
UBICACIÓN GENERAL
ESCALA 1:750







SISTEMA SEPTICO INTEGRADO 25000 Lts
VISTA FRONTAL
ESC 1:20


DETALLE DE CIMENTACIÓN DE TUBERÍA
SIN ESCALA

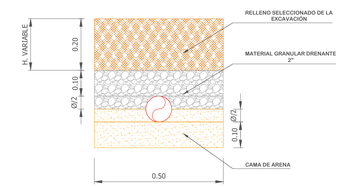

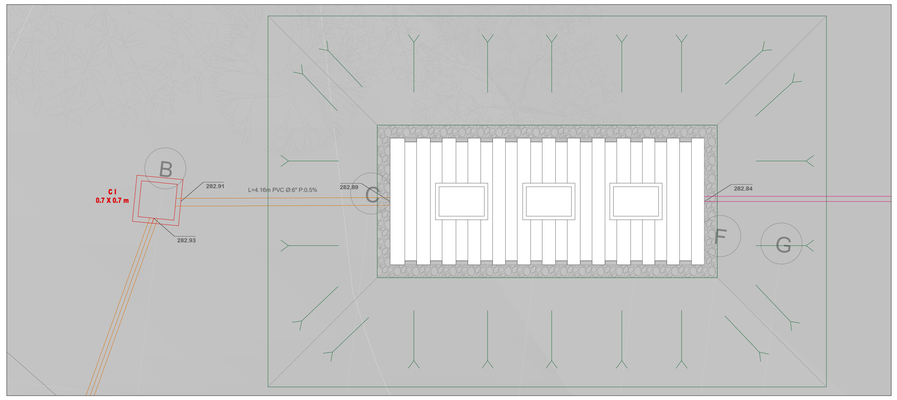

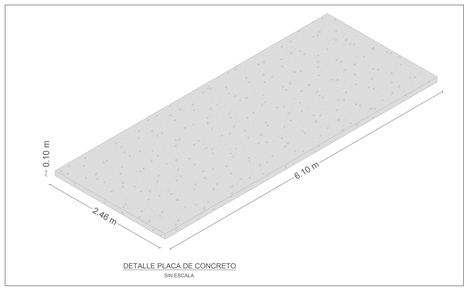

DETALLE PLACA DE CONCRETO
SIN ESCALA

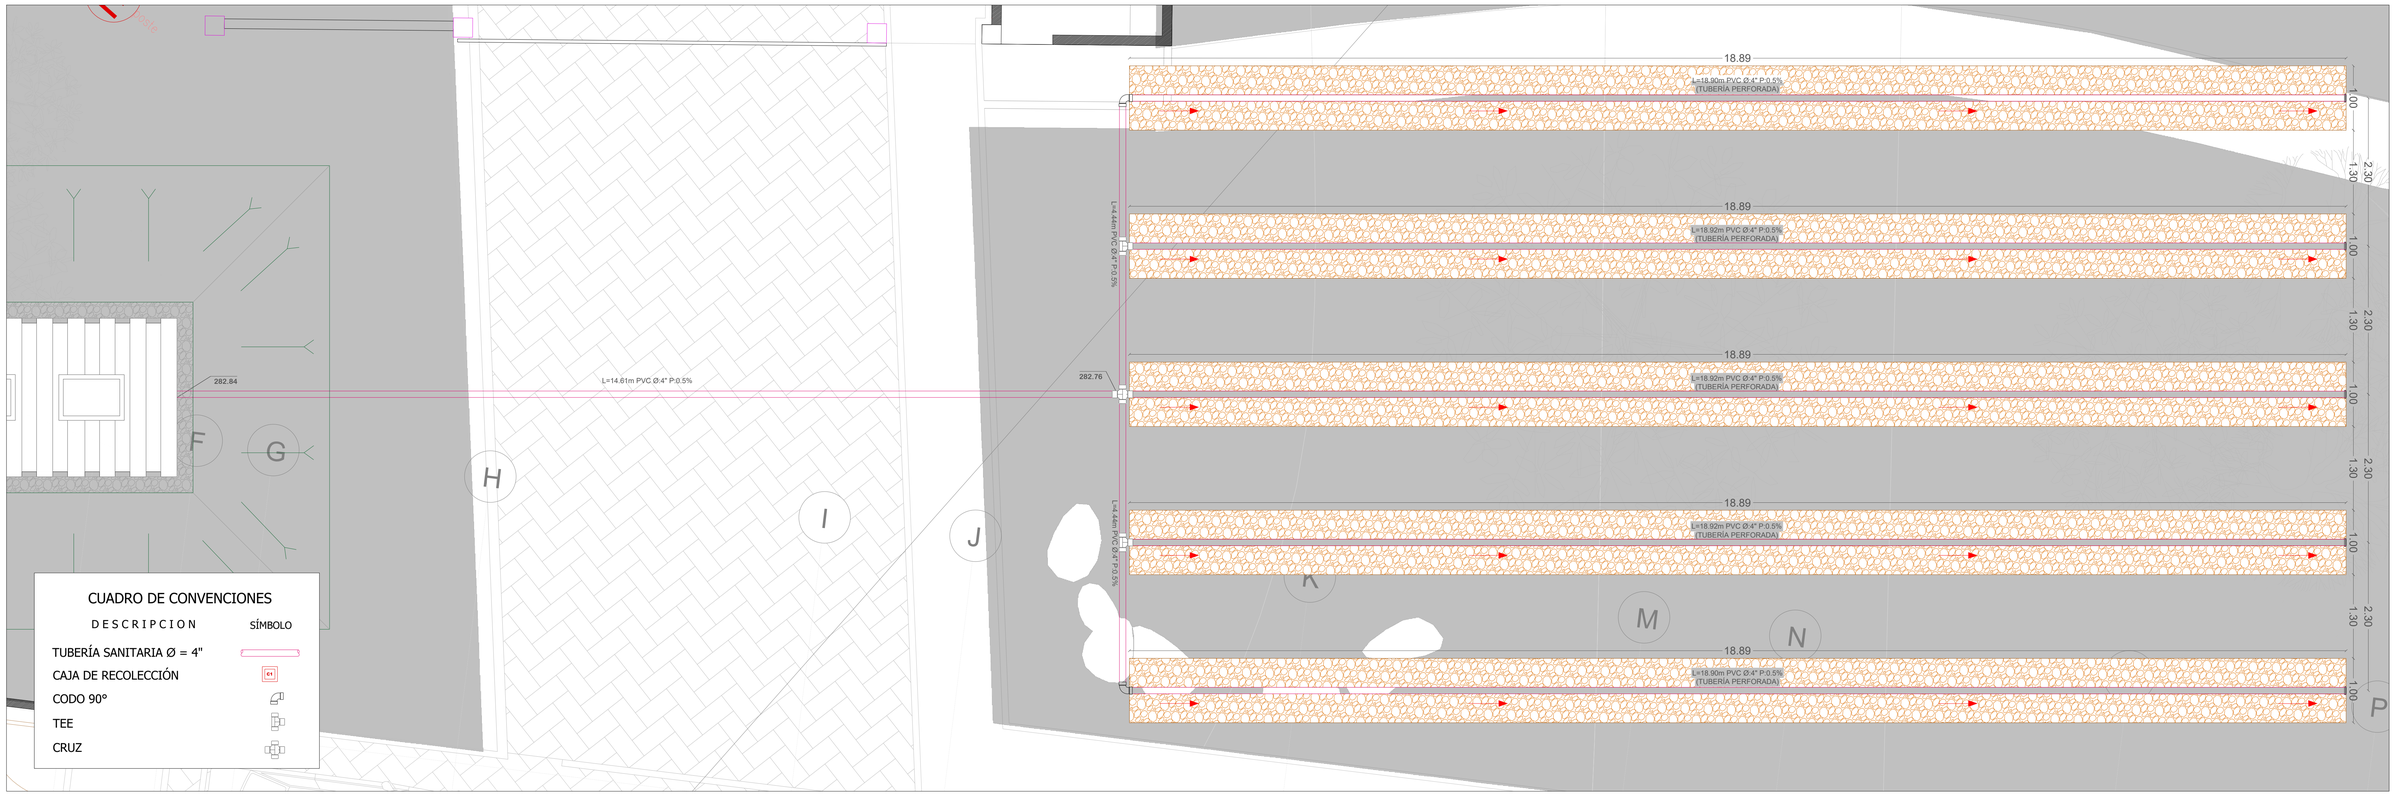

CUADRO DE CONVENCIONES

DESCRIPCION	SÍMBOLO
TUBERÍA SANITARIA Ø = 4"	
CAJA DE RECOLECCIÓN	C1
CODO 90°	
TEE	
CRUZ	

AGENCIA PARA LA INFRAESTRUCTURA DEL META

ROTULO PARA PLANOS
110-GPY-FR-053-V02
29/08/2024

DISEÑO: Juan C. Rodríguez **ING ESP. JUAN CARLOS RODRIGUEZ GUERRERO** **MP. Nº 252021 69771 CND** Profesional de Apoyo Estructuración AIM CPS 282-2026	**APROBÒ:** **ING . FERNANDO FAJARDOMALVAREZ** **MP. Nº** 25202-357199 CND Director Técnico de Estructuración de Proyectos	**MODIFICACIONES:**	**FECHA:**
DIBUJO: Juan C. Rodríguez **ING ESP. JUAN CARLOS RODRIGUEZ GUERRERO** **MP. Nº 252021 69771 CND** Profesional de Apoyo Estructuración AIM CPS 282-2026	**REVISÒ:** **ARQ.** JOSE BERNARDO ROJAS MALO **MP. Nº A48242025-1121940694** Profesional de Apoyo Estructuración AIM CPS 280-2026		

PROYECTO:
CONSTRUCCIÓN DEL CENTRO VIDA PARA LA ATENCIÓN INTEGRAL DEL ADULTO MAYOR EN EL MUNICIPIO DE RESTREPO META.

CONTIENE: IMPLANTACIÓN DE ZANJA FILTRANTE		**FECHA:** 04/03/2026	**VERSIÓN:** 1
UBICACIÓN: MUNICIPIO RESTREPO , META	**PLANO Nº.** 1/2	**ESCALA:** INDICADAS	**ARCHIVO:**