

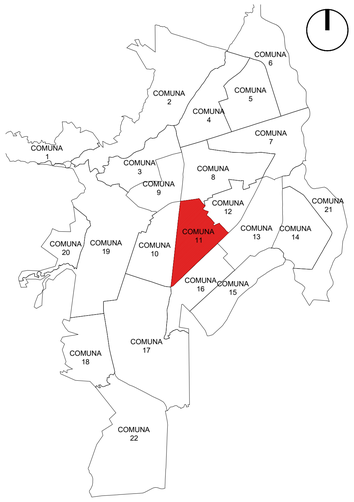


PG1 LOCALIZACION - CIUDAD
ESCALA 1:100000

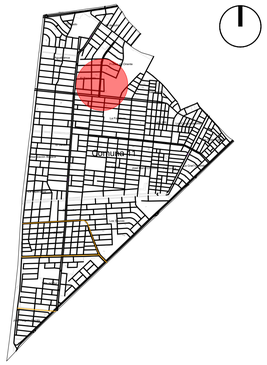


PG2 LOCALIZACION - COMUNA
ESCALA 1:25000

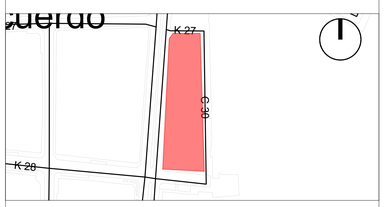


PG3 LOCALIZACION - BARRIO
ESCALA 1:2000



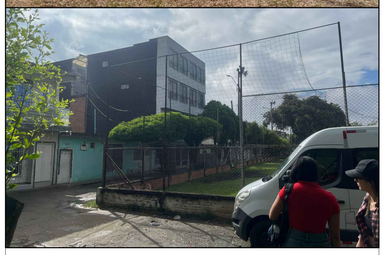

IM1 IMAGENES DE REFERENCIA
ESCALA: N/A

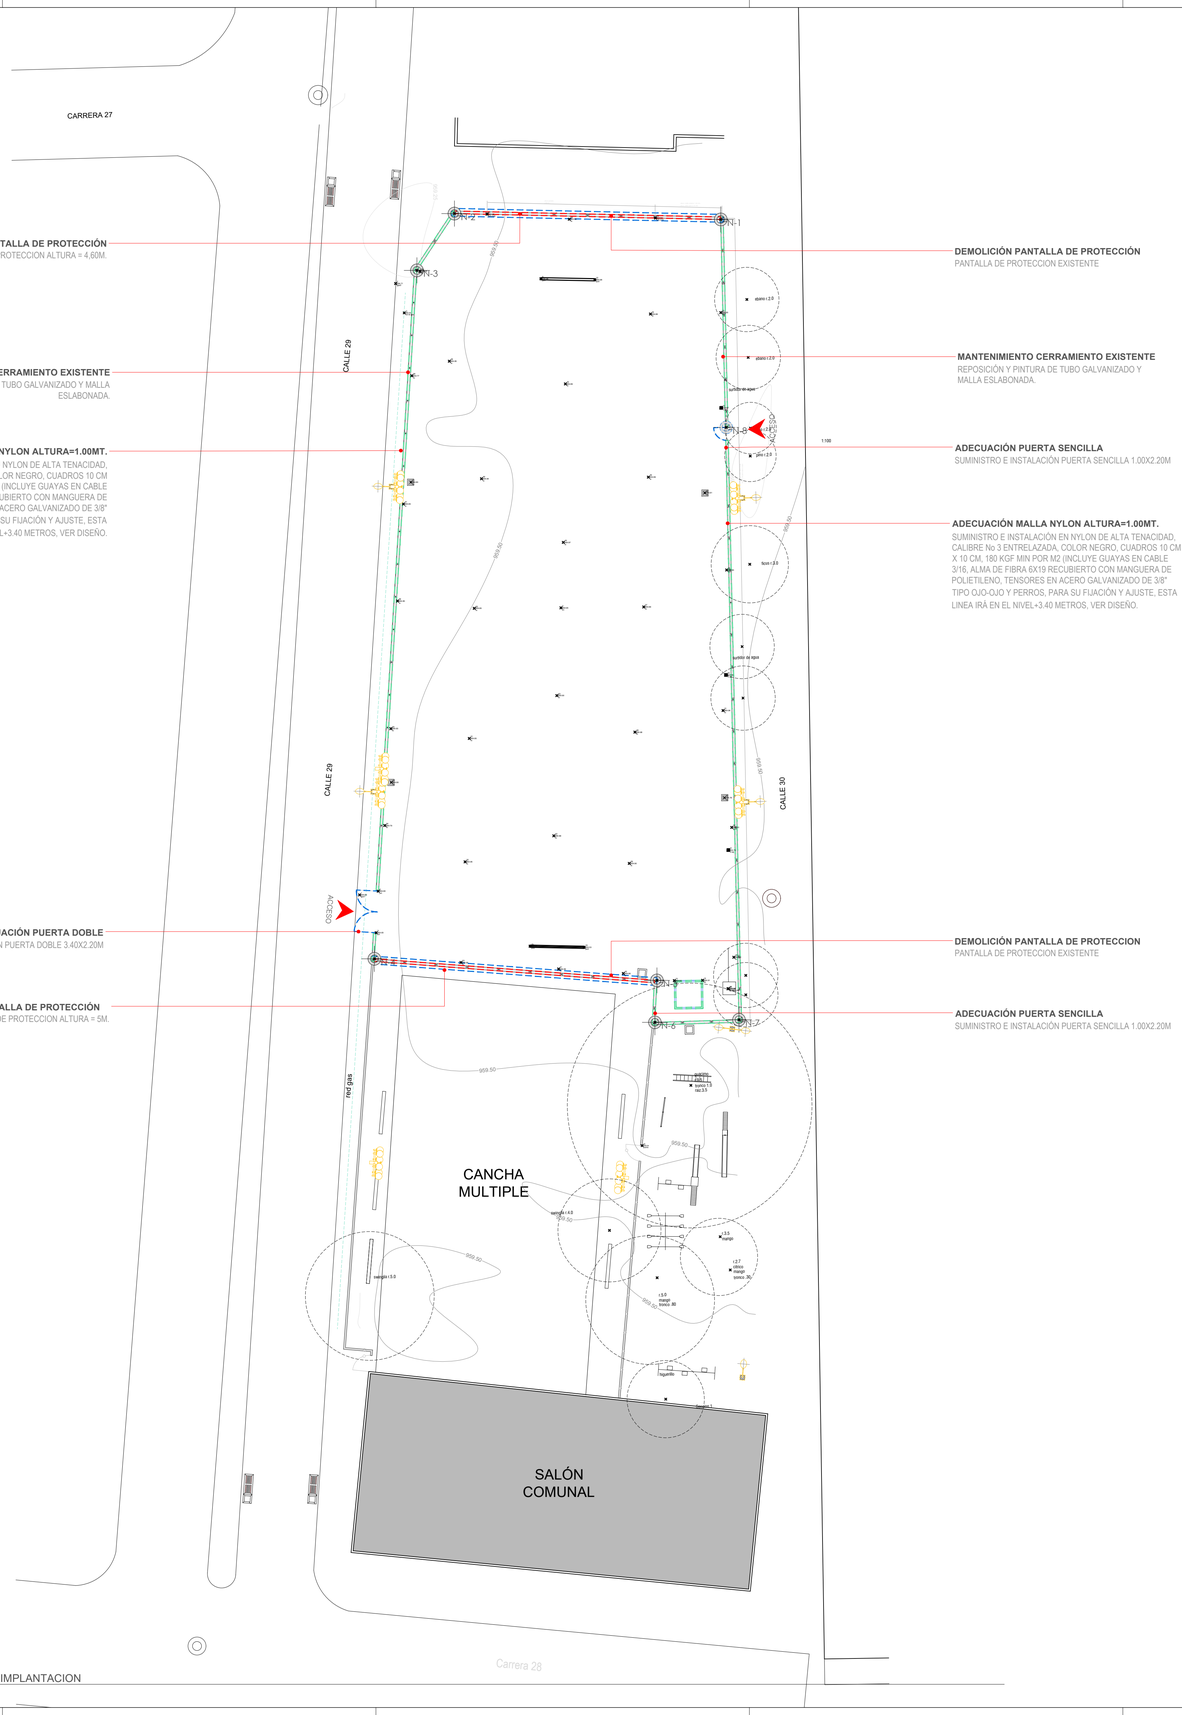

ADECUACIÓN PANTALLA DE PROTECCIÓN
PROPUESTA DE MALLA DE PROTECCION ALTURA = 4,60M.

MANTENIMIENTO CERRAMIENTO EXISTENTE
REPOSICIÓN Y PINTURA DE TUBO GALVANIZADO Y MALLA ESLABONADA.

ADECUACIÓN MALLA NYLON ALTURA=1.00MT.
SUMINISTRO E INSTALACIÓN EN NYLON DE ALTA TENACIDAD, CALIBRE No 3 ENTRELAZADA, COLOR NEGRO, CUADROS 10 CM X 10 CM, 180 KGF MIN POR M2 (INCLUYE GUAYAS EN CABLE 3/16, ALMA DE FIBRA 6X19 RECUBIERTO CON MANGUERA DE POLIETILENO, TENSORES EN ACERO GALVANIZADO DE 3/8" TIPO OJO-OJO Y PERROS, PARA SU FIJACIÓN Y AJUSTE, ESTA LINEA IRÁ EN EL NIVEL+3.40 METROS, VER DISEÑO.

ADECUACIÓN PUERTA DOBLE
SUMINISTRO E INSTALACIÓN PUERTA DOBLE 3.40X2.20M

ADECUACIÓN PANTALLA DE PROTECCIÓN
PROPUESTA DE MALLA DE PROTECCION ALTURA = 5M.

DEMOLICIÓN PANTALLA DE PROTECCIÓN
PANTALLA DE PROTECCION EXISTENTE

MANTENIMIENTO CERRAMIENTO EXISTENTE
REPOSICIÓN Y PINTURA DE TUBO GALVANIZADO Y MALLA ESLABONADA.

ADECUACIÓN PUERTA SENCILLA
SUMINISTRO E INSTALACIÓN PUERTA SENCILLA 1.00X2.20M

ADECUACIÓN MALLA NYLON ALTURA=1.00MT.
SUMINISTRO E INSTALACIÓN EN NYLON DE ALTA TENACIDAD, CALIBRE No 3 ENTRELAZADA, COLOR NEGRO, CUADROS 10 CM X 10 CM, 180 KGF MIN POR M2 (INCLUYE GUAYAS EN CABLE 3/16, ALMA DE FIBRA 6X19 RECUBIERTO CON MANGUERA DE POLIETILENO, TENSORES EN ACERO GALVANIZADO DE 3/8" TIPO OJO-OJO Y PERROS, PARA SU FIJACIÓN Y AJUSTE, ESTA LINEA IRÁ EN EL NIVEL+3.40 METROS, VER DISEÑO.

DEMOLICIÓN PANTALLA DE PROTECCION
PANTALLA DE PROTECCION EXISTENTE

ADECUACIÓN PUERTA SENCILLA
SUMINISTRO E INSTALACIÓN PUERTA SENCILLA 1.00X2.20M

P1 PLANTA GENERAL DE IMPLANTACION
ESCALA 1:200

GUÍA DE PUNTOS DE REFERENCIA GEO-REFERENCIADOS

N°	X	Y
N-1	1062616.1573	871051.8111
N-2	1062595.4779	871052.2665
N-3	1062592.5650	871047.8571
N-4	1062589.2638	870994.4020
N-5	1062611.2028	870992.7291
N-6	1062611.0448	870989.4708
N-7	1062617.5715	870989.6734
N-8	1062616.5834	871035.6650

PARQUE DEPORTIVO Y RECREATIVO EL RECUERDO
CUADRO DE ÍNDICES - E025400230000

ITEM	AREA (M2)	%
AREA DEL LOTE	3766.69	100.00
I.O PERMITIDO	753.34	20.00
I.C. PERMITIDO	0.00	0.00
I.O.EXISTENTES	955.67	25.37
I.C.EXISTENTE	443.12	11.76
I.O. PROPUESTA	0.00	0.00
I.C. PROPUESTA	0.00	0.00
I.O. TOTAL	955.67	25.37
I.C. TOTAL	443.12	11.76

CONVENCIONES	
	ÁREA DEMOLICIÓN
	ÁREA PROPUESTA NUEVA
	ÁREA MANTENIMIENTO
	ZONA VERDE EXISTENTE
	ZONA VERDE PROPUESTA
	MALLA ESLABONADA
	MALLA NYLON
	MALLA ESLABONADA
	GRAMA NATURAL
	CONCRETO
	CONCRETO + MALLA ELECTROSOLDADA
	ANDEN EXISTENTE
	CANCHA SINTÉTICA EXISTENTE
	CANCHA MÚLTIPLE EXISTENTE
	PISTA TROTE EXISTENTE
	BASE ELÁSTICA EN CAUCHO
	CARPETA ASFÁLTICA
	BASE
	SUB-BASE
	GEOTEXTIL
	ROCA MUERTA
	TERRENO COMPACTADO
	TERRENO NATURAL
D.A.P= 4	EN ÁRBOLES COMUNES
D.A.P= 8	EN ÁRBOLES NO COMUNES

REVISION	PLANO N°	PLANOS N°
EB	A-001	1 de 6

ALEJANDRO EDER GARCÉS
ALCALDE

ALCALDÍA DE SANTIAGO DE CALI
SECRETARIA DEL DEPORTE Y LA RECREACION

Cali Ciudad Deportiva
ALEXANDER CAMACHO ERAZO
SECRETARIO DE DEPORTE Y RECREACION

INFRAESTRUCTURA DEPORTIVA RECREATIVA CALI
NIKI BLANCO ARENAS
SUB-SECRETARIO DE INFRAESTRUCTURA DEPORTIVA Y RECREATIVA

PROYECTO: PPP2026-1112-0010

ADECUACIÓN Y MANTENIMIENTO PANTALLAS Y CERRAMIENTO

CALLE 30 CON CARRERA 28
EL RECUERDO,
COMUNA 11
SANTIAGO DE CALI, COLOMBIA.

ACTUALIZACIONES:	FECHA		
	DIA	MES	AÑO
INICIO PROYECTO	24	2	2025
REVISION 1			

COORDINADOR:
ARQ. SEBASTIAN HERNANDEZ

LIDER DE PROYECTO:
ARQ. KIMBERLY TORRES

DISEÑADOR ARQUITECTÓNICO:
ARQ. DANIEL JÁCOME

OBSERVACIONES:

CONTIENE:
LOCALIZACIÓN
PLANTA GENERAL DE IMPLANTACIÓN
ÁREAS GENERALES
CONVENCIONES
IMÁGENES DE REFERENCIA

ESCALA:	FECHA:
1:200	2026/08/03

ARCHIVO: 1112_0010_A-001.DWG

DIBUJO:	FECHA DE COPIA:
ARQ. SEBASTIAN TASCON	3/08/2026

REVISION:	PLANO N°:	PLANOS N°:
EB	A-001	1 de 6



P1 PLANTA ARQUITECTONICA CANCHA DE GRAMA

ESCALA 1:75

ALEJANDRO EDER GARCÉS
ALCALDE

ALCALDÍA DE
SANTIAGO DE CALI
SECRETARIA DEL DEPORTE
Y LA RECREACION

Cali Ciudad Deportiva
ALEXANDER CAMACHO ERAZO
SECRETARIO DE DEPORTE Y RECREACION

IDR INFRAESTRUCTURA DEPORTIVA RECREATIVA CALI
NIKI BLANCO ARENAS
SUB-SECRETARIO DE INFRAESTRUCTURA DEPORTIVA Y RECREATIVA

PROYECTO: PPP2026-1112-0010

ADECUACIÓN Y MANTENIMIENTO PANTALLAS Y CERRAMIENTO

CALLE 30 CON CARRERA 28
EL RECUERDO,
COMUNA 11
SANTIAGO DE CALI, COLOMBIA.

ACTUALIZACIONES:	FECHA		
	DIA	MES	AÑO
INICIO PROYECTO	24	2	2025
REVISION 1			

COORDINADOR: ARQ. SEBASTIAN HERNANDEZ

LÍDER DE PROYECTO: ARQ. KIMBERLY TORRES


DISEÑADOR ARQUITECTÓNICO: Daniel Jácome — ARQ. DANIEL JÁCOME

OBSERVACIONES:


CONTIENE: PLANTA ARQUITECTONICA GENERAL

ESCALA: INDICADA	FECHA: 2026/07/30
ARCHIVO: 1112_0010_A-401.DWG	
DIBUJO: ARQ. DANIEL JACOME	FECHA DE COPIA: 30/07/2026


REVISION:	PLANO N°:	PLANCHA N°:
EB	A-401	X DE: 6

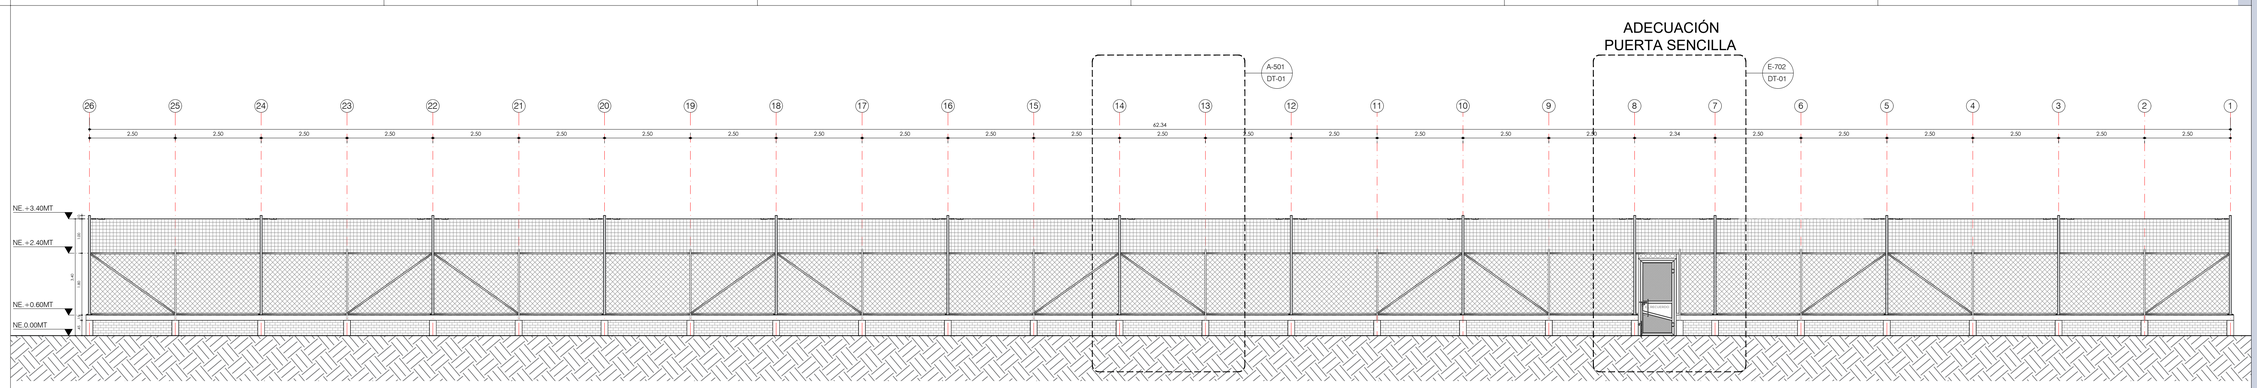


AL-01 ALZADO GENERAL 1
ESCALA 1:75

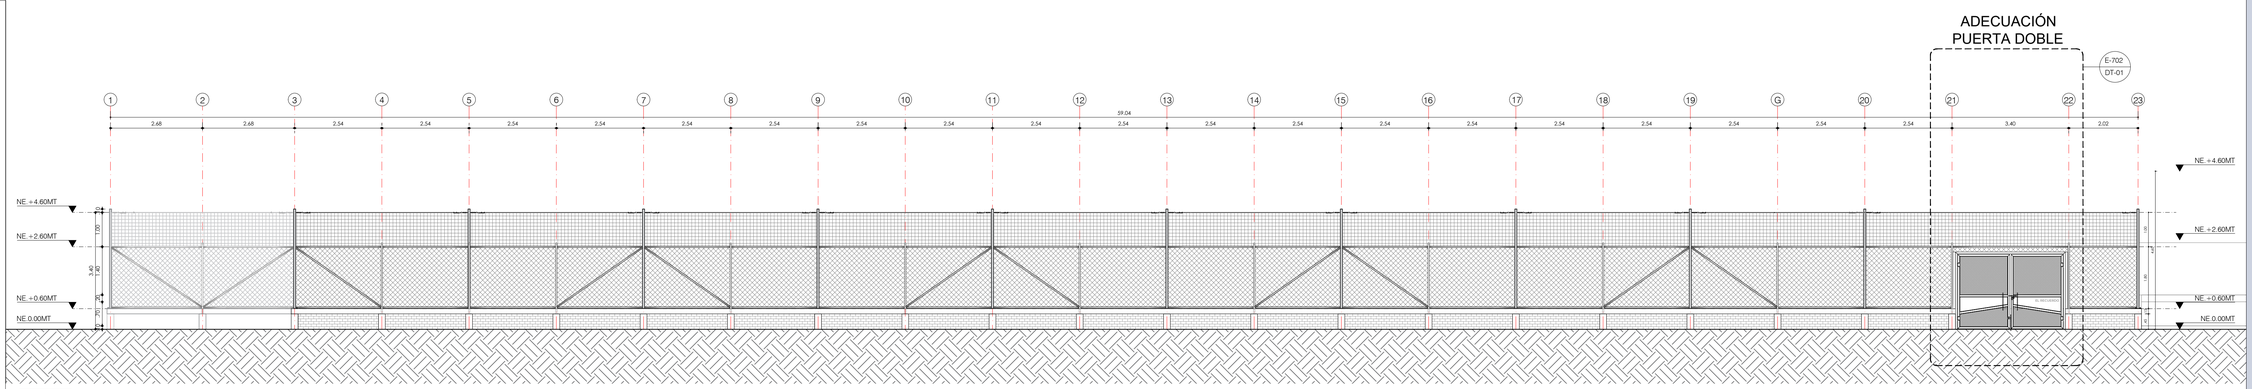


AL-02 ALZADO GENERAL 2
ESCALA 1:75

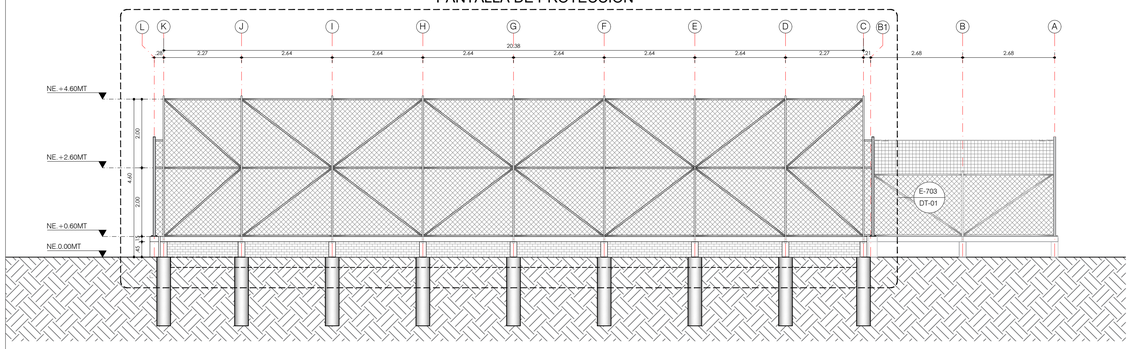

AL-03 ALZADO GENERAL 3
ESCALA 1:75

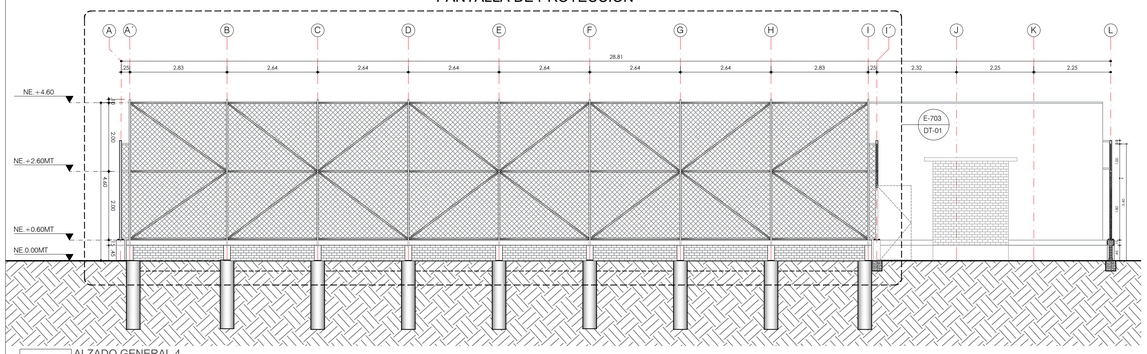

AL-04 ALZADO GENERAL 4
ESCALA 1:75

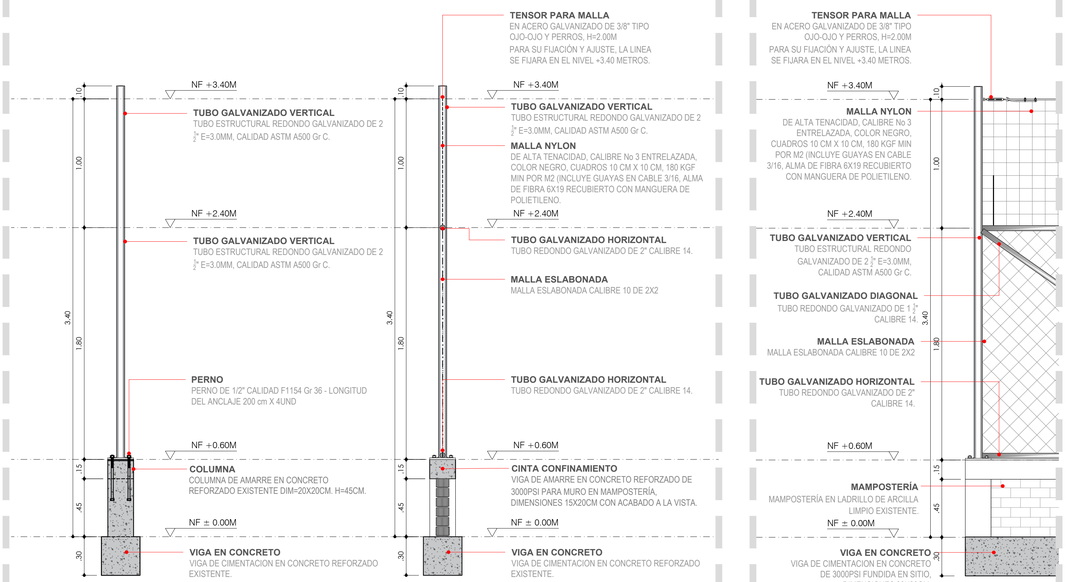

SE-01 SECCION CERRAMIENTO TIPO
ESCALA 1:20

DT-01 DETALLE TENSORES Y MALLA NYLON
ESCALA 1:20

REVISION	PLANO Nº	HOJA Nº
EB	A-501	3 de 6

ALEJANDRO EDER GARCÉS
ALCALDE

ALCALDÍA DE
SANTIAGO DE CALI
SECRETARIA DEL DEPORTE
Y LA RECREACION

Cali Ciudad Deportiva
ALEXANDER CAMACHO ERAZO
SECRETARIO DE DEPORTE Y RECREACION

INFRAESTRUCTURA DEPORTIVA RECREATIVA CALI
NIKI BLANCO ARENAS
SUB-SECRETARIO DE INFRAESTRUCTURA DEPORTIVA Y RECREATIVA

PROYECTO: PPP2026-1112-0010

ADECUACIÓN Y MANTENIMIENTO PANTALLAS Y CERRAMIENTO

CALLE 30 CON CARRERA 28
EL RECUERDO,
COMUNA 11
SANTIAGO DE CALI, COLOMBIA.

ACTUALIZACIONES:

	FECHA		
	DIA	MES	AÑO
INICIO PROYECTO	24	2	2025
REVISION 1			

COORDINADOR: ARQ. SEBASTIAN HERNANDEZ
LIDER DE PROYECTO: ARQ. KIMBERLY TORRES
DISEÑADOR ARQUITECTÓNICO: ARQ. DANIEL JÁCOME

OBSERVACIONES:

CONTIENE:


DETALLES Y ALZADOS GENERALES ARQUITECTONICOS

ESCALA:	FECHA:
INDICADA	2026/08/03

ARCHIVO: 1112_0010_A-501.DWG


DIBUJO:	FECHA DE COPIA:
ARQ. DANIEL JACOME	3/08/2026

REVISION:	PLANO Nº:	PLANCHA Nº:
EB	A-501	3 de 6

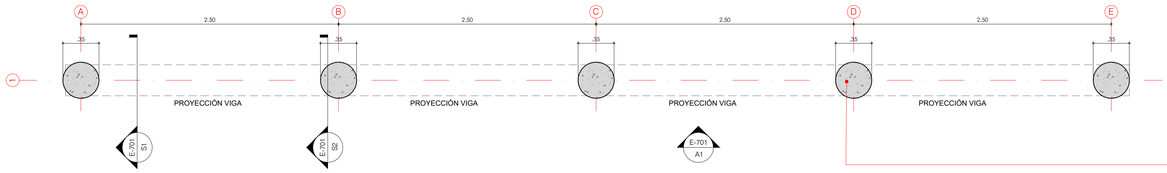

P1 PLANTA DE CIMENTACIÓN N-1.50M
ESCALA 1:25


PILOTE.
PILOTE DE CIMENTACIÓN EN CONCRETO DE 3000PSI DE Ø 35 CM Y H=200CM, VER D1 EN PLANO E-701.

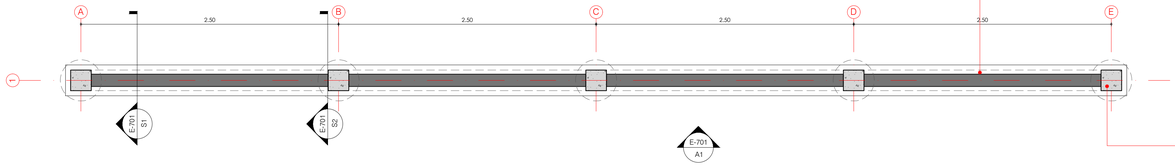

P2 PLANTA MODULO INFERIOR N+1.20M
ESCALA 1:25

MAMPOSTERÍA
MAMPOSTERÍA EN LADRILLO DE ARCILLA LIMPIO EN SOGA ESTRIADO 2 CARAS DE 20X12X8CM, ACABADO A LA VISTA.


COLUMNA
COLUMNA DE AMARRE EN CONCRETO REFORZADO DE 3000PSI PARA MURO EN MAMPOSTERÍA, DIMENSIONES 20X20CM CON ACABADO A LA VISTA.

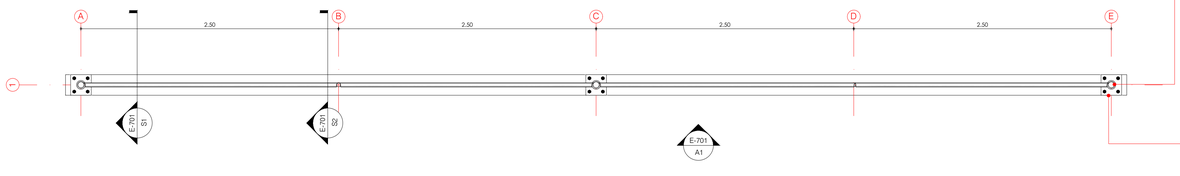

P2 PLANTA MODULO INFERIOR N+1.20M
ESCALA 1:25

TUBO GALVANIZADO VERTICAL
TUBO ESTRUCTURAL REDONDO GALVANIZADO DE 2 $\frac{1}{2}$" E=3.0MM, CALIDAD ASTM A500 Gr C.

PLATINA.
PLATINA 160x160x10mm CALIDAD ASTM A36.

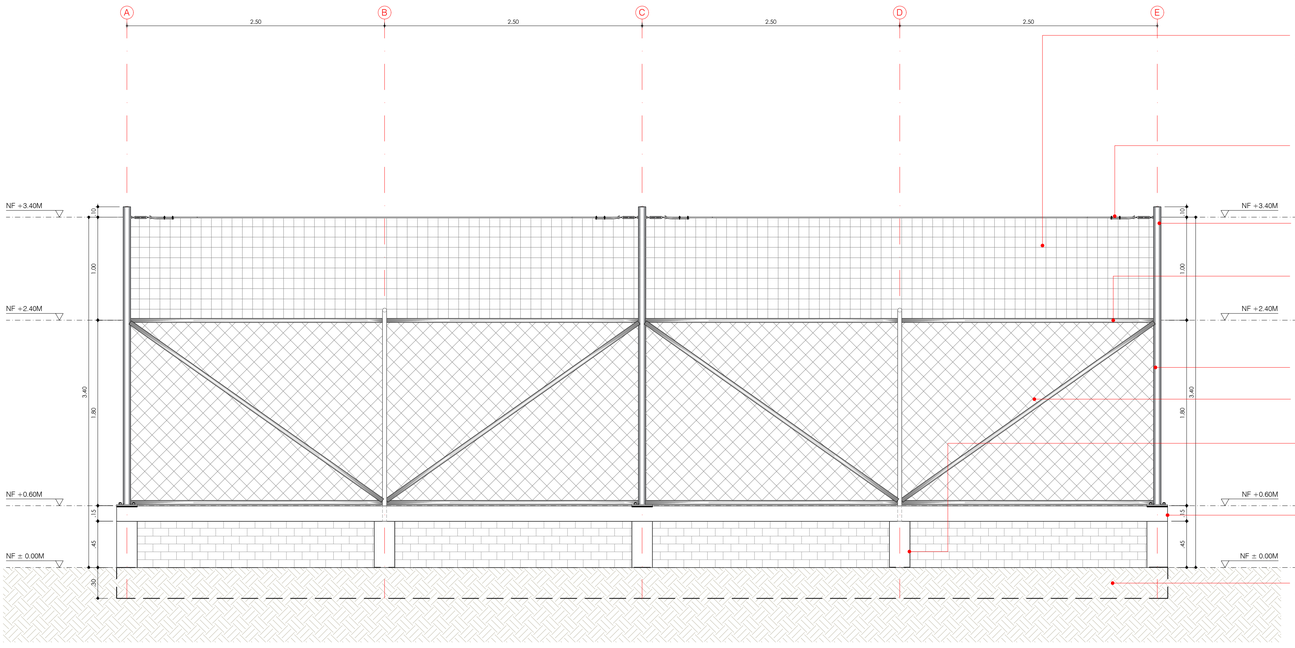

A1 ALZADO GENERAL TIPO
ESCALA 1:25

MALLA NYLON
DE ALTA TENACIDAD, CALIBRE No 3 ENTRELAZADA, COLOR NEGRO, CUADROS 10 CM X 10 CM, 180 KGF MIN POR M2 (INCLUYE GUAYAS EN CABLE 3/16, ALMA DE FIBRA 6X19 RECUBIERTO CON MANGUERA DE POLIETILENO,TODA MALLA CON NYLON DE ALTA RESISTENCIA, DURACION EN INTEMPERIE 6 AÑOS, MULTI FILAMENTO, CON TRATAMIENTO ULTRAVIOLETA ALQUITRANADO,.

TENSOR PARA MALLA
EN ACERO GALVANIZADO DE 3/8" TIPO OJO-OJO Y PERROS, H=2.00M
PARA SU FIJACIÓN Y AJUSTE, LA LINEA SE FIJARA EN EL NIVEL +5.00 METROS.

TUBO GALVANIZADO VERTICAL
TUBO ESTRUCTURAL REDONDO GALVANIZADO DE 2 $\frac{1}{2}$" E=3.0MM, CALIDAD ASTM A500 Gr C.

TUBO GALVANIZADO HORIZONTAL
TUBO REDONDO GALVANIZADO DE 2" CALIBRE 14.

MALLA ESLABONADA
MALLA ESLABONADA CALIBRE 10 DE 2X2

TUBO GALVANIZADO DIAGONAL
TUBO REDONDO GALVANIZADO DE 1 $\frac{1}{2}$" CALIBRE 14.


COLUMNA
COLUMNA DE AMARRE EN CONCRETO REFORZADO DE 3000PSI PARA MURO EN MAMPOSTERÍA, DIMENSIONES 20X20CM CON ACABADO A LA VISTA.

CINTA CONFINAMIENTO
VIGA DE AMARRE EN CONCRETO REFORZADO DE 3000PSI PARA MURO EN MAMPOSTERÍA, DIMENSIONES 15X20CM CON ACABADO A LA VISTA.

PROYECCIÓN VIGA EN CONCRETO
VIGA DE CIMENTACION EN CONCRETO EXISTENTE.

CANCHA EL RECUERDO *CUADROS DE RESISTENCIA*		
ELEMENTO	DIMENSION	FY
Resistencia de concreto		f´c=3000psi
Resistencia de acero de refuerzo	Ø > 3/8"	fy=60000psi
Resistencia de acero de refuerzo	Ø > 3/8"	fy=37000psi
Resistencia de perfil tubular	A500 Gr C	fy=60000psi
Resistencia perfileria	A-36	fy=60000psi
NOTA		
1. Todos lo elementos metalicos seran pintados con imprimante y esmalte para exteriores.		
2. En los sitios donde el galvanizado fue dañado por la soldadura o elementos sin recubrimiento con zinc se dara ademas dos manos de anticorrosivo.		
3. El cerramiento se construira por modulo de 2.5m x 2.5m enmarcados en angulo.		
4. Solamente se colocara pie de amigo o contrapesas siguiendo los parametros determinados en las especificaciones.		
* La soldadura que se aplica a barras de acero de refuerzo corrugadi debe ser WPS desarrollado con Ø 1.4, deben usarse filetes continuos.		
+La soldadura entre perfiles de acero estructural es de electrodo E60XX, deben usarse filetes continuos.		

TABLA F.2.10.2-4 *TAMAÑO MINIMO DE SOLDADURA DE FILETE*	
ESPESOR DE LA PARTE MAS DELGASA A UNIR, mm	TAMAÑO MINIMO DE LA SOLDADURA DE FILETE[a] mm
Hasta 6.4 inclusive	3
Mayor que 6.4 a 12.7	5
Mayor que 12.7	6
Mayor que 19.1	8

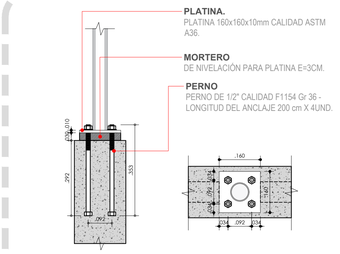


PLATINA.
PLATINA 160x160x10mm CALIDAD ASTM A36.

MORTERO
DE NIVELACIÓN PARA PLATINA E=3CM.

PERNO
PERNO DE 1/2" CALIDAD F1154 Gr 36 - LONGITUD DEL ANCLAJE 200 cm X 4UND.

D3 DETALLE ANCLAJE PERNO
ESCALA 1:10

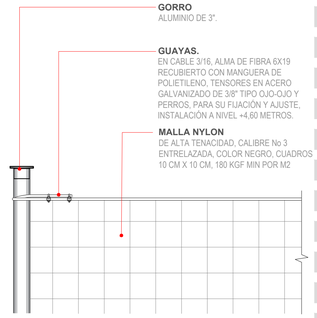

GORRO
ALUMINIO DE 3".

GUAYAS.
EN CABLE 3/16, ALMA DE FIBRA 6X19 RECUBIERTO CON MANGUERA DE POLIETILENO, TENSORES EN ACERO GALVANIZADO DE 3/8" TIPO OJO-OJO Y PERROS, PARA SU FIJACIÓN Y AJUSTE, INSTALACIÓN A NIVEL +4,60 METROS.

MALLA NYLON
DE ALTA TENACIDAD, CALIBRE No 3 ENTRELAZADA, COLOR NEGRO, CUADROS 10 CM X 10 CM, 180 KGF MIN POR M2

D4 DETALLE TENSOR MALLA NYLON
ESCALA 1:10



COLUMNA
COLUMNA DE AMARRE EN CONCRETO REFORZADO DE 3000PSI PARA MURO EN MAMPOSTERÍA, DIMENSIONES 20X20CM CON ACABADO A LA VISTA.

REFUERZO CORRIDO
4 VARILLAS #4 L=1148, TRASLAPO DE 0.75M.

ESTRIBO
ESTRIBO #2, L=0.44M @10CM.

COLUMNA 20X20CM E#2 L=44CM @10CM

C1 PLANTA ESTRUCTURAL COLUMNA C1
ESCALA 1:10




CINTA CONFINAMIENTO
VIGA DE AMARRE EN CONCRETO REFORZADO DE 3000PSI PARA MURO EN MAMPOSTERÍA, DIMENSIONES 15X20CM CON ACABADO A LA VISTA.

REFUERZO CORRIDO
2 VARILLAS #3,

ESTRIBO
ESTRIBO #2, L=0.30M @10CM.

VIGA CONFINAMIENTO 15X20CM E#2 L=30CM @10CM

V1 SECCION ESTRUCTURA VIGA V1
ESCALA 1:10

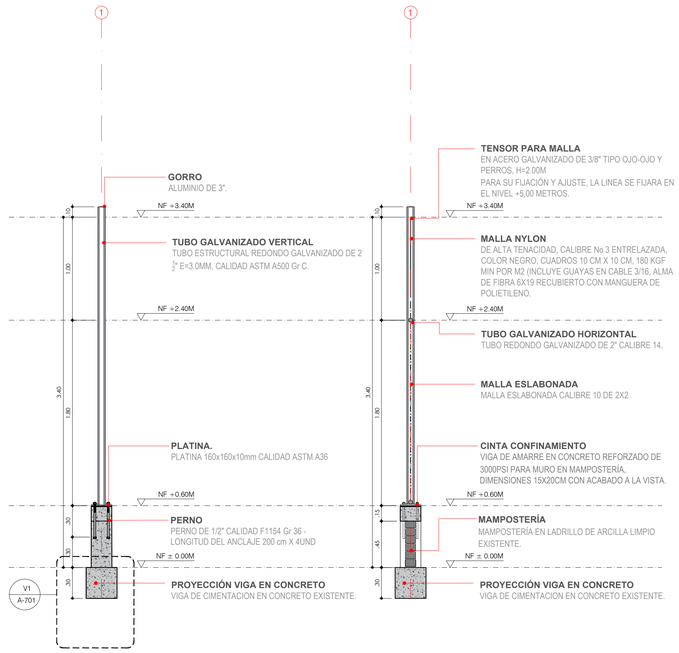

GORRO
ALUMINIO DE 3".

TUBO GALVANIZADO VERTICAL
TUBO ESTRUCTURAL REDONDO GALVANIZADO DE 2 $\frac{1}{2}$" E=3.0MM, CALIDAD ASTM A500 Gr C.

PLATINA.
PLATINA 160x160x10mm CALIDAD ASTM A36

PERNO
PERNO DE 1/2" CALIDAD F1154 Gr 36 - LONGITUD DEL ANCLAJE 200 cm X 4UND

PROYECCIÓN VIGA EN CONCRETO
VIGA DE CIMENTACION EN CONCRETO EXISTENTE.

S1 SECCION GENERAL VIGA
ESCALA 1:25

TENSOR PARA MALLA
EN ACERO GALVANIZADO DE 3/8" TIPO OJO-OJO Y PERROS, H=2.00M
PARA SU FIJACIÓN Y AJUSTE, LA LINEA SE FIJARA EN EL NIVEL +5.00 METROS.

MALLA NYLON
DE ALTA TENACIDAD, CALIBRE No 3 ENTRELAZADA, COLOR NEGRO, CUADROS 10 CM X 10 CM, 180 KGF MIN POR M2 (INCLUYE GUAYAS EN CABLE 3/16, ALMA DE FIBRA 6X19 RECUBIERTO CON MANGUERA DE POLIETILENO.

TUBO GALVANIZADO HORIZONTAL
TUBO REDONDO GALVANIZADO DE 2" CALIBRE 14.

MALLA ESLABONADA
MALLA ESLABONADA CALIBRE 10 DE 2X2

CINTA CONFINAMIENTO
VIGA DE AMARRE EN CONCRETO REFORZADO DE 3000PSI PARA MURO EN MAMPOSTERÍA, DIMENSIONES 15X20CM CON ACABADO A LA VISTA.

MAMPOSTERÍA
MAMPOSTERÍA EN LADRILLO DE ARCILLA LIMPIO EXISTENTE.

PROYECCIÓN VIGA EN CONCRETO
VIGA DE CIMENTACION EN CONCRETO EXISTENTE.

S2 SECCION GENERAL VIGA
ESCALA 1:25

REVISION EB | PLANO Nº E-700 | PLANCHA Nº 9 DE 6

ALEJANDRO EDER GARCÉS
ALCALDE

ALCALDÍA DE SANTIAGO DE CALI
SECRETARIA DEL DEPORTE Y LA RECREACION

Cali Ciudad Deportiva
ALEXANDER CAMACHO ERAZO
SECRETARIO DE DEPORTE Y RECREACION

INFRAESTRUCTURA DEPORTIVA RECREATIVA CALI
NIKI BLANCO ARENAS
SUB-SECRETARIO DE INFRAESTRUCTURA DEPORTIVA Y RECREATIVA

PROYECTO: PPP2026-1112-0010

ADECUACIÓN Y MANTENIMIENTO PANTALLAS Y CERRAMIENTO

CALLE 30 CON CARRERA 28
EL RECUERDO,
COMUNA 11
SANTIAGO DE CALI, COLOMBIA.

ACTUALIZACIONES:	FECHA		
	DIA	MES	AÑO
INICIO PROYECTO	24	2	2025
REVISION 1			

COORDINADOR: ARQ. SEBASTIAN HERNANDEZ
LIDER DE PROYECTO: ARQ. KIMBERLY TORRES
DISEÑADOR ESTRUCTURAL: ING. NICOLE TELLO

OBSERVACIONES:


CONTIENE:
DETALLE ARQUITECTONICO
PANTALLA DE PROTECCION
EN MALLA ESLABONADA

ESCALA:	FECHA:
INDICADA	2026/08/03

ARCHIVO: 1112-0010_E-700-CERRAMIENTO ALTURA 5.0M-MALLA COMBINADA.DWG

DIBUJO:	FECHA DE COPIA:
ARQ. DANIEL JACOME	3/08/2026

REVISION:	PLANO N°:	PLANCHA N°:
EB	E-700	X DE: 6

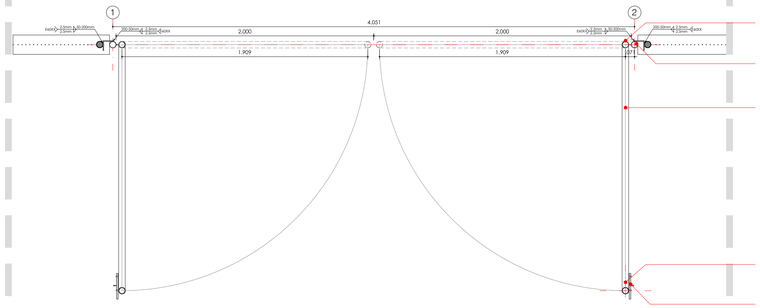

TUBO GALVANIZADO
TUBO GALVANIZADO EN CALIENTE DE Ø2", CALIBRE 2.5MM CON PLATINA ENVOLVENTE DE 1MM DE ESPESOR PARA ROTACION.


TUBO GALVANIZADO
TUBO GALVANIZADO EN CALIENTE DE Ø2", CALIBRE DE 2.5MM CON ÁNGULO EXTRUIDO DE 3 X 3 CONECTADO A POSTE TUBULAR EXISTENTE MEDIANTE SOLDADURA E70XX.

MALLA ESLABONADA
MALLA ESLABONADA DE 2" X 2" CALIBRE 10.5

ANGULO METALICO
ANGULO METALICO DE 1/2" CAL 1/8 PARA SOPORTE DE MALLA.

PESTILLO DE CORREDERA
PESTILLO DE CORREDERA EN ACERO GALVANIZADO.

P1-A DETALLE PUERTA P1 - PLANTA
ESCALA 1:20

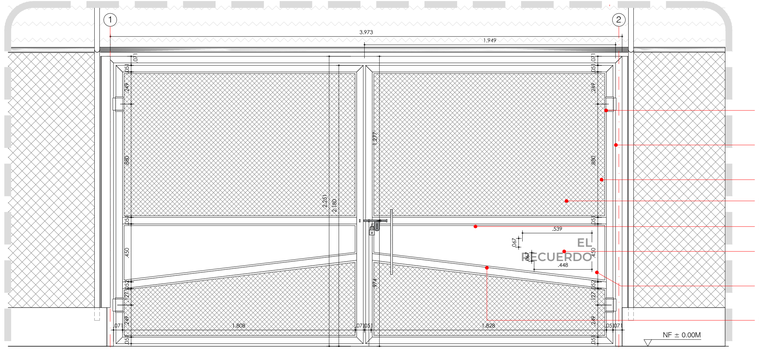

TUBO GALVANIZADO
TUBO GALVANIZADO EN CALIENTE DE Ø2", CALIBRE 2.5MM CON PLATINA ENVOLVENTE DE 1MM DE ESPESOR PARA ROTACION.

TUBO GALVANIZADO
TUBO GALVANIZADO EN CALIENTE DE Ø2", CALIBRE DE 2.5MM CON ÁNGULO EXTRUIDO DE 3 X 3 CONECTADO A POSTE TUBULAR EXISTENTE MEDIANTE SOLDADURA E70XX.

ANGULO METALICO
ANGULO METALICO DE 1/2" CAL 1/8 PARA SOPORTE DE MALLA.

MALLA ESLABONADA
MALLA ESLABONADA DE 2" X 2" CALIBRE 10.5

PESTILLO DE CORREDERA
PESTILLO DE CORREDERA EN ACERO GALVANIZADO.


GRABADO
GRABADO EN LASER, CON FUENTE "MONSERRAT" PARA DISTINCION DE ESCENARIO DEPORTIVO "TERCER MILENIO".

GRABADO
GRABADO EN LASER, CON FUENTE "MONSERRAT" PARA DISTINCION DE ESCENARIO DEPORTIVO "TERCER MILENIO".

MANIJA
MANIJA EN TUBO GALVANIZADO METALICO DE 1".

P1-09 DADO EN CONCRETO

P1-B DETALLE PUERTA P1 - ALZADA
ESCALA 1:20

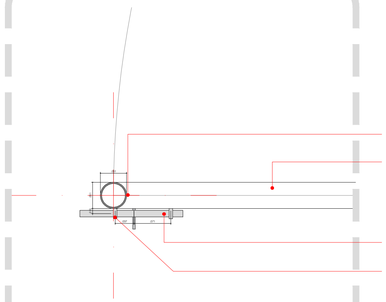


ANGULO METALICO
ANGULO METALICO DE 1/2" CAL 1/8 PARA SOPORTE DE MALLA.

TUBO GALVANIZADO
TUBO GALVANIZADO EN CALIENTE DE Ø2", CALIBRE 2.5MM.

VARILLA DE ACERO
VARILLA DE ACERO LISA DE 1/2" CON PINTURA NEGRA ANTICORROSIVA.

LAMINA DE ACERO
LAMINA DE ACERO EN CALIBRE 1/4 CON PERFORACIÓN APROX. 1/2" PARA QUE PASE VARILLA EN ACERO LISA CON PINTURA NEGRA ANTICORROSIVA SOLDADA A TUBO GALVANIZADO.

P1-C DETALLE MANIJA PUERTA P1 - PLANTA
ESCALA 1:5

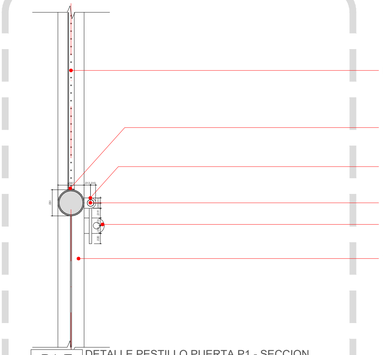

MALLA ESLABONADA
MALLA ESLABONADA DE 2" X 2" CALIBRE 10.5

ANGULO METALICO
ANGULO METALICO DE 1/2" CAL 1/8 PARA SOPORTE DE MALLA.


LAMINA DE ACERO
LAMINA DE ACERO EN CALIBRE 1/4 CON PERFORACIÓN APROX. 1/2" PARA QUE PASE VARILLA EN ACERO LISA CON PINTURA NEGRA ANTICORROSIVA SOLDADA A TUBO GALVANIZADO.

VARILLA DE ACERO
VARILLA DE ACERO LISA DE 1/2" CON PINTURA NEGRA ANTICORROSIVA.

LAMINA DE ACERO
LAMINA DE ACERO EN CALIBRE 3/16" SOLDADA A VARILLA DE 1/2" CON PINTURA NEGRA ANTICORROSIVA.

TUBO GALVANIZADO
TUBO GALVANIZADO EN CALIENTE DE Ø2", CALIBRE 2.5MM CON PLATINA ENVOLVENTE DE 1MM DE ESPESOR PARA ROTACION.

P1-E DETALLE PESTILLO PUERTA P1 - SECCION
ESCALA 1:20

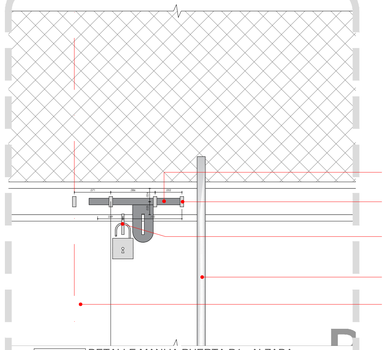

VARILLA DE ACERO
VARILLA DE ACERO LISA DE 1/2" CON PINTURA NEGRA ANTICORROSIVA.


LAMINA DE ACERO
LAMINA DE ACERO EN CALIBRE 1/4 CON PERFORACIÓN APROX. 1/2" PARA QUE PASE VARILLA EN ACERO LISA CON PINTURA NEGRA ANTICORROSIVA SOLDADA A TUBO GALVANIZADO.

LAMINA DE ACERO
LAMINA DE ACERO EN CALIBRE 3/16" SOLDADA A VARILLA DE 1/2" CON PINTURA NEGRA ANTICORROSIVA.

MANIJA
MANIJA EN TUBO GALVANIZADO METALICO DE 1".

LAMINA DE ACERO
CALIBRE 3/16" SOLDADA A VARILLA DE 1/2" CON PINTURA NEGRA ATICORROSIVA.

P1-D DETALLE MANIJA PUERTA P1 - ALZADA
ESCALA 1:5

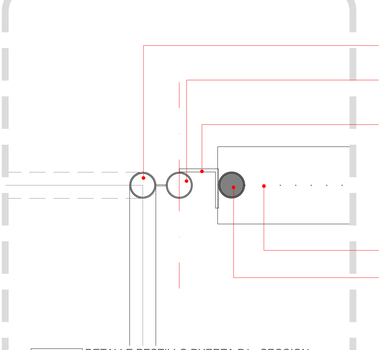

TUBO GALVANIZADO
TUBO GALVANIZADO EN CALIENTE DE Ø2", CALIBRE 2.5MM CON PLATINA ENVOLVENTE DE 1MM DE ESPESOR PARA ROTACION.

TUBO GALVANIZADO
TUBO GALVANIZADO EN CALIENTE DE Ø2", CALIBRE DE 2.5MM CONECTADO A TUBERIA EXISTENTE MEDIANTE SOLDADURA E70XX USANDO UN ANGULO METALICO DE 3"X3" Y CALIBRE DE 6MM.

ANGULO METALICO
CONEXIÓN A TUBERIA EXISTENTE MEDIANTE SOLDADURA E70XX CADA 20 CM, USANDO UN ÁNGULO METÁLICO DE 3"X3" Y CALIBRE DE 6MM.

MALLA ESLABONADA
MALLA ESLABONADA EXISTENTES.

TUBO GALVANIZADO
TUBO GALVANIZADO EXISTENTES.

P1-F DETALLE PESTILLO PUERTA P1 - SECCION
ESCALA 1:5

DT DETALLES ARQUITECTONICOS
ESCALA 1:REFERIDA
0 0.75 1.5

REVISION: EB | PLANO N°: 3 | DE: 6

ALEJANDRO EDER GARCÉS
ALCALDE

ALCALDÍA DE SANTIAGO DE CALI
SECRETARIA DEL DEPORTE Y LA RECREACION

Cali Ciudad Deportiva
ALEXANDER CAMACHO ERAZO
SECRETARIO DE DEPORTE Y RECREACION

INFRAESTRUCTURA DEPORTIVA RECREATIVA CALI
NIKI BLANCO ARENAS
SUB-SECRETARIO DE INFRAESTRUCTURA DEPORTIVA Y RECREATIVA

PROYECTO: PPP2026-1112-0010

ADECUACIÓN Y MANTENIMIENTO PANTALLAS Y CERRAMIENTO

CALLE 30 CON CARRERA 28
EL RECUERDO,
COMUNA 11
SANTIAGO DE CALI, COLOMBIA.

ACTUALIZACIONES:

	FECHA		
	DIA	MES	AÑO
INICIO PROYECTO	24	2	2025
REVISION 1			


COORDINADOR: ARQ. SEBASTIAN HERNANDEZ
LIDER DE PROYECTO: ARQ. KIMBERLY TORRES
DISEÑADOR ESTRUCTURAL: ING. NICOLE TELLO

OBSERVACIONES:


CONTIENE: DETALLES ARQUITECTONICOS

ESCALA: INDICADA | FECHA: 2026/07/30
ARCHIVO: 1112-0010_E-701_PUERTA DOBLE CONEXION A CERRAMIENTO EXISTENTE.DWG
DIBUJO: ARQ. DANIEL JACOME | FECHA DE COPIA: 30/07/2026

REVISION: EB | PLANO N°: E-701 | PLANCHA N°: 3 | DE: 6

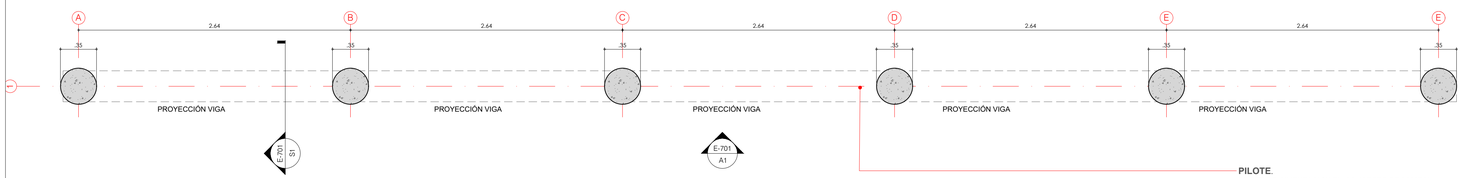


P1 PLANTA DE CIMENTACIÓN N-1.50M
ESCALA 1:25

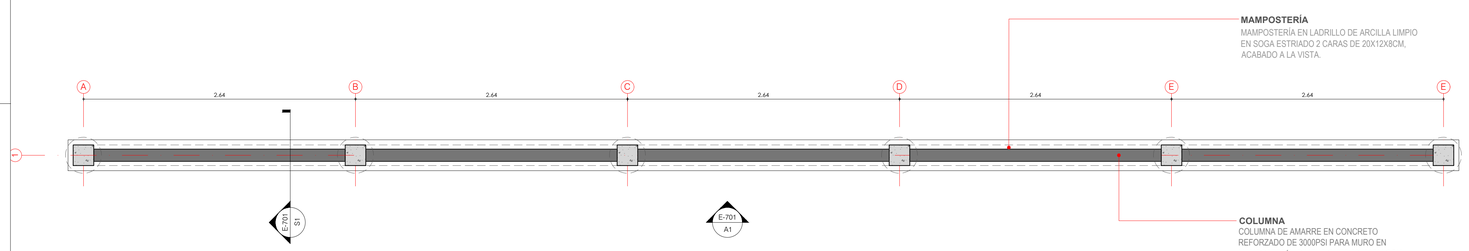

P2 PLANTA MODULO INFERIOR N+1.20M
ESCALA 1:25



D1 SECCIÓN VIGA DE CIMENTACIÓN
ESCALA 1:10

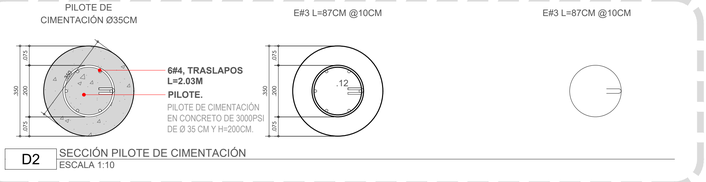


D2 SECCIÓN PILOTE DE CIMENTACIÓN
ESCALA 1:10

CANCHA EL RECUERDO
CUADROS DE RESISTENCIA


ELEMENTO	DIMENSION	FY
Resistencia de concreto		f´c=3000psi
Resistencia de acero de refuerzo	Ø > 3/8"	fy=60000psi
Resistencia de acero de refuerzo	Ø > 3/8"	fy=37000psi
Resistencia de perfil tubular	A500 Gr C	fy=60000psi
Resistencia perfileria	A-36	fy=60000psi
NOTA		
1. Todos lo elementos metalicos seran pintados con imprimante y esmalte para exteriores.		
2. En los sitios donde el galvanizado fue dañado por la soldadura o elementos sin recubrimiento con zinc se dara ademas dos manos de anticorrosivo.		
3. El cerramiento se construira por modulo de 2.5m x 2.5m enmarcados en angulo.		
4. Solamente se colocara pie de amigo o contrapesas siguiendo los paramentros determinados en las especificaciones.		
* La soldadura que se aplica a barras de acero de refuerzo corrugadi debe ser WPS desarrollado con Ø 1.4, deben usarse filetes continuos.		
+La soldadura entre perfiles de acero estructural es de electrodo E60XX, deben usarse filetes continuos.		

TABLA F.2.10.2-4
TAMAÑO MINIMO DE SOLDADURA DE FILETE


ESPESOR DE LA PARTE MAS DELGASA A UNIR, mm	TAMAÑO MINIMO DE LA SOLDADURA DE FILETE[a] mm
Hasta 6.4 inclusive	3
Mayor que 6.4 a 12.7	5
Mayor que 12.7	6
Mayor que 19.1	8

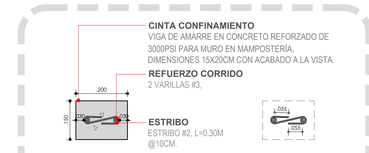


V1 SECCION ESTRUCTURA VIGA V1
ESCALA 1:10

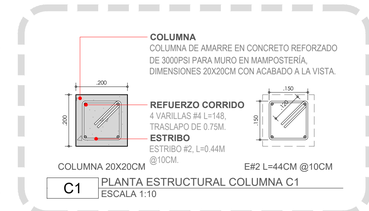


C1 PLANTA ESTRUCTURAL COLUMNA C1
ESCALA 1:10

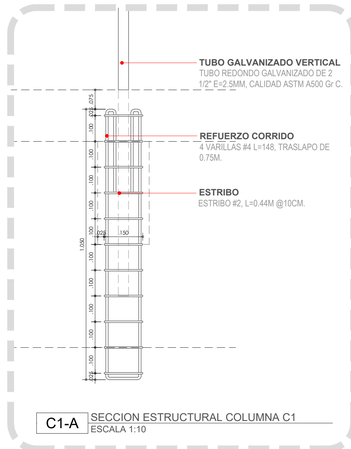

C1-A SECCION ESTRUCTURAL COLUMNA C1
ESCALA 1:10

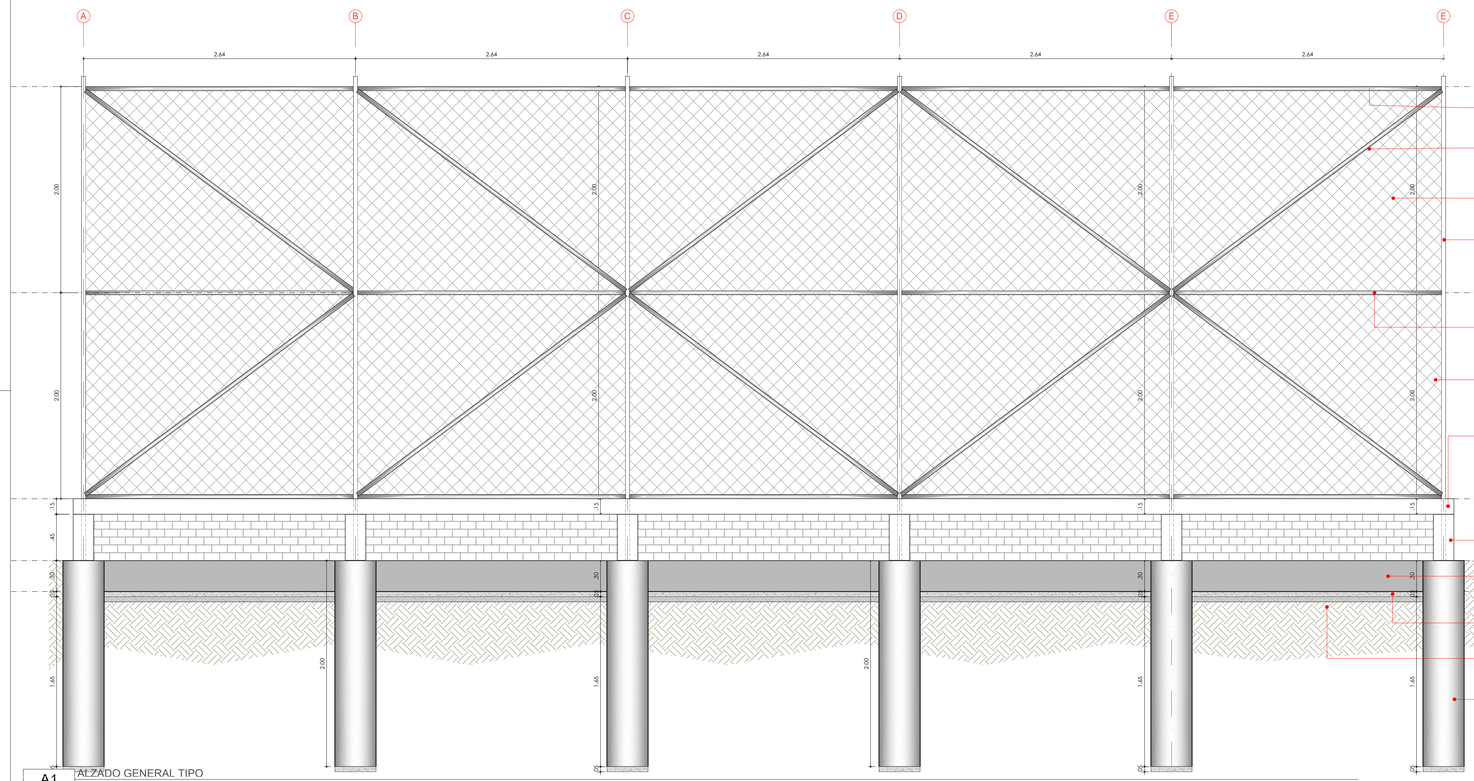

A1 ALZADO GENERAL TIPO
ESCALA 1:25

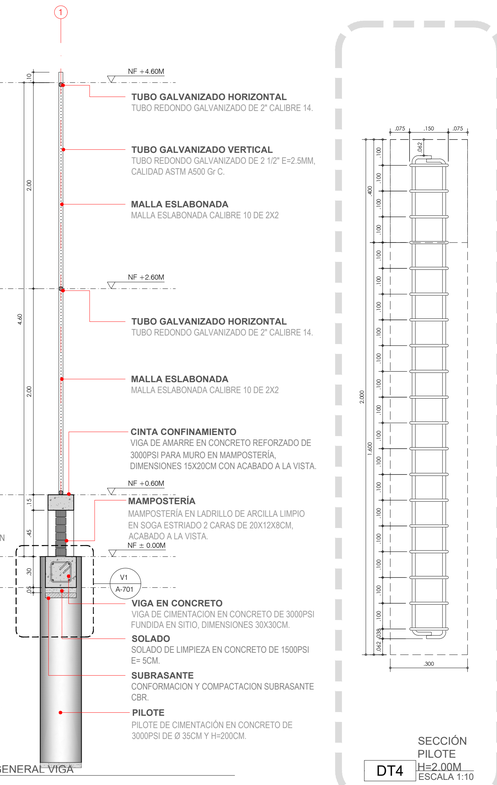

S1 SECCION GENERAL VIGA
ESCALA 1:25

SECCIÓN PILOTE
DT4 H=2.00M
ESCALA 1:10

ALEJANDRO EDER GARCÉS
ALCALDE

ALCALDÍA DE SANTIAGO DE CALI
SECRETARIA DEL DEPORTE Y LA RECREACION

Cali Ciudad Deportiva
ALEXANDER CAMACHO ERAZO
SECRETARIO DE DEPORTE Y RECREACION

INFRAESTRUCTURA DEPORTIVA RECREATIVA CALI
NIKI BLANCO ARENAS
SUB-SECRETARIO DE INFRAESTRUCTURA DEPORTIVA Y RECREATIVA

PROYECTO: PPP2026-1112-0010

ADECUACIÓN Y MANTENIMIENTO PANTALLAS Y CERRAMIENTO

CALLE 30 CON CARRERA 28
EL RECUERDO,
COMUNA 11
SANTIAGO DE CALI, COLOMBIA.

ACTUALIZACIONES:	FECHA		
	DIA	MES	AÑO
INICIO PROYECTO	24	2	2025
REVISION 1			

COORDINADOR: ARQ. SEBASTIAN HERNANDEZ
LIDER DE PROYECTO: ARQ. KIMBERLY TORRES
DISEÑADOR ESTRUCTURAL: ING. NICOLE TELLO

OBSERVACIONES:

CONTIENE:
DETALLE ARQUITECTONICO
PANTALLA DE PROTECCION
EN MALLA ESLABONADA


ESCALA:	FECHA:
INDICADA	2026/07/31

ARCHIVO: 1112-0010_E-702-PANTALLA MALLA ESLABONADA.DWG

DIBUJO:	FECHA DE COPIA:
ARQ. DANIEL JACOME	31/07/2026

REVISION:	PLANO N°:	PLANOS N°:
EB	E-702	7
		DE: 6

REVISION EB | PLANO N° E-702 | PLANOS N° 9

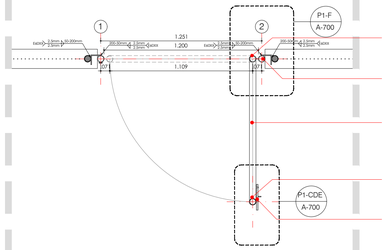

TUBO GALVANIZADO
TUBO GALVANIZADO EN CALIENTE DE Ø2", CALIBRE 2.5MM CON PLATINA ENVOLVENTE DE 1MM DE ESPESOR PARA ROTACION.


TUBO GALVANIZADO
TUBO GALVANIZADO EN CALIENTE DE Ø2", CALIBRE DE 2.5MM CON ÁNGULO EXTRUIDO DE 3 X 3 CONECTADO A POSTE TUBULAR EXISTENTE MEDIANTE SOLDADURA E70XX.

MALLA ESLABONADA
MALLA ESLABONADA DE 2" X 2" CALIBRE 10.5

ANGULO METALICO
ANGULO METALICO DE 1/2" CAL 1/8 PARA SOPORTE DE MALLA.

PESTILLO DE CORREDERA
PESTILLO DE CORREDERA EN ACERO GALVANIZADO.

P1-A DETALLE PUERTA P1 - PLANTA
ESCALA 1:20

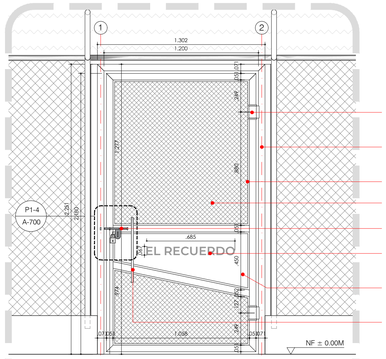

TUBO GALVANIZADO
TUBO GALVANIZADO EN CALIENTE DE Ø2", CALIBRE 2.5MM CON PLATINA ENVOLVENTE DE 1MM DE ESPESOR PARA ROTACION.

TUBO GALVANIZADO
TUBO GALVANIZADO EN CALIENTE DE Ø2", CALIBRE DE 2.5MM CON ÁNGULO EXTRUIDO DE 3 X 3 CONECTADO A POSTE TUBULAR EXISTENTE MEDIANTE SOLDADURA E70XX.

ANGULO METALICO
ANGULO METALICO DE 1/2" CAL. 1/8 PARA SOPORTE DE MALLA.

MALLA ESLABONADA
MALLA ESLABONADA DE 2" X 2" CALIBRE 10.5


PESTILLO DE CORREDERA
PESTILLO DE CORREDERA EN ACERO GALVANIZADO.

GRABADO
GRABADO EN LASER, CON FUENTE "MONSERRAT" PARA DISTINCION DE ESCENARIO DEPORTIVO "SAAVEDRA GALINDO".

GRABADO
GRABADO EN LASER, CON FUENTE "MONSERRAT" PARA DISTINCION DE ESCENARIO DEPORTIVO "SAAVEDRA GALINDO".

MANIJA
MANIJA EN TUBO GALVANIZADO METALICO DE 1".

P1-B DETALLE PUERTA P1 - ALZADA
ESCALA 1:20

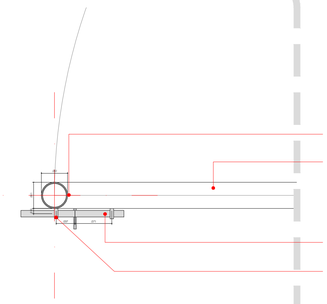


ANGULO METALICO
ANGULO METALICO DE 1/2" CAL 1/8 PARA SOPORTE DE MALLA.

TUBO GALVANIZADO
TUBO GALVANIZADO EN CALIENTE DE Ø2", CALIBRE 2.5MM.

VARILLA DE ACERO
VARILLA DE ACERO LISA DE 1/2" CON PINTURA NEGRA ANTICORROSIVA.

LAMINA DE ACERO
LAMINA DE ACERO EN CALIBRE 1/4 CON PERFORACIÓN APROX. 1/2" PARA QUE PASE VARILLA EN ACERO LISA CON PINTURA NEGRA ANTICORROSIVA SOLDADA A TUBO GALVANIZADO.

P1-C DETALLE MANIJA PUERTA P1 - PLANTA
ESCALA 1:5

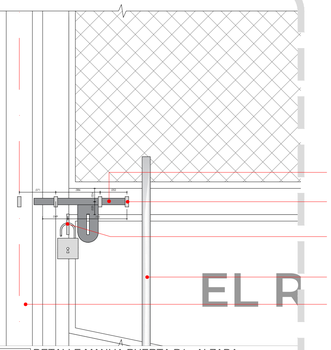

VARILLA DE ACERO
VARILLA DE ACERO LISA DE 1/2" CON PINTURA NEGRA ANTICORROSIVA.


LAMINA DE ACERO
LAMINA DE ACERO EN CALIBRE 1/4 CON PERFORACIÓN APROX. 1/2" PARA QUE PASE VARILLA EN ACERO LISA CON PINTURA NEGRA ANTICORROSIVA SOLDADA A TUBO GALVANIZADO.

LAMINA DE ACERO
LAMINA DE ACERO EN CALIBRE 3/16" SOLDADA A VARILLA DE 1/2" CON PINTURA NEGRA ANTICORROSIVA.

MANIJA
MANIJA EN TUBO GALVANIZADO METALICO DE 1".

LAMINA DE ACERO
CALIBRE 3/16" SOLDADA A VARILLA DE 1/2" CON PINTURA NEGRA ATICORROSIVA.

P1-D DETALLE MANIJA PUERTA P1 - ALZADA
ESCALA 1:5

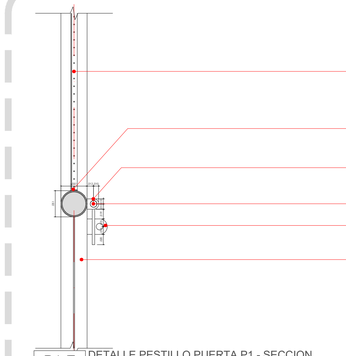

MALLA ESLABONADA
MALLA ESLABONADA DE 2" X 2" CALIBRE 10.5

ANGULO METALICO
ANGULO METALICO DE 1/2" CAL 1/8 PARA SOPORTE DE MALLA.


LAMINA DE ACERO
LAMINA DE ACERO EN CALIBRE 1/4 CON PERFORACIÓN APROX. 1/2" PARA QUE PASE VARILLA EN ACERO LISA CON PINTURA NEGRA ANTICORROSIVA SOLDADA A TUBO GALVANIZADO.

VARILLA DE ACERO
VARILLA DE ACERO LISA DE 1/2" CON PINTURA NEGRA ANTICORROSIVA.

LAMINA DE ACERO
LAMINA DE ACERO EN CALIBRE 3/16" SOLDADA A VARILLA DE 1/2" CON PINTURA NEGRA ANTICORROSIVA.

TUBO GALVANIZADO
TUBO GALVANIZADO EN CALIENTE DE Ø2", CALIBRE 2.5MM CON PLATINA ENVOLVENTE DE 1MM DE ESPESOR PARA ROTACIÓN.

P1-E DETALLE PESTILLO PUERTA P1 - SECCION
ESCALA 1:20

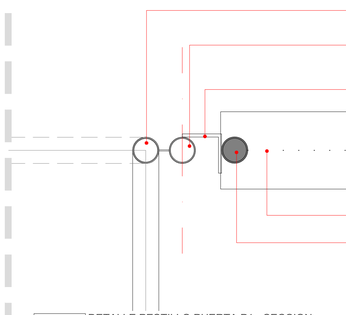

TUBO GALVANIZADO
TUBO GALVANIZADO EN CALIENTE DE Ø2", CALIBRE 2.5MM CON PLATINA ENVOLVENTE DE 1MM DE ESPESOR PARA ROTACION.


TUBO GALVANIZADO
TUBO GALVANIZADO EN CALIENTE DE Ø2", CALIBRE DE 2.5MM CONECTADO A TUBERIA EXISTENTE MEDIANTE SOLDADURA E70XX USANDO UN ANGULO METALICO DE 3"X3" Y CALIBRE DE 6MM.

ANGULO METALICO
CONEXIÓN A TUBERÍA EXISTENTE MEDIANTE SOLDADURA E70XX CADA 20 CM, USANDO UN ÁNGULO METÁLICO DE 3"X3" Y CALIBRE DE 6MM.

MALLA ESLABONADA
MALLA ESLABONADA EXISTENTES.


TUBO GALVANIZADO
TUBO GALVANIZADO EXISTENTES.

P1-F DETALLE PESTILLO PUERTA P1 - SECCION
ESCALA 1:5

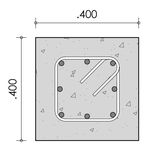


• 8 VAR #6

P1-6 PLANTA DADO CIMENTACION
ESCALA 1:10

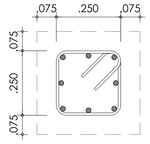

• VAR #3
E#3 L=124cm @10cm

P1-7 PLANTA DADO ESTIRIBOS
ESCALA 1:10

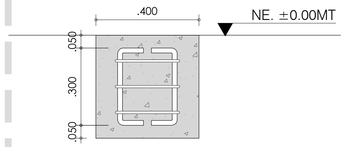

P1-8 SECCION DADO CIMENTACION
ESCALA 1:10

DT DETALLES ARQUITECTONICOS
ESCALA 1:REFERIDA
0 0.75 1.5

REVISION	PLANO Nº	PLANO Nº
EB	E-703	X
		6

ALEJANDRO EDER GARCÉS
ALCALDE

ALCALDÍA DE
SANTIAGO DE CALI
SECRETARIA DEL DEPORTE
Y LA RECREACION

Cali Ciudad Deportiva
ALEXANDER CAMACHO ERAZO
SECRETARIO DE DEPORTE Y RECREACION

INFRAESTRUCTURA DEPORTIVA RECREATIVA CALI
NIKI BLANCO ARENAS
SUB-SECRETARIO DE INFRAESTRUCTURA DEPORTIVA Y RECREATIVA

PROYECTO: PPP2026-1112-0010

ADECUACIÓN Y MANTENIMIENTO PANTALLAS Y CERRAMIENTO

CALLE 30 CON CARRERA 28 EL RECUERDO,
COMUNA 11
SANTIAGO DE CALI, COLOMBIA.

ACTUALIZACIONES:

	FECHA		
	DIA	MES	AÑO
INICIO PROYECTO	24	2	2025
REVISION 1			

COORDINADOR: ARQ. SEBASTIAN HERNANDEZ
LIDER DE PROYECTO: ARQ. KIMBERLY TORRES
DISEÑADOR ESTRUCTURAL: ING. NICOLE TELLO

OBSERVACIONES:

CONTIENE: DETALLES ARQUITECTONICOS

ESCALA:	FECHA:
INDICADA	2026/07/30

ARCHIVO: 1112-0010_E-703_PUERTA CONEXION A CERRAMIENTO EXISTENTE.DWG

DIBUJO:	FECHA DE COPIA:
ARQ. DANIEL JACOME	30/07/2026