

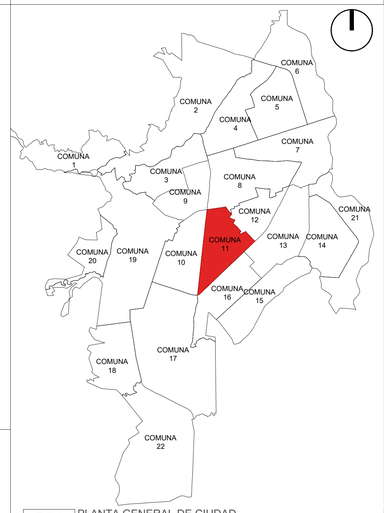


PG1 PLANTA GENERAL DE CIUDAD
ESCALA 1:100000

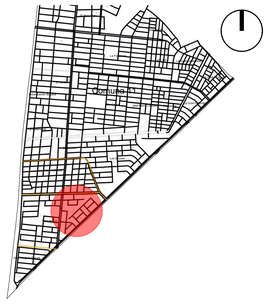


PG2 PLANTA GENERAL COMUNA
ESCALA 1:25000

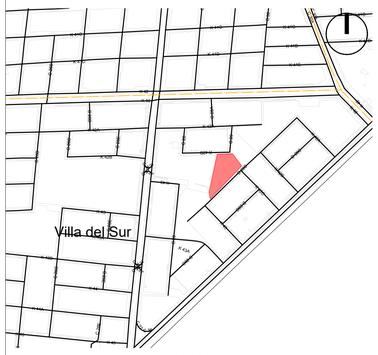

PG3 PLANTA GENERAL BARRIO
ESCALA 1:5000



IM1 IMAGENES DE REFERENCIA
ESCALA N/A

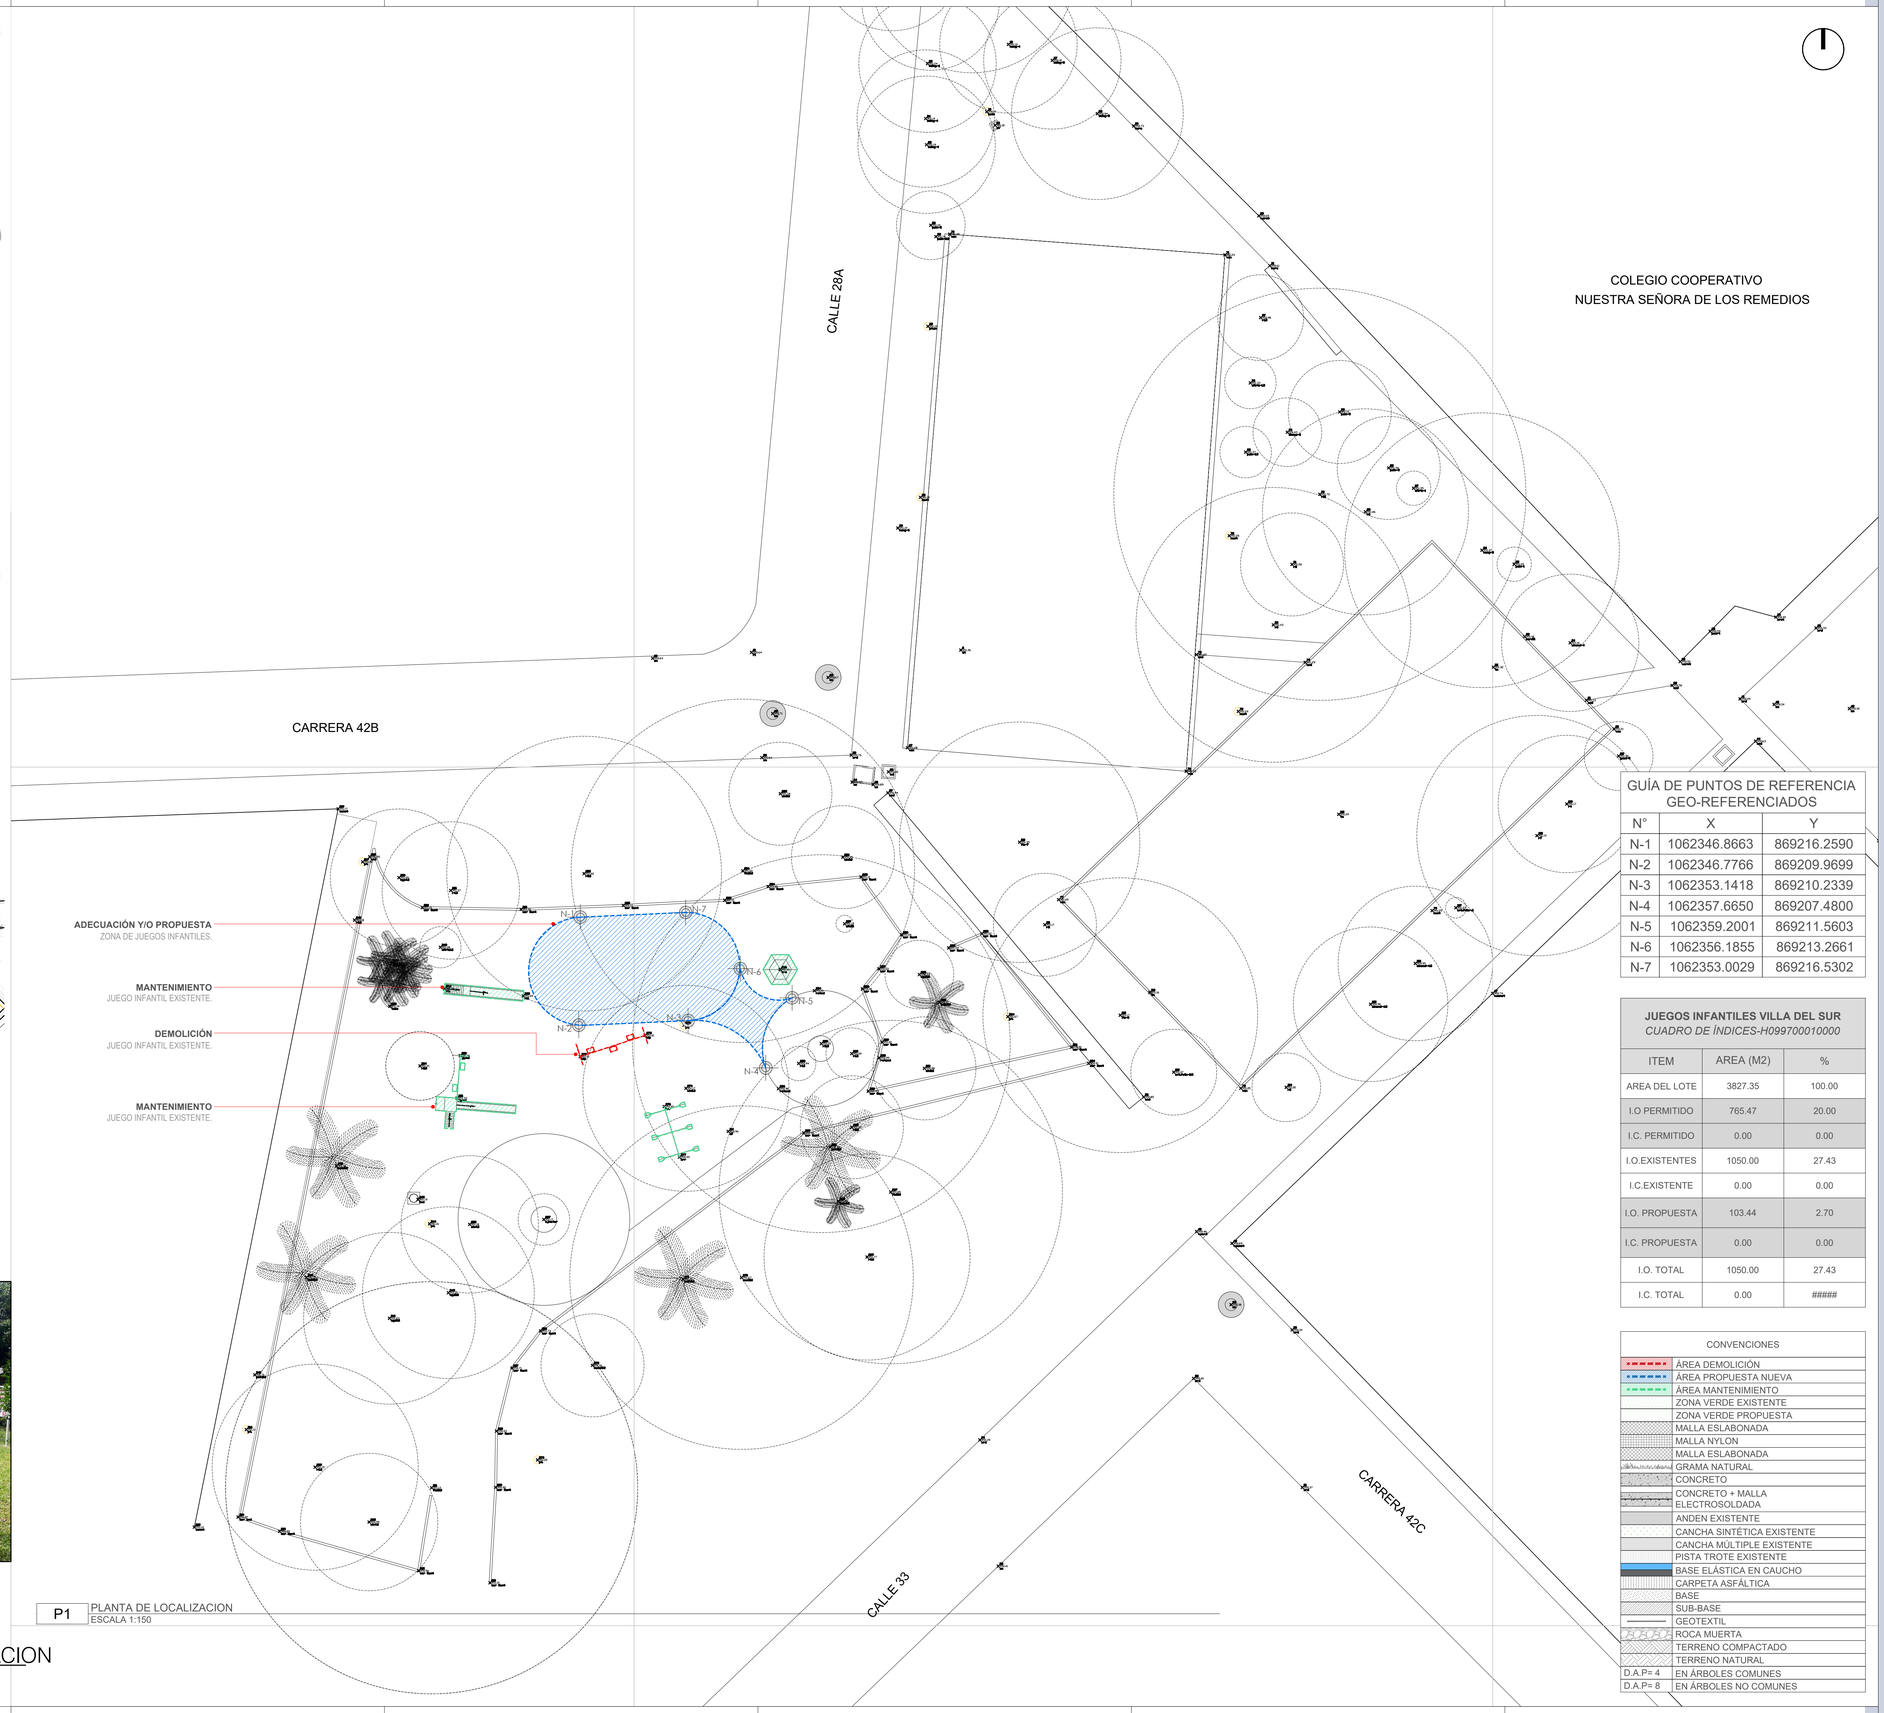

P1 PLANTA DE LOCALIZACION
ESCALA 1:150

PG LOCALIZACION E IMPLANTACION
ESCALA 1:INDICADA

GUÍA DE PUNTOS DE REFERENCIA GEO-REFERENCIADOS

N°	X	Y
N-1	1062346.8663	869216.2590
N-2	1062346.7766	869209.9699
N-3	1062353.1418	869210.2339
N-4	1062357.6650	869207.4800
N-5	1062359.2001	869211.5603
N-6	1062356.1855	869213.2661
N-7	1062353.0029	869216.5302

JUEGOS INFANTILES VILLA DEL SUR
CUADRO DE ÍNDICES-H099700010000

ITEM	AREA (M2)	%
AREA DEL LOTE	3827.35	100.00
I.O PERMITIDO	765.47	20.00
I.C. PERMITIDO	0.00	0.00
I.O.EXISTENTES	1050.00	27.43
I.C.EXISTENTE	0.00	0.00
I.O. PROPUESTA	103.44	2.70
I.C. PROPUESTA	0.00	0.00
I.O. TOTAL	1050.00	27.43
I.C. TOTAL	0.00	######

CONVENCIONES

	ÁREA DEMOLICIÓN
	ÁREA PROPUESTA NUEVA
	ÁREA MANTENIMIENTO
	ZONA VERDE EXISTENTE
	ZONA VERDE PROPUESTA
	MALLA ESLABONADA
	MALLA NYLON
	MALLA ESLABONADA
	GRAMA NATURAL
	CONCRETO
	CONCRETO + MALLA ELECTROSOLDADA
	ANDEN EXISTENTE
	CANCHA SINTÉTICA EXISTENTE
	CANCHA MULTIPLE EXISTENTE
	PISTA TROTE EXISTENTE
	BASE ELÁSTICA EN CAUCHO
	CARPETA ASFÁLTICA
	BASE
	SUB-BASE
	GEOTEXTIL
	ROCA MUERTA
	TERRENO COMPACTADO
	TERRENO NATURAL
D.A.P= 4	EN ÁRBOLES COMUNES
D.A.P= 8	EN ÁRBOLES NO COMUNES

REVISION EB | PLANO Nº A-001 | PLANO Nº 1 | Nº 8

ALEJANDRO EDER GARCÉS
ALCALDE

ALCALDÍA DE
SANTIAGO DE CALI
SECRETARIA DEL DEPORTE
Y LA RECREACION

Cali Ciudad Deportiva
ALEXANDER CAMACHO ERAZO
SECRETARIO DE DEPORTE Y RECREACION

INFRAESTRUCTURA DEPORTIVA RECREATIVA CALI
NIKI BLANCO ARENAS
SUB-SECRETARIO DE INFRAESTRUCTURA DEPORTIVA Y RECREATIVA

PROYECTO: PPP2026-1114-0043

ADECUACIÓN
JUEGOS INFANTILES
CARRERA 29 Y DIAGONAL
28B ENTRE CARRERA 42A1
Y CARRERA 43A
VILLA DEL SUR, COMUNA 11
SANTIAGO DE CALI, COLOMBIA.

ACTUALIZACIONES:

	FECHA DIA	MES	AÑO
INICIO PROYECTO	19	06	2025
REVISION 1			2025

COORDINADOR: ARQ. SEBASTIAN HERNANDEZ
LIDER DE PROYECTO: ARQ. KIMBERLY TORRES
DISEÑADOR ARQUITECTÓNICO: ARQ. DANIEL JÁCOME

OBSERVACIONES:

CONTIENE:
LOCALIZACIÓN
PLANTA GENERAL DE IMPLANTACIÓN
ÁREAS GENERALES
CONVENCIONES
IMÁGENES DE REFERENCIA

ESCALA: INDICADA | FECHA: 2026/07/30
ARCHIVO: 1114-0043_A-001.DWG
DIBUJO: ARQ. DANIEL JACOME | FECHA DE COPIA: 30/07/2026

REVISION: EB | PLANO Nº: A-001 | PLANO Nº: 1 | Nº: 8

ADECUACIÓN
JUEGOS INFANTILES

MANTENIMIENTO
JUEGOS INFANTILES

P1 PLANTA ARQUITECTONICA JUEGOS INFANTILES
ESCALA 1:50

REVISION	PLANO Nº	HOJA Nº
EB	A-101	2 de 8

ALEJANDRO EDER GARCÉS
ALCALDE

ALCALDÍA DE SANTIAGO DE CALI
SECRETARIA DEL DEPORTE Y LA RECREACION

Cali Ciudad Deportiva
ALEXANDER CAMACHO ERAZO
SECRETARIO DE DEPORTE Y RECREACION

INFRAESTRUCTURA DEPORTIVA RECREATIVA CALI
NIKI BLANCO ARENAS
SUB-SECRETARIO DE INFRAESTRUCTURA DEPORTIVA Y RECREATIVA

PROYECTO: PPP2026-1114-0043

ADECUACIÓN
JUEGOS INFANTILES
CARRERA 29 Y DIAGONAL
28B ENTRE CARRERA 42A1
Y CARRERA 43A
VILLA DEL SUR, COMUNA 11
SANTIAGO DE CALI, COLOMBIA.

ACTUALIZACIONES:

	FECHA		
	DIA	MES	AÑO
INICIO PROYECTO	19	06	2025
REVISION 1			2025

COORDINADOR: ARQ. SEBASTIAN HERNANDEZ
LIDER DE PROYECTO: ARQ. KIMBERLY TORRES
DISEÑADOR ARQUITECTÓNICO: ARQ. DANIEL JÁCOME

OBSERVACIONES:

CONTIENE:
PLANTA ARQUITECTÓNICA

ESCALA:	FECHA:
INDICADA	2026/07/30

ARCHIVO: 1114-0043_A-101.DWG

DIBUJO:	FECHA DE COPIA:
ARQ. DANIEL JACOME	30/07/2026

REVISION:	PLANO Nº:	PLANCHA Nº:
EB	A-101	2 de 8

ATRAQUE EN MATERIAL DE SITIO NO CONTAMINADO.

BORDILLO 15X45CM.
BORDILLO DE CIMENTACIÓN EN CONCRETO REFORZADO DE 3000PSI DE 15X45CM CON VARILLA DE 1", ACABADO A LA VISTA, FUNDIDO EN SITIO, ACABADO ALISADO Y BORDES REDONDEADOS CON GUALA, VER DT-X EN PLANO E-700.

EQUIPO JIN-1.6.
JUEGO INFANTIL ARCO-TREPADOR, VER PLANO A-820 DE JUEGOS INFANTILES.

PISO DE SEGURIDAD E=3CM.
CAUCHO LIQUIDO RECICLABLE DE E=3CM, COMPUESTO POR UNA CAPA DE ACABADO DE E=3MM DE RECUBRIMIENTO ELÁSTICO A BASE DE CAUCHO LIQUIDO TIPO LÁTEX: PIGMENTADO AL 100% EN REACTOR, POSEE RESINAS ACRÍLICAS IMPERMEABLES Y FLEXIBLES, CON MICROPARTICULAS EVITANDO EL PASO DE HUMEDAD, FILTRACIÓN DE LIQUIDO Y PIGMENTACIÓN LIQUIDA HOMOGÉNEA EN REACTOR AL 100% COLOR SEGÚN DISEÑO.

BANCA 50X50X45.
EN CONCRETO DE 3000PSI REFORZADA FUNDIDA EN SITIO, DIM: 50X50X45 CM, IMPERMEABILIZADA CON SIKA PLASTOCRETE DM, 0.25KG POR BULTO DE CEMENTO, ACABADO A LA VISTA LISO, BORDES CON CHAFLÁN A 45° DE 1" CURVADO EN ARISTAS Y SIN FILOS, SIN MARCAS DE FORMALETA, UTILIZACIÓN DE FORMALETA METÁLICA Y DESENCOFRANTE TIPO SEPAROL DE SIKA. VER PLANO A-820 DE JUEGOS INFANTILES.

EQUIPO JIN-1.5.
ARCO-COLUMPIO CANASTA, VER PLANO A-820 DE JUEGOS INFANTILES.

EQUIPO JIN-7.3.
JUEGO INFANTIL ESFERA EN CONCRETO, VER PLANO A-820 DE JUEGOS INFANTILES.

EQUIPO JIN-7.2.
JUEGO INFANTIL ESFERA EN CONCRETO, VER PLANO A-820 DE JUEGOS INFANTILES.

LOSA EN CONCRETO E=12CM.
LOSA EN CONCRETO MACIZA DE 3000PSI, E=12CM, REFORZADA CON MALLA ELECTROSOLDADA DE 150X150X6.0MM, DILATACIONES DE 1/3" DEL ESPESOR DE Llosa CON DISCO DIAMANTADO CADA 3M APROX, SELLADAS CON JUNTA DE SILICON O POLIURETANO Y CORDÓN DE POLIETILENO DE 1/4" O 1/2", ACABADO A LA VISTA.

ÁREA DE SEGURIDAD

P1 PLANTA ARQUITECTONICA JUEGOS INFANTILES
ESCALA 1:50

REVISION	PLANO Nº	PLANCHA Nº
EB	A-401	X de 8

ALEJANDRO EDER GARCÉS
ALCALDE

ALCALDÍA DE SANTIAGO DE CALI
SECRETARIA DEL DEPORTE Y LA RECREACION

Cali Ciudad Deportiva
ALEXANDER CAMACHO ERAZO
SECRETARIO DE DEPORTE Y RECREACION

INFRAESTRUCTURA DEPORTIVA RECREATIVA CALI
NIKI BLANCO ARENAS
SUB-SECRETARIO DE INFRAESTRUCTURA DEPORTIVA Y RECREATIVA

PROYECTO: PPP2026-1114-0043

ADECUACIÓN
JUEGOS INFANTILES
CARRERA 29 Y DIAGONAL
28B ENTRE CARRERA 42A1
Y CARRERA 43A
VILLA DEL SUR, COMUNA 11
SANTIAGO DE CALI, COLOMBIA.

ACTUALIZACIONES:	FECHA		
	DIA	MES	AÑO
INICIO PROYECTO	19	06	2025
REVISION 1			2025

COORDINADOR: ARQ. SEBASTIAN HERNANDEZ
LIDER DE PROYECTO: ARQ. KIMBERLY TORRES
DISEÑADOR ARQUITECTÓNICO: ARQ. DANIEL JÁCOME


OBSERVACIONES:

CONTIENE:
PLANTA ARQUITECTÓNICA
JUEGOS INFANTILES


ESCALA:	FECHA:
INDICADA	2026/07/30

ARCHIVO: 1114-0043_A-401.DWG

DIBUJO:	FECHA DE COPIA:
ARQ. DANIEL JACOME	30/07/2026

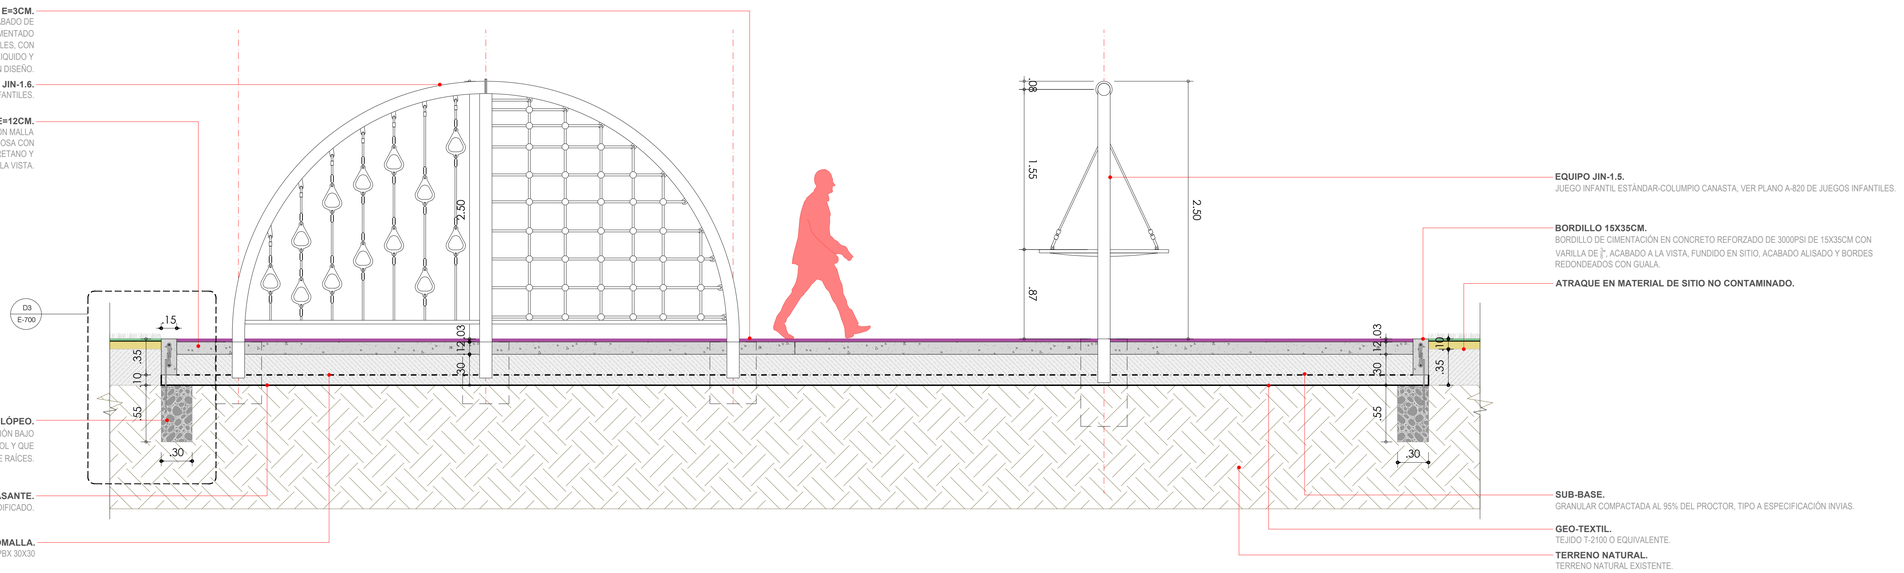

S1 SECCIÓN GENERAL LONGITUDINAL
ESCALA 1:50

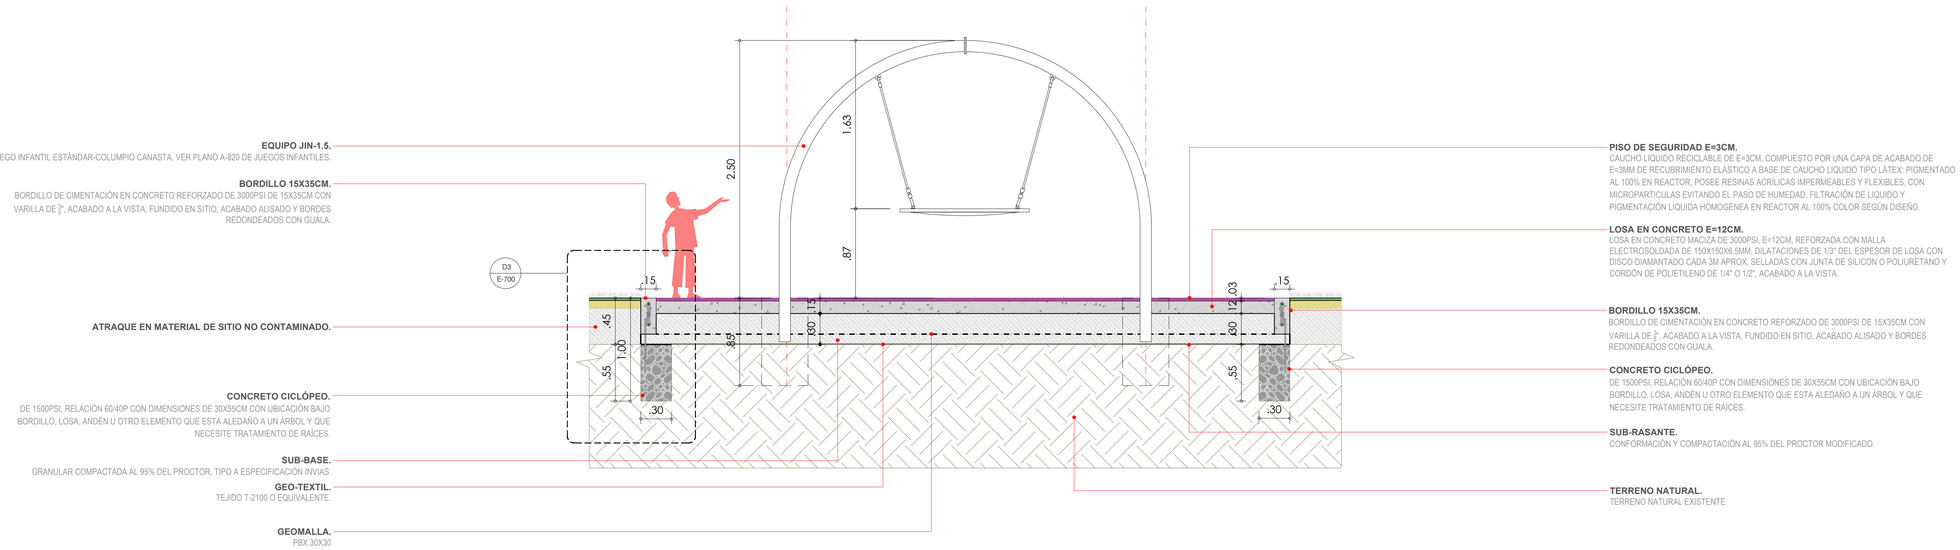

S2 SECCIÓN GENERAL TRANVERSAL
ESCALA 1:50

REVISION: EB | PLANO Nº: A-501 | PLANCHA Nº: 3 DE: 8

ALEJANDRO EDER GARCÉS
ALCALDE

ALCALDÍA DE SANTIAGO DE CALI
SECRETARIA DEL DEPORTE Y LA RECREACION

Cali Ciudad Deportiva
ALEXANDER CAMACHO ERAZO
SECRETARIO DE DEPORTE Y RECREACION

INFRAESTRUCTURA DEPORTIVA RECREATIVA CALI
NIKI BLANCO ARENAS
SUB-SECRETARIO DE INFRAESTRUCTURA DEPORTIVA Y RECREATIVA

PROYECTO: PPP2026-1114-0043

ADECUACIÓN
JUEGOS INFANTILES
CARRERA 29 Y DIAGONAL 28B ENTRE CARRERA 42A1 Y CARRERA 43A
VILLA DEL SUR, COMUNA 11
SANTIAGO DE CALI, COLOMBIA.

ACTUALIZACIONES:

	FECHA		
	DIA	MES	AÑO
INICIO PROYECTO	19	06	2025
REVISION 1			2025

COORDINADOR: ARQ. SEBASTIAN HERNANDEZ
LÍDER DE PROYECTO: ARQ. KIMBERLY TORRES
DISEÑADOR ARQUITECTÓNICO: ARQ. DANIEL JÁCOME

OBSERVACIONES:


CONTIENE:
SECCIONES ARQUITECTÓNICAS

ESCALA: 1:25 | FECHA: 2026/07/30
ARCHIVO: 1114-0043_A-501.DWG
DIBUJO: ARQ. PABLO J. RENTERIA | FECHA DE COPIA: 30/07/2026

REVISION: EB | PLANO Nº: A-501 | PLANCHA Nº: 3 DE: 8

COLORES OP1:


- R.G.B:128,93,97
- R.G.B:239,228,196
- R.G.B:40,50,65
- R.G.B:245,124,33
- R.G.B:197,49,111

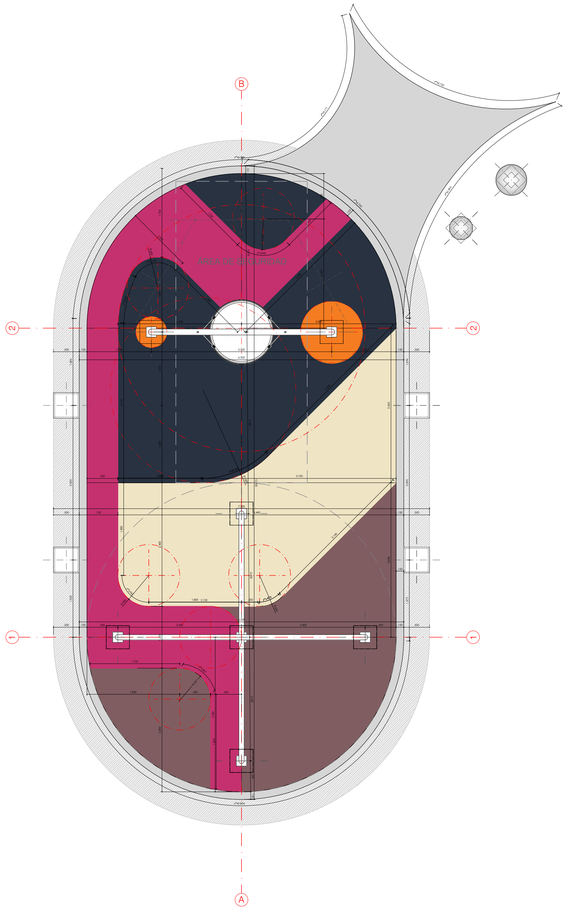


DP1 DISEÑO DE PISOS JUEGOS INFANTILES
ESCALA 1:25

COLORES OP1:


- R.G.B:128,93,97
- R.G.B:239,228,196
- R.G.B:40,50,65
- R.G.B:245,124,33
- R.G.B:197,49,111

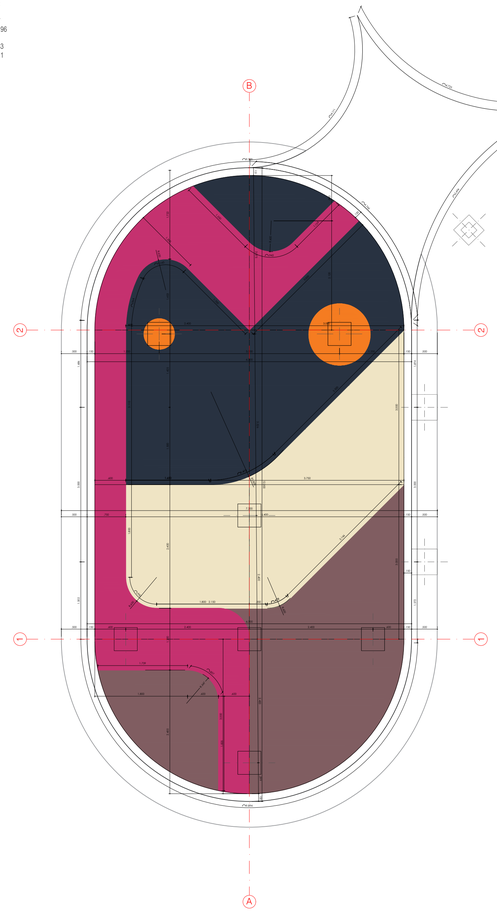

DP2 DISEÑO DE PISOS JUEGOS INFANTILES
ESCALA 1:25

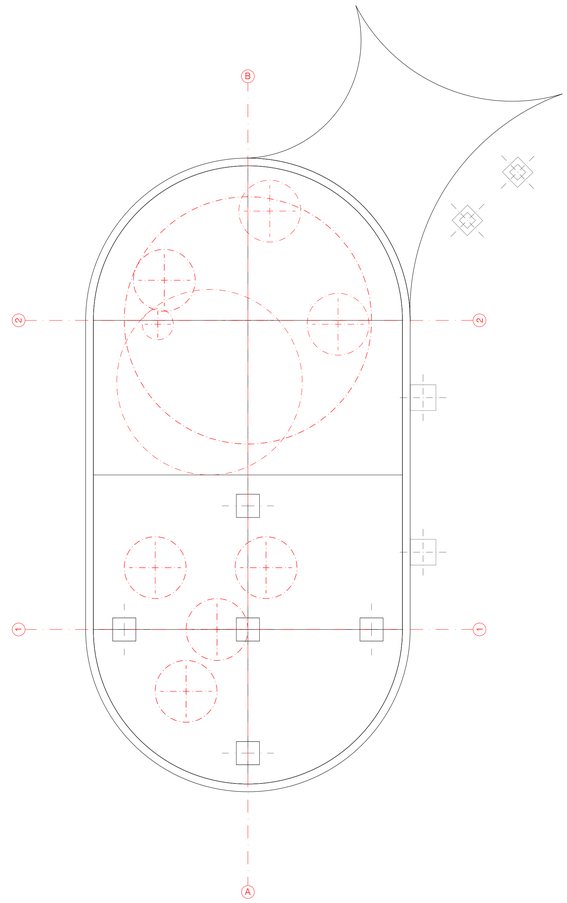

D2 LOCALIZACIÓN PUNTOS DE CIRCUNFERENCIAS PAR DISEÑO DE PISOS
ESCALA 1:50

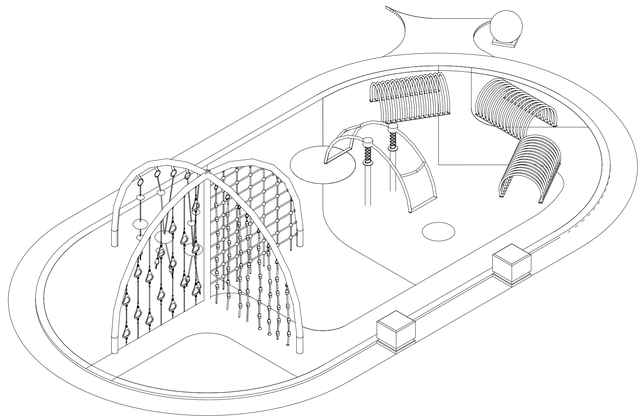

D3 ISOMETRIA GENERAL
ESCALA N/A

REVISION	PLANO Nº	PLANOS Nº
EB	A-651	4 de 8

ALEJANDRO EDER GARCÉS
ALCALDE

ALCALDÍA DE SANTIAGO DE CALI
SECRETARIA DEL DEPORTE Y LA RECREACION

Cali Ciudad Deportiva
ALEXANDER CAMACHO ERAZO
SECRETARIO DE DEPORTE Y RECREACION

INFRAESTRUCTURA DEPORTIVA RECREATIVA CALI
NIKI BLANCO ARENAS
SUB-SECRETARIO DE INFRAESTRUCTURA DEPORTIVA Y RECREATIVA

PROYECTO: PPP2026-1114-0043

ADECUACIÓN JUEGOS INFANTILES

CARRERA 29 Y DIAGONAL 28B ENTRE CARRERA 42A1 Y CARRERA 43A
VILLA DEL SUR, COMUNA 11
SANTIAGO DE CALI, COLOMBIA.

ACTUALIZACIONES:

	FECHA		
	DIA	MES	AÑO
INICIO PROYECTO	19	06	2025
REVISION 1			2025

COORDINADOR: ARQ. SEBASTIAN HERNANDEZ
LIDER DE PROYECTO: ARQ. KIMBERLY TORRES
DISEÑADOR ARQUITECTÓNICO: ARQ. DANIEL JÁCOME

OBSERVACIONES:

CONTIENE: DISEÑO DE PISOS


ESCALA:	FECHA:
1:25	2026/07/30

ARCHIVO: 1114-0043_A-651.DWG


DIBUJO:	FECHA DE COPIA:
ARQ. DANIEL JACOME	30/07/2026

REVISION:	PLANO Nº:	PLANOS Nº:
EB	A-651	4 de 8


ARCO - COLUMPIO CANASTA
JIN-1.5

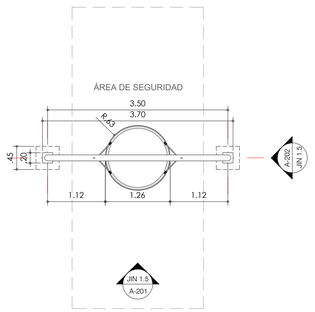

##

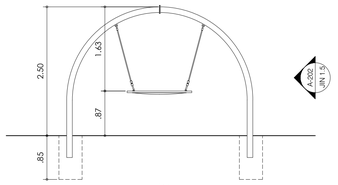

.EU-Juego Columpio Canasta-Alzada Front

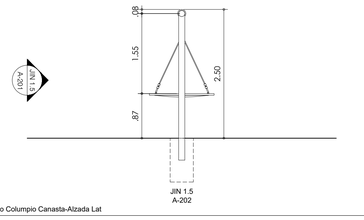

.EU-Juego Columpio Canasta-Alzada Lat

BASE : DEFINIR
ACCESORIOS: DEFINIR

DIMENSIONES:

ANCHO: 0.63M
LARGO: 3.50M
ALTO: 2.50M

ÁREA DE SEGURIDAD:

ANCHO: 2.55M
LARGO: 5.85M

ESPECIFICACIÓN TÉCNICA:

- ESTRUCTURA METÁLICA EN TUBERÍA NEGRA ESTRUCTURAL DE 4" Y 1 1/2" CON 3 MM DE ESPESOR.
- PINTURA EN POLVO DE APLICACIÓN ELECTROSTÁTICA ESPECIAL PARA INTEMPERIE.
- UNIONES SOLDADAS TIPO MIG DE ALTA RESISTENCIA.
- LOS TORNILLOS, TUERCAS Y ARANDELAS A UTILIZAR ELABORADAS EN ACERO INOXIDABLE.
- LAS PLATAFORMAS DE APOYO Y SIMILARES EN ACERO PRENSADO E=2MM.
- LA TUBERÍA DEL JUEGO DEBE INCRUSTARSE HASTA LA MITAD DEL DADO, AL CUAL SE LE DEBERÁ SOLDAR DOS ENCUADRES DE VARILLA CORRUGADA DE 3/8 FY 60000 PSI CON SOLDADURA AWS D1.4, SEGÚN DETALLE ESTRUCTURAL DEL DADO PARA MAYOR RESISTENCIA AL JUEGO.
- TODA LA TORNILLERÍA UTILIZADA EN EL JUEGO, DEBE SER RESISTENTE A LA ALTA PRESIÓN, CORTE Y PANDEO A LA CUAL SERÁ SOMETIDA LA ESTRUCTURA AL MOMENTO DE ENTRAR EN SERVICIO Y FUNCIONAMIENTO AL PÚBLICO.
- TRATAMIENTO DE PINTURA INDUSTRIAL RESISTENTE A LA INTEMPERIE, DEBE CUMPLIR CON LA NORMA (UNE EN ISO 12944), CON UNA DURABILIDAD MEDIA DE 5-15 AÑOS, SU SISTEMA DE INSTALACIÓN DE ANCLADO EN EL SITIO CON PLATINAS. ASIENTO, ESPALDAR, POMOS, MANIJAS Y SIMILARES DEBEN SER PROPUESTO EN UN MATERIAL TIPO POLIPROPILENO O EQUIVALENTE.

CIMENTACIÓN:

DADO TIPO A: 0.45 X 0.45 X 0.85 M

EDADES:

DE 6 A 12 AÑOS PROMEDIO

USUARIO:

3 USUARIOS SIMULTÁNEOS

ALTURA CAÍDA:

0.80M

ESPESOR DE ZONA DE CAÍDA:


20MM

INSTALACIÓN:


LA INSTALACIÓN SE REALIZA MEDIANTE FIJACIÓN FUNDIDA EN DADO DE CONCRETO.

1. PREPARACIÓN DEL SITIO, SE REPLANTEARÁ EN SITIO LOCALIZACIÓN Y NIVELES DEL SITIO DE INSTALACIÓN DEL JUEGO CON LOS REQUERIMIENTOS Y CARACTERISTICAS DEL DISEÑO.
2. SE REALIZARÁ LA EXCAVACIÓN PARA LOS DADOS Y LA PLACA DE CONCRETO, PARA LO CUAL SE DEBE DISPONER DE LA FORMALETA, CASTILLO Y PLATINA DE ANCLAJE DEL JUEGO.
3. CIMENTACIÓN: LA CIMENTACIÓN DEL ELEMENTO SE REALIZARÁ MEDIANTE LA FUNDICIÓN DE UN DADO DE CONCRETO DE 3000 PSI, CON LAS ESPECIFICACIONES DE DEFINIDAS EN LA FICHA NTC
4. EN NINGÚN MOMENTO DE DEBEN DEJAR EN EL SITIO RESIDUOS DE OBRA, ESTOS DEBERÁN SER RETIRADOS POR EL CONTRATISTA.


ARCO - TREPADOR MULTIPLE
JIN-1.6

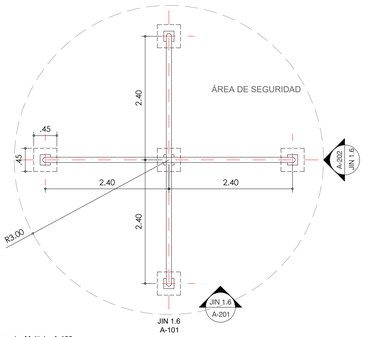

.EQ-Juego Trepador Multiple_A-100

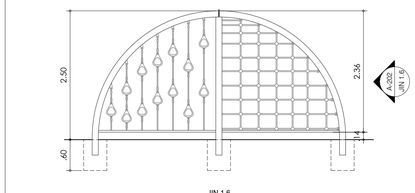

.EQ-Juego Trepador Multiple_A-201

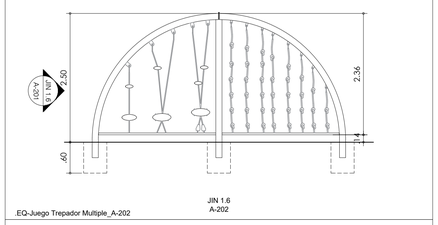

.EQ-Juego Trepador Multiple_A-202

BASE : DEFINIR
ACCESORIOS: DEFINIR

DIMENSIONES:

ANCHO: 4.80M
LARGO: 4.80M
ALTO: 2.50M

ÁREA DE SEGURIDAD:

RADIO: 3.00M
DIAMETRO: 6.00M

ESPECIFICACIÓN TÉCNICA:

- ESTRUCTURA METÁLICA EN TUBERÍA NEGRA ESTRUCTURAL DE 4" Y 1 1/2" CON 3 MM DE ESPESOR.
- PINTURA EN POLVO DE APLICACIÓN ELECTROSTÁTICA ESPECIAL PARA INTEMPERIE.
- UNIONES SOLDADAS TIPO MIG DE ALTA RESISTENCIA.
- LOS TORNILLOS, TUERCAS Y ARANDELAS A UTILIZAR ELABORADAS EN ACERO INOXIDABLE.
- LAS PLATAFORMAS DE APOYO Y SIMILARES EN ACERO PRENSADO E=2MM.
- LA TUBERÍA DEL JUEGO DEBE INCRUSTARSE HASTA LA MITAD DEL DADO, AL CUAL SE LE DEBERÁ SOLDAR DOS ENCUADRES DE VARILLA CORRUGADA DE 3/8 FY 60000 PSI CON SOLDADURA AWS D1.4, SEGÚN DETALLE ESTRUCTURAL DEL DADO PARA MAYOR RESISTENCIA AL JUEGO.
- TODA LA TORNILLERÍA UTILIZADA EN EL JUEGO, DEBE SER RESISTENTE A LA ALTA PRESIÓN, CORTE Y PANDEO A LA CUAL SERÁ SOMETIDA LA ESTRUCTURA AL MOMENTO DE ENTRAR EN SERVICIO Y FUNCIONAMIENTO AL PÚBLICO.
- TRATAMIENTO DE PINTURA INDUSTRIAL RESISTENTE A LA INTEMPERIE, DEBE CUMPLIR CON LA NORMA (UNE EN ISO 12944), CON UNA DURABILIDAD MEDIA DE 5-15 AÑOS, SU SISTEMA DE INSTALACIÓN DE ANCLADO EN EL SITIO CON PLATINAS. ASIENTO, ESPALDAR, POMOS, MANIJAS Y SIMILARES DEBEN SER PROPUESTO EN UN MATERIAL TIPO POLIPROPILENO O EQUIVALENTE.

CIMENTACIÓN:

DADO TIPO A: 0.45 X 0.45 X 0.60 M

EDADES:

DE 4 A 12 AÑOS PROMEDIO

USUARIO:

8 USUARIOS SIMULTÁNEOS

ALTURA CAÍDA:

1.20M

ESPESOR DE ZONA DE CAÍDA:


40MM

INSTALACION:


LA INSTALACIÓN SE REALIZA MEDIANTE FIJACIÓN FUNDIDA EN DADO DE CONCRETO.

1. PREPARACIÓN DEL SITIO, SE REPLANTEARÁ EN SITIO LOCALIZACIÓN Y NIVELES DEL SITIO DE INSTALACIÓN DEL JUEGO CON LOS REQUERIMIENTOS Y CARACTERISTICAS DEL DISEÑO.
2. SE REALIZARÁ LA EXCAVACIÓN PARA LOS DADOS Y LA PLACA DE CONCRETO, PARA LO CUAL SE DEBE DISPONER DE LA FORMALETA, CASTILLO Y PLATINA DE ANCLAJE DEL JUEGO.
3. CIMENTACIÓN: LA CIMENTACIÓN DEL ELEMENTO SE REALIZARÁ MEDIANTE LA FUNDICIÓN DE UN DADO DE CONCRETO DE 3000 PSI, CON LAS ESPECIFICACIONES DE DEFINIDAS EN LA FICHA NTC
4. EN NINGÚN MOMENTO DE DEBEN DEJAR EN EL SITIO RESIDUOS DE OBRA, ESTOS DEBERÁN SER RETIRADOS POR EL CONTRATISTA.


ESTANDAR - TUNEL ESPIRAL TRIPLE
JIN-2.12

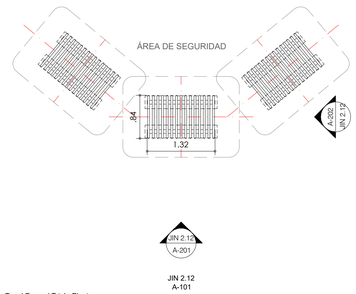

.EU-Juego Tunel Esperal Triple-Planta

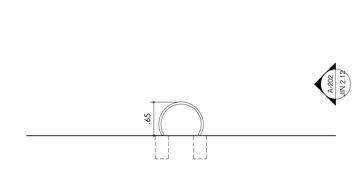

.EU-Juego Tunel Esperal Triple-Alzada Front

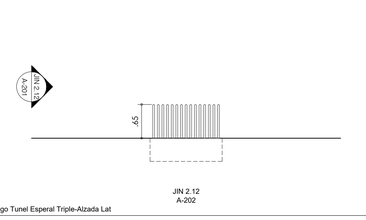

.EU-Juego Tunel Esperal Triple-Alzada Lat

BASE : DEFINIR
ACCESORIOS: DEFINIR

DIMENSIONES:

ANCHO: 0.85M
LARGO: 1.32M
ALTO: 0.65M

ÁREA DE SEGURIDAD:

ANCHO: 2.90M
LARGO: 6.50M

ESPECIFICACIÓN TÉCNICA:

- ESTRUCTURA METÁLICA EN TUBERÍA NEGRA ESTRUCTURAL DE 4" Y 1 1/2" CON 3 MM DE ESPESOR.
- PINTURA EN POLVO DE APLICACIÓN ELECTROSTÁTICA ESPECIAL PARA INTEMPERIE.
- UNIONES SOLDADAS TIPO MIG DE ALTA RESISTENCIA.
- LOS TORNILLOS, TUERCAS Y ARANDELAS A UTILIZAR ELABORADAS EN ACERO INOXIDABLE.
- LAS PLATAFORMAS DE APOYO Y SIMILARES EN ACERO PRENSADO E=2MM.
- LA TUBERÍA DEL JUEGO DEBE INCRUSTARSE HASTA LA MITAD DEL DADO, AL CUAL SE LE DEBERÁ SOLDAR DOS ENCUADRES DE VARILLA CORRUGADA DE 3/8 FY 60000 PSI CON SOLDADURA AWS D1.4, SEGÚN DETALLE ESTRUCTURAL DEL DADO PARA MAYOR RESISTENCIA AL JUEGO.
- TODA LA TORNILLERÍA UTILIZADA EN EL JUEGO, DEBE SER RESISTENTE A LA ALTA PRESIÓN, CORTE Y PANDEO A LA CUAL SERÁ SOMETIDA LA ESTRUCTURA AL MOMENTO DE ENTRAR EN SERVICIO Y FUNCIONAMIENTO AL PÚBLICO.
- TRATAMIENTO DE PINTURA INDUSTRIAL RESISTENTE A LA INTEMPERIE, DEBE CUMPLIR CON LA NORMA (UNE EN ISO 12944), CON UNA DURABILIDAD MEDIA DE 5-15 AÑOS, SU SISTEMA DE INSTALACIÓN DE ANCLADO EN EL SITIO CON PLATINAS. ASIENTO, ESPALDAR, POMOS, MANIJAS Y SIMILARES DEBEN SER PROPUESTO EN UN MATERIAL TIPO POLIPROPILENO O EQUIVALENTE.

CIMENTACIÓN:

VIGA CORRIDA: 1.40 X 0.25 X 0.45 M

EDADES:

DE 4 A 12 AÑOS PROMEDIO

USUARIO:

2 USUARIOS SIMULTÁNEOS

ALTURA CAÍDA:

NO APLICA

ESPESOR DE ZONA DE CAÍDA:


20MM

INSTALACIÓN:

LA INSTALACIÓN SE REALIZA MEDIANTE FIJACIÓN FUNDIDA EN DADO DE CONCRETO.

1. PREPARACIÓN DEL SITIO, SE REPLANTEARÁ EN SITIO LOCALIZACIÓN Y NIVELES DEL SITIO DE INSTALACIÓN DEL JUEGO CON LOS REQUERIMIENTOS Y CARACTERISTICAS DEL DISEÑO.
2. SE REALIZARÁ LA EXCAVACIÓN PARA LOS DADOS Y LA PLACA DE CONCRETO, PARA LO CUAL SE DEBE DISPONER DE LA FORMALETA, CASTILLO Y PLATINA DE ANCLAJE DEL JUEGO.
3. CIMENTACIÓN: LA CIMENTACIÓN DEL ELEMENTO SE REALIZARÁ MEDIANTE LA FUNDICIÓN DE UN DADO DE CONCRETO DE 3000 PSI, CON LAS ESPECIFICACIONES DE DEFINIDAS EN LA FICHA NTC. LOS RESIDUOS EN OBRA DEBERÁN SER RETIRADOS POR EL CONTRATISTA.
4. EN NINGÚN MOMENTO DE DEBEN DEJAR EN EL SITIO RESIDUOS DE OBRA, ESTOS DEBERÁN SER RETIRADOS POR EL CONTRATISTA.

ESFERAS EN CONCRETO
JIN-7.1 / JIN-7.2 / JIN-7.3

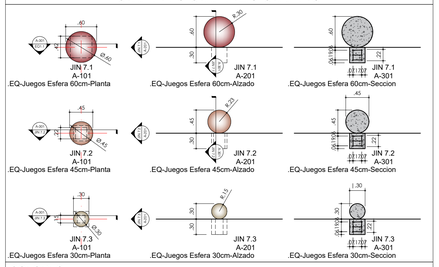

.EQ-Juegos Esfera 60cm-Planta
.EQ-Juegos Esfera 60cm-Alzado
.EQ-Juegos Esfera 60cm-Seccion
.EQ-Juegos Esfera 45cm-Planta
.EQ-Juegos Esfera 45cm-Alzado
.EQ-Juegos Esfera 45cm-Seccion
.EQ-Juegos Esfera 30cm-Planta
.EQ-Juegos Esfera 30cm-Alzado
.EQ-Juegos Esfera 30cm-Seccion

COLORES:

161,69,73 183,127,105 170,154,122 242,134,69 175,217,170 19,155,72 247,242,129

DIMENSIONES:

VER FICHA ESFERAS EN CONCRETO
JIN 7.1 / JIN 7.2 /JIN7.3

CIMENTACIÓN:

DADO TIPO A: 0.35 X 0.35 X 0.30 M

EDADES Y USUARIOS:


MAYOR A 5 AÑOS - 1 USUARIO

INSTALACIÓN:

LA INSTALACIÓN SE REALIZA MEDIANTE FIJACIÓN FUNDIDA EN DADO DE CONCRETO.

1. PREPARACIÓN DEL SITIO, SE REPLANTEARÁ EN SITIO LOCALIZACIÓN Y NIVELES DEL SITIO DE INSTALACIÓN DEL JUEGO CON LOS REQUERIMIENTOS Y CARACTERISTICAS DEL DISEÑO.
2. SE REALIZARÁ LA EXCAVACIÓN PARA LOS DADOS Y LA PLACA DE CONCRETO, PARA LO CUAL SE DEBE DISPONER DE LA FORMALETA, CASTILLO Y PLATINA DE ANCLAJE DEL JUEGO.
3. CIMENTACIÓN: LA CIMENTACIÓN DEL ELEMENTO SE REALIZARÁ MEDIANTE LA FUNDICIÓN DE UN DADO DE CONCRETO DE 3000 PSI, CON LAS ESPECIFICACIONES DE DEFINIDAS EN LA FICHA NTC. LOS RESIDUOS EN OBRA DEBERÁN SER RETIRADOS POR EL CONTRATISTA.

BANCA EN CONCRETO
B-02

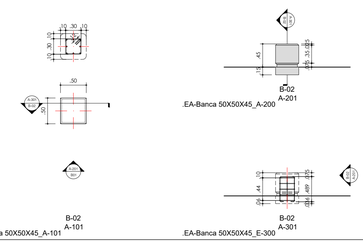

.EA-Banca 50X50X45_A-101
.EA-Banca 50X50X45_A-200
.EA-Banca 50X50X45_E-300

COLORES:

ACABADO A LA VISTA

DIMENSIONES:

ANCHO: 0.50M
LARGO: 0.50M
ALTO: 0.45M

CIMENTACIÓN:

DADO TIPO C: 0.50 X 0.50 X 0.50 M

EDADES Y USUARIOS:

NO APLICA - 1 USUARIO

INSTALACIÓN:

LA INSTALACIÓN SE REALIZA MEDIANTE FIJACIÓN FUNDIDA EN DADO DE CONCRETO.

1. PREPARACIÓN DEL SITIO, SE REPLANTEARÁ EN SITIO LOCALIZACIÓN Y NIVELES DEL SITIO DE INSTALACIÓN DEL JUEGO CON LOS REQUERIMIENTOS Y CARACTERISTICAS DEL DISEÑO.
2. SE REALIZARÁ LA EXCAVACIÓN PARA LOS DADOS Y LA PLACA DE CONCRETO, PARA LO CUAL SE DEBE DISPONER DE LA FORMALETA, CASTILLO Y PLATINA DE ANCLAJE DEL JUEGO.
3. CIMENTACIÓN: LA CIMENTACIÓN DEL ELEMENTO SE REALIZARÁ MEDIANTE LA FUNDICIÓN DE UN DADO DE CONCRETO DE 3000 PSI, CON LAS ESPECIFICACIONES DE DEFINIDAS EN LA FICHA NTC. LOS RESIDUOS EN OBRA DEBERÁN SER RETIRADOS POR EL CONTRATISTA.

REVISION	PLANO Nº	PLANO Nº
EB	A-820	5 / 8

ALEJANDRO EDER GARCÉS
ALCALDE

ALCALDÍA DE
SANTIAGO DE CALI
SECRETARIA DEL DEPORTE
Y LA RECREACION

Cali Ciudad Deportiva
ALEXANDER CAMACHO ERAZO
SECRETARIO DE DEPORTE Y RECREACION

INFRAESTRUCTURA DEPORTIVA RECREATIVA CALI
NIKI BLANCO ARENAS
SUB-SECRETARIO DE INFRAESTRUCTURA DEPORTIVA Y RECREATIVA

PROYECTO: PPP2026-1114-0043

ADECUACIÓN
JUEGOS INFANTILES
CARRERA 29 Y DIAGONAL
28B ENTRE CARRERA 42A1
Y CARRERA 43A
VILLA DEL SUR, COMUNA 11
SANTIAGO DE CALI, COLOMBIA.

ACTUALIZACIONES:

	FECHA		
	DIA	MES	AÑO
INICIO PROYECTO	19	06	2025
REVISION 1			2025


COORDINADOR: ARQ. SEBASTIAN HERNANDEZ
LIDER DE PROYECTO: ARQ. KIMBERLY TORRES
DISEÑADOR ARQUITECTÓNICO: ARQ. DANIEL JÁCOME

OBSERVACIONES:


CONTIENE:
CUADRO DE FICHAS JUEGOS INFANTILES Y MOBILIARIO

ESCALA: 1:50	FECHA: 2026/07/30
ARCHIVO: 1114-0043_A-820.DWG	
DIBUJO: ARQ. PABLO J. RENTERIA	FECHA DE COPIA: 30/07/2026

REVISION:	PLANO Nº:	PLANCHA Nº:
EB	A-820	5 / 8

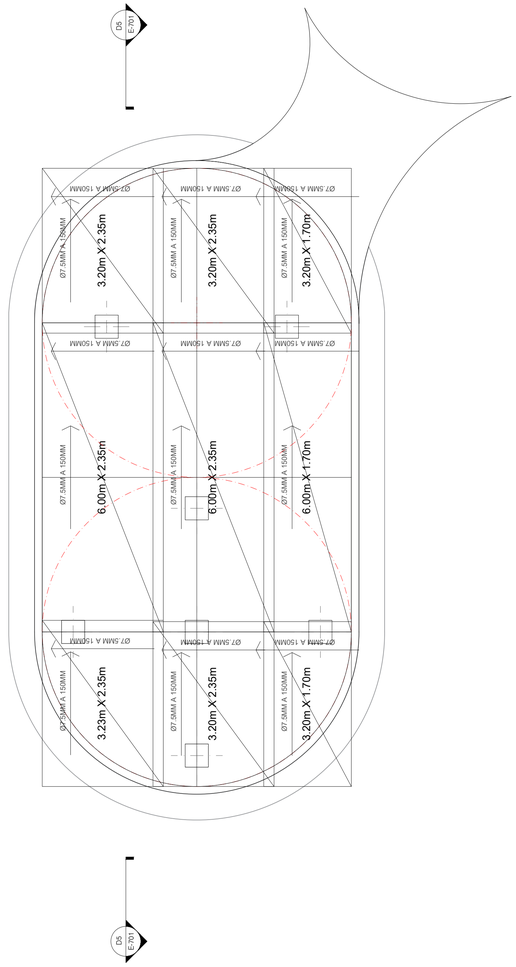

D1 PLANTA DE DISTRIBUCIÓN MALLA ELECTROSOLDADA
ESCALA 1:50

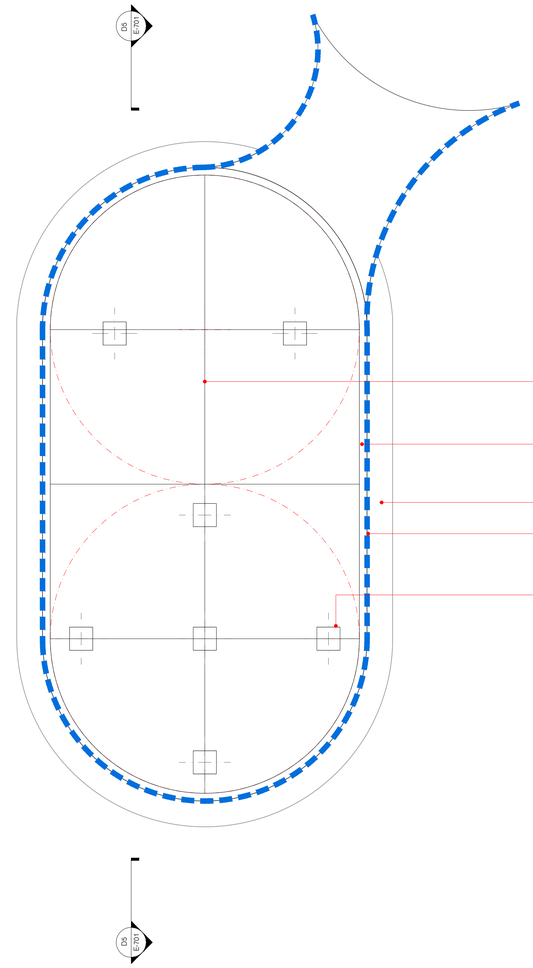

DILATACIÓN.
DILATACIÓN DE 1/3" DEL ESPESOR DE LOSA CON DISCO DIAMANTADO, SELLADAS CON JUNTA DE SILICON O POLIURETANO Y CORDÓN DE POLIETILENO DE 1/4" O 1/2", ACABADO A LA VISTA, DILATACIONES LARGO/ANCHO <1.2 MAXIMO 3M


BORDILLO 15X35CM.
BORDILLO DE CIMENTACIÓN EN CONCRETO REFORZADO DE 3000PSI DE 15X35CM CON 2 VARILLAS #4 Y ESTRIBOS #3, ACABADO A LA VISTA, FUNDIDO EN SITIO, ACABADO ALISADO Y BORDES REDONDEADOS CON GUALA.

ATRAQUE EN MATERIAL DE SITIO NO CONTAMINADO.

CONCRETO CICLÓPEO (PROYECCIÓN).
DE 1500PSI, RELACIÓN 60/40P CON DIMENSIONES DE 30X55CM CON UBICACIÓN BAJO BORDILLO, LOSA, ANDÉN U OTRO ELEMENTO QUE ESTA ALEDAÑO A UN ÁRBOL Y QUE NECESITE TRATAMIENTO DE RAÍCES.

DADO DE CIMENTACIÓN.
EN CONCRETO REFORZADO DE 3000PSI, FUNDIDA EN SITIO.

D2 PLANTA DE JUNTAS ESTRUCTURALES Y PASADORES
ESCALA 1:50

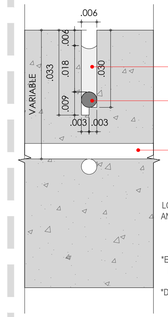


JUNTA.
SELLADA CON SILICON O POLIURETANO.

SELLO.
PLASTICO NO ADHERENTE DE POLIETILENO (BAKER ROD).

REFUERZO MALLA.
ELECTROSOLDADA DE 150X150X6.00-7.50MM

NOTAS:
*CORTE INICIAL DE 1/3 DEL ESPESOR DE LA LOSA, MEDIDO DESDE LA SUPERFICIE, CON UN ANCHO MINIMO DE 3MM, CORTE DE ENSANCHE DE 3MM DE ANCHO MAXIMO Y UNA PROFUNDIDAD DE 30 MM MEDIDO DESDE LA SUPERFICIE DE LA LOSA.
*EL ANCHO TOTAL DE LA JUNTA TRANSVERSAL DEBE 6MM +- 1.5MM DE ANCHO, INCLUIDO EL CORTE INICIAL Y EL DE ENSANCHE.
*DETALLE DE JUNTAS COLOCAR JUNTAS CADA 2M, EL MAYOR ENTRE: LARGO/ANCHO < 1.2 MAXIMO CADA 3.0M

D3 DETALLE JUNTA LOSA O PLACA EN CONCRETO
ESCALA 1:1

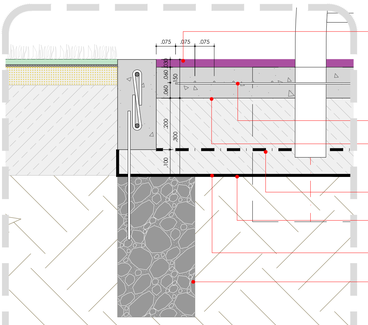

PISO DE SEGURIDAD E=3CM.
CAUCHO LIQUIDO RECICLABLE DE E=3CM, COMPUESTO POR UNA CAPA DE ACABADO DE E=3MM DE RECUBRIMIENTO ELÁSTICO A BASE DE CAUCHO LIQUIDO TIPO LÁTEX. PIGMENTADO AL 100% EN REACTOR, POSEE RESINAS ACRILICAS IMPERMEABLES Y FLEXIBLES, CON MICROPARTICULAS EVITANDO EL PASO DE HUMEDAD, FILTRACIÓN DE LIQUIDO Y PIGMENTACIÓN LIQUIDA HOMOGÉNEA EN REACTOR AL 100% COLOR SEGÚN DISEÑO.

MALLA ELECTROSOLDADA.
PARA REFORZAMIENTO ESTRUCTURAL, DIM=150X150X6.5MM.

LOSA MACIZA
EN CONCRETO REFORZADO DE 3000PSI, FUNDIDO EN SITIO.


GEOMALLA.
PBX 30X30 PAVCO O SIMILAR.

SUB-BASE.
GRANULAR COMPACTADA AL 95% DEL PROCTOR, TIPO A ESPECIFICACIÓN INVIAS.

GEO-TEXTIL.
TEJIDO T 2100 O EQUIVALENTE.

CONCRETO CICLÓPEO.
DE 1500PSI, RELACIÓN 60/40P CON DIMENSIONES DE 30X55CM CON UBICACIÓN BAJO BORDILLO, LOSA, ANDÉN U OTRO ELEMENTO QUE ESTA ALEDAÑO A UN ÁRBOL Y QUE NECESITE TRATAMIENTO DE RAÍCES.

D3 DETALLE LOSA Y PISO EN CAUCHO H=3CM
ESCALA 1:10

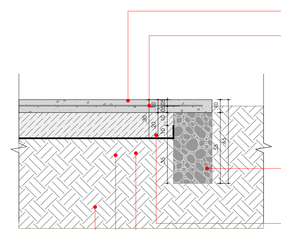

LOSA MACIZA
EN CONCRETO REFORZADO DE 3000PSI, FUNDIDO EN SITIO.

MALLA ELECTROSOLDADA.
PARA REFORZAMIENTO ESTRUCTURAL, DIM=150X150X6.5MM.

CONCRETO CICLÓPEO.
DE 1500PSI, RELACIÓN 60/40P CON DIMENSIONES DE 30X55CM CON UBICACIÓN BAJO BORDILLO, LOSA, ANDÉN U OTRO ELEMENTO QUE ESTA ALEDAÑO A UN ÁRBOL Y QUE NECESITE TRATAMIENTO DE RAÍCES.


SUB-BASE.
GRANULAR COMPACTADA AL 95% DEL PROCTOR, TIPO A ESPECIFICACIÓN INVIAS.

GEO-TEXTIL.
TEJIDO TR3000 O EQUIVALENTE.

SUB-RASANTE.
CONFORMACIÓN Y COMPACTACIÓN SUBRASANTE 90% DEL PM

TERRENO NATURAL.
TERRENO NATURAL EXISTENTE.

D4 DETALLE ANDEN SIN BORDILLO
ESCALA 1:20

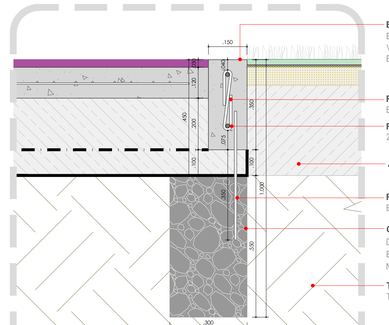

BORDILLO 15X35CM.
BORDILLO DE CIMENTACIÓN EN CONCRETO REFORZADO DE 3000PSI DE 15X35CM CON 2 VARILLAS #4 Y ESTRIBOS #3, ACABADO A LA VISTA, FUNDIDO EN SITIO, ACABADO ALISADO Y BORDES REDONDEADOS CON GUALA.

REFUERZO ESTRIBO.
ESTRIBOS EN VARILLA #3 CON LONGITUD 52CM @ 20CM.

REFUERZO CORRIDO.
2 VARILLAS #4 CON TRASLAPO DE 75CM.

ATRAQUE EN MATERIAL DE SITIO NO CONTAMINADO.

REFUERZO GANCHO.
ESTRIBO EN VARILLA #3 CON LONGITUD 50CM @ 1000CM.

CONCRETO CICLÓPEO.
DE 1500PSI, RELACIÓN 60/40P CON DIMENSIONES DE 30X55CM CON UBICACIÓN BAJO BORDILLO, LOSA, ANDÉN U OTRO ELEMENTO QUE ESTA ALEDAÑO A UN ÁRBOL Y QUE NECESITE TRATAMIENTO DE RAÍCES.

TERRENO NATURAL.
TERRENO NATURAL EXISTENTE.

D5 DETALLE BORDILLO Y CICLOPEO
ESCALA 1:10

REVISION	PLANO N°:	PLANOS N°:
EB	E-700	6 de 8

ALEJANDRO EDER GARCÉS
ALCALDE

ALCALDÍA DE
SANTIAGO DE CALI
SECRETARIA DEL DEPORTE
Y LA RECREACION

Cali Ciudad Deportiva
ALEXANDER CAMACHO ERAZO
SECRETARIO DE DEPORTE Y RECREACION

INFRAESTRUCTURA DEPORTIVA RECREATIVA CALI
NIKI BLANCO ARENAS
SUB-SECRETARIO DE INFRAESTRUCTURA DEPORTIVA Y RECREATIVA

PROYECTO: PPP2026-1114-0043

ADECUACIÓN
JUEGOS INFANTILES
CARRERA 29 Y DIAGONAL
28B ENTRE CARRERA 42A1
Y CARRERA 43A
VILLA DEL SUR, COMUNA 11
SANTIAGO DE CALI, COLOMBIA.

ACTUALIZACIONES:

	FECHA		
	DIA	MES	AÑO
INICIO PROYECTO	19	06	2025
REVISION 1			2025

COORDINADOR:
ARQ. SEBASTIAN HERNANDEZ
LÍDER DE PROYECTO:
ARQ. KIMBERLY TORRES
DISEÑADOR ESTRUCTURAL:
ING. NADINE TREJOS


OBSERVACIONES:

CONTIENE:
DISEÑO ESTRUCTURAL

ESCALA:	FECHA:
INDICADA	2026/07/30


ARCHIVO: 1114-0043_E-700.DWG

DIBUJO:	FECHA DE COPIA:
ARQ. PABLO J. RENTERIA	30/07/2026

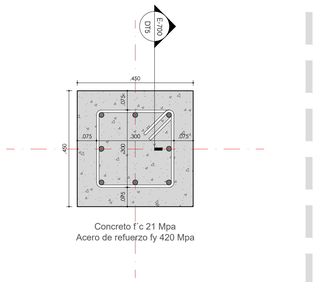

Concreto f´c 21 Mpa
Acero de refuerzo fy 420 Mpa

DT1 PLANTA ESTRUCTURAL DADO
ESCALA 1:10

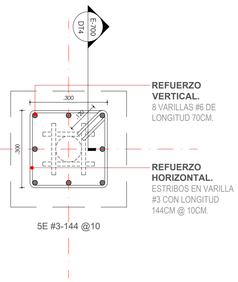


5E #3-144 @10

REFUERZO VERTICAL.
8 VARILLAS #6 DE LONGITUD 70CM.

REFUERZO HORIZONTAL.
ESTRIBOS EN VARILLA #3 CON LONGITUD 144CM @ 10CM.

DT2 PLANTA REFUERZO DADO
ESCALA 1:10

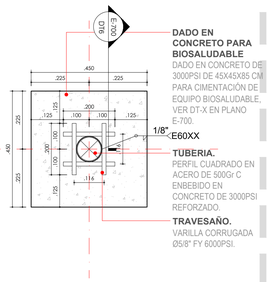


DADO EN CONCRETO PARA BIOSALUDABLE
DADO EN CONCRETO DE 3000PSI DE 45X45X65 CM, PARA CIMENTACIÓN DE EQUIPO BIOSALUDABLE, VER DT-X EN PLANO E-700.


TUBERIA.
PERFIL CUADRADO EN ACERO DE 500Gr C ENBEBIDO EN CONCRETO DE 3000PSI REFORZADO.

TRAVESAÑO.
VARILLA CORRUGADA Ø5/8" FY 6000PSI.

DT3 PLANTA REFUERZO CON VARILLAS DADO
ESCALA 1:10

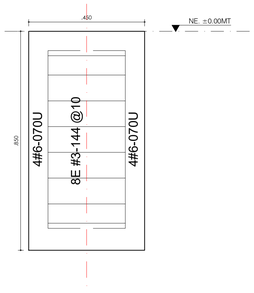


DT4 SECCION REFUERZOS DADO C1
ESCALA 1:10

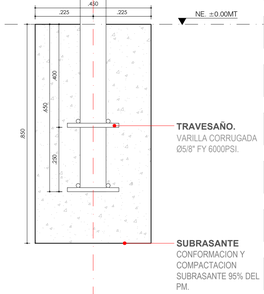

TRAVESAÑO.
VARILLA CORRUGADA Ø5/8" FY 6000PSI.

SUBRASANTE
CONFORMACION Y COMPACTACION SUBRASANTE 95% DEL PM.

DT5 SECCION REFUERZO CON VARILLAS DADO
ESCALA 1:10

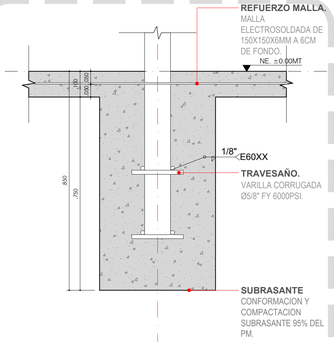

REFUERZO MALLA.
MALLA ELECTROSOLDADA DE 150X150X6MM A 6CM DE FONDO.

TRAVESAÑO.
VARILLA CORRUGADA Ø5/8" FY 6000PSI.

SUBRASANTE
CONFORMACION Y COMPACTACION SUBRASANTE 95% DEL PM.

DT6 SECCION SOLDADURA VARILLAS DADO
ESCALA 1:10

Concreto f´c 21 Mpa
Acero de refuerzo fy 420 Mpa

DT7 PLANTA ESTRUCTURAL DADO
ESCALA 1:10

5E #3-144 @10

REFUERZO VERTICAL.
8 VARILLAS #6 DE LONGITUD 70CM.

REFUERZO HORIZONTAL.
ESTRIBOS EN VARILLA #3 CON LONGITUD 144CM @ 10CM.

DT8 PLANTA REFUERZO DADO
ESCALA 1:10

DADO EN CONCRETO PARA BIOSALUDABLE
DADO EN CONCRETO DE 3000PSI DE 45X45X65 CM, PARA CIMENTACIÓN DE EQUIPO BIOSALUDABLE, VER DT-X EN PLANO E-700.

TUBERIA.
PERFIL CUADRADO EN ACERO DE 500Gr C ENBEBIDO EN CONCRETO DE 3000PSI REFORZADO.

TRAVESAÑO.
VARILLA CORRUGADA Ø5/8" FY 6000PSI.

DT9 PLANTA REFUERZO CON VARILLAS DADO
ESCALA 1:10

DT10 SECCION REFUERZOS DADO C1
ESCALA 1:10

TRAVESAÑO.
VARILLA CORRUGADA Ø5/8" FY 6000PSI.

SUBRASANTE
CONFORMACION Y COMPACTACION SUBRASANTE 95% DEL PM.

DT11 SECCION REFUERZO CON VARILLAS DADO
ESCALA 1:10

REFUERZO MALLA.
MALLA ELECTROSOLDADA DE 150X150X6MM A 6CM DE FONDO.

TRAVESAÑO.
VARILLA CORRUGADA Ø5/8" FY 6000PSI.

SUBRASANTE
CONFORMACION Y COMPACTACION SUBRASANTE 95% DEL PM.

DT12 SECCION SOLDADURA VARILLAS DADO
ESCALA 1:10

REVISION	PLANO Nº	HOJA Nº
EB	E-701	8

ALEJANDRO EDER GARCÉS
ALCALDE

ALCALDÍA DE SANTIAGO DE CALI
SECRETARIA DEL DEPORTE Y LA RECREACION

Cali Ciudad Deportiva
ALEXANDER CAMACHO ERAZO
SECRETARIO DE DEPORTE Y RECREACION

INFRAESTRUCTURA DEPORTIVA RECREATIVA CALI
NIKI BLANCO ARENAS
SUB-SECRETARIO DE INFRAESTRUCTURA DEPORTIVA Y RECREATIVA

PROYECTO: PPP2026-1114-0043

ADECUACIÓN
JUEGOS INFANTILES
CARRERA 29 Y DIAGONAL
28B ENTRE CARRERA 42A1
Y CARRERA 43A
VILLA DEL SUR, COMUNA 11
SANTIAGO DE CALI, COLOMBIA.

ACTUALIZACIONES:

	FECHA		
	DIA	MES	AÑO
INICIO PROYECTO	19	06	2025
REVISION 1			2025

COORDINADOR:
ARQ. SEBASTIAN HERNANDEZ

LÍDER DE PROYECTO:
ARQ. KIMBERLY TORRES

DISEÑADOR ESTRUCTURAL:
ING. NADINE TREJOS

OBSERVACIONES:

CONTIENE:
DETALLE ESTRUCTURAL
DADOS DE JUEGOS INFANTILES

ESCALA:	FECHA:
INDICADA	2026/07/30

ARCHIVO: 1114-0043_E-701.DWG

DIBUJO:	FECHA DE COPIA:
ARQ. DANIEL JACOME	30/07/2026

REVISION:	PLANO Nº:	PLANCHA Nº:
EB	E-701	8

ZANJA DE INFILTRACIÓN SIN TUBERÍA.
SECCIÓN: B: 0.30 M Y H: 0.4M L. 15M
GRAVA DE 1 A ½ ENVUELTA EN GEOTEXTIL NT 1600.

PASES EN EL BORDILLO CADA 1.5 METROS DE 1 PULG
PARA DRENAJE HACIA ZANJA.

P1 PLANTA DE DRENAJE JUEGOS INFANTILES
ESCALA 1:25

D1 DETALLE ZANJA DE INFILTRACIÓN
ESCALA 1:20

PASE EN PVC D: 1PULG
L:0.7M

ARENA CON TIERRA NEGRA
RELACIÓN 70% ARENA CON 30 % TIERRA

GEOTEXTIL
NT 1600 I

GRAVA O CANTO
RODADO
½ A 1"

REVISION	PLANO Nº	
EB	H-101	2 de 8

ALEJANDRO EDER GARCÉS
ALCALDE

ALCALDÍA DE
SANTIAGO DE CALI
SECRETARIA DEL DEPORTE
Y LA RECREACION

Cali Ciudad Deportiva
ALEXANDER CAMACHO ERAZO
SECRETARIO DE DEPORTE Y RECREACION

INFRAESTRUCTURA DEPORTIVA RECREATIVA CALI
NIKI BLANCO ARENAS
SUB-SECRETARIO DE INFRAESTRUCTURA DEPORTIVA Y RECREATIVA

PROYECTO: PPP2026-1114-0043

ADECUACIÓN
JUEGOS INFANTILES
CARRERA 29 Y DIAGONAL
28B ENTRE CARRERA 42A1
Y CARRERA 43A
VILLA DEL SUR, COMUNA 11
SANTIAGO DE CALI, COLOMBIA.

ACTUALIZACIONES:

	FECHA		
	DIA	MES	AÑO
INICIO PROYECTO	19	06	2025
REVISION 1			2025

COORDINADOR: ARQ. SEBASTIAN HERNANDEZ
LIDER DE PROYECTO: ARQ. KIMBERLY TORRES
DISEÑADOR HIDROSANITARIO: ING. MILTON TORRES

OBSERVACIONES:

CONTIENE: PLANTA DE DRENAJE

ESCALA:	1:25
FECHA:	2026/07/30
ARCHIVO:	1114-0043_H-101.DWG
DIBUJO:	ARQ. DANIEL JÁCOME
FECHA DE COPIA:	30/07/2026

REVISION:	PLANO Nº:	PLANCHA Nº:
EB	H-101	2 de 8