

# ANEXO

# PLANOS HIDROSANITARIOS

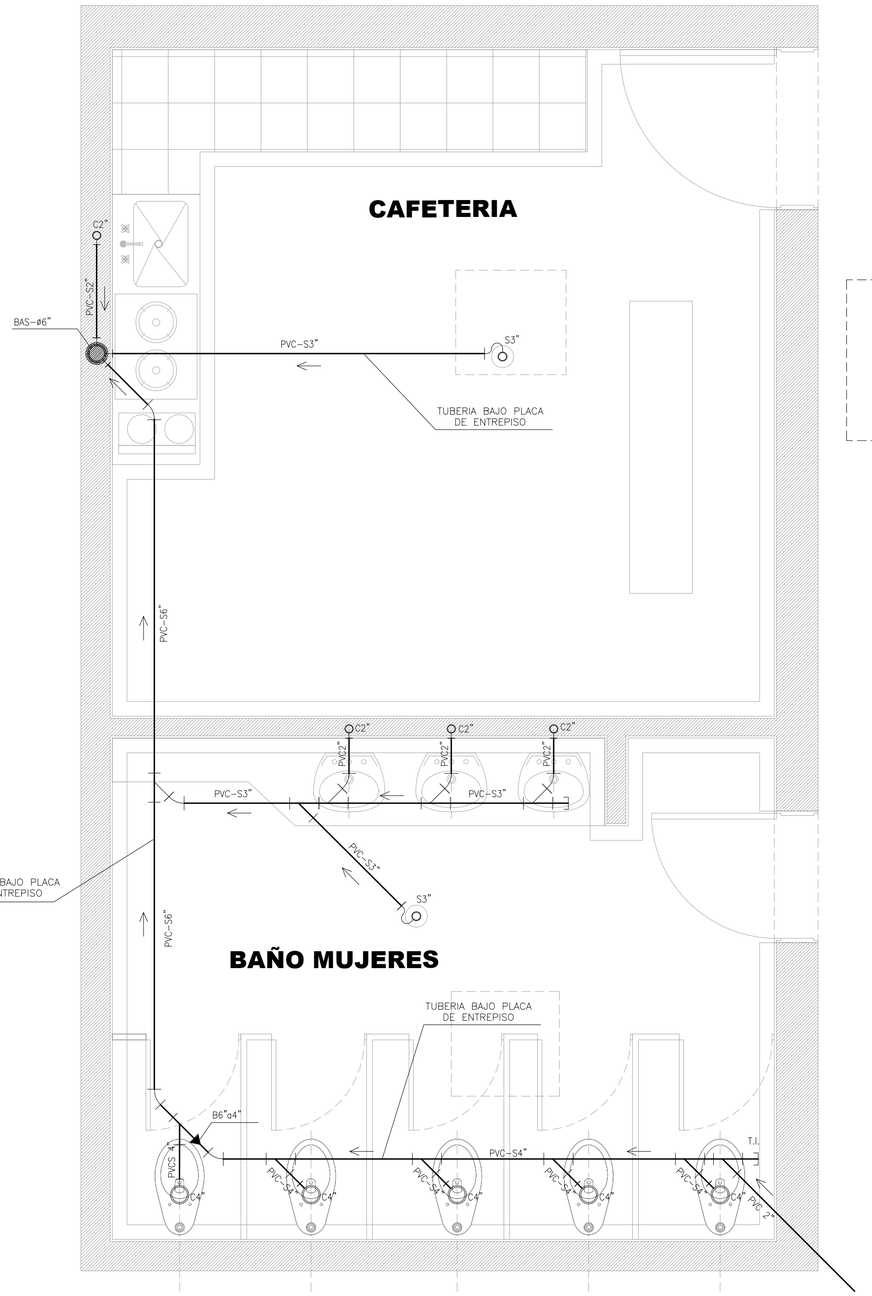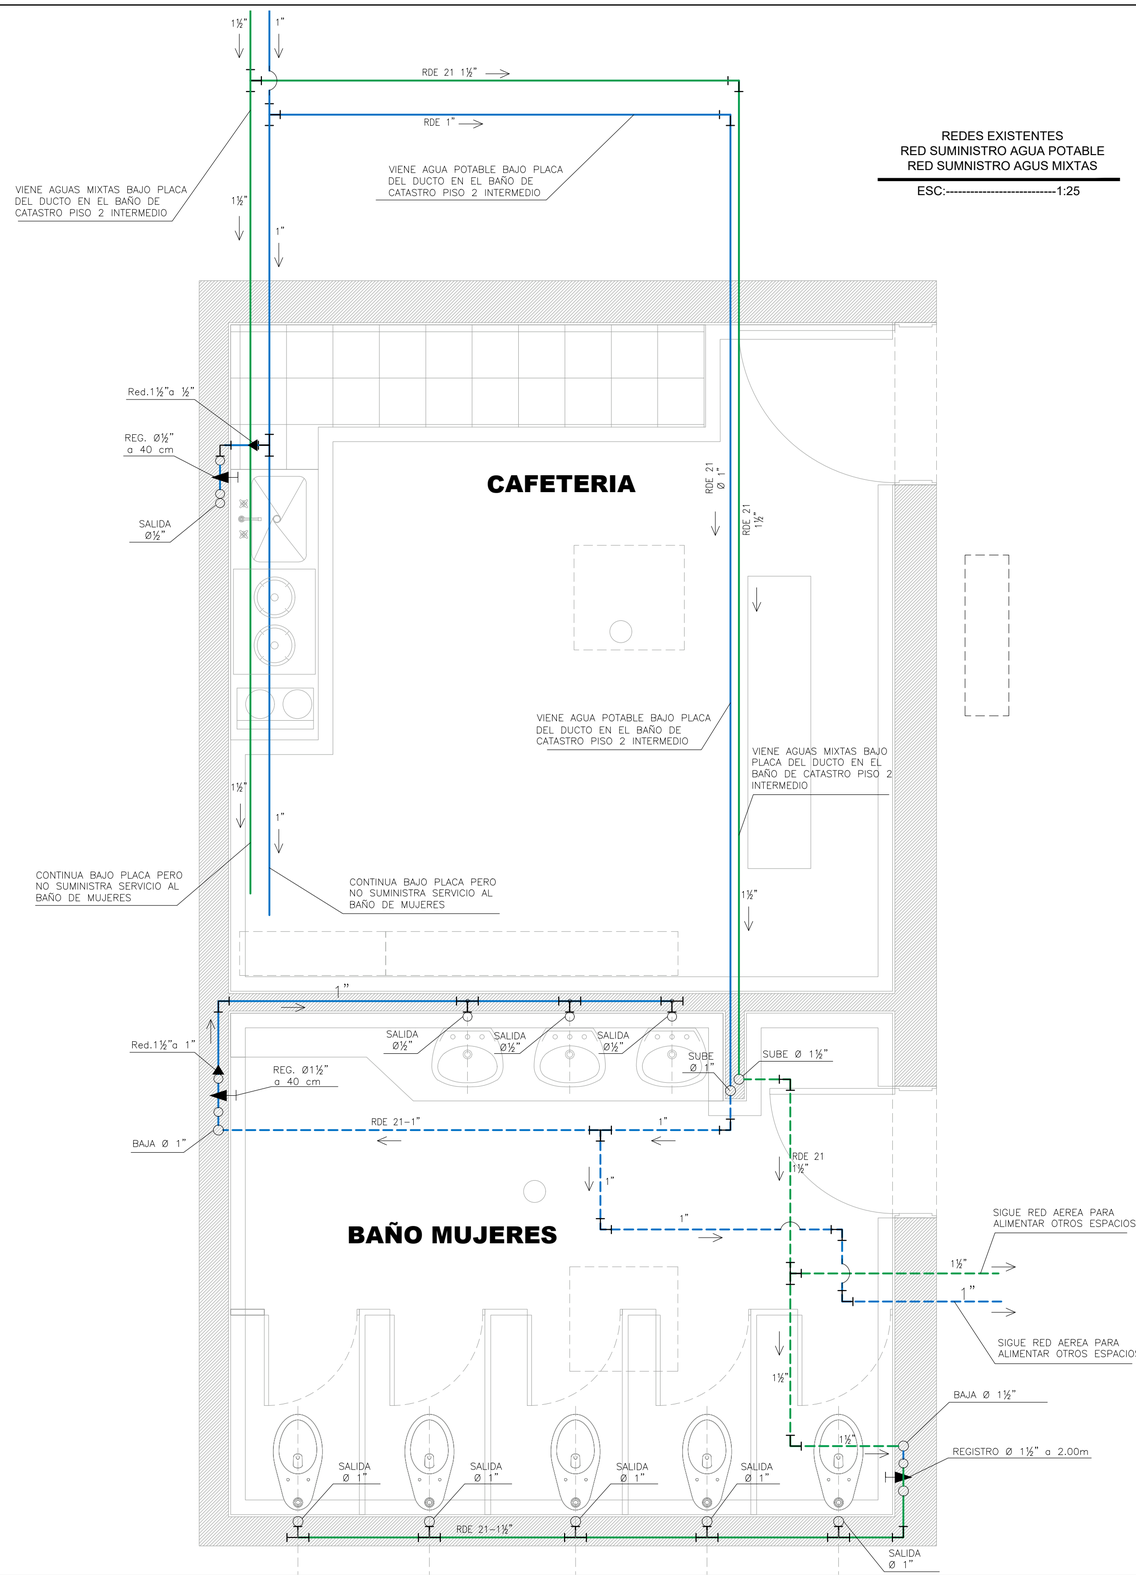


REDES EXISTENTES
RED SUMINISTRO AGUA POTABLE
RED SUMNISTRO AGUS MIXTAS

ESC:----------1:25

| CONVENCIONES REDES |
|---|
| RED AEREA AGUA POTABLE |
| RED BAJO PLACA AGUA POTABLE |
| RED AEREA AGUAS MIXTAS |
| RED BAJO PLACA AGUAS MIXTAS |
| RED BAJO PLACA AGUAS RESIDUALES |

REDES EXISTENTES
RED AGUAS RESIDUALES

ESC:----------1:25

NOTA: Las redes sanitarias descritas bajo placa se ubican en el nivel superior (cielo raso) de la bateria de baños de hombres

PROYECTO
REMODELACION AREA DE SERVICIOS
(BAÑO MUJERES, CAFETERIA Y NUEVO BAÑO PMR)
PISO 2 SUPERCADE
SECRETARIA DISTRITAL DE PLANEACION SDP

CONTENIDO:

REDES HIDROSANITARIAS EXISTENTES

-RED HIDRAULICA (SUMINISTRO AGUA POTABLE Y AGUAS MIXTAS)
-RED SANITARIA (AGUAS RESIDUALES)

ENTIDAD:

SECRETARÍA DE PLANEACIÓN | BOGOTÁ

LEVANTO:

ARQ. JULIAN EDUARDO ROA B
PROFESIONAL DIRECCION ADMINISTRATIVA SDP
MAT. PROF. No.: A25802008-80723148
jroab@sdp.gov.co

VISTO BUENO:

BERMUDEZ DUSSAN JENNIFER ANDREA
Firmado digitalmente por BERMUDEZ DUSSAN JENNIFER ANDREA
Fecha: 2026.10.30 10:06:50 -05'00'

JENNIFER ANDREA BERMUDEZ DUSSAN
DIRECTORA ADMINISTRATIVA SDP

ESCALA: 1:25

FECHA: AGOSTO DE 2026

DIGITO: JRB

ARCHIVO: AUTOCAD 2022

| Nº | Fecha | OBSERVACIONES | Elaboro |
|---|---|---|---|
| | | | |

PLANOS: ARQUITECTONICOS


PLANO No.: H-1

VERSION: 1

Nº PLANOS: 2

REDES HIDROSANITARIAS PROPUESTAS
PLANTA RED SANITARIA (AGUAS RESIDUALES)

ESC:----------1:25

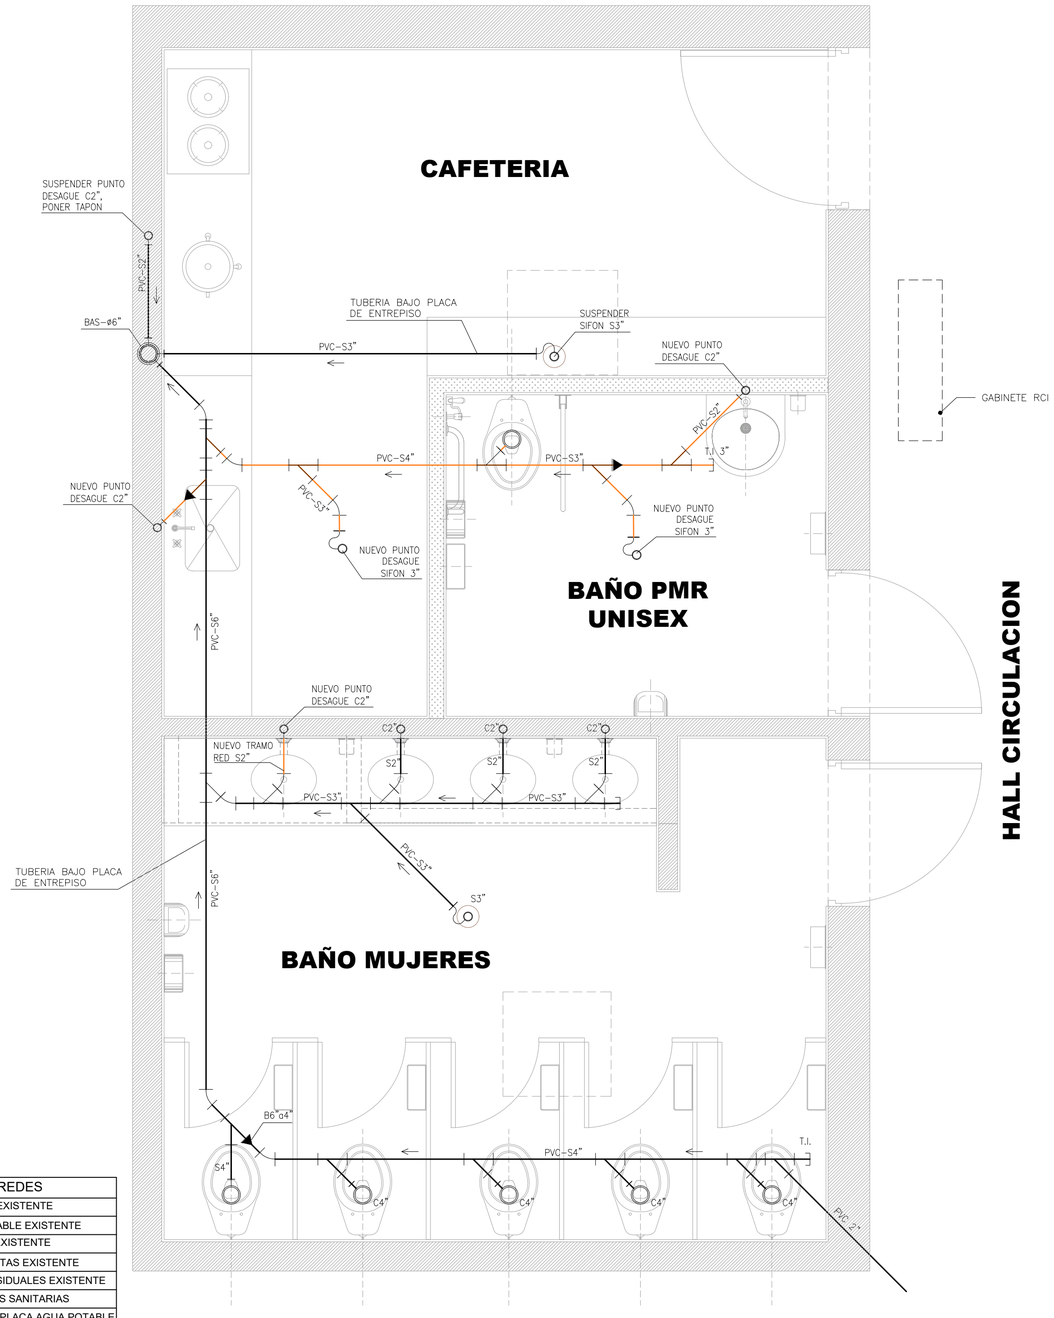



| CONVENCIONES REDES |
|---|
| RED AEREA AGUA POTABLE EXISTENTE |
| RED BAJO PLACA AGUA POTABLE EXISTENTE |
| RED AEREA AGUAS MIXTAS EXISTENTE |
| RED BAJO PLACA AGUAS MIXTAS EXISTENTE |
| RED BAJO PLACA AGUAS RESIDUALES EXISTENTE |
| NUEVA RED Y PUNTOS AGUAS SANITARIAS |
| NUEVA RED Y PUNTOS BAJO PLACA AGUA POTABLE |
| NUEVA RED Y PUNTOS AGUAS MIXTAS BAJO PLACA |

NOTA: Las redes sanitarias descritas bajo placa se ubican en el nivel superior (cielo raso) de la bateria de baños de hombres

REDES HIDROSANITARIAS PROPUESTAS
PLANTA RED HIDRAULICA (SUMINISTRO)

ESC:----------1:25

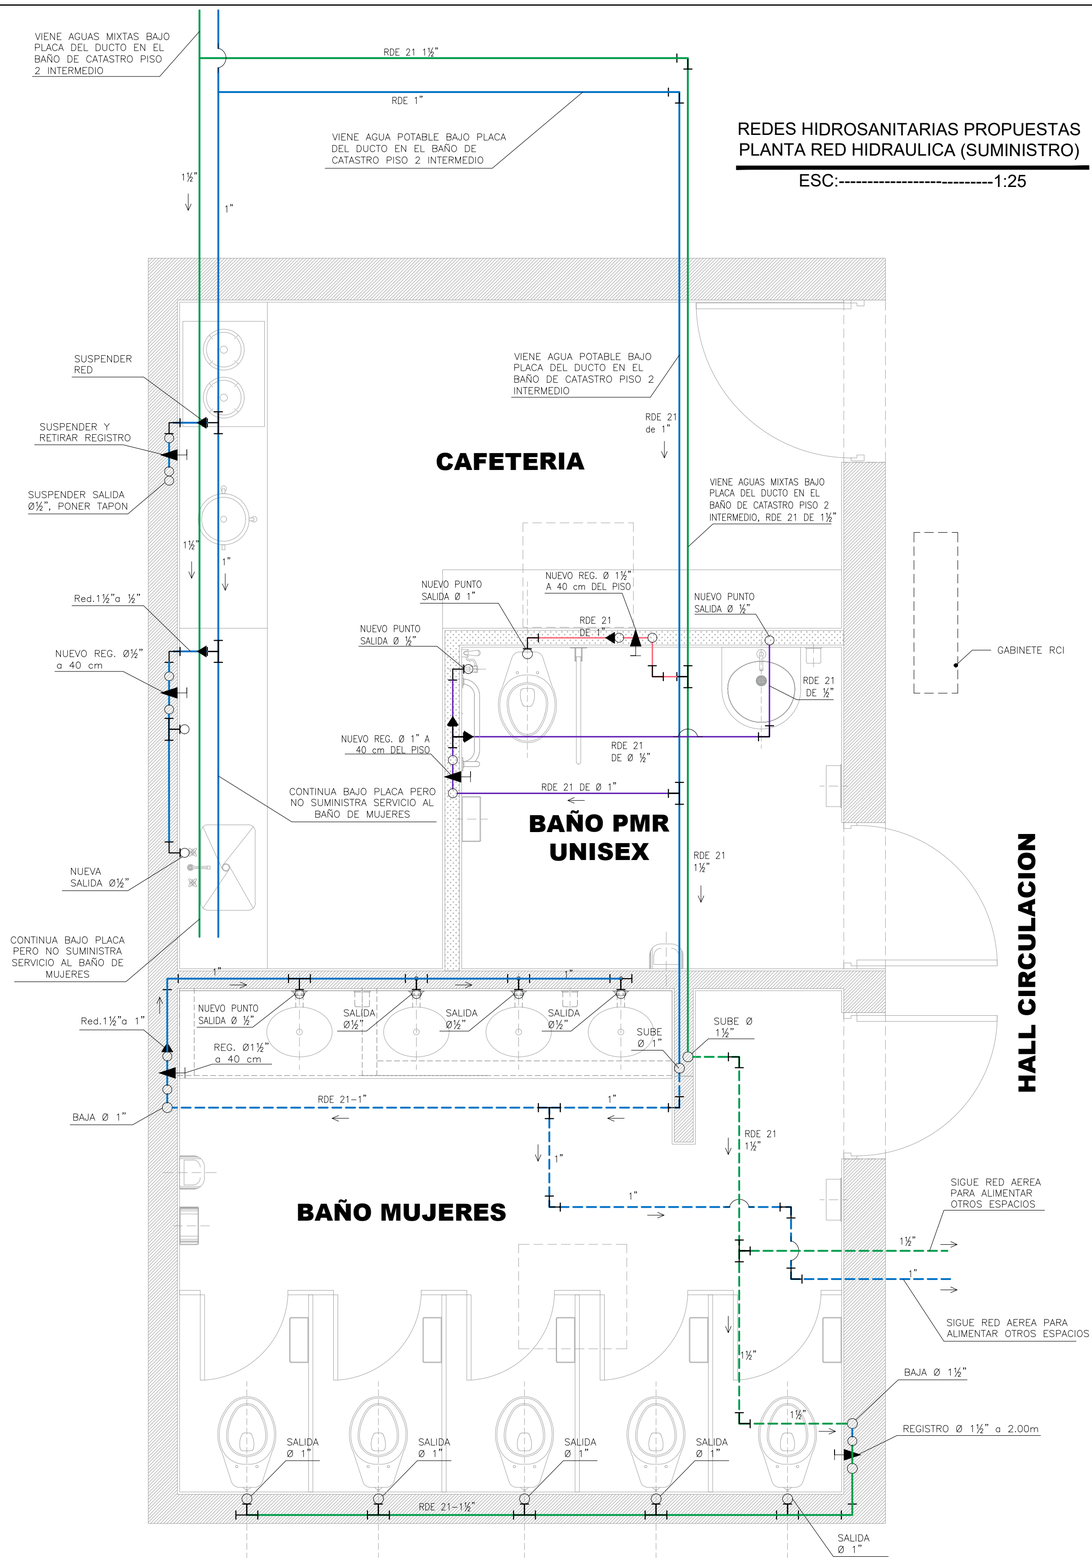


| | | | |
|---|---|---|---|
| PROYECTO<br>REMODELACION AREA DE SERVICIOS<br>(BAÑO MUJERES, CAFETERIA Y NUEVO BAÑO PMR)<br>PISO 2 SUPERCADE<br>SECRETARIA DISTRITAL DE PLANEACION SDP | CONTENIDO:<br>REDES HIDROSANITARIAS PROPUESTAS<br>-RED HIDRAULICA (SUMINISTRO AGUA POTABLE Y AGUAS MIXTAS)<br>-RED SANITARIA (AGUAS RESIDUALES) | ENTIDAD:<br>SECRETARÍA DE PLANEACIÓN \| BOGOTÁ | DISEÑO:<br>ARQ. JULIAN EDUARDO ROA B<br>PROFESIONAL DIRECCION ADMINISTRATIVA SDP<br>MAT. PROF. No.: A25802008-80723148<br>jroab@sdp.gov.co |

VISTO BUENO:
BERMUDEZ DUSSAN JENNIFER ANDREA
Firmado digitalmente por BERMUDEZ DUSSAN JENNIFER ANDREA
Fecha: 2026.10.30 10:07:12 -05'00'
JENNIFER ANDREA BERMUDEZ DUSSAN
DIRECTORA ADMINISTRATIVA SDP

ESCALA: 1:25
FECHA: AGOSTO DE 2026
DIGITO: JRB
ARCHIVO: AUTOCAD 2022

| Nº | Fecha | OBSERVACIONES | Elaboro |
|---|---|---|---|
| | | | |

PLANOS: ARQUITECTONICOS
PLANO No.: H-2
VERSION: 1
Nº PLANOS: 2