
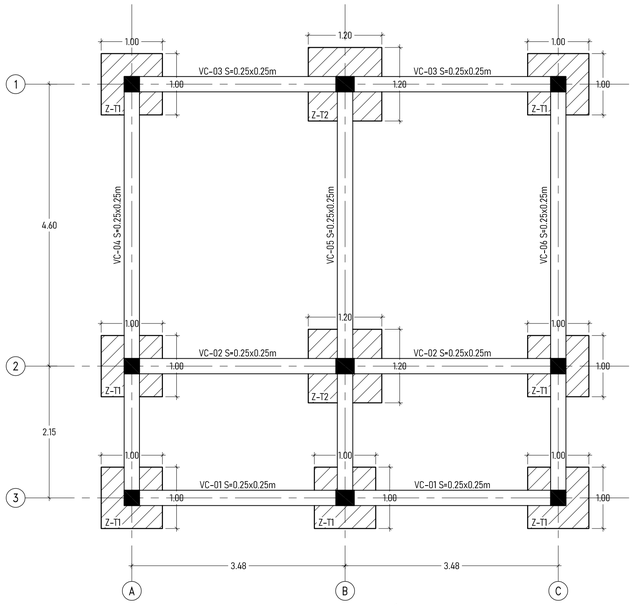


PLANTA DE CIMENTACIÓN

Planta


Escala 1 : 50

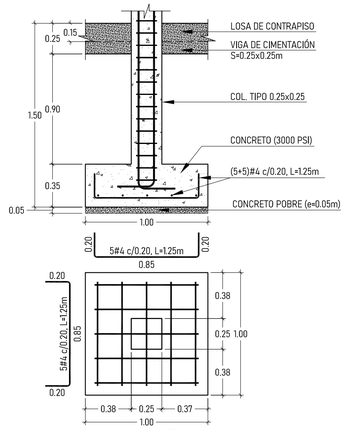

ZAPATA Z-T1

Planta


Escala 1 : 25

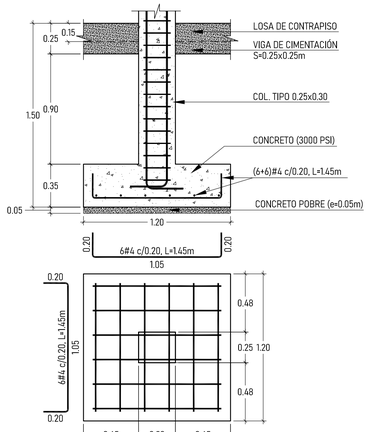

ZAPATA Z-T2

Planta


Escala 1 : 25

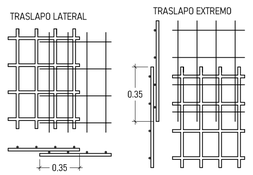

DETALLE TRASLAPO DE MALLA

Detalle


Escala 1 : 25

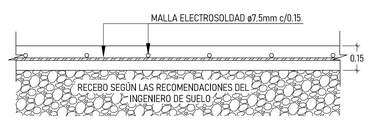



PLACA DE CONTRAPISO


Detalle


Escala 1 : 12.5

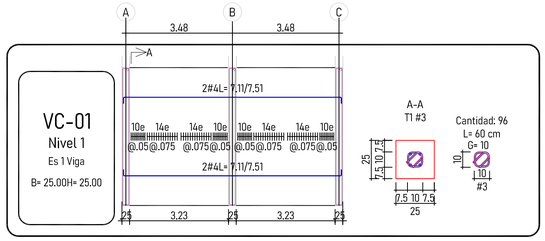


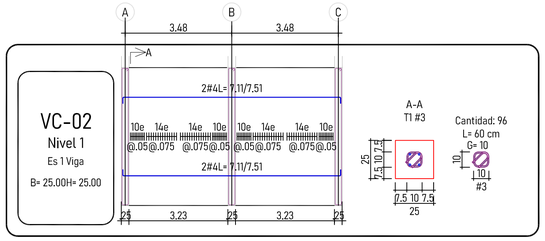

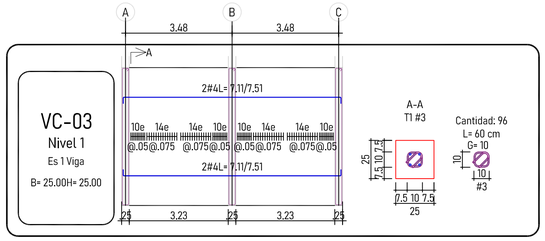

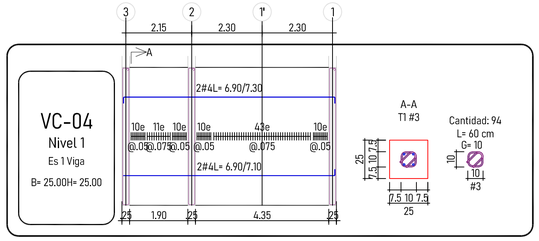

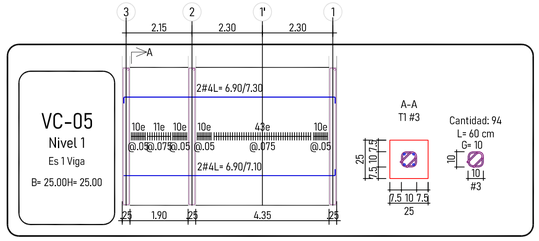

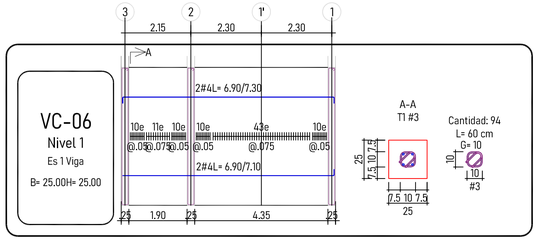

CARTILLA DE ACERO DE ZAPATAS (CAMERINOS)

ZAPATA Z-T1 (Son 7) Peso/Elemento= 12.50Kg Peso 7 elementos=87.50Kg

DIAGRAMA	CANTIDAD	DIÁMETRO	LONGITUD	PESO TOTAL	NOTAS
0.20 — 0.85 — 0.20	10	#4	1.25	12.5	(Total =70)

ZAPATA Z-T2 (Son 2) Peso/Elemento= 17.40Kg Peso 2 elementos=34.80Kg

DIAGRAMA	CANTIDAD	DIÁMETRO	LONGITUD	PESO TOTAL	NOTAS
0.20 — 1.05 — 0.20	12	#4	1.45	17.4	(Total =24)

CARTILLA DE ACERO DE VIGAS DE CIMENTACIÓN (CAMERINOS)

VC-01 / Nivel 1 (Es 1) Peso/Elemento= 62.29Kg

DIAGRAMA	CANTIDAD	DIÁMETRO	LONGITUD	PESO TOTAL
0.20 — 7.108 — 0.20	4	#4	7.508	30.0
h, b=0.10 h=0.10 g=0.10	96	#3	0.60	32.3

VC-02 / Nivel 1 (Es 1) Peso/Elemento= 62.29Kg

DIAGRAMA	CANTIDAD	DIÁMETRO	LONGITUD	PESO TOTAL
0.20 — 7.108 — 0.20	4	#4	7.508	30.0
h, b=0.10 h=0.10 g=0.10	96	#3	0.60	32.3

VC-03 / Nivel 1 (Es 1) Peso/Elemento= 62.29Kg

DIAGRAMA	CANTIDAD	DIÁMETRO	LONGITUD	PESO TOTAL
0.20 — 7.108 — 0.20	4	#4	7.508	30.0
h, b=0.10 h=0.10 g=0.10	96	#3	0.60	32.3

VC-04 / Nivel 1 (Es 1) Peso/Elemento= 60.38Kg

DIAGRAMA	CANTIDAD	DIÁMETRO	LONGITUD	PESO TOTAL
0.20 — 6.898 — 0.20	2	#4	7.298	14.6
0.20 — 6.898	2	#4	7.098	14.2
h, b=0.10 h=0.10 g=0.10	94	#3	0.60	31.6

VC-05 / Nivel 1 (Es 1) Peso/Elemento= 60.38Kg

DIAGRAMA	CANTIDAD	DIÁMETRO	LONGITUD	PESO TOTAL
0.20 — 6.898 — 0.20	2	#4	7.298	14.6
0.20 — 6.898	2	#4	7.098	14.2
h, b=0.10 h=0.10 g=0.10	94	#3	0.60	31.6

VC-06 / Nivel 1 (Es 1) Peso/Elemento= 60.38Kg

DIAGRAMA	CANTIDAD	DIÁMETRO	LONGITUD	PESO TOTAL
0.20 — 6.898 — 0.20	2	#4	7.298	14.6
0.20 — 6.898	2	#4	7.098	14.2
h, b=0.10 h=0.10 g=0.10	94	#3	0.60	31.6

Versión	Fecha	Modificaciones
R3	09-07-26	Revisión 3

P Delta
INGENIERÍA ESTRUCTURAL

PLAZA DOÑA CEIBA-CICUCO (CAMERINOS)

CONTIENE:
PLANTA DE CIMENTACIONES, CARTILLA DE CIMENTACIÓN Y DETALLES GENERALES

DISEÑADOR ESTRUCTURAL:
Osvaldo J. Guzmán, Ing. Civil / M.Sc. / Dr.Ing.
Mat. 13202090754 BLV

V°B° REVISOR DISEÑO ESTRUCTURAL:

V°B° INGENIERO GEOTECNISTA:

INGENIERO:
IC. Aníbal E. Gómez A.

DIBUJANTE:
IC. Edgardo Romero R.

FECHA:
29/07/2026

ESCALA:
1:50

PLANO ESTRUCTURAL N°:
E3

P046-2024 - PLANOS ESTRUCTURALES - REV 3.DWG