

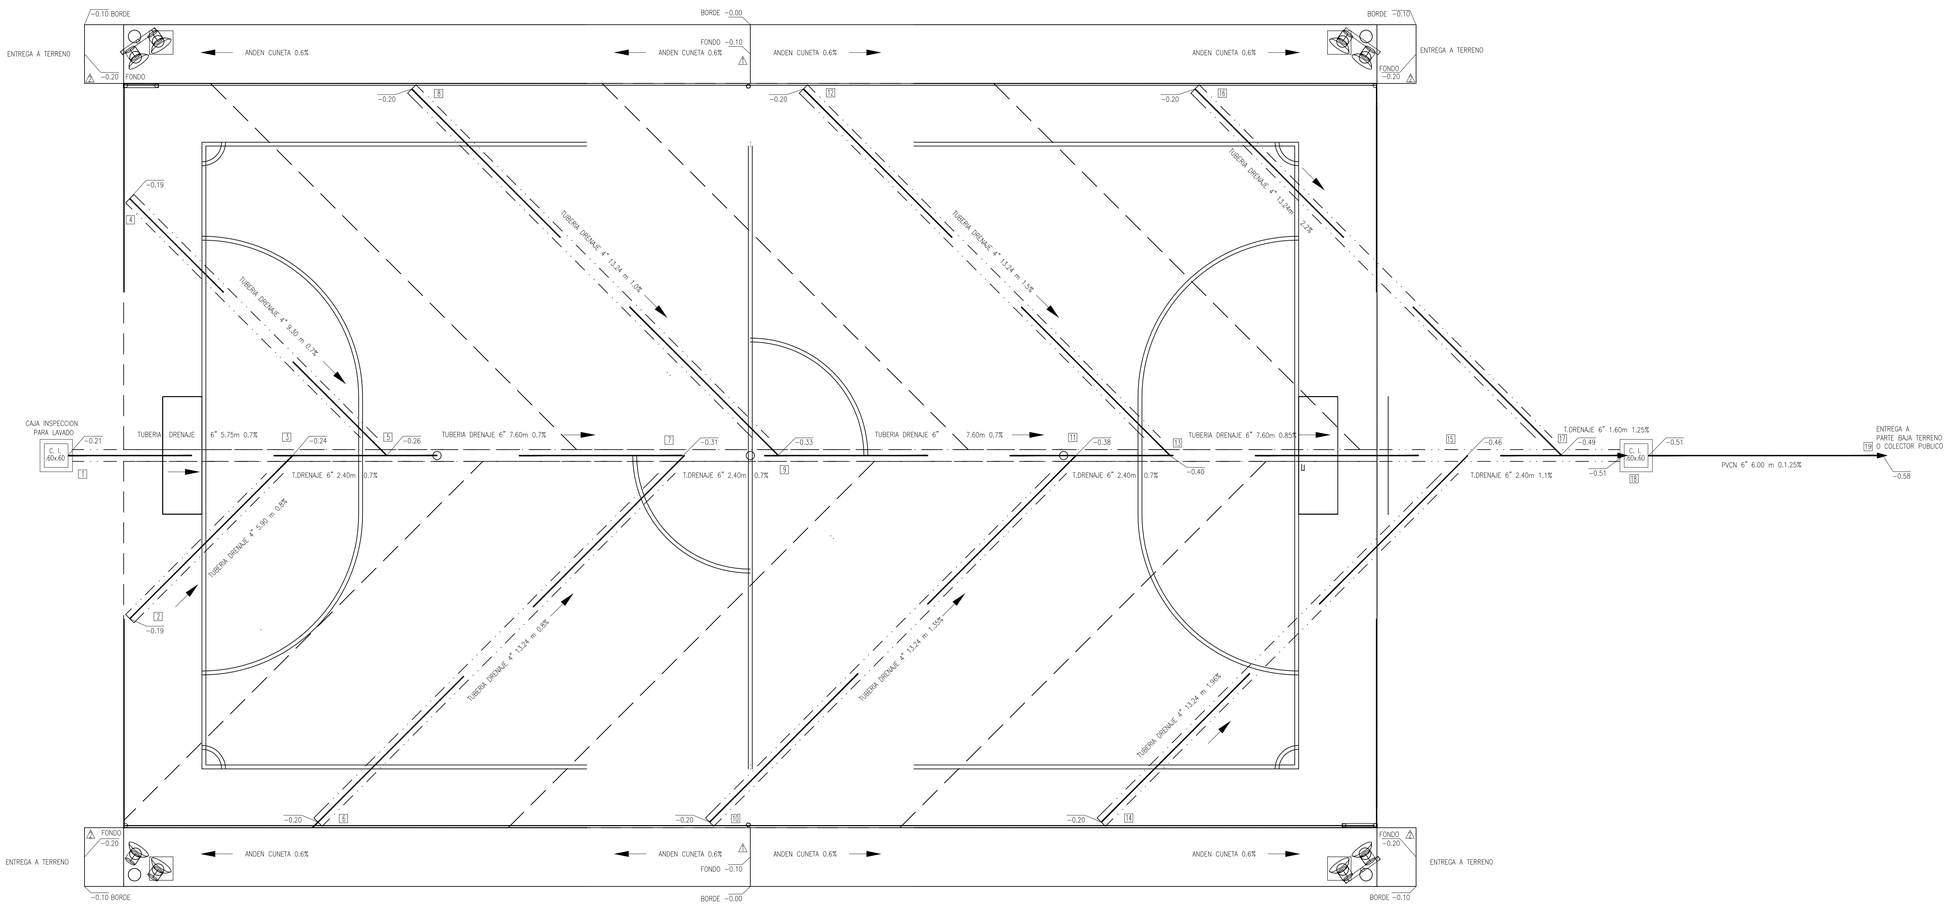



DESAGUES CANCHA SINTETICA
ESCALA 1:50

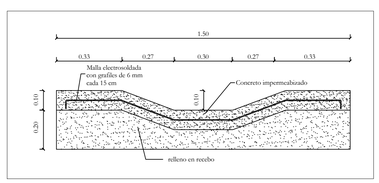

DETALLE ANDEN CUNETA
ESCALA 1:10

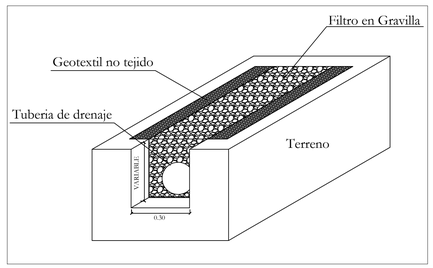

DETALLE FILTRO CON GEOTEXTIL
ESCALA_____SIN

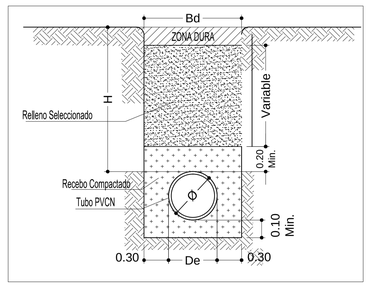

SECCION TRANSVERSAL
DE CIMENTACION - TUBERIA ALCANTARILLADO
ESCALA_____SIN

