

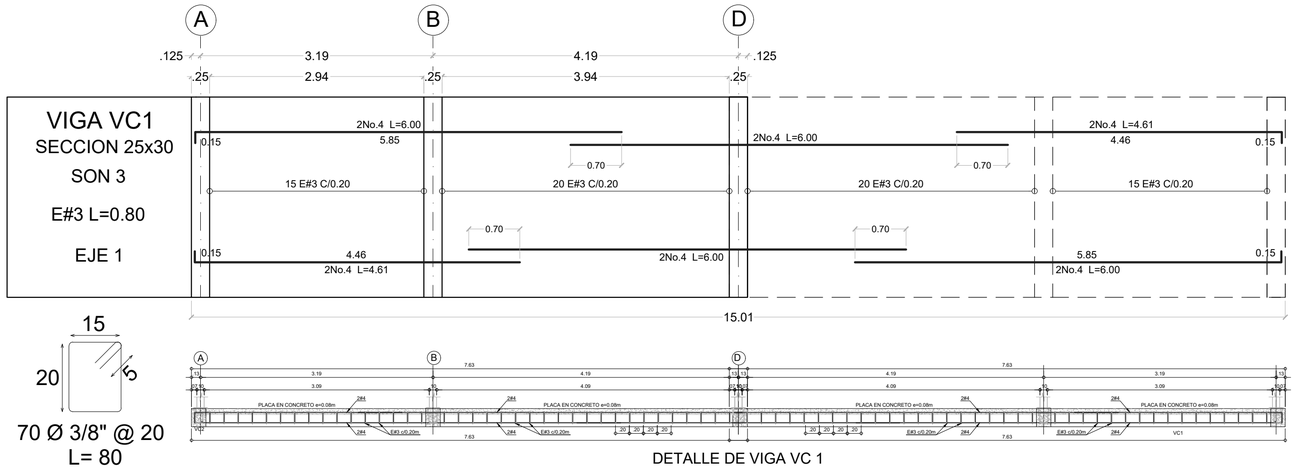



DETALLE DE VIGA VC 1

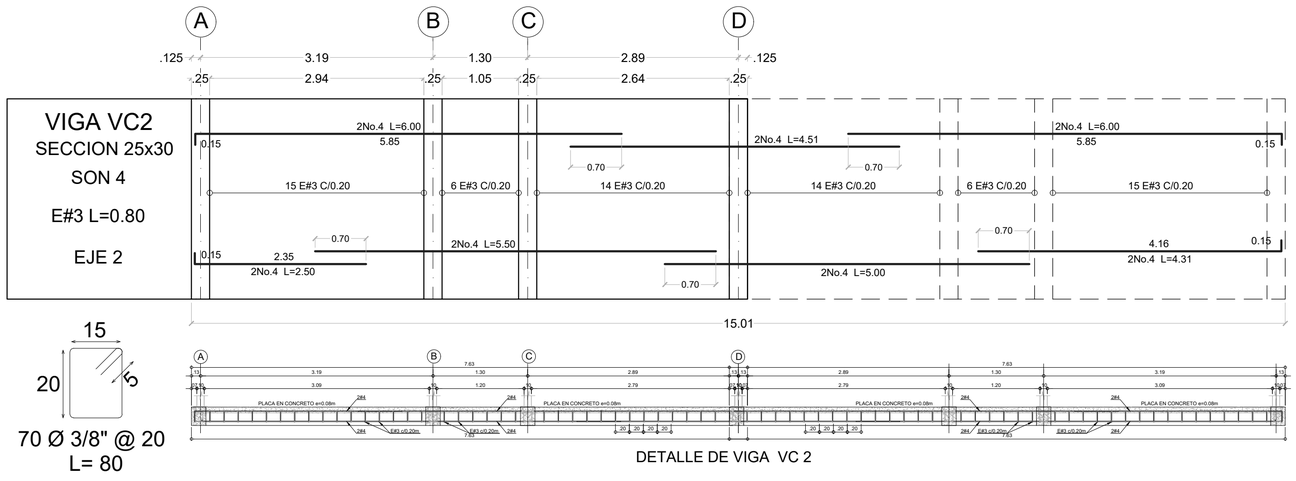

DETALLE DE VIGA VC 2

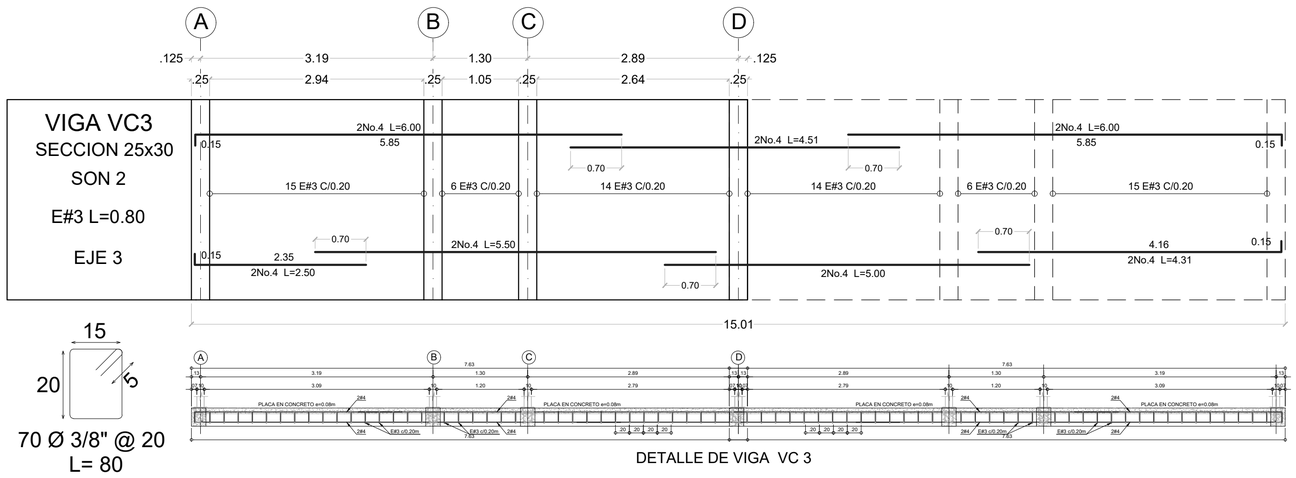

DETALLE DE VIGA VC 3

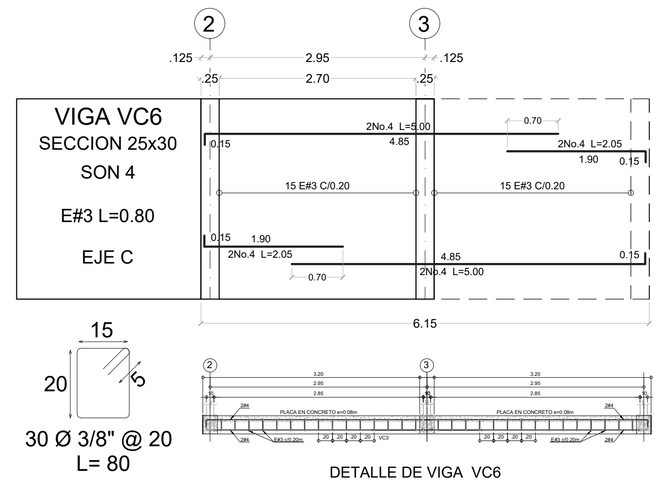

DETALLE DE VIGA VC6

DESPIECE VIGAS DE CIMENTACIÓN


La impresión de este plano está configurado en formato medio pliego (70 X 50 cm)

ES-002

PLANO N°. 2 DE: 7

SEC HABITAT Y VIVIENDA
GOBERNACIÓN DE CUNDINAMARCA

LOCALIZACIÓN:

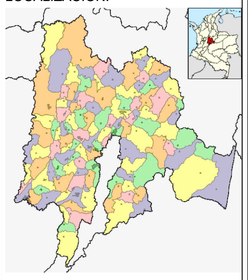

DEPARTAMENTO DE CUNDINAMARCA

PROYECTO:

Construcción de vivienda nueva para la reubicación de hogares localizados en zona de alto riesgo en el municipio de Cáqueza.

ELABORO:

ING. Helman Daniel Acosta Forero
CC 1.074.133.886 de Cáqueza
Tarjeta profesional: 15202-345761 BYC

APROBÓ:

CONTIENE:

DESPIECE DE VIGAS CIMENTACION

OBSERVACIONES:

FECHA:
JULIO DE 2026

ESCALA:
1:50

PLANO N°. 2 DE: 7

PLANO N°.
ES-002