

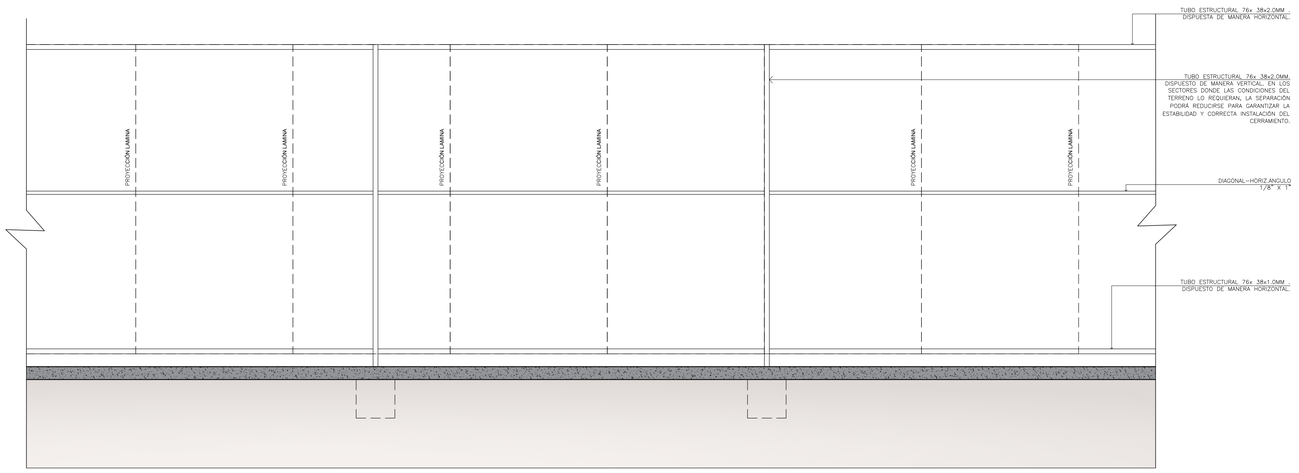


01 ALZADO GENERAL CERRAMIENTO
ESCALA 1:20

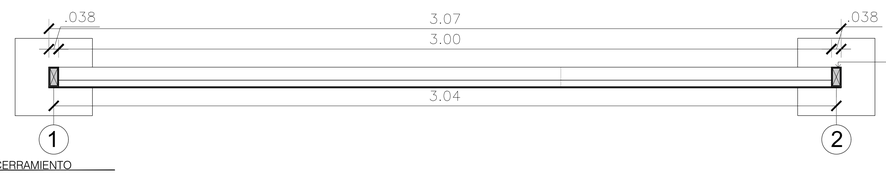


TUBO ESTRUCTURAL 76x 38x2.0MM.
DISPUESTO DE MANERA VERTICAL. EN LOS SECTORES DONDE LAS CONDICIONES DEL TERRENO LO REQUIERAN, LA SEPARACIÓN PODRÁ REDUCIRSE PARA GARANTIZAR LA ESTABILIDAD Y CORRECTA INSTALACIÓN DEL CERRAMIENTO.

02 PLANTA CERRAMIENTO
ESCALA 1:10

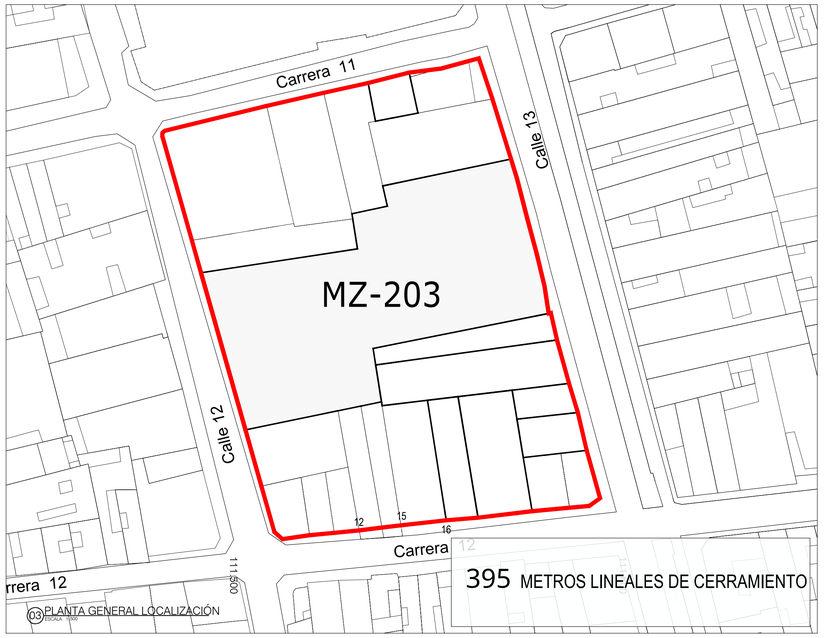


03 PLANTA GENERAL LOCALIZACIÓN
ESCALA 1:500

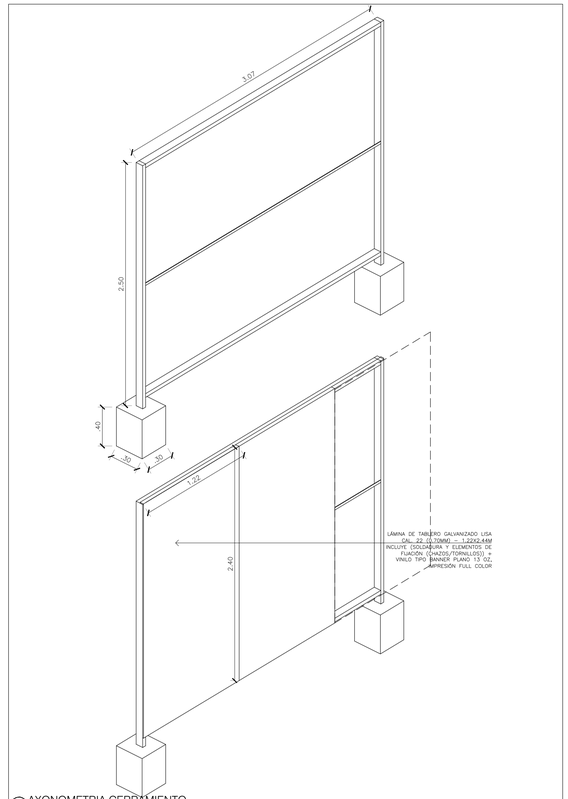

06 AXONOMETRIA CERRAMIENTO
ESCALA 1:10

04 SECCION LONGITUDINAL CERRAMIENTO
ESCALA 1:10

05 SECCION TRANSVERSAL CERRAMIENTO
ESCALA 1:10

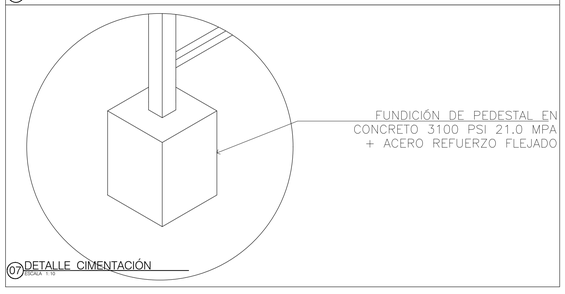

07 DETALLE CIMENTACIÓN
ESCALA 1:10

VERSION	PLANO No.	PLANCHA No.	DE
01	D001	01	01

ALCALDÍA DE SANTIAGO DE CALI


TIPO - 2017

PROYECTO

PROYECTO CORREDOR AMBIENTAL CRISTO REY

SANTIAGO DE CALI 2021

LOCALIZACIÓN

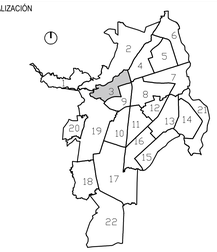

OBSERVACIONES:

-La información plasmada en este plano corresponde al diseño trabajado por los profesionales de la entidad municipal para cada proyecto. La información debe ser manejada de forma responsable por los directamente implicados en el proceso constructivo y por intermedio de personal calificado.

-En caso de discrepancia entre las cantidades proyectadas en el presupuesto y las establecidas en los planos, prevalece la cantidad del presupuesto.

-La topografía debe ser revisada en obra y el proyecto debe ser nivelado con las cotas finales del replanteo. Todo debe quedar documentado en planos "As Built".

-Todos los materiales descritos deben ser idénticos a lo especificado por el arquitecto proyectista y deben cumplir con los requisitos de ley (NSR-2010).

-El constructor debe garantizar que todos los elementos de construcción estén acordes con el alto nivel de diseño y debe garantizar elementos de buena calidad.

-Los elementos estructurales deben ser chequeados y avalados por el constructor.

-Los elementos que no estén consignados en estos planos o en los planos técnicos no son responsabilidad del equipo profesional de diseño del proyecto.

-Todo cambio proyectado debe quedar debidamente documentado en el proceso y aprobado por los profesionales diseñadores de la entidad municipal.

NOTAS IMPORTANTES:

-No tomar medidas directamente sobre este plano.

-No hacer modificaciones al plano sin la autorización del Arquitecto encargado.

-Verificar y confrontar medidas en obra.

-La información de los planos arquitectónicos prevalecen sobre los demás planos técnicos.

-Este plano anula los anteriores a esta fecha.

LA VERSIÓN ORIGINAL DE IMPRESIÓN DE ESTE PLANO ES EN FORMATO ISO full bleed B1 (1000mm x 707mm)

MODIFICACIONES

RESPONSABLE	DESCRIPCIÓN

DISEÑO:

CONTIENE

DETALLE CERRAMIENTO MANZANA 203

ESCALA	FECHA
LAS_INDICADAS	2026-10-16

ARCHIVO: D001_DETALLE CERRAMIENTO_RENOVACIÓN URBANA.dwg

DIBUJÓ | Vo Bo Coordinador:

C:\Users\Usuario\Desktop\1_PLANIMETRIA\DETALLE CERRAMIENTO MZ 203 Y 167\D001_DETALLE CERRAMIENTO_RENOVACIÓN URBANA.dwg