

LOCALIZACION EN COLOMBIA

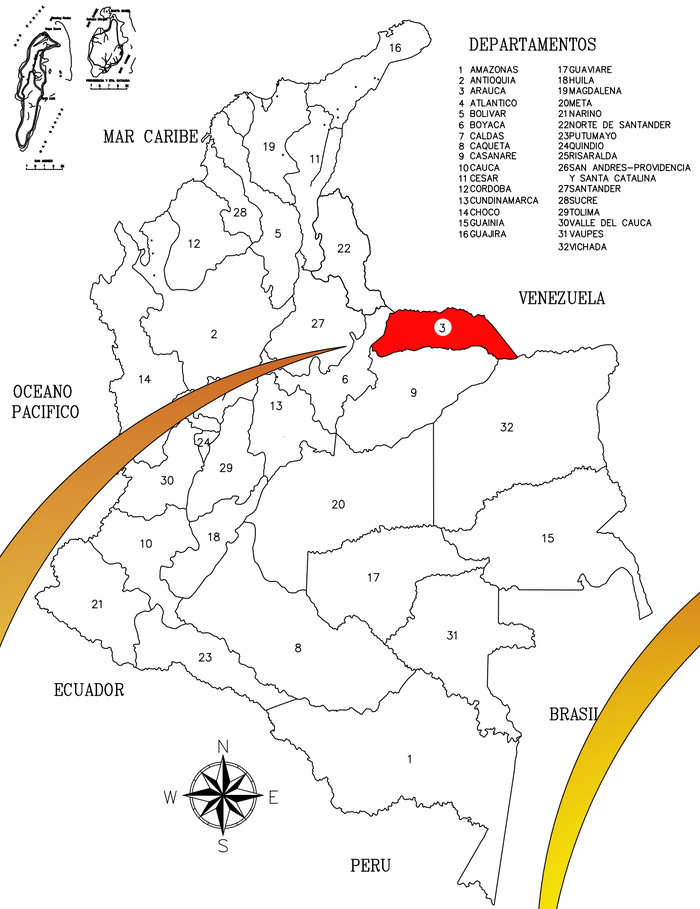

DEPARTAMENTOS

1 AMAZONAS
2 ANTIOQUIA
3 ARAUCA
4 ATLANTICO
5 BOLIVAR
6 BOYACA
7 CALDAS
8 CAQUETA
9 CASANARE
10 CAUCA
11 CESAR
12 CORDOBA
13 CUNDINAMARCA
14 CHOCO
15 GUAINIA
16 GUAJIRA
17 GUAVIARE
18 HUILA
19 MAGDALENA
20 META
21 NARIÑO
22 NORTE DE SANTANDER
23 PUTUMAYO
24 QUINDIO
25 RISARALDA
26 SAN ANDRES–PROVIDENCIA Y SANTA CATALINA
27 SANTANDER
28 SUCRE
29 TOLIMA
30 VALLE DEL CAUCA
31 VAUPES
32 VICHADA

LOCALIZACIÓN DEL PROYECTO

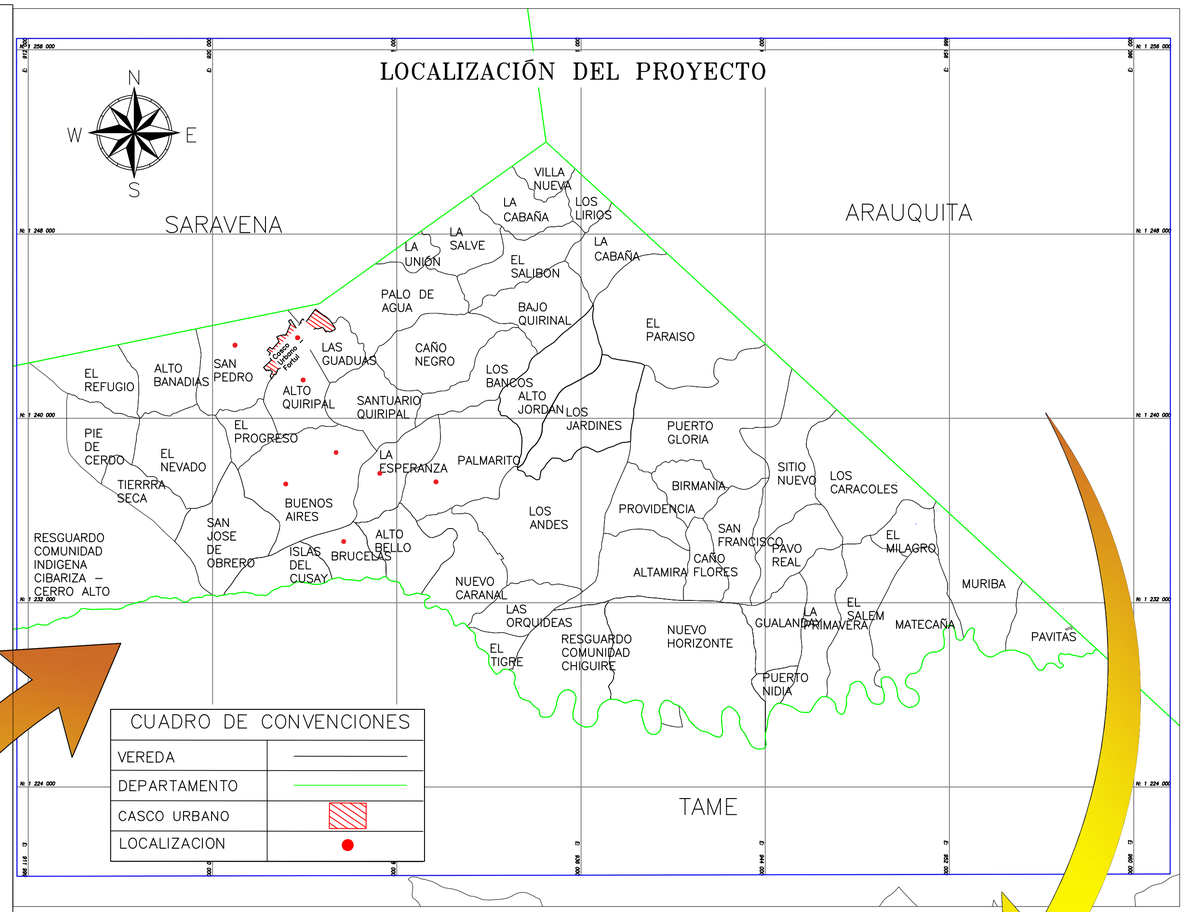


CUADRO DE CONVENCIONES

VEREDA	
DEPARTAMENTO	
CASCO URBANO	
LOCALIZACION	




LOCALIZACIÓN DEPARTAMENTAL

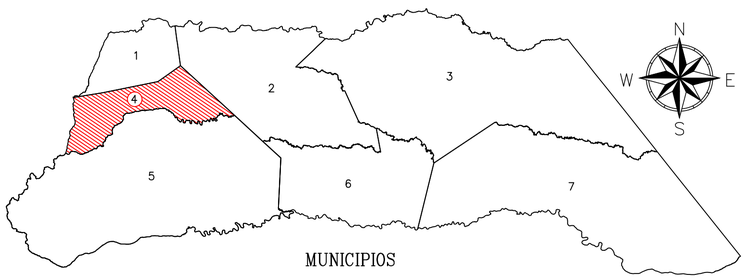

MUNICIPIOS

1 SARAVENA
2 ARAUQUITA
3 ARAUCA
4 FORTUL
5 TAME
6 PUERTO RONDON
7 CRAVO NORTE

BARRIO	DIRECCION	COORDENADAS	
		N	O
EL RECREO	CALLE 11 # 18 - 06	6.797583° N	-71.774039° O

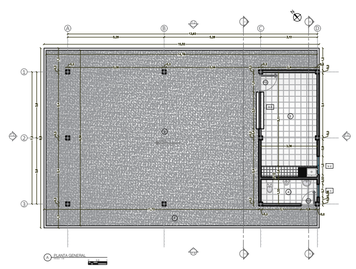

DEPARTAMENTO DE ARAUCA
MUNICIPIO DE FORTUL

FORTUL ARAUCA
COLOMBIA
PROGRESO RIQUEZA
VALOR

OBJETO

CONSTRUCCIÓN DE SALÓN COMUNAL EN EL BARRIO EL RECREO DEL MUNICIPIO DE FORTUL, DEPARTAMENTO DE ARAUCA.

APROBÓ

WILLMER RIATIGA OCAMPO
SECRETARIO DE PLANEACIÓN E INFRAESTRUCTURA

DIBUJO

Nikole Cuta
ING. NIKOLE MISHELL CUTA REUTO
M.P. : 091037-0566762 CND

CONTIENE

PLANO DE LOCALIZACION GENERAL

ESCALA:
INDICADAS

FECHA:
OCTUBRE DE 2026


ARCHIVO:
PLANO_LOC_SALON.dwg

N°
1 DE 1


CUADRO DE ÁREAS		
	ESPACIO	M2
1	Corredor	44,93
2	Salón	77,85
3	Tienda/cocina	19,14
4	Baño	5,28
	TOTAL	**147,2**

CUADRO ACABADOS

- Piso Rústico
- Tableta cerámica
- Tableta cerámica

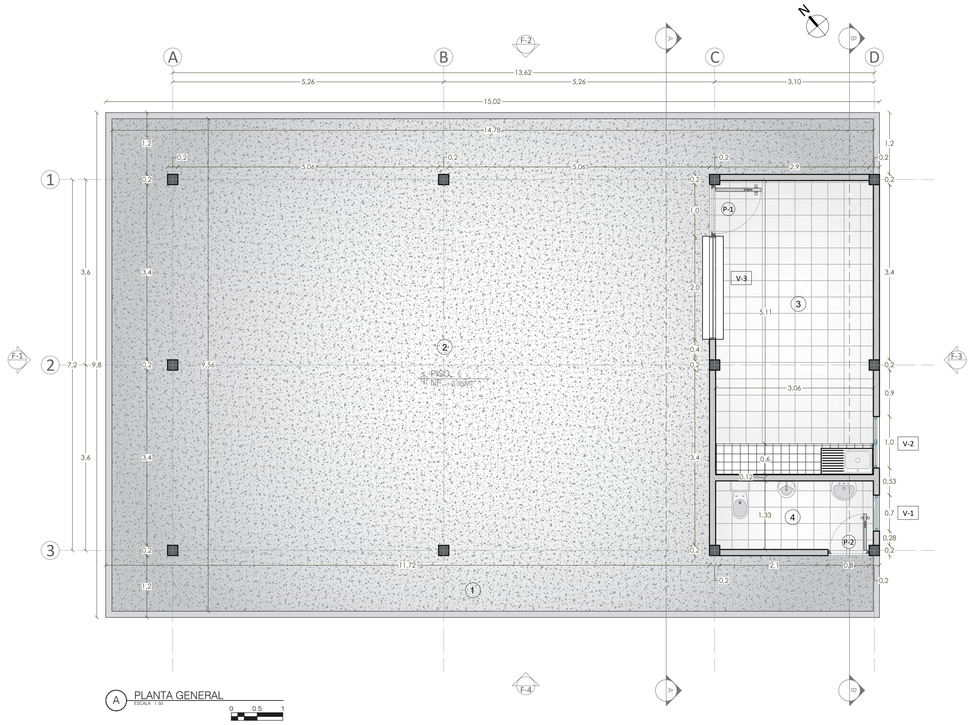


A PLANTA GENERAL
ESCALA 1:50
0 0.5 1

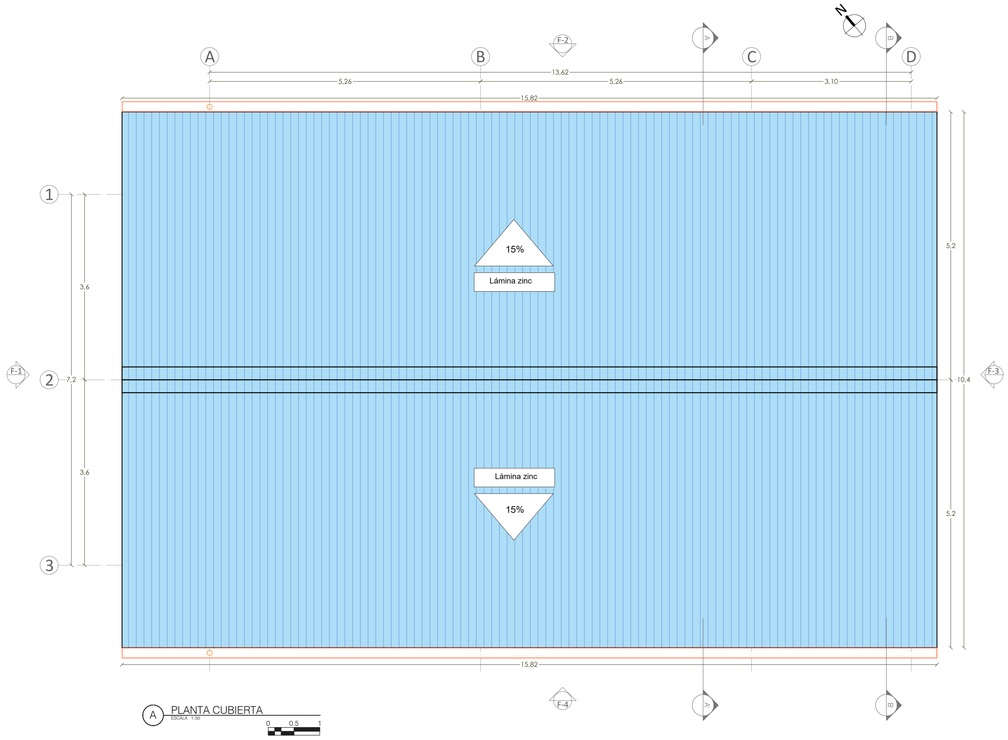



A PLANTA CUBIERTA
ESCALA 1:50
0 0.5 1

DETALLE PUERTAS

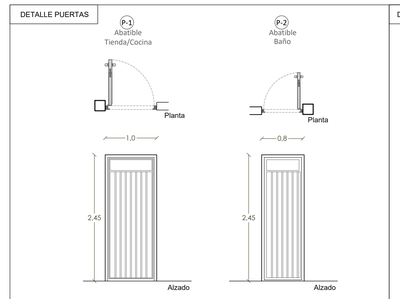


DETALLE VENTANAS

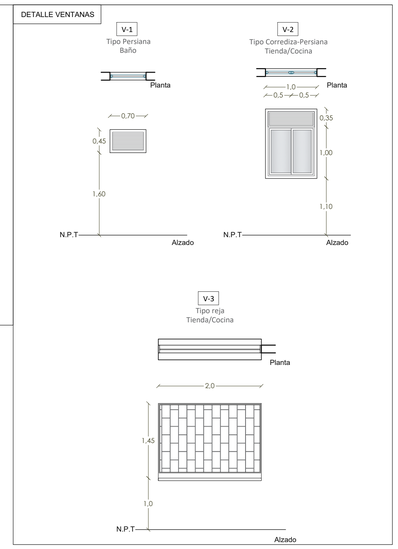


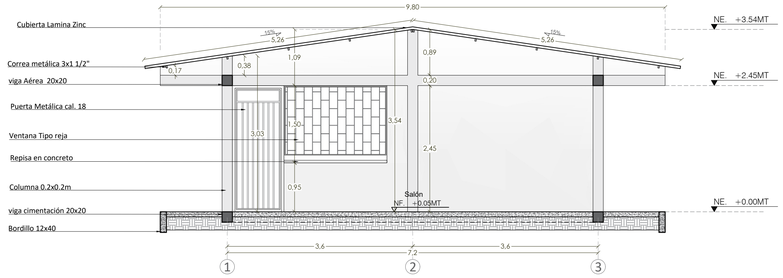

A CORTE TRANSVERSAL A-A'
ESCALA 1:50
0 0.5 1

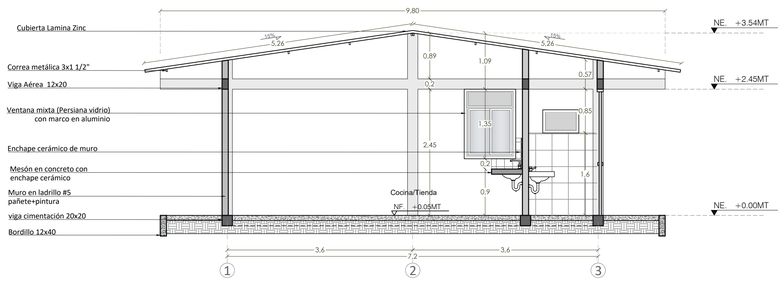

A CORTE TRANSVERSAL B-B'
ESCALA 1:50
0 0.5 1

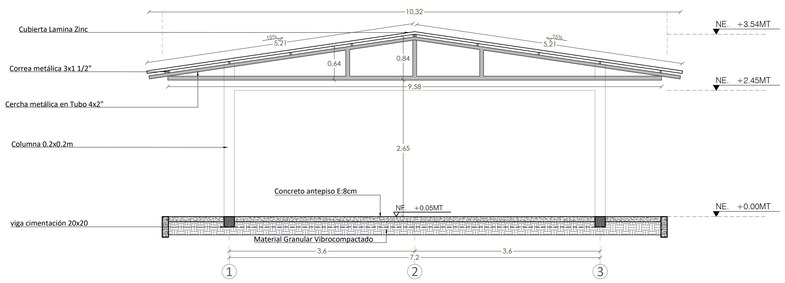

A DETALLE CERCHA
ESCALA 1:50
0 0.5 1

DEPARTAMENTO DE ARAUCA
MUNICIPIO DE FORTUL

OBJETO

CONSTRUCCIÓN DE SALÓN COMUNAL EN EL BARRIO EL RECREO DEL MUNICIPIO DE FORTUL, DEPARTAMENTO DE ARAUCA

APROBÓ

WILMER RIATIGA OCAMPO
SECRETARIO DE PLANEACIÓN E INFRAESTRUCTURA

DIBUJO

ARQ. DIEGO ALBERTO BERBESI GÓMEZ
M.P. : A22392020-1094245244

CONTIENE


PLANTA GENERAL
DET. PTAS Y VNAS
PLANTA DE CUBIERTA
CORTES

ESCALA:
1:50


FECHA:
OCTUBRE DE 2026

ARCHIVO:
DISEÑO_SALON_COMUNAL.dwg


N°
1 DE 2

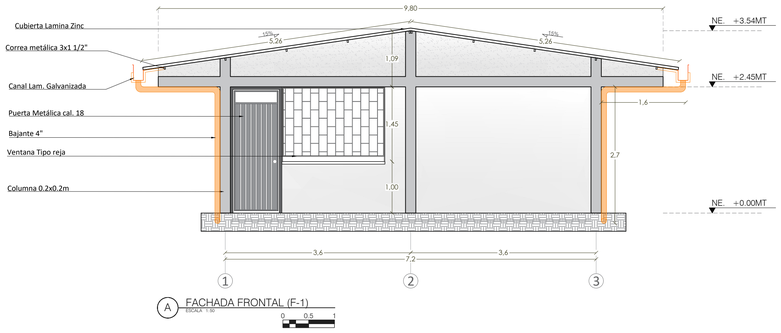


A FACHADA FRONTAL (F-1)
ESCALA 1:50
0 0.5 1

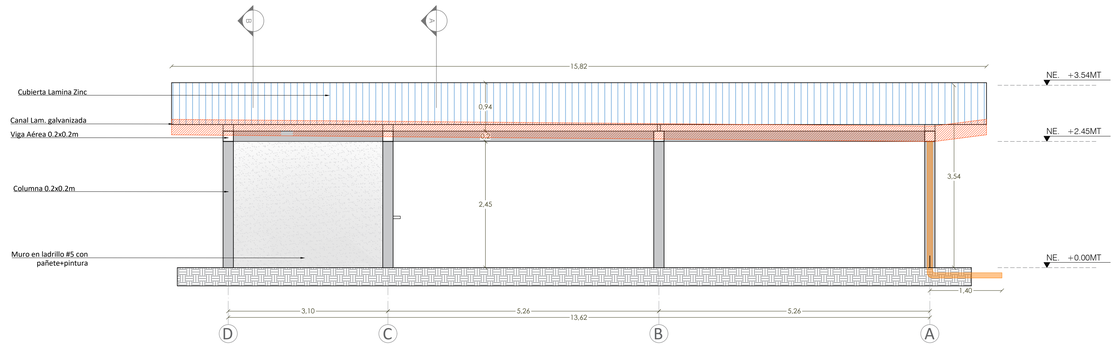

A FACHADA LATERAL (F-2)
ESCALA 1:50
0 0.5 1

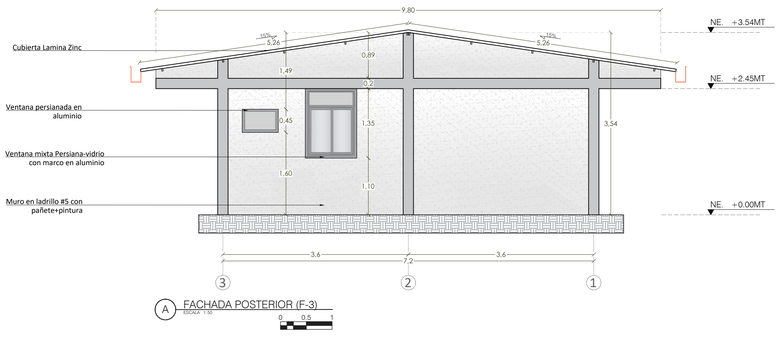

A FACHADA POSTERIOR (F-3)
ESCALA 1:50
0 0.5 1

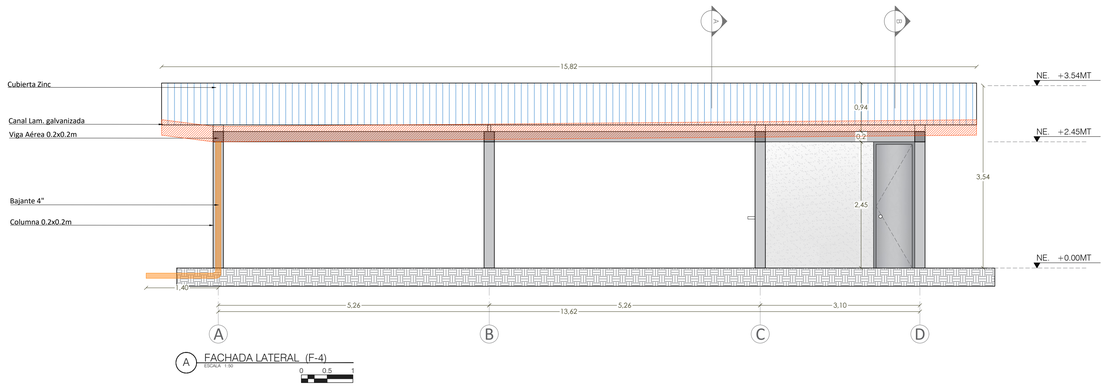

A FACHADA LATERAL (F-4)
ESCALA 1:50
0 0.5 1

DEPARTAMENTO DE ARAUCA
MUNICIPIO DE FORTUL

OBJETO

CONSTRUCCIÓN DE SALÓN COMUNAL EN EL BARRIO EL RECREO DEL MUNICIPIO DE FORTUL, DEPARTAMENTO DE ARAUCA

APROBÓ

WILMER RIATIGA OCAMPO
SECRETARIO DE PLANEACIÓN E INFRAESTRUCTURA

DIBUJO

ARQ. DIEGO ALBERTO BERBESI GÓMEZ
M.P. : A22392020-1094245244

CONTIENE


FACHADAS
F1-F2-F3-F4

ESCALA:
1:50


FECHA:
OCTUBRE DE 2026

ARCHIVO:
DISEÑO_SALON_COMUNAL.dwg


N°
2 DE 2

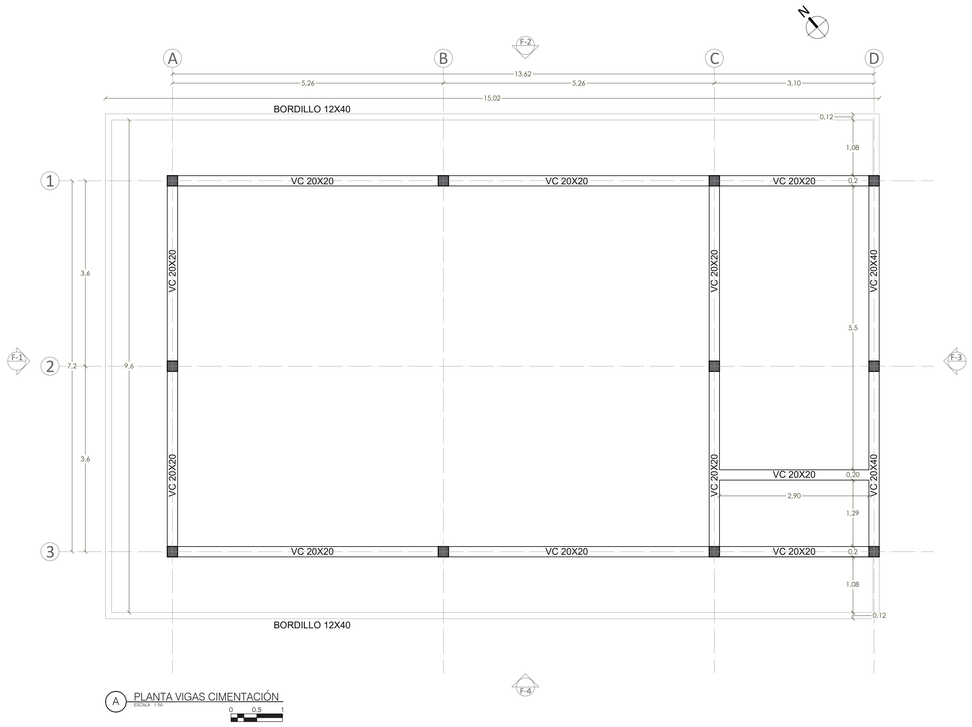

A PLANTA VIGAS CIMENTACIÓN
ESCALA 1:50
0 0.5 1

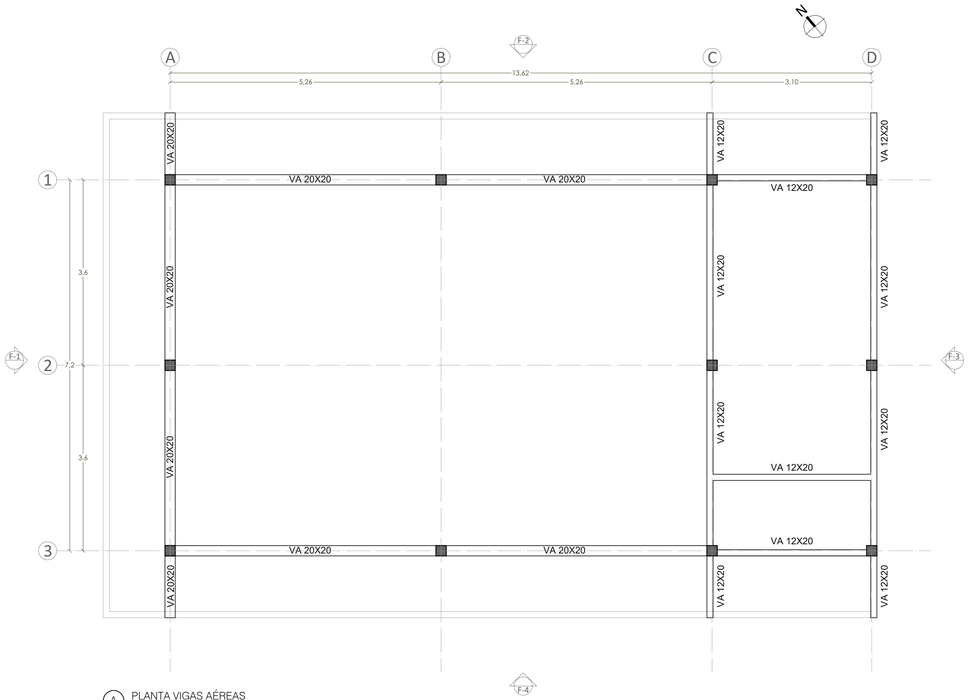

A PLANTA VIGAS AÉREAS
ESCALA 1:50
0 0.5 1

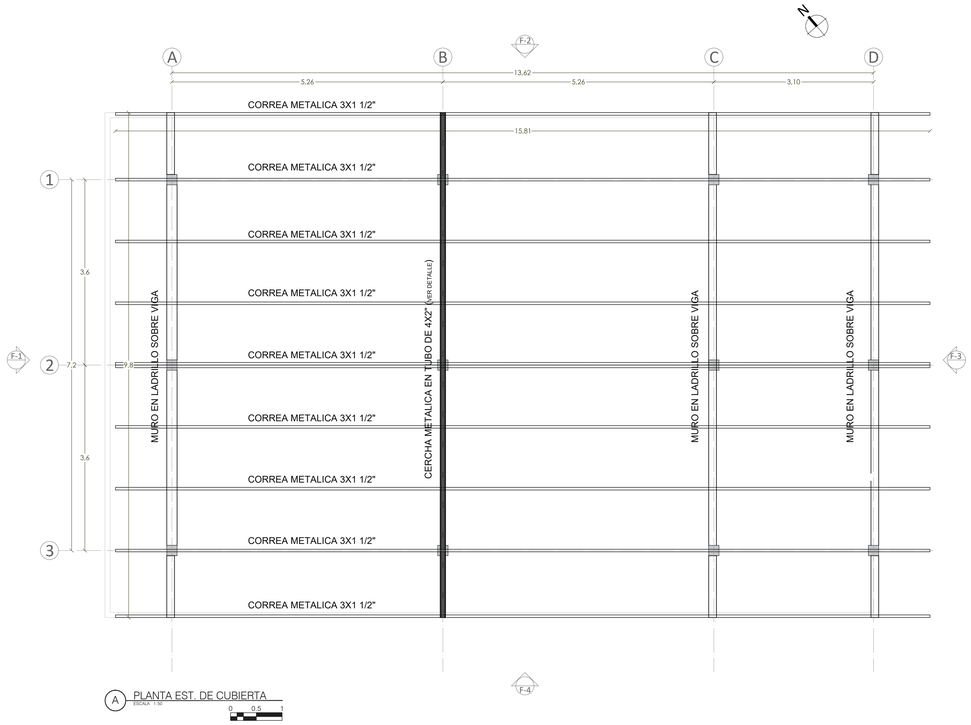

A PLANTA EST. DE CUBIERTA
ESCALA 1:50
0 0.5 1

DEPARTAMENTO DE ARAUCA
MUNICIPIO DE FORTUL

OBJETO

CONSTRUCCIÓN DE SALÓN COMUNAL EN EL BARRIO EL RECREO DEL MUNICIPIO DE FORTUL, DEPARTAMENTO DE ARAUCA

APROBÓ

WILMER RIATIGA OCAMPO
SECRETARIO DE PLANEACIÓN E INFRAESTRUCTURA

DIBUJO

Nikole Cuta
ING. NIKOLE MISHELL CUTA REUTO
M.P. : 091037-0566762 CND

CONTIENE

PLANTAS ELEMENTOS ESTRUCTURALES

ESCALA:
1:50


FECHA:
OCTUBRE DE 2026

ARCHIVO:
DISEÑO_SALON_COMUNAL.dwg


N°
1 DE 2

DESPIECE ESTRUCTURAL
ESC 1:30


VIGA CIMENTACIÓN 20X40 EJE D ES 1

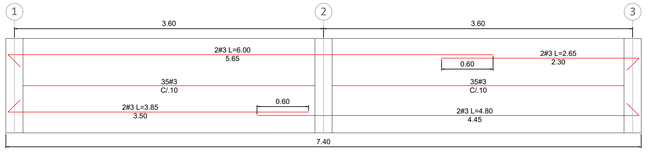


VIGA CIMENTACIÓN 20X20 EJES A, C SON 2

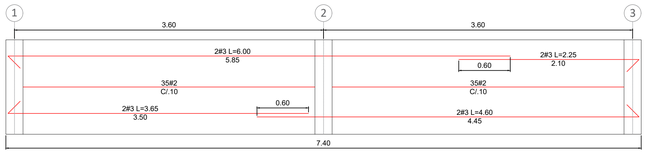


VIGA CIMENTACIÓN 20X20 ENTRE EJE C-D ES 1

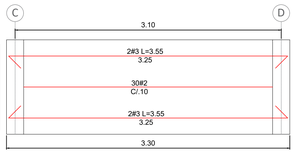


VIGA CIMENTACIÓN 20X20 EJE 1, 3 SON 2

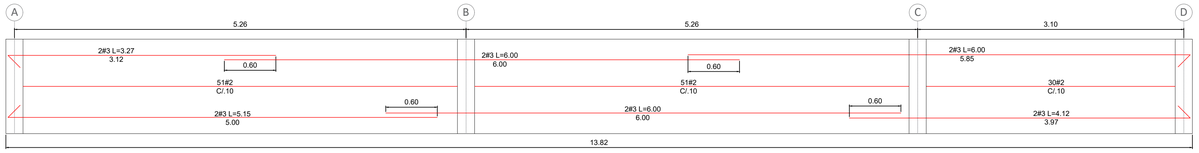


VIGA AÉREA 20X20 EJES A ES 1

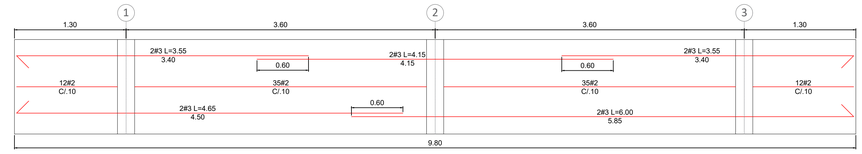


VIGAS AÉREAS 20X20 EJE 1, 3 SON 2

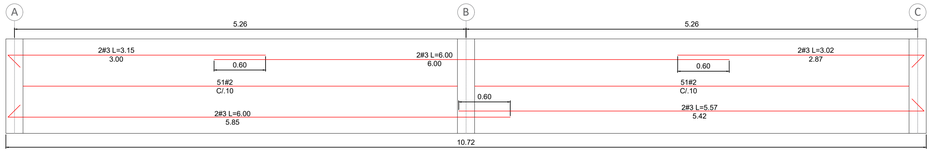


VIGA AÉREA 12X20 EJES C, D SON 2

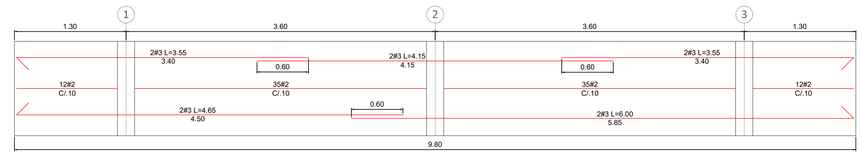


VIGA AÉREA 12X20 ENTRE EJES 2-3 ES 1

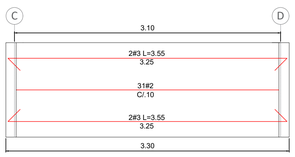


VIGAS AÉREAS 12X20 EJE 1, 3 SON 2

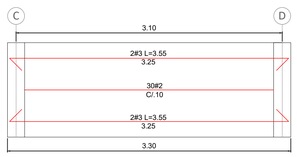


COLUMNAS 20X20
EJES 1 Y 3

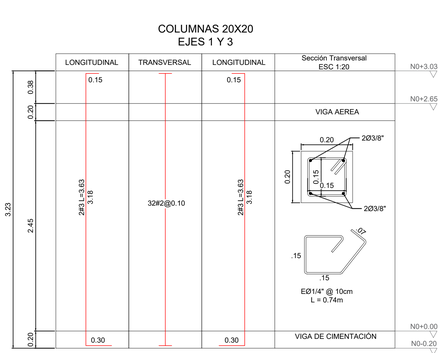


COLUMNAS 20X20
EJE 2

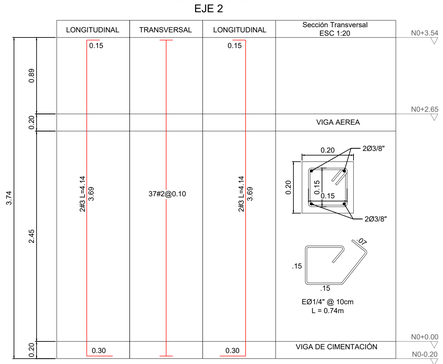


VIGA CIMENTACION (0.20x0.20)
VIGA AEREA (0.20x0.20)

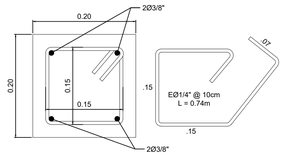


BORDILLO (0.12x0.40)

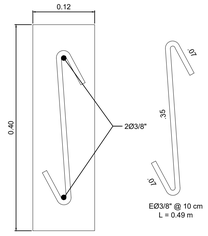


VIGA CIMENTACIÓN (0.20x0.40)

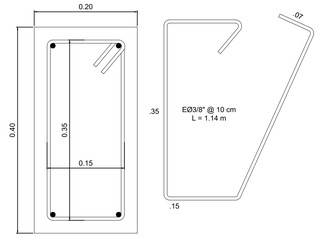

VIGA AEREA (0.12x0.20)

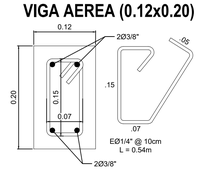

DETALLE SECCIONES ESTRUCTURALES
ESC 1:5

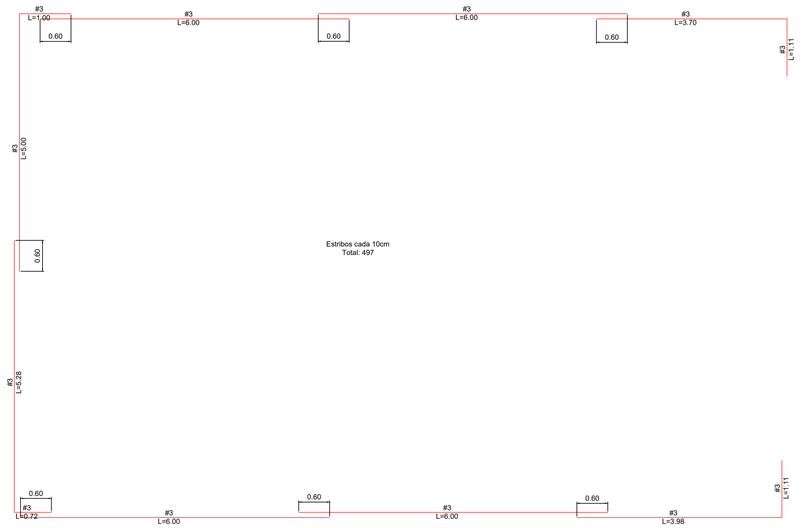

DESPIECE ESTRUCTURAL BORDILLO
ESC 1:50

DEPARTAMENTO DE ARAUCA
MUNICIPIO DE FORTUL

FORTUL ★ ARAUCA
COLOMBIA
PROGRESO RIQUEZA VALOR

OBJETO

CONSTRUCCIÓN DE SALÓN COMUNAL EN EL BARRIO EL RECREO DEL MUNICIPIO DE FORTUL, DEPARTAMENTO DE ARAUCA

APROBÓ

WILMER RIATIGA OCAMPO
SECRETARIO DE PLANEACIÓN E INFRAESTRUCTURA

DIBUJO

Nikole Cuta
ING. NIKOLE MISHELL CUTA REUTO
M.P. : 091037-0566762 CND

CONTIENE


DESPIECE ESTRUCTURAL

ESCALA:
INDICADA


FECHA:
OCTUBRE DE 2026

ARCHIVO:
DISEÑO_SALON_COMUNAL.dwg


N°
2 DE 2

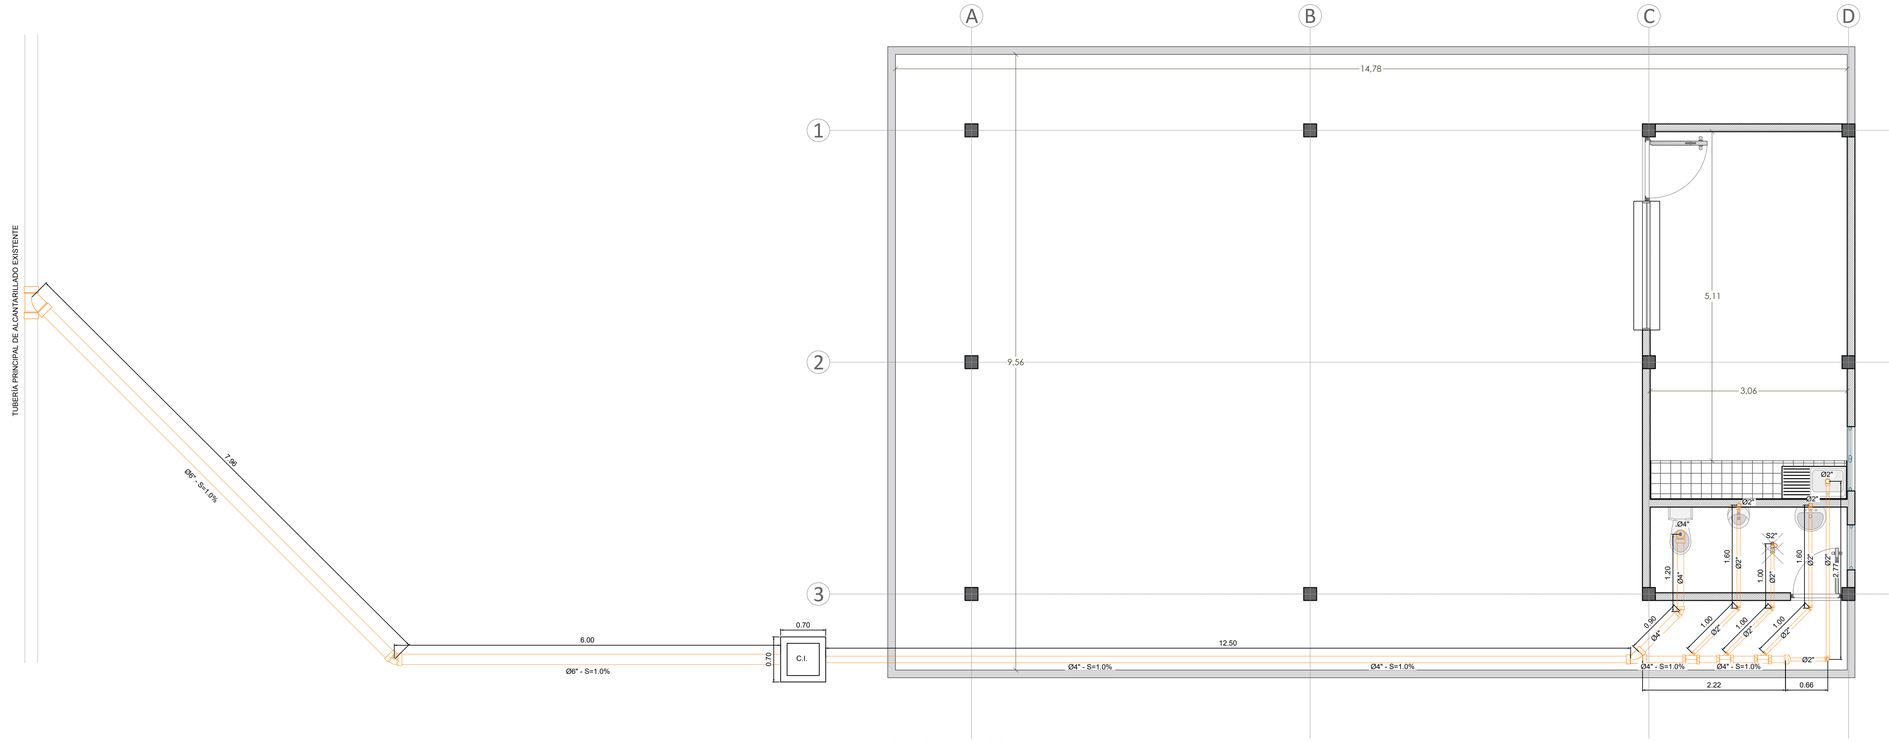



RED SANITARIA
ESC 1:40

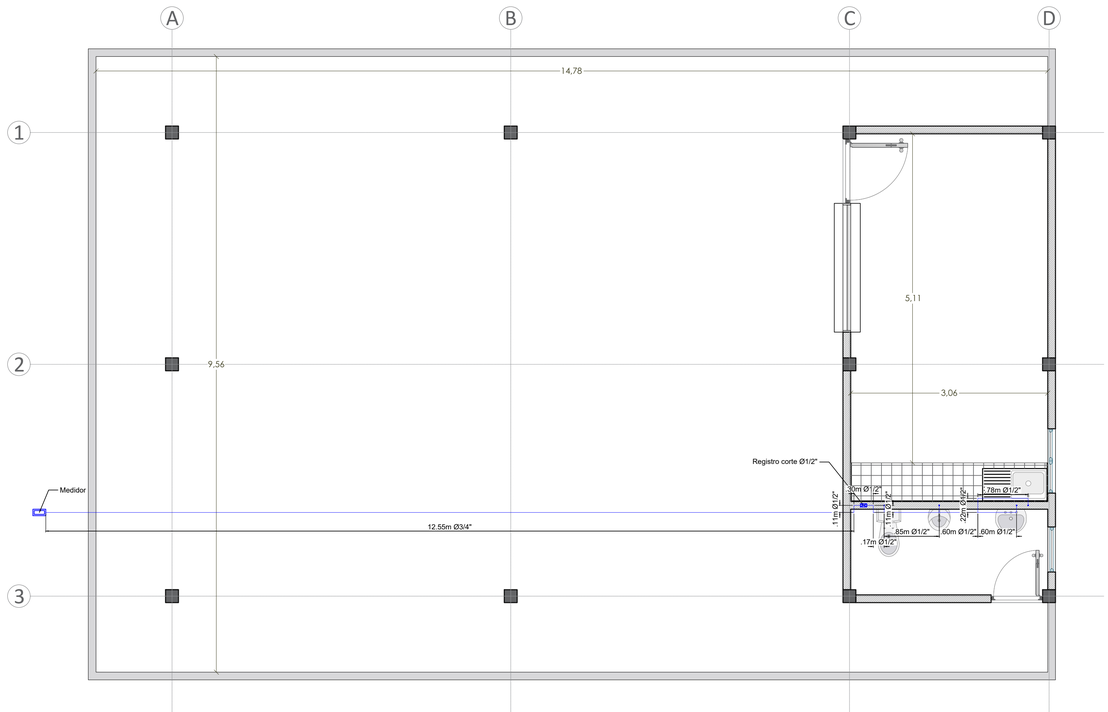


RED HIDRAULICA
ESC 1:40

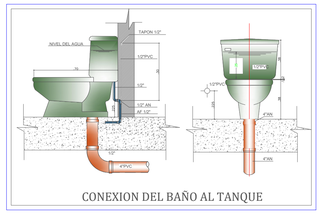

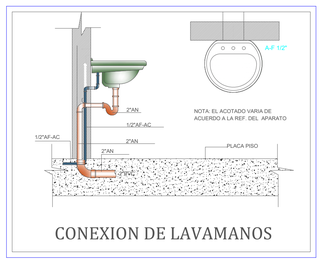


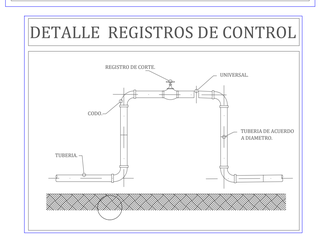

DETALLE APARATOS SANITARIOS
ESC 1:25

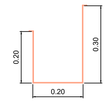

DETALLE CANAL
ESC 1:10

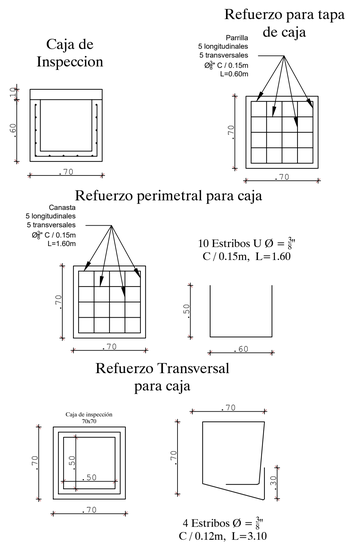

DESPIECE ESTRUCTURAL CAJA INSPECCION
ESC 1:25

DEPARTAMENTO DE ARAUCA
MUNICIPIO DE FORTUL

OBJETO

CONSTRUCCIÓN DE SALÓN COMUNAL EN EL BARRIO EL RECREO DEL MUNICIPIO DE FORTUL, DEPARTAMENTO DE ARAUCA

APROBÓ

WILMER RIATIGA OCAMPO
SECRETARIO DE PLANEACION E INFRAESTRUCTURA

DIBUJO

Nikole Cuta
ING. NIKOLE MISHELL CUTA REUTO
M.P. : 091037-0566762 CND

CONTIENE

DISEÑO HIDROSANITARIO


ESCALA:
INDICADA

FECHA:
OCTUBRE DE 2026


ARCHIVO:
DISEÑO_SALON_COMUNAL.dwg

N°
1 DE 1

PLANO ELÉCTRICO ACOMETIDA - TABLERO Y CIRCUITOS DE FUERZA

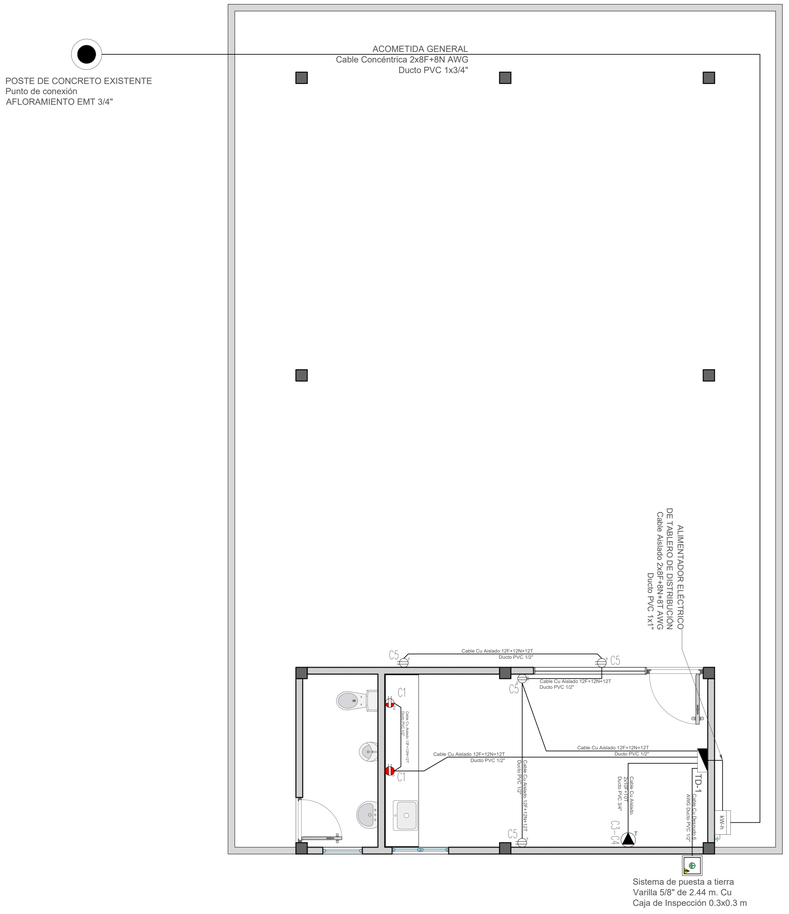

PLANO ELÉCTRICO ACOMETIDA - TABLERO Y CIRCUITOS DE FUERZA

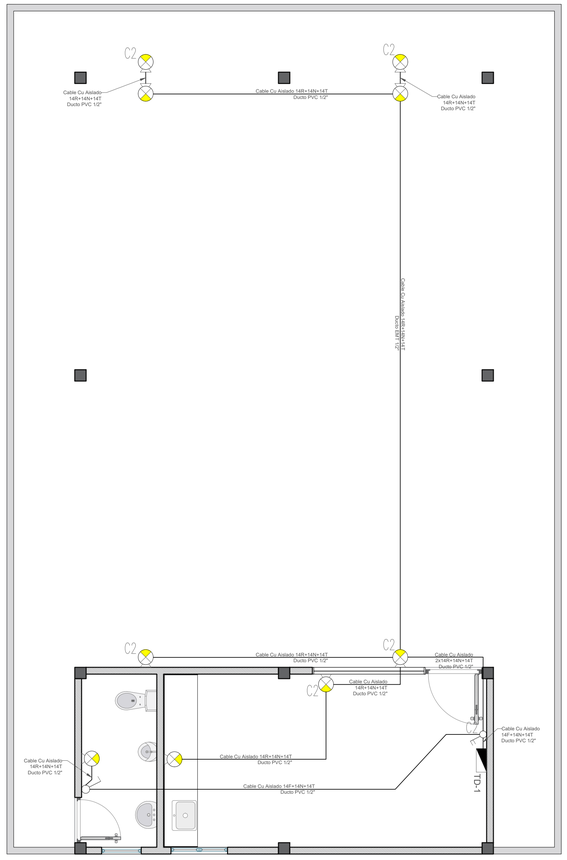

ESPECIFICACIONES TÉCNICAS

1. SE INSTALARA UNA ACOMETIDA SUBTERRANEA DESDE POSTE EXISTENTE CONCRETO CON AFLORAMIENTO EN TUBO EMT, Y SE CONECTARÁ A UN MEDIDOR DE MEDIDA DIRECTA INSTALADO EN FACHADA DE LA CONSTRUCCIÓN.
2. SE PROYECTA LA INSTALACIÓN DE UN TABLERO DE BREAKER, DE 6 PUESTOS BIFÁSICO , EL TABLERO ESTARÁ ALIMENTADO POR UN ALIMENTADOR EN CALIBRE ADECUADO SEGUN CÁLCULOS REALIZADOS EN MEMORIAS DE CALCULO QUE ESTARÁ CONECTADO DIRECTAMENTE AL TABLERO DEL MEDIDOR.
3. EL DUCTO DE ALIMENTADOR DEBEN SER ENTERRADO A UNA PROFUNDIDAD MINIMA DE 0.7 METROS PARA GARANTIZAR SEGURIDAD ELÉCTRICA, ADEMÁS SE DEBE INSTALAR LA BANDA O CINTA DE PELIGRO A UN PROFUNDIDAD DE 0.4 METROS COMO SEÑALIZACIÓN DEL RECORRIDO DEL ALIMENTADOR.
4. EL TABLEROS SE DEBE INSTALAR A UNA ALTURA MÍNIMA DE 1.7 METROS. EL SISTEMA DE PUESTA A TIERRA PROYECTADO SE DEBE CONECTAR AL TABLERO DE BREAKER EN EL BARRAJE DE NEUTRO Y EQUIPOTENCIAR EN EL NEUTRO.
5. EL DISEÑO Y CONSTRUCCIÓN DE PROYECTO ELÉCTRICO SE ACOGERÁ AL REGLAMENTO TÉCNICO DE INSTALACIONES ELÉCTRICAS RETIE RESOLUCIÓN N° 40284 DE 23 JUNIO 2026, A LA NORMA NTC 2050 SEGUNDA ACTUALIZACIÓN, ASÍ COMO A LAS NORMAS, REQUISITOS TÉCNICOS Y PROCEDIMIENTOS DE LA EMPRESA DE ENERGÍA LOCAL.
6. TODOS LOS MATERIALES A EMPLEAR EN LA OBRA SERÁN NUEVOS Y CONTARAN CON CERTIFICACIÓN DE CALIDAD VIGENTE, TENIENDO EN CUENTA QUE LOS PRODUCTOS QUE REQUIEREN CERTIFICACIÓN EN RETIE, CUMPLAN CON ESE REQUISITO.
7. LA RESPONSABILIDAD SOBRE LA CONSTRUCCIÓN DE LAS INSTALACIONES ELÉCTRICAS INTERNAS ES DE UNA PERSONA COMPETENTE QUE CUENTE CON MATRICULA PROFESIONAL COMO TÉCNICO, TECNOLOGO O INGENIERO.
8. LAS LÍNEAS Y RUTAS DE DUCTOS, LAS IMÁGENES CONTENIDAS EN ESTOS DISEÑOS, EL MOBILIARIO Y EQUIPAMIENTO MOSTRADO EN LOS RENDER'S FOTOGRÁFICOS Y EN GENERAL LA TOTALIDAD DE LAS PIEZAS DECORATIVAS DEL PROYECTO, SON REPRESENTACIONES ARTÍSTICAS Y DE AMBIENTACIÓN, EN CONSECUENCIA PUEDEN PRESENTAR VARIACIONES Y/O MODIFICACIONES EN LA ETAPA CONSTRUCTIVA.
9. LAS MODIFICACIONES QUE REQUIERAN DE UN ANÁLISIS COMPLEJO Y DETALLADO COMO CAMBIO DE CALIBRE DE CONDUCTOR, DISTANCIAS DE ALIMENTADORES, CAMBIO DE TABLEROS ENTRE OTRAS, DEBEN SER CONSULTADAS Y APROBADAS POR EL DISEÑADOR DE LO CONTRARIO NO SE HACE RESPONSABLE DE LAS CONSECUENCIAS QUE ESTOS CAMBIOS GENEREN EN LA ETAPA DE CONSTRUCCIÓN.

CONVENCIONES

- POSTE DE CONCRETO EXISTENTE
- TABLERO Y EQUIPO DE MEDIDA
- TABLERO DE DISTRIBUCIÓN PARCIAL
- TOMACORRIENTE COMÚN DOBLE CON SPT
- TOMACORRIENTE GFCI DOBLE CON SPT
- TOMACORRIENTE COMUN ENCLAVADO A GFCI
- TOMACORRIENTE BIFASICO CON SPT
- BOMBILLO LED DE 30 W
- DUCTO PVC
- DUCTO SCH-40
- DUCTO EMT
- INTERRUPTOR SENCILLO
- INTERRUPTOR DOBLE

DETALLE N1. DISTANCIA TABLERO DE DISTRIBUCIÓN


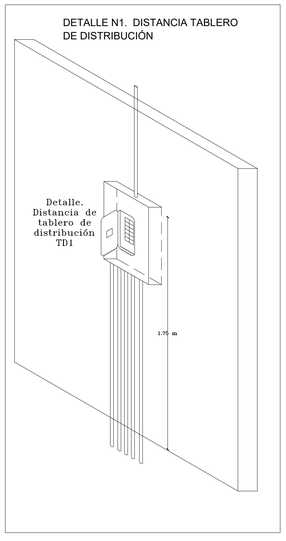


DIAGRAMA UNIFILAR

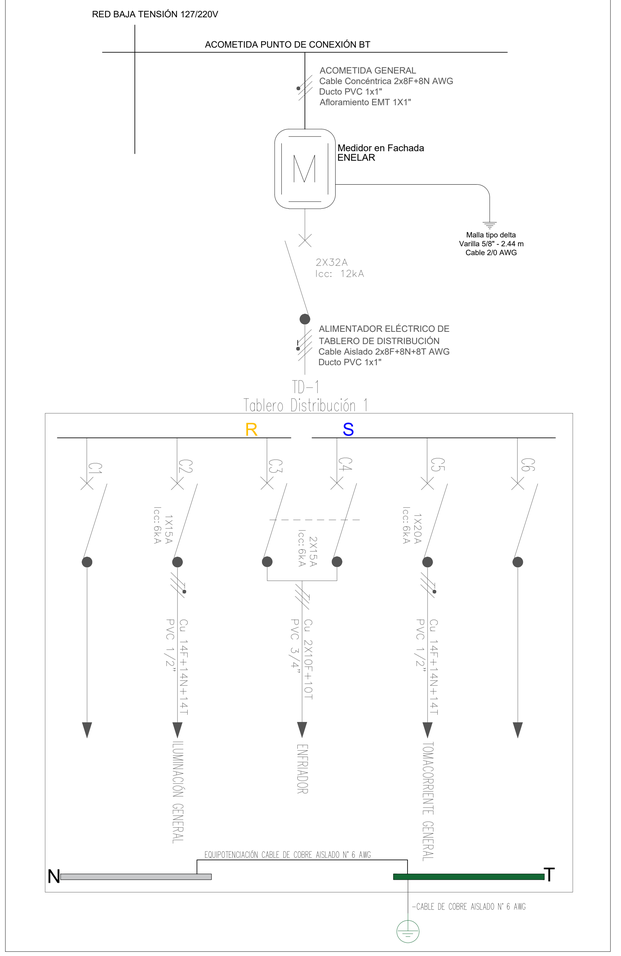

CALCULO DE DUCTOS Y CANALIZACIONES

TRAMO		CARACTERISTICAS CONDUCTOR				DATOS DUCTO			LIMITE OCUPAMIENTO SEGÚN NTC 2050	OCUPACION	VERIFICACION
DESDE	HASTA	CANT.	CALIBRE [AWG/ Kcmil]	AISLANTE	ÁREA (mm2)	DIAMETRO (mm)	ÁREA (mm2)	ÁREA UTIL			
Ductos Proyectados del Sistema										**Metálica EMT**	
RED	AFLORAMIENTO	2	8	THW/THW 600V 75° y 90 °C	71,8	3/4"	343,9	137,6	40%	31,3%	CUMPLE
		1	8	THW/THW 600V 75° y 90 °C	35,9						
Ductos Proyectados del Sistema										**PVC Rigido**	
AFLORAMIENTO	MEDIDOR	2	8	THW/THW 600V 75° y 90 °C	71,8	3/4"	327,7	131,1	40%	32,9%	CUMPLE
		1	8	THW/THW 600V 75° y 90 °C	35,9						
MEDIDOR	TD1	2	8	THW/THW 600V 75° y 90 °C	71,8	1"	536,8	214,7	40%	26,8%	CUMPLE
		1	8	THW/THW 600V 75° y 90 °C	35,9						
		1	8	THW/THW 600V 75° y 90 °C	35,9						
TD1	C1	3	12	THW/THW 600V 75° y 90 °C	50,4	1/2"	183,9	73,5	40%	27,4%	CUMPLE
TD1	C2	3	14	THW/THW 600V 75° y 90 °C	13,4	1/2"	183,9	73,5	40%	7,3%	CUMPLE
TD1	C3-C4	2	10	THW/THW 600V 75° y 90 °C	43	3/4"	327,7	131,1	40%	19,7%	CUMPLE
		1	10	THW/THW 600V 75° y 90 °C	21,5						
TD1	C5	3	12	THW/THW 600V 75° y 90 °C	50,4	1/2"	183,9	73,5	40%	27,4%	CUMPLE

CUADRO DE CARGAS

PROYECTO: SALON COMUNAL

Tablero - Sistema Bifásico 2φ, 120V/220V, 60Hz, 2F, 4H

	Descripción	Iluminación W		Tomacorriente W		Potencia [W]	1φ - 2φ - 3φ	Factor de Potencia	Tensión [V]	Corriente [A]	Calibre conductor Fase y Neutro	Corriente Nominal Breaker	Breaker Corriente	Breaker N° Polos	Potencia Total (KW) Fase 1	Potencia Total (KW) Fase 2
		12	18	180	700											
C1	TOMACORRIENTE MESON			2		360	1	0,94	120	3,2	12	4,0	15	1	0,36	
C2	ILUMINACIÓN GENERAL	9				108	1	0,94	120	1,0	13	1,2	15	1	0,11	
C3	ENFRIADOR				1	700	2	0,92	220	3,0	10	3,7	15	2	0,35	
C4										3,0	10	3,7				0,35
C5	TOMACORRIENTE			4		720	1	1,00	120	6,0	16	7,5	20	1		0,72
C6																0,00
	Total 1	9	0	6	1										0,8	1,1
															1,89	

CARGA TOTAL INSTALADA kW	1,89
CORRIENTE TOTAL INSTALADA A	7,4
CORRIENTE * FACTOR (A)	9,3
PORTECCION	2X32

DEPARTAMENTO DE ARAUCA
MUNICIPIO DE FORTUL

OBJETO

CONSTRUCCIÓN DE SALÓN COMUNAL EN EL BARRIO EL RECREO DEL MUNICIPIO DE FORTUL, DEPARTAMENTO DE ARAUCA

APROBÓ

WILMER RIATIGA OCAMPO
SECRETARIO DE PLANEACIÓN E INFRAESTRUCTURA

DIBUJO

Ing. IVAN RENE GOMEZ OCAMPO
M.P. : SN205-152998

CONTIENE

DISEÑO ELÉCTRICO

ESCALA: 1:50

FECHA: OCTUBRE DE 2026

ARCHIVO: DISEÑO_ELECTRICO.dwg

N° 1 DE 1

MEMORIAL DE RESPONSABILIDAD

Yo, IVAN RENE GOMEZ OCAMPO, identificado con C.C. 1.116.866.723 de Tame, en calidad de Ingeniero electricista con matrícula profesional No. SN205-152998, CERTIFICO que realicé el DISEÑO ELÉCTRICO del proyecto cuyo objeto es: **"CONSTRUCCIÓN DE SALÓN COMUNAL EN EL BARRIO EL RECREO DEL MUNICIPIO DE FORTUL, DEPARTAMENTO DE ARAUCA"**.

Por lo anterior, manifiesto que: asumo la responsabilidad referente a los perjuicios que puedan deducirse a causa de este diseño y exonero a la Alcaldía de Fortul ante terceros de cualquier responsabilidad civil, penal o administrativa por cualquier falta u omisión del presente diseño.

Para los fines pertinentes, anexo copia de mi matricula profesional y cedula de ciudadanía.

Se expide a los diecinueve (19) días del mes de octubre de 2026.

Cordialmente,

IVAN RENE GOMEZ OCAMPO
CC 1.116.866.723
Ingeniero Electricista
MP. SN205-152998

CARTA DE CESION DE DERECHOS

Yo, IVAN RENE GOMEZ OCAMPO identificado con C.C. 1.116.866.723 de Tame, en calidad de Ingeniero electricista con matrícula profesional No. SN205-152998, certifico que realicé el diseño eléctrico del proyecto cuyo objeto es: **"CONSTRUCCIÓN DE SALÓN COMUNAL EN EL BARRIO EL RECREO DEL MUNICIPIO DE FORTUL, DEPARTAMENTO DE ARAUCA"**

Por lo anterior, manifiesto ceder plenamente los derechos a la Alcaldía de Fortul. La duración de los derechos cedidos será por término indefinido a partir de la fecha de la firma de la presente carta de cesión de derechos. Para los fines pertinentes, anexo copia de mi matricula profesional y copia de la cedula de ciudadanía.

Se expide a los diecinueve (19) días del mes de octubre de 2026.

Cordialmente,

IVAN RENE GOMEZ OCAMPO
CC 1.116.866.723
Ingeniero Electricista
MP. SN205-152998

Consejo Profesional Nacional de Ingenierías
Eléctrica, Mecánica y Profesiones Afines

Referencia: .

EL CONSEJO PROFESIONAL NACIONAL DE INGENIERíAS ELÉCTRICA, MECÁNICA Y PROFESIONES AFINES, EN VIRTUD DE LO ESTABLECIDO POR LA LEY 51 DE 1986 Y EL DECRETO 1873 DE 1996

HACE CONSTAR QUE:

1. El Ingeniero **IVAN RENE GOMEZ OCAMPO**, identificado con Cédula de Ciudadanía No. **1116866723** de **Tame (Arauca)**, se encuentra registrado ante el Consejo Profesional Nacional de Ingenierías Eléctrica, Mecánica y Profesiones Afines, como Ingeniero **ELECTRICISTA** con Matrícula No. **SN205-152998** expedida por el Consejo Profesional Seccional de **SANTANDER** mediante resolución No. **SN-7 de 2021** el día **23** de **Febrero** de **2021** y confirmada por el Consejo Profesional Nacional según Resolución No. **CPN-15 de 2021**.

2. La matrícula profesional No. **SN205-152998**, del citado ingeniero se encuentra Vigente y no se registran Sanciones a la fecha.

Esta constancia se expide por solicitud del interesado. La vigencia de la presente certificación es de Seis (6) meses a partir de la fecha de expedición.

Dada en la ciudad de Bogotá D.C., a los Catorce (14) días del mes de Julio de Dos Mil Veintiséis (2026)

Consejo Profesional Nacional de Ingenierías Eléctrica, Mecánica y Profesiones Afines
Código de Validación:**999901955868. Vence el 14-Enero-2027**
Entre a www.consejoprofesional.org.co y a la opción 'Validar Certificado' para verificar su validez

DIEGO ESCOBAR SÁNCHEZ
Secretario Ejecutivo

Consejo Profesional Nacional
Calle 70 No. 9 - 10
Bogotá, DC
info@consejoprofesional.org.co

Consejo Profesional
Nacional de Ingenierías
Eléctrica, Mecánica
y Profesiones Afines

CERTIFICADO DE MATRICULA PROFESIONAL

Original

EL SECRETARIO EJECUTIVO DEL CONSEJO PROFESIONAL NACIONAL DE INGENIERÍAS ELÉCTRICA, MECÁNICA Y PROFESIONES AFINES

CERTIFICA:



1. Que en cumplimiento de la Ley 51 de 1986 y del Decreto 1873 de 1996, IVAN RENE GOMEZ OCAMPO, identificado con Cédula de Ciudadanía 1.116.866.723 de Tame (Arauca), presentó solicitud de matrícula profesional de Ingeniero Electricista ante el Consejo Profesional de Ingenierías Eléctrica, Mecánica y Profesiones Afines, Seccional de Santander, acreditando para el efecto su grado profesional, otorgado por la Universidad De Pamplona el día 29 de Enero de 2021.

2. Que, estudiada la solicitud, el Consejo Profesional de Ingenierías Eléctrica, Mecánica y Profesiones Afines, Seccional de Santander, mediante la Resolución 7 del 23 de Febrero de 2021 expidió la matrícula profesional a IVAN RENE GOMEZ OCAMPO para ejercer la profesión de INGENIERO ELECTRICISTA de acuerdo con lo señalado en la ley y el decreto antes citados.

3. Que, mediante la Resolución 15 del 23 de Febrero de 2021, el Consejo Profesional Nacional de Ingenierías Eléctrica, Mecánica y Profesiones Afines confirmó la matrícula anterior y le asignó el número de registro:

SN205-152998

Este certificado se expide en Bogotá el día 25 de mayo de 2023.

MARCO ANTONIO GÓMEZ ALBORNOZ
Secretario Ejecutivo

Documento expedido en formato PDF, con firma digitalizada según el artículo 11 del Decreto 491 de 2020,
"por el cual se adoptan medidas de urgencia para garantizar la atención y la prestación de servicios por parte de las autoridades públicas"

Calle 70 No. 9 - 10
PBX: (1) 3558888
Bogotá, D.C. - Colombia
e-mail: info@consejoprofesional.org.co

REPÚBLICA DE COLOMBIA
IDENTIFICACIÓN PERSONAL
CÉDULA DE CIUDADANÍA

NUMERO **1.116.866.723**

GOMEZ OCAMPO

APELLIDOS

IVAN RENE

NOMBRES

FIRMA





INDICE DERECHO

FECHA DE NACIMIENTO **10-DIC-1994**

MANI
(CASANARE)
LUGAR DE NACIMIENTO

1.74	**B+**	**M**
ESTATURA	G.S. RH	SEXO

17-DIC-2012 TAME
FECHA Y LUGAR DE EXPEDICION

REGISTRADOR NACIONAL
JUAN CARLOS GALVIS VACHA

A-4000500-00976645-M-1116866723-20180207 **00594**43688A 1 50084816


CERTIFICACION

Una vez revisado el reglamento técnico de instalaciones eléctricas RETIE Resolución N° 40284 de 23 junio de 2026 y analizado su contenido, particularmente las disposiciones aplicables a las instalaciones que requieren Certificación Plena artículo 4.3.2.1. Construcciones Nuevas, se establece que la instalación eléctrica del Proyecto **"CONSTRUCCIÓN DE SALÓN COMUNAL EN EL BARRIO EL RECREO DEL MUNICIPIO DE FORTUL, DEPARTAMENTO DE ARAUCA"** presenta las siguientes características:

- Tipo de proyecto: Construcción nueva destinada al funcionamiento de un salón comunal.
- Naturaleza de la entidad: Instalación asociada a una edificación de carácter oficial.
- Potencia eléctrica instalada reportada: 1,8 kW.
- Número de cuentas de energía: Una.
- Nivel de tensión de conexión: Nivel de tensión 1. 120/208 V

En consecuencia, NO cumple ninguna de las condiciones establecidas en los ítems a, b, c, d, e, f, g, h, i, j, k, l, m, n, o, p. del artículo 4.3.2.1, por lo tanto, el proyecto **no requeriría Certificación Plena de la instalación eléctrica**, sin perjuicio de la obligación de cumplir los requisitos técnicos y de seguridad establecidos en el RETIE, así como de elaborar y suscribir las declaraciones de cumplimiento que correspondan

Atentamente,

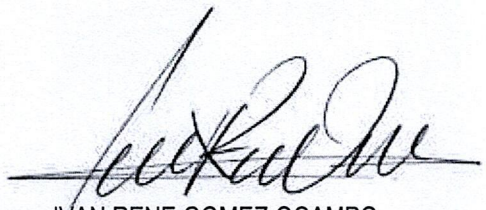

IVAN RENE GOMEZ OCAMPO
CC 1.116.866.723
Ingeniero Electricista
MP. SN205-152998