
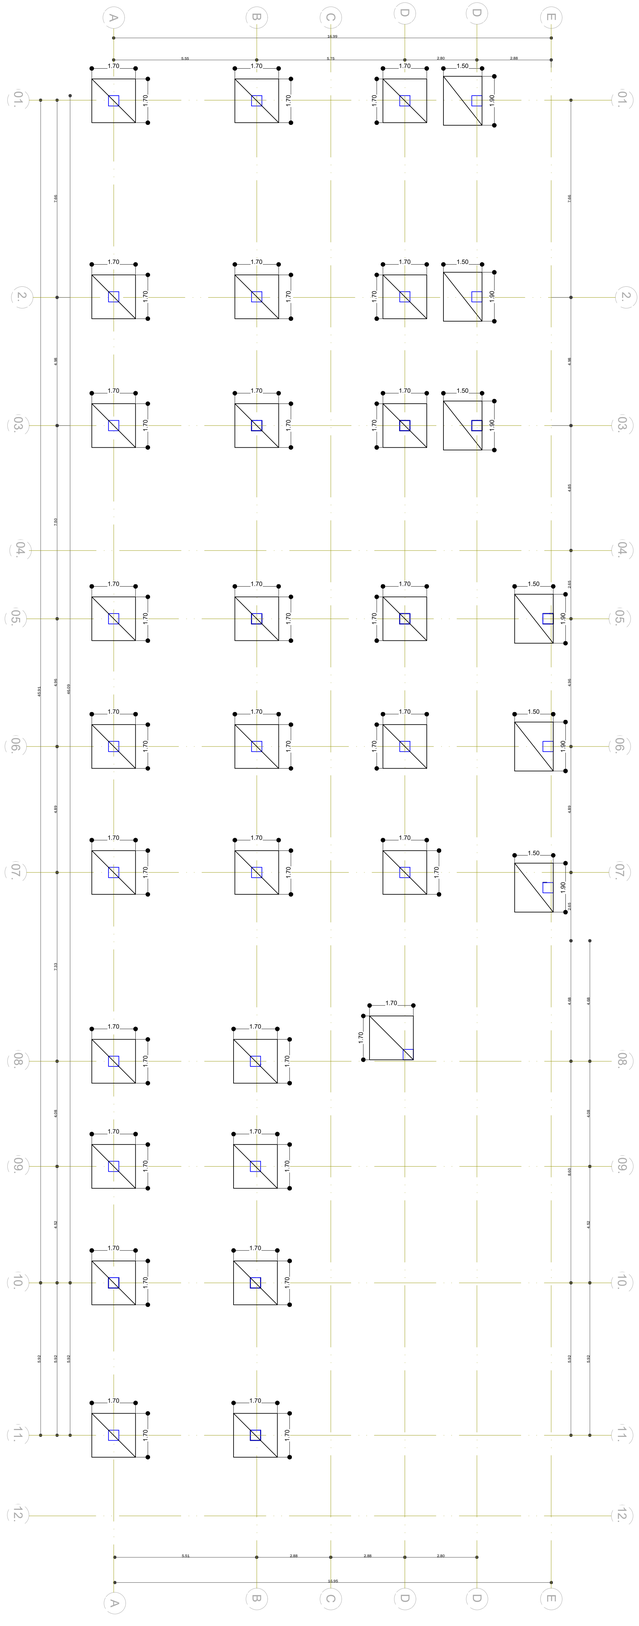



PLANTA DE LOCALIZACIÓN DE ZAPATAS

ESCALA----------1 : 100

CUADRO DE ZAPATAS

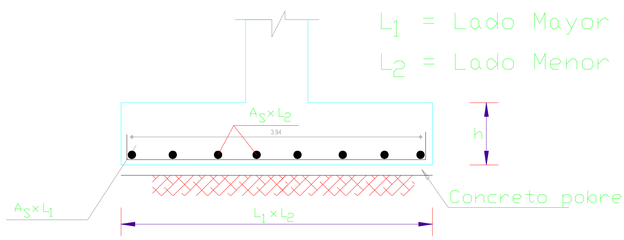

TIPO ZAPATA	L1 (m)	L2 (m)	h (m)	AsL1	AsL2
ZT1	1.70	1.70	0.35	11#4.195-.17c/c	11#4.195-.17c/c
ZT2	1.50	1.90	0.35	9#4.215-.17c/c	11#4.175-.17c/c

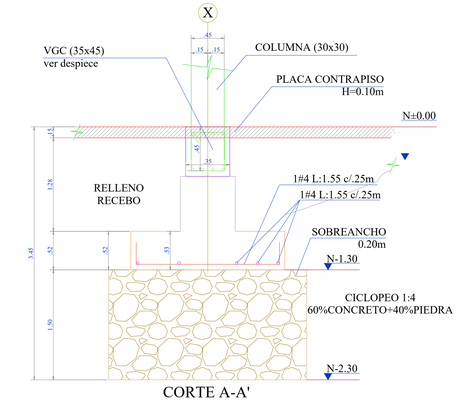


CORTE A-A'
DETALLE DE ZAPATA

Esc.....1/25

NOTA:

LA LOSA DE CONTRAPISO SE DEBE FUNDIR EN MODULOS 2.50 X 2.50 M DE FORMA ALTERNADA EN LAS PRIMERAS 24 HORAS SE DEBE HACER EL CORTE PARA INDUCIR LAS FISURAS POR RETRACCIóN DE FRAGUADO, LA JUNTA DEBE SELLARSE CON MATERIAL ELASTOMERICO DE ALTA RESISTENCIA Y NO DEBE SER MAYOR DE 5 MM DE ANCHO Y 20 MM DE PROFUNDIDAD

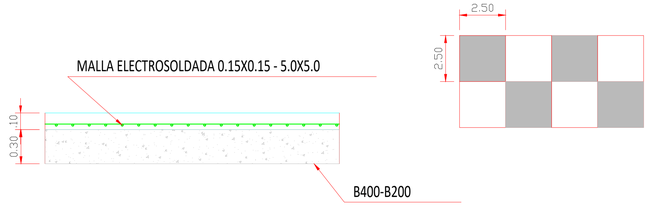

REFUERZO LOSA DE PISO

ESCALA 1:50

ESCUDO

HOSPITAL DEPARTAMENTAL DE GRANADA

UBICACIÓN



Calle 15 carreras 2 y 4 , Granada Meta

CONSULTOR

ING. JONATHAN A. ROJAS
MP 25202-258664 CND

DISEÑO

ING. JONATHAN A. ROJAS
MP 25202-258664 CND

PROPIETARIO

HOSPITAL DEPARTAMENTAL DE GRANADA META

REVISÓ

ACTUALIZACIÓN

PROYECTO

AMPLIACIÓN Y MEJORAMIENTO DE LA CAPACIDAD INSTALADA DEL SERVICIO DE URGENCIAS HOSPITAL DE GRANADA

RESPONSABLE

FECHA

DICIEMBRE 2025

ESCALA

CONTENIDO DEL PLANO:

PLANTA DE CIMENTACIÓN Y DETALLES

PLANO NÚMERO:

EST-02