
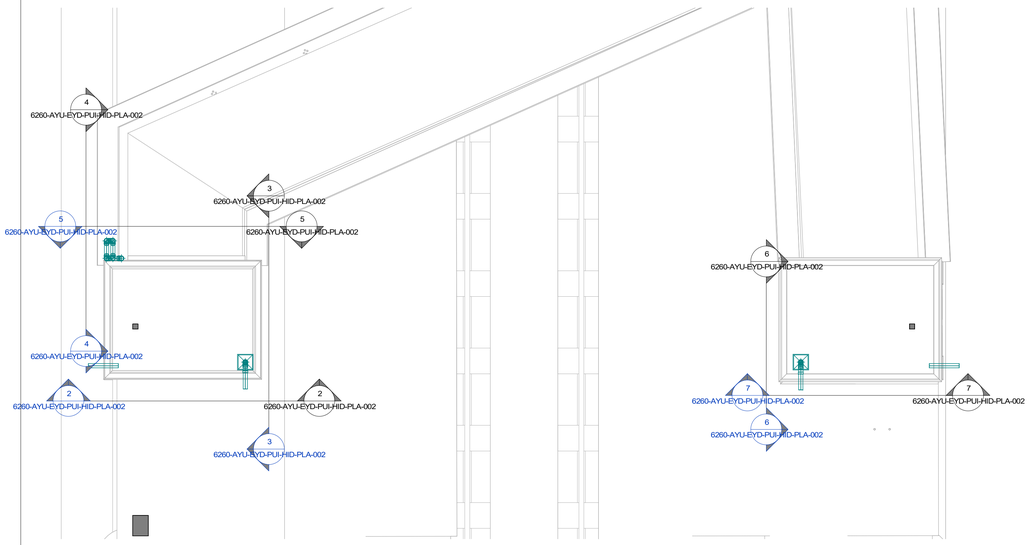



PLANTA ASCENSORES CENTRALES

ESC: 1 : 50

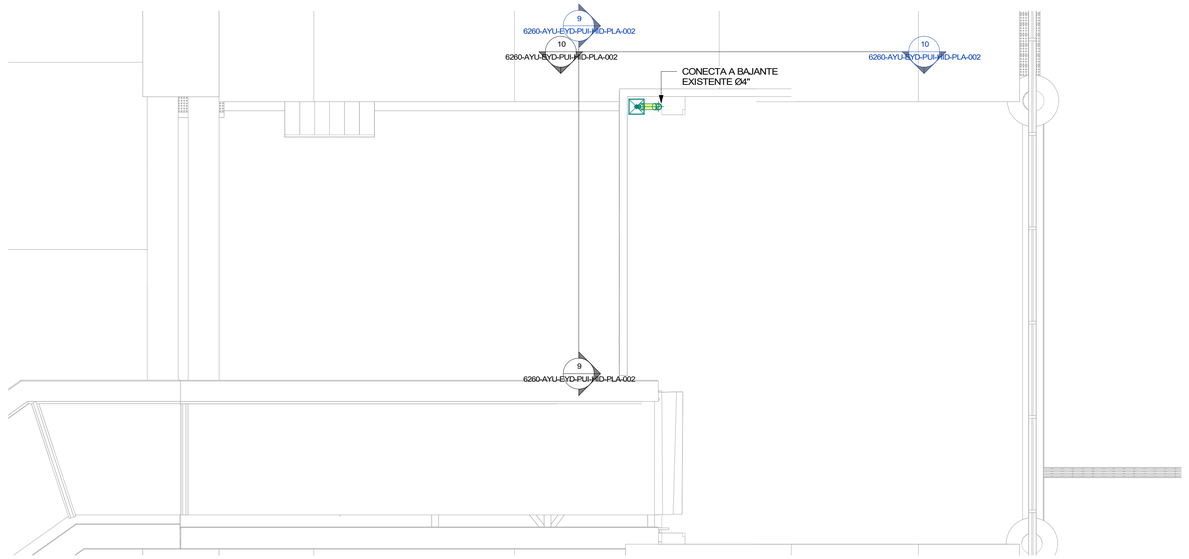

PLANTA MEZZANINE

ESC: 1 : 50

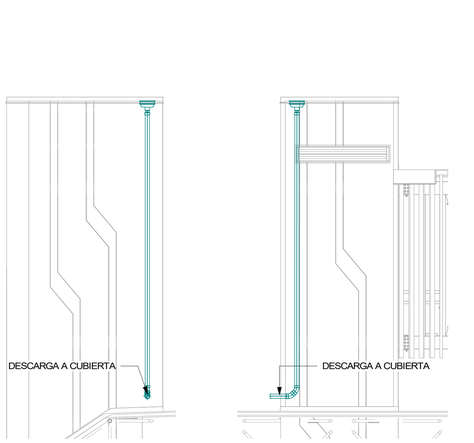


SECCIÓN 1

ESC: 1 : 50


SECCIÓN 2

ESC: 1 : 50

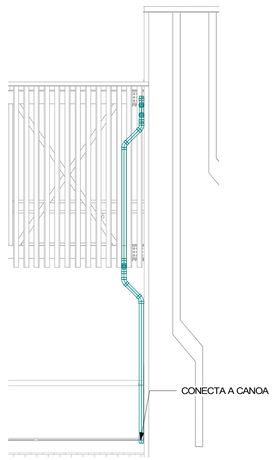


SECCIÓN 3

ESC: 1 : 50

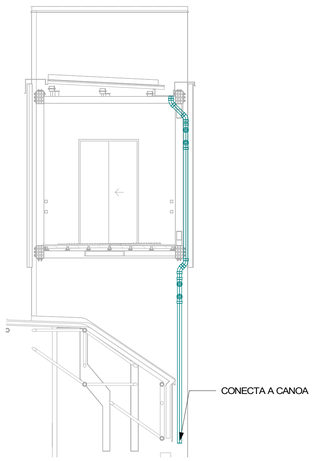


SECCIÓN 4

ESC: 1 : 50

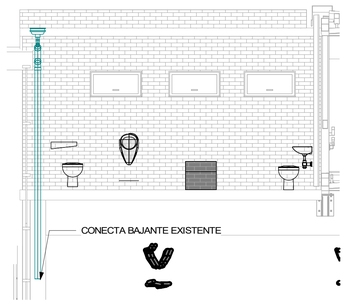


SECCIÓN 7

ESC: 1 : 50

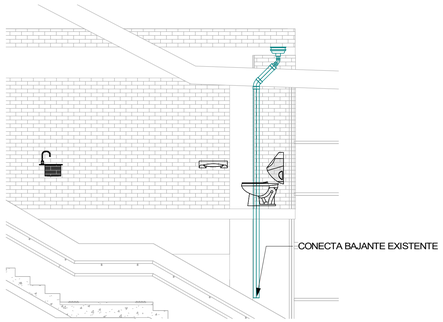


SECCIÓN 8

ESC: 1 : 50

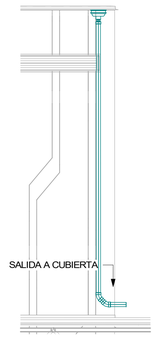


SECCIÓN 5

ESC: 1 : 50

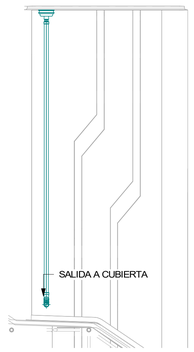

SECCIÓN 6

ESC: 1 : 50

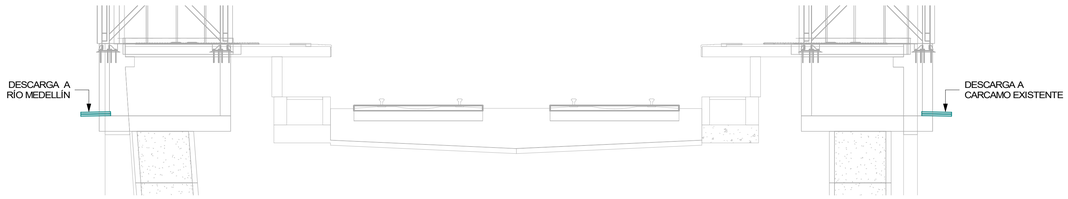

SECCIÓN 10

ESC: 1 : 50

ESTACIÓN AYURA

HIDROSANITARIO

PLANO 2 / 3

NOTAS:

"LAS MEDIDAS ARQUITECTÓNICAS PRIMAN SOBRE LAS ESTRUCTURALES. LOS PLANOS GENERALES, NO INCLUYEN CÁLCULOS TÉCNICOS NI MEMORIAS DE CÁLCULO DE LOS ELEMENTOS NO ARQUITECTÓNICOS. NO TOMAR MEDIDAS EN EL PLANO PARA FABRICACIÓN Y PLANOS DE TALLER DE ESTRUCTURA.

DENTRO DEL DISEÑO DEBERÁN CONSIDERARSE LAS PENDIENTES DEL URBANISMO Y LA SOLUCIÓN DEBERÁ CONTEMPLAR QUE LAS AGUAS NO LLEGUEN AL FOSO DEL ASCENSOR.

LAS REJILLAS DE LOS ALCORQUES DEBERÁN SE REVISADAS Y DEFINIR CUÁLES DEBEN SER REEMPLAZADAS.

LAS DIMENSIONES, MEDIDAS Y PENDIENTES DEFINITIVAS SE ESTABLECERÁN EN LOS DISEÑOS QUE ELABORE EL CONTRATISTA, LAS PRESENTES IMÁGENES SON ESQUEMÁTICAS Y NO VINCULANTES.

ESTA INTERVENCIÓN TIENE DENTRO DEL ALCANCE LA MODIFICACIÓN Y/O TRASLADO DEL ALUMBRADO PUBLICO QUE SEA NECESARIO, EL CONTRATISTA SERÁ EL ENCARGADO DE TODOS LOS TRAMITES Y PERMISOS ANTE LAS ENTIDADES COMPETENTES."

CONVENCIONES:

AXO	EDIFICIO FR SIMPLIACIÓN	No
	ADECUACIONES INTERNAS	No
	PUENTE Y ASCENSORES INTERNOS	No
	ASCENSORES EXTERNOS	Yes
UNB	ESPACIO PÚBLICO	No

NÚMERO DEL CONTRATO:	6260
CODIDO DEL SUBCONTRATISTA:	1

PROYECTO:

METRO MEDELLÍN
ACCESIBILIDAD UNIVERSAL

CONTENIDO:

ASCENSORES INTERNOS Y PUENTE INTERNO

ETAPA 1

METRO DE MEDELLÍN
CALIDAD DE VIDA

CONTRATANTE:

EMPRESA DE TRANSPORTE MASIVO DEL VALE DE ABURRÁ LIMITADA

METRO DE MEDELLÍN Ltda.

CONTRATISTA: CONSORCIO METRO 6260

CONSORCIO METRO

DISEÑADOR:

CARLOS ALBERTO TRUJILLO
MP3523775

DIBUJO: ANDRES ARROYAVE

INTERVENTORÍA: CONSORCIO METRO 2023

JULIO CARDENAS

CONSORCIO METRO 2023

FECHA: 6/04/2025 10:05:49 a. m.

VER.	OBSERVACIONES	FECHA

*" LA VALIDEZ DEL DOCUMENTO ESTÁ SUJETA SOLO Si ES UNA COPIA CONTROLADA, EN UN RANGO DE TIEMPO Y AL MISMO CON LA FECHA DE IMPRESIÓN.

ESCALA: 1 : 50

ESCALA GRÁFICA:

METRO DE MEDELLÍN
CALIDAD DE VIDA