

LOCALIZACIÓN





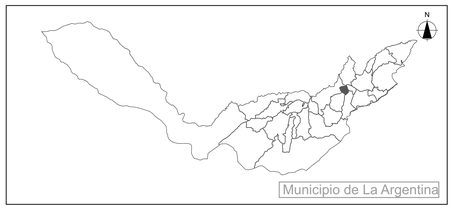

ÁREA URBANA LA ARGENTINA - BARRIO CENTRO
(CENTRO DE COMERCIALIZACIÓN DE PRODUCTOS AGROPECUARIOS)

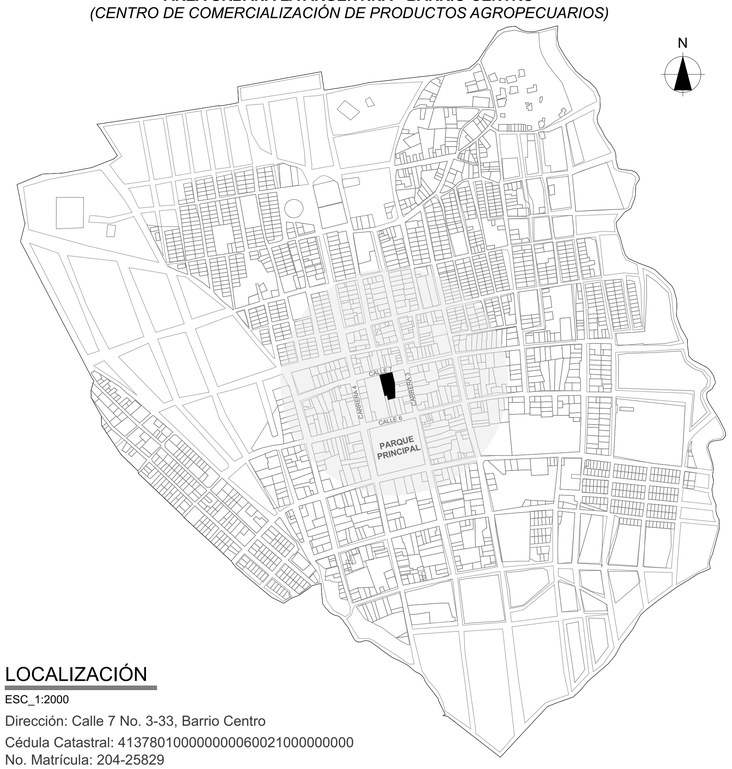


LOCALIZACIÓN

ESC_1:2000


Dirección: Calle 7 No. 3-33, Barrio Centro
Cédula Catastral: 41378010000000006002100000000
No. Matrícula: 204-25829

CENTRO DE COMERCIALIZACIÓN DE PRODUCTOS AGROPECUARIOS

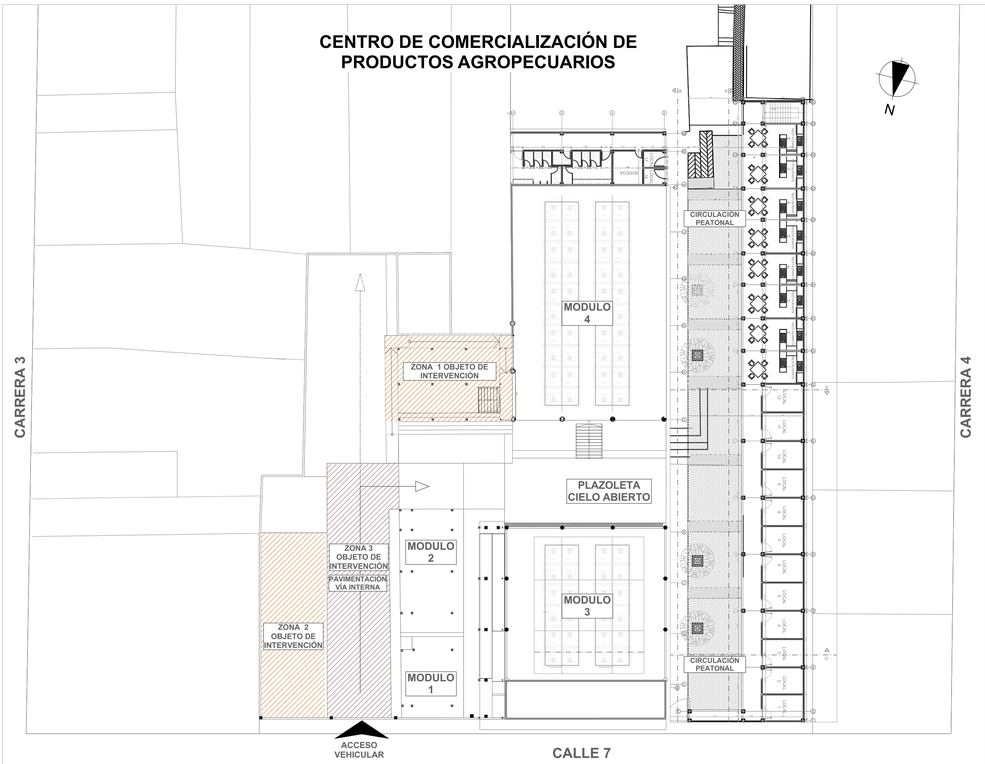


PLANTA DE IMPLANTACIÓN

ESC_1:250

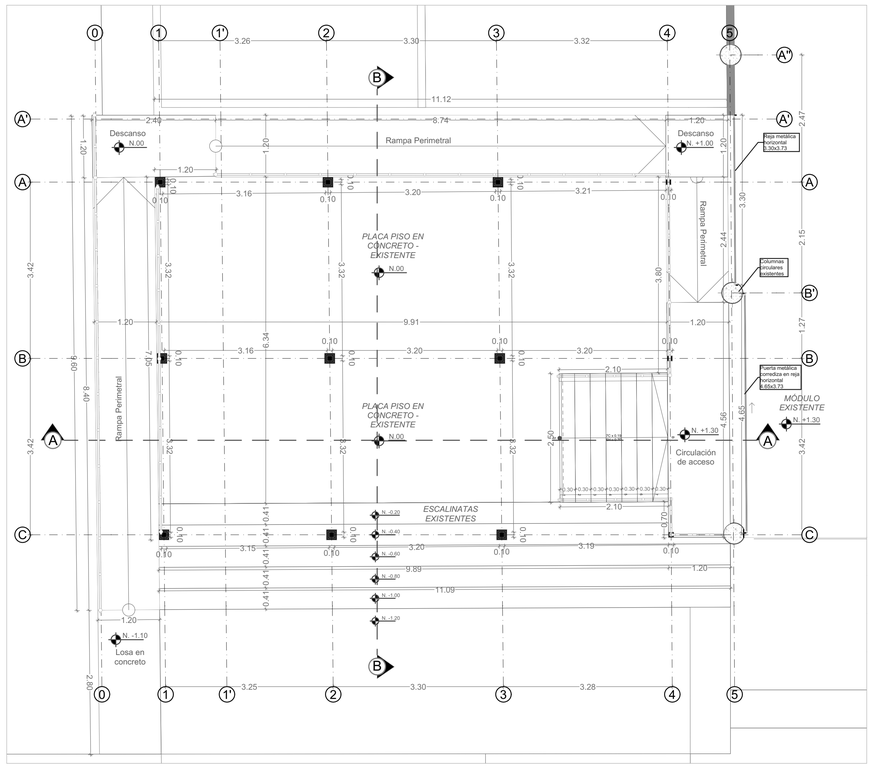

PLANTA ARQUITECTÓNICA DE ADECUACIÓN - ZONA 1

ESC_1:50

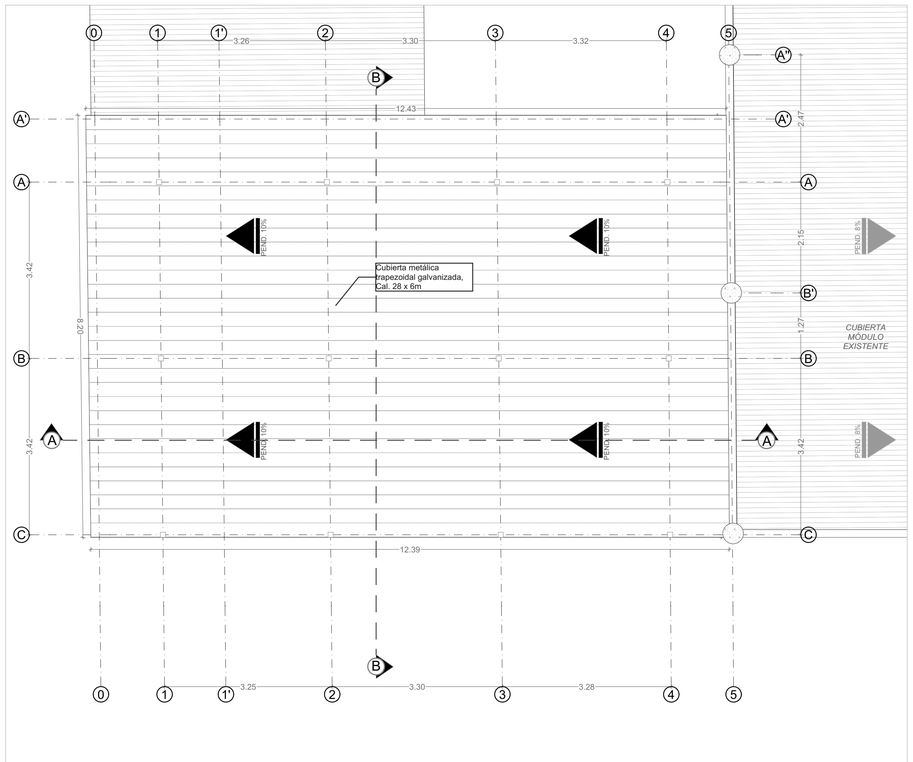

PLANTA ARQUITECTÓNICA DE CUBIERTA - ZONA 1

ESC_1:50


PERSPECTIVA PRINCIPAL 1


PERSPECTIVA PRINCIPAL 2


PERSPECTIVA PRINCIPAL 3

ADMINISTRACIÓN MUNICIPAL 2024-2027

FABIAN ERNÉSTO RINCÓN CHAVEZ

PROYECTO:
MEJORAMIENTO Y ADECUACIÓN DE LA INFRAESTRUCTURA DEL CENTRO DE COMERCIALIZACIÓN DE PRODUCTOS AGROPECUARIOS

LOCALIZACIÓN:

REPÚBLICA DE COLOMBIA



DEPARTAMENTO DEL HUILA



MUNICIPIO DE LA ARGENTINA



BARRIO CENTRO
LA ARGENTINA HUILA



Dirección: Calle 7 No. 3-33, Barrio Centro

Cédula Catastral: 41378010000000006002100000000

No. Matrícula: 204-25829

DISEÑÓ:

ARQUITECTÓNICO:	ESTRUCTURAL:
ARQ. DIEGO FERNANDO RODRIGUEZ LOPEZ	**ING. WILLIAMS FELIPE ORTEGA TAFUR**
M.P.: A225592023-1080265129	091037-0522739 CND

REVISÓ:

ING. HENRY MAURICIO QUIROGA RAMÍREZ
Secretario de Planeación - La Argentina

APROBÓ:

FABIÁN ERNESTO RINCÓN CHÁVEZ
Alcalde Municipal

CONTENIDO DEL PLANO:

- PLANTA DE LOCALIZACIÓN
- PLANTA ARQ. DE IMPLANTACIÓN
- PLANTA DISTRUBUCIÓN ARQ.
- PLANTA ARQ. DE CUBIERTA
- IMÁGENES DEL PROYECTO


OBSERVACIONES:

FECHA: OCTUBRE DE 2026

ARCHIVO: ADECUACIONES GALERÍA.DWG


ESCALA: 1:50

PLANO: 001 / 003

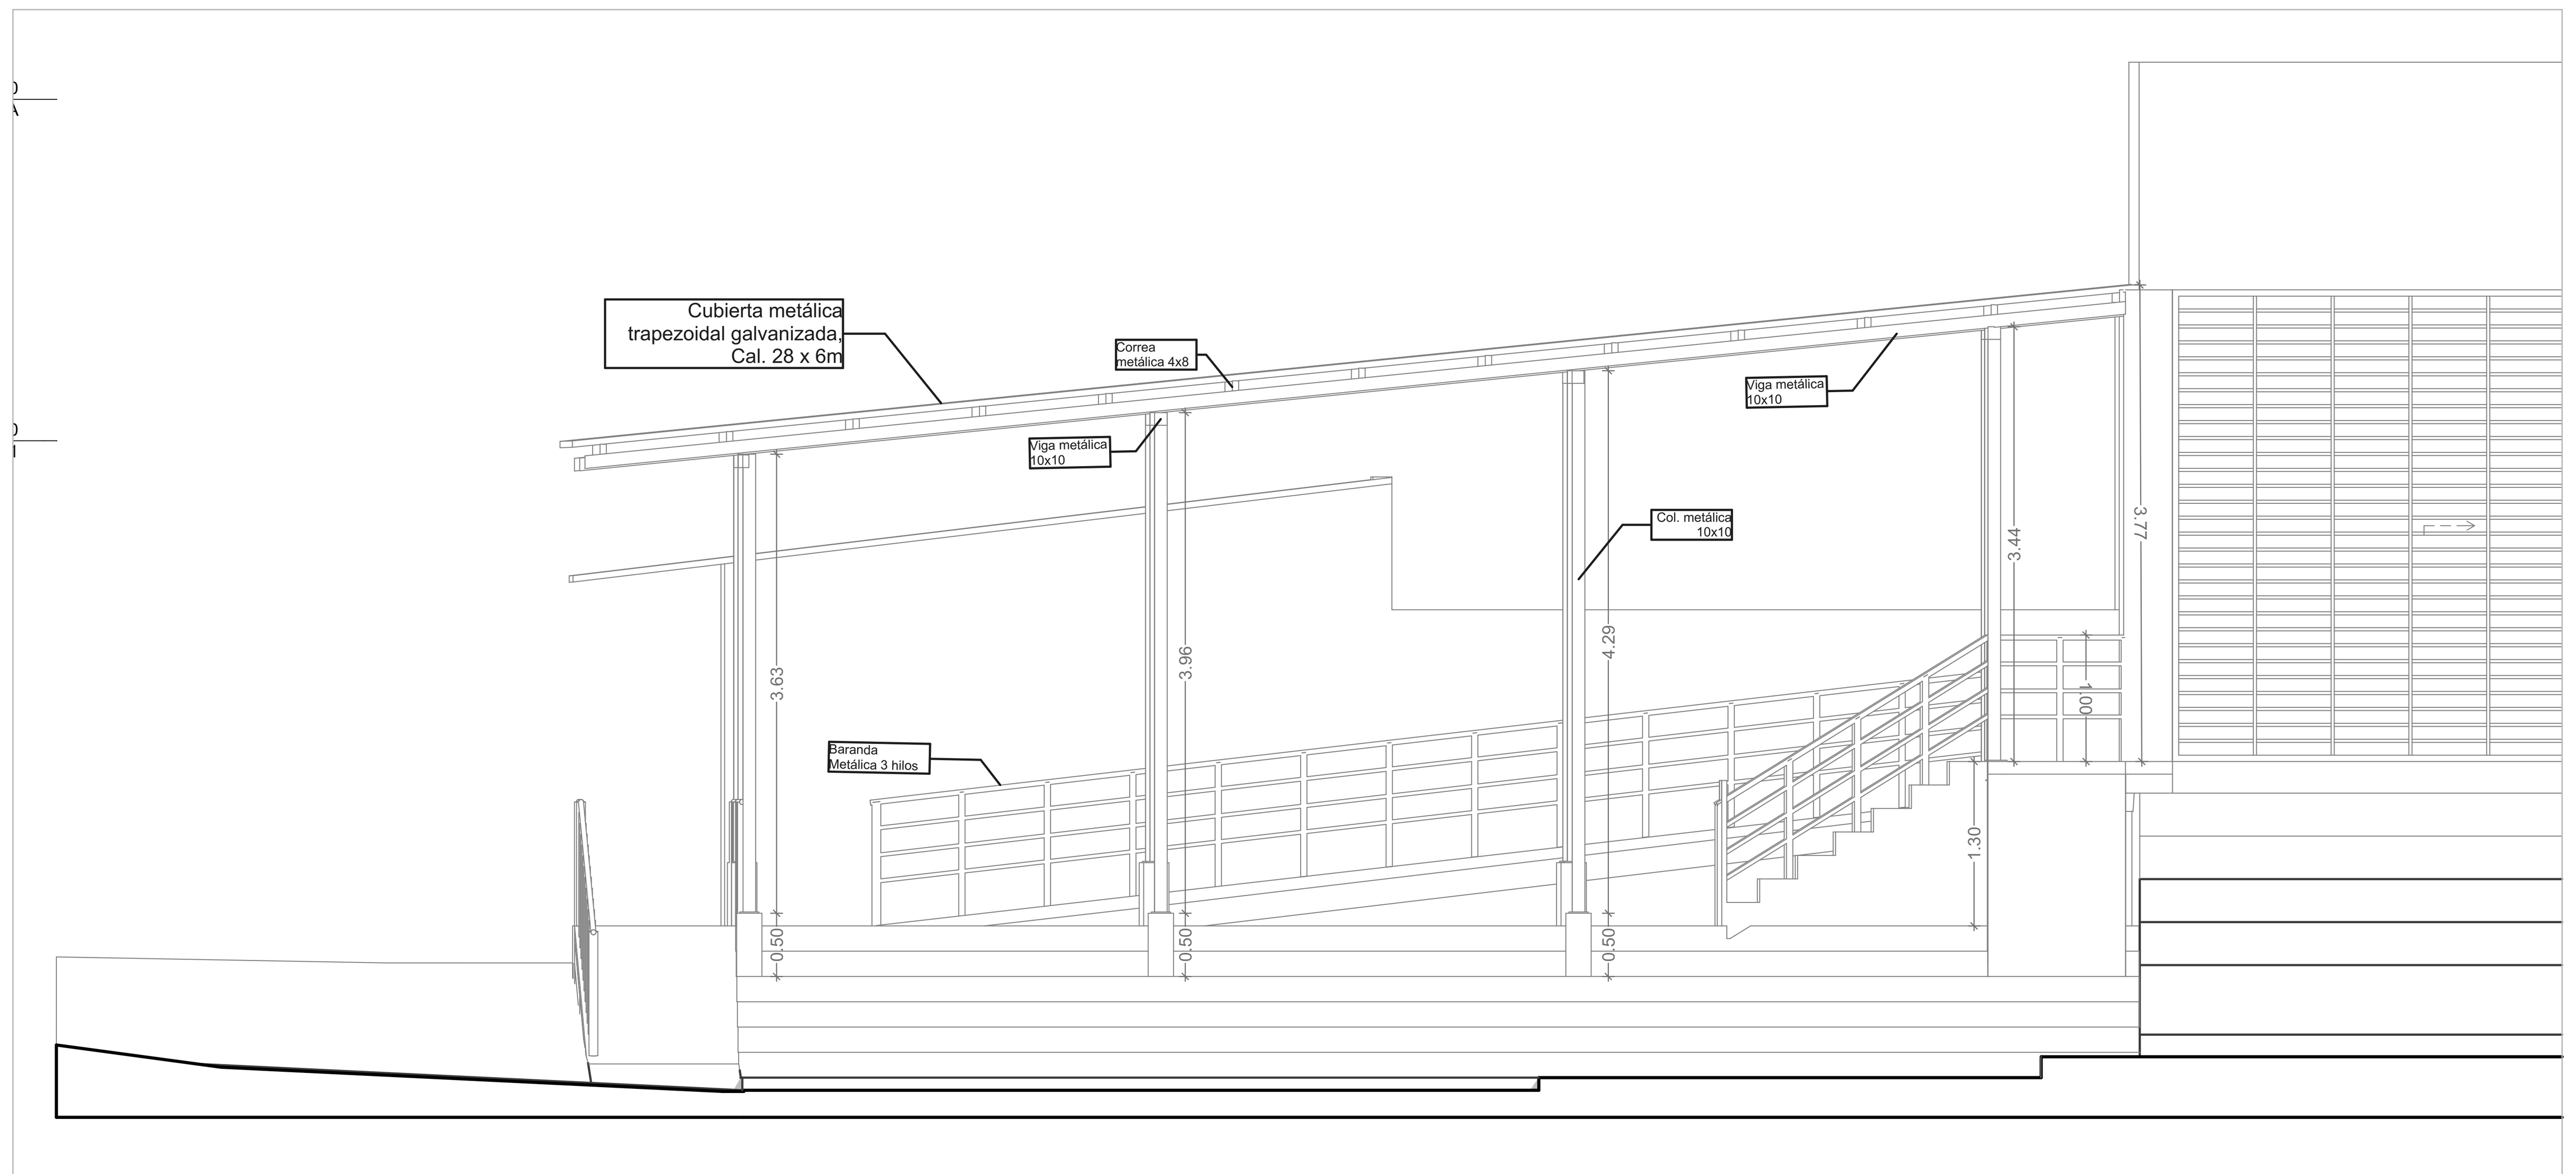


FACHADA PRINCIPAL - ZONA 1

ESC_1:50

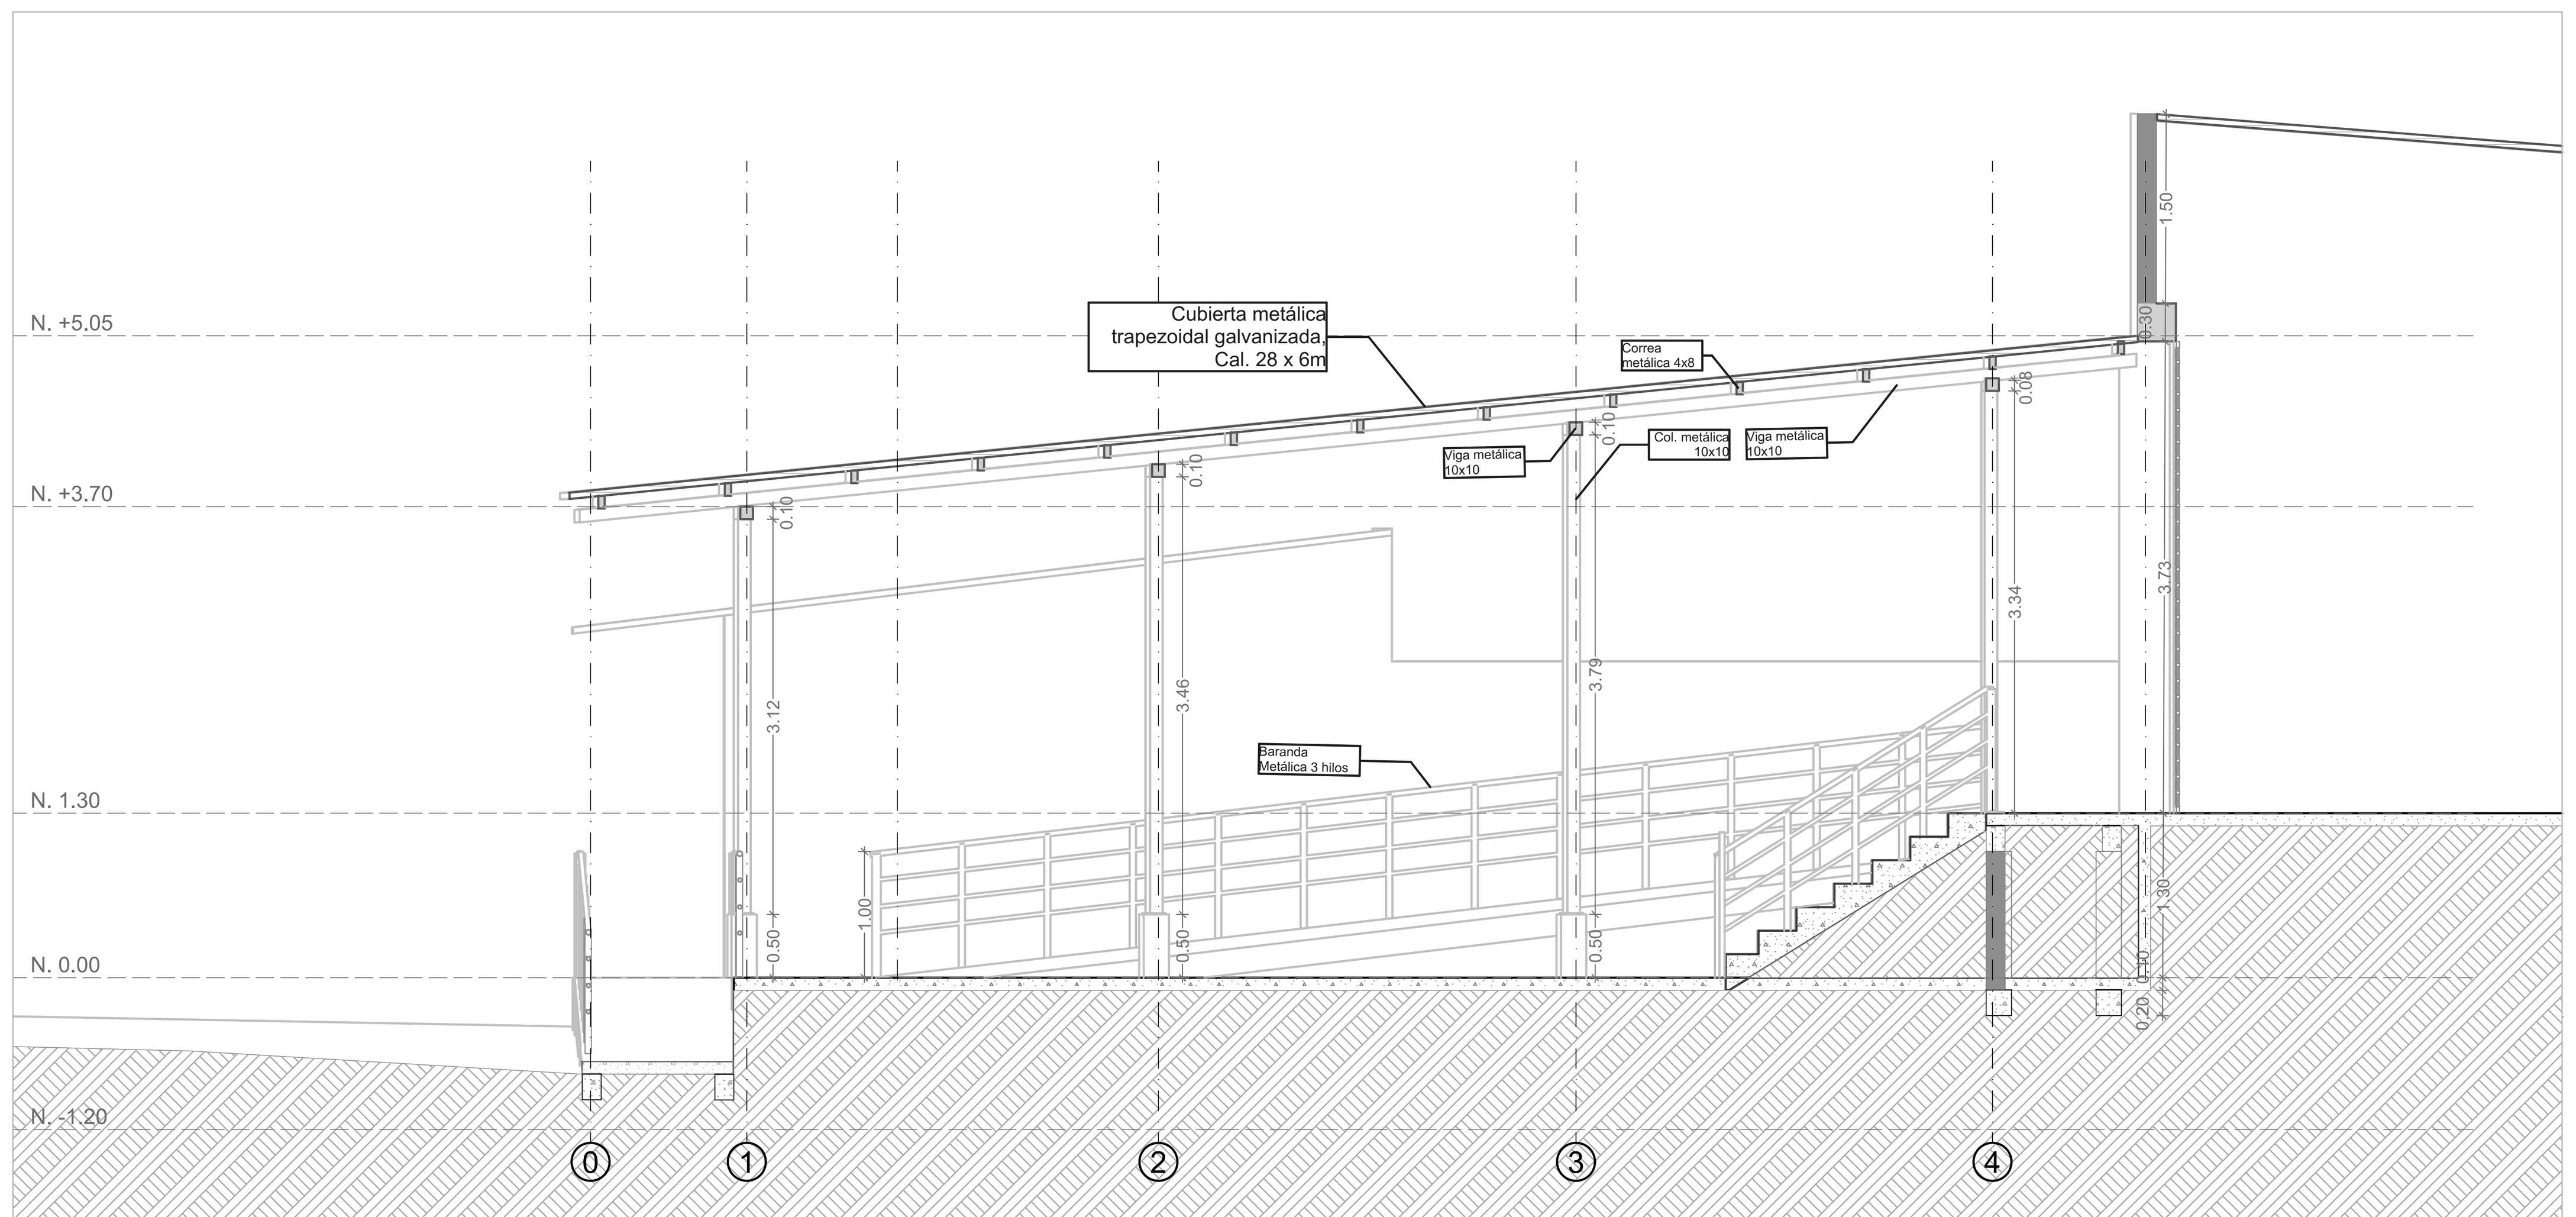


CORTE LONGITUDINAL A-A. ZONA 1

ESC_1:50

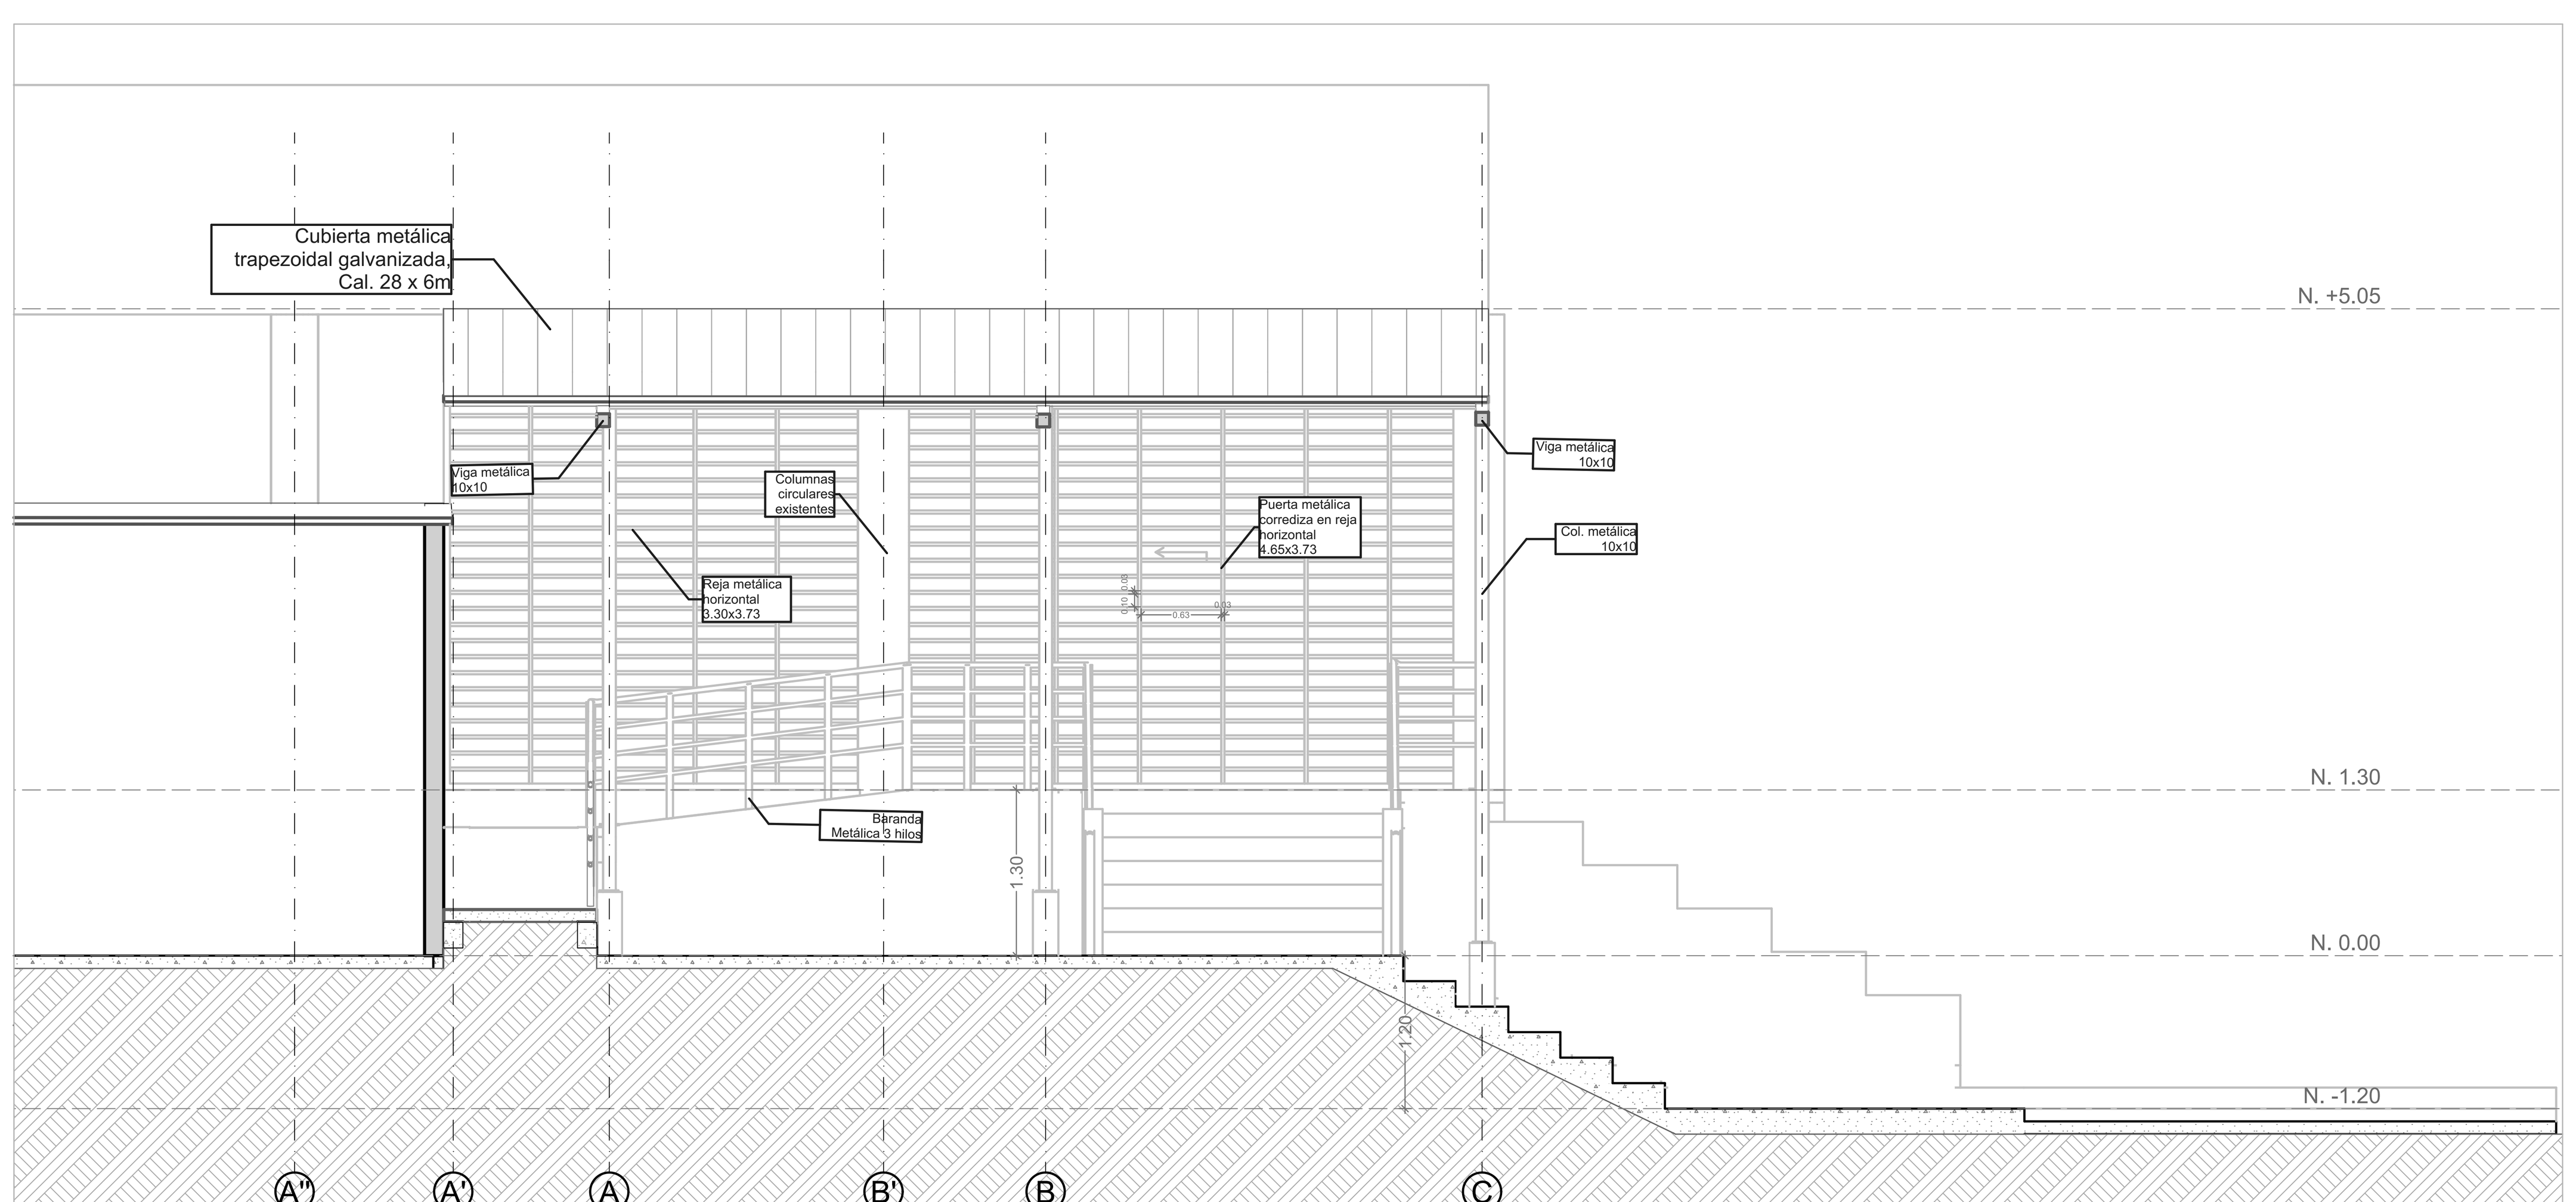


CORTE TRANSVERSAL B-B. ZONA 1

ESC_1:50

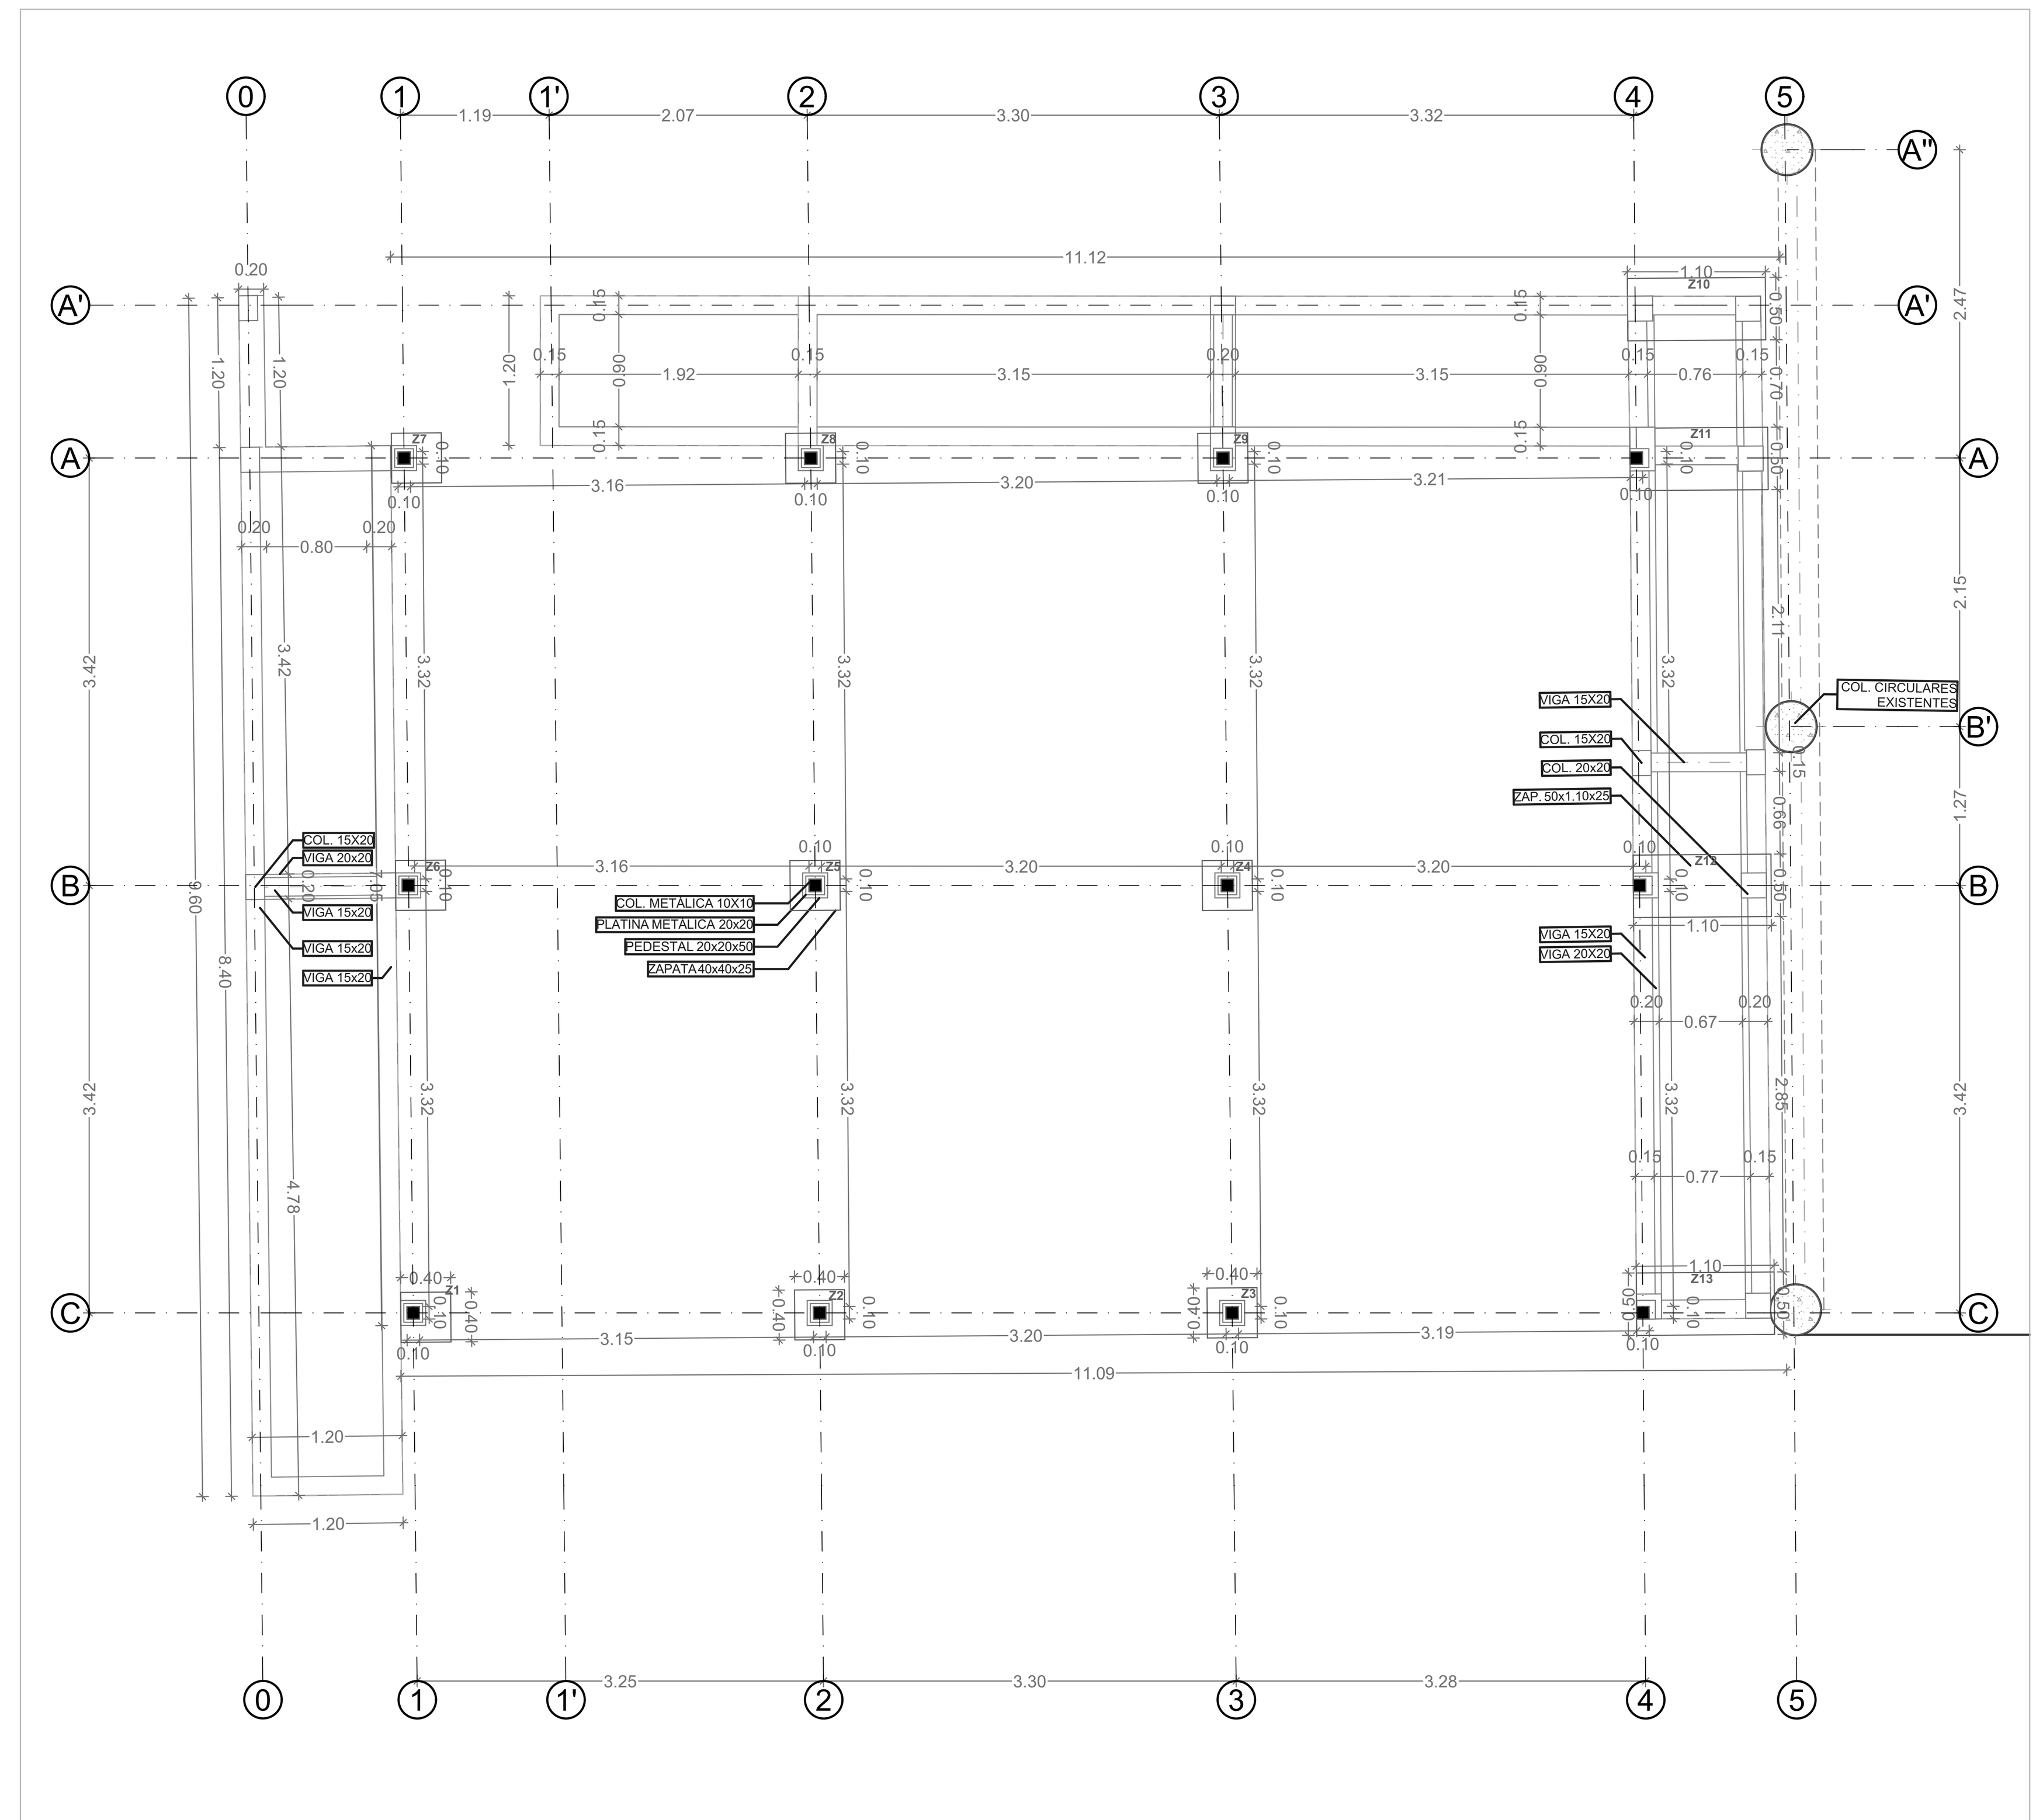

PLANTA ESTRUCTURAL Y DE CIMENTACIÓN GENERAL


ESC_1:50

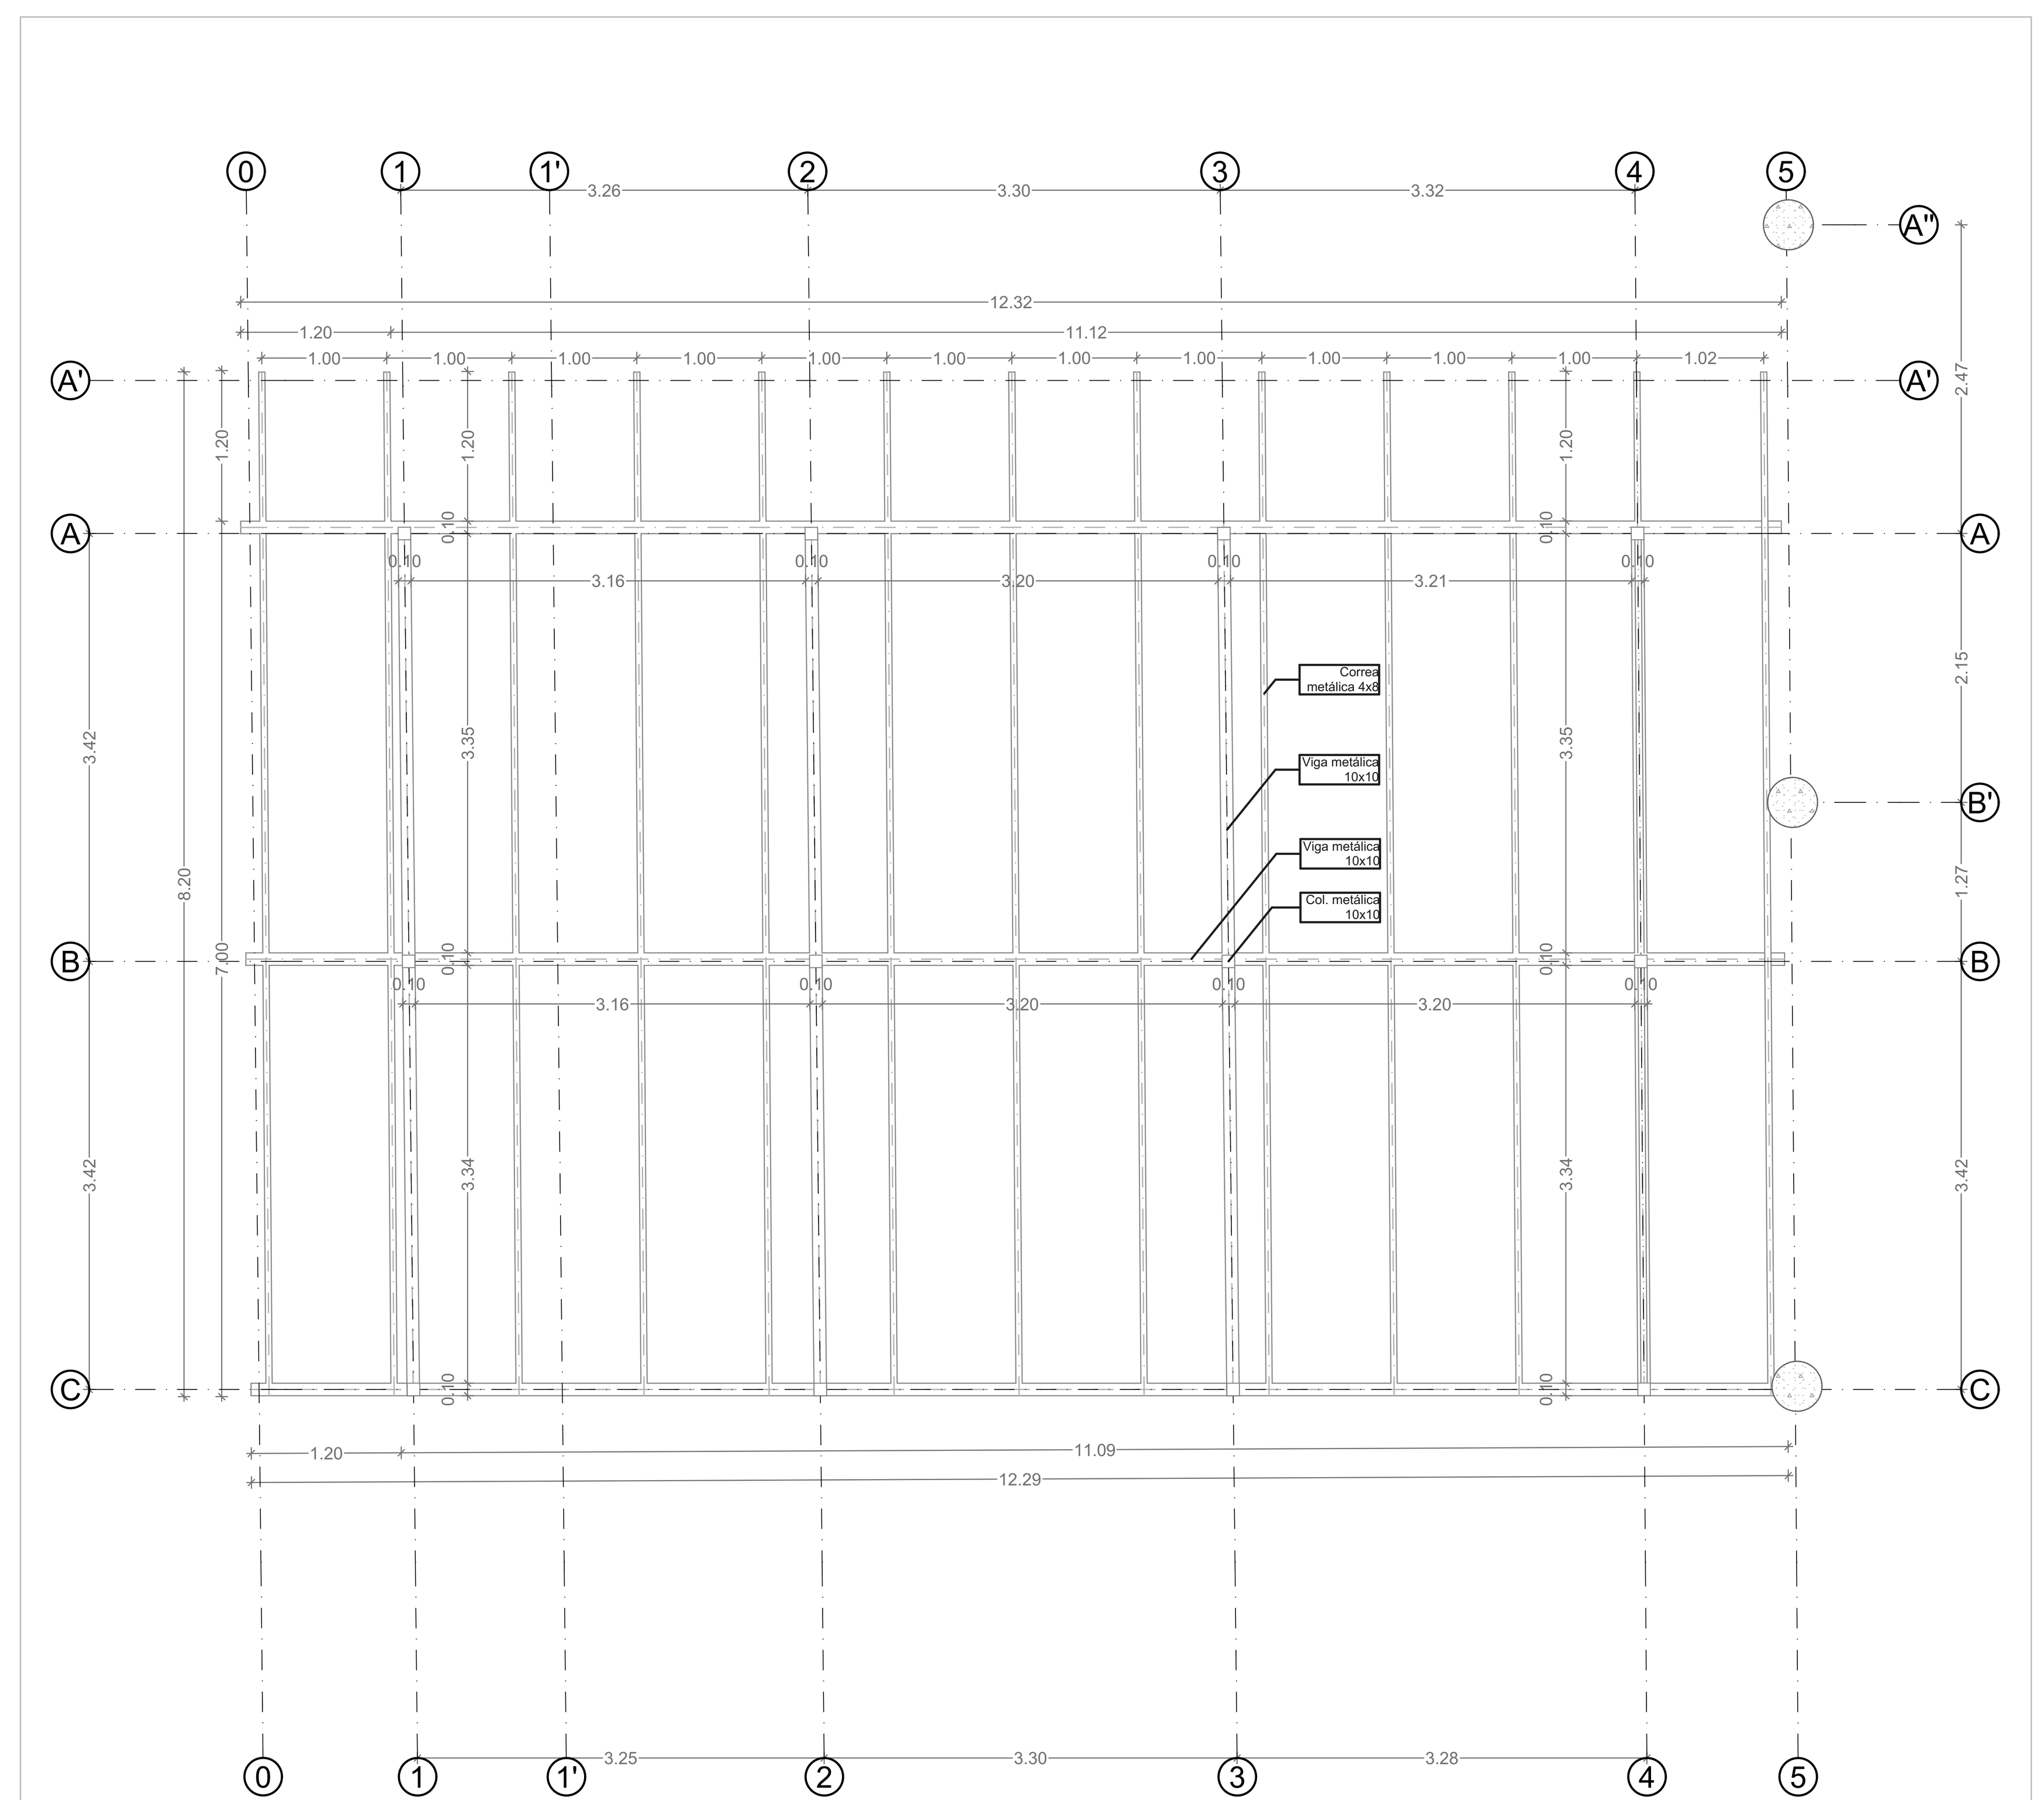


PLANTA DE VIGAS AÉREAS Y DE CUBIERTA

ESC_1:50


DETALLE PEDESTAL - COLUMNA METÁLICA

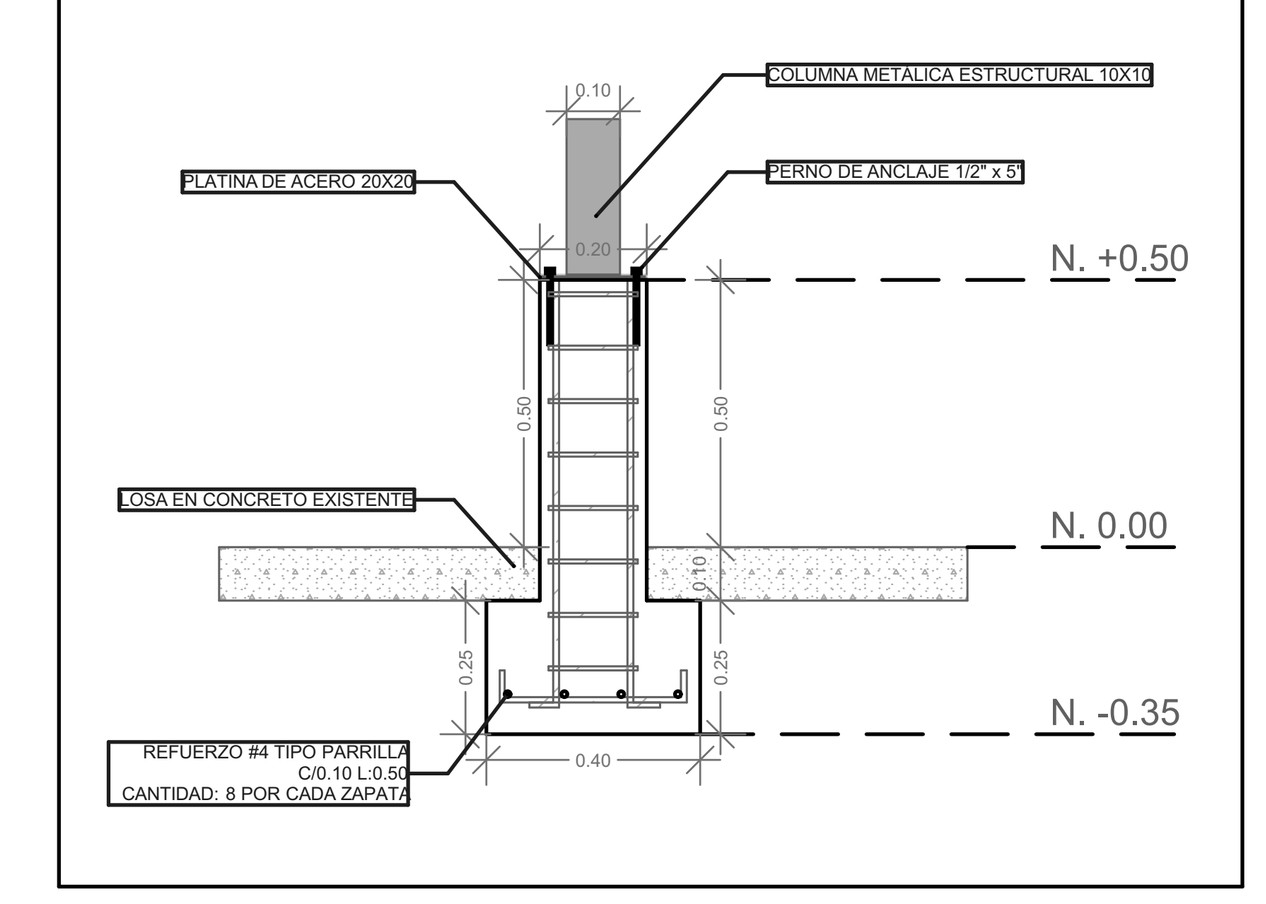


DETALLE COLUMNA Y PEDESTAL 20X20

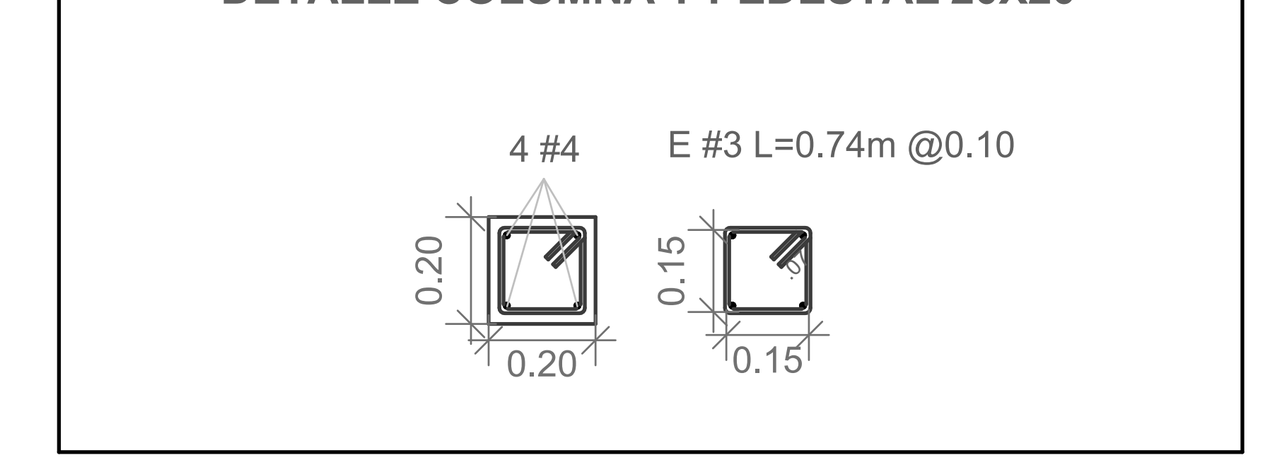


DETALLE VIGA CIMENTACIÓN 20x20
ESTRUCTURA RAMPA

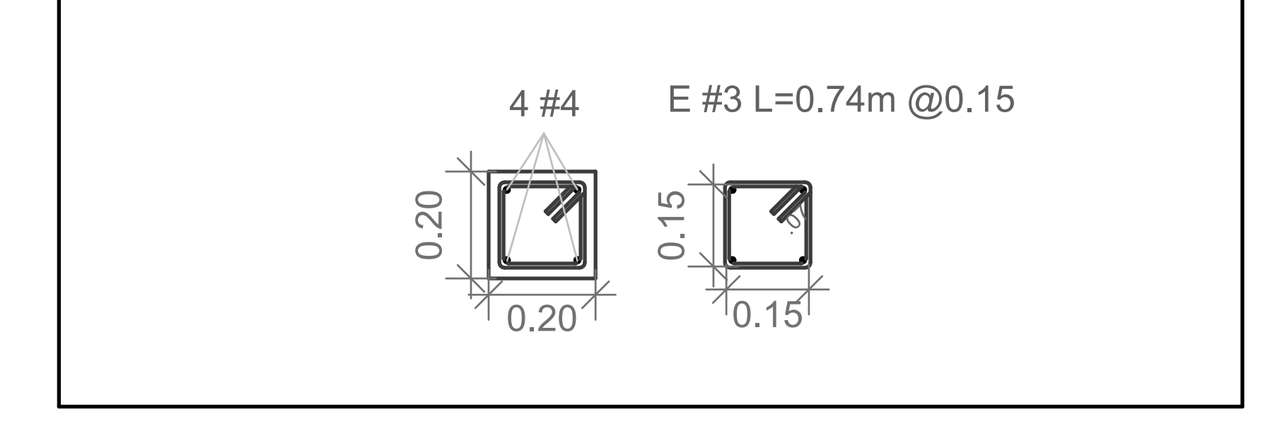

DETALLE VIGA DE AMARRE 15x20
ESTRUCTURA RAMPA

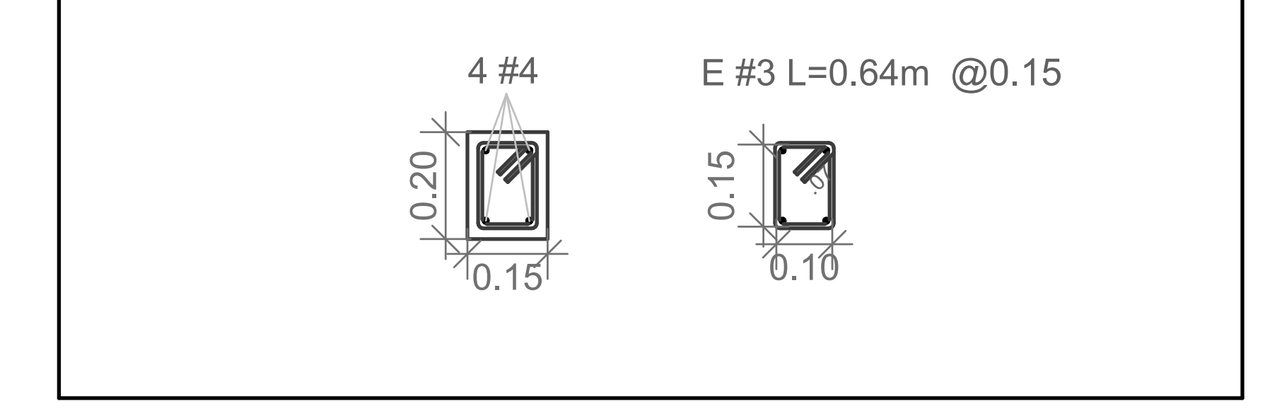


ACERO DE REFUERZO
ZAPATA TIPO - PERIMETRAL 0.40x0.40
SON 3: Z1 - Z6 - Z7

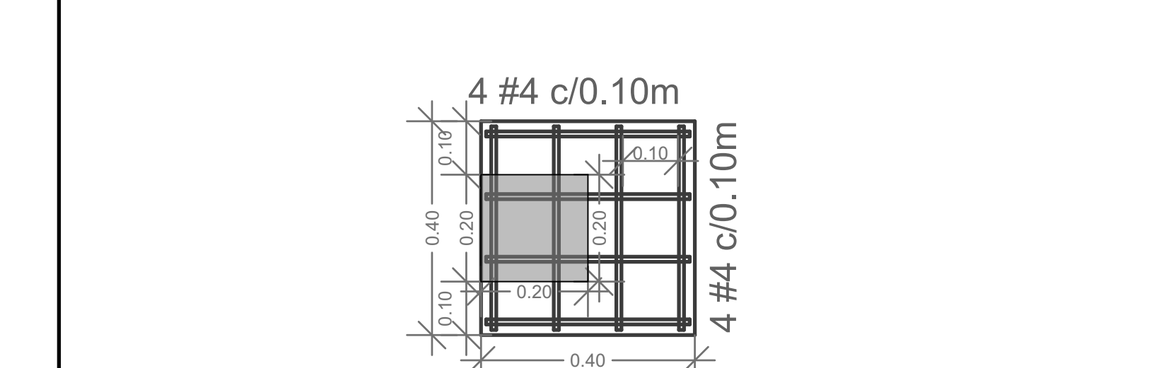


REFUERZO #4 TIPO PARRILLA C/0.10 L:0.50 CANTIDAD: 8 POR CADA ZAPATA

ACERO DE REFUERZO
ZAPATA TIPO - CONCÉNTRICA 0.40x0.40
SON 6: Z2 - Z3 - Z4 - Z5 - Z8 - Z9

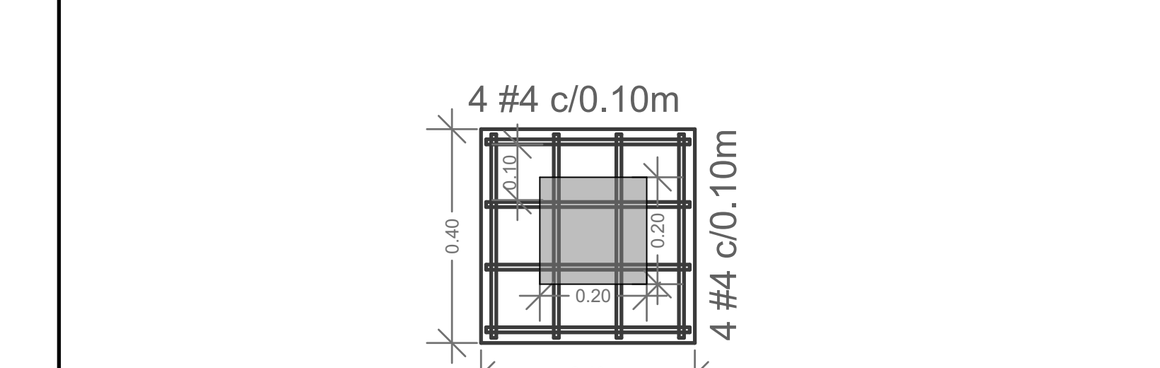


REFUERZO #4 TIPO PARRILLA C/0.10 L:0.50 CANTIDAD: 8 POR CADA ZAPATA

ACERO DE REFUERZO
ZAPATA TIPO - CORRIDA 0.50x1.10
SON 4: Z10 - Z11 - Z12 - Z13

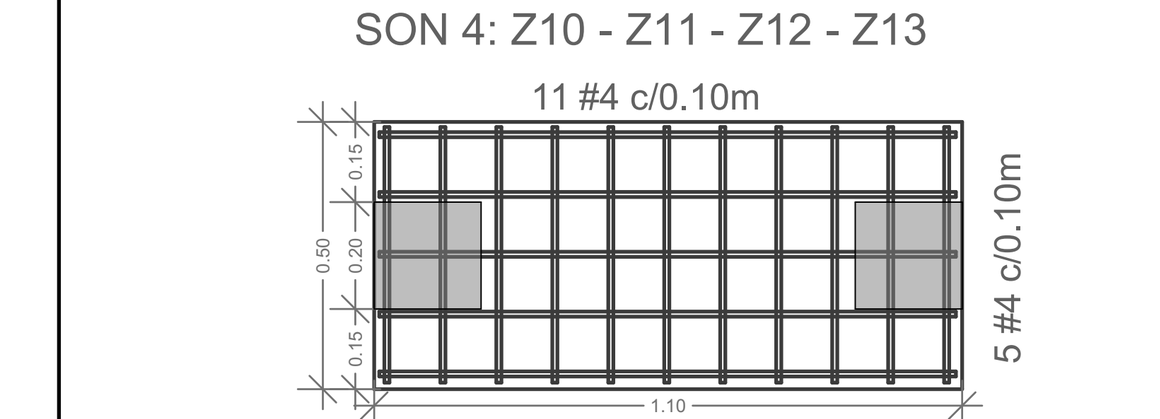

REFUERZO #4 TIPO PARRILLA C/0.10 L:0.60 CANTIDAD: 11 SENTIDO LONGITUDINAL
REFUERZO #4 TIPO PARRILLA C/0.10 L:1.20 CANTIDAD: 5 SENTIDO TRANSVERSAL

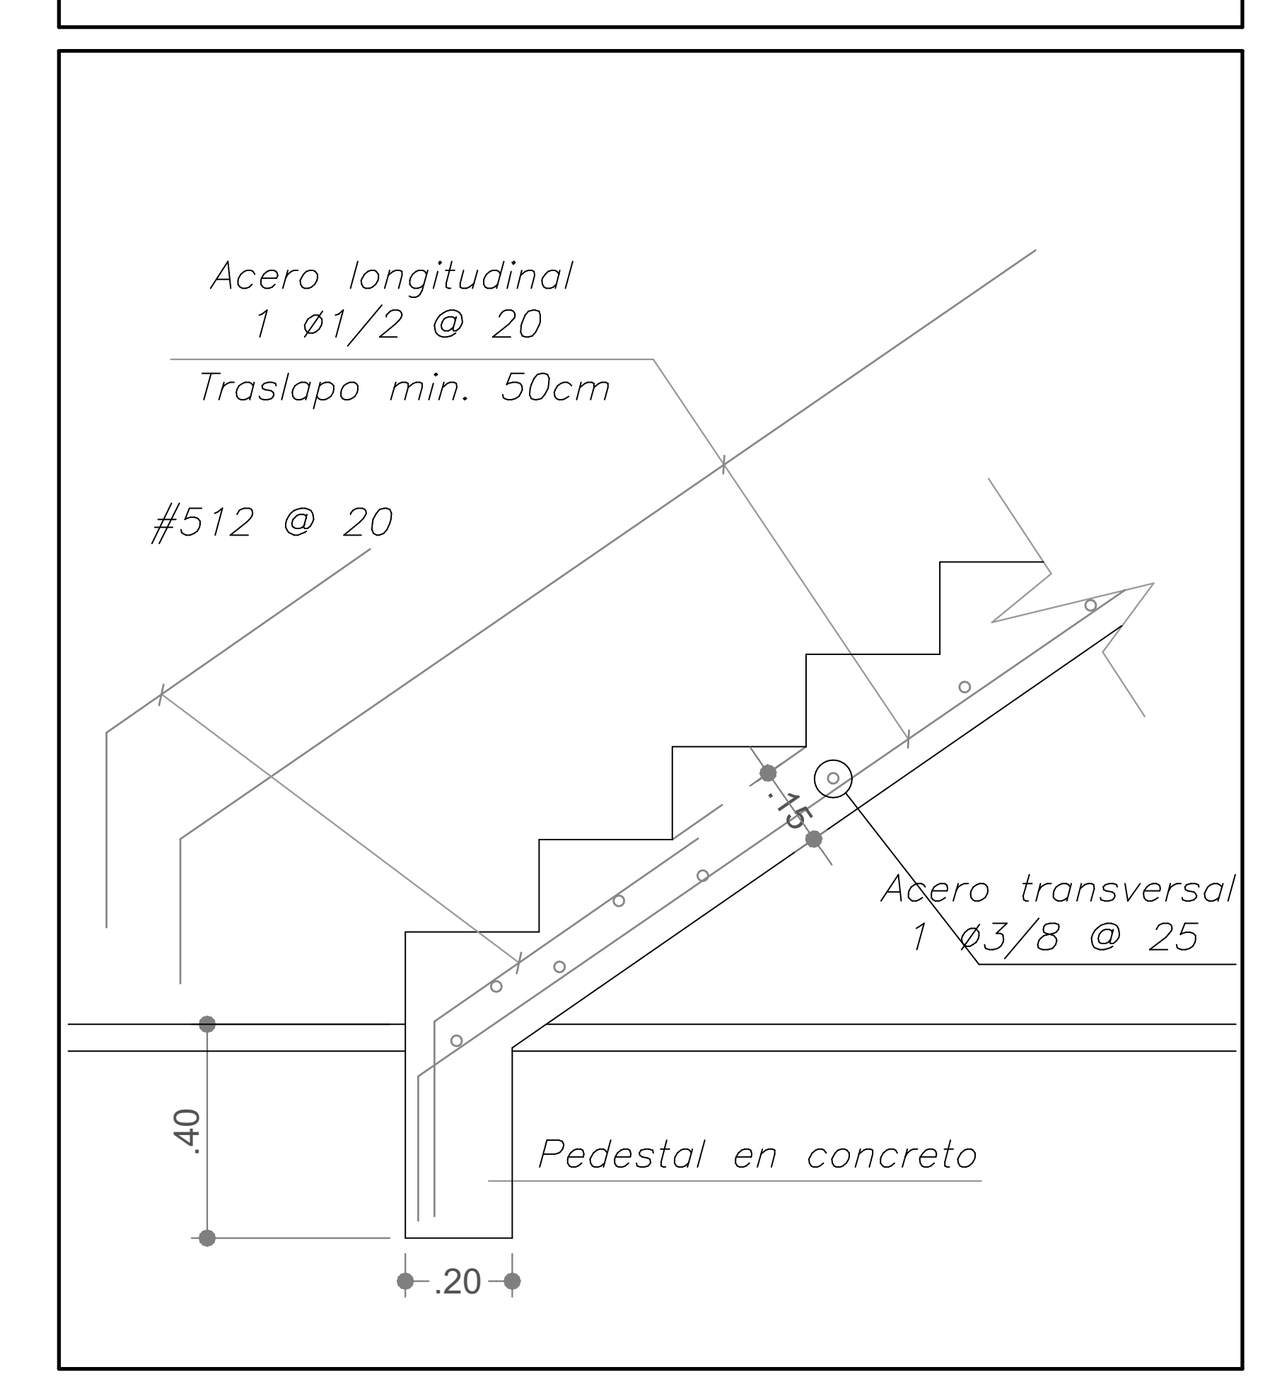


ADMINISTRACIÓN MUNICIPAL 2024-2027

FABIAN ERNESTO RINCÓN CHÁVEZ

PROYECTO:
MEJORAMIENTO Y ADECUACIÓN DE LA INFRAESTRUCTURA DEL CENTRO DE COMERCIALIZACIÓN DE PRODUCTOS AGROPECUARIOS

LOCALIZACIÓN:

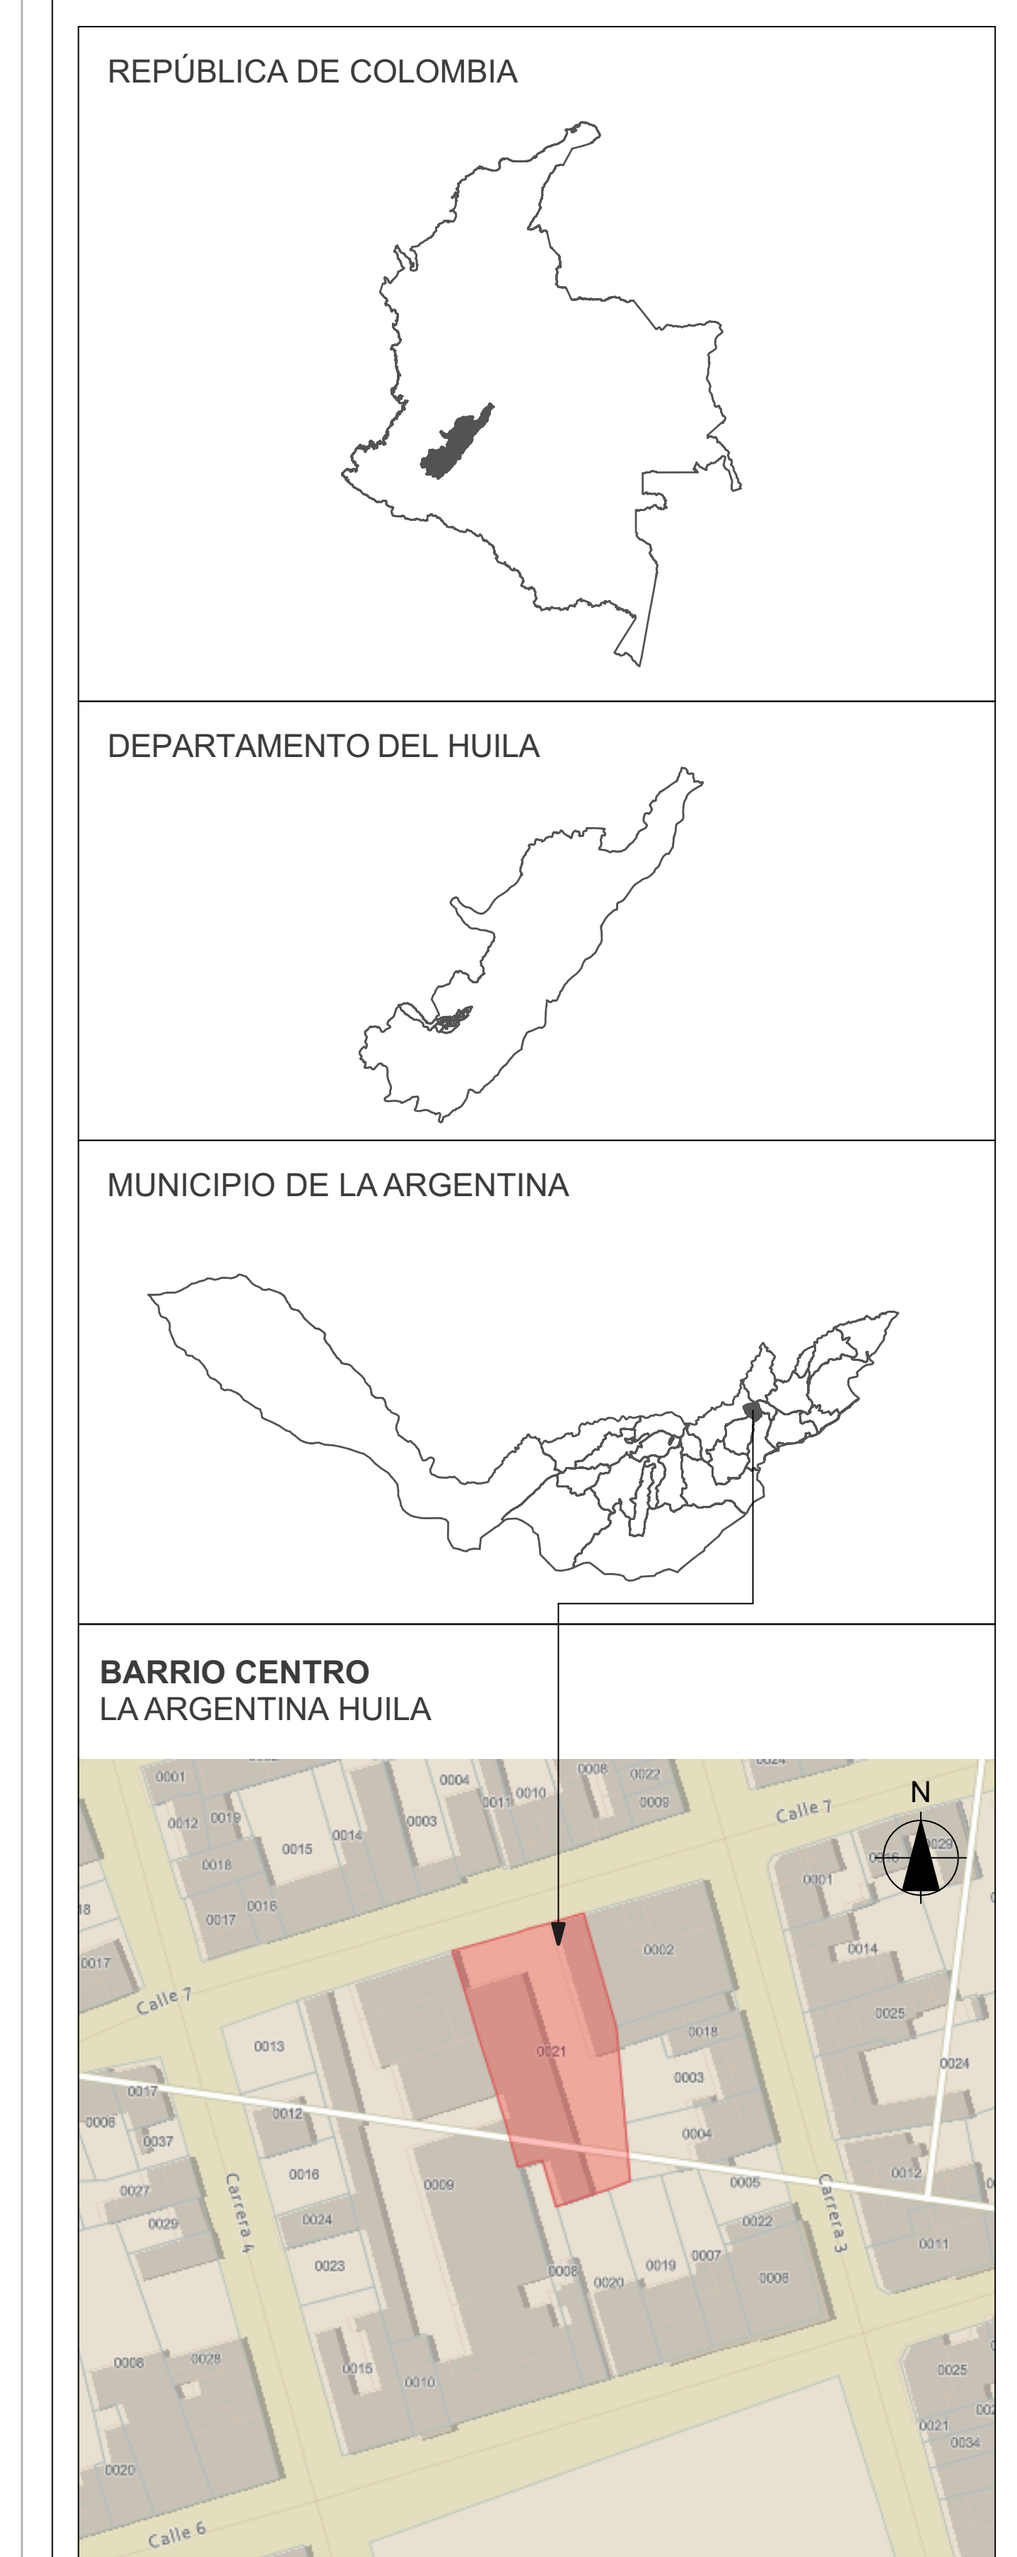

Dirección: Calle 7 No. 3-33, Barrio Centro

Cédula Catastral: 413780100000000060021000000000

No. Matrícula: 204-25829

DISEÑÓ:

ARQUITECTÓNICO:	ESTRUCTURAL:
ARQ. DIEGO FERNANDO RODRIGUEZ LOPEZ	**ING. WILLIAMS FELIPE ORTEGA TAFUR**
M.P.: A225592023-1080265129	091037-0522739 CND

REVISÓ:

ING. HENRY MAURICIO QUIROGA RAMÍREZ
Secretario de Planeación - La Argentina

APROBÓ:

FABIÁN ERNESTO RINCÓN CHÁVEZ
Alcalde Municipal

CONTENIDO DEL PLANO:

- FACHADA PRINCIPAL
- CORTE LONGITUDINAL A-A
- CORTE TRANSVERSAL B-B
- PLANTA ESTRUCTURAL N. 0.00
- PLANTA DE VIGAS DE CUBIERTA
- DETALLES ESTRUCTURALES


OBSERVACIONES:

FECHA: OCTUBRE DE 2026

ARCHIVO: ADECUACIONES GALERÍA.DWG


ESCALA: 1:50

PLANO: 002 / 003

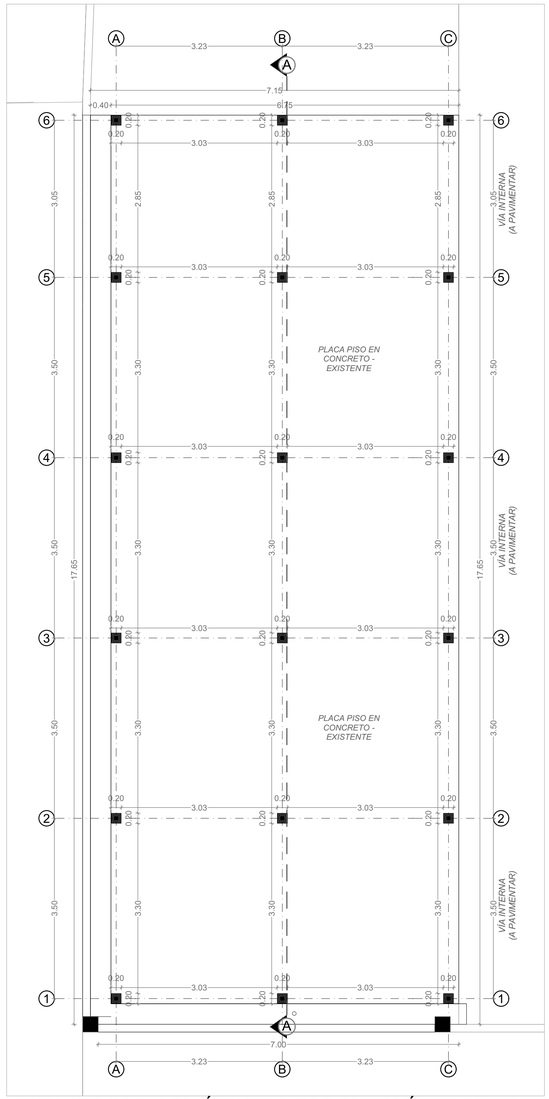


PLANTA ARQUITECTÓNICA DE ADECUACIÓN - ZONA 2

ESC_1:50

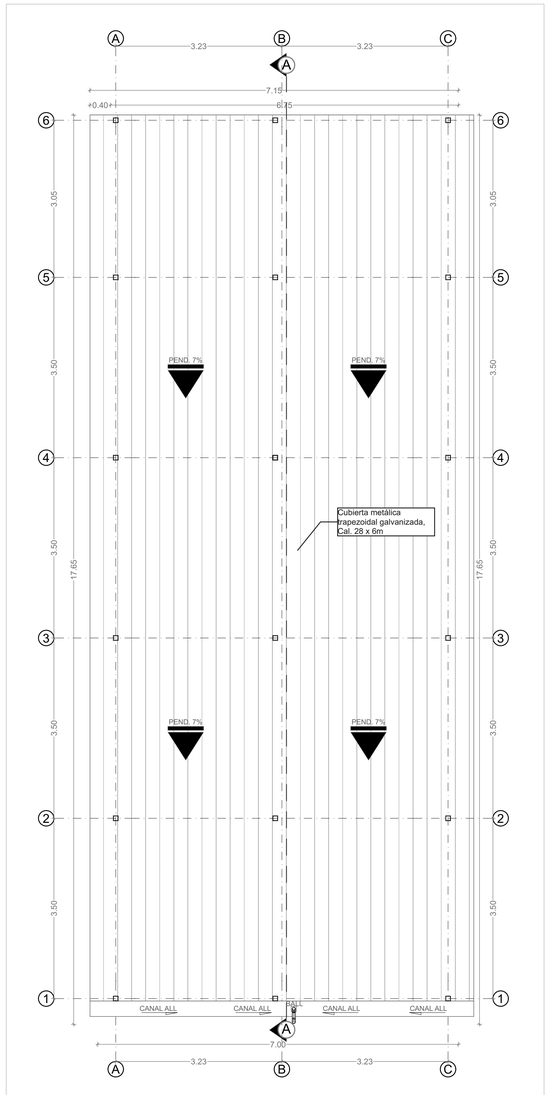


PLANTA ARQUITECTÓNICA DE CUBIERTA - ZONA 2

ESC_1:50

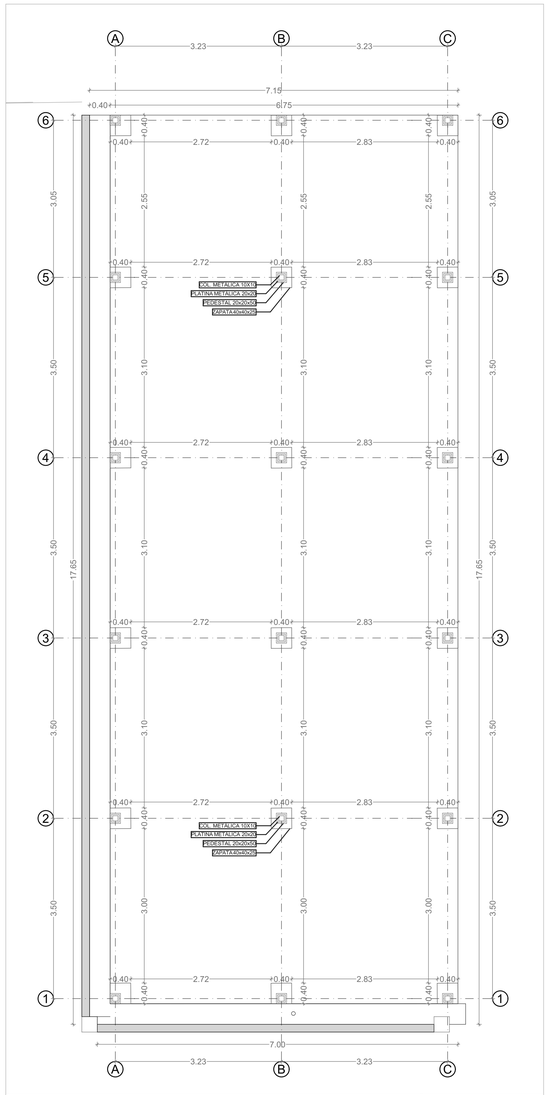


PLANTA ESTRUCTURAL Y DE CIMENTACIÓN GENERAL

ESC_1:50

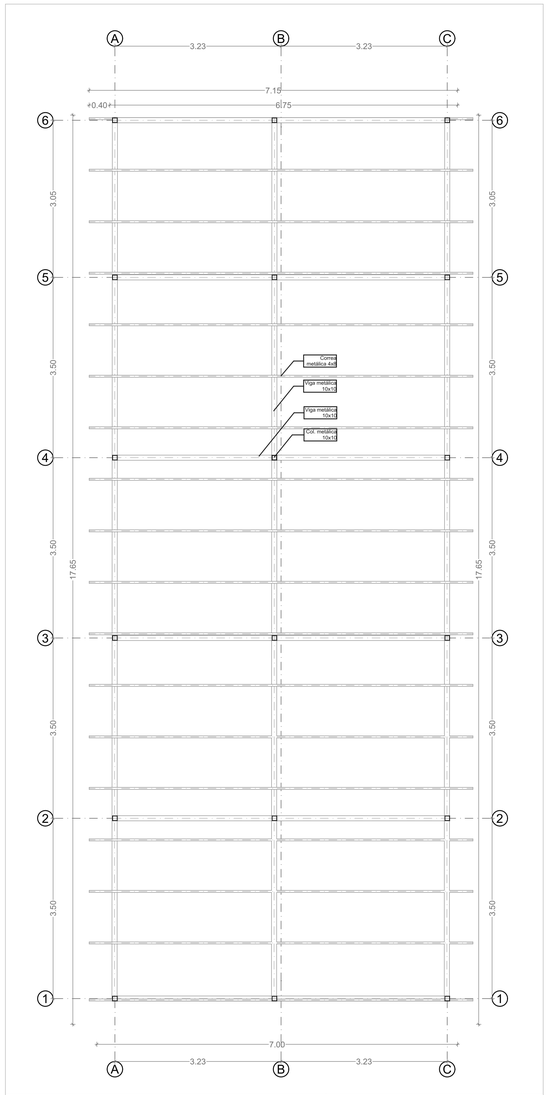


PLANTA DE VIGAS AÉREAS Y DE CUBIERTA


ESC_1:50

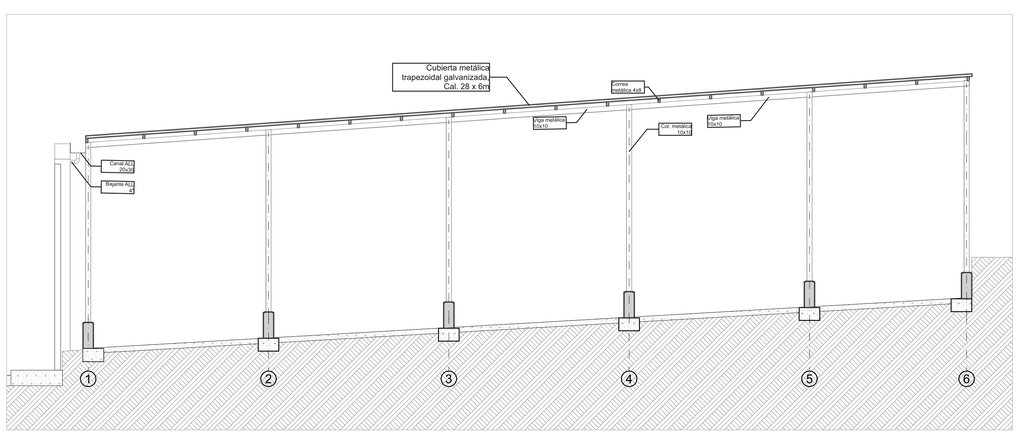

CORTE LONGITUDINAL A-A. ZONA 2

ESC_1:50

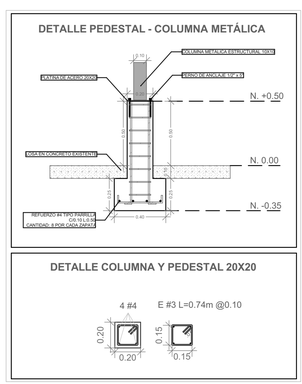

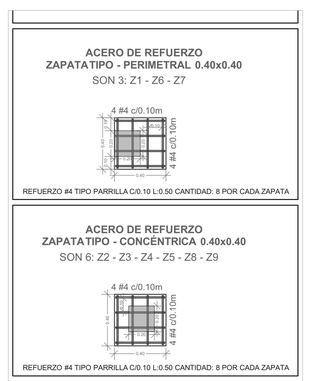





ADMINISTRACIÓN MUNICIPAL 2024-2027

FABIAN ERNÉSTO RINCÓN CHAVEZ

PROYECTO:

MEJORAMIENTO Y ADECUACIÓN DE LA INFRAESTRUCTURA DEL CENTRO DE COMERCIALIZACIÓN DE PRODUCTOS AGROPECUARIOS

LOCALIZACIÓN:

REPÚBLICA DE COLOMBIA



DEPARTAMENTO DEL HUILA



MUNICIPIO DE LA ARGENTINA



BARRIO CENTRO
LA ARGENTINA HUILA



Dirección: Calle 7 No. 3-33, Barrio Centro

Cédula Catastral: 413780100000000600210000000000

No. Matrícula: 204-25829

DISEÑÓ:

ARQUITECTÓNICO:	ESTRUCTURAL:
ARQ. DIEGO FERNANDO RODRIGUEZ LOPEZ	**ING. WILLIAMS FELIPE ORTEGA TAFUR**
M.P.: A225592023-1080265129	091037-0522739 CND

REVISÓ:

ING. HENRY MAURICIO QUIROGA RAMÍREZ
Secretario de Planeación - La Argentina

APROBÓ:

FABIÁN ERNESTO RINCÓN CHÁVEZ
Alcalde Municipal

CONTENIDO DEL PLANO:

- PLANTA ARQUITECTÓNICA
- PLANTA DE CUBIERTA
- CORTE LONGITUDINAL A-A
- PLANTA ESTRUCTURAL
- PLANTA DE VIGAS DE CUBIERTA
- DETALLES ESTRUCTURALES
- IMÁGENES DEL PROYECTO

OBSERVACIONES:


FECHA: OCTUBRE DE 2026

ARCHIVO: ADECUACIONES GALERÍA.DWG


ESCALA: 1:50

PLANO: 003 / 003

DETALLE DE PAVIMENTO SIN ESC.

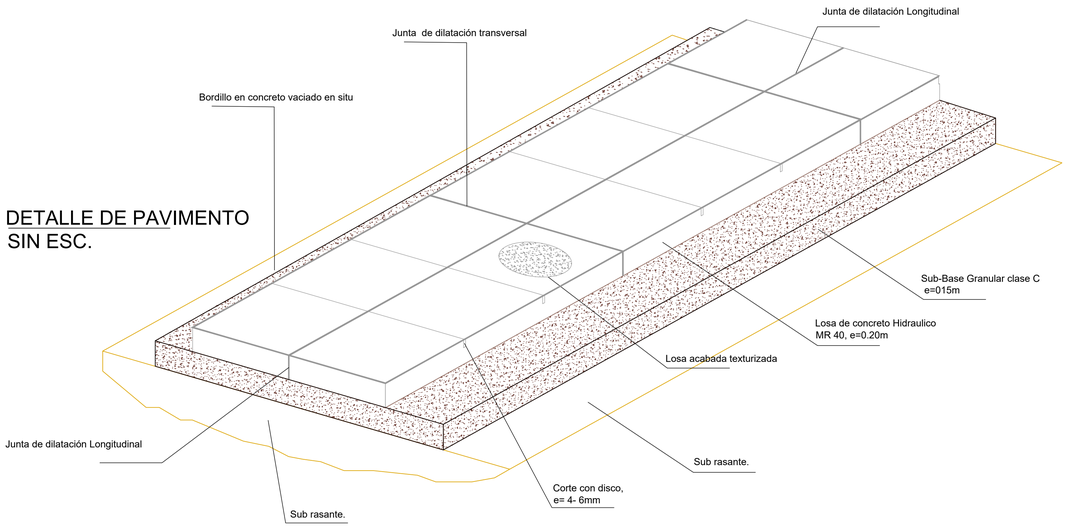


Bordillo De Concreto de 20cm x 15 cm de 3000 PSI

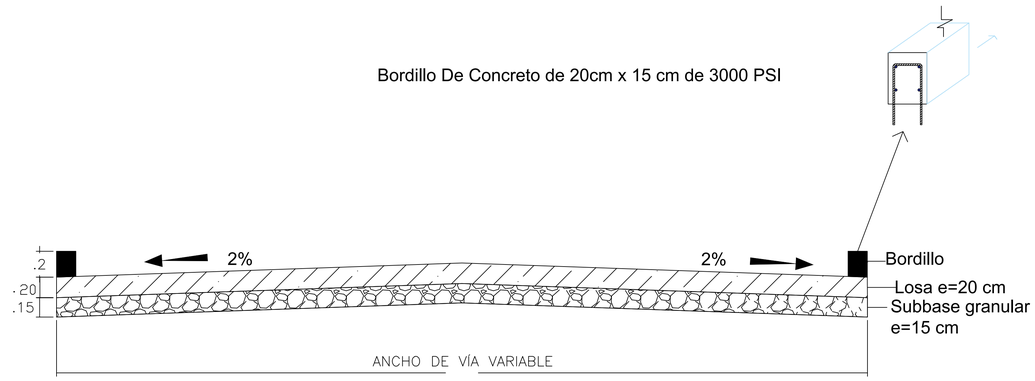


SECCION TIPICA DE LA VÍA

MODULACIÓN LOSA

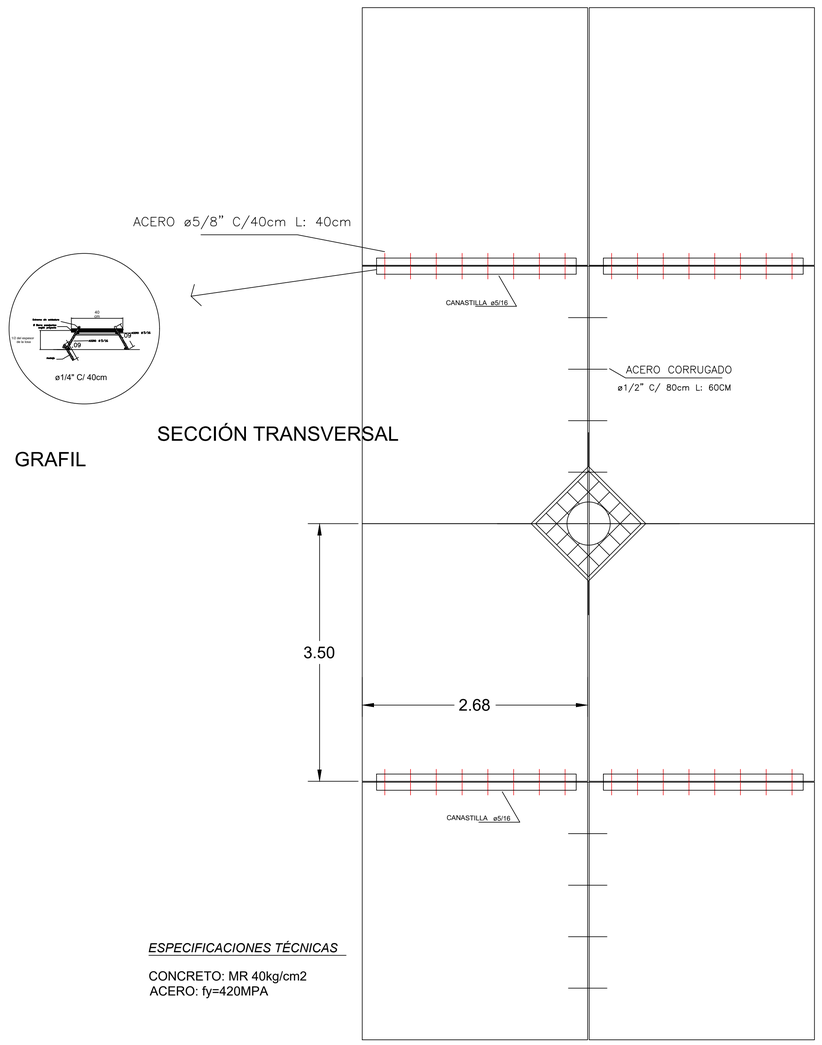


GRAFIL

SECCIÓN TRANSVERSAL BORDILLO

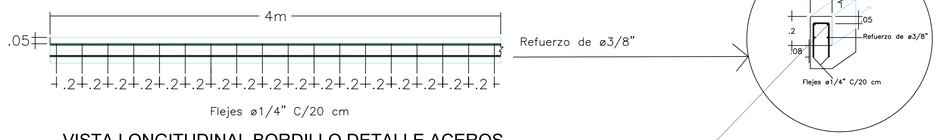

VISTA LONGITUDINAL BORDILLO DETALLE ACEROS

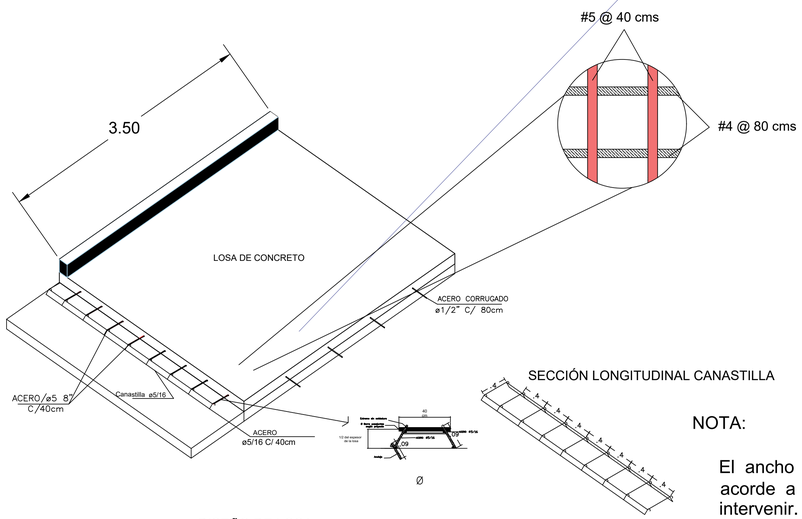

DISEÑO DE LOSA

SECCIÓN LONGITUDINAL CANASTILLA

NOTA:

El ancho de la losa es variable acorde a las dimensiones de la vía a intervenir. (ancho de carril variable)

ESPECIFICACIONES TÉCNICAS

CONCRETO: MR 40kg/cm2
ACERO: fy=420MPA

ADMINISTRACIÓN MUNICIPAL 2024–2027
FABIAN ERNÉSTO RINCÓN CHÁVEZ

PROYECTO:

CONSTRUCCIÓN DE PAVIMENTO RIGIDO EN CENTRO DE COMERCIALIZACION DE PRODUCTOS AGROPECUARIOS

LOCALIZACIÓN:

REPÚBLICA DE COLOMBIA




DEPARTAMENTO DEL HUILA



MUNICIPIO DE LA ARGENTINA



BARRIO CENTRO
LA ARGENTINA HUILA

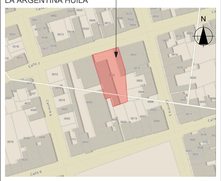

Dirección: Calle 7 No. 3-33, Barrio Centro

Cédula Catastral: 413780100000000060021000000000

No. Matrícula: 204-0003591

DISEÑÓ:

ING. SEBASTIÁN BURBANO PARRA
M.P. 011 037 - 0633833

REVISÓ:

ING. HENRY MAURICIO QUIROGA RAMÍREZ
Secretario de Planeación - La Argentina

APROBÓ:

FABIÁN ERNESTO RINCÓN CHÁVEZ
Alcalde Municipal

CONTENIDO DEL PLANO:

- DISEÑO ESTRUCTURAL PAVIMENTO
- DETALLES CONSTRUCTIVOS

OBSERVACIONES:


FECHA: OCTUBRE DE 2026

ARCHIVO: PAVIMENTO GALERÍA.DWG


ESCALA: 1:40

PLANO: 001 / 003

CANASTA PASAJUNTAS EN JUNTAS TRANSVERSALES

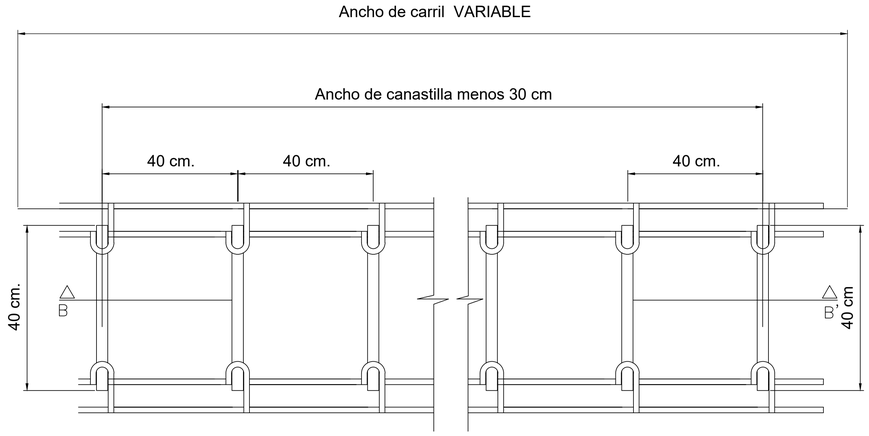


CORTE A – A de canastilla de pasadores

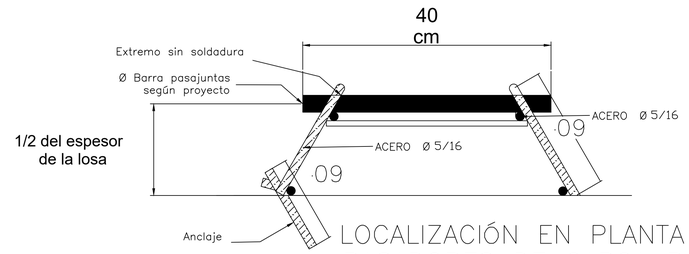


LOCALIZACIÓN EN PLANTA DE PASADORES DE CARGA PARA CALZADA

DISPOSICIÓN TÍPICA DEL ACERO DE REFUERZO EN LOSAS QUE LO REQUIERAN DEBIDO A LA PRESENCIA DE CÁMARAS DE INSPECCIÓN



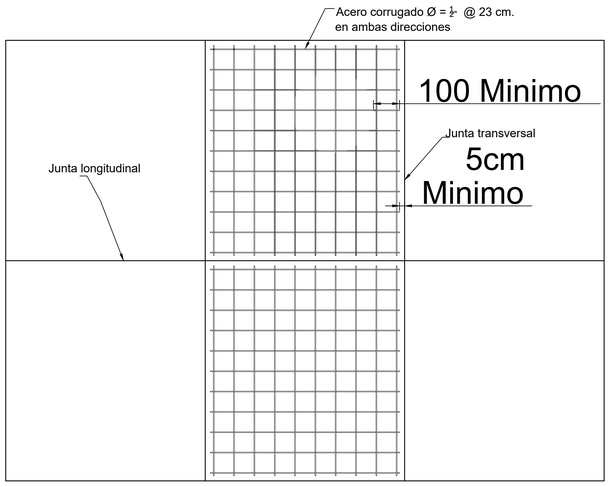


CORTE B –B de canastilla de pasadores

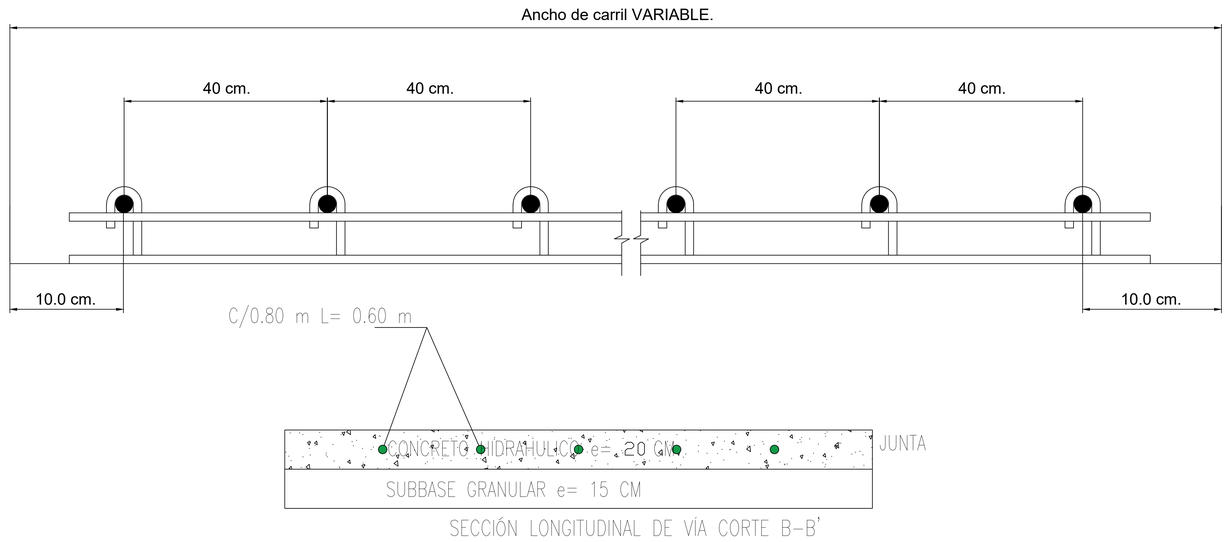

SECCIÓN LONGITUDINAL DE VÍA CORTE B–B'

DISPOSICIÓN TÍPICA DEL ACERO DE REFUERZO EN LOSAS QUE LO REQUIERAN POR GEOMETRÍA IRREGULAR

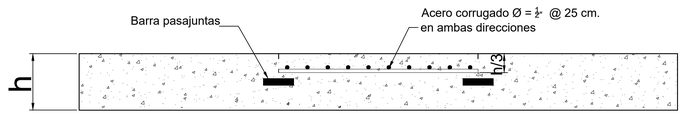


JUNTA DE EXPANSIÓN ALREDEDOR DE LAS TAPAS DE CÁMARAS DE INSPECCIÓN QUE NO COINCIDEN CON LA JUNTA LONGITUDINAL DEL PAVIMENTO.


JUNTA DE EXPANSIÓN ALREDEDOR DE SUMIDEROS.

JUNTA DE EXPANSIÓN ALREDEDOR DE LAS TAPAS DE CÁMARAS DE INSPECCIÓN QUE COINCIDEN CON LA JUNTA LONGITUDINAL DEL PAVIMENTO.

Detalle de construcción de la junta

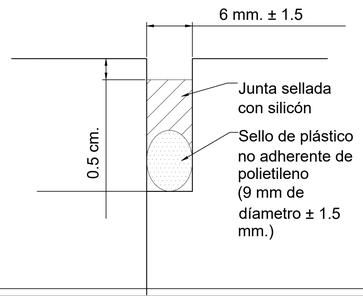

h = Espesor de la losa de pavimento

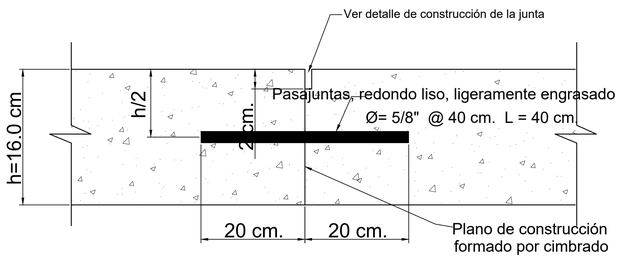

NOTA:

- La relación ancho/profundidad del sellador de silicóna deberá ser como mínimo 1 : 1 y como máximo 2 : 1.
- La ranura inicial de 3 mm para debilitar la sección deberá ser hecha en el momento oportuno para evitar el agrietamiento de la losa, la pérdida de agregados en la junta, o el desportillamiento. El corte adicional para formar el depósito de la junta deberá efectuarse cuando menos 72 horas después del colado.

ADMINISTRACIÓN MUNICIPAL 2024–2027
FABIAN ERNESTO RINCÓN CHAVEZ

PROYECTO:

CONSTRUCCIÓN DE PAVIMENTO RIGIDO EN CENTRO DE COMERCIALIZACION DE PRODUCTOS AGROPECUARIOS

LOCALIZACIÓN:

REPÚBLICA DE COLOMBIA




DEPARTAMENTO DEL HUILA



MUNICIPIO DE LA ARGENTINA



BARRIO CENTRO
LA ARGENTINA HUILA

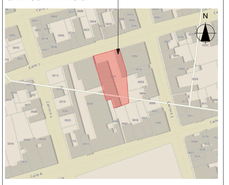

Dirección: Calle 7 No. 3-33, Barrio Centro

Cédula Catastral: 413780100000000060021000000000

No. Matrícula: 204-0003591

DISEÑÓ:

ING. SEBASTIÁN BURBANO PARRA
M.P. 011 037 - 0633833

REVISÓ:

ING. HENRY MAURICIO QUIROGA RAMÍREZ
Secretario de Planeación - La Argentina

APROBÓ:

FABIÁN ERNESTO RINCÓN CHÁVEZ
Alcalde Municipal

CONTENIDO DEL PLANO:

- DISEÑO ESTRUCTURAL PAVIMENTO
- DETALLES CONSTRUCTIVOS

OBSERVACIONES:

FECHA: OCTUBRE DE 2026

ARCHIVO: PAVIMENTO GALERÍA.DWG

ESCALA: 1:40

PLANO: 002
003



ADMINISTRACIÓN MUNICIPAL 2024 – 2027
FABIAN ERNÉSTO RINCÓN CHÁVEZ

PROYECTO:

CONSTRUCCIÓN DE PAVIMENTO RÍGIDO EN CENTRO DE COMERCIALIZACIÓN DE PRODUCTOS AGROPECUARIOS

LOCALIZACIÓN:

REPÚBLICA DE COLOMBIA




DEPARTAMENTO DEL HUILA



MUNICIPIO DE LA ARGENTINA



BARRIO CENTRO
LA ARGENTINA HUILA

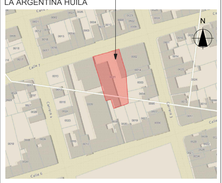

Dirección: Calle 7 No. 3-33, Barrio Centro

Cédula Catastral: 413780100000000660021000000000

No. Matrícula: 204-0003591

DISEÑÓ:

ING. SEBASTIÁN BURBANO PARRA
M.P. 011 037 - 0633833

REVISÓ:

ING. HENRY MAURICIO QUIROGA RAMÍREZ
Secretario de Planeación - La Argentina

APROBÓ:

FABIÁN ERNESTO RINCÓN CHÁVEZ
Alcalde Municipal

CONTENIDO DEL PLANO:

- IMPLANTACIÓN GENERAL
PAVIMENTACIÓN - MODULACIÓN

OBSERVACIONES:

FECHA: OCTUBRE DE 2026

ARCHIVO: PAVIMENTO GALERÍA.DWG

ESCALA: 1:50

PLANO: 003 / 003