


2 RED PLUVIAL PLANTA
ESCALA 1:100

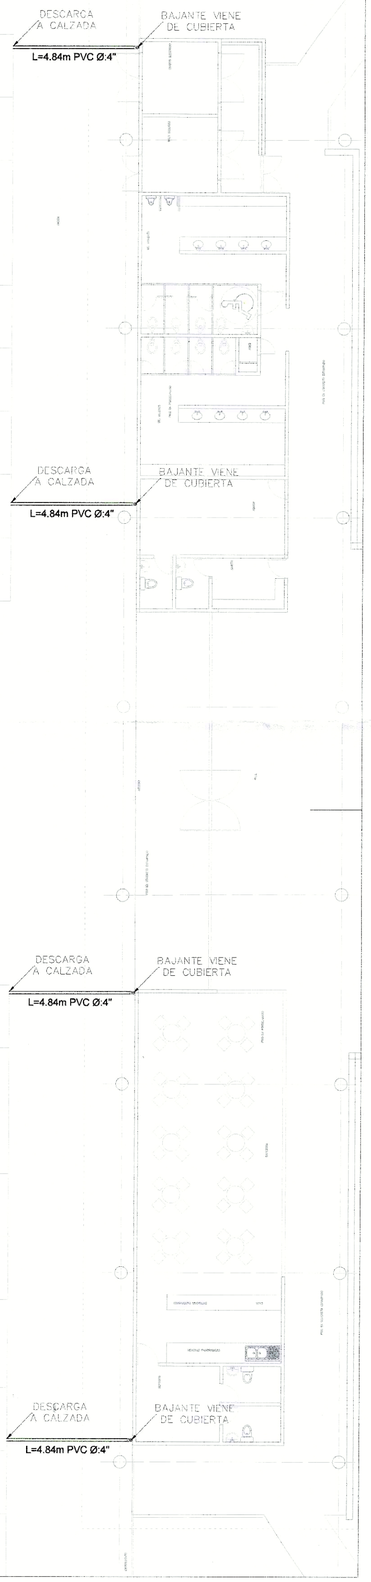


3 RED PLUVIAL CUBIERTA
ESCALA 1:100

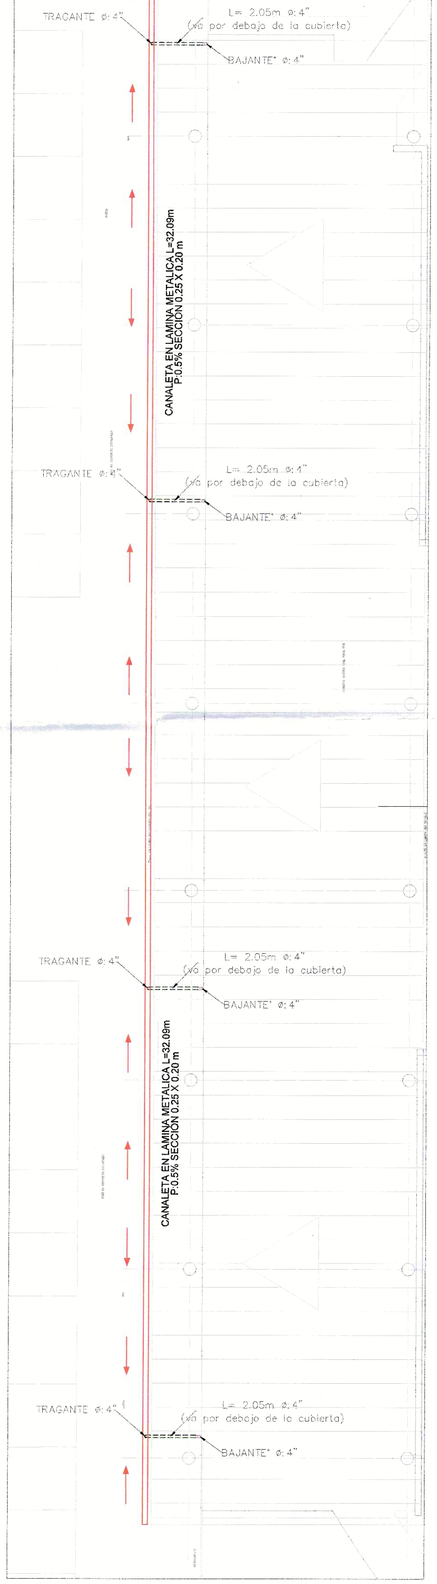

IMPLANTACIÓN RED PLUVIAL
ESCALA 1:1000

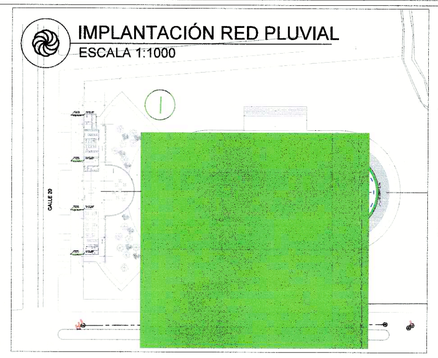


ESQUEMA TIPICO DE CIMENTACIÓN PARA RASANTE DE VÍA
ESCALA 1:17.2

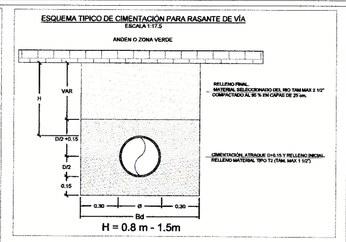


H = 0.8 m - 1.5m


DETALLE DE CONEXION DOMICILIARIA DE DESAGUE
ESC. 1_25

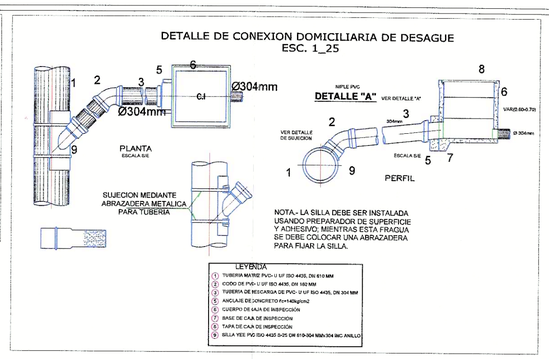


CANALETA DE AGUAS LLUVIAS
SECCIÓN 0.25x0.20 m
ESCALA 1: 6

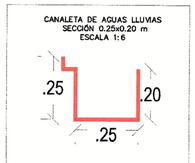


DETALLE: CORTE DE BAJANTES
ESCALA 1_40

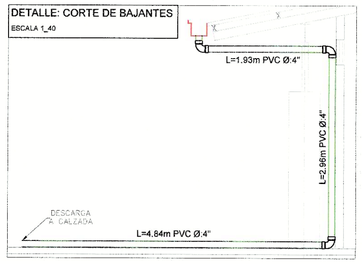


DETALLE 1: ISOMETRICO DE CÁRCAMO
ESCALA 1_30

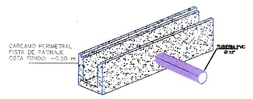

DETALLE DE CÁRCAMO DE GRADERIAS
ESC. 1_7.5

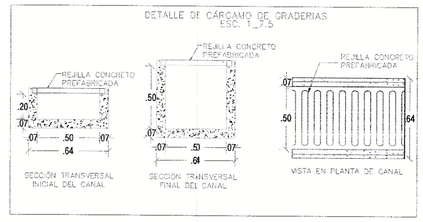

1 IMPLANTACIÓN RED PLUVIAL
ESCALA 1:1000

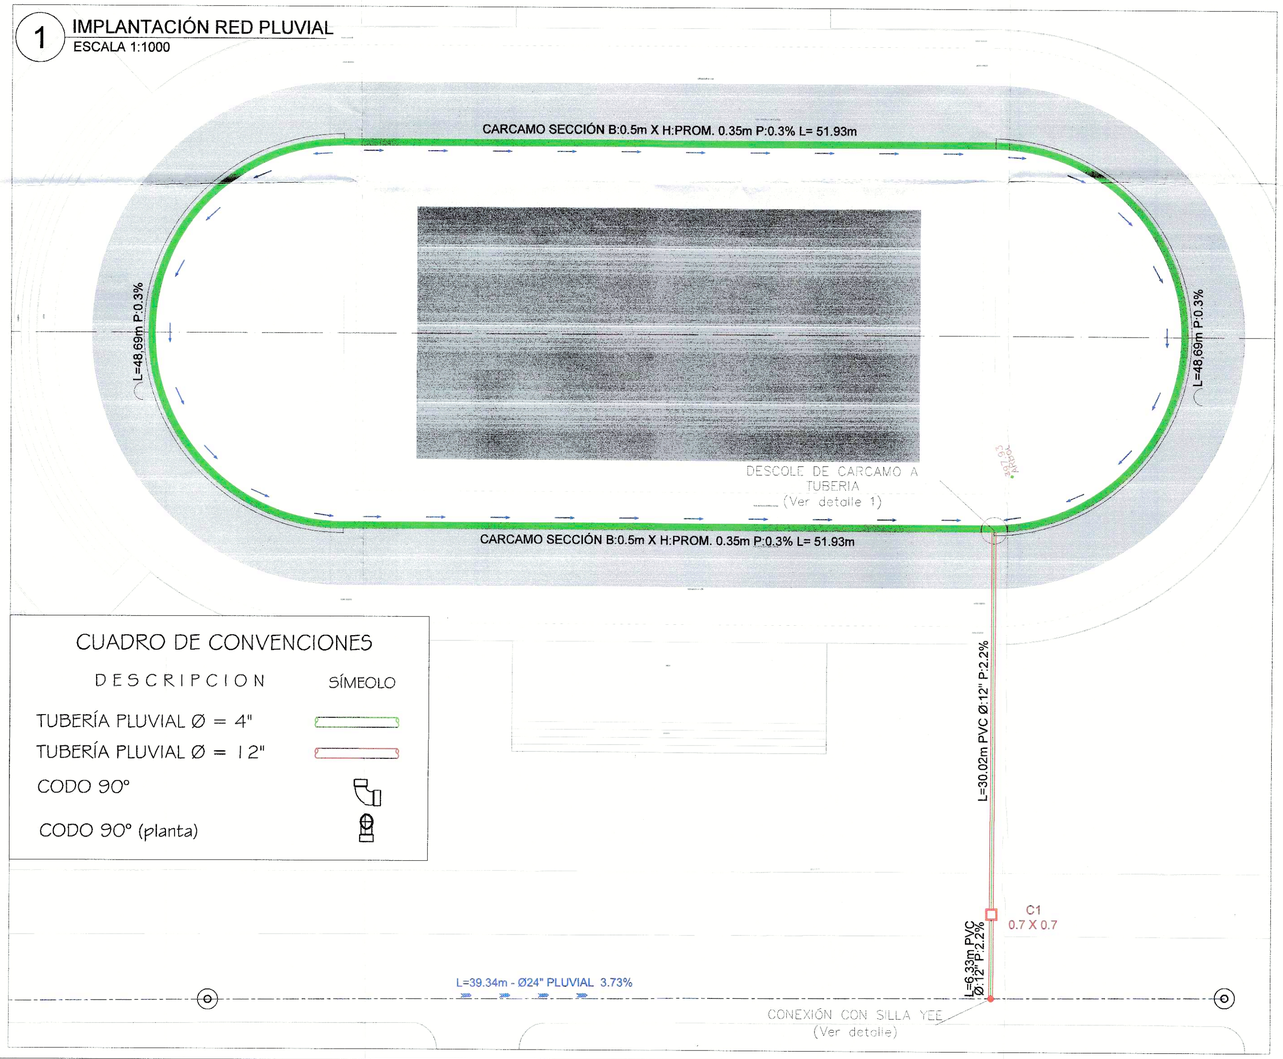

CUADRO DE CONVENCIONES

DESCRIPCION	SÍMEOLO
TUBERÍA PLUVIAL Ø = 4"	
TUBERÍA PLUVIAL Ø = 12"	
CODO 90°	
CODO 90° (planta)	

Versión N° 00 | Plano N° H-002 | Plancha N° 02 de 03

MUNICIPIO DE CUMARAL META

CONTRATO MC-017-2025

PROYECTO

CONSTRUCCIÓN DE INFRAESTRUCTURA DEPORTIVA PARA LA PRACTICA DE PATINAJE EN EL MUNICIPIO DE CUMARAL

LOCALIZACIÓN

- Mayuga Vive Lote 1-2

CONSULTOR

ARQ. WILLIAN FERNANDO GONZALEZ RODRIGUEZ
M.P.A25292009 - 7366110

DISEÑADOR

NOMBRE:	HECTOR DIEGO HERRERA TORRES
PROFESIÓN	INGENIERO CIVIL
MATRICULA PROFESIONAL	25202198443 CND
CARGO	DISEÑADOR HIDRÁULICO

MODIFICACIONES

1. MODIFICACIÓN
2. MODIFICACIÓN
3. MODIFICACIÓN

CONTIENE

IMPLANTACIÓN RED PLUVIAL - DETALLES CONSTRUCTIVOS

REVISIÓN

Nombre:

Matrícula:

APROBACIÓN

Nombre:

Matrícula:

OBSERVACIONES

ARCHIVO

ESCALA	FECHA
Indicadas	JUNIO 2025

INTERVENCIÓN DE LA INFRAESTRUCTURA DEPORTIVA MUNICIPIO DE CUMARAL META

Versión N°	Plano N°	Plancha N°
00	H-002	02 De 03