Formato No 7

CERTIFICADO DE CUMPLIMIENTO DE PRESTACIÓN DE SERVICIOS

DANE [X] **FONDANE** [ ]

Pago No. 2

Certifico que: TÉCNICAS COLOMBIANAS DE INGENIERÍA S.A.S.
Identificada con Nit: No. 900.027.116-8

En desarrollo del contrato No. 4035116 de 2022, ha adelantado las siguientes actividades y/o productos: **Levantamiento Estructural**, el cual hace parte del contrato cuyo objeto es "Estudio de vulnerabilidad sísmica para el edificio principal del departamento administrativo nacional de estadística – DANE ubicado en la carrera 59 A N° 26 – 70 interior 1 – CAN, de la ciudad de Bogotá D. C., de acuerdo a las características técnicas determinadas por la entidad"

Aprobación Garantía única de cumplimiento: 04 de octubre de 2022.
Registro presupuestal No. 177222 de fecha 23 de septiembre de 2022.
Periodo: N/A

El valor de este pago es de: **$ 40.868.566,27 incluido IVA**, que corresponde al segundo pago por concepto del producto LEVANTAMIENTO ESTRUCTURAL.

ANEXOS:

- Factura electrónica de venta No. TC1I – 1186 por valor de $ 40.868.566,27
- Certificado de Pago de aportes parafiscales
- Cédula de ciudadanía del representante legal
- Planilla de pago de aportes a seguridad social
- Acta de Entrega a Satisfacción
- Informe de interventoría al producto Levantamiento Estructural
- Informe Levantamiento Estructural

EN MI CONDICIÓN DE ENCARGADO DE CONTROL Y VIGILANCIA DEL CONTRATO EN MENCIÓN, CERTIFICO QUE DOY POR RECIBIDO A SATISFACCIÓN Y SIN OBSERVACIONES LOS PRODUCTOS Y/O SERVICIOS AQUÍ MENCIONADOS.

Dado en Bogotá, a los 16 días del mes de diciembre de 2022, con el fin de que sea cancelado el correspondiente pago.

Olga Mercedes Gómez

OLGA MERCEDES GÓMEZ MARULANDA
Supervisor Contrato 4035116
Coordinador GIT Infraestructura

Elaboró:
Reviso:

TECNICAS COLOMBIANAS DE INGENIERIA S.A.S

Calle 53 A 28 - 67 OF 101 Bogota
Tels 091 2484503
Email: contabilidad@tciingenieria.com

NIT 900027116-8
Régimen Responsable del impuesto sobre las ventas –IVA
Resolución DIAN N° 18764033689218
Fecha 16/08/2022 - 16/08/2023
Autorización de Facturación Electrónica del TC1I-1179 al TC1I-1500
ACTIVIDAD COMERCIAL I.C.A.7112 - BOGOTÁ - 8.66/1000 RESPONSABLE I.V.A.
No Somos Grandes Contribuyentes ni Autoretenedores

Departamento	Fecha		
Bogotá	15	12	2022

FACTURA ELECTRÓNICA DE VENTA

N° TC1I - 1186

Cliente:	DEPARTAMENTO ADMINISTRATIVO NACIONAL DE ESTADÍSTICA - DANE	**NIT:**	899999027-8	**Fecha de firmado:**	15/12/2022 13:07:01
Dirección:	Carrera 59 #26-70 interior 1 CAN	**Departamento:**	Bogotá	**Teléfono:**	5978300
Email:	siifnacion.facturaelectronica@minhacienda.gov.co	**Forma de Pago:**	Crédito	**Medio de pago:**	Transferencia Débito Bancaria
Vencimiento:	del	**Hora emisión:**	13:07:00	**Moneda:**	COP Colombia, Pesos
Fecha de pago:	30/12/2022				

Total de Lineas: 1

#	CÓDIGO	CANT	DESCRIPCIÓN	UNIDAD MEDIDA	VR UNIT.	TOTAL
1	2.1	1,00	ITEM 2 LEVANTAMIENTO ESTRUCTURAL LEVANTAMIENTO ESTRUCTURAL DE LA ESTRUCTURA A ANALIZAR (CIMENTACIONES, ELEMENTOS VERTICALES Y HORIZONTALES, CUBIERTAS Y ELEMENTOS ARQUITECTÓNICOS QUE SOBREPONGAN UN CÁLCULO PARA EL PESO Y CARGAS DE LA EDIFICACIÓN)	WSD	$34.343.333,00	$34.343.333,00

SON: (CUARENTA MILLONES OCHOCIENTOS SESENTA Y OCHO MIL QUINIENTOS SESENTA Y SEIS PESOS VEINTISIETE CENTAVOS)
CUFE: 603bbfed8f91b06834eef50f137cc0e8675ebdc60b6f329eff2e60ac9bbf6da21727c0b6c25bb11dec538be887e3516d

NOTAS:
#$04-01-01-000;Contrato No.C01.PCCNTR.4035116;omgomezm@dane.gov.co#$

SUBTOTAL:	$34.343.333,00
IVA	$6.525.233,27
TOTAL:	$40.868.566,27

IMPUESTO	BASE	TARIFA	IMPORTE
IMPUESTOS			
01 IVA	$34.343.333,00	19,00%	$6.525.233,27

FAVOR CONSIGNAR EN LA CUENTA CORRIENTE 457869991812 BANCO DAVIVIENDA A NOMBRE DE TECNICAS COLOMBIANAS DE INGENIERIA SAS NIT 900.027.116-8

Firma Digital: RouX9daLhxJZHpAVTLawaTgADTS08nRphrwkaZGuwP+NNK+08F4FlivpGzABTzQ8 9qmbTzzTAY3FCS5zltbcDPGl8hj3oUClLCCu4p/qIWwtQ/l0Kd AfNmSJP6V5XQGq NycRzgl06yzbO/GT1s5uTNAYZX9lxCmuoZmB9L5PgVANsZPfrzVyg7yJn2LRY6uX egoyf0jT5JaOJ+t++aoavwNhPSJw5lFzuCl M7QcFD3Tle8sBoGOKtcePAZPonoQc SQqqU3LdJSis6xxS7qlgD91fV9Ouu7cgjAFl6Ip1KNoVvTWWO5i/QE+ht4OlJh/K Qn6gV81+iscUCIGHrrfS ig==

Esta factura es un título valor de acuerdo al art. 774 del C.C. y una vez aceptada declara haber recibido los bienes y servicios a satisfacción.

Representación Gráfica de la Factura de Venta Electrónica.

Software: e-Factura Proveedor tecnológico: cadena. Nit. 890.930.534-0

FORMATO 4
CERTIFICACIÓN PAGO DE APORTES AL SISTEMA DE SEGURIDAD SOCIAL INTEGRAL CUMPLIMIENTO ARTÍCULO 50 LEY 789 DE 2002 Y LEY 828 DE 2003 – PERSONA JURÍDICA.

Yo, MIGUEL EFRAIN ROSERO POLO, identificado con C.C. 79.400.909, en mi condición de Representante Legal de TECNICAS COLOMBIANAS DE INGENIERIA SAS identificada con Nit 900.027.116-8, debidamente inscrito en la Cámara de Comercio de Bogotá certifico el pago de los aportes realizados por la compañía durante los últimos seis (6) meses calendario legalmente exigibles, por los conceptos de salud, pensiones, riesgos profesionales, cajas de compensación familiar, Instituto Colombiano de Bienestar Familiar, **ICBF** y Servicio Nacional de Aprendizaje, SENA.

Lo anterior en cumplimiento de lo dispuesto en el artículo 50 de la Ley 789 de 2002.

Estos pagos, corresponden a los montos contabilizados y pagados por la compañía durante dichos 6 meses. Lo anterior, en cumplimiento de lo dispuesto en el artículo 50 de la Ley 789 de 2002.

Nota 1. Las sociedades y personas jurídicas y asimiladas contribuyentes declarantes del impuesto sobre la renta y complementarios, están exonerados del pago de los aportes parafiscales a favor del Servicio Nacional de Aprendizaje – SENA, del ICBF y al sistema de salud, correspondientes a los trabajadores que devenguen, individualmente considerados, menos de 10 salarios mínimos legales mensuales vigentes, de conformidad con el artículo 65 de la Ley 1819 de 2016.

Nota 2. Para relacionar el pago de los aportes correspondientes a los Sistemas de Seguridad Social, se deberán tener en cuenta los plazos previstos en los artículos 19 a 24 del Decreto 1406 de 1999 y Decreto 2236 de 1999. Así mismo, en el caso correspondiente a los aportes parafiscales: CAJAS DE COMPENSACION FAMILIAR, ICBF y SENA, se deberá tener en cuenta el plazo dispuesto para tal efecto en el Decreto 1464 de 2005

Dada en Bogotá, a los (15) días del mes de diciembre de 2022

FIRMA _____

NOMBRE DE QUIEN CERTIFICA MIGUEL EFRAIN ROSERO POLO

Calle 53a # 28 - 67 Oficina 101
Telefono: (57-1) 2 48 45 03 Fax: (57-1) 2 48 71 92
Celular: (57) 314 4 11 36 45
Bogotá - Colombia



REPUBLICA DE COLOMBIA
IDENTIFICACION PERSONAL
CEDULA DE CIUDADANIA
79.400.909
NUMERO

ROSERO POLO
APELLIDOS

MIGUEL EFRAIN
NOMBRES

FIRMA



INDICE DERECHO

FECHA DE NACIMIENTO 09-MAR-1967
BOGOTA D.C.
(CUNDINAMARCA)
LUGAR DE NACIMIENTO

1.66 ESTATURA
A+ G.S. RH
M SEXO

27-MAY-1985 BOGOTA D.C.
FECHA Y LUGAR DE EXPEDICION

REGISTRADORA NACIONAL
[illegible]

A-1500113-45135905-M-0079400909-20050930 05596 05272B 02 179824610

PLANILLA INTEGRADA AUTOLIQUIDACIÓN APORTES
SOPORTE DE PAGO GENERAL

DATOS GENERALES DEL APORTANTE

TIPO IDENTIFICACIÓN:	NIT	NÚMERO DE IDENTIFICACIÓN:	900027116
NOMBRE Ó RAZÓN SOCIAL:			TECNICAS COLOMBIANAS DE INGENIERIA SAS
CIUDAD/MUNICIPIO:	BOGOTA DISTRITO CAPITAL	DEPARTAMENTO:	BOGOTA - DISTRITO CAPITAL
DIRECCIÓN:	CL 53 A 28-67 OF 101	TELÉFONO:	2484503
TIPO APORTANTE:	01-EMPLEADOR	CLASE APORTANTE:	B-MENOS DE 200 COTIZANTES
TIPO EMPRESA:	PRIVADA	ACTIVIDAD ECONOMICA:	Actividades de arquitectura e ingeniería y otras
FORMA DE PRESENTACIÓN:	ÚNICO		
APORTANTE EXONERADO PAGO APORTES SALUD, SENA E ICBF (REFORMA TRIBUTARIA):			SI

DATOS GENERALES DE LA PLANILLA

NÚMERO PLANILLA:		**7861278672**		TIPO DE PLANILLA:			E-EMPLEADOS
PERIODO COTIZACIÓN OTROS	MES	noviembre	AÑO 2022	PERIODO COTIZACIÓN SALUD:	MES	diciembre	AÑO 2022
DÍAS DE MORA:		0					
FECHA PAGO (aaaa/mm/dd):		2022/12/02		NÚMERO AUTORIZACIÓN:		1789547160	

TOTAL APORTES A PENSIÓN

ADMINISTRADORA		No. COTIZANTES	COTIZACIÓN	APORTES VOLUNTARIOS		FSP		MORA		TOTALES		
CÓDIGO	NOMBRE			EMPLEADOR	COTIZANTE	SOLIDARIDAD	SUBSISTENCIA	COTIZACIÓN	FSP	APORTES	MORA	VALOR PAGADO
231001	231001-COLFONDOS	1	$ 160.000	$ 0	$ 0	$ 0	$ 0	$ 0	$ 0	$ 160.000	$ 0	$ 160.000
25-14	25-14 COLPENSIONES	4	$ 1.120.000	$ 0	$ 0	$ 0	$ 0	$ 0	$ 0	$ 1.120.000	$ 0	$ 1.120.000
230301	230301-PORVENIR	4	$ 1.443.200	$ 0	$ 0	$ 0	$ 0	$ 0	$ 0	$ 1.443.200	$ 0	$ 1.443.200
SUBTOTALES:										**$ 2.723.200**	**$ 0**	**$ 2.723.200**

TOTAL APORTES A SALUD

ADMINISTRADORA		No. COTIZANTES	INCAPACIDAD POR ENFERMEDAD		LICENCIA MATERNIDAD		SALDO A FAVOR		LIQUIDACIÓN		MORA		TOTALES			
CÓDIGO	NOMBRE		NÚMERO AUTORIZACIÓN	VALOR	NÚMERO AUTORIZACIÓN	VALOR	PLANILLA	VALOR	COTIZACIÓN	VALOR ADRES	COTIZACIÓN	VALOR ADRES	APORTES	MORA	DESCUENTO	VALOR PAGADO
EPS005	EPS005-SANITAS S.A.	1		$ 0		$ 0		$ 0	$ 120.000	$ 0	$ 0	$ 0	$ 120.000	$ 0	$ 0	$ 120.000
EPS008	EPS008-COMPENSAR	3		$ 0		$ 0		$ 0	$ 220.800	$ 0	$ 0	$ 0	$ 220.800	$ 0	$ 0	$ 220.800
EPS017	EPS017-FAMISANAR	2		$ 0		$ 0		$ 0	$ 100.000	$ 0	$ 0	$ 0	$ 100.000	$ 0	$ 0	$ 100.000
ESSC07	ESSC07-ASOC. MUT. SER EMPRESA SOL. ESS	1		$ 0		$ 0		$ 0	$ 60.000	$ 0	$ 0	$ 0	$ 60.000	$ 0	$ 0	$ 60.000
EPSC34	EPSC34-CAPITAL SALUD EPSS	1		$ 0		$ 0		$ 0	$ 100.000	$ 0	$ 0	$ 0	$ 100.000	$ 0	$ 0	$ 100.000
EPS037	EPS037-NUEVA EPS	1		$ 0		$ 0		$ 0	$ 80.000	$ 0	$ 0	$ 0	$ 80.000	$ 0	$ 0	$ 80.000
SUBTOTALES:													**$ 680.800**	**$ 0**	**$ 0**	**$ 680.800**

TOTAL APORTES A RIESGOS PROFESIONALES

ADMINISTRADORA		No. COTIZANTES	INCAPACIDAD IRP			SALDO A FAVOR		LIQUIDACIÓN	TOTALES			
CÓDIGO	NOMBRE		NÚMERO AUTORIZACIÓN	VALOR	PAGO A OTROS RIESGOS	PLANILLA	VALOR	COTIZACIÓN	APORTES	MORA	DESCUENTO	VALOR PAGADO
14-7	14-7-SEGUROS BOLIVAR S.A.	9		$ 0	$ 0		$ 0	$ 250.200	$ 250.200	$ 0	$ 0	$ 250.200
SUBTOTALES:									**$ 250.200**	**$ 0**	**$ 0**	**$ 250.200**

TOTAL APORTES A CAJA DE COMPENSACIÓN FAMILIAR

ADMINISTRADORA		No. COTIZANTES	TOTALES		
CÓDIGO	NOMBRE		APORTES	MORA	VALOR PAGADO
CCF24	CCF24-COMPENSAR	9	$ 680.800	$ 0	$ 680.800
SUBTOTALES:			**$ 680.800**	**$ 0**	**$ 680.800**

LIQUIDACIÓN DETALLADA APORTES

DATOS DEL COTIZANTE									NOVEDADES																SEGURIDAD SOCIAL																						PARAFISCALES						
																									PENSIÓN								SALUD						ARP														
Nº	IDENTIFICACIÓN	NOMBRES	TIPO COTIZANTE	SUBTIPO COTIZANTE	SALARIO BÁSICO	TIPO DE SALARIO	COLOMBIANO	EXTRANJERO	REFORMA TRIBUTARIA	ING	RET	TDE	TAE	TDP	TAP	COR	VSP	VST	SLN	COM	IGE	LMA	VAC	AVP	VCT	IRP	ADMIN	DÍAS COT	IBC	COTIZACIÓN	FSP SUBSISTENCIA	FSP SOLIDARIDAD	APORTES VOLUNTARIOS EMPLEADOR	APORTES VOLUNTARIOS EMPLEADO	INDICADOR TARIFA ESPECIAL	TOTAL APORTE	ADMIN	DÍAS COT	IBC	COTIZACIÓN	VALOR ADRES	TOTAL APORTE	ADMIN	DÍAS COT	IBC	CENTRO DE TRABAJO	TOTAL APORTE	DÍAS COT	IBC	CCF ADMIN	CCF TOTAL APORTE	SENA TOTAL APORTE	ICBF TOTAL APORTE	ESAP TOTAL APORTE	MINEDU TOTAL APORTE
1	CC 1014277704	SOLANO MORENO LEONEL STEVEN	DEPEND		$ 2.500.000	FIJO			SI																	25-14 COLPENSIONES	30	$ 2.500.000	$ 400.000	$ 0	$ 0	$ 0	$ 0	Normal	$ 400.000	EPSC34-CAPITAL SALUD EPSS	30	$ 2.500.000	$ 100.000	$ 0	$ 100.000	14-7-SEGUROS BOLIVAR S.A.	30	$ 2.500.000	1	$ 13.100	30	$ 2.500.000	CCF24-COMPENSAR	$ 100.000	$ 0	$ 0	$ 0	$ 0
2	CC 1022436165	ÑUSTES MEDINA LAURA ESTEFANY	DEPEND		$ 2.000.000	FIJO			SI																	25-14 COLPENSIONES	30	$ 2.000.000	$ 320.000	$ 0	$ 0	$ 0	$ 0	Normal	$ 320.000	EPS037-NUEVA EPS	30	$ 2.000.000	$ 80.000	$ 0	$ 80.000	14-7-SEGUROS BOLIVAR S.A.	30	$ 2.000.000	1	$ 10.500	30	$ 2.000.000	CCF24-COMPENSAR	$ 80.000	$ 0	$ 0	$ 0	$ 0
3	CC 1030692220	NEUTA ALVAREZ JORGE LUIS	DEPEND		$ 1.000.000	FIJO			SI																	25-14 COLPENSIONES	30	$ 1.000.000	$ 160.000	$ 0	$ 0	$ 0	$ 0	Normal	$ 160.000	EPS008-COMPENSAR	30	$ 1.000.000	$ 40.000	$ 0	$ 40.000	14-7-SEGUROS BOLIVAR S.A.	30	$ 1.000.000	1	$ 5.300	30	$ 1.000.000	CCF24-COMPENSAR	$ 40.000	$ 0	$ 0	$ 0	$ 0
4	CC 1128052819	MONROY GONZALEZ SANDI PAOLA	DEPEND		$ 1.500.000	FIJO			SI																	230301-PORVENIR	30	$ 1.500.000	$ 240.000	$ 0	$ 0	$ 0	$ 0	Normal	$ 240.000	ESSC07-ASOC. MUT. SER EMPRESA SOL. ESS	30	$ 1.500.000	$ 60.000	$ 0	$ 60.000	14-7-SEGUROS BOLIVAR S.A.	30	$ 1.500.000	2	$ 104.400	30	$ 1.500.000	CCF24-COMPENSAR	$ 60.000	$ 0	$ 0	$ 0	$ 0
5	CC 66918722	MOLINA CHAVES MARLY	DEPEND		$ 1.500.000	FIJO			SI																	25-14 COLPENSIONES	30	$ 1.500.000	$ 240.000	$ 0	$ 0	$ 0	$ 0	Normal	$ 240.000	EPS008-COMPENSAR	30	$ 1.500.000	$ 60.000	$ 0	$ 60.000	14-7-SEGUROS BOLIVAR S.A.	30	$ 1.500.000	1	$ 7.900	30	$ 1.500.000	CCF24-COMPENSAR	$ 60.000	$ 0	$ 0	$ 0	$ 0
6	CC 79400909	ROSERO POLO MIGUEL EFRAIN	DEPEND		$ 3.020.000	FIJO			SI																	230301-PORVENIR	30	$ 3.020.000	$ 483.200	$ 0	$ 0	$ 0	$ 0	Normal	$ 483.200	EPS008-COMPENSAR	30	$ 3.020.000	$ 120.800	$ 0	$ 120.800	14-7-SEGUROS BOLIVAR S.A.	30	$ 3.020.000	1	$ 15.800	30	$ 3.020.000	CCF24-COMPENSAR	$ 120.800	$ 0	$ 0	$ 0	$ 0
7	CC 79494049	ACOSTA DIAZ CARLOS ARTURO	DEPEND		$ 1.000.000	FIJO			SI																	231001-COLFONDOS	30	$ 1.000.000	$ 160.000	$ 0	$ 0	$ 0	$ 0	Normal	$ 160.000	EPS017-FAMISANAR	30	$ 1.000.000	$ 40.000	$ 0	$ 40.000	14-7-SEGUROS BOLIVAR S.A.	30	$ 1.000.000	2	$ 69.600	30	$ 1.000.000	CCF24-COMPENSAR	$ 40.000	$ 0	$ 0	$ 0	$ 0
8	CC 79563445	ROSERO POLO HAROLD	DEPEND		$ 3.000.000	FIJO			SI																	230301-PORVENIR	30	$ 3.000.000	$ 480.000	$ 0	$ 0	$ 0	$ 0	Normal	$ 480.000	EPS005-SANITAS S.A.	30	$ 3.000.000	$ 120.000	$ 0	$ 120.000	14-7-SEGUROS BOLIVAR S.A.	30	$ 3.000.000	1	$ 15.700	30	$ 3.000.000	CCF24-COMPENSAR	$ 120.000	$ 0	$ 0	$ 0	$ 0
9	CC 79749074	ROSERO POLO ANDRES ORLANDO	DEPEND		$ 1.500.000	FIJO			SI																	230301-PORVENIR	30	$ 1.500.000	$ 240.000	$ 0	$ 0	$ 0	$ 0	Normal	$ 240.000	EPS017-FAMISANAR	30	$ 1.500.000	$ 60.000	$ 0	$ 60.000	14-7-SEGUROS BOLIVAR S.A.	30	$ 1.500.000	1	$ 7.900	30	$ 1.500.000	CCF24-COMPENSAR	$ 60.000	$ 0	$ 0	$ 0	$ 0

Planilla Pagada

PLANILLA INTEGRADA AUTOLIQUIDACIÓN APORTES
SOPORTE DE PAGO GENERAL

DATOS GENERALES DEL APORTANTE			
TIPO IDENTIFICACIÓN:	NIT	NÚMERO DE IDENTIFICACIÓN:	900027116
NOMBRE Ó RAZÓN SOCIAL:			TECNICAS COLOMBIANAS DE INGENIERIA SAS
CIUDAD/MUNICIPIO:	BOGOTA DISTRITO CAPITAL	DEPARTAMENTO:	BOGOTA - DISTRITO CAPITAL
DIRECCIÓN:	CL 53 A 28-67 OF 101	TELÉFONO:	2484503
TIPO APORTANTE:	01-EMPLEADOR	CLASE APORTANTE:	B-MENOS DE 200 COTIZANTES
TIPO EMPRESA:	PRIVADA	ACTIVIDAD ECONOMICA:	Actividades de arquitectura e ingeniería y otras
FORMA DE PRESENTACIÓN:	ÚNICO		
APORTANTE EXONERADO PAGO APORTES SALUD, SENA E ICBF (REFORMA TRIBUTARIA):			SI

DATOS GENERALES DE LA PLANILLA							
NÚMERO PLANILLA:			**7861278672**	TIPO DE PLANILLA:			E-EMPLEADOS
PERIODO COTIZACIÓN OTROS	MES	noviembre	AÑO 2022	PERIODO COTIZACIÓN SALUD:	MES	diciembre	AÑO 2022
DÍAS DE MORA:		0					
FECHA PAGO (aaaa/mm/dd):		2022/12/02		NÚMERO AUTORIZACIÓN:		1789547160	

TOTAL	$ 4.335.000

Planilla Pagada
Planilla Pagada

ACTA DE ENTREGA A SATISFACCIÓN CORRESPONDIENTE AL CONTRATO

No. 4035116 de 2022 ENTRE DANE Y TÉCNICAS COLOMBIANAS DE INGENIERÍA S.A.S.

Por medio de la presente se hace constar que se recibieron a satisfacción los trabajos desarrollados para el producto 2: "LEVANTAMIENTO ESTRUCTURAL", en el marco del contrato de concurso de méritos No. 4035116, cuyo objeto es: "Estudio de vulnerabilidad sísmica para el edificio principal del departamento administrativo nacional de estadística – DANE ubicado en la carrera 59 A N° 26 – 70 interior 1 – CAN, de la ciudad de Bogotá D. C., de acuerdo a las características técnicas determinadas por la entidad".

Las actividades realizadas en el desarrollo del segundo producto de Levantamiento Estructural fueron las siguientes:

DESCRIPCIÓN DEL BIEN Y/O SERVICIO	UNIDAD DE MEDIDA	CANTIDAD
LEVANTAMIENTO ESTRUCTURAL		
LEVANTAMIENTO ESTRUCTURAL DE LA ESTRUCTURA A ANALIZAR (CIMENTACIONES, ELEMENTOS VERTICALES Y HORIZONTALES, CUBIERTAS Y ELEMENTOS ARQUITECTÓNICOS QUE SOBREPONGAN UN CÁLCULO PARA EL PESO Y CARGAS DE LA EDIFICACIÓN)	GL	1,00

Se hace constar mediante esta acta que dichas actividades se realizaron a satisfacción.

De otra parte, la interventoría asociada a este contrato también presentó informe en el cual avala los trabajos realizados para este segundo producto. Este informe constituye un anexo a la presente acta.

Lo anterior soporta el pago del 100% del valor del contrato, acordado para el segundo pago que corresponde a **$40.868.566,27** incluido el IVA.

Para constancia se firma a los 16 días del mes de diciembre de 2022.

Olga Mercedes Gómez

OLGA MERCEDES GÓMEZ
Coordinador GIT Infraestructura
Supervisora contrato No. 4035116

INFORME DE INTERVENTORIA TÈCNICA No 2.

REVISION DE ENTREGABLES.

CONTRATO DE CONSULTORIA CO1.PCCNTR.4035116

CONTRATO DE INTERVENTORIA No CO1.PCCNTR.3997214

REALIZAR LA INTERVENTORÍA DEL CONTRATO DE CONSULTORÍA CUYO OBJETO ES: ESTUDIO DE VULNERABILIDAD SÍSMICA PARA EL EDIFICIO PRINCIPAL DEL DEPARTAMENTO ADMINISTRATIVO NACIONAL DE ESTADÍSTICA. - DANE UBICADO EN LA CARRERA 59 A N° 26 – 70 INTERIOR 1 – CAN, DE LA CIUDAD DE BOGOTÁ D. C., DE ACUERDO A LAS CARACTERÍSTICAS TÉCNICAS DETERMINADAS POR LA ENTIDAD.”



CONTRATISTA: TÉCNICAS COLOMBIANAS DE INGENIERÍA SAS**.**

REPRESENTANTE LEGAL: MIGUEL EFRAÍN ROSERO POLO

CONTRATANTE: DEPARTAMENTO ADMINISTRATIVO NACIONAL DE ESTADISTICA (DANE)

INTERVENTORIA: CONSULTORIA Y SUPERVISION DE ESTRUCTURAS.

REPRESENTANTE LEGAL: JONATHAN JOSÈ CALA MONROY.

SUPERVISOR DEL CONTRATO: OLGA MERCEDES GOMEZ MARULANDA

DICIEMBRE DE 2022

ESTE DOCUMENTO ES PROPIEDAD DE CONSULTORIA Y SUPERVISIÓN DE ESTRUCTURAS S.A.S. Y NO DEBE SER COPIADO, REPRODUCIDO Y/O CIRCULADO SIN AUTORIZACIÓN

INFORME DE INTERVENTORIA TÈCNICA No 2.

REVISION DE ENTREGABLES

CONTRATO DE INTERVENTORIA No CO1.PCCNTR.3997214

REALIZAR LA INTERVENTORÍA DEL CONTRATO DE CONSULTORÍA CUYO OBJETO ES: ESTUDIO DE VULNERABILIDAD SÍSMICA PARA EL EDIFICIO PRINCIPAL DEL DEPARTAMENTO ADMINISTRATIVO NACIONAL DE ESTADÍSTICA. - DANE UBICADO EN LA CARRERA 59 A N° 26 – 70 INTERIOR 1 – CAN, DE LA CIUDAD DE BOGOTÁ D. C., DE ACUERDO A LAS CARACTERÍSTICAS TÉCNICAS DETERMINADAS POR LA ENTIDAD.”

LOCALIZACION:

SEDE CAN - DANE, DE LA CIUDAD DE BOGOTÁ D. C.

CONTRATANTE:

DEPARTAMENTO ADMINISTRATIVO NACIONAL DE ESTADISTICA (DANE)

FECHA DE EMISION:

DICIEMBRE 2022

Ing. Jonathan José Cala Monroy
M.P.: 15202154590BYC
CONSULTORÍA Y SUPERVISIÓN DE ESTRUCTURAS SAS

ESTE DOCUMENTO ES PROPIEDAD DE CONSULTORIA Y SUPERVISIÓN DE ESTRUCTURAS S.A.S. Y NO DEBE SER COPIADO, REPRODUCIDO Y/O CIRCULADO SIN AUTORIZACIÓN

REVISION Y ESTADO DE INFORMES

CLASE DE DOCUMENTO: INFORME TÉCNICO	CODIGO:	FECHA:
REVISION Y ESTADO DE INFORMES	2476	dic-22

CONTRO DE MODIFICACIONES

INDICE DE REVISIÓN	CAPITULO MODIFICADO	FECHA DE MODIFICACION	OBSERVACIONES	APROBADO

LISTA DE DISTRIBUCION DEL INFORME

DESTINATARIO DEL INFORME	No. DE COPIAS.
DEPARTAMENTO ADMINISTRATIVO NACIONAL DE ESTADISTICA (DANE)	1

ESTE DOCUMENTO ES PROPIEDAD DE CONSULTORIA Y SUPERVISIÓN DE ESTRUCTURAS S.A.S. Y NO DEBE SER COPIADO, REPRODUCIDO Y/O CIRCULADO SIN AUTORIZACIÓN

Contenido

1. GENERALIDADES 5
1.1. DESCRIPCION GENERAL. 5
1.2. LOCALIZACIÓN. 6
1.3. DIRECTORIO TELEFÓNICO ACTUALIZADO DEL PERSONAL PROFESIONAL DE LA INTERVENTORÍA Y DEL CONTRATISTA DE CONSULTORIA. 8
2. INFORMACIÓN LEGAL Y FINANCIERA. 8
2.1. GARANTÍAS Y VIGENCIAS DE ESTAS; ADICIONES, SUSPENSIONES Y/O PRORROGAS. 8
2.2. EVALUACIÓN DE CUMPLIMIENTO DE LAS OBLIGACIONES CONTRACTUALES. 11
2.2.1. Obligaciones generales del contratista. 11
2.2.2. Obligaciones específicas del contratista. 13
2.3. BALANCES FINANCIEROS. 14
2.4. RELACION DE PAGOS Y DESEMBOLSOS. 14
3. AVANCE GENERAL. 14
3.1. EJECUCION DE PRODUCTOS DEL CONTRATO POR LA CONSULTORIA. 14
3.2. ACTIVIDADES REALIZADAS POR LA INTERVENTORIA. 17
4. CORRESPONDENCIA ENVIADA Y RECIBIDA ENTRE CONSULTORIA/ INTERVENTORIA/ SUPERVISION. 18
5. ACTAS DE COMITÉ 18
6. BITACORA DE SEGUIMIENTO. 18
CONCLUSIONES DE LA INTERVENTORIA. 19
ANEXOS. ..... **¡Error! Marcador no definido.**

ESTE DOCUMENTO ES PROPIEDAD DE CONSULTORIA Y SUPERVISIÓN DE ESTRUCTURAS S.A.S. Y NO DEBE SER COPIADO, REPRODUCIDO Y/O CIRCULADO SIN AUTORIZACIÓN

1. GENERALIDADES

1.1. DESCRIPCION GENERAL.

El Departamento Administrativo Nacional de Estadística, DANE, tiene su sede central en la Carrera 59 N° 29-70 Interior 1 CAN, en Bogotá D.C., por lo que para el cumplimiento de sus funciones requiere garantizar que la edificación se encuentre en condiciones óptimas para albergar al personal de planta y contratistas que brindan sus servicios y para la atención de visitantes y usuarios.

En este sentido, todas las dependencias del DANE deben disponer de los bienes necesarios y las adecuadas instalaciones que permitan cumplir con su labor institucional, en el marco de sus actividades misionales y operativas. Por lo anterior el Grupo de Infraestructura del DANE, a través de los recorridos de inspección a la infraestructura, ha podido establecer que el Edificio Principal del DANE Central en la ciudad de Bogotá está presentando diversas patologías estructurales en el inmueble, las cuales pueden ser de una magnitud mayor a la evidenciada y esto supone un alto riesgo para la Entidad en caso de presentarse un evento sísmico que aumente las fisuras a nivel de grietas y/o desprendimiento de elementos arquitectónicos sin previo aviso.

En cumplimiento de dar respuesta a dicha necesidad, la Entidad se encuentra adelantando un proceso de selección mediante la modalidad de Selección Abreviada de Menor Cuantía, tendiente a llevar a cabo mediante una consultoría cuyo objeto es: "ESTUDIO DE VULNERABILIDAD SÍSMICA PARA EL EDIFICIO PRINCIPAL DEL DEPARTAMENTO ADMINISTRATIVO NACIONAL DE ESTADÍSTICA – DANE UBICADO EN LA CARRERA 59A N° 26 – 70 INTERIOR 1 – CAN, DE LA CIUDAD DE BOGOTÁ D. C., DE ACUERDO A LAS CARACTERÍSTICAS TÉCNICAS DETERMINADAS POR LA ENTIDAD.". Como resultado de este proceso, se celebrará un (1) contrato de consultoría; sobre lo cual, en el inciso segundo, artículo 83 de la Ley 1474 de 2011, se establece que: "La interventoría consistirá en el seguimiento técnico que sobre el cumplimiento del contrato realice una persona natural o jurídica contratada para tal fin por la Entidad Estatal, cuando el seguimiento del contrato suponga conocimiento especializado en la materia, o cuando la complejidad o la extensión del mismo lo justifiquen. No obstante, lo anterior cuando la entidad lo encuentre justificado y acorde a la naturaleza del contrato principal, podrá

ESTE DOCUMENTO ES PROPIEDAD DE CONSULTORIA Y SUPERVISIÓN DE ESTRUCTURAS S.A.S. Y NO DEBE SER COPIADO, REPRODUCIDO Y/O CIRCULADO SIN AUTORIZACIÓN

contratar el seguimiento administrativo, técnico, financiero, contable, jurídico del objeto o contrato dentro de la interventoría."

Así mismo en la ley y el articulo anteriormente nombrado, en su inciso inicial establece que: "Con el fin de proteger la moralidad administrativa, de prevenir la ocurrencia de actos de corrupción y de tutelar la transparencia de la actividad contractual, las entidades públicas están obligadas a vigilar permanentemente la correcta ejecución del objeto contratado a través de un supervisor o un interventor, según corresponda".

Desde lo expuesto, el GIT de Infraestructura busca realizar la contratación del proceso de "REALIZAR LA INTERVENTORÍA DEL CONTRATO DE CONSULTORÍA CUYO OBJETO ES ESTUDIO DE VULNERABILIDAD SÍSMICA PARA EL EDIFICIO PRINCIPAL DEL DEPARTAMENTO ADMINISTRATIVO NACIONAL DE ESTADÍSTICA – DANE UBICADO EN LA CARRERA 59A N° 26 – 70 INTERIOR 1 – CAN, DE LA CIUDAD DE BOGOTÁ D. C., DE ACUERDO A LAS CARACTERÍSTICAS TÉCNICAS DETERMINADAS POR LA ENTIDAD.", debido a que se requiere de conocimientos especializados en la materia. Es necesario contratar las actividades de interventoría que consisten en el seguimiento administrativo, técnico, financiero, ambiental y jurídico para la correcta ejecución de los objetos contratados, de conformidad con las normas de la Ley 80 de 1993 y con sujeción a las disposiciones para prevenir y combatir la corrupción en la contratación pública, establecidas en la Ley 1474 de 2011.

1.2. LOCALIZACIÓN.

El edificio objeto de estudio, sede CAN del DANE se localiza en la Carrera 59 No 26-60, en la localidad de Teusaquillo en la ciudad de Bogotá, es una construcción que data de la década de los cincuenta o sesenta conformada por varias edificaciones de 3 a 5 pisos con área total aproximada de 14.809 m2, estas edificaciones se comparten con el MINISTERIO DE MINAS Y ENERGIA.

ESTE DOCUMENTO ES PROPIEDAD DE CONSULTORIA Y SUPERVISIÓN DE ESTRUCTURAS S.A.S. Y NO DEBE SER COPIADO, REPRODUCIDO Y/O CIRCULADO SIN AUTORIZACIÓN

Ilustración 1. Localización a nivel nacional y departamental del proyecto.

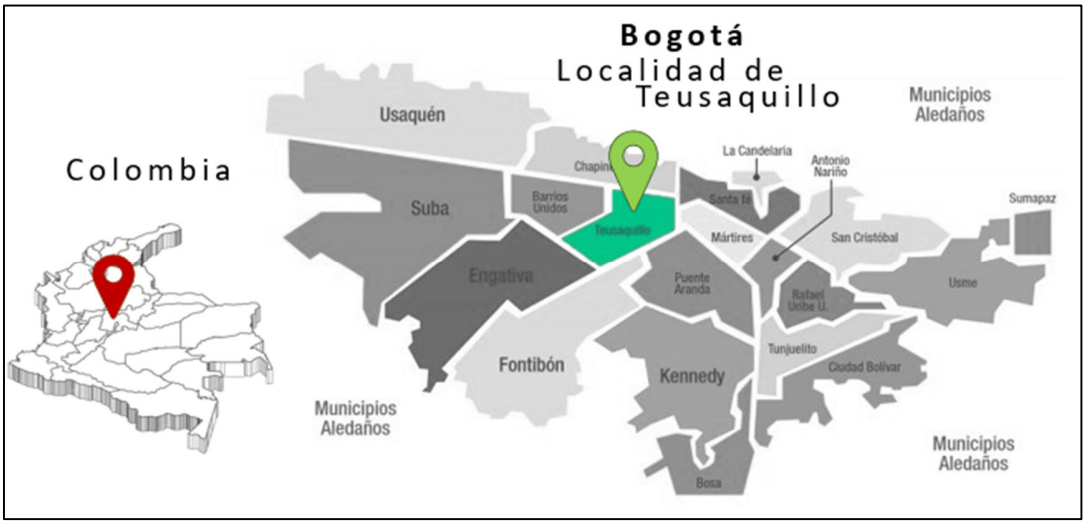


Ilustración 2. Localización del proyecto a nivel zonal.



ESTE DOCUMENTO ES PROPIEDAD DE CONSULTORIA Y SUPERVISIÓN DE ESTRUCTURAS S.A.S. Y NO DEBE SER COPIADO, REPRODUCIDO Y/O CIRCULADO SIN AUTORIZACIÓN

1.3. DIRECTORIO TELEFÓNICO ACTUALIZADO DEL PERSONAL PROFESIONAL DE LA INTERVENTORÍA Y DEL CONTRATISTA DE CONSULTORIA.

En la siguiente tabla se relacionan los números telefónicos de cada profesional asociado a la interventoría.

NOMBRE	CARGO	TELÉFONO
JONATHAN JOSÉ CALA MONROY	INTERVENTOR	3103294011
ELKIN ANDRES VARGAS	ING. RESIDENTE INTERVENTORÍA	3004255369
LINA MARIA ESTÉVEZ JOYA	ARQ. RESIDENTE INTERVENTORÍA	3209673473

En la siguiente tabla se relacionan los números telefónicos de cada profesional asociado al contrato de consultoría.

NOMBRE	CARGO	TELÉFONO
MIGUEL EFRAÍN ROSERO POLO	R/LEGAL TCI	3142989705
CARLOS ACOSTA	COORDINADOR	3142989705

2. INFORMACIÓN LEGAL Y FINANCIERA.

En este capítulo se presenta la información legal y financiera asociada al contrato, incluyendo las garantías, adiciones, suspensiones y/o prórrogas, así como la evaluación del cumplimiento de obligaciones contractuales, los balances financieros, el informe sobre el manejo del anticipo y la relación de las metas físicas a ejecutar con respecto al presupuesto disponible contractualmente junto con el respectivo informe de cantidades y/o saldos faltantes o sobrantes dentro del proyecto para el cumplimiento de las metas físicas contractuales.

2.1. GARANTÍAS Y VIGENCIAS DE ESTAS; ADICIONES, SUSPENSIONES Y/O PRORROGAS.

Los contratos de consultoría y de interventoría tienen un plazo de ejecución de contrato de CIENTO DIEZ (110) DIAS, el plazo se contará a partir del acta de inicio del contrato,

ESTE DOCUMENTO ES PROPIEDAD DE CONSULTORIA Y SUPERVISIÓN DE ESTRUCTURAS S.A.S. Y NO DEBE SER COPIADO, REPRODUCIDO Y/O CIRCULADO SIN AUTORIZACIÓN

que se suscribirá previa aprobación de las garantías y la expedición del registro presupuestal. La vigencia del contrato será igual al plazo de la ejecución.

A continuación, se relacionan las fechas de inicio del contrato de consultoría a cargo del contratista.

CONTRATO DE CONSULTORIA	
CONTRATO Nº	CO1.PCCNTR.4035116
CONTRATANTE	DEPARTAMENTO ADMINISTRATIVO NACIONAL DE ESTADISTICA (DANE) NIT: 899.999.027-8
CONTRATISTA	TÉCNICAS COLOMBIANAS DE INGENIERÍA SAS.
OBJETO DEL CONTRATO A CELEBRAR	ESTUDIO DE VULNERABILIDAD SÍSMICA PARA EL EDIFICIO PRINCIPAL DEL DEPARTAMENTO ADMINISTRATIVO NACIONAL DE ESTADÍSTICA. - DANE UBICADO EN LA CARRERA 59 A N° 26 – 70 INTERIOR 1 – CAN, DE LA CIUDAD DE BOGOTÁ D. C., DE ACUERDO A LAS CARACTERÍSTICAS TÉCNICAS DETERMINADAS POR LA ENTIDAD.
VALOR	DOSCIENTOS TREINTA Y TRES MILLONES SEISCIENTOS NOVENTA Y DOS MIL DOSCIENTOS PESOS ($233,692,200.00)
PLAZO	CIENTO DIEZ (110) DIAS
FUNCIONARIO QUE REALIZA LA SUPERVISION O QUIEN HAGA SUS VECES.	OLGA MERCEDES GOMEZ MARULANDA COORDINADORA DEL GIT INFRAESTRUCTURA

La siguiente tabla relaciona la información del contrato derivado de Interventoría.

CONTRATO DE INTERVENTORIA	
CONTRATO Nº	CO1.PCCNTR.3997214
CONTRATANTE	DEPARTAMENTO ADMINISTRATIVO NACIONAL DE ESTADISTICA (DANE) NIT: 899.999.027-8
CONTRATISTA	CONSULTORÍA Y SUPERVISIÓN DE ESTRUCTURAS CSE SAS

ESTE DOCUMENTO ES PROPIEDAD DE CONSULTORIA Y SUPERVISIÓN DE ESTRUCTURAS S.A.S. Y NO DEBE SER COPIADO, REPRODUCIDO Y/O CIRCULADO SIN AUTORIZACIÓN

OBJETO DEL CONTRATO A CELEBRAR	REALIZAR LA INTERVENTORÍA DEL CONTRATO DE CONSULTORÍA CUYO OBJETO ES: ESTUDIO DE VULNERABILIDAD SÍSMICA PARA EL EDIFICIO PRINCIPAL DEL DEPARTAMENTO ADMINISTRATIVO NACIONAL DE ESTADÍSTICA. - DANE UBICADO EN LA CARRERA 59 A N° 26 – 70 INTERIOR 1 – CAN, DE LA CIUDAD DE BOGOTÁ D. C., DE ACUERDO A LAS CARACTERÍSTICAS TÉCNICAS DETERMINADAS POR LA ENTIDAD.
VALOR	TREINTA Y TRES MILLONES TRESCIENTOS TREINTA Y TRES TRESCIENTOS TREINTA PESOS ($ 33,333,330.)
PLAZO	CIENTO DIEZ (110) DIAS
FUNCIONARIO QUE REALIZA LA SUPERVISION O QUIEN HAGA SUS VECES.	OLGA MERCEDES GOMEZ MARULANDA COORDINADORA DEL GIT INFRAESTRUCTURA

A continuación, se relacionan las garantías actualizadas de acuerdo con el estado del contrato de obra.

- PÓLIZA DE GARANTIA UNICA DE CUMPLIMIENTO A FAVOR DE ENTIDADES ESTATALES Nº 380-47-994000127870 Anexo 1.
- PÓLIZA DE RESPONSABILIDAD CIVIL EXTRACONTRACTUAL Nº 380 – 74 - 994000015270 Anexo 1.

Aseguradora: Solidaria de Colombia NIT 860.524.654 - 6.

DESCRIPCION DE AMPAROS DE POLIZA			
Cobertura	Vigencia Desde	Vigencia Hasta	Valor
CUMPLIMIENTO DEL CONTRATO	22/09/2022	3/07/2023	$ 46.738.440,00
PAGO DE SALARIOS, PRESTACIONES SOCIALES LEGALES E INDEMNIZACIONES LABORALES COP	22/09/2022	3/07/2023	$ 35.053.830,00
CALIDAD DEL SERVICIO	22/09/2022	3/07/2023	$ 46.738.440,00

ESTE DOCUMENTO ES PROPIEDAD DE CONSULTORIA Y SUPERVISIÓN DE ESTRUCTURAS S.A.S. Y NO DEBE SER COPIADO, REPRODUCIDO Y/O CIRCULADO SIN AUTORIZACIÓN

PREDIOS LABORES Y OPERACIONES	22/09/2022	3/01/2023	$	200.000.000,00
CONTRATISTAS Y SUBCONTRATISTAS	22/09/2022	3/01/2023	$	200.000.000,00
VEHÍCULOS PROPIOS Y NO PROPIOS	22/09/2022	3/01/2023	$	200.000.000,00
RESPONSABILIDAD CIVIL PATRONAL	22/09/2022	3/01/2023	$	200.000.000,00
DAÑO EMERGENTE Y LUCRO CESANTE	22/09/2022	3/01/2023	$	200.000.000,00
PERJUICIOS EXTRAPATRIMONIALES	22/09/2022	3/01/2023	$	200.000.000,00

Las garantías presentadas a continuación, corresponden a las garantías actualizadas de acuerdo con el estado del contrato derivado de la Interventoría.

- PÓLIZA DE CUMPLIMIENTO A FAVOR DE ENTIDADES ESTATALES DEL CONTRATISTA. Nº 39 – 44 - 101142428 Anexo 1.

Aseguradora: Seguros del Estado S.A.

DESCRIPCION DE AMPAROS DE POLIZA				
Cobertura	Vigencia Desde	Vigencia Hasta	Valor	
CUMPLIMIENTO DEL CONTRATO	22/09/2022	1/07/2023	$	6.666.666,00
PAGO DE SALARIOS, PRESTACIONES SOCIALES LEGALES E INDEMNIZACIONES LABORALES COP	22/09/2022	31/12/2025	$	1.666.666,00
CALIDAD DEL SERVICIO	22/09/2022	1/07/2023	$	6.666.666,00

2.2. EVALUACIÓN DE CUMPLIMIENTO DE LAS OBLIGACIONES CONTRACTUALES.

De acuerdo con lo establecido contractualmente, esta interventoría cumplió en este periodo con lo siguiente:

2.2.1. Obligaciones generales del contratista.

- Responder por sus actuaciones y omisiones derivadas de la presente contratación y de la ejecución de este, de conformidad con lo establecido en la Ley 80 de 1993.

ESTE DOCUMENTO ES PROPIEDAD DE CONSULTORIA Y SUPERVISIÓN DE ESTRUCTURAS S.A.S. Y NO DEBE SER COPIADO, REPRODUCIDO Y/O CIRCULADO SIN AUTORIZACIÓN

- Ejecutar el objeto del contrato, disponiendo de suficiente capacidad técnica y administrativa.
- Cumplir con: *el objeto del contrato. *las especificaciones técnicas mínimas descritas en los estudios previos, *documentos previos, *ficha técnica de existir, *invitación pública, así como la propuesta presentada; los cuales hacen parte integral del contrato. Igualmente, debe responder por la calidad del objeto contractual.
- Entregar los bienes, servicios o bienes y servicios contratados en la forma estipulada en los estudios previos, documentos previos y demás documentos que lo componen, esto, dentro de los plazos descritos en los cronogramas, de llegar a existir, o en el plazo de ejecución.
- 5.Preparar, así como presentar los informes sobre las actividades desarrolladas que le sean solicitados, con la oportunidad y periodicidad requeridas por el supervisor del contrato, si se hace necesario. Igualmente, debe asistir a las reuniones que sean convocadas por el supervisor del contrato, para revisar el estado de ejecución, el cumplimiento de las obligaciones a cargo del contratista o cualquier aspecto técnico referente al mismo. De la misma forma, acatar y aplicar de manera diligente las observaciones y recomendaciones impartidas por el supervisor del contrato.
- Atender los requerimientos que efectúe la entidad relacionados con la prestación del servicio. De la misma forma debe realizar los actos necesarios, así como tomar las medidas conducentes para el debido y oportuno cumplimiento de las obligaciones contractuales y la ejecución del contrato.
- Responder por la entrega de los documentos producidos en cumplimiento de las obligaciones contractuales.
- Mantener informado al supervisor del contrato sobre el desarrollo de las actividades que afecten el desarrollo del objeto contractual.
- Tener en cuenta cuando aplique las medidas sanitarias y de bioseguridad instauradas por el gobierno nacional respecto al COVID-19, así como cumplir el protocolo de bioseguridad de la entidad para las actividades que impliquen trabajo presencial en el lugar de ejecución, así como el suministro de todos los elementos que se requieran para llevar a cabo dichas actividades, sin costo alguno para el DANE.
- Obrar con lealtad y buena fe en las distintas etapas contractuales, evitando dilaciones injustificadas.

ESTE DOCUMENTO ES PROPIEDAD DE CONSULTORIA Y SUPERVISIÓN DE ESTRUCTURAS S.A.S. Y NO DEBE SER COPIADO, REPRODUCIDO Y/O CIRCULADO SIN AUTORIZACIÓN

- Asumir, cuando aplique, el pago de salarios, prestaciones e indemnizaciones de carácter laboral del personal que contrate para la ejecución del contrato, lo mismo que el pago de honorarios, los impuestos, transporte, gravámenes, aportes y servicios de cualquier género que establezcan las leyes colombianas; como las demás erogaciones necesarias para la ejecución del contrato.

2.2.2. Obligaciones específicas del contratista.

- El interventor deberá contar desde el inicio el personal suficiente e idóneo, y exigir al contratista de la consultoría que cuente con los equipos, herramientas y personal necesario para cumplir con la ejecución del objeto contractual.
- Supervisar, orientar, coordinar, verificar y avalar la totalidad de las actividades técnicas, administrativas, financieras, ambientales y jurídicas del contrato de consultoría, desde su inicio y puesta en ejecución en la plataforma SECOP II y hasta su finalización a satisfacción por parte del supervisor del contrato.
- Verificar y aprobar la programación propuesta por el contratista de la consultoría de vulnerabilidad, en donde se especifique y determinen los recursos, sus valores y para evaluación de elementos de la programación.
- Presentar al DANE, dentro de los cinco (5) días calendario, siguientes al inicio de ejecución del contrato en el SECOP II, los siguientes documentos: Programación de ejecución de interventoría y plan de trabajo, el cual debe incluir como mínimo: Fecha inicio y terminación de actividad, tiempo de duración de cada actividad, peso de la actividad dentro del proyecto, porcentaje que representa dentro del avance del proyecto, puntos de control y seguimiento, así como la documentación de todo el personal presentado en la propuesta.
- Presentar al DANE dentro de los cinco (5) días calendario, siguientes al inicio de ejecución del contrato en el SECOP II, un informe de evaluación y aprobación de la documentación presentada por el contratista de la consultoría de vulnerabilidad, relacionada con el personal mínimo requerido.
- Solicitar al contratista de la consultoría, los informes, aclaraciones y explicaciones sobre el desarrollo de la ejecución contractual.
- Atender las reclamaciones, sugerencias y demás solicitudes elevadas por el contratista de la consultoría, resolviendo aquellas que sean de su competencia y dando traslado a las que no lo sean, adjuntando su concepto al respecto.

ESTE DOCUMENTO ES PROPIEDAD DE CONSULTORIA Y SUPERVISIÓN DE ESTRUCTURAS S.A.S. Y NO DEBE SER COPIADO, REPRODUCIDO Y/O CIRCULADO SIN AUTORIZACIÓN

2.3. BALANCES FINANCIEROS.

En este apartado se presentan los aspectos financieros con relación a los contratos de la consultoría y la interventoría.

2.4. RELACION DE PAGOS Y DESEMBOLSOS.

A la fecha no se han realizado pagos o desembolsos.

3. AVANCE GENERAL.


3.1. EJECUCION DE PRODUCTOS DEL CONTRATO POR LA CONSULTORIA.

Al cierre del presente informe, se cuenta con un avance de actividades pactadas para el periodo comprendido entre el 20 de octubre desde la firma del acta de inicio de los contratos y la fecha de entrega de productos por parte de la consultoría, enviada vía correo electrónico el día 6 de Diciembre del presente año.

A continuación, se muestra el correo recibido por parte de la consultoría.

ESTE DOCUMENTO ES PROPIEDAD DE CONSULTORIA Y SUPERVISIÓN DE ESTRUCTURAS S.A.S. Y NO DEBE SER COPIADO, REPRODUCIDO Y/O CIRCULADO SIN AUTORIZACIÓN

Ilustración 3. Evidencia de correo electrónico recibido por parte de la consultoría.

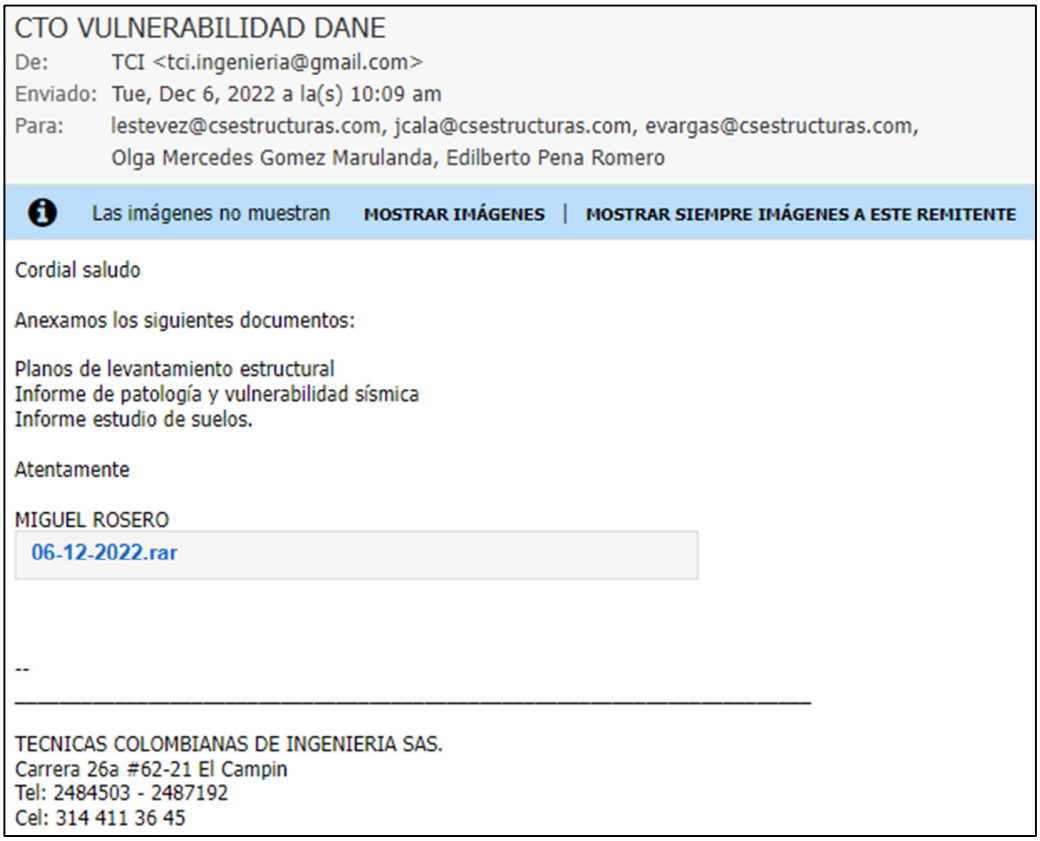

CTO VULNERABILIDAD DANE

De: TCI <tci.ingenieria@gmail.com>
Enviado: Tue, Dec 6, 2022 a la(s) 10:09 am
Para: lestevez@csestructuras.com, jcala@csestructuras.com, evargas@csestructuras.com, Olga Mercedes Gomez Marulanda, Edilberto Pena Romero

Las imágenes no muestran MOSTRAR IMÁGENES | MOSTRAR SIEMPRE IMÁGENES A ESTE REMITENTE

Cordial saludo

Anexamos los siguientes documentos:

Planos de levantamiento estructural
Informe de patología y vulnerabilidad sísmica
Informe estudio de suelos.

Atentamente


MIGUEL ROSERO
06-12-2022.rar

--

TECNICAS COLOMBIANAS DE INGENIERIA SAS.
Carrera 26a #62-21 El Campin
Tel: 2484503 - 2487192
Cel: 314 411 36 45

En esta carpeta comprimida se encuentran los entregables correspondientes a estudios de patología y vulnerabilidad, informe de estudio de suelos y planimetría del levantamiento estructural correspondientes al alcance del objeto del contrato.

Ilustración 4. Contenido de la carpeta recibida por la consultoría.

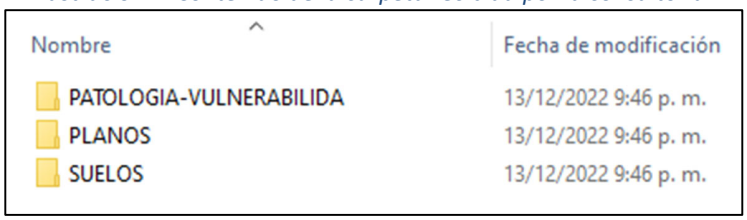

Nombre	Fecha de modificación
PATOLOGIA-VULNERABILIDA	13/12/2022 9:46 p. m.
PLANOS	13/12/2022 9:46 p. m.
SUELOS	13/12/2022 9:46 p. m.

A continuación, se muestra el alcance del contrato de la consultoría, bajo el cual se determinará inicialmente si la entrega corresponde con el objeto, y si técnicamente cumple con el estudio correspondiente.

ESTE DOCUMENTO ES PROPIEDAD DE CONSULTORIA Y SUPERVISIÓN DE ESTRUCTURAS S.A.S. Y NO DEBE SER COPIADO, REPRODUCIDO Y/O CIRCULADO SIN AUTORIZACIÓN

Alcance del Objeto

En el desarrollo del objeto del presente proceso de selección, el contratista deberá garantizar la prestación integral del servicio contratado dentro del cual deberá contemplar el siguiente alcance al objeto:

a. *Elaboración y presentación de los estudios de suelos (geotecnia), en el cual se realice la descripción geológica de la zona de estudio; descripción de trabajos de campo; estratigrafía y nivel freático; caracterización geotécnica de los suelos encontrado (humedades, limites, índices y resistencias al corte, entre otros); recomendaciones de cimentaciones (análisis de capacidad portante, tipo de cimentación recomendadas, nivel de cimentación, cálculo de la consolidación o asentamiento de la estructura); Informe resultante de los estudios de suelos realizados al edifico principal del DANE Central.*

La consultoría realiza revisión del entregable correspondiente al estudio de suelos, además de sus anexos, a lo cual no encuentra observaciones, sin embargo, se presentan recomendaciones las cuales fueron subsanadas por la consultoría.

A continuación, se muestra una tabla donde se relacionan los entregables para este producto.

	DESCRIPCIÓN	**ENTREGADO**
A.	**ESTUDIO DE SUELOS**	OK
1,0	Descripción geológica de la zona de estudio	OK
2,0	Descripción de trabajos de campo	OK
3,0	Estratigrafía y nivel freático	OK
4,0	Caracterización geotécnica de los suelos encontrados	OK
5,0	Recomendaciones de cimentaciones	OK
6,0	Informe resultante de los estudios de suelos realizados al edifico principal del DANE Central.	OK

b. *Levantamiento estructural de la estructura a analizar (cimentaciones, elementos verticales y horizontales, cubiertas y elementos arquitectónicos que sobrepongan un cálculo para el peso y cargas de la edificación), los entregables de este levantamiento estructural deberán ser en medio físico y magnético y serán:*

ESTE DOCUMENTO ES PROPIEDAD DE CONSULTORIA Y SUPERVISIÓN DE ESTRUCTURAS S.A.S. Y NO DEBE SER COPIADO, REPRODUCIDO Y/O CIRCULADO SIN AUTORIZACIÓN

- Levantamiento en 2D mediante software de trabajo AutoCAD

La consultoría realiza revisión de los entregables para este componente, el cual fue únicamente en medio magnético, teniendo en cuenta que el entregable en medio físico se realizara para la liquidación del contrato; este entregable cumple con los alcances solicitados por la entidad.

A continuación, se muestra una tabla donde se relacionan los entregables para este producto

	DESCRIPCIÓN	**ENTREGADO**
B.	**LEVANTAMIENTO ESTRUCTURAL**	OK
1,0	(cimentaciones, elementos verticales y horizontales, cubiertas y elementos arquitectónicos que sobrepongan un cálculo para el peso y cargas de la edificación)	OK

3.2. ACTIVIDADES REALIZADAS POR LA INTERVENTORIA.

ACTAS	Firma acta de inicio Contrato de Interventoría	20 DE OCTUBRE DE 2022
ESPECIFICACIONES DEL OBJETO CONTRACTUAL.	Control técnico, supervisión y evaluación de las intervenciones realizadas durante el periodo registrado en este informe.	
	Se realiza verificación de que el contratista TÉCNICAS COLOMBIANAS DE INGENIERÍA SAS**.** presente un registro de cada una de las etapas previas, de ejecución y terminación de las actividades y trabajos conforme al cronograma y el plan de trabajo propuesto.	
	En esta entrega no se dan a lugar observaciones a los documentos técnicos y soportes realizados por la consultoría, ya que corresponde a una entrega parcial.	
	Control y seguimiento a la programación suministrada por el consultor.	
	Seguimiento de avances de actividades del contrato.	
	Elaboración de informe para presentar a Supervisión	
	Se anexan actas de comité realizadas en el periodo transcurrido de los contratos.	

ESTE DOCUMENTO ES PROPIEDAD DE CONSULTORIA Y SUPERVISIÓN DE ESTRUCTURAS S.A.S. Y NO DEBE SER COPIADO, REPRODUCIDO Y/O CIRCULADO SIN AUTORIZACIÓN

EVALUACIONES ADMINISTRATIVAS	Control de los pagos de seguridad social y salud del personal de obra.	
INFORME DE PERSONAL DE INTERVENTORÍA	Interventor	ING. JONATHAN JOSÉ CALA MONROY
	Residente de interventoría.	ARQ. LINA MARIA ESTÉVEZ JOYA
	Residente de interventoría.	ING. ELKIN ANDRÈS VARGAS

4. CORRESPONDENCIA ENVIADA Y RECIBIDA ENTRE CONSULTORIA/ INTERVENTORIA/ SUPERVISION.

En este apartado se evidencia en orden cronológico la correspondencia tanto enviada como recibida por las partes que intervienen en este objeto.

5. ACTAS DE COMITÉ

Hasta la fecha se firmaron 6 actas de comité, los cuales se programaron durante toda la ejecución del contrato para los días viernes de cada semana a partir de la fecha en que se firma y perfecciona el acta de inicio de los contratos.

Se anexan ACTAS DE COMITÉ en el -Anexo No. 1.

6. BITACORA DE SEGUIMIENTO.

La interventoría lleva a cabo una bitácora de seguimiento, dándole cumplimiento a las obligaciones específicas del contratista, esta bitácora se realiza semanalmente.

Se anexan BITÁCORA DE SEGUIMIENTO en el -Anexo No. 2.

ESTE DOCUMENTO ES PROPIEDAD DE CONSULTORIA Y SUPERVISIÓN DE ESTRUCTURAS S.A.S. Y NO DEBE SER COPIADO, REPRODUCIDO Y/O CIRCULADO SIN AUTORIZACIÓN

CONCLUSIONES DE LA INTERVENTORIA.

- El consultor cumple con la ejecución de las actividades programadas para este periodo comprendido en este informe.
- Al cierre de este informe, el consultor cumple con el pago de afiliaciones al personal que compone el grupo de trabajo interdisciplinar.
- Al cierre de este informe se cuenta con un 30% de las actividades y productos pactados en el alcance del objeto del proyecto, las cuales son a. ESTUDIO DE SUELOS con 20% en el reporte anterior y b. LEVANTAMIENTO ESTRCTURAL con 10% para el presente reporte.
- La interventoría hace revisión de los productos entregados por el consultor y aprueba entrega sin observaciones. Las que se vayan dando a lugar en el término del siguiente periodo se irán resolviendo para la entrega definitiva de los productos del contrato.

ESTE DOCUMENTO ES PROPIEDAD DE CONSULTORIA Y SUPERVISIÓN DE ESTRUCTURAS S.A.S. Y NO DEBE SER COPIADO, REPRODUCIDO Y/O CIRCULADO SIN AUTORIZACIÓN

ANEXOS.

ESTE DOCUMENTO ES PROPIEDAD DE CONSULTORIA Y SUPERVISIÓN DE ESTRUCTURAS S.A.S. Y NO DEBE SER COPIADO, REPRODUCIDO Y/O CIRCULADO SIN AUTORIZACIÓN

Anexo Nº1.

ACTAS DE COMITÉ.

ESTE DOCUMENTO ES PROPIEDAD DE CONSULTORIA Y SUPERVISIÓN DE ESTRUCTURAS S.A.S. Y NO DEBE SER COPIADO, REPRODUCIDO Y/O CIRCULADO SIN AUTORIZACIÓN

ACTA DE COMITÉ No.		CONSULTORÍA Y SUPERVISIÓN DE ESTRUCTURAS SAS Una nueva generación de servicios NIT 901037483-1

PROYECTO: Estudio de Vulnerabilidad Sísmica para el edificio Principal del Departamento Administrativo Nacional de Estadística - DANE Ubicado en la Carrera 59A # 26-70 Interior 1 - CAN, de la Ciudad de Bogotá D.C., de acuerdo a las Características Técnicas determinadas por la entidad.

NOMBRE DEL ACTA:	
OBJETO:	Recorrido identificación intervenciones Primer Piso.
FECHA	02-11-2022.


NOMBRE ASISTENTES	ASISTENTENCIA		CARGO	EMPRESA
	SI	NO		
Olga Mercedes Gómez M.	X		Supervisora.	DANE
Elkin A. Vargas Cañón.	X		Apoyo Interventoría	CSE.
Carlos Acosta.	X		Ing. Estructuras.	TCI

TEMAS TRADADOS

Se realiza recorrido de identificación de intervenciones a realizar, como Parte de los estudios de Vulnerabilidad en la estructura del CAN edificio DANE. Esto para el Primer Piso de la estructura.
Se define el orden de intervención y la Solicitud del Consultor a la Entidad para el retiro de algunas Plantas ornamentales en el Jardín Interior, para la ejecución de Sondeos en la Zona Interna del Edificio.

ESTE DOCUMENTO ES PROPIEDAD DE CONSULTORIA Y SUPERVISIÓN DE ESTRUCTURAS S.A.S. Y NO DEBE SER COPIADO, REPRODUCIDO Y/O CIRCULADO SIN AUTORIZACIÓN

Powered by CamScanner

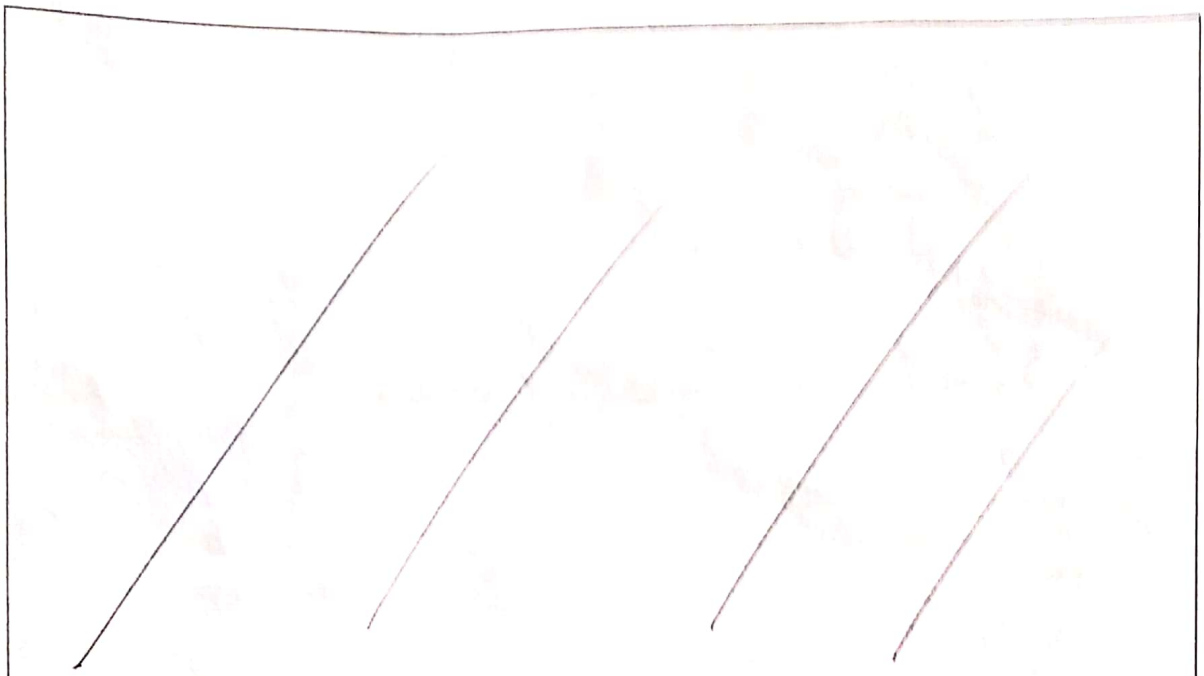

COMPROMISOS ADQUIRIDOS	RESPONSABLES	FECHA DE PLAZO
Se Proyecta realizar actividades en la Parte interna desde el día Sábado 5 de Noviembre	TCI	05-11-22

FIRMA PARTICIPANTES	
Olga Mercedes Gómez Nombre y Firma OLGA M. GÓMEZ	Nombre y Firma ERIKA A. VARGAS QUIÑÓN
Nombre y Firma	Nombre y Firma
Nombre y Firma	Nombre y Firma
Nombre y Firma	Nombre y Firma

ESTE DOCUMENTO ES PROPIEDAD DE CONSULTORIA Y SUPERVISIÓN DE ESTRUCTURAS S.A.S. Y NO DEBE SER COPIADO, REPRODUCIDO Y/O CIRCULADO SIN AUTORIZACIÓN

Powered by CamScanner

ACTA DE COMITÉ No.		CONSULTORÍA Y SUPERVISIÓN DE ESTRUCTURAS SAS Una nueva generación de ingeniería NIT 901027483-1

PROYECTO: Estudio de Vulnerabilidad Sísmica para el edificio Principal del Departamento Administrativo Nacional de Estadística - DANE. Ubicado en la Carrera 59 A No 26-70 Interior 1 - CAN, de la Ciudad de Bogotá D.C. de acuerdo a las Características Técnicas determinadas por la entidad.

NOMBRE DEL ACTA:	Acta No. 3.
OBJETO:	
FECHA	11 de Noviembre de 2022.

NOMBRE ASISTENTES	ASISTENTENCIA SI	ASISTENTENCIA NO	CARGO	EMPRESA
Edilberto Peña.	x		Área Sismica	DANE.
Jonathan José Cala M.	x		Interventoría	CSE
Oscar Andrés Varias C.	x		Interventoría	CSE.
Carlos Acosta	x		Consultoría	TOI.
Miguel Rosero	X		Director Cons	TCI

TEMAS TRADADOS

Se da inicio a la Reunión siendo las 2:00 Pm.
El Consultor Presenta Planos de avances en labores de revisión de elementos de Cimentación, avances en estudios de Suelos y actividades en el Piso 1 de la estructura.
Se Proyecta iniciar intervenciones en el Segundo Nivel y la ejecución de Sondeos a mayor Profundidad. Así como la ejecución de líneas Sísmicas a Criterio del Consultor, las cuales se Proyectan en la zona de Jardines del Costado Sur de la estructura.

ESTE DOCUMENTO ES PROPIEDAD DE CONSULTORIA Y SUPERVISION DE ESTRUCTURAS S.A.S. Y NO DEBE SER COPIADO, REPRODUCIDO Y/O CIRCULADO SIN AUTORIZACIÓN

Powered by CamScanner

ACTA DE COMITÉ No.	3	CONSULTORÍA Y SUPERVISIÓN DE ESTRUCTURAS SAS Una nueva generación de servicios NIT 901037483-1

PROYECTO: Estudio de Vulnerabilidad Sísmica para el edificio Principal del Departamento Administrativo Nacional de Estadística - DANE Ubicado en la Carrera 59A # 26-70 Interior 1 - CAN, de la Ciudad de Bogotá D.C., de acuerdo a las Características Técnicas determinadas por la entidad.

NOMBRE DEL ACTA:	
OBJETO:	Recorrido identificación intervenciones Primer Piso.
FECHA	02-11-2022.


NOMBRE ASISTENTES	ASISTENTENCIA SI	ASISTENTENCIA NO	CARGO	EMPRESA
Olga Mercedes Gómez M.	X		Supervisora.	DANE
Elkin A. Vargas Cañón.	X		Apoyo Interventoría	CSE.
Carlos Acosta.	X		Ing. Estructuras.	TCI

TEMAS TRADADOS

Se realiza recorrido de identificación de intervenciones a realizar, como Parte de los estudios de Vulnerabilidad en la estructura del CAN edificio DANE. Esto para el Primer Piso de la estructura.
Se define el orden de intervención y la Solicitud del Consultor a la Entidad para el retiro de algunas Plantas ornamentales en el Jardín Interior, para la ejecución de Sondeos en la Zona Interna del Edificio.

ESTE DOCUMENTO ES PROPIEDAD DE CONSULTORIA Y SUPERVISIÓN DE ESTRUCTURAS S.A.S. Y NO DEBE SER COPIADO, REPRODUCIDO Y/O CIRCULADO SIN AUTORIZACIÓN

Powered by CamScanner

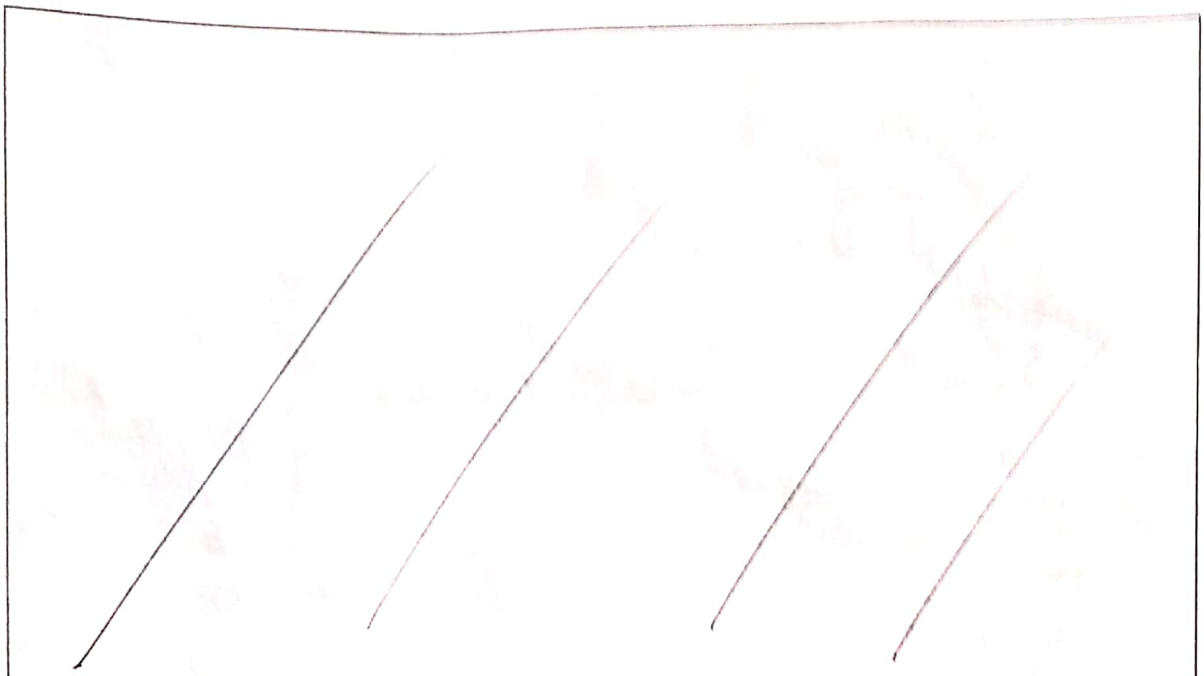

COMPROMISOS ADQUIRIDOS	RESPONSABLES	FECHA DE PLAZO
Se Proyecta realizar actividades en la Parte interna desde el día Sábado 5 de Noviembre	TCI	05-11-22

FIRMA PARTICIPANTES	
Olga Mercedes Gómez Nombre y Firma OLGA M. GÓMEZ	Nombre y Firma ERIKA A. VARGAS QUIÑÓN
Nombre y Firma	Nombre y Firma
Nombre y Firma	Nombre y Firma
Nombre y Firma	Nombre y Firma

ESTE DOCUMENTO ES PROPIEDAD DE CONSULTORIA Y SUPERVISIÓN DE ESTRUCTURAS S.A.S. Y NO DEBE SER COPIADO, REPRODUCIDO Y/O CIRCULADO SIN AUTORIZACIÓN

Powered by CamScanner

ACTA DE COMITÉ No.	5	CONSULTORÍA Y SUPERVISIÓN DE ESTRUCTURAS SAS "Una nueva generación de servicios" NIT 901027483-1

PROYECTO: Estudio de Vulnerabilidad Sísmica para el edificio Principal del Departamento Administrativo Nacional de Estadísticas - DANE. Ubicado en la Carrera 59 A No 26-70 Interior 1 - CAN, de la Ciudad de Bogotá D.C. de acuerdo a las Características Técnicas determinadas por la entidad.

NOMBRE DEL ACTA:	Acta No. 5.
OBJETO:	
FECHA	11 de Noviembre de 2022.


NOMBRE ASISTENTES	ASISTENTENCIA SI	ASISTENTENCIA NO	CARGO	EMPRESA
Edilberto Peña.	x		Área Soluciones	DANE.
Jonathan José Cala M.	x		Interventoría	CSE
Oscar Andrés Varias C.	x		Interventoría	CSE.
Carlos Acosta	x		Consultoría	TOI.
Miguel Rosero	X		Director Cons	TOI

TEMAS TRADADOS

Se da inicio a la Reunión siendo las 2:00 Pm.
El Consultor Presenta Planos de avances en labores de revisión de elementos de Cimentación, avances en estudios de Suelos y actividades en el Piso 1 de la estructura.
Se Proyecta iniciar intervenciones en el Segundo Nivel y la ejecución de Sondeos a mayor Profundidad. Así como la ejecución de líneas Sísmicas a Criterio del Consultor, las cuales se Proyectan en la zona de Jardines del Costado Sur de la estructura.

ESTE DOCUMENTO ES PROPIEDAD DE CONSULTORIA Y SUPERVISION DE ESTRUCTURAS S.A.S. Y NO DEBE SER COPIADO, REPRODUCIDO Y/O CIRCULADO SIN AUTORIZACIÓN

Powered by CamScanner

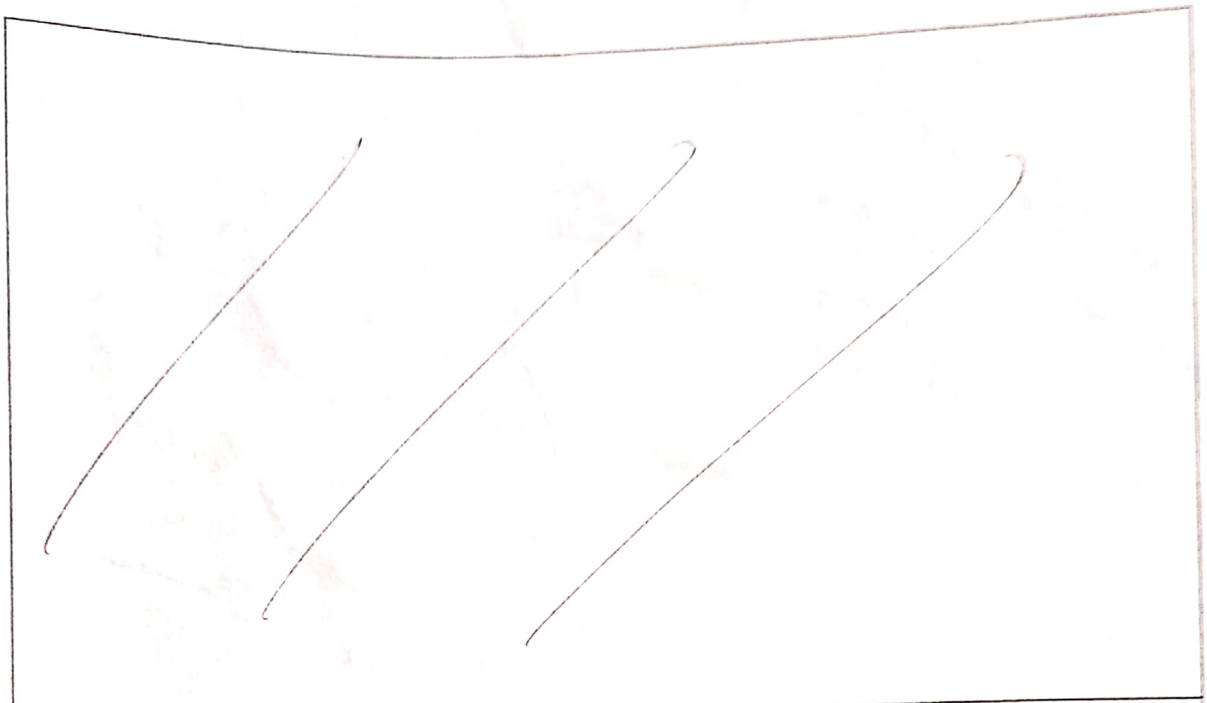


COMPROMISOS ADQUIRIDOS	RESPONSABLES	FECHA DE PLAZO

FIRMA PARTICIPANTES	
Nombre y Firma Miguel Rosero	Nombre y Firma Edilberto Parra B.
Nombre y Firma C.C. 7190384	Nombre y Firma Elkin A. Vargas.
Nombre y Firma	Nombre y Firma
Nombre y Firma	Nombre y Firma

ESTE DOCUMENTO ES PROPIEDAD DE CONSULTORIA Y SUPERVISIÓN DE ESTRUCTURAS S.A.S. Y NO DEBE SER COPIADO, REPRODUCIDO Y/O CIRCULADO SIN AUTORIZACIÓN

Powered by CamScanner

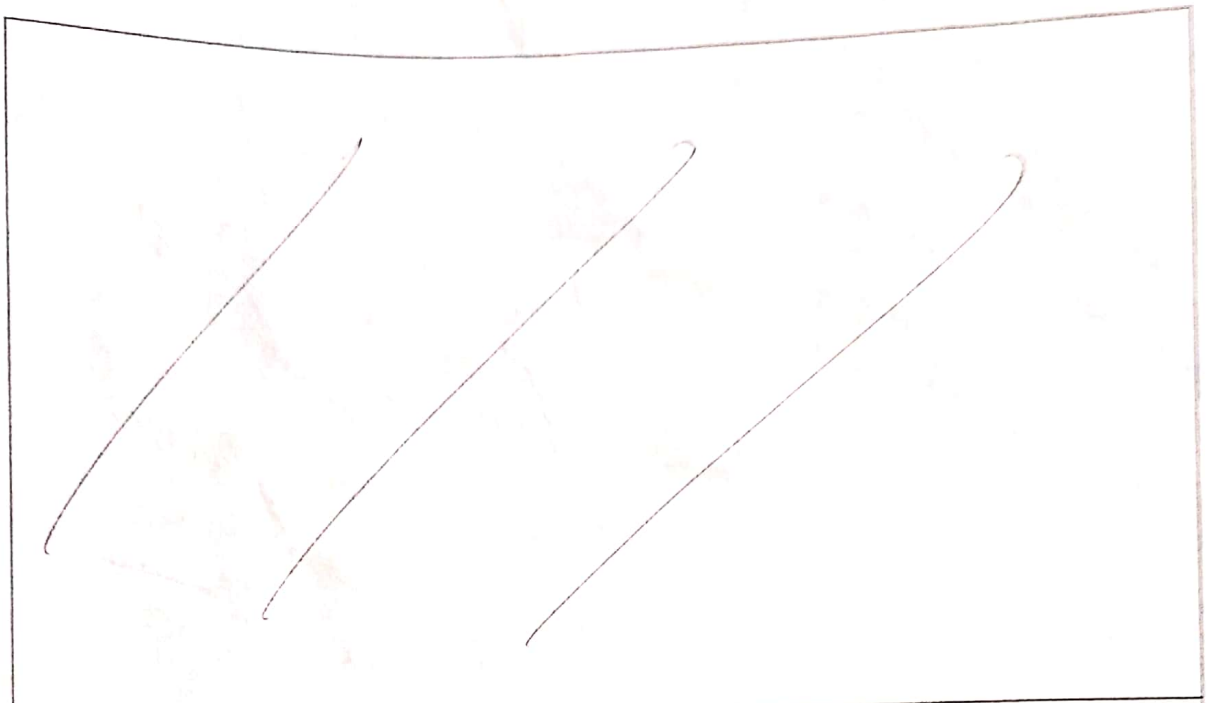

COMPROMISOS ADQUIRIDOS	RESPONSABLES	FECHA DE PLAZO

FIRMA PARTICIPANTES	
Nombre y Firma Miguel Rosero	Nombre y Firma Edilberto Parra B.
Nombre y Firma C.C. 7190384	Nombre y Firma Elkin A. Vargas.
Nombre y Firma	Nombre y Firma
Nombre y Firma	Nombre y Firma

ESTE DOCUMENTO ES PROPIEDAD DE CONSULTORIA Y SUPERVISIÓN DE ESTRUCTURAS S.A.S. Y NO DEBE SER COPIADO, REPRODUCIDO Y/O CIRCULADO SIN AUTORIZACIÓN

Powered by CamScanner

ACTA DE COMITÉ No.		CONSULTORÍA Y SUPERVISIÓN DE ESTRUCTURAS SAS *Una nueva generación de servicios* NIT 901027483-1

PROYECTO: REALIZAR LA INTERVENTORÍA DEL CONTRATO DE CONSULTORÍA CUYO OBJETO ES: ESTUDIO DE VULNERABILIDAD SÍSMICA PARA EL EDIFICIO PRINCIPAL DEL DEPARTAMENTO ADMINISTRATIVO NACIONAL DE ESTADÍSTICA. - DANE UBICADO EN LA CARRERA 59 A N° 26 – 70 INTERIOR 1 – CAN, DE LA CIUDAD DE BOGOTÁ D. C., DE ACUERDO A LAS CARACTERÍSTICAS TÉCNICAS DETERMINADAS POR LA ENTIDAD

NOMBRE DEL ACTA:	ACTA DE COMITÉ DE INTERVENTORIA
OBJETO:	SEGUIMIENTO DE ACTIVIDADES
FECHA	25/11/22

NOMBRE ASISTENTES	**ASISTENTENCIA**		**CARGO**	**EMPRESA**
	SI	**NO**		
OLGA MERCEDES GOMEZ MARULANDA	OK		SUPERVISION	DANE
LINA MARIA ESTEVEZ JOYA	OK		INTERVENTORIA	C.S.E
MIGUEL EFRAÍN ROSERO POLO	OK		CONSULTORIA	TCI
CARLOS ACOSTA	OK		CONSULTORIA	TCI

TEMAS TRADADOS

En el presente comité se tratarán temas de seguimiento a las actividades ejecutadas por la consultoría hasta la fecha.

1. Levantamiento estructural.
2. Porcentaje de ejecución de los ensayos de estudios de patología.
3. Análisis de resultados de núcleos.
4. Estado de las reparaciones de las zonas intervenidas.

Desarrollo del comité.

1. El levantamiento estructural hasta la fecha se encuentra terminado, se realizan ajustes luego de verificaciones.
2. El consultor expresa que hacen falta 2 exploraciones en tercer piso y 3 en segundo piso. Los cuales se realizarán en el transcurso de la semana siguiente y se realizaran ensayos el fin de semana de la semana vigente. Hacen falta también 22 núcleos en elementos estructurales en segundo piso y 22 en tercer piso, ensayos que determinan la calidad del concreto.

   Se realizarán sondeos en sótano el fin de semana.
3. Con respecto a los resultaos de los núcleos, el consultor expresa que no han sido llevados a laboratorios, pero que se realizará en el transcurso de la siguiente semana.

ESTE DOCUMENTO ES PROPIEDAD DE CONSULTORIA Y SUPERVISIÓN DE ESTRUCTURAS S.A.S. Y NO DEBE SER COPIADO, REPRODUCIDO Y/O CIRCULADO SIN AUTORIZACIÓN

4. El consultor expresa que las reparaciones se iniciarán el de diciembre del año vigente.

Se hablan de los productos que se deben entregar en este mes, a lo cual el consultor expresa que harán entrega de los productos a. Estudios de Suelos, b. Estudios de Patología y c. Levantamiento estructural, y con esto se realizara el cobro como lo estipula el contrato.

Así mismo, la interventoría realizara la respectiva revisión técnica, observaciones si dan a lugar y aprobación de los productos mencionados.

La supervisión recomienda para el tema de disposición de escombros que la consultoría presente un reporte de recibido de la entidad que recibe los escombros provenientes de las extracciones y ensayos realizados para la consultoría.

Se da por terminado el comité siendo las 8:35 a. m.

COMPROMISOS ADQUIRIDOS	RESPONSABLES	FECHA DE PLAZO
Entrega de productos a, b y c.	Consultoría	5 de Diciembre 2022

FIRMA PARTICIPANTES	
Aprobación vía correo Nombre y Firma: TCI ING MIGUEL ROSERO	Aprobación vía correo Nombre y Firma: TCI ING CARLOS ACOSTA
Aprobación vía correo Nombre y Firma CSE LINA MARIA ESTEVEZ	Nombre y Firma OLGA MERCEDES GOMEZ
Nombre y Firma	Nombre y Firma
Nombre y Firma	Nombre y Firma

ESTE DOCUMENTO ES PROPIEDAD DE CONSULTORIA Y SUPERVISIÓN DE ESTRUCTURAS S.A.S. Y NO DEBE SER COPIADO, REPRODUCIDO Y/O CIRCULADO SIN AUTORIZACIÓN

Anexo Nº2.

BITÁCORA DE SEGUIMIENTO.

ESTE DOCUMENTO ES PROPIEDAD DE CONSULTORIA Y SUPERVISIÓN DE ESTRUCTURAS S.A.S. Y NO DEBE SER COPIADO, REPRODUCIDO Y/O CIRCULADO SIN AUTORIZACIÓN

Estudio de Vulnerabilidad
Sísmica para el Edificio Principal del
Departamento Administrativo Nacional de
Estadística - DANE. Ubicado en la
Carrera 59A # 26-70 Interior 1101(1)
CAN, de la Ciudad de Bogotá D.C.
De acuerdo a las Características Técnicas
determinadas por la Entidad.

Áreas de Consultoría.

Consultor de Obra: TCI.

Interventoría: CSE Estructuras S.A.S.

Supervisión: DANE

Semana del 20 al 28 de octubre de 2022
Se realiza la suscripción de las actas de inicio de los Contratos de Consultoría e Interventoría de los Estudios Contratados.

El Contratista TCI hace la presentación de Cronograma de trabajo propuesto para el desarrollo de los estudios Contratados. El mismo es aprobado con observaciones por parte de la Interventoría; respecto de algunas fechas en el Cronograma que presentan fecha anterior, el Consultor queda encargado de realizar el respectivo ajuste.

Elkin A. Vargas C.
Interventoría.
M.P. 15202-320643 BYC.

Semana del 29 de Octubre al 04 de Noviembre de 2022.
Durante el Periodo se realizaron sondeos manuales y apiques exploratorios

de la Universidad en el Costado de la infraestructura del DIMF.

- Donde técnica Semanal se requiere para definir el orden de intervención de la Parte interna de infraestructura del edificio Dimf. El cual se solicita el retiro de árboles, arbustos del jardín interno de la Zona norte, a fin de realizar los trabajos mencionados Internos. A partir del 05 de Noviembre de 2022 se Procederá realizar labores de recolección de residuos en la Parte interna del edificio.

Ing. A. Vargas Cardón
Residente de obra.

Semana del 05 al 11 de Noviembre de 2022.

Durante esta Semana se han realizado

actividades de resanes en vigas y columnas del Primer Piso de la estructura, avanzando en sentido Sur hacia el Oriente de la estructura. Se realiza Comité Técnico el viernes 11 de Noviembre, con participación de la Supervisión, la Interventoría y el Consultor TOI; en el Comité el Consultor Presenta Plano en borrador de las intervenciones adelantadas en el Primer nivel. Se Propuesta iniciar para la siguiente Semana las Intervenciones en el segundo nivel de la estructura y la ejecución de Sondeos Mecánicos en la Parte externa Así como la ejecución de Líneas Sísmicas Propuestas por el Consultor, de las cuales se Propuesta una de ellas en la zona de jardines del Costado Sur de la estructura

Semana del 12 al 18 de Noviembre de 2022.

Durante el Periodo se tienen identificad

juntas constructivas en el Primer Piso de la estructura. Se han venido realizando Picadas y extracción de morteros, también ensayos de carbonatación en el segundo nivel y se tienen Proyectadas actividades en el tercer nivel.

Elkin Vargas C.
Interventoría.

Semana del Mal 25 de noviembre de 20
A este Periodo el levantamiento estructural se encuentra terminado, se realizaron ajustes luego de verificación de juntas y dimensiones de elementos estructurales.
El Consultor manifiesta que hacen falta 2(Dos) exploraciones en el tercer nivel y 3(tres) en el segundo Piso los cuales se realizarán la semana siguiente
Hace falta realizar [illegible] de

existencia de 22 medidores en [illegible] Piso Cada uno.
Para el fin de semana se realizarán cuadres a nivel de Sótano. El Consultor se compromete a realizar las reparaciones de las [illegible] adelantadas durante el mes de diciembre de 2022 se deben haber ejecutado dichas reparaciones.
La Supervisión recomienda para el tema de distribución de escombros, [illegible] la Consultora Presente evidencia del recibido de dichos escombros Por parte de la Entidad Competente para dicho acto.

Alex A. Ventas
Interventoría.

Anexo Nº3.

SOPORTES AFILIACIONES DE SEGURIDAD SOCIAL Y PARAFISCAL CONSULTORÍA.

ESTE DOCUMENTO ES PROPIEDAD DE CONSULTORIA Y SUPERVISIÓN DE ESTRUCTURAS S.A.S. Y NO DEBE SER COPIADO, REPRODUCIDO Y/O CIRCULADO SIN AUTORIZACIÓN

PLANILLA INTEGRADA AUTOLIQUIDACIÓN APORTES
SOPORTE DE PAGO GENERAL

DATOS GENERALES DEL APORTANTE

TIPO IDENTIFICACIÓN:	NIT	NÚMERO DE IDENTIFICACIÓN:	900027116
NOMBRE Ó RAZÓN SOCIAL:			TECNICAS COLOMBIANAS DE INGENIERIA SAS
CIUDAD/MUNICIPIO:	BOGOTA DISTRITO CAPITAL	DEPARTAMENTO:	BOGOTA - DISTRITO CAPITAL
DIRECCIÓN:	CL 53 A 28-67 OF 101	TELÉFONO:	2484503
TIPO APORTANTE:	01-EMPLEADOR	CLASE APORTANTE:	B-MENOS DE 200 COTIZANTES
TIPO EMPRESA:	PRIVADA	ACTIVIDAD ECONOMICA:	Actividades de arquitectura e ingeniería y otras
FORMA DE PRESENTACIÓN:	ÚNICO		
APORTANTE EXONERADO PAGO APORTES SALUD, SENA E ICBF (REFORMA TRIBUTARIA):			SI

DATOS GENERALES DE LA PLANILLA

NÚMERO PLANILLA:			**7856300872**	TIPO DE PLANILLA:			E-EMPLEADOS
PERIODO COTIZACIÓN OTROS	MES	septiembre	AÑO 2022	PERIODO COTIZACIÓN SALUD:	MES	octubre	AÑO 2022
DÍAS DE MORA:			12				
FECHA PAGO (aaaa/mm/dd):			2022/10/18	NÚMERO AUTORIZACIÓN:			1711093160

TOTAL APORTES A PENSIÓN

ADMINISTRADORA		No. COTIZANTES	COTIZACIÓN	APORTES VOLUNTARIOS		FSP		MORA		TOTALES		
CÓDIGO	NOMBRE			EMPLEADOR	COTIZANTE	SOLIDARIDAD	SUBSISTENCIA	COTIZACIÓN	FSP	APORTES	MORA	VALOR PAGADO
230301	230301-PORVENIR	5	$ 1.683.200	$ 0	$ 0	$ 0	$ 0	$ 19.300	$ 0	$ 1.683.200	$ 19.300	$ 1.702.500
25-14	25-14 COLPENSIONES	3	$ 768.000	$ 0	$ 0	$ 0	$ 0	$ 8.800	$ 0	$ 768.000	$ 8.800	$ 776.800
SUBTOTALES:										**$ 2.451.200**	**$ 28.100**	**$ 2.479.300**

TOTAL APORTES A SALUD

ADMINISTRADORA		No. COTIZANTES	INCAPACIDAD POR ENFERMEDAD		LICENCIA MATERNIDAD		SALDO A FAVOR		LIQUIDACIÓN		MORA		TOTALES			
CÓDIGO	NOMBRE		NÚMERO AUTORIZACIÓN	VALOR	NÚMERO AUTORIZACIÓN	VALOR	PLANILLA	VALOR	COTIZACIÓN	VALOR ADRES	COTIZACIÓN	VALOR ADRES	APORTES	MORA	DESCUENTO	VALOR PAGADO
EPS005	EPS005-SANITAS S.A.	1		$ 0		$ 0		$ 0	$ 120.000	$ 0	$ 1.400	$ 0	$ 120.000	$ 1.400	$ 0	$ 121.400
EPSC34	EPSC34-CAPITAL SALUD EPSS	1		$ 0		$ 0		$ 0	$ 92.000	$ 0	$ 1.100	$ 0	$ 92.000	$ 1.100	$ 0	$ 93.100
EPS008	EPS008-COMPENSAR	3		$ 0		$ 0		$ 0	$ 220.800	$ 0	$ 2.600	$ 0	$ 220.800	$ 2.600	$ 0	$ 223.400
ESSC07	ESSC07-ASOC. MUT. SER EMPRESA SOL. ESS	2		$ 0		$ 0		$ 0	$ 120.000	$ 0	$ 1.400	$ 0	$ 120.000	$ 1.400	$ 0	$ 121.400
EPS017	EPS017-FAMISANAR	1		$ 0		$ 0		$ 0	$ 60.000	$ 0	$ 700	$ 0	$ 60.000	$ 700	$ 0	$ 60.700
SUBTOTALES:													**$ 612.800**	**$ 7.200**	**$ 0**	**$ 620.000**

TOTAL APORTES A RIESGOS PROFESIONALES

ADMINISTRADORA		No. COTIZANTES	INCAPACIDAD IRP			SALDO A FAVOR		LIQUIDACIÓN	TOTALES			
CÓDIGO	NOMBRE		NÚMERO AUTORIZACIÓN	VALOR	PAGO A OTROS RIESGOS	PLANILLA	VALOR	COTIZACIÓN	APORTES	MORA	DESCUENTO	VALOR PAGADO
14-7	14-7-SEGUROS BOLIVAR S.A.	8		$ 0	$ 0		$ 0	$ 273.500	$ 273.500	$ 3.200	$ 0	$ 276.700
SUBTOTALES:									**$ 273.500**	**$ 3.200**	**$ 0**	**$ 276.700**

TOTAL APORTES A CAJA DE COMPENSACIÓN FAMILIAR

ADMINISTRADORA		No. COTIZANTES	TOTALES		
CÓDIGO	NOMBRE		APORTES	MORA	VALOR PAGADO
CCF24	CCF24-COMPENSAR	8	$ 612.800	$ 7.100	$ 619.900
SUBTOTALES:			**$ 612.800**	**$ 7.100**	**$ 619.900**

LIQUIDACIÓN DETALLADA APORTES

DATOS DEL COTIZANTE									NOVEDADES																SEGURIDAD SOCIAL																												PARAFISCALES						
																									PENSIÓN									SALUD						ARP																						
Nº	IDENTIFICACIÓN	NOMBRES	TIPO COTIZANTE	SUBTIPO COTIZANTE	SALARIO BÁSICO	TIPO DE SALARIO	COLOMBIANO	EXTRANJERO	REFORMA TRIBUTARIA	ING	RET	TDE	TAE	TDP	TAP	COR	VSP	VST	SLN	COM	IGE	LMA	VAC	AVP	VCT	IRP	ADMIN	DÍAS COT	IBC	COTIZACIÓN	FSP SUBSISTENCIA	FSP SOLIDARIDAD	APORTES VOLUNTARIOS EMPLEADOR	APORTES VOLUNTARIOS EMPLEADO	INDICADOR TARIFA ESPECIAL	TOTAL APORTE	ADMIN	DÍAS COT	IBC	COTIZACIÓN	VALOR ADRES	TOTAL APORTE	ADMIN	DÍAS COT	IBC	CENTRO DE TRABAJO	TOTAL APORTE	DÍAS COT	IBC	CCF ADMIN	CCF TOTAL APORTE	SENA TOTAL APORTE	ICBF TOTAL APORTE	ESAP TOTAL APORTE	MINEDU TOTAL APORTE
1	CC 1014277704	SOLANO MORENO LEONEL STEVEN	DEPEND		$ 2.300.000	FIJO			SI																	25-14 COLPENSIONES	30	$ 2.300.000	$ 368.000	$ 0	$ 0	$ 0	$ 0	Normal	$ 368.000	EPSC34-CAPITAL SALUD EPSS	30	$ 2.300.000	$ 92.000	$ 0	$ 92.000	14-7-SEGUROS BOLIVAR S.A.	30	$ 2.300.000		$ 12.100	30	$ 2.300.000	CCF24-COMPENSAR	$ 92.000	$ 0	$ 0	$ 0	$ 0
2	CC 1030692220	NEUTA ALVAREZ JORGE LUIS	DEPEND		$ 1.000.000	FIJO			SI																	25-14 COLPENSIONES	30	$ 1.000.000	$ 160.000	$ 0	$ 0	$ 0	$ 0	Normal	$ 160.000	EPS008-COMPENSAR	30	$ 1.000.000	$ 40.000	$ 0	$ 40.000	14-7-SEGUROS BOLIVAR S.A.	30	$ 1.000.000		$ 5.300	30	$ 1.000.000	CCF24-COMPENSAR	$ 40.000	$ 0	$ 0	$ 0	$ 0
3	CC 1128052819	MONROY GONZALEZ SANDI PAOLA	DEPEND		$ 1.500.000	FIJO			SI																	230301-PORVENIR	30	$ 1.500.000	$ 240.000	$ 0	$ 0	$ 0	$ 0	Normal	$ 240.000	ESSC07-ASOC. MUT. SER EMPRESA SOL. ESS	30	$ 1.500.000	$ 60.000	$ 0	$ 60.000	14-7-SEGUROS BOLIVAR S.A.	30	$ 1.500.000		$ 104.400	30	$ 1.500.000	CCF24-COMPENSAR	$ 60.000	$ 0	$ 0	$ 0	$ 0
4	CC 66918722	MOLINA CHAVES MARLY	DEPEND		$ 1.500.000	FIJO			SI																	25-14 COLPENSIONES	30	$ 1.500.000	$ 240.000	$ 0	$ 0	$ 0	$ 0	Normal	$ 240.000	EPS008-COMPENSAR	30	$ 1.500.000	$ 60.000	$ 0	$ 60.000	14-7-SEGUROS BOLIVAR S.A.	30	$ 1.500.000		$ 7.900	30	$ 1.500.000	CCF24-COMPENSAR	$ 60.000	$ 0	$ 0	$ 0	$ 0
5	CC 73104950	ESPINOSA MACHADO GONZALO	DEPEND		$ 1.500.000	FIJO			SI		30															230301-PORVENIR	30	$ 1.500.000	$ 240.000	$ 0	$ 0	$ 0	$ 0	Normal	$ 240.000	ESSC07-ASOC. MUT. SER EMPRESA SOL. ESS	30	$ 1.500.000	$ 60.000	$ 0	$ 60.000	14-7-SEGUROS BOLIVAR S.A.	30	$ 1.500.000		$ 104.400	30	$ 1.500.000	CCF24-COMPENSAR	$ 60.000	$ 0	$ 0	$ 0	$ 0
6	CC 79400909	ROSERO POLO MIGUEL EFRAIN	DEPEND		$ 3.020.000	FIJO			SI																	230301-PORVENIR	30	$ 3.020.000	$ 483.200	$ 0	$ 0	$ 0	$ 0	Normal	$ 483.200	EPS008-COMPENSAR	30	$ 3.020.000	$ 120.800	$ 0	$ 120.800	14-7-SEGUROS BOLIVAR S.A.	30	$ 3.020.000		$ 15.800	30	$ 3.020.000	CCF24-COMPENSAR	$ 120.800	$ 0	$ 0	$ 0	$ 0
7	CC 79563445	ROSERO POLO HAROLD	DEPEND		$ 3.000.000	FIJO			SI																	230301-PORVENIR	30	$ 3.000.000	$ 480.000	$ 0	$ 0	$ 0	$ 0	Normal	$ 480.000	EPS005-SANITAS S.A.	30	$ 3.000.000	$ 120.000	$ 0	$ 120.000	14-7-SEGUROS BOLIVAR S.A.	30	$ 3.000.000		$ 15.700	30	$ 3.000.000	CCF24-COMPENSAR	$ 120.000	$ 0	$ 0	$ 0	$ 0
8	CC 79749074	ROSERO POLO ANDRES ORLANDO	DEPEND		$ 1.500.000	FIJO			SI																	230301-PORVENIR	30	$ 1.500.000	$ 240.000	$ 0	$ 0	$ 0	$ 0	Normal	$ 240.000	EPS017-FAMISANAR	30	$ 1.500.000	$ 60.000	$ 0	$ 60.000	14-7-SEGUROS BOLIVAR S.A.	30	$ 1.500.000		$ 7.900	30	$ 1.500.000	CCF24-COMPENSAR	$ 60.000	$ 0	$ 0	$ 0	$ 0

TOTAL	**$ 3.995.900**

PLANILLA INTEGRADA AUTOLIQUIDACIÓN APORTES
SOPORTE DE PAGO GENERAL

DATOS GENERALES DEL APORTANTE

TIPO IDENTIFICACIÓN:	NIT	NÚMERO DE IDENTIFICACIÓN:	900027116
NOMBRE Ó RAZÓN SOCIAL:			TECNICAS COLOMBIANAS DE INGENIERIA SAS
CIUDAD/MUNICIPIO:	BOGOTA DISTRITO CAPITAL	DEPARTAMENTO:	BOGOTA - DISTRITO CAPITAL
DIRECCIÓN:	CL 53 A 28-67 OF 101	TELÉFONO:	2484503
TIPO APORTANTE:	01-EMPLEADOR	CLASE APORTANTE:	B-MENOS DE 200 COTIZANTES
TIPO EMPRESA:	PRIVADA	ACTIVIDAD ECONOMICA:	Actividades de arquitectura e ingeniería y otras
FORMA DE PRESENTACIÓN:	ÚNICO		
APORTANTE EXONERADO PAGO APORTES SALUD, SENA E ICBF (REFORMA TRIBUTARIA):			SI

DATOS GENERALES DE LA PLANILLA

NÚMERO PLANILLA:		**7857650291**		TIPO DE PLANILLA:			E-EMPLEADOS
PERIODO COTIZACIÓN OTROS	MES	octubre	AÑO 2022	PERIODO COTIZACIÓN SALUD:	MES	noviembre	AÑO 2022
DÍAS DE MORA:		0					
FECHA PAGO (aaaa/mm/dd):		2022/11/01		NÚMERO AUTORIZACIÓN:		1734489943	

TOTAL APORTES A PENSIÓN

ADMINISTRADORA		No. COTIZANTES	COTIZACIÓN	APORTES VOLUNTARIOS		FSP		MORA		TOTALES		
CÓDIGO	NOMBRE			EMPLEADOR	COTIZANTE	SOLIDARIDAD	SUBSISTENCIA	COTIZACIÓN	FSP	APORTES	MORA	VALOR PAGADO
230301	230301-PORVENIR	4	$ 1.443.200	$ 0	$ 0	$ 0	$ 0	$ 0	$ 0	$ 1.443.200	$ 0	$ 1.443.200
25-14	25-14 COLPENSIONES	4	$ 880.000	$ 0	$ 0	$ 0	$ 0	$ 0	$ 0	$ 880.000	$ 0	$ 880.000
231001	231001-COLFONDOS	1	$ 90.700	$ 0	$ 0	$ 0	$ 0	$ 0	$ 0	$ 90.700	$ 0	$ 90.700
SUBTOTALES:										**$ 2.413.900**	**$ 0**	**$ 2.413.900**

TOTAL APORTES A SALUD

ADMINISTRADORA		No. COTIZANTES	INCAPACIDAD POR ENFERMEDAD		LICENCIA MATERNIDAD		SALDO A FAVOR		LIQUIDACIÓN		MORA		TOTALES			
CÓDIGO	NOMBRE		NÚMERO AUTORIZACIÓN	VALOR	NÚMERO AUTORIZACIÓN	VALOR	PLANILLA	VALOR	COTIZACIÓN	VALOR ADRES	COTIZACIÓN	VALOR ADRES	APORTES	MORA	DESCUENTO	VALOR PAGADO
EPS005	EPS005-SANITAS S.A.	1		$ 0		$ 0		$ 0	$ 120.000	$ 0	$ 0	$ 0	$ 120.000	$ 0	$ 0	$ 120.000
EPS037	EPS037-NUEVA EPS	1		$ 0		$ 0		$ 0	$ 20.000	$ 0	$ 0	$ 0	$ 20.000	$ 0	$ 0	$ 20.000
ESSC07	ESSC07-ASOC. MUT. SER EMPRESA SOL. ESS	1		$ 0		$ 0		$ 0	$ 60.000	$ 0	$ 0	$ 0	$ 60.000	$ 0	$ 0	$ 60.000
EPSC34	EPSC34-CAPITAL SALUD EPSS	1		$ 0		$ 0		$ 0	$ 100.000	$ 0	$ 0	$ 0	$ 100.000	$ 0	$ 0	$ 100.000
EPS008	EPS008-COMPENSAR	3		$ 0		$ 0		$ 0	$ 220.800	$ 0	$ 0	$ 0	$ 220.800	$ 0	$ 0	$ 220.800
EPS017	EPS017-FAMISANAR	2		$ 0		$ 0		$ 0	$ 82.700	$ 0	$ 0	$ 0	$ 82.700	$ 0	$ 0	$ 82.700
SUBTOTALES:													**$ 603.500**	**$ 0**	**$ 0**	**$ 603.500**

TOTAL APORTES A RIESGOS PROFESIONALES

ADMINISTRADORA		No. COTIZANTES	INCAPACIDAD IRP			SALDO A FAVOR		LIQUIDACIÓN	TOTALES			
CÓDIGO	NOMBRE		NÚMERO AUTORIZACIÓN	VALOR	PAGO A OTROS RIESGOS	PLANILLA	VALOR	COTIZACIÓN	APORTES	MORA	DESCUENTO	VALOR PAGADO
14-7	14-7-SEGUROS BOLIVAR S.A.	9		$ 0	$ 0		$ 0	$ 212.300	$ 212.300	$ 0	$ 0	$ 212.300
SUBTOTALES:									**$ 212.300**	**$ 0**	**$ 0**	**$ 212.300**

TOTAL APORTES A CAJA DE COMPENSACIÓN FAMILIAR

ADMINISTRADORA		No. COTIZANTES	TOTALES		
CÓDIGO	NOMBRE		APORTES	MORA	VALOR PAGADO
CCF24	CCF24-COMPENSAR	9	$ 603.500	$ 0	$ 603.500
SUBTOTALES:			**$ 603.500**	**$ 0**	**$ 603.500**

LIQUIDACIÓN DETALLADA APORTES

DATOS DEL COTIZANTE									NOVEDADES																SEGURIDAD SOCIAL																								PARAFISCALES							
																									PENSIÓN								SALUD						ARP																			
																												FSP		APORTES VOLUNTARIOS																											
Nº	IDENTIFICACIÓN	NOMBRES	TIPO COTIZANTE	SUBTIPO COTIZANTE	SALARIO BÁSICO	TIPO DE SALARIO	COLOMBIANO	EXTRANJERO	REFORMA TRIBUTARIA	ING	RET	TDE	TAE	TDP	TAP	COR	VSP	VST	SLN	COM	IGE	LMA	VAC	AVP	VCT	IRP	ADMIN	DÍAS COT	IBC	COTIZACIÓN	SUBSISTENCIA	SOLIDARIDAD	EMPLEADOR	EMPLEADO	INDICADOR TARIFA ESPECIAL	TOTAL APORTE	ADMIN	DÍAS COT	IBC	COTIZACIÓN	VALOR ADRES	TOTAL APORTE	ADMIN	DÍAS COT	IBC	CENTRO DE TRABAJO	TOTAL APORTE	DÍAS COT	IBC	ADMIN	TOTAL APORTE	TOTAL APORTE	TOTAL APORTE	TOTAL APORTE	TOTAL APORTE
1	CC 1014277704	SOLANO MORENO LEONEL STEVEN	DEPEND		$ 2.300.000	FIJO			SI								01-30										25-14 COLPENSIONES	30	$ 2.500.000	$ 400.000	$ 0	$ 0	$ 0	$ 0	Normal	$ 400.000	EPSC34-CAPITAL SALUD EPSS	30	$ 2.500.000	$ 100.000	$ 0	$ 100.000	14-7-SEGUROS BOLIVAR S.A.	30	$ 2.500.000		$ 13.100	30	$ 2.500.000	CCF24-COMPENSAR	$ 100.000	$ 0	$ 0	$ 0	$ 0
2	CC 1022436165	ÑUSTES MEDINA LAURA ESTEFANY	DEPEND		$ 2.500.000	FIJO			SI	25																	25-14 COLPENSIONES	6	$ 500.000	$ 80.000	$ 0	$ 0	$ 0	$ 0	Normal	$ 80.000	EPS037-NUEVA EPS	6	$ 500.000	$ 20.000	$ 0	$ 20.000	14-7-SEGUROS BOLIVAR S.A.	6	$ 500.000		$ 2.700	6	$ 500.000	CCF24-COMPENSAR	$ 20.000	$ 0	$ 0	$ 0	$ 0
3	CC 1030692220	NEUTA ALVAREZ JORGE LUIS	DEPEND		$ 1.000.000	FIJO			SI																		25-14 COLPENSIONES	30	$ 1.000.000	$ 160.000	$ 0	$ 0	$ 0	$ 0	Normal	$ 160.000	EPS008-COMPENSAR	30	$ 1.000.000	$ 40.000	$ 0	$ 40.000	14-7-SEGUROS BOLIVAR S.A.	30	$ 1.000.000		$ 5.300	30	$ 1.000.000	CCF24-COMPENSAR	$ 40.000	$ 0	$ 0	$ 0	$ 0
4	CC 1128052819	MONROY GONZALEZ SANDI PAOLA	DEPEND		$ 1.500.000	FIJO			SI																		230301-PORVENIR	30	$ 1.500.000	$ 240.000	$ 0	$ 0	$ 0	$ 0	Normal	$ 240.000	ESSC07-ASOC. MUT. SER EMPRESA SOL. ESS	30	$ 1.500.000	$ 60.000	$ 0	$ 60.000	14-7-SEGUROS BOLIVAR S.A.	30	$ 1.500.000		$ 104.400	30	$ 1.500.000	CCF24-COMPENSAR	$ 60.000	$ 0	$ 0	$ 0	$ 0
5	CC 66918722	MOLINA CHAVES MARLY	DEPEND		$ 1.500.000	FIJO			SI																		25-14 COLPENSIONES	30	$ 1.500.000	$ 240.000	$ 0	$ 0	$ 0	$ 0	Normal	$ 240.000	EPS008-COMPENSAR	30	$ 1.500.000	$ 60.000	$ 0	$ 60.000	14-7-SEGUROS BOLIVAR S.A.	30	$ 1.500.000		$ 7.900	30	$ 1.500.000	CCF24-COMPENSAR	$ 60.000	$ 0	$ 0	$ 0	$ 0
6	CC 79400909	ROSERO POLO MIGUEL EFRAIN	DEPEND		$ 3.020.000	FIJO			SI																		230301-PORVENIR	30	$ 3.020.000	$ 483.200	$ 0	$ 0	$ 0	$ 0	Normal	$ 483.200	EPS008-COMPENSAR	30	$ 3.020.000	$ 120.800	$ 0	$ 120.800	14-7-SEGUROS BOLIVAR S.A.	30	$ 3.020.000		$ 15.800	30	$ 3.020.000	CCF24-COMPENSAR	$ 120.800	$ 0	$ 0	$ 0	$ 0
7	CC 79494049	ACOSTA DIAZ CARLOS ARTURO	DEPEND		$ 1.000.000	FIJO			SI	14																	231001-COLFONDOS	17	$ 566.667	$ 90.700	$ 0	$ 0	$ 0	$ 0	Normal	$ 90.700	EPS017-FAMISANAR	17	$ 566.667	$ 22.700	$ 0	$ 22.700	14-7-SEGUROS BOLIVAR S.A.	17	$ 566.667		$ 39.500	17	$ 566.667	CCF24-COMPENSAR	$ 22.700	$ 0	$ 0	$ 0	$ 0
8	CC 79563445	ROSERO POLO HAROLD	DEPEND		$ 3.000.000	FIJO			SI																		230301-PORVENIR	30	$ 3.000.000	$ 480.000	$ 0	$ 0	$ 0	$ 0	Normal	$ 480.000	EPS005-SANITAS S.A.	30	$ 3.000.000	$ 120.000	$ 0	$ 120.000	14-7-SEGUROS BOLIVAR S.A.	30	$ 3.000.000		$ 15.700	30	$ 3.000.000	CCF24-COMPENSAR	$ 120.000	$ 0	$ 0	$ 0	$ 0
9	CC 79749074	ROSERO POLO ANDRES ORLANDO	DEPEND		$ 1.500.000	FIJO			SI																		230301-PORVENIR	30	$ 1.500.000	$ 240.000	$ 0	$ 0	$ 0	$ 0	Normal	$ 240.000	EPS017-FAMISANAR	30	$ 1.500.000	$ 60.000	$ 0	$ 60.000	14-7-SEGUROS BOLIVAR S.A.	30	$ 1.500.000		$ 7.900	30	$ 1.500.000	CCF24-COMPENSAR	$ 60.000	$ 0	$ 0	$ 0	$ 0

Planilla Pagada

PLANILLA INTEGRADA AUTOLIQUIDACIÓN APORTES
SOPORTE DE PAGO GENERAL

DATOS GENERALES DEL APORTANTE			
TIPO IDENTIFICACIÓN:	NIT	NÚMERO DE IDENTIFICACIÓN:	900027116
NOMBRE Ó RAZÓN SOCIAL:			TECNICAS COLOMBIANAS DE INGENIERIA SAS
CIUDAD/MUNICIPIO:	BOGOTA DISTRITO CAPITAL	DEPARTAMENTO:	BOGOTA - DISTRITO CAPITAL
DIRECCIÓN:	CL 53 A 28-67 OF 101	TELÉFONO:	2484503
TIPO APORTANTE:	01-EMPLEADOR	CLASE APORTANTE:	B-MENOS DE 200 COTIZANTES
TIPO EMPRESA:	PRIVADA	ACTIVIDAD ECONOMICA:	Actividades de arquitectura e ingeniería y otras
FORMA DE PRESENTACIÓN:	ÚNICO		
APORTANTE EXONERADO PAGO APORTES SALUD, SENA E ICBF (REFORMA TRIBUTARIA):			SI

DATOS GENERALES DE LA PLANILLA								
NÚMERO PLANILLA:				**7857650291**	TIPO DE PLANILLA:			E-EMPLEADOS
PERIODO COTIZACIÓN OTROS	MES	octubre	AÑO	2022	PERIODO COTIZACIÓN SALUD:	MES	noviembre	AÑO 2022
DÍAS DE MORA:				0				
FECHA PAGO (aaaa/mm/dd):				2022/11/01	NÚMERO AUTORIZACIÓN:			1734489943

TOTAL	$ 3.833.200

Planilla Pagada
Planilla Pagada

PLANILLA INTEGRADA AUTOLIQUIDACIÓN APORTES
SOPORTE DE PAGO GENERAL

DATOS GENERALES DEL APORTANTE

TIPO IDENTIFICACIÓN:	NIT	NÚMERO DE IDENTIFICACIÓN:	900027116
NOMBRE Ó RAZÓN SOCIAL:			TECNICAS COLOMBIANAS DE INGENIERIA SAS
CIUDAD/MUNICIPIO:	BOGOTA DISTRITO CAPITAL	DEPARTAMENTO:	BOGOTA - DISTRITO CAPITAL
DIRECCIÓN:	CL 53 A 28-67 OF 101	TELÉFONO:	2484503
TIPO APORTANTE:	01-EMPLEADOR	CLASE APORTANTE:	B-MENOS DE 200 COTIZANTES
TIPO EMPRESA:	PRIVADA	ACTIVIDAD ECONOMICA:	Actividades de arquitectura e ingeniería y otras
FORMA DE PRESENTACIÓN:	ÚNICO		
APORTANTE EXONERADO PAGO APORTES SALUD, SENA E ICBF (REFORMA TRIBUTARIA):			SI

DATOS GENERALES DE LA PLANILLA

NÚMERO PLANILLA:		**7861278672**		TIPO DE PLANILLA:			E-EMPLEADOS
PERIODO COTIZACIÓN OTROS	MES	noviembre	AÑO 2022	PERIODO COTIZACIÓN SALUD:	MES	diciembre	AÑO 2022
DÍAS DE MORA:		0					
FECHA PAGO (aaaa/mm/dd):		2022/12/02		NÚMERO AUTORIZACIÓN:		1789547160	

TOTAL APORTES A PENSIÓN

ADMINISTRADORA		No. COTIZANTES	COTIZACIÓN	APORTES VOLUNTARIOS		FSP		MORA		TOTALES		
CÓDIGO	NOMBRE			EMPLEADOR	COTIZANTE	SOLIDARIDAD	SUBSISTENCIA	COTIZACIÓN	FSP	APORTES	MORA	VALOR PAGADO
231001	231001-COLFONDOS	1	$ 160.000	$ 0	$ 0	$ 0	$ 0	$ 0	$ 0	$ 160.000	$ 0	$ 160.000
25-14	25-14 COLPENSIONES	4	$ 1.120.000	$ 0	$ 0	$ 0	$ 0	$ 0	$ 0	$ 1.120.000	$ 0	$ 1.120.000
230301	230301-PORVENIR	4	$ 1.443.200	$ 0	$ 0	$ 0	$ 0	$ 0	$ 0	$ 1.443.200	$ 0	$ 1.443.200
SUBTOTALES:										**$ 2.723.200**	**$ 0**	**$ 2.723.200**

TOTAL APORTES A SALUD

ADMINISTRADORA		No. COTIZANTES	INCAPACIDAD POR ENFERMEDAD		LICENCIA MATERNIDAD		SALDO A FAVOR		LIQUIDACIÓN		MORA		TOTALES			
CÓDIGO	NOMBRE		NÚMERO AUTORIZACIÓN	VALOR	NÚMERO AUTORIZACIÓN	VALOR	PLANILLA	VALOR	COTIZACIÓN	VALOR ADRES	COTIZACIÓN	VALOR ADRES	APORTES	MORA	DESCUENTO	VALOR PAGADO
EPS005	EPS005-SANITAS S.A.	1		$ 0		$ 0		$ 0	$ 120.000	$ 0	$ 0	$ 0	$ 120.000	$ 0	$ 0	$ 120.000
EPS008	EPS008-COMPENSAR	3		$ 0		$ 0		$ 0	$ 220.800	$ 0	$ 0	$ 0	$ 220.800	$ 0	$ 0	$ 220.800
EPS017	EPS017-FAMISANAR	2		$ 0		$ 0		$ 0	$ 100.000	$ 0	$ 0	$ 0	$ 100.000	$ 0	$ 0	$ 100.000
ESSC07	ESSC07-ASOC. MUT. SER EMPRESA SOL. ESS	1		$ 0		$ 0		$ 0	$ 60.000	$ 0	$ 0	$ 0	$ 60.000	$ 0	$ 0	$ 60.000
EPSC34	EPSC34-CAPITAL SALUD EPSS	1		$ 0		$ 0		$ 0	$ 100.000	$ 0	$ 0	$ 0	$ 100.000	$ 0	$ 0	$ 100.000
EPS037	EPS037-NUEVA EPS	1		$ 0		$ 0		$ 0	$ 80.000	$ 0	$ 0	$ 0	$ 80.000	$ 0	$ 0	$ 80.000
SUBTOTALES:													**$ 680.800**	**$ 0**	**$ 0**	**$ 680.800**

TOTAL APORTES A RIESGOS PROFESIONALES

ADMINISTRADORA		No. COTIZANTES	INCAPACIDAD IRP			SALDO A FAVOR		LIQUIDACIÓN	TOTALES			
CÓDIGO	NOMBRE		NÚMERO AUTORIZACIÓN	VALOR	PAGO A OTROS RIESGOS	PLANILLA	VALOR	COTIZACIÓN	APORTES	MORA	DESCUENTO	VALOR PAGADO
14-7	14-7-SEGUROS BOLIVAR S.A.	9		$ 0	$ 0		$ 0	$ 250.200	$ 250.200	$ 0	$ 0	$ 250.200
SUBTOTALES:									**$ 250.200**	**$ 0**	**$ 0**	**$ 250.200**

TOTAL APORTES A CAJA DE COMPENSACIÓN FAMILIAR

ADMINISTRADORA		No. COTIZANTES	TOTALES		
CÓDIGO	NOMBRE		APORTES	MORA	VALOR PAGADO
CCF24	CCF24-COMPENSAR	9	$ 680.800	$ 0	$ 680.800
SUBTOTALES:			**$ 680.800**	**$ 0**	**$ 680.800**

LIQUIDACIÓN DETALLADA APORTES

DATOS DEL COTIZANTE									NOVEDADES																SEGURIDAD SOCIAL																						PARAFISCALES						
																									PENSIÓN								SALUD						ARP														
Nº	IDENTIFICACIÓN	NOMBRES	TIPO COTIZANTE	SUBTIPO COTIZANTE	SALARIO BÁSICO	TIPO DE SALARIO	COLOMBIANO	EXTRANJERO	REFORMA TRIBUTARIA	ING	RET	TDE	TAE	TDP	TAP	COR	VSP	VST	SLN	COM	IGE	LMA	VAC	AVP	VCT	IRP	ADMIN	DÍAS COT	IBC	COTIZACIÓN	FSP SUBSISTENCIA	FSP SOLIDARIDAD	APORTES VOLUNTARIOS EMPLEADOR	APORTES VOLUNTARIOS EMPLEADO	INDICADOR TARIFA ESPECIAL	TOTAL APORTE	ADMIN	DÍAS COT	IBC	COTIZACIÓN	VALOR ADRES	TOTAL APORTE	ADMIN	DÍAS COT	IBC	CENTRO DE TRABAJO	TOTAL APORTE	DÍAS COT	IBC	CCF ADMIN	CCF TOTAL APORTE	SENA TOTAL APORTE	ICBF TOTAL APORTE	ESAP TOTAL APORTE	MINEDU TOTAL APORTE
1	CC 1014277704	SOLANO MORENO LEONEL STEVEN	DEPEND		$ 2.500.000	FIJO			SI																	25-14 COLPENSIONES	30	$ 2.500.000	$ 400.000	$ 0	$ 0	$ 0	$ 0	Normal	$ 400.000	EPSC34-CAPITAL SALUD EPSS	30	$ 2.500.000	$ 100.000	$ 0	$ 100.000	14-7-SEGUROS BOLIVAR S.A.	30	$ 2.500.000	1	$ 13.100	30	$ 2.500.000	CCF24-COMPENSAR	$ 100.000	$ 0	$ 0	$ 0	$ 0
2	CC 1022436165	ÑUSTES MEDINA LAURA ESTEFANY	DEPEND		$ 2.000.000	FIJO			SI																	25-14 COLPENSIONES	30	$ 2.000.000	$ 320.000	$ 0	$ 0	$ 0	$ 0	Normal	$ 320.000	EPS037-NUEVA EPS	30	$ 2.000.000	$ 80.000	$ 0	$ 80.000	14-7-SEGUROS BOLIVAR S.A.	30	$ 2.000.000	1	$ 10.500	30	$ 2.000.000	CCF24-COMPENSAR	$ 80.000	$ 0	$ 0	$ 0	$ 0
3	CC 1030692220	NEUTA ALVAREZ JORGE LUIS	DEPEND		$ 1.000.000	FIJO			SI																	25-14 COLPENSIONES	30	$ 1.000.000	$ 160.000	$ 0	$ 0	$ 0	$ 0	Normal	$ 160.000	EPS008-COMPENSAR	30	$ 1.000.000	$ 40.000	$ 0	$ 40.000	14-7-SEGUROS BOLIVAR S.A.	30	$ 1.000.000	1	$ 5.300	30	$ 1.000.000	CCF24-COMPENSAR	$ 40.000	$ 0	$ 0	$ 0	$ 0
4	CC 1128052819	MONROY GONZALEZ SANDI PAOLA	DEPEND		$ 1.500.000	FIJO			SI																	230301-PORVENIR	30	$ 1.500.000	$ 240.000	$ 0	$ 0	$ 0	$ 0	Normal	$ 240.000	ESSC07-ASOC. MUT. SER EMPRESA SOL. ESS	30	$ 1.500.000	$ 60.000	$ 0	$ 60.000	14-7-SEGUROS BOLIVAR S.A.	30	$ 1.500.000	2	$ 104.400	30	$ 1.500.000	CCF24-COMPENSAR	$ 60.000	$ 0	$ 0	$ 0	$ 0
5	CC 66918722	MOLINA CHAVES MARLY	DEPEND		$ 1.500.000	FIJO			SI																	25-14 COLPENSIONES	30	$ 1.500.000	$ 240.000	$ 0	$ 0	$ 0	$ 0	Normal	$ 240.000	EPS008-COMPENSAR	30	$ 1.500.000	$ 60.000	$ 0	$ 60.000	14-7-SEGUROS BOLIVAR S.A.	30	$ 1.500.000	1	$ 7.900	30	$ 1.500.000	CCF24-COMPENSAR	$ 60.000	$ 0	$ 0	$ 0	$ 0
6	CC 79400909	ROSERO POLO MIGUEL EFRAIN	DEPEND		$ 3.020.000	FIJO			SI																	230301-PORVENIR	30	$ 3.020.000	$ 483.200	$ 0	$ 0	$ 0	$ 0	Normal	$ 483.200	EPS008-COMPENSAR	30	$ 3.020.000	$ 120.800	$ 0	$ 120.800	14-7-SEGUROS BOLIVAR S.A.	30	$ 3.020.000	1	$ 15.800	30	$ 3.020.000	CCF24-COMPENSAR	$ 120.800	$ 0	$ 0	$ 0	$ 0
7	CC 79494049	ACOSTA DIAZ CARLOS ARTURO	DEPEND		$ 1.000.000	FIJO			SI																	231001-COLFONDOS	30	$ 1.000.000	$ 160.000	$ 0	$ 0	$ 0	$ 0	Normal	$ 160.000	EPS017-FAMISANAR	30	$ 1.000.000	$ 40.000	$ 0	$ 40.000	14-7-SEGUROS BOLIVAR S.A.	30	$ 1.000.000	2	$ 69.600	30	$ 1.000.000	CCF24-COMPENSAR	$ 40.000	$ 0	$ 0	$ 0	$ 0
8	CC 79563445	ROSERO POLO HAROLD	DEPEND		$ 3.000.000	FIJO			SI																	230301-PORVENIR	30	$ 3.000.000	$ 480.000	$ 0	$ 0	$ 0	$ 0	Normal	$ 480.000	EPS005-SANITAS S.A.	30	$ 3.000.000	$ 120.000	$ 0	$ 120.000	14-7-SEGUROS BOLIVAR S.A.	30	$ 3.000.000	1	$ 15.700	30	$ 3.000.000	CCF24-COMPENSAR	$ 120.000	$ 0	$ 0	$ 0	$ 0
9	CC 79749074	ROSERO POLO ANDRES ORLANDO	DEPEND		$ 1.500.000	FIJO			SI																	230301-PORVENIR	30	$ 1.500.000	$ 240.000	$ 0	$ 0	$ 0	$ 0	Normal	$ 240.000	EPS017-FAMISANAR	30	$ 1.500.000	$ 60.000	$ 0	$ 60.000	14-7-SEGUROS BOLIVAR S.A.	30	$ 1.500.000	1	$ 7.900	30	$ 1.500.000	CCF24-COMPENSAR	$ 60.000	$ 0	$ 0	$ 0	$ 0

Planilla Pagada

PLANILLA INTEGRADA AUTOLIQUIDACIÓN APORTES
SOPORTE DE PAGO GENERAL

DATOS GENERALES DEL APORTANTE			
TIPO IDENTIFICACIÓN:	NIT	NÚMERO DE IDENTIFICACIÓN:	900027116
NOMBRE Ó RAZÓN SOCIAL:			TECNICAS COLOMBIANAS DE INGENIERIA SAS
CIUDAD/MUNICIPIO:	BOGOTA DISTRITO CAPITAL	DEPARTAMENTO:	BOGOTA - DISTRITO CAPITAL
DIRECCIÓN:	CL 53 A 28-67 OF 101	TELÉFONO:	2484503
TIPO APORTANTE:	01-EMPLEADOR	CLASE APORTANTE:	B-MENOS DE 200 COTIZANTES
TIPO EMPRESA:	PRIVADA	ACTIVIDAD ECONOMICA:	Actividades de arquitectura e ingeniería y otras
FORMA DE PRESENTACIÓN:	ÚNICO		
APORTANTE EXONERADO PAGO APORTES SALUD, SENA E ICBF (REFORMA TRIBUTARIA):			SI

DATOS GENERALES DE LA PLANILLA							
NÚMERO PLANILLA:			**7861278672**	TIPO DE PLANILLA:			E-EMPLEADOS
PERIODO COTIZACIÓN OTROS	MES	noviembre	AÑO 2022	PERIODO COTIZACIÓN SALUD:	MES	diciembre	AÑO 2022
DÍAS DE MORA:		0					
FECHA PAGO (aaaa/mm/dd):		2022/12/02		NÚMERO AUTORIZACIÓN:		1789547160	

TOTAL	$ 4.335.000

Planilla Pagada
Planilla Pagada

Anexo Nº4.

SOPORTES AFILIACIONES DE SEGURIDAD SOCIAL Y PARAFISCAL INTERVENTORÍA.

ESTE DOCUMENTO ES PROPIEDAD DE CONSULTORIA Y SUPERVISIÓN DE ESTRUCTURAS S.A.S. Y NO DEBE SER COPIADO, REPRODUCIDO Y/O CIRCULADO SIN AUTORIZACIÓN

PLANILLA DE AUTOLIQUIDACIÓN DE APORTES
PLANILLA NRO. 24690260
REFERENCIA DE PAGO (PIN):
Fecha Pago Planilla: 2022-11-08

PAGADA

DATOS DEL APORTANTE					
RAZÓN SOCIAL	JONATHAN CALA	TIPO DE PERSONA	Natural	TIPO DE DOCUMENTO	Cédula de Ciudadanía
Nro. DE IDENTIFICACIÓN	7188384	D.V.	0	TIPO DE APORTANTE	Independiente
DIRECCIÓN DE CORRESPONDENCIA	CARRERA 2B N 42 10	DEPARTAMENTO	BOYACA	MUNICIPIO	TUNJA
ACTIVIDAD ECONÓMICA	7112	CORREO ELECTRÓNICO	INGJONATHANCALA@GMAIL.COM	TELÉFONO	3103294011
FAX	0	SUCURSAL	0	NOMBRE SUCURSAL	0
TIPO DE ENTIDAD	Privada	ARL	SEGUROS COLPATRIA	Tipo de aportante	Independiente

REPRESENTANTE LEGAL					
Nro. DE IDENTIFICACIÓN		PRIMER APELLIDO		SEGUNDO APELLIDO	
PRIMER NOMBRE		SEGUNDO NOMBRE			

PERÍODO COTIZACIÓN PENSIÓN		PERÍODO COTIZACIÓN SALUD		FORMA DE PRESENTACIÓN
Año: 2022	Mes: 11	Año: 2022	Mes: 11	Único
Nro. DE TRABAJADORES		Vlr. TOTAL NÓMINA		Nro. DE RADICACIÓN
1		$0		24690260

IDENTIFICACIÓN DEL AFILIADO									Salario
Identificación	Tipo Vinculación	Subtipo Cot	Ext no obl	Colombiano ext	Dpto	Mun	Tipo de Salario	Nombres	Salario Básico
CC-7188384	59	No	No	No	15	1	Salario	CALA MONROY JONATHAN JOSE	$1.000.000

NOVEDADES																														
Identificación	ING	Fecha Ing	RET	Fecha Ret	TDE	TAE	TDP	TAP	VSP	Fecha Nov Vsp	VTE	VST	SLN	Fecha Sln Inicio	Fecha Sln Fin	IGE	Fecha Ige Inicio	Fecha Ige Fin	LMA	Fecha Lma Inicio	Fecha Lma Fin	VAC	Fecha Vac Inicio	Fecha Vac Fin	AVP	VCT	Fecha Vct Inicio	Fecha Vct Fin	IRL	Fecha Irp Inicio	Fecha Irp Fin
CC - 7188384																													0		

SISTEMA GENERAL DE PENSIONES											
Identificación	AFP	Dias Cotizados	IBC pensión	Tarifa	Cot Obl	Cot Vol Afil	Cot Vol Aport	Total Cot	Fondo Sol	Fondo Subsistencia	Vlr no ret
CC - 7188384	PORVENIR	30	$1.000.000	0.1600000	$160.000	$0	$0	$160.000	$0	$0	$0

SISTEMA GENERAL DE SALUD											SISTEMA GENERAL DE RIESGOS PROFESIONALES				
Identificación	EPS	Dias Cot	IBC salud	Tarifa	Cot Obl	UPC Adic	Núm Aut EG	Valor EG	Núm Aut Lic	Valor Lic	Dias Cot	IBC Riesgos	Cód CT	Tarifa	Cot Obl
CC - 7188384	SANITAS	30	$1.000.000	0.1250000	$125.000	$0	0	$0	0	$0	30	$1.000.000	90102748 3	0.0052200	$5.300

APORTES PARAFISCALES													
Identificación	CCF	Días Cota CCF	IBC Cajas	Tarifa CCF	Aporte CCF	Tarifa SENA	Aporte SENA	Tarifa ICBF	Aporte ICBF	Tarifa ESAP	Aporte ESAP	Tarifa Min Edu	Aporte Min Edu
CC-7188384	SIN CCF	0	$0	0.0000000	$0	0.0000000	$0	0.0000000	$0	0.0000000	$0	0.0000000	$0

TOTALES PARA EL PERÍODO 2022 - 11											
TOTAL APORTES DEL PERÍODO A PENSIÓN POR ADMINISTRADORA											
ADMINISTRADORA	NÚM AFIL	VLR TOTAL COT OBL	VLR COTIZACIÓN VOL AFIL	VLR COTIZACIÓN VOL APOR	VLR APORTE FONDO PENSIÓN SOL	VLR APORTE FONDO PENSIÓN SUBS	DÍAS MORA	VLR INTERESES	VLR INTERESES FONDO DE SOLIDARIDAD	VLR INTERESES FONDO DE SUBSISTENCIA	TOTAL PAGAR
PORVENIR	1	$160.000	$0	$0	$0	$0	0	$0	$0	$0	$160.000

TOTAL APORTES DEL PERÍODO A SALUD POR ADMINISTRADORA																		
ADMINISTRADORA	NÚM AFIL	VLR TOTAL COT OBL	VLR UPC	AUT. IGE	VLR IGE	AUT. DESC LMA	VLR LMA	VLR NETO APORTES DE COT	DÍAS MORA	VLR INTERESES COT OBL	VLR INTERESES UPC	SUBTOTAL APORTES COT	SUBTOTAL APORTES	RADICACIÓN AUTOLIQ INICIAL	SALDO FAVOR PERÍODO ANTERIOR COT OBL	SALDO FAVOR PERÍODO ANTERIOR UPC	TOTAL PAGAR COT OBL	TOTAL PAGAR UPC	FONDO DE SOL SALUD	TOTAL PAGAR
SANITAS	1	$125.000	$0	0	$0	0	$0	$125.000	0	$0	$0	$125.000	$0	0	$0	$0	$125.000	$0	$0	$125.000

TOTAL APORTES DEL PERÍODO A RIESGOS PROFESIONALES POR ADMINISTRADORA													
ADMINISTRADORA	NÚM AFIL	VLR TOTAL COT OBL	NÚM AUT PAGO INCAPACIDADES	VLR INCAPACIDADES	VLR APORTES PAGADOS A OTROS RIESGOS	VLR NETO APORTES COTIZACIÓN	DÍAS MORA	INT MORA COT OBL	SUBTOTAL APORTES COT	NÚM RAD AUTOLIQUIDACIÓN INICIAL	SALDO A FAVOR PERÍODO ANTERIOR	FONDO SOL RIESGOS PROFESIONALES	TOTAL PAGAR
SEGUROS COLPATRIA	1	$5.300	0	$0	$0	$5.300	0	$0	$5.300	0	$0	$0	$5.300

TOTAL APORTES PARAFISCALES					
NOMBRE ENTIDAD	NÚM DE AFIL	VLR TOTAL APORTES	DÍAS MORA	INTERESES MORA	TOTAL A PAGAR
SIN CCF	1	$0	0	$0	$0
SENA	0	$0	0	$0	$0
ICBF	0	$0	0	$0	$0
ESAP	0	$0	0	$0	$0
MinEdu	0	$0	0	$0	$0

TOTAL A PAGAR		
CONCEPTO	TOTAL ENTIDADES	VALOR
SALUD	1	$125.000
PENSIONES	1	$160.000
RIESGOS PROFESIONALES	1	$5.300

TOTAL A PAGAR		
CONCEPTO	TOTAL ENTIDADES	VALOR
CAJAS DE COMPENSACIÓN	0	$0
SENA	1	$0
ICBF	1	$0
ESAP	1	$0
MINISTERIO DE EDUCACIÓN	1	$0
GRAN TOTAL	1	$290.300

PLANILLA DE AUTOLIQUIDACIÓN DE APORTES
PLANILLA NRO. 24204187
REFERENCIA DE PAGO (PIN):
Fecha Pago Planilla: 2022-09-20

PAGADA

DATOS DEL APORTANTE					
RAZÓN SOCIAL	JONATHAN CALA	TIPO DE PERSONA	Natural	TIPO DE DOCUMENTO	Cédula de Ciudadanía
Nro. DE IDENTIFICACIÓN	7188384	D.V.	0	TIPO DE APORTANTE	Independiente
DIRECCIÓN DE CORRESPONDENCIA	CARRERA 2B N 42 10	DEPARTAMENTO	BOYACA	MUNICIPIO	TUNJA
ACTIVIDAD ECONÓMICA	7112	CORREO ELECTRÓNICO	INGJONATHANCALA@GMAIL.COM	TELÉFONO	3103294011
FAX	0	SUCURSAL	0	NOMBRE SUCURSAL	0
TIPO DE ENTIDAD	Privada	ARL	SEGUROS COLPATRIA	Tipo de aportante	Independiente

REPRESENTANTE LEGAL					
Nro. DE IDENTIFICACIÓN		PRIMER APELLIDO		SEGUNDO APELLIDO	
PRIMER NOMBRE		SEGUNDO NOMBRE			

PERÍODO COTIZACIÓN PENSIÓN		PERÍODO COTIZACIÓN SALUD		FORMA DE PRESENTACIÓN
Año: 2022	Mes: 10	Año: 2022	Mes: 10	Único
Nro. DE TRABAJADORES		Vlr. TOTAL NÓMINA		Nro. DE RADICACIÓN
1		$0		24204187

IDENTIFICACIÓN DEL AFILIADO									Salario
Identificación	Tipo Vinculación	Subtipo Cot	Ext no obl	Colombiano ext	Dpto	Mun	Tipo de Salario	Nombres	Salario Básico
CC-7188384	59	No	No	No	15	1	Salario	CALA MONROY JONATHAN JOSE	$1.000.000

NOVEDADES																														
Identificación	ING	Fecha Ing	RET	Fecha Ret	TDE	TAE	TDP	TAP	VSP	Fecha Nov Vsp	VTE	VST	SLN	Fecha Sln Inicio	Fecha Sln Fin	IGE	Fecha Ige Inicio	Fecha Ige Fin	LMA	Fecha Lma Inicio	Fecha Lma Fin	VAC	Fecha Vac Inicio	Fecha Vac Fin	AVP	VCT	Fecha Vct Inicio	Fecha Vct Fin	IRL	Fecha Irp Inicio	Fecha Irp Fin
CC - 7188384																													0		

SISTEMA GENERAL DE PENSIONES											
Identificación	AFP	Dias Cotizados	IBC pensión	Tarifa	Cot Obl	Cot Vol Afil	Cot Vol Aport	Total Cot	Fondo Sol	Fondo Subsistencia	Vlr no ret
CC - 7188384	PORVENIR	30	$1.000.000	0.1600000	$160.000	$0	$0	$160.000	$0	$0	$0

SISTEMA GENERAL DE SALUD											SISTEMA GENERAL DE RIESGOS PROFESIONALES				
Identificación	EPS	Dias Cot	IBC salud	Tarifa	Cot Obl	UPC Adic	Núm Aut EG	Valor EG	Núm Aut Lic	Valor Lic	Dias Cot	IBC Riesgos	Cód CT	Tarifa	Cot Obl
CC - 7188384	SANITAS	30	$1.000.000	0.1250000	$125.000	$0	0	$0	0	$0	30	$1.000.000	90102748 3	0.0052200	$5.300

APORTES PARAFISCALES													
Identificación	CCF	Días Cota CCF	IBC Cajas	Tarifa CCF	Aporte CCF	Tarifa SENA	Aporte SENA	Tarifa ICBF	Aporte ICBF	Tarifa ESAP	Aporte ESAP	Tarifa Min Edu	Aporte Min Edu
CC-7188384	SIN CCF	0	$0	0.0000000	$0	0.0000000	$0	0.0000000	$0	0.0000000	$0	0.0000000	$0

TOTALES PARA EL PERÍODO 2022 - 10											
TOTAL APORTES DEL PERÍODO A PENSIÓN POR ADMINISTRADORA											
ADMINISTRADORA	NÚM AFIL	VLR TOTAL COT OBL	VLR COTIZACIÓN VOL AFIL	VLR COTIZACIÓN VOL APOR	VLR APORTE FONDO PENSIÓN SOL	VLR APORTE FONDO PENSIÓN SUBS	DÍAS MORA	VLR INTERESES	VLR INTERESES FONDO DE SOLIDARIDAD	VLR INTERESES FONDO DE SUBSISTENCIA	TOTAL PAGAR
PORVENIR	1	$160.000	$0	$0	$0	$0	0	$0	$0	$0	$160.000

TOTAL APORTES DEL PERÍODO A SALUD POR ADMINISTRADORA																		
ADMINISTRADORA	NÚM AFIL	VLR TOTAL COT OBL	VLR UPC	AUT. IGE	VLR IGE	AUT. DESC LMA	VLR LMA	VLR NETO APORTES DE COT	DÍAS MORA	VLR INTERESES COT OBL	VLR INTERESES UPC	SUBTOTAL APORTES COT	SUBTOTAL APORTES	RADICACIÓN AUTOLIQ INICIAL	SALDO FAVOR PERÍODO ANTERIOR COT OBL	SALDO FAVOR PERÍODO ANTERIOR UPC	TOTAL PAGAR COT OBL	TOTAL PAGAR UPC	FONDO DE SOL SALUD	TOTAL PAGAR
SANITAS	1	$125.000	$0	0	$0	0	$0	$125.000	0	$0	$0	$125.000	$0	0	$0	$0	$125.000	$0	$0	$125.000

TOTAL APORTES DEL PERÍODO A RIESGOS PROFESIONALES POR ADMINISTRADORA													
ADMINISTRADORA	NÚM AFIL	VLR TOTAL COT OBL	NÚM AUT PAGO INCAPACIDADES	VLR INCAPACIDADES	VLR APORTES PAGADOS A OTROS RIESGOS	VLR NETO APORTES COTIZACIÓN	DÍAS MORA	INT MORA COT OBL	SUBTOTAL APORTES COT	NÚM RAD AUTOLIQUIDACIÓN INICIAL	SALDO A FAVOR PERÍODO ANTERIOR	FONDO SOL RIESGOS PROFESIONALES	TOTAL PAGAR
SEGUROS COLPATRIA	1	$5.300	0	$0	$0	$5.300	0	$0	$5.300	0	$0	$0	$5.300

TOTAL APORTES PARAFISCALES					
NOMBRE ENTIDAD	NÚM DE AFIL	VLR TOTAL APORTES	DÍAS MORA	INTERESES MORA	TOTAL A PAGAR
SIN CCF	1	$0	0	$0	$0
SENA	0	$0	0	$0	$0
ICBF	0	$0	0	$0	$0
ESAP	0	$0	0	$0	$0
MinEdu	0	$0	0	$0	$0

TOTAL A PAGAR		
CONCEPTO	TOTAL ENTIDADES	VALOR
SALUD	1	$125.000
PENSIONES	1	$160.000
RIESGOS PROFESIONALES	1	$5.300

TOTAL A PAGAR		
CONCEPTO	TOTAL ENTIDADES	VALOR
CAJAS DE COMPENSACIÓN	0	$0
SENA	1	$0
ICBF	1	$0
ESAP	1	$0
MINISTERIO DE EDUCACIÓN	1	$0
GRAN TOTAL	1	$290.300

PLANILLA DE AUTOLIQUIDACIÓN DE APORTES
PLANILLA NRO. 24103195
REFERENCIA DE PAGO (PIN):
Fecha Pago Planilla: 2022-09-02

PAGADA

DATOS DEL APORTANTE					
RAZÓN SOCIAL	JONATHAN CALA	TIPO DE PERSONA	Natural	TIPO DE DOCUMENTO	Cédula de Ciudadanía
Nro. DE IDENTIFICACIÓN	7188384	D.V.	0	TIPO DE APORTANTE	Independiente
DIRECCIÓN DE CORRESPONDENCIA	CARRERA 2B N 42 10	DEPARTAMENTO	BOYACA	MUNICIPIO	TUNJA
ACTIVIDAD ECONÓMICA	7112	CORREO ELECTRÓNICO	INGJONATHANCALA@GMAIL.COM	TELÉFONO	3103294011
FAX	0	SUCURSAL	0	NOMBRE SUCURSAL	0
TIPO DE ENTIDAD	Privada	ARL	SEGUROS COLPATRIA	Tipo de aportante	Independiente

REPRESENTANTE LEGAL					
Nro. DE IDENTIFICACIÓN		PRIMER APELLIDO		SEGUNDO APELLIDO	
PRIMER NOMBRE		SEGUNDO NOMBRE			

PERÍODO COTIZACIÓN PENSIÓN		PERÍODO COTIZACIÓN SALUD		FORMA DE PRESENTACIÓN
Año: 2022	Mes: 09	Año: 2022	Mes: 09	Único
Nro. DE TRABAJADORES		Vlr. TOTAL NÓMINA		Nro. DE RADICACIÓN
1		$0		24103195

IDENTIFICACIÓN DEL AFILIADO									Salario
Identificación	Tipo Vinculación	Subtipo Cot	Ext no obl	Colombiano ext	Dpto	Mun	Tipo de Salario	Nombres	Salario Básico
CC-7188384	59	No	No	No	15	1	Salario	CALA MONROY JONATHAN JOSE	$1.000.000

NOVEDADES																														
Identificación	ING	Fecha Ing	RET	Fecha Ret	TDE	TAE	TDP	TAP	VSP	Fecha Nov Vsp	VTE	VST	SLN	Fecha Sln Inicio	Fecha Sln Fin	IGE	Fecha Ige Inicio	Fecha Ige Fin	LMA	Fecha Lma Inicio	Fecha Lma Fin	VAC	Fecha Vac Inicio	Fecha Vac Fin	AVP	VCT	Fecha Vct Inicio	Fecha Vct Fin	IRL	Fecha Irp Inicio	Fecha Irp Fin
CC - 7188384																													0		

SISTEMA GENERAL DE PENSIONES											
Identificación	AFP	Dias Cotizados	IBC pensión	Tarifa	Cot Obl	Cot Vol Afil	Cot Vol Aport	Total Cot	Fondo Sol	Fondo Subsistencia	Vlr no ret
CC - 7188384	PORVENIR	30	$1.000.000	0.1600000	$160.000	$0	$0	$160.000	$0	$0	$0

SISTEMA GENERAL DE SALUD											SISTEMA GENERAL DE RIESGOS PROFESIONALES				
Identificación	EPS	Dias Cot	IBC salud	Tarifa	Cot Obl	UPC Adic	Núm Aut EG	Valor EG	Núm Aut Lic	Valor Lic	Dias Cot	IBC Riesgos	Cód CT	Tarifa	Cot Obl
CC - 7188384	SANITAS	30	$1.000.000	0.1250000	$125.000	$0	0	$0	0	$0	30	$1.000.000	90102748 3	0.0052200	$5.300

APORTES PARAFISCALES													
Identificación	CCF	Días Cota CCF	IBC Cajas	Tarifa CCF	Aporte CCF	Tarifa SENA	Aporte SENA	Tarifa ICBF	Aporte ICBF	Tarifa ESAP	Aporte ESAP	Tarifa Min Edu	Aporte Min Edu
CC-7188384	SIN CCF	0	$0	0.0000000	$0	0.0000000	$0	0.0000000	$0	0.0000000	$0	0.0000000	$0

REPUBLICA DE COLOMBIA
IDENTIFICACION PERSONAL
CEDULA DE CIUDADANIA

NUMERO 1.049.632.325

ESTEVEZ JOYA

APELLIDOS

LINA MARIA

NOMBRES

FIRMA





INDICE DERECHO

FECHA DE NACIMIENTO 16-NOV-1992

TUNJA
(BOYACA)

LUGAR DE NACIMIENTO

1.60 ESTATURA

O+ G.S. RH

F SEXO

15-DIC-2010 TUNJA

FECHA Y LUGAR DE EXPEDICION

REGISTRADOR NACIONAL
CARLOS ARIEL SÁNCHEZ TORRES

A-0700100-00766213-F-1049632325-20151124 0047491691A 1 6773677656

AXA COLPATRIA SEGUROS DE VIDA S.A.
ADMINISTRADORA DE RIESGOS LABORALES
Nit. 860.002.183 – 9

CERTIFICA

Que el afiliado relacionado a continuación se encuentra vinculado con nuestra compañía bajo la afiliación No. 80105750 correspondiente a la empresa Consultoria Y Supervision De Estructuras.

Nombre	T. I	Número de Identificacion	Fecha de inicio cobertura
LINA MARIA ESTEVEZ JOYA	C.C.	1,049,632,325	01/03/2022

Cordialmente,

FREDY CEBALLOS MONTANA
LIDER DE OPERACIONES NO MONETARIOS
AXA COLPATRIA SEGUROS DE VIDA S.A.

La presente se expide a través de la página de internet www.axacolpatria.co, el viernes 11 de noviembre de 2022 a las 11:27:08 a.m.

Cualquier información adicional que requieran sobre el particular, pueden solicitarla a través de nuestra línea nacional 018000-512620 ó en Bogotá 4235757.

CONSULTA EMPLEADO

RAZÓN SOCIAL	CONSULTORIA Y SUPERVISION DE ESTRUCTURAS SAS
IDENTIFICACIÓN APORTANTE	NI-901027483
SUCURSAL	0
FECHA PAGO	2022-10-18
INDENTIFICACION EMPLEADO	CC-1049632325
NOMBRE EMPLEADO	LINA MARIA ESTEVEZ JOYA
EPS	ENTIDAD PROMOTORA DE SALUD FAMISANAR LIMITADA CAFAM COLSUBSIDIO
AFP	Administradora Colombiana de Pensiones COLPENSIONES
CAJA COMPENSACIÓN	Caja de Compensacion Familiar de Boyaca COMFABOY
ARL	SEGUROS DE VIDA COLPATRIA S.A.
NÚMERO PLANILLA	24567595
REFERENCIA PAGO(PIN)	
TIPO PLANILLA	E
PERIODO PENSIÓN	2022-09
PERIODO SALUD	2022-10
TIPO COTIZANTE	Dependiente
SUBTIPO COTIZANTE	Sin Subtipo
NOVEDAD INGRESO INICIAL	
NOVEDAD INGRESO FINAL	

ING	Fecha ING	RET	Fecha RET	TDE	TAE	TDP	TAP	VSP	Fecha VSP	VTE	VST	SLN	Fecha Sln inicio	Fecha Sln Fin	IGE	Fecha Ige Inicio	Fecha Ige Fin	LMA	Fecha LMA	Fecha LMA Fin	VAC	Fecha Vac Inicio	Fecha VAC Fin	AVP	VCT	Fecha VCT Inicio	Fecha VCT Fin	IRL	Fecha IRL Inicio	Fecha IRL Fin
																												0		

SISTEMA GENERAL DE PENSIONES

Días Cot	IBC	Tarifa	Cot. Obligatoria	Cot. Voluntaria		Total	Fondo de Solidaridad de	Fondo de Subsistencia	Valor no retenido
				Afiliado	Aportante				
30	1.000.000	0,1600000	$ 160.000	$ 0	$ 0	$ 160.000	$ 0	$ 0	$ 0

SISTEMA GENERAL DE SALUD

Días Cot	IBC	Tarifa	Cot. Obligatoria	UPC adicional	Incapacidades E.G		Licencias de Maternidad o	
					Número Autorización	Valor	Número Autorización	Valor
30	1.000.000	0,0400000	$ 40.000	$ 0	0	$ 0	0	$ 0

SISTEMA GENERAL DE RIESGOS LABORALES

Días Cot	IBC	Tarifa	Cot. Obligatoria	Código de centro de trabajo
30	1.000.000	0,0052200	$ 5.300	7130

APORTES PARAFISCALES

Días Cot	Caja de Compensación Familiar			Sena			ICBF		ESAP		MIN DE EDUCACIÓN	
	IBC	Tarifa	Cot.Obligatori	IBC	Tarifa	Cot. Obligatoria	Tarifa	Cot. Obligatori	Tarifa	Cot.	Tarifa	Cot. Obligatori
30	1.000.000	0,0400000	$ 40.000	0	0,0000000	$ 0	0,0000000	$ 0	0,0000000	$ 0	0,0000000	$ 0

TOTAL COTIZACIÓN EMPLEADO

Pension	Salud	Riesgos	Parafiscales	Total
$ 160.000	$ 40.000	$ 5.300	$ 40.000	$ 245.300

CONSULTA EMPLEADO

RAZÓN SOCIAL	CONSULTORIA Y SUPERVISION DE ESTRUCTURAS SAS
IDENTIFICACIÓN APORTANTE	NI-901027483
SUCURSAL	0
FECHA PAGO	2022-11-10
INDENTIFICACION EMPLEADO	CC-1049632325
NOMBRE EMPLEADO	LINA MARIA ESTEVEZ JOYA
EPS	ENTIDAD PROMOTORA DE SALUD FAMISANAR LIMITADA CAFAM COLSUBSIDIO
AFP	Administradora Colombiana de Pensiones COLPENSIONES
CAJA COMPENSACIÓN	Caja de Compensacion Familiar de Boyaca COMFABOY
ARL	SEGUROS DE VIDA COLPATRIA S.A.
NÚMERO PLANILLA	24777544
REFERENCIA PAGO(PIN)	
TIPO PLANILLA	E
PERIODO PENSIÓN	2022-10
PERIODO SALUD	2022-11
TIPO COTIZANTE	Dependiente
SUBTIPO COTIZANTE	Sin Subtipo
NOVEDAD INGRESO INICIAL	
NOVEDAD INGRESO FINAL	

ING	Fecha ING	RET	Fecha RET	TDE	TAE	TDP	TAP	VSP	Fecha VSP	VTE	VST	SLN	Fecha Sln inicio	Fecha Sln Fin	IGE	Fecha Ige Inicio	Fecha Ige Fin	LMA	Fecha LMA	Fecha LMA Fin	VAC	Fecha Vac Inicio	Fecha VAC Fin	AVP	VCT	Fecha VCT Inicio	Fecha VCT Fin	IRL	Fecha IRL Inicio	Fecha IRL Fin
																												0		

SISTEMA GENERAL DE PENSIONES

Días Cot	IBC	Tarifa	Cot. Obligatoria	Cot. Voluntaria		Total	Fondo de Solidaridad de	Fondo de Subsistencia	Valor no retenido
				Afiliado	Aportante				
30	1.000.000	0,1600000	$ 160.000	$ 0	$ 0	$ 160.000	$ 0	$ 0	$ 0

SISTEMA GENERAL DE SALUD

Días Cot	IBC	Tarifa	Cot. Obligatoria	UPC adicional	Incapacidades E.G		Licencias de Maternidad o	
					Número Autorización	Valor	Número Autorización	Valor
30	1.000.000	0,0400000	$ 40.000	$ 0	0	$ 0	0	$ 0

SISTEMA GENERAL DE RIESGOS LABORALES

Días Cot	IBC	Tarifa	Cot. Obligatoria	Código de centro de trabajo
30	1.000.000	0,0052200	$ 5.300	7130

APORTES PARAFISCALES

Días Cot	Caja de Compensación Familiar			Sena			ICBF		ESAP		MIN DE EDUCACIÓN	
	IBC	Tarifa	Cot.Obligatori	IBC	Tarifa	Cot. Obligatoria	Tarifa	Cot. Obligatori	Tarifa	Cot.	Tarifa	Cot. Obligatori
30	1.000.000	0,0400000	$ 40.000	0	0,0000000	$ 0	0,0000000	$ 0	0,0000000	$ 0	0,0000000	$ 0

TOTAL COTIZACIÓN EMPLEADO

Pension	Salud	Riesgos	Parafiscales	Total
$ 160.000	$ 40.000	$ 5.300	$ 40.000	$ 245.300

CONSULTA EMPLEADO

RAZÓN SOCIAL	CONSULTORIA Y SUPERVISION DE ESTRUCTURAS SAS
IDENTIFICACIÓN APORTANTE	NI-901027483
SUCURSAL	0
FECHA PAGO	2022-12-13
INDENTIFICACION EMPLEADO	CC-1049632325
NOMBRE EMPLEADO	LINA MARIA ESTEVEZ JOYA
EPS	ENTIDAD PROMOTORA DE SALUD FAMISANAR LIMITADA CAFAM COLSUBSIDIO
AFP	Administradora Colombiana de Pensiones COLPENSIONES
CAJA COMPENSACIÓN	Caja de Compensacion Familiar de Boyaca COMFABOY
ARL	SEGUROS DE VIDA COLPATRIA S.A.
NÚMERO PLANILLA	25054779
REFERENCIA PAGO(PIN)	
TIPO PLANILLA	E
PERIODO PENSIÓN	2022-11
PERIODO SALUD	2022-12
TIPO COTIZANTE	Dependiente
SUBTIPO COTIZANTE	Sin Subtipo
ACTIVIDAD ECONÓMICA	1711001
NOVEDAD INGRESO INICIAL	
NOVEDAD INGRESO FINAL	

ING	Fecha ING	RET	Fecha RET	TDE	TAE	TDP	TAP	VSP	Fecha VSP	VTE	VST	SLN	Fecha Sln inicio	Fecha Sln Fin	IGE	Fecha Ige Inicio	Fecha Ige Fin	LMA	Fecha LMA	Fecha LMA Fin	VAC	Fecha Vac Inicio	Fecha VAC Fin	AVP	VCT	Fecha VCT Inicio	Fecha VCT Fin	IRL	Fecha IRL Inicio	Fecha IRL Fin
																												0		

SISTEMA GENERAL DE PENSIONES

Días Cot	IBC	Tarifa	Cot. Obligatoria	Cot. Voluntaria		Total	Fondo de Solidaridad de	Fondo de Subsistencia	Valor no retenido
				Afiliado	Aportante				
30	1.000.000	0,1600000	$ 160.000	$ 0	$ 0	$ 160.000	$ 0	$ 0	$ 0

SISTEMA GENERAL DE SALUD

Días Cot	IBC	Tarifa	Cot. Obligatoria	UPC adicional	Incapacidades E.G		Licencias de Maternidad o	
					Número Autorización	Valor	Número Autorización	Valor
30	1.000.000	0,0400000	$ 40.000	$ 0	0	$ 0	0	$ 0

SISTEMA GENERAL DE RIESGOS LABORALES

Días Cot	IBC	Tarifa	Cot. Obligatoria	Código de centro de trabajo
30	1.000.000	0,0052200	$ 5.300	7130

APORTES PARAFISCALES

Días Cot	Caja de Compensación Familiar			Sena			ICBF		ESAP		MIN DE EDUCACIÓN	
	IBC	Tarifa	Cot.Obligatori	IBC	Tarifa	Cot. Obligatoria	Tarifa	Cot. Obligatori	Tarifa	Cot.	Tarifa	Cot. Obligatori
30	1.000.000	0,0400000	$ 40.000	0	0,0000000	$ 0	0,0000000	$ 0	0,0000000	$ 0	0,0000000	$ 0

TOTAL COTIZACIÓN EMPLEADO

Pension	Salud	Riesgos	Parafiscales	Total
$ 160.000	$ 40.000	$ 5.300	$ 40.000	$ 245.300



REPUBLICA DE COLOMBIA
IDENTIFICACION PERSONAL
CEDULA DE CIUDADANIA

NUMERO 1.022.356.103

VARGAS CAÑON
APELLIDOS

ELKIN ANDRES
NOMBRES

FIRMA



INDICE DERECHO

FECHA DE NACIMIENTO 14-FEB-1989
COPER
(BOYACA)
LUGAR DE NACIMIENTO

1.75
ESTATURA

A+
G.S. RH

M
SEXO

06-MAR-2007 BOGOTA D.C.
FECHA Y LUGAR DE EXPEDICION

REGISTRADOR NACIONAL
JUAN CARLOS GALINDO VACHA

P-1500116-45159781-M-1022356103-20070525 00372 07145N 03 227769205

AXA COLPATRIA SEGUROS DE VIDA S.A.
ADMINISTRADORA DE RIESGOS LABORALES
Nit. 860.002.183 – 9

CERTIFICA

Que el afiliado relacionado a continuación se encuentra vinculado con nuestra compañía bajo la afiliación No. 80105750 correspondiente a la empresa Consultoria Y Supervision De Estructuras.

Nombre	T. I	Número de Identificacion	Fecha de inicio cobertura
ELKIN ANDRES VARGAS CA ON	C.C.	1,022,356,103	14/02/2022

Cordialmente,

FREDY CEBALLOS MONTANA
LIDER DE OPERACIONES NO MONETARIOS
AXA COLPATRIA SEGUROS DE VIDA S.A.

La presente se expide a través de la página de internet www.axacolpatria.co, el miércoles 02 de noviembre de 2022 a las 04:07:07 p.m.

Cualquier información adicional que requieran sobre el particular, pueden solicitarla a través de nuestra línea nacional 018000-512620 ó en Bogotá 4235757.

CONSULTA EMPLEADO

RAZÓN SOCIAL	CONSULTORIA Y SUPERVISION DE ESTRUCTURAS SAS
IDENTIFICACIÓN APORTANTE	NI-901027483
SUCURSAL	0
FECHA PAGO	2022-10-18
INDENTIFICACION EMPLEADO	CC-1022356103
NOMBRE EMPLEADO	ELKIN ANDRES VARGAS CAÑON
EPS	ENTIDAD PROMOTORA DE SALUD FAMISANAR LIMITADA CAFAM COLSUBSIDIO
AFP	PROTECCION (ING+PROTECCION)
CAJA COMPENSACIÓN	Caja de Compensacion Familiar de Boyaca COMFABOY
ARL	SEGUROS DE VIDA COLPATRIA S.A.
NÚMERO PLANILLA	24567595
REFERENCIA PAGO(PIN)	
TIPO PLANILLA	E
PERIODO PENSIÓN	2022-09
PERIODO SALUD	2022-10
TIPO COTIZANTE	Dependiente
SUBTIPO COTIZANTE	Sin Subtipo
NOVEDAD INGRESO INICIAL	
NOVEDAD INGRESO FINAL	

ING	Fecha ING	RET	Fecha RET	TDE	TAE	TDP	TAP	VSP	Fecha VSP	VTE	VST	SLN	Fecha Sln inicio	Fecha Sln Fin	IGE	Fecha Ige Inicio	Fecha Ige Fin	LMA	Fecha LMA	Fecha LMA Fin	VAC	Fecha Vac Inicio	Fecha VAC Fin	AVP	VCT	Fecha VCT Inicio	Fecha VCT Fin	IRL	Fecha IRL Inicio	Fecha IRL Fin
																												0		

SISTEMA GENERAL DE PENSIONES

Días Cot	IBC	Tarifa	Cot. Obligatoria	Cot. Voluntaria		Total	Fondo de Solidaridad de	Fondo de Subsistencia	Valor no retenido
				Afiliado	Aportante				
30	1.000.000	0,1600000	$ 160.000	$ 0	$ 0	$ 160.000	$ 0	$ 0	$ 0

SISTEMA GENERAL DE SALUD

Días Cot	IBC	Tarifa	Cot. Obligatoria	UPC adicional	Incapacidades E.G		Licencias de Maternidad o	
					Número Autorización	Valor	Número Autorización	Valor
30	1.000.000	0,0400000	$ 40.000	$ 0	0	$ 0	0	$ 0

SISTEMA GENERAL DE RIESGOS LABORALES

Días Cot	IBC	Tarifa	Cot. Obligatoria	Código de centro de trabajo
30	1.000.000	0,0052200	$ 5.300	7130

APORTES PARAFISCALES

Días Cot	Caja de Compensación Familiar			Sena			ICBF		ESAP		MIN DE EDUCACIÓN	
	IBC	Tarifa	Cot.Obligatori	IBC	Tarifa	Cot. Obligatoria	Tarifa	Cot. Obligatori	Tarifa	Cot.	Tarifa	Cot. Obligatori
30	1.000.000	0,0400000	$ 40.000	0	0,0000000	$ 0	0,0000000	$ 0	0,0000000	$ 0	0,0000000	$ 0

TOTAL COTIZACIÓN EMPLEADO

Pension	Salud	Riesgos	Parafiscales	Total
$ 160.000	$ 40.000	$ 5.300	$ 40.000	$ 245.300

CONSULTA EMPLEADO

RAZÓN SOCIAL	CONSULTORIA Y SUPERVISION DE ESTRUCTURAS SAS
IDENTIFICACIÓN APORTANTE	NI-901027483
SUCURSAL	0
FECHA PAGO	2022-11-10
INDENTIFICACION EMPLEADO	CC-1022356103
NOMBRE EMPLEADO	ELKIN ANDRES VARGAS CAÑON
EPS	ENTIDAD PROMOTORA DE SALUD FAMISANAR LIMITADA CAFAM COLSUBSIDIO
AFP	PROTECCION (ING+PROTECCION)
CAJA COMPENSACIÓN	Caja de Compensacion Familiar de Boyaca COMFABOY
ARL	SEGUROS DE VIDA COLPATRIA S.A.
NÚMERO PLANILLA	24777544
REFERENCIA PAGO(PIN)	
TIPO PLANILLA	E
PERIODO PENSIÓN	2022-10
PERIODO SALUD	2022-11
TIPO COTIZANTE	Dependiente
SUBTIPO COTIZANTE	Sin Subtipo
NOVEDAD INGRESO INICIAL	
NOVEDAD INGRESO FINAL	

ING	Fecha ING	RET	Fecha RET	TDE	TAE	TDP	TAP	VSP	Fecha VSP	VTE	VST	SLN	Fecha Sln inicio	Fecha Sln Fin	IGE	Fecha Ige Inicio	Fecha Ige Fin	LMA	Fecha LMA	Fecha LMA Fin	VAC	Fecha Vac Inicio	Fecha VAC Fin	AVP	VCT	Fecha VCT Inicio	Fecha VCT Fin	IRL	Fecha IRL Inicio	Fecha IRL Fin
																												0		

SISTEMA GENERAL DE PENSIONES

Días Cot	IBC	Tarifa	Cot. Obligatoria	Cot. Voluntaria		Total	Fondo de Solidaridad de	Fondo de Subsistencia	Valor no retenido
				Afiliado	Aportante				
30	1.000.000	0,1600000	$ 160.000	$ 0	$ 0	$ 160.000	$ 0	$ 0	$ 0

SISTEMA GENERAL DE SALUD

Días Cot	IBC	Tarifa	Cot. Obligatoria	UPC adicional	Incapacidades E.G		Licencias de Maternidad o	
					Número Autorización	Valor	Número Autorización	Valor
30	1.000.000	0,0400000	$ 40.000	$ 0	0	$ 0	0	$ 0

SISTEMA GENERAL DE RIESGOS LABORALES

Días Cot	IBC	Tarifa	Cot. Obligatoria	Código de centro de trabajo
30	1.000.000	0,0052200	$ 5.300	7130

APORTES PARAFISCALES

Días Cot	Caja de Compensación Familiar			Sena			ICBF		ESAP		MIN DE EDUCACIÓN	
	IBC	Tarifa	Cot.Obligatori	IBC	Tarifa	Cot. Obligatoria	Tarifa	Cot. Obligatori	Tarifa	Cot.	Tarifa	Cot. Obligatori
30	1.000.000	0,0400000	$ 40.000	0	0,0000000	$ 0	0,0000000	$ 0	0,0000000	$ 0	0,0000000	$ 0

TOTAL COTIZACIÓN EMPLEADO

Pension	Salud	Riesgos	Parafiscales	Total
$ 160.000	$ 40.000	$ 5.300	$ 40.000	$ 245.300

CONSULTA EMPLEADO

RAZÓN SOCIAL	CONSULTORIA Y SUPERVISION DE ESTRUCTURAS SAS
IDENTIFICACIÓN APORTANTE	NI-901027483
SUCURSAL	0
FECHA PAGO	2022-12-13
INDENTIFICACION EMPLEADO	CC-1022356103
NOMBRE EMPLEADO	ELKIN ANDRES VARGAS CAÑON
EPS	ENTIDAD PROMOTORA DE SALUD FAMISANAR LIMITADA CAFAM COLSUBSIDIO
AFP	PROTECCION (ING+PROTECCION)
CAJA COMPENSACIÓN	Caja de Compensacion Familiar de Boyaca COMFABOY
ARL	SEGUROS DE VIDA COLPATRIA S.A.
NÚMERO PLANILLA	25054779
REFERENCIA PAGO(PIN)	
TIPO PLANILLA	E
PERIODO PENSIÓN	2022-11
PERIODO SALUD	2022-12
TIPO COTIZANTE	Dependiente
SUBTIPO COTIZANTE	Sin Subtipo
ACTIVIDAD ECONÓMICA	1711001
NOVEDAD INGRESO INICIAL	
NOVEDAD INGRESO FINAL	

ING	Fecha ING	RET	Fecha RET	TDE	TAE	TDP	TAP	VSP	Fecha VSP	VTE	VST	SLN	Fecha Sln inicio	Fecha Sln Fin	IGE	Fecha Ige Inicio	Fecha Ige Fin	LMA	Fecha LMA	Fecha LMA Fin	VAC	Fecha Vac Inicio	Fecha VAC Fin	AVP	VCT	Fecha VCT Inicio	Fecha VCT Fin	IRL	Fecha IRL Inicio	Fecha IRL Fin
																												0		

SISTEMA GENERAL DE PENSIONES

Días Cot	IBC	Tarifa	Cot. Obligatoria	Cot. Voluntaria		Total	Fondo de Solidaridad de	Fondo de Subsistencia	Valor no retenido
				Afiliado	Aportante				
30	1.000.000	0,1600000	$ 160.000	$ 0	$ 0	$ 160.000	$ 0	$ 0	$ 0

SISTEMA GENERAL DE SALUD

Días Cot	IBC	Tarifa	Cot. Obligatoria	UPC adicional	Incapacidades E.G		Licencias de Maternidad o	
					Número Autorización	Valor	Número Autorización	Valor
30	1.000.000	0,0400000	$ 40.000	$ 0	0	$ 0	0	$ 0

SISTEMA GENERAL DE RIESGOS LABORALES

Días Cot	IBC	Tarifa	Cot. Obligatoria	Código de centro de trabajo
30	1.000.000	0,0052200	$ 5.300	7130

APORTES PARAFISCALES

Días Cot	Caja de Compensación Familiar			Sena			ICBF		ESAP		MIN DE EDUCACIÓN	
	IBC	Tarifa	Cot.Obligatori	IBC	Tarifa	Cot. Obligatoria	Tarifa	Cot. Obligatori	Tarifa	Cot.	Tarifa	Cot. Obligatori
30	1.000.000	0,0400000	$ 40.000	0	0,0000000	$ 0	0,0000000	$ 0	0,0000000	$ 0	0,0000000	$ 0

TOTAL COTIZACIÓN EMPLEADO

Pension	Salud	Riesgos	Parafiscales	Total
$ 160.000	$ 40.000	$ 5.300	$ 40.000	$ 245.300


REPUBLICA DE COLOMBIA
IDENTIFICACION PERSONAL
CEDULA DE CIUDADANIA
NUMERO 1.053.587.623
CALIXTO MARTINEZ
APELLIDOS
RAFAEL ALEJANDRO
NOMBRES
FIRMA


FECHA DE NACIMIENTO
07-ENE-1998
SOGAMOSO
(BOYACA)
LUGAR DE NACIMIENTO
1.75
ESTATURA
O+
G.S. RH
M
SEXO
22-MAR-2016 NOBSA
FECHA Y LUGAR DE EXPEDICION
REGISTRADOR NACIONAL
JUAN CARLOS GALINDO VACHA
INDICE DERECHO
P-0216600-00819814-M-1053587623-20160427
0049538200A 1
45698475

CONSULTA EMPLEADO

RAZÓN SOCIAL	CONSULTORIA Y SUPERVISION DE ESTRUCTURAS SAS
IDENTIFICACIÓN APORTANTE	NI-901027483
SUCURSAL	0
FECHA PAGO	2022-11-10
INDENTIFICACION EMPLEADO	CC-1053587623
NOMBRE EMPLEADO	RAFAEL ALEJANDRO CALIXTO MARTINEZ
EPS	NUEVA EMPRESA PROMOTORA DE SALUD S.A.
AFP	Administradora Colombiana de Pensiones COLPENSIONES
CAJA COMPENSACIÓN	Caja de Compensacion Familiar de Boyaca COMFABOY
ARL	SEGUROS DE VIDA COLPATRIA S.A.
NÚMERO PLANILLA	24777544
REFERENCIA PAGO(PIN)	
TIPO PLANILLA	E
PERIODO PENSIÓN	2022-10
PERIODO SALUD	2022-11
TIPO COTIZANTE	Dependiente
SUBTIPO COTIZANTE	Sin Subtipo
NOVEDAD INGRESO INICIAL	
NOVEDAD INGRESO FINAL	

ING	Fecha ING	RET	Fecha RET	TDE	TAE	TDP	TAP	VSP	Fecha VSP	VTE	VST	SLN	Fecha Sln inicio	Fecha Sln Fin	IGE	Fecha Ige Inicio	Fecha Ige Fin	LMA	Fecha LMA	Fecha LMA Fin	VAC	Fecha Vac Inicio	Fecha VAC Fin	AVP	VCT	Fecha VCT Inicio	Fecha VCT Fin	IRL	Fecha IRL Inicio	Fecha IRL Fin
																												0		

SISTEMA GENERAL DE PENSIONES

Días Cot	IBC	Tarifa	Cot. Obligatoria	Cot. Voluntaria		Total	Fondo de Solidaridad de	Fondo de Subsistencia	Valor no retenido
				Afiliado	Aportante				
30	1.000.000	0,1600000	$ 160.000	$ 0	$ 0	$ 160.000	$ 0	$ 0	$ 0

SISTEMA GENERAL DE SALUD

Días Cot	IBC	Tarifa	Cot. Obligatoria	UPC adicional	Incapacidades E.G		Licencias de Maternidad o	
					Número Autorización	Valor	Número Autorización	Valor
30	1.000.000	0,0400000	$ 40.000	$ 0	0	$ 0	0	$ 0

SISTEMA GENERAL DE RIESGOS LABORALES

Días Cot	IBC	Tarifa	Cot. Obligatoria	Código de centro de trabajo
30	1.000.000	0,0052200	$ 5.300	7130

APORTES PARAFISCALES

Días Cot	Caja de Compensación Familiar			Sena			ICBF		ESAP		MIN DE EDUCACIÓN	
	IBC	Tarifa	Cot.Obligatori	IBC	Tarifa	Cot. Obligatoria	Tarifa	Cot. Obligatori	Tarifa	Cot.	Tarifa	Cot. Obligatori
30	1.000.000	0,0400000	$ 40.000	0	0,0000000	$ 0	0,0000000	$ 0	0,0000000	$ 0	0,0000000	$ 0

TOTAL COTIZACIÓN EMPLEADO

Pension	Salud	Riesgos	Parafiscales	Total
$ 160.000	$ 40.000	$ 5.300	$ 40.000	$ 245.300

CONSULTA EMPLEADO

RAZÓN SOCIAL	CONSULTORIA Y SUPERVISION DE ESTRUCTURAS SAS
IDENTIFICACIÓN APORTANTE	NI-901027483
SUCURSAL	0
FECHA PAGO	2022-10-18
INDENTIFICACION EMPLEADO	CC-1053587623
NOMBRE EMPLEADO	RAFAEL ALEJANDRO CALIXTO MARTINEZ
EPS	NUEVA EMPRESA PROMOTORA DE SALUD S.A.
AFP	Administradora Colombiana de Pensiones COLPENSIONES
CAJA COMPENSACIÓN	Caja de Compensacion Familiar de Boyaca COMFABOY
ARL	SEGUROS DE VIDA COLPATRIA S.A.
NÚMERO PLANILLA	24567595
REFERENCIA PAGO(PIN)	
TIPO PLANILLA	E
PERIODO PENSIÓN	2022-09
PERIODO SALUD	2022-10
TIPO COTIZANTE	Dependiente
SUBTIPO COTIZANTE	Sin Subtipo
NOVEDAD INGRESO INICIAL	
NOVEDAD INGRESO FINAL	

ING	Fecha ING	RET	Fecha RET	TDE	TAE	TDP	TAP	VSP	Fecha VSP	VTE	VST	SLN	Fecha Sln inicio	Fecha Sln Fin	IGE	Fecha Ige Inicio	Fecha Ige Fin	LMA	Fecha LMA	Fecha LMA Fin	VAC	Fecha Vac Inicio	Fecha VAC Fin	AVP	VCT	Fecha VCT Inicio	Fecha VCT Fin	IRL	Fecha IRL Inicio	Fecha IRL Fin
																												0		

SISTEMA GENERAL DE PENSIONES

Días Cot	IBC	Tarifa	Cot. Obligatoria	Cot. Voluntaria		Total	Fondo de Solidaridad de	Fondo de Subsistencia	Valor no retenido
				Afiliado	Aportante				
30	1.000.000	0,1600000	$ 160.000	$ 0	$ 0	$ 160.000	$ 0	$ 0	$ 0

SISTEMA GENERAL DE SALUD

Días Cot	IBC	Tarifa	Cot. Obligatoria	UPC adicional	Incapacidades E.G		Licencias de Maternidad o	
					Número Autorización	Valor	Número Autorización	Valor
30	1.000.000	0,0400000	$ 40.000	$ 0	0	$ 0	0	$ 0

SISTEMA GENERAL DE RIESGOS LABORALES

Días Cot	IBC	Tarifa	Cot. Obligatoria	Código de centro de trabajo
30	1.000.000	0,0052200	$ 5.300	7130

APORTES PARAFISCALES

Días Cot	Caja de Compensación Familiar			Sena			ICBF		ESAP		MIN DE EDUCACIÓN	
	IBC	Tarifa	Cot.Obligatori	IBC	Tarifa	Cot. Obligatoria	Tarifa	Cot. Obligatori	Tarifa	Cot.	Tarifa	Cot. Obligatori
30	1.000.000	0,0400000	$ 40.000	0	0,0000000	$ 0	0,0000000	$ 0	0,0000000	$ 0	0,0000000	$ 0

TOTAL COTIZACIÓN EMPLEADO

Pension	Salud	Riesgos	Parafiscales	Total
$ 160.000	$ 40.000	$ 5.300	$ 40.000	$ 245.300



REPÚBLICA DE COLOMBIA
IDENTIFICACIÓN PERSONAL
CÉDULA DE CIUDADANÍA

NÚMERO 1.002.328.613
VARGAS ORTIZ
APELLIDOS
JUAN SEBASTIAN
NOMBRES
Juan Sebastian Vargas
FIRMA



FECHA DE NACIMIENTO 05-MAR-2000
TUNJA
(BOYACA)
LUGAR DE NACIMIENTO
1.68 ESTATURA
O+ G.S. RH
M SEXO
23-ABR-2018 TUNJA
FECHA Y LUGAR DE EXPEDICIÓN
REGISTRADOR NACIONAL
JUAN CARLOS GALINDO VACHA
INDICE DERECHO
P-0700100-01003647-M-1002328613-20180508 0061078340A 1 50205610
REGISTRADURIA NACIONAL DEL ESTADO CIVIL

AXA COLPATRIA


INGRESO EMPLEADO

DATOS DE LA EMPRESA


Tipo de Identificación:	NIT
Número de documento:	901027483
Número Afiliación:	80105750
Razón social:	CONSULTORIA Y SUPERVISION DE ESTRUCTURAS

DATOS DEL EMPLEADO:

Tipo de documento:	CÉDULA
Número de Documento	1002328613
Nombre:	JUAN SEBASTIÁN VARGAS ORTIZ
Fecha Ingreso:	01/11/2022
Salario básico:	1,000,000
Nit empresa en misión:	0
Código Sucursal:	SUCURSAL 1
Centro de trabajo:	CTRAB 005
Tasa:	6.960
Fecha hora transacción:	31/10/2022 04:10:26 p.m.

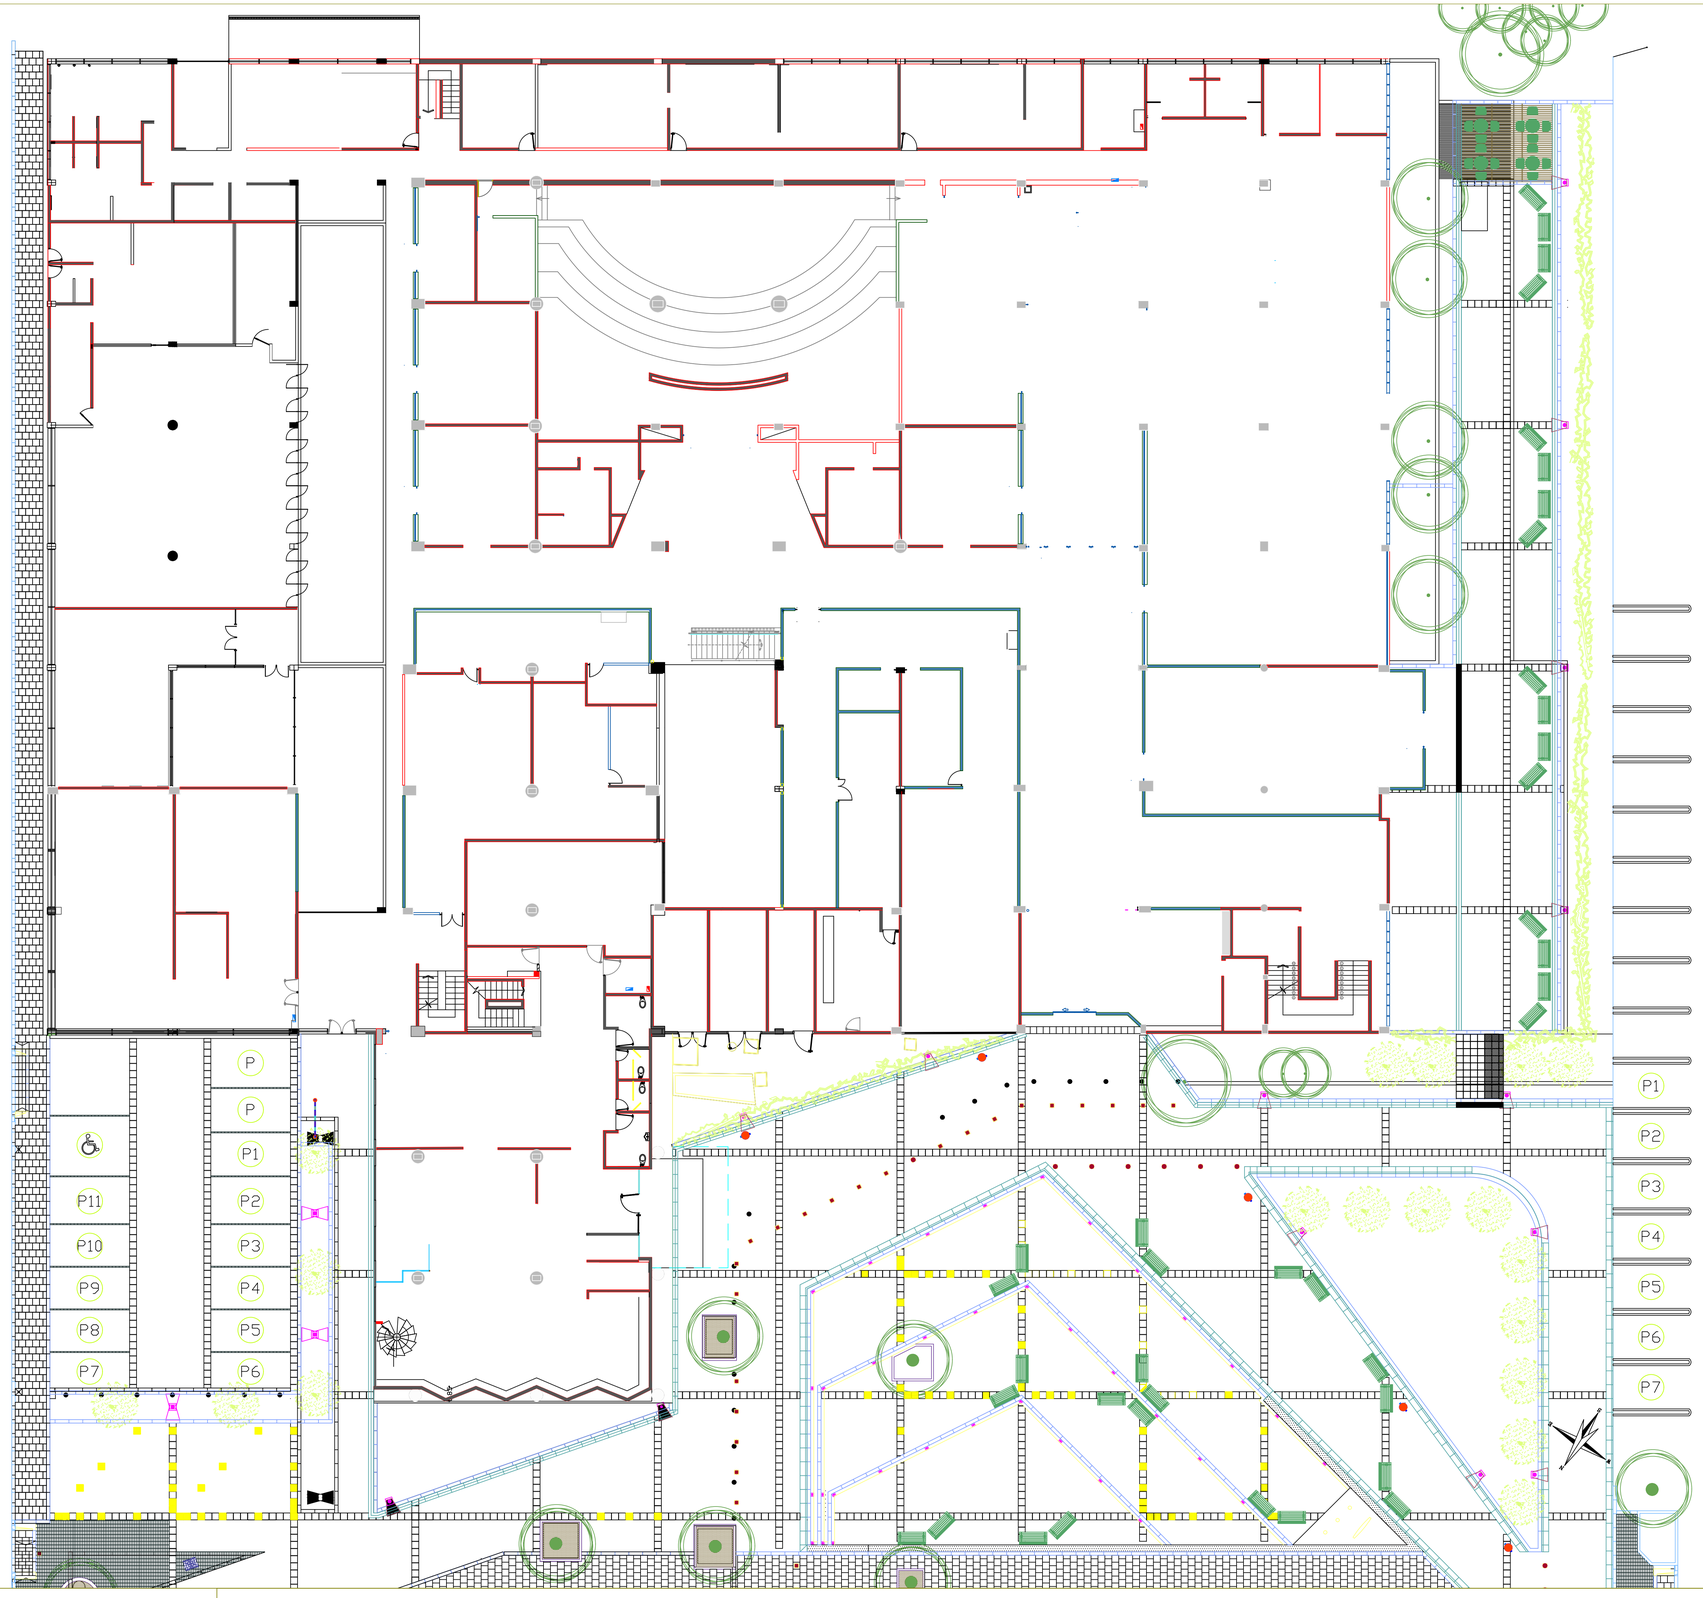

DEPARTAMENTO ADMINISTRATIVO NACIONAL DE ESTADÍSTICA DANE	**PROYECTO** ARQUITECTONICO DANE CENTRAL	**ELABORO** ARQ. EDILBERTO PEÑA R. GIT INFRAESTRUCTURA	**CONTIENE:** PLANTA PRIMER NIVEL	**ESCALA:** 1:150	**PLANO:** 1 DE 3	..\Nueva carpeta\DANE.jpg

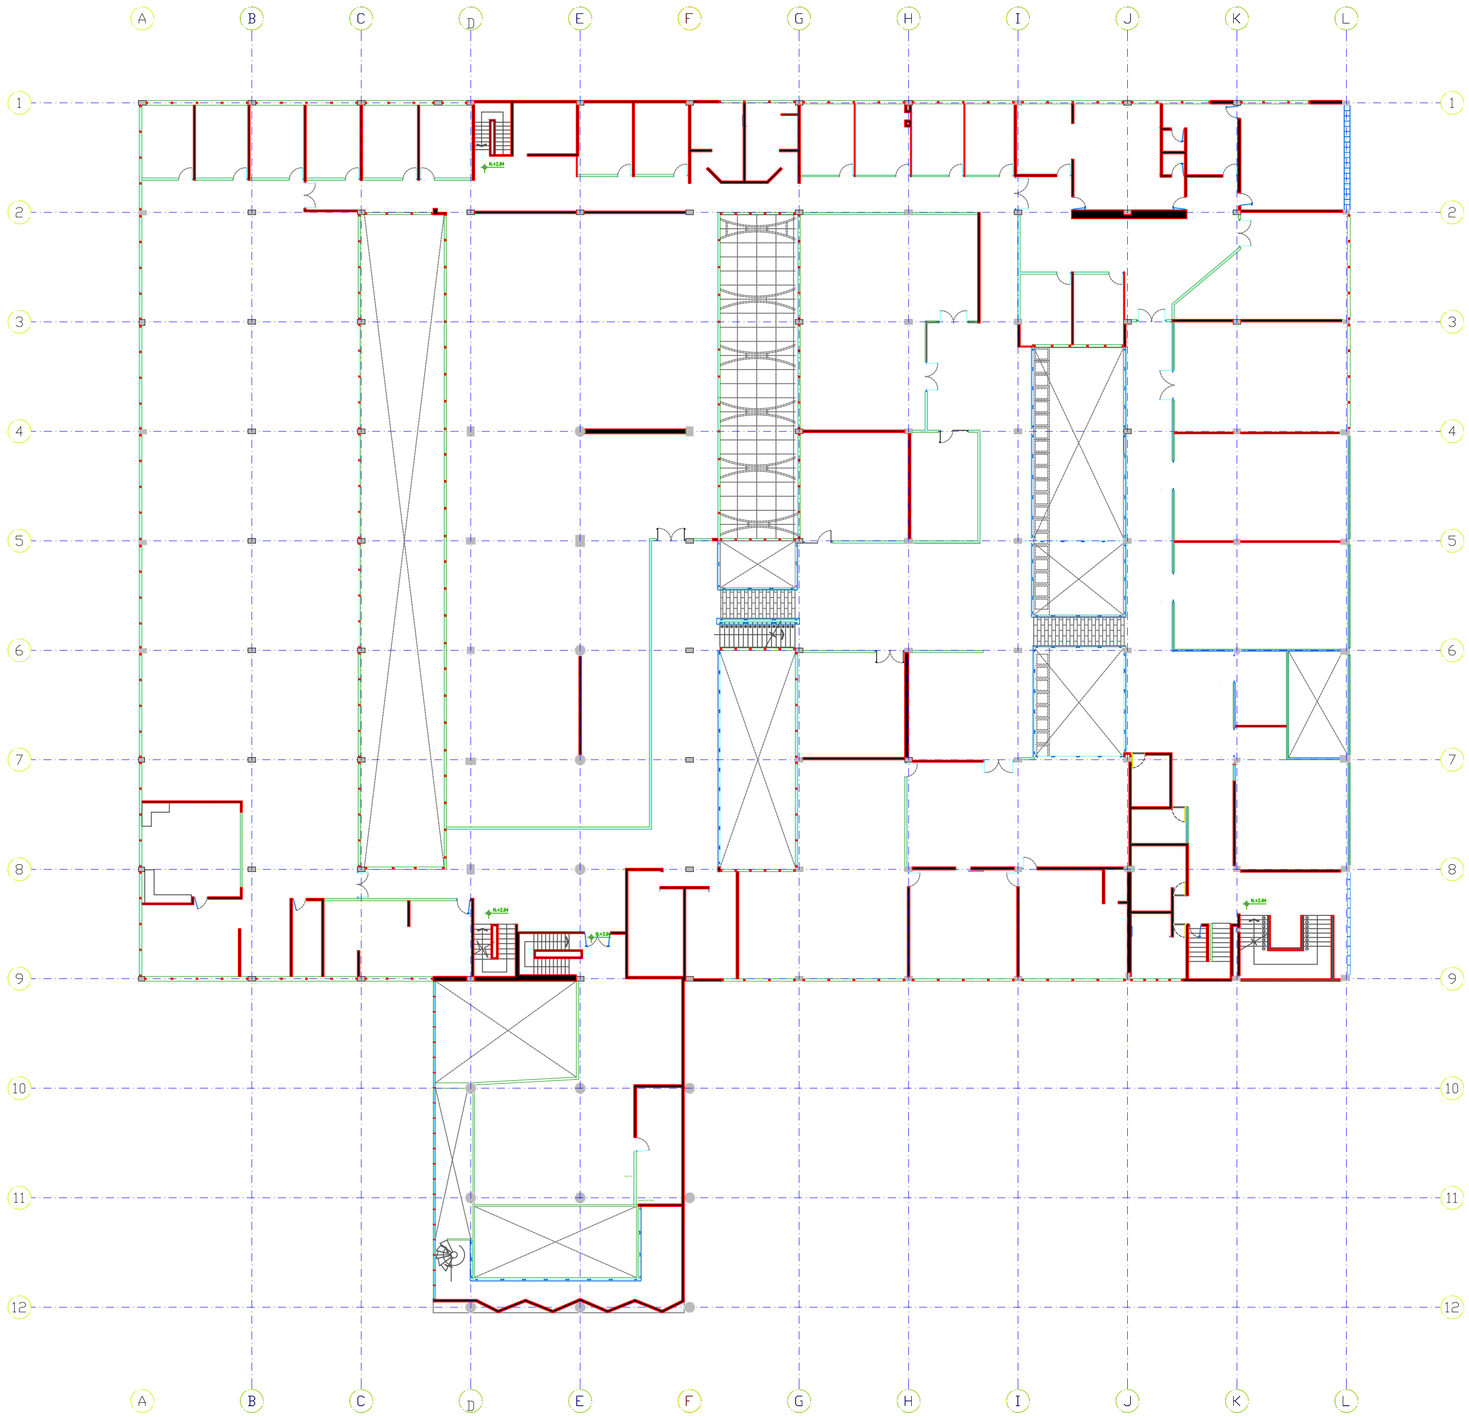

..\Nueva carpeta\DANE.jpg

PROYECTO:

PLANTA
ARQUITECTONICA
DANE CENTRAL
2022

CONVENCIONES	

CONTENIDO :
PLANTA ARQUITECTONICA
DANE CENTRAL PISO 2

DISEÑO: _____

REVISO: _____

APROBO: _____

ELABORO: _____


MODIFICACIONES	
FECHA	DESCRIPCION
30/04/21	ACTUALIZACIÓN
27/01/22	ACTUALIZACIÓN
0	0
0	0
0	0
0	0
0	0
0	0
0	0

ANULAR TODO PLANO ANTERIOR A LA ULTIMA FECHA DE MODIFICACIÓN.

NOTAS

ESCALA:	FECHA:
1:250	27-01-2022

PLANO:	ARCHIVO:
ARQ 2/3	2022 DANE CENTRAL PISO 2.dwg

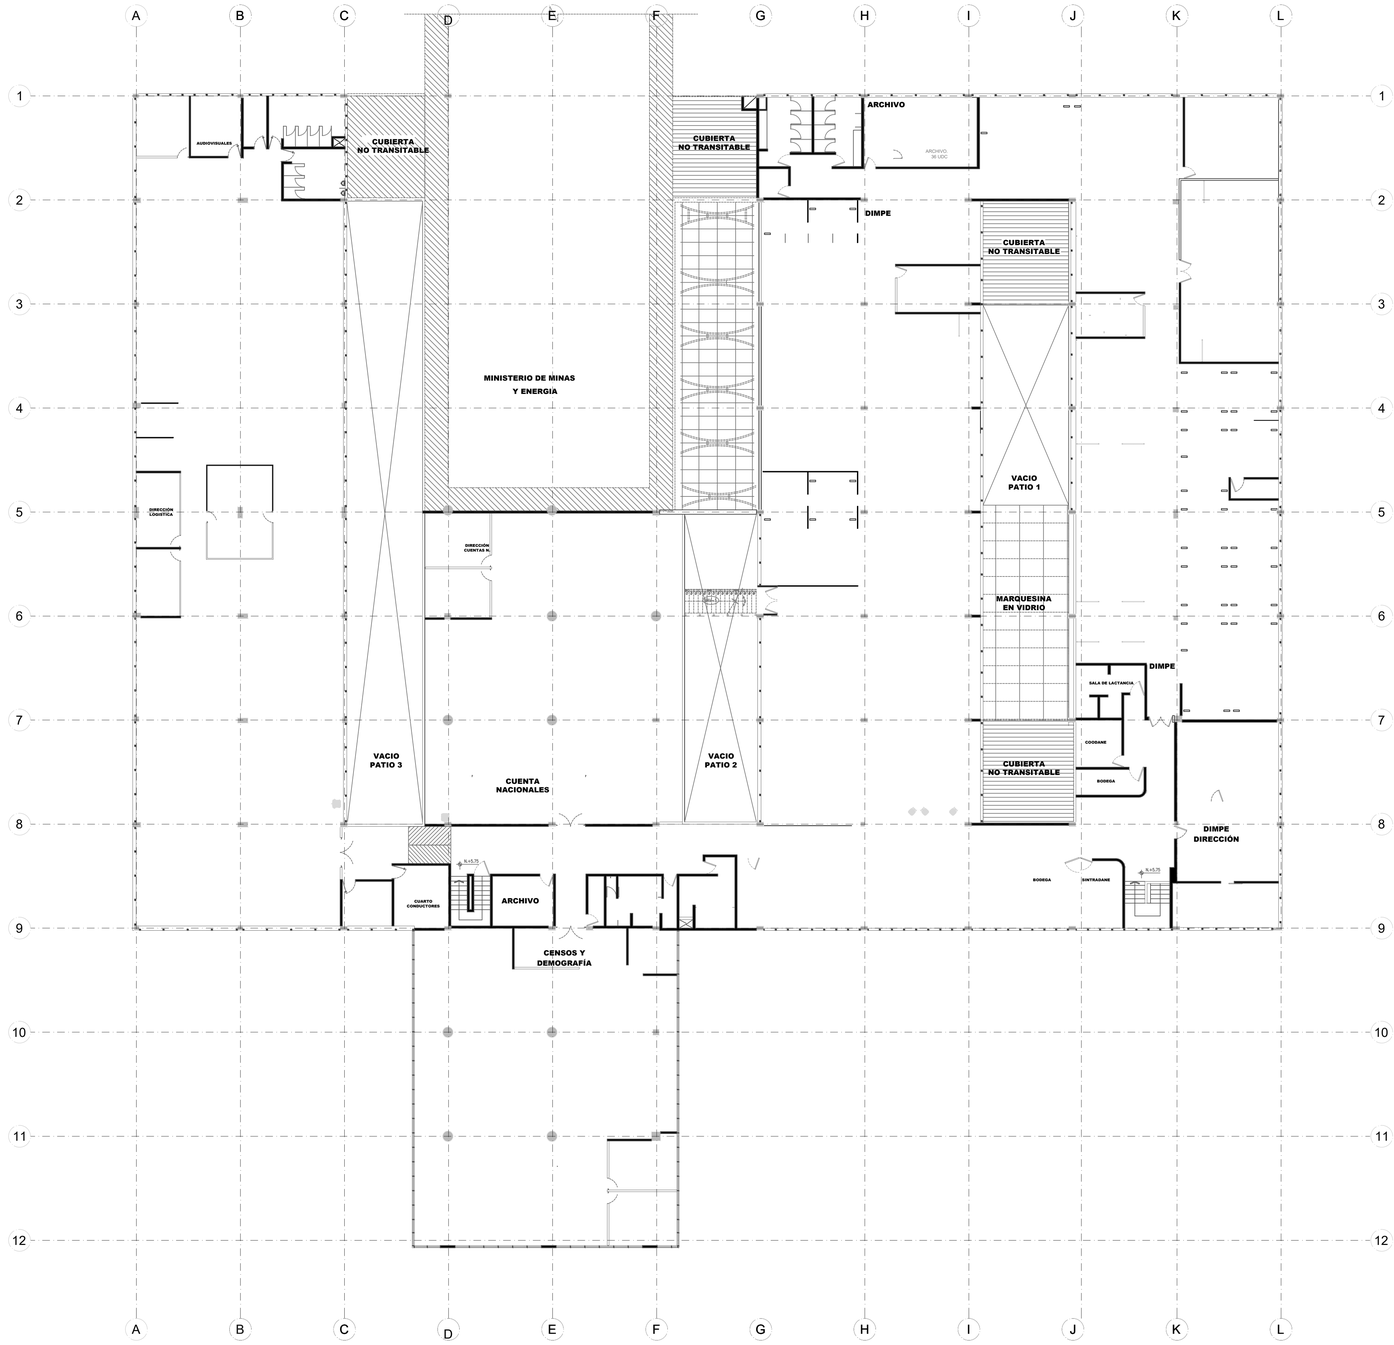

PROYECTO:

PLANTA ARQUITECTONICA DANE CENTRAL 2022

CONVENCIONES	

CONTENIDO :

PLANTA ARQUITECTONICA DANE CENTRAL PISO 3

DISEÑO: _____

REVISO: _____

APROBO: _____

ELABORO: _____


MODIFICACIONES	
FECHA	DESCRIPCION
30/04/21	ACTUALIZACIÓN
27/01/22	ACTUALIZACIÓN
0	0
0	0
0	0
0	0
0	0
0	0
0	0

ANULAR TODO PLANO ANTERIOR A LA ULTIMA FECHA DE MODIFICACIÓN.


NOTAS

ESCALA:	FECHA:
1:250	27-01-2022

PLANO:	ARCHIVO:
ARQ 3/3	2022 DANE CENTRAL PISO 3.dwg

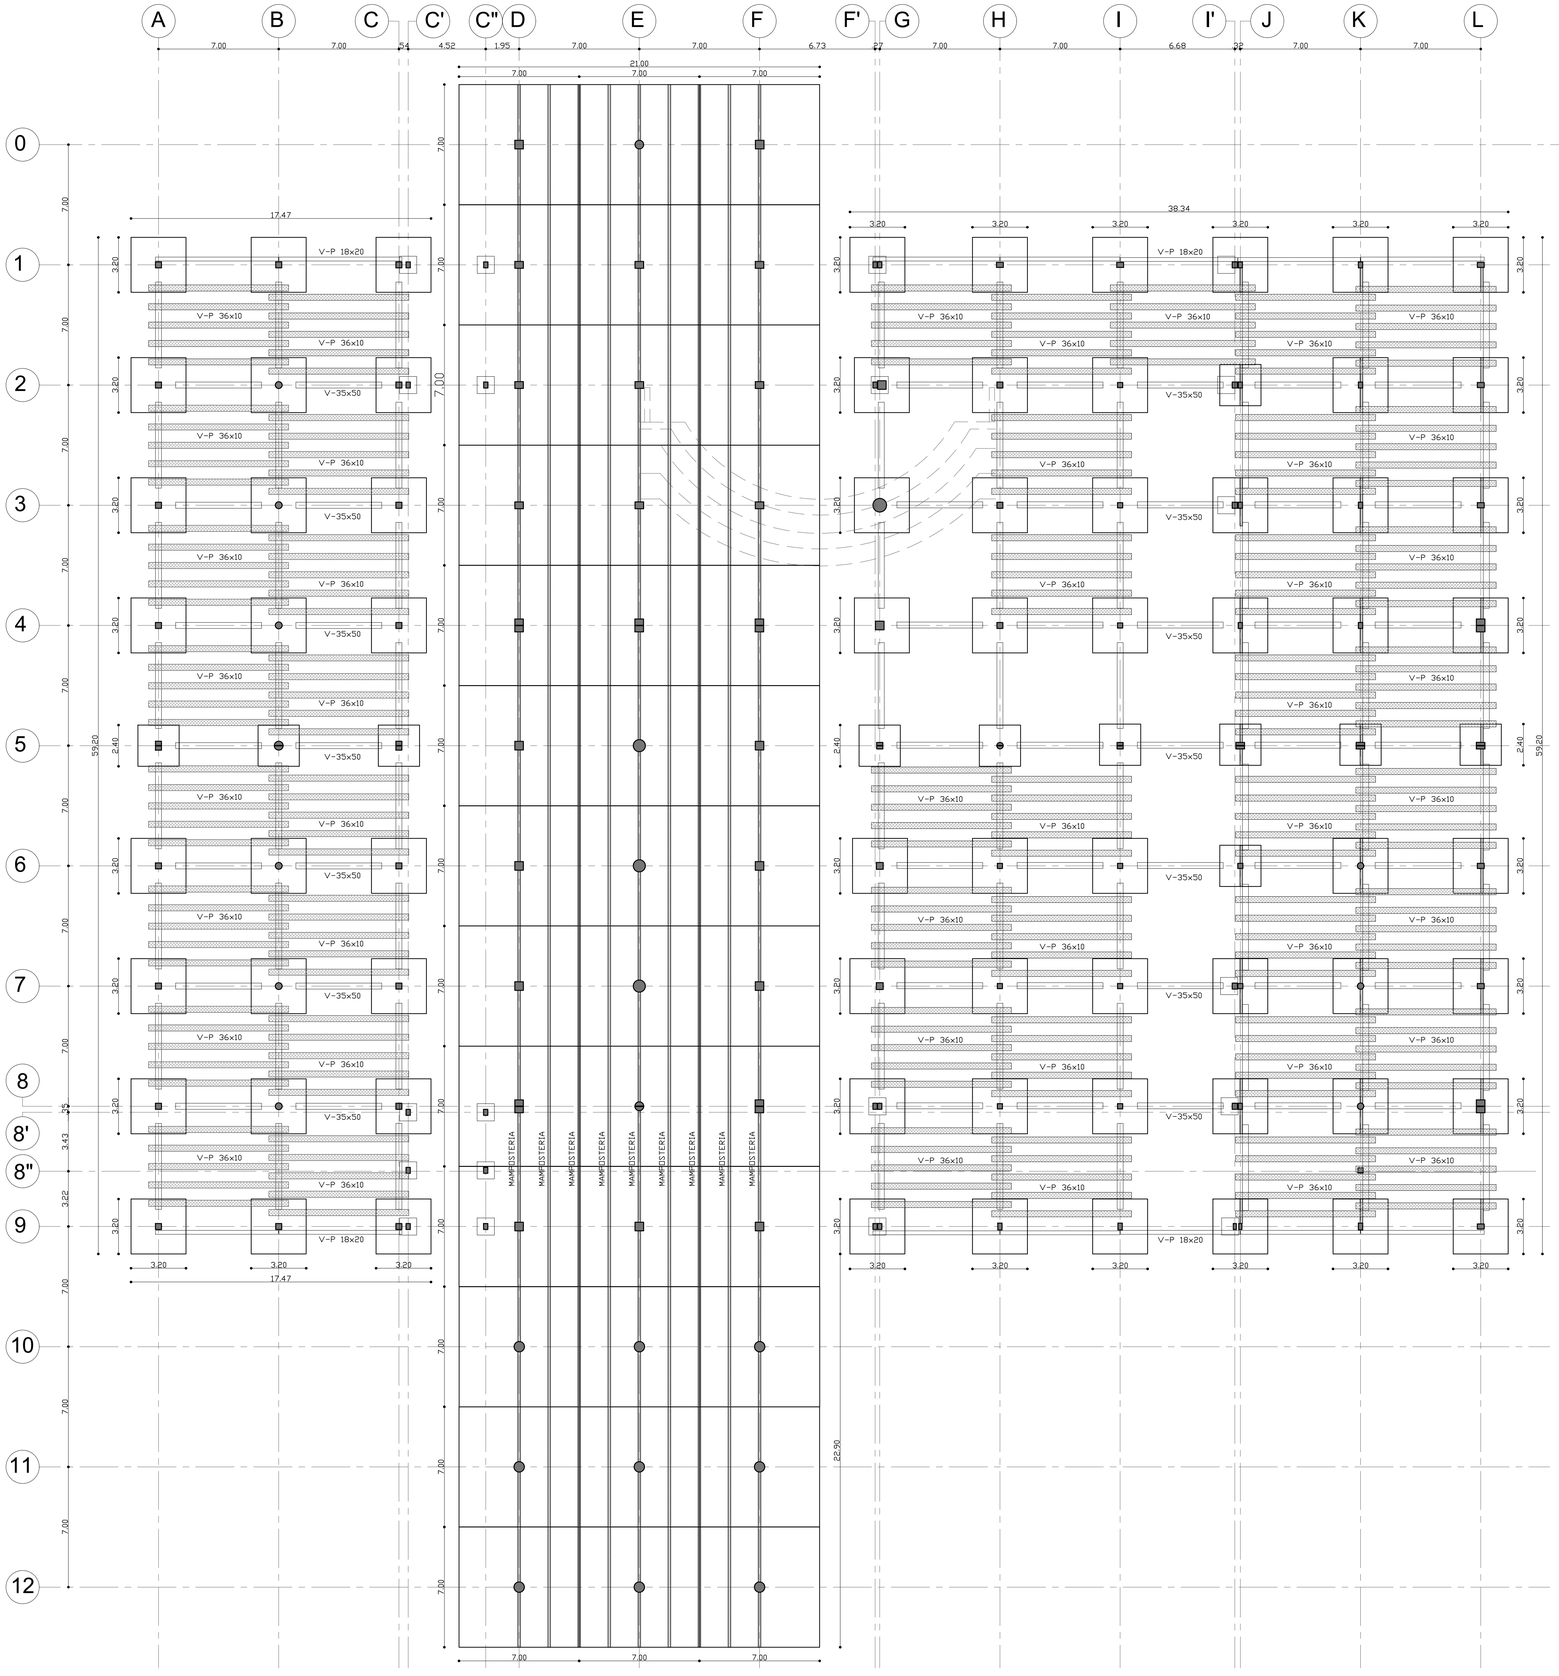

LOCALIZACIÓN

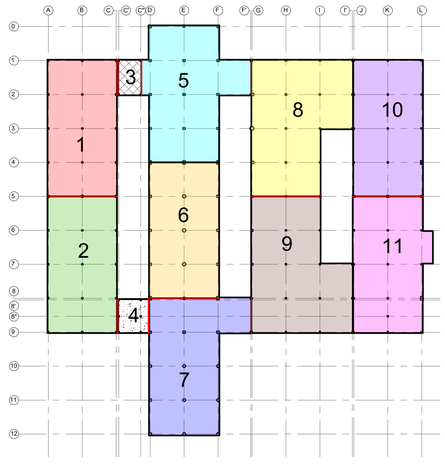

CONVENCIONES

- ESTRUCTURA #1
- ESTRUCTURA #2
- ESTRUCTURA #3
- ESTRUCTURA #4
- ESTRUCTURA #5
- ESTRUCTURA #6
- ESTRUCTURA #7
- ESTRUCTURA #8
- ESTRUCTURA #9
- ESTRUCTURA #10
- ESTRUCTURA #11

PLANTA ESTRUCTURAL DE CIMENTACIÓN

ESC____1:150

TECNICAS COLOMBIANAS DE INGENIERIA

PROYECTO:
XXXX

CONTRATO:

INMUEBLE:
XXXX

REVISOR INDEPENDIENTE:

REALIZO :
TECNICAS COLOMBIANAS DE INGENIERIA

DIRECTOR DEL PROYECTO :
ING. MIGUEL EFRAIN ROSERO POLO
M.P. 25202-53881 CND

COLABORADORES:


LEVANTAMIENTO ESTRUCTURAL
ING. CARLOS ARTURO ACOSTA
M.P. A2520269377

DIBUJO :	FECHA : DICIEMBRE DE 2022
ESCALA : 1:50	ARCHIVO : levantamiento estructural.dwg

MODIFICACIONES :
MES – AÑO–TIPO DE MODIFICACION

CONTIENE :
LEVANTAMIENTO ESTRUCTURAL
PLANTA ESTRUCTURAL DE CIMENTACIÓN

PLANO No.
LEV-EST-DANE-01

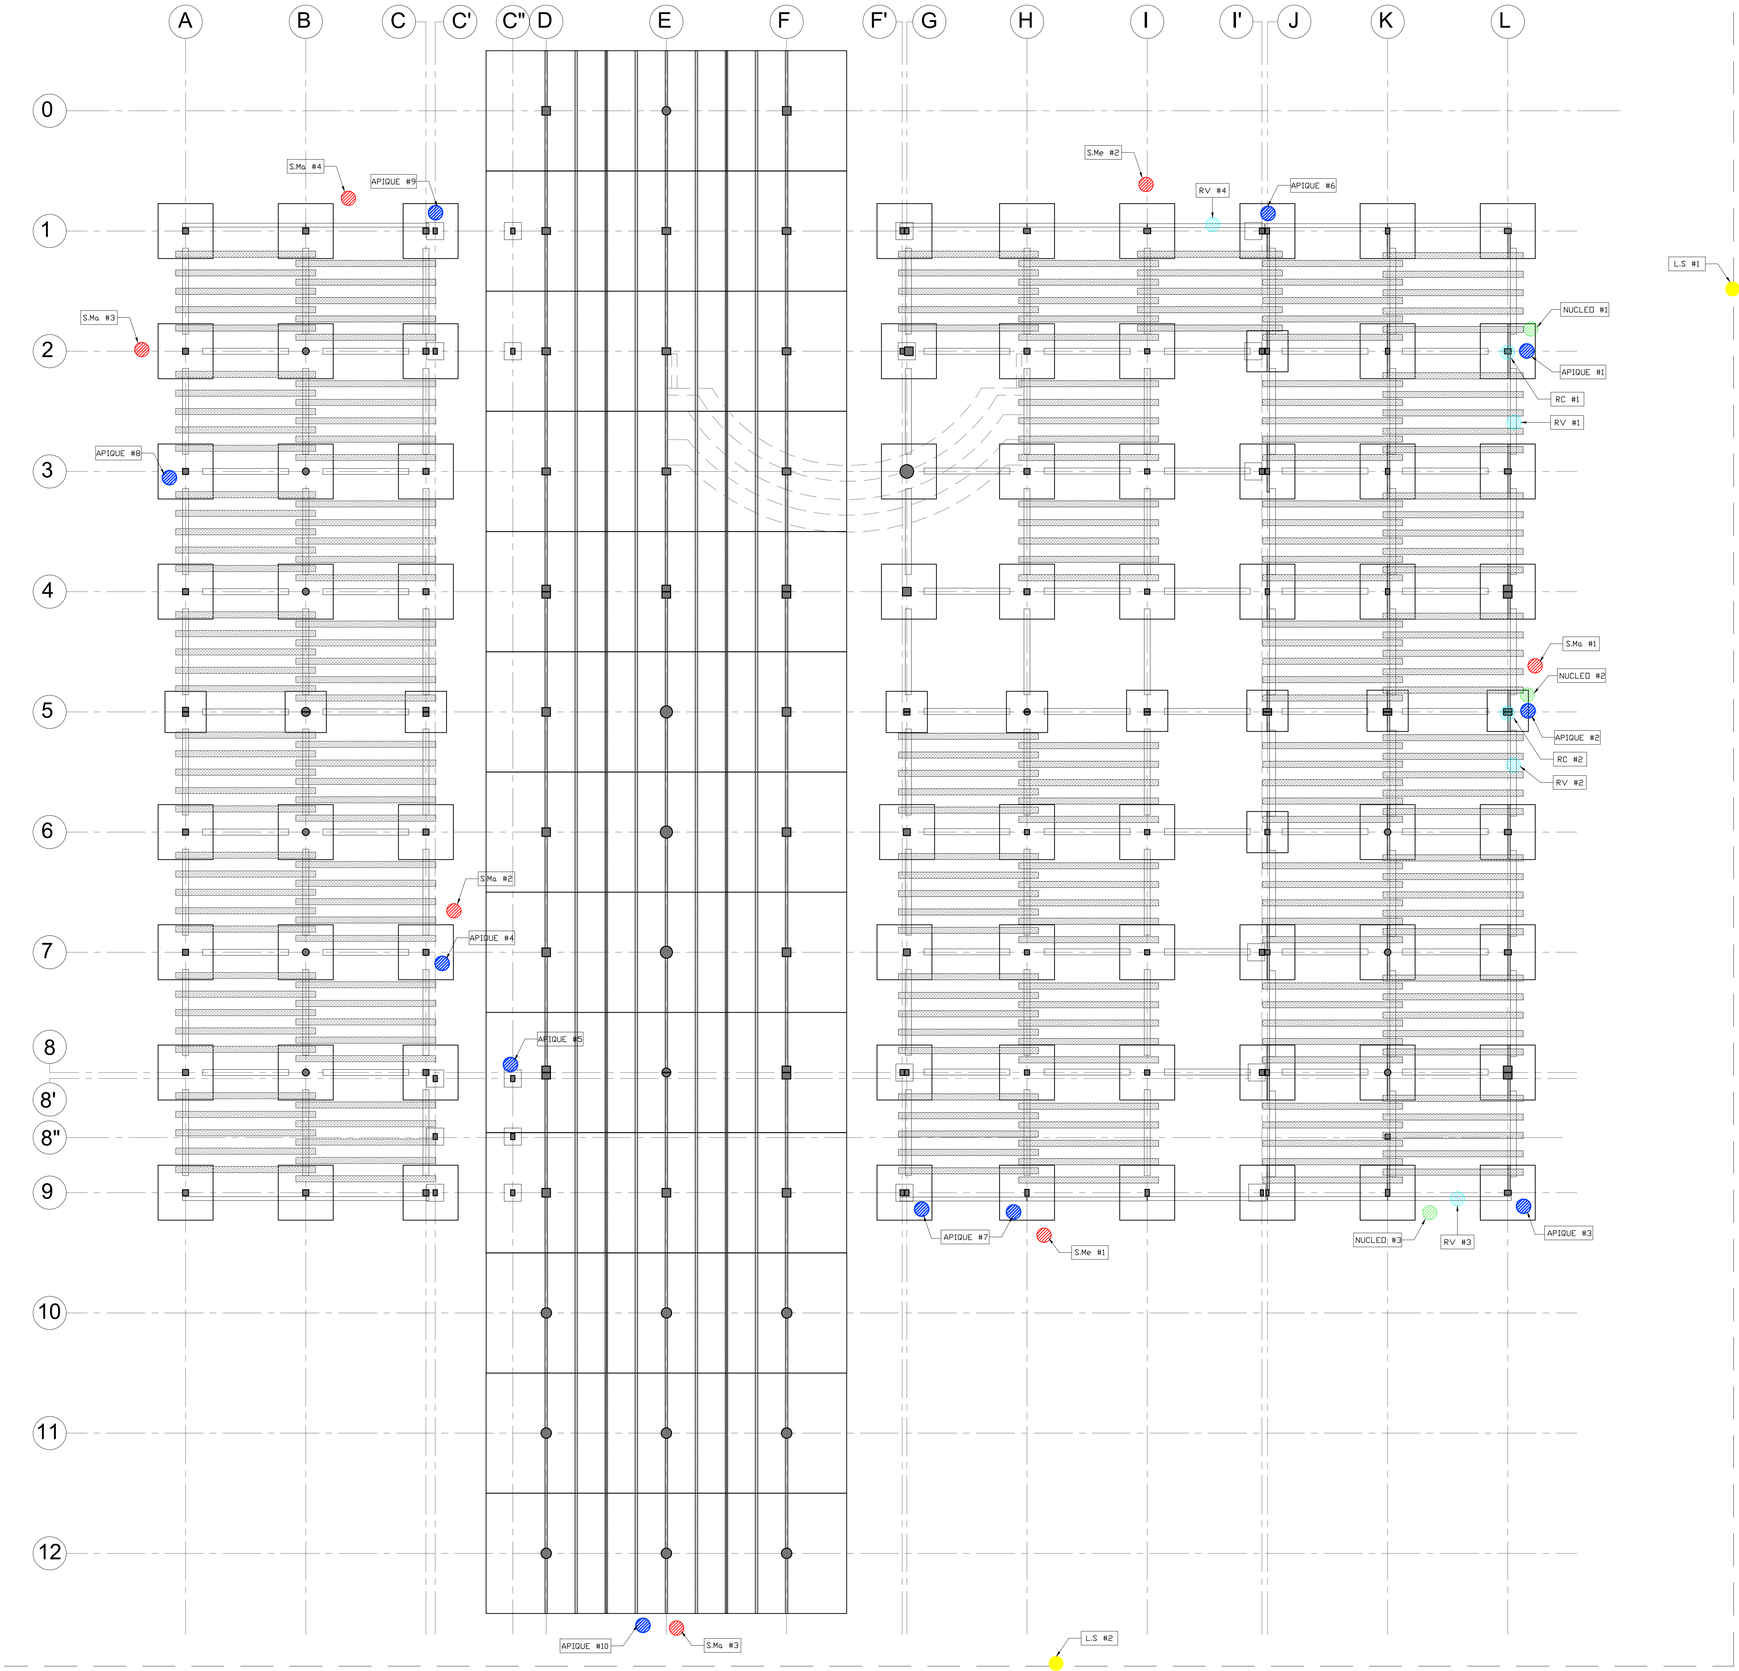


PLANTA ESTRUCTURAL DE LOCALIZACIÓN DE EXPLORACIONES

ESC____1:150

CONVENCIONES	
NUCLEO	NUCLEO EN CONCRETO
APIQUE	APIQUES DE CIMENTACION
Sma	SONDEO MANUAL
Sme	SONDEO MECANICO
RV	REGATA EN VIGA
RC	REGATA EN COLUMNA
LS	LINEA SISMICA

LOCALIZACIÓN

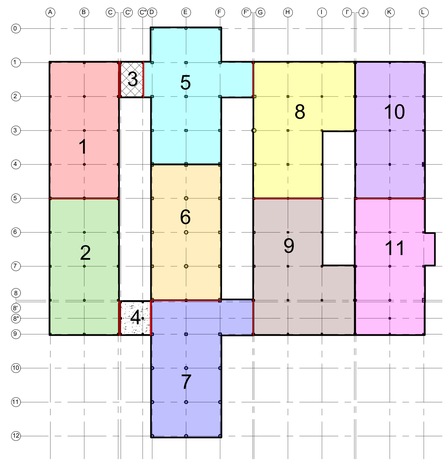

CONVENCIONES

- ESTRUCTURA #1
- ESTRUCTURA #2
- ESTRUCTURA #3
- ESTRUCTURA #4
- ESTRUCTURA #5
- ESTRUCTURA #6
- ESTRUCTURA #7
- ESTRUCTURA #8
- ESTRUCTURA #9
- ESTRUCTURA #10
- ESTRUCTURA #11

TECNICAS COLOMBIANAS DE INGENIERIA

PROYECTO: XXXX

CONTRATO:

INMUEBLE: XXXX

REVISOR INDEPENDIENTE:

REALIZO : TECNICAS COLOMBIANAS DE INGENIERIA

DIRECTOR DEL PROYECTO :

ING. MIGUEL EFRAIN ROSERO POLO
M.P. 25202-53881 CND

COLABORADORES:

LEVANTAMIENTO ESTRUCTURAL

ING. CARLOS ARTURO ACOSTA
M.P. A2520269377

DIBUJO :	FECHA : DICIEMBRE DE 2022
ESCALA : 1:50	ARCHIVO : levantamiento estructural.dwg


MODIFICACIONES :
MES – AÑO–TIPO DE MODIFICACION

CONTIENE :


LEVANTAMIENTO ESTRUCTURAL

UBICACIÓN DE EXPLORACIONES
(CIMENTACIÓN Y EXPLORACIONES)

PLANO No.
LEV-EST-DANE-02

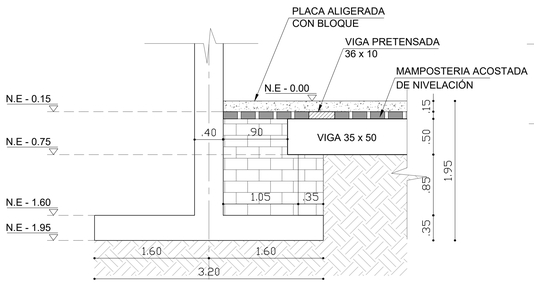


VISTA EN CORTE

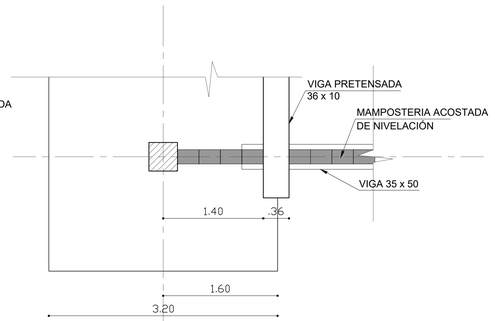


VISTA EN PLANTA

APIQUE No. 1
EJES (L-2)

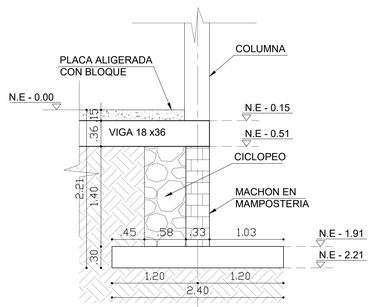


VISTA EN CORTE

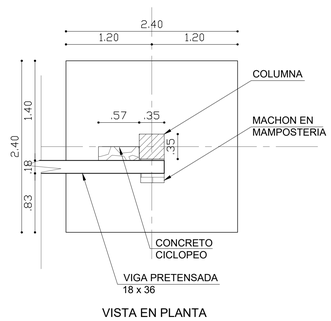


VISTA EN PLANTA

APIQUE No. 3
EJES (L-9)

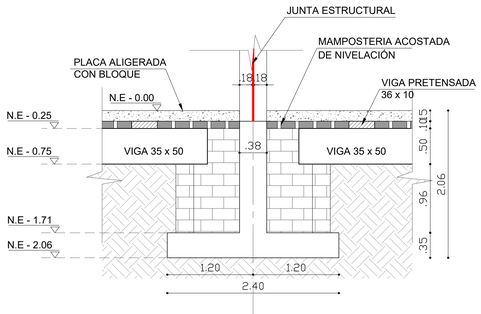

VISTA EN CORTE

APIQUE No. 2
EJES (4-5)-L

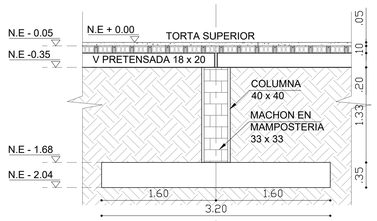


VISTA EN CORTE




VISTA EN PLANTA

APIQUE No. 4
EJES (I-K) 1

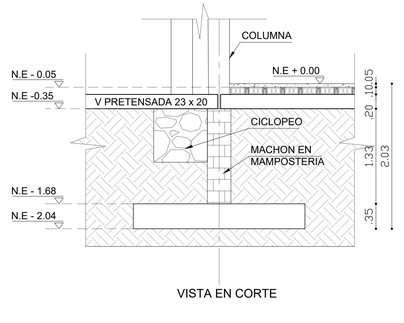


VISTA EN CORTE

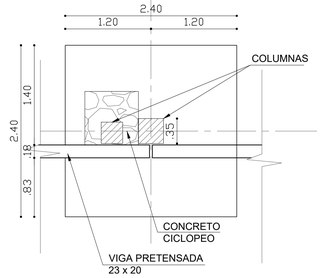


VISTA EN PLANTA

APIQUE No. 7
EJES (C-1) (C'-1)

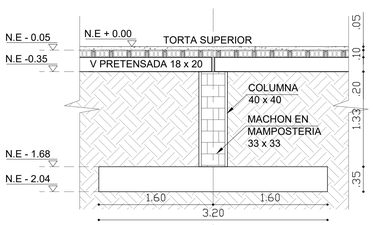


VISTA EN CORTE

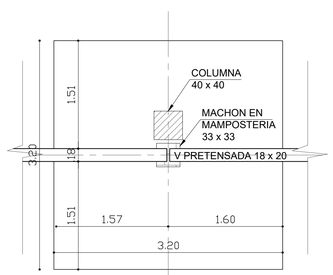


VISTA EN PLANTA

APIQUE No. 4
EJES (I-K) 1

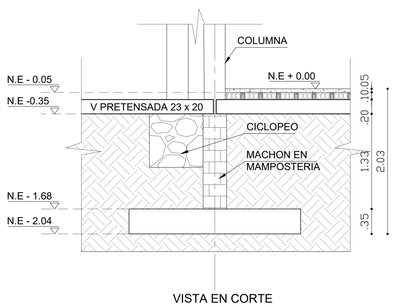


VISTA EN CORTE

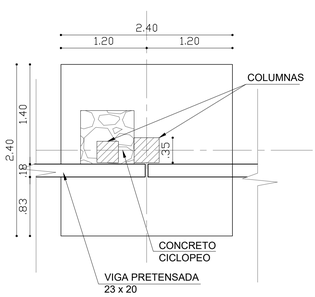

VISTA EN PLANTA

APIQUE No. 7
EJES (C-1) (C'-1)

LOCALIZACIÓN

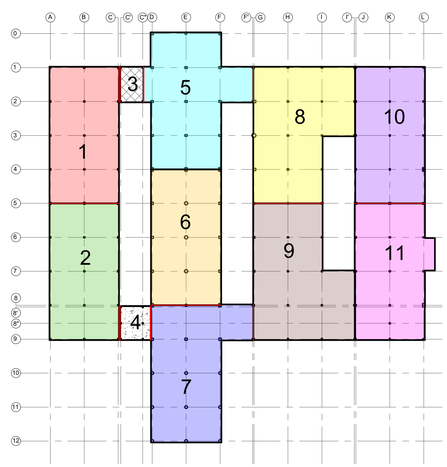

CONVENCIONES

- ESTRUCTURA #1
- ESTRUCTURA #2
- ESTRUCTURA #3
- ESTRUCTURA #4
- ESTRUCTURA #5
- ESTRUCTURA #6
- ESTRUCTURA #7
- ESTRUCTURA #8
- ESTRUCTURA #9
- ESTRUCTURA #10
- ESTRUCTURA #11

TECNICAS COLOMBIANAS
DE INGENIERIA

PROYECTO:
XXXX

CONTRATO:

INMUEBLE:
XXXX

REVISOR INDEPENDIENTE:

REALIZO :
TECNICAS COLOMBIANAS
DE INGENIERIA

DIRECTOR DEL PROYECTO :

ING. MIGUEL EFRAIN ROSERO POLO
M.P. 25202-53881 CND

COLABORADORES:

LEVANTAMIENTO ESTRUCTURAL

ING. CARLOS ARTURO ACOSTA
M.P. A2520269377

DIBUJO :

FECHA :
DICIEMBRE DE 2022

ESCALA :
1:50

ARCHIVO :
levantamiento estructural.dwg


MODIFICACIONES :
MES – AÑO–TIPO DE MODIFICACION


CONTIENE :

LEVANTAMIENTO ESTRUCTURAL

DETALLES DE EXPLORACIONES
REALIZADAS EN LA PLANTA DE
CIMENTACIÓN

PLANO No.
LEV-EST-DANE-03

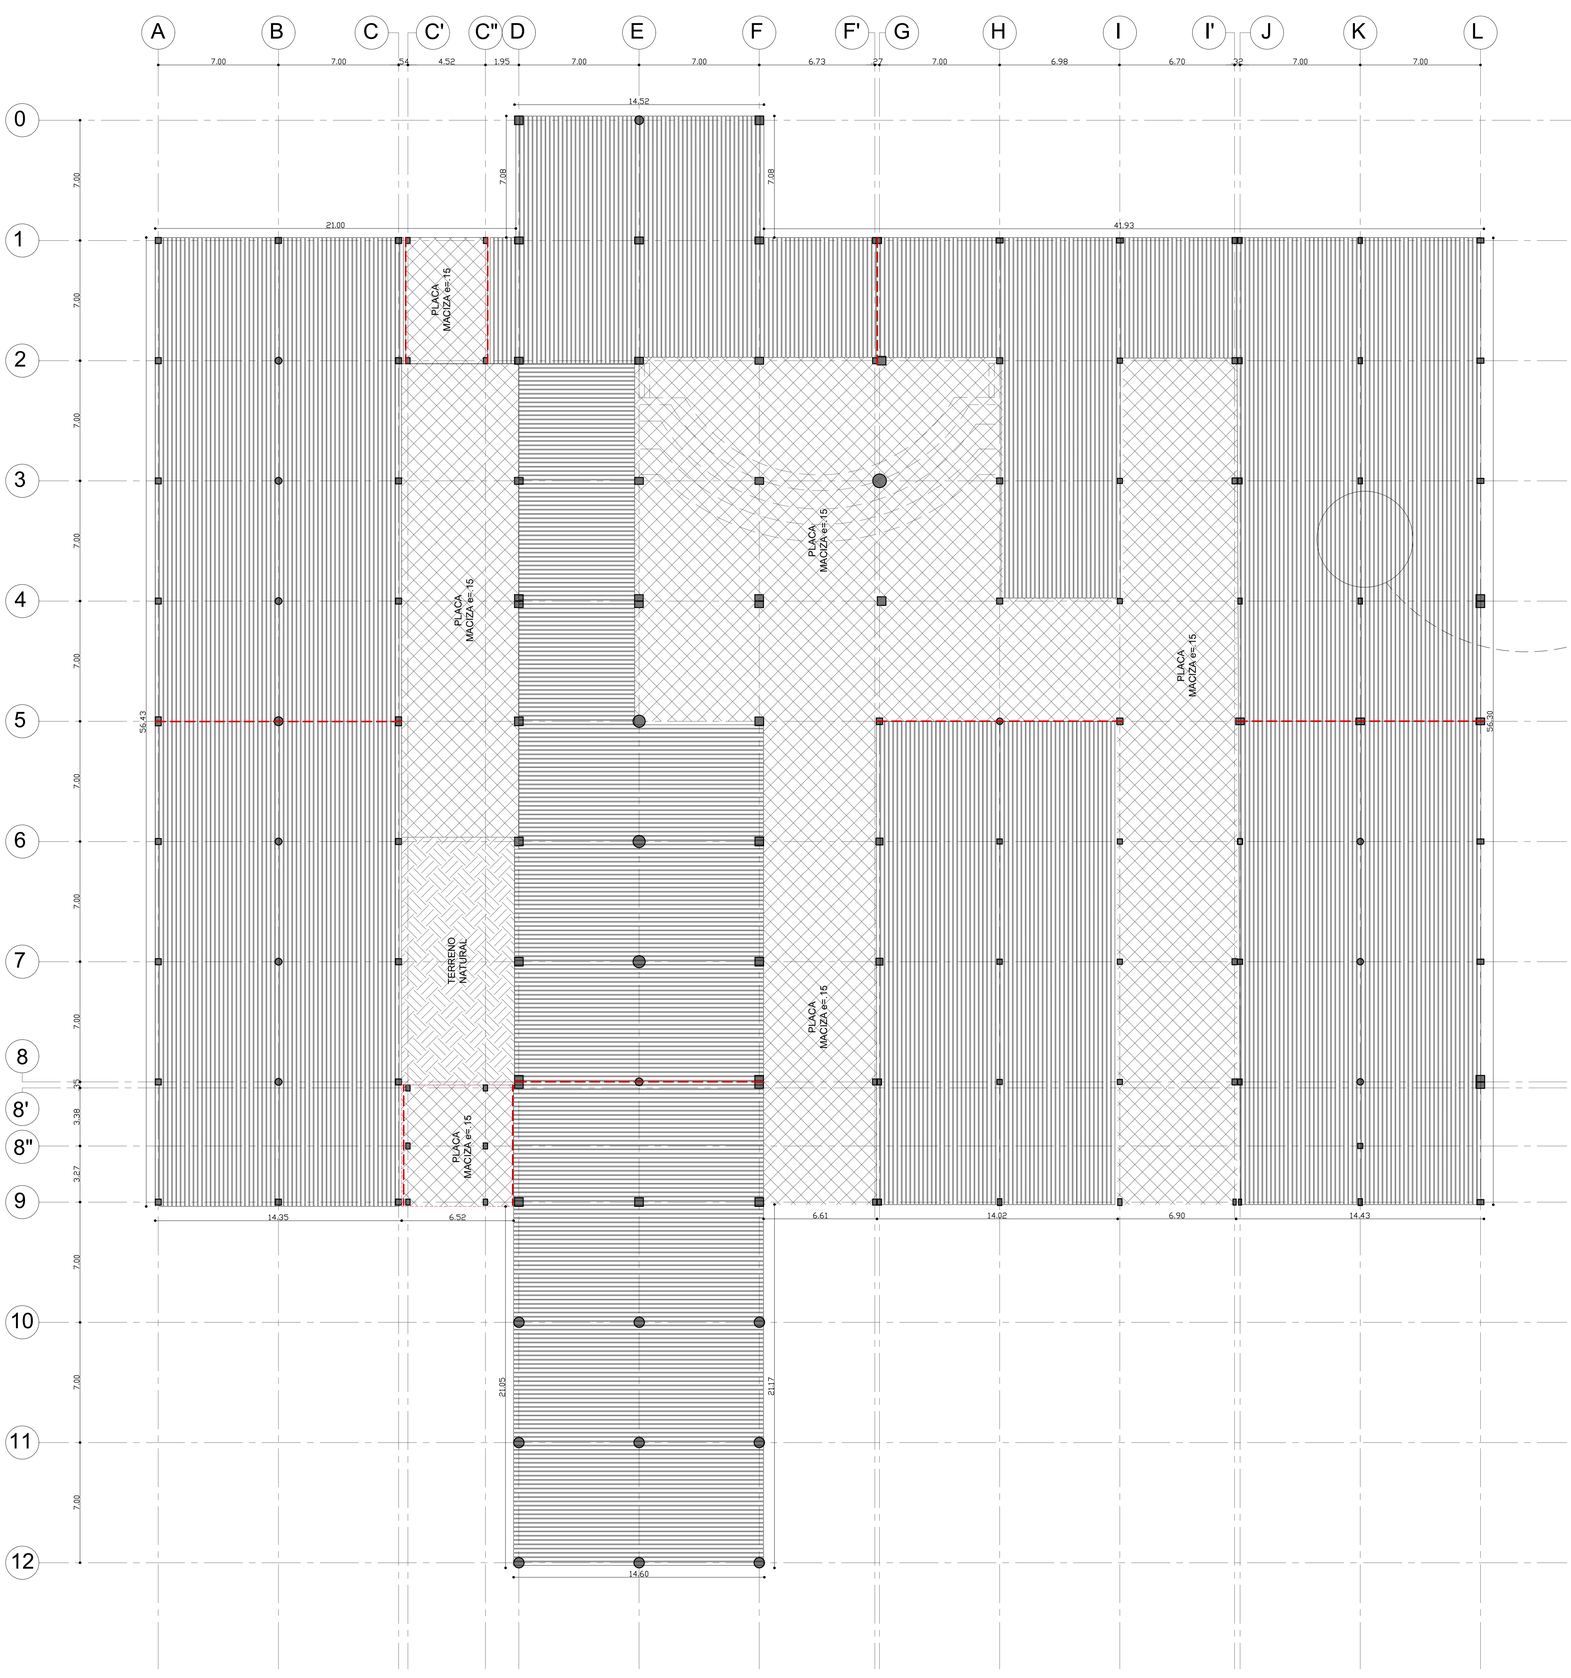


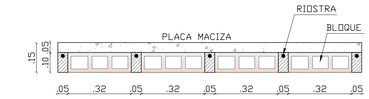


CORTE DE PLACA
A-A



CORTE DE PLACA
B-B

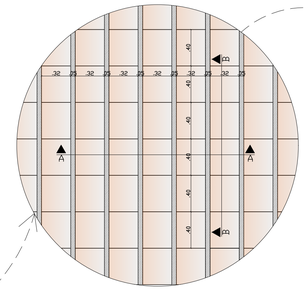


DETALLE DE PLACA EN
PRIMER PISO

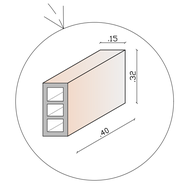

DETALLE DE BLOQUE

LOCALIZACIÓN

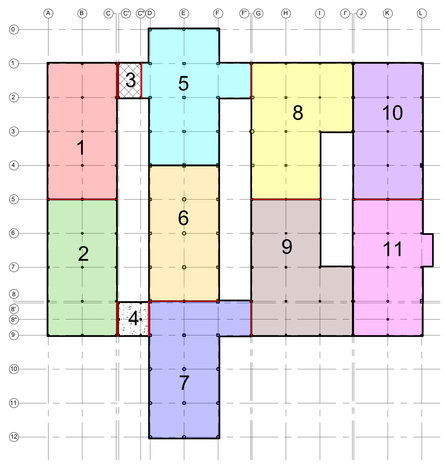

CONVENCIONES

- ESTRUCTURA #1
- ESTRUCTURA #2
- ESTRUCTURA #3
- ESTRUCTURA #4
- ESTRUCTURA #5
- ESTRUCTURA #6
- ESTRUCTURA #7
- ESTRUCTURA #8
- ESTRUCTURA #9
- ESTRUCTURA #10
- ESTRUCTURA #11

PLANTA ESTRUCTURAL PLACA DE CONTRAPISO SOBRE VIGAS SIMPLEMENTE APOYADAS Y PRETENSADAS

TECNICAS COLOMBIANAS
DE INGENIERIA

PROYECTO:
XXXX

CONTRATO:

INMUEBLE:
XXXX

REVISOR INDEPENDIENTE:

REALIZO :
TECNICAS COLOMBIANAS
DE INGENIERIA

DIRECTOR DEL PROYECTO :
ING. MIGUEL EFRAIN ROSERO POLO
M.P. 25202-53881 CND

COLABORADORES:


LEVANTAMIENTO ESTRUCTURAL
ING. CARLOS ARTURO ACOSTA
M.P. A2520269377

DIBUJO :	FECHA : DICIEMBRE DE 2022
ESCALA : 1:50	ARCHIVO : levantamiento estructural.dwg

MODIFICACIONES :
MES – AÑO–TIPO DE MODIFICACION

CONTIENE :
LEVANTAMIENTO ESTRUCTURAL
PLANTA ESTRUCTURAL DE
PRIMER PISO


PLANO No.
LEV-EST-DANE-04

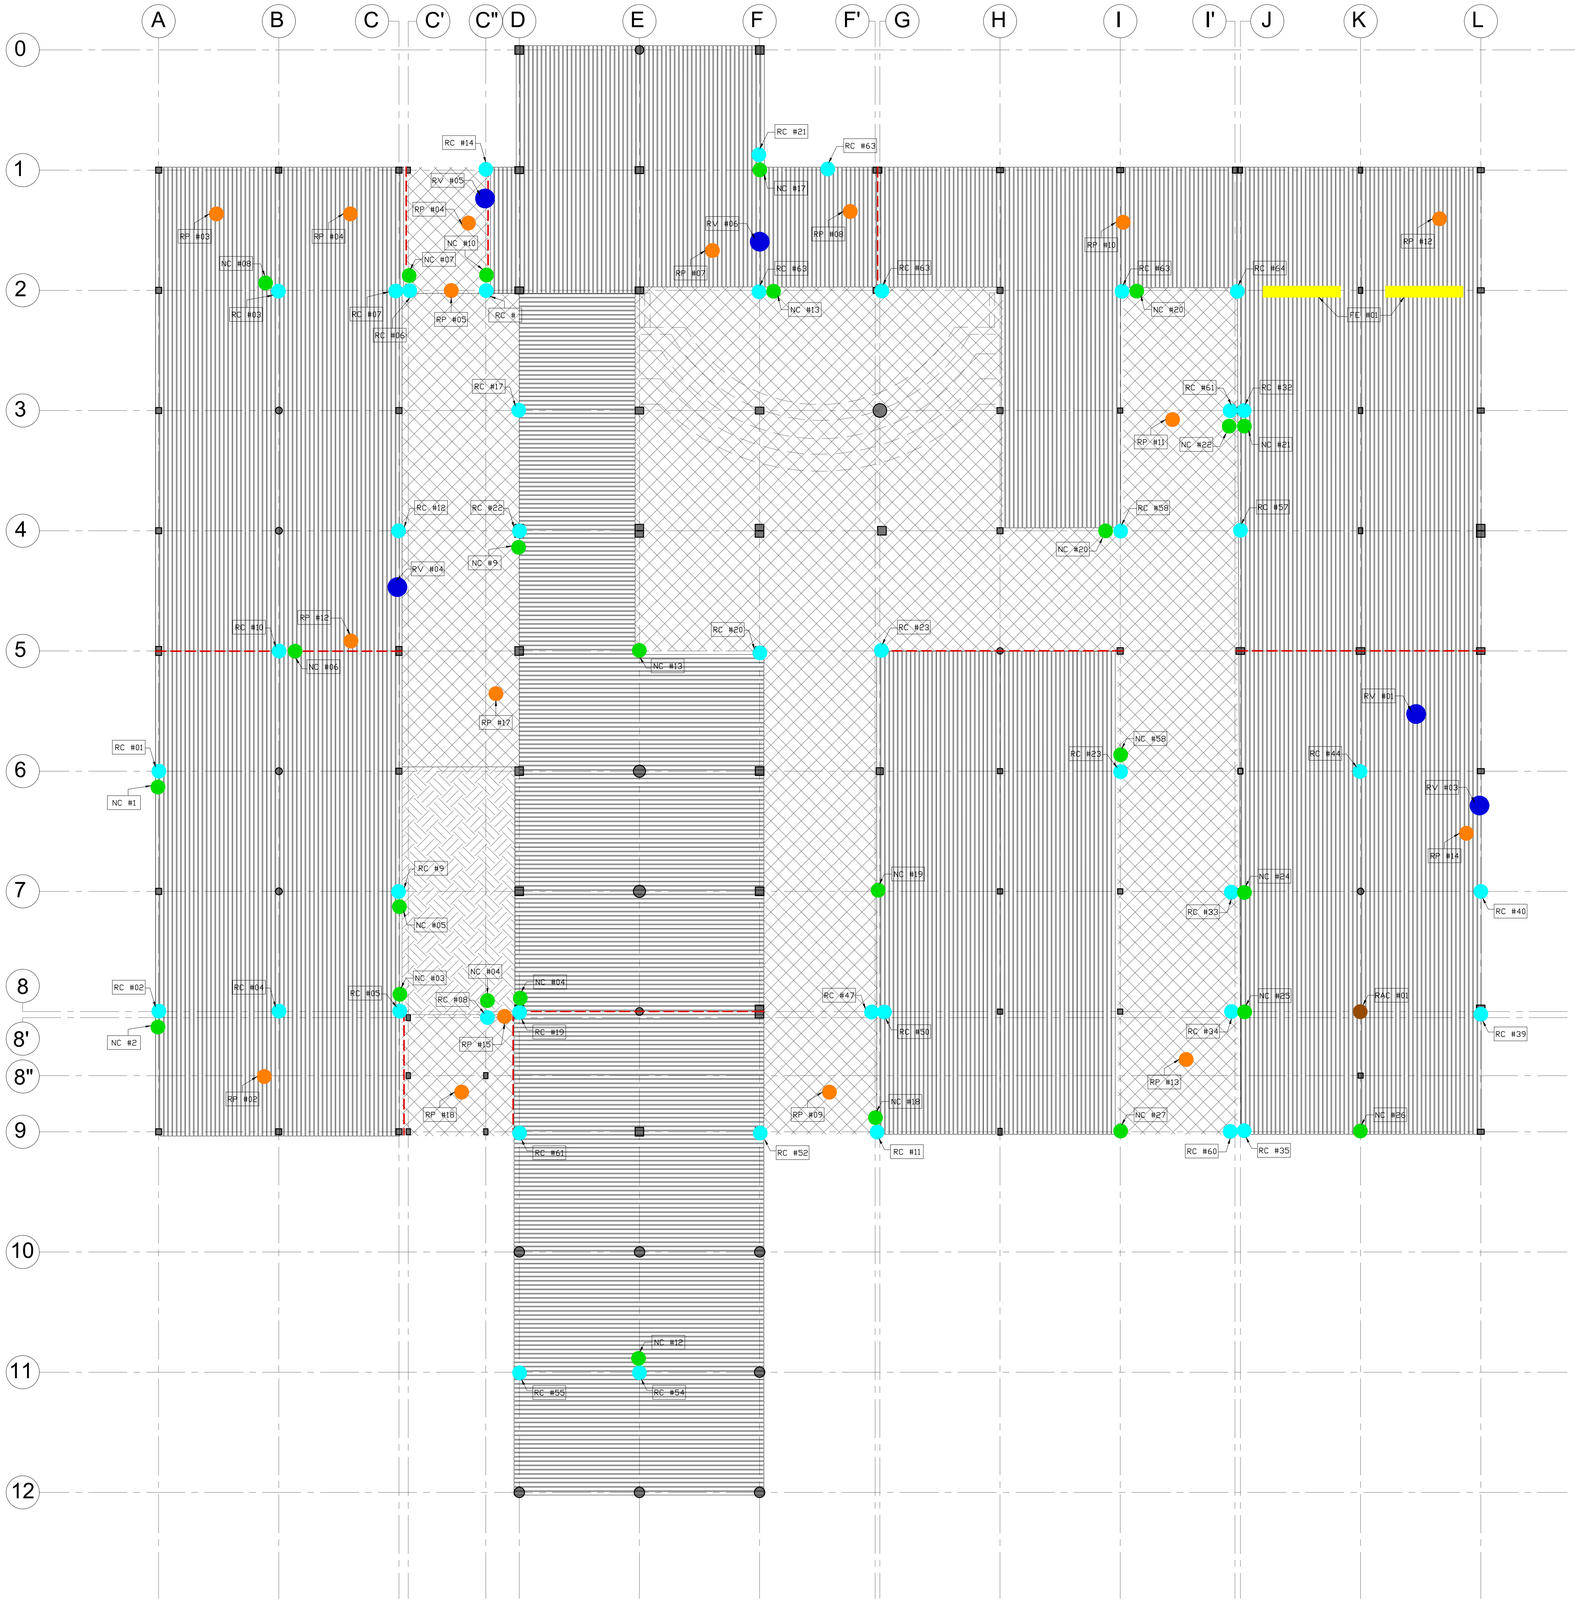

PLANTA ESTRUCTURAL PLACA DE CONTRAPISO SOBRE VIGAS
SIMPLEMENTE APOYADAS Y PRETENSADAS

CONVENCIONES	
NC	NUCLEO EN CONCRETO
FE	FERROSCAN
RP	REGATA PLACA
RCA	REGATA CAPITEL
RV	REGATA EN VIGA
RC	REGATA EN COLUMNA
RE	REGATA ESCALERA

LOCALIZACIÓN

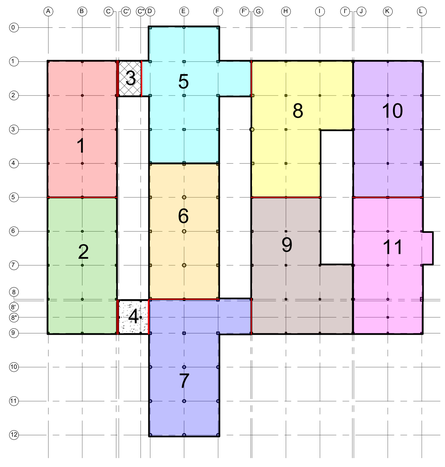

CONVENCIONES

- ESTRUCTURA #1
- ESTRUCTURA #2
- ESTRUCTURA #3
- ESTRUCTURA #4
- ESTRUCTURA #5
- ESTRUCTURA #6
- ESTRUCTURA #7
- ESTRUCTURA #8
- ESTRUCTURA #9
- ESTRUCTURA #10
- ESTRUCTURA #11

TECNICAS COLOMBIANAS DE INGENIERIA

PROYECTO:
XXXX

CONTRATO:

INMUEBLE:
XXXX

REVISOR INDEPENDIENTE:

REALIZO :
TECNICAS COLOMBIANAS DE INGENIERIA

DIRECTOR DEL PROYECTO :
ING. MIGUEL EFRAIN ROSERO POLO
M.P. 25202-53881 CND

COLABORADORES:


LEVANTAMIENTO ESTRUCTURAL
ING. CARLOS ARTURO ACOSTA
M.P. A2520269377

DIBUJO :	FECHA : DICIEMBRE DE 2022
ESCALA : 1:50	ARCHIVO : levantamiento estructural.dwg

MODIFICACIONES :
MES – AÑO–TIPO DE MODIFICACION


CONTIENE :
LEVANTAMIENTO ESTRUCTURAL
UBICACIÓN DE EXPLORACIONES (PLANTA ESTRUCTURAL DE PRIMER PISO)

PLANO No.
LEV-EST-DANE-05

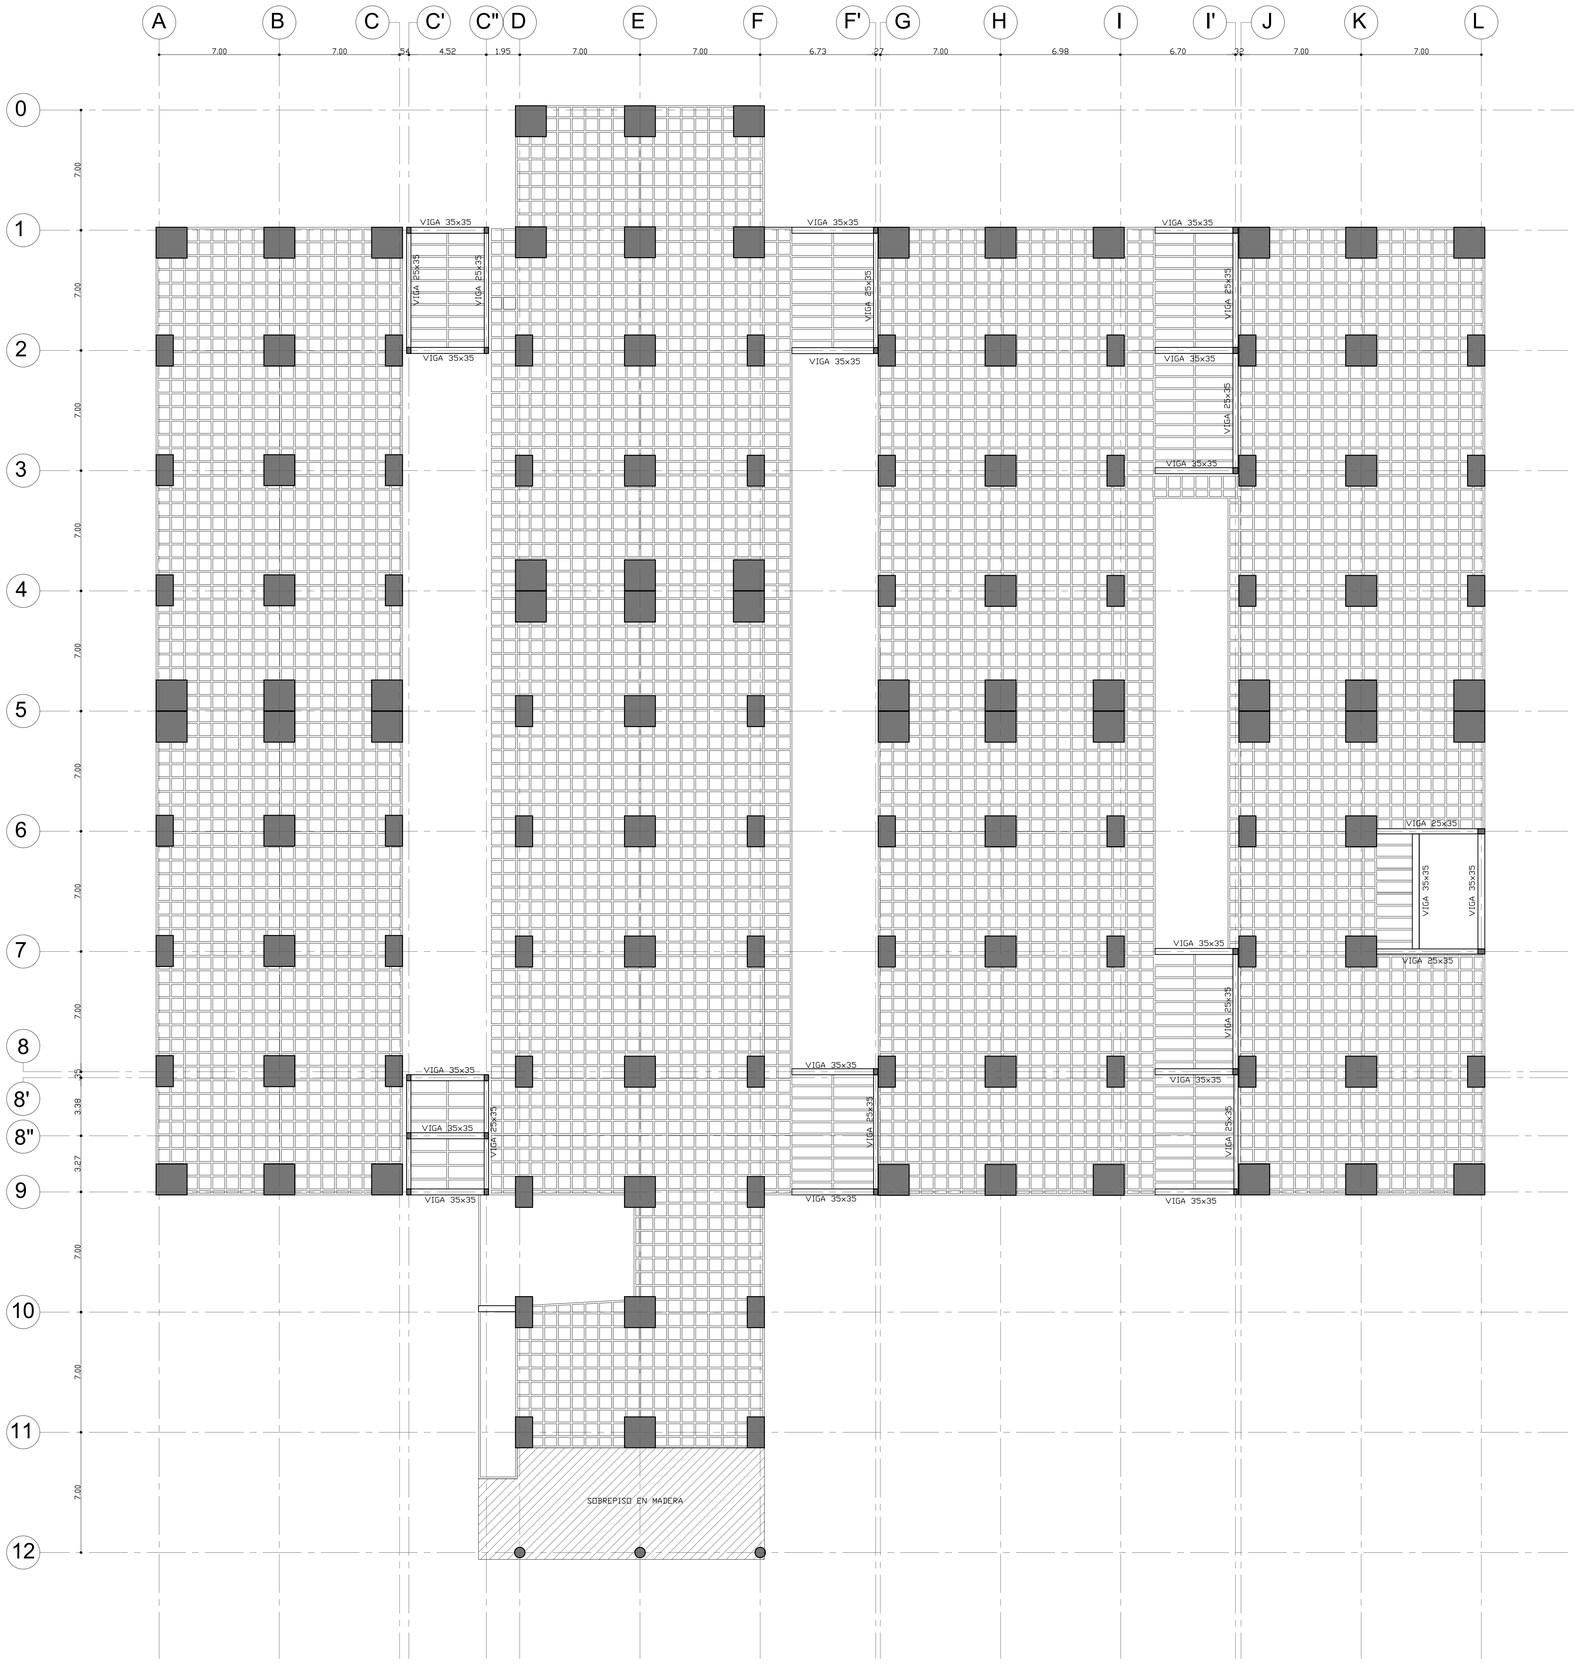

PLANTA ESTRUCTURAL DE SEGUNDO PISO

LOCALIZACIÓN

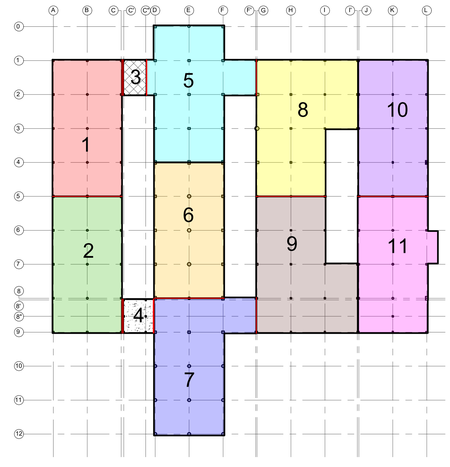

CONVENCIONES

- ESTRUCTURA #1
- ESTRUCTURA #2
- ESTRUCTURA #3
- ESTRUCTURA #4
- ESTRUCTURA #5
- ESTRUCTURA #6
- ESTRUCTURA #7
- ESTRUCTURA #8
- ESTRUCTURA #9
- ESTRUCTURA #10
- ESTRUCTURA #11

TECNICAS COLOMBIANAS DE INGENIERIA

PROYECTO:
XXXX

CONTRATO:

INMUEBLE:
XXXX

REVISOR INDEPENDIENTE:

REALIZO :
TECNICAS COLOMBIANAS DE INGENIERIA

DIRECTOR DEL PROYECTO :
ING. MIGUEL EFRAIN ROSERO POLO
M.P. 25202-53881 CND

COLABORADORES:


LEVANTAMIENTO ESTRUCTURAL
ING. CARLOS ARTURO ACOSTA
M.P. A2520269377

DIBUJO :	FECHA : DICIEMBRE DE 2022
ESCALA : 1:50	ARCHIVO : levantamiento estructural.dwg

MODIFICACIONES :
MES – AÑO–TIPO DE MODIFICACION


CONTIENE :
LEVANTAMIENTO ESTRUCTURAL
PLANTA ESTRUCTURAL DE SEGUNDO PISO

PLANO No.
LEV-EST-DANE-06

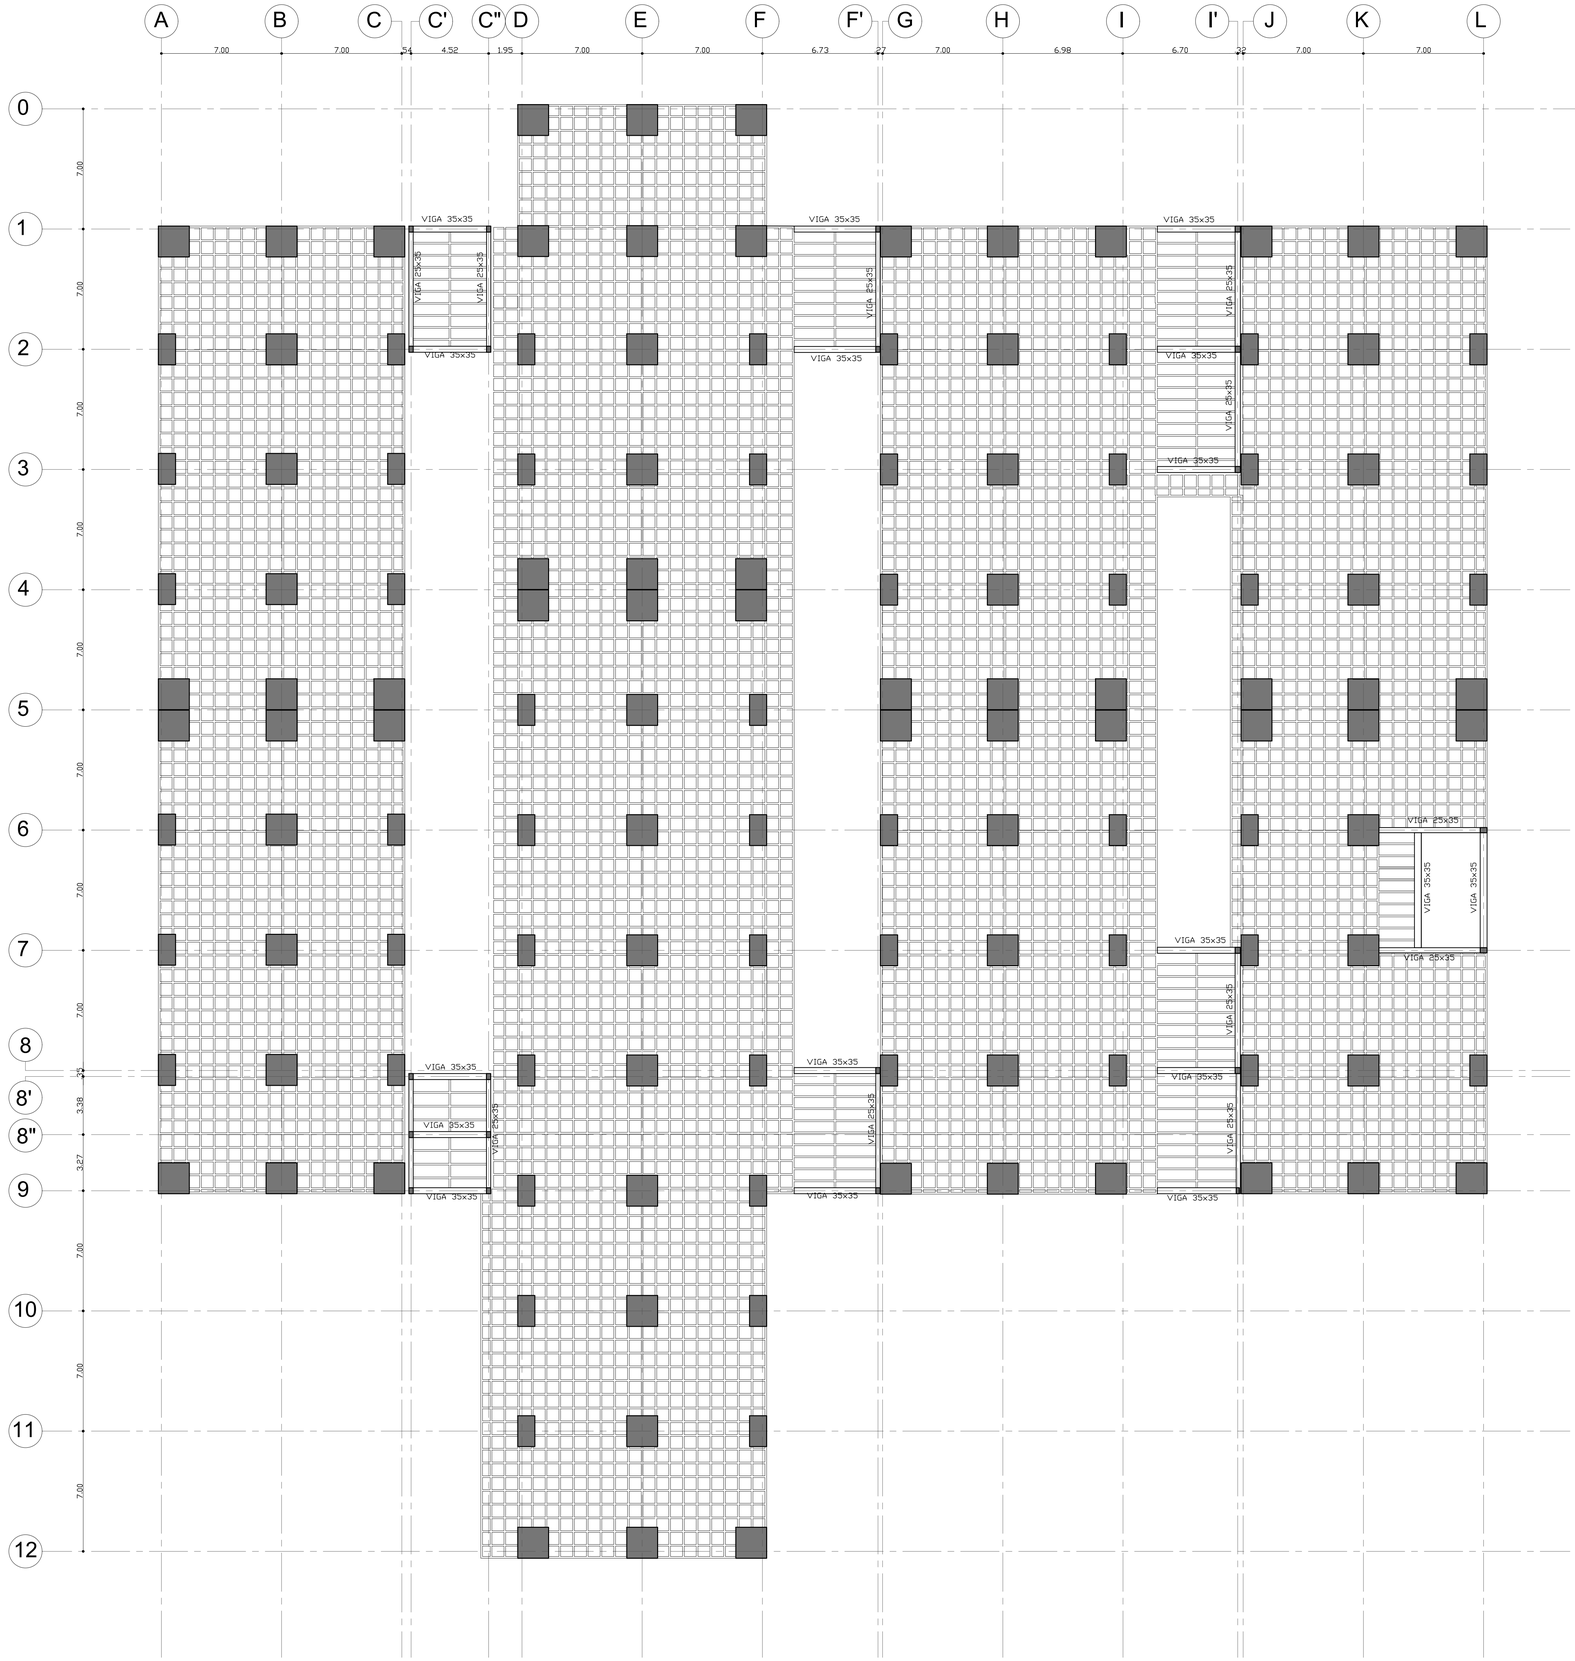

PLANTA ESTRUCTURAL DE TERCER PISO

LOCALIZACIÓN

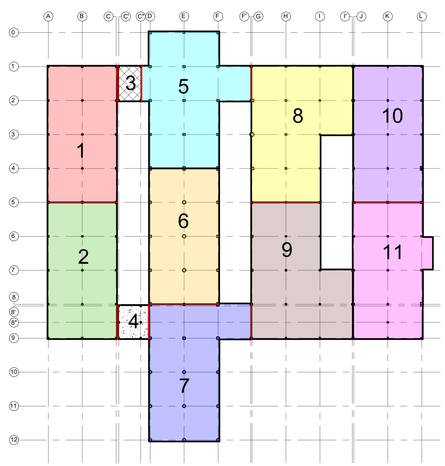

CONVENCIONES

- ESTRUCTURA #1
- ESTRUCTURA #2
- ESTRUCTURA #3
- ESTRUCTURA #4
- ESTRUCTURA #5
- ESTRUCTURA #6
- ESTRUCTURA #7
- ESTRUCTURA #8
- ESTRUCTURA #9
- ESTRUCTURA #10
- ESTRUCTURA #11

TECNICAS COLOMBIANAS DE INGENIERIA

PROYECTO:
XXXX

CONTRATO:

INMUEBLE:
XXXX

REVISOR INDEPENDIENTE:

REALIZO :
TECNICAS COLOMBIANAS DE INGENIERIA

DIRECTOR DEL PROYECTO :
ING. MIGUEL EFRAIN ROSERO POLO
M.P. 25202-53881 CND

COLABORADORES:


LEVANTAMIENTO ESTRUCTURAL
ING. CARLOS ARTURO ACOSTA
M.P. A2520269377

DIBUJO :	FECHA : DICIEMBRE DE 2022
ESCALA : 1:50	ARCHIVO : levantamiento estructural.dwg


MODIFICACIONES :
MES – AÑO–TIPO DE MODIFICACION

CONTIENE :
LEVANTAMIENTO ESTRUCTURAL
PLANTA ESTRUCTURAL DE TERCER PISO

PLANO No.
LEV-EST-DANE-07

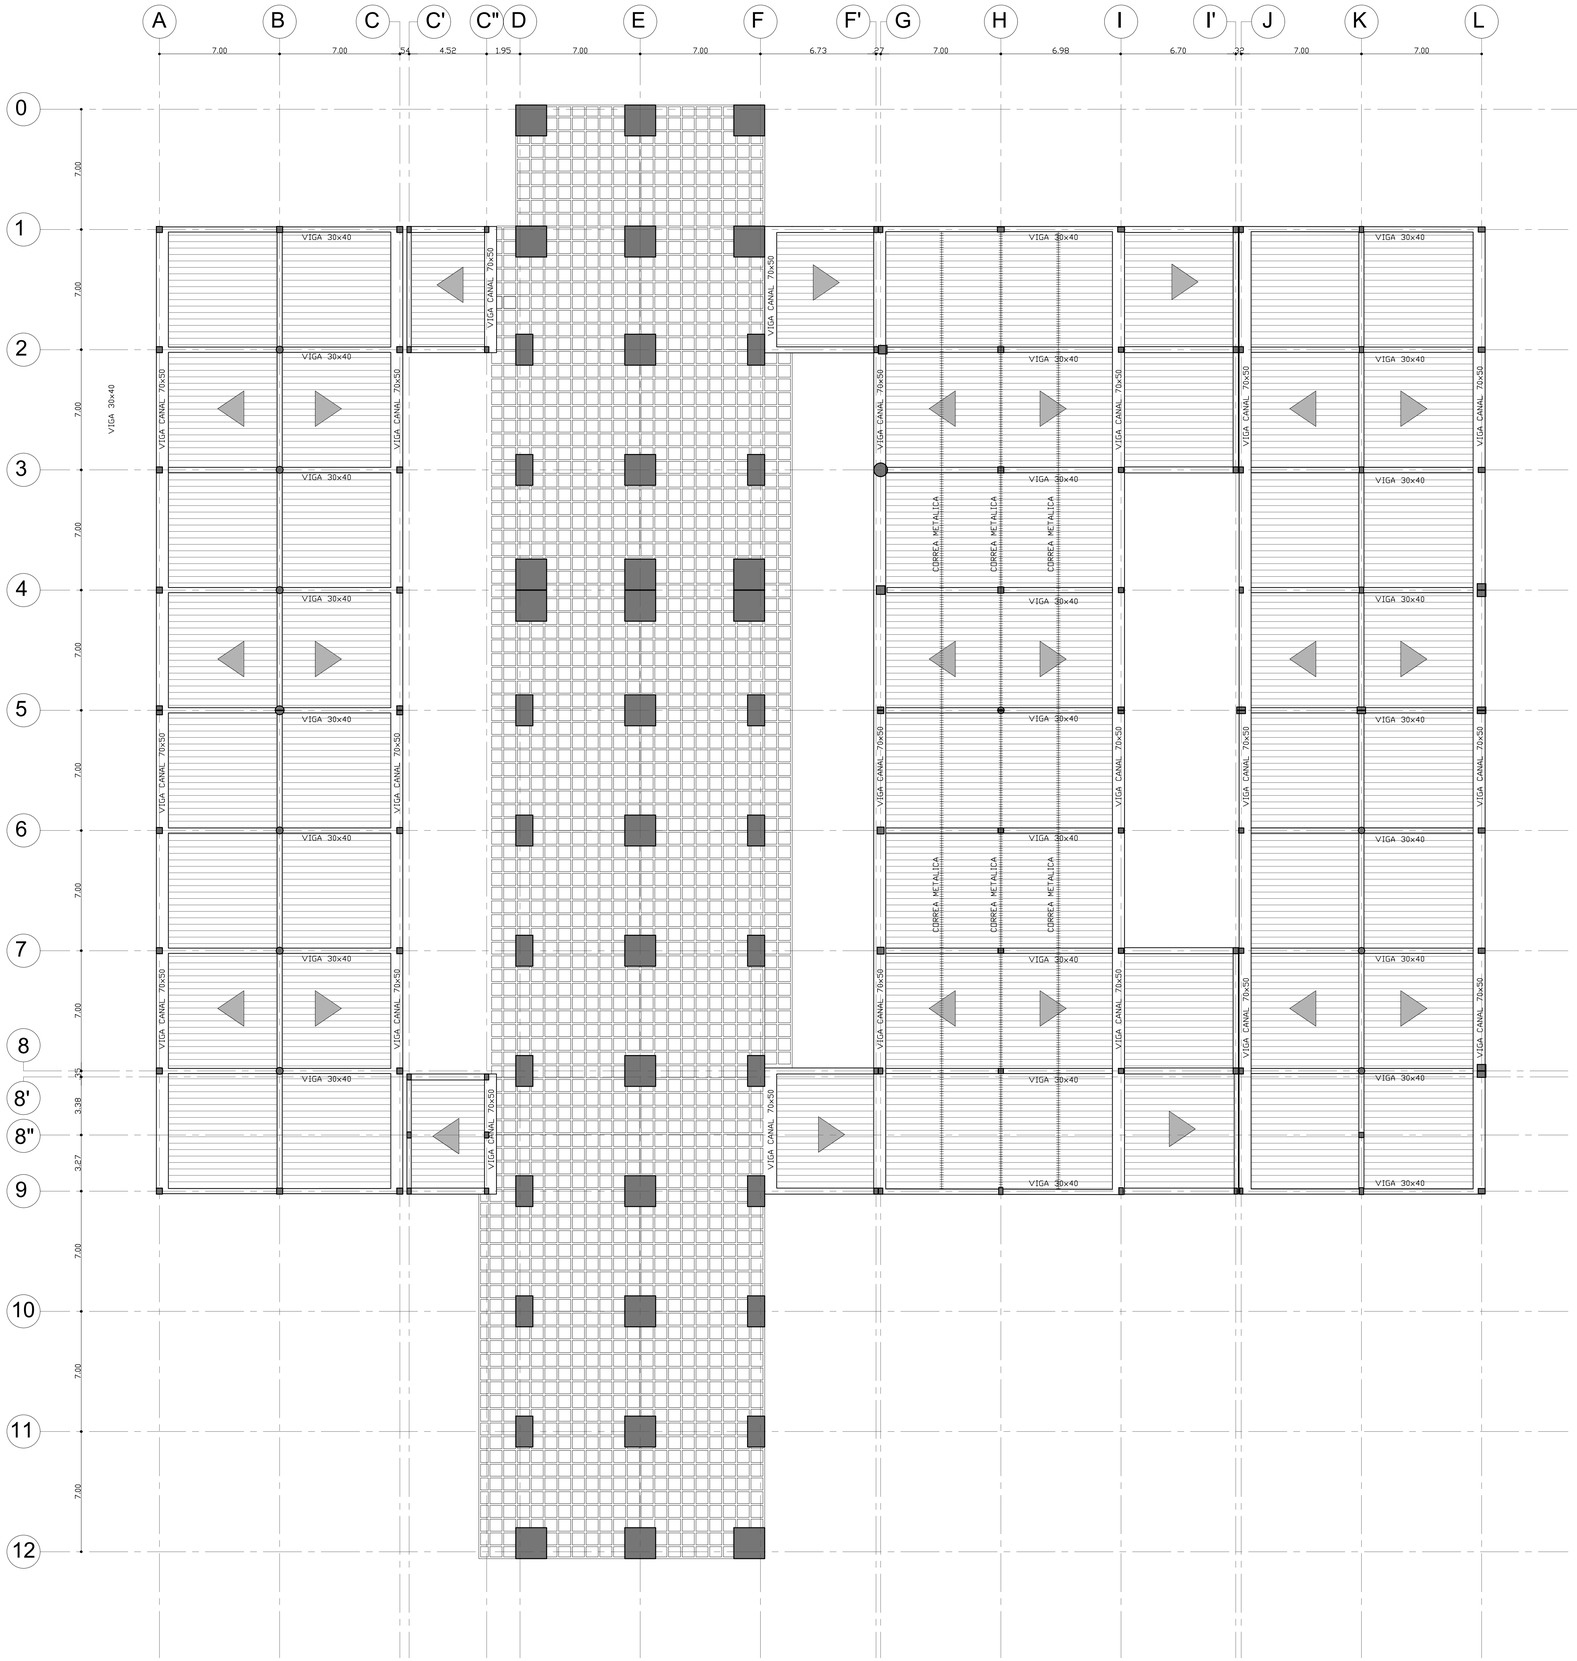


PLANTA ESTRUCTURAL DE CUARTO PISO

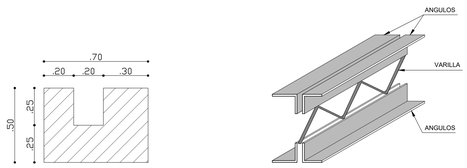


DETALLE DE VIGA CANAL EN CONCRETO
Sin Escala


DETALLE DE CORREA METALICA
Sin Escala

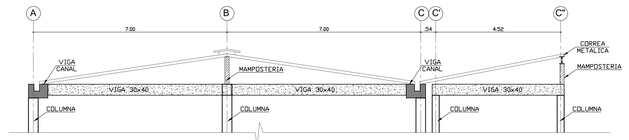

DETALLE DE CUBIERTA SOBRE EJE 9 ENTRE EJES (A-C")
Sin Escala

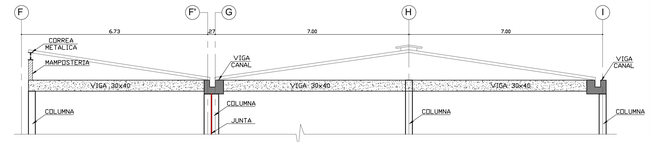


DETALLE DE CUBIERTA SOBRE EJE 9 ENTRE EJES (F-I)
Sin Escala

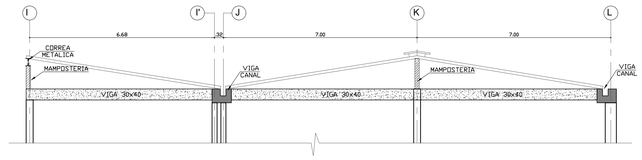

DETALLE DE CUBIERTA SOBRE EJE 9 ENTRE EJES (I-L)
Sin Escala

LOCALIZACIÓN

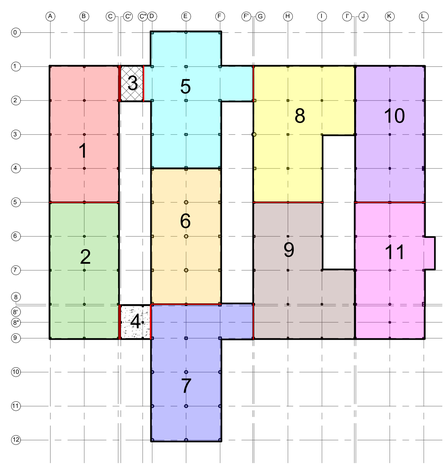

CONVENCIONES

- ESTRUCTURA #1
- ESTRUCTURA #2
- ESTRUCTURA #3
- ESTRUCTURA #4
- ESTRUCTURA #5
- ESTRUCTURA #6
- ESTRUCTURA #7
- ESTRUCTURA #8
- ESTRUCTURA #9
- ESTRUCTURA #10
- ESTRUCTURA #11

TECNICAS COLOMBIANAS DE INGENIERIA

PROYECTO:
XXXX

CONTRATO:

INMUEBLE:
XXXX

REVISOR INDEPENDIENTE:

REALIZO :
TECNICAS COLOMBIANAS DE INGENIERIA

DIRECTOR DEL PROYECTO :

ING. MIGUEL EFRAIN ROSERO POLO
M.P. 25202-53881 CND

COLABORADORES:

LEVANTAMIENTO ESTRUCTURAL

ING. CARLOS ARTURO ACOSTA
M.P. A2520269377

DIBUJO :

FECHA :
DICIEMBRE DE 2022

ESCALA :
1:50

ARCHIVO :
levantamiento estructural.dwg

MODIFICACIONES :
MES – AÑO–TIPO DE MODIFICACION

CONTIENE :

LEVANTAMIENTO ESTRUCTURAL

PLANTA ESTRUCTURAL DE CUARTO PISO

PLANO No.
LEV-EST-DANE-08