

POLICÍA NACIONAL

DIRECCION ADMINISTRATIVA Y FINANCIERA
Calle 26 N° 39 - 21 Bogotá, Colombia

GENERAL HENRY ARMANDO SANABRIA CELY
DIRECTOR GENERAL POLICIA NACIONAL

BRIGADIER GENERAL JACKELINE NAVARRO ORDOÑEZ
SUBDIRECTOR GENERAL POLICIA NACIONAL

CORONEL DIANA CONSTANZA TORRES CASTELLANOS
DIRECTORA LOGISTICA Y FINANCIERA

CORONEL LUIS EXBERTO LEON RODRIGEZ
COMANDANTE DE DEPARTAMENTO DE POLICIA CESAR

POLICÍA NACIONAL
DIRECCIÓN ADMINISTRATIVA Y FINANCIERA
GRUPO DE INFRAESTRUCTURA

GRUPO DE INFRAESTRUCTURA:

TENIENTE CORONEL CLAUDIA MARCELA CAÑAS PEÑA
JEFE ÁREA DE INFRAESTRUCTURA - DIRAF

MAYOR OSCAR JAVIER RODRIGUEZ FORERO
JEFE DE GRUPO SEGUIMIENTO DE PROYECTOS

MAYOR LUIS ENRIQUE PÉREZ PÁEZ
SUPERVISIÓN DEL CONTRATO

CONTRATO DE OBRA

"Contrato de Obra No. 06-6-10142-05 CONSTRUCCION Y DOTACION DE LA ESTACION DE POLICIA EN LA METROPOLITANA DE POLICIA VALLEDUPAR, A PRECIOS UNITARIOS FIJOS SIN FORMULA DE REAJUSTE"

ESPECIALIDAD:

ARQUITECTÓNICO

CONTRATISTA DE OBRA:

CONSORCIO OBRAS POLICIA 2020

Vo.B REPRESENTANTE LEGAL DE CONTRATO

ING. VICTOR FERNANDO RAMIREZ GASCA
MAT. PROF. 25202-49638

Vo.B DIRECTOR DE OBRA

ING. ARMANDO JOSE RIVERO GALVIS
MAT. PROF. 25202-197877

Vo.B ESPECIALISTA DE OBRA

ARQ. PATRICIA EUGENIA LOZADA CASTRO
MAT. PROF. 25700-58856 CND

INTERVENTORÍA:

CONSORCIO ARQ MARTINEZ
NIT 901-162-049-9

Vo.B REPRESENTANTE LEGAL DE CONTRATO INTERVENTORIA

ARQ. ANDRES HUMBERTO MARTINEZ VEISGA
MAT. PROF. A25052000-79780393

Vo.B DIRECTOR DE INTERVENTORIA

ARQ. DARIO MACIAS FRANCO
MAT. PROF. 25700-60234 CND

Vo.B ESPECIALISTA DE INTERVENTORÍA

ARQ. O ING.
MAT. PROF.

CONSULTOR Y DISEÑADOR RESPONSABLE

SANTANDER BELEÑO PEREZ
MATRICULA 08700-179794 Atlántico

Secretaria de Infraestructura Departamental
Ing. JOAQUIN GUTIERREZ SALINAS

Secretaria de Infraestructura Departamental
Ing. FEDERICO MARTINEZ DAZA

Interventor
UT. INTER ESTUDI Y DISEÑOS 2018

ESTUDIOS TECNICOS

ESTUDIO DE SUELOS Y CIMENTACIÓN
Ing. ARNULFO YANOS, PARRA
MATRICULA 73° No.01-1021 S.A.T.

ESTUDIO HIDROLOGICO
Ing. LIBERTO ORTIZ SIMANG
Ingeniero Civil

DISEÑO ARQUITECTONICO
SANTANDER BELEÑO PEREZ
MATRICULA 4220 - 63200 Atlántico

INSTALACIONES HIDRAULICAS
ANGELA ISABEL REYES
MATRICULA 52220009-156

JOSE ALFONSO AVENDAÑO QUIROZ
MATRICULA 1220 - 63200 SLV

INSTALACIONES ELECTRICAS
JUAN FRANCISCO OROZCO BLANQUILLO
MATRICULA 47 220-44625

INSTALACIONES ELECTRICAS
JOSE FABIAN MARTINEZ DARAVIA
MATRICULA 47 220-51450

INSTALACIONES VOZ DATOS, AUTOMATISMO Y SEGURIDAD
MT. 360.2B.0N - 6

CPMV-CC2017-02-1102
PRJ 17-02 CC2017-02-1102

CONTIENE:

PLANO EN PLANTA
ARQUITECTÓNICO PISO 1

OBSERVACIONES Y/O MODIFICACIONES:

ARCHIVO:


001 RECORD PISO 1
ARQUITECTONICOS

ESCALA:	FECHA:
1:150	27/12/2022

NUEVA SEDE

COMANDO DE POLICIA METROPOLITANA DE VALLEDUPAR

VERSIÓN No.	PLANO No.	PLANO No.
V1	A - 101	1 DE 6

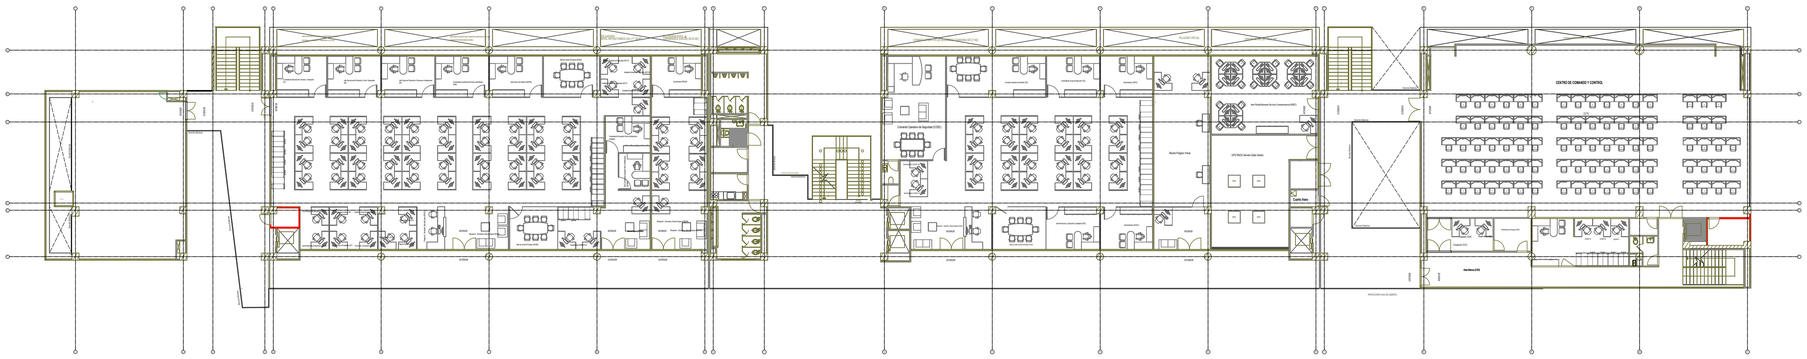

POLICÍA NACIONAL

DIRECCIÓN ADMINISTRATIVA Y FINANCIERA
Calle 59 N° 26 – 21 Bogotá, Colombia

GENERAL HENRY ARMANDO SANABRIA CELY
DIRECTOR GENERAL POLICIA NACIONAL

BRIGADIER GENERAL JACKELINE NAVARRO ORDÓÑEZ
SUBDIRECTOR GENERAL POLICIA NACIONAL

CORONEL DIANA CONSTANZA TORRES CASTELLANOS
DIRECTORA LOGISTICA Y FINANCIERA

CORONEL LUIS EXIBERTO LEON RODRIGEZ
COMANDANTE DE DEPARTAMENTO DE POLICIA CESAR

POLICÍA NACIONAL
DIRECCIÓN ADMINISTRATIVA Y FINANCIERA
GRUPO DE INFRAESTRUCTURA

GRUPO DE INFRAESTRUCTURA:

TENIENTE CORONEL CLAUDIA MARCELA CAÑAS PEÑA
JEFE AREA DE INFRAESTRUCTURA - DIRAF

MAYOR OSCAR JAVIER RODRIGUEZ FORERO
JEFE DE GRUPO SEGUIMIENTO DE PROYECTOS

MAYOR LUIS ENRIQUE PÉREZ PÁEZ
SUPERVISIÓN DEL CONTRATO

CONTRATO DE OBRA:

"Contrato de Obra No. 04-4-10142-20 "CONSTRUCCION Y DOTACION DEL CENTRO DE COMANDO Y CONTROL METROPOLITANA DE POLICIA VALLEDUPAR, A PRECIOS UNITARIOS FIJOS SIN FORMULA DE REAJUSTE"

ESPECIALIDAD:

ARQUITECTÓNICO

CONTRATISTA DE OBRA:

CONSORCIO OBRAS POLICIA 2020

Vo.B REPRESENTANTE LEGAL DE CONTRATO

ING.	VICTOR FERNANDO RAMIREZ GASCA
MAT. PROF.	25202-46636

Vo.B DIRECTOR DE OBRA

ING.	ARMANDO JOSE RIVERO GALVIS
MAT. PROF.	25202-101877

Vo.B ESPECIALISTA DE OBRA

ARQ.	PATRICIA EUGENIA LOZADA CASTRO
MAT. PROF.	25700-56856 CND

INTERVENTORIA:

CONSORCIO ARQ MARTINEZ
NIT 901422497-3

Vo.B REPRESENTANTE LEGAL DE CONTRATO INTERVENTORIA

ARQ.	ANDRES HUMBERTO MARTINEZ VEGA
MAT. PROF	A25052560-79786393

Vo.B DIRECTOR DE INTERVENTORIA

ARQ.	DARIO MACIAS FRANCO
MAT. PROF	24700-49234 CND

Vo.B ESPECIALISTA DE INTERVENTORIA

ARQ. O ING.	
MAT. PROF	

CONSULTOR Y DISEÑADOR RESPONSABLE

SANTANDER BELEÑO PEREZ
MATRICULA: 68700 - 181106 Atlántico

Supervisor de diseño - Departamento de Cesar
Ing. JORGE OLIVEROS GALINDO

Secretaria de Infraestructura Departamental
Ing. FEDERICO MARTINEZ DAZA

Hidrometeria
U.T. INTER ESTUDIO Y DISEÑOS 2018

ESTUDIOS TÉCNICOS

ESTUDIO DE SUELOS
Ing. ARNULFO RANGEL PARRA
MATRICULA 7.71 ALO 1521.5 NT.1

ESTUDIO HIDROLOGICO
Ing. LEDYS ORTEGA SIMANCA
Representante Legal

DISEÑO ESTRUCTURALES
ARQUITECTO
SANTANDER BELEÑO PEREZ
MATRICULA: 68700 - 181106 Atlántico

INSTALACIONES HIDRAULICAS Y SANITARIAS
ANGELA ISABEL RIOS
MATRICULA 13600-169618-1

JOSE ALFONSO MONTA OLIROZ
MATRICULA 13600-169618-1

RESOLUCIÓN APROBATORIA
ARQUITECTURA
JUAN FRANCISCO OROZCO BLANQUELLO
MATRICULA: A7 2014439

RESOLUCIÓN APROBATORIA
ESTRUCTURAS
JOSE HASAN MARTINEZ SARAVIA
MATRICULA: A7 2014160

INSTALACIONES VOZ & DATOS, AUTOMATISMO Y SEGURIDAD
Consorcio Soluciones Inteligentes S.A.S
NIT.: 900.239.394 - 0

CIPNVV-CC(2017-02)-1102

PRJ 17-02 CC(2017-02-1102

CONTIENE:

PLANO EN PLANTA
ARQUITECTÓNICO PISO 2

OBSERVACIONES Y/O MODIFICACIONES:

ARCHIVO:


022 RECORD PISO 2
ARQUITECTONICOS

ESCALA:	FECHA:
1:150	27/12/2022

NUEVA SEDE

COMANDO DE POLICÍA METROPOLITANA DE VALLEDUPAR

VERSION No:	PLANO No.:	PLANCHA No:
V1	A - 102	2 de 6

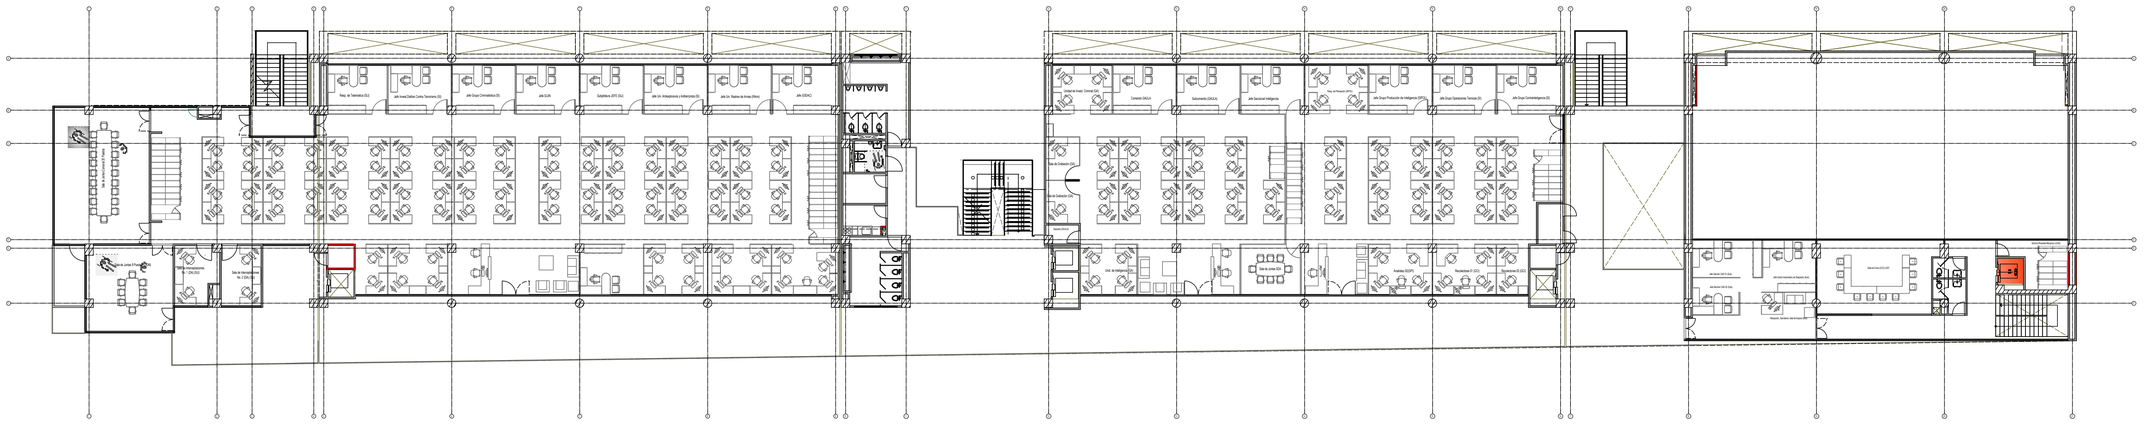

POLICÍA NACIONAL

DIRECCIÓN ADMINISTRATIVA Y FINANCIERA

Calle 59 N° 26 – 21 Bogotá, Colombia

GENERAL HENRY ARMANDO SANABRIA CELY
DIRECTOR GENERAL POLICÍA NACIONAL

BRIGADIER GENERAL JACKELINE NAVARRO ORDOÑEZ
SUBDIRECTOR GENERAL POLICÍA NACIONAL

CORONEL DIANA CONSTANZA TORRES CASTELLANOS
DIRECTORA LOGÍSTICA Y FINANCIERA

CORONEL LUIS EXIBERTO LEON RODRIGEZ
COMANDANTE DE DEPARTAMENTO DE POLICIA CESAR

POLICÍA NACIONAL
DIRECCIÓN ADMINISTRATIVA Y FINANCIERA
GRUPO DE INFRAESTRUCTURA

GRUPO DE INFRAESTRUCTURA:

TENIENTE CORONEL CLAUDIA MARCELA CAÑAS PEÑA
JEFE ÁREA DE INFRAESTRUCTURA - DIRAF

MAYOR OSCAR JAVIER RODRIGUEZ FORERO
JEFE DE GRUPO SEGUIMIENTO DE PROYECTOS

MAYOR LUIS ENRIQUE PÉREZ PÁEZ
SUPERVISIÓN DEL CONTRATO

CONTRATO DE OBRA

Contrato de Obra No. 06-6-2142-20 CONSTRUCCION Y DOTACION DE LA PRIMERA FASE DEL COMANDO METROPOLITANA DE POLICIA VALLEDUPAR, A PRECIOS UNITARIOS FIJOS SIN FORMULA DE REAJUSTE

ESPECIALIDAD:

ARQUITECTÓNICO

CONTRATISTA DE OBRA:

CONSORCIO OBRAS POLICIA 2020

Vo.B REPRESENTANTE LEGAL DE CONTRATO

ING. VICTOR FERNANDO RAMIREZ GASCA
MAT. PROF. 25202-48539

Vo.B DIRECTOR DE OBRA

ING. ARMANDO JOSE RIVERO GALVIS
MAT. PROF. 25252-101877

Vo.B ESPECIALISTA DE OBRA

ARQ. PATRICIA EUGENIA LOZADA CASTRO
MAT. PROF. 25700-56856 CND

INTERVENTORÍA:

CONSORCIO ARQ MARTINEZ

Vo.B REPRESENTANTE LEGAL DE CONTRATO INTERVENTORÍA

ARQ. ANDRES HUMBERTO MARTINEZ VESGA
MAT. PROF. A25252203- 257963283

Vo.B DIRECTOR DE INTERVENTORÍA

ARQ. DARIO MACIAS FRANCO
MAT. PROF. 25700-60234 CND

Vo.B ESPECIALISTA DE INTERVENTORÍA

ARQ. O ING.
MAT. PROF.

CONSULTOR Y DISEÑADOR RESPONSABLE

SANTANDER BELEÑO PEREZ
MATRICULA: 08700 - 15106 Atlántico

Supervisión Diseño y Seguimiento de Obra
Ing. JORGE OLIVEROS GALINDO

Secretaria de Infraestructura Departamental
Ing. FEDERICO MARTINEZ DAZA

Diseño
I.T.T. INTEX ESTUDIO Y DISEÑOS 2018

ESTUDIOS TÉCNICOS

ESTUDIO GEOTECNICO
Ing. ARNULFO RANGEL PARRA
MATRICULA 17 AUCI-1523 CA P.T.

ESTUDIO ELECTRICO
Ing. HUBERTO ORTEGA GAMMAG
Representante Legal

ESTUDIO ESTRUCTURAL
ARQUITECTO SANTANDER BELEÑO PEREZ
Matrícula No. 08700 - 15106 Atlántico

INSTALACIONES HIDRAULICAS
ARQUITECTO
ANGELA ISABEL RIOS
MATRICULA 13220088-CND

JOSE ALFONSO MORON QUIROZ
MATRICULA 1020 -46836-CT

INSTALACIONES ELECTROMECANICAS
ROBERTO MUNOZ C.
JUAN FRANCISCO OROZCO BLANQUELLO
MATRICULA 47 CB-0439

ESTUDIO DE SEGURIDAD
ARQUITECTO MARTINEZ SARAVIA
MATRICULA 47 CB-0180

INSTALACIONES VOZ & DATOS, AUTOMATISMO Y SEGURIDAD
Consejero Soluciones Inteligentes S.A.S
NIT. 900.259.284 -0

CPNAA-CC2917-F-424-1102
PRJ-17-02 CC2017-02-1102

CONTIENE:

PLANO EN PLANTA
ARQUITECTÓNICO PISO 3

OBSERVACIONES Y/O MODIFICACIONES:

ARCHIVO:

003 RECORD PISO 3
ARQUITECTONICOS


ESCALA: 1:150

FECHA: 27/12/2022

NUEVA BASE

COMANDO DE POLICIA METROPOLITANA DE VALLEDUPAR

CÓDIGO No.	PLANO No.	No. HOJA
V1	A - 103	3 DE 6

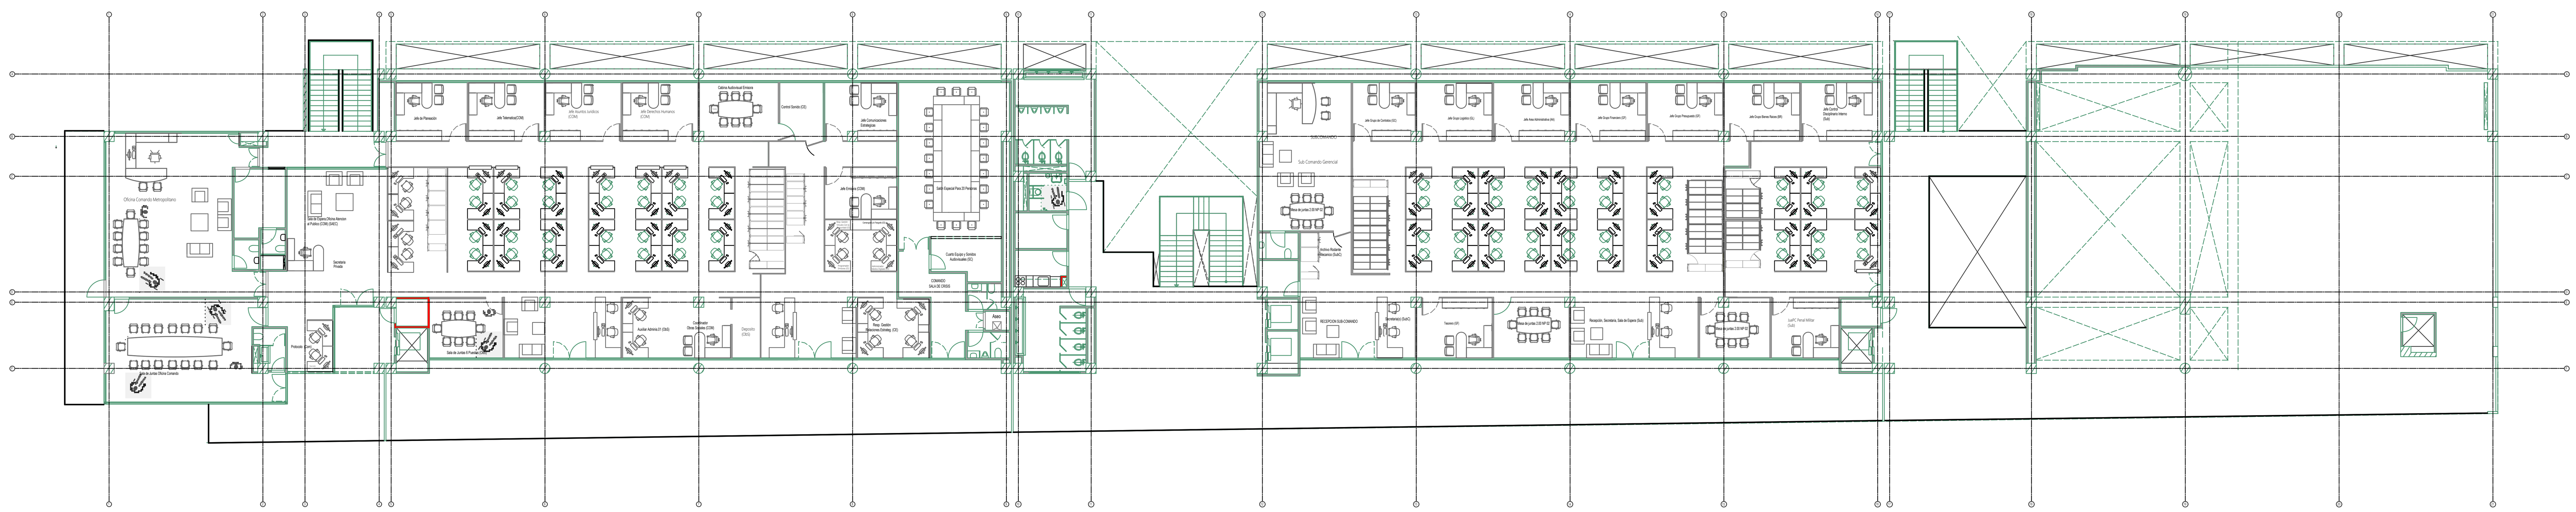

POLICÍA NACIONAL

DIRECCIÓN ADMINISTRATIVA Y FINANCIERA
Calle 59 N° 26 – 21 Bogotá, Colombia

GENERAL HENRY ARMANDO SANABRIA CELY
DIRECTOR GENERAL POLICÍA NACIONAL

BRIGADIER GENERAL JACKELINE NAVARRO ORDOÑEZ
SUBDIRECTOR GENERAL POLICÍA NACIONAL

CORONEL DIANA CONSTANZA TORRES CASTELLANOS
DIRECTORA LOGÍSTICA Y FINANCIERA

CORONEL LUIS EXBERTO LEON RODRIGEZ
COMANDANTE DE DEPARTAMENTO DE POLICÍA CESAR

POLICÍA NACIONAL
DIRECCIÓN ADMINISTRATIVA Y FINANCIERA
GRUPO DE INFRAESTRUCTURA

GRUPO DE INFRAESTRUCTURA:

TENIENTE CORONEL CLAUDIA MARCELA CAÑAS PEÑA
JEFE ÁREA DE INFRAESTRUCTURA - DIRAF

MAYOR OSCAR JAVIER RODRÍGUEZ FORERO
JEFE DE GRUPO SEGUIMIENTO DE PROYECTOS

MAYOR LUIS ENRIQUE PÉREZ PÁEZ
SUPERVISIÓN DEL CONTRATO

CONTRATO DE OBRA

"Contrato de Obra No. 06-6-10142-20 "CONSTRUCCION Y DOTACION DE LA PRIMERA FASE DEL COMANDO METROPOLITANA DE POLICIA VALLEDUPAR, A PRECIOS UNITARIOS FIJOS SIN FORMULA DE REAJUSTE"

ESPECIALIDAD:

ARQUITECTÓNICO

CONTRATISTA DE OBRA:

CONSORCIO OBRAS POLICIA 2020

Vo.B REPRESENTANTE LEGAL DE CONTRATO

ING.	VICTOR FERNANDO RAMIREZ GASCA
MAT. PROF:	25202-46636

Vo.B DIRECTOR DE OBRA

ING.	ARMANDO JOSE RIVERO GALVIS
MAT. PROF.	25202-101877

Vo.B ESPECIALISTA DE OBRA

ARQ.	PATRICIA EUGENIA LOZADA CASTRO
MAT. PROF.	25700-56856 CND

INTERVENTORÍA:

CONSORCIO ARQ MARTINEZ

Vo.B REPRESENTANTE LEGAL DE CONTRATO INTERVENTORÍA

ARQ.	ANDRES HUMBERTO MARTINEZ VESGA
MAT. PROF.	A25052000-79780393

Vo.B DIRECTOR DE INTERVENTORÍA

ARQ.	DARIO MACIAS FRANCO
MAT. PROF.	25700-60234 CND

Vo.B ESPECIALISTA DE INTERVENTORÍA

ARQ. O ING.	
MAT. PROF.	

CONSULTOR Y DISEÑADOR RESPONSABLE

SANTANDER BELEÑO PEREZ
MATRICULA: 08700 - 18106 Atlantico.
Supervisor de diseños - Departamento del Cesar
Ing. JORGE OLIVEROS GALINDO
Secretario de Infraestructura Departamental
Ing. FEDERICO MARTINEZ DAZA
Interventoría
U.T. INTER ESTUDIO Y DISEÑOS 2018

ESTUDIOS TÉCNICOS

LEVANTAMIENTO TOPOGRAFICO
Top. ARNULFO RANGEL PARRA
MATRICULA: T.P. No.01-1923 C.N.P.T.

ESTUDIO GEOTECNICO
V & O INGENIERIA S.A.S.
Ing. EBERTO ORTEGA SINNING
Representante Legal

CALCULOS ESTRUCTURALES
INGENIERO CIVIL
ATENOGENES BELEÑO PEREZ
Especialista en Estructuras Uninorte.
MATRICULA: 08202 - 65009 Atlantico.

INSTALACIONES HIDRAULICAS
INGENIEROS CIVILES:
ANGELA ISABEL RIOS
MATRICULA 25202286099 CND.

JOSÉ ALFONSO MORÓN QUIROZ
MATRICULA: 13202- 44066 BLV.

INSTALACIONES AIRE ACONDICIONADO
INGENIEROS MECANICO:
JUAN FRANCISCO OROZCO BLANQUILLO
MATRICULA: AT 230-54526

INSTALACIONES ELECTRICAS
INGENIEROS ELECTRICISTAS:
JOSE FABIAN MARTINEZ SARAVIA
MATRICULA: AT 205-51456

INSTALACIONES VOZ & DATOS, AUTOMASTISMO Y SEGURIDAD
Concepto Soluciones Inteligentes S.A.S
NIT. 900.239.294 - 0

CPMV-CC2017-02-1102
PRJ 17-02 CC2017-02-1102

CONTIENE:

PLANO EN PLANTA ARQUITECTÓNICO PISO 4

NUEVA SEDE

COMANDO DE POLICIA METROPOLITANA DE VALLEDUPAR


OBSERVACIONES Y/O MODIFICACIONES:

ARCHIVO:

004 RECORD PISO 4 ARQUITECTONICOS

ESCALA:	FECHA:
1:150	27/12/2022

VERSION No:	PLANO No.:	PLANCHA No.:
V1	A - 104	4 DE: 6

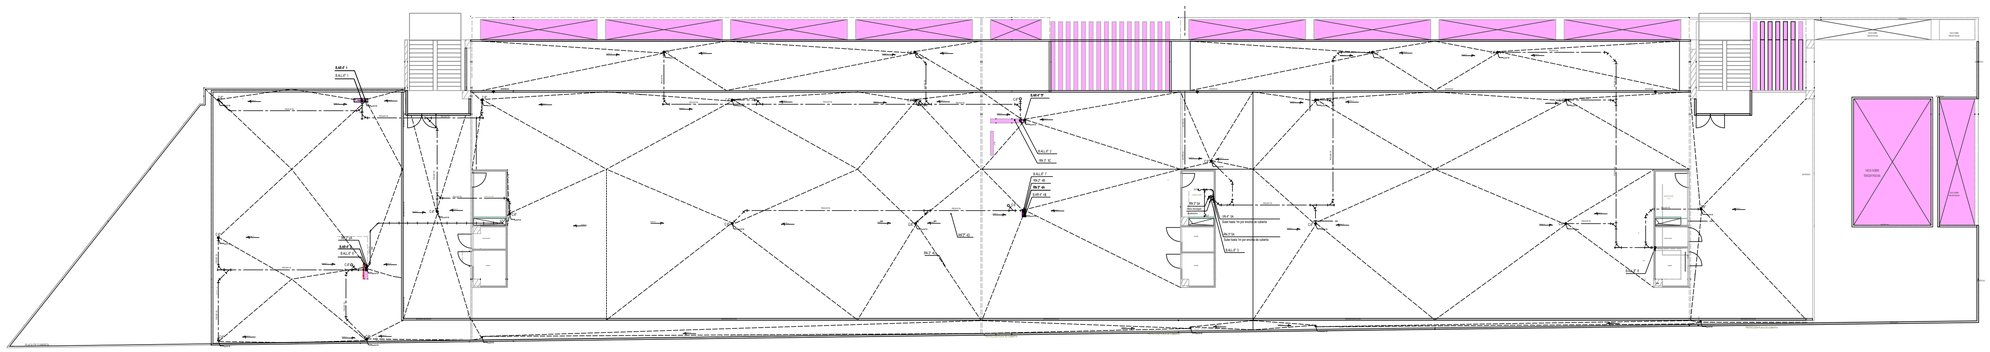

POLICÍA NACIONAL

DIRECCION ADMINISTRATIVA Y FINANCIERA
Calle 59 N° 26 – 21 Bogotá, Colombia

GENERAL HENRY ARMANDO SANABRIA CELY
DIRECTOR GENERAL POLICIA NACIONAL

BRIGADIER GENERAL JACKELINE NAVARRO ORDOÑEZ
SUBDIRECTOR GENERAL POLICÍA NACIONAL

CORONEL DIANA CONSTANZA TORRES CASTELLANOS
DIRECTORA LOGISTICA Y FINANCIERA

CORONEL LUIS EXBERTO LEON RODRIGEZ
COMANDANTE DE DEPARTAMENTO DE POLICÍA CESAR

POLICÍA NACIONAL
DIRECCIÓN ADMINISTRATIVA Y FINANCIERA
GRUPO DE INFRAESTRUCTURA

GRUPO DE INFRAESTRUCTURA:

TENIENTE CORONEL CLAUDIA MARCELA CAÑAS PEÑA
JEFE ÁREA DE INFRAESTRUCTURA - DIRAF

MAYOR OSCAR JAVIER RODRIGUEZ FORERO
JEFE DE GRUPO SEGUIMIENTO DE PROYECTOS

MAYOR LUIS ENRIQUE PÉREZ PÁEZ
SUPERVISIÓN DEL CONTRATO

CONTRATO DE OBRA

Contrato de Obra No. DG-6-10143-20 CONSTRUCCION Y DOTACION DE LA PRIMERA FASE DEL COMANDO METROPOLITANA DE POLICIA VALLEDUPAR, A PRECIOS UNITARIOS FIJOS SIN FORMULA DE REAJUSTE.

ESPECIALIDAD:

ARQUITECTÓNICO

CONTRATISTA DE OBRA:

CONSORCIO OBRAS POLICIA 2020

Vo.B REPRESENTANTE LEGAL DE CONTRATO

ING. VICTOR FERNANDO RAMIREZ GASCA
MAT. PROF. 25202-46636

Vo.B DIRECTOR DE OBRA

ING. ARMANDO JOSE RIVERO GALVIS
MAT. PROF. 25202-101877

Vo.B ESPECIALISTA DE OBRA

ARQ. PATRICIA EUGENIA LOZADA CASTRO
MAT. PROF. 25700-56856 CND

INTERVENTORÍA:

CONSORCIO ARQ MARTINEZ
NIT 900.425.040-9

Vo.B REPRESENTANTE LEGAL DE CONTRATO INTERVENTORÍA

ARQ. ANDRES HUMBERTO MARTINEZ VEIGA
MAT. PROF. A25052000-79780393

Vo.B DIRECTOR DE INTERVENTORÍA

ARQ. DARIO MACIAS FRANCO
MAT. PROF. 25700-60234 CND

Vo.B ESPECIALISTA DE INTERVENTORÍA

ARQ. O ING.
MAT. PROF.

CONSULTOR Y DISEÑADOR RESPONSABLE

SANTANDER BELEÑO PEREZ
MATRICULA 20223- 157139 Atlántico
Supervisión Secretaría de Infraestructura del Cesar
Ing. JORGE OLIVEROS SALINAS
Secretario de Infraestructura Departamental
Ing. FEDERICO MARTINEZ DAZA
Elaboró:
UT. INTER ESTUDIO Y DISEÑOS 2018

ESTUDIOS TECNICOS

ESTABILIDAD ESTRUCTURAL
Esp. MIGUEL CARDEL PARRA
MATRICULA 17 INGTI 052 CAT I

ESTUDIO GEOTECNICO
Ing. ERNESTO MEJIA SANING
Especialista en Geotecnia
MATRICULA 68202-074 NAR

DISEÑO ELECTRICO EN MT
ING. SANTANDER BELEÑO PEREZ
Especialista en Estructuras
Especialista en Estructuras Sismo Resistentes
MATRICULA 3620 - 45205 Atlántico

INSTALACIONES HIDRAULICAS
ING. ANGELA ISABEL RIOS
ANGELA ISABEL RIOS
MATRICULA 0320000081 CND

JOSÉ ALFONSO MORÓN QUIROZ
MATRICULA 3320 44983 BOY

RESOLADORES ARQUITECTÓNICOS
ALEXANDER SILVA DIAZ

JUAN FRANCISCO OROZCO BLANQUILLO
MATRICULA 47 23-34128

ESTUDIO DE SUELOS
JOSÉ FABIAN SUAREZ CARAVIA
MATRICULA 47 23-31456

INSTALACIONES VOZ & DATOS, AUTOMATISMO Y CCTV
Conektt Soluciones Inteligentes S.A.S
NIT. 900.239.094 - 0

CPMV-CC2017-02-1102
PRJ 17-02 CC2017-02-1102

CONTIENE:

PLANO EN PLANTA
ARQUITECTÓNICO
CUBIERTA

OBSERVACIONES Y/O MODIFICACIONES:

ARCHIVO:

DDS RECORD
CUBIERTA

ESCALA: 1:1000

FECHA: 27/12/2022


NUEVA SEDE

COMANDO DE POLICIA METROPOLITANA DE VALLEDUPAR

VERSIÓN No. V1

PLANO No. A - 105

PLANCHA No. 5 x 6

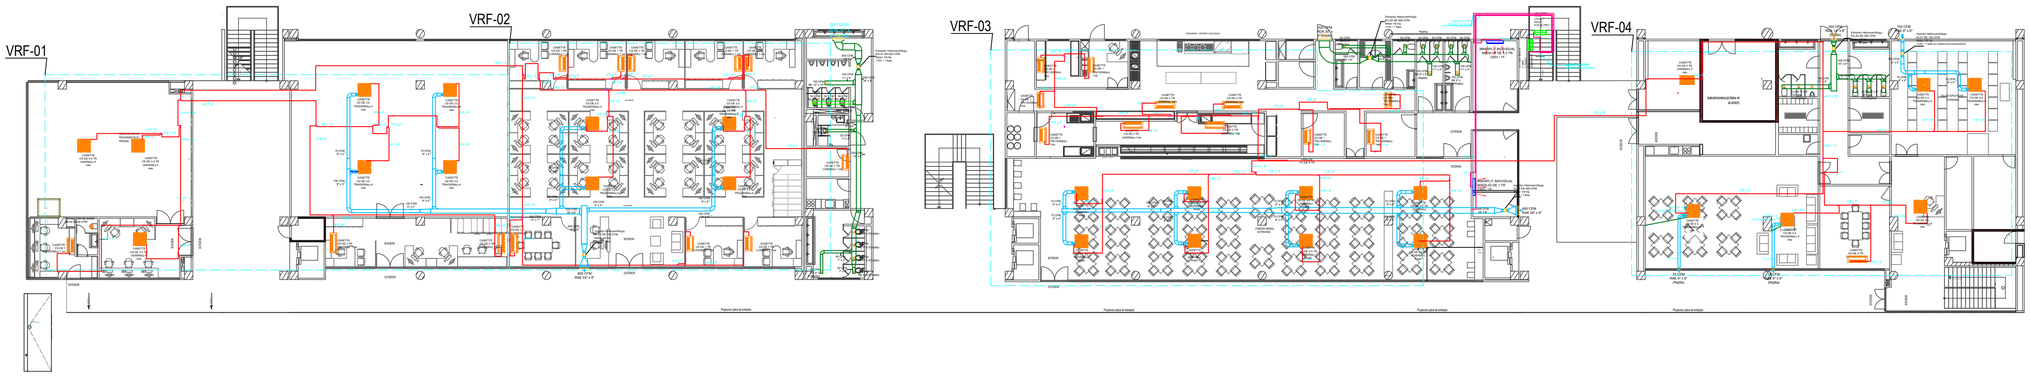

POLICÍA NACIONAL

DIRECCIÓN ADMINISTRATIVA Y FINANCIERA
Calle 26 Nº 29 - 23 Bogotá, Colombia

GENERAL HENRY ARMANDO SANABRIA CELY
DIRECTOR GENERAL POLICÍA NACIONAL

BRIGADIER GENERAL JACKELINE NAVARRO ORDOÑEZ
SUBDIRECTOR GENERAL POLICÍA NACIONAL

CORONEL DIANA CONSTANZA TORRES CASTELLANOS
DIRECTORA LOGÍSTICA Y FINANCIERA

CORONEL LUIS EXBERTO LEON RODRIGEZ
COMANDANTE DE DEPARTAMENTO DE POLICÍA CESAR

POLICÍA NACIONAL
DIRECCIÓN ADMINISTRATIVA Y FINANCIERA
GRUPO DE INFRAESTRUCTURA:

GRUPO DE INFRAESTRUCTURA:

TENIENTE CORONEL CLAUDIA MARCELA CAÑAS PEÑA
JEFE ÁREA DE INFRAESTRUCTURA - DIRAF

MAYOR OSCAR JAVIER RODRÍGUEZ FORERO
JEFE DE GRUPO SEGUIMIENTO DE PROYECTOS

MAYOR LUIS ENRIQUE PÉREZ PÁEZ
SUPERVISIÓN DEL CONTRATO

CONTRATO DE OBRA

'Contrato de Obra No. 06-6-3142-20 CONSTRUCCION Y DOTACION DE LA PRIMERA FASE DEL COMANDO METROPOLITANA DE POLICIA VALLEDUPAR, A PRECIOS UNITARIOS FIJOS SIN FORMULA DE REAJUSTE'

ESPECIALIDAD:

AIRE ACONDICIONADO

CONTRATISTA DE OBRA:

CONSORCIO OBRAS POLICIA 2020

Vo.B REPRESENTANTE LEGAL DE CONTRATO

ING.	VICTOR FERNANDO RAMIREZ GASCA
MAT. PROF.	25202-46636

Vo.B DIRECTOR DE OBRA

ING.	ARMANDO JOSE RIVERO GALVIS
MAT. PROF.	25202-101877

Vo.B ESPECIALISTA DE OBRA

ING.	VICTOR MANUEL SALAZAR ROJAS
MAT. PROF.	AT205-55357

INTERVENTORÍA:

CONSORCIO ARQ MARTINEZ
NIT 900.824.825-9

Vo.B REPRESENTANTE LEGAL DE CONTRATO INTERVENTORÍA

ARQ.	ANDRES HUMBERTO MARTINEZ VESGA
MAT. PROF.	A25052000-79780393

Vo.B DIRECTOR DE INTERVENTORÍA

ARQ.	DARIO MACIAS FRANCO
MAT. PROF.	25700-60234 CND

Vo.B ESPECIALISTA DE INTERVENTORÍA

ARQ. O ING.	
MAT. PROF.	

CONSULTOR Y DISEÑADOR RESPONSABLE:

SANTANDER BELEÑO PEREZ
MATRICULA 39750 - 157356 Atlántico

Supervisor de diseños - Departamento del Cesar
Ing. JORGE OLIVEROS GALINDO

Secretario de Infraestructura Departamental
Ing. FEDERICO MARTINEZ DAZA

Interventoría
U.T. INTER ESTUDIO Y DISEÑOS 2018

ESTUDIOS TÉCNICOS

ESTUDIO GEOTÉCNICO Tec. ANGELO ARAUZ PARRA MATRICULA T.P. No.31.1823 C.N.P.T.	INSTALACIONES ELECTRICAS RETENIDO DE DISEÑO JUAN FRANCISCO OROZCO BLANQUILLO MATRICULA AT.230-54626
ESTUDIO GEOTÉCNICO Ing. FEDERICO ORTIGA SANKING Representante Legal	INSTALACIONES ELECTRICAS DISEÑADOR ELECTRICO JOSE FABIAN MARTINEZ SARAVIA MATRICULA AT.205-51468
CALCULO ESTRUCTURALES Ing. SANTANDER BELEÑO PEREZ Matrícula Profesional 39750 Santander Bolívar Cesar	INSTALACIONES VOZ & DATOS, AUTOMATISMO Y SEGURIDAD Consejo Soluciones Inteligentes S.A.S NIT. 900.238.284 - 0
INSTALACIONES HIDRAULICAS INGENIERO CIVIL ANGELA ISABEL RIOS MATRICULA 0320000780700	
JOSÉ ALFONSO NORIEGA QUIROZ MATRICULA 1500-49818-CL	

CPMV-CC2017-02-1102
PRJ 17-02 CC2017-02-1102

CONTIENE:

AIRE ACONDICIONADO
PISO 1

OBSERVACIONES Y/O MODIFICACIONES:

ARCHIVO:


001 RECORD PISO 1
AIRE ACONDICIONADO

ESCALA:	FECHA:
1:1000	27/12/2022

NUEVA SEDE

COMANDO DE POLICÍA METROPOLITANA DE VALLEDUPAR

VERSIÓN No:	PLANO No.:	PLANCHA No.
V1	AA - 101	1 de 5

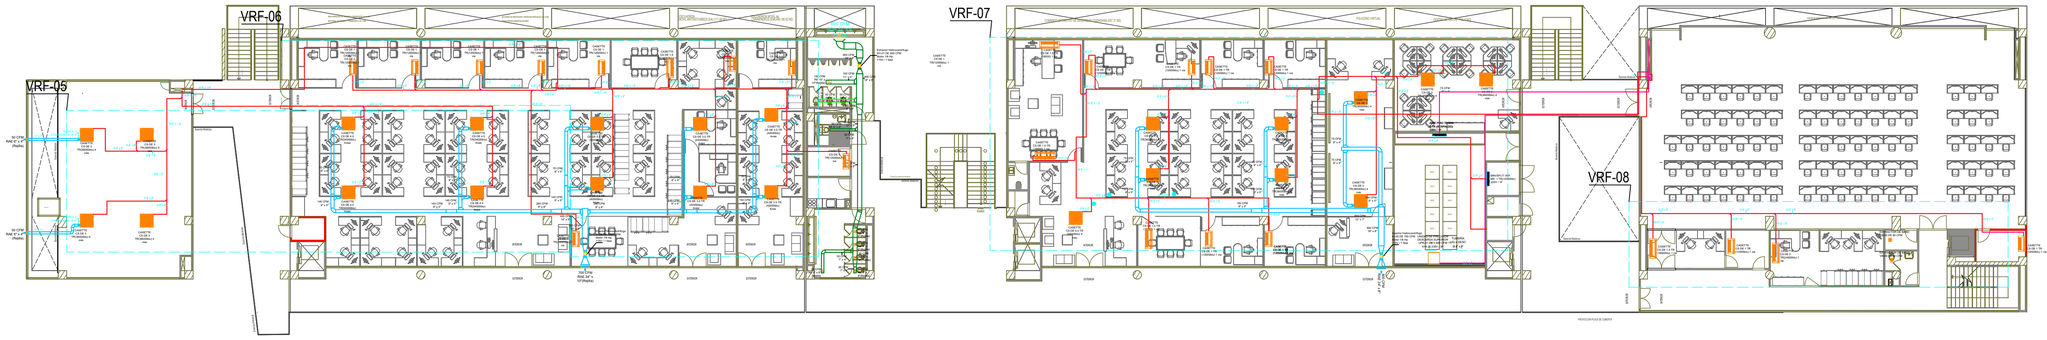

POLICÍA NACIONAL

DIRECCIÓN ADMINISTRATIVA Y FINANCIERA
Calle 59 N° 26 – 21 Bogotá, Colombia

GENERAL HENRY ARMANDO SANABRIA CELY
DIRECTOR GENERAL POLICIA NACIONAL

BRIGADIER GENERAL JACKELINE NAVARRO ORDOÑEZ
SUBDIRECTOR GENERAL POLICIA NACIONAL

CORONEL DIANA CONSTANZA TORRES CASTELLANOS
DIRECTORA LOGISTICA Y FINANCIERA

CORONEL LUIS EXIBERTO LEON RODRIGEZ
COMANDANTE DE DEPARTAMENTO DE POLICIA CESAR

POLICÍA NACIONAL
DIRECCIÓN ADMINISTRATIVA Y FINANCIERA
GRUPO DE INFRAESTRUCTURA

GRUPO DE INFRAESTRUCTURA:

TENIENTE CORONEL CLAUDIA MARCELA CAÑAS PEÑA
JEFE ÁREA DE INFRAESTRUCTURA - DIRAF

MAYOR OSCAR JAVIER RODRÍGUEZ FORERO
JEFE DE GRUPO SEGUIMIENTO DE PROYECTOS

MAYOR LUIS ENRIQUE PÉREZ PÁEZ
SUPERVISIÓN DEL CONTRATO

CONTRATO DE OBRA

"Contrato de Obra No. 06-6-10142-20 CONSTRUCCION Y DOTACION DE LA PRIMERA FASE DEL COMANDO METROPOLITANA DE POLICIA VALLEDUPAR, A PRECIOS UNITARIOS FIJOS SIN FORMULA DE REAJSTE"

ESPECIALIDAD:

AIRE ACONDICIONADO

CONTRATISTA DE OBRA:

CONSORCIO OBRAS POLICIA NAL

Vo.B REPRESENTANTE LEGAL DE CONTRATO

ING. VICTOR FERNANDO RAMIREZ GASCA
MAT. PROF. 25202-46636

Vo.B DIRECTOR DE OBRA

ING. ARMANDO JOSE RIVERO GALVIS
MAT. PROF. 25202-101877

Vo.B ESPECIALISTA DE OBRA

ING. VÍCTOR MANUEL SALAZAR ROJAS
MAT. PROF. AT205-55357

INTERVENTORÍA:

CONSORCIO ARQ MARTINEZ
NIT 901.422.660-7

Vo.B REPRESENTANTE LEGAL DE CONTRATO INTERVENTORÍA.

ARQ. ANDRES HUMBERTO MARTINEZ VESGA
MAT. PROF. A25052000-79780393

Vo.B DIRECTOR DE INTERVENTORÍA

ARQ. DARIO MACIAS FRANCO
MAT. PROF. 25700-60234 CND

Vo.B ESPECIALISTA DE INTERVENTORÍA

ARQ. O ING.
MAT. PROF.

CONSULTOR Y DISEÑADOR RESPONSABLE

SANTANDER BELEÑO PEREZ
MATRICULA: 05705 - 19106 Atlantico

Supervisor de Diseños - Departamento del Cesar
Ing. JORGE OLIVEROS GALINDO

Secretaria de Infraestructura Departamental
Ing. FEDERICO MARTINEZ DAZA

Interventoría
U.T. INTER ESTUDIO Y DISEÑOS 2018

ESTUDIOS TÉCNICOS

ESTUDIO ESTRUCTURAL
Ing. ARNULFO DIAZ PARRA
MATRICULA 7.P. No.5-1522 C.A.T.

ESTUDIO ELECTRICO
Ing. LIBERTH GARCIA DINANG
Representante Legal

DISEÑOS ARQUITECTONICOS
ARQ. SANTANDER BELEÑO PEREZ
Licencias Arquitectonicas Urbana
Licencias Arquitectonicas Urbana

INSTALACIONES HIDRAULICAS
INGENIEROS CIVILES
ANGELA ISABEL ROA
Representante Legal

JOSE ALFONSO MORON QUIROZ
MATRICULA 1202-4481-BUC

INSTALACIONES VOZ Y DATOS
JUAN FRANCISCO OROZCO BLANQUILLO
MATRICULA 47.729-0426

INSTALACIONES ELECTRICAS
JOSE FABIAN MARTINEZ DARAVIA
MATRICULA 47.355-0168

INSTALACIONES VOZ & DATOS, AUTOMATISMO Y SEGURIDAD
Concepto Soluciones Inteligentes S.A.S
NIT. 900.239.294 - 0

CPMV-CC2017-02-1102
PRJ 17-02 CC2017-02-1102

CONTIENE:

AIRE ACONDICIONADO
PISO 2

OBSERVACIONES Y/O MODIFICACIONES:

ARCHIVO:

002 RECORD PISO 2
AIRE ACONDICIONADO

ESCALA: 1:1000

FECHA: 27/12/2022


NUEVA SEDE

COMANDO DE POLICIA METROPOLITANA DE VALLEDUPAR

VERSIÓN No. V1

PLANO No. AA - 102

FOLIO No. 2 DE 5

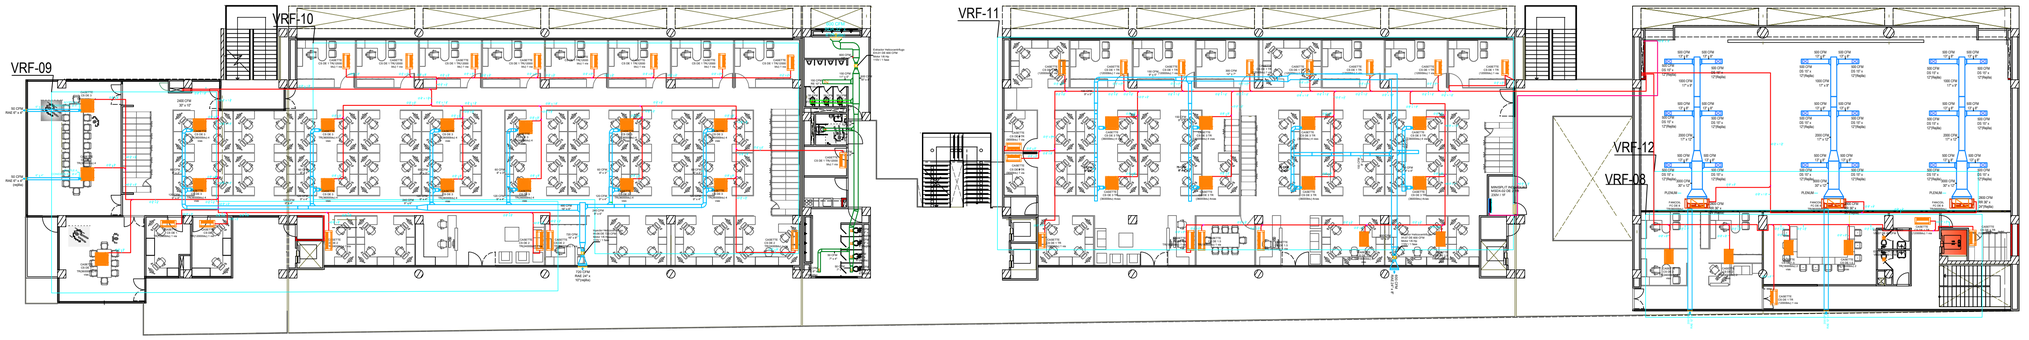

POLICÍA NACIONAL

DIRECCIÓN ADMINISTRATIVA Y FINANCIERA
Calle 59 N° 26 – 21 Bogotá, Colombia

GENERAL HENRY ARMANDO SANABRIA CELY
DIRECTOR GENERAL POLICÍA NACIONAL

BRIGADIER GENERAL JACKELINE NAVARRO ORDOÑEZ
SUBDIRECTOR GENERAL POLICÍA NACIONAL

CORONEL DIANA CONSTANZA TORRES CASTELLANOS
DIRECTORA LOGÍSTICA Y FINANCIERA

CORONEL LUIS EXIBERTO LEON RODRIGEZ
COMANDANTE DE DEPARTAMENTO DE POLICÍA CESAR

POLICÍA NACIONAL
DIRECCIÓN ADMINISTRATIVA Y FINANCIERA
GRUPO DE INFRAESTRUCTURA

GRUPO DE INFRAESTRUCTURA:

TENIENTE CORONEL CLAUDIA MARCELA CAÑAS PEÑA
JEFE ÁREA DE INFRAESTRUCTURA - DIRAF

MAYOR OSCAR JAVIER RODRÍGUEZ FORERO
JEFE DE GRUPO SEGUIMIENTO DE PROYECTOS

MAYOR LUIS ENRIQUE PÉREZ PÁEZ
SUPERVISIÓN DEL CONTRATO

CONTRATO DE OBRA

'Contrato de Obra No. 06-6-10142-20 'CONSTRUCCION Y DOTACION DE LA PRIMERA FASE DEL COMANDO METROPOLITANA DE POLICIA VALLEDUPAR, A PRECIOS UNITARIOS FIJOS SIN FÓRMULA DE REAJUSTE'

ESPECIALIDAD:

AIRE ACONDICIONADO

CONTRATISTA DE OBRA:

CONSORCIO OBRAS POLICIA 2020

Vo.B REPRESENTANTE LEGAL DE CONTRATO

ING. VICTOR FERNANDO RAMIREZ GASCA
MAT. PROF 25202-48636

Vo.B DIRECTOR DE OBRA

ING. ARMANDO JOSE RIVERO GALVIS
MAT. PROF 25202-501877

Vo.B ESPECIALISTA DE OBRA

ING. VÍCTOR MANUEL SALAZAR ROJAS
MAT. PROF A7205-55357

INTERVENTORÍA:

CONSORCIO ARQ MARTINEZ
NIT 900.425.040-9

Vo.B REPRESENTANTE LEGAL DE CONTRATO INTERVENTORIA

ARQ. ANDRES HUMBERTO MARTINEZ VEGA
MAT. PROF A25052000-79780393

Vo.B DIRECTOR DE INTERVENTORIA

ARQ. DARIO MACIAS FRANCO
MAT. PROF 25700-60234 CND

Vo.B ESPECIALISTA DE INTERVENTORIA

ARQ. O ING.
MAT. PROF.

CONSULTOR Y DISEÑADOR RESPONSABLE

SANTANDER BELEÑO PEREZ
MATRICULA 19755 - 19136 Atlantico

Supervisa de diseño - Departamento del Cesar
Ing. JORGE OLIVEROS GALINDO

Secretaria de Infraestructura Departamental
Ing. FEDERICO MARTINEZ DAZA

Interventoria
U.T. INTER ESTUDIO Y DISEÑOS 2018

ESTUDIOS TÉCNICOS

ARQUITECTURA Y DISEÑO
Ing. ARNOLD DOMINGUEZ PARRA
MATRICULA 7.F. No.01-18ZC-14-F.T.

ESTUDIO GEOTECNICO
LT INGENIERIA S.A.S.
Ing. ENRIQUE ORTEGA SIMANG
Representante Legal

CALCULO ESTRUCTURALES
DISEÑO
SANTANDER BELEÑO PEREZ
MATRICULA 19755 - 19136 Atlantico

INSTALACIONES HIDRAULICAS
INGENIERIA CIVIL S.A.S.
MATRICULA 25202-501877

JOSE ALFONSO MORÓN QUIROZ
MATRICULA 1325 -4455 BJ

INSTALACIONES ARQ.ADECUACIONES
RODAMIENTO ASFALTO
JUAN FRANCISCO OROZCO BLANQUILLO
MATRICULA 47 735 64528

INSTALACIONES ELECTRICAS
DISEÑO
JOSE FABIAN MARTINEZ SARAVIA
MATRICULA 47 351-5108

INSTALACIONES VOZ-LOKTZL AUTOMATISMO Y SEGURIDAD
Consejo Obras Inteligentes S.A.S
NIT. 901139.284 - 3

CPMV-CC2017-02-1102
PRJ 17-02 CC2017-02-1102

CONTIENE:

AIRE ACONDICIONADO
PISO 3

OBSERVACIONES Y/O MODIFICACIONES:

ARCHIVO:


003 RECORD PISO 3
AIRE ACONDICIONADO

ESCALA:	FECHA:
1:1000	27/12/2022

NUEVA SEDE

COMANDO DE POLICIA METROPOLITANA DE VALLEDUPAR

VERSIÓN No.	PLANO No.	PLANOTECA No.
V1	AA - 103	3 DE 5

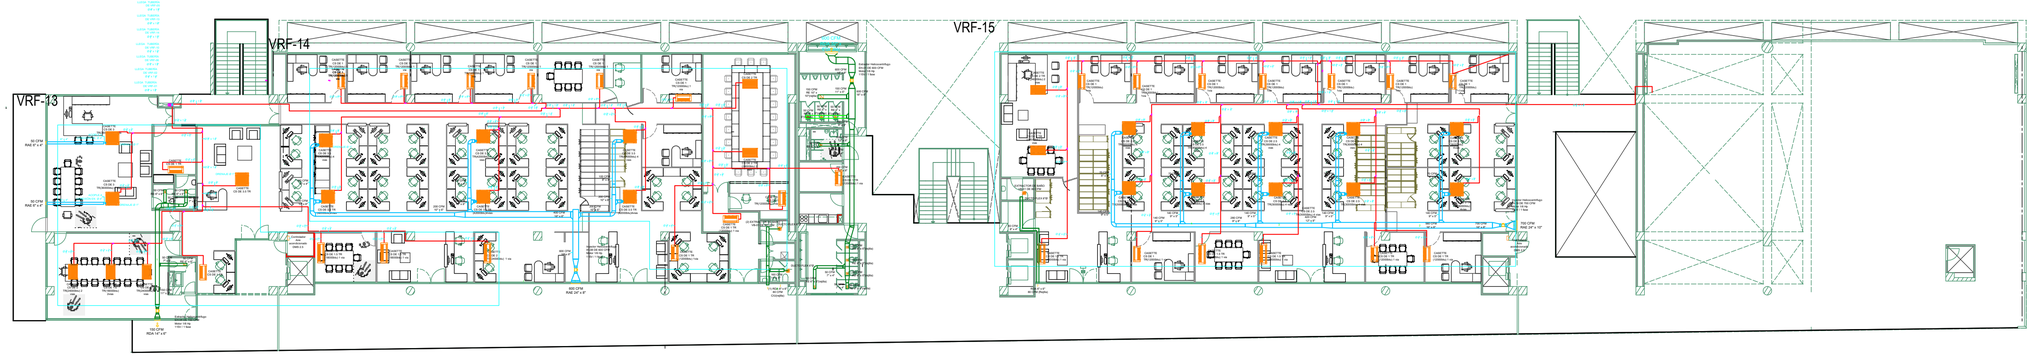

POLICÍA NACIONAL

DIRECCIAN ADMINISTRATIVA Y FINANCIERA
Calle 59 N° 26 – 21 Bogotá, Colombia

GENERAL HENRY ARMANDO SANABRIA CELY
DIRECTOR GENERAL POLICÍA NACIONAL

BRIGADIER GENERAL JACKELINE NAVARRO ORDOÑEZ
SUBDIRECTOR GENERAL POLICÍA NACIONAL

CORONEL DIANA CONSTANZA TORRES CASTELLANOS
DIRECTORA LOGÍSTICA Y FINANCIERA

CORONEL LUIS EXBERTO LEON RODRIGEZ
COMANDANTE DE DEPARTAMENTO DE POLICÍA CESAR

POLICÍA NACIONAL
DIRECCIÓN ADMINISTRATIVA Y FINANCIERA
GRUPO DE INFRAESTRUCTURA

GRUPO DE INFRAESTRUCTURA:

TENIENTE CORONEL CLAUDIA MARCELA CAÑAS PEÑA
JEFE ÁREA DE INFRAESTRUCTURA - DIRAF

MAYOR OSCAR JAVIER RODRÍGUEZ FORERO
JEFE DE GRUPO SEGUIMIENTO DE PROYECTOS

MAYOR LUIS ENRIQUE PÉREZ PÁEZ
SUPERVISIÓN DEL CONTRATO

CONTRATO DE OBRA

"Contrato de Obra No. 96-4-10143-21 CONSTRUCCION Y DOTACION DE LA PRIMERA FASE DEL COMANDO METROPOLITANA DE POLICIA VALLEDUPAR, A PRECIOS UNITARIOS FIJOS SIN FORMULA DE REAJUSTE"

ESPECIALIDAD:

AIRE ACONDICIONADO

CONTRATISTA DE OBRA:

CONSORCIO OBRAS POLICIA 2020

Vo.B REPRESENTANTE LEGAL DE CONTRATO

ING. VICTOR FERNANDO RAMIREZ GASCA
MAT. PROF. 25202-49636

Vo.B DIRECTOR DE OBRA

ING. ARMANDO JOSE RIVERO GALVIS
MAT. PROF. 25202-101877

Vo.B ESPECIALISTA DE OBRA

ING. VICTOR MANUEL SALAZAR ROJAS
MAT. PROF. AT05-50307

INTERVENTORÍA:

CONSORCIO ARQ MARTINEZ
NIT 901-523443-3

Vo.B REPRESENTANTE LEGAL DE CONTRATO INTERVENTORIA

ARQ. ANDRES HUMBERTO MARTINEZ VESGA
MAT. PROF. A25052000-79780393

Vo.B DIRECTOR DE INTERVENTORÍA

ARQ. DARIO MACIAS FRANCO
MAT. PROF. 25700-69234 CND

Vo.B ESPECIALISTA DE INTERVENTORÍA

ARQ. O ING.
MAT. PROF.

CONSULTOR Y DISEÑADOR RESPONSABLE

SANTANDER BELEÑO PEREZ
MATRICULA 08105 - 19136 Atlantico
Supervisor de diseños - Departamento del Cesar
Ing. JORGE OLIVEROS GALINDO
Secretario de Infraestructura Departamental
Ing. FEDERICO MARTINEZ DAZA
Interventoria
U.T. INTER ESTUDIO Y DISEÑOS 2018

ESTUDIOS TÉCNICOS

Coordinador Hidrosanitario
Ing. ARELLYS ARAUZ PARRA
MATRICULA 7.P. No.01-1523 C.A.P.T.

Estudio Estructural
Ing. ROBERTO ORTEGA SIMANG
Representante Legal

Diseño Estructurales
ARQUITECTO
SANTANDER BELEÑO PEREZ
MATRICULA 08105 - 19136 Atlantico

Instalaciones Hidraulicas
Ingeniero Civil
ANGELA ISABEL RIOS
MATRICULA 0320000981 HG

Instalaciones Gas
JOSÉ ALFONSO MORON QUIROZ
MATRICULA 1020 -44636-1

Instalaciones Aire Acondicionado
Ingeniero Mecanico
JUAN FRANCISCO OROZCO BLANQUILLO
MATRICULA AT 220-54428

Instalaciones Electricas
Ingeniero Electricista
JOSÉ FABIAN MARTINEZ SARAVIA
MATRICULA AT 205-51495

Instalaciones Voz & Datos, Automatismo y Seguridad
Consorcio Soluciones Inteligentes S.A.S
NIT. 900.239.264 - 9

CPMV-CC2017-02-1102
PRJ 17-02 CC2017-02-1102

CONTIENE:

AIRE ACONDICIONADO
PISO 4

OBSERVACIONES Y/O MODIFICACIONES:

NUEVA SEDE

COMANDO DE POLICIA METROPOLITANA DE VALLEDUPAR

ARCHIVO:

304 RECORD PISO 4
AIRE ACONDICIONADO


ESCALA: 1:1000

FECHA: 27/12/2022

VERSIÓN No. V1

PLANO No. AA - 104

HOJA No. 4 DE 5

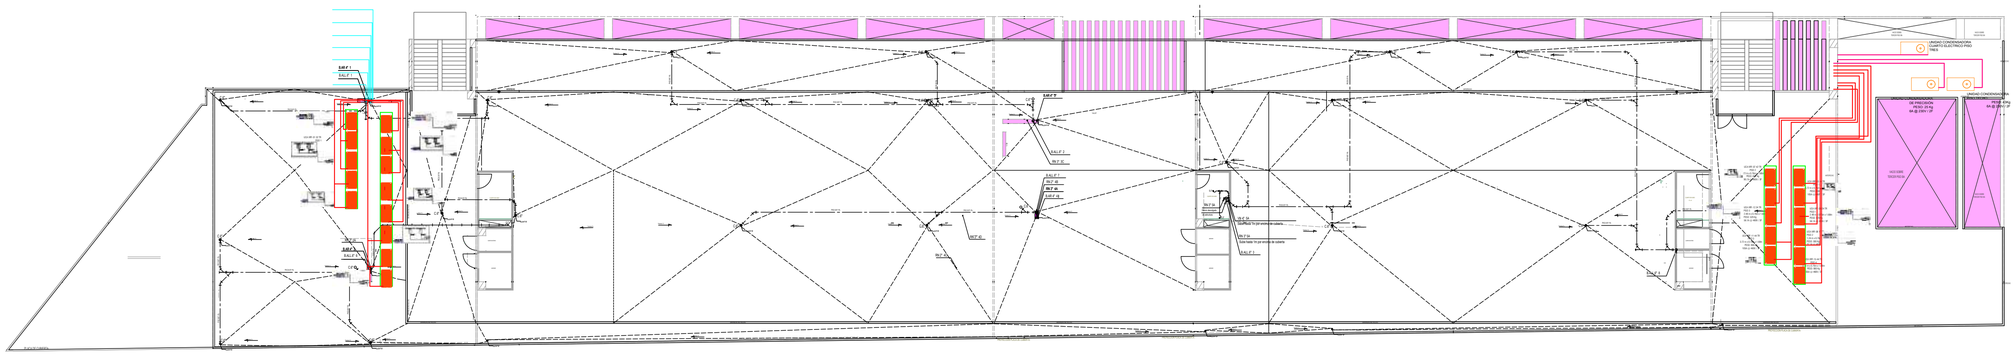

POLICÍA NACIONAL

DIRECCIÓN ADMINISTRATIVA Y FINANCIERA
Calle 59 N° 26 – 21 Bogotá, Colombia

GENERAL HENRY ARMANDO SANABRIA CELY
DIRECTOR GENERAL POLICÍA NACIONAL

BRIGADIER GENERAL JACKELINE NAVARRO ORDOÑEZ
SUBDIRECTOR GENERAL POLICÍA NACIONAL

CORONEL DIANA CONSTANZA TORRES CASTELLANOS
DIRECTORA LOGÍSTICA Y FINANCIERA

CORONEL LUIS EXIBERTO LEON RODRIGEZ
COMANDANTE DE DEPARTAMENTO DE POLICIA CESAR

POLICÍA NACIONAL
DIRECCIÓN ADMINISTRATIVA Y FINANCIERA
GRUPO DE INFRAESTRUCTURA

GRUPO DE INFRAESTRUCTURA:

TENIENTE CORONEL CLAUDIA MARCELA CAÑAS PEÑA
JEFE ÁREA DE INFRAESTRUCTURA - DIRAF

MAYOR OSCAR JAVIER RODRIGUEZ FORERO
JEFE DE GRUPO SEGUIMIENTO DE PROYECTOS

MAYOR LUIS ENRIQUE PÉREZ PÁEZ
SUPERVISIÓN DEL CONTRATO

CONTRATO DE OBRA

Contrato de Obra No. 06-6-10142-20 CONSTRUCCION Y DOTACION DE LA PRIMERA FASE DEL CONVADI METROPOLITANA DE POLICIA VALLEDUPAR, A PRECIOS UNITARIOS FIJOS SIN FORMULA DE REAJUSTE

ESPECIALIDAD:

AIRE ACONDICIONADO

CONTRATISTA DE OBRA:

CONSORCIO OBRAS POLICIA 2020

Vo.B REPRESENTANTE LEGAL DE CONTRATO

ING. VICTOR FERNANDO RAMIREZ GASCA
MAT. PROF. 25202-46636

Vo.B DIRECTOR DE OBRA

ING. ARMANDO JOSE RIVERO GALVIS
MAT. PROF. 25202-101877

Vo.B ESPECIALISTA DE OBRA

ING. VÍCTOR MANUEL SALAZAR ROJAS
MAT. PROF. A7205-65357

INTERVENTORÍA:

CONSORCIO ARQ MARTINEZ
NIT 901.421.619-9

Vo.B REPRESENTANTE LEGAL DE CONTRATO INTERVENTORIA

ARQ. ANDRES HUMBERTO MARTINEZ VESGA
MAT. PROF. A25502000-79780393

Vo.B DIRECTOR DE INTERVENTORÍA

ARQ. DARIO MACIAS FRANCO
MAT. PROF. 25700-89234 CND

Vo.B ESPECIALISTA DE INTERVENTORÍA

ARQ. O ING.
MAT. PROF.

CONSULTOR Y DISEÑADOR RESPONSABLE

SANTANDER BELEÑO PEREZ
MATRICULA 09700 - 19108 Atlantico

Supervisor de diseños - Departamento del Cesar
Ing. JORGE OLIVEROS GALINDO

Secretaria de Infraestructura Departamental
Ing. FEDERICO MARTINEZ DAZA

Interventoria
C.T. INTER ESTUDIO Y DISEÑOS 2018

ESTUDIOS TÉCNICOS

ESTRUCTURAS Y CIMIENTOS
Ing. ARNULFO RANGEL PARRA
MATRICULA 17 No.01-1523 C.N.P.T.

ESTUDIO GEOTECNICO
Ing. ROBERTO ORTEGA SANING
Representante Legal

DISEÑO ELECTRICO Y VOZ Y DATOS
ATENCIO BELEÑO PEREZ
MATRICULA 0320 - 83226 Atlantico
MATRICULA 0320 - 83226 Atlantico

INSTALACIONES HIDRAULICAS Y SANITARIAS
ANGELA ISABEL RIOS
MATRICULA 32220008-NS

JOSÉ ALFONSO MORÓN QUIROZ
MATRICULA 1020 44656 BLT

INSTALACIONES AIRE ACONDICIONADO Y VENTILACIÓN MECANICA
JUAN FRANCISCO OROZCO BLANQUILLO
MATRICULA AT 2501405

INSTALACIONES CONTRA INCENDIOS
JOSÉ FABIAN MARTINEZ SARAVIA
MATRICULA AT 2501048

INSTALACIONES VOZ Y DATOS, AUTOMATISMO Y SEGURIDAD
Convenio Soluciones Inteligentes S.A.S
NIT. 900.239.2M - 0

CPMV-CC2017-02-1102
PRJ-17-02 CC2017-02-1102

CONTIENE:

AIRE ACONDICIONADO
CUBIERTA

OBSERVACIONES Y/O MODIFICACIONES:

ARCHIVO:


005 RECORD
CUBIERTA AIRE

ESCALA:	FECHA:
1:1000	27/12/2022

NUEVA SEDE


COMANDO DE POLICIA METROPOLITANA DE VALLEDUPAR

VERSION No.	PLANO No.	PLANOS No.
V1	AA - 105	5 DE 5

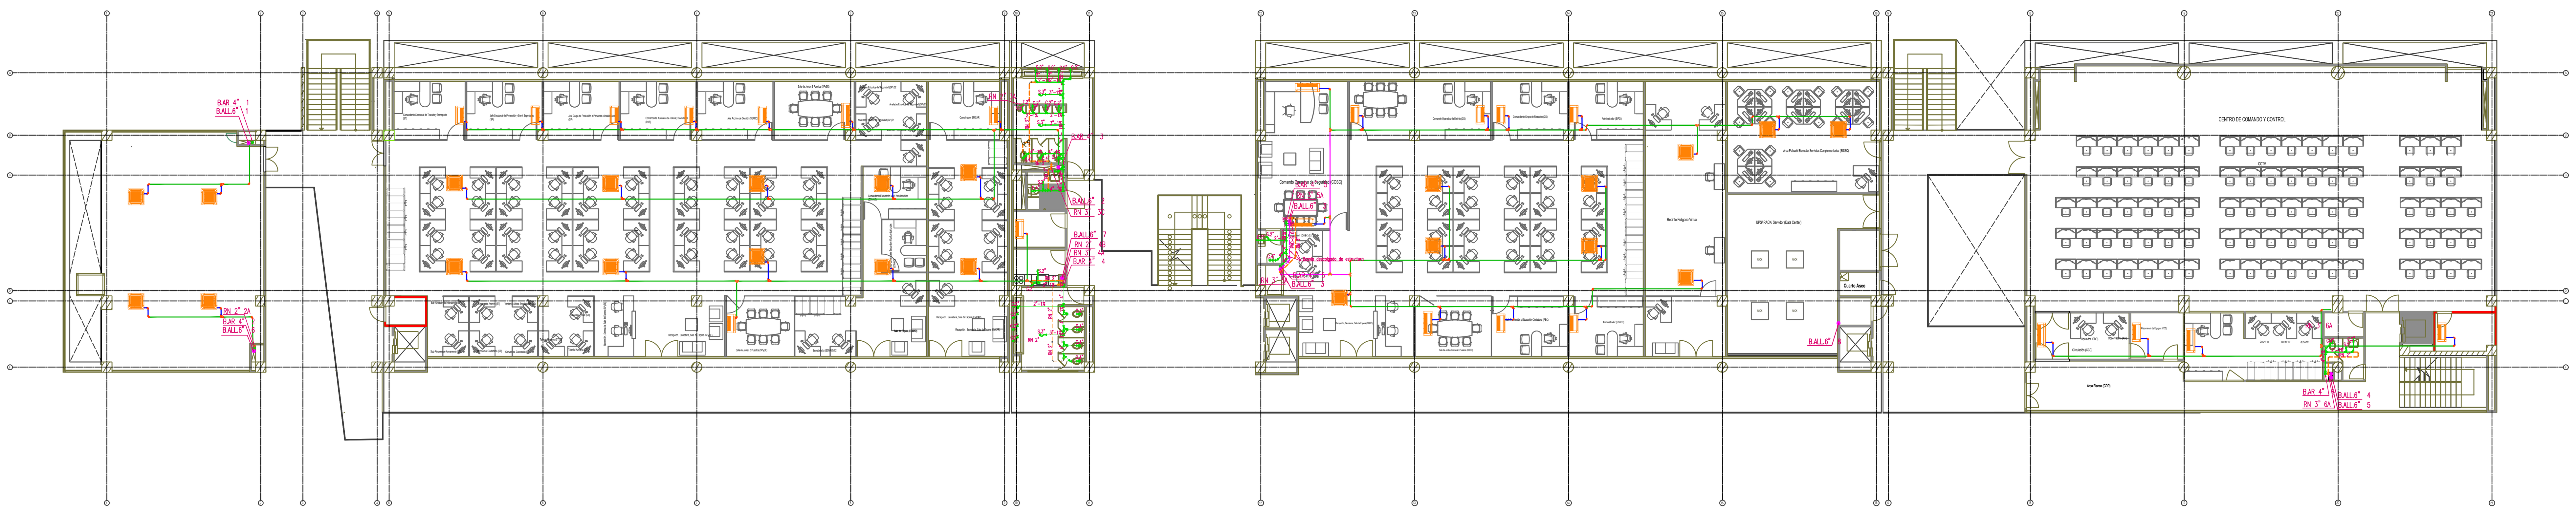

SEGUNDO PISO

ESC 1:175

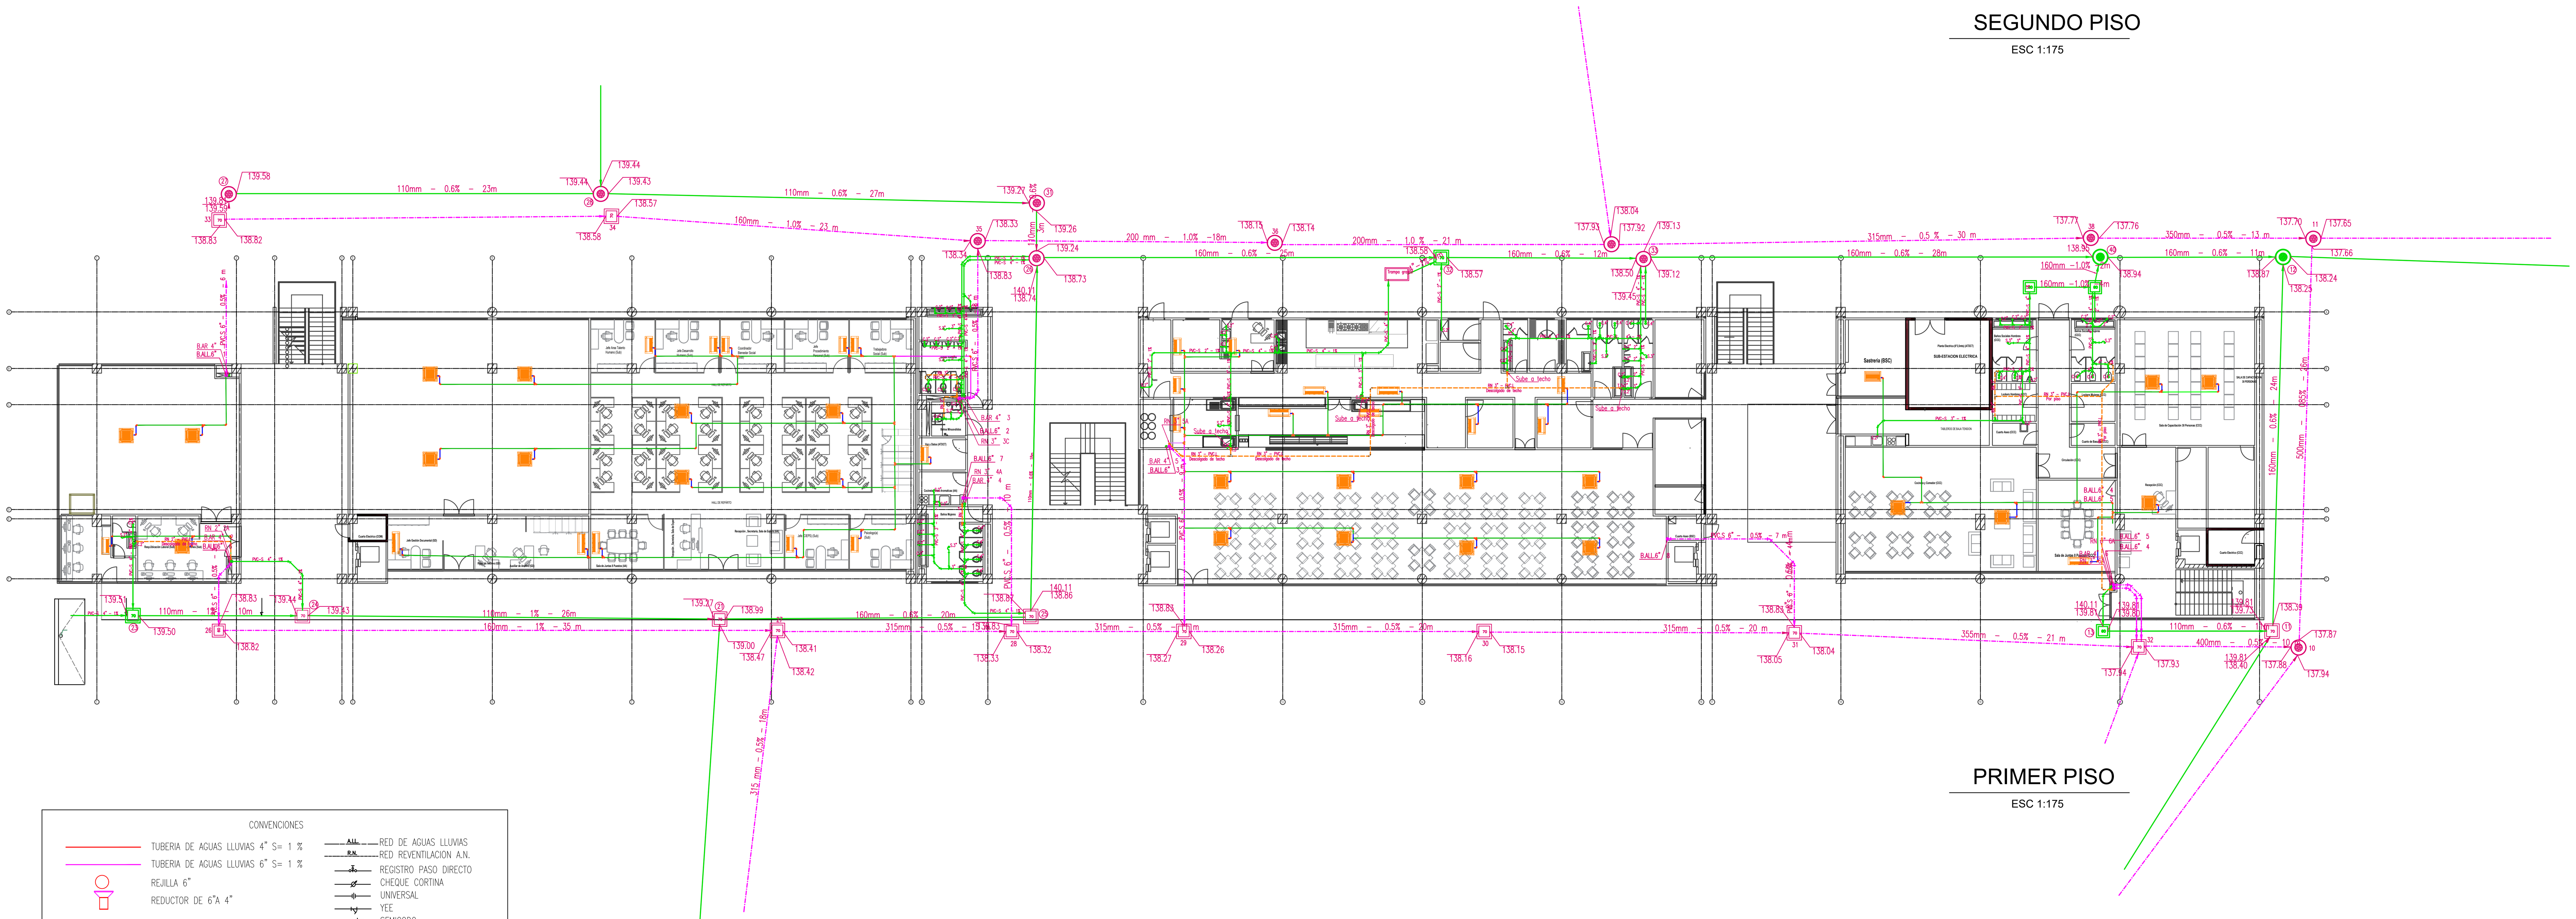

PRIMER PISO

ESC 1:175

CONVENCIONES

- TUBERIA DE AGUAS LLUVIAS 4" S= 1 %
- TUBERIA DE AGUAS LLUVIAS 6" S= 1 %
- REJILLA 6"
- REDUCTOR DE 6"A 4"
- PVC-P 1" RDE 21 S=1%
- PVC-P 2" RDE 26 S=1%
- PVC-P 3" RDE 32.5 S=1%
- A.LL. RED DE AGUAS LLUVIAS
- R.N. RED REVENTILACION A.N.
- REGISTRO PASO DIRECTO
- CHEQUE CORTINA
- UNIVERSAL
- YEE
- SEMICODO
- TEE
- SIFON
- TAPON DE INSPECCION
- CODO
- MEDIDOR
- 60 CAJA DE INSPECCION
- DIRECCIÓN DE FLUJO

POLICÍA NACIONAL

DIRECCIóN ADMINISTRATIVA Y FINANCIERA
Calle 59 N° 26 – 21 Bogotá, Colombia

GENERAL HENRY ARMANDO SANABRIA CELY
DIRECTOR GENERAL POLICÍA NACIONAL

BRIGADIER GENERAL JACKELINE NAVARRO ORDOÑEZ
SUBDIRECTOR GENERAL POLICÍA NACIONAL

CORONEL DIANA CONSTANZA TORRES CASTELLANOS
DIRECTORA LOGÍSTICA Y FINANCIERA

CORONEL LUIS EXBERTO LEON RODRIGEZ
COMANDANTE DE DEPARTAMENTO DE POLICÍA CESAR

POLICÍA NACIONAL
DIRECCIÓN ADMINISTRATIVA Y FINANCIERA
GRUPO DE INFRAESTRUCTURA

GRUPO DE INFRAESTRUCTURA:

TENIENTE CORONEL CLAUDIA MARCELA CAÑAS PEÑA
JEFE ÁREA DE INFRAESTRUCTURA - DIRAF

MAYOR OSCAR JAVIER RODRÍGUEZ FORERO
JEFE DE GRUPO SEGUIMIENTO DE PROYECTOS

MAYOR LUIS ENRIQUE PÉREZ PÁEZ
SUPERVISIÓN DEL CONTRATO

CONTRATO DE OBRA:

"Contrato de Obra No. 06-6-10142-20 "CONSTRUCCION Y DOTACION DE LA PRIMERA FASE DEL COMANDO METROPOLITANA DE POLICIA VALLEDUPAR, A PRECIOS UNITARIOS FIJOS SIN FORMULA DE REAJUSTE"

ESPECIALIDAD:

HIDRÁULICO

CONTRATISTA DE OBRA:

CONSORCIO OBRAS POLICIA 2020

Vo.B REPRESENTANTE LEGAL DE CONTRATO

ING.	VICTOR FERNANDO RAMIREZ GASCA
MAT. PROF.	25202-46636

Vo.B DIRECTOR DE OBRA

ING.	ARMANDO JOSE RIVERO GALVIS
MAT. PROF.	25202-101877

Vo.B ESPECIALISTA DE OBRA

ING.	ERWIN CELEDÓN JARAMILLO
MAT. PROF.	54202125130 NTS

INTERVENTORÍA:

CONSORCIO ARQ MARTINEZ

Vo.B REPRESENTANTE LEGAL DE CONTRATO INTERVENTORÍA

ARQ.	ANDRES HUMBERTO MARTINEZ VESGA
MAT. PROF.	A25052000-79780393

Vo.B DIRECTOR DE INTERVENTORÍA

ARQ.	DARIO MACIAS FRANCO
MAT. PROF.	25700-60234 CND

Vo.B ESPECIALISTA DE INTERVENTORÍA

ARQ. O ING.	
MAT. PROF.	

CONSULTOR Y DISEÑADOR RESPONSABLE

SANTANDER BELEÑO PEREZ
MATRICULA: 08700 - 18106 Atlantico.
Supervisor de diseños - Departamento del Cesar
Ing. JORGE OLIVEROS GALINDO
Secretario de Infraestructura Departamental
Ing. FEDERICO MARTINEZ DAZA
Interventoría
U.T. INTER ESTUDIO Y DISEÑOS 2018

ESTUDIOS TÉCNICOS

LEVANTAMIENTO TOPOGRAFICO
Top. ARNULFO RANGEL PARRA
MATRICULA: T.P. No.01-1923 C.N.P.T.

ESTUDIO GEOTECNICO
V & O INGENIERIA S.A.S
Ing. EBERTO ORTEGA SINNING
Representante Legal

CALCULOS ESTRUCTURALES
INGENIERO CIVIL
ATENOGENES BELEÑO PEREZ
Especialista en Estructuras Uninorte.
MATRICULA: 08202 - 66009 Atlantico.

INSTALACIONES HIDRAULICAS
INGENIEROS CIVILES:
ANGELA ISABEL RIOS
MATRICULA:25202086099 CND.

JOSÉ ALFONSO MORÓN QUIROZ
MATRICULA: 13202- 44065 BLV.

INSTALACIONES AIRE ACONDICIONADO
INGENIEROS MECANICOS:
JUAN FRANCISCO OROZCO BLANQUILLO
MATRICULA: AT 230-54526

INSTALACIONES ELECTRICAS
INGENIEROS ELECTRICISTAS:
JOSE FABIAN MARTINEZ SARAVIA
MATRICULA: AT 205-51456

INSTALACIONES VOZ & DATOS, AUTOMASTISMO Y SEGURIDAD
Concepto Soluciones Inteligentes S.A.S
NIT. 900.239.294 - 0

CPMV-CC2017-02-1102
PRJ 17-02 CC2017-02-1102

CONTIENE:

PLANO RECORD RED SANITARIA PISO 1 Y2

NUEVA SEDE

COMANDO DE POLICIA METROPOLITANA DE VALLEDUPAR


OBSERVACIONES Y/O MODIFICACIONES:

ARCHIVO:

001 PLANO RECORD REDES SANITARIAS


ESCALA:	FECHA:
INDICADA	23/12/2022

VERSION No:	PLANO No.:	PLANCHA No.:
V1	S - 101	1 DE 4

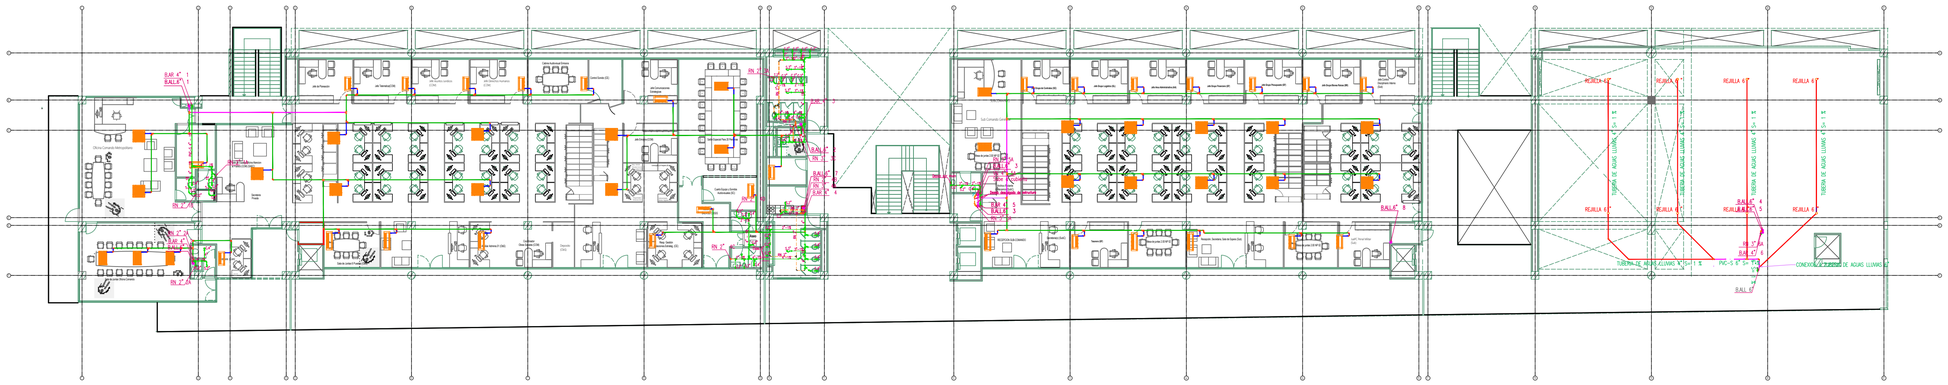

CUARTO PISO

ESC 1:175

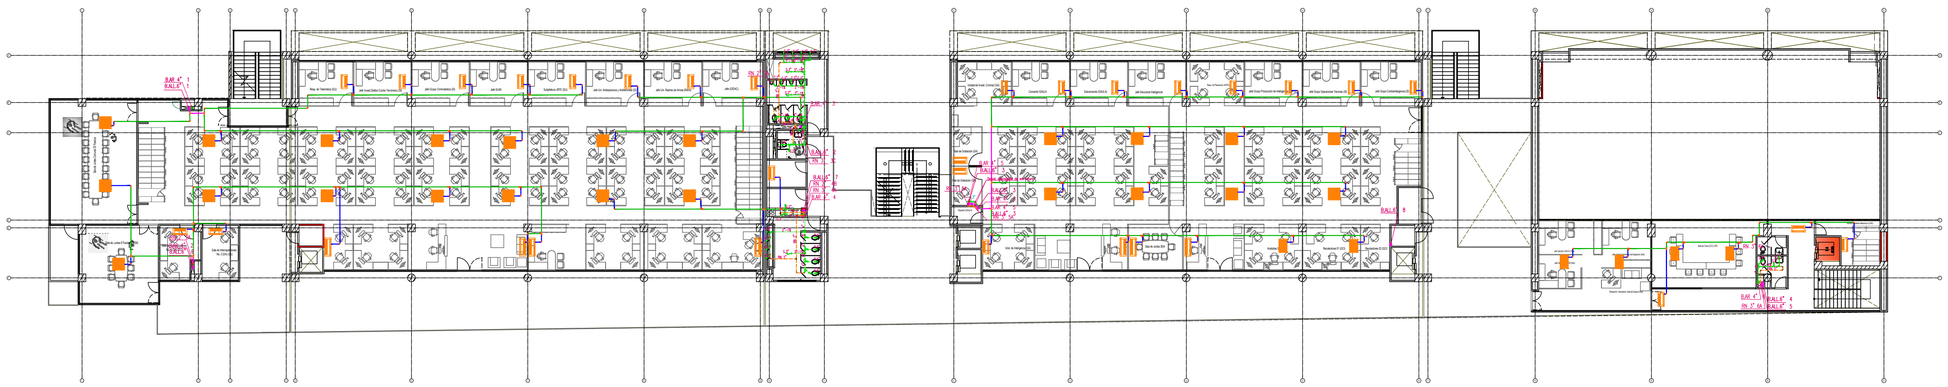

TERCER PISO

ESC 1:175

CONVENCIONES

- TUBERIA DE AGUAS LLUVIAS 4" S= 1 %
- TUBERIA DE AGUAS LLUVIAS 6" S= 1 %
- REJILLA 6"
- REDUCTOR DE 6"A 4"
- PVC–P 1" RDE 21 S=1%
- PVC–P 2" RDE 26 S=1%
- PVC–P 3" RDE 32.5 S=1%
- RED DE AGUAS LLUVIAS
- RED REVENTILACION A.N.
- REGISTRO PASO DIRECTO
- CHEQUE CORTINA
- UNIVERSAL
- YEE
- SEMICODO
- TEE
- SIFON
- TAPON DE INSPECCION
- CODO
- MEDIDOR
- CAJA DE INSPECCION
- DIRECCIÓN DE FLUJO

POLICÍA NACIONAL

DIRECCION ADMINISTRATIVA Y FINANCIERA
Calle 59 N° 26 – 21 Bogotá, Colombia

GENERAL HENRY ARMANDO SANABRIA CELY
DIRECTOR GENERAL POLICIA NACIONAL

BRIGADIER GENERAL JACKELINE NAVARRO ORDOÑEZ
SUBDIRECTOR GENERAL POLICIA NACIONAL

CORONEL DIANA CONSTANZA TORRES CASTELLANOS
DIRECTORA LOGISTICA Y FINANCIERA

CORONEL LUIS EXBERTO LEON RODRIGEZ
COMANDANTE DE DEPARTAMENTO DE POLICIA CESAR

POLICÍA NACIONAL
DIRECCIÓN ADMINISTRATIVA Y FINANCIERA
GRUPO DE INFRAESTRUCTURA

GRUPO DE INFRAESTRUCTURA:

TENIENTE CORONEL CLAUDIA MARCELA CAÑAS PEÑA
JEFE AREA DE INFRAESTRUCTURA - DIRAF

MAYOR OSCAR JAVIER RODRÍGUEZ FORERO
JEFE DE GRUPO SEGUIMIENTO DE PROYECTOS

MAYOR LUIS ENRIQUE PÉREZ PÁEZ
SUPERVISIÓN DEL CONTRATO

CONTRATO DE OBRA

"Contrato de Obra No. 06-6-10142-20 "CONSTRUCCION Y DOTACION DE LA PRIMERA FASE DEL COMANDO METROPOLITANA DE POLICIA VALLEDUPAR, A PRECIOS UNITARIOS FIJOS SIN FORMULA DE REAJUSTE"

ESPECIALIDAD:

HIDRÁULICO

CONTRATISTA DE OBRA:

CONSORCIO OBRAS POLICIA 2020

V◎.B REPRESENTANTE LEGAL DE CONTRATO

ING. VICTOR FERNANDO RAMIREZ GASCA
MAT. PROF. 25202-49636

V◎.B DIRECTOR DE OBRA

ING. ARMANDO JOSE RIVERO GALVIS
MAT. PROF. 25202-101877

V◎.B ESPECIALISTA DE OBRA

ING. ERWIN CELEDÓN JARAMILLO
MAT. PROF. 5420212513O NTS

INTERVENTORÍA:

CONSORCIO ARQ MARTINEZ
NIT 900.425.040-9

V◎.B REPRESENTANTE LEGAL DE CONTRATO INTERVENTORÍA

ARQ. ANDRES HUMBERTO MARTINEZ VEGGA
MAT. PROF. A25052000-79780393

V◎.B DIRECTOR DE INTERVENTORÍA

ARQ. DARIO MACIAS FRANCO
MAT. PROF. 25700-60234 CND

V◎.B ESPECIALISTA DE INTERVENTORÍA

ARQ. O ING.
MAT. PROF.

CONSULTOR Y DISEÑADOR RESPONSABLE

SANTANDER BELEÑO PEREZ
MATRICULA: 68700 - 19106 Atlántico

Supervisor de diseños - Departamento del Cesar
Ing. JORGE OLIVEROS GALINDO

Secretario de Infraestructura Departamental
Ing. FEDERICO MARTINEZ DAZA

Interventoría
U.T. INTER ESTUDIO Y DISEÑOS 2018

ESTUDIOS TÉCNICOS

Coordinador(a) Consultor(a)
Ing. REINALDO PARRA
MATRICULA 17 AUTI 1922 CAR T.

Estudio Electrico
Ing. GERARDO GARCIA SANKING
Representante Legal

Calculo Estructurales
Ing. SANTANDER BELEÑO PEREZ
Especialista en Estructuras Ingeniería
MATRICULA 68700-19106 ATLANTICO

INSTALACIONES HIDRAULICAS
INGENIERO CIVIL
ANGELA DAVID, RCG
MATRICULA 2520259981 CND

JOSE ALFONSO NORIÑ QUIROZ
MATRICULA 1205 45459 BOY

INSTALACIONES MECANICAS
Ing. JUAN FRANCISCO OROZCO BLANQUELLO
MATRICULA AT 235-54526

INSTALACIONES ELECTRICAS
Ing. ELIECER MARTINEZ
JOSE FABIAN MARTINEZ SARAVIA
MATRICULA AT 235-51492

INSTALACIONES VOZ & DATOS, AUTOMATISMO Y SEGURIDAD
Consorcio Soluciones Inteligentes S.A.S
NIT. 900.235.294 - 5

CPMVV-CC2201Y-02-1102
PRU-17-02 CC2017-02-1102

CONTIENE:

PLANO RECORD RED SANITARIA PISO 3 Y4

OBSERVACIONES Y/O MODIFICACIONES:

ARCHIVO:


001 PLANO RECORD
REDES SANITARIAS

ESCALA:	FECHA:
INDICADA	23/12/2022

NUEVA SEDE

COMANDO DE POLICIA METROPOLITANA DE VALLEDUPAR

VERSION No.	PLANO No.	HOJA No.
V1	S - 102	2 DE 4

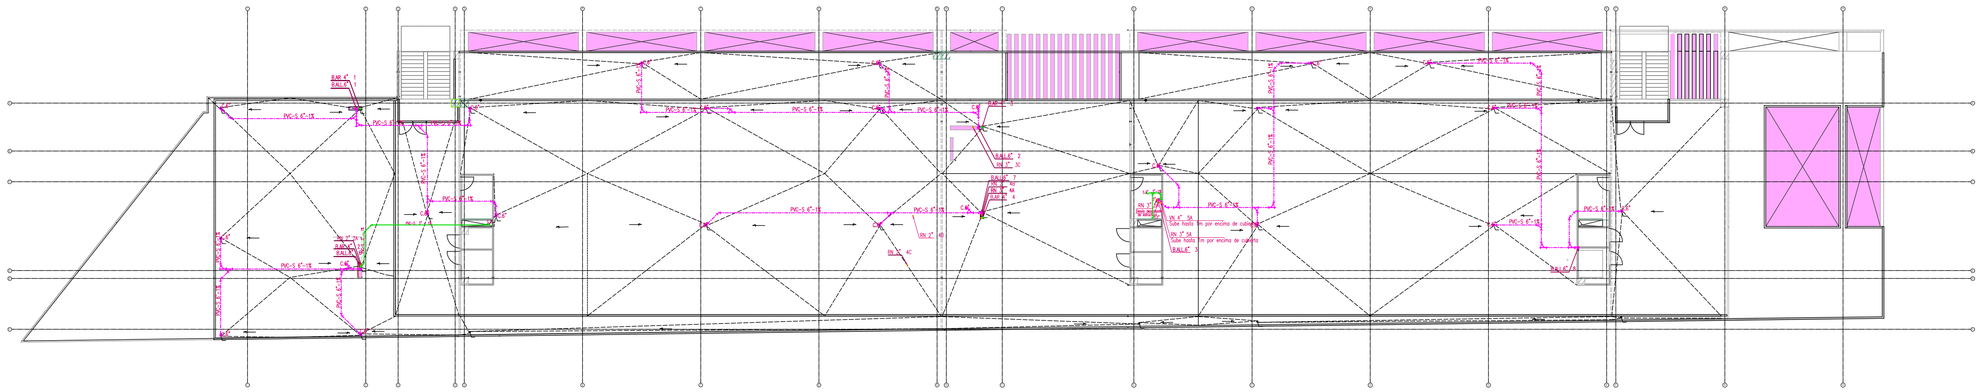

CUBIERTA

ESC 1:175

CONVENCIONES

- TUBERIA DE AGUAS LLUVIAS 4" S= 1 %
- TUBERIA DE AGUAS LLUVIAS 6" S= 1 %
- REJILLA 6"
- REDUCTOR DE 6"A 4"
- PVC-P 1" RDE 21 S=1%
- PVC-P 2" RDE 26 S=1%
- PVC-P 3" RDE 32.5 S=1%
- A.LL. RED DE AGUAS LLUVIAS
- R.A. RED REVENTILACION A.N.
- REGISTRO PASO DIRECTO
- CHEQUE CORTINA
- UNIVERSAL
- YEE
- SEMICODO
- TEE
- SIFON
- TAPON DE INSPECCION
- CODO
- MEDIDOR
- 60 CAJA DE INSPECCION
- DIRECCIÓN DE FLUJO

POLICÍA NACIONAL

DIRECCIÓN ADMINISTRATIVA Y FINANCIERA
Calle 59 N° 26 – 21 Bogotá, Colombia

GENERAL HENRY ARMANDO SANABRIA CELY
DIRECTOR GENERAL POLICIA NACIONAL

BRIGADIER GENERAL JACKELINE NAVARRO ORDOÑEZ
SUBDIRECTOR GENERAL POLICÍA NACIONAL

CORONEL DIANA CONSTANZA TORRES CASTELLANOS
DIRECTORA LOGISTICA Y FINANCIERA

CORONEL LUIS EXBERTO LEON RODRIGEZ
COMANDANTE DE DEPARTAMENTO DE POLICIA CESAR

POLICÍA NACIONAL
DIRECCIÓN ADMINISTRATIVA Y FINANCIERA
GRUPO DE INFRAESTRUCTURA

GRUPO DE INFRAESTRUCTURA:

TENIENTE CORONEL CLAUDIA MARCELA CAÑAS PEÑA
JEFE ÁREA DE INFRAESTRUCTURA - DIRAF

MAYOR OSCAR JAVIER RODRIGUEZ FORERO
JEFE DE GRUPO SEGUIMIENTO DE PROYECTOS

MAYOR LUIS ENRIQUE PÉREZ FÁEZ
SUPERVISIÓN DEL CONTRATO

CONTRATO DE OBRA

"Contrato de Obra No. 06-6-10142-20 "CONSTRUCCION Y DOTACION DE LA PRIMERA FASE DEL COMANDO METROPOLITANA DE POLICIA VALLEDUPAR, A PRECIOS UNITARIOS FIJOS SIN FÓRMULA DE REAJUSTE"

ESPECIALIDAD:

HIDRÁULICO

CONTRATISTA DE OBRA:

CONSORCIO OBRAS POLICIA 2020

Vo.B REPRESENTANTE LEGAL DE CONTRATO

ING. VICTOR FERNANDO RAMIREZ GASCA
MAT. PROF. 25202-46636

Vo.B DIRECTOR DE OBRA

ING. ARMANDO JOSE RIVERO GALVIS
MAT. PROF. 25202-101677

Vo.B ESPECIALISTA DE OBRA

ING. ERWIN CELEDON JARAMILLO
MAT. PROF. 5420212513O NTS

INTERVENTORÍA:

CONSORCIO ARQ MARTINEZ
NIT 901.425.446-9

Vo.B REPRESENTANTE LEGAL DE CONTRATO INTERVENTORIA

ARQ. ANDRES HUMBERTO MARTINEZ VESGA
MAT. PROF. A25502000I-79790393

Vo.B DIRECTOR DE INTERVENTORÍA

ARQ. DARIO MACIAS FRANCO
MAT. PROF. 25700-89234 CND

Vo.B ESPECIALISTA DE INTERVENTORÍA

ARQ. O ING.
MAT. PROF.

CONSULTOR Y DISEÑADOR RESPONSABLE

SANTANDER BELEÑO PEREZ
MATRICULA 08700 - 11538 Atlántico

Supervisor de diseños - Departamento del Cesar
Ing. JORGE OLIVEROS SALINAS

Secretario de Infraestructura Departamental
Ing. FEDERICO MARTINEZ DAZA

Interventoria
U.T. INTER ESTUDIO Y DISEÑOS 2018

ESTUDIOS TECNICOS

ECONOMICO Y PRESUPUESTO
Ing. ARNULFO OSEQUE PARRA
MATRICULA 77 IN.01-162124-AJ-T

ESTUDIO GEOTECNICO
Ing. GERARDO GARCIA SWAING
Especialista en Geotecnia

ESTUDIO ESTRUCTURAL
SANTANDER BELEÑO PEREZ
Especialista Estructural y Sismica
MATRICULA 0202 - 63051 Atlántico

INSTALACIONES ELECTRICAS
ANGELA ISABEL RIOS
MATRICULA 0220000-57-SC

JOSE ALFONSO MORÓN QUIROZ
MATRICULA 0202 -49838-ALT

INSTALACIONES HIDROSANITARIAS
JUAN FRANCISCO OROZCO BLANQUILLO
MATRICULA AT 25-5435
ACOUSTICA Y VOZ
Ingeniero Acustico
MATRICULA 47 25-51468

INSTALACIONES VOZ E DATOS, AUTOMOTISMO Y CCTV
Consorcio Soluciones Inteligentes S.A.S
NIT. 900.239.294 - 0

CIPMV-CC2017-02-1102
PRJ 17-02 CC2017-02-1102

CONTIENE:

PLANO RECORD RED SANITARIA CUBIERTA

OBSERVACIONES Y/O MODIFICACIONES:

ARCHIVO:

001 PLANO RECORD REDES SANITARIAS

ESCALA: INDICADA

FECHA: 23/12/2022

NUEVA SEDE

COMANDO DE POLICIA METROPOLITANA DE VALLEDUPAR

VERSIÓN: V1

PLANO No.: S - 103

PLANO No. 3 de 4



POLICÍA NACIONAL

DIRECCIÓN ADMINISTRATIVA Y FINANCIERA
Calle 59 N° 26 – 21 Bogotá, Colombia

GENERAL HENRY ARMANDO SANABRIA CELY
DIRECTOR GENERAL POLICÍA NACIONAL

BRIGADIER GENERAL JACKELINE NAVARRO ORDOÑEZ
SUBDIRECTOR GENERAL POLICÍA NACIONAL

CORONEL DIANA CONSTANZA TORRES CASTELLANOS
DIRECTORA LOGÍSTICA Y FINANCIERA

CORONEL LUIS EXBERTO LEON RODRIGEZ
COMANDANTE DE DEPARTAMENTO DE POLICÍA CESAR

POLICÍA NACIONAL
DIRECCIÓN ADMINISTRATIVA Y FINANCIERA
GRUPO DE INFRAESTRUCTURA

GRUPO DE INFRAESTRUCTURA:

TENIENTE CORONEL CLAUDIA MARCELA CAÑAS PEÑA
JEFE ÁREA DE INFRAESTRUCTURA - DIRAF

MAYOR OSCAR JAVIER RODRÍGUEZ FORERO
JEFE DE GRUPO SEGUIMIENTO DE PROYECTOS

MAYOR LUIS ENRIQUE PÉREZ PÁEZ
SUPERVISIÓN DEL CONTRATO

CONTRATO DE OBRA

"Contrato de Obra No. 06-6-10142-20 CONSTRUCCION Y DOTACION DE LA PRIMERA FASE DEL COMANDO METROPOLITANA DE POLICIA VALLEDUPAR, A PRECIOS UNITARIOS FIJOS SIN FORMULA DE REAJUSTE"

ESPECIALIDAD:

HIDRÁULICOS

CONTRATISTA DE OBRA:

CONSORCIO OBRAS POLICIA 2020

Vo.B REPRESENTANTE LEGAL DE CONTRATO

ING.	VICTOR FERNANDO RAMIREZ GASCA
MAT. PROF.	25202-46636

Vo.B DIRECTOR DE OBRA

ING.	ARMANDO JOSE RIVERO GALVIS
MAT. PROF.	25202-101877

Vo.B ESPECIALISTA DE OBRA

ING.	ERWIN CELEDÓN JARAMILLO
MAT. PROF.	5420215130 NTS

INTERVENTORÍA:

CONSORCIO ARQ MARTINEZ
NIT 901.425.643-9

Vo.B REPRESENTANTE LEGAL DE CONTRATO INTERVENTORÍA

ARQ.	ANDRES HUMBERTO MARTINEZ VESGA
MAT. PROF.	A25052000-79780393

Vo.B DIRECTOR DE INTERVENTORÍA

ARQ.	DARIO MACIAS FRANCO
MAT. PROF.	25700-60234 CND

Vo.B ESPECIALISTA DE INTERVENTORÍA

ARQ. O ING.	
MAT. PROF.	

CONSULTOR Y DISEÑADOR RESPONSABLE

SANTANDER BELEÑO PEREZ
MATRICULA 08700 - 18106 Atlántico

Supervisor de diseños - Departamento del Cesar
Ing. JORGE OLIVEROS GALINDO

Secretaria de Infraestructura Departamental
Ing. FEDERICO MARTINEZ DAZA

Interventoría
U.T. INTER ESTUDIO Y DISEÑOS 2018

ESTUDIOS TÉCNICOS

Coordinación Componente Geotécnico
Ing. ANGELO ANGEL PARRA
MATRICULA 7.P. No.01-1523 C.A.P.T.

Estudio Geotécnico
Ing. ROBERTO ORTEGA SINNING
Representante Legal

Diseño Estructurales
ARQUITECTO
ATENOGENES BELEÑO PEREZ
Secretaría de Infraestructura Vivienda
MATRICULA 5202 - 60235 Atlántico

INSTALACIONES HIDRAULICAS
INGENIERO CIVIL
JOSE ALFONSO MORON QUIROZ
MATRICULA 1202-45351 BJ

INSTALACIONES ASFALTO/CONCRETO
INGENIERO CIVIL
JUAN FRANCISCO OROZCO BLANQUILLO
MATRICULA AT 220-0435

INSTALACIONES ELECTRICAS
INGENIERO ELECTRICISTA
JOSE FABIAN MARTINEZ DARAVIA
MATRICULA AT 205-51456

INSTALACIONES VOZ & DATOS, AUTOMATISMO Y SEGURIDAD
Consorcio Soluciones Inteligentes S.A.S
NIT. 900.239.294 - 0

CPMV-CC2017-02-1102
PRJ-17-02 CC2017-02-1102

CONTIENE:

PLANO RECORD GENERAL CON ACOMETIDAS SANITARIAS

OBSERVACIONES Y/O MODIFICACIONES:

ARCHIVO:


002 RECORD HIDRULICO SANITARIO

ESCALA:	FECHA:
1:1000	27/12/2022

NUEVA SEDE

COMANDO DE POLICIA METROPOLITANA DE VALLEDUPAR

VERSION No:	PLANO No:	PLANOS No:
V1	S - 104	4 DE 4

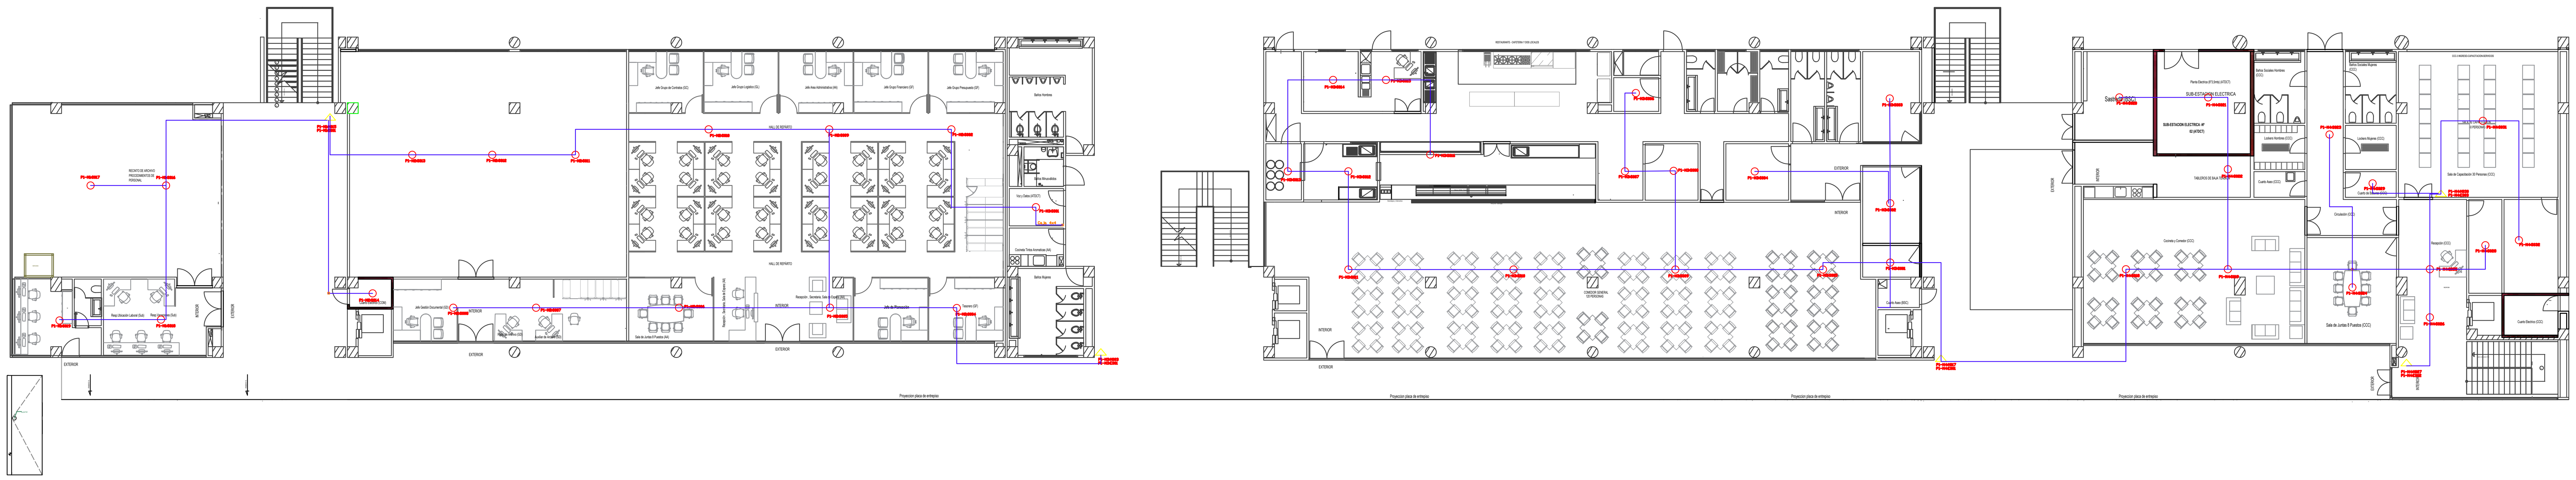

POLICÍA NACIONAL

DIRECCIóN ADMINISTRATIVA Y FINANCIERA
Calle 59 N° 26 – 21 Bogotá, Colombia

GENERAL HENRY ARMANDO SANABRIA CELY
DIRECTOR GENERAL POLICÍA NACIONAL

BRIGADIER GENERAL JACKELINE NAVARRO ORDOÑEZ
SUBDIRECTOR GENERAL POLICÍA NACIONAL

CORONEL DIANA CONSTANZA TORRES CASTELLANOS
DIRECTORA LOGÍSTICA Y FINANCIERA

CORONEL LUIS EXBERTO LEON RODRIGEZ
COMANDANTE DE DEPARTAMENTO DE POLICÍA CESAR

POLICÍA NACIONAL
DIRECCIÓN ADMINISTRATIVA Y FINANCIERA
GRUPO DE INFRAESTRUCTURA

GRUPO DE INFRAESTRUCTURA:

TENIENTE CORONEL CLAUDIA MARCELA CAÑAS PEÑA
JEFE ÁREA DE INFRAESTRUCTURA - DIRAF

MAYOR OSCAR JAVIER RODRÍGUEZ FORERO
JEFE DE GRUPO SEGUIMIENTO DE PROYECTOS

MAYOR LUIS ENRIQUE PÉREZ PÁEZ
SUPERVISIÓN DEL CONTRATO

CONTRATO DE OBRA

"Contrato de Obra No. 06-6-10142-20 "CONSTRUCCION Y DOTACION DE LA PRIMERA FASE DEL COMANDO METROPOLITANA DE POLICIA VALLEDUPAR, A PRECIOS UNITARIOS FIJOS SIN FORMULA DE REAJUSTE"

ESPECIALIDAD:

RED CONTRA INCENDIO

CONTRATISTA DE OBRA:

CONSORCIO OBRAS POLICIA 2020

Vo.B REPRESENTANTE LEGAL DE CONTRATO

ING.	VICTOR FERNANDO RAMIREZ GASCA
MAT. PROF:	25202-46636

Vo.B DIRECTOR DE OBRA

ING.	ARMANDO JOSE RIVERO GALVIS
MAT. PROF.	25202-101877

Vo.B ESPECIALISTA DE OBRA

ING.	VÍCTOR MANUEL SALAZAR ROJAS
MAT. PROF.	AT205-55357

INTERVENTORÍA:

CONSORCIO ARQ MARTINEZ

Vo.B REPRESENTANTE LEGAL DE CONTRATO INTERVENTORÍA

ARQ.	ANDRES HUMBERTO MARTINEZ VESGA
MAT. PROF.	A25052000-79780393

Vo.B DIRECTOR DE INTERVENTORÍA

ARQ.	DARIO MACIAS FRANCO
MAT. PROF.	25700-60234 CND

Vo.B ESPECIALISTA DE INTERVENTORÍA

ARQ. O ING.	
MAT. PROF.	

CONSULTOR Y DISEÑADOR RESPONSABLE

SANTANDER BELEÑO PEREZ
MATRICULA: 08700 - 18106 Atlantico.
Supervisor de diseños - Departamento del Cesar
Ing. JORGE OLIVEROS GALINDO
Secretario de Infraestructura Departamental
Ing. FEDERICO MARTINEZ DAZA
Interventoria
U.T. INTER ESTUDIO Y DISEÑOS 2018

ESTUDIOS TÉCNICOS

LEVANTAMIENTO TOPOGRAFICO
Top. ARNULFO RANGEL PARRA
MATRICULA: T.P. No.01-1923 C.N.P.T.

ESTUDIO GEOTECNICO
V & O INGENIERIA S.A.S.
Ing. EBERTO ORTEGA SINNING
Representante Legal

CALCULOS ESTRUCTURALES
INGENIERO CIVIL
ATENOGENES BELEÑO PEREZ
Especialista en Estructuras Uninorte.
MATRICULA: 08202 - 65009 Atlantico.

INSTALACIONES HIDRAULICAS
INGENIEROS CIVILES:
ANGELA ISABEL RIOS
MATRICULA:25202086099 CND.
JOSÉ ALFONSO MORÓN QUIROZ
MATRICULA: 13202- 44065 BLV.

INSTALACIONES AIRE ACONDICIONADO
INGENIEROS MECANICO
JUAN FRANCISCO OROZCO BLANQUILLO
MATRICULA: AT 230-54526

INSTALACIONES ELECTRICAS
INGENIEROS ELECTRICISTAS:
JOSE FABIAN MARTINEZ SARAVIA
MATRICULA: AT 205-51456

INSTALACIONES VOZ & DATOS, AUTOMATISMO Y SEGURIDAD
Concepto Soluciones Inteligentes S.A.S
NIT. 900.239.294 - 0

CPMV-CC2017-02-1102
PRJ 17-02 CC2017-02-1102

CONTIENE:

RED CONTRA INCENDIO PISO 1


NUEVA SEDE
COMANDO DE POLICIA METROPOLITANA DE VALLEDUPAR

OBSERVACIONES Y/O MODIFICACIONES:

ARCHIVO:
001 RECORD PISO 1
RED CONTRAINCENDIO

ESCALA:	FECHA:
1:1000	27/12/2022

VERSION No:	PLANO No.:	PLANCHA No.:
V1	RC - 101	1 DE 4

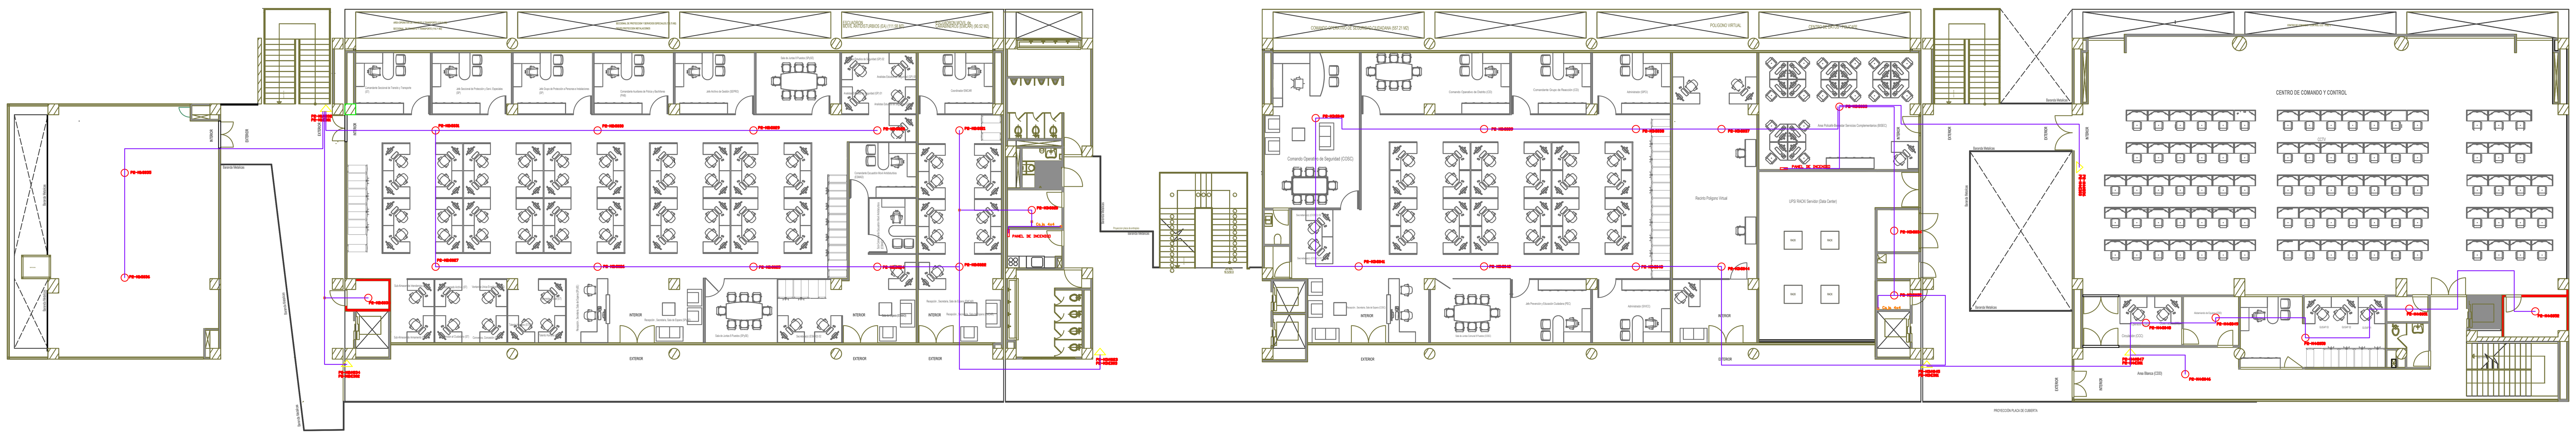

POLICÍA NACIONAL

DIRECCIóN ADMINISTRATIVA Y FINANCIERA
Calle 59 N° 26 – 21 Bogotá, Colombia

GENERAL HENRY ARMANDO SANABRIA CELY
DIRECTOR GENERAL POLICÍA NACIONAL

BRIGADIER GENERAL JACKELINE NAVARRO ORDOÑEZ
SUBDIRECTOR GENERAL POLICÍA NACIONAL

CORONEL DIANA CONSTANZA TORRES CASTELLANOS
DIRECTORA LOGÍSTICA Y FINANCIERA

CORONEL LUIS EXBERTO LEON RODRIGEZ
COMANDANTE DE DEPARTAMENTO DE POLICÍA CESAR

POLICÍA NACIONAL
DIRECCIÓN ADMINISTRATIVA Y FINANCIERA
GRUPO DE INFRAESTRUCTURA

GRUPO DE INFRAESTRUCTURA:

TENIENTE CORONEL CLAUDIA MARCELA CAÑAS PEÑA
JEFE ÁREA DE INFRAESTRUCTURA - DIRAF

MAYOR OSCAR JAVIER RODRÍGUEZ FORERO
JEFE DE GRUPO SEGUIMIENTO DE PROYECTOS

MAYOR LUIS ENRIQUE PÉREZ PÁEZ
SUPERVISIÓN DEL CONTRATO

CONTRATO DE OBRA

"Contrato de Obra No. 06-6-10142-20 "CONSTRUCCION Y DOTACION DE LA PRIMERA FASE DEL COMANDO METROPOLITANA DE POLICIA VALLEDUPAR, A PRECIOS UNITARIOS FIJOS SIN FORMULA DE REAJUSTE"

ESPECIALIDAD:

RED CONTRA INCENDIO

CONTRATISTA DE OBRA:

Vo.B REPRESENTANTE LEGAL DE CONTRATO
ING. VICTOR FERNANDO RAMIREZ GASCA
MAT. PROF: 25202-46636

Vo.B DIRECTOR DE OBRA
ING. ARMANDO JOSE RIVERO GALVIS
MAT. PROF. 25202-101877

Vo.B ESPECIALISTA DE OBRA
ING. VÍCTOR MANUEL SALAZAR ROJAS
MAT. PROF. AT205-55357

INTERVENTORÍA:

Vo.B REPRESENTANTE LEGAL DE CONTRATO INTERVENTORÍA
ARQ. ANDRES HUMBERTO MARTINEZ VESGA
MAT. PROF. A25052000-79780393

Vo.B DIRECTOR DE INTERVENTORÍA
ARQ. DARIO MACIAS FRANCO
MAT. PROF. 25700-60234 CND

Vo.B ESPECIALISTA DE INTERVENTORÍA
ARQ. O ING.
MAT. PROF.

CONSULTOR Y DISEÑADOR RESPONSABLE

SANTANDER BELEÑO PEREZ
MATRICULA: 08700 - 18106 Atlantico.
Supervisor de diseños - Departamento del Cesar
Ing. JORGE OLIVEROS GALINDO
Secretario de Infraestructura Departamental
Ing. FEDERICO MARTINEZ DAZA
Interventoria
U.T. INTER ESTUDIO Y DISEÑOS 2018

ESTUDIOS TÉCNICOS

LEVANTAMIENTO TOPOGRAFICO
Top. ARNULFO RANGEL PARRA
MATRICULA: T.P. No.01-1923 C.N.P.T.

ESTUDIO GEOTECNICO
V & O INGENIERIA S.A.S.
Ing. EBERTO ORTEGA SINNING
Representante Legal

CALCULOS ESTRUCTURALES
INGENIERO CIVIL:
ATENOGENES BELEÑO PEREZ
Especialista en Estructuras Uninorte.
MATRICULA: 08202 - 65009 Atlantico.

INSTALACIONES HIDRAULICAS
INGENIEROS CIVILES:
ANGELA ISABEL RIOS
MATRICULA:25202086099 CND.

JOSÉ ALFONSO MORÓN QUIROZ
MATRICULA: 13202- 44065 BLV.

INSTALACIONES AIRE ACONDICIONADO
INGENIEROS MECANICO:
JUAN FRANCISCO OROZCO BLANQUILLO
MATRICULA: AT 230-54526

INSTALACIONES ELECTRICAS
INGENIEROS ELECTRICISTAS:
JOSE FABIAN MARTINEZ SARAVIA
MATRICULA: AT 205-51456

INSTALACIONES VOZ & DATOS, AUTOMASTISMO Y SEGURIDAD
Concepto Soluciones Inteligentes S.A.S
NIT. 900.239.294 - 0

CPMV-CC2017-02-1102
PRJ 17-02 CC2017-02-1102

CONTIENE:
RED CONTRA INCENDIO PISO 2


NUEVA SEDE
COMANDO DE POLICIA METROPOLITANA DE VALLEDUPAR

OBSERVACIONES Y/O MODIFICACIONES:

ARCHIVO:
002 RECORD PISO 2
RED CONTRAINCENDIO

ESCALA:	FECHA:
1:1000	27/12/2022

VERSION No:	PLANO No.:	PLANCHA No.:
V1	RC - 102	2 DE: 4

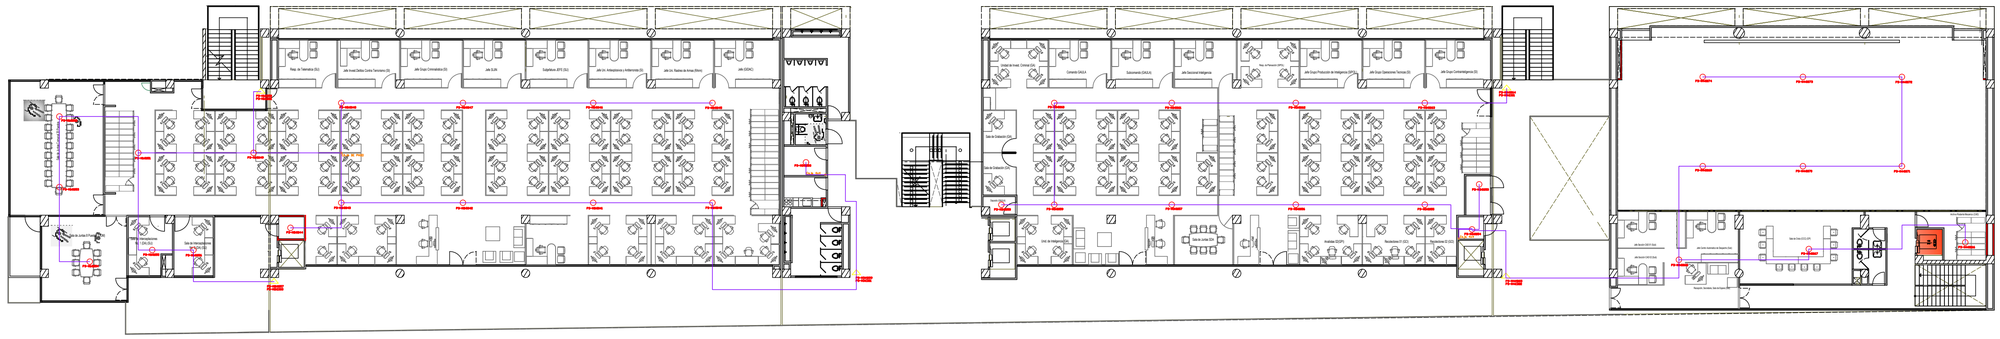

POLICÍA NACIONAL

DIRECCION ADMINISTRATIVA Y FINANCIERA
Calle 59 Nº 26 – 21 Bogotá, Colombia

GENERAL HENRY ARMANDO SANABRIA CELY
DIRECTOR GENERAL POLICIA NACIONAL

BRIGADIER GENERAL JACKELINE NAVARRO ORDOÑEZ
SUBDIRECTOR GENERAL POLICIA NACIONAL

CORONEL DIANA CONSTANZA TORRES CASTELLANOS
DIRECTORA LOGISTICA Y FINANCIERA

CORONEL LUIS EXBERTO LEON RODRIGEZ
COMANDANTE DE DEPARTAMENTO DE POLICIA CESAR

POLICÍA NACIONAL
DIRECCIÓN ADMINISTRATIVA Y FINANCIERA
GRUPO DE INFRAESTRUCTURA

GRUPO DE INFRAESTRUCTURA:

TENIENTE CORONEL CLAUDIA MARCELA CAÑAS PEÑA
JEFE ÁREA DE INFRAESTRUCTURA - DIRAF

MAYOR OSCAR JAVIER RODRIGUEZ FORERO
JEFE DE GRUPO SEGUIMIENTO DE PROYECTOS

MAYOR LUIS ENRIQUE PÉREZ PÁEZ
SUPERVISIÓN DEL CONTRATO

CONTRATO DE OBRA

"Contrato de Obra No. 06-4-10142-20 CONSTRUCCION Y DOTACION DE LA PRIMERA FASE DEL COMANDO METROPOLITANA DE POLICIA VALLEDUPAR, A PRECIOS UNITARIOS FIJOS SIN FORMULA DE REAJUSTE."

ESPECIALIDAD:

RED CONTRA INCENDIO

CONTRATISTA DE OBRA:

CONSORCIO OBRAS POLICIA 2020

Vo.B REPRESENTANTE LEGAL DE CONTRATO:

ING. VICTOR FERNANDO RAMIREZ GASCA
MAT. PROF. 25202-48636

Vo.B DIRECTOR DE OBRA

ING. ARMANDO JOSE RIVERO GALVIS
MAT. PROF. 25202-101877

Vo.B ESPECIALISTA DE OBRA

ING. VICTOR MANUEL SALAZAR ROJAS
MAT. PROF. AT205-55357

INTERVENTORÍA:

CONSORCIO ARQ MARTINEZ
NIT 901.421.045-9

Vo.B REPRESENTANTE LEGAL DE CONTRATO INTERVENTORÍA

ARQ. ANDRES HUMBERTO MARTINEZ VESGA
MAT. PROF. A25052000-79780393

Vo.B DIRECTOR DE INTERVENTORÍA

ARQ. DARIO MACIAS FRANCO
MAT. PROF. 25700-60234 CND

Vo.B ESPECIALISTA DE INTERVENTORÍA

ARQ. O ING.
MAT. PROF.

CONSULTOR Y DISEÑADOR RESPONSABLE

SANTANDER BELEÑO PEREZ
MATRICULA 39700 - 151156 Atlantico

Supervisor de diseños - Departamento del Cesar
Ing. JORGE OLIVEROS GALINDO

Secretaria de Infraestructura Departamental
Ing. FEDERICO MARTINEZ DAZA

Interventoria
U.T. INTER ESTUDIO Y DISEÑOS 2018

ESTUDIOS TECNICOS

ESTABILIDAD ESTRUCTURAL
Esp. ARNULFO MANGEL PARRA
MATRICULA 17 - NLO-1021-CAT-1

ESTUDIO GEOTECNICO
Ing. HERBERT ORTEGA SINNING
MATRICULA

INSTALACIONES ELECTRICAS
SANTANDER BELEÑO PEREZ
Especialista Alcantarillado Sanitario
MATRICULA 3000 - 6009 Atlantico

INSTALACIONES HIDRAULICAS
ANGELA ISABEL RIOS
MATRICULA 0320220095-CND

INSTALACIONES MECANICAS
JOSÉ ALFONSO MORÓN QUIROZ
MATRICULA 1000 -44696 BOY

INSTALACIONES ACONDICIONADO
REDIMENSIONADO
JUAN FRANCISCO OROZCO BLANQUELLO
MATRICULA 47 720-54528

INSTALACIONES HIDROSANITARIAS
JOSE FABIAN MARTINEZ DAWORA
MATRICULA AT 202-51492

INSTALACIONES VOZ Y DATOS, AUTOMATISMO Y CCTV
Consorcio Soluciones Inteligentes S.A.S
NIT. 900.238.294 - 0

CPMV-CC2017-02-1102
PRJ 17-02 CC2017-02-1102

CONTIENE:

RED CONTRA
INCENDIO PISO 3

OBSERVACIONES Y/O MODIFICACIONES:

NUEVA SEDE


COMANDO DE POLICIA METROPOLITANA DE VALLEDUPAR

ARCHIVO:

003 RECORD PISO 3
RED CONTRAINCENDIO

ESCALA:	FECHA:
1:1000	27/12/2022

VERSIÓN No:	PLANO No:	PLANCHA No:
V1	RC - 103	3 DE 4

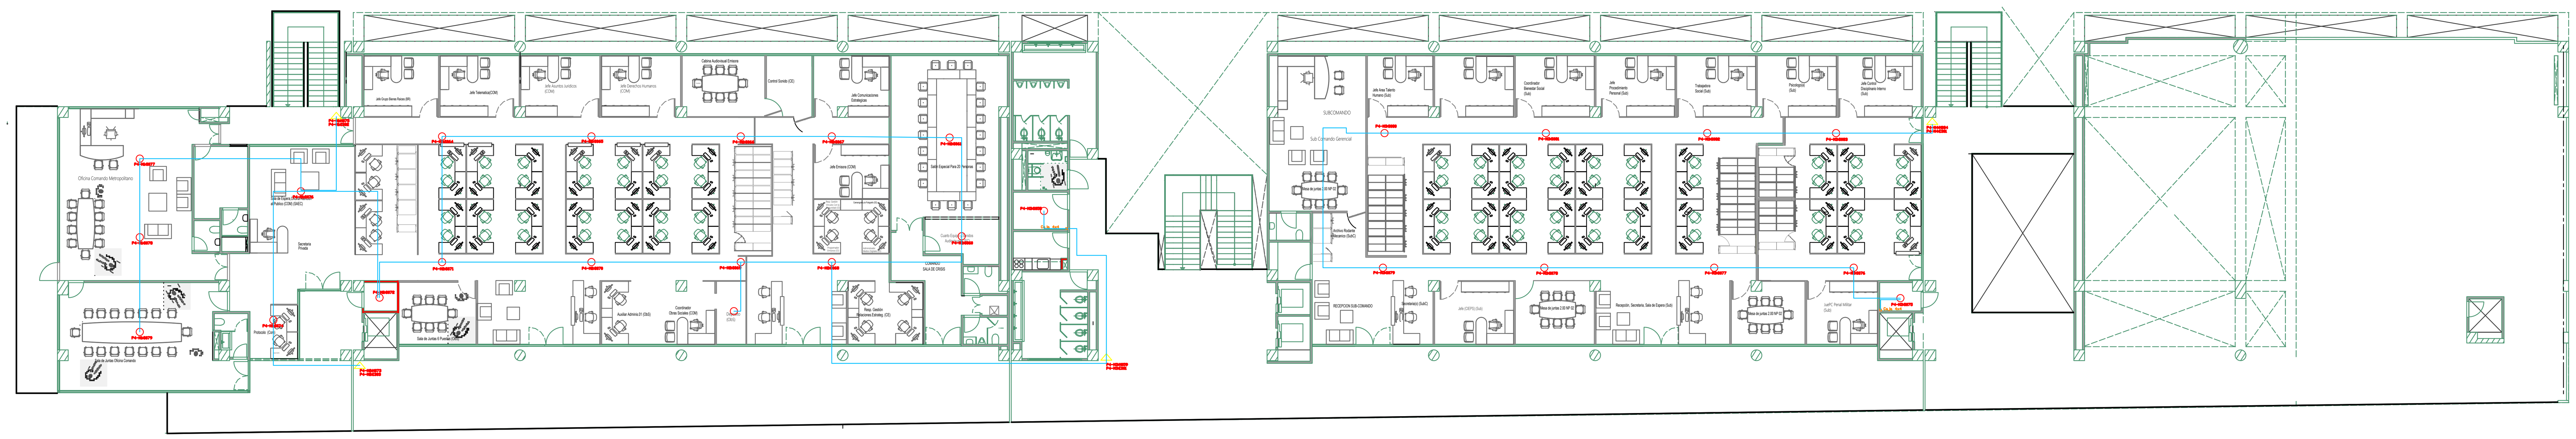

POLICÍA NACIONAL

DIRECCIóN ADMINISTRATIVA Y FINANCIERA
Calle 59 N° 26 – 21 Bogotá, Colombia

GENERAL HENRY ARMANDO SANABRIA CELY
DIRECTOR GENERAL POLICÍA NACIONAL

BRIGADIER GENERAL JACKELINE NAVARRO ORDOÑEZ
SUBDIRECTOR GENERAL POLICÍA NACIONAL

CORONEL DIANA CONSTANZA TORRES CASTELLANOS
DIRECTORA LOGÍSTICA Y FINANCIERA

CORONEL LUIS EXBERTO LEON RODRIGEZ
COMANDANTE DE DEPARTAMENTO DE POLICÍA CESAR

POLICÍA NACIONAL
DIRECCIÓN ADMINISTRATIVA Y FINANCIERA
GRUPO DE INFRAESTRUCTURA

GRUPO DE INFRAESTRUCTURA:

TENIENTE CORONEL CLAUDIA MARCELA CAÑAS PEÑA
JEFE ÁREA DE INFRAESTRUCTURA - DIRAF

MAYOR OSCAR JAVIER RODRÍGUEZ FORERO
JEFE DE GRUPO SEGUIMIENTO DE PROYECTOS

MAYOR LUIS ENRIQUE PÉREZ PÁEZ
SUPERVISIÓN DEL CONTRATO

CONTRATO DE OBRA

"Contrato de Obra No. 06-6-10142-20 "CONSTRUCCION Y DOTACION DE LA PRIMERA FASE DEL COMANDO METROPOLITANA DE POLICIA VALLEDUPAR, A PRECIOS UNITARIOS FIJOS SIN FORMULA DE REAJUSTE"

ESPECIALIDAD:

RED CONTRA INCENDIO

CONTRATISTA DE OBRA:

Vo.B REPRESENTANTE LEGAL DE CONTRATO

ING.	VICTOR FERNANDO RAMIREZ GASCA
MAT. PROF:	25202-46636

Vo.B DIRECTOR DE OBRA

ING.	ARMANDO JOSE RIVERO GALVIS
MAT. PROF.	25202-101877

Vo.B ESPECIALISTA DE OBRA

ING.	VÍCTOR MANUEL SALAZAR ROJAS
MAT. PROF.	AT205-55357

INTERVENTORÍA:

Vo.B REPRESENTANTE LEGAL DE CONTRATO INTERVENTORÍA

ARQ.	ANDRES HUMBERTO MARTINEZ VESGA
MAT. PROF.	A25052000-79780393

Vo.B DIRECTOR DE INTERVENTORÍA

ARQ.	DARIO MACIAS FRANCO
MAT. PROF.	25700-60234 CND

Vo.B ESPECIALISTA DE INTERVENTORÍA

ARQ. O ING.	
MAT. PROF.	

CONSULTOR Y DISEÑADOR RESPONSABLE

SANTANDER BELEÑO PEREZ
MATRICULA: 08700 - 18106 Atlantico.
Supervisor de diseños - Departamento del Cesar
Ing. JORGE OLIVEROS GALINDO
Secretario de Infraestructura Departamental
Ing. FEDERICO MARTINEZ DAZA
Interventoría
U.T. INTER ESTUDIO Y DISEÑOS 2018

ESTUDIOS TÉCNICOS

LEVANTAMIENTO TOPOGRAFICO
Top. ARNULFO RANGEL PARRA
MATRICULA: T.P. No.01-1923 C.N.P.T.

ESTUDIO GEOTECNICO
V & O INGENIERIA S.A.S.
Ing. EBERTO ORTEGA SINNING
Representante Legal

CALCULOS ESTRUCTURALES
INGENIERO CIVIL
ATENOGENES BELEÑO PEREZ
Especialista en Estructuras Uninorte.
MATRICULA: 08202 - 65009 Atlantico.

INSTALACIONES HIDRAULICAS
INGENIEROS CIVILES:
ANGELA ISABEL RIOS
MATRICULA:25202086099 CND.
JOSÉ ALFONSO MORÓN QUIROZ
MATRICULA: 13202- 44065 BLV.

INSTALACIONES AIRE ACONDICIONADO
INGENIEROS MECANICO:
JUAN FRANCISCO OROZCO BLANQUILLO
MATRICULA: AT 230-54526

INSTALACIONES ELECTRICAS
INGENIEROS ELECTRICISTAS:
JOSE FABIAN MARTINEZ SARAVIA
MATRICULA: AT 205-51456

INSTALACIONES VOZ & DATOS, AUTOMASTISMO Y SEGURIDAD
Concepto Soluciones Inteligentes S.A.S
NIT. 900.239.294 - 0

CPMV-CC2017-02-1102
PRJ 17-02 CC2017-02-1102

CONTIENE:

RED CONTRA INCENDIO PISO 4

NUEVA SEDE


COMANDO DE POLICIA METROPOLITANA DE VALLEDUPAR

OBSERVACIONES Y/O MODIFICACIONES:

ARCHIVO:
004 RECORD PISO 4
RED CONTRAINCENDIO

ESCALA:	FECHA:
1:1000	27/12/2022

VERSION No:	PLANO No.:	PLANCHA No.:
V1	RC - 104	4 DE 4

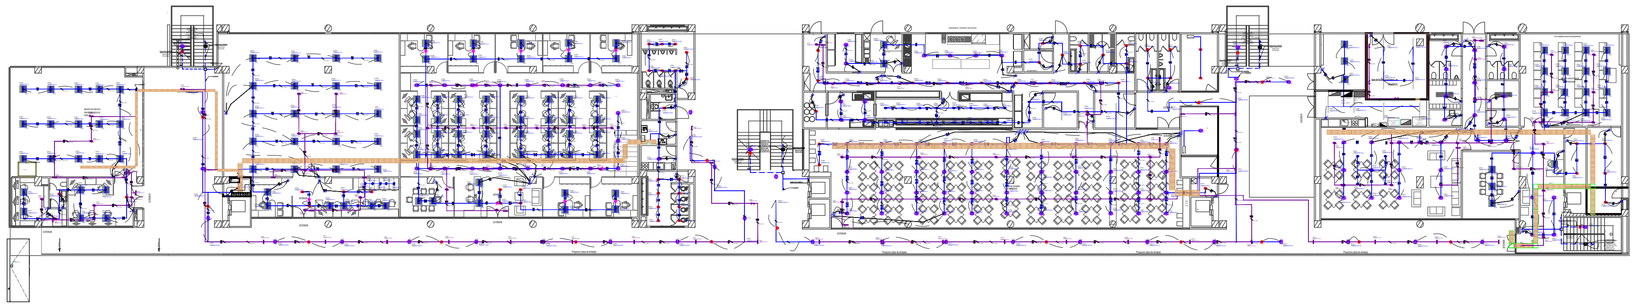

POLICÍA NACIONAL

DIRECCIÓN ADMINISTRATIVA Y FINANCIERA
Calle 59 N° 26 – 21 Bogotá, Colombia

GENERAL HENRY ARMANDO SANABRIA CELY
DIRECTOR GENERAL POLICÍA NACIONAL

BRIGADIER GENERAL JACKELINE NAVARRO ORDOÑEZ
SUBDIRECTOR GENERAL POLICÍA NACIONAL

CORONEL DIANA CONSTANZA TORRES CASTELLANOS
DIRECTORA LOGÍSTICA Y FINANCIERA

CORONEL LUIS EXBERTO LEON RODRIGEZ
COMANDANTE DE DEPARTAMENTO DE POLICIA CESAR

POLICÍA NACIONAL
DIRECCIÓN ADMINISTRATIVA Y FINANCIERA
GRUPO DE INFRAESTRUCTURA

GRUPO DE INFRAESTRUCTURA

TENIENTE CORONEL CLAUDIA MARCELA CAÑAS PEÑA
JEFE AREA DE INFRAESTRUCTURA - DIRAF

MAYOR OSCAR JAVIER RODRÍGUEZ FORERO
JEFE DE GRUPO SEGUIMIENTO DE PROYECTOS

MAYOR LUIS ENRIQUE PÉREZ PÁEZ
SUPERVISIÓN DEL CONTRATO

CONTRATO DE OBRA

Contrato de Obra No. 06-6-10142-20 CONSTRUCCION Y DOTACION DE LA PRIMERA FASE DEL COMANDO METROPOLITANA DE POLICIA VALLEDUPAR, A PRECIOS UNITARIOS FIJOS SIN FORMULA DE REAJUSTE

ESPECIALIDAD:

ELECTRICOS

CONTRATISTA DE OBRA:

CONSORCIO OBRAS POLICIA 2020

Vo.B REPRESENTANTE LEGAL DE CONTRATO

ING. VICTOR FERNANDO RAMIREZ GASCA
MAT. PROF. 25202-49636

Vo.B DIRECTOR DE OBRA

ING. ARMANDO JOSE RIVERO GALVIS
MAT. PROF. 25202-101677

Vo.B ESPECIALISTA DE OBRA

ING. VICTOR MANUEL SALAZAR ROJAS
MAT. PROF. AT205-55357

INTERVENTORÍA:

CONSORCIO ARQ MARTINEZ
NIT. 901.423.648-5

Vo.B REPRESENTANTE LEGAL DE CONTRATO INTERVENTORIA

ARQ. ANDRES HUMBERTO MARTINEZ VESGA
MAT. PROF. A25052000-79780393

Vo.B DIRECTOR DE INTERVENTORÍA

ARQ. DARIO MACIAS FRANCO
MAT. PROF. 25700-60234 CND

Vo.B ESPECIALISTA DE INTERVENTORÍA

ARQ. O ING.
MAT. PROF.

CONSULTOR Y DISEÑADOR RESPONSABLE

SANTANDER BELEÑO PEREZ
MATRICULA 18700 – 31-Diciembre
Ing. JORGE OSWALDO SALINAS
Gobernador del Departamento de Cesar
Ing. FEDERICO MARTINEZ ZAZA
Secretario de Infraestructura Departamental
Ubicación:
LT. 1 NTE ESTUDIO Y DISEÑOS 2018

ESTUDIOS TÉCNICOS

ESTUDIO ESTRUCTURAS
Ing. ARGOTH PEREZ PARRA
MATRICULA 17 NLD-18D.C.A.P.T.

ESTUDIO GEOTECNICO
Ing. MARIO GARCIA DINING
Representante Legal

CALCULO ESTRUCTURAS
Ing. SANTANDER BELEÑO PEREZ
Especialista en Estructuras Antisísmicas
Especialista en Estructuras Metálicas

INSTALACIONES HIDRAULICAS
ANDRES DIAZ VEGA
MATRICULA 25202-208276 CND

JOSÉ ALFONSO MORON QUIROZ
MATRICULA 1502-446162

INSTALACIONES ELECTRICAS
SONIDO RED DATOS
JUAN FRANCISCO OROZCO BLANQUILLO
MATRICULA 25202-
INSTALACIONES CCTV
JOSE ALFONSO MARTINEZ SARAVIA
MATRICULA 47-2DU-0148

INSTALACIONES VOZ Y DATOS, AUTOMATISMO Y SEGURIDAD
Consejo Soluciones Inteligentes S.A.S
NIT. 900.256.34-2

CPMV-CC2017-02-1102
PRJ-17-02 CC2017-02-1102

CONTIENE:

ELÉCTRICOS
PISO 1

OBSERVACIONES Y/O MODIFICACIONES:

ARCHIVO:

001 RECORD PISO 1
ELUM, TOM Y HVAC

ESCALA: 1:1000

FECHA: 27/12/2022


NUEVA SEDE

COMANDO DE POLICIA METROPOLITANA DE VALLEDUPAR

VERSIÓN No. V1

PLANO No. E - 101

HOJA No. 1 de 11

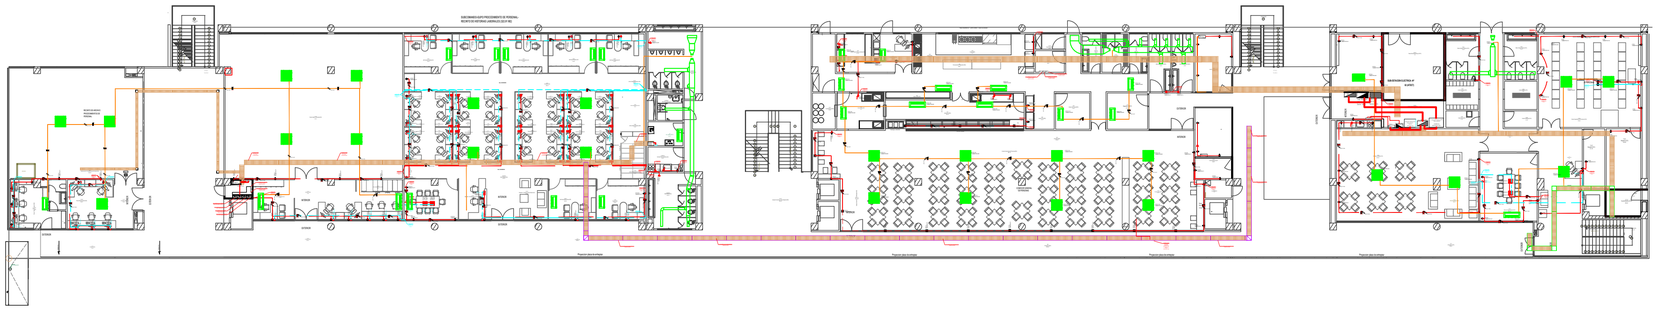

POLICÍA NACIONAL

DIRECCION ADMINISTRATIVA Y FINANCIERA
Calle 59 N° 26 – 21 Bogotá, Colombia

GENERAL HENRY ARMANDO SANABRIA CELY
DIRECTOR GENERAL POLICÍA NACIONAL

BRIGADIER GENERAL JACKELINE NAVARRO OROÑEZ
SUBDIRECTOR GENERAL POLICÍA NACIONAL

CORONEL DIANA CONSTANZA TORRES CASTELLANOS
DIRECTORA LOGÍSTICA Y FINANCIERA

CORONEL LUIS EXBERTO LEON RODRIGEZ
COMANDANTE DE DEPARTAMENTO DE POLICIA CESAR

POLICÍA NACIONAL
DIRECCIÓN ADMINISTRATIVA Y FINANCIERA
GRUPO DE INFRAESTRUCTURA

GRUPO DE INFRAESTRUCTURA:

TENIENTE CORONEL CLAUDIA MARCELA CAÑAS PEÑA
JEFE ÁREA DE INFRAESTRUCTURA - DIRAF

MAYOR OSCAR JAVIER RODRÍGUEZ FORERO
JEFE DE GRUPO SEGUIMIENTO DE PROYECTOS

MAYOR LUIS ENRIQUE PÉREZ PÁEZ
SUPERVISIÓN DEL CONTRATO

CONTRATO DE OBRA

"Contrato de Obra No. 06-6-10142-20 CONSTRUCCION Y DOTACION DE LA PRIMERA FASE DEL COMANDO METROPOLITANA DE POLICIA VALLEDUPAR, A PRECIOS UNITARIOS FIJOS SIN FORMULA DE REAJUSTE."

ESPECIALIDAD:

ELÉCTRICOS

CONTRATISTA DE OBRA:

CONSORCIO OBRAS POLICIA 2020

Vo.B REPRESENTANTE LEGAL DE CONTRATO

ING. VICTOR FERNANDO RAMIREZ GASCA
MAT. PROF. 25202-46636

Vo.B DIRECTOR DE OBRA

ING. ARMANDO JOSE RIVERO GALVIS
MAT. PROF. 25202-101877

Vo.B ESPECIALISTA DE OBRA

ING. VICTOR MANUEL SALAZAR ROJAS
MAT. PROF. A1355-55367

INTERVENTORÍA:

CONSORCIO ARQ MARTINEZ
NIT 901.423.443-7

Vo.B REPRESENTANTE LEGAL DE CONTRATO INTERVENTORÍA

ARQ. ANDRES HUMBERTO MARTINEZ VEIGA
MAT. PROF A25052000-79780393

Vo.B DIRECTOR DE INTERVENTORÍA

ARQ. DARIO MACIAS FRANCO
MAT. PROF 20700-66234 CND

Vo.B ESPECIALISTA DE INTERVENTORÍA

ARQ. O ING.
MAT. PROF.

CONSULTOR Y DISEÑADOR RESPONSABLE

SANTANDER BELEÑO PEREZ
MATRICULA 08700 - 15136 Atlantico

Supervisor de Interna - Departamento de Cesar
Ing. JORGE OLIVEROS GALINDO

Secretaria de Infraestructura Departamental
Ing. FEDERICO MARTINEZ DAZA

LT. INTER ESTUDIO Y DISEÑOS 2018

ESTUDIOS TECNICOS:

EVALUACIÓN AMBIENTAL
Ing. VIRGILIO VARGAS PARRA
MATRICULA 17 No.01-102-CAP.T.

ESTUDIO ESTRUCTURAL
Ing. FABRICIO ORTEGA SINNING
MP 25202-

PROYECTO ARQUITECTONICO
SANTANDER BELEÑO PEREZ
Especialista en Estructuras Civiles
MATRICULA 08700 - 15136 Atlantico

INSTALACIONES HIDRAULICAS
ANGELA ISABEL RIOS
MATRICULA 0220000-

INSTALACIONES ELECTRICAS
JOSE ALFONSO MARÓN QUIROZ
MATRICULA 1020 -189878 C

INSTALACIONES MECANICAS
RICARDO MUÑOZ
JUAN FRANCISCO OROZCO BLANQUILLO
MATRICULA AT 220-34228

INSTALACIONES ELECTRICAS
JOSE FABIAN MARTINEZ BARAYA
MATRICULA AT 220-51462

SEGURIDAD HOJA EXISTA AUTOMATISMO Y SEGURIDAD
Consejeria Soluciones Inteligentes S.A.S
NIT. 900.336.084 -9

CPMV-CC2017-02-1102
PRJ 17-02 CC2017-02-1102

CONTIENE:

ELÉCTRICOS
PISO 1

OBSERVACIONES Y/O MODIFICACIONES:

ARCHIVO:


001 RECORD PISO 1
ILUM, TOM Y HVAC

ESCALA:	FECHA:
1:1000	27/12/2022

VERSIÓN No.	PLANO No.	PLANCHA No.
V1	E - 102	2 de 11

NUEVA SEDE

COMANDO DE POLICIA METROPOLITANA DE VALLEDUPAR

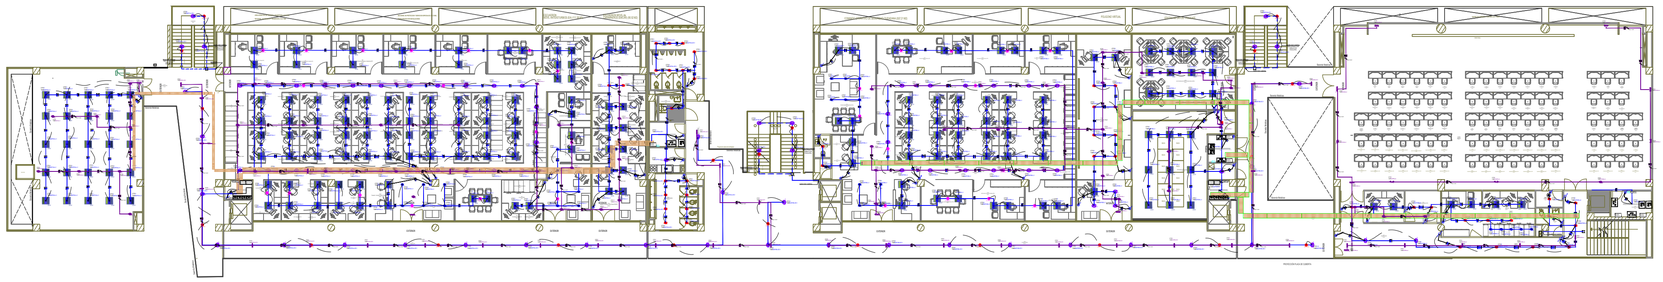

POLICÍA NACIONAL

DIRECCIÓN ADMINISTRATIVA Y FINANCIERA
Calle 59 N° 26 - 21 Bogotá, Colombia

GENERAL HENRY ARMANDO SANABRIA CELY
DIRECTOR GENERAL POLICÍA NACIONAL

BRIGADIER GENERAL JACKELINE NAVARRO ORDOÑEZ
SUBDIRECTOR GENERAL POLICÍA NACIONAL

CORONEL DIANA CONSTANZA TORRES CASTELLANOS
DIRECTORA LOGISTICA Y FINANCIERA

CORONEL LUIS EXIBERTO LEON RODRIGEZ
COMANDANTE DE DEPARTAMENTO DE POLICÍA CESAR

POLICÍA NACIONAL
DIRECCIÓN ADMINISTRATIVA Y FINANCIERA
GRUPO DE INFRAESTRUCTURA

GRUPO DE INFRAESTRUCTURA:

TENIENTE CORONEL CLAUDIA MARCELA CAÑAS PEÑA
JEFE ÁREA DE INFRAESTRUCTURA - DIRAF

MAYOR OSCAR JAVIER RODRIGUEZ FORERO
JEFE DE GRUPO SEGUIMIENTO DE PROYECTOS

MAYOR LUIS ENRIQUE PÉREZ PÁEZ
SUPERVISIÓN DEL CONTRATO

CONTRATO DE OBRA

Contrato de Obra No. 06-6-10142-20 CONSTRUCCION Y DOTACION DE LA PRIMERA FASE DEL COMANDO METROPOLITANA DE POLICIA VALLEDUPAR, 6 PRECIOS UNITARIOS FIJOS SIN FORMULA DE REAJUSTE

ESPECIALIDAD:

ELÉCTRICOS

CONTRATISTA DE OBRA:

CONSORCIO OBRAS POLICIA 2020

Vo.B REPRESENTANTE LEGAL DE CONTRATO

ING. VICTOR FERNANDO RAMIREZ GASCA
MAT. PROF. 25202-49836

Vo.B DIRECTOR DE OBRA

ING. ARMANDO JOSE RIVERO GALVIS
MAT. PROF. 25202-101877

Vo.B ESPECIALISTA DE OBRA

ING. VICTOR MANUEL SALAZAR ROJAS
MAT. PROF. AT205-55357

INTERVENTORÍA:

CONSORCIO ARQ MARTINEZ
NIT 901.625.845-8

Vo.B REPRESENTANTE LEGAL DE CONTRATO INTERVENTORIA

ARQ. ANDRES HUMBERTO MARTINEZ VESGA
MAT. PROF. A25502050-79780383

Vo.B DIRECTOR DE INTERVENTORIA

ARQ. DARIO MACIAS FRANCO
MAT. PROF. 25700-60234 CND

Vo.B ESPECIALISTA DE INTERVENTORÍA

ARQ. O ING.
MAT. PROF.

CONSULTOR Y DISEÑADOR RESPONSABLE

SANTANDER BELEÑO PEREZ
MATRICULA 39755 - 51155 Atlántico

Supervisor de diseños - Departamento del Cesar
Ing. JORGE OLIVEROS CALIÑOS

Secretario de Infraestructura Departamental
Ing. FEDERICO MARTINEZ DAZA

CT. INTERVENTORIA
CT. INTER ESTUDIO Y DISEÑOS 2018

ESTUDIOS TÉCNICOS

ESTUDIO ARQUITECTONICO
ARQ. ROBERTO RANGEL PARRA
MATRICULA T.P. A25-1-52 C.N.P.T.

ESTUDIO GEOTECNICO
ING. ROBERTO ORTEGA SANINO
MAT. 25202-49836

ESTUDIO ESTRUCTURAS
INGENIERO SANTANDER BELEÑO PEREZ
Especialista Estructuras Civiles
MATRICULA 39755 - 51155 Atlántico

INSTALACIONES HIDRAULICAS
INGENIERO CIVIL
ANGELA ISABEL RIOS
MATRICULA 2320000-76135

JOSE ALFONSO MONON QUIROZ
MATRICULA 1020-4006-RC

ESTUDIO DE LAS ESTRUCTURAS
INGENIERO CIVIL
JUAN FRANCISCO OROZCO BLANQUILLO
MATRICULA 47 230-54235

ESTUDIO ELECTRICO
INGENIERO ELECTRICISTA
JOSE FABIAN MARTINEZ BARAVA
MATRICULA 47 230-51490

INSTALACIONES HIDROSANITARIAS
INSTALACIONES VCZ S.SISTE. ALTOMAOTISIO Y
Ingeniero Civil
Cimiento Soluciones Inteligentes S.A.S
NIT. 900.239.394 - 3

CIP/MVV-CC/2017-F-VCZ- 1 11/22
PRJ 17-02 CC2017-02-1102

CONTIENE:

ELÉCTRICOS
PISO 2

OBSERVACIONES Y/O MODIFICACIONES:

ARCHIVO:

002 PLANO RECORD
PISO 2 ILUM. TOM Y

ESCALA: 1:1000

FECHA: 27/12/2022


MUEVA BIEN

COMANDO DE POLICIA METROPOLITANA DE VALLEDUPAR

VERSION No. V1

PLANO No. E - 103

FOLIO No. 3 DE 11

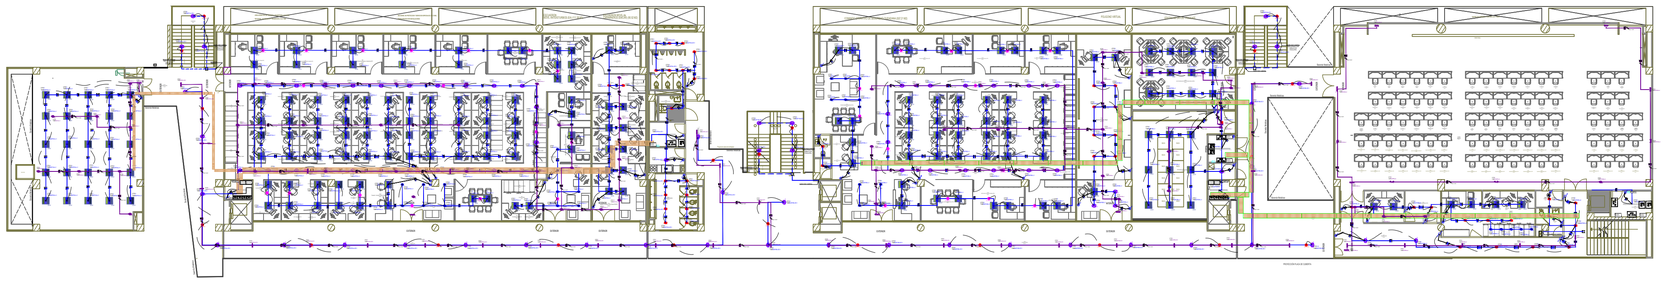

POLICÍA NACIONAL

DIRECCIÓN ADMINISTRATIVA Y FINANCIERA
Calle 59 N° 26 - 21 Bogotá, Colombia

GENERAL HENRY ARMANDO SANABRIA CELY
DIRECTOR GENERAL POLICÍA NACIONAL

BRIGADIER GENERAL JACKELINE NAVARRO ORDOÑEZ
SUBDIRECTOR GENERAL POLICÍA NACIONAL

CORONEL DIANA CONSTANZA TORRES CASTELLANOS
DIRECTORA LOGISTICA Y FINANCIERA

CORONEL LUIS EXIBERTO LEON RODRIGEZ
COMANDANTE DE DEPARTAMENTO DE POLICÍA CESAR

POLICÍA NACIONAL
DIRECCIÓN ADMINISTRATIVA Y FINANCIERA
GRUPO DE INFRAESTRUCTURA

GRUPO DE INFRAESTRUCTURA:

TENIENTE CORONEL CLAUDIA MARCELA CAÑAS PEÑA
JEFE ÁREA DE INFRAESTRUCTURA - DIRAF

MAYOR OSCAR JAVIER RODRIGUEZ FORERO
JEFE DE GRUPO SEGUIMIENTO DE PROYECTOS

MAYOR LUIS ENRIQUE PÉREZ PÁEZ
SUPERVISIÓN DEL CONTRATO

CONTRATO DE OBRA

Contrato de Obra No. 06-6-10142-20 CONSTRUCCION Y DOTACION DE LA PRIMERA FASE DEL COMANDO METROPOLITANA DE POLICIA VALLEDUPAR, 6 PRECIOS UNITARIOS FIJOS SIN FORMULA DE REAJUSTE

ESPECIALIDAD:

ELÉCTRICOS

CONTRATISTA DE OBRA:

CONSORCIO OBRAS POLICIA 2020

Vo.B REPRESENTANTE LEGAL DE CONTRATO

ING. VICTOR FERNANDO RAMIREZ GASCA
MAT. PROF. 25202-49836

Vo.B DIRECTOR DE OBRA

ING. ARMANDO JOSE RIVERO GALVIS
MAT. PROF. 25202-101877

Vo.B ESPECIALISTA DE OBRA

ING. VICTOR MANUEL SALAZAR ROJAS
MAT. PROF. AT205-55357

INTERVENTORÍA:

CONSORCIO ARQ MARTINEZ
NIT 901.625.845-8

Vo.B REPRESENTANTE LEGAL DE CONTRATO INTERVENTORIA

ARQ. ANDRES HUMBERTO MARTINEZ VESGA
MAT. PROF. A25502050-79780383

Vo.B DIRECTOR DE INTERVENTORIA

ARQ. DARIO MACIAS FRANCO
MAT. PROF. 25700-60234 CND

Vo.B ESPECIALISTA DE INTERVENTORÍA

ARQ. O ING.
MAT. PROF.

CONSULTOR Y DISEÑADOR RESPONSABLE

SANTANDER BELEÑO PEREZ
MATRICULA 39755 - 51155 Atlántico

Supervisor de diseños - Departamento del Cesar
Ing. JORGE OLIVEROS CALIÑOS

Secretario de Infraestructura Departamental
Ing. FEDERICO MARTINEZ DAZA

CT. INTERVENTORIA
CT. INTER ESTUDIO Y DISEÑOS 2018

ESTUDIOS TÉCNICOS

ESTUDIO ARQUITECTONICO
ARQ. ROBERTO RANGEL PARRA
MATRICULA T.P. A25-1-52 C.N.P.T.

ESTUDIO GEOTECNICO
ING. ROBERTO ORTEGA SANINO
MAT. 25202-49836

ESTUDIO ESTRUCTURAS
INGENIERO SANTANDER BELEÑO PEREZ
Especialista Estructuras Civiles
MATRICULA 39755 - 51155 Atlántico

INSTALACIONES HIDRAULICAS
INGENIERO CIVIL
ANGELA ISABEL RIOS
MATRICULA 2520249836 ND

JOSE ALFONSO MONON QUIROZ
MATRICULA 1020 -4006 BOY

ESTUDIO DE LUMINOTECNIA
INGENIERO ELECTRICISTA
JUAN FRANCISCO OROZCO BLANQUILLO
MATRICULA AT 205-54025

ESTUDIO ELECTRICO
INGENIERO ELECTRICISTA
JOSE FABIAN MARTINEZ BARAVA
MATRICULA AT 205-51490

INSTALACIONES VOZ & DATOS, ALTOMAYOSAC Y CCTV
Ingeniero Electricista
Cimotec Soluciones Inteligentes S.A.S
NIT. 900.239.394 - 3

CIP*MVV-CC2-0V17-F-VO2--1-1122
PRJ 17-02 CC2017-02-1122

CONTIENE:

ELÉCTRICOS
PISO 2

OBSERVACIONES Y/O MODIFICACIONES:

ARCHIVO:

002 PLANO RECORD
PISO 2 ILUM. TOM V

ESCALA: 1:1000

FECHA: 27/12/2022


NUEVA SEDE

COMANDO DE POLICIA METROPOLITANA DE VALLEDUPAR

VERSION No. V1

PLANO No. E - 103

FOLIO No. 3 DE 11

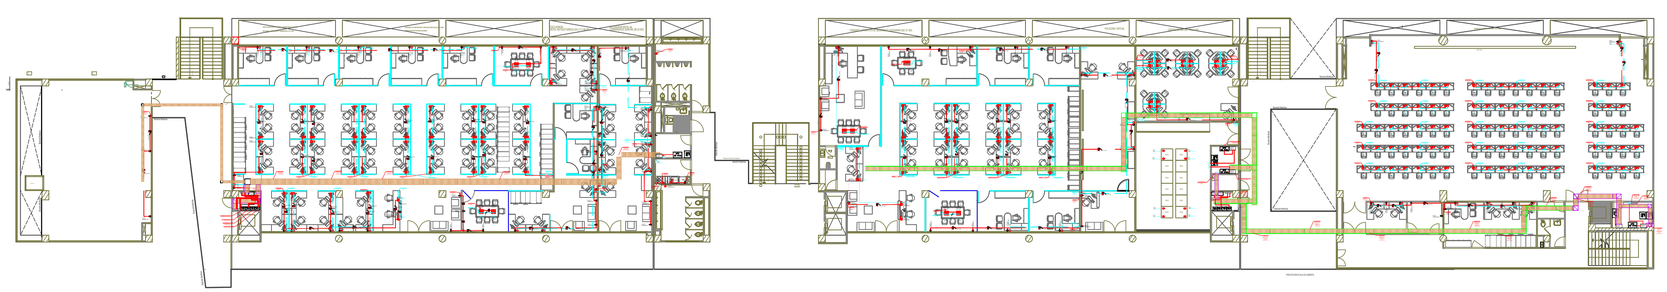

POLICÍA NACIONAL

DIRECCION ADMINISTRATIVA Y FINANCIERA
Calle 53 N° 26 – 21 Bogotá, Colombia

GENERAL HENRY ARMANDO SANABRIA CELY
DIRECTOR GENERAL POLICÍA NACIONAL

BRIGADIER GENERAL JACKELINE NAVARRO ORDOÑEZ
SUBDIRECTOR GENERAL POLICIA NACIONAL

CORONEL DIANA CONSTANZA TORRES CASTELLANOS
DIRECTORA LOGISTICA Y FINANCIERA

CORONEL LUIS EXIBERTO LEON RODRIGEZ
COMANDANTE DE DEPARTAMENTO DE POLICIA CESAR

POLICÍA NACIONAL
DIRECCIÓN ADMINISTRATIVA Y FINANCIERA
GRUPO DE INFRAESTRUCTURA

GRUPO DE INFRAESTRUCTURA:

TENIENTE CORONEL CLAUDIA MARCELA CAÑAS PEÑA
JEFE AREA DE INFRAESTRUCTURA - DIRAF

MAYOR OSCAR JAVIER RODRIGUEZ FORERO
JEFE DE GRUPO SEGUIMIENTO DE PROYECTOS

MAYOR LUIS ENRIQUE PÉREZ PÁEZ
SUPERVISION DEL CONTRATO

CONTRATO DE OBRA

"Contrato de Obra No. 06-6-10142-20 CONSTRUCCION Y DOTACION DE LA PRIMERA FASE DEL CONJUNTO METROPOLITANO DE POLICIA VALLEDUPAR, A PRECIOS UNITARIOS FIJOS SIN FORMULA DE REAJUSTE"

ESPECIALIDAD:

ELÉCTRICOS

CONTRATISTA DE OBRA:

CONSORCIO OBRAS POLICIA 2020

Vo.B REPRESENTANTE LEGAL DE CONTRATO

ING. VICTOR FERNANDO RAMIREZ GASCA
MAT. PROF. 25202-49636

Vo.B DIRECTOR DE OBRA

ING. ARMANDO JOSE RIVERO GALVIS
MAT. PROF. 25202-101877

Vo.B ESPECIALISTA DE OBRA

ING. VÍCTOR MANUEL SALAZAR ROJAS
MAT. PROF. AT205-55357

INTERVENTORÍA:

CONSORCIO ARQ MARTINEZ
NIT 901.420.047-9

Vo.B REPRESENTANTE LEGAL DE CONTRATO INTERVENTORIA

ARQ. ANDRES HUMBERTO MARTINEZ VESGA
MAT. PROF. A25052000-79780393

Vo.B DIRECTOR DE INTERVENTORÍA

ARQ. DARIO MACIAS FRANCO
MAT. PROF. 25700-60234 CND

Vo.B ESPECIALISTA DE INTERVENTORÍA

ARQ. O ING.
MAT. PROF.

CONSULTOR Y DISEÑADOR RESPONSABLE

SANTANDER BELEÑO PEREZ
MATRICULA: 08700 - 15136 Atlántico

Supervisa de diseño - Departamento del Cesar
Ing. JORGE OLIVEROS GALINDO

Secretaria de Infraestructura Departamental
Ing. FEDERICO MARTINEZ DAZA

Interventoría
U.T. INTER ESTUDIO Y DISEÑOS 2018

ESTUDIOS TÉCNICOS

(CAMPOMAYO TOPOGRAFO)
Ing. ARNULFO CAMPO, RAMIRA
MATRICULA T.P. No.0- 1501-CA.P.T.

ESTUDIO GEOTECNICO
ING. FABIAN GARCIA
ING. HERNAN GARCIA SANJINES

DISEÑO ELECTRICO Y RED
SANTANDER BELEÑO PEREZ
MATRICULA: 08700 - 15136 Atlántico
MATRICULA RED: 4550 Atlántico

INSTALACIONES HIDRAULICAS
ANGELA ISABEL ROJS
MATRICULA 52200566-CMC

JOSE ALFONSO MORON QUIROZ
MATRICULA: 1020-4983EXJ

INSTALACIONES DE CLIMATIZADO
RICARDO MEJIA
JUAN FRANCISCO OROZCO BLANQUILLO
MATRICULA 47 729-43CB

INSTALACIONES ELECTRICAS
JOSE FABIAN MARTINEZ SARAVIA
MATRICULA: AT 205-51456

INSTALACIONES
INSTALACIONES VOZ & DATOS, AUTOMATISMO Y SEGURIDAD
Ingeniería Soluciones Inteligentes S.A.S
NIT. 900.336.56 - 0

CPMV-CC2017-F-02-1102
PRJ 17-02 CC2017-02-1102

CONTIENE:

ELÉCTRICOS
PISO 2

OBSERVACIONES Y/O MODIFICACIONES:

ARCHIVO:

002 PLANO RECORD
PISO 2 ILUM. TOM Y

ESCALA: 1:1000

FECHA: 27/12/2022

NUEVA SEDE

COMANDO DE POLICIA METROPOLITANA DE VALLEDUPAR

VERSION No. V1

PLANO No. E - 104

PLANOS No. 4 de 11

POLICÍA NACIONAL

DIRECCIÓN ADMINISTRATIVA Y FINANCIERA
Calle 59 N° 26 – 21 Bogotá, Colombia

GENERAL HENRY ARMANDO SANABRIA CELY
DIRECTOR GENERAL POLICIA NACIONAL

BRIGADIER GENERAL JACKELINE NAVARRO ORDOÑEZ
SUBDIRECTOR GENERAL POLICIA NACIONAL

CORONEL DIANA CONSTANZA TORRES CASTELLANOS
DIRECTORA LOGISTICA Y FINANCIERA

CORONEL LUIS EXIBERTO LEON RODRIGEZ
COMANDANTE DE DEPARTAMENTO DE POLICIA CESAR

POLICÍA NACIONAL
DIRECCIÓN ADMINISTRATIVA Y FINANCIERA
GRUPO DE INFRAESTRUCTURA

GRUPO DE INFRAESTRUCTURA:

TENIENTE CORONEL CLAUDIA MARCELA CAÑAS PEÑA
JEFE ÁREA DE INFRAESTRUCTURA - DIRAF

MAYOR OSCAR JAVIER RODRÍGUEZ FORERO
JEFE DE GRUPO SEGUIMIENTO DE PROYECTOS

MAYOR LUIS ENRIQUE PÉREZ PÁEZ
SUPERVISIÓN DEL CONTRATO

CONTRATO DE OBRA

Contrato de Obra No. 06-6-10142-20 CONSTRUCCION Y DOTACION DE LA PRIMERA FASE DEL CONVOCO METROPOLITANA DE POLICIA VALLEDUPAR, A PRECIOS UNITARIOS FIJOS SIN FORMULA DE REAJUSTE

ESPECIALIDAD:

ELÉCTRICOS

CONTRATISTA DE OBRA:

CONSORCIO OBRAS POLICIALES

Vo.B REPRESENTANTE LEGAL DE CONTRATO

ING. VICTOR FERNANDO RAMIREZ GASCA
MAT. PROF. 25202-49636

Vo.B DIRECTOR DE OBRA

ING. ARMANDO JOSE RIVERO GALVIS
MAT. PROF. 25202-101977

Vo.B ESPECIALISTA DE OBRA

ING. VICTOR MANUEL SALAZAR ROJAS
MAT. PROF. AT205-93267

INTERVENTORÍA:

CONSORCIO ARQ MARTINEZ
NIT 901.425.810-5

Vo.B REPRESENTANTE LEGAL DE CONTRATO INTERVENTORIA

ARQ. ANDRES HUMBERTO MARTINEZ VEIGA
MAT. PROF. A25202005-79790393

Vo.B DIRECTOR DE INTERVENTORIA

ARQ. DARIO MACIAS FRANCO
MAT. PROF. 25705-69234 CND

Vo.B ESPECIALISTA DE INTERVENTORÍA

ARQ. O ING.
MAT. PROF.

CONSULTOR Y DISEÑADOR RESPONSABLE

SANTANDER BELEÑO PEREZ
MATRICULA 5870 - 91735 Atlántico

Supervisión técnica por parte del Consorcio:
Ing. JOSE PATRICIO BOTACHE RUIZ
Servicio de Infraestructura Departamental
Ing. FEDERICO MARTINEZ DAZA

Interventoría:
U.T. INTER ESTUDIO Y DISEÑOS 2018

ESTUDIOS TECNICOS

ARQUITECTURA
Ing. ARNULFO MANUEL PARRA
MATRICULA T No.R-1021-241T

ESTUDIO ESTRUCTURAS
Ing. EDGARDO ORTEGA SIMANCA
Tarjeta profesional

ESTUDIOS ELECTRICOS
Y MECANICOS
SANTANDER BELEÑO PEREZ
MATRICULA 5870 - 91735 Atlántico

INSTALACIONES HIDRAULICAS Y SANITARIAS
ANGEL RAFAEL ROSS
MATRICULA 0320000001241

JOSE ALFONSO MONTA QUIROZ
MATRICULA 1032 4000 EJ

INSTALACIONES MECANICOS CONTRA INCENDIO
JUAN FRANCISCO OROZCO BLANQUELLO
MATRICULA AT 25-64138

INSTALACIONES ELECTRICAS
Y MECANICAS CONTRA INCENDIO
JOSE FABIAN MARTINEZ SARAVIA
MATRICULA AT 205-51458

INSTALACIONES VOZ & DATOS, AUTOMATISMO Y SEGURIDAD
Ingeniería de Sistemas Inteligentes S.A.S
NIT. 900.209.296 -3

CPMV-ICC2017-02-1102
PRJ 17-02 CC2017-02-1102

CONTIENE:

ELÉCTRICOS
PISO 3

OBSERVACIONES Y/O MODIFICACIONES:

ARCHIVO:

003 PLANO RECORD
PISO 3 ILUM, TOM Y

ESCALA:	FECHA:
1:1000	27/12/2022

NOMBRE DEL PROYECTO

COMANDO DE POLICIA METROPOLITANA DE VALLEDUPAR

Edición No.	Hoja No.	Hojas en total
V1	E - 105	5 de 11

POLICÍA NACIONAL

DIRECCION ADMINISTRATIVA Y FINANCIERA
Calle 59 N° 26 – 21 Bogotá, Colombia

GENERAL HENRY ARMANDO SANABRIA CIELY
DIRECTOR GENERAL POLICIA NACIONAL

BRIGADIER GENERAL JACKELINE NAVARRO ORDÓÑEZ
SUBDIRECTOR GENERAL POLICIA NACIONAL

CORONEL DIANA CONSTANZA TORRES CASTELLANOS
DIRECTORA LOGISTICA Y FINANCIERA

CORONEL LUIS EXIBERTO LEON RODRIGEZ
COMANDANTE DE DEPARTAMENTO DE POLICIA CESAR

POLICÍA NACIONAL
DIRECCIÓN ADMINISTRATIVA Y FINANCIERA
GRUPO DE INFRAESTRUCTURA

GRUPO DE INFRAESTRUCTURA:

TENIENTE CORONEL CLAUDIA MARCELA CAÑAS PEÑA
JEFE ÁREA DE INFRAESTRUCTURA - DIRAF

MAYOR OSCAR JAVIER RODRIGUEZ FORERO
JEFE DE GRUPO SEGUIMIENTO DE PROYECTOS

MAYOR LUIS ENRIQUE PÉREZ PÁEZ
SUPERVISIÓN DEL CONTRATO

CONTRATO DE OBRA

"Contrato de Obra No. 06-6-10142-22 CONSTRUCCION Y DOTACION DE LA PRIMERA FASE DEL COMANDO METROPOLITANA DE POLICIA VALLEDUPAR, A PRECIOS UNITARIOS FIJOS SIN FORMULA DE REAJUSTE"

ESPECIALIDAD:

ELÉCTRICOS

CONTRATISTA DE OBRA:

CONSORCIO GRUPO POLICIA 2020

Vo.B REPRESENTANTE LEGAL DE CONTRATO

ING. VICTOR FERNANDO RAMIREZ GASCA
MAT. PROF. 25202-49836

Vo.B DIRECTOR DE OBRA

ING. ARMANDO JOSE RIVERO GALVIS
MAT. PROF. 25202-101877

Vo.B ESPECIALISTA DE OBRA

ING. VICTOR MANUEL SALAZAR ROJAS
MAT. PROF. AT205-55357

INTERVENTORÍA:

CONSORCIO ARQ MARTINEZ
NIT 901.427.449-9

Vo.B REPRESENTANTE LEGAL DE CONTRATO INTERVENTORIA

ARQ. ANDRES HUMBERTO MARTINEZ VEIGA
MAT. PROF A25052000-79780383

Vo.B DIRECTOR DE INTERVENTORIA

ARQ. DARIO MACIAS FRANCO
MAT. PROF. 20700-64334 CND

Vo.B ESPECIALISTA DE INTERVENTORIA

ARQ. O ING.
MAT. PROF.

CONSULTOR Y DISEÑADOR RESPONSABLE

SANTANDER BELEÑO PEREZ
MATRICULA 19700 - 15726 Atlántico
Ingeniero Electricista Universidad del Cesar
Esp. GERENCIA DE PROYECTOS
Especialista en Infraestructura Hospitalaria
Ing. FEDERICO MARTINEZ DAZA
Delineante
U.T. INTER ESTUDIO Y DISEÑOS 2018

ESTUDIOS TECNICOS

CALCULISTA ESTRUCTURAS
Ing. ARNULFO RAMIREZ PARRA
MATRICULA 7.F. No.0- RED C.N.P.T.

ESTUDIO SUELOS
Ing. FEDERICO ORTEGA BINNING
Representante Legal

TOPOGRAFIA ESTUDIO SUELOS
ARQUICOL
Representante Legal
INSTALACIONES HIDRAULICAS
INGENIERO CIVIL
JOSE ALFONSO MORON QUIROZ
MATRICULA 1200 -49618

INSTALACIONES MECANICAS
INGENIERO MECANICO
JUAN FRANCISCO OROZCO BLANQUILLO
MATRICULA 47.729-04529

INSTALACIONES ELECTRICAS
INGENIERO ELECTRICISTA
ALEXANDER GUTIERREZ SARAVIA
MATRICULA 47.729-81485

INSTALACIONES VOZ,S.OCTO, AUTOMATISMO Y SEGURIDAD
Consejo Soluciones Inteligentes S.A.S
NIT. 900.256.294 - 5

CIPMV-CIC2017-02-1102
PRJ 17-02 CC2017-02-1102

CONTIENE:

ELÉCTRICOS
PISO 3

OBSERVACIONES Y/O MODIFICACIONES:

ARCHIVO:


003 PLANO RECORD
PISO 3 ILUM, TOM Y

ESCALA:	FECHA:
1:1000	27/12/2022

MUNICIPIO DE VALLEDUPAR

COMANDO DE POLICIA METROPOLITANA DE VALLEDUPAR

VERSION No.	PLANO No.	PLANOS No.
V1	E - 106	6 de 11

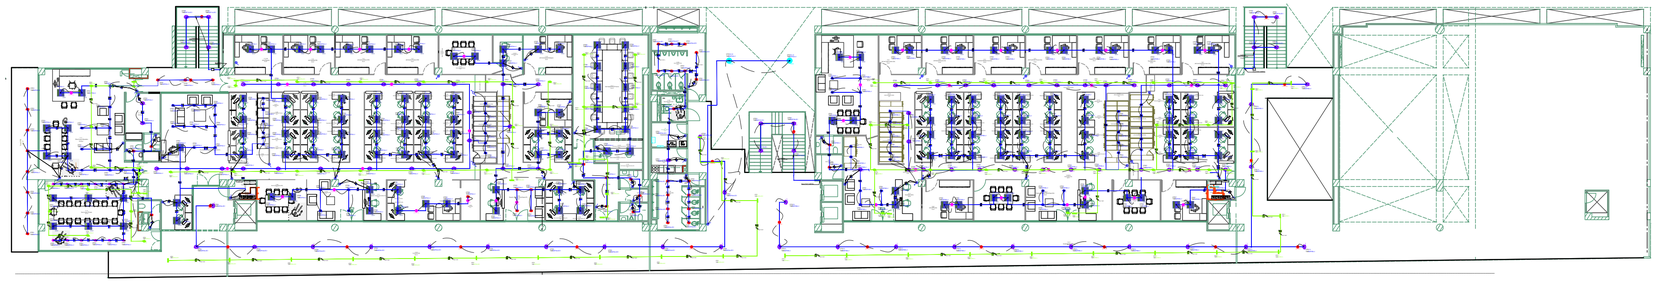

POLICÍA NACIONAL

DIRECCION ADMINISTRATIVA Y FINANCIERA
Calle 59 N° 26 – 21 Bogotá, Colombia

GENERAL HENRY ARMANDO SANABRIA CELY
DIRECTOR GENERAL POLICÍA NACIONAL

BRIGADIER GENERAL JACKELINE NAVARRO ORDOÑEZ
SUBDIRECTOR GENERAL POLICÍA NACIONAL

CORONEL DIANA CONSTANZA TORRES CASTELLANOS
DIRECTORA LOGÍSTICA Y FINANCIERA

CORONEL LUIS EXIBERTO LEON RODRIGEZ
COMANDANTE DE DEPARTAMENTO DE POLICÍA CESAR

POLICÍA NACIONAL
DIRECCIÓN ADMINISTRATIVA Y FINANCIERA
GRUPO DE INFRAESTRUCTURA

GRUPO DE INFRAESTRUCTURA:

TENIENTE CORONEL CLAUDIA MARCELA CAÑAS PEÑA
JEFE ÁREA DE INFRAESTRUCTURA - DIRAF

MAYOR OSCAR JAVIER RODRIGUEZ FORERO
JEFE DE GRUPO SEGUIMIENTO DE PROYECTOS

MAYOR LUIS ENRIQUE PÉREZ PÁEZ
SUPERVISIÓN DEL CONTRATO

CONTRATO DE OBRA:

Contrato de Obra No. 06-6-10142-20 CONSTRUCCION Y DOTACION DE LA PRIMERA FASE DEL COMANDO METROPOLITANA DE POLICIA VALLEDUPAR, A PRECIOS UNITARIOS FIJOS SIN FORMULA DE REAJUSTE

ESPECIALIDAD:

ELÉCTRICOS

CONTRATISTA DE OBRA:

CONSORCIO OBRAS POLICIA 2020

Vo.B REPRESENTANTE LEGAL DE CONTRATO

ING. VICTOR FERNANDO RAMIREZ GASCA
MAT. PROF. 25202-46636

Vo.B DIRECTOR DE OBRA

ING. ARMANDO JOSE RIVERO GALVIS
MAT. PROF. 25263-101877

Vo.B ESPECIALISTA DE OBRA

ING. VÍCTOR MANUEL SALAZAR ROJAS
MAT. PROF. AT205-55357

INTERVENTORÍA:

CONSORCIO ARQ MARTINEZ
NIT 901.429.840-8

Vo.B REPRESENTANTE LEGAL DE CONTRATO INTERVENTORÍA

ARQ. ANDRES HUMBERTO MARTINEZ VEGA
MAT. PROF. A25052000-79790393

Vo.B DIRECTOR DE INTERVENTORÍA

ARQ. DARIO MACIAS FRANCO
MAT. PROF. 25700-60234 CND

Vo.B ESPECIALISTA DE INTERVENTORÍA

ARQ. O ING.
MAT. PROF.

CONSULTOR Y DISEÑADOR RESPONSABLE

SANTANDER BELEÑO PEREZ
MATRICULA 68100 - 111736 Piedecuesta
Supervisor Técnico Consorcio Obras Policía 2020 Director Del Diseño
Ing. JORGE ULDARICO SALAZAR
Director de Infraestructura Departamental
Ing. FEDERICO MARTINEZ DAZA
Interventoría
U.T. INTER ESTUDIO Y DISEÑOS 2018

ESTUDIOS TÉCNICOS

ESTUDIO ESTRUCTURAL
Ing. ARNULFO RANGEL PARRA
MATRICULA 17 Ibagué-TOLIMA

ESTUDIO GEOTECNICO
Ing. SERGIO ALEJANDRO ORTEGA SIMANG
Piedecuesta-sgs

CALCULO ESTRUCTURALES
Ing. ANTONIO BELEÑO PEREZ
ANTONIO BELEÑO PEREZ
MATRICULA 68201 - 68201Santander

INSTALACIONES HIDRAULICAS
Ing. ANGEL RAFAEL RUIZ
ANGEL A GMEL RUIZ
MATRICULA 0120000-006 CND

JOSE ALFONSO MONTA OLIRROZ
MATRICULA 1020 -44056 BUCARAMANGA

INSTALACIONES ELECTRICAS Y ALUMBRADO PUBLICO
JUAN FRANCISCO ORTIZ DE ARQUELLO
MATRICULA 47 253-0432

ESTUDIO DE TRAFICO
JOSE FABIAN MARTINEZ GARAVITA
MATRICULA 47 253-0432

INSTALACIONES VDI & DATOS, AUTOMATISMO Y SEGURIDAD
Consorcio Soluciones Inteligentes S.A.S
NIT. 901.239.24 - 0

CPYMV-ICCZ01-7-F-02--1-1122
PRJ 17-02 CCZ017-02-1122

CONTIENE:

ELÉCTRICOS
PISO 4

OBSERVACIONES Y/O MODIFICACIONES:

ARCHIVO:

004 PLANO RECORD
PISO 4 ILUM, TOMA Y

ESCALA: 1:1000

FECHA: 27/12/2022

NUEVA SEDE

COMANDO DE POLICIA METROPOLITANA DE VALLEDUPAR

VERSIÓN No. V1

PLANO No. E - 107

PLANO No. 7 de 11