DIRECCIÓN GENERAL CL 94 No. 11 - 30 PISO 4
TELÉFONO 7463219

www.nacionaldeseguros.com.co

No. PÓLIZA	ANEXO	SUCURSAL	FECHA SOLICITUD	CIUDAD DE EXPEDICIÓN
400047876	0	BOGOTÁ D.C.	Día - Mes - Año 10 5 2023	BOGOTÁ, D.C.

VIGENCIA DESDE	A LAS	VIGENCIA HASTA	A LAS	TIPO DE MOVIMIENTO
Día - Mes - Año	Horas	Día - Mes - Año	Horas	
25 4 2023	00:00	25 12 2023	00:00	EXPEDICIÓN

DATOS DEL TOMADOR / AFIANZADO

NOMBRE	CONSORCIO BOGOTÁ.	NIT	901.708.606 - 1
DIRECCIÓN	AV KR 7 CL 127 – 48 OF. 1006, BOGOTÁ, D.C., DISTRITO CAPITAL	TELÉFONO	614821681

DATOS DEL ASEGURADO / BENEFICIARIO

ASEGURADO	CONSULTORIA Y CONSTRUCCION S.A.S - CON & CON .	NIT	830.041.411 - 0	TELÉFONO	3192930
BENEFICIARIO	TERCEROS AFECTADOS	NIT	000.000.000 - 0	TELÉFONO	1000000

OBJETO DE LA POLIZA:

SE AMPARA LA RESPONSABILIDAD CIVIL EXTRACONTRACTUAL POR DAÑOS A BIENES DE TERCEROS Y O LESIONES A PERSONAS QUE SE PUEDAN CAUSAR EN LA EJECUCION DEL CONTRATO N°484-2023CO(86302), DE FECHA 25 04 2023, CUYO OBJETO ES REALIZAR EL MANTENIMIENTO Y O ADECUACIÓN Y O RECONSTRUCCIÓN DE LA INFRAESTRUCTURA FÍSICA, ASÍ COMO EL SUMINISTRO E INSTALACIÓN DE MOBILIARIO URBANO A LOS PARQUES VECINALES Y DE BOLSILLO DE LA LOCALIDAD DE SUBA POR PRECIOS UNITARIOS FIJOS SIN FORMULA DE REAJUSTE Y A MONTO AGOTABLE QUE CONFORMAN EL SISTEMA DISTRITAL DE PARQUES, SEGÚN LAS COBERTURAS AQUÍ INDICADAS.

BENEFICIARIOS: TERCEROS AFECTADOS Y FONDO DE DESARROLLO LOCAL DE SUBA NIT. 899.999.061.-9.

TOMADOR: CONSORCIO BOGOTÁ. NIT. 901.708.606-1
CONFORMADO POR:
- CONSULTORIA Y CONSTRUCCION S.A.S. – CON & CON NIT. 830.041.411-0 PARTICIPACION 50%
- OBRAS CYC S.A.S. NIT. 901.493.666-8 PARTICIPACION 50%

********** **FIN PÓLIZA** **********

SUC.	RAMO	POLIZA No.
11	15	400047876

CONVENIO DE PAGO DE PRIMAS

ANEXO NÚMERO 1 QUE FORMA PARTE INTEGRANTE DE LA PÓLIZA

EN VIRTUD DE LA FORMA DE PAGO DE PRIMAS CONVENIDA EN LA SOLICITUD DEL SEGURO, EN LA CARÁTULA Y CONDICIONES GENERALES DE LA PÓLIZA ARRIBA DETALLADA, SE DEJA EXPRESA CONSTANCIA POR MEDIO DEL PRESENTE ANEXO QUE LAS OBLIGACIONES DEL PAGO DE PRIMA POR PARTE DEL ASEGURADO SERÁN REALIZADAS EN LAS FECHAS Y POR LOS CORRESPONDIENTES VALORES

VALOR TOTAL DE LA PRIMA INICIAL :	$	848,002.00
VALOR TOTAL DE LA PRIMA PAGADA :	$	0
FORMA DE PAGO CONVENIDA :		CONTADO 30 DÍAS

PLAN DE PAGOS

FECHA DE PAGO	VALOR DE LA PRIMA SEGUN CONVENIO
11/05/2023	$ 848.002,15

SEGÚN EL ARTÍCULO 1068 DEL CÓDIGO DE COMERCIO, EL PAGO DE LA PRIMERA PRIMA O FRACCIÓN CONVENIDA PARA SU PAGO ES CONDICIÓN INDISPENSABLE PARA LA INICIACIÓN DE LA VIGENCIA DEL SEGURO. LA MORA EN EL PAGO DE LA PRIMA DE LA PÓLIZA O FRACCIÓN CONVENIDA POSTERIORES A LA PRIMERA Y UNA VEZ TRANSCURRIDO EL PLAZO DE GRACIA (30) TREINTA DÍAS CALENDARIO TAL COMO SE DEFINE EN LAS CONDICIONES GENERALES DE LA PÓLIZA PRODUCIRÁ LA TERMINACIÓN AUTOMÁTICA DEL CONTRATO.

SE FIRMA EN BOGOTÁ, D.C. EN MAYO 10 DE 2,023

NACIONAL DE SEGUROS S.A.

Póliza de Responsabilidad Civil a favor de Entidades Estatales

Apreciado Asegurado:
Para su conocimiento, agradecemos leer en forma detenida la información contenida en este clausulado.

POLIZA DE RESPONSABILIDAD CIVIL EXTRACONTRACTUAL REQUERIDA POR ENTIDADES ESTATALES

CONDICIONES GENERALES

CLÁUSULA PRIMERA – RIESGOS AMPARADOS

LA COBERTURA DE LA PRESENTE PÓLIZA DE RESPONSABILIDAD CIVIL EXTRACONTRACTUAL SE ENMARCA EN LA EJECUCIÓN DEL CONTRATO CELEBRADO ENTRE LA ENTIDAD ESTATAL CONTRATANTE Y EL CONTRATISTA ASEGURADO, IDENTIFICADO EN LA CARATULA DE LA POLIZA, EN VIRTUD DE LAS NORMAS DE CONTRATACIÓN ESTATAL.

1. AMPARO BÁSICO: PREDIOS, LABORES Y OPERACIONES.

LA ASEGURADORA INDEMNIZARÁ AL TERCERO BENEFICIARIO LOS PERJUICIOS PATRIMONIALES Y EXTRAPATRIMONIALES, CON MOTIVO DE DETERMINADA RESPONSABILIDAD CIVIL EXTRACONTRACTUAL EN QUE INCURRA EL CONTRATISTA ASEGURADO DE ACUERDO CON LA LEY COLOMBIANA, POR HECHOS OCURRIDOS DURANTE LA VIGENCIA DEL SEGURO, CON LAS SIGUIENTES CARACTERÍSTICAS:

- HECHOS DE CARÁCTER ACCIDENTAL, SÚBITOS E IMPREVISTOS.
- HECHOS IMPUTABLES AL CONTRATISTA ASEGURADO.
- HECHOS QUE CAUSEN LA MUERTE, LESIÓN O MENOSCABO EN LA SALUD DE LAS PERSONAS DAÑOS PERSONALES) Y/O EL DETERIORO O DESTRUCCIÓN DE BIENES (DAÑOS MATERIALES) Y PERJUICIOS ECONÓMICOS, INCLUYENDO LUCRO CESANTE.
- PERJUICIOS QUE SEAN CONSECUENCIA DIRECTA DE TALES DAÑOS PERSONALES Y/O DAÑOS MATERIALES Y QUE SE LE CAUSE CON OCASIÓN DE LA EJECUCIÓN DEL CONTRATO CELEBRADO ENTRE LA ENTIDAD ESTATAL CONTRATANTE Y EL CONTRATISTA ASEGURADO, MENCIONADOS EN LA CARÁTULA DE LA PÓLIZA.

LOS PERJUICIOS CUBIERTOS POR EL PRESENTE AMPARO DEBEN GENERARSE CON MOTIVO DE LOS SIGUIENTES HECHOS:

- LOS ACTOS U OPERACIONES LLEVADOS A CABO POR EL CONTRATISTA ASEGURADO EN LA EJECUCIÓN DEL CONTRATO CELEBRADO CON LA ENTIDAD ESTATAL CONTRATANTE, MENCIONADOS EN LA CARÁTULA DE LA PÓLIZA.
- LA POSESIÓN, EL USO O EL MANTENIMIENTO DE LOS PREDIOS EN LOS CUALES EL CONTRATISTA ASEGURADO EJECUTA EL CONTRATO CELEBRADO CON LA ENTIDAD ESTATAL CONTRATANTE, MENCIONADOS EN LA CARÁTULA DE LA PÓLIZA.

ESTE AMPARO CUBRE LAS ACTIVIDADES U OPERACIONES DESARROLLADAS POR EL CONTRATISTA ASEGURADO EN LA EJECUCIÓN DEL CONTRATO CELEBRADO CON LA ENTIDAD ESTATAL CONTRATANTE, MENCIONADOS EN LA CARÁTULA DE LA PÓLIZA, DE TAL MANERA QUEDA AMPARADA LA RESPONSABILIDAD CIVIL EXTRACONTRACTUAL DERIVADA DE:

- ✓ USO DE ASCENSORES, ELEVADORES, ESCALERAS AUTOMÁTICAS Y SIMILARES, A SU CARGO Y MANEJO.
- ✓ USO DE MÁQUINAS Y EQUIPOS DE TRABAJO, CARGUE Y DESCARGUE Y

VIGILADO SUPERINTENDENCIA FINANCIERA DE COLOMBIA

DE TRANSPORTE COMO GRÚAS MONTACARGAS Y SIMILARES, CON UN RADIO MÁXIMO DE UN (1) KILÓMETRO ALREDEDOR DEL LUGAR DE EJECUCIÓN DEL CONTRATO ESTATAL.

- ✓ OPERACIONES DE CARGUE Y DESCARGUE.
- ✓ USO DE AVISOS Y VALLAS PUBLICITARIAS SIEMPRE Y CUANDO SEAN INSTALADAS POR EL CONTRATISTA ASEGURADO.
- ✓ VIAJES DE FUNCIONARIOS DEL CONTRATISTA ASEGURADO DENTRO DEL TERRITORIO NACIONAL CUANDO EN EL DESARROLLO DE ACTIVIDADES INHERENTES AL CONTRATO CAUSEN DAÑOS A BIENES DE TERCEROS O LESIONES A TERCEROS.
- ✓ LA PARTICIPACIÓN DEL CONTRATISTA ASEGURADO EN FERIAS Y EXPOSICIONES NACIONALES.
- ✓ LA VIGILANCIA DE LOS PREDIOS POR PERSONAL DEL CONTRATISTA ASEGURADO, INCLUYENDO EL USO DE ARMAS Y PERROS GUARDIANES.
- ✓ LA POSESIÓN Y EL USO DE DEPÓSITOS, TANQUES Y TUBERÍAS.
- ✓ ACTOS DE LOS DIRECTIVOS, REPRESENTANTES Y EMPLEADOS DEL CONTRATISTA ASEGURADO EN EL DESEMPEÑO DE SUS FUNCIONES Y DENTRO DE LAS ACTIVIDADES ASEGURADAS.
- ✓ LA POSESIÓN Y/O EL USO DE CAFETERÍAS, RESTAURANTES, CLUBES, CASINOS Y BARES POR PARTE DEL CONTRATISTA ASEGURADO Y QUE SE ENCUENTRE BAJO SU ADMINISTRACIÓN DIRECTA CON OCASIÓN DE LA EJECUCIÓN DEL CONTRATO.
- ✓ INCENDIO Y EXPLOSIÓN PRODUCIDOS DENTRO DE LOS PREDIOS EN LOS CUALES DESARROLLA SU ACTIVIDAD

2. AMPARO DE CONTRATISTAS Y SUBCONTRATISTAS INDEPENDIENTES AL SERVICIO DEL CONTRATISTA ASEGURADO.

CON OCASIÓN DE LA EJECUCIÓN DEL CONTRATO CELEBRADO ENTRE LA ENTIDAD ESTATAL CONTRATANTE Y EL CONTRATISTA ASEGURADO, LA ASEGURADORA INDEMNIZARÁ AL TERCERO BENEFICIARIO LOS PERJUICIOS PATRIMONIALES Y EXTRAPATRIMONIALES QUE SE LE CAUSEN, CON MOTIVO DE DETERMINADA RESPONSABILIDAD CIVIL EXTRACONTRACTUAL QUE RECAE SOBRE EL CONTRATISTA ASEGURADO POR DAÑOS CAUSADOS POR LOS CONTRATISTAS Y SUBCONTRATISTAS A SU SERVICIO.

ESTE AMPARO NO OPERA EN CASO DE QUE LOS CONTRATISTAS Y SUBCONTRATISTAS AL SERVICIO DEL CONTRATISTA ASEGURADO TENGAN SUS PROPIOS SEGUROS DE RESPONSABILIDAD CIVIL EXTRACONTRACTUAL EN LOS TÉRMINOS MENCIONADOS EN EL ARTICULO 5.1.5 DEL DECRETO 734 DE 2012.

ESTE AMPARO NO CUBRE AL PERSONAL DE EMPRESAS DE SEGURIDAD CUANDO SE HAYA CONTRATADO EL AMPARO ADICIONAL CONTEMPLADO EN EL NUMERAL 7 DE LA CLÁUSULA PRIMERA DE LAS PRESENTES CONDICIONES GENERALES.

3. AMPARO RESPONSABILIDAD CIVIL PATRONAL.

CON OCASIÓN DE LA EJECUCIÓN DEL CONTRATO CELEBRADO ENTRE LA ENTIDAD ESTATAL CONTRATANTE Y EL CONTRATISTA ASEGURADO, LA ASEGURADORA INDEMNIZARÁ AL TERCERO BENEFICIARIO LOS PERJUICIOS PATRIMONIALES Y EXTRAPATRIMONIALES QUE SE LE CAUSEN, CON MOTIVO DE DETERMINADA RESPONSABILIDAD CIVIL EXTRACONTRACTUAL QUE RECAIGA SOBRE EL CONTRATISTA ASEGURADO EN SU

VIGILADO SUPERINTENDENCIA FINANCIERA DE COLOMBIA

CALIDAD DE EMPLEADOR, RESPECTO DE LOS EMPLEADOS A SU SERVICIO, EXCLUSIVAMENTE POR ACCIDENTES DE TRABAJO, SEGÚN LA DEFINICIÓN DE LA LEY, EN EXCESO DE LAS PRESTACIONES SOCIALES DEL CÓDIGO LABORAL DEL RÉGIMEN PROPIO DE LA SEGURIDAD SOCIAL, RIESGOS PROFESIONALES Y/O CUALQUIER OTROS SEGUROS OBLIGATORIOS QUE HAYA SIDO CONTRATADO O DEBIDO CONTRATAR PARA EL MISMO FIN.

DEFINICIÓN: SE ENTIENDE "POR ACCIDENTE DE TRABAJO" TODO SUCESO IMPREVISTO Y REPENTINO QUE SOBREVENGA DURANTE EL DESARROLLO DE LAS FUNCIONES LABORALES ASEGURADAS LEGAL Y CONTRACTUALMENTE AL EMPLEADO Y QUE LE PRODUZCA LA MUERTE, UNA LESIÓN ORGÁNICA O PERTURBACIÓN FUNCIONAL.

4. AMPARO DE VEHÍCULOS PROPIOS Y NO PROPIOS

CON OCASIÓN DE LA EJECUCIÓN DEL CONTRATO CELEBRADO ENTRE LA ENTIDAD ESTATAL CONTRATANTE Y EL CONTRATISTA ASEGURADO, LA ASEGURADORA INDEMNIZARÁ AL TERCERO BENEFICIARIO LOS PERJUICIOS PATRIMONIALES Y EXTRAPATRIMONIALES QUE SE LE CAUSEN, CON MOTIVO DE DETERMINADA RESPONSABILIDAD CIVIL EXTRACONTRACTUAL QUE RECAIGA SOBRE EL CONTRATISTA ASEGURADO, POR EL USO DE VEHÍCULOS AUTOMOTORES DE TRANSPORTE TERRESTRE, QUE INCLUYE REMOLQUES O SEMIREMOLQUES, DE SU PROPIEDAD O TOMADOS EN ARRENDAMIENTO, USUFRUCTO O COMODATO.

ESTA COBERTURA OPERA EN EXCESO DEL SEGURO OBLIGATORIO DE ACCIDENTES DE TRÁNSITO Y DE LOS LÍMITES Y COBERTURAS OTORGADOS EN EL SEGURO DE AUTOMÓVILES INDEPENDIENTEMENTE SI EL VEHÍCULO TIENE O NO COBERTURA BAJO ESTOS SEGUROS.

5. AMPAROS ADICIONALES

LOS SIGUIENTES AMPAROS ADICIONALES OPERAN ÚNICAMENTE CUANDO SE ENCUENTREN EXPRESAMENTE INCLUIDOS DENTRO DE LA CARÁTULA DE LA PÓLIZA, SUJETO AL PREVIO PAGO DE LA PRIMA ADICIONAL.

5.1. GASTOS MÉDICOS HUMANITARIOS

ESTE AMPARO SE EXTIENDE A INDEMNIZAR, HASTA EL LÍMITE INDICADO EN LA CARÁTULA DE LA PÓLIZA, EL VALOR DE LOS GASTOS MÉDICOS COMPROBADOS (SERVICIOS MÉDICOS, AMBULANCIA, CIRUGÍA, HOSPITALIZACIÓN Y OTROS SIMILARES), EN QUE INCURRA EL CONTRATISTA ASEGURADO CON EL FIN DE PRESTAR LOS PRIMEROS AUXILIOS A LAS VÍCTIMAS DE UN ACCIDENTE CAUSADO CON OCASIÓN DE LA EJECUCIÓN DEL CONTRATO, HASTA POR EL LÍMITE ESPECIFICADO EN LA CARÁTULA DE LA PÓLIZA.

EL PAGO QUE SE HAGA BAJO ESTE ANEXO ES DE CARÁCTER HUMANITARIO Y DE NINGUNA MANERA PODRÁ SIGNIFICAR ACEPTACIÓN ALGUNA DE RESPONSABILIDAD POR PARTE DE LA ASEGURADORA, NI REQUIERE PRUEBA DE RESPONSABILIDAD DEL CONTRATISTA ASEGURADO. EN EL CASO DE LESIONES DERIVADAS DE ACCIDENTES OCASIONADOS POR VEHÍCULOS AUTOMOTORES QUE TENGAN O DEBAN TENER LICENCIA PARA TRANSITAR POR VÍAS PÚBLICAS, EL CONTRATISTA ASEGURADO DEBERÁ AGOTAR EN PRIMER TÉRMINO EL SEGURO OBLIGATORIO DE DAÑOS CORPORALES CAUSADOS A LAS PERSONAS EN ACCIDENTES DE TRÁNSITO Y POSTERIORMENTE EL SEGURO NORMAL DE RESPONSABILIDAD CIVIL BAJO LA PÓLIZA DE AUTOMÓVILES SIEMPRE Y CUANDO SE TENGAN CONTRATADAS ESTAS PÓLIZAS Y HAYA COBERTURA. A FALTA DE CUALQUIERA DE ELLAS O DE NO EXISTIR AMPARO, ENTRARÍA A CUBRIR EL PRESENTE AMPARO SUJETO EN UN TODO DE ACUERDO CON LAS CONDICIONES AQUÍ ESTABLECIDAS.

SALVO ESTIPULACIÓN EN CONTRARIO, ESTA COBERTURA NO ESTÁ SUJETA A LA

VIGILADO SUPERINTENDENCIA FINANCIERA DE COLOMBIA

APLICACIÓN DE DEDUCIBLE.

EL OBJETIVO DE ESTE AMPARO ES PREVENIR UNA RESPONSABILIDAD CIVIL EXTRACONTRACTUAL FUTURA QUE LE PUEDA SER IMPUTADA AL CONTRATISTA ASEGURADO, EN CUYO CASO LOS VALORES INDEMNIZADOS POR ESTE AMPARO HARÁN PARTE DE LA INDEMNIZACIÓN FINAL. SI SE DEMUESTRA QUE LAS LESIONES CAUSADAS A LOS TERCEROS SON IMPUTABLES AL CONTRATISTA ASEGURADO NO PODRÁ AFECTARSE ESTE AMPARO, DEBIENDO AFECTARSE EL AMPARO BÁSICO (PREDIOS LABORES Y OPERACIONES).

6. RESPONSABILIDAD CIVIL EXTRACONTRACTUAL DE PERSONAL DE EMPRESAS DE SEGURIDAD.

ESTE AMPARO SE EXTIENDE A INDEMNIZAR, HASTA EL LÍMITE DECLARADO EN LA CARÁTULA DE LA PÓLIZA, LOS PERJUICIOS PATRIMONIALES Y EXTRAPATRIMONIALES DERIVADOS DE LA RESPONSABILIDAD CIVIL EXTRACONTRACTUAL DEL CONTRATISTA ASEGURADO, POR LOS ACTOS DEL PERSONAL DE EMPRESAS DE VIGILANCIA Y SEGURIDAD LEGALMENTE CONSTITUIDAS, INCLUIDO EL PERSONAL DE ESCOLTAS, CONTRATADAS POR ÉL, EN CUYO CASO OPERARÁ EN EXCESO DE LA PÓLIZA CONTRATADA POR DICHA EMPRESA O DE LAS PÓLIZAS EXIGIDAS POR LAS AUTORIDADES COMPETENTES.

7. RESPONSABILIDAD CIVIL CRUZADA CONTRATISTAS

ESTE AMPARO SE EXTIENDE A INDEMNIZAR, HASTA EL LÍMITE DECLARADO EN LA CARÁTULA DE LA PÓLIZA, LOS PERJUICIOS PATRIMONIALES Y EXTRAPATRIMONIALES DERIVADOS DE LA RESPONSABILIDAD CIVIL EXTRACONTRACTUAL POR RECLAMACIONES PRESENTADAS ENTRE SÍ, POR PERSONAS NATURALES O JURÍDICAS, QUE SEAN CONTRATISTAS Y/O SUBCONTRATISTAS DEL CONTRATISTA ASEGURADO.

ESTE AMPARO OPERA EN EXCESO DE LAS PÓLIZAS QUE TENGAN CONTRATADOS LOS CONTRATISTAS Y SUBCONTRATISTAS POR LOS DAÑOS QUE PUEDA CAUSAR A TERCEROS.

8. RESPONSABILIDAD CIVIL PRODUCTOS

ESTE AMPARO SE EXTIENDE A INDEMNIZAR, HASTA EL LÍMITE DECLARADO EN LA CARÁTULA DE LA PÓLIZA, Y POR EL TÉRMINO DE VIGENCIA DEL MISMO, LOS PERJUICIOS PATRIMONIALES Y EXTRAPATRIMONIALES DERIVADOS DE LA RESPONSABILIDAD CIVIL EXTRACONTRACTUAL DEL CONTRATISTA ASEGURADO, POR LOS DEFECTOS EN LOS PRODUCTOS ELABORADOS, VENDIDOS O SUMINISTRADOS POR EL CONTRATISTA ASEGURADO EN EJECUCIÓN DEL CONTRATO CELEBRADO CON LA ENTIDAD ESTATAL, SIEMPRE Y CUANDO HAYAN SALIDO DEL PODER DEL CONTRATISTA ASEGURADO, SE HALLEN FUERA DEL LOCAL Y PREDIOS DEL MISMO Y SU POSESIÓN FÍSICA, CUSTODIA O CONTROL, HAYA SIDO DEFINITIVAMENTE CONFERIDA A TERCEROS, DENTRO DEL TÉRMINO DE VIGENCIA DEL AMPARO.

EL PRESENTE AMPARO NO CUBRIRÁ LAS RESPONSABILIDADES QUE SE GENEREN AL CONTRATISTA ASEGURADO POR DAÑOS OCURRIDOS POSTERIORMENTE A SU TERMINACIÓN, POR PRODUCTOS QUE HUBIEREN SIDO ENTREGADOS DURANTE LA VIGENCIA A TERCEROS.

- LÍMITE DE RESPONSABILIDAD: PARA EFECTOS DE LOS LÍMITES DE RESPONSABILIDAD ESTABLECIDOS EN LA PÓLIZA, SE CONSIDERAN COMO OCURRIDAS EN UN SOLO EVENTO LA TOTALIDAD DE LOS DAÑOS A PROPIEDADES O LESIONES A PERSONAS QUE SE GENEREN POR EL USO, MANEJO O CONSUMO DE PRODUCTOS ELABORADOS DENTRO DE UN MISMO CICLO DE PRODUCCIÓN.

- PÉRDIDA DE DERECHO: EL CONTRATISTA ASEGURADO NO PODRÁ EXONERAR A SUS PROVEEDORES DE MATERIAS PRIMAS, MEDIANTE CLÁUSULAS CONTRACTUALES, DE LA RESPONSABILIDAD QUE LES COMPETE COMO SUMINISTRADORES DE LAS MISMAS, SO PENA DE PERDER TODO DERECHO A

VIGILADO SUPERINTENDENCIA FINANCIERA DE COLOMBIA

INDEMNIZACIÓN BAJO ESTE AMPARO, DE CONFORMIDAD CON EL ARTÍCULO 1097 DEL CÓDIGO DE COMERCIO.

9. RESPONSABILIDAD CIVIL POR PARQUEADEROS

ESTE AMPARO SE EXTIENDE A INDEMNIZAR, HASTA EL LÍMITE DECLARADO EN LA CARÁTULA DE LA PÓLIZA, LOS PERJUICIOS PATRIMONIALES Y EXTRAPATRIMONIALES DERIVADOS DE LA RESPONSABILIDAD CIVIL EXTRACONTRACTUAL DEL CONTRATISTA ASEGURADO COMO CONSECUENCIA DE:

9.1. LA PÉRDIDA O DAÑOS A VEHÍCULOS AUTOMOTORES DE TERCERAS PERSONAS, DENTRO DEL PARQUEADERO QUE ESTÉ EN POSESIÓN O TENENCIA DEL CONTRATISTA ASEGURADO SIEMPRE QUE:

- SE ENCUENTREN EN PREDIOS CERRADOS Y VIGILADOS.
- EXISTA CONTROL DE PERSONAS Y VEHÍCULOS Y SE LLEVE UN REGISTRO E IDENTIFICACIÓN DE ENTRADA Y SALIDA.

9.2. LOS PERJUICIOS O DAÑOS SEAN CAUSADOS DIRECTAMENTE POR:

- LOS DAÑOS A CONSECUENCIA DEL CHOQUE CUANDO SE DEDUZCA RESPONSABILIDAD CIVIL DE CONTRATISTA ASEGURADO, DE ACUERDO CON LAS CONDICIONES GENERALES DE LA PÓLIZA.

  SI EL DAÑO SOBREVIENE AL MOVER EL VEHÍCULO CON FUERZA PROPIA DENTRO DE LOS MISMOS PREDIOS, EXISTIRÁ AMPARO CUANDO EL CONDUCTOR SEA EMPLEADO DEL CONTRATISTA ASEGURADO Y POSEA LA RESPECTIVA LICENCIA PARA CONDUCIR.

- DERRUMBE DE PAREDES Y/O DESPLOME DE TECHOS.

- ROBO TOTAL A LOS VEHÍCULOS DE TERCEROS ESTACIONADOS EN LOS PREDIOS ASEGURADOS.

NOTA: EN CASO DE QUE EXISTA OTRA PÓLIZA GARANTIZANDO EL CUMPLIMIENTO DE LAS OBLIGACIONES DE INDEMNIZACIÓN POR PARTE DEL CONTRATISTA ASEGURADO FRENTE AL USUARIO DEL PARQUEADERO, EL PRESENTE AMPARO OPERA ÚNICAMENTE EN EXCESO DE LA RESPECTIVA PÓLIZA.

10. RESPONSABILIDAD CIVIL POR CONTAMINACIÓN ACCIDENTAL

ESTE AMPARO SE EXTIENDE A INDEMNIZAR, HASTA EL LÍMITE DECLARADO EN LA CARÁTULA DE LA PÓLIZA, LOS PERJUICIOS PATRIMONIALES Y EXTRAPATRIMONIALES DERIVADOS DE LA RESPONSABILIDAD CIVIL EXTRACONTRACTUAL DEL CONTRATISTA ASEGURADO, POR LESIONES A PERSONAS O DAÑOS A PROPIEDADES, OCASIONADOS POR VARIACIONES PERJUDICIALES DE AGUAS, ATMÓSFERA, SUELOS, SUBSUELOS, O POR RUIDO, SIEMPRE Y CUANDO TALES HECHOS SEAN CONSECUENCIA DE UN ACONTECIMIENTO QUE DESVIÁNDOSE DE LA MARCHA NORMAL DE LA ACTIVIDAD MATERIA DEL SEGURO, OCURRA DENTRO DE LOS PREDIOS OBJETO DEL CONTRATO Y/O DENTRO DE SU ZONA DE OPERACIÓN, DE MANERA REPENTINA, ACCIDENTAL E IMPREVISTA.

CLÁUSULA SEGUNDA – COBERTURA DE PERJUICIOS EXTRAPATRIMONIALES Y LUCRO CESANTE.

A. **COBERTURA DE PERJUICIOS EXTRAPATRIMONIALES.** QUEDA ENTENDIDO QUE LOS PERJUICIOS EXTRAPATRIMONIALES CUBIERTOS POR CADA UNO DE LOS AMPAROS MENCIONADOS EN EL PRESENTE CONDICIONADO GENERAL, TENDRÁN UNA COBERTURA DEL 20% SOBRE EL LÍMITE ASEGURADO POR EVENTO DE CADA UNO DE LOS AMPAROS.

B. **COBERTURA DE PERJUICIO PATRIMONIAL DE LUCRO CESANTE.** QUEDA ENTENDIDO QUE EL PERJUICIO PATRIMONIAL DE LUCRO CESANTE CUBIERTO POR CADA UNO DE LOS AMPAROS MENCIONADOS EN EL PRESENTE CONDICIONADO GENERAL,

VIGILADO SUPERINTENDENCIA FINANCIERA DE COLOMBIA

TENDRÁ UNA COBERTURA DEL 20% SOBRE EL LÍMITE ASEGURADO POR EVENTO DE CADA UNO DE LOS AMPAROS.

CLÁUSULA TERCERA – EXCLUSIONES

3.1 EXCLUSIONES GENERALES

QUEDA EXPRESAMENTE CONVENIDO QUE LAS COBERTURAS DE LA PÓLIZA NO AMPARAN LO SIGUIENTE:

3.1.1 PERJUICIOS CAUSADOS INTENCIONALMENTE POR EL CONTRATISTA ASEGURADO O CON SU COMPLICIDAD, O POR PERSONAS QUE ESTÉN LIGADAS CON ÉL POR UN CONTRATO DE TRABAJO O CON LA COMPLICIDAD DE LAS MISMAS O COMO CONSECUENCIA DE ACTIVIDADES ILÍCITAS.

3.1.2 PERJUICIOS QUE SUFRA EL CONTRATISTA ASEGURADO EN SU PERSONA O EN SUS BIENES; EN EL CASO DE QUE EL CONTRATISTA ASEGURADO SEA UNA PERSONA JURÍDICA NO SE CUBREN ADEMÁS LOS PERJUICIOS SUFRIDOS POR LOS SOCIOS, DIRECTORES Y REPRESENTANTES LEGALES DE LA MISMA, EN SUS PERSONAS O EN SUS BIENES.

3.1.3 PERJUICIOS CAUSADOS AL CÓNYUGE DEL CONTRATISTA ASEGURADO O A PERSONAS QUE TENGAN PARENTESCO CON EL CONTRATISTA ASEGURADO HASTA EL CUARTO GRADO DE CONSANGUINIDAD O SEGUNDO DE AFINIDAD.

3.1.4 PERJUICIOS CAUSADOS POR PERSONAS AL SERVICIO DEL CONTRATISTA ASEGURADO, SOCIOS, DIRECTORES Y REPRESENTANTES LEGALES, TRABAJADORES Y PERSONAS VINCULADAS MEDIANTE CONTRATO DE PRESTACIÓN DE SERVICIOS Y APODERADOS GENERALES, CUANDO NO ESTÉN EJERCIENDO NINGUNA ACTIVIDAD PARA EL MISMO.

3.1.5 OPERACIONES O PRODUCTOS, EN LOS QUE SE EMPLEEN MATERIALES NUCLEARES O RADIOACTIVOS, ASBESTO EN ESTADO NATURAL O POR SUS PRODUCTOS, POLVO QUE CONTENGA FIBRAS DE AMIANTO, VACUNAS Y SUSTANCIAS TALES COMO DES (DIETILESTILBESTROL), OXIQUINOLINA, Y FORMALDEHÍDO.

3.1.6 PERJUICIOS CAUSADOS POR LA INOBSERVANCIA DE DISPOSICIONES LEGALES U ÓRDENES DE AUTORIDAD DE NORMAS TÉCNICAS O DE PRESCRIPCIONES MÉDICAS O DE INSTRUCCIONES Y ESTIPULACIONES CONTRACTUALES.

3.1.7 PERJUICIOS CAUSADOS POR EL INCUMPLIMIENTO DE CONTRATOS Y EN FIN, DE TODA RESPONSABILIDAD CIVIL DE NATURALEZA CONTRACTUAL.

3.1.8 PÉRDIDAS PATRIMONIALES QUE NO SEAN CONSECUENCIA DIRECTA DE UN DAÑO (MATERIAL O PERSONAL) AMPARADO POR LA PÓLIZA.

3.1.9 DAÑOS O PERJUICIOS OCASIONADOS POR DESLIZAMIENTOS DE TIERRAS, FALLAS GEOLÓGICAS, TERREMOTOS, ERUPCIÓN VOLCÁNICA, TEMBLORES, LLUVIAS, INUNDACIONES, O CUALESQUIER OTRA PERTURBACIÓN ATMOSFÉRICA O DE LA NATURALEZA.

3.1.10 PERJUICIOS CAUSADOS DIRECTA O INDIRECTAMENTE POR GUERRA, ACTOS TERRORISTAS, ACTOS GUERRILLEROS, MOTINES, HUELGAS O CUALQUIER ACTO QUE PERTURBE LA PAZ Y EL ORDEN PÚBLICO.

3.1.11 LOS PERJUICIOS QUE CAUSE EL CONTRATISTA ASEGURADO, POR SU CULPA GRAVE. CUANDO EL CONTRATISTA ASEGURADO SEA UNA PERSONA JURÍDICA NO SE AMPARAN LOS PERJUICIOS QUE CAUSEN SUS SOCIOS, DIRECTORES Y REPRESENTANTES LEGALES, TRABAJADORES Y PERSONAS VINCULADAS MEDIANTE CONTRATO DE PRESTACIÓN DE SERVICIOS Y APODERADOS GENERALES POR SU CULPA GRAVE.

3.1.12 CONTAMINACIÓN Y/O POLUCIÓN GRADUAL Y/O PAULATINA DE CUALQUIER

VIGILADO SUPERINTENDENCIA FINANCIERA DE COLOMBIA

ÍNDOLE, POLUCIÓN DEL MEDIO AMBIENTE.

3.1.13 OPERACIONES EN LOS ESTADOS UNIDOS Y CANADÁ, Y PÓLIZA CON COBERTURA DE DEMANDAS EN LOS ESTADOS UNIDOS Y CANADÁ.

3.1.14 PERJUICIOS QUE SE DERIVEN DE DISPOSICIONES DE AUTORIDAD LEGALMENTE CONSTITUIDA O POR ASUNTOS INVESTIGATIVOS DE CARÁCTER PENAL.

3.1.15 DAÑOS OCASIONADOS A/O POR AERONAVES O EMBARCACIONES.

3.1.16 DAÑOS DERIVADOS DE LA EXTRACCIÓN, FABRICACIÓN, MANIPULACIÓN Y USO DE ASBESTOS Y/O AMIANTO O SUSTANCIAS QUE TENGAN DICHAS MATERIAS.

3.2 RIESGOS EXCLUIDOS DE LA COBERTURA PERO QUE SE PUEDEN ASEGURAR MEDIANTE ACUERDO ESPECIAL

QUEDA EXPRESAMENTE CONVENIDO QUE SALVO ESTIPULACIÓN ESCRITA EN CONTRARIO, LA COBERTURA OTORGADA NO SE EXTIENDE A AMPARAR LA RESPONSABILIDAD DEL CONTRATISTA ASEGURADO PROVENIENTE DE:

3.2.1 RESPONSABILIDAD CIVIL EXTRACONTRACTUAL DE PERSONAL DE EMPRESAS DE SEGURIDAD.

3.2.2 PERJUICIOS QUE SE CAUSEN ENTRE SI LAS PERSONAS NATURALES O JURÍDICAS, QUE SEAN CONTRATISTAS Y/O SUBCONTRATISTAS DEL CONTRATISTA ASEGURADO.

3.2.3 PERJUICIOS A CAUSA DE DAÑOS O LESIONES PERSONALES OCASIONADOS POR PRODUCTOS FABRICADOS, ENTREGADOS O SUMINISTRADOS POR EL CONTRATISTA ASEGURADO, O BIEN POR LOS TRABAJOS EJECUTADOS O POR SERVICIOS PRESTADOS, SI LOS DAÑOS Y LESIONES SE PRODUJEREN DESPUÉS DE LA ENTREGA DEL SUMINISTRO, DE LA EJECUCIÓN O DE LA PRESTACIÓN DEL SERVICIO.

3.2.4 LA POSESIÓN DE PARQUEADEROS.

3.2.5 PERJUICIOS POR CONTAMINACIÓN ACCIDENTAL, REPENTINA E IMPREVISTA U OTRAS VARIACIONES PERJUDICIALES DE AGUAS, ATMÓSFERA, SUELOS, SUBSUELOS, O BIEN POR RUIDOS.

3.2.6 PERJUICIOS DERIVADOS DE HECHOS OCURRIDOS FUERA DEL TERRITORIO NACIONAL COLOMBIANO.

3.2.7 OBLIGACIONES LABORALES DEL CONTRATISTA ASEGURADO EN VIRTUD DE LOS CONTRATOS, LEYES O DISPOSICIONES OFICIALES.

3.2.8 PERJUICIOS DERIVADOS DE LA FABRICACIÓN, ELABORACIÓN, TRANSPORTE, ALMACENAMIENTO Y UTILIZACIÓN DE EXPLOSIVOS Y COMBUSTIBLES.

3.2.9 PERJUICIOS POR DAÑOS MATERIALES O LESIONES PERSONALES CAUSADOS DIRECTA O INDIRECTAMENTE POR REACCIÓN NUCLEAR O CONTAMINACIÓN RADIOACTIVA.

3.2.10 PERJUICIOS PROVENIENTES DE CIMENTACIÓN (INCLUIDO EL DEBILITAMIENTO DE CIMIENTOS Y BASES) ASENTAMIENTO, VIBRACIÓN DEL SUELO Y VARIACIONES DEL NIVEL DE AGUAS SUBTERRÁNEAS.

3.2.11 RESPONSABILIDAD CIVIL PROFESIONAL.

3.2.12 DAÑOS A CONDUCCIONES SUBTERRÁNEAS.

3.2.13 DAÑOS A PROPIEDADES ADYACENTES O ESTRUCTURAS EXISTENTES.

3.2.14 PERJUICIOS A CAUSA D DAÑOS OCASIONADOS A BIENES AJENOS EN PODER DEL CONTRATISTA ASEGURADO BAJO CUIDADO, CONTROL, DEPÓSITO O CUSTODIA, COMODATO, PRÉSTAMO, CONSIGNACIÓN O EN COMISIÓN O SOBRE LOS CUALES EL CONTRATISTA ASEGURADO REALICE UNA ACTIVIDAD INDUSTRIAL O PROFESIONAL (MANIPULACIÓN, TRANSFORMACIÓN, REPARACIÓN, TRANSPORTE, EXAMEN Y

VIGILADO SUPERINTENDENCIA FINANCIERA DE COLOMBIA

SIMILARES).

3.3 EXCLUSIONES PARTICULARES

3.3.1 EXCLUSIONES QUE APLICAN ÚNICAMENTE AL AMPARO DE RESPONSABILIDAD CIVIL CONTRATISTAS Y SUBCONTRATISTAS INDEPENDIENTES: LA COBERTURA OTORGADA BAJO ESTE AMPARO NO SE EXTIENDE A CUBRIR LOS PERJUICIOS QUE CAUSE EL CONTRATISTA ASEGURADO CON MOTIVO DE LA RESPONSABILIDAD CIVIL, QUE EN SU ORIGEN O EXTENSIÓN, DIRECTA O INDIRECTAMENTE, SEAN CAUSADOS POR O PROVENGAN DE:

- DAÑOS A PROPIEDADES SOBRE LAS CUALES ESTÉN O HAYAN ESTADO TRABAJANDO LOS CONTRATISTAS O SUBCONTRATISTAS O SUS EMPLEADOS.

- DAÑOS CAUSADOS A LA PERSONA O A LOS BIENES DE LOS CONTRATISTAS O SUBCONTRATISTAS O SUS EMPLEADOS.

LA COBERTURA OTORGADA TAMPOCO SE EXTIENDE A CUBRIR RECLAMACIONES POR RESPONSABILIDAD CIVIL EXTRACONTRACTUAL ENTRE LOS CONTRATISTAS O SUBCONTRATISTAS INDEPENDIENTES.

3.3.2 EXCLUSIONES QUE APLICAN ÚNICAMENTE AL AMPARO DE RESPONSABILIDAD CIVIL PATRONAL: LA COBERTURA OTORGADA BAJO ESTE AMPARO NO SE EXTIENDE A CUBRIR LOS PERJUICIOS PATRIMONIALES QUE CAUSE EL CONTRATISTA ASEGURADO CON MOTIVO DE LA RESPONSABILIDAD CIVIL QUE EN SU ORIGEN O EXTENSIÓN, DIRECTA O INDIRECTAMENTE, SEAN CAUSADOS POR O PROVENGAN DE:

- ENFERMEDADES PROFESIONALES, ENDÉMICAS O EPIDÉMICAS, SEGÚN SU DEFINICIÓN LEGAL.

- ACCIDENTES DE TRABAJO QUE HAYAN SIDO PROVOCADOS DELIBERADAMENTE O POR CULPA GRAVE DEL EMPLEADO.

- EXCLUSIONES QUE APLICAN ÚNICAMENTE AL AMPARO DE RESPONSABILIDAD CIVIL VEHÍCULOS PROPIOS Y NO PROPIOS:

LA COBERTURA OTORGADA BAJO ESTE AMPARO NO SE EXTIENDE A CUBRIR LOS PERJUICIOS QUE CAUSE EL CONTRATISTA ASEGURADO CON MOTIVO DE LA RESPONSABILIDAD CIVIL, QUE EN SU ORIGEN O EXTENSIÓN, DIRECTA O INDIRECTAMENTE, SEAN CAUSADOS POR O PROVENGAN DE:

- LA UTILIZACIÓN DE CUALQUIER VEHÍCULO AUTOMOTOR EN LABORES DE SERVICIO PÚBLICO.

- LA UTILIZACIÓN DE CUALQUIER VEHÍCULO AUTOMOTOR DE PROPIEDAD DE SUS TRABAJADORES.

- PÉRDIDAS O DAÑOS A LOS VEHÍCULOS AUTOMOTORES MATERIA DE LA PRESENTE COBERTURA, ASÍ COMO A SUS ACCESORIOS Y A LOS BIENES TRANSPORTADOS EN TALES VEHÍCULOS AUTOMOTORES, INCLUYENDO LAS OPERACIONES DE CARGUE Y DESCARGUE.

- LOS RIESGOS NO AMPARADOS BAJO LA PÓLIZA DE SEGURO DE AUTOMÓVILES QUE CUBRAN LOS VEHÍCULOS PROPIOS Y NO PROPIOS OBJETO DE COBERTURA BAJO ESTE AMPARO.

LA COBERTURA OTORGADA TAMPOCO TENDRÁ APLICACIÓN CUANDO EL(LOS) VEHÍCULO(S) ASEGURADO(S) NO SE ENCUENTRE(N) AMPARADO(S) BAJO UN SEGURO DE AUTOMÓVILES CUBRIENDO EL LIMITE PRIMARIO, CUYO EXCESO ES OBJETO DE LA COBERTURA BRINDADA POR ESTE AMPARO.

3.3.3 EXCLUSIONES QUE APLICAN ÚNICAMENTE AL AMPARO ADICIONAL DE RESPONSABILIDAD CIVIL POR

VIGILADO SUPERINTENDENCIA FINANCIERA DE COLOMBIA

PARQUEADEROS:

- DAÑOS CAUSADOS A LOS ACCESORIOS DE LOS VEHÍCULOS, A SU CONTENIDO O CARGA.
- ROBO DE LOS ACCESORIOS, CONTENIDOS O CARGA DE LOS VEHÍCULOS DEJADOS EN EL PARQUEADERO.
- ACTOS DE INFIDELIDAD DE LOS EMPLEADOS DEL ASEGURADO.
- DAÑOS A LOS VEHÍCULOS OBJETO DIRECTO DE LA ACTIVIDAD DEL ASEGURADO.
- USO INDEBIDO DEL VEHÍCULO.

3.3.4 EXCLUSIONES QUE APLICAN ÚNICAMENTE AL AMPARO ADICIONAL DE RESPONSABILIDA CIVIL POR CONTAMINACION ACCIDENTAL.

NO SON OBJETO DE ESTE AMPARO LAS RECLAMACIONES DERIVADAS DE:

- LA INOBSERVANCIA DE DISPOSICIONES LEGALES Y DE LA AUTORIDAD, O DE INSTRUCCIONES O RECOMENDACIONES RELATIVAS A LA INSPECCIÓN, CONTROL O MANTENIMIENTO, IMPARTIDAS POR LOS FABRICANTES DE ARTEFACTOS O INSTALACIONES RELACIONADAS CON LA PREVENCIÓN Y CONTROL DE LA CONTAMINACIÓN DEL MEDIO AMBIENTE.
- LA OMISIÓN DELIBERADA DE LAS REPARACIONES NECESARIAS DE ARTEFACTOS O INSTALACIONES ANTES MENCIONADOS.
- DAÑOS GENÉTICOS EN PERSONAS Y ANIMALES.
- DAÑOS OCASIONADOS POR AGUAS NEGRAS, BASURAS O SUSTANCIAS RESIDUALES.
- LOS GASTOS PARA PREVENIR O NEUTRALIZAR O AMINORAR LOS DAÑOS A CONSECUENCIA DE UN ACONTECIMIENTO AMPARADO BAJO LA PRESENTE PÓLIZA.

CLÁUSULA CUARTA – ALCANCE DEL SEGURO

A. TENDRÁN LA CALIDAD DE ASEGURADOS LA ENTIDAD ESTATAL CONTRATANTE Y EL CONTRATISTA MENCIONADOS EN LA CARÁTULA DE LA PÓLIZA; LIMITADO ELLO ÚNICAMENTE A LOS DAÑOS PRODUCIDOS POR EL CONTRATISTA CON MOTIVO DE DETERMINADA RESPONSABILIDAD CIVIL EXTRACONTRACTUAL EN QUE ESTE INCURRA CON OCASIÓN DE LA EJECUCIÓN DEL CONTRATO CELEBRADO ENTRE LA ENTIDAD ESTATAL Y EL CONTRATISTA.

B. TENDRÁN LA CALIDAD DE BENEFICIARIOS LOS TERCEROS QUE PUEDAN RESULTAR AFECTADOS Y LA ENTIDAD ESTATAL CONTRATANTE, ESTA ÚLTIMA RESPECTO DE LA RESPONSABILIDAD CIVIL EXTRACONTRACTUAL EN QUE INCURRA EL CONTRATISTA CON OCASIÓN DE LA EJECUCIÓN DEL CONTRATO CELEBRADO ENTRE LA ENTIDAD ESTATAL Y EL CONTRATISTA.

C. EN VIRTUD DEL PRESENTE SEGURO LA ASEGURADORA, INDEMNIZARÁ AL BENEFICIARIO SEGÚN LA NATURALEZA DE LA RECLAMACIÓN CUANDO SE ACREDITE, DE ACUERDO CON LA LEY LA OCURRENCIA DEL SINIESTRO Y SU CUANTÍA. LA COMPAÑÍA NO CANCELARÁ LA INDEMNIZACIÓN HASTA QUE SE ACREDITE POR LOS MEDIOS PROBATORIOS LA RESPONSABILIDAD, EL PERJUICIO SUFRIDO Y SU CUANTÍA.

D. LA ASEGURADORA SE OBLIGA A CUBRIR LOS DAÑOS Y PERJUICIOS CAUSADOS POR EL CONTRATISTA ASEGURADO HASTA EL LÍMITE FIJADO EN LA CARÁTULA DE LA PÓLIZA COMO LÍMITE POR EVENTO EN CADA UNA DE LAS COBERTURAS CONTRATADAS.
EL LÍMITE MÁXIMO DE RESPONSABILIDAD DE LA ASEGURADORA PARA CUBRIR LOS DAÑOS Y PERJUICIOS CAUSADOS POR TODOS LOS EVENTOS IMPUTABLES AL CONTRATISTA ASEGURADO ES EL FIJADO EN LA CARÁTULA DE LA PÓLIZA COMO LÍMITE POR VIGENCIA

VIGILADO SUPERINTENDENCIA FINANCIERA DE COLOMBIA

PARA EL AMPARO BÁSICO DE PREDIOS, LABORES Y OPERACIONES.

E. CUANDO EN UNA CLÁUSULA O AMPARO DIFERENTE AL BÁSICO SE ESTIPULE UN SUBLÍMITE POR EVENTO, PERSONA, UNIDAD ASEGURADA Y EL SINIESTRO SEA OBJETO DE COBERTURA DE DICHA CLÁUSULA O AMPARO DIFERENTE AL BÁSICO, EL LÍMITE MÁXIMO DE RESPONSABILIDAD DE LA ASEGURADORA SERÁ TAL SUBLÍMITE.

F. LA ASEGURADORA SE OBLIGA AL PAGO DE GASTOS JUDICIALES QUE PARA DEFENDERSE TENGA QUE EFECTUAR EL CONTRATISTA ASEGURADO EN PROCESO DE JURISDICCIÓN CIVIL Y/O CONTENCIOSO ADMINISTRATIVA ENCAMINADOS A DETERMINAR CONTRA EL MISMO ALGUNA RESPONSABILIDAD, SIEMPRE Y CUANDO QUE TALES PROCESOS HUBIEREN SIDO AVISADOS A LA ASEGURADORA DENTRO DE LOS TRES DÍAS SIGUIENTES A SU NOTIFICACIÓN Y LOS GASTOS PREVIAMENTE APROBADOS POR ESTA.

G. LA ASEGURADORA ÚNICAMENTE RECONOCERÁ COMO HONORARIOS PROFESIONALES AL ABOGADO, EL 10% SOBRE EL MONTO DE LAS PRETENSIONES, SIEMPRE Y CUANDO ESTAS NO EXCEDAN EL VALOR ASEGURADO POR EVENTO DEL AMPARO AFECTADO MENOS EL DEDUCIBLE PACTADO. SI LO EXCEDE, EL 10% SE APLICARÁ AL VALOR ASEGURADO POR EVENTO DEL AMPARO AFECTADO MENOS EL DEDUCIBLE. ESTOS HONORARIOS SERÁN PAGADOS EL 60% A LA CONTESTACIÓN DE LA DEMANDA, EL 20% A LA PRESENTACIÓN DEL ALEGATO DE CONCLUSIÓN Y EL 20% CON LA SENTENCIA EJECUTORIADA QUE PONGA FIN AL PROCESO.

PARÁGRAFO PRIMERO: LOS GASTOS JUDICIALES SERÁN RECONOCIDOS SIEMPRE Y CUANDO LOS HECHOS POR LOS QUE SE DEMANDA HAYAN SIDO CAUSADOS EN DESARROLLO DE ACTIVIDADES AMPARADAS BAJO LAS CONDICIONES DE LA PRESENTE PÓLIZA, AUN CUANDO DICHA DEMANDA FUERE INFUNDADA, FALSA O FRAUDULENTA POR PARTE DEL DEMANDANTE.

H. DE CONFORMIDAD CON EL ARTÍCULO 1128 DEL CÓDIGO DE COMERCIO, LA ASEGURADORA RESPONDERÁ, AUN EN EXCESO DEL LÍMITE ASEGURADO POR LOS COSTOS DEL PROCESO QUE EL TERCERO DAMNIFICADO O SUS CAUSAHABIENTES PROMUEVAN EN SU CONTRA O DEL CONTRATISTA ASEGURADO, CON LAS SALVEDADES SIGUIENTES:

- SI LA RESPONSABILIDAD PROVIENE DE DOLO O ESTÁ EXPRESAMENTE EXCLUIDA DEL CONTRATO DE SEGURO.
- SI EL ASEGURADO AFRONTA EL PROCESO CONTRA ORDEN EXPRESA DE LA ASEGURADORA.
- SI LA CONDENA POR LOS PERJUICIOS OCASIONADOS AL TERCERO BENEFICIARIO EXCEDE LA SUMA QUE DELIMITA LA RESPONSABILIDAD DE LA ASEGURADORA, ESTE SOLO RESPONDERÁ POR LOS GASTOS DEL PROCESO, EN PROPORCIÓN A LA CUOTA QUE LE CORRESPONDA EN LA INDEMNIZACIÓN.

I. EL AMPARO BÁSICO DE LA PÓLIZA ACTÚA COMO LÍMITE ASEGURADO MÁXIMO DE COBERTURA. LOS AMPAROS DIFERENTES AL BÁSICO SON SUBLÍMITES DEL AMPARO BÁSICO Y EN CASO DE SINIESTRO DISMINUYEN DICHO LÍMITE ASEGURADO MÁXIMO.

LOS AMPAROS DIFERENTES AL BÁSICO DE LA PÓLIZA SERÁN INDEPENDIENTES UNOS DE OTROS RESPECTO DE SUS RIESGOS Y DE SUS LÍMITES ASEGURADOS. LOS AMPAROS DIFERENTES AL BÁSICO SERÁN TAMBIÉN INDEPENDIENTES DEL AMPARO BÁSICO RESPECTO DE SU COBERTURA. EL BENEFICIARIO NO PODRÁ RECLAMAR O TOMAR EL VALOR DE UN AMPARO PARA CUBRIR O INDEMNIZAR EL VALOR DE OTROS.

J. LA ASEGURADORA NO INDEMNIZARÁ AL

VIGILADO SUPERINTENDENCIA FINANCIERA DE COLOMBIA

BENEFICIARIO DEL SEGURO, POR LOS PERJUICIOS CAUSADOS POR EL CONTRATISTA ASEGURADO CUANDO HUBIESEN SIDO PREVIAMENTE INDEMNIZADOS POR CUALQUIER OTRO MEDIO.

CLÁUSULA QUINTA – DEDUCIBLE

ES EL MONTO O EL PORCENTAJE DE LA INDEMNIZACIÓN QUE INVARIABLEMENTE SE DEDUCE DE ELLA. TODA RECLAMACIÓN CUYO MONTO SEA IGUAL O MENOR QUE DICHO «DEDUCIBLE» QUEDA A CARGO DEL CONTRATISTA ASEGURADO.

LA PRESENTE PÓLIZA TIENE UN DEDUCIBLE EQUIVALENTE AL 10% DEL LÍMITE ASEGURADO ENUNCIADO EN LA CARÁTULA DE LA PÓLIZA Y NUNCA SERÁ SUPERIOR A DOS MIL (2.000) SMMLV.

CLÁUSULA SEXTA – OBLIGACIONES EN CASO DE SINIESTRO

EL ASEGURADO DEBERÁ DAR AVISO A LA ASEGURADORA SOBRE LA OCURRENCIA DE TODO HECHO QUE PUDIERE AFECTAR LA PRESENTE PÓLIZA DENTRO DEL TÉRMINO LEGAL DE TRES (3) DÍAS CONTADOS A PARTIR DE LA FECHA QUE HAYA CONOCIDO O DEBIDO CONOCER LA OCURRENCIA DEL SINIESTRO.

SI CONTRA EL ASEGURADO SE INICIARE ALGÚN PROCEDIMIENTO JUDICIAL, O FUERE CITADO A ASISTIR A DILIGENCIA DE CONCILIACIÓN PREVIA POR LA OCURRENCIA DE UN SUCESO, DEBERÁ DAR AVISO INMEDIATO A LA ASEGURADORA AUNQUE YA LO HAYA DADO RESPECTO A LA OCURRENCIA DEL SUCESO.

EL ASEGURADO QUEDA OBLIGADO A COLABORAR EN SU DEFENSA, A OTORGAR LOS DOCUMENTOS Y A CONCURRIR A LAS CITACIONES QUE LA LEY O LA ASEGURADORA LE SOLICITE. QUEDA IGUALMENTE OBLIGADO A TOMAR LAS PROVIDENCIAS ACONSEJABLES TENDIENTES A EVITAR LA AGRAVACIÓN DE LOS PERJUICIOS.

CLÁUSULA SÉPTIMA – GARANTÍAS

EL CONTRATISTA ASEGURADO NO PUEDE SIN CONSENTIMIENTO PREVIO Y ESCRITO DE LA ASEGURADORA, ACEPTAR RESPONSABILIDADES, DESISTIR, TRANSIGIR, NI HACER CESIÓN DE LA PÓLIZA CUANDO ES NOMINATIVA SIN LA AQUIESCENCIA PREVIA DE LA ASEGURADORA, SO PENA DE PERDER TODO DERECHO BAJO ESTE CONTRATO DE SEGURO. TAMPOCO PUEDE INCURRIR EN GASTOS, A MENOS QUE OBRE POR CUENTA PROPIA CON EXCEPCIÓN DE LOS GASTOS NECESARIOS PARA PRESTAR AUXILIOS MÉDICOS, DE AMBULANCIA Y HOSPITALIZACIÓN INMEDIATOS A LA OCURRENCIA DE UN SINIESTRO Y DE AQUELLOS ENCAMINADOS A EVITAR LA AGRAVACIÓN DE UN DAÑO. LE SON APLICABLES AL BENEFICIARIO RECLAMANTE TODAS LAS PROHIBICIONES DEL CONTRATISTA ASEGURADO QUE POR SU NATURALEZA PROCEDAN.

EL PRESUNTO BENEFICIARIO RECLAMANTE Y/O EL ASEGURADO RECLAMANTE, PIERDEN TODO DERECHO DERIVADO DE ESTA PÓLIZA CUANDO FORMULA UNA RECLAMACIÓN EN ALGUNA MANERA FRAUDULENTA DE ACUERDO CON EL ESTABLECIDO EN EL ARTÍCULO 1078 DEL CÓDIGO DE COMERCIO.

EL CONTRATISTA ASEGURADO DEBE MANTENER VÁLIDOS TODOS LOS DOCUMENTOS EXIGIDOS POR LA AUTORIDAD COMPETENTE, PARA EL EJERCICIO DE SU ACTIVIDAD.

EL CONTRATISTA ASEGURADO DENTRO DE SU OPERACIÓN O ACTIVIDAD, DESCRITA EN LA CARÁTULA DE LA PÓLIZA, OBSERVARÁ TODAS LAS DISPOSICIONES LEGALES Y REGLAMENTARIAS VIGENTES.

EL CONTRATISTA ASEGURADO CUIDARÁ Y MANTENDRÁ EN BUEN ESTADO DE CONSERVACIÓN Y FUNCIONAMIENTO LOS BIENES CON LOS CUALES DESARROLLA SU ACTIVIDAD DESCRITA EN LA CARÁTULA DE LA PÓLIZA Y COMUNICARÁ POR ESCRITO A LA ASEGURADORA, CUALQUIER

VIGILADO SUPERINTENDENCIA FINANCIERA DE COLOMBIA

MODIFICACIÓN O ALTERACIÓN QUE OCURRA A LA PROPIEDAD O CARACTERÍSTICAS DE LOS MISMOS BIENES. EL CONTRATISTA ASEGURADO NO PERMITIRÁ QUE SE LE DÉ A LOS BIENES CON LOS CUALES DESARROLLA SU ACTIVIDAD DESCRITA EN LA CARÁTULA DE LA PÓLIZA, UN USO DIFERENTE AL NORMAL Y AUTORIZADO SEGÚN SU TIPO Y CAPACIDAD Y CUMPLIR CON TODAS LAS DISPOSICIONES LEGALES Y TÉCNICAS REFERENTES A SU MANTENIMIENTO Y SEGURIDAD.

CLÁUSULA OCTAVA – ESTIPULACIONES SOBRE RECLAMACIONES

SI EL MONTO DE LAS RECLAMACIONES EXCEDIERE DEL LÍMITE ASEGURADO PARA CADA COBERTURA O EVENTO, LA ASEGURADORA SOLO RESPONDERÁ POR LOS GASTOS DEL PROCESO EN LA PROPORCIÓN QUE HAYA ENTRE EL LÍMITE ASEGURADO Y EL IMPORTE TOTAL DE LAS RECLAMACIONES, AUN CUANDO SE TRATE DE VARIOS JUICIOS RESULTANTES DE UN MISMO ACONTECIMIENTO. EN TALES CASOS LA ASEGURADORA PODRÁ EXIMIRSE DE OTRAS RECLAMACIONES MEDIANTE EL PAGO DEL LÍMITE ASEGURADO Y SU PARTICIPACIÓN PROPORCIONAL EN LOS GASTOS HASTA ENTONCES CAUSADOS.

TODA INDEMNIZACIÓN O PAGO QUE SE HAGA DE CONFORMIDAD CON LA PRESENTE PÓLIZA, CAUSARÁ UNA DISMINUCIÓN DEL LÍMITE ASEGURADO POR UN VALOR IGUAL A LA SUMA INDEMNIZADA. ESTA PÓLIZA NO GOZARÁ DE RESTITUCIÓN AUTOMÁTICA DE VALOR ASEGURADO. CUALQUIER RESTITUCIÓN DE LA MISMA DEBE SER APROBADA PREVIAMENTE POR LA ASEGURADORA, UNA VEZ QUE EL CONTRATISTA ASEGURADO CUMPLA LOS REQUISITOS EXIGIDOS POR LA ASEGURADORA PARA UNA NUEVA CONTRATACIÓN.

CLÁUSULA NOVENA – DEFINICIONES

PARA LOS EFECTOS DEL PRESENTE SEGURO, LAS SIGUIENTES EXPRESIONES TENDRÁN EL SIGNIFICADO QUE SE ESTIPULA:

9.1 CONTRATISTA ASEGURADO: ES LA PERSONA NATURAL O JURÍDICA, CONSORCIO O UNIÓN TEMPORAL INTEGRADA POR VARIAS PERSONAS NATURALES O JURÍDICAS, QUE SE ENCARGA DE EJECUTAR EL CONTRATO CELEBRADO CON LA ENTIDAD ESTATAL. DENTRO DE LA VIGENCIA ASEGURADA QUEDAN AMPARADAS LAS PERSONAS VINCULADAS A ESTE MEDIANTE CONTRATO DE TRABAJO.

9.2 ASEGURADO: DE CONFORMIDAD CON EL ARTÍCULO 5.1.5 DEL DECRETO 734 DE 2012 TENDRÁN LA CALIDAD DE ASEGURADOS LA ENTIDAD ESTATAL CONTRATANTE Y EL CONTRATISTA ASEGURADO MENCIONADOS EN LA CARÁTULA DE LA PÓLIZA, LIMITADO ELLO ÚNICAMENTE A LOS DAÑOS PRODUCIDOS POR EL CONTRATISTA ASEGURADO CON MOTIVO DE DETERMINADA RESPONSABILIDAD CIVIL EXTRACONTRACTUAL EN QUE ESTE INCURRA CON OCASIÓN DE LA EJECUCIÓN DEL CONTRATO CELEBRADO ENTRE LA ENTIDAD ESTATAL Y EL CONTRATISTA ASEGURADO.

9.3 BENEFICIARIOS: DE CONFORMIDAD CON EL ARTÍCULO 5.1.5 DEL DECRETO 734 DE 2012 TENDRÁN LA CALIDAD DE BENEFICIARIOS LOS TERCEROS AFECTADOS QUE PUEDAN RESULTAR PERJUDICADOS Y LA ENTIDAD ESTATAL CONTRATANTE, ESTA ÚLTIMA RESPECTO DE LA RESPONSABILIDAD CIVIL EXTRACONTRACTUAL EN QUE INCURRA EL CONTRATISTA ASEGURADO CON OCASIÓN DE LA EJECUCIÓN DEL CONTRATO CELEBRADO ENTRE LA ENTIDAD ESTATAL Y EL CONTRATISTA ASEGURADO.

9.4 TERCERO BENEFICIARIO: ES LA PERSONA NATURAL O JURÍDICA DAMNIFICADA POR EL HECHO

VIGILADO SUPERINTENDENCIA FINANCIERA DE COLOMBIA

IMPUTABLE AL CONTRATISTA ASEGURADO, AMPARADO BAJO LA PRESENTE PÓLIZA, Y QUE NO TENGA RELACIÓN DIRECTA CON EL CONTRATISTA ASEGURADO HASTA EN SU CUARTO GRADO DE CONSANGUINIDAD, O SEGUNDO DE AFINIDAD, Y TAMPOCO NINGÚN GRADO DE SUBORDINACIÓN O DEPENDENCIA.

9.5 PREDIOS: SON LOS BIENES INMUEBLES DONDE SE EJECUTA EL CONTRATO CELEBRADO ENTRE LA ENTIDAD ESTATAL Y EL CONTRATISTA ASEGURADO.

9.6 SINIESTRO: ES LA REALIZACIÓN DEL RIESGO ASEGURADO.

9.7 UNIDAD DE SINIESTRO: SE CONSIDERA COMO UN SOLO SINIESTRO EL CONJUNTO DE RECLAMACIONES POR DAÑOS MATERIALES O LESIONES PERSONALES ORIGINADOS POR UNA MISMA CAUSA, CUALQUIERA QUE SEA EL NÚMERO DE RECLAMANTES.

9.8 LÍMITE ASEGURADO: ES LA MÁXIMA RESPONSABILIDAD DE LA ASEGURADORA POR CADA SINIESTRO Y POR EL TOTAL DE SINIESTROS QUE PUEDAN OCURRIR DURANTE LA VIGENCIA DEL SEGURO.

9.9 VIGENCIA: ES EL PERÍODO COMPRENDIDO ENTRE LAS FECHAS DE INICIACIÓN Y TERMINACIÓN DEL CONTRATO CELEBRADO ENTRE LA ENTIDAD ESTATAL Y EL CONTRATISTA ASEGURADO.

CLÁUSULA DÉCIMA – PRESCRIPCIÓN

LAS ACCIONES QUE SE DERIVEN DEL PRESENTE CONTRATO PRESCRIBEN DE CONFORMIDAD CON LO ESTIPULADO EN EL CÓDIGO DE COMERCIO.

CLÁUSULA DÉCIMA PRIMERA – DOCUMENTOS PARA PERFECCIONAR LA RECLAMACIÓN

- COPIA DEL CONTRATO CELEBRADO ENTRE LA ENTIDAD ESTATAL Y EL CONTRATISTA ASEGURADO.

- CARTA DE PRESENTACIÓN FORMAL Y EXPLICATIVA DEL RECLAMO, CON INFORME ESCRITO SOBRE LAS CIRCUNSTANCIAS DE TIEMPO, MODO Y LUGAR EN QUE OCURRIÓ EL SINIESTRO O TUVIERON LUGAR LOS DAÑOS MOTIVO DE LA RECLAMACIÓN DEL O LOS TERCEROS

- FACTURAS DE COMPRA DE LOS BIENES DE LOS BENEFICIARIOS, SI ES PROCEDENTE.

- VALORACIÓN DE LOS DAÑOS DE LOS BIENES DE LOS BENEFICIARIOS, SI ES PROCEDENTE, CON PRESUPUESTO O COTIZACIONES PARA LA RECONSTRUCCIÓN, REPARACIÓN O REEMPLAZO DE LOS BIENES ASEGURADOS AFECTADOS, RESERVÁNDOSE LA ASEGURADORA LA FACULTAD DE REVISAR, VERIFICAR LAS CIFRAS CORRESPONDIENTES.

- COMPROBANTES DE PAGO, RECIBOS O FACTURAS DE LOS GASTOS NECESARIOS Y RAZONABLES EN QUE INCURRIÓ EL CONTRATISTA ASEGURADO PARA EVITAR LA EXTENSIÓN Y PROPAGACIÓN DE LAS PÉRDIDAS, AUTORIZADAS POR LA ASEGURADORA.

- INFORME TÉCNICO O MÉDICO, SI ES PROCEDENTE, INDICANDO CAUSAS Y DAÑOS

- DENUNCIA ANTE LAS AUTORIDADES EN CASO DE QUE LAS CIRCUNSTANCIAS LO REQUIERAN.

- EN CASO DE FALLECIMIENTO, ADEMÁS COPIA DEL CERTIFICADO DE DEFUNCIÓN Y DE LA AUTOPSIA DE LEY.

PARAGRAFO: NO OBSTANTE LA ENUMERACIÓN ANTERIOR, EL ASEGURADO Y/O EL BENEFICIARIO PODRÁN ACREDITAR SU DERECHO AL PAGO DE LA INDEMNIZACIÓN CON OTROS MEDIOS PROBATORIOS QUE DE ACUERDO CON LA LEY SEAN SUFICIENTES PARA PERFECCIONAR LA RECLAMACIÓN.

VIGILADO SUPERINTENDENCIA FINANCIERA DE COLOMBIA

PARAGRAFO SEGUNDO: LA COMPAÑÍA NO CANCELARÁ LA INDEMNIZACIÓN HASTA QUE SE ACREDITE POR LOS MEDIOS PROBATORIOS LA RESPONSABILIDAD, EL PERJUICIO SUFRIDO Y SU CUANTÍA.

CLÁUSULA DÉCIMA SEGUNDA – PAGO DE LA INDEMNIZACIÓN

SI HUBIERE LUGAR A UN SINIESTRO CUBIERTO POR LA PRESENTE PÓLIZA, LA ASEGURADORA TENDRÁ LA OBLIGACIÓN DE PAGAR AL ASEGURADO O AL BENEFICIARIO QUE CORRESPONDA, LA INDEMNIZACIÓN CORRESPONDIENTE POR LA PÉRDIDA DEBIDAMENTE COMPROBADA, DENTRO DEL MES SIGUIENTE A PARTIR DE LA FECHA EN QUE EL ASEGURADO O EL BENEFICIARIO LE PRESENTE POR ESCRITO LA CORRESPONDIENTE RECLAMACIÓN APAREJADA DE LOS DOCUMENTOS QUE SEGÚN ESTE CONDICIONADO SEAN INDISPENSABLES. SI EL RECLAMO ES OBJETADO POR LA ASEGURADORA, EL INTERESADO PODRÁ HACER VALER SU DERECHO DE ACUERDO CON LA LEY.

CLÁUSULA DÉCIMA TERCERA – FORMULARIO DE CONOCIMIENTO DEL CLIENTE SISTEMA INTEGRAL PARA LA PREVENCIÓN DE LAVADO DE ACTIVOS SUPERINTENDENCIA FINANCIERA - SARLAFT

PARA EFECTOS DE DAR CUMPLIMIENTO A LO PREVISTO EN LOS ARTÍCULOS 102 Y S.S DEL DECRETO 663 DE 1993 (ESTATUTO ORGÁNICO DEL SISTEMA FINANCIERO- E.O.S.F) Y A LO DISPUESTO EN LA CIRCULAR EXTERNA 026 DE 2008, EXPEDIDA POR LA SUPERINTENDENCIA FINANCIERA DE COLOMBIA. EL TOMADOR / ASEGURADO SE COMPROMETE A DILIGENCIAR INTEGRAL Y SIMULTÁNEAMENTE AL PERFECCIONAMIENTO DEL CONTRATO DE SEGURO, EL FORMULARIO DE VINCULACIÓN DE CLIENTES – SARLAFT (SISTEMA DE ADMINISTRACIÓN DE RIESGOS DE LAVADO DE ACTIVOS Y LA FINANCIACIÓN DEL TERRORISMO) CON LAS FORMALIDADES LEGALES REQUERIDAS. SI EL CONTRATO DE SEGUROS SE RENUEVA, EL TOMADOR / ASEGURADO IGUALMENTE SE OBLIGARA A DILIGENCIAR DICHO FORMULARIO COMO REQUISITO PARA LA RENOVACIÓN. SI ALGUNO DE LOS DATOS CONTENIDOS EN EL CITADO FORMULARIO SUFRE MODIFICACIÓN EN LO QUE RESPECTA AL TOMADOR / ASEGURADO, ESTE DEBERÁ INFORMAR TAL CIRCUNSTANCIA A LA COMPAÑÍA, PARA LO CUAL SE LE HARÁ LLENAR EL RESPECTIVO FORMATO. CUALQUIER MODIFICACIÓN EN MATERIA DEL SARLAFT SE ENTENDERÁ INCLUIDA EN LA PRESENTE CLÁUSULA.

PARÁGRAFO: LA PRESENTE OBLIGACIÓN NO APLICA PARA AQUELLOS RAMOS Y PROGRAMAS DE SEGUROS EXENTOS EN EL TÍTULO PRIMERO. CAPITULO XI DE LA CIRCULAR EXTERNA BÁSICA JURÍDICA 007 / 96 EXPEDIDA POR LA SUPERINTENDENCIA BANCARIA DE COLOMBIA (HOY FINANCIERA).

CLÁUSULA DÉCIMA CUARTA – REVOCACIÓN DEL SEGURO

EL CONTRATO DE SEGURO PODRÁ SER REVOCADO, UNILATERALMENTE POR LOS CONTRATANTES, MEDIANTE NOTICIA ESCRITA AL ASEGURADO, ENVIADA A SU ÚLTIMA DIRECCIÓN CONOCIDA, CON NOMENOS DE DIEZ (10) DÍAS DE ANTELACIÓN, CONTRADOS A PARTIR DE LA FECHA DE ENVÍO; POR EL ASEGURADO, EN CUALQUIER MOMENTO, MEDIANTE AVISO ESCRITO A LA COMPAÑÍA.

EN EL PRIMER CASO, LA REVOCACIÓN DA DERECHO AL ASEGURADO A RECUPERAR LA PRIMA NO DEVENGADA, O SEA, LA QUE CORRESPONDE AL LAPSO COMPRENDIDO ENTRE LA FECHA EN QUE COMIENZA A SURTIR EFECTOS LA REVOCACIÓN Y LA DE VENCIMIENTO DEL CONTRARIO. LA DEVOLUCIÓN SE COMPUTARÁ DE IGUAL MODO, SI LA REVOCACIÓN RESULTA DEL MUTUO ACUERDO DE LAS PARTES; EN EL SEGUNDO CASO, EL IMPORTE DE LA PRIMA DEVENGADA Y EL DE LA DEVOLUCIÓN SE CALCULARÁN TOMANDO EN CUENTA LA TARIFA DE SEGUROS A CORTO PLAZO.

CLÁUSULA DÉCIMA QUINTA – DOMICILIO

SIN PERJUICIO DE LAS DISPOSICIONES PROCESALES, PARA LOS EFECTOS

VIGILADO SUPERINTENDENCIA FINANCIERA DE COLOMBIA

RELACIONADOS EN EL PRESENTE CONTRATO SE FIJA COMO DOMICILIO DE LAS PARTES LA CIUDAD DE EXPEDICIÓN DE LA PRESENTE PÓLIZA.

CLÁSULA DÉCIMA SEXTA – NORMAS REGUATORIAS.

LO NO PREVISTO EN LAS CONDICIONES GENERALES O PARTICULARES SE REGIRÁ POR LAS DISPOSICIONES CONTEMPLADAS EN EL CÓDIGO DE COMERCIO Y EN LO NO CONTEMPLADO EN ÉSTE, POR LAS DISPOSICIONES CONTEMPLADAS EN EL CÓDIGO CIVIL.

LA ASEGURADORA **EL TOMADOR**

VIGILADO SUPERINTENDENCIA FINANCIERA DE COLOMBIA

Nota técnica	Fecha Inicial de uso: 06-06-2014	Código de la Entidad 13-7	Tipo de documento NT-P	Ramo 06	Identificación interna: NT- RC-CUMP1	Canal de Comercialización: D-0-0-I
Clausulado	Fecha Inicial de uso: 13 -05-2014	Código de la Entidad 13-7	Tipo de documento P	Ramo 06	Identificación interna: CL-RC-ESTATAL-01	Canal de Comercialización: D-0-0-I

Rad SFC: 2014043730-000-000

VERIFICA TU POLIZA AQUÍ

PÓLIZA DE SEGURO DE CUMPLIMIENTO ESTATAL

CIUDAD DE EXPEDICIÓN BOGOTÁ, D.C.

DIRECCIÓN GENERAL CL 94 No. 11 - 30 PISO 4

TELÉFONO (601) 7463219

nacional de seguros

NIT.: 860.002.527-9
www.nacionaldeseguros.com.co

REFERENCIA	SUCURSAL		CÓD. SUCURSAL	CÓD.PUNTO DE VENTA	RAMO	No. PÓLIZA	ANEXO
145212	BOGOTÁ D.C.		11		30	400047875	2
FECHA EXPEDICIÓN	**VIGENCIA DESDE**	**A LAS**	**VIGENCIA HASTA**	**A LAS**	**TIPO DE MOVIMIENTO**		**HOJA**
Día - Mes - Año	Día - Mes - Año	Horas	Día - Mes - Año	Horas			
11 / 8 / 2023	21 / 6 / 2023	00:00	20 / 2 / 2029	00:00	TRASLADO DE VIGENCIA		1

DATOS DEL TOMADOR

NOMBRE	CONSORCIO BOGOTÁ.	NIT	901.708.606 - 1
DIRECCIÓN	AV KR 7 CL 127 – 48 OF. 1006, BOGOTÁ, D.C., DISTRITO CAPITAL	TELÉFONO	614821681

DATOS DEL AFIANZADO

NOMBRE	CONSULTORIA Y CONSTRUCCION S.A.S - CON & CON	NIT	830.041.411 - 0
DIRECCIÓN	DGL 147 30 36 INT 1 APT 402, BOGOTÁ, D.C., DISTRITO CAPITAL	TELÉFONO	3192930

DATOS DEL ASEGURADO / BENEFICIARIO

ASEGURADO	FONDO DE DESARROLLO LOCAL DE SUBA	NIT	899.999.061 - 9	TELÉFONO	5557087
BENEFICIARIO	FONDO DE DESARROLLO LOCAL DE SUBA	NIT	899.999.061 - 9	TELÉFONO	5557087

OBJETO DEL SEGURO

POR MEDIO DEL PRESENTE ANEXO Y DE CONFORMIDAD CON EL ACTA DE INICIO AL CONTRATO DE OBRA No.484 de 2023 de fecha 21 de junio de 2023 se realiza modificacion de las vigencias

los demas terminos y condiciones no modificados permanecen vigentes

OBJETO DE LA POLIZA:

TIPO DE OBLIGACIÓN: CUMP-OBRAS DE URBANISMO

AMPAROS	VIGENCIA DESDE	VIGENCIA HASTA	SUMA ASEGURADA	VALOR PRIMA
CUMPLIMIENTO DEL CONTRATO	21/06/2023	21/06/2024	786.300.000.00	2.365.362,74
PAGO DE SALARIOS, PRESTACIONES SOCIALES E INDEMNIZACIONES LABORALES	21/06/2023	20/02/2027	131.050.000.00	1.443.345,21
ESTABILIDAD DE LA OBRA	20/02/2024	20/02/2029	786.300.000.00	11.807.425,48
CALIDAD DEL SERVICIO	20/02/2024	20/02/2029	524.200.000.00	7.871.616,99

ACLARACIONES

VALOR PRIMA	GASTOS	IVA	TOTAL A PAGAR	FECHA LÍMITE DE PAGO	No DOCUMENTO PARA PAGO
$ 23.487.750,42	$ 14.700,00	$ 4.465.465,58	$ 27.967.916,01	Día - Mes - Año 01/07/2023	901708606

VALOR ASEGURADO TOTAL	VALOR ASEGURADO EN LETRAS
$ 2.227.850.000,00	DOS MIL DOSCIENTOS VEINTISIETE MILLONES OCHOCIENTOS CINCUENTA MIL PESOS

INTERMEDIARIO			COASEGURO		
NOMBRE	CLAVE	%	NOMBRE COMPAÑÍA	%	VALOR ASEGURADO
LEONARDO JOSE MURCIA RAMIREZ	2133	100,00			

FIRMA AUTORIZADA
NACIONAL DE SEGUROS S.A.
IVA REGIMEN COMUN- ACTIVIDAD ECONOMICA 6511
TARIFA ICA 11.04/1000

FIRMA TOMADOR

Nacional de Seguros S.A.
SUPERINTENDENCIA FINANCIERA DE COLOMBIA
VIGILADO
DCRUZ

No. PÓLIZA	ANEXO	SUCURSAL	FECHA SOLICITUD	CIUDAD DE EXPEDICIÓN
400047875	2	BOGOTÁ D.C.	11 /8 /2023	BOGOTÁ, D.C.

VIGENCIA DESDE	VIGENCIA HASTA	TIPO DE MOVIMIENTO
00:00 Horas del 21 /6 /2023	00:00 Horas del 20 /2 /2029	TRASLADO DE VIGENCIA

DIRECCIÓN GENERAL	CL 94 No. 11 - 30 PISO 4
TELÉFONO	7463219

TOMADOR	CONSORCIO BOGOTÁ.	NIT	901.708.606 - 1
DIRECCIÓN	AV KR 7 CL 127 – 48 OF. 1006, BOGOTÁ, D.C., DISTRITO CAPITAL	TELÉFONO	614821681
ASEGURADO	FONDO DE DESARROLLO LOCAL DE SUBA	NIT	899.999.061 - 9
DIRECCIÓN	CARRERA 80 I NO. 61 – 05 SUR., BOGOTÁ, D.C., DISTRITO CAPITAL	TELÉFONO	5557087
BENEFICIARIO	FONDO DE DESARROLLO LOCAL DE SUBA	NIT	899.999.061 - 9
DIRECCIÓN	CARRERA 80 I NO. 61 – 05 SUR., BOGOTÁ, D.C., DISTRITO CAPITAL	TELÉFONO	5557087

EL OBJETO DE LA PRESENTE POLIZA ES LA DE GARANTIZAR EL CUMPLIMIENTO DE LAS OBLIGACIONES CONTRAIDAS MEDIANTE LA EJECUCION DEL CONTRATO N°484-2023CO(86302), DE FECHA 25 04 2023, CUYO OBJETO ES REALIZAR EL MANTENIMIENTO Y O ADECUACIÓN Y O RECONSTRUCCIÓN DE LA INFRAESTRUCTURA FÍSICA, ASÍ COMO EL SUMINISTRO E INSTALACIÓN DE MOBILIARIO URBANO A LOS PARQUES VECINALES Y DE BOLSILLO DE LA LOCALIDAD DE SUBA POR PRECIOS UNITARIOS FIJOS SIN FORMULA DE REAJUSTE Y A MONTO AGOTABLE QUE CONFORMAN EL SISTEMA DISTRITAL DE PARQUES, SEGÚN LAS COBERTURAS AQUÍ INDICADAS.

NOTA:
SE ACLARA QUE EL AMPARO DE ESTABILIDAD TIENE VIGENCIA DE 5 AÑOS A PARTIR DE LA FECHA EN LA CUAL LA ENTIDAD ESTATAL RECIBE A SATISFACCIÓN LA OBRA.

TOMADOR: CONSORCIO BOGOTÁ. NIT. 901.708.606-1
CONFORMADO POR:
- CONSULTORIA Y CONSTRUCCION S.A.S. - CON & CON NIT. 830.041.411-0 PARTICIPACION 50%
- OBRAS CYC S.A.S. NIT. 901.493.666-8 PARTICIPACION 50%

********** **FIN PÓLIZA** **********

CONVENIO DE PAGO DE PRIMAS

ANEXO NÚMERO 1 QUE FORMA PARTE INTEGRANTE DE LA PÓLIZA

EN VIRTUD DE LA FORMA DE PAGO DE PRIMAS CONVENIDA EN LA SOLICITUD DEL SEGURO, EN LA CARÁTULA Y CONDICIONES GENERALES DE LA PÓLIZA ARRIBA DETALLADA, SE DEJA EXPRESA CONSTANCIA POR MEDIO DEL PRESENTE ANEXO QUE LAS OBLIGACIONES DEL PAGO DE PRIMA POR PARTE DEL ASEGURADO SERÁN REALIZADAS EN LAS FECHAS Y POR LOS CORRESPONDIENTES VALORES DETALLADOS EN EL SIGUIENTE CUADRO.

VALOR TOTAL DE LA PRIMA INICIAL :	$	27.967.916,00
VALOR TOTAL DE LA PRIMA PAGADA :	$	0
FORMA DE PAGO CONVENIDA :		CONTADO 30 DÍAS

PLAN DE PAGOS

FECHA DE PAGO	VALOR DE LA PRIMA SEGÚN CONVENIO
01/07/2023	$ 27.967.916,01

SEGÚN EL ARTÍCULO 1068 DEL CÓDIGO DE COMERCIO, EL PAGO DE LA PRIMERA PRIMA O FRACCIÓN CONVENIDA PARA SU PAGO ES CONDICIÓN INDISPENSABLE PARA LA INICIACIÓN DE LA VIGENCIA DEL SEGURO. LA MORA EN EL PAGO DE LA PRIMA DE LA PÓLIZA O FRACCIÓN CONVENIDA POSTERIORES A LA PRIMERA Y UNA VEZ TRANSCURRIDO EL PLAZO DE GRACIA TREINTA DÍAS (30) CALENDARIO TAL COMO SE DEFINE EN LAS CONDICIONES GENERALES DE LA PÓLIZA PRODUCIRÁ LA TERMINACIÓN AUTOMÁTICA DEL CONTRATO.

SE FIRMA EN BOGOTÁ, D.C. EN AGOSTO 11 DE 2023

NACIONAL DE SEGUROS S.A.

NACIONAL DE SEGUROS S.A.


CERTIFICA

Que la garantía de cumplimiento contenida en la póliza No. 400047875, no expirará por falta de pago de la prima de la póliza o los certificados o anexos que se expidan con fundamento en ella o por revocación unilateral por parte del tomador o de la compañía.

Tomador : CONSORCIO BOGOTÁ.
NIT : 901.708.606 - 1
Asegurado : FONDO DE DESARROLLO LOCAL DE SUBA
NIT : 899.999.061 - 9

Se expide la presente certificación a los 11 días del mes de Agosto de 2023.

Cordialmente,

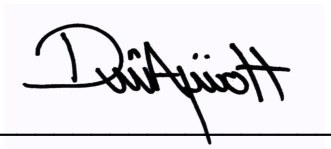

NACIONAL DE SEGUROS S.A.

VERIFICA TU POLIZA AQUÍ

PÓLIZA DE SEGURO DE RESPONSABILIDAD CIVIL EXTRACONTRACTUAL DERIVADA DE CUMPLIMIENTO

CIUDAD DE EXPEDICIÓN BOGOTÁ, D.C.

DIRECCIÓN GENERAL CL 94 No. 11 - 30 PISO 4

TELÉFONO (601) 7463219

nacional de seguros

NIT.: 860.002.527-9

www.nacionaldeseguros.com.co

REFERENCIA	SUCURSAL	CÓD. SUCURSAL	CÓD.PUNTO DE VENTA	RAMO	No. PÓLIZA	ANEXO
145209	BOGOTÁ D.C.	11		15	400047876	1

FECHA EXPEDICIÓN	VIGENCIA DESDE	A LAS Horas	VIGENCIA HASTA	A LAS	TIPO DE MOVIMIENTO	HOJA
Día - Mes - Año	Día - Mes - Año		Día - Mes - Año	Horas		
11 / 8 / 2023	25 / 4 / 2023	00:00	25 / 12 / 2023	00:00	CANCELACION	1

DATOS DEL TOMADOR / AFIANZADO

NOMBRE	CONSORCIO BOGOTÁ.	NIT	901.708.606 - 1
DIRECCIÓN	AV KR 7 CL 127 – 48 OF. 1006, BOGOTÁ, D.C., DISTRITO CAPITAL	TELÉFONO	614821681

DATOS DEL ASEGURADO / BENEFICIARIO

ASEGURADO	CONSULTORIA Y CONSTRUCCION S.A.S - CON & CON .	NIT	830.041.411 - 0	TELÉFONO	3192930
BENEFICIARIO	TERCEROS AFECTADOS	NIT	000.000.000 - 0	TELÉFONO	1000000

AMPAROS	SUBLIMITE POR EVENTO	SUBLIMITE POR VIGENCIA	SUMA ASEGURADA	VALOR PRIMA
PREDIOS, LABORES Y OPERACIONES -PLO	-174.000.000,00	0.00	0,00	-697.906,85

DEDUCIBLES

VALOR PRIMA	GASTOS	IVA	TOTAL A PAGAR	FECHA LÍMITE DE PAGO	No DOCUMENTO PARA PAGO
$ -697.906,85	$ -14.700,00	$ -135.395,30	$ -848.002,15	Día - Mes - Año 11/05/2023	901708606

VALOR ASEGURADO TOTAL	VALOR ASEGURADO EN LETRAS
$ 0,00	

INTERMEDIARIO			COASEGURO		
NOMBRE	CLAVE	%	NOMBRE	% PARTICIPACIÓN	VALOR ASEGURADO
LEONARDO JOSE MURCIA RAMIREZ	2133	100,00			

FIRMA AUTORIZADA
NACIONAL DE SEGUROS S.A.
IVA REGIMEN COMUN- ACTIVIDAD ECONOMICA 6511
TARIFA ICA 11.04/1000

FIRMA TOMADOR

Nacional de Seguros S.A.

SUPERINTENDENCIA FINANCIERA DE COLOMBIA

VIGILADO

DCRUZ

DIRECCIÓN GENERAL CL 94 No. 11 - 30 PISO 4
TELÉFONO 7463219

www.nacionaldeseguros.com.co

No. PÓLIZA	ANEXO	SUCURSAL	FECHA SOLICITUD	CIUDAD DE EXPEDICIÓN
400047876	1	BOGOTÁ D.C.	Día - Mes - Año 11 8 2023	BOGOTÁ, D.C.

VIGENCIA DESDE	A LAS	VIGENCIA HASTA	A LAS	TIPO DE MOVIMIENTO
Día - Mes - Año	Horas	Día - Mes - Año	Horas	
25 4 2023	00:00	25 12 2023	00:00	CANCELACION

DATOS DEL TOMADOR / AFIANZADO

NOMBRE	CONSORCIO BOGOTÁ.	NIT	901.708.606 - 1
DIRECCIÓN	AV KR 7 CL 127 – 48 OF. 1006, BOGOTÁ, D.C., DISTRITO CAPITAL	TELÉFONO	614821681

DATOS DEL ASEGURADO / BENEFICIARIO

ASEGURADO	CONSULTORIA Y CONSTRUCCION S.A.S - CON & CON .	NIT	830.041.411 - 0	TELÉFONO	3192930
BENEFICIARIO	TERCEROS AFECTADOS	NIT	000.000.000 - 0	TELÉFONO	1000000

POR MEDIO DEL PRESENTE ANEXO Y DE CONFORMIDAD CON EL ACTA DE INICIO AL CONTRATO DE OBRA NO.484 DE 2023 DE FECHA 21 DE JUNIO DE 2023 SE REALIZA MODIFICACION DE LAS VIGENCIAS

LOS DEMAS TERMINOS Y CONDICIONES NO MODIFICADOS PERMANECEN VIGENTES

********** **FIN PÓLIZA** **********

SUC.	RAMO	POLIZA No.
11	15	400047876

CONVENIO DE PAGO DE PRIMAS

ANEXO NÚMERO 1 QUE FORMA PARTE INTEGRANTE DE LA PÓLIZA

EN VIRTUD DE LA FORMA DE PAGO DE PRIMAS CONVENIDA EN LA SOLICITUD DEL SEGURO, EN LA CARÁTULA Y CONDICIONES GENERALES DE LA PÓLIZA ARRIBA DETALLADA, SE DEJA EXPRESA CONSTANCIA POR MEDIO DEL PRESENTE ANEXO QUE LAS OBLIGACIONES DEL PAGO DE PRIMA POR PARTE DEL ASEGURADO SERÁN REALIZADAS EN LAS FECHAS Y POR LOS CORRESPONDIENTES VALORES

VALOR TOTAL DE LA PRIMA INICIAL :	$	-848.002,00
VALOR TOTAL DE LA PRIMA PAGADA :	$	0
FORMA DE PAGO CONVENIDA :		CONTADO 30 DÍAS

PLAN DE PAGOS

FECHA DE PAGO	VALOR DE LA PRIMA SEGUN CONVENIO
11/05/2023	$ -848.002,15

SEGÚN EL ARTÍCULO 1068 DEL CÓDIGO DE COMERCIO, EL PAGO DE LA PRIMERA PRIMA O FRACCIÓN CONVENIDA PARA SU PAGO ES CONDICIÓN INDISPENSABLE PARA LA INICIACIÓN DE LA VIGENCIA DEL SEGURO. LA MORA EN EL PAGO DE LA PRIMA DE LA PÓLIZA O FRACCIÓN CONVENIDA POSTERIORES A LA PRIMERA Y UNA VEZ TRANSCURRIDO EL PLAZO DE GRACIA (30) TREINTA DÍAS CALENDARIO TAL COMO SE DEFINE EN LAS CONDICIONES GENERALES DE LA PÓLIZA PRODUCIRÁ LA TERMINACIÓN AUTOMÁTICA DEL CONTRATO.

SE FIRMA EN BOGOTÁ, D.C. EN AGOSTO 11 DE 2.023

NACIONAL DE SEGUROS S.A.

ANEXO Nº 7

ESQUEMAS BÁSICOS APROBADOS A LA FECHA

PARQUE 11-260 URBANIZACION COMPARTIR III



CONVENCIONES

	M-121. Caneca en axero inoxidable. Ref M-121 según cartilla de mobiliario urbano.
	SC-80. Valla normas básicas. Ref. SC -80. Estos elementos se deberán ubicar a lo largo de las franjas de circulaciones peatonales y cercanas a las zonas de actividad del parque
	IDGS. Valla de identificación. Ref. IDG-S Estos elementos se deberán ubicaren las entradas del parque o cercanos a los ugares de donde provengan los mayores flujos peatonales.
	V.MODULO.Valla descriptiva. Ref. VALLA MODULO. Se deberán ubicar a la entrada de las zonas de actividad.
ACOPIO DE MATERIALES	**ACOPIO MATERIAL**. Lugar para juntar los materiales necesarios para la ejecución de la obra
	CERRAMIENTO EN LONA. Consta de postes rollizos de 1.9 metros de altura libre, enterrados mínimo 0.3 metros
	CERRAMIENTO EN LONA. Consta de postes rollizos de 1.9 metros de altura libre, enterrados mínimo 0.3 metros

ESPECIFICACIONES

E-08 **CERRAMIENTO M-80**
Cerramiento metálico, baranda de proteccion Ref. tipo M-80 de la cartilla del espacio público de bogotá DADEP.

M-31 **BANCA EN CONCRETO M-31.**
Banca en concreto sin espalda. **B1** Loseta en concreto sobre gabión. Dim: 1.80 x 60 x 38.5 cms.

M-121 **CANECA DE BASURA M-121.**
Caneca triple en acero inoxidable. **C1**.
Ref M-121. Especificaciones según cartilla de mobiliario urbano.

CUADRO DE ÁREAS

ZONA INFANTIL	UND	CANTIDAD
MANTENIMIENTO JUEGO M3	UND	1.00
DESMONTE PASAMANOS METALICO	UND	1.00
INSTALACION COLUMPIO	UND	1.00
DESMONTE PUENTE MADERA	UND	1.00

ZONA BIOSALUDABLE	UND	CANTIDAD
DESMONTE JUEGO COLUMPIO M5	UND	1.00
DEMOLICION PLACA	M2	6.55
DEMOLICION BORDILLO LADRILLO	ML	33.12
DESCAPOTE	M2	30.51
EXCAVACION	M3	15.40
COMPACTACION	M2	38.62
GEOTEXTIL	M2	49.18
SUBASE	M3	7.82
BASE	M3	7.82
BORDILLO NUEVO	ML	22.74
PLACA CONCRETO	M2	29.94
GIMNASIO MULTIFUERZA	UND	1

CUADRO DE ÁREAS

MOBILIARIO	UND	CANTIDAD
VALLA MODULO	UND	1.00
IDGS	UND	1.00
SC-80	UND	3.00
DESMONTE BANCAS M-31	UND	3.00
INSTALACION BANCAS M-31	UND	3.00
PINTURA GRIS BASALTO BANCAS M-31	M2	6.20
CANECAS M-121 ACERO INOXIDABLE	UND	2.00

ARBORIZACION	UND	CANTIDAD
ARBOL	UND	1.00



COLUMPIO TRADICIONAL DOBLE ESTRUCMETÁLICA. CIO 101518



GIMNASIO ARBOL DE BARRAS 8 USUARIOS CIO 106813

CERRAMINETO LONA: 29.32 ML
LOCALIZACION Y REPLANTEO : 34.49 M2

PARQUE 11-260 COMPARTI III

DESCRIPCION DEL PROYECTO
CONTRATO DE OBRA: FDLSLP-484-2023

"REALIZAR EL MANTENIMIENTO Y/O ADECUACIÓN Y/O RECONSTRUCCIÓN DE LA INFRAESTRUCTURA FÍSICA, ASÍ COMO EL SUMINISTRO E INSTALACIÓN DE MOBILIARIO URBANO A LOS PARQUES VECINALES Y DE BOLSILLO DE LA LOCALIDAD DE SUBA POR PRECIOS UNITARIOS FIJOS SIN FORMULA DE REAJUSTE Y MONTO AGOTABLE QUE CONFORMAN EL SISTEMA DISTRITAL DE PARQUES"

CONSORCIO BOGOTÁ

DIRECTOR DE OBRA CONTRATISTA

DIRECTOR DE OBRA INTERVENTORIA

RESIDENTE DE OBRA CONTRATISTA

RESIDENTE DE OBRA INTERVENTORIA

VERSIÓN: V1

ESCALA: 1/200

PLANO:

001

PARQUE 11-091 LISBOA



CONVENCIONES

	M-40. Banca en concreto.Sin espaldar. Ref M-40 según cartilla de mobiliario urbano.
	M-31. Banca en concreto.Sin espaldar. Ref M-31 según cartilla de mobiliario urbano.
	MARS. Juego cuerdas piramidal 5-12años, cap:25niños, mars : CIO 106017
	TOBOGAN TREPADOR BOTONES. Juego Modular Tobogan Trepador Botones CIO 106624
	B-1. Flexion piernas prensa horizontal CIO 104124
	M-121. Caneca en axero inoxidable. Ref M-121 según cartilla de mobiliario urbano.
	SC-80. Valla normas básicas. Ref. SC -80. Estos elementos se deberán ubicar a lo largo de las franjas de circulaciones peatonales y cercanas a las zonas de actividad del parque
	IDGS. Valla de identificación. Ref. IDG-S Estos elementos se deberán ubicaren las entradas del parque o cercanos a los ugares de donde provengan los mayores flujos peatonales.
	V.MODULO.Valla descriptiva. Ref. VALLA MODULO. Se deberán ubicar a la entrada de las zonas de actividad.
ACOPIO DE MATERIALES	**ACOPIO MATERIAL**. Lugar para juntar los materiales necesarios para la ejecución de la obra
	CERRAMIENTO EN LONA. Consta de postes rollizos de 1.9 metros de altura libre, enterrados mínimo 0.3 metros

ESPECIFICACIONES

- A-02 **PISO EN CAUCHO.** Capa base elástica para amortiguar caidas, en caucho reciclado 100%, espesor de 2 a 3 cms
- A-03 **PISO EN ADOQUÍN DE ARCILLA.** Adoqin de arcilla. Dim: 20x10x06 cms,
- B-01 **SARDINEL.** Sardinel prefabricado en concreto. Dim: 80x20x50 cms. Ref. tipo A-10 de la cartilla del espacio público de bogotá DADP
- B-02 **BORDILLO A80.** Bordillo en concreto prefabricado. Ref a.80, ancho 20 cms., según la cartilla del espacio público de bogotá DADEP
- E-08 **CERRAMIENTO M-83** Cerramiento metálico, baranda con malla eslabonada de proteccion Ref. tipo M-83 de la cartilla del espacio público de bogotá DADP.
- M-31 **BANCA EN CONCRETO M-31.** Banca en concreto sin espalda. **B1** Loseta en concreto sobre gabión. Dim: 1.80 x 60 x 38.5 cms.
- M-121 **CANECA DE BASURA M-121.** Caneca triple en acero inoxidable. **C1**. Ref M-121. Especificaciones según cartilla de mobiliario urbano.

CERRAMINETO LONA: 45.35 ML

LOCALIZACION Y REPLANTEO : 740.54m2

CUADRO DE ÁREAS

ZONA CANCHAS	UND	CANTIDAD
DEMOLICION ASFALTO :	M2	202.83
DEMOLICION ADOQUIN :	M2	345.30
DEMOLICION PLACA:	M2	85.21
DEMOLICION BORDILLO:	ML	88.07
EXCAVACION:	M3	260,39
COMPACTACIÓN:	M2	650.96
GEOTEXTIL :	M2	711.79
RELLENO BASE (0.20): 650,97 M2 x .20:	M3	130.18
RELLENO SUB-BASE PEA (0.20): 650.97 M2 x .20:	M3	130.18
BORDILLO A-80:	ML	150.48
BASE ASFALTICA:	M2	650.97
DEMARCACIÓN CANCHAS CANCHA 1:	M2	650,97
MANTENIMIENTO ESTRUCTURAS EXISTENTES		
BALONCESTO	JGO	2
MICROFUTBOL	JGO	2
MANTENIMIENTO: CERRA. CONTRAIMPACTO H=5M:	M2	150
PUNTOS DE SOLDADURA:	UND	150
ANDEN CUNETA:	M2	46.33
CAJAS DE INSPRECCION	UN	2
TUBERIA PVC.S D=4"	ML	12.63


ZONA JUEGOS INFANTILES	UND	CANTIDAD
DEMOLICION PISO CAUCHO =	M2	89.56
DESMONTE JUEGOS INFANTILES:	UND	1
DEMOLICION BORDILLO =	ML	8.00
BORDILLO A-80:	ML	8.00
CERRAMIENTO M-83:	ML	8
PLACA CONCRETO:	M2	30
CORTE HORIZONTAL CON PULIDORA:	ML	35
SBR: 6CM: 8CM: AREA CAUCHO TOTAL	M2	44.06 45.53 89.56

BIOSALUDABLES	UND	CANTIDAD
SARDINEL:	ML	17.69
DESMONTE RUTA DE LA VIDA	UND	5
REMPLAZO DE BIOSALUDABLE :	UND	1
MANTENIMIENTO BIOS :	UND	4

MOBILIARIO:	UND	CANTIDAD
DESMONTE SEÑALIZACIÓN:	UND	4
DEMOLICION BANCA M-31:	UND	1
BANCA M-31 SUMINISTRO:	UND	2
PINTURA BANCAS M-31:	UND	4
SEÑALES NUEVAS:		
IDGS:	UND	2
VALLA PARA MODULOS:	UND	3
CANECAS:	UND	4



TOBOGAN TREPADOR BOTONES. Juego Modular Tobogan Trepador Botones CIO 106624

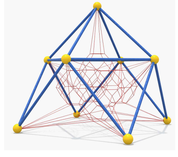

MARS. Juego cuerdas piramidal 5-12años, cap:25niños, mars : CIO 106017



B-1. Flexion piernas prensa horizontal CIO 104124

ALCALDÍA MAYOR DE BOGOTÁ D.C | ALCALDÍA LOCAL DE SUBA | BOGOTÁ

PARQUE 11-091 LISBOA

DESCRIPCION DEL PROYECTO

CONTRATO DE OBRA: FDLSLP-484-2023

"REALIZAR EL MANTENIMIENTO Y/O ADECUACIÓN Y/O RECONSTRUCCIÓN DE LA INFRAESTRUCTURA FÍSICA, ASÍ COMO EL SUMINISTRO E INSTALACIÓN DE MOBILIARIO URBANO A LOS PARQUES VECINALES Y DE BOLSILLO DE LA LOCALIDAD DE SUBA POR PRECIOS UNITARIOS FIJOS SIN FORMULA DE REAJUSTE Y MONTO AGOTABLE QUE CONFORMAN EL SISTEMA DISTRITAL DE PARQUES"

CONSORCIO BOGOTÁ

DIRECTOR DE OBRA CONTRATISTA

DIRECTOR DE OBRA INTERVENTORIA

RESIDENTE DE OBRA CONTRATISTA

RESIDENTE DE OBRA INTERVENTORIA


VERSIÓN: V1

ESCALA: 1/200

PLANO:

001

PARQUE 11-062 SANTA HELENA

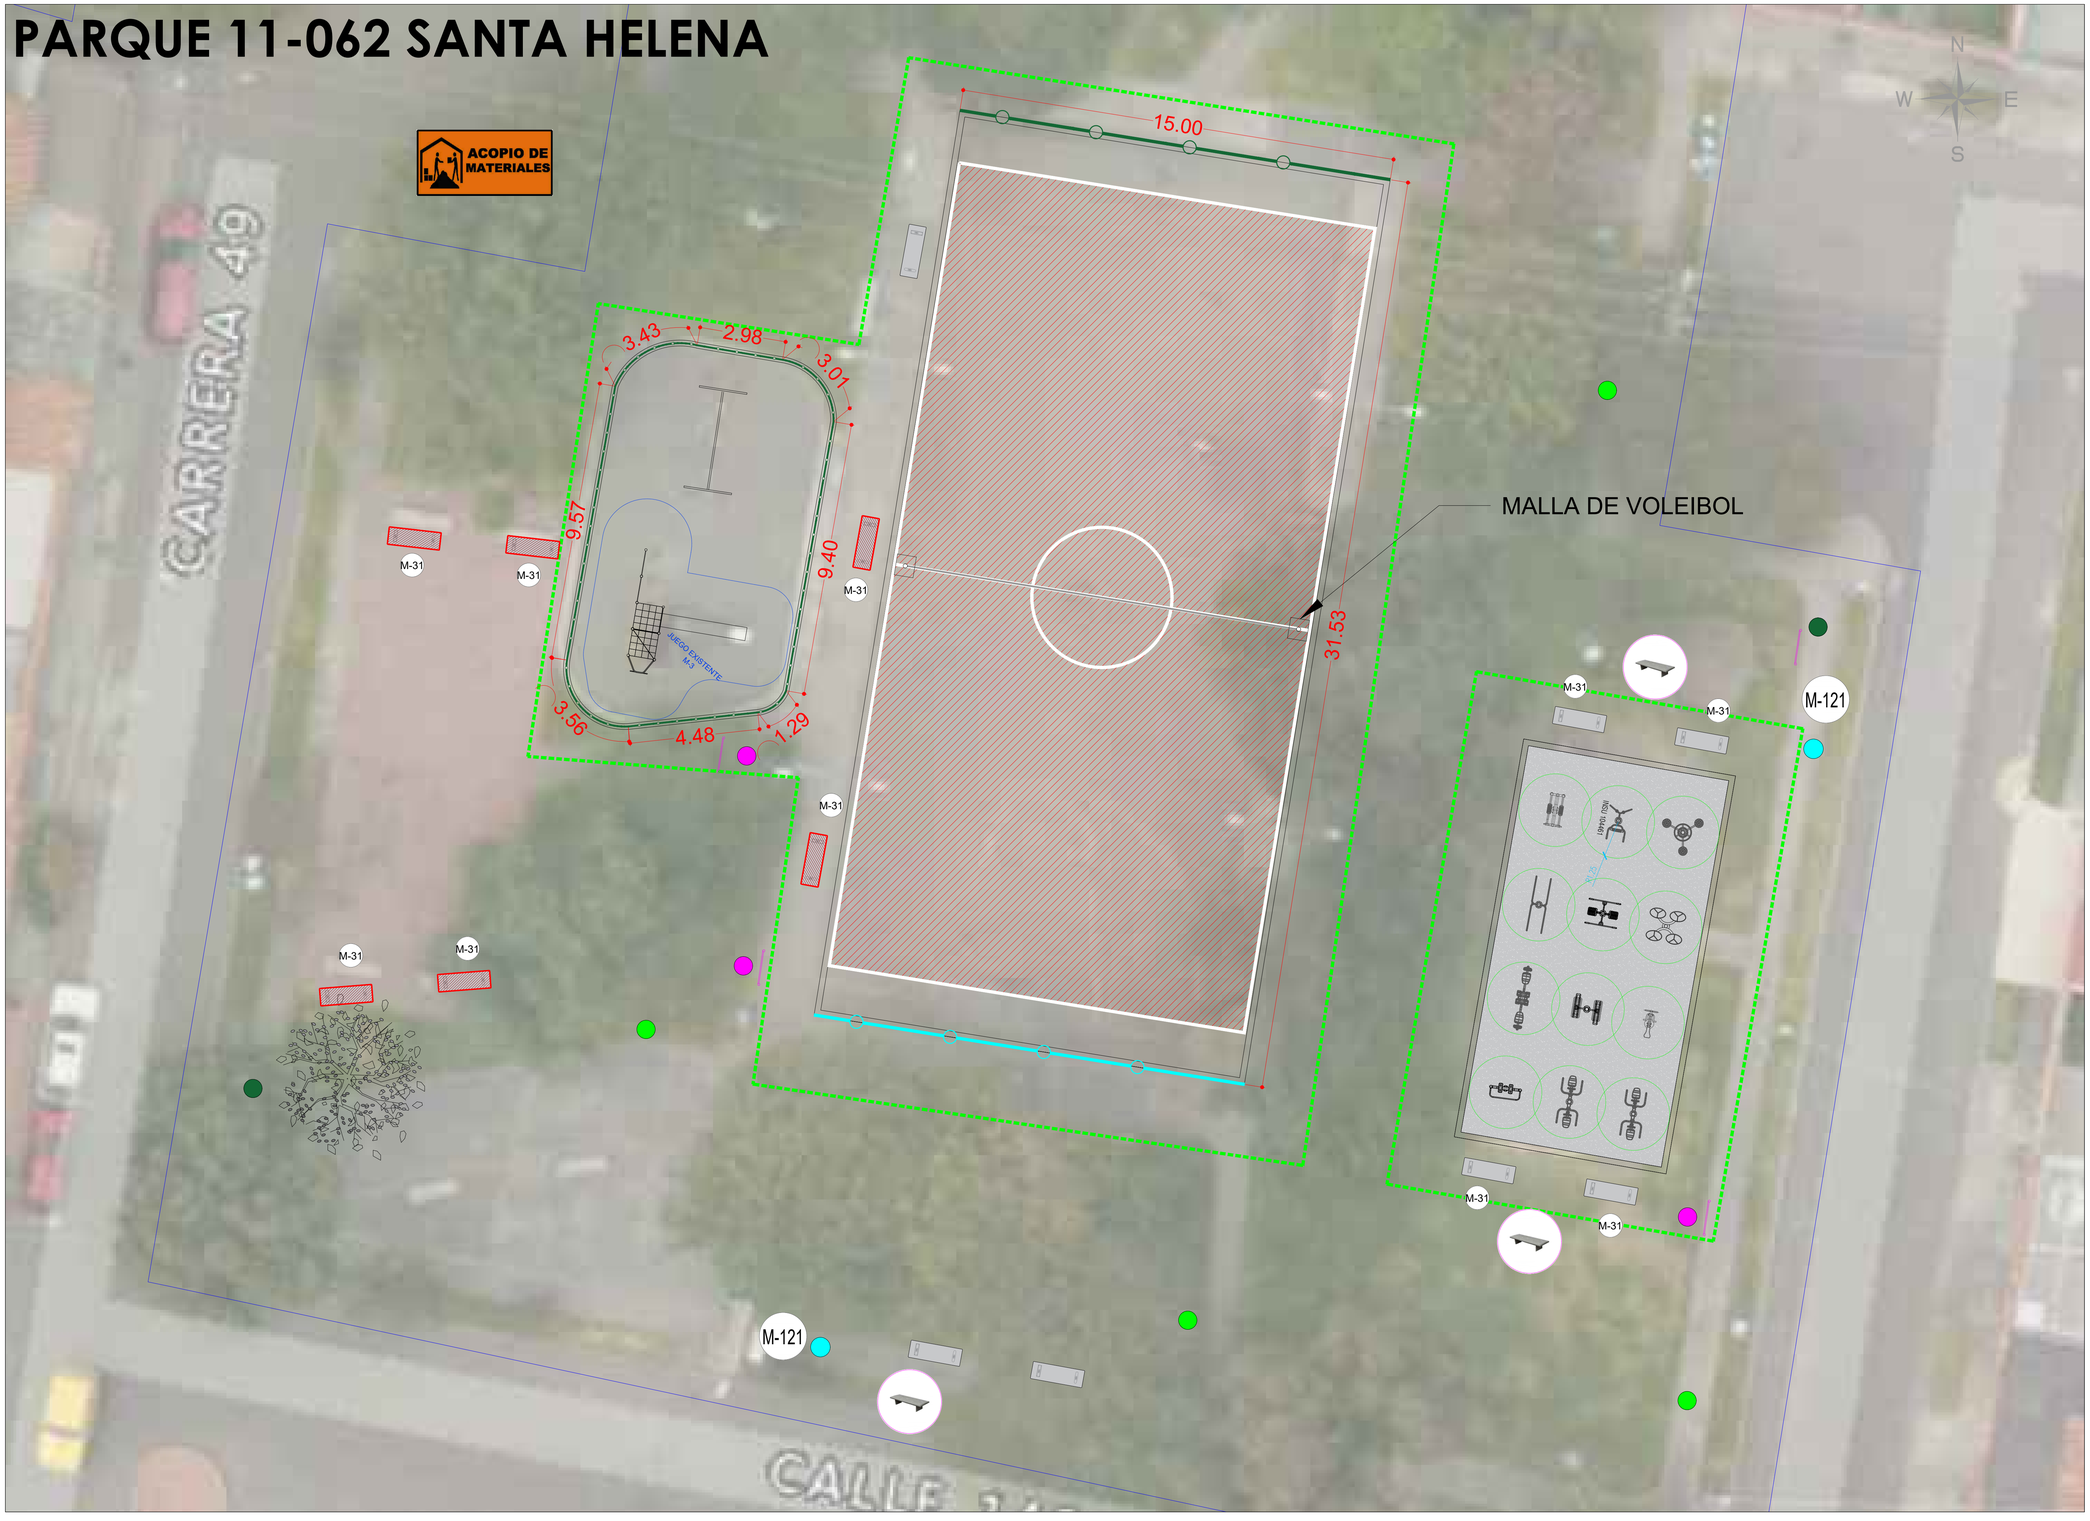

CONVENCIONES

	M-121. Caneca en axero inoxidable. Ref M-121 según cartilla de mobiliario urbano.
	SC-80. Valla normas básicas. Ref. SC -80. Estos elementos se deberán ubicar a lo largo de las franjas de circulaciones peatonales y cercanas a las zonas de actividad del parque
	IDGS. Valla de identificación. Ref. IDG-S Estos elementos se deberán ubicaren las entradas del parque o cercanos a los ugares de donde provengan los mayores flujos peatonales.
	V.MODULO.Valla descriptiva. Ref. VALLA MODULO. Se deberán ubicar a la entrada de las zonas de actividad.
ACOPIO DE MATERIALES	**ACOPIO MATERIAL**. Lugar para juntar los materiales necesarios para la ejecución de la obra
	CERRAMIENTO EN LONA. Consta de postes rollizos de 1.9 metros de altura libre, enterrados mínimo 0.3 metros
	CERRAMIENTO EN LONA. Consta de postes rollizos de 1.9 metros de altura libre, enterrados mínimo 0.3 metros
	DESMONTE E INSTALACION BANCA M-31 Desmonte banca existente e instalacion de bancas Ref. m-31 según cartilla de mobiliario urbano

ESPECIFICACIONES

E-01 **CERRAMIENTO CONTRAIMPACTO H: 5M**
Estructura metalica para la protecion y delimitacion de las zonas deportivas . Ref. tipo Cerramiento contraimpacto H: 5 m de la cartilla de especificaciones tecnicas del IDRD

M-31 **BANCA EN CONCRETO M-31.**
Banca en concreto sin espalda. **B1** Loseta en concreto sobre gabión. Dim: 1.80 x 60 x 38.5 cms.

M-121 **CANECA DE BASURA M-121.**
Caneca triple en acero inoxidable. **C1**.
Ref M-121. Especificaciones según cartilla de mobiliario urbano.

CUADRO DE ÁREAS

ZONA INFANTIL	UND	CANTIDAD
MANTENIMIENTO JUEGO M3	UND	1.00
MANTENIMIENTO JUEGO M5	UND	1.00
PINTURA BARANDA M-80	ML	37.72

ZONA CANCHA	UND	CANTIDAD
DEMARCACION MULTIPLE	M2	405.39
MALLA CONTRAIMPACTO NUEVA	M2	15.00
MALLA CONTRAIMPACTO MANTENIMIENTO	M2	75.00
MANT. ESTRUCTURAS MICRO	JGO	1
MANT. ESTRUCTURAS BALONCESTO	JGO	1
MALLA VOLEYVOL	JGO	1

ZONA BIOSALUDABLES	UND	CANTIDAD
MANTENIMIENTO EQUIPOS	UND	12.00

MOBILIARIO:	UND	CANTIDAD
DESMONTE BANCAS	UND	6.00
BANCAS M-31:	UND	12.00
CANECAS M-121	UND	2.00
DESMONTE CANECA M-120	UND	1.00
DESMONTE IDGS	UND	2.00
SEÑALIZACION NUEVA		
IDGS	UND	2.00
SC-80	UND	4.00
VALLA MODULO	UND	3.00

ARBORIZACION:	UND	CANTIDAD
ARBOL	UND	1.00

CERRAMINETO LONA: 58.60+128.51=187.11 ML

ALCALDÍA MAYOR DE BOGOTÁ D.C. | ALCALDÍA LOCAL DE SUBA | BOGOTÁ

PARQUE 11-62 SANTA HELENA

DESCRIPCION DEL PROYECTO

CONTRATO DE OBRA: FDLSLP-484-2023

"REALIZAR EL MANTENIMIENTO Y/O ADECUACIÓN Y/O RECONSTRUCCIÓN DE LA INFRAESTRUCTURA FÍSICA, ASÍ COMO EL SUMINISTRO E INSTALACIÓN DE MOBILIARIO URBANO A LOS PARQUES VECINALES Y DE BOLSILLO DE LA LOCALIDAD DE SUBA POR PRECIOS UNITARIOS FIJOS SIN FORMULA DE REAJUSTE Y MONTO AGOTABLE QUE CONFORMAN EL SISTEMA DISTRITAL DE PARQUES"

CONSORCIO BOGOTÁ

DIRECTOR DE OBRA CONTRATISTA

DIRECTOR DE OBRA INTERVENTORIA

RESIDENTE DE OBRA CONTRATISTA

RESIDENTE DE OBRA INTERVENTORIA

VERSIÓN: V1

ESCALA: 1/200

PLANO:

001

PARQUE 11-093 PUERTA DEL SOL



CONVENCIONES

	M-121. Caneca en axero inoxidable. Ref M-121 según cartilla de mobiliario urbano.
	SC-80. Valla normas básicas. Ref. SC -80. Estos elementos se deberán ubicar a lo largo de las franjas de circulaciones peatonales y cercanas a las zonas de actividad del parque
	IDGS. Valla de identificación. Ref. IDG-S Estos elementos se deberán ubicaren las entradas del parque o cercanos a los ugares de donde provengan los mayores flujos peatonales.
	V.MODULO.Valla descriptiva. Ref. VALLA MODULO. Se deberán ubicar a la entrada de las zonas de actividad.
ACOPIO DE MATERIALES	**ACOPIO MATERIAL**. Lugar para juntar los materiales necesarios para la ejecución de la obra
	CERRAMIENTO EN LONA. Consta de postes rollizos de 1.9 metros de altura libre, enterrados mínimo 0.3 metros
	CERRAMIENTO EN LONA. Consta de postes rollizos de 1.9 metros de altura libre, enterrados mínimo 0.3 metros

ESPECIFICACIONES

E-01 **CERRAMIENTO CONTRAIMPACTO H: 5M**
Estructura metalica para la protecion y delimitacion de las zonas deportivas . Ref. tipo Cerramiento contraimpacto H: 5 m de la cartilla de especificaciones tecnicas del IDRD

E-08 **CERRAMIENTO M-83**
Cerramiento metálico, baranda con malla eslabonada de proteccion
Ref. tipo M-83 de la cartilla del espacio público de bogotá DADP.

AC-01 **ANDEN CUNETA**
Anden cuneta fundida en sitio, segun la cartilla de especificaciones tecnicas del IDRD.

M-31 **BANCA EN CONCRETO M-31.**
Banca en concreto sin espalda. **B1** Loseta en concreto sobre gabión.
Dim: 1.80 x 60 x 38.5 cms.

M-40 **BANCA EN CONCRETO M-40 .**
Banca en concreto modular. **B2**
Dim: 52 x 55 x 40 cms
Ref M-40 según cartilla de mobiliario urbano.

M-121 **CANECA DE BASURA M-121.**
Caneca triple en acero inoxidable. **C1**.
Ref M-121. Especificaciones según cartilla de mobiliario urbano.

CUADRO DE ÁREAS

ZONA INFANTIL	UND	CANTIDAD
DEMOLICION ASAFALTO	M2	386.33
DEMOLICION PLACA	M2	45.77
DEMOLICION MURO H:50 CM	M2	29.40
EXCAVACIÓN	M3	184.80
COMPACTACIÓN	M2	462.00
GEOTEXTIL	M2	498.86
RELLENO SUB BASE	M3	92.40
DESMONTE ESTRUCTURA MULTIPE	M3	1
ESTRUCTURA MICROFUTBOL	JG	1
ESTRUCTURA BALONCESTO	JG	1
ASFALTO	M2	420.00
DEMARCACIÓN	M2	360.66
ZARPA	ML	59.19
CERRAMIENTO CONTRA IMPACTO	ML	30
RAJON	M2	210
SELLO	M3	31.5
ANDEN CUNETA	M2	48.65
TUBERIA PVC.S D=4"	ML	1.30

MOBILIARIO:	UND	CANTIDAD
IDGS:	UND	1.00
VALLA PARA MODULOS:	UND	1.00
SEÑAL SC-80	UND	3.00
CANECAS:	UND	3.00
BANCAS M31:	UND	4.00

ARBORIZACION	UND	CANTIDAD
ARBOL	UND	1.00

CERRAMINETO LONA: 107.19 ML
LOCALIZACION Y REPLANTEO : 443.94 M2

PARQUE 11-093 PUERTA DEL SOL

DESCRIPCION DEL PROYECTO
CONTRATO DE OBRA: FDLSLP-484-2023

"REALIZAR EL MANTENIMIENTO Y/O ADECUACIÓN Y/O RECONSTRUCCIÓN DE LA INFRAESTRUCTURA FÍSICA, ASÍ COMO EL SUMINISTRO E INSTALACIÓN DE MOBILIARIO URBANO A LOS PARQUES VECINALES Y DE BOLSILLO DE LA LOCALIDAD DE SUBA POR PRECIOS UNITARIOS FIJOS SIN FORMULA DE REAJUSTE Y MONTO AGOTABLE QUE CONFORMAN EL SISTEMA DISTRITAL DE PARQUES"

CONSORCIO BOGOTÁ

DIRECTOR DE OBRA CONTRATISTA

DIRECTOR DE OBRA INTERVENTORIA

RESIDENTE DE OBRA CONTRATISTA

RESIDENTE DE OBRA INTERVENTORIA

VERSIÓN: V1

ESCALA: 1/200

PLANO:

001

PARQUE 11-246 URBANIZACIÓN LA SABANA DE TIBABUYES



CONVENCIONES

	M-31. Banca en concreto.Sin espaldar. Ref M-31 según cartilla de mobiliario urbano.
	M-121. Caneca en axero inoxidable. Ref M-121 según cartilla de mobiliario urbano.
	SC-80. Valla normas básicas. Ref. SC -80. Estos elementos se deberán ubicar a lo largo de las franjas de circulaciones peatonales y cercanas a las zonas de actividad del parque
	IDGS. Valla de identificación. Ref. IDG-S Estos elementos se deberán ubicaren las entradas del parque o cercanos a los ugares de donde provengan los mayores flujos peatonales.
	V.MODULO.Valla descriptiva. Ref. VALLA MODULO. Se deberán ubicar a la entrada de las zonas de actividad.
ACOPIO DE MATERIALES	**ACOPIO MATERIAL**. Lugar para juntar los materiales necesarios para la ejecución de la obra
	CERRAMIENTO EN LONA. Consta de postes rollizos de 1.9 metros de altura libre, enterrados mínimo 0.3 metros

ESPECIFICACIONES

- A-03 **PISO EN ADOQUÍN DE ARCILLA.** Adoqin de arcilla. Dim: 20x10x06 cms,
- B-02 **BORDILLO A80.** Bordillo en concreto prefabricado. Ref a.80, ancho 20 cms., según la cartilla del espacio público de bogotá DADEP
- E-02 **CERRAMIENTO M-81** Baranda metálica en acero inoxidable. Ref. tipo M-81 de la cartilla del espacio público de bogotá DADP.
- H-01 **CAÑUELA.** Cañuela prefabricada en concreto. Dim: 80x30x22.5cms. Ref. tipo A-120 de la cartilla del espacio público de bogotá DADP
- M-31 **BANCA EN CONCRETO M-31.** Banca en concreto sin espalda. **B1** Loseta en concreto sobre gabión. Dim: 1.80 x 60 x 38.5 cms.
- M-121 **CANECA DE BASURA M-121.** Caneca triple en acero inoxidable. **C1**. Ref M-121. Especificaciones según cartilla de mobiliario urbano.

CERRAMINETO LONA: 256.50 ML

LOCALIZACION Y REPLANTEO : 1041.50 m2

CUADRO DE ÁREAS

ZONA CANCHA MICRO	UND	CANTIDAD
DEMOLICION ASFALTO :	M2	592.42
EXCAVACION	M3	246.91
COMPACTACION	M2	548.70
GOETEXTIL	M2	572.30
BASE	M3	109.74
SUB BASE	M3	109.74
BORDILLO	ML	79.80
ESTRUCTURAS MICRO	JGO	1
ANDEN CUNETA	M2	59
ASFALTO	M2	467.20
MALLA CONTRAIMPACTO	ML	30
CAJA DE INSPECCION	UND	2
TUBERIA PVC	ML	27.30

ZONA PISTA DE PATINAJE	UND	CANTIDAD
DEMOLICION ASFALTO	M2	592.45
EXCAVACION	M3	178.84
COMPACTACION	M2	397.44
GEOTEXTIL	M2	418.93
BASE	M3	79.48
SUB BASE	M3	79.48
BORDILLO	ML	78.02
DESMONTE ESTRUCTURA MULTIPLE	JGO	1
RELLENO TIERRA	M3	4.16
GRANITO TABLETA .33x.33	UND	354.55
CERRAMIENTO	ML	74.53
CAJA DE INSPECCION	UND	1
CAÑUELA A120	ML	11.78
PLACA	M2	354.55

SENDERO PLACAS HUELLAS	UND	CANTIDAD
DESCAPOTE	M2	88.18
EXCAVACION	M3	34.99
COMPACTACION	M2	174.99
GEOTEXTIL	M2	174.99
SUB BASE	M3	34.99
PLACA HUELLA	M2	94.08
EMPRADIZACION	M2	83.19

MOBILIARIO:	UND	CANTIDAD
SEÑALES NUEVAS:		
IDGS:	UND	2
VALLA PARA MODULOS:	UND	2
CANECAS:	UND	3
SC-80	UND	3
BANCAS M-31	UND	7

ARBORIZACION	UND	CANTIDAD
ARBOL	UND	1

ALCALDÍA MAYOR DE BOGOTÁ D.C — ALCALDÍA LOCAL DE SUBA — BOGOTÁ

PARQUE 11-091 LISBOA

DESCRIPCION DEL PROYECTO

CONTRATO DE OBRA: FDLSLP-484-2023

"REALIZAR EL MANTENIMIENTO Y/O ADECUACIÓN Y/O RECONSTRUCCIÓN DE LA INFRAESTRUCTURA FÍSICA, ASÍ COMO EL SUMINISTRO E INSTALACIÓN DE MOBILIARIO URBANO A LOS PARQUES VECINALES Y DE BOLSILLO DE LA LOCALIDAD DE SUBA POR PRECIOS UNITARIOS FIJOS SIN FORMULA DE REAJUSTE Y MONTO AGOTABLE QUE CONFORMAN EL SISTEMA DISTRITAL DE PARQUES"

CONSORCIO BOGOTÁ

DIRECTOR DE OBRA CONTRATISTA

RESIDENTE DE OBRA CONTRATISTA

DIRECTOR DE OBRA INTERVENTORIA

RESIDENTE DE OBRA INTERVENTORIA

VERSIÓN: V1


ESCALA: 1/200


PLANO:

001

PARQUE 11-965 SOTAVENTO



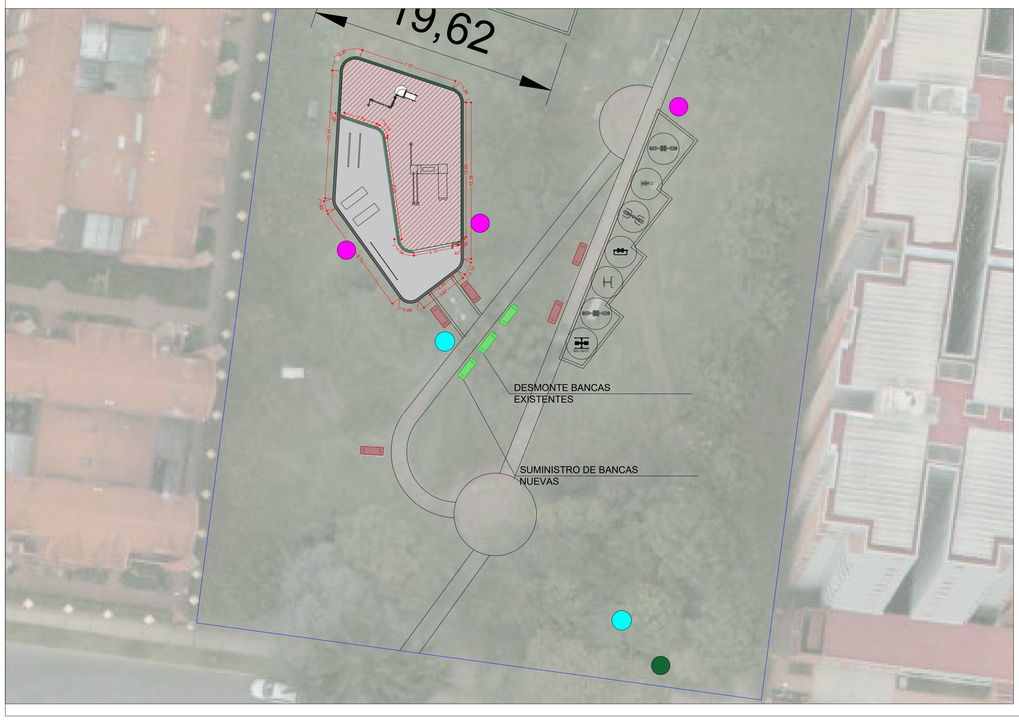

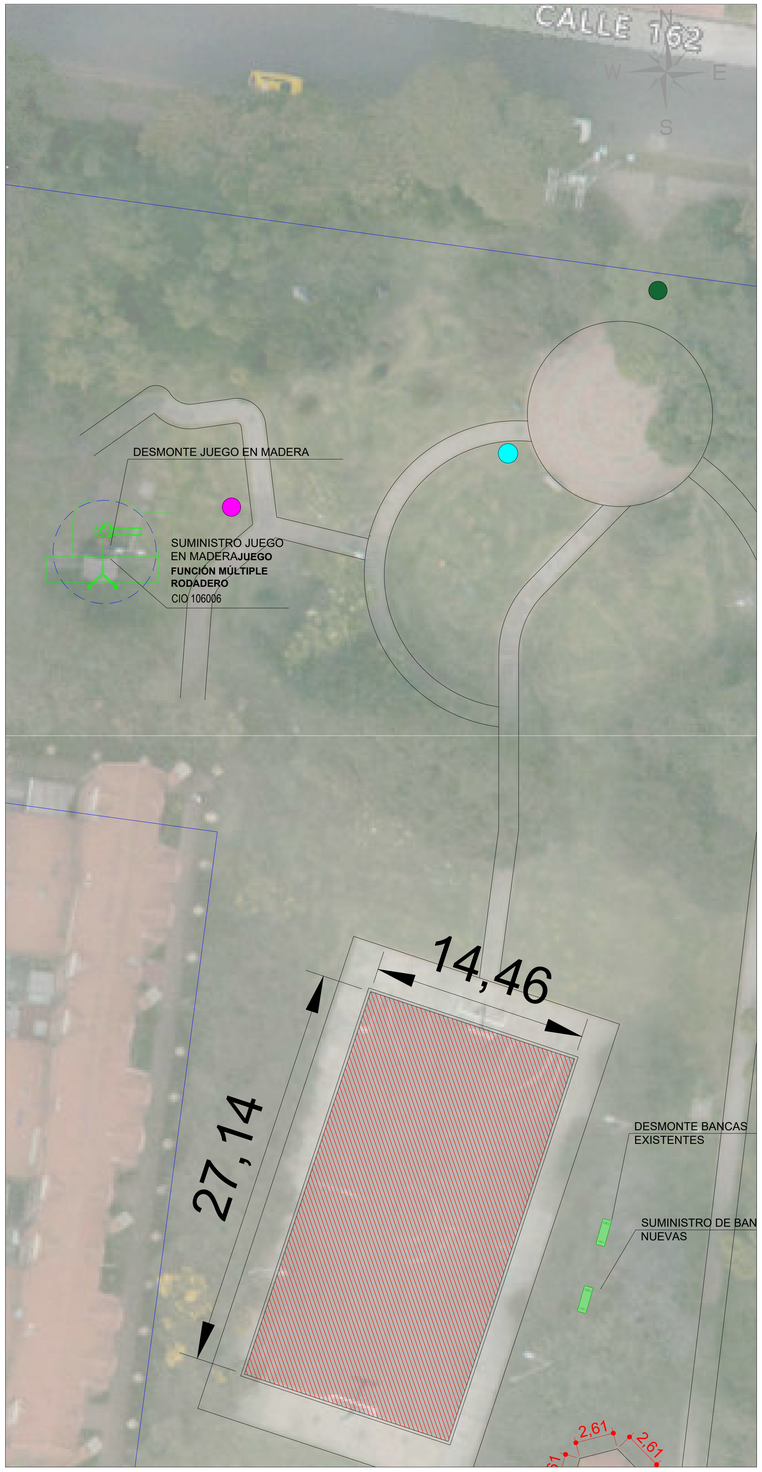

CONVENCIONES

	M-31. Banca en concreto.Sin espaldar. Ref M-31 según cartilla de mobiliario urbano.
	BANCA MANTENIMIENTO Bancas existentes porpuestas para mantenimineto y pintura.
	BANCA DESMONTE Bancas existentes porpuestas para desmonte
	SC-80 MANTENIMIENTO
D	**SC-80 DESMONTE**
	VAYA MODULODESMONTE
	IDGS MANTENIMIENTO
D	**IDGS DESMONTE**
	M-121. Caneca en axero inoxidable. Ref M-121 según cartilla de mobiliario urbano.
	SC-80. Valla normas básicas. Ref. SC -80. Estos elementos se deberán ubicar a lo largo de las franjas de circulaciones peatonales y cercanas a las zonas de actividad del parque
	IDGS. Valla de identificación. Ref. IDG-S Estos elementos se deberán ubicaren las entradas del parque o cercanos a los ugares de donde provengan los mayores flujos peatonales.
	V.MODULO.Valla descriptiva. Ref. VALLA MODULO. Se deberán ubicar a la entrada de las zonas de actividad.
ACOPIO DE MATERIALES	**ACOPIO MATERIAL**. Lugar para juntar los materiales necesarios para la ejecución de la obra
	CERRAMIENTO EN LONA. Consta de postes rollizos de 1.9 metros de altura libre, enterrados mínimo 0.3 metros

ESPECIFICACIONES

- A-02 **PISO EN CAUCHO.** Capa base elástica para amortiguar caidas, en caucho reciclado 100%, espesor de 2 a 3 cms
- A-03 **PISO EN ADOQUÍN DE ARCILLA.** Adoqin de arcilla. Dim: 20x10x06 cms,
- B-01 **SARDINEL.** Sardinel prefabricado en concreto. Dim: 80x20x50 cms. Ref. tipo A-10 de la cartilla del espacio público de bogotá DADP
- B-02 **BORDILLO A80.** Bordillo en concreto prefabricado. Ref a.80, ancho 20 cms., según la cartilla del espacio público de bogotá DADEP
- E-02 **CERRAMIENTO M-81** Baranda metálica en acero inoxidable. Ref. tipo M-81 de la cartilla del espacio público de bogotá DADP.
- E-08 **CERRAMIENTO M-83** Cerramiento metálico, baranda con malla eslabonada de proteccion Ref. tipo M-83 de la cartilla del espacio público de bogotá DADP.
- H-01 **CAÑUELA.** Cañuela prefabricada en concreto. Dim: 80x30x22.5cms. Ref. tipo A-120 de la cartilla del espacio público de bogotá DADP
- M-31 **BANCA EN CONCRETO M-31.** Banca en concreto sin espalda. **B1** Loseta en concreto sobre gabión. Dim: 1.80 x 60 x 38.5 cms.
- M-40 **BANCA EN CONCRETO M-40 .** Banca en concreto modular. **B2** Dim: 52 x 55 x 40 cms Ref M-40 según cartilla de mobiliario urbano.
- M-121 **CANECA DE BASURA M-121.** Caneca triple en acero inoxidable. **C1**. Ref M-121. Especificaciones según cartilla de mobiliario urbano.

CERRAMINETO LONA: 45.35 ML

LOCALIZACION Y REPLANTEO : 740.54m2

CUADRO DE ÁREAS

ZONA CANCHA MULTIPLE	UND	CANTIDAD
PINTURA ESTRUCTURA DE BALONCESTO	JGO	1
PINTURA ESTRUCTURA DE MICRO	JGO	1
DEMARCACION CANCHA MICRO Y BALONCESTO	M2	392.40
DESMONTE QUIOSCO	UND	1
DESMONTE JUEGO MADERA	UND	1
INSTALACION JUEGO NUEVO MADERA	UND	1

MOBILIARIO:	UND	CANTIDAD
DESMONTE SEÑALIZACIÓN		
SC-80	UND	3
IDG	UND	1
VALLA MODULO	UND	4
BANCAS	UND	5
CANECA	UND	2
SEÑALES NUEVAS Y MANTENIMIENTO:		
IDGS MANTENIMIENTO	UND	2
VALLA PARA MODULOS NUEVAS	UND	5
CANECAS:	UND	4
SC-80	UND	3
BANCAS NUEVAS M-31	UND	5

ZONA JUEGOS INFANTILES	UND	CANTIDAD
DEMOLICION PISO CAUCHO =	M2	89.79
DESMONTE JUEGOS INFANTILES:	UND	4
CERRAMIENTO M-83:	ML	3.10
MODULO COMPLEMENTO M-83	UN	36
MANTENIMIENTO BARANDA M-80	ML	40.34
PISO CAUCHO		
8CM:	M2	89.79

ZONA RUTA DE LA VIDA	UND	CANTIDAD
MANTENIMIENTO RUTA DE LA VIDA	UND	4

ZONA VERDE	UND	CANTIDAD
BANCAS M-31	UND	12

ARBORIZACION:	UND	CANTIDAD
ARBOL	UND	1.00



JUEGO FUNCIÓN MÚLTIPLE RODADERO
C211AL
CIO 106006



Muro Escalada con Deslizadero
C203AL
CIO 106003



JUEGO CIRCUITO TORRE PUENTE DESLIZADERO
CIO 100607

ALCALDÍA MAYOR DE BOGOTÁ D.C | ALCALDÍA LOCAL DE SUBA | BOGOTÁ

PARQUE 11-965 SOTAVENTO

DESCRIPCION DEL PROYECTO

CONTRATO DE OBRA: FDLSLP-484-2023

"REALIZAR EL MANTENIMIENTO Y/O ADECUACIÓN Y/O RECONSTRUCCIÓN DE LA INFRAESTRUCTURA FÍSICA, ASÍ COMO EL SUMINISTRO E INSTALACIÓN DE MOBILIARIO URBANO A LOS PARQUES VECINALES Y DE BOLSILLO DE LA LOCALIDAD DE SUBA POR PRECIOS UNITARIOS FIJOS SIN FORMULA DE REAJUSTE Y MONTO AGOTABLE QUE CONFORMAN EL SISTEMA DISTRITAL DE PARQUES"

CONSORCIO BOGOTÁ

DIRECTOR DE OBRA CONTRATISTA

RESIDENTE DE OBRA CONTRATISTA

DIRECTOR DE OBRA INTERVENTORIA

RESIDENTE DE OBRA INTERVENTORIA

VERSIÓN: V1

ESCALA: 1/200

PLANO:

001

PARQUE 11-965 SOTAVENTO ZONA 2



N
W E
S

CONVENCIONES

	M-31. Banca en concreto.Sin espaldar. Ref M-31 según cartilla de mobiliario urbano.
	BANCA MANTENIMIENTO Bancas existentes porpuestas para mantenimineto y pintura.
	BANCA DESMONTE Bancas existentes porpuestas para desmonte
	SC-80 MANTENIMIENTO
D	**SC-80 DESMONTE**
	VAYA MODULODESMONTE
	IDGS MANTENIMIENTO
D	**IDGS DESMONTE**
	M-121. Caneca en axero inoxidable. Ref M-121 según cartilla de mobiliario urbano.
	SC-80. Valla normas básicas. Ref. SC -80. Estos elementos se deberán ubicar a lo largo de las franjas de circulaciones peatonales y cercanas a las zonas de actividad del parque
	IDGS. Valla de identificación. Ref. IDG-S Estos elementos se deberán ubicaren las entradas del parque o cercanos a los ugares de donde provengan los mayores flujos peatonales.
	V.MODULO.Valla descriptiva. Ref. VALLA MODULO. Se deberán ubicar a la entrada de las zonas de actividad.
ACOPIO DE MATERIALES	**ACOPIO MATERIAL**. Lugar para juntar los materiales necesarios para la ejecución de la obra
	CERRAMIENTO EN LONA. Consta de postes rollizos de 1.9 metros de altura libre, enterrados mínimo 0.3 metros

ESPECIFICACIONES

- A-02 **PISO EN CAUCHO.** Capa base elástica para amortiguar caidas, en caucho reciclado 100%, espesor de 2 a 3 cms
- A-03 **PISO EN ADOQUÍN DE ARCILLA.** Adoqin de arcilla. Dim: 20x10x06 cms,
- B-01 **SARDINEL.** Sardinel prefabricado en concreto. Dim: 80x20x50 cms. Ref. tipo A-10 de la cartilla del espacio público de bogotá DADP
- B-02 **BORDILLO A80.** Bordillo en concreto prefabricado. Ref a.80, ancho 20 cms., según la cartilla del espacio público de bogotá DADEP
- E-02 **CERRAMIENTO M-81** Baranda metálica en acero inoxidable. Ref. tipo M-81 de la cartilla del espacio público de bogotá DADP.
- E-08 **CERRAMIENTO M-83** Cerramiento metálico, baranda con malla eslabonada de proteccion Ref. tipo M-83 de la cartilla del espacio público de bogotá DADP.
- H-01 **CAÑUELA.** Cañuela prefabricada en concreto. Dim: 80x30x22.5cms. Ref. tipo A-120 de la cartilla del espacio público de bogotá DADP
- M-31 **BANCA EN CONCRETO M-31.** Banca en concreto sin espalda. **B1** Loseta en concreto sobre gabión. Dim: 1.80 x 60 x 38.5 cms.
- M-40 **BANCA EN CONCRETO M-40 .** Banca en concreto modular. **B2** Dim: 52 x 55 x 40 cms Ref M-40 según cartilla de mobiliario urbano.
- M-121 **CANECA DE BASURA M-121.** Caneca triple en acero inoxidable. **C1**. Ref M-121. Especificaciones según cartilla de mobiliario urbano.

CUADRO DE ÁREAS

ZONA CANCHA MULTIPLE	UND	CANTIDAD
PINTURA ESTRUCTURA DE BALONCESTO	JGO	1
PINTURA ESTRUCTURA DE MICRO	JGO	1
DEMARCACION CANCHA MICRO Y BALONCESTO	M2	392.40
DESMONTE QUIOSCO	UND	1
DESMONTE JUEGO MADERA	UND	1

MOBILIARIO:	UND	CANTIDAD
DESMONTE SEÑALIZACIÓN		
SC-80	UND	3
IDG	UND	1
VALLA MODULO	UND	4
BANCAS	UND	5
CANECA	UND	2
SEÑALES NUEVAS Y MANTENIMIENTO:		
IDGS MANTENIMIENTO	UND	2
VALLA PARA MODULOS NUEVAS	UND	4
CANECAS:	UND	4
SC-80	UND	3
BANCAS NUEVAS M-31	UND	5

ZONA JUEGOS INFANTILES	UND	CANTIDAD
DEMOLICION PISO CAUCHO =	M2	89.79
DESMONTE JUEGOS INFANTILES:	UND	4
CERRAMIENTO M-83:	ML	3.10
MODULO COMPLEMENTO M-83	UN	36
MANTENIMIENTO BARANDA M-80	ML	40.34
PISO CAUCHO		
8CM:	M2	89.79

ZONA RUTA DE LA VIDA	UND	CANTIDAD
MANTENIMIENTO RUTA DE LA VIDA	UND	4

ZONA VERDE	UND	CANTIDAD
BANCAS M-31	UND	12

CERRAMINETO LONA: 45.35 ML

LOCALIZACION Y REPLANTEO : 740.54m2



Muro Escalada con Deslizadero
C203AL
CIO 106003



JUEGO CIRCUITO TORRE PUENTE DESLIZADERO
CIO 100607

ALCALDÍA MAYOR DE BOGOTÁ D.C
ALCALDÍA LOCAL DE SUBA
BOGOTÁ

PARQUE 11-965 SOTAVENTO

DESCRIPCION DEL PROYECTO

CONTRATO DE OBRA: FDLSLP-484-2023

"REALIZAR EL MANTENIMIENTO Y/O ADECUACIÓN Y/O RECONSTRUCCIÓN DE LA INFRAESTRUCTURA FÍSICA, ASÍ COMO EL SUMINISTRO E INSTALACIÓN DE MOBILIARIO URBANO A LOS PARQUES VECINALES Y DE BOLSILLO DE LA LOCALIDAD DE SUBA POR PRECIOS UNITARIOS FIJOS SIN FORMULA DE REAJUSTE Y MONTO AGOTABLE QUE CONFORMAN EL SISTEMA DISTRITAL DE PARQUES"

CONSORCIO BOGOTÁ

DIRECTOR DE OBRA CONTRATISTA

DIRECTOR DE OBRA INTERVENTORIA

RESIDENTE DE OBRA CONTRATISTA

RESIDENTE DE OBRA INTERVENTORIA


VERSIÓN: V1

ESCALA: 1/200

PLANO:

001

PARQUE 11-255 RIO BAMBA

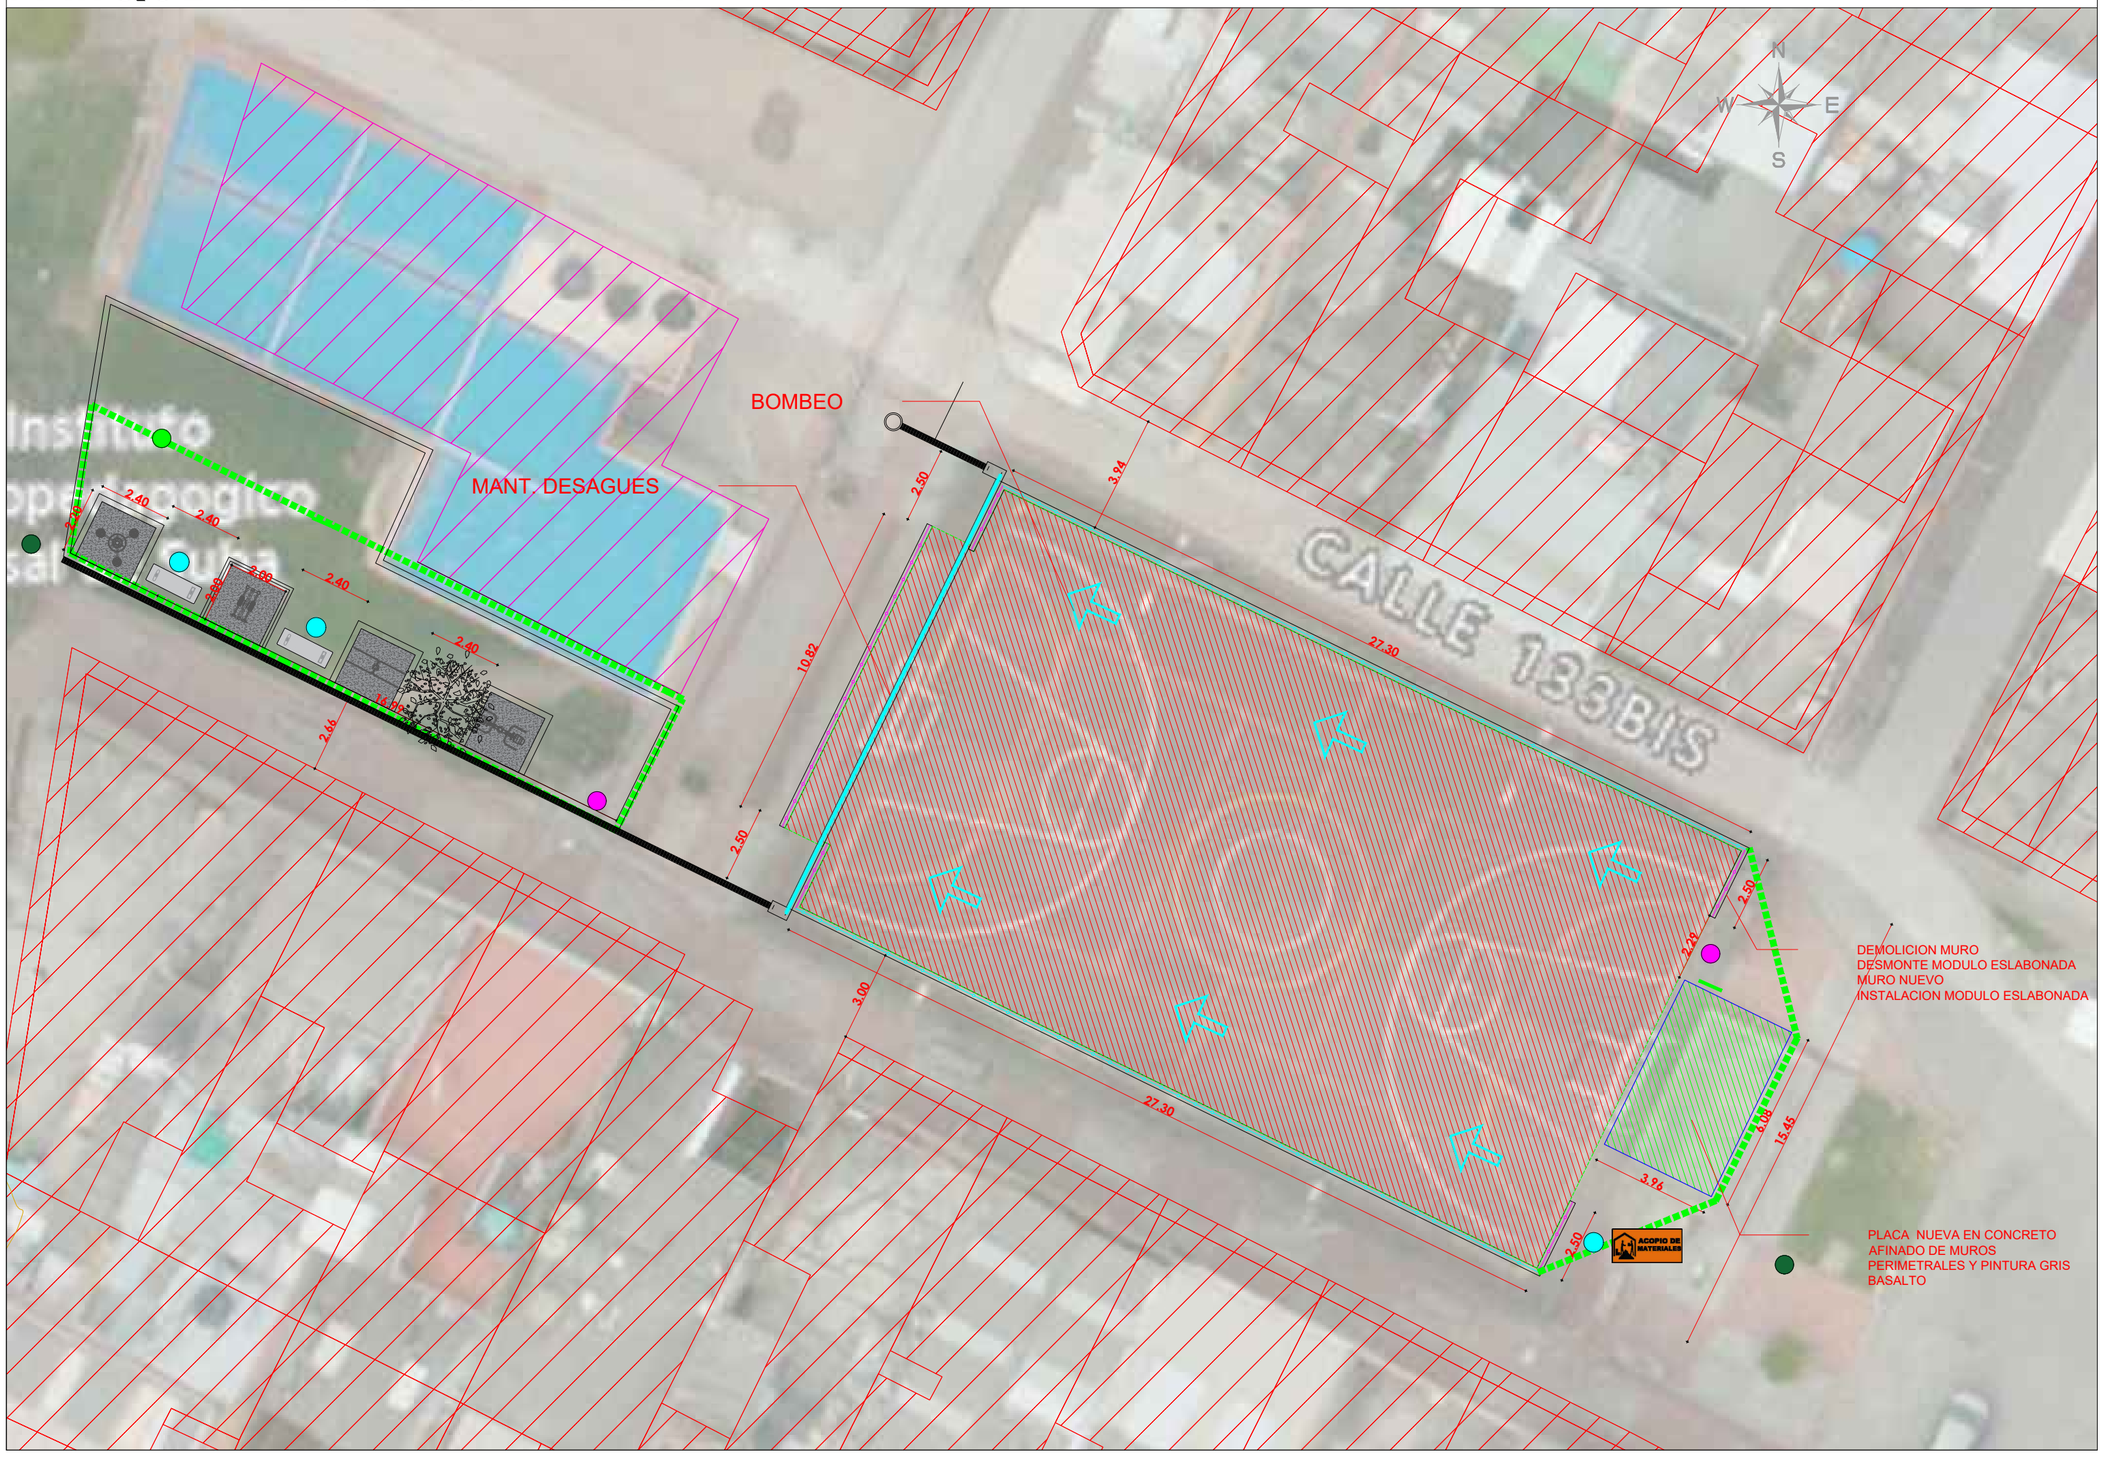

CONVENCIONES

	M-121. Caneca en axero inoxidable. Ref M-121 según cartilla de mobiliario urbano.
	SC-80. Valla normas básicas. Ref. SC -80. Estos elementos se deberán ubicar a lo largo de las franjas de circulaciones peatonales y cercanas a las zonas de actividad del parque
	IDGS. Valla de identificación. Ref. IDG-S Estos elementos se deberán ubicaren las entradas del parque o cercanos a los ugares de donde provengan los mayores flujos peatonales.
	V.MODULO.Valla descriptiva. Ref. VALLA MODULO. Se deberán ubicar a la entrada de las zonas de actividad.
ACOPIO DE MATERIALES	**ACOPIO MATERIAL**. Lugar para juntar los materiales necesarios para la ejecución de la obra
	CERRAMIENTO EN LONA. Consta de postes rollizos de 1.9 metros de altura libre, enterrados mínimo 0.3 metros
	PLACA CONCRETO NUEVA Consta de SOBREPONER UNA NUEVA PLACA EN CONCRETO SOBRE LA ACTUAL, CON UN ESPESOR DE 0.10 m

ESPECIFICACIONES

(M-121) **CANECA DE BASURA M-121.** Caneca triple en acero inoxidable. **C1**. Ref M-121. Especificaciones según cartilla de mobiliario urbano.

(M-31) **BANCA EN CONCRETO M-31.** Banca en concreto sin espalda. **B1** Loseta en concreto sobre gabión. Dim: 1.80 x 60 x 38.5 cms.

CUADRO DE ÁREAS

ZONA CANCHA	UND	CANTIDAD
DEMOLICION ASFALTO	M2	439.65
EXCAVACION	M3	175.90
COMPACTACION	M2	439.65
GEOTEXTIL	M2	475.77
BASE	M3	87.95
SUBBASE	M3	87.95
ASFALTO	M2	439.65
DEMARCACION	M2	439.65
MANT. MALLA ESLABONADA	M2	72.92
PINTURA GRIS BASALTO	M2	80.62
ALISTADO /AFINADO	M2	80.62
PLACA CONCRETO NUEVA	UN	24.08
EST. BALONCESTO ANTIBANDALICO	UN	1.00
EST. MICROFUTBOL	UN	1.00
DESMONTE ESTRUCTURA MULTIPLE	ML	1.00
DESMONTE MODULO ESLABONADA	M2	2.50
DEMOLICION MURO TOLETE	UND	1.18
DEMOLICION PEDESTAL CONCRETO	ML	1.00
MURO NUEVO TOLETE	ML	2.35
INSTALACION MODULO ESLABONADA	ML	2.50
MANT. DESAGUES		16.27

BIOSALUDABLES	UND	CANTIDAD
DESCAPOTE	M2	19.36
EXCAVACION	M3	8.71
PLACA CONCRETO	M2	16.00
BORDILLO PREFABRICADO	ML	25.60
EQUIPOS BIOSALUDABLES NUEVOS	UND	4.00


BIOSALUDABLE BARRAS PARALELAS CO: 104130


MODULO DORSAL PECTORAL APU: 15820


TWISTER CINTURA 3 PERSONAS CIO= 104464


MODULO SKY- GIMNASIO AIRE LIBRE CO: 105762

MOBILIARIO:	UND	CANTIDAD
IDGS:	UND	2.00
VALLA PARA MODULOS:	UND	2.00
SEÑAL SC-80	UND	1.00
CANECAS:	UND	2.00
BANCA M-31	UND	2.00

ARBORIZACION	UND	CANTIDAD
ARBOL	UND	1.00

CERRAMINETO LONA: 141.49 ML
LOCALIZACION Y REPLANTEO: 445.28

ALCALDÍA MAYOR DE BOGOTÁ D.C. | ALCALDÍA LOCAL DE SUBA | BOGOTÁ

PARQUE 11-255 RIO BAMBA

DESCRIPCION DEL PROYECTO

CONTRATO DE OBRA: FDLSLP-484-2023

"REALIZAR EL MANTENIMIENTO Y/O ADECUACIÓN Y/O RECONSTRUCCIÓN DE LA INFRAESTRUCTURA FÍSICA, ASÍ COMO EL SUMINISTRO E INSTALACIÓN DE MOBILIARIO URBANO A LOS PARQUES VECINALES Y DE BOLSILLO DE LA LOCALIDAD DE SUBA POR PRECIOS UNITARIOS FIJOS SIN FORMULA DE REAJUSTE Y MONTO AGOTABLE QUE CONFORMAN EL SISTEMA DISTRITAL DE PARQUES"

CONSORCIO BOGOTÁ

DIRECTOR DE OBRA CONTRATISTA

DIRECTOR DE OBRA INTERVENTORIA

RESIDENTE DE OBRA CONTRATISTA

RESIDENTE DE OBRA INTERVENTORIA

VERSIÓN: V1

ESCALA: 1/200

PLANO:

001

PARQUE 11-277 URB LAGO DE SUBA



CONVENCIONES

	M-121. Caneca en axero inoxidable. Ref M-121 según cartilla de mobiliario urbano.
	SC-80. Valla normas básicas. Ref. SC -80. Estos elementos se deberán ubicar a lo largo de las franjas de circulaciones peatonales y cercanas a las zonas de actividad del parque
	IDGS. Valla de identificación. Ref. IDG-S Estos elementos se deberán ubicaren las entradas del parque o cercanos a los ugares de donde provengan los mayores flujos peatonales.
	V.MODULO.Valla descriptiva. Ref. VALLA MODULO. Se deberán ubicar a la entrada de las zonas de actividad.
ACOPIO DE MATERIALES	**ACOPIO MATERIAL**. Lugar para juntar los materiales necesarios para la ejecución de la obra
	CERRAMIENTO EN LONA. Consta de postes rollizos de 1.9 metros de altura libre, enterrados mínimo 0.3 metros

ESPECIFICACIONES

- A-02 **PISO EN CAUCHO.** Capa base elástica para amortiguar caidas, en caucho reciclado 100%, espesor de 2 a 3 cms
- A-03 **PISO EN ADOQUÍN DE ARCILLA.** Adoqin de arcilla. Dim: 20x10x06 cms,
- B-01 **SARDINEL.** Sardinel prefabricado en concreto. Dim: 80x20x50 cms. Ref. tipo A-10 de la cartilla del espacio público de bogotá DADP
- B-02 **BORDILLO.** Bordillo en concreto fundido int-situ y/ó franja de ajuste a predio, ancho 20 cms., según la cartilla del espacio público de bogotá DADP
- E-02 **CERRAMIENTO M-81** Baranda metálica en acero inoxidable. Ref. tipo M-81 de la cartilla del espacio público de bogotá DADP.
- E-08 **CERRAMIENTO M-83** Cerramiento metálico, baranda con malla eslabonada de proteccion Ref. tipo M-83 de la cartilla del espacio público de bogotá DADP.
- H-01 **CAÑUELA.** Cañuela prefabricada en concreto. Dim: 80x30x22.5cms. Ref. tipo A-120 de la cartilla del espacio público de bogotá DADP
- M-31 **BANCA EN CONCRETO M-31.** Banca en concreto sin espalda. **B1** Loseta en concreto sobre gabión. Dim: 1.80 x 60 x 38.5 cms.
- M-121 **CANECA DE BASURA M-121.** Caneca triple en acero inoxidable. **C1**. Ref M-121. Especificaciones según cartilla de mobiliario urbano.

CUADRO DE ÁREAS

ZONA INFANTIL	UND	CANTIDAD
MANTENIMIENTO JUEGOS M5 :	UND	1.00
MANTENIMIENTO JUEGOS M3 :	UND	1.00
PINTURA BARANDA M-80:	ML	23.74

ZONA PISTA DE PATINAJE	UND	CANTIDAD
MANTENIMINETO CERRAMIENTO	ML	222.29
MANTENIMINETO CERRAMIENTO CONTRAIMPACTO	M2	123.20
MANTENIMINETO LOSAS DE GRANITO	M2	201.39
CAMBIO DE LOSAS DE GRANITO	M2	134.26

BIOSALUDABLES	UND	CANTIDAD
MANTENIMIENTO BIOS:	UND	4.00

MOBILIARIO:	UND	CANTIDAD
SEÑALES NUEVAS:		
IDGS:	UND	2.00
VALLA PARA MODULOS:	UND	3.00
SEÑAL SC-80	UND	3.00
CANECAS:	UND	3.00
DESMONTE SENALES		
VALLA PARA MODULOS:	UND	1.00
SEÑAL SC-80	UND	2.00

ARBORIZACION	UND	CANTIDAD
ARBOL	UND	1.00

CERRAMINETO LONA: 185.96 ML

ALCALDÍA MAYOR DE BOGOTÁ D.C. | ALCALDÍA LOCAL DE SUBA | BOGOTÁ

PARQUE 11-277 URB LAGO DE SUBA

DESCRIPCION DEL PROYECTO

CONTRATO DE OBRA: FDLSLP-484-2023

"REALIZAR EL MANTENIMIENTO Y/O ADECUACIÓN Y/O RECONSTRUCCIÓN DE LA INFRAESTRUCTURA FÍSICA, ASÍ COMO EL SUMINISTRO E INSTALACIÓN DE MOBILIARIO URBANO A LOS PARQUES VECINALES Y DE BOLSILLO DE LA LOCALIDAD DE SUBA POR PRECIOS UNITARIOS FIJOS SIN FORMULA DE REAJUSTE Y MONTO AGOTABLE QUE CONFORMAN EL SISTEMA DISTRITAL DE PARQUES"

CONSORCIO BOGOTÁ

DIRECTOR DE OBRA CONTRATISTA

DIRECTOR DE OBRA INTERVENTORIA

RESIDENTE DE OBRA CONTRATISTA

RESIDENTE DE OBRA INTERVENTORIA

VERSIÓN: V1

ESCALA: 1/200

PLANO:

001

PARQUE 11-552 URB PUERTA DEL SOL



CONVENCIONES

	M-31. Banca en concreto.Sin espaldar. Ref M-31 según cartilla de mobiliario urbano.
	M-121. Caneca en axero inoxidable. Ref M-121 según cartilla de mobiliario urbano.
	SC-80. Valla normas básicas. Ref. SC -80. Estos elementos se deberán ubicar a lo largo de las franjas de circulaciones peatonales y cercanas a las zonas de actividad del parque
	IDGS. Valla de identificación. Ref. IDG-S Estos elementos se deberán ubicaren las entradas del parque o cercanos a los ugares de donde provengan los mayores flujos peatonales.
	V.MODULO.Valla descriptiva. Ref. VALLA MODULO. Se deberán ubicar a la entrada de las zonas de actividad.
ACOPIO DE MATERIALES	**ACOPIO MATERIAL**. Lugar para juntar los materiales necesarios para la ejecución de la obra
	CERRAMIENTO EN LONA. Consta de postes rollizos de 1.9 metros de altura libre, enterrados mínimo 0.3 metros
	EMPRADIZACION. se utiliza para recuperar zonas omejoramineto de zonas verdes

ESPECIFICACIONES

M-121 **CANECA DE BASURA M-121.** Caneca triple en acero inoxidable. **C1**. Ref M-121. Especificaciones según cartilla de mobiliario urbano.

CUADRO DE ÁREAS

ZONA BIOSALUDABLES	UND	CANTIDAD
LOCALIZACION Y REPLANTEO	M2	21.60
CERRAMIENTO EN LONA	ML	46.37
DESCAPOTE	M2	14.52
EXCAVACION	M3	6.53
PLACA EN CONCRETO	M2	12.00
BORDILLO PREFABRICADO	ML	19.20



BIOSALUDABLE DORSAL ANCHO
CIO 104462



BIOSALUDABLE BARRAS PARALELAS
CIO 104130



BIOSALUDABLE BARRAS PARALELAS
CIO 104130

ZONA RUTA DE LA VIDA:	UND	CANTIDAD
LIJADO, LIMP. Y PINTURA(ESTACION RUTA DE LA VIDA	UND	1.00

MOBILIARIO:	UND	CANTIDAD
IDGS:	UND	2.00
VALLA PARA MODULOS:	UND	2.00
SC-80	UND	2.00
CANECAS M-121 ACERO INOXIDABLE:	UND	2.00
BANCAS M-31		3.00

ARBORIZACION	UND	CANTIDAD
ARBOL	UN	1.00

CERRAMINETO LONA: 46.37 ML
LOCALIZACION Y REPLANTEO :21.60 M2

ALCALDÍA MAYOR DE BOGOTÁ D.C. | ALCALDÍA LOCAL DE SUBA | BOGOTÁ

PARQUE 11-552 URB PUERTA DEL SOL

DESCRIPCION DEL PROYECTO

CONTRATO DE OBRA: FDLSLP-484-2023

"REALIZAR EL MANTENIMIENTO Y/O ADECUACIÓN Y/O RECONSTRUCCIÓN DE LA INFRAESTRUCTURA FÍSICA, ASÍ COMO EL SUMINISTRO E INSTALACIÓN DE MOBILIARIO URBANO A LOS PARQUES VECINALES Y DE BOLSILLO DE LA LOCALIDAD DE SUBA POR PRECIOS UNITARIOS FIJOS SIN FORMULA DE REAJUSTE Y MONTO AGOTABLE QUE CONFORMAN EL SISTEMA DISTRITAL DE PARQUES"

CONSORCIO BOGOTÁ

DIRECTOR DE OBRA CONTRATISTA

DIRECTOR DE OBRA INTERVENTORIA

RESIDENTE DE OBRA CONTRATISTA

RESIDENTE DE OBRA INTERVENTORIA

VERSIÓN: V1

ESCALA: 1/200

PLANO:

001

PARQUE 11-1295 TUNA ALTA



CONVENCIONES

	M-31. Banca en concreto.Sin espaldar. Ref M-31 según cartilla de mobiliario urbano.
	M-121. Caneca en axero inoxidable. Ref M-121 según cartilla de mobiliario urbano.
	SC-80. Valla normas básicas. Ref. SC -80. Estos elementos se deberán ubicar a lo largo de las franjas de circulaciones peatonales y cercanas a las zonas de actividad del parque
	IDGS. Valla de identificación. Ref. IDG-S Estos elementos se deberán ubicaren las entradas del parque o cercanos a los ugares de donde provengan los mayores flujos peatonales.
	V.MODULO.Valla descriptiva. Ref. VALLA MODULO. Se deberán ubicar a la entrada de las zonas de actividad.
ACOPIO DE MATERIALES	**ACOPIO MATERIAL**. Lugar para juntar los materiales necesarios para la ejecución de la obra
	CERRAMIENTO EN LONA. Consta de postes rollizos de 1.9 metros de altura libre, enterrados mínimo 0.3 metros
	EMPRADIZACION. se utiliza para recuperar zonas omejoramineto de zonas verdes

ESPECIFICACIONES

M-121 **CANECA DE BASURA M-121.** Caneca triple en acero inoxidable. **C1**. Ref M-121. Especificaciones según cartilla de mobiliario urbano.

CUADRO DE ÁREAS

PLAZOLETA	UND	CANTIDAD
LOCALIZACION Y REPLANTEO	M2	31.11
CERRAMIENTO EN LONA	ML	69.37
DESCAPOTE	M2	0.31
DEMOLICION ASFALTO	M2	23.68
DESMONTE LLANTAS	UND	20.00
DEMOLICION LADRILLO CONCRETO	M2	4.78
DEMOLICION SARDINEL	ML	7.09
MANTENIMINETO MURO	M2	0.15
MEJORAMIENTO MURO	M2	0.50
EXCAVACION	M3	9.31
COMPACTACION	M2	20.69
SUB-BASE	M3	4.14
BASE	M3	4.14
BORDILLO PREFABRICADO NUEVO	M2	10.81
SARDINDEL PREFABRICADO NUEVO	M2	7.09
ADOQUIN	M2	17.35
ADOQUIN EN CONCRETO AMARILLO	M2	4.78
EMPRADIZACION	M2	10.00
CINTA CONCRETO	ML	5.84

ZONA CANCHA	UND	CANTIDAD
PINTURA GRIS BASALTO	M2	75.76
DEMARCACION CANCHA	M2	142.96
MANTENIMIENTO MALLA ESLABONADA	M2	117.6
EST. BALONCESTO NUEVA	JG	1.00
DESMONTE EST. BALONCESTO EXISTENTE	JG	1.00

MOBILIARIO:	UND	CANTIDAD
IDGS:	UND	1.00
VALLA PARA MODULOS:	UND	1.00
CANECAS:	UND	2.00
BANCAS M-40	UND	1.00

ARBORIZACION	UND	CANTIDAD
ARBOL	UN	1.00

ALCALDÍA MAYOR DE BOGOTÁ D.C. | ALCALDÍA LOCAL DE SUBA | BOGOTÁ

PARQUE 11-1295 TUNA ALTA

DESCRIPCION DEL PROYECTO

CONTRATO DE OBRA: FDLSLP-484-2023

"REALIZAR EL MANTENIMIENTO Y/O ADECUACIÓN Y/O RECONSTRUCCIÓN DE LA INFRAESTRUCTURA FÍSICA, ASÍ COMO EL SUMINISTRO E INSTALACIÓN DE MOBILIARIO URBANO A LOS PARQUES VECINALES Y DE BOLSILLO DE LA LOCALIDAD DE SUBA POR PRECIOS UNITARIOS FIJOS SIN FORMULA DE REAJUSTE Y MONTO AGOTABLE QUE CONFORMAN EL SISTEMA DISTRITAL DE PARQUES"

CONSORCIO BOGOTÁ

DIRECTOR DE OBRA CONTRATISTA

RESIDENTE DE OBRA CONTRATISTA

DIRECTOR DE OBRA INTERVENTORIA

RESIDENTE DE OBRA INTERVENTORIA

VERSIÓN: V1

ESCALA: 1/200

PLANO:

001