REPÚBLICA DE COLOMBIA
AERONÁUTICA CIVIL
Unidad Administrativa Especial

Al contestar cite Radicado 2022392030030174 Id: 2975
Folios: 2 Fecha: 2022-11-11 10:35:36
Anexos: 1 DOCUMENTOS ELECTRONICOS
Remitente: GRUPO CONSTRUCCION E IMPLANTACION DE SOLUCIONES AEROPORTUARIAS
Destinatario: GRUPO CUENTAS POR PAGAR

MEMORANDO

Bogotá, D.C., noviembre 08 de 2022

PARA: **DOCTOR: ALVARO ESPINEL CELY**
Coordinador Grupo Cuentas por Pagar
Aeronáutica Civil
Presente

DE: **DIRECCIÓN DE INFRAESTRUCTURA Y AYUDAS AEROPORTUARIAS**

ASUNTO: **PAGO ACTA PARCIAL DEL CONTRATO DE OBRA NO. 20001188 H4 DE 2020, SUSCRITO CON CONSTRUCCIONES Y TRACTORES S.A. , NIT-890.932.730-7, OBJETO: REALIZAR LA TERMINACION DE LA CALLE DE RODAJE LIMA, CONSTRUCCION DEL BOX CULVERT (PASO A DESNIVEL) Y OBRAS COMPLEMENTARIAS EN EL AEROPUERTO INTERNACIONAL *EL DORADO*, BOGOTAD.C.**

Para que surtan los tramites de pago, con el presente le remito los siguientes documentos que hacen parte del acta parcial del contrato citado en el asunto, así:

- Factura Electrónica No. FE-424- de 02/11/2022 (1) folio
- Acta de Recibo Parcial No. 14 (11) folios
- Certificación Acta, firmado por Representante Legal de la interventoría del contrato en mención. (1) folio
- Certificación del buen uso y manejo del anticipo firmado por el Representante Legal de la interventoría del contrato en mención. (1) folio
- Certificaciones Parafiscales (2) folios
- Aportes a la seguridad (21) folios
- DIAN (4) folios

- Certificación Bancaria (1) folio
- Informe Fiduciaria (5) folios
- Oficio No. ECODORADO-S-497-22 remisión del acta de fecha octubre 28 de 2022 (1) folio

Cordialmente,



CARLOS MAURICIO GUEVARA BARACALDO
Supervisor Dirección De Infraestructura Y Ayudas Aeroportuarias

Anexo: 10 Folios (58)
Copias a: Dirección Administrativa, Folios (45) memorias
Proyectó: José Nelson Cruz B.
Revisó: Carlos Mauricio Guevara Baracaldo

Factura Electronica de Venta: FE-424

CONYTRAC

Fecha de Expedición: 02/11/2022 00:00
Fecha de Vencimiento: 01/12/2022

CONSTRUCCIONES Y TRACTORES S.A.S
NIT: 890932730-7

Cr 48 78 C Sur 71

Ciudad: SABANETA
Departamento: ANTIOQUIA
Pais: Colombia
Telefono: 3012266
Correo: notificaciones@conytrac.com
No Gran Contribuyente
Responsable del Impuesto sobre las ventas - IVA

UNIDAD ADMINISTRATIVA ESPECIAL DE AERONAUTICA CIVIL
NIT:899999059-3

AV CL 26 103 15

Ciudad: BOGOTA, D.C.
Departamento: BOGOTA
Pais: Colombia
Telefono: 2963456
Correo: slifnacion.facturaelectronica@minhacienda.gov.co

Contacto:
Carlos.guevara@aerocivil.gov.co

Fecha: 02/11/2022 00:11

Autorización Numeración de Facturación Electrónica DIAN: 18764029808280 del 07/06/2022 al 07/06/2023 Autoriza con Prefijo FE del 370 al 1000.

Nombre Vendedor: RICARDO MUÑOZ
Orden de Compra:
Avisos de Despacho:
Aviso de Recibo: tesoreria@conytrac.com

Forma de Pago: Crédito
Medio de Pago: Transferencia Crédito Bancario

ID	Código Principal	Descripción	Cantidad	UM	Precio Unitario	Desc.	Cargos	Bruto	% Iva	Iva	Obseq.
1	COSTO	CONTRATO 20001188 HA "TERMINACIÓN DE LA CALLE DE RODAJE LIMA, CONSTRUCCIÓN DEL BOX CULVERT (PASO A DESNIVEL) Y OBRAS COMPLEMENTARIAS EN EL AEROPUERTO INTERNACIONAL EL DORADO, BOGOTÁ D.C." ; COSTO DIRECTO ACTA DE RECIBO PARCIAL DE OBRA No. 14	1,0000	94	2.247.356.922,00	0,00	0,00	2.247.356.922,00	19	0,00	
2	ADM	ADMINISTRACION 0,25	1,0000	94	561.839.230,00	0,00	0,00	561.839.230,00	19	0,00	
3	IMP	IMPREVISTOS 0,01	1,0000	94	22.473.569,00	0,00	0,00	22.473.569,00	19	0,00	
4	UTIL	UTILIDAD 0,05	1,0000	94	112.367.846,00	0,00	0,00	112.367.846,00	19	21.349.891,00	

Total de Líneas	4
Bruto/Subtotal	2.944.037.567,00
IVA	21.349.891,00
Descuentos	294.149.554,00
Cargos	0,00
Base+ Cargos - Descuentos	2.944.037.567,00
Bruto + Impuestos	2.965.387.458,00
Total de Anticipos	0,00
Total a Pagar:	2.671.237.904,00
Moneda:	PESOS COLOMBIANOS

SON: DOS MIL SEISCIENTOS SETENTA Y UN MILLONES DOSCIENTOS TREINTA Y SIETE MIL NOVECIENTOS CUATRO PESOS COLOMBIANOS

Observaciones:
#$24-12-00-000;20001188 H4 DE 2020;Carlos.guevara@aerocivil.gov.co#$

CUFE : 6fb2129a0411398708d8eecd7a9bb2b77510db92269d6db630aca5de5e3229a015e7ad42fc9219be9467da3c1b819a2a

Factura electrónica generada por eBILL | F&M Technology SAS NIT:900.306.823-4 | www.fymtech.com

AERONAUTICA CIVIL	FORMATO		
	FORMATO RESUMEN ACTA DE RECIBO PARCIAL DE OBRA No. 14		
Principio de Procedencia: 6200	Clave: GSAP-1.0-12-034	Versión: 01	Fecha de aprobación: 15/07/2020

DIRECCION DE INFRAESTRUCTURA AEROPORTUARIA	**CONTRATO No.** 20001188 H4		**VALOR INICIAL:**	**FORMATO RESUMEN ACTA DE RECIBO PARCIAL DE OBRA No.14**
	OBJETO: TERMINACIÓN DE LA CALLE DE RODAJE LIMA, CONSTRUCCIÓN DEL BOX CULVERT (PASO A DESNIVEL) Y OBRAS COMPLEMENTARIAS EN EL AEROPUERTO INTERNACIONAL EL DORADO, BOGOTÁ D.C.		$ 60.425.858.014	**CONTRATISTA:**
	AEROPUERTO:	EL DORADO	**VALOR ADICIONAL:**	CONSTRUCCIONES Y TRACTORES S.A.
	PLAZO INICIAL:	16 MESES	$ -	**INTERVENTOR:**
	FECHA DE INICIACION:	05 DE FEBRERO DE 2021	**VALOR FINAL :**	CONSORCIO ECODORADO
	PLAZO PRORROGA N°1:	6 6 MESES		
	PLAZO FINAL:	22,6 MESES		**SUPERVISOR:**
	FECHA DE TERMINACIÓN:	15 DE DICIEMBRE DE 2022	$ 60.425.858.014	ING. CARLOS MAURICIO GUEVARA BARACALDO

El dia 15 de Octubre de 2022 en Bogotá D.C., previa visita al sitio de ejecución de la obra en el Aeropuerto EL DORADO de la Ciudad de BOGOTÁ, se reunieron: El Ingeniero Juan Diego Hoyos en representación del contratista CONSTRUCCIONES Y TRACTORES S.A y el ingeniero Mauricio Gomez Caicedo en representación de la Interventoria CONSORCIO ECODORADO , con el objeto de medir y recibir las cantidades de obra ejecutadas durante el periodo comprendida entre del 21 de Septiembre de 2022 al 15 de Octubre de 2022, determinando su valor de acuerdo a los precios unitarios estipulados en el contrato según se muestra en la cuenta, las cuales se recibieron a entera satisfacción por parte de la Interventoria.

BALANCE FINANCIERO DEL CONTRATO		VALORES
1. Valor Inicial Contrato		$ 60.425.858.014
2. Valor Adicional		$ -
3. Valor total del Contrato (1+2)		$ 60.425.858.014
4. Valor Pagado por Anticipo	9,919430704%	$ 5.993.901.113
5. Valor que resta por Pagar (3-4)		$ -
6. Valor Presente Acta		$ 2.965.387.458
7. Amortización en esta acta	9,919430704%	$ 294.149.554
8. Otras retenciones (Acumuladas)		$ -
9. Valor a Pagar de la Presente Acta (6-8)		$ 2.671.237.904
10. Pagos Actas Anteriores		$ 39.605.842.734
11. Valor pagado a la Fecha mas presente acta		$ 48.270.981.751
12. Saldo por pagar del presente Contrato		$ 12.154.876.263
13. Porcentaje de ejecución del contrato a la fecha		77,67%

OBSERVACIONES: La Interventoria y el supervisor mediante el presente documento, hacen constar que los costos de contratista consignados en el formato de cuenta de cobro, que hace parte integral de la presente acta, corresponden a los costos del periodo estipulado del contrato de obra.

Que el supervisor del presente contrato de Interventoria actua de conformidad con el Manual de contratacion, adoptado mediante resolucion adoptado mediante resolucion 01942 del 08 de Septiembre de 2021.

MAURICIO GOMEZ CAICEDO
REPRESENTANTE LEGAL CONSORCIO ECODORADO
Interventor

JUAN DIEGO HOYOS
REPRESENTANTE LEGAL CONSTRUCCIONES Y TRACTORES S.A.
Contratista

AERONAUTICA CIVIL	FORMATO		
	LIQUIDACION IVA ACTA DE RECIBO PARCIAL No. 14		
Principio de Procedencia: 6200	Clave: GSAP-1.0-12-035	Versión: 01	Fecha de aprobación: 20/12/2020

TIPO DE ACTA PARCIAL:	ACTA DE OBRA
CONTRATO No.	20001188 H4
CONTRATISTA:	CONSTRUCCIONES Y TRACTORES S.A
INTERVENTOR:	CONSORCIO ECODORADO
SUPERVISOR:	ING. CARLOS MAURICIO GUEVARA BARACALDO

COSTO TOTAL BRUTO OBRA (Costo Directo + A.I.U.)	$ 2.965.387.458,00
Porcentaje estimado para el A.I.U.	31,00%
COSTO DIRECTO Costo Total Bruto 1 + % A.I.U.	$ 2.247.356.921,00
UTILIDAD (Costo Directo x 5% estimado Utilidad)	$ 112.367.846,00
IVA OBRA Utilidad x 19% estimado para el IVA	$ 21.349.891,00
COSTO TOTAL BRUTO ESTUDIOS	$ -
IVA ESTUDIOS 19% estimado para el IVA	$ -
TOTAL IVA	$ 21.349.891,00

JUAN DIEGO HOYOS
CONSTRUCCIONES Y TRACTORES S.A.
REPRESENTANTE LEGAL
CONTRATISTA

MAURICIO GOMEZ CAICEDO
CONSORCIO ECODORADO
REPRESENTANTE LEGAL
INTEVENTORIA

AERONAUTICA CIVIL

UNIDAD ADMINISTRATIVA ESPECIAL DE AERONAUTICA CIVIL

DIRECCION DE INFRAESTRUCTURA Y AYUDAS AEROPORTUARIAS

OBJETO:"TERMINACIÓN DE LA CALLE DE RODAJE LIMA, CONSTRUCCIÓN DEL BOX CULVERT (PASO A DESNIVEL) Y OBRAS COMPLEMENTARIAS EN EL AEROPUERTO INTERNACIONAL EL DORADO, BOGOTÁ D.C."

AEROPUERTO: EL DORADO, BOGOTÁ D.C.
CONTRATO No. : 20001188 H4
PLAZO INICIAL: 16 MESES
PLAZO PRORROGA N°1: 6.6 MESES
PLAZO FINAL: 22.6 MESES
VALOR DEL CONTRATO: $ 60.425.858.014
FECHA DE INICIACION: 05 DE FEBRERO DE 2021
FECHA DE TERMINACIÓN: 15 DE DICIEMBRE DE 2022

ACTA DE RECIBO PARCIAL DE OBRA # 14

PERIODO: 21-Septiembre al 15-Octubre-2022

CONTRATISTA: CONSTRUCCIONES Y TRACTORES S.A.

INTERVENTOR: CONSORCIO ECODOROADO

SUPERVISOR: CARLOS MAURICIO GUEVARA BARACALDO

ITEMS	DESCRIPCION	ACTA DE MODIFICACIÓN NO. 03	ACTA DE MODIFICACIÓN No. 04 MAYORES Y MENORES CANTIDADES (19/08/2022)			CANTIDADES EJECUTADAS CORTE DE OBRA # 14 (15/10/2022)		CANTIDADES EJECUTADAS (ACUMULADAS)		% ACUMUL
No.	CONDICIONES ORIGINALES O CONTRATADAS	UNIDAD	CANT	VR. UNITARIO	VR. PARCIAL	CANT	VALOR	CANT.	VALOR	
1	PRELIMINARES									
1.1	LOCALIZACION, REPLANTEO Y CONTROL TOPOGRAFICO DE LAS OBRAS	M2	127.053,72	$ 3.286	$ 417.498.524		$ -	127.053,72	$ 417.498.523	100%
1.2	CERRAMIENTO PROVISIONAL H=2,00 M. EN REPISA Y LONA VERDE	ML	500,00	$ 22.261	$ 11.130.500		$ -	243,00	$ 5.409.423	49%
1.3	CERRAMIENTO PROVISIONAL CON MALETINES, COLOMBINAS Y CADENAS PLASTICAS.	ML	130,00	$ 139.545	$ 18.140.850		$ -	130,00	$ 18.140.850	100%
1.4	SEÑALIZACION PREVENTIVA Y PROTECCIONES GENERALES	UN	1,00	$ 7.608.814	$ 7.608.814		$ -	1,00	$ 7.608.814	100%
	SUBTOTAL ACTIVIDADES GENERALES				$ 454.378.688		$ -	-	$ 448.657.610	99%
2	EXPLANACIONES Y TRASLADO DE REDES							-		
2.1	TRABAJOS PRELIMINARES							-		
2.1.1	DEMOLICIÓN Y REMOCIÓN							-		
2.1.1.1	DEMOLICION DE PAVIMENTO DE PISOS Y ANDENES DE CONCRETO	M2	11.377,87	$ 284.467	$ 3.236.628.545		$ -	11.377,87	$ 3.236.628.545	100%
2.1.1.2	DEMOLICIÓN DE CAJA DE INSPECCIÓN	UN	-	$ 1.575.925	$ -		$ -	-	$ -	0%
2.1.1.3	DEMOLICIÓN DE CAJA DE INSPECCION DOBLE	UN	-	$ 2.289.034	$ -		$ -	-	$ -	0%
2.1.1.4	DESMONTE CABLE BALIZA	UN	-	$ 42.451	$ -		$ -	-	$ -	0%
2.1.2	REPOSICIÓN RED MEDIA TENSIÓN							-		
2.1.2.1	CAJA DE INSPECCIÓN CS-276	UN	-	$ 3.630.271	$ -		$ -	-	$ -	0%
2.1.3	REPOSICIÓN RED VOZ Y DATOS							-		
2.1.3.1	LINEA DE VOZ Y DATOS	ML	-	$ 540.109	$ -		$ -	-	$ -	0%
2.1.3.2	CAJA DE INSPECCION CS-275	UN	-	$ 2.377.776	$ -		$ -	-	$ -	0%
2.1.3.3	CAJA DE INSPECCION CS-280	UN	-	$ 3.159.382	$ -		$ -	-	$ -	0%
2.1.4	REPOSICION RED SANEAMIENTO							-		
2.1.4.1	INSTALACION Válvula de compuerta Marca APCO CRF DN 250 - PN 16	UN	2,00	$ 5.067.150	$ 10.134.300		$ -	2,00	$ 10.134.300	100%
2.1.4.2	Válvula de cheque Marca APCO, Modelo 100R, DN 10" INSTALACION	UN	2,00	$ 11.220.598	$ 22.441.196		$ -	2,00	$ 22.441.196	100%
2.1.4.3	Válvula combinada de aire para alcantarillado Marca APCO, SCAV Serie 440 - 2" x 7/32" INSTALACION	UN	2,00	$ 5.668.257	$ 11.336.514		$ -	2,00	$ 11.336.514	100%
2.1.4.4	Válvula de compuerta Marca APCO PEC DN 150 - PN 16 INSTALACION	UN	2,00	$ 3.504.035	$ 7.008.070		$ -	2,00	$ 7.008.070	100%
2.1.4.5	VALVULA ALIVIO PRESION APCO, SERIE 3000, MODELO 3009 (DIAMETRO 6") INSTALACION	UN	2,00	$ 7.531.925	$ 15.063.850		$ -	2,00	$ 15.063.850	100%
2.1.4.6	INSTALACION Válvula de tapón APCO HD Ø 14" BRIDADA	UN	2,00	$ 10.329.358	$ 20.658.716		$ -	2,00	$ 20.658.716	100%
2.1.4.7	INSTALACION Válvula de tapón APCO HD Ø 18" BRIDADA	UN	1,00	$ 16.852.198	$ 16.852.198		$ -	1,00	$ 16.852.198	100%
2.1.4.8	INSTALACION Válvula de tapón APCO HD Ø 3" BRIDADA	UN	1,00	$ 3.433.785	$ 3.433.785		$ -	1,00	$ 3.433.785	100%
2.1.4.9	INSTALACION Abrazadera Ø 14"	UN	-	$ 71.160	$ -		$ -	-	$ -	0%
2.1.4.10	INSTALACION Codo 12.5° HD Ø14" Junta Rápida	UN	2,00	$ 1.551.704	$ 3.103.408		$ -	2,00	$ 3.103.408	100%
2.1.4.11	INSTALACION Codo 22.5° HD Ø6" brida*brida	UN	2,00	$ 352.702	$ 705.404		$ -	2,00	$ 705.404	100%
2.1.4.12	INSTALACION Codo 45° HD Ø10" brida*brida	UN	-	$ 995.484	$ -		$ -	-	$ -	0%
2.1.4.13	INSTALACION Codo 90° HD Ø6" brida*brida	UN	-	$ 375.725	$ -		$ -	-	$ -	0%
2.1.4.14	INSTALACION Codo 90° HD Ø6" Junta Rápida	UN	-	$ 279.031	$ -		$ -	-	$ -	0%
2.1.4.15	INSTALACION Codo PVC Sanitario 90° Ø3"	UN	-	$ 7.115	$ -		$ -	-	$ -	0%
2.1.4.16	INSTALACION Manometro conexión vertical Ø3/4"	UN	2,00	$ 37.673	$ 75.346		$ -	2,00	$ 75.346	100%
2.1.4.17	INSTALACION Niple 14" HD l=60cm Ext brida x ext bridada	UN	2,00	$ 2.216.530	$ 4.433.060		$ -	2,00	$ 4.433.060	100%
2.1.4.18	INSTALACION Niple Ø10" HD l=110cm Ext brida x ext bridada	UN	2,00	$ 1.489.760	$ 2.979.520		$ -	2,00	$ 2.979.520	100%
2.1.4.19	INSTALACION Niple Ø6" HD l=110cm Ext brida x ext bridada	UN	1,00	$ 738.664	$ 738.664		$ -	1,00	$ 738.664	100%
2.1.4.20	INSTALACION Niple Ø6" HD l=40cm Ext brida x ext bridada	UN	3,00	$ 412.178	$ 1.236.534		$ -	3,00	$ 1.236.534	100%
2.1.4.21	INSTALACION Pasamuro Ø14" HD L=85 cm Ext Brida x Ext Brida	UN	3,00	$ 2.248.649	$ 6.745.947		$ -	3,00	$ 6.745.947	100%
2.1.4.22	INSTALACION Pasamuro Ø6" HD L=50 cm Ext Brida x Ext Brida	UN	2,00	$ 526.496	$ 1.052.992		$ -	2,00	$ 1.052.992	100%
2.1.4.23	INSTALACION Pasamuro Ø10" HD L=50 cm Ext Brida x Ext Brida	UN	2,00	$ 1.416.011	$ 2.832.022		$ -	2,00	$ 2.832.022	100%
2.1.4.24	INSTALACION Pasamuro Ø14" HD L=40 cm Ext Brida x Ext Brida	UN	2,00	$ 1.499.306	$ 2.998.612		$ -	2,00	$ 2.998.612	100%
2.1.4.25	INSTALACION Pasamuro Ø14" HD L=50 cm Ext Brida x Ext Brida	UN	4,00	$ 1.882.214	$ 7.528.856		$ -	4,00	$ 7.528.856	100%
2.1.4.26	INSTALACION Pasamuro Ø14" HD L=70 cm Ext Brida x Ext Brida	UN	2,00	$ 2.034.717	$ 4.069.434		$ -	2,00	$ 4.069.434	100%
2.1.4.27	INSTALACION Pasamuro Ø18" HD L=50 cm Ext Brida x Ext Brida	UN	-	$ 2.556.487	$ -		$ -	-	$ -	0%
2.1.4.28	INSTALACION Pasamuro Ø3" HD L=40 cm Ext liso Ext liso	UN	-	$ 205.751	$ -		$ -	-	$ -	0%
2.1.4.29	INSTALACION Pasamuro Ø3" HD L=50 cm Ext liso Ext liso	UN	-	$ 205.751	$ -		$ -	-	$ -	0%

AERONAUTICA CIVIL

UNIDAD ADMINISTRATIVA ESPECIAL DE AERONAUTICA CIVIL

DIRECCION DE INFRAESTRUCTURA Y AYUDAS AEROPORTUARIAS

OBJETO:"TERMINACIÓN DE LA CALLE DE RODAJE LIMA, CONSTRUCCIÓN DEL BOX CULVERT (PASO A DESNIVEL) Y OBRAS COMPLEMENTARIAS EN EL AEROPUERTO INTERNACIONAL EL DORADO, BOGOTÁ D.C."

AEROPUERTO: EL DORADO, BOGOTÁ D.C.
CONTRATO No. : 20001188 H4
PLAZO INICIAL: 16 MESES
PLAZO PRORROGA N°1: 6.6 MESES
PLAZO FINAL: 22.6 MESES
VALOR DEL CONTRATO: $ 60.425.858.014
FECHA DE INICIACION: 05 DE FEBRERO DE 2021
FECHA DE TERMINACIÓN: 15 DE DICIEMBRE DE 2022

ACTA DE RECIBO PARCIAL DE OBRA # 14

PERIODO: 21-Septiembre al 15-Octubre-2022

CONTRATISTA: CONSTRUCCIONES Y TRACTORES S.A.

INTERVENTOR: CONSORCIO ECODORADO

SUPERVISOR: CARLOS MAURICIO GUEVARA BARACALDO

ITEMS	DESCRIPCION	ACTA DE MODIFICACIÓN NO. 03	ACTA DE MODIFICACIÓN No. 04 MAYORES Y MENORES CANTIDADES (19/08/2022)			CANTIDADES EJECUTADAS CORTE DE OBRA # 14 (15/10/2022)		CANTIDADES EJECUTADAS (ACUMULADAS)		% ACUMUL
No.	CONDICIONES ORIGINALES O CONTRATADAS	UNIDAD	CANT	VR. UNITARIO	VR. PARCIAL	CANT	VALOR	CANT.	VALOR	
2.1.4.30	INSTALACION Reducción HD 10"x6" Bridada	UN	2,00	$ 650.152	$ 1.300.304		$ -	2,00	$ 1.300.304	100%
2.1.4.31	INSTALACION Reducción HD 14" x 10" Bridada	UN	2,00	$ 1.462.378	$ 2.924.756		$ -	2,00	$ 2.924.756	100%
2.1.4.32	INSTALACION Tee reducida Ø 14" x 4" HD Bridada	UN	2,00	$ 2.345.515	$ 4.691.030		$ -	2,00	$ 4.691.030	100%
2.1.4.33	INSTALACION Tee partida Ø 14" x 6" HD Bridada	UN	2,00	$ 2.690.921	$ 5.381.842		$ -	2,00	$ 5.381.842	100%
2.1.4.34	INSTALACION Tee partida Ø 18" x 8" HD Bridada	UN	-	$ 3.767.288	$ -		$ -	-	$ -	0%
2.1.4.35	INSTALACION Tee reducida Ø 10" x 4" HD Bridada	UN	2,00	$ 1.575.648	$ 3.151.296		$ -	2,00	$ 3.151.296	100%
2.1.4.36	INSTALACION Tee reducida Ø 10" x 6" HD Bridada	UN	2,00	$ 1.575.648	$ 3.151.296		$ -	2,00	$ 3.151.296	100%
2.1.4.37	INSTALACION Tee reducida Ø 14" x 6" HD Bridada	UN	2,00	$ 2.793.990	$ 5.587.980		$ -	2,00	$ 5.587.980	100%
2.1.4.38	INSTALACION Tee reducida Ø 18" x 8" HD Bridada	UN	1,00	$ 4.380.686	$ 4.380.686		$ -	1,00	$ 4.380.686	100%
2.1.4.39	INSTALACION Tubería HD 250mm DN	UN	17,00	$ 411.339	$ 6.992.763		$ -	17,00	$ 6.992.763	100%
2.1.4.40	INSTALACION Unión de montaje autoportante Ø 18"	UN	1,00	$ 3.891.693	$ 3.891.693		$ -	1,00	$ 3.891.693	100%
2.1.4.41	INSTALACION Unión HD Brida x acople universal Ø 10"	UN	3,00	$ 373.882	$ 1.121.646		$ -	3,00	$ 1.121.646	100%
2.1.4.42	INSTALACION Unión HD Brida x acople universal Ø 14"	UN	6,00	$ 861.034	$ 5.166.204		$ -	6,00	$ 5.166.204	100%
2.1.4.43	INSTALACION Unión HD Brida x acople universal Ø 18"	UN	2,00	$ 1.403.441	$ 2.806.882		$ -	2,00	$ 2.806.882	100%
2.1.4.44	INSTALACION Unión HD Brida x acople universal Ø 6"	UN	-	$ 146.422	$ -		$ -	-	$ -	0%
2.1.4.45	INSTALACION Unión de montaje autoportante Ø 14"	UN	2,00	$ 2.081.216	$ 4.162.432		$ -	2,00	$ 4.162.432	100%
2.1.4.46	INSTALACION Unión de montaje autoportante Ø 10" Brida x Brida	UN	2,00	$ 1.218.340	$ 2.436.680		$ -	2,00	$ 2.436.680	100%
2.1.4.47	INSTALACION Juego de tornillería – Empaque BR 18 CL 125 DELTA	UN	-	$ 343.051	$ -		$ -	-	$ -	0%
2.1.4.48	INSTALACION Juego de tornillería – Empaque BR 14 CL 125 DELTA	UN	27,00	$ 213.132	$ 5.754.564		$ -	27,00	$ 5.754.564	100%
2.1.4.49	INSTALACION Juego de tornillería – Empaque BR 10 CL 125 DELTA	UN	24,00	$ 148.587	$ 3.566.088		$ -	24,00	$ 3.566.088	100%
2.1.4.50	INSTALACION Juego de tornillería – Empaque BR 6 CL 125 G2 DELTA	UN	14,00	$ 75.467	$ 1.056.538		$ -	14,00	$ 1.056.538	100%
2.1.4.51	INSTALACION Juego de tornillería – Empaque BR 4 CL 125 G2 DELTA	UN	12,00	$ 51.523	$ 618.276		$ -	12,00	$ 618.276	100%
2.1.4.52	Plan de contingencia extremo durante 45 días. Obras de Desvió red 14"	UN	2,00	$ 403.703,065	$ 807.406.130		$ -	2,00	$ 807.406.130	100%
2.1.4.53	Cortes y Empalmes Tubería red Alcantarillado 14"	UN	1,00	$ 220.502.565	$ 220.502.565		$ -	1,00	$ 220.502.565	100%
2.1.4.54	Bombeo de aguas en 4"	Hr	1.800,00	$ 39.050	$ 70.290.000		$ -	1.227,00	$ 47.914.350	68%
2.1.4.55	Bombeo de aguas en 6"	Hr	800,00	$ 50.208	$ 40.166.400	446,00	$ 22.392.768	725,00	$ 36.400.800	91%
2.1.4.56	Prueba de presión en tubería de 14"	UN	2,00	$ 4.287.766	$ 8.575.532		$ -	2,00	$ 8.575.532	100%
2.1.4.57	SUMINISTRO Codo 45° HD Ø14" Junta Rápida (acoplable a tubería PVC)	UN	4,00	$ 2.844.160	$ 11.376.640		$ -	4,00	$ 11.376.640	100%
2.1.4.58	SUMINISTRO Manómetro conexión vertical Ø3/4"	UN	2,00	$ 526.206	$ 1.052.412		$ -	2,00	$ 1.052.412	100%
2.1.4.59	SUMINISTRO Pasamuro Ø14" HD L=90 cm Ext Brida x Ext Brida	UN	4,00	$ 5.735.300	$ 22.941.200		$ -	4,00	$ 22.941.200	100%
2.1.4.60	SUMINISTRO Reducción HD 14" x 10" Bridada	UN	2,00	$ 3.234.645	$ 6.469.290		$ -	2,00	$ 6.469.290	100%
2.1.4.61	SUMINISTRO Unión HD Brida x acople universal Ø 14"	UN	16,00	$ 2.064.483	$ 33.031.728		$ -	16,00	$ 33.031.728	100%
2.1.4.62	Suministro – Empaque BR 14 CL 125 DELTA	UN	28,00	$ 102.802	$ 2.878.456		$ -	28,00	$ 2.878.456	100%
2.1.4.63	Suministro – Empaque BR 10 CL 125 DELTA	UN	10,00	$ 70.377	$ 703.770		$ -	10,00	$ 703.770	100%
2.1.4.64	Suministro – Empaque BR 6 CL 125 G2 DELTA	UN	8,00	$ 65.951	$ 527.608		$ -	8,00	$ 527.608	100%
2.1.4.65	Suministro – Empaque BR 4 CL 125 G2 DELTA	UN	2,00	$ 45.211	$ 90.422		$ -	2,00	$ 90.422	100%
2.1.4.66	Suministro Juego de tornillería – Empaque BR 14 CL 125 DELTA	UN	27,00	$ 441.259	$ 11.913.993		$ -	27,00	$ 11.913.993	100%
2.1.4.67	Suministro Juego de tornillería – Empaque BR 10 CL 125 DELTA	UN	14,00	$ 256.014	$ 3.584.196		$ -	14,00	$ 3.584.196	100%
2.1.4.68	Suministro Juego de tornillería – Empaque BR 6 CL 125 G2 DELTA	UN	14,00	$ 138.168	$ 1.934.352		$ -	14,00	$ 1.934.352	100%
2.1.4.69	Suministro Juego de tornillería – Empaque BR 4 CL 125 G2 DELTA	UN	12,00	$ 112.012	$ 1.344.144		$ -	12,00	$ 1.344.144	100%
2.1.4.70	Reposición lechos de secado existentes	M2	-	$ 1.615.933	$ -		$ -	-	$ -	0%
2.1.4.71	Suministro Válvula de tapón APCO HD Ø 6" bridada	UN	3,00	$ 1.736.533	$ 5.209.599		$ -	3,00	$ 5.209.599	100%
2.1.4.72	Suministro e Inst. Niple Ø14" HD L=46cm Ext brida x Ext. Bridada	UN	2,00	$ 4.425.334	$ 8.850.668		$ -	2,00	$ 8.850.668	100%
2.1.4.73	Suministro e inst. Pasamuro Ø14" HD L=60 cm Ext Brida x Ext Brida	UN	4,00	$ 7.932.537	$ 31.730.148		$ -	4,00	$ 31.730.148	100%
2.1.4.74	Suministro Tee reducida Ø10" x Ø6" BxB HD , ANSI Clase 150	UN	2,00	$ 4.886.424	$ 9.772.848		$ -	2,00	$ 9.772.848	100%
2.1.4.75	Suministro Tee reducida Ø14" x Ø6" BxB HD, ANSI Clase 150	UN	2,00	$ 7.797.487	$ 15.594.974		$ -	2,00	$ 15.594.974	100%
2.1.4.76	Suministro Unión Tipo Dresser R1-R1 Ø14" HD	UN	5,00	$ 1.868.124	$ 9.340.620		$ -	5,00	$ 9.340.620	100%
2.1.4.77	Suministro e instalación Unión de reparación Ø14"	UN	2,00	$ 2.038.380	$ 4.076.760		$ -	2,00	$ 4.076.760	100%
2.1.4.78	Suministro e instalación Unión rapida (union 2) Ø14"	UN	3,00	$ 2.038.380	$ 6.115.140		$ -	3,00	$ 6.115.140	100%
2.1.4.79	Relleno en arena de peña para redes (Incluye suministro, humedecimiento y compactación)	M3	-	$ 157.767	$ -		$ -	-	$ -	0%
2.1.4.80	Suministro e instalación tubería biaxial PVC 14" TIPO RDE 37	ML	-	$ 774.477	$ -		$ -	-	$ -	0%
2.1.4.81	SACOS POLIPROPILENO DE 0.92M X 0.60 M PARA CONTENCION Y APOYO TUBERIAS	M3	150,00	$ 185.782	$ 27.867.300		$ -	150,00	$ 27.867.300	100%
2.1.4.82	ENTIBADO METALICO TIPO KRINGS	M2/DIA	1.572,00	$ 13.369	$ 21.016.068		$ -	1.572,00	$ 21.016.068	100%

AERONAUTICA CIVIL

UNIDAD ADMINISTRATIVA ESPECIAL DE AERONAUTICA CIVIL

DIRECCION DE INFRAESTRUCTURA Y AYUDAS AEROPORTUARIAS

OBJETO:"TERMINACIÓN DE LA CALLE DE RODAJE LIMA, CONSTRUCCIÓN DEL BOX CULVERT (PASO A DESNIVEL) Y OBRAS COMPLEMENTARIAS EN EL AEROPUERTO INTERNACIONAL EL DORADO, BOGOTÁ D.C."

AEROPUERTO: EL DORADO, BOGOTÁ D.C.
CONTRATO No. : 20001188 H4
PLAZO INICIAL: 16 MESES
PLAZO PRÓRROGA N°1: 6.6 MESES
PLAZO FINAL: 22.6 MESES
VALOR DEL CONTRATO: $ 60.425.858.014
FECHA DE INICIACION: 05 DE FEBRERO DE 2021
FECHA DE TERMINACIÓN: 15 DE DICIEMBRE DE 2022

ACTA DE RECIBO PARCIAL DE OBRA # 14

PERIODO: 21-Septiembre al 15-Octubre-2022

CONTRATISTA: CONSTRUCCIONES Y TRACTORES S.A.

INTERVENTOR: CONSORCIO ECODORADO

SUPERVISOR: CARLOS MAURICIO GUEVARA BARACALDO

ITEMS	DESCRIPCION	ACTA DE MODIFICACIÓN NO. 03	ACTA DE MODIFICACIÓN No. 04 MAYORES Y MENORES CANTIDADES (19/08/2022)			CANTIDADES EJECUTADAS CORTE DE OBRA # 14 (15/10/2022)		CANTIDADES EJECUTADAS (ACUMULADAS)		% ACUMUL
No.	CONDICIONES ORIGINALES O CONTRATADAS	UNIDAD	CANT	VR. UNITARIO	VR. PARCIAL	CANT	VALOR	CANT.	VALOR	
2.1.4.83	INSTALACIÓN SOPORTE TUBERÍA RED CONTRAINCENDIOS	UN	92,00	$ 193.022	$ 17.758.024		$ -	92,00	$ 17.758.024	100%
2.1.4.84	INSTALACIÓN TUBER IA BIAXIAL PVC 14" TIPO RDE 37	ML	-	$ 319.839	$ -		$ -	-	$ -	0%
5.4.2.1	CONCRETO CLASE C (incluye encofrado)	M3	110,63	$ 1.406.044	$ 155.550.648		$ -	110,63	$ 155.550.648	100%
5.5.1.2	CONCRETO CLASE F	M3	-	$ 699.860	$ -		$ -	-	$ -	0%
5.4.3.4	ACERO DE REFUERZO (fy = 420 Mpa)	KG	-	$ 4.736	$ -		$ -	-	$ -	0%
2.1.4.85	ACERO DE REFUERZO (fy = 420 Mpa)	KG	8.053,76	$ 7.497	$ 60.379.039		$ -	7.081,54	$ 53.090.305	88%
2.1.5	TRASLADO PROVISIONAL DE REDES SECAS SISTEMA ELECTRICO							-		
2.1.5.1	SUMINISTRO TUBOS Φ 6" PVC , TIPO TDP PARA DUCTOS Φ 6"	ML	140,00	$ 54.879	$ 7.683.060		$ -	140,00	$ 7.683.060	100%
2.1.5.2	BANCO DE DUCTOS 4X6" PVC, TIPO TDP AREAS CON PAVIMENTO (NO INCLUYE SUMINISTRO TUBOS PVC Φ 6")	ML	-	$ 296.059	$ -		$ -	-	$ -	0%
2.1.5.3	BANCO DE DUCTOS 4x6" PVC, TIPO TDP AREAS NO PAVIMENTO (No incluye suministro tubos PVC Φ 6")	ML	496,00	$ 185.458	$ 91.987.168		$ -	496,00	$ 91.987.168	100%
2.1.5.4	Instalación tubería pvc 4" para drenaje de cajas electricas existentes (no incluye excavación, rellenos y disposición de material)	ML	-	$ 43.904	$ -		$ -	-	$ -	0%
2.1.5.5	EMPALME MT PARA CABLE 3/0 Cu, 15KV, XLPE (Incluye suministro e instalación)	ML	10,00	$ 4.597.414	$ 45.974.140		$ -	10,00	$ 45.974.140	100%
2.1.6	REDES DE AGUAS RESIDUALES Y RED CONTRAINCENDIO							-		
2.1.6.1	SUMINISTRO TUBERIA BIAXIAL PVC 6" RDE 37	ML	-	$ 233.011	$ -		$ -	-	$ -	0%
2.1.6.2	INSTALACIÓN Tuberia PVC Biaxial 6" RDE 37	ML	-	$ 59.851	$ -		$ -	-	$ -	0%
2.1.6.3	PROTECCIÓN CON CONCRETO FC=28 Mpa PARA CONDUCCIONES	M3	-	$ 613.320	$ -		$ -	-	$ -	0%
2.1.6.4	INSTALACION CAJA PARA VALVULA TIPO CHOROTE TRAFICO PESADO	UN	-	$ 381.811	$ -		$ -	-	$ -	0%
2.1.6.5	INSTALACION TAPA VALVULA TIPO CHOROTE TRAFICO PESADO	UN	-	$ 381.811	$ -		$ -	-	$ -	0%
2.1.6.6	Prueba de presión en tuberia de 10"	UN	1,00	$ 3.070.143	$ 3.070.143		$ -	1,00	$ 3.070.143	100%
2.1.6.7	Suministro e inst. Niple Ø10" HD L=57cm Ext brida	UN	-	$ 2.472.316	$ -		$ -	-	$ -	0%
2.1.6.8	Suministro e inst.Unión rápida (unión 2) Ø10"	UN	-	$ 2.037.947	$ -		$ -	-	$ -	0%
2.1.6.9	SUMINSTRO E INSTALACION TUBER IA BIAXIAL PVC 10" TIPO RDE 21	ML	-	$ 551.386	$ -		$ -	-	$ -	0%
2.1.6.10	INSTALACION SOPORTE TUBERIA RED CONTRAINCENDIOS	UN	360,00	$ 193.022	$ 69.487.920		$ -	212,00	$ 40.920.664	59%
2.1.6.11	INSTALACIÓN TUBER IA BIAXIAL PVC 10" TIPO RDE 21	ML	-	$ 294.977	$ -		$ -	-	$ -	0%
2.2	EXCAVACIONES							-		
2.2.1	EXCAVACIÓN DE LA EXPLANACIÓN							-		
2.2.1.1	EXCAVACIÓN SIN CLASIFICAR DE LA EXPLANACION, RETIRO Y DISPOSICION	M3	56.790,54	$ 12.079	$ 685.972.933		$ -	56.714,03	$ 685.048.768	100%
2.2.1.2	RETIRO DE ESCOMBROS A BOTADERO CERTIFICADO	M3	86.264,48	$ 18.580	$ 1.602.794.038	364,00	$ 6.763.120	85.630,63	$ 1.591.017.105	99%
2.3	RELLENOS							-		
2.3.1	TERRAPLENES							-		
2.3.1.1	TERRAPLENES. NUCLEO. SUELO ADECUADO	M3	18.964,23	$ 35.912	$ 681.043.428		$ -	18.964,23	$ 681.043.428	100%
2.3.1.2	TERRAPLENES. BASE. SUELO TOLERABLE	M3	-	$ 31.890	$ -		$ -	-	$ -	0%
2.3.1.3	TRANSPORTE DE MATERIALES PETREOS TRAIDOS DE CANTERA	M3	44.952,00	$ 21.226	$ 954.151.152	4.708,50	$ 99.942.621	44.313,78	$ 940.604.389	99%
2.3.2	PEDRAPLENES							-		
2.3.2.1	CIMIENTO TERRAPLEN RAJON COMPACTADO	M3	23.707,80	$ 82.070	$ 1.945.699.146		$ -	21.706,87	$ 1.781.482.821	92%
2.4	OTRAS PARTIDAS COMPLEMENTARIAS							-		
2.4.1	ESTABILIZACIÓN DE SUELOS DE SUBRASANTE Y CAPAS GRANULARES CON GEOTEXTILES							-		
2.4.1.1	GEOMALLA BIAXIAL LBO 302 O SIMILAR.(Inc. Suministro e instalación)	M2	25.298,43	$ 14.284	$ 361.362.774	2.010,00	$ 28.710.840	21.495,18	$ 307.037.208	85%
2.4.1.2	GEOTEXTIL NO TEJIDO 1600	M2	-	$ 6.839	$ -		$ -	-	$ -	0
	SUBTOTAL EXPLANACIONES Y TRASLADO DE REDES				$ 11.517.476.505		$ 157.809.349	-	$ 11.210.689.514	97%
3	AFIRMADOS, SUBBASES Y BASES							-		
3.1	SUPERFICIES NO PAVIMENTADAS							-		
3.1.1	AFIRMADO							-		
3.1.1.1	AFIRMADO A-1	M3	-	$ 86.071	$ -		$ -	-	$ -	0%
3.2	CAPAS GRANULARES DE BASE									
3.2.1	BASE GRANULAR									

AERONAUTICA CIVIL

UNIDAD ADMINISTRATIVA ESPECIAL DE AERONAUTICA CIVIL

DIRECCION DE INFRAESTRUCTURA Y AYUDAS AEROPORTUARIAS

OBJETO:"TERMINACIÓN DE LA CALLE DE RODAJE LIMA, CONSTRUCCIÓN DEL BOX CULVERT (PASO A DESNIVEL) Y OBRAS COMPLEMENTARIAS EN EL AEROPUERTO INTERNACIONAL EL DORADO, BOGOTÁ D.C."

AEROPUERTO: EL DORADO, BOGOTÁ D.C.
CONTRATO No. : 20001188 H4
PLAZO INICIAL: 16 MESES
PLAZO PRORROGA N°1: 6.6 MESES
PLAZO FINAL: 22.6 MESES
VALOR DEL CONTRATO: $ 60.425.858.014
FECHA DE INICIACION: 05 DE FEBRERO DE 2021
FECHA DE TERMINACIÓN: 15 DE DICIEMBRE DE 2022

ACTA DE RECIBO PARCIAL DE OBRA # 14

PERIODO: 21-Septiembre al 15-Octubre-2022

CONTRATISTA: CONSTRUCCIONES Y TRACTORES S.A.

INTERVENTOR: CONSORCIO ECODORADO

SUPERVISOR: CARLOS MAURICIO GUEVARA BARACALDO

ITEMS	DESCRIPCION	ACTA DE MODIFICACIÓN NO. 03	ACTA DE MODIFICACIÓN No. 04 MAYORES Y MENORES CANTIDADES (19/08/2022)			CANTIDADES EJECUTADAS CORTE DE OBRA # 14 (15/10/2022)		CANTIDADES EJECUTADAS (ACUMULADAS)		% ACUMUL
No.	CONDICIONES ORIGINALES O CONTRATADAS	UNIDAD	CANT	VR. UNITARIO	VR. PARCIAL	CANT	VALOR	CANT.	VALOR	
3.2.1.1	CAPA DE BASE DE AGREGADO TRITURADO FAA P-209	M3	11.212,95	$ 169.579	$ 1.901.480.848	1.473,50	$ 249.874.657	10.641,25	$ 1.804.532.534	95%
	SUBTOTAL AFIRMADOS, SUBBASES Y BASES				$ 1.901.480.848		$ 249.874.657	-	$ 1.804.532.534	95%
4	PAVIMENTOS ASFÁLTICOS							-		
4.1	RIEGOS							-		
4.1.1	RIEGO DE IMPRIMACIÓN							-		
4.1.1.1	RIEGO DE IMPRIMACIÓN CON EMULSIÓN ASFÁLTICA	M2	18.603,48	$ 2.287	$ 42.546.159	295,00	$ 674.665	18.298,00	$ 41.847.526	98%
4.1.2	RIEGO DE LIGA							-		
4.1.2.1	RIEGO DE LIGA CON EMULSIÓN ASFÁLTICA FAA P-603	M2	75.301,21	$ 1.905	$ 143.448.805	7.708,00	$ 14.683.740	54.802,30	$ 104.398.382	73%
4.2	MEZCLAS ASFÁLTICAS EN CALIENTE AEROPUERTOS							-		
4.2.1	MEZCLAS ASFÁLTICAS EN CALIENTE							-		
4.2.1.1	PAVIMENTO BITUMINOSO SUPERFICIAL ELABORADO EN PLANTA PARA CAPA DE RODADURA FAA P -401	M3	-	$ 882.561	$ -		$ -	-	$ -	0%
4.2.1.2	BASE ESTABILIZADA CON ASFALTO EN PLANTA PARA CAPA BASE FAA P-403	M3	1.107,05	$ 823.992	$ 912.200.344	88,83	$ 73.195.209	1.107,02	$ 912.178.796	100%
4.3	MEZCLAS ASFÁLTICAS EN CALIENTE VIAS							-		
4.3.1	MEZCLAS ASFÁLTICAS EN CALIENTE							-		
4.3.1.1	MEZCLA DENSA EN CALIENTE TIPO MDC-25, PARA CAPA DE RODADURA	M3	144,00	$ 831.255	$ 119.700.720		$ -	-	$ -	0%
4.3.1.2	MEZCLA DENSA EN CALIENTE TIPO MDC-19, PARA CAPA INTERMEDIA	M3	483,54	$ 795.456	$ 384.634.794		$ -	-	$ -	0%
	SUBTOTAL PAVIMENTOS ASFÁLTICOS				$ 1.602.530.822		$ 88.553.614		$ 1.058.424.704	66%
5	ESTRUCTURAS Y ELEMENTOS DE CONTENCIÓN							-		
5.1	EXCAVACIONES PARA ESTRUCTURAS							-		
5.1.1	EXCAVACIONES VARIAS							-		
5.1.1.2	EXCAVACIONES VARIAS INFRAESTRUCTURA	M3	50.161,18	$ 43.212	$ 2.167.564.910	364,39	$ 15.746.021	50.161,00	$ 2.167.557.285	100%
5.2	RELLENOS PARA ESTRUCTURAS									
5.2.1	RELLENOS PARA ESTRUCTURAS									
5.2.1.1	RELLENOS PARA ESTRUCTURAS	M3	14.350,00	$ 73.119	$ 1.049.257.650		$ -	14.317,28	$ 1.046.865.050	100%
5.2.1.2	CONCRETO CLASE C (incluye encofrado)	M3	-	$ 1.406.044	$ -		$ -	-	$ -	0%
5.2.1.3	CONCRETO CLASE A	M3	300,00	$ 1.533.215	$ 459.964.500		$ -	-	$ -	0%
5.2.1.4	GEOTEXTIL NO TEJIDO 1600	M2	3.002,00	$ 6.839	$ 20.530.678		$ -	2.746,70	$ 18.784.681	91%
5.3	CIMENTACIONES							-		
5.3.1	BARRETES PREEXCAVADOS CENTRALES							-		
5.3.1.1	BARRETE DE CONCRETO DE DIMENSIONES 2.4mX0.8m	ML	-	$ 5.280.311	$ -		$ -	-	$ -	0%
5.3.2	PANTALLAS DE HORMIGÓN PREEXCAVADAS							-		
5.3.2.1	PANTALLAS EN CONCRETO (BARRETES DE 2.4mX0.8m)	ML	-	$ 5.151.136	$ -		$ -	-	$ -	0%
5.3.3.4	ACERO DE REFUERZO (fy = 420 Mpa)	KG	-	$ 4.736	$ -		$ -	-	$ -	0%
5.4	ESTRUCTURAS DE CONCRETO							-		
5.4.1	VIGA TRANSVERSAL ACCESOS							-		
5.4.1.1	CONCRETO CLASE C (incluye encofrado)	M3	-	$ 1.406.044	$ -		$ -	-	$ -	0%
5.4.1.2	ACERO DE REFUERZO (fy = 420 Mpa)	KG	-	$ 4.736	$ -		$ -	-	$ -	0%
5.4.2	VIGA LONGITUDINAL ACCESOS							-		
5.4.2.1	CONCRETO CLASE C (incluye encofrado)	M3	-	$ 1.406.044	$ -		$ -	-	$ -	0%
5.4.2.2	ACERO DE REFUERZO (fy = 420 Mpa)	KG	-	$ 4.736	$ -		$ -	-	$ -	0%
5.4.3	LOSA SUPERIOR							-		
5.4.3.1	CONCRETO CLASE A	M3	1.208,42	$ 1.533.215	$ 1.852.767.670		$ -	1.208,30	$ 1.852.583.685	100%
5.4.3.2	ACERO DE REFUERZO (fy = 420 Mpa)	KG	-	$ 4.736	$ -		$ -	-	$ -	0%
5.4.3.3	ACERO DE PREESFUERZO (fpu = 1860 Mpa)	KG	-	$ 19.069	$ -		$ -	-	$ -	0%
5.4.3.4	ACERO DE REFUERZO (fy = 420 Mpa)	KG	81.119,00	$ 7.497	$ 608.149.143		$ -	81.119,00	$ 608.149.143	100%
5.4.3.5	ACERO DE PREESFUERZO (fpu = 1860 Mpa)	KG	67.910,00	$ 23.571	$ 1.600.706.610		$ -	67.909,32	$ 1.600.690.582	100%
5.4.4	LOSA INFERIOR							-		
5.4.4.1	CONCRETO CLASE C (incluye encofrado)	M3	1.724,64	$ 1.406.044	$ 2.424.919.724	390,2	$ 548.596.187	1.124,99	$ 1.581.785.440	65%
5.4.4.2	ACERO DE REFUERZO (fy = 420 Mpa)	KG	-	$ 4.736	$ -		$ -	-	$ -	0%
5.4.4.3	ACERO DE REFUERZO (fy = 420 Mpa)	KG	274.640,10	$ 7.497	$ 2.058.976.830	71.779,0	$ 538.127.163	164.880,00	$ 1.236.105.360	60%
5.4.4.4	ACERO DE PREESFUERZO (fpu = 1860 Mpa)	KG	13.000,00	$ 23.571	$ 306.423.000	3.880,80	$ 91.474.337	9.378,80	$ 221.067.695	72%
5.4.5	CABEZALES							-		

AERONAUTICA CIVIL

UNIDAD ADMINISTRATIVA ESPECIAL DE AERONAUTICA CIVIL

DIRECCION DE INFRAESTRUCTURA Y AYUDAS AEROPORTUARIAS

OBJETO:"TERMINACIÓN DE LA CALLE DE RODAJE LIMA, CONSTRUCCIÓN DEL BOX CULVERT (PASO A DESNIVEL) Y OBRAS COMPLEMENTARIAS EN EL AEROPUERTO INTERNACIONAL EL DORADO, BOGOTÁ D.C."

AEROPUERTO: EL DORADO, BOGOTÁ D.C.
CONTRATO No. : 20001188 H4
PLAZO INICIAL: 16 MESES
PLAZO PRORROGA N°1; 6.6 MESES
PLAZO FINAL: 22.6 MESES
VALOR DEL CONTRATO: $ 60.425.858.014
FECHA DE INICIACION: 05 DE FEBRERO DE 2021
FECHA DE TERMINACIÓN: 15 DE DICIEMBRE DE 2022

ACTA DE RECIBO PARCIAL DE OBRA # 14

PERIODO: 21-Septiembre al 15-Octubre-2022

CONTRATISTA: CONSTRUCCIONES Y TRACTORES S.A.

INTERVENTOR: CONSORCIO ECODOROADO

SUPERVISOR: CARLOS MAURICIO GUEVARA BARACALDO

ITEMS	DESCRIPCION	ACTA DE MODIFICACIÓN NO. 03	ACTA DE MODIFICACIÓN No. 04 MAYORES Y MENORES CANTIDADES (19/08/2022)			CANTIDADES EJECUTADAS CORTE DE OBRA # 14 (15/10/2022)		CANTIDADES EJECUTADAS (ACUMULADAS)		% ACUMUL
No.	CONDICIONES ORIGINALES O CONTRATADAS	UNIDAD	CANT	VR. UNITARIO	VR. PARCIAL	CANT	VALOR	CANT.	VALOR	
5.4.5.1	CONCRETO CLASE C (incluye encofrado)	M3	197,60	$ 1.406.044	$ 277.834.294		$ -	194,80	$ 273.897.371	99%
5.4.5.2	ACERO DE REFUERZO (fy = 420 Mpa)	KG	-	$ 4.736	$ -		$ -	-	$ -	0%
5.4.5.3	ACERO DE REFUERZO (fy = 420 Mpa)	KG	34.909,29	$ 7.497	$ 261.714.947		$ -	28.213,00	$ 211.512.861	81%
5.4.6	VIGA DE AMARRE CENTRAL							-		
5.4.6.1	CONCRETO CLASE C (incluye encofrado)	M3	-	$ 1.406.044	$ -		$ -	-	$ -	0%
5.4.6.2	ACERO DE REFUERZO (fy = 420 Mpa)	KG	-	$ 4.736	$ -		$ -	-	$ -	0%
5.4.6.3	ANCLAJE EPOXICO (30cm - Barra #4)	ML	72,00	$ 59.764	$ 4.303.008		$ -	-	$ -	0%
5.4.6.4	CONCRETO CLASE A	M3	-	$ 1.533.215	$ -		$ -	-	$ -	0%
5.4.6.5	ACERO DE REFUERZO (fy = 420 Mpa)	KG	47.460,00	$ 7.497	$ 355.807.620		$ -	42.442,00	$ 318.187.574	89%
5.4.7	VIGA DE AMARRE LATERAL							-		
5.4.7.1	CONCRETO CLASE C (incluye encofrado)	M3	-	$ 1.406.044	$ -		$ -	-	$ -	0%
5.4.7.2	ACERO DE REFUERZO (fy = 420 Mpa)	KG	-	$ 4.736	$ -		$ -	-	$ -	0%
5.4.7.3	ANCLAJE EPOXICO (30cm - Barra #4)	ML	-	$ 59.764	$ -		$ -	-	$ -	0%
5.4.8	BARRERA TIPO NEW YERSEY							-		
5.4.8.1	CONCRETO RESISTENSIA A LA COMRESION 250Kg/cm2	M3	64,80	$ 893.035	$ 57.868.668		$ -	-	$ -	0%
5.4.8.2	ACERO DE REFUERZO (fy = 420 Mpa)	KG	-	$ 4.736	$ -		$ -	-	$ -	0%
5.4.8.3	ACERO DE REFUERZO (fy = 420 Mpa)	KG	7.398,00	$ 7.497	$ 55.462.806		$ -			
5.4.9	APOYOS Y SELLOS PARA JUNTAS							-		
5.4.9.1	APOYOS ELASTOMERICOS 700X700X70	UN	312,00	$ 8.206.597	$ 2.560.458.264		$ -	312,00	$ 2.560.458.264	100%
5.4.9.2	APOYOS ELASTOMERICOS 100X8125X10	UN	-	$ 10.757.966	$ -		$ -	-	$ -	0%
5.4.10	VIGAS PUNTALES METALICAS							-		
5.4.10.1	VIGAS PUNTALES METÁLICAS - ACERO ESTRUCTURAL A-500	KG	-	$ 13.402	$ -		$ -	-	$ -	0%
5.4.10.2	VIGAS PUNTALES METÁLICAS - ACERO ESTRUCTURAL A-500	KG	50.735,00	$ 15.929	$ 808.157.815		$ -	50.735,00	$ 808.157.815	100%
5.4.11	LOSA DE APROXIMACIÓN							-		
5.4.11.1	CONCRETO CLASE C (incluye encofrado)	M3	-	$ 1.406.044	$ -		$ -	-	$ -	0%
5.4.11.2	CONCRETO CLASE A	M3	1.203,68	$ 1.533.215	$ 1.845.500.231		$ -	1.203,68	$ 1.845.496.398	100%
5.4.11.3	CONCRETO CLASE F	M3	351,80	$ 699.860	$ 246.210.748	30,40	$ 21.275.744	159,64	$ 111.726.350	45%
5.4.11.4	ACERO DE REFUERZO (fy = 420 Mpa)	KG	-	$ 4.736	$ -		$ -	-	$ -	0%
5.4.11.5	ACERO DE REFUERZO (fy = 420 Mpa)	KG	78.381,00	$ 7.497	$ 587.622.357		$ -	78.381,00	$ 587.622.357	100%
5.4.3.5	ACERO DE PREESFUERZO (fpu = 1860 Mpa)	KG	-	$ 19.069	$ -		$ -	-	$ -	0%
5.4.11.6	ACERO DE PREESFUERZO (fpu = 1860 Mpa)	KG	59.611,20	$ 23.571	$ 1.405.095.595		$ -	59.611,20	$ 1.405.095.595	100%
5.5	DRENAJE ESTRUCTURAS							-		
5.5.1	TANQUE DE BOMBEO							-		
5.5.1.1	CONCRETO CLASE C (incluye encofrado)	M3	229,60	$ 1.406.044	$ 322.827.702	91,3	$ 128.413.999	191,99	$ 269.946.388	84%
5.5.1.2	CONCRETO CLASE F	M3	24,18	$ 699.860	$ 16.922.615		$ -	20,59	$ 14.410.117	85%
5.5.1.3	ACERO DE REFUERZO (fy = 420 Mpa)	KG	-	$ 4.736	$ -		$ -	-	$ -	0%
5.5.1.4	ACERO DE REFUERZO (fy = 420 Mpa)	KG	27.557,31	$ 7.497	$ 206.597.153	9.998,16	$ 74.956.206	27.427,16	$ 205.621.419	100%
5.5.2	CANAL DE DRENAJE							-		
5.5.2.1	CONCRETO CLASE C (incluye encofrado)	M3	400,83	$ 1.406.044	$ 563.584.617	65,19	$ 91.660.008	319,79	$ 449.638.811	80%
5.5.2.2	CONCRETO CLASE F	M3	2,00	$ 699.860	$ 1.399.720		$ -	-	$ -	0%
5.5.2.3	ACERO DE REFUERZO (fy = 420 Mpa)	KG	-	$ 4.736	$ -		$ -	-	$ -	0%
5.5.2.4	ACERO DE REFUERZO (fy = 420 Mpa)	KG	39.886,00	$ 7.497	$ 299.025.342	3.735,36	$ 28.003.994	18.041,26	$ 135.255.326	45%
5.6	OTRAS PARTIDAS COMPLEMENTARIAS							-		
5.6.1	PRUEBA DE CARGA SOBRE ESTRUCTURA	UN	-	$ 69.892.583	$ -		$ -	-	$ -	0%
5.6.2	IMPERMEABILIZACIÓN SISTEMA VOLTEX O SIMILAR (Losa Inf)	M2	-	$ 62.065	$ -		$ -	-	$ -	0%
5.6.3	IMPERMEABILIZACIÓN SISTEMA SIKAFLEX PRO 3 WF O SIMILAR (10mm*10mm)	ML	1.650,88	$ 38.168	$ 63.010.788	1.325,00	$ 50.572.600	1.325,00	$ 50.572.600	80%
5.6.4	IMPERMEABILIZACIÓN SISTEMA VOLTEX O SIMILAR (Losa Sup)	M2	-	$ 62.065	$ -		$ -	-	$ -	0%
	SUBTOTAL ESTRUCTURAS Y ELEMENTOS DE CONTENCIÓN				$ 22.488.665.005		$ 1.588.826.258	-	$ 19.581.188.266	87%
6	DRENAJE							-		
6.1	MOVIMIENTO DE TIERRAS							-		
6.1.1	EXCAVACION SIN CLASIFICAR DE CANALES Y ZANJAS, RETIRO Y DISPOSICION	M3	1.499,04	$ 16.553	$ 24.813.609		$ -	1.336,90	$ 22.129.736	89%
6.1.2	RELLENO GRAVILLA Y ARENA	M3	1.828,48	$ 119.664	$ 218.803.231		$ -	962,68	$ 115.197.781	53%
6.1.3	RELLENO LOCALIZADO CON SUELO SELECCIONADO B200	M3	-	$ 68.053	$ -		$ -	-	$ -	0%
6.1.4	RELLENO CON RECEBO COMUN COMPACTADO	M3	-	$ 78.625	$ -		$ -	-	$ -	0%

AERONAUTICA CIVIL

UNIDAD ADMINISTRATIVA ESPECIAL DE AERONAUTICA CIVIL

DIRECCION DE INFRAESTRUCTURA Y AYUDAS AEROPORTUARIAS

OBJETO:"TERMINACIÓN DE LA CALLE DE RODAJE LIMA, CONSTRUCCIÓN DEL BOX CULVERT (PASO A DESNIVEL) Y OBRAS COMPLEMENTARIAS EN EL AEROPUERTO INTERNACIONAL EL DORADO, BOGOTÁ D.C."

AEROPUERTO: EL DORADO, BOGOTÁ D.C.
CONTRATO No. : 20001188 H4
PLAZO INICIAL: 16 MESES
PLAZO PRORROGA N°1: 6.6 MESES
PLAZO FINAL: 22.6 MESES
VALOR DEL CONTRATO: $ 60.425.858.014
FECHA DE INICIACION: 05 DE FEBRERO DE 2021
FECHA DE TERMINACIÓN: 15 DE DICIEMBRE DE 2022

ACTA DE RECIBO PARCIAL DE OBRA # 14

PERIODO: 21-Septiembre al 15-Octubre-2022

CONTRATISTA: CONSTRUCCIONES Y TRACTORES S.A.

INTERVENTOR: CONSORCIO ECODORADO

SUPERVISOR: CARLOS MAURICIO GUEVARA BARACALDO

ITEMS	DESCRIPCION	ACTA DE MODIFICACIÓN NO. 03	ACTA DE MODIFICACIÓN No. 04 MAYORES Y MENORES CANTIDADES (19/09/2022)			CANTIDADES EJECUTADAS CORTE DE OBRA # 14 (15/10/2022)		CANTIDADES EJECUTADAS (ACUMULADAS)		% ACUMUL
No.	CONDICIONES ORIGINALES O CONTRATADAS	UNIDAD	CANT	VR. UNITARIO	VR. PARCIAL	CANT	VALOR	CANT.	VALOR	
6.1.5	PROTECCIÓN CON CONCRETO SIMPLE F'C=21 MPA PARA CONDUCCIONES	M3	-	$ 502.385	$ -		$ -	-	$ -	0%
6.2	TUBERÍAS Y CANALES PREFABRICADOS							-		
6.2.1	TUBERÍA PVC CORRUGADA							-		
6.2.1.1	TUBERÍA PVC CORRUGADO 315 mm	ML	-	$ 101.550	$ -		$ -	-	$ -	0%
6.2.2	TUBERÍA PEAD							-		
6.2.2.1	TUBERIA PEAD PE 100 6 ATM DN=400MM	ML	-	$ 287.676	$ -		$ -	-	$ -	0%
6.2.3	CANALES PREFABRICADOS HORMIGÓN POLÍMERO							-		
6.2.3.1	CANAL PREFABRICADO (H=300 MM)	ML	-	$ 1.090.700	$ -		$ -	-	$ -	0%
6.2.3.2	SUMIDERO PREFABRICADO CONCRETO POLÍMERO	ML	-	$ 1.801.209	$ -		$ -	-	$ -	0%
6.3	POZOS, ARQUETAS Y SUMIDEROS							-		
6.3.1	CAJAS							-		
6.3.1.1	CAJA PARA DEPRIMIDO	UN	-	$ 4.760.260	$ -		$ -	-	$ -	0%
6.3.1.2	CAJA PARA DRENAJE	UN	-	$ 18.925.362	$ -		$ -	-	$ -	0%
6.3.1.3	CAJA PARA DRENAJE SUBTERRANEO	UN	64,00	$ 7.291.967	$ 466.685.888	10,00	$ 72.919.670	47,00	$ 342.722.449	73%
6.3.2	POZO DE BOMBEO							-		
6.3.2.1	TAPA SERVOASISTIDA 1,00 M X 1,50 M PARA POZO BOMBEO	UN	-	$ 28.943.825	$ -		$ -	-	$ -	0%
6.3.2.2	TAPA SERVOASISTIDA 0,60 M X 0,80 M PARA POZO BOMBEO	UN	-	$ 17.495.616	$ -		$ -	-	$ -	0%
6.3.3	POZOS MAMPOSTERIA							-		
6.3.3.1	POZO INSPECCION ALCANTARILLADO ALTURA 2.00 MT	UN	-	$ 7.794.106	$ -		$ -	-	$ -	0%
6.3.3.2	RECALCE POZO INSPECCION ALCANTARILLADO ALTURA 1 MT	UN	-	$ 4.479.371	$ -		$ -	-	$ -	0%
6.4	ELEMENTOS AUXILIARES DE DRENAJE							-		
6.4.1	CUNETAS REVESTIDAS DE CONCRETO							-		
6.4.1.1	REVESTIMIENTO CUNETA MEDIANTE CONCRETO SIMPLE	M3	-	$ 510.788	$ -		$ -	-	$ -	0%
6.4.2.1	CONCRETO CLASE C (incluye encofrado)	M3	60,00	$ 1.406.044	$ 84.362.640		$ -	-	$ -	0%
6.4.2	SUBDRENES CON GEOTEXTIL Y MATERIAL GRANULAR			$ -				-		
6.4.2.1	ZANJA DRENANTE DE 0,60 M X 1,50 M (TIPO 1)	ML	290,00	$ 140.302	$ 40.687.580		$ -	175,90	$ 24.679.122	61%
6.4.2.2	ZANJA DRENANTE DE 0,60 M X 1,50 M (TIPO 2)	ML	1.385,80	$ 191.087	$ 264.808.365	256,40	$ 48.994.707	1.372,20	$ 262.209.581	99%
6.4.2.3	GEOTEXTIL NO TEJIDO 1600	M2	3.237,50	$ 6.839	$ 22.141.263	261,94	$ 1.791.408	261,94	$ 1.791.408	8%
6.4.3	ELEMENTOS PARA IMPULSIÓN							-		
6.4.3.1	BOMBA AXIAL VERTICAL 3451 GPM Y 40,3 PIES	UN	-	$ 116.475.414	$ -		$ -	-	$ -	0%
6.4.3.2	CUADRO ELÉCTRICO PARA MANDO Y PROTECCIÓN BOMBEO	UN	1,00	$ 23.006.889	$ 23.006.889		$ -	-	$ -	0%
6.4.3.3	PROTECCIÓN DIFERENCIAL PARA BOMBAS	UN	3,00	$ 2.204.248	$ 6.612.744		$ -	-	$ -	0%
6.4.3.4	REGULADOR DE NIVEL PARA DENSIDAD	UN	1,00	$ 570.116	$ 570.116		$ -	-	$ -	0%
6.4.3.5	SENSOR CAPACITIVO SUMERGIBLE DE NIVEL	UN	1,00	$ 2.235.024	$ 2.235.024		$ -	-	$ -	0%
6.4.3.6	TUBERIA ACERO INOXIDABLE AISI D=400 MM	ML	-	$ 2.856.799	$ -		$ -	-	$ -	0%
6.4.3.7	VÁLVULA DE RETENCIÓN DN 400	UN	-	$ 19.232.275	$ -		$ -	-	$ -	0%
6.4.3.8	VÁLVULA DE COMPUERTA DN 400	UN	-	$ 14.872.790	$ -		$ -	-	$ -	0%
	SUBTOTAL DRENAJE				$ 1.154.727.349		$ 123.705.784	-	$ 768.730.077	67%
7	SEÑALIZACIÓN Y SEGURIDAD							-		
7.1	SEÑALIZACIÓN HORIZONTAL CARRETERAS							-		
7.1.1	LÍNEAS DE DEMARCACIÓN Y MARCAS VIALES							-		
7.1.1.1	M. VIAL PERMANENTE EN FRÍO CON PLÁSTICO DE 2 COMPONENTES 12CM	ML	2.088,00	$ 7.807	$ 16.301.016		$ -	-	$ -	0%
7.1.1.2	M. VIAL PERMANENTE PLÁSTICA EN FRIO 2 COMPONENTES	M2	286,00	$ 36.448	$ 10.424.128		$ -	-	$ -	0%
7.1.2	TACHAS REFLECTIVAS							-		
7.1.2.1	TACHAS REFLECTIVAS	UN	111,00	$ 27.654	$ 3.069.594		$ -	-	$ -	0%
7.2	SEÑALIZACIÓN VERTICAL							-		
7.2.1	SEÑAL REGLAMENTARIA CIRCULAR 900 MM DE DIÁMETRO	UN	8,00	$ 344.035	$ 2.752.280		$ -	-	$ -	0%
7.2.2	SEÑAL PREVENTIVA CUADRADA 900 MM DE LADO	UN	12,00	$ 525.797	$ 6.309.564		$ -	-	$ -	0%
7.2.3	DELINEADOR DE OBSTÁCULOS	UN	2,00	$ 268.299	$ 536.598		$ -	-	$ -	0%
7.3	ELEMENTOS AUXILIARES							-		
7.3.1	BANDAS SONORAS	ML	35,00	$ 38.193	$ 1.336.755		$ -	-	$ -	0%
7.3.2	DELINEADOR TUBULAR	UN	46,00	$ 69.730	$ 3.207.580		$ -	-	$ -	0%
7.3.3	BARRERA NEW JERSEY	UN	-	$ 72.154	$ -		$ -	-	$ -	0%
7.3.4	JALONAMIENTO PERIMETRAL TEMPORAL	ML	-	$ 5.262	$ -		$ -	-	$ -	0%

AERONAUTICA CIVIL

UNIDAD ADMINISTRATIVA ESPECIAL DE AERONAUTICA CIVIL

DIRECCION DE INFRAESTRUCTURA Y AYUDAS AEROPORTUARIAS

OBJETO:"TERMINACIÓN DE LA CALLE DE RODAJE LIMA, CONSTRUCCIÓN DEL BOX CULVERT (PASO A DESNIVEL) Y OBRAS COMPLEMENTARIAS EN EL AEROPUERTO INTERNACIONAL EL DORADO, BOGOTÁ D.C."

AEROPUERTO: EL DORADO, BOGOTÁ D.C.
CONTRATO No. : 20001188 H4
PLAZO INICIAL: 16 MESES
PLAZO PRORROGA N°1: 6.6 MESES
PLAZO FINAL: 22.6 MESES
VALOR DEL CONTRATO: $ 60.425.858.014
FECHA DE INICIACION: 05 DE FEBRERO DE 2021
FECHA DE TERMINACIÓN: 15 DE DICIEMBRE DE 2022

ACTA DE RECIBO PARCIAL DE OBRA # 14

PERIODO: 21-Septiembre al 15-Octubre-2022

CONTRATISTA: CONSTRUCCIONES Y TRACTORES S.A.

INTERVENTOR: CONSORCIO ECODOROADO

SUPERVISOR: CARLOS MAURICIO GUEVARA BARACALDO

ITEMS	DESCRIPCION	ACTA DE MODIFICACIÓN NO. 03	ACTA DE MODIFICACIÓN No. 04 MAYORES Y MENORES CANTIDADES (19/08/2022)			CANTIDADES EJECUTADAS CORTE DE OBRA # 14 (15/10/2022)		CANTIDADES EJECUTADAS (ACUMULADAS)		% ACUMUL
No.	CONDICIONES ORIGINALES O CONTRATADAS	UNIDAD	CANT	VR. UNITARIO	VR. PARCIAL	CANT	VALOR	CANT.	VALOR	
7.3.5	ELEMENTOS VARIOS DE SEÑALIZACIÓN: CARTELES LIMITACIÓN DE ALTURA, BANDEROLA, BARRERA TIPO STOPPER	UN	1,00	$ 1.290.835	$ 1.290.835		$ -	-	$ -	0%
7.3.6	BALIZA AUTONOMA DE ÁREA FUERA DE SERVICIO T/CONO O BARRICADA	UN	34,00	$ 3.810.184	$ 129.546.256		$ -	-	$ -	0%
7.4	SEÑALIZACIÓN HORIZONTAL ÁREA DE MOVIMIENTOS							-		
7.4.1	PINTURA REFLEXIVA AMARILLA, APLICACIÓN AUTOMÁTICA FAA P - 620	M2	2.013,00	$ 36.798	$ 74.074.374		$ -	-	$ -	0%
7.4.2	PINTURA REFLEXIVA AMARILLA, APLICACIÓN MANUAL FAA P - 620	M2	286,00	$ 47.341	$ 13.539.526		$ -	-	$ -	0%
7.4.3	PINTURA NO REFLEXIVA NEGRA, APLICACIÓN MANUAL FAA P - 620	M2	187,00	$ 43.134	$ 8.066.058		$ -	-	$ -	0%
7.4.4	PINTURA REFLEXIVA BLANCA, APLICACIÓN MANUAL FAA P - 620	M2	22,00	$ 44.318	$ 974.996		$ -	-	$ -	0%
7.4.5	PINTURA REFLEXIVA ROJA APLICACIÓN MANUAL FAA P - 620	M2	132,00	$ 47.362	$ 6.251.784		$ -	-	$ -	0%
7.4.6	LIMPIEZA DE SUPERFICIE	M2	2.592,00	$ 10.740	$ 27.838.080		$ -	-	$ -	0%
7.4.7	BORRADO DE SEÑALIZACIÓN HORIZONTAL	M2	50,00	$ 5.895	$ 294.750		$ -	-	$ -	0%
7.4.8	REPLANTEO SEÑALIZACIÓN HORIZONTAL EXISTENTE	UN	1,00	$ 6.972	$ 6.972		$ -	-	$ -	0%
	SUBTOTAL SEÑALIZACIÓN Y SEGURIDAD				$ 305.821.146		$ -	-	$ -	0%
8	AYUDAS VISUALES							-		
8.1	EJE DE CALLE DE RODAJE LIMA							-		
8.1.1	Baliza Bidireccional verde verde empotrada recta, FAA L852 C o FAA L 852 D	UN	97,00	$ 4.343.277	$ 421.297.869		$ -	60,00	$ 260.596.620	62%
8.1.2	Baliza Bidireccional verde verde empotrada curva, FAA L852 C o FAA L 852 D	UN	46,00	$ 4.343.277	$ 199.790.742		$ -	46,00	$ 199.790.742	100%
8.1.3	Transformador de aislamiento 25W/65W, 6,6/6,6A, W/ Earthing	UN	140,00	$ 655.146	$ 91.720.440	15,00	$ 9.827.190	101,00	$ 66.169.746	72%
8.1.4	Juego de conectores Primarios - 5KV/25A 8SQmm	UN	140,00	$ 102.367	$ 14.331.380	12,00	$ 1.228.404	62,00	$ 6.346.754	44%
8.1.5	Juego de conectores secundarios - FAA L823 12 X 2 Core	UN	138,00	$ 134.539	$ 18.566.382	7,50	$ 1.009.043	109,50	$ 14.732.021	79%
8.1.6	Base poco profunda - 3", FAA L- 868	UN	138,00	$ 1.389.265	$ 191.718.570		$ -	98,00	$ 136.147.970	71%
8.1.7	Dispositivos de Control Doble Canal 2 (Para Baliza)	UN	138,00	$ 4.562.635	$ 629.643.630		$ -	96,00	$ 438.012.960	70%
8.2	BARRA DE PARADA (STOP WAYS)							-		
8.2.1	Baliza Bidireccional amarillo/verde empotrada recta, FAA L852 C/D/S LED	UN	6,00	$ 4.343.277	$ 26.059.662		$ -	6,00	$ 26.059.662	100%
8.2.2	Baliza Bidireccional verde/verde empotrada recta FAA L852 C/D/S LED	UN	8,00	$ 4.343.277	$ 34.746.216		$ -	8,00	$ 34.746.216	100%
8.2.3	Baliza Bidireccional amarilla/verde empotrada curva FAA L852 C/D/S LED	UN	2,00	$ 4.343.277	$ 8.686.554		$ -	2,00	$ 8.686.554	100%
8.2.4	Baliza Bidireccional verde/verde curva, FAA L852 C/D/S LED	UN	3,00	$ 4.343.277	$ 13.029.831		$ -	-	$ -	0%
8.2.5	Transformador de aislamiento 65W, 6,6/6,6A, W/ Earthing	UN	17,00	$ 655.146	$ 11.137.482		$ -	12,00	$ 7.861.752	71%
8.2.6	Base poco profunda - 3", FAA 868	UN	15,00	$ 1.389.265	$ 20.838.975		$ -	15,00	$ 20.838.975	100%
8.2.7	Juego de conectores Primarios - 5KV/25A 8SQmm	UN	17,00	$ 102.367	$ 1.740.239		$ -	12,00	$ 1.228.404	71%
8.2.8	Juego de conectores secundarios - FAA L823 12 X 2 Core	UN	17,00	$ 134.539	$ 2.287.163		$ -	15,00	$ 2.018.085	88%
8.2.9	Dispositivos de control canal doble (Para Baliza)	UN	17,00	$ 4.562.635	$ 77.564.795		$ -	16,00	$ 73.002.160	94%
8.2.10	Baliza Unidireccional roja empotrada, FAA L852S LED	UN	13,00	$ 3.685.204	$ 47.907.652		$ -	13,00	$ 47.907.652	100%
8.2.11	Transformador de aislamiento 65W, 6,6/6,6A, W/ Earthing	UN	13,00	$ 655.146	$ 8.516.898		$ -	13,00	$ 8.516.898	100%
8.2.12	Baliza de protección de pista Elevada RGL, FAA L804	UN	2,00	$ 21.497.027	$ 42.994.054		$ -	-	$ -	0%
8.2.13	Transformador de aislamiento - 65W, 6,6/6,6A, W/ Earthing	UN	2,00	$ 655.146	$ 1.310.292		$ -	2,00	$ 1.310.292	100%
8.2.14	Base poco profunda - 3", FAA 868	UN	13,00	$ 1.389.265	$ 18.060.445		$ -	-	$ -	0%
8.2.15	Juego de conectores Primarios - 5KV/25A 8SQmm	UN	15,00	$ 102.367	$ 1.535.505		$ -	-	$ -	0%
8.2.16	Juego de conectores secundarios - FAA L823 12 X 2 Core	UN	15,00	$ 134.539	$ 2.018.085		$ -	-	$ -	0%
8.2.17	Dispositivos de Control Doble Canal 2 (Para Baliza)	UN	2,00	$ 4.562.635	$ 9.125.270		$ -	-	$ -	0%
8.2.18	Dispositivos de control canal sencillo (Para baliza)	UN	13,00	$ 4.123.920	$ 53.610.960		$ -	13,00	$ 53.610.960	100%
8.2.19	SENSORES DE INSTRUSION A PISTA A1	UN	2,00	$ 130.152.071	$ 260.304.142		$ -	-	$ -	0%
8.3	BARRA DE ESPERA							-		
8.3.1	Baliza unidireccional amarillo empotrada FAA L852 C/D/S LED	UN	9,00	$ 4.343.277	$ 39.089.493		$ -	6,00	$ 26.059.662	67%
8.3.2	Transformador de aislamiento 65W, 6,6/6,6A, W/ Earthing	UN	9,00	$ 655.146	$ 5.896.314	3,00	$ 1.965.438	9,00	$ 5.896.314	100%
8.3.3	Base poco profunda - 3", FAA 868	UN	9,00	$ 1.389.265	$ 12.503.385		$ -	3,00	$ 4.167.795	33%
8.3.4	Juego de conectores Primarios - 5KV/25A 8SQmm	UN	9,00	$ 102.367	$ 921.303		$ -	-	$ -	0%
8.3.5	Juego de conectores secundarios - FAA L823 12 X 2 Core	UN	18,00	$ 134.539	$ 2.421.702		$ -	7,00	$ 941.773	39%
8.3.6	Dispositivos de control canal sencillo (Para baliza)	UN	9,00	$ 4.123.920	$ 37.115.280		$ -	9,00	$ 37.115.280	100%
8.4	LETREROS							-		

AERONAUTICA CIVIL

UNIDAD ADMINISTRATIVA ESPECIAL DE AERONAUTICA CIVIL

DIRECCION DE INFRAESTRUCTURA Y AYUDAS AEROPORTUARIAS

OBJETO:"TERMINACIÓN DE LA CALLE DE RODAJE LIMA, CONSTRUCCIÓN DEL BOX CULVERT (PASO A DESNIVEL) Y OBRAS COMPLEMENTARIAS EN EL AEROPUERTO INTERNACIONAL EL DORADO, BOGOTÁ D.C."

AEROPUERTO: EL DORADO, BOGOTÁ D.C.
CONTRATO No. : 20001188 H4
PLAZO INICIAL: 16 MESES
PLAZO PRORROGA N°1: 6.6 MESES
PLAZO FINAL: 22.6 MESES
VALOR DEL CONTRATO: $ 60.425.858.014
FECHA DE INICIACION: 05 DE FEBRERO DE 2021
FECHA DE TERMINACIÓN: 15 DE DICIEMBRE DE 2022

ACTA DE RECIBO PARCIAL DE OBRA # 14

PERIODO: 21-Septiembre al 15-Octubre-2022

CONTRATISTA: CONSTRUCCIONES Y TRACTORES S.A.

INTERVENTOR: CONSORCIO ECODOROADO

SUPERVISOR: CARLOS MAURICIO GUEVARA BARACALDO

ITEMS	DESCRIPCION	ACTA DE MODIFICACIÓN NO. 03	ACTA DE MODIFICACIÓN No. 04 MAYORES Y MENORES CANTIDADES (19/08/2022)			CANTIDADES EJECUTADAS CORTE DE OBRA # 14 (15/10/2022)		CANTIDADES EJECUTADAS (ACUMULADAS)		% ACUMUL
No.	CONDICIONES ORIGINALES O CONTRATADAS	UNIDAD	CANT	VR. UNITARIO	VR. PARCIAL	CANT	VALOR	CANT.	VALOR	
8.4.1	Aviso-Taxiway Guidance Sign(LED Type) - 850x2800 , 24V, FAA L858	UN	11,00	$ 39.772.779	$ 437.500.569		$ -	-	$ -	0%
8.4.2	Transformador-isolating Transformer -ACORDE AL TIPO DE LETRERO	UN	11,00	$ 757.514	$ 8.332.654		$ -	-	$ -	0%
8.4.3	Juego de conectores Primarios - 5KV/25A 350mm	UN	11,00	$ 102.367	$ 1.126.037		$ -	-	$ -	0%
8.4.4	Juego de conectores secundarios - FAA L823 12 X 2 Core	UN	11,00	$ 134.539	$ 1.479.929		$ -	-	$ -	0%
8.5	REGULADORES DE CORRIENTE CONSTANTE INCLUYE CUT OUT Y DESCARGADORES							-		
8.5.1	Regulador-CCR (Digital) - 7.5KW, 220V, 60Hz, 6.6A, FAA L829	UN	3,00	$ 56.301.739	$ 168.905.217		$ -	2,00	$ 112.603.478	67%
8.6	CABLE Y SISTEMA DE TIERRA							-		
8.6.1	Cable Primario XLPE-TR, 5 KV, No 8 AWG Apantallado	ML	18.957,00	$ 25.738	$ 487.915.266	1.076,00	$ 27.694.088	15.506,00	$ 399.093.428	82%
8.6.2	Cable Secundario THHN/THWN-2 CT, 600V, 2 X No 10 AWG	ML	10.585,00	$ 21.644	$ 229.101.740		$ -	5.688,70	$ 123.126.223	54%
8.6.3	Cable Secundario THHN/THWN-2 CT, 600V, 2 X No 12 AWG	ML	-	$ 20.182	$ -		$ -	-	$ -	0%
8.6.4	Cable desnudo para puesta a tierra , No. 6 AWG	ML	700,00	$ 28.371	$ 19.859.700		$ -	455,00	$ 12.908.905	65%
8.6.5	Varilla para puesta a tierra CU-CU de 5/8" x 2.4 m. incluye conector	UN	18,00	$ 321.724	$ 5.791.032	12,00	$ 3.860.688	12,00	$ 3.860.688	67%
8.6.6	Soldadura exotermica	UN	18,00	$ 102.221	$ 1.839.978	12,00	$ 1.226.652	12,00	$ 1.226.652	67%
8.6.7	Cajas metalicas aprueba de explosion e interperie para transicion marca Albron ref. AWD161612 o equivalente.	UN	-	$ 1.193.305	$ -		$ -	-	$ -	0%
8.6.8	DPS 5 kV marca SINE TRAMER ó equivalente	UN	6,00	$ 4.606.506	$ 27.639.036		$ -	-	$ -	0%
8.7	INTEGRACION SIS. CONTROL Y MONITOREO									
8.7.1	Sistema Control y Monitoreo de acuerdo a especificacion incluye configuracion totalidad de balizas y Barras de parada calle LIMA y HOTEL	GL	1,00	$ 915.306.471	$ 915.306.471		$ -	-	$ -	0%
8.8	OBRA CIVIL								$ -	
8.8.1	Ranurado en asfalto y sellamiento tipo 1 (1 secundario)	ML	960,00	$ 150.921	$ 144.884.160		$ -	669,50	$ 101.041.610	70%
8.8.2	Ranurado en asfalto y sellamiento tipo 2 (2 secundarios)	ML	465,00	$ 157.419	$ 73.199.835		$ -	446,30	$ 70.256.100	96%
8.8.3	Ranurado en asfalto y sellamiento tipo 3 (3 secundarios)	ML	1.500,00	$ 164.292	$ 246.438.000		$ -	1.167,60	$ 191.827.339	78%
8.8.4	Ranurado en asfalto y sellamiento tipo 4 (4 secundarios)	ML	150,00	$ 180.848	$ 27.127.200		$ -	61,00	$ 11.031.728	41%
8.8.5	Canalizacion en Zona Verde de 6x4" taxeo	ML	-	$ 358.259	$ -		$ -	-	$ -	0%
8.8.6	Canalización en Zona Verde de 9x4" taxeo	ML	-	$ 472.887	$ -		$ -	-	$ -	0%
8.8.7	Canalización en Zona Verde de 4x4" taxeo	ML	2.955,90	$ 173.148	$ 511.808.173		$ -	619,30	$ 107.230.556	21%
8.8.8	Caja CS 274 de 60cmx60cm	UN	-	$ 2.165.998	$ -		$ -	-	$ -	0%
8.8.9	Caja CS 276 de 80cmx120cm CODENSA	UN	-	$ 3.630.271	$ -		$ -	-	$ -	0%
8.8.10	Base en concreto reforzado con accesoroios en PVC para conexion electrica	UN	11,00	$ 3.458.535	$ 38.043.885		$ -	-	$ -	0%
8.8.11	Caja CS 250 tipo vehicular Vehicular Codensa sin tapa	UN	-	$ 3.159.382	$ -		$ -	-	$ -	0%
	SUBTOTAL AYUDAS VISUALES				$ 5.652.789.592		$ 46.811.503	-	$ 2.615.971.853	46%
9	URBANISMO Y OBRAS DE ARTE									
9.1	VALLADO	ML	-	$ 64.755	$ -		$ -	-	$ -	0%
9.2	ANDÉN EN LOSETA DE CONCRETO 30X30 CM	M2	2.436,00	$ 162.290	$ 395.338.440		$ -	-	$ -	0%
9.3	FORMACIÓN DE PRADERA	M2	44.012,00	$ 4.430	$ 194.973.160		$ -	-	$ -	0%
	SUBTOTAL URBANISMO Y OBRAS DE ARTE				$ 590.311.600		$ -	-	$ -	0%
10	INSTALACIONES PASO A DESNIVEL							-		
10.1	SUBESTACION PASO A DESNIVEL							-		
10.1.1	SUBESTACIÓN ELÉCTRICA NUEVA TORRE DE CONTROL							-		
10.1.1.1	CELDA TIPO METALCLAD NORMAS IEC/EN O APLICABLES TAL Y COMO SON: IEC 60439-1/61439, EN 60439-1/61439 CON SALIDA A CABLE. PARA TREN DE 480 V EXISTENTE EN LA SUBESTACION CON INTERRUPTOR TRIPOLAR DE 200 A.	UN	1,00	$ 32.305.624	$ 32.305.624		$ -	-	$ -	0%
10.1.1.2	INSTALACION DE LA CELDA TIPO METALCLAD, INCLUYE ACCESORIOS DE CONEXIÓN, DE ACUERDO A LAS RECOMENDACIONES DEL FABRICANTE	UN	1,00	$ 3.211.234	$ 3.211.234		$ -	-	$ -	0%
10.1.2	RED MEDIA TENSION									
10.1.2.1	ACOMETIDA 3 x 6 AWG XLPE-TR 5 KV PANTALLA EN CINTA, NIVEL DE AISLAMIENTO 100%	ML	1.000,00	$ 124.972	$ 124.972.000		$ -	-	$ -	0%
10.1.2.2	TERMINAL PREMOLDEADO 5 KV 6 AWG USO INTERIOR/ EXTERIOR	JGO	-	$ 1.971.542	$ -		$ -	-	$ -	0%
10.1.2.3	CENTRO DE TRANSFORMACION TIPO PEDESTAL TIPO RADIAL (PAD MOUNTED) TRIFASICO 150 KVA, 480-277/4160 V. DEVANADOS COBRE /COBRE. INCLUYE PROTECCIONES Y ACCESORIOS	UN	5,00	$ 21.581.934	$ 107.909.670		$ -	-	$ -	0%
10.1.2.4	CENTRO DE TRANSFORMACION TIPO PEDESTAL TIPO RADIAL (PAD MOUNTED) TRIFASICO 150 KVA, 4160/480-277 V DEVANADOS COBRE /COBRE. INCLUYE PROTECCIONES Y ACCESORIOS	UN	1,00	$ 21.581.934	$ 21.581.934		$ -	-	$ -	0%
10.1.2.5	PRUEBA DEL CABLE MT VLF	UN	1,00	$ 4.196.464	$ 4.196.464		$ -	-	$ -	0%

AERONAUTICA CIVIL

UNIDAD ADMINISTRATIVA ESPECIAL DE AERONAUTICA CIVIL

DIRECCION DE INFRAESTRUCTURA Y AYUDAS AEROPORTUARIAS

OBJETO:"TERMINACIÓN DE LA CALLE DE RODAJE LIMA, CONSTRUCCIÓN DEL BOX CULVERT (PASO A DESNIVEL) Y OBRAS COMPLEMENTARIAS EN EL AEROPUERTO INTERNACIONAL EL DORADO, BOGOTÁ D.C."

AEROPUERTO: EL DORADO, BOGOTÁ D.C.
CONTRATO No. : 20001188 H4
PLAZO INICIAL: 16 MESES
PLAZO PRORROGA N°1: 6.6 MESES
PLAZO FINAL: 22.6 MESES
VALOR DEL CONTRATO: $ 60.425.858.014
FECHA DE INICIACION: 05 DE FEBRERO DE 2021
FECHA DE TERMINACIÓN: 15 DE DICIEMBRE DE 2022

ACTA DE RECIBO PARCIAL DE OBRA # 14

PERIODO: 21-Septiembre al 15-Octubre-2022

CONTRATISTA: CONSTRUCCIONES Y TRACTORES S.A.

INTERVENTOR: CONSORCIO ECODOROADO

SUPERVISOR: CARLOS MAURICIO GUEVARA BARACALDO

ITEMS	DESCRIPCION	ACTA DE MODIFICACIÓN NO. 03	ACTA DE MODIFICACIÓN No. 04 MAYORES Y MENORES CANTIDADES (19/08/2022)			CANTIDADES EJECUTADAS CORTE DE OBRA # 14 (15/10/2022)		CANTIDADES EJECUTADAS (ACUMULADAS)		% ACUMUL
No.	CONDICIONES ORIGINALES O CONTRATADAS	UNIDAD	CANT	VR. UNITARIO	VR. PARCIAL	CANT	VALOR	CANT.	VALOR	
10.1.3	BAJA TENSION							-		
10.1.3.1	TABLERO DE DISTRIBUCIÓN GENERAL CON BARRAJE DE FASE DE 225 A, BARRAJE DE NEUTRO DE 225 A, BARRAJE DE TIERRA DE 225 A, CON TOTALIZADOR DE 250 A REGULABLE	UN	2,00	$ 7.494.841	$ 14.989.682		$ -	-	$ -	0%
10.1.3.2	ACOMETIDA 3 x 4/0 + 1 x 4/0 + 1 X 4/0 AWG Cu THWN. INCLUYE CONECTORES	ML	121,00	$ 507.369	$ 61.391.649		$ -	-	$ -	0%
10.1.3.3	ACOMETIDA 3 x 2/0 + 1 x 2/0 + 1 X 2/0 AWG Cu THWN. INCLUYE CONECTORES	ML	50,00	$ 321.254	$ 16.062.700		$ -	-	$ -	0%
10.1.3.4	ACOMETIDA 3 x 8 + 1 x 8 + 1 8 AWG Cu THWN. INCLUYE CONECTORES	ML	78,00	$ 158.740	$ 12.381.720		$ -	-	$ -	0%
10.1.3.5	TABLERO DE DISTRIBUCION TIPO SWITCHBOARD AUTOSOPORTADO DE12 CIRCUITOS, CUMPLIENDO CON ENSAYOS Y CERTTIFICACIONES DE ACUERDO A NORMAS IEC 60429 - 1 e IEC 61439 1 y 2, OCHO INTERRUPTORES DE CAJA MOLDEADA (30A) INSTANTANEOS y TOTALIZADOR (30 - 50 A REGULABLE) DE ACUERDO A DIAGRAMA UNIFILAR 480/277 V, 60 HZ, PROTECCION DPS TIPO I + II 30 kA Y ANALIZADOR DE MEDIDA CON PUERTO DE COMUNICACION	UN	2,00	$ 10.377.507	$ 20.755.014		$ -	-	$ -	0%
10.1.3.6	TABLERO DE DISTRIBUCION TIPO SWITCHBOARD AUTOSOPORTADO DE12 CIRCUITOS, CUMPLIENDO CON ENSAYOS Y CERTIFICACIONES DE ACUERDO A NORMAS IEC 60429 - 1 E IEC 61439 1 y 2, CUATRO INTERRUPTORES DE CAJA MOLDEADA (80 - 100 A) INSTANTANEOS y TOTALIZADOR (120 - 150 A REGULABLE) DE ACUERDO A DIAGRAMA UNIFILAR 480/277 V, 60 HZ, PROTECCION DPS TIPO I + II 30 kA Y ANALIZADOR DE MEDIDA CON PUERTO DE COMUNICACION	UN	1,00	$ 13.101.878	$ 13.101.878		$ -	-	$ -	0%
10.1.3.7	BANDEJA PORTACABLE 50 CM TIPO SEMIPESADA, INCLUYE ACCESORIOS	UN	15,00	$ 199.865	$ 2.997.975		$ -	-	$ -	0%
10.1.4	OBRA CIVIL							-		
10.1.4.1	CAMARA CS 276 - CAMARA DOBLE PARA DUCTO DE 6"	UN	2,00	$ 4.474.904	$ 8.949.808		$ -	-	$ -	0%
10.1.4.2	CAMARA CS 275 - SENCILLA	UN	11,00	$ 2.227.616	$ 24.503.776		$ -	-	$ -	0%
10.1.4.3	CONSTRUCCION OBRA CIVIL PARA SUBESTACION	UN	2,00	$ 91.548.313	$ 183.096.626		$ -	-	$ -	0%
10.1.4.4	CERRAMIENTO SUBESTACION EN TUBO GALVANIZADO 2", CON MALLA ESLAVONADA DE 1 1/4". PUERTA.	UN	31,00	$ 12.757.936	$ 395.496.016		$ -	-	$ -	0%
10.1.4.5	SUMINISTRO TUBOS Φ 6" PVC , TIPO TDP PARA BANCO DUCTOS Φ 6"	ML	2.500,00	$ 83.311	$ 208.277.500		$ -	2.335,00	$ 194.531.185	93%
10.1.4.6	EXCAVACION Y CANALIZACION PARA BANCO DE DUCTOS 4x6" PVC, TIPO TDP AREAS NO PAVIMENTO (NO INCLUYE SUMINISTRO TUBOS PVC Φ 6") EN ZONA DE ANDEN CONCRETOS	ML	2.851,00	$ 141.571	$ 403.618.921	300,00	$ 42.471.300	369,00	$ 52.239.699	13%
10.1.5	SISTEMA PUESTA A TIERRA							-		
10.1.5.1	MALLA DE PUESTA A TIERRA	ML	2,00	$ 9.127.770	$ 18.255.540		$ -	-	$ -	0%
10.1.5.2	CAJA PARA INSPECCION PUESTA A TIERRA	UN	2,00	$ 457.813	$ 915.626		$ -	-	$ -	0%
10.1.6	SISTEMA DE ILUMINACION							-		
10.1.6.1	SISTEMA DE ILUMINACION INTERIOR Y EXTERIOR TIPO LED PARA BOX CULVERT (PASO A DESNIVEL) ACORDE A ESPECIFICACIONES	GL	1,00	$ 337.821.705	$ 337.821.705		$ -	-	$ -	0%
	SUBTOTAL INSTALACIONES PASO A DESNIVEL				$ 2.016.793.062		$ 42.471.300		$ 246.770.884	12%
11	ITEMS NO PREVISTOS									
NP 1	SUMINISTRO E INSTALACIÓN DE TUBERÍA PEAD 400mm SDR 13.5	M	533,40	$ 898.962	$ 479.506.331		$ -	530,70	$ 477.079.133	99%
NP 2	SUMINISTRO E INSTALACION DE TUBERÍA PEAD 315mm SDR 13.5	M	300,50	$ 597.710	$ 179.611.855		$ -	286,82	$ 171.435.182	95%
NP 3	SUMINISTRO E INSTALACION DE TUBERÍA PEAD 110mm SDR 13.5	M	15,00	$ 122.161	$ 1.832.415		$ -	-	$ -	0%
NP 4	SUMINISTRO E INSTALACION CODO PEAD 400mm 45º	UN	8,00	$ 3.181.678	$ 25.453.424		$ -	8,00	$ 25.453.424	100%
NP 5	SUMINISTRO E INSTALACION TUBERÍA PEAD 160 mm SDR 26	ML	35,19	$ 158.347	$ 5.572.231		$ -	-	$ -	0%
NP 6	SUMINISTRO E INSTALACIÓN DE JUNTA FLEXIBLE PARA TUBERÍA 14"	UN	4,00	$ 4.122.623	$ 16.490.492		$ -	4,00	$ 16.490.492	100%
NP 7	SUMINISTRO E INSTALACIÓN DE JUNTA FLEXIBLE PARA TUBERÍA 10"	UN	2,00	$ 1.915.457	$ 3.830.914		$ -	2,00	$ 3.830.914	100%
NP 8	PAVIMENTO BITUMINOSO SUPERFICIAL ELABORADO EN PLANTA PARA CAPA DE RODADURA FAA P -401 CON ASFALTO MODIFICADO PG 76-22	M3	5.500,00	$ 1.269.494	$ 6.982.217.000	335,53	$ 425.953.322	3.872,74	$ 4.916.415.209	70%
NP 9	SUMINISTRO, TRANSPORTE E INSTALACIÓN DE ELEMENTOS PARA MURO MECANICAMENTE ESTABILIZADO	M2	1.677,00	$ 1.027.534	$ 1.723.174.518	66,46	$ 68.289.910	1.101,16	$ 1.131.479.339	66%
NP 10	CONSTRUCCION DE GAVION O CONTECION SIMILIAR	M3	517,00	$ 563.161	$ 291.154.237	264,00	$ 148.674.504	516,00	$ 290.591.076	100%
NP 11	PERFILADO Y RETIRO DE RECUBRIMIENTO EN ESTRUCTURAS EXISTENTES	ML	440,64	$ 435.079	$ 191.713.211		$ -	440,64	$ 191.713.211	100%
NP 12	ANCLAJES PARA BARRAS MAYORES NO. 5 HASTA 0,50M	ML	2.184,00	$ 136.936	$ 299.068.224	22,40	$ 3.067.366	1.623,30	$ 222.288.209	74%
NP 13	CONCRETO DE ENSANCHAMIENTO DE ESTRUCTURAS SEGUNDA ETAPA	M3	360,88	$ 2.030.723	$ 732.847.316		$ -	311,04	$ 631.643.393	86%

AERONAUTICA CIVIL

UNIDAD ADMINISTRATIVA ESPECIAL DE AERONAUTICA CIVIL

DIRECCION DE INFRAESTRUCTURA Y AYUDAS AEROPORTUARIAS

OBJETO:"TERMINACIÓN DE LA CALLE DE RODAJE LIMA, CONSTRUCCIÓN DEL BOX CULVERT (PASO A DESNIVEL) Y OBRAS COMPLEMENTARIAS EN EL AEROPUERTO INTERNACIONAL EL DORADO, BOGOTÁ D.C."

AEROPUERTO: EL DORADO, BOGOTÁ D.C.
CONTRATO No. : 20001188 H4
PLAZO INICIAL: 16 MESES
PLAZO PRORROGA N°1: 6.6 MESES
PLAZO FINAL: 22.6 MESES
VALOR DEL CONTRATO: $ 60.425.858.014
FECHA DE INICIACION: 05 DE FEBRERO DE 2021
FECHA DE TERMINACIÓN: 15 DE DICIEMBRE DE 2022

ACTA DE RECIBO PARCIAL DE OBRA # 14

PERIODO: 21-Septiembre al 15-Octubre-2022

CONTRATISTA: CONSTRUCCIONES Y TRACTORES S.A.

INTERVENTOR: CONSORCIO ECODORADO

SUPERVISOR: CARLOS MAURICIO GUEVARA BARACALDO

ITEMS	DESCRIPCION	ACTA DE MODIFICACIÓN NO. 03	ACTA DE MODIFICACIÓN No. 04 MAYORES Y MENORES CANTIDADES (19/08/2022)			CANTIDADES EJECUTADAS CORTE DE OBRA # 14 (15/10/2022)		CANTIDADES EJECUTADAS (ACUMULADAS)		% ACUMUL
No.	CONDICIONES ORIGINALES O CONTRATADAS	UNIDAD	CANT	VR. UNITARIO	VR. PARCIAL	CANT	VALOR	CANT.	VALOR	
NP 14	TRATAMIENTO DE SUPERFICIE PARA UNION DE CONCRETO DE SEGUNDA ETAPA	M2	804,20	$ 157.435	$ 126.609.227		$ -	492,20	$ 77.489.507	61%
NP 15	SUMINISTRO E INSTALACION TUBERÍA PEAD PE 100 6 ATM DN=200MM	ML	888,70	$ 234.606	$ 208.494.352		$ -	883,80	$ 207.344.783	99%
NP 16	SUMINISTRO E INSTALACION BOMBA SUMERGIBLE KRTK 250-403 1450RPM ϕ=330MM	UN	3,00	$ 180.619.866	$ 541.859.598		$ -	-	$ -	0%
	SUBTOTAL ITEMS NO PREVISTOS				$ 11.809.435.345		$ 645.985.102		$ 8.363.253.872	71%
	SUBTOTAL				$ 59.494.409.962		$ 2.944.037.567		$ 46.098.219.314	
	Ajuste al peso				$ 31					
	A.			25%	$ 11.353.895.037	25%	$ 561.839.230	25%	$ 8.797.370.098	
	I.			1%	$ 454.155.801	1%	$ 22.473.569	1%	$ 351.894.804	
	U.			5%	$ 2.270.779.007	5%	$ 112.367.846	5%	$ 1.759.474.020	
	IVA SOBRE U (19%)			19%	$ 431.448.011	19%	$ 21.349.891	19%	$ 334.300.064	
	VALOR TOTAL ESTUDIOS DE PREINVERSIÓN (INCLUYE IVA)				$ 500.000.000		$ -	1,00	$ 500.000.000	100%
	VALOR TOTAL PROYECTO				$ 60.425.858.014		$ 2.965.387.458			
VALOR TOTAL ACTAS							$ 2.965.387.458		$ 46.932.519.378	77,67%

VALOR TOTAL PRESENTE ACTA : DOS MIL NOVECIENTOS SESENTA Y CINCO MILLONES TRECIENTOS OCHENTA Y SIETE MIL CUATROCIENTOS CINCUENTA Y OCHO PESOS M/CTE.

VALOR TOTAL ACUMULADO EN LETRAS: CUARENTA Y SEIS MIL NOVECIENTOS TREINTA Y DOS MILLONES QUINIENTOS DIECINUEVE MIL TRECIENTOS SETENTA Y OCHO PESOS M/CTE.

JUAN DIEGO HOYOS
CONSTRUCCIONES Y TRACTORES S.A.
REPRESENTANTE LEGAL
CONTRATISTA

MAURICIO GOMEZ CAICEDO
CONSORCIO ECODORADO
REPRESENTANTE LEGAL
INTERVENTORIA

CONSORCIO
ECODORADO
NIT 901.442.280-0

CERTIFICACION

Señores
UNIDAD ADMINISTRATIVA ESPECIAL DE AERONAUTICA CIVIL
Ciudad

REF: Contrato de Interventoría No. 20001219 H3 DE 2020 "**REALIZAR LA INTERVENTORIA INTEGRAL A LA TERMINACIÓN DE LA CALLE DE RODAJE LIMA, CONSTRUCCIÓN DEL BOX CULVERT (PASO A DESNIVEL) Y OBRAS COMPLEMENTARIAS EN EL AEROPUERTO INTERNACIONAL EL DORADO ELDORADO, BOGOTA D.C.**"

Yo, MAURICIO GÓMEZ CAICEDO en mi calidad de Representante Legal del **CONSORCIO ECODORADO** , identificado con NIT 901.442.280-0, interventor del contrato de obra pública No. 20001188 H4, suscrito entre la **UNIDAD ADMINISTRATIVA ESPECIAL DE AERONÁUTICA CIVIL** y el contratista CONSTRUCTORES Y TRACTORES S.A., identificado con NIT 890.932.730 - 7, certifico con base a la información dada por el Representante Legal JUAN DIEGO HOYOS CEBALLOS que el contratista CONSTRUCTORES Y TRACTORES S.A., que el valor de la factura correspondiente al acta de obra No 14 Tiene un valor de ($2.965.387.458) DOS MIL NOVECIENTOS SESENTA Y CINCO MILLONES TRECIENTOS OCHENTA Y SIETE MIL CUATROCIENTOS CINCUENTA Y OCHO PESOS M/CTE., durante el periodo del acta parcial el cual es del 21 de Septiembre de 2022 al 15 de Octubre de 2022.

Para constancia se firma a los 28 días del mes de **OCTUBRE** de **2022**.

Cordialmente,

MAURICIO GOMEZ CAICEDO
Represente Legal
CONSORCIO ECODORADO

CONSORCIO
ECODORADO
NIT 901.442.280-0

CERTIFICACION

Yo, MAURICIO GÓMEZ CAICEDO en mi calidad de Representante Legal del CONSORCIO ECODORADO , identificado con NIT 901.442.280-0, interventor del contrato de obra pública No. 20001188 H4, suscrito entre la UNIDAD ADMINISTRATIVA ESPECIAL DE AERONÁUTICA CIVIL y el contratista CONSTRUCTORES Y TRACTORES S.A., identificado con NIT 890.932.730 - 7, certifico por medio de la presente que el contratista CONYTRAC hizo el debido y correcto uso del anticipo en el Periodo del 21 de Septiembre de 2022 al 15 de Octubre DE 2022, la cual se liquida satisfactoriamente el día 15 de Septiembre de 2022 como se muestra a continuación:

INFORME FINANCIERO	VALOR TOTAL
Aportes	
Aporte Entidad Contratante	$ 5,993,901,113.00
Aporte Fideicomitente - Gastos y GMF	$ 24,682,465.00
Aporte Fideicomitente -Revisoria Fiscal	$ 1,420,000.00
Valor Total	**$ 6,020,003,578.00**
Ingresos	
Rendimientos Cuenta de Ahorros. Entidad Pública	$ 22,663,632.17
Rendimientos Fic Occitesoros: Entidad Pública	-$ 519,289.06
Rendimientos Cuenta de Ahorros. Fideicomitente	$ 98.62
Rendimientos Fic Occitesoros: Fideicomitente	$ 112,740.36
Valor Total	**$ 22,257,182.09**
Valor Total Disponible	**$ 6,042,260,760.09**
Pagos	
Pagos/Giros Efectuados	$ 5,993,901,113.00
Pagos Revisoria Fiscal	$ 1,420,000.00
Gastos Bancarios	$ 95,326.89
GMF (4 por mil)	$ 24,072,751.98
Valor Total	**$ 6,019,489,191.87**
Devolución Rendimientos / Excedentes	
Devolución Rendimientos a Entidad Estatal	$ 22,144,343.11
Devolución Rendimientos Fideicomitente	$ 112,838.38
Devolución Excedentes Fideicomitente	$ 514,386.73
Valor Total	$ 22,771,568.22
Valor Total Pagos	**$ 6,042,260,760.09**
Saldo Fideicomiso	**$ 0.00**

Para constancia se firma a los 28 días del mes de Octubre DE 2022

Cordialmente,

MAURICIO GOMEZ CAICEDO
Represente Legal
CONSORCIO ECODORADO

CONSORCIO
ECODORADO
NIT 901 442 280-0

CERTIFICACION

Señores
UNIDAD ADMINISTRATIVA ESPECIAL DE AERONAUTICA CIVIL
Ciudad

REF: Contrato de Interventoría No. 20001219 H3 DE 2020 "**REALIZAR LA INTERVENTORIA INTEGRAL A LA TERMINACIÓN DE LA CALLE DE RODAJE LIMA, CONSTRUCCIÓN DEL BOX CULVERT (PASO A DESNIVEL) Y OBRAS COMPLEMENTARIAS EN EL AEROPUERTO INTERNACIONAL EL DORADO ELDORADO, BOGOTA D.C.**"

Yo, MAURICIO GÓMEZ CAICEDO en mi calidad de Representante Legal del CONSORCIO ECODORADO , identificado con NIT 901.442.280-0, interventor del contrato de obra pública No. 20001188 H4 de 2020 suscrito entre la UNIDAD ADMINISTRATIVA ESPECIAL DE AERONÁUTICA CIVIL y el contratista CONSTRUCTORES Y TRACTORES S.A. ,identificado con NIT 890.932.730 - 7, certifico con base a la información dada por el Representante Legal JUAN DIEGO HOYOS CEBALLOS que el contratista CONSTRUCTORES Y TRACTORES S.A., ha cumplido con las obligaciones a los sistemas de salud, ARP, pensiones y obligaciones parafiscales señaladas en el artículo 50 de la ley 789 de 2002, durante el periodo del acta parcial de obra No. 14 el cual corresponde al periodo entre el 21 de SEPTIEMBRE de 2022 al 15 de OCTUBRE de 2022, y a la fecha de presentación de este documento, se encuentra a Paz y Salvo por estos conceptos.

Para constancia se firma a los 28 días del mes de Octubre de 2022.

Cordialmente,

MAURICIO GOMEZ CAICEDO
Represente Legal

CONYTRAC

CERTIFICACION

Señores
UNIDAD ADMINISTRATIVA ESPECIAL DE AERONAUTICA CIVIL
Ciudad

REF: Contrato de obra pública No.20001188 H4 "Terminación de la calle de rodaje lima, construcción del Box Culvert (paso a desnivel) y obras complementarias en el aeropuerto internacional el dorado, Bogotá D.C."

Yo, Juan Diego Hoyos Ceballos en mi calidad de Representante Legal del contratista CONSTRUCCIONES Y TRACTORES S.A., identificado con NIT 890.932.730 - 7, certifico el cumplimiento de las obligaciones a los sistemas de salud, ARP, pensiones y obligaciones parafiscales señaladas en el artículo 50 de la ley 789 de 2002, durante el periodo del acta parcial obra pública No. 14 la cual corresponde al periodo del 21 de Septiembre al 15 de Octubre de 2022, y a la fecha de presentación de este documento, encontrándose a paz y salvo por estos conceptos.

Para constancia se firma a los 28 días del mes de Octubre de 2022.

Cordialmente,

JUAN DIEGO HOYOS CEBALLOS
Represente Legal
Construcciones y Tractores S.A.

ARUS

SuAporte | Constancia de Pago Afiliados

Nro Planilla: 58788418 **Fecha de creación del** lunes, 10 de octubre de 2022 04:28:46 PM **Período de Cotización:** 2022-09

Tipo Planilla: E: PLANILLA EMPLEADOS EMPRESAS. **Período de Servicio:** 2022-10

PAGADA 07/10/2022

Se certifica que en la fecha 2022-10-07, la empresa CONYTRAC S A S con documento de identificación NI890932730, canceló los aportes de seguridad social correspondientes a los siguientes empleados y dirigido a las siguientes entidades:

DATOS DE LOS AFILIADOS

1. Documento	2. Apellidos y Nombres	3. AFP	4. EPS	5. ARP	6. CCF	7. Pagó ICBF	8. Pagó SENA	9. Pagó FSP	10. Pagó MEN	11. Pagó ESAP
CC 1000636095	ACEVEDO POSADA SANTIAGO	PROTECCION	EPS SURA	ARL SURA	COMFAMA	NO	NO	NO	NO	NO
CC 15531227	ACEVEDO BOLIVAR GUSTAVO ADOLFO	COLPENSIONES	SAVIA SALUD	ARL SURA	COMFAMA	NO	NO	NO	NO	NO
CC 15531227	ACEVEDO BOLIVAR GUSTAVO ADOLFO	COLPENSIONES	SAVIA SALUD	ARL SURA	COMFAMA	NO	NO	NO	NO	NO
CC 1000636095	ACEVEDO POSADA SANTIAGO	PROTECCION	EPS SURA	ARL SURA	COMFAMA	NO	NO	NO	NO	NO
CC 79809589	AGREDA ANTOLINEZ CESAR AUGUSTO	COLFONDOS	SALUD TOTAL EPS	ARL SURA	COMPENSAR CCF	NO	NO	NO	NO	NO
CC 79809589	AGREDA ANTOLINEZ CESAR AUGUSTO	COLFONDOS	SALUD TOTAL EPS	ARL SURA	COMPENSAR CCF	NO	NO	NO	NO	NO
CC 1121916144	AGUDELO BOBADILLA ANGELA KATHERINE	PORVENIR	EPS SURA	ARL SURA	COMPENSAR CCF	NO	NO	SI	NO	NO
CC 1049695603	AGUDELO BUSTAMANTE NADITH	PROTECCION	FAMISANAR EPS	ARL SURA	COMPENSAR CCF	NO	NO	NO	NO	NO
CC 15929254	AGUIRRE SANCHEZ JESUS HERNANDO	COLPENSIONES	EPS SURA	ARL SURA	COMFAMA	NO	NO	NO	NO	NO
CC 19200401	AGUIRRE ALONSO ANTENOR GUILLERMO	NINGUNA AFP	FAMISANAR EPS	ARL SURA	COMPENSAR CCF	NO	NO	NO	NO	NO
CC 43200325	AGUIRRE RIOS MARIA JANETH	PROTECCION	EPS SURA	ARL SURA	COMFAMA	NO	NO	NO	NO	NO
CC 15929254	AGUIRRE SANCHEZ JESUS HERNANDO	COLPENSIONES	EPS SURA	ARL SURA	COMFAMA	NO	NO	NO	NO	NO
CC 80064920	ALFONSO VALENZUELA JUAN CARLOS	COLPENSIONES	EPS SURA	ARL SURA	COMPENSAR CCF	NO	NO	SI	NO	NO
CC 5670214	ALMEIDA TELLEZ SAMUEL	COLFONDOS	FAMISANAR EPS	ARL SURA	COMFAMILIAR DEL ATLANTICO	NO	NO	SI	NO	NO
CC 1047438270	ALVAREZ AMARIS FULBIO FELIPE	PROTECCION	FAMISANAR EPS	ARL SURA	COMPENSAR CCF	NO	NO	NO	NO	NO
CC 1047438270	ALVAREZ AMARIS FULBIO FELIPE	PROTECCION	FAMISANAR EPS	ARL SURA	COMPENSAR CCF	NO	NO	NO	NO	NO
CC 98463320	ARBOLEDA ZAPATA PEDRO NOLASCO	COLPENSIONES	EPS SURA	ARL SURA	COMFAMA	NO	NO	NO	NO	NO
CC 39354027	ARENAS ALVAREZ MARGARITA MARIA	COLPENSIONES	EPS SURA	ARL SURA	COMFAMA	NO	NO	NO	NO	NO
CC 1109846467	AROCA MOLINA JOHN FAIVER	PORVENIR	NUEVA EPS	ARL SURA	COMPENSAR CCF	NO	NO	NO	NO	NO
CC 1005550056	ARRIETA NUÑEZ NEVER JOSE	PORVENIR	FAMISANAR EPS	ARL SURA	COMPENSAR CCF	NO	NO	NO	NO	NO
CC 15374821	ARRUBLA JIMENEZ FERNEY	COLPENSIONES	NUEVA EPS	ARL SURA	COMFAMA	NO	NO	NO	NO	NO

ARUS, Línea Expertos en PILA: Barranquilla: 385 24 44 - Bogotá: 485 4485 - Bucaramanga: 697 87 27 - Cali: 485 9444 - Cartagena: 693 77 27 - Pereira: 340 13 27 - Manizales: 892 80 27 - Medellín: 604 2727 - Desde otras ciudades: 018000 51 99 77. Línea Ética: 018000 517806.

Antes de imprimir, asegúrese que sea realmente necesario. Proteger el medio ambiente está en nuestras manos.

EXPERTOS EN PILA

Se certifica que en la fecha 2022-10-07, la empresa CONYTRAC S A S con documento de identificación NI890932730, canceló los aportes de seguridad social correspondientes a los siguientes empleados y dirigido a las siguientes entidades:

DATOS DE LOS AFILIADOS

1. Documento	2. Apellidos y Nombres	3. AFP	4. EPS	5. ARP	6. CCF	7. Pagó ICBF	8. Pagó SENA	9. Pagó FSP	10. Pagó MEN	11. Pagó ESAP
CC 1040508954	AVILA MARTINEZ YEIDER YESITH	PORVENIR	NUEVA EPS	ARL SURA	COMFAMA	NO	NO	SI	NO	NO
CC 92448500	BARRAGAN DURAN JANER	PROTECCION	SALUD TOTAL EPS	ARL SURA	COMFAMA	NO	NO	NO	NO	NO
CC 71720746	BAYARDELLE MORALES MICHEL	COLPENSIONES	EPS SURA	ARL SURA	COMFAMA	NO	NO	SI	NO	NO
CC 52870499	BAYONA MORA IVONE MARITZA	COLPENSIONES	COMPENSAR EPS	ARL SURA	COMPENSAR CCF	NO	NO	NO	NO	NO
CC 98466739	BEDOYA IBARRA ANDRES FARLEY	PROTECCION	EPS SURA	ARL SURA	COMFAMA	NO	NO	SI	NO	NO
CC 71492389	BEDOYA ESPINAL JORGE IVAN	PROTECCION	EPS SURA	ARL SURA	COMFAMA	NO	NO	NO	NO	NO
CC 70810858	BEDOYA VELEZ HEBERT DE JESUS	COLPENSIONES	SALUD TOTAL EPS	ARL SURA	COMFAMA	NO	NO	NO	NO	NO
CC 5048096	BELEÑO REINALDY VICTOR MANUEL	COLFONDOS	SALUD TOTAL EPS	ARL SURA	COMPENSAR CCF	NO	NO	NO	NO	NO
CC 1000065686	BELTRAN VARGAS FABIAN STEVENS	PORVENIR	NUEVA EPS	ARL SURA	COMPENSAR CCF	NO	NO	NO	NO	NO
CC 1063355577	BOLAÑO GARAVITO JHONNYS DE JESUS	PORVENIR	NUEVA EPS	ARL SURA	COMPENSAR CCF	NO	NO	NO	NO	NO
CC 1063355577	BOLAÑO GARAVITO JHONNYS DE JESUS	PORVENIR	NUEVA EPS	ARL SURA	COMPENSAR CCF	NO	NO	NO	NO	NO
CC 1140855411	BRAVO URUETA MAYRA ALEJANDRA	PORVENIR	EPS SANITAS	ARL SURA	COMFAMILIAR DEL ATLANTICO	NO	NO	NO	NO	NO
CC 1078688111	CACERES GONZALEZ JAIDER ENRIQUE	PROTECCION	SALUD TOTAL EPS	ARL SURA	COMPENSAR CCF	NO	NO	NO	NO	NO
CC 1078688111	CACERES GONZALEZ JAIDER ENRIQUE	PROTECCION	SALUD TOTAL EPS	ARL SURA	COMPENSAR CCF	NO	NO	NO	NO	NO
CC 1049452925	CALVO MEDINA FABIAN ALFONSO	PORVENIR	NUEVA EPS	ARL SURA	COMPENSAR CCF	NO	NO	NO	NO	NO
CC 71745514	CAÑATE MONSALVE JOSE MARIA	PORVENIR	EPS SURA	ARL SURA	COMFAMA	NO	NO	NO	NO	NO
CC 71745514	CAÑATE MONSALVE JOSE MARIA	PORVENIR	EPS SURA	ARL SURA	COMFAMA	NO	NO	NO	NO	NO
CC 1033337235	CARDENAS ARBOLEDA DANIEL ESTEBAN	COLPENSIONES	EPS SURA	ARL SURA	COMFAMA	NO	NO	NO	NO	NO
CC 22029974	CARDEÑO CHAVERRA CENEIDA LUCIA	PORVENIR	SAVIA SALUD	ARL SURA	COMFAMA	NO	NO	NO	NO	NO
CC 1128624089	CARDONA RODRIGUEZ WILLINTON ANDRES	PORVENIR	NUEVA EPS	ARL SURA	COMFAMILIAR DEL ATLANTICO	NO	NO	NO	NO	NO
CC 1038063954	CARDONA GARRO SANTIAGO	PORVENIR	EPS SURA	ARL SURA	COMFAMA	NO	NO	NO	NO	NO
CC 1038063954	CARDONA GARRO SANTIAGO	PORVENIR	EPS SURA	ARL SURA	COMFAMA	NO	NO	NO	NO	NO
CC 1036680979	CARDONA LEDESMA MARLON	COLPENSIONES	EPS SURA	ARL SURA	COMFAMA	NO	NO	NO	NO	NO
CC 88214819	CARVAJALINO RAMOS BORIS	COLPENSIONES	EPS SANITAS	ARL SURA	COMPENSAR CCF	NO	NO	NO	NO	NO
CC 1035126902	CASTAÑEDA HERRERA JUAN CARLOS	PORVENIR	EPS-S COOSALUD MOVILIDAD	ARL SURA	COMFAMA	NO	NO	NO	NO	NO
CC 71774187	CASTAÑEDA GABRIEL JAIME	COLPENSIONES	EPS SURA	ARL SURA	COMFAMA	NO	NO	NO	NO	NO
CC 71774187	CASTAÑEDA GABRIEL JAIME	COLPENSIONES	EPS SURA	ARL SURA	COMFAMA	NO	NO	NO	NO	NO
CC 1039761107	CASTILLO MONCADA LUIS FERNANDO	PORVENIR	NUEVA EPS	ARL SURA	COMFAMA	NO	NO	NO	NO	NO
CC 98485100	CASTRILLON GUARIN LUIS CARLOS	PORVENIR	SALUD TOTAL EPS	ARL SURA	COMFAMA	NO	NO	NO	NO	NO
CC 98515421	CASTRILLON JAMES ALBERTO	COLPENSIONES	EPS SURA	ARL SURA	COMFAMA	NO	NO	SI	NO	NO
CC 1037390324	CHAVARRIA BEDOYA JULIAN ANDRES	COLPENSIONES	EPS SURA	ARL SURA	COMFAMA	NO	NO	NO	NO	NO

ARUS, Línea Expertos en PILA: Barranquilla: 385 24 44 - Bogotá: 485 4485 - Bucaramanga: 697 87 27 - Cali: 485 9444 - Cartagena: 693 77 27 - Pereira: 340 13 27 - Manizales: 892 80 27 - Medellín: 604 2727 - Desde otras ciudades: 018000 51 99 77. Línea Ética: 018000 517806.

Antes de imprimir, asegúrese que sea realmente necesario. Proteger el medio ambiente está en nuestras manos.

Se certifica que en la fecha 2022-10-07, la empresa CONYTRAC S A S con documento de identificación NI890932730, canceló los aportes de seguridad social correspondientes a los siguientes empleados y dirigido a las siguientes entidades:

DATOS DE LOS AFILIADOS

1. Documento	2. Apellidos y Nombres	3. AFP	4. EPS	5. ARP	6. CCF	7. Pagó ICBF	8. Pagó SENA	9. Pagó FSP	10. Pagó MEN	11. Pagó ESAP
CC 1046932317	CHAVERRA MONTOYA WALTER FERNANDO	PORVENIR	EPS SURA	ARL SURA	COMFAMA	NO	NO	NO	NO	NO
CC 1046932317	CHAVERRA MONTOYA WALTER FERNANDO	PORVENIR	EPS SURA	ARL SURA	COMFAMA	NO	NO	NO	NO	NO
CC 39206986	CHAVERRA SIERRA CLARA LUCIA	COLPENSIONES	EPS SURA	ARL SURA	COMFAMA	NO	NO	NO	NO	NO
CC 43185532	CIFUENTES ZAPATA PAULA ANDREA	COLPENSIONES	EPS SURA	ARL SURA	COMFAMA	NO	NO	SI	NO	NO
CC 71706502	CIFUENTES VELASQUEZ EDISSON DE JESUS	COLPENSIONES	NUEVA EPS	ARL SURA	COMFAMA	NO	NO	NO	NO	NO
CC 71140931	CUERVO GIRALDO FERNANDO DE JESUS	COLPENSIONES	EPS SURA	ARL SURA	COMFAMA	NO	NO	NO	NO	NO
CC 98484453	DAZA MOLINA HECTOR MAURICIO	PORVENIR	SAVIA SALUD	ARL SURA	COMFAMA	NO	NO	NO	NO	NO
CC 78298233	DE HOYOS BAQUERO SILFREDO MANUEL	PORVENIR	SALUD TOTAL EPS	ARL SURA	COMFAMA	NO	NO	NO	NO	NO
CC 78298233	DE HOYOS BAQUERO SILFREDO MANUEL	PORVENIR	SALUD TOTAL EPS	ARL SURA	COMFAMA	NO	NO	NO	NO	NO
CC 15342406	DIAZ PARRA FRADY FERNEY	COLPENSIONES	EPS SURA	ARL SURA	COMFAMA	NO	NO	NO	NO	NO
CC 46366090	DIAZ FRANCO CONSTANZA MIREYA	COLFONDOS	FAMISANAR EPS	ARL SURA	COMPENSAR CCF	NO	NO	SI	NO	NO
CC 1023875429	ENCISO BAUTISTA WILSON LIBARDO	PROTECCION	EPS SANITAS	ARL SURA	COMPENSAR CCF	NO	NO	NO	NO	NO
CC 94413992	ERAZO CORAL JOSE ARQUIMEDES	PROTECCION	EPS SANITAS	ARL SURA	COMPENSAR CCF	NO	NO	SI	NO	NO
CC 10182492	ESCALANTE OROZCO JOSE ISAIAS	COLPENSIONES	NUEVA EPS	ARL SURA	COMPENSAR CCF	NO	NO	NO	NO	NO
PT 5096299	ESCALONA CONTRERAS SAMUEL ALEJANDRO	PROTECCION	EPS SURA	ARL SURA	COMFAMA	NO	NO	NO	NO	NO
CC 13567952	FAJARDO BELEÑO OSCAR	PORVENIR	EPS SANITAS	ARL SURA	COMPENSAR CCF	NO	NO	NO	NO	NO
CC 78293258	FLOREZ NERIO MANUEL DEL CRISTO	COLFONDOS	EPS SANITAS	ARL SURA	COMPENSAR CCF	NO	NO	NO	NO	NO
CC 70351067	FRANCO HOYOS HELIODORO DE JESUS	COLPENSIONES	EPS SURA	ARL SURA	COMFAMA	NO	NO	NO	NO	NO
CC 1193093949	FUTTINICO CAPACHO HAROLD	PORVENIR	RECAUDO SGP CAPITAL SALUD	ARL SURA	COMPENSAR CCF	NO	NO	NO	NO	NO
CC 71770109	GARCIA TABORDA JOHN MAURICIO	COLPENSIONES	EPS SURA	ARL SURA	COMFAMA	NO	NO	NO	NO	NO
CC 35530339	GARCIA VILLANUEVA CONSUELO	COLPENSIONES	SALUD TOTAL EPS	ARL SURA	COMPENSAR CCF	NO	NO	NO	NO	NO
CC 15340790	GARCIA RUIZ LUIS FERNANDO	COLPENSIONES	EPS SURA	ARL SURA	COMFAMA	NO	NO	NO	NO	NO
CC 79579918	GARZON MAURICIO ALBERTO	PORVENIR	SALUD TOTAL EPS	ARL SURA	COMPENSAR CCF	NO	NO	NO	NO	NO
CC 1039062564	GAVIRIA ALVAREZ CARLOS ALBERTO	COLPENSIONES	SALUD TOTAL EPS	ARL SURA	COMFAMA	NO	NO	NO	NO	NO
CC 42761858	GIL TORRES ADRIANA MARIA	PORVENIR	EPS SURA	ARL SURA	COMFAMA	NO	NO	SI	NO	NO
CC 1214739743	GIRON MURILLO MARIO ALEJANDRO	PORVENIR	EPS SURA	ARL SURA	COMFAMA	NO	NO	NO	NO	NO
CC 91211406	GOMEZ MANRIQUE JAVIER	COLPENSIONES	EPS SANITAS	ARL SURA	COMFAMA	NO	NO	SI	NO	NO
CC 5557808	GOMEZ GARAVITO ALVARO	NINGUNA AFP	EPS SURA	ARL SURA	COMFAMA	NO	NO	NO	NO	NO
CC 71055458	GONZALEZ CHIQUITO JOHN ESNEYDER	PORVENIR	NUEVA EPS	ARL SURA	COMFAMA	NO	NO	NO	NO	NO
CC 1007114150	GONZALEZ OROZCO ALBEIRO DE JESUS	COLPENSIONES	SAVIA SALUD	ARL SURA	COMFAMA	NO	NO	NO	NO	NO
CC 1007114150	GONZALEZ OROZCO ALBEIRO DE JESUS	COLPENSIONES	SAVIA SALUD	ARL SURA	COMFAMA	NO	NO	NO	NO	NO

ARUS, Línea Expertos en PILA: Barranquilla: 385 24 44 - Bogotá: 485 4485 - Bucaramanga: 697 87 27 - Cali: 485 9444 - Cartagena: 693 77 27 - Pereira: 340 13 27 - Manizales: 892 80 27 - Medellín: 604 2727 - Desde otras ciudades: 018000 51 99 77. Línea Ética: 018000 517806.

Antes de imprimir, asegúrese que sea realmente necesario. Proteger el medio ambiente está en nuestras manos.

Se certifica que en la fecha 2022-10-07, la empresa CONYTRAC S A S con documento de identificación NI890932730, canceló los aportes de seguridad social correspondientes a los siguientes empleados y dirigido a las siguientes entidades:

DATOS DE LOS AFILIADOS

1. Documento	2. Apellidos y Nombres	3. AFP	4. EPS	5. ARP	6. CCF	7. Pagó ICBF	8. Pagó SENA	9. Pagó FSP	10. Pagó MEN	11. Pagó ESAP
CC 1007114150	GONZALEZ OROZCO ALBEIRO DE JESUS	COLPENSIONES	SAVIA SALUD	ARL SURA	COMFAMA	NO	NO	NO	NO	NO
CC 1086222189	GUANCHA URBINA LUIS EDUARDO	PORVENIR	EPS SURA	ARL SURA	COMFAMA	NO	NO	NO	NO	NO
CC 1086222189	GUANCHA URBINA LUIS EDUARDO	PORVENIR	EPS SURA	ARL SURA	COMFAMA	NO	NO	NO	NO	NO
CC 1004505578	GUILLEN CAMACHO DIEGO ANDRES	PORVENIR	SALUD TOTAL EPS	ARL SURA	COMPENSAR CCF	NO	NO	NO	NO	NO
CC 98463058	GUZMAN CHAVARRIA MARIO DE JESUS	COLPENSIONES	EPS SURA	ARL SURA	COMFAMA	NO	NO	NO	NO	NO
CC 98463058	GUZMAN CHAVARRIA MARIO DE JESUS	COLPENSIONES	EPS SURA	ARL SURA	COMFAMA	NO	NO	NO	NO	NO
CC 1038062574	HERNANDEZ AGUDELO GEISSON ANDRES	PROTECCION	SAVIA SALUD	ARL SURA	COMFAMA	NO	NO	NO	NO	NO
CC 1038062574	HERNANDEZ AGUDELO GEISSON ANDRES	PROTECCION	SAVIA SALUD	ARL SURA	COMFAMA	NO	NO	NO	NO	NO
CC 16161606	HINCAPIE CASTAÑEDA WALTER ANCIZAR	PORVENIR	EPS SANITAS	ARL SURA	COMFAMA	NO	NO	NO	NO	NO
CC 1076018705	HINESTROZA RIOS FELIPE	PORVENIR	NUEVA EPS	ARL SURA	COMFAMA	NO	NO	NO	NO	NO
CC 1076018710	HINESTROZA PALACIOS YELSON	PORVENIR	EPS SANITAS	ARL SURA	COMFAMA	NO	NO	NO	NO	NO
CC 1076018710	HINESTROZA PALACIOS YELSON	PORVENIR	EPS SANITAS	ARL SURA	COMFAMA	NO	NO	NO	NO	NO
CC 1044120673	HOLGUIN HENAO SONIA PATRICIA	PORVENIR	EPS SURA	ARL SURA	COMFAMA	NO	NO	NO	NO	NO
CC 70556498	HOYOS CEBALLOS JUAN DIEGO	COLPENSIONES	EPS SURA	ARL SURA	COMFAMA	SI	SI	SI	NO	NO
CC 42880845	HOYOS PEREZ HILDA LUCIA	NINGUNA AFP	EPS SURA	ARL SURA	COMFAMA	SI	SI	NO	NO	NO
CC 92506379	HOYOS NEY GUADITH	PORVENIR	EPS SURA	ARL SURA	COMFAMA	NO	NO	NO	NO	NO
CC 98514871	HOYOS SANCHEZ ROBER RODRIGO	PORVENIR	SALUD TOTAL EPS	ARL SURA	COMFAMA	NO	NO	NO	NO	NO
CC 71588447	HURTADO ALVAREZ HERNAN	NINGUNA AFP	EPS SURA	ARL SURA	COMFAMA	NO	NO	NO	NO	NO
CC 71588447	HURTADO ALVAREZ HERNAN	NINGUNA AFP	EPS SURA	ARL SURA	COMFAMA	NO	NO	NO	NO	NO
CC 1032070961	IDARRAGA CALDERON LUIS ALFONSO	PORVENIR	NUEVA EPS	ARL SURA	COMFAMA	NO	NO	NO	NO	NO
CC 1032070961	IDARRAGA CALDERON LUIS ALFONSO	PORVENIR	NUEVA EPS	ARL SURA	COMFAMA	NO	NO	NO	NO	NO
CC 71452396	IDARRAGA ACEVEDO NESTOR ALBEIRO	COLPENSIONES	SAVIA SALUD	ARL SURA	COMFAMA	NO	NO	NO	NO	NO
CC 71452396	IDARRAGA ACEVEDO NESTOR ALBEIRO	COLPENSIONES	SAVIA SALUD	ARL SURA	COMFAMA	NO	NO	NO	NO	NO
CC 1035224858	ISAZA GOMEZ JOSE ELIECER	COLPENSIONES	EPS SURA	ARL SURA	COMFAMA	NO	NO	NO	NO	NO
CC 79218553	JARA CLAVIJO WILDER	COLPENSIONES	COMPENSAR EPS	ARL SURA	COMPENSAR CCF	NO	NO	NO	NO	NO
CC 12633687	JARAMILLO ALTAHONA RICARDO ANTONIO	PROTECCION	ASOCIACION MUTUAL SER	ARL SURA	COMFAMILIAR DEL ATLANTICO	NO	NO	NO	NO	NO
CC 70552669	JARAMILLO ARANGO SERGIO ANTONIO	COLFONDOS	SALUD TOTAL EPS	ARL SURA	COMFAMA	NO	NO	NO	NO	NO
CC 8011968	JARAMILLO PEREZ JOSE IGNACIO	COLPENSIONES	EPS SURA	ARL SURA	COMFAMA	NO	NO	NO	NO	NO
CC 1019094963	JIMENEZ AVENDAÑO JOSE SANTIAGO	COLFONDOS	EPS SANITAS	ARL SURA	COMPENSAR CCF	NO	NO	NO	NO	NO
CC 1050457374	JIMENEZ OSPINO EDINSON	PROTECCION	NUEVA EPS	ARL SURA	COMPENSAR CCF	NO	NO	NO	NO	NO
CC 66726042	LAVERDE RAMIREZ ISABEL CRISTINA	COLPENSIONES	EPS SURA	ARL SURA	COMFAMA	NO	NO	NO	NO	NO

ARUS, Línea Expertos en PILA: Barranquilla: 385 24 44 - Bogotá: 485 4485 - Bucaramanga: 697 87 27 - Cali: 485 9444 - Cartagena: 693 77 27 - Pereira: 340 13 27 - Manizales: 892 80 27 - Medellín: 604 2727 - Desde otras ciudades: 018000 51 99 77. Línea Ética: 018000 517806.

Antes de imprimir, asegúrese que sea realmente necesario. Proteger el medio ambiente está en nuestras manos.

Se certifica que en la fecha 2022-10-07, la empresa CONYTRAC S A S con documento de identificación NI890932730, canceló los aportes de seguridad social correspondientes a los siguientes empleados y dirigido a las siguientes entidades:

DATOS DE LOS AFILIADOS

1. Documento	2. Apellidos y Nombres	3. AFP	4. EPS	5. ARP	6. CCF	7. Pagó ICBF	8. Pagó SENA	9. Pagó FSP	10. Pagó MEN	11. Pagó ESAP
CC 1019008719	LEAL GUARNIZO HELNIES YAREY	COLPENSIONES	EPS SANITAS	ARL SURA	COMPENSAR CCF	NO	NO	NO	NO	NO
CC 1019056746	LEAL GUARNIZO YEIBERT BRAID	PORVENIR	EPS SURA	ARL SURA	COMPENSAR CCF	NO	NO	NO	NO	NO
CC 80186239	LEAL GUARNIZO YEINS BRAYAMS	PORVENIR	EPS SANITAS	ARL SURA	COMPENSAR CCF	NO	NO	NO	NO	NO
CC 1019008719	LEAL GUARNIZO HELNIES YAREY	COLPENSIONES	EPS SANITAS	ARL SURA	COMPENSAR CCF	NO	NO	NO	NO	NO
CC 1019056746	LEAL GUARNIZO YEIBERT BRAID	PORVENIR	EPS SURA	ARL SURA	COMPENSAR CCF	NO	NO	NO	NO	NO
CC 4438609	LEYTON SIERRA JHILSON MIGUEL	PORVENIR	NUEVA EPS	ARL SURA	COMPENSAR CCF	NO	NO	NO	NO	NO
CC 1055552294	LOPEZ ORTIZ YURLETH FERNANDA	COLFONDOS	SALUD TOTAL EPS	ARL SURA	COMPENSAR CCF	NO	NO	NO	NO	NO
CC 1080016859	MANGA SEGURA GRIMALDO CESAR	PROTECCION	COOSALUD CONTRIBUTIVO	ARL SURA	COMPENSAR CCF	NO	NO	NO	NO	NO
CC 35898034	MARTINEZ RENTERIA KETY YULIETH	COLPENSIONES	EPS SURA	ARL SURA	COMFAMA	NO	NO	SI	NO	NO
CC 1033337230	MARTINEZ CASAS JULIAN DAVID	PROTECCION	SALUD TOTAL EPS	ARL SURA	COMFAMA	NO	NO	NO	NO	NO
CC 1101321184	MARTINEZ CELIS JAIME ORLANDO	PORVENIR	EPS-S COOSALUD MOVILIDAD	ARL SURA	COMPENSAR CCF	NO	NO	NO	NO	NO
CC 1063359792	MARZOLA FLOREZ EDWIN ANTONIO	COLFONDOS	NUEVA EPS	ARL SURA	COMFAMA	NO	NO	NO	NO	NO
CC 1063359792	MARZOLA FLOREZ EDWIN ANTONIO	COLFONDOS	NUEVA EPS	ARL SURA	COMFAMA	NO	NO	NO	NO	NO
CC 72342607	MATURANA SANCHEZ ELKYB JAVIER	PROTECCION	FAMISANAR EPS	ARL SURA	COMPENSAR CCF	NO	NO	NO	NO	NO
CC 72342607	MATURANA SANCHEZ ELKYB JAVIER	PROTECCION	FAMISANAR EPS	ARL SURA	COMPENSAR CCF	NO	NO	NO	NO	NO
CC 80745243	MENA MENA JOSETAIL	PORVENIR	NUEVA EPS	ARL SURA	COMPENSAR CCF	NO	NO	NO	NO	NO
CC 1010139723	MENA PALACIOS VICTOR ALFONSO	COLFONDOS	SALUD TOTAL EPS	ARL SURA	COMFAMA	NO	NO	NO	NO	NO
CC 43426756	MESA SUAREZ ADRIANA LUCIA	NINGUNA AFP	EPS SURA	ARL SURA	COMFAMA	NO	NO	NO	NO	NO
CC 70564978	MESA LEITON JHON JAIRO	COLPENSIONES	EPS SURA	ARL SURA	COMFAMA	NO	NO	NO	NO	NO
CC 22029956	MOLINA ARAQUE CLAUDIA ELENA	COLFONDOS	SAVIA SALUD	ARL SURA	COMFAMA	NO	NO	NO	NO	NO
CC 1035861683	MONSALVE ARBOLEDA KESLY YOJANA	PROTECCION	EPS SURA	ARL SURA	COMFAMA	NO	NO	NO	NO	NO
CC 1035861683	MONSALVE ARBOLEDA KESLY YOJANA	PROTECCION	EPS SURA	ARL SURA	COMFAMA	NO	NO	NO	NO	NO
CC 15619338	MONTES MARTINEZ JUAN ENRIQUE	PROTECCION	EPS SURA	ARL SURA	COMFAMILIAR DEL ATLANTICO	NO	NO	NO	NO	NO
CC 15619338	MONTES MARTINEZ JUAN ENRIQUE	PROTECCION	EPS SURA	ARL SURA	COMFAMILIAR DEL ATLANTICO	NO	NO	NO	NO	NO
CC 1000394003	MONTOYA DUQUE JUAN PABLO	PORVENIR	SALUD TOTAL EPS	ARL SURA	COMFAMA	NO	NO	NO	NO	NO
CC 1000394003	MONTOYA DUQUE JUAN PABLO	PORVENIR	SALUD TOTAL EPS	ARL SURA	COMFAMA	NO	NO	NO	NO	NO
CC 98695591	MORALES MORALES OMAR OCTAVIO	COLPENSIONES	EPS SURA	ARL SURA	COMFAMA	NO	NO	NO	NO	NO
CC 98695591	MORALES MORALES OMAR OCTAVIO	COLPENSIONES	EPS SURA	ARL SURA	COMFAMA	NO	NO	NO	NO	NO
CC 71719826	MOSQUERA ESCOBAR FRANCISCO JAVIER	PORVENIR	SALUD TOTAL EPS	ARL SURA	COMFAMA	NO	NO	NO	NO	NO
CC 32150277	MUNERA ZAPATA LADY GIOANA	PORVENIR	EPS SURA	ARL SURA	COMFAMA	NO	NO	NO	NO	NO
CC 1100961708	MUÑOZ MOGOLLON IVAN LEONARDO	PROTECCION	EPS SURA	ARL SURA	COMFAMA	NO	NO	NO	NO	NO

ARUS, Línea Expertos en PILA: Barranquilla: 385 24 44 - Bogotá: 485 4485 - Bucaramanga: 697 87 27 - Cali: 485 9444 - Cartagena: 693 77 27 - Pereira: 340 13 27 - Manizales: 892 80 27 - Medellín: 604 2727 - Desde otras ciudades: 018000 51 99 77. Línea Ética: 018000 517806.

Antes de imprimir, asegúrese que sea realmente necesario. Proteger el medio ambiente está en nuestras manos.

Se certifica que en la fecha 2022-10-07, la empresa CONYTRAC S A S con documento de identificación NI890932730, canceló los aportes de seguridad social correspondientes a los siguientes empleados y dirigido a las siguientes entidades:

DATOS DE LOS AFILIADOS

1. Documento	2. Apellidos y Nombres	3. AFP	4. EPS	5. ARP	6. CCF	7. Pagó ICBF	8. Pagó SENA	9. Pagó FSP	10. Pagó MEN	11. Pagó ESAP
CC 1014253608	MUÑOZ VARGAS JUAN MANUEL	COLPENSIONES	COMPENSAR EPS	ARL SURA	COMPENSAR CCF	NO	NO	NO	NO	NO
CC 16493036	MURILLO MOSQUERA ALONSO	PORVENIR	SALUD TOTAL EPS	ARL SURA	COMFAMA	NO	NO	NO	NO	NO
CC 16493036	MURILLO MOSQUERA ALONSO	PORVENIR	SALUD TOTAL EPS	ARL SURA	COMFAMA	NO	NO	NO	NO	NO
CC 1143329278	NARANJO TERAN JONATHAN	PROTECCION	EPS SURA	ARL SURA	COMFAMILIAR DEL ATLANTICO	NO	NO	NO	NO	NO
CC 98463146	NOHAVA BETANCUR FREDY ANTONIO	COLPENSIONES	EPS SURA	ARL SURA	COMFAMA	NO	NO	NO	NO	NO
CC 98463146	NOHAVA BETANCUR FREDY ANTONIO	COLPENSIONES	EPS SURA	ARL SURA	COMFAMA	NO	NO	NO	NO	NO
CC 3564837	NOHAVA BETANCOUR JORGE ANTONIO	PROTECCION	SALUD TOTAL EPS	ARL SURA	COMFAMA	NO	NO	NO	NO	NO
CC 3564837	NOHAVA BETANCOUR JORGE ANTONIO	PROTECCION	SALUD TOTAL EPS	ARL SURA	COMFAMA	NO	NO	NO	NO	NO
CC 1002209103	ORTIZ CARRILLO MIGUEL ANGEL	PORVENIR	SALUD TOTAL EPS	ARL SURA	COMFAMILIAR DEL ATLANTICO	NO	NO	NO	NO	NO
CC 1036633530	ORTIZ TABARES JESUS DANIEL	COLPENSIONES	EPS SURA	ARL SURA	COMFAMA	NO	NO	SI	NO	NO
CC 1077431418	ORTIZ HENAO RUBEN DARIO	PROTECCION	EPS SANITAS	ARL SURA	COMFAMA	NO	NO	NO	NO	NO
CC 15902267	ORTIZ BEDOYA GERMAN	NINGUNA AFP	EPS SURA	ARL SURA	COMFAMA	NO	NO	NO	NO	NO
CC 43531039	ORTIZ RESTREPO ANGELA MARIA	COLPENSIONES	EPS SURA	ARL SURA	COMFAMA	NO	NO	NO	NO	NO
CC 85455795	ORTIZ LOPEZ HARVIS	COLPENSIONES	NUEVA EPS	ARL SURA	COMFAMA	NO	NO	NO	NO	NO
CC 15902267	ORTIZ BEDOYA GERMAN	NINGUNA AFP	EPS SURA	ARL SURA	COMFAMA	NO	NO	NO	NO	NO
CC 1038063802	OSORIO GALLEGO BRAYAN ALEJANDRO	PROTECCION	SAVIA SALUD	ARL SURA	COMFAMA	NO	NO	NO	NO	NO
CC 78301355	PADILLA PEREZ JOSE MIGUEL	PROTECCION	NUEVA EPS	ARL SURA	COMFAMA	NO	NO	NO	NO	NO
CC 78301355	PADILLA PEREZ JOSE MIGUEL	PROTECCION	NUEVA EPS	ARL SURA	COMFAMA	NO	NO	NO	NO	NO
CC 71585750	PALACIO SANCHEZ HERNAN DARIO	NINGUNA AFP	EPS SURA	ARL SURA	COMFAMA	NO	NO	NO	NO	NO
CC 1056771207	PALACIO VELEZ DIEGO ARMANDO	PORVENIR	SALUD TOTAL EPS	ARL SURA	COMFAMA	NO	NO	NO	NO	NO
CC 13492306	PALACIO CORREA EVELIO	PORVENIR	SALUD TOTAL EPS	ARL SURA	COMPENSAR CCF	NO	NO	NO	NO	NO
CC 13492306	PALACIO CORREA EVELIO	PORVENIR	SALUD TOTAL EPS	ARL SURA	COMPENSAR CCF	NO	NO	NO	NO	NO
CC 14473274	PALACIOS MEJIA JAIME ANDRES	PROTECCION	SALUD TOTAL EPS	ARL SURA	COMFAMA	NO	NO	NO	NO	NO
CC 98497904	PARRA DE LOS RIOS WILTON GERMAN	COLFONDOS	EPS SURA	ARL SURA	COMFAMA	NO	NO	NO	NO	NO
CC 98497904	PARRA DE LOS RIOS WILTON GERMAN	COLFONDOS	EPS SURA	ARL SURA	COMFAMA	NO	NO	NO	NO	NO
CC 43837568	PEREZ BETANCUR LUZ ADRIANA	PROTECCION	EPS SURA	ARL SURA	COMFAMA	NO	NO	SI	NO	NO
CC 53154336	PERILLA NATALI	PORVENIR	FAMISANAR EPS	ARL SURA	COMPENSAR CCF	NO	NO	NO	NO	NO
CC 1140898173	PIMIENTO AREVALO PEDRO ALEJANDRO	PORVENIR	SALUD TOTAL EPS	ARL SURA	COMPENSAR CCF	NO	NO	NO	NO	NO
CC 1072748835	PINEDA CARDONA MARIO ALEXANDER	PORVENIR	COMPENSAR EPS	ARL SURA	COMFAMA	NO	NO	NO	NO	NO
CC 43905839	POSADA USUGA PAULA ANDREA	PORVENIR	EPS SURA	ARL SURA	COMFAMA	NO	NO	SI	NO	NO
CC 1020400322	PULGARIN ORREGO ANDRES FELIPE	COLPENSIONES	EPS SURA	ARL SURA	COMFAMA	NO	NO	NO	NO	NO

ARUS, Línea Expertos en PILA: Barranquilla: 385 24 44 - Bogotá: 485 4485 - Bucaramanga: 697 87 27 - Cali: 485 9444 - Cartagena: 693 77 27 - Pereira: 340 13 27 - Manizales: 892 80 27 - Medellín: 604 2727 - Desde otras ciudades: 018000 51 99 77. Línea Ética: 018000 517806.

Antes de imprimir, asegúrese que sea realmente necesario. Proteger el medio ambiente está en nuestras manos.

Se certifica que en la fecha 2022-10-07, la empresa CONYTRAC S A S con documento de identificación NI890932730, canceló los aportes de seguridad social correspondientes a los siguientes empleados y dirigido a las siguientes entidades:

DATOS DE LOS AFILIADOS

1. Documento	2. Apellidos y Nombres	3. AFP	4. EPS	5. ARP	6. CCF	7. Pagó ICBF	8. Pagó SENA	9. Pagó FSP	10. Pagó MEN	11. Pagó ESAP
CC 1020400322	PULGARIN ORREGO ANDRES FELIPE	COLPENSIONES	EPS SURA	ARL SURA	COMFAMA	NO	NO	NO	NO	NO
CC 43151920	PULGARIN PUERTA SURLEY YANETH	COLPENSIONES	EPS SANITAS	ARL SURA	COMFAMA	NO	NO	NO	NO	NO
CC 1020400322	PULGARIN ORREGO ANDRES FELIPE	COLPENSIONES	EPS SURA	ARL SURA	COMFAMA	NO	NO	NO	NO	NO
CC 1013537102	QUIROS BARRIENTOS EDWARD SANTIAGO	PORVENIR	EPS SURA	ARL SURA	COMFAMA	NO	NO	NO	NO	NO
CC 93132681	RAMIREZ SALGUERO JOSE ALEJANDRO	PORVENIR	NUEVA EPS	ARL SURA	COMPENSAR CCF	NO	NO	NO	NO	NO
CC 1000405498	RAMIREZ DIAZ CRISTIAN ALEXANDER	PORVENIR	SAVIA SALUD	ARL SURA	COMFAMA	NO	NO	NO	NO	NO
CC 1000405498	RAMIREZ DIAZ CRISTIAN ALEXANDER	PORVENIR	SAVIA SALUD	ARL SURA	COMFAMA	NO	NO	NO	NO	NO
CC 1006209552	RAMIREZ GOMEZ ISMAEL	PROTECCION	ASMET SALUD	ARL SURA	COMFAMILIARES DE CALDAS	NO	NO	NO	NO	NO
CC 1006209552	RAMIREZ GOMEZ ISMAEL	PROTECCION	ASMET SALUD	ARL SURA	COMFAMILIARES DE CALDAS	NO	NO	NO	NO	NO
CC 3370533	RESTREPO ESPINOSA ROBERTO ANTONIO	NINGUNA AFP	EPS SURA	ARL SURA	COMFAMA	NO	NO	NO	NO	NO
CC 71627044	RESTREPO USUGA JORGE IVAN	COLPENSIONES	EPS SURA	ARL SURA	COMFAMA	NO	NO	NO	NO	NO
CC 71761814	RESTREPO GOMEZ CARLOS ANDRES	PROTECCION	EPS SURA	ARL SURA	COMFAMA	NO	NO	SI	NO	NO
CC 43487178	RESTREPO SUESCUN MARIA NOEMY	PORVENIR	EPS SURA	ARL SURA	COMFAMA	NO	NO	SI	NO	NO
CC 15508835	RODRIGUEZ GUERRA JAVIER DE JESUS	COLPENSIONES	EPS SURA	ARL SURA	COMFAMA	NO	NO	NO	NO	NO
CC 1039759689	RODRIGUEZ VELEZ MILTON FREDY	PORVENIR	NUEVA EPS	ARL SURA	COMFAMA	NO	NO	NO	NO	NO
CC 1039758354	RODRIGUEZ VELEZ CARLOS MARIO	PORVENIR	SAVIA SALUD	ARL SURA	COMFAMA	NO	NO	NO	NO	NO
CC 1039758354	RODRIGUEZ VELEZ CARLOS MARIO	PORVENIR	SAVIA SALUD	ARL SURA	COMFAMA	NO	NO	NO	NO	NO
CC 1039759689	RODRIGUEZ VELEZ MILTON FREDY	PORVENIR	NUEVA EPS	ARL SURA	COMFAMA	NO	NO	NO	NO	NO
CC 92450226	RODRIGUEZ CERVANTES NESTOR	COLFONDOS	NUEVA EPS	ARL SURA	COMFAMA	NO	NO	NO	NO	NO
CC 1038063960	ROJAS MONTOYA LISNEY YESSENIA	PROTECCION	NUEVA EPS	ARL SURA	COMFAMA	NO	NO	NO	NO	NO
CC 98510951	ROMERO LONDOÑO OCTAVIO DE JESUS	PORVENIR	NUEVA EPS	ARL SURA	COMFAMA	NO	NO	NO	NO	NO
CC 1007576624	ROMERO SANCHEZ MARTIN RAFAEL	PROTECCION	NUEVA EPS	ARL SURA	COMFAMA	NO	NO	NO	NO	NO
CC 1054551348	ROMERO FLOREZ RAFAEL ANTONIO	PORVENIR	ASMET SALUD	ARL SURA	COMPENSAR CCF	NO	NO	NO	NO	NO
CC 4438722	ROMERO FLOREZ OSCAR MAURICIO	PORVENIR	ASMET SALUD	ARL SURA	COMPENSAR CCF	NO	NO	NO	NO	NO
CC 1049925655	SALAS BELLO JARLIN	COLFONDOS	SALUD TOTAL EPS	ARL SURA	COMFAMA	NO	NO	NO	NO	NO
CC 11443084	SALAZAR CORREA LUIS HORACIO	PORVENIR	EPS SURA	ARL SURA	COMFAMA	NO	NO	NO	NO	NO
CC 11443084	SALAZAR CORREA LUIS HORACIO	PORVENIR	EPS SURA	ARL SURA	COMFAMA	NO	NO	NO	NO	NO
CC 11443084	SALAZAR CORREA LUIS HORACIO	PORVENIR	EPS SURA	ARL SURA	COMFAMA	NO	NO	NO	NO	NO
CC 1100222494	SALAZAR GUERRERO FERNANDO	PORVENIR	NUEVA EPS	ARL SURA	COMPENSAR CCF	NO	NO	NO	NO	NO
CC 11443084	SALAZAR CORREA LUIS HORACIO	PORVENIR	EPS SURA	ARL SURA	COMFAMA	NO	NO	NO	NO	NO
CC 79766936	SANABRIA OSPINA EDWIN ADOLFO	PROTECCION	FAMISANAR EPS	ARL SURA	COMPENSAR CCF	NO	NO	NO	NO	NO

ARUS, Línea Expertos en PILA: Barranquilla: 385 24 44 - Bogotá: 485 4485 - Bucaramanga: 697 87 27 - Cali: 485 9444 - Cartagena: 693 77 27 - Pereira: 340 13 27 - Manizales: 892 80 27 - Medellín: 604 2727 - Desde otras ciudades: 018000 51 99 77. Línea Ética: 018000 517806.

Antes de imprimir, asegúrese que sea realmente necesario. Proteger el medio ambiente está en nuestras manos.

Se certifica que en la fecha 2022-10-07, la empresa CONYTRAC S A S con documento de identificación NI890932730, canceló los aportes de seguridad social correspondientes a los siguientes empleados y dirigido a las siguientes entidades:

DATOS DE LOS AFILIADOS

1. Documento	2. Apellidos y Nombres	3. AFP	4. EPS	5. ARP	6. CCF	7. Pagó ICBF	8. Pagó SENA	9. Pagó FSP	10. Pagó MEN	11. Pagó ESAP
CC 80195386	SANABRIA OSPINA JORGE ENRIQUE	PORVENIR	EPS SURA	ARL SURA	COMPENSAR CCF	NO	NO	NO	NO	NO
CC 79471068	SANCHEZ ESPINOSA RAFAEL	COLPENSIONES	FAMISANAR EPS	ARL SURA	COMPENSAR CCF	NO	NO	NO	NO	NO
CC 79471068	SANCHEZ ESPINOSA RAFAEL	COLPENSIONES	FAMISANAR EPS	ARL SURA	COMPENSAR CCF	NO	NO	NO	NO	NO
CC 71779940	SOSA SERNA WILLINTON DE JESUS	PORVENIR	SAVIA SALUD	ARL SURA	COMFAMA	NO	NO	NO	NO	NO
CC 98682179	TABORDA NOHAVA ADRIAN RENE	PROTECCION	EPS-S COOSALUD MOVILIDAD	ARL SURA	COMFAMA	NO	NO	NO	NO	NO
CC 98682179	TABORDA NOHAVA ADRIAN RENE	PROTECCION	EPS-S COOSALUD MOVILIDAD	ARL SURA	COMFAMA	NO	NO	NO	NO	NO
CC 1063283882	TAMARA TORRES SERGIO DAVID	PROTECCION	EPS SURA	ARL SURA	COMFAMA	NO	NO	NO	NO	NO
CC 71939864	TEJADA ALARCON JOSE DARIO	COLPENSIONES	EPS SANITAS	ARL SURA	COMFAMA	NO	NO	NO	NO	NO
CC 1032378780	TIBADUIZA BALLESTEROS SERGIO IVAN	COLPENSIONES	FAMISANAR EPS	ARL SURA	COMPENSAR CCF	NO	NO	NO	NO	NO
CC 1037392061	TORRES SUCEROUIA JUAN DIEGO	PROTECCION	EPS SURA	ARL SURA	COMFAMA	NO	NO	NO	NO	NO
CC 91080761	TORRES SILVA NORBERTO	PORVENIR	SALUD TOTAL EPS	ARL SURA	COMPENSAR CCF	NO	NO	NO	NO	NO
CC 1000381582	TORRES PEÑA ANDRES	PORVENIR	NUEVA EPS	ARL SURA	COMPENSAR CCF	NO	NO	NO	NO	NO
CC 1037392061	TORRES SUCEROUIA JUAN DIEGO	PROTECCION	EPS SURA	ARL SURA	COMFAMA	NO	NO	NO	NO	NO
CC 3256484	TOVAR REAL ROMULO	COLPENSIONES	NUEVA EPS	ARL SURA	COMFAMA	NO	NO	NO	NO	NO
CC 3256484	TOVAR REAL ROMULO	COLPENSIONES	NUEVA EPS	ARL SURA	COMFAMA	NO	NO	NO	NO	NO
CC 3256484	TOVAR REAL ROMULO	COLPENSIONES	NUEVA EPS	ARL SURA	COMFAMA	NO	NO	NO	NO	NO
CC 1121873246	TRUJILLO TORRES JHON JAIRO	PROTECCION	NUEVA EPS	ARL SURA	COMPENSAR CCF	NO	NO	NO	NO	NO
CC 1121200178	TUANAMA JOSE ALFREDO	PORVENIR	NUEVA EPS	ARL SURA	COMPENSAR CCF	NO	NO	NO	NO	NO
CC 98682496	URIBE ECHEVERRI WITER RENEIRO	COLPENSIONES	EPS SURA	ARL SURA	COMFAMA	NO	NO	NO	NO	NO
CC 10180448	UROUIZA PIEDRAHITA JAIME	PORVENIR	NUEVA EPS	ARL SURA	COMPENSAR CCF	NO	NO	NO	NO	NO
CC 71657839	VALENCIA GONZALEZ SAMUEL DE JESUS	COLPENSIONES	EPS SURA	ARL SURA	COMFAMA	NO	NO	NO	NO	NO
CC 71657839	VALENCIA GONZALEZ SAMUEL DE JESUS	COLPENSIONES	EPS SURA	ARL SURA	COMFAMA	NO	NO	NO	NO	NO
CC 1007800071	VALENCIA RINCON CAMILO	PORVENIR	SAVIA SALUD	ARL SURA	COMFAMA	NO	NO	NO	NO	NO
CC 85462641	VALLE HIDALGO JORGE WILLIAM	COLPENSIONES	EPS SURA	ARL SURA	COMFAMA	NO	NO	NO	NO	NO
CC 85462641	VALLE HIDALGO JORGE WILLIAM	COLPENSIONES	EPS SURA	ARL SURA	COMFAMA	NO	NO	NO	NO	NO
CC 17705241	VARGAS VARGAS ALVARO	PROTECCION	FAMISANAR EPS	ARL SURA	COMPENSAR CCF	NO	NO	NO	NO	NO
CC 1099368053	VEGA ALMEIDA JAIWER	PROTECCION	EPS-S COOSALUD MOVILIDAD	ARL SURA	COMFAMILIAR DEL ATLANTICO	NO	NO	NO	NO	NO
CC 1099368053	VEGA ALMEIDA JAIWER	PROTECCION	EPS-S COOSALUD MOVILIDAD	ARL SURA	COMFAMILIAR DEL ATLANTICO	NO	NO	NO	NO	NO
CC 70579544	VELEZ YEPES ALVEIRO DE JESUS	COLFONDOS	NUEVA EPS	ARL SURA	COMFAMA	NO	NO	NO	NO	NO
CC 70579544	VELEZ YEPES ALVEIRO DE JESUS	COLFONDOS	NUEVA EPS	ARL SURA	COMFAMA	NO	NO	NO	NO	NO
CE 695192	VILLA JILABERTO MANUEL ALEJANDRO	COLPENSIONES	EPS SURA	ARL SURA	COMFAMA	NO	NO	NO	NO	NO

ARUS, Línea Expertos en PILA: Barranquilla: 385 24 44 - Bogotá: 485 4485 - Bucaramanga: 697 87 27 - Cali: 485 9444 - Cartagena: 693 77 27 - Pereira: 340 13 27 - Manizales: 892 80 27 - Medellín: 604 2727 - Desde otras ciudades: 018000 51 99 77. Línea Ética: 018000 517806.

Antes de imprimir, asegúrese que sea realmente necesario. Proteger el medio ambiente está en nuestras manos.

Se certifica que en la fecha 2022-10-07, la empresa CONYTRAC S A S con documento de identificación NI890932730, canceló los aportes de seguridad social correspondientes a los siguientes empleados y dirigido a las siguientes entidades:

DATOS DE LOS AFILIADOS

1. Documento	2. Apellidos y Nombres	3. AFP	4. EPS	5. ARP	6. CCF	7. Pagó ICBF	8. Pagó SENA	9. Pagó FSP	10. Pagó MEN	11. Pagó ESAP
CE 696192	VILLA JILABERTO MANUEL ALEJANDRO	COLPENSIONES	EPS SURA	ARL SURA	COMFAMA	NO	NO	NO	NO	NO
CC 15335542	VILLADA OSPINA URIEL ARMANDO	COLPENSIONES	EPS SURA	ARL SURA	COMFAMA	NO	NO	NO	NO	NO
CC 1151473568	VILLALBA ALMEIDA MARIA ISABEL	PROTECCION	FOSYGA-NUEVAEPS REG MOVILIDAD	ARL SURA	COMFAMILIAR DEL ATLANTICO	NO	NO	NO	NO	NO
CC 70137140	ZEA ORTEGA WEIMAR	COLPENSIONES	NUEVA EPS	ARL SURA	COMFAMA	NO	NO	NO	NO	NO
CC 70137109	ZEA ORTEGA VICTOR JULIO	COLPENSIONES	NUEVA EPS	ARL SURA	COMFAMA	NO	NO	NO	NO	NO

ARUS, Línea Expertos en PILA: Barranquilla: 385 24 44 - Bogotá: 485 4485 - Bucaramanga: 697 87 27 - Cali: 485 9444 - Cartagena: 693 77 27 - Pereira: 340 13 27 - Manizales: 892 80 27 - Medellín: 604 2727 - Desde otras ciudades: 018000 51 99 77. Línea Ética: 018000 517806.

Antes de imprimir, asegúrese que sea realmente necesario. Proteger el medio ambiente está en nuestras manos.

ARUS

SuAporte | CERTIFICADO INDIVIDUAL

Fecha creación: 2022-10-16, 03:12:23 PM

Tipo Planilla: E Número Planilla: 58772936

Periodo Cotización: 202209 Periodo Servicio: 202210

Cliente:

PAGADA 2022-10-14

Se certifica que en la fecha 14/10/2022, la empresa GISAICO SA, con documento de identificación NI890917464, canceló los aportes de seguridad social correspondientes al empleado MORENO ACEVEDO EVER ARBEY, con CC 11806996, dirigido a las siguientes entidades.

Tipo Admin	Nit	Código	Nombre
ARP	N800226175	14-25	COLMENA VIDA Y RIESGOS PROFESIONALES
AFP	N900336004	25-14	COLPENSIONES
EPS	N900156264	EPS037	NUEVA EPS
CCF	N890900842	CCF03	COMFENALCO ANTIOQUIA

Tarifa ARL	Clase Riesgo
0.0696	5

ARUS, Línea Expertos en PILA: Barranquilla: 385 24 44 - Bogotá: 485 4485 - Bucaramanga: 697 87 27 - Cali: 485 9444 - Cartagena: 693 77 27 - Pereira: 340 13 27 - Manizales: 892 80 27 - Medellín: 604 2727 - Desde otras ciudades: 018000 51 99 77. Línea Ética: 018000 517806.

Antes de imprimir, asegúrese que sea realmente necesario. Proteger el medio ambiente está en nuestras manos.

PAGADA 2022-10-14

Se certifica que en la fecha 14/10/2022, la empresa GISAICO SA, con documento de identificación NI890917464, canceló los aportes de seguridad social correspondientes al empleado SAMUDIO PEDRAZA DIYER ESTEBAN, con CC 1007672730, dirigido a las siguientes entidades.

Tipo Admin	Nit	Código	Nombre
ARP	N800226175	14-25	COLMENA VIDA Y RIESGOS PROFESIONALES
AFP	N800224808	230301	PORVENIR
EPS	N800130907	EPS002	SALUD TOTAL EPS
CCF	N890900842	CCF03	COMFENALCO ANTIOQUIA

Tarifa ARL	Clase Riesgo
0.0696	5

ARUS, Línea Expertos en PILA: Barranquilla: 385 24 44 - Bogotá: 485 4485 - Bucaramanga: 697 87 27 - Cali: 485 9444 - Cartagena: 693 77 27 - Pereira: 340 13 27 - Manizales: 892 80 27 - Medellín: 604 2727 - Desde otras ciudades: 018000 51 99 77. Línea Ética: 018000 517806.

Antes de imprimir, asegúrese que sea realmente necesario. Proteger el medio ambiente está en nuestras manos.

PAGADA 2022-10-14

Se certifica que en la fecha 14/10/2022, la empresa GISAICO SA, con documento de identificación NI890917464, canceló los aportes de seguridad social correspondientes al empleado MUÑOZ RICARDO ALBERTO, con CC 76312109, dirigido a las siguientes entidades.

Tipo Admin	Nit	Código	Nombre
ARP	N800226175	14-25	COLMENA VIDA Y RIESGOS PROFESIONALES
AFP	N800227940	231001	COLFONDOS
EPS	N800088702	EPS010	EPS SURA
CCF	N890900842	CCF03	COMFENALCO ANTIOQUIA
SENA	N899999034	PASENA	SENA
ICBF	N899999239	PAICBF	ICBF

Tarifa ARL	Clase Riesgo
0.0696	5

ARUS, Línea Expertos en PILA: Barranquilla: 385 24 44 - Bogotá: 485 4485 - Bucaramanga: 697 87 27 - Cali: 485 9444 - Cartagena: 693 77 27 - Pereira: 340 13 27 - Manizales: 892 80 27 - Medellín: 604 2727 - Desde otras ciudades: 018000 51 99 77. Línea Ética: 018000 517806.

Antes de imprimir, asegúrese que sea realmente necesario. Proteger el medio ambiente está en nuestras manos.

PAGADA 2022-10-14

Se certifica que en la fecha 14/10/2022, la empresa GISAICO SA, con documento de identificación NI890917464, canceló los aportes de seguridad social correspondientes al empleado CARDONA DURANGO SEBASTIAN , con CC 1038337600, dirigido a las siguientes entidades.

Tipo Admin	Nit	Código	Nombre
ARP	N800226175	14-25	COLMENA VIDA Y RIESGOS PROFESIONALES
AFP	N800227940	231001	COLFONDOS
EPS	N900604350	EPS040	SAVIA SALUD
CCF	N890900842	CCF03	COMFENALCO ANTIOQUIA

Tarifa ARL	Clase Riesgo
0.0696	5

ARUS, Línea Expertos en PILA: Barranquilla: 385 24 44 - Bogotá: 485 4485 - Bucaramanga: 697 87 27 - Cali: 485 9444 - Cartagena: 693 77 27 - Pereira: 340 13 27 - Manizales: 892 80 27 - Medellín: 604 2727 - Desde otras ciudades: 018000 51 99 77. Línea Ética: 018000 517806.

Antes de imprimir, asegúrese que sea realmente necesario. Proteger el medio ambiente está en nuestras manos.

PAGADA 2022-10-14

Se certifica que en la fecha 14/10/2022, la empresa GISAICO SA, con documento de identificación NI890917464, canceló los aportes de seguridad social correspondientes al empleado RIAÑO SANCHEZ YUDY NATALY, con CC 1024527900, dirigido a las siguientes entidades.

Tipo Admin	Nit	Código	Nombre
ARP	N800226175	14-25	COLMENA VIDA Y RIESGOS PROFESIONALES
AFP	N800224808	230301	PORVENIR
EPS	N800130907	EPS002	SALUD TOTAL EPS
CCF	N860066942	CCF24	COMPENSAR CCF

Tarifa ARL	Clase Riesgo
0.0696	5

ARUS, Línea Expertos en PILA: Barranquilla: 385 24 44 - Bogotá: 485 4485 - Bucaramanga: 697 87 27 - Cali: 485 9444 - Cartagena: 693 77 27 - Pereira: 340 13 27 - Manizales: 892 80 27 - Medellín: 604 2727 - Desde otras ciudades: 018000 51 99 77. Línea Ética: 018000 517806.

Antes de imprimir, asegúrese que sea realmente necesario. Proteger el medio ambiente está en nuestras manos.

PAGADA 2022-10-14

Se certifica que en la fecha 14/10/2022, la empresa GISAICO SA, con documento de identificación NI890917464, canceló los aportes de seguridad social correspondientes al empleado RUIZ SANDOVAL DIEGO ALEXANDER, con CC 1053607478, dirigido a las siguientes entidades.

Tipo Admin	Nit	Código	Nombre
ARP	N800226175	14-25	COLMENA VIDA Y RIESGOS PROFESIONALES
AFP	N800227940	231001	COLFONDOS
EPS	N800088702	EPS010	EPS SURA
CCF	N860066942	CCF24	COMPENSAR CCF

Tarifa ARL	Clase Riesgo
0.0696	5

ARUS, Línea Expertos en PILA: Barranquilla: 385 24 44 - Bogotá: 485 4485 - Bucaramanga: 697 87 27 - Cali: 485 9444 - Cartagena: 693 77 27 - Pereira: 340 13 27 - Manizales: 892 80 27 - Medellín: 604 2727 - Desde otras ciudades: 018000 51 99 77. Línea Ética: 018000 517806.

Antes de imprimir, asegúrese que sea realmente necesario. Proteger el medio ambiente está en nuestras manos.

PAGADA 2022-10-14

Se certifica que en la fecha 14/10/2022, la empresa GISAICO SA, con documento de identificación NI890917464, canceló los aportes de seguridad social correspondientes al empleado MARIN SOTO JAIDER FELIPE, con CC 1073325382, dirigido a las siguientes entidades.

Tipo Admin	Nit	Código	Nombre
ARP	N800226175	14-25	COLMENA VIDA Y RIESGOS PROFESIONALES
AFP	N800224808	230301	PORVENIR
EPS	N900156264	EPS037	NUEVA EPS
CCF	N890900842	CCF03	COMFENALCO ANTIOQUIA

Tarifa ARL	Clase Riesgo
0.0696	5

ARUS, Línea Expertos en PILA: Barranquilla: 385 24 44 - Bogotá: 485 4485 - Bucaramanga: 697 87 27 - Cali: 485 9444 - Cartagena: 693 77 27 - Pereira: 340 13 27 - Manizales: 892 80 27 - Medellín: 604 2727 - Desde otras ciudades: 018000 51 99 77. Línea Ética: 018000 517866.

Antes de imprimir, asegúrese que sea realmente necesario. Proteger el medio ambiente está en nuestras manos.

PAGADA 2022-10-14

Se certifica que en la fecha 14/10/2022, la empresa GISAICO SA, con documento de identificación NI890917464, canceló los aportes de seguridad social correspondientes al empleado RAMOS AGAMEZ ISRAEL , con CC 98613441, dirigido a las siguientes entidades.

Tipo Admin	Nit	Código	Nombre
ARP	N800226175	14-25	COLMENA VIDA Y RIESGOS PROFESIONALES
AFP	N800229739	230201	PROTECCION
EPS	N800130907	EPS002	SALUD TOTAL EPS
CCF	N890900842	CCF03	COMFENALCO ANTIOQUIA

Tarifa ARL	Clase Riesgo
0.0696	5

ARUS, Línea Expertos en PILA: Barranquilla: 385 24 44 - Bogotá: 485 4485 - Bucaramanga: 697 87 27 - Cali: 485 9444 - Cartagena: 693 77 27 - Pereira: 340 13 27 - Manizales: 892 80 27 - Medellín: 604 2727 - Desde otras ciudades: 018000 51 99 77. Línea Ética: 018000 517806.

Antes de imprimir, asegúrese que sea realmente necesario. Proteger el medio ambiente está en nuestras manos.

PAGADA 2022-10-14

Se certifica que en la fecha 14/10/2022, la empresa GISAICO SA, con documento de identificación NI890917464, canceló los aportes de seguridad social correspondientes al empleado LOMBANA GUERRERO JOSE MIGUEL ANGEL, con CC 79605748, dirigido a las siguientes entidades.

Tipo Admin	Nit	Código	Nombre
ARP	N800226175	14-25	COLMENA VIDA Y RIESGOS PROFESIONALES
AFP	N800229739	230201	PROTECCION
EPS	N860066942	EPS008	COMPENSAR EPS
CCF	N860066942	CCF24	COMPENSAR CCF

Tarifa ARL	Clase Riesgo
0.0696	5

ARUS, Línea Expertos en PILA: Barranquilla: 385 24 44 - Bogotá: 485 4485 - Bucaramanga: 697 87 27 - Cali: 485 9444 - Cartagena: 693 77 27 - Pereira: 340 13 27 - Manizales: 892 80 27 - Medellín: 604 2727 - Desde otras ciudades: 018000 51 99 77. Línea Ética: 018000 517806.

Antes de imprimir, asegúrese que sea realmente necesario. Proteger el medio ambiente está en nuestras manos.

PAGADA 2022-10-14

Se certifica que en la fecha 14/10/2022, la empresa GISAICO SA, con documento de identificación NI890917464, canceló los aportes de seguridad social correspondientes al empleado CORDOBA MOSQUERA JOSE ANIBAL, con CC 11636791, dirigido a las siguientes entidades.

Tipo Admin	Nit	Código	Nombre
ARP	N800226175	14-25	COLMENA VIDA Y RIESGOS PROFESIONALES
AFP	N800224808	230301	PORVENIR
EPS	N800130907	EPS002	SALUD TOTAL EPS
CCF	N890900842	CCF03	COMFENALCO ANTIOQUIA

Tarifa ARL	Clase Riesgo
0.0696	5

ARUS, Línea Expertos en PILA: Barranquilla: 385 24 44 - Bogotá: 485 4485 - Bucaramanga: 697 87 27 - Cali: 485 9444 - Cartagena: 693 77 27 - Pereira: 340 13 27 - Manizales: 892 80 27 - Medellín: 604 2727 - Desde otras ciudades: 018000 51 99 77. Línea Ética: 018000 517806.

Antes de imprimir, asegúrese que sea realmente necesario. Proteger el medio ambiente está en nuestras manos.

PAGADA 2022-10-14

Se certifica que en la fecha 14/10/2022, la empresa GISAICO SA, con documento de identificación NI890917464, canceló los aportes de seguridad social correspondientes al empleado JOVEN FUENTES CARLOS AMILCAR, con CC 79763780, dirigido a las siguientes entidades.

Tipo Admin	Nit	Código	Nombre
ARP	N800226175	14-25	COLMENA VIDA Y RIESGOS PROFESIONALES
AFP	N800229739	230201	PROTECCION
EPS	N900156264	EPS037	NUEVA EPS
CCF	N890900842	CCF03	COMFENALCO ANTIOQUIA

Tarifa ARL	Clase Riesgo
0.0696	5

ARUS, Línea Expertos en PILA: Barranquilla: 385 24 44 - Bogotá: 485 4485 - Bucaramanga: 697 87 27 - Cali: 485 9444 - Cartagena: 693 77 27 - Pereira: 340 13 27 - Manizales: 892 80 27 - Medellín: 604 2727 - Desde otras ciudades: 018000 51 99 77. Línea Ética: 018000 517606.

Antes de imprimir, asegúrese que sea realmente necesario. Proteger el medio ambiente está en nuestras manos.

PAGADA 2022-10-14

Se certifica que en la fecha 14/10/2022, la empresa GISAICO SA, con documento de identificación NI890917464, canceló los aportes de seguridad social correspondientes al empleado GUILLERMO MURCIA LUIS CARLOS, con CC 12192493, dirigido a las siguientes entidades.

Tipo Admin	Nit	Código	Nombre
ARP	N800226175	14-25	COLMENA VIDA Y RIESGOS PROFESIONALES
AFP	N800224808	230301	PORVENIR
EPS	N900156264	EPS037	NUEVA EPS
CCF	N890900842	CCF03	COMFENALCO ANTIOQUIA

Tarifa ARL	Clase Riesgo
0.0696	5

ARUS, Línea Expertos en PILA: Barranquilla: 385 24 44 - Bogotá: 485 4485 - Bucaramanga: 697 87 27 - Cali: 485 9444 - Cartagena: 693 77 27 - Pereira: 340 13 27 - Manizales: 892 80 27 - Medellín: 604 2727 - Desde otras ciudades: 018000 51 99 77. Línea Ética: 018000 517806.

Antes de imprimir, asegúrese que sea realmente necesario. Proteger el medio ambiente está en nuestras manos.

ARUS

SuAporte | CERTIFICADO INDIVIDUAL

Fecha creación: 2022-10-18, 03:12:23 PM

Tipo Planilla: E Número Planilla: 58772936

Periodo Cotización: 202209 Periodo Servicio: 202210

Cliente:

PAGADA 2022-10-14

Se certifica que en la fecha 14/10/2022, la empresa GISAICO SA, con documento de identificación NI890917464, canceló los aportes de seguridad social correspondientes al empleado PUERTA MACIAS JOSE ARTURO, con CC 98464455, dirigido a las siguientes entidades.

Tipo Admin	Nit	Código	Nombre
ARP	N800226175	14-25	COLMENA VIDA Y RIESGOS PROFESIONALES
AFP	N900336004	25-14	COLPENSIONES
EPS	N800088702	EPS010	EPS SURA
CCF	N890900842	CCF03	COMFENALCO ANTIOQUIA

Tarifa ARL	Clase Riesgo
0.0696	5

ARUS, Línea Expertos en PILA: Barranquilla: 385 24 44 - Bogotá: 485 4485 - Bucaramanga: 697 87 27 - Cali: 485 9444 - Cartagena: 693 77 27 - Pereira: 340 13 27 - Manizales: 892 80 27 - Medellín: 604 2727 - Desde otras ciudades: 018000 51 99 77. Línea Ética: 018000 517806.

Antes de imprimir, asegúrese que sea realmente necesario. Proteger el medio ambiente está en nuestras manos.

PAGADA 2022-10-14

Se certifica que en la fecha 14/10/2022, la empresa GISAICO SA, con documento de identificación NI890917464, canceló los aportes de seguridad social correspondientes al empleado GUARIN GAVIRIA CARLOS ARTURO, con CC 71939553, dirigido a las siguientes entidades.

Tipo Admin	Nit	Código	Nombre
ARP	N800226175	14-25	COLMENA VIDA Y RIESGOS PROFESIONALES
AFP	N800229739	230201	PROTECCION
EPS	N900156264	EPS037	NUEVA EPS
CCF	N890900842	CCF03	COMFENALCO ANTIOQUIA

Tarifa ARL	Clase Riesgo
0.0696	5

ARUS, Línea Expertos en PILA: Barranquilla: 385 24 44 - Bogotá: 485 4485 - Bucaramanga: 697 87 27 - Cali: 485 9444 - Cartagena: 693 77 27 - Pereira: 340 13 27 - Manizales: 892 80 27 - Medellín: 604 2727 - Desde otras ciudades: 018000 51 99 77. Línea Ética: 018000 517806.

Antes de imprimir, asegúrese que sea realmente necesario. Proteger el medio ambiente está en nuestras manos.

PAGADA 2022-10-14

Se certifica que en la fecha 14/10/2022, la empresa GISAICO SA, con documento de identificación NI890917464, canceló los aportes de seguridad social correspondientes al empleado MARTINEZ LOPEZ JUAN HARVEY, con CC 1015405084, dirigido a las siguientes entidades.

Tipo Admin	Nit	Código	Nombre
ARP	N800226175	14-25	COLMENA VIDA Y RIESGOS PROFESIONALES
AFP	N800224808	230301	PORVENIR
EPS	N900156264	EPS037	NUEVA EPS
CCF	N890900842	CCF03	COMFENALCO ANTIOQUIA

Tarifa ARL	Clase Riesgo
0.0696	5

ARUS, Línea Expertos en PILA: Barranquilla: 385 24 44 - Bogotá: 485 4485 - Bucaramanga: 697 87 27 - Cali: 485 9444 - Cartagena: 693 77 27 - Pereira: 340 13 27 - Manizales: 892 80 27 - Medellín: 604 2727 - Desde otras ciudades: 018000 51 99 77. Línea Ética: 018000 517806.

Antes de imprimir, asegúrese que sea realmente necesario. Proteger el medio ambiente está en nuestras manos.

PAGADA 2022-10-14

Se certifica que en la fecha 14/10/2022, la empresa GISAICO SA, con documento de identificación NI890917464, canceló los aportes de seguridad social correspondientes al empleado VILLALBA LARA WILSON MARTIN, con CC 79425719, dirigido a las siguientes entidades.

Tipo Admin	Nit	Código	Nombre
ARP	N800226175	14-25	COLMENA VIDA Y RIESGOS PROFESIONALES
AFP	N900336004	25-14	COLPENSIONES
EPS	N800088702	EPS010	EPS SURA
CCF	N860066942	CCF24	COMPENSAR CCF

Tarifa ARL	Clase Riesgo
0.0696	5

ARUS, Línea Expertos en PILA: Barranquilla: 385 24 44 - Bogotá: 485 4485 - Bucaramanga: 697 87 27 - Cali: 485 9444 - Cartagena: 693 77 27 - Pereira: 340 13 27 - Manizales: 892 80 27 - Medellín: 604 2727 - Desde otras ciudades: 018000 51 99 77. Línea Ética: 018000 517806.

Antes de imprimir, asegúrese que sea realmente necesario. Proteger el medio ambiente está en nuestras manos.

ARUS

SuAporte | CERTIFICADO INDIVIDUAL

Fecha creación: 2022-10-18, 03:12:23 PM

Tipo Planilla: E Número Planilla: 58772936

Periodo Cotización: 202209 Periodo Servicio: 202210

Cliente:

PAGADA 2022-10-14

Se certifica que en la fecha 14/10/2022, la empresa GISAICO SA, con documento de identificación NI890917464, canceló los aportes de seguridad social correspondientes al empleado LONDOÑO AGUDELO DANIRO DE JESUS, con CC 98488894, dirigido a las siguientes entidades.

Tipo Admin	Nit	Código	Nombre
ARP	N800226175	14-25	COLMENA VIDA Y RIESGOS PROFESIONALES
AFP	N900336004	25-14	COLPENSIONES
EPS	N800130907	EPS002	SALUD TOTAL EPS
CCF	N890900842	CCF03	COMFENALCO ANTIOQUIA

Tarifa ARL	Clase Riesgo
0.0696	5

ARUS, Línea Expertos en PILA: Barranquilla: 385 24 44 - Bogotá: 485 4485 - Bucaramanga: 697 87 27 - Cali: 485 9444 - Cartagena: 693 77 27 - Pereira: 340 13 27 - Manizales: 892 80 27 - Medellín: 604 2727 - Desde otras ciudades: 018000 51 99 77. Línea Ética: 018000 517806.

Antes de imprimir, asegúrese que sea realmente necesario. Proteger el medio ambiente está en nuestras manos.

PAGADA 2022-10-14

Se certifica que en la fecha 14/10/2022, la empresa GISAICO SA, con documento de identificación NI890917464, canceló los aportes de seguridad social correspondientes al empleado SALDARRIAGA BUSTAMANTE PEDRO JOSE, con CC 70321598, dirigido a las siguientes entidades.

Tipo Admin	Nit	Código	Nombre
ARP	N800226175	14-25	COLMENA VIDA Y RIESGOS PROFESIONALES
AFP	N900336004	25-14	COLPENSIONES
EPS	N800088702	EPS010	EPS SURA
CCF	N890900842	CCF03	COMFENALCO ANTIOQUIA

Tarifa ARL	Clase Riesgo
0.0696	5

ARUS, Línea Expertos en PILA: Barranquilla: 385 24 44 - Bogotá: 485 4485 - Bucaramanga: 697 87 27 - Cali: 485 9444 - Cartagena: 693 77 27 - Pereira: 340 13 27 - Manizales: 892 80 27 - Medellín: 604 2727 - Desde otras ciudades: 018000 51 99 77. Línea Ética: 018000 517806.

Antes de imprimir, asegúrese que sea realmente necesario. Proteger el medio ambiente está en nuestras manos.

PAGADA 2022-10-14

Se certifica que en la fecha 14/10/2022, la empresa GISAICO SA, con documento de identificación NI890917464, canceló los aportes de seguridad social correspondientes al empleado CORREA GONZALEZ LORENZO , con CC 3086043, dirigido a las siguientes entidades.

Tipo Admin	Nit	Código	Nombre
ARP	N800226175	14-25	COLMENA VIDA Y RIESGOS PROFESIONALES
AFP	N900336004	25-14	COLPENSIONES
EPS	N800088702	EPS010	EPS SURA
CCF	N890900842	CCF03	COMFENALCO ANTIOQUIA

Tarifa ARL	Clase Riesgo
0.0696	5

ARUS, Línea Expertos en PILA: Barranquilla: 385 24 44 - Bogotá: 485 4485 - Bucaramanga: 697 67 27 - Cali: 485 9444 - Cartagena: 693 77 27 - Pereira: 340 13 27 - Manizales: 892 80 27 - Medellín: 504 2727 - Desde otras ciudades: 018000 51 99 77. Línea Ética: 018000 517806.

Antes de imprimir, asegúrese que sea realmente necesario. Proteger el medio ambiente está en nuestras manos.

PAGADA 2022-10-14

Se certifica que en la fecha 14/10/2022, la empresa GISAICO SA, con documento de identificación NI890917464, canceló los aportes de seguridad social correspondientes al empleado TORRES LEON DIEGO FERNANDO, con CC 1022995283, dirigido a las siguientes entidades.

Tipo Admin	Nit	Código	Nombre
ARP	N800226175	14-25	COLMENA VIDA Y RIESGOS PROFESIONALES
AFP	N800227940	231001	COLFONDOS
EPS	N830003564	EPS017	FAMISANAR EPS
CCF	N860066942	CCF24	COMPENSAR CCF

Tarifa ARL	Clase Riesgo
0.0696	5

ARUS, Línea Expertos en PILA: Barranquilla: 385 24 44 - Bogotá: 485 4485 - Bucaramanga: 697 87 27 - Cali: 485 9444 - Cartagena: 693 77 27 - Pereira: 340 13 27 - Manizales: 892 80 27 - Medellín: 604 2727 - Desde otras ciudades: 018000 51 99 77. Línea Ética: 018000 517806.

Antes de imprimir, asegúrese que sea realmente necesario. Proteger el medio ambiente está en nuestras manos.

PAGADA 2022-10-14

Se certifica que en la fecha 14/10/2022, la empresa GISAICO SA, con documento de identificación NI890917464, canceló los aportes de seguridad social correspondientes al empleado ORTIZ RUBIANO MIGUEL ANGEL, con CC 1013675036. dirigido a las siguientes entidades.

Tipo Admin	Nit	Código	Nombre
ARP	N800226175	14-25	COLMENA VIDA Y RIESGOS PROFESIONALES
AFP	N800224808	230301	PORVENIR
EPS	N800251440	EPS005	EPS SANITAS
CCF	N860066942	CCF24	COMPENSAR CCF

Tarifa ARL	Clase Riesgo
0.0696	5

ARUS, Línea Expertos en PILA: Barranquilla: 385 24 44 - Bogotá: 485 4485 - Bucaramanga: 697 87 27 - Cali: 485 9444 - Cartagena: 693 77 27 - Pereira: 340 13 27 - Manizales: 892 80 27 - Medellín: 604 2727 - Desde otras ciudades: 018000 51 99 77. Línea Ética: 018000 517806.

Antes de imprimir, asegúrese que sea realmente necesario. Proteger el medio ambiente está en nuestras manos.

PAGADA 2022-10-14

Se certifica que en la fecha 14/10/2022, la empresa GISAICO SA, con documento de identificación NI890917464, canceló los aportes de seguridad social correspondientes al empleado ESPEJO SAAVEDRA CARLOS ANDRES, con CC 1105613814, dirigido a las siguientes entidades.

Tipo Admin	Nit	Código	Nombre
ARP	N800226175	14-25	COLMENA VIDA Y RIESGOS PROFESIONALES
AFP	N800224808	230301	PORVENIR
EPS	N830003564	EPS017	FAMISANAR EPS
CCF	N890900842	CCF03	COMFENALCO ANTIOQUIA

Tarifa ARL	Clase Riesgo
0.0696	5

ARUS, Línea Expertos en PILA: Barranquilla: 385 24 44 - Bogotá: 485 4485 - Bucaramanga: 697 87 27 - Cali: 485 9444 - Cartagena: 693 77 27 - Pereira: 340 13 27 - Manizales: 892 80 27 - Medellín: 604 2727 - Desde otras ciudades: 018000 51 99 77. Línea Ética: 018000 517806.

Antes de imprimir, asegúrese que sea realmente necesario. Proteger el medio ambiente está en nuestras manos.

PAGADA 2022-10-14

Se certifica que en la fecha 14/10/2022, la empresa GISAICO SA, con documento de identificación NI890917464, canceló los aportes de seguridad social correspondientes al empleado CARABALI JEFERSON , con CC 1112468059. dirigido a las siguientes entidades.

Tipo Admin	Nit	Código	Nombre
ARP	N800226175	14-25	COLMENA VIDA Y RIESGOS PROFESIONALES
AFP	N900336004	25-14	COLPENSIONES
EPS	N900156264	EPS037	NUEVA EPS
CCF	N890900842	CCF03	COMFENALCO ANTIOQUIA

Tarifa ARL	Clase Riesgo
0.0696	5

ARUS. Línea Expertos en PILA: Barranquilla: 385 24 44 - Bogotá: 435 4485 - Bucaramanga: 697 87 27 - Cali: 485 9444 - Cartagena: 693 77 27 - Pereira: 340 13 27 - Manizales: 892 80 27 - Medellín: 604 2727 - Desde otras ciudades: 018000 51 99 77. Línea Ética: 018000 517806.

Antes de imprimir, asegúrese que sea realmente necesario. Proteger el medio ambiente está en nuestras manos.

PAGADA 2022-10-14

Se certifica que en la fecha 14/10/2022, la empresa GISAICO SA, con documento de identificación NI890917464, canceló los aportes de seguridad social correspondientes al empleado GUTIERREZ HUMOS YEDMIS EDUARDO, con CC 86083579, dirigido a las siguientes entidades.

Tipo Admin	Nit	Código	Nombre
ARP	N800226175	14-25	COLMENA VIDA Y RIESGOS PROFESIONALES
AFP	N800229739	230201	PROTECCION
EPS	N800251440	EPS005	EPS SANITAS
CCF	N860066942	CCF24	COMPENSAR CCF

Tarifa ARL	Clase Riesgo
0.0696	5

ARUS, Línea Expertos en PILA: Barranquilla: 385 24 44 - Bogotá: 485 4485 - Bucaramanga: 697 87 27 - Cali: 485 9444 - Cartagena: 693 77 27 - Pereira: 340 13 27 - Manizales: 892 80 27 - Medellín: 604 2727 - Desde otras ciudades: 018000 51 99 77. Línea Ética: 018000 517806.

Antes de imprimir, asegúrese que sea realmente necesario. Proteger el medio ambiente está en nuestras manos.

PAGADA 2022-10-14

Se certifica que en la fecha 14/10/2022, la empresa GISAICO SA, con documento de identificación NI890917464, canceló los aportes de seguridad social correspondientes al empleado DIAZ BERRIO NORVEY JOVANNY, con CC 98594126, dirigido a las siguientes entidades.

Tipo Admin	Nit	Código	Nombre
ARP	N800226175	14-25	COLMENA VIDA Y RIESGOS PROFESIONALES
AFP	N900336004	25-14	COLPENSIONES
EPS	N800088702	EPS010	EPS SURA
CCF	N890900842	CCF03	COMFENALCO ANTIOQUIA

Tarifa ARL	Clase Riesgo
0.0696	5

ARUS, Línea Expertos en PILA: Barranquilla: 385 24 44 - Bogotá: 485 4485 - Bucaramanga: 697 87 27 - Cali: 485 9444 - Cartagena: 693 77 27 - Pereira: 340 13 27 - Manizales: 892 80 27 - Medellín: 604 2727 - Desde otras ciudades: 018000 51 99 77. Línea Ética: 018000 517806.

Antes de imprimir, asegúrese que sea realmente necesario. Proteger el medio ambiente está en nuestras manos.

PAGADA 2022-10-14

Se certifica que en la fecha 14/10/2022, la empresa GISAICO SA, con documento de identificación NI890917464, canceló los aportes de seguridad social correspondientes al empleado HERNANDEZ MUÑOZ NORVIL ANTONIO, con CC 15745377, dirigido a las siguientes entidades.

Tipo Admin	Nit	Código	Nombre
ARP	N800226175	14-25	COLMENA VIDA Y RIESGOS PROFESIONALES
AFP	N800224808	230301	PORVENIR
EPS	N900156264	EPS037	NUEVA EPS
CCF	N890900842	CCF03	COMFENALCO ANTIOQUIA

Tarifa ARL	Clase Riesgo
0.0696	5

ARUS, Línea Expertos en PILA: Barranquilla: 385 24 44 - Bogotá: 485 4485 - Bucaramanga: 697 87 27 - Cali: 485 9444 - Cartagena: 693 77 27 - Pereira: 340 13 27 - Manizales: 892 80 27 - Medellín: 604 2727 - Desde otras ciudades: 018000 51 99 77. Línea Ética: 018000 517806.

Antes de imprimir, asegúrese que sea realmente necesario. Proteger el medio ambiente está en nuestras manos.

PAGADA 2022-10-14

Se certifica que en la fecha 14/10/2022, la empresa GISAICO SA, con documento de identificación NI890917464, canceló los aportes de seguridad social correspondientes al empleado RODRIGUEZ VELASQUEZ MANUEL ALFREDO, con CC 79382972, dirigido a las siguientes entidades.

Tipo Admin	Nit	Código	Nombre
ARP	N800226175	14-25	COLMENA VIDA Y RIESGOS PROFESIONALES
AFP	N800229739	230201	PROTECCION
EPS	N800088702	EPS010	EPS SURA
CCF	N860066942	CCF24	COMPENSAR CCF

Tarifa ARL	Clase Riesgo
0.0696	5

ARUS, Línea Expertos en PILA: Barranquilla: 385 24 44 - Bogotá: 485 4485 - Bucaramanga: 697 87 27 - Cali: 485 9444 - Cartagena: 693 77 27 - Pereira: 340 13 27 - Manizales: 892 80 27 - Medellín: 604 2727 - Desde otras ciudades: 018000 51 99 77. Línea Ética: 018000 517806.

Antes de imprimir, asegúrese que sea realmente necesario. Proteger el medio ambiente está en nuestras manos.

PAGADA 2022-10-14

Se certifica que en la fecha 14/10/2022, la empresa GISAICO SA, con documento de identificación NI890917464, canceló los aportes de seguridad social correspondientes al empleado REYES SOTELO GLENDEIBIS , con CC 1007440899, dirigido a las siguientes entidades.

Tipo Admin	Nit	Código	Nombre
ARP	N800226175	14-25	COLMENA VIDA Y RIESGOS PROFESIONALES
AFP	N800229739	230201	PROTECCION
EPS	N900156264	EPS037	NUEVA EPS
CCF	N890900842	CCF03	COMFENALCO ANTIOQUIA

Tarifa ARL	Clase Riesgo
0.0696	5

ARUS, Línea Expertos en PILA: Barranquilla: 385 24 44 - Bogotá: 485 4485 - Bucaramanga: 697 87 27 - Cali: 485 9444 - Cartagena: 693 77 27 - Pereira: 340 13 27 - Manizales: 892 80 27 - Medellín: 604 2727 - Desde otras ciudades: 018000 51 99 77. Línea Ética: 018000 517805.

Antes de imprimir, asegúrese que sea realmente necesario. Proteger el medio ambiente está en nuestras manos.

PAGADA 2022-10-14

Se certifica que en la fecha 14/10/2022, la empresa GISAICO SA, con documento de identificación NI890917464. canceló los aportes de seguridad social correspondientes al empleado ALBA VEGA CARLOS ALBERTO, con CC 78760172, dirigido a las siguientes entidades.

Tipo Admin	Nit	Código	Nombre
ARP	N800226175	14-25	COLMENA VIDA Y RIESGOS PROFESIONALES
AFP	N800227940	231001	COLFONDOS
EPS	N900156264	EPS037	NUEVA EPS
CCF	N890900842	CCF03	COMFENALCO ANTIOQUIA

Tarifa ARL	Clase Riesgo
0.0696	5

ARUS, Línea Expertos en PILA: Barranquilla: 385 24 44 - Bogotá: 485 4485 - Bucaramanga: 697 87 27 - Cali: 485 9444 - Cartagena: 693 77 27 - Pereira: 340 13 27 - Manizales: 892 80 27 - Medellín: 604 2727 - Desde otras ciudades: 018000 51 99 77. Línea Ética: 018000 517806.

Antes de imprimir, asegúrese que sea realmente necesario. Proteger el medio ambiente está en nuestras manos.

PAGADA 2022-10-14

Se certifica que en la fecha 14/10/2022, la empresa GISAICO SA, con documento de identificación NI890917464, canceló los aportes de seguridad social correspondientes al empleado IBARGUEN GARCIA JOSE LINO, con CC 1079358493, dirigido a las siguientes entidades.

Tipo Admin	Nit	Código	Nombre
ARP	N800226175	14-25	COLMENA VIDA Y RIESGOS PROFESIONALES
AFP	N800224808	230301	PORVENIR
EPS	N800130907	EPS002	SALUD TOTAL EPS
CCF	N890900842	CCF03	COMFENALCO ANTIOQUIA

Tarifa ARL	Clase Riesgo
0.0696	5

ARUS, Línea Expertos en PILA: Barranquilla: 385 24 44 - Bogotá: 485 4485 - Bucaramanga: 697 87 27 - Cali: 485 9444 - Cartagena: 693 77 27 - Pereira: 340 13 27 - Manizales: 892 80 27 - Medellín: 604 2727 - Desde otras ciudades: 018000 51 99 77. Línea Ética: 018000 517806.

Antes de imprimir, asegúrese que sea realmente necesario. Proteger el medio ambiente está en nuestras manos.

PAGADA 2022-10-14

Se certifica que en la fecha 14/10/2022, la empresa GISAICO SA, con documento de identificación NI890917464, canceló los aportes de seguridad social correspondientes al empleado CASTILLO OLGA VERONICA, con CC 52283331, dirigido a las siguientes entidades.

Tipo Admin	Nit	Código	Nombre
ARP	N800226175	14-25	COLMENA VIDA Y RIESGOS PROFESIONALES
AFP	N800227940	231001	COLFONDOS
EPS	N830003564	EPS017	FAMISANAR EPS
CCF	N860066942	CCF24	COMPENSAR CCF

Tarifa ARL	Clase Riesgo
0.0696	5

ARUS, Línea Expertos en PILA: Barranquilla: 385 24 44 - Bogotá: 485 4485 - Bucaramanga: 697 87 27 - Cali: 485 9444 - Cartagena: 693 77 27 - Pereira: 340 13 27 - Manizales: 892 80 27 - Medellín: 604 2727 - Desde otras ciudades: 018000 51 99 77. Línea Ética: 018000 517806.

Antes de imprimir, asegúrese que sea realmente necesario. Proteger el medio ambiente está en nuestras manos.

Formulario del Registro Único Tributario

001

2. Concepto 0 2 Actualización

4. Número de formulario 14793781451

(415)7707212489984(8020) 000001479378145 1

5. Número de Identificación Tributaria (NIT)	6. DV	12. Dirección seccional	14. Buzón electrónico
8 9 0 9 3 2 7 3 0	7	Impuestos de Medellín 1 1	

IDENTIFICACIÓN

24. Tipo de contribuyente	25. Tipo de documento	26. Número de Identificación	27. Fecha expedición
Persona jurídica 1			

Lugar de expedición 28. País	29. Departamento	30. Ciudad/Municipio

31. Primer apellido	32. Segundo apellido	33. Primer nombre	34. Otros nombres

35. Razón social
CONSTRUCCIONES Y TRACTORES S.A.S

36. Nombre comercial	37. Sigla
	CONYTRAC S.A.S

UBICACIÓN

38. País	39. Departamento	40. Ciudad/Municipio
COLOMBIA 1 6 9	Antioquia 0 5	Sabaneta 6 3 1

41. Dirección principal
CR 48 78 C SUR 71

42. Correo electrónico contabilidad@conytrac.com

43. Código postal	44. Teléfono 1	45. Teléfono 2
	3 0 1 2 2 6 6	3 1 1 6 3 7 3 2 0 5

CLASIFICACIÓN

Actividad económica

Actividad principal		Actividad secundaria		Otras actividades		
46. Código	47. Fecha inicio actividad	48. Código	49. Fecha inicio actividad	50. Código 1	2	
4 2 1 0	1 9 9 2 0 5 2 0	4 2 9 0	1 9 9 2 0 5 2 0	4 3 1 2	4 3 9 0	

Ocupación

51. Código	52. Número establecimientos
	1

Responsabilidades, Calidades y Atributos

	1	2	3	4	5	6	7	8	9	10	11	12	13	14	15	16	17	18	19	20	21	22	23	24	25	26
53. Código	3	5	7	9	1 0	1 4	4 2	4 8	5 2																	

03- Impuesto al patrimonio
05- Impto. renta y compl. régimen ordinar
07- Retención en la fuente a título de rent
09- Retención en la fuente en el impuesto
10- Obligado aduanero
14- Informante de exogena
42- Obligado a llevar contabilidad
48 - Impuesto sobre las ventas - IVA
52 - Facturador electrónico

Obligados aduaneros

	1	2	3	4	5	6	7	8	9	10	11	12	13	14	15	16	17	18	19	20
54. Código	2 3	2 2																		

Exportadores

55. Forma	56. Tipo	Servicio	1	2	3
3	1	57. Modo			
		58. CPC			

IMPORTANTE: Sin perjuicio de las actualizaciones a que haya lugar, la inscripción en el Registro Único Tributario -RUT-, tendrá vigencia indefinida y en consecuencia no se exigirá su renovación

Para uso exclusivo de la DIAN

59. Anexos SI [ ] NO [X] 60. No. de Folios: 0 61. Fecha 2021 - 10 - 21 / 12 : 20: 35

La información suministrada a través del formulario oficial de inscripción, actualización, suspensión y cancelación del Registro Único Tributario (RUT), deberá ser exacta y veraz; en caso de constatar inexactitud en alguno de los datos suministrados se adelantarán los procedimientos administrativos sancionatorios o de suspensión, según el caso.
Parágrafo del artículo 1.6.1.2.20 del Decreto 1625 de 2016
Firma del solicitante:

Sin perjuicio de las verificaciones que la DIAN realice.
Firma autorizada:

984. Nombre HOYOS CEBALLOS JUAN DIEGO
985. Cargo Representante legal Certificado

Fecha generación documento PDF: 21-10-2021 12:20:53PM

Formulario del Registro Único Tributario

001

Espacio reservado para la DIAN

4. Número de formulario 14793781451

(415)7707212489984(8020) 000001479378145 1

5. Número de Identificación Tributaria (NIT)	6. DV	12. Dirección seccional		14. Buzón electrónico
8 9 0 9 3 2 7 3 0	7	Impuestos de Medellín	1 1	

Características y formas de las organizaciones

62. Naturaleza	2	63. Formas asociativas	1 2	64. Entidades o institutos de derecho público de orden nacional, departamental, municipal y descentralizados	
65. Fondos		66. Cooperativas		67. Sociedades y organismos extranjeros	
68. Sin personería jurídica		69. Otras organizaciones no clasificadas		70. Beneficio	1

Constitución, Registro y Última Reforma

Documento	1. Constitución	2. Reforma
71. Clase	0 5	0 5
72. Número	8 9 2	4 7 9 1
73. Fecha	1 9 8 3 0 5 2 3	2 0 1 9 1 1 1 4
74. Número de notaría	1	2 5
75. Entidad de registro	0 3	0 3
76. Fecha de registro	1 9 9 2 0 5 2 0	2 0 1 9 1 2 0 2
77. No. Matrícula mercantil	2 9 8 4	2 9 8 4
78. Departamento	0 5	0 5
79. Ciudad/Municipio	0 5 5	0 5 5
Vigencia		
80. Desde	1 9 8 3 0 5 2 3	1 9 8 3 0 5 2 3
81. Hasta	2 2 1 9 1 1 1 3	2 2 1 9 1 1 1 3

Composición del Capital

82. Nacional	1 0 0 %
83. Nacional público	0 . 0 %
84. Nacional privado	1 0 0 . 0 %
85. Extranjero	0 %
86. Extranjero público	0 . 0 %
87. Extranjero privado	0 . 0 %

Entidad de vigilancia y control

88. Entidad de vigilancia y control

Superintendencia de Sociedades 5

Estado y Beneficio

Item	89. Estado actual	90. Fecha cambio de estado	91. Número de Identificación Tributaria (NIT)	92. DV
1	8 0	2 0 1 6 0 1 0 1		
2	2 1	1 9 9 9 1 2 2 7		
3				
4				
5				

Vinculación económica

93. Vinculación económica	94. Nombre del grupo económico y/o empresarial	95. Número de Identificación Tributaria (NIT) de la Matriz o Controlante	96. DV.

97. Nombre o razón social de la matriz o controlante

170. Número de identificación tributaria otorgado en el exterior	171. País	172. Número de identificación tributaria sociedad o natural del exterior con EP	

173. Nombre o razón social de la sociedad o natural del exterior con EP

Formulario del Registro Único Tributario
Representación

001

Página 3 de 7 **Hoja 3**

Espacio reservado para la DIAN

4. Número de formulario: 14793781451

(415)7707212489984(8020) 000001479378145 1

5. Número de Identificación Tributaria (NIT)	6. DV	12. Dirección seccional		14. Buzón electrónico
8 9 0 9 3 2 7 3 0	7	Impuestos de Medellín	1 1	

Representación

1

98. Representación	99. Fecha inicio ejercicio representación
REPRS LEGAL PRIN 1 8	2 0 1 7 0 2 2 2

100. Tipo de documento	101. Número de identificación	102. DV	103. Número de tarjeta profesional
Cédula de Ciudadaní 1 3	7 0 5 5 6 4 9 8		

104. Primer apellido	105. Segundo apellido	106. Primer nombre	107. Otros nombres
HOYOS	CEBALLOS	JUAN	DIEGO

108. Número de Identificación Tributaria (NIT)	109. DV	110. Razón social representante legal

2

98. Representación	99. Fecha inicio ejercicio representación
REPRS LEGAL SUPL 1 9	1 9 9 9 1 2 2 7

100. Tipo de documento	101. Número de identificación	102. DV	103. Número de tarjeta profesional
Cédula de Ciudadan 1 3	4 2 8 8 0 8 4 5		

104. Primer apellido	105. Segundo apellido	106. Primer nombre	107. Otros nombres
HOYOS	PEREZ	HILDA	LUCIA

108. Número de Identificación Tributaria (NIT)	109. DV	110. Razón social representante legal

3

98. Representación	99. Fecha inicio ejercicio representación

100. Tipo de documento	101. Número de identificación	102. DV	103. Número de tarjeta profesional

104. Primer apellido	105. Segundo apellido	106. Primer nombre	107. Otros nombres

108. Número de Identificación Tributaria (NIT)	109. DV	110. Razón social representante legal

4

98. Representación	99. Fecha inicio ejercicio representación

100. Tipo de documento	101. Número de identificación	102. DV	103. Número de tarjeta profesional

104. Primer apellido	105. Segundo apellido	106. Primer nombre	107. Otros nombres

108. Número de Identificación Tributaria (NIT)	109. DV	110. Razón social representante legal

5

98. Representación	99. Fecha inicio ejercicio representación

100. Tipo de documento	101. Número de identificación	102. DV	103. Número de tarjeta profesional

104. Primer apellido	105. Segundo apellido	106. Primer nombre	107. Otros nombres

108. Número de Identificación Tributaria (NIT)	109. DV	110. Razón social representante legal

Formulario del Registro Único Tributario
Socios y/o Miembros de Juntas Directivas, Consorcios, Uniones

001

Espacio reservado para la DIAN

4. Número de formulario: 14793781451

(415)7707212489984(8020) 000001479378145 1

5. Número de Identificación Tributaria (NIT)	6. DV	12. Dirección seccional	14. Buzón electrónico
8 9 0 9 3 2 7 3 0	7	Impuestos de Medellín 1 1	

Socios y/o Miembros de Juntas Directivas, Consorcios, Uniones Temporales

1

111. Tipo de documento	112. Número de identificación	113. DV	114. Nacionalidad
Cédula de Ciudada 1 3	3 3 0 5 7 3 3		COLOMBIA 1 6 9

115. Primer apellido	116. Segundo apellido	117. Primer nombre	118. Otros nombres
HOYOS	POSADA	RODRIGO	

119. Razón social

120. Valor capital del socio	121. % Participación	122. Fecha de ingreso	123. Fecha de retiro
		1 9 9 9 1 2 2 7	2 0 1 8 0 3 2 8

2

111. Tipo de documento	112. Número de identificación	113. DV	114. Nacionalidad
Cédula de Ciudada 1 3	7 0 5 5 6 4 9 8		COLOMBIA 1 6 9

115. Primer apellido	116. Segundo apellido	117. Primer nombre	118. Otros nombres
HOYOS	CEBALLOS	JUAN	DIEGO

119. Razón social

120. Valor capital del socio	121. % Participación	122. Fecha de ingreso	123. Fecha de retiro
		1 9 9 9 1 2 2 7	

3

111. Tipo de documento	112. Número de identificación	113. DV	114. Nacionalidad
Cédula de Ciudada 1 3	4 2 8 8 0 8 4 5		COLOMBIA 1 6 9

115. Primer apellido	116. Segundo apellido	117. Primer nombre	118. Otros nombres
HOYOS	PEREZ	HILDA	LUCIA

119. Razón social

120. Valor capital del socio	121. % Participación	122. Fecha de ingreso	123. Fecha de retiro
		1 9 9 9 1 2 2 7	

4

111. Tipo de documento	112. Número de identificación	113. DV	114. Nacionalidad
Cédula de Ciudadan 1 3	2 1 3 1 7 6 1 1		COLOMBIA 1 6 9

115. Primer apellido	116. Segundo apellido	117. Primer nombre	118. Otros nombres
PEREZ	DE HOYOS	LUCIA	NOEL

119. Razón social

120. Valor capital del socio	121. % Participación	122. Fecha de ingreso	123. Fecha de retiro
		1 9 9 9 1 2 2 7	

5

111. Tipo de documento	112. Número de identificación	113. DV	114. Nacionalidad
Cédula de Ciudadan 1 3	4 2 8 7 9 8 0 6		COLOMBIA 1 6 9

115. Primer apellido	116. Segundo apellido	117. Primer nombre	118. Otros nombres
HOYOS	CEBALLOS	ANGELA	MARIA

119. Razón social

120. Valor capital del socio	121. % Participación	122. Fecha de ingreso	123. Fecha de retiro
		2 0 1 8 0 3 2 8	

Formulario del Registro Único Tributario
Socios y/o Miembros de Juntas Directivas, Consorcios, Uniones

001

Espacio reservado para la DIAN

4. Número de formulario: 14793781451

(415)7707212489984(8020) 000001479378145 1

5. Número de Identificación Tributaria (NIT)	6. DV	12. Dirección seccional		14. Buzón electrónico
8 9 0 9 3 2 7 3 0	7	Impuestos de Medellín	1 1	

Socios y/o Miembros de Juntas Directivas, Consorcios, Uniones Temporales

	111. Tipo de documento	112. Número de identificación	113. DV	114. Nacionalidad	
1	Cédula de Ciudada 1 3	4 2 8 9 0 0 7 1		COLOMBIA	1 6 9
	115. Primer apellido	116. Segundo apellido	117. Primer nombre	118. Otros nombres	
	HOYOS	PEREZ	ANA	CECILIA	
	119. Razón social				
	120. Valor capital del socio	121. % Participación	122. Fecha de ingreso	123. Fecha de retiro	
			2 0 1 8 0 3 2 8		
2	111. Tipo de documento	112. Número de identificación	113. DV	114. Nacionalidad	
	Cédula de Ciudada 1 3	4 3 5 8 2 0 7 6		COLOMBIA	1 6 9
	115. Primer apellido	116. Segundo apellido	117. Primer nombre	118. Otros nombres	
	HOYOS	PEREZ	ELENA	MARIA	
	119. Razón social				
	120. Valor capital del socio	121. % Participación	122. Fecha de ingreso	123. Fecha de retiro	
			2 0 1 8 0 3 2 8		
3	111. Tipo de documento	112. Número de identificación	113. DV	114. Nacionalidad	
	Cédula de Ciudada 1 3	4 3 5 6 5 1 5 2		COLOMBIA	1 6 9
	115. Primer apellido	116. Segundo apellido	117. Primer nombre	118. Otros nombres	
	RENDON	ORTIZ	ELIANA	MARIA	
	119. Razón social				
	120. Valor capital del socio	121. % Participación	122. Fecha de ingreso	123. Fecha de retiro	
			2 0 1 9 0 3 2 4		
4	111. Tipo de documento	112. Número de identificación	113. DV	114. Nacionalidad	
	Cédula de Ciudadan 1 3	2 1 2 9 5 2 0 8		COLOMBIA	1 6 9
	115. Primer apellido	116. Segundo apellido	117. Primer nombre	118. Otros nombres	
	CEBALLOS	DE HOYOS	MARGARITA	ISABEL	
	119. Razón social				
	120. Valor capital del socio	121. % Participación	122. Fecha de ingreso	123. Fecha de retiro	
			2 0 1 9 0 3 2 4		
5	111. Tipo de documento	112. Número de identificación	113. DV	114. Nacionalidad	
	115. Primer apellido	116. Segundo apellido	117. Primer nombre	118. Otros nombres	
	119. Razón social				
	120. Valor capital del socio	121. % Participación	122. Fecha de ingreso	123. Fecha de retiro	

Formulario del Registro Único Tributario
Revisor Fiscal y Contador

001

Espacio reservado para la DIAN

4. Número de formulario 14793781451

(415)7707212489984(8020) 000001479378145 1

5. Número de Identificación Tributaria (NIT)	6. DV	12. Dirección seccional		14. Buzón electrónico
8 9 0 9 3 2 7 3 0	7	Impuestos de Medellín	1 1	

Revisor Fiscal y Contador

Revisor fiscal principal

124. Tipo de documento	125. Número de identificación	126. DV	127. Número de tarjeta profesional
Cédula de Ciudadanía 1 3	4 3 1 6 3 1 1 2		1 2 4 2 1 7 T

128. Primer apellido	129. Segundo apellido	130. Primer nombre	131. Otros nombres
ARANGO	MUNERA	SANDRA	MILENA

132. Número de Identificación Tributaria (NIT)	133. DV	134. Sociedad o firma designada
8 0 0 0 1 5 8 2 1	8	CONTABLER S.A.

135. Fecha de nombramiento
2 0 2 0 1 2 1 5

Revisor fiscal suplente

136. Tipo de documento	137. Número de identificación	138. DV	139. Número de tarjeta profesional
Cédula de Ciudadanía 1 3	1 1 5 2 4 4 2 8 7 5		2 3 3 5 1 7 T

140. Primer apellido	141. Segundo apellido	142. Primer nombre	143. Otros nombres
CASTAÑO	ARENAS	ESTEFANIA	

144. Número de Identificación Tributaria (NIT)	145. DV	146. Sociedad o firma designada
8 0 0 0 1 5 8 2 1	8	CONTABLER S.A.

147. Fecha de nombramiento
2 0 2 0 1 2 1 5

Contador

148. Tipo de documento	149. Número de identificación	150. DV	151. Número de tarjeta profesional
Cédula de Ciudadanía 1 3	4 3 4 2 6 7 5 6		7 9 6 4 9 T

152. Primer apellido	153. Segundo apellido	154. Primer nombre	155. Otros nombres
MESA	SUAREZ	ADRIANA	LUCIA

156. Número de Identificación Tributaria (NIT)	157. DV	158. Sociedad o firma designada

159. Fecha de nombramiento
2 0 0 1 0 6 1 4

Formulario del Registro Único Tributario
Establecimientos

001

Página 7 de 7 **Hoja 6**

Espacio reservado para la DIAN

4. Número de formulario: 14793781451

(415)7707212489984(8020) 000001479378145 1

5. Número de Identificación Tributaria (NIT)	6. DV	12. Dirección seccional	14. Buzón electrónico
8 9 0 9 3 2 7 3 0	7	Impuestos de Medellín 1 1	

Establecimientos, agencias, sucursales, oficinas, sedes o negocios entre otros

1

160. Tipo de establecimiento	161. Actividad económica	
Establecimiento de comerci 0 2	Construcción de carreteras y vías de ferrocarril 4 2 1 0	

162. Nombre del establecimiento: CONSTRUCCIONES Y TRACTORES CONYTRAC

163. Departamento	164. Ciudad/Municipio	
Antioquia 0 5	Sabaneta 6 3 1	

165. Dirección: CR 48 78 C SUR 71

166. Número de matrícula mercantil	167. Fecha de la matrícula mercantil	
2 9 8 5	1 9 9 2 0 4 0 9	
168. Teléfono	**169. Fecha de cierre**	
3 0 1 2 2 6 6		

2

160. Tipo de establecimiento	161. Actividad económica	

162. Nombre del establecimiento:

163. Departamento	164. Ciudad/Municipio	

165. Dirección:

166. Número de matrícula mercantil	167. Fecha de la matrícula mercantil	
168. Teléfono	**169. Fecha de cierre**	

3

160. Tipo de establecimiento	161. Actividad económica	

162. Nombre del establecimiento:

163. Departamento	164. Ciudad/Municipio	

165. Dirección:

166. Número de matrícula mercantil	167. Fecha de la matrícula mercantil	
168. Teléfono	**169. Fecha de cierre**	

banco popular

GERENCIA DE OPERACIONES Y SOPORTE A LA BANCA EMPRESARIAL Y GOBIERNO
CENTRO EMPRESARIAL DE SERVICIOS

Medellín, 15 de diciembre del 2021

CERTIFICACIÓN

El Banco Popular certifica que nuestro cliente ***CONSTRUCCIONES Y TRACTORES SA identificado*** *con el* ***NIT No. 890.932.730-7****, está vinculado con nosotros mediante la Cuenta Corriente* ***No. 110-181-15440-2*** la cual, *a la fecha de la presente certificación, se encuentra en estado* ***Activa***

El Banco Popular NO asume ni una responsabilidad por el uso indebido que se dé a este documento, el cual se expide a solicitud del cliente aquí relacionado.

La presente certificación se expide a solicitud de nuestro cliente el día 15 de diciembre del 2021.

Cordialmente,

DAVID ANDRES RAMIREZ VARGAS
Gerente Especialista CASH
BANCO POPULAR
Carrera 43 A No. 5 A 113 Piso 9 Torre Sur Edificio ONE Plaza
Celular 316 465 69 55
david_ramirez@bancopopular.com.co

ACTA DE TERMINACIÓN Y LIQUIDACIÓN DEL CONTRATO DE FIDUCIA MERCANTIL DE ADMINISTRACIÓN No 3-1-7015 CODIGO SUPERFINANCIERO 96299 (en adelante EL CONTRATO FIDUCIARIO), CELEBRADO ENTRE CONSTRUCCIONES Y TRACTORES S.A.- CONYTRAC Y LA FIDUCIARIA DE OCCIDENTE S.A.

Entre los suscritos, de una parte **i) JUAN DIEGO HOYOS CEBALLOS**, mayor de edad, identificado(a) con la cédula de ciudadanía número 70.556.438 de Envigado, quien actúa en nombre y representación de la Sociedad **CONSTRUCCIONES Y TRACTORES S.A. - COMYTRAC**, NIT 890933730-7, tal y como consta en certificado de existencia y representación legal que se anexa, , quien(es) se denominará(n) **EL(LOS) FIDEICOMITENTE(S)** y por la otra parte, **ROCIO LONDOÑO LONDOÑO**, mayor de edad, con domicilio en Bogotá, identificada con la Cédula de Ciudadanía No. 52.262.186 expedida en Bogotá, en calidad de Vicepresidente de Gestión de Negocios, actúa como representante legal de la **FIDUCIARIA DE OCCIDENTE S.A. NIT 800.143.157**, sociedad con domicilio principal en la ciudad de Bogotá D.C, entidad de servicios financieros, legalmente constituida y con autorización para funcionar expedida por la Superintendencia Financiera de Colombia, que para efectos de este documento se denominará **LA FIDUCIARIA**, mediante el presente documento han convenido terminar y liquidar **EL CONTRATO FIDUCIARIO**, previas las siguientes

CONSIDERACIONES:

PRIMERA. - Que mediante documento privado de fecha 30 de diciembre de 2020, se suscribió el CONTRATO FIDUCIARIO, cuyo objeto y finalidad consistieron en *"OBJETO: Constituir una fiducia mercantil de carácter irrevocable para la administración y pago de los recursos que constituyen el ANTICIPO.FINALIDAD: La finalidad del CONTRATO DE FIDUCIA MERCANTIL es: (a) la transferencia por parte del FIDEICOMITENTE a la FIDUCIARIA de los recursos recibidos por concepto de ANTICIPO, a título de fiducia mercantil. Estos recursos son girados directamente por parte de la ENTIDAD CONTRATANTE a la FIDUCIARIA; (b) la administración de los recursos recibidos de acuerdo a los términos y condiciones establecidos en el CONTRATO DE OBRA y en el CONTRATO DE FIDUCIA MERCANTIL; (c) la realización de los DESEMBOLSOS Y/O REEMBOLSOS ordenados por el FIDEICOMITENTE con la aprobación del INTERVENTOR Y/O SUPERVISOR del CONTRATO DE OBRA, siempre y cuando tales DESEMBOLSOS y/o REEMBOLSOS correspondan exclusivamente a los rubros previstos en el PLAN DE UTILIZACIÓN O DE INVERSIÓN DEL ANTICIPO y (d) la transferencia a la ENTIDAD CONTRATANTE por parte de la FIDUCIARIA de los recursos entregados por concepto de ANTICIPO así como sus excedentes cuando la ENTIDAD CONTRATANTE le notifique el acto administrativo en que se declare la terminación unilateral o anticipada del CONTRATO DE OBRA, la caducidad administrativa o la nulidad del CONTRATO DE OBRA".*

SEGUNDA. - Que entre ENTIDAD ESTATAL (UNIDAD ADMINISTRATIVA ESPECIAL DE AERONÁUTICA CIVIL – AEROCIVIL) y EL FIDEICOMITENTE se celebró el 29 de diciembre de 2020 el contrato No. 20001188 H4, cuyo objeto consistió en: *"TERMINACIÓN DE LA CALLE DE RODAJE LIMA, CONSTRUCCIÓN DEL BOX CULVERT (PASO A DESNIVEL) Y OBRAS COMPLEMENTARIAS EN EL AEROPUERTO INTERNACIONAL EL DORADO ELDORADO, BOGOTA D.C"*, cuyo valor total ascendió a

ACTA DE TERMINACIÓN Y LIQUIDACIÓN DEL CONTRATO DE FIDUCIA MERCANTIL DE ADMINISTRACIÓN No 2-1-2015 CODIGO SUPERFINANCIERO/A 90290 (en adelante EL CONTRATO FIDUCIARIO), CELEBRADO ENTRE CONSTRUCCIONES Y TRACTORES S.A. CONYTRAC Y LA FIDUCIARIA DE OCCIDENTE S.A.

la suma de $60.425.858.014,80 pesos colombianos, correspondiendo al Anticipo el valor de $5.493.903.113, para ser ejecutado en un plazo de dieciséis (16) meses, en adelante "EL CONTRATO ESTATAL"

TERCERA. - Que el artículo 91 de la Ley 1474 de 2011 establece la obligación de constituir una fiducia mercantil para crear un PATRIMONIO AUTÓNOMO que permita el manejo y pago de los recursos entregados a título de ANTICIPO en los contratos de obra, concesión, salud o los que se realicen por licitación pública.

CUARTA. - Que el artículo 2.2.1.2.4.1 del Decreto 1082 de 2015 prevé las condiciones mínimas que las entidades estatales deben establecer para la administración y pago del ANTICIPO por medio de un CONTRATO DE FIDUCIA MERCANTIL. En tal sentido, en los casos previstos en la ley, el contratista debe suscribir un CONTRATO DE FIDUCIA MERCANTIL para crear un PATRIMONIO AUTÓNOMO, con una sociedad fiduciaria autorizada para ese fin por la Superintendencia Financiera de Colombia, a la cual la ENTIDAD ESTATAL debe entregar el valor del ANTICIPO.

Los recursos entregados por la ENTIDAD ESTATAL a título de ANTICIPO dejan de ser parte del patrimonio de esta para conformar el PATRIMONIO AUTÓNOMO. En consecuencia, los recursos del PATRIMONIO AUTÓNOMO y sus rendimientos son autónomos y son manejados de acuerdo con el CONTRATO DE FIDUCIA MERCANTIL.

En los pliegos de condiciones, la ENTIDAD ESTATAL estableció los términos y condiciones de la administración del ANTICIPO a través del PATRIMONIO AUTÓNOMO.

En este caso, LA FIDUCIARIA realizó DESEMBOLSOS a los proveedores, con base en las instrucciones que recibió del contratista, las cuales fueron autorizadas por el Supervisor o el Interventor, los DESEMBOLSOS correspondieron a los rubros previstos en el plan de utilización o de inversión del ANTICIPO.

QUINTA. - Que para EL FIDEICOMITENTE resultó necesario celebrar un CONTRATO DE FIDUCIA MERCANTIL con LA FIDUCIARIA, con el fin de que ésta administrará los recursos previstos en el Contrato y los mantuviera invertidos hasta que el INTERVENTOR Y/O SUPERVISOR del CONTRATO autorizará con su visto bueno y confirme mediante llamada telefónica el DESEMBOLSO /REEMBOLSO de los mismos.

SEXTA. - LA ENTIDAD ESTATAL estaba informada y como tal era de su conocimiento que la constitución de la fiducia no suplía, ni cubría ni garantizaba las coberturas derivadas de una póliza de buen manejo del ANTICIPO y que el mismo difería en su estructura, características y finalidad del mecanismo de cobertura de riesgo denominado "fiducia mercantil en garantía" regulado en el artículo 2.2.1.2.3.3.1 y siguientes del Decreto 1082 de 2015 o en las normas que lo deroguen, modifiquen o adicionen.

ACTA DE TERMINACIÓN Y LIQUIDACIÓN DEL CONTRATO DE FIDUCIA MERCANTIL DE ADMINISTRACIÓN No 3-1-7015 CODIGO SUPERFINANCIERQA 96290 (en adelante EL CONTRATO FIDUCIARIO), CELEBRADO ENTRE CONSTRUCCIONES Y TRACTORES S.A.- CONYTRAC Y LA FIDUCIARIA DE OCCIDENTE S.A.

La suscripción del CONTRATO DE FIDUCIA MERCANTIL no remplaza, suspende, modifica o deja sin efecto la obligación del FIDEICOMITENTE de constituir garantía que incluya el amparo de buen manejo y correcta inversión del ANTICIPO frente a la ENTIDAD ESTATAL, conforme al CONTRATO ESTATAL y el artículo 2.2.1.2.3.1.10 del Decreto 1082 de 2015

SEPTIMA.- Que las obligaciones inherentes a la liquidación y práctica de retenciones en la fuente y de otros descuentos de carácter tributario, le correspondieron a EL FIDEICOMITENTE, porque fue quien, de forma directa, contrajo obligaciones con sus proveedores para la compra o suministro de bienes y/o servicios previstos en el PLAN DE UTILIZACIÓN O DE INVERSIÓN DEL ANTICIPO, razón por la cual fue EL FIDEICOMITENTE quien realizó en su propio nombre, con anterioridad a cada DESEMBOLSO, el abono en cuenta, es decir, el reconocimiento contable de las obligaciones a las cuales corresponden los DESEMBOLSOS que fueron realizados en desarrollo del contrato de fiducia mercantil

OCTAVA. - Que en desarrollo del contrato de fiducia EL FIDEICOMITENTE no autorizó a LA FIDUCIARIA para contraer obligaciones o efectuar gastos a nombre de ésta, sino que el contrato de fiducia mercantil se constituyó para la realización de DESEMBOLSOS, dado que la Fiduciaria no practicó descuentos ni retenciones de carácter tributario

NOVENA. - Que LA FIDUCIARIA está debidamente autorizada para celebrar contratos de fiducia mercantil y encargos fiduciarios, según Resolución No. 3614 expedida por la Superintendencia Bancaria (hoy Financiera) el 4 de octubre de 1991.

DECIMA. - Que para el cumplimiento del objeto del contrato fiduciario LA ENTIDAD ESTATAL, entregó directamente a LA FIDUCIARIA y por cuenta de EL FIDEICOMITENTE la suma de $5.993.901.113,00 por concepto del Anticipo. Aportes realizados por EL FIDEICOMTIENTE: $24.682.465,00 para gastos bancarios, GMF y $1.420.000,00 para Fondo de Reserva.

DECIMA PRIMERA. - Que EL FIDEICOMITENTE, mediante comunicación Nos. CO-001-05-2022 de fecha 26 de julio de 2022, solicitó a LA FIDUCIARIA, proceder con la cancelación del contrato fiduciario, autorizando que los excedentes se consignaran en la cuenta corriente No. 181-15440-2 del Banco Popular a nombre de la sociedad CONSTRUCCIONES Y TRACTORES S.A.- CONYTRAC, Nit: 890932730-7

DECIMA SEGUNDA. - Que, de acuerdo con lo anterior, LA FIDUCIARIA, procedió con la cancelación de las siguientes cuentas asociadas al Patrimonio Autónomo:

Cancelación del Fondo de inversión colectiva FIC No. 1001203001284 fue cancelado el dia 21 de julio de 2022, por valor de $692,540.36, recursos que fueron trasferido a la cuenta de ahorros No. 408-89166-1 del Banco de Occidente a nombre del Patrimonio Autónomo.

Cancelación de la Cuenta de ahorros No. 408-89166-1 fue cancelada el dia 22 de agosto de 2022, por valor de $636,800.95 recursos que fueron trasferido a la cuenta autorizada por El fideicomitente.

ACTA DE TERMINACIÓN Y LIQUIDACIÓN DEL CONTRATO DE FIDUCIA MERCANTIL DE ADMINISTRACIÓN No. 4-1-7015, CODIGO SUPERINTENDENCIA 16290 (en adelante EL CONTRATO FIDUCIARIO), CELEBRADO ENTRE CONSTRUCCIONES Y TRACTORES S.A. - CONYTRAC Y LA FIDUCIARIA DE OCCIDENTE S.A.

DECIMA TERCERA. - Que el Informe Financiero es el siguiente:

INFORME FINANCIERO	VALOR TOTAL
Aportes	
Aporte Entidad Contratante	$ 5,993,901,113.00
Aporte Fideicomitente - Gastos y GMF	$ 24,682,465.00
Aporte Fideicomitente -Revisoria Fiscal	$ 1,420,000.00
Valor Total	$ 6,020,003,578.00
Ingresos	
Rendimientos Cuenta de Ahorros: Entidad Pública	$ 22,663,632.17
Rendimientos Fic Occitesoros: Entidad Pública	-$ 519,289.06
Rendimientos Cuenta de Ahorros: Fideicomitente	$ 98.62
Rendimientos Fic Occitesoros: Fideicomitente	$ 112,740.36
Valor Total	$ 22,257,182.09
Valor Total Disponible	$ 6,042,260,760.09
Pagos	
Pagos/Giros Efectuados	$ 5,993,901,113.00
Pagos Revisoria Fiscal	$ 1,420,000.00
Gastos Bancarios	$ 85,326.89
GMF (4 por mil)	$ 24,072,751.98
Valor Total	$ 6,019,489,191.87
Devolución Rendimientos / Excedentes	
Devolución Rendimientos a Entidad Estatal	$ 22,144,343.11
Devolucion Rendimientos Fideicomitente	$ 112,838.38
Devolucion Excedentes Fideicomitente	$ 514,386.73
Valor Total	$ 22,771,568.22
Valor Total Pagos	$ 6,042,260,760.09
Saldo Fideicomiso	$ 0.00

DECIMA CUARTA. - Que EL FIDEICOMITENTE se encuentra a paz y salvo con LA FIDUCIARIA, por concepto de comisiones fiduciarias.

De conformidad con lo anterior, las partes convienen las siguientes cláusulas:

CLAUSULA PRIMERA. - Dar por terminado el CONTRATO FIDUCIARIO, suscrito entre LA FIDUCIARIA Y LA SOCIEDAD CONSTRUCCIONES Y TRACTORES S.A.- CONYTRAC.

CLAUSULA SEGUNDA.-. La rendición final de cuentas de EL CONTRATO FIDUCIARIO y el informe financiero (balance) del mismo con corte a agosto de 2022 fueron remitidos a EL FIDEICOMITENTE, mediante correo electrónico de fecha 14 de septiembre de 2022, en la cual consta que a la fecha no quedan bienes remanentes en el negocio fiduciario.

ACTA DE TERMINACIÓN Y LIQUIDACIÓN DEL CONTRATO DE FIDUCIA MERCANTIL DE ADMINISTRACIÓN No 3-1-7015 CODIGO SUPERFINANCIERO 96290 (en adelante EL CONTRATO FIDUCIARIO), CELEBRADO ENTRE CONSTRUCCIONES Y TRACTORES S.A.- CONYTRAC Y LA FIDUCIARIA DE OCCIDENTE S.A.

CLÁUSULA TERCERA. - Que EL CONTRATO FIDUCIARIO se encuentra debidamente terminado, razón por la cual las partes declaran estar a paz y salvo por todo concepto.

CLÁUSULA CUARTA. - Que, Con la suscripción de la presente acta de liquidación, EL FIDEICOMITENTE declara que no realizó la presentación y pago de todas las retenciones carácter tributario a que hubiese lugar, ya que no se realizaron DESEMBOLSOS (segun la definición dada a este término en el contrato de fiducia).

CLAUSULA QUINTA. - Que Las partes intervinientes renuncian a efectuar reclamación alguna con cargo a EL CONTRATO FIDUCIARIO, que por este documento se termina. El presente acto constituye transacción sobre los derechos y obligaciones derivados del citado contrato, por lo tanto, hace tránsito a cosa juzgada en virtud de lo dispuesto en el Artículo 2483 y siguientes del Código Civil.

CLAUSULA SEXTA. - La presente Acta de Terminación y Liquidación se entiende perfeccionada con la firma de las partes contratantes.

El presente documento se suscribe en la Ciudad de Bogota D.C., por parte de LA FIDUCIARIA a los quince (15) días del mes de septiembre de 2022 y por parte de EL FIDEICOMTIENTE a los quince (15) dias del mes de septiembre de 2022.

LA FIDUCIARIA,

Firmado digitalmente por Rocio Londoño Londoño
Fecha: 2022.09.21 17:08:40 -05'00'

ROCIO LONDOÑO LONDOÑO
C.C. 52.262.186 de Bogotá
Vicepresidente de Gestión de Negocios
Representante Legal
FIDUCIARIA DE OCCIDENTE S.A

EL FIDEICOMITENTE,

JUAN DIEGO HOYOS CEBALLOS
C.C. 70.556.498 de Envigado
Representante Legal
CONSTRUCCIONES Y TRACTORES S.A.- CONYTRAC

Vo.Bo.

JEANNETHE ORTIZ R.
Directora Oficinas Regionales

Sandra Patricia Ramirez Ramirez
Firmado digitalmente por Sandra Patricia Ramirez Ramirez

Elaboró: Martha Lucia Parra D.
Revisó: Sandra Patricia Ramirez R.
Aprobó: Jeannethe Ortiz R.

CONSORCIO
ECODORADO
NIT 901442280-2

ECODORADO-S 49722
(al responder cite este número)

Bogotá D.C, 28 de Octubre de 2022

Ingeniero
CESAR FERNANDO LOSADA FIGUEROA
DIRECTOR DE INFRAESTRUCTURA Y AYUDAS AEROPORTUARIAS
UNIDAD ADMINISTRATIVA ESPECIAL DE AERONAUTICA CIVIL
Av. El Dorado 103-15
Bogotá, Colombia
PBX: (571) 425 1000 - (571) 594 8600

REFERENCIA: CONTRATO DE OBRA PÚBLICA NO. 20001188 H4: "TERMINACIÓN DE LA CALLE DE RODAJE LIMA, CONSTRUCCIÓN DEL BOX CULVERT (PASO A DESNIVEL) Y OBRAS COMPLEMENTARIAS EN EL AEROPUERTO INTERNACIONAL EL DORADO, BOGOTÁ D.C."

ASUNTO: ACTA DE OBRA CORTE No. 14

Reciban un saludo muy cordial.

De manera atenta e radica el acta de obra del corte No. 14, correspondientes al periodo del 21–SEPTIEMBRE-2022 al 15 -OCTUBRE-2022.

Anexo:

- Acta parcial de obra No. 14 contrato 20001188 H4 Calle Lima del 21–SEP-2022 al 15-OCT-2022. (181 folios).

Cordialmente,

MAURICIO GOMEZ CAICEDO
Represente Legal
CONSORCIO ECODORADO

(45) Folio: Acta 14 Obra N. 20001188 H4 El Dorado.

CONCESIONARIO ECODORADO


TERMINACIÓN DE LA CALLE DE RODAJE LIMA, CONSTRUCCIÓN DEL BOX CULVERT (PASO A DESNIVEL) Y OBRAS COMPLEMENTARIAS EN EL AEROPUERTO INTERNACIONAL
CONTRATO No. 20001188 H4

CT CONYTRAC


CORTE DE OBRA No. 14			PERIODO:	21-sep-22	al	15-oct-22
ITEM:	2.1.4.55	DESCRIPCION:	BOMBEO DE AGUAS EN 6"			
Unidad	Hr					

ACTA No.	ACTIVIDADES	MEMORIA DE CANTIDADES					ACUMULADO ANTERIOR	PRESENTE ACTA	ACUMULADO TOTAL
	DESCRIPCIÓN	UN	TRAMO	Ancho (m)	Largo (m)	Area (m2)	CANTIDAD (hr)	CANTIDAD (hr)	CANTIDAD (hr)
12	Bombeo del Tunnel Liner	hr	Deprimido	Ver soportes			-		177,0
13	Bombeo del Tunnel Liner	hr	Deprimido	Ver soportes					279,0
14	Bombeo del Tunnel Liner	hr	Deprimido	Ver soportes			279,0	446,0	725,0
Total presente Acta								446,00	

Esquema de localizacion

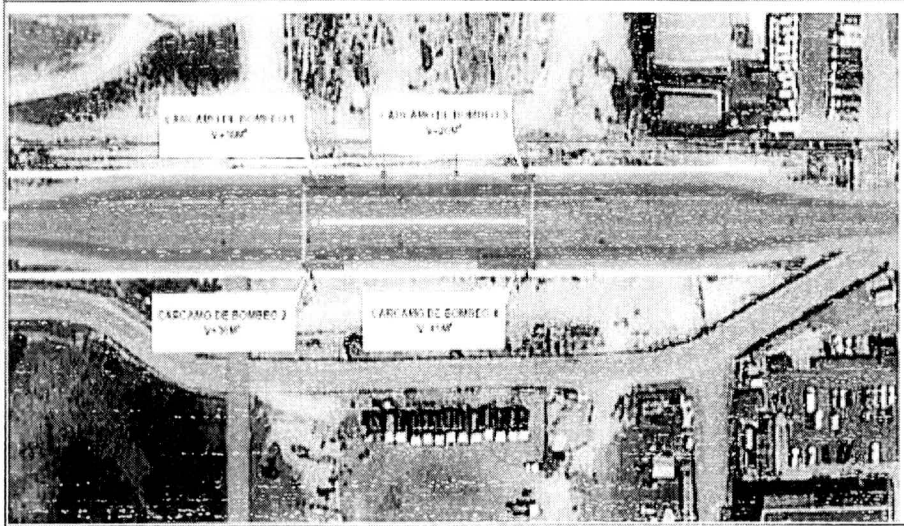

Registro fotográfico

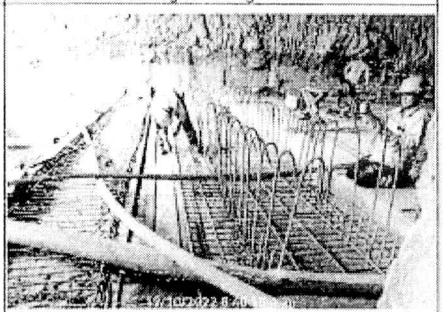

Memoria de cantidades

DESCRIPCIÓN	UBICACIÓN	UNIDAD	MES	MEMORIA DE CANTIDADES (hr)
Deprimido	Estructuras para drenaje deprimido	hr	oct-22	446
Total a pagar presente Acta				446 hr

OBSERVACIONES:

Ing. Ricardo Muñoz
DIRECTOR DE OBRA
CONYTRAC

Ing. Dario Naranjo
DIRECTOR DE INTERVENTORIA
ECODORADO

CONYTRAC

REPORTE HORAS DE ACTIVIDADES

FR-00.49
Versión
Fecha versión: 11 nov 2021

PROYECTO: ANGOSTO TERMINACIÓN DE LA FASE II DE PODAJE Y LA CONSTRUCCIÓN DEL BOX CULVERT PARA EL DESNIVEL Y OBRAS COMPLEMENTARIAS EN EL AEROPUERTO INTERNACIONAL EL DORADO EL DORADO, BOGOTÁ D.C.

EQUIPO: B1: Bomba FLYGT de 6" B2: BOMBA FLYGT 6"

PROPIETARIO:

FECHA	ITEM	DESCRIPCIÓN	Horario Inicial	Horario Final	H/O	LOCALIZACIÓN	Vo Bo CONYTRAC	Vo Bo Interventoría
6-10-22	2.1.4.55	Bombeo de aguas en 6" -B1	6:00 14:00	10:00 16:00	6,0	CARCAMO 2		
6-10-22	2.1.4.55	Bombeo de aguas en 6" -B2	6:00 13:00	10:00 15:00	6,0	CARCAMO BOMBEO		
7-10-22	2.1.4.55	Bombeo de aguas en 6" -B1	6:00 14:00	14:00 17:00	8,0	CARCAMO 2		
7-10-22	2.1.4.55	Bombeo de aguas en 6" -B2	6:00 12:00	14:00 15:00	8,0	CARCAMO BOMBEO		
8-10-22	2.1.4.55	Bombeo de aguas en 6" -B1	6:00 14:00	10:00 16:00	6,0	CARCAMO 2		
9-10-22	2.1.4.55	Bombeo de aguas en 6" -B2	6:00 12:00	10:00 14:00	6,0	CARCAMO BOMBEO		
9-10-22	2.1.4.55	Bombeo de aguas en 6" -B1	6:00 14:00	10:00 16:00	6,0	CARCAMO 2		
9-10-22	2.1.4.55	Bombeo de aguas en 6" -B2	6:00 13:00	10:00 15:00	6,0	CARCAMO BOMBEO		
10-10-22	2.1.4.55	Bombeo de aguas en 6" -B1	6:00 14:00	10:00 16:00	6,0	CARCAMO 2		
10-10-22	2.1.4.55	Bombeo de aguas en 6" -B2	6:00 17:00	10:00 15:00	6,0	CARCAMO BOMBEO		
11-10-22	2.1.4.55	Bombeo de aguas en 6" -B1	6:00 13:00	10:00 15:00	6,0	CARCAMO 2		
11-10-22	2.1.4.55	Bombeo de aguas en 6" -B2	6:00 13:00	10:00 15:00	6,0	CARCAMO BOMBEO		
12-10-22	2.1.4.55	Bombeo de aguas en 6" -B1	6:00 13:00	10:00 15:00	6,0	CARCAMO 2		
12-10-22	2.1.4.55	Bombeo de aguas en 6" -B2	6:00 13:00	10:00 15:00	6,0	CARCAMO BOMBEO		
13-10-22	2.1.4.55	Bombeo de aguas en 6" -B1	6:00 13:00	10:00 15:00	6,0	CARCAMO 2		
13-10-22	2.1.4.55	Bombeo de aguas en 6" -B2	6:00 13:00	10:00 15:00	6,0	CARCAMO BOMBEO		

TOTAL HORAS REPORTADAS 100

CONYTRAC

REPORTE HORAS DE ACTIVIDADES

FR-CO-45
Version
Fecha de edicion: 13 nov 2021

PROYECTO: RNCC1601 TERMINACION DE LA CALLE DE RODAJE LIMA CONSTRUCCIÓN DEL BOX CULVERT (PASO A DESNIVEL) Y OBRAS COMPLEMENTARIAS EN EL AEROPUERTO INTERNACIONAL EL DORADO ELDORADO, BOGOTA D.C

EQUIPO: B1 = Bomba FLYGT de 6" — B1: Bomba FLYGT 6"

PROPIETARIO:

FECHA	ITEM	DESCRIPCION	Horom/Inic	Horom/final	H/D	LOCALIZACION	Vo Bo CONYTRAC	Vo Bo Interventoria
4-9-22	2.1.4.55	Bombeo de aguas en 6" -B2	6:00 11:00	8:00 14:00	3,0	Cargano 1		
4-9-22	2.1.4.55	Bombeo de aguas en 6" -B1	6:00 13:00	8:00 14:00	3,0	Cargano 2		
5-9-22	2.1.4.55	Bombeo de aguas en 6" -B2	6:00 13:00	8:00 15:00	4,0	Cargano 1		
5-9-22	2.1.4.55	Bombeo de aguas en 6" -B1	6:00 13:00	8:00 15:00	4,0	Cargano 2		
6-9-22	2.1.4.55	Bombeo de aguas en 6" -B2	6:00 13:00	8:00 15:00	4,0	Cargano 1		
6-9-22	2.1.4.55	Bombeo de aguas en 6" -B1	6:00 13:00	8:00 15:00	4,0	Cargano 2		
7-9-22	2.1.4.55	Bombeo de aguas en 6" -B2	6:00 14:00	8:00 16:00	4,0	Cargano 1		
7-9-22	2.1.4.55	Bombeo de aguas en 6" -B1	6:00 14:00	8:00 16:00	4,0	Cargano 2		
8-9-22	2.1.4.55	Bombeo de aguas en 6" -B2	6:00 13:30	8:00 15:30	4,0	Cargano 1		
8-9-22	2.1.4.55	Bombeo de aguas en 6" -B1	6:00 13:30	8:00 15:30	4,0	Cargano 2		
9-9-22	2.1.4.55	Bombeo de aguas en 6" -B2	6:00 13:00	8:00 15:00	4,0	Cargano 1		
9-9-22	2.1.4.55	Bombeo de aguas en 6" -B1	6:00 13:00	8:00 15:00	4,0	Cargano 2		
10-9-22	2.1.4.55	Bombeo de aguas en 6" -B2	6:00 14:00	8:00 16:00	4,0	Cargano 1		
10-9-22	2.1.4.55	Bombeo de aguas en 6" -B1	6:00 14:00	8:00 16:00	4,0	Cargano 2		
11-9-22	2.1.4.55	Bombeo de aguas en 6" -B2	6:00 13:30	8:00 15:30	4,0	Cargano 1		
11-9-22	2.1.4.55	Bombeo de aguas en 6" -B1	6:00 13:30	8:00 15:30	4,0	Cargano 2		
TOTAL HORAS REPORTADAS					60,00			

CONYTRAC

REPORTE HORAS DE ACTIVIDADES

FECHA:
TURNO:
PERIODO DE REPORTE: 12 DE SEP 2022

PROYECTO: RNSC 9521 TERMINACION DE LA CALLE DE RODAJE LIMA, CONSTRUCCION DEL BOX CONVERT PASO A DESNIVEL Y OBRAS COMPLEMENTARIAS EN EL AEROPUERTO INTERNACIONAL EL DORADO EL DORADO BOGOTA D.C.

EQUIPO: B1 = Bomba Flygt de 6" B2 = Bomba FLYGT 6"

PROPIETARIO

FECHA	ITEM	DESCRIPCION	Horom/ini	Horom/final	H/D	LOCALIZACION	Vo Bo CONYTRAC	Vo Bo Interventoria
12-9-22	2.1.4.55	Bombeo de aguas en 6" - B1	6:00 12:00	6:00 14:00	6,0	CAMPAMENTO 2		
12-9-22	2.1.4.55	Bombeo de aguas en 6" - B2	6:00 12:00	6:00 14:00	6,0	CAMPAMENTO 1		
13-9-22	2.1.4.55	Bombeo de aguas en 6" - B1	6:00 13:00	8:00 15:00	6,0	CAMPAMENTO 2		
13-9-22	2.1.4.55	bombeo de aguas en 6" - B2	6:00 13:00	8:00 15:00	6,0	CAMPAMENTO 1		
14-9-22	2.1.4.55	Bombeo de aguas en 6" B1	5:00 12:00	5:00 14:00	5,0	CAMPAMENTO 2		
14-9-22	2.1.4.55	Bombeo de aguas en 6" - B2	5:00 12:00	5:00 14:00	5,0	CAMPAMENTO 1		
15-9-22	2.1.4.55	Bombeo de aguas en 6" - B1	6:00 13:00	5:00 11:00	4,0	CAMPAMENTO 2		
15-9-22	2.1.4.55	Bombeo de aguas en 6" - B2	6:00 13:00	5:00 15:00	6,0	CAMPAMENTO 1		
16-9-22	2.1.4.55	Bombeo de aguas en 6" - B1	6:00 12:00	5:00 14:00	6,0	CAMPAMENTO 2		
16-9-22	2.1.4.55	Bombeo de aguas en 6" - B2	6:00 12:00	5:00 14:00	6,0	CAMPAMENTO 1		
17-9-22	2.1.4.55	Bombeo de aguas en 6" - B1	6:00 13:00	5:00 15:00	6,0	CAMPAMENTO 2		
17-9-22	2.1.4.55	Bombeo de aguas en 6" - B2	6:00 13:00	5:00 15:00	6,0	CAMPAMENTO 1		
18-9-22	2.1.4.55	Bombeo de aguas en 6" - B1	6:00 12:00	6:00 14:00	6,0	CAMPAMENTO 2		
18-9-22	2.1.4.55	Bombeo de aguas en 6" - B2	6:00 12:00	6:00 14:00	6,0	CAMPAMENTO 1		
19-9-22	2.1.4.55	Bombeo de aguas en 6" - B1	5:00 13:00	5:00 15:00	5,0	CAMPAMENTO 2		
19-9-22	2.1.4.55	Bombeo de aguas en 6" - B2	6:00 13:00	5:00 15:00	5,0	CAMPAMENTO 1		

TOTAL HORAS REPORTADAS: 58 Horas

CONYTRAC

REPORTE HORAS DE ACTIVIDADES

FR-CO-45
V03-001
Fecha de edición: 13-nov-2021

PROYECTO: RNCC1001 TERMINACION DE LA CALLE DE RODAJE LIMA, CONSTRUCCIÓN DEL BOX CULVERT (PASO A DESNIVEL) Y OBRAS COMPLEMENTARIAS EN EL AEROPUERTO INTERNACIONAL EL DORADO ELDORADO, BOGOTA D.C

EQUIPO: B1= Bomba FLYGT de 6" B2: BOMBA FLYST 6"

PROPIETARIO:

FECHA	ITEM	DESCRIPCION	Horom/inic	Horom/final	H/D	LOCALIZACION	Vo Bo CONYTRAC	Vo Bo interventoria
20-9-22	2.1.4.55	Bombeo de aguas en 6" -B1	6:00 13:00	9:00 15:00	5,0	CARCAMO 2		
20-9-22	2.1.4.55	Bombeo de aguas en 6" -B2	6:00 13:00	9:00 15:00	5,0	CARCAMO 3		
21-9-22	2.1.4.55	Bombeo de aguas en 6" -B1	6:00 12:00	9:00 14:00	5,0	CARCAMO 2		
21-9-22	2.1.4.55	Bombeo de aguas en 6" -B2	6:00 12:00	9:00 14:00	5,0	CARCAMO 3		
22-9-22	2.1.4.55	Bombeo de aguas en 6" -B1	6:00 13:00	9:00 11:00	5,0	CARCAMO 2		
22-9-22	2.1.4.55	Bombeo de aguas en 6" -B2	6:00 13:00	9:00 11:00	5,0	CARCAMO 3		
23-9-22	2.1.4.55	Bombeo de aguas en 6" -B1	6:00 13:00	9:00 11:00	5,0	CARCAMO 2		
23-9-22	2.1.4.55	Bombeo de aguas en 6" -B2	6:00 13:00	9:00 11:00	5,0	CARCAMO 3		
24-9-22	2.1.4.55	Bombeo de aguas en 6" -B1	6:00 12:00	10:00 17:00	6,0	CARCAMO 2		
24-9-22	2.1.4.55	Bombeo de aguas en 6" -B2	6:00 13:00	10:00 17:00	6,0	CARCAMO 3		
26-9-22	2.1.4.55	Bombeo de aguas en 6" -B1	6:00 12:00	10:00 14:00	6,0	CARCAMO 2		
26-9-22	2.1.4.55	Bombeo de aguas en 6" -B2	6:00 12:00	10:00 14:00	6,0	CARCAMO 3		
27-9-22	2.1.4.55	Bombeo de aguas en 6" -B1	6:00 13:00	10:00 15:00	6,0	CARCAMO 2		
27-9-22	2.1.4.55	Bombeo de aguas en 6" -B2	6:00 12:00	10:00 14:00	6,0	CARCAMO 3		
TOTAL HORAS REPORTADAS					86,00			

CONTRIAC

REPORTE HORAS DE ACTIVIDADES

PROYECTO: RADICACIÓN, TERMINACIÓN DE LA CALLE 10, PAVIMENTACIÓN, CONSTRUCCIÓN DEL BOX COULVERT, PASO A DESNIVEL Y OBRAS COMPLEMENTARIAS EN EL AEROPUERTO INTERNACIONAL EL DORADO, BOGOTÁ D.C.

EQUIPO: BI: BOMBA FLYGT 6"

PROPIETARIO:

FECHA	ITEM	DESCRIPCION	Horometro Inicial	Horometro Final	H/D	LOCALIZACION	Vo Bo CONTRIAC	Vo Bo Interventoria
29-9-22	2.1.4.55	Bombeo de aguas en B	-B1	6:00 12:00	10:00 16:00	6,0	CARCAMO 2	
28-9-22	2.1.4.55	Bombeo de aguas en B	-B2	6:00 12:00	10:00 14:00	6,0	CARCAMO 3	
29-9-22	2.1.4.55	Bombeo de aguas en B	-B1	6:00 13:00	10:00 15:00	6,0	CARCAMO 2	
29-9-22	2.1.4.55	Bombeo de aguas en B	-B2	6:00 13:00	10:00 15:00	6,0	CARCAMO 3	
30-9-22	2.1.4.55	Bombeo de aguas en B	-B1	6:00 14:00	10:00 16:00	6,0	CARCAMO 2	
30-9-22	2.1.4.55	Bombeo de aguas en B	-B2	6:00 14:00	10:00 16:00	6,0	CARCAMO 3	
1-10-22	2.1.4.55	Bombeo de aguas en B	-B1	6:00 14:00	10:00 16:00	6,0	CARCAMO 2	
1-10-22	2.1.4.55	Bombeo de aguas en B	-B2	6:00 14:00	10:00 16:00	6,0	CARCAMO 30 BOMBA	
2-10-22	2.1.4.55	Bombeo de aguas en B	-B1	6:00 12:00	10:00 14:00	6,0	CARCAMO 2	
2-10-22	2.1.4.55	Bombeo de aguas en B	-B2	6:00 12:00	10:00 14:00	6,0	CARCAMO 12 BOMBA	
3-10-22	2.1.4.55	Bombeo de aguas en B	-B1	6:00 13:00	10:00 15:00	6,0	CARCAMO 2	
3-10-22	2.1.4.55	Bombeo de aguas en B	-B2	6:00 13:00	10:00 15:00	6,0	CARCAMO DO BOMBA	
4-10-22	2.1.4.55	Bombeo de aguas en B	-B1	6:00 13:00	10:00 15:00	6,0	CARCAMO 2	
4-10-22	2.1.4.55	Bombeo de aguas en B	-B2	6:00 13:00	10:00 15:00	6,0	CARCAMO DO BOMBA	
5-10-22	2.1.4.55	Bombeo de aguas en B	-B1	6:00 13:00	10:00 15:00	6,0	CARCAMO 2	
5-10-22	2.1.4.55	Bombeo de aguas en B	-B2	6:00 12:00	10:00 15:00	6,0	CARCAMO BOMBA	

TOTAL HORAS REPORTADAS: 96,00

CONYTRAC

REPORTE HORAS DE ACTIVIDADES

FR-CO-45
Version:
Fecha de edicion: 13 nov-2021

PROYECTO: RNCC1001 TERMINACION DE LA CALLE DE RODAJE LIMA, CONSTRUCCION DEL BOX CULVERT (PASO A DESNIVEL) Y OBRAS COMPLEMENTARIAS EN EL AEROPUERTO INTERNACIONAL EL DORADO ELDORADO, BOGOTA D.C

EQUIPO: B1= Bomba FLYGT de 6" B2- Bomba FLYGT de 6"

PROPIETARIO:

FECHA	ITEM	DESCRIPCION	Horom/inic	Horom/final	H/D	LOCALIZACION	Vo Bo CONYTRAC	Vo Bo Interventoria
14-10-22	2.1.4.55	Bombeo de aguas en 6" -B1	6:00 13:00	10:00 15:00	6,0	CARCAMO 2		
14-10-22	2.1.4.55	Bombeo de aguas en 6" -B2	6:00 13:00	10:00 15:00	6,0	CARCAMO BOMBEO		
15-10-22	2.1.4.55	Bombeo de aguas en 6" -B1	6:00 14:00	10:00 16:00	6,0	CARCAMO 2		
15-10-22	2.1.4.55	Bombeo de aguas en 6" -B2	6:00 13:00	10:00 15:00	6,0	CARCAMO BOMBEO		
16-10-22	2.1.4.55	Bombeo de aguas en 6" -B1	6:00 14:00	10:00 16:00	6,0	CARCAMO 2		
16-10-22	2.1.4.55	Bombeo de aguas en 6" -B2	6:00 13:00	10:00 15:00	6,0	CARCAMO BOMBEO		
17-10-22	2.1.4.55	Bombeo de aguas en 6" -B1	6:00					
17-10-22	2.1.4.55	Bombeo de aguas en 6" -B2						
18-10-22	2.1.4.55	Bombeo de aguas en 6" -B1						
18-10-22	2.1.4.55	Bombeo de aguas en 6" -B2						
19-10-22	2.1.4.55	Bombeo de aguas en 6" -B1						
19-10-22	2.1.4.55	Bombeo de aguas en 6" -B2						
20-10-22	2.1.4.55	Bombeo de aguas en 6" -B1						
20-10-22	2.1.4.55	Bombeo de aguas en 6" -B2						
21-10-22	2.1.4.55	Bombeo de aguas en 6" -B1						
21-10-22	2.1.4.55	Bombeo de aguas en 6" -B2						
TOTAL HORAS REPORTADAS								

36 Horas

CORTE DE OBRA No. 13 | PERIODO: 21 sep/22 | a | 30/sep/22

ITEM (hasta): 2.2.1.1 | DESCRIPCION: Excavacion a cielo abierto en roca para [illegible]

ACTA No.	ACTIVIDADES DESCRIPCION	MEMORIA DE CANTIDADES UM	TRAMO	Ancho (prom)	Largo (metros)	Area (m2)	Volumen (m3)	ACUMULADO ANTERIOR	PRESENTE ACTA CANTIDAD (m3)	ACUMULADO TOTAL CANTIDAD (m3)
1	Excavacion a cielo abierto en roca para [illegible]	m3	K0+000 a K0+370	Ver siguientes			4,800.0			4,800.0
	Excavacion a cielo abierto en roca para [illegible]	m3	K0+675 a K0+710	Ver siguientes			2,923.1			
6	Excavacion a cielo abierto en roca para [illegible]	m3	K0+000 a K0+370	Ver siguientes			10,792.0			10,792.0
10	Excavacion a cielo abierto en roca para [illegible]	m3	K0+000 a K0+370	Ver siguiente hoja cubic			4,800.0			21,245.0
	Excavacion a cielo abierto en roca para [illegible]	m3	Depositos	Ver siguiente hoja cubic			11,445.0			
7	Excavacion a cielo abierto en roca para [illegible]	m3	Apertura plataforma N-S	Ver siguiente hoja cubic			4,819.0			16,264.0
8	Excavacion a cielo abierto en roca	m3		Ver siguientes			15,211.0			47,227.43
9	Excavacion a cielo abierto	m3		Ver siguientes			5,181.2			20,474.0
11	Excavacion a cielo abierto	m3		Ver siguientes			4,[illegible]			14,40[illegible].43
13	Excavacion a cielo abierto	m3		Ver siguientes			8,230.0			24,[illegible].63
12	Excavacion a cielo abierto	m3		Ver siguientes			2[illegible].6			22,951.63
14	Excavacion a cielo abierto	m3		Ver siguientes			12,775.7			41,265.63
14	Excavacion a cielo abierto	m3		Ver siguientes			5,[illegible].0	85,[illegible].0	364.0	85,[illegible].63
								Cantidad de volumen de la presente Acta		364.0

Memoria de cantidades de obra ejecutada

	DESCRIPCION	ITEM	TRAMO	CANTIDAD (m3)
3	Excavacion a cielo abierto en roca para [illegible]	ITEM 2.1.1.1	K0+[illegible] a K0+[illegible]	4,300.00
	Excavacion a cielo abierto en roca para [illegible]		K0+[illegible] a K0+[illegible]	2,[illegible].91
	Excavacion para [illegible]	ITEM 2.1.1.2	K0+[illegible] a K0+[illegible]	[illegible].44
4	Excavacion a cielo abierto en roca para [illegible]	ITEM 2.1.1.1	K0+[illegible] a K0+[illegible] (zona de [illegible])	3,[illegible].[illegible]
	Excavacion a cielo abierto en roca para [illegible]		K0+[illegible] a K0+[illegible] (zona de [illegible])	1,[illegible].71
	Excavacion a cielo abierto en roca para [illegible]		K0+[illegible] a K0+[illegible] (zona de [illegible])	4,[illegible].33
	Excavacion para [illegible]	ITEM 5.1.1.2	K0+[illegible] a K0+[illegible]	4,[illegible].[illegible]
	Excavacion para [illegible]	ITEM 5.1.1.2	K0+[illegible] a K0+[illegible]	[illegible].46
5	Excavacion a cielo abierto en roca para [illegible]	ITEM 2.1.1.1	K0+[illegible] a K0+[illegible]	10,[illegible].00
6	Excavacion a cielo abierto en roca para [illegible]	ITEM 2.1.1.1	K0+[illegible] a K0+[illegible]	[illegible].[illegible]
	Apertura plataforma Sur (tierra armada)		K0+[illegible] a K0+[illegible]	6,[illegible].[illegible]
	Excavacion para [illegible]	ITEM 5.1.1.2	Tunnel 1 de Nave a [illegible]	1,[illegible].[illegible]
	Excavacion para [illegible]		K0+[illegible] a K0+[illegible]	[illegible].[illegible]
	Deposito de material sobrante sur		K0+[illegible] a K0+[illegible]	4,[illegible].[illegible]
7	Excavacion para [illegible]	ITEM 5.1.1.2	K0+[illegible] a K0+[illegible]	5,[illegible].[illegible]
	Apertura plataforma sur (tierra armada)		K0+[illegible] a K0+[illegible]	2,[illegible].[illegible]
8	Deposito de material sobrante sur	ITEM 5.1.1.2	K0+[illegible] a K0+[illegible]	5,[illegible].[illegible]
	Apertura plataforma sur (tierra armada)		K0+[illegible] a K0+[illegible]	[illegible].[illegible]
	Apertura plataforma Norte (Tierra armada)		K0+[illegible] a K0+[illegible]	2,[illegible].[illegible]
9	Excavacion de material sobrante a depositos	ITEM 5.1.1.2	K0+[illegible] a K0+[illegible]	[illegible].[illegible]
	Excavacion para [illegible]	ITEM 5.1.1.2	Deposito Tunnel 1 a Plataforma Superior N-S	5[illegible].55
	Excavacion para [illegible]	ITEM 5.1.1.2	K0+[illegible] a Plataforma Superior N-S	[illegible].[illegible]
	Excavacion para [illegible]	ITEM 2.1.1.1	K0+[illegible] a K0+[illegible]	2,[illegible].27
10	Excavacion para [illegible]	ITEM 5.1.1.2	Excavacion costado norte - oriental a cielo abierto	4,[illegible].[illegible]
11	Excavacion para [illegible]	ITEM 5.1.1.2	Excavacion costado norte - oriental a cielo abierto	3,[illegible].24
12	Excavacion para [illegible]	ITEM 5.1.1.2	Excavacion Tunnel para [illegible]	[illegible].[illegible]
13	Excavacion a cielo abierto en roca para [illegible]	ITEM 2.1.1.1	K0+[illegible] a K0+[illegible] (zona de seguridad	4,[illegible].[illegible]
	Excavacion para [illegible]	ITEM 5.1.1.2	Deposito Costado Nor Occidental Excavacion de Zanjeo Muro Oriental Costado Nor Oriental	2,[illegible].66
14	Excavacion para [illegible]	ITEM 5.1.1.2	Excavacion Contorno N-4	[illegible].39
	Total de material sobrante Cielo Abierto Acta No. 14			85,[illegible].73
	Material en Zona de Reserva			12,[illegible].23
	Cantidad de Roca en Bancos Hasta Acta No. 13			125,[illegible].53
	Cantidad de la presente Acta			364.00

Registro fotografico



Ing. Diego Navarro
DIRECTOR DE INTERVENTORIA
FUNDEPACIFICO

Ing. Carlos Navarro
DIRECTOR DE OBRA
CONSTRUCTOR

30 de Septiembre de 2022

Señores:

CONYTRAC SAS

NIT. 890932730

Por medio de la presente y la resolución de la CAR No DGE3N 2022700.0057 certifico que la empresa CONYTRAC SAS NIT. 890932730 deposito el mes de Septiembre del 2022, se recibieron 444 viajes del volqueta doble troque de 15 metros excavación para el predio chijua equivalente a 6.660 metros cúbicos.

La presente se expide del mes de Septiembre de 2022 a solicitud del interesado.

ENRIQUE MARQUEZ VARGAS

Representante Legal

MARQUEZ OCHOA Y CIA SEN C

AV CRA 20 No 86 – 10 AP 301 BOGOTA D.C

TEL. 5466603

CEL. 3106804557

CORREO ELECTRONICO VEGETALESDESHIDRATADOS@HOTMAIL.COM

ECOPETROL

TERMINACIÓN TIPO TAXA DE PRODUCCIÓN [illegible] DE LOS POZOS GUAYUYO 39 Y 40 Y CONSTRUCCIÓN DE OBRAS COMPLEMENTARIAS AISLADAS

Municipio: [illegible] Departamento: [illegible]

CONTRATO No. [illegible]

ITEM	CORTE DE OBRA No. 14		PERIODO				
Unidad	[illegible] m3	DESCRIPCION	TOMA [illegible]				

ACTA No.	ACTIVIDADES		MEMORIA DE CANTIDADES				Volumen (m3)	ACUMULADO ANTERIOR (CANTIDAD) (m3)	PRESENTE ACTA (CANTIDAD) (m3)	ACUMULADO TOTAL (CANTIDAD) (m3)
	DESCRIPCION	UN.	FORMA	Ancho (mts)	Largo (mts)	Alto (mts)				
3	[illegible]	m3	K0+580 a K0+777 y [illegible]		Ver soportes		[illegible]			[illegible]
4	[illegible]	m3	K0+580 K0+770		Ver soportes		1.569,60			5.669,13
	[illegible]	m3	K0+770 K0+220,80		Ver soportes		4.099,53			
5	[illegible]	m3	K0+526 K0+770		Ver soportes		5.810,40			11.565,40
	[illegible]	m3	K0+505 K0+735		Ver soportes		4.254,60			
6	[illegible]	m3			Ver soportes		420,00			15.461,12
	[illegible]	m2			Ver soportes		2.736,00			
7	[illegible]	m3	Muros cuneta izquierdo K0+000 y Subgrande K0+207 K0+526		Ver soportes		1.176,43			16.637,55
8	[illegible]	m3	[illegible]		Ver soportes		532,00			17.169,55
9	[illegible]	m3	Mangueras K0+010 K0+505		Ver soportes		315,67			23.201,71
	[illegible]	m3	Mangueras Descarga K0+010 K0+505		Ver soportes		5.261,00			
	[illegible]	m3	Varios		Ver soportes		1.623,04			
11	[illegible]	m1	Cabezote Pozo mangueras K0+000 K0+505		Ver soportes		1.367,55			17.004,12
	[illegible]	m2	Zona de maniobras		Ver soportes		15.636,57			
12	[illegible]	m1	Muro amiento Empalmes norte y [illegible]		Ver soportes		1.014,00			34.709,52
	[illegible]	m3	Tuberías Drenaje Descripción		Ver soportes		23,40			
13	[illegible]	m1	K0+415 K0+485 y K0+490 K0+525		Ver soportes		273,53			19.509,25
	[illegible]	m3	Sistema de Bombeo Descripción		Ver soportes		54,05			
	[illegible]	un	Abrepuertas 315 mm (12") en V 1 Cantidad 2		Ver soportes		2,00			
14	[illegible]	m1	Muros negros Descripción V 3 y Andenes		Ver soportes		3.185,00			44.314,75
	[illegible]	m3	K0+415 K0+470		Ver soportes		467,03	19.609,29	4.705,50	
	[illegible]	m3	K0+501 K0+505		Ver soportes		1.954,00			
					Total presente Acta				4.705,50	

Ing. Fernando Muñoz
INTERVENTOR DE OBRA
CONSTAIN


Ing. [illegible]
SUPERVISOR DEL CONTRATO
ECOPETROL

ECODORADO

TERMINACIÓN DE LA CALLE DE RODAJE LIMA, CONSTRUCCIÓN DEL BOX CULVERT (PASO A DESNIVEL) Y OBRAS COMPLEMENTARIAS EN EL AEROPUERTO INTERNACIONAL
CONTRATO No. 20001188 [illegible]

CORTE DE OBRA No. 14			PERIODO:	21-sep-22		al	15-oct-22
ITEM:	2.3.1.3	DESCRIPCION:	TRANSPORTE DE MATERIALES PETREOS TRAIDOS DE CANTERA				
Unidad	m3						

Esquema de localizacion

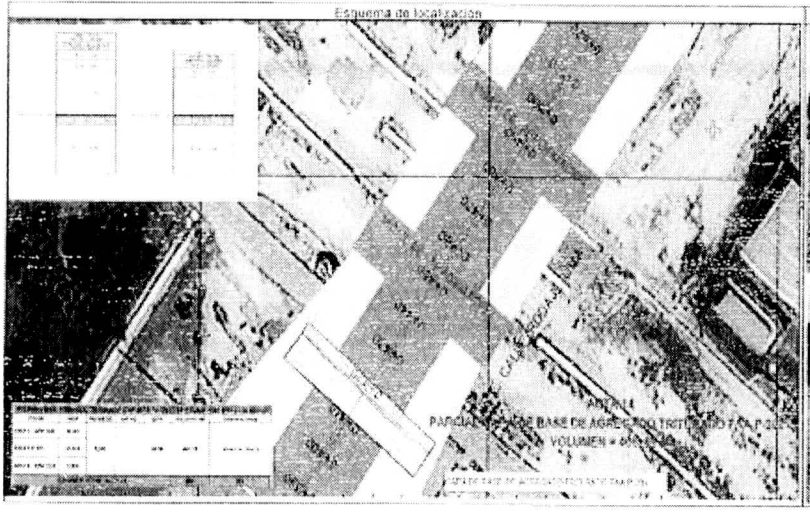

Registro fotográfico





Memoria de cantidades

VOLUMEN BASE AGREGADO TRITURADO FFAP ACTA 14 CALLE DE RODAJE LIMA K0+410 AL K0+420

FIGURA	AREA	PROMEDIO	ANCHO	VOLUMEN M3	OBSERVACIONES
AREA 1 22M IZQ	8,189	9,741		407,00	K0+410 AL K0+420
AREA EJE VIA	12,455				
AREA 3 22M DER	7,078				
			VOLUMEN PRESENTE ACTA=	407	M3

OBSERVACIONES

Ricardo Muñoz
DIRECTOR DE OBRA
CONYTRAC

Ing. Dario Naranjo
DIRECTOR DE INTERVENTORIA
ECODORADO

ECODISMAN

CORTE DE OBRA No. 14

ITEM	2.2.1
Unidad	m3

DESCRIPCION: MEJORAMIENTO DE LA CALZADA EN PEDRAPLEN

PERIODO

Esquema de ubicación



Registro fotográfico



Memoria de cantidades

SOBRE ESPESOR DE BASE GRANULAR POR ASENTAMIENTOS EN CALLE DE RODAJE K0+587 - K0+803

Area	LOCALIZACION	ESPESOR	ANCHO	CANTIDAD	VOLUMEN (m3)
1	CALZADA SUR	0.15	11.65	543.750	
2	CALZADA NORTE	0.15	11.65	543.750	1.068.50
				VOLUMEN =	1.068.50

OBSERVACIONES

Ing. [illegible]
INSPECTOR DE OBRA
CONTRATO

Ing. [illegible]
FISCALIZACION


ECODORADO

TERMINACION DE LA CALLE DE RODAJE 13MA, CONSTRUCCIÓN DEL BOX CULVERT (PASO A DESNIVEL) Y OBRAS COMPLEMENTARIAS EN EL AEROPUERTO INTERNACIONAL
CONTRATO No. 20201186 014


CORTE DE OBRA No. 14			PERIODO	21-sep-22	al	15-oct-22
ITEM	2.4.1.1	DESCRIPCION:	GEOMALLA BIAXIAL LBO 302 C S/MILAR (Inc. Suministro e instalación)			
Unidad	m2					


ACTA No.	ACTIVIDADES	MEMORIA DE CANTIDADES		MEDIDAS			ACUMULADO ANTERIOR	PRESENTE ACTA	ACUMULADO TOTAL
	DESCRIPCION	UN	TRAMO	Ancho (mts)	Largo (mts)	Area (m2)	CANTIDAD (m2)	CANTIDAD (m2)	CANTIDAD (m2)
4	Geomalla Biaxial	m3	K0+585 K0+720 CD	Ver soportes		4.180,00	-		4.180,00
5	Geomalla Biaxial	m3	K0+515 K0+597 CD	Ver soportes		8.668,00	-		12.848,00
7	Geomalla Biaxial	m3	K0+807 K0+980 MARGENES IZQUIERDA Y DERECHA	Ver soportes		2.724,00			15.572,70
11	Geomalla Fibra de vidrio	m3	K0+807 K0+980 MARGENES IZQUIERDA Y DERECHA	Ver soportes		775,00			16.347,90
12	Geomalla Fibra de vidrio	m3	K0+807 K0+980 MARGENES IZQUIERDA Y DERECHA	Ver soportes		536,14			16.884,04
13	Geomalla Fibra de vidrio	m3	Tramos K0+980 K0+990 Mezcla asfáltica de nivelación	Ver soportes		621,14			19.485,18
	Geomalla Biaxial	m3	Tramo K0+495 K0+515 - Tramo K0+416 K0+441	Ver soportes		1.980,00			
14	Geomalla Fibra de vidrio	m3	Tramo K0+560 K0+405 Bovedacion de P-401	Ver soportes		2.010,00	19.485,18	2010,00	21.495,18
			Total presente Acta					2.010,00	

ESQUEMA DE LOCALIZACION

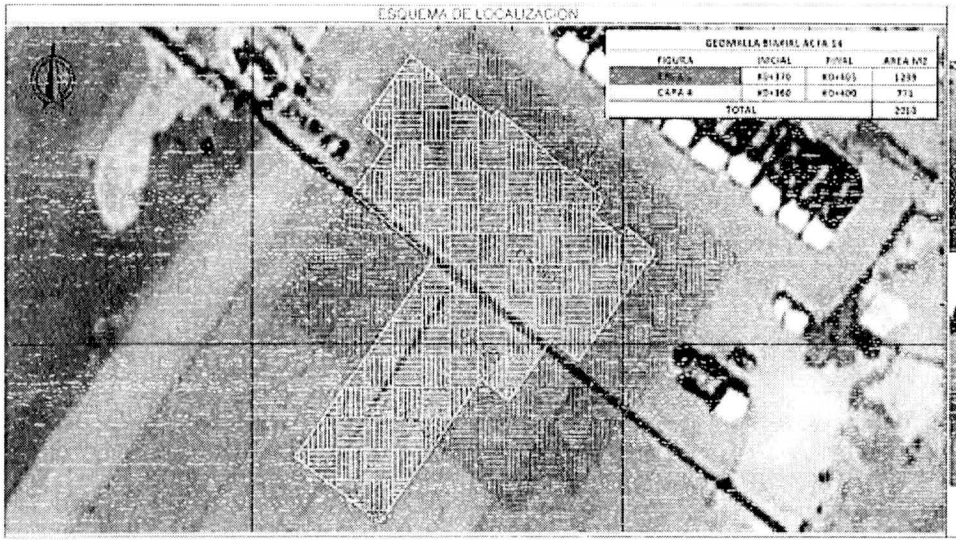

Registro fotográfico

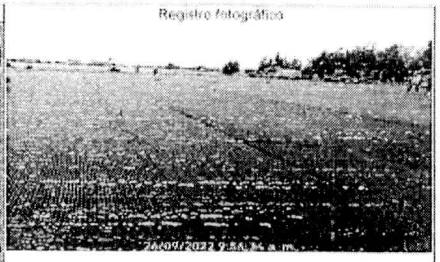

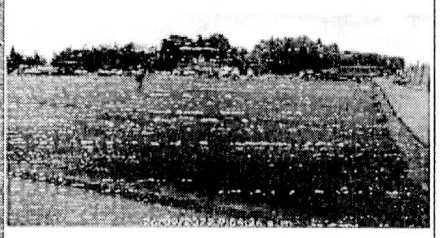


MEMORIA DE CANTIDADES

DESCRIPCION	Tipo	Longitud (m)	Ancho (m)	Area (m2)
Figura N°1 Capa 2	Geomalla en fibra de vidrio	35,0	35,40	1.239,00
Figura N°2 Capa 4	Geomalla en fibra de vidrio	40,0	19,27	771,00
	Cantidad a pagar en la presente Acta =			2.010,00

OBSERVACIONES

Ing. Ricardo Muñoz
DIRECTOR DE OBRA
CONYTRAC

Ing. Dario Naranjo
DIRECTOR DE INTERVENTORIA
ECODORADO

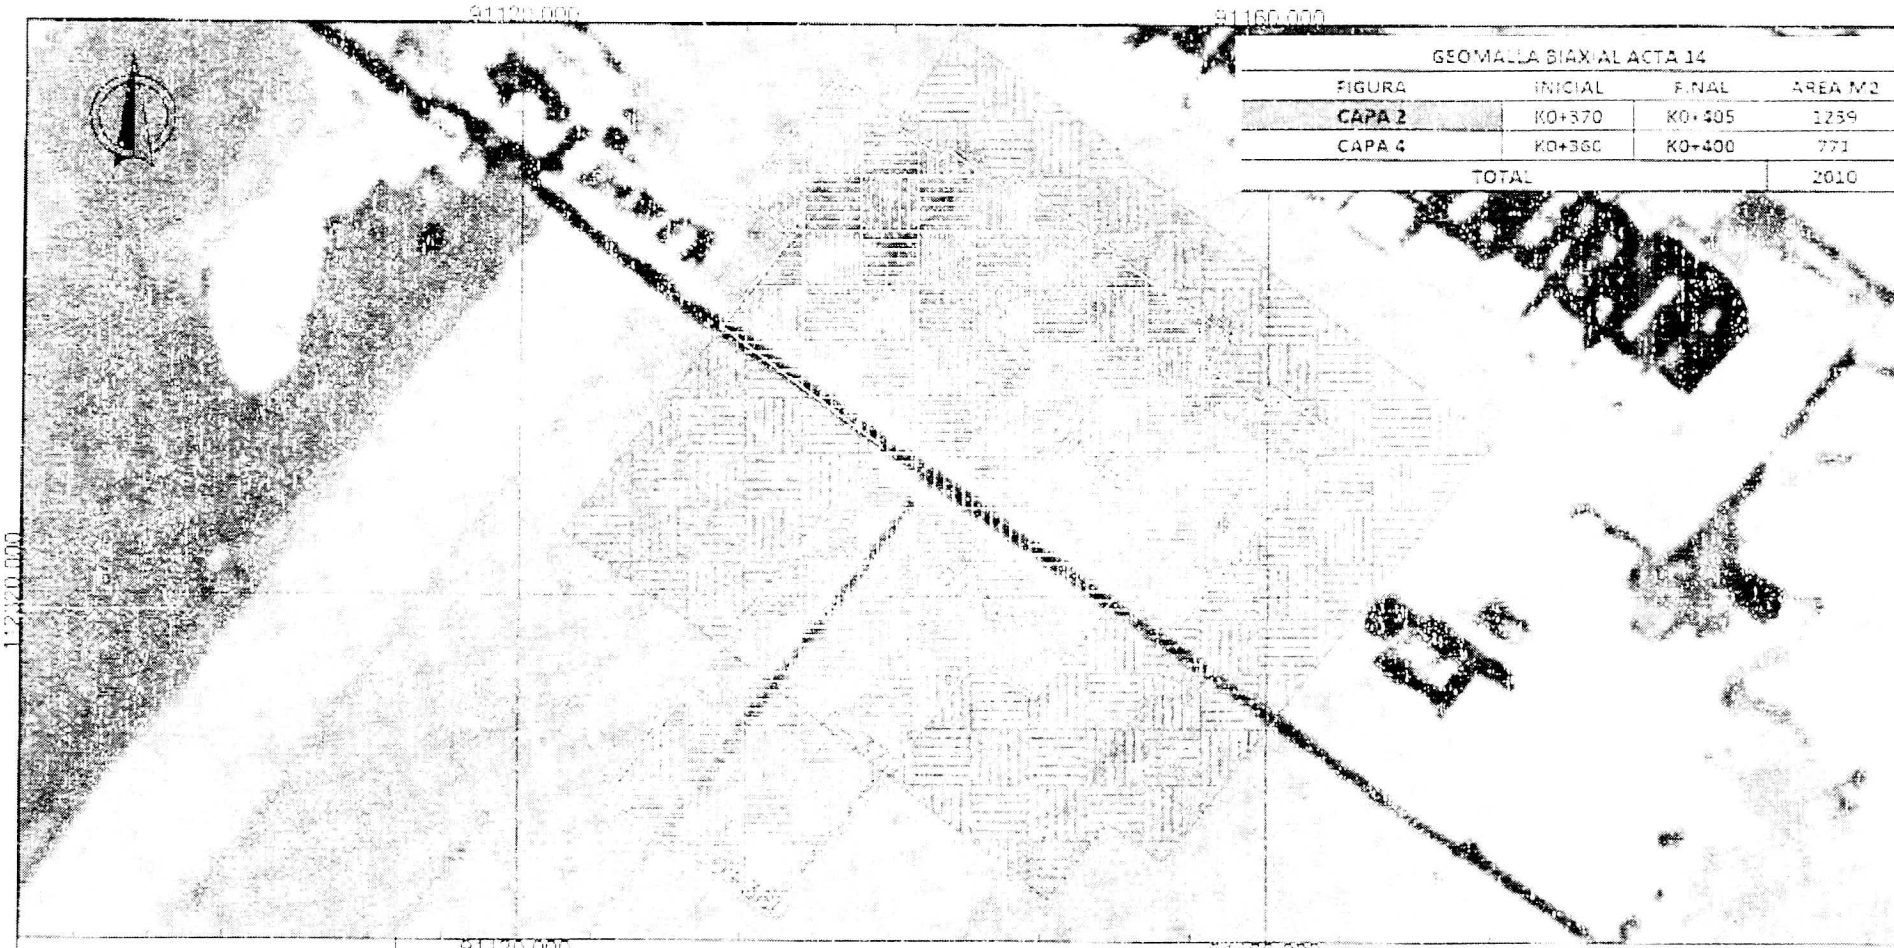

GEOMALLA BIAXIAL ACTA 14			
FIGURA	INICIAL	FINAL	AREA M2
CAPA 2	K0+370	K0+405	1239
CAPA 4	K0+360	K0+400	771
TOTAL			2010

DETALLE TECNICO DE OBRA - DTO

CONYTRAC

PROYECTO: Terminacion de la Calle de Rodaje Lima, construccion del Box Culvert (paso a desnivel) y Obras complementarias en el aeropuerto internacional EL DORADO

CONTRATO: Contrato De Obra 20031188H4

Contiene: GEOMALLA BIAXIAL LBO 302 O SIMILAR ENTRE LAS ABSCISAS K0+360 A K0+405 CALZADA TOTAL FISURAS

FECHA: 20 Octubre de 2022

Archivo: AREA INTERVENCION CALLE LIMA

Topografo Contratista:

Topografo Interventoria:

ESCALA 1:500

ECODORADO


TERMINACIÓN DE LA CALLE DE RODAJE LIMA, CONSTRUCCIÓN DEL BOX CULVERT (PASO A DESNIVEL) Y OBRAS COMPLEMENTARIAS EN EL AEROPUERTO INTERNACIONAL
CONTRATO No. 2021155 FIA

CONYTRAC


CORTE DE OBRA No. 14			PERIODO:	21 sep 22			al	15 oct 22
ITEM:	3.2 * *	DESCRIPCION:	CAPA DE BASE DE AGREGADO TRITURADO FAA P 209					
Unidad	m3							

ACTA No.	ACTIVIDADES	MEMORIA DE CANTIDADES						ACUMULADO ANTERIOR	PRESENTE ACTA	ACUMULADO TOTAL
	DESCRIPCION	UN	TRAMO	Ancho (mts)	Largo (mts)	Altura (m)	Volumen(m3)	CANTIDAD (m3)	CANTIDAD (m3)	CANTIDAD (m3)
4	CAPA DE BASE DE AGREGADO TRITURADO FAA P-209	m3	K0+525 K0+330		Ver soportes		1.988,80			1.988,80
5	CAPA DE BASE DE AGREGADO TRITURADO FAA P-209	m3	K0+525 K0+330		Ver soportes		1.832,65			3.821,45
6	CAPA DE BASE DE AGREGADO TRITURADO FAA P-209	m3	K0+525 K0+807		Ver soportes		2.145,67			5.967,12
9	CAPA DE BASE DE AGREGADO TRITURADO FAA P-209	m3	K0+810 K0+980 (primera y segunda capa)		Ver soportes		916,63			6.883,75
11	CAPA DE BASE DE AGREGADO TRITURADO FAA P-209	m3	K0+810 K0+980 (tercera capa)		Ver soportes		439,51			7.323,26
13	CAPA DE BASE DE AGREGADO TRITURADO FAA P-209	m3	K0+410 K0+441 y K0+495 K0+525		Ver soportes		771,42			9.167,78
	CAPA DE BASE DE AGREGADO TRITURADO FAA P-209	m3	Figura 1(K0+350 K0+460) - Figura 2(K0+550 K0+680)		Ver soportes		1.073,00			
14	CAPA DE BASE DE AGREGADO TRITURADO FAA P-209	m3	K0+410 K0+420		Ver soportes		407,00	9.167,78	1.473,50	10.641,28
	CAPA DE BASE DE AGREGADO TRITURADO FAA P-209	m3	K0+501 K0+805		Ver soportes		1.066,50			
Total presente Acta									1.473,50	

Esquema de localizacion

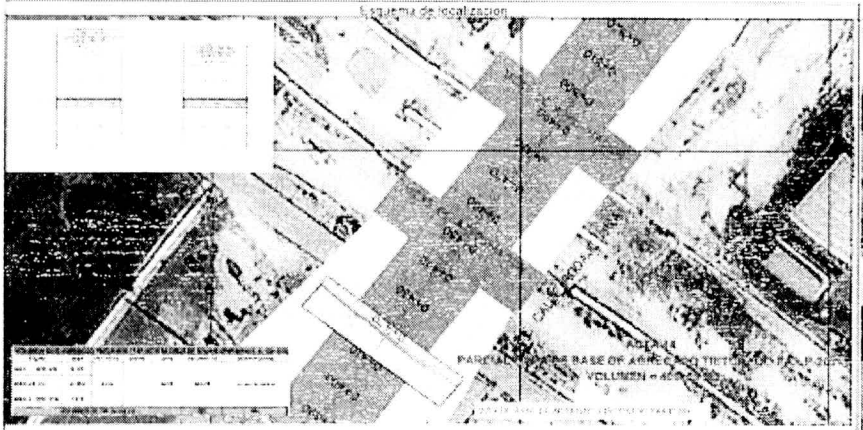

Registro fotográfico

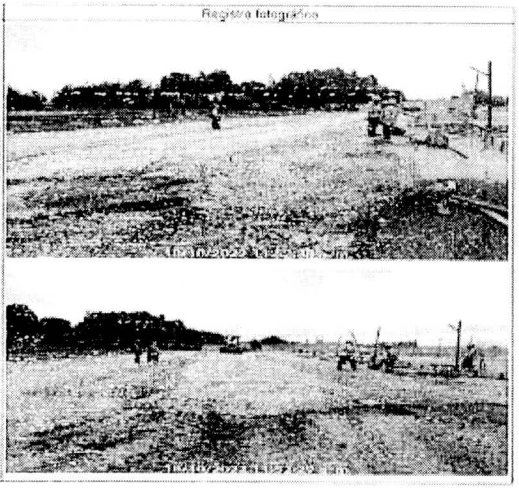


Memoria de cantidades

VOLUMEN BASE AGREGADO TRITURADO FFAP ACTA 14 CALLE DE RODAJE LIMA K0+410 AL K0+420						
FIGURA	AREA	PROMEDIO	ANCHO	LONG	VOLUMEN M3	OBSERVACIONES
AREA 1 ZZM IZQ	8,389	9,241		44,00	407,00	K0+410 AL K0+420
AREA EJE VIA	12,455					
AREA 3 ZZM DER	7,078					
VOLUMEN PRESENTE ACTA=					407	M3

OBSERVACIONES

Ricardo Muñoz
DIRECTOR DE OBRA
CONYTRAC


Ing. Dario Naranjo
DIRECTOR DE INTERVENTORIA
ECODORADO

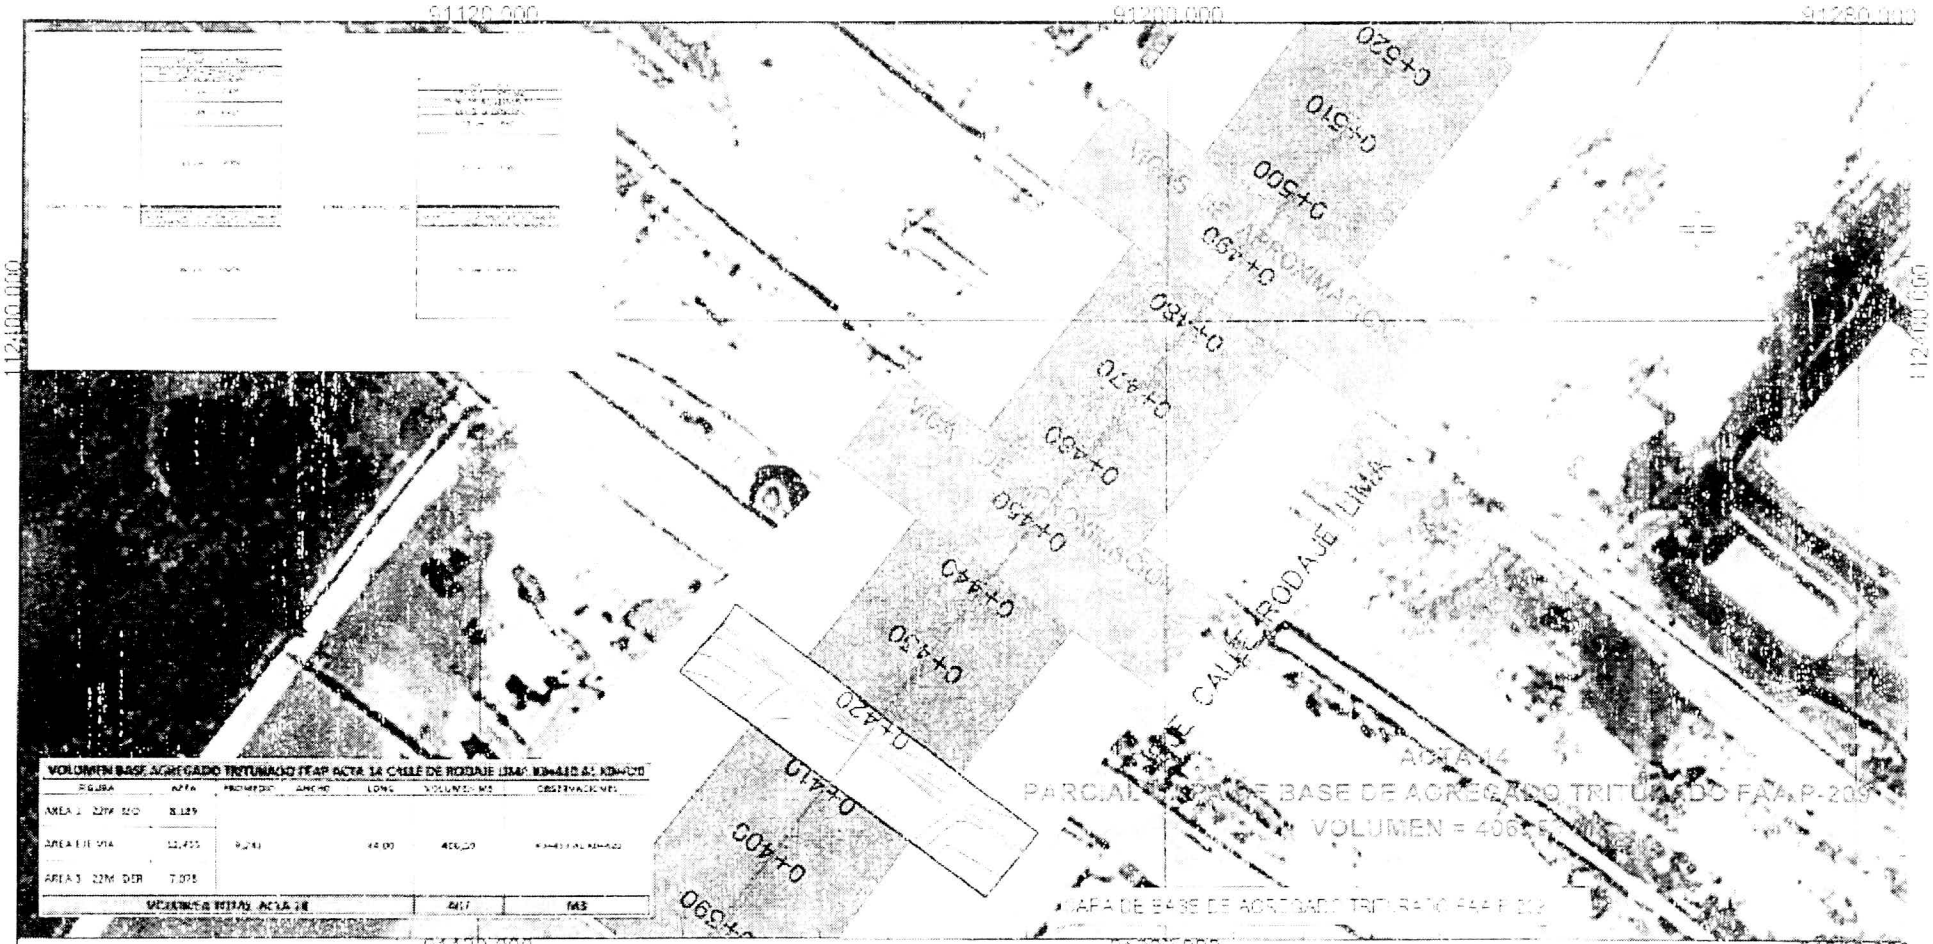

DETALLE TECNICO DE OBRA - PARCIAL BASE AGREGADO TRITURADO

CONYTRAC


PROYECTO	Terminacion de la Calle de Rodaje Lima, construccion del Box Culvert (paso a desnivel) y Obras complementarias en el aeropuerto internacional EL DORADO	CONTRATO	Contrato De Obra 2000118KH4
Contiene:	CAPA DE BASE DE AGREGADO TRITURADO FAA P-209 ENTRE LAS ABSCISAS KM 4+410 A KM 4+420 EMPALME DEPRIMIDO	FECHA:	20- Octubre de 2022
Archivo:	AREA INTERVENCION CALLE LIMA	Topografo Contratista	Topografo Interventoria
ESCALA:	1:2500		

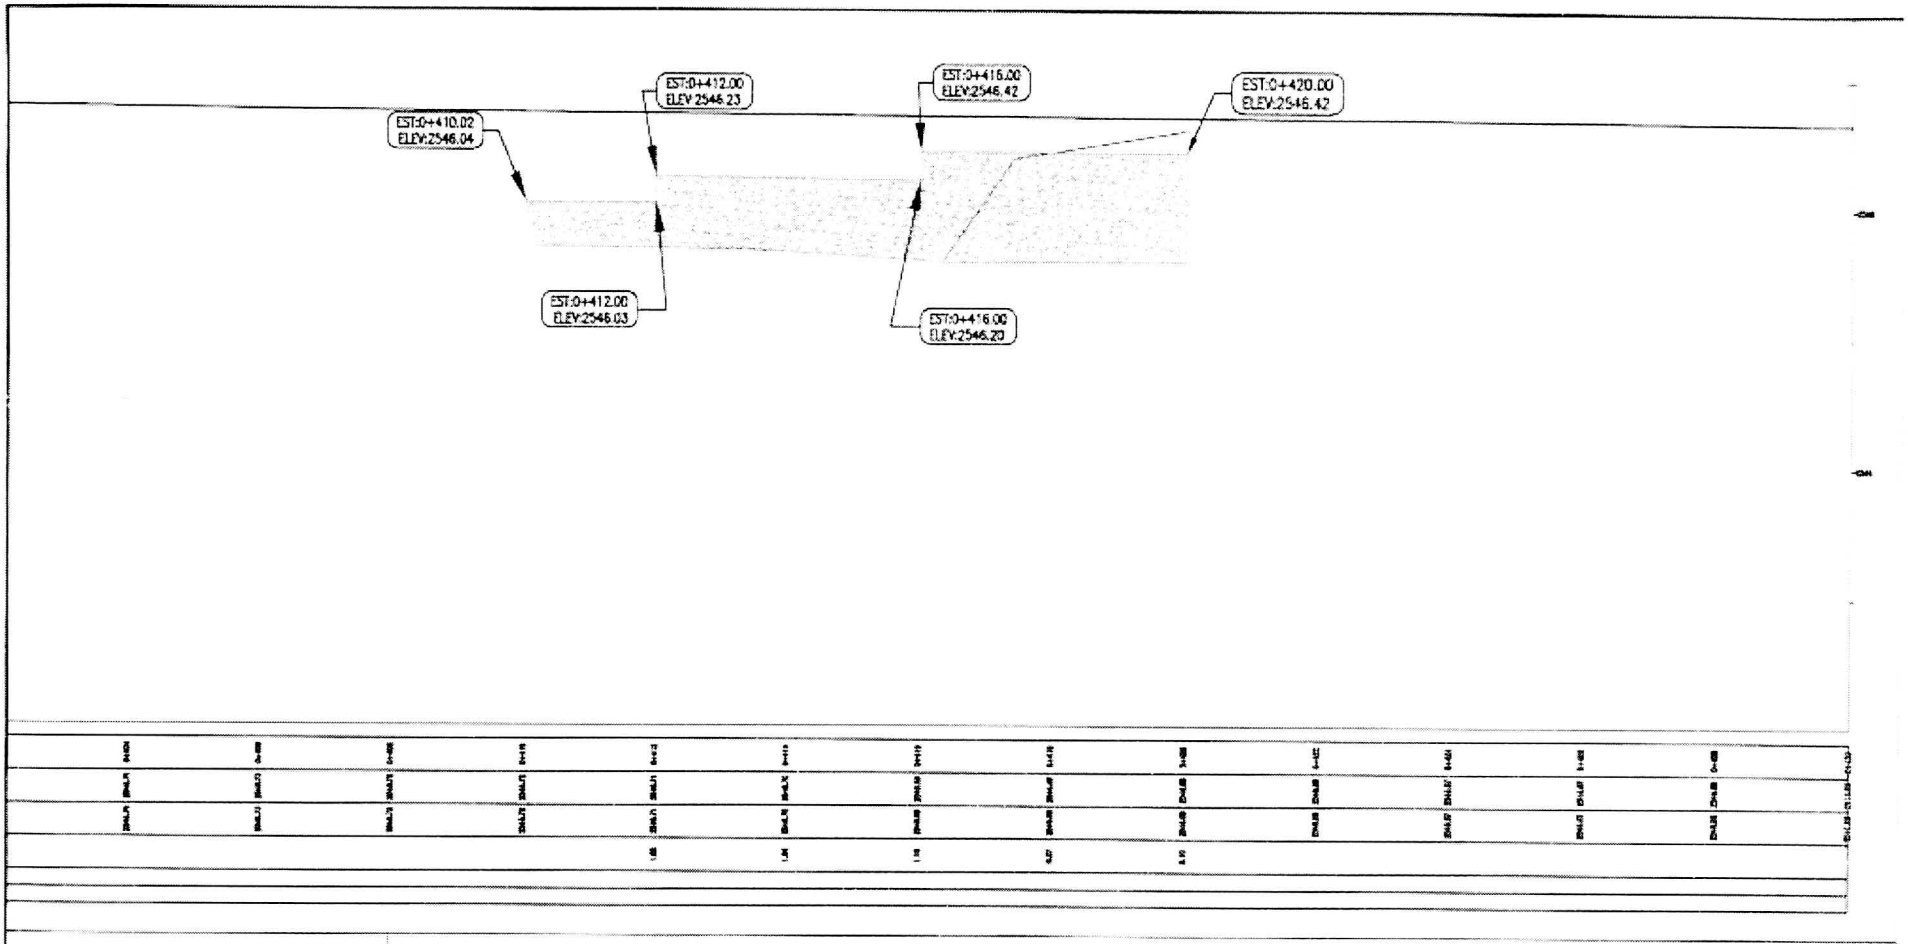


CONYTRAC

DETALLE TECNICO DE OBRA - PERFIL EJE DE VIA

PROYECTO	Terminacion de la Calle de Rodaje Lima, construccion del Box Culvert (paso a desnivel) y Obras complementarias en el aeropuerto internacional EL DORADO	CONTRATO:	Contrato De Obra 20001188H4
Contiene:	PERFIL EJE DE VIA MATERIAL BASE DE AGREGADO TRITURADO K0+410 AL K0+420 ZONA 1	FECHA:	20 Octubre de 2022
Archivo:	AREA INTERVENCIÓN CALLE LIMA	Topógrafo Contratista:	Topógrafo Interventoria: ESCALA: 1:2500

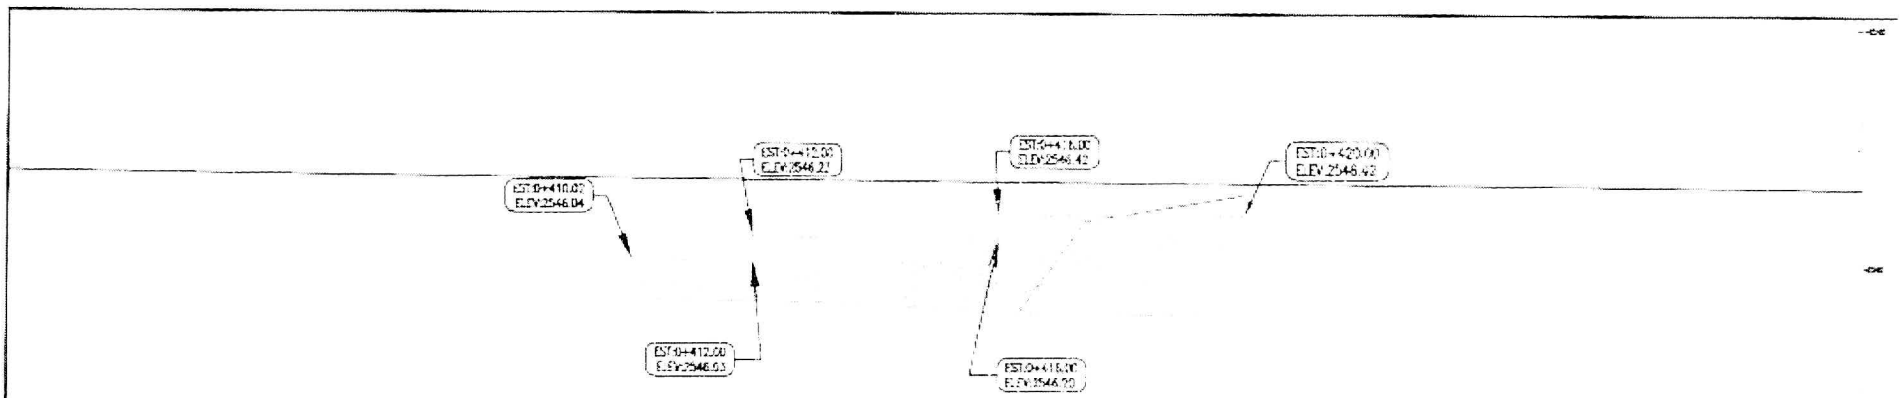


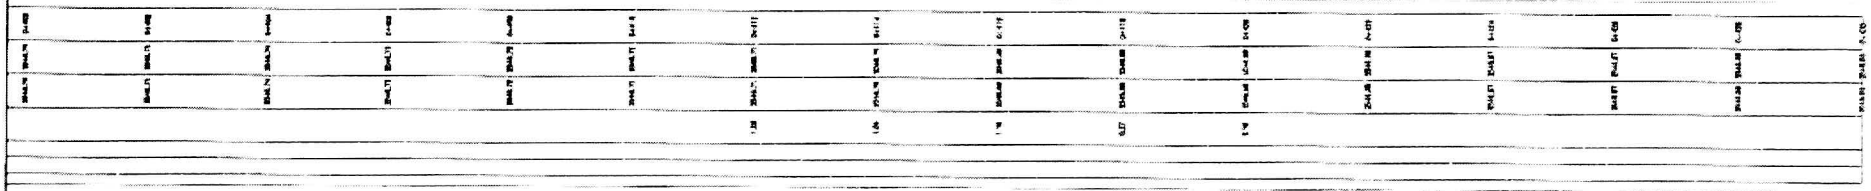


DETALLE TECNICO DE OBRA - PERFIL IZQUIERDO

CONYTRAC

PROYECTO	Terminacion de la Calle de Rodaje Lima, construccion del Box Culvert (paso a desnivel) y Obras complementarias en el aeropuerto internacional EL DORADO	CONTRATO:	Contrato De Obra 20001188H4
Contiene:	PERFIL IZQUIERDO VIA MATERIAL BASE DE AGREGADO TRITURADO K0+410 AL K0+420 ZONA 1	FECHA:	20 Octubre de 2022
Archivo:	AREA INTERVENCION CALLE LIMA	Topografo Contratista:	Topografo Interventoria:
			ESCALA: 1:2500

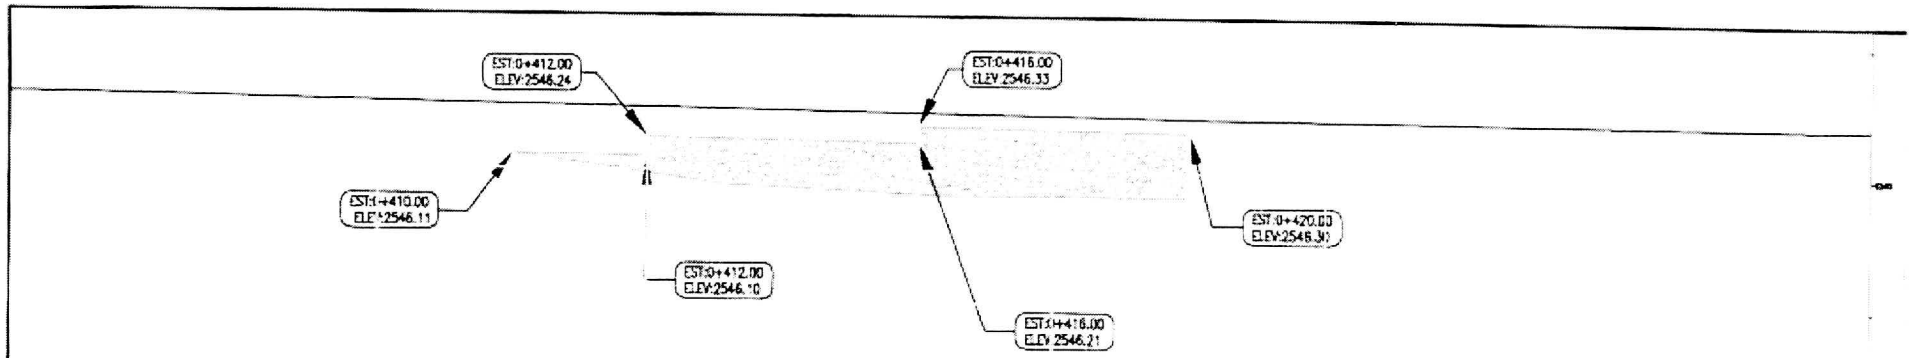

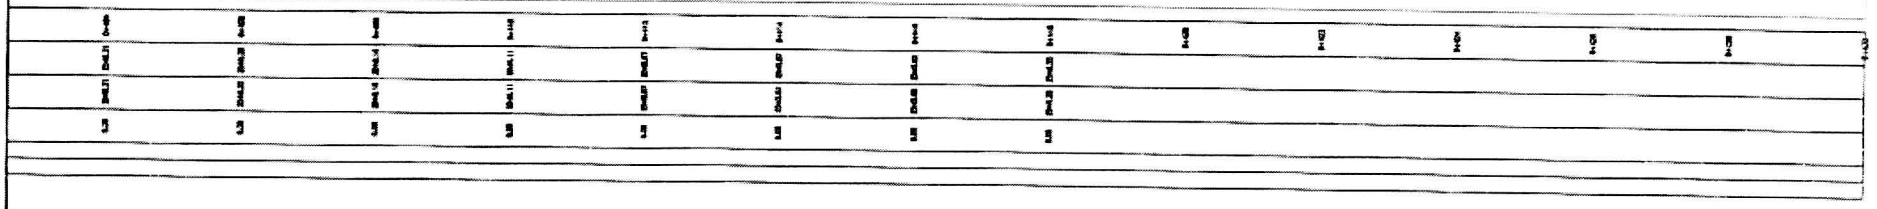



DETALLE TECNICO DE OBRA - PERFIL DERECHO

PROYECTO	Terminacion de la Calle de Rodaje Lima, construccion del Box Culvert (paso a desnivel) y Obras complementarias en el aeropuerto internacional EL DORADO	CONTRATO:	Contrato De Obra 20001188H4
Contiene:	PERFIL DERECHO VIA MATERIAL BASE DE AGREGADO TRITURADO K0+410 AL K0+420 ZONA 1	FECHA:	20 Octubre de 2022
Archivo:	AREA INTERVENCIÓN CALLE LIMA	Topografo Contratista:	Topografo Interventoria:
			ESCALA: 1:2500

COLOMBIA

CORTE DE OBRA No. 14			PERIODO		
ITEM		DESCRIPCION			
Unidad					

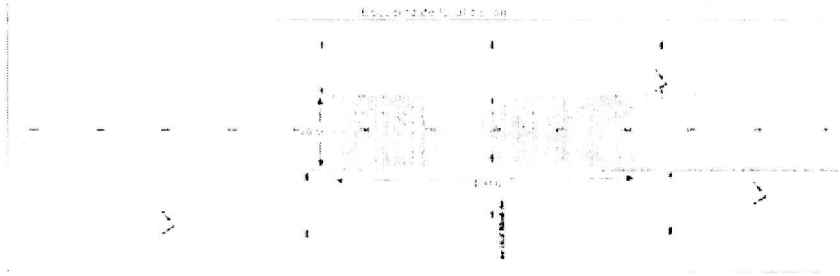

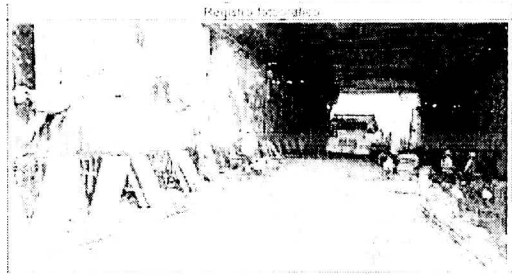

SOBRE ESPESOR DE BASE GRANULAR POR ASENTAMIENTOS EN CALLE DE RODAJE KD+532 - KD+803

ZONA	LOCALIZACION	ESPESOR	ANCHO	LONG	CANTIDAD	VOLUMEN (m3)
1	CALZADA IZQUIERDA	0.30	11.50	303.00	522.23	1,566.70
2	CALZADA DERECHA	0.30	11.50	303.00	515.63	1,546.90
				VOLUMEN =		3,113.60

OBSERVACIONES:

RESIDENTE DE OBRA
CONSTRUCTOR

ING. [illegible]
DIRECTOR DE INTERVENTORIA
INTERVENTOR

CONSORCIO ECODORADO


TERMINACIÓN DE LA CALLE DE RODAJE LIMA, CONSTRUCCIÓN DEL BOX CULVERT (PASO A DESNIVEL) Y OBRAS COMPLEMENTARIAS EN EL AEROPUERTO INTERNACIONAL
CONTRATO No. 20001188 H4

CONTRATO


CORTE DE OBRA No. 14			PERIODO	21-sep-22	al	15-oct-22
ITEM:	4.1.1.1	DESCRIPCION:	RIEGO DE IMPRIMACIÓN CON EMULSIÓN ASFÁLTICA			
Unidad	m2					

ACTA No.	ACTIVIDADES	MEMORIA DE CANTIDADES					ACUMULADO ANTERIOR	PRESENTE ACTA	ACUMULADO TOTAL
	DESCRIPCIÓN	UN	TRAMO	Ancho (m)	Largo (m)	Area (m2)	CANTIDAD (M2)	CANTIDAD (M2)	CANTIDAD (M2)
6	RIEGO DE IMPRIMACIÓN CON EMULSIÓN ASFÁLTICA	m2	K0+525-K0+807	Ver soportes		12.408,00			12.408
13	RIEGO DE IMPRIMACIÓN CON EMULSIÓN ASFÁLTICA	m2	Tramo K0+495-k0+515- Tramo K0+416-k0+441	Ver soportes		2.371,50			18.003
	RIEGO DE IMPRIMACION CON EMULSIÓN ASFÁLTICA	m2	Margenes izquierda y derecha-Tramo K0+808-k0+980	Ver soportes		3.223,55			
14	RIEGO DE IMPRIMACIÓN CON EMULSIÓN ASFÁLTICA	m2	K0+410-k0+416	Ver soportes		295,00	18.003	295	18.298
Total presente Acta								295,00	

Esquema de localizacion

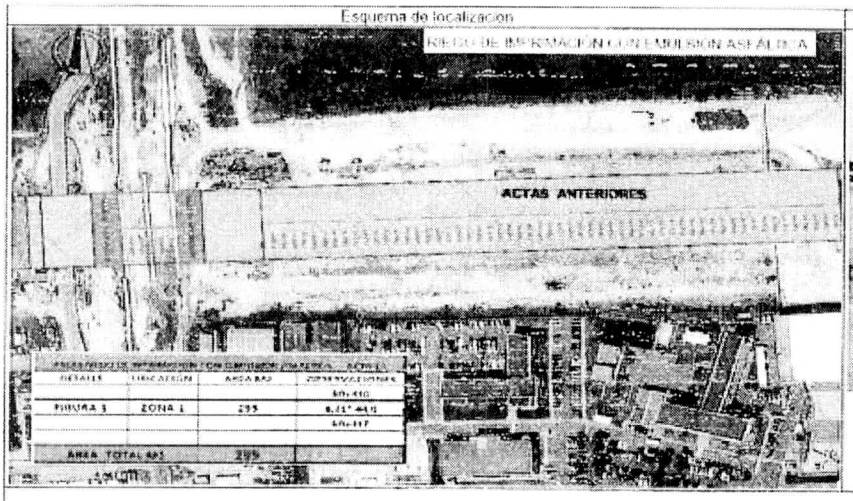

Registro fotográfico

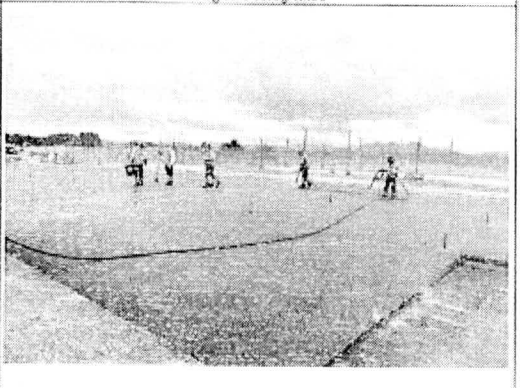


Memoria de cantidades

DESCRIPCION	UBICACION	UNIDAD	MEMORIA DE CANTIDADES
			AREA(m2)
FIGURA 1	K0+400-k0+416	M2	295,00
CANTIDAD PRESENTE ACTA=			295,00

OBSERVACIONES

Ricardo Muñoz
DIRECTOR DE OBRA
CONYTRAC

Ing. Dario Naranjo
DIRECTOR DE INTERVENTORIA
ECODORADO

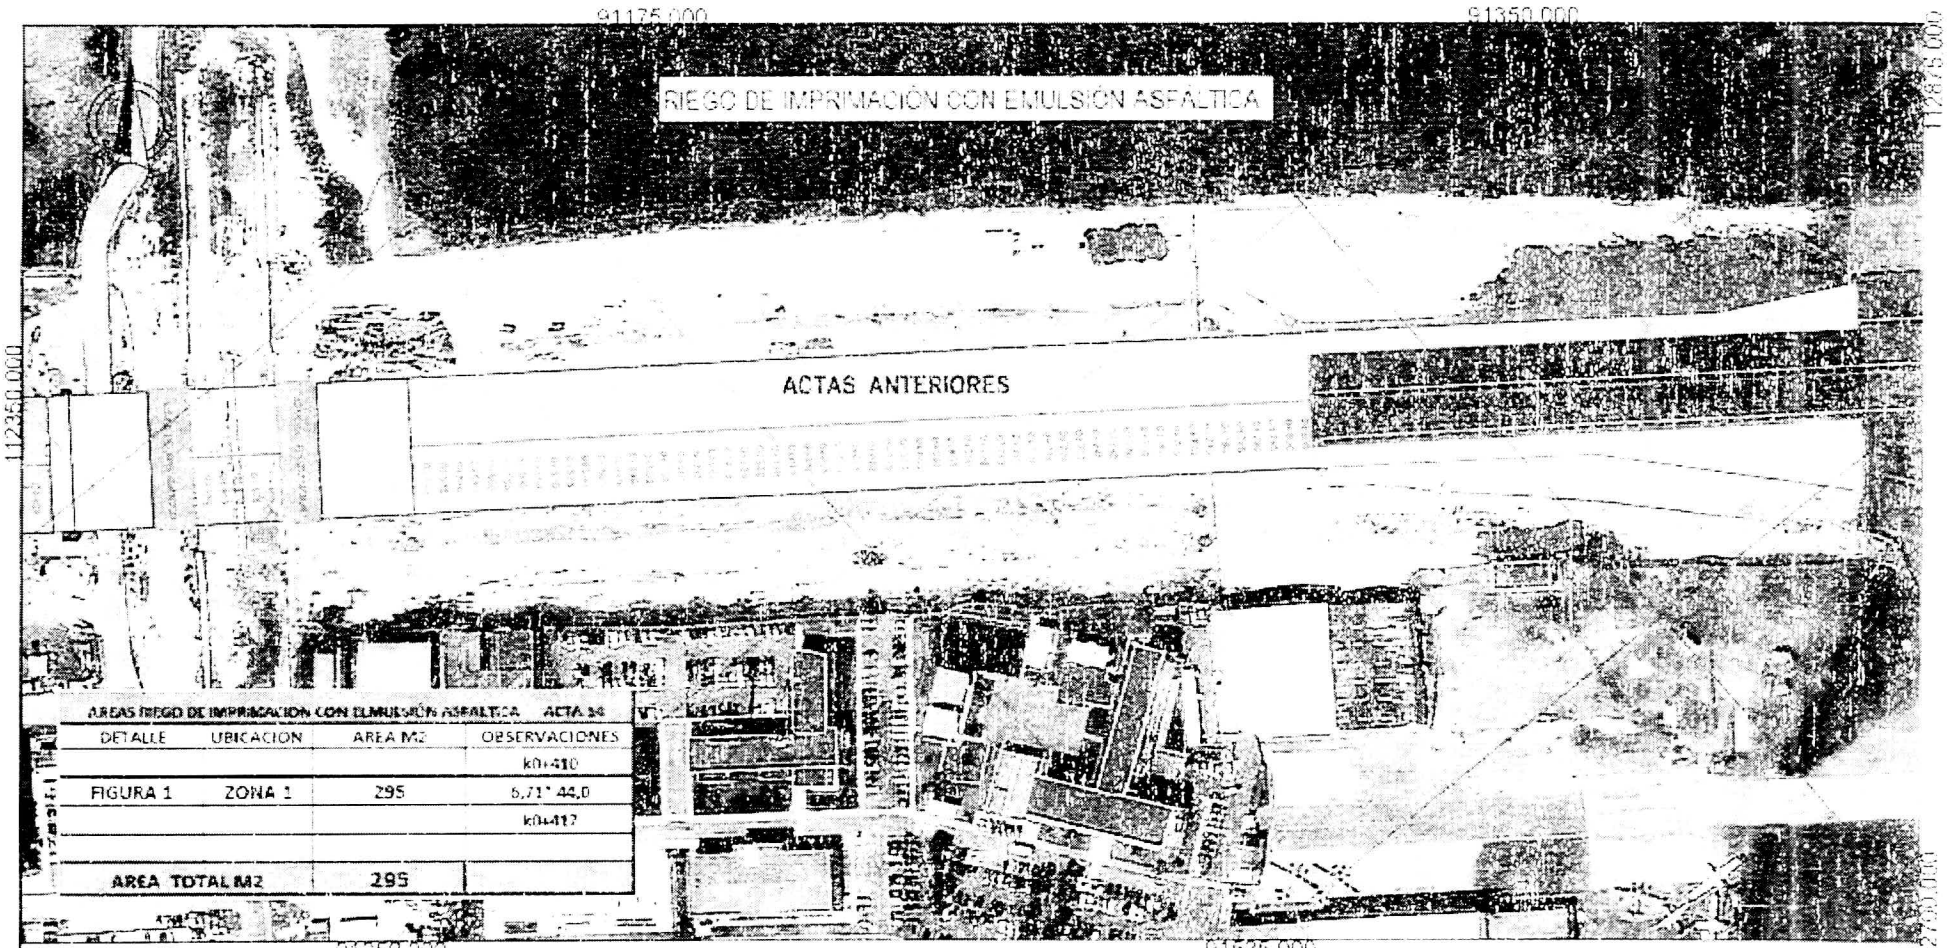

AREAS RIEGO DE IMPRIMACION CON EMULSIÓN ASFALTICA ACTA 14

DETALLE	UBICACION	AREA M2	OBSERVACIONES
			k0+410
FIGURA 1	ZONA 1	295	6,71* 44,0
			k0+417
AREA TOTAL M2		295	

DETALLE TECNICO DE OBRA - DTO

PROYECTO:	Terminacion de la Calle de Rodaje Lima, construccion del Box Culvert (paso a desnivel) y Obras complementarias en el aeropuerto internacional EL DORADO	CONTRATO: Contrato De Obra 20001168H4
Contiene:	RIEGO DE IMPRIVACION CON EMULSION ASFALTICA ENTRE LAS ABSCISAS K0+410 A K0+417 CALZADA TOTAL ACTA 14	FECHA: 20 - Octubre de 2022
Archivo:	AREA INTERVENCION CALLE LIMA Topografia Contratista	Topografia Interventoria ESCALA: 1:250


CONYTRAC

CONCESIÓN ECODORADO	TERMINACIÓN DE LA CALLE DE RODAJE LIMA, CONSTRUCCIÓN DEL BOX CULVERT (PASO A DESNIVEL) Y OBRAS COMPLEMENTARIAS EN EL AEROPUERTO INTERNACIONAL CONTRATO No. 20001186 H4	DIRECTA

CORTE DE OBRA No. 14				PERIODO:	21-sep-22	al	15-oct-22
ITEM:	4.1.2.1	DESCRIPCION:	RIEGO DE LIGA CON EMULSIÓN ASFÁLTICA FAA P-603				
Unidad	m2						


ACTA No.	ACTIVIDADES	MEMORIA DE CANTIDADES					ACUMULADO ANTERIOR	PRESENTE ACTA	ACUMULADO TOTAL
	DESCRIPCIÓN	UN	TRAMO	Ancho (m)	Largo (m)	Area (m2)	CANTIDAD (hr)	CANTIDAD (hr)	CANTIDAD (hr)
6	RIEGO DE LIGA CON EMULSIÓN ASFÁLTICA FAA P-603	m2	Conexiones Hotel y Alfa	Ver soportes		11.818,00	-		11.818
11	RIEGO DE LIGA CON EMULSIÓN ASFÁLTICA FAA P-603	m2	Calle de rodaje	Ver soportes		18.288,00			30.106
13	RIEGO DE LIGA CON EMULSIÓN ASFÁLTICA FAA P-603	m2	Calle de rodaje	Ver soportes		16.987,89			47.094
14	RIEGO DE LIGA CON EMULSIÓN ASFÁLTICA FAA P-603	m2	Calle de rodaje	Ver soportes		7.708,00	47.094	7.708	54.802
Total presente Acta								7.708,00	

Esquema de localizacion

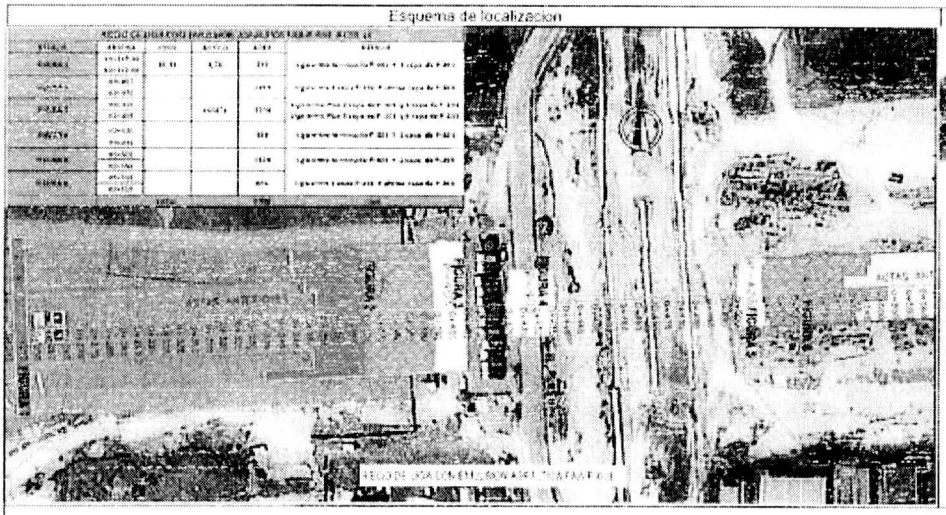

Registro fotográfico



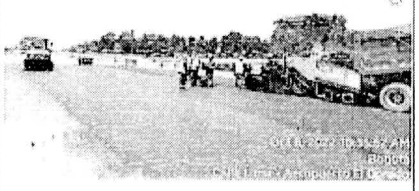

Memoria de cantidades

RIEGO DE LIGA CON EMULSIÓN ASFALTICA FAA P-603					
DETALLE	ABSCISA	LONG	ANCHO	AREA	DETALLE
FIGURA 1	K0+247,30 K0+252,00	61	4,76	292	Liga entre terminado P-401 Y 1 capa de P-401
FIGURA 2	K0+807 K0+970			1989	Liga entre 1 capa P-401 Y ultima capa de P-403
FIGURA 3	K0+370 K0+405		1604,2	3208	Liga entre Piso 2 capa de P-403 y 3 capa de P-403 Liga entre Piso 3 capa
FIGURA 4	K0+420 K0+435			389	Liga entre terminado P-403 Y 1 capa de P-403
FIGURA 5	K0+500 K0+550			1026	Liga entre terminado P-403 Y 1 capa de P-403
FIGURA 6	K0+510 K0+550			804	Liga entre 1 capa P-401 Y ultima capa de P-403
			CANTIDAD PRESENTE ACTA=	7708	M2


OBSERVACIONES

Ricardo Muñoz
DIRECTOR DE OBRA
CONYTRAC

Ing. Dario Naranjo
DIRECTOR DE INTERVENTORIA
ECODORADO

RIEGO DE LIGA CON EMULSION ASFALTICA FAA P-603 ACTA 14

DETALLE	ABSCISA	LONG	ANCHO	AREA	DETALLE
FIGURA 1	KD+247.30	61.36	4.74	291	Liga entre terminado P-401 Y 1 capa de P-401
	KD+352.86				
FIGURA 2	KD+807			1089	Liga entre 1 capa P-401 Y ultima capa de P-403
	KD+970				
FIGURA 3	KD+270		1614*2	9208	Liga entre Piso 2 capa de P-403 y 3 capa de P-403 Liga entre Piso 3 capa de P-403 y 4 capa de P-403
	KD+405				
FIGURA 4	KD+420			889	Liga entre terminado P-405 Y 1 capa de P-403
	KD+635				
FIGURA 5	KD+500			1026	Liga entre terminado P-405 Y 1 capa de P-403
	KD+850				
FIGURA 6	KD+510			804	Liga entre 1 capa P-401 Y ultima capa de P-403
	KD+590				
TOTAL				7408	M2

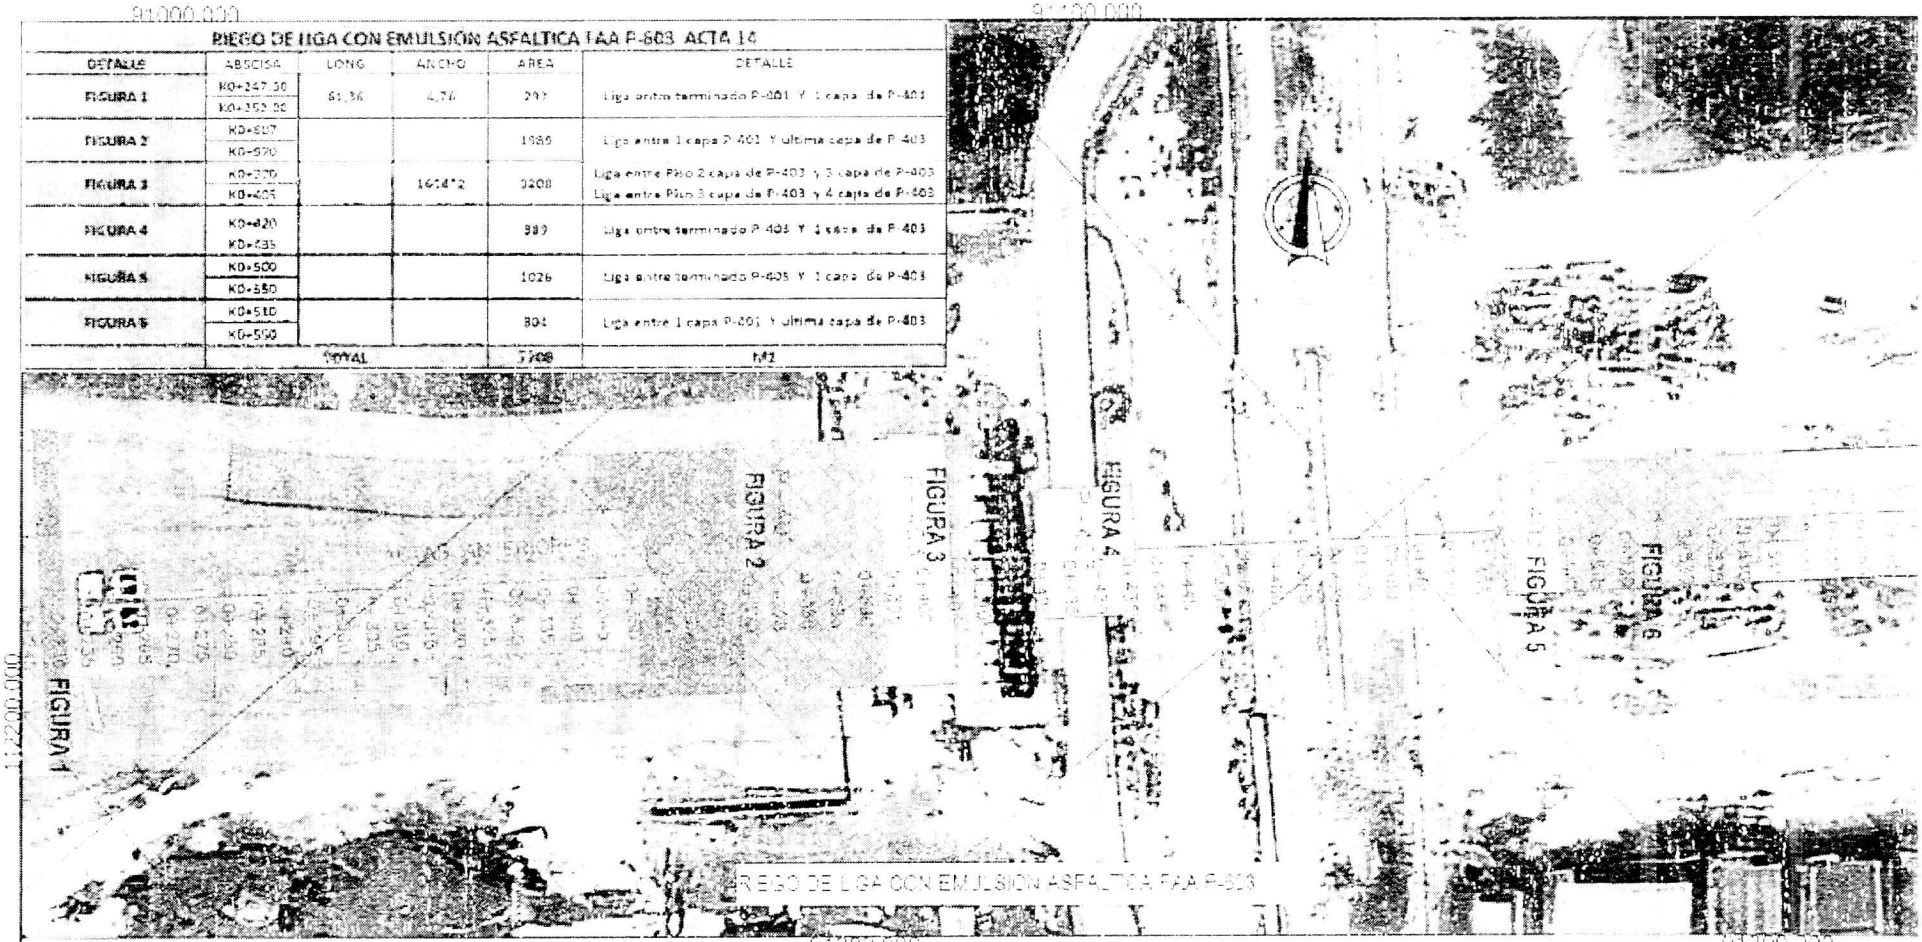

CONYTRAC


DETALLE TECNICO DE OBRA - DTO

PROYECTO	Terminacion de la Calle de Rodaje Lima construccion del Box Culvert paso a desnivel y Obras complementarias en el aeropuerto internacional EL DORADO	CONTRATO	Contrato De Obra 20001188H4
Contiene	RIEGO DE LIGA CON EMULSION ASFALTICA ENTRE LAS ABSCISAS KD+250 A KD+550 CALZADA TOTAL	FECHA	20 Octubre de 2022
Archivo	AREA INTERVENCION CALLE LIMA	Topografo Contratista	Topografo Interventoria
			ESCALA 1:2000


CORTE DE OBRA No. 14		PERIODO:	21-sep-22	al	15-oct-22
ITEM	4.2.1.2	DESCRIPCION:	BASE ESTABILIZADA CON ASFALTO EN PLANTA PARA CAPA BASE FAA P-403		
Unidad	m3				


ACTA No.	ACTIVIDADES	MEMORIA DE CANTIDADES		MEDICIONES				ACUMULADO ANTERIOR	PRESENTE ACTA	ACUMULADO TOTAL
	DESCRIPCION	UN	LOCALIZACION	Ancho (mts)	Largo (mts)	Altura (m)	Volumen(m3)	CANTIDAD (m3)	CANTIDAD (m3)	CANTIDAD (m3)
7	BASE ESTABILIZADA CON ASFALTO EN PLANTA PARA CAPA BASE FAA P-403	m3	Calle de rodaje	Ver soportes			365,70			365,70
8	BASE ESTABILIZADA CON ASFALTO EN PLANTA PARA CAPA BASE FAA P-403	m3	Calle de rodaje	Ver soportes			414,99			780,69
11	BASE ESTABILIZADA CON ASFALTO EN PLANTA PARA CAPA BASE FAA P-403	m3	Calle de rodaje	Ver soportes			48,45			829,14
13	BASE ESTABILIZADA CON ASFALTO EN PLANTA PARA CAPA BASE FAA P-403	m3	K0+370-K0+405 Reinversion	Ver soportes			189,05			1.018,19
14	BASE ESTABILIZADA CON ASFALTO EN PLANTA PARA CAPA BASE FAA P-403	m3	Calle de rodaje	Ver soportes			88,83	1.018,19	88,83	1.107,02
									Total presente Acta =	88,83

ESQUEMA DE LOCALIZACION

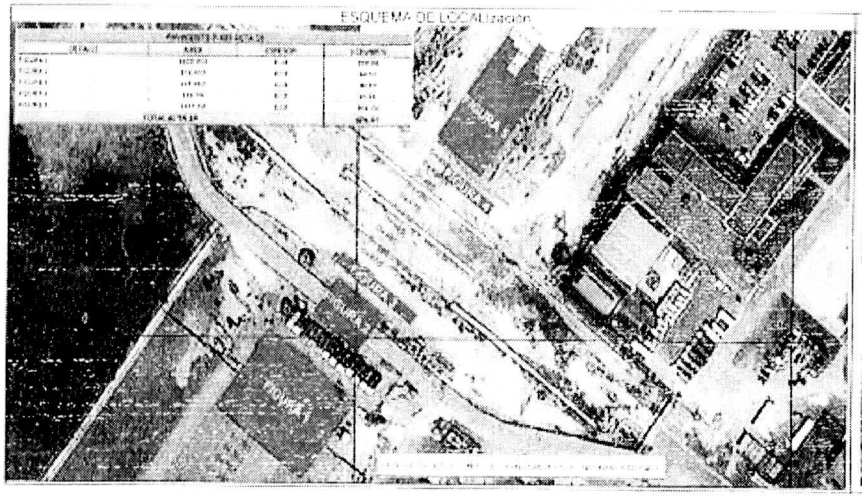

REGISTRO FOTOGRAFICO

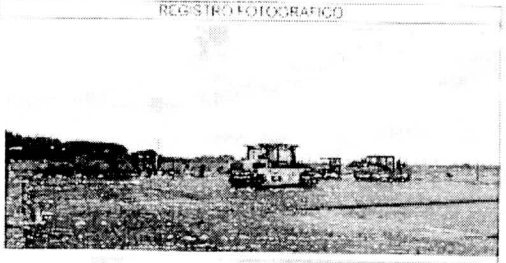

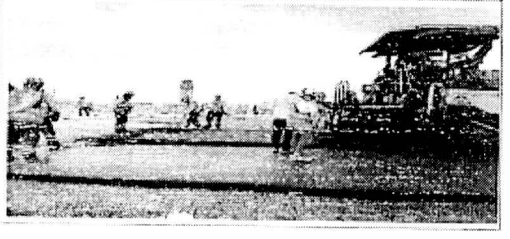

MEMORIA DE CANTIDADES

DESCRIPCION	UBICACION	UNIDAD	MEDICIONES		
			Area (m2)	Espesor (m)	Cantidad Total (m3)
BASE ESTABILIZADA CON ASFALTO EN PLANTA PARA PRIMERA CAPA	K0+370-K0+405 FIGURA 1	m3	1603.7	0.18	288,66
BASE ESTABILIZADA CON ASFALTO EN PLANTA PARA PRIMERA CAPA	K0+420-K0+435 FIGURA 2	m3	358.5	0.18	64.52
BASE ESTABILIZADA CON ASFALTO EN PLANTA PARA PRIMERA CAPA	K0+440-K0+445 FIGURA 3	m3	169.5	0.18	30.50
BASE ESTABILIZADA CON ASFALTO EN PLANTA PARA PRIMERA CAPA	K0+490-K0+495 FIGURA 4	m3	111.4	0.18	20.05
BASE ESTABILIZADA CON ASFALTO EN PLANTA PARA PRIMERA CAPA	K0+508-K0+545 FIGURA 5	m3	1137.2	0.18	204.70
				Cantidad ejecutada =	608,43
				Valor a cobrar en la presente acta=	14,60% 88,83


Nota: Queda pendiente los resultados de los ensayos del pavimento para completar el pago de esta actividad.

OBSERVACIONES

Ing. Ricardo Alberto Muñoz
Director de Obra
CONYTRAC

Ing. Dario Naranjo
DIRECTOR DE INTERVENTORIA
ECODORADO

PAVIMENTO P-403 ACTA 14			
DETALLE	AREA	ESPESOR	VOLUMEN
FIGURA 1	1603.656	0,18	288,66
FIGURA 2	358.457	0,18	64,52
FIGURA 3	169.467	0,18	30,50
FIGURA 4	111.39	0,18	20,05
FIGURA 5	1137,22	0,18	204,70
TOTAL ACTA 14			608,43

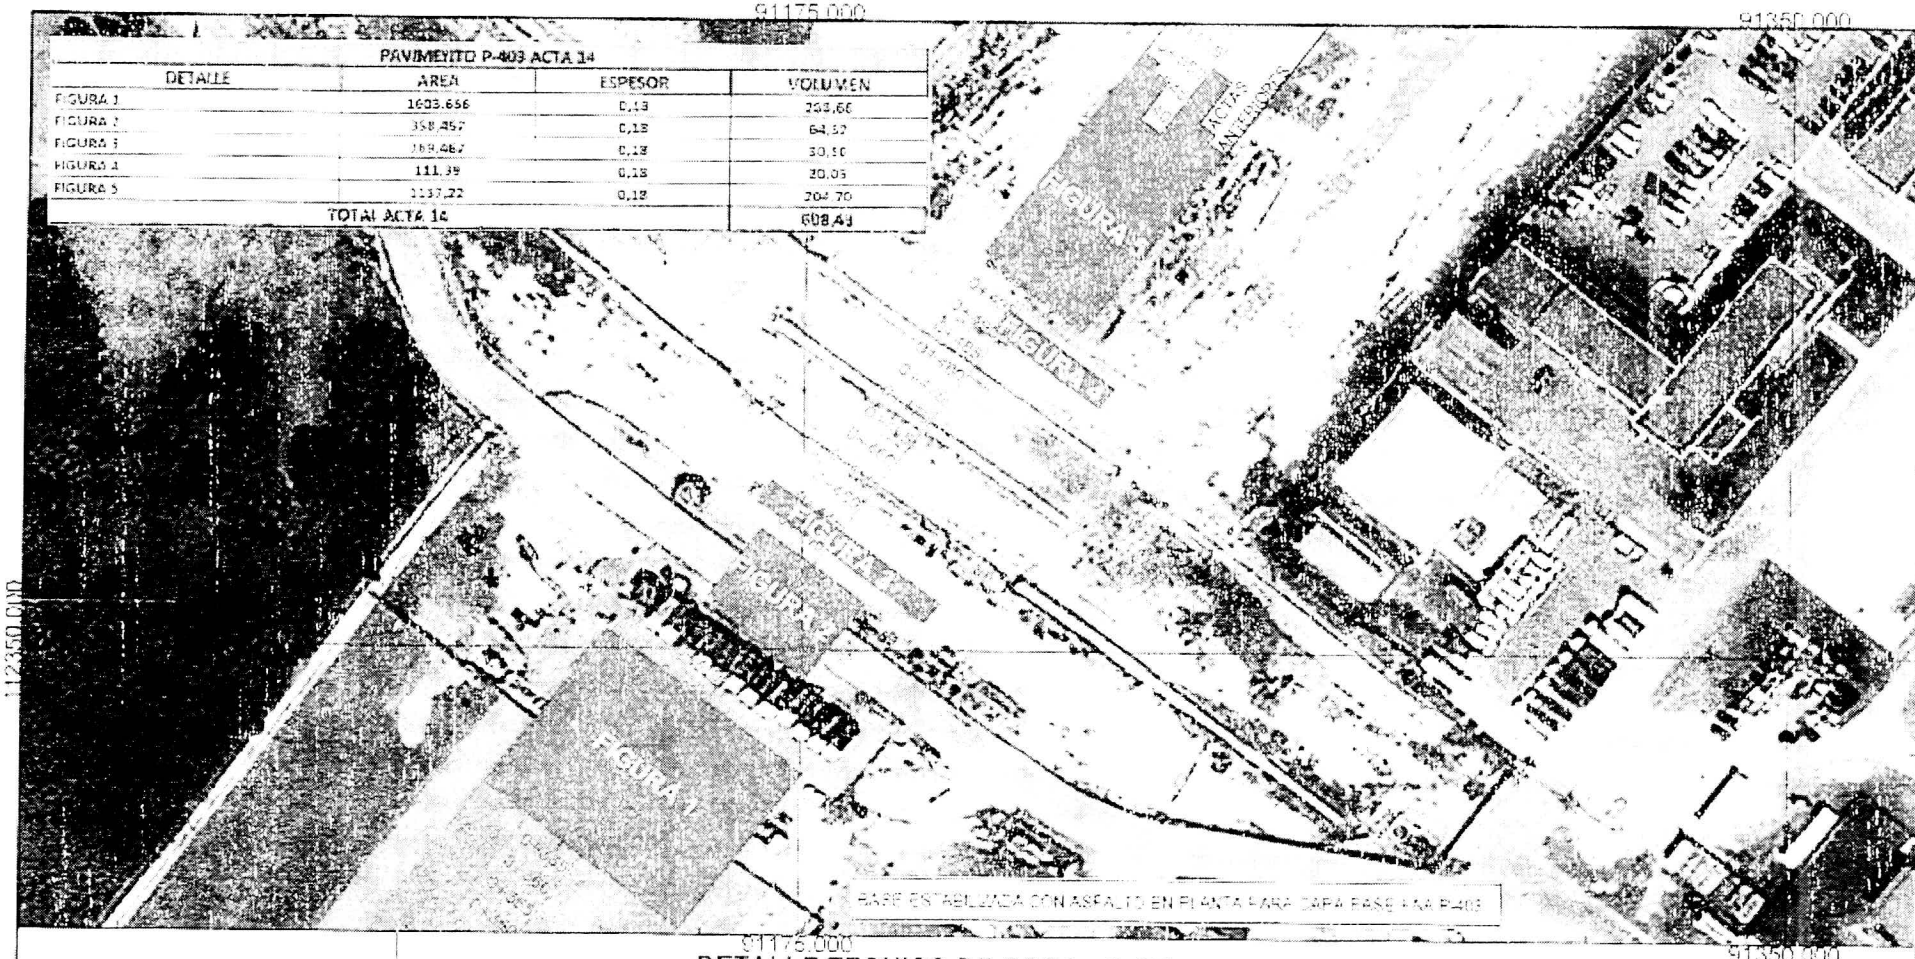

DETALLE TECNICO DE OBRA - P-403

PROYECTO	Terminacion de la Calle de Rodaje Lima, construccion del Box Culvert (paso a desnivel) y Obras complementarias en el aeropuerto internacional EL DORADO	CONTRATO	Contrato De Obra 20001188H4
Contiene:	CAPA 0.18 M BASE DE ESTABILIZADA CON ASFALTO FAA P-403, EN EL LAS ABSCISAS K0+370 A K0+550 CALZADA ZONA CRITICA	FECHA:	28-Octubre de 2022
Archivo:	AREA INTERVENCION CALLE LIMA	Topógrafo Contratista:	Topografo Interventoria: ESCALA: 1:2500

CONCESIONARIO ECODORADO

TERMINACIÓN DE LA CALLE DE RODAJE LIMA, CONSTRUCCIÓN DEL BOX CULVERT (PASO A DESNIVEL) Y OBRAS COMPLEMENTARIAS EN EL AEROPUERTO INTERNACIONAL
CONTRATO No. 20001188-H4

CONYTRAC

CORTE DE OBRA No. 14

ITEM:	3.1.1.2	DESCRIPCION:	PERIODO:	21-sep-22	al	15-oct-22
Unidad	m3		EXCAVACIONES VARIAS INFRAESTRUCTURA			

ACTA No.	ACTIVIDADES	MEMORIA DE CANTIDADES						ACUMULADO ANTERIOR	PRESENTE ACTA	ACUMULADO TOTAL
	DESCRIPCIÓN	UN	TRAMO	Ancho (mts)	Largo (mts)	Area (m2)	Volumen (m3)	CANTIDAD (m3)	CANTIDAD (m3)	CANTIDAD (m3)
3	Excavaciones varias infraestructura	m3	Costados Viga cabezal sur para reforzamiento		Ver soportes		662,4			662,4
4	Excavaciones varias infraestructura	m3	Viga cabezal sur para reforzamiento K0+000-K0+052		Ver soportes		490,9			1.429,1
	Excavaciones varias infraestructura	m3	Viga cabezal norte para reforzamiento K0+000-K0+057,2		Ver soportes		275,8			
6	Excavaciones varias infraestructura	m3	Tierra Armada Pantalla Sur		Ver soportes		4.675,9			12.071,2
	Excavaciones varias infraestructura	m3	Excavacion para tuberia PEAD 400 mm, entre boca occidental Tunel Lirier y caja ventosas		Ver soportes		1.268,4			
	Excavaciones varias infraestructura	m3	Excavacion detras pantalla sur - occidental		Ver soportes		482,5			
	Excavaciones varias infraestructura	m3	Accesos al Deprimido , sector Sur Laterales occidental y oriental		Ver soportes		4.215,4			
7	Excavaciones varias infraestructura	m3	Excavación costado sur - occidental acceso al deprimido		Ver soportes		3.332,9			17.818,1
	Excavaciones varias infraestructura	m3	Detras de pantalla Sur, aproche a deprimido		Ver soportes		2.414,0			
8	Excavaciones varias infraestructura	m3	Excavación costado sur - oriental acceso al deprimido		Ver soportes		3.693,2			25.126,5
	Excavaciones varias infraestructura	m3	Detras de pantalla Sur, aproche a deprimido		Ver soportes		234,7			
	Excavaciones varias infraestructura	m3	Detras de pantalla Norte, aproche a deprimido		Ver soportes		3.380,7			
9	Excavaciones varias infraestructura	m3	Detras de pantalla Norte, aproche a deprimido		Ver soportes		1.879,9			27.513,30
	Excavaciones varias infraestructura	m3	Empalme N°2 de redes ARD-RCI		Ver soportes		526,0			
	Excavaciones varias infraestructura	m3	Empalme N°1 de redes ARD-RCI		Ver soportes		181,0			
10	Excavaciones varias infraestructura	m3	Excavacion costado norte - oriental acceso al deprimido		Ver soportes		4.308,3			31.821,6
11	Excavaciones varias infraestructura	m3	Excavación costado norte - oriental acceso al deprimido		Ver soportes		7.354,7			39.176,3
12	Excavaciones varias infraestructura	m3	Excavaciones tubería Drenaje deprimido 400 mm		Ver soportes		34,2			39.176,3
	Excavaciones varias infraestructura	m3	Excavaciones tubería Drenaje deprimido 315 mm		Ver soportes		46,1			
13	Excavaciones varias infraestructura	m3	Excavaciones Deprimido costado Nor-Occidental		Ver soportes		5.455,6			49.716,3
	Excavaciones varias infraestructura	m3	Excavaciones Deprimido para Mejoramiento		Ver soportes		2.486,0			
	Excavaciones varias infraestructura	m3	Excavaciones para Carcamos N°1-N°2-N°3		Ver soportes		936,4			
	Excavaciones varias infraestructura	m3	Excavaciones para muro gavión Costado Nor-Oriental		Ver soportes		1.561,9			
14	Excavaciones varias infraestructura	m3	Excavaciones para Carcamos N°4		Ver soportes		364,4	49.716,3	364,4	50.080,7
			Total presente Acta						364,39	

OBSERVACIONES

Ing. Ricardo Alberto Muñoz
Director de Obra
CONYTRAC

Ing. Dario Naranjo
DIRECTOR DE INTERVENTORIA
ECODORADO

ECODORADO

TERMINAL DE TRANSPORTE AÉREO REGIONAL LA MACARENA – CONSTRUCCIÓN DE BOX COULVERT PARA CANALES – OBRAS COMPLEMENTARIAS EN EL AEROPUERTO – VEREDA [illegible]

CONTRATO No. 20221752 [illegible]

CORTE DE OBRA No. 14 | PERIODO: [illegible] | Al: 15-oct-22


ITEM: [illegible] | DESCRIPCION: EXCAVACIONES MANUALES INFRAESTRUCTURA

Unidad: m3

Localización Cargamos de bandeja de concreto




Registro fotográfico

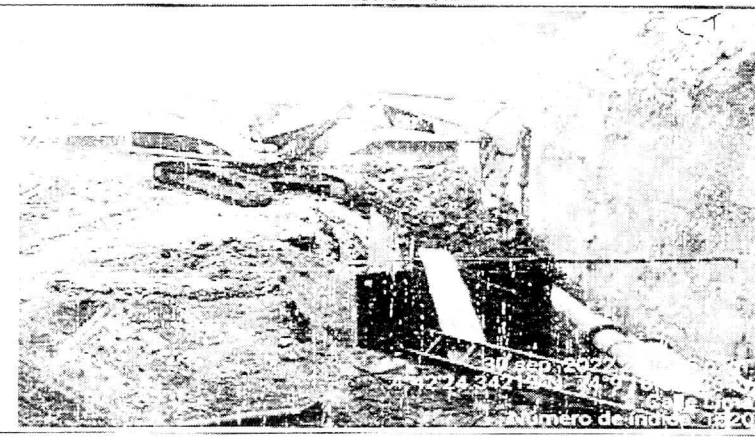

DESCRIPCION	UBICACION	UNIDAD	MEDICIONES	
			Cantidad Parcial	Cantidad Total
Excavacion zanjas infraestructura	Cargamos Viña	m3	364,39	364,39
			Cantidad a pagar en la presente acta	364,39 m3

Ing. Jorge Alberto Muñoz
Director de Obra
CONSTRAC

Ing. [illegible]
[illegible]
[illegible]

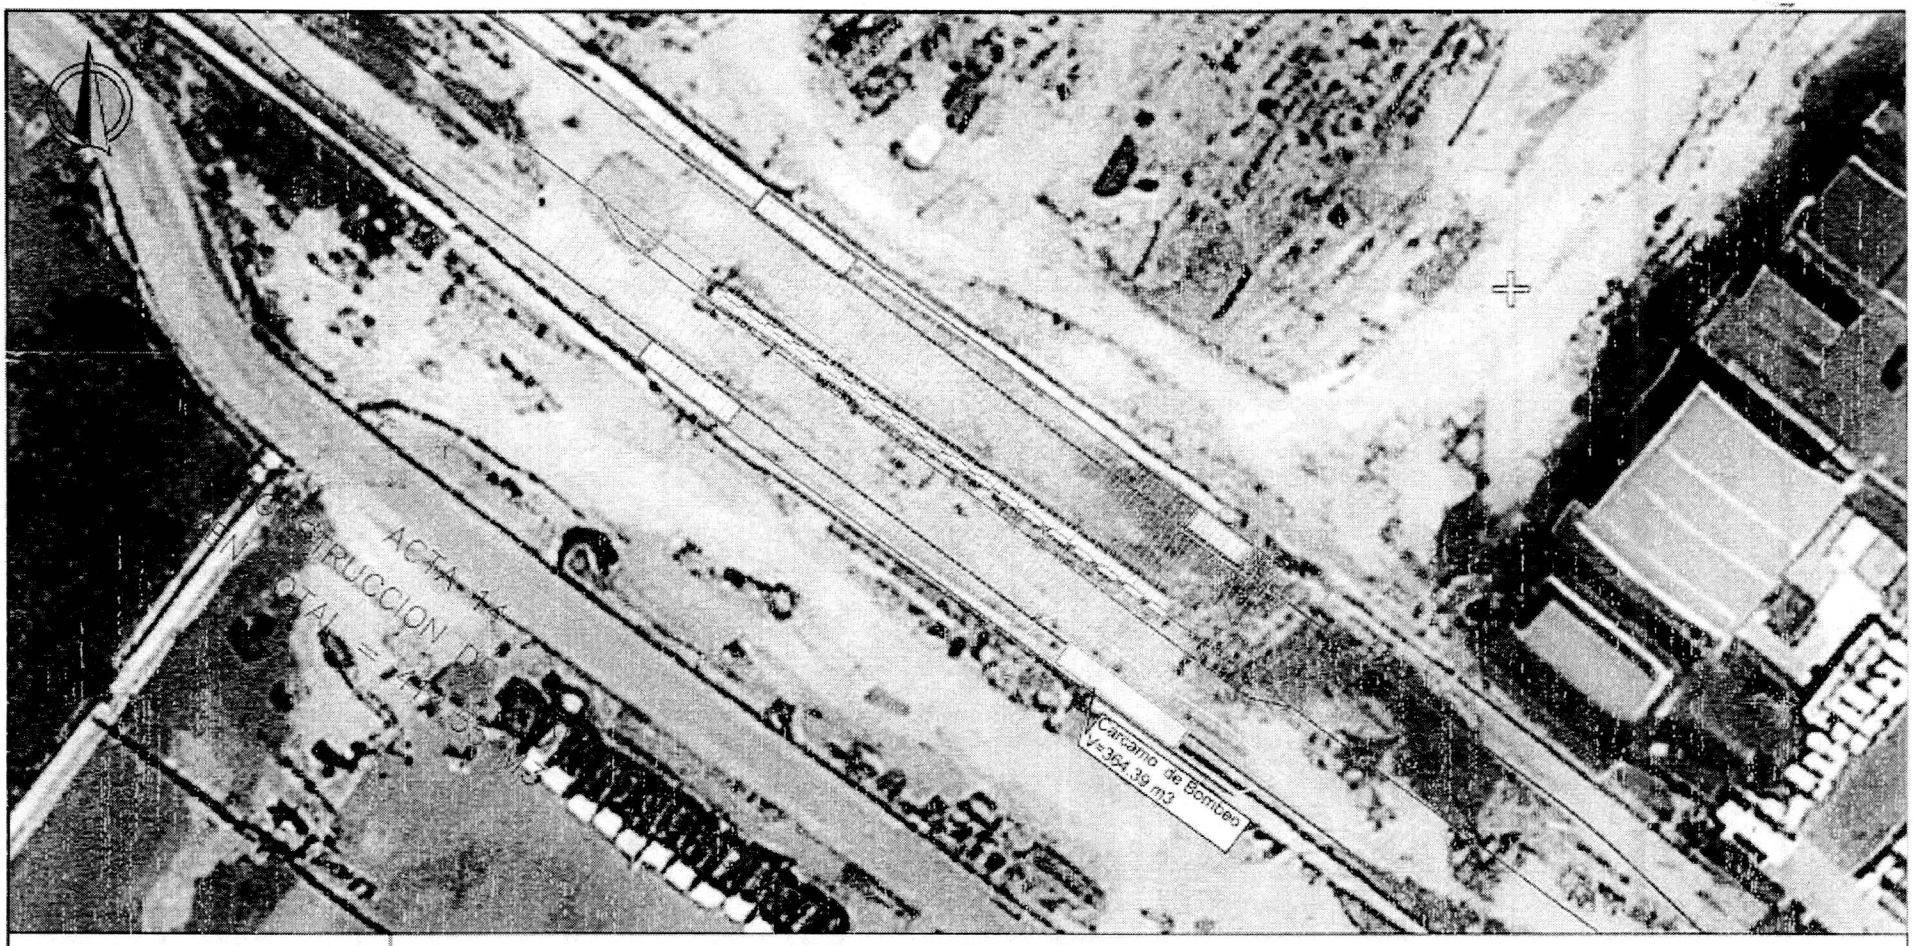

DETALLE TECNICO DE OBRA - DTO


PROYECTO	Terminacion de la Calle de Rodaje Lima, construccion del Box Culvert (paso a desnivel) y Obras complementarias en el aeropuerto internacional EL DORADO	CONTRATO: Contrato De Obra 20001188H4
Contiene: PLANTA EXCAVACIÓN VARIAS INFRAESTRUCTURA DEPRIMIDO CARCAMO DE BOMBEO		FECHA: 20 Octubre de 2022
Archivo: AREA INTERVENCIÓN CALLE LIMA	Topógrafo Contratista:	Topógrafo Interventoria: ESCALA: 1:2500

ITEM	5.4.4.1	DESCRIPCION	CONCRETO CLASE E (Incluye vibrado)
Unidad	m3		


CORTE DE OBRA No. 14	PERIODO	21 sept 22	a	1 oct 22


ACTA No.	ACTIVIDADES	MEMORIA DE CANTIDADES		Memoria de cantidades			Volumen (m3)	ACUMULADO ANTERIOR	PRESENTE ACTA	ACUMULADO TOTAL
	DESCRIPCIÓN	UN	LOCALIZACION	Und	Largo (mts)	longitud (m)	longitud (m)	CANTIDAD (m3)	CANTIDAD (m3)	CANTIDAD (m3)
12	Losa alberca	m3	Vigas 12	Ver soportes			54,43			54,43
13	Losa alberca	m3	Vigas T2 - Viga T1	Ver soportes			262,82			84,23
14	Losa alberca	m3	Vigas T2 - Viga T1	Ver soportes			390,17	840,35	390,17	1.230,52
Total presente Acta									390,17	


Esquema de localización

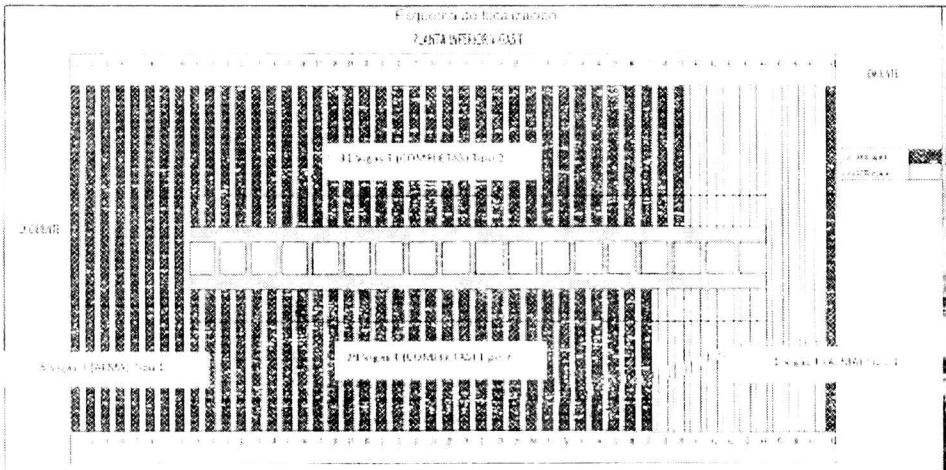


Registro fotográfico

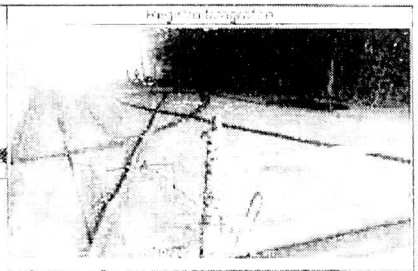

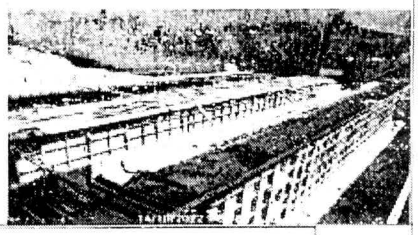

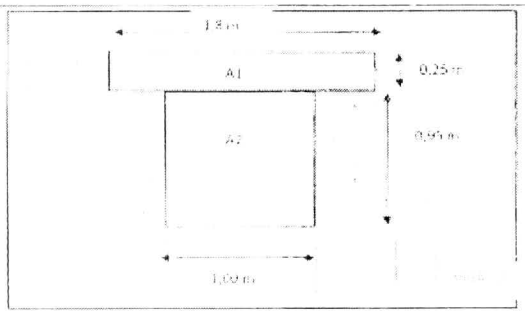

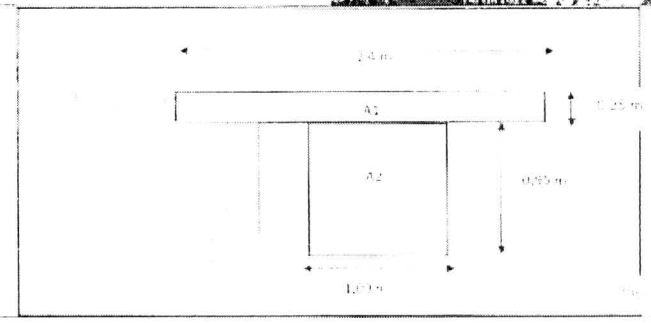

Memoria de cantidades

LOCALIZACION LOSA INFERIOR

DESCRIPCIÓN	UNIDAD	MEMORIA DE CANTIDADES				Total
		Cantidad Vigas	Largo (m)	Ancho (m)	Alto (m)	Volumen (m3)
A1 - Vigas T tipo 1 (4 und)	m3	4	28,70	2,4	0,25	68,88
A2 - Vigas T tipo 1 (4 und)	m3	4	28,70	1	0,95	218,74
A1 - Vigas T tipo 2 (58 und)	m3	58	11,85	1,8	0,25	332,05
A2 - Vigas T tipo 2 (4 und)	m3	58	11,85	1	0,95	629,45
					Cantidad total de concreto	1.230,56 m3
					Cobrado hasta acta N13	(840,39) m3
					Cantidad Presente Acta	390,17 m3

OBSERVACIONES


Ing. Residente de Obra
DIRECTOR DE OBRA
CONSTRUCAS


Ing. Jaime Rueda
DIRECTOR DE INTERVENTORIA
ECOCORAZÓN


CORTE DE OBRA No. 14			PERIODO:	21-sep-22	al	15-oct-22
ITEM	5.4.4.3	DESCRIPCION:	ACERO DE REFUERZO (fy = 420 Mpa)			
Unidad	Kg					

ACTA No.	ACTIVIDADES	MEMORIA DE CANTIDADES		MEMORIA DE CANTIDADES				ACUMULADO ANTERIOR	PRESENTE ACTA	ACUMULADO TOTAL
	DESCRIPCIÓN	UN	UBICACIÓN	Ancho (m)	Largo (m)	Alto (m)	Peso (Kg)	CANTIDAD (Kg)	CANTIDAD (Kg)	CANTIDAD (Kg)
12	Vigas Inferiores T	KG	Viga inferior Tipo T tipo 2	Ver soportes			71.940,0			71.940,0
13	Vigas Inferiores T	KG	Viga inferior Tipo T1 y Tipo T2	Ver soportes			21.161,0			93.101,0
14	Vigas Inferiores T	KG	Viga inferior Tipo T1 y Tipo T2	Ver soportes			33.521,0	71.779,0		104.880,0
Total presente Acta									71.779	

PLANTA INFERIOR VIGAST

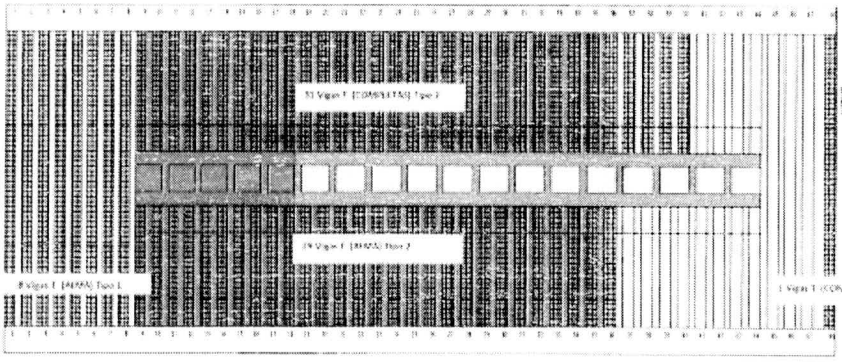

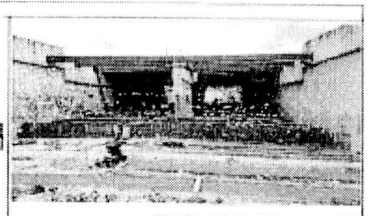

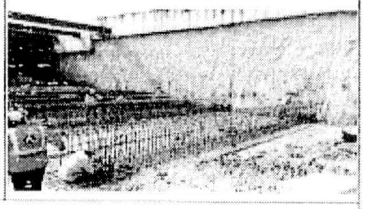

VIGA TIPO 1

Codigo/Descripción	Cantidad (und)	Longitud varilla (m)	N° Varilla	Peso kg/metro (kg/m)	Peso (kg)
Vp1	16	12	10	6,41kg/m	1.231kg
Vp2	14	9,35	10	6,41kg/m	839kg
Vp3	8	6,7	10	2,24kg/m	120kg
Vp4	7	12	10	1,00kg/m	84kg
Vp5	8	12	4	1,00kg/m	96kg
Vp6	8	6,4	4	1,00kg/m	51kg
Vp7	8	9	4	1,00kg/m	72kg
Vp8	42	8	6	3,97kg/m	**1.334kg**
Vp9	42	10	6	3,97kg/m	**1.667kg**
Vp10	21	12	6	1,00kg/m	**252kg**
Vp11	21	8	6	1,00kg/m	**168kg**
Vp12	512	2,3	4	1,00kg/m	**1.178kg**
Vp13	256	4,45	4	1,00kg/m	1.139kg
Vp14	16	1,5	8	1,55kg/m	37kg
				TOTAL	**8.268kg**

VIGA TIPO 2

Codigo/Descripción	Figura	Cantidad (und)	Longitud varilla (m)	N° Varilla	Peso kg/metro (kg/m)	Peso (kg)
Vp1		8	4	10	6,41kg/m	205kg
Vp2		4	9	10	6,41kg/m	231kg
Vp3		33	6,7	6	2,24kg/m	160kg
Vp4		236	7	4	1,00kg/m	172kg
Vp5		8	6	4	1,00kg/m	48kg
Vp6		8	7	4	1,00kg/m	56kg
Vp7		117	4,5	4	1,00kg/m	527kg
Vp8		6	2,45	6	3,97kg/m	39kg
Vp9		8	2,5	6	3,97kg/m	48kg
ZA1		9	3,95	6	2,23kg/m	39kg
ZA2		8	1,1	4	1,00kg/m	11kg
ZA3		1	5,1	6	2,23kg/m	11kg
ZA4		4	1,85	4	1,00kg/m	7kg
ZA5		2	2,75	4	1,00kg/m	6kg
					TOTAL	2.180kg

LOCALIZACION VIGAS T LOSA INFERIOR				
N° viga	Und	CANTIDAD	Peso Unitario (kg)	Peso Total(kg)
A1= Vigas T tipo 1 (Placa)	Kg	1	4.500,00	4.500
A2= Vigas T tipo 1 (Alma)	Kg	9	3.669,50	33.021
A1= Vigas T tipo 2 (Placa)	Kg	40	992,00	32.130
A2= Vigas T tipo 2 (Alma)	Kg	40	1.162,00	37.481
			Total ejecutado:	104.880,0 KG
			COBRADO HASTA ACTA N°13:	33.101 KG
			CANTIDAD PRESENTE ACTA:	71.779,0 KG

Ing. Ricardo Muñoz
DIRECTOR DE OBRA
CONSTRAC

Ing. Dario Naranjo
DIRECTOR DE INTERVENTORIA
ECODORADO

ECOCONCRADO

TERMINACION DE LA CALLE DE ACCESO A LA CONSTRUCCION DE LA OBRA CULEBRA (PASCUAL BRAVO) Y OBRAS COMPLEMENTARIAS EN EL PROYECTO INTEPAGIMA


CONTRATO No. 2006-1-85 Hd

CORTE DE OBRA No. 14 | PERIODO: 21-sep-09 al 15-oct-09


ITEM: 5.4.4.4 | Unidad: KG | DESCRIPCION: ACERO DE PRETESFUERZO (Apx. a 1800 Mpa)

ACTA No.	ACTIVIDADES	MEMORIA DE CANTIDADES		MEMORIA DE CANTIDADES				ACUMULADO ANTERIOR	PRESENTE ACTA	ACUMULADO TOTAL
	DESCRIPCION	UN	UBICACION	No. Cables	Long (m)	Peso (kg)	Peso total (kg)	CANTIDAD (KG)	CANTIDAD (KG)	CANTIDAD (KG)
13	Acero de pre-esfuerzo para losa inferior sentido longitudinal Vigas T2	KG	Pre-esfuerzo longitudinal	Ver soporte			5.496,0	-		5.496,0
14	Acero de pre-esfuerzo para losa inferior sentido longitudinal Vigas T2	KG	Pre-esfuerzo longitudinal	Ver soporte			3.880,8	5.496,0	3.880,8	9.376,8
								Total presente Acta		3.880,8

Esquema de localizacion

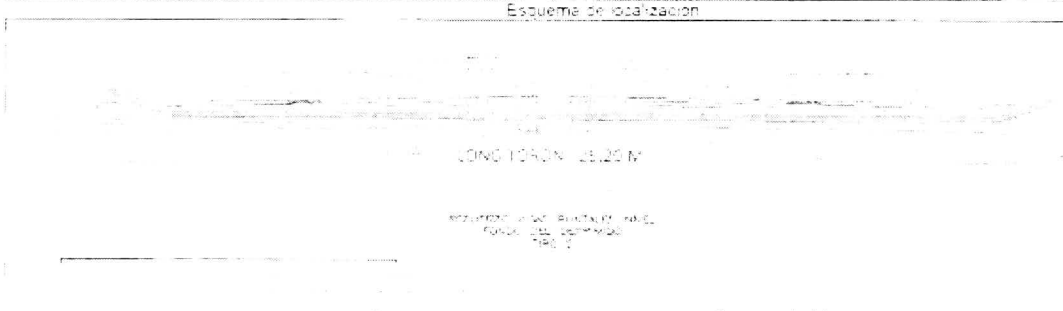

Registro fotografico

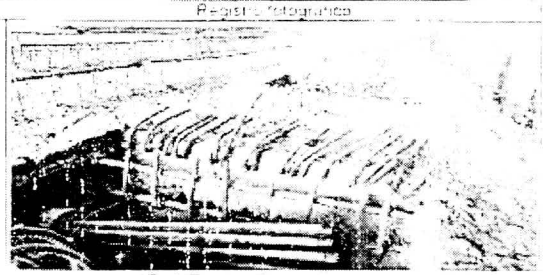



MEMORIA DE CANTIDADES

LOCALIZACION	Peso Unitario (kg/m)	Long. Toron	No. Torones x cable	No. Cables x viga	No. De Vigas T2	Peso Acero (kg)
Acero de pre-esfuerzo para losa inferior sentido longitudinal Vigas T2	4,4	28,2	12,00	1,00	29,0	3.880,80
					Peso total (kg)	3.880,80
					Total Acta (kg)	3.880,80

OBSERVACIONES: Se colocan 29 Vigas Tipo 2

Ricardo Acero Arango
DIRECTOR DE OBRA
CONTRAC

Ing. Dario Naranjo
DIRECTOR DE INTERVENTORIA
ECOCONCRADO


ECOCONSULTORIA

FORMACION DE LA CALLE DE RODADURA, CONSTRUCCION DEL BOX CULVERT (PASO A DESNIVEL) Y OBRAS COMPLEMENTARIAS EN EL AEROPUERTO INTERNACIONAL
CONTRATO No. 2020118414


CORTE DE OBRA No. 14		PERIODO:	21-sep-22	al	15-oct-22
ITEM: 5.4.11.3	DESCRIPCION:	CONCRETO CLASE F			
Unidad: m3					

ACTA No	ACTIVIDADES	MEMORIA DE CANTIDADES	MEMORIA DE CANTIDADES	CANTIDADES				ACUMULADO ANTERIOR	PRESENTE ACTA	ACUMULADO TOTAL
	DESCRIPCIÓN	UN	TRAMO	Longitud (m)	Ancho(m)	Alto (m)	Volumen (m3)	CANTIDAD (m3)	CANTIDAD (m3)	CANTIDAD (m3)
8	Modulos de apoyo para tuberia Tunel Liner	m3	Concreto de limpieza Clase F	Ver soportes			8.53			8.53
11	Concreto de limpieza de losas de aproximación	m3	Concreto de limpieza Clase F	Ver soportes			69.80			69.80
12	Concreto de limpieza Vigas inferior costado Sur	m3	Concreto de limpieza Clase F	Ver soportes			99.44			129.44
14	Carcamo N°3	m3	Concreto de limpieza Clase F	Ver soportes			3.03	129.24	30,40	159.64
	Carcamo de Bombeo	m3	Concreto de limpieza Clase F	Ver soportes			6.91			
	Concreto de limpieza Vigas T1 Calzada Occidental	m3	Concreto de limpieza Clase F	Ver soportes			20.56			
			Total presente Acta						30,40	

Esquema de ubicación

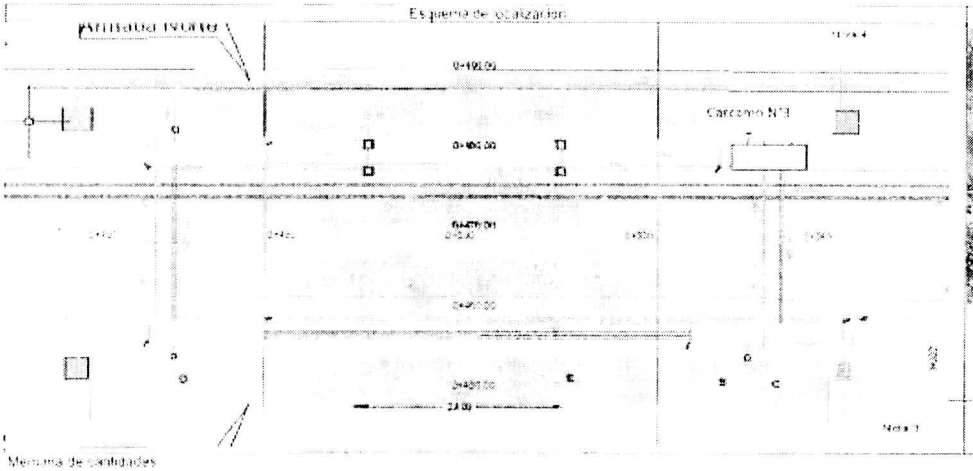

Registro fotográfico

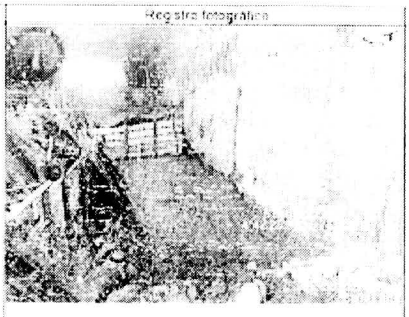

Memoria de cantidades

Carcamo N°3

DESCRIPCIÓN	UNIDAD	MEMORIA DE CANTIDADES				Total
		Cantidad	Largo (m)	Ancho (m)	Alto (m)	Volumen(m3)
Concreto de limpieza F	m3	1	9.2	3.2	0.1	3.03
					Cantidad Total de concreto	3,03

Nota:

OBSERVACIONES

Ricardo Arenas M.
DIRECTOR DE OBRA
CONVIRAC


Ing. Dario Navarro
DIRECTOR DE INTERVENTORIA
ECOCONSULTORIA

ECOCGRACO

CORTE DE OBRA No. 14 | PERIODO | 21 sep 22 | al | 15 oct 22

ITEM
Unidad

DESCRIPCION

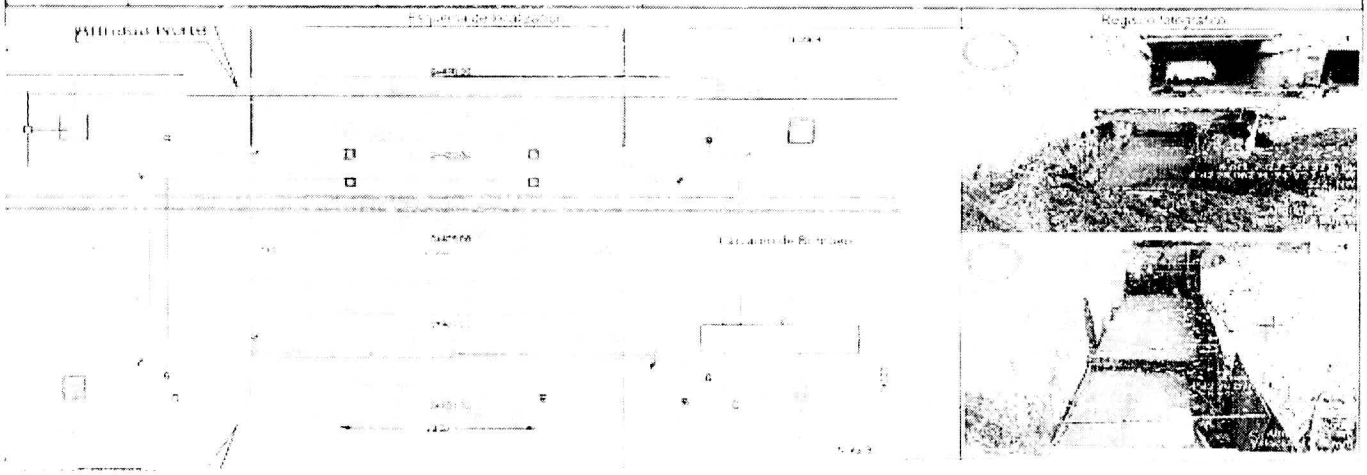

Cámara de Bombeo

DESCRIPCION	UNIDAD	MEMORIA DE CANTIDADES				Total
		Cantidad	Largo (m)	Ancho (m)	Alto (m)	Volumen (m3)
		1	18.4	0.7	0.5	6.51
					Cantidad total de concreto	6.51

Nota

OBSERVACIONES

Ing. Residente de Obra
CONTRATO


Ing. Residente
DIRECTOR DE OBRA
ECOCGRACO

CONSORCIO ECODORADO


TERMINACIÓN DE LA CALLE DE RODAJE LIMA, CONSTRUCCIÓN DEL BOX CULVERT (PASO A DESNIVEL) Y OBRAS COMPLEMENTARIAS EN EL AEROPUERTO INTERNACIONAL
CONTRATO No. 20001188 H4

CORTE DE OBRA No. 14			PERIODO:	21-sep-22	al	15-oct-22
ITEM	5.4.11.3	DESCRIPCION:	CONCRETO CLASE F			
Unidad	m3					

Esquema de localizacion

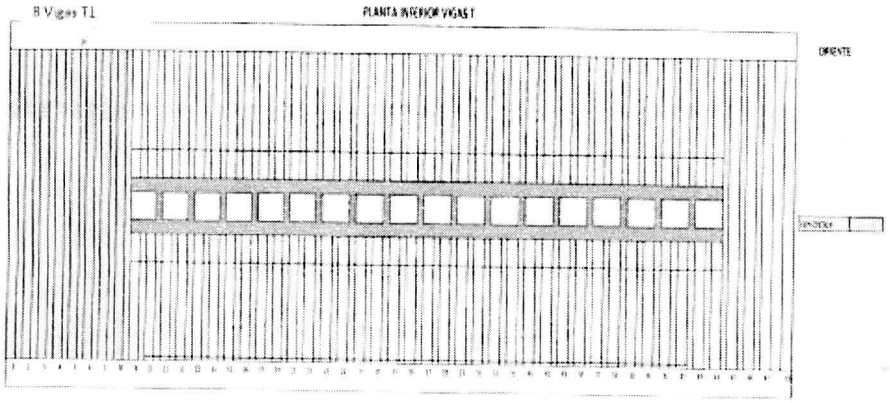

Registro fotográfico

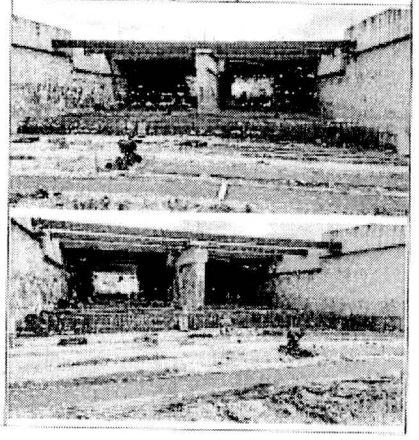

Memoria de cantidades

Vigas Tipo 1 Costado Occidental

DESCRIPCIÓN	UNIDAD	MEMORIA DE CANTIDADES				Total
		Cantidad	Largo (m)	Ancho (m)	Alto (m)	Volumen(m3)
Concreto de limpieza F	m3	8	25,7	1	0,1	20,56
					Cantidad Total de concreto	20,56

Nota:

OBSERVACIONES

Ricardo Acosta Muñoz
DIRECTOR DE OBRA
CONYTRAC

Ing. Dario Naranjo
DIRECTOR DE INTERVENTORIA
ECODORADO

ECOPORADO


TERMINACIÓN DE LA CALLE [illegible] CONSTRUCCIÓN DEL BOX CULVERT [illegible] OBRAS COMPLEMENTARIAS EN EL AEROPUERTO INTERNACIONAL
CONTRATO No. [illegible]

CORTE DE OBRA No. 14 — PERIODO: [illegible] sep 22 al [illegible]


ITEM	[illegible]	DESCRIPCION	CONCRETO CLASE [illegible]
Unidad	m3		


ACTA No	ACTIVIDADES	MEMORIA DE CANTIDADES		CANTIDADES				ACUMULADO ANTERIOR	PRESENTE ACTA	ACUMULADO TOTAL
	DESCRIPCION	UN	LOCALIZACION	Ancho (m)	Largo (m)	Alto (m)	Volumen (m3)	CANTIDAD (m3)	CANTIDAD (m3)	CANTIDAD (m3)
13	Cárcamo N° [illegible]	m3	Concreto de losa inferior y muro		Ver soportes		48,45			1.9[illegible]
	Cárcamo N° [illegible]	m3	Concreto de losa inferior y muro		Ver soportes		52,21			
14	Cárcamo N° [illegible]	m3	Concreto de losa inferior y muro		Ver soportes		30,26	[illegible]	91,3	[illegible]
	[illegible]	m3	Concreto de losa inferior y muro		Ver soportes		61,07			
			Total presente Acta						91,3	

Esquema de localización

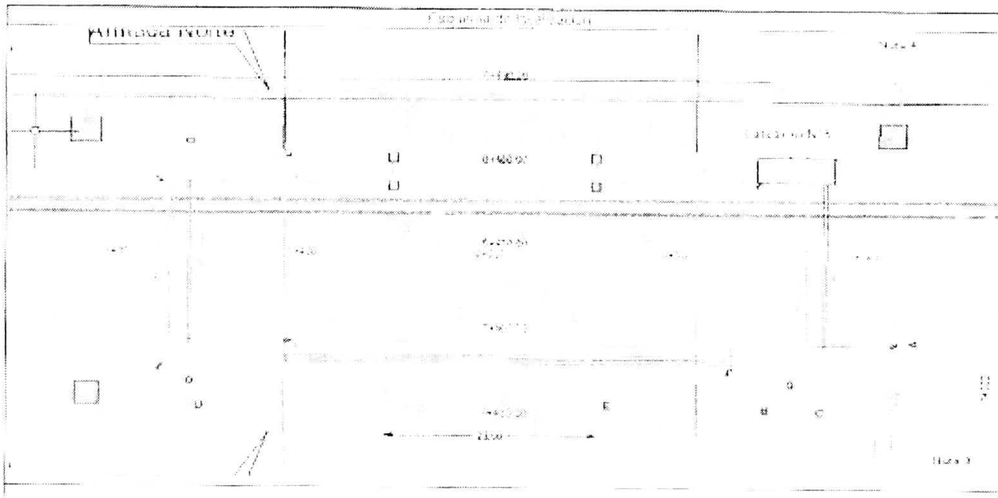

Registro fotográfico

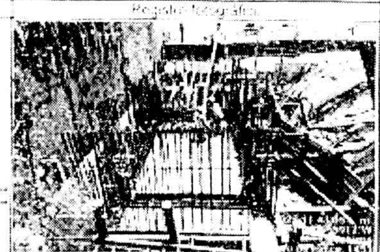

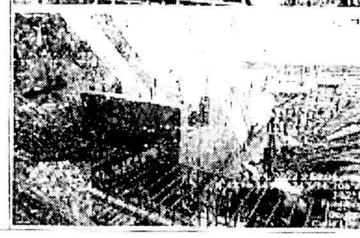

Memoria de cantidades

Cárcamo N° 3

DESCRIPCION	UNIDAD	Cantidad	Largo (m)	Ancho (m)	Alto (m)	Volumen (m3)
Losa inferior	m3	1	7,8	3,3	0,55	14,16
Muros longitudinales	m3	2	7,8	0,3	2	9,36
Muro Transversales	m3	2	2,7	0,3	2	3,24
Muros para ventanas de Vigas	m3	1				3,50
					Cantidad Presente acta	30,26

Nota

OBSERVACIONES

Ing. Ricardo Muñoz
DIRECTOR DE OBRA

Ing. Dario Naranjo
DIRECTOR DE INTERVENTORIA


ECODORADO

TERMINACIÓN DE LA CALLE DE RODA II LIMA, CONSTRUCCIÓN DEL BOX CULVERT (PASO A DESNIVEL) Y OBRAS COMPLEMENTARIAS EN EL AEROPUERTO INTERNACIONAL

CONTRATO No 20221186144


CORTE DE OBRA No. 14			PERIODO:	21 sep 22	al	15 oct 22
ITEM	4.5.1.1	DESCRIPCION	CONCRETO CLASE C (incluye encofrado)			
Unidad	m3					

Esquema de localización

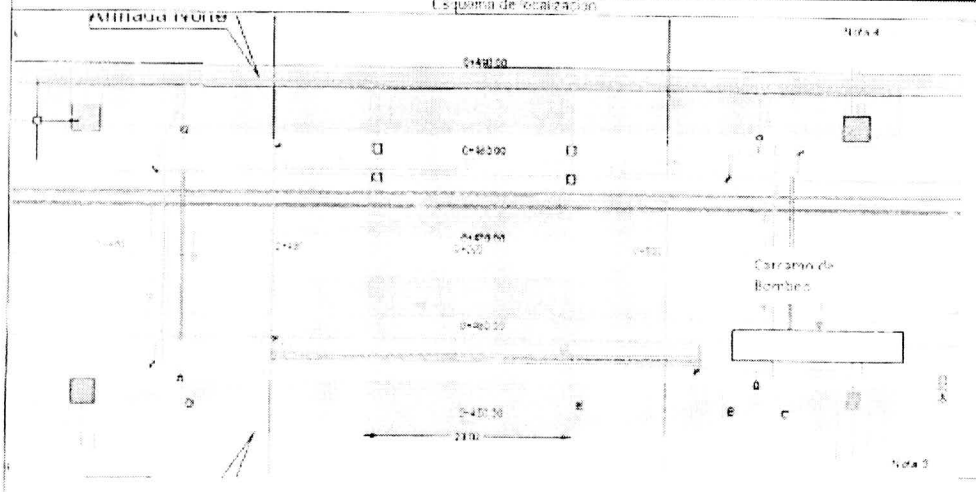

Registro fotográfico



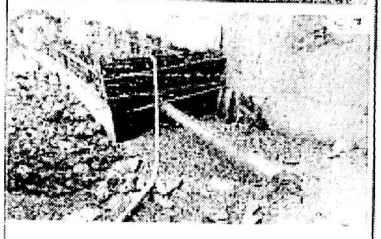

Memoria de cantidades

Cargamo de Bombeo

DESCRIPCIÓN	UNIDAD	MEMORIA DE CANTIDADES				Total
		Cantidad	Largo (m)	Ancho (m)	Alto (m)	Volumen (m3)
Losa inferior	m3	1	9.0	1.1	0.3	17.82
Muros longitudinales T1	m3	2	9.2	0.3	3.45	19.134
Muro Transversales T1	m3	1	2.7	0.3	3.45	2.79
Muros longitudinales T2	m3	2	9.2	0.3	2.99	12.55
Muro Transversales T2	m3	1	2.7	0.3	2.86	2.07
Muros para ventanas de Vigas	m3	1		5.8		6.83
Nota					Cantidad Presente acta	61,07 m3

OBSERVACIONES

Ing. Ricardo Muñoz
DIRECTOR DE OBRA
CONYTRAC

Ing. Dario Naranjo
DIRECTOR DE INTERVENTORIA
ECODORADO

SEGUIMIENTO AL PLAN DE INSPECCION Y ENSAYO EN OBRA

PARTE A

	SI	NO	Nombre	Firma
	✓			
	✓			
	✓			
	✓			

PARTE B

FECHA INICIO	FECHA TERMINA	VARIABLE A CONTROLAR	APLICA	OPTA	CONTROL NO CONFORME	REINSPECCION	OBSERVACIONES	FIRMA
				✓				✓
				✓				✓
				✓				✓
				✓				✓
				✓				✓
				✓				✓
				✓				✓
				✓				✓

PARTE C: Cantidades ejecutadas

Ver plano No _____ Ver esquema anterior _____

ITEM A COBRAR (según especificación)	CANTIDADES EJECUTADAS							CANTIDADES PAGADAS	
	UNID	CANT	LARGO	ANCHO	ALTO	TOTAL	FIRMA DE ACEPTACIÓN	UNID	CANT
Instalacion de rajon	m3		19.4	5.3	0.7	71.97			
Instalacion de geotextil tejido	m2		19.4	5.3		102.82			
Instalacion de Base	m3		19.4	5.3	0.3	30.85			
Vertido de hormigon clase F	m3		18.4	3.7	0.1	6.81			
Instalacion de acero	Kg	1.3213				1.3213			
Instalacion de cinta PVC	M		35	6.6		42.6			
Vertido de hormigon clase C impermeabilizado	m3		18	3.3	0.3	17.8			

Se verifico que la forma y dimensiones corresponden a lo especificado en planos

Nombre Edwin Quintana

Cargo Ing Residente

Firma _____


Elaboró


Nombre _____


Cargo _____

Firma _____


Verificó

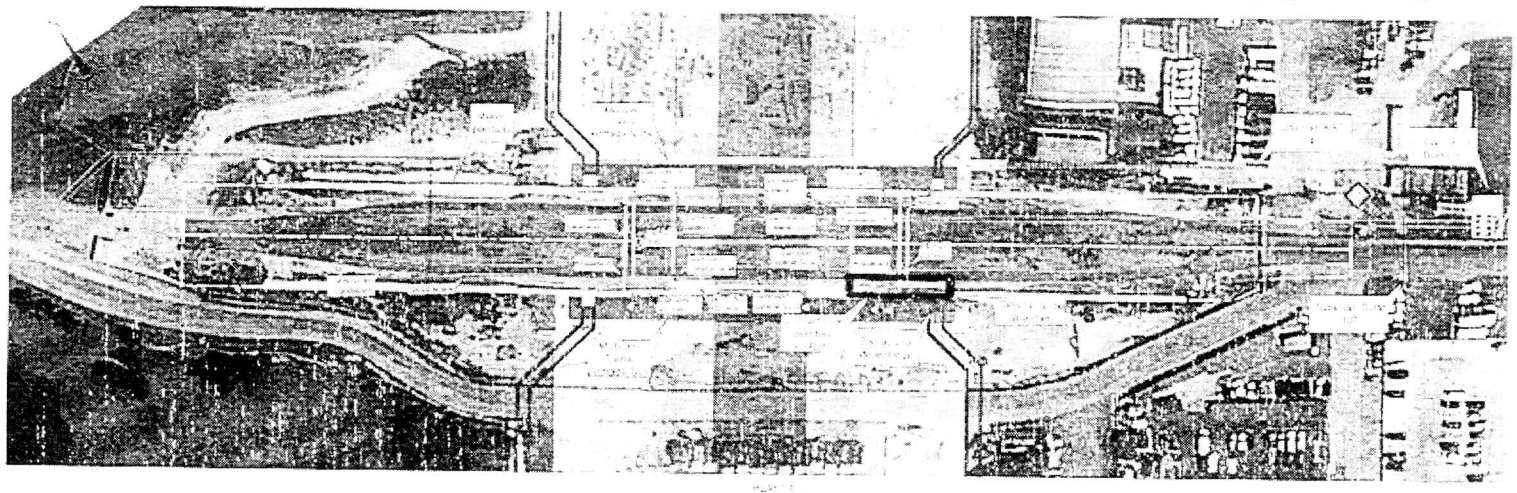

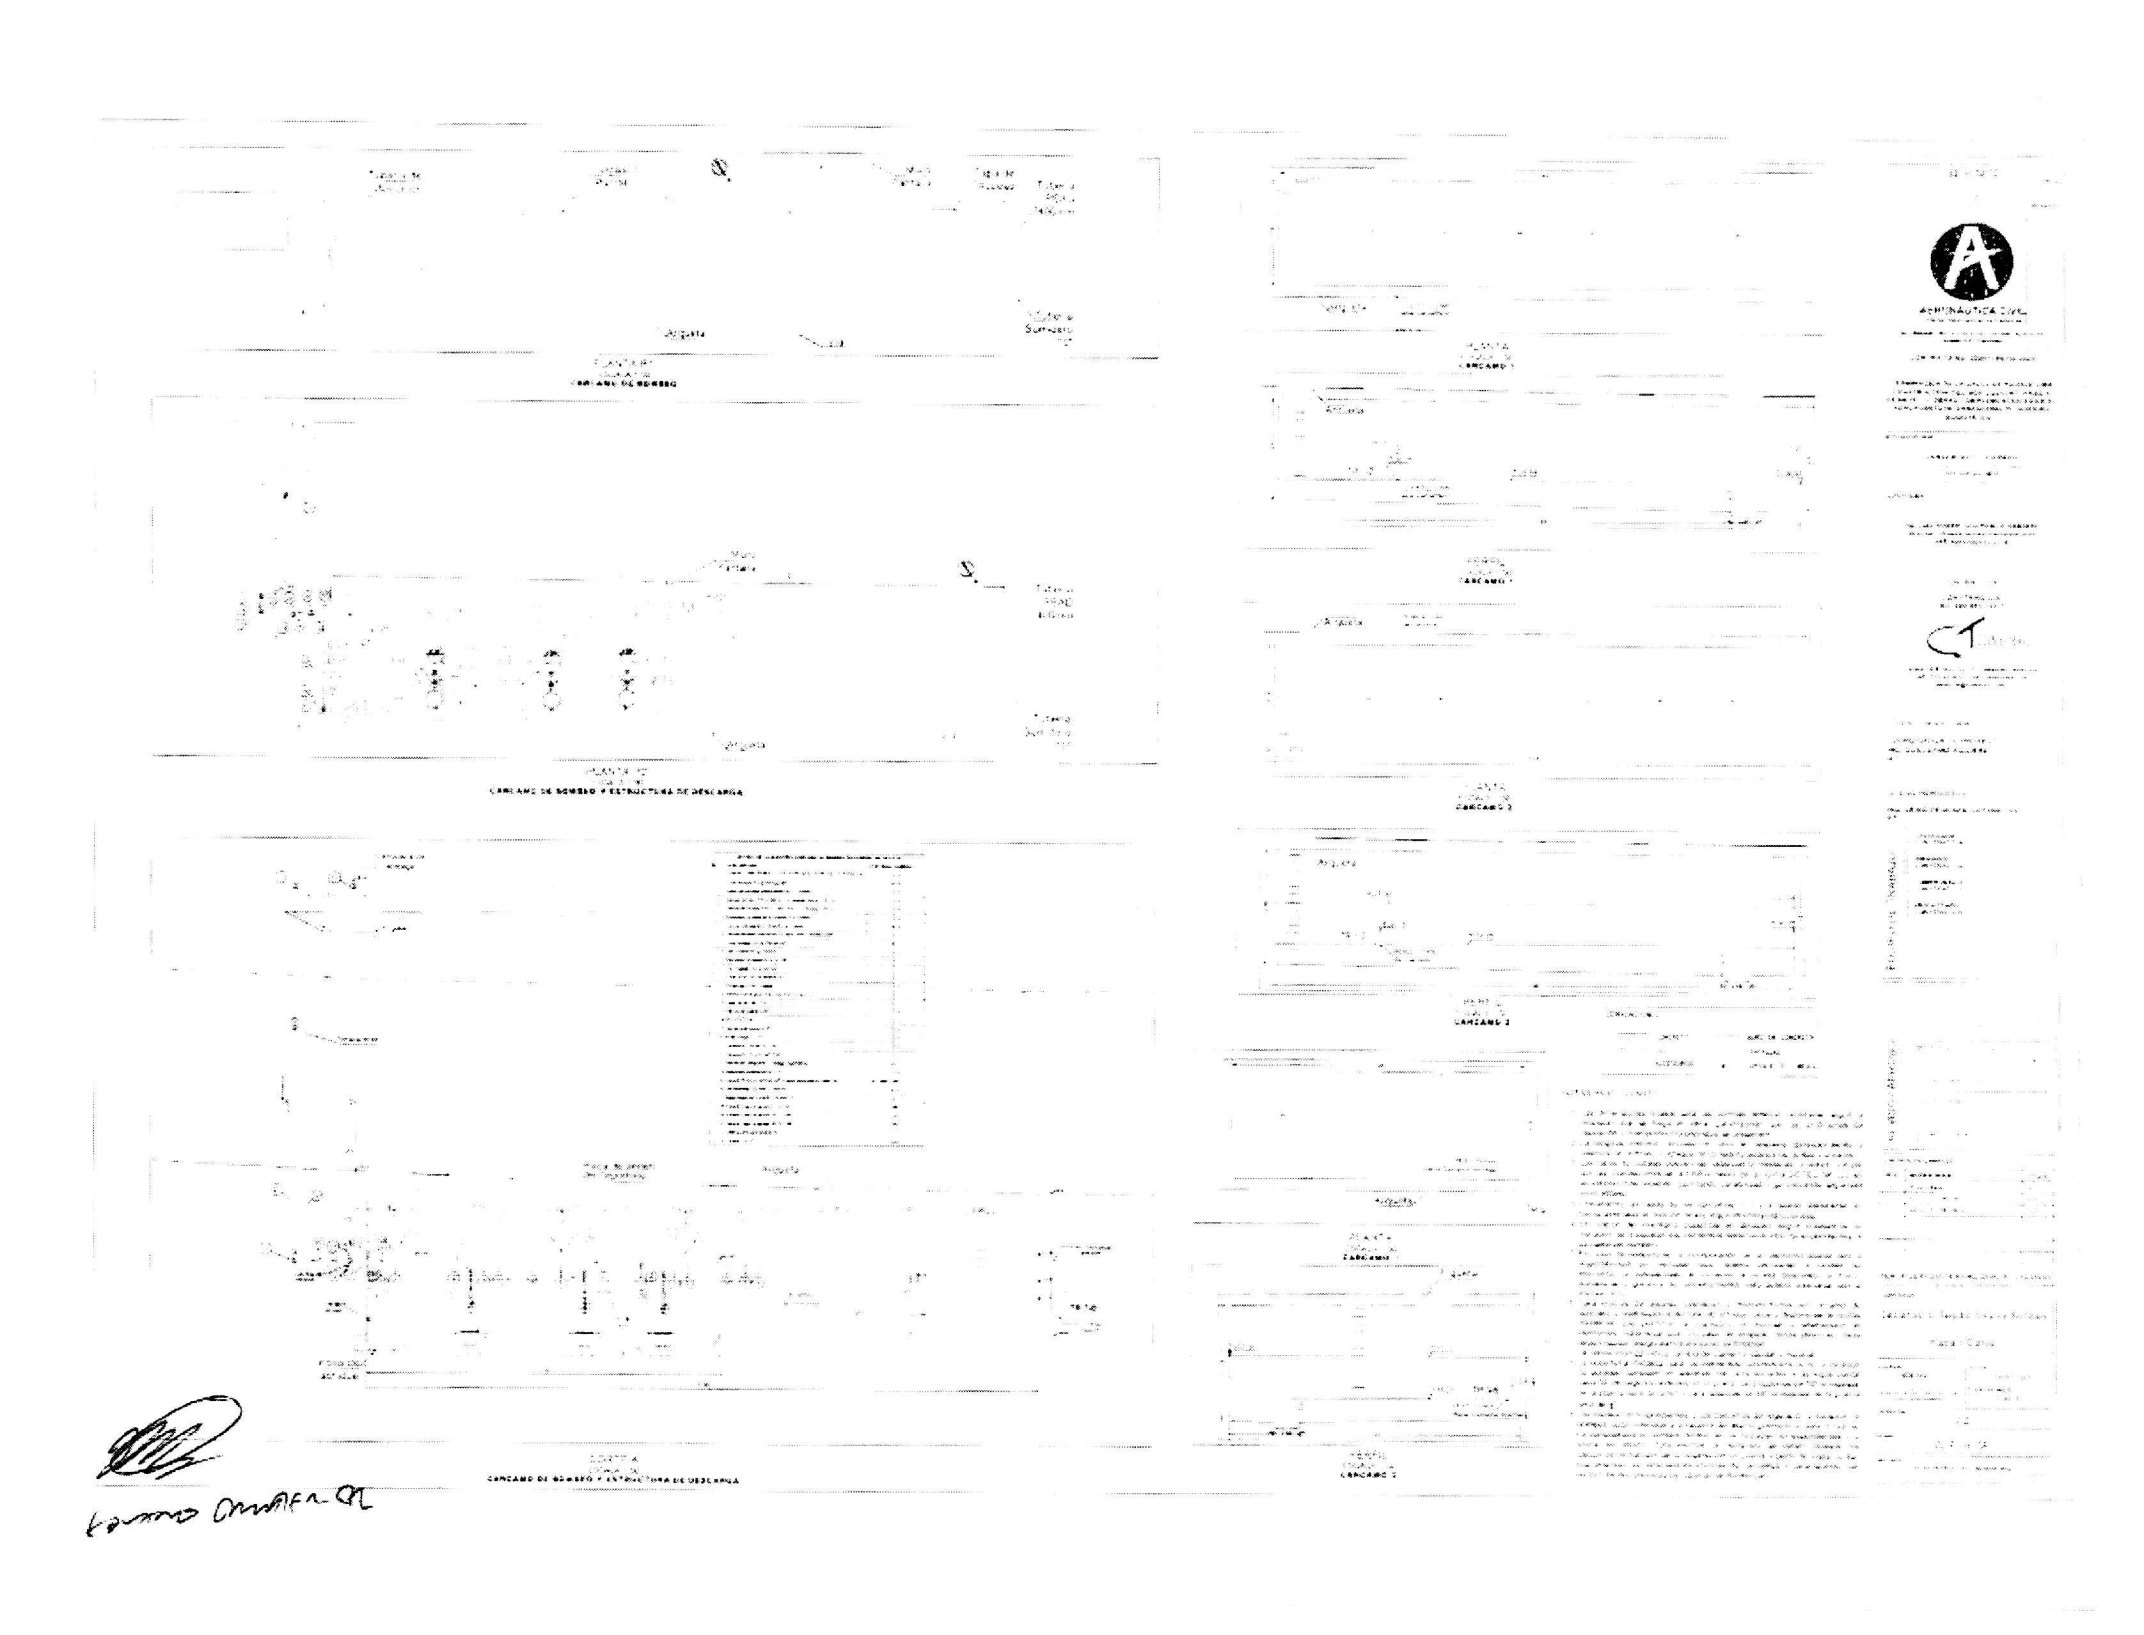

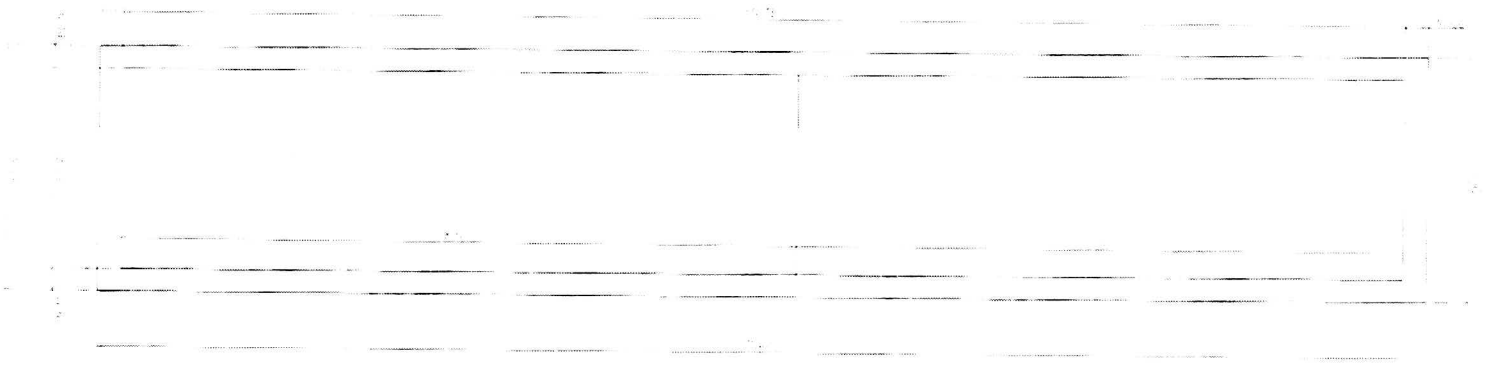


CARCAMO DE BOMBEO - PLANTA

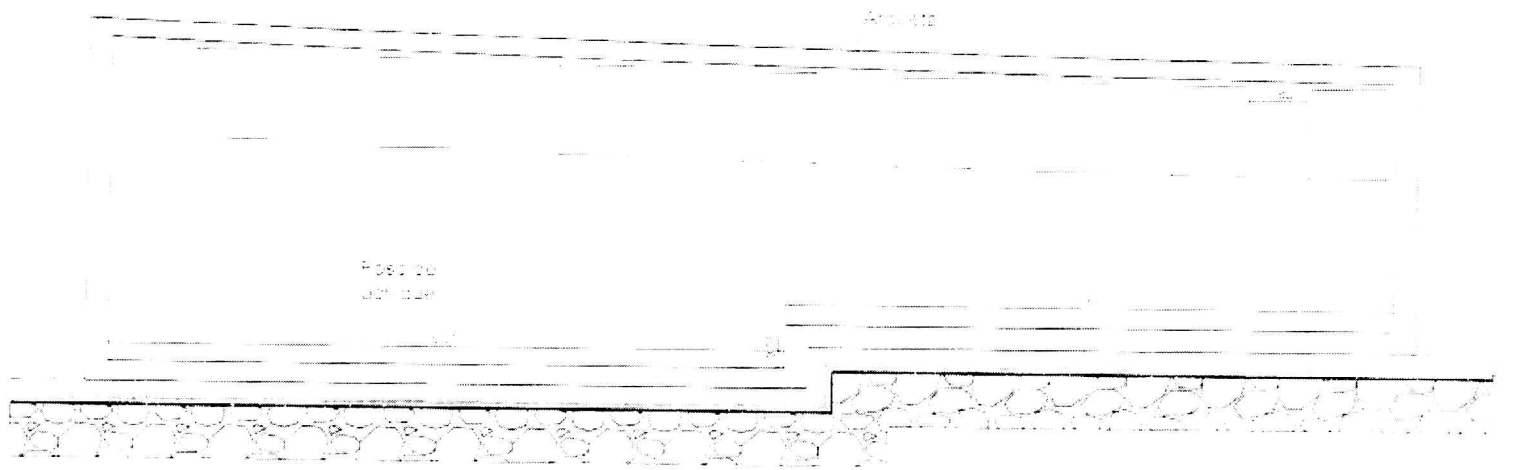


CARCAMO DE BOMBEO - PERFIL

mejoramiento

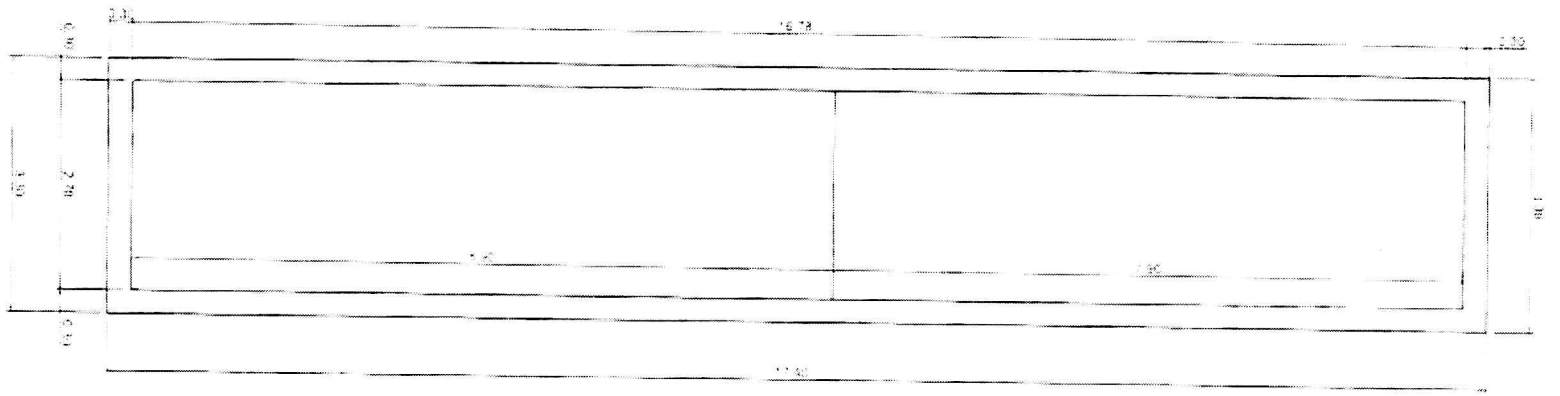

CARCAMO DE BOMBEO - PLANTA

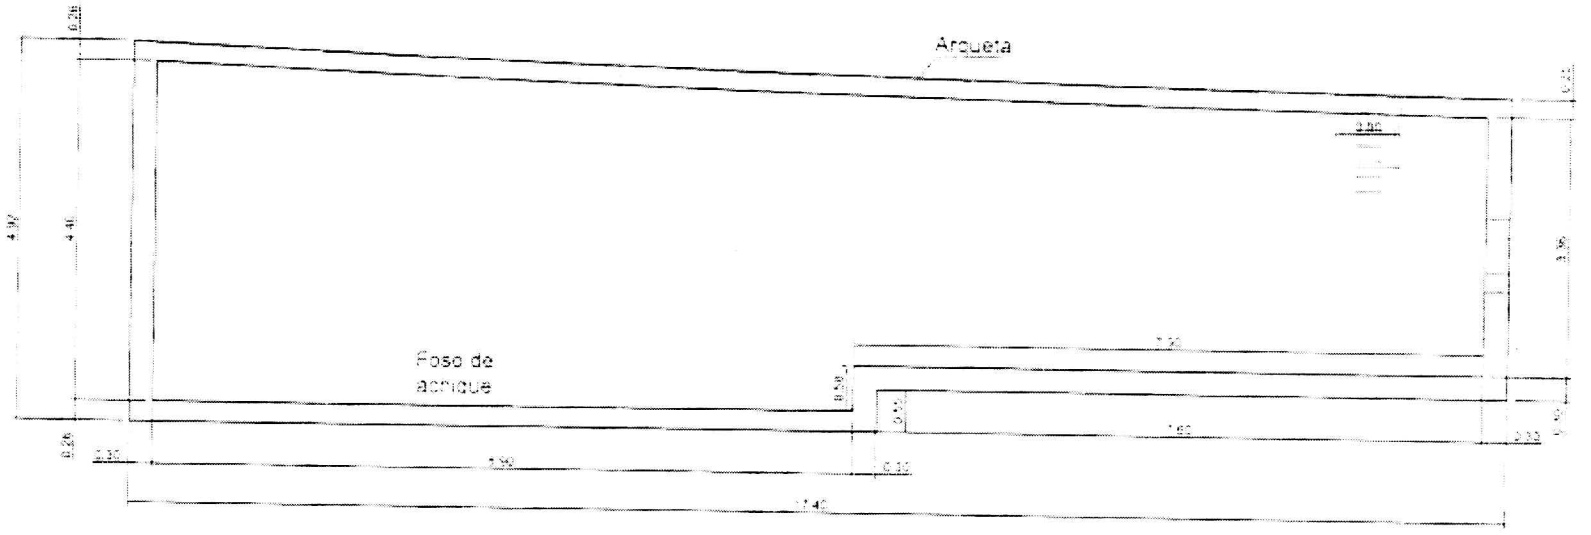

CARCAMO DE BOMBEO - PERFIL

LOSA INFERIOR

SEGUIMIENTO AL PLAN DE INSPECCION Y ENSAYO EN OBRA

Item: Abscisado o Localización: Contratista:

Actividad: Orden: Ubicación: Progresiva: Manzana / Lote:

PARTE A: Documentación a revisar

	SI	NO	Nombre	Fecha
	✓			
	✓			
	✓			
	✓			

PARTE B: Controles de inspección del proceso

Control de ejecución: (C) Cualitativo (V) Cuantitativo CONTROL No CONFORME

Criterio: (A) Aspectos a cumplir durante el desarrollo (T) Tolerancias para la aceptación del ítem

FECHA INICIO	FECHA TERMINO	VARIABLE A CONTROLAR (Según Plan Control de Inspección y/o Hoja de Obra)	C	V	NC	CONTROL NO CONFORME			RE-INSPECCIÓN		OBSERVACIONES	FIRMA (Quien realiza el control)
						A	T	Descripción	Fecha	Realizado		
			✓									
			✓									
			✓									

Nota: Cualquier No Conformidad que se presente durante el proceso constructivo debe ser reportada en el Informe de Control de Calidad y registrada en el FORM-CC-04 Control de No Conformidad y Acciones Correctivas y/o Preventivas

PARTE C. Cantidades ejecutadas

Ver plano No _____ Ver esquemas adjunto _____

CANTIDADES EJECUTADAS								CANTIDADES PAGADAS		
ITEM A COBRAR (segun presupuesto)	UNID	CANT	LARGO	ANCHO	ALTO	TOTAL	FIRMA DE ACEPTACIÓN	ACTA #	UNID	CANT
Instalacion de cinta PVC	ML		45.6			45.6				
Vertido de hormigon clase C impermeabilizado Muros longitudinales T1	m3	2	9.2	0.3	3.45	19.0				
Vertido de hormigon clase C impermeabilizado Muros transversales T1	m3	1	2.7	0.3	3.45	2.8				
Vertido de hormigon clase C impermeabilizado Muros longitudinales T2	m3	2	8.2	0.3	2.55	12.5				
Vertido de hormigon clase C impermeabilizado Muros transversales T2	m3	1	2.7	0.3	2.55	2.1				
Pasamuro metalico extremos Brida x Liso para tuberia de 315 mm Long .45 cm	Und	3				3				
Pasamuro metalico extremos Liso x Liso de 12" Long .30 cm	Und	1				1				
Pasamuro metalico extremos Brida x Liso para tuberia de 400 mm Long .45 cm	Und	2				2				
Pasamuro metalico extremos Brida x brida para tuberia de 400 mm Long .60 cm	Und	1				1				
Pasamuro metalico extremos Roscado x roscado para tuberia de 2" Long .30 cm	Und	1				1				

Se verificó que la forma y dimensiones corresponden a lo encontrado en sitio

Nombre EDGARDO ANTEQUERA

Cargo INT MUNICIPAL

Firma _____


Elaboró

Nombre _____


Cargo _____

Firma _____

Verificó

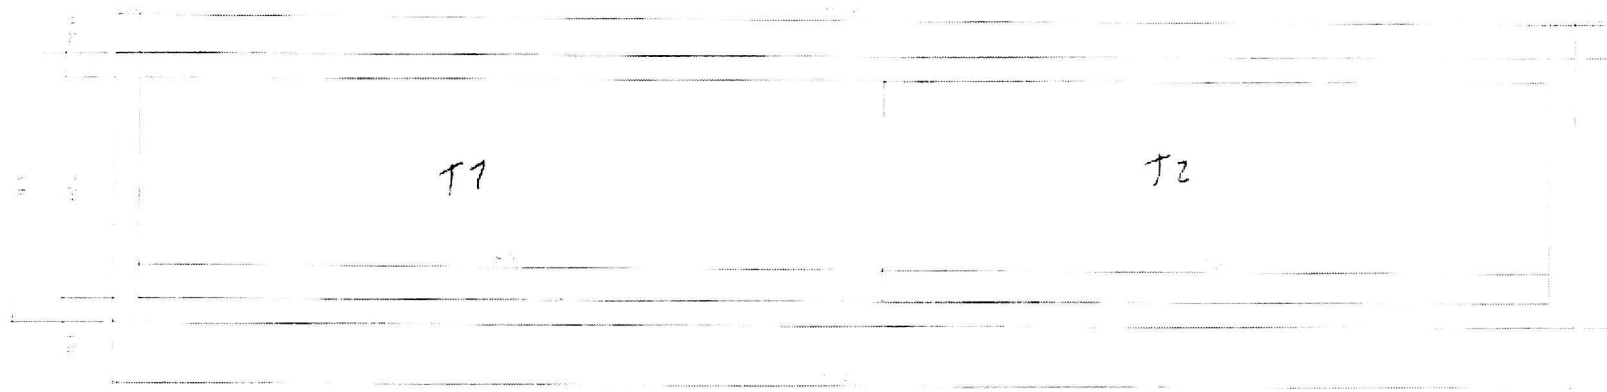

CARCAMO DE BOMBEO - PLANTA

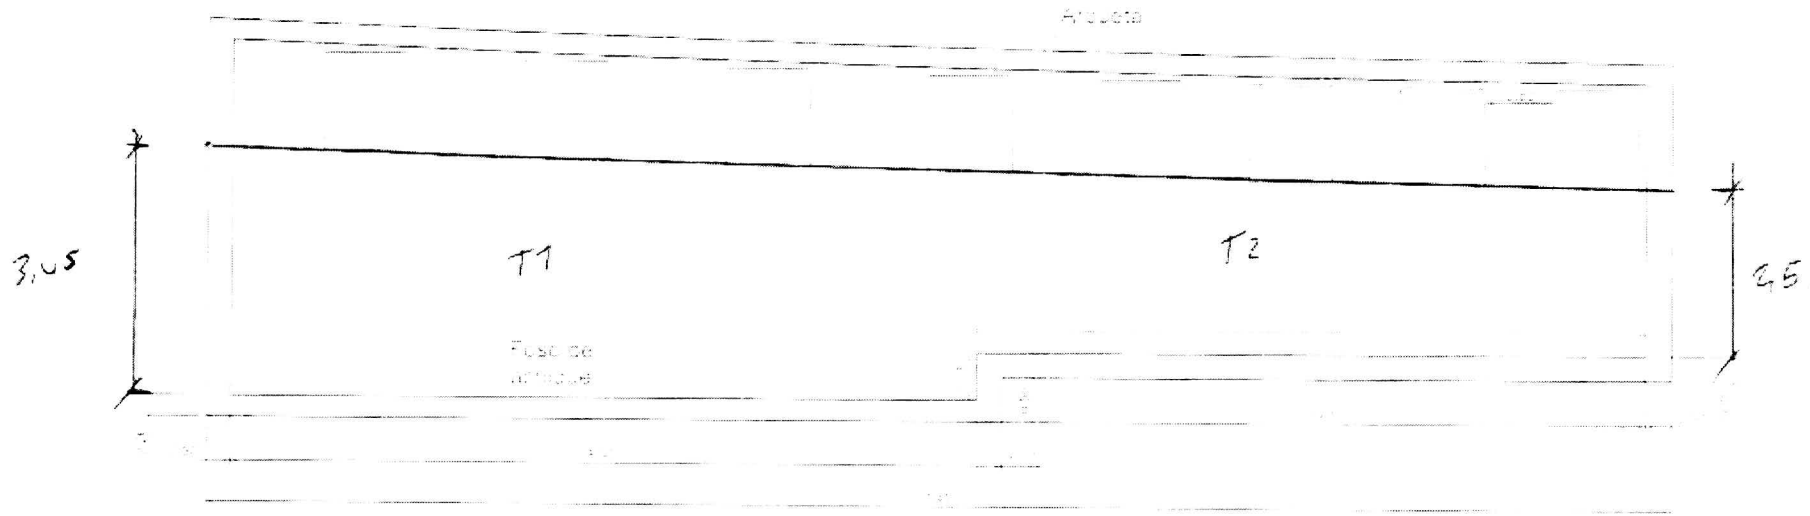

CARCAMO DE BOMBEO - PERFIL

MUROS ETAPA 1

SEGUIMIENTO AL PLAN DE INSPECCIÓN Y ENSAYO EN OBRA

Obra: Aeropuerto el Dorado - Cafe Luna — Consecutivo:

Actividad: Corte, figuracion e instalacion de acero, anclado y fundida con concreto — Ubicación: Departamento - Barranquilla - Muros etapa 2 - Ventanas de vigas

PARTE A: Preliminares a la actividad

	Si	No	Nombre	Firma
Todos los trabajadores están utilizando correctamente los elementos de protección personal	✓			
Todos los equipos de medición (topografía, laboratorio, instrumentos, monitoreos ambientales, etc.) se encuentran en un buen estado, disponibles y calibrados	✓			
Han sido implementados los controles operativos de seguridad y control de riesgos identificados previamente para el inicio de la actividad	✓			
Han sido implementados los controles operativos para el control del medio ambiente identificados previamente para el inicio de la actividad	✓			

PARTE B: Control e inspección del proceso

Control del producto no conforme (Ver columna CONTROL NO CONFORME)

1. Reparar 2. Aceptación bajo concesión por el cliente 3. Reprocesar o rechazar que cumpla la especificación

FECHA INICIO	FECHA TERMINA	VARIABLE A CONTROLAR (según FR-CO-01 Plan de Inspección y Ensayo de Obra)	NO APLICA	CONF	NO CONF	CONTROL NO CONFORME 1 Reparar	2 Aceptación	3 Reprocesar	REINSPECCIÓN Fecha	Resultado	OBSERVACIONES	FIRMA (Quien realiza el control)
15/11/2022	15/11/2022	Replanteo de acero		✓								
23/11/2022	23/11/2022	Instalacion de cinta PVC		✓								
23/11/2022	23/11/2022	Vertido de hormigon (Area de influencia)		✓								

Se verifica que todas las variables a controlar cumplen con todas las especificaciones planteadas por el cliente en el contrato y plasmadas en el FR-CO-01 "Plan de Inspección y Ensayo de Obra" por lo cual se libera este FR-CO-18 Seguimiento al Plan de Control e Inspección de Obra

PARTE C

CANTIDADES EJECUTADAS								CANTIDADES PAGADAS		
ITEM A COBRAR (Descripción)	UNID	CANT	LARGO	ANCHO	ALTO	TOTAL	FIRMA DE ACEPTACIÓN	ACTA #	UNID	CANT
Instalación de valla (P1)	ML		51.2			51.2				
Vertido de hormigón clase C impermeabilizado Muros ventanas de vigas - P1	m3		4.10	0.1	1.00	0.41				
Vertido de hormigón clase C impermeabilizado Muros ventanas de vigas - P2	m3		1.40	0.3	1.00	0.42				
Vertido de hormigón clase C impermeabilizado Muros ventanas de vigas - P3	m3		1.50	0.3	1.00	0.45				
Vertido de hormigón clase C impermeabilizado Muros ventanas de vigas - P4	m3		1.50	0.1	1.00	0.15				
Vertido de hormigón clase C impermeabilizado Muros ventanas de vigas - P5	m3		1.50	0.1	1.00	0.15				
Vertido de hormigón clase C impermeabilizado Muros ventanas de vigas - P6	m3		0.80	0.3	1.00	0.24				
Vertido de hormigón clase C impermeabilizado Muros ventanas de vigas - P7	m3		0.80	0.3	1.00	0.24				
Vertido de hormigón clase C impermeabilizado Muros ventanas de vigas - P8	m3		0.80	0.3	1.00	0.24				
Vertido de hormigón clase C impermeabilizado Muros ventanas de vigas - P9	m3		4.10	0.3	1.00	1.23				
Vertido de hormigón clase C impermeabilizado Muros ventanas de vigas - P10	m3		0.70	0.3	0.95	0.20				
Vertido de hormigón clase C impermeabilizado Muros ventanas de vigas - P11	m3		0.80	0.3	0.95	0.23				
Vertido de hormigón clase C impermeabilizado Muros ventanas de vigas - P12	m3		0.80	0.3	0.95	0.23				
Vertido de hormigón clase C impermeabilizado Muros ventanas de vigas - P13	m3		1.40	0.3	0.95	0.40				
Vertido de hormigón clase C impermeabilizado Muros ventanas de vigas - P14	m3		1.40	0.3	0.95	0.40				
Vertido de hormigón clase C impermeabilizado Muros ventanas de vigas - P15	m3		1.40	0.3	0.90	0.38				
Vertido de hormigón clase C impermeabilizado Muros ventanas de vigas - P16	m3		1.40	0.3	0.95	0.40				
Total concreto: clase C impermeabilizado						6.9				

Se verifica que la obra y demás ítems corresponden a lo ejecutado en el contrato

Nombre: CARLOS MOLINA

Cargo: ING RESIDENTE


Firma

Nombre


Cargo

Firma

Verificó

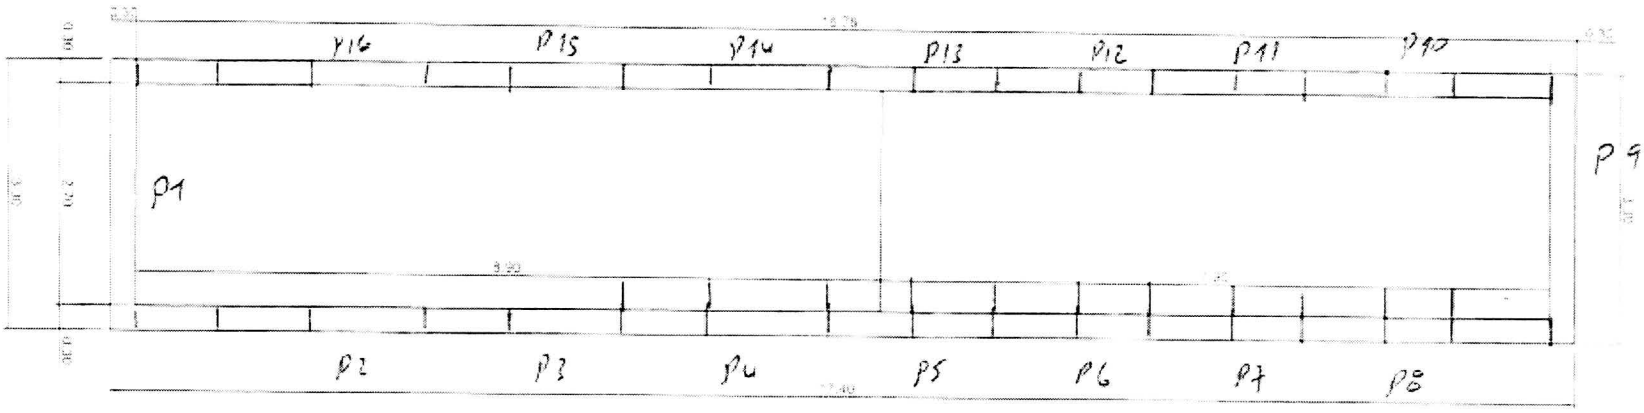

CARCAMO DE BOMBEO - PLANTA

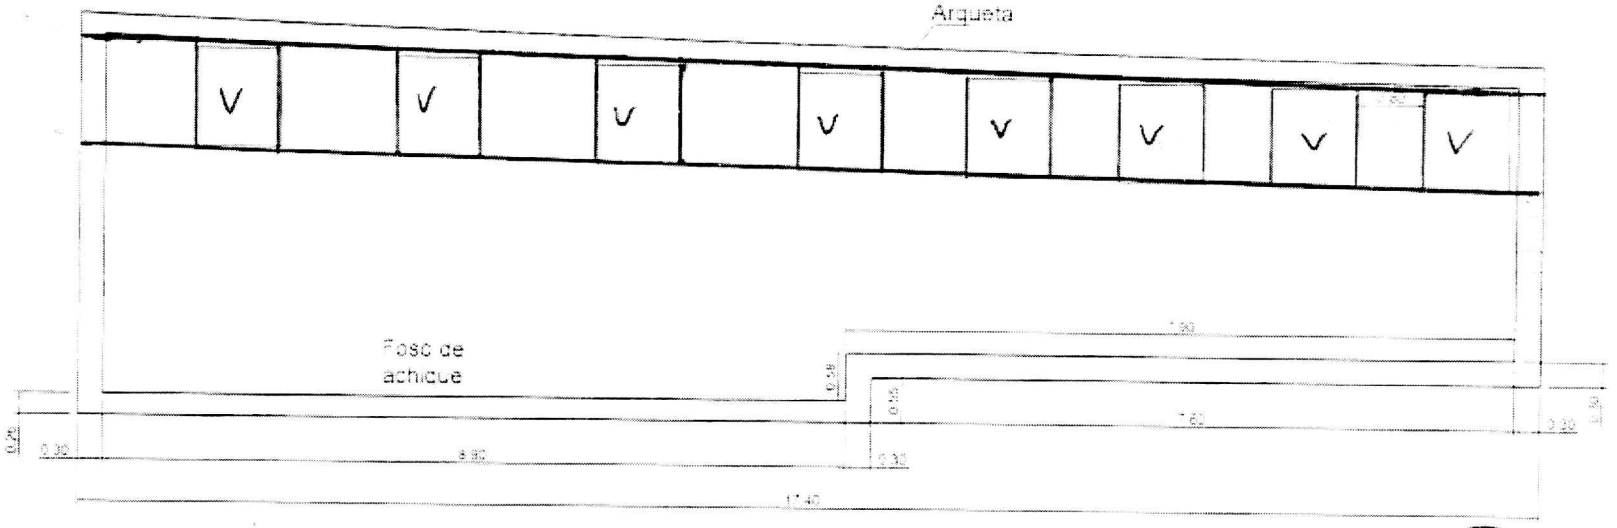

CARCAMO DE BOMBEO - PERFIL

MUROS ETAPA 2 – PANTALLAS

ferrasa
servicio en acero

PROYECTO CALLE LIMA

PEDIDO No. 4 CARCAMO BOMBEO DRENAJE DEPRIMIDO

RESUMEN PEDIDO COMPLETO

RESUMEN DE PESOS BARRAS FIGURADAS

REFERENCIA	COLADA/PROVEEDOR	DIAMETRO	Fy (Mpa)	LONGITUD (m)	PESO (Kg)
[illegible]	[illegible]	7/8	420	2,734.9	8,313
[illegible]	[illegible]	5/8	420	3,153.3	4,894
				TOTAL BARRAS FIGURADAS	13,213





PESO TOTAL DEL PEDIDO = 13,213 Kg

Bruno Arenal

ferrasa
servicio en acero





PROYECTO CALLE LIMA
PEDIDO No. 4 CARCAMO BOMBEO DRENAJE DEPRIMIDO
LISTADO PARA DESPACHO

Lista de barras 7/8

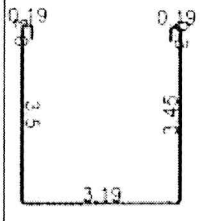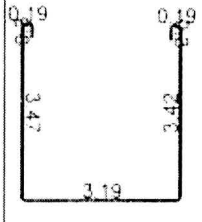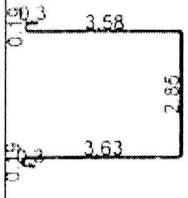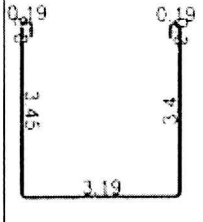DIAGRAMA	CANTIDAD	DIAM	LONG	PESO	UBICACION
	4	7/8	11.127	135	[4 En 99.1]
	5	7/8	11.069	168	[5 En 99.1]
	4	7/8	11.039	134	[4 En 99.3]
	5	7/8	11.023	168	[5 En 99.1]





fer asa
servicio en acero

PROYECTO CALLE LIMA
PEDIDO No. 4 CARCAMO BOMBEO DRENAJE DEPRIMIDO
LISTADO PARA DESPACHO

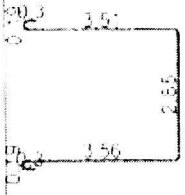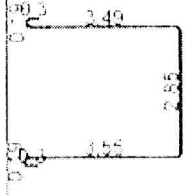
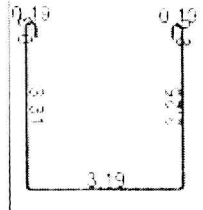
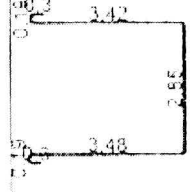
DIAGRAMA	CANTIDAD	DIAM	LONG	PESO	UBICACION
	4	7/8	10.901	133	
	6	7/8	10.878	199	
	6	7/8	10.73	196	
	6	7/8	10.73	196	

ferrasa
servicio en acero

PROYECTO CALLE LIMA
PEDIDO No. 4 CARCAMO BOMBEO DRENAJE DEPRIMIDO
LISTADO PARA DESPACHO

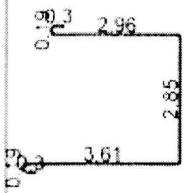
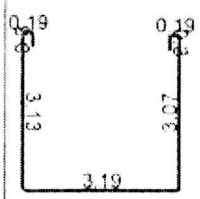
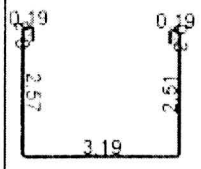
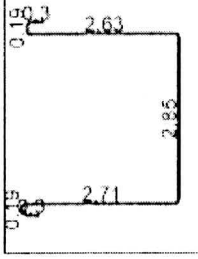
DIAGRAMA	CANTIDAD	DIAM.	LONG.	PESO	UBICACION
	5	7/8"	10.408	158	[5 En 99.3]
	4	7/8"	10.368	126	[4 En 99.1]
	1	7/8"	9.248	28	[1 En 99.1]
	1	7/8"	9.178	28	[1 En 99.3]

PROYECTO CALLE LIMA
PEDIDO No. 4 CARCAMO BOMBEO DRENAJE DEPRIMIDO
LISTADO PARA DESPACHO

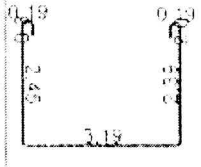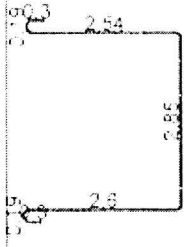
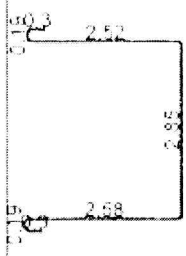
DIAGRAMA	CANTIDAD	DIAM	LONG	PESO	UBICACION
	6	7/8	9.619	185	
	6	7/8	9.618	185	
	6	7/8	8.57	164	
	6	7/8	8.53	163	

ferrasa
servicio en acero

PROYECTO CALLE LIMA
PEDIDO No. 4 CARCAMO BOMBEO DRENAJE DEPRIMIDO
LISTADO PARA DESPACHO

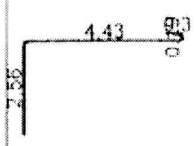
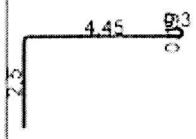
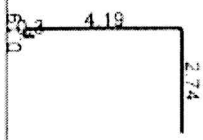
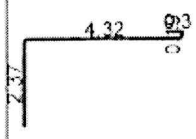
DIAGRAMA	CANTIDAD	DIAM.	LONG.	PESO	UBICACION
	8	7/8	7.48	182	[8 En 99.8]
	8	7/8	7.436	181	[8 En 99.8]
	8	7/8	7.425	181	[8 En 99.7]
	8	7/8	7.178	175	[8 En 99.8]

PROYECTO CALLE LIMA
PEDIDO No. 4 CARCAMO BOMBEO DRENAJE DEPRIMIDO
LISTADO PARA DESPACHO


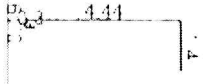
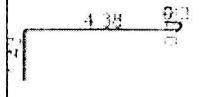
DIAGRAMA	CANTIDAD	DIAM	LONG	PESO	UBICACION
	7	7/8	6.324	135	
	6	7/8	6.323	154	
	8	7/8	6.298	153	
	9	7/8	6.01	146	

ferrasa
servicio en acero

PROYECTO CALLE LIMA
PEDIDO No. 4 CARCAMO BOMBEO DRENAJE DEPRIMIDO
LISTADO PARA DESPACHO

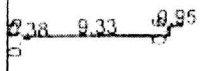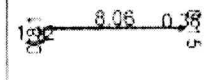
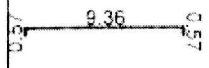
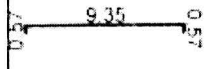
DIAGRAMA	CANTIDAD	DIAM.	LONG.	PESO	UBICACION
	17	5/8"	11.398	301	[17 En 99-12]
	17	5/8"	10.507	277	[17 En 99-10]
	4	5/8"	10.502	65	[4 En 99-8]
	4	5/8"	10.492	65	[4 En 99-6]

PROYECTO CALLE LIMA
PEDIDO No. 4 CARCAMO BOMBEO DRENAJE DEPRIMIDO
LISTADO PARA DESPACHO

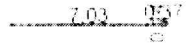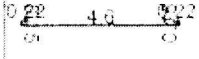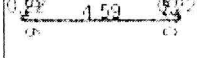DIAGRAMA	CANTIDAD	DIAM	LONG	PESO	UBICACION
	32	5/8	7.544	375	
	4	5/8	6.773	42	
	17	5/8	5.354	141	
	17	5/8	5.343	141	

ferrasa
servicio en acero

PROYECTO CALLE LIMA
PEDIDO No. 4 CARCAMO BOMBEO DRENAJE DEPRIMIDO
LISTADO PARA DESPACHO

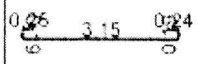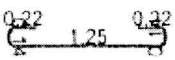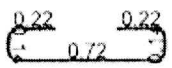DIAGRAMA	CANTIDAD	DIAM	LONG	PESO	UBICACION
	84	5/8"	4.022	524	[84 En 99-2]
	72	5/8"	2.028	227	[72 En 99-2]
	24	5/8"	1.973	73	[24 En 99-2]
	24	5/8"	1.444	54	[24 En 99-2]

SEGUIMIENTO AL PLAN DE INSPECCIÓN Y ENSAYO EN OBRA

PARTE A. [illegible]

[illegible]	[illegible]	Nombre	Firma
[illegible]	[illegible]	Katherine A	[illegible]
[illegible]	[illegible]	Wilson Faud	[illegible]

PARTE B. [illegible]

FECHA INICIO	FECHA TERMINA	VARIABLE A CONTROLAR	SI APLICA	CONF	NO CONF	CONTROL NO CONFORME 1	2	3	RE-INSPECCIÓN		OBSERVACIONES	FIRMA
[illegible]	[illegible]	[illegible]		✓								
[illegible]	[illegible]	[illegible]		✓			✓					
[illegible]	[illegible]	[illegible]		✓			✓					
[illegible]	[illegible]	[illegible]		✓			✓					
[illegible]	[illegible]	[illegible]		✓			✓					
[illegible]	[illegible]	[illegible]		✓			✓					
[illegible]	[illegible]	[illegible]		✓			✓					

[illegible]

PARTE C Cantidades ejecutadas

Ver plano Nº _____ Ver esquema adjunto _____

ITEM A COBRAR (según presupuesto)	CANTIDADES EJECUTADAS UNID	CANT	LARGO	ANCHO	ALTO	TOTAL	FIRMA DE ACEPTACION	ACTA Nº	CANTIDADES PAGADAS UNID	CANT
Instalacion de cajon	m3		9.8	5.3	0.7	36.36				
Instalacion de geotextil tejido	m2		9.8	5.3		51.94				
Instalacion de Base	m3		9.8	5.3	0.3	15.58				
Vertido de hormigon clase F	m3		8.2	3.7	0.1	3.03				
Instalacion de acero	Kg	577.0				577.0				
Instalacion de cinta PVC	Ml		15.6	6.5		22.2				
Vertido de hormigon clase C impermeabilizado	m3		7.8	3.3	0.55	14.2				

Se verifico que la forma y dimensiones corresponden a lo encomendado en obra.

Nombre Cesar Sampaio


Cargo Ing. Residente

Firma _____ Elaboró


Nombre Jorge Palmeiro


Cargo Fisc. Obra


Firma _____ Verificó

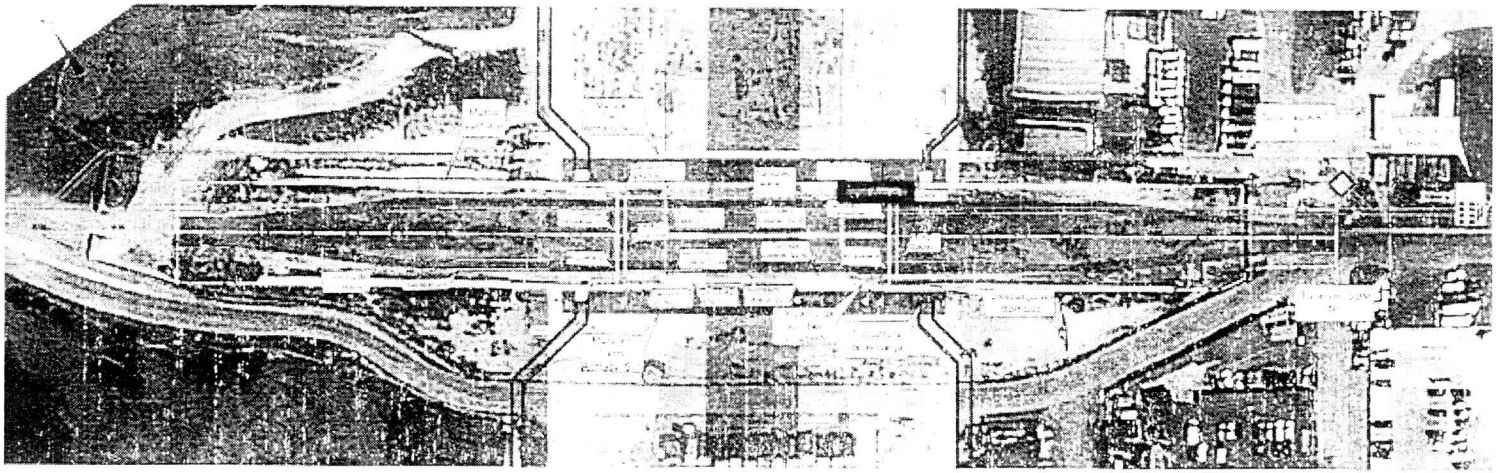




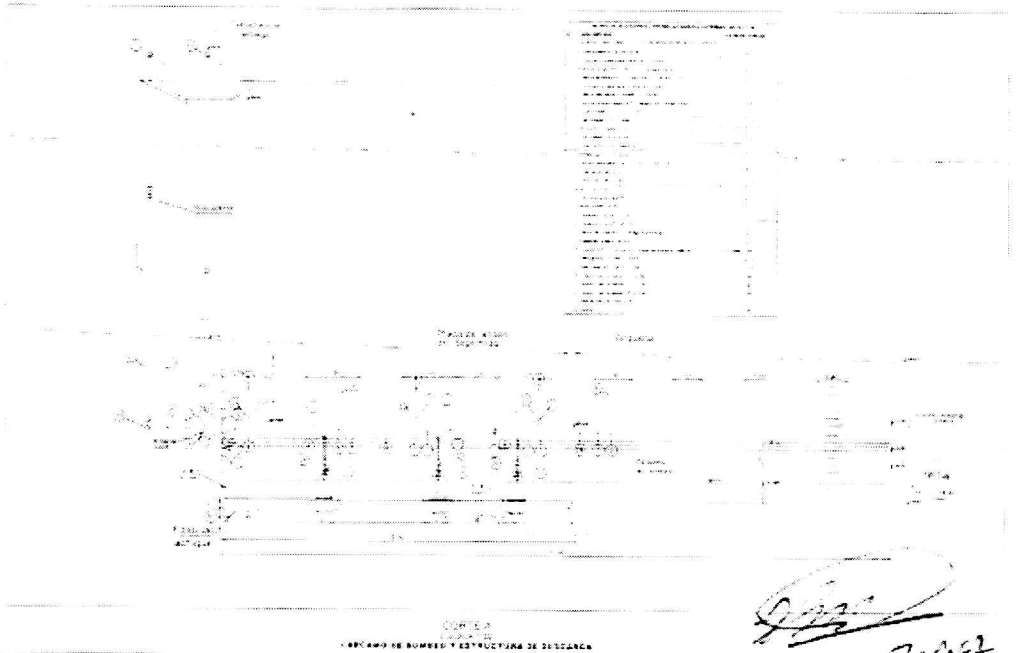

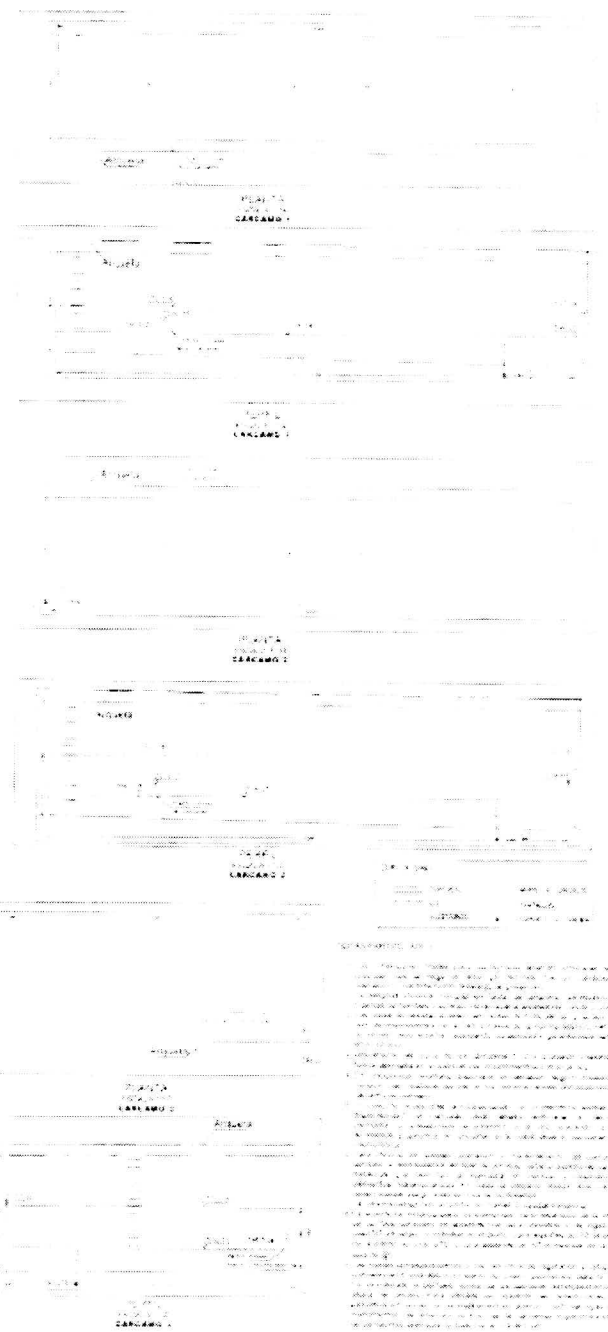

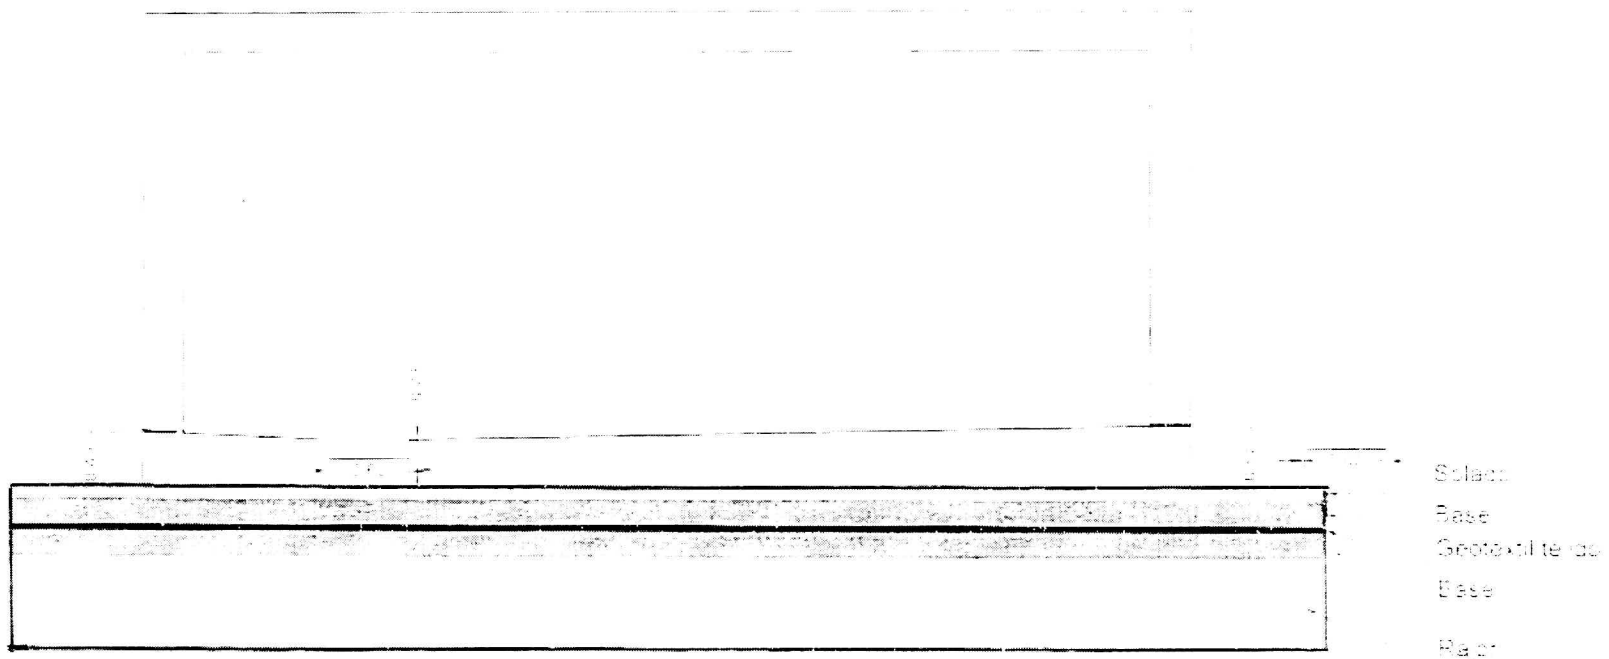

CARCAMO 1

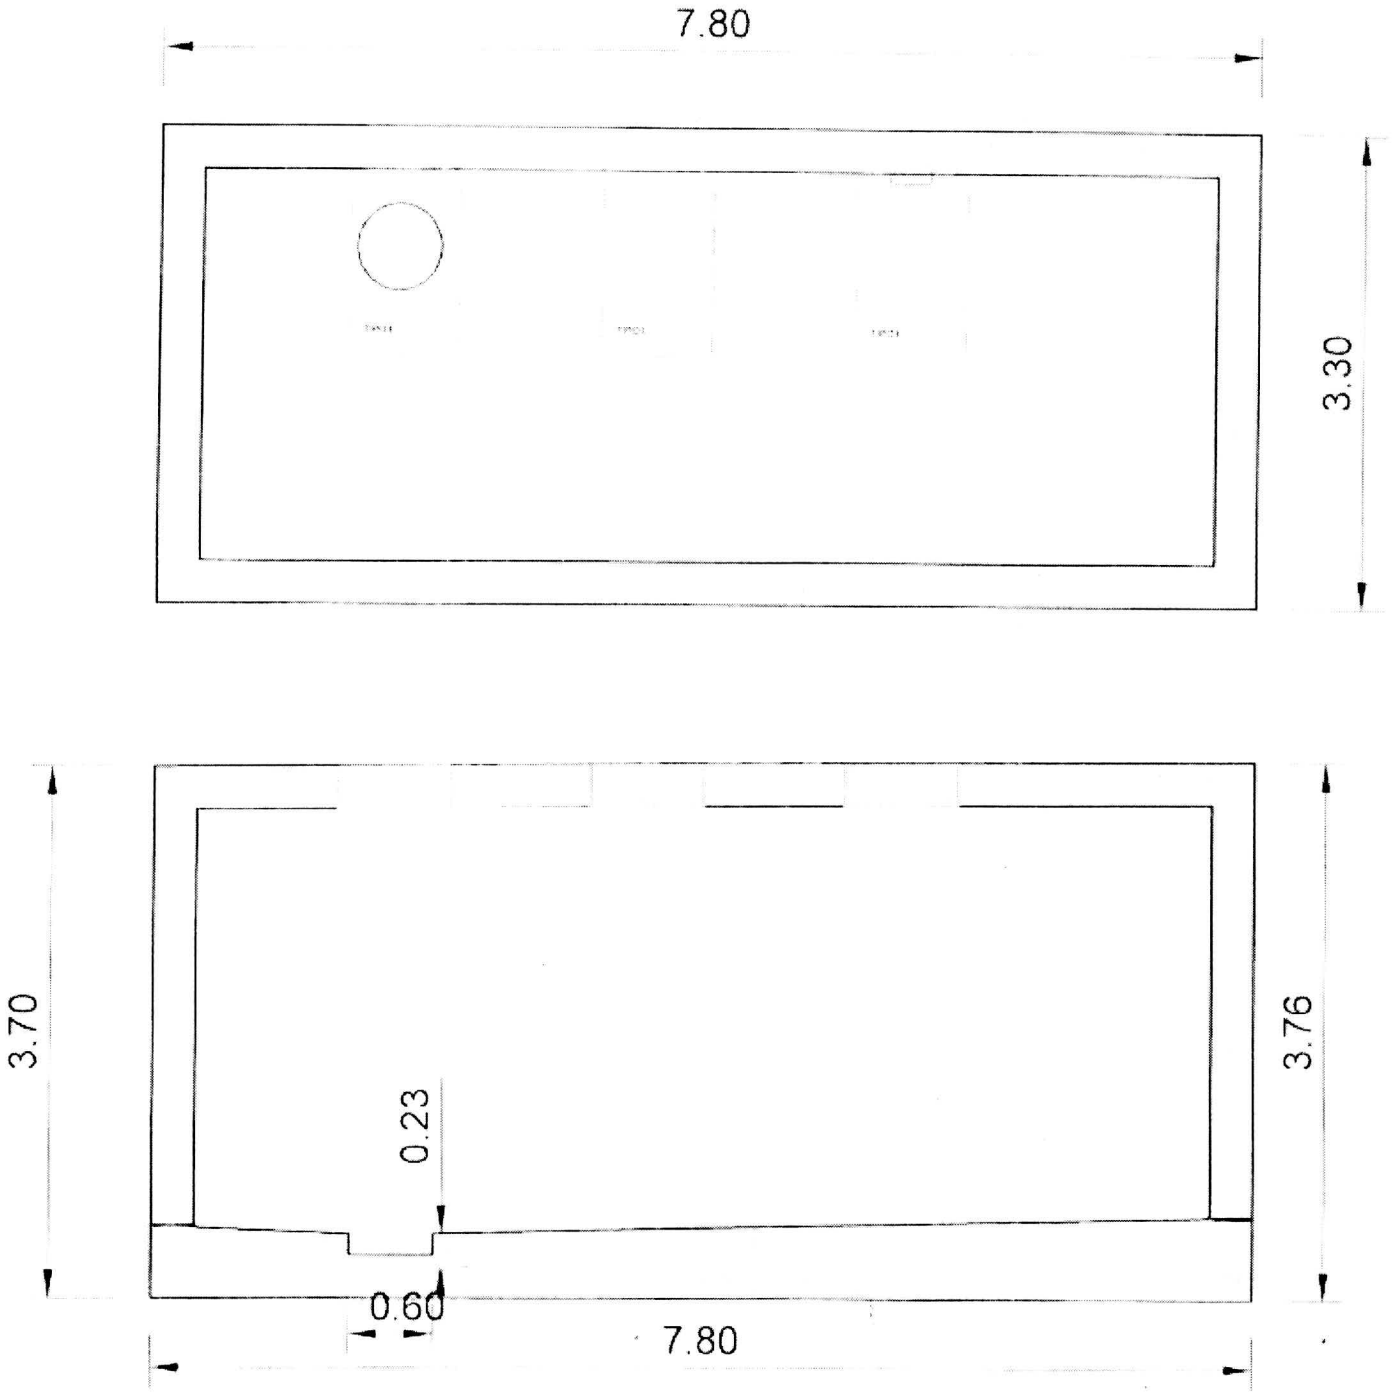

CARCAMO 3

SEGUIMIENTO AL PLAN DE INSPECCION Y ENSAYO EN OBRA

PARTE A:

PARTE B:

FECHA INICIO	FECHA TERMINA	VARIABLE A CONTROLAR	NORMATIVA	CRITERIO	OBSERVACIONES	CONTROL DE CONFORMIDAD			REINSPECCION		OBSERVACIONES	FIRMA
						1 Aceptado	2 Aceptado	3 Rechazado	Fecha	Responsable		

PARTE C: Cantidades ejecutadas


Ver plano No _____ Ver esquema adjunto _____

CANTIDADES EJECUTADAS								CANTIDADES PAGADAS		
ITEM A COBRAR (según presupuesto)	UNID	CANT	LARGO	ANCHO	ALTO	TOTAL	FIRMA DE ACEPTACION	ACTA #	UNID	CANT
Instalacion de cinta PVC	ML		15.6	5 4		21.0				
Vertido de hormigon clase C impermeabilizado Muros longitudinales	m3	2	7 8	0 3	2	9.4				
Vertido de hormigon clase C impermeabilizado - Muros transversales	m3	2	2 7	0 3	2	3 2				
Pasamuro metalico extremos Brida x Liso para tuberia de 315 mm Long. 45 cm	Und	2				2				
Pasamuro metalico extremos Liso x Liso de 12" Long. 45 cm	Und	1				1				


Se verifico que la forma y dimensiones corresponden a lo encontrado en sitio

Nombre _____
Cargo _____
Firma _____
Elaboró

Nombre _____
Cargo _____
Firma _____
Verificó

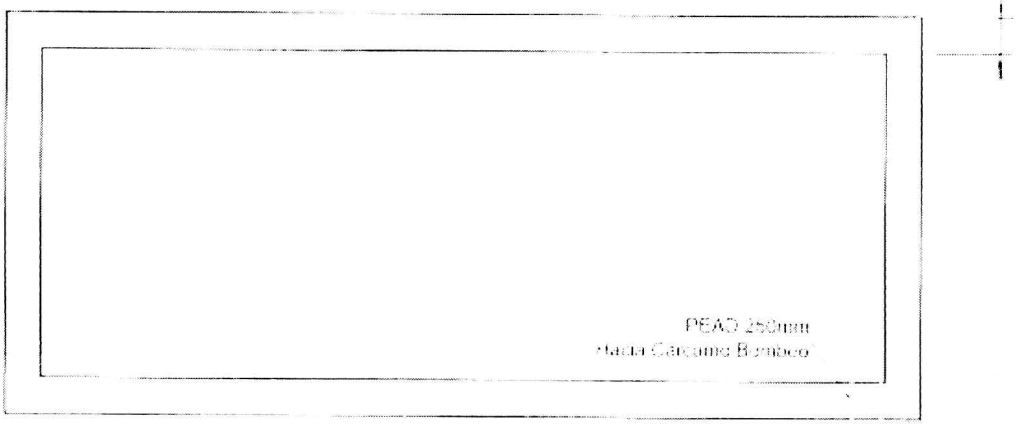

CARCAMO 3 - PLANTA

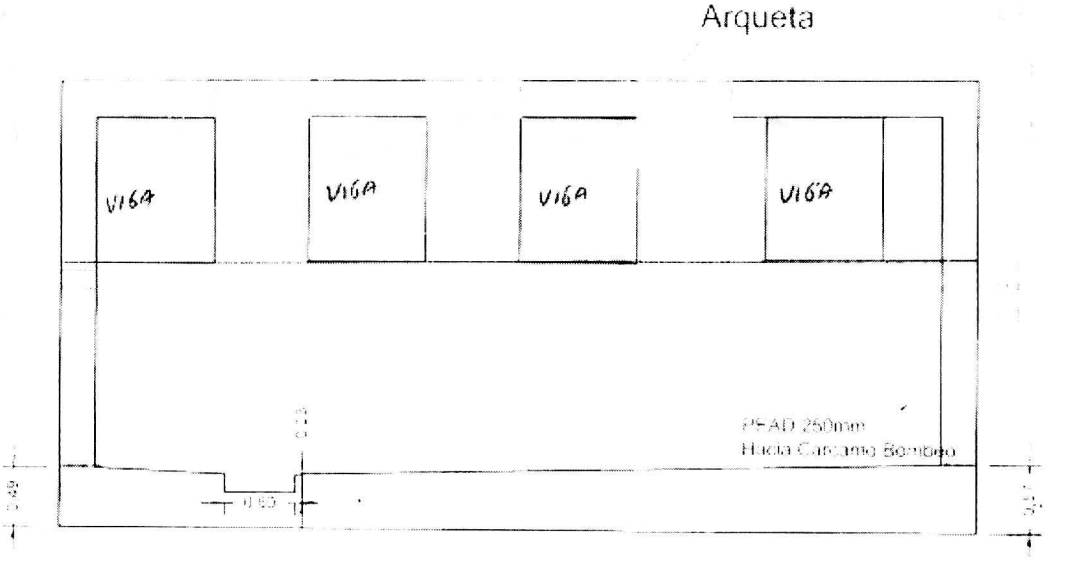

CARCAMO 3- PERFIL

CT
CONSTRUCTORA

SEGUIMIENTO AL PLAN DE INSPECCIÓN Y ENSAYO EN OBRA

Obra: Aeropuerto el Dorado - Calle Lima

Consecutivo:

Actividad: Corte figuras con el, instalacion de acero, encofrado y fundida con concreto

Ubicación: Depurador - Cargamo 3 - Muros etapa 2 - Ventanas de vigas

PARTE A: Preliminares a la actividad

	Si	No	Nombre	Firma
Todos los equipos, redes y utilizar cuentan con su certificado de calidad	✓		Katherine Milton B. Laverde Lopez	
Todos los equipos de medición (topografía, laboratorio, herramientas, medidores ambientales y EPP) a emplear en la actividad están en buen estado operativo y calibrados	✓			
Han sido implementados los controles operativos en seguridad y salud de los procesos necesarios para el desarrollo de la actividad	✓			
Han sido implementados los controles operativos para el control de medio ambiente en todos los aspectos de la actividad	✓			

PARTE B: Control a inspección del proceso

Control del producto no conforme (Ver columna CONTROL NO CONFORME)

1. Rechazo 2. Aceptación bajo concesión por el cliente 3. Reproceso hasta que cumpla la especificación

FECHA INICIO	FECHA TERMINA	VARIABLE A CONTROLAR (según FR-CO-01 Plan de Inspección y Ensayo de Obra)	NO APLICA	CONF	NO CONF	CONTROL NO CONFORME 1 Rechazo	2 Aceptación	3 Reproceso	REINSPECCIÓN Fecha	Resultado	OBSERVACIONES	FIRMA (Quien realiza el control)
03/08/2022	10/08/2022	Instalacion de acero		✓			✓					
5/10/2022	11/10/2022	Instalacion de cinta PVC		✓			✓					
5/10/2022	11/10/2022	Verticalidad, homogeneidad y impermeabilidad		✓			✓					

Se verifica que todas las variables a controlar cumplen con todas las especificaciones planteadas por el cliente en el contrato y plasmadas en el FR-CO-01 Plan de Inspección y Ensayo de Obra, por lo cual se diligencia este FR-CO-18 Seguimiento al Plan de Control e Inspección de Obra


ITEM A CUBICAR (según presupuesto)	CANTIDADES EJECUTADAS UNID.	CANT.	LARGO	ANCHO	ALTO	TOTAL	FIRMA DE ACEPTACIÓN	CANTIDADES PAGADAS ACUM. ANT.	UNID.	CANT.
Instalación de cinta PVC	ML		1.5 8			1.5 8				
Vertido de hormigón clase C impermeabilizado Muros ventanas de vigas P1	m3		0.13	0.3	2.95	0.30				
Vertido de hormigón clase C impermeabilizado Muros ventanas de vigas P2	m3		0.79	0.3	2.95	0.21				
Vertido de hormigón clase C impermeabilizado Muros ventanas de vigas P3	m3		1.35	0.3	2.95	0.36				
Vertido de hormigón clase C impermeabilizado Muros ventanas de vigas P4	m3		0.89	0.3	1.50	0.24				
Vertido de hormigón clase C impermeabilizado Muros ventanas de vigas P5	m3		0.70	0.3	0.85	0.18				
Vertido de hormigón clase C impermeabilizado Muros alero de cubierta	m3		2.30	0.3	1.20	0.83				
Vertido de hormigón clase C impermeabilizado Muro lateral cerrital	m3		1.50	0.3	1.60	1.07				
Vertido de hormigón clase C impermeabilizado Muros ventanas arqueta	m3		1.50	0.3	0.70	0.63				
Total concreto clase C impermeabilizado						3.5				

Se verificó que lo ejecutado y cobrado corresponde a lo constatado en sitio.


Residente: Juan Guillermo
Cargo: Ing Residente - Ingeniero
Firma:

Interventoría: Ingeniería
Cargo: Residente de Interventoría
Firma:


Obra
Vo.Bo.

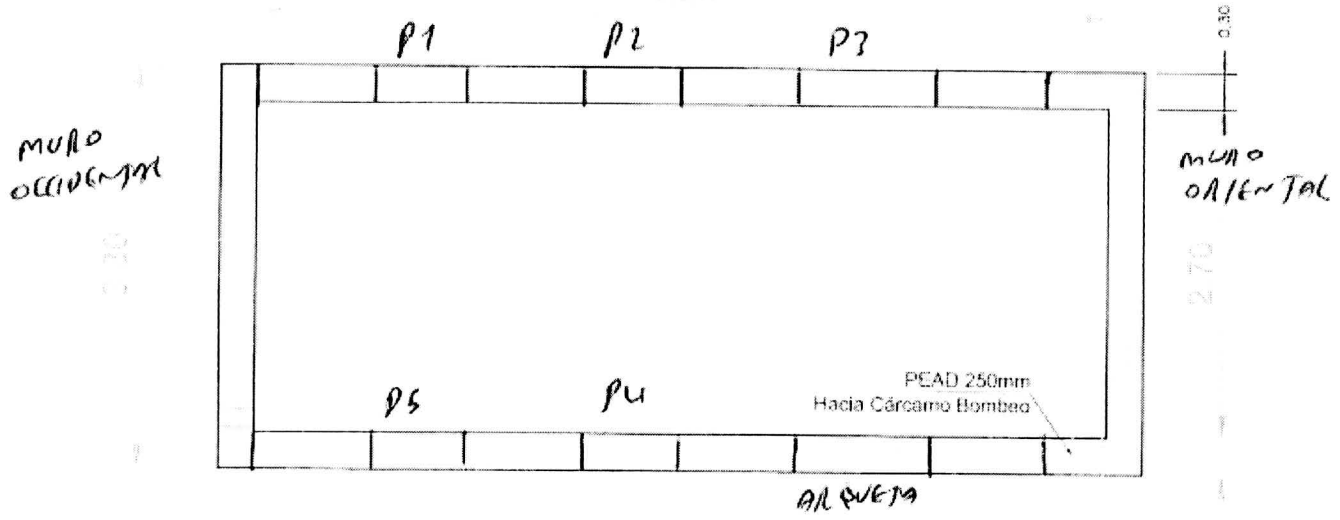

CARCAMO 3 - PLANTA

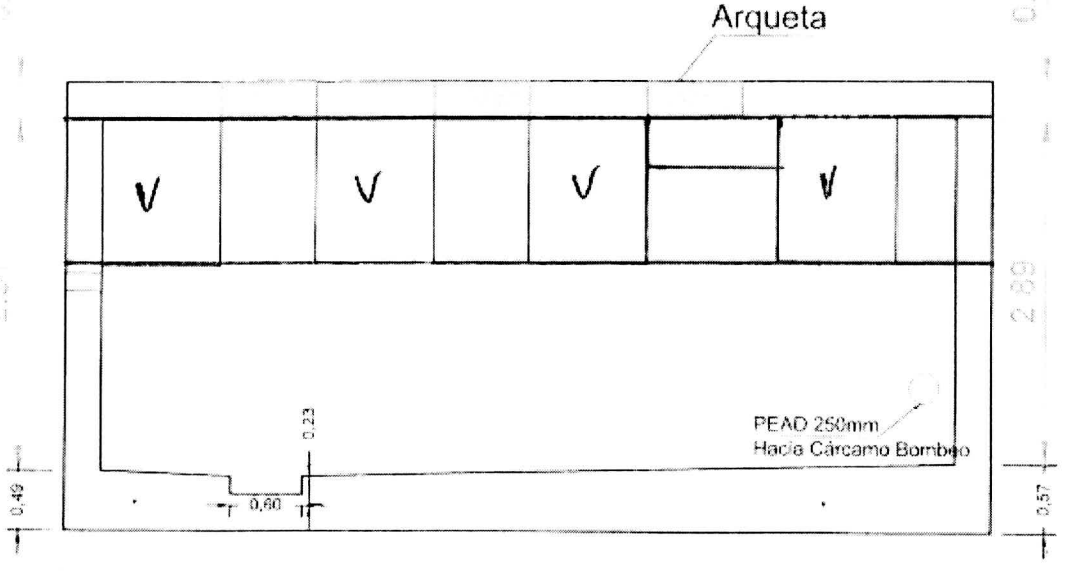

CARCAMO 3- PERFIL

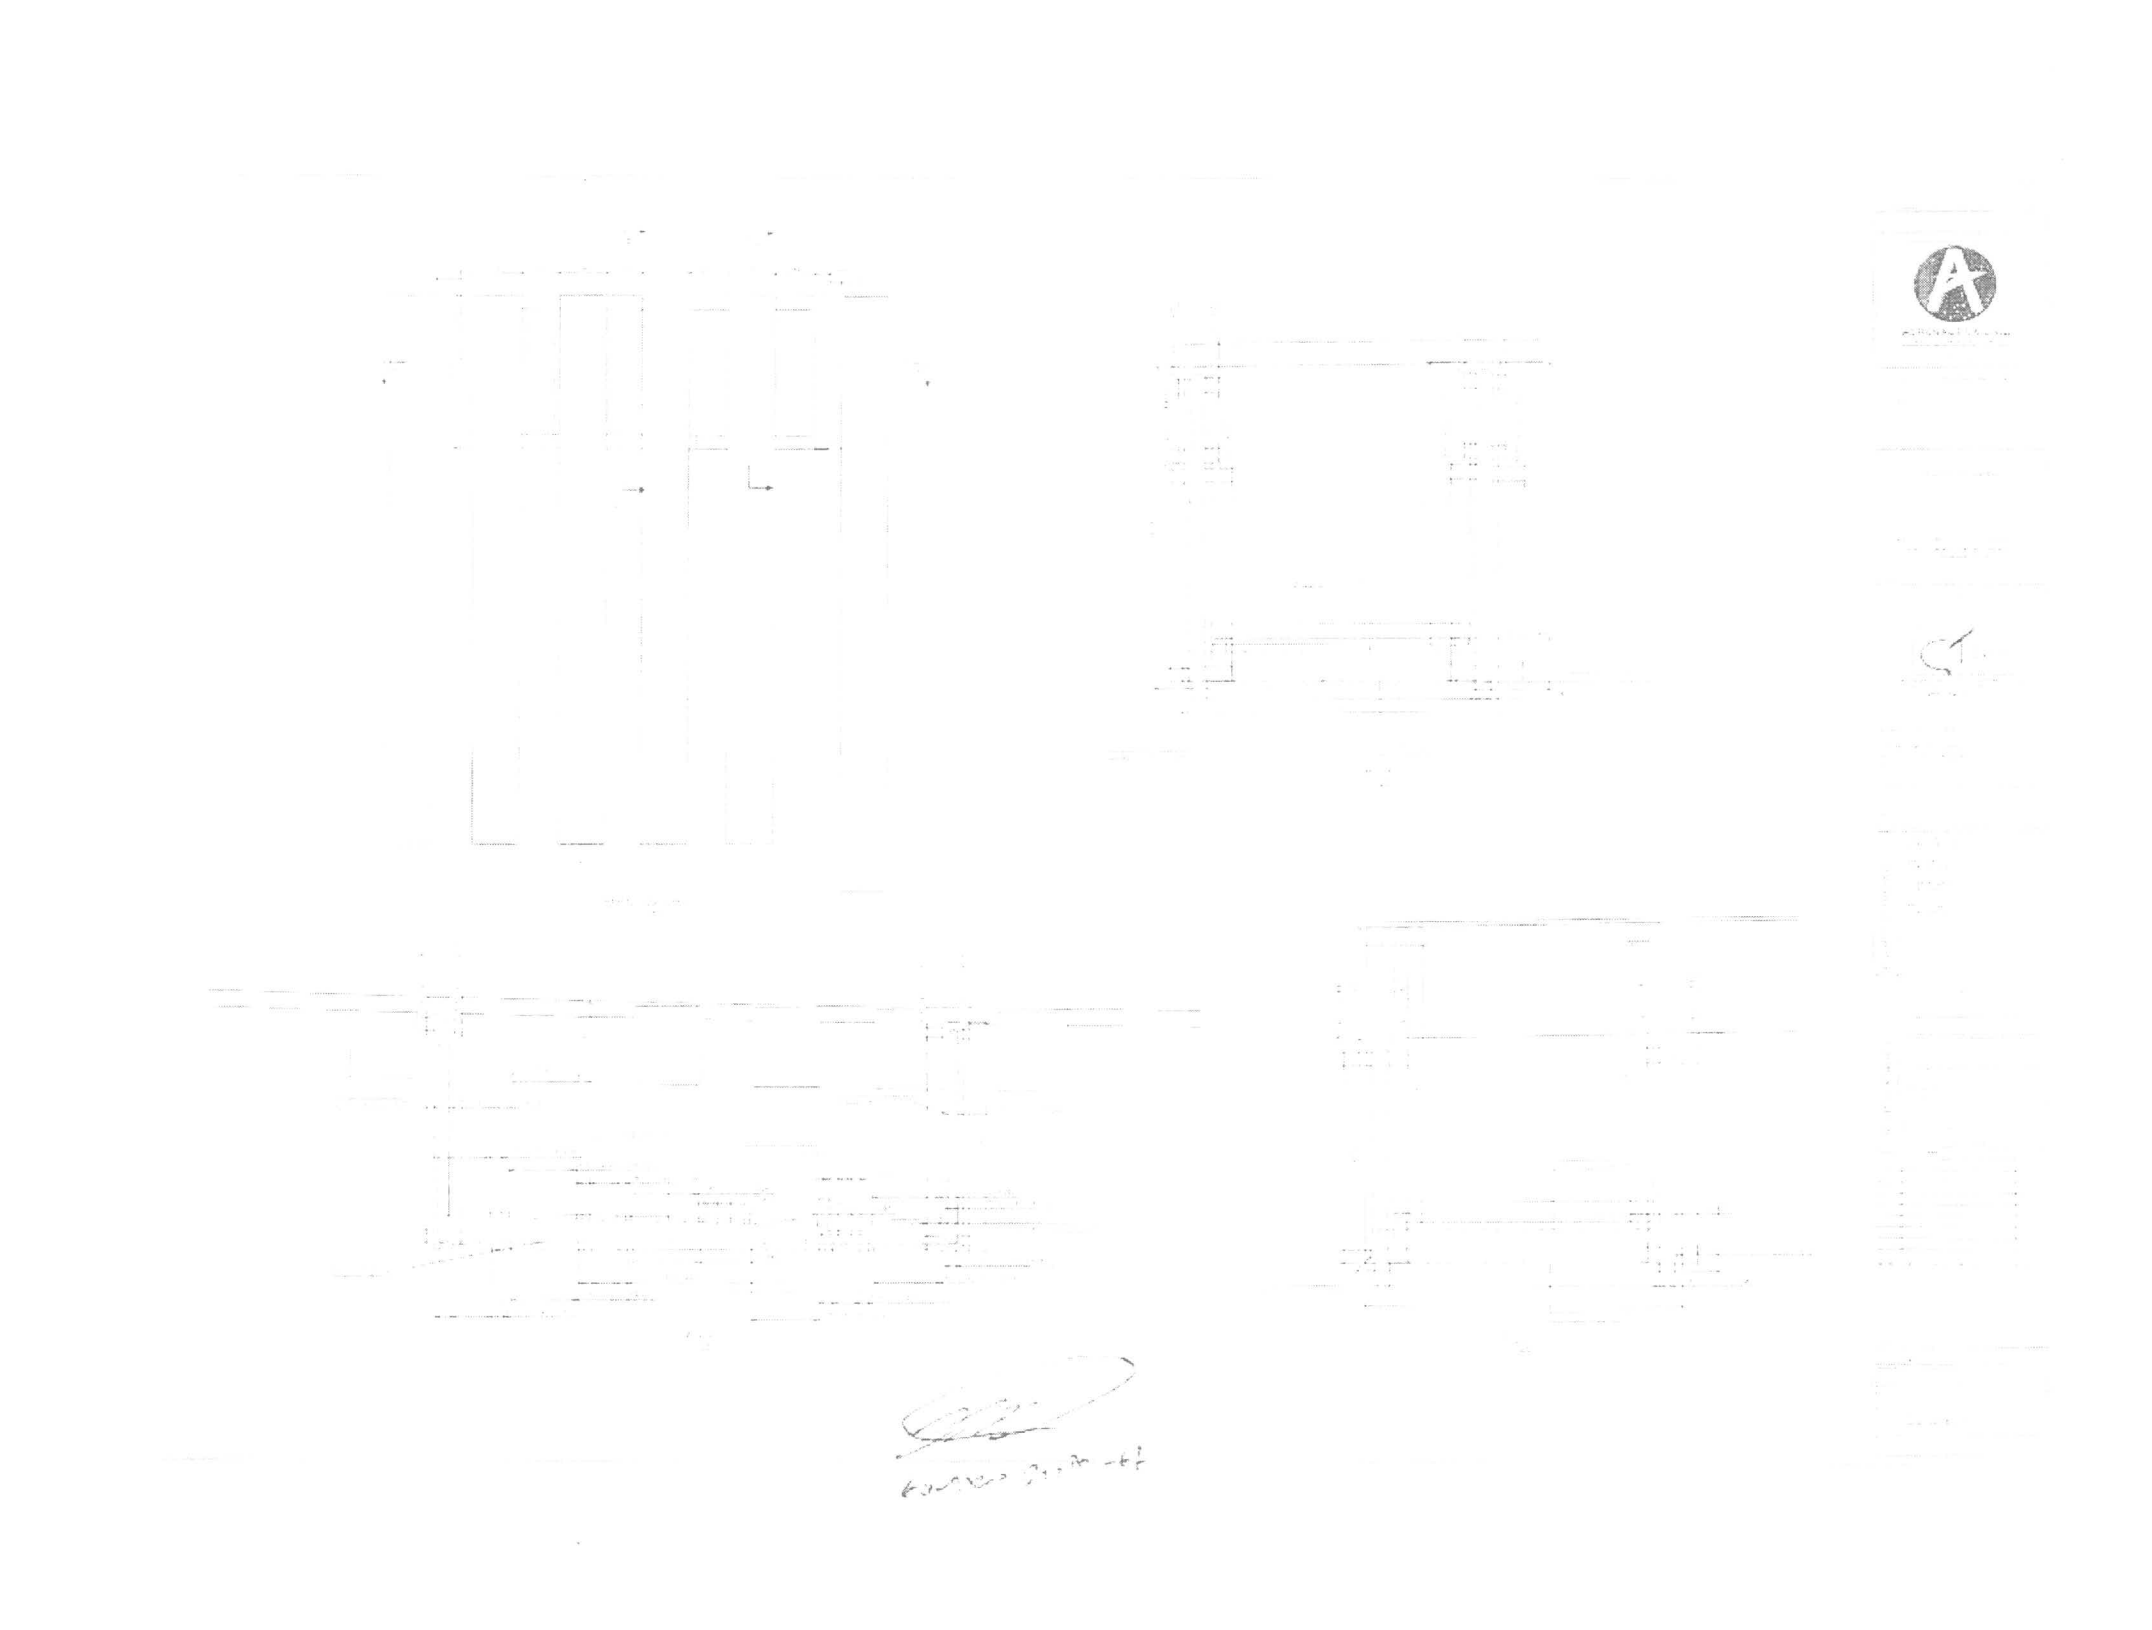

fe asa
servicio en acero

PROYECTO CALLE LIMA
PEDIDO No. 3 CARCAMO 3 DRENAJE DEPRIMIDO
RESUMEN PEDIDO COMPLETO

RESUMEN DE PESOS BARRAS FIGURADAS

REFERENCIA	COLADA/PROVEEDOR	DIAMETRO	Fy (Mpa)	LONGITUD (m)	PESO (Kg)
[illegible]	/	7/8	420	759.0	2,309
[illegible]	/	5/8	420	1,383.7	2,147
				TOTAL BARRAS FIGURADAS	4,456

RESUMEN DE PESOS BARRAS ESTANDAR

REFERENCIA	COLADA/PROVEEDOR	DIAMETRO	Fy (Mpa)	LONGITUD (m)	CANTIDAD	PESO (Kg)
[illegible]	/	7/8	420	9.0	48.0	1,314
					TOTAL ESTANDAR	1,314





PESO TOTAL DEL PEDIDO = 5,770 Kg

Favor de firmar.





fe asa
servicio en acero

PROYECTO CALLE LIMA
PEDIDO No. 3 CARCAMO 3 DRENAJE DEPRIMIDO
LISTADO PARA DESPACHO

Lista de Barras /38

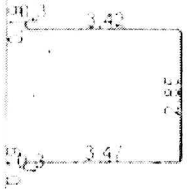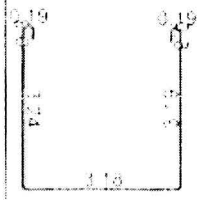
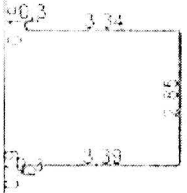
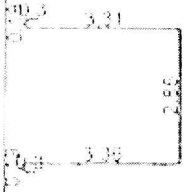
DIAGRAMA	CANTIDAD	DIAM	LONG	PESO	UBICACION
	6	7/8"	10.728	198	
	4	7/8	10.589	129	
	4	7/8	10.589	129	
	5	7/8	10.589	160	

PROYECTO CALLE LIMA
PEDIDO No. 3 CARCAMO 3 DRENAJE DEPRIMIDO
LISTADO PARA DESPACHO

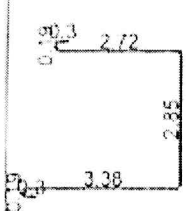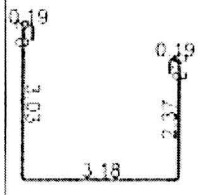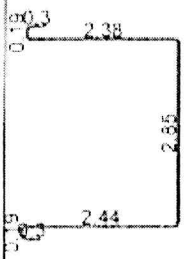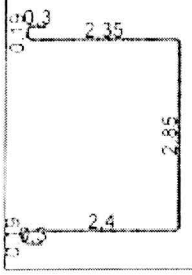DIAGRAMA	CANTIDAD	DIAM	LONG	PESO	UBICACION
	5	7/8"	9.933	151	[5 En 99.3]
	5	7/8	9.565	145	[5 En 99.1]
	5	7/8	8.654	158	[5 En 98.4]
	6	7/8	8.582	157	[6 En 99.3]

fe asa
servicio en acero

PROYECTO CALLE LIMA
PEDIDO No. 3 CARCAMO 3 DRENAJE DEPRIMIDO
LISTADO PARA DESPACHO

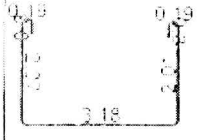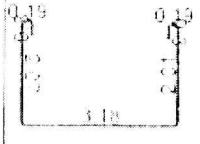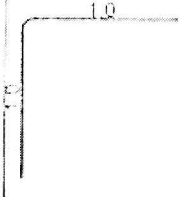DIAGRAMA	CANTIDAD	DIAM	LONG	PESO	UBICACION
	6	7/8	8.245	1760	
	6	7/8	8.237	150	
	148	7/8	2.00	900	




Peso total barras 7/8 = 2.470 Kg

Lista de barras 5/8

	12	5/8	8.712	176	


ferrasa
servicio en acero

PROYECTO CALLE LIMA
PEDIDO No. 3 CARCAMO 3 DRENAJE DEPRIMIDO
LISTADO PARA DESPACHO

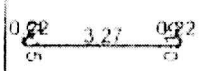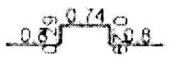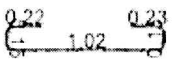DIAGRAMA	CANTIDAD	DIAM	LONG.	PESO	UBICACION
	17	5/8	4.023	106	[17 En 99.2]
	17	5/8	4.019	106	[17 En 99.2]
	15	5/8	2.919	68	[15 En 89.5]
	12	5/8	1.777	33	[12 En 99.2]

fe asa
servicio en acero

PROYECTO CALLE LIMA
PEDIDO No. 3 CARCAMO 3 DRENAJE DEPRIMIDO
LISTADO PARA DESPACHO

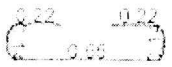DIAGRAMA	CANTIDAD	DIAM	LONG	PESO	UBICACION
	12	#8	1.402	26	
	12	#8	1.376	26	

Peso total barras #8 = 2,146 Kg
PESO TOTAL = 5,621 Kg


CONSORCIO

TERMINACION DE LA CONSTRUCCION DEL BOX CULVERT (PASO ABOVEDADO) Y OBRAS COMPLEMENTARIAS EN EL SECTOR DE LA VIA INTERVENTORIA


CONTRATO No. 20211109 - 1


ITEM	5.5.1.1	OBRA DE OBRA No. 14	PERIODO	[illegible]	[illegible]	[illegible]
Unidad	KG	DESCRIPCION				

ACTA No.	ACTIVIDADES		MEMORIA DE CANTIDADES					ACUMULADO ANTERIOR	PRESENTE ACTA	ACUMULADO TOTAL
	DESCRIPCION	UN	UBICACION	Ancho (m)	Largo (m)	Alto (m)	Peso (Kg)	CANTIDAD (Kg)	CANTIDAD (Kg)	CANTIDAD (Kg)
13	[illegible]	KG	Acero de refuerzo - Losa inferior y muros		Varios tramos		8.151,0		17.429,0	17.429,0
	Cortinas N°2	KG	Acero de refuerzo - Losa inferior y muros		Varios tramos		9.072,0			
14	[illegible]	KG	Acero de refuerzo - Losa inferior y muros		Varios tramos		6.773,0	17.429,0	9.998,2	27.427,2
	Cortinas N°1 y Bombas	KG	Acero de refuerzo - Losa inferior y muros		Varios tramos		4.226,2			
			Total ejecutado Acta						9.998,16	

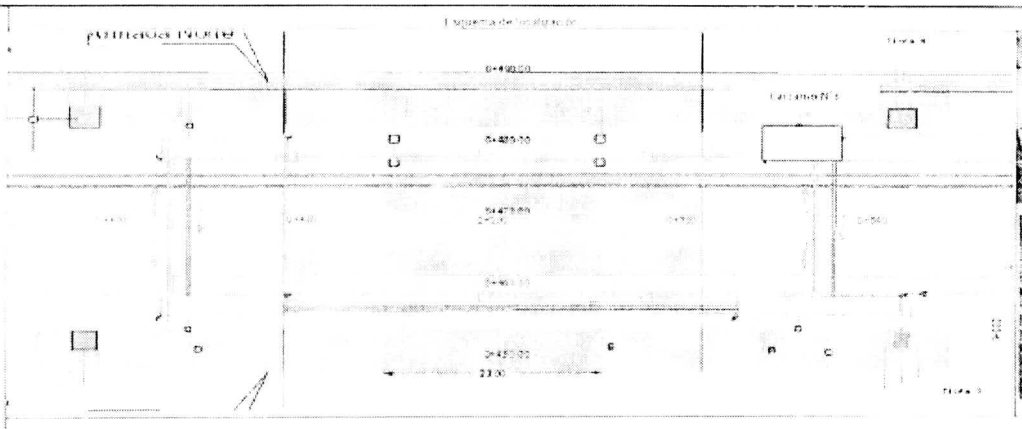

Registro fotográfico

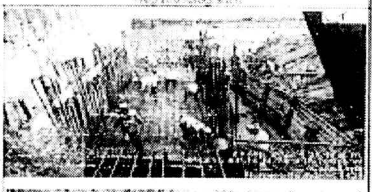

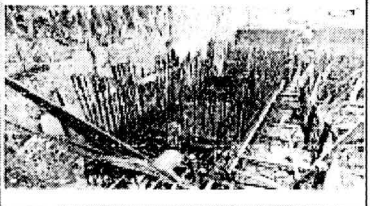

MEMORIA DE CANTIDADES

(Adjunto)

DESCRIPCIÓN	UND	CANTIDAD	Cantidad (Kg)
[illegible]	KG	[illegible]	3.770,00
		Total ejecutado	3.770,00


OBSERVACIONES


Ing. Residente
CONSTRUCTOR OBRA
CONSORCIO

Ing. [illegible]
DIRECTOR DE INTERVENTORIA
CONSORCIO

CORTE DE OBRA No. 14

PERIODO

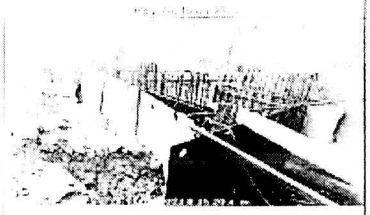

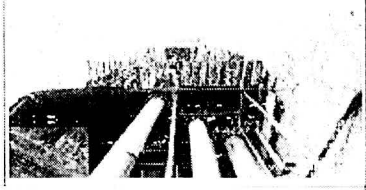

MEMORIA DE CANTIDADES


ECODORADO	TERMINACIÓN DE LA CALLE DE RODAJE, LIMA, CONSTRUCCIÓN DEL BOX CULVERT (PASO A DESNIVEL) Y OBRAS COMPLEMENTARIAS EN EL AEROPUERTO INTERNACIONAL CONTRATO No. 20001188 H4	CT OBRAS

CORTE DE OBRA No. 14			PERIODO	21 sep 22	al	15-oct-22
ITEM.	5.5.2.1	DESCRIPCION:	CONCRETO CLASE C (incluye encofrado)			
Unidad	m3					

ACTA No.		MEMORIA DE CANTIDADES					ACUMULADO ANTERIOR	PRESENTE ACTA	ACUMULADO TOTAL
	DESCRIPCIÓN	UN	LOCALIZACION	Area (m2)	Longitud (mts)	Volumen (m3)	CANTIDAD (m3)	CANTIDAD (m3)	CANTIDAD (m3)
13	Calle de Rodaje Tipo 3-5-6	m3	Cunetas Calle de Rodaje Tipo 3-5-6	Ver soportes		254,56			254,6
14	Calle de Rodaje Tipo 4	m3	K0+232,6-K0+420 CD	Ver soportes		65,19	254,56	65,2	319,8
Total presente Acta								65,2	

Esquema de localizacion




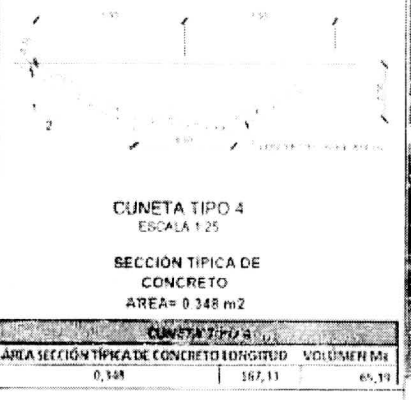

CUNETA TIPO 4		
AREA SECCIÓN TÍPICA DE CONCRETO	LONGITUD	VOLUMEN M3
0,348	187,11	65,19

Registro fotográfico



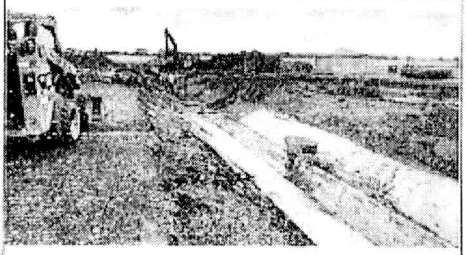


Memoria de cantidades


DESCRIPCIÓN	UNIDAD	MEMORIA DE CANTIDADES		Total
		Largo(m)	Area (m2)	Volumen(m3)
Cuneta CD K0+232,6 K0+420 CD TIPO 4	m3	187,33	0,348	65,19
			Cantidad Total presente acta	65,19 m3

OBSERVACIONES

Ing. Ricardo Muñoz
DIRECTOR DE OBRA
CONYTRAC

Ing. Dario Naranjo
DIRECTOR DE INTERVENTORIA
ECODORADO

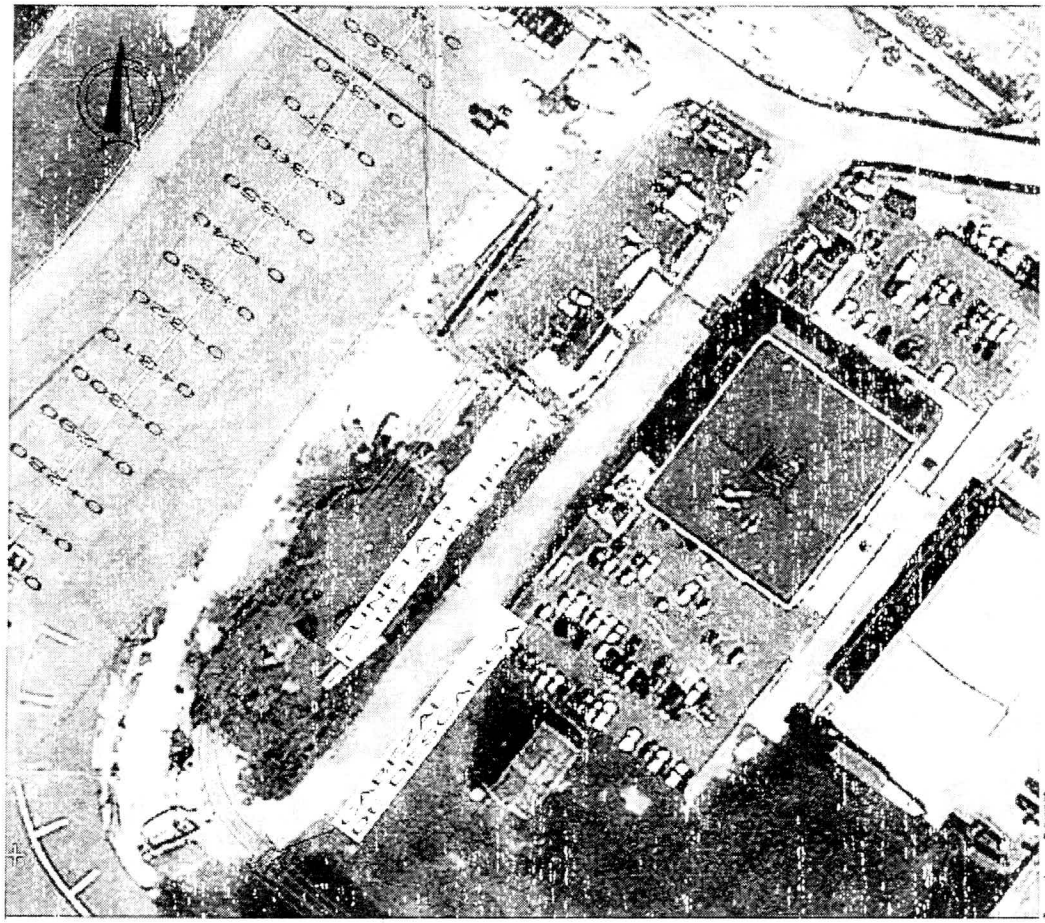

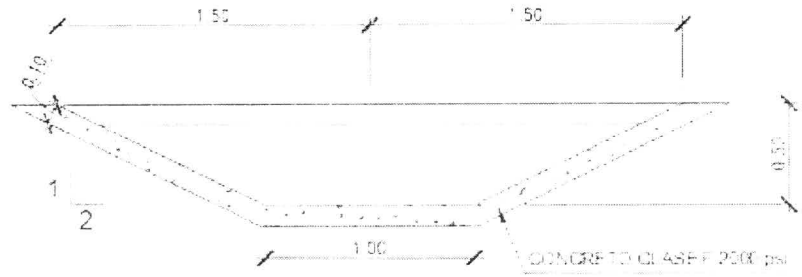

CUNETA TIPO 4
ESCALA 1:25

SECCIÓN TÍPICA DE CONCRETO
AREA= 0.348 m2

CUNETA TIPO 4		
ÁREA SECCIÓN TÍPICA DE CONCRETO	LONGITUD	VOLÚMEN M3
0,348	187,33	65,19

REVESTIMIENTO CUNETA MEDIANTE CONCRETO TIPO C

CONYTRAC

PROYECTO	Terminacion de la Calle de Rodaje Lima, construccion del Box Culvert (paso a desnivel) y Obras complementarias en el aeropuerto internacional EL DORADO	CONTRATO:	Contrato De Obra 20001188H4
Contiene:	RESVESTIMIENTO CUNETA MEDIANTE CONCRETO TIPO C k0+250 AL K0+400	FECHA:	20 - Octubre de 2022
Archivo:	AREA INTERVENCION CALLE LIMA	Topografo Contratista:	Topografo Interventoria: ESCALA: 1:2500

ECODORADO


TERMINACION DE LA CALLE DE RODAJE LIMA. CONSTRUCCION DEL BOX CULVERT (PASO A DESNIVEL) Y OBRAS COMPLEMENTARIAS EN EL AEROPUERTO INTERNACIONAL
CONTRATO No. 20001188 I14

CONTRAC

CORTE DE OBRA No. 14			PERIODO:	21 sep 22	al	15-oct-22
ITEM:	5.5.2.4	DESCRIPCION:	ACERO DE REFUERZO (fy = 420 Mpa)			
Unidad	kg					


ACTA No.		MEMORIA DE CANTIDADES				ACUMULADO ANTERIOR	PRESENTE ACTA	ACUMULADO TOTAL
	DESCRIPCIÓN	UN	LOCALIZACION	Cantidades	Peso (Kg)	CANTIDAD (kg)	CANTIDAD (kg)	CANTIDAD (kg)
13	Cunetas Calle de Rodaje	kg	Cunetas Tipo 3.5.6	Ver soportes	14.305,92	-		14.305,9
14	Cunetas Tipo 4	kg	Cuneta CD K0+232,6-K0+420 CD-TIPO 4	Ver soportes	3.735,36	14.305,92	3.735,4	18.041,3
Total presente Acta							3.735,4	

Esquema de localizacion

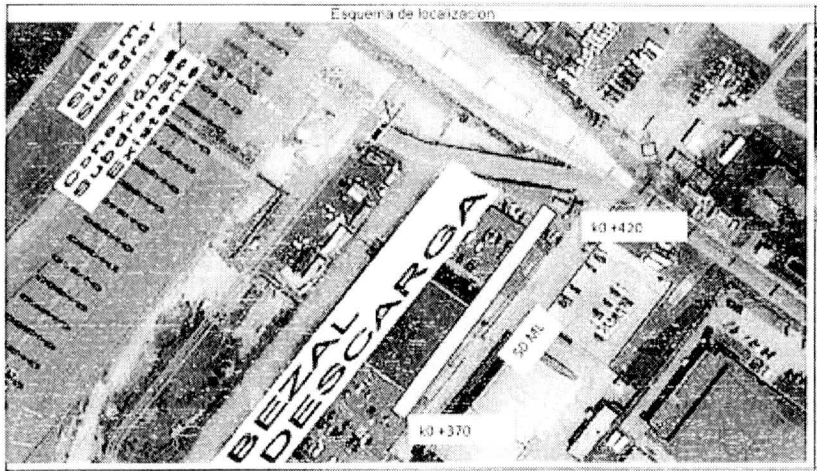

Registro fotográfico



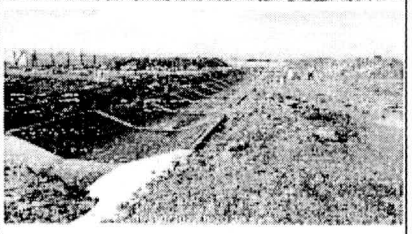

Codigo/Descripción	Figura	Cantidad (und)	Longitud Varilla (m)	N° Varilla	Peso herramabre (kg/m)	Peso (kg)
		14	3.55 m	3	0.56 kg/m	27.44kg/m
		14	2.45 m	3	0.56 kg/m	23.40kg/m
					TOTAL (kg) x 2.5 m	49.84kg/m
					ACERO X ML DE CUNETA TIPO 4:	19.94kg/m

Memoria de cantidades

DESCRIPCION	UNIDAD	MEMORIA DE CANTIDADES		Total
		Longitud(m)	Peso X ML Cuneta	Volumen(m3)
Cuneta CD K0+232,6-K0+420 CD-TIPO 4	kg	187,33	19,94	3.735,36
			Cantidad Total presente acta	3.735,36 kg

OBSERVACIONES


Ing. Ricardo Muñoz
DIRECTOR DE OBRA
CONYTRAC

Ing. Dario Naranjo
DIRECTOR DE INTERVENTORIA
ECODORADO

ECODORADO

ITEM	[illegible]	DESCRIPCIÓN	[illegible]

ACTA No.	ACTIVIDADES	MEMORIA DE CANTIDADES					ACUMULADO ANTERIOR	PRESENTE ACTA	ACUMULADO TOTAL
	DESCRIPCIÓN		UBICACIÓN				CANTIDAD ACUMULADA ANTERIOR	CANTIDAD	CANTIDAD ACUMULADA TOTAL
[illegible]	[illegible]	[illegible]	[illegible]		[illegible]	[illegible]		[illegible]	[illegible]
								[illegible]	

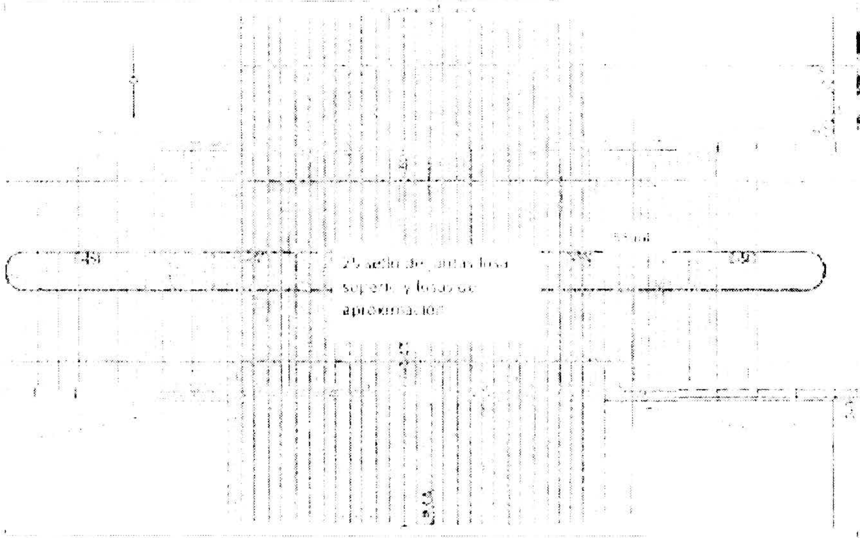



DESCRIPCIÓN	[illegible]	MEMORIA DE CANTIDADES		Total
		[illegible]	[illegible]	[illegible]
[illegible]	[illegible]	[illegible]	[illegible]	[illegible]
			Cantidad Total presente acta	[illegible]

[illegible]

[illegible]


TERMINACIÓN DE LA CALLE DE RODAJE LIMA, CONSTRUCCIÓN DEL BOX CULVERT (PASO A DESNIVEL) Y OBRAS COMPLEMENTARIAS EN EL AEROPUERTO INTERNACIONAL

CONTRATO No. 20001168 H4


CORTE DE OBRA No. 14				PERIODO:	21-sep-22	al	15-oct-22
ITEM	6.3.1.3	DESCRIPCION:	CAJA PARA DRENAJE SUBTERRANEO				
Unidad	Un						

ACTA No	ACTIVIDADES	MEMORIA DE CANTIDADES		MEDIDAS			ACUMULADO ANTERIOR	PRESENTE ACTA	ACUMULADO TOTAL
	DESCRIPCION	UN	TRAMO	Ancho (m/s)	Largo (m/s)	Area (m2)	CANTIDAD (un)	CANTIDAD (un)	CANTIDAD (un)
7	CAJA PARA DRENAJE SUBTERRANEO	Un	Laterales Calle de Rodaje	Ver soportes					4,0
8	CAJA PARA DRENAJE SUBTERRANEO	Un	Laterales Calle de Rodaje	Ver soportes					10,0
9	CAJA PARA DRENAJE SUBTERRANEO	Un	Cajas Para Drenaje para Margen	Ver soportes					20,0
11	CAJA PARA DRENAJE SUBTERRANEO	Un	Cajas para Filtro Mixto en Suelo Reforzado	Ver soportes					24,0
12	CAJA PARA DRENAJE SUBTERRANEO	Un	Cajas para conexion Margen	Ver soportes					25,0
13	CAJA PARA DRENAJE SUBTERRANEO	Un	Cajas Electricas	Ver soportes			25,00	4,0	29,0
14	CAJA PARA DRENAJE SUBTERRANEO	Un	Laterales Calle de Rodaje	Ver soportes			29,00	4,0	39,0
	CAJA PARA DRENAJE SUBTERRANEO	Un	Cajas Electricas	Ver soportes				6,0	
Total presente Acta								10,0	

Esquema de localizacion

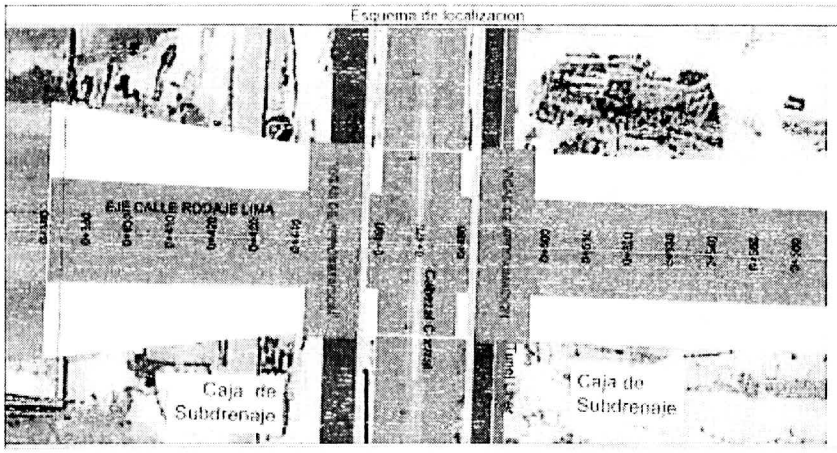

Registro fotográfico

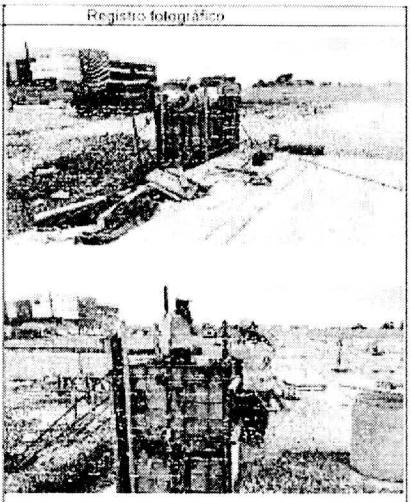


MEMORIA DE CANTIDADES				
Descripcion	Nombre	Ubicación	Costado	
Caja lateral calle de rodaje	1	K0+495 CD	Occidental	1,0
Caja lateral calle de rodaje	2	K0+445 CD	Occidental	1,0
Caja lateral calle de rodaje	3	K0+445 CI	Occidental	1,0
Caja lateral calle de rodaje	4	K0+495 CI	Occidental	1,0
Cantidad a pagar en la presente Acta				4,0 Und

OBSERVACIONES

Ing. Ricardo Muñoz
DIRECTOR DE OBRA
CONYTRAC

Ing. Dario Naranjo
DIRECTOR DE INTERVENTORIA
ECODORADO

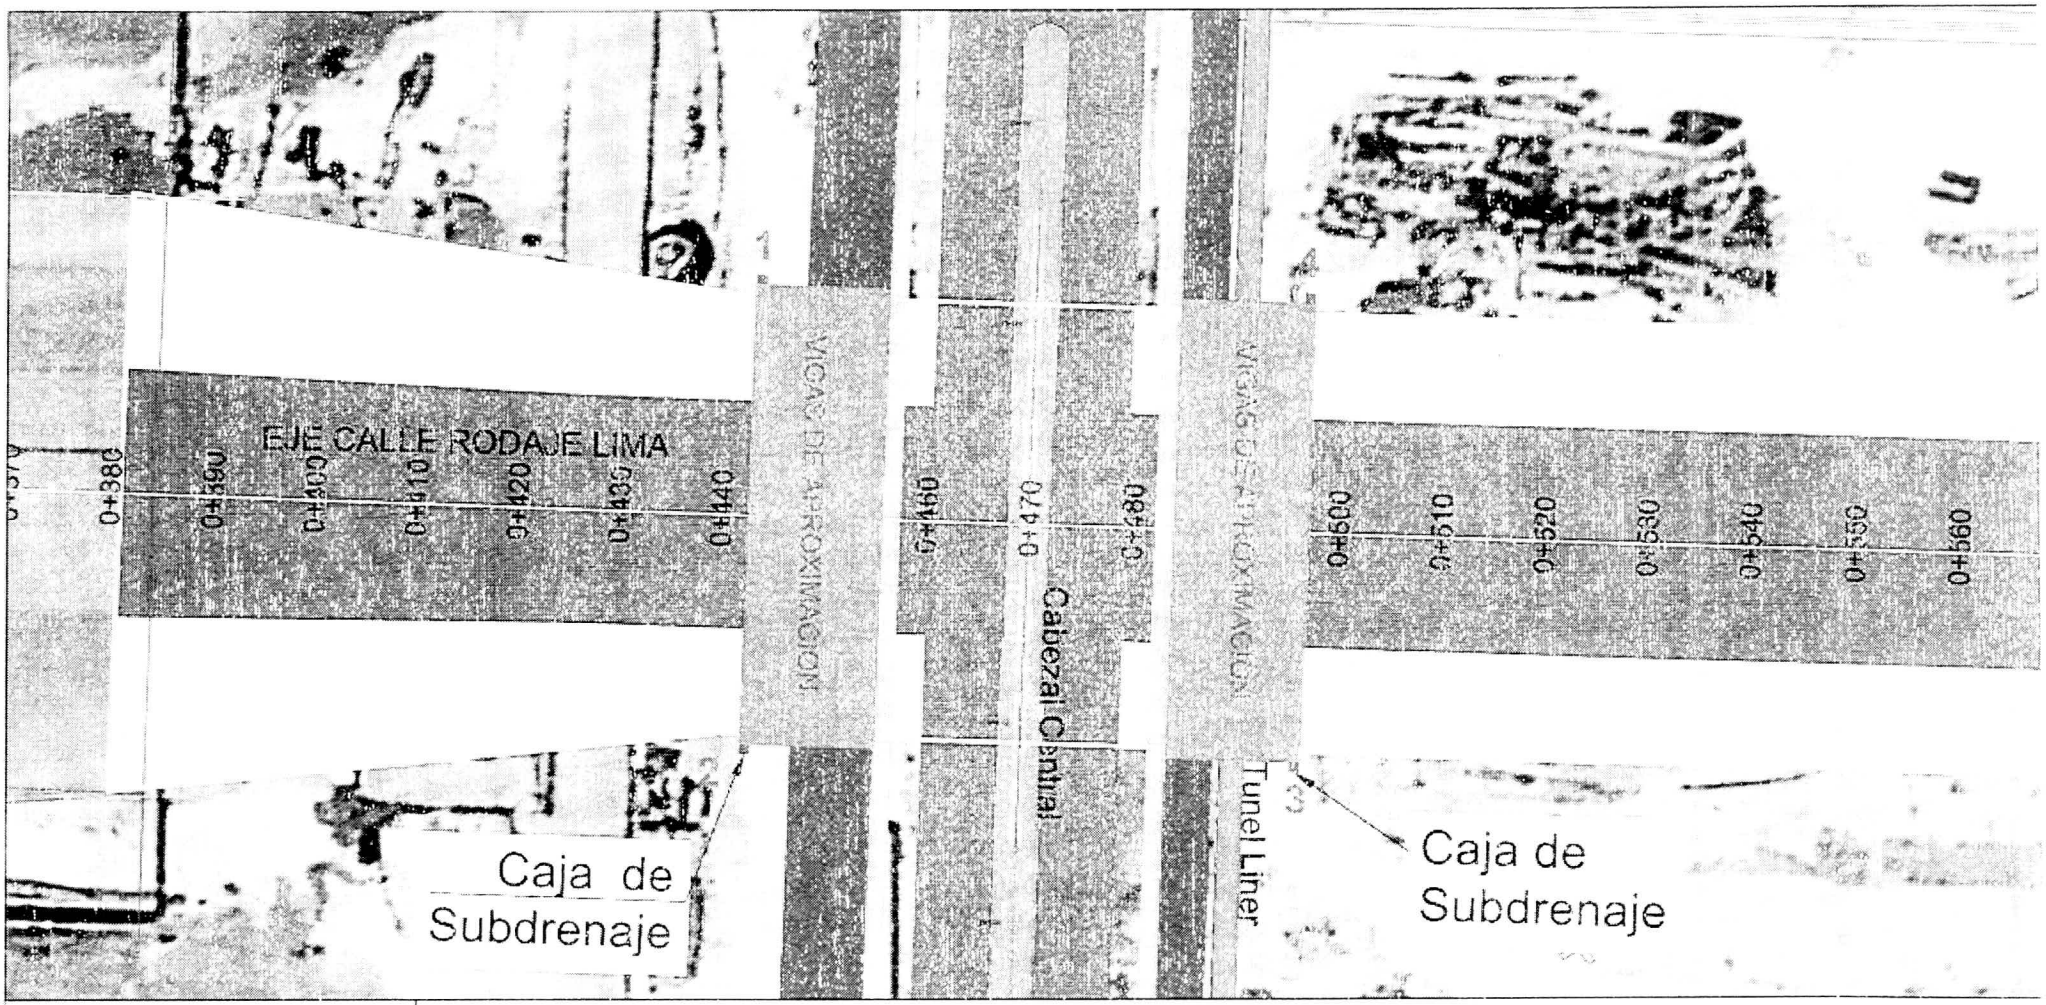


DETALLE TECNICO DE OBRA - CAJAS EN CONCRETO

CONYTRAC	PROYECTO: Terminacion de la Calle de Rodaje Lima, construccion del Box Culvert (paso a desnivel) y Obras complementarias en el aeropuerto internacional EL DORADO		CONTRATO: Contrato De Obra 20001188H4
	Contiene: CAJAS EN CONCRETO SUBDRENAJES ENTRE LAS ABSCISAS KD+440 A KD+588 CALLE DE RODAJE LIMA		FECHA: 20 Octubre de 2022
	Archivo: AREA INTERVENCION CALLE LIMA	Topógrafo Contratista:	Topógrafo Interventoria: ESCALA: 1:2500


TERMINACIÓN DE LA CALLE DE RODAJE LIMA, CONSTRUCCIÓN DEL BOX CULVERT (PASO A DESNIVEL) Y OBRAS COMPLEMENTARIAS EN EL AEROPUERTO INTERNACIONAL
CONTRATO No. 20001188 H4


CORTE DE OBRA No. 14		PERIODO:	21-sep-22	al	15-oct-22
ITEM:	6.3.1.3	DESCRIPCION:	CAJA PARA DRENAJE SUBTERRANEO		
Unidad	Un				

Esquema de localizacion:

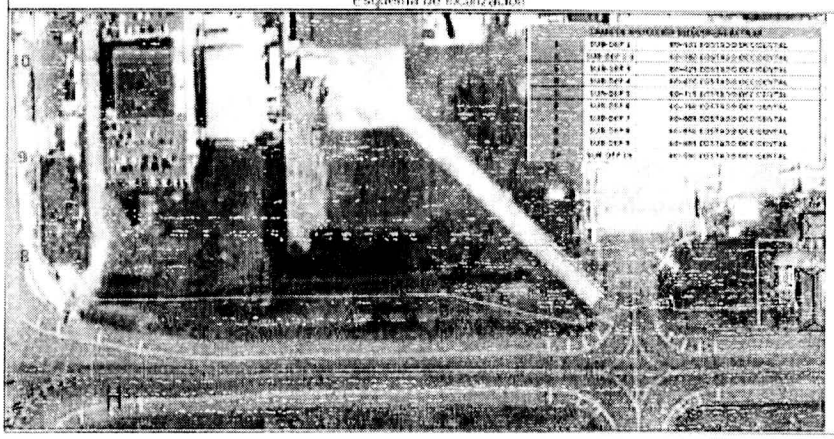

Registro fotográfico

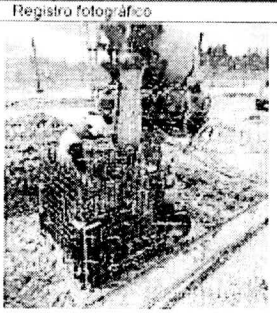

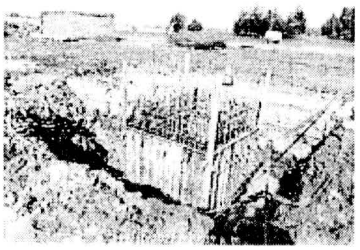


MEMORIA DE CANTIDADES

Descripcion	Nombre	Ubicación	Costado	Unidades
Caja electrica	SUB-DEP 1	COSTADO NORTE HOTEL	Occidental	1,0
Caja electrica	SUB-DEP 3	COSTADO NORTE HOTEL	Occidental	1,0
Caja electrica	SUB-DEP 4	COSTADO NORTE HOTEL	Occidental	1,0
Caja electrica	SUB-DEP 5	COSTADO NORTE HOTEL	Occidental	1,0
Caja electrica	SUB-DEP 6	COSTADO NORTE HOTEL	Occidental	1,0
Caja electrica	SUB-DEP 7	COSTADO NORTE HOTEL	Occidental	1,0
			Cantidad presente acta=	6,0 Und

OBSERVACIONES:

Ing. Ricardo Muñoz
DIRECTOR DE OBRA
CONYTRAC

Ing. Dario Naranjo
DIRECTOR DE INTERVENTORIA
ECODORADO

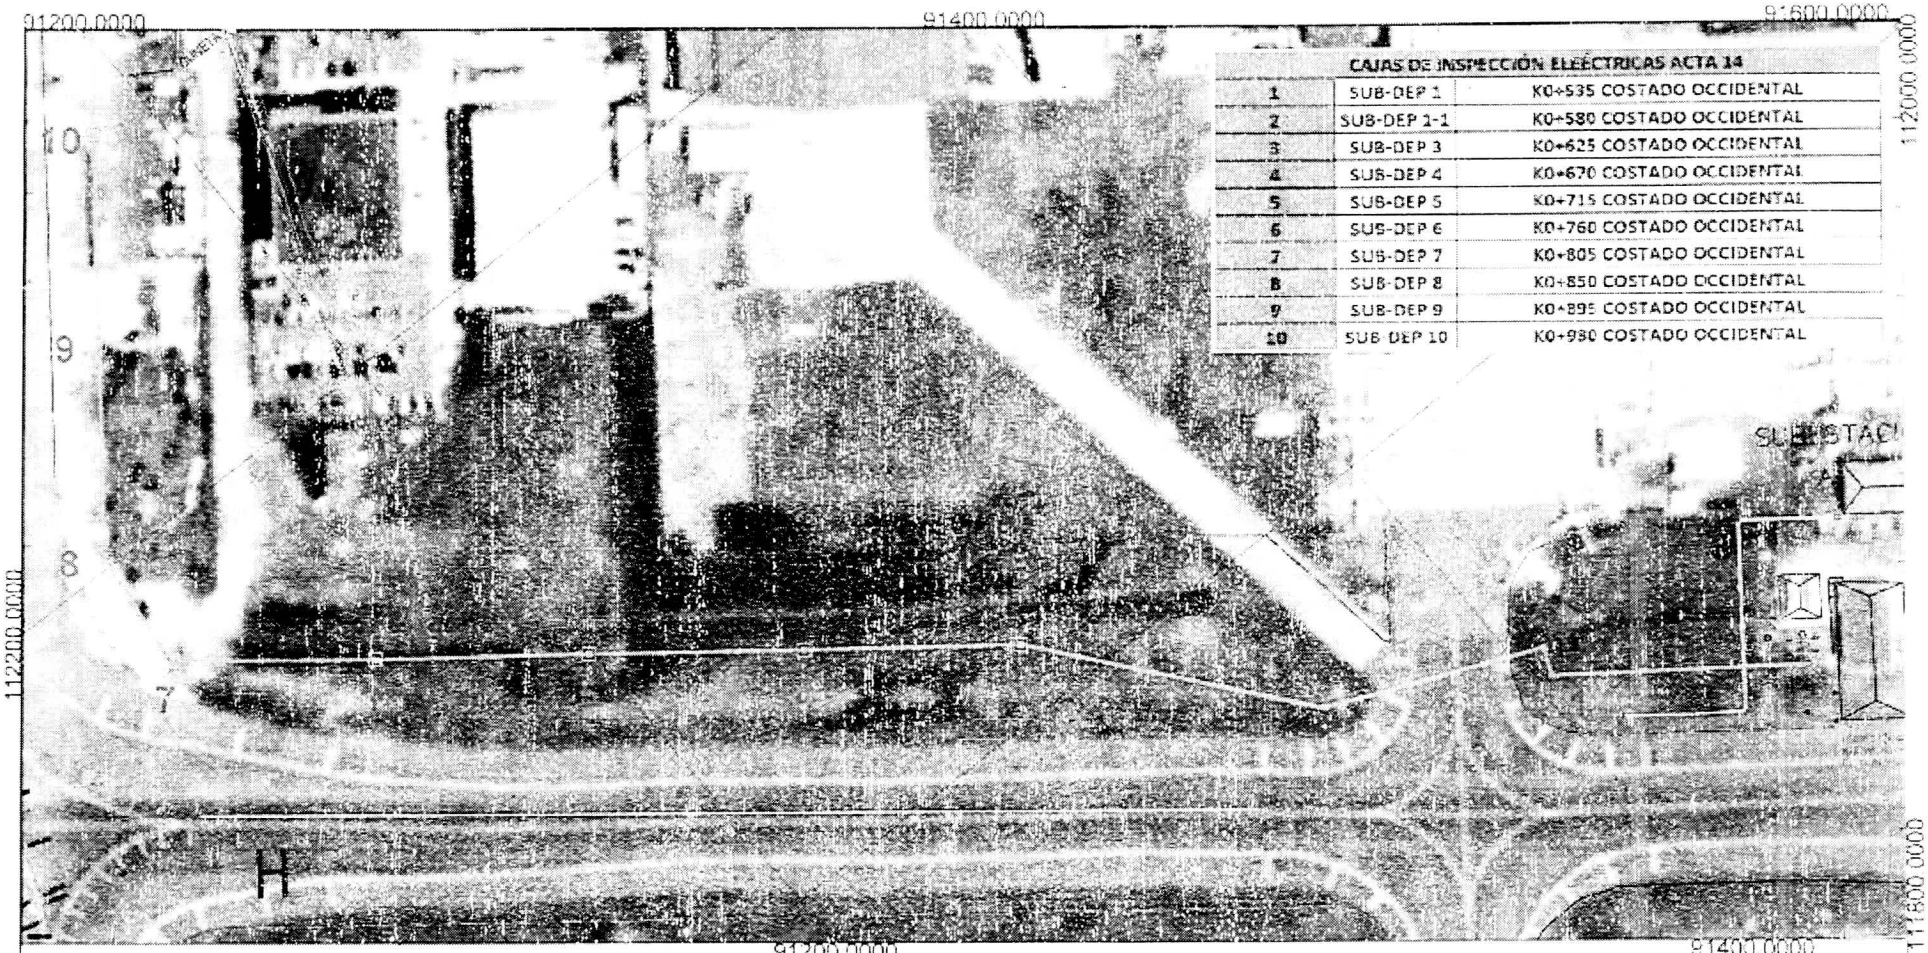

CAJAS DE INSPECCIÓN ELEÉCTRICAS ACTA 14		
1	SUB-DEP 1	K0+535 COSTADO OCCIDENTAL
2	SUB-DEP 1-1	K0+580 COSTADO OCCIDENTAL
3	SUB-DEP 3	K0+625 COSTADO OCCIDENTAL
4	SUB-DEP 4	K0+670 COSTADO OCCIDENTAL
5	SUB-DEP 5	K0+715 COSTADO OCCIDENTAL
6	SUB-DEP 6	K0+760 COSTADO OCCIDENTAL
7	SUB-DEP 7	K0+805 COSTADO OCCIDENTAL
8	SUB-DEP 8	K0+850 COSTADO OCCIDENTAL
9	SUB-DEP 9	K0+895 COSTADO OCCIDENTAL
10	SUB-DEP 10	K0+980 COSTADO OCCIDENTAL

DETALLE TECNICO DE OBRA - Cajas Inspección Eléctricas

CONYTRAC

PROYECTO	Terminacion de la Calle de Rodaje Lima, construccion del Box Culvert (paso a desnivel) y Obras complementarias en el aeropuerto internacional EL DORADO	CONTRATO:	Contrato De Obra 20001188H4
Contiene:	CAJAS EN CONCRETO ELECTRICAS ENTRE LAS ABSCISAS K0+270 A K0+390 CALLE DE RODAJE LIMA Y HOTEL	FECHA:	20 OCTUBRE de 2022
Archivo:	AREA INTERVENCION CALLE LIMA	Topografo Contratista:	Topografo Interventoria: / ESCALA:

ECODORADO


NORMALIZACIÓN DE LA CALLE 15 ENTRE LA 1ª Y LA 2ª CONSTRUCCIÓN DE BOX COLVERT DOBLE CELDA DE 2.5 M X 2.5 M, Y OBRAS COMPLEMENTARIAS EN EL MUNICIPIO DE CHIA

CONTRATO No. 2020-1845-114


ESTRUCTURA DE DRENAJE		ACTA DE OBRA No. 14		PERIODO	27 SEP-22	AL	10 OCT-22
ITEM	2.4.2.2	DESCRIPCION	ZANJAS ORDINARIAS (H: 0.6 A 1.5 M) (1.5 M < H < 2.5 M)				
UNIDAD	m						

ACTA No.	ACTIVIDADES	MEMORIA DE CANTIDADES					ACUMULADO ANTERIOR	PRESENTE ACTA	ACUMULADO TOTAL
	DESCRIPCION	UN	UBICACION	Abscisa Ini	Abscisa Fin	Long (m)	CANTIDAD ACUMULADA ANTERIOR (m)	CANTIDAD (m)	CANTIDAD ACUMULADA TOTAL (m)
4	[illegible]	m	Margen izquierda KD+670 a KD+720	670.0	720.0	50.0			250.0
6	[illegible]	m	Margen izquierda KD+521 a KD+570	521.0	570.0	49.0			564.0
		m	Margen izquierda KD+770 a KD+805	770.0	805.0	35.0			
		m	Margen derecha KD+535 a KD+807	535.0	805.0	282.0			
7	[illegible]	m	Margen izquierda KD+810 a KD+930	810.0	980.0	120.0			892.5
		m	Margen derecha KD+810 a KD+980	810.0	980.0	51.5			
		m	Descontando Pozas (-4 m)	810.0	966.5	11.5			
12	[illegible]	m	Costado Norte	640.0	525.5	45.0			382.0
		m	Costado Sur	495.0	525.2	45.0			
13	[illegible]	m	Costado Norte	495.0	523.0	28.0			1.119.0
		m	Costado Sur	495.0	523.0	28.0			
	[illegible]	m	Costado Norte	507.0	610.0	70.0			
14	[illegible]	m	Costado Norte	420.0	441.2	21.3			1.372.2
		m	Costado Sur	420.0	443.4	23.4	1.115.80	256.4	
	[illegible]	m	Costado Norte	Ver siguiente		211.8			
					Total a pagar presente Acta =			256.4	

Estructura de Drenaje

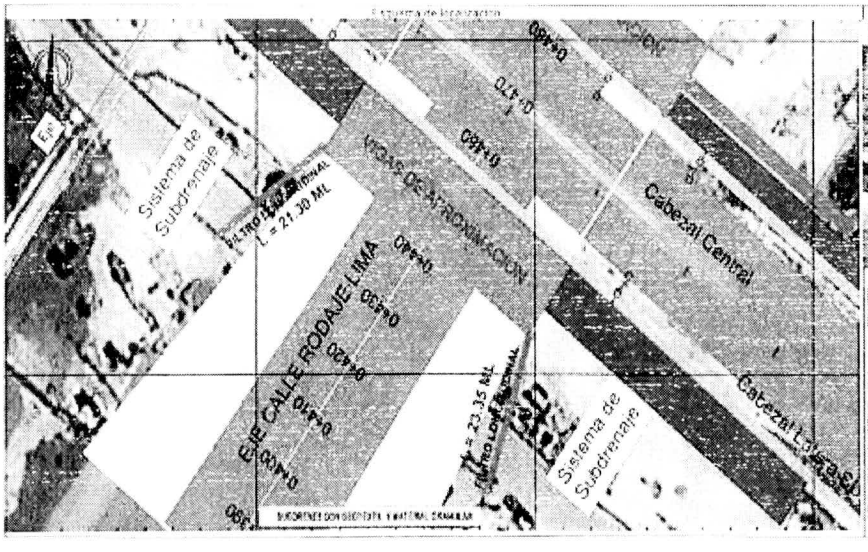


Pendón Asfaltico

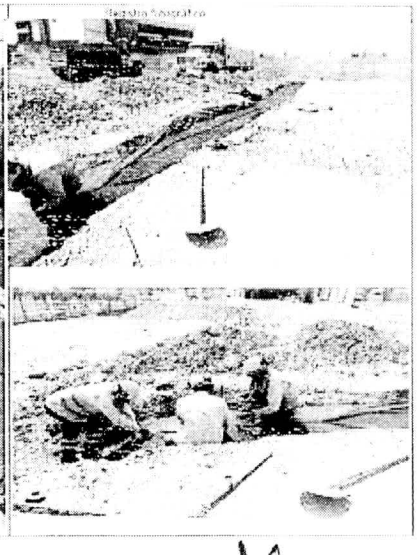

OBSERVACIONES

Ing. [illegible]
CONTRATISTA DE OBRA
CONSTRAMAQ

[illegible]
INTERVENTORIA
DIRECTOR DE INTERVENTORIA
ECODORADO

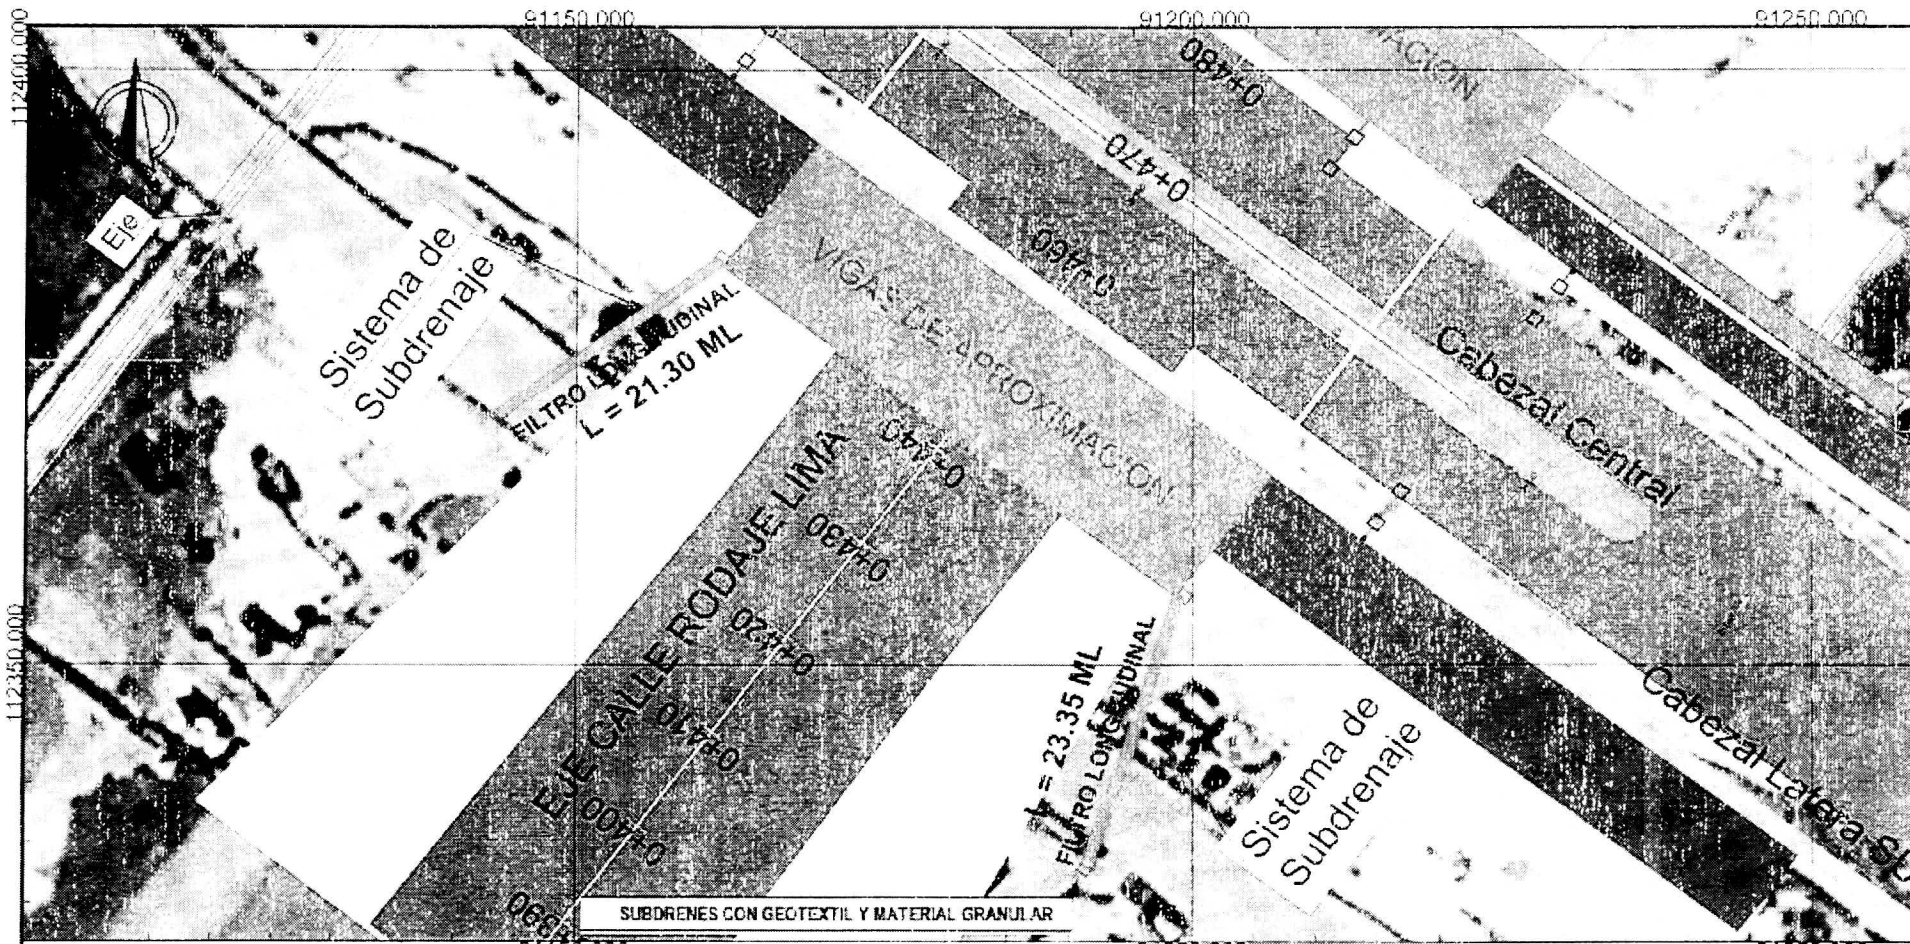

DETALLE TECNICO DE OBRA - DTO


CONYTRAC

PROYECTO	Terminacion de la Calle de Rodaje Lima, construccion del Box Culvert (paso a oesnivel) y Obras complementarias en el aeropuerto internacional EL DORADO		CONTRATO: Contrato De Obra 20001188H4
Contiene:	FILTRO LONGITUDINAL SUBDRENAJE ENTRE LAS ABSCISAS K0+420 A K0+440 LADO IZQ Y DER		FECHA: 20 Octubre de 2022
Archivo:	AREA INTERVENCION CALLE LIMA	Topografo Contratista:	Topografo Interventoria: ESCALA: 1:2500


ECODORADO	"TERMINACIÓN DE LA CALLE DE RODAJE LIMA, CONSTRUCCIÓN DEL BOX CULVERT (PASO A DESNIVEL) Y OBRAS COMPLEMENTARIAS EN EL AEROPUERTO INTERNACIONAL CONTRATO No. 20001148 H4	CONTRAC


CORTE DE OBRA No. 14			PERIODO	21-sep-22	al	15-oct-22
ITEM	6.4.2.2.	DESCRIPCION	ZANJA DRENANTE EE 0.60 M X 1.00 M (TIPO 2)			
Unidad	m					

Esquema de localización

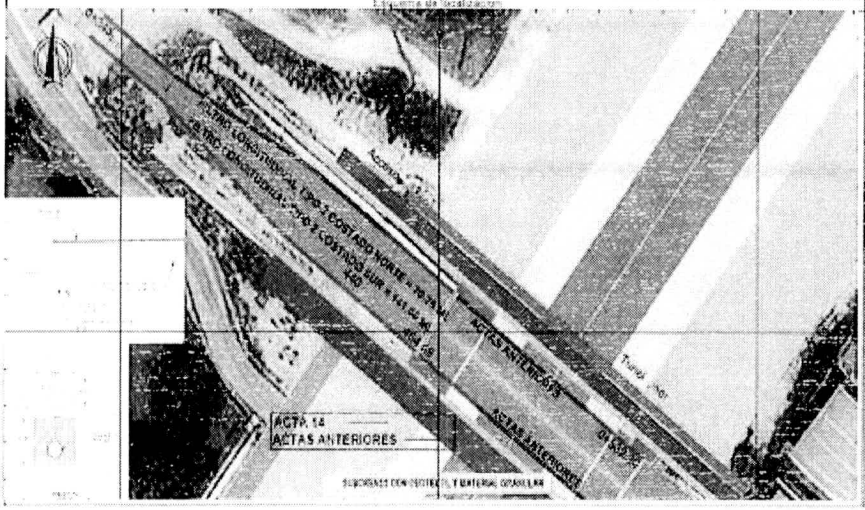

Registro fotográfico

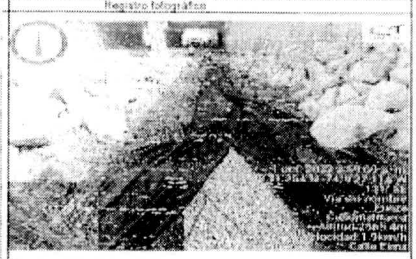

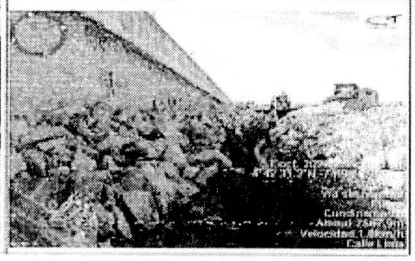


DESCRIPCIÓN	UNIDAD	MEMORIA DE CANTIDADES		Total
		Tramo	Costado	Longitud(es)
Filtro Tipo 2	ML	K0+345.60-K0+530.75	COSTADO NORTE	185,75
Filtro	ML	K0+345.60-K0+531	COSTADO SUR	185,00
Cobrado en actas anteriores				(160,00)
			Cantidad Total presente acta	211,75

OBSERVACIONES

Ing. Ricardo Muñoz
DIRECTOR DE OBRA
CONTRAC

Ing. Dario Naranjo
DIRECTOR DE INTERVENTORIA
ECODORADO

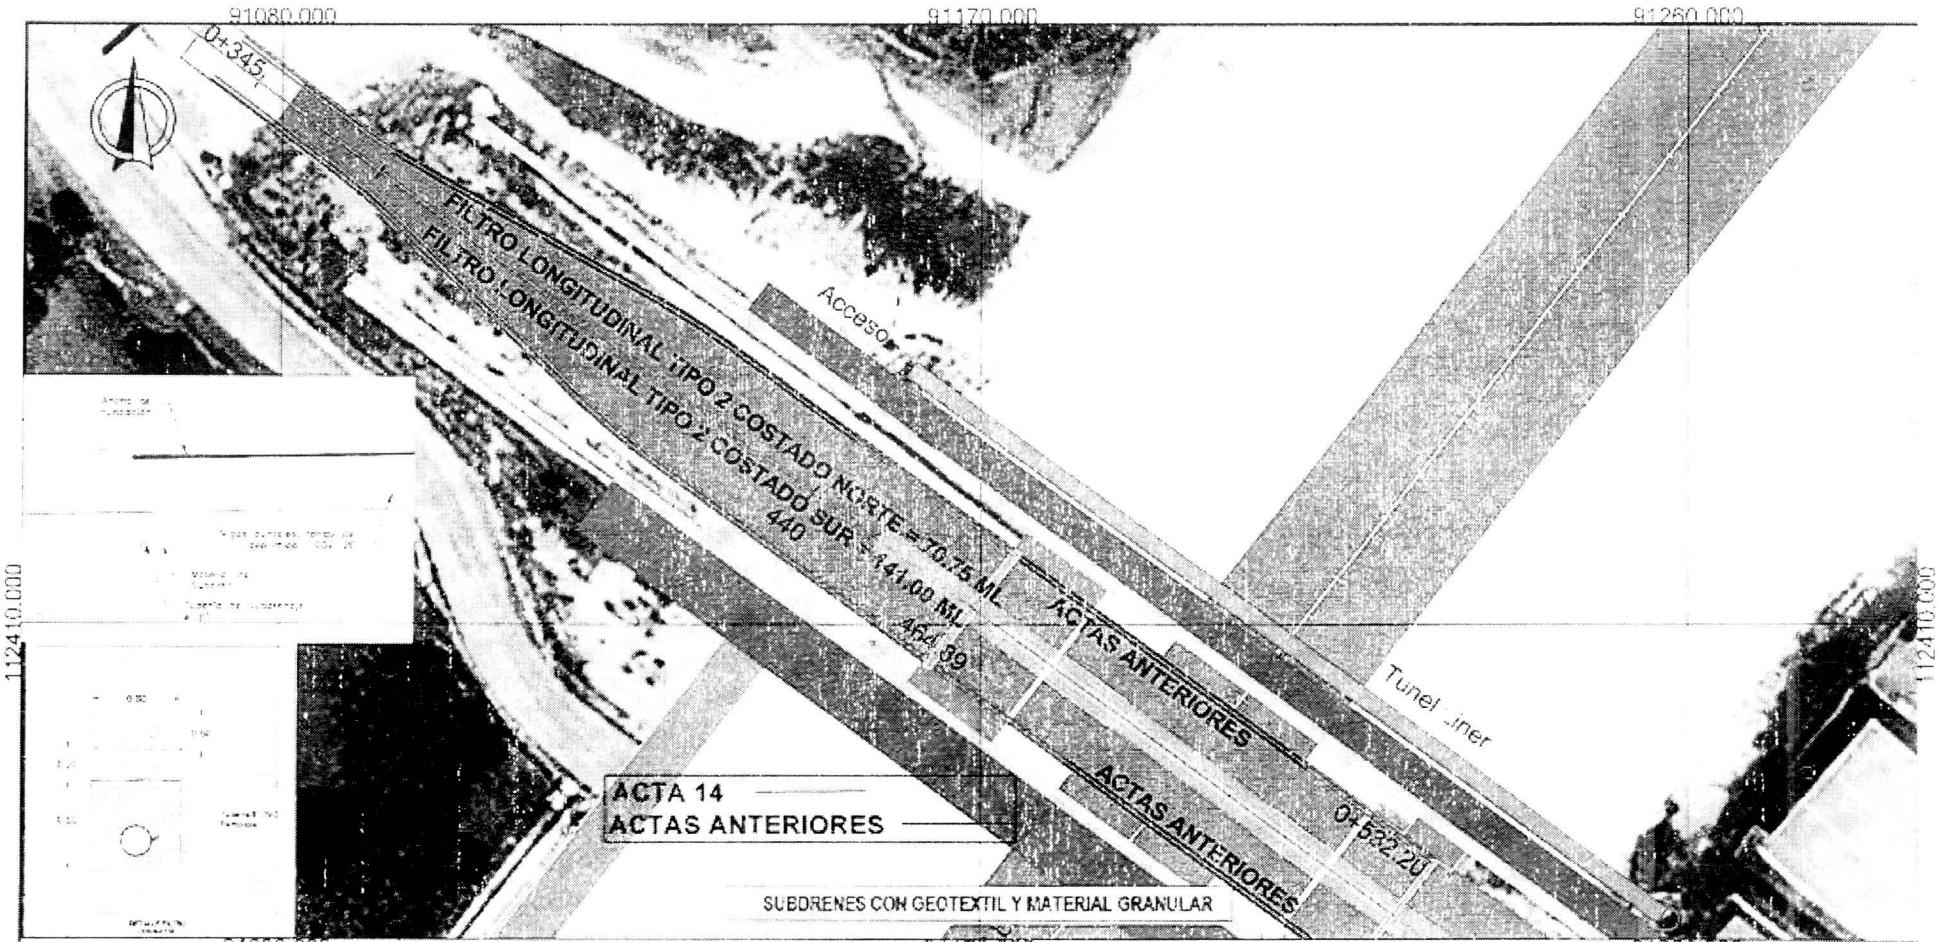

DETALLE TECNICO DE OBRA - DTO

CONYTRAC


PROYECTO	Terminacion de la Calle de Rodaje Lima, construccion del Box Culvert (paso a desnivel) y Obras complementarias en el aeropuerto internacional EL DORADO	CONTRATO: Contrato De Obra 20001188H4
Contiene: FILTRO TIPO 2 SUBDRENAJE ENTRE LAS ABSCISAS K0+345 A K0+532.20 LADO IZQ TOTAL 211.75 ML		FECHA: 20-Octubre de 2022
Archivo: AREA INTERVENCION CALLE LIMA	Topógrafo Contratista:	Topografo Interventoria: ESCALA: 1:2500


ECODORADO | TERMINACIÓN DE LA CALLE DE RODAJE LIMA, CONSTRUCCIÓN DEL BOX CULVERT (PASO A DESNIVEL) Y OBRAS COMPLEMENTARIAS EN EL AEROPUERTO INTERNACIONAL CONTRATO No. 2020115331A | 1

ITEM Unidad	5.4.2.3 m2	CORTE DE OBRA No. 14 DESCRIPCION	GEOTEXTIL NO TEJIDO 1600	PERIODO	21 sep 22	al	15 oct 22

ACTA No	ACTIVIDADES	MEMORIA DE CANTIDADES			ACUMULADO ANTERIOR	PRESENTE ACTA	ACUMULADO TOTAL
	DESCRIPCION	UN	UBICACIÓN	Area (m2)	CANTIDAD ACUMULADA ANTERIOR (m2)	CANTIDAD (m2)	CANTIDAD ACUMULADA TOTAL (m2)
11	Geotextil	M2	Canchon N 4	51.94		51.9	51.9
	Geotextil	M2	Muro en gavión (caninos)	210.00		210.0	210.0
					Total a pagar presente acta =	261.94	


Esquema de localización Circunvalar diagonal MDC sur

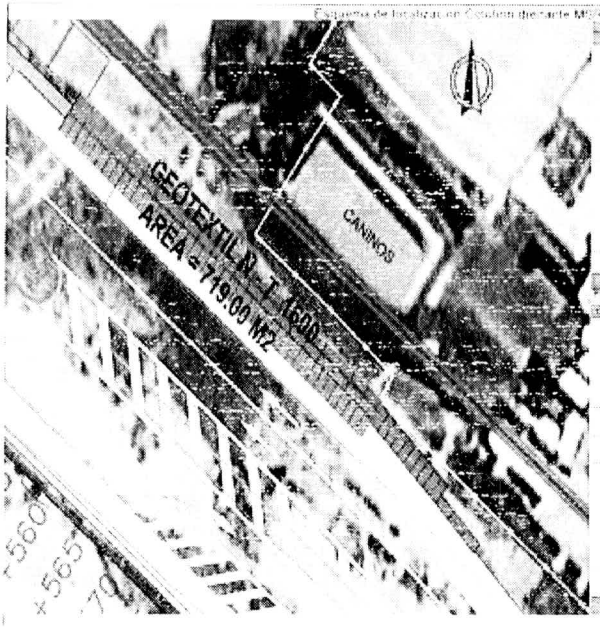

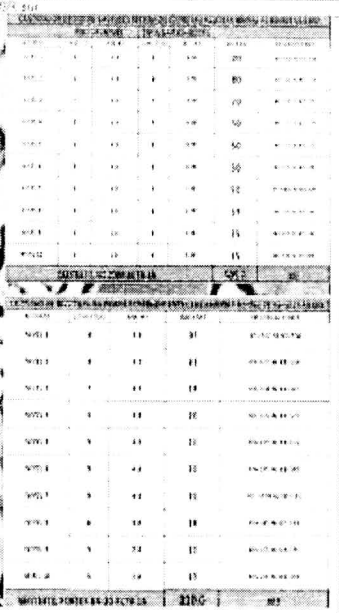

registro fotografico



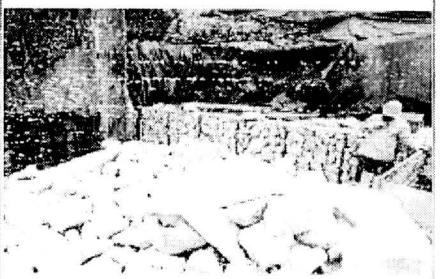


DESCRIPCION	UBICACION	UNIDAD	MEMORIA DE CANTIDADES Area (m2)	Cantidad total (m2)
Muro gavión	KR+542 KR+621	m2	210	210.00
			Cantidad a pagar en la presente Acta	210.00 m2

OBSERVACIONES

Ing. Alvaro Muñoz
DIRECTOR DE OBRA
CONVIVIAC

Ing. Dario Naranjo
DIRECTOR DE INTERVENTORIA
ECODORADO

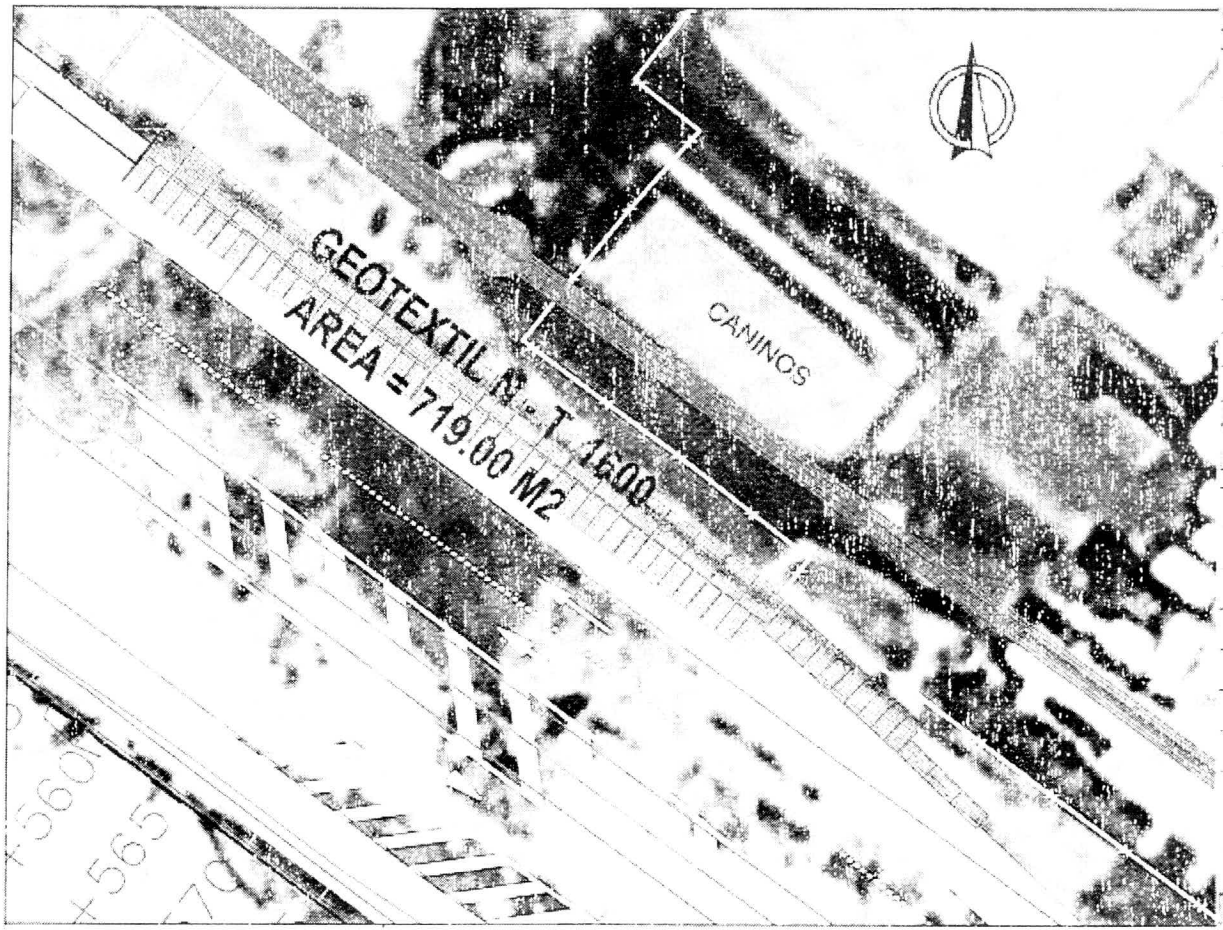

CANTIDAD DE GEOTEXTIL GAVIONES DEPRIMIDO ENTRE LAS ABSCISAS KM+542 AL KM+601 LAD IZQ						
	PISO GAVIONES		ESPALDAR GAVIONES			
ALTURAS	LONGITUD	ANCHO	LONGITUD	ALTURA	AREA M2	DESCRIPCION
NIVEL 1	8	4.0	8	5.00	80	KM+542 AL KM+600
NIVEL 2	8	4.0	8	5.00	80	KM+542 AL KM+600
NIVEL 3	7	4.0	7	5.00	70	KM+542 AL KM+600
NIVEL 4	5	4.0	5	5.00	50	KM+542 AL KM+600
NIVEL 5	5	4.0	5	5.00	50	KM+542 AL KM+600
NIVEL 6	5	4.0	5	5.00	50	KM+542 AL KM+600
NIVEL 7	5	4.0	5	5.00	50	KM+542 AL KM+600
NIVEL 8	4	4.0	4	5.00	39	KM+542 AL KM+600
NIVEL 9	5	1.0	5	5.00	25	KM+542 AL KM+600
NIVEL 10	5	1.0	5	1.00	15	KM+542 AL KM+600
GEOTEXTIL NT-2000 ACTA 14					505.0	M2

CANTIDAD DE GEOTEXTIL GAVIONES DEPRIMIDO ENTRE LAS ABSCISAS KM+542 AL KM+601 LAD IZQ				
ALTURAS	LONGITUD	ANCHO	AREA M2	UBICACION
NIVEL 1	8	4.0	32	KM+542 AL KM+600
NIVEL 2	8	4.0	32	KM+542 AL KM+600
NIVEL 3	7	4.0	28	KM+542 AL KM+600
NIVEL 4	5	4.0	20	KM+542 AL KM+600
NIVEL 5	5	4.0	20	KM+542 AL KM+600
NIVEL 6	5	4.0	20	KM+542 AL KM+600
NIVEL 7	5	4.0	20	KM+542 AL KM+600
NIVEL 8	4	4.0	18	KM+542 AL KM+600
NIVEL 9	5	2.0	10	KM+542 AL KM+600
NIVEL 10	5	2.0	10	KM+542 AL KM+600
GEOTEXTIL FORTEX PX-30 ACTA 14			210.0	M2

DETALLE TECNICO DE OBRA - DTO

CONYTRAC


PROYECTO:	Terminacion de la Calle de Roda y Lima, construccion del Box Culvert (paso a desnivel) y Obras complementarias en el aeropuerto internacional EL DORADO	CONTRATO:	Contrato De Obra 20001158H4
Contiene:	PLANTA GENERAL DE INSTALACION GEOTEXTIL NT-2000 PANTALLA NORTE TIERRA ARMADA K0+543 AL K0+600	FECHA	20 Octubre de 2022
Archivo:	AREA INTERVENCION CALLE LIMA	Topografo Contratista:	Topografo Interventoria: ESCALA 1:2500

ECODORADO

TERMINACIÓN DE LA CALLE ECOPOLA 2 UMA CONSTRUCCIÓN DEL BOX CULVERT PARA LA CANALIZACIÓN Y OBRAS COMPLEMENTARIAS EN EL AEROPUERTO INTERNACIONAL
CONTRATO No. 2022-1-1

ITEM:	6.4.2.3	CORTE DE OBRA No. 14		PERIODO:	21 sep 22	al	19 oct 22
Unidad	m2	DESCRIPCION:	CONCRETO NO TEMPLADO 3000				

Esquema de localización Cajón drenante MSR sur

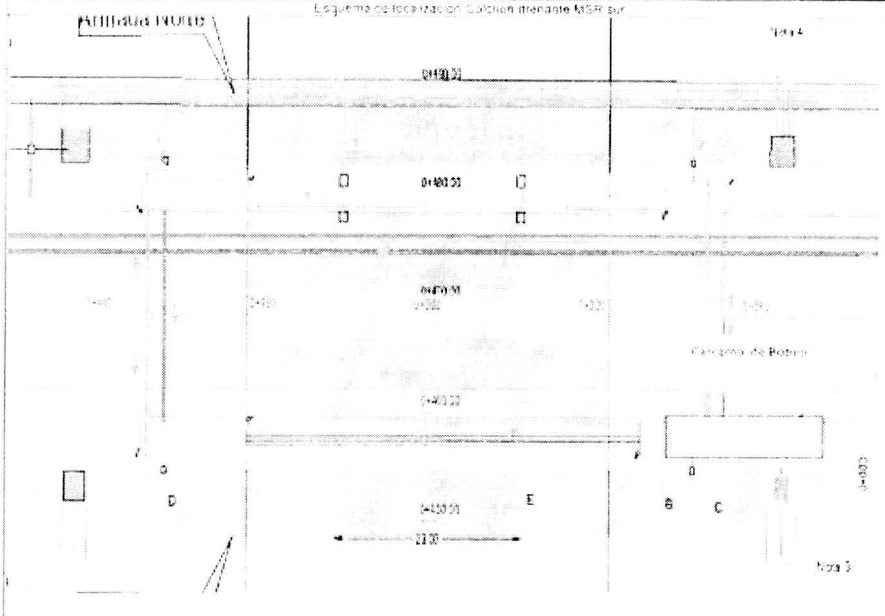

registro fotográfico





DESCRIPCION	UBICACION	UNIDAD	MEMORIA DE CANTIDADES			
			Longitud (m)	ancho (m)	Area m2	Cantidad Total (m2)
Cargado de pobres	Cajuelo N 3	m2	9.4	5.53	51.94	51.94
					Cantidad Página en Adelante m2	51.94 m2

OBSERVACIONES

Ing. Ricardo Muñoz
DIRECTOR DE OBRA
CONSTRAN


Ing. Dario Naranjo
INTERVENTORIA
ECODORADO

[illegible]	[illegible]	[illegible]


CORTE DE OBRA No. 14		PERIODO:			
ITEM (Unidad)	(Cap.) (Art.)	DESCRIPCION:	[illegible]		

ACTA No.	ACTIVIDADES	MEMORIA DE CANTIDADES		MEMORIA DE CANTIDADES		ACUMULADO ANTERIOR	PRESENTE ACTA	ACUMULADO TOTAL
	DESCRIPCION	U/M	UBICACION		Parcial	CANTIDAD (Un)	CANTIDAD (Un)	CANTIDAD (Un)
11	[illegible]	Un		Ver Capítulo	27.00			27.0
12	[illegible]	Un		Ver Capítulo	31.00			78.0
13	[illegible]	Un	[illegible]	Ver Capítulo	28.00			99.0
14	[illegible]	Un	[illegible]	Ver Capítulo	15.00	21.0	15.0	121.0
			Total Presente Acta				15.0	

Esquema de ubicación

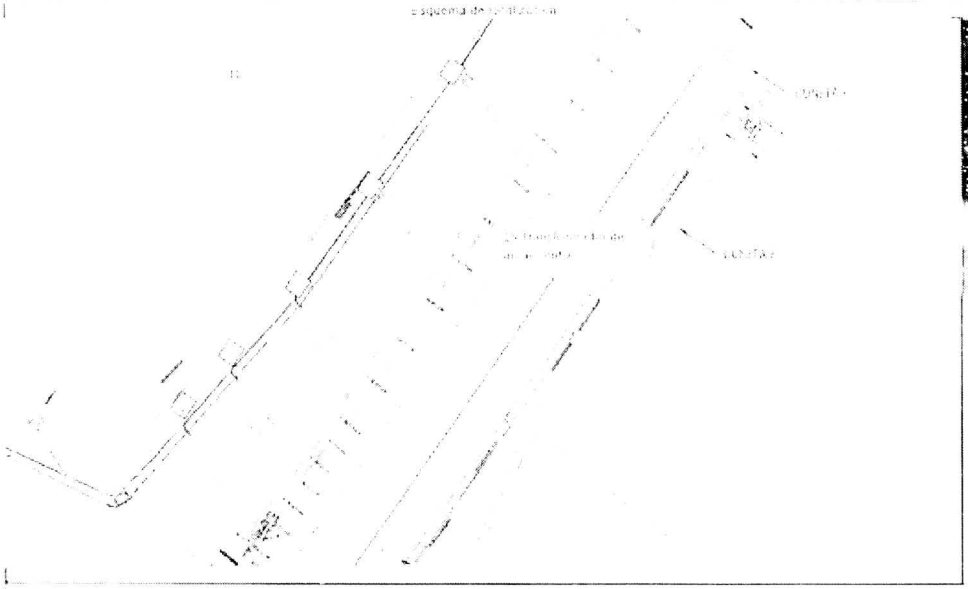

Registro fotográfico

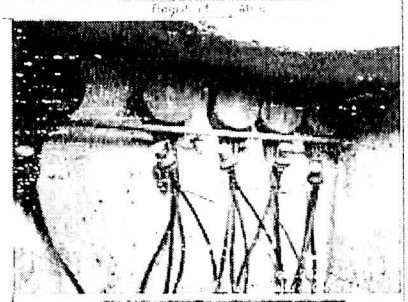



MEMORIA DE CANTIDADES

[illegible]	[illegible]	[illegible]
[illegible]	Un	15.00
Total Un. [illegible]		15.00

OBSERVACIONES

[illegible]
DIRECTOR DE OBRA
CONTRATISTA

[illegible]
INTERVENTORIA
INTERVENTORIA


ECODORADO

TERMINACIÓN DE LA CALLE DE RODAJE "A", CONSTRUCCIÓN DEL BOX CULVERT (PASO A DESNIVEL) Y OBRAS COMPLEMENTARIAS EN EL AEROPUERTO INTERNACIONAL
CONTRATO No. 2999113814


CORTE DE OBRA No. 14			PERIODO:	21-sep-22		al	15-oct-22
ITEM:	8.1.4	DESCRIPCION:	Juego de conectores Primarios - 56"x35A 850mm				
Unidad	UN						

ACTA No.	ACTIVIDADES	MEMORIA DE CANTIDADES				ACUMULADO ANTERIOR	PRESENTE ACTA	ACUMULADO TOTAL
	DESCRIPCIÓN	UN	UBICACIÓN		Unidad	CANTIDAD (Un)	CANTIDAD (Un)	CANTIDAD (Un)
11	EJE DE CALLE DE RODAJE LIMA	UN		Ver soportes	12,00	-		12,0
12	HOTEL	UN		Ver soportes	18,00			30,0
13	Calle Lima	UN	K0+654 K0+977 Calle Lima (BALSETL083 BALSETL108)	Ver soportes	20,00			50,0
14	Calle Lima	UN	K0+255 K0+415 Calle Lima (BALSETL053 BALSETL065)	Ver soportes	12,00	50,0	12,0	62,0
							12,0	

Esquema de localización

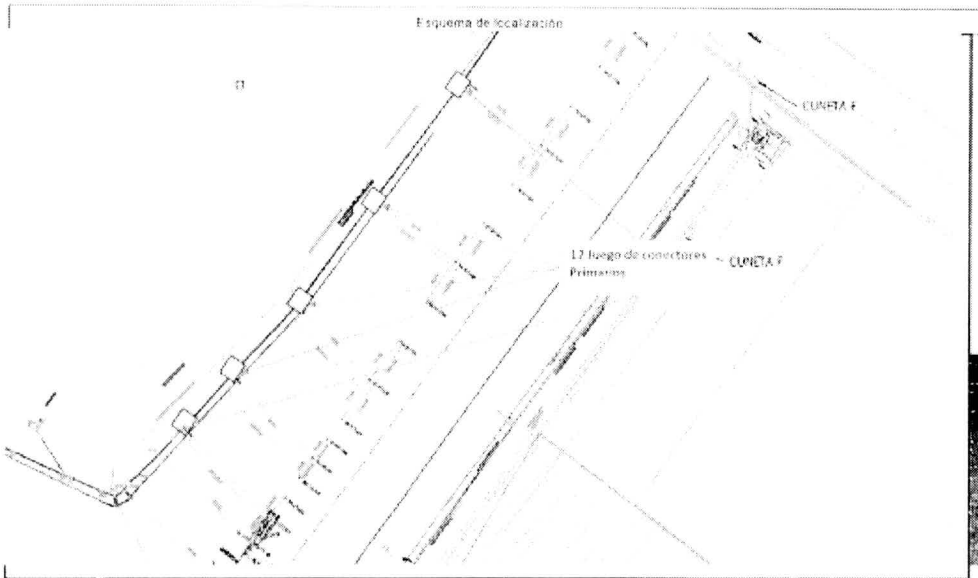

Registro fotográfico

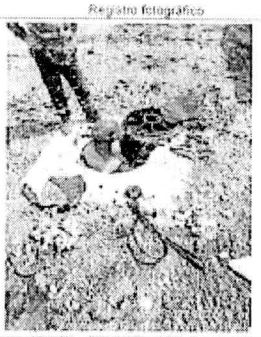



MEMORIA DE CANTIDADES


LOCALIZACION	Cant (Und)	Total (Und)
K0+255 K0+415 Calle Lima (BALSETL053 BALSETL065)	17	12,00
Total de la presente Acta		12,00

OBSERVACIONES


Ricardo Alberto Muñoz
DIRECTOR DE OBRA
CONYTRAC

Ing. Dario Naranjo
DIRECTOR DE INTERVENTORIA
ECODORADO

ACTA No.	ACTIVIDADES	MEMORIA DE CANTIDADES		MEMORIA DE CANTIDADES		ACUMULADO ANTERIOR CANTIDAD (a)	PRESENTE ACTA CANTIDAD (b)	ACUMULADO TOTAL CANTIDAD (a+b)
		No.	UBICACIÓN		Unidad			

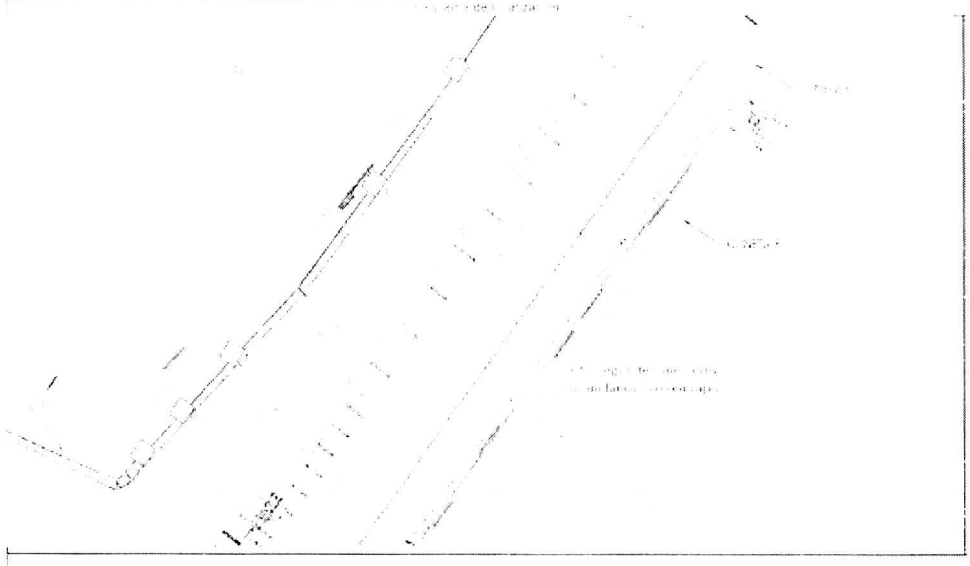



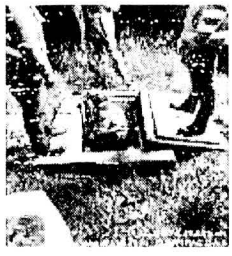

MEMORIA DE CANTIDADES

CANTIDAD	CANTIDAD	Total unidad


ECODORADO

TERMINACIÓN DE LA CALLE DE RODAJE LIMA, CONSTRUCCIÓN DE BOX CULVERT (PASO A DESNIVEL) Y OBRAS COMPLEMENTARIAS EN EL AEROPUERTO INTERNACIONAL
CONTRATO No. 2021159114

CORTE DE OBRA No. 14			PERIODO	21 sep 22	al	15 oct 22
ITEM	8.3.2	DESCRIPCION:	Transformador de aislamiento 65kV, 6.6/6.6kA, W/ Earthing			
Unidad	Un					

ACTA No	ACTIVIDADES	MEMORIA DE CANTIDADES		MEMORIA DE CANTIDADES		ACUMULADO ANTERIOR	PRESENTE ACTA	ACUMULADO TOTAL
	DESCRIPCION	UN	UBICACION		Unidad	CANTIDAD (Un)	CANTIDAD (Un)	CANTIDAD (Un)
11	BARRA DE PARADA (STOP WAYS)	UN	Punto de espera	Ver soportes	3.00			3.0
13	BARRA DE PARADA (STOP WAYS)	UN	Punto de espera K0+060	Ver soportes	3.00			6.0
14	BARRA DE PARADA (STOP WAYS)	UN	Punto de espera K0+250	Ver soportes	3.00	6.0	3.0	9.0
Total presente Acta							3.0	

Esquema de Localización

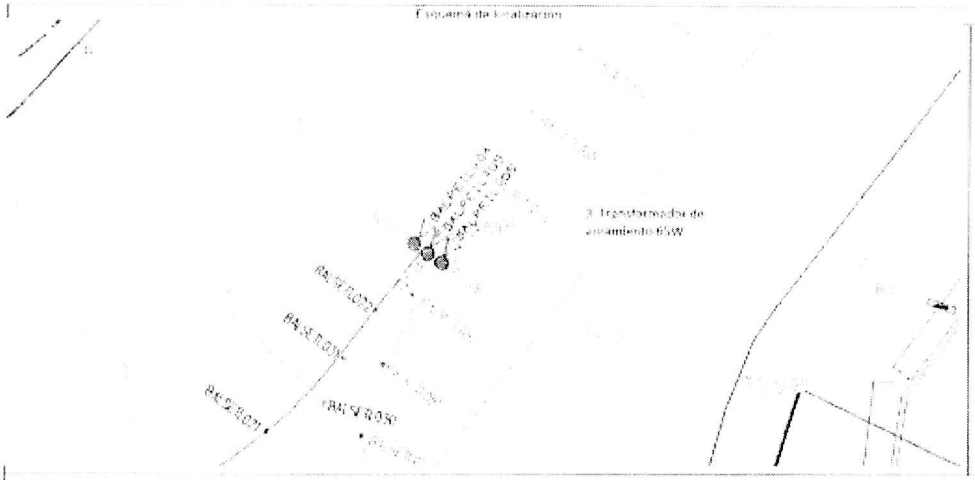

Registro fotográfico





MEMORIA DE CANTIDADES

LOCALIZACION	Cant (Und)	Total (Und)
Punto de espera K0+250	3	3.00
Total de la presente Acta		3.00


OBSERVACIONES:

Ricardo Alberto Muñoz
DIRECTOR DE OBRA
CONYTRAC

Ing. Dario Naranjo
DIRECTOR DE INTERVENTORIA
ECODORADO

	CORTE DE OBRA No. 14		PERIODO				
ITEM No.		DESCRIPCIÓN					

ACTA No.	ACTIVIDADES	MEMORIA DE CANTIDADES		MEMORIA DE CANTIDADES		ACUMULADO ANTERIOR	PRESENTE ACTA	ACUMULADO TOTAL
	DESCRIPCIÓN	UN.	LOCALIZACIÓN		Cantidad [m²]	CANTIDAD [m²]	CANTIDAD [m²]	CANTIDAD [m²]
5		ML		Ver capítulo				
13		ML		Ver capítulo				
14		ML		Ver capítulo				
15		ML		Ver capítulo				

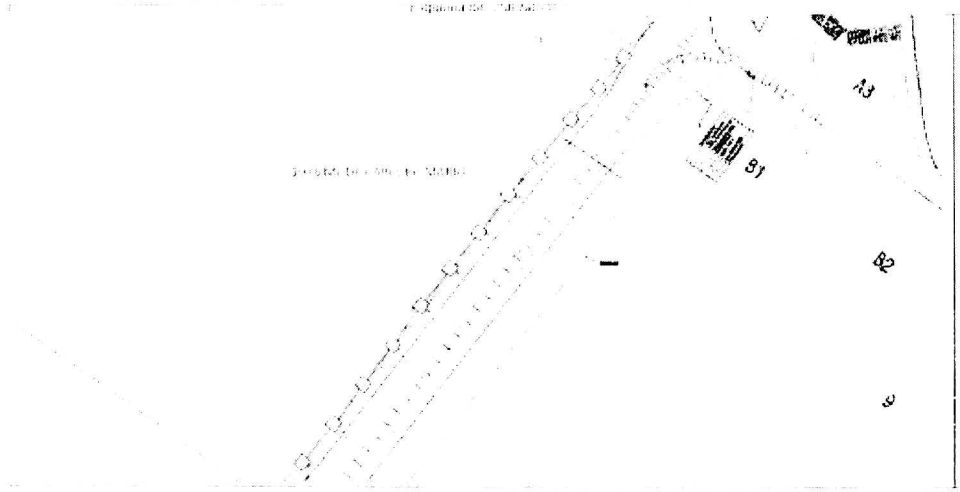



MEMORIA DE CANTIDADES

		Total

OBSERVACIONES:

Ing. Civil
RESIDENTE DE OBRA
CONTRATISTA

Ing. Civil
DIRECTOR DE INTERVENTORÍA
INTERVENTOR


ECODORADO

TERMINACION DE LA CALLE DE RODA, C.LIMA, CONSTRUCCION DEL BOX CULVERT (PASO A DESNIVEL) Y OBRAS COMPLEMENTARIAS EN EL AEROPUERTO INTERNACIONAL
CONTRATO No. 20081169 H4


CORTE DE OBRA No. 14				PERIODO	21 sep 22		al	15 oct 22
ITEM	9.6.5	DESCRIPCION:	Varilla para puesta a tierra CU CU de 5/8" x 2.4 m. Incluye conector					
Unidad	ML							

ACTA No.	ACTIVIDADES	MEMORIA DE CANTIDADES		MEMORIA DE CANTIDADES		ACUMULADO ANTERIOR	PRESENTE ACTA	ACUMULADO TOTAL
	DESCRIPCION	UN	UBICACION		Cantidad (ml)	CANTIDAD (ml)	CANTIDAD (ml)	CANTIDAD (ml)
14	Varilla para puesta a tierra CU CU de 5/8" x 2.4 m. Incluye conector	ML	Calle Lima/ Caja CL 10 a Caja CL 19	Ver soportes	12,00		12,0	12,0
				Cantidad presente Acta			12,0	

Esquema de ubicación

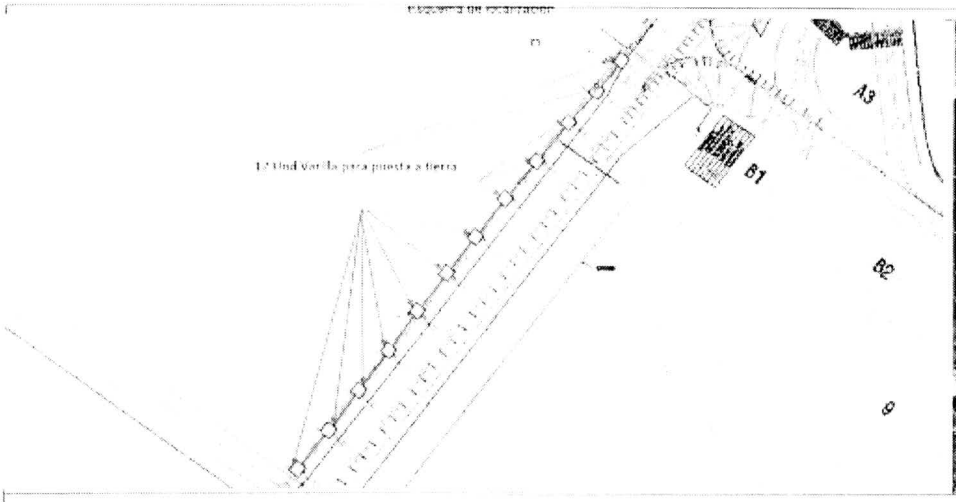

Registro fotográfico

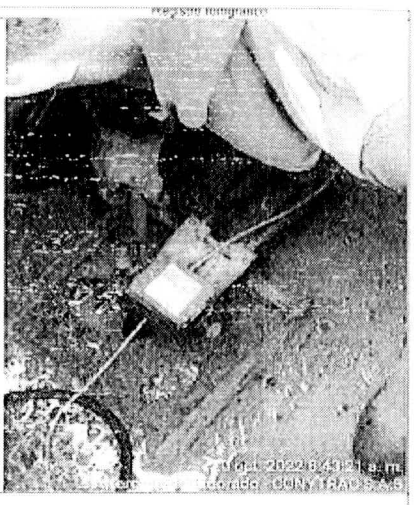

MEMORIA DE CANTIDADES

LOCALIZACION	Cant (ml)	Total (ml)
Calle Lima/ Caja CL 10 a Caja CL 19	12	12
	Total ejecutado	12


OBSERVACIONES


Ing. Carlos Alberto Muñoz
DIRECTOR DE OBRA
CONYTRAC

Ing. Dario Naranjo
DIRECTOR DE INTERVENTORIA
ECODORADO

	CORTE DE OBRA No. 14		PERIODO			
U.O.M. Unidad		DESCRIPCION				

ACTA No.	ACTIVIDADES	MEMORIA DE CANTIDADES		MEMORIA DE CANTIDADES		ACUMULADO ANTERIOR	PRESENTE ACTA	ACUMULADO TOTAL
	DESCRIPCION	U/M	VARIACION			CANTIDAD	CANTIDAD	CANTIDAD

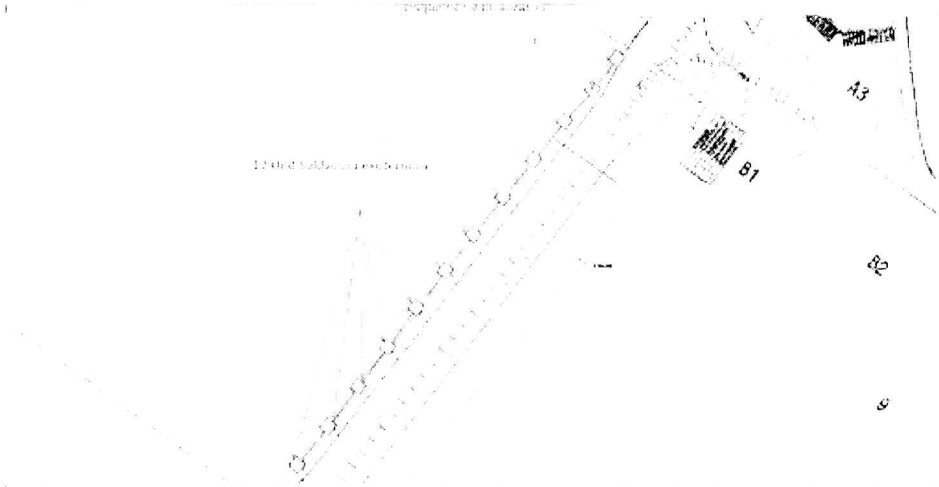

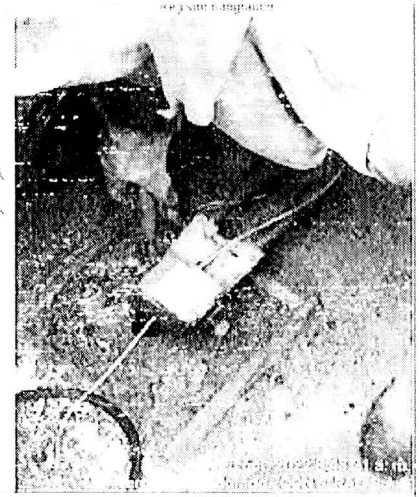

MEMORIA DE CANTIDADES


OBSERVACIONES:

ECODORADO	TERMINACIÓN DE LA CALLE DE RODAJE LIMA, CONSTRUCCIÓN DEL BOX CVA VERT (PASO A DESNIVEL) Y OBRAS COMPLEMENTARIAS EN EL AEROPUERTO INTERNACIONAL CONTRATO No. 20001188 H4	CONYTRAC


CORTE DE OBRA No. 14				PERIODO	21-sep-22	al	15-oct-22
ITEM	10.1.4.6	DESCRIPCION:	EXCAVACION Y CANALIZACION PARA BANCO DE DUCTOS 4x6" PVC, TIPO TDP AREAS NO PAVIMENTO (NO INCLUYE SUMINISTRO TUBOS PVC Φ 6") EN ZONA DE ANDEN CONCRETOS				
Unidad	ML						

ACTA No	ACTIVIDADES	MEMORIA DE CANTIDADES		MEMORIA DE CANTIDADES		ACUMULADO ANTERIOR	PRESENTE ACTA	ACUMULADO TOTAL
	DESCRIPCIÓN	UN	UBICACIÓN		Cantidad (ml)	CANTIDAD (ML)	CANTIDAD (ML)	CANTIDAD (ML)
12	EXCAVACION Y CANALIZACION PARA BANCO DE DUCTOS 4x6 PVC	ML	HOTEL	Ver soportes	69,00			69,0
14	EXCAVACION Y CANALIZACION PARA BANCO DE DUCTOS 4x6" PVC	ML	COSTADO NORTE- HOTEL	Ver soportes	180,00	69,0	300,0	369,0
	EXCAVACION Y CANALIZACION PARA BANCO DE DUCTOS 4x6" PVC	ML	CALLE DE RODAJE	Ver soportes	120,00			
Total presente Acta							300,00	

Esquema de localización

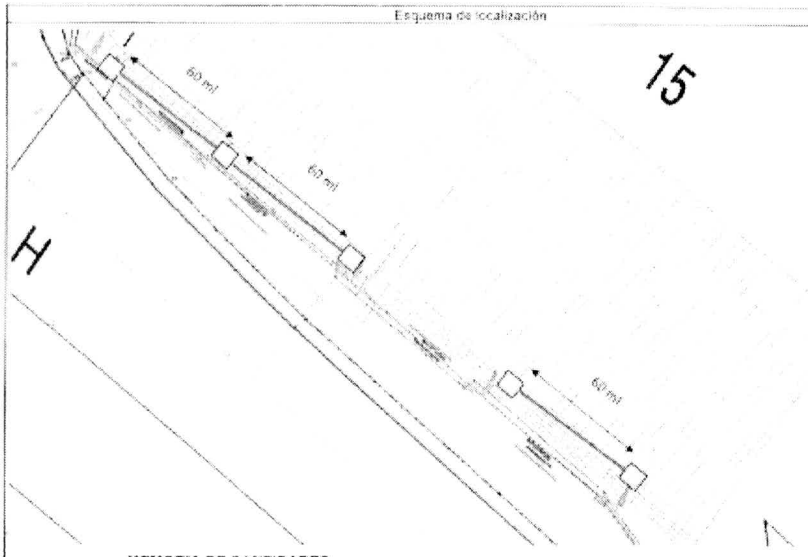

Registro fotográfico

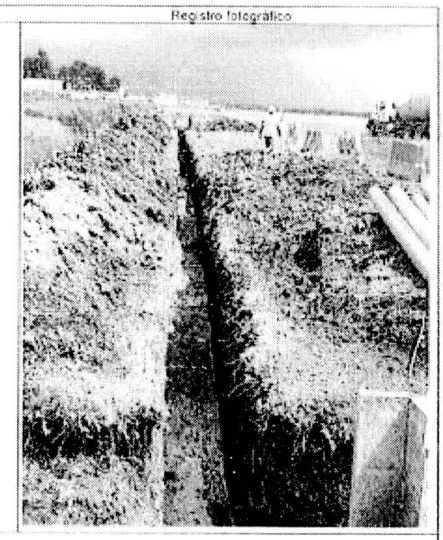


MEMORIA DE CANTIDADES

LOCALIZACION	Cant (ml)	Total (m)
COSTADO NORTE- HOTEL Cajas 3 4 5 6 6 7	180	180
Total ejecutado =		180,00

OBSERVACIONES

Ricardo Alberto Muñoz
DIRECTOR DE OBRA
CONYTRAC

Ing. Dario Naranjo
DIRECTOR DE INTERVENTORIA
ECODORADO

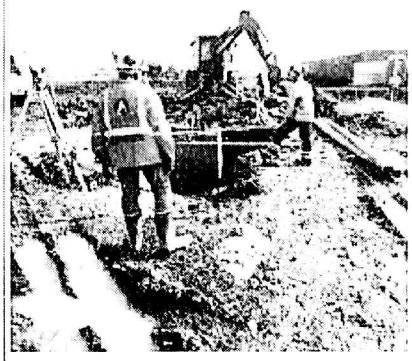

MEMORIA DE CANTIDADES


CORTE DE OBRA No. 14			PERIODO	21-sep-22		al	15-oct-22
ITEM:	NP 08	DESCRIPCION	PAVIMENTO BITUMINOSO SUPERFICIAL ELABORADO EN PLANTA PARA CAPA DE RODADURA FAA P-401 CON ASFALTO MODIFICADO PG 76-22				
Unidad	m3						

ACTA No.	ACTIVIDADES	MEMORIA DE CANTIDADES		MEDICIONES				ACUMULADO ANTERIOR	PRESENTE ACTA	ACUMULADO TOTAL
	DESCRIPCION	UN	LOCALIZACION	Ancho (mts)	Largo (mts)	Altura (m)	Volumen(m3)	CANTIDAD (m3)	CANTIDAD (m3)	CANTIDAD (m3)
8	CAPA DE RODADURA FAA P-401 CON ASFALTO MODIFICADO PG 76-22	m3	K0+875-K0+955 (Primera Capa)	Ver soportes			53,90	-		53,9
9	CAPA DE RODADURA FAA P-401 CON ASFALTO MODIFICADO PG 76-22	m3	K0+605 K0+959	Ver soportes			1.001,19			1.055,1
11	CAPA DE RODADURA FAA P-401 CON ASFALTO MODIFICADO PG 76-22	m3	K0+793-K0+970 (CAPA 1-CAPA 2-CAPA 3)	Ver soportes			584,34			1.639,4
12	CAPA DE RODADURA FAA P-401 CON ASFALTO MODIFICADO PG 76-22	m3	CAPA REN-VELACIÓN K0+270 K0+350 ZONA 1	Ver soportes			219,40			2.991,1
	CAPA DE RODADURA FAA P-401 CON ASFALTO MODIFICADO PG 76-22	m3	CAPA K0+600-K0+978-ZONA 4	Ver soportes			1.132,29			
13	CAPA DE RODADURA FAA P-401 CON ASFALTO MODIFICADO PG 76-22	m3	CAPA K0+247-K0+365 ZONA 1	Ver soportes			113,81			3.537,2
	CAPA DE RODADURA FAA P-401 CON ASFALTO MODIFICADO PG 76-22	m3	CAPA K0+600-K0+978 ZONA 4	Ver soportes			239,32			
	CAPA DE RODADURA FAA P-401 CON ASFALTO MODIFICADO PG 76-22	m3	CAPA K0+600-K0+978-ZONA 5	Ver soportes			192,98			
14	CAPA DE RODADURA FAA P-401 CON ASFALTO MODIFICADO PG 76-22	m3	K0+240 K0+345 (CAPA 1-CAPA 2-CAPA 3)	Ver soportes			335,53	3.537,24	335,53	3.872,8
									Total presente Acta =	335,53

Ing. Ricardo Alberto Muñoz
Director de Obra
CONYTRAC

Ing. Dario Naranjo
DIRECTOR DE INTERVENTORIA
ECODORADO

ESQUEMA DE LOCALIZACION

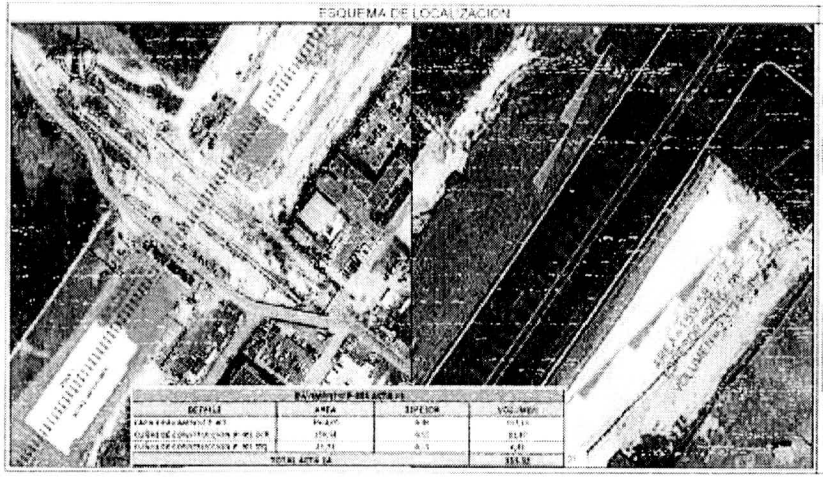

REGISTRO FOTOGRAFICO






MEMORIA DE CANTIDADES

PAVIMENTO P-401 ACTA 14			
DETALLE	AREA	ESPESOR	VOLUMEN
CAPA 1 PAVIMENTO P-401	3964,09	0,08	317,13
CUÑAS DE CONSTRUCCION P-401 DER	159,58	0,15	11,98
CUÑAS DE CONSTRUCCION P-401 IZQ	85,72	0,15	6,43
TOTAL ACTA 14			335,53 m3

OBSERVACIONES

Ing. Ricardo Alberto Muñoz
Director de Obra
CONYTRAC

Ing. Dario Naranjo
DIRECTOR DE INTERVENTORIA
ECODORADO

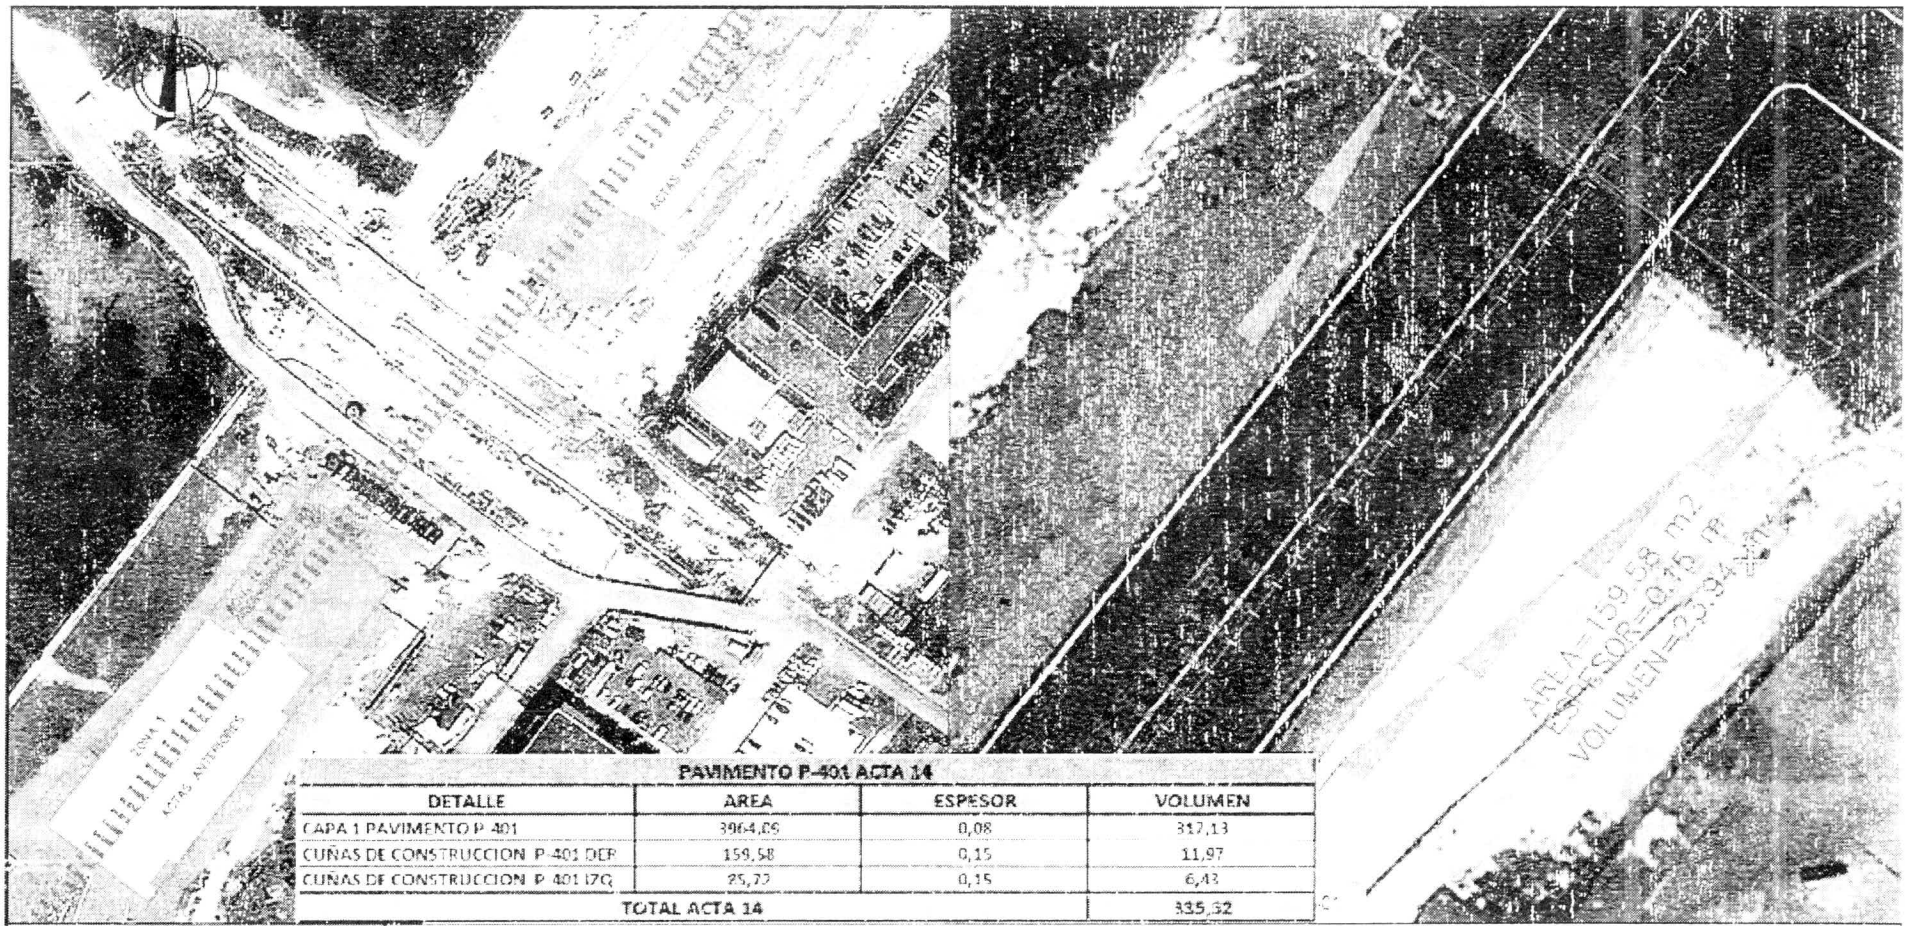

PAVIMENTO P-401 ACTA 14

DETALLE	AREA	ESPESOR	VOLUMEN
CAPA 1 PAVIMENTO P-401	3964,09	0,08	317,13
CUÑAS DE CONSTRUCCION P-401 DER	159,58	0,15	11,97
CUÑAS DE CONSTRUCCION P-401 IZQ	25,77	0,15	6,43
TOTAL ACTA 14			**335,32**

CONYTRAC

DETALLE TECNICO DE OBRA - DTO

PROYECTO: Terminacion de la Calle de Rodaje Lima, construccion del Box Culvert (paso a desnivel) y Obras complementarias en el aeropuerto internacional EL DORADO		CONTRATO: Contrato De Obra 20001188H4
Contiene: PAVIMENTO BITUMINOSO SUPERFICIAL FAA P-401 ENTRE LAS ABSCISAS K0+545 A K0+590 PARCIAL		FECHA: 20-Octubre de 2022
Archivo: AREA INTERVENCIÓN CALLE LIMA	Topografo Contratista:	Topografo Interventoria: ESCALA: 1:2500

CONSORCIO ECODORADO


TERMINACIÓN DE LA CALLE DE RODAJE LIMA, CONSTRUCCIÓN DEL BOX CULVERT (PASO A DESNIVEL) Y OBRAS COMPLEMENTARIAS EN EL AEROPUERTO INTERNACIONAL
CONTRATO No. 20001188 H4

CONYTRAC


CORTE DE OBRA No. 14			PERIODO:	21-sep-22	a	15-oct-22
ITEM:	NP-09	DESCRIPCION:	SUMINISTRO, TRANSPORTE E INSTALACION DE ELEMENTOS PARA MURO MECANICAMENTE ESTABILIZADO			
Unidad	m²					

ACTA No.	ACTIVIDADES	MEMORIA DE CANTIDADES		MEMORIA DE CANTIDADES			ACUMULADO ANTERIOR	PRESENTE ACTA	ACUMULADO TOTAL
	DESCRIPCIÓN	UN	UBICACION	Longitud (m)	Altura (m)	TOTAL (m²)	CANTIDAD (m2)	CANTIDAD (m2)	CANTIDAD (m2)
8	MURO TIERRA ARMADA PANTALLA SUR	m²	CARA SUR	96,00	6,20	595,20	-		595,2
9	MURO TIERRA ARMADA PANTALLA NORTE	m²	CARA NORTE	79,90	5,50	439,45			1.034,7
14	MURO TIERRA ARMADA PANTALLA NORTE	m²	COSTADO NOR-OCCIDENTAL	15,60	4,26	66,46	1.034,7	66,46	1.101,1
								Total presente Acta	66,46

Esquema de localización

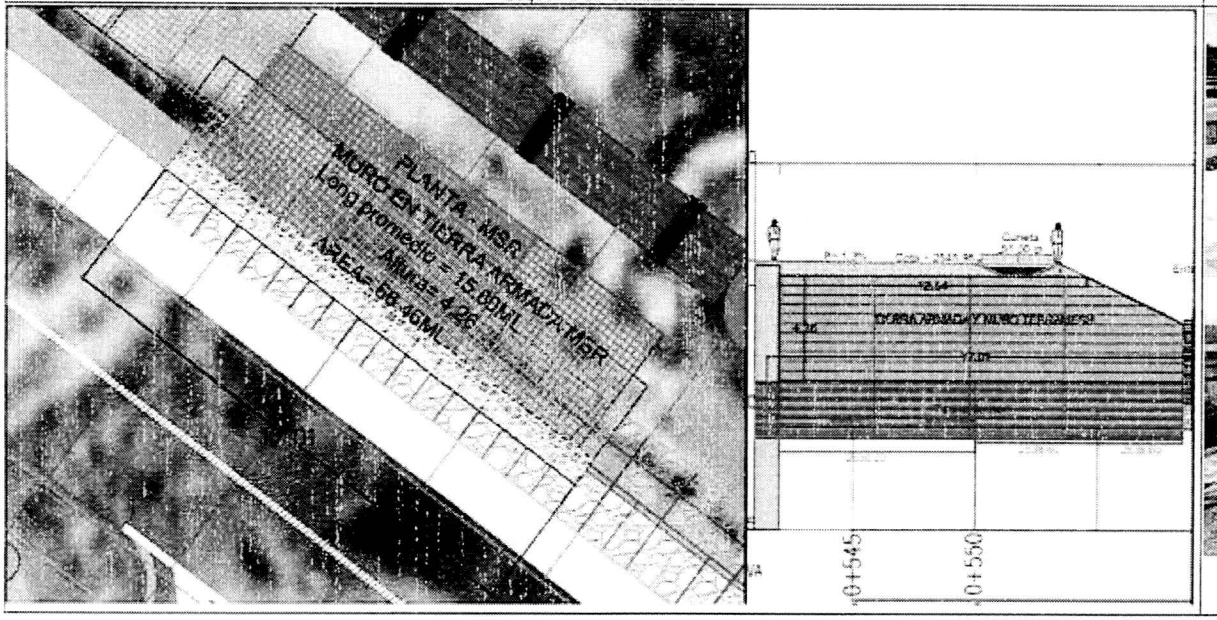


Registro fotográfico

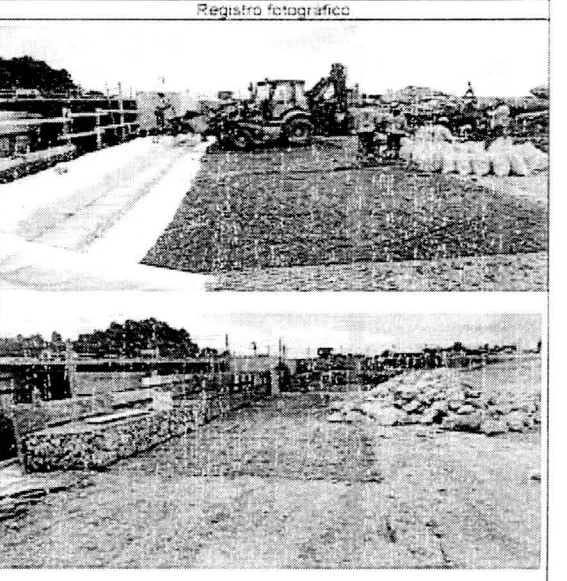


OBSERVACIONES:

Ricardo Alberto Muñoz
DIRECTOR DE OBRA
CONYTRAC

Ing. Dario Naranjo
DIRECTOR DE INTERVENTORIA
ECODORADO

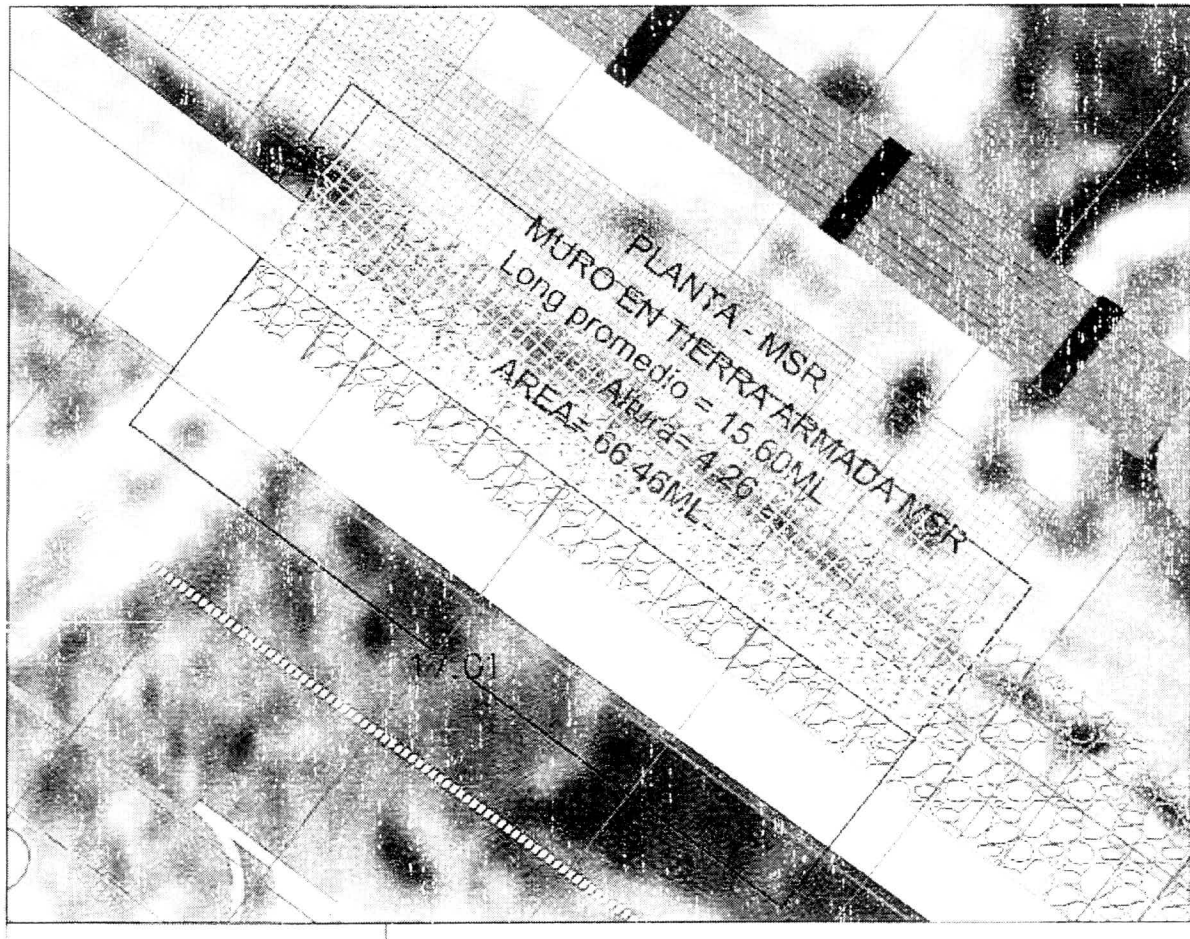

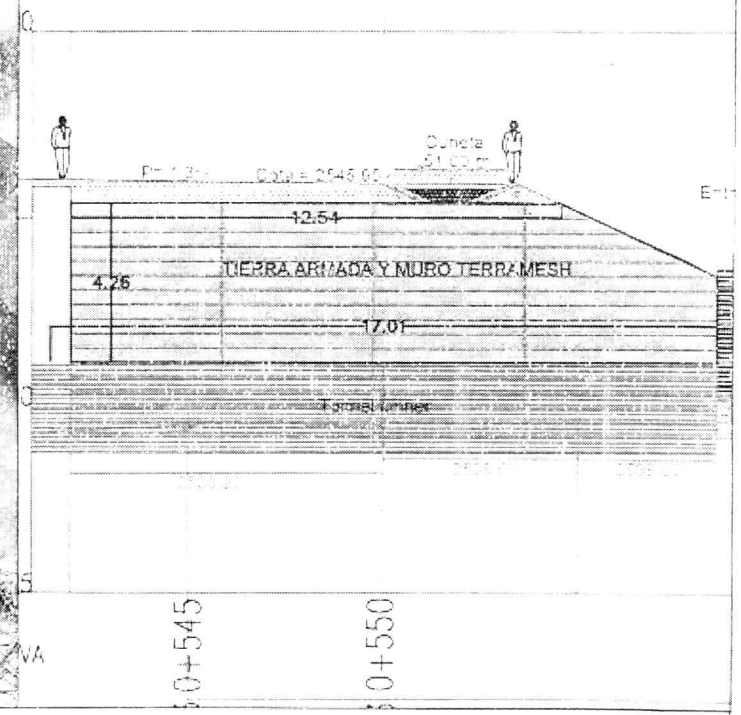

DETALLE TECNICO DE OBRA - MURO MSR GAVIONES

PROYECTO	Terminacion de la Calle de Rodaje Lima, construccion de Box Culvert paso a desnivel y Obras complementarias en el aeropuerto internacional EL DORADO	CONTRATO: Contrato De Obra 20001188M4
Contiene	PLANTA GENERAL DE INSTALACION MURO EN TIERRA ARMADA MSR COSTADO NORTE GAVIONES K0+542 AL K0+599	FECHA 20 Octubre de 2022
Archivo	AREA INTERVENCION CALLE LIMA	Topografo Contratista / Topografo Interventoria / ESCALA 1:2500


ECODORADO

TERMINACION DE LA CALLE DE RODAJE LIMA, CONSTRUCCION DEL BOX CULVERT (PASO A DESNIVEL) Y OBRAS COMPLEMENTARIAS EN EL AEROPUERTO INTERNACIONAL
CONTRATO No. 20001188 H4


CORTE DE OBRA No. 14				PERIODO:	21 sep 22		al	15 oct 22
ITEM:	NP-10	DESCRIPCION	CONSTRUCCION DE GAVION O CONFECCIÓN SIMILIAR					
Unidad	m3							


ACTA No	ACTIVIDADES	MEMORIA DE CANTIDADES		MEMORIA DE CANTIDADES				ACUMULADO ANTERIOR	PRESENTE ACTA	ACUMULADO TOTAL
	DESCRIPCION	UN	UBICACIÓN	Longitud (m)	Ancho(m)	Alto (m)	Volumen(m3)	CANTIDAD (m3)	CANTIDAD (m3)	CANTIDAD (m3)
13	Muro de contención	m3	Muro cabecera Nor oriental	Ver soportes			252.00			252.0
14	Muro de contención	m3	Muro cabecera Nor oriental	Ver soportes			264.00	252,0	264,0	516.0
									Total presente Acta	264,0

Esquema de localización

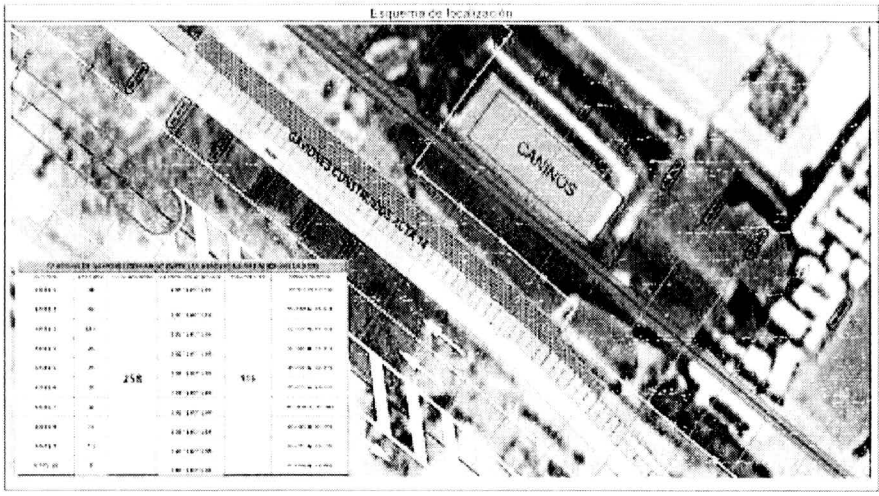

Registro fotográfico

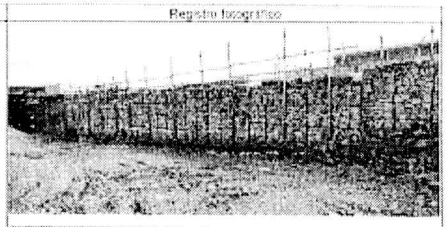

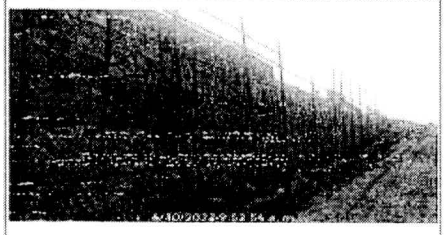


LOCALIZACION: BARRETTES DEPRIMIDOS

Descripción	UND	CANTIDAD DE MALLAS	Largo(m)	Ancho(m)	Alto(m)	Total Volumen (m3)
Muro de contención Nor Oriental	m3	258	2,0	1,0	1,0	516,0
					Llegada hasta Acta N 13:	252,0
					Cantidad Presente Acta	264,0 m3

OBSERVACIONES:

Ricardo Cardona Muñoz
DIRECTOR DE OBRA
CONYTRAC

Ing. Dane Naranjo
DIRECTOR DE INTERVENTORIA
ECODORADO

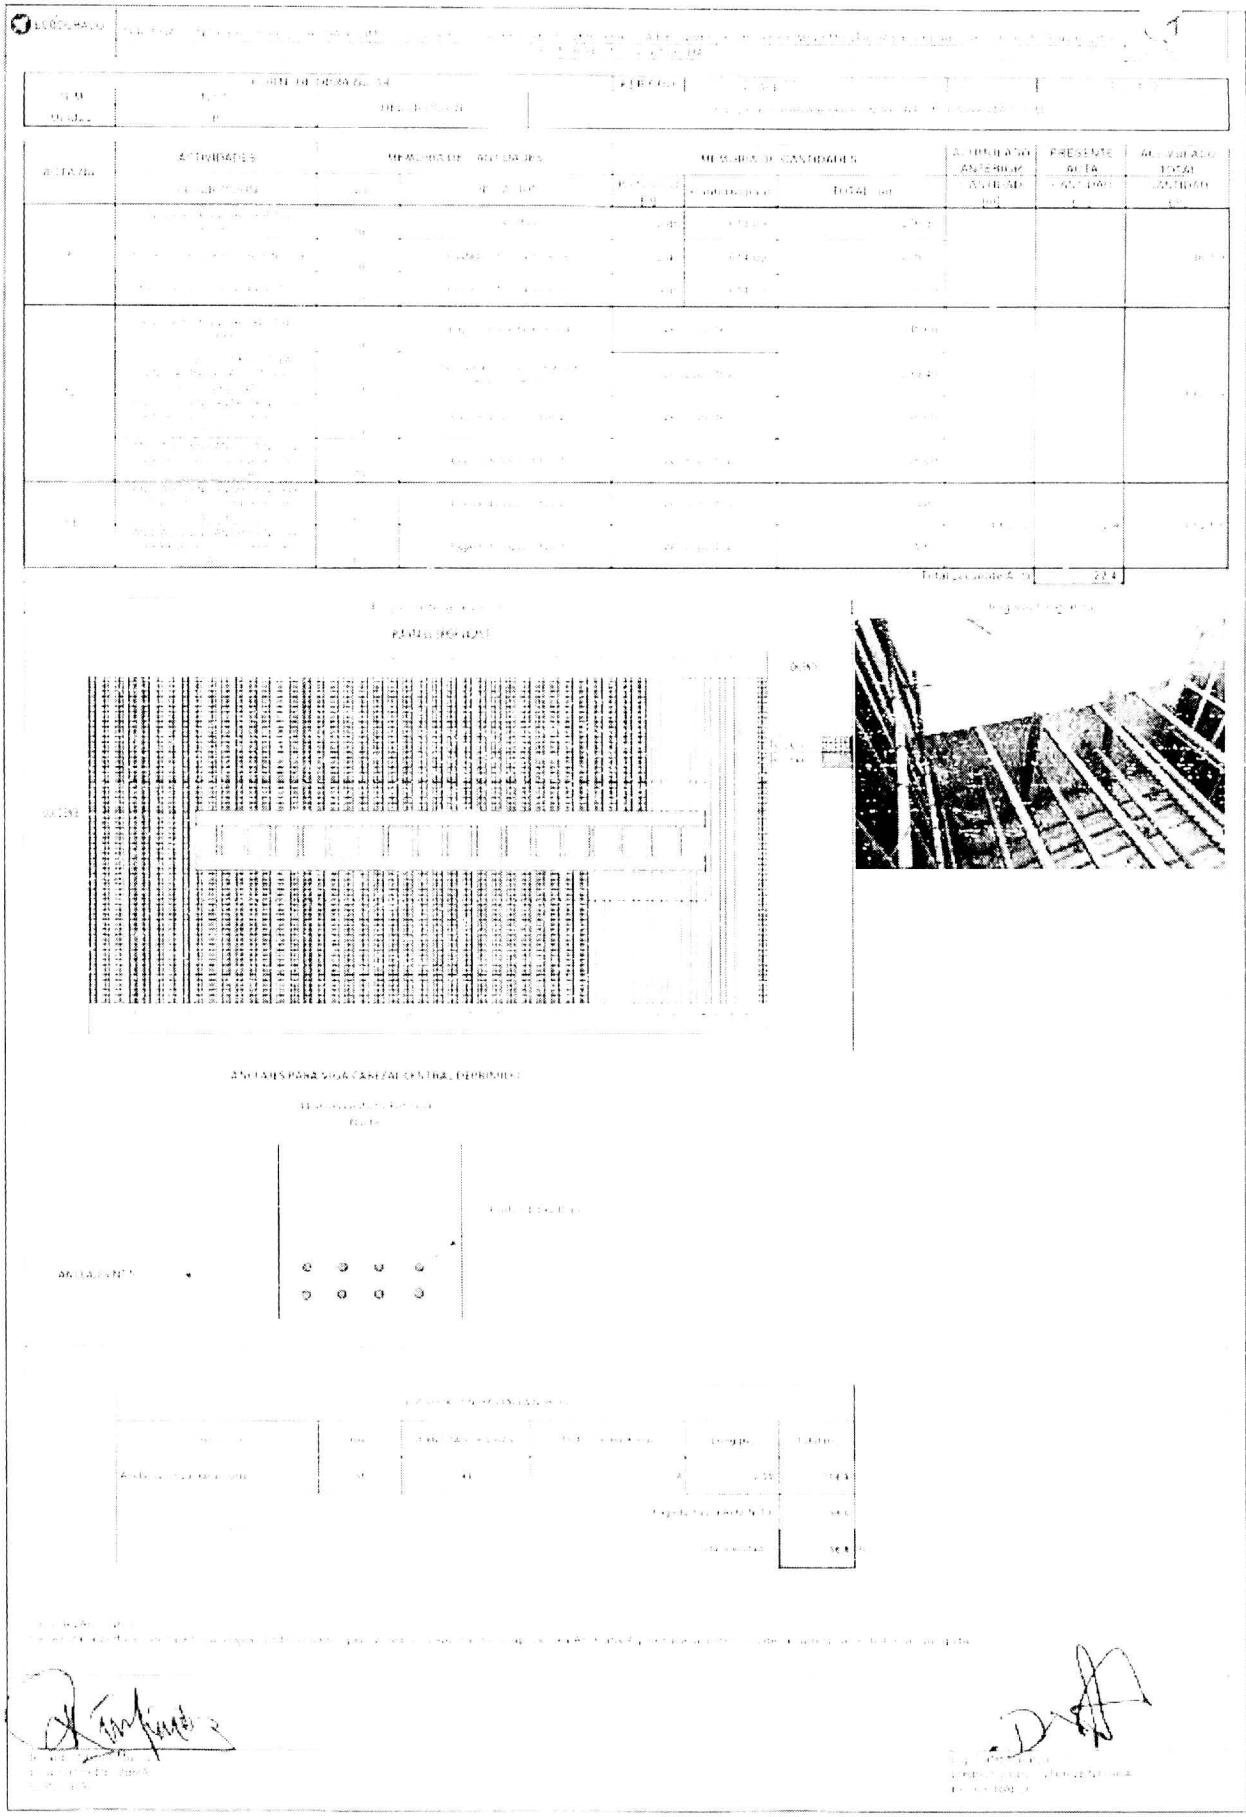


ECOCORADO

TERMINACIÓN DE LA CALLE DE RODAJE LIMA, CONSTRUCCIÓN DEL BOX CULVERT (PASO A DESNIVEL) Y OBRAS COMPLEMENTARIAS EN EL AEROPUERTO INTERNACIONAL [illegible]
CONTRATO No. [illegible]


CORTE DE OBRA No. 14		PERIODO	21-sep-22	al	15-oct-22
ITEM	18*-12	DESCRIPCION	ANCLAJES PARA BARRAS MAYORES No. 5 HASTA 0,50M		
Unidad	m				


Esquema de localización

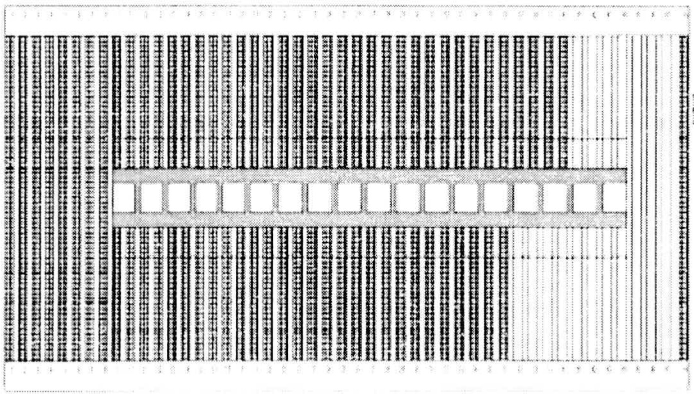

Registro fotográfico



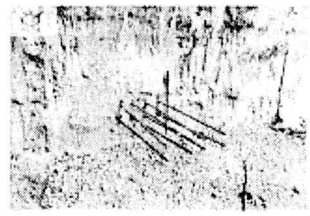

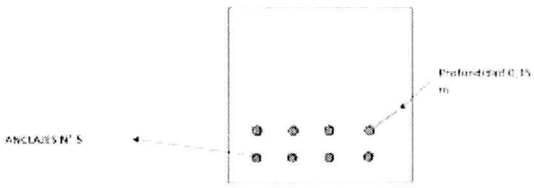

LOCALIZACION (PANTALLA SUR)

Descripción	UND	CANTIDAD DE VIGAS	Perforaciones x Viga	Long (m)	Total (m)
Anclajes en pantalla Sur	m	37	8	0.35	103.6
				Pago hasta Acta N°13:	98.0
				Total ejecutado =	5.6 m

OBSERVACIONES

Se realiza la perforación para los anclajes con taladros rotopercutores. Posteriormente se aplica Sika Anchorfix 4 y se hace la instalación de la correspondiente barra corrugada.

Ing. Sergio Alberto Muñoz
DIRECTOR DE OBRA
[illegible]

Ing. Dario Naranjo
DIRECTOR DE INTERVENTORIA
ECOCORADO