INFORME MENSUAL No. 4

ENTIDAD: CORPORACIÓN AUTONOMA REGIONAL DEL MAGDALENA "CORPAMAG".

OBJETO: "INTERVENCIONES A LOS CUERPOS DE AGUA DEL DISTRITO DE SANTA MARTA PARA EL MANTENIMIENTO Y PRESERVACIÓN DE SUS CONDICIONES HIDRÁULICAS Y AMBIENTALES."



CONTRATO DE OBRA PÚBLICA No. LP-006-2023

CONTRATISTA: CONSORCIO ICASM2023

PERIODO: 1 DE JUNIO DE 2024 HASTA 30 DE JUNIO DE 2024

TABLA DE CONTENIDO

1 INTRODUCCIÓN 4
2 ANTECEDENTES DEL PROYECTO 4
2.1 DESCRIPCION GENERAL 4
2.2 LOCALIZACIÓN 5
2.2.1 Localización Especifica del Proyecto 6
2.2.2 Inventario y estado inicial del sitio donde se ejecutarán las obras 7
2.3 ALCANCE Y CARACTERISTICAS TECNICAS DEL PROYECTO 10
2.4 CANTIDADES DE OBRA CONTRACTUALES PERIODO 2024 16
3 ESTADO DE LOS CONTRATOS SUSCRITOS 17
3.1 CONTRATO DE OBRA 17
3.1.1 INFORMACION BÁSICA CONTRATO DE OBRA Nº LP-006-2023 .. 17
4 ACTIVIDADES DE OBRA 17
4.1 ACTIVIDADES DE ORDEN TECNICO 17
4.1.1 INFORME DE REFERENCIAS TOPOGRAFICAS VERIFICADAS DENTRO DEL PERIODO 19
4.1.2 INFORMES TÉCNICOS DESARROLLADOS Y/O APROBADOS EN EL PERIODO 20
4.1.3 PERSONAL DE OBRA 21
4.1.4 EQUIPO DE OBRA 21
4.1.5 ACTIVIDADES REALIZADAS 22
4.1.6 SEGUIMIENTO AL AVANCE DE OBRA Y LA PROGRAMACION 22
4.1.7 BITÁCORA DE OBRA. 24
4.1.8 CONTROL DEL ESTADO DEL TIEMPO 24
4.1.9 CONTROL DE MAQUINARIA Y EQUIPOS DE OBRA 24
4.1.10 CONTROL DE PERSONAL 24
4.2 ACTIVIDADES DE ORDEN ADMINISTRATIVO 24
4.2.1 CONTROL DE PÓLIZAS 24
4.2.2 CONTROL DE DISPOSICIONES LABORALES 25
4.2.3 CORRESPONDENCIA 25
4.2.4 ESTADO DEL TRÁMITE DE LOS PERMISOS 27
4.2.5 REUNIONES REALIZADAS DURANTE EL PERIODO 27
4.3 ACTIVIDADES DE COMPLEMENTARIAS DEL PROYECTO 27
4.4 ACTIVIDADES DE ORDEN FINANCIERO 29
4.4.1 ACTAS PARCIALES DE COBRO 29
5 CONCLUSIONES Y RECOMENDACIONES 29

LISTA DE TABLAS

Tabla 1. Datos generales de contrato de Obra Pública No. LP 006 2023, Periodo 2024. 17
Tabla 2. Informes Semanales. 20
Tabla 3. Personal mínimo requerido. 21
Tabla 4. Relación Maquinara de Obra. 21
Tabla 5. Relación Volquetas de Obra. 22
Tabla 6. Relación de Equipos de Topografía. 22
Tabla 7. Resumen del cumplimiento a la programación durante el periodo. 22
Tabla 8. Póliza del Contrato no. LP 006 DE 2023. 25
Tabla 9. Relación de correspondencia durante el periodo. 27
Tabla 10. Descripción de pagos o cobros realizados por el contratista de obra. 29

LISTA DE FIGURAS

Ilustración 1. Localización general del proyecto, Distrito de Santa Marta. Fuente: Propia. 6
Ilustración 2. Ubicación de los cuerpos de agua que se tiene proyectado su intervención. Fuente: Propia. 7
Ilustración 3. Registro Fotográfico Rio Gaira. Fuente: Propia. 9
Ilustración 4. Registro Fotográfico Rio Gaira. Fuente: Propia. 9
Ilustración 5. Registro Topográfico - Rio Gaira. Fuente: Propia. 10
Ilustración 6. Localización de la Cuenca del Rio Gaira. Fuente: Propia. 13
Ilustración 7. Figura representativa de muro en Geocontenedor. Fuente: Propia. 14
Ilustración 8 Oferta económica correspondiente a los periodos 2023 y 2024. 16
Ilustración 9 Maquinaria amarilla en Rio Gaira – Remoción de sedimentos. Fuente: Propia. 18
Ilustración 10. Estructura en Rio Gaira – Remoción de Sedimentos. Fuente: Propia. 19
Ilustración 11. Localizacon Punto Materializado del IGAC. Vial Troncal del claribe. Fuente: Plano de localizacion de puntos de Amarre. 19
Ilustración 12. Traslado de puntos de Amarre a Zona de Intervención. Rio Gaira. 20

LISTA DE GRÁFICO

Gráfico 1. Porcentaje Programado vs Ejecutado en la las semanas del mes. Fuente: Propia. 23
Gráfico 2. Porcentaje Acumulado de vs Programado vs Ejecutado. Fuente: Propia. 23
Gráfico 3. Porcentaje de Adelanto o Atraso de la Programación del proyecto. Fuente: Propia. 23
Gráfico 4. Estado del Tiempo en el Mes. Fuente: Propia. 24
Gráfico 5.Avance Financiero de Ejecución Vs Programado Mensual. Fuente: Propia. 29

1 INTRODUCCIÓN

La Corporación Autónoma Regional del Magdalena (CORPAMAG) dentro de sus funciones propone y articula las políticas, estrategias, planes, programas, proyectos y procedimientos de tipo ambiental, por lo anterior le adjudicó el contrato de obra al CONSORCIO ICASM2023, cuyo objeto es "**INTERVENCIONES A LOS CUERPOS DE AGUA DEL DISTRITO DE SANTA MARTA PARA EL MANTENIMIENTO Y PRESERVACIÓN DE SUS CONDICIONES HIDRÁULICAS Y AMBIENTALES**".
El presente documento corresponde al informe mensual No. 4, este contiene la descripción de las actividades desarrolladas en la ejecución de los trabajos relacionados con el contrato de obra en el periodo de tiempo comprendido entre el 1 de junio de 2024 y 30 de junio de 2024, en cumplimiento de las obligaciones contractuales.
Dentro de las funciones de obra se tienen en cuenta la ejecución de las actividades del contrato, con el fin de dar el cumplimiento eficaz de las mismas, acorde a las especificaciones técnicas, diseños estipulados y recomendaciones de Interventoría. El informe mensual está conformado, por un resumen ejecutivo del mes, en el cual se presenta la descripción general del proyecto, el control de la programación, las actividades ejecutadas en el periodo y finalmente un registro fotográfico de las actividades realizadas.
De esta manera, con el presente informe se pretende proporcionar una visión global de las ejecuciones del contrato, dentro del periodo mencionado, en el que se analizan de manera conceptual y gráfica, los rendimientos o avance de la obra.

2 ANTECEDENTES DEL PROYECTO

2.1 DESCRIPCION GENERAL

Los cuerpos de agua proveen servicios ambientales que garantizan la disponibilidad del recurso hídrico, la diversidad de la flora y la fauna, la sostenibilidad de los territorios y la calidad de vida de sus habitantes, lo que significa que de su cuidado depende el correcto funcionamiento de cada uno de los ecosistemas terrestres.

En tal sentido, la ejecución de este proyecto es importante no solo para la ciudad, si no para el país en general, debido a que el distrito de Santa Marta representa un turístico, que genera fuentes de empleo a la región y divisas a la ciudad, pero debido a los graves problemas de socavación e inundación no se ha podido desarrollar todo el potencial que tiene. La desembocadura de estos ríos con el mar caribe, representa un atractivo sin igual, que atrae casi que naturalmente al turista, que ven en estos parajes un sitio agradable, apacible y donde la calidez del nativo los hace regresar.

Con la ejecución de este proyecto no sólo se está contribuyendo al mejoramiento en la calidad de vida de la comunidad Santa Marta, sino que también contribuye con

los procesos de restauración y recuperación de hábitats presentes en los cauces de estos ríos y en la zona costera del Mar Caribe donde la mayoría de ellos desembocan.

Además, con estas obras de mantenimiento en los ríos propuestos en la zona rural y urbana del Distrito de Santa Marta se contribuye que en temporadas de fuertes precipitaciones se mitiguen los riesgos por inundación a las que se encuentran expuestas las comunidades que colindan con las rondas hídricas de estos, así mismo, contribuye a la perduración en el tiempo del proyecto que actualmente se está ejecutando denominado: "**INTERVENCIONES A LOS CUERPOS DE AGUA DEL DISTRITO DE SANTA MARTA PARA EL MANTENIMIENTO Y PRESERVACIÓN DE SUS CONDICIONES HIDRÁULICAS Y AMBIENTALE**S".

El proyecto busca mantener estos cuerpos de agua en un escenario integral-colectivo sostenible de la ciudad, que resalte a Santa Marta y su carácter transversal. Por consiguiente, este escenario abrirá espacio a todas las personas y los invitará a participar de él y a usarlo permanentemente de manera sostenible.

Además de lo anteriormente expuesto, el presente proyecto se encuentra enmarcado en el enfoque hacia los 500 años buscando la preservación y valorización de la biodiversidad del distrito, con los mantenimientos permanentes en sus cuerpos de agua prestar servicios turísticos de calidad, además con este proyecto se contribuye al desarrollo urbano, social, económico sostenible y adaptado al cambio climático.

2.2 LOCALIZACIÓN

El Distrito de Santa Marta está conformado por un mar territorial, un área montañosa correspondiente a la Sierra Nevada, cuerpos de agua interiores, las islas y bahías localizadas en el mar territorial y en los cuerpos de agua, el suelo consolidado constituido por una zona costera y una zona continental, el suelo no consolidado constituido por la zona de Bajamar, el subsuelo y el espacio aéreo asociado.

Limita Por el Norte y el Oeste con el Mar Caribe, al sur los municipios de Ciénaga y Aracataca y por el oriente los departamentos de la Guajira y Cesar. Sus coordenadas geográficas son: 11º 14' 50" de latitud norte y 74º 12' 06" de latitud oeste. Dista de Bogotá 992 Km; de Riohacha 166 Km y de Barranquilla 93 Km. Cuenta con una extensión total de 2,393.35 Km2, de los cuales 55.10 Km2 pertenecen a zona urbana y 2,338.25 km2 a zona rural. La altura promedio de la ciudad es de 2 msnm, pero con una diferencia de altura que va, en el territorio del municipio, desde el nivel del mar hasta los 5.775 msnm en el Pico Cristóbal Colón, que es el más elevado de toda Colombia ubicado en la Sierra Nevada de Santa Marta (PDD Santa Marta, 2023).

Ilustración 1. Localización general del proyecto, Distrito de Santa Marta. Fuente: Propia.



2.2.1 Localización Especifica del Proyecto

Los cuerpos de agua a intervenir, serán definidos año a año por la entidad (CORPAMAG), soportado en los informes técnicos, así como en el concepto expedido por la INTERVENTORIA.

El mantenimiento se realizará en los siguientes cuerpos de agua:

- RIO MANZANARES
- RIO GAIRA
- RIO PIEDRAS
- RIO GUACHACA
- RIO MENDIGUACA
- RIO BURITACA
- RIO DON DIEGO

Y otros cuerpos de agua que puedan ser priorizados dentro del Distrito de Santa Marta.

Ilustración 2. Ubicación de los cuerpos de agua que se tiene proyectado su intervención. Fuente: Propia.



Para el año **2024** el rio escogido fue el **RIO GAIRA**. El tramo de intervención va desde la desembocadura en el Rodadero hasta donde se tenga proyectado.

2.2.2 Inventario y estado inicial del sitio donde se ejecutarán las obras

RIO GAIRA

La degradación hidráulica y ambiental de este río, está asociada principalmente en la cuenca baja, donde se encuentra asentada la mayor parte de la población urbana; esto se ha generado por diferentes procesos históricos de desplazamiento y a su vez de invasión de manera no planificada en terrenos que generalmente no cuentan con condiciones físicas, ambientales, geográficas. Estas comunidades han invadido la cuenca de este importante afluente, año tras año ante situaciones ambientales relacionada con las épocas de inviernos torrenciales de la región son vulnerables a los procesos de inundación por los desbordamientos del río, ocasionándoles afectaciones en sus viviendas.

Sumado a eso, está la ausencia de cultura ambiental por parte de las poblaciones asentadas en la ronda hídrica del río, evidenciado en el manejo de las excretas y desechos arrojados permanentemente al cauce; situación que muestra claramente la falta de pertenencia de las comunidades asentadas en la cuenca del río, lo que además de contribuir a la perdida de la capacidad hidráulica, contribuye al deterioro paisajístico de este sector de la ciudad y ocasiona que las comunidades aledañas a la zona tengan una percepción negativa de este afluente, por otra parte este cumulo de basuras y desechos impactan negativamente en el ecosistema marino.

Es preciso indicar que como consecuencia de factores meteorológicos como lo son grande precipitaciones o deshieles, el caudal de los ríos aumenta repentinamente produciendo desbordamientos e inundaciones, afectando a las poblaciones aledañas. Estas situaciones climáticas cuando los ríos aumentan su cauce y arrastran de aguas arriba gran cantidad de lodos que se alojan en las desembocaduras, ocasiona sedimentación de las cuencas bajas, en el caso del río Gaira estas cantidades de sedimento interrumpen la interconexión natural entre este afluente y el sistema marino, lo que ocasiona un detrimento en la fauna del ecosistema estuarino de este importante sector, evidenciándose en el detrimento de la actividad pesquera en estos ecosistemas y por ende afectando económicamente a la población dedicada a esta actividad.

Es por eso que la población ha percibido el río como un problema durante años, ya que este se encuentra asociado a procesos como las inundaciones que año tras año se sufren en la ciudad. El invierno y la deforestación en la parte media de la cuenca, es una de las causas importantes de las inundaciones, la ruptura de boquetes y bermas que permiten el paso del agua hacia áreas residenciales provocando la perdida de los mismos y el direccionamiento del agua hacia las comunidades dejando como resultado pérdidas materiales del patrimonio de la población.

Debido a lo anterior, se presentan entonces cambios del uso del suelo en áreas de uso público, reduciendo las posibilidades de restauración ecológica y conservación, comprometiendo la viabilidad de objetivos de protección ligados a las comunidades ubicadas en la zona de intervención.

Ilustración 3. Registro Fotográfico Rio Gaira. Fuente: Propia.



Ilustración 4. Registro Fotográfico Rio Gaira. Fuente: Propia.



Ilustración 5. Registro Topográfico - Rio Gaira. Fuente: Propia.



2.3 ALCANCE Y CARACTERISTICAS TECNICAS DEL PROYECTO

El proyecto tiene como alcance, las "**INTERVENCIONES A LOS CUERPOS DE AGUA DEL DISTRITO DE SANTA MARTA PARA EL MANTENIMIENTO Y PRESERVACIÓN DE SUS CONDICIONES HIDRÁULICAS Y AMBIENTALES**" para mitigar los fenómenos de inundación debido a las fuertes lluvias recurrentes en el Distrito de Santa Marta, y además del mantenimiento de los cuerpos hídricos, cumpliendo los estándares ambientales de la corporación.

Con motivo de la recuperación de la capacidad hidráulica y la limpieza del cauce, se tienen programadas actividades de: Remoción de sedimentos a máquina, Que busca el retiro de todo material depositado en el cauce, junto con esta actividad se tiene el retiro en volquetas del material removido; Limpieza de vegetación dentro del cauce, este es un trabajo manual y tiene como propósito el despeje del cuerpo de agua de todo tipo de maleza que genere obstrucciones.

Así mismo se construirán obras de protección (Muros en Geocontenedores) en la margen donde se requiera protección, el material proveniente de la excavación será dispuesto como material de relleno de los geocontenedores.

Las estructuras estarán constituidas con Geobolsas relleno con material de sitio con cuatro niveles, cada nivel de 1.15 metros (Altura inicial 1.45m) para una altura total de 5,75 metros. Estos Geocontenedores tendrán en su parte inferior un geomanto antisocavante para evitar la erosión en su base. Adicionalmente, en la parte de contacto con el agua tendrá un geomanto protector generar vegetación a lo largo del tiempo. En la parte posterior del relleno se proveerá de un geotextil no tejido para evitar migración de finos.

Las obras de protección consistirán en un Muro en Geocontenedores ensamblado con tensores internos en geotextil de poliéster; Manto Antisocavación ensamblado en geotextil de poliéster de 89 KN/m; Manto para el Control de Erosión permanente, Tipo TRM 50; Geotextil Tejido de Poliéster, resistencia método tira ancha de 40 KN/m y Relleno con Material del Sitio.
Estas obras serán complementadas con la implementación de la Revisión y Ajustes a Estudios y/o Diseños y la Interventoría Técnica, Administrativa, Financiera, Contable, Ambiental, Social y Jurídica.
Para lo cual, se ejecutarán las siguientes actividades:

- Remoción Mecánica De Sedimentos Mediante El Uso De Excavadora Sobre Orugas.
- Dragado Mecánico De Sedimentos Mediante Uso De Excavadora.
- Cargue, Retiro Y Disposición Final De Material Proveniente De La Remoción Y Excavaciones.
- Limpieza Manual De Vegetación.
- Muro En Geocontenedores Ensamblado Con Tensores Internos En Geotextil. Incluye: Relleno Con Material Proveniente De La Excavación, Formaletería Y Costuras.
- Manto Antisocavación Ensamblado En Geotextil. Incluye: Inyección De Arena Proveniente De La Excavación En Lastre Inferior.
- Manto Para El Control De Erosión Permanente, Tipo Trm 50.
- Geotextil Tejido De Poliéster.
- Protocolo De Ahuyentamiento Y Rescate Fauna En El Marco De La Ejecución Del Proyecto.
- Implementación De Estrategia De Sensibilización Y Participación Ambiental Dirigido A La Comunidad En La Zona De Influencia Del Proyecto.
- Diseño De Sistema De Alerta Temprana.

A continuación, se describen los componentes analizados para la ejecución del contrato en mención.

- COMPONENTE TOPOGRÁFICO

En el informe topográfico contiene los criterios desarrollados en los levantamientos que se realizaron en el distrito de Santa Marta. El estudio topográfico, consta con la descripción topográfica y batimétrica del área propuesta para el proyecto, brindando información a nivel de detalle debidamente geo-referenciada a partir de la colección de datos de la red local geodésica de proyecto. Sin embargo, de este componente se obtiene que:
El máximo error de cierre para las poligonales de los levantamientos de replanteo del eje del canal y estructuras será mínimo de 1:2500 en distancia y e=10N, en ángulo, expresado en segundos, siendo “N” el número de vértices de la poligonal. El máximo error de cierre en las nivelaciones para el control de las excavaciones expresado en milímetros será de 50K, siendo “K” la longitud en kilómetros de las líneas de nivelación. En ninguna circunstancia se permitirá utilizar equipo con sistema de posicionamiento global como instrumento de nivel. En la localización de los puntos para sondeos el error máximo admisible es de ±0.80 m.

- COMPONENTE ESTUDIO DE SUELO, GEOLÓGICO Y GEOTÉCNICO

Se presenta el informe de Estudio de suelos, geológico y geotécnico donde se relaciona la evaluación geotécnica inicial y la investigación del subsuelo para identificar la estratigrafía y determinar los parámetros geotécnicos de la zona, además se incluyen registros de la exploración en campo con la información de las muestras de material tomadas.
De igual manera se observa que no se evidencio en ninguno de los sondeos realizados la presencia del nivel freático, así como la examinación de la sismicidad de la zona ante posibles amenazas, además incluye las recomendaciones que deben seguirse durante la ejecución de las obras, teniendo en cuenta la posibilidad de cambio de las condiciones del proyecto. Sin embargo, de este componente se obtiene que:

1. Debido a la homogeneidad de los materiales encontrados en la exploración, no fue necesario hacer zonificaciones geotécnicas, sino que se consideró realizar una sola caracterización geotécnica para todo el lote.

2. Se realizó diseño geotécnico de una estructura de contención para el control de inundaciones generados por una creciente del río. Para todos los casos se encontraron factores de seguridad superiores a los mínimos exigidos en la normatividad colombiana tanto en condiciones estáticas como pseudo estáticas.

3. Los materiales producto de las excavaciones a realizar para construir la cimentación podrán ser empleados como material de relleno en razón a su buena capacidad mecánica y su estabilidad volumétrica.

Es importante tener en cuenta la posible variabilidad del perfil estratigráfico en otros sectores del río, lo que genera por ende otras propiedades geomecánicas de los materiales. Lo anterior no indica cambios en los diseños, ya que el trabajo de campo, los resultados de laboratorio y el análisis de éstos, permitieron concluir teniendo en cuenta condiciones desfavorables. De todas formas, se deberá tener presente que, si durante la ejecución de los trabajos se encuentran en la zona condiciones del subsuelo muy diferentes a las descritas como típicas en el informe, o se generan variaciones sustanciales del proyecto que afecten de una u otra manera las recomendaciones emitidas, se deberá informar oportunamente para complementar las conclusiones y recomendaciones consignadas en el informe.

- COMPONENTE ESTUDIO HIDROLÓGICO – HIDRÁULICO

Para estimar los caudales picos del Río Gaira, se generará modelo lluvia-escorrentía; que permita, con base en las características de cuenca y de laslluvias característica de diferentes períodos de retorno, estimar el caudal de pico de escorrentía para cada de estos períodos. Para tal efecto, se emplearán herramientas informáticas.

Caracterización de la Cuenca.

Ilustración 6. Localización de la Cuenca del Rio Gaira. Fuente: Propia.




La cuenca cuenta con aproximadamente 10.875 hectáreas. La longitud del río Gaira es de 33,95 kilómetros y tiene un caudal promedio anual de 2,7 m³/s a la altura de la estación MINCA ubicada en el centro poblado del mismo nombre.

Los principales afluentes del río Gaira son: quebrada El Palmar, quebrada Las Mercedes, quebrada Agua Dulce, quebrada La Macanilla, entre otras. Sus principales centros poblados son Minca, Gaira y el Rodadero.

- COMPONENTE ESTUDIO ESTRUCTURAL

En el estudio estructural fue necesario para determinar el dimensionamiento y el refuerzo necesario para resistir las acciones de las cargas producidos por las acciones de las fuerzas externas. En este orden de ideas, este estudio contiene el diseño de las estructuras de contención con Geobolsas, con el fin de proteger la orilla ante las crecientes que se vienen presentando.

Ilustración 7. Figura representativa de muro en Geocontenedor. Fuente: Propia.

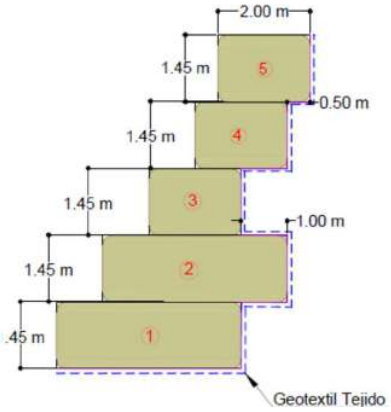

Según el estudio se concluye que:

- El análisis de estabilidad de geobolsas se hace basado con el peso unitario saturado, la cual sería el caso para la condición más crítica.
- Se deben respetar los materiales, las dimensiones, ángulo de inclinación de la estructura, con el fin de garantizar la estabilidad estructural para el cual fue chequeado los geocontenedores,
- Se verificó que la configuración de los Geocontenedores cumple con las condiciones de estabilidad exigidos en la normativa vigente colombiana NSR 2010.

- Las cargas actuantes sobre las estructuras se basaron del estudio de suelos, hipótesis de niveles de agua de acuerdo con el flujo de agua en el rio, para lo cual, si existe alguna condición diferente en el sitio, se debe consultar con el ingeniero estructural con el fin de revisar cualquier cambio que se pueda presentar.

- Los Geocontenedores se deben llenar mecánicamente, de manera que cuando el primer nivel está semi-sumergido, la medida que se llena con arena y se desplaza el agua, no depende del flujo a través del geotextil, ya que es muy pequeño.

- El sistema de anclaje de cualquier tipo de recubrimiento o geotextil de control de erosión se debe realizar con el mismo peso del elemento, pues ello significa evitar la perforación del geotextil. Son actividades previas para considerar durante la conformación del geocontenedor pues este último es el sistema de anclaje del geotextil o manto de recubrimiento.

2.4 CANTIDADES DE OBRA CONTRACTUALES PERIODO 2024

Ilustración 8 Oferta económica correspondiente a los periodos 2023 y 2024.

CORPORACIÓN AUTÓNOMA REGIONAL DEL MAGDALENA
NIT. 800.099.287-4

FORMATO OFERTA ECONOMICA

LICITACION DE OBRA PUBLICA No. LP 006 DE 2023
"INTERVENCIONES A LOS CUERPOS DE AGUA DEL DISTRITO DE SANTA MARTA PARA EL MANTENIMIENTO Y PRESERVACIÓN DE SUS CONDICIONES HIDRÁULICAS Y AMBIENTALES"

AÑO 2023

ITEM	ESP.	ACTIVIDAD	UNIDAD	CANTIDAD	VALOR UNITARIO	VALOR PARCIAL
I. MANTENIMIENTO HIDRAULICO						**$ 131,639,004.00**
1.1	P - 2.4	Limpieza Manual de vegetación	mes	3.0	$ 43,879,668.00	$ 131,639,004.00
					TOTAL COSTOS DIRECTOS	**$ 131,639,004.00**
					Aministración (23%)	$ 30,276,971.00
					Imprevistos (2%)	$ 2,632,780.00
					Utilidad (5%)	$ 6,581,950.00
					IVA (19%) sobre la Utilidad	$ 1,250,571.00
					TOTAL COSTOS INDIRECTOS	**$ 40,742,272.00**
					VALOR TOTAL DE LA OBRA CIVIL	**$ 172,381,276.00**
II. ACTIVIDADES COMPLEMENTARIAS						**$ 169,284,398.00**
3.1	P - 3.5	Estudios y Diseños de Parque Lineal en áreas disponibles de Ronda Hidrica.	Glb	1.00	$ 169,284,398.00	$ 169,284,398.00
					IVA. ACTIVIDADES COMPLEMENTARIA	**$ 32,164,035.62**
					VALOR TOTAL OBRA AÑO 2023	**$ 373,829,710.00**

AÑO 2024

ITEM	ESP.	ACTIVIDAD	UNIDAD	CANTIDAD	VALOR UNITARIO	VALOR PARCIAL
I. PRELIMINARES						**$ 29,672,424.00**
1.1	P - 1.1	Movilización y Desmovilización de Equipos	und	8.0	$ 3,709,053.00	$ 29,672,424.00
II. MANTENIMIENTO HIDRAULICO						**$ 5,660,158,685.10**
2.1	P - 2.1	Remoción Mecanica de Sedimentos Mediante el Uso de Excavadora sobre Orugas. Incluye: Seguimiento y Control Topografico	m3	67,732.23	$ 15,543.18	$ 1,052,774,242.69
2.3	P - 2.3	Cargue, Retiro y Disposicion Final de Material proveniente de la remoción y Excavaciones. Incluye: Disposicion en Escombrera Certificada	m3	67,732.23	$ 40,034.60	$ 2,711,632,735.16
2.4	P - 2.4	Limpieza Manual de vegetación	mes	12.0	$ 46,500,598.00	$ 558,007,176.00
2.5	P - 2.5	Muro en Geocontenedores ensamblado con tensores internos en geotextil. Incluye: Relleno con Material Proveniente de la Excavación, Formaleteria y Costuras.	m3	6,000.0	$ 151,008.00	$ 906,048,000.00
2.6	P - 2.6	Manto Antisocavación ensamblado en geotextil. Incluye: Inyección de Arena proveniente de la excavación en Lastre Inferior	m2	2,250.0	$ 31,202.00	$ 70,204,500.00
2.7	P - 2.7	Manto para el Control de Erosión permanente, Tipo TRM 50	m2	7,031.25	$ 43,292.00	$ 304,396,875.00
2.8	P - 2.8	Geotextil Tejido de Poliéster	m2	5,156.25	$ 11,073.00	$ 57,095,156.25
					TOTAL COSTOS DIRECTOS	**$ 5,689,831,109.10**
					Aministración (23%)	$ 1,308,661,155.00
					Imprevistos (2%)	$ 113,796,622.00
					Utilidad (5%)	$ 284,491,555.00
					IVA (19%) sobre la Utilidad	$ 54,053,395.00
					TOTAL COSTOS INDIRECTOS	**$ 1,761,002,727.00**
					VALOR TOTAL DE LA OBRA CIVIL	**$ 7,450,833,836.10**
III. ACTIVIDADES COMPLEMENTARIAS						**$ 881,356,151.00**
3.1	P - 3.1	Rescate de Fauna Acuatica y Terrestre	und	1.0	$ 246,260,339.00	$ 246,260,339.00
3.2	P - 3.3	Implementacion de Estrategia de Sensibilización y Participación Ambiental Dirigido a la Comunidad en la Zona de Influencia del Proyecto	und	12.0	$ 35,256,288.00	$ 423,075,456.00
3.3	P - 3.4	Diseño de sistema de alerta temprana Rio Manzanares.	und	1.0	$ 212,020,356.00	$ 212,020,356.00
					IVA. ACTIVIDADES COMPLEMENTARIA	**$ 167,457,668.69**
					VALOR TOTAL OBRA AÑO 2024	**$ 8,499,647,656.00**

3 ESTADO DE LOS CONTRATOS SUSCRITOS

3.1 CONTRATO DE OBRA

3.1.1 INFORMACION BÁSICA CONTRATO DE OBRA Nº LP-006-2023

DATOS GENERALES DEL CONTRATO DE OBRA	
CONTRATISTA:	CONSORCIO ICASM2023
REPRESENTANTE LEGAL:	CHESMAN HOBBET BARROS PIMIENTA
OBJETO:	INTERVENCIONES A LOS CUERPOS DE AGUA DEL DISTRITO DE SANTA MARTA PARA EL MANTENIMIENTO Y PRESERVACIÓN DE SUS CONDICIONES HIDRÁULICAS Y AMBIENTALES
FECHA DE SUSCRIPCIÓN DEL CONTRATO:	19 DE DICIEMBRE DE 2023
VALOR DEL CONTRATO:	$ 330.530.495.016,00
FECHA DE INICIACIÓN:	19 DE MARZO DE 2024
PLAZO DE EJECUCIÓN:	147 MESES
FECHA DE VENCIMIENTO:	19 DE JUNIO DE 2036
PERIODO ACTUAL:	**2024**
CUERPO DE AGUA A INTERVENIR:	**RIO GAIRA**
VALOR DEL PERIODO:	$ 8.873.477.366,00
FECHA DE INICIO DE PERIODO:	19 DE MARZO DE 2024
PLAZO DE EJECUCIÓN:	12 MESES
FECHA DE VENCIMIENTO DEL PERIODO:	31 DE DICIEMBRE DE 2024

Tabla 1. Datos generales de contrato de Obra Pública No. LP 006 2023, Periodo 2024.

4 ACTIVIDADES DE OBRA

4.1 ACTIVIDADES DE ORDEN TECNICO

Se realizaron actividades de remoción de sedimentos con maquinaria amarilla. Se inicio el proyecto en el sector conocido como el ojo de agua cerca al Sena Agroindustrial. La longitud total de intervención correspondiente a la remoción va desde la k5+600.00m hasta la k4+280.00m para un total de 1,320 metros.

Semana No. 12 (3/06/2024 - 9/06/2024)

1. Se continua con la gestión para la elaboración de los estudios y diseños del proyecto.
2. Se realiza la movilización de la maquinaria amarilla.
3. Se continua con la socialización del proyecto a través de la recolecta de actas de vecindad.
4. El 7 de junio se realiza la socialización en el barrio el paraíso.

Semana No. 13 (10/06/2024 - 16/06/2024)

1. Se da inicio a la actividad de remoción de sedimentos en el rio Gaira. Tramo intervenido desde la 5+600.00 hasta la k5+200.00.
2. Se continua con la socialización del proyecto a través de la recolecta de actas de vecindad.
3. El 12 de junio se realiza la toma de muestras de los ensayos de calidad del agua y sedimentos del rio Gaira.

Semana No. 14 (17/06/2024 - 23/06/2024)

1. Se continúa con la actividad de remoción. Se da la intervención en los tramos de la k5+200.00 hasta la k4+900.00 y desde la k4+780.00 hasta la k4+680.00.
2. Se continúa con la recolección de actas de vecindad.

Semana No. 15 (24/06/2024 - 30/06/2024)

1. Se continua con la ejecución de la actividad de remoción. La intervención fue realizada entre la k4+680.00 hasta la k4+280.00
2. Se continúa con la recolección de actas de vecindad.
3. Se realizan actividades de rescate y ahuyentamiento.

Ilustración 9 Maquinaria amarilla en Rio Gaira – Remoción de sedimentos. Fuente: Propia.



Ilustración 10. Estructura en Rio Gaira – Remoción de Sedimentos. Fuente: Propia.



4.1.1 INFORME DE REFERENCIAS TOPOGRAFICAS VERIFICADAS DENTRO DEL PERIODO.

Se realizo el traslado de los puntos de amarre a la zona donde se empezó la actividad de remoción la k5+600.00m. también se realizo el replanteo del abscisado en el cauce para llevar el control.

Ilustración 11. Localizacon Punto Materializado del IGAC. Vial Troncal del claribe. Fuente: Plano de localizacion de puntos de Amarre.

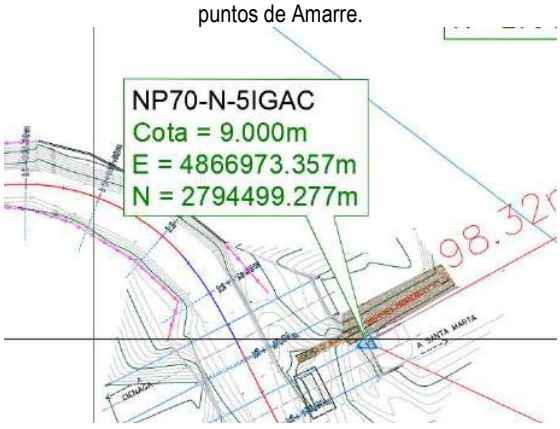


Ilustración 12. Traslado de puntos de Amarre a Zona de Intervención. Rio Gaira.



Una vez con los niveles en campo se procedió a la actividad de remoción de sedimentos. Se mantuvo la sección diseñada por el hidráulico, solera de 8m y taludes de 1.5:1. Para el mes de junio esta actividad llego hasta la k4+280.00m.

En el "Anexos No. 7 Componente Topográfico" se pueden encontrar las carteras, los planos de lo levantado en el periodo.

4.1.2 INFORMES TÉCNICOS DESARROLLADOS Y/O APROBADOS EN EL PERIODO.

- Informe Semanal de Obra.

Los informes semanales de obras correspondiente al periodo de ejecución son los siguientes:

SEMANA	ARCHIVO
SEMANA 12	INFORME SEMANAL N°12 (3JUN-9JUN)
SEMANA 13	INFORME SEMANAL N°13 (10JUN-16JUN)
SEMANA 14	INFORME SEMANAL N°14 (17JUN-23JUN)
SEMANA 15	INFORME SEMANAL N°15 (24JUN-30JUN)

Tabla 2. Informes Semanales.

Los informes se encuentran plasmados en el ***"Anexo No.1 Informes Semanales"*** del presente Informe.

4.1.3 PERSONAL DE OBRA

A continuación, se presenta el personal presente para el proyecto el mes de junio.

CARGO	NOMBRES
Director de Obra	Luis Fernando Ochoa Marulanda
Residente de Obra	Mayra Alejandra Del Rio Coronell
Especialista Ambiental	Rosa Elvira Villamizar Sierra
Especialista Hidráulico	Danilo Gregorio Rodríguez Correa
Ingeniero Topógrafo	Angela María Fernández Fajardo
Trabajador Social	Andrés Felipe Giraldo Pérez
Profesional SST	Ana Milagro Marenco Caballero
Coordinador de Obra	Santiago José Ospino Urueña
Ingeniero civil	Jonathan Antonio Caro Escobar
Ingeniero Ambiental	Cindy Rodríguez Medina
Técnico SST	Dayana Marcela Cervantes Giraldo
Biólogo	Andrés Felipe Pontón Albor
Biólogo	Sergio Andres Mendivil – Rivas
Veterinario	Abdón Segundo Peralta Atencio
Topógrafo	Leonardo Rafael Noguera Consuegra
Ayudante Topógrafo	José Felipe Venecia Montenegro
Ayudante de Obra	José Jorge Linero Macias
Ayudante de Obra	Edgar Enrique Rivera Julio
Ayudante de Obra	Jhon Martin Rudas Torres
Ayudante de Obra	Juan Jose Cervantes Romero
Inspector de Obra	Rafael Eduardo Pacheco De Leon

Tabla 3. Personal de obra.

(Ver Anexo N.o.2 Personal de Obra)

4.1.4 EQUIPO DE OBRA

A continuación, se presenta el equipo y maquinaria de obra presente para este mes de junio

MAQUINARIA:

MAQUINA	MARCA	MODELO	POTENCIA
Excavadora	HYUNDAI	R220LC-9S	143HP
Excavadora	HYUNDAI	HX220S	148HP

Tabla 4. Relación Maquinara de Obra.

VOLQUETAS:

MARCA	PLACA	CAPACIDAD
FOTON	KNL544	17m3
FOTON	KNL545	17m3
FOTON	KNL546	17m3
FOTON	KNL551	17m3

FOTON	KNL552	17m3
FOTON	KNL568	17m3
FOTON	KNL571	17m3
FOTON	KNL572	17m3

Tabla 5. Relación Volquetas de Obra.

EQUIPO DE TOPOGRAFIA:

EQUIPO	ESPECIFICACIONES	MARCA
Receptor GNSS Y Rover	REF GALAXY G7	SOUTH
GPS: GNSS RTK	S900A	STONEX

Tabla 6. Relación de Equipos de Topografía.

4.1.5 ACTIVIDADES REALIZADAS

Preliminares

1) Movilización y Desmovilización de Equipos: se realizó la movilización de 2 excavadoras de oruga a zona de intervención.

Mantenimiento Hidráulico

2) Remoción Mecánica de Sedimentos Mediante el Uso de Excavadora sobre Orugas. Incluye: Seguimiento y Control Topográfico: se comenzó la ejecución desde la k5+600.00 hasta la k4+280.00.

Actividades Complementarias

3) Rescate de Fauna Acuatica y Terrestre: Junto con la actividad de remoción se hacen las respectivas actividades de rescate como la captura en caliente y el ahuyentamiento de la fauna silvestre del sector.

4.1.5.1 MEMORIAS DE CALCULO DE CANTIDADES EJECUTADAS

Durante el periodo correspondiente al cuarto mes, se realizaron actividades de mantenimiento hidráulicos y complementarias. Las memorias de cantidades se relacionan en el ***"Anexo No. 8 Memorias de Cantidades"***.

4.1.6 SEGUIMIENTO AL AVANCE DE OBRA Y LA PROGRAMACION

SEMANA	FECHA		% PROGRAMADO EN LA SEMANA	% PROGRAMADO ACUMULADO	% EJECUTADO EN LA SEMANA	% EJECUTADO ACUMULADO	ADELANTO (+) Ó ATRASO (-)
	DEL	AL					
12	3 DE JUNIO DE 2024	9 DE JUNIO DE 2024	2.28	10.71	0.11	0.11	-10.61
13	10 DE JUNIO DE 2024	16 DE JUNIO DE 2024	2.28	12.99	1.49	1.60	-11.39
14	17 DE JUNIO DE 2024	23 DE JUNIO DE 2024	2.28	15.27	1.71	3.31	-11.96
15	24 DE JUNIO DE 2024	30 DE JUNIO DE 2024	2.28	17.54	2.24	5.73	-11.81

Tabla 7. Resumen del cumplimiento a la programación durante el periodo.

Gráfico 1. Porcentaje Programado vs Ejecutado en la las semanas del mes. Fuente: Propia.

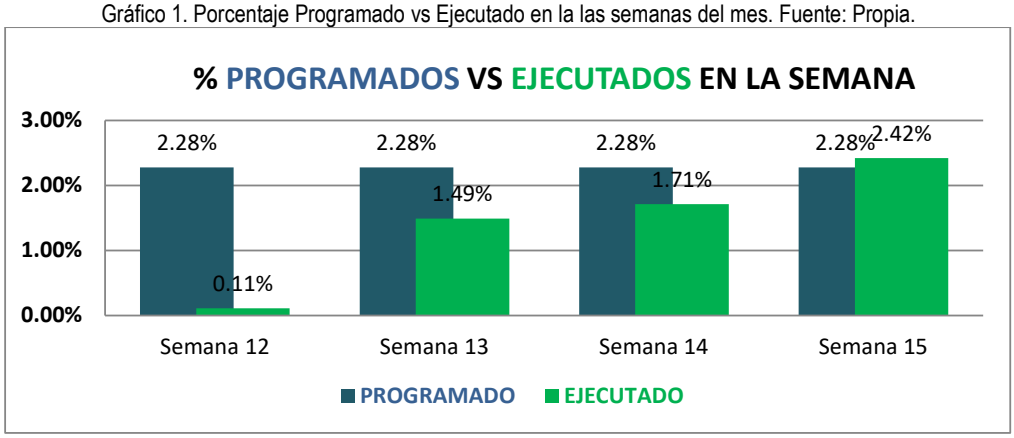


Gráfico 2. Porcentaje Acumulado de vs Programado vs Ejecutado. Fuente: Propia.


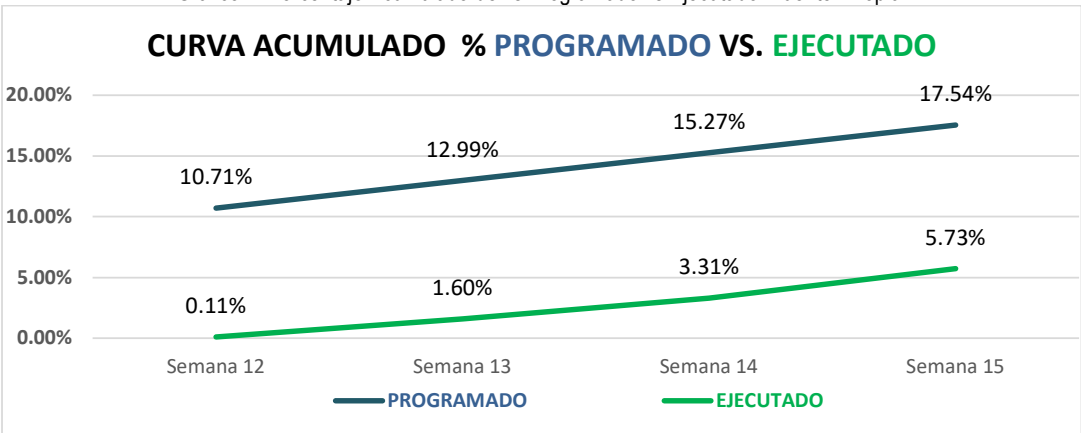


Gráfico 3. Porcentaje de Adelanto o Atraso de la Programación del proyecto. Fuente: Propia.

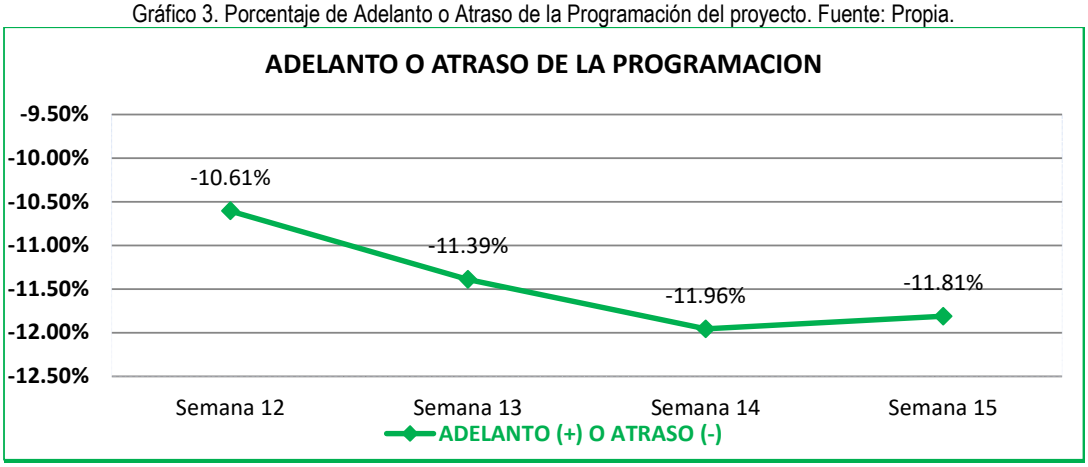


4.1.7 BITÁCORA DE OBRA.

Durante el periodo correspondiente al cuarto mes se realizaron actividades de obra y complementarios. La Bitácora se relaciona en el ***"Anexo No.3 Bitácora de Obra"***.

4.1.8 CONTROL DEL ESTADO DEL TIEMPO

El registro del estado del tiempo del periodo comprendido entre el 1 de junio de 2024 hasta el 30 de junio de 2024. Se relaciona la información registrada en el ***"Anexo No.4 Estado General del Tiempo"*.**

Gráfico 4. Estado del Tiempo en el Mes. Fuente: Propia.

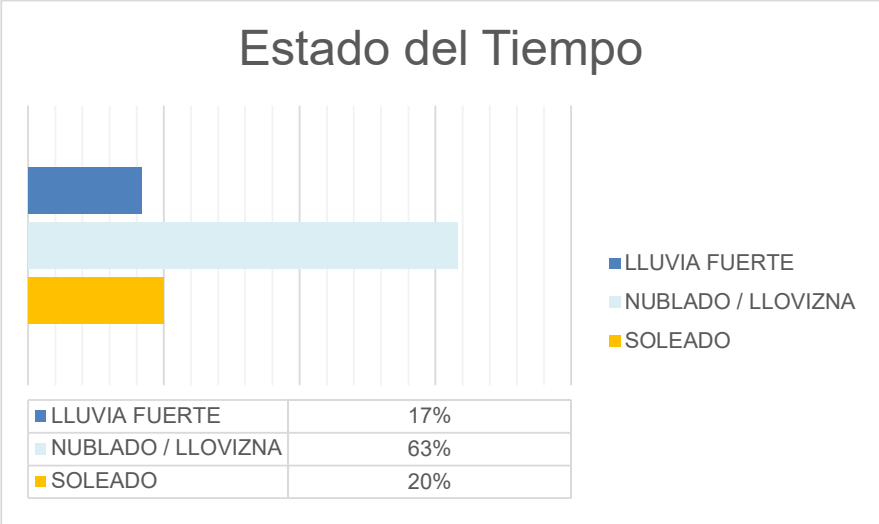

4.1.9 CONTROL DE MAQUINARIA Y EQUIPOS DE OBRA

El control de los equipos utilizados en obra se relaciona en el ***"Anexo No.5 Maquinaria y Equipo de Obra"***, adjunto en los anexos del presente informe.

4.1.10 CONTROL DE PERSONAL

El control del personal en obra se relaciona en el ***"Anexo No.6 Seguridad social del personal"*** adjunto en los anexos del presente informe.

4.2 ACTIVIDADES DE ORDEN ADMINISTRATIVO

4.2.1 CONTROL DE PÓLIZAS

4.2.1.1 Control de Pólizas Contrato de Obra No. LP-006-2023

A continuación, se relaciona la información de las pólizas vigentes que amparan el contrato de obra de acuerdo con el acta de inicio.

Garantía de cumplimiento según acta de inicio

ASEGURADORA	SEGUROS MUNDIAL		
No. DE POLIZA	CG-1051454		
FECHA DE EXPEDICIÓN	**01/04/2024**		
AMPARO	VIGENCIA		VALOR ASEGURADO
	FECHA INICIAL	FECHA FINAL	
CUMPLIMIENTO	19/03/2024	30/09/2025	$ 887.347.736,60
PRESTACIONES SOCIALES	19/03/2024	13/03/2028	$ 443.673.868,30
ESTABILIDAD DE LA OBRA	13/03/2025	13/03/2027	$ 175.177.646,00

Garantía de responsabilidad civil extracontractual según acta de inicio

ASEGURADORA	SEGUROS DEL ESTADOS S.A		
No. DE POLIZA	75-40-101050575		
FECHA DE EXPEDICIÓN	**01/04/2024**		
AMPARO	VIGENCIA		VALOR ASEGURADO
	FECHA INICIAL	FECHA FINAL	
PREDIOS LABORES Y OPERACIONES	19/03/2024	25/03/2025	$ 650.000.000,00
RESPONSABILIDAD CIVIL PATRONAL	19/03/2024	25/03/2025	$ 650.000.000,00
CONTRATISTA Y SUBCONTRATISTAS	19/03/2024	25/03/2025	$ 650.000.000,00

Tabla 8. Póliza del Contrato no. LP 006 DE 2023.

4.2.2 CONTROL DE DISPOSICIONES LABORALES

4.2.2.1 CONTRATO DE OBRA

Se relaciona la seguridad social del personal durante el periodo **Anexo No.6**.

4.2.3 CORRESPONDENCIA

OFICIOS ENVIADOS POR EL CONTRATISTA DE OBRA A INTERVENTORIA PERIODO: 1 DE JUNIO DE 2024 HASTA 30 DE JUNIO DE 2024			
FECHA	**REFERENCIA**	**CONSECUTIVO**	**ASUNTO**
5/06/2024	CONTRATO DE OBRA No. LP 006 DE 2023	**ICASM-022**	Informe Mensual No.2
5/06/2024	CONTRATO DE OBRA No. LP 006 DE 2023	**ICASM-023**	Solicitud de ubicación de tubería de gas
5/06/2024	CONTRATO DE OBRA No. LP 006 DE 2023	**ICASM-024**	Solicitud de ubicación de redes de servicio público
6/06/2024	CONTRATO DE OBRA No. LP 006 DE 2023	**ICASM-025**	Invitación a socialización y/o capacitación comunitaria de la normatividad requerida para la conformación y activación de los comités de VEEDURÍA CIUDADANA en el marco del proyecto que tiene por objeto "INTERVENCIONES A LOS CUERPOS DE AGUA DEL DISTRITO DE SANTA MARTA PARA EL MANTENIMIENTO Y PRESERVACIÓN DE SUS CONDICIONES HIDRÁULICAS Y AMBIENTALES" – Ejecución Vigencia 2024
11/06/2024	CONTRATO DE OBRA No. LP 006 DE 2023	**ICASM-026**	Solicitud de ubicación de Tuberías
13/06/2024	CONTRATO DE OBRA No. LP 006 DE 2023	**ICASM-027**	Respuesta Oficio ISM-019-2024 - Solicitud Monitoreo Río Gaira
14/06/2024	CONTRATO DE OBRA No. LP 006 DE 2023	**ICASM-028**	Respuesta Oficio ISM-030-2024 - Solicitud Ajuste Aportes al Sistema de Seguridad Social y Parafiscales
15/06/2024	CONTRATO DE OBRA No. LP 006 DE 2023	**ICASM-029**	Respuesta Oficio ISM-027-2024 - Solicitud Documentos de Seguimiento y Control
19/06/2024	CONTRATO DE OBRA No.	**ICASM-030**	Respuesta Oficio ISM-034-2024 - Solicitud Guía de Movilización de Equipos

	LP 006 DE 2023		
20/06/2024	CONTRATO DE OBRA No. LP 006 DE 2023	**ICASM-031**	Respuesta Oficio ISM-036-2024 - Solicitud Plan de Implementación Rescate de Fauna
26/06/2024	CONTRATO DE OBRA No. LP 006 DE 2023	**ICASM-032**	Solicitud de Balance de Mayores y Menores cantidades e Inclusión de Ítems No Previstos
28/06/2024	CONTRATO DE OBRA No. LP 006 DE 2023	**ICASM-033**	Respuesta Oficio ISM-036-2024 - Solicitud Plan de Implementación Rescate de Fauna
29/06/2024	CONTRATO DE OBRA No. LP 006 DE 2023	**ICASM-034**	Respuesta Oficio ISM-033-2024 - Revisión Programa de Implementación Medidas de Manejo Ambiental
29/06/2024	CONTRATO DE OBRA No. LP 006 DE 2023	**ICASM-035**	Planilla de la Seguridad Social de Personal mínimo mes de Mayo

Tabla 9. Relación de correspondencia durante el periodo.

4.2.4 ESTADO DEL TRÁMITE DE LOS PERMISOS

No se han transmitido permisos en este periodo.

4.2.5 REUNIONES REALIZADAS DURANTE EL PERIODO

- **7 de junio de 2024**, Se realizó una socialización general del proyecto a la comunidad de Rodadero Sur, en la casa comunal de El Paraíso a petición en de los lideres de la comunidad.
- **18 de junio de 2024,** Se programo visita de campo entre los coordinadores de obra e interventoría para la visita de la obra. Se evidencio las actividades que se estaban realizando y el acceso a los predios.
- **20 de junio de 2024,** Se realizo un comité de obra, interventoría y Subdirección técnica de Corpamag. Se hizo un repaso de las actividades que se estaban realizado al igual que los pendientes que se tenían por parte de obra. Se realizaron los respectivos compromisos para entregar el balance.

4.3 ACTIVIDADES DE COMPLEMENTARIAS DEL PROYECTO

COMPONENTE GESTION AMBIENTAL.

Se llevaron a cabo las actividades planteadas en las Medidas de Manejo Ambiental del contrato, tales como manejo de residuos sólidos, manejo de sustancias químicas, manejo de residuos líquidos peligrosos, y cobertura vegetal, protección de fauna y ecosistemas sensibles.

En el "Anexo No.9 Gestión Ambiental" se pueden encontrar El Informe De Seguimiento Ambiental No 1 AL PIMMA junto con sus anexos.

COMPONENTE SST

Durante el período actual, se llevaron a cabo todas las actividades planteadas en el área de seguridad y salud en el trabajo. Se realizaron charlas dirigidas al personal de obra, se realizaron inspecciones de elementos de seguridad ubicados en los equipos, orden y aseo, uso de EPP, y estado general, además de realizarse la entrega de los EPP necesarios.

En el "Anexo No.10 Componente SST" se pueden encontrar El Informe De Seguimiento No 1.

COMPONENTE SOCIAL

Durante el periodo se llevaron a cabo todas las actividades planteadas en la gestión social, incluyendo atención comunitaria, programa de comunicación y divulgación, atención de PQRS, ejecución de actas de vecindad.


En el "Anexo No.11 Componente Social" se pueden encontrar El Informe De Gestión Social No 1.

ACTIVIDADES DE RESCATE DE FAUNA
Durante el periodo se llevaron a cabo actividades de rescate y Ahuyentamiento en las zonas intervenidas.

En el "Anexo No.12 Rescate" se pueden encontrar El Informe de Manejo de Fauna Silvestre No.1.

4.4 ACTIVIDADES DE ORDEN FINANCIERO

Gráfico 5.Avance Financiero de Ejecución Vs Programado Mensual. Fuente: Propia.

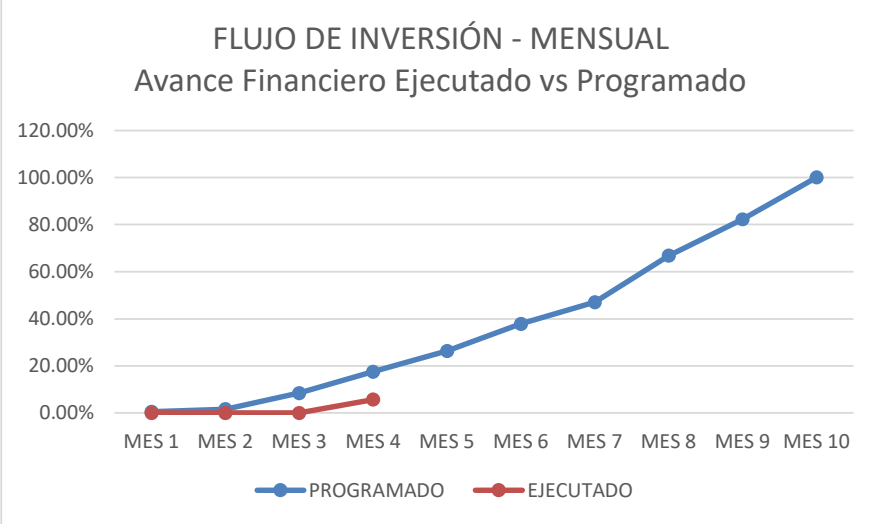

4.4.1 ACTAS PARCIALES DE COBRO

-Acta de obra No.1 Mes de Junio. ***Ver "Anexo No. 13 Acta de obra".***

4.4.1.1 Actas de Cobro de Contratista de Obra y cobros realizados

%	DESCRIPCION DEL PAGO	VALOR	VALOR PAGADO	ESTADO
5.73	Mensual Junio	$ 508,459,981.00	-	PENDIENTE


Tabla 10. Descripción de pagos o cobros realizados por el contratista de obra.

5 CONCLUSIONES Y RECOMENDACIONES

Durante el cuarto mes de ejecución del contrato No. LP 006 DE 2023 que tiene como objeto "INTERVENCIONES A LOS CUERPOS DE AGUA DEL DISTRITO DE SANTA MARTA PARA EL MANTENIMIENTO Y PRESERVACIÓN DE SUS CONDICIONES HIDRÁULICAS Y AMBIENTALES". se concluye: El presente informe comprende el periodo desde el 1 de junio del 2024 al 30 de junio de 2024, en este, se inició la actividad de remoción en el sector conocido como el ojo de agua.

La obra inicia desde la 5+600.00 en dirección a la desembocadura hasta el k4+280.00m. Se hizo la movilización de la maquinaria a los puntos de trabajo. Se inician actividades de rescate de fauna y ahuyentamiento. Se realiza recolectas de actas de vecindad en las fincas del sector para continuar con las actividades con los predios socializados. Se empieza con los componentes SST, Ambiental y Social del proyecto.

Responsable:

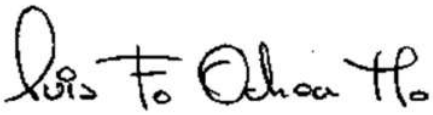

LUIS FERNANDO OCHOA
DIRECTOR DE OBRA DEL CONSORCIO ICASM2023
TP. 13202-33067 BLV

ANEXO No.1
INFORMES SEMANALES - MES 4

INFORME SEMANAL No.12
(3 DE JUN - 9 DE JUN)

INFORME SEMANAL DE AVANCE DE OBRA

CONSORCIO ICASM2023.
NIT: 901.782.970-2

CONTRATISTA DE OBRA: **CONSORCIO ICASM2023** CONTRATO No: **LP 006 DE 2023**

INTERVENTORIA: **INTERVENTORES E INGENIERÍA S.A.S** CONTRATO No: **CM 007 DE 2023**

Semana Número: 12 Del: 3 de junio de 2024 Al: 9 de junio de 2024

Tiempo transcurrido desde la iniciación del contrato: 83 Días

Supervisor Contrato: Francisco Jairo Sanchez De la Hoz

OBJETO DEL CONTRATO DE OBRA.

OBJETO: "INTERVENCIONES A LOS CUERPOS DE AGUA DEL DISTRITO DE SANTA MARTA PARA EL MANTENIMIENTO Y PRESERVACIÓN DE SUS CONDICIONES HIDRÁULICAS Y AMBIENTALES" Contrato de Obra No. LP 006 de 2023

	SEMANAL	ACUMULADO
Obra programada (%)	2.28%	10.71%
Valor básico de la	$ 201,964,917.46	$ 950,767,854.82

	SEMANAL	ACUMULADO
Obra Física Ejecutada (%)	0.11%	0.11%
Valor básico de la Obra Ejecutada:	$ 9,714,010.00	$ 9,714,010.00

CONTRATO DE OBRA

Contratista:		CONSORCIO ICASM2023
Contrato No.		LP 006 DE 2023
Valor Inicial:	$	330,530,495,016.00
Valor Actualizado:	$	330,530,495,016.00
Plazo Inicial:		Ciento cuarenta y siete (147) meses
Plazo Actualizado:		Ciento cuarenta y siete (147) meses
Fecha de Iniciación:		19 de marzo 2024
Fecha de Vencimiento:		19 de junio 2036

CONTRATO DE INTERVENTORIA

Interventor:		INTERVENTORES E INGENIERÍA S.A.S
Contrato No.		CM 007 DE 2023
Valor Inicial:	$	23,163,036,792.00
Valor Actualizado:	$	23,163,036,792.00
Plazo Inicial:		Ciento cuarenta y siete (147) meses
Plazo Actualizado:		Ciento cuarenta y siete (147) meses
Fecha de Iniciación:		19 de marzo 2024
Fecha de Vencimiento:		19 de junio 2036

CONTRATO DE OBRA (Periodo 2024)

Contratista:		CONSORCIO ICASM2023
Contrato No.		LP 006 DE 2023
Valor Inicial:	$	8,873,477,366.00
Valor Actualizado:	$	8,873,477,366.00
Plazo Inicial:		Un (1) año
Fecha de Iniciación:		19 de marzo 2024
Fecha de Vencimiento:		31 de diciembre de 2024

CONTRATO DE INTERVENTORIA (Periodo 2024)

Interventor:		INTERVENTORES E INGENIERÍA S.A.S
Contrato No.		CM 007 DE 2023
Valor Inicial:	$	620,485,992.00
Valor Actualizado:	$	620,485,992.00
Plazo Inicial:		Un (1) año
Fecha de Iniciación:		19 de marzo 2024
Fecha de Vencimiento:		31 de diciembre de 2024

ACTIVIDADES REALIZADAS EN LA SEMANA

En la semana No.12 se continua labores de oficina que resultan en los estudios y diseños para el balance de este año.
Se continua con la gestion para la elaboracion de los estudios Hidraulicos.
Se continua recolecta de actas de vecindad a lo largo del area de intervencion del Rio Gaira.
Se realiza la movilizacion de la maquinaria amarilla a los puntos seleccionados

ACTIVIDADES A REALIZAR EN LA SIGUIENTE SEMANA

Se hará Seguimiento a la topobatimetría.
Se Digitalizarán los datos recopilados del levantamiento de la topobatimetría.
Se hará Seguimiento al Estudio de suelos.
Se hará Seguimiento al Estudio y diseño hidráulico.


ACTIVIDADES SISO, AMBIENTALES Y SOCIALES

Se continuará con la recolecta de actas de vecindad.
Se realiza una socializacion en la casa comunal del Paraiso, solicitado por las lideres del sector.

RESUMEN GENERAL DEL ESTADO DEL CONTRATO

-Se continua con el trabajo de ajustes a estudios y diseños.
-Se continua con el levantamiento de actas de vecindad.

	%Programado	% Ejecutado
Avance semanal	2.28%	0.11%
Avance Acumulado	10.71%	0.11%

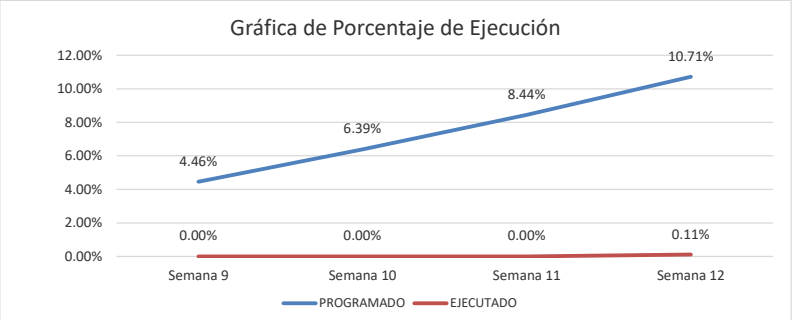

CORPAMAG	**INFORME SEMANAL DE AVANCE DE OBRA**	***CONSORCIO ICASM2023.*** **NIT: 901.782.970-2**

OBSERVACIONES	**DIRECTOR DE OBRA**
El avance que se evidencia en esta semana es del 0.11% correspondienta a la movilizacion de la maquinaria a los puntos de intervención.	Firma Nombre: Luis Fernando Ochoa Cedula: 73.113.864 de Cartagena

REGISTRO FOTOGRÁFICO



Descripción:
Registro de Actas de vecindad - Rio Gaira



Descripción:
Socializacion del proyecto en la comunidad del Paraiso - Rio Gaira



Descripción:
Movilización de maquinaria amarilla - Río Gaira



Descripción:
Movilización de maquinaria amarilla - Río Gaira

INFORME SEMANAL No.13
(10 DE JUN - 16 DE JUN)

INFORME SEMANAL DE AVANCE DE OBRA

CONSORCIO ICASM2023.
NIT: 901.782.970-2

CONTRATISTA DE OBRA: **CONSORCIO ICASM2023** CONTRATO No: **LP 006 DE 2023**

INTERVENTORIA: **INTERVENTORES E INGENIERÍA S.A.S** CONTRATO No: **CM 007 DE 2023**

Semana Número: 13 Del: 10 de junio de 2024 Al: 16 de junio de 2024

Tiempo transcurrido desde la iniciación del contrato: 90 Días

Supervisor Contrato: Francisco Jairo Sanchez De la Hoz

OBJETO DEL CONTRATO DE OBRA.

OBJETO: "INTERVENCIONES A LOS CUERPOS DE AGUA DEL DISTRITO DE SANTA MARTA PARA EL MANTENIMIENTO Y PRESERVACIÓN DE SUS CONDICIONES HIDRÁULICAS Y AMBIENTALES" Contrato de Obra No. LP 006 de 2023

	SEMANAL	ACUMULADO
Obra programada (%)	2.28%	12.99%
Valor básico de la	$ 201,964,917.46	$ 1,152,732,772.27

	SEMANAL	ACUMULADO
Obra Física Ejecutada (%)	1.49%	1.60%
Valor básico de la Obra Ejecutada:	$ 132,271,981.00	$ 141,985,991.00

CONTRATO DE OBRA

Contratista:		CONSORCIO ICASM2023
Contrato No.		LP 006 DE 2023
Valor Inicial:	$	330,530,495,016.00
Valor Actualizado:	$	330,530,495,016.00
Plazo Inicial:		Ciento cuarenta y siete (147) meses
Plazo Actualizado:		Ciento cuarenta y siete (147) meses
Fecha de Iniciación:		19 de marzo 2024
Fecha de Vencimiento:		19 de junio 2036

CONTRATO DE INTERVENTORIA

Interventor:		INTERVENTORES E INGENIERÍA S.A.S
Contrato No.		CM 007 DE 2023
Valor Inicial:	$	23,163,036,792.00
Valor Actualizado:	$	23,163,036,792.00
Plazo Inicial:		Ciento cuarenta y siete (147) meses
Plazo Actualizado:		Ciento cuarenta y siete (147) meses
Fecha de Iniciación:		19 de marzo 2024
Fecha de Vencimiento:		19 de junio 2036

CONTRATO DE OBRA (Periodo 2024)

Contratista:		CONSORCIO ICASM2023
Contrato No.		LP 006 DE 2023
Valor Inicial:	$	8,873,477,366.00
Valor Actualizado:	$	8,873,477,366.00
Plazo Inicial:		Un (1) año
Fecha de Iniciación:		19 de marzo 2024
Fecha de Vencimiento:		31 de diciembre de 2024

CONTRATO DE INTERVENTORIA (Periodo 2024)

Interventor:		INTERVENTORES E INGENIERÍA S.A.S
Contrato No.		CM 007 DE 2023
Valor Inicial:	$	620,485,992.00
Valor Actualizado:	$	620,485,992.00
Plazo Inicial:		Un (1) año
Fecha de Iniciación:		19 de marzo 2024
Fecha de Vencimiento:		31 de diciembre de 2024

ACTIVIDADES REALIZADAS EN LA SEMANA

Se da inicio a la ejecucion de la actividad de remoción desde la 5+600.00 hasta la 5+200.00
El 12 de junio se realiza la recolecta de toma de muestras para el estudio de calidad de agua y sedimentos en el rio Gaira
Se sigue trabajando con los informes definitivos de ajustes a estudios y diseños

ACTIVIDADES A REALIZAR EN LA SIGUIENTE SEMANA

Se hará Seguimiento a la topobatimetría.
Se Digitalizarán los datos recopilados del levantamiento de la topobatimetría.
Se hará Seguimiento al Estudio de suelos.
Se hará Seguimiento al Estudio y diseño hidráulico.


ACTIVIDADES SISO, AMBIENTALES Y SOCIALES

Se continuara con la recoleccion de actas de vecindad para los tramos cercanos al inicio de obra

RESUMEN GENERAL DEL ESTADO DEL CONTRATO

-Se continua con el trabajo de ajustes a estudios y diseños.
-Se continua con el levantamiento de actas de vecindad.
- Se da inicio a las actividades de obra.

	%Programado	% Ejecutado
Avance semanal	2.28%	1.49%
Avance Acumulado	12.99%	1.60%

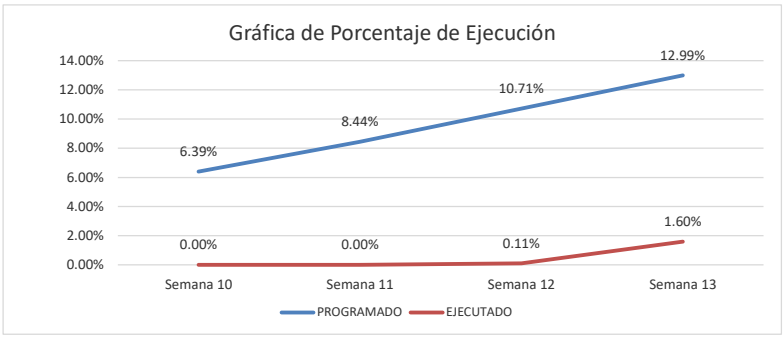

	INFORME SEMANAL DE AVANCE DE OBRA	***CONSORCIO ICASM2023.*** **NIT: 901.782.970-2**

OBSERVACIONES	**DIRECTOR DE OBRA**
El avance que se evidencia en esta semana es del 1,49% para un total de 1,60% de avance acumulado.	Firma Nombre: Luis Fernando Ochoa Cedula: 73.113.864 de Cartagena

REGISTRO FOTOGRÁFICO



Descripción:
Registro de Actas de vecindad - Rio Gaira



Descripción:
Actividad de remoción de sedimentos rio Gaira - Rio Gaira



Descripción:
Actividad de Remoción - Rio Gaira



Descripción:
Toma de Muestras del Monitoreo - Rio Gaira

INFORME SEMANAL No.14
(17 DE JUN - 23 DE JUN)

INFORME SEMANAL DE AVANCE DE OBRA

CONSORCIO ICASM2023.
NIT: 901.782.970-2

CONTRATISTA DE OBRA: **CONSORCIO ICASM2023** CONTRATO No: **LP 006 DE 2023**

INTERVENTORIA: **INTERVENTORES E INGENIERÍA S.A.S** CONTRATO No: **CM 007 DE 2023**

Semana Número: 14 Del: 17 de junio de 2024 Al: 23 de junio de 2024

Tiempo transcurrido desde la iniciación del contrato: 97 Días

Supervisor Contrato: Francisco Jairo Sanchez De la Hoz

OBJETO DEL CONTRATO DE OBRA.

OBJETO: "INTERVENCIONES A LOS CUERPOS DE AGUA DEL DISTRITO DE SANTA MARTA PARA EL MANTENIMIENTO Y PRESERVACIÓN DE SUS CONDICIONES HIDRÁULICAS Y AMBIENTALES" Contrato de Obra No. LP 006 de 2023

	SEMANAL	ACUMULADO
Obra programada (%)	2.28%	15.27%
Valor básico de la	$ 201,964,917.46	$ 1,354,697,689.73

	SEMANAL	ACUMULADO
Obra Física Ejecutada (%)	1.71%	3.31%
Valor básico de la Obra Ejecutada:	$ 151,779,668.00	$ 293,765,659.00

CONTRATO DE OBRA

Contratista:		CONSORCIO ICASM2023
Contrato No.		LP 006 DE 2023
Valor Inicial:	$	330,530,495,016.00
Valor Actualizado:	$	330,530,495,016.00
Plazo Inicial:		Ciento cuarenta y siete (147) meses
Plazo Actualizado:		Ciento cuarenta y siete (147) meses
Fecha de Iniciación:		19 de marzo 2024
Fecha de Vencimiento:		19 de junio 2036

CONTRATO DE INTERVENTORIA

Interventor:		INTERVENTORES E INGENIERÍA S.A.S
Contrato No.		CM 007 DE 2023
Valor Inicial:	$	23,163,036,792.00
Valor Actualizado:	$	23,163,036,792.00
Plazo Inicial:		Ciento cuarenta y siete (147) meses
Plazo Actualizado:		Ciento cuarenta y siete (147) meses
Fecha de Iniciación:		19 de marzo 2024
Fecha de Vencimiento:		19 de junio 2036

CONTRATO DE OBRA (Periodo 2024)

Contratista:		CONSORCIO ICASM2023
Contrato No.		LP 006 DE 2023
Valor Inicial:	$	8,873,477,366.00
Valor Actualizado:	$	8,873,477,366.00
Plazo Inicial:		Un (1) año
Fecha de Iniciación:		19 de marzo 2024
Fecha de Vencimiento:		31 de diciembre de 2024

CONTRATO DE INTERVENTORIA (Periodo 2024)

Interventor:		INTERVENTORES E INGENIERÍA S.A.S
Contrato No.		CM 007 DE 2023
Valor Inicial:	$	620,485,992.00
Valor Actualizado:	$	620,485,992.00
Plazo Inicial:		Un (1) año
Fecha de Iniciación:		19 de marzo 2024
Fecha de Vencimiento:		31 de diciembre de 2024

ACTIVIDADES REALIZADAS EN LA SEMANA

Se continua la ejecucion de la actividad de remoción desde la k5+200.00 hasta la k4+900.00 y de k4+780.00 hasta la k4+680.00.
Se sigue trabajando con los informes definitivos de ajustes a estudios y diseños

ACTIVIDADES A REALIZAR EN LA SIGUIENTE SEMANA

Se hará Seguimiento a la topobatimetría.
Se Digitalizarán los datos recopilados del levantamiento de la topobatimetría.
Se hará Seguimiento al Estudio de suelos.
Se hará Seguimiento al Estudio y diseño hidráulico.


ACTIVIDADES SISO, AMBIENTALES Y SOCIALES

Se continuara con la recoleccion de actas de vecindad para los tramos cercanos de obra

RESUMEN GENERAL DEL ESTADO DEL CONTRATO

-Se continua con el trabajo de ajustes a estudios y diseños.
-Se continua con el levantamiento de actas de vecindad.
.-Se continua con la ejecucion de la remocion de sedimentos con maquinaria amarilla

	%Programado	% Ejecutado
Avance semanal	2.28%	1.71%
Avance Acumulado	15.27%	3.31%

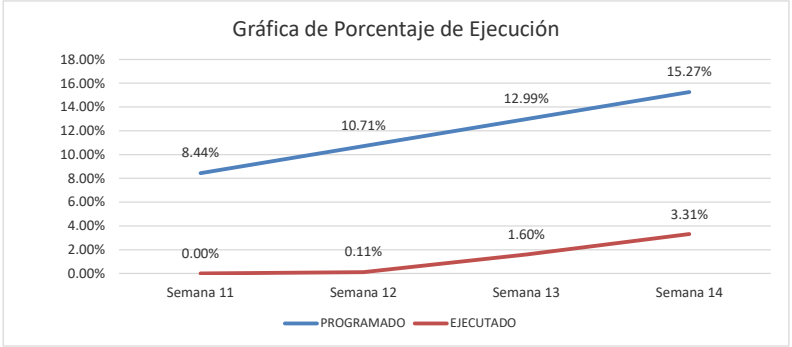

	INFORME SEMANAL DE AVANCE DE OBRA	***CONSORCIO ICASM2023.*** **NIT: 901.782.970-2**

OBSERVACIONES	**DIRECTOR DE OBRA**
El avance que se evidencia en esta semana es del 1,71% para un total de 3.31% de avance acumulado.	Firma Nombre: Luis Fernando Ochoa Cedula: 73.113.864 de Cartagena

REGISTRO FOTOGRÁFICO



Descripción:
Registro de Actas de vecindad en los predios - Rio Gaira



Descripción:
Actividad de remoción de sedimentos rio Gaira - Rio Gaira



Descripción:
Charlas SST - Rio Gaira



Descripción:
Actividad de remoción de sedimentos rio Gaira - Rio Gaira

INFORME SEMANAL No.15
(24 DE JUN - 30 DE JUN)

INFORME SEMANAL DE AVANCE DE OBRA

CONTRATISTA DE OBRA: **CONSORCIO ICASM2023** CONTRATO No: **LP 006 DE 2023**

INTERVENTORIA: **INTERVENTORES E INGENIERÍA S.A.S** CONTRATO No: **CM 007 DE 2023**

Semana Número: 15 Del: 24 de junio de 2024 Al: 30 de junio de 2024

Tiempo transcurrido desde la iniciación del contrato: 104 Días

Supervisor Contrato: Francisco Jairo Sanchez De la Hoz

OBJETO DEL CONTRATO DE OBRA.

OBJETO: "INTERVENCIONES A LOS CUERPOS DE AGUA DEL DISTRITO DE SANTA MARTA PARA EL MANTENIMIENTO Y PRESERVACIÓN DE SUS CONDICIONES HIDRÁULICAS Y AMBIENTALES" Contrato de Obra No. LP 006 de 2023

	SEMANAL	ACUMULADO
Obra programada (%)	2.28%	17.54%
Valor básico de la	$ 201,964,917.46	$ 1,556,662,607.19

	SEMANAL	ACUMULADO
Obra Física Ejecutada (%)	2.42%	5.73%
Valor básico de la Obra Ejecutada:	$ 214,694,323.00	$ 508,459,982.00

CONTRATO DE OBRA

Contratista:		CONSORCIO ICASM2023
Contrato No.		LP 006 DE 2023
Valor Inicial:	$	330,530,495,016.00
Valor Actualizado:	$	330,530,495,016.00
Plazo Inicial:		Ciento cuarenta y siete (147) meses
Plazo Actualizado:		Ciento cuarenta y siete (147) meses
Fecha de Iniciación:		19 de marzo 2024
Fecha de Vencimiento:		19 de junio 2036

CONTRATO DE INTERVENTORIA

Interventor:		INTERVENTORES E INGENIERÍA S.A.S
Contrato No.		CM 007 DE 2023
Valor Inicial:	$	23,163,036,792.00
Valor Actualizado:	$	23,163,036,792.00
Plazo Inicial:		Ciento cuarenta y siete (147) meses
Plazo Actualizado:		Ciento cuarenta y siete (147) meses
Fecha de Iniciación:		19 de marzo 2024
Fecha de Vencimiento:		19 de junio 2036

CONTRATO DE OBRA (Periodo 2024)

Contratista:		CONSORCIO ICASM2023
Contrato No.		LP 006 DE 2023
Valor Inicial:	$	8,873,477,366.00
Valor Actualizado:	$	8,873,477,366.00
Plazo Inicial:		Un (1) año
Fecha de Iniciación:		19 de marzo 2024
Fecha de Vencimiento:		31 de diciembre de 2024

CONTRATO DE INTERVENTORIA (Periodo 2024)

Interventor:		INTERVENTORES E INGENIERÍA S.A.S
Contrato No.		CM 007 DE 2023
Valor Inicial:	$	620,485,992.00
Valor Actualizado:	$	620,485,992.00
Plazo Inicial:		Un (1) año
Fecha de Iniciación:		19 de marzo 2024
Fecha de Vencimiento:		31 de diciembre de 2024

ACTIVIDADES REALIZADAS EN LA SEMANA

Se continua la ejecucion de la actividad de remoción desde la k4+680.00 hasta la k4+280.00.
Se hacen actividades de ahuyentamiento de fauna del sector

ACTIVIDADES A REALIZAR EN LA SIGUIENTE SEMANA

Se continuara con las actividades de remocion de sedimentos.
Se continuara con las actividades de rescate y ahuyentamiento.


ACTIVIDADES SISO, AMBIENTALES Y SOCIALES

Se continua con la recoleccion de actas de vecindad para los tramos cercanos de obra y a donde se mueve la maquina.
Se realizan actividades de charlas de SST a comienzo de jornadas.

RESUMEN GENERAL DEL ESTADO DEL CONTRATO

- Se realizan charlas diarias sst.
-Se continua con el levantamiento de actas de vecindad.
.-Se continua con la ejecucion de la remocion de sedimentos con maquinaria amarilla

	%Programado	% Ejecutado
Avance semanal	2.28%	2.42%
Avance Acumulado	17.54%	5.73%

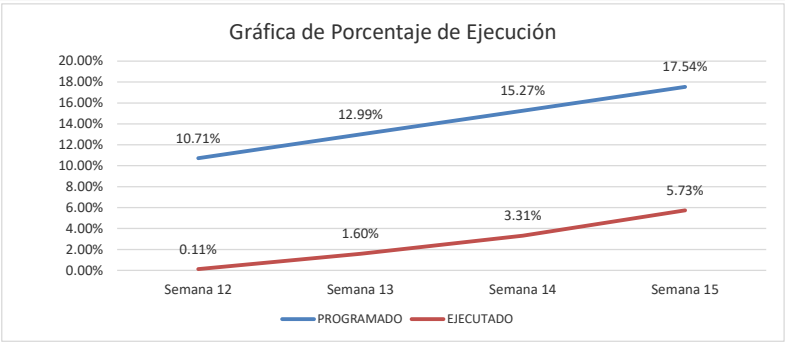

INFORME SEMANAL DE AVANCE DE OBRA

CONSORCIO ICASM2023

OBSERVACIONES	DIRECTOR DE OBRA
El avance que se evidencia en esta semana es del 2,42% para un total de 5.73% de avance acumulado.	Firma Nombre: Luis Fernando Ochoa Cedula: 73.113.864 de Cartagena

REGISTRO FOTOGRÁFICO



Descripción:
Actividad de remoción de sedimentos rio Gaira - Rio Gaira



Descripción:
Recolecta de actas - Rio Gaira



Descripción:
Corrección de talud - Rio Gaira





Descripción:
Actividades de rescate de fauna acuatica y terreste - Rio Gaira



Descripción:
Charlas SST - Rio Gaira



Descripción:
Actividad de remoción de sedimentos rio Gaira - Rio Gaira

ANEXO

PERSONAL CONTRATO DE OBRA

CONSORCIO ICASM2023.
NIT: 901.782.970-2

ENTIDAD EJECUTORA: CORPORACION AUTONOMA REGIONAL DEL MAGDALENA (CORPAMAG)

CONTROL DIARIO DEL PERSONAL DEL CONTRATO DE OBRA

MES DEL INFORME: 4 **CONTRATO DE OBRA No.** LP 006 DE 2023 **CONTRATISTA:** CONSORCIO ICASM2023

PROYECTO: INTERVENCIONES A LOS CUERPOS DE AGUA DEL DISTRITO DE SANTA MARTA PARA EL MANTENIMIENTO Y PRESERVACIÓN DE SUS CONDICIONES HIDRÁULICAS Y AMBIENTALES.

CONTRATO DE INTERVENTORÍA No. CM 007 DE 2023 **INTERVENTOR:** INTERVENTORES E INGENIERÍA S.A.S

NOMBRE	CARGO	jun-24																																
		S 1	D 2	L 3	M 4	M 5	J 6	V 7	S 8	D 9	L 10	M 11	M 12	J 13	V 14	S 15	D 16	L 17	M 18	M 19	J 20	V 21	S 22	D 23	L 24	M 25	M 26	J 27	V 28	S 29	D 30			
MAYRA ALEJANDRA DEL RIO CORONELL	Residente de Obra	X		X	X	X	X	X	X			X	X	X	X	X		X	X	X	X	X	X		X	X	X	X	X	X				
ANA MILAGRO MARENCO CABALLERO	Profesional SST													X	X	X		X	X	X	X	X	X		X	X	X	X	X	X				
LUIS FERNANDO OCHOA MARULANDA	Director de obra	X		X	X	X	X	X	X			X	X	X	X	X		X	X	X	X	X	X		X	X	X	X	X	X				
ROSA ELVIRA VILLAMIZAR	Especialista Ambiental													X	X	X		X	X	X	X	X	X		X	X	X	X	X	X				
DANILO GREGORIO ROGRIGUEZ CORREA	Especialista Hidraulico	X		X	X	X	X	X	X			X	X	X	X	X		X	X	X	X	X	X		X	X	X	X	X	X				
ANDRES FELIPE GIRALDO PEREZ	Trabajador Social	X		X	X	X	X	X	X			X	X	X	X	X		X	X	X	X	X	X		X	X	X	X	X	X				
ANGELA MARIA FERNANDEZ FAJARDO	Ing. Topografo	X		X	X	X	X	X	X			X	X	X	X	X		X	X	X	X	X	X		X	X	X	X	X	X				
SANTIAGO JOSE OSPINO URUEÑA	Coordinador de Obra	X		X	X	X	X	X	X			X	X	X	X	X		X	X	X	X	X	X		X	X	X	X	X	X				
JONATHAN ANTONIO CARO ESCOBAR	Ingeniero Civil	X		X	X	X	X	X	X			X	X	X	X	X		X	X	X	X	X	X		X	X	X	X	X	X				
CINDY RODRIGUEZ MEDINA	Ingeniero Ambiental																										X	X	X	X				
DAYANA MARCELA CERVANTES GIRALDO	Técnico SST																									X	X	X	X	X				
ANDRES FELIPE PONTON ALBOR	Biologo																	X	X	X	X	X	X		X	X	X	X	X	X				
SERGIO ANDRES MENDIVIL - RIVAS	Biologo																	X	X	X	X	X	X		X	X	X	X	X	X				
ABDON SEGUNDO PERALTA ATENCIO	Veterinario																	X	X	X	X	X	X		X	X	X	X	X	X				
LEONARDO RAFAEL NOGUERA CONSUEGRA	Topografo											X	X	X	X	X		X	X	X	X	X	X		X	X	X	X	X	X				
JOSE FELIPE VENECIA MONTENEGRO	Ayudante de topografia											X	X	X	X	X		X	X	X	X	X	X		X	X	X	X	X	X				
JOSE JORGE LINERO MACIAS	Ayudante											X	X	X	X	X		X	X	X	X	X	X		X	X	X	X	X	X				
EDGAR ENRIQUE RIVERA JULIO	Ayudante											X	X	X	X	X		X	X	X	X	X	X		X	X	X	X	X	X				
JHON MARTIN RUDAS TORRES	Ayudante																											X	X	X				
JUAN JOSE CERVANTES ROMERO	Ayudante																										X	X	X	X				
RAFAEL EDUARDO PACHECO DE LEON	Inspector de Obra																	X	X	X	X	X	X		X	X	X	X	X	X				

OBSERVACIONES DE LA INTERVENTORÍA:

Firma
Nombre: MAYRA ALEJANDRA DEL RIO CORONELL
Residente de Obra
T.P. 08202-320271 ATL

Firma
Nombre: EDILBERTO SMITH OLIVEROS ZAMORA
Residente de Interventoría
Matrícula No.: 08202-181155 ATL

(1) Director de Interventoría, (1) Residente de Interventoría, (1) Conductor de Interventoría, (1) Especialista Ambiental de Interventoría, (1) Especialista Hidráulico de Interventoría (1) Profesional Social de Interventoría. Equipo: Computador portátil obra e Interventoría, Vehículo obra e Interventoría.

Sábado, 01 de Junio 2024: Clima: Se inició el día Soleado - Seco - Sin precipitaciones. Actividades: Se realizaron actividades de levantamiento de actas de vecindad, trámites administrativos de obra interventoría y CORPAMAG, Se realizó seguimiento a los estudios y diseños en el componente hidráulico y geotécnico. Personal: (1) conductor, (1) Coordinador de obra (1) Residente de obra (1) Director de obra (1) Especialista Hidráulico de obra, (1) Comisión de topografía de obra, (1) Trabajador Social. (1) Director de interventoría (1) Residente de Interventoría (1) conductor de Interventoría (1) Especialista Ambiental de Interventoría (1) Especialista Hidráulico de Interventoría (1) Trabajador Social de Interventoría (1) Topógrafo de Interventoría. Equipo: Computador portátil de obra e interventoría, Vehículo de obra e interventoría, Equipo de Topografía.

Domingo, 02 de Junio 2024: No se realizan actividades

Semana No. 12 (03 de Junio 2024 - 09 Junio de 2024)

Powered by CamScanner

Lunes, 03 de Junio 2024: No se realizan actividades

Martes, 04 de junio 2024: Clima: se presentaron lluvias- húmedo, con precipitaciones. Actividades: se realizaron actividades de levantamiento de actas de vecindad, trámites administrativos de obra interventoría y CORPAMAG, se realizó seguimiento a los estudios y diseños en el componente hidráulico y geotécnico. Personal: (1) conductor (1) Coordinador de obra (1) Director de obra (1) Residente de obra (1) Especialista Hidráulico de obra (1) Comisión de Topografía de obra (1) Trabajador Social (1) Director de Interventoría (1) Residente de Interventoría (1) Conductor de Interventoría (1) Especialista ambiental de Interventoría (1) Especialista Hidráulico de Interventoría (1) Trabajador social de Interventoría (1) Topógrafo de Interventoría Equipo: Computador portátil de obra e interventoría, Vehículo de obra e interventoría, Equipo de Topografía:

Miércoles, 05 de junio 2024: Clima: Se inicio el día nublado - con precipitaciones leves. Actividades: Se realizaron actividades de levantamiento de actas de vecindad, tramites administrativos de obra de interventoría y CORPAMAG, se realizó seguimiento a los estudios y diseños en el componente hidráulico y geotecnico. Personal: (1) Conductor (1) coordinador de obra (1) Director de obra (1) Residente de obra (1) Especialista Hidráulico de obra (1) Comisión de Topografía de obra (1) Trabajador Social (1) Director de Interventoría (1) Residente de

Powered by CamScanner

Interventoría (1) Conductor de Interventoría (1) Especialista ambiental de Interventoría (1) Especialista Hidráulico de Interventoría (1) Trabajador Social de Interventoría (1) Topógrafo de Interventoría.
Equipo: Computador portátil de obra e interventoría, vehículo de obra e interventoría, Equipo de Topografía.

Jueves, 06 de junio 2024: Clima: Se inició el día nublado con precipitaciones leves. Actividades: se realizaron actividades de levantamiento de actas de vecindad, trámites administrativos de obra e interventoría y CORPAMAG, se realizó seguimiento a los estudios y diseños en el componente hidráulico y geotécnico. Se recibió en obra la llegada de una excavadora para las actividades de remoción de Sedimentos. Personal: (1) conductor (1) coordinador de obra (1) Director de obra (1) Residente de obra (1) Especialista hidráulico de obra (1) comisión de Topografía de obra (1) Trabajador social (1) Director de interventoría (1) Residente de Interventoría (1) conductor de Interventoría (1) Especialista Ambiental de Interventoría (1) Especialista Hidraulico de Interventoría (1) Trabajador Social de Interventoría (1) Topógrafo de Interventoría Equipo: computador portátil de obra e interventoría, Equipo de Topografía (1) Excavadora

Viernes, 07 de junio 2024: clima: Se inicio el día nublado - con precipitaciones leves. Actividades: Se realizaron actividades de levantamiento de actas de vecindad, tramites administrativos de obra e interventoría y CORPAMAG, Se realizó Seguimien

Powered by CamScanner

to a los estudios y diseños en el componente hidráulico y geotécnico. Se recibió en obra la llegada de otra excavadora para las actividades de remoción de sedimentos. Se realizo una socialización general al sector conocido como El Paraíso y Rodadero Sur en la casa comunal de la JAC del Paraíso. Se llevó a cabo recorrido en campo entre el contratista de obra e interventoría, con el objetivo de realizar el reconocimiento de la ruta de acceso de la maquinaria y definición de punto de inicio de las labores establecidas para la vigencia 2023-2024. **Personal**: (1) conductor (1) coordinador de obra (1) Director de obra (1) Residente de obra (1) Especialista Hidráulico de obra (1) comisión de Topografía de obra (1) Trabajador social (1) Director de Interventoría (1) Residente de Interventoría (1) conductor de Interventoría (1) Especialista Ambiental de Interventoría (1) Especialista Hidráulico de Interventoría (1) Trabajador social de Interventoría (1) Topógrafo de Interventoría **Equipo**: Computador portatil de obra e interventoría, vehículo de obra e interventoría, Equipo de Topografía. (2) Excavadoras

Sábado, 08 de junio 2024: No se realizan actividades

Domingo, 09 de junio 2024: No se realizan actividades

Semana No. 13 (10 junio 2024 - 16 junio 2024)

Powered by CamScanner

Lunes, 10 de Junio 2024: No se realizan actividades

Martes, 11 de Junio 2024: clima: Se inicio el día nublado con precipitaciones leves. Actividades: Se realizaron actividades de levantamiento de actas de vecindad, La comisión topográfica realizó traslado y materialización de puntos personal: (1) conductor (1) Coordinador de obra (1) Director de obra (1) Residente de obra (1) Especialista Hidráulico de obra (1) comisión Topográpico de obra (1) Trabajador social (1) Director de Interventoría (1) Residente de Interventoría (1) Conductor de Interventoría (1) Especialista ambiental de Interventoría (1) Especialista Hidráulica de Interventoría (1) Trabajador Social de Interventoría (1) Topografo de Interventoría Equipo: Computador portátil de obra e interventoría, vehículo de obra e interventoría, Equipo de topografía, (2) Excavadoras.

Miércoles, 12 Junio 2024: Se presentaron lluvias - húmedo, con precipitaciones Actividades: Se realizaron actividades de levantamientos de actas de vecindad, trámites administrativos de obra e interventoría y CORPAMAG, se realizó seguimiento a los estudios y diseños en el componente hidráulico y geotécnico. Se realizó seguimiento y toma de muestra para el monitoreo de calidad de agua y sedimentos Personal: (1) conductor (1) coordinador de obra (1) Director de obra (1) Residente de obra (1) Especialista Hidráulico de obra (1) comisión de Topografo de obra (1) Trabajador Social (1) Director de Interventoría, (1) Residente de Interventoría (1) Conductor de Interventoría (1) Especialista ambiental de Interventoría (1) Especialista Hidráulico de Interventoría (1) Trabajador Social de Interventoría (1) Topógrafo de Interventoría

Powered by CamScanner

Equipo: Computador portatil de obra e interventoría, Vehículo de obra e interventoría, Equipo de Topografía

Jueves, 13 de junio 2024: clima: se inició el día nublado - con precipitaciones leves. Actividades: se da inicio a la actividad de retiro de sedimentos. Se realiza el retiro de sedimentos desde la K5+600 hasta la K5+400. Se continua con el levantamiento de actas de vecindad. Se realiza el cargue, retiro, y disposición final del material proveniente de la excavación (95 viajes) Personal: (1) Conductor (1) coordinador de obra (1) Director de obra (1) Residente de obra (1) Especialista Hidráulico de obra (1) comisión de Topografía de obra (1) Trabajador Social (1) Director de Interventoría (1) Residente de Interventoría (1) conductor de Interventoría (1) Especialista ambiental de Interventoría (1) Especialista Hidraulico de Interventoría (1) Trabajador Social de Interventoría (1) Topógrafo de Interventoría (2) operadores (1) Biólogo (8) Conductores de volquetas Equipo: Computador portatil de obra e interventoría, Vehículo de obra e interventoría, Equipo de Topografía, (2) Excavadoras, GPS, (8) Volquetas.

Viernes, 14 de junio 2024: clima: Se inicio soleado - seco, sin precipitaciones. Actividades: Se realizaron actividades de retiro de sedimento con excavadora con una intervención desde la K5+400 hasta la K5+240 Se continua con el levantamiento de actas de Vecindad Se realiza el cargue, retiro y disposicion final proveniente de la excavación (95 viajes) Personal: (1) Conductor. (1) coordinador de obra (1) Director de obra (1) Residente de obra (1) Especialista Hidráulico de obra (1) comision de Topografía de obra (1) Trabajador Social (1)

Powered by CamScanner

Director de Interventoría (1) Residente de Interventoría (1) conductor de Interventoría (1) Especialista Ambiental de Interventoría (1) Trabajador social de Interventoría (1) Topógrafo de Interventoría (2) operadores (1) Biólogo (8) conductores de volquetas Equipo: computador portátil, de obra e interventoría, vehículo de obra e interventoría, Equipo de topografía, (2) Excavadoras, GPS, (8) volquetas.

Sábado, 15 de junio 2024: Clima: Se presentaron lluvias. húmedo, con precipitaciones. Actividades: Se realizaron actividades de retiro de Sedimento con excavadora con una intervención desde la K5+240 hasta la K5+200. Se continua con el levantamiento de actas de vecindad. se realiza el cargue, retiro y disposición final de material proveniente de la excavación (96 viajes) Personal: (1) conductor, (1) coordinador de obra, (1) Director de obra, (1) Residente de obra, (1) Especialista Hidráulico de obra, (1) comisión de Topografía de obra, (1) Trabajador Social (1) Director de Interventoría (1) Residente de Interventoría (1) conductor de Interventoría, (1) Especialista Ambiental de Interventoría (1) Especialista Hidráulico de Interventoría, (1) Trabajador Social de Interventoría (1) Topógrafo de Interventoría (2) operadores (1) Biólogo (8) Conductores de volquetas Equipo: Computador portátil de obra e interventoría, Vehículo de obra e interventoría, Equipo de Topografía (2) Excavadoras, GPS, (8) volquetas.

Domingo, 16 de junio 2024: No se realizan actividades

Powered by CamScanner

Semana No. 14 (17 junio 2024 - 23 junio 2024)

Lunes, 17 de junio 2024: Clima: Se inició el día nublado con precipitaciones leves. Actividades: se realiza la remoción mecánica de sedimentos desde la abscisa K5+200 hasta la K5+120. Se continúa con el levantamiento de actas de vecindad. Se realiza el cargue, retiro y disposición final del material proveniente de la excavación (94 viajes). Personal: (1) Conductor (1) Coordinador de obra (1) Director de obra (1) Residente de obra (1) Especialista Hidráulico de obra (1) comisión de Topografía de obra (1) Trabajador Social (1) Director de Interventoría (1) Residente de Interventoría (1) conductor de Interventoría (1) Especialista Ambiental de Interventoría (1) Especialista Hidráulico de Interventoría (1) Trabajador social de Interventoría (1) Topógrafo de Interventoría (2) operadores (1) Biólogo (8) conductores de volquetas Equipo: Computador portátil de obra e Interventoría, vehículo de obra e interventoría, Equipo de topografía, (2) Excavadores, GPS, (8) volquetas.

Martes, 18 de junio 2024: Clima: se inició el día nublado - con precipitaciones leves. Actividades: Se realizaron actividades de remoción de sedimentos con excavadora con una intervención desde la K5+120 hasta la K5+040. Se continúa con el levantamiento de actas de vecindad. Se realizó un comité de obra e interventoría en la zona de intervención. Se realiza el cargue, retiro y disposición final de material proveniente de la excavación (95 viajes) Personal: (1) conductor (1) coordinador de obra (1) Director de obra (1) Residente de obra (1) Especialista

Powered by CamScanner

Hidráulico de obra, (1) comisión de Topografía de obra (1) Trabajador Social (1) Director de Interventoría (1) Residente de Interventoría (1) conductor de Interventoría (1) Especialista ambiental de Interventoría (1) Especialista Hidráulico de Interventoría (1) Trabajador Social de Interventoría (1) Topógrafo de Interventoría (2) operadores (1) Biologo (8) conductores de volqueta Equipo: Computador Portátil de obra e interventoría, vehículo de obra e interventoría, equipo de topografía (2) Excavadoras, GPS, (8) volquetas.

Miércoles, 19 de junio 2024: Clima: Se inició el día Soleado-seco, sin Precipitaciones Actividades: Se realizaron actividades de remoción de Sedimentos con excavadora con una intervención desde la K5+040 hasta la K5+000. Se continua con el levantamiento de actas de vecindad. Se realiza el cargue, retiro y disposición final del material proveniente de excavación (96 viajes) Personal: (1) conductor, (1) coordinador de obra (1) Director de obra (1) Residente de obra (1) Especialista Hidráulico de obra (1) comisión de Topografía de obra (1) Trabajador Social (1) Director de Interventoría (1) Residente de Interventoría (1) conductor de Interventoría (1) Especialista ambiental de Interventoría (1) Especialista Hidráulico de Interventoría (1) Trabajador social de Interventoría (1) Topógrafo de Interventoría (2) operadores (1) Biólogo (8) conductores de volqueta Equipo: Computador portátil de obra e interventoría, vehículo de obra e interventoría, equipo de Topografía, (2) Excavadoras, GPS, (8) volquetas.

Powered by CamScanner

Jueves, 20 de junio 2024: clima: Se presentaron lluvias - húmedo, con precipitaciones. Actividades: Se realizaron actividades de remoción de sedimentos con excavadora con una intervención desde la K5+000 hasta la K4+900. Se continua con el levantamiento de actas de vecindad. Se realizó un comité virtual entre obra, subdirección técnica de CORPAMAG e interventoría, donde se revisaron los pendientes de obra. Se realiza el cargue, retiro y disposición final del material proveniente de la excavación (97 Viajes) Personal: (1) Conductor (1) Coordinador de obra (1) Director de obra (1) Residente de obra (1) Especialista Hidráulico de obra (1) Comisión de topografía de obra (1) Trabajador Social (1) Director de Interventoría (1) Residente de Interventoría (1) conductor de Interventoría (1) Especialista Ambiental de Interventoría (1) Especialista Hidráulico de Interventoría (1) Trabajador Social de Interventoría (1) Topógrafo de Interventoría (2) operadores (1) Biólogo (8) Conductores de volqueta Equipo: Computador portátil de obra e interventoría, vehículo de obra e interventoría, Equipo de topografía (2) Excavadoras, GPS, (8) Volquetas

Viernes, 21 de junio 2024: clima: Se inicio el día nublado - con precipitaciones leves. Actividades: Se realizaron actividades de remoción de Sedimentos con excavadora Con una intervención desde la K4+780 hasta la K4+770. Se continua con el levantamiento de actas de vecindad. Se realizaron charlas. Se realiza el cargue, retiro y disposición final del material proveniente de la excavación (96 Viajes) Personal: (1) Conductor, (1) Coordinador de obra (1) Director de obra (1) Residente de obra (1) Especia-

Powered by CamScanner

lista hidráulico de obra (1) Trabajador social (1) comisión de topografía (1) Técnico SISO (1) Director de Interventoría (1) Residente de Interventoría (1) conductor de Interventoría (1) Especialista Ambiental de Interventoría (1) Especialista Hidráulico de Interventoría (1) Trabajador social de Interventoría (1) Topógrafo de Interventoría (2) operadores (1) Biólogo (1) vigilante (8) conductores de volquetas Equipo: Computador portátil de obra e interventoría, Vehículo de obra e interventoría, Equipo de topografía, (2) Excavadoras, GPS, (8) Volquetas.

Sábado, 22 de junio 2024. Clima: Se inició el día nublado con precipitaciones leves. Actividades: se realizaron actividades de remoción de sedimentos con excavadora con una intervención desde la K4+770 hasta la K4+680. Se continúa con el Levantamiento de actas de vecindad. Se realizaron charlas. Se realiza el cargue, retiro y disposición final del material proveniente de la excavación. (98 viajes) Personal: (1) conductor (1) coordinador de obra (1) Director de obra (1) Residente de obra (1) Especialista hidráulico de obra (1) comisión de Topografía (1) Trabajador social (1) Técnico SISO (1) Director de Interventoría (1) Residente de Interventoría (1) Conductor de Interventoría (1) Especialista ambiental de Interventoría (1) Especialista Hidráulico de Interventoría (1) Trabajador social de Interventoría (1) Topógrafo de Interventoría (2) operadores (1) Biólogo (1) vigilante (8) Conductores de volqueta Equipo: Computador portátil de obra e interventoría, Vehículo de obra e interventoría, Equipo de topografía (2) Excavadoras, GPS, (8) Volquetas.

Powered by CamScanner

Domingo, 23 de junio 2024: No se realizan actividades

Semana No. 15 (24 junio 2024 - 30 junio 2024)

Lunes, 24 de junio 2024: Clima: Se presentaron lluvias-húmedo, con precipitaciones. Actividades: Se realizan actividades de remoción de sedimentos con excavadora con una intervención desde la K4+680 hasta la K4+640. Se continúa con el levantamiento de actas de vecindad Se realizaron charlas de SST. Se realizan actividades de rescate de fauna. Se realiza el cargue, retiro y disposición final del material proveniente de la excavación (96 viajes) Personal: (1) conductor (1) coordinador de obra (1) Director de obra (1) Residente de obra (1) Especialista Hidráulico de obra (1) Comisión de Topografía (1) Trabajador Social (1) Técnico SISO (1) Biólogo (1) Director de Interventoría (1) Residente de Interventoría (1) Conductor de Interventoría (1) Especialista ambiental de Interventoría (1) Especialista Hidráulico de Interventoría (1) Trabajador social de Interventoría (2) operadores (1) veterinario (1) Vigilante (8) conductores de volquetas Equipo: Computador portátil de obra e interventoría, vehículo de obra e interventoría, Equipo de Topografía, (2) Excavadoras, GPS, (8) volquetas

Martes, 25 de junio 2024: Clima: Se inicio el día nublado - Con precipitaciones leves Actividades: Se realizaron actividades de remoción de sedimentos con excavadora con una intervención desde la K4+640 hasta la K4+580. Se continua con el

Powered by CamScanner

levantamiento de actas de vecindad. Se realizaron charlas. Se realizan actividades de rescate de fauna. Se realiza el cargue, retiro y disposición final del material proveniente de la excavación (98 viajes) Personal: (1) Conductor (1) Coordinador de obra (1) Director de obra (1) Residente de obra (1) Especialista Hidráulico de obra (1) comisión de Topografía (1) Trabajador Social (1) Técnico SISO (1) Biólogo (1) Director de Interventoría (1) Residente de Interventoría (1) conductor de Interventoría (1) Especialista ambiental de Interventoría (1) Especialista Hidráulico de Interventoría (1) Trabajador Social de Interventoría (2) operadores (1) veterinario (1) vigilante (8) Conductores de volquetas Equipo: Computador portátil de obra e interventoría, Vehículo de obra e interventoría, Equipo de Topografía, (2) Excavadoras, GPS, (8) Volquetas.

Miercoles, 26 de junio 2024: Clima: Se inicio el día nublado - con precipitaciones Leves. **Actividades**: Se realizaron actividades de remoción de sedimentos con excavadora, con una intervención desde la K4+580.00 hasta la K4+540.00 y desde la K4+850.00 hasta la K4+830.00. Se Continúa con el levantamiento de actas de vecindad. Se realizaron charlas Se realizan actividades de rescate de fauna. Se realiza el cargue, retiro y disposición final del material proveniente de la excavación (95 viajes) Personal: (1) Conductor, (1) Coordinador, (1) Director de Obra, (1) Residente de Obra, (1) Especialista Hidráulico, (1) Comisión de Topografía, (1) Trabajador Social, (1) Técnico SISO, (1) Biólogo, (1) Director de Interventoría, (1) Residente de Interventoría (1) Conductor de Interventoría, (1) Especialista Ambiental de Interventoría, (1) Especialista Hidráulico de Interventor (1) Trabajador Social de Interventoría, (2) Operadores, (1) Veterinario, (1) Vigilante, (8) conductores de volquetas.

Powered by CamScanner

Equipo: Computador portátil de obra e interventoría Vehículo de obra e interventoría, Equipo de Topografía, (2) Excavadoras, GPS, (8) Volquetas.

Jueves, 27 de junio 2024: Clima: Se inició el día soleado - seco, sin precipitaciones. **Actividades:** Se realizaron actividades de remoción de sedimento con excavadora, con una intervención desde la K4+540 hasta la K4+460. Se realizaron actividades de rescate de fauna. Se continúa con el levantamiento de actas de vecindad. Se realizaron charlas. Se realiza el cargue retiro y disposición final del material proveniente de la excavación (97 viajes). **Personal:** (1) Conductor, (1) Coordinador de Obra, (1) director de Obra, (1) residente de Obra, (1) Especialista Hidráulico de Obra, (1) Comisión de Topografía, (1) Trabajador Social, (1) Técnico SISO, (1) Biologo, (1) Director de Interventoría, (1) Residente de interventoría, (1) Conductor de Interventoría, (1) Especialista Ambiental de Interventoría, (1) Especialista Hidráulico de Interventoría, (1) Trabajador Social de Interventoría, (2) Operadores, (1) veterinario, (1) vigilante, (8) Conductores de volqueta. **Equipo:** Computador portatil de obra e interventoría, Equipo de Topografía, (2) Excavadoras, GPS, (8) Volqu

Viernes, 28 de junio 2024: clima: Se inició el día nublado - con precipitaciones leves. **Actividades:** Se realizaron actividades de remoción de sedimentos con excavadora, con una intervención desde la K4+460 hasta la K4+380. Se continua con el levantamiento de actas de vecindad. Se realizaron charlas. Se realizan actividades de rescate de fauna.

Powered by CamScanner

Se realiza el cargue, retiro y disposición final del material proveniente de la excavación (98 viajes). **Personal:** (1) Conductor, (1) Coordinador de Obra, (1) Director de Obra, (1) Residente de Obra, (1) Especialista Hidraulico de Obra (1) Comisión de Topografía, (1) trabajador Social, (T) Técnico SISO, (1) Biologo, (1) Director de Interventoría (1) Residente de Interventoría, Conductor de Interventoría (1) Especialista Ambiental de Interventoría, (1) Especialista Hidraulico de Interventoría, (1) Trabajador Social de Interventoria, (2) Operadores, (1) Veterinaria, (1) Vigilante, (8) Conductores de volquetos. **Equipo:** Computador portátil de Obra e interventoría, Vehiculo de Obra e Interventoría, Equipo de topografía, (2) Excavadoras, GPS, (8) volquetas.

Sábado, 29 de junio 2024: clima: Se inicio el día nublado - Con precipitacion leves. **Actividades:** Se realizaron actividades de retiro de sedimentos con excavadora, Con una intervención desde la K4+380 hasta la K4+280. Se continúa con el levantamiento de actas de vecindad. Se realizaron Chuzos. Se realizaron actividades de rescate de Fauna. Se realiza el cargue, retiro y disposición de sedimentos del material proveniente de la excavación (96 viajes). **Personal:** (1) conductor, (1) Coordinador de Obra, (1) Director de Obra, (1) Residente de Obra, (1) Especialista Hidráulica de Obra, (1) Comisión de Topografía, (1) trabajador social, (1) Técnico SISO, (1) Biologo, (1) Director de Interventoría, (1) Residente de interventoria, (1) Conductor de interventoría, (1) Especialista Ambiental de interventoría, (1) Especialista Hidráulica de Interventoría, (1) Trabajador Social de Interventoría, (2) Operadores, (1) veterinaria, (1) vigilante, (8) conductores de volquetos. **Equipo:** Computador portatil de Obra e Interventoria, vehiculo de obra e interventoria, Equipo de topografia, (2)

Powered by CamScanner

Excavadoras, GPS y (8) bolquetas.

Domingo, 30 de junio 2024: clima: No se realizan actividades.

Powered by CamScanner

ANEXO - ESTADO GENERAL DEL TIEMPO

CONSORCIO ICASM2023.
NIT: 901.782.970-2

FECHA	30 (Día)	JUNIO (Mes)	2024 (Año)

ENTIDAD EJECUTORA: CORPORACIÓN AUTÓNOMA REGIONAL DEL MAGDALENA

CONTRATO DE OBRA No: LP 006 DE 2023 **CONTRATISTA:** CONSORCIO ICASM2023 **INFORME MENSUAL No.** 4

ESTADO GENERAL DEL TIEMPO

Clase de tiempo	jun-24																														
	1	2	3	4	5	6	7	8	9	10	11	12	13	14	15	16	17	18	19	20	21	22	23	24	25	26	27	28	29	30	Total
Seco	24	24	24	23	22	23	23	24	24	24	23	23	23	24	23	24	23	23	24	23	23	22	24	23	23	23	24	23	23	24	700
Nublado / Llovizna				1	2	1	1				1		1		1		1	1		1	1	2		1	1	1		1	1		19
Lluvia Fuerte												1																			1
Total	24	24	24	24	24	24	24	24	24	24	24	24	24	24	24	24	24	24	24	24	24	24	24	24	24	24	24	24	24	24	720

EN CADA CASILLA SE DEBE INDICAR EL NÚMERO DE HORAS POR DÍA QUE PERMANECE LA CLASE DE TIEMPO LAS 24 HORAS DEL DÍA.

NOTA:

OBSERVACIONES:

Firma
Nombre: MAYRA ALEJANDRA DEL RIO CORONELL
Residente de Obra
Matrícula No.: 08202-320271 ATL

Firma
Nombre: EDILBERTO SMITH OLIVEROS ZAMORA
Residente de Interventoría
Matrícula No.: 08202-181155 ATL

ANEXO
MAQUINARIA Y EQUIPO CONTRATO DE OBRA

CONSORCIO ICASM2023.
NIT: 901.782.970-2

UNIDAD EJECUTORA: CORPORACION AUTONOMA REGIONAL DEL MAGDALENA (CORPAMAG)

CONTROL DIARIO DE MAQUINARIA Y EQUIPOS DEL CONTRATO DE OBRA

MES DEL INFORME: 4 **CONTRATO DE OBRA No.** LP 006 DE 2023 **CONTRATISTA:** CONSORCIO ICASM2023

PROYECTO: INTERVENCIONES A LOS CUERPOS DE AGUA DEL DISTRITO DE SANTA MARTA PARA EL MANTENIMIENTO Y PRESERVACIÓN DE SUS CONDICIONES HIDRÁULICAS Y AMBIENTALES.

CONTRATO DE INTERVENTORÍA No. CM 007 DE 2023 **INTERVENTOR:** INTERVENTORES E INGENIERÍA S.A.S

MAQUINARIA Y EQUIPO	jun-24																														
	S 1	D 2	L 3	M 4	M 5	J 6	V 7	S 8	D 9	L 10	M 11	M 12	J 13	V 14	S 15	D 16	L 17	M 18	M 19	J 20	V 21	S 22	D 23	L 24	M 25	M 26	J 27	V 28	S 29	D 30	
EXCAVADORA R220LC-9S	I		I	I	I	I	I	I			I	I	A	A	A		A	A	A	A	A	A		A	A	A	A	A	A		
EXCAVADORA HYNDAI HX220S 1	I		I	I	I	I	I	I			I	I	A	A	A		A	A	A	A	A	A		A	A	A	A	A	A		
EXCAVADORA HYNDAI HX220S 2	I		I	I	I	I	I	I			I	I	I	I	I		I	I	I	I	I	I		I	I	I	I	I	I		
EXCAVADORA - 320C-06	I		I	I	I	I	I	I			I	I	I	I	I		I	I	I	I	I	I		I	I	I	I	I	I		
EXCAVADORA - 320D-07	I		I	I	I	I	I	I			I	I	I	I	I		I	I	I	I	I	I		I	I	I	I	I	I		
VOLQUETA SLE923	I		I	I	I	I	I	I			I	I	I	I	I		I	I	I	I	I	I		I	I	I	I	I	I		
VOLQUETA TVA460	I		I	I	I	I	I	I			I	I	I	I	I		I	I	I	I	I	I		I	I	I	I	I	I		
VOLQUETA TVA536	I		I	I	I	I	I	I			I	I	I	I	I		I	I	I	I	I	I		I	I	I	I	I	I		
VOLQUETA TVA708	I		I	I	I	I	I	I			I	I	I	I	I		I	I	I	I	I	I		I	I	I	I	I	I		
VOLQUETA KNL571	I		I	I	I	I	I	I			I	I	A	A	A		A	A	A	A	A	A		A	A	A	A	A	A		
VOLQUETA KNL572	I		I	I	I	I	I	I			I	I	A	A	A		A	A	A	A	A	A		A	A	A	A	A	A		
VOLQUETA KNL544	I		I	I	I	I	I	I			I	I	A	A	A		A	A	A	A	A	A		A	A	A	A	A	A		
VOLQUETA KNL545	I		I	I	I	I	I	I			I	I	A	A	A		A	A	A	A	A	A		A	A	A	A	A	A		
VOLQUETA KNL546	I		I	I	I	I	I	I			I	I	A	A	A		A	A	A	A	A	A		A	A	A	A	A	A		
VOLQUETA KNL552	I		I	I	I	I	I	I			I	I	A	A	A		A	A	A	A	A	A		A	A	A	A	A	A		
VOLQUETA KNL568	I		I	I	I	I	I	I			I	I	A	A	A		A	A	A	A	A	A		A	A	A	A	A	A		
VOLQUETA KNL551	I		I	I	I	I	I	I			I	I	A	A	A		A	A	A	A	A	A		A	A	A	A	A	A		
ESTACION TOTAL	A		A	A	A	A	A	I			I	I	I	I	I		I	I	I	I	I	I		I	I	I	I	I	I		
GPS GNSS RTK	A		A	A	A	A	A	I			A	A	A	A	A		A	A	A	A	A	A		A	A	A	A	A	A		
NIVEL DE PRECISIÓN	A		A	A	A	A	A	I			I	I	I	I	I		I	I	I	I	I	I		I	I	I	I	I	I		

OBSERVACIONES DE LA INTERVENTORÍA:

CONVENCIONES: **ACTIVO=A, EN REPARACIÓN=R, INACTIVO=I.**

Firma
Nombre: MAYRA ALEJANDRA DEL RIO CORONELL
Residente de Obra
T.P. 08202-320271 ATL

Firma
Nombre: EDILBERTO SMITH OLIVEROS ZAMORA
Residente de Interventoría
Matrícula No.: 08202-181155 ATL

ANEXO No.6

SEGURIDAD SOCIAL PERSONAL - MES 4

PERSONAL MINIMO

DIRECTOR DE OBRA -

LUIS FERNADO OCHOA MARULANDA

Certificado de Aportes

Se certifica que LUIS FERNANDO OCHOA MARULANDA identificado(a) con CC 73113864 realizó los siguientes aportes al Sistema de Seguridad Social:

PANAMERICAN DREGING & ENGINEERING S.A.S NI 806003450

Periodo		Clave		Planilla		Novedades														
Pensión	Salud	Pago	Planilla	Tipo	Fecha Pago	ing	ret	tde	tae	tdp	tap	vsp	cor	vst	sln	ige	lma	vac	avp	vct	irl	vip
2024-06	2024-07	770055893	9469827738	E	2024-07-11																	

Riesgo	Administradora	Días	Tarifa	IBC	Cotización
AFP	PORVENIR	30	16%	$7,194,000	$1,151,100
AFP	FONDO DE SOLIDARIDAD PENSIONAL	30		$7,194,000	$36,000
AFP	SUBCUENTA DE SUBSISTENCIA	30		$7,194,000	$36,000
ARL	SEGUROS BOLIVAR	30	4.35%	$7,194,000	$313,000
CCF	COMFAMILIAR ATLANTICO	30	4%	$7,194,000	$287,800
EPS	SANITAS	30	4%	$7,194,000	$287,800

Este certificado se expide el día 2024-07-22 a las 09:40.

RESIDENTE DE OBRA –

MAYRA ALEJANDRA DEL RIO CORONELL

Certificado de Aportes

Se certifica que MAYRA ALEJANDRA DEL RIO CORONELL identificado(a) con CC 1143134321 realizó los siguientes aportes al Sistema de Seguridad Social:

PANAMERICAN DREGING & ENGINEERING S.A.S NI 806003450

Periodo		Clave		Planilla		Novedades															
Pensión	Salud	Pago	Planilla	Tipo	Fecha Pago	ing	ret	tde	tae	tdp	tap	vsp	cor	vst	sln	ige	lma	vac	avp	vct	irl	vip
2024-06	2024-07	770055893	9469827738	E	2024-07-11													L				

Riesgo	Administradora	Días	Tarifa	IBC	Cotización
AFP	PORVENIR	3	16%	$436,000	$69,800
AFP	PORVENIR	27	16%	$3,924,000	$627,900
ARL	SEGUROS BOLIVAR	3	0%	$436,000	$0
ARL	SEGUROS BOLIVAR	27	4.35%	$3,924,000	$170,700
CCF	COMFAMILIAR ATLANTICO	3	4%	$436,000	$17,500
CCF	COMFAMILIAR ATLANTICO	27	4%	$3,924,000	$157,000
EPS	EPS SURA (ANTES SUSALUD)	3	4%	$436,000	$17,500
EPS	EPS SURA (ANTES SUSALUD)	27	4%	$3,924,000	$157,000

Este certificado se expide el día 2024-07-22 a las 09:40.

ESPECIALISTA AMBIENTAL –
ROSA ELVIRA VILLAMIZAR SIERRA

Certificado de Aportes

Se certifica que ROSA ELVIRA VILLAMIZAR SIERRA identificado(a) con CC 1082980516 realizó los siguientes aportes al Sistema de Seguridad Social:

B&P CONSTRUCCIONES SAS NI 900481955

Periodo		Clave		Planilla		Novedades														
Pensión	Salud	Pago	Planilla	Tipo	Fecha Pago	ing	ret	tde	tae	tdp	tap	vsp	cor	vst	sln	ige	lma	vac	avp	vct	irl	vip
2024-06	2024-07	9469649498	9469649498	E	2024-07-15										X							

Riesgo	Administradora	Días	Tarifa	IBC	Cotización
AFP	PORVENIR	29	16%	$1,933,334	$309,400
AFP	PORVENIR	1	12%	$66,667	$8,100
ARL	ARL SURA	1	0%	$66,667	$0
ARL	ARL SURA	29	6.96%	$1,933,334	$134,600
CCF	CAJAMAG	1	0%	$66,667	$0
CCF	CAJAMAG	29	4%	$1,933,334	$77,400
EPS	SANITAS	1	0%	$66,667	$0
EPS	SANITAS	29	4%	$1,933,334	$77,400

Este certificado se expide el día 2024-07-22 a las 03:34.

PAGADA PLANILLA PAGADA PLANILLA PAGADA

ESPECIALISTA HIDRAULICO –

DANILO GREGORIO RODRIGUEZ CORREA

PAGOSIMPLE I

AUTOLIQUIDACION CONSOLIDADA

Fecha creación reporte: 2024-07-30, 12:08:18 PM **Tipo Planilla:** I: PLANILLA INDEPENDIENTES **Numéro Planilla:** 1064705032

Periodo Cotización: junio de 2024 **Periodo Servicio:** junio de 2024

PAGADO 16/07/2024

I. DATOS DEL APORTANTE

Razón Social	DANILO GREGORIO RODRIGUEZ CORREA		
Documento	CC85474247	**Dirección**	CL 20 #30 - 20
Tipo de Empresa	INDEPENDIENTE	**Teléfono**	4203020
Tipo Persona	NATURAL	**Forma Presentación**	ÚNICO
Ciudad	SANTA MARTA, DISTRITO TURISTICO,CULTURAL HISTORICO	**Departamento**	MAGDALENA
Representante Legal		**Identificación**	
Total Afiliados	1	**ARP**	POSITIVA DE SEGUROS

II. DETALLE DEL APORTANTE

Datos del Afiliado				Novedades																		Pensiones			Salud			Riesgos			Cajas			Parafiscales				Total
Identificación	Apellidos y Nombres	Tipo Cotizante	Subtipo Cotizante	ING	RET	RET P	TDE	TAE	TDP	TAP	VSP	COR	VST	SLN	IGE	LMA	VAC	AVP	VCT	IRP	Días AFP	Días EPS	Días ARP	Días CCF	Administradora	IBC Pensión	Aporte Pensión	Administradora	IBC Salud	Aporte Salud	Tarifa	IBC Riesgos	Aporte Riesgos	Administradora	IBC Caja	Aporte Caja	Aporte SENA	Aporte ICBF	ESAP	Aporte Ministerio	Total
CC 85474247	DANILO GREGORIO RODRIGUEZ CORREA	57	00																	0	30	30	30	0	(230301) PORVENIR	$ 1.300.000	$ 208.000	(EPS037) NUEVA EPS S.A.	$ 1.300.000	$ 162.500	0,522	$ 1.300.000	$ 6.800	(NIN-CC) NINGUNA CCF	$ 0	$ 0	$ 0	$ 0	$ 0	$ 0	$ 377.300

III.TOTALES

IBC Pensión	IBC Salud	IBC Riesgos	IBC Cajas	Aportes Pensión	Aportes Salud	Aportes Riesgos	Aportes Cajas	Aportes Sena	Aportes ICBF	Aportes ESAP	Aportes Min Educación	(Incapacidades, Licencias, Saldos a Favor) EPS	Incapacidades ARP	SUBTOTAL SIN INTERESES DE MORA	TOTAL INTERESES DE MORA	TOTAL FINAL
$ 1.300.000	$ 1.300.000	$ 1.300.000	$ 0	$ 208.000	$ 162.500	$ 6.800	$ 0	$ 0	$ 0	$ 0	$ 0	$ 0	$ 0	$ 377.300	$ 1.600	$ 378.900

Líneas de Servicio FonoSIMPLE: Bogotá 601 4446634 - Cali: 602 5540577 - Medellín: 604 5146669 - Bucaramanga: 607 6438000 - Cartagena: 605 6945444 - Pereira: 606 3402582 - Barranquilla: 605 3618850 - Resto del País: 018000 971 971 - ¡Más que Fácil, SIMPLE!

¡El Poder de lo SIMPLE!

Antes de imprimir, asegúrese que sea realmente necesario. Proteger el medio ambiente está en nuestras manos.

INGENIERO TOPOGRAFO –

ANGELA MARIA FERNANDEZ FAJARDO

compensar | miplanilla.com

CERTIFICADO DE APORTES AL SISTEMA DE PROTECCIÓN SOCIAL

El aportante **ANGELA MARIA FERNANDEZ FAJARDO**, identificado con **CC** número **52934912**, aportó en nombre de **ANGELA MARIA FERNANDEZ FAJARDO**, identificado(a) con **CC** número **52934912** en su condición a la fecha como tipo de cotizante **59 - Independiente con contrato de prestación de servicios superior a 1 mes** por concepto de aportes obligatorios al sistema General de Seguridad Social, mediante la Planilla Integrada de Liquidación de Aportes, para los periodos comprendidos en pensión **2024-06** y salud **2024-06** de la siguiente manera:

CÓDIGO	NOMBRE DE ADMINISTRADORA	ING	RET	TDE	TAE	TDP	TAP	VSP	VST	SLN	IGE	LMA	VAC	AVP	VCT	IRP	CORRECIÓN	DÍAS	IBC	COTIZACIÓN	FSP SOLIDARIDAD	FSP SUBSISTENCIA	PERIODO	NÚMERO DE PLANILLA	FECHA DE PAGO	EXONERADO PARAFISCALES Y SALUD
14-11	ARL SURA															0		30	$1.300.000	$6.800	$0	$0	Junio - 2024	78055823	27/06/2024	N
231001	Colfondos															0		30	$1.300.000	$208.000	$0	$0	Junio - 2024	78055823	27/06/2024	N
EPS008	Compensar EPS															0		30	$1.300.000	$162.500	$0	$0	Junio - 2024	78055823	27/06/2024	N

PAGADA

El presente certificado se expide a los 27 días del mes Junio de 2024

Este documento está clasificado como privado por parte de Compensar Operador de Información.

TRABAJADOR SOCIAL –
ANDRES FELIPE GIRALDO PEREZ

Certificado de Aportes

Se certifica que ANDRES FELIPE GIRALDO PEREZ identificado(a) con CC 1082968730 realizó los siguientes aportes al Sistema de Seguridad Social:

CONSORCIO ICASM 2023 NI 901782970

Periodo		Clave		Planilla		Novedades														
Pensión	Salud	Pago	Planilla	Tipo	Fecha Pago	ing	ret	tde	tae	tdp	tap	vsp	cor	vst	sln	ige	lma	vac	avp	vct	irl	vip
2024-06	2024-07	9469694456	9469694456	E	2024-07-15		X															X

Riesgo	Administradora	Días	Tarifa	IBC	Cotización
AFP	COLFONDOS	29	16%	$1,740,000	$278,400
ARL	ARL SURA	29	6.96%	$1,740,000	$121,200
CCF	CAJAMAG	29	4%	$1,957,500	$78,300
EPS	COOSALUD MOVILIDAD	29	4%	$1,740,000	$69,600

Este certificado se expide el día 2024-07-22 a las 03:34.

PROFESIONAL SST –

ANA MILAGRO MARENCO CABALLERO

Certificado de Aportes

Se certifica que ANA MILAGRO MARENCO CABALLERO identificado(a) con CC 1083009348 realizó los siguientes aportes al Sistema de Seguridad Social:

B&P CONSTRUCCIONES SAS NI 900481955

Periodo		Clave		Planilla		Novedades														
Pensión	Salud	Pago	Planilla	Tipo	Fecha Pago	ing	ret	tde	tae	tdp	tap	vsp	cor	vst	sln	ige	lma	vac	avp	vct	irl	vip
2024-06	2024-07	9469649498	9469649498	E	2024-07-15																	

Riesgo	Administradora	Días	Tarifa	IBC	Cotización
AFP	PORVENIR	30	16%	$2,500,000	$400,000
ARL	ARL SURA	30	6.96%	$2,500,000	$174,000
CCF	CAJAMAG	30	4%	$2,500,000	$100,000
EPS	EPS SURA (ANTES SUSALUD)	30	4%	$2,500,000	$100,000

Este certificado se expide el día 2024-07-22 a las 03:34.

GERENTE DE PROYECTO –
EUGENIO JOSE PRADA DAZA

PAGOSIMPLE I

AUTOLIQUIDACION CONSOLIDADA

Fecha creación reporte: 2024-07-11, 11:29:41 AM **Tipo Planilla:** I: PLANILLA INDEPENDIENTES **Numéro Planilla:** 1065069763

Periodo Cotización: junio de 2024 **Periodo Servicio:** junio de 2024

PAGADO 11/07/2024

I. DATOS DEL APORTANTE

Razón Social	EUGENIO JOSE PRADA DAZA		
Documento	CC19145528	**Dirección**	CL 76 #54 - 11
Tipo de Empresa	INDEPENDIENTE	**Teléfono**	6692364
Tipo Persona	NATURAL	**Forma Presentación**	ÚNICO
Ciudad	BARRANQUILLA, DISTRITO ESP, INDUSTRIAL Y PORTUARIO	**Departamento**	ATLANTICO
Representante Legal		**Identificación**	
Total Afiliados	1	**ARP**	ARL SURA

II. DETALLE DEL APORTANTE

Datos del Afiliado				Novedades																		Pensiones			Salud			Riesgos			Cajas			Parafiscales				Total
Identificación	Apellidos y Nombres	Tipo Cotizante	Subtipo Cotizante	ING	RET	RET P	TDE	TAE	TDP	TAP	VSP	COR	VST	SLN	IGE	LMA	VAC	AVP	VCT	IRP	Días AFP	Días EPS	Días ARP	Días CCF	Administradora	IBC Pensión	Aporte Pensión	Administradora	IBC Salud	Aporte Salud	Tarifa	IBC Riesgos	Aporte Riesgos	Administradora	IBC Caja	Aporte Caja	Aporte SENA	Aporte ICBF	ESAP	Aporte Ministerio	Total
CC 19145528	EUGENIO JOSE PRADA DAZA	59	02																	0	0	30	30	0	(NIN-AF) NINGUNA AFP	$ 0	$ 0	(EPS010) EPS SURA	$ 1.800.000	$ 225.000	0,522	$ 1.800.000	$ 9.400	(NIN-CC) NINGUNA CCF	$ 0	$ 0	$ 0	$ 0	$ 0	$ 0	$ 234.400

III.TOTALES

IBC Pensión	IBC Salud	IBC Riesgos	IBC Cajas	Aportes Pensión	Aportes Salud	Aportes Riesgos	Aportes Cajas	Aportes Sena	Aportes ICBF	Aportes ESAP	Aportes Min Educación	(Incapacidades, Licencias, Saldos a Favor) EPS	Incapacidades ARP	SUBTOTAL SIN INTERESES DE MORA	TOTAL INTERESES DE MORA	TOTAL FINAL
$ 0	$ 1.800.000	$ 1.800.000	$ 0	$ 0	$ 225.000	$ 9.400	$ 0	$ 0	$ 0	$ 0	$ 0	$ 0	$ 0	$ 234.400	$ 700	$ 235.100

Líneas de Servicio FonoSIMPLE: Bogotá 601 4446634 - Cali: 602 5540577 - Medellín: 604 5146669 - Bucaramanga: 607 6438000 - Cartagena: 605 6945444 - Pereira: 606 3402582 - Barranquilla: 605 3618850 - Resto del País: 018000 971 971 - ¡Más que Fácil, SIMPLE!

¡El Poder de lo SIMPLE!

Antes de imprimir, asegúrese que sea realmente necesario. Proteger el medio ambiente está en nuestras manos.

PLANILLA DE JUNIO ICASM

aportes en línea

Planilla Resumen

DATOS GENERALES DEL APORTANTE

Identificación	dv	Razon Social	Clase Aportante	Sucursal Principal	Direccion	Ciudad-Departamento	Teléfono	Exonerado SENA e ICBF
NIT 901782970	2	CONSORCIO ICASM 2023	B - MENOS DE 200 COTIZANTES	PRINCIPAL	CALLE 24 #2-66	SANTA MARTA-MAGDALENA	4229885	Si

DATOS GENERALES DE LA LIQUIDACION

Periodo		Clave		Tipo	Fecha		Pago		
Pensión	Salud	Pago	Planilla	Planilla	Limite	Pago	Banco	Dias Mora	Valor
2024-06	2024-07	9469694456	9469694456	E	2024/07/17	2024/07/15	BANCO DE BOGOTA	0	$4,026,900

LIQUIDACION DETALLADA DE APORTES

EMPLEADO				NOVEDADES																		PENSION				SALUD				CCF				RIESGOS					PARAFISCALES				
No.	Identificación		Nombre	ing	ret	tde	tae	tdp	tap	vsp	cor	vst	sln	ige	lma	vac	avp	vct	irl	vip	Codigo	Días	IBC	Aporte	Codigo	Dias	IBC	Aporte	Codigo	Días	IBC	Aporte	Codigo	Días	IBC	Tarifa	Aporte	Días	IBC	Aporte	Exonerado SENA e ICBF	Total Aportes
SUCURSAL: PRINCIPAL (14 Afiliados)																							$12,680,003	$2,029,100			$13,286,670	$531,800			$13,504,170	$540,500			$13,286,670		$925,500		$0	$0		$4,026,900
Centro de Trabajo: Principal (14 Afiliados)																							$12,680,003	$2,029,100			$13,286,670	$531,800			$13,504,170	$540,500			$13,286,670		$925,500		$0	$0		$4,026,900
Ciudad: SANTA MARTA Depto: MAGDALENA (14 Afiliados)																							$12,680,003	$2,029,100			$13,286,670	$531,800			$13,504,170	$540,500			$13,286,670		$925,500		$0	$0		$4,026,900
1	CC	1129567184	CARO JONATHAN																		23030 1	30	$2,300,000	$368,000	EPS010	30	$2,300,000	$92,000	CCF33	30	$2,300,000	$92,000	14-11	30	$2,300,000	6.960%	$160,100	30	$0	$0	Si	$712,100
2	CC	1004424744	CERVANTES DAYANA	X																	23030 1	14	$606,667	$97,100	EPS002	14	$606,667	$24,300	CCF33	14	$606,667	$24,300	14-11	14	$606,667	6.960%	$42,300	14	$0	$0	Si	$188,000
3	CC	1083018109	CERVANTES JUAN	X																	25-14	5	$216,667	$34,700	CCFC55	5	$216,667	$8,700	CCF33	5	$216,667	$8,700	14-11	5	$216,667	6.960%	$15,100	5	$0	$0	Si	$67,200
4	CC	1082968730	GIRALDO ANDRES		X															X	23100 1	29	$1,740,000	$278,400	ESSC24	29	$1,740,000	$69,600	CCF33	29	$1,957,500	$78,300	14-11	29	$1,740,000	6.960%	$121,200	29	$0	$0	Si	$547,500
5	CC	1084792069	LINERO JOSE	X																	23030 1	20	$866,667	$138,700	EPS037	20	$866,667	$34,700	CCF33	20	$866,667	$34,700	14-11	20	$866,667	6.960%	$60,400	20	$0	$0	Si	$268,500
6	CC	12626312	NOGUERA LEONARDO	X																	23030 1	20	$866,667	$138,700	EPS037	20	$866,667	$34,700	CCF33	20	$866,667	$34,700	14-11	20	$866,667	6.960%	$60,400	20	$0	$0	Si	$268,500
7	CC	1083019606	OSPINO SANTIAGO																		23030 1	30	$3,000,000	$480,000	EPS037	30	$3,000,000	$120,000	CCF33	30	$3,000,000	$120,000	14-11	30	$3,000,000	6.960%	$208,800	30	$0	$0	Si	$928,800
8	CC	12542537	PACHECO RAFAEL	X																		0	$0	$0	EPS005	14	$606,667	$24,300	CCF33	14	$606,667	$24,300	14-11	14	$606,667	6.960%	$42,300	14	$0	$0	Si	$90,900
9	CC	72247345	PERALTA ABDON	X																	23020 1	6	$260,000	$41,600	EPS005	6	$260,000	$10,400	CCF33	6	$260,000	$10,400	14-11	6	$260,000	6.960%	$18,100	6	$0	$0	Si	$80,500
10	CC	1083003795	PONTON ANDRES	X																	23030 1	14	$700,000	$112,000	EPS005	14	$700,000	$28,000	CCF33	14	$700,000	$28,000	14-11	14	$700,000	6.960%	$48,800	14	$0	$0	Si	$216,800
11	CC	7593881	RIVERA EDGAR	X																	23030 1	20	$866,667	$138,700	ESSC24	20	$866,667	$34,700	CCF33	20	$866,667	$34,700	14-11	20	$866,667	6.960%	$60,400	20	$0	$0	Si	$268,500
12	CC	1128395541	RODRIGUEZ CINDY	X																	23020 1	5	$216,667	$34,700	ESSC24	5	$216,667	$8,700	CCF33	5	$216,667	$8,700	14-11	5	$216,667	6.960%	$15,100	5	$0	$0	Si	$67,200
13	CC	1082858487	RUDAS JHON	X																	25-14	4	$173,334	$27,800	ESSC07	4	$173,334	$7,000	CCF33	4	$173,334	$7,000	14-11	4	$173,334	6.960%	$12,100	4	$0	$0	Si	$53,900
14	CC	1082986414	VENECIA JOSE	X																	23030 1	20	$866,667	$138,700	ESSC24	20	$866,667	$34,700	CCF33	20	$866,667	$34,700	14-11	20	$866,667	6.960%	$60,400	20	$0	$0	Si	$268,500
Total			**Afiliados(14)**																				$12,680,003	$2,029,100			$13,286,670	$531,800			$13,504,170	$540,500			$13,286,670		$925,500		$0	$0		$4,026,900

aportes en línea

Planilla Resumen

DATOS GENERALES DEL APORTANTE

Identificación	dv	Razon Social	Clase Aportante	Sucursal Principal	Direccion	Ciudad-Departamento	Teléfono	Exonerado SENA e ICBF
NIT 901782970	2	CONSORCIO ICASM 2023	B - MENOS DE 200 COTIZANTES	PRINCIPAL	CALLE 24 #2-66	SANTA MARTA-MAGDALENA	4229885	Si

DATOS GENERALES DE LA LIQUIDACION

Periodo		Clave		Tipo	Fecha		Pago		
Pensión	Salud	Pago	Planilla	Planilla	Limite	Pago	Banco	Dias Mora	Valor
2024-06	2024-07	9469694456	9469694456	E	2024/07/17	2024/07/15	BANCO DE BOGOTA	0	$4,026,900

RESUMEN DE PAGO

RIESGO	CODIGO	NIT	DV	AFILIADOS	VALOR LIQUIDADO	INTERESES MORA	SALDOS E INCAPACIDADES	VALOR A PAGAR
AFP (ADMINISTRADORAS: 4)				13	$2,029,100	$0	$0	$2,029,100
COLFONDOS	231001	800,227,940	6	1	$278,400	$0	$0	$278,400
COLPENSIONES	25-14	900,336,004	7	2	$62,500	$0	$0	$62,500
PORVENIR	230301	800,224,808	8	8	$1,611,900	$0	$0	$1,611,900
PROTECCION	230201	800,229,739	0	2	$76,300	$0	$0	$76,300
ARL (ADMINISTRADORAS: 1)				14	$925,500	$0	$0	$925,500
ARL SURA	14-11	890,903,790	5	14	$925,500	$0	$0	$925,500
CCF (ADMINISTRADORAS: 1)				14	$540,500	$0	$0	$540,500
CAJAMAG	CCF33	891,780,093	3	14	$540,500	$0	$0	$540,500
EPS (ADMINISTRADORAS: 7)				14	$531,800	$0	$0	$531,800
CAJACOPI	CCFC55	901,543,211	6	1	$8,700	$0	$0	$8,700
COOSALUD MOVILIDAD	ESSC24	900,226,715	3	4	$147,700	$0	$0	$147,700
EPS SURA (ANTES SUSALUD)	EPS010	800,088,702	2	1	$92,000	$0	$0	$92,000
MUTUAL SER	ESSC07	806,008,394	7	1	$7,000	$0	$0	$7,000
NUEVA E.P.S.	EPS037	900,156,264	2	3	$189,400	$0	$0	$189,400
SALUD TOTAL	EPS002	800,130,907	4	1	$24,300	$0	$0	$24,300
SANITAS	EPS005	800,251,440	6	3	$62,700	$0	$0	$62,700
TOTAL				**14**	**$4,026,900**	**$0**	**$0**	**$4,026,900**

Planilla Resumen

DATOS GENERALES DEL APORTANTE

Identificación	dv	Razon Social	Clase Aportante	Sucursal Principal	Direccion	Ciudad-Departamento	Teléfono	Exonerado SENA e ICBF
CC 1083020506		MENDIVIL RIVAS SERGIO ANDRES	INDEPENDIENTE	PRINCIPAL	Cra. 24-Cll 53	SANTA MARTA-MAGDALENA	4231278	No

DATOS GENERALES DE LA LIQUIDACION

Periodo		Clave		Tipo	Fecha		Pago		
Pensión	Salud	Pago	Planilla	Planilla	Limite	Pago	Banco	Dias Mora	Valor
2024-06	2024-06	750362359	9469615457	I	2024/07/03	2024/07/03	BANCOLOMBIA	0	$406,400

LIQUIDACION DETALLADA DE APORTES

EMPLEADO			NOVEDADES																PENSION				SALUD				CCF				RIESGOS					PARAFISCALES				
No.	Identificación	Nombre	ing	ret	tde	tae	tdp	tap	vsp	cor	vst	sln	ige	lma	vac	avp	vct	irl	vip	Codigo	Días	IBC	Aporte	Codigo	Dias	IBC	Aporte	Codigo	Días	IBC	Aporte	Codigo	Días	IBC	Tarifa	Aporte	Días	IBC	Aporte	Exonerado SENA e ICBF	Total Aportes
SUCURSAL: PRINCIPAL (1 Afiliados)																					$1,400,000	$224,000			$1,400,000	$175,000			$0	$0			$1,400,000		$7,400		$0	$0		$406,400
Centro de Trabajo: PRINCIPAL (1 Afiliados)																					$1,400,000	$224,000			$1,400,000	$175,000			$0	$0			$1,400,000		$7,400		$0	$0		$406,400
Ciudad: SANTA MARTA Depto: MAGDALENA (1 Afiliados)																					$1,400,000	$224,000			$1,400,000	$175,000			$0	$0			$1,400,000		$7,400		$0	$0		$406,400
1	CC	1083020506	MENDIVIL SERGIO							X										25-14	30	$1,400,000	$224,000	EPS002	30	$1,400,000	$175,000		0	$0	$0	14-23	30	$1,400,000	0.522%	$7,400	0	$0	$0	No	$406,400
Total		**Afiliados(1)**																			$1,400,000	$224,000			$1,400,000	$175,000			$0	$0			$1,400,000		$7,400		$0	$0		$406,400

DATOS GENERALES DEL APORTANTE

Identificación	dv	Razon Social	Clase Aportante	Sucursal Principal	Direccion	Ciudad-Departamento	Teléfono	Exonerado SENA e ICBF
CC 1083020506		MENDIVIL RIVAS SERGIO ANDRES	INDEPENDIENTE	PRINCIPAL	Cra. 24-Cll 53	SANTA MARTA-MAGDALENA	4231278	No

DATOS GENERALES DE LA LIQUIDACION

Periodo		Clave		Tipo	Fecha		Pago		
Pensión	Salud	Pago	Planilla	Planilla	Limite	Pago	Banco	Dias Mora	Valor
2024-06	2024-06	750362359	9469615457	I	2024/07/03	2024/07/03	BANCOLOMBIA	0	$406,400

RESUMEN DE PAGO

RIESGO	CODIGO	NIT	DV	AFILIADOS	VALOR LIQUIDADO	INTERESES MORA	SALDOS E INCAPACIDADES	VALOR A PAGAR
AFP (ADMINISTRADORAS: 1)				1	$224,000	$0	$0	$224,000
COLPENSIONES	25-14	900,336,004	7	1	$224,000	$0	$0	$224,000
ARL (ADMINISTRADORAS: 1)				1	$7,400	$0	$0	$7,400
POSITIVA COMPAÑIA DE SEGUROS	14-23	860,011,153	6	1	$7,400	$0	$0	$7,400
EPS (ADMINISTRADORAS: 1)				1	$175,000	$0	$0	$175,000
SALUD TOTAL	EPS002	800,130,907	4	1	$175,000	$0	$0	$175,000
TOTAL				1	$406,400	$0	$0	$406,400

Alarcóntop S.A.S.
NIT: 900392938-9
Topografía e Ingeniería

CERTIFICADO DE VERIFICACIÓN **No G052024-001**

FECHA DE EXPEDICIÓN	FECHA DE VENCIMIENTO	PROXIMA VERIFICACIÓN
20 DE MAYO DEL 2024	20 NOVIEMBRE DEL 2024	20 NOVIEMBRE DEL 2024

CLIENTE	B&P CONSTRUCCIONES SAS	**INSTRUMENTOS**	GPS
CC/NIT	900.481.955-6	**MARCA/MODELO**	STONEX/S980 - S900A
TÉLEFONO		**SERIAL**	S914CA148657065PKA-S914CA148657055PKA
DIRECCIÓN		**CODIGO**	L1/L2 Doble frecuencia (GPS, GLONASS, BEIDOU, GALILEO, QZSS

¿INSTRUMENTO NUEVO? **SI** **NO X**

1. El laboratorio de C.I. ALARCONTOP S.A.S. no se respondabiliza de los perjuicios que pueda ocasionar el uso inadecuado del instrumento verificado.

2. El cliente es responsable del trsnaporte del instrumento y uso de este certificado.

3. Los resultados del presente certidicado se refieren al momento y condiciones en que se realizaron las mediciones.

AJUSTES EFECTUADOS

CODIGOS	1: CORRECTO	2: FALLA CORREGIDA	3: NO CORREGIDA	4: NO APLICA

INSPECCIÓN OPTOMÉCANICA	CORRECCIÓN	INSPECCIÓN OPTOMÉCANICA	CORRECCIÓN
1. LIMPIEZA DE EXTERIOR	2	2.1 AJUSTE DE NIVEL CIRCULAR	2
1.1 MANTENIMIENTO INTERNO	2	2.2 REGISTRO DE DATOS	1
1.2 REVISION DE PUERTOS	2	2.3 REVISIÓN DE ANTENA	1
1.3 BATERIA	1	2.4 REVISÓN DE CANALES	1
1.4 REVISÓN DE CABLES	1	2.5 POSTPROCESOS	1
1.5 CHEQUEO DEL TECLADO	2	2.6 AJUSTE DE PLOMADA ÓPYICA O LASER	2
1.6 RECEPCCION DE SATÉLITES	1	2.7 REVISIÓN DE FIRWARE	1
1.7 CONFIGURACIÓN DE SOFTWARE	1	2.8 PROGRAMACION DE PARÁMETROS	2
1.8 ENTRADA Y SALIDA DE DATOS	1	2.9 OPERACIÓN DEL EQUIPO	1
1.9 AJUSTE DE CORDENADAS	1	3.0 VOLCADO DE MEMORIA	1
2.0 SISTEMA DE COORDENADAS	1	3.1 VOLCADO DE MEMORIA	1

Alarcóntop S.A.S.
NIT: 900392938-9
Topografía e Ingeniería

CERTIFICADO DE VERIFICACIÓN **No G052024-001**

ESPECIFICACIONES TÉCNICAS SEGÚN FABRICANTE

TEST DE VERIFICACION DE POSICIONAMIENTO HORIZONTAL

PATRÓN REFENCIA (VERTICAL GEODÉSICO DE REFERENCIA) A-97-TC-5:			
DATOS PATRÓN	11° 09' 09.06868" N		72° 39' 09.40707" W
DATOS GPS	11° 09' 09.06868" N		72° 39' 09.40707" W
ERROR RMS	0.005m + 1ppm	**ERROR M2**	ENCONTRADO: 0.00 cm.

El equipo cumple bajo los parámetros de toleracion en la precisión de posicionamiento.

TEST DE VERIFICACION DE POSICIONAMIENTO VERTICAL

PATRÓN REFENCIA (VERTICAL GEODÉSICO DE REFERENCIA):	
PATRÓN	200627 m
LECTURA	200.636 m
ERROR ESTADISTICO EN ALTURA	+ / - 0.010m+1PPm

El equipo cumple bajo los parámetros de toleracion en la precisión de posicionamiento.

CI ALARCONTOP S.A.S, certifica que el instrumento se encuentra en óptimas condiciones de funcionamiento y se recomienda que el operador realice los chequeos de campo rutinarios: Estos procedimientos cumplen con estándares internacionales de calidad ISO 9001.

ANGEL RODRIGUEZ
TEC PROFESIONAL EN ELECTRONICA
JEFE DE LABORATORIO

LUIS R. ALARCON P.
C.C. 77'153.216 de Codazzi Cesar.
REPRESENTANTE LEGAL

CERTIFICADO DE VERIFICACIÓN **No G052024-001**

REGISTRO FOTOGRAFICO

CUIDADOS A TENER CON SU EQUIPO TOPOGRAFICO

1. Transportar su equipo siempre en su maleta, nunca montado en el trípode.

2. Cuando valla a nivelar el equipo, nivele el nivel circular primero con el trípode; después afine con los tornillos de nivelación.


3. No permita que nadie utilice la maleta del equipo como silla, no se siente sobre ella.

4. No apretar demasiado el tornillo del trípode que sujeta al equipo, puede dañar la rosca de la base del equipo.


5. No apretar demasiado los tornillos del trípode, simplemente dele el ajuste necesario.

6. No permita que personas no calificadas ajenas al topógrafo se acerquen y manipulen los equipos.


7. Recuerde que del buen estado del equipo también depende un buen resultado del trabajo.

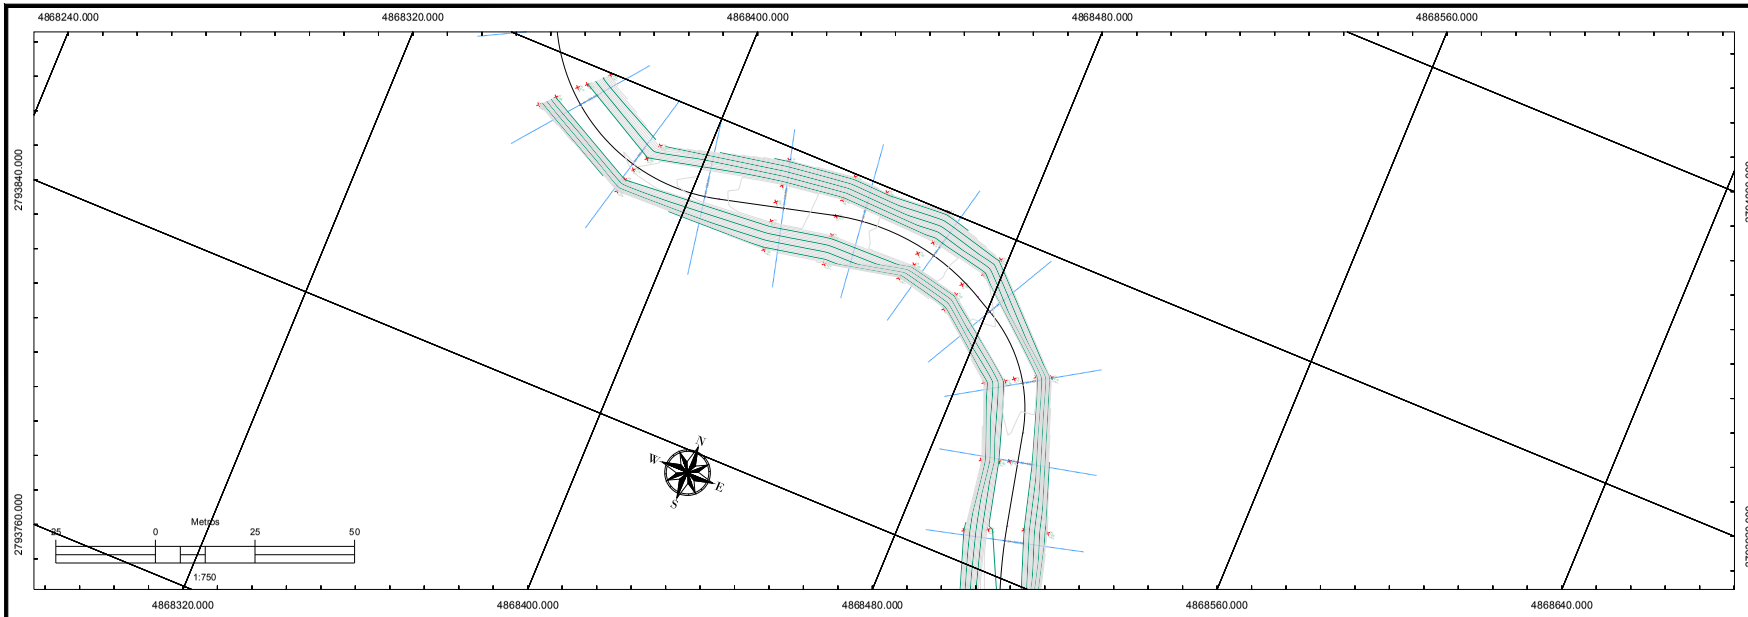


PLANTA GENERAL DE TRAZADO
ESCALA 1: 750

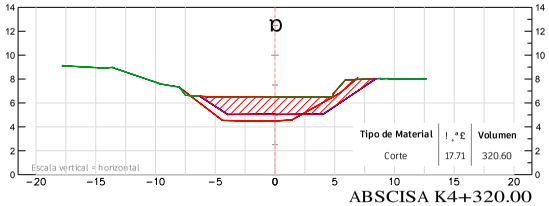


ABSCISA K4+320.00

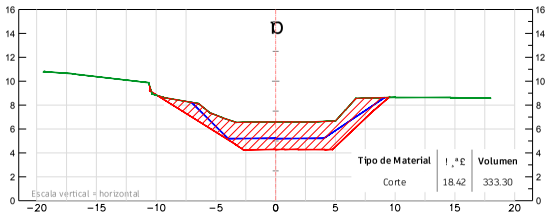


ABSCISA K4+380.00

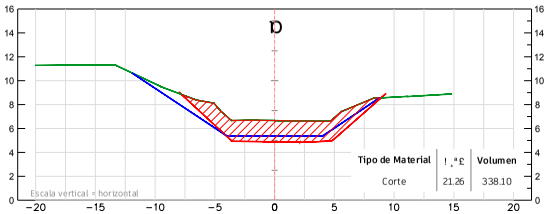


ABSCISA K4+440.00

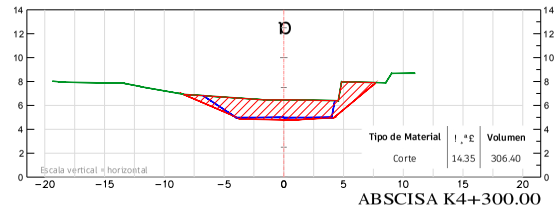


ABSCISA K4+300.00

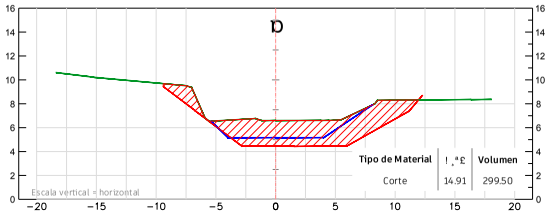


ABSCISA K4+360.00

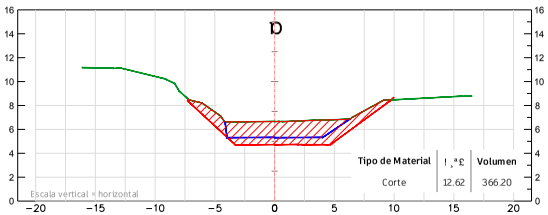


ABSCISA K4+420.00

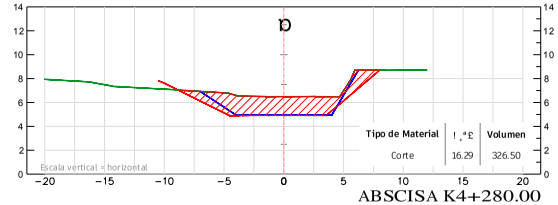

ABSCISA K4+280.00

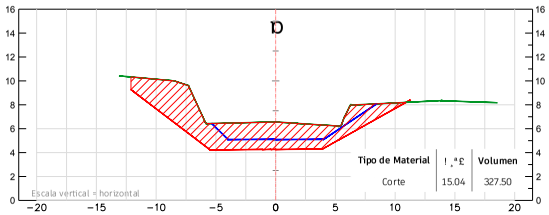

ABSCISA K4+340.00

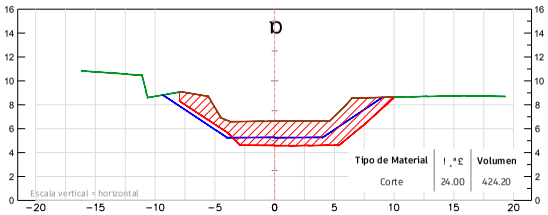

ABSCISA K4+400.00

ENTIDAD:

CORPAMAG

#/ 20/ 2! #)s . !54s . / - ! 2%)/ . !, DEL MAGDALENA

CONTRATISTA:

CONSORCIO ICASM2023
NIT: 901.782.970-2
CONTRATO DE OBRA No.: LP 006 DE 2023

INTERVENTOR:

), 4%26% 4/ 2%3%). ' %)%2^! 3ΠΠΠΠ
NIT: 901.433.145-6

INFORMACION GENERAL

OBJETO DEL PROYECTO:

INTERVENCIONES A LOS CUERPOS DE AGUA DEL DISTRITO DE SANTA MARTA PARA EL MANTENIMIENTO Y PRESERVACIÍ N **DE SUS** CONDICIONES HIDRÊULICAS Y AMBIENTALES.

CONTENIDO:

PL1 - TRAMO K4+280 AL K4+440

LOCALIZACIÍ N:

DISTRITO DE SANTA MARTA

Convenciones.

EJE DEL TRAZADO
DETALLES
CURVA DE NIVEL PRINCIPAL (1.0 m)
CURVA DE NIVEL SECUNDARIA (0.2 m)
EJECUCIÓ N
DISE Ó
TERRENO NATURAL

NOTAS.

1. Levantamiento Topografico realizado en el mes de marzo de 2024, referido al BM IGAC denominado NP70-N-5IGAC localizado en Santa Marta de coordenadas geodesicas en latitud Norte ° Longitud Oeste 4 ° altura elipsoidal 4.699 metros en el marco de sistema cartografico nacional MAGNA-SIRGAS, en ro Transversa mercator, datum vertical Nivel Medio del Mar.
2. Niveles en metros.
3. Tod d o d d ro .

FORMACION SOBRE CUADRICULA

ELIPSOIDE GRS80
CUADR CULA ..... METROS
PROYECCI N ..... TRANSV DE MERCATOR
DATUM VERTICAL ..... NIVEL MEDIO DEL MAR
DATUM HORIZONTAL ..... MAGNA-SIRGAS-ORIGEN NACIONAL
MERIDIANO CENTRAL .

MODIFICACIONES:

No - DD MM AAAA - MODIFICIACI N

Levantamiento Topográfico: Angela Fernandez Fajardo T.P. 2533516012 0 CND


Dibujo: Angela Fernandez Fajardo T.P. 2533516012 0 CND

APROBO: Ing. Fernando Fernandez R . . . S.A.S.


ESCALA: INDICADA

FECHA: MARZO DE 2024


PLANO:	Plancha N°	De
EJECUCI N	1	8

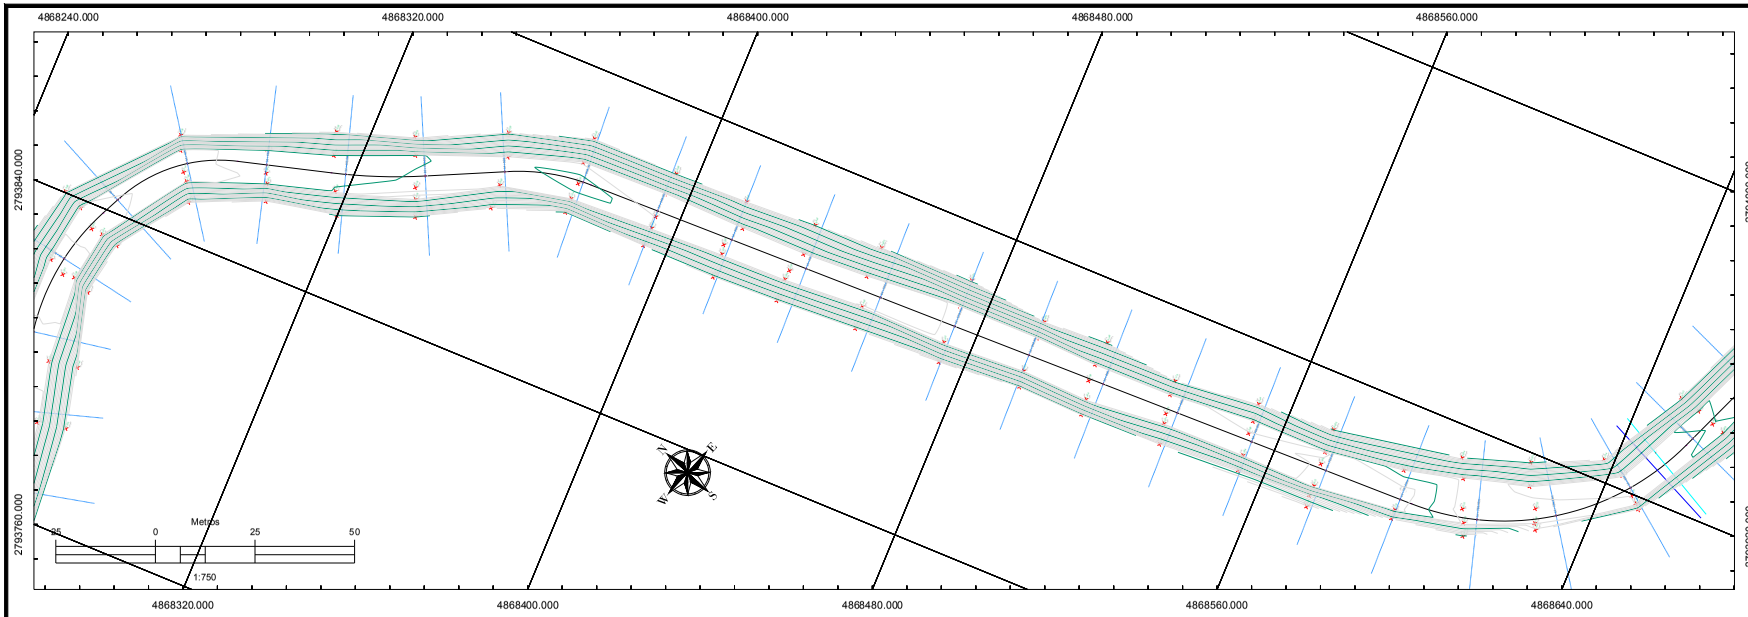


PLANTA GENERAL DE TRAZADO
ESCALA 1: 750

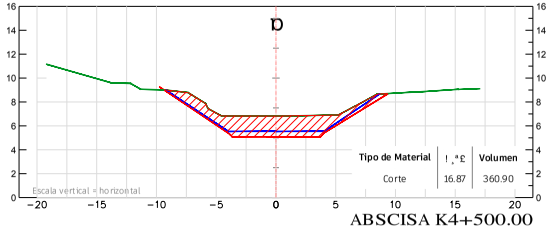


ABSCISA K4+500.00

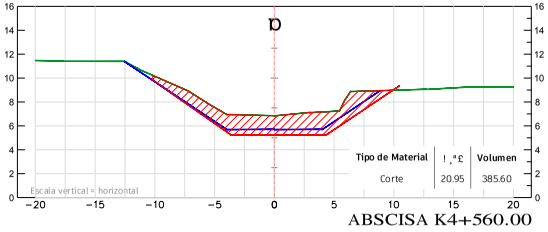


ABSCISA K4+560.00

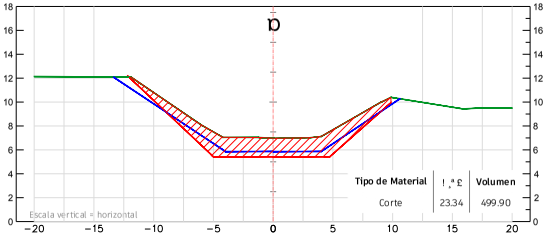


ABSCISA K4+620.00

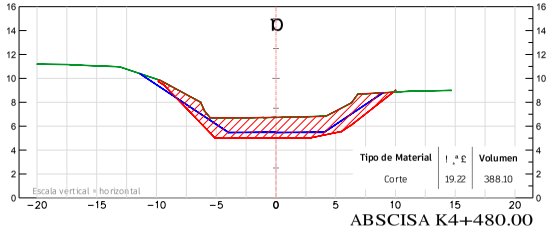


ABSCISA K4+480.00

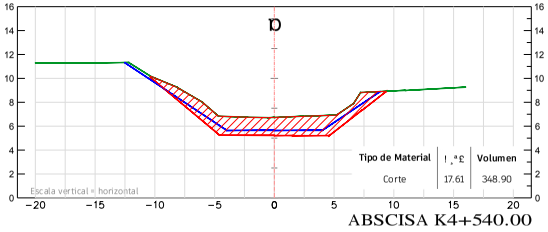


ABSCISA K4+540.00

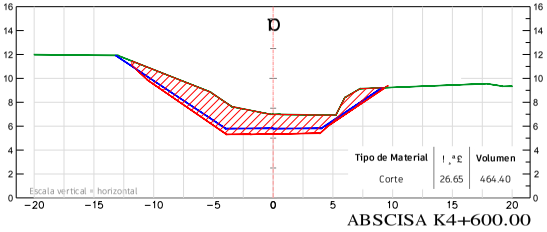


ABSCISA K4+600.00

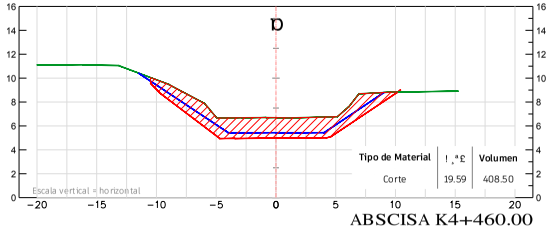

ABSCISA K4+460.00

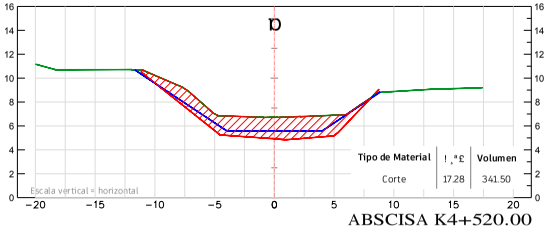

ABSCISA K4+520.00

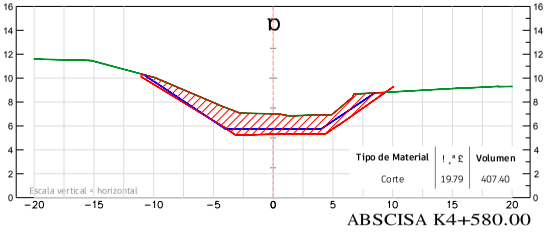

ABSCISA K4+580.00

ENTIDAD:

CORPAMAG

#/ 20/ 2! #)s . !54s . / - ! 2%)/ . !, DEL MAGDALENA

CONTRATISTA:

CONSORCIO ICASM2023
NIT: 901.782.970-2
CONTRATO DE OBRA No.: LP 006 DE 2023

INTERVENTOR:

), 4%26% 4/ 2%3 %). ' %)%2!' 3ILIO
NIT: 901.433.145-6

INFORMACION GENERAL

OBJETO DEL PROYECTO:

INTERVENCIONES A LOS CUERPOS DE AGUA DEL DISTRITO DE SANTA MARTA PARA EL MANTENIMIENTO Y PRESERVACIÍ N DE SUS CONDICIONES HIDRÊULICAS Y AMBIENTALES.

CONTENIDO:

PL2 - TRAMO K4+460 AL K4+620

LOCALIZACIÍ N:

DISTRITO DE SANTA MARTA

Convenciones.

- EJE DEL TRAZADO
- DETALLES
- CURVA DE NIVEL PRINCIPAL (1.0 m)
- CURVA DE NIVEL SECUNDARIA (0.2 m)
- EJECUCIÓN
- DISEÑO
- TERRENO NATURAL

NOTAS.

1. Levantamiento Topografico realizado en el mes de marzo de 2024, referido al BM IGAC denominado NP70-N-5IGAC localizado en Santa Marta de coordenadas geodesicas en latitud Norte ° Longitud Oeste 4 . ° altura elipsoidal 4.699 metros en el marco de sistema cartografico nacional MAGNA-SIRGAS, en ro Transversa mercator, datum vertical Nivel Medio del Mar.
2. Niveles en metros.
3. Tod d o d d ro .

FORMACION SOBRE CUADRICULA

ELIPSOIDE GRS80
CUADRICULA ..... METROS
PROYECCIÓN ..... TRANSV. DE MERCATOR
DATUM VERTICAL ..... NIVEL MEDIO DEL MAR
DATUM HORIZONTAL ..... MAGNA-SIRGAS-ORIGEN NACIONAL
MERIDIANO CENTRAL .

MODIFICACIONES:

No - DD MM AAAA - MODIFICIACI N

Levantamiento Topográfico: Angela Fernandez Fajardo T.P. 2533516012 9 CND


Dibujo: Angela Fernandez Fajardo T.P. 2533516012 9 CND

APROBO: [illegible] R . Ing. Fernando Fernandez F. S.A.S.


ESCALA: INDICADA


FECHA: MARZO DE 2024


PLANO:	Plancha N°	De
EJECUCIÓN	2	8

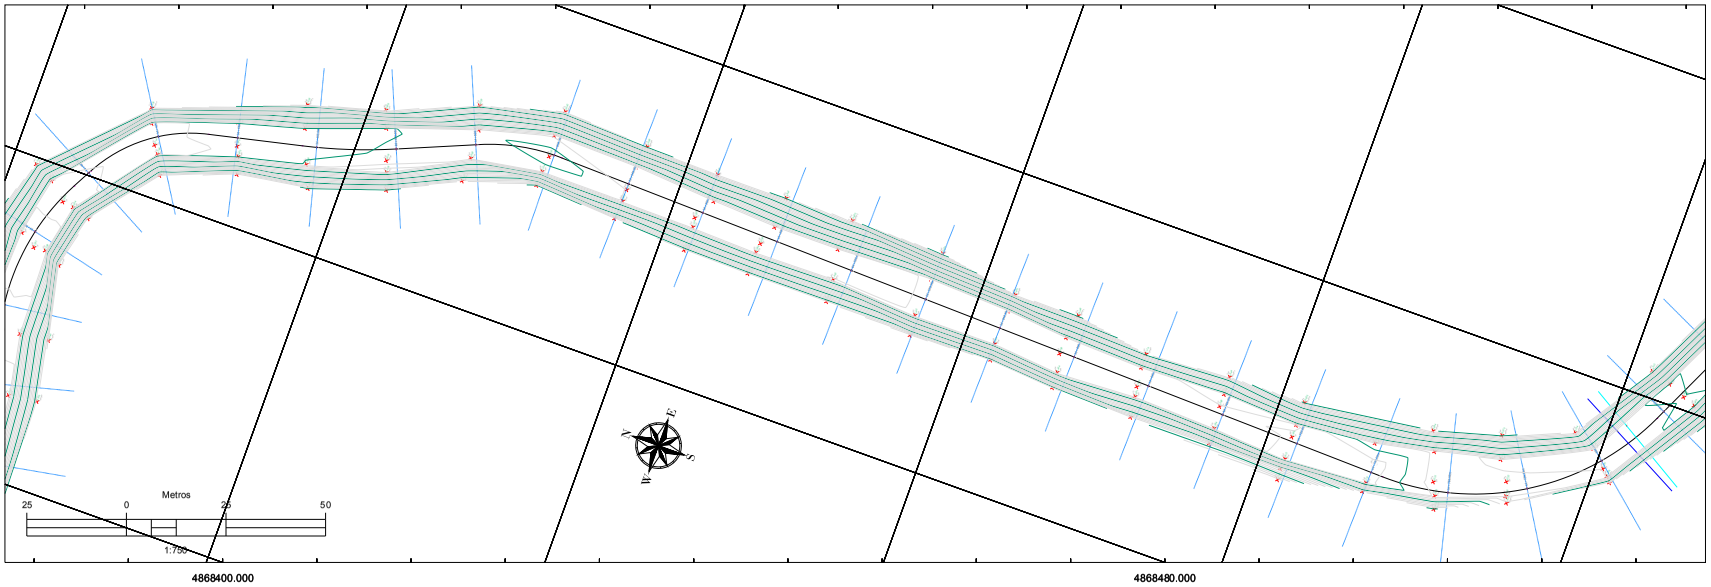



PLANTA GENERAL DE TRAZADO
ESCALA 1: 750

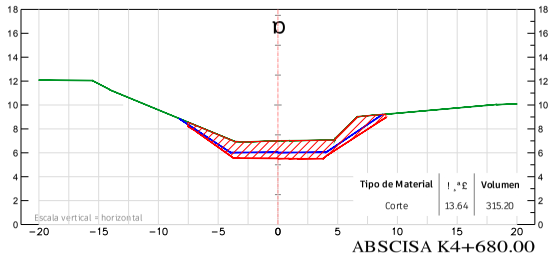


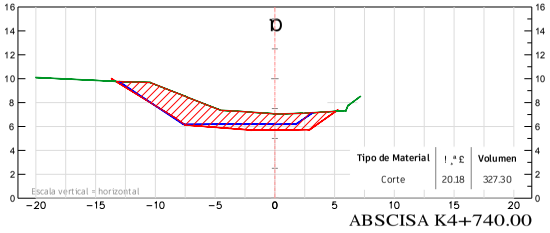


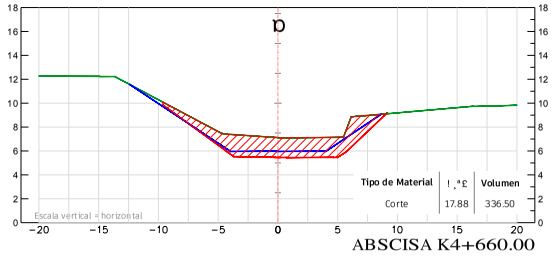


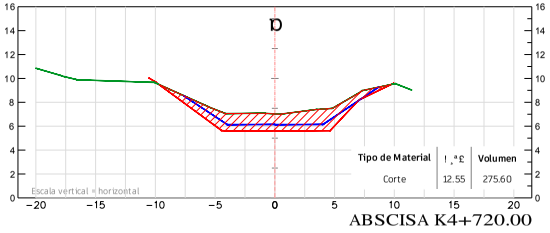

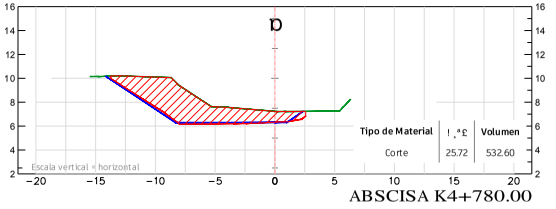

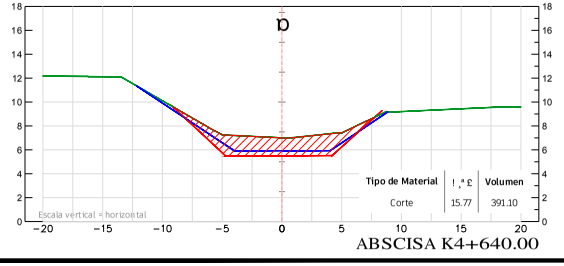

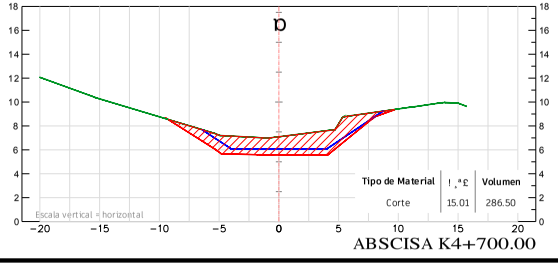

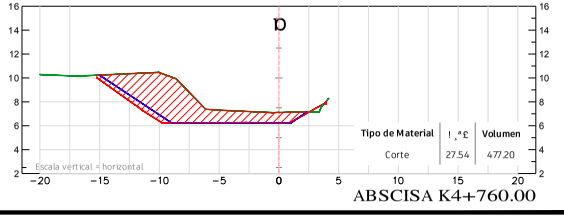

ENTIDAD:

CORPAMAG

#/ 20/ 2! #)s . !54s . / - ! 2%)/ . !, DEL MAGDALENA

CONTRATISTA:

CONSORCIO ICASM2023
NIT: 901.782.970-2
CONTRATO DE OBRA No.: LP 006 DE 2023

INTERVENTOR:

), 4%26% 4/ 2%3 %). ' %)%2! 3!!3Π
NIT: 901.433.145-6

INFORMACION GENERAL

OBJETO DEL PROYECTO:

INTERVENCIONES A LOS CUERPOS DE AGUA DEL DISTRITO DE SANTA MARTA PARA EL MANTENIMIENTO Y PRESERVACIÍ N DE SUS CONDICIONES HIDRÊULICAS Y AMBIENTALES.

CONTENIDO:

PL3 - TRAMO K4+640 AL K4+800

LOCALIZACIÍ N:

DISTRITO DE SANTA MARTA

Convenciones.

- EJE DEL TRAZADO
- DETALLES
- CURVA DE NIVEL PRINCIPAL (1.0 m)
- CURVA DE NIVEL SECUNDARIA (0.2 m)
- EJECUCIÓN
- DISEÑO
- TERRENO NATURAL

NOTAS.

1. Levantamiento Topografico realizado en el mes de marzo de 2024, referido al BM IGAC denominado NP70-N-5IGAC localizado en Santa Marta de coordenadas geodesicas en latitud Norte ° ' " Longitud Oeste 4 ° ' " altura elipsoidal 4.699 metros en el marco de sistema cartografico nacional MAGNA-SIRGAS, en ro Transversa mercator, datum vertical Nivel Medio del Mar.
2. Niveles en metros.
3. Tod d o d d ro .

FORMACION SOBRE CUADRICULA

ELIPSOIDE GRS80
CUADRICULA ..... METROS
PROYECCIÓN ..... TRANSV. DE MERCATOR
DATUM VERTICAL ..... NIVEL MEDIO DEL MAR
DATUM HORIZONTAL ..... MAGNA-SIRGAS-ORIGEN NACIONAL
MERIDIANO CENTRAL .

MODIFICACIONES:

No - DD MM AAAA - MODIFICIACIÓN

Levantamiento Topográfico: Angela Fernandez Fajardo T.P. 2533516012 9 CND


Dibujo: Angela Fernandez Fajardo T.P. 2533516012 9 CND

APROBO: Ing. Fernando Fernandez R . . . F S.A.S.


ESCALA: INDICADA


FECHA: MARZO DE 2024


PLANO:	Plancha N°	De
EJECUCIÓN	3	8

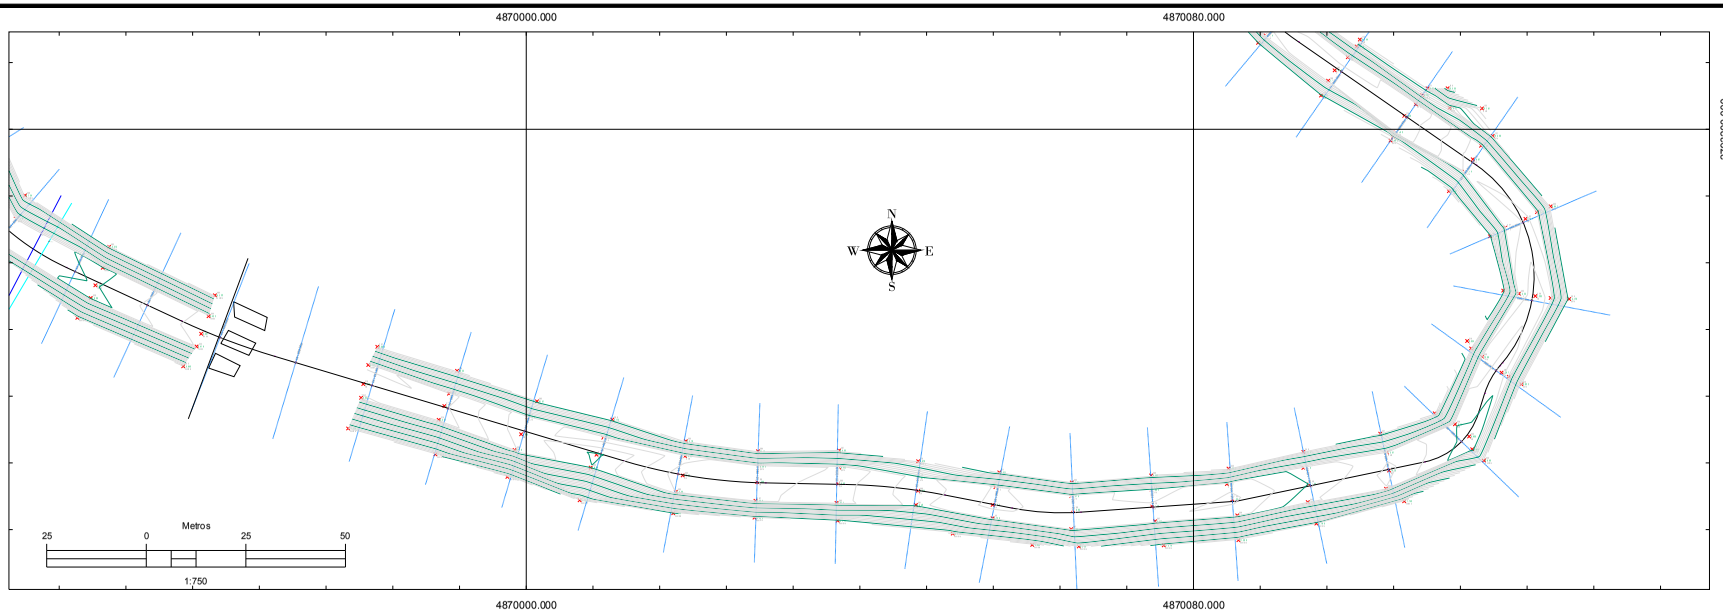



PLANTA GENERAL DE TRAZADO
ESCALA 1: 750

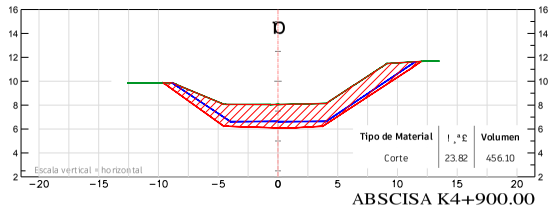


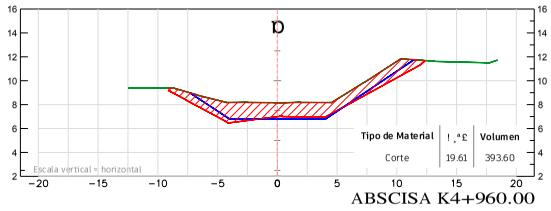


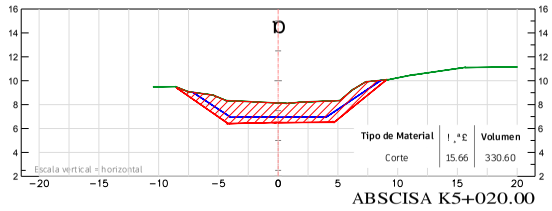


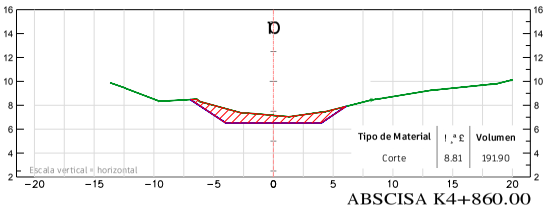

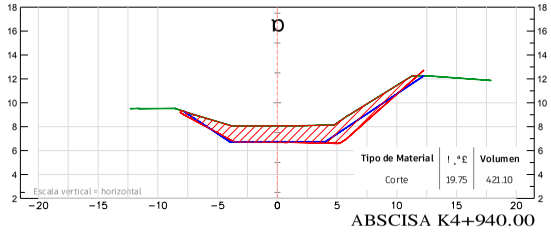

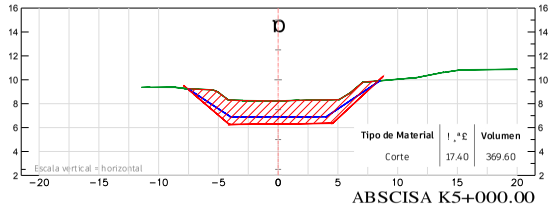

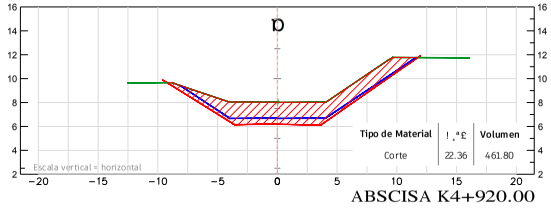

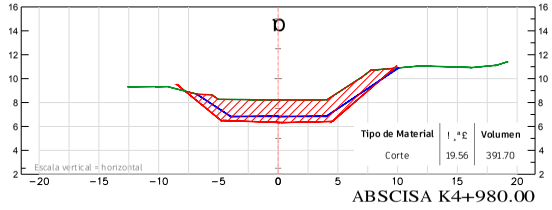

ENTIDAD:

CORPAMAG

#/ 20/ 2! #)s . !54s . / - ! 2%)/ . !,
DEL MAGDALENA

CONTRATISTA:

CONSORCIO ICASM2023
NIT: 901.782.970-2
CONTRATO DE OBRA No.: LP 006 DE 2023

INTERVENTOR:

), 4%26% 4/ 2%3%). ' %)%2!' 3///3
NIT: 901.433.145-6

INFORMACION GENERAL

OBJETO DEL PROYECTO:

INTERVENCIONES A LOS CUERPOS DE AGUA DEL DISTRITO DE SANTA MARTA PARA EL MANTENIMIENTO Y PRESERVACIÍ N **DE SUS** CONDICIONES HIDRÊULICAS Y AMBIENTALES.

CONTENIDO:

PL4 - TRAMO K4+820 AL K5+020

LOCALIZACIÍ N:

DISTRITO DE SANTA MARTA

Convenciones.

- EJE DEL TRAZADO
- DETALLES
- CURVA DE NIVEL PRINCIPAL (1.0 m)
- CURVA DE NIVEL SECUNDARIA (0.2 m)
- EJECUCIÓN
- DISEÑO
- TERRENO NATURAL

NOTAS.

1. Levantamiento Topografico realizado en el mes de marzo de 2024, referido al BM IGAC denominado NP70-N-SIGAC localizado en Santa Marta de coordenadas geodesicas en latitud Norte ° ' " Longitud Oeste 4 . ° ' " altura elipsoidal 4.699 metros en el marco de sistema cartografico nacional MAGNA-SIRGAS, en ro Transversa mercator, datum vertical Nivel Medio del Mar.
2. Niveles en metros.
3. Tod d o d d ro .

FORMACION SOBRE CUADRICULA

ELIPSOIDE GRS80
CUADRICULA ..... METROS
PROYECCIÓN ..... TRANSV. DE MERCATOR
DATUM VERTICAL ..... NIVEL MEDIO DEL MAR
DATUM HORIZONTAL ..... MAGNA-SIRGAS-ORIGEN NACIONAL
MERIDIANO CENTRAL .

MODIFICACIONES:

No - DD MM AAAA - MODIFICIACI N

Levantamiento Topográfico: Angela Fernandez Fajardo T.P. 2533516012 9 CND


Dibujo: Angela Fernandez Fajardo T.P. 2533516012 9 CND

APROBO: [illegible] R . Ing. Fernando Fernandez F. S.A.S.


ESCALA: INDICADA

FECHA: MARZO DE 2024


PLANO:	Plancha N°	De
EJECUCIÓN	4	8

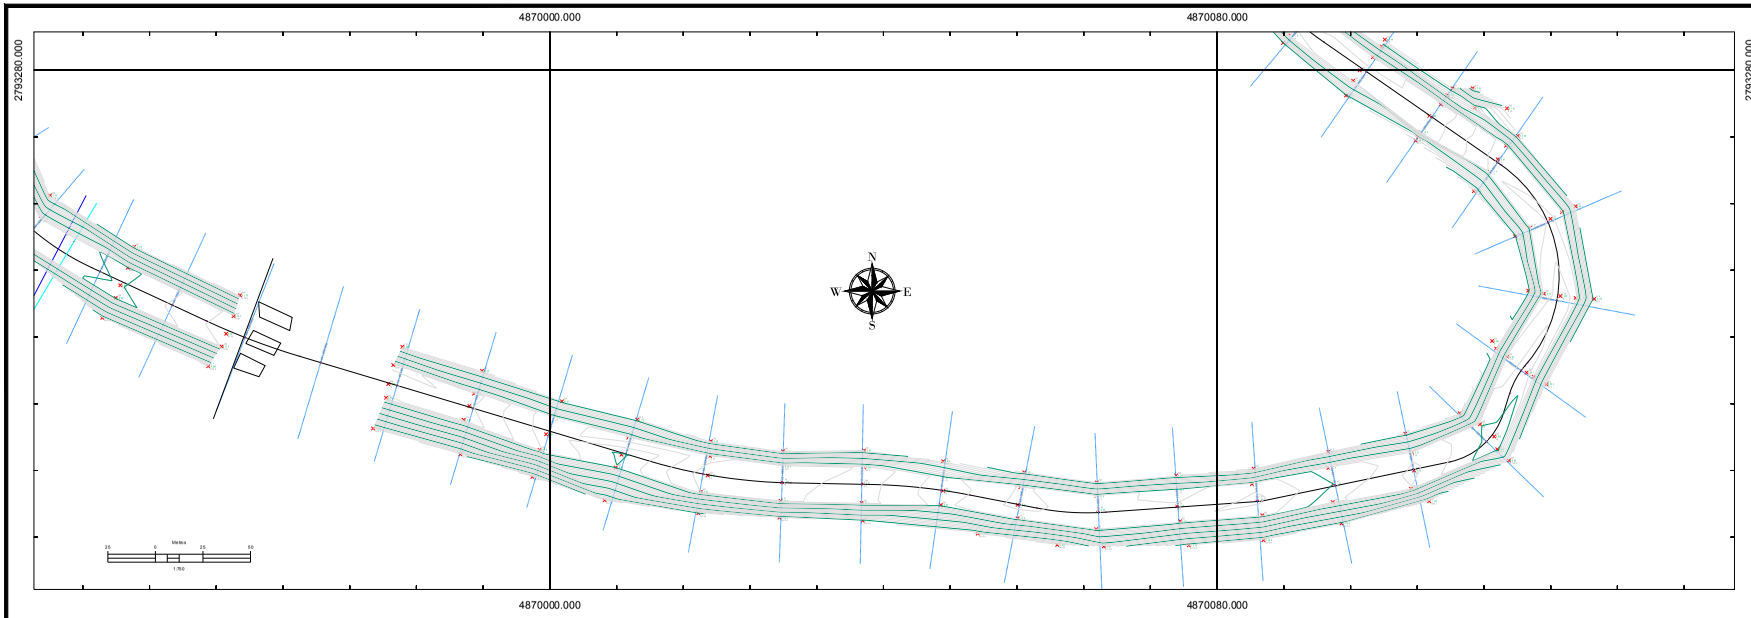


PLANTA GENERAL DE TRAZADO
ESCALA 1: 750

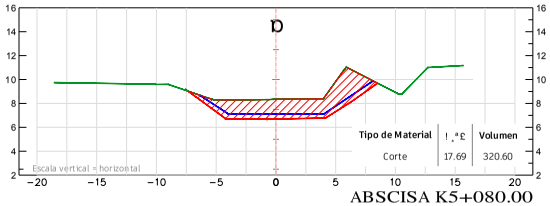


ABSCISA K5+080.00

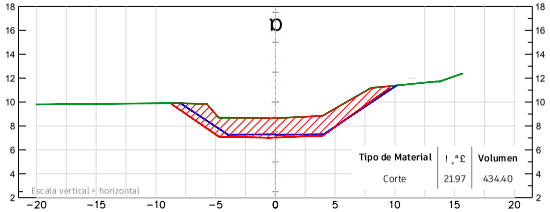


ABSCISA K5+140.00

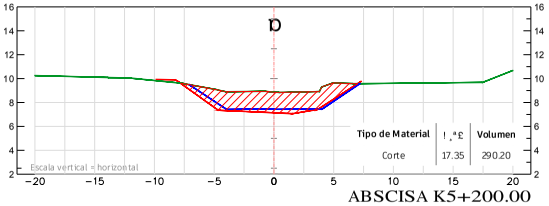


ABSCISA K5+200.00

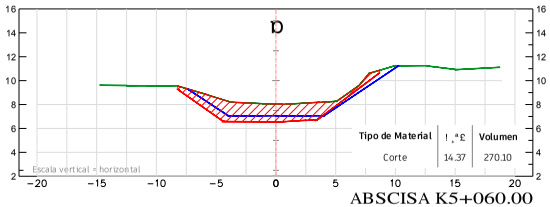


ABSCISA K5+060.00

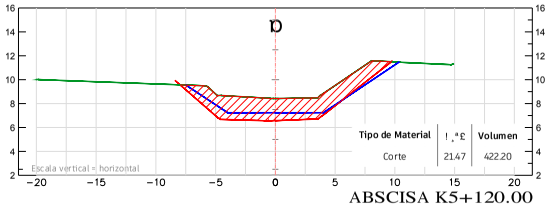


ABSCISA K5+120.00

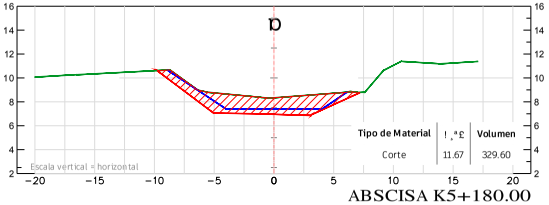


ABSCISA K5+180.00

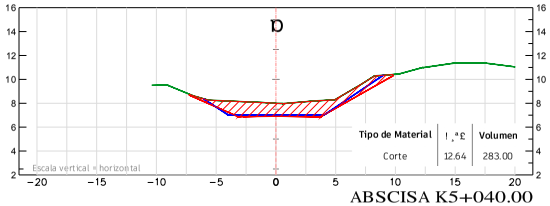

ABSCISA K5+040.00

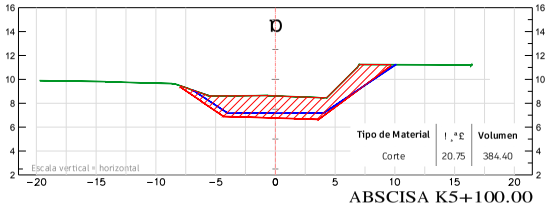

ABSCISA K5+100.00

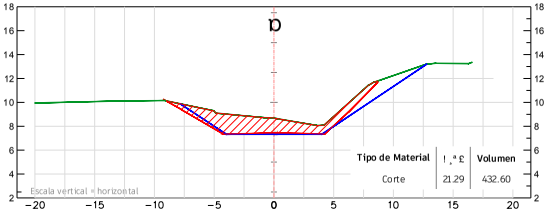

ABSCISA K5+160.00

ENTIDAD:

CORPAMAG

#/ 20/ 2! #)s . !54s . / - ! 2%)/ . !,
DEL MAGDALENA

CONTRATISTA:

CONSORCIO ICASM2023
NIT: 901.782.970-2
CONTRATO DE OBRA No.: LP 006 DE 2023

INTERVENTOR:

), 4%26% 4/ 2%3 %). ' %)%2!' 3!3!
NIT: 901.433.145-6

INFORMACION GENERAL

OBJETO DEL PROYECTO:

INTERVENCIONES A LOS CUERPOS DE AGUA DEL DISTRITO DE SANTA MARTA PARA EL MANTENIMIENTO Y PRESERVACIÍ N **DE SUS** CONDICIONES HIDRÊULICAS Y AMBIENTALES.

CONTENIDO:

PL5 - TRAMO K5+040 AL K5+200

LOCALIZACIÍ N:

DISTRITO DE SANTA MARTA

Convenciones.

- EJE DEL TRAZADO
- DETALLES
- CURVA DE NIVEL PRINCIPAL (1.0 m)
- CURVA DE NIVEL SECUNDARIA (0.2 m)
- EJECUCI N
- DISE O
- TERRENO NATURAL

NOTAS.

1. Levantamiento Topografico realizado en el mes de marzo de 2024, referido al BM IGAC denominado NP70-N-5IGAC localizado en Santa Marta de coordenadas geodesicas en latitud Norte ° Longitud Oeste 4 ° altura elipsoidal 4.699 metros en el marco de sistema cartografico nacional MAGNA-SIRGAS, en ro Transversa mercator, datum vertical Nivel Medio del Mar.
2. Niveles en metros.
3. Tod d o d d ro .

FORMACION SOBRE CUADRICULA

ELIPSOIDE GRS80
CUADR CULA ..... METROS
PROYECCI N ..... TRANSV. DE MERCATOR
DATUM VERTICAL ..... NIVEL MEDIO DEL MAR
DATUM HORIZAONTAL ..... MAGNA-SIRGAS-ORIGEN NACIONAL
MERIDIANO CENTRAL .

MODIFICACIONES:

No - DD MM AAAA - MODIFICIACI N

Levantamiento Topográfico: Angela Fernandez Fajardo T.P. 2533516012 0 ND


Dibujo: Angela Fernandez Fajardo T.P. 2533516012 0 ND

APROBO: Ing. Fernando Fernandez R . . . . . T. S.A.S.


ESCALA: INDICADA

FECHA: MARZO DE 2024


PLANO:	Plancha N°	De
EJECUCI N	5	8

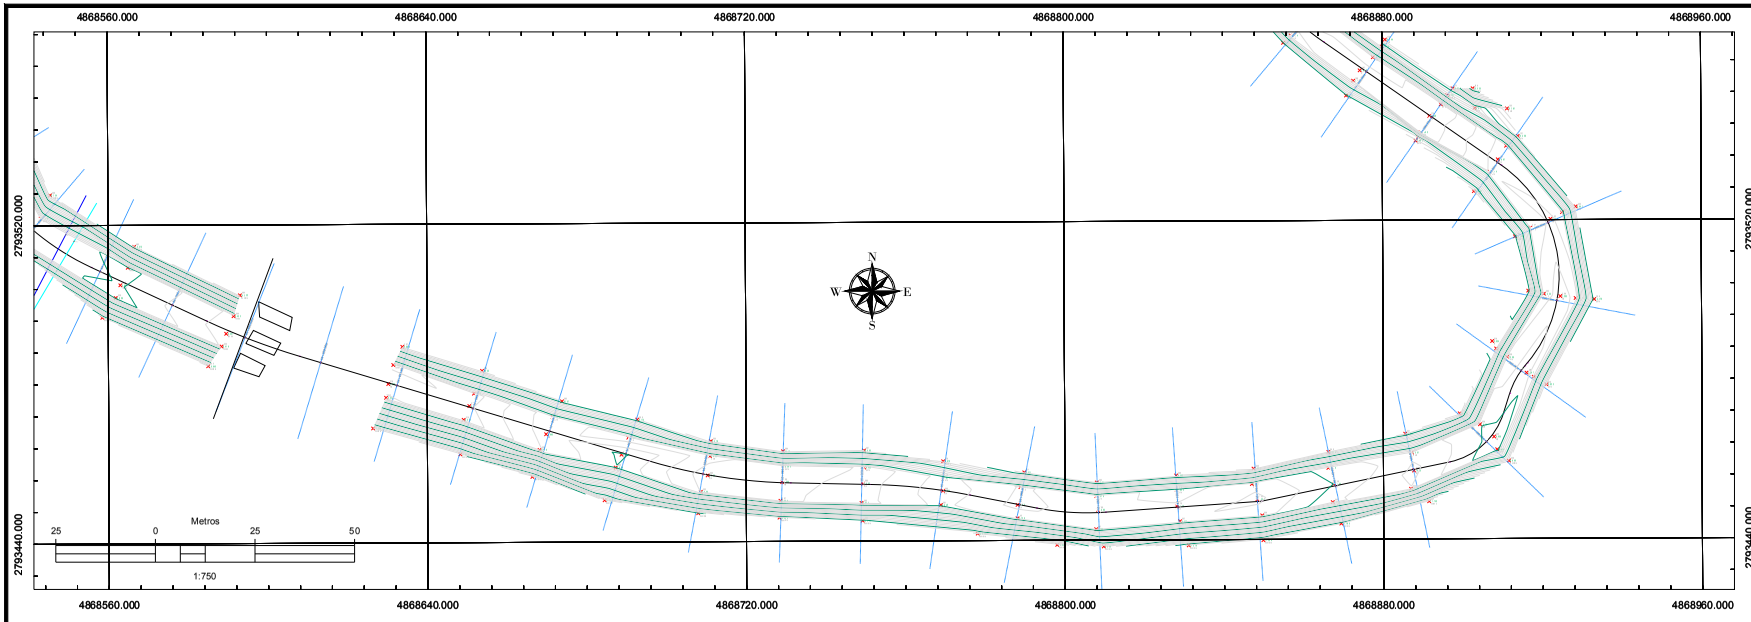


PLANTA GENERAL DE TRAZADO
ESCALA 1: 750

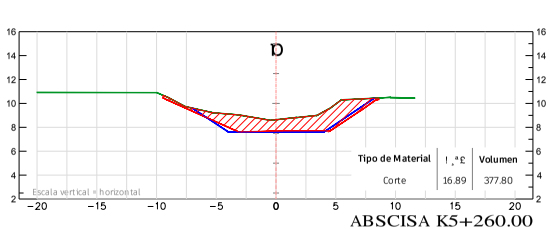


ABSCISA K5+260.00

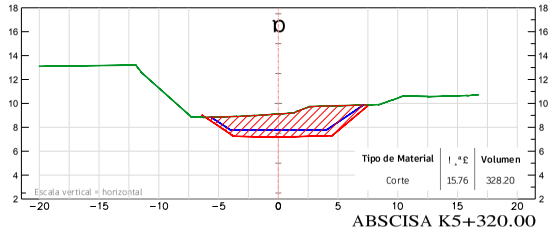


ABSCISA K5+320.00

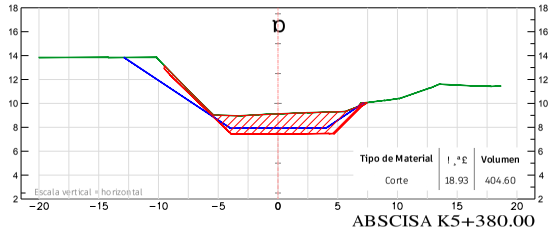


ABSCISA K5+380.00

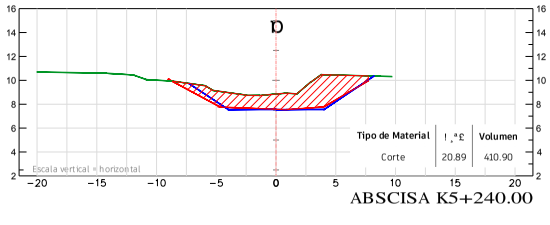


ABSCISA K5+240.00

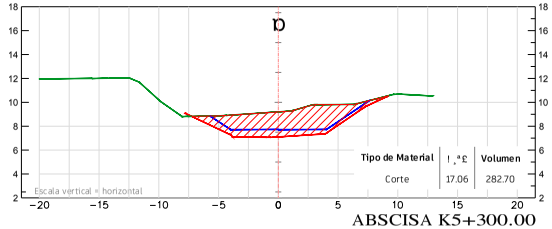


ABSCISA K5+300.00

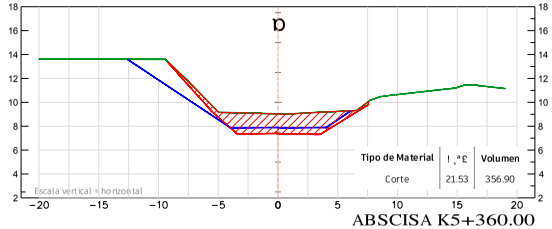


ABSCISA K5+360.00

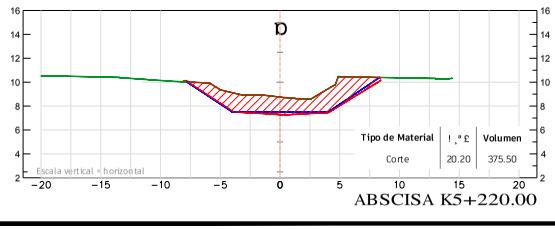

ABSCISA K5+220.00

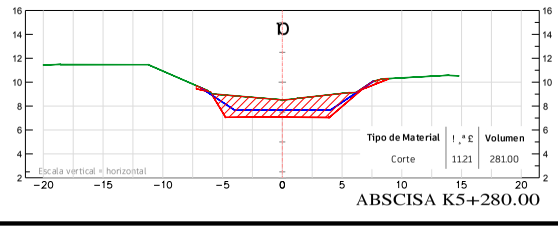

ABSCISA K5+280.00

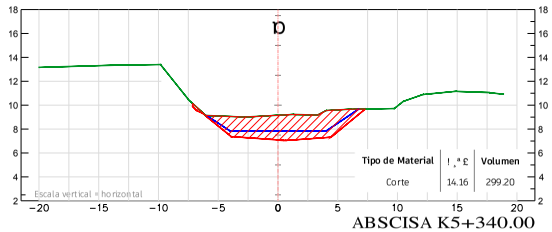

ABSCISA K5+340.00

ENTIDAD:

CORPAMAG

#/ 20/ 2!#)s . !54s . / - ! 2%)/ . !,
DEL MAGDALENA

CONTRATISTA:

CONSORCIO ICASM2023
NIT: 901.782.970-2
CONTRATO DE OBRA No.: LP 006 DE 2023

INTERVENTOR:

), 4%26% 4/ 2%3%). ' %)%2!' 3!3
NIT: 901.433.145-6

INFORMACION GENERAL

OBJETO DEL PROYECTO:

INTERVENCIONES A LOS CUERPOS DE AGUA DEL DISTRITO DE SANTA MARTA PARA EL MANTENIMIENTO Y PRESERVACIÌ N DE SUS CONDICIONES HIDRÊULICAS Y AMBIENTALES.

CONTENIDO:

PL6 - TRAMO K5+220 AL K5+380

LOCALIZACIÌ N:

DISTRITO DE SANTA MARTA

Convenciones.

EJE DEL TRAZADO
DETALLES
CURVA DE NIVEL PRINCIPAL (1.0 m)
CURVA DE NIVEL SECUNDARIA (0.2 m)
EJECUCIÌ N
DISE Ì O
TERRENO NATURAL

NOTAS.

1. Levantamiento Topografico realizado en el mes de marzo de 2024, referido al BM IGAC denominado NP70-N-5IGAC localizado en Santa Marta de coordenadas geodesicas en latitud Norte ° Longitud Oeste 4 . ° altura elipsoidal 4.699 metros en el marco de sistema cartografico nacional MAGNA-SIRGAS, en ro Transversa mercator, datum vertical Nivel Medio del Mar.
2. Niveles en metros.
3. Tod d o d d ro .

FORMACION SOBRE CUADRICULA

ELIPSOIDE GRS80
CUADR CULA ..... METROS
PROYECCI N ..... TRANSV. DE MERCATOR
DATUM VERTICAL ..... NIVEL MEDIO DEL MAR
DATUM HORIZAONTAL ..... MAGNA-SIRGAS-ORIGEN NACIONAL
MERIDIANO CENTRAL .

MODIFICACIONES:

No - DD MM AAAA - MODIFICIACI N

Levantamiento Topográfico: Angela Fernandez Fajardo T.P. 2533516012 9 CND


Dibujo: Angela Fernandez Fajardo T.P. 2533516012 9 CND

APROBO: R . Ing. Fernando Fernandez F. S.A.S.


ESCALA: INDICADA

FECHA: MARZO DE 2024


PLANO:	Plancha N°	De
EJECUCI N	6	8

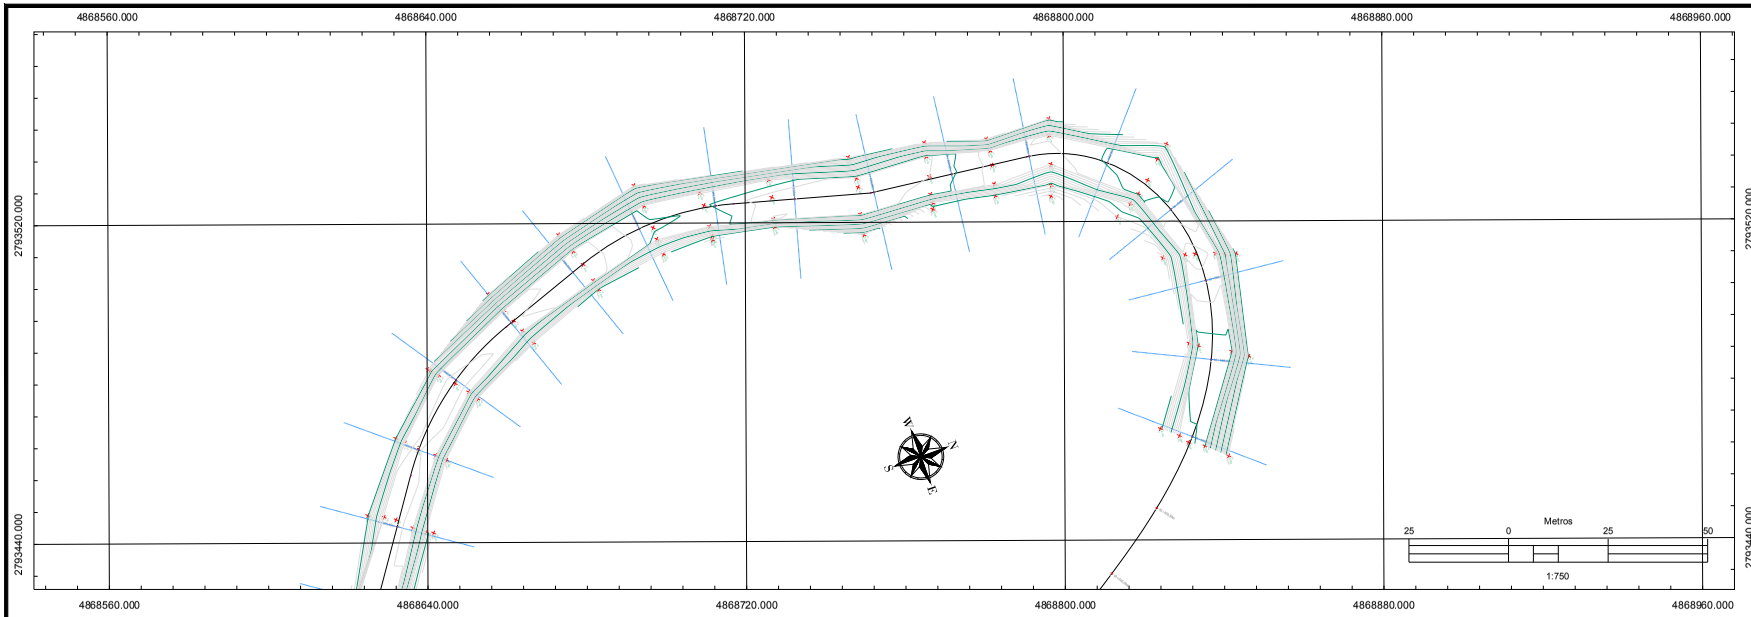


PLANTA GENERAL DE TRAZADO
ESCALA 1: 750

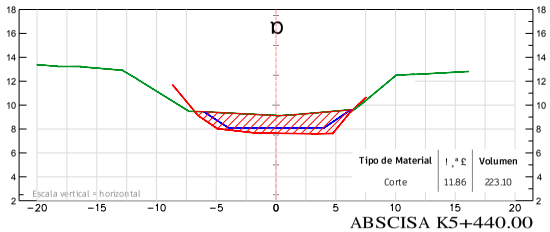


ABSCISA K5+440.00

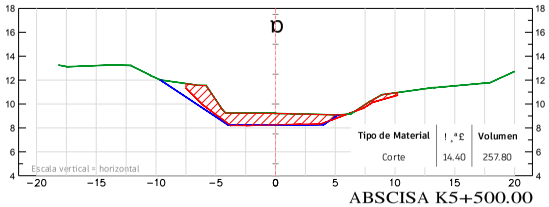


ABSCISA K5+500.00

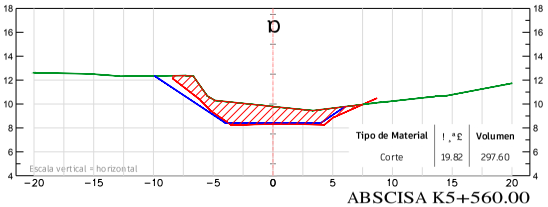


ABSCISA K5+560.00

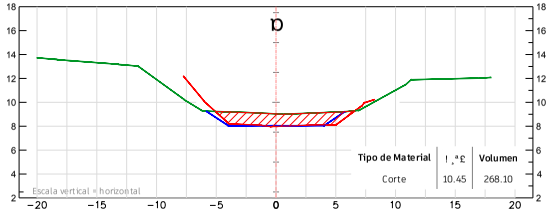


ABSCISA K5+420.00

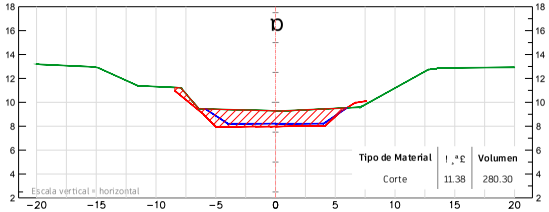


ABSCISA K5+480.00

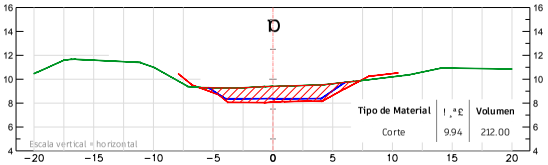


ABSCISA K5+540.00

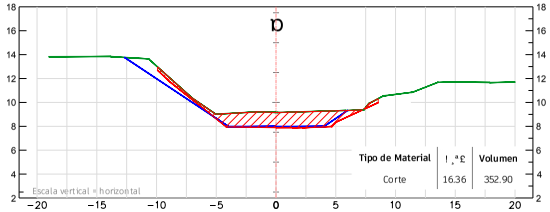

ABSCISA K5+400.00

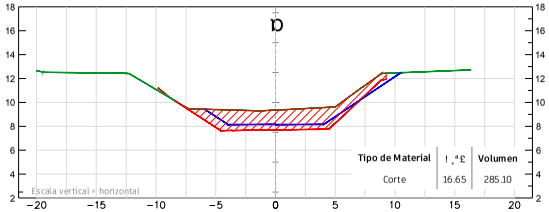

ABSCISA K5+460.00

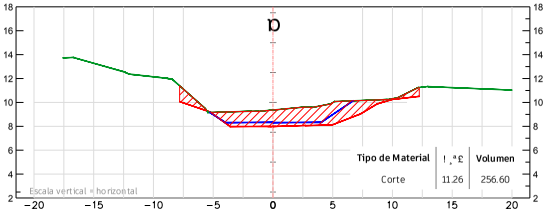

ABSCISA K5+520.00

ENTIDAD:

#/ 20/ 2! #)s . !54s . / - ! 2%)/ . !,
DEL MAGDALENA

CONTRATISTA:

CONSORCIO ICASM2023
NIT: 901.782.970-2
CONTRATO DE OBRA No.: LP 006 DE 2023

INTERVENTOR:

), 4%26% 4/ 2%3%). ' %)%2!' 3!3!
NIT: 901.433.145-6

INFORMACION GENERAL

OBJETO DEL PROYECTO:

INTERVENCIONES A LOS CUERPOS DE AGUA DEL DISTRITO DE SANTA MARTA PARA EL MANTENIMIENTO Y PRESERVACIÍ N **DE SUS** CONDICIONES HIDRÊULICAS Y AMBIENTALES.

CONTENIDO:

PL7 - TRAMO K5+400 AL K5+560

LOCALIZACIÍ N:

DISTRITO DE SANTA MARTA

Convenciones.

EJE DEL TRAZADO
DETALLES
CURVA DE NIVEL PRINCIPAL (1.0 m)
CURVA DE NIVEL SECUNDARIA (0.2 m)
EJECUCIÓN
DISEÑO
TERRENO NATURAL

NOTAS.

1. Levantamiento Topografico realizado en el mes de marzo de 2024, referido al BM IGAC denominado NP70-N-5IGAC localizado en Santa Marta de coordenadas geodesicas en latitud Norte ° Longitud Oeste 4 . ° altura elipsoidal 4.699 metros en el marco de sistema cartografico nacional MAGNA-SIRGAS, en ro Transversa mercator, datum vertical Nivel Medio del Mar.
2. Niveles en metros.
3. Tod d o d d ro .

FORMACION SOBRE CUADRICULA

ELIPSOIDE GRS80
CUADRICULA ..... METROS
PROYECCIÓN ..... TRANSV. DE MERCATOR
DATUM VERTICAL ..... NIVEL MEDIO DEL MAR
DATUM HORIZAONTAL ..... MAGNA-SIRGAS-ORIGEN NACIONAL
MERIDIANO CENTRAL .

MODIFICACIONES:

No - DD MM AAAA - MODIFICIACI N

Levantamiento Topográfico: Angela Fernandez Fajardo T.P. 2533516012 0 CND


Dibujo: Angela Fernandez Fajardo T.P. 2533516012 0 CND

APROBO: Ing. Fernando Fajardo R. . . T S.A.S.


ESCALA: INDICADA

FECHA: MARZO DE 2024


PLANO:	Plancha N°	De
EJECUCIÓN	7	8

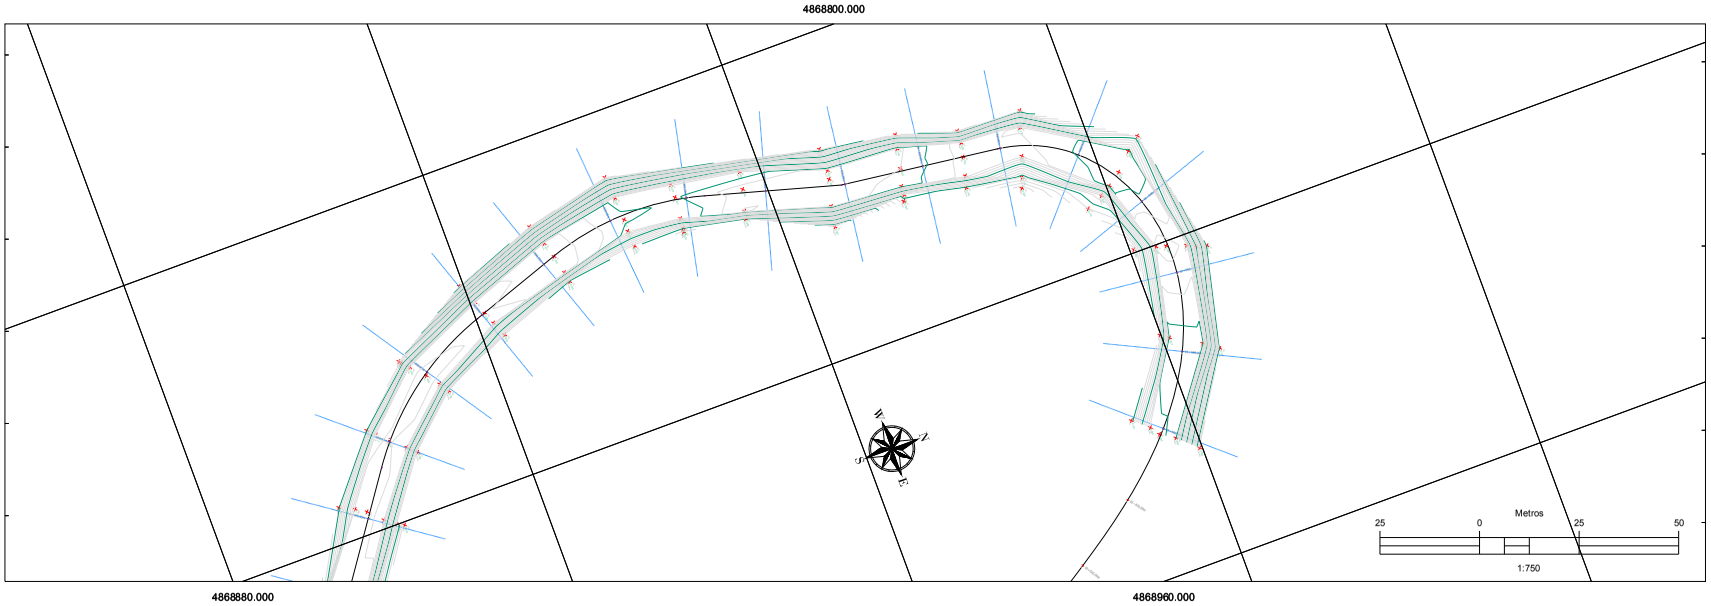

PLANTA GENERAL DE TRAZADO
ESCALA 1: 750

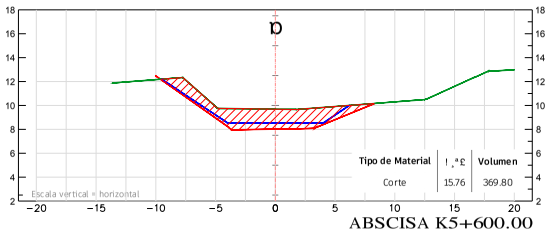

ABSCISA K5+600.00

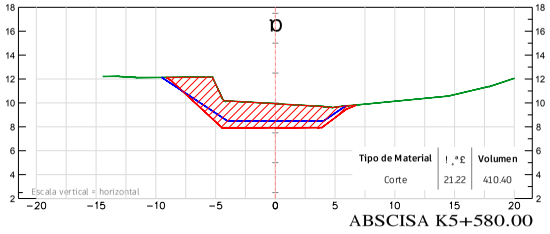

ABSCISA K5+580.00

ENTIDAD:

CORPAMAG

#/ 20/ 2! #)s . !54s . / - ! 2%)/ . !, DEL MAGDALENA

CONTRATISTA:

CONSORCIO ICASM2023
NIT: 901.782.970-2
CONTRATO DE OBRA No.: LP 006 DE 2023

INTERVENTOR:

), 4%26% 4/ 2%3 %). ' %)%2^! 3ΠΠΠΠ
NIT: 901.433.145-6

INFORMACION GENERAL

OBJETO DEL PROYECTO:

INTERVENCIONES A LOS CUERPOS DE AGUA DEL DISTRITO DE SANTA MARTA PARA EL MANTENIMIENTO Y PRESERVACIÍ N **DE SUS** CONDICIONES HIDRÊULICAS Y AMBIENTALES.

CONTENIDO:

PL8 - TRAMO K5+580 AL K5+600

LOCALIZACIÍ N:

DISTRITO DE SANTA MARTA

Convenciones.

- EJE DEL TRAZADO
- DETALLES
- CURVA DE NIVEL PRINCIPAL (1.0 m)
- CURVA DE NIVEL SECUNDARIA (0.2 m)
- EJECUCIÓN
- DISEÑO
- TERRENO NATURAL

NOTAS.

1. Levantamiento Topografico realizado en el mes de marzo de 2024, referido al BM IGAC denominado NP70-N-5IGAC localizado en Santa Marta de coordenadas geodesicas en latitud Norte ° ' " Longitud Oeste 4 ° ' " altura elipsoidal 4.699 metros en el marco de sistema cartografico nacional MAGNA-SIRGAS, en ro Transversa mercator, datum vertical Nivel Medio del Mar.
2. Niveles en metros.
3. Tod d o d d ro .

FORMACION SOBRE CUADRICULA

ELIPSOIDE GRS80
CUADRICULA ..... METROS
PROYECCIÓN ..... TRANSV. DE MERCATOR
DATUM VERTICAL ..... NIVEL MEDIO DEL MAR
DATUM HORIZONTAL ..... MAGNA-SIRGAS-ORIGEN NACIONAL
MERIDIANO CENTRAL .

MODIFICACIONES:

No - DD MM AAAA - MODIFICIACIÓN

Levantamiento Topográfico:	Angela Fernandez Fajardo T.P. 2533516012 9 CND	
Dibujo:	Angela Fernandez Fajardo T.P. 2533516012 9 CND	
APROBO:	Ing. Fernando Fajardo R. . . . . T. S.A.S.	

ESCALA:
INDICADA

FECHA:
MARZO DE 2024

PLANO:	Plancha N°	De
EJECUCIÓN	8	8

CONSORCIO ICASM 2023

CARTER DE LEVANTAMIENTO TOPOGRÁFICO

Tipo de coordenada Origen Nacional Magna-Sirgas

Punto	Norte	Este	Cota	Descripción
1	2793919,48	4868369,97	7,962	hombro
2	2793745,61	4868919,28	10,154	tn
3	2793749,49	4868922,58	8,086	pata
4	2793751,05	4868924,94	8,024	eje
5	2793761,76	4868903,09	7,913	eje
6	2793759,77	4868901,61	9,751	pata
7	2793761,04	4868879,24	10,887	tn
8	2793766,5	4868880,46	8,422	pata
9	2793768,97	4868881,14	8,493	eje
10	2793775,86	4868883,82	9,881	pata
11	2793771,72	4868852,79	9,26	pata
12	2793764,16	4868859,65	7,853	eje
13	2793760,8	4868862,07	7,935	pata
14	2793758,05	4868863,68	9,666	hombro
15	2793753,84	4868865,63	10,197	tn
16	2793739,99	4868855,05	10,933	pata
17	2793741,02	4868852,49	10,185	hombro
18	2793742,76	4868847,5	8,316	pata
19	2793744,73	4868840,56	8,17	eje
20	2793746,25	4868836,59	11,259	pata
21	2793759,33	4868931,61	12,502	hombro
22	2793772,73	4868909,93	12,131	hombro
23	2793915,05	4868365,49	4,902	pata
24	2793778,61	4868884,64	12,137	hombro
25	2793909,17	4868359,43	4,902	pata
26	2793445,57	4868788,07	6,728	tn
27	2793594,1	4868529,59	10,055	hombro
28	2793726,91	4868850,1	10,104	hombro
29	2793727,76	4868847,22	8,263	pata
30	2793728,83	4868842,58	8,264	eje
31	2793729,53	4868839,06	8,293	pata
32	2793729,78	4868835,96	11,462	hombro
33	2793714,85	4868831,45	10,746	hombro
34	2793713,95	4868834,9	7,745	pata
35	2793713,07	4868839,84	7,799	eje
36	2793711,82	4868844,16	7,876	pata
37	2793711,58	4868846,39	9,884	hombro
38	2793711,02	4868847,86	10,095	pata
39	2793692,61	4868847,93	12,587	hombro
40	2793693,57	4868842,77	7,713	pata
41	2793695,37	4868836,21	7,648	eje
42	2793695,71	4868833,98	7,611	pata
43	2793695,68	4868828,28	11,347	hombro
44	2793674,87	4868826,64	8,203	pata
45	2793674,12	4868831,07	7,664	eje
46	2793672,72	4868836,34	7,591	pata
47	2793672,22	4868838,29	9,996	hombro
48	2793656,48	4868835,96	10,251	pata
49	2793656,73	4868835,04	9,972	hombro
50	2793656,95	4868832,56	8,187	pata
51	2793657,5	4868827,09	8,031	eje
52	2793657,55	4868823,75	8,21	pata
53	2793907,77	4868388,34	6,906	hombro

54	2793642,71	4868816,31	12,672	hombro
55	2793643,22	4868822,06	8,057	pata
56	2793643,58	4868827,93	7,965	eje
57	2793643,43	4868830,94	8,065	pata
58	2793643,72	4868835,06	9,954	hombro
59	2793625,37	4868837,76	10,075	hombro
60	2793624,92	4868835,18	7,491	pata
61	2793623,87	4868830,49	7,45	eje
62	2793622,64	4868826,57	7,477	pata
63	2793620,65	4868821,38	12,867	tn
64	2793890,02	4868497,67	4,697	pata
65	2793887,6	4868492,76	4,714	eje
66	2793886,19	4868490,82	4,706	pata
67	2793883,82	4868486,07	8,646	hombro
68	2793541,04	4868914	10,306	pata
69	2793897,09	4868469,74	8,505	hombro
70	2793547,95	4868911,34	10,781	pata
71	2793548,05	4868903,25	9,607	pata
72	2793907,46	4868458,36	4,207	eje
73	2793904,49	4868458,54	4,209	pata
74	2793900	4868456,27	8,792	hombro
75	2793553,04	4868902,75	12,323	hombro
76	2793896,11	4868437,64	8,645	hombro
77	2793903,39	4868436,65	4,557	pata
78	2793908,3	4868435,89	4,532	eje
79	2793912,73	4868435,77	4,528	pata
80	2793918,66	4868445,36	9,339	hombro
81	2793893,65	4868422,24	8,325	hombro
82	2793919,93	4868461,44	9,444	hombro
83	2793900,92	4868421,25	4,237	pata
84	2793605,43	4868844,66	9,843	hombro
85	2793603,83	4868840,9	7,323	pata
86	2793602,59	4868837,77	7,389	eje
87	2793601,24	4868834,55	7,357	pata
88	2793580,23	4868844,11	7,359	pata
89	2793583,44	4868847,47	7,04	eje
90	2793585,85	4868850,58	7,312	pata
91	2793587,42	4868853,05	9,709	hombro
92	2793905,84	4868420,49	4,212	eje
93	2793910,26	4868420,38	4,208	pata
94	2793574,74	4868864,76	9,789	hombro
95	2793572,59	4868862,65	7,3	pata
96	2793568,89	4868859,38	7,169	eje
97	2793566,49	4868857,09	7,264	pata
98	2793555,06	4868872,76	7,093	pata
99	2793557,66	4868874,41	7,069	eje
100	2793560,93	4868877,74	7,353	pata
101	2793563,62	4868879,93	9,679	hombro
102	2793565,35	4868880,76	10,544	pata
103	2793553,04	4868897,71	10,257	pata
104	2793551,34	4868896,34	9,407	hombro
105	2793549,06	4868894,75	7,037	pata
106	2793546,13	4868891,85	7,058	eje
107	2793542,05	4868889,62	7,06	pata
108	2793540,94	4868889,05	9,163	hombro
109	2793539,97	4868888,37	9,452	pata
110	2793551,36	4868870,95	9,077	pata

111	2793564,64	4868855,21	9,04	pata
112	2793578,19	4868841,77	9,609	pata
113	2793578,62	4868842,28	9,293	hombro
114	2793598,93	4868829,27	13,336	pata
115	2793599,81	4868832,83	9,269	hombro
116	2793527,21	4868902,96	10,497	hombro
117	2793515,85	4868913,24	10,108	hombro
118	2793532,1	4868906,89	7,614	pata
119	2793535,18	4868908,99	7,687	eje
120	2793538,59	4868911,08	7,708	pata
121	2793523,29	4868928,47	9,947	pata
122	2793521,86	4868925,05	7,773	pata
123	2793520,18	4868922,16	7,547	eje
124	2793517,99	4868917,13	7,775	pata
125	2793501,4	4868920,41	7,525	pata
126	2793500,79	4868924,56	7,285	eje
127	2793500,3	4868928,4	7,467	pata
128	2793500,03	4868933,05	10,178	pata
129	2793478,68	4868920,97	9,823	pata
130	2793481,61	4868916	7,067	eje
131	2793489,58	4868907,4	9,854	tn
132	2793502,2	4868916,51	10,146	hombro
133	2793754,61	4868927,21	7,962	pata
134	2793769,13	4868907,26	7,901	pata
135	2793773,82	4868882,75	8,344	pata
136	2793768,27	4868855,53	7,855	pata
137	2793480,56	4868917,81	7,415	pata
138	2793485,57	4868911,13	7,366	pata
139	2793487,72	4868908,39	9,854	tn
140	2793441,75	4868778,06	10,412	hombro
141	2793462,4	4868908,56	6,845	pata
142	2793465,61	4868907,8	6,92	eje
143	2793468,69	4868904,25	7,014	pata
144	2793471,46	4868899,18	10,728	hombro
145	2793466,41	4868885,48	10,253	tn
146	2793461,66	4868887,13	7,351	pata
147	2793457,15	4868887,66	7,442	eje
148	2793452,58	4868886,87	7,392	pata
149	2793449,3	4868867,22	7,157	pata
150	2793453,88	4868867,51	7,004	eje
151	2793457,89	4868866,16	7,1	pata
152	2793461,89	4868866,16	9,816	tn
153	2793457,8	4868847,36	9,929	tn
154	2793453,93	4868846,93	6,66	pata
155	2793450,13	4868848,32	6,552	eje
156	2793446,05	4868849,5	6,711	pata
157	2793444,65	4868828,86	6,639	pata
158	2793448,47	4868828,09	6,772	eje
159	2793452,56	4868827,97	6,903	pata
160	2793456,15	4868827,93	9,362	tan
161	2793454,47	4868807,99	9,201	hombro
162	2793451,04	4868807,87	6,679	pata
163	2793447,62	4868808,28	6,695	eje
164	2793442,75	4868807,81	6,763	pata
165	2793448,92	4868788,08	6,542	eje
166	2793453,38	4868788,81	6,581	pata
167	2793457,08	4868789,82	9,271	hombro

168	2793459,96	4868769,45	8,679	hombro
169	2793455,85	4868769,31	6,871	pata
170	2793452,53	4868769,39	6,926	eje
171	2793448,98	4868768,84	6,858	pata
172	2793449,59	4868748,92	6,517	pata
173	2793445,12	4868749,19	10,111	hombro
174	2793454,48	4868749,26	6,502	eje
175	2793458,46	4868749,6	6,422	pata
176	2793462,74	4868749,58	9,403	hombro
177	2793470,73	4868692,7	9,175	pata
178	2793475,38	4868673,82	9,157	pata
179	2793462,63	4868729,26	9,512	hombro
180	2793458,82	4868729,31	6,265	pata
181	2793454,94	4868729	6,296	eje
182	2793450,2	4868728,57	6,354	pata
183	2793445,98	4868728,3	10,268	hombro
184	2793447,15	4868707,91	11,049	hombro
185	2793452,54	4868708,58	6,4	pata
186	2793456,63	4868710,32	6,286	eje
187	2793461,48	4868710,9	6,469	pata
188	2793465,23	4868711,14	9,518	hombro
189	2793483,12	4868653,78	9,922	pata
190	2793489,23	4868633,8	9,894	tn
191	2793466,2	4868690,43	6,467	pata
192	2793461,93	4868688,7	7,043	eje
193	2793471,45	4868671,44	6,724	pata
194	2793467,14	4868669,8	6,693	eje
195	2793477,41	4868651,73	6,122	pata
196	2793474,3	4868650,55	6,167	eje
197	2793470,84	4868649,12	6,061	pata
198	2793484,68	4868631,51	6,243	fondo
199	2793479,9	4868630,23	6,069	eje
200	2793476,46	4868629,66	6,242	pata
201	2793468,77	4868626,37	11,668	hombro
202	2793462,19	4868648,26	11,92	hombro
203	2793456,45	4868666,31	12,76	hombro
204	2793463,21	4868668,14	6,579	pata
205	2793458,71	4868687,23	6,988	pata
206	2793450,51	4868684,42	11,728	hombro
207	2793438,85	4868798	10,95	hombro
208	2793438,41	4868809,69	9,55	hombro
209	2793438,59	4868831,02	11,27	hombro
210	2793439,82	4868849,77	11,566	hombro
211	2793443,91	4868869,35	11,19	hombro
212	2793449,43	4868891,42	11,74	corona
213	2793459,58	4868911,49	8,68	hombro
214	2793544,69	4868538,6	10,073	hombro
215	2793538,61	4868524,51	6,385	pata
216	2793561,33	4868533,86	9,994	hombro
217	2793572,84	4868513,49	7,359	muro
218	2793593,92	4868509,06	9,743	muro
219	2793594,23	4868512,03	8,335	hombro
220	2793613,98	4868529,25	8,544	hombro
221	2793613,73	4868524,71	5,674	pata
222	2793613,1	4868511,82	8,76	hombro
223	2793633,91	4868511,36	8,894	hombro
224	2793635,58	4868523,93	5,54	pata

225	2793635,63	4868527,6	8,17	hombro
226	2793654,92	4868530,94	10,146	hombro
227	2793655,85	4868524,66	5,539	pata
228	2793671,6	4868530,49	9,652	hombro
229	2793692,27	4868534,07	12,231	tn
230	2793692,63	4868526,87	5,418	pata
231	2793716,36	4868534,21	10,852	hombro
232	2793717,28	4868526,14	5,29	pata
233	2793671,85	4868512,99	9,248	hombro
234	2793692,99	4868511,99	9,955	hombro
235	2793715,58	4868512,87	9,294	hombro
236	2793715,89	4868518,68	5,405	pata
237	2793514,6	4868566,55	10,212	hombro
238	2793502,33	4868593,06	10,732	hombro
239	2793516,35	4868537,82	6,198	fondo
240	2793521,79	4868543,12	6,142	fondo
241	2793517,98	4868539,27	6,197	eje
242	2793527,59	4868545,48	9,734	hombro
243	2793634,66	4868516,63	5,501	pata
244	2793635,06	4868519,11	5,5	eje
245	2793655,13	4868515,72	5,454	pata
246	2793656,09	4868520,34	5,438	eje
247	2793654,89	4868511,7	9,244	hombro
248	2793501,78	4868561,89	5,896	fondo
249	2793504,96	4868563,07	5,981	fondo
250	2793509,36	4868564,94	5,933	fondo
251	2793489,5	4868588,41	6,416	fondo
252	2793492,69	4868589,59	6,501	fondo
253	2793497,08	4868591,46	6,453	fondo
254	2793542,83	4868532,8	6,178	pata
255	2793539,68	4868528,05	6,222	eje
256	2793555,42	4868518,57	6,223	pata
257	2793556,91	4868521,8	6,275	eje
258	2793559,19	4868529,02	6,245	pata
259	2793573,94	4868525,95	6,124	pata
260	2793572,51	4868520,65	5,685	eje
261	2793572,84	4868515,84	5,721	pata
262	2793594	4868514,61	5,612	pata
263	2793594,15	4868520,37	5,606	eje
264	2793594,08	4868523,56	5,595	pata
265	2793613,81	4868521,48	5,589	eje
266	2793613,33	4868515,78	5,564	pata
267	2793671,85	4868526,04	5,486	pata
268	2793672,3	4868517,16	5,514	pata
269	2793693,58	4868517,13	5,415	pata
270	2793793,42	4868523,57	4,835	eje
271	2793736,54	4868512,78	9,287	hombro
272	2793736,49	4868518,51	5,288	pata
273	2793736,13	4868520,96	5,33	eje
274	2793752,12	4868533,59	9,852	tn
275	2793733,88	4868533,89	10,047	tn
276	2793753,57	4868512,92	9,361	hombro
277	2793753,52	4868519,12	5,224	pata
278	2793753,84	4868521,48	5,233	eje
279	2793772,28	4868522,34	5,211	eje
280	2793772,3	4868519,31	5,212	pata
281	2793772,72	4868514,47	8,951	hombro

282	2793793,95	4868515,72	9,067	hombro
283	2793793,87	4868519,43	5,154	pata
284	2793811,83	4868516,51	5,058	pata
285	2793811,9	4868510,44	8,562	hombro
286	2793828,98	4868501,8	9,103	hombro
287	2793830,56	4868506	5,616	pata
288	2793831,54	4868508,81	5,018	fondo
289	2793847,66	4868495,57	9,01	hombro
290	2793850,15	4868501,11	5,008	pata
291	2793853,41	4868509,48	4,943	pata
292	2793854,97	4868515,29	9,526	hombro
293	2793835,94	4868520,71	9,806	pata
294	2793834,19	4868516,44	4,987	pata
295	2793814,23	4868529,69	9,229	tn
296	2793812,21	4868523,89	5,102	pata
297	2793793,93	4868528,93	5,224	pata
298	2793793,44	4868535,58	10,542	hombro
299	2793771,13	4868534,22	10,088	hombro
300	2793771,97	4868528,48	5,248	pata
301	2793750,71	4868526,91	5,242	pata
302	2793734,15	4868525,99	5,221	pata
303	2793893,19	4868382,54	7,824	hombro
304	2793896,59	4868383,31	4,964	pata
305	2793899,67	4868384,35	4,773	eje
306	2793903,55	4868386,43	4,862	pata
307	2793913,43	4868363,53	4,916	eje
308	2793905,71	4868356,16	8,845	hombro
309	2793919,27	4868436,48	9,586	hombro
310	2793865,62	4868492,85	8,923	hombro
311	2793866,96	4868497,15	4,952	pata
312	2793868,04	4868499,56	4,846	eje
313	2793869,53	4868505,02	4,937	pata
314	2793901,56	4868471,11	4,554	pata
315	2793904,48	4868471,58	4,52	eje
316	2793911,49	4868460,9	4,219	pata
317	2793908,89	4868475,61	4,587	pata
318	2793913,93	4868478,17	8,3	hombro
319	2793891,46	4868501,26	8,376	hombro
320	2793496,82	4868558,51	10,322	hombro
321	2793515,22	4868536,54	7,404	hombro
322	2793537,84	4868522,98	6,673	hombro
323	2793554,45	4868515,37	8,073	hombro
324	2793484,54	4868585,03	10,842	hombro
325	2793916,79	4868419,52	9,266	hombro

MEMORIA DE CANTIDADES

OBJETO DEL CONTRATO	"INTERVENCIONES A LOS CUERPOS DE AGUA DEL DISTRITO DE SANTA MARTA PARA EL MANTENIMIENTO Y PRESERVACIÓN DE SUS CONDICIONES HIDRÁULICAS Y AMBIENTALES" Contrato de Obra No. LP 006 de 2023		ACTA	1		FECHA	30/06/2024
CONTRATISTA	CONSORCIO ICASM 2023	NIT O C.C.	901.782.970-2		CONTRATO	LP 006 DE 2023	
INTERVENTOR	INTERVENTORES E INGENIERIA S.A.S.	NIT O C.C.	901.433.145-6		CONTRATO	CM 007 DE 2023	

CAPÍTULO	PRELIMINARES	ITEM	Movilización y Desmovilización de Equipos	UNIDAD	Und



DESCRIPCIÓN				CANTIDAD TOTAL
RIO GAIRA				
Excavadora Hyundai	MC429119			1,00
Excavadora Hyundai	MC399296			1,00
TOTAL EJECUTADO ACUMULADO				2,00
FACTURADO ACUMULADO ANTERIOR				0,00
TOTAL A FACTURAR PRESENTE ACTA				2,00

Firma: _____
Nombre: LUIS FERNANDO OCHOA MARULANDA
DIRECTOR DE OBRA
Matricula No. 13202-33067 BLV

Firma: _____
Nombre: FRANCISCO ALFONSO FERNANDEZ SALTAREN
DIRECTOR DE INTERVENTORIA
Matricula No. 08202-187374 ATL

MEMORIA DE CANTIDADES

OBJETO DEL CONTRATO	"INTERVENCIONES A LOS CUERPOS DE AGUA DEL DISTRITO DE SANTA MARTA PARA EL MANTENIMIENTO Y PRESERVACIÓN DE SUS CONDICIONES HIDRÁULICAS Y AMBIENTALES" Contrato de Obra No. LP 006 de 2023		ACTA	1		FECHA	30/06/2024
CONTRATISTA	CONSORCIO ICASM 2023	NIT O C.C.	901.782.970-2		CONTRATO	LP 006 DE 2023	
INTERVENTOR	INTERVENTORES E INGENIERIA S.A.S.	NIT O C.C.	901.433.145-6		CONTRATO	CM 007 DE 2023	

CAPÍTULO	MANTENIMIENTO HIDRAULICO	ITEM	Remoción Mecanica de Sedimentos Mediante el Uso de Excavadora sobre Orugas. Incluye: Seguimiento y Control Topografico	UNIDAD	m3









LOCALIZACION		LONGITUD	AREA	VOLUMEN	VOLUMEN TOTAL
RIO GAIRA					
k4+260,00		0	16,36	0	0,00
k4+280,00		20	16,29	326,5	326,50
k4+300,00		20	14,35	306,4	632,90
k4+320,00		20	17,71	320,6	953,50
k4+340,00		20	15,04	327,5	1281,00
k4+360,00		20	14,91	299,5	1580,50
k4+380,00		20	18,42	333,3	1913,80
k4+400,00		20	24,00	424,2	2338,00
k4+420,00		20	12,62	366,2	2704,20
k4+440,00		20	21,26	338,8	3043,00
k4+460,00		20	19,59	408,5	3451,50
k4+480,00		20	19,22	388,1	3839,60
k4+500,00		20	16,87	360,9	4200,50
k4+520,00		20	17,28	341,5	4542,00
k4+540,00		20	17,61	348,9	4890,90
k4+560,00		20	20,95	385,6	5276,50
k4+580,00		20	19,79	407,4	5683,90
k4+600,00		20	26,65	464,4	6148,30
k4+620,00		20	23,34	499,9	6648,20
k4+640,00		20	15,77	391,1	7039,30
k4+660,00		20	17,88	336,5	7375,80
k4+680,00		20	13,64	315,2	7691,00
k4+700,00		20	15,01	286,5	7977,50
k4+720,00		20	12,55	275,6	8253,10
k4+740,00		20	20,18	327,3	8580,40
k4+760,00		20	27,54	477,2	9057,60
k4+780,00		20	25,72	532,6	9590,20
k4+800,00		20	12,78	0	9590,20
k4+820,00		20	12,55	0	9590,20
k4+840,00		20	10,38	0	9590,20
k4+860,00		20	8,81	191,9	9782,10
k4+880,00		20	21,79	0	9782,10
k4+900,00		20	23,82	456,1	10238,20
k4+920,00		20	22,36	461,8	10700,00
k4+940,00		20	19,75	421,1	11121,10
k4+960,00		20	19,61	393,6	11514,70
k4+980,00		20	19,56	391,7	11906,40
k5+000,00		20	17,40	369,6	12276,00
k5+020,00		20	15,66	330,6	12606,60
k5+040,00		20	12,64	283	12889,60
k5+060,00		20	14,37	270,1	13159,70
k5+080,00		20	17,69	320,6	13480,30
k5+100,00		20	20,75	384,4	13864,70
k5+120,00		20	21,47	422,2	14286,90
k5+140,00		20	21,97	434,4	14721,30
k5+160,00		20	21,29	432,6	15153,90
k5+180,00		20	11,67	329,6	15483,50
k5+200,00		20	17,35	290,2	15773,70
k5+220,00		20	20,20	375,5	16149,20
k5+240,00		20	20,89	410,9	16560,10
k5+260,00		20	16,89	377,8	16937,90
k5+280,00		20	11,21	281	17218,90
k5+300,00		20	17,06	282,7	17501,60
k5+320,00		20	15,76	328,2	17829,80
k5+340,00		20	14,16	299,2	18129,00
k5+360,00		20	21,53	356,9	18485,90
k5+380,00		20	18,93	404,6	18890,50
k5+400,00		20	16,36	352,9	19243,40
k5+420,00		20	10,45	268,1	19511,50

MEMORIA DE CANTIDADES

OBJETO DEL CONTRATO	"INTERVENCIONES A LOS CUERPOS DE AGUA DEL DISTRITO DE SANTA MARTA PARA EL MANTENIMIENTO Y PRESERVACIÓN DE SUS CONDICIONES HIDRÁULICAS Y AMBIENTALES" Contrato de Obra No. LP 006 de 2023		ACTA	1		FECHA	30/06/2024
CONTRATISTA	CONSORCIO ICASM 2023	NIT O C.C.	901.782.970-2		CONTRATO	LP 006 DE 2023	
INTERVENTOR	INTERVENTORES E INGENIERIA S.A.S.	NIT O C.C.	901.433.145-6		CONTRATO	CM 007 DE 2023	

CAPÍTULO	MANTENIMIENTO HIDRAULICO	ITEM	Remoción Mecanica de Sedimentos Mediante el Uso de Excavadora sobre Orugas. Incluye: Seguimiento y Control Topografico			UNIDAD	m3
			LOCALIZACION		LONGITUD	AREA	VOLUMEN	VOLUMEN TOTAL
			k5+440,00		20	11,86	223,1	19734,60
			k5+460,00		20	16,65	285,1	20019,70
			k5+480,00		20	11,38	280,3	20300,00
			k5+500,00		20	14,40	257,8	20557,80
			k5+520,00		20	11,26	256,6	20814,40
			k5+540,00		20	9,94	212	21026,40
			k5+560,00		20	19,82	297,6	21324,00
			k5+580,00		20	21,22	410,4	21734,40
			k5+600,00		20	15,76	369,8	22104,20
							TOTAL EJECUTADO ACUMULADO	22104,20
							FACTURADO ACUMULADO ANTERIOR	0,00
							TOTAL A FACTURAR PRESENTE ACTA	22104,20

Firma: _____
Nombre: LUIS FERNANDO OCHOA MARULANDA
DIRECTOR DE OBRA
Matricula No. 13202-33067 BLV

Firma: _____
Nombre: FRANCISCO ALFONSO FERNANDEZ SALTAREN
DIRECTOR DE INTERVENTORIA
Matricula No. 08202-187374 ATL

MEMORIA DE CANTIDADES

OBJETO DEL CONTRATO	OBJETO: "INTERVENCIONES A LOS CUERPOS DE AGUA DEL DISTRITO DE SANTA MARTA PARA EL MANTENIMIENTO Y PRESERVACIÓN DE SUS CONDICIONES HIDRÁULICAS Y AMBIENTALES" Contrato de Obra No. LP 006 de 2023		ACTA	1		FECHA	31/07/2024
CONTRATISTA	CONSORCIO ICASM2023	NIT O C.C.	901.782.970-2		CONTRATO	LP 006 DE 2023	
INTERVENTOR	INTERVENTORES E INGENIERIA SAS	NIT O C.C.	901.433.145-6		CONTRATO	CM 007 DE 2023	

CAPÍTULO	ACTIVIDADES COMPLEMENTARIAS	ITEM	Rescate de Fauna Acuatica y Terrestre	UNIDAD	UND



MENSUAL				UNIDAD TOTAL
JULIO				
Actividades mes de junio 2024.				0,17
			TOTAL EJECUTADO ACUMULADO	0,17
			FACTURADO ACUMULADO ANTERIOR	0,00
			TOTAL A FACTURAR PRESENTE ACTA	0,17

Firma: _____
Nombre: LUIS FERNANDO OCHOA MARULANDA
DIRECTOR DE OBRA
Matricula No. 13202-33067 BLV

Firma: _____
Nombre: FRANCISCO ALFONSO FERNANDEZ SALTAREN
DIRECTOR DE INTERVENTORIA
Matricula No. 08202-187374 ATL

RESUMEN EJECUTIVO Se presenta en este documento el informe de seguimiento al Programa de Implementación de Medidas de Manejo Ambiental – PIMMA	**EMPRESA CONSTRATISTA:** CONSORCIO ICASM2023
	CONTRATANTE: CORPORACIÓN AUTÓNOMA REGIONAL DEL MAGDALENA – CORPAMAG.
PROYECTO: Intervenciones a los cuerpos de agua del Distrito de Santa Marta para el mantenimiento y preservación de sus condiciones hidráulicas y ambientales.	**INFORME AMBIENTAL No. 1**
Contrato de Obra No: LP 006 de 2023	**PERIODO REPORTADO:** Junio del 2024

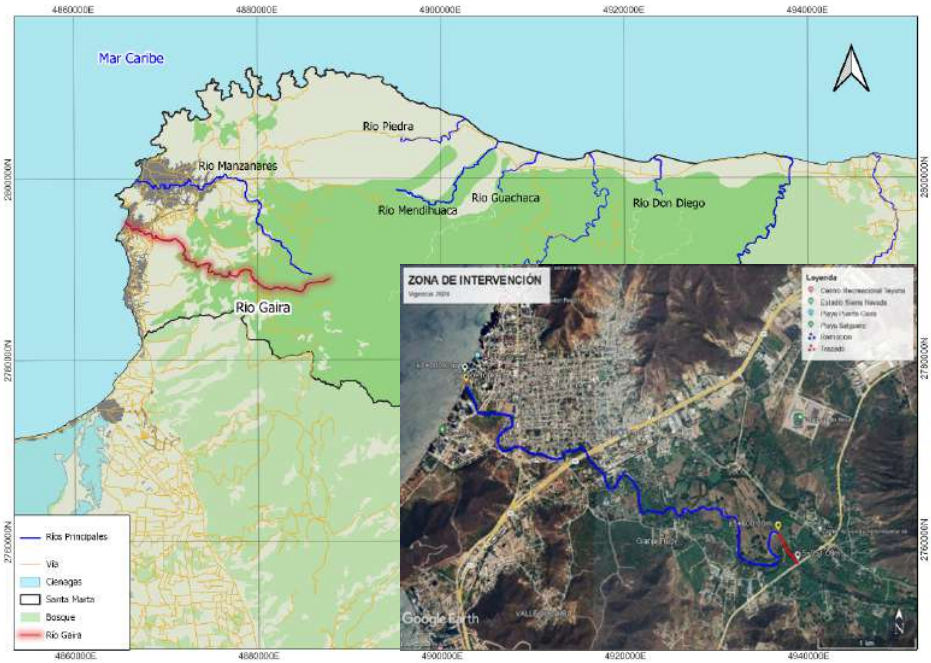




TABLA DE CONTENIDO

LISTA DE TABLAS 3
LISTA DE FIGURAS 4
1. PRESENTACIÓN 5
2. INTRODUCCIÓN 6
3. ALCANCE 7
4.1. LOCALIZACIÓN GENERAL DEL PROYECTO 8
4. ÁREA DE INFLUENCIA DEL PROYECTO 9
4.2. AREA DE INTERVENCIÓN 9
5. SEGUIMIENTO DE LAS FICHAS DE MANEJO AMBIENTAL DEL PIMMA 10
5.1. PROGRAMAS DEL MEDIO ABIÓTICO 10
5.1.1. P-MA-P1 Programa de control de calidad de aire y ruido 10
5.1.2. P-MA-P2 Programa de protección de suelos. 15
5.1.3. P-MA-P3 Programa de control de la calidad del agua superficial 20
5.2. PROGRAMAS DEL MEDIO BIÓTICO 23
5.2.1. P-MB-P1 Programa de protección de fauna y flora. 23
5.3. PROGRAMAS DEL MEDIO SOCIOECONÓMICO 27
5.3.1. P-MS-P1 Programa socioeconómico y cultural 27
5.3.2. P-MS-P2 Programa de manejo de residuos. 30
6. OTRAS MEDIDAS AMBIENTALES 31
6.1. Rescate de Fauna Acuática y Terrestre 31
6.2. Implementación de la estrategia de sensibilización y participación ambiental dirigido a la comunidad en la zona de influencia del proyecto 31
7. ANEXOS 32

LISTA DE TABLAS

Tabla 1: Información básica de la organización. 5
Tabla 2: Ficha de seguimiento al Programa de control de la calidad del aire y ruido .. 10
Tabla 3: Ficha de seguimiento al Programa de control de protección de suelos 15
Tabla 4: Ficha de seguimiento al Programa de control de la calidad del agua 20
Tabla 5: Ficha de seguimiento al Programa de protección de fauna y flora. 23
Tabla 6: Ficha de seguimiento al Programa socioeconómico y cultural 27
Tabla 7: Ficha de seguimiento al Programa de manejo de residuos. 30

LISTA DE FIGURAS

Figura 1: Localización de la zona de estudio, Santa Marta, Magdalena. 8
Figura 2: Localización de la Cuenca Rio Gaira 9
Figura 3: Maquinarias y equipos utilizados en el mes de junio 11
Figura 4: Maquinarias y equipos utilizados en el mes de junio 12
Figura 5: Capacitación en temas ambientales 13
Figura 6: Punto ecológico en el frente de obra 14
Figura 7: Dotación y EPP para el personal de la obra 15
Figura 8: Abastecimiento de combustible 17
Figura 9: Contenedor de Residuos Peligrosos 17
Figura 10: Kits para el control de derrames. 18
Figura 11: Monitoreo de la calidad de sedimentos del Rio Gaira 19
Figura 12: Remoción de sedimentos y perfilación de talud 20
Figura 13: Baños cercanos al frente de trabajo 21
Figura 14: Monitoreo de la calidad del agua del Rio Gaira 22
Figura 15: Actividades de ahuyentamiento en el área de influencia del proyecto 24
Figura 16: Reubicación de fauna silvestre rescatada en el área de influencia de la obra 26
Figura 17: Jornada de capacitaciones ambientales 28
Figura 18: Levantamiento de actas de vecindad y socialización del proyecto 29
Figura 19: Actividades de aseo y limpieza del área de labores 30

1. PRESENTACIÓN

Mediante este documento se presenta el informe de seguimiento al Programa de Implementación de Medidas de Manejo Ambiental – PIMMA del proyecto "INTERVENCIONES A LOS CUERPOS DE AGUA DEL DISTRITO DE SANTA MARTA PARA EL MANTENIMIENTO Y PRESERVACIÓN DE SUS CONDICIONES HIDRÁULICAS Y AMBIENTALES, como parte de los requerimientos para el CONSORCIO ICASM2023, en desarrollo del Contrato No. LP 006 DE 2023 suscrito con la CORPORACIÓN AUTÓNOMA REGIONAL DEL MAGDALENA - CORPAMAG

De igual forma en la **Tabla 1**, se presenta los datos básicos de la empresa que ejecuta el proyecto en el área:

Tabla 1: Información básica de la organización.

INFORMACIÓN ORGANIZACIONAL	
Nombre	CONSORCIO ICASM 2023
Nit	901782970-2
Dirección	Calle 24 No 2-66 Ed. Cámara de Comercio, Santa Marta.
Teléfono	304 3862369
Representante legal	Chesman Hobbet Barros Pimienta
INFORMACIÓN GEOGRÁFICA	
Departamento	Magdalena
Municipio	Santa Marta

2. INTRODUCCIÓN

Los proyectos de ingeniería se han convertido a través del tiempo en una solución a las diversas amenazas a las que están expuestas las poblaciones vulnerables de un territorio especifico, las obras construidas contemplan muros de contención rígidos de diversos materiales priorizando cada vez más aquellos que no representan una alta contaminación para el medio ambiente y que contribuyen a solucionar la problemática presentada, otra opción que usada principalmente en los cuerpos de agua loticos, es aumentar la profundidad del lecho mediante remoción con maquinaria, de esta forma se garantiza el retiro de sedimentos o cualquier otro material que interfiera en la capacidad de transporte de agua.

Los ríos y humedales han sido señalados por los expertos como los mayores proveedores de servicios ecosistémicos. Son sumideros de carbono y estabilizadores climáticos esenciales a escala mundial. Ejercen un papel importante en la mitigación de las sequías, nos proveen de aguas limpias, protegen las costas y recargan los acuíferos subterráneos, sustentan una gran geodiversidad, desempeñan un papel imprescindible en el paisaje al proporcionar hábitats únicos y en la prestación de servicios recreativos y culturales a la sociedad. Sin embargo, los ecosistemas acuáticos son los que más agresiones reciben en todo del mundo.

Es así como, la CORPORACIÓN AUTÓNOMA REGIONAL DEL MAGDALENA – CORPAMAG elaboró las medidas de manejo ambiental para prevenir, controlar, mitigar y/o compensar los impactos negativos, atribuidos al desarrollo del proyecto “INTERVENCIONES A LOS CUERPOS DE AGUA DEL DISTRITO DE SANTA MARTA PARA EL MANTENIMIENTO Y PRESERVACIÓN DE SUS CONDICIONES HIDRÁULICAS Y AMBIENTALES.

De acuerdo con esto, surge la necesidad de construir el Programa de Implementación de las Medidas de Manejo Ambiental que hace parte de los requerimientos para el CONSORCIO ICASM2023, en desarrollo del Contrato No. LP 006 DE 2023 suscrito con la CORPORACIÓN AUTÓNOMA REGIONAL DEL MAGDALENA - CORPAMAG; que tiene como objeto la ejecución del proyecto “INTERVENCIONES A LOS CUERPOS DE AGUA DEL DISTRITO DE SANTA MARTA PARA EL MANTENIMIENTO Y PRESERVACIÓN DE SUS CONDICIONES HIDRÁULICAS Y AMBIENTALES”.

En consecuencia, el presente documento contempla el informe de seguimiento al Programa de Implementación de las Medidas de Manejo Ambiental con el propósito de garantizar una mejor calidad, supervisión, seguimiento y control en las etapas de ejecución y operación del proyecto.

3. ALCANCE

El presente documento comprende el seguimiento de los programas socio-ambientales establecidos en el Programa de Implementación de las Medidas de Manejo Ambiental desarrollados en el proyecto "INTERVENCIONES A LOS CUERPOS DE AGUA DEL DISTRITO DE SANTA MARTA PARA EL MANTENIMIENTO Y PRESERVACIÓN DE SUS CONDICIONES HIDRÁULICAS Y AMBIENTALES" para la vigencia del 2024 correspondiente al Rio Gaira, en el periodo comprendido del 01 al 30 de junio del 2024.

4.1. LOCALIZACIÓN GENERAL DEL PROYECTO

El Distrito de Santa Marta está conformado por un mar territorial, un área montañosa correspondiente a la Sierra Nevada, cuerpos de agua interiores, las islas y bahías localizadas en el mar territorial y en los cuerpos de agua, el suelo consolidado constituido por una zona costera y una zona continental, el suelo no consolidado constituido por la zona de Bajamar, el subsuelo y el espacio aéreo asociado.

Limita Por el Norte y el Oeste con el Mar Caribe, al sur los municipios de Ciénaga y Aracataca y por el oriente los departamentos de la Guajira y Cesar. Sus coordenadas geográficas son: 11º 14' 50" de latitud norte y 74º 12' 06" de latitud oeste. Dista de Bogotá 992 Km; de Riohacha 166 Km y de Barranquilla 93 Km. Cuenta con una extensión total de 2,393.35 Km^2, de los cuales 55.10 Km2 pertenecen a zona urbana y 2,338.25 km^2 a zona rural.

La altura promedio de la ciudad es de 2 msnm, pero con una diferencia de altura que va, en el territorio del municipio, desde el nivel del mar hasta los 5.775 msnm en el Pico Cristóbal Colón, que es el más elevado de toda Colombia ubicado en la Sierra Nevada de Santa Marta (PDD Santa Marta, 2023).

Figura 1: Localización de la zona de estudio, Santa Marta, Magdalena.



Fuente: Adaptado de Google Maps

La ciudad cuenta con una estructura ecológica principal biodiversa, con un 51,43% del territorio clasificado como áreas protegidas, que equivale a 120.751,6 Ha de éstos, el 2,14% son humedales, el 8,97% páramos, el 11,92% bosque seco, el 0,06% manglares y el 23,09% son ecosistemas estratégicos. El 82,42% del territorio está amenazado por fenómenos hidrometereológicos y la mayor parte de los desastres en Santa Marta se deben a incendios forestales (47,92%) e inundaciones (46,88%).

El Distrito de Santa Marta hace parte de las cinco grandes subregiones socio-ecológicas en las que se encuentra dividido el Departamento, junto con Ciénaga, Pueblo Viejo y Sitionuevo integran la subregión Marino – Costera, caracterizándose Santa Marta por una lata presión turística y problemas severos de erosión costera.

4. ÁREA DE INFLUENCIA DEL PROYECTO

4.2. AREA DE INTERVENCIÓN

El proyecto se encuentra localizado en Santa Marta, mediante la intervención de los cuerpos de agua del Distrito.

Para la vigencia del 2024, la zona de intervención corresponde al Rio Gaira, con un alcance de intervención en obras de 5, 9 km desde k0+000,00m hasta k5+951,08m (desde la desembocadura del Rio Gaira hasta el puente de la vía alterna)

La cuenca del río Gaira se localiza en el Departamento del Magdalena en la vertiente noroccidental de la Sierra Nevada de Santa Marta, Reserva de la Biosfera, del Hombre y de la Humanidad, en su flanco norte, entre las coordenadas 11°05'N, 74°13'W y 11°13'N, 74°1'W. La cuenca limita al norte con la cuenca del río Manzanares y río Piedras, al este con la cuenca del río Guachaca, al sur con la cuenca del río Toribío y al oeste con el mar Caribe. El cauce principal de la cuenca es el río Gaira con una longitud aproximada de 29,9km. La cuenca tiene una gran variedad de pendientes y elevaciones, las que sumadas a las características geológicas de la zona condicionan los cauces de lascorrientes de agua; hace parte de la Macrocuenca Hidrográfica del Caribe de la Sierra Nevada de Santa Marta.

Figura 2: Localización de la Cuenca Rio Gaira



Fuente: Informe hidrológico e hidráulico del Rio Gaira, 2024

La cuenca del río Gaira hace parte de la ecorregión Sierra Nevada de Santa Marta y de su Macrocuenca del Caribe y en su parte baja se ubica en la ecorregión, Sistema Costero, dos de las cinco ecorregiones definidas por la Corporación Regional, CORPAMAG, para el territorio del Departamento del Magdalena. En ella se ubican las áreas municipales del Distrito de Santa Marta, el corregimiento de Gaira, y los caseríos de Mosquito, Los Novillos, El Limón, Minca, Marinca y La Victoria, entre otros. Una parte de la cuenca baja está urbanizada, perdiendo parte de su cobertura vegetal original, especialmente la boscosa, en ella se encuentran poblaciones, cultivos agroforestales,

parches de bosques y cultivos en general. La parte media presenta el mayor desarrollo rural debido a sus características naturales y climáticas para el cultivo del café y actividades afines y forestales, en el resto de la zona se encuentran cultivos permanentes y agroforestales con parches de bosque nativo; en la parte alta de la hoya hidrográfica aún predominan los espacios naturales boscosos intercalados con algunos parches de cultivos permanentes y arbóreos.

5. SEGUIMIENTO DE LAS FICHAS DE MANEJO AMBIENTAL DEL PIMMA

Durante el desarrollo de este numeral se presentará la descripción de la ejecución de las fichas de manejo ambiental del Programa de Implementación de las Medidas de Manejo Ambiental (PIMMA) del proyecto "INTERVENCIONES A LOS CUERPOS DE AGUA DEL DISTRITO DE SANTA MARTA PARA EL MANTENIMIENTO Y PRESERVACIÓN DE SUS CONDICIONES HIDRÁULICAS Y AMBIENTALES".

5.1. PROGRAMAS DEL MEDIO ABIÓTICO

5.1.1. P-MA-P1 Programa de control de calidad de aire y ruido.

Tabla 2: Ficha de seguimiento al Programa de control de la calidad del aire y ruido

FICHA DE SEGUIMIENTO PLAN DE MANEJO AMBIENTAL MEDIO ABIÓTICO							CODIGO: P-MA-P1
Programa 1: Programa de control de la calidad del aire y ruido							
TIPO DE MEDIDA							
Prevención	X	Mitigación	X	Control	X	Compensación	
1. Medidas para el control de la alteración de la calidad del aire							

1.1. <u>Mantenimiento de la maquinaria y equipos para maximizar la eficiencia de la combustión y minimizar la emisión de contaminantes.</u>

Para el periodo reportado se manejó la maquinaria, equipos y vehículos que se relacionan a continuación:

MAQUINARIA Y EQUIPO			
DESCRIPCION	**MARCA**	**MODELO/PLACA**	**SERIAL**
Retroexcavadora	HYUNDAI	R220LC-9S	HBRR220CHE0001460
Retroexcavadora	HYUNDAI	HX220S	HHKHK606VE0002147
GPS RTK topográfico de precisión	STONEX	S980	S989282100017
GPS RTK topográfico de precisión	STONEX	S900	S911312121756
Controlador GPS	STONEX	BA5200	N.A.
Camioneta	NISSAN	2015 / SVR312	
Dobletroque	FOTON	KNL-544	
Dobletroque	FOTON	KNL-545	
Dobletroque	FOTON	KNL-546	
Dobletroque	FOTON	KNL-551	
Dobletroque	FOTON	KNL-552	
Dobletroque	FOTON	KNL-568	

Dobletroque	FOTON	KNL-571	
Dobletroque	FOTON	KNL-572	

Estos equipos fueron inspeccionados periódicamente bajo la supervisión del profesional ambiental y el SST, para determinar y/o verificar que se encontraran en condiciones adecuadas para las actividades a desarrollar. Así mismo, se anexan los correspondientes certificados de revisión técnico-mecánica y de gases contaminantes vigentes de los vehículos a los cuales aplica tal requisito (Anexo No 1)

Los preoperacionales de la maquinaria se realizan por el operador previa ejecución de funciones, a fin de identificar fallas físicas existentes o potenciales en el cuerpo de la máquina que puedan derivar en reparaciones, accidentes o tiempo de inactividad.

Figura 3: Maquinarias y equipos utilizados en el mes de junio





Maquinarias y equipos usados para las actividades

El mantenimiento preventivo recomendado por el fabricante al cumplir las 250 horas de uso fue ejecutado el 9 de mayo del presente año; por lo que en el Anexo No. 2 se adjunta el registro de este y en el Anexo No. 8 los preoperacionales del mes de junio.

Figura 4: Maquinarias y equipos utilizados en el mes de junio



Realización de preoperacionales de la maquinaria antes del inicio de actividades

1.2. <u>Si el proyecto se llega a ejecutar en temporada seca, se mantendrán húmedas las áreas de trabajo para minimizar la dispersión de polvo.</u>

Durante la ejecución de las labores se han presentado lluvias aisladas que han permitido el control de material particulado en suspensión producto de la ejecución de las actividades de movilización de vehículos hacia la zona de trabajo.

FECHA DE PRECIPITACIONES
18/06/2024
20/06/2024
21/06/2024
24/06/2024
26/06/2024
2806/2024

1.3. <u>Se establecerán lugares adecuados para almacenaje, mezcla y carga de los materiales y/o insumos, de modo que se evite la dispersión de polvo debido a dichas operaciones, igualmente se deberá controlar la altura de carga y descarga de materiales de modo que se minimice la dispersión de polvo al ambiente.</u>

Para el periodo reportado no se realizó compra de algún material que requiriera el acopio en un área de almacenamiento temporal y la aplicación de medidas de prevención y control de material particulado.

1.4. <u>Los camiones que transporten materiales o desechos que puedan emitir polvo serán cubiertos con lonas</u>.

Entre en el mes de junio y parte de julio se reportaron viajes de dobletroque para el transporte y disposición de un volumen de 54.043 m^3 de material de sedimento removido. En el Anexo No. 3 se presentan los certificados de gestor autorizado de las volquetas dirigidas a realizar esta actividad y el certificado de disposición final en el predio Granja Tayrona autorizado por la Corporación Autónoma.

1.5. <u>Se cubrirán y confinarán los materiales almacenados para evitar el arrastre de polvo por acción de viento o lluvia.</u>

Para el periodo reportado no se realizó compra de algún material que requiriera el acopio en un área de almacenamiento temporal y la aplicación de medidas de prevención y control de material particulado.

1.6. <u>Se prohíbe realizar incineración de desperdicios en el área de influencia del proyecto</u>

Dentro del programa de capacitaciones ambientales a los trabajadores, se les forma en lo relacionado a la disposición de residuos en el punto ecológico ubicado en la zona de labores. Así mismo, se les informa a cerca de la prohibición de quemas de cualquier tipo de residuo.

Figura 5: Capacitación en temas ambientales



Capacitaciones y charlas ambientales

2. Medidas para el control en la generación de olores molestos

2.1. <u>Mantenimiento preventivo de la flota vehicular debidamente documentado, para maximizar la eficiencia de la combustión y minimizar la emisión de gases contaminantes que puedan generar olores molestos.</u>

Para el control de los olores, se tiene en cuenta el estado de vehículos, maquinaria y equipos, los cuales emiten gases en su operación normal; por lo que, se realizan los mantenimientos correspondientes tal como se describió en el numeral 1.1. Sin embargo, las actividades se desarrollan en espacios abiertos; por ello, la concentración de olores de algún tipo en el área es mínima.

2.2. <u>Se dispondrán de puntos ecológicos en los frentes de trabajo</u>

En el frente de trabajo se cuenta con un punto ecológico con canecas de tres (3) colores: blanco, negro y verde; de acuerdo con la Resolución No 2184 de 2019, por medio de la cual se adopta el código de colores para la separación de residuos sólidos.

Figura 6: Punto ecológico en el frente de obra



Manejo de residuos sólidos generados durante el desarrollo de las actividades

3. Medidas para el control del incremento de los niveles de ruido

3.1 Limitar el tiempo de exposición del personal que se vea afectado por actividades considerablemente ruidosas.

La profesional de SST dirige el programa de pausas activas dentro de la jornada laboral, mediante la realización de diferentes tipos de ejercicios con el fin de prevenir lesiones osteo-musculares, la fatiga o tensión acumulada por el desarrollo de las labores.

3.2. Siempre que se pueda los trabajos deberán realizarse en horarios diurnos.

Las actividades del proyecto se ejecutan en horario diurno.

3.3. Evitar el uso innecesario de bocinas y sirenas.

Las actividades que se desarrollan no requieren del manejo de este tipo de elementos.

3.4. Proveer a los trabajadores de equipo personal de protección auditiva.

La profesional de SST realiza la entrega de los elementos de protección personal y dotación necesarios, conforme a las actividades desarrolladas por los trabajadores del frente de obra.

Figura 7: Dotación y EPP para el personal de la obra



Entrega de elementos de protección personal y donación a trabajadores de la obra.

No	ACTIVIDADES	CUMPLIMIENTO			
		SI	NO	N.A.	OBSERVACIONES
1	Mantenimientos a maquinaria y equipos de trabajo	X			
2	Control de material particulado	X			
3	Lugares adecuados para manejo de los materiales y/o insumos			X	
4	Prohibición incineración	X			
5	Velocidad máxima de 15 Km/hora	X			
6	Disposición adecuada de residuos	X			
7	Prohibición quemas	X			
8	Proveer equipos de protección personal auditiva a trabajadores que lo requieran	X			

META	INDICADOR	OBSERVACIONES
Mantenimiento del 90% de los vehículos según el grado de requerimiento	$\frac{\text{No de mantemientos realizados}}{\text{No de mantenimientos programados}} x100$ $\frac{1}{1} x100 = 100\%$	El proyecto cumple la meta establecida. Se adjunta soporte en el Anexo No 2
Certificación del 100% de los vehículos	$\frac{\text{No de vehículos con SOAT y técnico} - \text{mecánica}}{\text{No total de vehículos}} x100$ $\frac{1}{1} x100 = 100\%$	El proyecto cumple la meta establecida. Se adjunta soporte en el Anexo No 1

5.1.2. P-MA-P2 Programa de protección de suelos.

Tabla 3: Ficha de seguimiento al Programa de control de protección de suelos

FICHA DE SEGUIMIENTO PLAN DE MANEJO AMBIENTAL MEDIO ABIÓTICO	CODIGO: P-MA-P2

Programa 2: Programa de control de protección de suelos							
TIPO DE MEDIDA							
Prevención	X	Mitigación	X	Control	X	Compensación	

4. Medidas para la conservación de suelos (erosión y sedimentación):

4.1. Realizar en la medida de lo posible, las operaciones de mayor movimiento y perturbación de tierras durante los periodos de menor lluvia (para evitar escorrentías) priorizando el inicio de estas operaciones en los sectores de mayor pendiente.

Las actividades para el periodo reportado se efectuaron con base al cronograma establecido.

5. Medidas para el control de la compactación de suelos:

5.1. Restringir la operación de vehículos, maquinaria y equipo de movimiento de tierras al mínimo, concentrando su tránsito sobre el alineamiento de los caminos de acceso y que se restrinja al mínimo el número de vehículos a la zona directa de ejecución del proyecto.

Dentro de las problemáticas presentes en el área, se relaciona el desarrollo de minería artesanal e ilegal por moradores del sector, los cuales hacen uso de volquetas para recolectar y transportar el material que retiran del cauce hídrico con la ayuda de palas y otras herramientas. Sin embargo, en el lugar de operaciones se propende por la circulación solo de vehículos, maquinaria y equipos de trabajo para la de ejecución del proyecto. Se indica zona de trabajo con inicio y fin de obra, con el objetivo de restringir el acceso.

5.2. Realizar la mayor cantidad de operaciones durante la estación seca, ya que al entrar la estación lluviosa la compactación de los suelos es mucho mayor.

Las actividades se están desarrollando según el cronograma establecido para el proyecto.

6. Medidas para controlar la contaminación del suelo:

6.1. Mantenimiento del equipo rodante y maquinaria, de modo que no se produzcan fugas o pérdidas de combustible o lubricantes.

Para el control de fugas se realizan los mantenimientos correspondientes y preoperacionales tal como se describió en el numeral 1.1.

6.2. Los combustibles y lubricantes serán dispuestos en contenedores adecuados.

El proyecto cuenta con una caneca de 55 galones de color roja con el respectivo rotulo para realizar el almacenamiento temporal en el frente de obra de residuos peligrosos. Así mismo, se dispone de la prestación del servicio para suministro de combustible de la maquinaria a través del vehículo de la EDS El Líbano, el cual tiene una capacidad de almacenamiento en su tanque posterior de 2218 litros. La EDS cuenta con el plan de contingencias para tales fines, y mediante el Radicado No 230525008 presentó ante el DADSA la solicitud de evaluación del trámite; aun así**,** la entidad no ha dado respuesta oportuna al requerimiento. Así mismo, en el Anexo No. 6 se relaciona la autorización del Ministerio de Energía para la EDS como distribuidor minorista en calidad de comercializador industrial de combustibles líquidos derivados del petróleo, a través del vehículo de placa TZW-137, como también el soporte de entrega y el pago por concepto de evaluación del plan ante la autoridad ambiental distrital.

Figura 8: Abastecimiento de combustible



Sistema de abastecimiento de combustible a la maquinaria

6.3. <u>Recolectar los lubricantes y grasas, así como también los envases empaques y embalajes de estos después de las acciones de mantenimiento de equipos que sean necesarios, para disponerlos con gestores autorizados</u>

El proyecto cuenta con una caneca de 55 galones de color roja para realizar el almacenamiento temporal en el frente de obra de residuos peligrosos. Una vez se generen estos residuos y se realice el llenado completo de la misma se procederá a disponer con un gestor autorizado.

Figura 9: Contenedor de Residuos Peligrosos



Contenedor para la disposición de residuos peligrosos derivados de actividades del proyecto.

6.4. <u>Se atenderá cualquier derrame de combustible o hidrocarburo inmediatamente</u>

Para el periodo reportado no se presentó contingencia relacionada al derrame de combustible u otra sustancia de características peligrosas.

6.5. <u>En caso de contaminación de agua por alguna contingencia de contaminación por sustancia química, se delimitará para evitar la contaminación de los suelos.</u>

Para el periodo reportado no se presentó contingencia relacionada al derrame de combustible u otra sustancia de características peligrosas.

6.6. <u>Se deberán realizar capacitaciones a todo el personal para que conozcan los procedimientos al respecto.</u>

Se adjunta en el Anexo No 4 el formato de registro y contenido de las capacitaciones en temas ambientales impartidas al personal de la obra para el periodo reportado.

6.7. ***Manejar un kit de emergencia dentro de la maquinaria para el caso que se presenten derrames***

Se cuenta en el frente de obra con dos (2) kits para el control de derrames, como se logra evidenciar en el registro fotográfico.

Figura 10: Kits para el control de derrames.





Kits antiderrames para la maquinaria.

6.8. ***Se efectuará un monitoreo de calidad de sedimentos en tres (3) puntos previamente georreferenciados por cada cuerpo de agua a intervenir en dos (2) momentos, es decir, antes y después de la ejecución del proyecto.***

Para el mes se realizó previo inicio de actividades el monitoreo de la calidad de sedimentos en tres (3) puntos, en los cuales se tomaron muestras para determinar las concentraciones de los siguientes parámetros:

- Carbono orgánico total.
- Contaminantes orgánicos: Hidrocarburos aromáticos policíclicos, plaguicidas organoclorados y organofosforados.
- Metales pesados totales: cadmio (Cd), plomo (Pb), cromo (Cr), cobre (Cu), zinc (Zn), níquel (Ni), hierro (Fe) y mercurio total (Hg)

Figura 11: Monitoreo de la calidad de sedimentos del Rio Gaira.



Toma de muestras de sedimento en el Rio Gaira

No	ACTIVIDADES	CUMPLIMIENTO			
		SI	NO	N.A.	OBSERVACIONES
1	Mantenimientos a maquinaria y equipos de trabajo	X			
2	Manejo apropiado de combustibles y lubricantes	X			
3	Kit para el control de derrames	X			
4	Atención de derrames			X	
5	Realizar la separación de residuos sólidos en los puntos ecológicos y disposición final en los sitios autorizados	X			
6	Monitoreo a calidad de sedimentos	X			Se realizó la toma de muestras de sedimentos a tres (3) puntos

META	INDICADOR	OBSERVACIONES
Mantenimiento del 90% de los vehículos según el grado de requerimiento	$\frac{\text{No de mantemientos realizados}}{\text{No de mantenimientos programados}} x100$ $\frac{1}{1} x100 = 100\%$	El proyecto cumple la meta establecida. Se adjunta soporte en el Anexo No 2
Certificación del 100% de los vehículos	$\frac{\text{No de vehículos con SOAT y técnico} - \text{mecánica}}{\text{No total de vehículos}} x100$ $\frac{1}{1} x100 = 100\%$	El proyecto cumple la meta establecida. Se adjunta soporte en el Anexo No 1
Instalación del 100% de puntos ecológicos requeridos	$\frac{\text{No de puntos ecológicos instalados}}{\text{No de puntos ecológicos requeridos}} x100$ $\frac{1}{1} x100 = 100\%$	El proyecto cumple la meta establecida. En la figura 6 se evidencia la instalación del punto ecológico.
Gestión integral del 100% de los residuos generados durante el desarrollo de las obras.	$\frac{\text{No de actividades ejecutadas}}{\text{No de actividades programadas}} x100$ $\frac{3}{4} x100 = 75\%$	Para la fecha no se ha generado la cantidad de residuos para ser dispuestos. Por lo que, se encuentran acopiados hasta contar con un volumen que

		permita la recolección y disposición final de estos.
Realización del 100% de los monitoreos de la calidad de sedimentos programados	$\frac{\text{No de monitoreos de calidad de sedimentos realizados}}{\text{No de monitoreos de calidad de sedimentos programados}} x100$ $\frac{1}{1} x100 = 100\%$	El proyecto cumple la meta establecida. Por los tiempos de entrega de los resultados de la caracterización de sedimentos efectuada por el laboratorio acreditado por la IDEAM, estos serán entregados para el informe correspondiente a agosto

5.1.3. P-MA-P3 Programa de control de la calidad del agua superficial

Tabla 4: Ficha de seguimiento al Programa de control de la calidad del agua

FICHA DE SEGUIMIENTO PLAN DE MANEJO AMBIENTAL MEDIO ABIÓTICO							CODIGO: P-MA-P3
Programa 3: Programa de control de la calidad del agua superficial							
TIPO DE MEDIDA							
Prevención	X	Mitigación	X	Control	X	Compensación	
7. Medidas para mitigar la alteración del régimen de drenaje de las aguas							
7.1. Los cortes y rellenos se realizarán de manera que no obstruyan el normal escurrimiento de las aguas superficiales							
La actividad de remoción de sedimentos se realiza con las precauciones técnicas necesarias, con el fin de evitar obstrucciones en el escurrimiento de las aguas.							

Figura 12: Remoción de sedimentos y perfilación de talud



Remoción de sedimentos y perfilación de talud

7.2. No se permitirá el vertimiento de basura, o cualquier otro tipo de desecho (troncos, maderas, hierba, etc.) que puedan represar las aguas de escorrentías.

Tal como se relaciona en el numeral 2.2. y se observa en la Figura 6, el proyecto cuenta con un punto ecológico en el frente de obra para manejar los residuos que se generan producto de las actividades.

7.3. Evitar la circulación de equipo pesado en áreas fuera de los sitios de trabajo, para evitar la compactación innecesaria de suelos ya que se impermeabilizan y aumenta la escorrentía.

La maquinaria usada se limita a realizar las labores dentro del cuerpo de agua intervenido.

8.

9. Medidas para el control de la alteración del nivel freático local

9.1. No obstaculizar la infiltración natural de las aguas superficiales.

Las actividades se realizan con las precauciones técnicas necesarias, con el fin de evitar problemas con la infiltración del agua.

9.2. Construir las obras de drenaje y cunetas que sean estrictamente necesarias para evitar un escurrimiento acelerado de las aguas superficiales, de modo que no sea afectado el mecanismo de alimentación de las aguas subterráneas.

Para el periodo reportado no ha sido necesario construir obras de drenaje como tampoco cunetas.

10. Medidas para mitigar el deterioro de la calidad de las aguas superficiales

10.1. Instalación de baterías sanitarias portátiles en los frentes de trabajo

Para el periodo reportado se contó con una finca ubicada en las inmediaciones del área de ejecución del proyecto, la cual esta dotadas de baños para uso de los trabajadores.

Figura 13: Baños cercanos al frente de trabajo



Baños para uso de los trabajadores

10.2. Evitar la acumulación de basura o desechos tóxicos que al contacto con el agua pueda contaminarla y esta a su vez al filtrarse en suelos pueda contaminar aguas subterráneas.

Como se relaciona en el numeral 6.3 y se observa en la Figura 9, el proyecto cuenta con un punto ecológico en el frente de obra para manejar los residuos que se generan producto de las actividades.

10.3. En el evento de realizar lavado de maquinarias se debe dirigir las aguas producto de esta actividad, a un sistema de retención de sedimentos y separador de grasas y aceites.

Para el periodo reportado no se ha requerido realizar lavado de la maquinaria amarilla usada para las actividades del proyecto.

10.4. <u>Se suspenderá la operación de remocióny se efectuará la reparación inmediata de las averías en la tubería de descarga o en sus uniones, que originen descargas incontroladas fuera del sitio aprobado para el vertimiento.</u>

Para el periodo reportado se tomaron las acciones necesarias para evitar contingencias con las tuberías de conducción de gas que se encontraban en los tramos intervenidos.

10.5. <u>Se efectuará un monitoreo de calidad de agua y sedimentos en tres (3) puntos previamente georreferenciados por cada cuerpo de agua a intervenir en dos (2) momentos, es decir, antes y después de la ejecución del proyecto.</u>

Para el mes se realizó previo inicio de actividades el monitoreo de la calidad de agua en tres (3) puntos en los cuales se tomaron muestras para determinar las concentraciones de los siguientes parámetros:

- **Fisicoquímicos**: salinidad, conductividad, pH, oxígeno disuelto, temperatura, sólidos suspendidos totales, clorofila a, amonio, nitritos, nitratos, fosfatos, DBO y turbidez.
- **Contaminantes orgánicos**: Hidrocarburos aromáticos policíclicos y plaguicidas organoclorados y organofosforados.
- **Metales Pesados disueltos:** cadmio (Cd), plomo (Pb), cromo hexavalente (Cr VI), cobre (Cu), zinc (Zn), níquel (Ni) y hierro (Fe).

Figura 14: Monitoreo de la calidad del agua del Rio Gaira



Toma de muestras de agua en el Rio Gaira

No	ACTIVIDADES	CUMPLIMIENTO			
		SI	NO	N.A.	OBSERVACIONES
1	No se obstruirán pasos de agua	X			
2	Se instalarán baterías sanitarias portátiles	X			
3	Se dispondrá adecuadamente los residuos sólidos y líquidos	X			
4	Kit para el control de derrames	X			
5	Atención de derrames			X	
6	Supervisión del suministro de combustibles	X			
7	Monitoreo de la calidad de las aguas superficiales	X			

8	Movilización y desmovilización de equipos	X			

META	INDICADOR	OBSERVACIONES
Realización del 100% de los monitoreos de la calidad del agua programados	$\frac{\text{No de monitoreos de calidad de agua realizados}}{\text{No de monitoreos de calidad de agua programados}} x100$ $\frac{1}{1} x100 = 100\%$	El proyecto cumple la meta establecida. Por los tiempos de entrega de los resultados de la caracterización de agua efectuada por el laboratorio acreditado por la IDEAM, estos serán entregados para el informe correspondiente a agosto.
Gestión integral del 100% de los residuos generados durante el desarrollo de las obras.	$\frac{\text{No de actividades ejecutadas}}{\text{No de actividades programadas}} x100$ $\frac{7}{8} x100 = 87{,}5\%$	Para la fecha no se ha generado la cantidad de residuos para ser dispuestos. Por lo que, se encuentran acopiados hasta contar con un volumen que permita la recolección y disposición final de estos.

5.2. PROGRAMAS DEL MEDIO BIÓTICO

5.2.1. P-MB-P1 Programa de protección de fauna y flora.

Tabla 5: Ficha de seguimiento al Programa de protección de fauna y flora.

FICHA DE SEGUIMIENTO PLAN DE MANEJO AMBIENTAL MEDIO BIÓTICO								CODIGO: P-MB-P1
Programa 1: Programa de protección de fauna y flora.								
TIPO DE MEDIDA								
Prevención	X	Mitigación	X	Control	X	Compensación		x
11. Medidas para mitigar la afectación de la flora presente en el área de influencia								

11.1. <u>Delimitación del área de labores del proyecto</u>

Las actividades desarrolladas en el periodo reportado han requerido el movimiento constante de la maquinaria y equipos; por lo que, no se requirió de realizar una delimitación del área de labores.

11.2. <u>Se determinarán los individuos forestales que podrían ser eliminados para la ejecución de las actividades que componente el proyecto.</u>

Para el periodo reportado se hizo el levantamiento del inventario para el aprovechamiento forestal el cual arrojó un total de 10 especies distribuidos en 4 familias taxonómicas. El censo mostró un total de 50 árboles en los diferentes puntos de intervención dentro de los 5,9 km en el Río Gaira. El volumen total corresponde a unos 19,63 m^3. La información detallada para esta actividad se presentó en el PLAN DE MANEJO FORESTAL PARA LA EJECUCIÓN DEL PROYECTO.

11.3. <u>Evitar acumular la biomasa vegetal en sitios no autorizados.</u>

Para el periodo reportado no se realizó remoción de material vegetal en los tramos intervenidos.

11.4. <u>No depositar los restos vegetales en sitios donde se obstruyan cauces de agua y que finalmente pueden ser arrastrados hacia los cuerpos de agua.</u>

Para el periodo reportado no se realizó la intervención de los individuos forestales relacionados en el inventario forestal.

11.5. En ninguna circunstancia se depositará vegetación en áreas donde se obstruyan canales de drenaje, sin embargo, en algunos casos se podrá utilizar la vegetación como barrera para control de erosión.

Para el periodo reportado no se realizó remoción de material vegetal en los tramos intervenidos.

11.6. Cuando sea estrictamente necesario la poda de árboles, las mismas se realizarán por personal capacitado

Para el periodo reportado no se realizó poda de árboles en los tramos intervenidos.

12. Medidas para el control a la perturbación de la fauna silvestre

12.1. Realizar labores de preferencia en horarios diurnos, ya que durante la noche se incrementa el ruido

Para el periodo reportado todas las actividades se están ejecutando en horario diurno.

12.2. Dirigir las luces si se labora de noche, hacia los sitios específicos de trabajo, evitando la iluminación de los hábitats de la fauna.

Las actividades desarrolladas en el periodo reportado se llevaron a cabo en horario diurno.

12.3. Minimizar lo más posible la intensidad lumínica utilizada

Las actividades desarrolladas en el periodo reportado se llevaron a cabo en horario diurno.

12.4. Evitar los ruidos innecesarios por silbatos, bocinas sirenas, pitos, motores encendidos, etc.

Para el periodo reportado se llevó a cabo la actividad de ahuyentamiento sonoro por medio de disturbios prolongados de 5 minutos utilizando para tal una corneta o vuvuzela de amplio alcance, con el fin de determinar a su vez la presencia de la fauna dispuesta en el área del recorrido. Sin embargo, las labores diarias de remoción de sedimento se efectúan sin el uso de este tipo de herramientas.

Figura 15: Actividades de ahuyentamiento en el área de influencia del proyecto



Protocolo de ahuyentamiento ejecutado por el equipo profesional

12.5. Mantener los equipos en buenas condiciones y disponer de sistemas de escapes adecuados y eficaces.

Tal como se describió en el numeral 1.1 la maquinaria utilizada en el proyecto diariamente es revisada por el personal operativo, información que es registrada en los formatos de preoperacionales efectuados.

12.6. Mantenimiento periódico a la maquinaria y equipos a motor que sean empleados durante las actividades del proyecto

Para el periodo reportado se relaciona el cumplimiento del mantenimiento preventivo cumplidas las 250 horas de trabajo de las maquinas.

13. Medidas para el control al incremento de la cacería furtiva

13.1. Prohibir a los trabajadores la práctica de cacería furtiva

Dentro de las charlas desarrolladas en el mes reportado se informó en cuanto a la prohibición de prácticas que van en contra de la preservación y conservación de la flora y fauna silvestre.

13.2. Prohibir o regular el uso de armas de fuego dentro del área del proyecto.

Dentro de las charlas desarrolladas en el mes reportado se informó en cuanto a la prohibición de portes de armas de fuego dentro del frente de trabajo.

13.3. Coordinar con las autoridades competentes la vigilancia del área para evitar, en lo posible, la entrada de cazadores furtivos.

En la socialización del proyecto realizada el 31 de mayo del año en curso se contó con la presencia de autoridades y entidades locales, dentro de las cuales estuvo la Policía Ambiental representados por el subintendente Yesid Tapias el cual quedo presto a apoyar en la medida que se requiera del cuerpo policial.

13.4. Implementar un programa de capacitación y educación ambiental para los trabajadores, antes de iniciar los trabajos estos deben recibir información acerca de la normatividad referente a la importancia de la protección de los recursos naturales

Dentro de las charlas desarrolladas en el mes reportado se informó en cuanto a la importancia de proteger los recursos naturales.

14. Medidas para el rescate y salvamento de especies

14.1. Salvamento de especies, que brinde atención temporal a las especies.

El proyecto cuenta con un equipo profesional en campo que brinda atención oportuna a las especies que se rescatan en el área de labores.

14.2. Coordinar con la autoridad ambiental, para garantizar la reubicación inmediata y adecuada de especies.

Los individuos rescatados, después de ser valorados en el centro de recepción provisional y que se encuentran en óptimas condiciones comportamentales y físicas; son liberados en espacios con características similares al lugar donde fueron hallados. Estas actividades son reportadas con soportes y mayor detalle en el informe de seguimiento al PROTOCOLO ADOPTADO PARA EL MANEJO DE FAUNA SILVESTRE ASOCIADO A LAS OBRAS EJECUTADAS POR EL CONSORCIO ICASM 2023.

Figura 16: Reubicación de fauna silvestre rescatada en el área de influencia de la obra



Reubicación de Boa rescatada en frente de obra

14.3. Identificar y adoptar esquemas de cooperación, que faciliten el rescate, atención y rehabilitación de especies

Para esta actividad se acogió el Protocolo de CORPAMAG para el manejo de fauna silvestre, el cual fue adaptado para las obras ejecutadas por el CONSORCIO ICASM 2023, dentro del cual se contemplan las acciones desarrolladas para garantizar que se salvaguarde la fauna presente en el área de labores.

No	ACTIVIDADES	CUMPLIMIENTO			
		SI	NO	N.A.	OBSERVACIONES
1	Demarcar el área de desarrollo de actividades	X			
2	Establecer avisos de conservación de fauna silvestre	X			
3	Prohibir a los trabajadores la práctica de cacería furtiva	X			
4	Evitar acumular la biomasa vegetal en sitios no autorizados, y en lo posible mezclarla con el suelo para su aprovechamiento	X			
5	En caso de que se necesite podar individuos forestales, dicha actividad deberá efectuarse con personal idóneo.			X	Para el periodo reportado no se hizo necesario realizar poda de individuos arbóreos
6	En lo posible todas las labores serán realizadas en horarios diurnos, en caso de que sea necesaria la operación nocturna dirigir las luces hacia los sitios específicos de trabajo, evitando la iluminación de los hábitats de la fauna	X			
7	Mantenimientos a maquinaria y equipos de trabajo	X			
8	Evitar los ruidos innecesarios por silbatos, bocinas sirenas, pitos, motores encendidos, etc.	X			

9	Educación ambiental para los trabajadores sobre protección de los recursos naturales.	X			
10	En caso de intervenir árboles, se realizará la compensación forestal en una relación de 1:4			X	Se realizo el inventario forestal de los árboles dispuestos a ser intervenidos para la ejecución de la obra. Sin embargo, el documento se encuentra en proceso de evaluación.

META	INDICADOR	OBSERVACIONES
Mantenimiento del 90% de los vehículos según el grado de requerimiento	$\frac{\text{No de mantemientos realizados}}{\text{No de mantenimientos programados}} x100$ $\frac{1}{1} x100 = 100\%$	El proyecto cumple la meta establecida. Se adjunta soporte en el Anexo No 2
Compensación forestal del 100% de los árboles extraídos	$\frac{\text{No de árboles intervenidos}}{\text{No de árboles inventariados}} x100$	Para este mes no se realizó intervención de individuos arbóreos
Utilizar como mínimo el 50% de la madera extraída	$\frac{\text{Volumen total de madera donada o usada para el proyecto}}{\text{Volumen total de madera extraída.}} x100$	Para este mes no se realizó intervención de individuos arbóreos
Contratar al 85% del personal de monitoreo del protocolo de ahuyentamiento y rescate fauna silvestre	$\frac{\text{Cantidad de personal contratado}}{\text{Cantidad de personal requerido}} x100$ $\frac{7}{7} x100 = 100\%$	El ahuyentamiento de acuerdo con lo establecido en el protocolo se efectúa a través de la generación de ruido con cornetas o vuvuzela de amplio alcance. El informe con registro fotográfico de las técnicas de ahuyentamiento, así como la de rescate y reubicación de los individuos, es realizado y presentado por el Biólogo líder del equipo de fauna silvestre.
Ejecutar el 100% de los métodos de ahuyentamiento de la fauna silvestre presentes en las áreas de la obra	$\frac{\text{No de técnicas de ahuyentamiento efectuadas}}{\text{No de técnicas de ahuyentamiento propuestas}} x100$ $\frac{1}{1} x100 = 100\%$	
Rescatar y reubicar el 100% de los individuos de fauna silvestre que no pudieron ser ahuyentados	$\frac{\text{No de especies reubicadas}}{\text{No de especies capturadas}} x100$ $\frac{1}{1} x100 = 100\%$	

5.3. PROGRAMAS DEL MEDIO SOCIOECONÓMICO

5.3.1. P-MS-P1 Programa socioeconómico y cultural

Tabla 6: Ficha de seguimiento al Programa socioeconómico y cultural

FICHA DE SEGUIMIENTO PLAN DE MANEJO AMBIENTAL MEDIO SOCIOECONÓMICO								CODIGO: P-MS-P1
Programa 1: Programa socioeconómico y cultural								
TIPO DE MEDIDA								
Prevención	X	Mitigación	X	Control	X	Compensación		
15. Medidas para reducir el incremento en el riesgo de accidentes laborales								
15.1. Educación y formación ambiental en los temas relacionados con las fichas de manejo ambiental.								

Para el periodo reportado se realizaron charlas y capacitaciones ambientales a los trabajadores, para lo cual se anexa el soporte del registro de asistencia

Figura 17: Jornada de capacitaciones ambientales



Espacio para las capacitaciones impartidas al personal de obra

15.2. Uso de los elementos de protección individual.

Para el periodo reportado se entregó la dotación y elementos de protección personal de acuerdo con la necesidad según las actividades desarrolladas y lo indicado por el área de seguridad y salud en el trabajo. Lo cual se soporta con la figura 7 del numeral 3.4.

15.3. Prohibido el consumo de bebidas alcohólicas.

Dentro de las charlas efectuadas a los trabajadores por la profesional SST se informa acerca de la prohibición de consumos de bebidas alcohólicas y de llegar bajo los efectos de sustancias alucinógenas.

15.4. El personal debe contar con afiliación a una entidad prestadora del servicio de salud (EPS) y a la aseguradora de riesgos profesionales (ARP).

Para el mes de junio se realizó el ingreso del personal a los sistemas de seguridad social, ante lo cual se anexa el soporte de afiliaciones.

15.5. Asistencia a las reuniones de socialización de proyecto.

Para el periodo reportado se levantaron actas de vecindad y se efectuaron socializaciones con la comunidad del área de influencia del proyecto. Los soportes se presentan adjuntos con el informe realizado por el área social del proyecto.

Figura 18: Levantamiento de actas de vecindad y socialización del proyecto



Socialización a la comunidad cercana a la ejecución de obras

15.6. Se ubicará una valla fija (1) de tipo informativo en la cual se presentará el nombre del contratista, el tiempo de ejecución de las obras y los responsables del proyecto, etc (de acuerdo con especificaciones). Esta se instalará en un lugar de fácil visibilidad tanto para peatones como para los conductores de los diferentes vehículos que transiten por la zona.

Para el periodo reportado no se realizó la instalación de la valla informativa.

16. Medidas para controlar la migración y el establecimiento de asentamientos humanos:

16.1. Prohibir que en las instalaciones del proyecto se mantenga personal que no ha sido contratado directamente para trabajar en la obra.

Para el periodo reportado no se presentaron inconvenientes en cuanto a la presencia de personas externas a la obra.

No	ACTIVIDADES	CUMPLIMIENTO			
		SI	NO	N.A.	OBSERVACIONES
1	Educación y formación ambiental en los temas relacionados con las fichas de manejo ambiental.	X			
2	Uso de los elementos de protección individual	X			
3	Prohibido el consumo de bebidas alcohólicas	X			
4	Prohibido hacer fuego en el área de influencia del proyecto	X			
5	Afiliación del personal a EPS y ARP	X			
6	Asistencia a reuniones de socialización	X			
7	Contar con valla del proyecto		X		
8	Restricción de personal no contratado en zona de trabajo	X			

META	INDICADOR	OBSERVACIONES
Efectuar el 100% de las actividades establecidas	$\frac{\text{No de actividades ejecutadas}}{\text{No de actividades que aplican}} x100$ $\frac{7}{8} x100 = 87{,}5\%$	

5.3.2. P-MS-P2 Programa de manejo de residuos.

Tabla 7: Ficha de seguimiento al Programa de manejo de residuos.

FICHA DE SEGUIMIENTO PLAN DE MANEJO AMBIENTAL MEDIO SOCIOECONÓMICO							CODIGO: P-MB-P2
Programa 2: Programa de manejo de residuos.							
TIPO DE MEDIDA							
Prevención	X	Mitigación	X	Control	X	Compensación	
17. Manejo de residuos sólidos							

17.1. Formar a los trabajadores sobre residuos sólidos

Dentro del programa de capacitaciones ambientales a los trabajadores, se les forma en lo relacionado al manejo integral de residuos. Así mismo, se les informa a cerca de la prohibición de quemas de cualquier tipo de residuo.

17.2. Contar con puntos ecológicos en obra.

Como se constata en el numeral 2.2. la obra cuenta con la instalación de un punto ecológico para el manejo en campo de los residuos generados por los trabajadores.

17.3. Eliminación apropiada de residuos sólidos.

Para el periodo reportado no se generó la cantidad suficiente de residuos para ser dispuestos, por lo que se encuentran en acopio temporal con el fin de ser entregados a la empresa prestadora del servicio público de aseo en el perímetro urbano de Santa Marta.

Figura 19: Actividades de aseo y limpieza del área de labores





Jornada de aseo y limpieza en el frente de trabajo

18. Manejo de residuos líquidos

18.1. Realizar manejo apropiado de los residuos sanitarios o aguas residuales se generarán como resultado de la actividad humana durante el proyecto.

Para el periodo reportado solo se generaron residuos líquidos de características domesticas por el uso de los baños por parte de los trabajadores, tal como se observa en el numeral 10.1.

19. Manejo de residuos peligrosos

19.1. Los residuos peligrosos deben ser recolectados de manera apropiada.

Para la fecha no se ha generado la cantidad de residuos para ser dispuestos. Por lo que, para el mes de julio se estará relacionando las acciones ejecutadas para la disposición final de estos.

19.2. En caso de que sea posible hacer devolución al proveedor de materiales y residuos que lo permitan.

Para el periodo reportado no se generó la cantidad suficiente de residuos a ser entregados para su aprovechamiento. No obstante, se tiene contemplado realizar la entrega de materiales plásticos como botellas a una empresa recicladora autorizada en la ciudad de Santa Marta.

No	ACTIVIDADES	CUMPLIMIENTO			
		SI	NO	N.A.	OBSERVACIONES
1	Realizar la separación de residuos sólidos en los puntos ecológicos y disposición final en los sitios autorizados	X			
2	Se instalarán baterías sanitarias portátiles	X			

META	INDICADOR	OBSERVACIONES
Gestión integral del 100% de los residuos generados durante el desarrollo de las obras.	$\frac{\text{No de actividades ejecutadas}}{\text{No de actividades programadas}} x100$ $\frac{2}{3} x100 = 66{,}6\%$	Para la fecha no se ha generado la cantidad de residuos para ser dispuestos. Por lo que, se encuentran acopiados hasta contar con un volumen que permita la recolección y disposición final de estos.

6. OTRAS MEDIDAS AMBIENTALES

6.1. Rescate de Fauna Acuática y Terrestre

Para esta actividad se estableció el PROTOCOLO ADOPTADO PARA EL MANEJO DE FAUNA SILVESTRE ASOCIADO A LAS OBRAS EJECUTADAS POR EL CONSORCIO ICASM 2023, que es ejecutado por el equipo de fauna silvestre. Los cuales rinden informe mensual de las actividades desarrolladas para este ítem.

6.2. Implementación de la estrategia de sensibilización y participación ambiental dirigido a la comunidad en la zona de influencia del proyecto

Para este periodo se presentó a la interventoría el PROGRAMA DE IMPLEMENTACIÓN DE LA ESTRATEGIA DE SENSIBILIZACIÓN Y PARTICIPACIÓN para la correspondiente evaluación y aprobación.

Rosa Elvira Villamizar Sierra
Especialista Ambiental
M.P 08260-347316 ATL

7. ANEXOS

Anexo No. 1 Certificado de revisión técnico-mecánica y de gases contaminantes

Anexo No. 2 Mantenimiento preventivo de la maquinaria

Anexo No. 3 Certificado de gestor autorizado y habilitado para el transporte de RCD

Anexo No. 4 Formato de registro y contenido de capacitaciones ambientales

Anexo No. 5 Afiliaciones a seguridad social

Anexo No. 6 Autorización del vehículo para transportar combustible

Anexo No. 7 Registro de entregas de dotación y Elementos de Protección Personal

Anexo No. 8 Registro de preoperacionales del mes de junio

REPÚBLICA DE COLOMBIA
MINISTERIO DE TRANSPORTE
MINISTERIO DE AMBIENTE Y
DESARROLLO SOSTENIBLE

Libertad y Orden

RUNT

CERTIFICADO DE REVISIÓN TÉCNICO MECÁNICA Y DE EMISIONES CONTAMINANTES

No. 168431026

DATOS CENTRO DIAGNÓSTICO

Entidad que expide el certificado: CDA REVISION MILENIO MADRID

NIT: 900255863

No. de Certificado de Acreditación: 11-OIN-009

Fecha de expedición: 2023/09/15

Fecha de vencimiento: 2024/09/15

DATOS VEHÍCULO

PLACA: SVR312

CLASE: CAMIONETA

MARCA: NISSAN

MODELO: 2015

SERVICIO: Público

COMBUSTIBLE: GASOLINA

CILINDRAJE: 2389

NRO. MOTOR: KA24-787116A

NRO. CHASIS: 3N6DD25T4ZK943144

VIN: 3N6DD25T4ZK943144

LÍNEA: D22/NP300

COLOR: PLATA

NOMBRE PROPIETARIO: JOSE G. FAJARDO G.

FIRMA DEL RESPONSABLE

NEBELMI OROZCO OROZCO

Libertad y Orden

REPÚBLICA DE COLOMBIA

MINISTERIO DE TRANSPORTE

LICENCIA DE TRÁNSITO No. 10030166472

PLACA	MARCA	LÍNEA	MODELO
SVR312	NISSAN	D22/NP300	2015

CILINDRADA CC	COLOR	SERVICIO
2.389	PLATA	PÚBLICO

CLASE DE VEHÍCULO	TIPO CARROCERÍA	COMBUSTIBLE	CAPACIDAD Kg/PSJ
CAMIONETA	ESTACAS	GASOLINA	1012

NÚMERO DE MOTOR	REG	VIN
KA24-787116A	N	3N6DD25T4ZK943144

NÚMERO DE SERIE	REG	NÚMERO DE CHASIS	REG
3N6DD25T4ZK943144	N	3N6DD25T4ZK943144	N

PROPIETARIO: APELLIDO(S) Y NOMBRE(S)	IDENTIFICACIÓN
COTES RODRIGUEZ GUSTAVO ERNESTO	C.C. 12552112

MINISTERIODETRANSPORTE

Powered by CamScanner

RESTRICCIÓN MOVILIDAD

BLINDAJE
******

POTENCIA HP
143

DECLARACIÓN DE IMPORTACIÓN
03201500095357 7

VE
I

FECHA IMPORT.
07/07/2015

PUERTAS
2

LIMITACIÓN A LA PROPIEDAD

******

FECHA MATRÍCULA
27/08/2015

FECHA EXP. LIC. TTO.
04/10/2023

FECHA VENCIMIENTO
******

ORGANISMO DE TRÁNSITO

STRIA TTEYMOV CUND/LA CALERA





LT0700272356 4

Powered by CamScanner

SOAT

PÓLIZA DE SEGURO DE DAÑOS CORPORALES CAUSADOS A LAS PERSONAS EN ACCIDENTES DE TRÁNSITO

SEGUROS COMERCIALES BOLÍVAR

FECHA DE EXPEDICIÓN AÑO	MES	DÍA	VIGENCIA DESDE LAS 00 HORAS DEL AÑO	MES	DÍA	HASTA LAS 23:59 HORAS DEL AÑO	MES	DÍA
2023	09	12	2023	09	13	2024	09	12

No. DE PÓLIZA.	PLACA No.	CLASE DE VEHÍCULO	SERVICIO	CILINDRAJE/VATIOS	MODELO
9310008311201	SVR312	CAMIONETA	PÚBLICO	2389	2015

PASAJEROS	MARCA	LÍNEA VEHÍCULO	CARROCERÍA
2	NISSAN	D22/NP300	1 - ESTACAS

No. MOTOR	No. CHASIS ó No. SERIE	No. VIN	CAPACIDAD TON.
KA24-787116A	3N6DD25T4ZK943144	3N6DD25T4ZK943144	1.01

APELLIDOS Y NOMBRES DEL TOMADOR	TELÉFONO DEL TOMADOR	TIPO DE DOCUMENTO DEL TOMADOR	No. DE DOCUMENTO DEL TOMADOR	CIUDAD RESIDENCIA TOMADOR
JOSE GUSTAVO FAJARDO GONZALEZ	3144804195	CC	80076044	BOGOTA D.C.

CÓDIGO DE ASEGURADORA	CÓD. SUCURSAL EXPEDIDORA	CLAVE PRODUCTOR	No. FORMULARIO	CIUDAD EXPEDICIÓN
45268	9310	45268	9310008311201	BOGOTA

TARIFA	PRIMA SOAT	CONTRIBUCIÓN FOSYGA	TASA RUNT
310	$537,000.00	$279,200.00	$2,100.00

TOTAL A PAGAR

$818,300.00

FIRMA AUTORIZADA

AMPAROS POR VICTIMA	HASTA	
A. GASTOS MÉDICOS QUIRÚRGICOS, FARMACÉUTICOS Y HOSPITALARIOS	263,13[1] 701,68[2]	UNIDAD VALOR TRIBUTARIO (UVT)
B. GASTOS DE TRANSPORTE Y MOVILIZACIÓN DE VICTIMAS	8,77	
C. INCAPACIDAD PERMANENTE	180	SALARIOS MÍNIMOS LEGALES DIARIOS VIGENTES
D. MUERTE Y GASTOS FUNERARIOS	750	

[1]Para las siguientes tarifas: 100, 110, 120, 140, 150, 711, 712, 721, 722, 731, 732, 810, 910, 920. Decreto 2644 de 2022.
[2]Para las demás tarifas no citadas en (1).

El SOAT digital, además de brindarle una **fácil portabilidad y usabilidad,** también ofrece varios beneficios para usted, el medio ambiente, las autoridades y en general **para todas las personas.**



Señor usuario tenga en cuenta las siguientes recomendaciones:

- Recuerde portar siempre su SOAT, las autoridades de tránsito se lo pueden solicitar en cualquier momento.
- Recuerde validar que su póliza está registrada en el RUNT.
- Esté atento al momento en que deba renovar su póliza. No tener SOAT vigente acarrea multas económicas, la detención del vehículo y en caso de accidente de tránsito el recobro por todos los costos de la atención de las víctimas del accidente.
- Adquiera su SOAT en lugares autorizados.

En caso de accidente de tránsito:

- Si alguien resulta herido, debe ser atendido por el prestador de servicios de salud más cercano al lugar del accidente siempre que tenga la capacidad para brindar la atención requerida por las víctimas.
- Ningún prestador de servicios de salud del país puede negarse a atender víctimas de accidentes de tránsito (artículo 195 Decreto Ley 663 de 1993). En caso contrario, denuncie ante la Superintendencia Nacional de Salud.
- Para los gastos médicos, el cobro ante la aseguradora o el Fosyga lo debe realizar la institución prestadora de servicios de salud.
- Para presentar la reclamación ante la compañía aseguradora no se requiere acudir a terceros.

Texto habeas data

"Autorizo a la compañía de seguros para que consulte, almacene, administre, transfiera y reporte a las entidades legalmente autorizadas y aquellas que considere necesario, pero en este último caso únicamente con fines estadísticos y/o académicos y no comerciales, la información derivada del presente contrato de seguros y que resulte de todas las funciones que directa o indirectamente se les haya otorgado a las aseguradoras o se les otorguen en el futuro, así como novedades, referencias y manejo de la póliza y demás servicios que surjan del presente contrato, el cual conozco y declaro aceptar en todas sus partes.
Declaro haber sido informado sobre el tratamiento que recibirán los datos personales incorporados en el presente contrato de seguros, así como sobre los derechos que me asisten como titular de los mismos y, sobre la dirección física y/o electrónica del responsable del tratamiento de dicha información."

Seguros Comerciales Bolívar S.A.
VIGILADO SUPERINTENDENCIA FINANCIERA DE COLOMBIA

B-D

INFORMACIO DE REGISTRO EN CAMPO N°010

MODELO	HX220		**NOMBRE OPERADOR OLIVER**		
SERIE MOTO	84948443				
VIN	HHKHK606EE0002154				
FECHA	9/05/2024	HOROMETRO	**4163,6**	HOROMETRO PROCIOMO MANTENIMIENTO	**4422,6**

CODICIONES /FALLAS REPORTADAD POR EL OPERADOR

MATENIMIENTO 250 HORAS

CAUSAS Y DIAGOSTICO

MANTENIMIENTO POR EL FABRICANTE

CORRECCIONES Y ODSERVACIONES

CABIOS DE ACEITE

REPUESTOS CANBIADOS

CANTIDAD	NOMBRES	CANTIDAD	NOMBRES
1	FILTRO ACEITE MOTOR		
2	FILTRO COMBUSTIBLE SIN VASO		
1	FILTRO DE AIRE SECUNDARIO		
1	FILTRO DE AIRE PRIMARIO		
1	M-DELVAC MX ESP ACEITE 15W40		
1	FILTRO DE COMBUSTIBLE SEPARADOR		
1	FILTRO DERNADO TANQUE HIDRAULICO		

TENICO MECANICO : HAIDER









B-D

INFORMACIO DE REGISTRO EN CAMPO N°010

MODELO	R220LC-9S				
SERIE MOTO	36734672	**NOMBRE OPERADOR OLIVER**			
VIN	HBRR220CH0001460				
FECHA	9/05/2024	HOROMETRO	**1550,8**	HOROMETRO PROCIOMO MANTENIMIENTO	**1800,4**

CODICIONES /FALLAS REPORTADAD POR EL OPERADOR

MATENIMIENTO 250 HORAS

CAUSAS Y DIAGOSTICO

MANTENIMIENTO POR EL FABRICANTE

CORRECCIONES Y ODSERVACIONES

CABIOS DE ACEITE

REPUESTOS CANBIADOS

CANTIDAD	NOMBRES	CANTIDAD	NOMBRES
1	FILTRO ACEITE MOTOR		
2	FILTRO COMBUSTIBLE SIN VASO		
1	FILTRO DE AIRE SECUNDARIO		
1	FILTRO DE AIRE PRIMARIO		
1	M-DELVAC MX ESP ACEITE 15W40		
1	FILTRO DE COMBUSTIBLE SEPARADOR		
1	FILTRO DERNADO TANQUE HIDRAULICO		

TENICO MECANICO : OLIVER








DESARROLLOS INMOBILIARIOS
DE LA COSTA S.A.S
NIT: 901386562-2
Desarrollamos e Invertimos en la
Construcción de tu Futuro

2024-076

CERTIFICACIÓN DE DISPOSICIÓN FINAL DE ESCOMBRO

CERTIFICA:

La disposición final de 54.043 m3 (cincuenta y cuatro mil con cuarenta y tres metros cúbicos) de material sobrante de construcción y/o escombros por parte de la empresa: **CONSORCIO ICASM2023 (NIT. 901782970-2)** En la dirección: **PUENTE RIO GAIRA EN LA 4ª** el día 13 de junio 2024 al 20 de julio y fueron transportados en los vehículos:

PLACA	
KNL - 544	KNL - 552
KNL - 545	KNL - 568
KNL - 546	KNL - 571
KNL - 551	KNL -572

Los escombros o material de excavación ingresarán al predio Granja Tayrona ubicado en el Barrio 20 de octubre vía Bonda (Santa Marta), los cuales se utilizaránpara la adecuación y nivelación topográfica del terreno, para lo cual cuanta con permiso de la autoridad ambiental Corpamag radicado N° 1600-12-01- 000567 demarzo de 2017.

La presente certificación se expide el día 8 del mes de agosto del año 2024.

INGENIERO CARLOS TAUTIVA I.

Representante Legal

Dir: C.C CANARIAS 1 LOCAL 5
E-mail: deinco2020@gmail.com
Whatsapp:310-2817317

CERTIFICADO No. 23089-N

EL SUSCRITO DIRECTOR GENERAL DEL DEPARTAMENTO ADMINISTRATIVO DE SOSTENIBILIDAD AMBIENTAL – DADSA- DEL DISTRITO DE SANTA MARTA,

CERTIFICA

QUE LA VOLQUETA:

PLACAS	MARCA	CAPACIDAD	PROPIETARIO	NIT o CC	RADICADO
KNL572	FOTON	15.5 TON	INVERSIONES B&D S.A.S	9013615885	230724022

SE ENCUENTRA INSCRITO COMO **GESTOR AUTORIZADO** Y HABILITADO PARA EL TRANSPORTE DE RESIDUOS DE LA CONSTRUCCIÓN Y DEMOLICIÓN – RCD EN EL DISTRITO DE SANTA MARTA.

Que, según informe técnico practicado al vehículo mencionado por el funcionario de la entidad, este cumple con todas las características y condiciones para el transporte de RCD. Que el transportador se obliga a cumplir con todas las exigencias de transporte que señala el Decreto Distrital 063 del 29 de marzo de 2016. Resolución 0230 del 2 septiembre 2020 y Resolución 472 del 28 de febrero de 2017, art 6° y 20.

SE EXPIDE LA PRESENTE CERTIFICACION 08 AGO 2023 EN SANTA MARTA, PREVIA SOLICITUD, LA CUAL TENDRA UNA VIGENCIA DE DOCE **(12) MESES**, CONTADOS A PARTID DE SU EXPEDICIÓN.

JAIME AVENDAÑO CAMACHO
DIRECTOR GENERAL

IMPORTANTE: ESTE DOCUMENTO NO EXIME DEL CUMPLIMIENTO DE LOS REQUISITOS EXIGIDOS POR LAS AUTORIDADES DE TRANSITO, NI OTORGA PERMISO PARA EL TRANSPORTE Y DISPOSICION FINAL DE LOS RESIDUOS DE LA CONSTRUCCIÓN Y DEMOLICIÓN. SOLO CERTIFICA COMO GESTOR AUTORIZADO DE TRANSPORTE SE DEBERÁ SOLICITAR EL CITADO PERMISO ANTE ESTA ENTIDAD, CON EL LLENO DE LOS REQUISITOS LEGALES.

Proyectó	Isidro Tejeda Camargo	Practicante Subdirección de Gestión Ambiental	
Revisó	Omar Matos Perilla	Contratista	
Revisó	Manuel Fuentes Cuadrado	Subdirector de Gestión Ambiental (E)	

Dadsa
Comprometidos con el Ambiente

SANTA MARTA
El cambio es imparable

CERTIFICADO No. 23083-N

EL SUSCRITO DIRECTOR GENERAL DEL DEPARTAMENTO ADMINISTRATIVO DE SOSTENIBILIDAD AMBIENTAL – DADSA- DEL DISTRITO DE SANTA MARTA,

CERTIFICA

QUE LA VOLQUETA:

PLACAS	MARCA	CAPACIDAD	PROPIETARIO	NIT o CC	RADICADO
KNL551	FOTON	15.5 TON	INVERSIONES B&D S.A.S	9013615885	230724022

SE ENCUENTRA INSCRITO COMO **GESTOR AUTORIZADO** Y HABILITADO PARA EL TRANSPORTE DE RESIDUOS DE LA CONSTRUCCIÓN Y DEMOLICIÓN – RCD EN EL DISTRITO DE SANTA MARTA.

Que, según informe técnico practicado al vehículo mencionado por el funcionario de la entidad, este cumple con todas las características y condiciones para el transporte de RCD. Que el transportador se obliga a cumplir con todas las exigencias de transporte que señala el Decreto Distrital 063 del 29 de marzo de 2016. Resolución 0230 del 2 septiembre 2020 y Resolución 472 del 28 de febrero de 2017, art 6° y 20.

SE EXPIDE LA PRESENTE CERTIFICACION 08 AGO 2023 EN SANTA MARTA, PREVIA SOLICITUD, LA CUAL TENDRA UNA VIGENCIA DE DOCE **(12) MESES**, CONTADOS A PARTID DE SU EXPEDICIÓN.

JAIME AVENDAÑO CAMACHO
DIRECTOR GENERAL

IMPORTANTE: ESTE DOCUMENTO NO EXIME DEL CUMPLIMIENTO DE LOS REQUISITOS EXIGIDOS POR LAS AUTORIDADES DE TRANSITO, NI OTORGA PERMISO PARA EL TRANSPORTE Y DISPOSICION FINAL DE LOS RESIDUOS DE LA CONSTRUCCIÓN Y DEMOLICIÓN. SOLO CERTIFICA COMO GESTOR AUTORIZADO DE TRANSPORTE SE DEBERÁ SOLICITAR EL CITADO PERMISO ANTE ESTA ENTIDAD, CON EL LLENO DE LOS REQUISITOS LEGALES.

Proyectó	Isidro Tejeda Camargo	Practicante Subdirección de Gestión Ambiental	
Revisó	Omar Matos Perilla	Contratista	
Revisó	Manuel Fuentes Cuadrado	Subdirector de Gestión Ambiental (E)	

Dadsa
Comprometidos con el Ambiente

SANTA MARTA
El cambio es imparable

CERTIFICADO No. 23082-N

EL SUSCRITO DIRECTOR GENERAL DEL DEPARTAMENTO ADMINISTRATIVO DE SOSTENIBILIDAD AMBIENTAL – DADSA- DEL DISTRITO DE SANTA MARTA,

CERTIFICA

QUE LA VOLQUETA:

PLACAS	MARCA	CAPACIDAD	PROPIETARIO	NIT o CC	RADICADO
KNL552	FOTON	15.5 TON	INVERSIONES B&D S.A.S	9013615885	230724022

SE ENCUENTRA INSCRITO COMO **GESTOR AUTORIZADO** Y HABILITADO PARA EL TRANSPORTE DE RESIDUOS DE LA CONSTRUCCIÓN Y DEMOLICIÓN – RCD EN EL DISTRITO DE SANTA MARTA.

Que, según informe técnico practicado al vehículo mencionado por el funcionario de la entidad, este cumple con todas las características y condiciones para el transporte de RCD. Que el transportador se obliga a cumplir con todas las exigencias de transporte que señala el Decreto Distrital 063 del 29 de marzo de 2016. Resolución 0230 del 2 septiembre 2020 y Resolución 472 del 28 de febrero de 2017, art 6° y 20.

SE EXPIDE LA PRESENTE CERTIFICACION 08 AGO 2023 EN SANTA MARTA, PREVIA SOLICITUD, LA CUAL TENDRA UNA VIGENCIA DE DOCE **(12) MESES**, CONTADOS A PARTIR DE SU EXPEDICIÓN.

JAIME AVENDAÑO CAMACHO
DIRECTOR GENERAL

IMPORTANTE: ESTE DOCUMENTO NO EXIME DEL CUMPLIMIENTO DE LOS REQUISITOS EXIGIDOS POR LAS AUTORIDADES DE TRANSITO, NI OTORGA PERMISO PARA EL TRANSPORTE Y DISPOSICION FINAL DE LOS RESIDUOS DE LA CONSTRUCCIÓN Y DEMOLICIÓN. SOLO CERTIFICA COMO GESTOR AUTORIZADO DE TRANSPORTE SE DEBERÁ SOLICITAR EL CITADO PERMISO ANTE ESTA ENTIDAD, CON EL LLENO DE LOS REQUISITOS LEGALES.

Proyectó	Isidro Tejeda Camargo	Practicante Subdirección de Gestión Ambiental	
Revisó	Omar Matos Perilla	Contratista	
Revisó	Manuel Fuentes Cuadrado	Subdirector de Gestión Ambiental (E)	

Dadsa
Comprometidos con el Ambiente

SANTA MARTA
El cambio es imparable

CERTIFICADO No. 23084-N

EL SUSCRITO DIRECTOR GENERAL DEL DEPARTAMENTO ADMINISTRATIVO DE SOSTENIBILIDAD AMBIENTAL – DADSA- DEL DISTRITO DE SANTA MARTA,

CERTIFICA

QUE LA VOLQUETA:

PLACAS	MARCA	CAPACIDAD	PROPIETARIO	NIT o CC	RADICADO
KNL544	FOTON	15.5 TON	INVERSIONES B&D S.A.S	9013615885	230724022

SE ENCUENTRA INSCRITO COMO **GESTOR AUTORIZADO** Y HABILITADO PARA EL TRANSPORTE DE RESIDUOS DE LA CONSTRUCCIÓN Y DEMOLICIÓN – RCD EN EL DISTRITO DE SANTA MARTA.

Que, según informe técnico practicado al vehículo mencionado por el funcionario de la entidad, este cumple con todas las características y condiciones para el transporte de RCD. Que el transportador se obliga a cumplir con todas las exigencias de transporte que señala el Decreto Distrital 063 del 29 de marzo de 2016. Resolución 0230 del 2 septiembre 2020 y Resolución 472 del 28 de febrero de 2017, art 6° y 20.

SE EXPIDE LA PRESENTE CERTIFICACION 08 AGO 2023 EN SANTA MARTA, PREVIA SOLICITUD, LA CUAL TENDRA UNA VIGENCIA DE DOCE **(12) MESES**, CONTADOS A PARTID DE SU EXPEDICIÓN.

JAIME AVENDAÑO CAMACHO
DIRECTOR GENERAL

IMPORTANTE: ESTE DOCUMENTO NO EXIME DEL CUMPLIMIENTO DE LOS REQUISITOS EXIGIDOS POR LAS AUTORIDADES DE TRANSITO, NI OTORGA PERMISO PARA EL TRANSPORTE Y DISPOSICION FINAL DE LOS RESIDUOS DE LA CONSTRUCCIÓN Y DEMOLICIÓN. SOLO CERTIFICA COMO GESTOR AUTORIZADO DE TRANSPORTE SE DEBERÁ SOLICITAR EL CITADO PERMISO ANTE ESTA ENTIDAD, CON EL LLENO DE LOS REQUISITOS LEGALES.

Proyectó	Isidro Tejeda Camargo	Practicante Subdirección de Gestión Ambiental	
Revisó	Omar Matos Perilla	Contratista	
Revisó	Manuel Fuentes Cuadrado	Subdirector de Gestión Ambiental (E)	

Dadsa
Comprometidos con el Ambiente

SANTA MARTA
El cambio es imparable

CERTIFICADO No. 23085-N

EL SUSCRITO DIRECTOR GENERAL DEL DEPARTAMENTO ADMINISTRATIVO DE SOSTENIBILIDAD AMBIENTAL – DADSA- DEL DISTRITO DE SANTA MARTA,

CERTIFICA

QUE LA VOLQUETA:

PLACAS	MARCA	CAPACIDAD	PROPIETARIO	NIT o CC	RADICADO
KNL545	FOTON	15.5 TON	INVERSIONES B&D S.A.S	9013615885	230724022

SE ENCUENTRA INSCRITO COMO **GESTOR AUTORIZADO** Y HABILITADO PARA EL TRANSPORTE DE RESIDUOS DE LA CONSTRUCCIÓN Y DEMOLICIÓN – RCD EN EL DISTRITO DE SANTA MARTA.

Que, según informe técnico practicado al vehículo mencionado por el funcionario de la entidad, este cumple con todas las características y condiciones para el transporte de RCD. Que el transportador se obliga a cumplir con todas las exigencias de transporte que señala el Decreto Distrital 063 del 29 de marzo de 2016. Resolución 0230 del 2 septiembre 2020 y Resolución 472 del 28 de febrero de 2017, art 6° y 20.

SE EXPIDE LA PRESENTE CERTIFICACION 08 AGO 2023 EN SANTA MARTA, PREVIA SOLICITUD, LA CUAL TENDRA UNA VIGENCIA DE DOCE **(12) MESES**, CONTADOS A PARTID DE SU EXPEDICIÓN.

JAIME AVENDAÑO CAMACHO
DIRECTOR GENERAL

IMPORTANTE: ESTE DOCUMENTO NO EXIME DEL CUMPLIMIENTO DE LOS REQUISITOS EXIGIDOS POR LAS AUTORIDADES DE TRANSITO, NI OTORGA PERMISO PARA EL TRANSPORTE Y DISPOSICION FINAL DE LOS RESIDUOS DE LA CONSTRUCCIÓN Y DEMOLICIÓN. SOLO CERTIFICA COMO GESTOR AUTORIZADO DE TRANSPORTE SE DEBERÁ SOLICITAR EL CITADO PERMISO ANTE ESTA ENTIDAD, CON EL LLENO DE LOS REQUISITOS LEGALES.

Proyectó	Isidro Tejeda Camargo	Practicante Subdirección de Gestión Ambiental	
Revisó	Omar Matos Perilla	Contratista	
Revisó	Manuel Fuentes Cuadrado	Subdirector de Gestión Ambiental (E)	

Dadsa
Comprometidos con el Ambiente

SANTA MARTA
El cambio es imparable

CERTIFICADO No. 23086-N

EL SUSCRITO DIRECTOR GENERAL DEL DEPARTAMENTO ADMINISTRATIVO DE SOSTENIBILIDAD AMBIENTAL – DADSA- DEL DISTRITO DE SANTA MARTA,

CERTIFICA

QUE LA VOLQUETA:

PLACAS	MARCA	CAPACIDAD	PROPIETARIO	NIT o CC	RADICADO
KNL546	FOTON	15.5 TON	INVERSIONES B&D S.A.S	9013615885	230724022

SE ENCUENTRA INSCRITO COMO **GESTOR AUTORIZADO** Y HABILITADO PARA EL TRANSPORTE DE RESIDUOS DE LA CONSTRUCCIÓN Y DEMOLICIÓN – RCD EN EL DISTRITO DE SANTA MARTA.

Que, según informe técnico practicado al vehículo mencionado por el funcionario de la entidad, este cumple con todas las características y condiciones para el transporte de RCD. Que el transportador se obliga a cumplir con todas las exigencias de transporte que señala el Decreto Distrital 063 del 29 de marzo de 2016. Resolución 0230 del 2 septiembre 2020 y Resolución 472 del 28 de febrero de 2017, art 6° y 20.

SE EXPIDE LA PRESENTE CERTIFICACION 08 AGO 2023 EN SANTA MARTA, PREVIA SOLICITUD, LA CUAL TENDRA UNA VIGENCIA DE DOCE **(12) MESES**, CONTADOS A PARTID DE SU EXPEDICIÓN.

JAIME AVENDAÑO CAMACHO
DIRECTOR GENERAL

IMPORTANTE: ESTE DOCUMENTO NO EXIME DEL CUMPLIMIENTO DE LOS REQUISITOS EXIGIDOS POR LAS AUTORIDADES DE TRANSITO, NI OTORGA PERMISO PARA EL TRANSPORTE Y DISPOSICION FINAL DE LOS RESIDUOS DE LA CONSTRUCCIÓN Y DEMOLICIÓN. SOLO CERTIFICA COMO GESTOR AUTORIZADO DE TRANSPORTE SE DEBERÁ SOLICITAR EL CITADO PERMISO ANTE ESTA ENTIDAD, CON EL LLENO DE LOS REQUISITOS LEGALES.

Proyectó	Isidro Tejeda Camargo	Practicante Subdirección de Gestión Ambiental	
Revisó	Omar Matos Perilla	Contratista	
Revisó	Manuel Fuentes Cuadrado	Subdirector de Gestión Ambiental (E)	

Dadsa
Comprometidos con el Ambiente

SANTA MARTA
El cambio es imparable

CERTIFICADO No. 23087-N

EL SUSCRITO DIRECTOR GENERAL DEL DEPARTAMENTO ADMINISTRATIVO DE SOSTENIBILIDAD AMBIENTAL – DADSA- DEL DISTRITO DE SANTA MARTA,

CERTIFICA

QUE LA VOLQUETA:

PLACAS	MARCA	CAPACIDAD	PROPIETARIO	NIT o CC	RADICADO
KNL568	FOTON	15.5 TON	INVERSIONES B&D S.A.S	9013615885	230724022

SE ENCUENTRA INSCRITO COMO **GESTOR AUTORIZADO** Y HABILITADO PARA EL TRANSPORTE DE RESIDUOS DE LA CONSTRUCCIÓN Y DEMOLICIÓN – RCD EN EL DISTRITO DE SANTA MARTA.

Que, según informe técnico practicado al vehículo mencionado por el funcionario de la entidad, este cumple con todas las características y condiciones para el transporte de RCD. Que el transportador se obliga a cumplir con todas las exigencias de transporte que señala el Decreto Distrital 063 del 29 de marzo de 2016. Resolución 0230 del 2 septiembre 2020 y Resolución 472 del 28 de febrero de 2017, art 6° y 20.

SE EXPIDE LA PRESENTE CERTIFICACION 08 AGO 2023 EN SANTA MARTA, PREVIA SOLICITUD, LA CUAL TENDRA UNA VIGENCIA DE DOCE **(12) MESES**, CONTADOS A PARTID DE SU EXPEDICIÓN.

JAIME AVENDAÑO CAMACHO
DIRECTOR GENERAL

IMPORTANTE: ESTE DOCUMENTO NO EXIME DEL CUMPLIMIENTO DE LOS REQUISITOS EXIGIDOS POR LAS AUTORIDADES DE TRANSITO, NI OTORGA PERMISO PARA EL TRANSPORTE Y DISPOSICION FINAL DE LOS RESIDUOS DE LA CONSTRUCCIÓN Y DEMOLICIÓN. SOLO CERTIFICA COMO GESTOR AUTORIZADO DE TRANSPORTE SE DEBERÁ SOLICITAR EL CITADO PERMISO ANTE ESTA ENTIDAD, CON EL LLENO DE LOS REQUISITOS LEGALES.

Proyectó	Isidro Tejeda Camargo	Practicante Subdirección de Gestión Ambiental	
Revisó	Omar Matos Perilla	Contratista	
Revisó	Manuel Fuentes Cuadrado	Subdirector de Gestión Ambiental (E)	

Dadsa
Comprometidos con el Ambiente

SANTA MARTA
El cambio es imparable

CERTIFICADO No. 23088-N

EL SUSCRITO DIRECTOR GENERAL DEL DEPARTAMENTO ADMINISTRATIVO DE SOSTENIBILIDAD AMBIENTAL – DADSA- DEL DISTRITO DE SANTA MARTA,

CERTIFICA

QUE LA VOLQUETA:

PLACAS	MARCA	CAPACIDAD	PROPIETARIO	NIT o CC	RADICADO
KNL571	FOTON	15.5 TON	INVERSIONES B&D S.A.S	9013615885	230724022

SE ENCUENTRA INSCRITO COMO **GESTOR AUTORIZADO** Y HABILITADO PARA EL TRANSPORTE DE RESIDUOS DE LA CONSTRUCCIÓN Y DEMOLICIÓN – RCD EN EL DISTRITO DE SANTA MARTA.

Que, según informe técnico practicado al vehículo mencionado por el funcionario de la entidad, este cumple con todas las características y condiciones para el transporte de RCD. Que el transportador se obliga a cumplir con todas las exigencias de transporte que señala el Decreto Distrital 063 del 29 de marzo de 2016. Resolución 0230 del 2 septiembre 2020 y Resolución 472 del 28 de febrero de 2017, art 6° y 20.

SE EXPIDE LA PRESENTE CERTIFICACION 08 AGO 2023 EN SANTA MARTA, PREVIA SOLICITUD, LA CUAL TENDRA UNA VIGENCIA DE DOCE **(12) MESES**, CONTADOS A PARTID DE SU EXPEDICIÓN.

JAIME AVENDAÑO CAMACHO
DIRECTOR GENERAL

IMPORTANTE: ESTE DOCUMENTO NO EXIME DEL CUMPLIMIENTO DE LOS REQUISITOS EXIGIDOS POR LAS AUTORIDADES DE TRANSITO, NI OTORGA PERMISO PARA EL TRANSPORTE Y DISPOSICION FINAL DE LOS RESIDUOS DE LA CONSTRUCCIÓN Y DEMOLICIÓN. SOLO CERTIFICA COMO GESTOR AUTORIZADO DE TRANSPORTE SE DEBERÁ SOLICITAR EL CITADO PERMISO ANTE ESTA ENTIDAD, CON EL LLENO DE LOS REQUISITOS LEGALES.

Proyectó	Isidro Tejeda Camargo	Practicante Subdirección de Gestión Ambiental	
Revisó	Omar Matos Perilla	Contratista	
Revisó	Manuel Fuentes Cuadrado	Subdirector de Gestión Ambiental (E)	

FECHA	21 de junio de 2024	**HORA**	8:00 A.M.
TEMA	Conservación y protección del agua		
OBJETIVO	Sensibilizar sobre la importancia del recurso hídrico y el Río Gaira		
LUGAR	Cuenca del Río Gaira, sector Teyuna		
PROFESIONAL RESPONSABLE	Rosa Villamizar Sierra	**CARGO**	Ingeniera Ambiental
CONTRATO	Contrato de Obra Pública No. LP 006 de 2023		
PROYECTO:	"INTERVENCIONES A LOS CUERPOS DE AGUA DEL DISTRITO DE SANTA MARTA PARA EL MANTENIMIENTO Y PRESERVACIÓN DE SUS CONDICIONES HIDRÁULICAS Y AMBIENTALES"		

PARTICIPANTES	
Nombre de los participantes	**Cargo**
*Se anexa listado de asistencia	

DESARROLLO

En el marco del seguimiento al Plan de Manejo Ambiental y de Implementar un programa de capacitación continua del personal en general de obra sobre la responsabilidad de contribuir a la conservación y protección del recurso hídrico, se realizo una jornada con los trabajadores del proyecto, teniendo en cuenta que algunos son residentes de las zonas aledañas del Río Gaira, desarrollando las siguientes actividades:

- Inicialmente los residentes de la zona expusieron desde su perspectiva y experiencias como ha sido la dinámica del río Gaira.
- Se realizo un análisis de comparación entre los pros y los contras que ellos identifican a lo largo del tiempo y las diferentes intervenciones y actividades que se han realizado sobre este cuerpo de agua.
- Se realizo la socialización de cada una de las actividades del proyecto: Remoción de sedimentos, disposición adecuada de los residuos producto de la remoción, jornadas de sensibilización y educación ambiental, componente fauna y flora, diseño e instalación de geo-contenedores y gaviones.
- La importancia y beneficios del mantenimiento hidráulico del Río Gaira.
- Importancia socioeconómica de la conservación y protección del Río Gaira.
- Importancia del agua y su distribución actual en el Distrito.
- Acciones cotidianas que se pueden implementar para la conservación y protección del recurso hídrico.

Posterior a la finalización de las temáticas de la socialización se designo un espacio para que los participantes pudieran esclarecer sus dudas referentes a la temática y a las diferentes situaciones ambientales que se presentan en el desarrollo del proyecto, con el fin de poder realizar un proceso de retroalimentación y posteriormente implementar las estrategias y actividades señaladas.

Registro fotográfico



Foto No. 001
Fecha: 21 de junio de 2024
Actividad: Socialización conservación y protección del agua

CONSORCIO ICASM2023

FORMATO REGISTRO CAPACITACIÓN

CÓDIGO: AMB_FRC_001
VERSIÓN: 001
FECHA: 25-06-2024

PROYECTO: "INTERVENCIONES A LOS CUERPOS DE AGUA DEL DISTRITO DE SANTA MARTA PARA EL MANTENIMIENTO Y PRESERVACIÓN DE SUS CONDICIONES HIDRÁULICAS Y AMBIENTALES"

CONSECUTIVO No	01	**No DE PARTICIPANTES**	6	**FECHA**	21/06/24	**HORA**	8:00 a.m.
TEMA	Preservacion del Recurso agua.				
OBJETIVO	Sensibilizar en cuanto a la conservación y preservacion del agua.				
LUGAR	Rio Cauca.				
PROFESIONAL RESPONSABLE	Rosa Villamizar.	**CARGO**	Ingeniera Ambiental.		

REGISTRO DE ASISTENCIA

No	NOMBRES Y APELLIDOS	IDENTIFICACIÓN	CARGO	FIRMA
1	Alvaro de la Hoz Garcia	1221964601	Inter. SST	
2	Felipe Venecan	1082986404	TOPOGRAFIA	
3	Andrés F. Pantin Albor	1083003795	Bodyguard	
4	Edgar Rivera	7593881	ayudante	Edgar Rivera
5	Juan Cuantes Ramero	1088018109	ayudante	Juan Cuantes
6	OAYANA CERVANTES	1004424744	AUX SST	OAYANA C
7				
8				
9				
10				
11				
12				
13				
14				
15				
16				
17				
18				
19				
20				
22				
23				
24				
25				

FIRMA PROFESIONAL RESPONSABLE

Anexo: Registro fotográfico

Powered by CamScanner

FECHA	24 de junio de 2024	**HORA**	9:00 A.M.
TEMA	Prevención y mitigación de los impactos negativos ambientales		
OBJETIVO	Prevenir y mitigar los impactos negativos ambientales producto de las actividades del proyecto		
LUGAR	Cuenca del Río Gaira, sector Teyuna		
PROFESIONAL RESPONSABLE	Rosa Villamizar Sierra	**CARGO**	Ingeniera Ambiental
CONTRATO	Contrato de Obra Pública No. LP 006 de 2023		
PROYECTO:	"INTERVENCIONES A LOS CUERPOS DE AGUA DEL DISTRITO DE SANTA MARTA PARA EL MANTENIMIENTO Y PRESERVACIÓN DE SUS CONDICIONES HIDRÁULICAS Y AMBIENTALES"		

PARTICIPANTES	
Nombre de los participantes	**Cargo**
*Se anexa listado de asistencia	

DESARROLLO

En el marco del seguimiento al Plan de Manejo Ambiental y de Implementar un programa de capacitación continua al personal en general de la obra, se realizó la sensibilización y socialización de los siguientes temas:

- Impactos negativos ambientales que se pueden generar en los recursos agua y suelo por los derrames de sustancias peligrosas (combustible, aceites, lubricantes, grasas)
- Importancia de la disposición adecuada de residuos peligrosos producto de las actividades de mantenimientos preventivos y correctivos de maquinarias y equipos.
- Impactos negativos en el agua por derrame de aceites y/o lubricantes generan películas impermeables que pueden asfixiar a los seres vivos que habitan en estos ecosistemas.
- La quema con aceites usados origina importantes problemas de contaminación debido a que se emiten diferentes gases que alcanzan altos grados de toxicidad, debido a la presencia en este aceite de compuestos de plomo, cloro, fósforo, azufre u otros.
- El derrame de aceites en el suelo como las aguas superficiales y subterráneas, afectan gravemente a la fertilidad del suelo, y alteran su actividad y propiedades biológicas y químicas.

Posterior a la finalización de las temáticas de la socialización se designo un espacio para que los participantes pudieran esclarecer sus dudas referentes a la temática y a las diferentes situaciones ambientales que se presentan en el desarrollo del proyecto, con el fin de poder realizar un proceso de retroalimentación y posteriormente implementar las estrategias y actividades señaladas. Así mismo, se realizó una charla de sensibilización con los dos operarios de las maquinas para establecer la ruta para la disposición de residuos o desechos contaminados que se puedan originar producto de las actividades de las maquinas.

Registro fotográfico



Foto No. 001
Fecha: 24 de junio de 2024
Actividad: Socialización impactos ambientales negativos producto de residuos y desechos peligrosos

CONSORCIO ICASM2023

FORMATO REGISTRO CAPACITACIÓN

CÓDIGO: AMB_FRC_001
VERSIÓN: 001
FECHA: 25-06-2024

PROYECTO: "INTERVENCIONES A LOS CUERPOS DE AGUA DEL DISTRITO DE SANTA MARTA PARA EL MANTENIMIENTO Y PRESERVACIÓN DE SUS CONDICIONES HIDRÁULICAS Y AMBIENTALES"

CONSECUTIVO No	02	**No DE PARTICIPANTES**	6	**FECHA** 24/06/24.	**HORA** 9:00 a.M.
TEMA	Proteccion de Fauna y flora				
OBJETIVO	Prevenir y mitigar los impactos negativos que pudiese ocasionar el proyecto				
LUGAR	Rio Gaira.				
PROFESIONAL RESPONSABLE	Rosa Villamizar			**CARGO**	Ingeniera Ambiental.

REGISTRO DE ASISTENCIA

No	NOMBRES Y APELLIDOS	IDENTIFICACIÓN	CARGO	FIRMA
1	Alvaro Bolaños G	1221964607	SST-Interventor	Alvaro Bolaños
2	Juan Cervantes R	1083018109	ayudante	Juan Cervantes.
3	DAYANA CERVANTES	1004424464	SST AUX	
4	Felipe Verdoa	1082986414	TOPOGRAFIA	
5	RAFAEL PACHECO	12542537	INSP	
6	Andres Felipe Pantón	1083003795	Biólogo	
7				
8				
9				
10				
11				
12				
13				
14				
15				
16				
17				
18				
19				
20				
22				
23				
24				
25				

FIRMA PROFESIONAL RESPONSABLE

Anexo: Registro fotográfico

Powered by CamScanner

FECHA	28 de junio de 2024	**HORA**	9:00 A.M.
TEMA	Manejo Integral de Residuos Solidos		
OBJETIVO	Sensibilización sobre el manejo integral de residuos solidos en el punto de trabajo		
LUGAR	Cuenca del Río Gaira, sector Teyuna		
PROFESIONAL RESPONSABLE	Cindy Rodríguez Medina	**CARGO**	Ingeniera Ambiental
CONTRATO	Contrato de Obra Pública No. LP 006 de 2023		
PROYECTO:	"INTERVENCIONES A LOS CUERPOS DE AGUA DEL DISTRITO DE SANTA MARTA PARA EL MANTENIMIENTO Y PRESERVACIÓN DE SUS CONDICIONES HIDRÁULICAS Y AMBIENTALES"		

PARTICIPANTES	
Nombre de los participantes	**Cargo**
*Se anexa listado de asistencia	

DESARROLLO

En el marco del seguimiento al Plan de Manejo Ambiental y de Implementar un programa de capacitación continua del personal en general de obra sobre la responsabilidad de los operarios en salvaguardar la biodiversidad, se desarrolló la temática sobre el manejo integral de residuos sólidos en el punto de trabajo, en la que se socializaron los siguientes temas por el área de Gestión Ambiental:

- ¿Qué son los residuos sólidos?
- Clasificación de los residuos solidos
- Origen de los residuos domésticos
- Ciclo de vida de los residuos
- Afectaciones ambientales generadas por los residuos sólidos
- Manejo, separación y disposición adecuada de residuos sólidos, Resolución 2148 de 2019
- Importancia de la separación en la fuente de los residuos generados en obra
- Implementación del punto ecológico
- Socialización de la Ley 2232 de 2022 "Ley de reducción de plásticos de un solo uso"

Posterior a la finalización de las temáticas de la socialización se designo un espacio para que los participantes pudieran esclarecer sus dudas referentes a la temática y a las diferentes situaciones ambientales que se presentan en el desarrollo del proyecto, con el fin de poder realizar un proceso de retroalimentación y posteriormente implementar las estrategias y actividades señaladas.

Registro fotográfico



Foto No. 001
Fecha: 28 de junio de 2024
Actividad: socialización residuos solidos



Foto No. 002
Fecha: 28 de junio de 2024
Actividad: socialización residuos solidos



Foto No. 003
Fecha: 28 de junio de 2024
Actividad: socialización residuos solidos



Foto No. 004
Fecha: 28 de junio de 2024
Actividad: socialización residuos solidos

CONSORCIO ICASM2023

FORMATO REGISTRO CAPACITACIÓN

CÓDIGO: AMB_FRC_001
VERSIÓN: 001
FECHA: 25-06-2024

PROYECTO: "INTERVENCIONES A LOS CUERPOS DE AGUA DEL DISTRITO DE SANTA MARTA PARA EL MANTENIMIENTO Y PRESERVACIÓN DE SUS CONDICIONES HIDRÁULICAS Y AMBIENTALES"

CONSECUTIVO No	03	**No DE PARTICIPANTES**	9	**FECHA**	28/06/24
HORA	9:00 a.m.				
TEMA	Manejo Integral de Residuos Sólidos.				
OBJETIVO	Sensibilizar sobre el manejo integral de Residuos Solidos				
LUGAR	Rio Gaira				
PROFESIONAL RESPONSABLE	Cindy Rodriguez M.	**CARGO**	Ingeniera Ambiental		

REGISTRO DE ASISTENCIA

No	NOMBRES Y APELLIDOS	IDENTIFICACIÓN	CARGO	FIRMA
1	Juan Cervantes R	1083018109		Juan Cervantes
2	DAYANA CERVANTES	1.004.424.144	AUX. SST	
3	Edgar Rivera	7593881	ayudante	Edgar Ri
4	Jose Linero	1084.992.069	Ayudante	Jose Linero
5	Felipe Vencua	1082486414	TOPOGRAFIA	
6	RAFAEL PACHECO	12542537	JEFE MAQUINAS	
7	Alvaro De La Hoz	1221944 cm	SST Interventoria	
8	Andres F. Pontón Albor	1083003795	Biólogo	
9	Gustavo Cotes R.	2552.112	Conductor	
10				
11				
12				
13				
14				
15				
16				
17				
18				
19				
20				
22				
23				
24				
25				

FIRMA PROFESIONAL RESPONSABLE Cindy Rodriguez.

Anexo: Registro fotográfico

Powered by CamScanner

Medellín, 26 de Marzo de 2024

LA DIRECCIÓN DE AFILIACIONES Y RECAUDOS

HACE CONSTAR:

Que la(s) persona(s) relacionada(s) en el siguiente listado, se encuentra(n) afiliada(s) en Riesgos Laborales desde las fechas indicadas, a SEGUROS DE VIDA SURAMERICANA S.A. como trabajadores de CONSORCIO ICASM 2023, en el centro de trabajo 0000000001 - PRINCIPAL MAGDALENA, Clase de riesgo 5, Porcentaje de cotización 6.96%.

A continuación se relacionan las fechas de afiliación

Número identificación	Nombre	Fecha inicio cobertura	Fecha fin cobertura	Código de transacción	Tipo Cotizante	Estado
C1083019606	OSPINO URUEÑA SANTIAGO JOSE	20/03/2024		157m2032	DEPENDIENTE	EN COBERTURA

Si desea validar que este certificado haya sido realmente emitido por ARL Sura y la información aquí contenida sea real, visite www.arlsura.com.co / validar certificados e ingrese el siguiente código único de generación válido por un mes:C1374508124086643 62

Atentamente,

Dirección de Afiliaciones y Recaudos

Este certificado tiene validez para efectos de afiliación del trabajador a SEGUROS DE VIDA SURAMERICANA S.A. así como para su desafiliación
Importante: La información contenida en este certificado puede ser validada en cualquier momento por SEGUROS DE VIDA SURAMERICANA S.A.

Este certificado fue generado con la información registrada en la base de datos el 26/03/2024 17:52:42 .
Los trabajadores marcados con asterisco (*) son afiliados Independientes.
Las coberturas marcadas con dos asteriscos (**) son coberturas pendientes de retiro.

Dirección IP: 186.116.27.55, 192.230.104.4, 172.16.42.57

VIGILADO SUPERINTENDENCIA FINANCIERA DE COLOMBIA

Medellín, 02 de July de 2024

LA DIRECCIÓN DE AFILIACIONES Y RECAUDOS

HACE CONSTAR:

Que la(s) persona(s) relacionada(s) en el siguiente listado, se encuentra(n) afiliada(s) en Riesgos Laborales desde las fechas indicadas, a SEGUROS DE VIDA SURAMERICANA S.A como trabajadores de CONSORCIO ICASM 2023.

A continuación se relacionan las fechas de afiliación

Número identificación	Nombre	Fecha inicio cobertura	Fecha fin cobertura	Código de transacción	Tipo Cotizante	Estado
Centro de trabajo:	0000000001 PRINCIPAL MAGDALENA		Clase: 5	Porcentaje Cotización:	6.96 %	
C1082968730	GIRALDO PEREZ ANDRES FELIPE	03/07/2024		18151615	DEPENDIENTE	POR INICIAR

null

Atentamente,

Dirección de Afiliaciones y Recaudos

Este certificado tiene validez para efectos de afiliación del trabajador a SEGUROS DE VIDA SURAMERICANA S.A así como para su desafiliación
Importante: La información contenida en este certificado puede ser validada en cualquier momento por SEGUROS DE VIDA SURAMERICANA S.A

Este certificado fue generado con la información registrada en la base de datos el 02/07/2024 09:06:47 .
Los trabajadores marcados con asterisco (*) son afiliados Independientes.
Las coberturas marcadas con dos asteriscos (**) son coberturas pendientes de retiro.

Dirección IP: 161.10.102.11, 192.230.104.3, 172.16.42.57

VIGILADO SUPERINTENDENCIA FINANCIERA DE COLOMBIA

Medellín, 23 de May de 2024

LA DIRECCIÓN DE AFILIACIONES Y RECAUDOS

HACE CONSTAR:

Que la(s) persona(s) relacionada(s) en el siguiente listado, se encuentra(n) afiliada(s) en Riesgos Laborales desde las fechas indicadas, a SEGUROS DE VIDA SURAMERICANA S.A como trabajadores de CONSORCIO ICASM 2023.

A continuación se relacionan las fechas de afiliación

Número identificación	Nombre	Fecha inicio cobertura	Fecha fin cobertura	Código de transacción	Tipo Cotizante	Estado
Centro de trabajo:	0000000001 PRINCIPAL MAGDALENA		Clase: 5	Porcentaje Cotización:	6.96 %	
C1129567184	CARO ESCOBAR JONATHAN ANTONIO	24/05/2024		351564S3	DEPENDIENTE	POR INICIAR

null

Atentamente,

Dirección de Afiliaciones y Recaudos

Este certificado tiene validez para efectos de afiliación del trabajador a SEGUROS DE VIDA SURAMERICANA S.A así como para su desafiliación
Importante: La información contenida en este certificado puede ser validada en cualquier momento por SEGUROS DE VIDA SURAMERICANA S.A

Este certificado fue generado con la información registrada en la base de datos el 23/05/2024 10:21:23 .
Los trabajadores marcados con asterisco (*) son afiliados Independientes.
Las coberturas marcadas con dos asteriscos (**) son coberturas pendientes de retiro.

Dirección IP: 186.98.233.166, 192.230.104.6, 172.16.42.57

VIGILADO SUPERINTENDENCIA FINANCIERA DE COLOMBIA

Medellín, 08 de June de 2024

LA DIRECCIÓN DE AFILIACIONES Y RECAUDOS

HACE CONSTAR:

Que la(s) persona(s) relacionada(s) en el siguiente listado, se encuentra(n) afiliada(s) en Riesgos Laborales desde las fechas indicadas, a SEGUROS DE VIDA SURAMERICANA S.A como trabajadores de CONSORCIO ICASM 2023.

A continuación se relacionan las fechas de afiliación

Número identificación	Nombre	Fecha inicio cobertura	Fecha fin cobertura	Código de transacción	Tipo Cotizante	Estado
Centro de trabajo:	0000000001 PRINCIPAL MAGDALENA		Clase: 5	Porcentaje Cotización:	6.96 %	
C12626312	NOGUERA CONSUEGRA LEONARDO RAFAEL	11/06/2024		I7¹10193	DEPENDIENTE	POR INICIAR

null

Atentamente,

Dirección de Afiliaciones y Recaudos

Este certificado tiene validez para efectos de afiliación del trabajador a SEGUROS DE VIDA SURAMERICANA S.A así como para su desafiliación
Importante: La información contenida en este certificado puede ser validada en cualquier momento por SEGUROS DE VIDA SURAMERICANA S.A

Este certificado fue generado con la información registrada en la base de datos el 08/06/2024 17:39:43 .
Los trabajadores marcados con asterisco (*) son afiliados Independientes.
Las coberturas marcadas con dos asteriscos (**) son coberturas pendientes de retiro.

Dirección IP: 179.33.144.244, 192.230.104.7, 172.16.42.57

VIGILADO SUPERINTENDENCIA FINANCIERA DE COLOMBIA

Medellín, 08 de June de 2024

LA DIRECCIÓN DE AFILIACIONES Y RECAUDOS

HACE CONSTAR:

Que la(s) persona(s) relacionada(s) en el siguiente listado, se encuentra(n) afiliada(s) en Riesgos Laborales desde las fechas indicadas, a SEGUROS DE VIDA SURAMERICANA S.A como trabajadores de CONSORCIO ICASM 2023.

A continuación se relacionan las fechas de afiliación

Número identificación	Nombre	Fecha inicio cobertura	Fecha fin cobertura	Código de transacción	Tipo Cotizante	Estado
Centro de trabajo:	0000000001 PRINCIPAL MAGDALENA		Clase: 5	Porcentaje Cotización:	6.96 %	
C1082986414	VENECIA MONTENEGRO JOSE FELIPE	11/06/2024		82471916	DEPENDIENTE	POR INICIAR

null

Atentamente,

Dirección de Afiliaciones y Recaudos

Este certificado tiene validez para efectos de afiliación del trabajador a SEGUROS DE VIDA SURAMERICANA S.A así como para su desafiliación
Importante: La información contenida en este certificado puede ser validada en cualquier momento por SEGUROS DE VIDA SURAMERICANA S.A

Este certificado fue generado con la información registrada en la base de datos el 08/06/2024 17:27:52 .
Los trabajadores marcados con asterisco (*) son afiliados Independientes.
Las coberturas marcadas con dos asteriscos (**) son coberturas pendientes de retiro.

Dirección IP: 179.33.144.244, 192.230.104.7, 172.16.42.57

VIGILADO SUPERINTENDENCIA FINANCIERA DE COLOMBIA

Medellín, 08 de June de 2024

LA DIRECCIÓN DE AFILIACIONES Y RECAUDOS

HACE CONSTAR:

Que la(s) persona(s) relacionada(s) en el siguiente listado, se encuentra(n) afiliada(s) en Riesgos Laborales desde las fechas indicadas, a SEGUROS DE VIDA SURAMERICANA S.A como trabajadores de CONSORCIO ICASM 2023.

A continuación se relacionan las fechas de afiliación

Número identificación	Nombre	Fecha inicio cobertura	Fecha fin cobertura	Código de transacción	Tipo Cotizante	Estado
Centro de trabajo: 0000000001 PRINCIPAL MAGDALENA			Clase: 5	Porcentaje Cotización: 6.96 %		
C7593881	RIVERA JULIO EDGAR ENRIQUE	11/06/2024		63932102	DEPENDIENTE	POR INICIAR

null

Atentamente,

Dirección de Afiliaciones y Recaudos

Este certificado tiene validez para efectos de afiliación del trabajador a SEGUROS DE VIDA SURAMERICANA S.A así como para su desafiliación
Importante: La información contenida en este certificado puede ser validada en cualquier momento por SEGUROS DE VIDA SURAMERICANA S.A

Este certificado fue generado con la información registrada en la base de datos el 08/06/2024 17:45:04 .
Los trabajadores marcados con asterisco (*) son afiliados Independientes.
Las coberturas marcadas con dos asteriscos (**) son coberturas pendientes de retiro.

Dirección IP: 179.33.144.244, 192.230.104.7, 172.16.42.57

VIGILADO SUPERINTENDENCIA FINANCIERA DE COLOMBIA

Medellín, 08 de June de 2024

LA DIRECCIÓN DE AFILIACIONES Y RECAUDOS

HACE CONSTAR:

Que la(s) persona(s) relacionada(s) en el siguiente listado, se encuentra(n) afiliada(s) en Riesgos Laborales desde las fechas indicadas, a SEGUROS DE VIDA SURAMERICANA S.A como trabajadores de CONSORCIO ICASM 2023.

A continuación se relacionan las fechas de afiliación

Número identificación	Nombre	Fecha inicio cobertura	Fecha fin cobertura	Código de transacción	Tipo Cotizante	Estado
Centro de trabajo:	0000000001 PRINCIPAL MAGDALENA		Clase: 5	Porcentaje Cotización:	6.96 %	
C1084792069	LINERO MACIAS JOSE JORGE	11/06/2024		14616821	DEPENDIENTE	POR INICIAR

null

Atentamente,

Dirección de Afiliaciones y Recaudos

Este certificado tiene validez para efectos de afiliación del trabajador a SEGUROS DE VIDA SURAMERICANA S.A así como para su desafiliación
Importante: La información contenida en este certificado puede ser validada en cualquier momento por SEGUROS DE VIDA SURAMERICANA S.A

Este certificado fue generado con la información registrada en la base de datos el 08/06/2024 17:34:59 .
Los trabajadores marcados con asterisco (*) son afiliados Independientes.
Las coberturas marcadas con dos asteriscos (**) son coberturas pendientes de retiro.

Dirección IP: 179.33.144.244, 192.230.104.7, 172.16.42.57

VIGILADO SUPERINTENDENCIA FINANCIERA DE COLOMBIA

Medellín, 15 de June de 2024

LA DIRECCIÓN DE AFILIACIONES Y RECAUDOS

HACE CONSTAR:

Que la(s) persona(s) relacionada(s) en el siguiente listado, se encuentra(n) afiliada(s) en Riesgos Laborales desde las fechas indicadas, a SEGUROS DE VIDA SURAMERICANA S.A como trabajadores de CONSORCIO ICASM 2023.

A continuación se relacionan las fechas de afiliación

Número identificación	Nombre	Fecha inicio cobertura	Fecha fin cobertura	Código de transacción	Tipo Cotizante	Estado
Centro de trabajo:	0000000001 PRINCIPAL MAGDALENA		Clase: 5	Porcentaje Cotización:	6.96 %	
C1083003795	PONTON ALBOR ANDRES FELIPE	17/06/2024		20815528	DEPENDIENTE	POR INICIAR

null

Atentamente,

Dirección de Afiliaciones y Recaudos

Este certificado tiene validez para efectos de afiliación del trabajador a SEGUROS DE VIDA SURAMERICANA S.A así como para su desafiliación
Importante: La información contenida en este certificado puede ser validada en cualquier momento por SEGUROS DE VIDA SURAMERICANA S.A

Este certificado fue generado con la información registrada en la base de datos el 15/06/2024 08:19:08 .
Los trabajadores marcados con asterisco (*) son afiliados Independientes.
Las coberturas marcadas con dos asteriscos (**) son coberturas pendientes de retiro.

Dirección IP: 186.98.247.238, 192.230.104.11, 172.16.42.57

VIGILADO SUPERINTENDENCIA FINANCIERA DE COLOMBIA

Medellín, 14 de June de 2024

LA DIRECCIÓN DE AFILIACIONES Y RECAUDOS

HACE CONSTAR:

Que la(s) persona(s) relacionada(s) en el siguiente listado, se encuentra(n) afiliada(s) en Riesgos Laborales desde las fechas indicadas, a SEGUROS DE VIDA SURAMERICANA S.A como trabajadores de CONSORCIO ICASM 2023.

A continuación se relacionan las fechas de afiliación

Número identificación	Nombre	Fecha inicio cobertura	Fecha fin cobertura	Código de transacción	Tipo Cotizante	Estado
Centro de trabajo:	0000000001 PRINCIPAL MAGDALENA		Clase: 5	Porcentaje Cotización:	6.96 %	
C12542537	PACHECO DE LEON RAFAEL EDUARDO	17/06/2024		13720214	DEPENDIENTE	POR INICIAR

null

Atentamente,

Dirección de Afiliaciones y Recaudos

Este certificado tiene validez para efectos de afiliación del trabajador a SEGUROS DE VIDA SURAMERICANA S.A así como para su desafiliación
Importante: La información contenida en este certificado puede ser validada en cualquier momento por SEGUROS DE VIDA SURAMERICANA S.A

Este certificado fue generado con la información registrada en la base de datos el 14/06/2024 17:57:55 .
Los trabajadores marcados con asterisco (*) son afiliados Independientes.
Las coberturas marcadas con dos asteriscos (**) son coberturas pendientes de retiro.

Dirección IP: 186.98.247.238, 192.230.104.11, 172.16.42.57

VIGILADO SUPERINTENDENCIA FINANCIERA DE COLOMBIA

Medellín, 14 de June de 2024

LA DIRECCIÓN DE AFILIACIONES Y RECAUDOS

HACE CONSTAR:

Que la(s) persona(s) relacionada(s) en el siguiente listado, se encuentra(n) afiliada(s) en Riesgos Laborales desde las fechas indicadas, a SEGUROS DE VIDA SURAMERICANA S.A como trabajadores de CONSORCIO ICASM 2023.

A continuación se relacionan las fechas de afiliación

Número identificación	Nombre	Fecha inicio cobertura	Fecha fin cobertura	Código de transacción	Tipo Cotizante	Estado
Centro de trabajo:	0000000001 PRINCIPAL MAGDALENA		Clase: 5	Porcentaje Cotización:	6.96 %	
C1004424744	CERVANTES GIRALDO DAYANA MARCELA	17/06/2024		21513710	DEPENDIENTE	POR INICIAR

null

Atentamente,

Dirección de Afiliaciones y Recaudos

Este certificado tiene validez para efectos de afiliación del trabajador a SEGUROS DE VIDA SURAMERICANA S.A así como para su desafiliación
Importante: La información contenida en este certificado puede ser validada en cualquier momento por SEGUROS DE VIDA SURAMERICANA S.A

Este certificado fue generado con la información registrada en la base de datos el 14/06/2024 18:10:42 .
Los trabajadores marcados con asterisco (*) son afiliados Independientes.
Las coberturas marcadas con dos asteriscos (**) son coberturas pendientes de retiro.

Dirección IP: 186.98.247.238, 192.230.104.11, 172.16.42.57

VIGILADO SUPERINTENDENCIA FINANCIERA DE COLOMBIA

Medellín, 24 de June de 2024

LA DIRECCIÓN DE AFILIACIONES Y RECAUDOS

HACE CONSTAR:

Que la(s) persona(s) relacionada(s) en el siguiente listado, se encuentra(n) afiliada(s) en Riesgos Laborales desde las fechas indicadas, a SEGUROS DE VIDA SURAMERICANA S.A como trabajadores de CONSORCIO ICASM 2023.

A continuación se relacionan las fechas de afiliación

Número identificación	Nombre	Fecha inicio cobertura	Fecha fin cobertura	Código de transacción	Tipo Cotizante	Estado
Centro de trabajo:	0000000001 PRINCIPAL MAGDALENA		Clase: 5	Porcentaje Cotización:	6.96 %	
C72247345	PERALTA ATENCIO ABDON SEGUNDO	25/06/2024		25044Ks2	DEPENDIENTE	POR INICIAR

null

Atentamente,

Dirección de Afiliaciones y Recaudos

Este certificado tiene validez para efectos de afiliación del trabajador a SEGUROS DE VIDA SURAMERICANA S.A así como para su desafiliación
Importante: La información contenida en este certificado puede ser validada en cualquier momento por SEGUROS DE VIDA SURAMERICANA S.A

Este certificado fue generado con la información registrada en la base de datos el 24/06/2024 16:10:07 .
Los trabajadores marcados con asterisco (*) son afiliados Independientes.
Las coberturas marcadas con dos asteriscos (**) son coberturas pendientes de retiro.

Dirección IP: 181.235.109.52, 192.230.104.6, 172.16.42.57

VIGILADO SUPERINTENDENCIA FINANCIERA DE COLOMBIA

Medellín, 25 de June de 2024

LA DIRECCIÓN DE AFILIACIONES Y RECAUDOS

HACE CONSTAR:

Que la(s) persona(s) relacionada(s) en el siguiente listado, se encuentra(n) afiliada(s) en Riesgos Laborales desde las fechas indicadas, a SEGUROS DE VIDA SURAMERICANA S.A como trabajadores de CONSORCIO ICASM 2023.

A continuación se relacionan las fechas de afiliación

Número identificación	Nombre	Fecha inicio cobertura	Fecha fin cobertura	Código de transacción	Tipo Cotizante	Estado
Centro de trabajo:	0000000001 PRINCIPAL MAGDALENA		Clase: 5	Porcentaje Cotización:	6.96 %	
C1128395541	RODRIGUEZ MEDINA CINDY YOLANYS	26/06/2024		17016813	DEPENDIENTE	POR INICIAR

null

Atentamente,

Dirección de Afiliaciones y Recaudos

Este certificado tiene validez para efectos de afiliación del trabajador a SEGUROS DE VIDA SURAMERICANA S.A así como para su desafiliación
Importante: La información contenida en este certificado puede ser validada en cualquier momento por SEGUROS DE VIDA SURAMERICANA S.A

Este certificado fue generado con la información registrada en la base de datos el 25/06/2024 15:03:49 .
Los trabajadores marcados con asterisco (*) son afiliados Independientes.
Las coberturas marcadas con dos asteriscos (**) son coberturas pendientes de retiro.

Dirección IP: 161.10.102.11, 192.230.104.3, 172.16.42.57

VIGILADO SUPERINTENDENCIA FINANCIERA DE COLOMBIA

Medellín, 26 de June de 2024

LA DIRECCIÓN DE AFILIACIONES Y RECAUDOS

HACE CONSTAR:

Que la(s) persona(s) relacionada(s) en el siguiente listado, se encuentra(n) afiliada(s) en Riesgos Laborales desde las fechas indicadas, a SEGUROS DE VIDA SURAMERICANA S.A como trabajadores de CONSORCIO ICASM 2023.

A continuación se relacionan las fechas de afiliación

Número identificación	Nombre	Fecha inicio cobertura	Fecha fin cobertura	Código de transacción	Tipo Cotizante	Estado
Centro de trabajo:	0000000001 PRINCIPAL MAGDALENA		Clase: 5	Porcentaje Cotización:	6.96 %	
C1082858487	RUDAS TORRES JHON MARTIN	27/06/2024		14591461	DEPENDIENTE	POR INICIAR

null

Atentamente,

Dirección de Afiliaciones y Recaudos

Este certificado tiene validez para efectos de afiliación del trabajador a SEGUROS DE VIDA SURAMERICANA S.A así como para su desafiliación
Importante: La información contenida en este certificado puede ser validada en cualquier momento por SEGUROS DE VIDA SURAMERICANA S.A

Este certificado fue generado con la información registrada en la base de datos el 26/06/2024 08:53:18 .
Los trabajadores marcados con asterisco (*) son afiliados Independientes.
Las coberturas marcadas con dos asteriscos (**) son coberturas pendientes de retiro.

Dirección IP: 161.10.102.11, 192.230.104.3, 172.16.42.57

VIGILADO SUPERINTENDENCIA FINANCIERA DE COLOMBIA

ARL | sura

Medellín, 25 de June de 2024

LA DIRECCIÓN DE AFILIACIONES Y RECAUDOS

HACE CONSTAR:

Que la(s) persona(s) relacionada(s) en el siguiente listado, se encuentra(n) afiliada(s) en Riesgos Laborales desde las fechas indicadas, a SEGUROS DE VIDA SURAMERICANA S.A como trabajadores de CONSORCIO ICASM 2023.

A continuación se relacionan las fechas de afiliación

Número identificación	Nombre	Fecha inicio cobertura	Fecha fin cobertura	Código de transacción	Tipo Cotizante	Estado
Centro de trabajo:	0000000001 PRINCIPAL MAGDALENA		Clase: 5	Porcentaje Cotización:	6.96 %	
C1083018109	CERVANTES ROMERO JUAN JOSE	26/06/2024		t155188O	DEPENDIENTE	POR INICIAR

null

Atentamente,

Dirección de Afiliaciones y Recaudos

Este certificado tiene validez para efectos de afiliación del trabajador a SEGUROS DE VIDA SURAMERICANA S.A así como para su desafiliación
Importante: La información contenida en este certificado puede ser validada en cualquier momento por SEGUROS DE VIDA SURAMERICANA S.A

Este certificado fue generado con la información registrada en la base de datos el 25/06/2024 15:08:35 .
Los trabajadores marcados con asterisco (*) son afiliados Independientes.
Las coberturas marcadas con dos asteriscos (**) son coberturas pendientes de retiro.

Dirección IP: 161.10.102.11, 192.230.104.3, 172.16.42.57

VIGILADO SUPERINTENDENCIA FINANCIERA DE COLOMBIA

Medellín, 11 de July de 2024

LA DIRECCIÓN DE AFILIACIONES Y RECAUDOS

HACE CONSTAR:

Que la(s) persona(s) relacionada(s) en el siguiente listado, se encuentra(n) afiliada(s) en Riesgos Laborales desde las fechas indicadas, a SEGUROS DE VIDA SURAMERICANA S.A como trabajadores de CONSORCIO ICASM 2023.

A continuación se relacionan las fechas de afiliación

Número identificación	Nombre	Fecha inicio cobertura	Fecha fin cobertura	Código de transacción	Tipo Cotizante	Estado
Centro de trabajo:	0000000001 PRINCIPAL MAGDALENA		Clase: 5	Porcentaje Cotización:	6.96 %	
C1020472827	GIRALDO GIRALDO DEISY ANDREA	12/07/2024		x217167l	DEPENDIENTE	POR INICIAR

null

Atentamente,

Dirección de Afiliaciones y Recaudos

Este certificado tiene validez para efectos de afiliación del trabajador a SEGUROS DE VIDA SURAMERICANA S.A así como para su desafiliación
Importante: La información contenida en este certificado puede ser validada en cualquier momento por SEGUROS DE VIDA SURAMERICANA S.A

Este certificado fue generado con la información registrada en la base de datos el 11/07/2024 14:07:05 .
Los trabajadores marcados con asterisco (*) son afiliados Independientes.
Las coberturas marcadas con dos asteriscos (**) son coberturas pendientes de retiro.

Dirección IP: 161.10.102.11, 192.230.104.3, 172.16.42.57

VIGILADO SUPERINTENDENCIA FINANCIERA DE COLOMBIA

Medellín, 11 de July de 2024

LA DIRECCIÓN DE AFILIACIONES Y RECAUDOS

HACE CONSTAR:

Que la(s) persona(s) relacionada(s) en el siguiente listado, se encuentra(n) afiliada(s) en Riesgos Laborales desde las fechas indicadas, a SEGUROS DE VIDA SURAMERICANA S.A como trabajadores de CONSORCIO ICASM 2023.

A continuación se relacionan las fechas de afiliación

Número identificación	Nombre	Fecha inicio cobertura	Fecha fin cobertura	Código de transacción	Tipo Cotizante	Estado
Centro de trabajo: 0000000003 ADMINISTRATIVO			Clase: 1	Porcentaje Cotización: 0.522 %		
C1082839587	LOPEZ GUERRERO RUTH ESTHER	15/07/2024		X2026395	DEPENDIENTE	POR INICIAR

null

Atentamente,

Dirección de Afiliaciones y Recaudos

Este certificado tiene validez para efectos de afiliación del trabajador a SEGUROS DE VIDA SURAMERICANA S.A así como para su desafiliación
Importante: La información contenida en este certificado puede ser validada en cualquier momento por SEGUROS DE VIDA SURAMERICANA S.A

Este certificado fue generado con la información registrada en la base de datos el 11/07/2024 15:39:48 .
Los trabajadores marcados con asterisco (*) son afiliados Independientes.
Las coberturas marcadas con dos asteriscos (**) son coberturas pendientes de retiro.

Dirección IP: 161.10.102.11, 192.230.104.3, 172.16.42.57

VIGILADO SUPERINTENDENCIA FINANCIERA DE COLOMBIA

Medellín, 19 de July de 2024

LA DIRECCIÓN DE AFILIACIONES Y RECAUDOS

HACE CONSTAR:

Que la(s) persona(s) relacionada(s) en el siguiente listado, se encuentra(n) afiliada(s) en Riesgos Laborales desde las fechas indicadas, a SEGUROS DE VIDA SURAMERICANA S.A como trabajadores de CONSORCIO ICASM 2023.

A continuación se relacionan las fechas de afiliación

Número identificación	Nombre	Fecha inicio cobertura	Fecha fin cobertura	Código de transacción	Tipo Cotizante	Estado
Centro de trabajo:	0000000001 PRINCIPAL MAGDALENA		Clase: 5	Porcentaje Cotización:	6.96 %	
C1004355782	HERNANDEZ MELENDREZ GUSTAVO DANIEL	20/07/2024		21332dq³	DEPENDIENTE	POR INICIAR

null

Atentamente,

Dirección de Afiliaciones y Recaudos

Este certificado tiene validez para efectos de afiliación del trabajador a SEGUROS DE VIDA SURAMERICANA S.A así como para su desafiliación
Importante: La información contenida en este certificado puede ser validada en cualquier momento por SEGUROS DE VIDA SURAMERICANA S.A

Este certificado fue generado con la información registrada en la base de datos el 19/07/2024 15:00:37 .
Los trabajadores marcados con asterisco (*) son afiliados Independientes.
Las coberturas marcadas con dos asteriscos (**) son coberturas pendientes de retiro.

Dirección IP: 161.10.102.11, 192.230.104.3, 172.16.42.57

VIGILADO SUPERINTENDENCIA FINANCIERA DE COLOMBIA

Medellín, 19 de July de 2024

LA DIRECCIÓN DE AFILIACIONES Y RECAUDOS

HACE CONSTAR:

Que la(s) persona(s) relacionada(s) en el siguiente listado, se encuentra(n) afiliada(s) en Riesgos Laborales desde las fechas indicadas, a SEGUROS DE VIDA SURAMERICANA S.A como trabajadores de CONSORCIO ICASM 2023.

A continuación se relacionan las fechas de afiliación

Número identificación	Nombre	Fecha inicio cobertura	Fecha fin cobertura	Código de transacción	Tipo Cotizante	Estado
Centro de trabajo:	0000000001 PRINCIPAL MAGDALENA		Clase: 5	Porcentaje Cotización:	6.96 %	
C85459429	NAVARRO ARAUJO RAFAEL ENRIQUE	22/07/2024		aw155170	DEPENDIENTE	POR INICIAR

null

Atentamente,

Dirección de Afiliaciones y Recaudos

Este certificado tiene validez para efectos de afiliación del trabajador a SEGUROS DE VIDA SURAMERICANA S.A así como para su desafiliación
Importante: La información contenida en este certificado puede ser validada en cualquier momento por SEGUROS DE VIDA SURAMERICANA S.A

Este certificado fue generado con la información registrada en la base de datos el 19/07/2024 15:35:21 .
Los trabajadores marcados con asterisco (*) son afiliados Independientes.
Las coberturas marcadas con dos asteriscos (**) son coberturas pendientes de retiro.

Dirección IP: 161.10.102.11, 192.230.104.3, 172.16.42.57

VIGILADO SUPERINTENDENCIA FINANCIERA DE COLOMBIA

Medellín, 19 de July de 2024

LA DIRECCIÓN DE AFILIACIONES Y RECAUDOS

HACE CONSTAR:

Que la(s) persona(s) relacionada(s) en el siguiente listado, se encuentra(n) afiliada(s) en Riesgos Laborales desde las fechas indicadas, a SEGUROS DE VIDA SURAMERICANA S.A como trabajadores de CONSORCIO ICASM 2023.

A continuación se relacionan las fechas de afiliación

Número identificación	Nombre	Fecha inicio cobertura	Fecha fin cobertura	Código de transacción	Tipo Cotizante	Estado
Centro de trabajo:	0000000001 PRINCIPAL MAGDALENA		Clase: 5	Porcentaje Cotización:	6.96 %	
C12618745	GUAL ALMARALES RICARDO JOSE	22/07/2024		19515221	DEPENDIENTE	POR INICIAR

null

Atentamente,

Dirección de Afiliaciones y Recaudos

Este certificado tiene validez para efectos de afiliación del trabajador a SEGUROS DE VIDA SURAMERICANA S.A así como para su desafiliación
Importante: La información contenida en este certificado puede ser validada en cualquier momento por SEGUROS DE VIDA SURAMERICANA S.A

Este certificado fue generado con la información registrada en la base de datos el 19/07/2024 15:56:09 .
Los trabajadores marcados con asterisco (*) son afiliados Independientes.
Las coberturas marcadas con dos asteriscos (**) son coberturas pendientes de retiro.

Dirección IP: 161.10.102.11, 192.230.104.3, 172.16.42.57

VIGILADO SUPERINTENDENCIA FINANCIERA DE COLOMBIA

Consulta Automotores

Realizar otra consulta

Señor usuario si la información suministrada no corresponde con sus datos reales por favor comuníquese con la autoridad de tránsito en la cual solicitó su trámite.

PLACA DEL VEHÍCULO:

TZW137

NRO. DE LICENCIA DE TRÁNSITO:

10022145850

ESTADO DEL VEHÍCULO:

ACTIVO

TIPO DE SERVICIO:

Público

CLASE DE VEHÍCULO:

CAMIONETA

Información general del vehículo

MARCA:

CHEVROLET

LÍNEA:

NHR

MODELO:

2021

COLOR:

BLANCO NIEBLA

NÚMERO DE SERIE:

9GDNLR771MB005199

NÚMERO DE MOTOR:

4L2053

NÚMERO DE CHASIS:

9GDNLR771MB005199

NÚMERO DE VIN:

9GDNLR771MB005199

CILINDRAJE:

2999

TIPO DE CARROCERÍA:

TANQUE

TIPO COMBUSTIBLE:

DIESEL

FECHA DE MATRICULA INICIAL(DD/MM/AAAA):

01/02/2021

AUTORIDAD DE TRÁNSITO:

U TEC CONT/VIG/ REG TTOyTTE SANTA MARTA

GRAVÁMENES A LA PROPIEDAD:

NO

CLÁSICO O ANTIGUO:

NO

REPOTENCIADO:

NO

REGRABACIÓN MOTOR (SI/NO):

NO

NRO. REGRABACIÓN MOTOR

REGRABACIÓN CHASIS (SI/NO):

NO

NRO. REGRABACIÓN CHASIS

REGRABACIÓN SERIE (SI/NO):

NO

NRO. REGRABACIÓN SERIE

REGRABACIÓN VIN (SI/NO):

NO

NRO. REGRABACIÓN VIN

VEHÍCULO ENSEÑANZA (SI/NO):

NO

PUERTAS:

Para conocer el historial de propietarios

*Consulte el **Histórico Vehicular** Aquí*

(https://www.runt.gov.co/actores/ciudadano/consulta-historico-vehicular)

Datos Técnicos del Vehículo

CAPACIDAD DE CARGA:

2218

PESO BRUTO VEHICULAR:

4100

CAPACIDAD DE PASAJEROS:

CAPACIDAD PASAJEROS SENTADOS:

NÚMERO DE EJES:

2

Poliza SOAT

Número de poliza	Fecha expedición	Fecha inicio de vigencia	Fecha fin de vigencia	Código tarifa	Entidad expide SOAT	Estado
1508005555754000	19/12/2023	20/12/2023	19/12/2024	310	LA PREVISORA S.A.COMPAÑIA DE SEGUROS	VIGENTE
15651500117510	16/12/2022	17/12/2022	16/12/2023	310	SEGUROS DEL ESTADO S.A.	NO VIGENTE
82346806	06/12/2021	07/12/2021	06/12/2022	310	COMPAÑIA MUNDIAL DE SEGUROS S A	NO VIGENTE
80229380	29/01/2021	26/11/2020	25/11/2021	310	COMPAÑIA MUNDIAL DE SEGUROS S A	NO VIGENTE

Pólizas de Responsabilidad Civil

Certificado de revisión técnico mecánica y de emisiones contaminantes (RTM)

Tipo Revisión	Fecha Expedición	Fecha Vigencia	CDA expide RTM	Vigente	Nro. certificado	Información consistente	Acciones
REVISION TECNICO-MECANICO	17/02/2024	17/02/2025	CDA SUPER CARS E.U.	SI	171856241	SI	
REVISION TECNICO-MECANICO	17/02/2023	17/02/2024	CDA SUPER CARS E.U.	NO	164750273	SI	

Certificados de revisión técnico Ambiental o de Enseñanza

Solicitudes

Información Blindaje

Certificado de revisión de la DIJIN

Certificado de desintegración física

Compromiso de desintegración física total y Pólizas de Caución

Tarjeta de Operación

Limitaciones a la Propiedad

Garantías a Favor De

✔ Garantías Mobiliarias (Registro de la garantía en el RNGM por parte de RUNT / Registro del levantamiento a través del RNGM en el RUNT)

Autorización de registro inicial vehículo nuevo de carga

Autorización de registro inicial vehículo nuevo de carga INVC (15%)

Normalización y Saneamiento

Vehículo a desintegrar por proceso de normalización

Permiso de circulación restringida (PCR)

EDICTO

LA OFICINA ASESORA JURÍDICA

HACE SABER

Que en relación con la empresa COMERCIALIZADORA DE COMBUSTIBLES Y GASES DEL CARIBE S.A.S., el Director de Hidrocarburos profirió una resolución cuyo encabezamiento y parte resolutiva se transcribe a continuación para notificar de acuerdo con el artículo 28 la Ley 10 de 1961.

RESOLUCIÓN NÚMERO 00695 DEL 06 DE OCTUBRE DE 2021

Por la cual se autoriza a COMERCIALIZADORA DE COMBUSTIBLES Y GASES DEL CARIBE S.A.S., C.C.G.C. S.A.S., como distribuidor minorista en calidad de comercializador industrial

EL DIRECTOR DE HIDROCARBUROS
RESUELVE:

Artículo 1. Autorizar a la empresa COMERCIALIZADORA DE COMBUSTIBLES Y GASES DEL CARIBE S.A.S., con NIT 900.662.992-6, para que actúe como distribuidor minorista en calidad de comercializador industrial de combustibles líquidos derivados del petróleo, a través del vehículo de placa TZW-137, de conformidad con lo expuesto en la parte motiva de esta resolución.

Parágrafo: El registro de posteriores vehículos que requiera la citada empresa para el desarrollo de la actividad de comercializador industrial, podrá hacerse bajo el trámite directo en el Sistema de Información de Combustibles, SICOM, allegando previamente los documentos pertinentes para la verificación del Grupo de Downstream de la Dirección de Hidrocarburos.

Artículo 2. La empresa COMERCIALIZADORA DE COMBUSTIBLES Y GASES DEL CARIBE S.A.S. deberá dar cumplimiento a las obligaciones establecidas en el Artículo 2.2.1.1.2.2.3.92 del Decreto 1073 de 2015 y demás normas que las modifiquen o sustituyan.

Artículo 3. La empresa COMERCIALIZADORA DE COMBUSTIBLES Y GASES DEL CARIBE S.A.S. deberá dar cumplimiento a lo señalado en la Resolución 31348 del 24 de julio de 2015, modificada por la Resolución 31100 del 16 de marzo de 2020, que establece los procedimientos y condiciones operativas del Sistema de Información de Combustibles, SICOM, expedida por la Dirección de Hidrocarburos del Ministerio de Minas y Energía y las demás normas que la modifiquen o sustituyan, en lo que aplique a la calidad de agente que aquí se autoriza.

Artículo 4. La empresa COMERCIALIZADORA DE COMBUSTIBLES Y GASES DEL CARIBE S.A.S. deberá solicitar de manera oportuna a la Dirección de Hidrocarburos del Ministerio de Minas y Energía, o quien haga sus veces, la aprobación de las modificaciones que se requieran respecto a la presente autorización, remitiendo los documentos pertinentes para verificar el cumplimiento de los requisitos legales y posteriormente informar al SICOM.

Artículo 5. Por la Oficina Asesora Jurídica notificar a la empresa COMERCIALIZADORA DE COMBUSTIBLES Y GASES DEL CARIBE S.A.S., al correo ssgranabastos@hotmail.com de acuerdo con la información registrada en la solicitud y RUES.

Parágrafo. Si no pudiere llevarse a cabo la notificación personal, se surtirá por Edicto en la forma y por el lapso estipulado en el artículo 28 de la Ley 10 de 1961.

Artículo 6. Contra la presente resolución procede recurso de reposición, el cual deberá interponerse ante este Despacho dentro de los diez (10) días siguientes a la notificación, de conformidad con lo establecido en el parágrafo del artículo 28 de la Ley 10 de 1961.

Artículo 7. En firme esta resolución, por el Grupo de Downstream remítase copia al Sistema de Información de Combustibles, SICOM, para la actualización correspondiente.

NOTIFÍQUESE Y CÚMPLASE

FDO: JOSE MANUEL MORENO C.
Director de Hidrocarburos

Para notificar la anterior providencia se fija el presente Edicto en el lugar público (página web de Minminas) y su vigencia será por el término de cinco (05) días hábiles a partir del **VEINTE (20) de Octubre de 2021** a las 7:00 a.m., con la advertencia de que contra la providencia transcrita procede recurso de reposición el cual puede ser interpuesto dentro de los diez (10) días siguientes a la presente notificación ante la Dirección de Hidrocarburos.

ALEXIS VLADIMIR ORTIZ S.
Auxiliar Administrativo
Of. Asesora Jurídica
19.10.2021

*** BANCO GNB SUDAMERIS ***
NIT. 860.050.750-1
Oficina : 701 PRINCIPAL SANTA MARTA
Fecha : 19/09/2023 Hora : 09:20:46
Cajero : LEM Caja : 345
Control : 442847-I

---

735 DADSA

3.800.739,00

Ref1: 15300
Ref2: 900662992
Ref3: COMERCIALIZADORA DE COMBUSTIBL
Ref4:

TOTAL 3.800.739,00

Efectivo. 3.800.739,00
Vlr. Recibido. 3.800.739,00
Vlr. Cambio. 0,00
Cant. Recaudos. 1,00

Antes de retirarse de la ventanilla por favor revise que el detalle de la transacción registrado en este comprobante, est, correcto.

Para cualquier reclamo debe presentar este recibo y la(s) factura(s) original(es) correspondiente(s) aquí relacionada(s)

O ADMINISTRATIVO DISTRITAL
SOSTENIBILIDAD AMBIENTAL "DADSA"
Nit. 819.006.386-6
ERA 12 26-16 BAVARIA TEL:3015936801
ENTIDAD OFICIAL

RVICIOS AMBIENTALES 15300

COMBUSTIBLES Y
72 B Santa Helena

FECHA DE EMISION : 2023/06/15
FECHA DE VENCIMIENTO: 2023/06/23

VENDEDOR :01 10:48
DOCUMENTO CONTABLE : 10- 15300

A FACTURA	CANTIDAD	VR. UNITARIO	VR SUBTOTAL
08 JUNIO 2023	1.0	3,800,739.00	3,800,739.00

S SERVICIOS DE EVALUACION Y/O.
CULO 338 DE LA CONSTITUCION...
5 LEY 633 DE 2020 Y RESOLUCION
DEL MEDIO AMBIENTE.....

CANCELADA EN SU TOTALIDAD,...

CTICAR RETENCION EN LA FUENTE

SUBTOTAL :	$	3,800,739.00
DESCUENTO:	$	0.00
TOTAL :	$	3,800,739.00
I.V.A. :	$	0.00
IMPOCON :	$	0.00
RET.STE :	$	0.00
RET.IVA :	$	0.00
A PAGAR :	$	3,800,739.00

OS MIL SETECIENTOS TREINTA Y NUEVE PESO

OBSERVACIONES:CONSIGNAR EN CUENTA CTE No.701001638 BANCO GNB SUDAMERIS.

FIRMA ENTIDAD

RECIBIDO
Fecha
Nombre
Firma cc.

SOFTWARE CONTABLE Y FACTURACION "ACON".AUTOR:JUAN CONRADO MORENO NIT.73118288-8.....

GNB SUDAMERIS OFI: 701 RECAUDO 345 CAJ LEM
19/09/23 / 09:20:45 / 50 / 505 / 1
CTA 701001638
TOTAL/$ 3.800.739,00

Dadsa	PROCEDIMIENTO SOLICITUD DE SERVICIOS DE LIQUIDACIÓN				Alcaldía de Santa Marta Distrito Turístico, Cultural e Histórico
	Código: TA-FT-001	Fecha efectiva: 17/03/2016	Fecha de cambio: 17/03/2016	Versión: 1	

Señores
Departamento Administrativo Distrital de Sostenibilidad Ambiental – DADSA
La Ciudad

Ref.: SOLICITUD DE LIQUIDACIÓN POR SERVICIOS DE EVALUACIÓN.

Información General

Nombre Completo: Comercializadora de combustibles y gases del Caribe SAS.		
C.C.: NIT: ✓ No. 900682992-6	De:	
Nombre del Representante Legal: Orlando José Pedraza Llamas		
C.C. No. 72.302.495.	De: Barranquilla - Atlantico	
Dirección de Correspondencia:		
Dirección de Correspondencia alterna:		
Teléfono: 605-3857899	Celular: 3207682431	
Correo Electrónico:		

Datos del proyecto, obra o actividad que requiere el permiso

Lugar del Proyecto	Municipio: Santa Marta		
Corregimiento: Magdalena		Comuna: 9- URBANO.	
Ubicación Geoespacial	Geográfica: 11,13531° N, 74,21300° O		

Breve descripción del Proyecto	Estación de Servicio - Comercio al por menor de combustible para automotores.

Valor del Proyecto * acuda al instructivo que se encuentra en el reverso para calcular el valor total del proyecto

Valor en números	1.100.000.000	Valor pesos colombianos
Valor en letras	Mil cien millones de pesos Mte.	

Tipos de permisos requeridos a la corporación

Licencia ambiental y/o modificación de la licencia ambiental.	
Planes de Manejo Ambiental.	
Diagnóstico de Alternativas Ambientales.	
Plan de manejo, recuperación o restauración ambiental – PMRRA.	
Permiso de exploración de aguas subterráneas, Renovación o Modificación.	
Concesión de aguas subterráneas. Renovación o Modificación.	
Permiso de Vertimientos. Renovación o Modificación.	
Plan de Saneamiento y Manejo de Vertimientos – PSMV-.	
Permiso de Ocupación De Cauces. Renovación o Modificación.	
Permiso de emisiones atmosféricas para fuentes fijas Renovación o Modificación.	

DADSA
CORRESPONDENCIA RECIBIDA
Radicado No. 2305250008
Fecha: 25-mayo-2023
Hora 10:55 am
Asunto solicitud
No de Folios 15 + Uno
Radicado por Yuliana G.

Adecuación y restauración de suelo.	
Permiso o autorización de tala, poda, transplante o reubicación de árboles.	
Permiso de aprovechamiento forestal.	
Permiso para aprovechamiento de fauna silvestre.	
Registro de operación de empresas forestales.	
Seguimiento al manejo de residuos peligrosos RESPEL.	
Evaluación y seguimiento de proyectos de instalación de antenas radioeléctricas o de telecomunicaciones, celulares o similares.	
Programa de Ahorro y Uso Eficiente del Agua.	
Seguimiento ambiental a proyectos de construcción de obra civil.	
Salvoconducto único nacional para la movilización de especímenes de la diversidad biológica y flora silvestre.	
Evaluación de Planes de Contingencia.	✓
Evaluación de estudios de emisiones con miras a verificar el cumplimiento de las normas de emisiones.	
Certificación en materia de Revisión de Gases -por Equipo-.	
Registro de elementos de publicidad exterior visual.	
Evaluación de estudios de ruido	
Viabilidad Ambiental. Decreto 2324 de 1.984 (DIMAR).	
Investigación científica.	
Plan de Gestión Integral de Residuos Sólidos (PGIRS).	
Permiso o autorización para el transporte y disposición final de material sobrante de excavación y construcción.	
Demás instrumentos de manejo y control ambiental establecidos en la ley y los reglamentos.	

Atentamente,

Firma Representante Legal
C.C. 72302495

Firma Contador
C.C. 72315290
TP. 122828-T
Presentar copia de la tarjeta profesional.



República de Colombia
Ministerio de Educación Nacional
JUNTA CENTRAL DE CONTADORES
TARJETA PROFESIONAL
DE CONTADOR PUBLICO

12828-T

FABIO ENRIQUE
MORALES MARENCO
C.C. 72315290
RESOLUCION INSCRIPCION 331 FECHA 2006/11/30
UNIVERSIDAD C.U. DE LA COSTA

PRESIDENTE

HECTOR JAIME CORREA PINZON 137898



FIRMA DEL TITULAR 43974

Esta tarjeta es el único documento que lo acredita como CONTADOR PUBLICO de acuerdo con lo establecido en la Ley 43 de 1990.
Agradecemos a quien encuentre esta tarjeta devolverla al Ministerio de Educación Nacional - Junta Central de Contadores.

LOGOFORMAS S.A. 1066 09/2006

REPUBLICA DE COLOMBIA
IDENTIFICACION PERSONAL
CEDULA DE CIUDADANIA

NUMERO **72.302.495**

RETAMOZO LLAMAS

APELLIDOS

ORLANDO JOSE

NOMBRES

FIRMA





INDICE DERECHO

FECHA DE NACIMIENTO **10-MAY-1977**

BARRANQUILLA
(ATLANTICO)
LUGAR DE NACIMIENTO

1.65 ESTATURA | **O+** G.S. RH | **M** SEXO

08-JUN-1995 BARRANQUILLA
FECHA Y LUGAR DE EXPEDICION

REGISTRADOR NACIONAL
CARLOS ARIEL SANCHEZ TORRES

A-0300150-00248481-M-0072302495-20100806 **00233**01138A 1 3510890126

Cámara de Comercio de Barranquilla
CERTIFICADO DE EXISTENCIA Y REPRESENTACION LEGAL O DE INSCRIPCION DE DOCUMENTOS.
Fecha de expedición: 05/05/2023 - 09:51:32
Recibo No. 10206972, Valor: 7,200
CODIGO DE VERIFICACIÓN: PV506FD5FF

Verifique el contenido y confiabilidad de este certificado, ingresando a www.camarabaq.org.co/ y digite el código, para que visualice la imagen generada al momento de su expedición. La verificación se puede realizar de manera ilimitada, durante 60 días calendario contados a partir de la fecha de su expedición.

"LA MATRICULA MERCANTIL PROPORCIONA SEGURIDAD Y CONFIANZA EN LOS NEGOCIOS. RENUEVE SU MATRICULA MERCANTIL A MAS TARDAR EL 31 DE MARZO"

CON FUNDAMENTO EN LA MATRÍCULA E INSCRIPCIONES EFECTUADAS EN EL REGISTRO MERCANTIL, LA CÁMARA DE COMERCIO CERTIFICA:

C E R T I F I C A

NOMBRE, IDENTIFICACIÓN Y DOMICILIO

Razón Social:
COMERCIALIZADORA DE COMBUSTIBLES Y GASES DEL CARIBE S.A.S. - CCGC S.A.S.
Sigla: CCGC S.A.S.
Nit: 900.662.992 - 6
Domicilio Principal: Soledad

MATRÍCULA

Matrícula No.: 581.033
Fecha de matrícula: 08 de Octubre de 2013
Último año renovado: 2023
Fecha de renovación de la matrícula: 31 de Marzo de 2023
Grupo NIIF: 3. GRUPO II.

UBICACIÓN

Direccion domicilio principal: CL63 AV MURILLO CR1 300
Municipio: Soledad - Atlantico
Correo electrónico: ssgranabastos01@hotmail.com
Teléfono comercial 1: 3857899
Teléfono comercial 2: 3857837
Teléfono comercial 3: No reportó

Direccion para notificación judicial: CL 110 AV.CIRCUNVALAR # 43C - 735
Municipio: Barranquilla - Atlantico

Correo electrónico de notificación: ssgranabastos01@hotmail.com
Teléfono para notificación 1: 3857899
Teléfono para notificación 2: 3857837
Teléfono para notificación 3: No reportó

LA PERSONA JURIDICA SI AUTORIZÓ PARA RECIBIR NOTIFICACIONES PERSONALES A TRAVÉS DE CORREO ELECTRÓNICO, DE CONFORMIDAD CON LO ESTABLECIDO EN LOS ARTÍCULOS 291 DEL CÓDIGO GENERAL DEL PROCESO Y 67 DEL CÓDIGO DE PROCEDIMIENTO ADMINISTRATIVO Y DE LO CONTENCIOSO ADMINISTRATIVO

CONSTITUCIÓN

Constitución: que por Documento Privado del 03/09/2013, del Barranquilla, inscrito(a) en esta Cámara de Comercio el 08/10/2013 bajo el número 260.364 del libro IX, se constituyó la sociedad:denominada COMERCIALIZADORA DE COMBUSTIBLES Y GASES DEL CARIBE S.A.S. - CCGC S.A.S.

TERMINO DE DURACIÓN

Duración: La sociedad no se haya disuelta y su duración es indefinida
"QUE A LA FECHA Y HORA DE EXPEDICIÓN DE ESTE CERTIFICADO, NO APARECEN
INSCRIPCIONES QUE DEN CUENTA DEL ESTADO DE DISOLUCIÓN DE LA SOCIEDAD, RAZÓN POR LA QUE LA SOCIEDAD NO SE HAYA DISUELTA.

"

OBJETO SOCIAL

La sociedad tiene por objeto: OBJETO SOCIAL: De acuerdo con lo dispuesto por la Ley 1258 de 2.008, la sociedad podrá realizar cualquier tipo de actividad comercial o civil, lícita. Sin perjuicio de lo anterior, la sociedad desarrollará especialmente lo siguiente: 1) La distribución minorista de combustibles líquidos derivados del petróleo a través de una estación de servicio o cómo comercializador industrial mediante estaciones de servicios o carrotanques, 2) La industria, comercialización e intermediación en el mercado de combustibles líquidos, grasas, aceites y demás productos derivados del petróleo destinados al servicio de automotores en todas sus manifestaciones y 2) La industria, comercio e intermediación en el mercado de automotores en todas sus manifestaciones. En consecuencia la sociedad podrá: a) comercializar a nivel industrial combustibles líquidos. b) Organizar, adquirir, crear, enajenar, dar o tomar en tenencia, posesión o administración, variar su ubicación, radicación, destinación o adherencia, integrar y desmembrar toda clase de bienes muebles, inmuebles o inmateriales, establecimientos mercantiles, civiles, fabriles, docentes y demás, tales como estaciones, subestaciones, redes y similares para la conducción y suministro de combustibles y aceites en general toda clase de elementos, derivados del petróleo o no, necesarios para el funcionamiento o mantenimiento de automotores de toda clase y naturaleza; estaciones de servicio de lavado, engrase y rectificación de motores, balanceo, cambio o suministro de llantas y demás, con destino a toda clase de vehículos automotores; talleres de diagnóstico; mantenimiento preventivo o correctivo, repotenciación y/o

reparación de toda clase de vehículos automotores, exhibición, compraventa, intermediación, administración de concesiones y demás tanto para vehículos automotores como elementos de refacción o mantenimiento de los mismos; tramitación de licencias, concesiones y similares para la conducción, administración y en general toda clase de actividades conexas, necesarias para el cumplimiento de sus objetivos. c) Crear, aceptar, avalar, fiar, endosar, reponer, cancelar, reivindicar, dar o recibir en garantía o procuración hacer efectivos, judicial extrajudicialmente, toda clase de títulos incorporativos, declarativos o representativos de valor y adquirir, ceder, endosar y hacer efectivos toda clase de obligaciones comerciales, civiles o administrativas, relativas al cumplimiento de sus objetivos y constituir cauciones o garantías sobre los mismos. d) Importar, exportar, definitiva o temporalmente, por todo sistema legalmente admisible, toda clase de bienes o servicios necesarios o productos de sus actividades para el cumplimiento de los anteriores objetivos. e) Adquirir enajenar o gravar, cuotas sociales de participación o de capital y acciones de toda clase de sociedades o entidades, mercantiles, civiles o administrativas, cuyos objetivos sean compatibles directa o indirectamente por similitud o complementariedad, con los propios o incorporadas o fusionarse con ellas, de acuerdo con los estatutos f) comprar, almacenar, distribuir y comercializar al por menor de Gas Natural comprimido para uso vehicular en los suitidores dispuestos para tal fin. g) comprar, vender, almacenar, distribuir y comercializar al por mayor de combustible, aceites, lubricantes, y demás relacionados, a nivel nacional e internacional h) comprar, vender, distribuir; importar y exportar aceites, lubricantes y toda clase de productos para el mantenimiehto de vehículos automotores. i) En general, realizar o celebrar toda clase de actos o contratos necesarios para el cumplimiento de su objeto.

CAPITAL

** Capital Autorizado **

Valor	:	$300.000.000,00
Número de acciones	:	300.000,00
Valor nominal	:	1.000,00

** Capital Suscrito/Social **

Valor	:	$300.000.000,00
Número de acciones	:	300.000,00
Valor nominal	:	1.000,00

** Capital Pagado **

Valor	:	$300.000.000,00
Número de acciones	:	300.000,00
Valor nominal	:	1.000,00

ÓRGANOS DE ADMINISTRACIÓN Y DIRECCIÓN

REPRESENTACIÓN LEGAL

ADMINISTRACIÓN: Son funciones de la Asamblea General de Accionistas, las siguientes entre otras: Autorizar la enajenación, el arrendamiento o entrega a cualquier otro título de la totalidad o de parte sustancial de la empresa social. La representación legal de la sociedad y la gestión de los negocios sociales estará a cargo de un GERENTE. El Gerente tendrá Un (1) Suplente, quien lo reemplazará en sus faltas absolutas o temporales. En caso de falta absoluta o temporal del Gerente, el Suplente, con las limitaciones establecidas en los presentes estatutos, llevará la representación legal de la compañia. Son funciones del Gerente las siguientes entre otras: Constituir para propósitos concretos los apoderados especiales que juzgue necesarios para representar a la sociedad judicial o extrajudicialmente; celebrar todos los actos y contratos necesarios para que la empresa desarrolle planamente sus fines, sin restricción o limitación de ninguna naturaleza.

NOMBRAMIENTO(S) REPRESENTACIÓN LEGAL

Nombramiento realizado mediante Documento Privado del 03/09/2013, otorgado en Barranquilla, inscrito(a) en esta Cámara de Comercio el 08/10/2013 bajo el número 260.364 del libro IX.

Cargo/Nombre	Identificación
Gerente	
Retamozo Llamas Orlando Jose	CC 72302495
Suplente del Gerente	
Velez Angulo Luis Fernando	CC 72152170

REVISORÍA FISCAL

Nombramiento realizado mediante Acta número 6 del 28/11/2017, correspondiente a la Asamblea de Accionistas en Barranquilla, inscrito(a) en esta Cámara de Comercio el 27/12/2017 bajo el número 335.700 del libro IX:

Cargo/Nombre	Identificación
Revisor Fiscal	
Fernandez Vera Jorge Humberto	CC 72150668

REFORMAS DE ESTATUTOS

La sociedad ha sido reformada por los siguientes documentos:

Documento	Número	Fecha	Origen	Insc.	Fecha	Libro
Acta	6	28/11/2017	Asamblea de Accionista	335.701	27/12/2017	IX

RECURSOS CONTRA LOS ACTOS DE INSCRIPCIÓN

De conformidad con lo establecido en el Código de Procedimiento Administrativo y de lo Contencioso Administrativo y la Ley 962 de 2005, los actos administrativos de registro, quedan en firme dentro de los diez (10) días hábiles siguientes a

la fecha de inscripción, siempre que no sean objeto de recursos.
Para estos efectos, se informa que para la Cámara de Comercio de Barranquilla, los sábados NO son días hábiles.
Una vez interpuestos los recursos, los actos administrativos recurridos quedan en efecto suspensivo, hasta tanto los mismos sean resueltos, conforme lo prevé el artículo 79 del Código de Procedimiento Administrativo y de los Contencioso Administrativo.

A la fecha y hora de expedición de este certificado, NO se encuentra en curso ningún recurso.

CLASIFICACIÓN DE ACTIVIDADES ECONÓMICAS - CIIU

Actividad Principal Código CIIU: 4731
Actividad Secundaria Código CIIU: 4732

ESTABLECIMIENTO(S) DE COMERCIOo

A nombre de la sociedad figura(n) matriculado(s)en esta Cámara de Comercio
el(los) siguiente(s) establecimiento(s) de comercio/sucursal(es) o agencia(s):

Nombre:
SUPER STATION GRANABASTOS
Matrícula No: 581.034
Fecha matrícula: 08
de Octubre de 2013
Último año renovado: 2023
Dirección: CL 63 AV MURILLO CR
1-300
Municipio: Soledad - Atlantico

Que de acuerdo con nuestras inscripciones, los bienes sujetos a registro mercantil relacionados en el presente certificado, se encuentran libres de embargos.

C E R T I F I C A

TAMAÑO EMPRESARIAL

De conformidad con lo previsto en el artículo 2.2.1.13.2.1 del decreto 1074 de 2015 y la Resolución N. 2225 de 2019 del DANE el tamaño de la empresa es PEQUEÑA EMPRESA - RSC

Lo anterior de acuerdo a la información reportada por el matriculado en el formualario RUES:
Ingresos por actividad ordinaria: 12.519.062.933,00
Actividad económica por la cual percibió mayores ingresos por actividad ordinaria en el periodo Código CIIU: 4731

INFORMACIÓN COMPLEMENTARIA

Que, los datos del empresario y/o el establecimiento de comercio han sido puestos a disposición de la Policía Nacional a través de la consulta a la base de datos del RUES.

Este certificado refleja la situación jurídica registral de la sociedad hasta la fecha y hora de su expedición.

En la Cámara de Comercio de Barranquilla no aparecen inscripciones posteriores a las anteriormente mencionadas, de documentos referentes a reformas, o nombramiento de representantes legales, administradores o revisores fiscales, que modifiquen total o parcialmente el contenido.

Que la información anterior ha sido tomada directamente de los formularios de matrícula y sus renovaciones posteriores, diligenciados por el comerciante.

ALAN ERICK HERNANDEZ ALDANA

DIAN
POR UNA COLOMBIA MÁS HONESTA

Formulario del Registro Único Tributario

001

2. Concepto 1 3 Actualización de oficio

4. Número de formulario 14860630789

(415)7707212489984(8020) 000001486063078 9

5. Número de Identificación Tributaria (NIT)	6. DV	12. Dirección seccional	14. Buzón electrónico
9 0 0 6 6 2 9 9 2	6	Impuestos de Barranquilla 2	

IDENTIFICACIÓN

24. Tipo de contribuyente	25. Tipo de documento	26. Número de Identificación	27. Fecha expedición
Persona jurídica 1			

Lugar de expedición 28. País	29. Departamento	30. Ciudad/Municipio

31. Primer apellido	32. Segundo apellido	33. Primer nombre	34. Otros nombres

35. Razón social
COMERCIALIZADORA DE COMBUSTIBLES Y GASES DEL CARIBE S.A.S. - CCGC S.A.S.-

36. Nombre comercial	37. Sigla
CCGC S.A.S.	CCGC S.A.S.

UBICACIÓN

38. País	39. Departamento	40. Ciudad/Municipio
COLOMBIA 1 6 9	Atlántico 0 8	Soledad 7 5 8

41. Dirección principal
CL 63 AV MURILLO CR 1 300

42. Correo electrónico ssgranabastos01@hotmail.com

43. Código postal	44. Teléfono 1	45. Teléfono 2
	3 6 7 0 2 1 0	3 6 7 0 2 0 0

CLASIFICACIÓN

Actividad económica

Actividad principal		Actividad secundaria		Otras actividades			Ocupación	
46. Código	47. Fecha inicio actividad	48. Código	49. Fecha inicio actividad	50. Código	1	2	51. Código	52. Número establecimientos
4 7 3 1	2 0 1 3 1 0 0 4	4 7 3 2	2 0 1 3 1 0 0 4					1

Responsabilidades, Calidades y Atributos

1	2	3	4	5	6	7	8	9	10	11	12	13	14	15	16	17	18	19	20	21	22	23	24	25	26
53. Código 5	7	9	1	4	4	2	4	8	5	2	5	5													

05- Impto. renta y compl. régimen ordinar 55 - Informante de Beneficiarios Finales
07- Retención en la fuente a título de rent
09- Retención en la fuente en el impuesto
14- Informante de exogena
42- Obligado a llevar contabilidad
48 - Impuesto sobre las ventas - IVA
52 - Facturador electrónico

Obligados aduaneros

1	2	3	4	5	6	7	8	9	10
54. Código									

11	12	13	14	15	16	17	18	19	20

Exportadores

55. Forma	56. Tipo	Servicio	1	2	3
		57. Modo			
		58. CPC			

IMPORTANTE: Sin perjuicio de las actualizaciones a que haya lugar, la inscripción en el Registro Único Tributario -RUT-, tendrá vigencia indefinida y en consecuencia no se exigirá su renovación

Para uso exclusivo de la DIAN

59. Anexos SI [ ] NO [X] 60. No. de Folios: 0 61. Fecha 2022 - 09 - 06 / 20 : 07: 48

La información suministrada a través del formulario oficial de inscripción, actualización, suspensión y cancelación del Registro Único Tributario (RUT), deberá ser exacta y veraz; en caso de constatar inexactitud en alguno de los datos suministrados se adelantarán los procedimientos administrativos sancionatorios o de suspensión, según el caso.
Parágrafo del artículo 1.6.1.2.20 del Decreto 1625 de 2016
Firma del solicitante:

Sin perjuicio de las verificaciones que la DIAN realice.
Firma autorizada:

984. Nombre ACTUACIÓN DE OFICIO AUTOMÁTICA
985. Cargo

COPIA CERTIFICADO DOCUMENTO SIN COSTO

DIAN
POR UNA COLOMBIA MÁS HONESTA

Formulario del Registro Único Tributario

001

Espacio reservado para la DIAN

4. Número de formulario: 14860630789

(415)7707212489984(8020) 000001486063078 9

5. Número de Identificación Tributaria (NIT)	6. DV	12. Dirección seccional	14. Buzón electrónico
9 0 0 6 6 2 9 9 2	6	Impuestos de Barranquilla 2	

Características y formas de las organizaciones

62. Naturaleza	2	63. Formas asociativas	1 2	64. Entidades e institutos de derecho público de orden nacional, departamental, municipal y descentralizados	
65. Fondos		66. Cooperativas		67. Sociedades y organismos extranjeros	
68. Sin personería jurídica		69. Otras organizaciones no clasificadas		70. Beneficio	1

Constitución, Registro y Última Reforma

Documento	1. Constitución	2. Reforma
71. Clase	0 4	
72. Número	0 0 0 0 0	
73. Fecha	2 0 1 3 0 9 0 3	
74. Número de notaría		
75. Entidad de registro	0 3	
76. Fecha de registro	2 0 1 3 1 0 0 8	
77. No. Matrícula mercantil	0 0 0 0 5 8 1 0 3 3	
78. Departamento	0 8	
79. Ciudad/Municipio	0 0 1	
Vigencia		
80. Desde	2 0 1 3 0 9 0 3	
81. Hasta	9 9 9 9 1 2 3 1	

Composición del Capital

82. Nacional	1 0 0 %
83. Nacional público	0 . 0 %
84. Nacional privado	1 0 0 . 0 %
85. Extranjero	0 %
86. Extranjero público	0 . 0 %
87. Extranjero privado	0 . 0 %

Entidad de vigilancia y control

88. Entidad de vigilancia y control

Estado y Beneficio

Item	89. Estado actual	90. Fecha cambio de estado	91. Número de Identificación Tributaria (NIT)	92. DV
1	8 0	2 0 1 6 1 2 3 1		-
2				-
3				-
4				-
5				-

Vinculación económica

93. Vinculación económica	94. Nombre del grupo económico y/o empresarial	95. Número de Identificación Tributaria (NIT) de la Matriz o Controlante	96. DV.

97. Nombre o razón social de la matriz o controlante

170. Número de identificación tributaria otorgado en el exterior	171. País	172. Número de identificación tributaria sociedad o natural del exterior con EP	

173. Nombre o razón social de la sociedad o natural del exterior con EP

COPIA CERTIFICADO DOCUMENTO SIN COSTO

DIAN
POR UNA COLOMBIA MÁS HONESTA

Formulario del Registro Único Tributario
Representación

001

Página 3 de 5 **Hoja 3**

Espacio reservado para la DIAN

4. Número de formulario: 14860630789

(415)7707212489984(8020) 000001486063078 9

5. Número de Identificación Tributaria (NIT)	6. DV	12. Dirección seccional	14. Buzón electrónico
9 0 0 6 6 2 9 9 2	6	Impuestos de Barranquilla	2

Representación

1

98. Representación	99. Fecha inicio ejercicio representación
REPRS LEGAL PRIN 1 8	2 0 1 3 1 0 0 8

100. Tipo de documento	101. Número de identificación	102. DV	103. Número de tarjeta profesional
Cédula de Ciudadaní 1 3	7 2 3 0 2 4 9 5		

104. Primer apellido	105. Segundo apellido	106. Primer nombre	107. Otros nombres
RETAMOZO	LLAMAS	ORLANDO	JOSE

108. Número de Identificación Tributaria (NIT)	109. DV	110. Razón social representante legal

2

98. Representación	99. Fecha inicio ejercicio representación
REPRS LEGAL SUPL 1 9	2 0 1 3 1 0 0 8

100. Tipo de documento	101. Número de identificación	102. DV	103. Número de tarjeta profesional
Cédula de Ciudadan 1 3	7 2 1 5 2 1 7 0		

104. Primer apellido	105. Segundo apellido	106. Primer nombre	107. Otros nombres
VELEZ	ANGULO	LUIS	FERNANDO

108. Número de Identificación Tributaria (NIT)	109. DV	110. Razón social representante legal

3

98. Representación	99. Fecha inicio ejercicio representación

100. Tipo de documento	101. Número de identificación	102. DV	103. Número de tarjeta profesional

104. Primer apellido	105. Segundo apellido	106. Primer nombre	107. Otros nombres

108. Número de Identificación Tributaria (NIT)	109. DV	110. Razón social representante legal

4

98. Representación	99. Fecha inicio ejercicio representación

100. Tipo de documento	101. Número de identificación	102. DV	103. Número de tarjeta profesional

104. Primer apellido	105. Segundo apellido	106. Primer nombre	107. Otros nombres

108. Número de Identificación Tributaria (NIT)	109. DV	110. Razón social representante legal

5

98. Representación	99. Fecha inicio ejercicio representación

100. Tipo de documento	101. Número de identificación	102. DV	103. Número de tarjeta profesional

104. Primer apellido	105. Segundo apellido	106. Primer nombre	107. Otros nombres

108. Número de Identificación Tributaria (NIT)	109. DV	110. Razón social representante legal

COPIA CERTIFICADO
DOCUMENTO SIN COSTO

DIAN
POR UNA COLOMBIA MÁS HONESTA

Formulario del Registro Único Tributario
Revisor Fiscal y Contador

001

Espacio reservado para la DIAN

4. Número de formulario: 14860630789

(415)7707212489984(8020) **000001486063078 9**

5. Número de Identificación Tributaria (NIT)	6. DV	12. Dirección seccional		14. Buzón electrónico
9 0 0 6 6 2 9 9 2	6	Impuestos de Barranquilla	2	

Revisor Fiscal y Contador

Revisor fiscal principal

124. Tipo de documento	125. Número de identificación	126. DV	127. Número de tarjeta profesional
Cédula de Ciudadanía 1 3	7 2 1 5 0 6 6 8		7 0 8 9 9 T

128. Primer apellido	129. Segundo apellido	130. Primer nombre	131. Otros nombres
FERNANDEZ	VERA	JORGE	HUMBERTO

132. Número de Identificación Tributaria (NIT)	133. DV	134. Sociedad o firma designada

135. Fecha de nombramiento
2 0 1 7 1 2 2 7

Revisor fiscal suplente

136. Tipo de documento	137. Número de identificación	138. DV	139. Número de tarjeta profesional

140. Primer apellido	141. Segundo apellido	142. Primer nombre	143. Otros nombres

144. Número de Identificación Tributaria (NIT)	145. DV	146. Sociedad o firma designada

147. Fecha de nombramiento

Contador

148. Tipo de documento	149. Número de identificación	150. DV	151. Número de tarjeta profesional

152. Primer apellido	153. Segundo apellido	154. Primer nombre	155. Otros nombres

156. Número de Identificación Tributaria (NIT)	157. DV	158. Sociedad o firma designada

159. Fecha de nombramiento

COPIA CERTIFICADO DOCUMENTO SIN COSTO

DIAN
POR UNA COLOMBIA MÁS HONESTA

Formulario del Registro Único Tributario
Establecimientos

001

Espacio reservado para la DIAN

4. Número de formulario: 14860630789

(415)7707212489984(8020) **000001486063078 9**

5. Número de Identificación Tributaria (NIT)	6. DV	12. Dirección seccional	14. Buzón electrónico
9 0 0 6 6 2 9 9 2	6	Impuestos de Barranquilla 2	

Establecimientos, agencias, sucursales, oficinas, sedes o negocios entre otros

1

160. Tipo de establecimiento	161. Actividad económica
Establecimiento de comerci 0 2	Comercio al por menor de combustible para automotores 4 7 3 1

162. Nombre del establecimiento: COMERCIALIZADORA DE COMBUSTIBLES Y GASES DEL CARIBE S.A.S. - EDS GRANABASTOS

163. Departamento	164. Ciudad/Municipio
Atlántico 0 8	Soledad 7 5 8

165. Dirección: CL 63 AV MURILLO 1 300

166. Número de matrícula mercantil	167. Fecha de la matrícula mercantil	168. Teléfono	169. Fecha de cierre
5 8 1 0 3 4	2 0 1 3 1 0 0 8	3 8 5 7 8 9 9	

2

160. Tipo de establecimiento	161. Actividad económica
Establecimiento de comerci 0 2	Comercio al por menor de combustible para automotores 4 7 3 1

162. Nombre del establecimiento: COMERCIALIZADORA DE COMBUSTIBLES Y GASES DEL CARIBE S.A.S. - EDS LIBANO

163. Departamento	164. Ciudad/Municipio
Magdalena 4 7	Santa Marta 0 0 1

165. Dirección: CL 53 43 57 VIA ALTERNA AL PUERTO

166. Número de matrícula mercantil	167. Fecha de la matrícula mercantil	168. Teléfono	169. Fecha de cierre
2 1 8 4 3 5	2 0 1 9 0 7 0 8	3 8 5 7 8 9 9	

3

160. Tipo de establecimiento	161. Actividad económica

162. Nombre del establecimiento:

163. Departamento	164. Ciudad/Municipio

165. Dirección

166. Número de matrícula mercantil	167. Fecha de la matrícula mercantil	168. Teléfono	169. Fecha de cierre

COPIA CERTIFICADO
DOCUMENTO SIN COSTO

CONSORCIO
ICASM2023

ENTREGA DE DOTACIÓN AL PERSONAL

PROYECTO/BASE	NOMBRE DEL TRABAJADOR	CÉDULA	FECHA DE INGRESO
Proyecto Rio Gaira Santa Marta	Juan Camargo R	1083018109	DD MM AA
CARGO:		CÓDIGO	FECHA DE ENTREGA
			DD MM AA

ELEMENTOS		SI	NO	N/A	CANT	FIRMA TRABAJADOR	OBSERVACIONES
CASCO		X			1	Juan Camargo	
GAFAS DE SEGURIDAD							
PROTECTORES AUDITIVOS							
GUANTES DE CARNAZA							
CAMISA		X			2	Juan Camargo	
PANTALÓN		X			2	Juan Camargo	
BOTAS DE SEGURIDAD	CORTAS	X			1	Juan Camargo	
	SOLDADOR						
	CAUCHO	X			1	Juan Camargo	
ALCOHOL							
RESPIRADOR							
PASAMONTAÑAS							
IMPERMEABLE		X			1	Juan Camargo	

Al recibir los elementos relacionados me comprometo a hacer un buen uso de ellos permanentemente.

Jefe de Bodega	Administrador / Jefe de Personal	Coordinador HSE

X Juan Camargo
X 1083018109

Powered by CamScanner

CONSORCIO
ICASM2023

ENTREGA DE DOTACIÓN AL PERSONAL

PROYECTO/BASE	NOMBRE DEL TRABAJADOR	CÉDULA	FECHA DE INGRESO (DD / MM / AA)
Proyecto Rio Gaira Santa Marta	Jhon Martin Rudas TORRES	1082858487	
CARGO: Ayudante de trabajo		CÓDIGO	FECHA DE ENTREGA (DD / MM / AA)

ELEMENTOS		SI	NO	N/A	CANT	FIRMA TRABAJADOR	OBSERVACIONES
CASCO		X			1	Rudas	
GAFAS DE SEGURIDAD							
PROTECTORES AUDITIVOS							
GUANTES DE CARNAZA							
CAMISA		X			2	Rudas	
PANTALÓN		X			2	Rudas	
BOTAS DE SEGURIDAD	CORTAS	X			1	Rudas	
	SOLDADOR						
	CAUCHO	X			1	Rudas	
ALCOHOL							
RESPIRADOR							
PASAMONTAÑAS							
IMPERMEABLE		1			X	Rudas	

Al recibir los elementos relacionados me comprometo a hacer un buen uso de ellos permanentemente.

Jefe de Bodega	Administrador / Jefe de Personal	Coordinador HSE

X 1082858487
X Rudas

Powered by CamScanner

CONSORCIO
ICASM2023

ENTREGA DE DOTACIÓN AL PERSONAL

PROYECTO/BASE	NOMBRE DEL TRABAJADOR	CÉDULA	FECHA DE INGRESO
Contrato de obra publica No 006 de 2023	ANDRÉS FELIPE PONTON ALBOR	1.083.003.795	DD MM AA: 17-06-24
CARGO: BIOLOGO		CÓDIGO: 42	FECHA DE ENTREGA DD MM AA: 17-06-24

ELEMENTOS		SI	NO	N/A	CANT	FIRMA TRABAJADOR	OBSERVACIONES
CASCO		x			1		
GAFAS DE SEGURIDAD							
PROTECTORES AUDITIVOS							
GUANTES DE CARNAZA							
CAMISA		x			2		
PANTALÓN		x			1		
BOTAS DE SEGURIDAD	CORTAS	x			1		
	SOLDADOR						
	CAUCHO						
ALCOHOL							
RESPIRADOR							
PASAMONTAÑAS							

Al recibir los elementos relacionados me comprometo a hacer un buen uso de ellos permanentemente.

Jefe de Bodega	Administrador / Jefe de Personal	Coordinador HSE

1083003795
Recibí 20-06-2024

Powered by CamScanner

CONSORCIO
ICASM2023

ENTREGA DE DOTACIÓN AL PERSONAL

PROYECTO/BASE	NOMBRE DEL TRABAJADOR	CÉDULA	FECHA DE INGRESO (DD / MM / AA)
Contrato de obra publica No. 006 de 2023	RAFAEL EDUARDO PACHECO DE LEON	12.542.537	17-06-24
CARGO: INSPECTOR DE OBRA		**CÓDIGO** 42	**FECHA DE ENTREGA** (DD / MM / AA) 17-06-24

ELEMENTOS		SI	NO	N/A	CANT	FIRMA TRABAJADOR	OBSERVACIONES
CASCO		X			1		
GAFAS DE SEGURIDAD							
PROTECTORES AUDITIVOS							
GUANTES DE CARNAZA							
CAMISA		X			2		
PANTALÓN		X			2		
BOTAS DE SEGURIDAD	CORTAS	X			1		
	SOLDADOR						
	CAUCHO						
ALCOHOL							
RESPIRADOR							
PASAMONTAÑAS							

Al recibir los elementos relacionados me comprometo a hacer un buen uso de ellos permanentemente.

Jefe de Bodega	Administrador / Jefe de Personal	Coordinador HSE

Powered by CamScanner

CONSORCIO
ICASM2023

ENTREGA DE DOTACIÓN AL PERSONAL

PROYECTO/BASE	NOMBRE DEL TRABAJADOR	CÉDULA	FECHA DE INGRESO
Contrato de obra publica No. 006 de 2023	JOSE JORGE LINERO MACIAS	1.084.792.069	DD MM AA: 11-06-24
CARGO: AYUDANTE DE OBRA		**CÓDIGO** 42	**FECHA DE ENTREGA** DD MM AA: 11-06-24

ELEMENTOS		SI	NO	N/A	CANT	FIRMA TRABAJADOR	OBSERVACIONES
CASCO		x			1		
GAFAS DE SEGURIDAD							
PROTECTORES AUDITIVOS							
GUANTES DE CARNAZA							
CAMISA		x			2		
PANTALÓN		x			2		
BOTAS DE SEGURIDAD	CORTAS	x			1		
	SOLDADOR						
	CAUCHO	x			1		
ALCOHOL							
RESPIRADOR							
PASAMONTAÑAS							

Al recibir los elementos relacionados me comprometo a hacer un buen uso de ellos permanentemente.

Jefe de Bodega	Administrador / Jefe de Personal	Coordinador HSE

X Jose Linero
1084792069

Powered by CamScanner

CONSORCIO
ICASM2023

ENTREGA DE DOTACIÓN AL PERSONAL

PROYECTO/BASE	NOMBRE DEL TRABAJADOR	CÉDULA	FECHA DE INGRESO (DD / MM / AA)
Contrato de obra publica No. 006 de 2023	DAYANA MARCELA CERVANTES GIRALDO	1.004.424.744	17-04-24
CARGO: Auxiliar de seguridad y salud en el trabajo		**CÓDIGO** 42	**FECHA DE ENTREGA** (DD / MM / AA) 17-04-24

ELEMENTOS		SI	NO	N/A	CANT	FIRMA TRABAJADOR	OBSERVACIONES
CASCO		x			1		
GAFAS DE SEGURIDAD							
PROTECTORES AUDITIVOS							
GUANTES DE CARNAZA							
CAMISA		x			2		
PANTALÓN		x			2		
BOTAS DE SEGURIDAD	CORTAS	x			1		
	SOLDADOR						
	CAUCHO						
ALCOHOL							
RESPIRADOR							
PASAMONTAÑAS							

Al recibir los elementos relacionados me comprometo a hacer un buen uso de ellos permanentemente.

Jefe de Bodega	Administrador / Jefe de Personal	Coordinador HSE

x DAYANA CERVANTES
x 1.004 424.744

Powered by CamScanner

CONSORCIO
ICASM2023

ENTREGA DE DOTACIÓN AL PERSONAL

PROYECTO/BASE	NOMBRE DEL TRABAJADOR	CÉDULA	FECHA DE INGRESO (DD / MM / AA)
Contrato de obra publica No. 006 de 2023	EDGAR ENRIQUE RIVERA JULIO	7.593.881	11-06-24
CARGO:		**CÓDIGO**	**FECHA DE ENTREGA (DD / MM / AA)**
AYUDANTE DE OBRA		42	11-06-24

ELEMENTOS		SI	NO	N/A	CANT	FIRMA TRABAJADOR	OBSERVACIONES
CASCO		x			1		
GAFAS DE SEGURIDAD							
PROTECTORES AUDITIVOS							
GUANTES DE CARNAZA							
CAMISA		x			2		
PANTALÓN		x			2		
BOTAS DE SEGURIDAD	CORTAS	x			1		
	SOLDADOR						
	CAUCHO	x			1		
ALCOHOL							
RESPIRADOR							
PASAMONTAÑAS							

Al recibir los elementos relacionados me comprometo a hacer un buen uso de ellos permanentemente.

Jefe de Bodega	Administrador / Jefe de Personal	Coordinador HSE

x Edgar Rivera Julio
7593881

Powered by CamScanner

CONSORCIO
ICASM2023

ENTREGA DE DOTACIÓN AL PERSONAL

PROYECTO/BASE	NOMBRE DEL TRABAJADOR	CÉDULA	FECHA DE INGRESO (DD / MM / AA)
Contrato de obra publica No. 006 de 2023	JOSE FELIPE VENECIA MONTENEGRO	1.082.986.414	11-06-24
CARGO: AYUDANTE DE TOPOGRAFIA		**CÓDIGO** 42	**FECHA DE ENTREGA** (DD / MM / AA) 11-06-24

ELEMENTOS		SI	NO	N/A	CANT	FIRMA TRABAJADOR	OBSERVACIONES
CASCO		x			1		
GAFAS DE SEGURIDAD							
PROTECTORES AUDITIVOS							
GUANTES DE CARNAZA							
CAMISA		x			2		
PANTALÓN		x			2		
BOTAS DE SEGURIDAD	CORTAS	x			1		
	SOLDADOR						
	CAUCHO						
ALCOHOL							
RESPIRADOR							
PASAMONTAÑAS							

Al recibir los elementos relacionados me comprometo a hacer un buen uso de ellos permanentemente.

Jefe de Bodega	Administrador / Jefe de Personal	Coordinador HSE

X Firma
C. 1082986414

Powered by CamScanner

CONSORCIO
ICASM2023

ENTREGA DE DOTACIÓN AL PERSONAL

PROYECTO/BASE	NOMBRE DEL TRABAJADOR	CÉDULA	FECHA DE INGRESO
Proyecto Rio Gaira Santa Marta	CINDY YOLANYS RODRIGUEZ MEDINA	1128395541	DD MM AA: 26-06-2024
CARGO: INGENIERA AMBIENTAL		**CÓDIGO**	**FECHA DE ENTREGA** DD MM AA: 26-06-2024

ELEMENTOS		SI	NO	N/A	CANT	FIRMA TRABAJADOR	OBSERVACIONES
CASCO		X			1		
GAFAS DE SEGURIDAD							
PROTECTORES AUDITIVOS							
GUANTES DE CARNAZA							
CAMISA		X			2		
PANTALÓN		X			2		
BOTAS DE SEGURIDAD	CORTAS	X			1		
	SOLDADOR						
	CAUCHO						
ALCOHOL							
RESPIRADOR							
PASAMONTAÑAS							
IMPERMEABLE		X			1		

Al recibir los elementos relacionados me comprometo a hacer un buen uso de ellos permanentemente.

Jefe de Bodega	Administrador / Jefe de Personal	Coordinador HSE

X
X 1.128.395.541.

Powered by CamScanner

CONSORCIO ICA SM2023

PRE-OPERACIONAL EXCAVADORA

FECHA: 13/06/24

NOMBRE DEL OPERADOR: Oliver Barrios C.

NOMBRE INSPECTOR SST: DAYANA C

SEMANA

UBICACIÓN:

CUMPLE, N/C: NO CUMPLE, N/A: NO APLICA FAVOR

MARQUE UNA X EN CADA CASILLA SEGÚN CORRESPONDA

CONDICIONES GENERALES	LUNES			MARTES			MIERCOLES			JUEVES			VIERNES			SABADO		
	C	N/C	N/A	C	N/C	N/A	C	N/C	N/A	C	N/C	N/A	C	N/C	N/A	C	N/C	N/A
ORUGAS TENSIONADAS Y EN BUEN ESTADO										✓			✓			✓		
LUCES FRONTALES Y TRASERAS										✓			✓			✓		
ASIENTO EN BUEN ESTADO										✓			✓			✓		
INDICADORES										✓			✓			✓		
ESCALERAS Y APOYOS SEGUROS										✓			✓			✓		
ESPEJOS LATERALES										✓			✓			✓		
PALANCAS Y PEDALES EN BUEN ESTADO										✓			✓			✓		
PITO Y BATERIA										✓			✓			✓		
CONTROL DE FUGAS										✓			✓			✓		
COMPARTIMIENTO DEL MOTOR ASEADO										✓			✓			✓		
ESTADO DE LAS MANGUERAS										✓			✓			✓		
ESTADO DE BALDE										✓			✓			✓		
CINTURON DE SEGURIDAD										✓			✓			✓		
BOTIQUIN										✓			✓			✓		
EXTINTOR										✓			✓			✓		
FIRMA DIARIA OPERADOR																		
FIRMA DIARIA SST										DAYANA C			DAYANA C					
OBSERVACIONES:																		
LUNES																		
MARTES																		
MIÉRCOLES																		
JUEVES																		
VIERNES																		
SÁBADO																		

NOMBRE Y FIRMA OPERARIO	NOMBRE Y FIRMA INSPECTOR SST	NOMBRE Y FIRMA COORD. DE PROYECTOS
1.065.574.87	DAYANA C	

Powered by CamScanner

CONSORCIO ICA SM2023

PRE-OPERACIONAL EXCAVADORA

CHA: 17 AL 22/06/24

MBRE DEL OPERADOR: Oliver Barrios C.

MBRE INSPECTOR SST: DAYANA C

SEMANA

UBICACIÓN:

CUMPLE, N/C: NO CUMPLE, N/A: NO APLICA FAVOR

MARQUE UNA X EN CADA CASILLA SEGÚN CORRESPONDA

CONDICIONES GENERALES	LUNES			MARTES			MIERCOLES			JUEVES			VIERNES			SABADO		
	C	N/C	N/A	C	N/C	N/A	C	N/C	N/A	C	N/C	N/A	C	N/C	N/A	C	N/C	N/A
ORUGAS TENSIONADAS Y EN BUEN ESTADO	✓			✓			✓			✓			✓			✓		
LUCES FRONTALES Y TRASERAS	✓			✓			✓			✓			✓			✓		
ASIENTO EN BUEN ESTADO	✓			✓			✓			✓			✓			✓		
INDICADORES	✓			✓			✓			✓			✓			✓		
ESCALERAS Y APOYOS SEGUROS	✓			✓			✓			✓			✓			✓		
ESPEJOS LATERALES	✓			✓			✓			✓			✓			✓		
PALANCAS Y PEDALES EN BUEN ESTADO	✓			✓			✓			✓			✓			✓		
PITO Y BATERIA	✓			✓			✓			✓			✓			✓		
CONTROL DE FUGAS	✓			✓			✓			✓			✓			✓		
COMPARTIMIENTO DEL MOTOR ASEADO	✓			✓			✓			✓			✓			✓		
ESTADO DE LAS MANGUERAS	✓			✓			✓			✓			✓			✓		
ESTADO DE BALDE	✓			✓			✓			✓			✓			✓		
CINTURON DE SEGURIDAD	✓			✓			✓			✓			✓			✓		
BOTIQUIN	✓			✓			✓			✓			✓			✓		
EXTINTOR	✓			✓			✓			✓			✓			✓		
FIRMA DIARIA OPERADOR																		
FIRMA DIARIA SST	DAYANA			DAYANA			DAYANA			DAYANA			DAYANA			DAYANA		
OBSERVACIONES:																		
LUNES																		
MARTES																		
MIÉRCOLES																		
JUEVES																		
VIERNES																		
SÁBADO																		

1.065574822

NOMBRE Y FIRMA OPERARIO

DAYANA C

NOMBRE Y FIRMA INSPECTOR SST

NOMBRE Y FIRMA COORD. DE PROYECTOS

Powered by CamScanner

CONSORCIO ICASM2023

PRE-OPERACIONAL EXCAVADORA

FECHA: 24 A1 29/06/24
NOMBRE DEL OPERADOR: Oliver Barrios C.
NOMBRE INSPECTOR SST: DAYANA C
SEMANA
UBICACIÓN:
C: CUMPLE, N/C: NO CUMPLE, N/A: NO APLICA FAVOR
MARQUE UNA X EN CADA CASILLA SEGÚN CORRESPONDA

CONDICIONES GENERALES	LUNES			MARTES			MIERCOLES			JUEVES			VIERNES			SABADO		
	C	N/C	N/A	C	N/C	N/A	C	N/C	N/A	C	N/C	N/A	C	N/C	N/A	C	N/C	N/A
ORUGAS TENSIONADAS Y EN BUEN ESTADO	✓			✓			✓			✓			✓			✓		
LUCES FRONTALES Y TRASERAS	✓			✓			✓			✓			✓			✓		
ASIENTO EN BUEN ESTADO	✓			✓			✓			✓			✓			✓		
INDICADORES	✓			✓			✓			✓			✓			✓		
ESCALERAS Y APOYOS SEGUROS	✓			✓			✓			✓			✓			✓		
ESPEJOS LATERALES	✓			✓			✓			✓			✓			✓		
PALANCAS Y PEDALES EN BUEN ESTADO	✓			✓			✓			✓			✓			✓		
PITO Y BATERIA	✓			✓			✓			✓			✓			✓		
CONTROL DE FUGAS	✓			✓			✓			✓			✓			✓		
COMPARTIMIENTO DEL MOTOR ASEADO	✓			✓			✓			✓			✓			✓		
ESTADO DE LAS MANGUERAS	✓			✓			✓			✓			✓			✓		
ESTADO DEL BALDE	✓			✓			✓			✓			✓			✓		
CINTURON DE SEGURIDAD	✓			✓			✓			✓			✓			✓		
BOTIQUIN	✓			✓			✓			✓			✓			✓		
EXTINTOR	✓			✓			✓			✓			✓			✓		
FIRMA DIARIA OPERADOR																		
FIRMA DIARIA SST	DAYANA			DAYANA			DAYANA			DAYANA			DAYANA			DAYANA		
OBSERVACIONES:																		
LUNES																		
MARTES																		
MIÉRCOLES																		
JUEVES																		
VIERNES																		
SÁBADO																		

NOMBRE Y FIRMA OPERARIO	NOMBRE Y FIRMA INSPECTOR SST	NOMBRE Y FIRMA COORD. DE PROYECTOS
1065574822	DAYANA C	

Powered by CamScanner

CONSORCIO ICASM2023

PRE-OPERACIONAL EXCAVADORA

FECHA: 13/06/24

NOMBRE DEL OPERADOR:

SEMANA

NOMBRE INSPECTOR SST: DAYANA C

UBICACIÓN:

C: CUMPLE, N/C: NO CUMPLE, N/A: NO APLICA FAVOR

MARQUE UNA X EN CADA CASILLA SEGÚN CORRESPONDA

CONDICIONES GENERALES	LUNES			MARTES			MIERCOLES			JUEVES			VIERNES			SABADO		
	C	N/C	N/A	C	N/C	N/A	C	N/C	N/A	C	N/C	N/A	C	N/C	N/A	C	N/C	N/A
ORUGAS TENSIONADAS Y EN BUEN ESTADO										✓			✓			✓		
LUCES FRONTALES Y TRASERAS										✓			✓			✓		
ASIENTO EN BUEN ESTADO										✓			✓			✓		
INDICADORES										✓			✓			✓		
ESCALERAS Y APOYOS SEGUROS										✓			✓			✓		
ESPEJOS LATERALES										✓			✓			✓		
PALANCAS Y PEDALES EN BUEN ESTADO										✓			✓			✓		
PITO Y BATERIA										✓			✓			✓		
CONTROL DE FUGAS										✓			✓			✓		
COMPARTIMIENTO DEL MOTOR ASEADO										✓			✓			✓		
ESTADO DE LAS MANGUERAS										✓			✓			✓		
ESTADO DEL BALDE										✓			✓			✓		
CINTURON DE SEGURIDAD										✓			✓			✓		
BOTIQUIN										✓			✓			✓		
EXTINTOR										✓			✓			✓		
FIRMA DIARIA OPERADOR										[signature]			[signature]			[signature]		
FIRMA DIARIA SST										DAYANA C			DAYANA C			DAYANA C		

OBSERVACIONES:
LUNES
MARTES
MIÉRCOLES
JUEVES
VIERNES
SÁBADO

[signature] NOMBRE Y FIRMA OPERARIO	DAYANA C NOMBRE Y FIRMA INSPECTOR SST	NOMBRE Y FIRMA COORD. DE PROYECTOS

Powered by CamScanner

CONSORCIO ICASM2023

PRE-OPERACIONAL EXCAVADORA

FECHA: 17 AL 22/06/24

NOMBRE DEL OPERADOR: Jaider

NOMBRE INSPECTOR SST: DAYANA C

SEMANA

UBICACIÓN:

C: CUMPLE, N/C: NO CUMPLE, N/A: NO APLICA FAVOR

MARQUE UNA X EN CADA CASILLA SEGÚN CORRESPONDA

CONDICIONES GENERALES	LUNES			MARTES			MIERCOLES			JUEVES			VIERNES			SABADO		
	C	N/C	N/A	C	N/C	N/A	C	N/C	N/A	C	N/C	N/A	C	N/C	N/A	C	N/C	N/A
ORUGAS TENSIONADAS Y EN BUEN ESTADO	✓			✓			✓			✓			✓			✓		
LUCES FRONTALES Y TRASERAS	✓			✓			✓			✓			✓			✓		
ASIENTO EN BUEN ESTADO	✓			✓			✓			✓			✓			✓		
INDICADORES	✓			✓			✓			✓			✓			✓		
ESCALERAS Y APOYOS SEGUROS	✓			✓			✓			✓			✓			✓		
ESPEJOS LATERALES	✓			✓			✓			✓			✓			✓		
PALANCAS Y PEDALES EN BUEN ESTADO	✓			✓			✓			✓			✓			✓		
PITO Y BATERIA	✓			✓			✓			✓			✓			✓		
CONTROL DE FUGAS	✓			✓			✓			✓			✓			✓		
COMPARTIMIENTO DEL MOTOR ASEADO	✓			✓			✓			✓			✓			✓		
ESTADO DE LAS MANGUERAS	✓			✓			✓			✓			✓			✓		
ESTADO DEL BALDE	✓			✓			✓			✓			✓			✓		
CINTURON DE SEGURIDAD	✓			✓			✓			✓			✓			✓		
BOTIQUIN	✓			✓			✓			✓			✓			✓		
EXTINTOR	✓			✓			✓			✓			✓			✓		
FIRMA DIARIA OPERADOR	Jaider Duarte			Jaider Duarte			Jaider Duarte			Jaider Duarte			Jaider Duarte			Jaider Duarte		
FIRMA DIARIA SST	DAYANA			DAYANA			DAYANA			DAYANA			DAYANA			DAYANA		
OBSERVACIONES:																		
LUNES																		
MARTES																		
MIÉRCOLES																		
JUEVES																		
VIERNES																		
SÁBADO																		

Jaider Duarte NOMBRE Y FIRMA OPERARIO	DAYANA C NOMBRE Y FIRMA INSPECTOR SST	NOMBRE Y FIRMA COORD. DE PROYECTOS

Powered by CamScanner

CONSORCIO ICASM2023

PRE-OPERACIONAL EXCAVADORA

FECHA: 24 AL 29/06/24

NOMBRE DEL OPERADOR: Jaider

NOMBRE INSPECTOR SST: DAYANA C.

SEMANA

UBICACIÓN:

C: CUMPLE, N/C: NO CUMPLE, N/A: NO APLICA FAVOR

MARQUE UNA X EN CADA CASILLA SEGÚN CORRESPONDA

CONDICIONES GENERALES	LUNES			MARTES			MIERCOLES			JUEVES			VIERNES			SABADO		
	C	N/C	N/A	C	N/C	N/A	C	N/C	N/A	C	N/C	N/A	C	N/C	N/A	C	N/C	N/A
ORUGAS TENSIONADAS Y EN BUEN ESTADO	✓			✓			✓			✓			✓			✓		
LUCES FRONTALES Y TRASERAS	✓			✓			✓			✓			✓			✓		
ASIENTO EN BUEN ESTADO	✓			✓			✓			✓			✓			✓		
INDICADORES	✓			✓			✓			✓			✓			✓		
ESCALERAS Y APOYOS SEGUROS	✓			✓			✓			✓			✓			✓		
ESPEJOS LATERALES	✓			✓			✓			✓			✓			✓		
PALANCAS Y PEDALES EN BUEN ESTADO	✓			✓			✓			✓			✓			✓		
PITO Y BATERIA	✓			✓			✓			✓			✓			✓		
CONTROL DE FUGAS	✓			✓			✓			✓			✓			✓		
COMPARTIMIENTO DEL MOTOR ASEADO	✓			✓			✓			✓			✓			✓		
ESTADO DE LAS MANGUERAS	✓			✓			✓			✓			✓			✓		
ESTADO DEL BALDE	✓			✓			✓			✓			✓			✓		
CINTURON DE SEGURIDAD	✓			✓			✓			✓			✓			✓		
BOTIQUIN	✓			✓			✓			✓			✓			✓		
EXTINTOR	✓			✓			✓			✓			✓			✓		
FIRMA DIARIA OPERADOR																		
FIRMA DIARIA SST	DAYANA C			DAYANA C			DAYANA C			DAYANA C			DAYANA C			C		

OBSERVACIONES:

LUNES

MARTES

MIÉRCOLES

JUEVES

VIERNES

SÁBADO

NOMBRE Y FIRMA OPERARIO	NOMBRE Y FIRMA INSPECTOR SST	NOMBRE Y FIRMA COORD. DE PROYECTOS

Powered by CamScanner

SISTEMA DE GESTIÓN DE LA SEGURIDAD Y SALUD EN EL TRABAJO (SG-SST)

INFORME DE SEGUIMIENTO No. 1

PROYECTO

"INTERVENCIONES A LOS CUERPOS DE AGUA DEL DISTRITO DE SANTA MARTA PARA EL MANTENIMIENTO PRESERVACIÓN DE Y SUS CONDICIONES HIDRÁULICAS Y AMBIENTALES."

CONTRATO DE OBRA PÚBLICA No LP 006 DE 2023

CONTRATISTA

CONSORCIO ICASM 2023

SANTA MARTA MAGDALENA

JUNIO DE 2024

CONTENIDO

1. INTRODUCCIÓN 4
2. ALCANCE 4
3. GESTIÓN DE SEGURIDAD Y SALUD EN EL TRABAJO SST 4
3.1 EXÁMENES MÉDICOS DE INGRESO 4
3.2 AFILIACIONES AL SISTEMA DE SEGURIDAD SOCIAL 5
3.3 REPORTE DE LICENCIAS, ENFERMEDADES Y ACCIDENTES DEL PERSONAL DEL PROYECTO 5
3.3.1 Reporte de licencias 5
3.3.2 Reporte de accidentes laborales. 5
3.3.3 Reporte de enfermedades laborales presentadas. 5
3.3.4 Reporte de enfermedades no laborales presentadas. 6
3.3.5 Reporte de incapacidades médicas. 6
3.4 PERFIL DEMOGRÁFICO 6
3.5 PROGRAMA DE INDUCCIONES Y CAPACITACIONES 7
3.5.1 Entrega De Elementos De Protección Personal 8
3.6 CHARLAS DE SEGURIDAD. 9
3.7 SEÑALIZACIÓN DE OBRA 12
3.8 ORDEN Y ASEO 14
3.9 MAQUINARIA Y VEHICULOS DE OBRA 14
3.10 INSPECCIÓN KIT ANTIDERRAMES 16

TABLA DE ILUSTRACIONES

Ilustración 1 Inducción al personal nuevo de obra y evaluación de inducción nuevo personal en obra 8
Ilustración 2 Entrega de elementos de protección personal 9
Ilustración 3. Charlas de seguridad en obra. 10
Ilustración 4 Charlas de seguridad en obra. 11
Ilustración 5 charlas de seguridad en obra. 11
Ilustración 6 charlas de seguridad en obra. 11
Ilustración 7. Pausas activas. 12
Ilustración 8. Instalación de camilla 14
Ilustración 9. Excavadoras 15

1. INTRODUCCIÓN

La Seguridad y Salud en el Trabajo, representa una de las herramientas de gestión más importantes para mejorar la calidad de vida laboral de los trabajadores de una empresa, mediante la aplicación de las medidas establecidas en un plan de seguridad y salud en el trabajo, se logra una reducción de los costos generados por los accidentes y las enfermedades laborales, mejorar la calidad de los servicios y ante todo generar ambientes sanos y seguros para los trabajadores.

El Plan de Gestión de Seguridad y Salud en el trabajo SG-SST está orientado a lograr una adecuada administración de riesgos que permita mantener el control permanente de los mismos en los diferentes oficios y que contribuya al bienestar físico, mental y social del trabajador y al funcionamiento de los recursos e instalaciones.

El presente documento, es el soporte documental de la gestión SST desarrollada durante el periodo No.1 de seguimiento al plan de seguridad y salud en el trabajo; integrando registros fotográficos, soportes escritos e indicadores que permiten evaluar la gestión en cada uno de los programas y subprogramas SST establecidos para el proyecto.

2. ALCANCE

El presente documento comprende el seguimiento de todos los programas SST establecidos en el plan de seguridad y salud en el trabajo del proyecto “INTERVENCIONES A LOS CUERPOS DE AGUA DEL DISTRITO DE SANTA MARTA PARA EL MANTENIMIENTO PRESERVACIÓN DE Y SUS CONDICIONES HIDRÁULICAS Y AMBIENTALES. ", en el periodo comprendido del 01 de junio 2024 al 30 de junio del año 2024.

3. GESTIÓN DE SEGURIDAD Y SALUD EN EL TRABAJO SST

A continuación, se presenta el reporte de la implementación del sistema de seguridad y salud en el trabajo durante el periodo reportado del mes de junio de 2024

3.1 EXÁMENES MÉDICOS DE INGRESO

Se realizó el ingreso de 11 trabajador, el cual, por medio de un centro médico autorizado, se les practicó los exámenes médicos correspondientes con el fin de verificar el estado de salud y determinar si se encontraba apto para desarrollar las actividades propias del cargo a desempeñar. El concepto de aptitud se determinó con base en los siguientes exámenes practicados:

- Examen médico laboral con énfasis osteomuscular.
- Audiometría.
- Visiometría.

Anexo 1 Resultados de los exámenes de ingreso realizados en el periodo del documento reportado.

3.2 AFILIACIONES AL SISTEMA DE SEGURIDAD SOCIAL

En el periodo reportado del mes de junio de 2024 se afilió 12 trabajadores del INTERVENCIONES A LOS CUERPOS DE AGUA DEL DISTRITO DE SANTA MARTA PARA EL MANTENIMIENTO PRESERVACIÓN DE Y SUS CONDICIONES HIDRÁULICAS Y AMBIENTALES. a la ARL Sura.

Se verificó las afiliaciones a seguridad social de los trabajadores ingresados en el mes de junio:

- 4 colaboradores de quienes se desempeñan como ayuntes de obras trabajadores.
- 1 ayudante de topografía,
- 1 topógrafo.
- 2 biólogos.
- 1 inspector de obra.
- 1 auxiliar SST.
- 1 veterinario.
- 1 ingeniero ambiental.

Anexo 2 Afiliaciones y planillas pagas del periodo reportado.

3.3 REPORTE DE LICENCIAS, ENFERMEDADES Y ACCIDENTES DEL PERSONAL DEL PROYECTO

3.3.1 Reporte de licencias

Durante el periodo no se reportó ningún tipo de licencia.

3.3.2 Reporte de accidentes laborales.

Durante el periodo no se reportó ningún accidente laboral.

3.3.3 Reporte de enfermedades laborales presentadas.

Durante el periodo no se presentaron enfermedades relacionadas con la actividad

desarrollada por los trabajadores del proyecto.

3.3.4 Reporte de enfermedades no laborales presentadas.

Durante el periodo se reportaron 2 enfermedades no laborales en el proyecto.

3.3.5 Reporte de incapacidades médicas.

Durante el periodo se presentaron las siguientes incapacidades:
-Incapacidad médica, reportada de un colaborador quien, sufrió una enfermedad no laboral a causa de gastroenteritis donde se reporta una incapacidad la cual empezó el día 27-06-2024 y finalizo el 28 -06-2024.

Anexo 3 Epicrisis e incapacidad medica

3.4 PERFIL DEMOGRÁFICO

Durante del periodo reportado de junio se reporta MOC y MONC que hacen parte de la empresa ICASM2023 en donde el personal de obra como:

PERSONAL DE OBRA	CANTIDAD
AYUDANTE DE OBRA	4
ESPECIALISTA HIDRAULICO	1
ESPECIALISTA AMBIENTAL	1
INGENIERO RESIDENTE	1
DIRECTOR DE OBRA	1
COORDINADOR DE OBRA	1
INGENIERO AMBIENTAL	1
INSPECTOR DE OBRA	1
AUXILIAR SST	1
COORDINADOR SST	1
OPERADOR DE EQUIPO PESADO	2
RESIDENTE DE OBRA	1
RESIDENTE SOCIAL	1
ING. TOPOGRAFO	1
TOPOGRAFO	1
AYUDANTE DE TOPOGRAFIA	1
BIOLOGO	2
VETERINARIO	1

Total, general	23

Tabla 1 personal de obra

3.5 PROGRAMA DE INDUCCIONES Y CAPACITACIONES

Durante el periodo reportado ingresaron 12 colaboradores los cuales previo al ingreso a las labores dentro del proyecto, se les realizó la inducción respectiva abarcando la siguiente temática.

- Afiliaciones al sistema de seguridad social.
- Política SST y alcohol y drogas.
- Política De Seguridad Industrial
- Copasst
- Plan De Emergencia
- Notificación De Cargo
- Accidente Laboral
- Enfermedad Laboral
- Procedimientos seguros (excavaciones, maquinaria y equipos, herramientas, manejo de cargas, manejo de sustancias químicas, etc.)
- Elementos de protección personal, importancia de su uso correcto cuidado de los mismos.



Ilustración 1 Inducción al personal nuevo de obra y evaluación de inducción nuevo personal en obra

Anexo 4 con el programa de inducción, notificación de funciones.

3.5.1 Entrega De Elementos De Protección Personal

Se realizó la entrega de los elementos de protección personal a todo el personal vinculado durante el periodo (se cambió el color de la camisa a color azul), proporcionando los elementos de seguridad necesarios para el desarrollo seguro de las labores propias de cada cargo a desempeñar, de manera general a continuación se listan los elementos de protección que fueron entregados:

- Botas de seguridad con punta de hierro
- Bota de seguridad de caucho (según la actividad).
- Pantalón largo tela Jean.
- Camisa manga larga.
- Guantes (caucho, nitrilo, vaqueta o carnaza según la actividad)
- Lentes de protección
- Casco de seguridad.





Ilustración 2 Entrega de elementos de protección personal.

Anexo 5 Se anexan soportes firmados de entrega de elementos de protección y dotación al personal.

3.6 CHARLAS DE SEGURIDAD.

Se realizaron charlas al personal de obra con el fin de abarcar temas de importancia que contribuyan a mejorar el desempeño de manera segura de cada uno de los trabajadores. Con forme a eso apoyando a cada una de las actividades realizadas en la obra.
Organizando el cronograma de actividades logramos trasmitirle al trabajador conocimientos y que identifiquen riesgos en obra, para cada una de las actividades establecidas.

Semana 1, 17 de junio al 22 de junio - 2024.

	TEMA A EXPONER	CUMPLIMIENTO	FECHA
1	QUE ES SST?	APLICA	21/06/2024
2	¿QUE ES ACCIDENTE DE TRABAJO?	APLICA	22/06/2024

Tabla 2 Reporte de charlas semana 1

Semana 2, 24 de junio al 29 de junio - 2024.

	TEMA A EXPONER	CUMPLIMIENTO	FECHA
1	¿QUE ES INCIDENTE DE	APLICA	24/06/2024

	TRABAJO?		
2	PAUSAS ACTIVAS E IMPORTANCIAS	APLICA	25/06/2024
3	RIESGOS PUBLICOS	APLICA	26/06/2024
4	INDUCCION SOBRE PROTOCOLO DE FAUNA Y OFIDIOS DE IMPORTANCIA MÉDICA.	APLICA	27/06/2024
5	ACTOS Y CONDICIONES INSEGURAS	APLICA	29/06/2024

Tabla 3 Reporte de charlas, semana 2.



Ilustración 3. Charlas de seguridad en obra.



Ilustración 4 Charlas de seguridad en obra.



Ilustración 5 charlas de seguridad en obra.



Ilustración 6 charlas de seguridad en obra.



Ilustración 7. Pausas activas.

Anexo 6 se incluye, lista de asistencia y asistencia a charlas realizadas.

3.7 SEÑALIZACIÓN DE OBRA

Señalización y demarcación

Se garantizó la instalación y permanencia de la señalización requerida en obra, las cuales fueron ubicadas según el criterio de los profesionales ambientales y de seguridad del proyecto.

SEÑALIZACION USO DE CASCO	
	**Señalización "Uso de casco", lugar de instalación: Santa Marta Magdalena.**

Tabla 4 Señalización de obra – Uso de casco

SEÑALIZACION USO DE CASCO	
	**Señalización "Uso de casco", lugar de instalación: Santa Marta, Magdalena por el edificio "Gaira".**

Tabla 5 Señalización de obra – Uso de casco

SEÑALIZACION PELIGRO NO PASE	
	**Señalización "Cinta de Peligro no pase", lugar de instalación: Santa Marta, Magdalena, ubicados** al **inicio y fin de la obra.**

Tabla 6 Señalización de obra – Cinta de peligro no pase

SEÑALIZACION DE CINTA DE PELIGRO NO PASE	
	**Señalización "Cinta de Peligro no pase", lugar de instalación: Santa Marta, Magdalena, ubicados al inicio y fin de la obra.**

Tabla 7 Señalización de obra – Cinta de peligro no pase.

En las instalaciones de obra, se garantizó la presencia de señales con la siguiente información:

- Elementos de emergencia (Camilla).

Se realizó instalación de camilla



Ilustración 8. Instalación de camilla

3.8 ORDEN Y ASEO

Durante el periodo reportado de junio no se realizó jornada se aseo y limpieza de obra.

3.9 MAQUINARIA Y VEHICULOS DE OBRA

En la siguiente tabla se relaciona la maquinaria, equipos y vehículos presentes en el proyecto durante el periodo del mes de junio de 2024.

Tabla 8. Maquinaria y equipos

MAQUINARIA Y EQUIPO	
MAQUINA	**CANTIDAD**
Excavadoras	2
TOTAL	2



Ilustración 9. Excavadoras

Diligenciamiento de pre operacionales	PREOPERACIONALES, GUIA DE DILIGENCIAMIENTO OBLIGATORIO POR PARTE DEL OPERADOR
	

Tabla 9 Inspección de diligenciamiento de preoperacionales Excavadoras

Anexo 7 Preoperacionales

3.10 INSPECCIÓN KIT ANTIDERRAMES

Durante el periodo de reporte, se garantizó la presencia e inspección periódicas de kit básico para el control de derrames, los cuales se ubican en los frentes de obra e instalaciones temporales usadas por el proyecto.

Inspección Kit antiderrames	
	
	

Tabla 10 inspección kit anti derrames

Ana Marenco

ANA MILAGRO MARENCO CABALLERO
Responsable del SG-SST
Esp. En seguridad y salud en el trabajo

TABLA DE ANEXOS

Anexo 1 Resultados de los exámenes de ingreso realizados en el periodo del documento reportado..... 5
Anexo 2 Afiliaciones y planillas pagas del periodo reportado. 5
Anexo 3 Epicrisis e incapacidad medica 6
Anexo 4 con el programa de inducción, notificación de funciones..... 8
Anexo 5 Se anexan soportes firmados de entrega de elementos de protección y dotación al personal. 9
Anexo 6 se incluye, lista de asistencia y asistencia a charlas realizadas. 12
Anexo 7 Preoperacionales..... 15

1. DATOS GENERALES E IDENTIFICACION

HISTORIA CLINICA No. 1004424744 **G. Etareo** 6 **Edad** 24 AÑOS
Cedula **1004424744** **DAYANA MARCELA CERVANTES GIRALDO** **Sexo** Femenino

INGRESO Fec: 27/06/2024 13:10:51 **EGRESO Fec:** 27/06/2024 19:26:16
Atn. Ingreso TRIAGE **Atn. Egreso** URGENCIAS

Pabellon Evolución 103 URGENCIAS GENERAL

2. DIAGNOSTICOS

Dx Ingreso	K529	COLITIS Y GASTROENTERITIS NO INFECCIOSAS NO ESPECIFICADAS
Dx Salida	K529	COLITIS Y GASTROENTERITIS NO INFECCIOSAS NO ESPECIFICADAS
Dx Egreso 1	K529	COLITIS Y GASTROENTERITIS NO INFECCIOSAS NO ESPECIFICADAS

3. INTERVENCIONES - PROCEDIMIENTOS QUIRURGICOS Y/O ESPECIALES

4. EGRESO

CONDICIONES DEL USUARIO AL SALIR VIVO

DIAS DE INCAPACIDAD: 2

5. ATENCION

A. CONDICIONES AL INGRESO - MOTIVO DE CONSULTA

"TENGO DOLOR EN LA ESPALDA BAJA, DIARREA"

B. RESUMEN (ANAMNESIS Y ANTECEDENTES) CONDICIONES DE INGRESO - ENFERMEDAD ACTUAL

PACIENTE FEMENINA DE 24 AÑOS DE EDAD QUIEN CONSULTA POR CUADRO CLINICO DE APROX 1 DIA DE EVOLUCION CONSISTENTE EN DOLOR EN REGION LUMBAR DERECHO QUE SE IRRADIA A HIPOGASTRIO, ACOMPAÑADO DE DEPOSICIONES DIARREICAS LAS CUALES NO SE ACOMPAÑAN DE MOCO, NO SANGUINOLENTAS, EPISODIO EMETICO EN UNA OCASION Y EXPULSION DE COAGULO POR VIA VAGINAL POR LO QUE ACUDE. INDICA FUM 02/06/2024

ANTECEDENTES

PERSONALES

OTROS (SI)
AP: NIEGA
ALERGICOS; NIEGA
QX;RESECCION DE FIBROADENOMA

REVISION POR SISTEMAS

C. EXAMEN FISICO, PROCEDIMIENTOS Y EVOLUCION

EVOLUCIONES

Realizada por : **MD104** **LAURA CAMILA PARRA SANCHEZ** **Especialidad** MEDICINA GENERAL **27/06/2024 19:20:35**

REVALORO PACIENTE CON BUENA EVOLUCION DE CUADRO CLINCIO, CON REPORTE DE UROANALISIS: AMARILLO DENSIDAD 1030 LIG TURBIO PH 6.5 CELL EPI 2-5 XCAMP LEU 0-2 XCAMP BACTERIAS ESCASAS MOCO + .PACIENTE REFIERE MEJORIA DE SINTOMAS DE INGRESO, AL MOMENTO CLINICAMENTE ESTABLE, AFEBRIL, HIDRATADA, SIN SIGNOS DE SIRS. POR MEJORIA CLINICA SE INDICA ALTA MEDICA CON RECOMENDACIONES, SIGNOS DE ALARMA Y FOMRULA MEDICA. PACIENTE REFIERE ENTENDER Y ACEPTAR

PLAN
ALTA MEDICA
RECOMENDCIONES Y SIGNOS DE ALARMA
FORMULA MEDICA

1. DATOS GENERALES E IDENTIFICACION

HISTORIA CLINICA No. 1004424744 **G. Etareo** 6 **Edad** 24 AÑOS
Cedula **1004424744** **DAYANA MARCELA CERVANTES GIRALDO** **Sexo** Femenino

INGRESO Fec: 27/06/2024 13:10:51 **EGRESO Fec:** 27/06/2024 19:26:16
Atn. Ingreso TRIAGE **Atn. Egreso** URGENCIAS

Pabellon Evolución 103 URGENCIAS GENERAL

EVOLUCION SOAP MEDICO

ANALISIS

FEMENINA DE 24 AÑOS DE EDAD CON CUADRO DE DOLOR LUMBAR ASOCIADO A DIARREA FUNCIONAL EN EL MOMENTO ALERTGA, CONSCIENTE, ESTABLE, INDICO INGRESO PARA MANEJO DEL CUADRO Y SOLICITUD DE PARACLINICOS
PLAN:
OBSERVACION
SSN 0.9% 500 CC AHORA
HIOSCINA COMPUESTA EN LEV
SS UROANALISIS
REVALORAR

Realizada por : MD068 MARIA ISABEL DE LO ÁNGELES PINO RAMIREZ Especialidad: MEDICINA GENERAL - Fecha: 2

6. EXAMEN DE APOYO Y DIAGNOSTICO

Cant.	Descripción	Observaciones
1	UROANALISIS	

Fecha de Orden: 27/06/2024

FECHA Y HORA DE APLICACION:27/06/2024 17:45:11 REALIZADO POR: PIEDAD SOFIA NOCHES AHUMADA

Realizada por : MD068 MARIA ISABEL DE LO ÁNGELES PINO RAMIREZ Especialidad: MEDICINA GENERAL - Fecha: 2

INTERPRETACIÓN

VALORADO

7. MEDICAMENTOS SUMINISTRADOS

Cantidad	Descripción
1,00 AMPOLLA	N-BUTILBROMURO DE HIOSCINA + DIPIRONA SODICA* (20MG+2.5G)/5ML - SOLUCION INYECTABLE
1,00 FRASCO	CLORURO DE SODIO (SOLUCION SALINA) 0.9% SOLUCION INYECTABLE X 500 ML
1,00 CAPSULA	HIOSCINA "N" BUTILBROMURO + DIPIRONA 10 MG + 300 MG TABLETA
1,00 TABLETA	METOCLOPRAMIDA CLORHIDRATO 10 MG TABLETA
1,00 TABLETA	LOPERAMIDA CLORHIDRATO 2 MG TABLETA
1,00 FRASCO	ESPORAS DE BACILLUS CLAUSII SUSPENSION ORAL [ENTEROGERMINA]

MD104 **LAURA CAMILA PARRA SANCHEZ**
Reg. 1083046555
MEDICINA GENERAL

CONSORCIO
ICASM2023

PROGRAMA DE INDUCCIÓN

NOMBRE DEL TRABAJADOR: JOSE FELIPE VENECIA
FECHA DE INGRESO: 11-06-24 DEPENDENCIA:

TRABAJADOR NUEVO EN LA EMPRESA: SI X NO CARGO: TOPOGRAFO

ACTIVIDAD 1

DEPENDENCIA: SST EXPOSITOR: DAYANA CERVANTES
FECHA: DURACIÓN: 2.00 HORAS LUGAR: CENTRO DE ACOPIO
TEMAS: INDUCCIÓN SST, POLITICA DE ALCOHOL Y DROGAS, POLITICA DE SEGURIDAD INDUSTRIAL
COPASST, PLAN DE EMERGENCIA, PROCEDIMIENTOS, NOTIFICACIÓN DE CARGO, ACCIDENTE LABORAL, ENFERMEDAD LABORAL

FIRMA EXPOSITOR: DAYANA C

ACTIVIDAD 2

DEPENDENCIA: EXPOSITOR:
FECHA: DURACIÓN: LUGAR:
TEMAS:

FIRMA EXPOSITOR:

ACTIVIDAD 3

DEPENDENCIA: EXPOSITOR:
FECHA: DURACIÓN: LUGAR:
TEMAS:

FIRMA EXPOSITOR:

ACTIVIDAD 4

DEPENDENCIA: EXPOSITOR:
FECHA: DURACIÓN: LUGAR:
TEMAS:

FIRMA EXPOSITOR:

Manifiesto que he recibido y entendido en todo su alcance los temas tratados, y me comprometo a cumplir con el procedimiento o contenido de los temas y responsabilidades asignadas. En constancia, firmo.

FIRMA DEL TRABAJADOR: Jose Venecia **CC. No:** 1082986414

Powered by CamScanner

CONSORCIO
ICASM2023

PROGRAMA DE INDUCCIÓN

NOMBRE DEL TRABAJADOR: EDGAR ENRIQUE RIVERA
FECHA DE INGRESO: 11-06-24 DEPENDENCIA:
TRABAJADOR NUEVO EN LA EMPRESA: SI X NO CARGO: AYUDANTE DE OBRA

ACTIVIDAD 1

DEPENDENCIA: SST EXPOSITOR: DAYANA CERVANTES
FECHA: DURACIÓN: 2:00 HORAS LUGAR: CENTRO DE ACOPIO
TEMAS: INDUCCIÓN SST, POLITICA DE ALCOHOL Y DROGAS, POLITICA DE SEGURIDAD INDUSTRIAL
COPASST, PLAN DE EMERGENCIA, PROCEDIMIENTOS, NOTIFICACIÓN DE CARGO, ACCIDENTE LABORAL, ENFERMEDAD LABORAL

FIRMA EXPOSITOR: DAYANA C

ACTIVIDAD 2

DEPENDENCIA: EXPOSITOR:
FECHA: DURACIÓN: LUGAR:
TEMAS:

FIRMA EXPOSITOR:

ACTIVIDAD 3

DEPENDENCIA: EXPOSITOR:
FECHA: DURACIÓN: LUGAR:
TEMAS:

FIRMA EXPOSITOR:

ACTIVIDAD 4

DEPENDENCIA: EXPOSITOR:
FECHA: DURACIÓN: LUGAR:
TEMAS:

FIRMA EXPOSITOR:

Manifiesto que he recibido y entendido en todo su alcance los temas tratados, y me comprometo a cumplir con el procedimiento o contenido de los temas y responsabilidades asignadas. En constancia, firmo.

FIRMA DEL TRABAJADOR: Edgar Rivera CC. No: 1513881

Powered by CamScanner

CONSORCIO
ICASM2023

PROGRAMA DE INDUCCIÓN

NOMBRE DEL TRABAJADOR: JOSE JORGE LINERO
FECHA DE INGRESO: 11-06-24 DEPENDENCIA:

TRABAJADOR NUEVO EN LA EMPRESA: SI X NO CARGO: AYUDANTE DE OBRA

ACTIVIDAD 1

DEPENDENCIA: SST EXPOSITOR: DAYANA CERVANTES
FECHA: DURACIÓN: 2:00 HORAS LUGAR: CENTRO DE ACOPIO
TEMAS: INDUCCIÓN SST, POLITICA DE ALCOHOL Y DROGAS, POLITICA DE SEGURIDAD INDUSTRIAL
COPASST, PLAN DE EMERGENCIA, PROCEDIMIENTOS, NOTIFICACIÓN DE CARGO, ACCIDENTE LABORAL, ENFERMEDAD LABORAL

FIRMA EXPOSITOR: DAYANA C

ACTIVIDAD 2

DEPENDENCIA: EXPOSITOR:
FECHA: DURACIÓN: LUGAR:
TEMAS:

FIRMA EXPOSITOR:

ACTIVIDAD 3

DEPENDENCIA: EXPOSITOR:
FECHA: DURACIÓN: LUGAR:
TEMAS:

FIRMA EXPOSITOR:

ACTIVIDAD 4

DEPENDENCIA: EXPOSITOR:
FECHA: DURACIÓN: LUGAR:
TEMAS:

FIRMA EXPOSITOR:

Manifiesto que he recibido y entendido en todo su alcance los temas tratados, y me comprometo a cumplir con el procedimiento o contenido de los temas y responsabilidades asignadas. En constancia, firmo.

FIRMA DEL TRABAJADOR: Jose Linero CC. No: 1084797069

Powered by CamScanner

CONSORCIO
ICASM2023

PROGRAMA DE INDUCCIÓN

NOMBRE DEL TRABAJADOR: ANDRES FELIPE PONTON
FECHA DE INGRESO: 17-06-24 DEPENDENCIA:

TRABAJADOR NUEVO EN LA EMPRESA: SI X NO CARGO: BIOLOGO

ACTIVIDAD 1

DEPENDENCIA: SST EXPOSITOR: DAYANA CERVANTES
FECHA: DURACIÓN: 2:00 HORAS LUGAR: CENTRO DE ACOPIO
TEMAS: INDUCCIÓN SST, POLITICA DE ALCOHOL Y DROGAS, POLITICA DE SEGURIDAD INDUSTRIAL
COPASST, PLAN DE EMERGENCIA, PROCEDIMIENTOS, NOTIFICACIÓN DE CARGO, ACCIDENTE LABORAL, ENFERMEDAD LABORAL

FIRMA EXPOSITOR: DAYANA C

ACTIVIDAD 2

DEPENDENCIA: EXPOSITOR:
FECHA: DURACIÓN: LUGAR:
TEMAS:

FIRMA EXPOSITOR:

ACTIVIDAD 3

DEPENDENCIA: EXPOSITOR:
FECHA: DURACIÓN: LUGAR:
TEMAS:

FIRMA EXPOSITOR:

ACTIVIDAD 4

DEPENDENCIA: EXPOSITOR:
FECHA: DURACIÓN: LUGAR:
TEMAS:

FIRMA EXPOSITOR:

Manifiesto que he recibido y entendido en todo su alcance los temas tratados, y me comprometo a cumplir con el procedimiento o contenido de los temas y responsabilidades asignadas. En constancia, firmo.

FIRMA DEL TRABAJADOR: Andres Ponton CC. No: 1083003795

Powered by CamScanner

CONSORCIO
ICASM2023

PROGRAMA DE INDUCCIÓN

NOMBRE DEL TRABAJADOR: CINDY YOHANNY RODRIGUES
FECHA DE INGRESO: 26/06/2024 DEPENDENCIA:

TRABAJADOR NUEVO EN LA EMPRESA: SI X NO CARGO: ING AMBIENTAL

ACTIVIDAD 1

DEPENDENCIA: SST EXPOSITOR: DAYANA CERVANTES
FECHA: DURACIÓN: 2 00 HORAS LUGAR: CENTRO DE ACOPIO
TEMAS: INDUCCIÓN SST, POLITICA DE ALCOHOL Y DROGAS, POLITICA DE SEGURIDAD INDUSTRIAL
COPASST, PLAN DE EMERGENCIA, PROCEDIMIENTOS, NOTIFICACIÓN DE CARGO, ACCIDENTE LABORAL, ENFERMEDAD LABORAL

FIRMA EXPOSITOR: DAYANA C

ACTIVIDAD 2

DEPENDENCIA: EXPOSITOR:
FECHA: DURACIÓN: LUGAR:
TEMAS:

FIRMA EXPOSITOR:

ACTIVIDAD 3

DEPENDENCIA: EXPOSITOR:
FECHA: DURACIÓN: LUGAR:
TEMAS:

FIRMA EXPOSITOR:

ACTIVIDAD 4

DEPENDENCIA: EXPOSITOR:
FECHA: DURACIÓN: LUGAR:
TEMAS:

FIRMA EXPOSITOR:

Manifiesto que he recibido y entendido en todo su alcance los temas tratados, y me comprometo a cumplir con el procedimiento o contenido de los temas y responsabilidades asignadas. En constancia, firmo.

FIRMA DEL TRABAJADOR: Cindy Rodriguez **CC. No:** 1128395541

Powered by CamScanner

CONSORCIO
ICASM2023

PROGRAMA DE INDUCCIÓN

NOMBRE DEL TRABAJADOR: JHON MARTIN RUDA
FECHA DE INGRESO: 27/06/2024 DEPENDENCIA

TRABAJADOR NUEVO EN LA EMPRESA: SI X NO CARGO AYUDANTE DE OBRA

ACTIVIDAD 1

DEPENDENCIA: SST
FECHA: EXPOSITOR: DAYANA CERVANTES
DURACIÓN: 2:00 HORAS LUGAR: CENTRO DE ACOPIO
TEMAS: INDUCCIÓN SST, POLITICA DE ALCOHOL Y DROGAS, POLITICA DE SEGURIDAD INDUSTRIAL
COPASST, PLAN DE EMERGENCIA, PROCEDIMIENTOS, NOTIFICACIÓN DE CARGO, ACCIDENTE LABORAL, ENFERMEDAD LABORAL

FIRMA EXPOSITOR: DAYANA C

ACTIVIDAD 2

DEPENDENCIA: EXPOSITOR:
FECHA: DURACIÓN: LUGAR:
TEMAS:

FIRMA EXPOSITOR:

ACTIVIDAD 3

DEPENDENCIA: EXPOSITOR:
FECHA: DURACIÓN: LUGAR:
TEMAS:

FIRMA EXPOSITOR:

ACTIVIDAD 4

DEPENDENCIA: EXPOSITOR:
FECHA: DURACIÓN: LUGAR:
TEMAS:

FIRMA EXPOSITOR:

Manifiesto que he recibido y entendido en todo su alcance los temas tratados, y me comprometo a cumplir con el procedimiento o contenido de los temas y responsabilidades asignadas. En constancia, firmo.

FIRMA DEL TRABAJADOR: Jhon Ruda **CC. No:** 1082858487

Powered by CamScanner

CONSORCIO
ICASM2023

PROGRAMA DE INDUCCIÓN

NOMBRE DEL TRABAJADOR: JUAN JOSE CERVANTES
FECHA DE INGRESO: 26/06/2024 DEPENDENCIA: _____

TRABAJADOR NUEVO EN LA EMPRESA: SI X NO CARGO: AYUDANTE DE OBRA.

ACTIVIDAD 1

DEPENDENCIA: SST
FECHA: _____ DURACIÓN: 2:00 HORAS EXPOSITOR: DAYANA CERVANTES LUGAR: CENTRO DE ACOPIO
TEMAS: INDUCCIÓN SST, POLITICA DE ALCOHOL Y DROGAS, POLITICA DE SEGURIDAD INDUSTRIAL
COPASST, PLAN DE EMERGENCIA, PROCEDIMIENTOS, NOTIFICACIÓN DE CARGO, ACCIDENTE LABORAL, ENFERMEDAD LABORAL

FIRMA EXPOSITOR: DAYANA C

ACTIVIDAD 2

DEPENDENCIA: _____ EXPOSITOR: _____
FECHA: _____ DURACIÓN: _____ LUGAR: _____
TEMAS: _____

FIRMA EXPOSITOR: _____

ACTIVIDAD 3

DEPENDENCIA: _____ EXPOSITOR: _____
FECHA: _____ DURACIÓN: _____ LUGAR: _____
TEMAS: _____

FIRMA EXPOSITOR: _____

ACTIVIDAD 4

DEPENDENCIA: _____ EXPOSITOR: _____
FECHA: _____ DURACIÓN: _____ LUGAR: _____
TEMAS: _____

FIRMA EXPOSITOR: _____

Manifiesto que he recibido y entendido en todo su alcance los temas tratados, y me comprometo a cumplir con el procedimiento o contenido de los temas y responsabilidades asignadas. En constancia, firmo.

FIRMA DEL TRABAJADOR: Juan Cervantes CC. No: 1083018109

Powered by CamScanner

CONSORCIO
ICASM2023

ENTREGA DE DOTACIÓN AL PERSONAL

PROYECTO/BASE	NOMBRE DEL TRABAJADOR	CÉDULA	FECHA DE INGRESO
Proyecto Rio Gaira Santa Marta	Juan Camargo R	1083018109	DD MM AA
CARGO:		CÓDIGO	FECHA DE ENTREGA
			DD MM AA

ELEMENTOS		SI	NO	N/A	CANT	FIRMA TRABAJADOR	OBSERVACIONES
CASCO		X			1	Juan Camargo	
GAFAS DE SEGURIDAD							
PROTECTORES AUDITIVOS							
GUANTES DE CARNAZA							
CAMISA		X			2	Juan Camargo	
PANTALÓN		X			2	Juan Camargo	
BOTAS DE SEGURIDAD	CORTAS	X			1	Juan Camargo	
	SOLDADOR						
	CAUCHO	X			1	Juan Camargo	
ALCOHOL							
RESPIRADOR							
PASAMONTAÑAS							
IMPERMEABLE		X			1	Juan Camargo	

Al recibir los elementos relacionados me comprometo a hacer un buen uso de ellos permanentemente.

Jefe de Bodega	Administrador / Jefe de Personal	Coordinador HSE

X Juan Camargo
X 1083018109

Powered by CamScanner

CONSORCIO
ICASM2023

ENTREGA DE DOTACIÓN AL PERSONAL

PROYECTO/BASE	NOMBRE DEL TRABAJADOR	CÉDULA	FECHA DE INGRESO (DD / MM / AA)
Proyecto Rio Gaira Santa Marta	Jhon Martin Rudas TORRES	1082858487	
CARGO: Ayudante de trabajo		CÓDIGO	FECHA DE ENTREGA (DD / MM / AA)

ELEMENTOS		SI	NO	N/A	CANT	FIRMA TRABAJADOR	OBSERVACIONES
CASCO		X			1	Rudas	
GAFAS DE SEGURIDAD							
PROTECTORES AUDITIVOS							
GUANTES DE CARNAZA							
CAMISA		X			2	Rudas	
PANTALÓN		X			2	Rudas	
BOTAS DE SEGURIDAD	CORTAS	X			1	Rudas	
	SOLDADOR						
	CAUCHO	X			1	Rudas	
ALCOHOL							
RESPIRADOR							
PASAMONTAÑAS							
IMPERMEABLE		1			X	Rudas	

Al recibir los elementos relacionados me comprometo a hacer un buen uso de ellos permanentemente.

Jefe de Bodega	Administrador / Jefe de Personal	Coordinador HSE

X 1082858487
X Rudas

Powered by CamScanner

CONSORCIO
ICASM2023

ENTREGA DE DOTACIÓN AL PERSONAL

PROYECTO/BASE	NOMBRE DEL TRABAJADOR	CÉDULA	FECHA DE INGRESO
Contrato de obra publica No 006 de 2023	ANDRÉS FELIPE PONTON ALBOR	1.083.003.795	DD MM AA: 17-06-24
CARGO: BIOLOGO		CÓDIGO: 42	FECHA DE ENTREGA DD MM AA: 17-06-24

ELEMENTOS		SI	NO	N/A	CANT	FIRMA TRABAJADOR	OBSERVACIONES
CASCO		x			1		
GAFAS DE SEGURIDAD							
PROTECTORES AUDITIVOS							
GUANTES DE CARNAZA							
CAMISA		x			2		
PANTALÓN		x			1		
BOTAS DE SEGURIDAD	CORTAS	x			1		
	SOLDADOR						
	CAUCHO						
ALCOHOL							
RESPIRADOR							
PASAMONTAÑAS							

Al recibir los elementos relacionados me comprometo a hacer un buen uso de ellos permanentemente.

Jefe de Bodega	Administrador / Jefe de Personal	Coordinador HSE

1083003795
Recibí 20-06-2024

Powered by CamScanner

CONSORCIO
ICASM2023

ENTREGA DE DOTACIÓN AL PERSONAL

PROYECTO/BASE	NOMBRE DEL TRABAJADOR	CÉDULA	FECHA DE INGRESO (DD / MM / AA)
Contrato de obra publica No. 006 de 2023	RAFAEL EDUARDO PACHECO DE LEON	12.542.537	17-06-24
CARGO: INSPECTOR DE OBRA		**CÓDIGO** 42	**FECHA DE ENTREGA** (DD / MM / AA) 17-06-24

ELEMENTOS		SI	NO	N/A	CANT	FIRMA TRABAJADOR	OBSERVACIONES
CASCO		X			1		
GAFAS DE SEGURIDAD							
PROTECTORES AUDITIVOS							
GUANTES DE CARNAZA							
CAMISA		X			2		
PANTALÓN		X			2		
BOTAS DE SEGURIDAD	CORTAS	X			1		
	SOLDADOR						
	CAUCHO						
ALCOHOL							
RESPIRADOR							
PASAMONTAÑAS							

Al recibir los elementos relacionados me comprometo a hacer un buen uso de ellos permanentemente.

Jefe de Bodega	Administrador / Jefe de Personal	Coordinador HSE

Powered by CamScanner

CONSORCIO
ICASM2023

ENTREGA DE DOTACIÓN AL PERSONAL

PROYECTO/BASE	NOMBRE DEL TRABAJADOR	CÉDULA	FECHA DE INGRESO
Contrato de obra publica No. 006 de 2023	JOSE JORGE LINERO MACIAS	1.084.792.069	DD MM AA: 11-06-24
CARGO: AYUDANTE DE OBRA		**CÓDIGO** 42	**FECHA DE ENTREGA** DD MM AA: 11-06-24

ELEMENTOS		SI	NO	N/A	CANT	FIRMA TRABAJADOR	OBSERVACIONES
CASCO		x			1		
GAFAS DE SEGURIDAD							
PROTECTORES AUDITIVOS							
GUANTES DE CARNAZA							
CAMISA		x			2		
PANTALÓN		x			2		
BOTAS DE SEGURIDAD	CORTAS	x			1		
	SOLDADOR						
	CAUCHO	x			1		
ALCOHOL							
RESPIRADOR							
PASAMONTAÑAS							

Al recibir los elementos relacionados me comprometo a hacer un buen uso de ellos permanentemente.

Jefe de Bodega	Administrador / Jefe de Personal	Coordinador HSE

X Jose Linero
1084792069

Powered by CamScanner

CONSORCIO
ICASM2023

ENTREGA DE DOTACIÓN AL PERSONAL

PROYECTO/BASE	NOMBRE DEL TRABAJADOR	CÉDULA	FECHA DE INGRESO (DD / MM / AA)
Contrato de obra publica No. 006 de 2023	DAYANA MARCELA CERVANTES GIRALDO	1.004.424.744	17-04-24
CARGO: Auxiliar de seguridad y salud en el trabajo		**CÓDIGO** 42	**FECHA DE ENTREGA** (DD / MM / AA) 17-04-24

ELEMENTOS		SI	NO	N/A	CANT	FIRMA TRABAJADOR	OBSERVACIONES
CASCO		x			1		
GAFAS DE SEGURIDAD							
PROTECTORES AUDITIVOS							
GUANTES DE CARNAZA							
CAMISA		x			2		
PANTALÓN		x			2		
BOTAS DE SEGURIDAD	CORTAS	x			1		
	SOLDADOR						
	CAUCHO						
ALCOHOL							
RESPIRADOR							
PASAMONTAÑAS							

Al recibir los elementos relacionados me comprometo a hacer un buen uso de ellos permanentemente.

Jefe de Bodega	Administrador / Jefe de Personal	Coordinador HSE

x DAYANA CERVANTES
x 1.004 424.744

Powered by CamScanner

CONSORCIO
ICASM2023

ENTREGA DE DOTACIÓN AL PERSONAL

PROYECTO/BASE	NOMBRE DEL TRABAJADOR	CÉDULA	FECHA DE INGRESO (DD / MM / AA)
Contrato de obra publica No. 006 de 2023	EDGAR ENRIQUE RIVERA JULIO	7.593.881	11-06-24
CARGO:		**CÓDIGO**	**FECHA DE ENTREGA (DD / MM / AA)**
AYUDANTE DE OBRA		42	11-06-24

ELEMENTOS		SI	NO	N/A	CANT	FIRMA TRABAJADOR	OBSERVACIONES
CASCO		x			1		
GAFAS DE SEGURIDAD							
PROTECTORES AUDITIVOS							
GUANTES DE CARNAZA							
CAMISA		x			2		
PANTALÓN		x			2		
BOTAS DE SEGURIDAD	CORTAS	x			1		
	SOLDADOR						
	CAUCHO	x			1		
ALCOHOL							
RESPIRADOR							
PASAMONTAÑAS							

Al recibir los elementos relacionados me comprometo a hacer un buen uso de ellos permanentemente.

Jefe de Bodega	Administrador / Jefe de Personal	Coordinador HSE

x Edgar Rivera Julio
7593881

Powered by CamScanner

CONSORCIO
ICASM2023

ENTREGA DE DOTACIÓN AL PERSONAL

PROYECTO/BASE	NOMBRE DEL TRABAJADOR	CÉDULA	FECHA DE INGRESO (DD / MM / AA)
Contrato de obra publica No. 006 de 2023	JOSE FELIPE VENECIA MONTENEGRO	1.082.986.414	11-06-24
CARGO: AYUDANTE DE TOPOGRAFIA		**CÓDIGO** 42	**FECHA DE ENTREGA** (DD / MM / AA) 11-06-24

ELEMENTOS		SI	NO	N/A	CANT	FIRMA TRABAJADOR	OBSERVACIONES
CASCO		x			1		
GAFAS DE SEGURIDAD							
PROTECTORES AUDITIVOS							
GUANTES DE CARNAZA							
CAMISA		x			2		
PANTALÓN		x			2		
BOTAS DE SEGURIDAD	CORTAS	x			1		
	SOLDADOR						
	CAUCHO						
ALCOHOL							
RESPIRADOR							
PASAMONTAÑAS							

Al recibir los elementos relacionados me comprometo a hacer un buen uso de ellos permanentemente.

Jefe de Bodega	Administrador / Jefe de Personal	Coordinador HSE

X Firma
C. 1082986414

Powered by CamScanner

CONSORCIO
ICASM2023

ENTREGA DE DOTACIÓN AL PERSONAL

PROYECTO/BASE	NOMBRE DEL TRABAJADOR	CÉDULA	FECHA DE INGRESO
Proyecto Rio Gaira Santa Marta			DD MM AA
CARGO:		CÓDIGO	FECHA DE ENTREGA
			DD MM AA

ELEMENTOS		SI	NO	N/A	CANT	FIRMA TRABAJADOR	OBSERVACIONES
CASCO							
GAFAS DE SEGURIDAD							
PROTECTORES AUDITIVOS							
GUANTES DE CARNAZA							
CAMISA							
PANTALÓN							
BOTAS DE SEGURIDAD	CORTAS						
	SOLDADOR						
	CAUCHO						
ALCOHOL							
RESPIRADOR							
PASAMONTAÑAS							
IMPERMEABLE							

Al recibir los elementos relacionados me comprometo a hacer un buen uso de ellos permanentemente.

Jefe de Bodega	Administrador / Jefe de Personal	Coordinador HSE

Powered by CamScanner

CONSORCIO ICASM2023

CONSORCIO ICASM

REGISTRO DE ASISTENCIA

CHARLAS, CAPACITACIONES, INDUCCION, OTRO.

Charlas diarias		Capacitación		Inducción		Otro	

CIUDAD Y FECHA: STA MTA · 21-06-2024 Ubicación: RIO GAIRA

TEMA (S): QUE ES SST

INTRUCTOR: OAYANA C TIEMPO (MINUTOS) 10 Pag __ de __

ITEM	NOMBRES Y APELLIDOS	IDENTIFICACION	CARGO	FRIMA
1	Gilberto Olivares Zamora	1.082857035	P. Interventor	
2	Felipe Venecia	1082986414	TOPOGRA	
3	Alvaro De Luffo 7	1221764601	SST. Int.	
4	Edgar Rivera	7593881	Practicante	Edgar
5	Rafael Navarro	85459429	—	Rafael
6	Juan Cemantes R	1083018109	—	Juan C R
7	Ricardo Ovalle	12678745	—	Ricardo
8	Andrés Felipe Pedraza Alba	1083003795	Biologo	
9				
10				
11				
12				
13				
14				
15				
16				
17				
18				
19				
20				
21				

OBSERVACIONES:	OAYANA C. RESPONSABLE

Powered by CamScanner

CONSORCIO ICASM2023

CONSORCIO ICASM

REGISTRO DE ASISTENCIA

CHARLAS, CAPACITACIONES, INDUCCION, OTRO.

Charlas diarias	X	Capacitación		Inducción		Otro	

CIUDAD Y FECHA: STA MTA 22-06-24 Ubicación: RIO GAIRA

TEMA (S): QUE ES ACCIDENTE DE TRABAJO

INTRUCTOR: DAYANA C TIEMPO (MINUTOS) 10 Pag __ de __

ITEM	NOMBRES Y APELLIDOS	IDENTIFICACION	CARGO	FRIMA
1	Juan Camilo Cervantes R	1083018109		Juan Cervantes
2	Elmido de Hoyos	1221964607	SST-Jefe	
3	Felix Venecia	1082986444	TOPOGRAFIA	
4	RAFAEL PACHECO	12542537	MAQUINAS	
5	Edgar Rivera	7593881	ayudante	Edgar Rivera
6	Cindy Rodriguez M	1.128395341	Ing. Ambiental	
7				
8				
9				
10				
11				
12				
13				
14				
15				
16				
17				
18				
19				
20				
21				

OBSERVACIONES:	DAYANA C RESPONSABLE

Powered by CamScanner

CONSORCIO ICASM2023

CONSORCIO ICASM

REGISTRO DE ASISTENCIA

CHARLAS, CAPACITACIONES, INDUCCION, OTRO.

Charlas diarias	X	Capacitación		Inducción		Otro	

CIUDAD Y FECHA: STA MTA 24-06-24 Ubicación: RIO GALPA

TEMA (S): QUE ES INCIDENTE DE TRABAJO

INTRUCTOR: DAYANA C TIEMPO (MINUTOS) 10 Pag __ de __

ITEM	NOMBRES Y APELLIDOS	IDENTIFICACION	CARGO	FRIMA
1	Edgar Rivera Julio	7593887	ayudante	Edgar Rivera
2	FELIPE VENECIA	1052986414	topo	
3				
4				
OBSERVACIONES:	DAYANA C RESPONSABLE

Powered by CamScanner

CONSORCIO ICASM2023

CONSORCIO ICASM

REGISTRO DE ASISTENCIA

CHARLAS, CAPACITACIONES, INDUCCION, OTRO.

Charlas diarias	✓	Capacitación		Inducción		Otro	

CIUDAD Y FECHA: 25/06/2024 / STA MTA **Ubicación:** _____

TEMA (S): IMPORTANCIA DE LAS PAUSAS ACTIVAS

INTRUCTOR: DAYANA C **TIEMPO (MINUTOS)** _____ **Pag** __ **de** __

ITEM	NOMBRES Y APELLIDOS	IDENTIFICACION	CARGO	FRIMA
1	Andrés Felipe Portas	1083003795	Bioloyo	
2	Edgar Riveca	7593881	auxiliante	Edgar
3	Felipe Vericia	1082986414	tapo	Felipe V.
4				
5				
OBSERVACIONES:	RESPONSABLE

Powered by CamScanner

CONSORCIO ICASM2023

CONSORCIO ICASM

REGISTRO DE ASISTENCIA

CHARLAS, CAPACITACIONES, INDUCCION, OTRO.

Charlas diarias	X	Capacitación		Inducción		Otro	

CIUDAD Y FECHA: STA MTA 26-06-24 Ubicación: EL OASIS

TEMA (S): RIESGO PUBLICO

INTRUCTOR: DAYANA C TIEMPO (MINUTOS) 10 Pag __ de __

ITEM	NOMBRES Y APELLIDOS	IDENTIFICACION	CARGO	FRIMA
1	Alvaro Delgado G	1221964601	SST-INT	
2	Cindy Rodriguez M	1128395541	Auxiliar	
3	Juan Cifuentes	1083018109	ayudante	
4	[illegible] Veronica	1082986414	Tecnico	
5	RAFAEL PACHECO	12542.537	INSP	
6				
7				
8				
9				
10				
11				
12				
13				
14				
15				
16				
17				
18				
19				
20				
21				

OBSERVACIONES:	DAYANA C. RESPONSABLE

Powered by CamScanner

CONSORCIO ICASM2023

CONSORCIO ICASM

REGISTRO DE ASISTENCIA

CHARLAS, CAPACITACIONES, INDUCCION, OTRO.

Charlas diarias	X	Capacitación		Inducción		Otro	

CIUDAD Y FECHA: STA MTA 29-06-24 Ubicación: Pq GAPA

TEMA (S): ACTOS Y CONDICIONES INSEGURA

INTRUCTOR: OAYANA C TIEMPO (MINUTOS) 10 Pag __ de __

ITEM	NOMBRES Y APELLIDOS	IDENTIFICACION	CARGO	FIRMA
1	Oliver Barrios	1.065.574.822	OP	
2	Jose Sanjuan D	1082947445	OP	
3				
4				
OBSERVACIONES:	OAYANA. C RESPONSABLE

Powered by CamScanner

CONSORCIO ICA SM2023

PRE-OPERACIONAL EXCAVADORA

FECHA: 13/06/24

NOMBRE DEL OPERADOR: Oliver Barrios C.

NOMBRE INSPECTOR SST: DAYANA C

SEMANA

UBICACIÓN:

CUMPLE, NC: NO CUMPLE, N/A: NO APLICA FAVOR

MARQUE UNA X EN CADA CASILLA SEGÚN CORRESPONDA

CONDICIONES GENERALES	LUNES			MARTES			MIERCOLES			JUEVES			VIERNES			SABADO		
	C	N/C	N/A	C	N/C	N/A	C	N/C	N/A	C	N/C	N/A	C	N/C	N/A	C	N/C	N/A
ORUGAS TENSIONADAS Y EN BUEN ESTADO										✓			✓			✓		
LUCES FRONTALES Y TRASERAS										✓			✓			✓		
ASIENTO EN BUEN ESTADO										✓			✓			✓		
INDICADORES										✓			✓			✓		
ESCALERAS Y APOYOS SEGUROS										✓			✓			✓		
ESPEJOS LATERALES										✓			✓			✓		
PALANCAS Y PEDALES EN BUEN ESTADO										✓			✓			✓		
PITO Y BATERIA										✓			✓			✓		
CONTROL DE FUGAS										✓			✓			✓		
COMPARTIMIENTO DEL MOTOR ASEADO										✓			✓			✓		
ESTADO DE LAS MANGUERAS										✓			✓			✓		
ESTADO DE BALDE										✓			✓			✓		
CINTURON DE SEGURIDAD										✓			✓			✓		
BOTIQUIN										✓			✓			✓		
EXTINTOR										✓			✓			✓		
FIRMA DIARIA OPERADOR																		
FIRMA DIARIA SST																		
OBSERVACIONES:																		
LUNES																		
MARTES																		
MIÉRCOLES																		
JUEVES																		
VIERNES																		
SÁBADO																		

NOMBRE Y FIRMA OPERARIO	NOMBRE Y FIRMA INSPECTOR SST	NOMBRE Y FIRMA COORD. DE PROYECTOS
1.065.574.87	DAYANA C	

Powered by CamScanner

CONSORCIO ICA SM2023

PRE-OPERACIONAL EXCAVADORA

FECHA: 17 AL 22/06/24

NOMBRE DEL OPERADOR: Oliver Barrios C.

SEMANA

NOMBRE INSPECTOR SST: DAYANA C

UBICACIÓN:

CUMPLE, N/C: NO CUMPLE, N/A: NO APLICA FAVOR

MARQUE UNA X EN CADA CASILLA SEGÚN CORRESPONDA

CONDICIONES GENERALES	LUNES			MARTES			MIERCOLES			JUEVES			VIERNES			SABADO		
	C	N/C	N/A	C	N/C	N/A	C	N/C	N/A	C	N/C	N/A	C	N/C	N/A	C	N/C	N/A
ORUGAS TENSIONADAS Y EN BUEN ESTADO	✓			✓			✓			✓			✓			✓		
LUCES FRONTALES Y TRASERAS	✓			✓			✓			✓			✓			✓		
ASIENTO EN BUEN ESTADO	✓			✓			✓			✓			✓			✓		
INDICADORES	✓			✓			✓			✓			✓			✓		
ESCALERAS Y APOYOS SEGUROS	✓			✓			✓			✓			✓			✓		
ESPEJOS LATERALES	✓			✓			✓			✓			✓			✓		
PALANCAS Y PEDALES EN BUEN ESTADO	✓			✓			✓			✓			✓			✓		
PITO Y BATERIA	✓			✓			✓			✓			✓			✓		
CONTROL DE FUGAS	✓			✓			✓			✓			✓			✓		
COMPARTIMIENTO DEL MOTOR ASEADO	✓			✓			✓			✓			✓			✓		
ESTADO DE LAS MANGUERAS	✓			✓			✓			✓			✓			✓		
ESTADO DE BALDE	✓			✓			✓			✓			✓			✓		
CINTURON DE SEGURIDAD	✓			✓			✓			✓			✓			✓		
BOTIQUIN	✓			✓			✓			✓			✓			✓		
EXTINTOR	✓			✓			✓			✓			✓			✓		
FIRMA DIARIA OPERADOR																		
FIRMA DIARIA SST																		
OBSERVACIONES:																		
LUNES																		
MARTES																		
MIÉRCOLES																		
JUEVES																		
VIERNES																		
SÁBADO																		

1.065574822

NOMBRE Y FIRMA OPERARIO

DAYANA C

NOMBRE Y FIRMA INSPECTOR SST

NOMBRE Y FIRMA COORD. DE PROYECTOS

Powered by CamScanner

CONSORCIO ICASM2023

PRE-OPERACIONAL EXCAVADORA

FECHA: 24 A1 29/06/24
NOMBRE DEL OPERADOR: Oliver Barrios C.
NOMBRE INSPECTOR SST: DAYANA C
SEMANA
UBICACIÓN:
C: CUMPLE, N/C: NO CUMPLE, N/A: NO APLICA FAVOR
MARQUE UNA X EN CADA CASILLA SEGÚN CORRESPONDA

CONDICIONES GENERALES	LUNES			MARTES			MIERCOLES			JUEVES			VIERNES			SABADO		
	C	N/C	N/A	C	N/C	N/A	C	N/C	N/A	C	N/C	N/A	C	N/C	N/A	C	N/C	N/A
ORUGAS TENSIONADAS Y EN BUEN ESTADO	✓			✓			✓			✓			✓			✓		
LUCES FRONTALES Y TRASERAS	✓			✓			✓			✓			✓			✓		
ASIENTO EN BUEN ESTADO	✓			✓			✓			✓			✓			✓		
INDICADORES	✓			✓			✓			✓			✓			✓		
ESCALERAS Y APOYOS SEGUROS	✓			✓			✓			✓			✓			✓		
ESPEJOS LATERALES	✓			✓			✓			✓			✓			✓		
PALANCAS Y PEDALES EN BUEN ESTADO	✓			✓			✓			✓			✓			✓		
PITO Y BATERIA	✓			✓			✓			✓			✓			✓		
CONTROL DE FUGAS	✓			✓			✓			✓			✓			✓		
COMPARTIMIENTO DEL MOTOR ASEADO	✓			✓			✓			✓			✓			✓		
ESTADO DE LAS MANGUERAS	✓			✓			✓			✓			✓			✓		
ESTADO DEL BALDE	✓			✓			✓			✓			✓			✓		
CINTURON DE SEGURIDAD	✓			✓			✓			✓			✓			✓		
BOTIQUIN	✓			✓			✓			✓			✓			✓		
EXTINTOR	✓			✓			✓			✓			✓			✓		
FIRMA DIARIA OPERADOR																		
FIRMA DIARIA SST																		
OBSERVACIONES:																		
LUNES																		
MARTES																		
MIÉRCOLES																		
JUEVES																		
VIERNES																		
SÁBADO																		

NOMBRE Y FIRMA OPERARIO	NOMBRE Y FIRMA INSPECTOR SST	NOMBRE Y FIRMA COORD. DE PROYECTOS
1065574822	DAYANA C	

Powered by CamScanner

CONSORCIO ICASM2023

PRE-OPERACIONAL EXCAVADORA

FECHA: 13/06/24

NOMBRE DEL OPERADOR:

SEMANA

NOMBRE INSPECTOR SST: DAYANA C

UBICACIÓN:

C: CUMPLE, N/C: NO CUMPLE, N/A: NO APLICA FAVOR

MARQUE UNA X EN CADA CASILLA SEGÚN CORRESPONDA

CONDICIONES GENERALES	LUNES			MARTES			MIERCOLES			JUEVES			VIERNES			SABADO		
	C	N/C	N/A	C	N/C	N/A	C	N/C	N/A	C	N/C	N/A	C	N/C	N/A	C	N/C	N/A
ORUGAS TENSIONADAS Y EN BUEN ESTADO										✓			✓			✓		
LUCES FRONTALES Y TRASERAS										✓			✓			✓		
ASIENTO EN BUEN ESTADO										✓			✓			✓		
INDICADORES										✓			✓			✓		
ESCALERAS Y APOYOS SEGUROS										✓			✓			✓		
ESPEJOS LATERALES										✓			✓			✓		
PALANCAS Y PEDALES EN BUEN ESTADO										✓			✓			✓		
PITO Y BATERIA										✓			✓			✓		
CONTROL DE FUGAS										✓			✓			✓		
COMPARTIMIENTO DEL MOTOR ASEADO										✓			✓			✓		
ESTADO DE LAS MANGUERAS										✓			✓			✓		
ESTADO DEL BALDE										✓			✓			✓		
CINTURON DE SEGURIDAD										✓			✓			✓		
BOTIQUIN										✓			✓			✓		
EXTINTOR										✓			✓			✓		
FIRMA DIARIA OPERADOR																		
FIRMA DIARIA SST																		
OBSERVACIONES:																		
LUNES																		
MARTES																		
MIÉRCOLES																		
JUEVES																		
VIERNES																		
SÁBADO																		

NOMBRE Y FIRMA OPERARIO	NOMBRE Y FIRMA INSPECTOR SST	NOMBRE Y FIRMA COORD. DE PROYECTOS

Powered by CamScanner

CONSORCIO ICASM2023

PRE-OPERACIONAL EXCAVADORA

FECHA: 17 AL 22/06/24

NOMBRE DEL OPERADOR: Jaider

NOMBRE INSPECTOR SST: DAYANA C

SEMANA

UBICACIÓN:

C: CUMPLE, N/C: NO CUMPLE, N/A: NO APLICA FAVOR

MARQUE UNA X EN CADA CASILLA SEGÚN CORRESPONDA

CONDICIONES GENERALES	LUNES			MARTES			MIERCOLES			JUEVES			VIERNES			SABADO		
	C	N/C	N/A	C	N/C	N/A	C	N/C	N/A	C	N/C	N/A	C	N/C	N/A	C	N/C	N/A
ORUGAS TENSIONADAS Y EN BUEN ESTADO	✓			✓			✓			✓			✓			✓		
LUCES FRONTALES Y TRASERAS	✓			✓			✓			✓			✓			✓		
ASIENTO EN BUEN ESTADO	✓			✓			✓			✓			✓			✓		
INDICADORES	✓			✓			✓			✓			✓			✓		
ESCALERAS Y APOYOS SEGUROS	✓			✓			✓			✓			✓			✓		
ESPEJOS LATERALES	✓			✓			✓			✓			✓			✓		
PALANCAS Y PEDALES EN BUEN ESTADO	✓			✓			✓			✓			✓			✓		
PITO Y BATERIA	✓			✓			✓			✓			✓			✓		
CONTROL DE FUGAS	✓			✓			✓			✓			✓			✓		
COMPARTIMIENTO DEL MOTOR ASEADO	✓			✓			✓			✓			✓			✓		
ESTADO DE LAS MANGUERAS	✓			✓			✓			✓			✓			✓		
ESTADO DEL BALDE	✓			✓			✓			✓			✓			✓		
CINTURON DE SEGURIDAD	✓			✓			✓			✓			✓			✓		
BOTIQUIN	✓			✓			✓			✓			✓			✓		
EXTINTOR	✓			✓			✓			✓			✓			✓		
FIRMA DIARIA OPERADOR																		
FIRMA DIARIA SST																		
OBSERVACIONES:																		
LUNES																		
MARTES																		
MIÉRCOLES																		
JUEVES																		
VIERNES																		
SÁBADO																		

Jaider Jiménez
NOMBRE Y FIRMA OPERARIO

DAYANA C
NOMBRE Y FIRMA INSPECTOR SST

NOMBRE Y FIRMA COORD. DE PROYECTOS

Powered by CamScanner

CONSORCIO ICASM2023

PRE-OPERACIONAL EXCAVADORA

FECHA: 24 AL 29 /06/24

NOMBRE DEL OPERADOR: Jaider

NOMBRE INSPECTOR SST: DAYANA C.

SEMANA

UBICACIÓN:

C: CUMPLE, N/C: NO CUMPLE, N/A: NO APLICA FAVOR

MARQUE UNA X EN CADA CASILLA SEGÚN CORRESPONDA

CONDICIONES GENERALES	LUNES			MARTES			MIERCOLES			JUEVES			VIERNES			SABADO		
	C	N/C	N/A	C	N/C	N/A	C	N/C	N/A	C	N/C	N/A	C	N/C	N/A	C	N/C	N/A
ORUGAS TENSIONADAS Y EN BUEN ESTADO	✓			✓			✓			✓			✓			✓		
LUCES FRONTALES Y TRASERAS	✓			✓			✓			✓			✓			✓		
ASIENTO EN BUEN ESTADO	✓			✓			✓			✓			✓			✓		
INDICADORES	✓			✓			✓			✓			✓			✓		
ESCALERAS Y APOYOS SEGUROS	✓			✓			✓			✓			✓			✓		
ESPEJOS LATERALES	✓			✓			✓			✓			✓			✓		
PALANCAS Y PEDALES EN BUEN ESTADO	✓			✓			✓			✓			✓			✓		
PITO Y BATERIA	✓			✓			✓			✓			✓			✓		
CONTROL DE FUGAS	✓			✓			✓			✓			✓			✓		
COMPARTIMIENTO DEL MOTOR ASEADO	✓			✓			✓			✓			✓			✓		
ESTADO DE LAS MANGUERAS	✓			✓			✓			✓			✓			✓		
ESTADO DEL BALDE	✓			✓			✓			✓			✓			✓		
CINTURON DE SEGURIDAD	✓			✓			✓			✓			✓			✓		
BOTIQUIN	✓			✓			✓			✓			✓			✓		
EXTINTOR	✓			✓			✓			✓			✓			✓		
FIRMA DIARIA OPERADOR																		
FIRMA DIARIA SST																		

OBSERVACIONES:

LUNES

MARTES

MIÉRCOLES

JUEVES

VIERNES

SÁBADO

Jaider Flores
NOMBRE Y FIRMA OPERARIO

DAYANA C
NOMBRE Y FIRMA INSPECTOR SST

NOMBRE Y FIRMA COORD. DE PROYECTOS

Powered by CamScanner

CORPORACIÓN AUTÓNOMA REGIONAL DEL MAGDALENA - CORPAMAG.

CONTRATO DE OBRA No. LP 006 de 2023

OBJETO: "INTERVENCIONES A LOS CUERPOS DE AGUA DEL DISTRITO DE SANTA MARTA PARA EL MANTENIMIENTO Y PRESERVACIÓN DE SUS CONDICIONES HIDRÁULICAS Y AMBIENTALES".

CONTRATISTA
CONSORCIO ICASM2023
NIT. 901.782.970-2

INFORME SOCIAL

DEL 1 AL 30 DE JUNIO DE 2024.

Dirección: Calle 24 No 2-66 Ed. Cámara de Comercio, Santa Marta
Email: consorcioicasm@gmail.com

TABLA DE CONTENIDO

1. INTRODUCCIÓN 4

2. Componente No.1 LECTURA TERRITORIAL

2.1 IDENTIFICACION AREA DE INFLUENCIA 8

2.1.2 IDENTIFICACIÓN DE CONTROL DE RIESGO. 11

2.1.3 DIRECTORIO DE ACTORES. ..... **¡Error! Marcador no definido.**

3.2 Componente No.2 COMUNICACIÓN, DIVULGACIÓN Y ACOMPAÑAMIENTO SOCIAL. 12

3.2.1 PIEZAS DE DIVULGACIÓN 12

3.2.2 REUNIONES DE PARTICIPACIÓN 13

3.2.3 ATENCIÓN DE PQRSF 34

3.2.4 ACTAS DE VECINDAD 34

4.3 Componente No.3 CAPACIDAD DE MANO DE OBRA Y CONTRATACIÓN DE SERVICIOS. 35

5.4 Componente No.4 SEGUIMIENTO Y EVALUACIÓN 36

Índice de tablas.

Tabla 1. Identificación de los Impactos Sociales.

Tabla 2. Directorio de actores.

Tabla 3. Componente Comunicación, Divulgación, Acompañamiento Social.

Tabla 4. Componente Mano de Obra en la Zona.

1. INTRODUCCIÓN

El presente informe tiene el propósito de dar a conocer las actividades desarrolladas durante el periodo comprendido entre el 01 hasta el 30 de junio de 2024, estas actividades son contempladas en el marco del Proyecto **"**INTERVENCIONES A LOS CUERPOS DE AGUA DEL DISTRITO DE SANTA MARTA PARA EL MANTENIMIENTO Y PRESERVACIÓN DE SUS CONDICIONES HIDRÁULICAS Y AMBIENTALES**"**.
Por medio del componente social se lleva a cabo constantemente el desarrollo de estrategias que contribuyan a mitigar el impacto social negativo que pudieran ocasionar las actividades de dragado en las comunidades próximas al área de influencia del presente Proyecto.

A continuación, se detallan cada una de las actividades realizadas con sus respectivos productos.

CONTRATO DE OBRA:	**No. LP 006 de 2023**
OBJETO:	**"**INTERVENCIONES A LOS CUERPOS DE AGUA DEL DISTRITO DE SANTA MARTA PARA EL MANTENIMIENTO Y PRESERVACIÓN DE SUS CONDICIONES HIDRÁULICAS Y AMBIENTALES".
LOCALIZACIÓN:	Santa Marta
CONTRATO DE OBRA PÚBLICA	
CONTRATISTA:	Consorcio ICASM2023
INTERVENTORÍA:	Interventores e Ingeniería S.A.S
NIT CONSORCIO ICASM2023:	901.782.970-2
VALOR INICIAL:	7303.05 SMMLV
PLAZO INICIAL:	Vigencia 2024
FIRMA DEL CONTRATO:	26 de diciembre de 2023
ACTA DE INICIO:	19 de marzo de 2024
PRORROGA:	NINGUNA

LOCALIZACIÓN GENERAL DEL PROYECTO

Localización general

DISTRITO TURÍSTICO, CULTURAL E HISTÓRICO DE SANTA MARTA.

El Distrito de Santa Marta está conformado por un mar territorial, un área montañosa correspondiente a la Sierra Nevada, cuerpos de agua interiores, las islas y bahías localizadas en el mar territorial y en los cuerpos de agua, el suelo consolidado constituido por una zona costera y una zona continental, el suelo no consolidado constituido por la zona de Bajamar, el subsuelo y el espacio aéreo asociado.
Santa Marta, se encuentra a orillas de la bahía del mismo nombre sobre el Mar Caribe, en las estribaciones de la Sierra Nevada de Santa Marta en el departamento del Magdalena. Sus coordenadas geográficas son: 11º 14' 50" de latitud norte y 74º 12' 06" de latitud oeste.
El municipio se encuentra limitado por el Norte y el Oeste con el Mar Caribe, al sur con los municipios de Ciénaga y Aracataca y por el oriente los departamentos de la Guajira y Cesar.

La altura promedio de la ciudad es de 2 msnm, pero con una diferencia de altura que va, en el territorio del municipio, desde el nivel del mar hasta los 5.775 msnm en el Pico Cristóbal Colón, que es el más elevado de toda Colombia ubicado en la Sierra Nevada de Santa Marta.

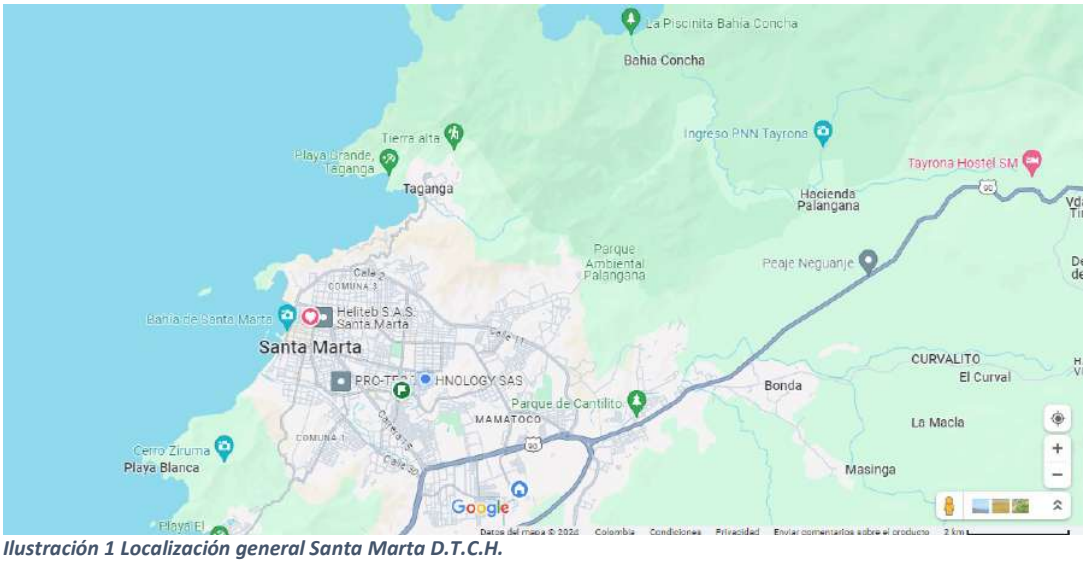


Ilustración 1 Localización general Santa Marta D.T.C.H.

Localización general del cuerpo de agua a intervenir

El cuerpo de agua que está siendo intervenido durante la vigencia del año 2024, es el Río Gaira, localizado en el municipio de Santa Marta (Magdalena).
Con 113,8 km2 la unidad hidrográfica de primer Nivel Río Gaira, se ubica como una de las más alargadas y presenta una dirección de flujo predominante de Sureste a Noroeste. El cauce principal -Río Gaira- nace en la Cuchilla de San Lorenzo a una altitud de 2301 msnm y desemboca en el Mar Caribe en Bahía de Gaira en la ciudad de Santa Marta, después de 34 km de recorrido. El cauce del Río Gaira inicia en el extremo oriental del área rural del corregimiento de Minca, se nutre a partir de una intrincada red de drenaje dendrítica y comienza a serpentear con un alineamiento meándrico irregular, mientras suma las aguas de la quebrada El Jabalí, La Macanilla, Animaca y Las Mercedes.

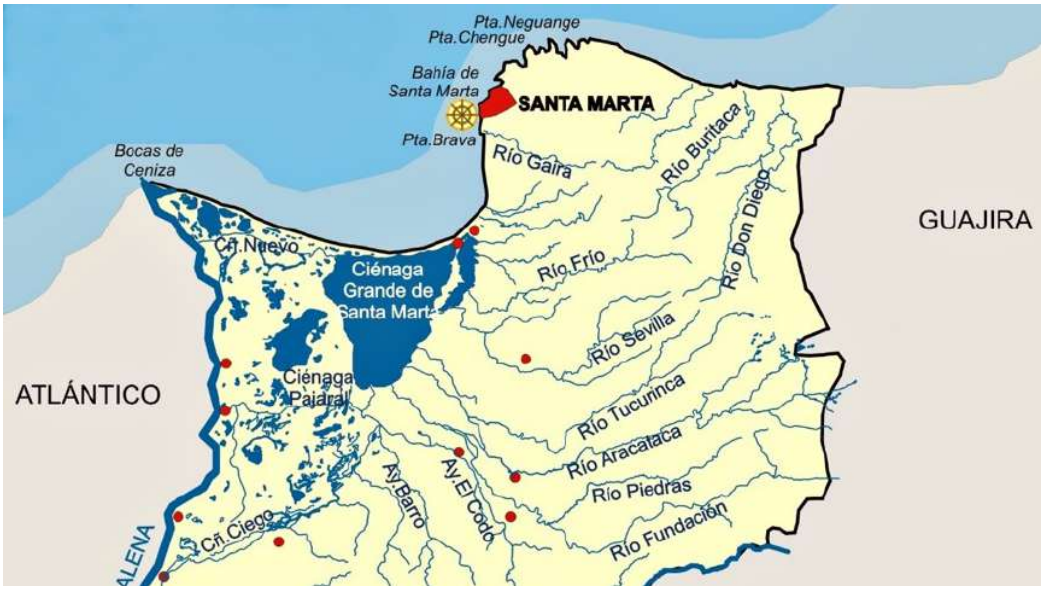


Ilustración 2 Localización cuerpo de agua - Publicado por la Universidad Externado de Colombia abril 2019

2. COMPONENTE LECTURA TERRITORIAL

2.1. IDENTIFICACION ÁREA DE INFLUENCIA

Rio Gaira (Santa Marta – Magdalena).

La degradación hidráulica y ambiental de este río, está asociada principalmente en la cuenca baja, donde se encuentra asentada la mayor parte de la población urbana; esto se ha generado por diferentes procesos históricos de desplazamiento y a su vez de invasión de manera no planificada en terrenos que generalmente no cuentan con condiciones físicas, ambientales, geográficas. Estas comunidades han invadido la cuenca de este importante afluente, año tras año ante situaciones ambientales relacionada con las épocas de inviernos torrenciales de la región son vulnerables a los procesos de inundación por los desbordamientos del río, ocasionándoles afectaciones en sus viviendas. Sumado a eso, está la ausencia de cultura ambiental por parte de las poblaciones asentadas en la ronda hídrica del río, evidenciado en el manejo de las excretas y desechos arrojados permanentemente al cauce; situación que muestra claramente la falta de pertenencia de las comunidades asentadas en la cuenca del río, lo que además de contribuir a la pérdida de la capacidad hidráulica, contribuye al deterioro paisajístico de este sector de la ciudad y ocasiona que las comunidades aledañas a la zona tengan una percepción negativa de este afluente. Por otra parte, este cumulo de basuras y desechos impactan negativamente en el ecosistema marino. Es preciso indicar que como consecuencia de factores meteorológicos como lo son grandes precipitaciones o deshieles, el caudal de los ríos aumenta repentinamente produciendo desbordamientos e inundaciones, afectando a las poblaciones aledañas. Estas situaciones climáticas cuando los ríos aumentan su cauce y arrastran de aguas arriba gran cantidad de lodos que se alojan en las desembocaduras, ocasiona sedimentación de las cuencas bajas, en el caso del río Gaira estas cantidades de sedimento interrumpen la interconexión natural entre este afluente y el sistema marino, lo que ocasiona un detrimento en la fauna del ecosistema estuarino de este importante sector, evidenciándose en el detrimento de la actividad pesquera en estos ecosistemas y, por ende, afectando económicamente a la población dedicada a esta actividad. Es por eso por lo que la población ha percibido el río como un problema durante años, ya que este se encuentra asociado a procesos como las inundaciones que año tras año se sufren en la ciudad. El invierno y la deforestación en la parte media de la cuenca, es una de las causas importantes de las inundaciones, la ruptura de boquetes y bermas que permiten el paso del agua hacia áreas residenciales provocando la pérdida de estos y el direccionamiento del agua hacia las comunidades dejando como resultado pérdidas materiales del patrimonio de la población. La extracción de materiales forestales de manera ilegal es una de las problemáticas que mayor se resaltan en la cuenca sobre todo en la parte media y baja, donde personas foráneas compran a los finqueros y parceleros madera y los

transportan y disponen sobre el cauce del rio Gaira. Además de la utilización de la madera para las cocinas de los lugareños. Es importante mencionar que en la cuenca se observa un mal manejo de los residuos sólidos y líquidos, sobre todo en la parte mayor poblada correspondiente a la cuenca baja del rio Gaira. Sobre todo, en la desembocadura, los escombro productos de las construcciones hoteleras, son mal ubicado en los márgenes del río. Debido a lo anterior, se presentan entonces cambios del uso del suelo en áreas de uso público, reduciendo las posibilidades de restauración ecológica y conservación, comprometiendo la viabilidad de objetivos de protección ligados a las comunidades ubicadas en la zona de intervención. Información tomada de los ESTUDIOS Y DOCUMENTOS PREVIOS del contrato, presentada el área de la subdirección técnica de CORPAMAG 2024.

Registros fotográficos del cuerpo de agua Rio Gaira



CONSORCIO
ICASM2023





Dirección: Calle 24 No 2-66 Ed. Cámara de Comercio, Santa Marta
Email: consorcioicasm@gmail.com

2.1.2 IDENTIFICACIÓN DE CONTROL DE RIESGO

La identificación de los riesgos socioeconómicos, culturales, ambientales que pueden ser causados por la ejecución de actividades de dragado nos permite identificar los impactos ya sean positivos o negativos y su efecto en las comunidades. Por tanto, es importante identificar las situaciones que puedan afectar el desarrollo y la sostenibilidad del proyecto durante su ejecución.

RIESGO	EVENTO	NIVEL DE IMPACTO
1	Conflictos con comunidades conflictivas o que muestren desinterés por el proyecto y entidades ubicadas en el área conflictivas – No dejan realizar actividades.	Muy Alto - Negativo
2	Presencia y/o aumento de reasentamientos.	Muy Alto – Negativo
3	Atención de PQRSF por impactos generados de las actividades de dragado por parte de la comunidad y/o partes interesadas.	Muy Alto - Negativo
4	Contratación de Mano de Obra Local	Muy Alto - Positivo
5	Cambios en el tránsito de embarcaciones menores que transitan realizando su faena de pesca.	Muy Alto - Negativo
6	Afectación en caminos o vías destapadas por el paso de los equipos transportadores.	Muy Alto - Negativo
7	Ubicación y/o tránsito de equipos en áreas donde afecten cultivos.	Muy Alto - Negativo

Tabla 1. Identificación de los Impactos Sociales

2.1.3 DIRECTORIO DE ACTORES


El directorio de actores se convierte en una herramienta práctica, donde se recopila información como los datos personales, contactos y ubicación de cada uno de los actores o de las partes interesadas, el cual es verificado y actualizado periódicamente en el desarrollo del Proyecto **"**INTERVENCIONES A LOS CUERPOS DE AGUA DEL DISTRITO DE SANTA MARTA PARA EL MANTENIMIENTO Y PRESERVACIÓN DE SUS CONDICIONES HIDRÁULICAS Y AMBIENTALES**"**. CONTRATO NO. LP-006-2023.

3.2 Componente No.2 COMUNICACIÓN, DIVULGACIÓN Y ACOMPAÑAMIENTO SOCIAL.

Se realizan actividades para propiciar la interacción continua y permanente con las comunidades del área de influencia del proyecto y servir de enlace con estas no solo para brindar información sino además vincularlos a los diferentes procesos acompañamiento y participación social; y así mismo, recibir y atender sus inquietudes derivadas de la intervención en el marco del presente proyecto.

3.2.1 PIEZAS DE DIVULGACIÓN

Cartelera informativa: Se deberá establecer dentro del P.A.C un punto de fácil visualización, para las acciones de información y difusión donde se instalará una cartelera en la que se exponga información que contenga los aspectos más relevantes del proyecto, como avances de la obra, notas informativas, mecanismos de recepción de PQRSF y cualquier aspecto que se considere relevante. Dicha información deberá ser actualizada semanalmente.

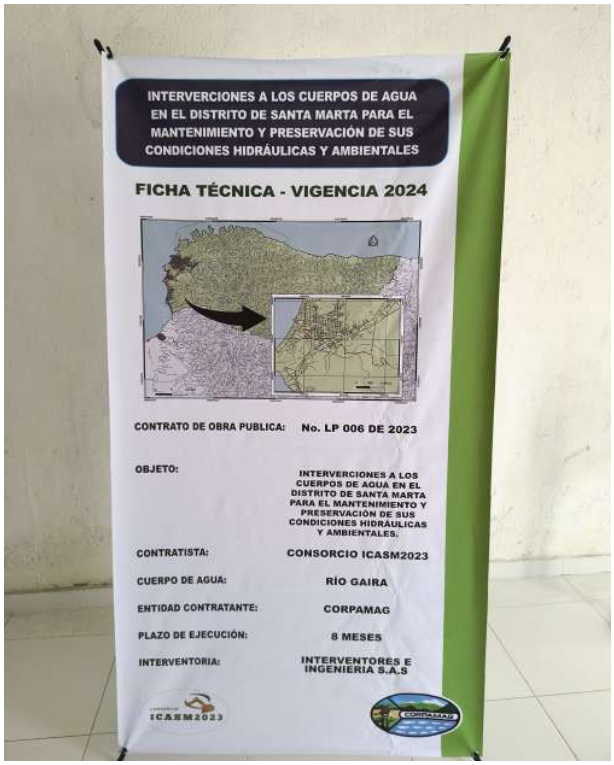

Valla informativa del proyecto: Se instalará una valla informativa con información del contrato tal como Objeto y número del contrato, Contratista, Interventoría, y plazo de ejecución. La valla

informativa se ubicará en un lugar estratégico visual a la comunidad o partes interesadas, este lugar contará con sus permisos de ubicación si, así lo requiere y con la debida aprobación de la interventoría.

3.2.2 REUNIONES DE PARTICIPACIÓN

Se realizaron las siguientes actividades:

- El día 07 de junio se realizó en el salón comunal la reunión de socialización con una de las comunidades ubicadas en el área de influencia del proyecto, Paraíso Rodadero, donde se brindó información relacionada a los diferentes componentes que constituyen el proyecto y, asimismo, se recibieron y atendieron inquietudes derivadas de este. En la socialización contamos con la participaron de los habitantes, representantes de la Junta de Acción Comunal de esta comunidad y la profesional social de la interventoría.








Dirección: Calle 24 No 2-66 Ed. Cámara de Comercio, Santa Marta
Email: consorcioicasm@gmail.com

- El día 8 de junio se llevó a cabo el inició del levantamiento de actas de vecindad en la vereda Ojo de Agua sector próximo a la Vía Alterna, en el Predio La María con el señor Jorge Palacio y de la Finca Bella Vista con el señor Osvaldo Pinedo y, asimismo, se realizó un recorrido para el reconocimiento del contexto en el predio La María y la Finca Bella Vista en compañía del ingeniero Santiago Ospino, coordinador del proyecto y el encargado y administrador de estas propiedades, respectivamente.



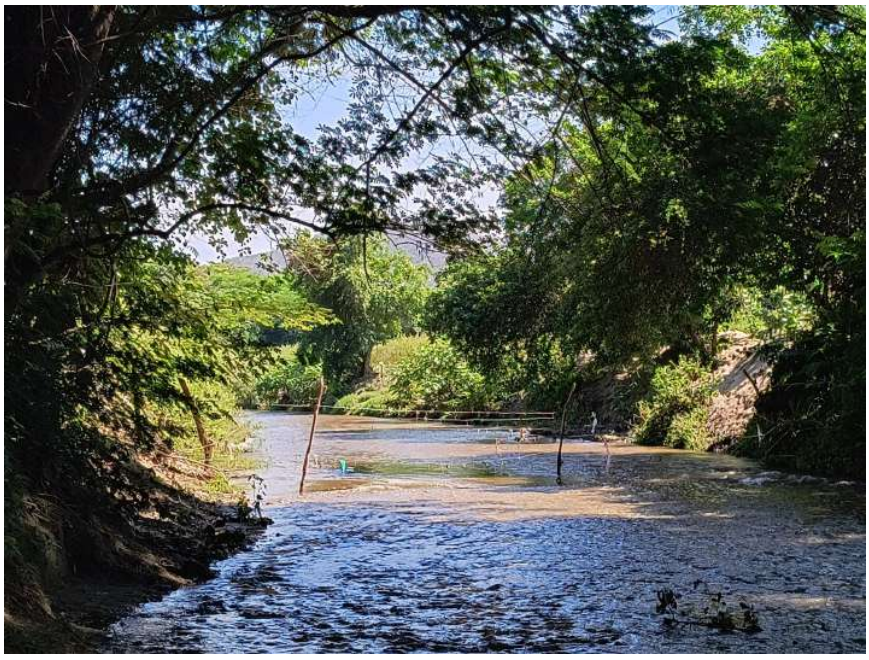





Dirección: Calle 24 No 2-66 Ed. Cámara de Comercio, Santa Marta
Email: consorcioicasm@gmail.com



- Se realiza el día 11 de junio la socialización del proyecto y el levantamiento del acta de vecindad de la Finca Villa María con el señor Adolfo Sandon Sarmiento. Esta actividad se hizo en compañía de la profesional social de interventoría.



- Se realiza el día 12 de junio la socialización del proyecto y el levantamiento del acta de vecindad a la Finca Reina Sofia con el señor Luis Serrano.



- El día 13 de junio en la oficina con dirección Kra 4 No. 30 – 50 del administrador de la Finca Bella Vista, el señor Osvaldo Pinedo, donde se llevó a cabo la reunión de resocialización del proyecto y el acta de solicitud de retiro del cercado situada en el cauce del rio para el libre ingreso y operación de los equipos y/o maquinarias, y asimismo, el ingreso del personal de obra a fin de realizar las actividades correspondientes en el marco del proyecto.



- El día 14 de junio se realiza la socialización del proyecto y el levantamiento del acta de vecindad inicial de las Bodegas La Cosecha Tropical con la señora Yanit Montenegro administradora de la propiedad en presencia de la profesional social de interventoría, con la cual se programa una reunión de socialización para el siguiente día con el propietario el señor Juan Carlos Londoño.



- Reunión de socialización el día 15 de junio con el señor Juan Carlos Londoño y su esposa propietarios de las Bodegas La Cosecha Tropical.



.

- Se realiza el día 17 de junio la socialización del proyecto y el levantamiento del acta de vecindad de la Finca Donde Pocho con la señora Rosa María Gómez.



- El día 17 de junio se realiza la socialización y el levantamiento de acta de vecindad en algunas casas de la parcela de la Familia Manjarrez con el señor Selson Manjarrez.



- Se realiza el día 18 de junio la reunión de socialización y levantamiento de acta del predio de la constructora CMA con la señora Johana Lara en compañía de la profesional social de la interventoría.



- Reunión de socialización y acta de solicitud de ingreso de equipo y/o maquinarias y personal de obra el día 19 de junio en la finca Donde Pocho con la señora Rosa María Gómez en compañía de la profesional social de interventoría.



- Se realiza el día 20 de junio la reunión de resocialización con el señor Luis Serrano en la Finca Reina Sofia en compañía de la profesional social de interventoría.



- Se realiza el día 21 de junio la visita a la Finca Pinar del Rio en compañía de la profesional social de la interventoría; sin embargo, no logramos localizar a nadie en el predio aunque pudimos contactar vía telefónica a uno de los señores copropietarios con el cual programamos una reunión posterior.





- Se realiza el día 21 de junio la reunión de resocialización y recorrido con el propietario Juan Carlos Londoño en las Bodegas de La Cosecha Tropical para el reconocimiento del contexto

y recolección de datos para la finalización del levantamiento de acta de vecindad del predio en compañía de la profesional social de interventoría.





- Se realiza el día 24 de junio la reunión para la socialización del proyecto, el levantamiento del acta de vecindad y el acta de solicitud de permiso para el ingreso de combustible para

los equipos y/o maquinarias operadas en el marco del proyecto en la Finca Villa Cilia con el señor José Cabarcas con la compañía de la profesional social de la interventoría.



- Se realiza la socialización y levantamiento de las actas de vecindad de las parcelas El Castin y Silvia con el señor Juan Martínez en compañía de la profesional social de la interventoría.



- El día 25 de junio se realiza la visita a la Finca La Vega en compañía de la profesional social de interventoría para la socialización del proyecto pero la propietaria, la señora Cecilia Sandero de Forero no le autoriza al trabajador presente en el momento brindarnos los datos necesarios para el diligenciamiento del acta de vecindad y permitirnos el recorrido por el predio, ya que insiste personalmente en hacerlo ella cuando retorne de un viaje del exterior para cual me solicita mi número telefónico para programar una reunión pero nunca recibo su llamada de confirmación.



- El día 26 de junio se lleva a cabo la reunión de socialización y el levantamiento del acta de vecindad en la Finca Paraíso con el señor Milton Blanco en compañía de la profesional social de la interventoría.



- Se realiza la visita a la finca La Lucero el día 26 de junio en compañía de la profesional social de interventoría, quien nos manifiesta no poder atender la visita ya que su hija se encontraba enferma y es quien se encarga de los asuntos del predio. Por ende, se programa una segunda visita posteriormente.



- El día 27 de junio se realiza la reunión de socialización y levantamiento del acta de vecindad de la Finca La Lucero con la señora Mireya Eker Fernández con la compañía de la profesional social de la interventoría.





- El día 27 de junio se realiza la socialización del proyecto con la señora Madeleine Machado en compañía de la profesional social de interventoría en el predio Juanita, la señora manifiesta no estar autorizada para brindar los datos solicitados para el diligenciamiento del acta por lo cual esta nos facilita el número telefónico del propietario el señor Jorge Luis Ibarra, con quien nos comunicamos y programamos una reunión posteriormente en un horario acordado.



- El día 28 de junio se realiza el levantamiento de las actas de vecindad de los predios la Juanita y Donde Fidel en compañía de la profesional social de interventoría con la señora Madeleine ya que el señor Juan Luis Ibarra no asiste a la reunión.





- El día 29 de junio se realiza un recorrido por las zonas identificadas como vías de acceso para la circulación de los equipos y/o maquinarias de la obra y de esta forma articular con los propietarios y, asimismo, realizar las actas de solicitud de permisos pertinentes.







Dirección: Calle 24 No 2-66 Ed. Cámara de Comercio, Santa Marta
Email: consorcioicasm@gmail.com



- Se realiza el día 29 de junio una reunión de socialización y del levantamiento de actas de vecindad de las viviendas ubicadas en el predio de La Familia Manjarrez con la señora Eunices Manjarrez y, así mismo, de predios vecinos que en reiteradas visitas no estaban presentes tanto los propietarios como los encargados de estos.





Dirección: Calle 24 No 2-66 Ed. Cámara de Comercio, Santa Marta
Email: consorcioicasm@gmail.com

3.2.3 ATENCIÓN DE PQRSF

Durante la ejecución del presente mes del Proyecto **"**INTERVENCIONES A LOS CUERPOS DE AGUA DEL DISTRITO DE SANTA MARTA PARA EL MANTENIMIENTO Y PRESERVACIÓN DE SUS CONDICIONES HIDRÁULICAS Y AMBIENTALES**"**. CONTRATO NO. LP-006-2023, no se presentó ninguna manifestación relacionada por parte de los miembros de la comunidad en las zonas de intervención para este periodo.

ACOMPAÑAMIENTO SOCIAL

3.2.4 ACTAS DE VECINDAD

Se levantará una información teniendo en cuenta que el área directa de la intervención es el mismo cuerpo de agua Río Gaira, se considerara área de relacionamiento las estructuras que se encuentren a lado y lado del río, esta información se consignará en un documento llamado Acta de Vecindad la cual será aprobada por la interventoría, a su vez funcionara ante alguna situación de manifestación por parte de la comunidad y/o estructuras encontradas en el río que puedan poner en riesgo el libre desarrollo del proyecto. Al finalizar el proyecto se levantará las actas de vecindad de cierre la cual contará con la firma a satisfacción del propietario de las estructuras encontradas.

Para este periodo, se realizaron () actas de vecindad, las cuales se relacionan a continuación:

ACTAS DE VECINDAD MES JUNIO

No.	PROPIETARIO/ENCARGADO	NOMBRE DEL PREDIO	TIPO DE PREDIO
1	Jorge Palacio Monsalve / Roicer	La María – Ojo de Agua	Finca
2	Osvaldo Pinedo	Bella Vista	Finca
3	Alberto Zuluaga Salazar / Luis Serrano	Reina Sofia	Finca
4	Jose Italo Melo / Milton Blanco	El Paraíso	Finca
5	Camilo Diazgranados / Cesar Meriño	La Alcancía	Granja
6	Ambrosio Plata / Ivan Pupo	Villa María	Finca
7	Johana Lara	Constructora CMA	Lote
8	Javier Mata / José Cabarcas	Villa Cilia	Finca
9	Madeleine Machado	Juanita	Finca
10	Madeleine Machado	Donde Fidel	Parcela
11	Juan Martínez	Silvia	Parcela

12	Juan Martínez	El Castin	Parcela
13	Jorge Gómez Cervantes / Rosa Gomez Martinez	Donde Pocho	Finca
14	Ariel García	Sector Las Flores	Parcela
15	Selson Manjarrez	Familia Manjarrez	Parcela – casas
16	Eunices Barrios Manjarrez	Familia Manjarrez	Parcela – casas
17	Ezequiel Paladines	Sector Las Flores	Casa Finca
18	Hugo	Sector Las Flores	Casa Finca
19	Juan Carlos Londoño	La Cosecha Tropical	Bodegas
20	Mirella Eker Fernández	La Lucia	Finca
21	Gregorio Danies / Pani	Pinar del Rio	Parcela
22	Cecilia Sangino de Forero	La Vega	Finca

4.3 Componente No.3 CAPACIDAD DE MANO DE OBRA LOCAL Y CONTRATACIÓN DE SERVICIOS.

Para este periodo se tuvo en cuenta la contratación de mano de obra local calificada y no calificada que cumpla con los requisitos técnicos establecidos por el proyecto, así como los servicios locales que se requieran. A la fecha se cuenta cinco (5) personas contratadas para los siguientes cargos:

CONTRATACIÓN DE MANO DE OBRA LOCAL

No.	NOMBRE	CARGO	RESIDENCIA
1	Edgar Rivera Julio	Ayudante de obra	Villa Leidy
2	José Linero Macias	Ayudante de obra	Rodadero Sur
3	Juan José Cervantes Romero	Ayudante de obra	Villa Leidy
4	Jhon Rudas	Ayudante de obra	Villa Leidy
5	Andres Pontón Albor	Biólogo	

También se tiene en cuenta la contratación de bienes y servicios donde se promueve la economía local mediante compra de insumos en ferreterías, estación de servicios, alquiler de viviendas, locales y compra de alimentos.

5.4 Componente No.4 SEGUIMIENTO Y EVALUACIÓN

Durante este periodo se realizaron y se presentaron informes semanales y cronograma de actividades los cuales fueron entregados a la interventoría. A su vez, la profesional social de interventoría brinda acompañamiento en las actividades sociales realizadas durante este periodo.

Como se señala en los términos de referencia del presente contrato, de acuerdo con el cronograma de actividades y el avance del proyecto se deben entregar informes de avance de la gestión social y las novedades que se presenten. Se entregarán informes semanales, mensual y/o de finalización de la implementación del PGS en los cuales se detalle del cumplimiento de cada una de las actividades previstas y se presenten los respectivos soportes de cada una.




ANDRÉS FELIPE GIRALDO PÉREZ
C.C. 1.082.968.730 de Santa Marta
Tarjeta Profesional No. 207530

INFORME DE MANEJO DE FAUNA SILVESTRE ASOCIADO A LAS OBRAS EJECUTADAS POR EL CONSORCIO ICASM2023

INTERVENCIONES A LOS CUERPOS DE AGUA DEL DISTRITO DE SANTA MARTA PARA EL MANTENIMIENTO Y PRESERVACIÓN DE SUS CONDICIONES HIDRÁULICAS Y AMBIENTALES

Periodo: junio 2024

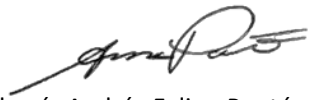

Elaboró: Andrés Felipe Pontón Albor
Biólogo: TP 1083003795. Res. 3 del 03/05/2022 CPB

TABLA DE CONTENIDO

1. INTRODUCCIÓN 3
2. LOCALIZACIÓN 3
3. GRUPO DE RESCATE DE FAUNA SILVESTRE 3
4. RUTA METODOLÓGICA 4
4.1. Ahuyentamiento 4
4.2. Rescate en caliente 4
4.3. Desplazamiento y contención temporal en el Centro de Recepción Provisional 4
4.4. Valoración 4
4.5. Liberación. 5
4.7. Centro de Recepción Provisional de Fauna Silvestre 5
4.8. MATERIALES DE MANEJO DE FAUNA *in situ.* 6
5. Resultados del periodo junio 2024 7
5.1. Ahuyentamiento de fauna silvestre 7
5.2. Rescate en caliente 9
6. REFERENCIAS BIBLIOGRÁFICAS 10
7. Anexos 11
7.1. Formato de registro de datos biométricos 11
7.2. Formato de historia clínica de valoración veterinaria 12

1. INTRODUCCIÓN

El presente informe corresponde al reporte de las actividades relacionadas al periodo junio, que va desde el día 01 al 30, del año 2024. Se relacionan las actividades de ahuyentamiento y rescate de fauna, así como el listado de materiales disponibles para garantizar estas acciones. Las metodologías reportadas fueron aplicadas en la parte baja del Río Gaira, cumpliendo el requisito de las actividades complementarias relacionadas al proyecto INTERVENCIONES A LOS CUERPOS DE AGUA DEL DISTRITO DE SANTA MARTA PARA EL MANTENIMIENTO Y PRESERVACIÓN DE SUS CONDICIONES HIDRÁULICAS Y AMBIENTALES, establecidas por el protocolo de manejo de fauna de la Corporación Autónoma Regional del Magdalena – CORPAMAG.

2. LOCALIZACIÓN

La vigencia del año 2024 del proyecto: "INTERVENCIONES A LOS CUERPOS DE AGUA DEL DISTRITO DE SANTA MARTA PARA EL MANTENIMIENTO Y PRESERVACIÓN DE SUS CONDICIONES HIDRÁULICAS Y AMBIENTALES" se localiza en el río Gaira, en los últimos 6Km de su parte baja, ubicada en las coordenadas 11°11'2.50" N y -74° 1

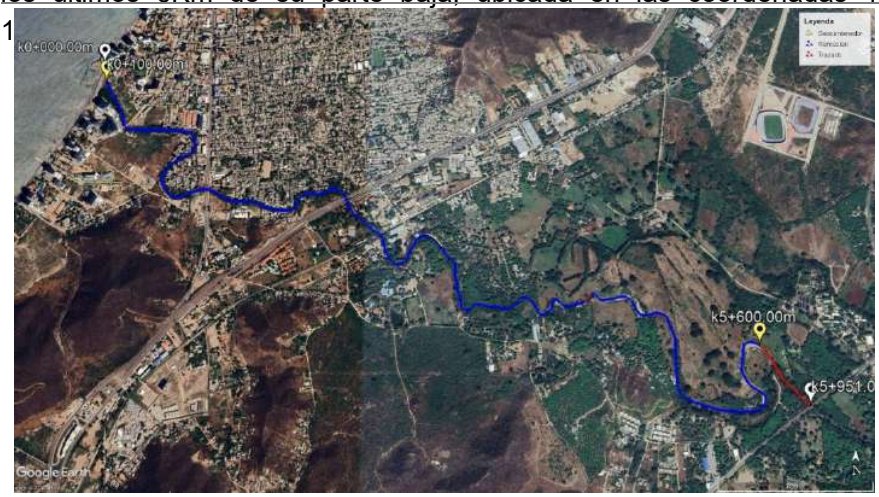




Ilustración 1. Ubicación del trazado del proyecto en la ciudad de Santa Marta. Fuente Elaboración propia.

3. GRUPO DE RESCATE DE FAUNA SILVESTRE

El grupo de rescate de fauna silvestre del proyecto estuvo conformado durante el periodo junio por dos biólogos con experiencia en manejo de fauna silvestre, con una dedicación del 100%; un veterinario con experiencia en la atención de especies exóticas con dedicación del 100% y cuatro auxiliares de campo. Estos se vincularon al consorcio de forma progresiva hasta completar el total del requerimiento antes de acabado el mes de junio. Durante su ingreso, los auxiliares recibieron capacitación en la identificación de las especies a encontrarse y el plan de manejo de fauna de la obra.



Ilustración 2. Charla de inducción del protocolo de manejo de fauna a los auxiliares de obra que integran el grupo.

4. RUTA METODOLÓGICA

Se siguieron los lineamientos establecidos por el Protocolo de Manejo de Fauna Silvestre propuesto por la Corporación Autónoma Regional del Magdalena – CORPAMAG, el cual está basado en la *Resolución 2064 del 21 de octubre de 2010*, siendo adoptado por el CONSORCIO ICASM2023 según las condiciones del ecosistema a intervenir en la vigencia 2024 correspondiente al Río Gaira. Por tanto, se siguieron los parámetros relacionados a las actividades de ahuyentamiento, rescate en caliente, contención temporal, diligenciamiento de los formatos de datos biométricos, valoración, atención y liberación. Para este periodo se socializó y adaptó en campo dicha ruta entre el personal administrativo y operativo de la obra, estando atentos ante cualquier eventualidad.

4.1. Ahuyentamiento

Previo al inicio del traslado de la maquinaria se realizaron ahuyentamiento sonoros por medio de disturbios prolongados de 5 minutos utilizando para tal una corneta o vuvuzela de amplio alcance. En este tiempo se observó la presencia de fauna que esté dispuesta en el área del recorrido o la zona donde se ejecutará la actividad diaria, manteniendo la comunicación con el ingeniero residente de obra a cargo del frente y el maquinista.

4.2. Rescate en caliente

En caso de hallar en el sitio algún animal rezagado se procedió a hacer uso de las herramientas de contención descritas en los *materiales de campo* de acuerdo con grupo faunístico o la estrategia de contención a implementar.

4.3. Desplazamiento y contención temporal en el Centro de Recepción Provisional

Una vez realizado el rescate, en caso de existir en el periodo descrito, el animal fue resguardado en un contenedor temporal como guacal, bolsa de tela, canasta o tanque, según sea el caso. Para este periodo no se contó con el montaje del CRP debido a que sus implementos se encuentran en fase de compra, por lo que el traslado fue realizado hasta el sitio de acceso base del frente de obra.

4.4. Valoración

Una vez dispuesto en el hogar de paso o Centro de Recepción Provisional de fauna Silvestre, el biólogo inició tomando medidas morfométricas como tamaño, peso y su condición inicial las cuales serán anotadas en la bitácora de registro otorgada por CORPAMAG. Luego de ello, el veterinario a cargo procederá a evaluar condiciones físicas como postura, condición de pelaje o plumaje, estado del pico o dentadura, respiración, visión y audición. Atención y primeros auxilios

4.5. Liberación.

Los individuos rescatados, después de ser valorados en centro de recepción provisional y que se encuentran en óptimas condiciones comportamentales y físicas son liberados en espacios con características similares al lugar donde fue hallado, manteniendo la estructura de espina de pescado en áreas relacionadas a la cuenca baja del Río Gaira o que se encuentren aprobadas por CORPAMAG.



Ilustración 3. Sitios de translocación propuestos por el consorcio ICASM 2023 para la liberación de la fauna rescatada en buena condición. Fuente Google Earth 2024.

4.6. Registro

Todas estas actividades contaron con registro fotográfico con formato de coordenadas planas, las cuales dan soporte a los registros realizados en las fichas de historia clínica y los formatos de control y seguimiento. Se elaboró una base de datos en Excel en la que se lleva registro de especies ahuyentadas, rescatadas, liberadas y muertas con el fin de evidenciar gráficamente la ejecución de todas estas actividades. Se detalló por taxonomía su clase, orden, familia, género, especie y nombre común; así como el estado de conservación, las coordenadas de hallazgo y disposición final, el tipo de actividad y las observaciones finales en caso de ameritar.

4.7. Centro de Recepción Provisional de Fauna Silvestre

Los materiales relacionados al CRPFS iniciaron su proceso de compra en el periodo junio 2024. Lo anterior se dio a partir del momento en que fue adoptado el protocolo de fauna por parte del consorcio y luego de recibir el visto bueno de la interventoría. Se adquirió

inicialmente los elementos de restricción y se encuentra a la espera de los materiales restantes los cuales serán subsanados en el periodo julio.



Ilustración 4. Elementos disponibles del Centro de Recepción Provisional de Fauna Silvestre - junio 2024

4.8. MATERIALES DE MANEJO DE FAUNA *in situ.*

Para implementar el Protocolo para Manejo de Fauna Silvestre, el proyecto ha adquirido hasta finales de junio los siguientes materiales siguiendo las metodologías de restricción físicas establecidas para cada grupo faunístico encontradas en el Río Gaira.

Tabla 1. Listado de materiales disponibles durante el periodo junio 2024.

ACTIVIDAD	INSUMO	Cantidad disponible junio 2024
Rescate de fauna en caliente	Pértiga para el manejo de mamíferos y herpetos	1
	Pinza para el manejo de serpientes	1
	Gancho para el manejo de serpientes	1
	Guantes reforzados para manipulación de animales	2
	Nasa de captura y control para mamíferos y reptiles	1
	Bolsa herpetológica de tela	2
Ahuyentamiento	Chaleco naranja reflectivo	1
	Vuvuzela de largo alcance	1
Monitoreo	Cámara trampa full-equipo	1
	Binoculares Bushnell 10x32	1

5. Resultados del periodo junio 2024

5.1. Ahuyentamiento de fauna silvestre

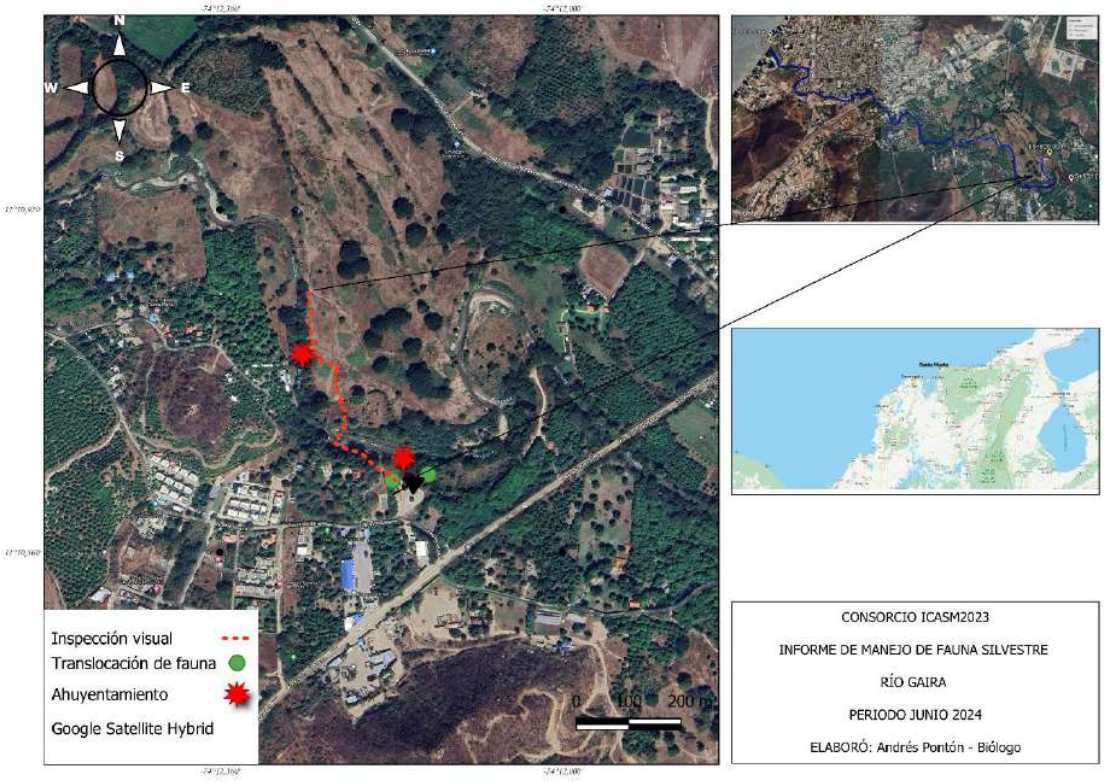


Ilustración 5. Resumen de las actividades de manejo de fauna del periodo junio - 2024. Fuente: Elaboración propia.

Para este periodo se acompañó la actividad de dos excavadoras sobre oruga, las cuales tienen un desplazamiento desde la parte final del proyecto hacia aguas abajo (Ver ilustración 5 y 6). Se realizó ahuyentamiento sonoro en dos puntos fijos en los que no se identificó la presencia de nidos activos. Adicionalmente, se realizó búsqueda activa a lo largo del margen derecho del río, utilizando para ello la ayuda de los binoculares y marcando el desplazamiento georreferenciado por medio de la aplicación Wikiloc.

Lo anterior dio como resultado que no se identificaron zonas de anidación en estado de vulnerabilidad en este tramo, debido a la altura y la ubicación en los árboles en el cauce (Ver ilustración 7). Sin embargo, se resalta que para la región de Santa Marta la época de reproducción de la especie *Icterus nigrogularis,* toche, va de mayo a septiembre según lo descrito por Fraga (2020), por lo que en los tramos siguientes a intervenir pueden existir la presencia de estos en estados activo, siendo custodiado por ambos parentales. Así mismo, los recorridos de inspección visual identificaron la presencia de un adulto de *Didelphis*

marsupialis el cual se desplazó desde el cauce hasta la zona boscosa del margen izquierdo. Estos marsupiales suelen localizarse en ambientes periurbanos con alto grado de transformación utilizando para ello cuevas o troncos caídos como refugio y anidación temporal durante sus desplazamientos (Saldaña et al., 2019). Lo anterior deja evidenciar que debido a la intervención el animal se encuentra buscando refugio con dirección opuesta hacia donde se ubican las máquinas en horas de la noche.



Ilustración 6. Actividad de ahuyentamiento e inspección visual durante el trabajo de la maquinaria sobre el cauce del periodo junio 2024.



Ilustración 7. Evidencia de recorrido de inspección visual. Izq. Presencia de nidos de *Icterus nigrogularis.* Der. Huellas de desplazamiento de *Didelphis marsupialis.*

Por otra parte, los ahuyentamientos arrojaron la presencia en hora de la mañana de las especies *Eupsittula pertinax,* el periquito carasucia; *Daptrius chimachima,* pigua; *Progne tapera,* golondrina parda y *Columbina tapalcoti,* tierrelita rojiza como los mayores residentes del sector intervenido para el periodo junio.

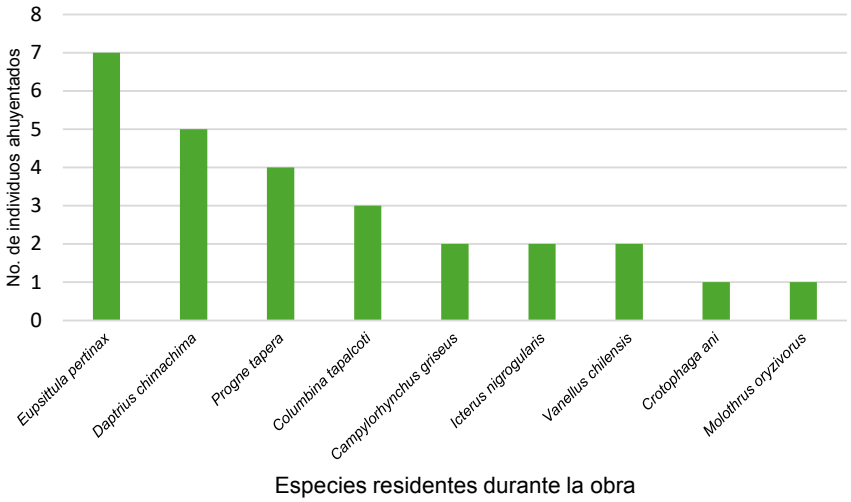


Ilustración 8. Relación de las abundancias totales de las especies ahuyentadas en el periodo junio 2024 - Río Gaira

5.2. Rescate en caliente

Para este periodo la maquinaria no tuvo un hallazgo directo de la presencia de fauna silvestre durante la remoción del sedimento, sin embargo, el retiro del material vegetal generó el desplazamiento de una Boa constrictor hasta la zona de vivienda de una finca continua al río. Debido a que para la fecha en que sucedió el hecho las máquinas se encontraban en la abscisa K 4+600 y el hallazgo fue contiguo a la abscisa K 5 + 000, el ejemplar fue reubicado nuevamente en la ronda hídrica al no existir amenaza próxima por parte de la obra en los siguientes días. El animal fue liberado una vez se tomaron los registros biométricos y se realizó la evaluación veterinaria.



Ilustración 9. Hallazgo y translocación de ejemplar de Boa constrictor.

6. REFERENCIAS BIBLIOGRÁFICAS

Fraga, R. (2020). Yellow Oriole (*Icterus nigrogularis*), version 1.0. In Birds of the World (J. del Hoyo, A. Elliott, J. Sargatal, D. A. Christie, and E. de Juana, Editors). Cornell Lab of Ornithology, Ithaca, NY, USA.

Ley 1333 de 2009. (2009, 21 de julio). Congreso de La República de Colombia. Procedimiento sancionatorio ambiental.

Ley 1774 de 2016. (2016, 6 de enero). Congreso de La República de Colombia. Maltrato animal

Mendoza-Roldán, J.S. (2020) Protocolo para el manejo de fauna silvestre en el marco de los dragados hidrosedimentológicos. CORPAMAG.

Noriega, O. de J., Rojas, Y. G., & Barrios, J. R. (2011). Análisis de la vulnerabilidad y el riesgo a inundaciones en la cuenca baja del río Gaira, en el Distrito de Santa Marta. PROSPECTIVA, 9(2), 93–102.


Resolución 0126 de 2024. (2024, 6 de febrero). Ministerio de Ambiente y Desarrollo Sostenible. Listado oficial de especies silvestres amenazadas.

Resolución 2064 de 2010. (2010, 21 de octubre). Ministerio de Ambiente y Desarrollo Sostenible. Manejo post decomiso.

Saldaña G, Isaías, Cadavid R, Ana, & Gómez R, Daisy. (2019). Abundancia relativa y patrones de actividad de Didelphis marsupialis en un área periurbana de Medellín, Colombia. *Revista MVZ Córdoba*, *24*(3), 7366-7371. Epub June 08, 2020

7. Anexos

7.1. Formato de registro de datos biométricos

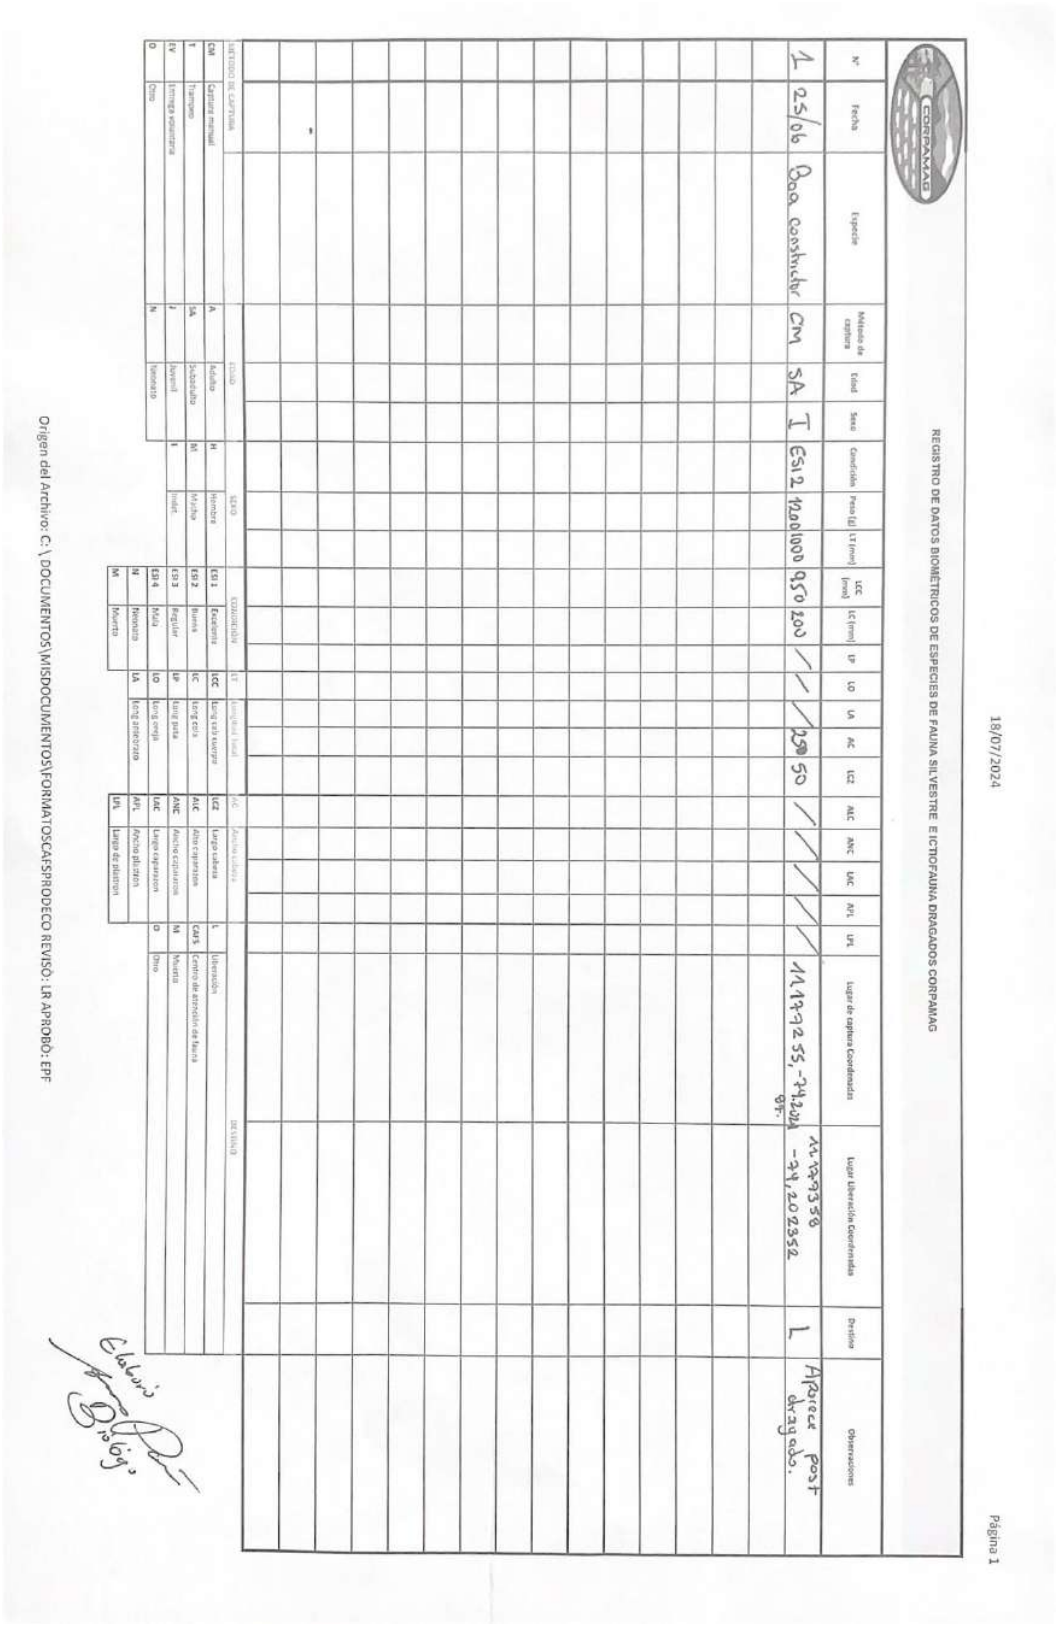

CORPAMAG

REGISTRO DE DATOS BIOMÉTRICOS DE ESPECIES DE FAUNA SILVESTRE E ICTIOFAUNA DRAGADOS CORPAMAG

18/07/2024

N°	Fecha	Especie	Método de captura	Edad	Sexo	Condición	Peso (g)	LT (mm)	LCC (mm)	LC (mm)	LP	LO	LA	AC	LC2	ALC	ANC	LAC	AFL	LPL	Lugar de captura Coordenadas	Lugar Liberación Coordenadas	Destino	Observaciones
1	25/06	Boa constrictor	CM	SA	T	ES1 2	12001000	950	200												11.19.72 55, -74.2224	11.19.9358 -74,202352	L	Aparece post dragado.

MÉTODOS DE CAPTURA: CM Captura manual; T Trampeo; EV Entrega voluntaria; O Otro

EDAD: A Adulto; SA Subadulto; J Juvenil; N Neonato

SEXO: H Hembra; M Macho; I Indet

CONDICIÓN: ES1 Excelente; ES2 Buena; ES3 Regular; ES4 Mala

LT Longitud total; LCC Long cola curvar; LC Long cola; LP Long pata; LO Long oreja; LA Long antebrazo

AC Ancho cabeza; LC2 Largo cabeza; ALC Alto caparazon; ANC Ancho caparazon; LAC Largo caparazon; AFL Ancho plastron; LPL Largo de plastron

DESTINO: L Liberación; CAFS Centro de atención de fauna; M Muerto; O Otro

Elaboró

Origen del Archivo: C:\DOCUMENTOS\MISDOCUMENTOS\FORMATOSCAFSPRODECO REVISÓ: LR APROBÓ: EPF

Página 1

7.2. Formato de historia clínica de valoración veterinaria

CONSORCIO ICASM2023	Fecha: 25 – jun- 2024	Consecutivo: 001
	Historia Clínica – Centro de Recepción Provisional	
	Médico Veterinario: Abdón Segundo Peralta	

IDENTIFICACIÓN			
Nombre común: Boa		Nombre científico: Boa constrictor	
EDB: Sub adulto	Sexo: No evaluado	Estado de Rep. N/A	Color: Café claro
Señas particulares: Abdomen abultado por proceso de digestión			

EXAMEN FÍSICO		
Temperamento: Normal	Actitud: Típica de la especie	Condición: Buena
F.C. min. No evaluada	F.R. min: No evaluada	T° corporal: No evaluada
Heridas/Marcas: Si___ No X Localización:		
Las heridas o marcas tienen relación con las actividades del proyecto: Si ___ No _____		

Ítem	Estado	Ítem	Estado
Hidratación	Bueno	Genitourinario	Bueno
Piel y tegumento	Bueno	Nervioso	Bueno
Digestivo	Bueno	Musculo esquelético	Bueno
Cardiorrespiratorio	Bueno	Órganos de los sentidos	Bueno

Hallazgos – Observaciones: Se observa presencia de ectoparásitos en piel relacionados a la garrapata común *Amblyomma dissimile*

TRATAMIENTO
Se le retiran los ectoparásitos que tiene insertos en su tegumento y se dispone a liberación por su buena condición.
DISPOSICIÓN FINAL
Liberación: X Muerte: _____ Traslado a CAVFS _____ Profesional de CAVFS que recibe: _____

Fecha	Clase	Orden	Familia	Especie	Nombre común	Conservación	Actividad	Coordenada hallazgo	Coordenada disp. final	Observaciones
20/06/2024	Ave	Passeriformes	Hirundinidae	Progne tapera	Golondrina pechicafé	LC	Ahuyentamiento	11.177647, -74.202793		
20/06/2024	Ave	Passeriformes	Hirundinidae	Progne tapera	Golondrina pechicafé	LC	Ahuyentamiento			
20/06/2024	Ave	Passeriformes	Hirundinidae	Progne tapera	Golondrina pechicafé	LC	Ahuyentamiento			
20/06/2024	Ave	Charadriiformes	Charadridae	Vanellus chilensis	Tero	LC	Ahuyentamiento			
20/06/2024	Ave	Charadriiformes	Charadridae	Vanellus chilensis	Tero	LC	Ahuyentamiento			
20/06/2024	Ave	Falconiformes	Falconidae	Daptrius chimachima	Pigüa	LC	Ahuyentamiento			
20/06/2024	Ave	Falconiformes	Falconidae	Daptrius chimachima	Pigüa	LC	Ahuyentamiento			
20/06/2024	Ave	Falconiformes	Falconidae	Daptrius chimachima	Pigüa	LC	Ahuyentamiento			
20/06/2024	Ave	Falconiformes	Falconidae	Daptrius chimachima	Pigüa	LC	Ahuyentamiento			
20/06/2024	Ave	Columbiformes	Columbidae	Columbina tapalcoti	Tierrelita	LC	Ahuyentamiento			
20/06/2024	Ave	Columbiformes	Columbidae	Columbina tapalcoti	Tierrelita	LC	Ahuyentamiento			
20/06/2024	Ave	Columbiformes	Columbidae	Columbina tapalcoti	Tierrelita	LC	Ahuyentamiento			
20/06/2024	Ave	Falconiformes	Falconidae	Daptrius chimachima	Pigüa	LC	Ahuyentamiento			
20/06/2024	Ave	Passeriformes	Icteridae	Molothrus oryzivorus	Tordo gigante	LC	Ahuyentamiento			
20/06/2024	Ave	Passeriformes	Troglodytidae	Campylorhynchus griseus	Cucarachero	LC	Ahuyentamiento			
25/06/2024	Ave	Passeriformes	Troglodytidae	Campylorhynchus griseus	Cucarachero	LC	Ahuyentamiento	11.179467, -74.204560		
25/06/2024	Ave	Psittaciformes	Psittacidae	Eupsittula pertinax	Periquito carasucia	LC	Ahuyentamiento			
25/06/2024	Ave	Psittaciformes	Psittacidae	Eupsittula pertinax	Periquito carasucia	LC	Ahuyentamiento			
25/06/2024	Ave	Psittaciformes	Psittacidae	Eupsittula pertinax	Periquito carasucia	LC	Ahuyentamiento			
25/06/2024	Ave	Psittaciformes	Psittacidae	Eupsittula pertinax	Periquito carasucia	LC	Ahuyentamiento			
25/06/2024	Ave	Psittaciformes	Psittacidae	Eupsittula pertinax	Periquito carasucia	LC	Ahuyentamiento			
25/06/2024	Ave	Psittaciformes	Psittacidae	Eupsittula pertinax	Periquito carasucia	LC	Ahuyentamiento			
25/06/2024	Ave	Psittaciformes	Psittacidae	Eupsittula pertinax	Periquito carasucia	LC	Ahuyentamiento			
25/06/2024	Ave	Passeriformes	Icteridae	Icterus nigrogularis	Toche	LC	Ahuyentamiento			
25/06/2024	Ave	Passeriformes	Icteridae	Icterus nigrogularis	Toche	LC	Ahuyentamiento			
25/06/2024	Ave	Passeriformes	Hirundinidae	Progne tapera	Golondrina pechicafé	LC	Ahuyentamiento			
25/06/2024	Ave	Cuculiformes	Cuculidae	Crotophaga ani	Garrapatero	LC	Ahuyentamiento			
25/06/2024	Reptilia	Squamata	Boidae	Boa constrictor	Boa	LC	Rescate	11.177255, -74.202987	11.177358, -74.202352	Aparece en finca

ENTIDAD EJECUTORA: CORPORACIÓN AUTONOMA REGIONAL DEL MAGDALENA " CORPAMAG"

ACTA DE OBRA No.01

CONTRATO No: LP 006 DE 2023
OBJETO: "INTERVENCIONES A LOS CUERPOS DE AGUA DEL DISTRITO DE SANTA MARTA PARA EL MANTENIMIENTO Y PRESERVACIÓN DE SUS CONDICIONES HIDRÁULICAS Y AMBIENTALES"
CONTRATISTA: CONSORCIO ICASM2023
CONTRATO DE INTERVENTORÍA NO: CM 007 DE 2023
INTERVENTOR Interventores e Ingenieria S.A.S
VIGENCIA: 2024

PERIODO:	DEL 19 DE MARZO AL 30 DE JUNIO DE 2024
VALOR CONTRATO INICIAL:	$ 330.530.495.016,00
VALOR CONTRATO ACTUALIZADO:	$ 330.530.495.016,00
PLAZO INICIAL	Ciento cuarenta y siete (147) meses
PLAZO ACTUALIZADO:	Ciento cuarenta y siete (147) meses
FECHA DE INICIACIÓN:	19 DE MARZO DE 2024
FECHA DE VENCIMENTO:	19 DE JUNIO DE 2036

VIGENCIA	2024
VALOR DE LA VIGENCIA:	$ 8.873.477.366,00
VALOR DEL ACTA:	$ 508.459.981,00
VALOR ACUMULADO:	$ 508.459.981,00
VALOR DE SALDO:	$ 8.365.017.385,00
FECHA DE INICIACIÓN:	19 DE MARZO DE 2024
FECHA DE FINALIZACION:	31 DE DICIEMBRE DE 2024

AÑO 2023

							CONDICIONES ACTUALIZADAS		PRESENTE ACTA		ACUMULADO		SALDO	
ITEM	ESP.	ACTIVIDAD	UNIDAD	CANTIDAD	VALOR UNITARIO	VALOR PARCIAL	+Ó -	CANTIDAD ACTUALIZADA	VALOR PARCIAL ACTUALIZADO	CANTIDAD	VALOR PARCIAL	CANTIDAD	VALOR PARCIAL	CANTIDAD	VALOR PARCIAL
I. MANTENIMIENTO HIDRAULICO						$ 131.639.004,00			$ 0,00		$ 0,00		$ 0,00		$ 0,00
1.1	P - 2.4	Limpieza Manual de vegetación	mes	3,0	$ 43.879.668,00	$ 131.639.004,00	-3,00	0,0	$ 0,00	0,0	$ 0,00	0,0	$ 0,00	0,0	$ 0,00
					TOTAL COSTOS DIRECTOS	$ 131.639.004,00			$ 0,00		$ 0,00		$ 0,00		$ 0,00
					Aministración (23%)	$ 30.276.971,00			$ 0,00		$ 0,00		$ 0,00		$ 0,00
					Imprevistos (2%)	$ 2.632.780,00			$ 0,00		$ 0,00		$ 0,00		$ 0,00
					Utilidad (5%)	$ 6.581.950,00			$ 0,00		$ 0,00		$ 0,00		$ 0,00
					IVA (19%) sobre la Utilidad	$ 1.250.571,00			$ 0,00		$ 0,00		$ 0,00		$ 0,00
					TOTAL COSTOS INDIRECTOS	$ 40.742.272,00			$ 0,00		$ 0,00		$ 0,00		$ 0,00
					VALOR TOTAL DE LA OBRA CIVIL	$ 172.381.276,00			$ 0,00		$ 0,00		$ 0,00		$ 0,00
II. ACTIVIDADES COMPLEMENTARIAS						$ 169.284.398,00			$ 169.284.398,00		$ 0,00		$ 0,00		$ 169.284.398,00
3.1	P - 3.5	Estudios y Diseños de Parque Lineal en áreas disponibles de Ronda Hidrica.	Glb	1,00	$ 169.284.398,00	$ 169.284.398,00	0,00	1,0	$ 169.284.398,00	0,0	$ 0,00	0,0	$ 0,00	1,0	$ 169.284.398,00
					IVA. ACTIVIDADES COMPLEMENTARIA	$ 32.164.035,62			$ 32.164.035,62		$ 0,00		$ 0,00		$ 32.164.035,62
					VALOR TOTAL OBRA AÑO 2023	$ 373.829.710,00			$ 201.448.434,00		$ 0,00		$ 0,00		$ 201.448.434,00

AÑO 2024

							CONDICIONES ACTUALIZADAS		PRESENTE ACTA		ACUMULADO		SALDO	
ITEM	ESP.	ACTIVIDAD	UNIDAD	CANTIDAD	VALOR UNITARIO	VALOR PARCIAL	+Ó -	CANTIDAD ACTUALIZADA	VALOR PARCIAL ACTUALIZADO	CANTIDAD	VALOR PARCIAL	CANTIDAD	VALOR PARCIAL	CANTIDAD	VALOR PARCIAL
I. PRELIMINARES						$ 29.672.424,00			$ 29.672.424,00		$ 7.418.106,00		$ 7.418.106,00		$ 22.254.318,00
1.1	P - 1.1	Movilización y Desmovilización de Equipos	und	8,0	$ 3.709.053,00	$ 29.672.424,00	0,00	8,0	$ 29.672.424,00	2,0	$ 7.418.106,00	2,0	$ 7.418.106,00	6,0	$ 22.254.318,00
II. MANTENIMIENTO HIDRAULICO						$ 5.660.158.685,10			$ 5.323.007.693,80		$ 343.569.559,36		$ 343.569.559,36		$ 4.979.438.134,44
2.1	P - 2.1	Remoción Mecanica de Sedimentos Mediante el Uso de Excavadora sobre Orugas. Incluye: Seguimiento y Control Topografico	m3	67.732,23	$ 15.543,18	$ 1.052.774.242,69	15476,93	83.209,16	$ 1.293.334.873,81	22.104,20	$ 343.569.559,36	22.104,20	$ 343.569.559,36	61.104,96	$ 949.765.314,46
2.3	P - 2.3	Cargue, Retiro y Disposicion Final de Material proveniente de la remoción y Excavaciones. Incluye: Disposicion en Escombrera Certificada	m3	67.732,23	$ 40.034,60	$ 2.711.632.735,16	13452,63	81.184,86	$ 3.250.203.195,98	0,00	$ 0,00	0,00	$ 0,00	81.184,9	$ 3.250.203.195,98
2.4	P - 2.4	Limpieza Manual de vegetación	mes	12,0	$ 46.500.598,00	$ 558.007.176,00	-9,00	3,0	$ 139.501.794,00	0,0	$ 0,00	0,0	$ 0,00	3,0	$ 139.501.794,00
2.5	P - 2.5	Muro en Geocontenedores ensamblado con tensores internos en geotextil. Incluye: Relleno con Material Proveniente de la Excavación, Formaleteria y Costuras.	m3	6.000,0	$ 151.008,00	$ 906.048.000,00	-2810,00	3.190,0	$ 481.715.520,00	0,0	$ 0,00	0,0	$ 0,00	3.190,0	$ 481.715.520,00
2.6	P - 2.6	Manto Antisocavación ensamblado en geotextil. Incluye: Inyección de Arena proveniente de la excavación en Lastre Inferior	m2	2.250,0	$ 31.202,00	$ 70.204.500,00	-1450,00	800,0	$ 24.961.600,00	0,0	$ 0,00	0,0	$ 0,00	800,0	$ 24.961.600,00
2.7	P - 2.7	Manto para el Control de Erosión permanente, Tipo TRM 50	m2	7.031,25	$ 43.292,00	$ 304.396.875,00	-4456,25	2.575,0	$ 111.476.900,00	0,0	$ 0,00	0,0	$ 0,00	2.575,0	$ 111.476.900,00
2.8	P - 2.8	Geotextil Tejido de Poliéster	m2	5.156,25	$ 11.073,00	$ 57.095.156,25	-3186,25	1.970,0	$ 21.813.810,00	0,0	$ 0,00	0,0	$ 0,00	1.970,0	$ 21.813.810,00
IV. ITEMS NO PREVISTOS						$ 0,00			$ 757.140.391,80		$ 0,00		$ 0,00	0,0	$ 757.140.391,80
N.P-4.1	N.P-4.1	Construcción de Muro en Gavión (Incluye: Transporte de Materiales)	m3	0,00	$ 455.628,00	$ 0,00	1520,00	1.520,00	$ 692.554.560,00	0,00	$ 0,00	0,00	$ 0,00	1.520,0	$ 692.554.560,00
N.P-4.2	N.P-4.2	Conformación de Dique Ataguía para Encauzamiento Temporal de la Corriente. Incluye: Repaleo y Manejo de Aguas	m3	0,00	$ 12.415,00	$ 0,00	3468,75	3.468,75	$ 43.064.531,25	0,00	$ 0,00	0,00	$ 0,00	3.468,8	$ 43.064.531,25
N.P-4.3	N.P-4.3	Relleno y Compactación con Material de Sitio para Conformacion de Terraplenes	m3	0,00	$ 14.247,00	$ 0,00	1510,58	1.510,6	$ 21.521.300,55	0,0	$ 0,00	0,0	$ 0,00	1.510,6	$ 21.521.300,55
					TOTAL COSTOS DIRECTOS	$ 5.689.831.109,10			$ 6.109.820.509,59		$ 350.987.665		$ 350.987.665		$ 5.758.832.844,23
					Aministración (23%)	$ 1.308.661.155,00			$ 1.405.258.717,00		$ 80.727.163		$ 80.727.163		$ 1.324.531.554,00
					Imprevistos (2%)	$ 113.796.622,00			$ 122.196.410,00		$ 7.019.753		$ 7.019.753		$ 115.176.657,00
					Utilidad (5%)	$ 284.491.555,00			$ 305.491.025,00		$ 17.549.383		$ 17.549.383		$ 287.941.642,00
					IVA (19%) sobre la Utilidad	$ 54.053.395,00			$ 58.043.295,00		$ 3.334.383		$ 3.334.383		$ 54.708.912,00
					TOTAL COSTOS INDIRECTOS	$ 1.761.002.727,00			$ 1.890.989.447,00		$ 108.630.682,00		$ 108.630.682,00		$ 1.782.358.765,00
					VALOR TOTAL DE LA OBRA CIVIL	$ 7.450.833.836,10			$ 8.000.809.956,59		$ 459.618.347,36		$ 459.618.347,36		$ 7.541.191.609,23
III. ACTIVIDADES COMPLEMENTARIAS						$ 881.356.151,00			$ 564.049.559,00		$ 41.043.390		$ 41.043.390		$ 523.006.169,17
3.1	P - 3.1	Rescate de Fauna Acuatica y Terrestre	und	1,0	$ 246.260.339,00	$ 246.260.339,00	0,00	1,00	$ 246.260.339,00	0,17	$ 41.043.390	0,17	$ 41.043.390	0,83	$ 205.216.949,17
3.2	P - 3.3	Implementacion de Estrategia de Sensibilización y Participación Ambiental Dirigido a la Comunidad en la Zona de Influencia del Proyecto	und	12,0	$ 35.256.288,00	$ 423.075.456,00	-9,00	3,00	$ 105.768.864,00	0,00	$ 0,00	0,00	$ 0,00	3,00	$ 105.768.864,00
3.3	P - 3.4	Diseño de sistema de alerta temprana Rio Manzanares.	und	1,0	$ 212.020.356,00	$ 212.020.356,00	-1,00	0,0	$ 0,00	0,0	$ 0,00	0,0	$ 0,00	0,00	$ 0,00
3.3	P - 3.4	Diseño de sistema de alerta temprana	und	0,0	$ 212.020.356,00	$ 0,00	1,00	1,0	$ 212.020.356,00	0,0	$ 0,00	0,0	$ 0,00	1,00	$ 212.020.356,00
					IVA. ACTIVIDADES COMPLEMENTARIA	$ 167.457.668,69			$ 107.169.416,21		$ 7.798.244		$ 7.798.244		$ 99.371.172,14
					VALOR TOTAL OBRA AÑO 2024	$ 8.499.647.656,00			$ 8.672.028.932,00		$ 508.459.981,0		$ 508.459.981,00		$ 8.163.568.951,0
					VALOR TOTAL VIGENCIAS 2023-2024	$ 8.873.477.366,00			$ 8.873.477.366,00		$ 508.459.981,0		$ 508.459.981,00		$ 8.365.017.385,00

VALOR PRESENTE ACTA : QUINIENTOS OCHO MILLONES CUATROCIENTOS CINCUENTA Y NUEVE MIL NOVECIENTOS OCHENTA Y UN PESO

Para constancia de lo anterior firman la presente acta en las que ella intervinieron

CHESMAN HOBBET BARROS PIMIENTA
REPRESENTANTE LEGAL
CONSORCIO ICASM2023

FRANCISCO ALFONSO FERNÁNDEZ SALTAREN
REPRESENTANTE LEGAL
INTERVENTORES E INGENIERIA SAS