INFORME MENSUAL No. 5

ENTIDAD: CORPORACIÓN AUTONOMA REGIONAL DEL MAGDALENA "CORPAMAG".

OBJETO: "INTERVENCIONES A LOS CUERPOS DE AGUA DEL DISTRITO DE SANTA MARTA PARA EL MANTENIMIENTO Y PRESERVACIÓN DE SUS CONDICIONES HIDRÁULICAS Y AMBIENTALES."



CONTRATO DE OBRA PÚBLICA No. LP-006-2023

CONTRATISTA: CONSORCIO ICASM2023

PERIODO: 1 DE JULIO DE 2024 HASTA 31 DE JULIO DE 2024

TABLA DE CONTENIDO

1 INTRODUCCIÓN 4
2 ANTECEDENTES DEL PROYECTO 4
2.1 DESCRIPCION GENERAL 4
2.2 LOCALIZACIÓN 5
2.2.1 Localización Especifica del Proyecto 6
2.2.2 Inventario y estado inicial del sitio donde se ejecutarán las obras 7
2.3 ALCANCE Y CARACTERISTICAS TECNICAS DEL PROYECTO 10

Marcador no definido.
3 ESTADO DE LOS CONTRATOS SUSCRITOS 17
3.1 CONTRATO DE OBRA 17
3.1.1 INFORMACION BÁSICA CONTRATO DE OBRA Nº LP-006-2023 .. 17
4 ACTIVIDADES DE OBRA 17
4.1 ACTIVIDADES DE ORDEN TECNICO 17
4.1.1 INFORME DE REFERENCIAS TOPOGRAFICAS VERIFICADAS DENTRO DEL PERIODO 19
4.1.2 INFORMES TÉCNICOS DESARROLLADOS Y/O APROBADOS EN EL PERIODO 20
4.1.3 PERSONAL DE OBRA 20
4.1.4 EQUIPO DE OBRA 21
4.1.5 ACTIVIDADES REALIZADAS 22
4.1.6 SEGUIMIENTO AL AVANCE DE OBRA Y LA PROGRAMACION 22
4.1.7 BITÁCORA DE OBRA. 24
4.1.8 CONTROL DEL ESTADO DEL TIEMPO 24
4.1.9 CONTROL DE MAQUINARIA Y EQUIPOS DE OBRA 25
4.1.10 CONTROL DE PERSONAL 25
4.2 ACTIVIDADES DE ORDEN ADMINISTRATIVO 25
4.2.1 CONTROL DE PÓLIZAS 25
4.2.2 CONTROL DE DISPOSICIONES LABORALES 26
4.2.3 CORRESPONDENCIA 26
4.2.4 ESTADO DEL TRÁMITE DE LOS PERMISOS 27
4.2.5 REUNIONES REALIZADAS DURANTE EL PERIODO 27
4.3 ACTIVIDADES DE COMPLEMENTARIAS DEL PROYECTO 28
4.4 ACTIVIDADES DE ORDEN FINANCIERO 29
4.4.1 ACTAS PARCIALES DE COBRO 29
5 CONCLUSIONES Y RECOMENDACIONES 29

LISTA DE TABLAS

Tabla 1. Datos generales de contrato de Obra Pública No. LP 006 2023, Periodo 2024. 17
Tabla 2. Informes Semanales. 20
Tabla 3. Personal de Obra. 21
Tabla 4. Relación Maquinara de Obra..... 21
Tabla 5. Relación Volquetas de Obra. 22
Tabla 6. Relación de Equipos de Topografía. 22
Tabla 7. Resumen del cumplimiento a la programación durante el periodo. 23
Tabla 8. Póliza del Contrato no. LP 006 DE 2023. 26
Tabla 9. Relación de correspondencia durante el periodo..... 27
Tabla 10. Descripción de pagos o cobros realizados por el contratista de obra..... 29

LISTA DE FIGURAS

Ilustración 1. Localización general del proyecto, Distrito de Santa Marta. Fuente: Propia. 6
Ilustración 2. Ubicación de los cuerpos de agua que se tiene proyectado su intervención. Fuente: Propia. 7
Ilustración 3. Registro Fotográfico Rio Gaira. Fuente: Propia..... 9
Ilustración 4. Registro Fotográfico Rio Gaira. Fuente: Propia..... 9
Ilustración 5. Registro Topográfico - Rio Gaira. Fuente: Propia. 10
Ilustración 6. Localización de la Cuenca del Rio Gaira. Fuente: Propia. 13
Ilustración 7. Figura representativa de muro en Geocontenedor. Fuente: Propia..... 14
Ilustración 8 Oferta económica correspondiente a los periodos 2023 y 2024..... 16
Ilustración 9 Maquinaria amarilla en Rio Gaira – Remoción de sedimentos. Fuente: Propia..... 19
Ilustración 10. Cargue y retiro de Sedimentos en Rio Gaira – Remoción de Sedimentos. Fuente: Propia. 19
Ilustración 11. Trabajo de topografía. Rio Gaira. 20

LISTA DE GRÁFICO

Gráfico 1. Porcentaje Programado vs Ejecutado en la las semanas del mes. Fuente: Propia. 23
Gráfico 2. Porcentaje Acumulado de vs Programado vs Ejecutado. Fuente: Propia. 23
Gráfico 3. Porcentaje de Adelanto o Atraso de la Programación del proyecto. Fuente: Propia. 24
Gráfico 4. Estado del Tiempo en el Mes. Fuente: Propia. 24
Gráfico 5.Avance Financiero de Ejecución Vs Programado Mensual. Fuente: Propia. 29

1 INTRODUCCIÓN

La Corporación Autónoma Regional del Magdalena (CORPAMAG) dentro de sus funciones propone y articula las políticas, estrategias, planes, programas, proyectos y procedimientos de tipo ambiental, por lo anterior le adjudicó el contrato de obra al CONSORCIO ICASM2023, cuyo objeto es "**INTERVENCIONES A LOS CUERPOS DE AGUA DEL DISTRITO DE SANTA MARTA PARA EL MANTENIMIENTO Y PRESERVACIÓN DE SUS CONDICIONES HIDRÁULICAS Y AMBIENTALES**".
El presente documento corresponde al informe mensual no. 5, este contiene seguimiento de las actividades desarrolladas en la ejecución de los trabajos relacionados con el contrato de obra en el periodo de tiempo comprendido entre el 1 de julio de 2024 y 31 de julio de 2024, en cumplimiento de las obligaciones contractuales.
Dentro de las funciones de obra se tienen en cuenta la ejecución de las actividades del contrato, con el fin de dar el cumplimiento eficaz de las mismas, acorde a las especificaciones técnicas, diseños estipulados y recomendaciones de Interventoría.
El informe mensual está conformado, por un resumen ejecutivo del mes, en el cual se presenta la descripción general del proyecto, el control de la programación, las actividades ejecutadas en el periodo y finalmente un registro fotográfico de las actividades realizadas.
De esta manera, con el presente informe se pretende proporcionar una visión global de las ejecuciones del contrato, dentro del periodo mencionado, en el que se analizan de manera conceptual y gráfica, los rendimientos o avance de la obra.

2 ANTECEDENTES DEL PROYECTO

2.1 DESCRIPCION GENERAL

Los cuerpos de agua proveen servicios ambientales que garantizan la disponibilidad del recurso hídrico, la diversidad de la flora y la fauna, la sostenibilidad de los territorios y la calidad de vida de sus habitantes, lo que significa que de su cuidado depende el correcto funcionamiento de cada uno de los ecosistemas terrestres.

En tal sentido, la ejecución de este proyecto es importante no solo para la ciudad, si no para el país en general, debido a que el distrito de Santa Marta representa un turístico, que genera fuentes de empleo a la región y divisas a la ciudad, pero debido a los graves problemas de socavación e inundación no se ha podido desarrollar todo el potencial que tiene. La desembocadura de estos ríos con el mar caribe, representa un atractivo sin igual, que atrae casi que naturalmente al turista, que ven en estos parajes un sitio agradable, apacible y donde la calidez del nativo los hace regresar.

Con la ejecución de este proyecto no sólo se está contribuyendo al mejoramiento en la calidad de vida de la comunidad Santa Marta, sino que también contribuye con

los procesos de restauración y recuperación de hábitats presentes en los cauces de estos ríos y en la zona costera del Mar Caribe donde la mayoría de ellos desembocan.

Además, con estas obras de mantenimiento en los ríos propuestos en la zona rural y urbana del Distrito de Santa Marta se contribuye que en temporadas de fuertes precipitaciones se mitiguen los riesgos por inundación a las que se encuentran expuestas las comunidades que colindan con las rondas hídricas de estos, así mismo, contribuye a la perduración en el tiempo del proyecto que actualmente se está ejecutando denominado: "**INTERVENCIONES A LOS CUERPOS DE AGUA DEL DISTRITO DE SANTA MARTA PARA EL MANTENIMIENTO Y PRESERVACIÓN DE SUS CONDICIONES HIDRÁULICAS Y AMBIENTALE**S".

El proyecto busca mantener estos cuerpos de agua en un escenario integral-colectivo sostenible de la ciudad, que resalte a Santa Marta y su carácter transversal. Por consiguiente, este escenario abrirá espacio a todas las personas y los invitará a participar de él y a usarlo permanentemente de manera sostenible.

Además de lo anteriormente expuesto, el presente proyecto se encuentra enmarcado en el enfoque hacia los 500 años buscando la preservación y valorización de la biodiversidad del distrito, con los mantenimientos permanentes en sus cuerpos de agua prestar servicios turísticos de calidad, además con este proyecto se contribuye al desarrollo urbano, social, económico sostenible y adaptado al cambio climático.

2.2 LOCALIZACIÓN

El Distrito de Santa Marta está conformado por un mar territorial, un área montañosa correspondiente a la Sierra Nevada, cuerpos de agua interiores, las islas y bahías localizadas en el mar territorial y en los cuerpos de agua, el suelo consolidado constituido por una zona costera y una zona continental, el suelo no consolidado constituido por la zona de Bajamar, el subsuelo y el espacio aéreo asociado.

Limita Por el Norte y el Oeste con el Mar Caribe, al sur los municipios de Ciénaga y Aracataca y por el oriente los departamentos de la Guajira y Cesar. Sus coordenadas geográficas son: 11º 14' 50" de latitud norte y 74º 12' 06" de latitud oeste. Dista de Bogotá 992 Km; de Riohacha 166 Km y de Barranquilla 93 Km. Cuenta con una extensión total de 2,393.35 Km2, de los cuales 55.10 Km2 pertenecen a zona urbana y 2,338.25 km2 a zona rural. La altura promedio de la ciudad es de 2 msnm, pero con una diferencia de altura que va, en el territorio del municipio, desde el nivel del mar hasta los 5.775 msnm en el Pico Cristóbal Colón, que es el más elevado de toda Colombia ubicado en la Sierra Nevada de Santa Marta (PDD Santa Marta, 2023).

Ilustración 1. Localización general del proyecto, Distrito de Santa Marta. Fuente: Propia.



2.2.1 Localización Especifica del Proyecto


Los cuerpos de agua a intervenir, serán definidos año a año por la entidad (CORPAMAG), soportado en los informes técnicos, así como en el concepto expedido por la INTERVENTORIA.

El mantenimiento se realizará en los siguientes cuerpos de agua:

- RIO MANZANARES
- RIO GAIRA
- RIO PIEDRAS
- RIO GUACHACA
- RIO MENDIGUACA
- RIO BURITACA
- RIO DON DIEGO

Y otros cuerpos de agua que puedan ser priorizados dentro del Distrito de Santa Marta.

Ilustración 2. Ubicación de los cuerpos de agua que se tiene proyectado su intervención. Fuente: Propia.

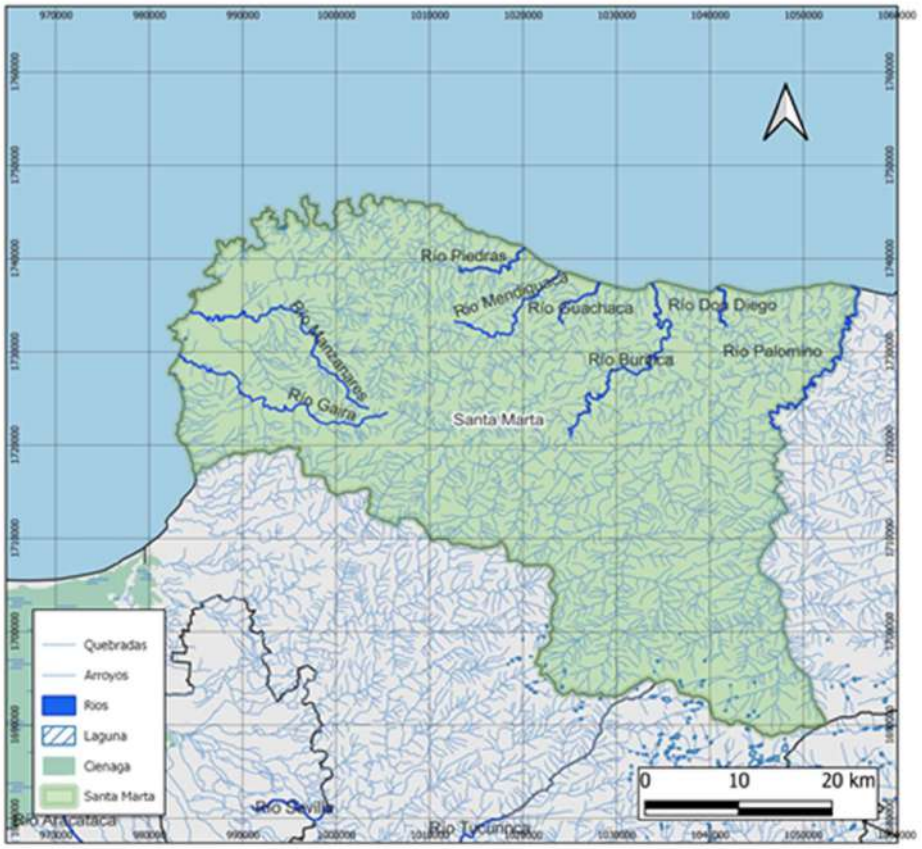

Para el año **2024** el rio escogido fue el **RIO GAIRA**. El tramo de intervención va desde la desembocadura en el Rodadero hasta donde se tenga proyectado.

2.2.2 Inventario y estado inicial del sitio donde se ejecutarán las obras

RIO GAIRA

La degradación hidráulica y ambiental de este río, está asociada principalmente en la cuenca baja, donde se encuentra asentada la mayor parte de la población urbana; esto se ha generado por diferentes procesos históricos de desplazamiento y a su vez de invasión de manera no planificada en terrenos que generalmente no cuentan con condiciones físicas, ambientales, geográficas. Estas comunidades han invadido la cuenca de este importante afluente, año tras año ante situaciones ambientales relacionada con las épocas de inviernos torrenciales de la región son vulnerables a los procesos de inundación por los desbordamientos del río, ocasionándoles afectaciones en sus viviendas.

Sumado a eso, está la ausencia de cultura ambiental por parte de las poblaciones asentadas en la ronda hídrica del río, evidenciado en el manejo de las excretas y desechos arrojados permanentemente al cauce; situación que muestra claramente la falta de pertenencia de las comunidades asentadas en la cuenca del río, lo que además de contribuir a la perdida de la capacidad hidráulica, contribuye al deterioro paisajístico de este sector de la ciudad y ocasiona que las comunidades aledañas a la zona tengan una percepción negativa de este afluente, por otra parte este cumulo de basuras y desechos impactan negativamente en el ecosistema marino.

Es preciso indicar que como consecuencia de factores meteorológicos como lo son grande precipitaciones o deshieles, el caudal de los ríos aumenta repentinamente produciendo desbordamientos e inundaciones, afectando a las poblaciones aledañas. Estas situaciones climáticas cuando los ríos aumentan su cauce y arrastran de aguas arriba gran cantidad de lodos que se alojan en las desembocaduras, ocasiona sedimentación de las cuencas bajas, en el caso del río Gaira estas cantidades de sedimento interrumpen la interconexión natural entre este afluente y el sistema marino, lo que ocasiona un detrimento en la fauna del ecosistema estuarino de este importante sector, evidenciándose en el detrimento de la actividad pesquera en estos ecosistemas y por ende afectando económicamente a la población dedicada a esta actividad.

Es por eso que la población ha percibido el río como un problema durante años, ya que este se encuentra asociado a procesos como las inundaciones que año tras año se sufren en la ciudad. El invierno y la deforestación en la parte media de la cuenca, es una de las causas importantes de las inundaciones, la ruptura de boquetes y bermas que permiten el paso del agua hacia áreas residenciales provocando la perdida de los mismos y el direccionamiento del agua hacia las comunidades dejando como resultado pérdidas materiales del patrimonio de la población.

Debido a lo anterior, se presentan entonces cambios del uso del suelo en áreas de uso público, reduciendo las posibilidades de restauración ecológica y conservación, comprometiendo la viabilidad de objetivos de protección ligados a las comunidades ubicadas en la zona de intervención.

Ilustración 3. Registro Fotográfico Rio Gaira. Fuente: Propia.



Ilustración 4. Registro Fotográfico Rio Gaira. Fuente: Propia.



Ilustración 5. Registro Topográfico - Rio Gaira. Fuente: Propia.



2.3 ALCANCE Y CARACTERISTICAS TECNICAS DEL PROYECTO

El proyecto tiene como alcance, las "**INTERVENCIONES A LOS CUERPOS DE AGUA DEL DISTRITO DE SANTA MARTA PARA EL MANTENIMIENTO Y PRESERVACIÓN DE SUS CONDICIONES HIDRÁULICAS Y AMBIENTALES**" para mitigar los fenómenos de inundación debido a las fuertes lluvias recurrentes en el Distrito de Santa Marta, y además del mantenimiento de los cuerpos hídricos, cumpliendo los estándares ambientales de la corporación.

Con motivo de la recuperación de la capacidad hidráulica y la limpieza del cauce, se tienen programadas actividades de: Remoción de sedimentos a máquina, Que busca el retiro de todo material depositado en el cauce, junto con esta actividad se tiene el retiro en volquetas del material removido; Limpieza de vegetación dentro del cauce, este es un trabajo manual y tiene como propósito el despeje del cuerpo de agua de todo tipo de maleza que genere obstrucciones.

Así mismo se construirán obras de protección (Muros en Geocontenedores) en la margen donde se requiera protección, el material proveniente de la excavación será dispuesto como material de relleno de los geocontenedores.

Las estructuras estarán constituidas con Geobolsas relleno con material de sitio con cuatro niveles, cada nivel de 1.15 metros (Altura inicial 1.45m) para una altura total de 5,75 metros. Estos Geocontenedores tendrán en su parte inferior un geomanto antisocavante para evitar la erosión en su base. Adicionalmente, en la parte de contacto con el agua tendrá un geomanto protector generar vegetación a lo largo del tiempo. En la parte posterior del relleno se proveerá de un geotextil no tejido para evitar migración de finos.

Las obras de protección consistirán en un Muro en Geocontenedores ensamblado con tensores internos en geotextil de poliéster; Manto Antisocavación ensamblado en geotextil de poliéster de 89 KN/m; Manto para el Control de Erosión permanente, Tipo TRM 50; Geotextil Tejido de Poliéster, resistencia método tira ancha de 40 KN/m y Relleno con Material del Sitio.
Estas obras serán complementadas con la implementación de la Revisión y Ajustes a Estudios y/o Diseños y la Interventoría Técnica, Administrativa, Financiera, Contable, Ambiental, Social y Jurídica.
Para lo cual, se ejecutarán las siguientes actividades:

- Remoción Mecánica De Sedimentos Mediante El Uso De Excavadora Sobre Orugas.
- Dragado Mecánico De Sedimentos Mediante Uso De Excavadora.
- Cargue, Retiro Y Disposición Final De Material Proveniente De La Remoción Y Excavaciones.
- Limpieza Manual De Vegetación.
- Muro En Geocontenedores Ensamblado Con Tensores Internos En Geotextil. Incluye: Relleno Con Material Proveniente De La Excavación, Formaletería Y Costuras.
- Manto Antisocavación Ensamblado En Geotextil. Incluye: Inyección De Arena Proveniente De La Excavación En Lastre Inferior.
- Manto Para El Control De Erosión Permanente, Tipo Trm 50.
- Geotextil Tejido De Poliéster.
- Protocolo De Ahuyentamiento Y Rescate Fauna En El Marco De La Ejecución Del Proyecto.
- Implementación De Estrategia De Sensibilización Y Participación Ambiental Dirigido A La Comunidad En La Zona De Influencia Del Proyecto.
- Diseño De Sistema De Alerta Temprana.

A continuación, se describen los componentes analizados para la ejecución del contrato en mención.

- COMPONENTE TOPOGRÁFICO

En el informe topográfico contiene los criterios desarrollados en los levantamientos que se realizaron en el distrito de Santa Marta. El estudio topográfico, consta con la descripción topográfica y batimétrica del área propuesta para el proyecto, brindando información a nivel de detalle debidamente geo-referenciada a partir de la colección de datos de la red local geodésica de proyecto. Sin embargo, de este componente se obtiene que:
El máximo error de cierre para las poligonales de los levantamientos de replanteo del eje del canal y estructuras será mínimo de 1:2500 en distancia y e=10N, en ángulo, expresado en segundos, siendo “N” el número de vértices de la poligonal. El máximo error de cierre en las nivelaciones para el control de las excavaciones expresado en milímetros será de 50K, siendo “K” la longitud en kilómetros de las líneas de nivelación. En ninguna circunstancia se permitirá utilizar equipo con sistema de posicionamiento global como instrumento de nivel. En la localización de los puntos para sondeos el error máximo admisible es de ±0.80 m.

- COMPONENTE ESTUDIO DE SUELO, GEOLÓGICO Y GEOTÉCNICO

Se presenta el informe de Estudio de suelos, geológico y geotécnico donde se relaciona la evaluación geotécnica inicial y la investigación del subsuelo para identificar la estratigrafía y determinar los parámetros geotécnicos de la zona, además se incluyen registros de la exploración en campo con la información de las muestras de material tomadas.
De igual manera se observa que no se evidencio en ninguno de los sondeos realizados la presencia del nivel freático, así como la examinación de la sismicidad de la zona ante posibles amenazas, además incluye las recomendaciones que deben seguirse durante la ejecución de las obras, teniendo en cuenta la posibilidad de cambio de las condiciones del proyecto. Sin embargo, de este componente se obtiene que:

1. Debido a la homogeneidad de los materiales encontrados en la exploración, no fue necesario hacer zonificaciones geotécnicas, sino que se consideró realizar una sola caracterización geotécnica para todo el lote.

2. Se realizó diseño geotécnico de una estructura de contención para el control de inundaciones generados por una creciente del río. Para todos los casos se encontraron factores de seguridad superiores a los mínimos exigidos en la normatividad colombiana tanto en condiciones estáticas como pseudo estáticas.

3. Los materiales producto de las excavaciones a realizar para construir la cimentación podrán ser empleados como material de relleno en razón a su buena capacidad mecánica y su estabilidad volumétrica.

Es importante tener en cuenta la posible variabilidad del perfil estratigráfico en otros sectores del río, lo que genera por ende otras propiedades geomecánicas de los materiales. Lo anterior no indica cambios en los diseños, ya que el trabajo de campo, los resultados de laboratorio y el análisis de éstos, permitieron concluir teniendo en cuenta condiciones desfavorables. De todas formas, se deberá tener presente que, si durante la ejecución de los trabajos se encuentran en la zona condiciones del subsuelo muy diferentes a las descritas como típicas en el informe, o se generan variaciones sustanciales del proyecto que afecten de una u otra manera las recomendaciones emitidas, se deberá informar oportunamente para complementar las conclusiones y recomendaciones consignadas en el informe.

- COMPONENTE ESTUDIO HIDROLÓGICO – HIDRÁULICO

Para estimar los caudales picos del Río Gaira, se generará modelo lluvia-escorrentía; que permita, con base en las características de cuenca y de laslluvias característica de diferentes períodos de retorno, estimar el caudal de pico de escorrentía para cada de estos períodos. Para tal efecto, se emplearán herramientas informáticas.

Caracterización de la Cuenca.

Ilustración 6. Localización de la Cuenca del Rio Gaira. Fuente: Propia.




La cuenca cuenta con aproximadamente 10.875 hectáreas. La longitud del río Gaira es de 33,95 kilómetros y tiene un caudal promedio anual de 2,7 m³/s a la altura de la estación MINCA ubicada en el centro poblado del mismo nombre.

Los principales afluentes del río Gaira son: quebrada El Palmar, quebrada Las Mercedes, quebrada Agua Dulce, quebrada La Macanilla, entre otras. Sus principales centros poblados son Minca, Gaira y el Rodadero.

- COMPONENTE ESTUDIO ESTRUCTURAL

En el estudio estructural fue necesario para determinar el dimensionamiento y el refuerzo necesario para resistir las acciones de las cargas producidos por las acciones de las fuerzas externas. En este orden de ideas, este estudio contiene el diseño de las estructuras de contención con Geobolsas, con el fin de proteger la orilla ante las crecientes que se vienen presentando.

Ilustración 7. Figura representativa de muro en Geocontenedor. Fuente: Propia.

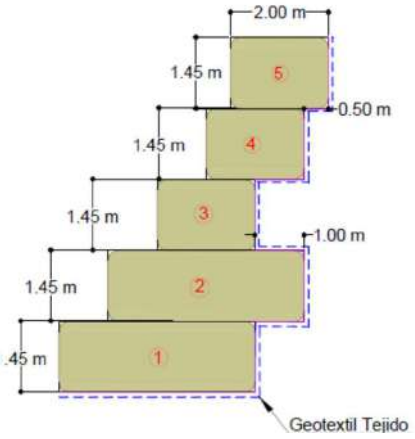

Según el estudio se concluye que:

- El análisis de estabilidad de geobolsas se hace basado con el peso unitario saturado, la cual sería el caso para la condición más crítica.
- Se deben respetar los materiales, las dimensiones, ángulo de inclinación de la estructura, con el fin de garantizar la estabilidad estructural para el cual fue chequeado los geocontenedores,
- Se verificó que la configuración de los Geocontenedores cumple con las condiciones de estabilidad exigidos en la normativa vigente colombiana NSR 2010.

- Las cargas actuantes sobre las estructuras se basaron del estudio de suelos, hipótesis de niveles de agua de acuerdo con el flujo de agua en el rio, para lo cual, si existe alguna condición diferente en el sitio, se debe consultar con el ingeniero estructural con el fin de revisar cualquier cambio que se pueda presentar.

- Los Geocontenedores se deben llenar mecánicamente, de manera que cuando el primer nivel está semi-sumergido, la medida que se llena con arena y se desplaza el agua, no depende del flujo a través del geotextil, ya que es muy pequeño.

- El sistema de anclaje de cualquier tipo de recubrimiento o geotextil de control de erosión se debe realizar con el mismo peso del elemento, pues ello significa evitar la perforación del geotextil. Son actividades previas para considerar durante la conformación del geocontenedor pues este último es el sistema de anclaje del geotextil o manto de recubrimiento.

CANTIDADES DE OBRA CONTRACTUALES PERIODO 2024

Ilustración 8 Oferta económica correspondiente a los periodos 2023 y 2024.

CORPORACIÓN AUTÓNOMA REGIONAL DEL MAGDALENA
NIT. 800.099.287-4

FORMATO OFERTA ECONOMICA

LICITACION DE OBRA PUBLICA No. LP 006 DE 2023
"INTERVENCIONES A LOS CUERPOS DE AGUA DEL DISTRITO DE SANTA MARTA PARA EL MANTENIMIENTO Y PRESERVACIÓN DE SUS CONDICIONES HIDRÁULICAS Y AMBIENTALES"

AÑO 2023

ITEM	ESP.	ACTIVIDAD	UNIDAD	CANTIDAD	VALOR UNITARIO	VALOR PARCIAL
I. MANTENIMIENTO HIDRAULICO						$ 131,639,004.00
1.1	P - 2.4	Limpieza Manual de vegetación	mes	3.0	$ 43,879,668.00	$ 131,639,004.00
					TOTAL COSTOS DIRECTOS	$ 131,639,004.00
					Aministración (23%)	$ 30,276,971.00
					Imprevistos (2%)	$ 2,632,780.00
					Utilidad (5%)	$ 6,581,950.00
					IVA (19%) sobre la Utilidad	$ 1,250,571.00
					TOTAL COSTOS INDIRECTOS	$ 40,742,272.00
					VALOR TOTAL DE LA OBRA CIVIL	$ 172,381,276.00
II. ACTIVIDADES COMPLEMENTARIAS						$ 169,284,398.00
3.1	P - 3.5	Estudios y Diseños de Parque Lineal en áreas disponibles de Ronda Hidrica.	Glb	1.00	$ 169,284,398.00	$ 169,284,398.00
					IVA. ACTIVIDADES COMPLEMENTARIA	$ 32,164,035.62
					VALOR TOTAL OBRA AÑO 2023	$ 373,829,710.00

AÑO 2024

ITEM	ESP.	ACTIVIDAD	UNIDAD	CANTIDAD	VALOR UNITARIO	VALOR PARCIAL
I. PRELIMINARES						$ 29,672,424.00
1.1	P - 1.1	Movilización y Desmovilización de Equipos	und	8.0	$ 3,709,053.00	$ 29,672,424.00
II. MANTENIMIENTO HIDRAULICO						$ 5,660,158,685.10
2.1	P - 2.1	Remoción Mecanica de Sedimentos Mediante el Uso de Excavadora sobre Orugas. Incluye: Seguimiento y Control Topografico	m3	67,732.23	$ 15,543.18	$ 1,052,774,242.69
2.3	P - 2.3	Cargue, Retiro y Disposicion Final de Material proveniente de la remoción y Excavaciones. Incluye: Disposicion en Escombrera Certificada	m3	67,732.23	$ 40,034.60	$ 2,711,632,735.16
2.4	P - 2.4	Limpieza Manual de vegetación	mes	12.0	$ 46,500,598.00	$ 558,007,176.00
2.5	P - 2.5	Muro en Geocontenedores ensamblado con tensores internos en geotextil. Incluye: Relleno con Material Proveniente de la Excavación, Formaletería y Costuras.	m3	6,000.0	$ 151,008.00	$ 906,048,000.00
2.6	P - 2.6	Manto Antisocavación ensamblado en geotextil. Incluye: Inyección de Arena proveniente de la excavación en Lastre Inferior	m2	2,250.0	$ 31,202.00	$ 70,204,500.00
2.7	P - 2.7	Manto para el Control de Erosión permanente, Tipo TRM 50	m2	7,031.25	$ 43,292.00	$ 304,396,875.00
2.8	P - 2.8	Geotextil Tejido de Poliéster	m2	5,156.25	$ 11,073.00	$ 57,095,156.25
					TOTAL COSTOS DIRECTOS	$ 5,689,831,109.10
					Aministración (23%)	$ 1,308,661,155.00
					Imprevistos (2%)	$ 113,796,622.00
					Utilidad (5%)	$ 284,491,555.00
					IVA (19%) sobre la Utilidad	$ 54,053,395.00
					TOTAL COSTOS INDIRECTOS	$ 1,761,002,727.00
					VALOR TOTAL DE LA OBRA CIVIL	$ 7,450,833,836.10
III. ACTIVIDADES COMPLEMENTARIAS						$ 881,356,151.00
3.1	P - 3.1	Rescate de Fauna Acuatica y Terrestre	und	1.0	$ 246,260,339.00	$ 246,260,339.00
3.2	P - 3.3	Implementacion de Estrategia de Sensibilización y Participación Ambiental Dirigido a la Comunidad en la Zona de Influencia del Proyecto	und	12.0	$ 35,256,288.00	$ 423,075,456.00
3.3	P - 3.4	Diseño de sistema de alerta temprana Rio Manzanares.	und	1.0	$ 212,020,356.00	$ 212,020,356.00
					IVA. ACTIVIDADES COMPLEMENTARIA	$ 167,457,668.69
					VALOR TOTAL OBRA AÑO 2024	$ 8,499,647,656.00

3 ESTADO DE LOS CONTRATOS SUSCRITOS

3.1 CONTRATO DE OBRA

3.1.1 INFORMACION BÁSICA CONTRATO DE OBRA Nº LP-006-2023

DATOS GENERALES DEL CONTRATO DE OBRA	
CONTRATISTA:	CONSORCIO ICASM2023
REPRESENTANTE LEGAL:	CHESMAN HOBBET BARROS PIMIENTA
OBJETO:	INTERVENCIONES A LOS CUERPOS DE AGUA DEL DISTRITO DE SANTA MARTA PARA EL MANTENIMIENTO Y PRESERVACIÓN DE SUS CONDICIONES HIDRÁULICAS Y AMBIENTALES
FECHA DE SUSCRIPCIÓN DEL CONTRATO:	19 DE DICIEMBRE DE 2023
VALOR DEL CONTRATO:	$ 330.530.495.016,00
FECHA DE INICIACIÓN:	19 DE MARZO DE 2024
PLAZO DE EJECUCIÓN:	147 MESES
FECHA DE VENCIMIENTO:	19 DE JUNIO DE 2036
PERIODO ACTUAL:	**2024**
CUERPO DE AGUA A INTERVENIR:	**RIO GAIRA**
VALOR DEL PERIODO:	$ 8.873.477.366,00
FECHA DE INICIO DE PERIODO:	19 DE MARZO DE 2024
PLAZO DE EJECUCIÓN:	12 MESES
FECHA DE VENCIMIENTO DEL PERIODO:	31 DE DICIEMBRE DE 2024

Tabla 1. Datos generales de contrato de Obra Pública No. LP 006 2023, Periodo 2024.

4 ACTIVIDADES DE OBRA

4.1 ACTIVIDADES DE ORDEN TECNICO

Se realizaron actividades de remoción de sedimentos con maquinaria amarilla. También se reporta la actividad de cargue y retiro del material de remoción de las semanas anteriores. Para este periodo en total se reporta una intervención de 2840 metros lineales en remoción de sedimentos, además se reportan viajes correspondientes al mes de junio y viajes a fecha de corte del mes de julio el día 28. Estos viajes son reportados en los últimos 2 semanales del mes de julio.

Semana No. 16 (1/07/2024 - 7/07/2024)

1. Se continua con la ejecución de la actividad de remoción. La intervención fue realizada entre la k4+280.00 hasta la k4+080.00.
2. Se continúan con las cantidades de rescate de fauna silvestre.

Semana No. 17 (8/07/2024 - 14/07/2024)

1. Se realiza la actividad de remoción de sedimentos en el rio Gaira. Tramo intervenido desde la 4+080.00 hasta la k3+580.00.
2. Se continua con la socialización del proyecto a través de la recolecta de actas de vecindad.
3. El 12 de julio se recibe visita de campo por parte del supervisor del contrato de parte de Corpamag.
4. Se moviliza otra excavadora de oruga a la obra.

Semana No. 18 (15/07/2024 - 21/07/2024)

1. Se continúa con la actividad de remoción. Se da la intervención en los tramos de la k3+580.00 hasta la k2+970.00.
2. Se continúa con la recolección de actas de vecindad.
3. Se moviliza otra excavadora de oruga.
4. Se hace el reporte de la actividad de cargue y retiro del material de la remoción
5. Se realiza la actividad de cargue y retiro del material proveniente de la excavación.

Semana No. 19 (22/07/2024 - 28/07/2024)

1. Se continua con la ejecución de la actividad de remoción. La intervención fue realizada entre la k2+970.00 hasta la k1+440.00
2. Se continúa con la recolección de actas de vecindad.
3. Se realizan actividades de rescate y ahuyentamiento.
4. Se realiza actividad de cargue y retiro de material de la remoción.
5. El 24 de julio se recibió la visita de la supervisión de las actividades de Rescate de fauna de la entidad.

Ilustración 9 Maquinaria amarilla en Rio Gaira – Remoción de sedimentos. Fuente: Propia.



Ilustración 10. Cargue y retiro de Sedimentos en Rio Gaira – Remoción de Sedimentos. Fuente: Propia.



4.1.1 INFORME DE REFERENCIAS TOPOGRAFICAS VERIFICADAS DENTRO DEL PERIODO.

Se continuo con la actividad de remoción y se reportó la actividad de cargue y retiro del mismo material. El tramo levantado fue de la k4+280.00m hasta la k1+440.00m.

Ilustración 11. Trabajo de topografía. Rio Gaira.



En el "Anexos No. 7 Componente Topográfico" se pueden encontrar las carteras y los planos de lo levantado en el periodo.

4.1.2 INFORMES TÉCNICOS DESARROLLADOS Y/O APROBADOS EN EL PERIODO.

- Informe Semanal de Obra.

Los informes semanales de obras correspondiente al periodo de ejecución son los siguientes:

SEMANA	ARCHIVO
SEMANA 16	INFORME SEMANAL N°16 (1JUL-7JUL)
SEMANA 17	INFORME SEMANAL N°17 (8JUL-14JUL)
SEMANA 18	INFORME SEMANAL N°18 (15JUL-21JUL)
SEMANA 19	INFORME SEMANAL N°19 (22JUL-28JUL)

Tabla 2. Informes Semanales.

Los informes se encuentran plasmados en el ***"Anexo No.1 Informes Semanales"*** del presente Informe.

4.1.3 PERSONAL DE OBRA

A continuación, se presenta el personal de obra en el proyecto.

CARGO	NOMBRES
Director de Obra	Luis Fernando Ochoa Marulanda
Residente de Obra	Mayra Alejandra Del Rio Coronell
Especialista Ambiental	Rosa Elvira Villamizar Sierra
Especialista Hidráulico	Danilo Gregorio Rodríguez Correa
Ingeniero Topógrafo	Angela María Fernández Fajardo
Trabajador Social	Andrés Felipe Giraldo Pérez
Profesional SST	Ana Milagro Marenco Caballero
Coordinador de Obra	Santiago José Ospino Urueña
Ingeniero civil	Jonathan Antonio Caro Escobar
Ingeniero Ambiental	Cindy Rodríguez Medina
Técnico SST	Dayana Marcela Cervantes Giraldo
Biólogo	Andrés Felipe Pontón Albor
Biólogo	Sergio Andres Mendivil – Rivas
Veterinario	Abdón Segundo Peralta Atencio
Topógrafo	Leonardo Rafael Noguera Consuegra
Ayudante Topógrafo	José Felipe Venecia Montenegro
Ayudante de Obra	José Jorge Linero Macias
Ayudante de Obra	Edgar Enrique Rivera Julio
Ayudante de Obra	Jhon Martin Rudas Torres
Ayudante de Obra	Juan Jose Cervantes Romero
Ayudante de Obra	Gustavo Daniel Hernández Melendrez
Ayudante de Obra	Rafael Enrique Navarro Araujo
Ayudante de Obra	Ricardo Jose Gual Almarales
Inspector de Obra	Rafael Eduardo Pacheco De Leon
Aux. Trabajador Social	Deisy Andrea Giraldo Giraldo

Tabla 3. Personal de Obra.

(**Ver Anexo N.o.2 Personal de Obra**)

4.1.4 EQUIPO DE OBRA

A continuación, se presenta el equipo y maquinaria de obra mínimo para la ejecución del contrato.

MAQUINARIA:

MAQUINA	MARCA	MODELO	POTENCIA
Excavadora	HYUNDAI	R220LC-9S	143HP
Excavadora	HYUNDAI	R220LC-9S	143HP
Excavadora	HYUNDAI	HX220S	148HP
Excavadora	SANY	SY21H	138HP

Tabla 4. Relación Maquinara de Obra.

VOLQUETAS:

MARCA	PLACA	CAPACIDAD

FOTON	KNL544	17m3
FOTON	KNL545	17m3
FOTON	KNL546	17m3
FOTON	KNL551	17m3
FOTON	KNL552	17m3
FOTON	KNL568	17m3
FOTON	KNL571	17m3
FOTON	KNL572	17m3

Tabla 5. Relación Volquetas de Obra.

EQUIPO DE TOPOGRAFIA:

EQUIPO	ESPECIFICACIONES	MARCA
Receptor GNSS Y Rover	REF GALAXY G7	SOUTH
GPS: GNSS RTK	S900A	STONEX

Tabla 6. Relación de Equipos de Topografía.

4.1.5 ACTIVIDADES REALIZADAS

Preliminares

1) Movilización y Desmovilización de Equipos: se realizó la movilización de 2 excavadoras de oruga a zona de intervención.

Mantenimiento Hidráulico

2) Remoción Mecánica de Sedimentos Mediante el Uso de Excavadora sobre Orugas. Incluye: Seguimiento y Control Topográfico: se comenzó la ejecución desde la k4+280.00 hasta la k1+440.00.
3) Cargue, Retiro y Disposicion Final de Material proveniente de la remoción y Excavaciones. Incluye: Disposicion en Escombrera Certificada: Se reporta las cantidades no reportadas en el mensual de junio. Se agrega las cantidades de retiros realizadas.

Actividades Complementarias

4) Rescate de Fauna Acuatica y Terrestre: Se continua con las actividades de rescate y ahuyentamiento de fauna silvestre a lo largo del Rio Gaira.

4.1.5.1 MEMORIAS DE CALCULO DE CANTIDADES EJECUTADAS

Durante el periodo correspondiente al quinto mes, se realizaron actividades de mantenimiento hidráulicos y complementarias. Las memorias de cantidades se relacionan en el ***"Anexo No. 8 Memorias de Cantidades"***.

4.1.6 SEGUIMIENTO AL AVANCE DE OBRA Y LA PROGRAMACION

SEMANA	FECHA		% PROGRAMADO EN LA SEMANA	% PROGRAMADO ACUMULADO	% EJECUTADO EN LA SEMANA	% EJECUTADO ACUMULADO	ADELANTO (+) Ó ATRASO (-)
	DEL	AL					

16	1 DE JULIO DE 2024	7 DE JULIO DE 2024	2.13	19.67	1.0	6.73	-12.94
17	8 DE JULIO DE 2024	14 DE JULIO DE 2024	2.13	21.80	2.04	8.77	-13.03
18	15 DE JULIO DE 2024	21 DE JUIO DE 2024	2.30	24.10	27.13	35.90	11.80
19	22 DE JULIO DE 2024	28 DE JULIO DE 2024	2.30	26.40	8.65	44.55	18.10

Tabla 7. Resumen del cumplimiento a la programación durante el periodo.

Gráfico 1. Porcentaje Programado vs Ejecutado en la las semanas del mes. Fuente: Propia.

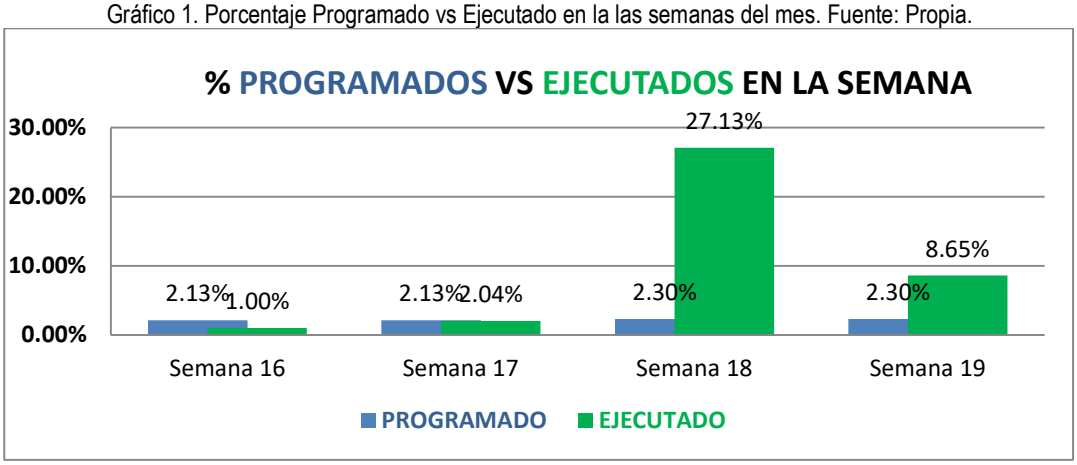


Gráfico 2. Porcentaje Acumulado de vs Programado vs Ejecutado. Fuente: Propia.


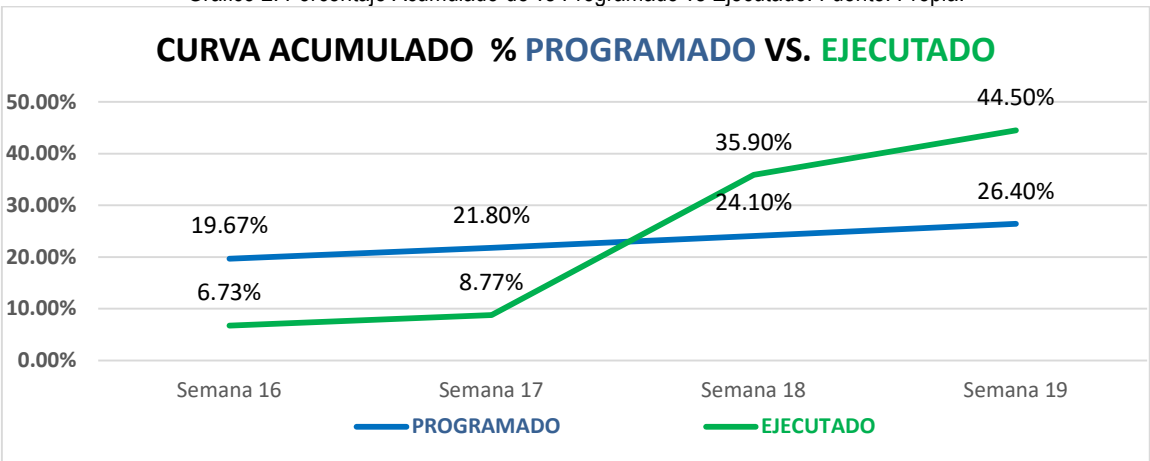


Gráfico 3. Porcentaje de Adelanto o Atraso de la Programación del proyecto. Fuente: Propia.

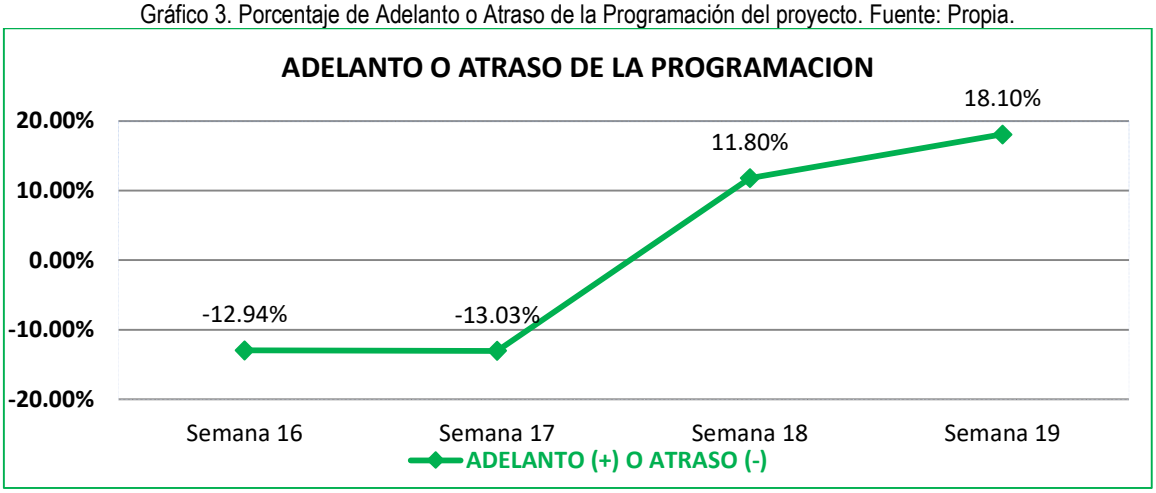


4.1.7 BITÁCORA DE OBRA.

Durante el periodo correspondiente al quinto mes se realizaron actividades de obra y complementarios. La Bitácora se relaciona en el ***"Anexo No.3 Bitácora de Obra"***.

4.1.8 CONTROL DEL ESTADO DEL TIEMPO

El registro del estado del tiempo del periodo comprendido entre el 1 de julio de 2024 hasta el 31 de julio de 2024. Se relaciona la información registrada en el ***"Anexo No.4 Estado General del Tiempo"*.**

Gráfico 4. Estado del Tiempo en el Mes. Fuente: Propia.

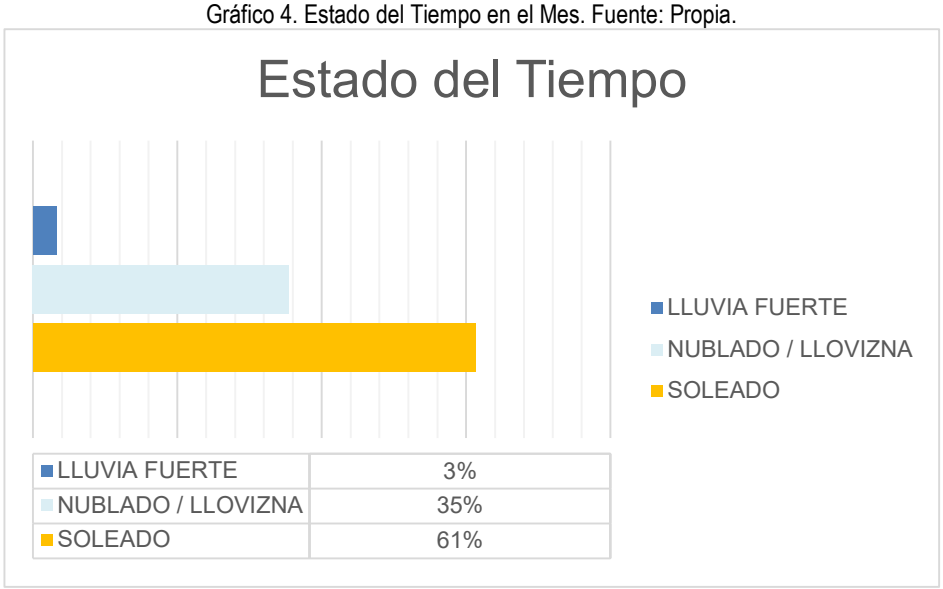

4.1.9 CONTROL DE MAQUINARIA Y EQUIPOS DE OBRA

El control de los equipos utilizados en obra se relaciona en el ***"Anexo No.5 Maquinaria y Equipo de Obra"***, adjunto en los anexos del presente informe.

4.1.10 CONTROL DE PERSONAL

El control del personal en obra se relaciona en el ***"Anexo No.6 Seguridad social del personal"*** adjunto en los anexos del presente informe.

4.2 ACTIVIDADES DE ORDEN ADMINISTRATIVO

4.2.1 CONTROL DE PÓLIZAS

4.2.1.1 Control de Pólizas Contrato de Obra No. LP-006-2023

A continuación, se relaciona la información de las pólizas vigentes que amparan el contrato de obra de acuerdo con el acta de inicio.

Garantía de cumplimiento según acta de inicio

ASEGURADORA	SEGUROS MUNDIAL		
No. DE POLIZA	CG-1051454		
FECHA DE EXPEDICIÓN	**01/04/2024**		
AMPARO	VIGENCIA		VALOR ASEGURADO
	FECHA INICIAL	FECHA FINAL	
CUMPLIMIENTO	19/03/2024	30/06/2025	$ 887.347.736,60
PRESTACIONES SOCIALES	19/03/2024	13/03/2028	$ 443.673.868,30
ESTABILIDAD DE LA OBRA	13/03/2025	13/03/2027	$ 175.177.646,00

Garantía de responsabilidad civil extracontractual según acta de inicio

ASEGURADORA	SEGUROS DEL ESTADOS S.A		
No. DE POLIZA	75-40-101050575		
FECHA DE EXPEDICIÓN	**01/04/2024**		
AMPARO	VIGENCIA		VALOR ASEGURADO
	FECHA INICIAL	FECHA FINAL	

PREDIOS LABORES Y OPERACIONES	19/03/2024	25/03/2025	$ 650.000.000,00
RESPONSABILIDAD CIVIL PATRONAL	19/03/2024	25/03/2025	$ 650.000.000,00
CONTRATISTA Y SUBCONTRATISTAS	19/03/2024	25/03/2025	$ 650.000.000,00

Tabla 8. Póliza del Contrato no. LP 006 DE 2023.

4.2.2 CONTROL DE DISPOSICIONES LABORALES

4.2.2.1 CONTRATO DE OBRA

Se relaciona la seguridad social del personal durante el periodo **Anexo No.6**.

4.2.3 CORRESPONDENCIA

OFICIOS ENVIADOS POR EL CONTRATISTA DE OBRA A INTERVENTORIA PERIODO: 1 DE JULIO DE 2024 HASTA 31 DE JULIO DE 2024			
FECHA	**REFERENCIA**	**CONSECUTIVO**	**ASUNTO**
3/07/2024	CONTRATO DE OBRA No. LP 006 DE 2023	**ICASM-036**	Solicitud de inicio del proceso de consulta previa del proyecto
3/07/2024	CONTRATO DE OBRA No. LP 006 DE 2023	**ICASM-037**	Plan de Manejo Forestal e Inventario Forestal
8/07/2024	CONTRATO DE OBRA No. LP 006 DE 2023	**ICASM-038**	Plan y cronograma de Sensibilización y Participación Ambiental del Proyecto
18/07/2024	CONTRATO DE OBRA No. LP 006 DE 2023	**ICASM-039**	Respuesta Oficio ISM-051-2024 - Plan y cronograma de Sensibilización y Participación Ambiental del Proyecto
22/07/2024	CONTRATO DE OBRA No. LP 006 DE 2023	**ICASM-040**	Informe Mensual No.3
22/07/2024	CONTRATO DE OBRA No. LP 006 DE 2023	**ICASM-041**	Respuesta Oficio ISM-054-2024 - Solicitud Guía de Movilización de Equipos

22/07/2024	CONTRATO DE OBRA No. LP 006 DE 2023	**ICASM-042**	Respuesta Oficio ISM-039-2024 - Revisión Plan de Gestión Social
22/07/2024	CONTRATO DE OBRA No. LP 006 DE 2023	**ICASM-043**	Respuesta Oficio ISM-040-2024 - Revisión Instalaciones Provisionales
22/07/2024	CONTRATO DE OBRA No. LP 006 DE 2023	**ICASM-044**	Respuesta Oficio ISM-043-2024 - Revisión Plan de Implementación Protocolo de Fauna
22/07/2024	CONTRATO DE OBRA No. LP 006 DE 2023	**ICASM-045**	Respuesta Oficio ISM-045-2024 - Revisión Personal Manejo de Fauna
22/07/2024	CONTRATO DE OBRA No. LP 006 DE 2023	**ICASM-046**	Planilla de la Seguridad Social de Personal mínimo mes de junio 2024
26/07/2024	CONTRATO DE OBRA No. LP 006 DE 2023	**ICASM-047**	Solicitud de Balance de Mayores y Menores cantidades N.1 e Inclusión de Ítems No Previstos Vigencia 2023-2024
30/07/2024	CONTRATO DE OBRA No. LP 006 DE 2023	**ICASM-048**	Concertación Para La Captura Y Liberación De Población De Macroinvertebrados En Área De Construcción De Obras Duras Del Proyecto. – Contrato de Obra Pública No. LP 006 DE 2023.
31/07/2024	CONTRATO DE OBRA No. LP 006 DE 2023	**ICASM-049**	Solicitud Reemplazo de Personal Mínimo Requerido

Tabla 9. Relación de correspondencia durante el periodo.

4.2.4 ESTADO DEL TRÁMITE DE LOS PERMISOS

No se han transmitido permisos en este periodo.

4.2.5 REUNIONES REALIZADAS DURANTE EL PERIODO

- **12 de julio de 2024**, visita del supervisor a la obra. Se realizo recorrido de campo entre obra, interventoría y el supervisor de Corpamag sobre la zona de intervención del proyecto aproximadamente en la k3+600.00m.

- **15 de julio de 2024,** Se realiza socialización general a la comunidad de Gaira. Se hizo una exposición general del proyecto y de las actividades que se realizaran.
- **24 de julio de 2024,** se realizó recorrido con coordinadora de fauna.

4.3 ACTIVIDADES DE COMPLEMENTARIAS DEL PROYECTO

COMPONENTE GESTION AMBIENTAL.

Se llevaron a cabo las actividades planteadas en las Medidas de Manejo Ambiental del contrato, tales como manejo de residuos sólidos, manejo de sustancias químicas, manejo de residuos líquidos peligrosos, y cobertura vegetal, protección de fauna y ecosistemas sensibles.

En el "Anexo No.9 Gestión Ambiental" se pueden encontrar El Informe De Seguimiento Ambiental No 2 AL PIMMA junto con sus anexos.

COMPONENTE SST

Durante el período actual, se llevaron a cabo todas las actividades planteadas en el área de seguridad y salud en el trabajo. Se realizaron charlas dirigidas al personal de obra, se realizaron inspecciones de elementos de seguridad ubicados en los equipos, orden y aseo, uso de EPP, y estado general, además de realizarse la entrega de los EPP necesarios.

En el "Anexo No.10 Componente SST" se pueden encontrar El Informe De Seguimiento No 2.

COMPONENTE SOCIAL

Durante el periodo se llevaron a cabo todas las actividades planteadas en la gestión social, incluyendo atención comunitaria, programa de comunicación y divulgación, atención de PQRS, ejecución de actas de vecindad.

En el "Anexo No.11 Componente Social" se pueden encontrar El Informe De Gestión Social No 2.


ACTIVIDADES DE RESCATE DE FAUNA

Durante el periodo se llevaron a cabo actividades de rescate y Ahuyentamiento en las zonas intervenidas.

En el "Anexo No.12 Rescate" se pueden encontrar El Informe de Manejo de Fauna Silvestre No.2.

4.4 ACTIVIDADES DE ORDEN FINANCIERO

Gráfico 5.Avance Financiero de Ejecución Vs Programado Mensual. Fuente: Propia.

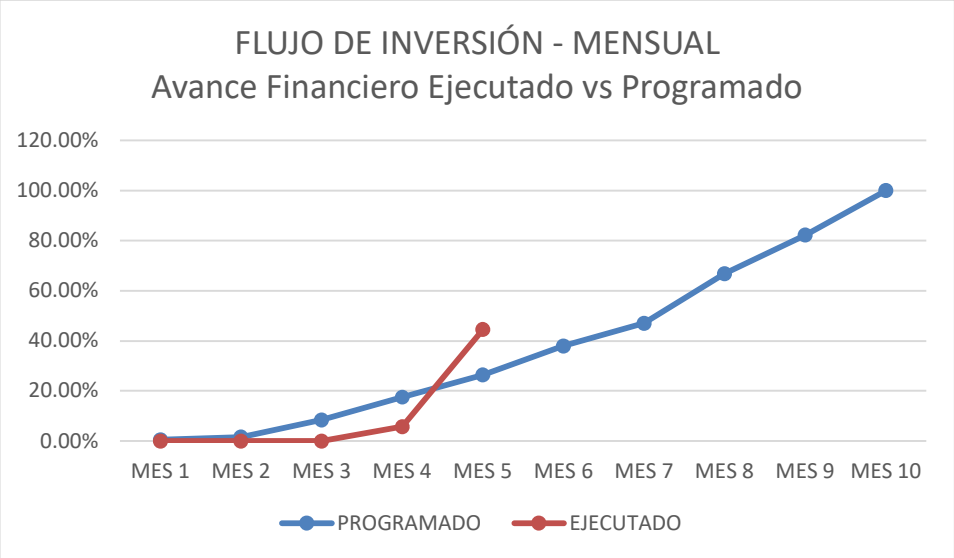

4.4.1 ACTAS PARCIALES DE COBRO

-Acta de obra No.2 Mes de Julio. ***Ver "Anexo No. 13 Acta de obra".***

4.4.1.1 Actas de Cobro de Contratista de Obra y cobros realizados


%	DESCRIPCION DEL PAGO	VALOR	VALOR PAGADO	ESTADO
5.73	Mensual Junio	$ 508,459,981.00	-	PENDIENTE

Tabla 10. Descripción de pagos o cobros realizados por el contratista de obra.

5 CONCLUSIONES Y RECOMENDACIONES

Durante el quinto mes de ejecución del contrato No. LP 006 DE 2023 que tiene como objeto “INTERVENCIONES A LOS CUERPOS DE AGUA DEL DISTRITO DE SANTA MARTA PARA EL MANTENIMIENTO Y PRESERVACIÓN DE SUS CONDICIONES HIDRÁULICAS Y AMBIENTALES”. se concluye: El presente informe comprende el periodo desde el 1 de julio del 2024 al 31 de julio de 2024, en este, se continuo con las actividades de remoción de sedimentos en dirección a la desembocadura, permaneciendo alejados de las estructuras presentes en el rio para no afectar su infraestructura. Con respecto a la actividad de cargue y retiro se continuo con la operación sin complicaciones. Se continua con la actividad de rescate de fauna silvestre en obra.

Responsable:

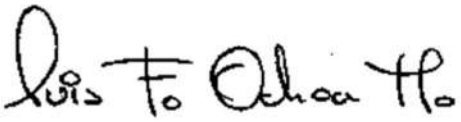

LUIS FERNANDO OCHOA
DIRECTOR DE OBRA DEL CONSORCIO ICASM2023
TP. 13202-33067 BLV

ANEXO No.1
INFORMES SEMANALES - MES 5

INFORME SEMANAL No.16
(1 DE JUL - 7 DE JUL)

INFORME SEMANAL DE AVANCE DE OBRA

CONTRATISTA DE OBRA: **CONSORCIO ICASM2023** CONTRATO No: **LP 006 DE 2023**

INTERVENTORIA: **INTERVENTORES E INGENIERÍA S.A.S** CONTRATO No: **CM 007 DE 2023**

Semana Número: 16 Del: 1 de julio de 2024 Al: 7 de julio de 2024

Tiempo transcurrido desde la iniciación del contrato: 111 Días

Supervisor Contrato: Francisco Jairo Sanchez De la Hoz

OBJETO DEL CONTRATO DE OBRA.

OBJETO: "INTERVENCIONES A LOS CUERPOS DE AGUA DEL DISTRITO DE SANTA MARTA PARA EL MANTENIMIENTO Y PRESERVACIÓN DE SUS CONDICIONES HIDRÁULICAS Y AMBIENTALES" Contrato de Obra No. LP 006 de 2023

	SEMANAL	ACUMULADO		SEMANAL	ACUMULADO
Obra programada (%)	2.13%	19.67%	Obra Física Ejecutada (%)	1.00%	6.73%
Valor básico de la	$ 188,704,819.30	$ 1,745,367,426.49	Valor básico de la Obra Ejecutada:	$ 88,577,845.00	$ 597,037,826.00

CONTRATO DE OBRA

Contratista:		CONSORCIO ICASM2023
Contrato No.		LP 006 DE 2023
Valor Inicial:	$	330,530,495,016.00
Valor Actualizado:	$	330,530,495,016.00
Plazo Inicial:		Ciento cuarenta y siete (147) meses
Plazo Actualizado:		Ciento cuarenta y siete (147) meses
Fecha de Iniciación:		19 de marzo 2024
Fecha de Vencimiento:		19 de junio 2036

CONTRATO DE INTERVENTORIA

Interventor:		INTERVENTORES E INGENIERÍA S.A.S
Contrato No.		CM 007 DE 2023
Valor Inicial:	$	23,163,036,792.00
Valor Actualizado:	$	23,163,036,792.00
Plazo Inicial:		Ciento cuarenta y siete (147) meses
Plazo Actualizado:		Ciento cuarenta y siete (147) meses
Fecha de Iniciación:		19 de marzo 2024
Fecha de Vencimiento:		19 de junio 2036

CONTRATO DE OBRA (Periodo 2024)

Contratista:		CONSORCIO ICASM2023
Contrato No.		LP 006 DE 2023
Valor Inicial:	$	8,873,477,366.00
Valor Actualizado:	$	8,873,477,366.00
Plazo Inicial:		Un (1) año
Fecha de Iniciación:		19 de marzo 2024
Fecha de Vencimiento:		31 de diciembre de 2024

CONTRATO DE INTERVENTORIA (Periodo 2024)

Interventor:		INTERVENTORES E INGENIERÍA S.A.S
Contrato No.		CM 007 DE 2023
Valor Inicial:	$	620,485,992.00
Valor Actualizado:	$	620,485,992.00
Plazo Inicial:		Un (1) año
Fecha de Iniciación:		19 de marzo 2024
Fecha de Vencimiento:		31 de diciembre de 2024

ACTIVIDADES REALIZADAS EN LA SEMANA

Se continua la ejecucion de la actividad de remoción desde la k4+280.00 hasta la k4+080.00.
Se hacen actividades de ahuyentamiento de fauna del sector

ACTIVIDADES A REALIZAR EN LA SIGUIENTE SEMANA

Se continuara con las actividades de remocion de sedimentos.
Se continuara con las actividades de rescate y ahuyentamiento.


ACTIVIDADES SISO, AMBIENTALES Y SOCIALES

Se continua con la recoleccion de actas de vecindad para los tramos cercanos de obra y a donde se mueve la maquina.
Se realizan actividades de charlas de SST a comienzo de jornadas.

RESUMEN GENERAL DEL ESTADO DEL CONTRATO

- Se realizan charlas diarias sst.
-Se continua con el levantamiento de actas de vecindad.
.-Se continua con la ejecucion de la remocion de sedimentos con maquinaria amarilla

	%Programado	% Ejecutado
Avance semanal	2.13%	1.00%
Avance Acumulado	19.67%	6.73%

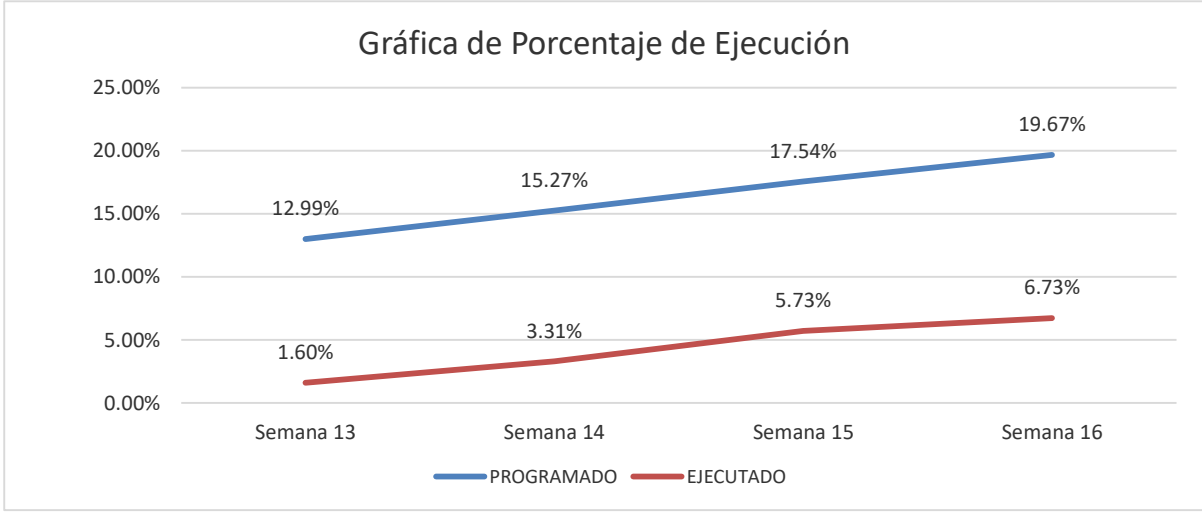

INFORME SEMANAL DE AVANCE DE OBRA

CONSORCIO ICASM2023

OBSERVACIONES

El avance que se evidencia en esta semana es del 1,00% para un total de 6.73% de avance acumulado.

DIRECTOR DE OBRA

Firma

Nombre: Luis Fernando Ochoa

Cedula: 73.113.864 de Cartagena

REGISTRO FOTOGRÁFICO



Descripción:

Actividad de remoción de sedimentos rio Gaira - Rio Gaira



Descripción:

Actividades de topo-batimetria - Rio Gaira



Descripción:

Corrección de talud - Rio Gaira



Descripción:

Recolecta de actas - Rio Gaira



Descripción:

Charlas SST - Rio Gaira



Descripción:

Actividades de ahuyentamiento - Rio Gaira

INFORME SEMANAL No.17
(8 DE JUL - 14 DE JUL)

INFORME SEMANAL DE AVANCE DE OBRA

CONTRATISTA DE OBRA: **CONSORCIO ICASM2023** CONTRATO No: **LP 006 DE 2023**

INTERVENTORIA: **INTERVENTORES E INGENIERÍA S.A.S** CONTRATO No: **CM 007 DE 2023**

Semana Número: 17 Del: 8 de julio de 2024 Al: 14 de julio de 2024

Tiempo transcurrido desde la iniciación del contrato: 118 Días

Supervisor Contrato: Francisco Jairo Sanchez De la Hoz

OBJETO DEL CONTRATO DE OBRA.

OBJETO: "INTERVENCIONES A LOS CUERPOS DE AGUA DEL DISTRITO DE SANTA MARTA PARA EL MANTENIMIENTO Y PRESERVACIÓN DE SUS CONDICIONES HIDRÁULICAS Y AMBIENTALES" Contrato de Obra No. LP 006 de 2023

	SEMANAL	ACUMULADO
Obra programada (%)	2.13%	21.80%
Valor básico de la	$ 188,704,819.30	$ 1,934,072,245.79

	SEMANAL	ACUMULADO
Obra Física Ejecutada (%)	2.04%	8.77%
Valor básico de la Obra Ejecutada:	$ 181,210,587.00	$ 778,248,412.00

CONTRATO DE OBRA

Contratista:		CONSORCIO ICASM2023
Contrato No.		LP 006 DE 2023
Valor Inicial:	$	330,530,495,016.00
Valor Actualizado:	$	330,530,495,016.00
Plazo Inicial:		Ciento cuarenta y siete (147) meses
Plazo Actualizado:		Ciento cuarenta y siete (147) meses
Fecha de Iniciación:		19 de marzo 2024
Fecha de Vencimiento:		19 de junio 2036

CONTRATO DE INTERVENTORIA

Interventor:		INTERVENTORES E INGENIERÍA S.A.S
Contrato No.		CM 007 DE 2023
Valor Inicial:	$	23,163,036,792.00
Valor Actualizado:	$	23,163,036,792.00
Plazo Inicial:		Ciento cuarenta y siete (147) meses
Plazo Actualizado:		Ciento cuarenta y siete (147) meses
Fecha de Iniciación:		19 de marzo 2024
Fecha de Vencimiento:		19 de junio 2036

CONTRATO DE OBRA (Periodo 2024)

Contratista:		CONSORCIO ICASM2023
Contrato No.		LP 006 DE 2023
Valor Inicial:	$	8,873,477,366.00
Valor Actualizado:	$	8,873,477,366.00
Plazo Inicial:		Un (1) año
Fecha de Iniciación:		19 de marzo 2024
Fecha de Vencimiento:		31 de diciembre de 2024

CONTRATO DE INTERVENTORIA (Periodo 2024)

Interventor:		INTERVENTORES E INGENIERÍA S.A.S
Contrato No.		CM 007 DE 2023
Valor Inicial:	$	620,485,992.00
Valor Actualizado:	$	620,485,992.00
Plazo Inicial:		Un (1) año
Fecha de Iniciación:		19 de marzo 2024
Fecha de Vencimiento:		31 de diciembre de 2024

ACTIVIDADES REALIZADAS EN LA SEMANA

Se continua la ejecucion de la actividad de remoción desde la k4+080.00 hasta la k3+580.00.
Se hacen actividades de ahuyentamiento de fauna del sector
El 12 de julio se realiza visita de campo por parte del Supervisor del contrato. Acompaña Coordinador de Obra e Interventoria
Se movilizo otra retroexcavadora a la obra

ACTIVIDADES A REALIZAR EN LA SIGUIENTE SEMANA

Se continuara con las actividades de remocion de sedimentos.
Se continuara con las actividades de rescate y ahuyentamiento.


ACTIVIDADES SISO, AMBIENTALES Y SOCIALES

Se continua con la recoleccion de actas de vecindad para los tramos cercanos de obra y a donde se mueve la maquina.
Se realizan actividades de charlas de SST a comienzo de jornadas.

RESUMEN GENERAL DEL ESTADO DEL CONTRATO

- Se realizan charlas diarias sst.
-Se continua con el levantamiento de actas de vecindad.
.-Se continua con la ejecucion de la remocion de sedimentos con maquinaria amarilla

	%Programado	% Ejecutado
Avance semanal	2.13%	2.04%
Avance Acumulado	21.80%	8.77%

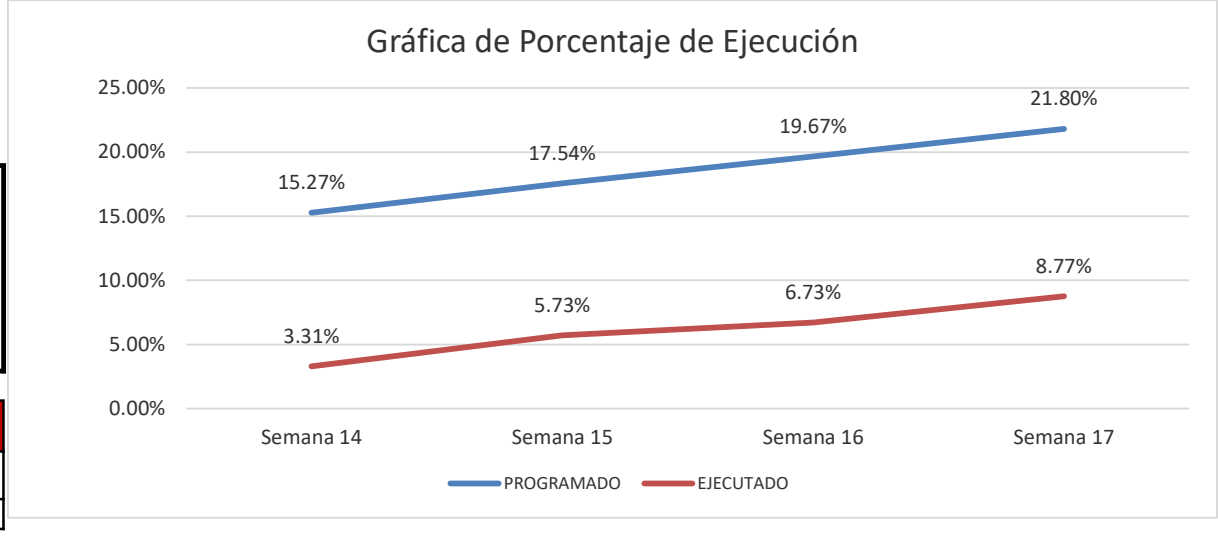

INFORME SEMANAL DE AVANCE DE OBRA

CONSORCIO ICASM2023

OBSERVACIONES

El avance que se evidencia en esta semana es del 2,04% para un total de 8.77% de avance acumulado.

DIRECTOR DE OBRA

Firma

Nombre: Luis Fernando Ochoa

Cedula: 73.113.864 de Cartagena

REGISTRO FOTOGRÁFICO



Descripción:

Actividad de remoción de sedimentos rio Gaira - Rio Gaira



Descripción:

Visita de campo Corpamag - Rio Gaira





Descripción:

Actividades de rescate de fauna local - Rio Gaira



Descripción:

Recolecta de actas - Rio Gaira



Descripción:

Charlas SST - Rio Gaira



Descripción:

Corrección de talud - Rio Gaira

INFORME SEMANAL No.18
(15 DE JUL - 21 DE JUL)

INFORME SEMANAL DE AVANCE DE OBRA

CONTRATISTA DE OBRA: **CONSORCIO ICASM2023** CONTRATO No: **LP 006 DE 2023**

INTERVENTORIA: **INTERVENTORES E INGENIERÍA S.A.S** CONTRATO No: **CM 007 DE 2023**

Semana Número: 18 Del: 15 de julio de 2024 Al: 21 de julio de 2024

Tiempo transcurrido desde la iniciación del contrato: 125 Días

Supervisor Contrato: Francisco Jairo Sanchez De la Hoz

OBJETO DEL CONTRATO DE OBRA.

OBJETO: “INTERVENCIONES A LOS CUERPOS DE AGUA DEL DISTRITO DE SANTA MARTA PARA EL MANTENIMIENTO Y PRESERVACIÓN DE SUS CONDICIONES HIDRÁULICAS Y AMBIENTALES" Contrato de Obra No. LP 006 de 2023

	SEMANAL	ACUMULADO
Obra programada (%)	2.30%	24.10%
Valor básico de la	$ 204,200,852.69	$ 2,138,273,098.48

	SEMANAL	ACUMULADO
Obra Física Ejecutada (%)	27.13%	35.90%
Valor básico de la Obra Ejecutada:	$ 2,407,699,907.00	$ 3,185,948,319.00

CONTRATO DE OBRA

Contratista:		CONSORCIO ICASM2023
Contrato No.		LP 006 DE 2023
Valor Inicial:	$	330,530,495,016.00
Valor Actualizado:	$	330,530,495,016.00
Plazo Inicial:		Ciento cuarenta y siete (147) meses
Plazo Actualizado:		Ciento cuarenta y siete (147) meses
Fecha de Iniciación:		19 de marzo 2024
Fecha de Vencimiento:		19 de junio 2036

CONTRATO DE INTERVENTORIA

Interventor:		INTERVENTORES E INGENIERÍA S.A.S
Contrato No.		CM 007 DE 2023
Valor Inicial:	$	23,163,036,792.00
Valor Actualizado:	$	23,163,036,792.00
Plazo Inicial:		Ciento cuarenta y siete (147) meses
Plazo Actualizado:		Ciento cuarenta y siete (147) meses
Fecha de Iniciación:		19 de marzo 2024
Fecha de Vencimiento:		19 de junio 2036

CONTRATO DE OBRA (Periodo 2024)

Contratista:		CONSORCIO ICASM2023
Contrato No.		LP 006 DE 2023
Valor Inicial:	$	8,873,477,366.00
Valor Actualizado:	$	8,873,477,366.00
Plazo Inicial:		Un (1) año
Fecha de Iniciación:		19 de marzo 2024
Fecha de Vencimiento:		31 de diciembre de 2024

CONTRATO DE INTERVENTORIA (Periodo 2024)

Interventor:		INTERVENTORES E INGENIERÍA S.A.S
Contrato No.		CM 007 DE 2023
Valor Inicial:	$	620,485,992.00
Valor Actualizado:	$	620,485,992.00
Plazo Inicial:		Un (1) año
Fecha de Iniciación:		19 de marzo 2024
Fecha de Vencimiento:		31 de diciembre de 2024

ACTIVIDADES REALIZADAS EN LA SEMANA

Se continua la ejecucion de la actividad de remoción desde la k3+580.00 hasta la k2+970.00.
Se hacen actividades de ahuyentamiento de fauna del sector
Se movilizo otra retroexcavadora mas a la obra
Se hace el reporte de las actividad de cargue y retiro del material de la remocion
Se realiza la actividad de cargue y retiro del material proveniente de la excavacion. Se realizaron 579 viajes.

ACTIVIDADES A REALIZAR EN LA SIGUIENTE SEMANA

Se continuara con las actividades de remocion de sedimentos.
Se continuara con las actividades de rescate y ahuyentamiento.
Se continuara con el retiro de material


ACTIVIDADES SISO, AMBIENTALES Y SOCIALES

Se continua con la recoleccion de actas de vecindad para los tramos cercanos de obra y a donde se mueve la maquina.
Se realizan actividades de charlas de SST a comienzo de jornadas.
El 15 de julio se realizó socializacion a la comunidad de Gaira.

RESUMEN GENERAL DEL ESTADO DEL CONTRATO

- Se realizan charlas diarias sst.
-Se continua con el levantamiento de actas de vecindad.
.-Se continua con la ejecucion de la remocion de sedimentos con maquinaria amarilla

	%Programado	% Ejecutado
Avance semanal	2.30%	27.13%
Avance Acumulado	24.10%	35.90%

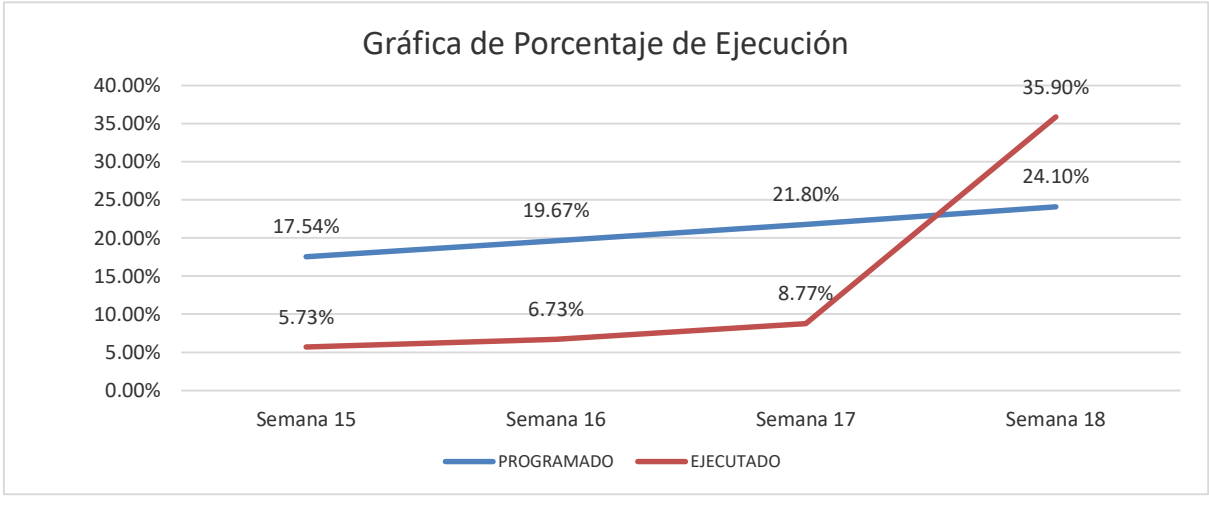

INFORME SEMANAL DE AVANCE DE OBRA

CONSORCIO ICASM2023

OBSERVACIONES

El avance que se evidencia en esta semana es del 27,13%, el aumento sustancial se debe a que se estan teniendo encuenta la cantidad de viajes de cargue y retiro de material de excavacion que se han realizado hasta la fecha de este semanal. para un total de 35.90% de avance acumulado.

DIRECTOR DE OBRA

Firma

Nombre: Luis Fernando Ochoa

Cedula: 73.113.864 de Cartagena

REGISTRO FOTOGRÁFICO



Descripción:

Actividad de remoción de sedimentos rio Gaira - Rio Gaira






Descripción:

Cargue y retiro de sedimentos rio Gaira - Rio Gaira



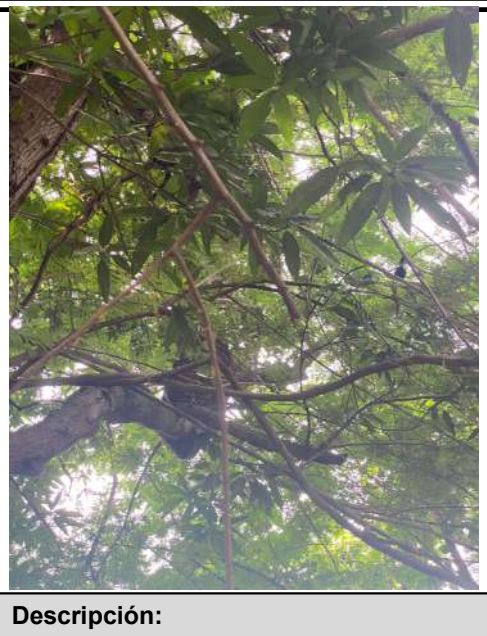

Descripción:

Actividades de rescate de fauna local - Rio Gaira



Descripción:

Recolecta de actas - Rio Gaira



Descripción:

Charlas SST - Rio Gaira



Descripción:

Socializacion de proyecto - Rio Gaira

INFORME SEMANAL No.19
(22 DE JUL - 28 DE JUL)

INFORME SEMANAL DE AVANCE DE OBRA

CONTRATISTA DE OBRA: **CONSORCIO ICASM2023** CONTRATO No: **LP 006 DE 2023**

INTERVENTORIA: **INTERVENTORES E INGENIERÍA S.A.S** CONTRATO No: **CM 007 DE 2023**

Semana Número: 19 Del: 22 de julio de 2024 Al: 28 de julio de 2024

Tiempo transcurrido desde la iniciación del contrato: 132 Días

Supervisor Contrato: Francisco Jairo Sanchez De la Hoz

OBJETO DEL CONTRATO DE OBRA.

OBJETO: "INTERVENCIONES A LOS CUERPOS DE AGUA DEL DISTRITO DE SANTA MARTA PARA EL MANTENIMIENTO Y PRESERVACIÓN DE SUS CONDICIONES HIDRÁULICAS Y AMBIENTALES" Contrato de Obra No. LP 006 de 2023

	SEMANAL	ACUMULADO
Obra programada (%)	2.30%	26.40%
Valor básico de la	$ 204,200,852.69	$ 2,342,473,951.16

	SEMANAL	ACUMULADO
Obra Física Ejecutada (%)	8.65%	44.55%
Valor básico de la Obra Ejecutada:	$ 767,453,004.00	$ 3,953,401,323.00

CONTRATO DE OBRA

Contratista:		CONSORCIO ICASM2023
Contrato No.		LP 006 DE 2023
Valor Inicial:	$	330,530,495,016.00
Valor Actualizado:	$	330,530,495,016.00
Plazo Inicial:		Ciento cuarenta y siete (147) meses
Plazo Actualizado:		Ciento cuarenta y siete (147) meses
Fecha de Iniciación:		19 de marzo 2024
Fecha de Vencimiento:		19 de junio 2036

CONTRATO DE INTERVENTORIA

Interventor:		INTERVENTORES E INGENIERÍA S.A.S
Contrato No.		CM 007 DE 2023
Valor Inicial:	$	23,163,036,792.00
Valor Actualizado:	$	23,163,036,792.00
Plazo Inicial:		Ciento cuarenta y siete (147) meses
Plazo Actualizado:		Ciento cuarenta y siete (147) meses
Fecha de Iniciación:		19 de marzo 2024
Fecha de Vencimiento:		19 de junio 2036

CONTRATO DE OBRA (Periodo 2024)

Contratista:		CONSORCIO ICASM2023
Contrato No.		LP 006 DE 2023
Valor Inicial:	$	8,873,477,366.00
Valor Actualizado:	$	8,873,477,366.00
Plazo Inicial:		Un (1) año
Fecha de Iniciación:		19 de marzo 2024
Fecha de Vencimiento:		31 de diciembre de 2024

CONTRATO DE INTERVENTORIA (Periodo 2024)

Interventor:		INTERVENTORES E INGENIERÍA S.A.S
Contrato No.		CM 007 DE 2023
Valor Inicial:	$	620,485,992.00
Valor Actualizado:	$	620,485,992.00
Plazo Inicial:		Un (1) año
Fecha de Iniciación:		19 de marzo 2024
Fecha de Vencimiento:		31 de diciembre de 2024

ACTIVIDADES REALIZADAS EN LA SEMANA

Se continua la ejecucion de la actividad de remoción desde la k2+970.00 hasta la k1+440.00.
Se hacen actividades de ahuyentamiento de fauna del sector
El 24 de julio se recibio la visita de la supervision de las actividades de Rescate de fauna de la entidad
Se realiza actividad de cargue y retiro de material de la remocion. Con un total de 587 viajes.

ACTIVIDADES A REALIZAR EN LA SIGUIENTE SEMANA

Se continuara con las actividades de remocion de sedimentos.
Se continuara con las actividades de rescate y ahuyentamiento.


ACTIVIDADES SISO, AMBIENTALES Y SOCIALES

Se continua con la recoleccion de actas de vecindad para los tramos cercanos de obra y a donde se mueve la maquina.
Se realizan actividades de charlas de SST a comienzo de jornadas.

RESUMEN GENERAL DEL ESTADO DEL CONTRATO

- Se realizan charlas diarias sst.
-Se continua con el levantamiento de actas de vecindad.
.-Se continua con la ejecucion de la remocion de sedimentos con maquinaria amarilla

	%Programado	% Ejecutado
Avance semanal	2.30%	8.65%
Avance Acumulado	26.40%	44.55%

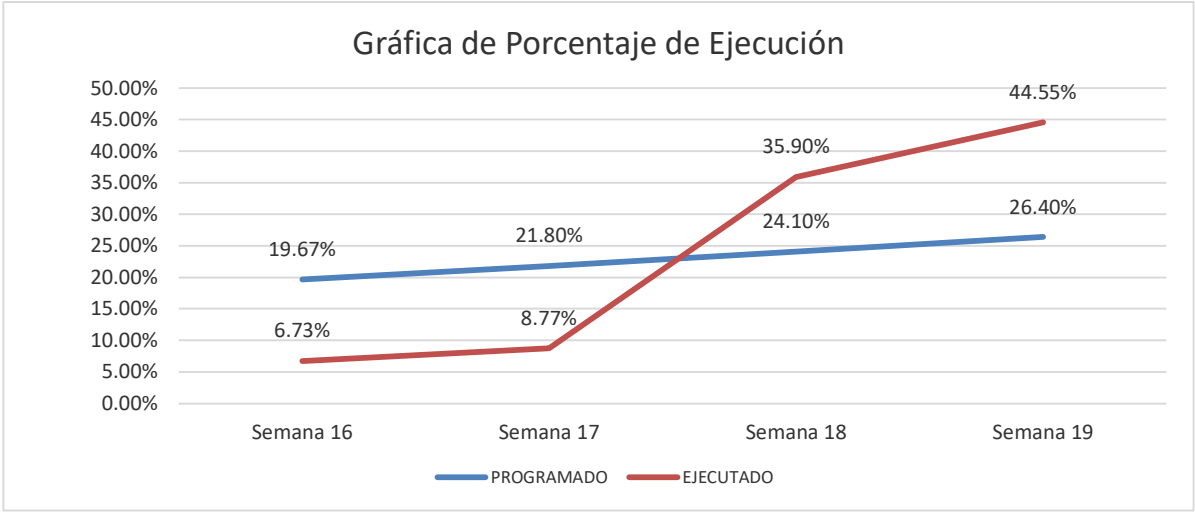

INFORME SEMANAL DE AVANCE DE OBRA

CONSORCIO ICASM2023

OBSERVACIONES

Se realiza el ajuste de los porcentajes de la programación debido a la entrega del balance de obra. El avance que se evidencia en esta semana es del 8.65% para un total de 44.55% de avance acumulado.

DIRECTOR DE OBRA

Firma
Nombre: Luis Fernando Ochoa
Cedula: 73.113.864 de Cartagena

REGISTRO FOTOGRÁFICO



Descripción:
Actividad de remoción de sedimentos rio Gaira - Rio Gaira



Descripción:
Actividad de remoción de sedimentos rio Gaira - Rio Gaira



Descripción:
Visita de la supervision de rescate de fauna local - Rio Gaira



Descripción:
Recolecta de actas - Rio Gaira



Descripción:
Actividades de Ahuyentamiento - Rio Gaira



Descripción:
Trabajo de topobatimetria - Rio Gaira

ANEXO

PERSONAL CONTRATO DE OBRA

CONSORCIO ICASM2023.
NIT: 901.782.970-2

ENTIDAD EJECUTORA: CORPORACION AUTONOMA REGIONAL DEL MAGDALENA (CORPAMAG)

CONTROL DIARIO DEL PERSONAL DEL CONTRATO DE OBRA

MES DEL INFORME: 5 **CONTRATO DE OBRA No.** LP 006 DE 2023 **CONTRATISTA:** CONSORCIO ICASM2023

PROYECTO: INTERVENCIONES A LOS CUERPOS DE AGUA DEL DISTRITO DE SANTA MARTA PARA EL MANTENIMIENTO Y PRESERVACIÓN DE SUS CONDICIONES HIDRÁULICAS Y AMBIENTALES.

CONTRATO DE INTERVENTORÍA No. CM 007 DE 2023 **INTERVENTOR:** INTERVENTORES E INGENIERÍA S.A.S

NOMBRE	CARGO	jul-24																														
		L	M	M	J	V	S	D	L	M	M	J	V	S	D	L	M	M	J	V	S	D	L	M	M	J	V	S	D	L	M	M
		1	2	3	4	5	6	7	8	9	10	11	12	13	14	15	16	17	18	19	20	21	22	23	24	25	26	27	28	29	30	31
MAYRA ALEJANDRA DEL RIO CORONELL	Residente de Obra	X	X	X	X	X	X		X	X	X	X	X	X		X	X	X	X	X	X		X	X	X	X	X	X		X	X	X
ANA MILAGRO MARENCO CABALLERO	Profesional SST	X	X	X	X	X	X		X	X	X	X	X	X		X	X	X	X	X	X		X	X	X	X	X	X		X	X	X
LUIS FERNANDO OCHOA MARULANDA	Director de obra	X	X	X	X	X	X		X	X	X	X	X	X		X	X	X	X	X	X		X	X	X	X	X	X		X	X	X
ROSA ELVIRA VILLAMIZAR	Especialista Ambiental	X	X	X	X	X	X		X	X	X	X	X	X		X	X	X	X	X	X		X	X	X	X	X	X		X	X	X
DANILO GREGORIO ROGRIGUEZ CORREA	Especialista Hidraulico	X	X	X	X	X	X		X	X	X	X	X	X		X	X	X	X	X	X		X	X	X	X	X	X		X	X	X
ANDRES FELIPE GIRALDO PEREZ	Trabajador Social	X	X	X	X	X	X		X	X	X	X	X	X		X	X	X	X	X	X		X	X	X	X	X	X		X	X	X
ANGELA MARIA FERNANDEZ FAJARDO	Ing. Topografo	X	X	X	X	X	X		X	X	X	X	X	X		X	X	X	X	X	X		X	X	X	X	X	X		X	X	X
SANTIAGO JOSE OSPINO URUEÑA	Coordinador de Obra	X	X	X	X	X	X		X	X	X	X	X	X		X	X	X	X	X	X		X	X	X	X	X	X		X	X	X
JONATHAN ANTONIO CARO ESCOBAR	Ingeniero Civil	X	X	X	X	X	X		X	X	X	X	X	X		X	X	X	X	X	X		X	X	X	X	X	X		X	X	X
CINDY RODRIGUEZ MEDINA	Ingeniero Ambiental	X	X	X	X	X	X		X	X	X	X	X	X		X	X	X	X	X	X		X	X	X	X	X	X		X	X	X
DAYANA MARCELA CERVANTES GIRALDO	Técnico SST	X	X	X	X	X	X		X	X	X	X	X	X		X	X	X	X	X	X		X	X	X	X	X	X		X	X	X
ANDRES FELIPE PONTON ALBOR	Biólogo	X	X	X	X	X	X		X	X	X	X	X	X		X	X	X	X	X	X		X	X	X	X	X	X		X	X	X
SERGIO ANDRÉS MENDIVIL RIVAS	Biólogo	X	X	X	X	X	X		X	X	X	X	X	X		X	X	X	X	X	X		X	X	X	X	X	X		X	X	X
ABDON SEGUNDO PERALTA ATENCIO	Veterinario	X	X	X	X	X	X		X	X	X	X	X	X		X	X	X	X	X	X		X	X	X	X	X	X		X	X	X
LEONARDO RAFAEL NOGUERA CONSUEGRA	Topografo	X	X	X	X	X	X		X	X	X	X	X	X		X	X	X	X	X	X		X	X	X	X	X	X		X	X	X
JOSE FELIPE VENECIA MONTENEGRO	Ayudante de topografia	X	X	X	X	X	X		X	X	X	X	X	X		X	X	X	X	X	X		X	X	X	X	X	X		X	X	X
JOSE JORGE LINERO MACIAS	Ayudante	X	X	X	X	X	X		X	X	X	X	X	X		X	X	X	X	X	X		X	X	X	X	X	X		X	X	X
EDGAR ENRIQUE RIVERA JULIO	Ayudante	X	X	X	X	X	X		X	X	X	X	X	X		X	X	X	X	X	X		X	X	X	X	X	X		X	X	X
JHON MARTIN RUDAS TORRES	Ayudante	X	X	X	X	X	X		X	X	X	X	X	X		X	X	X	X	X	X		X	X	X	X	X	X		X	X	X
JUAN JOSE CERVANTES ROMERO	Ayudante	X	X	X	X	X	X		X	X	X	X	X	X		X	X	X	X	X	X		X	X	X	X	X	X		X	X	X
RAFAEL EDUARDO PACHECO DE LEON	Inspector de Obra	X	X	X	X	X	X		X	X	X	X	X	X		X	X	X	X	X	X		X	X	X	X	X	X		X	X	X
DEISY ANDREA GIRALDO GIRALDO	Aux Trabajador Social												X	X		X	X	X	X	X	X		X	X	X	X	X	X		X	X	X
GUSTAVO DANIEL HERNANDEZ MELENDREZ	Ayudante															X	X	X	X	X	X		X	X	X	X	X	X		X	X	X
RAFAEL ENRIQUE NAVARRO ARAUJO	Ayudante																						X	X	X	X	X	X		X	X	
RICARDO JOSE GUAL ALMARALES	Ayudante																						X	X	X	X	X	X		X	X	X

OBSERVACIONES DE LA INTERVENTORÍA:

Firma
Nombre: MAYRA ALEJANDRA DEL RIO CORONELL
Residente de Obra
T.P. 08202-320271 ATL

Firma
Nombre: EDILBERTO SMITH OLIVEROS ZAMORA
Residente de Interventoría
Matrícula No.: 08202-181155 ATL

Excavadoras, GPS y (8) volquetas.

Domingo, 30 de junio 2024: clima: No se realizan actividades.

Semana No.16 (01 julio 2024 – 07 julio 2024)

Lunes 01 julio 2024: Clima: Se inició el día soleado-seco, sin precipitaciones. Actividades: Se realizaron actividades de retiro de sedimento con excavadora con una intervención desde la K4+280 hasta la K4+240. Se continua con el levantamiento de actas de vecindad. Se realizaron charlas. Se realizan actividades de rescate de fauna silvestre. Se realiza el cargue, retiro y disposición final del material proveniente de la excavación (97 viajes) personal: (1) conductor de obra (1) coordinador de obra (1) Director de obra (1) Residente de obra (1) Especialista Hidráulico de obra (1) comisión de Topografía (1) Trabajador Social de obra (1) Técnico SISO (1) Biólogo (1) Director de Interventoría (1) Residente de Interventoría (1) Conductor de Interventoría (1) Especialista Ambiental de Interventoría (1) Especialista Hidráulico de Interventoría (1) Trabajador social de Interventoría (2) Operadores (2) Ayudantes de obra (1) Veterinario (1) vigilante (8) conductores de volquetas. Equipo: Computador portatil de obra e interventoría, Equipo de Topografía, (2) Excavadoras, GPS, (8) Volquetas

Martes, 02 julio 2024: Clima: Se presentaron lluvias moderadas durante 1 Hora. Actividades: Se realizaron

Powered by CamScanner

actividades de retiro de sedimentos con excavadora con una intervención desde la K4+240 hasta la K4+160. Se continua con el levantamiento de actas de vecindad. Se realizaron charlas SST. Se realizan actividades de rescate de fauna Silvestre. Se realiza el cargue, retiro y disposición final del material proveniente de la excavación (96 viajes) **Personal:** (1) conductor (1) coordinador de obra (1) Director de obra (1) Residente de obra (1) Especialista Hidraulico de obra (1) comisión de Topografía (1) Trabajador social (1) Técnico SISO (1) Biólogo (1) Director de Interventoría (1) conductor de Interventoría (1) Especialista Ambiental de Interventoría (1) Especialista Hidráulico de Interventoría (1) Trabajador Social de Interventoría (2) operadores (2) Ayudantes (1) veterinario (1) vigilante (8) conductores de volquetas **Equipo:** Computador portatil de obra e interventoría, vehículo obra e interventoría, Equipo de Topografía, (2) Excavadoras, GPS, (8) Volquetas

Miércoles, 03 de julio 2024: **clima:** Se inició el dia soleado - seco, sin precipitaciones **Actividades:** Se realizaron actividades de retiro de sedimento con excavadora con una intervención desde la K4+160 hasta la K4+140. Se continua con el levantamiento de actas de vecindad. Se realizaron charlas. Se realizan actividades de rescate de fauna silvestre. Se realiza el cargue, retiro y disposición final de material proveniente de la excavación (95 viajes) **Personal:** (1) conductor (1) Coordinador de obra (1) Director de obra (1) Residente de obra (1) Especialista Hidráulico de obra (1) Comisión de Topografía (1) Trabajador social (1) Técnico SISO (1) Biólogo (1) Director de Interventoría (1) Residente de Interventoría (1) conductor de Interventoría (1) Especialista ambiental de Interventoría (1) Especialista Hidráulico de Interventoría (1) Trabajador social de Interventoría (2) operadores (1)

Powered by CamScanner

Veterinario (2) ayudantes (1) Vigilante (8) conductores de Volquetas **Equipo**: Computador portatil de obra e interventoría, vehículo de obra e interventoría, Equipo de Topografía, (2) Excavadoras, GPS, (8) Volquetas

Jueves 04 de julio 2024: **clima**: Se inició el día Soleado-Seco, sin precipitaciones - **Actividades**: Se realizaron actividades de retiro de sedimentos con excavadora con una intervención desde la K4+140 hasta la K4+220. Se continua con el levantamiento de actas de vecindad. Se realizaron charlas. Se realizan actividades de rescate de fauna silvestre. Se realiza el cargue, retiro y disposición final del material proveniente de la excavación (98 viajes) **Personal**: (1) conductor (1) coordinador de obra (1) Director de obra (1) Residente de obra (1) Especialista Hidráulico de obra (1) Comisión de Topografía (1) Trabajador Social (1) Técnico SISO (1) Biólogo (1) Director de Interventoría (1) Residente de Interventoría (1) conductor de Interventoría (1) Especialista ambiental de Interventoría (1) Especialista Hidráulico de Interventoría (1) Trabajador Social de Interventoría (2) Operadores (2) Ayudantes (1) Veterinario (1) vigilante (8) conductores de volquetas **Equipo**: Computador portátil de obra e interventoría, vehículo de obra e interventoría, Equipo de Topografía, (2) Excavadoras, GPS, (8) Volquetas.

Viernes, 05 de julio 2024: **Clima**: Se Inicio el día Soleado-seco, sin precipitaciones. **Actividades**: se realiza el cargue, retiro y disposición final de material proveniente de la excavación (96 viajes). Se continua

Powered by CamScanner

con el levantamiento de actas de vecindad. se realizaron charlas. Se realizan actividades de rescate de fauna Silvestre. **Personal**: (1) conductor (1) coordinador de obra (1) Director de obra (1) Residente de obra (1) Especialista Hidráulico de obra (1) comisión de Topografía (1) Trabajador social (1) Técnico SISO, (1) Biólogo (1) Director de Interventoría, (1) Residente de Interventoría (1) Especialista Hidráulico de obra (1) comisión de Topografía (1) Trabajador social (1) Técnico SISO (1) Biólogo (1) Director de Interventoría (1) Residente de Interventoría (1) Conductor de Interventoría (1) Especialista Ambiental de Interventoría (1) Especialista Hidráulico de Interventoría (1) Trabajador social de Interventoría (2) operadores (2) Ayudantes (1) veterinario (1) Vigilante (8) conductores de volquetas **Equipo**: Computador portátil de obra e interventoría, vehículo de obra e interventoría, Equipo de Topografía, (2) Excavadoras, GPS, (8) volquetas.

Sabado, 06 de Julio 2024: clima: Se inició el día nublado - con precipitaciones fuertes durante 1 hora. Actividades: Se realizaron actividades de retiro de Sedimento con excavadora con una intervención desde la K4+120 hasta la K4+080. Se continua con el levantamiento de actas de vecindad. Se realizaron charlas. se realizan actividades de rescate de fauna silvestre Se realiza el cargue, retiro y disposición final del material proveniente de la excavación (97 viajes) Personal: (1) conductor, (1) Director de obra (1) Residente de obra (1) comisión de Topografia de obra (1) Trabajador social (1) Director de Interventoría (1) Residente de Interventoría (1) Trabajador social de Interventorra (1) Topógrafo de Interventoría (2) operadoras (2) Ayudantes (1) Biólogo (8) conductores de volquetas Equipo: computador portátil de obra e interventoría, vehículo de obra e interventoría, Equipo de Topografía (2) Excavadoras, GPS, (8) Volquetes

Powered by CamScanner

Domingo, 07 Julio 2024: No se realizan actividades

Semana No. 17 (8 Julio 2024 – 14 Julio 2024)

Lunes, 08 Julio 2024: Clima: Se inicio el día soleado-seco, sin precipitaciones Actividades: Se realizaron actividades de retiro de sedimentos con excavadora con una intervención desde la K4+080 hasta la K4+000 se continua con el levantamiento de actas de vecindad Se realizaron charlas. Se realizan actividades de rescate de fauna silvestre. Se realiza el cargue, retiro y disposición final del material proveniente de la excavación (98 viajes) Personal: (1) conductor, (1) coordinador de obra, (1) Director de obra (1) Residente de obra, (1) Especialista Hidráulico de obra, (1) comisión de Topografía, (1) Trabajador social, (1) Técnico SI,SO, (1) Biólogo, (1) Director de Interventoría, (1) Residente de Interventoría, (1) conductor de Interventoría, (1) Especialista ambiental de Interventoría, (1) Especialista Hidráulico de Interventoría, (1) Trabajador Social de Interventoría (2) operadores (2) ayudantes (1) vigilante. (8) Conductores de volqueta Equipo: Computador portátil de obra e interventoría, Vehículo de obra e interventoría, Equipo de Topografía, (2) Excavadoras, GPS, (8) Volquetas

Martes, 09 de julio 2024: Clima: Se inicio el día soleado-seco, sin precipitaciones Actividades: Se realizaron actividades de retiro de sedimentos con

Powered by CamScanner

excavadora con una intervención desde la K4+000 hasta la K3+900. Se continua con el levantamiento de actas de vecindad. Se realizaron charlas. Se realizan actividades de rescate de fauna silvestre. Se realiza el cargue, retiro y disposición final del material proveniente de la excavación (95 viajes) **Personal**: (1) conductor, (1) coordinador de obra (1) Director de obra (1) Residente de obra (1) Especialista Hidráulico de obra (1) comisión de Topografía (1) Trabajador social (1) Técnico SISO (1) Biólogo (1) Director de Interventoría, (1) Residente de Interventoría (1) Residente de Interventoría (1) conductor de Interventoría (1) Especialista Ambiental de Interventoría (1) Especialista Hidráulico de Interventoría (1) Trabajador Social de Interventoría (2) operadores (2) Ayudantes (1) veterinario (1) vigilante (8) conductores de volquetas. **Equipo**: Computador portátil de obra e interventoría, Vehículo de obra e interventoría, Equipo de Topografía, (2) Excavadoras, GPS, (8) volquetas

Miercoles, 10 de julio 2024: **Clima**: Se inicio el día soleado-seco, sin precipitaciones. **Actividades**: Se realizaron actividades de retiro de sedimentos con excavadora con una intervención desde la K3+900 hasta la K3+860. Se continua con el levantamiento de actas de vecindad. Se realizaron charlas. Se realizan actividades de rescate de fauna silvestre. Se realiza el cargue, retiro y disposición final de material proveniente de la excavación (94 viajes). **Personal**: (1) Conductor (1) coordinador de obra (1) Director de obra (1) Residente de obra (1) Especialista hidráulico de obra (1) comisión de Topografía (1) Trabajador social (1) Técnico SISO (1) Biólogo (1) Director de Interventoría (1) Residente de Interventoría (1) conductor de Interventoría (1) Especialista Ambiental de Interventoría (1) Especialista Hidráulico de Interventoría

Powered by CamScanner

(1) Trabajador social de Interventoría (2) operadores (2) Ayudantes (1) veterinario (1) vigilante (8) conductores de volquetas **Equipo:** computador portátil de obra e interventoría, vehículo de obra e interventoría, Equipo de Topografía, (2) Excavadoras, GPS, (8) volquetas

Jueves, 11 de julio 2024: clima: Se inició el día soleado - seco, sin precipitaciones **Actividades:** Se realiza el retiro de sedimentos desde la K3+860 hasta la K3+780. Se continua con el levantamiento de actas de vecindad. Se realiza el cargue, retiro y disposición final del material proveniente de la excavación (96 viajes). **Personal:** (1) conductor, (1) coordinador de obra (1) Director de obra (1) Residente de obra (1) Especialista Hidráulico de obra (1) comisión de Topografía de obra (1) Trabajador social (1) Director de Interventoría (1) Residente de Interventoría (1) conductor de Interventoría (1) Especialista ambiental de Interventoría (1) Especialista Hidráulico de Interventoría (1) Trabajador Social de Interventoría (2) operadores (2) ayudantes (1) Biólogo (1) Veterinario (8) conductores de volquetas **Equipo:** Computador portátil de obra e interventoría, vehículo de obra e interventoría equipo de Topografía, (2) Excavadoras, GPS, (8) volquetas

Viernes 12 de julio 2024: clima: Se inició el día Soleado-seco, sin precipitaciones. **Actividades:** Se realizaron actividades de retiro de sedimento con excavadora (con una intervención desde la K3+780 hasta la K3+660. Se continua con el levantamiento de actas de vecindad. Se realiza el cargue, retiro y disposición final del Material proveniente excavación (97 Viajes). Se realizó visita de Campo

Powered by CamScanner

por parte del supervisor del contrato, se hizo acompañamiento por parte de los coordinadores de obra e interventoría. Personal: (1) Conductor (1) coordinador de obra (1) Director de obra (1) Residente de obra (1) Especialista Hidráulico de obra (1) comisión de Topografía de obra (1) Trabajador social (1) Director de Interventoría (1) Residente de Interventoría (1) conductor de Interventoría (1) Especialista ambiental de Interventoría (1) Especialista Hidráulico de Interventoría (1) Trabajador social de Interventoría (1) Topógrafo de Interventoría (2) operadores (2) Ayudantes (1) Biólogo (1) veterinario (8) conductores de volquetas Equipo: Computador portátil de obra e interventoría, vehículo de obra e interventoría, Equipo de Topografía, (2) Excavadoras, GPS, (8) volquetas

Sábado, 13 de julio 2024: clima: Se inició el día soleado - seco. Sin precipitaciones. Actividades: Se realizaron actividades de retiro de sedimento con excavadora con una intervención desde la K3+660 hasta la K3+580. Se continua con el levantamiento de actas de vecindad. Se realiza el cargue, retiro y disposición final del material proveniente de la excavación (99 viajes) Personal: (1) conductor, (1) Director de obra, (1) Residente de obra (1) comisión de Topografía de obra (1) Trabajador social (1) Director de Interventoría (1) Residente de Interventoría (1) Trabajador social de Interventoría (1) Topógrafo de Interventoría (2) operadores (2) Ayudantes (1) Biólogo (8) Conductores de volquetas Equipo: Computador portátil de obra e interventoría, vehículo de obra e interventoría, Equipo de Topografía, (2) Excavadoras (8) Volquetas.

Powered by CamScanner

Domingo, 14 de julio 2024: No se realizan actividades

Semana No. 18 (15 julio 2024 - 21 julio 2024)

Lunes, 15 de julio 2024: Clima: se inicio el día soleado-seco, sin precipitaciones. Actividades: se realiza la remoción mecanica de sedimentos desde la abcisa K3+580 hasta la K3+480. Se continua con el levantamiento de actas de vecindad. Se realiza el cargue, retiro y disposición final del material proveniente de la excavacion (95 viajes). Se realizó socialización del proyecto para las comunidades de Gaira. Personal: (1) conductor, (1) coordinador de obra, (1) Director de obra, (1) Residente de obra, (1) Especialista Hidráulico de obra, (1) Comisión de Topografía de obra, (1) Trabajador Social, (1) Director de Interventoría, (1) Residente de Interventoría, (1) conductor de Interventoría, (1) Especialista Ambiental de Interventoría, (1) Especialista Hidráulico de Interventoría, (1) Trabajador social de Interventoría (1) Topógrafo de Interventoría, (4) operadores, (2) ayudantes, (1) Biólogo, (8) conductores de volquetas Equipo: Computador portátil de obra e interventoría, vehículo de obra e interventoría, equipo de Topografía, (4) Excavadoras, GPS, (8) volquetas.

Martes, 16 de julio 2024: clima: Se inició el día soleado-seco, sin precipitaciones. Actividades: se realizaron actividades de remoción de sedimentos con excavadora con una intervención desde la K3+480 hasta la K3+380. Se continua con el

Powered by CamScanner

levantamiento de actas de vecindad. Se realiza el cargue, retiro y disposición final del material proveniente de la excavación (94 viajes). Personal: (1) conductor, (1) coordinador de obra, (1) Director de obra, (1) Residente de obra, (1) Especialista Hidráulico de obra, (1) comisión de Topografía de obra, (1) Trabajador social, (1) Director de Interventoría, (1) Residente de Interventoría, (1) conductor de Interventoría, (1) Especialista ambiental de Interventoría, (1) Especialista Hidráulico de Interventoría, (1) Trabajador Social de Interventoría, (1) Topógrafo de Interventoría, (4) Operadores, (2) Ayudantes, (1) Biólogo, (8) conductores de volquetas. Equipo: computador portatil de obra e interventoría, vehículo de obra e interventoría, Equipo de topografía, (4) Excavadoras, GPS, (8) volquetas.

Miércoles, 17 de julio 2024: Clima: Se inicio el día soleado-seco, sin precipitaciones. Actividades: Se realizaron actividades de remoción de sedimentos con excavadora con una intervención desde la K3+380 hasta la K3+260. Se continua con el levantamiento de actas de vecindad. Se realiza el cargue, retiro y disposición del material proveniente de la excavación (99 viajes) Personal: (1) conductor, (1) Coordinador de obra, (1) Director de obra, (1) Residente de obra, (1) Especialista Hidráulico de obra, (1) Comisión de Topografía de obra, (1) Trabajador social, (1) Director de Interventoría, (1) Residente de Interventoría, (1) conductor de Interventoría, (1) Especialista ambiental de Interventoría, (1) Especialista Hidráulico de Interventoría (1) Trabajador Social de Interventoría, (1) Topógrafo de Interventoría, (4) operadores, (2) ayudantes, (1) Biólogo, (8) Conductores de volquetas. Equipo: computador portátil de obra e interventoría, vehículo de obra e interventoría,

Powered by CamScanner

equipo de Topografía, (4) Excavadoras, GPS, (8) volquetas.

Jueves, 18 de julio 2024: Clima: Se inició el día nublado, con precipitaciones leves. Actividades: Se realizaron actividades de remoción de sedimentos con excavadora con una intervención desde la K3+260 hasta la K3+020. Se continua con el levantamiento de actas de vecindad. Se realiza el cargue, retiro y disposición final del material proveniente de la excavación. (97 viajes) Personal: (1) conductor, (1) coordinador de obra, (1) Director de obra, (1) Residente de obra, (1) Especialista Hidráulico de obra, (1) comisión de Topografía de obra, (1) Trabajador social, (1) Director de Interventoría, (1) Residente de Interventoría, (1) conductor de Interventoría, (1) Especialista ambiental de Interventoría, (1) Especialista Hidráulico de Interventoría, (1) Trabajador social de Interventoría, (1) topógrafo de Interventoría, (4) operadores, (2) ayudantes, (1) Biólogo, (8) conductores de volquetas. Equipo: Computador Portátil de obra e interventoría, vehículo de obra e interventoría, equipo de topografía, (4) Excavadoras, GPS, (8) volquetas.

Viernes, 19 de julio 2024: Clima: Se presentaron lluvias - húmedo, con precipitaciones. Actividades: Se realizaron actividades de remoción de sedimentos con excavadora con una intervención desde la K3+020 hasta la K2+970. Se continua con el levantamiento de actas de vecindad. Se realizaron charlas. Se

Powered by CamScanner

realiza el cargue, retiro y disposición del material proveniente de la excavación (96 viajes). Personal: (1) Conductor, (1) Coordinador de obra, (1) Director de obra, (1) Residente de obra, (1) Especialista Hidráulico de obra, (1) comisión de Topografía, (1) Trabajador Social, (1) Técnico SISO, (1) Director de Interventoría, (1) Residente de Interventoría, (1) conductor de Interventoría, (1) Especialista ambiental de Interventoría, (1) Especialista Hidráulico de Interventoría, (1) Trabajador Social de Interventoría, (1) Topógrafo de Interventoría, (4) operadores, (2) ayudantes, (1) Biólogo, (1) Vigilante, (8) Conductores de volquetas. Equipo: Computador Portátil de obra e interventoría, Vehículo de obra e interventoría, Equipo de Topografía, GPS, (8) Volquetas, (4) Excavadoras.

Sábado, 20 de julio 2024: clima: Se inició el día Soleado - seco, sin precipitaciones. Actividades: Se continua con el levantamiento de actas de vecindad. se realizaron charlas. se realiza el cargue, retiro y disposición final del material proveniente de la excavación (98 viajes) Personal: (1) Conductor, (1) Director de obra, (1) Residente de obra, (1) comisión de Topografía de obra, (1) Trabajador social, (1) Director de Interventoría, (1) Residente de Interventoría, (1) Trabajador Social de Interventoría, (1) Topógrafo de Interventoría, (4) operadores, (2) ayudantes, (1) Biólogo, (8) Conductores de volquetas. Equipo: Computador portátil de obra e interventoría, Vehículo de obra e interventoría, Equipo de Topografía, (4) Excavadoras, GPS, (8) Volquetas.

Powered by CamScanner

Domingo, 21 de julio 2024: No se realizan actividades

Semana No. 19 (22 Julio 2024 - 28 julio 2024)

Lunes, 22 julio 2024: Clima: se inicio el día soleado-seco, sin precipitaciones. Actividades: Se realizaron actividades de remoción de sedimentos con excavadora con una intervención desde la K2+970 hasta la K2+900. Se continua con el levantamiento de actas de vecindad. se realizaron charlas de SST. Se realizan actividades de rescate de fauna. Se realiza el cargue, retiro y disposición final del material proveniente de la excavación. (95 viajes). Personal: (1) conductor, (1) coordinador de obra, (1) Director de obra, (1) Residente de obra, (1) Especialista Hidráulico de obra, (1) Comisión de Topografía, (1) Trabajador social, (1) Técnico SISO, (1) Biólogo, (1) Director de Interventoría, (1) Residente de Interventoría, (1) conductor de Interventoría, (1) Especialista ambiental de Interventoría, (1) Especialista Hidráulico de Interventoría, (1) Trabajador social de Interventoría, (4) operadores, (5) ayudantes, (1) Veterinario, (1) vigilante, (8) conductores de volquetas. Equipo: Computador portátil de obra e interventoría, vehículo de obra e interventoría, equipo de Topografía, (4) Excavadoras, GPS, (8) volquetas.

Powered by CamScanner

Martes, 23 de julio 2024: Clima: Se inició el día soleado-seco, sin precipitaciones. Actividades: Se realizaron actividades de remoción de sedimentos con excavadora con una intervención desde la K2+800 hasta la K2+660 Se continua con el levantamiento de actas de vecindad. Se realizaron charlas. Se realizan actividades de rescate de fauna. Se realiza el cargue, retiro y disposición final del material sobrante de la excavación. (99 viajes). Personal: (1) conductor, (1) coordinador de obra, (1) Director de obra, (1) Residente de obra, (1) Especialista Hidráulico de obra, (1) comisión de Topografía, (1) Trabajador social, (1) Técnico SISO, (1) Biólogo, (1) Director de Interventoría, (1) Residente de Interventoría, (1) conductor de Interventoría, (1) Especialista ambiental de interventoría, (1) Especialista Hidráulico de Interventoría, (1) Trabajador social de interventoría, (4) operadores, (5) ayudantes, (1) veterinario, (1) vigilante, (8) conductores de volquetas Equipo: Computador portátil de obra e interventoría, vehículo de obra e interventoría, Equipo de topografía, (4) Excavadoras, GPS, (8) volquetas. Equipo: Computador portátil de obra e interventoría, vehículo de obra e interventoría, equipo de topografía, (4) Excavadoras, GPS, (8) volquetas.

Miércoles, 24 de julio 2024: Clima: Se inició el día soleado-seco, sin precipitaciones. Actividades: Se realizaron actividades de remoción de sedimentos con excavadora con una intervención desde la K2+660 hasta la K2+260. Se continua con el levantamiento de actas de vecindad. Se realizaron charlas. Se recibio la visita por parte de la coordinadora del componente de Rescate y Fauna silvestre. Se realiza el cargue, retiro y

Powered by CamScanner

disposición final del material proveniente de la excavación. (98 viajes). Personal: (1) conductor, (1) coordinador de obra, (1) Director de obra, (1) Residente de obra, (1) Especialista Hidráulico de obra, (1) comisión de Topografía, (1) Trabajador Social, (1) Técnico SISO, (1) Biólogo, (1) Director de Interventoría, (1) Residente de Interventoría, (1) conductor de Interventoría, (1) Especialista ambiental de Interventoría, (1) Especialista Hidráulico de Interventoría, (1) Trabajador Social de Interventoría, (4) operadores, (5) ayudantes, (1) veterinario, (1) Vigilante, (8) conductores de volquetas. Equipo: computador portátil de obra e interventoría, vehículo de obra e interventoría, equipo de Topografía, (4) Excavadoras, GPS, (8) Volquetas.

Jueves 25 de julio 2024: Clima: Se inicio el día nublado - con precipitaciones leves. Actividades: Se realizaron actividades de remoción de sedimentos con excavadora con una intervención desde la K2+260 hasta la K1+840. se continua con el levantamiento de actas de vecindad. Se realizaron charlas. Se realizan actividades de rescate de fauna. se realiza el cargue, retiro y disposición final del material proveniente de la excavación. (102 viajes). Personal: (1) Conductor, (1) Coordinador de obra, (1) Director de obra, (1) Residente de obra, (1) Especialista Hidráulico de obra, (1) Comisión de Topografía, (1) Trabajador social, (1) Técnico SISO, (1) Biólogo, (1) Director de Interventoría, (1) Residente de Interventoría, (1) Conductor de Interventoría, (1) Especialista ambiental de Interventoría, (1) Trabajador Social de Interventoría, (4) operadores, (5)

Powered by CamScanner

ayudantes, (1) Veterinario, (1) Vigilante, (8) Conductores de volquetas. Equipo: Computador portátil de obra e interventoría, Vehículo de obra e interventoría, Equipo de Topografía, (4) Excavadoras, GPS, (8) volquetas

Viernes, 26 de julio 2024: Clima: Se inició el día nublado - con precipitaciones leves. Actividades: Se realizaron actividades de remoción de sedimentos con excavadora con una intervención desde la K1+840 hasta la K1+640. Se continua con el levantamiento de actas de vecindad. Se realizaron charlas. Se realizan actividades de rescate de fauna. Se realiza el cargue, retiro y disposición del material proveniente de la excavación (99 viajes). Personal: (1) conductor, (1) Coordinador de obra, (1) Director de obra, (1) Residente de obra, (1) Especialista Hidráulico de obra, (1) Comisión de Topografía, (1) Trabajador Social, (1) Técnico SISO, (1) Biólogo, (1) Director de Interventoría, (1) Residente de Interventoría, (1) Conductor de Interventoría, (1) Especialista ambiental de Interventoría, (1) Especialista Hidráulico de Interventoría, (1) Trabajador social de Interventoría, (4) operadores, (5) ayudantes, (1) veterinario, (1) vigilantes, (8) Conductores de volquetas. Equipo: Computador portátil de obra e interventoría, Vehículo de obra e interventoría, Equipo de Topografía, (GPS), (4) Excavadoras, (8) volquetas.

Sábado, 27 de Julio 2024: Clima: Se inicio el día Soleado - seco, Sin precipitaciones. Actividades:

Powered by CamScanner

Se realizaron actividades de retiro de sedimentos con excavadora con una intervención desde la K1+640 hasta la K1+440. Se continua con el levantamiento de actas de vecindad. Se realizaron charlas. Se realizan actividades de rescate de fauna. Se realiza el cargue, retiro, y disposición final del material proveniente de la excavación. (94 Viajes). Personal: (1) Conductor, (1) Director de obra, (1) Residente de obra, (1) Comisión de Topografía de obra, (1) Trabajador Social, (1) Director de Interventoría, (1) Residente de Interventoría, (1) Trabajador Social de Interventoría, (1) Topógrafo de Interventoría, (4) operadores, (5) ayudantes, (1) Biólogo, (8) Conductores de volquetas. Equipo: Computador portátil de obra e interventoría, Vehículo de obra e interventoría, equipo de topografía, (4) Excavadoras, GPS, (8) volquetas

Domingo, 28 de julio 2024: clima: No se realizan actividades.

Powered by CamScanner

ANEXO - ESTADO GENERAL DEL TIEMPO

CONSORCIO ICASM2023.
NIT: 901.782.970-2

FECHA	31	JULIO	2024
	(Día)	(Mes)	(Año)

ENTIDAD EJECUTORA: CORPORACIÓN AUTÓNOMA REGIONAL DEL MAGDALENA

CONTRATO DE OBRA No: LP 006 DE 2023 **CONTRATISTA:** CONSORCIO ICASM2023 **INFORME MENSUAL No.** 5

ESTADO GENERAL DEL TIEMPO

Clase de tiempo	jul-24																														
	1	2	3	4	5	6	7	8	9	10	11	12	13	14	15	16	17	18	19	20	21	22	23	24	25	26	27	28	29	30	31		Total
Seco	24	23	23	24	24	23	24	24	24	24	24	24	24	24	24	24	24	23	22	24	24	24	24	24	23	23	24	24	24	24	23		735
Nublado / Llovizna		1	1															1	2						1	1					1		8
Lluvia Fuerte						1																											1
Total	24	24	24	24	24	24	24	24	24	24	24	24	24	24	24	24	24	24	24	24	24	24	24	24	24	24	24	24	24	24	24		744

EN CADA CASILLA SE DEBE INDICAR EL NÚMERO DE HORAS POR DÍA QUE PERMANECE LA CLASE DE TIEMPO LAS 24 HORAS DEL DÍA.

NOTA:

OBSERVACIONES:

Firma
Nombre: MAYRA ALEJANDRA DEL RIO CORONELL
Residente de Obra
Matrícula No.: 08202-320271 ATL

Firma
Nombre: EDILBERTO SMITH OLIVEROS ZAMORA
Residente de Interventoría
Matrícula No.: 08202-181155 ATL

ANEXO

MAQUINARIA Y EQUIPO CONTRATO DE OBRA

CONSORCIO ICASM2023.
NIT: 901.782.970-2

UNIDAD EJECUTORA: CORPORACION AUTONOMA REGIONAL DEL MAGDALENA (CORPAMAG)

CONTROL DIARIO DE MAQUINARIA Y EQUIPOS DEL CONTRATO DE OBRA

MES DEL INFORME: 5 **CONTRATO DE OBRA No.** LP 006 DE 2023 **CONTRATISTA:** CONSORCIO ICASM2023

PROYECTO: INTERVENCIONES A LOS CUERPOS DE AGUA DEL DISTRITO DE SANTA MARTA PARA EL MANTENIMIENTO Y PRESERVACIÓN DE SUS CONDICIONES HIDRÁULICAS Y AMBIENTALES.

CONTRATO DE INTERVENTORÍA No. CM 007 DE 2023 **INTERVENTOR:** INTERVENTORES E INGENIERÍA S.A.S

MAQUINARIA Y EQUIPO	jul-24																														
	L	M	M	J	V	S	D	L	M	M	J	V	S	D	L	M	M	J	V	S	D	L	M	M	J	V	S	D	L	M	M
	1	2	3	4	5	6	7	8	9	10	11	12	13	14	15	16	17	18	19	20	21	22	23	24	25	26	27	28	29	30	31
EXCAVADORA R220LC-9S	A	A	A	A	A	A		A	A	A	A	A	A		A	A	A	A	A	A		A	A	A	A	A	A		A	A	A
EXCAVADORA HYNDAI HX220S 1	A	A	A	A	A	A		A	A	A	A	A	A		A	A	A	A	A	A		A	A	A	A	A	A		A	A	A
EXCAVADORA HYNDAI HX220S 2	I	I	I	I	I	I		I	I	I	I	I	I		A	A	A	A	A	A		A	A	A	A	A	A		A	A	A
EXCAVADORA SANY SY215H	I	I	I	I	I	I		I	I	I	I	I	I		A	A	A	A	A	A		A	A	A	A	A	A		A	A	A
VOLQUETA KNL544	A	A	A	A	A	A		A	A	A	A	A	A		A	A	A	A	A	A		A	A	A	A	A	A		A	A	A
VOLQUETA KNL545	A	A	A	A	A	A		A	A	A	A	A	A		A	A	A	A	A	A		A	A	A	A	A	A		A	A	A
VOLQUETA KNL546	A	A	A	A	A	A		A	A	A	A	A	A		A	A	A	A	A	A		A	A	A	A	A	A		A	A	A
VOLQUETA KNL568	A	A	A	A	A	A		A	A	A	A	A	A		A	A	A	A	A	A		A	A	A	A	A	A		A	A	A
VOLQUETA KNL571	A	A	A	A	A	A		A	A	A	A	A	A		A	A	A	A	A	A		A	A	A	A	A	A		A	A	A
VOLQUETA KNL572	A	A	A	A	A	A		A	A	A	A	A	A		A	A	A	A	A	A		A	A	A	A	A	A		A	A	A
VOLQUETA KNL551	A	A	A	A	A	A		A	A	A	A	A	A		A	A	A	A	A	A		A	A	A	A	A	A		A	A	A
VOLQUETA KNL552	A	A	A	A	A	A		A	A	A	A	A	A		A	A	A	A	A	A		A	A	A	A	A	A		A	A	A
GPS GNSS RTK	A	A	A	A	A	A		A	A	A	A	A	A		A	A	A	A	A	A		A	A	A	A	A	A		A	A	A

OBSERVACIONES DE LA INTERVENTORÍA:

CONVENCIONES: **ACTIVO=A, EN REPARACIÓN=R, INACTIVO=I.**

Firma
Nombre: MAYRA ALEJANDRA DEL RIO CORONELL
Residente de Obra
T.P. 08202-320271 ATL

Firma
Nombre: EDILBERTO SMITH OLIVEROS ZAMORA
Residente de Interventoría
Matrícula No.: 08202-181155 ATL

CONSORCIO
ICASM2023

CERTIFICACION DE PAGO DE SEGURIDAD SOCIAL Y APORTES PARAFISCALES

Yo, **CHESMAN HOBBET BARROS PIMIENTA** identificado con cédula de ciudadanía **13.745.081** de Bucaramanga, en mi condición de Representante Legal del **CONSORCIO ICASM 2023** identificada con Nit **901782970-2**, bajo la gravedad de juramento, certifico el pago de los aportes de riesgos profesionales, pensiones, aportes a las Cajas de Compensación Familiar y al Fondo Nacional de Formación Profesional para la Industria de Construcción (artículo 65 Ley 1819 de 2016 y artículo 3 Decreto 1047 de 1983), pagados por la compañía durante los últimos seis (6) meses. Lo anterior, en cumplimiento de lo dispuesto en el artículo 50 de la Ley 789 de 2002.

Yo, **CHIRLY PAOLA GONZALEZ SOCARRAS**, identificado con cédula de ciudadanía 1.082.842.034, y con Tarjeta Profesional No. **161292-T** de la Junta Central de Contadores de Colombia, en mi condición de Contador de **CONSORCIO ICASM 2023** identificada con Nit **901782970-2** , luego de examinar de acuerdo con las normas de auditoría generalmente aceptadas en Colombia, los estados financieros de la compañía, bajo la gravedad de juramento, certifico el pago de los aportes de salud, riesgos profesionales, pensiones, aportes a las Cajas de Compensación Familiar y al Fondo Nacional de Formación Profesional para la Industria de Construcción (artículo 65 Ley 1819 de 2016 y artículo 3 Decreto 1047 de 1983), pagados por la compañía durante los últimos seis (6) meses. Lo anterior, en cumplimiento de lo dispuesto en el artículo 50 de la Ley 789 de 2002.

Conforme al artículo 65 de la ley 1819 de 2016, bajo la gravedad de juramento, manifiesto que me encuentro exonerado del pago de los aportes parafiscales a favor del Servicio Nacional de Aprendizaje (SENA), del Instituto Colombiano de Bienestar Familiar (ICBF) y las cotizaciones de Régimen Contributivo de Salud, las sociedades y personas jurídicas asimiladas contribuyentes declarantes del impuesto sobre la renta y complementarios, correspondientes a los trabajadores que devenguen, individualmente considerados, menos de diez (10) salarios mínimos legales vigentes.

Dada en **Santa Marta (Magdalena)**, a los **Treinta y un (31) días del mes de Julio de 2024.**

Atentamente,

CHESMAN HOBBET BARROS PIMIENTA
REPRESENTANTE LEGAL
CONSORCIO ICASM2023.

CHIRLY PAOLA GONZALEZ SOCARRAS
TPNo 161292-T
CONTADOR
CONSORCIO ICASM2023.

REPUBLICA DE COLOMBIA
IDENTIFICACION PERSONAL
CEDULA DE CIUDADANIA

NUMERO **13.745.081**

BARROS PIMIENTA
APELLIDOS

CHESMAN HOBBET
NOMBRES



FIRMA



INDICE DERECHO

FECHA DE NACIMIENTO **05-JUN-1980**
VALLEDUPAR
(CESAR)
LUGAR DE NACIMIENTO

1.81 ESTATURA
A+ G.S. RH
M SEXO

25-SEP-1998 BUCARAMANGA
FECHA Y LUGAR DE EXPEDICION

REGISTRADORA NACIONAL
ALMABEATRIZ RENGIFO LOPEZ

A-1200100-37140020-M-0013745081-20060110 **01156**06010B 02 157439052



REPUBLICA DE COLOMBIA
IDENTIFICACION PERSONAL
CEDULA DE CIUDADANIA

NUMERO 1.082.842.034

GONZALEZ SOCARRAS
APELLIDOS

CHIRLY PAOLA
NOMBRES

FIRMA



INDICE DERECHO

FECHA DE NACIMIENTO 25-MAR-1985
SANTA MARTA
(MAGDALENA)
LUGAR DE NACIMIENTO

1.60 ESTATURA | O- G.S. RH | F SEXO

16-JUL-2004 SANTA MARTA
FECHA Y LUGAR DE EXPEDICION

REGISTRADORA NACIONAL

P-2100100-51130111-F-1082842034-20040922 0052804266A 02 168149391

Valido solo con firma autorizada


JUNTA CENTRAL DE CONTADORES
TARJETA PROFESIONAL
DE CONTADOR PUBLICO
161292-T
FECHA 01/02/2011
MAURICIO ESPAÑOL LEON
171066


97a00
Esta tarjeta es el unico documento que lo acredita como
CONTADOR PUBLICO de acuerdo con lo establecido en
la Ley 43 de 1990
Agradecemos a quien encuentre esta tarjeta devolverla
al Ministerio de Comercio Industria y Turismo, Junta Central
de Contadores

UNIDAD ADMINISTRATIVA ESPECIAL **JUNTA CENTRAL DE CONTADORES**

Certificado No:

1FE98B4074AD406E

LA REPUBLICA DE COLOMBIA

MINISTERIO DE COMERCIO, INDUSTRIA Y TURISMO


UNIDAD ADMINISTRATIVA ESPECIAL

JUNTA CENTRAL DE CONTADORES


CERTIFICA A:
QUIEN INTERESE

Que el contador público **CHIRLY PAOLA GONZALEZ SOCARRAS** identificado con CÉDULA DE CIUDADANÍA No 1082842034 de SANTA MARTA (MAGDALENA) Y Tarjeta Profesional No 161292-T SI tiene vigente su inscripción en la Junta Central de Contadores y desde la fecha de Inscripción.


NO REGISTRA ANTECEDENTES DISCIPLINARIOS * * *

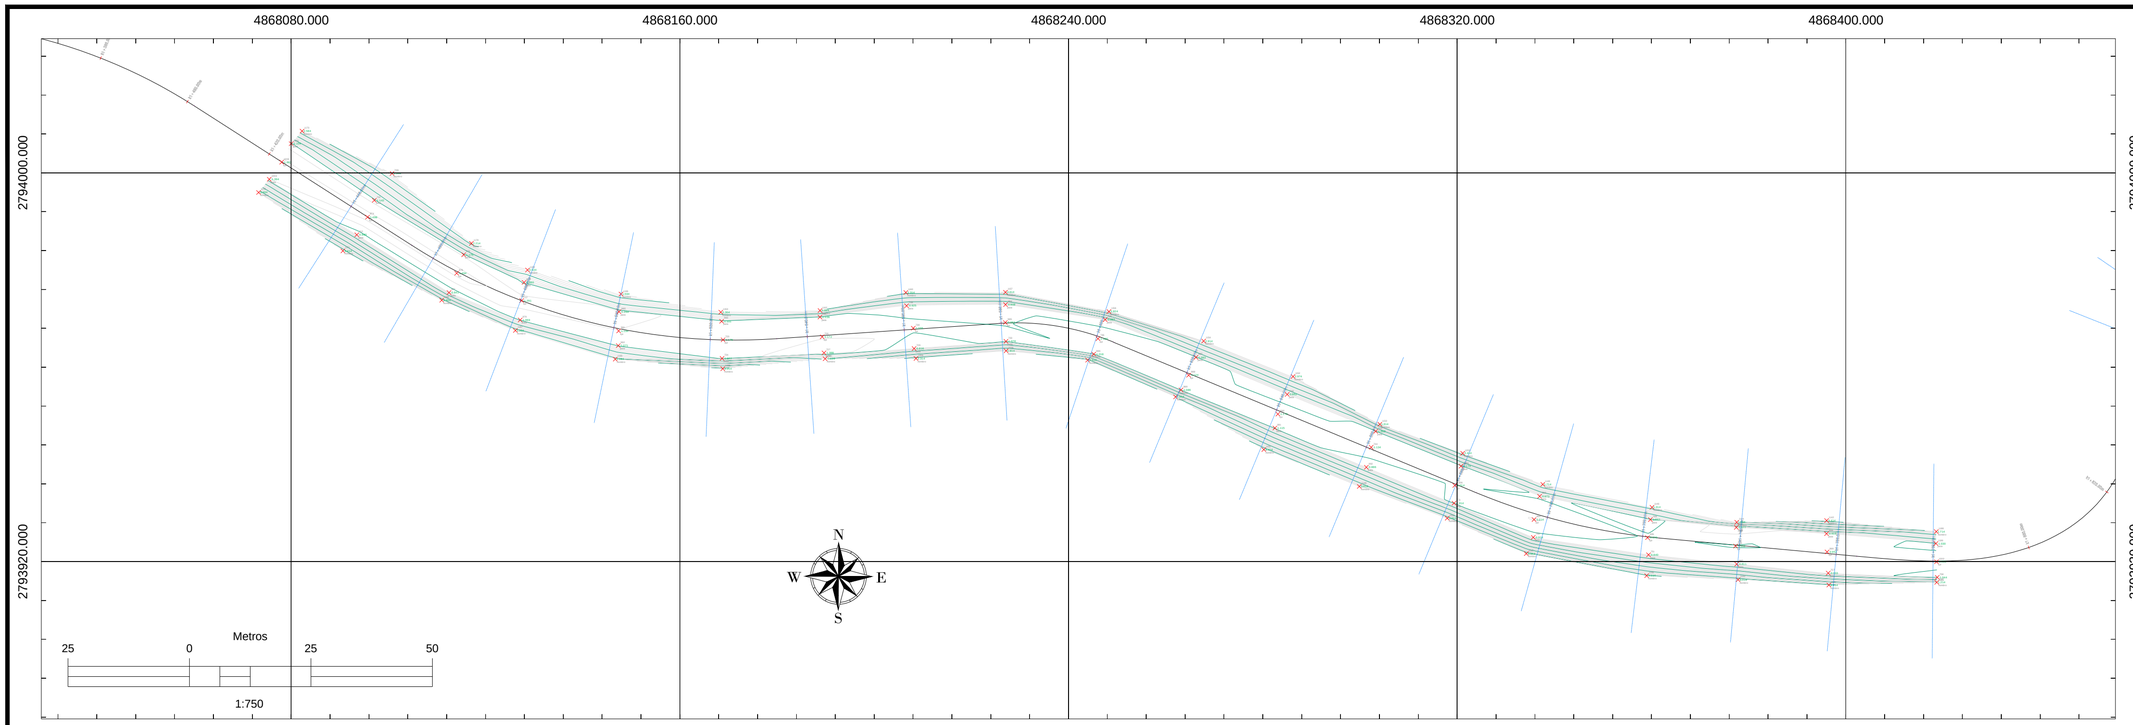


PLANTA GENERAL DE TRAZADO
ESCALA 1: 750

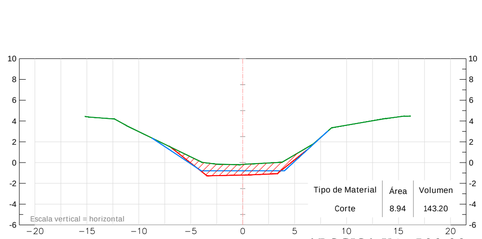


ABSCISA K1+500.00

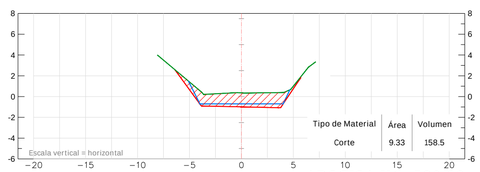


ABSCISA K1+580.00

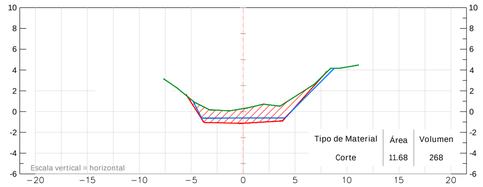


ABSCISA K1+660.00

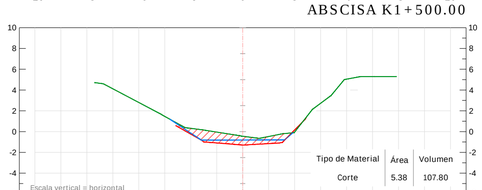


ABSCISA K1+480.00

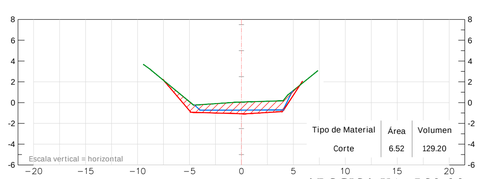


ABSCISA K1+560.00

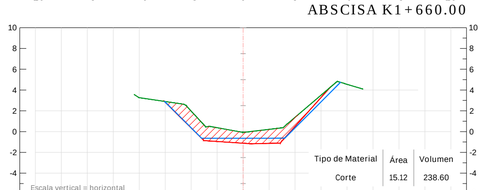


ABSCISA K1+640.00

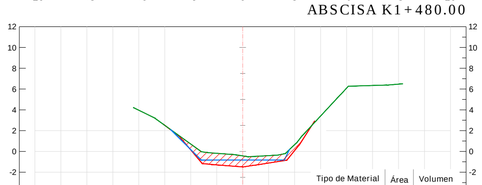


ABSCISA K1+460.00

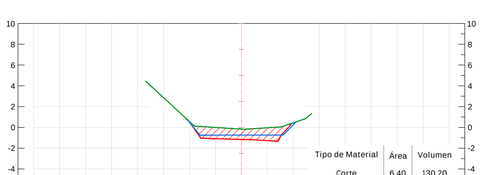


ABSCISA K1+540.00

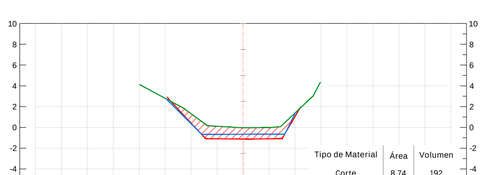


ABSCISA K1+620.00

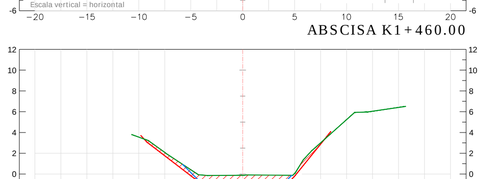

ABSCISA K1+440.00

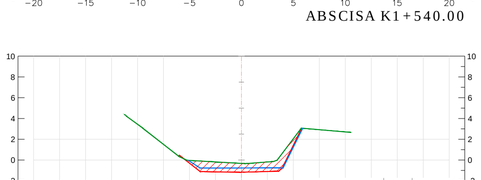

ABSCISA K1+520.00

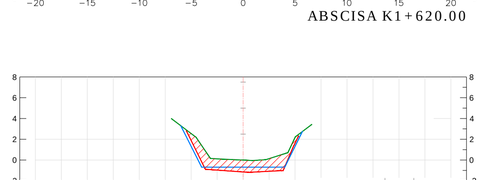

ABSCISA K1+600.00

ENTIDAD:

CORPORACIÓN AUTÓNOMA REGIONAL DEL MAGDALENA

CONTRATISTA:

CONSORCIO ICASM2023
NIT: 901.782.970-2
CONTRATO DE OBRA No.: LP 006 DE 2023

INTERVENTOR:

INTERVENTORES E INGENIERÍA S.A.S.
NIT: 901.433.145-6

INFORMACION GENERAL

OBJETO DEL PROYECTO:

INTERVENCIONES A LOS CUERPOS DE AGUA DEL DISTRITO DE SANTA MARTA PARA EL MANTENIMIENTO Y PRESERVACIÓN DE SUS CONDICIONES HIDRÁULICAS Y AMBIENTALES.

CONTENIDO:

PL1 - TRAMO K1+440 AL K1+660

LOCALIZACIÓN:

DISTRITO DE SANTA MARTA

Convenciones.

- EJE DEL TRAZADO
- DETALLES
- CURVA DE NIVEL PRINCIPAL (1.0 m)
- CURVA DE NIVEL SECUNDARIA (0.2 m)
- EJECUCIÓN
- DISEÑO
- TERRENO NATURAL

NOTAS.

1. Levantamiento Topografico realizado en el mes de marzo de 2024, referido al BM IGAC denominado NP70-N-5IGAC localizado en Santa Marta de coordenadas geodesicas en latitud Norte 11°11'13.52", Longitud Oeste 74°13'7.82", altura elipsoidal 4.699 metros en el marco de sistema cartografico nacional MAGNA-SIRGAS, en proyección Transversa mercator, datum vertical Nivel Medio del Mar.
2. Niveles en metros.
3. Todas las dimensiones están dadas en metros.

FORMACION SOBRE CUADRICULA

ELIPSOIDE.....GRS80
CUADRICULA.....100 METROS
PROYECCION.....TRANSV. DE MERCATOR
DATUM VERTICAL.....NIVEL MEDIO DEL MAR
DATUM HORIZAONTAL.....MAGNA-SIRGAS-ORIGEN NACIONAL

MERIDIANO CENTRAL 75°W.

MODIFICACIONES:

No - DD/MM/AAAA/ - MODIFICIACIÓN

Levantamiento Topográfico:
Angela Fernandez Fajardo
T.P. 25335160129 CND


APROBO:
Luis Fernando Ochoa
T.P. 13202-33067 BLV

APROBO:
Ing. Francisco Fernandez
Rep. leg Interventores e Ingeniería S.A.S.


ESCALA:
INDICADA

FECHA:
JULIO DE 2024

PLANO:	Plancha N°	De
EJECUCIÓN	1	11

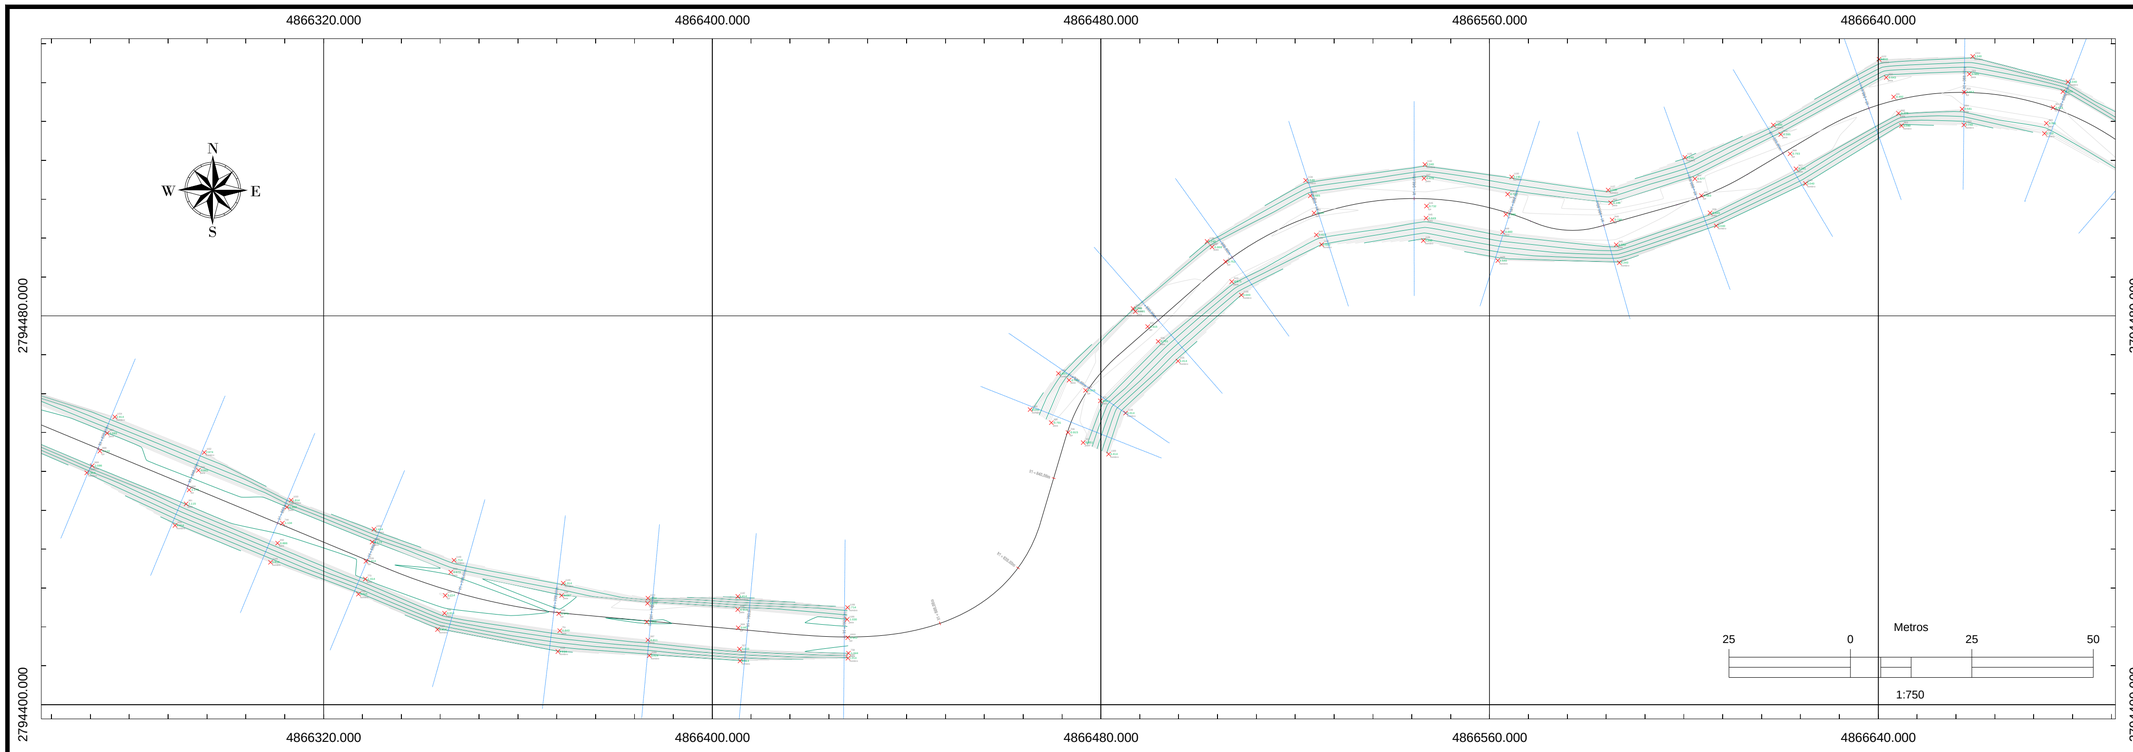

PLANTA GENERAL DE TRAZADO
ESCALA 1: 750

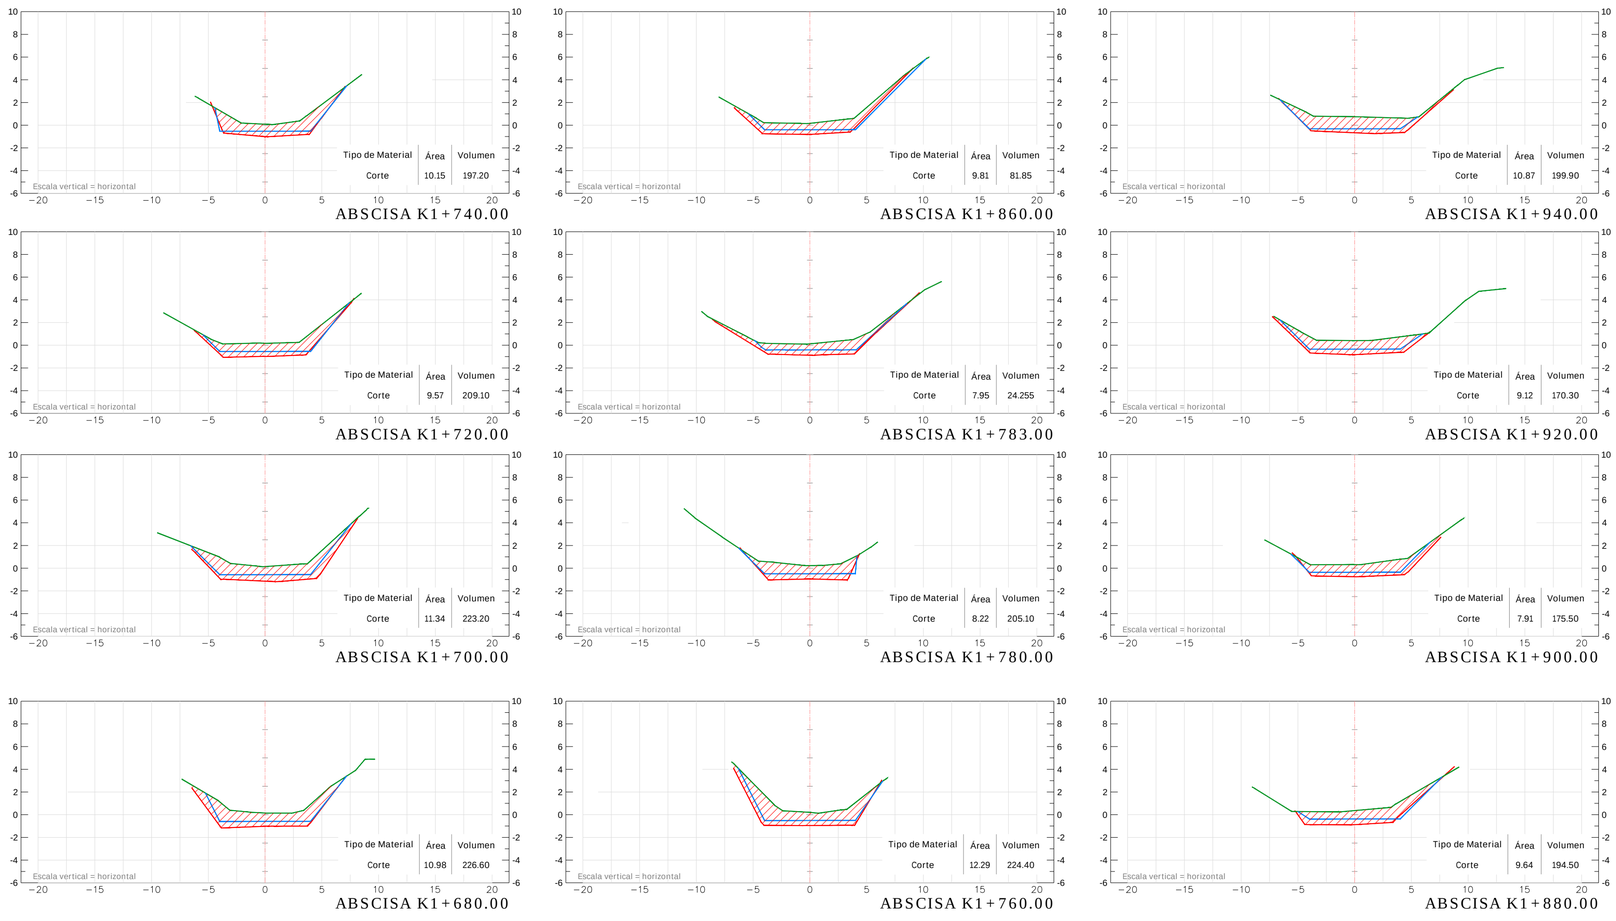

ENTIDAD:

CORPAMAG

CORPORACIÓN AUTÓNOMA REGIONAL DEL MAGDALENA

CONTRATISTA:

CONSORCIO ICASM2023
NIT: 901.782.970-2
CONTRATO DE OBRA No.: LP 006 DE 2023

INTERVENTOR:

INTERVENTORES E INGENIERÍA S.A.S.
NIT: 901.433.145-6

INFORMACION GENERAL

OBJETO DEL PROYECTO:

INTERVENCIONES A LOS CUERPOS DE AGUA DEL DISTRITO DE SANTA MARTA PARA EL MANTENIMIENTO Y PRESERVACIÓN DE SUS CONDICIONES HIDRÁULICAS Y AMBIENTALES.

CONTENIDO:

PL2 - TRAMO K1+680 AL K1+940

LOCALIZACIÓN:

DISTRITO DE SANTA MARTA

Convenciones.

- EJE DEL TRAZADO
- DETALLES
- CURVA DE NIVEL PRINCIPAL (1.0 m)
- CURVA DE NIVEL SECUNDARIA (0.2 m)
- EJECUCIÓN
- DISEÑO
- TERRENO NATURAL

NOTAS.

1. Levantamiento Topografico realizado en el mes de marzo de 2024, referido al BM IGAC denominado NP70-N-5IGAC localizado en Santa Marta de coordenadas geodesicas en latitud Norte 11°11'13.52", Longitud Oeste 74°13'7.82", altura elipsoidal 4.699 metros en el marco de sistema cartografico nacional MAGNA-SIRGAS, en proyección Transversa mercator, datum vertical Nivel Medio del Mar.
2. Niveles en metros.
3. Todas las dimensiones están dadas en metros.

FORMACION SOBRE CUADRICULA

ELIPSOIDE.....GRS80
CUADRICULA.....100 METROS
PROYECCION.....TRANSV. DE MERCATOR
DATUM VERTICAL.....NIVEL MEDIO DEL MAR
DATUM HORIZAONTAL.....MAGNA-SIRGAS-ORIGEN NACIONAL
MERIDIANO CENTRAL 75°W.

MODIFICACIONES:

No - DD/MM/AAAA/ - MODIFICIACIÓN

Levantamiento Topográfico:
Angela Fernandez Fajardo
T.P. 25335160129 CND


APROBO:
Luis Fernando Ochoa
T.P. 13202-33067 BLV

APROBO:
Ing. Francisco Fernandez
Rep. leg Interventores e Ingeniería S.A.S.


ESCALA:
INDICADA

FECHA:
JULIO DE 2024


PLANO:	Plancha N°	De
EJECUCIÓN	2	11

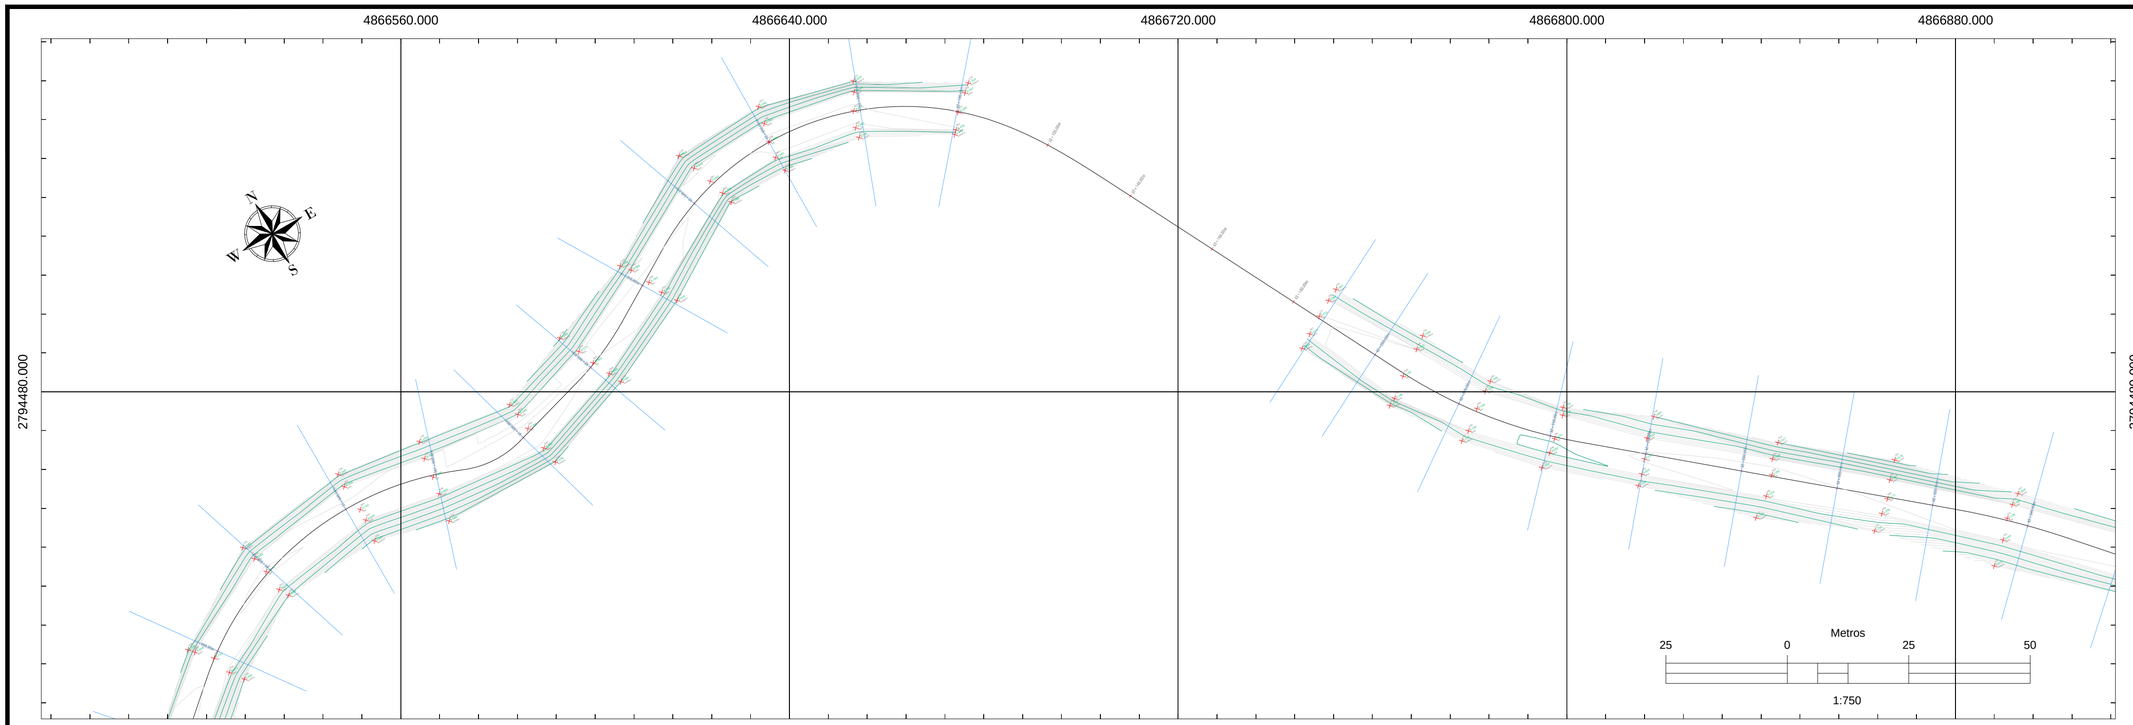


PLANTA GENERAL DE TRAZADO
ESCALA 1: 750

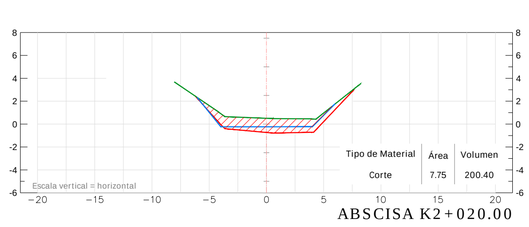


ABSCISA K2+020.00

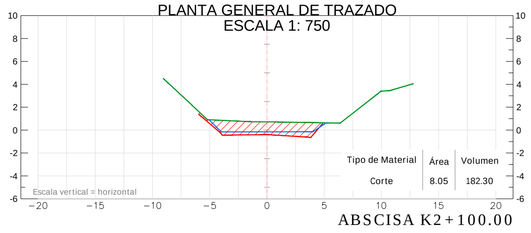


ABSCISA K2+100.00

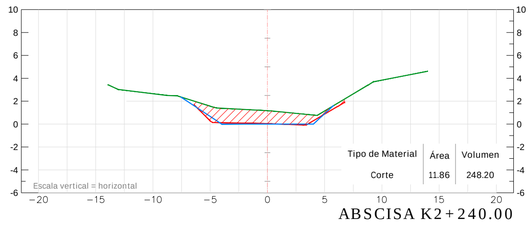


ABSCISA K2+240.00

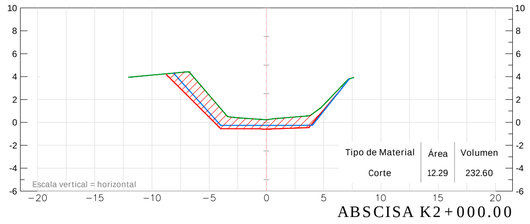


ABSCISA K2+000.00

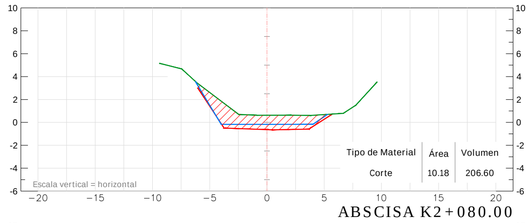


ABSCISA K2+080.00

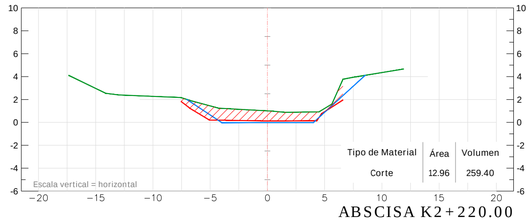


ABSCISA K2+220.00

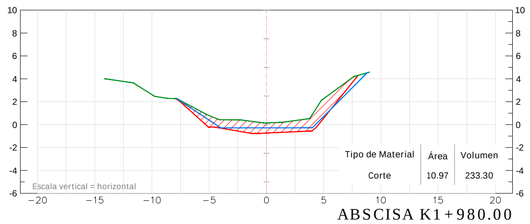


ABSCISA K1+980.00

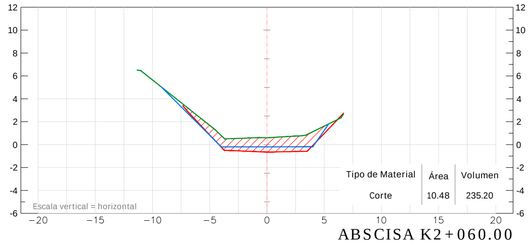


ABSCISA K2+060.00

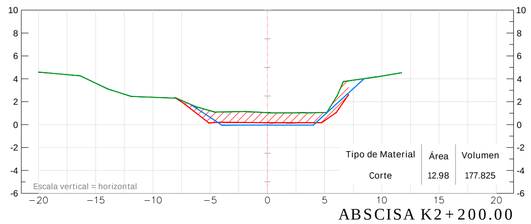


ABSCISA K2+200.00

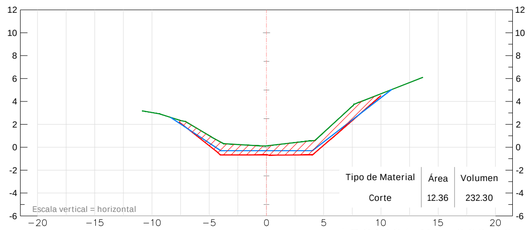

ABSCISA K1+960.00

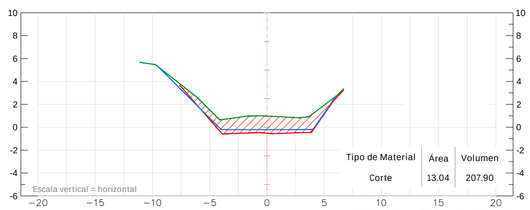

ABSCISA K2+040.00

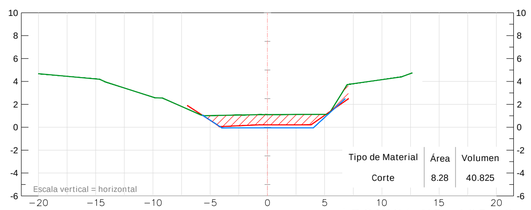

ABSCISA K2+105.00

ENTIDAD:

CORPORACIÓN AUTÓNOMA REGIONAL DEL MAGDALENA

CONTRATISTA:

CONSORCIO ICASM2023
NIT: 901.782.970-2
CONTRATO DE OBRA No.: LP 006 DE 2023

INTERVENTOR:

INTERVENTORES E INGENIERÍA S.A.S.
NIT: 901.433.145-6

INFORMACION GENERAL

OBJETO DEL PROYECTO:

INTERVENCIONES A LOS CUERPOS DE AGUA DEL DISTRITO DE SANTA MARTA PARA EL MANTENIMIENTO Y PRESERVACIÓN DE SUS CONDICIONES HIDRÁULICAS Y AMBIENTALES.

CONTENIDO:

PL3 - TRAMO K1+960 AL K2+240

LOCALIZACIÓN:

DISTRITO DE SANTA MARTA

Convenciones.

- EJE DEL TRAZADO
- DETALLES
- CURVA DE NIVEL PRINCIPAL (1.0 m)
- CURVA DE NIVEL SECUNDARIA (0.2 m)
- EJECUCIÓN
- DISEÑO
- TERRENO NATURAL

NOTAS.

1. Levantamiento Topografico realizado en el mes de marzo de 2024, referido al BM IGAC denominado NP70-N-5IGAC localizado en Santa Marta de coordenadas geodesicas en latitud Norte 11°11'13.52", Longitud Oeste 74°13'7.82", altura elipsoidal 4.699 metros en el marco de sistema cartografico nacional MAGNA-SIRGAS, en proyección Transversa mercator, datum vertical Nivel Medio del Mar.
2. Niveles en metros.
3. Todas las dimensiones están dadas en metros.

FORMACION SOBRE CUADRICULA

ELIPSOIDE.....GRS80
CUADRICULA.....100 METROS
PROYECCION.....TRANSV. DE MERCATOR
DATUM VERTICAL.....NIVEL MEDIO DEL MAR
DATUM HORIZAONTAL.....MAGNA-SIRGAS-ORIGEN NACIONAL
MERIDIANO CENTRAL 75°W.

MODIFICACIONES:

No - DD/MM/AAAA/ - MODIFICIACIÓN

Levantamiento Topográfico:
Angela Fernandez Fajardo
T.P. 25335160129 CND


APROBO:
Luis Fernando Ochoa
T.P. 13202-33067 BLV

APROBO:
Ing. Francisco Fernandez
Rep. leg Interventores e Ingeniería S.A.S.


ESCALA:
INDICADA

FECHA:
JULIO DE 2024

PLANO:	Plancha N°	De
EJECUCIÓN	3	11

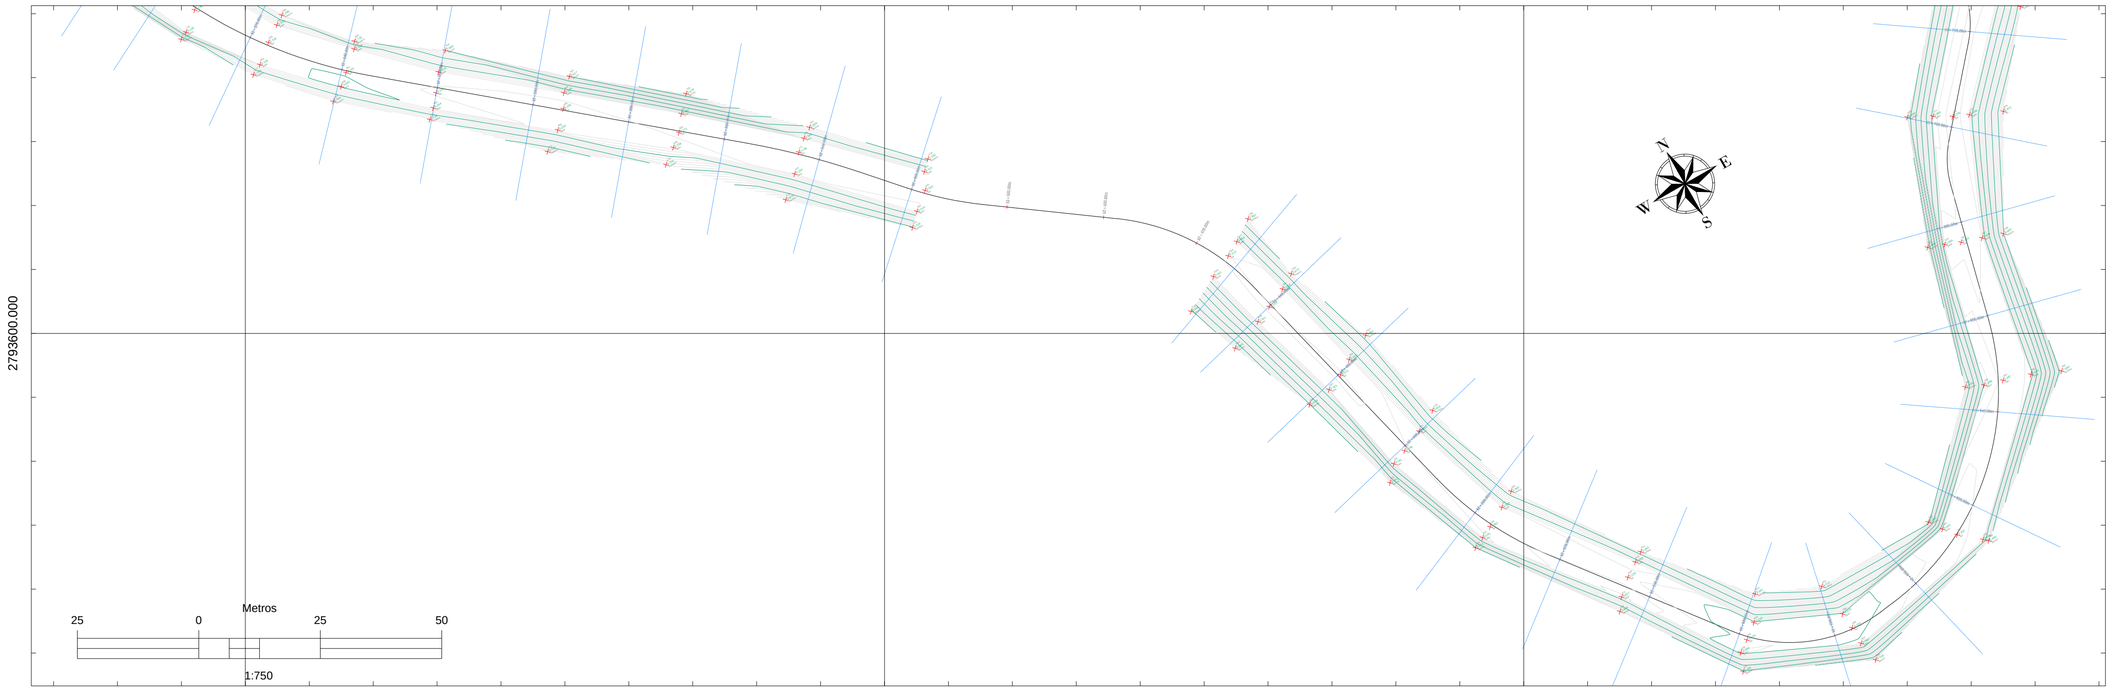

PLANTA GENERAL DE TRAZADO
ESCALA 1: 750

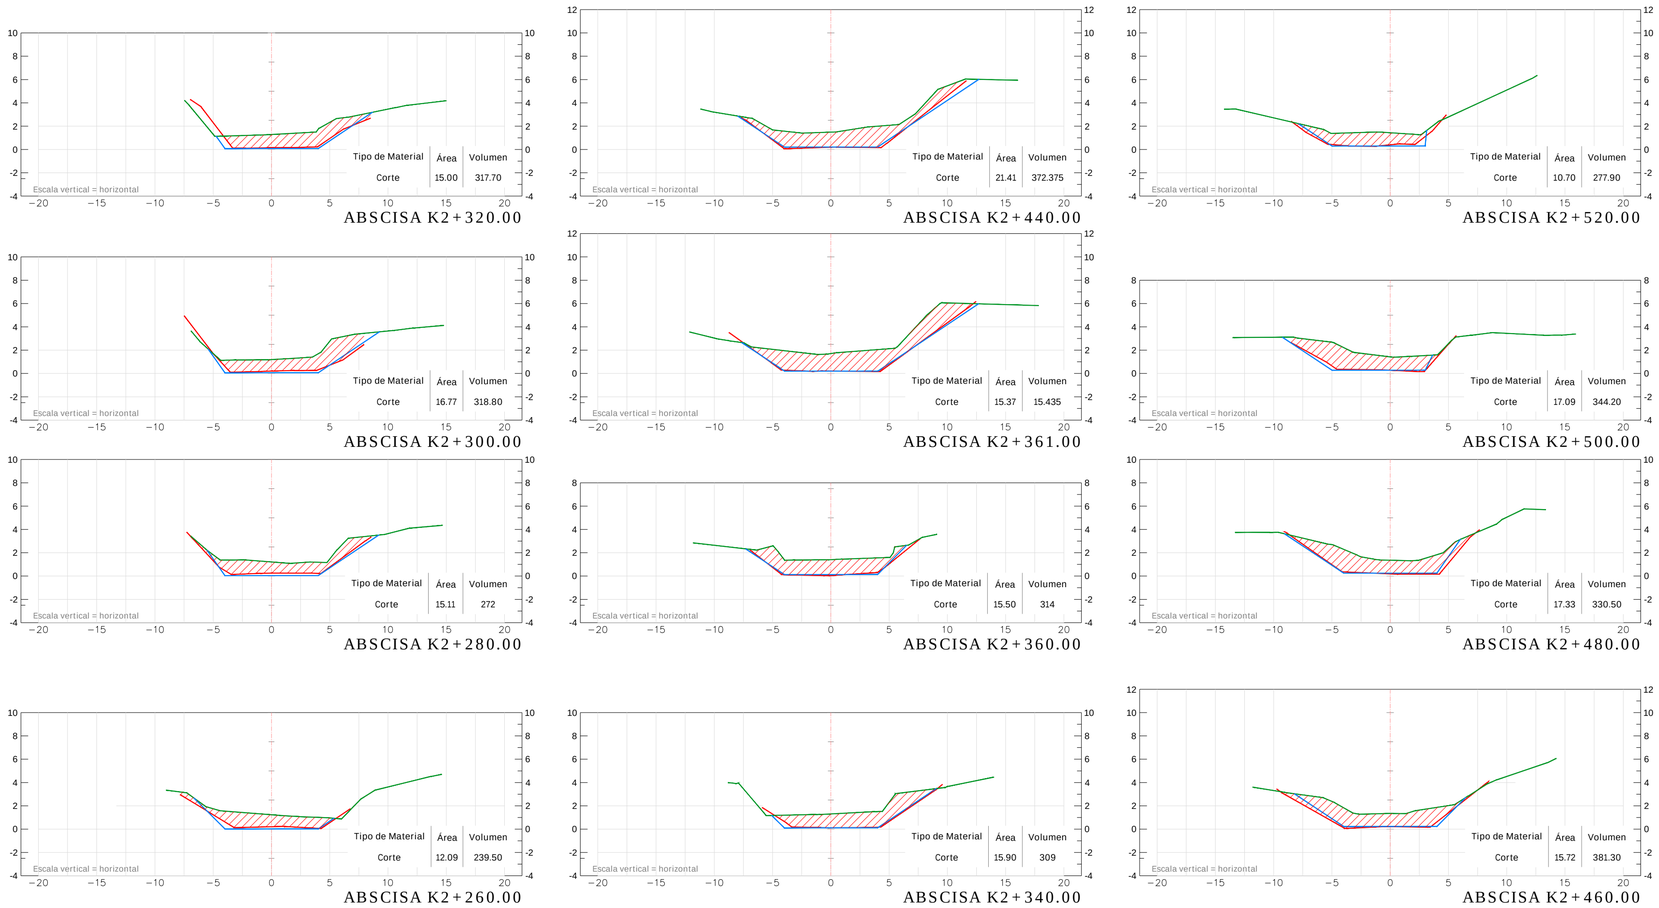

ENTIDAD:

CORPAMAG

CORPORACIÓN AUTÓNOMA REGIONAL DEL MAGDALENA

CONTRATISTA:

CONSORCIO ICASM2023
NIT: 901.782.970-2
CONTRATO DE OBRA No.: LP 006 DE 2023

INTERVENTOR:

INTERVENTORES E INGENIERÍA S.A.S.
NIT: 901.433.145-6

INFORMACION GENERAL

OBJETO DEL PROYECTO:

INTERVENCIONES A LOS CUERPOS DE AGUA DEL DISTRITO DE SANTA MARTA PARA EL MANTENIMIENTO Y PRESERVACIÓN DE SUS CONDICIONES HIDRÁULICAS Y AMBIENTALES.

CONTENIDO:

PL4 - TRAMO K2+260 AL K2+520

LOCALIZACIÓN:

DISTRITO DE SANTA MARTA

Convenciones.

- EJE DEL TRAZADO
- DETALLES
- CURVA DE NIVEL PRINCIPAL (1.0 m)
- CURVA DE NIVEL SECUNDARIA (0.2 m)
- EJECUCIÓN
- DISEÑO
- TERRENO NATURAL

NOTAS.

1. Levantamiento Topografico realizado en el mes de marzo de 2024, referido al BM IGAC denominado NP70-N-5IGAC localizado en Santa Marta de coordenadas geodesicas en latitud Norte 11°11'13.52", Longitud Oeste 74°13'7.82", altura elipsoidal 4.699 metros en el marco de sistema cartografico nacional MAGNA-SIRGAS, en proyección Transversa mercator, datum vertical Nivel Medio del Mar.
2. Niveles en metros.
3. Todas las dimensiones están dadas en metros.

FORMACION SOBRE CUADRICULA

ELIPSOIDE.....GRS80
CUADRICULA.....100 METROS
PROYECCIÓN.....TRANSV. DE MERCATOR
DATUM VERTICAL.....NIVEL MEDIO DEL MAR
DATUM HORIZAONTAL.....MAGNA-SIRGAS-ORIGEN NACIONAL
MERIDIANO CENTRAL 75°W.

MODIFICACIONES:

No - DD/MM/AAAA/ - MODIFICIACIÓN

Levantamiento Topográfico:
Angela Fernandez Fajardo
T.P. 25335160129 CND


APROBO:
Luis Fernando Ochoa
T.P. 13202-33067 BLV

APROBO:
Ing. Francisco Fernandez
Rep. leg Interventores e Ingeniería S.A.S.


ESCALA: INDICADA

FECHA: JULIO DE 2024


PLANO:	Plancha N°	De
EJECUCIÓN	4	11

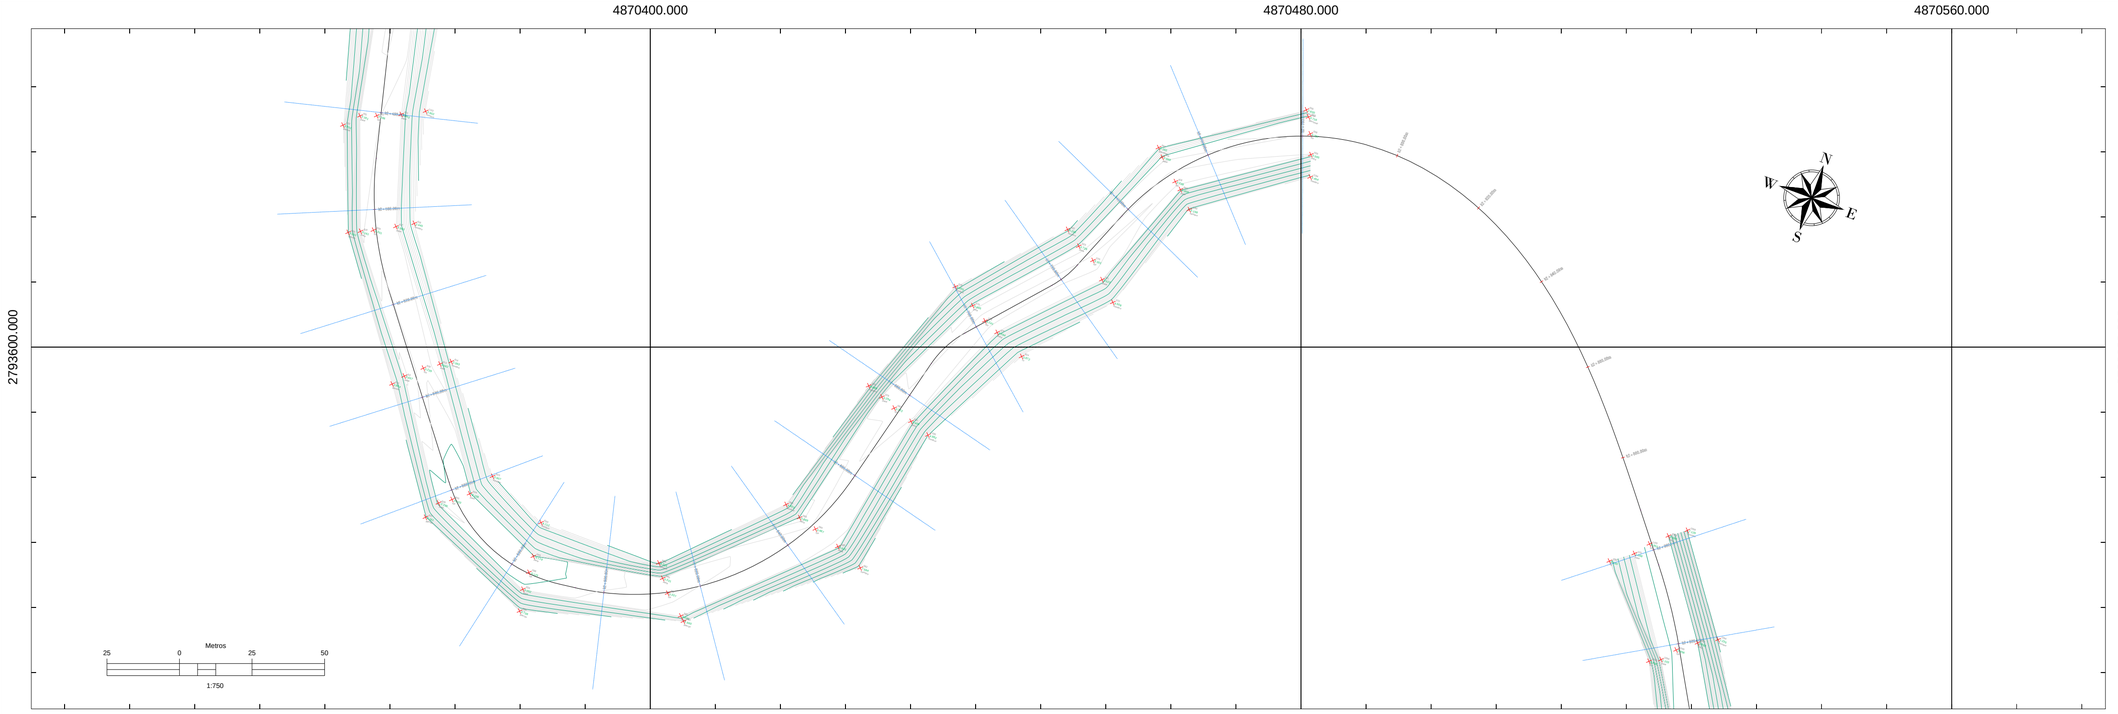


PLANTA GENERAL DE TRAZADO
ESCALA 1: 750

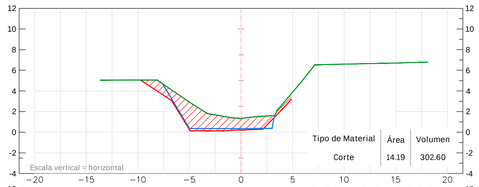


ABSCISA K2+600.00

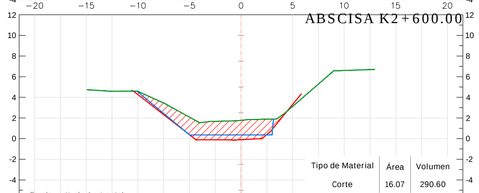


ABSCISA K2+580.00

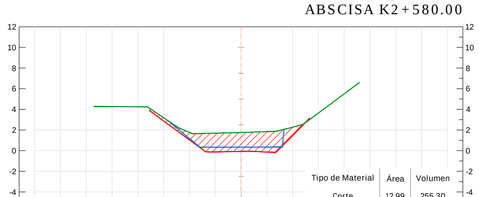


ABSCISA K2+560.00

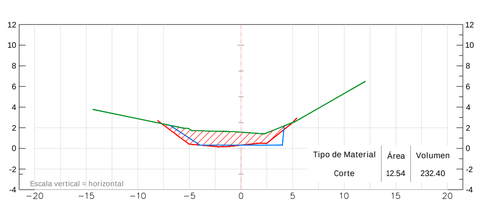


ABSCISA K2+540.00

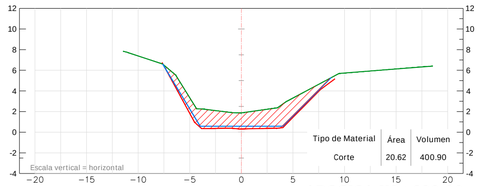


ABSCISA K2+680.00

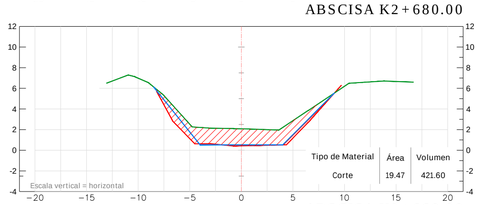


ABSCISA K2+660.00

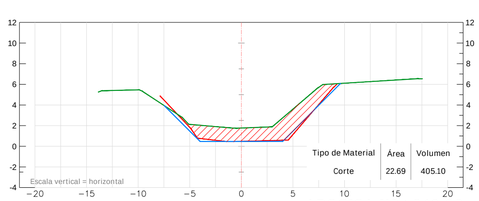


ABSCISA K2+640.00

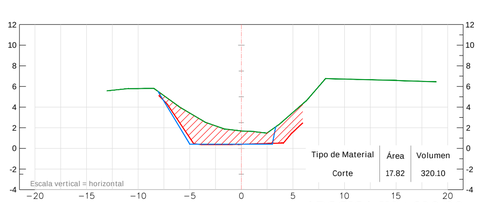


ABSCISA K2+620.00

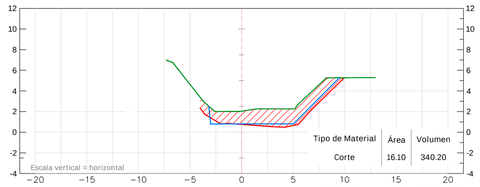


ABSCISA K2+760.00

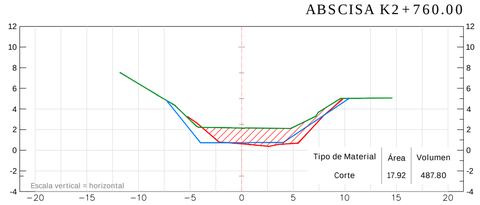

ABSCISA K2+740.00

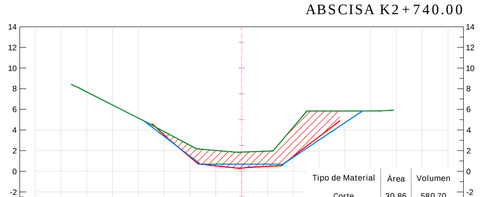

ABSCISA K2+720.00

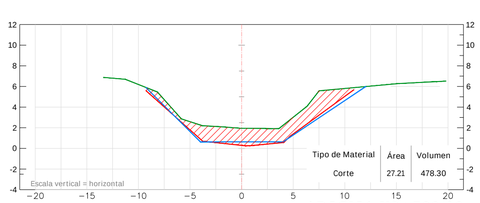

ABSCISA K2+700.00

ENTIDAD:

CORPAMAG

CORPORACIÓN AUTÓNOMA REGIONAL DEL MAGDALENA

CONTRATISTA:

CONSORCIO ICASM2023
NIT: 901.782.970-2
CONTRATO DE OBRA No.: LP 006 DE 2023

INTERVENTOR:

INTERVENTORES E INGENIERÍA S.A.S.
NIT: 901.433.145-6

INFORMACION GENERAL

OBJETO DEL PROYECTO:

INTERVENCIONES A LOS CUERPOS DE AGUA DEL DISTRITO DE SANTA MARTA PARA EL MANTENIMIENTO Y PRESERVACIÓN DE SUS CONDICIONES HIDRÁULICAS Y AMBIENTALES.

CONTENIDO:

PL5 - TRAMO K2+540 AL K2+760

LOCALIZACIÓN:

DISTRITO DE SANTA MARTA

Convenciones.

- EJE DEL TRAZADO
- DETALLES
- CURVA DE NIVEL PRINCIPAL (1.0 m)
- CURVA DE NIVEL SECUNDARIA (0.2 m)
- EJECUCIÓN
- DISEÑO
- TERRENO NATURAL

NOTAS.

1. Levantamiento Topografico realizado en el mes de marzo de 2024, referido al BM IGAC denominado NP70-N-5IGAC localizado en Santa Marta de coordenadas geodesicas en latitud Norte 11°11'13.52", Longitud Oeste 74°13'7.82", altura elipsoidal 4.699 metros en el marco de sistema cartografico nacional MAGNA-SIRGAS, en proyección Transversa mercator, datum vertical Nivel Medio del Mar.
2. Niveles en metros.
3. Todas las dimensiones están dadas en metros.

FORMACION SOBRE CUADRICULA

ELIPSOIDE.....GRS80
CUADRICULA.....100 METROS
PROYECCION.....TRANSV. DE MERCATOR
DATUM VERTICAL.....NIVEL MEDIO DEL MAR
DATUM HORIZAONTAL.....MAGNA-SIRGAS-ORIGEN NACIONAL
MERIDIANO CENTRAL 75°W.

MODIFICACIONES:

No - DD/MM/AAAA/ - MODIFICIACIÓN

Levantamiento Topográfico:
Angela Fernandez Fajardo
T.P. 25335160129 CND


APROBO:
Luis Fernando Ochoa
T.P. 13202-33067 BLV

APROBO:
Ing. Francisco Fernandez
Rep. leg Interventores e Ingeniería S.A.S.


ESCALA:
INDICADA

FECHA:
JULIO DE 2024

PLANO:	Plancha N°	De
EJECUCIÓN	5	11

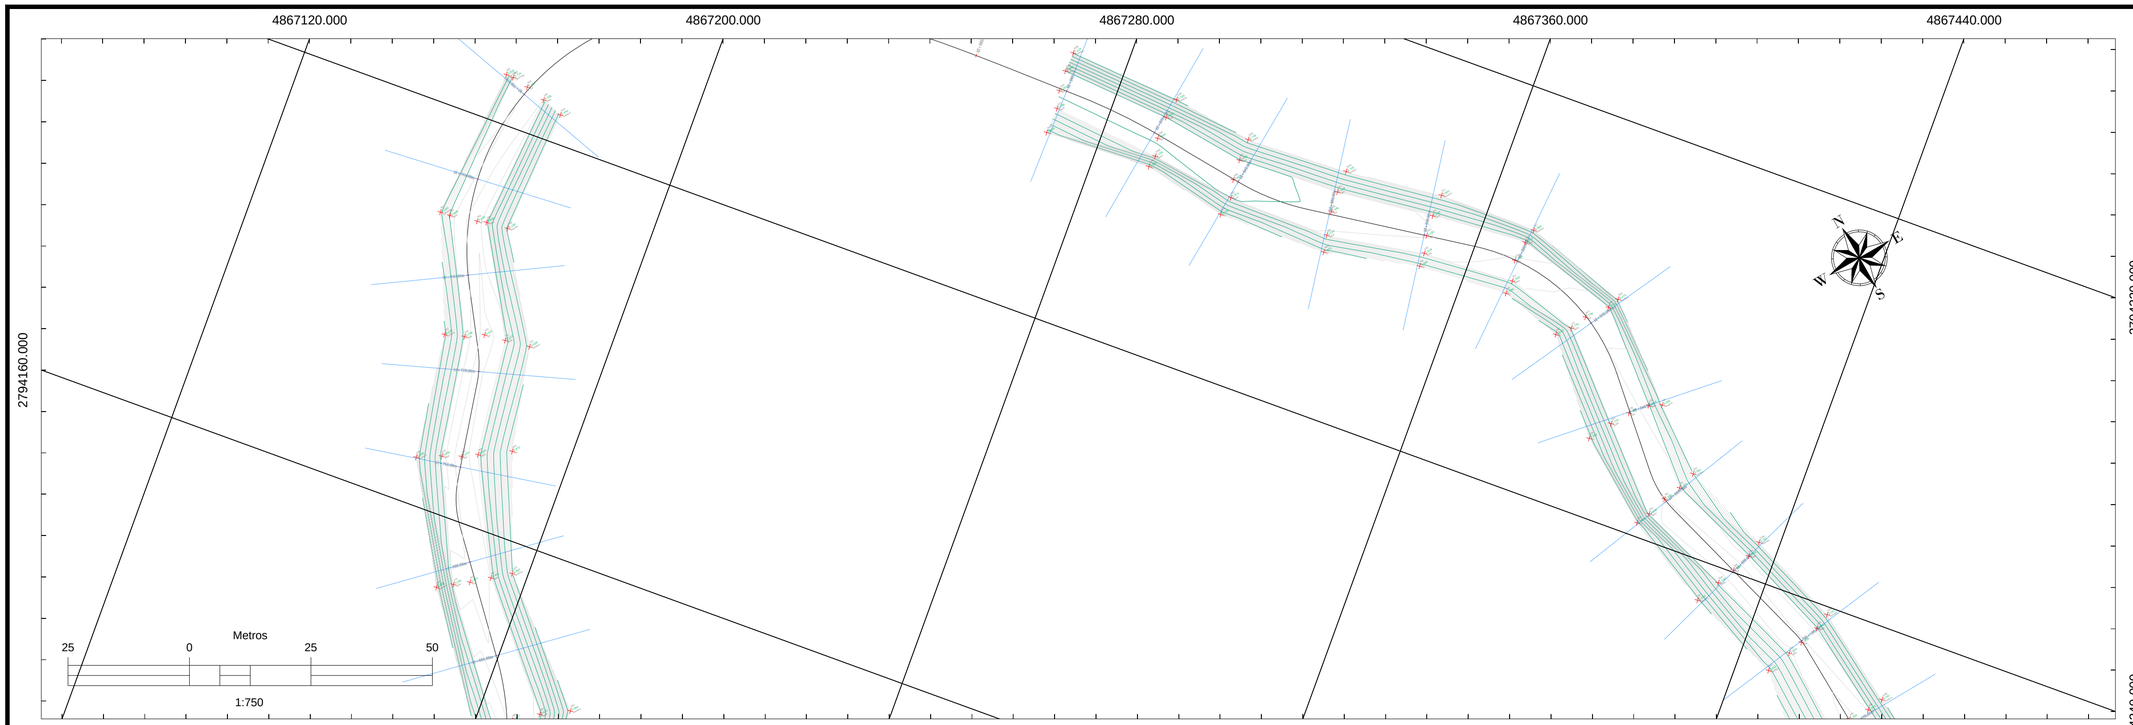

PLANTA GENERAL DE TRAZADO
ESCALA 1: 750

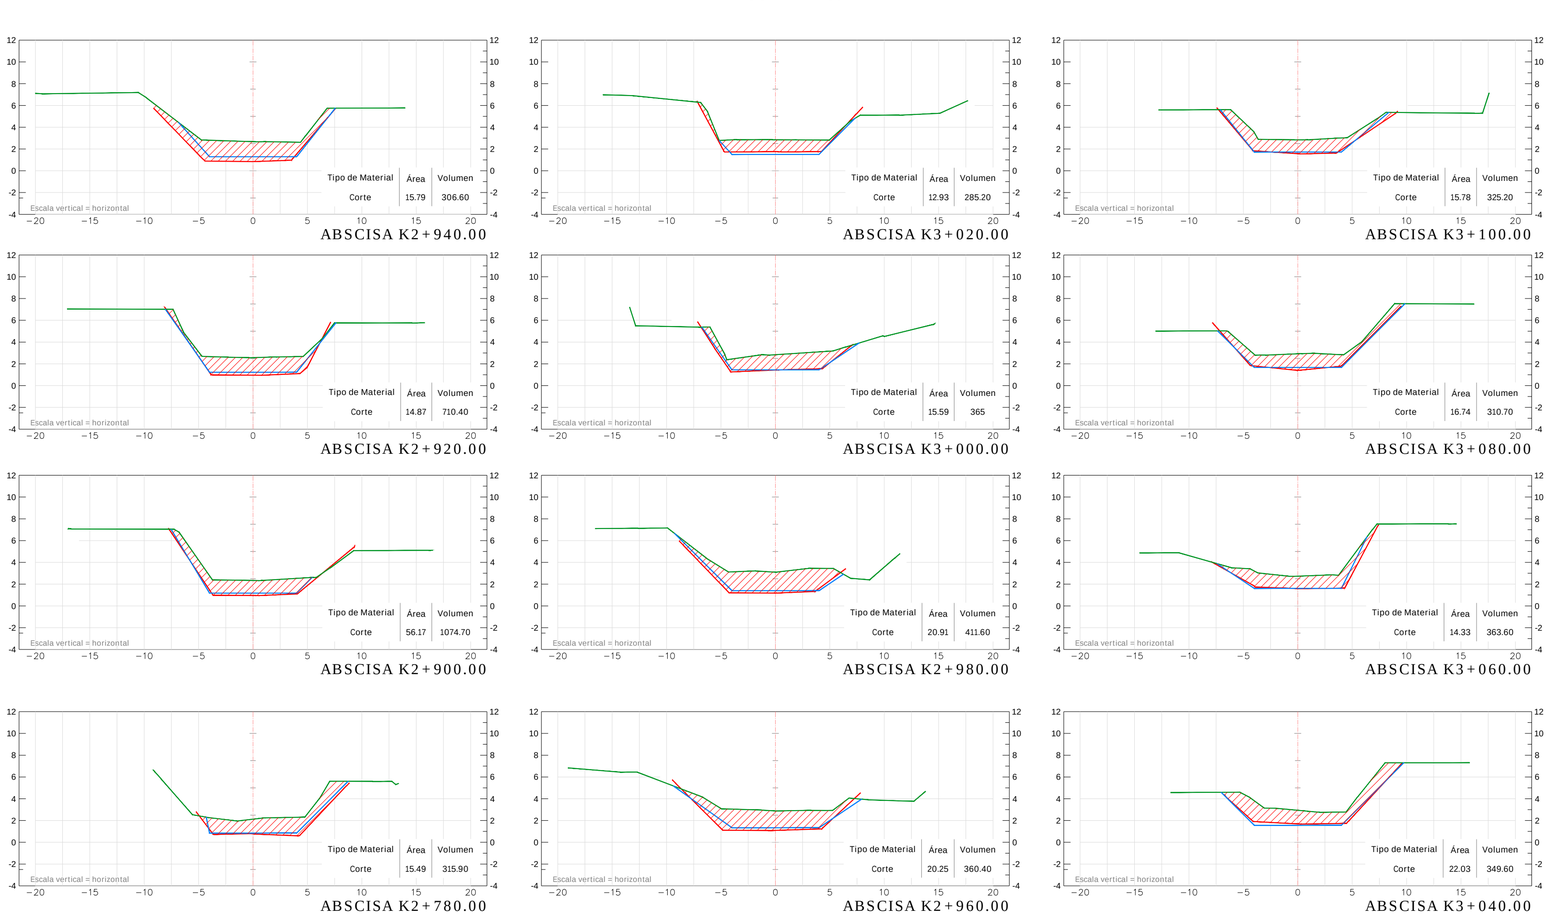

ENTIDAD:

CORPAMAG

CORPORACIÓN AUTÓNOMA REGIONAL DEL MAGDALENA

CONTRATISTA:

CONSORCIO ICASM2023
NIT: 901.782.970-2
CONTRATO DE OBRA No.: LP 006 DE 2023

INTERVENTOR:

INTERVENTORES E INGENIERÍA S.A.S.
NIT: 901.433.145-6

INFORMACION GENERAL

OBJETO DEL PROYECTO:

INTERVENCIONES A LOS CUERPOS DE AGUA DEL DISTRITO DE SANTA MARTA PARA EL MANTENIMIENTO Y PRESERVACIÓN DE SUS CONDICIONES HIDRÁULICAS Y AMBIENTALES.

CONTENIDO:

PL6 - TRAMO K2+780 AL K3+100

LOCALIZACIÓN:

DISTRITO DE SANTA MARTA

Convenciones.

- EJE DEL TRAZADO
- DETALLES
- CURVA DE NIVEL PRINCIPAL (1.0 m)
- CURVA DE NIVEL SECUNDARIA (0.2 m)
- EJECUCIÓN
- DISEÑO
- TERRENO NATURAL

NOTAS.

1. Levantamiento Topografico realizado en el mes de marzo de 2024, referido al BM IGAC denominado NP70-N-5IGAC localizado en Santa Marta de coordenadas geodesicas en latitud Norte 11°11'13.52", Longitud Oeste 74°13'7.82", altura elipsoidal 4.699 metros en el marco de sistema cartografico nacional MAGNA-SIRGAS, en proyección Transversa mercator, datum vertical Nivel Medio del Mar.
2. Niveles en metros.
3. Todas las dimensiones están dadas en metros.

FORMACION SOBRE CUADRICULA

ELIPSOIDE.....GRS80
CUADRICULA.....100 METROS
PROYECCION.....TRANSV. DE MERCATOR
DATUM VERTICAL.....NIVEL MEDIO DEL MAR
DATUM HORIZAONTAL.....MAGNA-SIRGAS-ORIGEN NACIONAL
MERIDIANO CENTRAL 75°W.

MODIFICACIONES:

No - DD/MM/AAAA/ - MODIFICIACIÓN

Levantamiento Topográfico:
Angela Fernandez Fajardo
T.P. 25335160129 CND


APROBO:
Luis Fernando Ochoa
T.P. 13202-33067 BLV

APROBO:
Ing. Francisco Fernandez
Rep. leg Interventores e Ingeniería S.A.S.


ESCALA: INDICADA

FECHA: JULIO DE 2024

PLANO:	Plancha N°	De
EJECUCIÓN	6	11

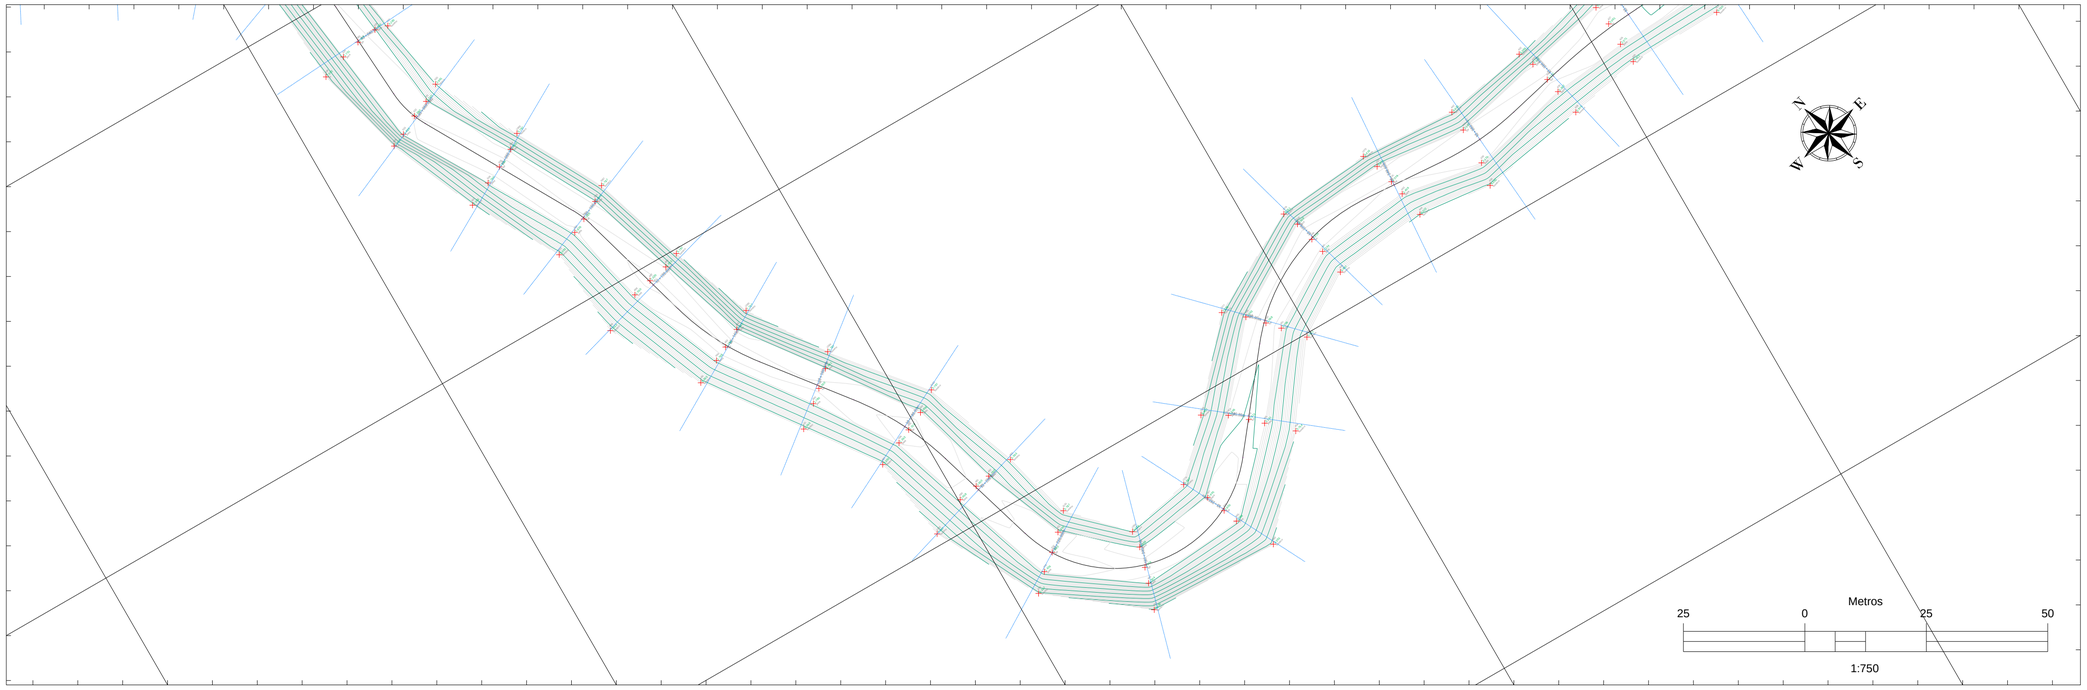

PLANTA GENERAL DE TRAZADO
ESCALA 1: 750

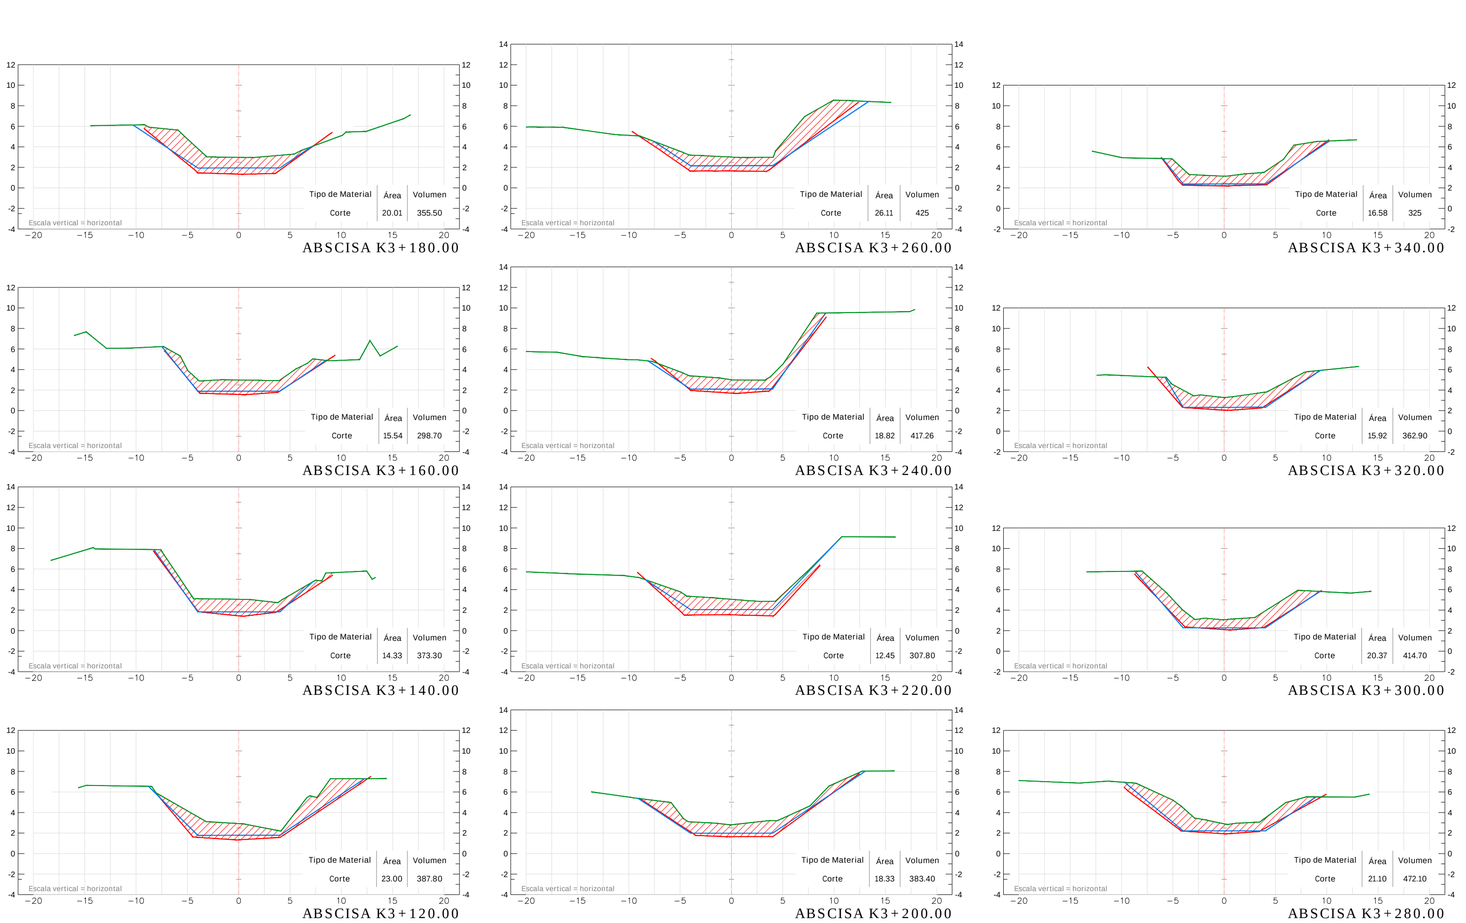

ENTIDAD:

CORPAMAG

CORPORACIÓN AUTÓNOMA REGIONAL DEL MAGDALENA

CONTRATISTA:

CONSORCIO ICASM2023
NIT: 901.782.970-2
CONTRATO DE OBRA No.: LP 006 DE 2023

INTERVENTOR:

INTERVENTORES E INGENIERÍA S.A.S.
NIT: 901.433.145-6

INFORMACION GENERAL

OBJETO DEL PROYECTO:

INTERVENCIONES A LOS CUERPOS DE AGUA DEL DISTRITO DE SANTA MARTA PARA EL MANTENIMIENTO Y PRESERVACIÓN DE SUS CONDICIONES HIDRÁULICAS Y AMBIENTALES.

CONTENIDO:

PL7 - TRAMO K3+120 AL K3+340

LOCALIZACIÓN:

DISTRITO DE SANTA MARTA

Convenciones.

- EJE DEL TRAZADO
- DETALLES
- CURVA DE NIVEL PRINCIPAL (1.0 m)
- CURVA DE NIVEL SECUNDARIA (0.2 m)
- EJECUCIÓN
- DISEÑO
- TERRENO NATURAL

NOTAS.

1. Levantamiento Topografico realizado en el mes de marzo de 2024, referido al BM IGAC denominado NP70-N-5IGAC localizado en Santa Marta de coordenadas geodesicas en latitud Norte 11°11'13.52", Longitud Oeste 74°13'7.82", altura elipsoidal 4.699 metros en el marco de sistema cartografico nacional MAGNA-SIRGAS, en proyección Transversa mercator, datum vertical Nivel Medio del Mar.
2. Niveles en metros.
3. Todas las dimensiones están dadas en metros.

FORMACION SOBRE CUADRICULA

ELIPSOIDE.....GRS80
CUADRICULA.....100 METROS
PROYECCION.....TRANSV. DE MERCATOR
DATUM VERTICAL.....NIVEL MEDIO DEL MAR
DATUM HORIZAONTAL.....MAGNA-SIRGAS-ORIGEN NACIONAL
MERIDIANO CENTRAL 75°W.

MODIFICACIONES:

No - DD/MM/AAAA/ - MODIFICIACIÓN

Levantamiento Topográfico:
Angela Fernandez Fajardo
T.P. 25335160129 CND


APROBO:
Luis Fernando Ochoa
T.P. 13202-33067 BLV

APROBO:
Ing. Francisco Fernandez
Rep. leg Interventores e Ingeniería S.A.S.


ESCALA:
INDICADA

FECHA:
JULIO DE 2024

PLANO:	Plancha N°	De
EJECUCIÓN	7	11

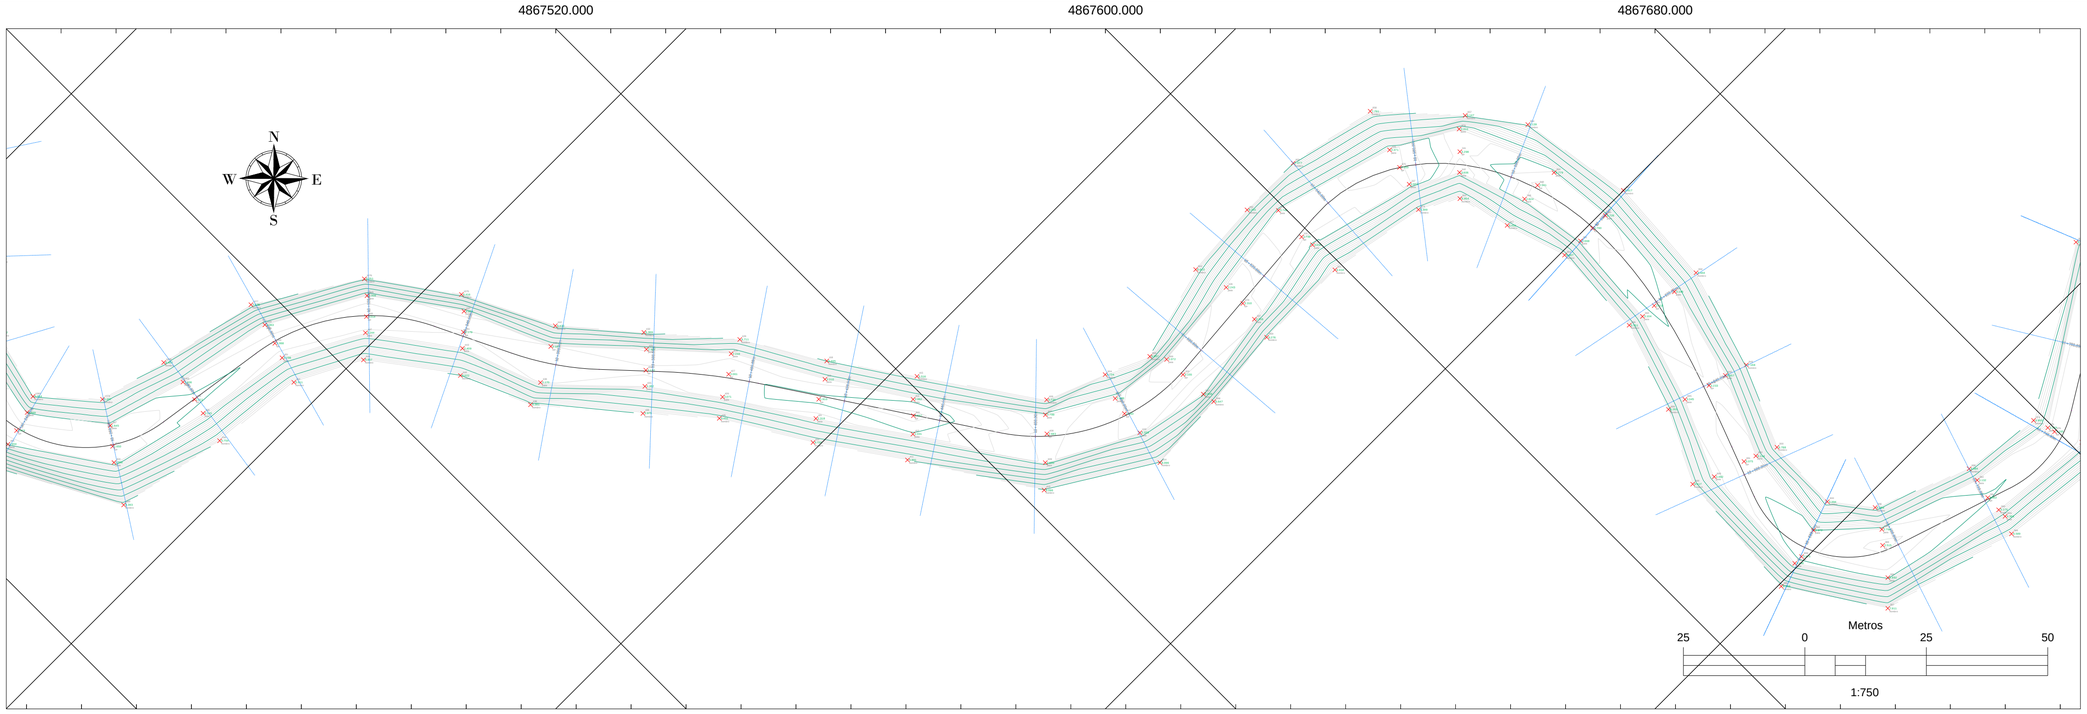

PLANTA GENERAL DE TRAZADO
ESCALA 1: 750

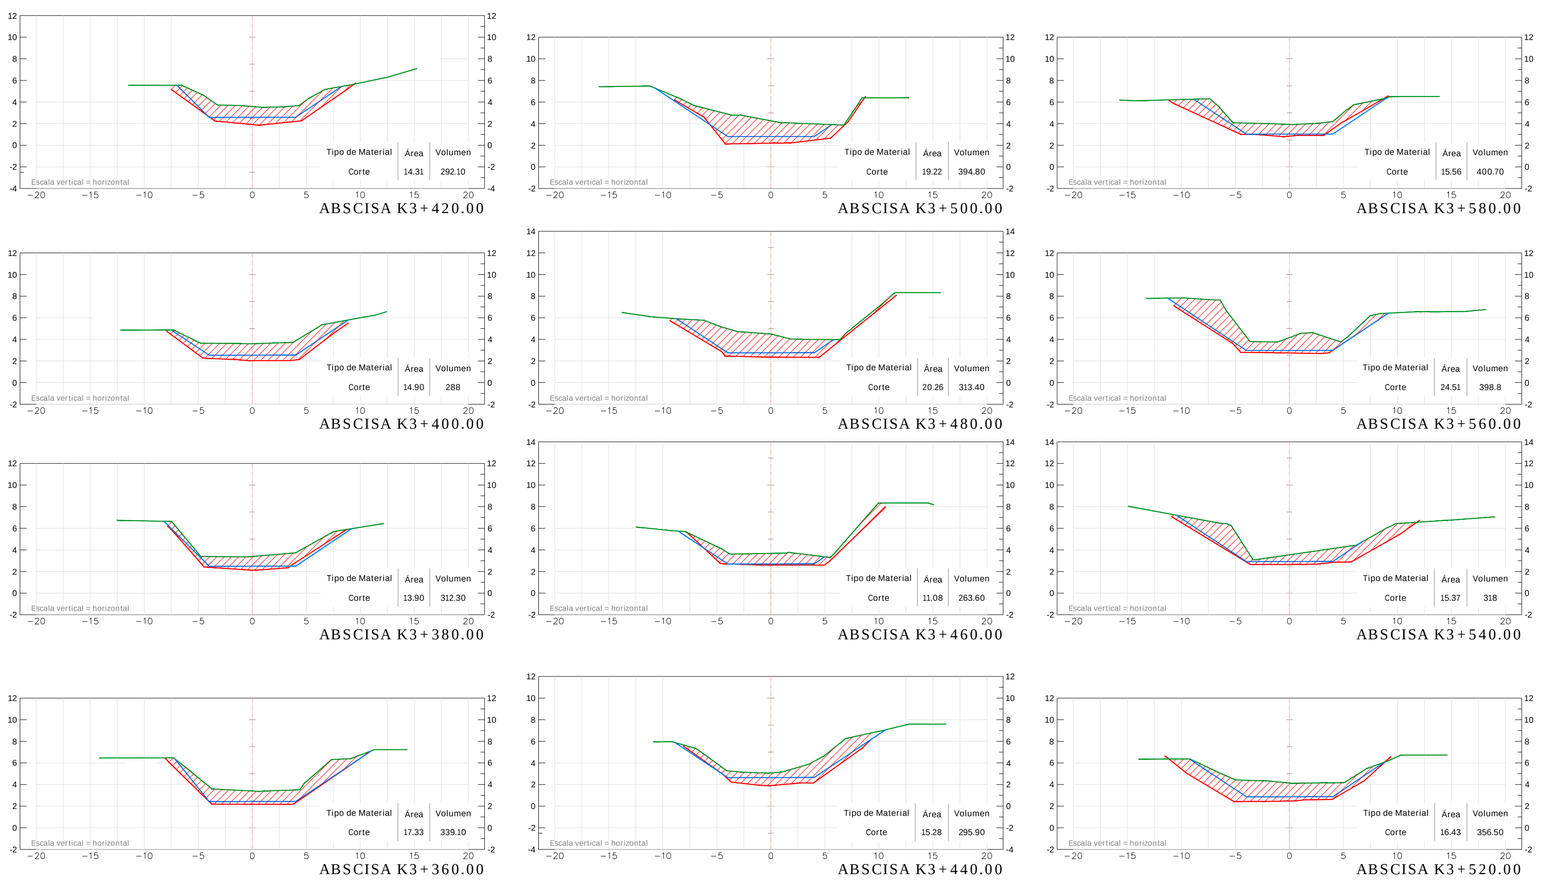

ENTIDAD:

CORPAMAG

CORPORACIÓN AUTÓNOMA REGIONAL DEL MAGDALENA

CONTRATISTA:

CONSORCIO ICASM2023
NIT: 901.782.970-2
CONTRATO DE OBRA No.: LP 006 DE 2023

INTERVENTOR:

INTERVENTORES E INGENIERÍA S.A.S.
NIT: 901.433.145-6

INFORMACION GENERAL

OBJETO DEL PROYECTO:

INTERVENCIONES A LOS CUERPOS DE AGUA DEL DISTRITO DE SANTA MARTA PARA EL MANTENIMIENTO Y PRESERVACIÓN DE SUS CONDICIONES HIDRÁULICAS Y AMBIENTALES.

CONTENIDO:

PL8 - TRAMO K3+340 AL K3+580

LOCALIZACIÓN:

DISTRITO DE SANTA MARTA

Convenciones.

- EJE DEL TRAZADO
- DETALLES
- CURVA DE NIVEL PRINCIPAL (1.0 m)
- CURVA DE NIVEL SECUNDARIA (0.2 m)
- EJECUCIÓN
- DISEÑO
- TERRENO NATURAL

NOTAS.

1. Levantamiento Topografico realizado en el mes de marzo de 2024, referido al BM IGAC denominado NP70-N-5IGAC localizado en Santa Marta de coordenadas geodesicas en latitud Norte 11°11'13.52", Longitud Oeste 74°13'7.82", altura elipsoidal 4.699 metros en el marco de sistema cartografico nacional MAGNA-SIRGAS, en proyección Transversa mercator, datum vertical Nivel Medio del Mar.
2. Niveles en metros.
3. Todas las dimensiones están dadas en metros.

FORMACION SOBRE CUADRICULA

ELIPSOIDE.....GRS80
CUADRICULA.....100 METROS
PROYECCION.....TRANSV. DE MERCATOR
DATUM VERTICAL.....NIVEL MEDIO DEL MAR
DATUM HORIZAONTAL.....MAGNA-SIRGAS-ORIGEN NACIONAL
MERIDIANO CENTRAL 75°W.

MODIFICACIONES:

No - DD/MM/AAAA/ - MODIFICIACIÓN

Levantamiento Topográfico:
Angela Fernandez Fajardo
T.P. 25335160129 CND


APROBO:
Luis Fernando Ochoa
T.P. 13202-33067 BLV

APROBO:
Ing. Francisco Fernandez
Rep. leg Interventores e Ingeniería S.A.S.


ESCALA:
INDICADA

FECHA:
JULIO DE 2024

PLANO:	Plancha N°	De
EJECUCIÓN	8	11

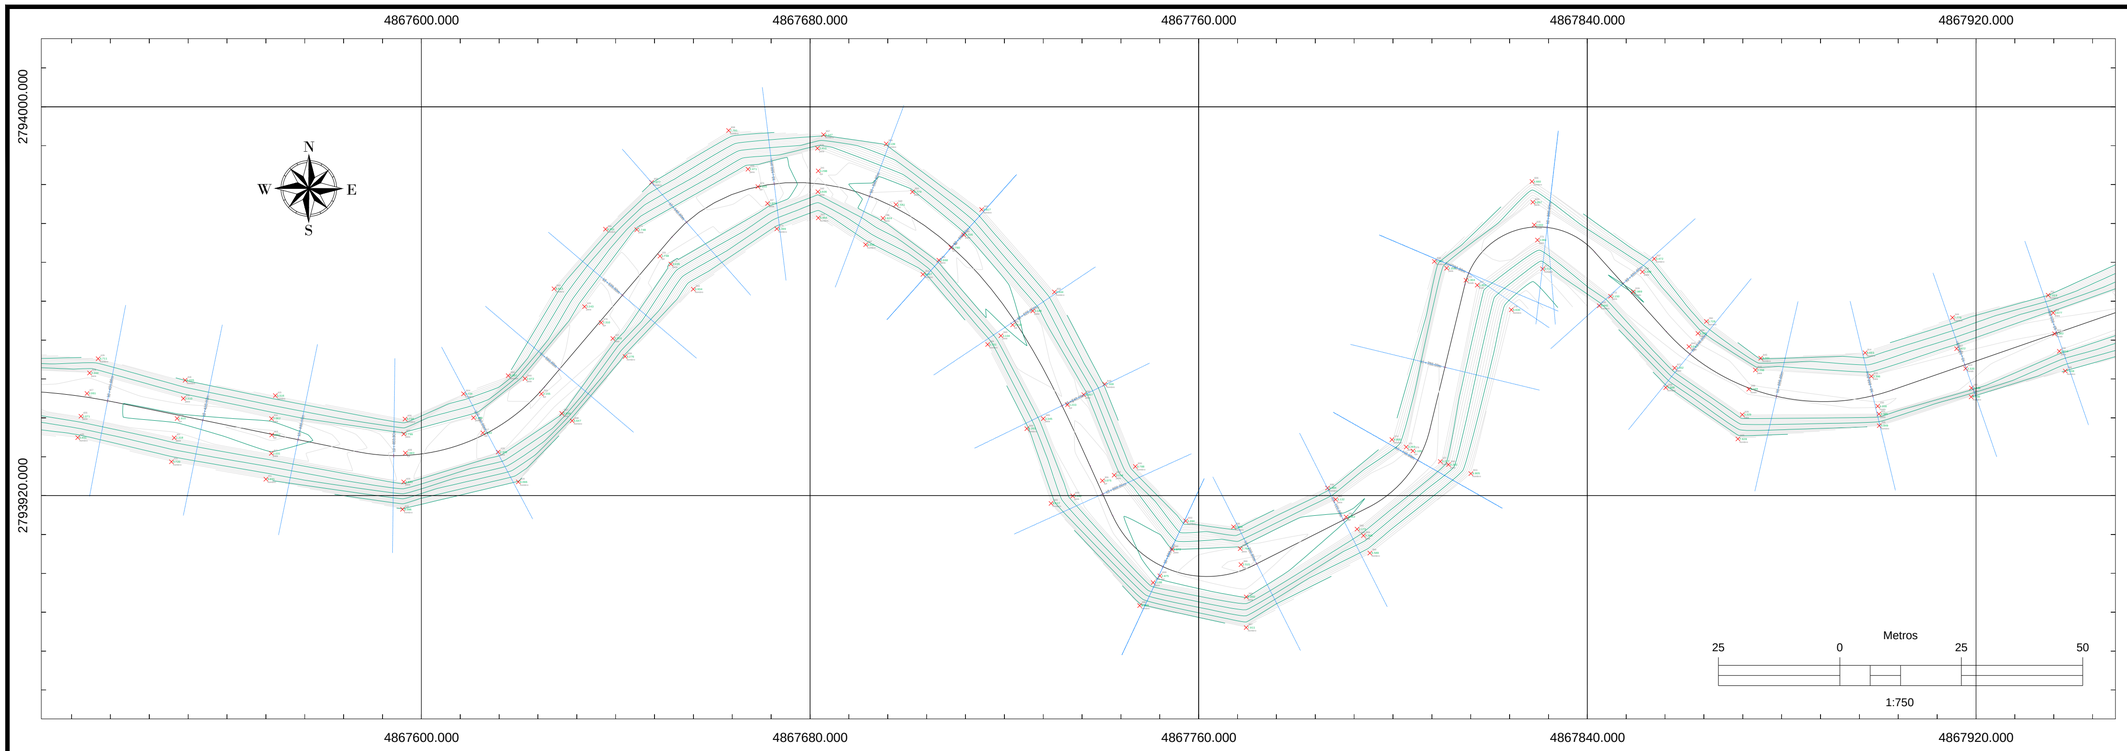

PLANTA GENERAL DE TRAZADO
ESCALA 1: 750

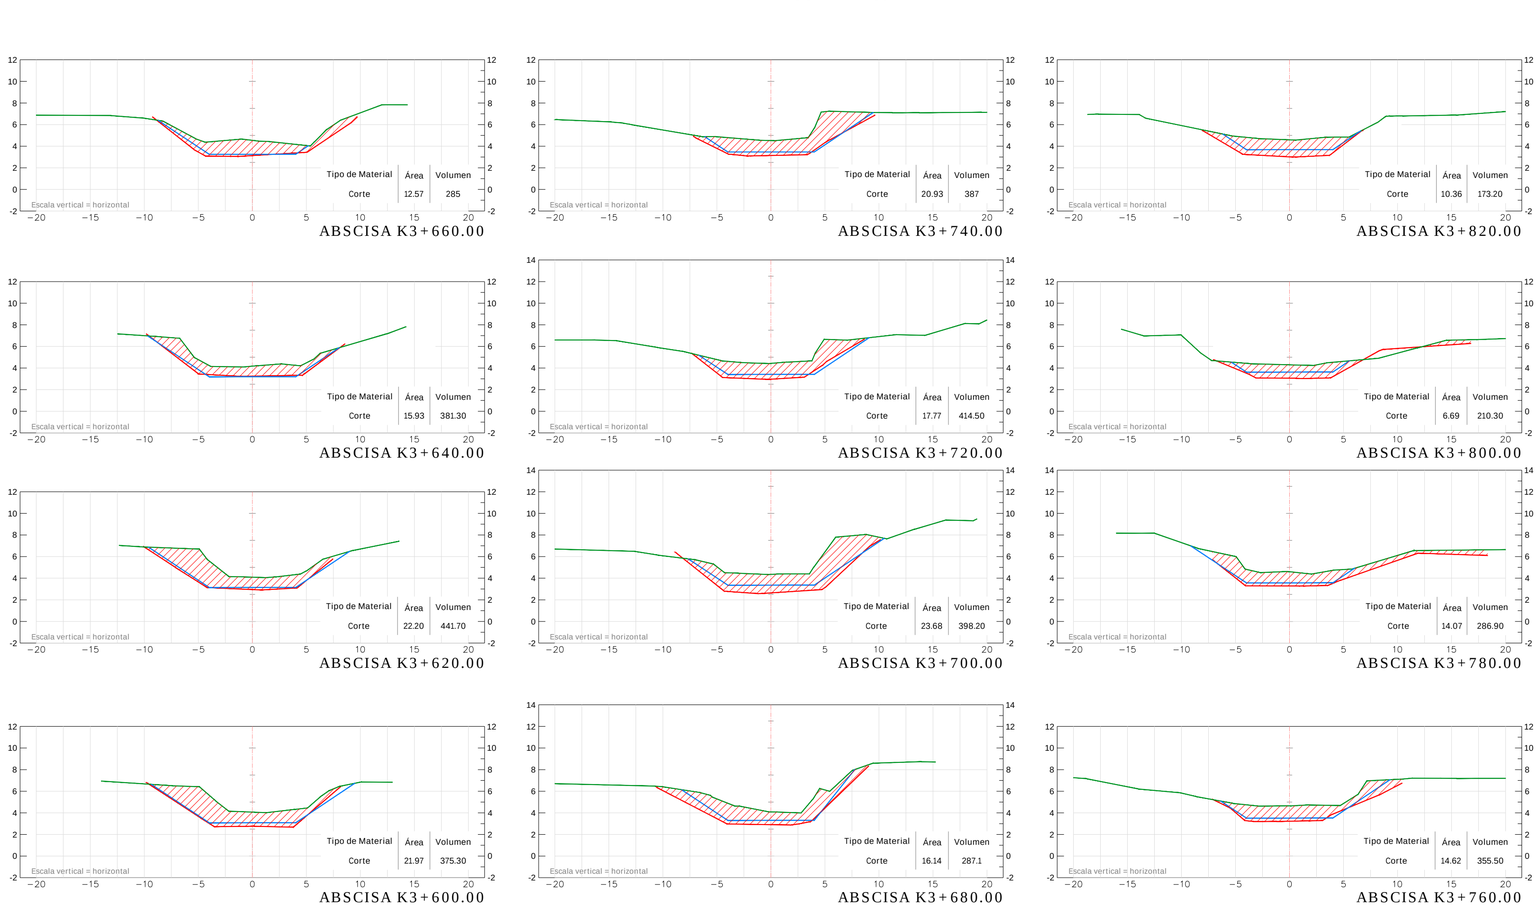

ENTIDAD:

CORPORACIÓN AUTÓNOMA REGIONAL DEL MAGDALENA

CONTRATISTA:

CONSORCIO ICASM2023
NIT: 901.782.970-2
CONTRATO DE OBRA No.: LP 006 DE 2023

INTERVENTOR:

INTERVENTORES E INGENIERÍA S.A.S.
NIT: 901.433.145-6

INFORMACION GENERAL

OBJETO DEL PROYECTO:

INTERVENCIONES A LOS CUERPOS DE AGUA DEL DISTRITO DE SANTA MARTA PARA EL MANTENIMIENTO Y PRESERVACIÓN DE SUS CONDICIONES HIDRÁULICAS Y AMBIENTALES.

CONTENIDO:

PL9 - TRAMO K3+600 AL K3+820

LOCALIZACIÓN:

DISTRITO DE SANTA MARTA

Convenciones.

- EJE DEL TRAZADO
- DETALLES
- CURVA DE NIVEL PRINCIPAL (1.0 m)
- CURVA DE NIVEL SECUNDARIA (0.2 m)
- EJECUCIÓN
- DISEÑO
- TERRENO NATURAL

NOTAS.

1. Levantamiento Topografico realizado en el mes de marzo de 2024, referido al BM IGAC denominado NP70-N-5IGAC localizado en Santa Marta de coordenadas geodesicas en latitud Norte 11°11'13.52", Longitud Oeste 74°13'7.82", altura elipsoidal 4.699 metros en el marco de sistema cartografico nacional MAGNA-SIRGAS, en proyección Transversa mercator, datum vertical Nivel Medio del Mar.
2. Niveles en metros.
3. Todas las dimensiones están dadas en metros.

FORMACION SOBRE CUADRICULA

ELIPSOIDE.....GRS80
CUADRICULA.....100 METROS
PROYECCION.....TRANSV. DE MERCATOR
DATUM VERTICAL.....NIVEL MEDIO DEL MAR
DATUM HORIZAONTAL.....MAGNA-SIRGAS-ORIGEN NACIONAL
MERIDIANO CENTRAL 75°W.

MODIFICACIONES:

No - DD/MM/AAAA/ - MODIFICIACIÓN

Levantamiento Topográfico:
Angela Fernandez Fajardo
T.P. 25335160129 CND


APROBO:
Luis Fernando Ochoa
T.P. 13202-33067 BLV

APROBO:
Ing. Francisco Fernandez
Rep. leg Interventores e Ingeniería S.A.S.


ESCALA:
INDICADA

FECHA:
JULIO DE 2024

PLANO:	Plancha N°	De
EJECUCIÓN	9	11

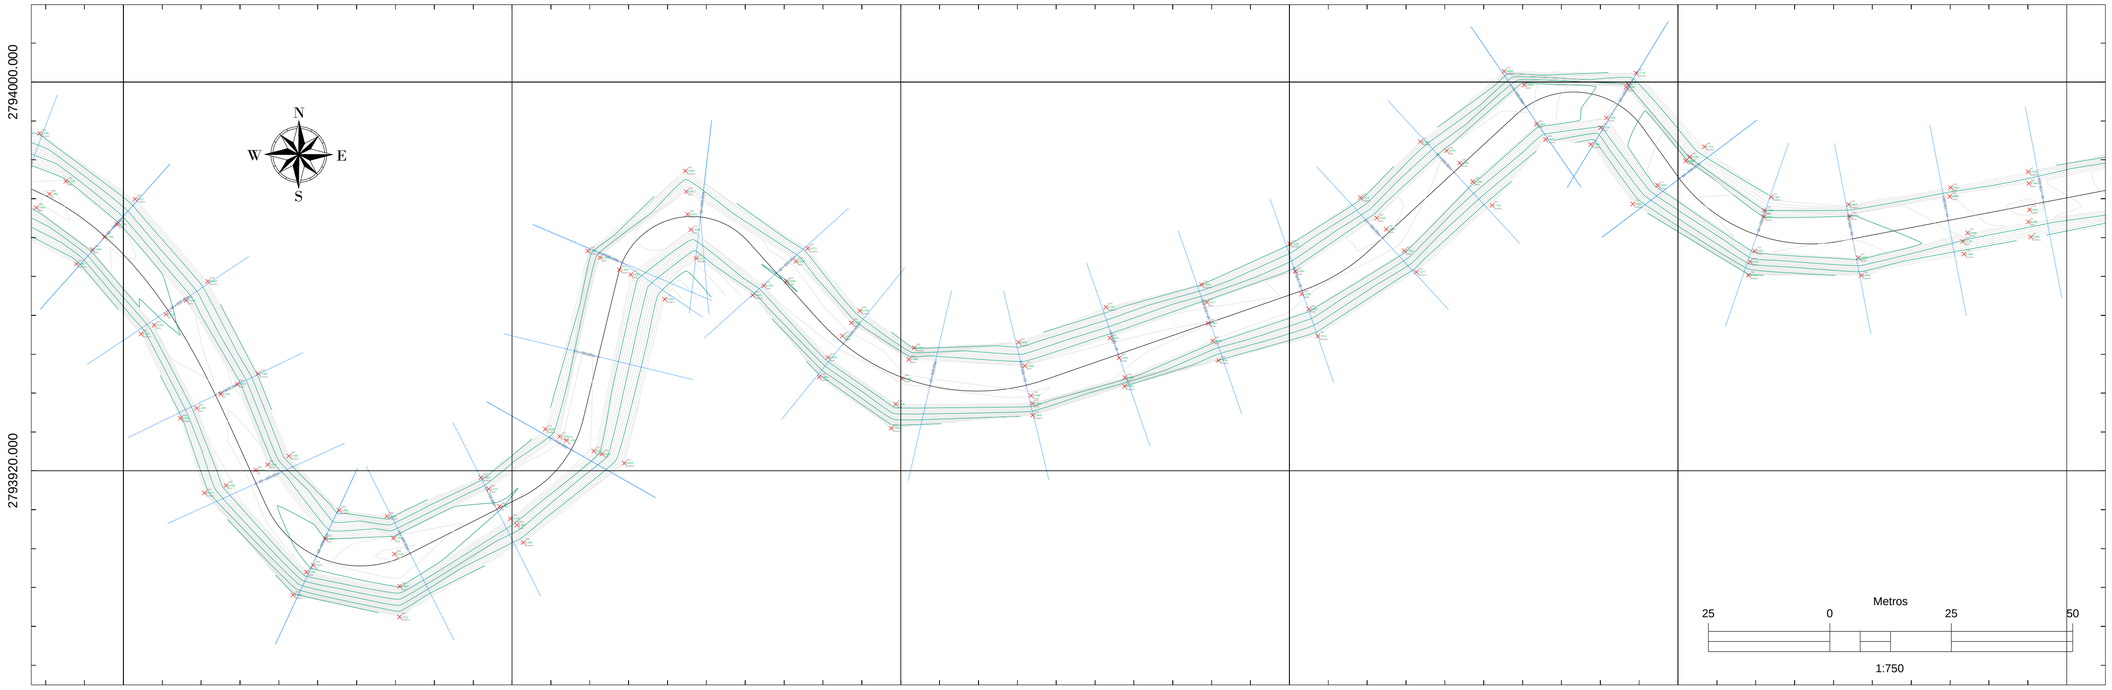

PLANTA GENERAL DE TRAZADO
ESCALA 1: 750

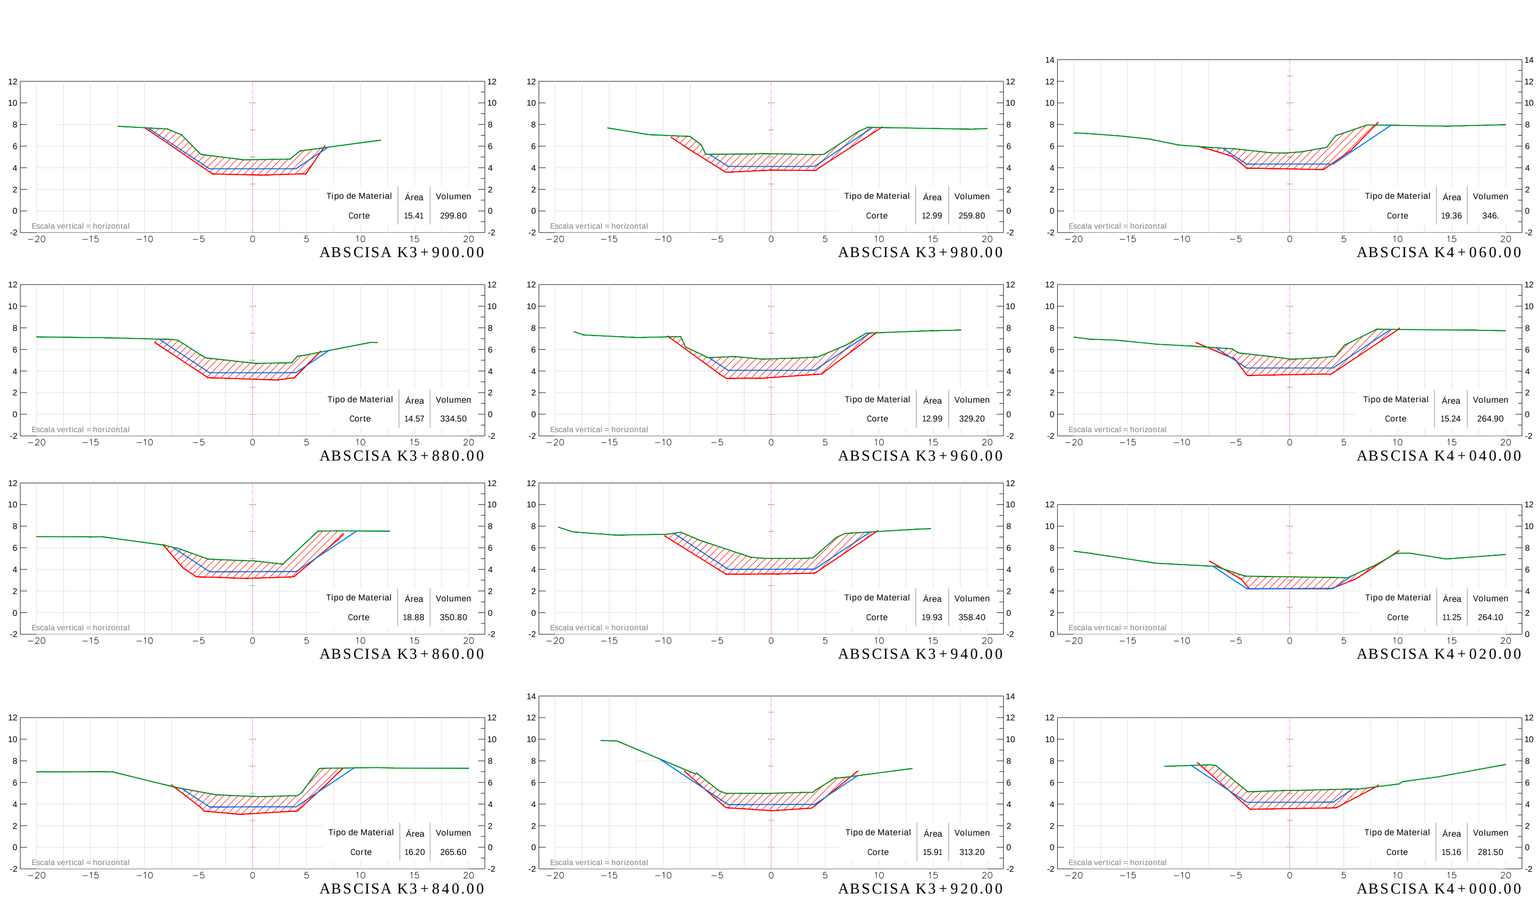

ENTIDAD:

CORPAMAG

CORPORACIÓN AUTÓNOMA REGIONAL DEL MAGDALENA

CONTRATISTA:

CONSORCIO ICASM2023
NIT: 901.782.970-2
CONTRATO DE OBRA No.: LP 006 DE 2023

INTERVENTOR:

INTERVENTORES E INGENIERÍA S.A.S.
NIT: 901.433.145-6

INFORMACION GENERAL

OBJETO DEL PROYECTO:

INTERVENCIONES A LOS CUERPOS DE AGUA DEL DISTRITO DE SANTA MARTA PARA EL MANTENIMIENTO Y PRESERVACIÓN DE SUS CONDICIONES HIDRÁULICAS Y AMBIENTALES.

CONTENIDO:

PL10 - TRAMO K3+840 AL K4+060

LOCALIZACIÓN:

DISTRITO DE SANTA MARTA

Convenciones.

- EJE DEL TRAZADO
- DETALLES
- CURVA DE NIVEL PRINCIPAL (1.0 m)
- CURVA DE NIVEL SECUNDARIA (0.2 m)
- EJECUCIÓN
- DISEÑO
- TERRENO NATURAL

NOTAS.

1. Levantamiento Topografico realizado en el mes de marzo de 2024, referido al BM IGAC denominado NP70-N-5IGAC localizado en Santa Marta de coordenadas geodesicas en latitud Norte 11°11'13.52", Longitud Oeste 74°13'7.82", altura elipsoidal 4.699 metros en el marco de sistema cartografico nacional MAGNA-SIRGAS, en proyección Transversa mercator, datum vertical Nivel Medio del Mar.
2. Niveles en metros.
3. Todas las dimensiones están dadas en metros.

FORMACION SOBRE CUADRICULA

ELIPSOIDE.....GRS80
CUADRICULA.....100 METROS
PROYECCION.....TRANSV. DE MERCATOR
DATUM VERTICAL.....NIVEL MEDIO DEL MAR
DATUM HORIZAONTAL.....MAGNA-SIRGAS-ORIGEN NACIONAL
MERIDIANO CENTRAL 75°W.

MODIFICACIONES:

No - DD/MM/AAAA/ - MODIFICIACIÓN

Levantamiento Topográfico:
Angela Fernandez Fajardo
T.P. 25335160129 CND


APROBO:
Luis Fernando Ochoa
T.P. 13202-33067 BLV

APROBO:
Ing. Francisco Fernandez
Rep. leg Interventores e Ingeniería S.A.S.


ESCALA:
INDICADA

FECHA:
JULIO DE 2024


PLANO:	Plancha N°	De
EJECUCIÓN	10	11

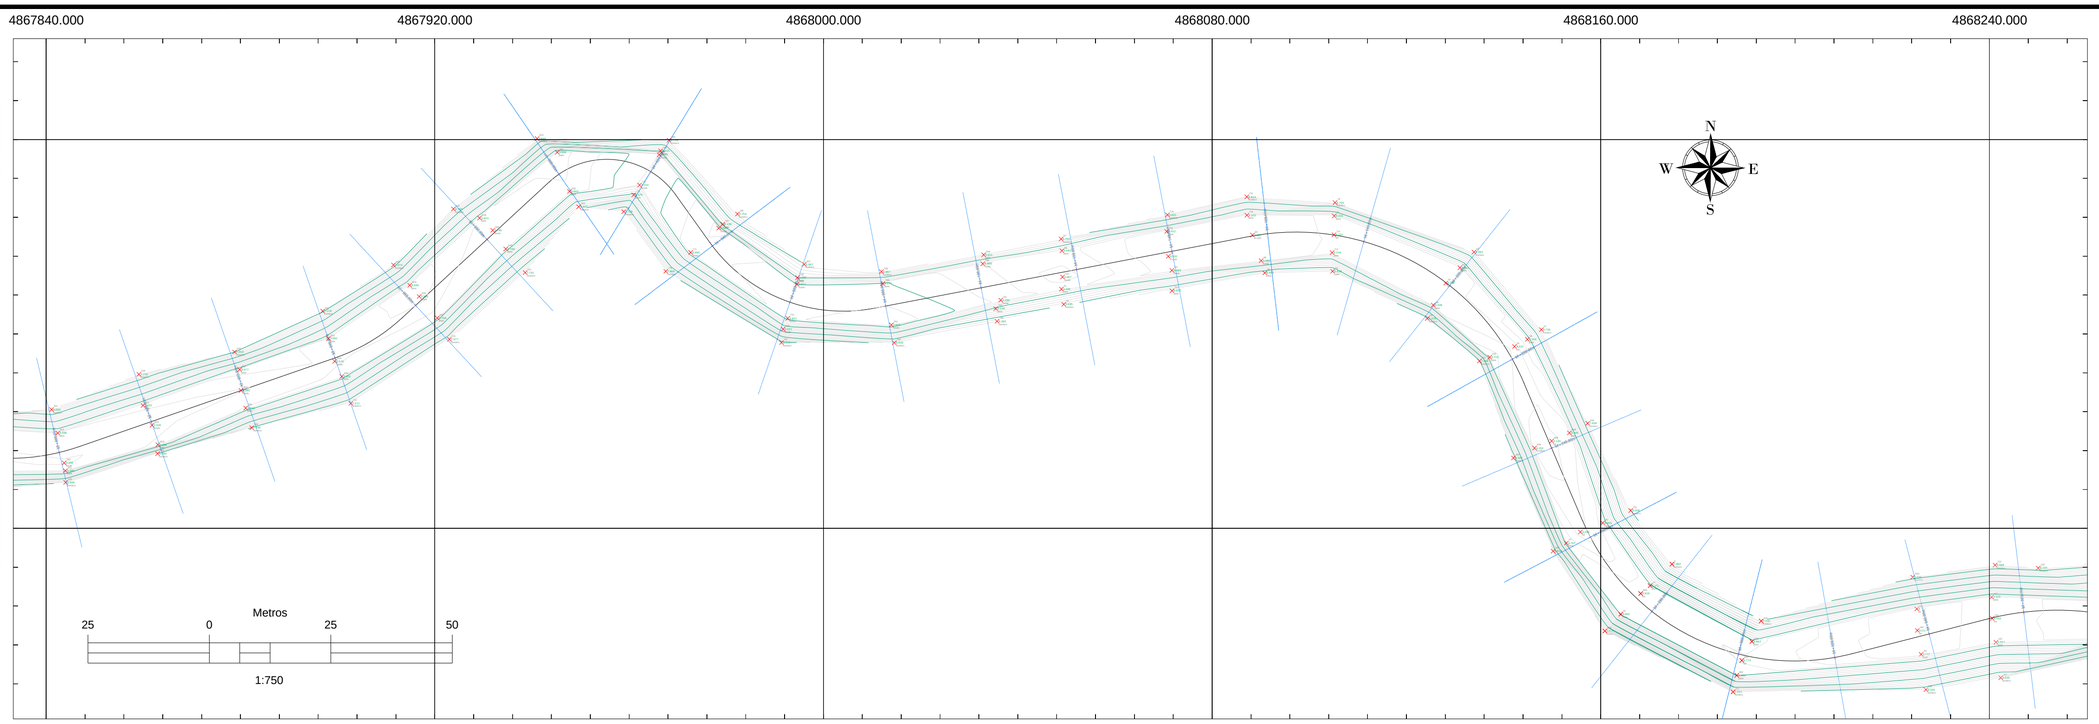


PLANTA GENERAL DE TRAZADO
ESCALA 1: 750

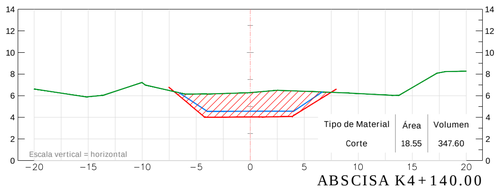


ABSCISA K4+140.00

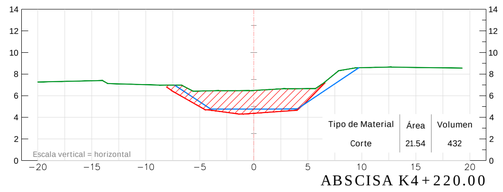


ABSCISA K4+220.00

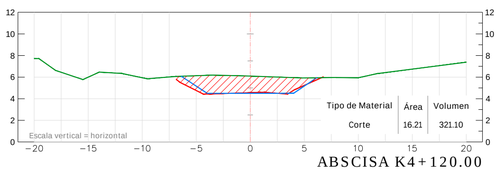


ABSCISA K4+120.00

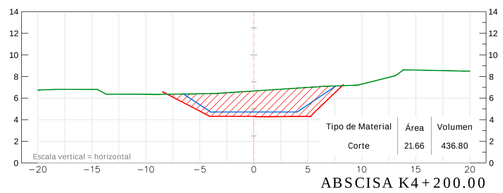


ABSCISA K4+200.00

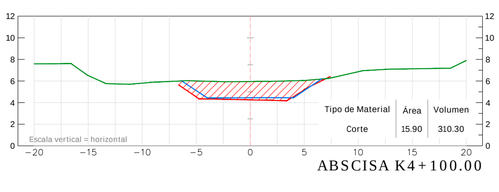


ABSCISA K4+100.00

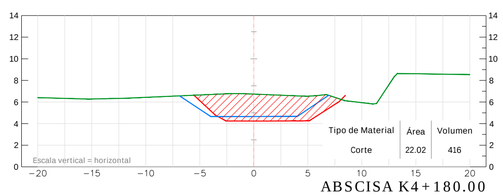


ABSCISA K4+180.00

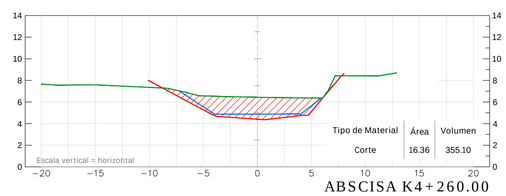


ABSCISA K4+260.00

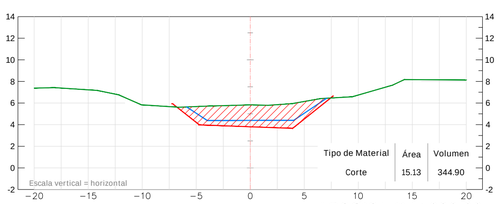

ABSCISA K4+080.00

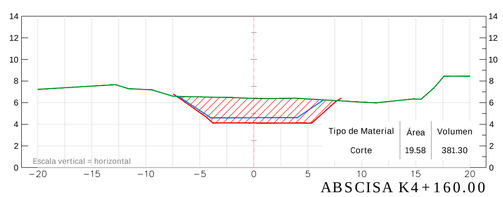

ABSCISA K4+160.00

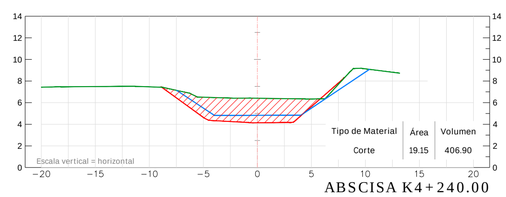

ABSCISA K4+240.00

ENTIDAD:

CORPAMAG

CORPORACIÓN AUTÓNOMA REGIONAL DEL MAGDALENA

CONTRATISTA:

CONSORCIO ICASM2023
NIT: 901.782.970-2
CONTRATO DE OBRA No.: LP 006 DE 2023

INTERVENTOR:

INTERVENTORES E INGENIERÍA S.A.S.
NIT: 901.433.145-6

INFORMACION GENERAL

OBJETO DEL PROYECTO:

INTERVENCIONES A LOS CUERPOS DE AGUA DEL DISTRITO DE SANTA MARTA PARA EL MANTENIMIENTO Y PRESERVACIÓN DE SUS CONDICIONES HIDRÁULICAS Y AMBIENTALES.

CONTENIDO:

PL11 - TRAMO K4+080 AL K4+260

LOCALIZACIÓN:

DISTRITO DE SANTA MARTA

Convenciones.

- EJE DEL TRAZADO
- DETALLES
- CURVA DE NIVEL PRINCIPAL (1.0 m)
- CURVA DE NIVEL SECUNDARIA (0.2 m)
- EJECUCIÓN
- DISEÑO
- TERRENO NATURAL

NOTAS.

1. Levantamiento Topografico realizado en el mes de marzo de 2024, referido al BM IGAC denominado NP70-N-5IGAC localizado en Santa Marta de coordenadas geodesicas en latitud Norte 11°11'13.52", Longitud Oeste 74°13'7.82", altura elipsoidal 4.699 metros en el marco de sistema cartografico nacional MAGNA-SIRGAS, en proyección Transversa mercator, datum vertical Nivel Medio del Mar.
2. Niveles en metros.
3. Todas las dimensiones están dadas en metros.

FORMACION SOBRE CUADRICULA

ELIPSOIDE.....GRS80
CUADRICULA.....100 METROS
PROYECCION.....TRANSV. DE MERCATOR
DATUM VERTICAL.....NIVEL MEDIO DEL MAR
DATUM HORIZAONTAL.....MAGNA-SIRGAS-ORIGEN NACIONAL
MERIDIANO CENTRAL 75°W.

MODIFICACIONES:

No - DD/MM/AAAA/ - MODIFICIACIÓN

Levantamiento Topográfico:
Angela Fernandez Fajardo
T.P. 25335160129 CND

APROBO:
Luis Fernando Ochoa
T.P. 13202-33067 BLV

APROBO:
Ing. Francisco Fernandez
Rep. leg Interventores e Ingeniería S.A.S.

ESCALA: INDICADA

FECHA: JULIO DE 2024

PLANO:	Plancha N°	De
EJECUCIÓN	11	11

CONS0RCIO ICASM 2023

CARTER DE LEVANTAMIENTO TOPOGRÁFICO

Tipo de coordenada Origen Nacional Magna-Sirgas

Punto	Norte	Este	Cota	Descripción
1	2793919,48	4868369,97	7,962	hombro
2	2793982,81	4868266,31	4,032	Punto
3	2793987,17	4868283,61	4,101	Punto
4	2793915,05	4868365,49	4,902	pata
5	2793909,17	4868359,43	4,902	pata
6	2793923,81	4868348,25	4,767	pata
7	2793926,11	4868351,12	4,299	eje
8	2793927,95	4868355,72	4,665	pata
9	2793964,25	4868337,56	4,322	eje
10	2793965,73	4868340,2	4,744	pata
11	2793967,72	4868343,09	6,736	hombro
12	2793983,68	4868329,22	6,592	hombro
13	2793980,46	4868326,32	4,302	pata
14	2793977,3	4868323,42	4,287	eje
15	2793972,78	4868320,84	4,306	pata
16	2793970,01	4868319,6	7,27	hombro
17	2793991,13	4868300,45	4,231	pata
18	2793993,86	4868300,62	6,705	hombro
19	2793986,38	4868244,25	5,702	hombro
20	2793983,95	4868244,41	4,483	pata
21	2793972,93	4868244,78	5,895	hombro
22	2793976,07	4868244,31	4,496	pata
23	2793979,39	4868286,16	6,402	pata
24	2793981,93	4868285,41	4,089	fondo
25	2793948,46	4868352,62	7,438	hombro
26	2794006,7	4868163,53	6,776	hombro
27	2794004,52	4868161,78	5,133	pata
28	2794003,71	4868161,52	4,211	fondo
29	2793991,52	4868177,62	6,754	hombro
30	2793981,16	4868191,35	5,967	hombro
31	2793983,12	4868228,28	5,611	pata
32	2793979,46	4868133,93	7,791	hombro
33	2793965,73	4868118,34	7,577	hombro
34	2793942,21	4868058,26	5,99	hombro
35	2793936,29	4868039,35	5,849	hombro
36	2793940,31	4868039,03	3,168	fondo
37	2793951,59	4868076,4	3,614	pata
38	2793974,55	4868112,11	3,31	fondo
39	2793988,17	4868127,24	3,799	fondo
40	2793984,33	4868129,93	3,748	pata
41	2793958,54	4868054,42	7,77	hombro
42	2793963,14	4868074,12	7,019	hombro
43	2794004,21	4868140,54	3,5	pata
44	2793996,17	4868143,03	3,642	pata
45	2793993	4868144,93	5,627	hombro
46	2793944,12	4867995,4	7,368	hombro
47	2793962,92	4867984,04	3,15	pata
48	2793974,49	4867969	3,084	pata
49	2793968,54	4867970,06	5,717	hombro
50	2793960,14	4867963,61	6,63	hombro
51	2793965,2	4867956,6	3,355	pata
52	2793955,27	4868002,03	3,375	pata
53	2793957,75	4868003,78	5,728	hombro

54	2793943,8	4868012,5	3,169	fondo
55	2793927,9	4867886,24	6,788	hombro
56	2793942,83	4867763,97	2,155	eje
57	2793954,23	4867778,67	2,316	pata
58	2793960,78	4867772,86	2,243	pata
59	2793971,18	4867788,38	2,748	eje
60	2793964,38	4867795,25	6,934	hombro
61	2793982,01	4867810,53	2,574	pata
62	2793989,06	4867806,49	2,471	pata
63	2793988,7	4867820,96	3,298	eje
64	2793984,42	4867820,89	3,606	pata
65	2793979,04	4867820,97	6,954	hombro
66	2793973,53	4867830,71	6,451	hombro
67	2793978,98	4867834,28	2,624	pata
68	2793981,79	4867836,95	2,541	eje
69	2793984,4	4867840,35	2,779	pata
70	2793975,57	4867850,9	2,726	pata
71	2793972,94	4867848,27	2,76	eje
72	2793970,35	4867845,8	2,668	pata
73	2793967,42	4867842,51	6,467	hombro
74	2793952,99	4867855,82	5,751	hombro
75	2793954,81	4867858,55	3,104	pata
76	2793957,03	4867860,97	2,918	eje
77	2793959,89	4867865,12	3,146	pata
78	2793933,43	4867939,04	4,9	hombro
79	2793931,9	4867941,98	3,269	pata
80	2793931,09	4867943,36	3,1	eje
81	2793928,92	4867949	3,217	fondo
82	2793915,01	4867931,87	3,175	fondo
83	2793917,53	4867929,61	2,962	eje
84	2793921,1	4867927,45	3,132	pata
85	2793907,71	4867907,98	2,515	eje
86	2793901,07	4867909,06	2,892	pata
87	2793910,82	4867893,76	2,972	pata
88	2793899,27	4867887,11	8,359	hombro
89	2793894,76	4867909,05	7,911	hombro
90	2793910,08	4867934,5	6,589	hombro
91	2793937,67	4867735,91	5,734	hombro
92	2793934,57	4867735,65	2,799	pata
93	2793930,66	4867735,98	2,683	eje
94	2793924,73	4867735,63	2,633	pata
95	2793919,08	4867735,39	8,096	hombro
96	2793925,28	4867707,27	5,891	hombro
97	2793930,59	4867708,39	2,031	pata
98	2793934,38	4867708,48	1,697	eje
99	2793937,75	4867708,42	2,062	pata
100	2793942,48	4867709,21	5,516	hombro
101	2793937,93	4867750,01	2,499	pata
102	2793934,81	4867751,92	2,383	eje
103	2793945,65	4867690,65	5,035	hombro
104	2793941,88	4867690,28	2,31	pata
105	2793937,77	4867688,99	1,91	eje
106	2793933,8	4867688,41	2,318	pata
107	2793928,87	4867687,83	5,72	hombro
108	2793930,88	4867755,08	2,333	pata
109	2793924,72	4867759,23	8,096	hombro
110	2793933,84	4867668,54	5,451	hombro

111	2793938,24	4867669,2	2,071	pata
112	2793942,91	4867670,45	2,061	eje
113	2793947,13	4867670,97	2,244	pata
114	2793950,07	4867672,75	4,711	hombro
115	2793951,53	4867653	6,369	hombro
116	2793948,05	4867653,54	2,427	pata
117	2793943,75	4867653,42	2,132	eje
118	2793940,43	4867653,22	2,362	pata
119	2793934,84	4867652,8	5,975	hombro
120	2793955,86	4867615,99	2,474	pata
121	2793936,65	4867629,67	6,281	hombro
122	2793941,21	4867631,73	2,17	pata
123	2793948,63	4867633,84	2,187	eje
124	2793951,56	4867615,86	2,179	eje
125	2793952,88	4867634,78	6,43	hombro
126	2793948,24	4867615,66	2,409	pata
127	2793942,66	4867615,25	6,022	hombro
128	2793959,07	4867596,02	2,309	pata
129	2793954,77	4867595,9	2,014	eje
130	2793951,45	4867595,7	2,244	pata
131	2793945,86	4867595,29	5,857	hombro
132	2793953,07	4867575,01	2,363	pata
133	2793949,28	4867577,05	2,068	eje
134	2793946,3	4867578,53	2,298	pata
135	2793941,25	4867580,96	5,911	hombro
136	2793941,3	4867558,14	2,206	pata
137	2793937,72	4867560,52	1,911	eje
138	2793934,89	4867562,28	2,141	pata
139	2793929,23	4867565,69	5,754	hombro
140	2793932,35	4867543,17	1,645	pata
141	2793928,07	4867543,66	1,65	eje
142	2793924,76	4867543,94	1,598	pata
143	2793916,03	4867545,94	8,393	hombro
144	2793935,04	4867526,06	1,969	pata
145	2793931,33	4867523,89	1,674	eje
146	2793928,52	4867522,12	1,904	pata
147	2793923,82	4867519,07	9,136	hombro
148	2793949,11	4867516,34	1,491	pata
149	2793947,03	4867512,57	1,55	eje
150	2793945,36	4867508,62	1,426	pata
151	2793943,03	4867504,59	6,247	hombro
152	2793968,09	4867506,85	1,658	pata
153	2793967,72	4867511,14	1,65	eje
154	2793967,34	4867514,44	1,78	pata
155	2793966,61	4867519,99	5,393	hombro
156	2793986,52	4867513,73	1,458	pata
157	2793985,74	4867509,5	1,316	eje
158	2793985,24	4867506,21	1,393	pata
159	2793984,47	4867500,67	5,393	hombro
160	2794006,77	4867506,31	1,691	pata
161	2794004,82	4867502,47	1,55	eje
162	2794003,42	4867499,45	1,78	pata
163	2794001,12	4867494,35	5,393	hombro
164	2794025,37	4867499,09	1,845	pata
165	2794024,43	4867494,89	1,396	eje
166	2794023,8	4867491,62	1,78	pata
167	2794022,83	4867486,11	5,393	hombro

168	2794044,79	4867497,86	1,615	pata
169	2794045,08	4867493,56	1,32	eje
170	2794045,22	4867489,3	1,55	pata
171	2794043,57	4867480,52	7,533	hombro
172	2794064,61	4867497,1	1,845	pata
173	2794063,67	4867492,9	1,55	eje
174	2794063,04	4867489,63	1,626	pata
175	2794062,07	4867484,12	5,393	hombro
176	2794084,5	4867492,39	1,845	pata
177	2794083,56	4867488,19	1,396	eje
178	2794082,86	4867484,22	1,78	pata
179	2794081,89	4867478,71	7,393	hombro
180	2794101,91	4867475,89	7,429	tn
181	2794104,89	4867490,93	3,991	hombro
182	2794103,75	4867487,05	1,745	pata
183	2794103,33	4867483,22	1,595	eje
184	2794102,27	4867478,98	1,635	pata
185	2794122,26	4867481,49	1,731	pata
186	2794122,25	4867485,74	1,674	eje
187	2794121,61	4867490,03	1,91	pata
188	2794120,32	4867492,48	4,285	hombro
189	2794121,89	4867476,05	7,502	tn
190	2794164,67	4867487,57	5,868	hombro
191	2794177,62	4867471,04	1,218	pata
192	2794174,75	4867467,95	1,181	eje
193	2794171,83	4867465,69	1,328	pata
194	2794191,68	4867456,5	1,118	pata
195	2794188,82	4867453,41	1,081	eje
196	2794298,14	4867320,46	2,83	gaviones
197	2794296,91	4867321,38	0,716	gaviones
198	2794293,76	4867322,89	0,787	eje
199	2794289,79	4867324,48	0,595	pata
200	2794273,85	4867301,71	0,806	pata
201	2794280,42	4867294,53	2,16	gaviones
202	2794253,99	4867289,79	0,301	eje
203	2794250,91	4867292,87	0,522	pata
204	2794247,27	4867296,59	4,508	hombro
205	2794233,32	4867276,31	0,594	pata
206	2794234,71	4867273,14	0,241	eje
207	2794236,79	4867269,69	0,695	pata
208	2794239,25	4867265	5,6	hombro
209	2794212,74	4867258,57	0,294	pata
210	2794211,45	4867261,73	0,332	eje
211	2794210,07	4867265,9	0,406	pata
212	2794178,18	4867266,4	7,584	hombro
213	2794180,71	4867260,57	0,631	pata
214	2794182,52	4867255	0,487	eje
215	2794183,61	4867251,14	0,889	pata
216	2794185,2	4867247,59	4,833	hombro
217	2794164,95	4867227,1	5,225	hombro
218	2794162,24	4867228,92	0,331	pata
219	2794159,72	4867230,94	0,337	eje
220	2794156,25	4867235,05	0,5	pata
221	2794155,42	4867235,96	1,66	gavion
222	2794145,82	4867203,55	4,708	gavion
223	2794153,98	4867202,63	-0,125	eje
224	2794157,4	4867202,36	-0,119	pata

225	2794164,47	4867201,47	4,712	hombro
226	2794170	4867188,85	3,907	hombro
227	2794165	4867185,64	-0,156	pata
228	2794162,65	4867182,62	-0,103	eje
229	2794161,03	4867180,26	-0,23	pata
230	2794157,36	4867178,74	3,161	gavion
231	2794180,77	4867162,92	2,884	gavion
232	2794183,16	4867164,71	0,657	pata
233	2794187,98	4867170,75	0,562	pata
234	2794189,26	4867172,8	2,383	hombro
235	2794213,38	4867155,9	2,445	hombro
236	2794211,48	4867152,6	0,363	pata
237	2794208,06	4867146,06	0,161	pata
238	2794206,97	4867143,74	3,051	gavion
239	2794324,41	4867078,78	0,314	pata
240	2794327,3	4867082,39	0,023	eje
241	2794330,7	4867084,18	0,121	pata
242	2794486,3	4866719,99	4,414	hombro
243	2794490,36	4866715,91	-0,701	pata
244	2794493,4	4866713,72	-0,915	eje
245	2794512,28	4866748,46	-0,616	pata
246	2794516,79	4866747,98	-0,844	eje
247	2794520,3	4866747,2	-0,685	pata
248	2794515,73	4866771,04	-0,649	pata
249	2794518,19	4866771,13	-0,732	eje
250	2794523,91	4866770,62	-0,476	pata
251	2794512,85	4866786,8	-0,66	pata
252	2794516,49	4866787,45	-0,688	eje
253	2794518,89	4866809,02	-0,146	pata
254	2794523,82	4866826,37	-0,577	pata
255	2794520,37	4866827,71	-0,583	eje
256	2794516,82	4866829,48	-0,445	pata
257	2794540,66	4866867,28	-0,492	eje
258	2794537,3	4866868,27	-0,376	pata
259	2794534,74	4866868,89	3,28	hombro
260	2794533,14	4866898,32	0,71	hombro
261	2794535,23	4866898,72	-0,581	pata
262	2794541,75	4866902,1	-0,501	pata
263	2794527,44	4866918,56	-0,395	eje
264	2794478,13	4866704	-0,601	pata
265	2794480,28	4866700,94	-0,815	eje
266	2794456,99	4866967,69	1,857	hombro
267	2794453,91	4866961,95	0,213	eje
268	2794424,73	4866985,75	1,595	hombro
269	2794423,48	4866983,85	0,202	pata
270	2794418,17	4866976,76	0,136	pata
271	2794538,17	4866881,36	-0,581	pata
272	2794411,22	4866995,16	0,134	pata
273	2793941,32	4868337,34	8,322	hombro
274	2794405,92	4866989,01	-0,092	pata
275	2794398,47	4867007,83	0,131	pata
276	2793943,37	4868341,69	4,152	hombro
277	2793913,43	4868363,53	4,916	eje
278	2793905,71	4868356,16	8,845	hombro
279	2793922,15	4868345,5	8,616	h
280	2793946,48	4868348,85	4,345	pata
281	2793944,81	4868345,21	4,124	eje

282	2794343,68	4867060,83	0,164	pata
283	2793961,27	4868330,34	7,008	hombro
284	2793962,05	4868332,45	4,722	pata
285	2794350,43	4867068,27	1,8	gavion
286	2794384,22	4867030,73	4,017	gavion
287	2794369,13	4867049,75	5,678	gavion
288	2794401,63	4867011,28	2,983	gavion
289	2794469,54	4866700,46	-0,851	pata
290	2794471,62	4866697,35	-0,915	eje
291	2794509,3	4866334,1	3,944	hombro
292	2794503,78	4866330,45	-1,142	pata
293	2793979,73	4868300,12	6,43	pata
294	2794496,69	4866326,85	-0,88	pata
295	2793983,57	4868300,02	4,244	pata
296	2793987,24	4868300,41	4,222	eje
297	2793995,05	4868282,46	6,813	hombro
298	2793991,26	4868282,48	4,102	pata
299	2794483,14	4866360,77	-1,291	eje
300	2793991,35	4868266,13	6,821	hombro
301	2793987,92	4868265,97	4,012	pata
302	2793978,56	4868244,53	4,687	fondo
303	2793979,91	4868267,04	4,083	fondo
304	2793975,72	4868267,05	6,622	pata
305	2794475,07	4866402,22	-1,176	eje
306	2794471,25	4866402,02	-1,077	pata
307	2794479,75	4866422,17	-1,036	pata
308	2794475,69	4866422,63	-1,172	eje
309	2794472,38	4866423	-1,388	pata
310	2794482,07	4866440	-0,925	pata
311	2794473,28	4866441,55	-0,816	pata
312	2794477,46	4866441,38	-1,055	eje
313	2793930,51	4868361,48	8,009	hombro
314	2794474,76	4866460,45	-1,078	pata
315	2794479,21	4866480,88	-0,883	pata
316	2794475,31	4866479,4	-1,186	eje
317	2794463,84	4866518,34	-0,862	pata
318	2794456,24	4866536,56	-1,052	pata
319	2794452,97	4866535,62	-1,134	eje
320	2794434,44	4866569	-0,914	pata
321	2794438,08	4866593,09	-1,067	pata
322	2794430,84	4866592,72	-0,84	pata
323	2794436,47	4866610,79	-0,677	pata
324	2794427,08	4866629,71	-0,933	pata
325	2794426,21	4866652,14	-1,0441	pata
325	2793969,44	4868231,05	6,393	hombro
325	2793972,04	4868230,79	5,118	pata
325	2793973,8	4868231,8	4,25	fondo
325	2793968,7	4868209,31	3,656	fondo
325	2793965,03	4868209,91	6,64	hombro
325	2794439,81	4866978,39	2,595	hombro
325	2793965,06	4868186,67	8,211	hombro
325	2794438,02	4866975,92	0,202	pata
325	2793967,84	4868187,02	5,521	fondo
325	2793970,05	4868187,97	3,831	fondo
325	2793983,62	4868167,99	3,69	fondo
325	2794431,56	4866966,94	0,136	pata
325	2794441,47	4866552,68	-1,014	pata

325	2793979,72	4868162,86	7,969	hombro
325	2793995,45	4868156,27	5,126	pata
325	2793997,46	4868157,46	4,22	fondo
325	2793992	4868154,21	7,726	hombro
325	2793989,43	4868174,6	5,19	pata
325	2793988,6	4868173,76	3,549	fondo
325	2794545,36	4866882,85	-0,501	pata
325	2793978,43	4868189,97	5,05	pata
325	2793977,05	4868189,86	3,971	fondo
325	2793979,65	4868207,26	5,957	hombro
325	2793977,2	4868207,55	3,977	pata
325	2793981,28	4868228,11	4,389	fondo
325	2793952,58	4868098,04	7,571	hombro
325	2793947,54	4868077,64	7,038	hombro
325	2793938,69	4868039,29	3,385	pata
325	2793944,05	4868058,33	3,438	pata
325	2793948,05	4868057,13	3,32	fondo
325	2793955,21	4868075,44	3,382	fondo
325	2793958,12	4868096,18	3,652	pata
325	2793961,21	4868094,72	3,576	fondo
325	2793970,12	4868115,83	3,708	pata
325	2793990,69	4868124,54	3,623	pata
325	2793976,84	4868110,16	3,3	pata
325	2793965,89	4868093,44	3,562	pata
325	2793959,51	4868075,16	3,677	pata
325	2793952,13	4868055,27	3,422	pata
325	2793946,45	4868037,73	3,396	pata
325	2793951,29	4868036,44	6,693	hombro
325	2793971,54	4868092,23	7,118	hombro
325	2793981,04	4868106,82	7,274	hombro
325	2793992,56	4868119,17	6,783	hombro
325	2794007,05	4868136,38	7,849	hombro
325	2793933,56	4868010,26	7,628	hombro
325	2793938,57	4868011,16	3,329	pata
325	2793948,16	4867997,24	3,352	pata
325	2793960,96	4867981,73	5,441	hombro
325	2793966,21	4867954,29	3,304	fondo
325	2793968,69	4867950,31	3,31	pata
325	2793970,09	4867947,78	5,732	hombro
325	2793982,27	4867968,04	3,057	pata
325	2793977,6	4867968,34	3,033	fondo
325	2793986,54	4867967,86	4,66	hombro
325	2793970,63	4867993,05	5,472	hombro
325	2793967,93	4867990,59	3,258	pata
325	2793963,83	4867988,69	2,989	fondo
325	2793952,57	4868000,18	3,047	fondo
325	2793950,18	4868014,95	6,201	hombro
325	2793947,74	4868013,85	3,298	pata
325	2793944,82	4867879,93	7,168	hombro
325	2793963,8	4867869,57	6,944	hombro
325	2793980,76	4867854,6	6,817	hombro
325	2793994,28	4867834,96	6,139	hombro
325	2793996,16	4867822,06	6,147	hombro
325	2793997,03	4867802,5	7,791	hombro
325	2793986,35	4867786,66	7,077	hombro
325	2793976,72	4867777,17	6,701	hombro
325	2793964,46	4867766,57	6,613	hombro

325	2793946,59	4867757,14	5,957	hombro
325	2793945,96	4867760,61	2,072	pata
325	2793938,82	4867768,15	2,836	pata
325	2793937,29	4867770,31	6,647	hombro
325	2793950,52	4867781,2	6,276	hombro
325	2793957,48	4867776,28	2,31	eje
325	2793976,62	4867783,61	2,748	pata
325	2793969,54	4867790,63	3,035	pata
325	2793976,78	4867812,45	6,399	hombro
325	2793985,48	4867808,54	2,55	eje
325	2793993,36	4867820,81	3,41	pata
325	2794185,1	4867450,18	1,228	pata
325	2793942,67	4867875,6	3,457	pata
325	2793940,59	4867872,25	3,233	eje
325	2793937,74	4867867,29	3,345	pata
325	2793935,68	4867863,89	6,261	hombro
325	2794207,45	4867442,31	0,864	pata
325	2794204,58	4867439,22	0,827	eje
325	2793920,3	4867868,88	6,517	hombro
325	2793921,83	4867873,33	3,482	pata
325	2793924,97	4867879,45	3,075	eje
325	2793926,1	4867881,87	3,114	pata
325	2793928,28	4867950,7	4,381	pata
325	2793913,68	4867933,19	4,366	pata
325	2793923,47	4867925,78	5,384	hombro
325	2793915,48	4867906,44	6,469	hombro
325	2793910,99	4867907,81	2,766	pata
325	2793904,01	4867889,89	3,198	pata
325	2793905,39	4867891,28	2,875	eje
325	2793916,69	4867896,6	6,394	hombro
325	2794201,66	4867436,96	0,974	pata
325	2794222,61	4867433,63	0,993	pata
325	2793926,43	4867955,29	6,905	hombro
325	2793942,85	4867747,96	5,734	hombro
325	2794143,84	4867480,75	5,64	tn
325	2794143,7	4867495,49	6,475	hombro
325	2794143,22	4867492,95	1,721	pata
325	2794143,87	4867487,85	1,74	eje
325	2794143,4	4867484,24	1,763	pata
325	2794157,81	4867478,52	1,563	pata
325	2794161,23	4867481,1	1,43	eje
325	2794163,4	4867484,8	1,252	pata
325	2794156,3	4867476,12	3,78	tn
325	2794170,02	4867463,53	3,386	tn
325	2794180,4	4867474,73	5,981	hombro
325	2794275,03	4867300,15	0,438	eje
325	2794278,83	4867295,92	0,868	pata
325	2794233,53	4867145,7	0,363	pata
325	2794258,2	4867282,68	4,23	hombro
325	2794255,76	4867286,04	0,728	pata
325	2794230,4	4867282,74	5,872	tn
325	2794213,97	4867255,23	6,889	hombro
325	2794150,29	4867202,64	0,052	pata
325	2794186,04	4867167,85	0,239	eje
325	2794209,19	4867148,49	0,301	eje
325	2794231,57	4867141,07	0,166	eje
325	2794230,35	4867137,84	0,161	pata

325	2794227,36	4867135,19	3,951	gavion
325	2794253,53	4867140,59	0,063	pata
325	2794251,69	4867137,48	0,221	eje
325	2794250,23	4867133,9	0,161	pata
325	2794249,54	4867128,88	4,074	gavion
325	2794272,93	4867135,96	0,063	pata
325	2794271,14	4867131,79	0,213	eje
325	2794269,68	4867128,21	0,161	pata
325	2794496,49	4866711,2	-0,891	pata
325	2794509,76	4866726,99	-0,668	pata
325	2794506,77	4866729,77	-0,752	eje
325	2794502,66	4866731,03	-0,571	pata
325	2794520,64	4866787,83	-0,712	pata
325	2794510,26	4866810,18	-0,552	pata
325	2794515,37	4866809,34	-0,786	eje
325	2794525,87	4866847,19	-0,721	pata
325	2794528,97	4866845,96	-0,793	eje
325	2794532,94	4866844,04	-0,385	pata
325	2794544,64	4866865,75	-0,643	pata
325	2794538,46	4866900,09	-0,653	eje
325	2794524,56	4866916,36	-0,632	pata
325	2794530,2	4866921,81	-0,437	pata
325	2794482,38	4866697,55	-0,741	pata
325	2794473,63	4866693,9	-0,791	pata
325	2794455,78	4866965,18	0,047	pata
325	2794451,76	4866958,43	0,214	pata
325	2794541,65	4866881,81	-0,653	eje
325	2794421,24	4866980,56	0,136	eje
325	2794412,6	4866996,03	1,72	hombro
325	2794407,88	4866991,29	0,031	eje
325	2794395,02	4867005,24	0,235	eje
325	2794392,62	4867003,22	0,054	pata
325	2794381,84	4867028,05	0,139	pata
325	2794379,06	4867026,29	0,262	eje
325	2794375,87	4867023,13	0,254	pata
325	2794366,03	4867046,82	0,087	pata
325	2794362,92	4867044,45	0,171	eje
325	2794360,86	4867041,93	0,256	pata
325	2794349,04	4867066,13	0,199	pata
325	2794347,1	4867063,8	0,136	eje
325	2794500,31	4866329,05	-1,498	eje
325	2794492,57	4866348,83	-1,175	pata
325	2794488,78	4866347,4	-1,494	eje
325	2794484,79	4866345,81	-0,841	pata
325	2794486,89	4866361,26	-0,98	pata
325	2794479,16	4866360,47	-1,069	pata
325	2794480,86	4866380,8	-1,269	pata
325	2794476,9	4866380,73	-1,194	eje
325	2794473,88	4866380,66	-1,071	pata
325	2794478,88	4866401,94	-1,101	pata
325	2794482,31	4866460,37	-0,908	pata
325	2794478,62	4866460,33	-0,982	eje
325	2794472,13	4866478,53	-1,018	pata
325	2794471,46	4866499,56	-1,083	pata
325	2794467,79	4866498,05	-1,124	eje
325	2794464,77	4866496,48	-1,086	pata
325	2794459,8	4866516,43	-1,17	eje

325	2794456,93	4866515,81	-1,115	pata
325	2794448,86	4866534,64	-0,886	pata
325	2794442,87	4866570,3	-0,973	pata
325	2794438,08	4866569,15	-1,214	eje
325	2794434,37	4866592,51	-0,979	eje
325	2794432,64	4866610,63	-1,018	eje
325	2794428,92	4866610,87	-0,811	pata
325	2794435,18	4866629,35	-0,919	pata
325	2794431,43	4866629,47	-0,952	eje
325	2794429,41	4866651,98	-0,952	eje
325	2794515,43	4866313,34	-1,104	pata
325	2794511,62	4866311,37	-1,463	eje
325	2794508,11	4866308,82	-1,394	pata
325	2794434,63	4866970,74	0,136	eje
325	2794445,11	4866552,83	-1,014	eje
325	2793959,34	4867615,45	6,416	hombro
325	2793962,55	4867595,49	6,251	hombro
325	2793957,23	4867572,12	7,535	hombro
325	2793945,34	4867554,18	6,402	hombro
325	2793937,76	4867541,56	5,487	hombro
325	2793938,35	4867527,26	5,0538	hombro
325	2793951,45	4867520,26	5,787	hombro
325	2793966,45	4867498,51	7,787	hombro
325	2793988,24	4867518,62	5,787	hombro
325	2794008,9	4867509,11	5,787	hombro
325	2794026,75	4867503,2	7,787	hombro
325	2794045,2	4867501,35	5,787	hombro
325	2794065,98	4867500,33	5,787	hombro
325	2794085,87	4867495,63	5,787	hombro
325	2794182,38	4867447,87	4,501	tn
325	2794194,46	4867460,18	5,746	hombro
325	2794199,7	4867433,39	5,736	tn
325	2794210,23	4867446	5,746	hombro
325	2794215,63	4867425,52	5,865	tn
325	2794224,71	4867437,37	7,235	hombro
325	2794219,74	4867429,99	0,956	eje
325	2794216,82	4867427,73	1,103	pata
325	2794232,22	4867410,81	5,53	tn
325	2794243,66	4867423,74	7,129	hombro
325	2794241,24	4867420,47	0,988	pata
325	2794238,37	4867417,39	0,951	eje
325	2794235,45	4867415,12	1,098	pata
325	2794235,87	4867150,22	3,902	hombro
325	2794256,16	4867146,02	3,402	hombro
325	2794274,79	4867139,09	2,672	hombro
325	2794267,26	4867121,41	5,844	gavion
325	2794288,99	4867137,01	3,902	hombro
325	2794286,1	4867132,69	0,363	pata
325	2794284,44	4867129,69	0,213	eje
325	2794282,3	4867124,93	0,161	pata
325	2794278,38	4867117,35	6,204	gavion
325	2794390,9	4867001,39	1,72	hombro
325	2794373,06	4867019,08	3,72	hombro
325	2794358,53	4867038,86	1,72	hombro
325	2794339,97	4867056,58	3,97	hombro
325	2794321,97	4867076,31	3,12	hombro
325	2794404,05	4866986,04	1,92	hombro

325	2794417,03	4866974,56	1,72	hombro
325	2794449,98	4866955,59	2,5	hombro
325	2794531,61	4866923,37	1,31	hombro
325	2794523,8	4866915,69	0,54	hombro
325	2794543,77	4866903,15	3,04	hombro
325	2794548,4	4866864,27	4,04	hombro
325	2794522,84	4866849,11	3,04	hombro
325	2794534,89	4866842,5	2,34	hombro
325	2794528,23	4866824,3	4,24	hombro
325	2794514,14	4866830,75	3,04	hombro
325	2794521,5	4866808,51	2,34	hombro
325	2794506,55	4866810,81	4,24	hombro
325	2794506,99	4866785,79	4,54	hombro
325	2794524,18	4866788,67	2,19	hombro
325	2794511,1	4866770,47	3,34	hombro
325	2794526,75	4866770,79	2,34	hombro
325	2794510,27	4866749,52	1,04	hombro
325	2794523,49	4866746,25	2,54	hombro
325	2794499,89	4866733,02	3,04	hombro
325	2794510,92	4866725,96	1,24	hombro
325	2794497,12	4866710,72	0,24	hombro
325	2794475,62	4866709,18	5,014	hombro
325	2794483,77	4866695,35	1,62	hombro
325	2794332,6	4867086,11	2,22	hombro
325	2794424,61	4866629,83	3,114	hombro
325	2794437,89	4866629,37	4,414	hombro
325	2794425,71	4866611,14	3,414	hombro
325	2794437,54	4866610,87	1,914	hombro
325	2794426,55	4866592,33	4,114	hombro
325	2794440,62	4866593,43	1,314	hombro
325	2794431,07	4866567,55	4,414	hombro
325	2794445,34	4866570,94	1,714	hombro
325	2794444,91	4866533,18	3,814	hombro
325	2794457,71	4866537,42	1,614	hombro
325	2794452,48	4866513,53	4,414	hombro
325	2794467,52	4866519,55	2,974	hombro
325	2794463,33	4866495,36	1,914	hombro
325	2794474,83	4866501,15	2,914	hombro
325	2794470,88	4866477,27	2,324	hombro
325	2794480,89	4866481,66	2,824	hombro
325	2794484,86	4866460,35	2,614	hombro
325	2794472,81	4866460,48	1,814	hombro
325	2794471,24	4866441,94	2,314	hombro
325	2794484,82	4866439,84	2,314	hombro
325	2794471,17	4866423,24	-0,116	hombro
325	2794481,1	4866422,18	0,884	hombro
325	2794469,12	4866402,16	3,214	hombro
325	2794480,76	4866401,76	0,364	hombro
325	2794471,09	4866380,03	1,194	hombro
325	2794484,49	4866381,21	1,594	hombro
325	2794476,99	4866359,48	1,334	hombro
325	2794489,44	4866361,97	0,534	hombro
325	2794483,22	4866344,31	2,404	hombro
325	2794494,92	4866350,43	2,214	hombro
325	2794493,37	4866323,98	4,414	hombro
325	2794505,39	4866306,62	2,464	hombro
325	2794518,02	4866315,57	2,584	hombro

325	2794433,15	4866651,87	-1,0301	pata
325	2794425,18	4866652,03	1,214	hombro
325	2794435,61	4866651,95	1,714	hombro
325	2794467,16	4866705,7	4,414	hombro
325	2794476,33	4866689,54	2,34	hombro
325	2794430,74	4866965,33	2,72	hombro
325	2794270,59	4867304,84	5,198	hombro
325	2794285,41	4867325,93	5,454	hombro
325	2794208,62	4867270,17	4,982	hombro
325	2794449,07	4866554,1	-1,173	pata
325	2794438,36	4866551,28	3,414	hombro
325	2794451,72	4866554,47	2,414	hombro
325	2794534,89	4866881,73	2,74	hombro
325	2794548,99	4866883,55	3,34	hombro

Alarcóntop S.A.S.
NIT: 900392938-9
Topografía e Ingeniería

CERTIFICADO DE VERIFICACIÓN **No G052024-001**

FECHA DE EXPEDICIÓN	FECHA DE VENCIMIENTO	PROXIMA VERIFICACIÓN
20 DE MAYO DEL 2024	20 NOVIEMBRE DEL 2024	20 NOVIEMBRE DEL 2024

CLIENTE	B&P CONSTRUCCIONES SAS	**INSTRUMENTOS**	GPS
CC/NIT	900.481.955-6	**MARCA/MODELO**	STONEX/S980 - S900A
TÉLEFONO		**SERIAL**	S914CA148657065PKA-S914CA148657055PKA
DIRECCIÓN		**CODIGO**	L1/L2 Doble frecuencia (GPS, GLONASS, BEIDOU, GALILEO, QZSS

¿INSTRUMENTO NUEVO? **SI** **NO X**

1. El laboratorio de C.I. ALARCONTOP S.A.S. no se respondabiliza de los perjuicios que pueda ocasionar el uso inadecuado del instrumento verificado.

2. El cliente es responsable del trsnaporte del instrumento y uso de este certificado.

3. Los resultados del presente certidicado se refieren al momento y condiciones en que se realizaron las mediciones.

AJUSTES EFECTUADOS

CODIGOS	1: CORRECTO	2: FALLA CORREGIDA	3: NO CORREGIDA	4: NO APLICA

INSPECCIÓN OPTOMÉCANICA	CORRECCIÓN	INSPECCIÓN OPTOMÉCANICA	CORRECCIÓN
1. LIMPIEZA DE EXTERIOR	2	2.1 AJUSTE DE NIVEL CIRCULAR	2
1.1 MANTENIMIENTO INTERNO	2	2.2 REGISTRO DE DATOS	1
1.2 REVISION DE PUERTOS	2	2.3 REVISIÓN DE ANTENA	1
1.3 BATERIA	1	2.4 REVISÓN DE CANALES	1
1.4 REVISÓN DE CABLES	1	2.5 POSTPROCESOS	1
1.5 CHEQUEO DEL TECLADO	2	2.6 AJUSTE DE PLOMADA ÓPYICA O LASER	2
1.6 RECEPCCION DE SATÉLITES	1	2.7 REVISIÓN DE FIRWARE	1
1.7 CONFIGURACIÓN DE SOFTWARE	1	2.8 PROGRAMACION DE PARÁMETROS	2
1.8 ENTRADA Y SALIDA DE DATOS	1	2.9 OPERACIÓN DEL EQUIPO	1
1.9 AJUSTE DE CORDENADAS	1	3.0 VOLCADO DE MEMORIA	1
2.0 SISTEMA DE COORDENADAS	1	3.1 VOLCADO DE MEMORIA	1

CERTIFICADO DE VERIFICACIÓN **No G052024-001**

ESPECIFICACIONES TÉCNICAS SEGÚN FABRICANTE

TEST DE VERIFICACION DE POSICIONAMIENTO HORIZONTAL

PATRÓN REFENCIA (VERTICAL GEODÉSICO DE REFERENCIA) A-97-TC-5:			
DATOS PATRÓN	11° 09' 09.06868" N		72° 39' 09.40707" W
DATOS GPS	11° 09' 09.06868" N		72° 39' 09.40707" W
ERROR RMS	0.005m + 1ppm	**ERROR M2**	ENCONTRADO: 0.00 cm.

El equipo cumple bajo los parámetros de toleracion en la precisión de posicionamiento.

TEST DE VERIFICACION DE POSICIONAMIENTO VERTICAL

PATRÓN REFENCIA (VERTICAL GEODÉSICO DE REFERENCIA):	
PATRÓN	200627 m
LECTURA	200.636 m
ERROR ESTADISTICO EN ALTURA	+ / - 0.010m+1PPm

El equipo cumple bajo los parámetros de toleracion en la precisión de posicionamiento.

CI ALARCONTOP S.A.S, certifica que el instrumento se encuentra en óptimas condiciones de funcionamiento y se recomienda que el operador realice los chequeos de campo rutinarios: Estos procedimientos cumplen con estándares internacionales de calidad ISO 9001.

ANGEL RODRIGUEZ
TEC PROFESIONAL EN ELECTRONICA
JEFE DE LABORATORIO

LUIS R. ALARCON P.
C.C. 77'153.216 de Codazzi Cesar.
REPRESENTANTE LEGAL

CERTIFICADO DE VERIFICACIÓN **No G052024-001**

REGISTRO FOTOGRAFICO

CUIDADOS A TENER CON SU EQUIPO TOPOGRAFICO

1. Transportar su equipo siempre en su maleta, nunca montado en el trípode.

2. Cuando valla a nivelar el equipo, nivele el nivel circular primero con el trípode; después afine con los tornillos de nivelación.

3. No permita que nadie utilice la maleta del equipo como silla, no se siente sobre ella.

4. No apretar demasiado el tornillo del trípode que sujeta al equipo, puede dañar la rosca de la base del equipo.

5. No apretar demasiado los tornillos del trípode, simplemente dele el ajuste necesario.

6. No permita que personas no calificadas ajenas al topógrafo se acerquen y manipulen los equipos.

7. Recuerde que del buen estado del equipo también depende un buen resultado del trabajo.

MEMORIA DE CANTIDADES

OBJETO DEL CONTRATO	"INTERVENCIONES A LOS CUERPOS DE AGUA DEL DISTRITO DE SANTA MARTA PARA EL MANTENIMIENTO Y PRESERVACIÓN DE SUS CONDICIONES HIDRÁULICAS Y AMBIENTALES" Contrato de Obra No. LP 006 de 2023		ACTA	2		FECHA	31/07/2024
CONTRATISTA	CONSORCIO ICASM 2023	NIT O C.C.	901.782.970-2		CONTRATO	LP 006 DE 2023	
INTERVENTOR	INTERVENTORES E INGENIERIA S.A.S.	NIT O C.C.	901.433.145-6		CONTRATO	CM 007 DE 2023	

CAPÍTULO	PRELIMINARES	ITEM	Movilización y Desmovilización de Equipos	UNIDAD	Und



DESCRIPCIÓN					CANTIDAD TOTAL
RIO GAIRA					
Excavadora Hyundai		9443B			1.00
Excavadora SANY		MC695371			1.00
				TOTAL EJECUTADO ACUMULADO	2.00
				FACTURADO ACUMULADO ANTERIOR	4.00
				TOTAL A FACTURAR PRESENTE ACTA	2.00

Firma: _____
Nombre: LUIS FERNANDO OCHOA MARULANDA
DIRECTOR DE OBRA
Matricula No. 13202-33067 BLV

Firma: _____
Nombre: FRANCISCO ALFONSO FERNANDEZ SALTAREN
DIRECTOR DE INTERVENTORIA
Matricula No. 08202-187374 ATL

MEMORIA DE CANTIDADES

OBJETO DEL CONTRATO	OBJETO: "INTERVENCIONES A LOS CUERPOS DE AGUA DEL DISTRITO DE SANTA MARTA PARA EL MANTENIMIENTO Y PRESERVACIÓN DE SUS CONDICIONES HIDRÁULICAS Y AMBIENTALES" Contrato de Obra No. LP 006 de 2023		ACTA	2		FECHA	31/07/2024
CONTRATISTA	CONSORCIO ICASM2023	NIT O C.C.	901.782.970-2		CONTRATO	LP 006 DE 2023	
INTERVENTOR	INTERVENTORES E INGENIERIA SAS	NIT O C.C.	901.433.145-6		CONTRATO	CM 007 DE 2023	

CAPÍTULO	MANTENIMIENTO HIDRAULICO	ITEM	Remoción Mecanica de Sedimentos Mediante el Uso de Excavadora sobre Orugas. Incluye: Seguimiento y Control Topografico	UNIDAD	m3











LOCALIZACION	LONGITUD	AREA	VOLUMEN	VOLUMEN TOTAL
RIO GAIRA				
k1+420.00	0	5.98	0	0.00
k1+440.00	20	6.72	127	127.00
k1+460.00	20	5.40	121.2	248.20
k1+480.00	20	5.38	107.8	356.00
k1+500.00	20	8.94	143.2	499.20
k1+520.00	20	6.62	155.6	654.80
k1+540.00	20	6.40	130.2	785.00
k1+560.00	20	6.52	129.2	914.20
k1+580.00	20	9.33	158.5	1072.70
k1+600.00	20	10.46	197.9	1270.60
k1+620.00	20	8.74	192	1462.60
k1+640.00	20	15.12	238.6	1701.20
k1+660.00	20	11.68	268	1969.20
k1+680.00	20	10.98	226.6	2195.80
k1+700.00	20	11.34	223.2	2419.00
k1+720.00	20	9.57	209.1	2628.10
k1+740.00	20	10.15	197.2	2825.30
k1+760.00	20	12.29	224.4	3049.70
k1+780.00	20	8.22	205.1	3254.80
k1+783.00	3	7.95	24.255	3279.06
k1+800.00	20	0.00	0	3279.06
k1+820.00	20	0	0	3279.06
k1+840.00	20	0	0	3279.06
k1+850.00	20	6.56	0	3279.06
k1+860.00	10	9.81	81.85	3360.91
k1+880.00	20	9.64	194.5	3555.41
k1+900.00	20	7.91	175.5	3730.91
k1+920.00	20	9.12	170.3	3901.21
k1+940.00	20	10.87	199.9	4101.11
k1+960.00	20	12.36	232.3	4333.41
k1+980.00	20	10.97	233.3	4566.71
k2+000.00	20	12.29	232.6	4799.31
k2+020.00	20	7.75	200.4	4999.71
k2+040.00	20	13.04	207.9	5207.61
k2+060.00	20	10.48	235.2	5442.81
k2+080.00	20	10.18	206.6	5649.41
k2+100.00	20	8.05	182.3	5831.71
k2+105.00	5	8.28	40.825	5872.53
k2+120.00	20	0.00	0	5872.53
k2+140.00	20	0.00	0	5872.53
k2+160.00	20	0.00	0	5872.53
k2+180.00	20	0.00	0	5872.53
k2+185.00	20	10.73	0	5872.53
k2+200.00	15	12.98	177.825	6050.36
k2+220.00	20	12.96	259.4	6309.76
k2+240.00	20	11.86	248.2	6557.96
k2+260.00	20	12.09	239.5	6797.46
k2+280.00	20	15.11	272	7069.46
k2+300.00	20	16.77	318.8	7388.26
k2+320.00	20	15.00	317.7	7705.96
k2+340.00	20	15.90	309	8014.96
k2+360.00	20	15.50	314	8328.96
k2+361.00	1	15.37	15.435	8344.39
k2+380.00	20	0.00	0	8344.39
k2+400.00	20	0.00	0	8344.39
k2+420.00	20	0.00	0	8344.39
k2+425.00	20	27.24	0	8344.39
k2+440.00	15	22.41	372.375	8716.77
k2+460.00	20	15.72	381.3	9098.07
k2+480.00	20	17.33	330.5	9428.57
k2+500.00	20	17.09	344.2	9772.77
k2+520.00	20	10.70	277.9	10050.67
k2+540.00	20	12.54	232.4	10283.07
k2+560.00	20	12.99	255.3	10538.37
k2+580.00	20	16.07	290.6	10828.97
k2+600.00	20	14.19	302.6	11131.57
k2+620.00	20	17.82	320.1	11451.67
k2+640.00	20	22.69	405.1	11856.77
k2+660.00	20	19.47	421.6	12278.37
k2+680.00	20	20.62	400.9	12679.27

MEMORIA DE CANTIDADES

OBJETO DEL CONTRATO	OBJETO: "INTERVENCIONES A LOS CUERPOS DE AGUA DEL DISTRITO DE SANTA MARTA PARA EL MANTENIMIENTO Y PRESERVACIÓN DE SUS CONDICIONES HIDRÁULICAS Y AMBIENTALES" Contrato de Obra No. LP 006 de 2023		ACTA	2		FECHA	31/07/2024
CONTRATISTA	CONSORCIO ICASM2023	NIT O C.C.	901.782.970-2		CONTRATO	LP 006 DE 2023	
INTERVENTOR	INTERVENTORES E INGENIERIA SAS	NIT O C.C.	901.433.145-6		CONTRATO	CM 007 DE 2023	

CAPÍTULO	MANTENIMIENTO HIDRAULICO	ITEM	Remoción Mecanica de Sedimentos Mediante el Uso de Excavadora sobre Orugas. Incluye: Seguimiento y Control Topografico	UNIDAD	m3









LOCALIZACION	LONGITUD	AREA	VOLUMEN	VOLUMEN TOTAL
k2+700.00	20	27.21	478.3	13157.57
k2+720.00	20	30.86	580.7	13738.27
k2+740.00	20	17.92	487.8	14226.07
k2+760.00	20	16.10	340.2	14566.27
k2+780.00	20	15.49	315.9	14882.17
k2+800.00	20	34.11	0	14882.17
k2+820.00	20	33.40	0	14882.17
k2+840.00	20	61.27	0	14882.17
k2+860.00	20	60.34	0	14882.17
k2+880.00	20	51.30	0	14882.17
k2+900.00	20	56.17	1074.7	15956.87
k2+920.00	20	14.87	710.4	16667.27
k2+940.00	20	15.79	306.6	16973.87
k2+960.00	20	20.25	360.4	17334.27
k2+980.00	20	20.91	411.6	17745.87
k3+000.00	20	15.59	365	18110.87
k3+020.00	20	12.93	285.2	18396.07
k3+040.00	20	22.03	349.6	18745.67
k3+060.00	20	14.33	363.6	19109.27
k3+080.00	20	16.74	310.7	19419.97
k3+100.00	20	15.78	325.2	19745.17
k3+120.00	20	23.00	387.8	20132.97
k3+140.00	20	14.33	373.3	20506.27
k3+160.00	20	15.54	298.7	20804.97
k3+180.00	20	20.01	355.5	21160.47
k3+200.00	20	18.33	383.4	21543.87
k3+220.00	20	12.45	307.8	21851.67
k3+240.00	20	16.39	288.4	22140.07
k3+260.00	20	26.11	425	22565.07
k3+280.00	20	21.10	472.1	23037.17
k3+300.00	20	20.37	414.7	23451.87
k3+320.00	20	15.92	362.9	23814.77
k3+340.00	20	16.58	325	24139.77
k3+360.00	20	17.33	339.1	24478.87
k3+380.00	20	13.90	312.3	24791.17
k3+400.00	20	14.90	288	25079.17
k3+420.00	20	14.31	292.1	25371.27
k3+440.00	20	15.28	295.9	25667.17
k3+460.00	20	11.08	263.6	25930.77
k3+480.00	20	20.26	313.4	26244.17
k3+500.00	20	19.22	394.8	26638.97
k3+520.00	20	16.43	356.5	26995.47
k3+540.00	20	15.37	318	27313.47
k3+560.00	20	24.51	398.8	27712.27
k3+580.00	20	15.56	400.7	28112.97
k3+600.00	20	21.97	375.3	28488.27
k3+620.00	20	22.20	441.7	28929.97
k3+640.00	20	15.93	381.3	29311.27
k3+660.00	20	12.57	285	29596.27
k3+680.00	20	16.14	287.1	29883.37
k3+700.00	20	23.68	398.2	30281.57
k3+720.00	20	17.77	414.5	30696.07
k3+740.00	20	20.93	387	31083.07
k3+760.00	20	14.62	355.5	31438.57
k3+780.00	20	14.07	286.9	31725.47
k3+800.00	20	6.96	210.3	31935.77
k3+820.00	20	10.36	173.2	32108.97
k3+840.00	20	16.20	265.6	32374.57
k3+860.00	20	18.88	350.8	32725.37
k3+880.00	20	14.57	334.5	33059.86
k3+900.00	20	15.41	299.8	33359.67
k3+920.00	20	15.91	313.2	33672.86
k3+940.00	20	19.93	358.4	34031.27
k3+960.00	20	12.99	329.2	34360.47
k3+980.00	20	12.99	259.8	34620.27
k4+000.00	20	15.16	281.5	34901.77
k4+020.00	20	11.25	264.1	35165.86
k4+040.00	20	15.24	264.9	35430.77
k4+060.00	20	19.36	346	35776.77
k4+080.00	20	15.13	344.9	36121.67
k4+100.00	20	15.90	310.3	36431.97
k4+120.00	20	16.21	321.1	36753.07

MEMORIA DE CANTIDADES

OBJETO DEL CONTRATO	OBJETO: "INTERVENCIONES A LOS CUERPOS DE AGUA DEL DISTRITO DE SANTA MARTA PARA EL MANTENIMIENTO Y PRESERVACIÓN DE SUS CONDICIONES HIDRÁULICAS Y AMBIENTALES" Contrato de Obra No. LP 006 de 2023		ACTA	2		FECHA	31/07/2024
CONTRATISTA	CONSORCIO ICASM2023	NIT O C.C.	901.782.970-2		CONTRATO	LP 006 DE 2023	
INTERVENTOR	INTERVENTORES E INGENIERIA SAS	NIT O C.C.	901.433.145-6		CONTRATO	CM 007 DE 2023	

CAPÍTULO	MANTENIMIENTO HIDRAULICO	ITEM	Remoción Mecanica de Sedimentos Mediante el Uso de Excavadora sobre Orugas. Incluye: Seguimiento y Control Topografico	UNIDAD	m3



LOCALIZACION	LONGITUD	AREA	VOLUMEN	VOLUMEN TOTAL
k4+140.00	20	18.55	347.6	37100.67
k4+160.00	20	19.58	381.3	37481.97
k4+180.00	20	22.02	416	37897.97
k4+200.00	20	21.66	436.8	38334.77
k4+220.00	20	21.54	432	38766.77
k4+240.00	20	19.15	406.9	39173.67
k4+260.00	20	16.36	355.1	39528.77
			TOTAL EJECUTADO ACUMULADO	61632.97
			FACTURADO ACUMULADO ANTERIOR	22104.20
			TOTAL A FACTURAR PRESENTE ACTA	39528.77

Firma: _____
Nombre: LUIS FERNANDO OCHOA MARULANDA
DIRECTOR DE OBRA
Matricula No. 13202-33067 BLV

Firma: _____
Nombre: FRANCISCO ALFONSO FERNANDEZ SALTAREN
DIRECTOR DE INTERVENTORIA
Matricula No. 08202-187374 ATL

MEMORIA DE CANTIDADES

OBJETO DEL CONTRATO	OBJETO: "INTERVENCIONES A LOS CUERPOS DE AGUA DEL DISTRITO DE SANTA MARTA PARA EL MANTENIMIENTO Y PRESERVACIÓN DE SUS CONDICIONES HIDRÁULICAS Y AMBIENTALES" Contrato de Obra No. LP 006 de 2023		ACTA	2	FECHA	31/07/2024	
CONTRATISTA	CONSORCIO ICASM2023	NIT O C.C.	901.782.970-2	CONTRATO	LP 006 DE 2023		
INTERVENTOR	INTERVENTORES E INGENIERIA SAS	NIT O C.C.	901.433.145-6	CONTRATO	CM 007 DE 2023		

CAPÍTULO	MANTENIMIENTO HIDRAULICO	ITEM	Cargue, Retiro y Disposicion Final de Material proveniente de la remoción y Excavaciones. Incluye: Disposicion en Escombrera Certificada	UNIDAD	m3









SEMANAL	DIA	VIAJES	CUBITAJE	VOLUMEN TOTAL
	JUNIO			
SEMANA 13	13	95	17	1615.00
	14	95	17	1615.00
	15	96	17	1632.00
	16		17	0.00
SEMANA 14	17	94	17	1598.00
	18	95	17	1615.00
	19	96	17	1632.00
	20	97	17	1649.00
	21	96	17	1632.00
	22	98	17	1666.00
	23		17	0.00
SEMANA 15	24	96	17	1632.00
	25	98	17	1666.00
	26	95	17	1615.00
	27	97	17	1649.00
	28	98	17	1666.00
	29	96	17	1632.00
	30		17	0.00
	JULIO			
SEMANA 16	1	97	17	1649.00
	2	96	17	1632.00
	3	95	17	1615.00
	4	98	17	1666.00
	5	96	17	1632.00
	6	97	17	1649.00
	7		17	0.00
SEMANA 17	8	98	17	1666.00
	9	95	17	1615.00
	10	94	17	1598.00
	11	96	17	1632.00
	12	97	17	1649.00
	13	99	17	1683.00
	14		17	0.00
SEMANA 18	15	95	17	1615.00
	16	94	17	1598.00
	17	99	17	1683.00
	18	97	17	1649.00
	19	96	17	1632.00
	20	98	17	1666.00
	21		17	0.00
SEMANA 19	22	95	17	1615.00
	23	99	17	1683.00
	24	98	17	1666.00
	25	102	17	1734.00
	26	99	17	1683.00
	27	94	17	1598.00
	28	0	17	0.00

TOTAL EJECUTADO ACUMULADO	64022.00
FACTURADO ACUMULADO ANTERIOR	0.00
CANTIDAD COMPACTADA (Nota:El APU tiene el volumen de retiro afectado por el factor de expansion 1.3)	49247.69
TOTAL A FACTURAR PRESENTE ACTA	49247.69

Firma: _____
Nombre: LUIS FERNANDO OCHOA MARULANDA
DIRECTOR DE OBRA
Matricula No. 13202-33067 BLV

Firma: _____
Nombre: FRANCISCO ALFONSO FERNANDEZ SALTAREN
DIRECTOR DE INTERVENTORIA
Matricula No. 08202-187374 ATL

MEMORIA DE CANTIDADES

OBJETO DEL CONTRATO	OBJETO: "INTERVENCIONES A LOS CUERPOS DE AGUA DEL DISTRITO DE SANTA MARTA PARA EL MANTENIMIENTO Y PRESERVACIÓN DE SUS CONDICIONES HIDRÁULICAS Y AMBIENTALES" Contrato de Obra No. LP 006 de 2023		ACTA	2		FECHA	31/07/2024
CONTRATISTA	CONSORCIO ICASM2023	NIT O C.C.	901.782.970-2		CONTRATO	LP 006 DE 2023	
INTERVENTOR	INTERVENTORES E INGENIERIA SAS	NIT O C.C.	901.433.145-6		CONTRATO	CM 007 DE 2023	

CAPÍTULO	ACTIVIDADES COMPLEMENTARIAS	ITEM	Rescate de Fauna Acuatica y Terrestre	UNIDAD	UND






MENSUAL				UNIDAD TOTAL
JULIO				
Actividades mes de julio 2024.				0.17

TOTAL EJECUTADO ACUMULADO	0.34
FACTURADO ACUMULADO ANTERIOR	0.17
TOTAL A FACTURAR PRESENTE ACTA	0.17

Firma: _____
Nombre: LUIS FERNANDO OCHOA MARULANDA
DIRECTOR DE OBRA
Matricula No. 13202-33067 BLV

Firma: _____
Nombre: FRANCISCO ALFONSO FERNANDEZ SALTAREN
DIRECTOR DE INTERVENTORIA
Matricula No. 08202-187374 ATL

RESUMEN EJECUTIVO Se presenta en este documento el informe de seguimiento al Programa de Implementación de Medidas de Manejo Ambiental – PIMMA	**EMPRESA CONSTRATISTA:** CONSORCIO ICASM2023
	CONTRATANTE: CORPORACIÓN AUTÓNOMA REGIONAL DEL MAGDALENA – CORPAMAG.
PROYECTO: Intervenciones a los cuerpos de agua del Distrito de Santa Marta para el mantenimiento y preservación de sus condiciones hidráulicas y ambientales.	**INFORME AMBIENTAL No. 2**
Contrato de Obra No: LP 006 de 2023	**PERIODO REPORTADO:** Julio del 2024





TABLA DE CONTENIDO

LISTA DE TABLAS 3
LISTA DE FIGURAS 4
1. PRESENTACIÓN 5
2. INTRODUCCIÓN 6
3. ALCANCE 7
4. ÁREA DE INFLUENCIA DEL PROYECTO 8
4.1. LOCALIZACIÓN GENERAL DEL PROYECTO 8
4.2. AREA DE INTERVENCIÓN 9
5. SEGUIMIENTO DE LAS FICHAS DE MANEJO AMBIENTAL DEL PIMMA 10
5.1. PROGRAMAS DEL MEDIO ABIÓTICO 10
5.1.1. P-MA-P1 Programa de control de calidad de aire y ruido 10
5.1.2. P-MA-P2 Programa de protección de suelos. 15
5.1.3. P-MA-P3 Programa de control de la calidad del agua superficial 19
5.2. PROGRAMAS DEL MEDIO BIÓTICO 22
5.2.1. P-MB-P1 Programa de protección de fauna y flora. 22
5.3. PROGRAMAS DEL MEDIO SOCIOECONÓMICO 27
5.3.1. P-MS-P1 Programa socioeconómico y cultural 27
5.3.2. P-MS-P2 Programa de manejo de residuos. 30
6. OTRAS MEDIDAS AMBIENTALES 32
6.1. Rescate de Fauna Acuática y Terrestre 32
6.2. Implementación de la estrategia de sensibilización y participación ambiental dirigido a la comunidad en la zona de influencia del proyecto 32
7. ANEXOS 32

LISTA DE TABLAS

Tabla 1: Información básica de la organización. 5
Tabla 2: Ficha de seguimiento al Programa de control de la calidad del aire y ruido .. 10
Tabla 3: Ficha de seguimiento al Programa de control de protección de suelos..... 16
Tabla 4: Ficha de seguimiento al Programa de control de la calidad del agua 19
Tabla 5: Ficha de seguimiento al Programa de protección de fauna y flora. 22
Tabla 6: Ficha de seguimiento al Programa socioeconómico y cultural 27
Tabla 7: Ficha de seguimiento al Programa de manejo de residuos. 30

LISTA DE FIGURAS

Figura 1: Localización de la zona de estudio, Santa Marta, Magdalena. 8
Figura 2: Localización de la Cuenca Rio Gaira 9
Figura 3: Maquinarias y equipos utilizados en el mes de julio 11
Figura 4: Maquinarias y equipos utilizados en el mes de julio 12
Figura 5: Cargue de material de sedimento removido 13
Figura 6: Capacitación en temas ambientales 13
Figura 7: Punto ecológico en el frente de obra 14
Figura 8: Dotación y EPP para el personal de la obra 15
Figura 9: Abastecimiento de combustible 17
Figura 10: Contenedor de Residuos Peligrosos 17
Figura 11: Kits para el control de derrames. 18
Figura 12: Remoción de sedimentos y perfilación de talud 19
Figura 13: Baños cercanos al frente de trabajo 20
Figura 14: Actividades de ahuyentamiento en el área de influencia del proyecto 23
Figura 15: Reubicación de fauna silvestre rescatada en el área de influencia de la obra 25
Figura 16: Jornada de capacitaciones ambigentales 28
Figura 17: Levantamiento de actas de vecindad y socialización del proyecto 29
Figura 18: Actividades de aseo y limpieza del área de labores 31

1. PRESENTACIÓN

Mediante este documento se presenta el informe de seguimiento al Programa de Implementación de Medidas de Manejo Ambiental – PIMMA del proyecto "INTERVENCIONES A LOS CUERPOS DE AGUA DEL DISTRITO DE SANTA MARTA PARA EL MANTENIMIENTO Y PRESERVACIÓN DE SUS CONDICIONES HIDRÁULICAS Y AMBIENTALES, como parte de los requerimientos para el CONSORCIO ICASM2023, en desarrollo del Contrato No. LP 006 DE 2023 suscrito con la CORPORACIÓN AUTÓNOMA REGIONAL DEL MAGDALENA - CORPAMAG

De igual forma en la **Tabla 1**, se presenta los datos básicos de la empresa que ejecuta el proyecto en el área:

Tabla 1: Información básica de la organización.

INFORMACIÓN ORGANIZACIONAL	
Nombre	CONSORCIO ICASM 2023
Nit	901782970-2
Dirección	Calle 24 No 2-66 Ed. Cámara de Comercio, Santa Marta.
Teléfono	304 3862369
Representante legal	Chesman Hobbet Barros Pimienta
INFORMACIÓN GEOGRÁFICA	
Departamento	Magdalena
Municipio	Santa Marta

2. INTRODUCCIÓN

Los proyectos de ingeniería se han convertido a través del tiempo en una solución a las diversas amenazas a las que están expuestas las poblaciones vulnerables de un territorio especifico, las obras construidas contemplan muros de contención rígidos de diversos materiales priorizando cada vez más aquellos que no representan una alta contaminación para el medio ambiente y que contribuyen a solucionar la problemática presentada, otra opción que usada principalmente en los cuerpos de agua loticos, es aumentar la profundidad del lecho mediante remoción con maquinaria, de esta forma se garantiza el retiro de sedimentos o cualquier otro material que interfiera en la capacidad de transporte de agua.

Los ríos y humedales han sido señalados por los expertos como los mayores proveedores de servicios ecosistémicos. Son sumideros de carbono y estabilizadores climáticos esenciales a escala mundial. Ejercen un papel importante en la mitigación de las sequías, nos proveen de aguas limpias, protegen las costas y recargan los acuíferos subterráneos, sustentan una gran geodiversidad, desempeñan un papel imprescindible en el paisaje al proporcionar hábitats únicos y en la prestación de servicios recreativos y culturales a la sociedad. Sin embargo, los ecosistemas acuáticos son los que más agresiones reciben en todo del mundo.

Es así como, la CORPORACIÓN AUTÓNOMA REGIONAL DEL MAGDALENA – CORPAMAG elaboró las medidas de manejo ambiental para prevenir, controlar, mitigar y/o compensar los impactos negativos, atribuidos al desarrollo del proyecto “INTERVENCIONES A LOS CUERPOS DE AGUA DEL DISTRITO DE SANTA MARTA PARA EL MANTENIMIENTO Y PRESERVACIÓN DE SUS CONDICIONES HIDRÁULICAS Y AMBIENTALES.

De acuerdo con esto, surge la necesidad de construir el Programa de Implementación de las Medidas de Manejo Ambiental que hace parte de los requerimientos para el CONSORCIO ICASM2023, en desarrollo del Contrato No. LP 006 DE 2023 suscrito con la CORPORACIÓN AUTÓNOMA REGIONAL DEL MAGDALENA - CORPAMAG; que tiene como objeto la ejecución del proyecto “INTERVENCIONES A LOS CUERPOS DE AGUA DEL DISTRITO DE SANTA MARTA PARA EL MANTENIMIENTO Y PRESERVACIÓN DE SUS CONDICIONES HIDRÁULICAS Y AMBIENTALES”.

En consecuencia, el presente documento contempla el informe de seguimiento al Programa de Implementación de las Medidas de Manejo Ambiental con el propósito de garantizar una mejor calidad, supervisión, seguimiento y control en las etapas de ejecución y operación del proyecto.

3. ALCANCE

El presente documento comprende el seguimiento de los programas socio-ambientales establecidos en el Programa de Implementación de las Medidas de Manejo Ambiental desarrollados en el proyecto “INTERVENCIONES A LOS CUERPOS DE AGUA DEL DISTRITO DE SANTA MARTA PARA EL MANTENIMIENTO Y PRESERVACIÓN DE SUS CONDICIONES HIDRÁULICAS Y AMBIENTALES” para la vigencia del 2024 correspondiente al Rio Gaira, en el periodo comprendido del 01 al 31 de julio del 2024.

4.1. LOCALIZACIÓN GENERAL DEL PROYECTO

El Distrito de Santa Marta está conformado por un mar territorial, un área montañosa correspondiente a la Sierra Nevada, cuerpos de agua interiores, las islas y bahías localizadas en el mar territorial y en los cuerpos de agua, el suelo consolidado constituido por una zona costera y una zona continental, el suelo no consolidado constituido por la zona de Bajamar, el subsuelo y el espacio aéreo asociado.

Limita Por el Norte y el Oeste con el Mar Caribe, al sur los municipios de Ciénaga y Aracataca y por el oriente los departamentos de la Guajira y Cesar. Sus coordenadas geográficas son: 11º 14’ 50” de latitud norte y 74º 12’ 06” de latitud oeste. Dista de Bogotá 992 Km; de Riohacha 166 Km y de Barranquilla 93 Km. Cuenta con una extensión total de 2,393.35 Km^2, de los cuales 55.10 Km2 pertenecen a zona urbana y 2,338.25 km^2 a zona rural.

La altura promedio de la ciudad es de 2 msnm, pero con una diferencia de altura que va, en el territorio del municipio, desde el nivel del mar hasta los 5.775 msnm en el Pico Cristóbal Colón, que es el más elevado de toda Colombia ubicado en la Sierra Nevada de Santa Marta (PDD Santa Marta, 2023).

Figura 1: Localización de la zona de estudio, Santa Marta, Magdalena.



Fuente: Adaptado de Google Maps

La ciudad cuenta con una estructura ecológica principal biodiversa, con un 51,43% del territorio clasificado como áreas protegidas, que equivale a 120.751,6 Ha de éstos, el 2,14% son humedales, el 8,97% páramos, el 11,92% bosque seco, el 0,06% manglares y el 23,09% son ecosistemas estratégicos. El 82,42% del territorio está amenazado por fenómenos hidrometereológicos y la mayor parte de los desastres en Santa Marta se deben a incendios forestales (47,92%) e inundaciones (46,88%).

El Distrito de Santa Marta hace parte de las cinco grandes subregiones socio-ecológicas en las que se encuentra dividido el Departamento, junto con Ciénaga, Pueblo Viejo y Sitionuevo integran la subregión Marino – Costera, caracterizándose Santa Marta por una lata presión turística y problemas severos de erosión costera.

4. ÁREA DE INFLUENCIA DEL PROYECTO

4.2. AREA DE INTERVENCIÓN

El proyecto se encuentra localizado en Santa Marta, mediante la intervención de los cuerpos de agua del Distrito.

Para la vigencia del 2024, la zona de intervención corresponde al Rio Gaira, con un alcance de intervención en obras de 5, 9 km desde k0+000,00m hasta k5+951,08m (desde la desembocadura del Rio Gaira hasta el puente de la vía alterna)

La cuenca del río Gaira se localiza en el Departamento del Magdalena en la vertiente noroccidental de la Sierra Nevada de Santa Marta, Reserva de la Biosfera, del Hombre y de la Humanidad, en su flanco norte, entre las coordenadas 11°05'N, 74°13'W y 11°13'N, 74°1'W. La cuenca limita al norte con la cuenca del río Manzanares y río Piedras, al este con la cuenca del río Guachaca, al sur con la cuenca del río Toribío y al oeste con el mar Caribe. El cauce principal de la cuenca es el río Gaira con una longitud aproximada de 29,9km. La cuenca tiene una gran variedad de pendientes y elevaciones, las que sumadas a las características geológicas de la zona condicionan los cauces de lascorrientes de agua; hace parte de la Macrocuenca Hidrográfica del Caribe de la Sierra Nevada de Santa Marta.

Figura 2: Localización de la Cuenca Rio Gaira



Fuente: Informe hidrológico e hidráulico del Rio Gaira, 2024

La cuenca del río Gaira hace parte de la ecorregión Sierra Nevada de Santa Marta y de su Macrocuenca del Caribe y en su parte baja se ubica en la ecorregión, Sistema Costero, dos de las cinco ecorregiones definidas por la Corporación Regional, CORPAMAG, para el territorio del Departamento del Magdalena. En ella se ubican las áreas municipales del Distrito de Santa Marta, el corregimiento de Gaira, y los caseríos de Mosquito, Los Novillos, El Limón, Minca, Marinca y La Victoria, entre otros. Una parte de la cuenca baja está urbanizada, perdiendo parte de su cobertura vegetal original, especialmente la boscosa, en ella se encuentran poblaciones, cultivos agroforestales,

parches de bosques y cultivos en general. La parte media presenta el mayor desarrollo rural debido a sus características naturales y climáticas para el cultivo del café y actividades afines y forestales, en el resto de la zona se encuentran cultivos permanentes y agroforestales con parches de bosque nativo; en la parte alta de la hoya hidrográfica aún predominan los espacios naturales boscosos intercalados con algunos parches de cultivos permanentes y arbóreos.

5. SEGUIMIENTO DE LAS FICHAS DE MANEJO AMBIENTAL DEL PIMMA

Durante el desarrollo de este numeral se presentará la descripción de la ejecución de las fichas de manejo ambiental del Programa de Implementación de las Medidas de Manejo Ambiental (PIMMA) del proyecto "INTERVENCIONES A LOS CUERPOS DE AGUA DEL DISTRITO DE SANTA MARTA PARA EL MANTENIMIENTO Y PRESERVACIÓN DE SUS CONDICIONES HIDRÁULICAS Y AMBIENTALES".

5.1. PROGRAMAS DEL MEDIO ABIÓTICO

5.1.1. P-MA-P1 Programa de control de calidad de aire y ruido.

Tabla 2: Ficha de seguimiento al Programa de control de la calidad del aire y ruido

FICHA DE SEGUIMIENTO PLAN DE MANEJO AMBIENTAL MEDIO ABIÓTICO							CODIGO: P-MA-P1
Programa 1: Programa de control de la calidad del aire y ruido							
TIPO DE MEDIDA							
Prevención	X	Mitigación	X	Control	X	Compensación	
1. Medidas para el control de la alteración de la calidad del aire							

1.1. <u>Mantenimiento de la maquinaria y equipos para maximizar la eficiencia de la combustión y minimizar la emisión de contaminantes.</u>

Para el periodo reportado se manejó la maquinaria, equipos y vehículos que se relacionan a continuación:

MAQUINARIA Y EQUIPO			
DESCRIPCION	**MARCA**	**MODELO/PLACA**	**SERIAL**
Retroexcavadora	HYUNDAI	R220LC-9S	HBRR220CHE0001460
Retroexcavadora	HYUNDAI	HX220S	HHKHK606VE0002147
Retroexcavadora	HYUNDAI	R220LC-9SB	HBRR220CEE0001461
Retroexcavadora	SANY	SY215H	SY021KCCX5838
Dobletroque	FOTON	KNL-544	
Dobletroque	FOTON	KNL-545	
Dobletroque	FOTON	KNL-546	
Dobletroque	FOTON	KNL-551	
Dobletroque	FOTON	KNL-552	
Dobletroque	FOTON	KNL-568	
Dobletroque	FOTON	KNL-571	
Dobletroque	FOTON	KNL-572	
GPS RTK topográfico de precisión	STONEX	S980	S989282100017

GPS RTK topográfico de precisión	STONEX	S900	S911312121756
Controlador GPS	STONEX	BA5200	N.A.
Camioneta	NISSAN	2015 / SVR312	

Estos equipos fueron inspeccionados periódicamente bajo la supervisión del profesional ambiental y el SST, para determinar y/o verificar que se encontraran en condiciones adecuadas para las actividades a desarrollar. Así mismo, se anexan los correspondientes certificados de revisión técnico-mecánica y de gases contaminantes vigentes de los vehículos a los cuales aplica tal requisito (Anexo No 1)

Los preoperacionales de la maquinaria se realizan por el operador previa ejecución de funciones, a fin de identificar fallas físicas existentes o potenciales en el cuerpo de la máquina que puedan derivar en reparaciones, accidentes o tiempo de inactividad. En el Anexo No. 8 se relacionan los soportes de julio.

Figura 3: Maquinarias y equipos utilizados en el mes de julio



Maquinarias y equipos usados para las actividades

El mantenimiento preventivo recomendado por el fabricante al cumplir las 250 horas de uso fue ejecutado el 9 de mayo del presente año; por lo que en el Anexo No. 2 se adjunta el registro de este.

Figura 4: Maquinarias y equipos utilizados en el mes de julio



Realización de preoperacionales de la maquinaria antes del inicio de actividades

1.2. <u>Si el proyecto se llega a ejecutar en temporada seca, se mantendrán húmedas las áreas de trabajo para minimizar la dispersión de polvo.</u>

Durante la ejecución de las labores se han presentado lluvias aisladas que han permitido el control de material particulado en suspensión producto de la ejecución de las actividades de movilización de vehículos hacia la zona de trabajo.

FECHA DE PRECIPITACIONES
06/07/2024
09/07/2024
10/07/2024
11/07/2024
14/07/2024
18/07/2024
19/07/2024
25/07/2024
26/07/2024
27/07/2024
29/07/2024
31/07/2024

1.3. <u>Se establecerán lugares adecuados para almacenaje, mezcla y carga de los materiales y/o insumos, de modo que se evite la dispersión de polvo debido a dichas operaciones, igualmente se deberá controlar la altura de carga y descarga de materiales de modo que se minimice la dispersión de polvo al ambiente.</u>

Para el periodo reportado no se realizó compra de algún material que requiriera el acopio en un área de almacenamiento temporal y la aplicación de medidas de prevención y control de material particulado.

1.4. <u>Los camiones que transporten materiales o desechos que puedan emitir polvo serán cubiertos con lonas</u>.

Para el periodo reportado se realizó el transporte y disposición de 9.979 m^3 de material de sedimento removido entre el 21 y 28 de julio. En el Anexo No. 3 se presentan los certificados de gestor autorizado de las volquetas dirigidas a realizar esta actividad y el certificado de disposición final en el predio Granja Tayrona autorizado por la Corporación Autónoma.

Figura 5: Cargue de material de sedimento removido



Vehículos que transportan el material removido, enrollado en la parte delantera se encuentra la lona de cobertura

1.5. Se cubrirán y confinarán los materiales almacenados para evitar el arrastre de polvo por acción de viento o lluvia.

Para el periodo reportado no se realizó compra de algún material que requiriera el acopio en un área de almacenamiento temporal y la aplicación de medidas de prevención y control de material particulado.

1.6. Se prohíbe realizar incineración de desperdicios en el área de influencia del proyecto

Dentro del programa de capacitaciones ambientales a los trabajadores, se les forma en lo relacionado a la disposición de residuos en el punto ecológico ubicado en la zona de labores. Así mismo, se les informa a cerca de la prohibición de quemas de cualquier tipo de residuo. En el Anexo No. 4 se relaciona el formato y contenido de las capacitaciones.

Figura 6: Capacitación en temas ambientales



Capacitaciones y charlas ambientales

2. Medidas para el control en la generación de olores molestos

2.1. Mantenimiento preventivo de la flota vehicular debidamente documentado, para maximizar la eficiencia de la combustión y minimizar la emisión de gases contaminantes que puedan generar olores molestos.

Para el control de los olores, se tiene en cuenta el estado de vehículos, maquinaria y equipos, los cuales emiten gases en su operación normal; por lo que, se realizan los mantenimientos correspondientes tal como se describió en el numeral 1.1. Sin embargo, las actividades se desarrollan en espacios abiertos; por ello, la concentración de olores de algún tipo en el área es mínima.

2.2. Se dispondrán de puntos ecológicos en los frentes de trabajo

En el frente de trabajo se cuenta con un punto ecológico con canecas de tres (3) colores: blanco, negro y verde; de acuerdo con la Resolución No 2184 de 2019, por medio de la cual se adopta el código de colores para la separación de residuos sólidos.

Figura 7: Punto ecológico en el frente de obra



Manejo de residuos sólidos generados durante el desarrollo de las actividades

3. Medidas para el control del incremento de los niveles de ruido

3.1 Limitar el tiempo de exposición del personal que se vea afectado por actividades considerablemente ruidosas.

La profesional de SST dirige el programa de pausas activas dentro de la jornada laboral, mediante la realización de diferentes tipos de ejercicios con el fin de prevenir lesiones osteo-musculares, la fatiga o tensión acumulada por el desarrollo de las labores.

3.2. Siempre que se pueda los trabajos deberán realizarse en horarios diurnos.

Las actividades del proyecto se ejecutan en horario diurno.

3.3. Evitar el uso innecesario de bocinas y sirenas.

Las actividades que se desarrollan no requieren del manejo de este tipo de elementos.

3.4. Proveer a los trabajadores de equipo personal de protección auditiva.

La profesional de SST realiza la entrega de los elementos de protección personal y dotación necesarios, conforme a las actividades desarrolladas por los trabajadores del frente de obra.

Figura 8: Dotación y EPP para el personal de la obra



Entrega de elementos de protección personal y donación a trabajadores de la obra.

No	ACTIVIDADES	CUMPLIMIENTO			
		SI	NO	N.A.	OBSERVACIONES
1	Mantenimientos a maquinaria y equipos de trabajo	X			
2	Control de material particulado	X			
3	Lugares adecuados para manejo de los materiales y/o insumos			X	
4	Prohibición incineración	X			
5	Velocidad máxima de 15 Km/hora	X			
6	Disposición adecuada de residuos	X			
7	Prohibición quemas	X			
8	Proveer equipos de protección personal auditiva a trabajadores que lo requieran	X			

META	INDICADOR	OBSERVACIONES
Mantenimiento del 90% de los vehículos según el grado de requerimiento	$\frac{\text{No de mantemientos realizados}}{\text{No de mantenimientos programados}} x100$ $\frac{1}{1} x100 = 100\%$	El proyecto cumple la meta establecida. Se adjunta soporte en el Anexo No 2
Certificación del 100% de los vehículos	$\frac{\text{No de vehículos con SOAT y técnico} - \text{mecánica}}{\text{No total de vehículos}} x100$ $\frac{1}{1} x100 = 100\%$	El proyecto cumple la meta establecida. Se adjunta soporte en el Anexo No 1

5.1.2. P-MA-P2 Programa de protección de suelos.

Tabla 3: Ficha de seguimiento al Programa de control de protección de suelos

FICHA DE SEGUIMIENTO PLAN DE MANEJO AMBIENTAL MEDIO ABIÓTICO							CODIGO: P-MA-P2
Programa 2: Programa de control de protección de suelos							
TIPO DE MEDIDA							
Prevención	X	Mitigación	X	Control	X	Compensación	
4. Medidas para la conservación de suelos (erosión y sedimentación):							
4.1. Realizar en la medida de lo posible, las operaciones de mayor movimiento y perturbación de tierras durante los periodos de menor lluvia (para evitar escorrentías) priorizando el inicio de estas operaciones en los sectores de mayor pendiente. Las actividades para el periodo reportado se efectuaron con base al cronograma establecido.							
5. Medidas para el control de la compactación de suelos:							
5.1. Restringir la operación de vehículos, maquinaria y equipo de movimiento de tierras al mínimo, concentrando su tránsito sobre el alineamiento de los caminos de acceso y que se restrinja al mínimo el número de vehículos a la zona directa de ejecución del proyecto. En el lugar de operaciones circulan solo vehículos, maquinaria y equipos de trabajo para la de ejecución del proyecto.							
5.2. Realizar la mayor cantidad de operaciones durante la estación seca, ya que al entrar la estación lluviosa la compactación de los suelos es mucho mayor. Las actividades se están desarrollando según el cronograma establecido para el proyecto.							
6. Medidas para controlar la contaminación del suelo:							
6.1. Mantenimiento del equipo rodante y maquinaria, de modo que no se produzcan fugas o pérdidas de combustible o lubricantes. Para el control de fugas se realizan los mantenimientos correspondientes y preoperacionales tal como se describió en el numeral 1.1.							
6.2. Los combustibles y lubricantes serán dispuestos en contenedores adecuados. El proyecto cuenta con una caneca de 55 galones de color roja con el respectivo rotulo para realizar el almacenamiento temporal en el frente de obra de residuos peligrosos. Así mismo, se dispone de la prestación del servicio para suministro de combustible de la maquinaria a través del vehículo de la EDS El Líbano, el cual tiene una capacidad de almacenamiento en su tanque posterior de 2218 litros. La EDS cuenta con el plan de contingencias para tales fines, y mediante el Radicado No 230525008 presentó ante el DADSA la solicitud de evaluación del trámite; aun así**,** la entidad no ha dado respuesta oportuna al requerimiento. Así mismo, en el Anexo No. 6 se relaciona la autorización del Ministerio de Energía para la EDS como distribuidor minorista en calidad de comercializador industrial de combustibles líquidos derivados del petróleo, a través del vehículo de placa TZW-137, como también el soporte de entrega y el pago por concepto de evaluación del plan ante la autoridad ambiental distrital.							

Figura 9: Abastecimiento de combustible



Sistema de abastecimiento de combustible a la maquinaria

6.3. <u>Recolectar los lubricantes y grasas, así como también los envases empaques y embalajes de estos después de las acciones de mantenimiento de equipos que sean necesarios, para disponerlos con gestores autorizados</u>

El proyecto cuenta con una caneca de 55 galones de color roja para realizar el almacenamiento temporal en el frente de obra de residuos peligrosos. Una vez se generen estos residuos y se realice el llenado completo de la misma se procederá a disponer con un gestor autorizado.

Figura 10: Contenedor de Residuos Peligrosos



Contenedor para la disposición de residuos peligrosos derivados de actividades del proyecto.

6.4. <u>Se atenderá cualquier derrame de combustible o hidrocarburo inmediatamente</u>

Para el periodo reportado no se presentó contingencia relacionada al derrame de combustible u otra sustancia de características peligrosas.

6.5. <u>En caso de contaminación de agua por alguna contingencia de contaminación por sustancia química, se delimitará para evitar la contaminación de los suelos.</u>

Para el periodo reportado no se presentó contingencia relacionada al derrame de combustible u otra sustancia de características peligrosas.

6.6. <u>Se deberán realizar capacitaciones a todo el personal para que conozcan los procedimientos al respecto.</u>

Se adjunta en el Anexo No 4 el formato de registro y contenido de las capacitaciones en temas ambientales impartidas al personal de la obra para el periodo reportado.

6.7. ***Manejar un kit de emergencia dentro de la maquinaria para el caso que se presenten derrames***

Se cuenta en el frente de obra con tres (3) kits para el control de derrames, como se logra evidenciar en el registro fotográfico.

Figura 11: Kits para el control de derrames.



Kits antiderrames para la maquinaria.

6.8. ***Se efectuará un monitoreo de calidad de sedimentos en tres (3) puntos previamente georreferenciados por cada cuerpo de agua a intervenir en dos (2) momentos, es decir, antes y después de la ejecución del proyecto.***

Para el periodo reportado no hubo programación de monitoreos de sedimentos en el área.

No	ACTIVIDADES	CUMPLIMIENTO			
		SI	NO	N.A.	OBSERVACIONES
1	Mantenimientos a maquinaria y equipos de trabajo	X			
2	Manejo apropiado de combustibles y lubricantes	X			
3	Kit para el control de derrames	X			
4	Atención de derrames			X	
5	Realizar la separación de residuos sólidos en los puntos ecológicos y disposición final en los sitios autorizados	X			
6	Monitoreo a calidad de sedimentos			X	

META	INDICADOR	OBSERVACIONES
Mantenimiento del 90% de los vehículos según el grado de requerimiento	$\frac{\text{No de mantemientos realizados}}{\text{No de mantenimientos programados}} x100$ $\frac{1}{1} x100 = 100\%$	El proyecto cumple la meta establecida. Se adjunta soporte en el Anexo No 2

Certificación del 100% de los vehículos	$\frac{\text{No de vehículos con SOAT y técnico mecánica}}{\text{No total de vehículos}} x100$ $\frac{1}{1} x100 = 100\%$	El proyecto cumple la meta establecida. Se adjunta soporte en el Anexo No 1
Instalación del 100% de puntos ecológicos requeridos	$\frac{\text{No de puntos ecológicos instalados}}{\text{No de puntos ecológicos requeridos}} x100$ $\frac{1}{1} x100 = 100\%$	El proyecto cumple la meta establecida. En la figura 7 se evidencia la instalación del punto ecológico.
Gestión integral del 100% de los residuos generados durante el desarrollo de las obras.	$\frac{\text{No de actividades ejecutadas}}{\text{No de actividades programadas}} x100$ $\frac{3}{4} x100 = 75\%$	Para la fecha no se ha generado la cantidad de residuos para ser dispuestos. Por lo que, para el mes de agosto se estará relacionando las acciones ejecutadas para la disposición final de estos.
Realización del 100% de los monitoreos de la calidad de sedimentos programados	$\frac{\text{No de monitoreos de calidad de sedimentos realizados}}{\text{No de monitoreos de calidad de sedimentos programados}} x100$ $\frac{1}{1} x100 = 100\%$	El proyecto cumple la meta establecida. El informe de resultados serán adjuntados cuando el laboratorio realice el reporte.

5.1.3. P-MA-P3 Programa de control de la calidad del agua superficial

Tabla 4: Ficha de seguimiento al Programa de control de la calidad del agua

FICHA DE SEGUIMIENTO PLAN DE MANEJO AMBIENTAL MEDIO ABIÓTICO							CODIGO: P-MA-P3
Programa 3: Programa de control de la calidad del agua superficial							
TIPO DE MEDIDA							
Prevención	X	Mitigación	X	Control	X	Compensación	
7. Medidas para mitigar la alteración del régimen de drenaje de las aguas							
7.1. Los cortes y rellenos se realizarán de manera que no obstruyan el normal escurrimiento de las aguas superficiales							
La actividad de remoción de sedimentos se realiza con las precauciones técnicas necesarias, con el fin de evitar obstrucciones en el escurrimiento de las aguas.							

Figura 12: Remoción de sedimentos y perfilación de talud



Remoción de sedimentos y perfilación de talud

7.2. No se permitirá el vertimiento de basura, o cualquier otro tipo de desecho (troncos, maderas, hierba, etc.) que puedan represar las aguas de escorrentías.

Tal como se relaciona en el numeral 2.2. y se observa en la Figura 7, el proyecto cuenta con un punto ecológico en el frente de obra para manejar los residuos que se generan producto de las actividades.

7.3. Evitar la circulación de equipo pesado en áreas fuera de los sitios de trabajo, para evitar la compactación innecesaria de suelos ya que se impermeabilizan y aumenta la escorrentía.

La maquinaria usada se limita a realizar las labores dentro del cuerpo de agua intervenido.

8. Medidas para el control de la alteración del nivel freático local

8.1. No obstaculizar la infiltración natural de las aguas superficiales.

Las actividades se realizan con las precauciones técnicas necesarias, con el fin de evitar problemas con la infiltración del agua.

8.2. Construir las obras de drenaje y cunetas que sean estrictamente necesarias para evitar un escurrimiento acelerado de las aguas superficiales, de modo que no sea afectado el mecanismo de alimentación de las aguas subterráneas.

Para el periodo reportado no ha sido necesario construir obras de drenaje como tampoco cunetas.

9. Medidas para mitigar el deterioro de la calidad de las aguas superficiales

9.1. Instalación de baterías sanitarias portátiles en los frentes de trabajo

Para el periodo reportado se contó con una finca ubicada en las inmediaciones del área de ejecución del proyecto, la cual esta dotadas de baños para uso de los trabajadores.

Figura 13: Baños cercanos al frente de trabajo



Baños para uso de los trabajadores

9.2. Evitar la acumulación de basura o desechos tóxicos que al contacto con el agua pueda contaminarla y esta a su vez al filtrarse en suelos pueda contaminar aguas subterráneas.

Como se relaciona en el numeral 6.3 y se observa en la Figura 10, el proyecto cuenta con un punto ecológico en el frente de obra para manejar los residuos que se generan producto de las actividades.

9.3. En el evento de realizar lavado de maquinarias se debe dirigir las aguas producto de esta actividad, a un sistema de retención de sedimentos y separador de grasas y aceites.

Para el periodo reportado no se ha requerido realizar lavado de la maquinaria amarilla usada para las actividades del proyecto.

9.4. Se suspenderá la operación de remoción, y se efectuará la reparación inmediata de las averías en la tubería de descarga o en sus uniones, que originen descargas incontroladas fuera del sitio aprobado para el vertimiento.

Para el periodo reportado se tomaron las acciones necesarias para evitar contingencias con las tuberías de conducción de gas que se encontraban en los tramos intervenidos.

9.5. Se efectuará un monitoreo de calidad de agua y sedimentos en tres (3) puntos previamente georreferenciados por cada cuerpo de agua a intervenir en dos (2) momentos, es decir, antes y después de la ejecución del proyecto.

Para el mes no se encontraban programadas tomas de muestras para medir calidad de agua.

No	ACTIVIDADES	CUMPLIMIENTO			
		SI	NO	N.A.	OBSERVACIONES
1	No se obstruirán pasos de agua	X			
2	Se instalarán baterías sanitarias portátiles	X			
3	Se dispondrá adecuadamente los residuos sólidos y líquidos	X			
4	Kit para el control de derrames	X			
5	Atención de derrames			X	
6	Supervisión del suministro de combustibles	X			
7	Monitoreo de la calidad de las aguas superficiales	X			
8	Movilización y desmovilización de equipos	X			

META	INDICADOR	OBSERVACIONES
Realización del 100% de los monitoreos de la calidad del agua programados	$\frac{\text{No de monitoreos de calidad de agua realizados}}{\text{No de monitoreos de calidad de agua programados}} x100$ $\frac{1}{1} x100 = 100\%$	El proyecto cumple la meta establecida. Al ser reportados los resultados del monitoreo estos se adjuntarán al informe mensual ambiental.
Gestión integral del 100% de los residuos generados durante el desarrollo de las obras.	$\frac{\text{No de actividades ejecutadas}}{\text{No de actividades programadas}} x100$ $\frac{7}{8} x100 = 87{,}5\%$	Para la fecha no se ha generado la cantidad de residuos para ser dispuestos. Por lo que, para el mes de agosto se estará relacionando las acciones ejecutadas para la disposición final de estos.

5.2. PROGRAMAS DEL MEDIO BIÓTICO

5.2.1. P-MB-P1 Programa de protección de fauna y flora.

Tabla 5: Ficha de seguimiento al Programa de protección de fauna y flora.

FICHA DE SEGUIMIENTO PLAN DE MANEJO AMBIENTAL MEDIO BIÓTICO							CODIGO: P-MB-P1
Programa 1: Programa de protección de fauna y flora.							
TIPO DE MEDIDA							
Prevención	X	Mitigación	X	Control	X	Compensación	x

10. Medidas para mitigar la afectación de la flora presente en el área de influencia

10.1. Delimitación del área de labores del proyecto

Las actividades desarrolladas en el periodo reportado han requerido el movimiento constante de la maquinaria y equipos; por lo que, no se requirió de realizar una delimitación del área de labores.

10.2. Se determinarán los individuos forestales que podrían ser eliminados para la ejecución de las actividades que componente el proyecto.

Para el periodo reportado se está a la espera de la evaluación por parte de la CAR del documento presentado con el inventario forestal.

10.3. Evitar acumular la biomasa vegetal en sitios no autorizados.

Para el periodo reportado no se realizó remoción de material vegetal en los tramos intervenidos.

10.4. No depositar los restos vegetales en sitios donde se obstruyan cauces de agua y que finalmente pueden ser arrastrados hacia los cuerpos de agua.

Para el periodo reportado no se realizó la intervención de los individuos forestales relacionados en el inventario forestal.

10.5. En ninguna circunstancia se depositará vegetación en áreas donde se obstruyan canales de drenaje, sin embargo, en algunos casos se podrá utilizar la vegetación como barrera para control de erosión.

Para el periodo reportado no se realizó remoción de material vegetal en los tramos intervenidos.

10.6. Cuando sea estrictamente necesario la poda de árboles, las mismas se realizarán por personal capacitado

Para el periodo reportado no se realizó poda de árboles en los tramos intervenidos.

11. Medidas para el control a la perturbación de la fauna silvestre

11.1. Realizar labores de preferencia en horarios diurnos, ya que durante la noche se incrementa el ruido

Para el periodo reportado todas las actividades se están ejecutando en horario diurno.

11.2. Dirigir las luces si se labora de noche, hacia los sitios específicos de trabajo, evitando la iluminación de los hábitats de la fauna.

Las actividades desarrolladas en el periodo reportado se llevaron a cabo en horario diurno.

11.3. Minimizar lo más posible la intensidad lumínica utilizada

Las actividades desarrolladas en el periodo reportado se llevaron a cabo en horario diurno.

11.4. Evitar los ruidos innecesarios por silbatos, bocinas sirenas, pitos, motores encendidos, etc.

Para el periodo reportado se llevó a cabo la actividad de ahuyentamiento sonoro por medio de disturbios prolongados de 5 minutos utilizando para tal una corneta o vuvuzela de amplio alcance, con el fin de

determinar a su vez la presencia de la fauna dispuesta en el área del recorrido. Sin embargo, las labores diarias de remoción de sedimento se efectúan sin el uso de este tipo de herramientas.

Figura 14: Actividades de ahuyentamiento en el área de influencia del proyecto







Protocolo de ahuyentamiento ejecutado por el equipo profesional

11.5. Mantener los equipos en buenas condiciones y disponer de sistemas de escapes adecuados y eficaces.

Tal como se describió en el numeral 1.1 la maquinaria utilizada en el proyecto diariamente es revisada por el personal operativo, información que es registrada en los formatos de preoperacionales efectuados.

11.6. Mantenimiento periódico a la maquinaria y equipos a motor que sean empleados durante las actividades del proyecto

Para el periodo reportado se relaciona el cumplimiento del mantenimiento preventivo cumplidas las 250 horas de trabajo de las maquinas.

12. Medidas para el control al incremento de la cacería furtiva

12.1. Prohibir a los trabajadores la práctica de cacería furtiva

Dentro de las charlas desarrolladas en el mes reportado se informó en cuanto a la prohibición de prácticas que van en contra de la preservación y conservación de la flora y fauna silvestre.

12.2. Prohibir o regular el uso de armas de fuego dentro del área del proyecto.

Dentro de las charlas desarrolladas en el mes reportado se informó en cuanto a la prohibición de portes de armas de fuego dentro del frente de trabajo.

12.3. Coordinar con las autoridades competentes la vigilancia del área para evitar, en lo posible, la entrada de cazadores furtivos.

Para el periodo reportado no hubo presencia de cazadores furtivos.

12.4. Implementar un programa de capacitación y educación ambiental para los trabajadores, antes de iniciar los trabajos estos deben recibir información acerca de la normatividad referente a la importancia de la protección de los recursos naturales

Dentro de las charlas desarrolladas en el mes reportado se informó en cuanto a la importancia de proteger los recursos naturales.

13. Medidas para el rescate y salvamento de especies

13.1. Salvamento de especies, que brinde atención temporal a las especies.

El proyecto cuenta con un equipo profesional en campo que brinda atención oportuna a las especies que se rescatan en el área de labores.

13.2. Coordinar con la autoridad ambiental, para garantizar la reubicación inmediata y adecuada de especies.

Los individuos rescatados, después de ser valorados en el centro de recepción provisional y que se encuentran en óptimas condiciones comportamentales y físicas; son liberados en espacios con características similares al lugar donde fueron hallados. Durante el mes hubo nueve (09) capturas de especies, dentro de las cuales una (01) murió, una (01) se escapó en la misma área, dos (02) fueron dispuestas en el CAVFS y cinco (05) se reubicaron. Estas actividades son reportadas con soportes y mayor detalle en el informe de seguimiento al PROTOCOLO ADOPTADO PARA EL MANEJO DE FAUNA SILVESTRE ASOCIADO A LAS OBRAS EJECUTADAS POR EL CONSORCIO ICASM 2023.

Figura 15: Reubicación de fauna silvestre rescatada en el área de influencia de la obra



Rescate de fauna silvestre en frente de obra



13.3. Identificar y adoptar esquemas de cooperación, que faciliten el rescate, atención y rehabilitación de especies

Para esta actividad se acogió el Protocolo de CORPAMAG para el manejo de fauna silvestre, el cual fue adaptado para las obras ejecutadas por el CONSORCIO ICASM 2023, dentro del cual se contemplan las acciones desarrolladas para garantizar que se salvaguarde la fauna presente en el área de labores.

No	ACTIVIDADES	CUMPLIMIENTO			
		SI	NO	N.A.	OBSERVACIONES
1	Demarcar el área de desarrollo de actividades	X			
2	Establecer avisos de conservación de fauna silvestre	X			
3	Prohibir a los trabajadores la práctica de cacería furtiva	X			
4	Evitar acumular la biomasa vegetal en sitios no autorizados, y en lo posible mezclarla con el suelo para su aprovechamiento	X			
5	En caso de que se necesite podar individuos forestales, dicha actividad deberá efectuarse con personal idóneo.			X	Para el periodo reportado no se hizo necesario realizar poda de individuos arbóreos
6	En lo posible todas las labores serán realizadas en horarios diurnos, en caso de que sea necesaria la operación nocturna dirigir las luces hacia los sitios específicos de trabajo, evitando la iluminación de los hábitats de la fauna	X			
7	Mantenimientos a maquinaria y equipos de trabajo	X			
8	Evitar los ruidos innecesarios por silbatos, bocinas sirenas, pitos, motores encendidos, etc.	X			

9	Educación ambiental para los trabajadores sobre protección de los recursos naturales.	X			
10	En caso de intervenir árboles, se realizará la compensación forestal en una relación de 1:4			X	Se realizo el inventario forestal de los árboles dispuestos a ser intervenidos para la ejecución de la obra. Sin embargo, el documento se encuentra en proceso de evaluación.

META	INDICADOR	OBSERVACIONES
Mantenimiento del 90% de los vehículos según el grado de requerimiento	$\frac{\text{No de mantemientos realizados}}{\text{No de mantenimientos programados}} x100$ $\frac{1}{1} x100 = 100\%$	El proyecto cumple la meta establecida. Se adjunta soporte en el Anexo No 2
Compensación forestal del 100% de los árboles extraídos	$\frac{\text{No de árboles intervenidos}}{\text{No de árboles inventariados}} x100$	Para este mes no se realizó intervención de individuos arbóreos
Utilizar como mínimo el 50% de la madera extraída	$\frac{\text{Volumen total de madera donada o usada para el proyecto}}{\text{Volumen total de madera extraída.}} x100$	Para este mes no se realizó intervención de individuos arbóreos
Contratar al 85% del personal de monitoreo del protocolo de ahuyentamiento y rescate fauna silvestre	$\frac{\text{Cantidad de personal contratado}}{\text{Cantidad de personal requerido}} x100$ $\frac{7}{7} x100 = 100\%$	El ahuyentamiento de acuerdo con lo establecido en el protocolo se efectúa a través de la generación de ruido con cornetas o vuvuzela de amplio alcance. El informe con registro fotográfico de las técnicas de ahuyentamiento, así como la de rescate y reubicación de los individuos, es realizado y presentado por el Biólogo líder del equipo de fauna silvestre.
Ejecutar el 100% de los métodos de ahuyentamiento de la fauna silvestre presentes en las áreas de la obra	$\frac{\text{No de técnicas de ahuyentamiento efectuadas}}{\text{No de técnicas de ahuyentamiento propuestas}} x100$ $\frac{1}{1} x100 = 100\%$	
Rescatar y reubicar el 100% de los individuos de fauna silvestre que no pudieron ser ahuyentados	$\frac{\text{No de especies reubicadas}}{\text{No de especies capturadas}} x100$ $\frac{7}{9} x100 = 77{,}7\%$	

5.3. PROGRAMAS DEL MEDIO SOCIOECONÓMICO

5.3.1. P-MS-P1 Programa socioeconómico y cultural

Tabla 6: Ficha de seguimiento al Programa socioeconómico y cultural

FICHA DE SEGUIMIENTO PLAN DE MANEJO AMBIENTAL MEDIO SOCIOECONÓMICO								CODIGO: P-MS-P1
Programa 1: Programa socioeconómico y cultural								
TIPO DE MEDIDA								
Prevención	X	Mitigación	X	Control	X	Compensación		
14. Medidas para reducir el incremento en el riesgo de accidentes laborales								
14.1. Educación y formación ambiental en los temas relacionados con las fichas de manejo ambiental.								

Para el periodo reportado se realizaron charlas y capacitaciones ambientales a los trabajadores, para lo cual se anexa el soporte del registro de asistencia

Figura 16: Jornada de capacitaciones ambientales



Espacio para las capacitaciones impartidas al personal de obra

14.2. Uso de los elementos de protección individual.

Para el periodo reportado se entregó la dotación y elementos de protección personal de acuerdo con la necesidad según las actividades desarrolladas y lo indicado por el área de seguridad y salud en el trabajo. Lo cual se soporta con la figura 8 del numeral 3.4.

14.3. Prohibido el consumo de bebidas alcohólicas.

Dentro de las charlas efectuadas a los trabajadores por la profesional SST se informa acerca de la prohibición de consumos de bebidas alcohólicas y de llegar bajo los efectos de sustancias alucinógenas.

14.4. El personal debe contar con afiliación a una entidad prestadora del servicio de salud (EPS) y a la aseguradora de riesgos profesionales (ARP).

Para el mes de julio se realizó el ingreso del personal a los sistemas de seguridad social, ante lo cual se anexa el soporte de seguridad social.

14.5. Asistencia a las reuniones de socialización de proyecto.

Para el periodo reportado se levantaron actas de vecindad y se efectuaron socializaciones con la comunidad del área de influencia del proyecto. Los soportes se presentan adjuntos con el informe realizado por el área social del proyecto.

Figura 17: Levantamiento de actas de vecindad y socialización del proyecto



Socialización a la comunidad cercana a la ejecución de obras

14.6. <u>Se ubicará una valla fija (1) de tipo informativo en la cual se presentará el nombre del contratista, el tiempo de ejecución de las obras y los responsables del proyecto, etc (de</u>

acuerdo con especificaciones). Esta se instalará en un lugar de fácil visibilidad tanto para peatones como para los conductores de los diferentes vehículos que transiten por la zona.

Para el periodo reportado no se realizó la instalación de la valla informativa.

15. Medidas para controlar la migración y el establecimiento de asentamientos humanos:

15.1. Prohibir que en las instalaciones del proyecto se mantenga personal que no ha sido contratado directamente para trabajar en la obra.

Para el periodo reportado no se presentaron inconvenientes en cuanto a la presencia de personas externas a la obra.

No	ACTIVIDADES	CUMPLIMIENTO			
		SI	NO	N.A.	OBSERVACIONES
1	Educación y formación ambiental en los temas relacionados con las fichas de manejo ambiental.	X			
2	Uso de los elementos de protección individual	X			
3	Prohibido el consumo de bebidas alcohólicas	X			
4	Prohibido hacer fuego en el área de influencia del proyecto	X			
5	Afiliación del personal a EPS y ARP	X			
6	Asistencia a reuniones de socialización	X			
7	Contar con valla del proyecto		X		
8	Restricción de personal no contratado en zona de trabajo	X			

META	INDICADOR	OBSERVACIONES
Efectuar el 100% de las actividades establecidas	$\frac{\text{No de actividades ejecutadas}}{\text{No de actividades que aplican}} x100$ $\frac{7}{8} x100 = 87{,}5\%$	

5.3.2. P-MS-P2 Programa de manejo de residuos.

Tabla 7: Ficha de seguimiento al Programa de manejo de residuos.

FICHA DE SEGUIMIENTO PLAN DE MANEJO AMBIENTAL MEDIO SOCIOECONÓMICO								CODIGO: P-MB-P2
Programa 2: Programa de manejo de residuos.								
TIPO DE MEDIDA								
Prevención	X	Mitigación	X	Control	X	Compensación		

16. Manejo de residuos sólidos

16.1. Formar a los trabajadores sobre residuos sólidos

Dentro del programa de capacitaciones ambientales a los trabajadores, se les forma en lo relacionado al manejo integral de residuos. Así mismo, se les informa a cerca de la prohibición de quemas de cualquier tipo de residuo.

16.2. Contar con puntos ecológicos en obra.

Como se constata en el numeral 2.2. la obra cuenta con la instalación de un punto ecológico para el manejo en campo de los residuos generados por los trabajadores.

16.3. Eliminación apropiada de residuos sólidos.

Para el periodo reportado no se generó la cantidad suficiente de residuos para ser dispuestos, por lo que se encuentran en acopio temporal con el fin de ser entregados a la empresa prestadora del servicio público de aseo en el perímetro urbano de Santa Marta.

Figura 18: Actividades de aseo y limpieza del área de labores



Jornada de aseo y limpieza en el frente de trabajo

17. Manejo de residuos líquidos

17.1. Realizar manejo apropiado de los residuos sanitarios o aguas residuales se generarán como resultado de la actividad humana durante el proyecto.

Para el periodo reportado solo se generaron residuos líquidos de características domesticas por el uso de los baños por parte de los trabajadores, tal como se observa en el numeral 10.1.

18. Manejo de residuos peligrosos

18.1. Los residuos peligrosos deben ser recolectados de manera apropiada.

Para la fecha no se ha generado la cantidad de residuos para ser dispuestos. Por lo que, para el mes de julio se estará relacionando las acciones ejecutadas para la disposición final de estos.

18.2. En caso de que sea posible hacer devolución al proveedor de materiales y residuos que lo permitan.

Para el periodo reportado no se generó la cantidad suficiente de residuos a ser entregados para su aprovechamiento. No obstante, se tiene contemplado realizar la entrega de materiales plásticos como botellas a una empresa recicladora autorizada en la ciudad de Santa Marta.

No	ACTIVIDADES	CUMPLIMIENTO			
		SI	NO	N.A.	OBSERVACIONES
1	Realizar la separación de residuos sólidos en los puntos ecológicos y disposición final en los sitios autorizados	X			
2	Se instalarán baterías sanitarias portátiles	X			

META	INDICADOR	OBSERVACIONES
Gestión integral del 100% de los residuos generados durante el	$\frac{\text{No de actividades ejecutadas}}{\text{No de actividades programadas}} x100$	Para la fecha no se ha generado la cantidad de residuos para ser dispuestos. Por lo que, para el

desarrollo de las obras.	$\frac{2}{3}x100 = 66{,}6\%$	mes de agosto se estará relacionando las acciones ejecutadas para la disposición final de estos.

6. OTRAS MEDIDAS AMBIENTALES

6.1. Rescate de Fauna Acuática y Terrestre

Para esta actividad se estableció el PROTOCOLO ADOPTADO PARA EL MANEJO DE FAUNA SILVESTRE ASOCIADO A LAS OBRAS EJECUTADAS POR EL CONSORCIO ICASM 2023, que es ejecutado por el equipo de fauna silvestre. Los cuales rinden informe mensual de las actividades desarrolladas para este ítem.

6.2. Implementación de la estrategia de sensibilización y participación ambiental dirigido a la comunidad en la zona de influencia del proyecto

Para este periodo se está a la espera de la aprobación del PROGRAMA DE IMPLEMENTACIÓN DE LA ESTRATEGIA DE SENSIBILIZACIÓN Y PARTICIPACIÓN presentado.

Rosa Elvira Villamizar Sierra
Especialista Ambiental
M.P 08260-347316 ATL

7. ANEXOS

Anexo No. 1 Certificado de revisión técnico-mecánica y de gases contaminantes

Anexo No. 2 Mantenimiento preventivo de la maquinaria.

Anexo No. 3 Certificado de gestor autorizado y habilitado para el transporte de RCD-Julio

Anexo No. 4 Formato de registro y contenido de capacitaciones ambientales

Anexo No. 5 Planillas de seguridad social

Anexo No. 6 Autorización del vehículo para transportar combustible

Anexo No. 7 Registro de entregas de dotación y Elementos de Protección Personal

Anexo No. 8 Registro de preoperacionales del mes de julio

Anexo No. 9 Tarjetas de registro de maquinaria

Anexo No. 10 Guías de movilización de maquinaria

REPÚBLICA DE COLOMBIA
MINISTERIO DE TRANSPORTE
MINISTERIO DE AMBIENTE Y
DESARROLLO SOSTENIBLE

Libertad y Orden

RUNT

CERTIFICADO DE REVISIÓN TÉCNICO MECÁNICA Y DE EMISIONES CONTAMINANTES

No. 168431026

DATOS CENTRO DIAGNÓSTICO

Entidad que expide el certificado: CDA REVISION MILENIO MADRID

NIT: 900255863

No. de Certificado de Acreditación: 11-OIN-009

Fecha de expedición: 2023/09/15

Fecha de vencimiento: 2024/09/15

DATOS VEHÍCULO

PLACA: SVR312

CLASE: CAMIONETA

MARCA: NISSAN

MODELO: 2015

SERVICIO: Público

COMBUSTIBLE: GASOLINA

CILINDRAJE: 2389

NRO. MOTOR: KA24-787116A

NRO. CHASIS: 3N6DD25T4ZK943144

VIN: 3N6DD25T4ZK943144

LÍNEA: D22/NP300

COLOR: PLATA

NOMBRE PROPIETARIO: JOSE G. FAJARDO G.

FIRMA DEL RESPONSABLE

NEBELMI OROZCO OROZCO

Libertad y Orden

REPÚBLICA DE COLOMBIA

MINISTERIO DE TRANSPORTE

LICENCIA DE TRÁNSITO No. 10030166472

PLACA	MARCA	LÍNEA	MODELO
SVR312	NISSAN	D22/NP300	2015

CILINDRADA CC	COLOR	SERVICIO
2.389	PLATA	PÚBLICO

CLASE DE VEHÍCULO	TIPO CARROCERÍA	COMBUSTIBLE	CAPACIDAD Kg/PSJ
CAMIONETA	ESTACAS	GASOLINA	1012

NÚMERO DE MOTOR	REG	VIN
KA24-787116A	N	3N6DD25T4ZK943144

NÚMERO DE SERIE	REG	NÚMERO DE CHASIS	REG
3N6DD25T4ZK943144	N	3N6DD25T4ZK943144	N

PROPIETARIO: APELLIDO(S) Y NOMBRE(S)	IDENTIFICACIÓN
COTES RODRIGUEZ GUSTAVO ERNESTO	C.C. 12552112

MINISTERIODETRANSPORTEMINISTERIODETRANSPORTEMINISTERIODETRANSPORTEM

RESTRICCIÓN MOVILIDAD

BLINDAJE
******

POTENCIA HP
143

DECLARACIÓN DE IMPORTACIÓN
03201500095357 7

VE
I

FECHA IMPORT.
07/07/2015

PUERTAS
2

LIMITACIÓN A LA PROPIEDAD

******

FECHA MATRÍCULA
27/08/2015

FECHA EXP. LIC. TTO.
04/10/2023

FECHA VENCIMIENTO
******

ORGANISMO DE TRÁNSITO

STRIA TTEYMOV CUND/LA CALERA





LT07002723564

Powered by CamScanner

SOAT

PÓLIZA DE SEGURO DE DAÑOS CORPORALES CAUSADOS A LAS PERSONAS EN ACCIDENTES DE TRÁNSITO

SEGUROS COMERCIALES BOLÍVAR

FECHA DE EXPEDICIÓN AÑO	MES	DÍA	VIGENCIA DESDE LAS 00 HORAS DEL AÑO	MES	DÍA	HASTA LAS 23:59 HORAS DEL AÑO	MES	DÍA
2023	09	12	2023	09	13	2024	09	12

No. DE PÓLIZA.	PLACA No.	CLASE DE VEHÍCULO	SERVICIO	CILINDRAJE/VATIOS	MODELO
9310008311201	SVR312	CAMIONETA	PÚBLICO	2389	2015

PASAJEROS	MARCA	LÍNEA VEHÍCULO	CARROCERÍA
2	NISSAN	D22/NP300	1 - ESTACAS

No. MOTOR	No. CHASIS ó No. SERIE	No. VIN	CAPACIDAD TON.
KA24-787116A	3N6DD25T4ZK943144	3N6DD25T4ZK943144	1.01

APELLIDOS Y NOMBRES DEL TOMADOR	TELÉFONO DEL TOMADOR	TIPO DE DOCUMENTO DEL TOMADOR	No. DE DOCUMENTO DEL TOMADOR	CIUDAD RESIDENCIA TOMADOR
JOSE GUSTAVO FAJARDO GONZALEZ	3144804195	CC	80076044	BOGOTA D.C.

CÓDIGO DE ASEGURADORA	CÓD. SUCURSAL EXPEDIDORA	CLAVE PRODUCTOR	No. FORMULARIO	CIUDAD EXPEDICIÓN
45268	9310	45268	9310008311201	BOGOTA

TARIFA	PRIMA SOAT	CONTRIBUCIÓN FOSYGA	TASA RUNT
310	$537,000.00	$279,200.00	$2,100.00

TOTAL A PAGAR

$818,300.00

FIRMA AUTORIZADA

AMPAROS POR VICTIMA	HASTA	
A. GASTOS MÉDICOS QUIRÚRGICOS, FARMACÉUTICOS Y HOSPITALARIOS	263,13[1] 701,68[2]	UNIDAD VALOR TRIBUTARIO (UVT)
B. GASTOS DE TRANSPORTE Y MOVILIZACIÓN DE VICTIMAS	8,77	
C. INCAPACIDAD PERMANENTE	180	SALARIOS MÍNIMOS LEGALES DIARIOS VIGENTES
D. MUERTE Y GASTOS FUNERARIOS	750	

[1]Para las siguientes tarifas: 100, 110, 120, 140, 150, 711, 712, 721, 722, 731, 732, 810, 910, 920. Decreto 2644 de 2022.
[2]Para las demás tarifas no citadas en (1).

El SOAT digital, además de brindarle una **fácil portabilidad y usabilidad,** también ofrece varios beneficios para usted, el medio ambiente, las autoridades y en general **para todas las personas.**



Señor usuario tenga en cuenta las siguientes recomendaciones:

- Recuerde portar siempre su SOAT, las autoridades de tránsito se lo pueden solicitar en cualquier momento.
- Recuerde validar que su póliza está registrada en el RUNT.
- Esté atento al momento en que deba renovar su póliza. No tener SOAT vigente acarrea multas económicas, la detención del vehículo y en caso de accidente de tránsito el recobro por todos los costos de la atención de las víctimas del accidente.
- Adquiera su SOAT en lugares autorizados.

En caso de accidente de tránsito:

- Si alguien resulta herido, debe ser atendido por el prestador de servicios de salud más cercano al lugar del accidente siempre que tenga la capacidad para brindar la atención requerida por las víctimas.
- Ningún prestador de servicios de salud del país puede negarse a atender víctimas de accidentes de tránsito (artículo 195 Decreto Ley 663 de 1993). En caso contrario, denuncie ante la Superintendencia Nacional de Salud.
- Para los gastos médicos, el cobro ante la aseguradora o el Fosyga lo debe realizar la institución prestadora de servicios de salud.
- Para presentar la reclamación ante la compañía aseguradora no se requiere acudir a terceros.

Texto habeas data

"Autorizo a la compañía de seguros para que consulte, almacene, administre, transfiera y reporte a las entidades legalmente autorizadas y aquellas que considere necesario, pero en este último caso únicamente con fines estadísticos y/o académicos y no comerciales, la información derivada del presente contrato de seguros y que resulte de todas las funciones que directa o indirectamente se les haya otorgado a las aseguradoras o se les otorguen en el futuro, así como novedades, referencias y manejo de la póliza y demás servicios que surjan del presente contrato, el cual conozco y declaro aceptar en todas sus partes.
Declaro haber sido informado sobre el tratamiento que recibirán los datos personales incorporados en el presente contrato de seguros, así como sobre los derechos que me asisten como titular de los mismos y, sobre la dirección física y/o electrónica del responsable del tratamiento de dicha información."

Seguros Comerciales Bolívar S.A.
VIGILADO SUPERINTENDENCIA FINANCIERA DE COLOMBIA

B-D

INFORMACIO DE REGISTRO EN CAMPO N°010

MODELO	R220LC-9S		**NOMBRE OPERADOR OSCAR**		
SERIE MOT	36735132				
VIN	HBRR220CEE0001461				
FECHA	19/06/2024	HOROMETR(	**4764,8**	HOROMETRO PROCIOMO MANTENIMIENTO	**5014,8**

CODICIONES /FALLAS REPORTADAD POR EL OPERADOR

MATENIMIENTO 250 HORAS

CAUSAS Y DIAGOSTICO

MANTENIMIENTO POR EL FABRICANTE

CORRECCIONES Y ODSERVACIONES

CABIOS DE ACEITE

REPUESTOS CANBIADOS

CANTIDAD	NOMBRES	CANTIDAD	NOMBRES
1	FILTRO ACEITE MOTOR		
2	FILTRO COMBUSTIBLE SIN VASO		
1	FILTRO DE AIRE SECUNDARIO		
1	FILTRO DE AIRE PRIMARIO		
1	M-DELVAC MX ESP ACEITE 15W40		
1	FILTRO DE COMBUSTIBLE SEPARADOR		
1	FILTRO DERNADO TANQUE HIDRAULICO		

TENICO MECANICO : OSCAR







B-D

INFORMACIO DE REGISTRO EN CAMPO N°010

MODELO	HX220		**NOMBRE OPERADOR OLIVER**		
SERIE MOTO	84948443				
VIN	HHKHK606EE0002154				
FECHA	9/05/2024	HOROMETRO	**4163,6**	HOROMETRO PROCIOMO MANTENIMIENTO	**4422,6**

CODICIONES /FALLAS REPORTADAD POR EL OPERADOR

MATENIMIENTO 250 HORAS

CAUSAS Y DIAGOSTICO

MANTENIMIENTO POR EL FABRICANTE

CORRECCIONES Y ODSERVACIONES

CABIOS DE ACEITE

REPUESTOS CANBIADOS

CANTIDAD	NOMBRES	CANTIDAD	NOMBRES
1	FILTRO ACEITE MOTOR		
2	FILTRO COMBUSTIBLE SIN VASO		
1	FILTRO DE AIRE SECUNDARIO		
1	FILTRO DE AIRE PRIMARIO		
1	M-DELVAC MX ESP ACEITE 15W40		
1	FILTRO DE COMBUSTIBLE SEPARADOR		
1	FILTRO DERNADO TANQUE HIDRAULICO		

TENICO MECANICO : HAIDER









B-D

INFORMACIO DE REGISTRO EN CAMPO N°010

MODELO	R220LC-9S				
SERIE MOTO	36734672	**NOMBRE OPERADOR OLIVER**			
VIN	HBRR220CH0001460				
FECHA	9/05/2024	HOROMETRO	**1550,8**	HOROMETRO PROCIOMO MANTENIMIENTO	**1800,4**

CODICIONES /FALLAS REPORTADAD POR EL OPERADOR

MATENIMIENTO 250 HORAS

CAUSAS Y DIAGOSTICO

MANTENIMIENTO POR EL FABRICANTE

CORRECCIONES Y ODSERVACIONES

CABIOS DE ACEITE

REPUESTOS CANBIADOS

CANTIDAD	NOMBRES	CANTIDAD	NOMBRES
1	FILTRO ACEITE MOTOR		
2	FILTRO COMBUSTIBLE SIN VASO		
1	FILTRO DE AIRE SECUNDARIO		
1	FILTRO DE AIRE PRIMARIO		
1	M-DELVAC MX ESP ACEITE 15W40		
1	FILTRO DE COMBUSTIBLE SEPARADOR		
1	FILTRO DERNADO TANQUE HIDRAULICO		

TENICO MECANICO : OLIVER








DESARROLLOS INMOBILIARIOS
DE LA COSTA S.A.S
NIT: 901386562-2
Desarrollamos e Invertimos en la Construcción de tu Futuro

2024-077

CERTIFICACIÓN DE DISPOSICIÓN FINAL DE ESCOMBRO

CERTIFICA:

La disposición final de 9.979 m3 (nueve mil novecientos setenta y nueve metros cúbicos) de material sobrante de construcción y/o escombros por parte de la empresa: **CONSORCIO ICASM2023 (NIT. 901782970-2)** En la dirección: **PUENTE RIO GAIRA EN LA 4ª** el día 21 de julio 2024 al 28 de julio y fueron transportados en los vehículos:

PLACA	
KNL - 544	KNL - 552
KNL - 545	KNL - 568
KNL - 546	KNL - 571
KNL - 551	KNL -572

Los escombros o material de excavación ingresarán al predio Granja Tayrona ubicado en el Barrio 20 de octubre vía Bonda (Santa Marta), los cuales se utilizaránpara la adecuación y nivelación topográfica del terreno, para lo cual cuanta con permiso de la autoridad ambiental Corpamag radicado N° 1600-12-01- 000567 demarzo de 2017.

La presente certificación se expide el día 8 del mes de agosto del año 2024.

INGENIERO CARLOS TAUTIVA I.

Representante Legal

Dir: C.C CANARIAS 1 LOCAL 5
E-mail: deinco2020@gmail.com
Whatsapp:310-2817317

CERTIFICADO No. 23089-N

EL SUSCRITO DIRECTOR GENERAL DEL DEPARTAMENTO ADMINISTRATIVO DE SOSTENIBILIDAD AMBIENTAL – DADSA- DEL DISTRITO DE SANTA MARTA,

CERTIFICA

QUE LA VOLQUETA:

PLACAS	MARCA	CAPACIDAD	PROPIETARIO	NIT o CC	RADICADO
KNL572	FOTON	15.5 TON	INVERSIONES B&D S.A.S	9013615885	230724022

SE ENCUENTRA INSCRITO COMO **GESTOR AUTORIZADO** Y HABILITADO PARA EL TRANSPORTE DE RESIDUOS DE LA CONSTRUCCIÓN Y DEMOLICIÓN – RCD EN EL DISTRITO DE SANTA MARTA.

Que, según informe técnico practicado al vehículo mencionado por el funcionario de la entidad, este cumple con todas las características y condiciones para el transporte de RCD. Que el transportador se obliga a cumplir con todas las exigencias de transporte que señala el Decreto Distrital 063 del 29 de marzo de 2016. Resolución 0230 del 2 septiembre 2020 y Resolución 472 del 28 de febrero de 2017, art 6° y 20.

SE EXPIDE LA PRESENTE CERTIFICACION 0 8 AGO 2023 EN SANTA MARTA, PREVIA SOLICITUD, LA CUAL TENDRA UNA VIGENCIA DE DOCE **(12) MESES**, CONTADOS A PARTID DE SU EXPEDICIÓN.

JAIME AVENDAÑO CAMACHO
DIRECTOR GENERAL

IMPORTANTE: ESTE DOCUMENTO NO EXIME DEL CUMPLIMIENTO DE LOS REQUISITOS EXIGIDOS POR LAS AUTORIDADES DE TRANSITO, NI OTORGA PERMISO PARA EL TRANSPORTE Y DISPOSICION FINAL DE LOS RESIDUOS DE LA CONSTRUCCIÓN Y DEMOLICIÓN. SOLO CERTIFICA COMO GESTOR AUTORIZADO DE TRANSPORTE SE DEBERÁ SOLICITAR EL CITADO PERMISO ANTE ESTA ENTIDAD, CON EL LLENO DE LOS REQUISITOS LEGALES.

Proyectó	Isidro Tejeda Camargo	Practicante Subdirección de Gestión Ambiental	
Revisó	Omar Matos Perilla	Contratista	
Revisó	Manuel Fuentes Cuadrado	Subdirector de Gestión Ambiental (E)	

Dadsa
Comprometidos con el Ambiente

SANTA MARTA
El cambio es imparable

CERTIFICADO No. 23083-N

EL SUSCRITO DIRECTOR GENERAL DEL DEPARTAMENTO ADMINISTRATIVO DE SOSTENIBILIDAD AMBIENTAL – DADSA- DEL DISTRITO DE SANTA MARTA,

CERTIFICA

QUE LA VOLQUETA:

PLACAS	MARCA	CAPACIDAD	PROPIETARIO	NIT o CC	RADICADO
KNL551	FOTON	15.5 TON	INVERSIONES B&D S.A.S	9013615885	230724022

SE ENCUENTRA INSCRITO COMO **GESTOR AUTORIZADO** Y HABILITADO PARA EL TRANSPORTE DE RESIDUOS DE LA CONSTRUCCIÓN Y DEMOLICIÓN – RCD EN EL DISTRITO DE SANTA MARTA.

Que, según informe técnico practicado al vehículo mencionado por el funcionario de la entidad, este cumple con todas las características y condiciones para el transporte de RCD. Que el transportador se obliga a cumplir con todas las exigencias de transporte que señala el Decreto Distrital 063 del 29 de marzo de 2016. Resolución 0230 del 2 septiembre 2020 y Resolución 472 del 28 de febrero de 2017, art 6° y 20.

SE EXPIDE LA PRESENTE CERTIFICACION 08 AGO 2023 EN SANTA MARTA, PREVIA SOLICITUD, LA CUAL TENDRA UNA VIGENCIA DE DOCE **(12) MESES**, CONTADOS A PARTIR DE SU EXPEDICIÓN.

JAIME AVENDAÑO CAMACHO
DIRECTOR GENERAL

IMPORTANTE: ESTE DOCUMENTO NO EXIME DEL CUMPLIMIENTO DE LOS REQUISITOS EXIGIDOS POR LAS AUTORIDADES DE TRANSITO, NI OTORGA PERMISO PARA EL TRANSPORTE Y DISPOSICION FINAL DE LOS RESIDUOS DE LA CONSTRUCCIÓN Y DEMOLICIÓN. SOLO CERTIFICA COMO GESTOR AUTORIZADO DE TRANSPORTE SE DEBERÁ SOLICITAR EL CITADO PERMISO ANTE ESTA ENTIDAD, CON EL LLENO DE LOS REQUISITOS LEGALES.

Proyectó	Isidro Tejeda Camargo	Practicante Subdirección de Gestión Ambiental	
Revisó	Omar Matos Perilla	Contratista	
Revisó	Manuel Fuentes Cuadrado	Subdirector de Gestión Ambiental (E)	

Dadsa
Comprometidos con el Ambiente

SANTA MARTA
El cambio es imparable

CERTIFICADO No. 23082-N

EL SUSCRITO DIRECTOR GENERAL DEL DEPARTAMENTO ADMINISTRATIVO DE SOSTENIBILIDAD AMBIENTAL – DADSA- DEL DISTRITO DE SANTA MARTA,

CERTIFICA

QUE LA VOLQUETA:

PLACAS	MARCA	CAPACIDAD	PROPIETARIO	NIT o CC	RADICADO
KNL552	FOTON	15.5 TON	INVERSIONES B&D S.A.S	9013615885	230724022

SE ENCUENTRA INSCRITO COMO **GESTOR AUTORIZADO** Y HABILITADO PARA EL TRANSPORTE DE RESIDUOS DE LA CONSTRUCCIÓN Y DEMOLICIÓN – RCD EN EL DISTRITO DE SANTA MARTA.

Que, según informe técnico practicado al vehículo mencionado por el funcionario de la entidad, este cumple con todas las características y condiciones para el transporte de RCD. Que el transportador se obliga a cumplir con todas las exigencias de transporte que señala el Decreto Distrital 063 del 29 de marzo de 2016. Resolución 0230 del 2 septiembre 2020 y Resolución 472 del 28 de febrero de 2017, art 6° y 20.

SE EXPIDE LA PRESENTE CERTIFICACION 08 AGO 2023 EN SANTA MARTA, PREVIA SOLICITUD, LA CUAL TENDRA UNA VIGENCIA DE DOCE **(12) MESES**, CONTADOS A PARTIR DE SU EXPEDICIÓN.

JAIME AVENDAÑO CAMACHO
DIRECTOR GENERAL

IMPORTANTE: ESTE DOCUMENTO NO EXIME DEL CUMPLIMIENTO DE LOS REQUISITOS EXIGIDOS POR LAS AUTORIDADES DE TRANSITO, NI OTORGA PERMISO PARA EL TRANSPORTE Y DISPOSICION FINAL DE LOS RESIDUOS DE LA CONSTRUCCIÓN Y DEMOLICIÓN. SOLO CERTIFICA COMO GESTOR AUTORIZADO DE TRANSPORTE SE DEBERÁ SOLICITAR EL CITADO PERMISO ANTE ESTA ENTIDAD, CON EL LLENO DE LOS REQUISITOS LEGALES.

Proyectó	Isidro Tejeda Camargo	Practicante Subdirección de Gestión Ambiental	
Revisó	Omar Matos Perilla	Contratista	
Revisó	Manuel Fuentes Cuadrado	Subdirector de Gestión Ambiental (E)	

Dadsa
Comprometidos con el Ambiente

SANTA MARTA
El cambio es imparable

CERTIFICADO No. 23084-N

EL SUSCRITO DIRECTOR GENERAL DEL DEPARTAMENTO ADMINISTRATIVO DE SOSTENIBILIDAD AMBIENTAL – DADSA- DEL DISTRITO DE SANTA MARTA,

CERTIFICA

QUE LA VOLQUETA:

PLACAS	MARCA	CAPACIDAD	PROPIETARIO	NIT o CC	RADICADO
KNL544	FOTON	15.5 TON	INVERSIONES B&D S.A.S	9013615885	230724022

SE ENCUENTRA INSCRITO COMO **GESTOR AUTORIZADO** Y HABILITADO PARA EL TRANSPORTE DE RESIDUOS DE LA CONSTRUCCIÓN Y DEMOLICIÓN – RCD EN EL DISTRITO DE SANTA MARTA.

Que, según informe técnico practicado al vehículo mencionado por el funcionario de la entidad, este cumple con todas las características y condiciones para el transporte de RCD. Que el transportador se obliga a cumplir con todas las exigencias de transporte que señala el Decreto Distrital 063 del 29 de marzo de 2016. Resolución 0230 del 2 septiembre 2020 y Resolución 472 del 28 de febrero de 2017, art 6° y 20.

SE EXPIDE LA PRESENTE CERTIFICACION 08 AGO 2023 EN SANTA MARTA, PREVIA SOLICITUD, LA CUAL TENDRA UNA VIGENCIA DE DOCE **(12) MESES**, CONTADOS A PARTID DE SU EXPEDICIÓN.

JAIME AVENDAÑO CAMACHO
DIRECTOR GENERAL

IMPORTANTE: ESTE DOCUMENTO NO EXIME DEL CUMPLIMIENTO DE LOS REQUISITOS EXIGIDOS POR LAS AUTORIDADES DE TRANSITO, NI OTORGA PERMISO PARA EL TRANSPORTE Y DISPOSICION FINAL DE LOS RESIDUOS DE LA CONSTRUCCIÓN Y DEMOLICIÓN. SOLO CERTIFICA COMO GESTOR AUTORIZADO DE TRANSPORTE SE DEBERÁ SOLICITAR EL CITADO PERMISO ANTE ESTA ENTIDAD, CON EL LLENO DE LOS REQUISITOS LEGALES.

Proyectó	Isidro Tejeda Camargo	Practicante Subdirección de Gestión Ambiental	
Revisó	Omar Matos Perilla	Contratista	
Revisó	Manuel Fuentes Cuadrado	Subdirector de Gestión Ambiental (E)	

CERTIFICADO No. 23085-N

EL SUSCRITO DIRECTOR GENERAL DEL DEPARTAMENTO ADMINISTRATIVO DE SOSTENIBILIDAD AMBIENTAL – DADSA- DEL DISTRITO DE SANTA MARTA,

CERTIFICA

QUE LA VOLQUETA:

PLACAS	MARCA	CAPACIDAD	PROPIETARIO	NIT o CC	RADICADO
KNL545	FOTON	15.5 TON	INVERSIONES B&D S.A.S	9013615885	230724022

SE ENCUENTRA INSCRITO COMO **GESTOR AUTORIZADO** Y HABILITADO PARA EL TRANSPORTE DE RESIDUOS DE LA CONSTRUCCIÓN Y DEMOLICIÓN – RCD EN EL DISTRITO DE SANTA MARTA.

Que, según informe técnico practicado al vehículo mencionado por el funcionario de la entidad, este cumple con todas las características y condiciones para el transporte de RCD. Que el transportador se obliga a cumplir con todas las exigencias de transporte que señala el Decreto Distrital 063 del 29 de marzo de 2016. Resolución 0230 del 2 septiembre 2020 y Resolución 472 del 28 de febrero de 2017, art 6° y 20.

SE EXPIDE LA PRESENTE CERTIFICACION 08 AGO 2023 EN SANTA MARTA, PREVIA SOLICITUD, LA CUAL TENDRA UNA VIGENCIA DE DOCE **(12) MESES**, CONTADOS A PARTID DE SU EXPEDICIÓN.

JAIME AVENDAÑO CAMACHO
DIRECTOR GENERAL

IMPORTANTE: ESTE DOCUMENTO NO EXIME DEL CUMPLIMIENTO DE LOS REQUISITOS EXIGIDOS POR LAS AUTORIDADES DE TRANSITO, NI OTORGA PERMISO PARA EL TRANSPORTE Y DISPOSICION FINAL DE LOS RESIDUOS DE LA CONSTRUCCIÓN Y DEMOLICIÓN. SOLO CERTIFICA COMO GESTOR AUTORIZADO DE TRANSPORTE SE DEBERÁ SOLICITAR EL CITADO PERMISO ANTE ESTA ENTIDAD, CON EL LLENO DE LOS REQUISITOS LEGALES.

Proyectó	Isidro Tejeda Camargo	Practicante Subdirección de Gestión Ambiental	
Revisó	Omar Matos Perilla	Contratista	
Revisó	Manuel Fuentes Cuadrado	Subdirector de Gestión Ambiental (E)	

Dadsa
Comprometidos con el Ambiente

SANTA MARTA
El cambio es imparable

CERTIFICADO No. 23086-N

EL SUSCRITO DIRECTOR GENERAL DEL DEPARTAMENTO ADMINISTRATIVO DE SOSTENIBILIDAD AMBIENTAL – DADSA- DEL DISTRITO DE SANTA MARTA,

CERTIFICA

QUE LA VOLQUETA:

PLACAS	MARCA	CAPACIDAD	PROPIETARIO	NIT o CC	RADICADO
KNL546	FOTON	15.5 TON	INVERSIONES B&D S.A.S	9013615885	230724022

SE ENCUENTRA INSCRITO COMO **GESTOR AUTORIZADO** Y HABILITADO PARA EL TRANSPORTE DE RESIDUOS DE LA CONSTRUCCIÓN Y DEMOLICIÓN – RCD EN EL DISTRITO DE SANTA MARTA.

Que, según informe técnico practicado al vehículo mencionado por el funcionario de la entidad, este cumple con todas las características y condiciones para el transporte de RCD. Que el transportador se obliga a cumplir con todas las exigencias de transporte que señala el Decreto Distrital 063 del 29 de marzo de 2016. Resolución 0230 del 2 septiembre 2020 y Resolución 472 del 28 de febrero de 2017, art 6° y 20.

SE EXPIDE LA PRESENTE CERTIFICACION 08 AGO 2023 EN SANTA MARTA, PREVIA SOLICITUD, LA CUAL TENDRA UNA VIGENCIA DE DOCE **(12) MESES**, CONTADOS A PARTID DE SU EXPEDICIÓN.

JAIME AVENDAÑO CAMACHO
DIRECTOR GENERAL

IMPORTANTE: ESTE DOCUMENTO NO EXIME DEL CUMPLIMIENTO DE LOS REQUISITOS EXIGIDOS POR LAS AUTORIDADES DE TRANSITO, NI OTORGA PERMISO PARA EL TRANSPORTE Y DISPOSICION FINAL DE LOS RESIDUOS DE LA CONSTRUCCIÓN Y DEMOLICIÓN. SOLO CERTIFICA COMO GESTOR AUTORIZADO DE TRANSPORTE SE DEBERÁ SOLICITAR EL CITADO PERMISO ANTE ESTA ENTIDAD, CON EL LLENO DE LOS REQUISITOS LEGALES.

Proyectó	Isidro Tejeda Camargo	Practicante Subdirección de Gestión Ambiental	
Revisó	Omar Matos Perilla	Contratista	
Revisó	Manuel Fuentes Cuadrado	Subdirector de Gestión Ambiental (E)	

Dadsa
Comprometidos con el Ambiente

SANTA MARTA
El cambio es imparable

CERTIFICADO No. 23087-N

EL SUSCRITO DIRECTOR GENERAL DEL DEPARTAMENTO ADMINISTRATIVO DE SOSTENIBILIDAD AMBIENTAL – DADSA- DEL DISTRITO DE SANTA MARTA,

CERTIFICA

QUE LA VOLQUETA:

PLACAS	MARCA	CAPACIDAD	PROPIETARIO	NIT o CC	RADICADO
KNL568	FOTON	15.5 TON	INVERSIONES B&D S.A.S	9013615885	230724022

SE ENCUENTRA INSCRITO COMO **GESTOR AUTORIZADO** Y HABILITADO PARA EL TRANSPORTE DE RESIDUOS DE LA CONSTRUCCIÓN Y DEMOLICIÓN – RCD EN EL DISTRITO DE SANTA MARTA.

Que, según informe técnico practicado al vehículo mencionado por el funcionario de la entidad, este cumple con todas las características y condiciones para el transporte de RCD. Que el transportador se obliga a cumplir con todas las exigencias de transporte que señala el Decreto Distrital 063 del 29 de marzo de 2016. Resolución 0230 del 2 septiembre 2020 y Resolución 472 del 28 de febrero de 2017, art 6° y 20.

SE EXPIDE LA PRESENTE CERTIFICACION 08 AGO 2023 EN SANTA MARTA, PREVIA SOLICITUD, LA CUAL TENDRA UNA VIGENCIA DE DOCE **(12) MESES**, CONTADOS A PARTIR DE SU EXPEDICIÓN.

JAIME AVENDAÑO CAMACHO
DIRECTOR GENERAL

IMPORTANTE: ESTE DOCUMENTO NO EXIME DEL CUMPLIMIENTO DE LOS REQUISITOS EXIGIDOS POR LAS AUTORIDADES DE TRANSITO, NI OTORGA PERMISO PARA EL TRANSPORTE Y DISPOSICION FINAL DE LOS RESIDUOS DE LA CONSTRUCCIÓN Y DEMOLICIÓN. SOLO CERTIFICA COMO GESTOR AUTORIZADO DE TRANSPORTE SE DEBERÁ SOLICITAR EL CITADO PERMISO ANTE ESTA ENTIDAD, CON EL LLENO DE LOS REQUISITOS LEGALES.

Proyectó	Isidro Tejeda Camargo	Practicante Subdirección de Gestión Ambiental	
Revisó	Omar Matos Perilla	Contratista	
Revisó	Manuel Fuentes Cuadrado	Subdirector de Gestión Ambiental (E)	

Dadsa
Comprometidos con el Ambiente

SANTA MARTA
El cambio es imparable

CERTIFICADO No. 23088-N

EL SUSCRITO DIRECTOR GENERAL DEL DEPARTAMENTO ADMINISTRATIVO DE SOSTENIBILIDAD AMBIENTAL – DADSA- DEL DISTRITO DE SANTA MARTA,

CERTIFICA

QUE LA VOLQUETA:

PLACAS	MARCA	CAPACIDAD	PROPIETARIO	NIT o CC	RADICADO
KNL571	FOTON	15.5 TON	INVERSIONES B&D S.A.S	9013615885	230724022

SE ENCUENTRA INSCRITO COMO **GESTOR AUTORIZADO** Y HABILITADO PARA EL TRANSPORTE DE RESIDUOS DE LA CONSTRUCCIÓN Y DEMOLICIÓN – RCD EN EL DISTRITO DE SANTA MARTA.

Que, según informe técnico practicado al vehículo mencionado por el funcionario de la entidad, este cumple con todas las características y condiciones para el transporte de RCD. Que el transportador se obliga a cumplir con todas las exigencias de transporte que señala el Decreto Distrital 063 del 29 de marzo de 2016. Resolución 0230 del 2 septiembre 2020 y Resolución 472 del 28 de febrero de 2017, art 6° y 20.

SE EXPIDE LA PRESENTE CERTIFICACION 08 AGO 2023 EN SANTA MARTA, PREVIA SOLICITUD, LA CUAL TENDRA UNA VIGENCIA DE DOCE **(12) MESES**, CONTADOS A PARTID DE SU EXPEDICIÓN.

JAIME AVENDAÑO CAMACHO
DIRECTOR GENERAL

IMPORTANTE: ESTE DOCUMENTO NO EXIME DEL CUMPLIMIENTO DE LOS REQUISITOS EXIGIDOS POR LAS AUTORIDADES DE TRANSITO, NI OTORGA PERMISO PARA EL TRANSPORTE Y DISPOSICION FINAL DE LOS RESIDUOS DE LA CONSTRUCCIÓN Y DEMOLICIÓN. SOLO CERTIFICA COMO GESTOR AUTORIZADO DE TRANSPORTE SE DEBERÁ SOLICITAR EL CITADO PERMISO ANTE ESTA ENTIDAD, CON EL LLENO DE LOS REQUISITOS LEGALES.

Proyectó	Isidro Tejeda Camargo	Practicante Subdirección de Gestión Ambiental	
Revisó	Omar Matos Perilla	Contratista	
Revisó	Manuel Fuentes Cuadrado	Subdirector de Gestión Ambiental (E)	

FECHA	04 de julio de 2024	**HORA**	8:00 A.M.
TEMA	Funciones y Responsabilidades - Plan de Manejo Ambiental del proyecto		
OBJETIVO	Explicar los programas contemplados en el Plan de Manejo Ambiental del proyecto		
LUGAR	Cuenca del Río Gaira, abscisa K4+150		
PROFESIONAL RESPONSABLE	Cindy Rodríguez Medina	**CARGO**	Ingeniera Ambiental
CONTRATO	Contrato de Obra Pública No. LP 006 de 2023		
PROYECTO:	“INTERVENCIONES A LOS CUERPOS DE AGUA DEL DISTRITO DE SANTA MARTA PARA EL MANTENIMIENTO Y PRESERVACIÓN DE SUS CONDICIONES HIDRÁULICAS Y AMBIENTALES”		

PARTICIPANTES	
Nombre de los participantes	**Cargo**
*Se anexa listado de asistencia	

DESARROLLO

En el marco del seguimiento del Plan de Manejo Ambiental y de Implementar un programa de capacitación continua del personal en general de obra enmarcado en la Ficha No. 5 “Programa socioeconómico y cultural”, se viene desarrollando un plan de capacitaciones que tienen como objetivo conocer las medidas para reducir el incremento en el riesgo de accidentes laborales y la implementación de buenas prácticas saludables y ambientales, así mismo, se desarrollan una serie de capacitaciones relacionadas a las medidas de manejo ambiental para mitigar los impactos negativos a los recursos naturales. Para el desarrollo de esta actividad se realizó la capacitación sobre las funciones y responsabilidades contempladas por el Plan de Manejo Ambiental por parte del personal de obra del proyecto.

-Programa de control de calidad de aire y ruido: Se socializo los horarios de trabajo de la maquinaria, manejo y transporte de material resultante de las actividades de remoción de sedimentos e importancia de los elementos de Protección personal auditivos y respiratorios.

-Programa de protección de suelos: Se socializo acerca del cuidado y manejo de la cobertura vegetal, funciones de los arboles en las cuencas hídricas, manejo responsable de aceites y combustibles.

-Programa de control de la calidad del agua superficial: Se socializo sobre las buenas practicas para tener en cuenta mientras se realizan actividades con maquinaria en el Rìo Gaira.

-Programa de protección de fauna y flora: Se socializo acerca de las actividades de rescate de fauna silvestre y conservación de las especies arbóreas de la zona de influencia del proyecto.

-Programa manejo de residuos: Se socializo sobre la separación y manejo de residuos ordinarios en el proyecto.

Posterior a la finalización de las temáticas de la socialización se designo un espacio para que los participantes pudieran esclarecer sus dudas referentes a la temática y a las diferentes situaciones ambientales que se presentan en el desarrollo del proyecto, con el fin de poder realizar un proceso de retroalimentación y posteriormente implementar las estrategias y actividades señaladas. Además, se reforzo el tema de orden y limpieza dentro de los espacios de trabajo con el fin de mantener la organización y entornos saludables que contribuyan a practicas ambientales sostenibles.

Registro fotográfico

	
Foto No. 001 Fecha: 04 de julio de 2024 Actividad: Socialización programas del Plan de Manejo Ambiental del proyecto	Foto No. 002 Fecha: 04 de julio de 2024 Actividad: Socialización programas del Plan de Manejo Ambiental del proyecto

CONSORCIO ICASM2023

FORMATO REGISTRO CAPACITACIÓN

CÓDIGO: AMB_FRC_001
VERSIÓN: 001
FECHA: 25-06-2024

PROYECTO: "INTERVENCIONES A LOS CUERPOS DE AGUA DEL DISTRITO DE SANTA MARTA PARA EL MANTENIMIENTO Y PRESERVACIÓN DE SUS CONDICIONES HIDRÁULICAS Y AMBIENTALES"

CONSECUTIVO No 4. **No DE PARTICIPANTES** 7 **FECHA** 01-07-24 **HORA** 8:00 am

TEMA Funciones y Responsabilidades PMA del Proyecto.

OBJETIVO Explicar los Programas del PMA del proyecto.

LUGAR Río Gaira - Abcisa K 4+150

PROFESIONAL RESPONSABLE Cindy Rodriguez M **CARGO** Ingeniera Ambiental

REGISTRO DE ASISTENCIA

No	NOMBRES Y APELLIDOS	IDENTIFICACIÓN	CARGO	FIRMA
1	Edwin Venecia	1082986414	Topografo	Edwin M
2	DAYANA CERVANTES	1004424744	AUX SST	DAYANA C
3	Alvaro De La Hoz	1221964601	SST-Intern	Alvaro De La Hoz
4	Juan Jose Cervantes	1083018109	ayudante	Juan Cervantes
5	Edgar Rivera	7593881	ayudante	Edgar
6	Jose Jorge Lincro	1084992069	ayudante	Jose Lincro
7	Andres Felipe Portin Abor	1083003795	Biólogo	
8				
9				
10				
11				
12				
13				
14				
15				
16				
17				
18				
19				
20				
22				
23				
24				
25				

FIRMA PROFESIONAL RESPONSABLE

Anexo: Registro fotográfico

Powered by CamScanner

FECHA	12 de julio de 2024	**HORA**	9:30 A.M.
TEMA	Elementos de Protección Personal		
OBJETIVO	Socializar acerca del uso de los EPP y las señalizaciones		
LUGAR	Cuenca del Río Gaira, abscisa K3+880		
PROFESIONAL RESPONSABLE	Cindy Rodríguez Medina	**CARGO**	Ingeniera Ambiental
CONTRATO	Contrato de Obra Pública No. LP 006 de 2023		
PROYECTO:	"INTERVENCIONES A LOS CUERPOS DE AGUA DEL DISTRITO DE SANTA MARTA PARA EL MANTENIMIENTO Y PRESERVACIÓN DE SUS CONDICIONES HIDRÁULICAS Y AMBIENTALES"		

PARTICIPANTES	
Nombre de los participantes	**Cargo**
*Se anexa listado de asistencia	

DESARROLLO

En el marco del seguimiento del Plan de Manejo Ambiental y de Implementar un programa de capacitación continua del personal en general de obra enmarcado en la Ficha No. 5 "Programa socioeconómico y cultural", se viene desarrollando un plan de capacitaciones que tienen como objetivo conocer las medidas para reducir el incremento en el riesgo de accidentes laborales y la implementación de buenas prácticas saludables y ambientales, así mismo, se desarrollan una serie de capacitaciones relacionadas a las medidas de manejo ambiental para mitigar los impactos negativos a los recursos naturales. Para el desarrollo de esta actividad se realizó la capacitación sobre la importancia del uso de los elementos de protección personal y el cumplimiento de las señalizaciones.

Se socializo la importancia de cada uno de los elementos de protección personal y el autocuidado que debe tener cada persona a la hora de ejecutar sus actividades y funciones laborales, se explicó lo que significa cada señalización y su obligatorio cumplimiento, debido a que, los EPP tienen como función proteger las diferentes partes del cuerpo, para evitar que un trabajador tenga contacto directo con los factores de riesgo que le pueden ocasionar una lesión o enfermedad, y las señalizaciones, tienen como misión fundamental llamar rápidamente la atención sobre una situación o peligro, haciendo que los trabajadores reaccionen de manera preventiva ante un posible escenario de riesgo.

Posterior a la finalización de las temáticas de la socialización se designó un espacio para que los participantes pudieran esclarecer sus dudas referentes a la temática y a las diferentes situaciones ambientales que se presentan en el desarrollo del proyecto, con el fin de poder realizar un proceso de retroalimentación y posteriormente implementar las estrategias y actividades señaladas. Además, se realizo un recorrido por el área donde se desarrollan las actividades del proyecto para la identificación de áreas de peligros y señalizaciones.

Registro fotográfico



Foto No. 001
Fecha: 12 de julio de 2024
Actividad: Socialización importancia del uso de los Elementos de Protección Personal y las señalizaciones



Foto No. 002
Fecha: 12 de julio de 2024
Actividad: Socialización importancia del uso de los Elementos de Protección Personal y las señalizaciones



Foto No. 003
Fecha: 12 de julio de 2024
Actividad: Señalizaciones de obra



Foto No. 004
Fecha: 12 de julio de 2024
Actividad: Señalizaciones de obra

CONSORCIO ICASM2023

FORMATO REGISTRO CAPACITACIÓN

CÓDIGO: AMB_FRC_001
VERSIÓN: 001
FECHA: 25-06-2024

PROYECTO: "INTERVENCIONES A LOS CUERPOS DE AGUA DEL DISTRITO DE SANTA MARTA PARA EL MANTENIMIENTO Y PRESERVACIÓN DE SUS CONDICIONES HIDRÁULICAS Y AMBIENTALES"

CONSECUTIVO No	5	**No DE PARTICIPANTES**	7	**FECHA**	12/07/24.	**HORA**	9:30 am
TEMA	Elementos de Protección Personal						
OBJETIVO	Importancia de los EPP y señalizaciones.						
LUGAR	Río Gaira - Abscisa K3+880.						
PROFESIONAL RESPONSABLE	Cindy Rodríguez M.			**CARGO**	Ingeniera Ambiental		

REGISTRO DE ASISTENCIA

No	NOMBRES Y APELLIDOS	IDENTIFICACIÓN	CARGO	FIRMA
1	DAYANA CERVANTES	1004424494	AUX SST	DAYANA C
2	Alvaro De Hoz G	12296460	SST- Interven	
3	Juan Jose Cervantes R	1083018109	ayudante	Juan Cervantes
4	Felipe Vereda	1082986414	TOPOGRAFO	
5	Edgar Rivera	7593881	ayudante	Edgar
6	Jose Jorge Lmo	1084992069	ayudante	Jose Lmo
7	Andres Felipe Portin Albor	1083003795	Biólogo	
8				
9				
10				
11				
12				
13				
14				
15				
16				
17				
18				
19				
20				
22				
23				
24				
25				

FIRMA PROFESIONAL RESPONSABLE

Anexo: Registro fotográfico

Powered by CamScanner

FECHA	22 de julio de 2024	**HORA**	9:00 A.M.
TEMA	Protección y conservación de suelos		
OBJETIVO	Socializar las Medidas de manejo ambiental enmarcadas en el programa de control de protección de suelos		
LUGAR	Cuenca del Río Gaira, abscisa K2+970		
PROFESIONAL RESPONSABLE	Cindy Rodríguez Medina	**CARGO**	Ingeniera Ambiental
CONTRATO	Contrato de Obra Pública No. LP 006 de 2023		
PROYECTO:	"INTERVENCIONES A LOS CUERPOS DE AGUA DEL DISTRITO DE SANTA MARTA PARA EL MANTENIMIENTO Y PRESERVACIÓN DE SUS CONDICIONES HIDRÁULICAS Y AMBIENTALES"		

PARTICIPANTES	
Nombre de los participantes	**Cargo**
*Se anexa listado de asistencia	

DESARROLLO

En el marco del seguimiento del Plan de Manejo Ambiental y de Implementar un programa de capacitación continua del personal en general de obra enmarcado en la Ficha No. 5 "Programa socioeconómico y cultural", se viene desarrollando un plan de capacitaciones que tienen como objetivo conocer las medidas para reducir el incremento en el riesgo de accidentes laborales y la implementación de buenas prácticas saludables y ambientales, así mismo, se desarrollan una serie de capacitaciones relacionadas a las medidas de manejo ambiental para mitigar los impactos negativos a los recursos naturales. Para el desarrollo de esta actividad se realizó la capacitación sobre las medidas de manejo ambiental enmarcadas en el programa de control de protección de suelos.

Medidas para la conservación de suelos (erosión y sedimentación): se socializo el proceso de remoción de sedimentos con maquinaria amarilla en el cauce del Río Gaira, el cual es realizado como mantenimiento hidráulico de la ronda hídrica, y que se realiza en el periodo actual, donde hay presencia de menos lluvia.

Medidas para el control de la compactación de suelos: Se socializo sobre las vías de acceso de ingreso y salida de la maquinaria amarilla y volquetas, se explicó la dinámica que se realiza en las zonas de trabajo y distribución de espacio de cada máquina y volquetas.

Medidas para controlar la contaminación del suelo: se socializo acerca de los periodos de mantenimiento de cada maquina que se realiza después de 250 horas de trabajo, se explicó sobre la contratación de abastecimiento de combustible que es realizado a través de una empresa autorizada, se enseñó el lugar para la disposición de residuos peligrosos para los recipientes de lubricantes y aceites o trapos llenos de grasa, se explico el uso de los kits de derrame.

Posterior a la finalización de las temáticas de la socialización se designó un espacio para que los participantes pudieran esclarecer sus dudas referentes a la temática y a las diferentes situaciones ambientales que se presentan en el desarrollo del proyecto, con el fin de poder realizar un proceso de retroalimentación y posteriormente implementar las estrategias y actividades señaladas.

Registro fotográfico



Foto No. 001
Fecha: 22 de julio de 2024
Actividad: Socialización Medidas de Manejo Ambiental protección de suelo



Foto No. 002
Fecha: 22 de julio de 2024
Actividad: Socialización Medidas de Manejo Ambiental protección de suelo



Foto No. 003
Fecha: Julio de 2024
Actividad: Entrega de Kits de derrames



Foto No. 004
Fecha: Julio de 2024
Actividad: Abastecimiento de combustible

	
Foto No. 005 Fecha: Julio de 2024 Actividad: Contenedor para la disposición de residuos peligrosos	Foto No. 006 Fecha: Julio de 2024 Actividad: Contenedor para la disposición de residuos ordinarios y aprovechables

CONSORCIO ICASM2023

FORMATO REGISTRO CAPACITACIÓN

CÓDIGO: AMB_FRC_001
VERSIÓN: 001
FECHA: 25-06-2024

PROYECTO: "INTERVENCIONES A LOS CUERPOS DE AGUA DEL DISTRITO DE SANTA MARTA PARA EL MANTENIMIENTO Y PRESERVACIÓN DE SUS CONDICIONES HIDRÁULICAS Y AMBIENTALES"

CONSECUTIVO No	6	**No DE PARTICIPANTES**	10.	**FECHA**	22/07/24	**HORA**	9:00 am
TEMA	Protección y Conservación del Suelo						
OBJETIVO	Socializar las medidas de manejo ambiental						
LUGAR	Río Gaira Abscisa K2+970.						
PROFESIONAL RESPONSABLE	Cindy Rodríguez M.			**CARGO**	Ingeniera Ambiental		

REGISTRO DE ASISTENCIA

No	NOMBRES Y APELLIDOS	IDENTIFICACIÓN	CARGO	FIRMA
1	DAYANA M CERVANTES	1.004.424744	AUX SST	
2	Gustavo Hernandez	1004355782	Ayudante	
3	Jhon Martin Rudas Torres	1082858487	Ayudante	Rudas
4	Rafael Navarro	PE4594129	— o —	Rafael
5	Ricardo Cual	12618745		Ricardo
6	Edgar Rivera	7593881		Edgar
7	Felipe Vanegas	1082986414	Topografo	
8	Alvaro De Jaffoz G	122 964 601	SST Interventoría	Alvaro G
9	Andres Felipe Ponton	1083003795	Biólogo	
10	Juan J Cervantes R	1083018109	Ayudante	Juan Cervantes R
11	Edilberto Olivares Zamora	1.082.857.035	Residente Interventoría	Edilberto
12				
13				
14				
15				
16				
17				
18				
19				
20				
22				
23				
24				
25				

FIRMA PROFESIONAL RESPONSABLE

Anexo: Registro fotográfico

Powered by CamScanner

FECHA	25 de julio de 2024	**HORA**	2:00 P.M.
TEMA	Uso de fuego en el área de influencia del proyecto		
OBJETIVO	Prohibir encender fuego, quema o incineración en área de influencia del proyecto.		
LUGAR	Cuenca del Río Gaira, abscisa K1+840		
PROFESIONAL RESPONSABLE	Cindy Rodríguez Medina	**CARGO**	Ingeniera Ambiental
CONTRATO	Contrato de Obra Pública No. LP 006 de 2023		
PROYECTO:	"INTERVENCIONES A LOS CUERPOS DE AGUA DEL DISTRITO DE SANTA MARTA PARA EL MANTENIMIENTO Y PRESERVACIÓN DE SUS CONDICIONES HIDRÁULICAS Y AMBIENTALES"		

PARTICIPANTES	
Nombre de los participantes	**Cargo**
*Se anexa listado de asistencia	

DESARROLLO

En el marco del seguimiento del Plan de Manejo Ambiental y de Implementar un programa de capacitación continua del personal en general de obra enmarcado en la Ficha No. 5 "Programa socioeconómico y cultural", se viene desarrollando un plan de capacitaciones que tienen como objetivo conocer las medidas para reducir el incremento en el riesgo de accidentes laborales y la implementación de buenas prácticas saludables y ambientales, así mismo, se desarrollan una serie de capacitaciones relacionadas a las medidas de manejo ambiental para mitigar los impactos negativos a los recursos naturales. Para el desarrollo de esta actividad se realizó la capacitación la prohibición de encender fuego, quemas de basuras o incineración de residuos u otros en el área de influencia del proyecto.

Se comunicó al personal de obra que en el área de influencia del proyecto se prohíben actividades como: Hacer fogatas, hogueras, quema de basuras, incineración de residuos u otras actividades que pueden ocasionar amenazas de incendios estructurales o de cobertura vegetal que originen perdida o daño en los ecosistemas, toda vez que, estas actividades pueden causar la muerte de fauna silvestre, extinción de especies, contaminación del aire, atentar contra la salud de los trabajadores debido a las cantidades de humo y cenizas o causar daños graves en maquinaria o vehículos que trabajan con líquidos inflamables.

Posterior a la finalización de las temáticas de la socialización se designó un espacio para que los participantes pudieran esclarecer sus dudas referentes a la temática y a las diferentes situaciones ambientales que se presentan en el desarrollo del proyecto, con el fin de poder realizar un proceso de retroalimentación y posteriormente implementar las estrategias y actividades señaladas.

Registro fotográfico

	
Foto No. 001 Fecha: 25 de julio de 2024 Actividad: Sensibilización sobre la quema, hacer fuego o incineración en área de influencia del proyecto	Foto No. 002 Fecha: 25 de julio de 2024 Actividad: Sensibilización sobre la quema, hacer fuego o incineración en área de influencia del proyecto

CONSORCIO ICASM2023

FORMATO REGISTRO CAPACITACIÓN

CÓDIGO: AMB_FRC_001
VERSIÓN: 001
FECHA: 25-06-2024

PROYECTO: "INTERVENCIONES A LOS CUERPOS DE AGUA DEL DISTRITO DE SANTA MARTA PARA EL MANTENIMIENTO Y PRESERVACIÓN DE SUS CONDICIONES HIDRÁULICAS Y AMBIENTALES"

CONSECUTIVO No	7	**No DE PARTICIPANTES**	10.	**FECHA**	25/07/24	**HORA**	2:00 pm.
TEMA	Uso de fuego en el area de influencia del proyecto						
OBJETIVO	Prohibir el uso de fuego, quema o incineración.						
LUGAR	"Puente Viejo" Rio Gaira. Abcisa K1+840.						
PROFESIONAL RESPONSABLE	Cindy Rodriguez M.	**CARGO**	Ing. Ambiental				

REGISTRO DE ASISTENCIA

No	NOMBRES Y APELLIDOS	IDENTIFICACIÓN	CARGO	FIRMA
1	Cristian Hernández	1004357787	Ayudante	
2	Jhon Martin Rudas Torres	1082858487	Ayudante	Rudas
3	Felipe Veneca	1082986414	TOPOGRAFIA	
4	DAYANA M CERVANTES	1.004424744	AUX SST	
5	Rafael Navarro	85459429	-o-	Rafael
6	Ricardo Leal	19618745		Ricardo
7	Edgar Rivera	75938881		Edgar
8	Alvaro De Hoz G	1221464601	SST Int	Alvaro De Hoz G.
9	Andrés F. Pardo Albor	1083003795	Biólogo	
10	Juan J Cervantes R	1083018109	ayudante	Juan Cervantes R
11	Edilberto Olivenos Zamora	1082857035	Residente Int.	
12				
13				
14				
15				
16				
17				
18				
19				
20				
22				
23				
24				
25				

FIRMA PROFESIONAL RESPONSABLE

Anexo: Registro fotográfico

Powered by CamScanner

aportes en línea

Planilla Resumen

DATOS GENERALES DEL APORTANTE

Identificación	dv	Razon Social	Clase Aportante	Sucursal Principal	Direccion	Ciudad-Departamento	Teléfono	Exonerado SENA e ICBF
NIT 901782970	2	CONSORCIO ICASM 2023	B - MENOS DE 200 COTIZANTES	PRINCIPAL	CALLE 24 #2-66	SANTA MARTA-MAGDALENA	4229885	Si

DATOS GENERALES DE LA LIQUIDACION

Periodo		Clave		Tipo	Fecha		Pago		
Pensión	Salud	Pago	Planilla	Planilla	Limite	Pago	Banco	Dias Mora	Valor
2024-06	2024-07	9469694456	9469694456	E	2024/07/17	2024/07/15	BANCO DE BOGOTA	0	$4,026,900

LIQUIDACION DETALLADA DE APORTES

EMPLEADO				NOVEDADES																		PENSION				SALUD				CCF				RIESGOS					PARAFISCALES				
No.	Identificación		Nombre	ing	ret	tde	tae	tdp	tap	vsp	cor	vst	sln	ige	lma	vac	avp	vct	irl	vip	Codigo	Días	IBC	Aporte	Codigo	Dias	IBC	Aporte	Codigo	Días	IBC	Aporte	Codigo	Días	IBC	Tarifa	Aporte	Días	IBC	Aporte	Exonerado SENA e ICBF	Total Aportes
SUCURSAL: PRINCIPAL (14 Afiliados)																							**$12,680,003**	**$2,029,100**			**$13,286,670**	**$531,800**			**$13,504,170**	**$540,500**			**$13,286,670**		**$925,500**		**$0**	**$0**		**$4,026,900**
Centro de Trabajo: Principal (14 Afiliados)																							**$12,680,003**	**$2,029,100**			**$13,286,670**	**$531,800**			**$13,504,170**	**$540,500**			**$13,286,670**		**$925,500**		**$0**	**$0**		**$4,026,900**
Ciudad: SANTA MARTA Depto: MAGDALENA (14 Afiliados)																							**$12,680,003**	**$2,029,100**			**$13,286,670**	**$531,800**			**$13,504,170**	**$540,500**			**$13,286,670**		**$925,500**		**$0**	**$0**		**$4,026,900**
1	CC	1129567184	CARO JONATHAN																	X	23030 1	30	$2,300,000	$368,000	EPS010	30	$2,300,000	$92,000	CCF33	30	$2,300,000	$92,000	14-11	30	$2,300,000	6.960%	$160,100	30	$0	$0	Si	$712,100
2	CC	1004424744	CERVANTES DAYANA	X																	23030 1	14	$606,667	$97,100	EPS002	14	$606,667	$24,300	CCF33	14	$606,667	$24,300	14-11	14	$606,667	6.960%	$42,300	14	$0	$0	Si	$188,000
3	CC	1083018109	CERVANTES JUAN	X																	25-14	5	$216,667	$34,700	CCFC55	5	$216,667	$8,700	CCF33	5	$216,667	$8,700	14-11	5	$216,667	6.960%	$15,100	5	$0	$0	Si	$67,200
4	CC	1082968730	GIRALDO ANDRES		X															X	23100 1	29	$1,740,000	$278,400	ESSC24	29	$1,740,000	$69,600	CCF33	29	$1,957,500	$78,300	14-11	29	$1,740,000	6.960%	$121,200	29	$0	$0	Si	$547,500
5	CC	1084792069	LINERO JOSE	X																	23030 1	20	$866,667	$138,700	EPS037	20	$866,667	$34,700	CCF33	20	$866,667	$34,700	14-11	20	$866,667	6.960%	$60,400	20	$0	$0	Si	$268,500
6	CC	12626312	NOGUERA LEONARDO	X																	23030 1	20	$866,667	$138,700	EPS037	20	$866,667	$34,700	CCF33	20	$866,667	$34,700	14-11	20	$866,667	6.960%	$60,400	20	$0	$0	Si	$268,500
7	CC	1083019606	OSPINO SANTIAGO																		23030 1	30	$3,000,000	$480,000	EPS037	30	$3,000,000	$120,000	CCF33	30	$3,000,000	$120,000	14-11	30	$3,000,000	6.960%	$208,800	30	$0	$0	Si	$928,800
8	CC	12542537	PACHECO RAFAEL	X																		0	$0	$0	EPS005	14	$606,667	$24,300	CCF33	14	$606,667	$24,300	14-11	14	$606,667	6.960%	$42,300	14	$0	$0	Si	$90,900
9	CC	72247345	PERALTA ABDON	X																	23020 1	6	$260,000	$41,600	EPS005	6	$260,000	$10,400	CCF33	6	$260,000	$10,400	14-11	6	$260,000	6.960%	$18,100	6	$0	$0	Si	$80,500
10	CC	1083003795	PONTON ANDRES	X																	23030 1	14	$700,000	$112,000	EPS005	14	$700,000	$28,000	CCF33	14	$700,000	$28,000	14-11	14	$700,000	6.960%	$48,800	14	$0	$0	Si	$216,800
11	CC	7593881	RIVERA EDGAR	X																	23030 1	20	$866,667	$138,700	ESSC24	20	$866,667	$34,700	CCF33	20	$866,667	$34,700	14-11	20	$866,667	6.960%	$60,400	20	$0	$0	Si	$268,500
12	CC	1128395541	RODRIGUEZ CINDY	X																	23020 1	5	$216,667	$34,700	ESSC24	5	$216,667	$8,700	CCF33	5	$216,667	$8,700	14-11	5	$216,667	6.960%	$15,100	5	$0	$0	Si	$67,200
13	CC	1082858487	RUDAS JHON	X																	25-14	4	$173,334	$27,800	ESSC07	4	$173,334	$7,000	CCF33	4	$173,334	$7,000	14-11	4	$173,334	6.960%	$12,100	4	$0	$0	Si	$53,900
14	CC	1082986414	VENECIA JOSE	X																	23030 1	20	$866,667	$138,700	ESSC24	20	$866,667	$34,700	CCF33	20	$866,667	$34,700	14-11	20	$866,667	6.960%	$60,400	20	$0	$0	Si	$268,500
Total			**Afiliados(14)**																				$12,680,003	$2,029,100			$13,286,670	$531,800			$13,504,170	$540,500			$13,286,670		$925,500		$0	$0		$4,026,900

aportes en línea

Planilla Resumen

DATOS GENERALES DEL APORTANTE

Identificación	dv	Razon Social	Clase Aportante	Sucursal Principal	Direccion	Ciudad-Departamento	Teléfono	Exonerado SENA e ICBF
NIT 901782970	2	CONSORCIO ICASM 2023	B - MENOS DE 200 COTIZANTES	PRINCIPAL	CALLE 24 #2-66	SANTA MARTA-MAGDALENA	4229885	Si

DATOS GENERALES DE LA LIQUIDACION

Periodo		Clave		Tipo	Fecha		Pago		
Pensión	Salud	Pago	Planilla	Planilla	Limite	Pago	Banco	Dias Mora	Valor
2024-06	2024-07	9469694456	9469694456	E	2024/07/17	2024/07/15	BANCO DE BOGOTA	0	$4,026,900

RESUMEN DE PAGO

RIESGO	CODIGO	NIT	DV	AFILIADOS	VALOR LIQUIDADO	INTERESES MORA	SALDOS E INCAPACIDADES	VALOR A PAGAR
AFP (ADMINISTRADORAS: 4)				13	$2,029,100	$0	$0	$2,029,100
COLFONDOS	231001	800,227,940	6	1	$278,400	$0	$0	$278,400
COLPENSIONES	25-14	900,336,004	7	2	$62,500	$0	$0	$62,500
PORVENIR	230301	800,224,808	8	8	$1,611,900	$0	$0	$1,611,900
PROTECCION	230201	800,229,739	0	2	$76,300	$0	$0	$76,300
ARL (ADMINISTRADORAS: 1)				14	$925,500	$0	$0	$925,500
ARL SURA	14-11	890,903,790	5	14	$925,500	$0	$0	$925,500
CCF (ADMINISTRADORAS: 1)				14	$540,500	$0	$0	$540,500
CAJAMAG	CCF33	891,780,093	3	14	$540,500	$0	$0	$540,500
EPS (ADMINISTRADORAS: 7)				14	$531,800	$0	$0	$531,800
CAJACOPI	CCFC55	901,543,211	6	1	$8,700	$0	$0	$8,700
COOSALUD MOVILIDAD	ESSC24	900,226,715	3	4	$147,700	$0	$0	$147,700
EPS SURA (ANTES SUSALUD)	EPS010	800,088,702	2	1	$92,000	$0	$0	$92,000
MUTUAL SER	ESSC07	806,008,394	7	1	$7,000	$0	$0	$7,000
NUEVA E.P.S.	EPS037	900,156,264	2	3	$189,400	$0	$0	$189,400
SALUD TOTAL	EPS002	800,130,907	4	1	$24,300	$0	$0	$24,300
SANITAS	EPS005	800,251,440	6	3	$62,700	$0	$0	$62,700
TOTAL				**14**	**$4,026,900**	**$0**	**$0**	**$4,026,900**

Consulta Automotores

Realizar otra consulta

Señor usuario si la información suministrada no corresponde con sus datos reales por favor comuníquese con la autoridad de tránsito en la cual solicitó su trámite.

PLACA DEL VEHÍCULO:

TZW137

NRO. DE LICENCIA DE TRÁNSITO:

10022145850

ESTADO DEL VEHÍCULO:

ACTIVO

TIPO DE SERVICIO:

Público

CLASE DE VEHÍCULO:

CAMIONETA

Información general del vehículo

MARCA:

CHEVROLET

LÍNEA:

NHR

MODELO:

2021

COLOR:

BLANCO NIEBLA

NÚMERO DE SERIE:

9GDNLR771MB005199

NÚMERO DE MOTOR:

4L2053

NÚMERO DE CHASIS:

9GDNLR771MB005199

NÚMERO DE VIN:

9GDNLR771MB005199

CILINDRAJE:

2999

TIPO DE CARROCERÍA:

TANQUE

TIPO COMBUSTIBLE:

DIESEL

FECHA DE MATRICULA INICIAL(DD/MM/AAAA):

01/02/2021

AUTORIDAD DE TRÁNSITO:

U TEC CONT/VIG/ REG TTOyTTE SANTA MARTA

GRAVÁMENES A LA PROPIEDAD:

NO

CLÁSICO O ANTIGUO:

NO

REPOTENCIADO:

NO

REGRABACIÓN MOTOR (SI/NO):

NO

NRO. REGRABACIÓN MOTOR

REGRABACIÓN CHASIS (SI/NO):

NO

NRO. REGRABACIÓN CHASIS

REGRABACIÓN SERIE (SI/NO):

NO

NRO. REGRABACIÓN SERIE

REGRABACIÓN VIN (SI/NO):

NO

NRO. REGRABACIÓN VIN

VEHÍCULO ENSEÑANZA (SI/NO):

NO

PUERTAS:

Para conocer el historial de propietarios

*Consulte el **Histórico Vehicular** Aquí*

(https://www.runt.gov.co/actores/ciudadano/consulta-historico-vehicular)

Datos Técnicos del Vehículo

CAPACIDAD DE CARGA:

2218

PESO BRUTO VEHICULAR:

4100

CAPACIDAD DE PASAJEROS:

CAPACIDAD PASAJEROS SENTADOS:

NÚMERO DE EJES:

2

Poliza SOAT

Número de poliza	Fecha expedición	Fecha inicio de vigencia	Fecha fin de vigencia	Código tarifa	Entidad expide SOAT	Estado
1508005555754000	19/12/2023	20/12/2023	19/12/2024	310	LA PREVISORA S.A.COMPAÑIA DE SEGUROS	VIGENTE
15651500117510	16/12/2022	17/12/2022	16/12/2023	310	SEGUROS DEL ESTADO S.A.	NO VIGENTE
82346806	06/12/2021	07/12/2021	06/12/2022	310	COMPAÑIA MUNDIAL DE SEGUROS S A	NO VIGENTE
80229380	29/01/2021	26/11/2020	25/11/2021	310	COMPAÑIA MUNDIAL DE SEGUROS S A	NO VIGENTE

Pólizas de Responsabilidad Civil

Certificado de revisión técnico mecánica y de emisiones contaminantes (RTM)

Tipo Revisión	Fecha Expedición	Fecha Vigencia	CDA expide RTM	Vigente	Nro. certificado	Información consistente	Acciones
REVISION TECNICO-MECANICO	17/02/2024	17/02/2025	CDA SUPER CARS E.U.	SI	171856241	SI	
REVISION TECNICO-MECANICO	17/02/2023	17/02/2024	CDA SUPER CARS E.U.	NO	164750273	SI	

Certificados de revisión técnico Ambiental o de Enseñanza

Solicitudes

Información Blindaje

Certificado de revisión de la DIJIN

Certificado de desintegración física

Compromiso de desintegración física total y Pólizas de Caución

Tarjeta de Operación

Limitaciones a la Propiedad

Garantías a Favor De

✔ Garantías Mobiliarias (Registro de la garantía en el RNGM por parte de RUNT / Registro del levantamiento a través del RNGM en el RUNT)

Autorización de registro inicial vehículo nuevo de carga

Autorización de registro inicial vehículo nuevo de carga INVC (15%)

Normalización y Saneamiento

Vehículo a desintegrar por proceso de normalización

Permiso de circulación restringida (PCR)

EDICTO

LA OFICINA ASESORA JURÍDICA

HACE SABER

Que en relación con la empresa COMERCIALIZADORA DE COMBUSTIBLES Y GASES DEL CARIBE S.A.S., el Director de Hidrocarburos profirió una resolución cuyo encabezamiento y parte resolutiva se transcribe a continuación para notificar de acuerdo con el artículo 28 la Ley 10 de 1961.

RESOLUCIÓN NÚMERO 00695 DEL 06 DE OCTUBRE DE 2021

Por la cual se autoriza a COMERCIALIZADORA DE COMBUSTIBLES Y GASES DEL CARIBE S.A.S., C.C.G.C. S.A.S., como distribuidor minorista en calidad de comercializador industrial

EL DIRECTOR DE HIDROCARBUROS
RESUELVE:

Artículo 1. Autorizar a la empresa COMERCIALIZADORA DE COMBUSTIBLES Y GASES DEL CARIBE S.A.S., con NIT 900.662.992-6, para que actúe como distribuidor minorista en calidad de comercializador industrial de combustibles líquidos derivados del petróleo, a través del vehículo de placa TZW-137, de conformidad con lo expuesto en la parte motiva de esta resolución.

Parágrafo: El registro de posteriores vehículos que requiera la citada empresa para el desarrollo de la actividad de comercializador industrial, podrá hacerse bajo el trámite directo en el Sistema de Información de Combustibles, SICOM, allegando previamente los documentos pertinentes para la verificación del Grupo de Downstream de la Dirección de Hidrocarburos.

Artículo 2. La empresa COMERCIALIZADORA DE COMBUSTIBLES Y GASES DEL CARIBE S.A.S. deberá dar cumplimiento a las obligaciones establecidas en el Artículo 2.2.1.1.2.2.3.92 del Decreto 1073 de 2015 y demás normas que las modifiquen o sustituyan.

Artículo 3. La empresa COMERCIALIZADORA DE COMBUSTIBLES Y GASES DEL CARIBE S.A.S. deberá dar cumplimiento a lo señalado en la Resolución 31348 del 24 de julio de 2015, modificada por la Resolución 31100 del 16 de marzo de 2020, que establece los procedimientos y condiciones operativas del Sistema de Información de Combustibles, SICOM, expedida por la Dirección de Hidrocarburos del Ministerio de Minas y Energía y las demás normas que la modifiquen o sustituyan, en lo que aplique a la calidad de agente que aquí se autoriza.

Artículo 4. La empresa COMERCIALIZADORA DE COMBUSTIBLES Y GASES DEL CARIBE S.A.S. deberá solicitar de manera oportuna a la Dirección de Hidrocarburos del Ministerio de Minas y Energía, o quien haga sus veces, la aprobación de las modificaciones que se requieran respecto a la presente autorización, remitiendo los documentos pertinentes para verificar el cumplimiento de los requisitos legales y posteriormente informar al SICOM.

Artículo 5. Por la Oficina Asesora Jurídica notificar a la empresa COMERCIALIZADORA DE COMBUSTIBLES Y GASES DEL CARIBE S.A.S., al correo ssgranabastos@hotmail.com de acuerdo con la información registrada en la solicitud y RUES.

Parágrafo. Si no pudiere llevarse a cabo la notificación personal, se surtirá por Edicto en la forma y por el lapso estipulado en el artículo 28 de la Ley 10 de 1961.

Artículo 6. Contra la presente resolución procede recurso de reposición, el cual deberá interponerse ante este Despacho dentro de los diez (10) días siguientes a la notificación, de conformidad con lo establecido en el parágrafo del artículo 28 de la Ley 10 de 1961.

Artículo 7. En firme esta resolución, por el Grupo de Downstream remítase copia al Sistema de Información de Combustibles, SICOM, para la actualización correspondiente.

NOTIFÍQUESE Y CÚMPLASE

FDO: JOSE MANUEL MORENO C.
Director de Hidrocarburos

Para notificar la anterior providencia se fija el presente Edicto en el lugar público (página web de Minminas) y su vigencia será por el término de cinco (05) días hábiles a partir del **VEINTE (20) de Octubre de 2021** a las 7:00 a.m., con la advertencia de que contra la providencia transcrita procede recurso de reposición el cual puede ser interpuesto dentro de los diez (10) días siguientes a la presente notificación ante la Dirección de Hidrocarburos.

ALEXIS VLADIMIR ORTIZ S.
Auxiliar Administrativo
Of. Asesora Jurídica
19.10.2021

*** BANCO GNB SUDAMERIS ***
NIT. 860.050.750-1
Oficina : 701 PRINCIPAL SANTA MARTA
Fecha : 19/09/2023 Hora : 09:20:46
Cajero : LEM Caja : 345
Control : 442847-I

---

735 DADSA

3.800.739,00

Ref1: 15300
Ref2: 900662992
Ref3: COMERCIALIZADORA DE COMBUSTIBL
Ref4:

TOTAL 3.800.739,00

Efectivo. 3.800.739,00
Vlr. Recibido. 3.800.739,00
Vlr. Cambio. 0,00
Cant. Recaudos. 1,00

Antes de retirarse de la ventanilla por favor revise que el detalle de la transacción registrado en este comprobante, est, correcto.

Para cualquier reclamo debe presentar este recibo y la(s) factura(s) original(es) correspondiente(s) aquí relacionada(s)

O ADMINISTRATIVO DISTRITAL
SOSTENIBILIDAD AMBIENTAL "DADSA"
Nit. 819.006.386-6
ERA 12 26-16 BAVARIA TEL:3015936801
ENTIDAD OFICIAL

RVICIOS AMBIENTALES 15300

COMBUSTIBLES Y
72 B Santa Helena

FECHA DE EMISION : 2023/06/15
FECHA DE VENCIMIENTO: 2023/06/23

VENDEDOR :01 10:48
DOCUMENTO CONTABLE : 10- 15300

A FACTURA	CANTIDAD	VR. UNITARIO	VR SUBTOTAL
08 JUNIO 2023	1.0	3,800,739.00	3,800,739.00

S SERVICIOS DE EVALUACION Y/O.
CULO 338 DE LA CONSTITUCION...
5 LEY 633 DE 2020 Y RESOLUCION
DEL MEDIO AMBIENTE.....

CANCELADA EN SU TOTALIDAD,...

CTICAR RETENCION EN LA FUENTE

SUBTOTAL :	$	3,800,739.00
DESCUENTO:	$	0.00
TOTAL :	$	3,800,739.00
I.V.A. :	$	0.00
IMPOCON :	$	0.00
RET.STE :	$	0.00
RET.IVA :	$	0.00
A PAGAR :	$	3,800,739.00

OS MIL SETECIENTOS TREINTA Y NUEVE PESO

OBSERVACIONES:CONSIGNAR EN CUENTA CTE No.701001638 BANCO GNB SUDAMERIS.

FIRMA ENTIDAD

RECIBIDO
Fecha
Nombre
Firma cc.

SOFTWARE CONTABLE Y FACTURACION "ACON".AUTOR:JUAN CONRADO MORENO NIT.73118288-8.....

GNB SUDAMERIS OFI: 701 RECAUDO 345 CAJ LEM
19/09/23 / 09:20:45 / 50 / 505 / 1
CTA 701001638
TOTAL/$ 3.800.739,00

Señores
Departamento Administrativo Distrital de Sostenibilidad Ambiental – DADSA
La Ciudad

Ref.: SOLICITUD DE LIQUIDACIÓN POR SERVICIOS DE EVALUACIÓN.

Información General

Nombre Completo:	Comercializadora de combustibles y gases del Caribe SAS.		
C.C.: NIT: ✓ No.	900682992-6	De:	
Nombre del Representante Legal:	Orlando José Pedrozo Hanas		
C.C. No.	72.302.495.	De:	Barranquilla - Atlantico
Dirección de Correspondencia:			
Dirección de Correspondencia alterna:			
Teléfono:	605-3857899	Celular:	3207682431
Correo Electrónico:			

Datos del proyecto, obra o actividad que requiere el permiso

Lugar del Proyecto	Municipio:	Santa Marta	
Corregimiento:	Magdalena	Comuna:	9- URBANO.
Ubicación Geoespacial	Geográfica:	11,13531° N, 74,21300° O	

Breve descripción del Proyecto	Estación de Servicio - Comercio al por menor de combustible para automotores.

Valor del Proyecto * acuda al instructivo que se encuentra en el reverso para calcular el valor total del proyecto

Valor en números	1.100.000.000	Valor pesos colombianos
Valor en letras	Mil cien millones de pesos M/le.	

Tipos de permisos requeridos a la corporación

Licencia ambiental y/o modificación de la licencia ambiental.	
Planes de Manejo Ambiental.	
Diagnóstico de Alternativas Ambientales.	
Plan de manejo, recuperación o restauración ambiental – PMRRA.	
Permiso de exploración de aguas subterráneas, Renovación o Modificación.	
Concesión de aguas subterráneas. Renovación o Modificación.	
Permiso de Vertimientos. Renovación o Modificación.	
Plan de Saneamiento y Manejo de Vertimientos – PSMV-.	
Permiso de Ocupación De Cauces. Renovación o Modificación.	
Permiso de emisiones atmosféricas para fuentes fijas Renovación o Modificación.	

DADSA
CORRESPONDENCIA RECIBIDA
Radicado No. 2305250000
Fecha. 25-mayo-2023
Hora 10:53 am
Asunto solicitud
No de Folios 15 + Libro
Radicado por Liliana G.

Adecuación y restauración de suelo.	
Permiso o autorización de tala, poda, transplante o reubicación de árboles.	
Permiso de aprovechamiento forestal.	
Permiso para aprovechamiento de fauna silvestre.	
Registro de operación de empresas forestales.	
Seguimiento al manejo de residuos peligrosos RESPEL.	
Evaluación y seguimiento de proyectos de instalación de antenas radioeléctricas o de telecomunicaciones, celulares o similares.	
Programa de Ahorro y Uso Eficiente del Agua.	
Seguimiento ambiental a proyectos de construcción de obra civil.	
Salvoconducto único nacional para la movilización de especímenes de la diversidad biológica y flora silvestre.	
Evaluación de Planes de Contingencia.	✓
Evaluación de estudios de emisiones con miras a verificar el cumplimiento de las normas de emisiones.	
Certificación en materia de Revisión de Gases -por Equipo-.	
Registro de elementos de publicidad exterior visual.	
Evaluación de estudios de ruido	
Viabilidad Ambiental. Decreto 2324 de 1.984 (DIMAR).	
Investigación científica.	
Plan de Gestión Integral de Residuos Sólidos (PGIRS).	
Permiso o autorización para el transporte y disposición final de material sobrante de excavación y construcción.	
Demás instrumentos de manejo y control ambiental establecidos en la ley y los reglamentos.	

Atentamente,

Firma Representante Legal
C.C. 72302495

Firma Contador
C.C. 72315290
TP. 122828-T
Presentar copia de la tarjeta profesional.

República de Colombia
Ministerio de Educación Nacional

JUNTA CENTRAL DE CONTADORES
TARJETA PROFESIONAL
DE CONTADOR PUBLICO

122828-T



FABIO ENRIQUE
MORALES MARENCO
C.C. 72315290
RESOLUCION INSCRIPCION 331 FECHA 2006/11/30
UNIVERSIDAD C. U. DE LA COSTA

PRESIDENTE

HECTOR JAIME CORREA PINZON 137898

FIRMA DEL TITULAR 43974

Esta tarjeta es el único documento que lo acredita como CONTADOR PUBLICO de acuerdo con lo establecido en la Ley 43 de 1990.
Agradecemos a quien encuentre esta tarjeta devolverla al Ministerio de Educación Nacional - Junta Central de Contadores.

LOGOFORMS S.A. 1066 09/2006

REPUBLICA DE COLOMBIA
IDENTIFICACION PERSONAL
CEDULA DE CIUDADANIA

NUMERO **72.302.495**

RETAMOZO LLAMAS

APELLIDOS

ORLANDO JOSE

NOMBRES

FIRMA





INDICE DERECHO

FECHA DE NACIMIENTO **10-MAY-1977**

BARRANQUILLA
(ATLANTICO)
LUGAR DE NACIMIENTO

1,65 ESTATURA | **O+** G.S. RH | **M** SEXO

08-JUN-1995 BARRANQUILLA
FECHA Y LUGAR DE EXPEDICION

REGISTRADOR NACIONAL
CARLOS ARIEL SANCHEZ TORRES

A-0300150-00248481-M-0072302495-20100806 **00233**01138A 1 3510890126

Cámara de Comercio de Barranquilla
CERTIFICADO DE EXISTENCIA Y REPRESENTACION LEGAL O DE INSCRIPCION DE DOCUMENTOS.
Fecha de expedición: 05/05/2023 - 09:51:32
Recibo No. 10206972, Valor: 7,200
CODIGO DE VERIFICACIÓN: PV506FD5FF

Verifique el contenido y confiabilidad de este certificado, ingresando a www.camarabaq.org.co/ y digite el código, para que visualice la imagen generada al momento de su expedición. La verificación se puede realizar de manera ilimitada, durante 60 días calendario contados a partir de la fecha de su expedición.

"LA MATRICULA MERCANTIL PROPORCIONA SEGURIDAD Y CONFIANZA EN LOS NEGOCIOS. RENUEVE SU MATRICULA MERCANTIL A MAS TARDAR EL 31 DE MARZO"

CON FUNDAMENTO EN LA MATRÍCULA E INSCRIPCIONES EFECTUADAS EN EL REGISTRO MERCANTIL, LA CÁMARA DE COMERCIO CERTIFICA:

C E R T I F I C A

NOMBRE, IDENTIFICACIÓN Y DOMICILIO

Razón Social:
COMERCIALIZADORA DE COMBUSTIBLES Y GASES DEL CARIBE S.A.S. - CCGC S.A.S.
Sigla: CCGC S.A.S.
Nit: 900.662.992 - 6
Domicilio Principal: Soledad

MATRÍCULA

Matrícula No.: 581.033
Fecha de matrícula: 08 de Octubre de 2013
Último año renovado: 2023
Fecha de renovación de la matrícula: 31 de Marzo de 2023
Grupo NIIF: 3. GRUPO II.

UBICACIÓN

Direccion domicilio principal: CL63 AV MURILLO CR1 300
Municipio: Soledad - Atlantico
Correo electrónico: ssgranabastos01@hotmail.com
Teléfono comercial 1: 3857899
Teléfono comercial 2: 3857837
Teléfono comercial 3: No reportó

Direccion para notificación judicial: CL 110 AV.CIRCUNVALAR # 43C - 735
Municipio: Barranquilla - Atlantico

Correo electrónico de notificación: ssgranabastos01@hotmail.com
Teléfono para notificación 1: 3857899
Teléfono para notificación 2: 3857837
Teléfono para notificación 3: No reportó

LA PERSONA JURIDICA SI AUTORIZÓ PARA RECIBIR NOTIFICACIONES PERSONALES A TRAVÉS DE CORREO ELECTRÓNICO, DE CONFORMIDAD CON LO ESTABLECIDO EN LOS ARTÍCULOS 291 DEL CÓDIGO GENERAL DEL PROCESO Y 67 DEL CÓDIGO DE PROCEDIMIENTO ADMINISTRATIVO Y DE LO CONTENCIOSO ADMINISTRATIVO

CONSTITUCIÓN

Constitución: que por Documento Privado del 03/09/2013, del Barranquilla, inscrito(a) en esta Cámara de Comercio el 08/10/2013 bajo el número 260.364 del libro IX, se constituyó la sociedad:denominada COMERCIALIZADORA DE COMBUSTIBLES Y GASES DEL CARIBE S.A.S. - CCGC S.A.S.

TERMINO DE DURACIÓN

Duración: La sociedad no se haya disuelta y su duración es indefinida
"QUE A LA FECHA Y HORA DE EXPEDICIÓN DE ESTE CERTIFICADO, NO APARECEN
INSCRIPCIONES QUE DEN CUENTA DEL ESTADO DE DISOLUCIÓN DE LA SOCIEDAD, RAZÓN POR LA QUE LA SOCIEDAD NO SE HAYA DISUELTA.

"

OBJETO SOCIAL

La sociedad tiene por objeto: OBJETO SOCIAL: De acuerdo con lo dispuesto por la Ley 1258 de 2.008, la sociedad podrá realizar cualquier tipo de actividad comercial o civil, lícita. Sin perjuicio de lo anterior, la sociedad desarrollará especialmente lo siguiente: 1) La distribución minorista de combustibles líquidos derivados del petróleo a través de una estación de servicio o cómo comercializador industrial mediante estaciones de servicios o carrotanques, 2) La industria, comercialización e intermediación en el mercado de combustibles líquidos, grasas, aceites y demás productos derivados del petróleo destinados al servicio de automotores en todas sus manifestaciones y 2) La industria, comercio e intermediación en el mercado de automotores en todas sus manifestaciones. En consecuencia la sociedad podrá: a) comercializar a nivel industrial combustibles líquidos. b) Organizar, adquirir, crear, enajenar, dar o tomar en tenencia, posesión o administración, variar su ubicación, radicación, destinación o adherencia, integrar y desmembrar toda clase de bienes muebles, inmuebles o inmateriales, establecimientos mercantiles, civiles, fabriles, docentes y demás, tales como estaciones, subestaciones, redes y similares para la conducción y suministro de combustibles y aceites en general toda clase de elementos, derivados del petróleo o no, necesarios para el funcionamiento o mantenimiento de automotores de toda clase y naturaleza; estaciones de servicio de lavado, engrase y rectificación de motores, balanceo, cambio o suministro de llantas y demás, con destino a toda clase de vehículos automotores; talleres de diagnóstico; mantenimiento preventivo o correctivo, repotenciación y/o

reparación de toda clase de vehículos automotores, exhibición, compraventa, intermediación, administración de concesiones y demás tanto para vehículos automotores como elementos de refacción o mantenimiento de los mismos; tramitación de licencias, concesiones y similares para la conducción, administración y en general toda clase de actividades conexas, necesarias para el cumplimiento de sus objetivos. c) Crear, aceptar, avalar, fiar, endosar, reponer, cancelar, reivindicar, dar o recibir en garantía o procuración hacer efectivos, judicial extrajudicialmente, toda clase de títulos incorporativos, declarativos o representativos de valor y adquirir, ceder, endosar y hacer efectivos toda clase de obligaciones comerciales, civiles o administrativas, relativas al cumplimiento de sus objetivos y constituir cauciones o garantías sobre los mismos. d) Importar, exportar, definitiva o temporalmente, por todo sistema legalmente admisible, toda clase de bienes o servicios necesarios o productos de sus actividades para el cumplimiento de los anteriores objetivos. e) Adquirir enajenar o gravar, cuotas sociales de participación o de capital y acciones de toda clase de sociedades o entidades, mercantiles, civiles o administrativas, cuyos objetivos sean compatibles directa o indirectamente por similitud o complementariedad, con los propios o incorporadas o fusionarse con ellas, de acuerdo con los estatutos f) comprar, almacenar, distribuir y comercializar al por menor de Gas Natural comprimido para uso vehicular en los suitidores dispuestos para tal fin. g) comprar, vender, almacenar, distribuir y comercializar al por mayor de combustible, aceites, lubricantes, y demás relacionados, a nivel nacional e internacional h) comprar, vender, distribuir; importar y exportar aceites, lubricantes y toda clase de productos para el mantenimiehto de vehículos automotores. i) En general, realizar o celebrar toda clase de actos o contratos necesarios para el cumplimiento de su objeto.

CAPITAL

** Capital Autorizado **

Valor	:	$300.000.000,00
Número de acciones	:	300.000,00
Valor nominal	:	1.000,00

** Capital Suscrito/Social **

Valor	:	$300.000.000,00
Número de acciones	:	300.000,00
Valor nominal	:	1.000,00

** Capital Pagado **

Valor	:	$300.000.000,00
Número de acciones	:	300.000,00
Valor nominal	:	1.000,00

ÓRGANOS DE ADMINISTRACIÓN Y DIRECCIÓN

REPRESENTACIÓN LEGAL

ADMINISTRACIÓN: Son funciones de la Asamblea General de Accionistas, las siguientes entre otras: Autorizar la enajenación, el arrendamiento o entrega a cualquier otro título de la totalidad o de parte sustancial de la empresa social. La representación legal de la sociedad y la gestión de los negocios sociales estará a cargo de un GERENTE. El Gerente tendrá Un (1) Suplente, quien lo reemplazará en sus faltas absolutas o temporales. En caso de falta absoluta o temporal del Gerente, el Suplente, con las limitaciones establecidas en los presentes estatutos, llevará la representación legal de la compañia. Son funciones del Gerente las siguientes entre otras: Constituir para propósitos concretos los apoderados especiales que juzgue necesarios para representar a la sociedad judicial o extrajudicialmente; celebrar todos los actos y contratos necesarios para que la empresa desarrolle planamente sus fines, sin restricción o limitación de ninguna naturaleza.

NOMBRAMIENTO(S) REPRESENTACIÓN LEGAL

Nombramiento realizado mediante Documento Privado del 03/09/2013, otorgado en Barranquilla, inscrito(a) en esta Cámara de Comercio el 08/10/2013 bajo el número 260.364 del libro IX.

Cargo/Nombre	Identificación
Gerente	
Retamozo Llamas Orlando Jose	CC 72302495
Suplente del Gerente	
Velez Angulo Luis Fernando	CC 72152170

REVISORÍA FISCAL

Nombramiento realizado mediante Acta número 6 del 28/11/2017, correspondiente a la Asamblea de Accionistas en Barranquilla, inscrito(a) en esta Cámara de Comercio el 27/12/2017 bajo el número 335.700 del libro IX:

Cargo/Nombre	Identificación
Revisor Fiscal	
Fernandez Vera Jorge Humberto	CC 72150668

REFORMAS DE ESTATUTOS

La sociedad ha sido reformada por los siguientes documentos:

Documento	Número	Fecha	Origen	Insc.	Fecha	Libro
Acta	6	28/11/2017	Asamblea de Accionista	335.701	27/12/2017	IX

RECURSOS CONTRA LOS ACTOS DE INSCRIPCIÓN

De conformidad con lo establecido en el Código de Procedimiento Administrativo y de lo Contencioso Administrativo y la Ley 962 de 2005, los actos administrativos de registro, quedan en firme dentro de los diez (10) días hábiles siguientes a

la fecha de inscripción, siempre que no sean objeto de recursos.
Para estos efectos, se informa que para la Cámara de Comercio de Barranquilla, los sábados NO son días hábiles.
Una vez interpuestos los recursos, los actos administrativos recurridos quedan en efecto suspensivo, hasta tanto los mismos sean resueltos, conforme lo prevé el artículo 79 del Código de Procedimiento Administrativo y de los Contencioso Administrativo.

A la fecha y hora de expedición de este certificado, NO se encuentra en curso ningún recurso.

CLASIFICACIÓN DE ACTIVIDADES ECONÓMICAS - CIIU

Actividad Principal Código CIIU: 4731
Actividad Secundaria Código CIIU: 4732

ESTABLECIMIENTO(S) DE COMERCIOo

A nombre de la sociedad figura(n) matriculado(s)en esta Cámara de Comercio
el(los) siguiente(s) establecimiento(s) de comercio/sucursal(es) o agencia(s):

Nombre:
SUPER STATION GRANABASTOS
Matrícula No: 581.034
Fecha matrícula: 08
de Octubre de 2013
Último año renovado: 2023
Dirección: CL 63 AV MURILLO CR
1-300
Municipio: Soledad - Atlantico

Que de acuerdo con nuestras inscripciones, los bienes sujetos a registro mercantil relacionados en el presente certificado, se encuentran libres de embargos.

C E R T I F I C A

TAMAÑO EMPRESARIAL

De conformidad con lo previsto en el artículo 2.2.1.13.2.1 del decreto 1074 de 2015 y la Resolución N. 2225 de 2019 del DANE el tamaño de la empresa es PEQUEÑA EMPRESA - RSC

Lo anterior de acuerdo a la información reportada por el matriculado en el formualario RUES:
Ingresos por actividad ordinaria: 12.519.062.933,00
Actividad económica por la cual percibió mayores ingresos por actividad ordinaria en el periodo Código CIIU: 4731

INFORMACIÓN COMPLEMENTARIA

Que, los datos del empresario y/o el establecimiento de comercio han sido puestos a disposición de la Policía Nacional a través de la consulta a la base de datos del RUES.

Este certificado refleja la situación jurídica registral de la sociedad hasta la fecha y hora de su expedición.

En la Cámara de Comercio de Barranquilla no aparecen inscripciones posteriores a las anteriormente mencionadas, de documentos referentes a reformas, o nombramiento de representantes legales, administradores o revisores fiscales, que modifiquen total o parcialmente el contenido.

Que la información anterior ha sido tomada directamente de los formularios de matrícula y sus renovaciones posteriores, diligenciados por el comerciante.

ALAN ERICK HERNANDEZ ALDANA

DIAN
POR UNA COLOMBIA MÁS HONESTA

Formulario del Registro Único Tributario

001

2. Concepto 1 3 Actualización de oficio

4. Número de formulario 14860630789

(415)7707212489984(8020) 000001486063078 9

5. Número de Identificación Tributaria (NIT)	6. DV	12. Dirección seccional	14. Buzón electrónico
9 0 0 6 6 2 9 9 2	6	Impuestos de Barranquilla	2

IDENTIFICACIÓN

24. Tipo de contribuyente	25. Tipo de documento	26. Número de Identificación	27. Fecha expedición
Persona jurídica 1			

Lugar de expedición	28. País	29. Departamento	30. Ciudad/Municipio

31. Primer apellido	32. Segundo apellido	33. Primer nombre	34. Otros nombres

35. Razón social
COMERCIALIZADORA DE COMBUSTIBLES Y GASES DEL CARIBE S.A.S. - CCGC S.A.S.-

36. Nombre comercial	37. Sigla
CCGC S.A.S.	CCGC S.A.S.

UBICACIÓN

38. País	39. Departamento	40. Ciudad/Municipio
COLOMBIA 1 6 9	Atlántico 0 8	Soledad 7 5 8

41. Dirección principal
CL 63 AV MURILLO CR 1 300

42. Correo electrónico ssgranabastos01@hotmail.com

43. Código postal	44. Teléfono 1	45. Teléfono 2
	3 6 7 0 2 1 0	3 6 7 0 2 0 0

CLASIFICACIÓN

Actividad económica					Ocupación	
Actividad principal		Actividad secundaria		Otras actividades		
46. Código	47. Fecha inicio actividad	48. Código	49. Fecha inicio actividad	50. Código 1 2	51. Código	52. Número establecimientos
4 7 3 1	2 0 1 3 1 0 0 4	4 7 3 2	2 0 1 3 1 0 0 4			1

Responsabilidades, Calidades y Atributos

53. Código 5 7 9 1 4 4 2 4 8 5 2 5 5

05- Impto. renta y compl. régimen ordinar 55 - Informante de Beneficiarios Finales
07- Retención en la fuente a título de rent
09- Retención en la fuente en el impuesto
14- Informante de exogena
42- Obligado a llevar contabilidad
48 - Impuesto sobre las ventas - IVA
52 - Facturador electrónico

Obligados aduaneros	Exportadores
54. Código	55. Forma / 56. Tipo / Servicio 1 2 3 / 57. Modo / 58. CPC

IMPORTANTE: Sin perjuicio de las actualizaciones a que haya lugar, la inscripción en el Registro Único Tributario -RUT-, tendrá vigencia indefinida y en consecuencia no se exigirá su renovación

Para uso exclusivo de la DIAN

59. Anexos SI [ ] NO [X] 60. No. de Folios: 0 61. Fecha 2022 - 09 - 06 / 20 : 07: 48

La información suministrada a través del formulario oficial de inscripción, actualización, suspensión y cancelación del Registro Único Tributario (RUT), deberá ser exacta y veraz; en caso de constatar inexactitud en alguno de los datos suministrados se adelantarán los procedimientos administrativos sancionatorios o de suspensión, según el caso.
Parágrafo del artículo 1.6.1.2.20 del Decreto 1625 de 2016
Firma del solicitante:

Sin perjuicio de las verificaciones que la DIAN realice.
Firma autorizada:

984. Nombre ACTUACIÓN DE OFICIO AUTOMÁTICA
985. Cargo

COPIA CERTIFICADO DOCUMENTO SIN COSTO

DIAN
POR UNA COLOMBIA MÁS HONESTA

Formulario del Registro Único Tributario

001

Espacio reservado para la DIAN

4. Número de formulario: 14860630789

(415)7707212489984(8020) 000001486063078 9

5. Número de Identificación Tributaria (NIT)	6. DV	12. Dirección seccional	14. Buzón electrónico
9 0 0 6 6 2 9 9 2	6	Impuestos de Barranquilla 2	

Características y formas de las organizaciones

62. Naturaleza	2	63. Formas asociativas	1 2	64. Entidades o institutos de derecho público de orden nacional, departamental, municipal y descentralizados	
65. Fondos		66. Cooperativas		67. Sociedades y organismos extranjeros	
68. Sin personería jurídica		69. Otras organizaciones no clasificadas		70. Beneficio	1

Constitución, Registro y Última Reforma

Documento	1. Constitución	2. Reforma
71. Clase	0 4	
72. Número	0 0 0 0 0	
73. Fecha	2 0 1 3 0 9 0 3	
74. Número de notaría		
75. Entidad de registro	0 3	
76. Fecha de registro	2 0 1 3 1 0 0 8	
77. No. Matrícula mercantil	0 0 0 0 5 8 1 0 3 3	
78. Departamento	0 8	
79. Ciudad/Municipio	0 0 1	

Vigencia

80. Desde	2 0 1 3 0 9 0 3
81. Hasta	9 9 9 9 1 2 3 1

Composición del Capital

82. Nacional	1 0 0 %
83. Nacional público	0 . 0 %
84. Nacional privado	1 0 0 . 0 %
85. Extranjero	0 %
86. Extranjero público	0 . 0 %
87. Extranjero privado	0 . 0 %

Entidad de vigilancia y control

88. Entidad de vigilancia y control

Estado y Beneficio

Item	89. Estado actual	90. Fecha cambio de estado	91. Número de Identificación Tributaria (NIT)	92. DV
1	8 0	2 0 1 6 1 2 3 1		-
2				-
3				-
4				-
5				-

Vinculación económica

93. Vinculación económica	94. Nombre del grupo económico y/o empresarial	95. Número de Identificación Tributaria (NIT) de la Matriz o Controlante	96. DV.

97. Nombre o razón social de la matriz o controlante

170. Número de identificación tributaria otorgado en el exterior	171. País	172. Número de identificación tributaria sociedad o natural del exterior con EP	

173. Nombre o razón social de la sociedad o natural del exterior con EP

COPIA CERTIFICADO DOCUMENTO SIN COSTO

DIAN
POR UNA COLOMBIA MÁS HONESTA

Formulario del Registro Único Tributario
Representación

001

Página 3 de 5 **Hoja 3**

Espacio reservado para la DIAN

4. Número de formulario: 14860630789

(415)7707212489984(8020) 000001486063078 9

5. Número de Identificación Tributaria (NIT)	6. DV	12. Dirección seccional	14. Buzón electrónico
9 0 0 6 6 2 9 9 2	6	Impuestos de Barranquilla	2

Representación

1

98. Representación	99. Fecha inicio ejercicio representación
REPRS LEGAL PRIN 1 8	2 0 1 3 1 0 0 8

100. Tipo de documento	101. Número de identificación	102. DV	103. Número de tarjeta profesional
Cédula de Ciudadaní 1 3	7 2 3 0 2 4 9 5		

104. Primer apellido	105. Segundo apellido	106. Primer nombre	107. Otros nombres
RETAMOZO	LLAMAS	ORLANDO	JOSE

108. Número de Identificación Tributaria (NIT)	109. DV	110. Razón social representante legal

2

98. Representación	99. Fecha inicio ejercicio representación
REPRS LEGAL SUPL 1 9	2 0 1 3 1 0 0 8

100. Tipo de documento	101. Número de identificación	102. DV	103. Número de tarjeta profesional
Cédula de Ciudadan 1 3	7 2 1 5 2 1 7 0		

104. Primer apellido	105. Segundo apellido	106. Primer nombre	107. Otros nombres
VELEZ	ANGULO	LUIS	FERNANDO

108. Número de Identificación Tributaria (NIT)	109. DV	110. Razón social representante legal

3

98. Representación	99. Fecha inicio ejercicio representación

100. Tipo de documento	101. Número de identificación	102. DV	103. Número de tarjeta profesional

104. Primer apellido	105. Segundo apellido	106. Primer nombre	107. Otros nombres

108. Número de Identificación Tributaria (NIT)	109. DV	110. Razón social representante legal

4

98. Representación	99. Fecha inicio ejercicio representación

100. Tipo de documento	101. Número de identificación	102. DV	103. Número de tarjeta profesional

104. Primer apellido	105. Segundo apellido	106. Primer nombre	107. Otros nombres

108. Número de Identificación Tributaria (NIT)	109. DV	110. Razón social representante legal

5

98. Representación	99. Fecha inicio ejercicio representación

100. Tipo de documento	101. Número de identificación	102. DV	103. Número de tarjeta profesional

104. Primer apellido	105. Segundo apellido	106. Primer nombre	107. Otros nombres

108. Número de Identificación Tributaria (NIT)	109. DV	110. Razón social representante legal

COPIA CERTIFICADO DOCUMENTO SIN COSTO

DIAN
POR UNA COLOMBIA MÁS HONESTA

Formulario del Registro Único Tributario
Revisor Fiscal y Contador

001

Espacio reservado para la DIAN

4. Número de formulario: 14860630789

(415)7707212489984(8020) **000001486063078 9**

5. Número de Identificación Tributaria (NIT)	6. DV	12. Dirección seccional		14. Buzón electrónico
9 0 0 6 6 2 9 9 2	6	Impuestos de Barranquilla	2	

Revisor Fiscal y Contador

Revisor fiscal principal

124. Tipo de documento	125. Número de identificación	126. DV	127. Número de tarjeta profesional
Cédula de Ciudadanía 1 3	7 2 1 5 0 6 6 8		7 0 8 9 9 T

128. Primer apellido	129. Segundo apellido	130. Primer nombre	131. Otros nombres
FERNANDEZ	VERA	JORGE	HUMBERTO

132. Número de Identificación Tributaria (NIT)	133. DV	134. Sociedad o firma designada

135. Fecha de nombramiento
2 0 1 7 1 2 2 7

Revisor fiscal suplente

136. Tipo de documento	137. Número de identificación	138. DV	139. Número de tarjeta profesional

140. Primer apellido	141. Segundo apellido	142. Primer nombre	143. Otros nombres

144. Número de Identificación Tributaria (NIT)	145. DV	146. Sociedad o firma designada

147. Fecha de nombramiento

Contador

148. Tipo de documento	149. Número de identificación	150. DV	151. Número de tarjeta profesional

152. Primer apellido	153. Segundo apellido	154. Primer nombre	155. Otros nombres

156. Número de Identificación Tributaria (NIT)	157. DV	158. Sociedad o firma designada

159. Fecha de nombramiento

COPIA CERTIFICADO
DOCUMENTO SIN COSTO

DIAN
POR UNA COLOMBIA MÁS HONESTA

Formulario del Registro Único Tributario
Establecimientos

001

Espacio reservado para la DIAN

4. Número de formulario: 14860630789

(415)7707212489984(8020) **000001486063078 9**

5. Número de Identificación Tributaria (NIT)	6. DV	12. Dirección seccional	14. Buzón electrónico
9 0 0 6 6 2 9 9 2	6	Impuestos de Barranquilla 2	

Establecimientos, agencias, sucursales, oficinas, sedes o negocios entre otros

1

160. Tipo de establecimiento	161. Actividad económica
Establecimiento de comerci 0 2	Comercio al por menor de combustible para automotores 4 7 3 1

162. Nombre del establecimiento: COMERCIALIZADORA DE COMBUSTIBLES Y GASES DEL CARIBE S.A.S. - EDS GRANABASTOS

163. Departamento	164. Ciudad/Municipio
Atlántico 0 8	Soledad 7 5 8

165. Dirección: CL 63 AV MURILLO 1 300

166. Número de matrícula mercantil	167. Fecha de la matrícula mercantil	168. Teléfono	169. Fecha de cierre
5 8 1 0 3 4	2 0 1 3 1 0 0 8	3 8 5 7 8 9 9	

2

160. Tipo de establecimiento	161. Actividad económica
Establecimiento de comerci 0 2	Comercio al por menor de combustible para automotores 4 7 3 1

162. Nombre del establecimiento: COMERCIALIZADORA DE COMBUSTIBLES Y GASES DEL CARIBE S.A.S. - EDS LIBANO

163. Departamento	164. Ciudad/Municipio
Magdalena 4 7	Santa Marta 0 0 1

165. Dirección: CL 53 43 57 VIA ALTERNA AL PUERTO

166. Número de matrícula mercantil	167. Fecha de la matrícula mercantil	168. Teléfono	169. Fecha de cierre
2 1 8 4 3 5	2 0 1 9 0 7 0 8	3 8 5 7 8 9 9	

3

160. Tipo de establecimiento	161. Actividad económica

162. Nombre del establecimiento:

163. Departamento	164. Ciudad/Municipio

165. Dirección

166. Número de matrícula mercantil	167. Fecha de la matrícula mercantil	168. Teléfono	169. Fecha de cierre

COPIA CERTIFICADO
DOCUMENTO SIN COSTO

CONSORCIO ICASM2023

ENTREGA DE DOTACIÓN AL PERSONAL

PROYECTO/BASE	NOMBRE DEL TRABAJADOR	CÉDULA	FECHA DE INGRESO (DD / MM / AA)
Proyecto Río Gaira Santa Marta	RAFAEL NAVARRO	85459429	22-07-24
CARGO:		CÓDIGO	FECHA DE ENTREGA (DD / MM / AA)
			22-07-24

ELEMENTOS		SI	NO	N/A	CANT	FIRMA TRABAJADOR	OBSERVACIONES
CASCO							
GAFAS DE SEGURIDAD							
PROTECTORES AUDITIVOS							
GUANTES DE CARNAZA							
CAMISA		X			2	Rafael Navarro	
PANTALÓN		X			2	Rafael Navarro	
BOTAS DE SEGURIDAD	CORTAS	X			1	Rafael Navarro	
	SOLDADOR						
	CAUCHO	X			1	Rafael Navarro	
ALCOHOL							
RESPIRADOR							
PASAMONTAÑAS		X			1	Rafael Navarro	

Al recibir los elementos relacionados me comprometo a hacer un buen uso de ellos permanentemente.

Jefe de Bodega	Administrador / Jefe de Personal	Coordinador HSE

Powered by CamScanner

CONSORCIO
ICASM2023

ENTREGA DE DOTACIÓN AL PERSONAL

PROYECTO/BASE	NOMBRE DEL TRABAJADOR	CÉDULA	FECHA DE INGRESO (DD / MM / AA)
Proyecto Rio Gaira Santa Marta	GUSTAVO HERNANDEZ	1001355732	22 - 1 - 24
CARGO:		CÓDIGO	FECHA DE ENTREGA (DD / MM / AA)
			22 - 1 - 24

ELEMENTOS		SI	NO	N/A	CANT	FIRMA TRABAJADOR	OBSERVACIONES
CASCO		X			1		
GAFAS DE SEGURIDAD							
PROTECTORES AUDITIVOS							
GUANTES DE CARNAZA							
CAMISA		X			2		
PANTALÓN		X			2		
BOTAS DE SEGURIDAD	CORTAS	X			1		
	SOLDADOR						
	CAUCHO	X			1		
ALCOHOL							
RESPIRADOR							
PASAMONTAÑAS							
		X			1		

Al recibir los elementos relacionados me comprometo a hacer un buen uso de ellos permanentemente.

Jefe de Bodega	Administrador / Jefe de Personal	Coordinador HSE

Powered by CamScanner

CONSORCIO
ICASM2023

ENTREGA DE DOTACIÓN AL PERSONAL

PROYECTO/BASE	NOMBRE DEL TRABAJADOR	CÉDULA	FECHA DE INGRESO (DD / MM / AA)
Proyecto Río Gaira Santa Marta	RICARDO GUAL	1261874	22-07-24
CARGO:		CÓDIGO	FECHA DE ENTREGA (DD / MM / AA)
			22-07-24

ELEMENTOS		SI	NO	N/A	CANT	FIRMA TRABAJADOR	OBSERVACIONES
CASCO							
GAFAS DE SEGURIDAD							
PROTECTORES AUDITIVOS							
GUANTES DE CARNAZA							
CAMISA		X			2	Ricardo	
PANTALÓN		X			2		
BOTAS DE SEGURIDAD	CORTAS	X			1	Ricardo	
	SOLDADOR						
	CAUCHO	X			1	Ricardo	
ALCOHOL							
RESPIRADOR							
PASAMONTAÑAS		X			1	Ricardo	

Al recibir los elementos relacionados me comprometo a hacer un buen uso de ellos permanentemente.

Jefe de Bodega	Administrador / Jefe de Personal	Coordinador HSE

Powered by CamScanner

CONSORCIO ICASM2023

PRE-OPERACIONAL EXCAVADORA

FECHA: 02 - Julio - 2024 — 06/Julio/2024

NOMBRE DEL OPERADOR: Oliver Barrios

SEMANA 4.

NOMBRE INSPECTOR SST: Dayana Cervantes

UBICACIÓN: K4+280 - K4+000

C: CUMPLE, N/C: NO CUMPLE, N/A: NO APLICA FAVOR

MARQUE UNA X EN CADA CASILLA SEGÚN CORRESPONDA

CONDICIONES GENERALES	LUNES			MARTES 02/07/24			MIERCOLES 03/07/24			JUEVES 04/07/24			VIERNES 05/07/24			SABADO 06/07/24		
	C	N/C	N/A	C	N/C	N/A	C	N/C	N/A	C	N/C	N/A	C	N/C	N/A	C	N/C	N/A
ORUGAS TENSIONADAS Y EN BUEN ESTADO				X			X			X			X			X		
LUCES FRONTALES Y TRASERAS				X			X			X			X			X		
ASIENTO EN BUEN ESTADO				X			X			X			X			X		
INDICADORES				X			X			X			X			X		
ESCALERAS Y APOYOS SEGUROS				X			X			X			X			X		
ESPEJOS LATERALES				X			X			X			X			X		
PALANCAS Y PEDALES EN BUEN ESTADO				X			X			X			X			X		
PITO Y BATERIA				X			X			X			X			X		
CONTROL DE FUGAS				X			X			X			X			X		
COMPARTIMIENTO DEL MOTOR ASEADO				X			X			X			X			X		
ESTADO DE LAS MANGUERAS				X			X			X			X			X		
ESTADO DEL BALDE				X			X			X			X			X		
CINTURON DE SEGURIDAD				X			X			X			X			X		
BOTIQUIN				X			X			X			X			X		
EXTINTOR				X			X			X			X			X		
FIRMA DIARIA OPERADOR				Oliver B			Oliver B.			Oliver B			Oliver B			Oliver B		
FIRMA DIARIA SST				DAYANA C			DAYANA C			DAYANA C			DAYANA C			DAYANA C		

OBSERVACIONES:
LUNES
MARTES
MIÉRCOLES
JUEVES
VIERNES
SÁBADO

Oliver Barrios C.	DAYANA CERVANTES	
NOMBRE Y FIRMA OPERARIO	NOMBRE Y FIRMA INSPECTOR SST	NOMBRE Y FIRMA COORD. DE PROYECTOS

Powered by CamScanner

CONSORCIO ICASM2023

PRE-OPERACIONAL EXCAVADORA

FECHA: 08/Julio/2024 - 13/Julio/2024
NOMBRE DEL OPERADOR: Oliver Barrios
NOMBRE INSPECTOR SST: Dayana Cervantes
SEMANA 5
UBICACIÓN: K4+000 - K3+580
C: CUMPLE, N/C: NO CUMPLE, N/A: NO APLICA FAVOR
MARQUE UNA X EN CADA CASILLA SEGÚN CORRESPONDA

CONDICIONES GENERALES	LUNES 08/07/24			MARTES 09/07/24			MIERCOLES 10/07/24			JUEVES 11/07/24			VIERNES 12/07/24			SABADO 13/07/24		
	C	N/C	N/A	C	N/C	N/A	C	N/C	N/A	C	N/C	N/A	C	N/C	N/A	C	N/C	N/A
ORUGAS TENSIONADAS Y EN BUEN ESTADO	X			X			X			X			X			X		
LUCES FRONTALES Y TRASERAS	X			X			X			X			X			X		
ASIENTO EN BUEN ESTADO	X			X			X			X			X			X		
INDICADORES	X			X			X			X			X			X		
ESCALERAS Y APOYOS SEGUROS	X			X			X			X			X			X		
ESPEJOS LATERALES	X			X			X			X			X			X		
PALANCAS Y PEDALES EN BUEN ESTADO	X			X			X			X			X			X		
PITO Y BATERIA	X			X			X			X			X			X		
CONTROL DE FUGAS	X			X			X			X			X			X		
COMPARTIMIENTO DEL MOTOR ASEADO	X			X			X			X			X			X		
ESTADO DE LAS MANGUERAS	X			X			X			X			X			X		
ESTADO DEL BALDE	X			X			X			X			X			X		
CINTURON DE SEGURIDAD	X			X			X			X			X			X		
BOTIQUIN	X			X			X			X			X			X		
EXTINTOR	X			X			X			X			X			X		
FIRMA DIARIA OPERADOR	Oliver B			Oliver B			Oliver B			Oliver B			Oliver B			Oliver B		
FIRMA DIARIA SST	DAYANA C			DAYANA C			DAYANA C			DAYANA C			DAYANA C			DAYANA C		

OBSERVACIONES:
LUNES
MARTES
MIÉRCOLES
JUEVES
VIERNES
SÁBADO

Oliver Barrios C NOMBRE Y FIRMA OPERARIO	DAYANA CERVANTES NOMBRE Y FIRMA INSPECTOR SST	NOMBRE Y FIRMA COORD. DE PROYECTOS

Powered by CamScanner

CONSORCIO ICASM2023

PRE-OPERACIONAL EXCAVADORA

FECHA: 15/Julio/2024 - 20/Julio/2024
NOMBRE DEL OPERADOR: Oliver Barrios
NOMBRE INSPECTOR SST: Dayana Cervantes
C: CUMPLE, N/C: NO CUMPLE, N/A: NO APLICA FAVOR

SEMANA 6
UBICACIÓN: K3+580 – K2+970
MARQUE UNA X EN CADA CASILLA SEGÚN CORRESPONDA

CONDICIONES GENERALES	LUNES 15/07/24			MARTES 16/07/24			MIERCOLES 17/07/24			JUEVES 18/07/24			VIERNES 19/07/24			SABADO 20/07/24		
	C	N/C	N/A	C	N/C	N/A	C	N/C	N/A	C	N/C	N/A	C	N/C	N/A	C	N/C	N/A
ORUGAS TENSIONADAS Y EN BUEN ESTADO	X			X			X			X			X			X		
LUCES FRONTALES Y TRASERAS	X			X			X			X			X			X		
ASIENTO EN BUEN ESTADO	X			X			X			X			X			X		
INDICADORES	X			X			X			X			X			X		
ESCALERAS Y APOYOS SEGUROS	X			X			X			X			X			X		
ESPEJOS LATERALES	X			X			X			X			X			X		
PALANCAS Y PEDALES EN BUEN ESTADO	X			X			X			X			X			X		
PITO Y BATERIA	X			X			X			X			X			X		
CONTROL DE FUGAS	X			X			X			X			X			X		
COMPARTIMIENTO DEL MOTOR ASEADO	X			X			X			X			X			X		
ESTADO DE LAS MANGUERAS	X			X			X			X			X			X		
ESTADO DEL BALDE	X			X			X			X			X			X		
CINTURON DE SEGURIDAD	X			X			X			X			X			X		
BOTIQUIN	X			X			X			X			X			X		
EXTINTOR	X			X			X			X			X			X		
FIRMA DIARIA OPERADOR	Oliver B			Oliver B			Oliver B			Oliver B			Oliver B			Oliver B		
FIRMA DIARIA SST	DAYANA C			DAYANA C			DAYANA C			DAYANA C			DAYANA C			DAYANA C		

OBSERVACIONES:
LUNES
MARTES
MIÉRCOLES
JUEVES
VIERNES
SÁBADO

Oliver Barrios NOMBRE Y FIRMA OPERARIO	DAYANA CERVANTES NOMBRE Y FIRMA INSPECTOR SST	NOMBRE Y FIRMA COORD. DE PROYECTOS

Powered by CamScanner

CONSORCIO ICASM2023

PRE-OPERACIONAL EXCAVADORA

FECHA: 22/Julio/2024 – 27/Julio/2024

NOMBRE DEL OPERADOR: Oliver Barrios

SEMANA 7

NOMBRE INSPECTOR SST: Dayana Cervantes

UBICACIÓN K2+970 – K2+440

C: CUMPLE, N/C: NO CUMPLE, N/A: NO APLICA FAVOR

MARQUE UNA X EN CADA CASILLA SEGÚN CORRESPONDA

CONDICIONES GENERALES	LUNES 22/07/24			MARTES 23/07/24			MIERCOLES 24/07/24			JUEVES 25/07/24			VIERNES 26/07/24			SABADO 27/07/24		
	C	N/C	N/A	C	N/C	N/A	C	N/C	N/A	C	N/C	N/A	C	N/C	N/A	C	N/C	N/A
ORUGAS TENSIONADAS Y EN BUEN ESTADO	X			X			X			X			X			X		
LUCES FRONTALES Y TRASERAS	X			X			X			X			X			X		
ASIENTO EN BUEN ESTADO	X			X			X			X			X			X		
INDICADORES	X			X			X			X			X			X		
ESCALERAS Y APOYOS SEGUROS	X			X			X			X			X			X		
ESPEJOS LATERALES	X			X			X			X			X			X		
PALANCAS Y PEDALES EN BUEN ESTADO	X			X			X			X			X			X		
PITO Y BATERIA	X			X			X			X			X			X		
CONTROL DE FUGAS	X			X			X			X			X			X		
COMPARTIMIENTO DEL MOTOR ASEADO	X			X			X			X			X			X		
ESTADO DE LAS MANGUERAS	X			X			X			X			X			X		
ESTADO DEL BALDE	X			X			X			X			X			X		
CINTURON DE SEGURIDAD	X			X			X			X			X			X		
BOTIQUIN	X			X			X			X			X			X		
EXTINTOR	X			X			X			X			X			X		
FIRMA DIARIA OPERADOR	Oliver B			Oliver B			Oliver B			Oliver B			Oliver B			Oliver B		
FIRMA DIARIA SST	DAYANA C			DAYANA C			DAYANA C			DAYANA C			DAYANA C			DAYANA C		

OBSERVACIONES:
LUNES
MARTES
MIÉRCOLES
JUEVES
VIERNES
SÁBADO

Oliver Barrios C.	DAYANA CERVANTES	
NOMBRE Y FIRMA OPERARIO	NOMBRE Y FIRMA INSPECTOR SST	NOMBRE Y FIRMA COORD. DE PROYECTOS

Powered by CamScanner

CONSORCIO ICASM2023

PRE-OPERACIONAL EXCAVADORA

FECHA: 30/07/2024 - 31/07/2024
NOMBRE DEL OPERADOR: Oliver Barrios
NOMBRE INSPECTOR SST: Dayana Cervantes
SEMANA 8
UBICACIÓN: k1+440 – k0+980
C: CUMPLE, N/C: NO CUMPLE, N/A: NO APLICA FAVOR
MARQUE UNA X EN CADA CASILLA SEGÚN CORRESPONDA

CONDICIONES GENERALES	LUNES			MARTES 30/07/24			MIERCOLES 31/07/24			JUEVES			VIERNES			SABADO		
	C	N/C	N/A	C	N/C	N/A	C	N/C	N/A	C	N/C	N/A	C	N/C	N/A	C	N/C	N/A
ORUGAS TENSIONADAS Y EN BUEN ESTADO				X			X											
LUCES FRONTALES Y TRASERAS				X			X											
ASIENTO EN BUEN ESTADO				X			X											
INDICADORES				X			X											
ESCALERAS Y APOYOS SEGUROS				X			X											
ESPEJOS LATERALES				X			X											
PALANCAS Y PEDALES EN BUEN ESTADO				X			X											
PITO Y BATERIA				X			X											
CONTROL DE FUGAS				X			X											
COMPARTIMIENTO DEL MOTOR ASEADO				X			X											
ESTADO DE LAS MANGUERAS				X			X											
ESTADO DEL BALDE				X			X											
CINTURON DE SEGURIDAD				X			X											
BOTIQUIN				X			X											
EXTINTOR				X			X											
FIRMA DIARIA OPERADOR				Oliver B			Oliver B											
FIRMA DIARIA SST				DAYANA C			DAYANA C											

OBSERVACIONES:
LUNES
MARTES
MIÉRCOLES A las 10:43 am se detiene la maquina. Se descarrilo la cadena.
JUEVES
VIERNES
SÁBADO

Oliver Barrios C.	DAYANA CERVANTES	
NOMBRE Y FIRMA OPERARIO	NOMBRE Y FIRMA INSPECTOR SST	NOMBRE Y FIRMA COORD. DE PROYECTOS

Powered by CamScanner

CONSORCIO ICASM2023

PRE-OPERACIONAL EXCAVADORA

FECHA: 02 Julio 2024 – 06 Julio 2024
NOMBRE DEL OPERADOR: Jaider Urieles
NOMBRE INSPECTOR SST: Dayana Cervantes
C: CUMPLE, N/C: NO CUMPLE, N/A: NO APLICA FAVOR

SEMANA 4ta
UBICACIÓN: 4+280 – 4+000
MARQUE UNA X EN CADA CASILLA SEGÚN CORRESPONDA

CONDICIONES GENERALES	LUNES			MARTES			MIERCOLES			JUEVES			VIERNES			SABADO		
				02-Julio-24			03-Julio-24			04/07/24			05/07/2024			06/07/2024		
	C	N/C	N/A	C	N/C	N/A	C	N/C	N/A	C	N/C	N/A	C	N/C	N/A	C	N/C	N/A
ORUGAS TENSIONADAS Y EN BUEN ESTADO				X			X			X			X			X		
LUCES FRONTALES Y TRASERAS				X			X			X			X			X		
ASIENTO EN BUEN ESTADO				X			X			X			X			X		
INDICADORES				X			X			X			X			X		
ESCALERAS Y APOYOS SEGUROS				X			X			X			X			X		
ESPEJOS LATERALES				X			X			X			X			X		
PALANCAS Y PEDALES EN BUEN ESTADO				X			X			X			X			X		
PITO Y BATERIA				X			X			X			X			X		
CONTROL DE FUGAS				X			X			X			X			X		
COMPARTIMIENTO DEL MOTOR ASEADO				X			X			X			X			X		
ESTADO DE LAS MANGUERAS				X			X			X			X			X		
ESTADO DEL BALDE				X			X			X			X			X		
CINTURON DE SEGURIDAD				X			X			X			X			X		
BOTIQUIN				X			X			X			X			X		
EXTINTOR				X			X			X			X			X		
FIRMA DIARIA OPERADOR				[signature]			[signature]			[signature]			[signature]			[signature]		
FIRMA DIARIA SST				DAYANA C			DAYANA C			DAYANA C			DAYANA C			DAYANA C		

OBSERVACIONES:
LUNES
MARTES
MIÉRCOLES
JUEVES
VIERNES
SÁBADO

Jaider Urieles NOMBRE Y FIRMA OPERARIO	DAYANA C NOMBRE Y FIRMA INSPECTOR SST	NOMBRE Y FIRMA COORD. DE PROYECTOS

Powered by CamScanner

CONSORCIO ICASM2023

PRE-OPERACIONAL EXCAVADORA

FECHA: 08 Julio 2024 - 13 Julio 2024
NOMBRE DEL OPERADOR: Jaider Urieles
NOMBRE INSPECTOR SST: Dayana Cervantes
SEMANA 5ta.
UBICACIÓN: 4+000 - 37580
C: CUMPLE, N/C: NO CUMPLE, N/A: NO APLICA FAVOR
MARQUE UNA X EN CADA CASILLA SEGÚN CORRESPONDA

CONDICIONES GENERALES	LUNES 08/07/2024			MARTES 09/07/2024			MIERCOLES 10/07/2024			JUEVES 11/07/2024			VIERNES 12/07/2024			SABADO 13/07/2024		
	C	N/C	N/A	C	N/C	N/A	C	N/C	N/A	C	N/C	N/A	C	N/C	N/A	C	N/C	N/A
ORUGAS TENSIONADAS Y EN BUEN ESTADO	X			X			X			X			X			X		
LUCES FRONTALES Y TRASERAS	X			X			X			X			X			X		
ASIENTO EN BUEN ESTADO	X			X			X			X			X			X		
INDICADORES	X			X			X			X			X			X		
ESCALERAS Y APOYOS SEGUROS	X			X			X			X			X			X		
ESPEJOS LATERALES	X			X			X			X			X			X		
PALANCAS Y PEDALES EN BUEN ESTADO	X			X			X			X			X			X		
PITO Y BATERIA	X			X			X			X			X			X		
CONTROL DE FUGAS	X			X			X			X			X			X		
COMPARTIMIENTO DEL MOTOR ASEADO	X			X			X			X			X			X		
ESTADO DE LAS MANGUERAS	X			X			X			X			X			X		
ESTADO DEL BALDE	X			X			X			X			X			X		
CINTURON DE SEGURIDAD	X			X			X			X			X			X		
BOTIQUIN	X			X			X			X			X			X		
EXTINTOR	X			X			X			X			X			X		
FIRMA DIARIA OPERADOR																		
FIRMA DIARIA SST	DAYANA C			DAYANA C			DAYANA C			DAYANA C			DAYANA C			DAYANA C		

OBSERVACIONES:
LUNES
MARTES
MIÉRCOLES
JUEVES
VIERNES
SÁBADO

Jaider Urieles NOMBRE Y FIRMA OPERARIO	DAYANA C NOMBRE Y FIRMA INSPECTOR SST	NOMBRE Y FIRMA COORD. DE PROYECTOS

Powered by CamScanner

CONSORCIO ICASM2023

PRE-OPERACIONAL EXCAVADORA

FECHA: 15 Julio 2024 - 20 Julio 2024
NOMBRE DEL OPERADOR: Jaider Urieles
NOMBRE INSPECTOR SST: Dayana Cervantes
C: CUMPLE, N/C: NO CUMPLE, N/A: NO APLICA FAVOR

SEMANA 6ta
UBICACIÓN: 3+580 - 2+970
MARQUE UNA X EN CADA CASILLA SEGÚN CORRESPONDA

CONDICIONES GENERALES	LUNES 15/07/24			MARTES 16/07/24			MIERCOLES 17/07/24			JUEVES 18/07/24			VIERNES 19/07/24			SABADO 20/07/24		
	C	N/C	N/A	C	N/C	N/A	C	N/C	N/A	C	N/C	N/A	C	N/C	N/A	C	N/C	N/A
ORUGAS TENSIONADAS Y EN BUEN ESTADO				X			X			X			X			X		
LUCES FRONTALES Y TRASERAS				X			X			X			X			X		
ASIENTO EN BUEN ESTADO				X			X			X			X			X		
INDICADORES				X			X			X			X			X		
ESCALERAS Y APOYOS SEGUROS				X			X			X			X			X		
ESPEJOS LATERALES				X			X			X			X			X		
PALANCAS Y PEDALES EN BUEN ESTADO				X			X			X			X			X		
PITO Y BATERIA				X			X			X			X			X		
CONTROL DE FUGAS				X			X			X			X			X		
COMPARTIMIENTO DEL MOTOR ASEADO				X			X			X			X			X		
ESTADO DE LAS MANGUERAS				X			X			X			X			X		
ESTADO DEL BALDE				X			X			X			X			X		
CINTURON DE SEGURIDAD				X			X			X			X			X		
BOTIQUIN				X			X			X			X			X		
EXTINTOR				X			X			X			X			X		
FIRMA DIARIA OPERADOR				DAYANA C			DAYANA C			DAYANA C			DAYANA C			DAYANA C		
FIRMA DIARIA SST																		

OBSERVACIONES:
LUNES
MARTES
MIÉRCOLES
JUEVES
VIERNES
SÁBADO

Jaider Urieles NOMBRE Y FIRMA OPERARIO	DAYANA C NOMBRE Y FIRMA INSPECTOR SST	NOMBRE Y FIRMA COORD. DE PROYECTOS

Powered by CamScanner

CONSORCIO ICASM2023

PRE-OPERACIONAL EXCAVADORA

FECHA: 22 Julio 2024 – 27 Julio 2024
NOMBRE DEL OPERADOR: Jaider Urieles
NOMBRE INSPECTOR SST: Dayana Cervantes
SEMANA 7
UBICACIÓN: 27970 – 1+440
C: CUMPLE, N/C: NO CUMPLE, N/A: NO APLICA FAVOR
MARQUE UNA X EN CADA CASILLA SEGÚN CORRESPONDA

CONDICIONES GENERALES	LUNES 22/07/24			MARTES 23/07/24			MIERCOLES 24/07/24			JUEVES 25/07/24			VIERNES 26/07/24			SABADO 27/07/24		
	C	N/C	N/A	C	N/C	N/A	C	N/C	N/A	C	N/C	N/A	C	N/C	N/A	C	N/C	N/A
ORUGAS TENSIONADAS Y EN BUEN ESTADO	X			X			X			X			X			X		
LUCES FRONTALES Y TRASERAS	X			X			X			X			X			X		
ASIENTO EN BUEN ESTADO	X			X			X			X			X			X		
INDICADORES	X			X			X			X			X			X		
ESCALERAS Y APOYOS SEGUROS	X			X			X			X			X			X		
ESPEJOS LATERALES	X			X			X			X			X			X		
PALANCAS Y PEDALES EN BUEN ESTADO	X			X			X			X			X			X		
PITO Y BATERIA	X			X			X			X			X			X		
CONTROL DE FUGAS	X			X			X			X			X			X		
COMPARTIMIENTO DEL MOTOR ASEADO	X			X			X			X			X			X		
ESTADO DE LAS MANGUERAS	X			X			X			X			X			X		
ESTADO DEL BALDE	X			X			X			X			X			X		
CINTURON DE SEGURIDAD	X			X			X			X			X			X		
BOTIQUIN	X			X			X			X			X			X		
EXTINTOR	X			X			X			X			X			X		
FIRMA DIARIA OPERADOR																		
FIRMA DIARIA SST	DAYANA C			DAYANA C			DAYANA C			DAYANA C			DAYANA C			DAYANA C		

OBSERVACIONES:
LUNES
MARTES
MIÉRCOLES
JUEVES
VIERNES
SÁBADO

Jaider Urieles
NOMBRE Y FIRMA OPERARIO

DAYANA C
NOMBRE Y FIRMA INSPECTOR SST

NOMBRE Y FIRMA COORD. DE PROYECTOS

Powered by CamScanner

CONSORCIO ICASM2023

PRE-OPERACIONAL EXCAVADORA

FECHA: 30 Julio 2024 - 31 Julio 2024
NOMBRE DEL OPERADOR: Jaider Urieles
NOMBRE INSPECTOR SST: Dayana Cervantes
C: CUMPLE, N/C: NO CUMPLE, N/A: NO APLICA FAVOR

SEMANA 8
UBICACIÓN: L4440 - 07980
MARQUE UNA X EN CADA CASILLA SEGÚN CORRESPONDA

CONDICIONES GENERALES	LUNES			MARTES 30/07/24			MIERCOLES 31/07/24			JUEVES			VIERNES			SABADO		
	C	N/C	N/A	C	N/C	N/A	C	N/C	N/A	C	N/C	N/A	C	N/C	N/A	C	N/C	N/A
ORUGAS TENSIONADAS Y EN BUEN ESTADO				X			X											
LUCES FRONTALES Y TRASERAS				X			X											
ASIENTO EN BUEN ESTADO				X			X											
INDICADORES				X			X											
ESCALERAS Y APOYOS SEGUROS				X			X											
ESPEJOS LATERALES				X			X											
PALANCAS Y PEDALES EN BUEN ESTADO				X			X											
PITO Y BATERIA				X			X											
CONTROL DE FUGAS				X			X											
COMPARTIMIENTO DEL MOTOR ASEADO				X			X											
ESTADO DE LAS MANGUERAS				X			X											
ESTADO DEL BALDE				X			X											
CINTURON DE SEGURIDAD				X			X											
BOTIQUIN				X			X											
EXTINTOR				X			X											
FIRMA DIARIA OPERADOR																		
FIRMA DIARIA SST	DAYANA C			DAYANA C			DAYANA C			DAYANA C			DAYANA C			DAYANA C		

OBSERVACIONES:
LUNES
MARTES
MIÉRCOLES
JUEVES
VIERNES
SÁBADO

Jaider Urieles NOMBRE Y FIRMA OPERARIO	DAYANA C NOMBRE Y FIRMA INSPECTOR SST	NOMBRE Y FIRMA COORD. DE PROYECTOS

Powered by CamScanner

CONSORCIO ICASM2023

PRE-OPERACIONAL EXCAVADORA

FECHA: 15/Julio/2024 – 20/Julio/2024.
NOMBRE DEL OPERADOR: Rene Montaño
NOMBRE INSPECTOR SST: Dayana Cervantes.
SEMANA 6
UBICACIÓN: K3+020 – K2+970.
C: CUMPLE, N/C: NO CUMPLE, N/A: NO APLICA FAVOR
MARQUE UNA X EN CADA CASILLA SEGÚN CORRESPONDA

CONDICIONES GENERALES	LUNES			MARTES			MIERCOLES			JUEVES			VIERNES 19/07/24			SABADO 20/07/24		
	C	N/C	N/A	C	N/C	N/A	C	N/C	N/A	C	N/C	N/A	C	N/C	N/A	C	N/C	N/A
ORUGAS TENSIONADAS Y EN BUEN ESTADO													X			X		
LUCES FRONTALES Y TRASERAS													X			X		
ASIENTO EN BUEN ESTADO													X			X		
INDICADORES													X			X		
ESCALERAS Y APOYOS SEGUROS													X			X		
ESPEJOS LATERALES													X			X		
PALANCAS Y PEDALES EN BUEN ESTADO													X			X		
PITO Y BATERIA													X			X		
CONTROL DE FUGAS													X			X		
COMPARTIMIENTO DEL MOTOR ASEADO													X			X		
ESTADO DE LAS MANGUERAS													X			X		
ESTADO DEL BALDE													X			X		
CINTURON DE SEGURIDAD													X			X		
BOTIQUIN													X			X		
EXTINTOR													X			X		
FIRMA DIARIA OPERADOR													Rene			Rene		
FIRMA DIARIA SST													DAYANA C			DAYANA C		

OBSERVACIONES:
LUNES
MARTES
MIÉRCOLES
JUEVES
VIERNES
SÁBADO

NOMBRE Y FIRMA OPERARIO	NOMBRE Y FIRMA INSPECTOR SST	NOMBRE Y FIRMA COORD. DE PROYECTOS
Rene Montaño	DAYANA CERVANTES	

Powered by CamScanner

CONSORCIO ICASM2023

PRE-OPERACIONAL EXCAVADORA

FECHA: 22/Julio/2024 - 27/Julio/2024.
SEMANA 7
NOMBRE DEL OPERADOR: Rene Montaño.
UBICACIÓN K2+970 - K1+440.
NOMBRE INSPECTOR SST: Dayana Cervantes
C: CUMPLE, N/C: NO CUMPLE, N/A: NO APLICA FAVOR
MARQUE UNA X EN CADA CASILLA SEGÚN CORRESPONDA

CONDICIONES GENERALES	LUNES 22/07/24			MARTES 23/07/24			MIERCOLES 24/07/24			JUEVES 25/07/24			VIERNES 26/07/24			SABADO 27/07/24		
	C	N/C	N/A	C	N/C	N/A	C	N/C	N/A	C	N/C	N/A	C	N/C	N/A	C	N/C	N/A
ORUGAS TENSIONADAS Y EN BUEN ESTADO	X			X			X			X			X			X		
LUCES FRONTALES Y TRASERAS	X			X			X			X			X			X		
ASIENTO EN BUEN ESTADO	X			X			X			X			X			X		
INDICADORES	X			X			X			X			X			X		
ESCALERAS Y APOYOS SEGUROS	X			X			X			X			X			X		
ESPEJOS LATERALES	X			X			X			X			X			X		
PALANCAS Y PEDALES EN BUEN ESTADO	X			X			X			X			X			X		
PITO Y BATERIA	X			X			X			X			X			X		
CONTROL DE FUGAS	X			X			X			X			X			X		
COMPARTIMIENTO DEL MOTOR ASEADO	X			X			X			X			X			X		
ESTADO DE LAS MANGUERAS	X			X			X			X			X			X		
ESTADO DEL BALDE	X			X			X			X			X			X		
CINTURON DE SEGURIDAD	X			X			X			X			X			X		
BOTIQUIN	X			X			X			X			X			X		
EXTINTOR	X			X			X			X			X			X		
FIRMA DIARIA OPERADOR	Rene			Rene			Rene			Rene			Rene			Rene		
FIRMA DIARIA SST	DAYANA C			DAYANA C			DAYANA C			DAYANA C			DAYANA C			DAYANA C		

OBSERVACIONES:
LUNES
MARTES
MIÉRCOLES
JUEVES
VIERNES
SÁBADO

Rene Montaño NOMBRE Y FIRMA OPERARIO	DAYANA CERVANTES NOMBRE Y FIRMA INSPECTOR SST	NOMBRE Y FIRMA COORD. DE PROYECTOS

Powered by CamScanner

CONSORCIO ICASM2023

PRE-OPERACIONAL EXCAVADORA

FECHA: 30/Julio/2024 - 31/Julio/2024

NOMBRE DEL OPERADOR: Rene Montaño.

NOMBRE INSPECTOR SST: Dayana Cervantes

SEMANA 8

UBICACIÓN: K1+440 - K0+980.

C: CUMPLE, N/C: NO CUMPLE, N/A: NO APLICA FAVOR

MARQUE UNA X EN CADA CASILLA SEGÚN CORRESPONDA

CONDICIONES GENERALES	LUNES			MARTES 30/07/24			MIERCOLES 31/07/24			JUEVES			VIERNES			SABADO		
	C	N/C	N/A	C	N/C	N/A	C	N/C	N/A	C	N/C	N/A	C	N/C	N/A	C	N/C	N/A
ORUGAS TENSIONADAS Y EN BUEN ESTADO				X			X											
LUCES FRONTALES Y TRASERAS				X			X											
ASIENTO EN BUEN ESTADO				X			X											
INDICADORES				X			X											
ESCALERAS Y APOYOS SEGUROS				X			X											
ESPEJOS LATERALES				X			X											
PALANCAS Y PEDALES EN BUEN ESTADO				X			X											
PITO Y BATERIA				X			X											
CONTROL DE FUGAS				X			X											
COMPARTIMIENTO DEL MOTOR ASEADO				X			X											
ESTADO DE LAS MANGUERAS				X			X											
ESTADO DEL BALDE				X			X											
CINTURON DE SEGURIDAD				X			X											
BOTIQUIN				X			X											
EXTINTOR				X			X											
FIRMA DIARIA OPERADOR				Rene			Rene											
FIRMA DIARIA SST				DAYANA C			DAYANA C											

OBSERVACIONES:
LUNES
MARTES
MIÉRCOLES
JUEVES
VIERNES
SÁBADO

Rene Montaño
NOMBRE Y FIRMA OPERARIO

DAYANA CERVANTES
NOMBRE Y FIRMA INSPECTOR SST

NOMBRE Y FIRMA COORD. DE PROYECTOS

Powered by CamScanner

CONSORCIO ICASM2023

PRE-OPERACIONAL EXCAVADORA

FECHA: 08-Julio/2024 – 13/Julio/2024

NOMBRE DEL OPERADOR: Joshue San Juan Reyes.

NOMBRE INSPECTOR SST: Dayana Cervantes

SEMANA 5

UBICACIÓN K4+000 – K3+580.

C: CUMPLE, N/C: NO CUMPLE, N/A: NO APLICA FAVOR

MARQUE UNA X EN CADA CASILLA SEGÚN CORRESPONDA

CONDICIONES GENERALES	LUNES			MARTES			MIERCOLES			JUEVES			VIERNES 12/07/24			SABADO 13/07/24		
	C	N/C	N/A	C	N/C	N/A	C	N/C	N/A	C	N/C	N/A	C	N/C	N/A	C	N/C	N/A
ORUGAS TENSIONADAS Y EN BUEN ESTADO													X			X		
LUCES FRONTALES Y TRASERAS													X			X		
ASIENTO EN BUEN ESTADO													X			X		
INDICADORES													X			X		
ESCALERAS Y APOYOS SEGUROS													X			X		
ESPEJOS LATERALES													X			X		
PALANCAS Y PEDALES EN BUEN ESTADO													X			X		
PITO Y BATERIA													X			X		
CONTROL DE FUGAS													X			X		
COMPARTIMIENTO DEL MOTOR ASEADO													X			X		
ESTADO DE LAS MANGUERAS													X			X		
ESTADO DEL BALDE													X			X		
CINTURON DE SEGURIDAD													X			X		
BOTIQUIN													X			X		
EXTINTOR													X			X		
FIRMA DIARIA OPERADOR																		
FIRMA DIARIA SST													DAYANA C			DAYANA C		

OBSERVACIONES:
LUNES
MARTES
MIÉRCOLES
JUEVES
VIERNES
SÁBADO

Joshue Reyes
NOMBRE Y FIRMA OPERARIO

DAYANA CERVANTES
NOMBRE Y FIRMA INSPECTOR SST

NOMBRE Y FIRMA COORD. DE PROYECTOS

Powered by CamScanner

ICASM2023

PRE-OPERACIONAL EXCAVADORA

FECHA: 15/Julio/2024 - 20/Julio/2024.
NOMBRE DEL OPERADOR: Joshue San Juan Reyes.
NOMBRE INSPECTOR SST: Dayana Cervantes
SEMANA 6
UBICACIÓN: K3+580 - K2+970.
C: CUMPLE, N/C: NO CUMPLE, N/A: NO APLICA FAVOR
MARQUE UNA X EN CADA CASILLA SEGÚN CORRESPONDA

CONDICIONES GENERALES	LUNES 15/07/24			MARTES 16/07/24			MIERCOLES 17/07/24			JUEVES 18/07/24			VIERNES 19/07/24			SABADO 20/07/24		
	C	N/C	N/A	C	N/C	N/A	C	N/C	N/A	C	N/C	N/A	C	N/C	N/A	C	N/C	N/A
ORUGAS TENSIONADAS Y EN BUEN ESTADO	X			X			X			X			X			X		
LUCES FRONTALES Y TRASERAS	X			X			X			X			X			X		
ASIENTO EN BUEN ESTADO	X			X			X			X			X			X		
INDICADORES	X			X			X			X			X			X		
ESCALERAS Y APOYOS SEGUROS	X			X			X			X			X			X		
ESPEJOS LATERALES	X			X			X			X			X			X		
PALANCAS Y PEDALES EN BUEN ESTADO	X			X			X			X			X			X		
PITO Y BATERIA	X			X			X			X			X			X		
CONTROL DE FUGAS	X			X			X			X			X			X		
COMPARTIMIENTO DEL MOTOR ASEADO	X			X			X			X			X			X		
ESTADO DE LAS MANGUERAS	X			X			X			X			X			X		
ESTADO DEL BALDE	X			X			X			X			X			X		
CINTURON DE SEGURIDAD	X			X			X			X			X			X		
BOTIQUIN	X			X			X			X			X			X		
EXTINTOR	X			X			X			X			X			X		
FIRMA DIARIA OPERADOR																		
FIRMA DIARIA SST	DAYANA C			DAYANA C			DAYANA C			DAYANA C			DAYANA C			DAYANA C		

OBSERVACIONES:
LUNES
MARTES
MIÉRCOLES
JUEVES
VIERNES
SÁBADO

NOMBRE Y FIRMA OPERARIO	NOMBRE Y FIRMA INSPECTOR SST	NOMBRE Y FIRMA COORD. DE PROYECTOS
Joshue San Juan Reyes	DAYANA CERVANTES	

Powered by CamScanner

CONSORCIO ICASM2023

PRE-OPERACIONAL EXCAVADORA

FECHA: 22/Julio/2024 - 27/Julio/2024

NOMBRE DEL OPERADOR: Joshue San Juan Reyes

NOMBRE INSPECTOR SST: Dayana Cervantes

SEMANA 7

UBICACIÓN: K2+970 - K3+440.

C: CUMPLE, N/C: NO CUMPLE, N/A: NO APLICA FAVOR

MARQUE UNA X EN CADA CASILLA SEGÚN CORRESPONDA

CONDICIONES GENERALES	LUNES 22/07/24			MARTES 23/07/24			MIERCOLES 24/07/24			JUEVES 25/07/24			VIERNES 26/07/24			SABADO 27/07/24		
	C	N/C	N/A	C	N/C	N/A	C	N/C	N/A	C	N/C	N/A	C	N/C	N/A	C	N/C	N/A
ORUGAS TENSIONADAS Y EN BUEN ESTADO	X			X			X			X			X			X		
LUCES FRONTALES Y TRASERAS	X			X			X			X			X			X		
ASIENTO EN BUEN ESTADO	X			X			X			X			X			X		
INDICADORES	X			X			X			X			X			X		
ESCALERAS Y APOYOS SEGUROS	X			X			X			X			X			X		
ESPEJOS LATERALES	X			X			X			X			X			X		
PALANCAS Y PEDALES EN BUEN ESTADO	X			X			X			X			X			X		
PITO Y BATERIA	X			X			X			X			X			X		
CONTROL DE FUGAS	X			X			X			X			X			X		
COMPARTIMIENTO DEL MOTOR ASEADO	X			X			X			X			X			X		
ESTADO DE LAS MANGUERAS	X			X			X			X			X			X		
ESTADO DEL BALDE	X			X			X			X			X			X		
CINTURON DE SEGURIDAD	X			X			X			X			X			X		
BOTIQUIN	X			X			X			X			X			X		
EXTINTOR	X			X			X			X			X			X		
FIRMA DIARIA OPERADOR																		
FIRMA DIARIA SST	DAYANA C			DAYANA C			DAYANA C			DAYANA C			DAYANA C			DAYANA C		

OBSERVACIONES:
LUNES
MARTES
MIÉRCOLES
JUEVES
VIERNES
SÁBADO

NOMBRE Y FIRMA OPERARIO	NOMBRE Y FIRMA INSPECTOR SST	NOMBRE Y FIRMA COORD. DE PROYECTOS
Joshue San Juan	DAYANA CERVANTES.	

Powered by CamScanner

CONSORCIO ICASM2023

PRE-OPERACIONAL EXCAVADORA

FECHA: 30/Julio/2024 - 31/Julio/2024.

NOMBRE DEL OPERADOR: Joshue San Juan Reyes. SEMANA 8.

NOMBRE INSPECTOR SST: Dayana Cervantes UBICACIÓN K1+440 -K0+980-

C: CUMPLE, N/C: NO CUMPLE, N/A: NO APLICA FAVOR MARQUE UNA X EN CADA CASILLA SEGÚN CORRESPONDA

CONDICIONES GENERALES	LUNES			MARTES 30/07/24			MIERCOLES 31/07/24			JUEVES			VIERNES			SABADO		
	C	N/C	N/A	C	N/C	N/A	C	N/C	N/A	C	N/C	N/A	C	N/C	N/A	C	N/C	N/A
ORUGAS TENSIONADAS Y EN BUEN ESTADO				X			X											
LUCES FRONTALES Y TRASERAS				X			X											
ASIENTO EN BUEN ESTADO				X			X											
INDICADORES				X			X											
ESCALERAS Y APOYOS SEGUROS				X			X											
ESPEJOS LATERALES				X			X											
PALANCAS Y PEDALES EN BUEN ESTADO				X			X											
PITO Y BATERIA				X			X											
CONTROL DE FUGAS				X			X											
COMPARTIMIENTO DEL MOTOR ASEADO				X			X											
ESTADO DE LAS MANGUERAS				X			X											
ESTADO DEL BALDE				X			X											
CINTURON DE SEGURIDAD				X			X											
BOTIQUIN				X			X											
EXTINTOR				X			X											
FIRMA DIARIA OPERADOR																		
FIRMA DIARIA SST				DAYANA C			DAYANA C											

OBSERVACIONES:
LUNES
MARTES
MIÉRCOLES
JUEVES
VIERNES
SÁBADO

Joshue San Juan
NOMBRE Y FIRMA OPERARIO

DAYANA CERVANTES
NOMBRE Y FIRMA INSPECTOR SST

NOMBRE Y FIRMA COORD. DE PROYECTOS

Powered by CamScanner

REPÚBLICA DE COLOMBIA

Libertad y Orden

MINISTERIO DE TRANSPORTE

TARJETA DE REGISTRO DE MAQUINARIA

No. 94438

No. DE REGISTRO	MARCA	LINEA	AÑO MODELO
MC429294	HYUNDAI	R220LC-9S	2022

TIPO DE MAQUINARIA	CLASE	No. SERIE
CONSTRUCCION	EXCAVADORA	HBRR220CEE0001461

COLOR(ES)	No. MOTOR	RODAJE
AMARILLO	36735132	ORUGAS

PESO Y MEDIDAS SIN ACCESORIOS

PESO	ALTO	ANCHO	LARGO
22500 Kg	3030 mm	3090 mm	9530 mm

PROPIETARIO: APELLIDO(S) Y NOMBRE(S)	IDENTIFICACIÓN
B&P CONSTRUCCIONES S.A.S.	NIT 900.481.955

LOCATARIO APELLIDO(S) NOMBRE(S)

IDENTIFICACIÓN



LIMITACIONES A LA PROPIEDAD

PRENDA-COMERCIAL INTERNACIONAL DE EQUIPOS Y MAQUINARIA S.A.S

ORGANISMO DE TRÁNSITO EXPEDIDOR

U TEC CONT/VIG/ REG TTOYTTE SANTA MARTA

FECHA REGISTRO	FECHA EXPEDICIÓN	FECHA VENCIMIENTO
02-03-2022	02-03-2022	******
ORIGEN	**DEC. IMPORTACIÓN**	**FECHA DE LEVANTE**
IMPORTACIÓN	482022000060814	17/02/2022

ESTA TARJETA ES VALIDA EN TODO EL TERRITORIO NACIONAL

TM02000033879

COMERCIAL INTERNACIONAL DE EQUIPOS Y MAQUINARIA S.A.S.
NIT. 890903024-1
CONTAMOS CON UNA RED NACIONAL DE SERVICIOS
Sede Principal CL 11 SUR 50 50,MEDELLIN Colombia
Teléfono: 57 4 - 3606161
www.navitrans.com.co

Sede de Venta: CL 30 14 101 , SOLEDAD - COLOMBIA, Tel.367 88 88
Responsables de IVA. Por favor no efectuar retencion de IVA. Grandes Contribuyentes Resolución 9061 Diciembre 10 de 2020
Favor no efectuar Retencion en la Fuente somos Autorretenedores Resol No. 000117 Agosto 17/93
Agentes Retenedores de IVA. Autorretenedores del CREE (Art 3 del DR 882 de 2013). Código CIIU 4511. Tarifa 0.40%
En Cali somos Autorretenedores de ICA Resol. 275 de Agosto 2 de 2002
En Yumbo somos Autorretenedores de ICA Resol. 003 de Marzo 4/2014
En Medellin somos Autoretenedores
Autorización numeración de facturación No. 18764024150892 del 2022-01-17 vigente hasta 2023-07-17 del ATSD140001 al ATSD160000
Representación Gráfica de Factura electrónica de Venta

B&P CONSTRUCCIONES S.A.S.
NIT/Cédula: 900481955-6
CL 24 2 66 O F 709 - SANTA MARTA, MAGDALENA, COLOMBIA
Teléfono
Tercero Relacionado: B&P CONSTRUCCIONES S.A.S.
Email:
contabilidad@bypconstrucciones.com,facturacionelectronica@bypconstrucciones.com
Condición Pago: CREDITO

FACTURA ELECTRÓNICA DE VENTA No.	FECHA GENERACIÓN	FECHA VENCIMIENTO	PEDIDO DE VENTAS	NUMERO DE PLANILLA	PAGINACIÓN
ATSD141501	22/02/2022 17:06:16	22/03/2022	OV-3125937	52325967	1 de 1

MARCA	PLACA	LÍNEA	MODELO	CANTIDAD (UND)	TIPO DE MOTOR	A. MODELO
HYUNDAI		R220LC-9SB	R220LC-9SB	1.00 (94)	MOT-2	2022
N° MOTOR	**FECHA MFTO**	**LEVANTE**	**No. ADHESIVO DE PAGO**	**SERIE No.**	**VIN**	**COLOR**
36735132	31/01/2022	482022000089830	92482200370511		HBRR220CEE0001461	
CÓDIGO	**DESCRIPCION**		**VALOR UNITARIO**	**DIVISA**	**TOTAL**	
R220LC-9SB	EXCAVADORA SOBRE ORUGAS R220LC-9SB		560.084.033,60	COP	542.016.807,00	

DISCRIMINACION DE LA PARTICIPACION		PORCENTAJE	VALOR
900481955	B&P CONSTRUCCIONES S.A.S.	100,00	542.016.807,00

Total Nro Líneas: 1

OBSERVACIONES:
Visite nuestro sitio web www.navitrans.com.co.

Fecha Venc. Vr. Cuota
22/03/2022 215000000.00
22/04/2022 215000000.00
22/05/2022 215000000.00

%IVA	BASE	IMPUESTO
IVA 19,00%	542.016.807,00	102.983.193,33

SUBTOTAL	560.084.034,00
DESCUENTO	18.067.227,00
IVA	102.983.193,33
IMPOCONSUMO	
RETERENTA	
RETEIVA	
RETEICA	
TOTAL FACTURA COP	646.000.000,00

Esta factura de Venta es negociable según la ley 1231 de 2008. El comprador, titular de la factura, hace constar con su firma que acepta el contenido de la factura y el recibo de la mercancía; igualmente acepta ser consultado y reportado en caso de incumplimiento a cualquier central de riesgo. Navitrans S.A.S no se hace responsable por reparaciones o instalaciones realizadas por terceros. DESPUES DE 30 DIAS CALENDARIO NO SE ACEPTAN DEVOLUCIONES. Garantía de repuestos: 6 meses. Es condición para el reconocimiento de la garantía que el repuesto haya sido contramarcado por Navitrans S.A.S, lo cual el comprador debe verificar al momento de la entrega del bien adquirido. Con la aceptación de la factura autorizo a NAVITRAN S.A.S. para que ejerza el derecho de retención de todos los bienes a los que la misma se refiere, mientras su importe no sea cancelado. Los equipos marca CASE están equipados con llantas de uso genérico, no aptas para condiciones y aplicaciones de uso especiales. INGRESE A NUESTRA PAGINA WEB donde encontrará los términos de la garantía. CONSULTE SUS DERECHOS COMO CONSUMIDOR Y LOS MECANISMOS DE PROTECCION EN LA LEY 1480 DEL 2011 Y EN LA CIRCULAR UNICA DE LA SIC. VISITE NUESTRA PAGINA WEB WWW.NAVITRANS.COM.CO (http://WWW.NAVITRANS.COM.CO)

CONSIGNACIÓN NACIONAL EN CUALQUIER OFICINA DE: BBVA Recaudo 305114753 BANCO DE OCCIDENTE Recaudo 9221 BANCOLOMBIA Recaudo 5474 BANCO CAJA SOCIAL Recaudo 01842 AV. VILLAS Recaudo 477002257 BANCO DE BOGOTA Recaudo 393008180 CORPBANCA Recaudo 2249 BANCO GNB SUDAMERIS Recaudo 63015380 DAVIVIENDA Recaudo 1000595

CUFE:ae21e71b770ca704738a64134e260b31b283a80cfa8a8c012553f8263976e465434a1d083ae61f00b086f56970d4b550
Fecha de Validación: 2022-02-22 17:10:15-05:00
Tipo de operación: Estándar - 10
Proveedor Tecnológico: Carvajal Tecnología y Servicios S.A.S BIC - Nombre del SW: CEN-Financiero - Nit: 890.321.151-0

REPÚBLICA DE COLOMBIA

DIAN

Declaración de Importación

Privada

500

1. Año **2022**

Espacio reservado para la DIAN (Antes de diligenciar este formulario lea cuidadosamente las instrucciones)

4. Número de formulario
482022000060814-9

Importador

5. Número de Identificación Tributaria (NIT): 890903024 | 6. DV: 1 | 11. Apellidos y nombres o Razón Social: COMERCIAL INTERNACIONAL DE EQUIPOS Y MAQUINARIA S. A.S.

13. Dirección: CL 11 SUR CR 50 50 | 15. Teléfono: 3606161 | 12. Cód. Admón.: 48 | 16. Cód. Dpto: 05 | 17. Cód. Ciudad Municipio: 001

Declarante

24. Número de Identificación Tributaria (NIT): 900081359 | 25. DV: 1 | 26. Razón social del declarante autorizado: Agencia de Aduanas ML S.A.S. Nivel 1 | 27. Tipo usuario: 26 | 28. Cód. usuario: 513

29. Número documento de identificación: 73198744 | 30. Apellidos y nombres: Torres Rodriguez Eduardo Enrique

31. Clase Importador	32. Tipo declaración	33. Cod.	34.No.Formulario Anterior	35. Año - Mes - Día	36. Cod. Admón.	37. Declaración de Exportación	38. Año - Mes - Día	39. Cod. Admón.
02	Anticipada	3	XXXXXXXXXXXXX	XXXX - XX - XX	XX	No. XXXXXXXXXXXXXXX	XXXX - XX - XX	XX

40. Cod. lugar ingreso de las mercancías	41. Cod. Depósito	42. Manifiesto de carga	43. Año - Mes - Día	44. Documento de transporte	45. Año - Mes - Día
CTG	25506	No. 116575012129752	2022 - 02 - 08	No. NYKS780011703	2022 - 01 - 27

46. Nombre exportador o proveedor en el exterior: HYUNDAI CONSTRUCTION EQUIPMENT CO., LTD

49. Dirección exportador o proveedor en el exterior: 12th Fl., Hyundai Bldg. 75, Yulgok | 47. Ciudad: SEOUL | 48. Cod.País Exportador: 190

51. No. de factura	52. Año - Mes - Día	53. Cod. país procedencia	54. Cod. Modo Transporte	55. Código de Bandera	56. Cod. Depto destino	57. Empresa transportadora	58. Tasa de cambio $ cvs.
CV22AAS0116003	2022 - 01 - 21	105	1	077	5	NAVEMAR SAS	3.944,04

50. E-mail: 82-31-8006-6519

S

59. Subpartida arancelaria	60. Cod. Complementario	61. Cod. Suplementario	62. Cod. Modalidad	63. No. cuotas o meses	64. Valor cuota USD	65. Periodicidad del pago de la cuota	66. Cod. país de origen	67. Cod. Acuerdo
8429520000	XX	XX	C100	XX	XXXX	XX	105	XXX

68. Forma de pago	69. Tipo de importación	70. Cod. país compra	71. Peso bruto kgs. dcms.	72. Peso neto kgs. dcms.	73. Código embalaje	74. No. bultos	75. Subpartidas	76. Cod. unidad comercial	77. Cantidad dcms.
01	01	190	22,536.76	22,496.48	PK	12	1	u	1.00

78. Valor FOB USD	79. Valor fletes USD	80. Valor Seguros USD	81. Valor Otros Gastos USD	82. Sumatoria de fletes, seguros y otros gastos USD	83. Ajuste valor USD	84. Valor aduana USD	85. Código registro o licencia	86. Número
101,960.00	4,783.16	47.92	0.00	4,831.08	0.00	106,791.08	X	XXXXXXXXX

87. Cod. oficina	88. Año	89. Programa No	90. Cód Interno del Producto
99	XXXX	XXXXXXXXXX	0

Autoliquidación

Concepto	%	Base	Total Liquidado ($)	Total a pagar con esta declaración ($)	Total Liquidado (USD)
Arancel	82 0.00	83 421,188,291	84 0	85 0	86 0
I.V.A.	87 19.00	88 421,188,291	89 80,026,000	100 0	101 0
Salvaguardia	102 0.00	103 0	104 0	105 0	106 0
Derechos Compensatorios	107 0,00	108 0	109 0	110 0	111 0
Derechos Antidumping	112 0.00	113 0	114 0	115 0	116 0
Sancion	117 0	118 0	119 0	120 0	
Rescate	121 0	122 0	123 0	124 0	
		Total	125 80,026,000		126 0

91. Descripción de las mercancías(No inicie la descripción de las mercancías a importar con lo señalado en el arancel de aduanas en la subpartida arancelaria - Incluya marcas, seriales y otros) (Si el campo es insuficiente, continúe al respaldo de este formulario)

Do: 13MDECT01220917, Nro Pedido / Orden Compra:MAQ20220004-H, Declaración: 4/12; Codigo UAP: 1516 ; MERCANCIA NUEVA, NOS ACOGEMO
S AL DECRETO 0272 DE 2018, Y AL DECRETO 1881 DE 2021 ART. 2; Nombre Comercial: EXCAVADORA SOBRE ORUGAS, Marca C: HYUNDAI, Ref: R2
20LC-9S , Mod: R220LC-9S , Otras Caracteristicas: PRODUCTO: EXCAVADORA SOBRE ORUGAS, SERIAL: HBRR220CEE0001461, USO O DESTINO: IN
DUSTRIAL PARA LA CONSTRUCCION Y EL MANTENIMIENTO DE LA MALLA VIAL, SERIAL MOTOR: 36735132, NUMERO VIN: HBRR220CEE0001461, INCLUYE
ACCESORIOS PARA SU NORMAL FUNCIONAMIENTO, CANTIDAD: 1 UNIDADES; ; XXXXXXXXXXXXXX

REPÚBLICA DE COLOMBIA

Libertad y Orden

MINISTERIO DE TRANSPORTE

TARJETA DE REGISTRO DE MAQUINARIA

No. 93266

No. DE REGISTRO	MARCA	LINEA	AÑO MODELO
MC399296	HYUNDAI	HX220S	2022

TIPO DE MAQUINARIA	CLASE	No. SERIE
CONSTRUCCION	EXCAVADORA	HHKHK606VE0002147

COLOR(ES)	No. MOTOR	RODAJE
AMARILLO	84948558	ORUGAS

PESO Y MEDIDAS SIN ACCESORIOS

PESO	ALTO	ANCHO	LARGO
21260 Kg	3110 mm	2990 mm	9570 mm

PROPIETARIO: APELLIDO(S) Y NOMBRE(S)	IDENTIFICACIÓN
B&P CONSTRUCCIONES S.A.S.	NIT 900.481.955

LOCATARIO APELLIDO(S) NOMBRE(S)

IDENTIFICACIÓN



LIMITACIONES A LA PROPIEDAD

PRENDA-COMERCIAL INTERNACIONAL DE EQUIPOS Y MAQUINARIA S.A.S

ORGANISMO DE TRÁNSITO EXPEDIDOR

U TEC CONT/VIG/ REG TTOYTTE SANTA MARTA

FECHA REGISTRO	FECHA EXPEDICIÓN	FECHA VENCIMIENTO
08-02-2022	08-02-2022	******
ORIGEN	**DEC. IMPORTACIÓN**	**FECHA DE LEVANTE**
IMPORTACIÓN	352021000510095	18/01/2022

ESTA TARJETA ES VALIDA EN TODO EL TERRITORIO NACIONAL

TM02000033863

COMERCIAL INTERNACIONAL DE EQUIPOS Y MAQUINARIA S.A.S.
NIT: 890903024-1
CONTAMOS CON UNA RED NACIONAL DE SERVICIOS
Sede Principal: CL 11 SUR 50 50 MEDELLIN Colombia
Teléfono: 57 4 - 3606161
www.navitrans.com.co



Sede de Venta: CL 30 14 101 , SOLEDAD - COLOMBIA, Tel 367 88 88
Responsables de IVA. Por favor no efectuar retencion de IVA. Grandes Contribuyentes Resolución 0061 Diciembre 10 de 2020
Favor no efectuar Retencion en la Fuente somos Autorretenedores Resol No. 000117 Agosto 17/93
Agentes Retenedores de IVA. Autorretenedores del CREE (Art 3 del DR 882 de 2013). Código CIIU 4511. Tarifa 0.40%
En Cali somos Autorretenedores de ICA Resol. 275 de Agosto 2 de 2002
En Yumbo somos Autorretenedores de ICA Resol. 003 de Marzo 4/2014
En Medellin somos Autoretenedores
Autorización numeración de facturación No. 18764024150892 del 2022-01-17 vigente hasta 2023-07-17 del ATSD140001 al ATSD160000
Representación Gráfica de Factura electrónica de Venta

B&P CONSTRUCCIONES S.A.S.
NIT/Cédula: 900481955-6
CL 24 2 66 O F 709 - SANTA MARTA, MAGDALENA, COLOMBIA
Teléfono:
Tercero Relacionado: B&P CONSTRUCCIONES S.A.S.
Email:
contabilidad@bypconstrucciones.com,facturacionelectronica@bypconstrucciones.com
Condición Pago: CREDITO

FACTURA ELECTRÓNICA DE VENTA No.	FECHA GENERACIÓN	FECHA VENCIMIENTO	PEDIDO DE VENTAS	NUMERO DE PLANILLA	PAGINACIÓN
ATSD140295	25/01/2022 09:55:13	25/02/2022	OV-3109538	82325867	1 de 1

MARCA	PLACA	LÍNEA	MODELO	CANTIDAD (UND)	TIPO DE MOTOR	A. MODELO
HYUNDAI		HX220S	HX220S	1.00 (94)	MOT-2	2022
N° MOTOR	**FECHA MFTO**	**LEVANTE**	**No. ADHESIVO DE PAGO**	**SERIE No.**	**VIN**	**COLOR**
84948558	27/12/2021	352022000025848	92352102347223		HHKHK606VE0002147	
CÓDIGO	**DESCRIPCION**		**VALOR UNITARIO**	**DIVISA**	**TOTAL**	
HX220S	EXCAVADORA SOBRE ORUGAS HX220S		543.277.310,99	COP	514.285.714,00	

DISCRIMINACION DE LA PARTICIPACION		PORCENTAJE	VALOR
900481955	B&P CONSTRUCCIONES S.A.S.	100,00	514.285.714,00

Total Nro Lineas: 1

OBSERVACIONES:
Visite nuestro sitio web www.navitrans.com.co.

Fecha Venc.	Vr. Cuota
25/02/2022	204000000.00
25/03/2022	204000000.00
25/04/2022	204000000.00

%IVA	BASE	IMPUESTO
IVA 19,00%	514.285.714,00	97.714.285,66

SUBTOTAL	543.277.311,00
DESCUENTO	28.991.597,00
IVA	97.714.285,66
IMPOCONSUMO	
RETERENTA	
RETEIVA	
RETEICA	
TOTAL FACTURA COP	612.000.000,00

Esta factura de Venta es negociable según la ley 1231 de 2008. El comprador, titular de la factura, hace constar con su firma que acepta el contenido de la factura y el recibo de la mercancía; igualmente acepta ser consultado y reportado en caso de incumplimiento a cualquier central de riesgo. Navitrans S.A.S no se hace responsable por reparaciones o instalaciones realizadas por terceros. DESPUES DE 30 DIAS CALENDARIO NO SE ACEPTAN DEVOLUCIONES. Garantía de repuestos: 6 meses. Es condición para el reconocimiento de la garantía que el repuesto haya sido contramarcado por Navitrans S.A.S, lo cual el comprador debe verificar al momento de la entrega del bien adquirido. Con la aceptación de la factura autorizo a NAVITRAN S.A.S. para que ejerza el derecho de retención de todos los bienes a los que la misma se refiere, mientras su importe no sea cancelado. Los equipos marca CASE están equipados con llantas de uso genérico, no aptas para condiciones y aplicaciones de uso especiales. INGRESE A NUESTRA PAGINA WEB donde encontrará los términos de la garantía. CONSULTE SUS DERECHOS COMO CONSUMIDOR Y LOS MECANISMOS DE PROTECCION EN LA LEY 1480 DEL 2011 Y EN LA CIRCULAR UNICA DE LA SIC. VISITE NUESTRA PAGINA WEB WWW.NAVITRANS.COM.CO (http://WWW.NAVITRANS.COM.CO)

CONSIGNACIÓN NACIONAL EN CUALQUIER OFICINA DE: BBVA Recaudo: 305114763 BANCO DE OCCIDENTE Recaudo: 9221 BANCOLOMBIA Recaudo: 5474 BANCO CAJA SOCIAL Recaudo: 01842 AV. VILLAS Recaudo: 477002257 BANCO DE BOGOTA Recaudo: 393668180 CORPBANCA Recaudo: 2249 BANCO GNB SUDAMERIS Recaudo: 63015390 DAVIVIENDA Recaudo: 1002595

CUFE:91646b5c2df90295f72591b3b594bcb1945da9ef3297f0eccacb3d1edc80335e76717e6afe7dd10e0fc2732f67e0cb6e
Fecha de Validación: 2022-01-25 09:54:37-05:00
Tipo de operación: Estándar - 10
Proveedor Tecnológico: Carvajal Tecnología y Servicios S.A.S BIC - Nombre del SW: CEN-Financiero - Nit: 890.321.151-9

REPÚBLICA DE COLOMBIA

DIAN

Declaración de Importación

Privada

500

1. Año **2021**

Espacio reservado para la DIAN (Antes de diligenciar este formulario lea cuidadosamente las instrucciones)

4. Número de formulario
352021000510095-8

Importador

5. Número de Identificación Tributaria (NIT): 890903024 | 6. DV: 1 | 11. Apellidos y nombres o Razón Social: COMERCIAL INTERNACIONAL DE EQUIPOS Y MAQUINARIA S. A.S.

13. Dirección: CL 11 SUR CR 50 50 | 15. Teléfono: 3606161 | 12. Cód. Admón.: 35 | 16. Cód. Dpto: 05 | 17. Cód. Ciudad Municipio: 001

Declarante

24. Número de Identificación Tributaria (NIT): 900081359 | 25. DV: 1 | 26. Razón social del declarante autorizado: Agencia de Aduanas ML S.A.S. Nivel 1 | 27. Tipo usuario: 26 | 28. Cód. usuario: 513

29. Número documento de identificación: 16777256 | 30. Apellidos y nombres: Carmona Montes Robert

31. Clase importador	32. Tipo declaración	33. Cod.	34. No.Formulario Anterior	35. Año - Mes - Día	36. Cod. Admón.	37. Declaración de Exportación	38. Año - Mes - Día	39. Cod. Admón.
02	Anticipada	3	XXXXXXXXXXXXX	XXXX - XX - XX	XX	No. XXXXXXXXXXXXXXX	XXXX - XX - XX	XX

40. Cod. lugar ingreso de las mercancías	41. Cod. Depósito	42. Manifiesto de carga	43. Año - Mes - Día	44. Documento de transporte	45. Año - Mes - Día
BUN	20950	No. 116575012055750	2022 - 01 - 09	No. EUKOULCB1781382	2021 - 11 - 03

46. Nombre exportador o proveedor en el exterior: HYUNDAI CONSTRUCTION EQUIPMENT CO LTD

49. Dirección exportador o proveedor en el exterior: 75 YULGOK-RO, JONGNO-GU, SEOUL 03958 | 47. Ciudad: SEOUL | 48. Cod.País Exportador: 190

51. No. de factura	52. Año - Mes - Día	53. Cod. país procedencia	54. Cod. Modo Transporte	55. Código de Bandera	56. Cod. Depto destino	57. Empresa transportadora	58. Tasa de cambio $ cvs.
CV21JAS0116008	2021 - 10 - 22	190	1	077	5	AGENCIA OCEANICA OCEANIC LTDA.	3,997.09

50. E-mail: 02-2134-1114

S

59. Subpartida arancelaria	60. Cod. Complementario	61. Cod. Suplementario	62. Cod. Modalidad	63. No. cuotas o meses	64. Valor cuota USD	65. Periodicidad del pago de la cuota	66. Cod. país de origen	67. Cod. Acuerdo
8429520000	XX	XX	C100	XX	XXXX	XX	190	XXX

68. Forma de pago de la importación	69. Tipo de importación	70. Cod. país compra	71. Peso bruto kgs. dcms.	72. Peso neto kgs. dcms.	73. Código embalaje	74. No. bultos	75. Subpartidas	76. Cod. unidad comercial	77. Cantidad dcms.
01	01	190	20,158.52	20,158.52	PK	24	1	U	1.00

78. Valor FOB USD	79. Valor fletes USD
92,330.00	6,300.00
80. Valor Seguros USD	**81. Valor Otros Gastos USD**
43.39	5.25
82. Sumatoria de fletes, seguros y otros gastos USD	**83. Ajuste valor USD**
6,348.64	0.00
84. Valor aduana USD	**85. Código registro o licencia**	**86. Número**
98,678.64	X	XXXXXXXXX
87. Cod. oficina	**88. Año**	**89. Programa No**	**90. Cód Interno del Producto**
99	XXXX	XXXXXXXXXX	0

Autoliquidación

Concepto	%	Base	Total Liquidado ($)	Total a pagar con esta declaración ($)	Total Liquidado (USD)
Arancel	92 0.00	93 394,427,405	94 0	95 0	96 0
I.V.A.	97 19.00	98 394,427,405	99 74,941,000	100 0	101 0
Salvaguardia	102 0.00	103 0	104 0	105 0	106 0
Derechos Compensatorios	107 0.00	108 0	109 0	110 0	111 0
Derechos Antidumping	112 0.00	113 0	114 0	115 0	116 0
Sancion	117 0	118 0	119 0	120 0	
Rescate	121 0	122 0	123 0	124 0	
		Total	125 74,941,000		126 0

91. Descripción de las mercancías(No inicie la descripción de las mercancías a importar con lo señalado en el arancel de aduanas en la subpartida arancelaria - Incluya marcas, seriales y otros) (Si el campo es insuficiente, continúe al respaldo de este formulario)

Do: 13MDEBU12210319, Nro Pedido / Orden Compra:MAQ20210035-H, Declaración: 6/12; Codigo UAP: 1516 ; MERCANCIA NUEVA, NOS ACOGEMOS AL DECRETO 0272 DE 2018; Nombre Comercial: EXCAVADORA SOBRE ORUGAS, Marca C: HYUNDAI, Ref: HX220S , Mod: HX220S , Otras Caracteristicas: PRODUCTO: EXCAVADORA SOBRE ORUGAS,SERIAL: HHKHK606VE0002147, USO O DESTINO: INDUSTRIA DE LA CONSTRUCCION, SERIAL MOTOR: 84948558, NUMERO VIN: HHKHK606VE0002147, INCLUYE ACCESORIOS PARA SU NORMAL FUNCIONAMIENTO Y PUESTA EN MARCHA, CANTIDAD: 1 UNIDADES; ; XXXXXXXXXXXXXX

REPÚBLICA DE COLOMBIA

MINISTERIO DE TRANSPORTE

TARJETA DE REGISTRO DE MAQUINARIA

Libertad y Orden

No. 94432

No. DE REGISTRO	MARCA	LINEA	AÑO MODELO
MC429119	HYUNDAI	R220LC-9S	2022

TIPO DE MAQUINARIA	CLASE	No. SERIE
CONSTRUCCION	EXCAVADORA	HBRR220CHE0001460

COLOR(ES)	No. MOTOR	RODAJE
AMARILLO	36734672	ORUGAS

PESO Y MEDIDAS SIN ACCESORIOS

PESO	ALTO	ANCHO	LARGO
22500 Kg	3030 mm	3090 mm	9530 mm

PROPIETARIO: APELLIDO(S) Y NOMBRE(S)	IDENTIFICACIÓN
B&P CONSTRUCCIONES S.A.S.	NIT 900.481.955

LOCATARIO APELLIDO(S) NOMBRE(S)

IDENTIFICACIÓN



LIMITACIONES A LA PROPIEDAD

PRENDA-COMERCIAL INTERNACIONAL DE EQUIPOS Y MAQUINARIA S.A.S

ORGANISMO DE TRÁNSITO EXPEDIDOR

U TEC CONT/VIG/ REG TTOYTTE SANTA MARTA

FECHA REGISTRO	FECHA EXPEDICIÓN	FECHA VENCIMIENTO
02-03-2022	02-03-2022	******
ORIGEN	**DEC. IMPORTACIÓN**	**FECHA DE LEVANTE**
IMPORTACIÓN	482022000060812	17/02/2022

ESTA TARJETA ES VALIDA EN TODO EL TERRITORIO NACIONAL

TM02000033878

DIAN

Declaración de Importación

Privada **500**

1. Año **2022**

Espacio reservado para la DIAN (Antes de diligenciar este formulario lea cuidadosamente las instrucciones)

4. Número de formulario **482022000060812-4**

Importador

5. Número de Identificación Tributaria (NIT): 890903024 | 6. DV: 1 | 11. Apellidos y nombres o Razón Social: COMERCIAL INTERNACIONAL DE EQUIPOS Y MAQUINARIA S. A.S.

13. Dirección: CL 11 SUR CR 50 50 | 15. Teléfono: 3806161 | 12. Cód. Admón.: 48 | 16. Cód. Dpto: 05 | 17. Cód. Ciudad Municipio: 001

Declarante

24. Número de Identificación Tributaria (NIT): 900081359 | 25. DV: 1 | 26. Razón social del declarante autorizado: Agencia de Aduanas ML S.A.S. Nivel 1 | 27. Tipo usuario: 28 | 28. Cód. usuario: 513

29. Número documento de identificación: 73198744 | 30. Apellidos y nombres: Torres Rodriguez Eduardo Enrique

31. Clase Importación	32. Tipo declaración	33. Cod.	34. No.Formulario Anterior	35. Año - Mes - Día	36. Cod. Admón.	37. Declaración de Exportación No.	38. Año - Mes - Día	39. Cod. Admón.
02	Anticipada	3	XXXXXXXXXXXXX	XXXX - XX - XX	XX	XXXXXXXXXXXXXXX	XXXX - XX - XX	XX

40. Cod. lugar ingreso de las mercancías	41. Cod. Depósito	42. Manifiesto de carga	43. Año - Mes - Día	44. Documento de transporte	45. Año - Mes - Día
CTG	25506	No. 116575012129752	2022 - 02 - 08	No. NYKS780011703	2022 - 01 - 27

47. Ciudad	48. Cod.País Exportador
SEOUL	190

46. Nombre exportador o proveedor en el exterior: HYUNDAI CONSTRUCTION EQUIPMENT CO., LTD | 50. E-mail: 82-31-8006-6519

49. Dirección exportador o proveedor en el exterior: 12th Fl. Hyundai Bldg. 75, Yulgok | 58. Tasa de cambio $ cvs.: 3,944.04

51. No. de factura	52. Año - Mes - Día	53. Cod. país procedencia	54. Cod. Modo Transporte	55. Código de Bandera	56. Cod. Depto destino	57. Empresa transportadora	66. Cod. país de origen	67. Cod. Acuerdo
CV22AAS0116003	2022 - 01 - 21	105	1	077	5	NAVEMAR SAS	105	XXX

S	59. Subpartida arancelaria	60. Cod. Complementario	61. Cod. Suplementario	62. Cod. Mercancía	63. No. cuotas o meses	64. Valor cuota USD	65. Periodicidad del pago de la cuota	76. Cod. unidad comercial	77. Cantidad doms.
	8429520000	XX	XX	C100	XX	XXXX	XX	U	1.00

68. Forma de pago de la importación	69. Tipo de importación	70. Cod. país compra	71. Peso bruto kgs. doms.	72. Peso neto kgs. doms.	73. Código embalaje	74. No. bultos	75. Subpartidas
01	01	190	22,536.76	22,496.48	PK	12	1

78. Valor FOB USD	79. Valor fletes USD	80. Valor Seguros USD	81. Valor Otros Gastos USD	82. Sumatoria de fletes, seguros y otros gastos USD	83. Ajuste valor USD	84. Valor aduana USD	85. Código registro o licencia	86. Número	87. Cod. oficina	88. Año	89. Programa No	90. Cód Interno del Producto
101,960.00	4,783.16	47.92	0.00	4,831.08	0.00	106,791.08	X	XXXXXXXXX	99	XXXX	XXXXXXXXXX	0

Autoliquidación

Concepto	%	Base	Total Liquidado ($)	Total a pagar con esta declaración ($)	Total Liquidado (USD)
Arancel	0.00	421,188,291	0	0	0
I.V.A.	19.00	421,188,291	80,026,000	0	0
Salvaguardia	0.00	0	0	0	0
Derechos Compensatorios	0.00	0	0	0	0
Derechos Antidumping	0.00	0	0	0	0
Sanción	0	0	0	0	
Rescate	0	0	0	0	
		Total	80,026,000		0

91. Descripción de las mercancías(No inicie la descripción de las mercancías a importar con lo señalado en el arancel de aduanas en la subpartida arancelaria - Incluya marcas, seriales y otros) (Si el campo es insuficiente, continúe al respaldo de este formulario)

Do: 13MDECT01220917, Nro Pedido / Orden Compra:MAQ20220004-H, Declaración: 3/12; Codigo UAP: 1516 ; MERCANCIA NUEVA, NOS ACOGEMO
S AL DECRETO 0272 DE 2018, Y AL DECRETO 1881 DE 2021 ART. 2; Nombre Comercial: EXCAVADORA SOBRE ORUGAS, Marca C: HYUNDAI, Ref: R2
20LC-9S , Mod: R220LC-9S , Otras Caracteristicas: PRODUCTO: EXCAVADORA SOBRE ORUGAS, SERIAL: HBRR220CHE0001460, USO O DESTINO: IN
DUSTRIAL PARA LA CONSTRUCCION Y EL MANTENIMIENTO DE LA MALLA VIAL, SERIAL MOTOR: 36734672, NUMERO VIN: HBRR220CHE0001460, INCLUYE
ACCESORIOS PARA SU NORMAL FUNCIONAMIENTO, CANTIDAD: 1 UNIDADES; : XXXXXXXXXXXXXX

COMERCIAL INTERNACIONAL DE EQUIPOS Y MAQUINARIA S.A.S.
NIT. 900655824-1
CONTRATISTA RED NACIONAL DE SERVICIOS
Sede Principal: CL 11 SUR 52 50 MEDELLIN Colombia
Teléfono: 57 4 - 3509181
www.navitrans.com.co



B&P CONSTRUCCIONES S.A.S.
NIT/Cédula: 900481855-8
CL 24 2 66 O F 708 - SANTA MARTA, MAGDALENA, COLOMBIA
Teléfono:
Tercero Relacionado: B&P CONSTRUCCIONES S.A.S
Email:
contabilidad@bypconstrucciones.com,facturacionelectronica@bypconstrucciones.com
Condición Pago: CREDITO

FACTURA ELECTRÓNICA DE VENTA No.	FECHA GENERACIÓN	FECHA VENCIMIENTO	PEDIDO DE VENTAS	NUMERO DE PLANILLA	PAGINACIÓN
[illegible]	[illegible]	[illegible]	OV-3125836	52325967	1 de 1

MARCA	PLACA	LÍNEA	MODELO	CANTIDAD (UND)	TIPO DE MOTOR	A. MODELO
HYUNDA		R220LC-9SS	R220LC-9SS	1.00 (84)	MOT-2	2022
No. MOTOR	FECHA MTTO	LEVANTE	No. ADHESIVO DE PAGO	SERIE No.	VIN	COLOR
[illegible]	[illegible]	[illegible]	92482200370504		HBRR220CHE0001460	
CÓDIGO	DESCRIPCIÓN		VALOR UNITARIO	DIVISA	TOTAL	
R220LC-9SS	EXCAVADORA SOBRE ORUGAS R220LC-9SS		560.084.033,60	COP	542.016.807,00	

DISCRIMINACIÓN DE LA PARTICIPACIÓN	PORCENTAJE	VALOR
[illegible] B&P CONSTRUCCIONES S.A.S	100,00	542,016,807.00

Línea Nro Unidad: 1

%IVA	BASE	IMPUESTO
IVA 19,00%	542.016.807,00	102.983.193,33

SUBTOTAL	560.084.034,32
DESCUENTO	18.067.227,00
IVA	102.983.193,33
IMPOCONSUMO	
RETERENTA	
RETENA	
RETENCA	
TOTAL FACTURA COP	644.000.000,00

Navitrans S.A.S.
NIT. 890.903.024-1
MEDELLÍN 15

[illegible]

RESOLUCIÓN NO. 1538
(04 SEP. 2023)

"Por medio de la cual se llevan a cabo una modificación del vehículo de placas MC429119"

El Suscrito **SECRETARIO DE MOVILIDAD MULTIMODAL Y SOSTENIBLE**, del Distrito Turístico, Cultural e Histórico de Santa Marta, en ejercicio de sus facultades constitucionales y legales y en especial las conferidas por el Decreto Distrital 312 del 29 de Diciembre de 2016, Decreto 1079 de 2015, y

CONSIDERANDO:

Que la Ley 769 de 2002, en sus Artículos 3 determina que en el ámbito distrital son autoridades de tránsito los organismos de tránsito de carácter Distrital.

Que el parágrafo 1 del artículo 3 de la ley 769 de 2002 manifiesta al tenor: "***Parágrafo 3°.*** *Las autoridades, los organismos de tránsito, las entidades públicas o privadas que constituyan organismos de apoyo, serán vigiladas y controladas por la Superintendencia de Puertos y Transporte.*"

Que los principios rectores del código nacional de tránsito son: seguridad de los usuarios, calidad, oportunidad, cubrimiento, libertad de acceso, plena identificación, libre circulación, educación y descentralización, tal como lo establece el artículo 1°. De la ley 769 de 2002.

Que el día **5/09/2023** solicitó **B&P CONSTRUCCIONES S.A.S.**, identificado(a) con C.C. **900481955** quien figura como propietario(a) del vehículo de placas **MC429119**; En el sistema RUNT ***ACTUALIZAR INFORMACION DEL AUTOMOTOR EN MENCION.***

DATOS ACTUALES	DATOS CORRECTOS
NRO. IDENTIFICACIÓN DEL GPS 863427042337411	*NRO. IDENTIFICACIÓN DEL GPS 358077093314645*
EMPRESA DE HABILITACIÓN GPS: SPECTRUM GLOBAL CONTROL S.A.S.	*EMPRESA DE HABILITACIÓN GPS: TRACKING SOLUTION TSO MOBILE S.A.S*

Que la Circular Radicado MT No.20174000494331 del Ministerio de Transporte establece el procedimiento para corregir y completar la información cargada en el sistema RUNT de los vehículos de transporte terrestre y puntualiza en el punto 2 la necesidad de emitir un Acto Administrativo motivado para realizar dicha corrección.

RESOLUCIÓN NO. 1538
(04 SEP. 2023)

Que con el fin de no hacer más gravosa la situación, este despacho en mérito de lo anteriormente expuesto.

RESUELVE

ARTÍCULO PRIMERO: Efectúese la corrección; **ACTUALIZAR** ***NRO. IDENTIFICACIÓN DEL GPS 358077093314645, EMPRESA DE HABILITACIÓN GPS***: **TRACKING SOLUTION TSO MOBILE S.A.S** del vehículo **MC429119.**

ARTICULO SEGUNDO: Se ordena a la concesión SIETT migre esta información al Registro Único Nacional de Transito "RUNT" para que se lleve a cabo los ajustes en el sistema con relación al tema en particular.

ARTICULO TERCERO: Notifíquese de la presente decisión a **B&P CONSTRUCCIONES S.A.S.,** identificado(a) con C.C. 900481955 quien figura como propietario(a) del vehículo de placas **MC429119,** de acuerdo al artículo 67 de la ley 1437 del 2011.

PUBLIQUESE Y CÚMPLASE

04 SEP. 2023

Dado en Santa Marta, a los _____ del mes de _____ de _____.

ERNESTO MARIO CASTRO CORONADO
SECRETARIO DE MOVILIDAD MULTIMODAL Y SOSTENIBLE DEL DISTRITO DE SANTA MARTA

Proyectó	ARIANA SAUMET – JEFE DE SISTEMAS	
Revisó		

MINISTERIO DE TRANSPORTE

GUÍA DE MOVILIZACIÓN O TRÁNSITO DE LA MAQUINARIA

ENTIDAD **PORTAL WEB**

NRO. de GUIA 490641

LA MOVILIZACIÓN DE LA MAQUINARIA POR LAS VÍAS DEL TERRITORIO NACIONAL SE EFECTUARÁ ENTRE LAS 6:00 Y LAS 16:59, PARA LO CUAL DEBERÁ CONTAR CON UN SISTEMA DE ILUMINACIÓN QUE LE PERMITA OBSERVAR CLARAMENTE OTROS VEHÍCULOS, PERSONAS Y OBSTÁCULOS. CUANDO LA MOVILIZACIÓN SE EFECTÚE ENTRA LAS 17:00 Y LAS 05:59 DEBERÁ LLEVAR ENCENDIDO UN DISPOSITIVO DE COLOR ÁMBAR EN LA PARTE DELANTERA Y TRASERA DEL EQUIPO, QUE CUMPLA LA CONDICIÓN DE HACERLO RECONOCIBLE COMO MAQUINARIA.

NRO.TARJETA DE REGISTRO DE LA MAQUINARIA: 94432	TIPO DOCUMENTO DEL SOLICITANTE: NIT	NUMERO DOCUMENTO DEL SOLICITANTE: 900481955
NOMBRE O RAZON SOCIAL DEL SOLICITANTE: B&P CONSTRUCCIONES S.A.S.		NRO. UNICO DE IDENTIFICACION DE LA MAQUINARIA: MC429119
VIN: HBRR220CHE0001460	CHASIS: HBRR220CHE0001460	MOTOR: 36734672
SERIE: HBRR220CHE0001460	SUBPARTIDA ARANCELARIA 8429520000	IDENTIFICACIÓN DEL GPS: 4764383678
EMPRESA DE HABILITACIÓN DEL GPS: TRACKING SOLUTIONS T.S.O	FECHA DE EXPEDICIÓN: 05/06/2024	FECHA DE VENCIMIENTO: 19/06/2024
ORIGEN: Magdalena - CONCORDIA	DESTINO: Magdalena - CONCORDIA	
DESCRIPCION DE LA RUTA: CONCORDIA,SANTA MARTA.VIAS NACIONALES.		
COLOR: AMARILLO	USO: OBRA CIVIL	FIRMA FUNCIONARIO

MINISTERIO DE TRANSPORTE

GUÍA DE MOVILIZACIÓN O TRÁNSITO DE LA MAQUINARIA

ENTIDAD **PORTAL WEB**

NRO. de GUIA 490641

LA MOVILIZACIÓN DE LA MAQUINARIA POR LAS VÍAS DEL TERRITORIO NACIONAL SE EFECTUARÁ ENTRE LAS 6:00 Y LAS 16:59, PARA LO CUAL DEBERÁ CONTAR CON UN SISTEMA DE ILUMINACIÓN QUE LE PERMITA OBSERVAR CLARAMENTE OTROS VEHÍCULOS, PERSONAS Y OBSTÁCULOS. CUANDO LA MOVILIZACIÓN SE EFECTÚE ENTRA LAS 17:00 Y LAS 05:59 DEBERÁ LLEVAR ENCENDIDO UN DISPOSITIVO DE COLOR ÁMBAR EN LA PARTE DELANTERA Y TRASERA DEL EQUIPO, QUE CUMPLA LA CONDICIÓN DE HACERLO RECONOCIBLE COMO MAQUINARIA.

NRO.TARJETA DE REGISTRO DE LA MAQUINARIA: 94432	TIPO DOCUMENTO DEL SOLICITANTE: NIT	NUMERO DOCUMENTO DEL SOLICITANTE: 900481955
NOMBRE O RAZON SOCIAL DEL SOLICITANTE: B&P CONSTRUCCIONES S.A.S.		NRO. UNICO DE IDENTIFICACION DE LA MAQUINARIA: MC429119
VIN: HBRR220CHE0001460	CHASIS: HBRR220CHE0001460	MOTOR: 36734672
SERIE: HBRR220CHE0001460	SUBPARTIDA ARANCELARIA 8429520000	IDENTIFICACIÓN DEL GPS: 4764383678
EMPRESA DE HABILITACIÓN DEL GPS: TRACKING SOLUTIONS T.S.O	FECHA DE EXPEDICIÓN: 05/06/2024	FECHA DE VENCIMIENTO: 19/06/2024
ORIGEN: Magdalena - CONCORDIA	DESTINO: Magdalena - CONCORDIA	
DESCRIPCION DE LA RUTA: CONCORDIA,SANTA MARTA.VIAS NACIONALES.		
COLOR: AMARILLO	USO: OBRA CIVIL	FIRMA FUNCIONARIO

COLOMBIA POTENCIA DE LA VIDA

Transporte

RUNT

MINISTERIO DE TRANSPORTE

GUÍA DE MOVILIZACIÓN O TRÁNSITO DE LA MAQUINARIA

ENTIDAD **PORTAL WEB**

NRO. de GUIA 498234

LA MOVILIZACIÓN DE LA MAQUINARIA POR LAS VÍAS DEL TERRITORIO NACIONAL SE EFECTUARÁ ENTRE LAS 6:00 Y LAS 16:59, PARA LO CUAL DEBERÁ CONTAR CON UN SISTEMA DE ILUMINACIÓN QUE LE PERMITA OBSERVAR CLARAMENTE OTROS VEHÍCULOS, PERSONAS Y OBSTÁCULOS. CUANDO LA MOVILIZACIÓN SE EFECTÚE ENTRA LAS 17:00 Y LAS 05:59 DEBERÁ LLEVAR ENCENDIDO UN DISPOSITIVO DE COLOR ÁMBAR EN LA PARTE DELANTERA Y TRASERA DEL EQUIPO, QUE CUMPLA LA CONDICIÓN DE HACERLO RECONOCIBLE COMO MAQUINARIA.

NRO.TARJETA DE REGISTRO DE LA MAQUINARIA: 9443B	TIPO DOCUMENTO DEL SOLICITANTE: NIT	NUMERO DOCUMENTO DEL SOLICITANTE: 900481955
NOMBRE O RAZON SOCIAL DEL SOLICITANTE: B&P CONSTRUCCIONES S.A.S.		NRO. UNICO DE IDENTIFICACION DE LA MAQUINARIA: MC429294
VIN: HBRR220CHE0001461	CHASIS: HBRR220CHE0001461	MOTOR: 36735132
SERIE: HBRR220CHE0001461	SUBPARTIDA ARANCELARIA 8429520000	IDENTIFICACIÓN DEL GPS: 4764383678
EMPRESA DE HABILITACIÓN DEL GPS: TRACKING SOLUTIONS T.S.O	FECHA DE EXPEDICIÓN: 11/07/2024	FECHA DE VENCIMIENTO: 19/07/2024
ORIGEN: DON DIEGO Magdalea	DESTINO: SANTA MARTA Magdalena	
DESCRIPCION DE LA RUTA: DON DIEGO ,SANTA MARTA.VIAS NACIONALES.		
COLOR: AMARILLO	USO: OBRA CIVIL	FIRMA FUNCIONARIO

MINISTERIO DE TRANSPORTE

GUÍA DE MOVILIZACIÓN O TRÁNSITO DE LA MAQUINARIA

ENTIDAD **PORTAL WEB**

NRO. de GUIA 490265

LA MOVILIZACIÓN DE LA MAQUINARIA POR LAS VÍAS DEL TERRITORIO NACIONAL SE EFECTUARÁ ENTRE LAS 6:00 Y LAS 16:59, PARA LO CUAL DEBERÁ CONTAR CON UN SISTEMA DE ILUMINACIÓN QUE LE PERMITA OBSERVAR CLARAMENTE OTROS VEHÍCULOS, PERSONAS Y OBSTÁCULOS. CUANDO LA MOVILIZACIÓN SE EFECTÚE ENTRA LAS 17:00 Y LAS 05:59 DEBERÁ LLEVAR ENCENDIDO UN DISPOSITIVO DE COLOR ÁMBAR EN LA PARTE DELANTERA Y TRASERA DEL EQUIPO, QUE CUMPLA LA CONDICIÓN DE HACERLO RECONOCIBLE COMO MAQUINARIA.

NRO.TARJETA DE REGISTRO DE LA MAQUINARIA: 93266	TIPO DOCUMENTO DEL SOLICITANTE: NIT	NUMERO DOCUMENTO DEL SOLICITANTE: 900481955
NOMBRE O RAZON SOCIAL DEL SOLICITANTE: B&P CONSTRUCCIONES S.A.S.		NRO. UNICO DE IDENTIFICACION DE LA MAQUINARIA: MC399296
VIN: HHKHK606VE0002147	CHASIS: HHKHK606VE0002147	MOTOR: 84948558
SERIE: HHKHK606VE0002147	SUBPARTIDA ARANCELARIA 8429520000	IDENTIFICACIÓN DEL GPS: 4764383630
EMPRESA DE HABILITACIÓN DEL GPS: TRACKING SOLUTIONS T.S.O	FECHA DE EXPEDICIÓN: 04/06/2024	FECHA DE VENCIMIENTO: 10/06/2024
ORIGEN: Magdalena - CONCORDIA	DESTINO: Magdalena - SANTA MARTA	
DESCRIPCION DE LA RUTA: CONCORDIA MAGDALENA - SANTA MARTA MAGDALENA		
COLOR: AMARILLO	USO: CONSTRUCCION	FIRMA FUNCIONARIO

MINISTERIO DE TRANSPORTE

GUÍA DE MOVILIZACIÓN O TRÁNSITO DE LA MAQUINARIA

ENTIDAD **PORTAL WEB**

NRO. de GUIA 490265

LA MOVILIZACIÓN DE LA MAQUINARIA POR LAS VÍAS DEL TERRITORIO NACIONAL SE EFECTUARÁ ENTRE LAS 6:00 Y LAS 16:59, PARA LO CUAL DEBERÁ CONTAR CON UN SISTEMA DE ILUMINACIÓN QUE LE PERMITA OBSERVAR CLARAMENTE OTROS VEHÍCULOS, PERSONAS Y OBSTÁCULOS. CUANDO LA MOVILIZACIÓN SE EFECTÚE ENTRA LAS 17:00 Y LAS 05:59 DEBERÁ LLEVAR ENCENDIDO UN DISPOSITIVO DE COLOR ÁMBAR EN LA PARTE DELANTERA Y TRASERA DEL EQUIPO, QUE CUMPLA LA CONDICIÓN DE HACERLO RECONOCIBLE COMO MAQUINARIA.

NRO.TARJETA DE REGISTRO DE LA MAQUINARIA: 93266	TIPO DOCUMENTO DEL SOLICITANTE: NIT	NUMERO DOCUMENTO DEL SOLICITANTE: 900481955
NOMBRE O RAZON SOCIAL DEL SOLICITANTE: B&P CONSTRUCCIONES S.A.S.		NRO. UNICO DE IDENTIFICACION DE LA MAQUINARIA: MC399296
VIN: HHKHK606VE0002147	CHASIS: HHKHK606VE0002147	MOTOR: 84948558
SERIE: HHKHK606VE0002147	SUBPARTIDA ARANCELARIA 8429520000	IDENTIFICACIÓN DEL GPS: 4764383630
EMPRESA DE HABILITACIÓN DEL GPS: TRACKING SOLUTIONS T.S.O	FECHA DE EXPEDICIÓN: 04/06/2024	FECHA DE VENCIMIENTO: 10/06/2024
ORIGEN: Magdalena - CONCORDIA	DESTINO: Magdalena - SANTA MARTA	
DESCRIPCION DE LA RUTA: CONCORDIA MAGDALENA - SANTA MARTA MAGDALENA		
COLOR: AMARILLO	USO: CONSTRUCCION	FIRMA FUNCIONARIO

SISTEMA DE GESTIÓN DE LA SEGURIDAD Y SALUD EN EL TRABAJO (SG-SST)

INFORME DE SEGUIMIENTO No. 2

PROYECTO

“INTERVENCIONES A LOS CUERPOS DE AGUA DEL DISTRITO DE SANTA MARTA PARA EL MANTENIMIENTO PRESERVACIÓN DE Y SUS CONDICIONES HIDRÁULICAS Y AMBIENTALES.”

CONTRATO DE OBRA PÚBLICA No LP 006 DE 2023

CONTRATISTA

CONSORCIO ICASM 2023

SANTA MARTA MAGDALENA

JULIO DE 2024

TABLA DE CONTENIDO

1. INTRODUCCIÓN 4
2. ALCANCE 4
3. GESTIÓN DE SEGURIDAD Y SALUD EN EL TRABAJO SST 4
3.1 EXÁMENES MÉDICOS DE INGRESO 4
3.2 AFILIACIONES AL SISTEMA DE SEGURIDAD SOCIAL 5
3.3 REPORTE DE LICENCIAS, ENFERMEDADES Y ACCIDENTES DEL PERSONAL DEL PROYECTO 5
3.3.1 Reporte de licencias 5
3.3.2 Reporte de accidentes laborales. 5
3.3.3 Reporte de enfermedades laborales presentadas. 5
3.3.4 Reporte de enfermedades no laborales presentadas. 5
3.3.5 Reporte de incapacidades médicas. 5
3.4 PERFIL DEMOGRÁFICO 6
3.5 PROGRAMA DE INDUCCIONES Y CAPACITACIONES 6
3.5.1 Entrega De Elementos De Protección Personal 7
3.6 CHARLAS DE SEGURIDAD 8
3.7 SEÑALIZACIÓN DE OBRA 15
3.8 ORDEN Y ASEO 17
3.9 MAQUINARIA Y VEHICULOS DE OBRA 18
3.10 INSPECCIÓN KIT ANTIDERRAMES 19

1. INTRODUCCIÓN

La Seguridad y Salud en el Trabajo, representa una de las herramientas de gestión más importantes para mejorar la calidad de vida laboral de los trabajadores de una empresa, mediante la aplicación de las medidas establecidas en un plan de seguridad y salud en el trabajo, se logra una reducción de los costos generados por los accidentes y las enfermedades laborales, mejorar la calidad de los servicios y ante todo generar ambientes sanos y seguros para los trabajadores.

El Plan de Gestión de Seguridad y Salud en el trabajo SG-SST está orientado a lograr una adecuada administración de riesgos que permita mantener el control permanente de los mismos en los diferentes oficios y que contribuya al bienestar físico, mental y social del trabajador y al funcionamiento de los recursos e instalaciones.

El presente documento, es el soporte documental de la gestión SST desarrollada durante el periodo No.2 de seguimiento al plan de seguridad y salud en el trabajo; integrando registros fotográficos, soportes escritos e indicadores que permiten evaluar la gestión en cada uno de los programas y subprogramas SST establecidos para el proyecto.

2. ALCANCE

El presente documento comprende el seguimiento de todos los programas SST establecidos en el plan de seguridad y salud en el trabajo del proyecto “INTERVENCIONES A LOS CUERPOS DE AGUA DEL DISTRITO DE SANTA MARTA PARA EL MANTENIMIENTO PRESERVACIÓN DE Y SUS CONDICIONES HIDRÁULICAS Y AMBIENTALES. En el periodo comprendido del 1 de julio 2024 al 31 de julio del año 2024.

3. GESTIÓN DE SEGURIDAD Y SALUD EN EL TRABAJO SST

A continuación, se presenta el reporte de la implementación del sistema de seguridad y salud en el trabajo durante el periodo reportado del mes de julio de 2024

3.1 EXÁMENES MÉDICOS DE INGRESO

Se realizó el ingreso de 6 trabajadores, el cual, por medio de un centro médico autorizado, se les practicó los exámenes médicos correspondientes con el fin de verificar el estado de salud y determinar si se encontraba apto para desarrollar las actividades propias del cargo a desempeñar. El concepto de aptitud se determinó con base en los siguientes exámenes practicados:

- Examen médico laboral con énfasis osteomuscular.
- Audiometría.

- Visiometría.

Anexo 1 Resultados de los exámenes de ingreso realizados en el periodo del documento reportado.

3.2 AFILIACIONES AL SISTEMA DE SEGURIDAD SOCIAL

En el periodo reportado del mes de julio de 2024 ingresaron 6 trabajadores para el proyecto Rio Gaira.

Se verificó las afiliaciones a seguridad social de los trabajadores ingresados en el mes de julio:

- 3 colaboradores de quienes se desempeñan como ayuntes de obras trabajadores que hacen parte de Consorcio ICASM 2023
- 1 trabajadora social, trabajadora Consorcio ICASM 2023
- Ingresaron 2 de colaborador de INVERSIONES BYD S.A quien se desempeña como conductor de excavadores.

Anexo 2, Afiliaciones y planillas pagas del periodo reportado.

3.3 REPORTE DE LICENCIAS, ENFERMEDADES Y ACCIDENTES DEL PERSONAL DEL PROYECTO

3.3.1 Reporte de licencias

Durante el periodo no se reportó ningún tipo de licencias

3.3.2 Reporte de accidentes laborales.

Durante el periodo no se reportaron ningún accidente laboral.

3.3.3 Reporte de enfermedades laborales presentadas.

Durante el periodo no se presentan enfermedades relacionadas con la actividad desarrollada por los trabajadores del proyecto.

3.3.4 Reporte de enfermedades no laborales presentadas.

Durante el periodo se reportaron 1 enfermedad no laborales en el proyecto

3.3.5 Reporte de incapacidades médicas.

Durante el periodo se presentaron las siguientes incapacidades:
Incapacidad médica, reportada de un colaborador quien, sufrió una enfermedad no laboral a causa de gastroenteritis donde se reporta una incapacidad la cual empezó el

día 11-07-2024 y finalizo el 13 -07-2024.

Anexo 3 Epicrisis e incapacidad medica

3.4 PERFIL DEMOGRÁFICO

Durante del periodo reportado de julio se reporta MOC y MONC que hacen parte de la empresa ICASM2023:

PERSONAL DE OBRA	Cuenta de CÉDULA
AYUDANTE DE OBRA	7
INGENIERO RESIDENTE	1
INSPECTOR DE OBRA	1
AUX SST	1
OPERARADOR DE EQUIPO PESADO	4
RESIDENTE SOCIAL	2
TOPOGRAFO	2
AYUDANTE DE TOPOGRAFIA	1
INGENIERA AMBIENTAL	1
Total general	20

3.5 PROGRAMA DE INDUCCIONES Y CAPACITACIONES

Durante el periodo reportado ingresaron 6 colaboradores los cuales previo al ingreso a las labores dentro del proyecto, se les realizó la inducción respectiva abarcando la siguiente temática.

- Afiliaciones al sistema de seguridad social.
- Política SST y alcohol y drogas.
- Política De Seguridad Industrial
  Plan De Emergencia
- Notificación De Cargo
- Accidente Laboral
- Enfermedad Laboral
- Procedimientos seguros (excavaciones, maquinaria y equipos, herramientas, manejo de cargas, manejo de sustancias químicas, etc.)
- Elementos de protección personal, importancia de su uso correcto cuidado los mismos.



Anexo 4 Formato con el programa de inducción.

3.5.1 Entrega De Elementos De Protección Personal

Se realizó la entrega de los elementos de protección personal a todo el personal vinculado durante el periodo (se cambió el color de la camisa a color azul), proporcionando los elementos de seguridad necesarios para el desarrollo seguro de las labores propias de cada cargo a desempeñar, de manera general a continuación se listan los elementos de protección que fueron entregados:

- Botas de seguridad con punta de hierro
- Bota de seguridad de caucho (según la actividad).
- Pantalón largo tela Jean.
- Camisa manga larga.
- Guantes (caucho, nitrilo, baqueta o carnaza según la actividad)
- Casco de seguridad.



Anexo 5 Se anexan soportes firmados de entrega de elementos de protección y dotación al personal.

3.6 CHARLAS DE SEGURIDAD.

Se realizaron charlas al personal de obra con el fin de abarcar temas de importancia que contribuyan a mejorar el desempeño de manera segura de cada uno de los trabajadores. Con forme a eso apoyando a cada una de las actividades realizadas en la obra.
Organizando el cronograma de actividades logramos trasmitirle al trabajador conocimientos y que identifiquen riesgos en obra, para cada una de las actividades establecidas.

Anexo 6 Registro de Asistencia Charlas diarias.

Los temas tratados fueron:

CHARLAS Y CAPACITACIÓN	FECHA
Identificacion de peligros 	02 Julio 2024
Riesgo ergonómico 	03- Julio 2024

Actividad de pausas activas 	04- Julio-2024
Codigo de colores (residuos solidos) 	06- Julio 2024
Induccion sobre manejo de residuos solidos (Ambiental)	09 – Julio 2024

	
	10 – Julio 2024
	11 – Julio 2024
Tipos de señalizaciones 	12 – Julio 2024
	13 – julio 2024
Habitos, estilos de vida saludables y se realizan pausas activas.	15- Julio 2024

	
Ausentismo laboral 	16 - Julio 2024
Conocimientos basicos en manejo y reduccion de riesgo ambiental y laboral. 	17 – Julio 2024
Trabajo en Equipo.	

	18 – Julio 2024
Prevencion del trafico de fauna silvestre en obra (biologo) 	19- Julio 2024
Ausentismo laboral.	22 – Julio 2024

	
Importancia del uso de los EPP. 	24 – Julio 2024
Política de Alcohol y Droga.	25 – Julio 2024
Importancia del orden y aseo.	26 Julio 2024

	
Los riesgos al momento de operar las excavadoras. 	27 – julio
Identificación de peligros, evaluación y control de riesgos. 	30 – Julio 2024
Importancia de la hidratación.	

	31 – Julio 2024

3.7 SEÑALIZACIÓN DE OBRA

Señalización y demarcación

Se garantizó la instalación y permanencia de la señalización requerida en obra, las cuales fueron ubicadas según el criterio de los profesionales ambientales y de seguridad del proyecto.

SEÑALIZACION USO DE CASCO	
	**Señalización "Uso de casco y Ruta de evacuación", lugar de instalación: Santa Marta Magdalena.**

Tabla 3. Señalización de obra – Uso de casco y ruta de evacuación.

SEÑALIZACION RIESGO DE CAIDAS	
	Señalización "Riesgo de caídas", lugar de instalación: Santa Marta, Magdalena por el edificio "Gaira".

Tabla 4. Señalización de obra – Uso de casco

SEÑALIZACION PELIGRO NO PASE	
	**Señalización "Cinta de Peligro no pase", lugar de instalación: Santa Marta, Magdalena, ubicados al inicio y fin de la obra.**

Tabla 5 Señalización de obra – Cinta de peligro no pase

SEÑALIZACION DE CINTA DE PELIGRO NO PASE	
	**Señalización "Cinta de Peligro no pase", lugar de instalación: Santa Marta, Magdalena, ubicados al inicio y fin de la obra.**

Tabla 6 Señalización de obra – Cinta de peligro no pase.

En las instalaciones de obra, se garantizó la presencia de señales con la siguiente información:

- Elementos de emergencia (Camilla).

Se realizó instalación de camilla.



3.8 ORDEN Y ASEO

Durante el periodo de julio se realizaron jornadas de orden y aseo.





3.9 MAQUINARIA Y VEHICULOS DE OBRA

En la siguiente tabla se relaciona la maquinaria, equipos y vehículos presentes en el proyecto durante el periodo del mes de Julio de 2024.

Tabla 8. Maquinaria y equipos

MAQUINARIA Y EQUIPO	
MAQUINA	**CANTIDAD**
Excavadoras	4
TOTAL	4

Anexo 7 Maquinaria y equipo del mes de Julio






PREOPERACIONALES, GUIA DE DILIGENCIAMIENTO OBLIGATORIO POR PARTE DEL OPERADOR

Tabla 9. Inspección de diligenciamiento de preoperacionales Excavadoras.

Anexo 8 Preoperacionales Excavadora

3.10 INSPECCIÓN KIT ANTIDERRAMES

Durante el periodo de reporte, se garantizó la presencia e inspección periódicas de kit básico para el control de derrames, los cuales se ubican en los frentes de obra e instalaciones temporales usadas por el proyecto.

Inspección Kit antiderrames



Ana Marenco

ANA MILAGRO MARENCO CABALLERO
Responsable del SG-SST
Esp. En seguridad y salud en el trabajo

ANEXOS

Anexo 1 Resultados de los exámenes de ingreso realizados en el periodo del documento reportado.
Anexo 2 Afiliaciones y planillas pagas del periodo reportado.
Anexo 3 Epicrisis e incapacidad laboral
Anexo 4 Formato con el programa de inducción.
Anexo 5 Formatos entrega de EPP
Anexo 6 Registro de asistencia charlas Diarias.
Anexo 7 Maquinaria y equipo del mes de Julio
Anexo 8 Preoperacionales Excavadora

Clínica La Milagrosa S.A.
Puertas Abiertas para su Salud

CLINICA LA MILAGROSA
800067515
CALLE 22 # 13A-09- Tel. 5-4351847
CÓDIGO DE HABILITACIÓN 470010043501
CERTIFICADO DE INCAPACIDAD

[ARIncAfi]
Fecha: 11/07/24
Hora: 15:48:16
Página: 1
31054
31054

Día	Mes	Año
11	7	2024

Nombre : JOSE JORGE LINERO MACIAS **CC** 1084792069 **Edad:** 25 **AÑOS**
Empresa : NUEVA EMPRESA PROMOTORA DE SALUD S.A. **Fecha de nacimiento:** 18/3/1999
Ocupación : Obreros y peones de obras públicas y mantenimiento
Pabellón: URGENCIAS

Tipo de Incapacidad : ENFERMEDAD GENERAL **Historia Clínica** 1084792069

Fecha Inicio: 11/07/2024 **Fecha Fin :** 13/07/2024 **Dias De Incapacidad O Licencia :** 3 TRES
Causa que Motiva la Atención : ENFERMEDAD GENERAL **Tipo de Tratamiento :** Ambulatorio
Grupo de Servicios : Atención Inmediata **Modalidad de la Prestación del Servicio :** Intramural
Diagnóstico Principal : A099 GASTROENTERITIS Y COLITIS DE ORIGEN NO ESPECIFICADO
Diagnóstico Relacionado : J00X RINOFARINGITIS AGUDA [RESFRIADO COMUN]
Presunto Origen de la Incapacidad : ENFERMEDAD GENERAL **Prorroga :** NO
Incapacidad Retroactiva : Urgencias o Internación del Paciente
Expedida En : CLINICA LA MILAGROSA - URGENCIAS
Empresa Donde Trabaja : 1 CONSORCIO 2023

SILVINA SANDRA BRITOS DE SANCHEZ **Firma Y Sello De Presta. Economicas** **Firma Afiliado**
Documento: CE 318662
Reg. 318662 Tel
MEDICINA GENERAL

Observaciones de la EPS: Este certificado no implica el reconocimiento de la prestación económica. La validación de la prórroga se vera reflejada en el momento de la liquidación de la incapacidad, siempre y cuando, cumpla con los requisitos. Para acceder al reconocimiento económico se debe solicitar a través de la radicación por parte del empleador.

11/07/2024 *** ORIGINAL *** 15:48:1

Clínica La Milagrosa S.A.
Puertas Abiertas para su Salud

CLINICA LA MILAGROSA
800067515
CALLE 22 # 13A-09- Tel. 5-4351847
CERTIFICADO DE INCAPACIDAD

[ARIncAfi]
Fecha: 11/07/24
Hora: 15:48:16
Página: 1
31054
31054

Día	Mes	Año
11	7	2024

Nombre : JOSE JORGE LINERO MACIAS CC 1084792069 Edad: 25 AÑOS
Empresa : NUEVA EMPRESA PROMOTORA DE SALUD S.A. Fecha de nacimiento: 18/3/1999
Ocupación : Obreros y peones de obras públicas y mantenimiento
Pabellón: URGENCIAS

Tipo de Incapacidad :ENFERMEDAD GENERAL Historia Clínica 1084792069

Fecha Inicio: 11/07/2024 Fecha Fin : 13/07/2024 Dias De Incapacidad O Licencia : 3 TRES
Causa que Motiva la Atención :ENFERMEDAD GENERAL Tipo de Tratamiento : Ambulatorio
Grupo de Servicios : Atención Inmediata Modalidad de la Prestación del Servicio : Intramural
Diagnóstico Principal : A099 GASTROENTERITIS Y COLITIS DE ORIGEN NO ESPECIFICADO
Diagnóstico Relacionado : J00X RINOFARINGITIS AGUDA [RESFRIADO COMUN]
Presunto Origen de la Incapacidad : ENFERMEDAD GENERAL Prorroga : NO
Incapacidad Retroactiva : Urgencias o Internación del Paciente
Expedida En : CLINICA LA MILAGROSA - URGENCIAS
Empresa Donde Trabaja : 1 CONSORCIO 2023

SILVINA SANDRA BRITOS DE SANCHEZ Firma Y Sello De Presta. Economicas Firma Afiliado
Documento: CE 318662
Reg. 318662 Tel
MEDICINA GENERAL

Observaciones de la EPS: Este certificado no implica el reconocimiento de la prestación económica. La validación de la prórroga se vera reflejada en el momento de la liquidación de la incapacidad, siempre y cuando, cumpla con los requisitos. Para acceder al reconocimiento económico se debe solicitar a través de la radicación por parte del empleador.

11/07/2024 *** COPIA *** 15:48:16

Clínica La Milagrosa S.A.
Puertas Abiertas para su Salud

CLINICA LA MILAGROSA
800067515 - 1

EPICRISIS

1084792069

1. DATOS GENERALES E IDENTIFICACION

HISTORIA CLINICA No. 1084792069
Cedula 1084792069 **JOSE JORGE LINERO MACIAS**
Edad 25 Años
Sexo Masculino

INGRESO Fec: 11/07/2024 12:13 **EGRESO Fec:** 11/07/2024 15:48:48
FECHA DE REPORTE DESDE: / / 00:00 **HASTA:** / / 00:00
Atn. Ingreso TRIAGE **Atn. Egreso** URGENCIAS
Pabellon Evolución: 0

2. DIAGNÓSTICOS

DX INGRESO

J039 AMIGDALITIS AGUDA- NO ESPECIFICADA

DX EGRESO 1

A099 GASTROENTERITIS Y COLITIS DE ORIGEN NO ESPECIFICADO

DX EGRESO 2

J00X RINOFARINGITIS AGUDA [RESFRIADO COMUN]

DX EGRESO 3

J039 AMIGDALITIS AGUDA- NO ESPECIFICADA

3. INTERVENCIONES - PROCEDIMIENTOS QUIRÚRGICOS Y/O ESPECIALES

4. EGRESO

CONDICIONES DEL PACIENTE AL SALIR: VIVO

5. ATENCIÓN

A. CONDICIONES AL INGRESO

B. RESUMEN (ANAMNESIS Y ANTECEDENTES) CONDICIONES DE INGRESO

C. PROCEDIMIENTOS Y EVOLUCIÓN

11/07/2024 12:13:04

Cantidad	Descripción	Observaciones

6. EXAMEN DE APOYO Y DIAGNÓSTICO

Cantidad	Descripción	Observaciones

7. MEDICAMENTOS FORMULADOS

Cantidad	Dosis	Descripción

8. CONDICIONES GENERALES DE EGRESO

EVOLUCION SOAP MEDICO

ANALISIS

PACIENTE QUE INGRESA POR CUADRO CLINICO DE GASTROENTRITIS VIRAL, RINOFARINGIITIS, AMIGDALITIS. EN BUENAS CONDICIONES GENERALES ,AFEBRIL, TOLERANDO OXIGENO AMBIENTE, SIN SIGNOS DE DESHIDRATACION, SE INDICA EGRESO CON MANEJO AMBULATORIO Y CITA CONTROL POR CONSULTA EXTERNA. SE EXPLICA CONDUCTA A PACIENTE QUIEN REFIERE ENTENDER Y ACEPTAR.

EGRESO CON:

- ACETAMINOFÉN TAB 500 MG TOMAR 1 GR CADA 8 HORAS POR 5 DÍAS
- ÁCIDO ASCÓRBICO TAB 500 MG TOMAR 1 CADA 12 HORAS POR 7 DÍAS

Usuario: 1004371143 SEBASTIAN BENJUMEA DUARTE

CONSORCIO
ICASM2023

PROGRAMA DE INDUCCIÓN

NOMBRE DEL TRABAJADOR: GUSTAVO HERNANDEZ

FECHA DE INGRESO: 22-07-24 DEPENDENCIA:

TRABAJADOR NUEVO EN LA EMPRESA: SI X NO CARGO: AYUDANTE DE OBRA

ACTIVIDAD 1

DEPENDENCIA: SST EXPOSITOR: DAYANA CERVANTES

FECHA: DURACIÓN: 2:00 HORAS LUGAR: CENTRO DE ACOPIO

TEMAS: INDUCCIÓN SST, POLITICA DE ALCOHOL Y DROGAS, POLITICA DE SEGURIDAD INDUSTRIAL
COPASST, PLAN DE EMERGENCIA, PROCEDIMIENTOS, NOTIFICACIÓN DE CARGO, ACCIDENTE LABORAL, ENFERMEDAD LABORAL

FIRMA EXPOSITOR:

ACTIVIDAD 2

DEPENDENCIA: EXPOSITOR:

FECHA: DURACIÓN: LUGAR:

TEMAS:

FIRMA EXPOSITOR:

ACTIVIDAD 3

DEPENDENCIA: EXPOSITOR:

FECHA: DURACIÓN: LUGAR:

TEMAS:

FIRMA EXPOSITOR:

ACTIVIDAD 4

DEPENDENCIA: EXPOSITOR:

FECHA: DURACIÓN: LUGAR:

TEMAS:

FIRMA EXPOSITOR:

Manifiesto que he recibido y entendido en todo su alcance los temas tratados, y me comprometo a cumplir con el procedimiento o contenido de los temas y responsabilidades asignadas. En constancia, firmo.

FIRMA DEL TRABAJADOR: CC. No: 1004355782

Powered by CamScanner

CONSORCIO
ICASM2023

PROGRAMA DE INDUCCIÓN

NOMBRE DEL TRABAJADOR: JHOSUE SANJUAN REYES
FECHA DE INGRESO: 12-01-24 DEPENDENCIA:

TRABAJADOR NUEVO EN LA EMPRESA: SI NO CARGO: OPERADOR

ACTIVIDAD 1

DEPENDENCIA: SST EXPOSITOR: DAYANA CERVANTES
FECHA: DURACIÓN: 2:00 HORAS LUGAR: CENTRO DE ACOPIO
TEMAS: INDUCCIÓN SST, POLITICA DE ALCOHOL Y DROGAS, POLITICA DE SEGURIDAD INDUSTRIAL
COPASST, PLAN DE EMERGENCIA, PROCEDIMIENTOS, NOTIFICACIÓN DE CARGO, ACCIDENTE LABORAL, ENFERMEDAD LABORAL

FIRMA EXPOSITOR: DAYANA C

ACTIVIDAD 2

DEPENDENCIA: EXPOSITOR:
FECHA: DURACIÓN: LUGAR:
TEMAS:

FIRMA EXPOSITOR:

ACTIVIDAD 3

DEPENDENCIA: EXPOSITOR:
FECHA: DURACIÓN: LUGAR:
TEMAS:

FIRMA EXPOSITOR:

ACTIVIDAD 4

DEPENDENCIA: EXPOSITOR:
FECHA: DURACIÓN: LUGAR:
TEMAS:

FIRMA EXPOSITOR:

Manifiesto que he recibido y entendido en todo su alcance los temas tratados, y me comprometo a cumplir con el procedimiento o contenido de los temas y responsabilidades asignadas. En constancia, firmo.

FIRMA DEL TRABAJADOR: Josue Sanjuan R CC. No: 1082941445.

Powered by CamScanner

CONSORCIO
ICASM2023

PROGRAMA DE INDUCCIÓN

NOMBRE DEL TRABAJADOR: RAFAEL NAVARRO
FECHA DE INGRESO: 22-01-24 DEPENDENCIA:
TRABAJADOR NUEVO EN LA EMPRESA: SIX NO CARGO: AUXILIAR DE OBRA

ACTIVIDAD 1

DEPENDENCIA: SST EXPOSITOR: DAYANA CERVANTES
FECHA: DURACIÓN: 2:00 HORAS LUGAR: CENTRO DE ACOPIO
TEMAS: INDUCCIÓN SST, POLITICA DE ALCOHOL Y DROGAS, POLITICA DE SEGURIDAD INDUSTRIAL
COPASST, PLAN DE EMERGENCIA, PROCEDIMIENTOS, NOTIFICACIÓN DE CARGO, ACCIDENTE LABORAL, ENFERMEDAD LABORAL

FIRMA EXPOSITOR:

ACTIVIDAD 2

DEPENDENCIA: EXPOSITOR:
FECHA: DURACIÓN: LUGAR:
TEMAS:

FIRMA EXPOSITOR:

ACTIVIDAD 3

DEPENDENCIA: EXPOSITOR:
FECHA: DURACIÓN: LUGAR:
TEMAS:

FIRMA EXPOSITOR:

ACTIVIDAD 4

DEPENDENCIA: EXPOSITOR:
FECHA: DURACIÓN: LUGAR:
TEMAS:

FIRMA EXPOSITOR:

Manifiesto que he recibido y entendido en todo su alcance los temas tratados, y me comprometo a cumplir con el procedimiento o contenido de los temas y responsabilidades asignadas. En constancia, firmo.

FIRMA DEL TRABAJADOR: Rafael Navarro CC. No: 85459429

Powered by CamScanner

CONSORCIO ICASM2023

PROGRAMA DE INDUCCIÓN

NOMBRE DEL TRABAJADOR: RICARDO GUAL

FECHA DE INGRESO: 22-07-2024 DEPENDENCIA: OBRA

TRABAJADOR NUEVO EN LA EMPRESA: SI x NO CARGO: AYUDANTE DE OBRA

ACTIVIDAD 1

DEPENDENCIA : SST EXPOSITOR: DAYANA CERVANTES

FECHA: 22-07-2024 DURACIÓN: 2 HORAS LUGAR: CENTRO DE ACOPIO

TEMAS: **INDUCCIÓN SST, POLITICA DE ALCOHOL Y DROGAS, POLITICA DE SEGURIDAD INDUSTRIAL, COPASST, PLAN DE EMERGENCIA, PROCEDIMIENTOS, NOTIFICACIÓN DE CARGO, ACCIDENTE LABORAL, ENFERMEDAD LABORAL.**

FIRMA EXPOSITOR:

ACTIVIDAD 2

DEPENDENCIA : EXPOSITOR:

FECHA: DURACIÓN: LUGAR:

TEMAS:

FIRMA EXPOSITOR:

ACTIVIDAD 3

DEPENDENCIA : EXPOSITOR:

FECHA: DURACIÓN: LUGAR:

TEMAS:

FIRMA EXPOSITOR:

ACTIVIDAD 4

DEPENDENCIA : EXPOSITOR:

FECHA: _____ DURACIÓN: _____ LUGAR: _____

TEMAS: _____

FIRMA EXPOSITOR: _____

Manifiesto que he recibido y entendido en todo su alcance los temas tratados, y me comprometo a cumplir con el procedimiento o contenido de los temas y responsabilidades asignadas. En constancia, firmo.

FIRMA DEL TRABAJADOR: Ricardo Javal 1261874 5

CC. No: _____

CONSORCIO ICASM2023

ENTREGA DE DOTACIÓN AL PERSONAL

PROYECTO/BASE	NOMBRE DEL TRABAJADOR	CÉDULA	FECHA DE INGRESO (DD / MM / AA)
Proyecto Río Gaira Santa Marta	RAFAEL NAVARRO	85459429	22-07-24
CARGO:		CÓDIGO	FECHA DE ENTREGA (DD / MM / AA)
			22-07-24

ELEMENTOS		SI	NO	N/A	CANT	FIRMA TRABAJADOR	OBSERVACIONES
CASCO							
GAFAS DE SEGURIDAD							
PROTECTORES AUDITIVOS							
GUANTES DE CARNAZA							
CAMISA		X			2	Rafael Navarro	
PANTALÓN		X			2	Rafael Navarro	
BOTAS DE SEGURIDAD	CORTAS	X			1	Rafael Navarro	
	SOLDADOR						
	CAUCHO	X			1	Rafael Navarro	
ALCOHOL							
RESPIRADOR							
PASAMONTAÑAS		X			1	Rafael Navarro	

Al recibir los elementos relacionados me comprometo a hacer un buen uso de ellos permanentemente.

Jefe de Bodega	Administrador / Jefe de Personal	Coordinador HSE

Powered by CamScanner

CONSORCIO
ICASM2023

ENTREGA DE DOTACIÓN AL PERSONAL

PROYECTO/BASE	NOMBRE DEL TRABAJADOR	CÉDULA	FECHA DE INGRESO (DD / MM / AA)
Proyecto Rio Gaira Santa Marta	GUSTAVO HERNANDEZ	1001355732	22 - 1 - 24
CARGO:		CÓDIGO	FECHA DE ENTREGA (DD / MM / AA)
			22 - 1 - 24

ELEMENTOS		SI	NO	N/A	CANT	FIRMA TRABAJADOR	OBSERVACIONES
CASCO		X			1		
GAFAS DE SEGURIDAD							
PROTECTORES AUDITIVOS							
GUANTES DE CARNAZA							
CAMISA		X			2		
PANTALÓN		X			2		
BOTAS DE SEGURIDAD	CORTAS	X			1		
	SOLDADOR						
	CAUCHO	X			1		
ALCOHOL							
RESPIRADOR							
PASAMONTAÑAS							
		X			1		

Al recibir los elementos relacionados me comprometo a hacer un buen uso de ellos permanentemente.

Jefe de Bodega	Administrador / Jefe de Personal	Coordinador HSE

Powered by CamScanner

CONSORCIO
ICASM2023

ENTREGA DE DOTACIÓN AL PERSONAL

PROYECTO/BASE	NOMBRE DEL TRABAJADOR	CÉDULA	FECHA DE INGRESO (DD / MM / AA)
Proyecto Río Gaira Santa Marta	RICARDO GUAL	1261874	22-07-24
CARGO:		CÓDIGO	FECHA DE ENTREGA (DD / MM / AA)
			22-07-24

ELEMENTOS		SI	NO	N/A	CANT	FIRMA TRABAJADOR	OBSERVACIONES
CASCO							
GAFAS DE SEGURIDAD							
PROTECTORES AUDITIVOS							
GUANTES DE CARNAZA							
CAMISA		X			2	Ricardo	
PANTALÓN		X			2		
BOTAS DE SEGURIDAD	CORTAS	X			1	Ricardo	
	SOLDADOR						
	CAUCHO	X			1	Ricardo	
ALCOHOL							
RESPIRADOR							
PASAMONTAÑAS		X			1	Ricardo	

Al recibir los elementos relacionados me comprometo a hacer un buen uso de ellos permanentemente.

Jefe de Bodega	Administrador / Jefe de Personal	Coordinador HSE

Powered by CamScanner

ANEXO

MAQUINARIA Y EQUIPO CONTRATO DE OBRA

CONSORCIO ICASM2023.
NIT: 901.782.970-2

UNIDAD EJECUTORA: CORPORACION AUTONOMA REGIONAL DEL MAGDALENA (CORPAMAG)

CONTROL DIARIO DE MAQUINARIA Y EQUIPOS DEL CONTRATO DE OBRA

MES DEL INFORME: 5 **CONTRATO DE OBRA No.** LP 006 DE 2023 **CONTRATISTA:** CONSORCIO ICASM2023

PROYECTO: INTERVENCIONES A LOS CUERPOS DE AGUA DEL DISTRITO DE SANTA MARTA PARA EL MANTENIMIENTO Y PRESERVACIÓN DE SUS CONDICIONES HIDRÁULICAS Y AMBIENTALES.

CONTRATO DE INTERVENTORÍA No. CM 007 DE 2023 **INTERVENTOR:** INTERVENTORES E INGENIERÍA S.A.S

MAQUINARIA Y EQUIPO	jul-24																														
	L	M	M	J	V	S	D	L	M	M	J	V	S	D	L	M	M	J	V	S	D	L	M	M	J	V	S	D	L	M	M
	1	2	3	4	5	6	7	8	9	10	11	12	13	14	15	16	17	18	19	20	21	22	23	24	25	26	27	28	29	30	31
EXCAVADORA R220LC-9S	A	A	A	A	A	A		A	A	A	A	A	A		A	A	A	A	A	A		A	A	A	A	A	A		A	A	A
EXCAVADORA HYNDAI HX220S 1	A	A	A	A	A	A		A	A	A	A	A	A		A	A	A	A	A	A		A	A	A	A	A	A		A	A	A
EXCAVADORA HYNDAI HX220S 2	I	I	I	I	I	I		I	I	I	I	I	I		A	A	A	A	A	A		A	A	A	A	A	A		A	A	A
EXCAVADORA SANY SY215H	I	I	I	I	I	I		I	I	I	I	I	I		A	A	A	A	A	A		A	A	A	A	A	A		A	A	A
VOLQUETA KNL544	A	A	A	A	A	A		A	A	A	A	A	A		A	A	A	A	A	A		A	A	A	A	A	A		A	A	A
VOLQUETA KNL545	A	A	A	A	A	A		A	A	A	A	A	A		A	A	A	A	A	A		A	A	A	A	A	A		A	A	A
VOLQUETA KNL546	A	A	A	A	A	A		A	A	A	A	A	A		A	A	A	A	A	A		A	A	A	A	A	A		A	A	A
VOLQUETA KNL568	A	A	A	A	A	A		A	A	A	A	A	A		A	A	A	A	A	A		A	A	A	A	A	A		A	A	A
VOLQUETA KNL571	A	A	A	A	A	A		A	A	A	A	A	A		A	A	A	A	A	A		A	A	A	A	A	A		A	A	A
VOLQUETA KNL572	A	A	A	A	A	A		A	A	A	A	A	A		A	A	A	A	A	A		A	A	A	A	A	A		A	A	A
VOLQUETA KNL551	A	A	A	A	A	A		A	A	A	A	A	A		A	A	A	A	A	A		A	A	A	A	A	A		A	A	A
VOLQUETA KNL552	A	A	A	A	A	A		A	A	A	A	A	A		A	A	A	A	A	A		A	A	A	A	A	A		A	A	A
GPS GNSS RTK	A	A	A	A	A	A		A	A	A	A	A	A		A	A	A	A	A	A		A	A	A	A	A	A		A	A	A

OBSERVACIONES DE LA INTERVENTORÍA:

CONVENCIONES: **ACTIVO=A, EN REPARACIÓN=R, INACTIVO=I.**

Firma
Nombre: MAYRA ALEJANDRA DEL RIO CORONELL
Residente de Obra
T.P. 08202-320271 ATL

Firma
Nombre: EDILBERTO SMITH OLIVEROS ZAMORA
Residente de Interventoría
Matrícula No.: 08202-181155 ATL

CONSORCIO ICASM2023

PRE-OPERACIONAL EXCAVADORA

FECHA: 02 - Julio - 2024 — 06/Julio/2024

NOMBRE DEL OPERADOR: Oliver Barrios

SEMANA 4.

NOMBRE INSPECTOR SST: Dayana Cervantes

UBICACIÓN: K4+280 - K4+000

C: CUMPLE, N/C: NO CUMPLE, N/A: NO APLICA FAVOR

MARQUE UNA X EN CADA CASILLA SEGÚN CORRESPONDA

CONDICIONES GENERALES	LUNES			MARTES 02/07/24			MIERCOLES 03/07/24			JUEVES 04/07/24			VIERNES 05/07/24			SABADO 06/07/24		
	C	N/C	N/A	C	N/C	N/A	C	N/C	N/A	C	N/C	N/A	C	N/C	N/A	C	N/C	N/A
ORUGAS TENSIONADAS Y EN BUEN ESTADO				X			X			X			X			X		
LUCES FRONTALES Y TRASERAS				X			X			X			X			X		
ASIENTO EN BUEN ESTADO				X			X			X			X			X		
INDICADORES				X			X			X			X			X		
ESCALERAS Y APOYOS SEGUROS				X			X			X			X			X		
ESPEJOS LATERALES				X			X			X			X			X		
PALANCAS Y PEDALES EN BUEN ESTADO				X			X			X			X			X		
PITO Y BATERIA				X			X			X			X			X		
CONTROL DE FUGAS				X			X			X			X			X		
COMPARTIMIENTO DEL MOTOR ASEADO				X			X			X			X			X		
ESTADO DE LAS MANGUERAS				X			X			X			X			X		
ESTADO DEL BALDE				X			X			X			X			X		
CINTURON DE SEGURIDAD				X			X			X			X			X		
BOTIQUIN				X			X			X			X			X		
EXTINTOR				X			X			X			X			X		
FIRMA DIARIA OPERADOR				Oliver B			Oliver B.			Oliver B			Oliver B			Oliver B		
FIRMA DIARIA SST				DAYANA C			DAYANA C			DAYANA C			DAYANA C			DAYANA C		

OBSERVACIONES:
LUNES
MARTES
MIÉRCOLES
JUEVES
VIERNES
SÁBADO

Oliver Barrios C.	DAYANA CERVANTES	
NOMBRE Y FIRMA OPERARIO	NOMBRE Y FIRMA INSPECTOR SST	NOMBRE Y FIRMA COORD. DE PROYECTOS

Powered by CamScanner

CONSORCIO ICASM2023

PRE-OPERACIONAL EXCAVADORA

FECHA: 08/Julio/2024 - 13/Julio/2024
NOMBRE DEL OPERADOR: Oliver Barrios
NOMBRE INSPECTOR SST: Dayana Cervantes
SEMANA 5
UBICACIÓN: K4+000 - K3+580
C: CUMPLE, N/C: NO CUMPLE, N/A: NO APLICA FAVOR
MARQUE UNA X EN CADA CASILLA SEGÚN CORRESPONDA

CONDICIONES GENERALES	LUNES 08/07/24			MARTES 09/07/24			MIERCOLES 10/07/24			JUEVES 11/07/24			VIERNES 12/07/24			SABADO 13/07/24		
	C	N/C	N/A	C	N/C	N/A	C	N/C	N/A	C	N/C	N/A	C	N/C	N/A	C	N/C	N/A
ORUGAS TENSIONADAS Y EN BUEN ESTADO	X			X			X			X			X			X		
LUCES FRONTALES Y TRASERAS	X			X			X			X			X			X		
ASIENTO EN BUEN ESTADO	X			X			X			X			X			X		
INDICADORES	X			X			X			X			X			X		
ESCALERAS Y APOYOS SEGUROS	X			X			X			X			X			X		
ESPEJOS LATERALES	X			X			X			X			X			X		
PALANCAS Y PEDALES EN BUEN ESTADO	X			X			X			X			X			X		
PITO Y BATERIA	X			X			X			X			X			X		
CONTROL DE FUGAS	X			X			X			X			X			X		
COMPARTIMIENTO DEL MOTOR ASEADO	X			X			X			X			X			X		
ESTADO DE LAS MANGUERAS	X			X			X			X			X			X		
ESTADO DEL BALDE	X			X			X			X			X			X		
CINTURON DE SEGURIDAD	X			X			X			X			X			X		
BOTIQUIN	X			X			X			X			X			X		
EXTINTOR	X			X			X			X			X			X		
FIRMA DIARIA OPERADOR	Oliver B			Oliver B			Oliver B			Oliver B			Oliver B			Oliver B		
FIRMA DIARIA SST	DAYANA C			DAYANA C			DAYANA C			DAYANA C			DAYANA C			DAYANA C		

OBSERVACIONES:
LUNES
MARTES
MIÉRCOLES
JUEVES
VIERNES
SÁBADO

Oliver Barrios C NOMBRE Y FIRMA OPERARIO	DAYANA CERVANTES NOMBRE Y FIRMA INSPECTOR SST	NOMBRE Y FIRMA COORD. DE PROYECTOS

Powered by CamScanner

CONSORCIO ICASM2023

PRE-OPERACIONAL EXCAVADORA

FECHA: 15/Julio/2024 - 20/Julio/2024
NOMBRE DEL OPERADOR: Oliver Barrios
NOMBRE INSPECTOR SST: Dayana Cervantes
C: CUMPLE, N/C: NO CUMPLE, N/A: NO APLICA FAVOR

SEMANA 6
UBICACIÓN: K3+580 – K2+970
MARQUE UNA X EN CADA CASILLA SEGÚN CORRESPONDA

CONDICIONES GENERALES	LUNES 15/07/24			MARTES 16/07/24			MIERCOLES 17/07/24			JUEVES 18/07/24			VIERNES 19/07/24			SABADO 20/07/24		
	C	N/C	N/A	C	N/C	N/A	C	N/C	N/A	C	N/C	N/A	C	N/C	N/A	C	N/C	N/A
ORUGAS TENSIONADAS Y EN BUEN ESTADO	X			X			X			X			X			X		
LUCES FRONTALES Y TRASERAS	X			X			X			X			X			X		
ASIENTO EN BUEN ESTADO	X			X			X			X			X			X		
INDICADORES	X			X			X			X			X			X		
ESCALERAS Y APOYOS SEGUROS	X			X			X			X			X			X		
ESPEJOS LATERALES	X			X			X			X			X			X		
PALANCAS Y PEDALES EN BUEN ESTADO	X			X			X			X			X			X		
PITO Y BATERIA	X			X			X			X			X			X		
CONTROL DE FUGAS	X			X			X			X			X			X		
COMPARTIMIENTO DEL MOTOR ASEADO	X			X			X			X			X			X		
ESTADO DE LAS MANGUERAS	X			X			X			X			X			X		
ESTADO DEL BALDE	X			X			X			X			X			X		
CINTURON DE SEGURIDAD	X			X			X			X			X			X		
BOTIQUIN	X			X			X			X			X			X		
EXTINTOR	X			X			X			X			X			X		
FIRMA DIARIA OPERADOR	Oliver B			Oliver B			Oliver B			Oliver B			Oliver B			Oliver B		
FIRMA DIARIA SST	DAYANA C			DAYANA C			DAYANA C			DAYANA C			DAYANA C			DAYANA C		

OBSERVACIONES:
LUNES
MARTES
MIÉRCOLES
JUEVES
VIERNES
SÁBADO

Oliver Barrios NOMBRE Y FIRMA OPERARIO	DAYANA CERVANTES NOMBRE Y FIRMA INSPECTOR SST	NOMBRE Y FIRMA COORD. DE PROYECTOS

Powered by CamScanner

CONSORCIO ICASM2023

PRE-OPERACIONAL EXCAVADORA

FECHA: 22/Julio/2024 – 27/Julio/2024

NOMBRE DEL OPERADOR: Oliver Barrios

SEMANA 7

NOMBRE INSPECTOR SST: Dayana Cervantes

UBICACIÓN K2+970 – K2+440

C: CUMPLE, N/C: NO CUMPLE, N/A: NO APLICA FAVOR

MARQUE UNA X EN CADA CASILLA SEGÚN CORRESPONDA

CONDICIONES GENERALES	LUNES 22/07/24			MARTES 23/07/24			MIERCOLES 24/07/24			JUEVES 25/07/24			VIERNES 26/07/24			SABADO 27/07/24		
	C	N/C	N/A	C	N/C	N/A	C	N/C	N/A	C	N/C	N/A	C	N/C	N/A	C	N/C	N/A
ORUGAS TENSIONADAS Y EN BUEN ESTADO	X			X			X			X			X			X		
LUCES FRONTALES Y TRASERAS	X			X			X			X			X			X		
ASIENTO EN BUEN ESTADO	X			X			X			X			X			X		
INDICADORES	X			X			X			X			X			X		
ESCALERAS Y APOYOS SEGUROS	X			X			X			X			X			X		
ESPEJOS LATERALES	X			X			X			X			X			X		
PALANCAS Y PEDALES EN BUEN ESTADO	X			X			X			X			X			X		
PITO Y BATERIA	X			X			X			X			X			X		
CONTROL DE FUGAS	X			X			X			X			X			X		
COMPARTIMIENTO DEL MOTOR ASEADO	X			X			X			X			X			X		
ESTADO DE LAS MANGUERAS	X			X			X			X			X			X		
ESTADO DEL BALDE	X			X			X			X			X			X		
CINTURON DE SEGURIDAD	X			X			X			X			X			X		
BOTIQUIN	X			X			X			X			X			X		
EXTINTOR	X			X			X			X			X			X		
FIRMA DIARIA OPERADOR	Oliver B			Oliver B			Oliver B			Oliver B			Oliver B			Oliver B		
FIRMA DIARIA SST	DAYANA C			DAYANA C			DAYANA C			DAYANA C			DAYANA C			DAYANA C		

OBSERVACIONES:
LUNES
MARTES
MIÉRCOLES
JUEVES
VIERNES
SÁBADO

Oliver Barrios C.	DAYANA CERVANTES	
NOMBRE Y FIRMA OPERARIO	NOMBRE Y FIRMA INSPECTOR SST	NOMBRE Y FIRMA COORD. DE PROYECTOS

Powered by CamScanner

CONSORCIO ICASM2023

PRE-OPERACIONAL EXCAVADORA

FECHA: 30/07/2024 - 31/07/2024
NOMBRE DEL OPERADOR: Oliver Barrios
NOMBRE INSPECTOR SST: Dayana Cervantes
SEMANA 8
UBICACIÓN: k1+440 – k0+980
C: CUMPLE, N/C: NO CUMPLE, N/A: NO APLICA FAVOR
MARQUE UNA X EN CADA CASILLA SEGÚN CORRESPONDA

CONDICIONES GENERALES	LUNES			MARTES 30/07/24			MIERCOLES 31/07/24			JUEVES			VIERNES			SABADO		
	C	N/C	N/A	C	N/C	N/A	C	N/C	N/A	C	N/C	N/A	C	N/C	N/A	C	N/C	N/A
ORUGAS TENSIONADAS Y EN BUEN ESTADO				X			X											
LUCES FRONTALES Y TRASERAS				X			X											
ASIENTO EN BUEN ESTADO				X			X											
INDICADORES				X			X											
ESCALERAS Y APOYOS SEGUROS				X			X											
ESPEJOS LATERALES				X			X											
PALANCAS Y PEDALES EN BUEN ESTADO				X			X											
PITO Y BATERIA				X			X											
CONTROL DE FUGAS				X			X											
COMPARTIMIENTO DEL MOTOR ASEADO				X			X											
ESTADO DE LAS MANGUERAS				X			X											
ESTADO DEL BALDE				X			X											
CINTURON DE SEGURIDAD				X			X											
BOTIQUIN				X			X											
EXTINTOR				X			X											
FIRMA DIARIA OPERADOR				Oliver B			Oliver B											
FIRMA DIARIA SST				DAYANA C			DAYANA C											

OBSERVACIONES:
LUNES
MARTES
MIÉRCOLES A las 10:43 am se detiene la maquina. Se descarrilo la cadena.
JUEVES
VIERNES
SÁBADO

Oliver Barrios C.	DAYANA CERVANTES	
NOMBRE Y FIRMA OPERARIO	NOMBRE Y FIRMA INSPECTOR SST	NOMBRE Y FIRMA COORD. DE PROYECTOS

Powered by CamScanner

CONSORCIO ICASM2023

PRE-OPERACIONAL EXCAVADORA

FECHA: 02 Julio 2024 – 06 Julio 2024
NOMBRE DEL OPERADOR: Jaider Urieles
NOMBRE INSPECTOR SST: Dayana Cervantes
C: CUMPLE, N/C: NO CUMPLE, N/A: NO APLICA FAVOR

SEMANA 4ta
UBICACIÓN: 4+280 – 4+000
MARQUE UNA X EN CADA CASILLA SEGÚN CORRESPONDA

CONDICIONES GENERALES	LUNES			MARTES			MIERCOLES			JUEVES			VIERNES			SABADO		
				02-Julio-24			03-Julio-24			04/07/24			05/07/2024			06/07/2024		
	C	N/C	N/A	C	N/C	N/A	C	N/C	N/A	C	N/C	N/A	C	N/C	N/A	C	N/C	N/A
ORUGAS TENSIONADAS Y EN BUEN ESTADO				X			X			X			X			X		
LUCES FRONTALES Y TRASERAS				X			X			X			X			X		
ASIENTO EN BUEN ESTADO				X			X			X			X			X		
INDICADORES				X			X			X			X			X		
ESCALERAS Y APOYOS SEGUROS				X			X			X			X			X		
ESPEJOS LATERALES				X			X			X			X			X		
PALANCAS Y PEDALES EN BUEN ESTADO				X			X			X			X			X		
PITO Y BATERIA				X			X			X			X			X		
CONTROL DE FUGAS				X			X			X			X			X		
COMPARTIMIENTO DEL MOTOR ASEADO				X			X			X			X			X		
ESTADO DE LAS MANGUERAS				X			X			X			X			X		
ESTADO DEL BALDE				X			X			X			X			X		
CINTURON DE SEGURIDAD				X			X			X			X			X		
BOTIQUIN				X			X			X			X			X		
EXTINTOR				X			X			X			X			X		
FIRMA DIARIA OPERADOR				[signature]			[signature]			[signature]			[signature]			[signature]		
FIRMA DIARIA SST				DAYANA C			DAYANA C			DAYANA C			DAYANA C			DAYANA C		

OBSERVACIONES:
LUNES
MARTES
MIÉRCOLES
JUEVES
VIERNES
SÁBADO

Jaider Urieles NOMBRE Y FIRMA OPERARIO	DAYANA C NOMBRE Y FIRMA INSPECTOR SST	NOMBRE Y FIRMA COORD. DE PROYECTOS

Powered by CamScanner

CONSORCIO ICASM2023

PRE-OPERACIONAL EXCAVADORA

FECHA: 08 Julio 2024 - 13 Julio 2024
NOMBRE DEL OPERADOR: Jaider Urieles
NOMBRE INSPECTOR SST: Dayana Cervantes
SEMANA 5ta.
UBICACIÓN: 4+000 - 37580
C: CUMPLE, N/C: NO CUMPLE, N/A: NO APLICA FAVOR
MARQUE UNA X EN CADA CASILLA SEGÚN CORRESPONDA

CONDICIONES GENERALES	LUNES 08/07/2024			MARTES 09/07/2024			MIERCOLES 10/07/2024			JUEVES 11/07/2024			VIERNES 12/07/2024			SABADO 13/07/2024		
	C	N/C	N/A	C	N/C	N/A	C	N/C	N/A	C	N/C	N/A	C	N/C	N/A	C	N/C	N/A
ORUGAS TENSIONADAS Y EN BUEN ESTADO	X			X			X			X			X			X		
LUCES FRONTALES Y TRASERAS	X			X			X			X			X			X		
ASIENTO EN BUEN ESTADO	X			X			X			X			X			X		
INDICADORES	X			X			X			X			X			X		
ESCALERAS Y APOYOS SEGUROS	X			X			X			X			X			X		
ESPEJOS LATERALES	X			X			X			X			X			X		
PALANCAS Y PEDALES EN BUEN ESTADO	X			X			X			X			X			X		
PITO Y BATERIA	X			X			X			X			X			X		
CONTROL DE FUGAS	X			X			X			X			X			X		
COMPARTIMIENTO DEL MOTOR ASEADO	X			X			X			X			X			X		
ESTADO DE LAS MANGUERAS	X			X			X			X			X			X		
ESTADO DEL BALDE	X			X			X			X			X			X		
CINTURON DE SEGURIDAD	X			X			X			X			X			X		
BOTIQUIN	X			X			X			X			X			X		
EXTINTOR	X			X			X			X			X			X		
FIRMA DIARIA OPERADOR																		
FIRMA DIARIA SST	DAYANA C			DAYANA C			DAYANA C			DAYANA C			DAYANA C			DAYANA C		

OBSERVACIONES:
LUNES
MARTES
MIÉRCOLES
JUEVES
VIERNES
SÁBADO

Jaider Urieles NOMBRE Y FIRMA OPERARIO	DAYANA C NOMBRE Y FIRMA INSPECTOR SST	NOMBRE Y FIRMA COORD. DE PROYECTOS

Powered by CamScanner

CONSORCIO ICASM2023

PRE-OPERACIONAL EXCAVADORA

FECHA: 15 Julio 2024 - 20 Julio 2024
NOMBRE DEL OPERADOR: Jaider Urieles
NOMBRE INSPECTOR SST: Dayana Cervantes
C: CUMPLE, N/C: NO CUMPLE, N/A: NO APLICA FAVOR

SEMANA 6ta
UBICACIÓN: 3+580 - 2+970
MARQUE UNA X EN CADA CASILLA SEGÚN CORRESPONDA

CONDICIONES GENERALES	LUNES 15/07/24			MARTES 16/07/24			MIERCOLES 17/07/24			JUEVES 18/07/24			VIERNES 19/07/24			SABADO 20/07/24		
	C	N/C	N/A	C	N/C	N/A	C	N/C	N/A	C	N/C	N/A	C	N/C	N/A	C	N/C	N/A
ORUGAS TENSIONADAS Y EN BUEN ESTADO				X			X			X			X			X		
LUCES FRONTALES Y TRASERAS				X			X			X			X			X		
ASIENTO EN BUEN ESTADO				X			X			X			X			X		
INDICADORES				X			X			X			X			X		
ESCALERAS Y APOYOS SEGUROS				X			X			X			X			X		
ESPEJOS LATERALES				X			X			X			X			X		
PALANCAS Y PEDALES EN BUEN ESTADO				X			X			X			X			X		
PITO Y BATERIA				X			X			X			X			X		
CONTROL DE FUGAS				X			X			X			X			X		
COMPARTIMIENTO DEL MOTOR ASEADO				X			X			X			X			X		
ESTADO DE LAS MANGUERAS				X			X			X			X			X		
ESTADO DEL BALDE				X			X			X			X			X		
CINTURON DE SEGURIDAD				X			X			X			X			X		
BOTIQUIN				X			X			X			X			X		
EXTINTOR				X			X			X			X			X		
FIRMA DIARIA OPERADOR				DAYANA C			DAYANA C			DAYANA C			DAYANA C			DAYANA C		
FIRMA DIARIA SST																		

OBSERVACIONES:
LUNES
MARTES
MIÉRCOLES
JUEVES
VIERNES
SÁBADO

Jaider Urieles NOMBRE Y FIRMA OPERARIO	DAYANA C NOMBRE Y FIRMA INSPECTOR SST	NOMBRE Y FIRMA COORD. DE PROYECTOS

Powered by CamScanner

CONSORCIO ICASM2023

PRE-OPERACIONAL EXCAVADORA

FECHA: 22 Julio 2024 – 27 Julio 2024
NOMBRE DEL OPERADOR: Jaider Urieles
NOMBRE INSPECTOR SST: Dayana Cervantes
SEMANA 7
UBICACIÓN: 27970 – 1+440
C: CUMPLE, N/C: NO CUMPLE, N/A: NO APLICA FAVOR
MARQUE UNA X EN CADA CASILLA SEGÚN CORRESPONDA

CONDICIONES GENERALES	LUNES 22/07/24			MARTES 23/07/24			MIERCOLES 24/07/24			JUEVES 25/07/24			VIERNES 26/07/24			SABADO 27/07/24		
	C	N/C	N/A	C	N/C	N/A	C	N/C	N/A	C	N/C	N/A	C	N/C	N/A	C	N/C	N/A
ORUGAS TENSIONADAS Y EN BUEN ESTADO	X			X			X			X			X			X		
LUCES FRONTALES Y TRASERAS	X			X			X			X			X			X		
ASIENTO EN BUEN ESTADO	X			X			X			X			X			X		
INDICADORES	X			X			X			X			X			X		
ESCALERAS Y APOYOS SEGUROS	X			X			X			X			X			X		
ESPEJOS LATERALES	X			X			X			X			X			X		
PALANCAS Y PEDALES EN BUEN ESTADO	X			X			X			X			X			X		
PITO Y BATERIA	X			X			X			X			X			X		
CONTROL DE FUGAS	X			X			X			X			X			X		
COMPARTIMIENTO DEL MOTOR ASEADO	X			X			X			X			X			X		
ESTADO DE LAS MANGUERAS	X			X			X			X			X			X		
ESTADO DEL BALDE	X			X			X			X			X			X		
CINTURON DE SEGURIDAD	X			X			X			X			X			X		
BOTIQUIN	X			X			X			X			X			X		
EXTINTOR	X			X			X			X			X			X		
FIRMA DIARIA OPERADOR																		
FIRMA DIARIA SST	DAYANA C			DAYANA C			DAYANA C			DAYANA C			DAYANA C			DAYANA C		

OBSERVACIONES:
LUNES
MARTES
MIÉRCOLES
JUEVES
VIERNES
SÁBADO

Jaider Urieles
NOMBRE Y FIRMA OPERARIO

DAYANA C
NOMBRE Y FIRMA INSPECTOR SST

NOMBRE Y FIRMA COORD. DE PROYECTOS

Powered by CamScanner

CONSORCIO ICASM2023

PRE-OPERACIONAL EXCAVADORA

FECHA: 30 Julio 2024 - 31 Julio 2024
NOMBRE DEL OPERADOR: Jaider Urieles
NOMBRE INSPECTOR SST: Dayana Cervantes
C: CUMPLE, N/C: NO CUMPLE, N/A: NO APLICA FAVOR

SEMANA 8
UBICACIÓN: L4440 - 07980
MARQUE UNA X EN CADA CASILLA SEGÚN CORRESPONDA

CONDICIONES GENERALES	LUNES			MARTES 30/07/24			MIERCOLES 31/07/24			JUEVES			VIERNES			SABADO		
	C	N/C	N/A	C	N/C	N/A	C	N/C	N/A	C	N/C	N/A	C	N/C	N/A	C	N/C	N/A
ORUGAS TENSIONADAS Y EN BUEN ESTADO				X			X											
LUCES FRONTALES Y TRASERAS				X			X											
ASIENTO EN BUEN ESTADO				X			X											
INDICADORES				X			X											
ESCALERAS Y APOYOS SEGUROS				X			X											
ESPEJOS LATERALES				X			X											
PALANCAS Y PEDALES EN BUEN ESTADO				X			X											
PITO Y BATERIA				X			X											
CONTROL DE FUGAS				X			X											
COMPARTIMIENTO DEL MOTOR ASEADO				X			X											
ESTADO DE LAS MANGUERAS				X			X											
ESTADO DEL BALDE				X			X											
CINTURON DE SEGURIDAD				X			X											
BOTIQUIN				X			X											
EXTINTOR				X			X											
FIRMA DIARIA OPERADOR																		
FIRMA DIARIA SST	DAYANA C			DAYANA C			DAYANA C			DAYANA C			DAYANA C			DAYANA C		

OBSERVACIONES:
LUNES
MARTES
MIÉRCOLES
JUEVES
VIERNES
SÁBADO

Jaider Urieles NOMBRE Y FIRMA OPERARIO	DAYANA C NOMBRE Y FIRMA INSPECTOR SST	NOMBRE Y FIRMA COORD. DE PROYECTOS

Powered by CamScanner

CONSORCIO ICASM2023

PRE-OPERACIONAL EXCAVADORA

FECHA: 15/Julio/2024 – 20/Julio/2024.
NOMBRE DEL OPERADOR: Rene Montaño
NOMBRE INSPECTOR SST: Dayana Cervantes.
SEMANA 6
UBICACIÓN: K3+020 – K2+970.
C: CUMPLE, N/C: NO CUMPLE, N/A: NO APLICA FAVOR
MARQUE UNA X EN CADA CASILLA SEGÚN CORRESPONDA

CONDICIONES GENERALES	LUNES			MARTES			MIERCOLES			JUEVES			VIERNES 19/07/24			SABADO 20/07/24		
	C	N/C	N/A	C	N/C	N/A	C	N/C	N/A	C	N/C	N/A	C	N/C	N/A	C	N/C	N/A
ORUGAS TENSIONADAS Y EN BUEN ESTADO													X			X		
LUCES FRONTALES Y TRASERAS													X			X		
ASIENTO EN BUEN ESTADO													X			X		
INDICADORES													X			X		
ESCALERAS Y APOYOS SEGUROS													X			X		
ESPEJOS LATERALES													X			X		
PALANCAS Y PEDALES EN BUEN ESTADO													X			X		
PITO Y BATERIA													X			X		
CONTROL DE FUGAS													X			X		
COMPARTIMIENTO DEL MOTOR ASEADO													X			X		
ESTADO DE LAS MANGUERAS													X			X		
ESTADO DEL BALDE													X			X		
CINTURON DE SEGURIDAD													X			X		
BOTIQUIN													X			X		
EXTINTOR													X			X		
FIRMA DIARIA OPERADOR													Rene			Rene		
FIRMA DIARIA SST													DAYANA C			DAYANA C		

OBSERVACIONES:
LUNES
MARTES
MIÉRCOLES
JUEVES
VIERNES
SÁBADO

NOMBRE Y FIRMA OPERARIO	NOMBRE Y FIRMA INSPECTOR SST	NOMBRE Y FIRMA COORD. DE PROYECTOS
Rene Montaño	DAYANA CERVANTES	

Powered by CamScanner

CONSORCIO ICASM2023

PRE-OPERACIONAL EXCAVADORA

FECHA: 22/Julio/2024 - 27/Julio/2024.
SEMANA 7
NOMBRE DEL OPERADOR: Rene Montaño.
UBICACIÓN K2+970 - K1+440.
NOMBRE INSPECTOR SST: Dayana Cervantes
C: CUMPLE, N/C: NO CUMPLE, N/A: NO APLICA FAVOR
MARQUE UNA X EN CADA CASILLA SEGÚN CORRESPONDA

CONDICIONES GENERALES	LUNES 22/07/24			MARTES 23/07/24			MIERCOLES 24/07/24			JUEVES 25/07/24			VIERNES 26/07/24			SABADO 27/07/24		
	C	N/C	N/A	C	N/C	N/A	C	N/C	N/A	C	N/C	N/A	C	N/C	N/A	C	N/C	N/A
ORUGAS TENSIONADAS Y EN BUEN ESTADO	X			X			X			X			X			X		
LUCES FRONTALES Y TRASERAS	X			X			X			X			X			X		
ASIENTO EN BUEN ESTADO	X			X			X			X			X			X		
INDICADORES	X			X			X			X			X			X		
ESCALERAS Y APOYOS SEGUROS	X			X			X			X			X			X		
ESPEJOS LATERALES	X			X			X			X			X			X		
PALANCAS Y PEDALES EN BUEN ESTADO	X			X			X			X			X			X		
PITO Y BATERIA	X			X			X			X			X			X		
CONTROL DE FUGAS	X			X			X			X			X			X		
COMPARTIMIENTO DEL MOTOR ASEADO	X			X			X			X			X			X		
ESTADO DE LAS MANGUERAS	X			X			X			X			X			X		
ESTADO DEL BALDE	X			X			X			X			X			X		
CINTURON DE SEGURIDAD	X			X			X			X			X			X		
BOTIQUIN	X			X			X			X			X			X		
EXTINTOR	X			X			X			X			X			X		
FIRMA DIARIA OPERADOR	Rene			Rene			Rene			Rene			Rene			Rene		
FIRMA DIARIA SST	DAYANA C			DAYANA C			DAYANA C			DAYANA C			DAYANA C			DAYANA C		

OBSERVACIONES:
LUNES
MARTES
MIÉRCOLES
JUEVES
VIERNES
SÁBADO

Rene Montaño NOMBRE Y FIRMA OPERARIO	DAYANA CERVANTES NOMBRE Y FIRMA INSPECTOR SST	NOMBRE Y FIRMA COORD. DE PROYECTOS

Powered by CamScanner

CONSORCIO ICASM2023

PRE-OPERACIONAL EXCAVADORA

FECHA: 30/Julio/2024 - 31/Julio/2024

NOMBRE DEL OPERADOR: Rene Montaño.

NOMBRE INSPECTOR SST: Dayana Cervantes

SEMANA 8

UBICACIÓN: K1+440 - K0+980.

C: CUMPLE, N/C: NO CUMPLE, N/A: NO APLICA FAVOR

MARQUE UNA X EN CADA CASILLA SEGÚN CORRESPONDA

CONDICIONES GENERALES	LUNES			MARTES 30/07/24			MIERCOLES 31/07/24			JUEVES			VIERNES			SABADO		
	C	N/C	N/A	C	N/C	N/A	C	N/C	N/A	C	N/C	N/A	C	N/C	N/A	C	N/C	N/A
ORUGAS TENSIONADAS Y EN BUEN ESTADO				X			X											
LUCES FRONTALES Y TRASERAS				X			X											
ASIENTO EN BUEN ESTADO				X			X											
INDICADORES				X			X											
ESCALERAS Y APOYOS SEGUROS				X			X											
ESPEJOS LATERALES				X			X											
PALANCAS Y PEDALES EN BUEN ESTADO				X			X											
PITO Y BATERIA				X			X											
CONTROL DE FUGAS				X			X											
COMPARTIMIENTO DEL MOTOR ASEADO				X			X											
ESTADO DE LAS MANGUERAS				X			X											
ESTADO DEL BALDE				X			X											
CINTURON DE SEGURIDAD				X			X											
BOTIQUIN				X			X											
EXTINTOR				X			X											
FIRMA DIARIA OPERADOR				Rene			Rene											
FIRMA DIARIA SST				DAYANA C			DAYANA C											

OBSERVACIONES:
LUNES
MARTES
MIÉRCOLES
JUEVES
VIERNES
SÁBADO

Rene Montaño
NOMBRE Y FIRMA OPERARIO

DAYANA CERVANTES
NOMBRE Y FIRMA INSPECTOR SST

NOMBRE Y FIRMA COORD. DE PROYECTOS

Powered by CamScanner

CONSORCIO ICASM2023

PRE-OPERACIONAL EXCAVADORA

FECHA: 08-Julio/2024 – 13/Julio/2024

NOMBRE DEL OPERADOR: Joshue San Juan Reyes.

NOMBRE INSPECTOR SST: Dayana Cervantes

SEMANA 5

UBICACIÓN K4+000 – K3+580.

C: CUMPLE, N/C: NO CUMPLE, N/A: NO APLICA FAVOR

MARQUE UNA X EN CADA CASILLA SEGÚN CORRESPONDA

CONDICIONES GENERALES	LUNES			MARTES			MIERCOLES			JUEVES			VIERNES 12/07/24			SABADO 13/07/24		
	C	N/C	N/A	C	N/C	N/A	C	N/C	N/A	C	N/C	N/A	C	N/C	N/A	C	N/C	N/A
ORUGAS TENSIONADAS Y EN BUEN ESTADO													X			X		
LUCES FRONTALES Y TRASERAS													X			X		
ASIENTO EN BUEN ESTADO													X			X		
INDICADORES													X			X		
ESCALERAS Y APOYOS SEGUROS													X			X		
ESPEJOS LATERALES													X			X		
PALANCAS Y PEDALES EN BUEN ESTADO													X			X		
PITO Y BATERIA													X			X		
CONTROL DE FUGAS													X			X		
COMPARTIMIENTO DEL MOTOR ASEADO													X			X		
ESTADO DE LAS MANGUERAS													X			X		
ESTADO DEL BALDE													X			X		
CINTURON DE SEGURIDAD													X			X		
BOTIQUIN													X			X		
EXTINTOR													X			X		
FIRMA DIARIA OPERADOR																		
FIRMA DIARIA SST													DAYANA C			DAYANA C		

OBSERVACIONES:
LUNES
MARTES
MIÉRCOLES
JUEVES
VIERNES
SÁBADO

Joshue Reyes
NOMBRE Y FIRMA OPERARIO

DAYANA CERVANTES
NOMBRE Y FIRMA INSPECTOR SST

NOMBRE Y FIRMA COORD. DE PROYECTOS

Powered by CamScanner

ICASM2023

PRE-OPERACIONAL EXCAVADORA

FECHA: 15/Julio/2024 - 20/Julio/2024.
NOMBRE DEL OPERADOR: Joshue San Juan Reyes.
NOMBRE INSPECTOR SST: Dayana Cervantes
SEMANA 6
UBICACIÓN: K3+580 - K2+970.
C: CUMPLE, N/C: NO CUMPLE, N/A: NO APLICA FAVOR
MARQUE UNA X EN CADA CASILLA SEGÚN CORRESPONDA

CONDICIONES GENERALES	LUNES 15/07/24			MARTES 16/07/24			MIERCOLES 17/07/24			JUEVES 18/07/24			VIERNES 19/07/24			SABADO 20/07/24		
	C	N/C	N/A	C	N/C	N/A	C	N/C	N/A	C	N/C	N/A	C	N/C	N/A	C	N/C	N/A
ORUGAS TENSIONADAS Y EN BUEN ESTADO	X			X			X			X			X			X		
LUCES FRONTALES Y TRASERAS	X			X			X			X			X			X		
ASIENTO EN BUEN ESTADO	X			X			X			X			X			X		
INDICADORES	X			X			X			X			X			X		
ESCALERAS Y APOYOS SEGUROS	X			X			X			X			X			X		
ESPEJOS LATERALES	X			X			X			X			X			X		
PALANCAS Y PEDALES EN BUEN ESTADO	X			X			X			X			X			X		
PITO Y BATERIA	X			X			X			X			X			X		
CONTROL DE FUGAS	X			X			X			X			X			X		
COMPARTIMIENTO DEL MOTOR ASEADO	X			X			X			X			X			X		
ESTADO DE LAS MANGUERAS	X			X			X			X			X			X		
ESTADO DEL BALDE	X			X			X			X			X			X		
CINTURON DE SEGURIDAD	X			X			X			X			X			X		
BOTIQUIN	X			X			X			X			X			X		
EXTINTOR	X			X			X			X			X			X		
FIRMA DIARIA OPERADOR																		
FIRMA DIARIA SST	DAYANA C			DAYANA C			DAYANA C			DAYANA C			DAYANA C			DAYANA C		

OBSERVACIONES:
LUNES
MARTES
MIÉRCOLES
JUEVES
VIERNES
SÁBADO

NOMBRE Y FIRMA OPERARIO	NOMBRE Y FIRMA INSPECTOR SST	NOMBRE Y FIRMA COORD. DE PROYECTOS
Joshue San Juan Reyes	DAYANA CERVANTES	

Powered by CamScanner

CONSORCIO ICASM2023

PRE-OPERACIONAL EXCAVADORA

FECHA: 22/Julio/2024 - 27/Julio/2024

NOMBRE DEL OPERADOR: Joshue San Juan Reyes

NOMBRE INSPECTOR SST: Dayana Cervantes

SEMANA 7

UBICACIÓN: K2+970 - K3+440.

C: CUMPLE, N/C: NO CUMPLE, N/A: NO APLICA FAVOR

MARQUE UNA X EN CADA CASILLA SEGÚN CORRESPONDA

CONDICIONES GENERALES	LUNES 22/07/24			MARTES 23/07/24			MIERCOLES 24/07/24			JUEVES 25/07/24			VIERNES 26/07/24			SABADO 27/07/24		
	C	N/C	N/A	C	N/C	N/A	C	N/C	N/A	C	N/C	N/A	C	N/C	N/A	C	N/C	N/A
ORUGAS TENSIONADAS Y EN BUEN ESTADO	X			X			X			X			X			X		
LUCES FRONTALES Y TRASERAS	X			X			X			X			X			X		
ASIENTO EN BUEN ESTADO	X			X			X			X			X			X		
INDICADORES	X			X			X			X			X			X		
ESCALERAS Y APOYOS SEGUROS	X			X			X			X			X			X		
ESPEJOS LATERALES	X			X			X			X			X			X		
PALANCAS Y PEDALES EN BUEN ESTADO	X			X			X			X			X			X		
PITO Y BATERIA	X			X			X			X			X			X		
CONTROL DE FUGAS	X			X			X			X			X			X		
COMPARTIMIENTO DEL MOTOR ASEADO	X			X			X			X			X			X		
ESTADO DE LAS MANGUERAS	X			X			X			X			X			X		
ESTADO DEL BALDE	X			X			X			X			X			X		
CINTURON DE SEGURIDAD	X			X			X			X			X			X		
BOTIQUIN	X			X			X			X			X			X		
EXTINTOR	X			X			X			X			X			X		
FIRMA DIARIA OPERADOR																		
FIRMA DIARIA SST	DAYANA C			DAYANA C			DAYANA C			DAYANA C			DAYANA C			DAYANA C		

OBSERVACIONES:
LUNES
MARTES
MIÉRCOLES
JUEVES
VIERNES
SÁBADO

NOMBRE Y FIRMA OPERARIO	NOMBRE Y FIRMA INSPECTOR SST	NOMBRE Y FIRMA COORD. DE PROYECTOS
Joshue San Juan	DAYANA CERVANTES.	

Powered by CamScanner

CONSORCIO ICASM2023

PRE-OPERACIONAL EXCAVADORA

FECHA: 30/Julio/2024 - 31/Julio/2024.

NOMBRE DEL OPERADOR: Joshue San Juan Reyes. SEMANA 8.

NOMBRE INSPECTOR SST: Dayana Cervantes UBICACIÓN K1+440 -K0+980-

C: CUMPLE, N/C: NO CUMPLE, N/A: NO APLICA FAVOR MARQUE UNA X EN CADA CASILLA SEGÚN CORRESPONDA

CONDICIONES GENERALES	LUNES			MARTES 30/07/24			MIERCOLES 31/07/24			JUEVES			VIERNES			SABADO		
	C	N/C	N/A	C	N/C	N/A	C	N/C	N/A	C	N/C	N/A	C	N/C	N/A	C	N/C	N/A
ORUGAS TENSIONADAS Y EN BUEN ESTADO				X			X											
LUCES FRONTALES Y TRASERAS				X			X											
ASIENTO EN BUEN ESTADO				X			X											
INDICADORES				X			X											
ESCALERAS Y APOYOS SEGUROS				X			X											
ESPEJOS LATERALES				X			X											
PALANCAS Y PEDALES EN BUEN ESTADO				X			X											
PITO Y BATERIA				X			X											
CONTROL DE FUGAS				X			X											
COMPARTIMIENTO DEL MOTOR ASEADO				X			X											
ESTADO DE LAS MANGUERAS				X			X											
ESTADO DEL BALDE				X			X											
CINTURON DE SEGURIDAD				X			X											
BOTIQUIN				X			X											
EXTINTOR				X			X											
FIRMA DIARIA OPERADOR																		
FIRMA DIARIA SST				DAYANA C			DAYANA C											

OBSERVACIONES:
LUNES
MARTES
MIÉRCOLES
JUEVES
VIERNES
SÁBADO

Joshue San Juan
NOMBRE Y FIRMA OPERARIO

DAYANA CERVANTES
NOMBRE Y FIRMA INSPECTOR SST

NOMBRE Y FIRMA COORD. DE PROYECTOS

Powered by CamScanner

CONSORCIO ICASM2023

CONSORCIO ICASM

REGISTRO DE ASISTENCIA

CHARLAS, CAPACITACIONES, INDUCCION, OTRO.

Charlas diarias	X	Capacitación		Inducción		Otro	

CIUDAD Y FECHA: Santa Marta - 03-JULIO-24 Ubicación: Rio Gaira

TEMA (S): Riesgo Ergonomico

INTRUCTOR: Dayana Cervantes TIEMPO (MINUTOS) 5 Pag __ de __

ITEM	NOMBRES Y APELLIDOS	IDENTIFICACION	CARGO	FRIMA
1	Cristian Hernandez	1004355782	Auxiliar	
2	Ricardo Quiroz	1261874	Oficios	
3	Alvaro Delgado	1221946460	Varios	
4	Ronald Mendoza	1082845319	Ayudante	Ronald Mendoza
5	Edgar Rivera	7593881	ayudante	Edgar
6	Yuda Cervantes	1083018109	ayudante	Yuda Cervantes
7	Jhon Martin Rodas T	1082859487	ayudante	Rodas
8				
9				
10				
11				
12				
13				
14				
15				
16				
17				
18				
19				
20				
21				

OBSERVACIONES:	DAYANA C RESPONSABLE

Powered by CamScanner

CONSORCIO ICASM2023

CONSORCIO ICASM

REGISTRO DE ASISTENCIA

CHARLAS, CAPACITACIONES, INDUCCION, OTRO.

Charlas diarias	X	Capacitación		Inducción		Otro	

CIUDAD Y FECHA: Santa Marta - 06 Julio 24 Ubicación: Rio Gaira

TEMA (S): Codigo de Colores (Resaltos Sonder)

INTRUCTOR: Dayana Cervantes TIEMPO (MINUTOS) 5 Pag 1 de 1

ITEM	NOMBRES Y APELLIDOS	IDENTIFICACION	CARGO	FRIMA
1	Ronald Mendoza	1022775319	Ayudante	Ronald Mendoza
2	Ricardo Qual	12618745	Obrero	Qual-Ricardo
3	Jhon Mateo Rudas T	1082858487	Ayudante	Rudas
4	Edgar Rivera	7599881	ayudante	Edgar
5	Alvaro Botello G	12196464	357	Alvaro Botello G
6	Juan Quintero	1083017109	ayudante	Juan Quintero
7	Cristian Hernandez	1004355782	Ayudante	Cristian
8	Jh			
9				
10				
11				
12				
13				
14				
15				
16				
17				
18				
19				
20				
21				

OBSERVACIONES:	DAYANA C RESPONSABLE

Powered by CamScanner

CONSORCIO ICASM2023

CONSORCIO ICASM

REGISTRO DE ASISTENCIA

CHARLAS, CAPACITACIONES, INDUCCION, OTRO.

Charlas diarias	X	Capacitación		Inducción		Otro	

CIUDAD Y FECHA: Santa Marta- 09-Julio-24 **Ubicación:** Rio Gaira.

TEMA (S): Inducción Sobre manejo de Residuos solidos (Ambiental)

INTRUCTOR: Dayana Cervantes **TIEMPO (MINUTOS)** _____ **Pag** __ **de** __

ITEM	NOMBRES Y APELLIDOS	IDENTIFICACION	CARGO	FRIMA
1	Alvaro Delatorre G.	1221964[illegible]	SST	Alvaro Delatorre
2	Gustavo Hernandez	1004355782	Ayudante	[illegible]
3	Ricardo Gucl	[illegible]18[illegible]	Obrero	Ricardo
4	Edgar Rivera	7593881	ayudante	Edgar
5	Juan Cervantes	1083018109	ayudante	Juan C.
6	Ronald Mendoza	1082875319	ayudante	Ronald Mendoza
7	Jhon Martin Rudas T	1082858487	ayudante	Rudas
8				
9				
10				
11				
12				
13				
14				
15				
16				
17				
18				
19				
20				
21				

OBSERVACIONES:	DAYANA C RESPONSABLE

Powered by CamScanner

CONSORCIO ICASM2023

CONSORCIO ICASM

REGISTRO DE ASISTENCIA

CHARLAS, CAPACITACIONES, INDUCCION, OTRO.

Charlas diarias	X	Capacitación		Inducción		Otro	

CIUDAD Y FECHA: Santa Marta- 12-Julio-24 Ubicación: Rio Gaira

TEMA (S): Tipos de señalizaciones

INTRUCTOR: Dayana Cervantes TIEMPO (MINUTOS) _____ Pag __ de __

ITEM	NOMBRES Y APELLIDOS	IDENTIFICACION	CARGO	FRIMA
1	Alvaro Delgado	72194460	SST	Alvaro Delgado
2	Jhon Martin Rudas T	1082859487	Ayudante	Rudas
3	Cristian Hernandez	1004355782	Ayudante	Cristian
4	Ricardo Gual	12618745	Otro	Ricardo
5	Ronald Mendoza	1083875319	Ayudante	Ronald Mendoza
6	Edgar Rivera	7593881	Ayudante	Edgar
7	Yuda Fernandez	1083018109	Operario	Yuda Fe
8				
9				
10				
11				
12				
13				
14				
15				
16				
17				
18				
19				
20				
21				

OBSERVACIONES:	DAYANA C RESPONSABLE

Powered by CamScanner

CONSORCIO ICASM2023

CONSORCIO ICASM

REGISTRO DE ASISTENCIA

CHARLAS, CAPACITACIONES, INDUCCION, OTRO.

Charlas diarias	X	Capacitación		Inducción		Otro	

CIUDAD Y FECHA: Santa Marta- 15 Junio. 24 Ubicación: Rio Gaira

TEMA (S): Habitos, Estilos de vidas Saludables Y Pausas Activas.

INTRUCTOR: Dayana Cervantes TIEMPO (MINUTOS) 5 Pag __ de __

ITEM	NOMBRES Y APELLIDOS	IDENTIFICACION	CARGO	FRIMA
1	Cristian Hernandez	1004355782	Jefe	
2	Alvaro De Labra	1221964601	SST.	
3	Ronald Mendoza	1082875319	Ayudante	
4	Ricardo Quintero	1261874	Obrero	
5	Juan Quintero	1082015109	Ayudante	
6	Edgar Rivera	7593881	Ayudante	
7	Jhon Martin Rudas T	1082859487	Ayudante	
8				
9				
10				
11				
12				
13				
14				
15				
16				
17				
18				
19				
20				
21				

OBSERVACIONES:	DAYANA C RESPONSABLE

Powered by CamScanner

CONSORCIO ICASM2023

CONSORCIO ICASM

REGISTRO DE ASISTENCIA

CHARLAS, CAPACITACIONES, INDUCCION, OTRO.

Charlas diarias	X	Capacitación		Inducción		Otro	

CIUDAD Y FECHA: Santa Marta- 17-Julio-24 **Ubicación:** Río Guía

TEMA (S): Conocimientos básicos en manejos del riesgo ambiental y Laboral

INTRUCTOR: Dayana Cervantes **TIEMPO (MINUTOS)** 5 **Pag** __ **de** __

ITEM	NOMBRES Y APELLIDOS	IDENTIFICACION	CARGO	FIRMA
1	Jhon Martin Rudas T	1082858487	Ayudante	Rudas
2	Ronald Hernandez	1077977539	Ayudante SST	Ronald Hernandez
3	Alvaro Pichardo G	1111616402		
4	Cristian Hernandez	1004355782	Ayudante	
5	Ricardo Gual	1261974	Obrero	Ricardo
6	Juan Lambertes	1083018799	Ayudante	Juan Lambertes
7	Edgar Rivera	7593881	Ayudante	Edgar
8				
9				
10				
11				
12				
13				
14				
15				
16				
17				
18				
19				
20				
21				

OBSERVACIONES:	DAYANA C RESPONSABLE

Powered by CamScanner

CONSORCIO ICASM2023

CONSORCIO ICASM

REGISTRO DE ASISTENCIA

CHARLAS, CAPACITACIONES, INDUCCION, OTRO.

Charlas diarias	X	Capacitación		Inducción		Otro	

CIUDAD Y FECHA: Santa marta 14 junio-24 Ubicación: Rio Guru

TEMA (S): Prevención del trafico de Fauna silvestre en obra. (Biologo)

INTRUCTOR: Dayana Cervantes TIEMPO (MINUTOS) 5 Pag __ de __

ITEM	NOMBRES Y APELLIDOS	IDENTIFICACION	CARGO	FRIMA
1	Alvaro Delgado	1221964601	SST.	Alvaro Delgado
2	Cristian Hernandez	1004355732	Ayuda	Cristian Hernandez
3	Ricardo Oviedo	1206187450	obrero	Ricardo Oviedo
4	Juan Quintero	1083018109	ayudante	Juan Quintero
5	Ronald Mendoza	1092875319	ayudante	Ronald Mendoza
6	Jhon Martin Pedraza	1082853497	Ayudante	Jhon Martin Pedraza
7	Edgar Rivera	1193881	Oficial	Edgar
8				
9				
10				
11				
12				
13				
14				
15				
16				
17				
18				
19				
20				
21				

OBSERVACIONES:	DAYANA C RESPONSABLE

Powered by CamScanner

CONSORCIO
ICASM2023

CONSORCIO ICASM

REGISTRO DE ASISTENCIA

CHARLAS, CAPACITACIONES, INDUCCION, OTRO.

Charlas diarias	X	Capacitación		Inducción		Otro	

CIUDAD Y FECHA: Santa Marta - 22-JN10-24 Ubicación: RIO GAIRU -

TEMA (S): Ausentismo

INTRUCTOR: Dayana Cervantes TIEMPO (MINUTOS) 5 Pag __ de __

ITEM	NOMBRES Y APELLIDOS	IDENTIFICACION	CARGO	FRIMA
1	Gustavo Hernandez	1004355282	Ayudante	
2	Juan Quintero	1083018104	ayudante	
3	Ronald Mendoza	1082815319	Ayudante	
4	Ricardo Gomez	1261874115	Ayudante	
5	Edgar Vidarte	1593881	Ayudante	
6	Jhon Martinez Pedroza T	1082958497	ayudante	
7				
8				
9				
10				
11				
12				
13				
14				
15				
16				
17				
18				
19				
20				
21				

OBSERVACIONES:	DAYANA C RESPONSABLE

Powered by CamScanner

CONSORCIO ICASM2023

CONSORCIO ICASM

REGISTRO DE ASISTENCIA

CHARLAS, CAPACITACIONES, INDUCCION, OTRO.

Charlas diarias		Capacitación		Inducción		Otro	

CIUDAD Y FECHA: Santa Marta 23 Junio-24 Ubicación: Rio Guia

TEMA (S): Politica de Alcohol y Drogas

INTRUCTOR: Dayana Cervantes TIEMPO (MINUTOS) 5. Pag __ de __

ITEM	NOMBRES Y APELLIDOS	IDENTIFICACION	CARGO	FRIMA
1	Mauro Deluque Q.	1227961601	SST	Mauro Deluque Q.
2	Juan Cuentes	1083018109	Apoyo SST	Juan Cuentes
3	Cristina Hernandez	1004355782	Ayudante	
4	Ricardo Amaya	12618745	OBRERO	
5	Edgar Rivera	7593887	Ayudante	
6	Juan Martin Rudas T	1082858497	Ayudante	
7	Ronald Mendoza	1082875319	Ayudante	Ronald Mendoza
8				
9				
10				
11				
12				
13				
14				
15				
16				
17				
18				
19				
20				
21				

OBSERVACIONES:	DAYANA C RESPONSABLE

Powered by CamScanner

CORPORACIÓN AUTÓNOMA REGIONAL DEL MAGDALENA - CORPAMAG.

CONTRATO DE OBRA No. LP 006 de 2023

OBJETO: "INTERVENCIONES A LOS CUERPOS DE AGUA DEL DISTRITO DE SANTA MARTA PARA EL MANTENIMIENTO Y PRESERVACIÓN DE SUS CONDICIONES HIDRÁULICAS Y AMBIENTALES".

CONTRATISTA
CONSORCIO ICASM2023
NIT. 901.782.970-2

INFORME SOCIAL

DEL 1 AL 31 DE JULIO DE 2024.

Dirección: Calle 24 No 2-66 Ed. Cámara de Comercio, Santa Marta
Email: consorcioicasm@gmail.com

TABLA DE CONTENIDO

1. INTRODUCCIÓN 4
2. Componente No.1 LECTURA TERRITORIAL
2.1 IDENTIFICACION AREA DE INFLUENCIA 8
2.1.2 IDENTIFICACIÓN DE CONTROL DE RIESGO. 11
2.1.3 DIRECTORIO DE ACTORES. ..... **¡Error! Marcador no definido.**
3.2 Componente No.2 COMUNICACIÓN, DIVULGACIÓN Y ACOMPAÑAMIENTO SOCIAL. 12
3.2.1 PIEZAS DE DIVULGACIÓN 12
3.2.2 REUNIONES DE PARTICIPACIÓN 13
3.2.3 ATENCIÓN DE PQRSF 50
3.2.4 ACTAS DE VECINDAD 50
4.3 Componente No.3 CAPACIDAD DE MANO DE OBRA Y CONTRATACIÓN DE SERVICIOS. 52
5.4 Componente No.4 SEGUIMIENTO Y EVALUACIÓN 53

Índice de tablas.

Tabla 1. Identificación de los Impactos Sociales.

Tabla 2. Directorio de actores.

Tabla 3. Componente Comunicación, Divulgación, Acompañamiento Social.

Tabla 4. Componente Mano de Obra en la Zona.

1. INTRODUCCIÓN

El presente informe tiene el propósito de dar a conocer las actividades desarrolladas durante el periodo comprendido entre el 01 hasta el 30 de junio de 2024, estas actividades son contempladas en el marco del Proyecto **"**INTERVENCIONES A LOS CUERPOS DE AGUA DEL DISTRITO DE SANTA MARTA PARA EL MANTENIMIENTO Y PRESERVACIÓN DE SUS CONDICIONES HIDRÁULICAS Y AMBIENTALES**"**.
Por medio del componente social se lleva a cabo constantemente el desarrollo de estrategias que contribuyan a mitigar el impacto social negativo que pudieran ocasionar las actividades de dragado en las comunidades próximas al área de influencia del presente Proyecto.

A continuación, se detallan cada una de las actividades realizadas con sus respectivos productos.

CONTRATO DE OBRA:	**No. LP 006 de 2023**
OBJETO:	**“**INTERVENCIONES A LOS CUERPOS DE AGUA DEL DISTRITO DE SANTA MARTA PARA EL MANTENIMIENTO Y PRESERVACIÓN DE SUS CONDICIONES HIDRÁULICAS Y AMBIENTALES**”**.
LOCALIZACIÓN:	Santa Marta
CONTRATO DE OBRA PÚBLICA	
CONTRATISTA:	Consorcio ICASM2023
INTERVENTORÍA:	Interventores e Ingeniería S.A.S
NIT CONSORCIO ICASM2023:	901.782.970-2
VALOR INICIAL:	7303.05 SMMLV
PLAZO INICIAL:	Vigencia 2024
FIRMA DEL CONTRATO:	26 de diciembre de 2023
ACTA DE INICIO:	19 de marzo de 2024
PRORROGA:	NINGUNA

LOCALIZACIÓN GENERAL DEL PROYECTO

Localización general

DISTRITO TURÍSTICO, CULTURAL E HISTÓRICO DE SANTA MARTA.

El Distrito de Santa Marta está conformado por un mar territorial, un área montañosa correspondiente a la Sierra Nevada, cuerpos de agua interiores, las islas y bahías localizadas en el mar territorial y en los cuerpos de agua, el suelo consolidado constituido por una zona costera y una zona continental, el suelo no consolidado constituido por la zona de Bajamar, el subsuelo y el espacio aéreo asociado.
Santa Marta, se encuentra a orillas de la bahía del mismo nombre sobre el Mar Caribe, en las estribaciones de la Sierra Nevada de Santa Marta en el departamento del Magdalena. Sus coordenadas geográficas son: 11º 14' 50" de latitud norte y 74º 12' 06" de latitud oeste.
El municipio se encuentra limitado por el Norte y el Oeste con el Mar Caribe, al sur con los municipios de Ciénaga y Aracataca y por el oriente los departamentos de la Guajira y Cesar.

La altura promedio de la ciudad es de 2 msnm, pero con una diferencia de altura que va, en el territorio del municipio, desde el nivel del mar hasta los 5.775 msnm en el Pico Cristóbal Colón, que es el más elevado de toda Colombia ubicado en la Sierra Nevada de Santa Marta.

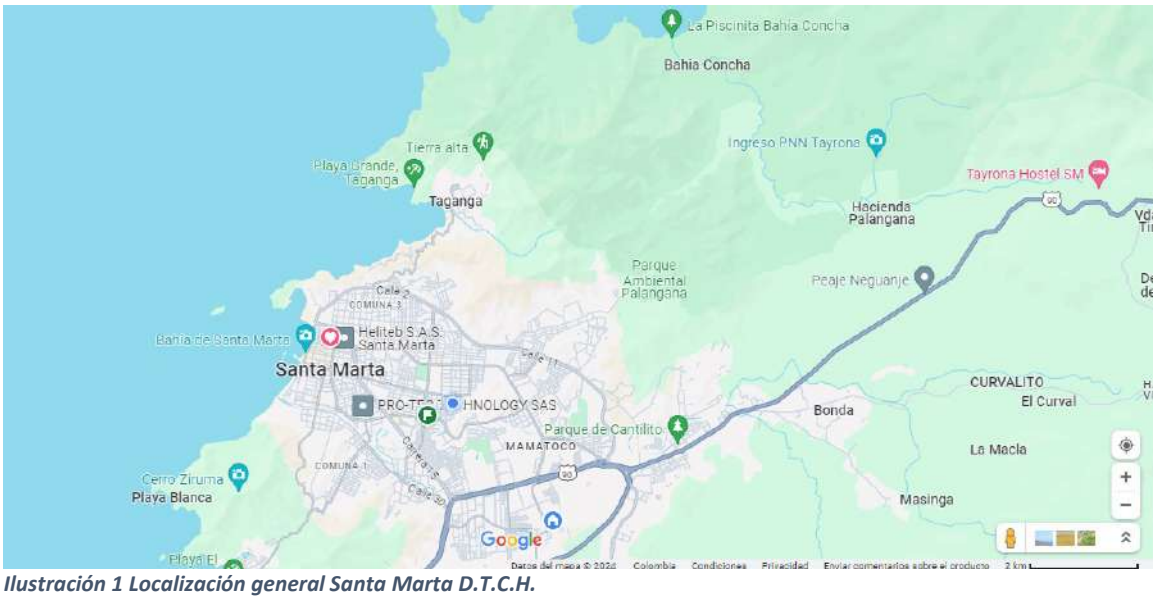


Ilustración 1 Localización general Santa Marta D.T.C.H.

Localización general del cuerpo de agua a intervenir

El cuerpo de agua que está siendo intervenido durante la vigencia del año 2024, es el Río Gaira, localizado en el municipio de Santa Marta (Magdalena).
Con 113,8 km2 la unidad hidrográfica de primer Nivel Río Gaira, se ubica como una de las más alargadas y presenta una dirección de flujo predominante de Sureste a Noroeste. El cauce principal -Río Gaira- nace en la Cuchilla de San Lorenzo a una altitud de 2301 msnm y desemboca en el Mar Caribe en Bahía de Gaira en la ciudad de Santa Marta, después de 34 km de recorrido. El cauce del Río Gaira inicia en el extremo oriental del área rural del corregimiento de Minca, se nutre a partir de una intrincada red de drenaje dendrítica y comienza a serpentear con un alineamiento meándrico irregular, mientras suma las aguas de la quebrada El Jabalí, La Macanilla, Animaca y Las Mercedes.

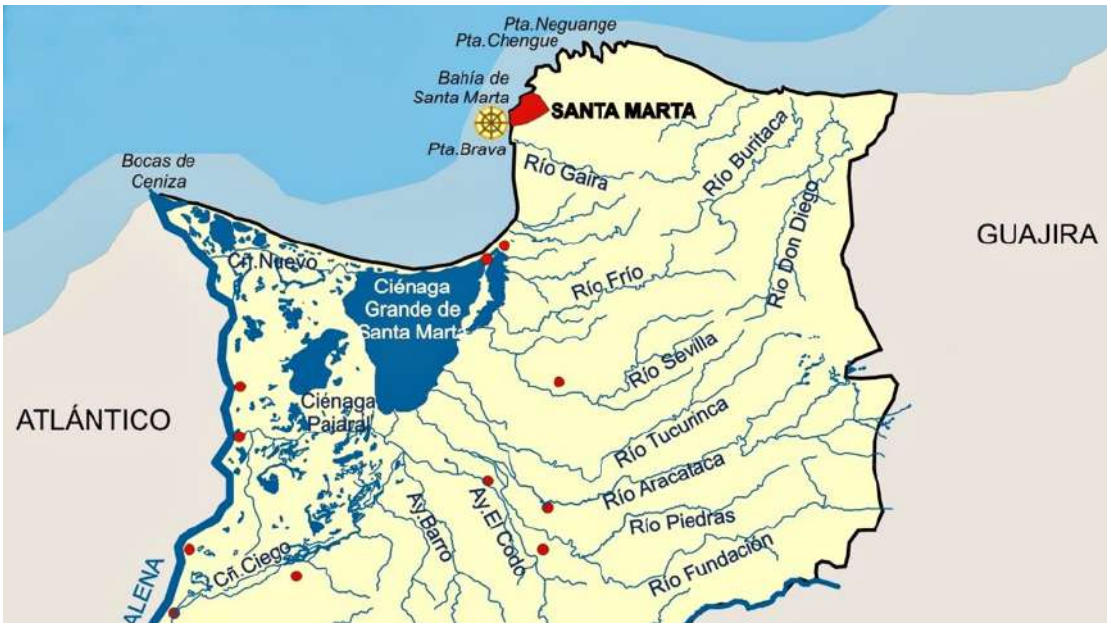


Ilustración 2 Localización cuerpo de agua - Publicado por la Universidad Externado de Colombia abril 2019

2. COMPONENTE LECTURA TERRITORIAL

2.1. IDENTIFICACION ÁREA DE INFLUENCIA

Rio Gaira (Santa Marta – Magdalena).

La degradación hidráulica y ambiental de este río, está asociada principalmente en la cuenca baja, donde se encuentra asentada la mayor parte de la población urbana; esto se ha generado por diferentes procesos históricos de desplazamiento y a su vez de invasión de manera no planificada en terrenos que generalmente no cuentan con condiciones físicas, ambientales, geográficas. Estas comunidades han invadido la cuenca de este importante afluente, año tras año ante situaciones ambientales relacionada con las épocas de inviernos torrenciales de la región son vulnerables a los procesos de inundación por los desbordamientos del río, ocasionándoles afectaciones en sus viviendas. Sumado a eso, está la ausencia de cultura ambiental por parte de las poblaciones asentadas en la ronda hídrica del río, evidenciado en el manejo de las excretas y desechos arrojados permanentemente al cauce; situación que muestra claramente la falta de pertenencia de las comunidades asentadas en la cuenca del río, lo que además de contribuir a la pérdida de la capacidad hidráulica, contribuye al deterioro paisajístico de este sector de la ciudad y ocasiona que las comunidades aledañas a la zona tengan una percepción negativa de este afluente. Por otra parte, este cumulo de basuras y desechos impactan negativamente en el ecosistema marino. Es preciso indicar que como consecuencia de factores meteorológicos como lo son grandes precipitaciones o deshieles, el caudal de los ríos aumenta repentinamente produciendo desbordamientos e inundaciones, afectando a las poblaciones aledañas. Estas situaciones climáticas cuando los ríos aumentan su cauce y arrastran de aguas arriba gran cantidad de lodos que se alojan en las desembocaduras, ocasiona sedimentación de las cuencas bajas, en el caso del río Gaira estas cantidades de sedimento interrumpen la interconexión natural entre este afluente y el sistema marino, lo que ocasiona un detrimento en la fauna del ecosistema estuarino de este importante sector, evidenciándose en el detrimento de la actividad pesquera en estos ecosistemas y, por ende, afectando económicamente a la población dedicada a esta actividad. Es por eso por lo que la población ha percibido el río como un problema durante años, ya que este se encuentra asociado a procesos como las inundaciones que año tras año se sufren en la ciudad. El invierno y la deforestación en la parte media de la cuenca, es una de las causas importantes de las inundaciones, la ruptura de boquetes y bermas que permiten el paso del agua hacia áreas residenciales provocando la pérdida de estos y el direccionamiento del agua hacia las comunidades dejando como resultado pérdidas materiales del patrimonio de la población. La extracción de materiales forestales de manera ilegal es una de las problemáticas que mayor se resaltan en la cuenca sobre todo en la parte media y baja, donde personas foráneas compran a los finqueros y parceleros madera y los transportan y disponen sobre el cauce del rio Gaira. Además de la utilización de la madera para las cocinas de los lugareños. Es importante mencionar que en la cuenca se observa un mal manejo de

los residuos sólidos y líquidos, sobre todo en la parte mayor poblada correspondiente a la cuenca baja del rio Gaira. Sobre todo, en la desembocadura, los escombro productos de las construcciones hoteleras, son mal ubicado en los márgenes del río. Debido a lo anterior, se presentan entonces cambios del uso del suelo en áreas de uso público, reduciendo las posibilidades de restauración ecológica y conservación, comprometiendo la viabilidad de objetivos de protección ligados a las comunidades ubicadas en la zona de intervención. Información tomada de los ESTUDIOS Y DOCUMENTOS PREVIOS del contrato, presentada el área de la subdirección técnica de CORPAMAG 2024.

Registros fotográficos del cuerpo de agua Rio Gaira



CONSORCIO
ICASM2023





Dirección: Calle 24 No 2-66 Ed. Cámara de Comercio, Santa Marta
Email: consorcioicasm@gmail.com

2.1.2 IDENTIFICACIÓN DE CONTROL DE RIESGO

La identificación de los riesgos socioeconómicos, culturales, ambientales que pueden ser causados por la ejecución de actividades de dragado nos permite identificar los impactos ya sean positivos o negativos y su efecto en las comunidades. Por tanto, es importante identificar las situaciones que puedan afectar el desarrollo y la sostenibilidad del proyecto durante su ejecución.

RIESGO	EVENTO	NIVEL DE IMPACTO
1	Conflictos con comunidades conflictivas o que muestren desinterés por el proyecto y entidades ubicadas en el área conflictivas – No dejan realizar actividades.	Muy Alto - Negativo
2	Presencia y/o aumento de reasentamientos.	Muy Alto – Negativo
3	Atención de PQRSF por impactos generados de las actividades de dragado por parte de la comunidad y/o partes interesadas.	Muy Alto - Negativo
4	Contratación de Mano de Obra Local	Muy Alto - Positivo
5	Cambios en el tránsito de embarcaciones menores que transitan realizando su faena de pesca.	Muy Alto - Negativo
6	Afectación en caminos o vías destapadas por el paso de los equipos transportadores.	Muy Alto - Negativo
7	Ubicación y/o tránsito de equipos en áreas donde afecten cultivos.	Muy Alto - Negativo

Tabla 1. Identificación de los Impactos Sociales

2.1.3 DIRECTORIO DE ACTORES


El directorio de actores se convierte en una herramienta práctica, donde se recopila información como los datos personales, contactos y ubicación de cada uno de los actores o de las partes interesadas, el cual es verificado y actualizado periódicamente en el desarrollo del Proyecto **"**INTERVENCIONES A LOS CUERPOS DE AGUA DEL DISTRITO DE SANTA MARTA PARA EL MANTENIMIENTO Y PRESERVACIÓN DE SUS CONDICIONES HIDRÁULICAS Y AMBIENTALES**"**. CONTRATO NO. LP-006-2023.

3.2 Componente No.2 COMUNICACIÓN, DIVULGACIÓN Y ACOMPAÑAMIENTO SOCIAL.

Se realizan actividades para propiciar la interacción continua y permanente con las comunidades del área de influencia del proyecto y servir de enlace con estas no solo para brindar información sino además vincularlos a los diferentes procesos acompañamiento y participación social; y así mismo, recibir y atender sus inquietudes derivadas de la intervención en el marco del presente proyecto.

3.2.1 PIEZAS DE DIVULGACIÓN

Cartelera informativa: Se deberá establecer dentro del P.A.C un punto de fácil visualización, para las acciones de información y difusión donde se instalará una cartelera en la que se exponga información que contenga los aspectos más relevantes del proyecto, como avances de la obra, notas informativas, mecanismos de recepción de PQRSF y cualquier aspecto que se considere relevante. Dicha información deberá ser actualizada semanalmente.

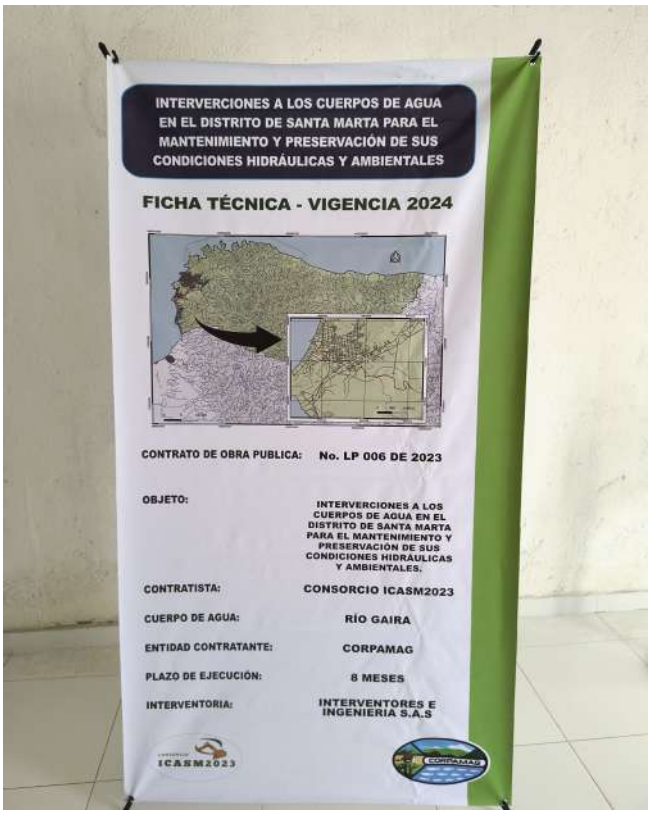

Valla informativa del proyecto: Se instalará una valla informativa con información del contrato tal como Objeto y número del contrato, Contratista, Interventoría, y plazo de ejecución. La valla

informativa se ubicará en un lugar estratégico visual a la comunidad o partes interesadas, este lugar contará con sus permisos de ubicación si, así lo requiere y con la debida aprobación de la interventoría.

3.2.2 REUNIONES DE PARTICIPACIÓN

Se realizaron las siguientes actividades:

- Se realiza la resocialización del proyecto y solicitud de permiso para el ingreso de los equipos y/o maquinarias con el administrador encargado de la finca Villa María el señor Iván Pupo en compañía de la profesional social de la interventoría.



- El día 03 de julio se realiza la visita por segunda vez a la finca de Las Vegas de la señora Cecilia Sangino de Forero para llevar a cabo la socialización del proyecto y el levantamiento del acta de vecindad correspondiente en compañía de la profesional social de la interventoría; sin embargo, no se encuentra presente ningún adulto que nos brinde alguna información pertinente. Por otro lado, se realiza la visita a la finca Bella Flor pero la trabajadora presente, la señora Miriam Orozco, manifiesta no estar autorizada para brindar ningún dato sobre el predio ni el propietario y/o encargado, enfatizando que estos no están nunca disponibles por motivos laborales. Por ende, se procede a indagar información con los vecinos de la zona, pero no obtenemos resultados favorables.









Dirección: Calle 24 No 2-66 Ed. Cámara de Comercio, Santa Marta
Email: consorcioicasm@gmail.com

- Se realiza el julio la socialización del proyecto y el levantamiento del acta de vecindad de la Finca El Rosario con el señor Rafael Guerrero. Esta actividad se hizo en compañía de la profesional social de interventoría.





- Se realiza el día de julio la socialización del proyecto y el levantamiento del acta de vecindad a la parcela Las Vegas (Las Veguitas) con la señora Sara Sánchez en compañía de la profesional social de la interventoría.





- El día julio se realiza la visita a la finca La Guagua con el encargado presente el señor Sergio Granados, en compañía de la profesional social de la interventoría, este manifiesta no contar con

tiempo en el momento para atendernos por lo que se programa una segunda visita para una fecha posterior.





- Se realiza el día 03 de julio el reconocimiento del contexto en el sector el Carmen de Gaira con la líder social las señoras Angie Campo y Tania Ramírez, en compañía del ingeniero residente de obra, Jonathan Caro.





- Se realiza el levantamiento de acta de vecindad de la Finca la Guagua con el señor Sergio Granados en compañía del ingeniero residente del proyecto.





- Se realiza la visita de articulación con a la I.E.D. Gabriela Mistral y Simón Bolívar ubicadas en las comunidades próximas al área de influencia del proyecto.





- Reunión de socialización y solicitud de permiso para el ingreso de equipos y/o maquinarias el día 04 de julio y, asimismo, levantamiento del acta de vecindad de la finca Pinar del Rio con el señor Gregorio Danes en compañía de la profesional social de la interventoría.





- Reunión para la solicitud de permiso de ingreso de equipos y/o maquinarias en la finca las Guaguas con el señor Sergio Granados en compañía de la profesional social de la interventoría.



- Se realiza el día 05 de julio la socialización del proyecto y el levantamiento del acta de vecindad de la finca Villa Melisa con el señor Julio Diaz, dueño de la propiedad, en presencia de la profesional social de la interventoría.







Dirección: Calle 24 No 2-66 Ed. Cámara de Comercio, Santa Marta
Email: consorcioicasm@gmail.com

.

- Se realiza el día 5 de julio la socialización del proyecto y el levantamiento del acta de vecindad de la parcela Las Vegas #5 con el señor Catalino Bruno Fernández.





- Reunión de socialización y levantamiento del acta el día 6 de julio con el señor Jesús Cadavid director administrativo de la IPS Fundación Grupo Integra en compañía de la profesional social de la interventoría.



- El día 6 de julio se realiza la visita a la Finca La Guagua con el señor Sergio Granados y el propietario el señor Winston Ovalle, pero este último no asiste por lo cual se programa una reunión para la tarde del mismo día, en compañía del ingeniero residente y el coordinador del proyecto para la identificación y selección de una zona a fin de levantar un campamento de la obra en el predio.



- Finalmente, se realiza la segunda visita el día 06 de julio en compañía del coordinador del proyecto Santiago Ospino con el propósito de resocializar el proyecto y solicitar el permiso al propietario de la finca la Guagua el señor Winston Ovalle para el levantamiento del campamento de obra en el predio, pero este no asiste. Por ende, se reprograma una tercera reunión el día lunes 08 de julio.



- El día 8 de julio se visita los predios seleccionados como vías de acceso para la circulación de equipos y/o maquinarias y, asimismo, personal de obra en compañía del ingeniero residente de obra Jonathan Caro.



- El día 08 de julio se realiza la socialización y el levantamiento de acta de vecindad en la parcela de La Vega con el señor Hermes Camargo.





- Se la realiza la primera visita en el predio Aguas Mansas el día 08 de julio del señor Francisco para la socialización y levantamiento de acta de vecindad en compañía del ingeniero residente de obra pero de acuerdo con lo que se observa y nos informan los vecinos no se encuentra nadie presente.





- Se lleva a cabo la reunión de socialización y levantamiento de acta el día 09 de julio en la finca Las Palmas con la señora Miriam Huelvas Corcina en compañía de la profesional social de interventoría.





- Se realiza el día de 9 julio la reunión de socialización y el levantamiento de acta con el señor Carlos García Martínez en la parcela Loren en compañía de la profesional social de interventoría.





- El día 09 de julio se realiza la socialización y el levantamiento del acta de vecindad del centro recreacional Teyuna con la coordinadora del establecimiento la señora Rocío Monsalvo en compañía de la profesional social de la interventoría, con la representante del Teyuna se gestiona la donación de unos refrigerios para el personal de obra para su entrega posteriormente.



- El día 10 de julio se realiza la socialización y levantamiento de acta en el predio con la señora en compañía de la profesional social de la interventoría.





- El día 10 de julio se realiza la socialización del proyecto y la articulación con la I.E.D. Simón Bolívar con el rector Luis Frías.



- El día 10 de julio se realiza la socialización del proyecto y la articulación con la I.E.D. Gabriela Mistral con el rector Ubaldo Mercado.



- El día 10 de julio se realiza socialización y articulación con el CAI de la Policía de la localidad de Gaira en compañía de la profesional social de interventoría.



- El día 12 de julio se lleva a cabo el inicio de la socialización del proyecto y levantamiento de actas en la comunidad de El Carmen de Gaira en compañía de la profesional social de interventoría.







- El día 13 de julio se lleva a cabo la reunión de resocialización con miembros de la comunidad de la vereda Ojo de Agua.



- El día 15 de julio se continua con la socialización del proyecto y levantamiento de acta en la comunidad de El Carmen de Gaira.



- El día 15 de julio se realizó en el Parque Comunal de la Coquera de Gaira una reunión de socialización donde se brindó información relacionada con los objetivos del proyecto en sincronía con la ficha técnica y el Plan de Gestión Social y, asimismo, se recibieron y atendieron inquietudes derivadas de este. En la socialización contamos con la participaron de algunos miembros de las comunidades, lideres sociales, representantes de las Juntas de Acción Comunal de las comunidades próximas al área de influencia del proyecto tales como Puente Viejo, La Coquera, Las Flores y Villa Berlín de la Localidad de Gaira; y por otro lado, los profesionales sociales del consorcio ICASM2023 en compañía de la profesional social de la interventoría.



- El día 16 de julio se lleva a cabo la resocialización y atención de PQRSF por parte del señor Juan Carlos Londoño del predio La Cosecha Tropical en compañía del ingeniero residente de la obra.





- El día 16 de julio se lleva a cabo el inicio de la socialización del proyecto y levantamiento de actas en la comunidad de Puente Viejo de Gaira en compañía de la profesional social de interventoría.



- El día 17 de julio se lleva a cabo la socialización del proyecto y levantamiento de actas en la comunidad de Puente Viejo de Gaira en compañía de la profesional social de interventoría.





- El día 18 de julio se lleva a cabo la socialización del proyecto y levantamiento de actas en la comunidad de Puente Viejo de Gaira en compañía de la profesional social de interventoría.





- El día 19 de julio se lleva a cabo la socialización del proyecto y levantamiento de actas en la comunidad de La Coquera de Gaira en compañía de la profesional social de interventoría.





- El día 22 de julio se lleva a cabo la socialización del proyecto y levantamiento de actas en la comunidad de Las Flores de Gaira en compañía de la profesional social de interventoría.



- El día 23 de julio se lleva a cabo la socialización del proyecto y levantamiento de actas en la comunidad de Las Flores de Gaira en compañía de la profesional social de interventoría.

CONSORCIO
ICASM2023



Dirección: Calle 24 No 2-66 Ed. Cámara de Comercio, Santa Marta
Email: consorcioicasm@gmail.com

- El día 24 de julio se lleva a cabo una visita a la propiedad de un habitante de la comunidad del barrio Las Flores de Gaira, para atender un PQRSF sobre un árbol quemado y socializar la problemática con la persona afectada.





- El día 25 de julio se lleva a cabo la socialización del proyecto y levantamiento de actas en la comunidad de Villa Berlin de Gaira en compañía de la profesional social de interventoría.





- El día 26 de julio se lleva a cabo la socialización del proyecto y levantamiento de actas en la comunidad de Villa Berlin de Gaira en compañía de la profesional social de interventoría.



- El día 30 de julio se lleva a cabo la entrega de las copias de actas del proyecto en la comunidad de Gaira en compañía de la profesional social de interventoría.





- El día 31 de julio se lleva a cabo la entrega de las copias de actas del proyecto en la comunidad de Gaira en compañía de la profesional social de interventoría.





3.2.3 ATENCIÓN DE PQRSF

Durante la ejecución del presente mes del Proyecto **"**INTERVENCIONES A LOS CUERPOS DE AGUA DEL DISTRITO DE SANTA MARTA PARA EL MANTENIMIENTO Y PRESERVACIÓN DE SUS CONDICIONES HIDRÁULICAS Y AMBIENTALES**"**. CONTRATO NO. LP-006-2023, no se presentó ninguna manifestación relacionada por parte de los miembros de la comunidad en las zonas de intervención para este periodo.

ACOMPAÑAMIENTO SOCIAL

3.2.4 ACTAS DE VECINDAD

Se levantará una información teniendo en cuenta que el área directa de la intervención es el mismo cuerpo de agua Río Gaira, se considerara área de relacionamiento las estructuras que se encuentren a lado y lado del río, esta información se consignará en un documento llamado Acta de Vecindad la cual será aprobada por la interventoría, a su vez funcionara ante alguna situación de manifestación por parte de la comunidad y/o estructuras encontradas en el río que puedan poner en riesgo el libre desarrollo del proyecto. Al finalizar el proyecto se levantará las actas de vecindad de cierre la cual contará con la firma a satisfacción del propietario de las estructuras encontradas.

Para este periodo, se realizaron cincuenta y cuatro (54) actas de vecindad, las cuales se relacionan a continuación:

ACTAS DE VECINDAD MES JULIO

No.	PROPIETARIO/ENCARGADO	NOMBRE DEL PREDIO	TIPO DE PREDIO
1	Rafael Guerrero Lara	El Rosario	Finca
2	Sara Sánchez Samaniego	Las Vegas	Parcela
3	Winston Ovalle / Sergio Granados	La Guagua	Finca
4	Julio Diaz	Villa Melisa	Finca
5	Dario Bacca / Jesús Cadavid	Fundación Grupo Integra	IPS
6	Catalino Bruno Fernández	La Vega #5	Parcela
7	Hermes Camargo	La Vega	Parcela
8	Rocío Monsalvo	Teyuna	Centro recreacional
9	Mirian Huelvas Corcina	Las Palmas	Finca
10	Carlos García Martínez	Loren	Parcela

11	Armando Gnecco / Liliana Legía		Parcela
12	Víctor Hugo Rapelo	Mira Concha	En construcción
13	Inocenta Socarras	Casa residencial y comercial	Valor intermedio
14	Nataniel	Casa residencial	Valor normal
15	Giseth Matheus	Residencia y comercial	Valor normal
16	Janeth García de la Hoz	Casa residencial	Valor normal
17	Johanna Socarras / Claudia Socarras	Casa residencial	Valor normal
18	Tulgeidis Perez / Geraldine Moreno Perez	Casa residencial	Valor normal
19	Alexandra Vega Sánchez	Casa residencial	Valor normal
20	Yeimis Orozco Márquez	Casa residencial	Valor normal
21	Mercedes Gaviria Ruiz	Casa residencial	Valor normal
22	Sandra Manjarrez Córdoba	Casa residencial	En construcción
23	Fredy Vega Sanchez / Martha Camacho	Casa residencial	Valor normal
24	Tomaza Sánchez Granados	Casa residencial	Valor normal
25	Bernardo Polo / Zulay Rivera	Casa residencial	Valor normal
26	Uldaris Camacho	Casa residencial	Valor normal
27	Diana Socarras / Yeimis Acosta	Casa residencial	Valor normal
28	Angie Socarras / Honeidy Ortega	Casa residencial	Valor normal
29	Jose Molina	Casa residencial	Valor normal
30	Gilberto Ojeda / Marlene Arrieta	Casa residencial	Valor normal
31	Marisol Sanmartin	Casa residencial	Valor normal
32	Victor Medina	Casa residencial	Valor normal
33	Glenis Catellon	Casa residencial	Valor normal
34	Jorge Garcia / Ligia Fernandez	Comercial	Valor normal
35	Maria Teresa Sanchez	Casa residencial	Valor normal
36	Alquerque Noriega	Casa residencial	Valor normal
37	Carlos Castro	Casa residencial	Valor normal
38	Oscar Torres	Casa residencial	Valor normal
39	Hernando Rosales	Casa residencial	Valor normal
40	Carla Anchila	Casa residencial	Valor normal
41	Yeinys Medrano	Casa residencial	Valor normal
42	Colombia Miranda	Casa residencial	Valor normal
43	Carmen Noriega	Casa residencial	Valor normal
44	Clara Fernandez	Casa residencial	Valor normal
45	Nelfi Tapia	Casa residencial	Valor normal
46	Osiris Herrera	Casa residencial	Valor normal
47	Jose Mendez	Casa residencial	En construcción
48	German Galvan	Casa residencial	Valor normal
49	Jacqueline	Casa residencial	Valor normal

50	Irina Afanador	Casa residencial	Valor normal
51	Kelly Navarro	Casa residencial	Valor normal
52	Farid Pineda	Casa residencial	Valor normal
53	Sandra Garcia	Casa residencial	Valor normal
54	Emily Montes	Casa residencial	Valor normal
55	Jorge Sarmiento	Casa residencial	Valor normal
56	Lesbia Garcia/ Jorge Sarmiento	Casa residencial	Valor normal
57	Altagracia Socarras	Casa residencial	Valor normal
58	Tatiana Martinez	Casa residencial	Valor normal
59	Jairo Palma / Yenire Anture	Casa residencial	Valor normal
60	Oneida Rojas	Casa residencial	Valor normal
61	Osvaldo Garcia / Rosa Garcia	Casa residencial	Valor normal
62	Rosa Garcia	Casa residencial	En construcción
63	Rosa Garcia	Casa residencial	Valor normal
64	Salomon Arias	Casa residencial	Valor normal
65	Jesus Urdaneta	Casa residencial	Valor normal
66	Ruben Castro	Casa residencial	Valor normal
67	Milena Socarras	Casa residencial	Valor normal
68	Dolka Garcia	Casa residencial	Valor normal
69	Carmen Martinez	Casa residencial	Valor normal
70	Julia De la Cruz	Casa residencial	Valor normal
71	Johogidi Valencia	Casa residencial	Valor normal
72	Idanis Gonzales	Casa residencial	Valor normal
73	Marcela Manjarres	Casa residencial	Valor normal
74	Benjamin / Jasmin Almanza	Casa residencial	En construcción
75	Delfida Rangel	Casa residencial	Valor normal
76	Dalila Rangel	Casa residencial	Valor normal
77	Yeisi Almeira	Casa residencial	Valor normal
78	Glenis Castellon	Casa residencial	Valor normal

4.3 Componente No.3 CAPACIDAD DE MANO DE OBRA LOCAL Y CONTRATACIÓN DE SERVICIOS.

Para este periodo se tuvo en cuenta la contratación de mano de obra local calificada y no calificada que cumpla con los requisitos técnicos establecidos por el proyecto, así como los servicios locales que se requieran. A la fecha se cuenta cuatro (4) personas contratadas para los siguientes cargos:

CONTRATACIÓN DE MANO DE OBRA LOCAL

No.	NOMBRE	CARGO	RESIDENCIA
1	Ronald Alberto Mendoza Rivera	Ayudante de obra	CALLE 13 # 16 - 85 BARRIO GAIRA
2	Gustavo Daniel Hernández Meléndez	Ayudante de obra	AV LICORERA – GAIRA
3	Rafael Enrique Navarro Araujo	Ayudante de obra	VILLA LEIDY
4	Ricardo José Gual Almarales	Ayudante de obra	AV LIC VIEJA CON PROL CALLE 10 - GAIRA

También se tiene en cuenta la contratación de bienes y servicios donde se promueve la economía local mediante compra de insumos en ferreterías, estación de servicios, alquiler de viviendas, locales y compra de alimentos.

5.4 Componente No.4 SEGUIMIENTO Y EVALUACIÓN

Durante este periodo se realizaron y se presentaron informes semanales y cronograma de actividades los cuales fueron entregados a la interventoría. A su vez, la profesional social de interventoría brinda acompañamiento en las actividades sociales realizadas durante este periodo.

Como se señala en los términos de referencia del presente contrato, de acuerdo con el cronograma de actividades y el avance del proyecto se deben entregar informes de avance de la gestión social y las novedades que se presenten. Se entregarán informes semanales, mensual y/o de finalización de la implementación del PGS en los cuales se detalle del cumplimiento de cada una de las actividades previstas y se presenten los respectivos soportes de cada una.

ANDRÉS FELIPE GIRALDO PÉREZ
C.C. 1.082.968.730 de Santa Marta
Tarjeta Profesional No. 207530

INFORME DE MANEJO DE FAUNA SILVESTRE ASOCIADO A LAS OBRAS EJECUTADAS POR EL CONSORCIO ICASM2023

INTERVENCIONES A LOS CUERPOS DE AGUA DEL DISTRITO DE SANTA MARTA PARA EL MANTENIMIENTO Y PRESERVACIÓN DE SUS CONDICIONES HIDRÁULICAS Y AMBIENTALES

Periodo: julio 2024 – RÍO GAIRA



Elaboró: Andrés Felipe Pontón Albor
Biólogo: TP 1083003795. Res. 3 del 03/05/2022 CPB

TABLA DE CONTENIDO

1. INTRODUCCIÓN 4
2. LOCALIZACIÓN 4
4. GRUPO DE RESCATE DE FAUNA SILVESTRE 4
5. RUTA METODOLÓGICA 5
5.1. Ahuyentamiento 5
5.2. Rescate en caliente 5
5.3. Desplazamiento y contención temporal en el Centro de Recepción Provisional 5
5.4. Valoración 6
5.5. Liberación. 6
5.7. Centro de Recepción Provisional de Fauna Silvestre 6
5.8. MATERIALES DE MANEJO DE FAUNA *in situ.* 7
6. Resultados del periodo julio 2024 8
6.1. Ahuyentamiento de fauna silvestre 9
6.2. Rescate en caliente 11
7. REFERENCIAS BIBLIOGRÁFICAS 16
8. Anexos 17
8.1. Formato de registro de datos biométricos 17
8.2. Formato de historia clínica de valoración veterinaria 18
8.3. Acta de recepción en Centro de Valoración de Fauna Silvestre - CORPAMAG 34

TABLA DE ILUSTRACIONES

Ilustración 1. Ubicación del trazado del proyecto en la ciudad de Santa Marta. Fuente Elaboración propia. 4
Ilustración 2. Grupo de trabajo de fauna silvestre del Consorcio ICASM2023 en frente de obra para el periodo julio 2024. 5
Ilustración 3. Sitios de translocación propuestos por el consorcio ICASM 2023 para la liberación de la fauna rescatada en buena condición. Fuente Google Earth 2024.6
Ilustración 4. Elementos disponibles del Centro de Recepción Provisional de Fauna Silvestre - julio 2024 7
Ilustración 5. Ubicación de los puntos de actividad del componente fauna para el periodo julio 2024, Río Gaira. 8
Ilustración 6. Abundancias totales de fauna silvestre intervenida por actividad del componente. 8
Ilustración 7. Actividad de ahuyentamiento de fauna silvestre realizada en el periodo julio - 2024, Río Gaira. 9
Ilustración 8. Abundancias totales de las familias ahuyentadas en obra - periodo julio 2024, Río Gaira. 10
Ilustración 9. Especies halladas durante las actividades de ahuyentamiento del periodo julio 2024, Río Gaira. 10
Ilustración 10. Polluelos de Icterus nigrogularis resguardados al momento del paso de la maquinaria. 11
Ilustración 11. Liberación de polluelos en sitios y reconocimiento de sus parentales 12
Ilustración 12. Espécimen de Didelphis marsupialis – Zarigüeya común en obra 12
Ilustración 13. Ejemplar de Boa constrictor almacenado en obra herpetológica en sitio de rescate y siendo medido por biólogo del Consorcio. 13
Ilustración 14. Ejemplar de Sciurus granatensis hallado durante desplazamiento de maquinarias y trasladado al CAVFS 13
Ilustración 15. Ejemplar de Trachemys callirostris hallada en obra durante el periodo julio 2024, Río Gaira 14
Ilustración 16. Espécimen de Crotalus durissus encontrado muerto a manos de la comunidad. 14
Ilustración 17. Polluelo de Saltator olivascens siendo atendido por el grupo de fauna del Consorcio. 15

1. INTRODUCCIÓN

El presente informe corresponde al reporte de las actividades relacionadas al periodo julio, que va desde el día 1 al 31, del año 2024. Se relacionan las actividades de ahuyentamiento y rescate de fauna, así como el listado de materiales disponibles para garantizar estas acciones. Las metodologías reportadas fueron aplicadas en la parte baja del Río Gaira, cumpliendo el requisito de las actividades complementarias relacionadas al proyecto INTERVENCIONES A LOS CUERPOS DE AGUA DEL DISTRITO DE SANTA MARTA PARA EL MANTENIMIENTO Y PRESERVACIÓN DE SUS CONDICIONES HIDRÁULICAS Y AMBIENTALES, establecidas por el protocolo de manejo de fauna de la Corporación Autónoma Regional del Magdalena – CORPAMAG.

2. LOCALIZACIÓN

La vigencia del año 2024 del proyecto: “INTERVENCIONES A LOS CUERPOS DE AGUA DEL DISTRITO DE SANTA MARTA PARA EL MANTENIMIENTO Y PRESERVACIÓN DE SUS CONDICIONES HIDRÁULICAS Y AMBIENTALES” se localiza en el río Gaira, en los últimos 6Km de su parte baja, ubicada en las coordenadas 11°11’2.50” N y -74°13’0.76’’O.

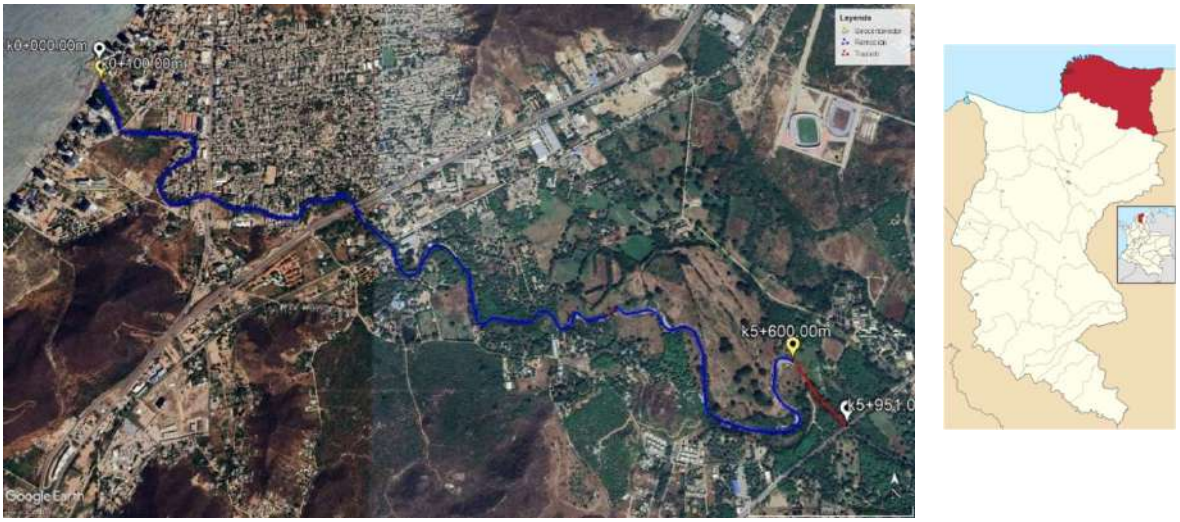


Ilustración 1. Ubicación del trazado del proyecto en la ciudad de Santa Marta. Fuente Elaboración propia.

3. GRUPO DE RESCATE DE FAUNA SILVESTRE

El grupo de rescate de fauna silvestre del proyecto estuvo conformado durante el periodo julio por un biólogo con experiencia en manejo de fauna silvestre, con una dedicación del 100%; un veterinario con experiencia en la atención de especies exóticas con dedicación del 100% y cuatro auxiliares de campo.



Ilustración 2. Grupo de trabajo de fauna silvestre del Consorcio ICASM2023 en frente de obra para el periodo julio 2024.

4. RUTA METODOLÓGICA

Se siguieron los lineamientos establecidos por el Protocolo de Manejo de Fauna Silvestre propuesto por la Corporación Autónoma Regional del Magdalena – CORPAMAG, el cual está basado en la *Resolución 2064 del 21 de octubre de 2010*, siendo adoptado por el CONSORCIO ICASM2023 según las condiciones del ecosistema a intervenir en la vigencia 2024 correspondiente al Río Gaira. Por tanto, se siguieron los parámetros relacionados a las actividades de ahuyentamiento, rescate en caliente, contención temporal, diligenciamiento de los formatos de datos biométricos, valoración, atención y liberación. Para este periodo se socializó y adaptó en campo dicha ruta entre el personal administrativo y operativo de la obra, estando atentos ante cualquier eventualidad.

4.1. Ahuyentamiento

Previo al inicio del traslado de la maquinaria se realizaron ahuyentamiento sonoros por medio de disturbios prolongados de 5 minutos utilizando para tal una corneta o vuvuzela de amplio alcance. En este tiempo se observó la presencia de fauna que esté dispuesta en el área del recorrido o la zona donde se ejecutará la actividad diaria, manteniendo la comunicación con el ingeniero residente de obra a cargo del frente y el maquinista.

4.2. Rescate en caliente

En caso de hallar en el sitio algún animal rezagado se procedió a hacer uso de las herramientas de contención descritas en los *materiales de campo* de acuerdo con grupo faunístico o la estrategia de contención a implementar.

4.3. Desplazamiento y contención temporal en el Centro de Recepción Provisional

Una vez realizado el rescate, en caso de existir en el periodo descrito, el animal fue resguardado en un contenedor temporal como guacal, bolsa de tela, canasta o tanque, según sea el caso. Para este periodo no se contó con el montaje del CRP debido a que sus implementos se encuentran en fase de compra, por lo que el traslado fue realizado hasta el sitio de acceso base del frente de obra.

4.4. Valoración

Una vez dispuesto en el hogar de paso o Centro de Recepción Provisional de fauna Silvestre, el biólogo inició tomando medidas morfométricas como tamaño, peso y su condición inicial las cuales serán anotadas en la bitácora de registro otorgada por CORPAMAG. Luego de ello, el veterinario a cargo procederá a evaluar condiciones físicas como postura, condición de pelaje o plumaje, estado del pico o dentadura, respiración, visión y audición. Atención y primeros auxilios

4.5. Liberación.

Los individuos rescatados, después de ser valorados en centro de recepción provisional y que se encuentran en óptimas condiciones comportamentales y físicas son liberados en espacios con características similares al lugar donde fue hallado, manteniendo la estructura de espina de pescado en áreas relacionadas a la cuenca baja del Río Gaira o que se encuentren aprobadas por CORPAMAG.



Ilustración 3. Sitios de translocación propuestos por el consorcio ICASM 2023 para la liberación de la fauna rescatada en buena condición. Fuente Google Earth 2024.

4.6. Registro

Todas estas actividades contaron con registro fotográfico con formato de coordenadas planas, las cuales dan soporte a los registros realizados en las fichas de historia clínica y los formatos de control y seguimiento. Se elaboró una base de datos en Excel en la que se lleva registro de especies ahuyentadas, rescatadas, liberadas y muertas con el fin de evidenciar gráficamente la ejecución de todas estas actividades. Se detalló por taxonomía su clase, orden, familia, género, especie y nombre común; así como el estado de conservación, las coordenadas de hallazgo y disposición final, el tipo de actividad y las observaciones finales en caso de ameritar.

4.7. Centro de Recepción Provisional de Fauna Silvestre

Los materiales relacionados al CRPFS iniciaron su proceso de compra en el periodo julio 2024. Lo anterior se dio a partir del momento en que fue adoptado el protocolo de fauna por parte del consorcio y luego de recibir el visto bueno de la interventoría. Se adquirió

inicialmente los elementos de restricción y se encuentra a la espera de los materiales restantes los cuales serán subsanados en el periodo julio.



Ilustración 4. Elementos disponibles del Centro de Recepción Provisional de Fauna Silvestre - julio 2024

4.8. MATERIALES DE MANEJO DE FAUNA *in situ.*

Para implementar el Protocolo para Manejo de Fauna Silvestre, el proyecto ha adquirido hasta finales de julio los siguientes materiales siguiendo las metodologías de restricción físicas establecidas para cada grupo faunístico encontradas en el Río Gaira.

Tabla 1. Listado de materiales disponibles durante el periodo julio 2024.

ACTIVIDAD	INSUMO	Cantidad disponible julio 2024
Rescate de fauna en caliente	Pértiga para el manejo de mamíferos y herpetos	1
	Pinza para el manejo de serpientes	1
	Gancho para el manejo de serpientes	1
	Guantes reforzados para manipulación de animales	2
	Nasa de captura y control para mamíferos y reptiles	1
	Caja plástica con broches alta resistencia	1
	Bolsa herpetológica de tela	2
Ahuyentamiento	Chaleco naranja reflectivo	1
	Vuvuzela de largo alcance	1
Monitoreo	Cámara trampa full-equipo	1
	Binoculares Bushnell 10x32	1

5. Resultados del periodo julio 2024



Ilustración 5. Ubicación de los puntos de actividad del componente fauna para el periodo julio 2024, Río Gaira.

Los resultados del periodo julio corresponden al tramo intervenido entre el tramo K 4+200 m hasta el K 1 + 600 m. Durante este tiempo se hizo acompañamiento por parte del equipo de fauna a cuatro excavadoras sobre orugas. Del total de fauna intervenida se identificaron 120 individuos ahuyentados, 8 rescatados y 1 individuo muerto (Ver ilustración 5). El censo registrado fue relacionado en el archivo Excel anexo.

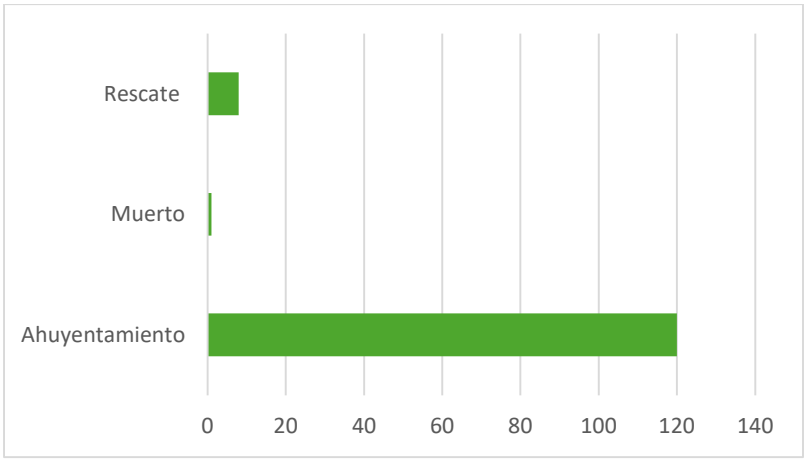


Ilustración 6. Abundancias totales de fauna silvestre intervenida por actividad del componente.

5.1. Ahuyentamiento de fauna silvestre

Los disturbios sonoros correspondientes a las actividades de ahuyentamiento se llevaron a cabo de forma continua en inmediaciones a la actividad de la máquina, manteniendo en todo momento la seguridad del personal. Se mantuvo la comunicación con los maquinistas, y se hizo énfasis durante las labores de inspección en las zonas con formaciones naturales de bancos de arenas, los cuales eran aprovechados por diversas parvadas de aves (Ver ilustración 5).



Ilustración 7. Actividad de ahuyentamiento de fauna silvestre realizada en el periodo julio - 2024, Río Gaira.

Las familias taxonómicas con mayor densidad en el área de la zona estuvieron representadas por los Psitacidos, Charadridos y los Icteridos. Estas, en su orden, se caracterizan por ser fructivoras y alimentarse de semillas del área, forrajear en sedimentos en búsqueda de artrópodos y finalmente ser altamente oportunistas en las zonas de material removido.

En cuanto a este último grupo, se evidenció una alta actividad de vuelos de alerta cercanos a nidos de *Icterus nigrogularis* por lo que se mantuvo la inspección durante el paso de la maquina de estos puntos identificados en campo. Finalmente, se halló la presencia en campo de la especie *Ramphastos sulphuratus,* o tucán del caribe, la cual se encuentra en categoría de Casi amenazado y dentro del libro II de especies resguardada bajo la protección especial por su alto tráfico ilegal (Ver ilustración 8).

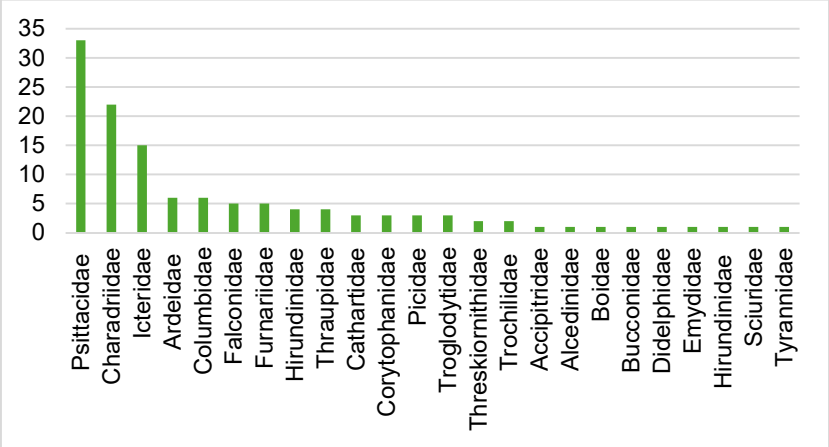


Ilustración 8. Abundancias totales de las familias ahuyentadas en obra - periodo julio 2024, Río Gaira.



Tyrannus melancholicus – Sirirí común



Saltator olivacens - Papayero



Ramphastos sulphuratus – Tucán del caribe



Vanelus chilensis – Avefría

Ilustración 9. Especies halladas durante las actividades de ahuyentamiento del periodo julio 2024, Río Gaira.

5.2. Rescate en caliente

En este periodo se registró un total de 9 rescates. De los cuales, cinco se dispusieron en sector contiguos a donde fueron hallados luego del paso de las maquinas, uno fue reubicado en una zona alterna, designada dentro lo establecido por las áreas propuestas, dos fueron entregadas al Centro de Atención y Valoración de Fauna Silvestre y uno se halló muerto por causa de la comunidad debido al temor que tuvieron al momento de su hallazgo.

Se detalla el rescate de tres polluelos de *Icterus nigrogularis,* los cuales son removidos temporalmente por el grupo de fauna, al encontrarse en una rama la cual obstruía la movilidad de la maquinaria, corriendo estos el riesgo de caída al afluente. En este tiempo, las aves fueron valoradas y atendidas en sitio, siguiendo las recomendaciones del veterinario. Se halló uno de estos con presencia de ectoparásitos los cuales suelen incubarse al momento en que son alimentados. Se aplicó una solución de clorhexidina en el sitio y se tomaron medidas morfométricas.





Ilustración 10. Polluelos de *Icterus nigrogularis* resguardados al momento del paso de la maquinaria.

Una vez terminado la labor de la formación del talud y remoción de sedimentos las aves fueron dispuestas en el sitio por uno de los auxiliares. Luego de ello, se realizaron llamadas de ahuyentamiento par alertar nuevamente a los parentales del peligro, y se espero hasta que ellos reconocieran a sus crías e ingresaran nuevamente al nido como se observa en la ilustración 10.



Ilustración 11. Liberación de polluelos en sitios y reconocimiento de sus parentales

Adicionalmente, se encontró un adulto de *Didelphis* huyendo de la maquinaria. Al momento de la actividad el animal se refugia hacia una zona boscosa, atravesando un cercado, por lo cual no se reporta la traslocación de este hasta un sitio lejano del río. El animal no presentaba signos de contusión, sangrado o maltrato y manifestaba las características propias de su especie. Por su comportamiento, las zarigüeyas se desplazan en horarios nocturnos y se mantienen dentro de cuevas durante el día para evitar ser cazadas por depredadores, por lo que se prevé que el encuentro con ella fue al momento de irrumpir su nido.



Ilustración 12. Espécimen *de Didelphis marsupialis* – Zarigüeya común en obra

Por otra parte, se halla el día 16 un ejemplar de Boa el cual es rescatado durante la actividad de formación de taludes en un área cercada a la abscisa K 3+100. El animal es valorado y remitido al concepto del veterinario, el cual no halla signos de enfermedades, ectoparásitos o maltrato por acción de las labores. Luego de ser hallada en estado bueno, el animal es desplazado hasta una zona boscosa del sector del SENA agropecuario, el cual colinda con la ronda del río y se une por medio de las fincas de la parte alta del proyecto.





Ilustración 13. Ejemplar de *Boa constrictor* almacenado en obra herpetológica en sitio de rescate y siendo medido por biólogo del Consorcio.

Así mismo, a finales de la jornada del día 16 se halla a un juvenil de *Sciurus granatensis* en proceso de lactancia en zona de remoción de la maquinaria, y dentro de un guadual. Para ese momento, la obra contaba con cuatro maquinarias que se encontraban cercanas al punto del rescate, y no se halló en sitio a la madre, por lo que se consideró en ese momento que el animal presentaba una alta vulnerabilidad ante una eventual colisión durante los movimientos o traslados del brazo de la excavadora. Debido a esto, y luego de la valoración por parte del veterinario el ejemplar es trasladado hasta zona del CAVFS, conservando el mismo nido en el que fue hallado.





Ilustración 14. Ejemplar de *Sciurus granatensis* hallado durante desplazamiento de maquinarias y trasladado al CAVFS

Igualmente, es hallado en dirección contraria a la maquinaria un ejemplar de *Trachemys callirostris* al cual se le toma morfometría y se libera en sitio seguro de la actividad. A finales de este mismo día, en dirección final a la última casa el grupo de fauna es alertado de la presencia de un ejemplar de *Crotalus durissus* o cascabel. No obstante, cuando se llega al punto identificado por uno de los auxiliares uno de los trabajadores del sector, ubicado en la abscisa K 3 + 200 vulnera la integridad de este por medio de acción mecánica causándole la muerte. Ante esto, el personal concilia la no repetición de dicho acto debido a las condiciones que en las que se encuentra esta actividad, además de que se le había advertido de que este tipo de situaciones podían suceder a causa de la remoción, pese a manifestar que en el sitio no habían avistado presencia de este tipo de especie tan cerca de la zona de residencia.



Ilustración 15. Ejemplar de *Trachemys callirostris* hallada en obra durante el periodo julio 2024, Río Gaira



Ilustración 16. Espécimen de *Crotalus durissus* encontrado muerto a manos de la comunidad.

Finalmente, en zona de la abscisa K 2 + 540 el personal auxiliar halló un polluelo indefenso realizando llamada de auxilio en el suelo. Este es rescatado y se procede a su atención, administrándole hidratación por goteo y ofreciéndole alimento. El animal permaneció bajo

cuidado durante el día 23 y fue entregado al CAVFS hasta el día 24, debido al cierre de las vías por causa de protestas de taxistas en la ciudad de Santa Marta.



Ilustración 17. Polluelo *de Saltator olivascens* siendo atendido por el grupo de fauna del Consorcio.

6. REFERENCIAS BIBLIOGRÁFICAS

Ayerbe-Quiñones F. 2019. Guía Ilustrada de la Avifauna Colombiana. Serie: Avifauna Colombiana. Wildlife Conservation Society. Bogotá D.C.: Punto Aparte Bookvertising.

Fraga, R. (2020). Yellow Oriole (*Icterus nigrogularis*), version 1.0. In Birds of the World (J. del Hoyo, A. Elliott, J. Sargatal, D. A. Christie, and E. de Juana, Editors). Cornell Lab of Ornithology, Ithaca, NY, USA.

Ley 1333 de 2009. (2009, 21 de julio). Congreso de La República de Colombia. Procedimiento sancionatorio ambiental.

Ley 1774 de 2016. (2016, 6 de enero). Congreso de La República de Colombia. Maltrato animal

Mendoza-Roldán, J.S. (2020) Protocolo para el manejo de fauna silvestre en el marco de los dragados hidrosedimentológicos. CORPAMAG.

Noriega, O. de J., Rojas, Y. G., & Barrios, J. R. (2011). Análisis de la vulnerabilidad y el riesgo a inundaciones en la cuenca baja del río Gaira, en el Distrito de Santa Marta. PROSPECTIVA, 9(2), 93–102.


Resolución 0126 de 2024. (2024, 6 de febrero). Ministerio de Ambiente y Desarrollo Sostenible. Listado oficial de especies silvestres amenazadas.

Resolución 2064 de 2010. (2010, 21 de octubre). Ministerio de Ambiente y Desarrollo Sostenible. Manejo post decomiso.

Saldaña G, Isaías, Cadavid R, Ana, & Gómez R, Daisy. (2019). Abundancia relativa y patrones de actividad de Didelphis marsupialis en un área periurbana de Medellín, Colombia. *Revista MVZ Córdoba*, *24*(3), 7366-7371. Epub June 08, 2020

7. Anexos

7.1. Formato de registro de datos biométricos

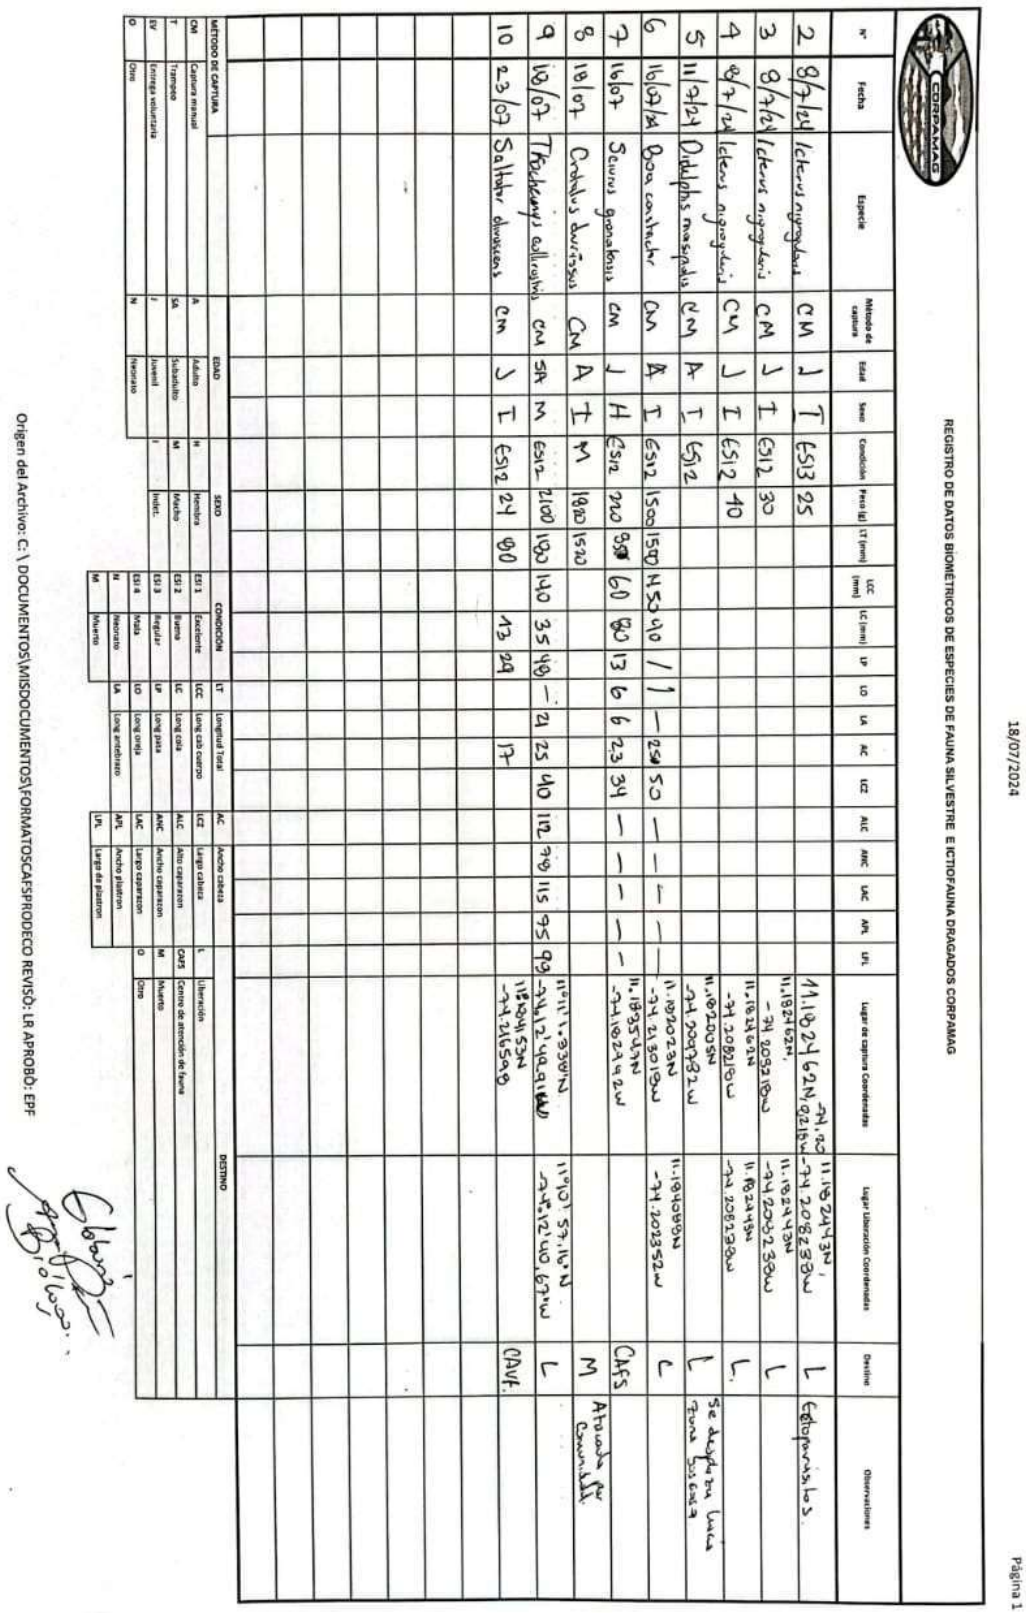

CORPAMAG

REGISTRO DE DATOS BIOMÉTRICOS DE ESPECIES DE FAUNA SILVESTRE E ICTIOFAUNA DRAGADOS CORPAMAG

18/07/2024

Página 1

N°	Fecha	Especie	Método de captura	Edad	Sexo	Condición	Peso (g)	LT (mm)	LCC (mm)	LC (mm)	LP	LO	LA	AC	LCC	ALC	ANC	LAC	APL	LPL	Lugar de captura Coordenadas	Lugar Liberación Coordenadas	Destino	Observaciones
2	9/7/24	Ictenus myrmyleus	CM	J	T	ESI3	25														11.18624 62N, 74.20823W	11.18624 63N, 74.20823W	L	Estropeados
3	9/7/24	Ictenus myrmyleus	CM	J	I	ESI2	30														11.18246 2N, -74.20923W	11.18246 3N, -74.20923W	L	
4	9/7/24	Ictenus myrmyleus	CM	J	I	ESI2	40														11.18246 2N, -74.20823W	11.18246 3N, -74.20823W	L	
5	11/7/24	Didelphis marsupialis	CM	A	I	ESI2															11.18920 5N, -74.20023W		L	Se descarta por lesión grave
6	16/07/24	Boa constrictor	CM	A	I	ESI2	1500	1500	N53	40	/	/	—	250	50	—	—	—	—	—	11.18920 2N, -74.21901W	11.19409 9N, -74.20235W	C	
7	16/07	Sciurus granatensis	CM	J	H	ESI2	210	398	60	80	13	6	6	23	34	—	—	—	—	—	11.18954 4N, -74.16234 2W		CAFS	
8	18/07	Cordylus dorsiscus	CM	A	I	M	180	150														11°01'57.11"N -74°12'40.62"W	M	Atropello fuera Comunidad
9	18/07	Thrichomys apereoides	CM	SA	M	ESI2	2100	1100	140	35	40	—	21	25	40	112	96	115	95	99	11°01'10.93"N -74°12'40.91"W		L	
10	23/07	Saltator atriceps	CM	J	I	ESI2	24	90		13	29				17						11°04'53"N -74.21659		CAVF.	

METODO DE CAPTURA: CM Captura manual; T Trampeo; EV Entrega voluntaria; O Otro

EDAD: A Adulto; SA Subadulto; J Juvenil; N Neonato

SEXO: H Hembra; M Macho; I Indet.

CONDICION: ESI 1 Excelente; ESI 2 Buena; ESI 3 Regular; ESI 4 Mala; N Neonato; M Muerto


LT Longitud Total; LCC Long cab cuerpo; LC Long cola; LP Long pata; LO Long oreja; LA Long antebrazo

AC Ancho cabeza; LCC Largo cabeza; ALC Alto caparazon; ANC Ancho caparazon; LAC Largo caparazon; APL Ancho plastron; LPL Largo de plastron

DESTINO: L Liberación; CAFS Centro de atención de fauna; M Muerto; O Otro

Origen del Archivo: C:\ DOCUMENTOS\MISDOCUMENTOS\FORMATOSCAFSPRIODECO REVISÒ: LR APROBÒ: EPF

7.2. Formato de historia clínica de valoración veterinaria

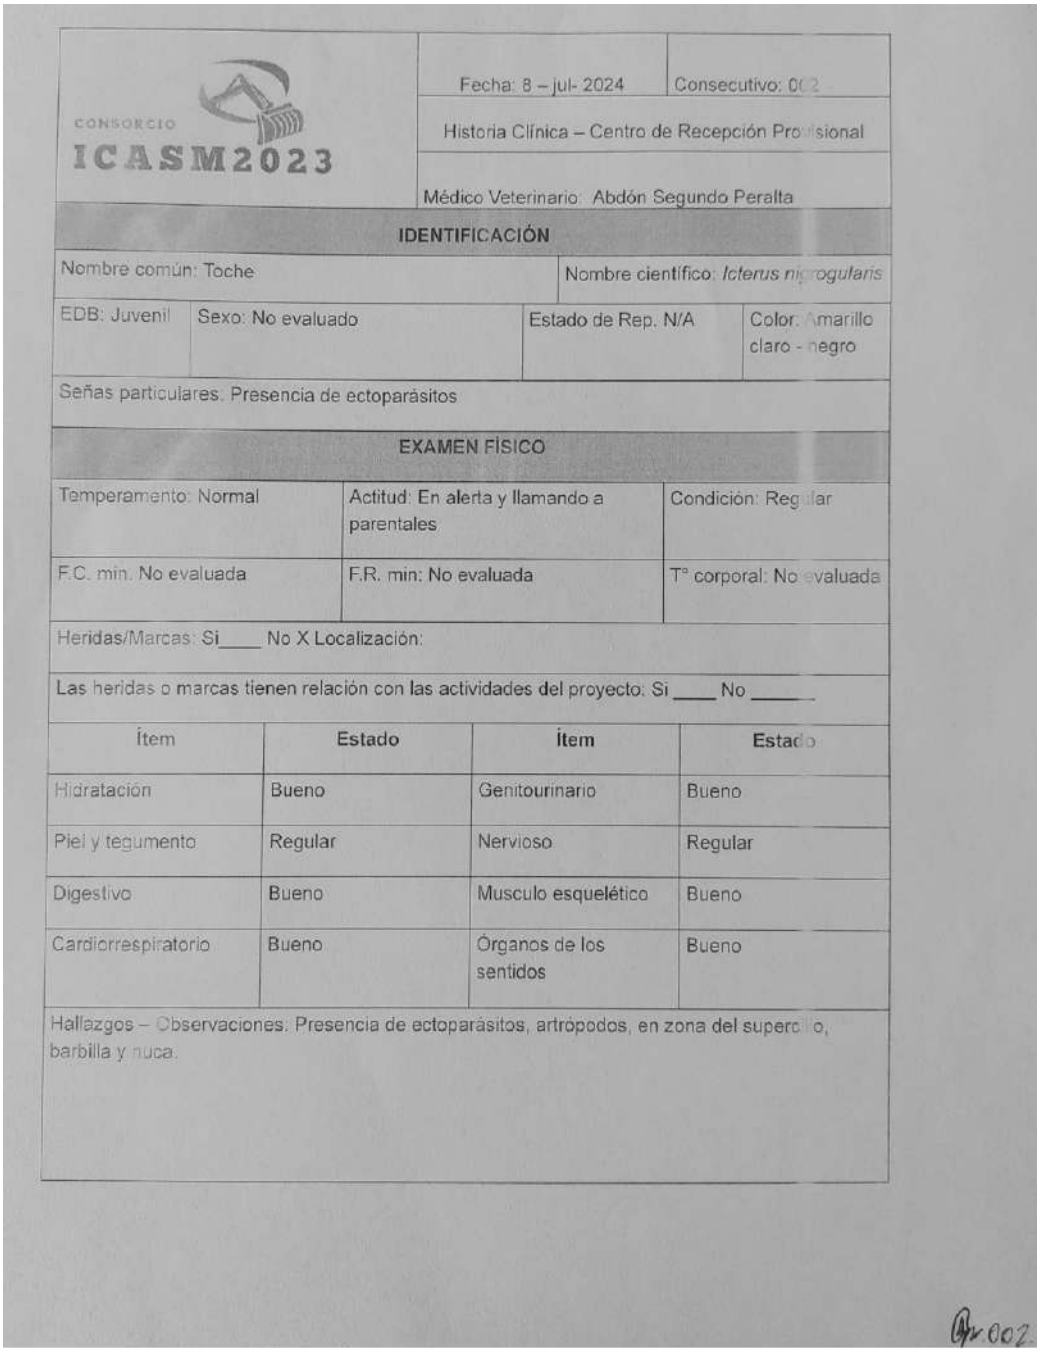

CONSORCIO ICASM2023

Fecha: 8 – jul- 2024 | Consecutivo: 002

Historia Clínica – Centro de Recepción Provisional

Médico Veterinario: Abdón Segundo Peralta

IDENTIFICACIÓN

Nombre común: Toche		Nombre científico: *Icterus nigrogularis*	
EDB: Juvenil	Sexo: No evaluado	Estado de Rep. N/A	Color: Amarillo claro - negro
Señas particulares: Presencia de ectoparásitos			


EXAMEN FÍSICO

Temperamento: Normal	Actitud: En alerta y llamando a parentales	Condición: Regular
F.C. min. No evaluada	F.R. min: No evaluada	T° corporal: No evaluada
Heridas/Marcas: Si____ No X Localización:		
Las heridas o marcas tienen relación con las actividades del proyecto: Si ____ No _____		


Ítem	Estado	Ítem	Estado
Hidratación	Bueno	Genitourinario	Bueno
Piel y tegumento	Regular	Nervioso	Regular
Digestivo	Bueno	Musculo esquelético	Bueno
Cardiorrespiratorio	Bueno	Órganos de los sentidos	Bueno

Hallazgos – Observaciones: Presencia de ectoparásitos, artrópodos, en zona del superciliar, barbilla y nuca.

002

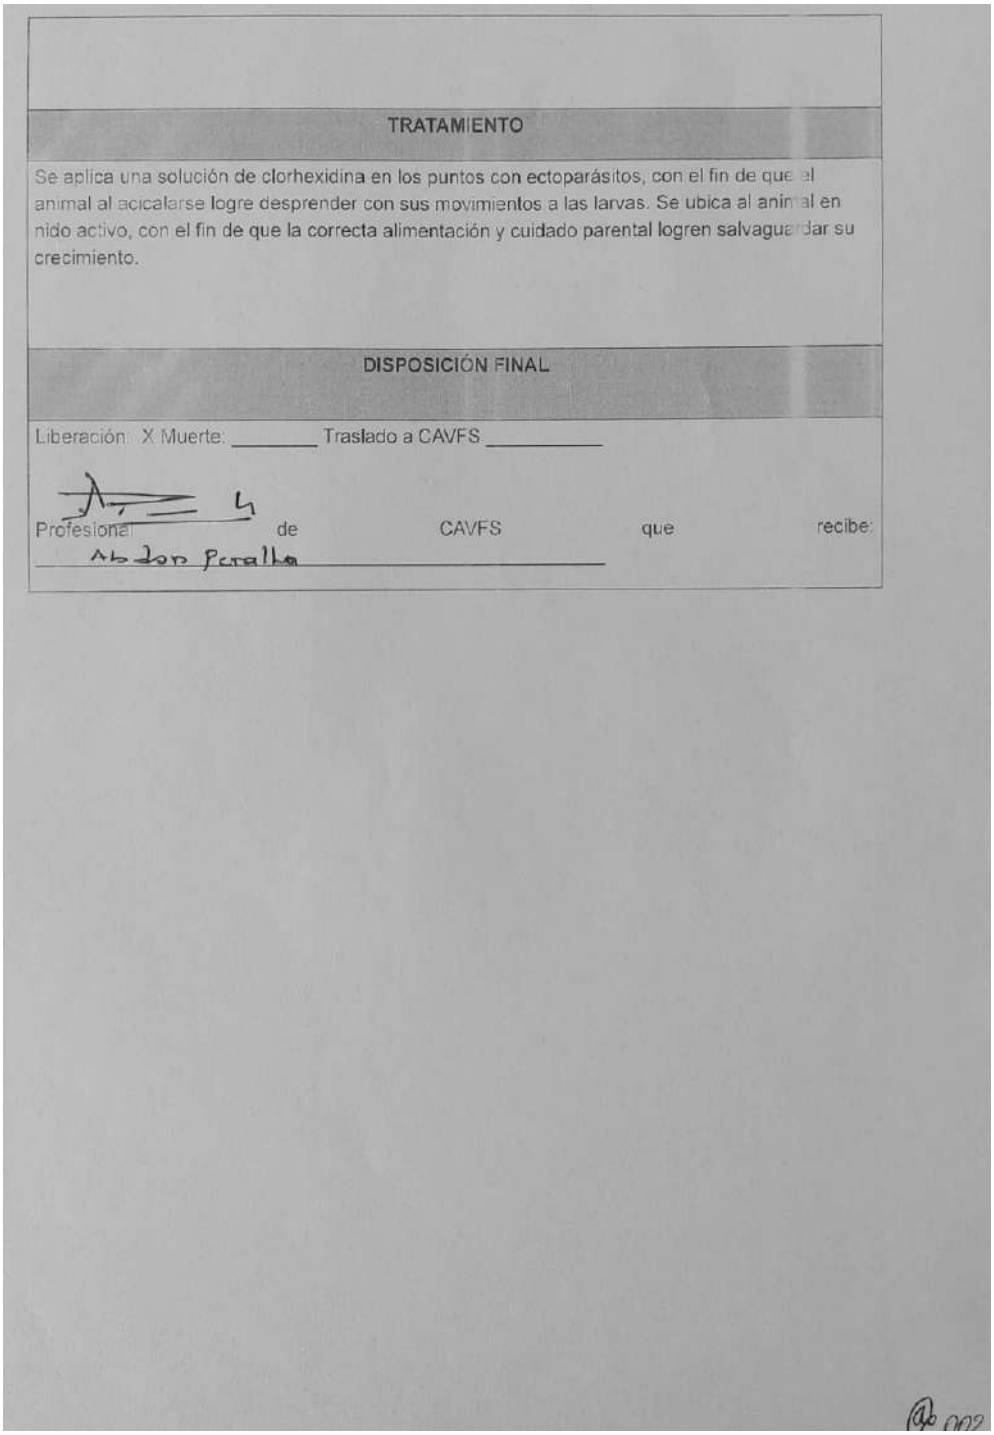

TRATAMIENTO
Se aplica una solución de clorhexidina en los puntos con ectoparásitos, con el fin de que el animal al acicalarse logre desprender con sus movimientos a las larvas. Se ubica al animal en nido activo, con el fin de que la correcta alimentación y cuidado parental logren salvaguardar su crecimiento.
DISPOSICIÓN FINAL
Liberación: X Muerte: _____ Traslado a CAVFS _____ Profesional de CAVFS que recibe: Abdon Peralta

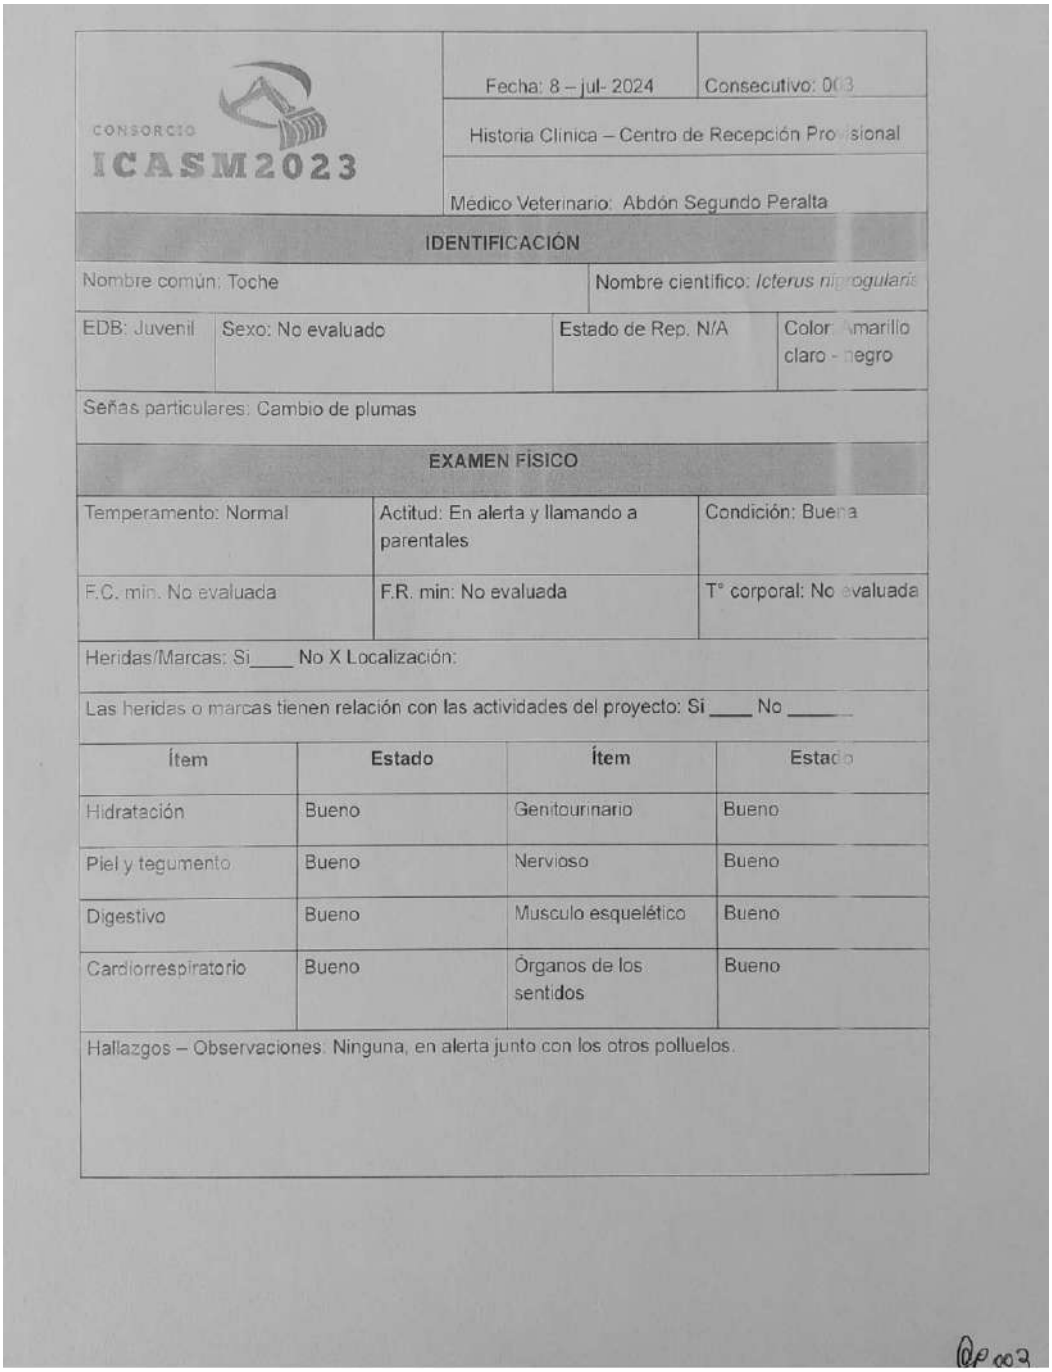

CONSORCIO ICASM2023

	Fecha: 8 – jul- 2024	Consecutivo: 003
	Historia Clinica – Centro de Recepción Provisional	
	Médico Veterinario: Abdón Segundo Peralta	

IDENTIFICACIÓN


Nombre común: Toche		Nombre científico: *Icterus nigrogularis*	
EDB: Juvenil	Sexo: No evaluado	Estado de Rep. N/A	Color: Amarillo claro - negro
Señas particulares: Cambio de plumas			

EXAMEN FÍSICO


Temperamento: Normal	Actitud: En alerta y llamando a parentales	Condición: Buena
F.C. min. No evaluada	F.R. min: No evaluada	T° corporal: No evaluada
Heridas/Marcas: Si____ No X Localización:		
Las heridas o marcas tienen relación con las actividades del proyecto: Si ____ No _____		

Ítem	Estado	Ítem	Estado
Hidratación	Bueno	Genitourinario	Bueno
Piel y tegumento	Bueno	Nervioso	Bueno
Digestivo	Bueno	Musculo esquelético	Bueno
Cardiorrespiratorio	Bueno	Órganos de los sentidos	Bueno

Hallazgos – Observaciones: Ninguna, en alerta junto con los otros polluelos.

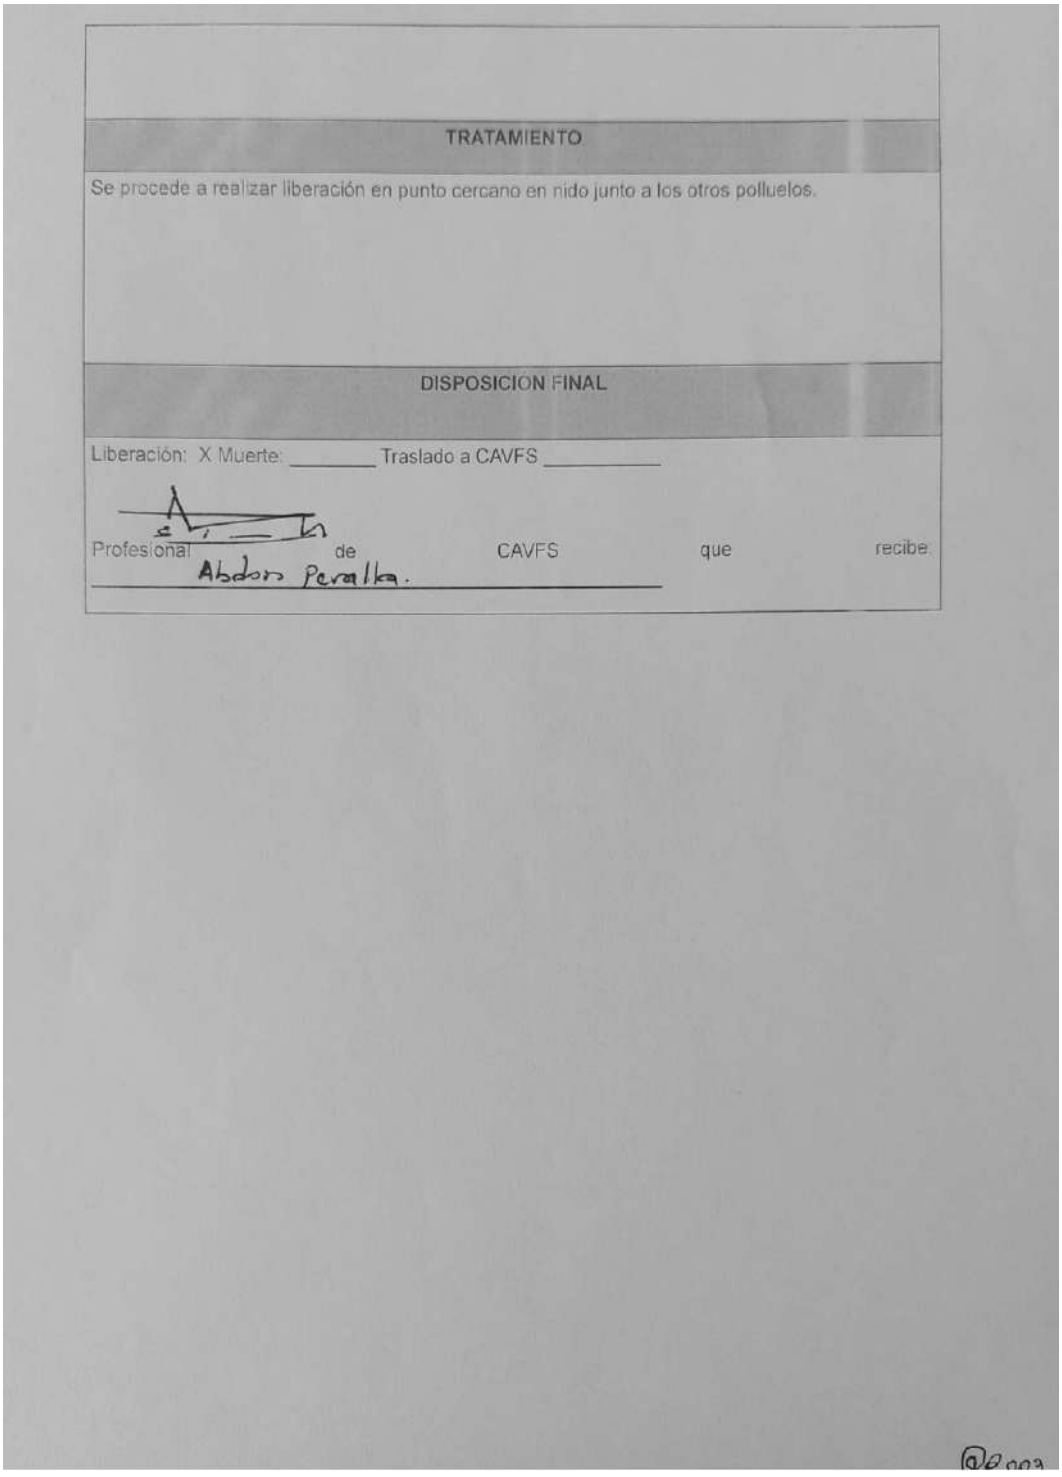

TRATAMIENTO
Se procede a realizar liberación en punto cercano en nido junto a los otros polluelos.
DISPOSICIÓN FINAL
Liberación: X Muerte: _____ Traslado a CAVFS _____ Profesional de CAVFS que recibe: Abdon Peralta.

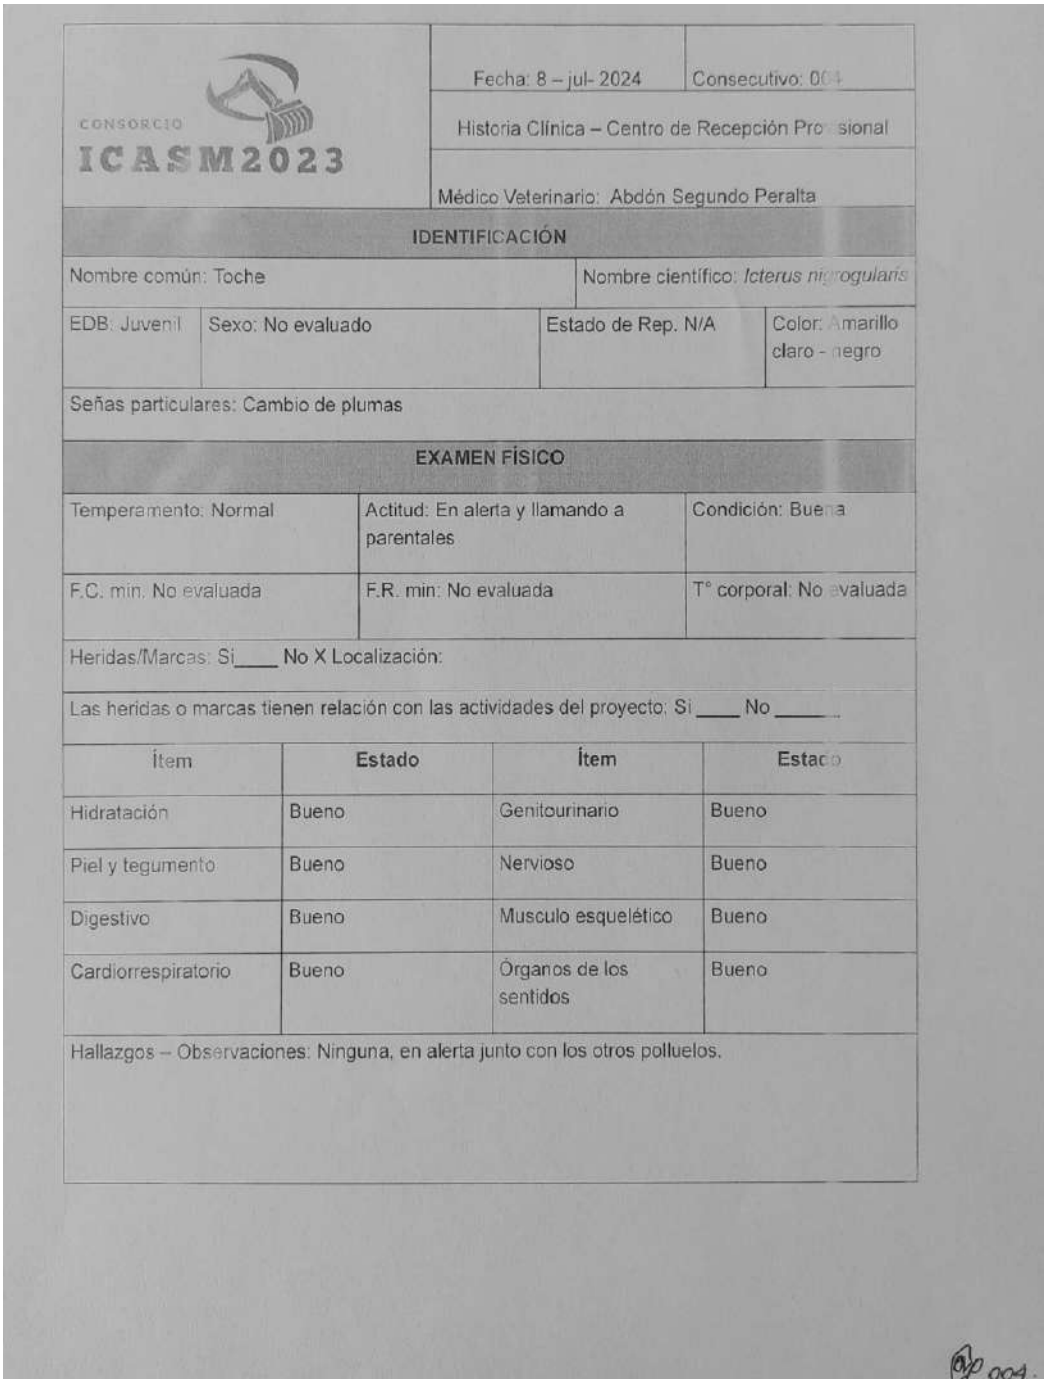

CONSORCIO ICASM2023

Fecha: 8 – jul- 2024 | Consecutivo: 004

Historia Clínica – Centro de Recepción Provisional

Médico Veterinario: Abdón Segundo Peralta

IDENTIFICACIÓN

Nombre común: Toche		Nombre científico: *Icterus nigrogularis*	
EDB: Juvenil	Sexo: No evaluado	Estado de Rep. N/A	Color: Amarillo claro - negro
Señas particulares: Cambio de plumas			

EXAMEN FÍSICO


Temperamento: Normal	Actitud: En alerta y llamando a parentales	Condición: Buena
F.C. min: No evaluada	F.R. min: No evaluada	T° corporal: No evaluada

Heridas/Marcas: Si____ No X Localización:

Las heridas o marcas tienen relación con las actividades del proyecto: Si____ No_____.


Ítem	Estado	Ítem	Estado
Hidratación	Bueno	Genitourinario	Bueno
Piel y tegumento	Bueno	Nervioso	Bueno
Digestivo	Bueno	Musculo esquelético	Bueno
Cardiorrespiratorio	Bueno	Órganos de los sentidos	Bueno

Hallazgos – Observaciones: Ninguna, en alerta junto con los otros polluelos.

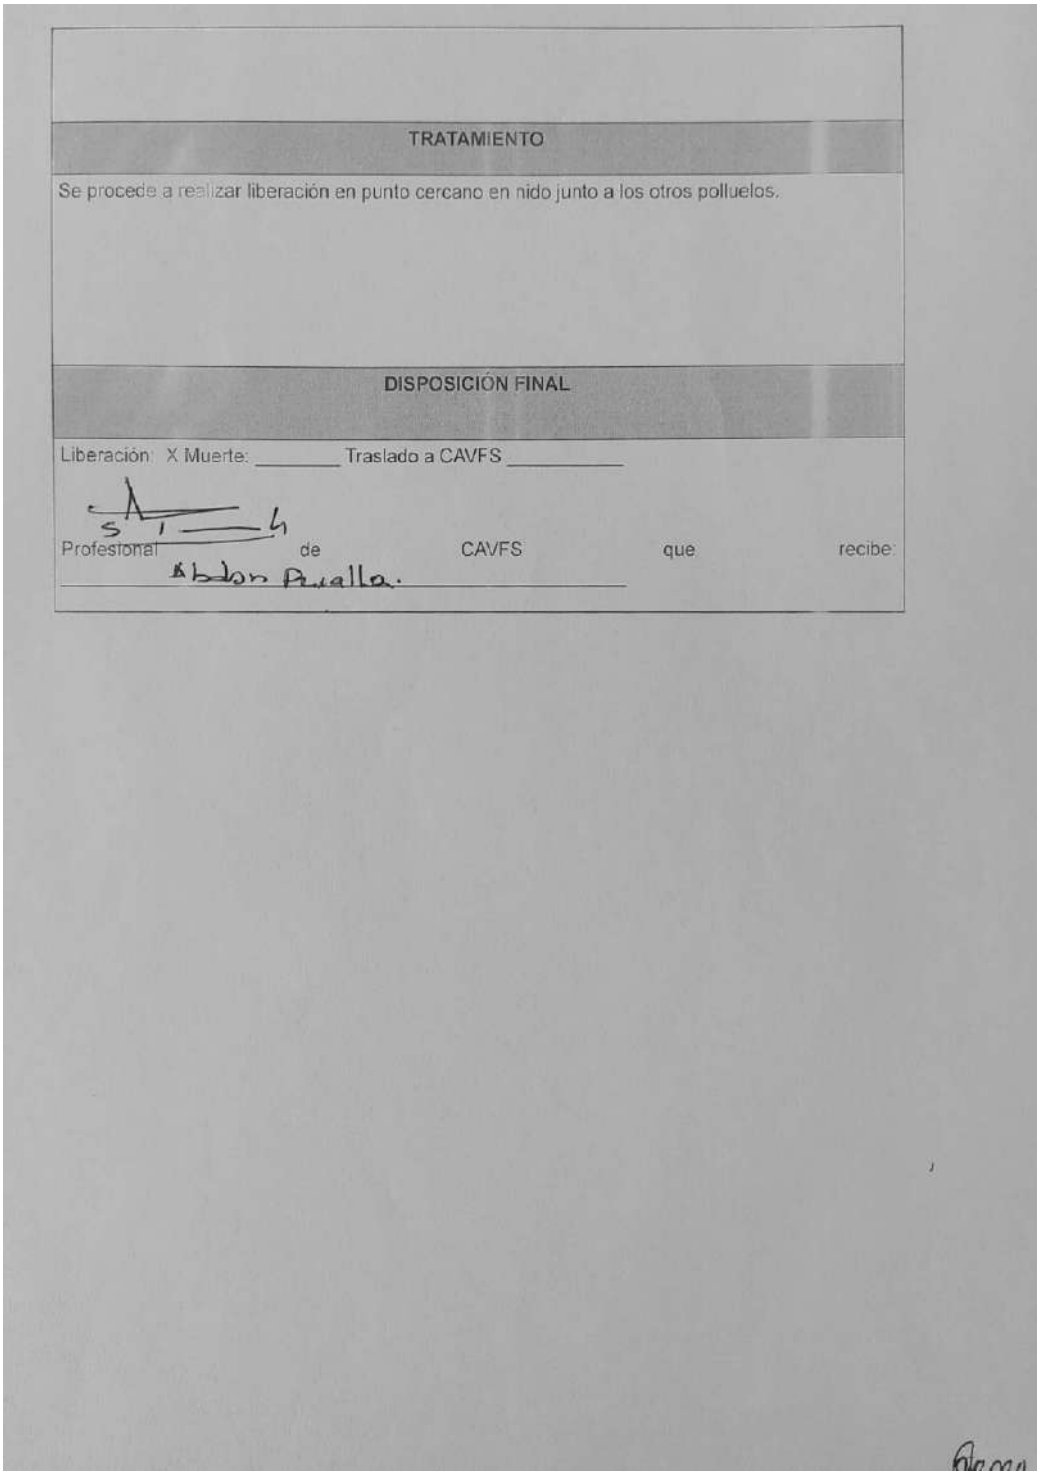

TRATAMIENTO
Se procede a realizar liberación en punto cercano en nido junto a los otros polluelos.

DISPOSICIÓN FINAL
Liberación: X Muerte: _____ Traslado a CAVFS _____
Profesional de CAVFS que recibe: Abdon Arvalla.

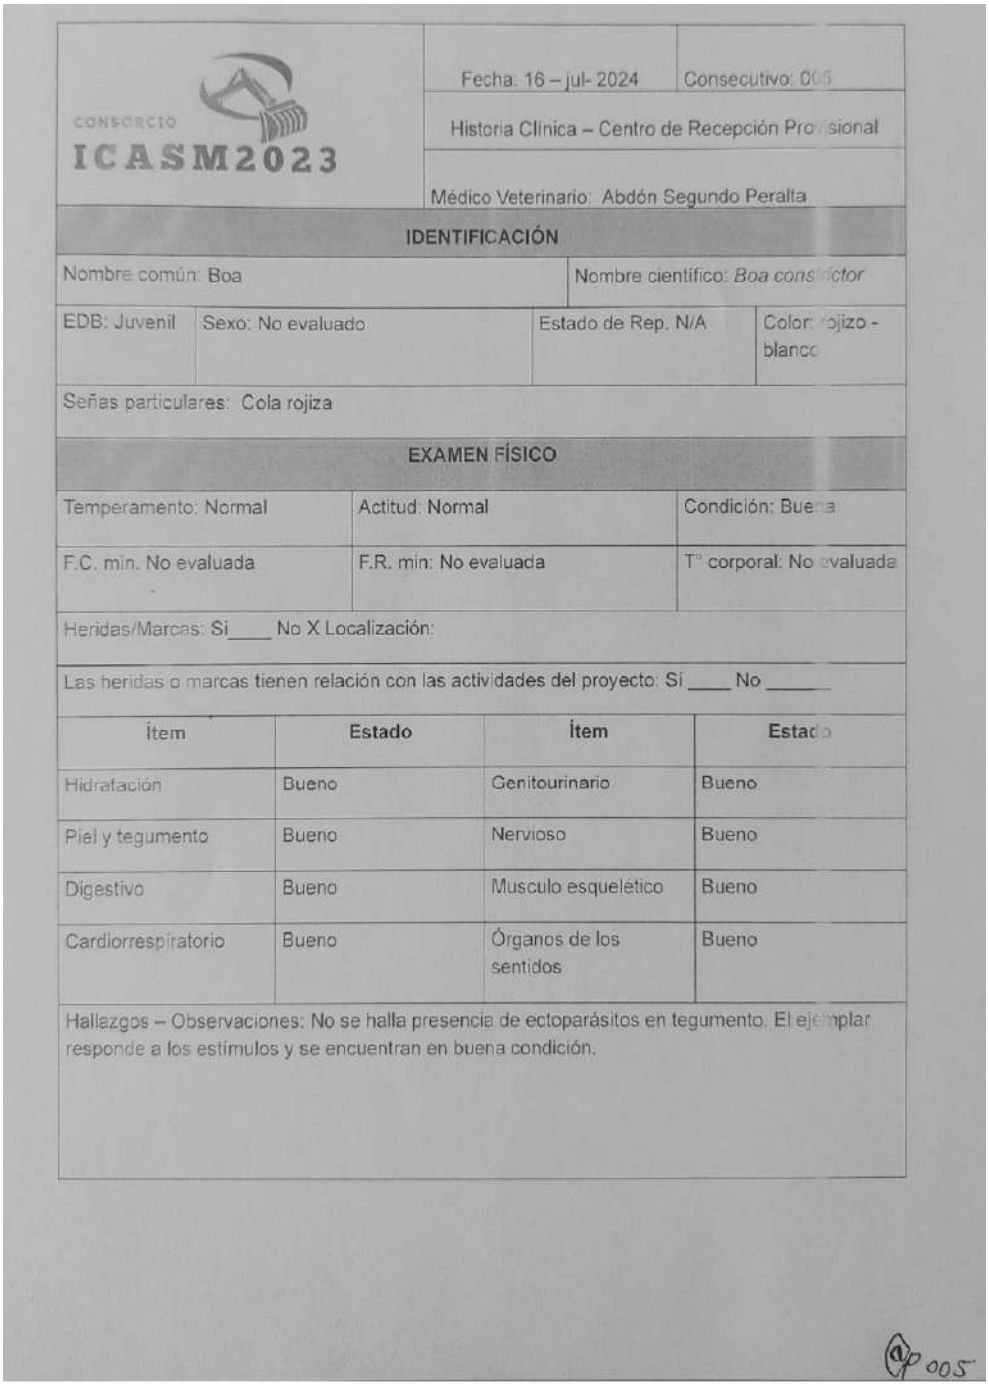

CONSORCIO ICASM2023

Fecha: 16 – jul- 2024 | Consecutivo: 005

Historia Clínica – Centro de Recepción Provisional

Médico Veterinario: Abdón Segundo Peralta

IDENTIFICACIÓN

Nombre común: Boa		Nombre científico: *Boa constrictor*	
EDB: Juvenil	Sexo: No evaluado	Estado de Rep. N/A	Color: rojizo - blanco
Señas particulares: Cola rojiza			


EXAMEN FÍSICO

Temperamento: Normal	Actitud: Normal	Condición: Buena
F.C. min. No evaluada	F.R. min: No evaluada	T° corporal: No evaluada
Heridas/Marcas: Si____ No X Localización:		
Las heridas o marcas tienen relación con las actividades del proyecto: Si ____ No _____		

Ítem	Estado	Ítem	Estado
Hidratación	Bueno	Genitourinario	Bueno
Piel y tegumento	Bueno	Nervioso	Bueno
Digestivo	Bueno	Musculo esquelético	Bueno
Cardiorrespiratorio	Bueno	Órganos de los sentidos	Bueno


Hallazgos – Observaciones: No se halla presencia de ectoparásitos en tegumento. El ejemplar responde a los estímulos y se encuentran en buena condición.

AP 005

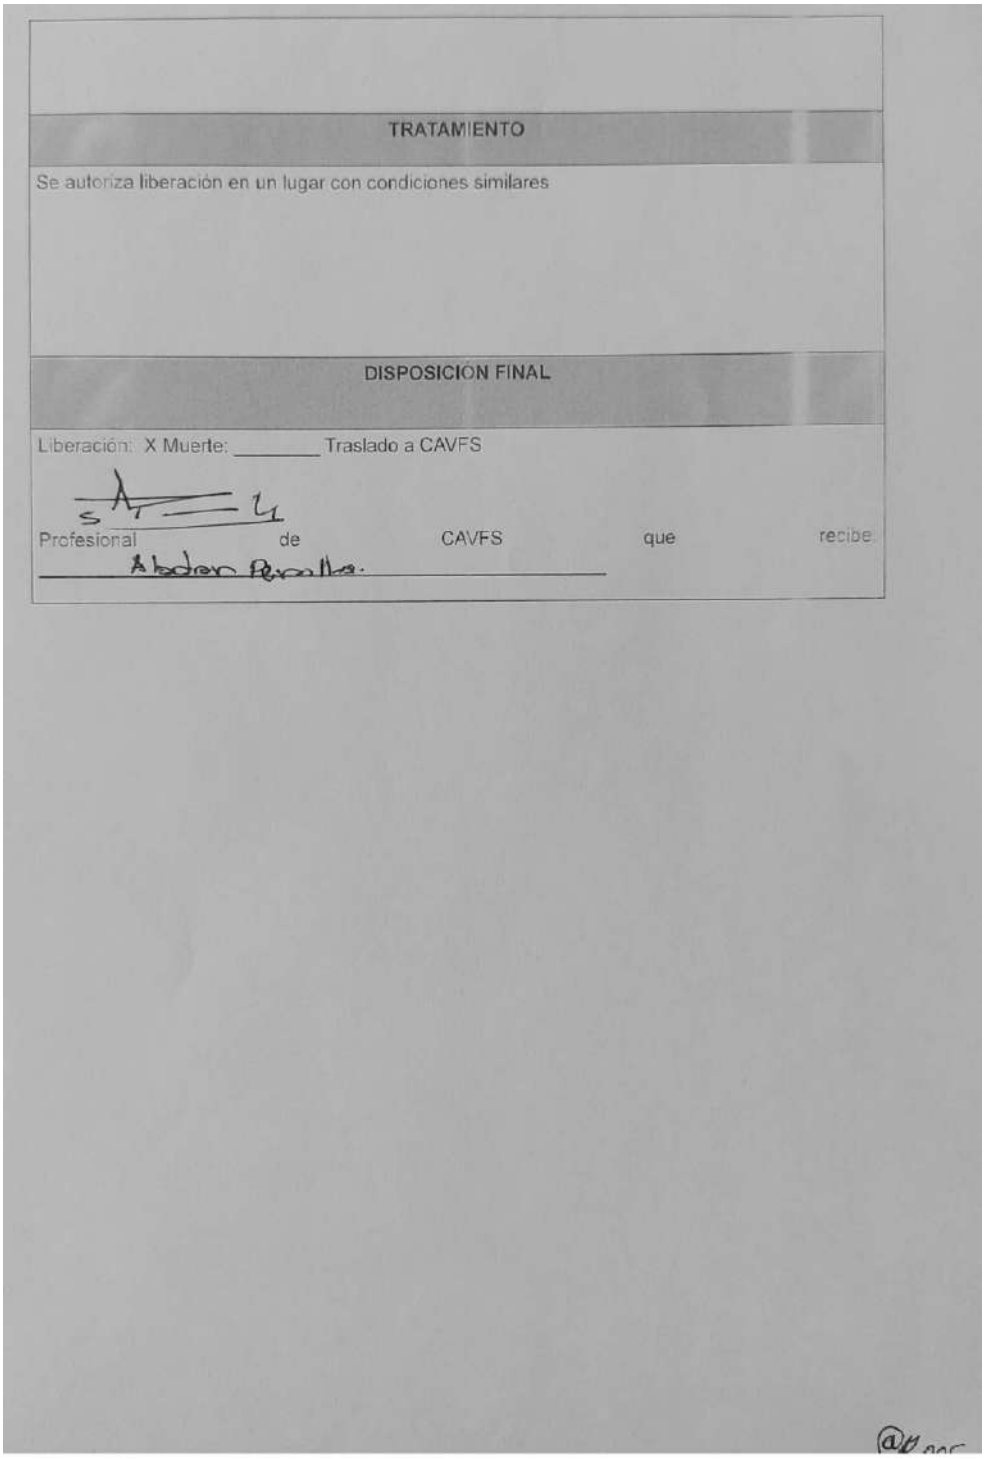

TRATAMIENTO
Se autoriza liberación en un lugar con condiciones similares

DISPOSICIÓN FINAL
Liberación: X Muerte: _____ Traslado a CAVFS Profesional de CAVFS que recibe Abdon Peralta.

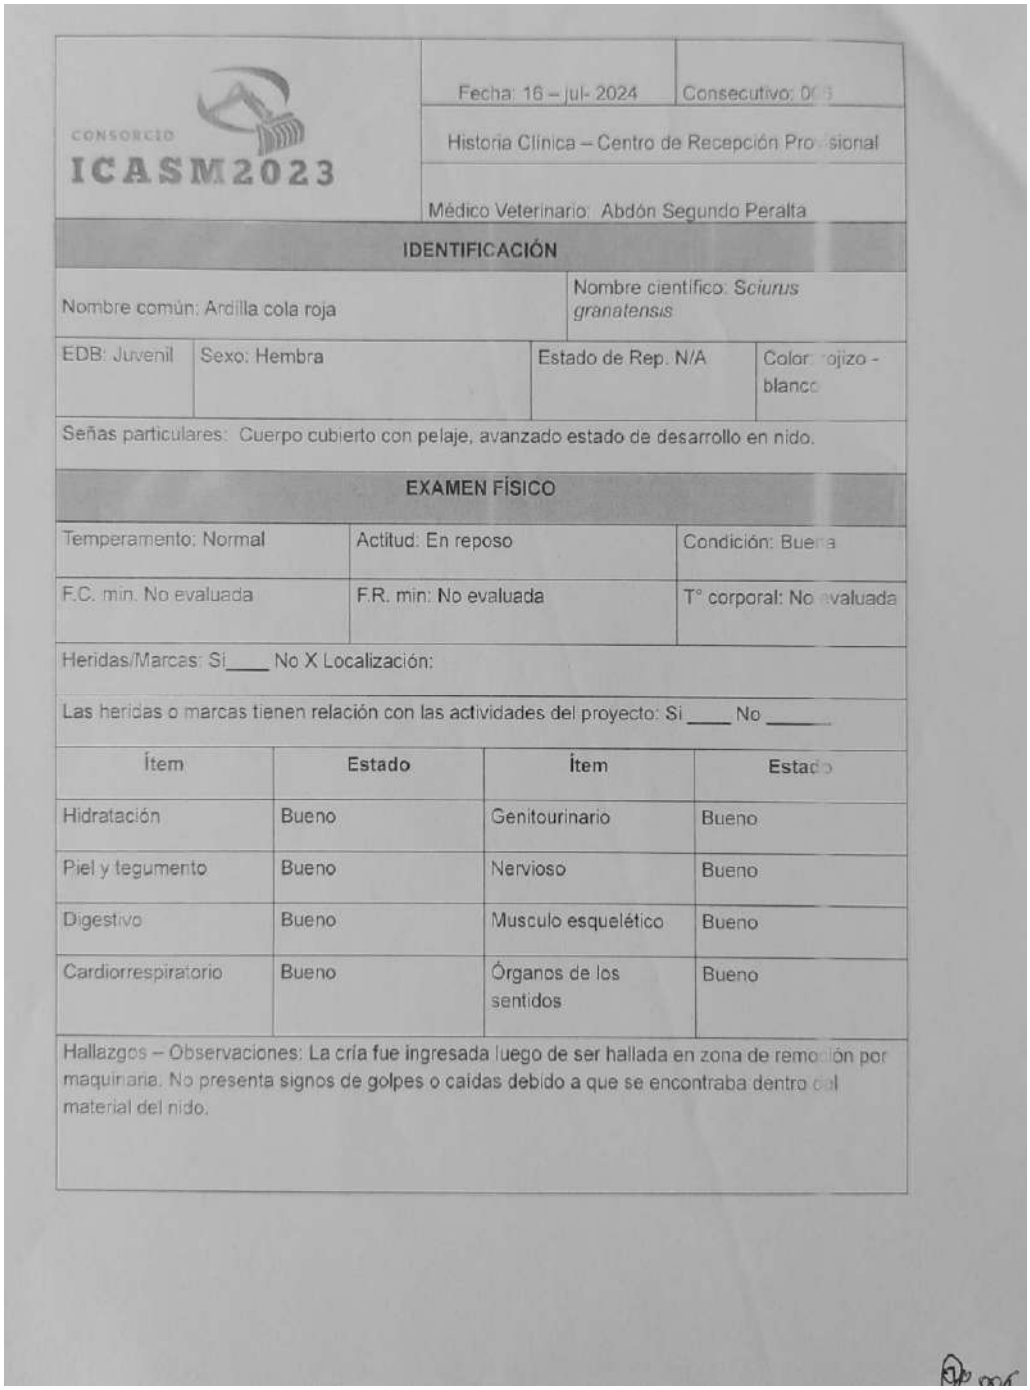

CONSORCIO ICASM2023

Fecha: 16 – jul- 2024 | Consecutivo: 0[illegible]

Historia Clínica – Centro de Recepción Pro[illegible]sional

Médico Veterinario: Abdón Segundo Peralta

IDENTIFICACIÓN

Nombre común: Ardilla cola roja		Nombre científico: *Sciurus granatensis*	
EDB: Juvenil	Sexo: Hembra	Estado de Rep. N/A	Color: [illegible]ojizo - blanco

Señas particulares: Cuerpo cubierto con pelaje, avanzado estado de desarrollo en nido.

EXAMEN FÍSICO


Temperamento: Normal	Actitud: En reposo	Condición: Buena
F.C. min. No evaluada	F.R. min: No evaluada	T° corporal: No evaluada

Heridas/Marcas: Si____ No X Localización:


Las heridas o marcas tienen relación con las actividades del proyecto: Si ____ No _____

Ítem	Estado	Ítem	Estado
Hidratación	Bueno	Genitourinario	Bueno
Piel y tegumento	Bueno	Nervioso	Bueno
Digestivo	Bueno	Musculo esquelético	Bueno
Cardiorrespiratorio	Bueno	Órganos de los sentidos	Bueno

Hallazgos – Observaciones: La cría fue ingresada luego de ser hallada en zona de remoción por maquinaria. No presenta signos de golpes o caídas debido a que se encontraba dentro del material del nido.

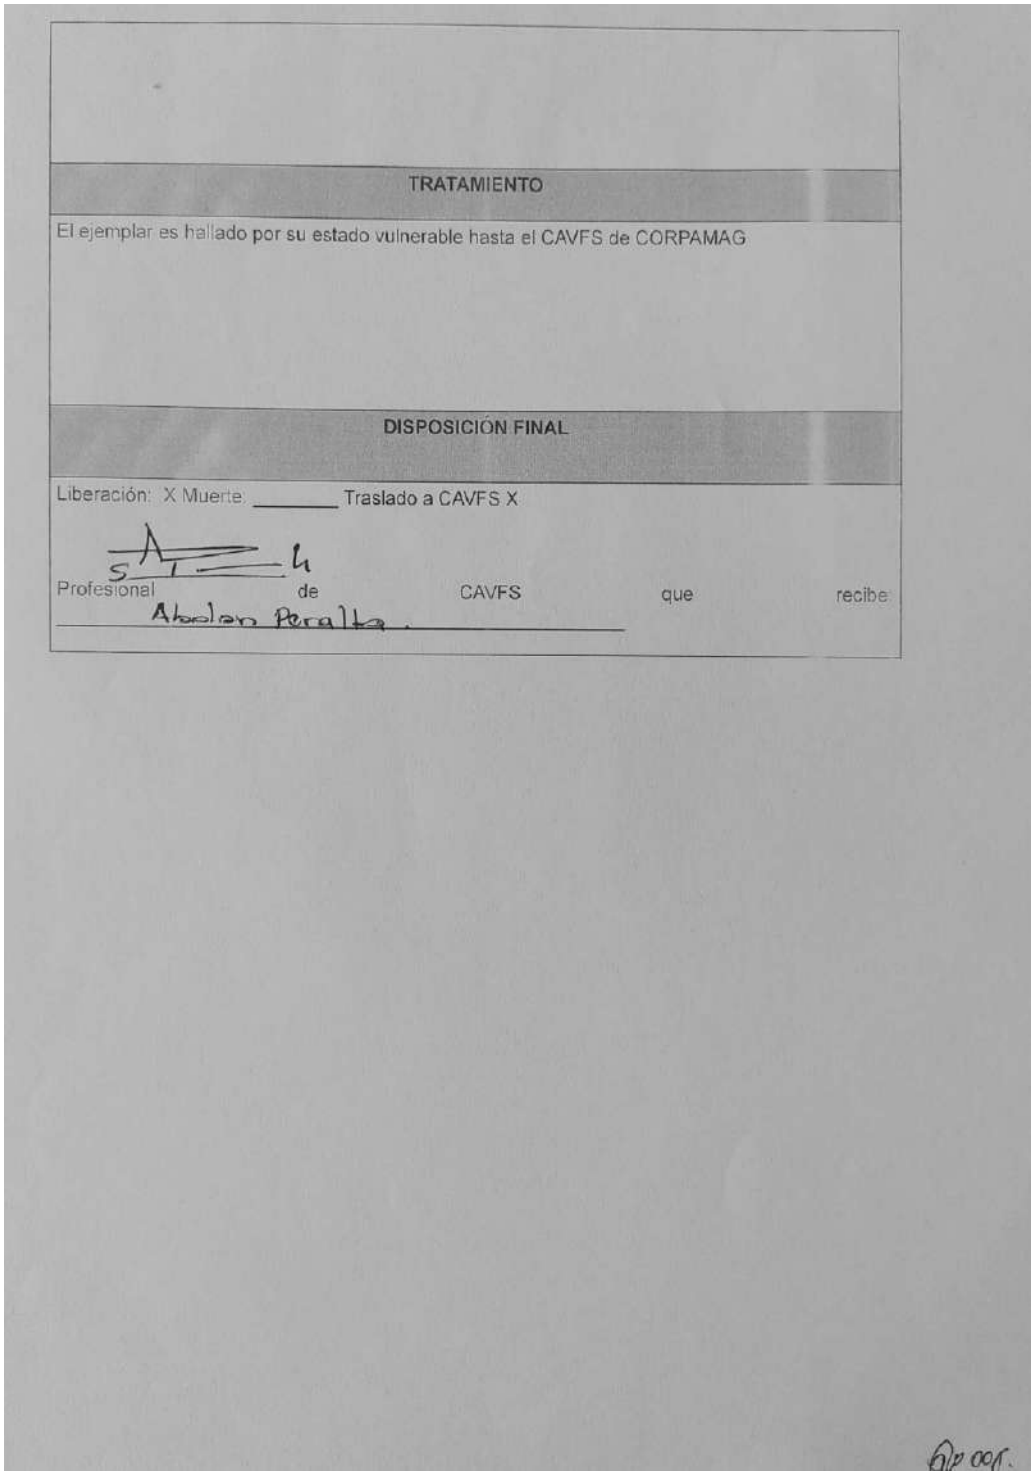

TRATAMIENTO
El ejemplar es hallado por su estado vulnerable hasta el CAVFS de CORPAMAG
DISPOSICIÓN FINAL
Liberación: X Muerte: _____ Traslado a CAVFS X Profesional de CAVFS que recibe Abelardo Peralta.

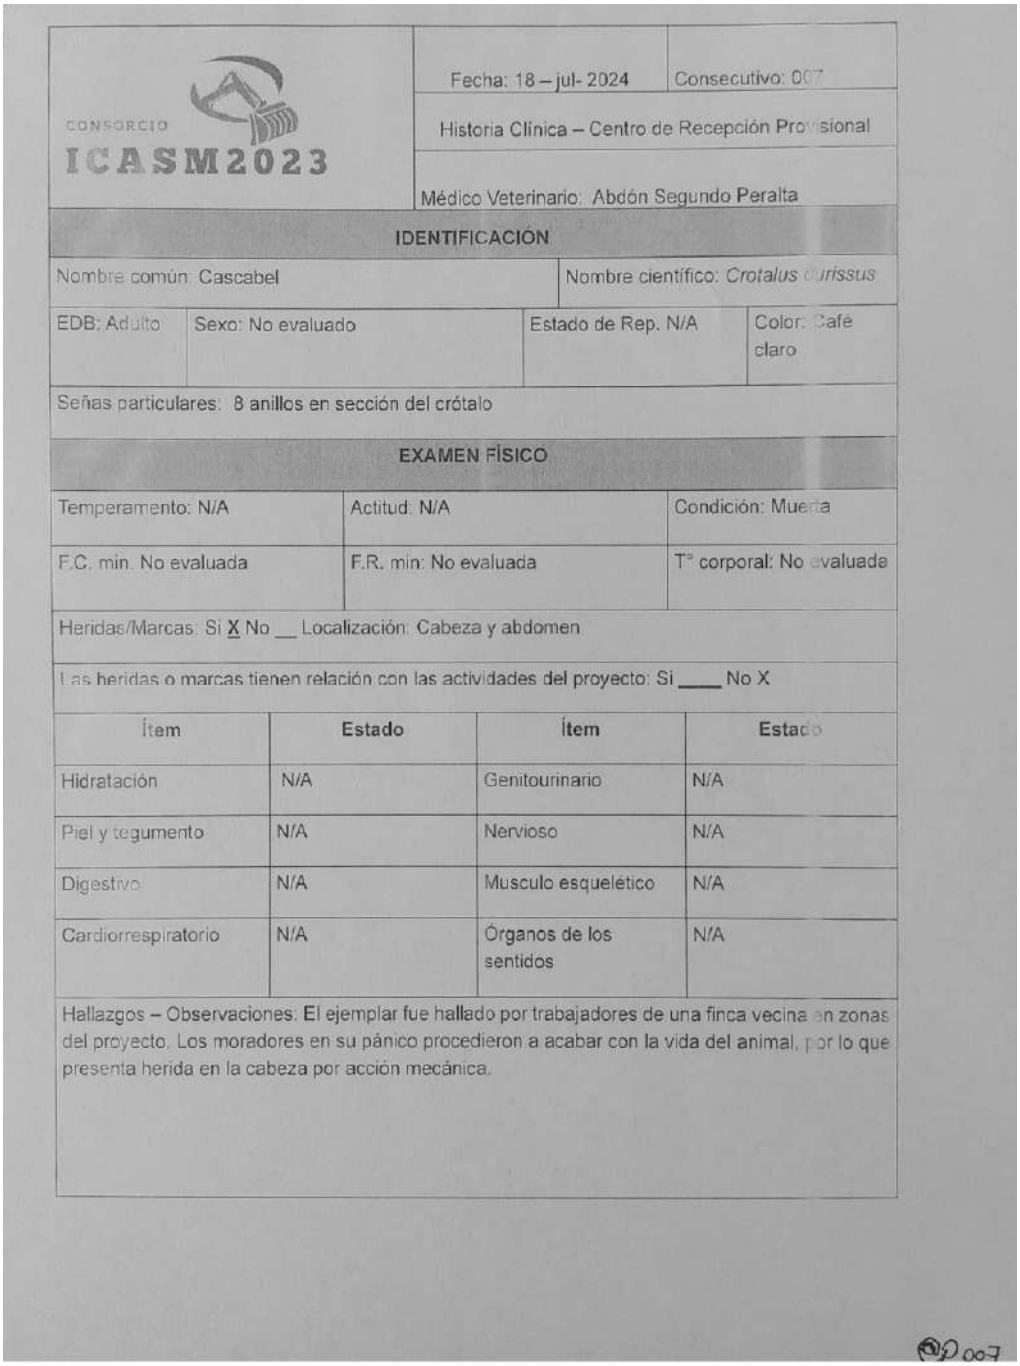

CONSORCIO ICASM2023

Fecha: 18 – jul- 2024 | Consecutivo: 007

Historia Clínica – Centro de Recepción Provisional

Médico Veterinario: Abdón Segundo Peralta

IDENTIFICACIÓN

Nombre común: Cascabel		Nombre científico: *Crotalus durissus*	
EDB: Adulto	Sexo: No evaluado	Estado de Rep. N/A	Color: Café claro
Señas particulares: 8 anillos en sección del crótalo			


EXAMEN FÍSICO

Temperamento: N/A	Actitud: N/A	Condición: Muerta
F.C. min. No evaluada	F.R. min: No evaluada	T° corporal: No evaluada
Heridas/Marcas: Si X No __ Localización: Cabeza y abdomen		
Las heridas o marcas tienen relación con las actividades del proyecto: Si ____ No X		

Ítem	Estado	Ítem	Estado
Hidratación	N/A	Genitourinario	N/A
Piel y tegumento	N/A	Nervioso	N/A
Digestivo	N/A	Musculo esquelético	N/A
Cardiorrespiratorio	N/A	Órganos de los sentidos	N/A


Hallazgos – Observaciones: El ejemplar fue hallado por trabajadores de una finca vecina en zonas del proyecto. Los moradores en su pánico procedieron a acabar con la vida del animal, por lo que presenta herida en la cabeza por acción mecánica.

007

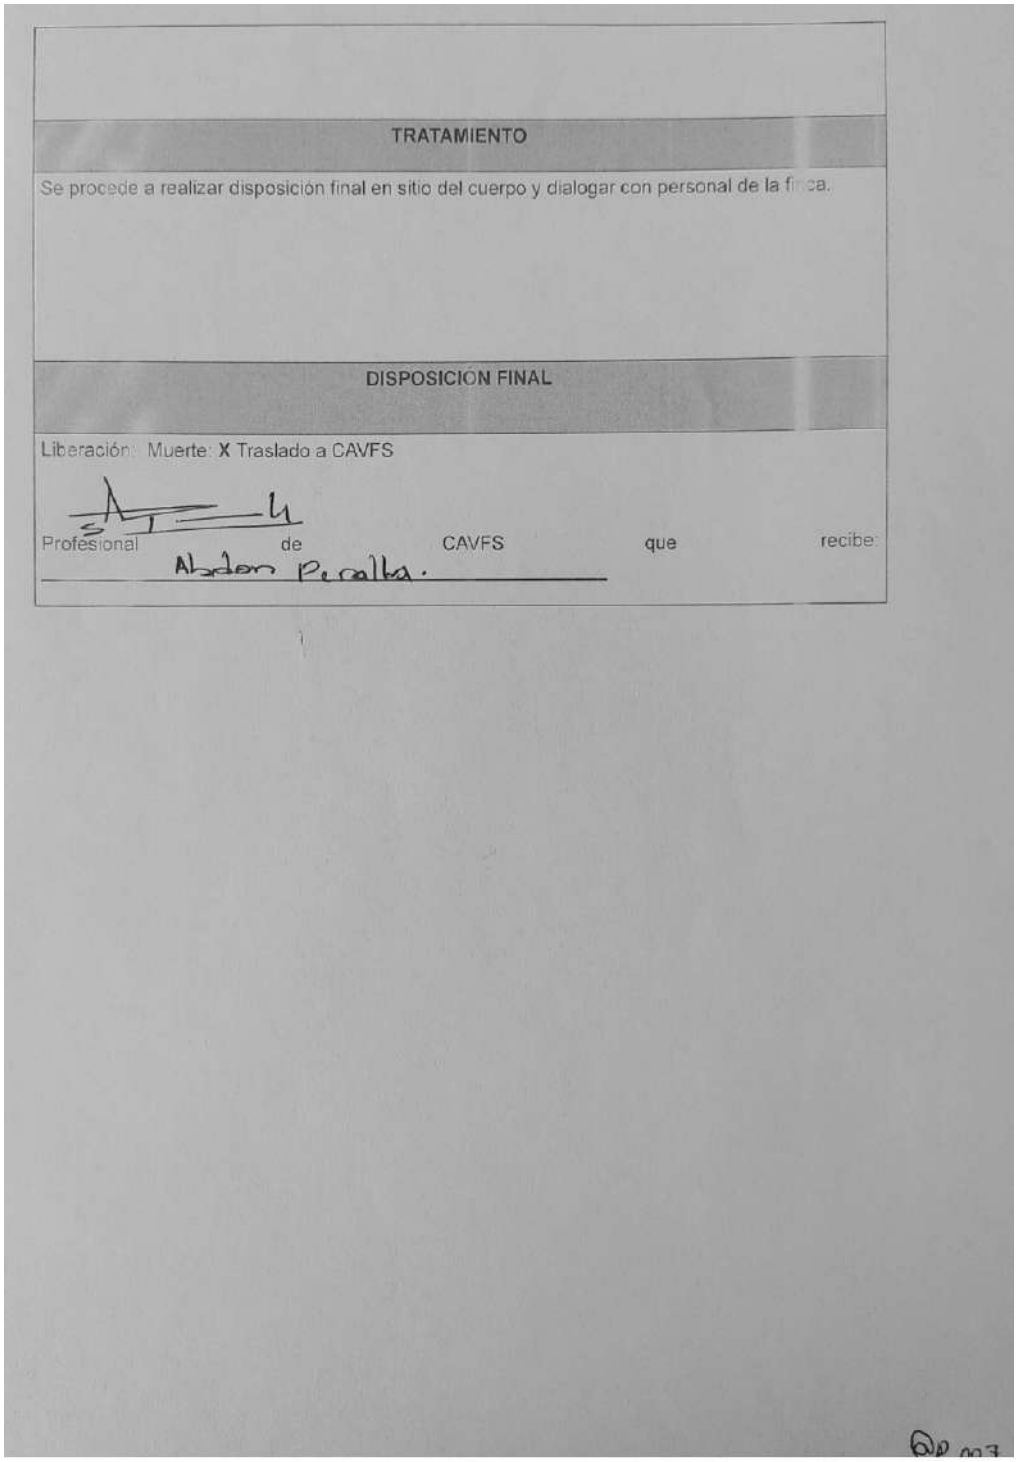

TRATAMIENTO
Se procede a realizar disposición final en sitio del cuerpo y dialogar con personal de la finca.

DISPOSICIÓN FINAL
Liberación: Muerte: X Traslado a CAVFS Profesional de CAVFS que recibe: Abdon Peralta.

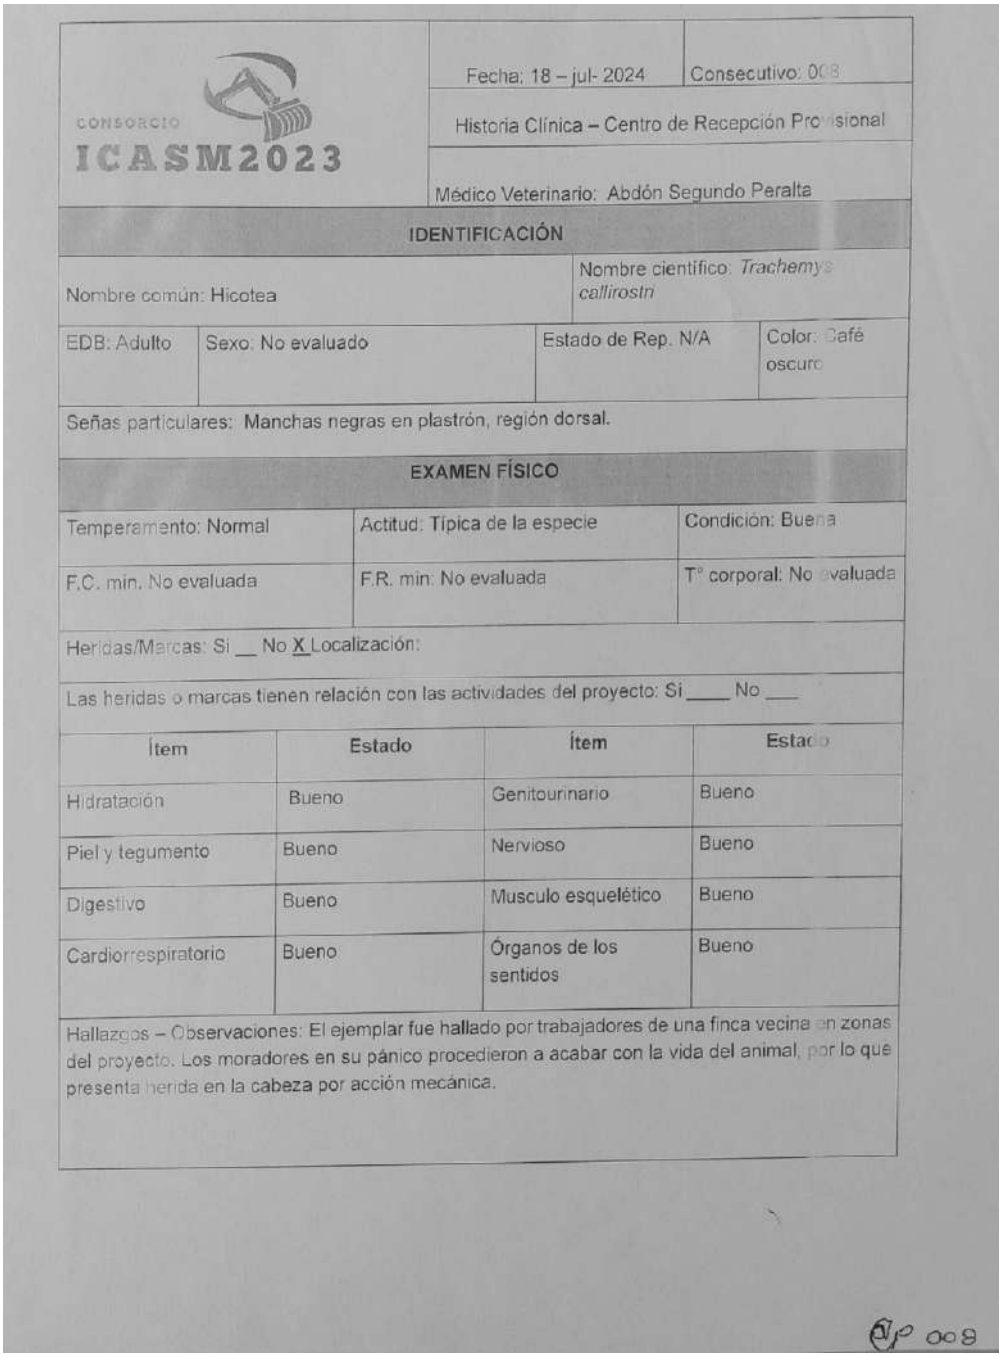

CONSORCIO ICASM2023	Fecha: 18 – jul- 2024	Consecutivo: 008
	Historia Clínica – Centro de Recepción Provisional	
	Médico Veterinario: Abdón Segundo Peralta	


IDENTIFICACIÓN			
Nombre común: Hicotea		Nombre científico: *Trachemys callirostri*	
EDB: Adulto	Sexo: No evaluado	Estado de Rep. N/A	Color: Café oscuro
Señas particulares: Manchas negras en plastrón, región dorsal.			

EXAMEN FÍSICO		
Temperamento: Normal	Actitud: Típica de la especie	Condición: Buena
F.C. min. No evaluada	F.R. min: No evaluada	T° corporal: No evaluada
Heridas/Marcas: Si __ No X Localización:		
Las heridas o marcas tienen relación con las actividades del proyecto: Si ____ No ___		

Ítem	Estado	Ítem	Estado
Hidratación	Bueno	Genitourinario	Bueno
Piel y tegumento	Bueno	Nervioso	Bueno
Digestivo	Bueno	Musculo esquelético	Bueno
Cardiorrespiratorio	Bueno	Órganos de los sentidos	Bueno


Hallazgos – Observaciones: El ejemplar fue hallado por trabajadores de una finca vecina en zonas del proyecto. Los moradores en su pánico procedieron a acabar con la vida del animal, por lo que presenta herida en la cabeza por acción mecánica.

008

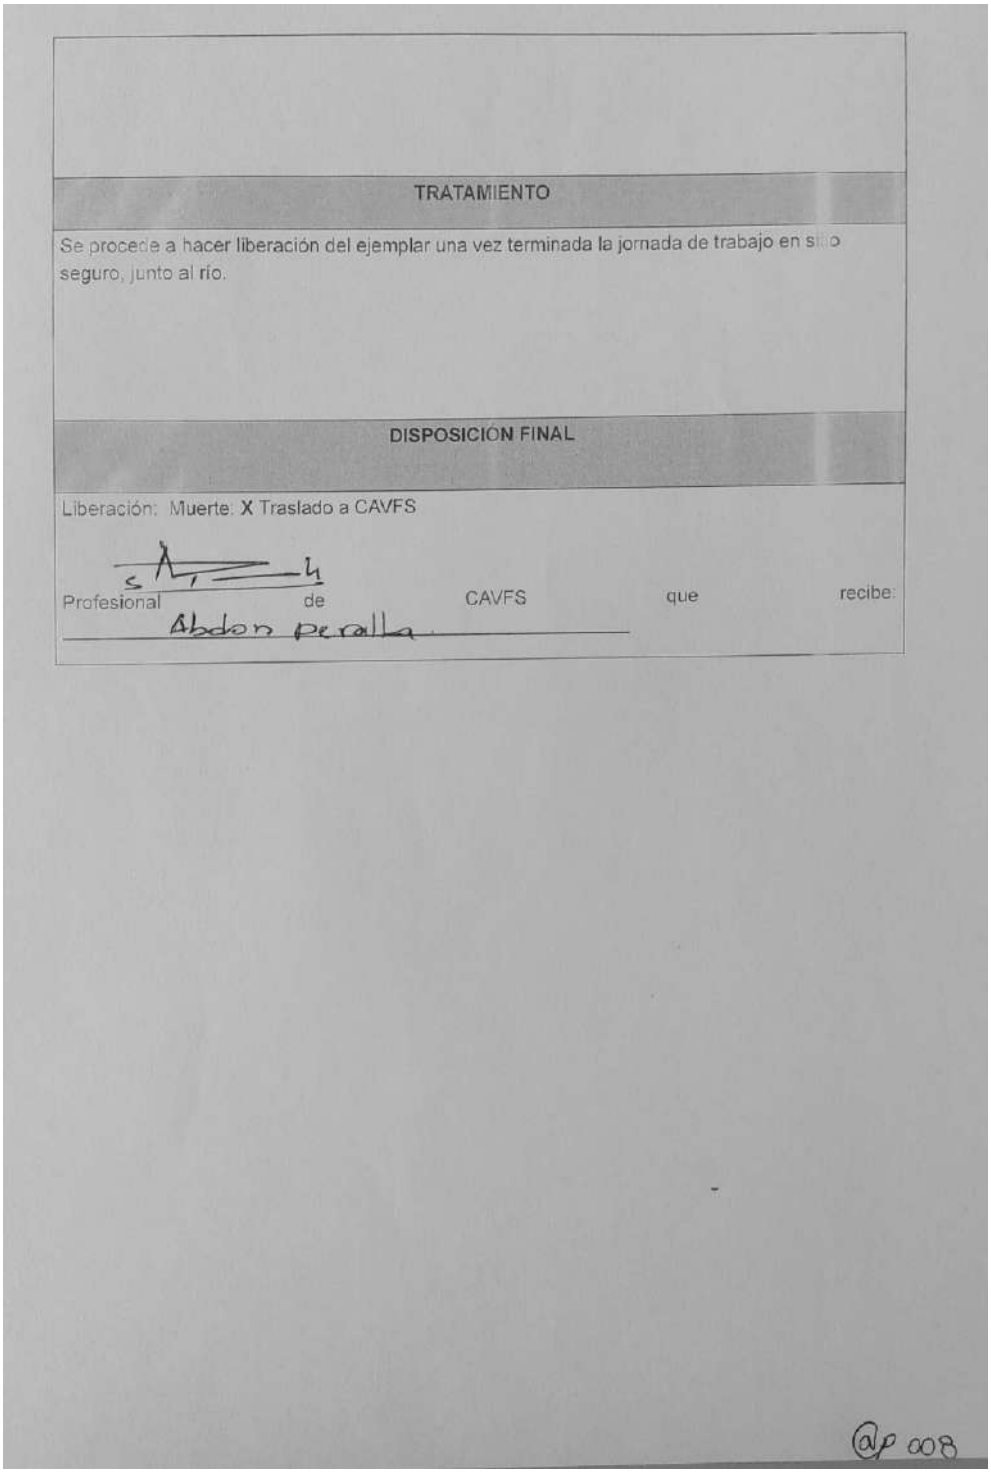

TRATAMIENTO
Se procede a hacer liberación del ejemplar una vez terminada la jornada de trabajo en sitio seguro, junto al río.
DISPOSICIÓN FINAL
Liberación: Muerte: X Traslado a CAVFS Profesional de CAVFS que recibe: Abdon Peralta

@p 008

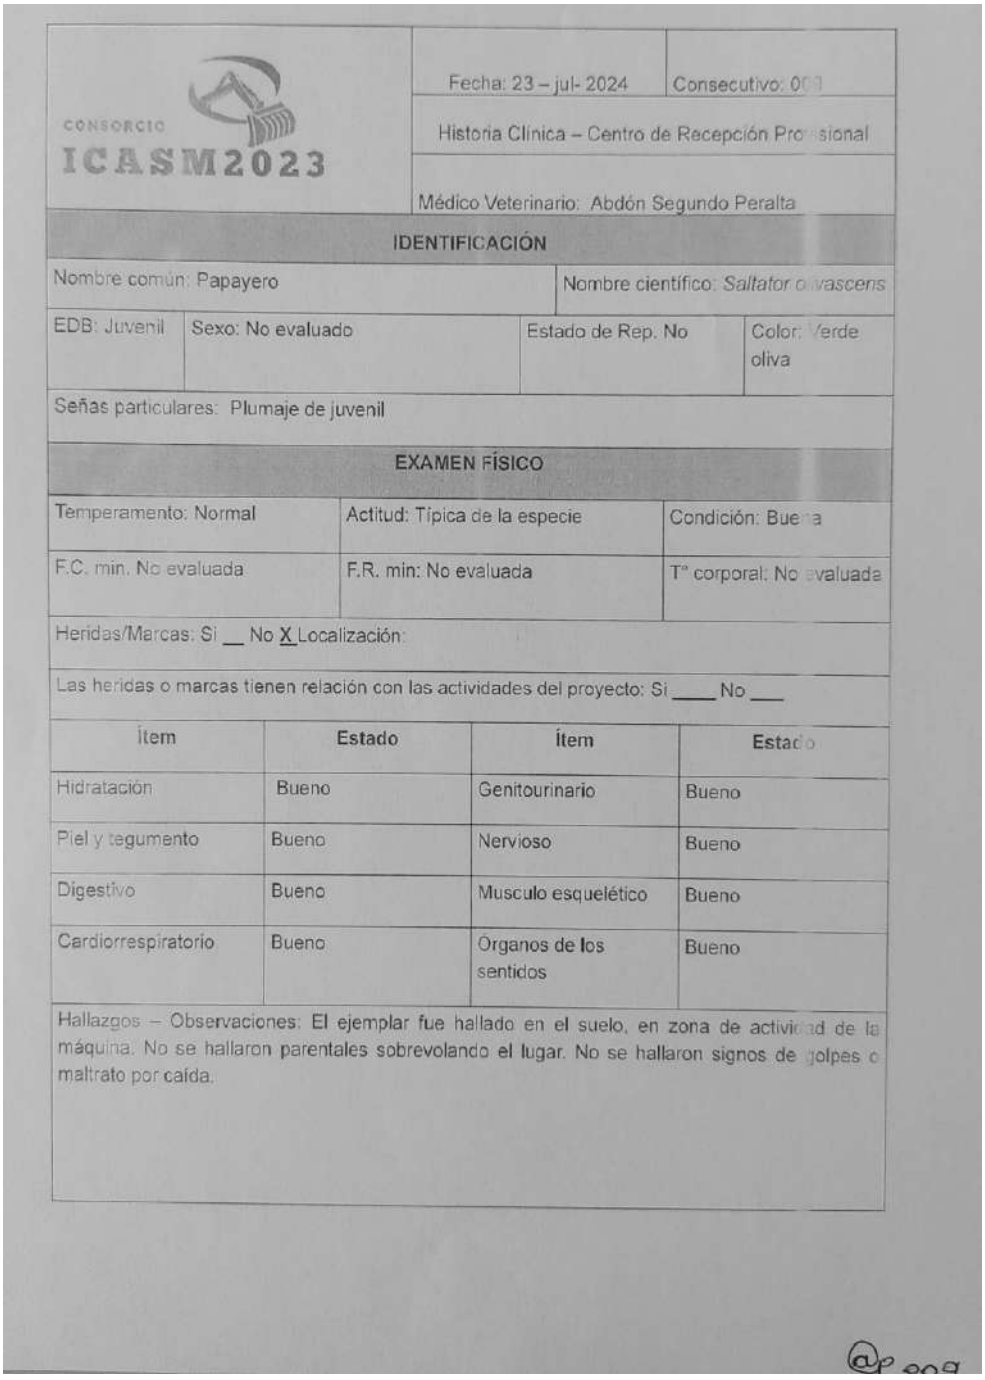

CONSORCIO ICASM2023

	Fecha: 23 – jul- 2024	Consecutivo: 009
	Historia Clínica – Centro de Recepción Provisional	
	Médico Veterinario: Abdón Segundo Peralta	

IDENTIFICACIÓN


Nombre común: Papayero		Nombre científico: *Saltator olivascens*	
EDB: Juvenil	Sexo: No evaluado	Estado de Rep: No	Color: Verde oliva
Señas particulares: Plumaje de juvenil			

EXAMEN FÍSICO

Temperamento: Normal	Actitud: Típica de la especie	Condición: Buena
F.C. min. No evaluada	F.R. min: No evaluada	T° corporal: No evaluada
Heridas/Marcas: Si __ No X Localización:		
Las heridas o marcas tienen relación con las actividades del proyecto: Si ____ No ___		

Ítem	Estado	Ítem	Estado
Hidratación	Bueno	Genitourinario	Bueno
Piel y tegumento	Bueno	Nervioso	Bueno
Digestivo	Bueno	Musculo esquelético	Bueno
Cardiorrespiratorio	Bueno	Organos de los sentidos	Bueno

Hallazgos – Observaciones: El ejemplar fue hallado en el suelo, en zona de actividad de la máquina. No se hallaron parentales sobrevolando el lugar. No se hallaron signos de golpes o maltrato por caída.

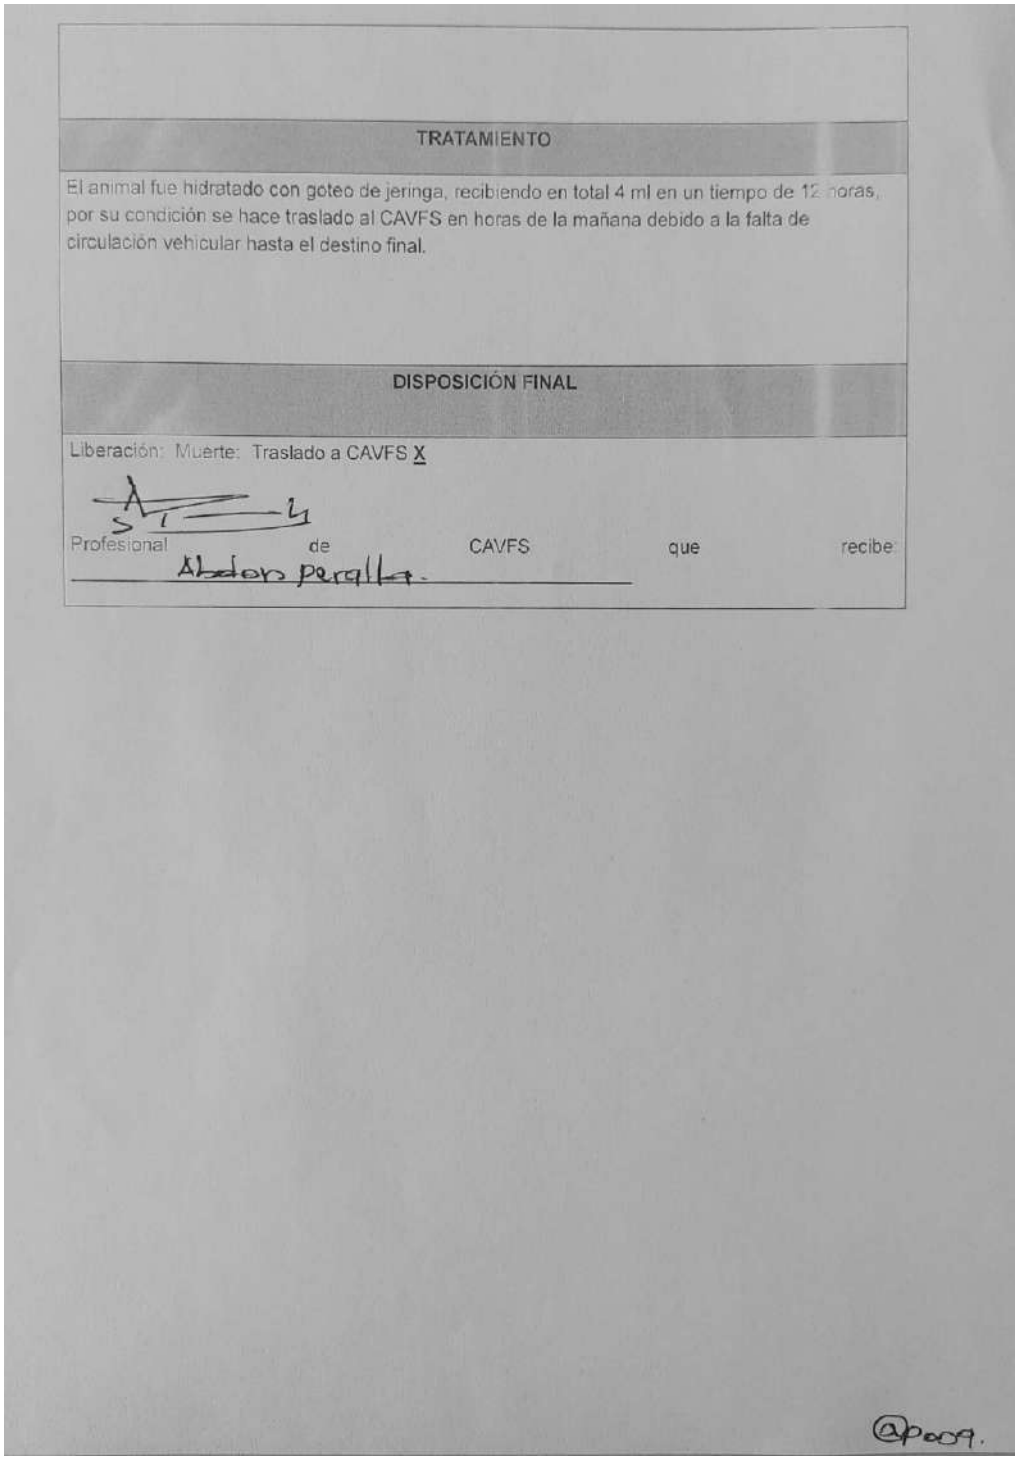

TRATAMIENTO
El animal fue hidratado con goteo de jeringa, recibiendo en total 4 ml en un tiempo de 12 horas, por su condición se hace traslado al CAVFS en horas de la mañana debido a la falta de circulación vehicular hasta el destino final.

DISPOSICIÓN FINAL
Liberación: Muerte: Traslado a CAVFS X Profesional de CAVFS que recibe: Abdon peralta.

7.3. Acta de recepción en Centro de Valoración de Fauna Silvestre - CORPAMAG

ACTA DE ENTREGA VIVERO Y CENTRO DE ATENCION Y VALORACION DE FAUNA SILVESTRE-CAV DE CORPAMAG

FUNDACION ORNITOLOGICA SIERRA NEVADA

1. **Fecha**: 7/16/2024		2. Hora:	5. Infractor :	
3. **Motivo Procedimiento**	4. **Procedencia**: Rio Gaira		**Nombre**:	
Cautiverio		**Barrio/Vereda**: Rio Gaira		
Comercialización		Ciudad:		
Entrega Voluntaria	X	**Municipio**: Santa Marta	**Cedula**:	
Zona Natural		**Departamento**: Magdalena		

6. **Recibe (CAV)**		7. **Procedimiento Realizado por**:	
Nombre: Jose Morales		**Nombre**: Andres Ponton Albor	
Cedula: 1082905492		**Cedula**: 1083003795	
Cargo: Biologo		**Cargo**: Biologo	**Tel**: 3005302513
Entidad: CORPAMAG		**Entidad**: Consorcio ICASM 2023	**Mail**: consorcioicasm@gmail.com

8. **Clase de Recurso.**				10. **Cantidad**
Flora	**Organismo**		**Nombre común:** Ardilla	1
	Derivado			11. **Estado de salud**
Fauna	**Organismo**	X	**Nombre Cientifico:** Sciurus granatensis	Bueno
	Derivado			
12. **Observaciones:**				
Firma Quien Entrega.			**Firma Quien Recibe.**	

	ACTA DE ENTREGA VIVERO Y CENTRO DE ATENCION Y VALORACION DE FAUNA SILVESTRE-CAV DE CORPAMAG	

1. **Fecha**: 7/24/2024		2. Hora:	5. **Infractor** :	
3. **Motivo Procedimiento**	4. **Procedencia**: Rio Gaira		**Nombre**:	
Cautiverio		**Barrio/Vereda**: Rio Gaira		
Comercialización		Ciudad:		
Entrega Voluntaria	X	**Municipio**: Santa Marta	**Cedula**:	
Zona Natural		**Departamento**: Magdalena		

6. **Recibe (CAV)**	7. **Procedimiento Realizado por**:	
Nombre: Jose Morales	**Nombre**: Andres Ponton Albor	
Cedula: 1082905492	**Cedula**: 1083003795	
Cargo: Biologo	**Cargo**: Biologo	**Tel**: 3005302513
Entidad: CORPAMAG	**Entidad**: Consorcio ICASM 2023	**Mail: consorcioicasm@gmail.com**

8. **Clase de Recurso.**				10. **Cantidad**
Flora	**Organismo**		**Nombre común:** Papayero	1
	Derivado			11. **Estado de salud**
Fauna	**Organismo**	X	**Nombre Cientifico:** **Saltator olivacens**	Regular
	Derivado			
12.**Observaciones:**				

Firma Quien Entrega.	**Firma Quien Recibe.**

FUNDACION ORNITOLOGICA SIERRA NEVADA

Fecha	Clase	Orden	Familia	Especie	Nombre común	Conservación	Actividad	Coordenada hallazgo	Coordenada disp. final	Observaciones
4/07/2024	Ave	Charadriiformes	Charadriidae	Vanellus chilensis	Avefría	LC	Ahuyentamiento	11.182378N, -74.207937W		
4/07/2024	Ave	Charadriiformes	Charadriidae	Vanellus chilensis	Avefría	LC	Ahuyentamiento			
4/07/2024	Ave	Charadriiformes	Charadriidae	Vanellus chilensis	Avefría	LC	Ahuyentamiento			
4/07/2024	Ave	Charadriiformes	Charadriidae	Vanellus chilensis	Avefría	LC	Ahuyentamiento			
4/07/2024	Ave	Charadriiformes	Charadriidae	Vanellus chilensis	Avefría	LC	Ahuyentamiento			
4/07/2024	Ave	Charadriiformes	Charadriidae	Vanellus chilensis	Avefría	LC	Ahuyentamiento			
4/07/2024	Ave	Charadriiformes	Charadriidae	Vanellus chilensis	Avefría	LC	Ahuyentamiento			
4/07/2024	Ave	Charadriiformes	Charadriidae	Vanellus chilensis	Avefría	LC	Ahuyentamiento			
4/07/2024	Ave	Charadriiformes	Charadriidae	Vanellus chilensis	Avefría	LC	Ahuyentamiento			
4/07/2024	Ave	Charadriiformes	Charadriidae	Vanellus chilensis	Avefría	LC	Ahuyentamiento			
4/07/2024	Ave	Charadriiformes	Charadriidae	Vanellus chilensis	Avefría	LC	Ahuyentamiento			
4/07/2024	Ave	Charadriiformes	Charadriidae	Vanellus chilensis	Avefría	LC	Ahuyentamiento			
4/07/2024	Ave	Charadriiformes	Charadriidae	Vanellus chilensis	Avefría	LC	Ahuyentamiento			
4/07/2024	Ave	Charadriiformes	Charadriidae	Vanellus chilensis	Avefría	LC	Ahuyentamiento			
4/07/2024	Ave	Passeriformes	Icteridae	Molothrus oryzivorus	Chamón gigante	LC	Ahuyentamiento			
4/07/2024	Ave	Falconiformes	Falconidae	Daptrius chimachima	Pigua	LC	Ahuyentamiento			
4/07/2024	Ave	Falconiformes	Falconidae	Daptrius chimachima	Pigua	LC	Ahuyentamiento			
5/07/2024	Ave	Columbiformes	Columbidae	Columbina tapalcoti	Tortolita rojiza	LC	Ahuyentamiento	11.182495N, -74.207937W		
5/07/2024	Ave	Columbiformes	Columbidae	Columbina tapalcoti	Tortolita rojiza	LC	Ahuyentamiento			
5/07/2024	Ave	Charadriiformes	Charadriidae	Vanellus chilensis	Avefría	LC	Ahuyentamiento			
5/07/2024	Ave	Psittaciformes	Psittacidae	Eupsittula pertinax	Periquito carasucia	LC	Ahuyentamiento			
5/07/2024	Ave	Psittaciformes	Psittacidae	Eupsittula pertinax	Periquito carasucia	LC	Ahuyentamiento			
5/07/2024	Ave	Accipitriformes	Accipitridae	Buteo nitidus	Busardo gris	LC	Ahuyentamiento			
5/07/2024	Ave	Pelecaniformes	Threskiornithidae	Phimosus infuscatus	Coquito	LC	Ahuyentamiento			
5/07/2024	Ave	Pelecaniformes	Threskiornithidae	Phimosus infuscatus	Coquito	LC	Ahuyentamiento			
5/07/2024	Ave	Passeriformes	Hirundinidae	Progne tapera	Golondrina parda	LC	Ahuyentamiento			
5/07/2024	Ave	Pelecaniformes	Ardeidae	Ardea alba	Garza real	LC	Ahuyentamiento			
5/07/2024	Ave	Pelecaniformes	Ardeidae	Egretta thula	Garza patiamarilla	LC	Ahuyentamiento			
5/07/2024	Ave	Pelecaniformes	Ardeidae	Egretta thula	Garza patiamarilla	LC	Ahuyentamiento			
5/07/2024	Ave	Pelecaniformes	Ardeidae	Egretta thula	Garza patiamarilla	LC	Ahuyentamiento			
5/07/2024	Ave	Pelecaniformes	Ardeidae	Egretta thula	Garza patiamarilla	LC	Ahuyentamiento			
5/07/2024	Ave	Pelecaniformes	Ardeidae	Egretta thula	Garza patiamarilla	LC	Ahuyentamiento			
6/07/2024	Ave	Charadriiformes	Charadriidae	Vanellus chilensis	Avefría	LC	Ahuyentamiento	11.182475N, -74.208047W		
6/07/2024	Ave	Charadriiformes	Charadriidae	Vanellus chilensis	Avefría	LC	Ahuyentamiento			
6/07/2024	Ave	Charadriiformes	Charadriidae	Vanellus chilensis	Avefría	LC	Ahuyentamiento			
6/07/2024	Ave	Charadriiformes	Charadriidae	Vanellus chilensis	Avefría	LC	Ahuyentamiento			
6/07/2024	Ave	Charadriiformes	Charadriidae	Vanellus chilensis	Avefría	LC	Ahuyentamiento			
8/07/2024	Ave	Passeriformes	Icteridae	Icterus nigrogularis	Toche	LC	Ahuyentamiento	11.182455N, -74.208197W		
8/07/2024	Ave	Passeriformes	Icteridae	Icterus nigrogularis	Toche	LC	Ahuyentamiento			
8/07/2024	Ave	Passeriformes	Icteridae	Icterus nigrogularis	Toche	LC	Ahuyentamiento			
8/07/2024	Ave	Passeriformes	Icteridae	Quiscalus mexicanus	Maria lucia grande	LC	Ahuyentamiento			
8/07/2024	Ave	Passeriformes	Icteridae	Quiscalus mexicanus	Maria lucia grande	LC	Ahuyentamiento			
8/07/2024	Ave	Passeriformes	Icteridae	Quiscalus mexicanus	Maria lucia grande	LC	Ahuyentamiento			
8/07/2024	Ave	Passeriformes	Icteridae	Quiscalus mexicanus	Maria lucia grande	LC	Ahuyentamiento			
10/07/2024	Ave	Passeriformes	Furnariidae	Furnarius longirostris	Hornero del caribe	LC	Ahuyentamiento			
10/07/2024	Ave	Passeriformes	Furnariidae	Furnarius longirostris	Hornero del caribe	LC	Ahuyentamiento			
10/07/2024	Ave	Passeriformes	Alcedinidae	Megaceryle torquata	Martín pescador grande	LC	Ahuyentamiento			
10/07/2024	Ave	Passeriformes	Hirundinidae	Progne tapera	Golondrina parda	LC	Ahuyentamiento			
10/07/2024	Ave	Passeriformes	Hirundinidae	Progne tapera	Golondrina parda	LC	Ahuyentamiento			
10/07/2024	Ave	Passeriformes	Hirundinidae	Progne tapera	Golondrina parda	LC	Ahuyentamiento			
10/07/2024	Ave	Passeriformes	Hirundinidae	Progne tapera	Golondrina parda	LC	Ahuyentamiento			
10/07/2024	Ave	Columbiformes	Columbidae	Leptotila verreauxi	Tórtola colipinta	LC	Ahuyentamiento			
10/07/2024	Ave	Passeriformes	Tyrannidae	Tyrannus melancholicus	Sirirí	LC	Ahuyentamiento			
10/07/2024	Ave	Passeriformes	Troglodytidae	Campylorhynchus griseus	Chupahuevo	LC	Ahuyentamiento			
10/07/2024	Ave	Piciformes	Picidae	Melanerpes rubricapillus	Carpintero hábado	LC	Ahuyentamiento			
11/07/2024	Mammalia	Didelphimorphia	Didelphidae	Didelphis marsupialis	Zarigueya común	LC	Rescate	11.182005N, -74.209782W		Reubicada en punto
12/07/2024	Ave	Falconiformes	Falconidae	Daptrius chimachima	Pigua	LC	Ahuyentamiento	11.182157N, -74.209825W		
12/07/2024	Ave	Falconiformes	Falconidae	Daptrius chimachima	Pigua	LC	Ahuyentamiento			
12/07/2024	Ave	Psittaciformes	Psittacidae	Brotogeris jugularis	Periquito bronceado	LC	Ahuyentamiento			
12/07/2024	Ave	Psittaciformes	Psittacidae	Brotogeris jugularis	Periquito bronceado	LC	Ahuyentamiento			
12/07/2024	Ave	Psittaciformes	Psittacidae	Brotogeris jugularis	Periquito bronceado	LC	Ahuyentamiento			
12/07/2024	Ave	Psittaciformes	Psittacidae	Brotogeris jugularis	Periquito bronceado	LC	Ahuyentamiento			
12/07/2024	Ave	Psittaciformes	Psittacidae	Brotogeris jugularis	Periquito bronceado	LC	Ahuyentamiento			
12/07/2024	Ave	Psittaciformes	Psittacidae	Brotogeris jugularis	Periquito bronceado	LC	Ahuyentamiento			
12/07/2024	Ave	Psittaciformes	Psittacidae	Brotogeris jugularis	Periquito bronceado	LC	Ahuyentamiento			
12/07/2024	Ave	Psittaciformes	Psittacidae	Brotogeris jugularis	Periquito bronceado	LC	Ahuyentamiento			
12/07/2024	Ave	Passeriformes	Thraupidae	Thraupis episcopus	Tangara azuleja	LC	Ahuyentamiento			
12/07/2024	Ave	Passeriformes	Furnariidae	Furnarius longirostris	Hornero del caribe	LC	Ahuyentamiento			
12/07/2024	Ave	Passeriformes	Icteridae	Quiscalus lugubris	Marialucia pequeña	LC	Ahuyentamiento			
12/07/2024	Ave	Passeriformes	Icteridae	Quiscalus lugubris	Marialucia pequeña	LC	Ahuyentamiento			
12/07/2024	Ave	Passeriformes	Icteridae	Quiscalus lugubris	Marialucia pequeña	LC	Ahuyentamiento			
15/07/2024	Ave	Passeriformes	Furnariidae	Furnarius longirostris	Hornero del caribe	LC	Ahuyentamiento	11.182605N, -74.2113000W		
15/07/2024	Ave	Passeriformes	Furnariidae	Furnarius longirostris	Hornero del caribe	LC	Ahuyentamiento			
15/07/2024	Ave	Passeriformes	Troglodytidae	Campylorhynchus griseus	Chupahuevo	LC	Ahuyentamiento			
15/07/2024	Ave	Caprimulgiformes	Trochilidae	Saucerottia saucerottei	Amazilia coliazul	LC	Ahuyentamiento			
15/07/2024	Ave	Columbiformes	Columbidae	Columbina squammata	Tortolita escamosa	LC	Ahuyentamiento			
15/07/2024	Ave	Columbiformes	Columbidae	Columbina squammata	Tortolita escamosa	LC	Ahuyentamiento			
16/07/2024	Reptilia	Squamata	Boidae	Boa constrictor	Boa	LC	Rescate	11.184088N, -74.213018W	11.184088N, -74.202352W	
16/07/2024	Mammalia	Rodentia	Sciuridae	Sciurus granatensis	Ardilla colaroja	LC	Rescate	11.183547N, -74.182992W	11.226700N, -74.182992	
18/07/2024	Reptilia	Squamata	Viperidae	Crotalus durissus	Cascabel	LC	Muerta			
18/07/2024	Reptilia	Testudines	Emydidae	Trachemys callirostris	hicotea	No evaluado	Rescate	11°11'1.388N, -74°12'49.9"N	11°10'57.16"N, -74°12'40.67"	
19/07/2024				Corapgys atratus			Ahuyentamiento	11.183353N, -74.213970W		
19/07/2024				Corapgys atratus			Ahuyentamiento			
19/07/2024				Corapgys atratus			Ahuyentamiento			
19/07/2024				Eupsittula pertinax			Ahuyentamiento			
19/07/2024				Eupsittula pertinax			Ahuyentamiento			
19/07/2024				Eupsittula pertinax			Ahuyentamiento			
19/07/2024				Eupsittula pertinax			Ahuyentamiento			
19/07/2024				Eupsittula pertinax			Ahuyentamiento			
19/07/2024				Eupsittula pertinax			Ahuyentamiento			
19/07/2024				Eupsittula pertinax			Ahuyentamiento			
19/07/2024				Eupsittula pertinax			Ahuyentamiento			
19/07/2024				Saucerottia saucerottei			Ahuyentamiento			
19/07/2024				Quiscalus lugubris			Ahuyentamiento			
19/07/2024				Quiscalus lugubris			Ahuyentamiento			
19/07/2024				Quiscalus lugubris			Ahuyentamiento			
23/07/2024				Leptotila verreauxi			Ahuyentamiento			
23/07/2024				Daptrius chimachima			Ahuyentamiento			
23/07/2024				Melanerpes rubricapillus			Ahuyentamiento			
23/07/2024				Melanerpes rubricapillus			Ahuyentamiento			
23/07/2024				Thraupis episcopus			Ahuyentamiento			
23/07/2024				Hypnellus ruficolis			Ahuyentamiento			
23/07/2024				Troglodytes aedon			Ahuyentamiento			
23/07/2024				Basiliscus vittatus			Ahuyentamiento			
23/07/2024				Quiscalus mexicanus			Ahuyentamiento			
23/07/2024				Saltator olivascens	Papayero		Ahuyentamiento			

23/07/2024				Saltator olivascens	Papayero		Rescate	11.184153N, -74.216598W	11.226700N, -74.182992	
24/07/2024	Ave	Psittaciformes	Psittacidae	Brotogeris jugularis	Periquito bronceado	LC	Ahuyentamiento	11.186165N, -74.218453W		
24/07/2024	Ave	Psittaciformes	Psittacidae	Brotogeris jugularis	Periquito bronceado		Ahuyentamiento			
24/07/2024	Ave	Psittaciformes	Psittacidae	Brotogeris jugularis	Periquito bronceado		Ahuyentamiento			
24/07/2024	Ave	Psittaciformes	Psittacidae	Brotogeris jugularis	Periquito bronceado		Ahuyentamiento			
24/07/2024	Ave	Psittaciformes	Psittacidae	Brotogeris jugularis	Periquito bronceado		Ahuyentamiento			
24/07/2024	Ave	Psittaciformes	Psittacidae	Brotogeris jugularis	Periquito bronceado		Ahuyentamiento			
24/07/2024	Ave	Psittaciformes	Psittacidae	Brotogeris jugularis	Periquito bronceado		Ahuyentamiento			
24/07/2024	Ave	Psittaciformes	Psittacidae	Brotogeris jugularis	Periquito bronceado		Ahuyentamiento			
24/07/2024	Ave	Psittaciformes	Psittacidae	Brotogeris jugularis	Periquito bronceado		Ahuyentamiento			
24/07/2024	Ave	Psittaciformes	Psittacidae	Brotogeris jugularis	Periquito bronceado		Ahuyentamiento			
24/07/2024	Ave	Psittaciformes	Psittacidae	Brotogeris jugularis	Periquito bronceado		Ahuyentamiento			
24/07/2024	Ave	Psittaciformes	Psittacidae	Brotogeris jugularis	Periquito bronceado		Ahuyentamiento			
24/07/2024	Ave	Psittaciformes	Psittacidae	Brotogeris jugularis	Periquito bronceado		Ahuyentamiento			
24/07/2024	Ave	Psittaciformes	Psittacidae	Brotogeris jugularis	Periquito bronceado		Ahuyentamiento			
24/07/2024	Reptilia	Squamata	Corytophanidae	Basiliscus basiliscus	Basilisco		Ahuyentamiento			
24/07/2024	Reptilia	Squamata	Corytophanidae	Basiliscus basiliscus	Basilisco		Ahuyentamiento			

ENTIDAD EJECUTORA: CORPORACIÓN AUTONOMA REGIONAL DEL MAGDALENA " CORPAMAG"

ACTA DE OBRA No. 02

CONTRATO No:	**LP 006 DE 2023**	PERIODO:	DEL 01 DE JULIO AL 31 DE JULIO DE 2024	VIGENCIA	2024
OBJETO:	**"INTERVENCIONES A LOS CUERPOS DE AGUA DEL DISTRITO DE SANTA MARTA PARA EL MANTENIMIENTO Y PRESERVACIÓN DE SUS CONDICIONES HIDRÁULICAS Y AMBIENTALES"**	VALOR CONTRATO INICIAL:	$ 330.530.495.016,00	VALOR DE LA VIGENCIA:	$ 8.873.477.366,00
CONTRATISTA:	**CONSORCIO ICASM2023**	VALOR CONTRATO ACTUALIZADO:	$ 330.530.495.016,00	VALOR DEL ACTA:	$ 3.444.941.342,00
CONTRATO DE INTERVENTORÍA NO:	**CM 007 DE 2023**	PLAZO INICIAL	Ciento cuarenta y siete (147) meses	VALOR ACUMULADO:	$ 3.953.401.323,00
INTERVENTOR	**Interventores e Ingenieria S.A.S**	PLAZO ACTUALIZADO:	Ciento cuarenta y siete (147) meses	VALOR DE SALDO:	$ 4.920.076.043,00
VIGENCIA:	**2024**	FECHA DE INICIACIÓN:	19 DE MARZO DE 2024	FECHA DE INICIACIÓN:	19 DE MARZO DE 2024
		FECHA DE VENCIMENTO:	19 DE JUNIO DE 2036	FECHA DE FINALIZACION:	31 DE DICIEMBRE DE 2024

AÑO 2023

							CONDICIONES ACTUALIZADAS			PRESENTE ACTA		ACUMULADO		SALDO	
ITEM	**ESP.**	**ACTIVIDAD**	**UNIDAD**	**CANTIDAD**	**VALOR UNITARIO**	**VALOR PARCIAL**	**+ Ó -**	**CANTIDAD ACTUALIZADA**	**VALOR PARCIAL ACTUALIZADO**	**CANTIDAD**	**VALOR PARCIAL**	**CANTIDAD**	**VALOR PARCIAL**	**CANTIDAD**	**VALOR PARCIAL**
I. MANTENIMIENTO HIDRAULICO						**$ 131.639.004,00**			**$ 131.639.004,00**		**$ 0,00**		**$ 0,00**		**$ 131.639.004,00**
1.1	P - 2.4	Limpieza Manual de vegetación	mes	3,0	$ 43.879.668,00	$ 131.639.004,00	0,00	3,0	$ 131.639.004,00	0,0	$ 0,00	0,0	$ 0,00	3,0	$ 131.639.004,00
					TOTAL COSTOS DIRECTOS	**$ 131.639.004,00**			**$ 131.639.004,00**		**$ 0,00**		**$ 0,00**		**$ 131.639.004,00**
					Aministración (23%)	$ 30.276.971,00			$ 30.276.971,00		$ 0,00		$ 0,00		$ 30.276.971,00
					Imprevistos (2%)	$ 2.632.780,00			$ 2.632.780,00		$ 0,00		$ 0,00		$ 2.632.780,00
					Utilidad (5%)	$ 6.581.950,00			$ 6.581.950,00		$ 0,00		$ 0,00		$ 6.581.950,00
					IVA (19%) sobre la Utilidad	$ 1.250.571,00			$ 1.250.571,00		$ 0,00		$ 0,00		$ 1.250.571,00
					TOTAL COSTOS INDIRECTOS	**$ 40.742.272,00**			**$ 40.742.272,00**		**$ 0,00**		**$ 0,00**		**$ 40.742.272,00**
					VALOR TOTAL DE LA OBRA CIVIL	**$ 172.381.276,00**			**$ 172.381.276,00**		**$ 0,00**		**$ 0,00**		**$ 172.381.276,00**
II. ACTIVIDADES COMPLEMENTARIAS						**$ 169.284.398,00**			**$ 169.284.398,00**		**$ 0,00**		**$ 0,00**		**$ 169.284.398,00**
3.1	P - 3.5	Estudios y Diseños de Parque Lineal en áreas disponibles de Ronda Hidrica.	Glb	1,00	$ 169.284.398,00	$ 169.284.398,00	0,00	1,0	$ 169.284.398,00	0,0	$ 0,00	0,0	$ 0,00	1,0	$ 169.284.398,00
					IVA. ACTIVIDADES COMPLEMENTARIA	**$ 32.164.035,62**			**$ 32.164.035,62**		**$ 0,00**		**$ 0,00**		**$ 32.164.035,62**
					VALOR TOTAL OBRA AÑO 2023	**$ 373.829.710,00**			**$ 373.829.710,00**		**$ 0,00**		**$ 0,00**		**$ 373.829.710,00**

AÑO 2024

							CONDICIONES ACTUALIZADAS			PRESENTE ACTA		ACUMULADO		SALDO	
ITEM	**ESP.**	**ACTIVIDAD**	**UNIDAD**	**CANTIDAD**	**VALOR UNITARIO**	**VALOR PARCIAL**	**+ Ó -**	**CANTIDAD ACTUALIZADA**	**VALOR PARCIAL ACTUALIZADO**	**CANTIDAD**	**VALOR PARCIAL**	**CANTIDAD**	**VALOR PARCIAL**	**CANTIDAD**	**VALOR PARCIAL**
I. PRELIMINARES						**$ 29.672.424,00**			**$ 29.672.424,00**		**$ 7.418.106,00**		**$ 14.836.212,00**		**$ 14.836.212,00**
1.1	P - 1.1	Movilización y Desmovilización de Equipos	und	8,0	$ 3.709.053,00	$ 29.672.424,00	0,00	8,0	$ 29.672.424,00	2,0	$ 7.418.106,00	4,0	$ 14.836.212,00	4,0	$ 14.836.212,00
II. MANTENIMIENTO HIDRAULICO						**$ 5.660.158.685,10**			**$ 5.660.158.685,10**		**$ 2.586.014.279,66**		**$ 2.929.583.839,00**		**$ 2.730.574.846,10**
2.1	P - 2.1	Remoción Mecanica de Sedimentos Mediante el Uso de Excavadora sobre Orugas. Incluye: Seguimiento y Control Topografico	m3	67.732,23	$ 15.543,18	$ 1.052.774.242,69	0,00	67.732,23	$ 1.052.774.242,69	39.528,77	$ 614.402.709,58	61.632,97	$ 957.972.268,93	6.099,27	$ 94.801.973,76
2.3	P - 2.3	Cargue, Retiro y Disposicion Final de Material proveniente de la remoción y Excavaciones. Incluye: Disposicion en Escombrera Certificada	m3	67.732,23	$ 40.034,60	$ 2.711.632.735,16	0,00	67.732,23	$ 2.711.632.735,16	49.247,69	$ 1.971.611.570,08	49.247,69	$ 1.971.611.570,07	18.484,5	$ 740.021.165,08
2.4	P - 2.4	Limpieza Manual de vegetación	mes	12,0	$ 46.500.598,00	$ 558.007.176,00	0,00	12,00	$ 558.007.176,00	0,0	$ 0,00	0,0	$ 0,00	12,0	$ 558.007.176,00
2.5	P - 2.5	Muro en Geocontenedores ensamblado con tensores internos en geotextil. Incluye: Relleno con Material Proveniente de la Excavación, Formaleteria y Costuras.	m3	6.000,0	$ 151.008,00	$ 906.048.000,00	0,00	6.000,00	$ 906.048.000,00	0,0	$ 0,00	0,0	$ 0,00	6.000,0	$ 906.048.000,00
2.6	P - 2.6	Manto Antisocavación ensamblado en geotextil. Incluye: Inyección de Arena proveniente de la excavación en Lastre Inferior	m2	2.250,0	$ 31.202,00	$ 70.204.500,00	0,00	2.250,00	$ 70.204.500,00	0,0	$ 0,00	0,0	$ 0,00	2.250,0	$ 70.204.500,00
2.7	P - 2.7	Manto para el Control de Erosión permanente, Tipo TRM 50	m2	7.031,25	$ 43.292,00	$ 304.396.875,00	0,00	7.031,25	$ 304.396.875,00	0,0	$ 0,00	0,0	$ 0,00	7.031,3	$ 304.396.875,00
2.8	P - 2.8	Geotextil Tejido de Poliéster	m2	5.156,25	$ 11.073,00	$ 57.095.156,25	0,00	5.156,25	$ 57.095.156,25	0,0	$ 0,00	0,0	$ 0,00	5.156,3	$ 57.095.156,25
					TOTAL COSTOS DIRECTOS	**$ 5.689.831.109,10**			**$ 5.689.831.109,10**		**$ 2.593.432.386**		**$ 2.944.420.051,00**		**$ 2.745.411.058,10**
					Aministración (23%)	$ 1.308.661.155,00			$ 1.308.661.155,00		$ 596.489.448		$ 677.216.611		$ 631.444.544,00
					Imprevistos (2%)	$ 113.796.622,00			$ 113.796.622,00		$ 51.868.647		$ 58.888.401		$ 54.908.221,00
					Utilidad (5%)	$ 284.491.555,00			$ 284.491.555,00		$ 129.671.619		$ 147.221.002		$ 137.270.553,00
					IVA (19%) sobre la Utilidad	$ 54.053.395,00			$ 54.053.395,00		$ 24.637.608		$ 27.971.990		$ 26.081.405,00
					TOTAL COSTOS INDIRECTOS	**$ 1.761.002.727,00**			**$ 1.761.002.727,00**		**$ 802.667.322,00**		**$ 911.298.004,00**		**$ 849.704.723,00**
					VALOR TOTAL DE LA OBRA CIVIL	**$ 7.450.833.836,10**			**$ 7.450.833.836,10**		**$ 3.396.099.707,66**		**$ 3.855.718.055,00**		**$ 3.595.115.781,10**
III. ACTIVIDADES COMPLEMENTARIAS						**$ 881.356.151,00**			**$ 881.356.151,00**		**$ 41.043.390**		**$ 82.086.780**		**$ 799.269.371,33**
3.1	P - 3.1	Rescate de Fauna Acuatica y Terrestre	und	1,0	$ 246.260.339,00	$ 246.260.339,00	0,00	1,00	$ 246.260.339,00	0,17	$ 41.043.390	0,33	$ 82.086.780	0,67	$ 164.173.559,33
3.2	P - 3.3	Implementacion de Estrategia de Sensibilización y Participación Ambiental Dirigido a la Comunidad en la Zona de Influencia del Proyecto	und	12,0	$ 35.256.288,00	$ 423.075.456,00	0,00	12,00	$ 423.075.456,00	0,00	$ 0,00	0,00	$ 0,00	12,00	$ 423.075.456,00
3.3	P - 3.4	Diseño de sistema de alerta temprana Río Manzanares.	und	1,0	$ 212.020.356,00	$ 212.020.356,00	0,00	1,00	$ 212.020.356,00	0,0	$ 0,00	0,0	$ 0,00	1,00	$ 212.020.356,00
					IVA. ACTIVIDADES COMPLEMENTARIA	**$ 167.457.668,69**			**$ 167.457.668,69**		**$ 7.798.244,0**		**$ 15.596.488**		**$ 151.861.180,55**
					VALOR TOTAL OBRA AÑO 2024	**$ 8.499.647.656,00**			**$ 8.499.647.656,00**		**$ 3.444.941.342,0**		**$ 3.953.401.323,00**		**$ 4.546.246.333,0**
					VALOR TOTAL VIGENCIAS 2023-2024	**$ 8.873.477.366,00**			**$ 8.873.477.366,00**		**$ 3.444.941.342,00**		**$ 3.953.401.323,00**		**$ 4.920.076.043,00**

VALOR PRESENTE ACTA : TRES MIL CUATROCIENTOS CUARENTA Y CUATRO MILLONES NOVECIENTOS CUARENTA Y UN MIL TRECIENTOS CUARENTA Y DOS PESOS

Para constancia de lo anterior firman la presente acta en las que ella intervinieron

CHESMAN HOBBET BARROS PIMIENTA
REPRESENTANTE LEGAL
CONSORCIO ICASM2023

FRANCISCO ALFONSO FERNÁNDEZ SALTAREN
REPRESENTANTE LEGAL
INTERVENTORES E INGENIERIA SAS