PANAM INGENIEROS SAS

NIT. 900.511.471-3

FACTURA CORRESPONDIENTE AL ACTA FINAL DE OBRA

CALLE 22 D N.º 87 C 61 CASA 23, TEL: 6636765 BOGOTÁ D.C.
panam.ingenieria@gmail.com

PANAM INGENIEROS SAS

Factura Electrónica De Venta No

FE No. 151

Documento Oficial de Autorización de Numeración Facturación Electrónica No. 18764075167995 que habilita desde FE 101 hasta FE 300. Vence 2025-07-16

PANAM INGENIEROS SAS

Nit 900511471

IVA Régimen Común No somos Agentes de Retención de IVA

No somos Grandes Contribuyentes

Actividad Económica ICA 4290 6.90 X 1000

CLIENTE	MUNICIPIO DE VILLAPINZON	POR CONCEPTO DE	
NIT	899999445 3	FACTURA DE VENTA 151	

DIRECCIÓN	CIUDAD	TELÉFONO
CRA 5 4 25	Villapinzón	8565125

FECHA FACTURA	FECHA VENCIMIENTO	VENDEDOR	FORMA DE PAGO
19/12/2024	31/12/2024	JAIME ANDRES SILVA MATAMOROS	Credito

Item	Descripción	Valor Unitario	Total
1	SERVICIO DE OBRA PAGO ACTA DE RECIBO FINAL CONTRATO DE OBRA SP - LP - COP- 132 DE 2022 QUE TIENE COMO OBJETO MANTENIMIENTO Y ADECUACIÓN DE LA PLAZA DE MERCADO DEL CASCO URBANO DEL MUNICIPIO DE VILLAPINZÓN DEPARTAMENTO DE CUNDINAMARCA	146.588.292,20	146.588.292,20
2	ADMINISTRACION 25%	36.647.073,00	36.647.073,00
3	IMPREVISTOS 3%	4.397.649,00	4.397.649,00
4	UTILIDAD 5%	7.329.415,00	7.329.415,00

.al líneas o ítems: 4

CIENTO NOVENTA Y CUATRO MILLONES NOVECIENTOS SESENTA Y DOS MIL CUATROCIENTOS VEINTINUEVE PESOS CON VEINTE CENTAVOS

SUBTOTAL	194.962.429,20
AMORTIZACION	0,00
IVA	0
TOTAL FACTURA	194.962.429,20

Esta factura de Venta es un Titulo valor negociable de acuerdo a la Ley 1231 de 2008 del Codigo de Comercio el comprador acepta esta factura declara recibidos real y materialmente los bienes y servicios mencionados.

Si esta factura no es cancelada en el plazo estipulado causara intereses de mora según el Codigo de Comercio.

Representación Gráfica de la Factura de Venta Electrónica

Fecha y Hora de Generación: 19/12/2024 17:38:47

CL 4 2 43 Teléfono 6636765 Fosca

Correo Electrónico panam.ingenieria@gmail.com

Fabricante y Proveedor Tecnológico: World Office Colombia SAS NIT 900534356-3 Software: World Office (wo_2)
CUFE: 2d7a4bdd8c83f12e98fa54759a96b9cbff0cc7fa9863a46224a273e309f33431cc83a63f023a22c61b306ff3b0dd64dc --Fecha y Hora de Expedición 19/12/2024 6 07 37 p m

PANAM INGENIEROS SAS

NIT. 900.511.471-3

CERTIFICACION BANCARIA

CALLE 22 D N.º 87 C 61 CASA 23, TEL: 6636765 BOGOTÁ D.C.
panam.ingenieria@gmail.com

BBVA

BBVA COLOMBIA
NIT 860.003.020-1

CERTIFICA

Que **PANAM INGENIEROS SAS** identificado (a) con **número 900.511.471** se encuentra vinculado (a) a nuestra entidad a través de la **Cuenta De Ahorros Empresarial No 00130157000200144247** aperturada el **13 de febrero de 2017**, cuenta **activa** y que a la fecha ha presentado un manejo conforme a lo establecido contractualmente.

El número de cuenta podrá ser utilizada en nuestros canales como se indica a continuación:

9 dígitos: **157144247**
10 dígitos: **0157144247**
16 dígitos: **0157000200144247**

Recuerde que para pago en nómina a través de Net Cash, el formato a utilizar es de 16 dígitos.

Esta certificación se expide a solicitud del titular el día 13 de abril de **2024** a las **15:45**, con destino a **A Quien Interese**.

SUPERINTENDENCIA FINANCIERA DE COLOMBIA



Firma autorizada autografiada
BBVA COLOMBIA

INFORME FINAL

CALLE 22 D N.º 87 C 61 CASA 23, TEL: 6636765 BOGOTÁ D.C.
panam.ingenieria@gmail.com

PANAM INGENIEROS SAS

NIT. 900.511.471-3

PANAM INGENIEROS SAS

CONTRATO DE OBRA SP-LP-COP-132-2023

OBJETO: MANTENIMIENTO Y ADECUACIÓN DE LA PLAZA DE MERCADO DEL CASCO URBANO DEL MUNICIPIO DE VILLAPINZÓN DEPARTAMENTO DE CUNDINAMARCA

INFORME FINAL DE OBRA

ABRIL DE 2024

CALLE 22 D N.º 87 C 61 CASA 23, TEL: 6636765 BOGOTÁ D.C.
panam.ingenieria@gmail.com

TABLA DE CONTENIDO

1. INTRODUCCIÓN 3
OBJETIVOS 3
2. LOCALIZACION 3
3. ALCANCE 5
4. ANTECEDENTES CONTRACTUALES 6
INFORMACIÓN CONTRACTUAL 6
5. GARANTIAS 7
6. INFORME TECNICO 8
6.1. CONTROL PROGRAMACIÓN Y AVANCE DE OBRA 8
6.2. ESTADO DEL TIEMPO 9
6.3. ACTIVIDADES DESARROLLADAS POR EL CONTRATISTA 10
7. INFORME FINANCIERO 15
7.1. REGISTROS PRESUPUESTALES 26
7.2. PAGOS REALIZADOS 26
8. COMENTARIOS, CONCLUSIONES Y RECOMENDACIONES 27
ANEXOS 27

1. INTRODUCCIÓN

La administración Municipal de Villapinzón Cundinamarca con el fin de mejorar el bienestar y la calidad de vida de su población suscribe un contrato para el **"MANTENIMIENTO Y ADECUACIÓN DE LA PLAZA DE MERCADO DEL CASCO URBANO DEL MUNICIPIO DE VILLAPINZÓN DEPARTAMENTO DE CUNDINAMARCA"** Este tipo de obras trae un impacto positivo para el Municipio, pues es trascendental para su desarrollo, productividad y competitividad local, de igual forma, este proyecto propicia el comercio, que permitirá a la comunidad y a los visitantes y con una infraestructura que vincule las labores agropecuarias y toda la red de comercialización local con el más alto nivel de seguridad, salubridad y comodidad.

El presente documento corresponde al informe final de obra, en el periodo comprendido entre el 18 de noviembre de 2023 al 29 de marzo de 2024 del contrato de obra SP-LP-COP-132-2023

Este informe refleja la ubicación, avance del proyecto, información del contrato y pretende reflejar las actividades realizadas por el Contratista de obra en el periodo mencionado y de acuerdo con las actividades programadas.

OBJETIVOS

1. Realizar una descripción pormenorizada de la obra ejecutada.
2. Cumplir con cada uno de los requerimientos de la supervisión.

2. LOCALIZACION

Villapinzón, antiguamente llamado Hatoviejo, es un municipio colombiano de Cundinamarca, ubicado en la provincia de Almeidas, a 80 km al nororiente de Bogotá. Su temperatura promedio es de 9 a 12°C.4. En Villapinzón se encuentra el nacimiento del río Bogotá en el Páramo de Guacheneque, afluente del Magdalena.

El municipio de Villapinzón tiene un territorio rural compuesto por las siguientes 17 veredas: Tibita, Nemoconcito, Sonsa, Chigualá, Guangüita, El Salitre, La Joya, Chinquira, Bosavita, Chásquez, La Merced, Reatova, San Pablo, San Pedro, Casablanca, Quincha y Soatama



IMAGEN 1. UBICACIÓN MUNICIPIO DE VILLAPINZÓN EN COLOMBIA

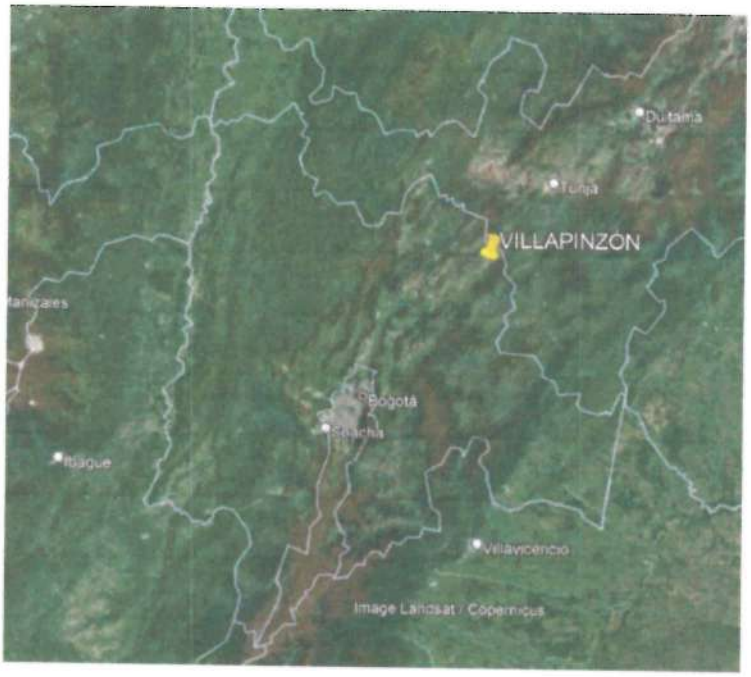


IMAGEN 2. UBICACIÓN DEL MUNICIPIO DE VILLAPINZON EN CUNDINAMARCA



IMAGEN 3 UBICACCION DEL PROYECTO EN EL MUNICIPIO DE VILLAPINZON



IMAGEN 4. COORDENADAS DE LA PLAZA DE MERCADO DEL MUNICIPIO DE VILLAPINZON

3. ALCANCE

En el marco del contrato para el **"MANTENIMIENTO Y ADECUACIÓN DE LA PLAZA DE MERCADO DEL CASCO URBANO DEL MUNICIPIO DE VILLAPINZÓN DEPARTAMENTO DE CUNDINAMARCA"** cuyo fin es mejorar la calidad de vida de la comunidad comerciante del municipio de Villapinzón, se realizará la intervención interna de la infraestructura de la plaza de mercado para la renovación de los puestos de labores para garantizar la competitividad y el cumplimiento de la normatividad vigente en pro de generar desarrollo y competitividad a nivel regional para el comercio de la producción del municipio en general.

4. ANTECEDENTES CONTRACTUALES

INFORMACIÓN CONTRACTUAL

CONTRATANTE:	ALCALDIA MUNICIPAL DE VILLAPINZÓN CUNDINAMARCA
CONTRATISTA:	PANAM INGENIEROS S.A.S
NIT:	900.511.471-3
REP. LEGAL:	JAIME ANDRES SILVA MATAMOROS
C.C. Nº:	80.178.609 de Bogotá
SUPERVISOR:	EDGAR ORLANDO SUAREZ ROBAYO
CARGO:	SECRETARIO DE PLANEACION E INFRAESTRUCTURA
INTERVENTORÍA:	OPEN INGENIERIA SAS
REP. LEGAL:	MIGUEL ANGEL GUTIERREZ CUBILLOS
OBJETO:	MANTENIMIENTO Y ADECUACIÓN DE LA PLAZA DE MERCADO DEL CASCO URBANO DEL MUNICIPIO DE VILLAPINZÓN DEPARTAMENTO DE CUNDINAMARCA
VALOR INICIAL:	NOVECIENTOS SETENTA Y CUATRO MILLONES OCHOCIENTOS DOCE MIL CIENTO CUARENTA Y SEIS PESOS MCTE ($974.812.146,00)
PLAZO INICIAL:	SEIS (06) MESES
FECHA DE INICIO	25 DE MAYO DE 2023
FECHA DE TERMINACIÓN INICIAL	25 DE NOVIEMBRE DE 2023

FECHA DE MODIFICATORIO 01	25 DE SEPTIEMBRE DE 2023
FECHA DE MODIFICATORIO 02	24 DE NOVIEMBRE DE 2023
PRORROGA 01	VEINTE (20) DIAS MAS
FECHA DE TERMINACION SEGUN MODIFICATORIO 02	15 DE DICIEMBRE DE 2023
SUSPENSIÓN 01	14 DE DICIEMBRE DE 2023
FECHA DE REINICIO 01	28 DE DICIEMBRE DE 2023
FECHA DE MODIFICATORIO 03	29 DE NOVIEMBRE DE 2023
PRORROGA 02	TRES /03) MESES MAS
FECHA DE TERMINACION SEGÚN MODIFICATORIO 03	29 DE MARZO DE 2024

5. GARANTIAS

Cuadro resumen de pólizas contrato No. SP-LP-COP-132-2023 del 2022, en el municipio de Villapinzón Cundinamarca. A la fecha se tienen actualizaciones de acuerdo al acta de inicio del proyecto

POLIZA DE SEGURO DE CUMPLIMIENTO ENTIDAD ESTATAL No. 21-44-101411522		
AMPARO	**VR. ASEGURADO**	**VIGENCIA**
Cumplimiento del contrato	$ 292.443.643,80	25/05/2023 hasta 29/07/2024
Pago de salarios, prestaciones sociales legales e indemnizaciones laborales	$ 146.221.821,90	25/05/2023 hasta 29/03/2027
Estabilidad y calidad de la obra	$ 292.443.643,80	Ampara 5 años, 0 meses y 1 días

POLIZA DE SEGURO DE RESPONSABILIDAD CIVIL EXTRACONTRACTUAL DERIVADA DE CUMPLIMIEMIENTO RCE CONTRATOS No. 21-40-101210117		
AMPARO	**VR. ASEGURADO**	**VIGENCIA**
Predios labores y operaciones	$ 260.000.000,00	25/05/2023 al 29/03/2024

6. INFORME TECNICO

6.1. CONTROL PROGRAMACIÓN Y AVANCE DE OBRA

Avance físico

PERIODO	MES	PROGRAMADO	%	PROGRAMADO ACUMULADO	%	EJECUTADO REAL	%	ACUMULADO EJECUTADO	%
	-	$ -	0.00%	$ -	0.00%	$ -	0.00%	$ -	0.00%
25 MAY A 31 MAY	1.00	$ 88,619,286.00	9.09%	$ 88,619,286.00	9.09%	$ 11,990,189.40	1.23%	$ 11,990,189.40	1.23%
1 JUN A 30 JUN	2.00	$ 88,619,286.00	9.09%	$ 177,238,572.00	18.18%	$ 117,757,307.24	12.08%	$ 129,747,496.63	13.31%
1 JUL A 31 JUL	3.00	$ 88,619,286.00	9.09%	$ 265,857,858.00	27.27%	$ 66,189,744.71	6.79%	$ 195,937,241.35	20.10%
1 AGO A 31 AGO	4.00	$ 88,619,286.00	9.09%	$ 354,477,144.00	36.36%	$ 182,484,833.73	18.72%	$ 378,422,075.08	38.82%
1 SEPT A 30 SEPT	5.00	$ 88,619,286.00	9.09%	$ 443,096,430.00	45.45%	$ 236,391,945.41	24.25%	$ 614,814,020.48	63.07%
1 OCT A 31 OCT	6.00	$ 88,619,286.00	9.09%	$ 531,715,716.00	54.55%	$ 116,879,976.31	11.99%	$ 731,693,996.79	75.06%
1 NOV A 30 NOV	7.00	$ 88,619,286.00	9.09%	$ 620,335,002.00	63.64%	$ 32,948,650.53	3.38%	$ 764,642,647.32	78.44%
1 DIC A 13 DIC	7.42	$ 37,166,928.55	3.81%	$ 657,501,930.55	67.45%	$ 16,474,325.27	1.69%	$ 781,116,972.59	80.13%
14 DIC A 27 DIC	7.84	$ 37,166,928.55	3.81%	$ 694,668,859.10	71.26%	$ -	0.00%	$ 781,116,972.59	80.13%
28 DIC A 31 DIC	8.00	$ 14,285,428.90	1.47%	$ 708,954,288.00	72.73%	$ 16,474,325.27	1.69%	$ 797,591,297.86	81.82%
1 ENE A 31 ENE	9.00	$ 88,619,286.00	9.09%	$ 797,573,574.00	81.82%	$ -	0.00%	$ 797,591,297.86	81.82%
1 FEB A 29 FEB	10.00	$ 88,619,286.00	9.09%	$ 886,192,860.00	90.91%	$ 98,610,424.07	10.12%	$ 896,201,721.93	91.94%
1 MAR A 29 MAR	11.00	$ 88,619,286.00	9.09%	$ 974,812,146.00	100.00%	$ 78,610,424.07	8.06%	$ 974,812,146.00	100.00%



GRAFICA 1. SEGUIMIENTO SEMANAL DE EJECUCION DE OBRA. FUENTE: PANAM INGENIEROS SAS

6.2. ESTADO DEL TIEMPO

MES: NOVIEMBRE

ESTADO	1	2	3	4	5	6	7	8	9	10	11	12	13	14	15	16	17	18	19	20	21	22	23	24	25	26	27	28	29	30	31
NUBLADO																		X				X	X			X				X	
TORMENTA																															
LLUVIOSO																			X	X					X		X		X		
SOLEADO																					X			X				X			X

OBSERVACIONES: Durante el transcurso del mes de noviembre, se presenta una temporada climática variable para el desarrollo de las actividades de obra. El clima de este mes se resume en lo siguiente: el 38,46% de los días fueron nublados, el 38,46% de los días fueron lluviosos, y el 23,08% fueron soleados

MES: DICIEMBRE

ESTADO	1	2	3	4	5	6	7	8	9	10	11	12	13	14	15	16	17	18	19	20	21	22	23	24	25	26	27	28	29	30	31
NUBLADO	X		X								X	X		X			X	X		X											
TORMENTA																															
LLUVIOSO						X																									
SOLEADO		X		X	X		X	X	X	X	X		X		X	X			X		X	X	X	X	X	X	X	X	X	X	X

OBSERVACIONES: Durante el transcurso del mes de diciembre, se presenta una temporada climática variable para el desarrollo de las actividades de obra. El clima de este mes se resume en lo siguiente: el 25,8% de los días fueron nublados, el 3,23% de los días fueron lluviosos, y el 74,19% fueron soleados

MES: ENERO 2024

ESTADO	1	2	3	4	5	6	7	8	9	10	11	12	13	14	15	16	17	18	19	20	21	22	23	24	25	26	27	28	29	30	31
NUBLADO										X		X						X													
TORMENTA																															
LLUVIOSO																															
SOLEADO	X	X	X	X	X	X	X	X	X		X		X	X	X	X	X		X	X	X	X	X	X	X	X	X	X	X	X	X

OBSERVACIONES: Durante el transcurso de los días registrados en el mes de enero, se presentan el 90,32% de días soleados

MES: FEBRERO

ESTADO	1	2	3	4	5	6	7	8	9	10	11	12	13	14	15	16	17	18	19	20	21	22	23	24	25	26	27	28	29	30	31
NUBLADO	X	X	X			X				X	X						X						X	X				X			
TORMENTA																															
LLUVIOSO																									X				X		
SOLEADO				X	X		X	X	X			X	X	X	X	X		X	X	X	X	X				X	X				

OBSERVACIONES: Durante el transcurso del mes de febrero, se presenta una temporada climática variable para el desarrollo de las actividades de obra. El clima de este mes se resume en lo siguiente: el 34,48% de los días fueron nublados, el 6,89% de los días fueron lluviosos, y el 58,62% fueron soleados

MES: MARZO


ESTADO	1	2	3	4	5	6	7	8	9	10	11	12	13	14	15	16	17	18	19	20	21	22	23	24	25	26	27	28	29	30	31
NUBLADO	X					X	X			X									X						X						
TORMENTA																															
LLUVIOSO			X		X										X	X		X		X				X		X				
SOLEADO		X		X				X	X		X	X	X	X			X				X	X	X				X	X	X		

OBSERVACIONES: Durante el transcurso de los días registrados en el mes de marzo, se presentan lluvias en el 27,58% de los días, lo cual limita el avance normal de las actividades de obra

6.3. ACTIVIDADES DESARROLLADAS POR EL CONTRATISTA

A continuación, se hace una descripción de las actividades realizadas:

Se lleva a cabo la ejecución de las siguientes actividades:

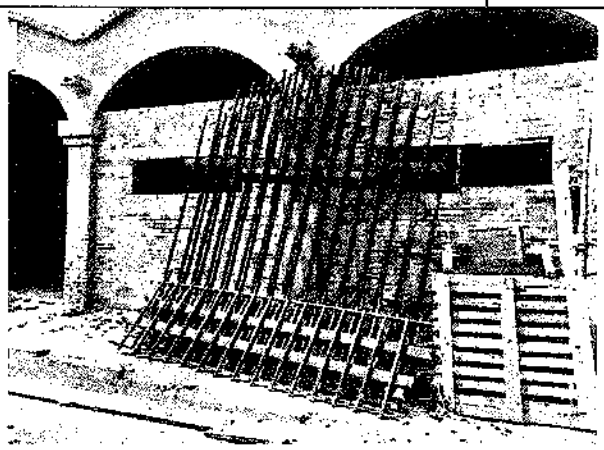ITEMS	ACTIVIDAD		
1,14	DESMONTE MARCOS Y PUERTAS	ESTADO: FINALIZADO	AVANCE: 11 UN
			
	OBSERVACIONES:		

ITEMS	ACTIVIDAD		
5,1	ALFAJÍAS CONCRETO 2500 PSI E= 0.15 M	ESTADO: FINALIZADO	AVANCE: 9.30ML
			
	OBSERVACIONES:		

ITEMS	ACTIVIDAD		
5,2	MESONES EN CONCRETO 2500 PSI, E=0.1M (INC. REFUERZO)	ESTADO: FINALIZADO	AVANCE: 43.92M2
			
	OBSERVACIONES:		

ITEMS	ACTIVIDAD		
6,3	PAÑETE LISO MUROS 1:4, E=1.5 CM	ESTADO: FINALIZADO	AVANCE: 57.60M2
			
	OBSERVACIONES:		

ITEMS	ACTIVIDAD		
7,4	ESTRUCTURA EN PERFILES LÁMINA DELGADA (LÁMINA CR), PARA POLIDEPORTIVO, INCLUYE: CORREAS, CONTRAVIENTOS, TENSORES, COLUMNAS, VIGAS DE AMARRE, ANCLAJES, TORNILLERÍA, PINTURA Y PLATINERÍA. CONTEMPLA TAMBIÉN: FABRICACIÓN, SUMINISTRO Y MONTAJE	ESTADO: FINALIZADO	AVANCE: 445,99 KG
	 		
	OBSERVACIONES:		

ITEMS	ACTIVIDAD		
8,1	CAJA CONTADOR DE AGUA	ESTADO: FINALIZADO	AVANCE: 1,00 UN
			
	OBSERVACIONES:		

ITEMS	ACTIVIDAD		
8,2	MARCO PARA PUERTA EN LÁMINA CAL 18 -0.8	ESTADO: FINALIZADO	AVANCE: 1.00 UN
			
	OBSERVACIONES:		

ITEMS	ACTIVIDAD		
8,3	PUERTA EN LÁMINA CAL 18 INC. ANTICORROSIVO	ESTADO: FINALIZADO	AVANCE: 12.58M2
			
	OBSERVACIONES:		

ITEMS	ACTIVIDAD		
8,8	SUMINISTRO E INSTALACIÓN CERRADURA DE POMO ENTRADA	ESTADO: FINALIZADO	AVANCE: 12.20ML
			
	OBSERVACIONES:		
ITEMS	ACTIVIDAD		
8,9	REJA BANCARIA EN VARILLA CUADRADA DE 1/2" INC. ANTICORROSIVO	ESTADO: FINALIZADO	AVANCE: 24.04M2
			
	OBSERVACIONES:		

ITEMS	ACTIVIDAD		
8,5	VENTANA LÁMINA CALIBRE 18 INC. ANTICORROSIVO	ESTADO: FINALIZADO	AVANCE: 17.64 m2
			
	OBSERVACIONES:		

ITEMS	ACTIVIDAD		
8,8	BARANDA METALICA	ESTADO: FINALIZADO	AVANCE: 12.20 ml
			
	OBSERVACIONES:		

ITEMS	ACTIVIDAD		
10,3	SALIDA PARA TOMACORRIENTE NORMAL INCLUYE SUMINISTRO E INSTALACION TUBERIA, CABLE Y ACCESORIOS	ESTADO: FINALIZADO	AVANCE: 64.00 UN
			
	OBSERVACIONES:		
ITEMS	ACTIVIDAD		
10,4	SALIDA PARA TOMACORRIENTE GFCI INCLUYE SUMINISTRO E INSTALACION TUBERIA, CABLE Y ACCESORIOS	ESTADO: FINALIZADO	AVANCE: 64.00 UN
			
	OBSERVACIONES:		

ITEMS	ACTIVIDAD		
10,11	Caja de paso EMT 40X40 con tapa en techo Acometidas (Incluye Base, Tapa, Accesorios)	ESTADO: FINALIZADO	AVANCE: 2.00 UN
			
	OBSERVACIONES:		
ITEMS	ACTIVIDAD		
10,12	Tablero TDG.A de 30 circuitos trifasico con espacio totalizador puerta y cerradura de cierre dispuesto para la alimentación de las cargas de alumbrado y tomas de la plaza de mercado.	ESTADO: FINALIZADO	AVANCE: 1.00 UN
			
	OBSERVACIONES:		

ITEMS	ACTIVIDAD		
10,21	Tubería IMC de 1 pulgada con accesorios bajantes	ESTADO: FINALIZADO	AVANCE: 93 ML
			
	OBSERVACIONES:		

ITEMS	ACTIVIDAD		
10,23	TUBERÍA CONDUIT EMT GALVANIZADA 3/4"	ESTADO: FINALIZADO	AVANCE: 144 ML
			
	OBSERVACIONES:		


ITEMS	ACTIVIDAD		
11,2	BALDOSA CERÁMICA PISO PARED 20X20, CALIDAD PRIMERA	ESTADO: FINALIZADO	AVANCE: 90.20M2
			
	OBSERVACIONES:		

ITEMS	ACTIVIDAD		
11,3	BALDOSA CERÁMICA PISO-PARED 20X20 CALIDAD PRIMERA (LINEAL)	ESTADO: FINALIZADO	AVANCE: 1.039ML
			
	OBSERVACIONES:		

ITEMS	ACTIVIDAD		
11,4	ADOQUÍN GRES PEATONAL	ESTADO: FINALIZADO	AVANCE: 212.36M2
			
	OBSERVACIONES:		
ITEMS	ACTIVIDAD		
11,6	TAPA REGISTRO 20X20	ESTADO: FINALIZADO	AVANCE: 9.00 UN
			
	OBSERVACIONES:		


ITEMS	ACTIVIDAD		
12,1	SUMINISTRO E INSTALACIÓN SANITARIO TANQUE (INCLUYE GRIFERÍA)	ESTADO: FINALIZADO	AVANCE: 9.00 UN
			
	OBSERVACIONES:		
ITEMS	ACTIVIDAD		
12,2	SUMINISTRO E INSTALACIÓN LAVAMANOS DE EMPOTRAR(INCLUYE GRIFERÍA)	ESTADO: FINALIZADO	AVANCE: 4.00 UN
			
	OBSERVACIONES:		

ITEMS	ACTIVIDAD		
12,3	SUMINISTRO E INSTALACIÓN LAVAPLATOS DE EMPOTRAR EN ACERO INOXIDABLE 45 X 49 cm (INCLUYE ACCESORIOS Y GRIFERÍA)	ESTADO: FINALIZADO	AVANCE: 37.00 UN

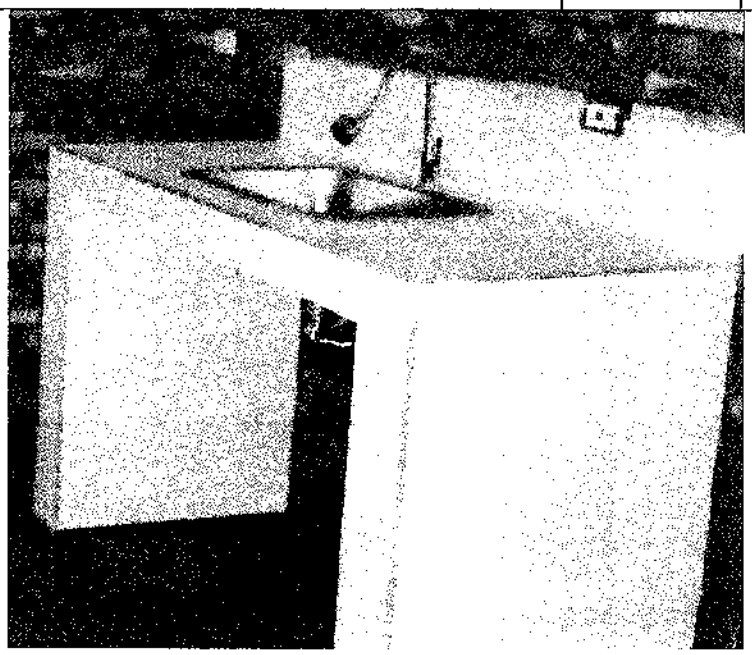

OBSERVACIONES:

ITEMS	ACTIVIDAD		
13,2	ESMALTE SOBRE LÁMINA LINEAL	ESTADO: FINALIZADO	AVANCE: 104.15 ML

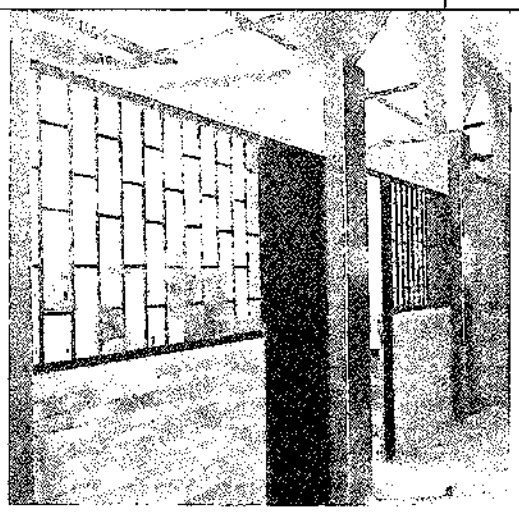

OBSERVACIONES:

ITEMS	ACTIVIDAD		
13,3	ESMALTE SOBRE LÁMINA LLENA	ESTADO: FINALIZADO	AVANCE: 48,03M2



OBSERVACIONES:

ITEMS	ACTIVIDAD		
13,5	VINILO SOBRE PAÑETE 2 MANOS (LINEAL)	ESTADO: FINALIZADO	AVANCE: 1108.64 ML



OBSERVACIONES:

ITEMS	ACTIVIDAD		
14.1	CIELO RASO PLANO DRYWALL (INCLUYE PINTURA)	ESTADO: FINALIZADO	AVANCE: 105.68M2
			
	OBSERVACIONES:		
ITEMS	ACTIVIDAD		
NP-6	REMATES BOCEL DE ALUMINIO	ESTADO: FINALIZADO	AVANCE: 914.50ML
			
	OBSERVACIONES:		

ITEMS	ACTIVIDAD		
NP-7	DOVELA GROUTING 3000 PSI INCLUYE ACERO DE REFUERZO	ESTADO: FINALIZADO	AVANCE: 20 ML
			
	OBSERVACIONES:		

7. INFORME FINANCIERO

7.1. REGISTROS PRESUPUESTALES

No.	FECHA	RUBRO	VALOR
2023000160	09/02/23	CDP	$974.833.535

7.2. PAGOS REALIZADOS

ACTA No.	EGRESO No.	FECHA	VALOR OBRA	ANTICIPO		ACUMULADO
				AMORTIZADO	SALDO	
1		16/11/2023	$389,924,858.40	N/A		$389,924,858.40
2		06/12/2023	$389,924,858.40	N/A		$389,924,858.40
		TOTALES	$ 779,849,716.80	N/A		$ 779,849,716.80

Avance físico ejecutado al presente informe 100,0% y avance financiero 800,0%

Como se puede observar, se logra el 1005 de la ejecución del presupuesto de obra, por lo cual se lleva a cabo el presente informe de cobro de liquidación del mismo.

8. COMENTARIOS, CONCLUSIONES Y RECOMENDACIONES

Se logra establecer la ejecución del 100% de las actividades de obra, dando cumplimiento al objeto y alcance del proyecto

ANEXOS

Se anexa la documentación correspondiente a la cuenta de cobro del acta final.

Para constancia de lo anterior, se firma el presente informe bajo la responsabilidad expresa de los que intervienen, a los 17 días del mes de abril del 2024.

JAIME ANDRES SILVA MATAMOS

R.L. PANAM INGENIEROS SAS

OPEN INGENIERÍA

Bogotá - Colombia
openingenieria@gmail.com

Bogotá D.C, 04 de junio de 2024 OF-018-2023

Señor(es):
FABIÁN EDUARDO GIL CASTIBLANCO
Secretario de Planeación e Infraestructura Física
Villapinzon - Cundinamarca

REF.: Contrato de Obra No SP-LP-COP-132-2023 cuyo objeto es: "MANTENIMIENTO Y ADECUACION DE LA PLAZA DE MERCADO DEL CASCO URBANO DEL MUNICIPIO DE VILLAPINZON DEPARTAMENTO DE CUNDINAMARCA"

ASUNTO: AVAL PAGO ACTA FINAL CORRESPONDIENTE AL 20,00%

Cordial saludo,

La interventoría técnica, administrativa, financiera y ambiental sobre el contrato de obra cuyo objeto es, **"MANTENIMIENTO Y ADECUACIÓN DE LA PLAZA DE MERCADO DEL CASCO URBANO DEL MUNICIPIO DE VILLAPINZON DEPARTAMENTO DE CUNDINAMARCA"**, En cumplimiento de sus funciones, Una vez recibida el acta presentada por el contratista y revisada; nos permitimos informar que avalamos el Pago del 20,0% del total contratado mediante Acta final para sumar un 100,0% ejecutado, correspondiente al Contrato de Obra citado en la Referencia.

A la espera de una pronta y positiva respuesta.

Cordialmente,

MIGUEL ANGEL GUTIERREZ CUBILLOS
REPRESENTANTE LEGAL

RECIBIDO 04 JUL 2024

RECIBIDO 04 JUL 2024

PANAM INGENIEROS SAS

NIT. 900.511.471-3

ACTA DE MAYORES Y MENORES CANTIDADES DE OBRA

CALLE 22 D N.º 87 C 61 CASA 23, TEL: 6636765 BOGOTÁ D.C.
panam.ingenieria@gmail.com

DEPARTAMENTO DEL CUNDINAMARCA

MUNICIPIO DE VILLAPINZÓN

ACTA DE MAYORES Y MENORES CANTIDADES DE OBRA

CONTRATO No	SP-LP-COP-132-2023
CONTRATISTA	PANAM INGENIEROS SAS
NIT	900.511.471-3
R/L	JAIME ANDRES SILVA MATAMOROS
OBJETO	MANTENIMIENTO Y ADECUACION DE LA PLAZA DE MERCADO DEL CASCO URBANO DEL MUNICIPIO DE VILLAPINZÓN DEPARTAMENTO DE CUNDINAMARCA
ACTA DE INICIO	25/05/2023
PLAZO INICIAL	SEIS (6) MESES
INTERVENTORIA	OPEN INGENIERIA SAS
NIT	900.145.551-4

FECHA DE VIGENCIA	PAGINA	DOCUMENTO CONTROLADO
Febrero 01 de 2016	1 DE 1	

ACTA No	4
FECHA	28/03/2024

MANTENIMIENTO Y ADECUACIÓN DE LA PLAZA DE MERCADO DEL CASCO URBANO DEL MUNICIPIO DE VILLAPINZÓN DEPARTAMENTO DE CUNDINAMARCA

ITEM	DESCRIPCION	CONDICIONES INICIALES				CONDICIONES ACTUALIZADAS MODIFICATORIO 1		MAYORES CANTIDADES		MENORES CANTIDADES		CONDICIONES ACTUALIZADAS	
		UND	CANT	VALOR UNITARIO	VALOR TOTAL	CANT	VALOR	CANT	VALOR	CANT	VALOR	CANT	VALOR
1	PRELIMINARES												
1.1	CAMPAMENTO 18 M2	UN	1.00	$ 2,304,236.00	$ 2,304,236.00	-	$ -	-	$ -	1.00	$ 2,304,236.00	-	$ -
1.2	CERCA EN TELA VERDE H = 2.10 M	ML	197.00	$ 24,714.00	$ 4,868,658.00	206.80	$ 5,110,855.20	21.80	$ 538,765.20	-	$ -	218.80	$ 5,407,423.20
1.3	DEMOLICIÓN BALDOSA DE PISO H=0.02 M	M2	17.47	$ 7,959.00	$ 139,044.00	7.13	$ 56,747.67	-	$ -	10.34	$ 82,296.06	7.13	$ 56,747.67
1.4	DEMOLICIÓN ENCHAPE MURO	M2	63.25	$ 8,609.00	$ 544,521.00	21.78	$ 187,504.02	-	$ -	41.47	$ 357,016.95	21.78	$ 187,504.02
1.5	DEMOLICIÓN PAÑETE MURO	M2	50.43	$ 9,273.00	$ 467,626.00	21.78	$ 201,965.94	-	$ -	50.43	$ 467,626.26	-	$ -
1.6	DEMOLICIÓN ADOQUÍN SOBRE ARENA, H=0.15 m	M2	142.50	$ 10,968.00	$ 1,562,940.00	80.05	$ 877,988.40	54.30	$ 595,562.40	-	$ -	196.80	$ 2,158,502.40
1.7	DEMOLICIÓN MUROS EN MAMPOSTERÍA 0.15 M	M2	339.68	$ 16,618.00	$ 5,644,852.00	350.59	$ 5,826,104.62	10.91	$ 181,252.53	-	$ -	350.59	$ 5,826,104.62
1.8	DEMOLICIÓN MUROS EN MAMAPOSTERÍA 0.25 M	M2	8.33	$ 22,533.00	$ 187,700.00	8.93	$ 201,219.69	0.60	$ 13,519.80	-	$ -	8.93	$ 201,219.69
1.9	DEMOLICIÓN PLACA PISO 0.10 M	M2	1,673.61	$ 18,396.00	$ 30,787,730.00	1,489.24	$ 27,396,059.04	-	$ -	210.55	$ 3,873,277.80	1,463.06	$ 26,914,451.76
1.10	DEMOLICIÓN PLACA PISO 0.15 M	M2	17.40	$ 28,039.00	$ 487,879.00	-	$ -	-	$ -	17.40	$ 487,878.60	-	$ -
1.11	LOCALIZACIÓN Y REPLANTEO DE CIMIENTOS CON ELEMENTOS DEPRESICIÓN	M2	1,673.61	$ 11,414.00	$ 19,102,585.00	1,707.80	$ 19,492,829.20	226.39	$ 2,584,015.46	-	$ -	1,900.00	$ 21,686,600.00
1.12	RETIRO DE SOBRANTES A UNA DISTANCIA DE 5 KM (INCLUYE CARGUE)	M3	227.50	$ 10,105.00	$ 2,298,888.00	306.24	$ 3,094,569.91	77.33	$ 781,464.68	-	$ -	304.83	$ 3,080,352.18
1.13	DESMONTE DE CUBIERTAS (ASBESTO CEMENTO)	M2	420.26	$ 13,915.00	$ 5,847,979.00	672.00	$ 9,350,880.00	314.74	$ 4,379,545.87	-	$ -	735.00	$ 10,227,525.00
1.14	DESMONTE MARCOS Y PUERTAS	UN	9.00	$ 16,177.00	$ 145,593.00	12.00	$ 194,124.00	2.00	$ 32,354.00	-	$ -	11.00	$ 177,947.00
2	EXCAVACIONES Y RELLENOS												
2.1	EXCAVACIÓN MANUAL EN MATERIAL COMÚN H=0.0-2.0 M (INCLUYE RETIRO DE SOBRANTES A UNA DISTANCIA MENOR DE 5 KM)	M3	422.75	$ 54,134.00	$ 22,885,284.00	200.39	$ 10,847,803.99	-	$ -	144.94	$ 7,846,425.56	277.81	$ 15,038,858.27
2.2	RELLENO CON MATERIAL DEL SITIO COMPACTADO MECÁNICAMENTE	M3	7.70	$ 23,100.00	$ 177,870.00	3.57	$ 82,467.00	-	$ -	7.70	$ 177,870.00	-	$ -
2.3	RELLENO EN RECEBO COMÚN COMPACTADO MECÁNICAMENTE	M3	62.00	$ 94,930.00	$ 5,885,660.00	219.77	$ 20,862,969.25	178.14	$ 16,910,684.73	-	$ -	240.14	$ 22,796,344.73
2.4	SUBBASE GRANULAR (NORMA INVIAS 320)	M3	37.20	$ 169,772.00	$ 6,315,518.00	-	$ -	-	$ -	37.20	$ 6,315,518.40	-	$ -
2.5	RAJÓN PARA MEJORAMIENTO DE LA SUBRASANTE	M3	43.40	$ 159,887.00	$ 6,939,096.00	-	$ -	-	$ -	43.40	$ 6,939,095.80	-	$ -
3	DESAGUES E INSTALACIONES SUBTERRANEAS												
3.1	CAJA DE INSPECCIÓN DE 60X60	UN	6.00	$ 306,738.00	$ 1,840,428.00	15.00	$ 4,601,070.00	10.00	$ 3,067,380.00	-	$ -	16.00	$ 4,907,808.00
3.2	CAJA DE INSPECCIÓN DE 100X100	UN	1.00	$ 541,428.00	$ 541,428.00	1.00	$ 541,428.00	-	$ -	-	$ -	1.00	$ 541,428.00
3.3	TUBERÍA DRENAJE PVC 110	ML	78.26	$ 32,547.00	$ 2,547,128.00	-	$ -	-	$ -	78.26	$ 2,547,128.22	-	$ -
3.4	TUBERÍA DRENAJE PVC 160	ML	116.45	$ 51,450.00	$ 5,991,353.00	-	$ -	-	$ -	116.45	$ 5,991,352.50	-	$ -

MANTENIMIENTO Y ADECUACIÓN DE LA PLAZA DE MERCADO DEL CASCO URBANO DEL MUNICIPIO DE VILLAPINZÓN DEPARTAMENTO DE CUNDINAMARCA

ITEM	DESCRIPCION	CONDICIONES INICIALES				CONDICIONES ACTUALIZADAS MODIFICATORIO 1		MAYORES CANTIDADES		MENORES CANTIDADES		CONDICIONES ACTUALIZADAS	
		UND	CANT	VALOR UNITARIO	VALOR TOTAL	CANT	VALOR	CANT	VALOR	CANT	VALOR	CANT	VALOR
4	ESTRUCTURAS EN CONCRETO												
4.1	PLACA BASE CONCRETO 0.10 2500 PSI	M2	1,691.01	$ 63,323.00	$ 107,079,826.00	-	$ -	-	$ -	1,691.01	$ 107,079,826.23	-	$ -
4.2	REFUERZO MALLA ELECTROSOLDADA	M2	3,280.56	$ 10,389.00	$ 34,081,732.00	-	$ -	-	$ -	3,280.56	$ 34,081,731.61	-	$ -
4.3	ANCLAJE 3/8" LONG 30 CM	UN	234.72	$ 18,634.00	$ 4,373,772.00	-	$ -	-	$ -	234.72	$ 4,373,772.48	-	$ -
5	MAMPOSTERIA												
5.1	ALFAJÍAS CONCRETO 2500 PSI E= 0.15 M	ML	190.60	$ 38,325.00	$ 7,304,745.00	325.07	$ 12,458,307.75	166.79	$ 6,392,226.75	-	$ -	357.39	$ 13,696,971.75
5.2	MESONES EN CONCRETO 2500 PSI, E=0.1M (INC. REFUERZO)	M2	47.70	$ 129,508.00	$ 6,177,532.00	35.34	$ 4,576,812.72	29.52	$ 3,823,076.16	-	$ -	77.22	$ 10,000,607.76
5.3	MURO TOLETE COMÚN 0.25 M	M2	474.11	$ 113,848.00	$ 53,976,020.00	-	$ -	-	$ -	474.11	$ 53,976,019.89	-	$ -
5.4	MURO TOLETE COMÚN 0.25 M (LINEAL)	ML	33.04	$ 70,682.00	$ 2,335,333.00	-	$ -	-	$ -	33.04	$ 2,335,333.28	-	$ -
5.5	LAVADA DE FACHADA	M2	21.26	$ 6,897.00	$ 146,623.00	30.72	$ 211,880.67	-	$ -	21.26	$ 146,623.32	-	$ -
5.6	MURO LADRILLO REJILLA 0.25 M, DOS CARAS A LA VISTA	M2	23.67	$ 174,710.00	$ 4,135,281.00	-	$ -	-	$ -	23.67	$ 4,135,280.87	-	$ -
5.7	MURO LADRILLO REJILLA 0.25 M, DOS CARAS A LA VISTA (LINEAL)	ML	14.48	$ 108,195.00	$ 1,566,664.00	-	$ -	-	$ -	14.48	$ 1,566,663.60	-	$ -
6.0	PAÑETES, REBOQUES Y REPELLOS												
6.1	FILOS O DILATACIONES B/PLACA	ML	607.00	$ 7,174.00	$ 4,354,618.00	663.94	$ 4,763,105.56	56.94	$ 408,487.56	-	$ -	663.94	$ 4,763,105.56
6.2	FILOS O DILATACIONES S/MURO	ML	198.46	$ 8,691.00	$ 1,724,816.00	-	$ -	-	$ -	198.46	$ 1,724,815.86	-	$ -
6.3	PAÑETE LISO MUROS 1:4, E=1.5 CM	M2	276.02	$ 21,688.00	$ 5,986,322.00	-	$ -	-	$ -	218.42	$ 4,737,092.96	57.60	$ 1,249,228.80
6.4	PAÑETE LISO MUROS 1:4, E=1.5 CM (LINEAL)	ML	66.08	$ 13,398.00	$ 885,340.00	46.67	$ 625,284.66	-	$ -	66.08	$ 885,339.84	-	$ -
7.0	CUBIERTAS												
7.1	BAJANTE PVC AGUAS LLUVIAS D= 4"	ML	43.00	$ 40,527.00	$ 1,742,661.00	46.67	$ 1,891,395.09	3.67	$ 148,734.09	-	$ -	46.67	$ 1,891,395.09
7.2	TEJA TERMOACÚSTICA	M2	521.60	$ 57,961.00	$ 30,232,539.00	562.42	$ 32,598,135.82	8.49	$ 492,065.71	-	$ -	530.09	$ 30,724,604.45
7.3	CUBIERTA EN POLICARBONATO ALVEOLAR	M2	79.89	$ 484,948.00	$ 38,741,408.00	53.85	$ 26,113,103.97	-	$ -	79.89	$ 38,741,407.78	-	$ -
7.4	ESTRUCTURA EN PERFILES LÁMINA DELGADA (LÁMINA CR), PARA POLIDEPORTIVO, INCLUYE:CORREAS, CONTRAVIENTOS, TENSORES, COLUMNAS, VIGAS DE AMARRE, ANCLAJES, TORNILLERÍA, PINTURA Y PLATINERÍA. CONTEMPLA TAMBIÉN:FABRICACIÓN, SUMINISTRO Y MONTAJE	KG	2,973.88	$ 17,208.00	$ 51,174,441.00	132.07	$ 2,272,653.68	834.36	$ 14,357,713.00	-	$ -	3,808.24	$ 65,532,154.00
7.5	CANAL EN LÁMINA GALVANIZADA CAL. 22; DS=90	ML	194.88	$ 61,607.00	$ 12,005,972.00	194.60	$ 11,988,722.20	-	$ -	0.28	$ 17,249.96	194.60	$ 11,988,722.20
8.0	CARPINTERIA METALICA												
8.1	CAJA CONTADOR DE AGUA	UN	1.00	$ 88,029.00	$ 88,029.00	1.00	$ 88,029.00	-	$ -	-	$ -	1.00	$ 88,029.00
8.2	MARCO PARA PUERTA EN LÁMINA CAL 18 -0.8	UN	7.00	$ 173,094.00	$ 1,211,658.00	9.00	$ 1,557,846.00	4.00	$ 692,376.00	-	$ -	11.00	$ 1,904,034.00
8.3	PUERTA EN LÁMINA CAL 18 INC. ANTICORROSIVO	M2	14.11	$ 243,822.39	$ 3,440,334.00	9.00	$ 2,194,401.48	-	$ -	1.53	$ 373,048.25	12.58	$ 3,067,285.63
8.4	DIVISIÓN PARA BAÑO EN ACERO INOXIDABLE 304 CAL.20 (INCLUYE PUERTAS Y ACCESORIOS)	M2	8.27	$ 897,558.00	$ 7,418,317.00	8.05	$ 7,225,341.90	-	$ -	8.27	$ 7,418,316.87	-	$ -
8.5	VENTANA LÁMINA CALIBRE 18 INC. ANTICORROSIVO	M2	21.34	$ 147,140.00	$ 3,139,732.00	24.08	$ 3,542,689.78	-	$ -	3.70	$ 544,550.43	17.64	$ 2,595,181.75
8.6	SUMINISTRO E INSTALACIÓN CERRADURA DE POMO ENTRADA	UN	8.00	$ 33,494.00	$ 267,952.00	9.00	$ 301,446.00	-	$ -	1.00	$ 33,494.00	7.00	$ 234,458.00
8.7	ESPEJO INCOLORO 3 MM SIN BISELAR	M2	6.00	$ 65,761.00	$ 394,566.00	6.00	$ 394,566.00	-	$ -	6.00	$ 394,566.00	-	$ -
8.8	BARANDA METALICA	ML	5.49	$ 192,225.00	$ 1,055,315.00	11.40	$ 2,191,365.00	6.71	$ 1,289,829.75	-	$ -	12.20	$ 2,345,145.00
8.9	REJA BANCARIA EN VARILLA CUADRADA DE 1/2" INC. ANTICORROSIVO	M2	23.79	$ 169,873.00	$ 4,041,211.00	21.88	$ 3,716,311.62	0.25	$ 42,706.07	-	$ -	24.04	$ 4,083,916.79

MANTENIMIENTO Y ADECUACIÓN DE LA PLAZA DE MERCADO DEL CASCO URBANO DEL MUNICIPIO DE VILLAPINZÓN DEPARTAMENTO DE CUNDINAMARCA

ITEM	DESCRIPCION	CONDICIONES INICIALES				CONDICIONES ACTUALIZADAS MODIFICATORIO 1		MAYORES CANTIDADES		MENORES CANTIDADES		CONDICIONES ACTUALIZADAS	
		UND	CANT	VALOR UNITARIO	VALOR TOTAL	CANT	VALOR	CANT	VALOR	CANT	VALOR	CANT	VALOR
9.0	INSTALACIONES HIDROSANITARIAS												
9.1	ACOMETIDA EN PVC 3/4" SM	UN	1.00	$ 314,843.00	$ 314,843.00	1.00	$ 314,843.00	-	$ -	-	$ -	1.00	$ 314,843.00
9.2	LLAVE MANGUERA	UN	2.00	$ 42,015.00	$ 84,030.00	3.00	$ 126,045.00	1.00	$ 42,015.00	-	$ -	3.00	$ 126,045.00
9.3	PUNTO HIDRÁULICO PVC-P/PARAL 1/2"	UN	62.00	$ 76,300.00	$ 4,730,600.00	49.00	$ 3,738,700.00	-	$ -	13.00	$ 991,900.00	49.00	$ 3,738,700.00
9.4	SALIDA SANITARIA PVC-S/PARAL 2"	UN	57.00	$ 81,736.00	$ 4,658,952.00	-	$ -	-	$ -	57.00	$ 4,658,952.00	-	$ -
9.5	SALIDA SANITARIA PVC-S/PARAL 3"	UN	4.00	$ 100,243.00	$ 400,972.00	41.00	$ 4,109,963.00	37.00	$ 3,708,991.00	-	$ -	41.00	$ 4,109,963.00
9.6	RED SUMINISTRO PVC 3/4"	ML	78.50	$ 12,555.00	$ 985,568.00	79.30	$ 995,611.50	0.80	$ 10,044.00	-	$ -	79.30	$ 995,611.50
9.7	RED SUMINISTRO PVC 1/2"	ML	217.47	$ 10,096.00	$ 2,195,577.00	244.10	$ 2,464,433.60	56.13	$ 566,688.48	-	$ -	273.60	$ 2,762,265.60
9.8	RED SANITARIA PVC-S 2"	ML	103.90	$ 29,855.00	$ 3,101,935.00	-	$ -	-	$ -	103.90	$ 3,101,934.50	-	$ -
9.9	RED SANITARIA PVC-S 3"	ML	204.90	$ 41,062.00	$ 8,413,604.00	117.50	$ 4,824,785.00	-	$ -	87.40	$ 3,588,818.80	117.50	$ 4,824,785.00
9.10	RED SANITARIA PVC-S 4"	ML	31.41	$ 55,665.00	$ 1,748,438.00	291.20	$ 16,209,648.00	324.79	$ 18,079,435.35	-	$ -	356.20	$ 19,827,873.00
9.11	REVENTILACIÓN 2"	ML	18.70	$ 21,042.00	$ 393,485.00	17.70	$ 372,443.40	-	$ -	8.22	$ 172,965.24	10.48	$ 220,520.16
9.12	REGISTRO 1/2"	UN	1.00	$ 68,775.00	$ 68,775.00	1.00	$ 68,775.00	-	$ -	-	$ -	1.00	$ 68,775.00
9.13	REGISTRO 3/4"	UN	8.00	$ 86,855.00	$ 694,840.00	8.00	$ 694,840.00	-	$ -	-	$ -	8.00	$ 694,840.00
9.14	SALIDA SANITARIA PVC-S/SIFON 3"	UN	56.00	$ 86,692.00	$ 4,854,752.00	59.00	$ 5,114,828.00	3.00	$ 260,076.00	-	$ -	59.00	$ 5,114,828.00
10.0	INSTALACIONES ELECTRICAS												
10,1	SALIDA LÁMPARA TOMA EMT COMPLETA	UN	68.00	$ 77,440.00	$ 5,265,920.00	68.00	$ 5,265,920.00	-	$ -	68.00	$ 5,265,920.00	-	$ -
10,2	TUBERÍA CONDUIT EMT GALVANIZADA 1/2".	ML	626.95	$ 22,941.00	$ 14,382,860.00	628.40	$ 14,416,066.85	-	$ -	626.95	$ 14,382,859.95	-	$ -
10,3	SALIDA PARA TOMACORRIENTE NORMAL INCLUYE SUMINISTRO E INSTALACION TUBERIA, CABLE Y ACCESORIOS	UN	69.00	$ 69,460.00	$ 4,792,740.00	69.00	$ 4,792,740.00	-	$ -	5.00	$ 347,300.00	64.00	$ 4,445,440.00
10,4	SALIDA PARA TOMACORRIENTE GFCI INCLUYE SUMINISTRO E INSTALACION TUBERIA, CABLE Y ACCESORIOS	UN	55.00	$ 88,227.00	$ 4,852,485.00	55.00	$ 4,852,485.00	9.00	$ 794,043.00	-	$ -	64.00	$ 5,646,528.00
10,5	SUMINISTRO E INSTALACION LUMINARIA LED HERMETICA 40W DL P24307 SYLVANIA)	UN	16.00	$ 151,910.00	$ 2,430,560.00	16.00	$ 2,430,560.00	-	$ -	16.00	$ 2,430,560.00	-	$ -
10,6	SUMINISTRO E INSTALACION LUMINARIA LED RD 18W DL 100-240V SYLVANIA)	UN	8.00	$ 76,877.00	$ 615,016.00	12.00	$ 922,524.00	-	$ -	8.00	$ 615,016.00	-	$ -
10,7	SUMINISTRO E INSTALACION LUMINARIA LED HIGHBAY 100W CW GC350 DIM SYLVANIA	UN	16.00	$ 423,419.00	$ 6,774,704.00	16.00	$ 6,774,704.00	-	$ -	16.00	$ 6,774,704.00	-	$ -
10,8	TABLERO MONOFASICO 6 CIRCUITOS (LOCALES)	UN	6.00	$ 152,429.00	$ 914,574.00	6.00	$ 914,574.00	-	$ -	6.00	$ 914,574.00	-	$ -
10,9	Acometida Alimentador desde armario de medida AE 308 a TD.LOCALES, Plaza Mercado en 1X8 + 1X8 +1X10 AWG/PE NH FR LS TC CU 90ºC en 1Φ1" EMT	ML	553.00	$ 50,791.00	$ 28,087,423.00	553.00	$ 28,087,423.00	-	$ -	553.00	$ 28,087,423.00	-	$ -
10,10	Acometida Alimentador desde TDGN.PLAZA a TDG.A en 3X4 + 1X4+6 PE NH FR LS TC CU 90ºC en 1Φ2"	ML	79.00	$ 58,590.00	$ 4,628,610.00	79.00	$ 4,628,610.00	-	$ -	79.00	$ 4,628,610.00	-	$ -
10,11	Caja de paso EMT 40X40 con tapa en techo Acometidas (Incluye Base, Tapa, Accesorios)	UN	6.00	$ 189,112.00	$ 1,134,672.00	6.00	$ 1,134,672.00	-	$ -	4.00	$ 756,448.00	2.00	$ 378,224.00
10,12	Tablero TDG.A de 30 circuitos trifasico con espacio totalizador puerta y cerradura de cierre dispuesto para la alimentación de las cargas de alumbrado y tomas de la plaza de mercado.	UN	1.00	$ 1,410,188.00	$ 1,410,188.00	1.00	$ 1,410,188.00	-	$ -	-	$ -	1.00	$ 1,410,188.00
10,13	TABLERO PANEL DE CONTROL ALUMBRADO PLAZA DE MERCADO	UN	1.00	$ 637,972.00	$ 637,972.00	1.00	$ 637,972.00	-	$ -	1.00	$ 637,972.00	-	$ -

MANTENIMIENTO Y ADECUACIÓN DE LA PLAZA DE MERCADO DEL CASCO URBANO DEL MUNICIPIO DE VILLAPINZÓN DEPARTAMENTO DE CUNDINAMARCA															
ITEM	DESCRIPCION	CONDICIONES INICIALES				CONDICIONES ACTUALIZADAS MODIFICATORIO 1		MAYORES CANTIDADES		MENORES CANTIDADES		CONDICIONES ACTUALIZADAS	
		UND	CANT	VALOR UNITARIO	VALOR TOTAL	CANT	VALOR	CANT	VALOR	CANT	VALOR	CANT	VALOR
	MALLA A TIERRA - SISTEMA DE APANTALLAMIENTO												
10,14	PUNTA DE CAPTACION DE 60 CENTIMETROS DE LONGITUD Y 8 MM DE DIAMETRO EN ALUMINIO (INCLUYE: BASE PARA PUNTA Y PERNOS DE ANCLAJE PUNTAS Y TUERCAS)	UN	21.00	$ 176,858.00	$ 3,714,018.00	-	$ -	-	$ -	21.00	$ 3,714,018.00	-	$ -
10,15	MALLA A TIERRA SIPRA	UN	1.00	$ 2,334,032.00	$ 2,334,032.00	-	$ -	-	$ -	1.00	$ 2,334,032.00	-	$ -
10,16	PUNTA DE CAPTACION DE 120 CENTIMETROS DE LONGITUD Y 8 MM DE DIAMETRO EN ALUMINIO (INCLUYE: BASE PARA PUNTA Y PERNOS DE ANCLAJE PUNTAS Y TUERCAS)	UN	4.00	$ 176,858.00	$ 707,432.00	-	$ -	-	$ -	4.00	$ 707,432.00	-	$ -
10,17	ALAMBRON DE ALUMINIO 8 MM ANILLO EQUIPOTENCIAL SUPERIOR	ML	550.00	$ 20,688.00	$ 11,378,400.00	-	$ -	-	$ -	550.00	$ 11,378,400.00	-	$ -
10,18	CONDUCTOR DE ALUMINIO N° 1/0 AL PARA BAJANTES	ML	56.00	$ 24,392.00	$ 1,365,952.00	-	$ -	-	$ -	56.00	$ 1,365,952.00	-	$ -
10,19	AVISO DE ADVERTENCIA POR CADA UNA DE LAS BAJANTES	UN	8.00	$ 49,552.00	$ 396,416.00	-	$ -	-	$ -	8.00	$ 396,416.00	-	$ -
10,20	AISLADORES DENHSNAP, SOPORTES PARA ANILLO DE APANTALLAMIENTO SUPERIOR	UN	611.00	$ 16,740.00	$ 10,228,140.00	-	$ -	-	$ -	611.00	$ 10,228,140.00	-	$ -
10,21	Tubería IMC de 1 pulgada con accesorios bajantes	ML	56.00	$ 43,046.00	$ 2,410,576.00	-	$ -	37.00	$ 1,592,702.00	-	$ -	93.00	$ 4,003,278.00
	ELECTRICO CCTV							-	$ -	-	$ -		
10,22	CENTRAL DEL SISTEMA DE CIRCUITO CERRADO DE TELEVISIÓN CCTV TIPO DVR - HD - TVI 16 canales	UN	1.00	$ 854,125.00	$ 854,125.00	1.00	$ 854,125.00	-	$ -	1.00	$ 854,125.00	-	$ -
10,23	TUBERÍA CONDUIT EMT GALVANIZADA 3/4"	ML	180.00	$ 29,739.00	$ 5,353,020.00	-	$ -	-	$ -	36.00	$ 1,070,604.00	144.00	$ 4,282,416.00
10,24	CAJA DERIVACION METALICA CCTV	UN	2.00	$ 44,172.00	$ 88,344.00	-	$ -	-	$ -	2.00	$ 88,344.00	-	$ -
10,25	CÁMARA CCTV	UN	9.00	$ 309,573.00	$ 2,786,157.00	-	$ -	-	$ -	9.00	$ 2,786,157.00	-	$ -
10,26	CABLE UTP CATEGORÍA 6A	ML	180.00	$ 5,845.00	$ 1,052,100.00	-	$ -	-	$ -	180.00	$ 1,052,100.00	-	$ -
11	PISOS Y ENCHAPES, ACABADOS Y ACCESORIOS												
11.1	CERÁMICA PISO TRÁFICO 5, CALIDAD PRIMERA	M2	93.99	$ 75,294.00	$ 7,076,883.00	93.40	$ 7,032,527.36	-	$ -	93.99	$ 7,076,883.06	-	$ -
11.2	BALDOSA CERÁMICA PISO PARED 20X20, CALIDAD PRIMERA	M2	56.33	$ 67,068.00	$ 3,777,940.00	127.29	$ 8,536,750.38	33.87	$ 2,271,378.54	-	$ -	90.20	$ 6,049,318.98
11.3	BALDOSA CERÁMICA PISO-PARED 20X20 CALIDAD PRIMERA (LINEAL)	ML	170.00	$ 40,788.00	$ 6,933,960.00	380.00	$ 15,499,440.00	869.00	$ 35,444,772.00	-	$ -	1,039.00	$ 42,378,732.00
11.4	ADOQUÍN GRES PEATONAL	M2	72.50	$ 85,452.00	$ 6,195,270.00	38.16	$ 3,260,848.32	139.86	$ 11,951,530.35	-	$ -	212.36	$ 18,146,800.35
11.5	ACABADO EN GRAVILLA LAVADA	M2	1.53	$ 66,164.64	$ 101,232.00	1.53	$ 101,231.90	-	$ -	1.53	$ 101,231.90	-	$ -
11.6	TAPA REGISTRO 20X20	UN	9.00	$ 22,460.00	$ 202,140.00	9.00	$ 202,140.00	-	$ -	-	$ -	9.00	$ 202,140.00
11.7	TABILLAS DE MADERA ZAPAN PARA FACHADA	M2	33.01	$ 166,096.00	$ 5,483,161.00	74.23	$ 12,329,306.08	-	$ -	33.01	$ 5,483,160.73	-	$ -
12	APARATOS SANITARIOS												
12.1	SUMINISTRO E INSTALACIÓN SANITARIO TANQUE (INCLUYE GRIFERÍA)	UN	4.00	$ 342,656.00	$ 1,370,624.00	10.00	$ 3,426,560.00	5.00	$ 1,713,280.00	-	$ -	9.00	$ 3,083,904.00
12.2	SUMINISTRO E INSTALACIÓN LAVAMANOS DE EMPOTRAR(INCLUYE GRIFERÍA)	UN	4.00	$ 209,651.00	$ 838,604.00	8.00	$ 1,677,208.00	-	$ -	-	$ -	4.00	$ 838,604.00
12.3	SUMINISTRO E INSTALACIÓN LAVAPLATOS DE EMPOTRAR EN ACERO INOXIDABLE 45 X 49 cm (INCLUYE ACCESORIOS Y GRIFERÍA)	UN	53.00	$ 284,454.00	$ 15,076,062.00	37.00	$ 10,524,798.00	-	$ -	16.00	$ 4,551,264.00	37.00	$ 10,524,798.00

MANTENIMIENTO Y ADECUACIÓN DE LA PLAZA DE MERCADO DEL CASCO URBANO DEL MUNICIPIO DE VILLAPINZÓN DEPARTAMENTO DE CUNDINAMARCA

TIPOLOGIA	ITEM	DESCRIPCION	CONDICIONES INICIALES				CONDICIONES ACTUALIZADAS MODIFICATORIO 1		MAYORES CANTIDADES		MENORES CANTIDADES		CONDICIONES ACTUALIZADAS	
			UND	CANT	VALOR UNITARIO	VALOR TOTAL	CANT	VALOR	CANT	VALOR	CANT	VALOR	CANT	VALOR
	13	PINTURAS												
	13.1	IMPERMEABILIZACIÓN FACHADA EN SIKA TRANSPARENTE O SIMILAR	M2	21.26	$ 10,095.00	$ 214,610.00	-	$ -	-	$ -	21.26	$ 214,609.61	-	$ -
	13.2	ESMALTE SOBRE LÁMINA LINEAL	ML	171.08	$ 3,326.00	$ 569,025.00	106.28	$ 353,487.28	-	$ -	66.93	$ 222,622.48	104.15	$ 346,402.90
	13.3	ESMALTE SOBRE LÁMINA LLENA	M2	14.11	$ 16,948.00	$ 239,136.00	30.88	$ 523,303.40	33.92	$ 574,927.00	-	$ -	48.03	$ 814,063.28
	13.4	VINILO SOBRE PAÑETE 2 MANOS	M2	562.80	$ 8,626.00	$ 4,854,678.00	-	$ -	-	$ -	562.80	$ 4,854,678.47	-	$ -
	13.5	VINILO SOBRE PAÑETE 2 MANOS (LINEAL)	ML	66.08	$ 5,493.00	$ 362,977.00	2,547.80	$ 13,995,065.40	1,042.56	$ 5,726,782.08	-	$ -	1,108.64	$ 6,089,759.52
	13.6	LINEAS DE DEMARCACIÓN CON PINTURA EN FRIO	ML	84.66	$ 4,427.00	$ 374,790.00	-	$ -	-	$ -	84.66	$ 374,789.82	-	$ -
	14	CIELO RASO												
	14.1	CIELO RASO PLANO DRYWALL (INCLUYE PINTURA)	M2	84.66	$ 59,798.00	$ 5,062,499.00	116.39	$ 6,959,883.24	21.02	$ 1,256,929.68	-	$ -	105.68	$ 6,319,428.36
	15	MOBILIARIO URBANO												
	15,1	CANECA EN ACERO INOXIDABLE TIPO BARCELONA	UN	4.00	$ 913,889.00	$ 3,655,556.00	4.00	$ 3,655,556.00	-	$ -	4.00	$ 3,655,556.00	-	$ -
	15,2	CICLOPARQUEADERO M101 TIPO 2	UN	2.00	$ 709,930.00	$ 1,419,860.00	2.00	$ 1,419,860.00	-	$ -	2.00	$ 1,419,860.00	-	$ -
	NP	ITEMS NO PREVISTOS												
ICCU 11,32	NP-1	RED SANITARIA PVC-S 6"	ML	-	$ 112,120.00	$ -	188.70	$ 21,157,044.00	222.50	$ 24,946,700.00	-	$ -	222.50	$ 24,946,700.00
NUEVO	NP-2	PLACA BASE EN CONCRETO 0.10 2500 PSI CON ACABADO Y TERMINADO ENDURECIDO EN COLOR Y SELLADOR ACRILICO SEMILUSTRE	M2	-	$ 100,602.00	$ -	1,320.22	$ 132,816,913.28	1,392.46	$ 140,084,401.76	-	$ -	1,392.46	$ 140,084,401.76
ICCU 13,8	NP-3	CONCRETO ESTRIADO RAMPAS 2500 PSI	M2	-	$ 95,517.00	$ -	172.02	$ 16,430,834.34	171.72	$ 16,401,797.17	-	$ -	171.72	$ 16,401,797.17
ICCU 4,23	NP-4	REFUERZO MALLA ELECTROSOLDADA	KG	-	$ 11,575.00	$ -	3,094.66	$ 35,820,744.52	3,040.26	$ 35,191,036.61	-	$ -	3,040.26	$ 35,191,036.61
NUEVO	NP-5	MANTENIMIENTO DE ESTRUCTURA METALICA EN CERCHAS DE CUBIERTA, INCLUYE LIMPIEZA Y ESMALTE DE COLOR	ML	-	$ 10,193.00	$ -	1,026.72	$ 10,465,356.96	-	$ -	-	$ -	-	$ -
ICCU 14,35	NP-6	REMATES BOCEL DE ALUMINIO	ML	-	$ 12,313.00	$ -	687.00	$ 8,459,031.00	914.50	$ 11,260,238.50	-	$ -	914.50	$ 11,260,238.50
NUEVO	NP-7	DOVELA GROUTING 3000 PSI INCLUYE ACERO DE REFUERZO	ML	-	$ 15,001.00	$ -	1,080.80	$ 16,213,080.80	986.50	$ 14,798,486.50	-	$ -	986.50	$ 14,798,486.50
ICCU 5,43	NP-8	MURO LADRILLO REJILLA 0.12 M, DOS CARAS A LA VISTA	M2	-	$ 91,727.00	$ -	562.88	$ 51,631,293.76	586.14	$ 53,765,230.69	-	$ -	586.14	$ 53,765,230.69
ICCU 7,33	NP-9	FLANCHE EN LÁMINA GALVANIZADA CAL. 22; DS=20	ML	-	$ 27,548.00	$ -	194.60	$ 5,360,840.80	194.60	$ 5,360,840.80	-	$ -	194.60	$ 5,360,840.80
		SUBTOTAL				$ 731,648,569.00		$ 731,648,569.00		$ 442,534,086.28		$ 441,241,188.95		$ 732,941,463.00
		ADMINISTRACION			25%	$ 182,912,142.00		$ 182,912,142.00						$ 183,235,366.00
		IMPREVISTOS			3%	$ 21,949,457.00		$ 21,949,457.00						$ 21,988,244.00
		UTILIDAD			5%	$ 36,582,428.00		$ 36,582,428.00						$ 36,647,073.00
		SUBTOTAL OBRA				$ 973,092,596.00		$ 973,092,596.00						$ 974,812,146.00
	16.1	CERTIFICACIONES Y TRAMITES: CERTIFICACION RETIE	UN	1	$ 1,445,000.00	$ 1,445,000.00		$ 1,445,000.00						
		IVA				$ 274,550.00		$ 274,550.00						$ -
		VALOR FINAL				$ 974,812,146.00		$ 974,812,146.00						$ 974,812,146.00

JAIME ANDRES SILVA MATAMOROS
PANAM INGENIEROS
REPRESENTANTE LEGAL

MIGUEL ANGEL GUTIERREZ
OPEN INGENIERIA
INTERVENTORIA

ACTA FINAL DE OBRA Y MEMORIAS DE CANTIDADES

CALLE 22 D N.º 87 C 61 CASA 23, TEL: 6636765 BOGOTÁ D.C.
panam.ingenieria@gmail.com

DEPARTAMENTO DEL CUNDINAMARCA

MUNICIPIO DE VILLAPINZÓN

ACTA FINAL DE OBRA

CONTRATO No	SP-LP-COP-132-2023
CONTRATISTA	PANAM INGENIEROS SAS
NIT	900.511.471-3
R/L	JAIME ANDRES SILVA MATAMOROS
OBJETO	MANTENIMIENTO Y ADECUACION DE LA PLAZA DE MERCADO DEL CASCO URBANO DEL MUNICIPIO DE VILLAPINZON DEPARTAMENTO DE CUNDINAMARCA
ACTA DE INICIO	25/05/2023
PLAZO INICIAL	SEIS (6) MESES
INTERVENTORIA	OPEN INGENIERIA SAS
NIT	900.145.551-4

FECHA DE VIGENCIA	PAGINA	DOCUMENTO CONTROLADO
Febrero 01 de 2016	1 DE 1	

ACTA No	3
FECHA	28/03/2024

MANTENIMIENTO Y ADECUACIÓN DE LA PLAZA DE MERCADO DEL CASCO URBANO DEL MUNICIPIO DE VILLAPINZÓN DEPARTAMENTO DE CUNDINAMARCA

ITEM	DESCRIPCION	CONDICIONES INICIALES				CONDICIONES ACTUALIZADAS		ACTA PARCIAL 1		ACTA PARCIAL 2		ACTA FINAL		TOTAL EJECUTADO		POR EJECUTAR	
		UND	CANT	VALOR UNITARIO	VALOR TOTAL	CANT	VALOR	CANT	VALOR	CANT	VALOR	CANT	VALOR	CANT	VALOR	CANT	VALOR
1	PRELIMINARES																
1.1	CAMPAMENTO 18 M2	UN	1.00	$ 2,304,236.00	$ 2,304,236.00	-	$ -	-	$ -	-	$ -	-	$ -	-	$ -	-	$ -
1.2	CERCA EN TELA VERDE H = 2.10 M	ML	197.00	$ 24,714.00	$ 4,868,658.00	218.80	$ 5,407,423.20	218.80	$ 5,407,423.20	-	$ -	-	$ -	218.80	$ 5,407,423.20	-	$ -
1.3	DEMOLICIÓN BALDOSA DE PISO H=0.02 M	M2	17.47	$ 7,959.00	$ 139,044.00	7.13	$ 56,747.67	22.85	$ 181,863.25	-	$ -	15.72	$ 125,115.48	7.13	$ 56,747.67	-	$ -
1.4	DEMOLICIÓN ENCHAPE MURO	M2	63.25	$ 8,609.00	$ 544,521.00	21.78	$ 187,504.02	36.81	$ 316,897.29	-	$ -	15.03	$ 129,393.27	21.78	$ 187,504.02	-	$ -
1.5	DEMOLICIÓN PAÑETE MURO	M2	50.43	$ 9,273.00	$ 467,626.00	-	$ -	-	$ -	-	$ -	-	$ -	-	$ -	-	$ -
1.6	DEMOLICIÓN ADOQUÍN SOBRE ARENA, H=0.15 m	M2	142.50	$ 10,968.00	$ 1,562,940.00	196.80	$ 2,158,502.40	196.80	$ 2,158,502.40	-	$ -	-	$ -	196.80	$ 2,158,502.40	-	$ -
1.7	DEMOLICIÓN MUROS EN MAMPOSTERÍA 0.15 M	M2	339.68	$ 16,618.00	$ 5,644,852.00	350.59	$ 5,826,104.62	350.59	$ 5,826,104.62	-	$ -	-	$ -	350.59	$ 5,826,104.62	-	$ -
1.8	DEMOLICIÓN MUROS EN MAMAPOSTERÍA 0.25 M	M2	8.33	$ 22,533.00	$ 187,700.00	8.93	$ 201,219.69	8.93	$ 201,219.69	-	$ -	-	$ -	8.93	$ 201,219.69	-	$ -
1.9	DEMOLICIÓN PLACA PISO 0.10 M	M2	1,673.61	$ 18,396.00	$ 30,787,730.00	1,463.06	$ 26,914,451.76	1,463.06	$ 26,914,451.76	-	$ -	-	$ -	1,463.06	$ 26,914,451.76	-	$ -
1.10	DEMOLICIÓN PLACA PISO 0.15 M	M2	17.40	$ 28,039.00	$ 487,879.00	-	$ -	-	$ -	-	$ -	-	$ -	-	$ -	-	$ -
1.11	LOCALIZACIÓN Y REPLANTEO DE CIMIENTOS CON ELEMENTOS DEPRESIÓN	M2	1,673.61	$ 11,414.00	$ 19,102,585.00	1,900.00	$ 21,686,600.00	1,900.00	$ 21,686,600.00	-	$ -	-	$ -	1,900.00	$ 21,686,600.00	-	$ -
1.12	RETIRO DE SOBRANTES A UNA DISTANCIA DE 5 KM (INCLUYE CARGUE)	M3	227.50	$ 10,105.00	$ 2,298,888.00	304.83	$ 3,080,352.18	306.06	$ 3,092,782.14	-	$ -	1.23	$ 12,429.96	304.83	$ 3,080,352.18	-	$ -
1.13	DESMONTE DE CUBIERTAS (ASBESTO CEMENTO)	M2	420.26	$ 13,915.00	$ 5,847,979.00	735.00	$ 10,227,525.00	735.00	$ 10,227,525.00	-	$ -	-	$ -	735.00	$ 10,227,525.00	-	$ -
1.14	DESMONTE MARCOS Y PUERTAS	UN	9.00	$ 16,177.00	$ 145,593.00	11.00	$ 177,947.00	-	$ -	-	$ -	11.00	$ 177,947.00	11.00	$ 177,947.00	-	$ -
2	EXCAVACIONES Y RELLENOS						$ -		$ -		$ -		$ -		$ -		$ -
2.1	EXCAVACIÓN MANUAL EN MATERIAL COMÚN H=0.0-2.0 M (INCLUYE RETIRO DE SOBRANTES A UNA DISTANCIA MENOR DE 5 KM)	M3	422.75	$ 54,134.00	$ 22,885,284.00	277.81	$ 15,038,858.27	277.81	$ 15,038,858.27	-	$ -	-	$ -	277.81	$ 15,038,858.27	-	$ -
2.2	RELLENO CON MATERIAL DEL SITIO COMPACTADO MECÁNICAMENTE	M3	7.70	$ 23,100.00	$ 177,870.00	-	$ -	3.57	$ 82,467.00	-	$ -	3.57	$ 82,467.00	-	$ -	-	$ -
2.3	RELLENO EN RECEBO COMÚN COMPACTADO MECÁNICAMENTE	M3	62.00	$ 94,930.00	$ 5,885,660.00	240.14	$ 22,796,344.73	242.47	$ 23,018,070.11	-	$ -	2.34	$ 221,725.38	240.14	$ 22,796,344.73	-	$ -
2.4	SUBBASE GRANULAR (NORMA INVIAS 320)	M3	37.20	$ 169,772.00	$ 6,315,518.00	-	$ -	-	$ -	-	$ -	-	$ -	-	$ -	-	$ -
2.5	RAJÓN PARA MEJORAMIENTO DE LA SUBRASANTE	M3	43.40	$ 159,887.00	$ 6,939,096.00	-	$ -	-	$ -	-	$ -	-	$ -	-	$ -	-	$ -
3	DESAGUES E INSTALACIONES SUBTERRANEAS						$ -		$ -		$ -		$ -		$ -		$ -
3.1	CAJA DE INSPECCIÓN DE 60X60	UN	6.00	$ 306,738.00	$ 1,840,428.00	16.00	$ 4,907,808.00	16.00	$ 4,907,808.00	-	$ -	-	$ -	16.00	$ 4,907,808.00	-	$ -
3.2	CAJA DE INSPECCIÓN DE 100X100	UN	1.00	$ 541,428.00	$ 541,428.00	1.00	$ 541,428.00	1.00	$ 541,428.00	-	$ -	-	$ -	1.00	$ 541,428.00	-	$ -
3.3	TUBERÍA DRENAJE PVC 110	ML	78.26	$ 32,547.00	$ 2,547,128.00	-	$ -	-	$ -	-	$ -	-	$ -	-	$ -	-	$ -
3.4	TUBERÍA DRENAJE PVC 160	ML	116.45	$ 51,450.00	$ 5,991,353.00	-	$ -	-	$ -	-	$ -	-	$ -	-	$ -	-	$ -

MANTENIMIENTO Y ADECUACIÓN DE LA PLAZA DE MERCADO DEL CASCO URBANO DEL MUNICIPIO DE VILLAPINZÓN DEPARTAMENTO DE CUNDINAMARCA

ITEM	DESCRIPCION	CONDICIONES INICIALES				CONDICIONES ACTUALIZADAS		ACTA PARCIAL 1		ACTA PARCIAL 2		ACTA FINAL		TOTAL EJECUTADO		POR EJECUTAR	
		UND	CANT	VALOR UNITARIO	VALOR TOTAL	CANT	VALOR	CANT	VALOR	CANT	VALOR	CANT	VALOR	CANT	VALOR	CANT	VALOR
4	ESTRUCTURAS EN CONCRETO						$ -		$ -		$ -		$ -		$ -		$ -
4.1	PLACA BASE CONCRETO 0.10 2500 PSI	M2	1,691.01	$ 63,323.00	$ 107,079,826.00	-	$ -	-	$ -	-	$ -	-	$ -	-	$ -	-	$ -
4.2	REFUERZO MALLA ELECTROSOLDADA	M2	3,280.56	$ 10,389.00	$ 34,081,732.00	-	$ -	-	$ -	-	$ -	-	$ -	-	$ -	-	$ -
4.3	ANCLAJE 3/8" LONG 30 CM	UN	234.72	$ 18,634.00	$ 4,373,772.00	-	$ -	-	$ -	-	$ -	-	$ -	-	$ -	-	$ -
5	MAMPOSTERIA						$ -		$ -		$ -		$ -		$ -		$ -
5.1	ALFAJÍAS CONCRETO 2500 PSI E= 0.15 M	ML	190.60	$ 38,325.00	$ 7,304,745.00	357.39	$ 13,696,971.75	-	$ -	348.09	$ 13,340,525.51	9.30	$ 356,446.24	357.39	$ 13,696,971.75	-	$ -
5.2	MESONES EN CONCRETO 2500 PSI, E=0.1M (INC. REFUERZO)	M2	47.70	$ 129,508.00	$ 6,177,532.00	77.22	$ 10,000,607.76	-	$ -	33.30	$ 4,312,616.40	43.92	$ 5,687,991.36	77.22	$ 10,000,607.76	-	$ -
5.3	MURO TOLETE COMÚN 0.25 M	M2	474.11	$ 113,848.00	$ 53,976,020.00	-	$ -	-	$ -	-	$ -	-	$ -	-	$ -	-	$ -
5.4	MURO TOLETE COMÚN 0.25 M (LINEAL)	ML	33.04	$ 70,682.00	$ 2,335,333.00	-	$ -	-	$ -	-	$ -	-	$ -	-	$ -	-	$ -
5.5	LAVADA DE FACHADA	M2	21.26	$ 6,897.00	$ 146,623.00	-	$ -	-	$ -	-	$ -	-	$ -	-	$ -	-	$ -
5.6	MURO LADRILLO REJILLA 0.25 M, DOS CARAS A LA VISTA	M2	23.67	$ 174,710.00	$ 4,135,281.00	-	$ -	-	$ -	-	$ -	-	$ -	-	$ -	-	$ -
5.7	MURO LADRILLO REJILLA 0.25 M, DOS CARAS A LA VISTA (LINEAL)	ML	14.48	$ 108,195.00	$ 1,566,664.00	-	$ -	-	$ -	-	$ -	-	$ -	-	$ -	-	$ -
6.0	PAÑETES, REBOQUES Y REPELLOS						$ -		$ -		$ -		$ -		$ -		$ -
6.1	FILOS O DILATACIONES B/PLACA	ML	607.00	$ 7,174.00	$ 4,354,618.00	663.94	$ 4,763,105.56	663.94	$ 4,763,105.56	-	$ -	-	$ -	663.94	$ 4,763,105.56	-	$ -
6.2	FILOS O DILATACIONES S/MURO	ML	198.46	$ 8,691.00	$ 1,724,816.00	-	$ -	-	$ -	-	$ -	-	$ -	-	$ -	-	$ -
6.3	PAÑETE LISO MUROS 1:4, E=1.5 CM	M2	276.02	$ 21,688.00	$ 5,986,322.00	57.60	$ 1,249,228.80	-	$ -	-	$ -	57.60	$ 1,249,228.80	57.60	$ 1,249,228.80	-	$ -
6.4	PAÑETE LISO MUROS 1:4, E=1.5 CM (LINEAL)	ML	66.08	$ 13,398.00	$ 885,340.00	-	$ -	-	$ -	-	$ -	-	$ -	-	$ -	-	$ -
7.0	CUBIERTAS						$ -		$ -		$ -		$ -		$ -		$ -
7.1	BAJANTE PVC AGUAS LLUVIAS D= 4"	ML	43.00	$ 40,527.00	$ 1,742,661.00	46.67	$ 1,891,395.09	-	$ -	46.67	$ 1,891,395.09	-	$ -	46.67	$ 1,891,395.09	-	$ -
7.2	TEJA TERMOACÚSTICA	M2	521.60	$ 57,961.00	$ 30,232,539.00	530.09	$ 30,724,604.45	-	$ -	530.09	$ 30,724,604.45	-	$ -	530.09	$ 30,724,604.45	-	$ -
7.3	CUBIERTA EN POLICARBONATO ALVEOLAR	M2	79.89	$ 484,948.00	$ 38,741,408.00	-	$ -	-	$ -	-	$ -	-	$ -	-	$ -	-	$ -
7.4	ESTRUCTURA EN PERFILES LÁMINA DELGADA (LÁMINA CR), PARA POLIDEPORTIVO, INCLUYE:CORREAS, CONTRAVIENTOS, TENSORES, COLUMNAS, VIGAS DE AMARRE, ANCLAJES, TORNILLERÍA, PINTURA Y PLATINERÍA. CONTEMPLA TAMBIÉN:FABRICACIÓN, SUMINISTRO Y MONTAJE	KG	2,973.88	$ 17,208.00	$ 51,174,441.00	3,808.24	$ 65,532,154.00	2,620.22	$ 45,088,794.77	742.02	$ 12,768,680.16	445.99	$ 7,674,679.07	3,808.24	$ 65,532,154.00	-	$ -
7.5	CANAL EN LÁMINA GALVANIZADA CAL. 22; DS=90	ML	194.88	$ 61,607.00	$ 12,005,972.00	194.60	$ 11,988,722.20	87.48	$ 5,389,424.69	107.12	$ 6,599,297.51	-	$ -	194.60	$ 11,988,722.20	-	$ -
8.0	CARPINTERIA METALICA						$ -		$ -		$ -		$ -		$ -		$ -
8.1	CAJA CONTADOR DE AGUA	UN	1.00	$ 88,029.00	$ 88,029.00	1.00	$ 88,029.00	-	$ -	-	$ -	1.00	$ 88,029.00	1.00	$ 88,029.00	-	$ -
8.2	MARCO PARA PUERTA EN LÁMINA CAL 18 -0.8	UN	7.00	$ 173,094.00	$ 1,211,658.00	11.00	$ 1,904,034.00	-	$ -	-	$ -	11.00	$ 1,904,034.00	11.00	$ 1,904,034.00	-	$ -
8.3	PUERTA EN LÁMINA CAL 18 INC. ANTICORROSIVO	M2	14.11	$ 243,822.39	$ 3,440,334.00	12.58	$ 3,067,285.63	-	$ -	-	$ -	12.58	$ 3,067,285.63	12.58	$ 3,067,285.63	-	$ -
8.4	DIVISIÓN PARA BAÑO EN ACERO INOXIDABLE 304 CAL 20 (INCLUYE PUERTAS Y ACCESORIOS)	M2	8.27	$ 897,558.00	$ 7,418,317.00	-	$ -	-	$ -	-	$ -	-	$ -	-	$ -	-	$ -
8.5	VENTANA LÁMINA CALIBRE 18 INC. ANTICORROSIVO	M2	21.34	$ 147,140.00	$ 3,139,732.00	17.64	$ 2,595,181.75	-	$ -	-	$ -	17.64	$ 2,595,181.75	17.64	$ 2,595,181.75	-	$ -
8.6	SUMINISTRO E INSTALACIÓN CERRADURA DE POMO ENTRADA	UN	8.00	$ 33,494.00	$ 267,952.00	7.00	$ 234,458.00	-	$ -	-	$ -	7.00	$ 234,458.00	7.00	$ 234,458.00	-	$ -
8.7	ESPEJO INCOLORO 3 MM SIN BISELAR	M2	6.00	$ 65,761.00	$ 394,566.00	-	$ -	-	$ -	-	$ -	-	$ -	-	$ -	-	$ -
8.8	BARANDA METALICA	ML	5.49	$ 192,225.00	$ 1,055,315.00	12.20	$ 2,345,145.00	-	$ -	-	$ -	12.20	$ 2,345,145.00	12.20	$ 2,345,145.00	-	$ -
8.9	REJA BANCARIA EN VARILLA CUADRADA DE 1/2" INC. ANTICORROSIVO	M2	23.79	$ 169,873.00	$ 4,041,211.00	24.04	$ 4,083,916.79	-	$ -	-	$ -	24.04	$ 4,083,916.79	24.04	$ 4,083,916.79	-	$ -

MANTENIMIENTO Y ADECUACIÓN DE LA PLAZA DE MERCADO DEL CASCO URBANO DEL MUNICIPIO DE VILLAPINZÓN DEPARTAMENTO DE CUNDINAMARCA

ITEM	DESCRIPCION	CONDICIONES INICIALES				CONDICIONES ACTUALIZADAS		ACTA PARCIAL 1		ACTA PARCIAL 2		ACTA FINAL		TOTAL EJECUTADO		POR EJECUTAR	
		UND	CANT	VALOR UNITARIO	VALOR TOTAL	CANT	VALOR	CANT	VALOR	CANT	VALOR	CANT	VALOR	CANT	VALOR	CANT	VALOR
9.0	INSTALACIONES HIDROSANITARIAS																
9.1	ACOMETIDA EN PVC 3/4" SM	UN	1.00	$ 314,843.00	$ 314,843.00	1.00	$ 314,843.00	1.00	$ 314,843.00	-	$ -	-	$ -	1.00	$ 314,843.00	-	$ -
9.2	LLAVE MANGUERA	UN	2.00	$ 42,015.00	$ 84,030.00	3.00	$ 126,045.00	-	$ -	3.00	$ 126,045.00	-	$ -	3.00	$ 126,045.00	-	$ -
9.3	PUNTO HIDRÁULICO PVC-P/PARAL 1/2"	UN	62.00	$ 76,300.00	$ 4,730,600.00	49.00	$ 3,738,700.00	49.00	$ 3,738,700.00	-	$ -	-	$ -	49.00	$ 3,738,700.00	-	$ -
9.4	SALIDA SANITARIA PVC-S/PARAL 2"	UN	57.00	$ 81,736.00	$ 4,658,952.00	-	$ -	-	$ -	-	$ -	-	$ -	-	$ -	-	$ -
9.5	SALIDA SANITARIA PVC-S/PARAL 3"	UN	4.00	$ 100,243.00	$ 400,972.00	41.00	$ 4,109,963.00	41.00	$ 4,109,963.00	-	$ -	-	$ -	41.00	$ 4,109,963.00	-	$ -
9.6	RED SUMINISTRO PVC 3/4"	ML	78.50	$ 12,555.00	$ 985,568.00	79.30	$ 995,611.50	79.30	$ 995,611.50	-	$ -	-	$ -	79.30	$ 995,611.50	-	$ -
9.7	RED SUMINISTRO PVC 1/2"	ML	217.47	$ 10,096.00	$ 2,195,577.00	273.60	$ 2,762,265.60	273.60	$ 2,762,265.60	-	$ -	-	$ -	273.60	$ 2,762,265.60	-	$ -
9.8	RED SANITARIA PVC-S 2"	ML	103.90	$ 29,855.00	$ 3,101,935.00	-	$ -	-	$ -	-	$ -	-	$ -	-	$ -	-	$ -
9.9	RED SANITARIA PVC-S 3"	ML	204.90	$ 41,062.00	$ 8,413,604.00	117.50	$ 4,824,785.00	117.50	$ 4,824,785.00	-	$ -	-	$ -	117.50	$ 4,824,785.00	-	$ -
9.10	RED SANITARIA PVC-S 4"	ML	31.41	$ 55,665.00	$ 1,748,438.00	356.20	$ 19,827,873.00	356.20	$ 19,827,873.00	-	$ -	-	$ -	356.20	$ 19,827,873.00	-	$ -
9.11	REVENTILACIÓN 2"	ML	18.70	$ 21,042.00	$ 393,485.00	10.48	$ 220,520.16	17.70	$ 372,443.40	-	$ -	7.22	-$ 151,923.24	10.48	$ 220,520.16	-	$ -
9.12	REGISTRO 1/2"	UN	1.00	$ 68,775.00	$ 68,775.00	1.00	$ 68,775.00	1.00	$ 68,775.00	-	$ -	-	$ -	1.00	$ 68,775.00	-	$ -
9.13	REGISTRO 3/4"	UN	8.00	$ 86,855.00	$ 694,840.00	8.00	$ 694,840.00	8.00	$ 694,840.00	-	$ -	-	$ -	8.00	$ 694,840.00	-	$ -
9.14	SALIDA SANITARIA PVC-S/SIFON 3"	UN	56.00	$ 86,692.00	$ 4,854,752.00	59.00	$ 5,114,828.00	59.00	$ 5,114,828.00	-	$ -	-	$ -	59.00	$ 5,114,828.00	-	$ -
10.0	INSTALACIONES ELECTRICAS						$ -		$ -		$ -		$ -		$ -		$ -
10,1	SALIDA LÁMPARA TOMA EMT COMPLETA	UN	68.00	$ 77,440.00	$ 5,265,920.00	-	$ -	-	$ -	112.00	$ 8,673,280.00	112.00	-$ 8,673,280.00	-	$ -	-	$ -
10,2	TUBERÍA CONDUIT EMT GALVANIZADA 1/2".	ML	626.95	$ 22,941.00	$ 14,382,860.00	-	$ -	-	$ -	-	$ -	-	$ -	-	$ -	-	$ -
10,3	SALIDA PARA TOMACORRIENTE NORMAL INCLUYE SUMINISTRO E INSTALACION TUBERIA, CABLE Y ACCESORIOS	UN	69.00	$ 69,460.00	$ 4,792,740.00	64.00	$ 4,445,440.00	-	$ -	-	$ -	64.00	$ 4,445,440.00	64.00	$ 4,445,440.00	-	$ -
10,4	SALIDA PARA TOMACORRIENTE GFCI INCLUYE SUMINISTRO E INSTALACION TUBERIA, CABLE Y ACCESORIOS	UN	55.00	$ 88,227.00	$ 4,852,485.00	64.00	$ 5,646,528.00	-	$ -	-	$ -	64.00	$ 5,646,528.00	64.00	$ 5,646,528.00	-	$ -
10,5	SUMINISTRO E INSTALACION LUMINARIA LED HERMETICA 40W DL P24307 SYLVANIA)	UN	16.00	$ 151,910.00	$ 2,430,560.00	-	$ -	-	$ -	-	$ -	-	$ -	-	$ -	-	$ -
10,6	SUMINISTRO E INSTALACION LUMINARIA LED RD 18W DL 100-240V SYLVANIA)	UN	8.00	$ 76,877.00	$ 615,016.00	-	$ -	-	$ -	-	$ -	-	$ -	-	$ -	-	$ -
10,7	SUMINISTRO E INSTALACION LUMINARIA LED HIGHBAY 100W CW GC350 DIM SYLVANIA	UN	16.00	$ 423,419.00	$ 6,774,704.00	-	$ -	-	$ -	-	$ -	-	$ -	-	$ -	-	$ -
10,8	TABLERO MONOFASICO 6 CIRCUITOS (LOCALES)	UN	6.00	$ 152,429.00	$ 914,574.00	-	$ -	-	$ -	-	$ -	-	$ -	-	$ -	-	$ -
10,9	Acometida Alimentador desde armario de medida AE 308 a TD.LOCALES, Plaza Mercado en 1X8 + 1X8 +1X10 AWG/PE NH FR LS TC CU 90ºC en 1Ø1" EMT	ML	553.00	$ 50,791.00	$ 28,087,423.00	-	$ -	-	$ -	-	$ -	-	$ -	-	$ -	-	$ -
10,10	Acometida Alimentador desde TDGN PLAZA a TDG.A en 3X4 + 1X4+6 PE NH FR LS TC CU 90ºC en 1Ø2"	ML	79.00	$ 58,590.00	$ 4,628,610.00	-	$ -	-	$ -	-	$ -	-	$ -	-	$ -	-	$ -
10,11	Caja de paso EMT 40X40 con tapa en techo Acometidas (Incluye Base, Tapa, Accesorios)	UN	6.00	$ 189,112.00	$ 1,134,672.00	2.00	$ 378,224.00	-	$ -	-	$ -	2.00	$ 378,224.00	2.00	$ 378,224.00	-	$ -
10,12	Tablero TDG.A de 30 circuitos trifasico con espacio totalizador puerta y cerradura de cierre dispuesto para la alimentación de las cargas de alumbrado y tomas de la plaza de mercado.	UN	1.00	$ 1,410,188.00	$ 1,410,188.00	1.00	$ 1,410,188.00	-	$ -	-	$ -	1.00	$ 1,410,188.00	1.00	$ 1,410,188.00	-	$ -
10,13	TABLERO PANEL DE CONTROL ALUMBRADO PLAZA DE MERCADO	UN	1.00	$ 637,972.00	$ 637,972.00	-	$ -	-	$ -	-	$ -	-	$ -	-	$ -	-	$ -

MANTENIMIENTO Y ADECUACIÓN DE LA PLAZA DE MERCADO DEL CASCO URBANO DEL MUNICIPIO DE VILLAPINZÓN DEPARTAMENTO DE CUNDINAMARCA																		
ITEM	DESCRIPCION	CONDICIONES INICIALES				CONDICIONES ACTUALIZADAS		ACTA PARCIAL 1		ACTA PARCIAL 2		ACTA FINAL		TOTAL EJECUTADO		POR EJECUTAR	
		UND	CANT	VALOR UNITARIO	VALOR TOTAL	CANT	VALOR	CANT	VALOR	CANT	VALOR	CANT	VALOR	CANT	VALOR	CANT	VALOR
	MALLA A TIERRA - SISTEMA DE APANTALLAMIENTO						$ -		$ -		$ -		$ -		$ -		$ -
10,14	PUNTA DE CAPTACION DE 60 CENTIMETROS DE LONGITUD Y 8 MM DE DIAMETRO EN ALUMINIO (INCLUYE: BASE PARA PUNTA Y PERNOS DE ANCLAJE PUNTAS Y TUERCAS)	UN	21.00	$ 176,858.00	$ 3,714,018.00	-	$ -	-	$ -	-	$ -	-	$ -	-	$ -	-	$ -
10,15	MALLA A TIERRA SIPRA	UN	1.00	$ 2,334,032.00	$ 2,334,032.00	-	$ -	-	$ -	-	$ -	-	$ -	-	$ -	-	$ -
10,16	PUNTA DE CAPTACION DE 120 CENTIMETROS DE LONGITUD Y 8 MM DE DIAMETRO EN ALUMINIO (INCLUYE: BASE PARA PUNTA Y PERNOS DE ANCLAJE PUNTAS Y TUERCAS)	UN	4.00	$ 176,858.00	$ 707,432.00	-	$ -	-	$ -	-	$ -	-	$ -	-	$ -	-	$ -
10,17	ALAMBRON DE ALUMINIO 8 MM ANILLO EQUIPOTENCIAL SUPERIOR	ML	550.00	$ 20,688.00	$ 11,378,400.00	-	$ -	-	$ -	-	$ -	-	$ -	-	$ -	-	$ -
10,18	CONDUCTOR DE ALUMINIO N° 1/0 AL PARA BAJANTES	ML	56.00	$ 24,392.00	$ 1,365,952.00	-	$ -	-	$ -	-	$ -	-	$ -	-	$ -	-	$ -
10,19	AVISO DE ADVERTENCIA POR CADA UNA DE LAS BAJANTES	UN	8.00	$ 49,552.00	$ 396,416.00	-	$ -	-	$ -	-	$ -	-	$ -	-	$ -	-	$ -
10,20	AISLADORES DENHSNAP, SOPORTES PARA ANILLO DE APANTALLAMIENTO SUPERIOR	UN	611.00	$ 16,740.00	$ 10,228,140.00	-	$ -	-	$ -	-	$ -	-	$ -	-	$ -	-	$ -
10,21	Tubería IMC de 1 pulgada con accesorios bajantes	ML	56.00	$ 43,046.00	$ 2,410,576.00	93.00	$ 4,003,278.00	-	$ -	-	$ -	93.00	$ 4,003,278.00	93.00	$ 4,003,278.00	-	$ -
	ELECTRICO CCTV						$ -		$ -		$ -		$ -		$ -		$ -
10,22	CENTRAL DEL SISTEMA DE CIRCUITO CERRADO DE TELEVISIÓN CCTV TIPO DVR - HD - TVI 16 canales	UN	1.00	$ 854,125.00	$ 854,125.00	-	$ -	-	$ -	-	$ -	-	$ -	-	$ -	-	$ -
10,23	TUBERÍA CONDUIT EMT GALVANIZADA 3/4"	ML	180.00	$ 29,739.00	$ 5,353,020.00	144.00	$ 4,282,416.00	-	$ -	-	$ -	144.00	$ 4,282,416.00	144.00	$ 4,282,416.00	-	$ -
10,24	CAJA DERIVACION METALICA CCTV	UN	2.00	$ 44,172.00	$ 88,344.00	-	$ -	-	$ -	-	$ -	-	$ -	-	$ -	-	$ -
10,25	CÁMARA CCTV	UN	9.00	$ 309,573.00	$ 2,786,157.00	-	$ -	-	$ -	-	$ -	-	$ -	-	$ -	-	$ -
10,26	CABLE UTP CATEGORÍA 6A	ML	180.00	$ 5,845.00	$ 1,052,100.00	-	$ -	-	$ -	-	$ -	-	$ -	-	$ -	-	$ -
11	PISOS Y ENCHAPES, ACABADOS Y ACCESORIOS						$ -		$ -		$ -		$ -		$ -		$ -
11.1	CERÁMICA PISO TRÁFICO 5, CALIDAD PRIMERA	M2	93.99	$ 75,294.00	$ 7,076,883.00	-	$ -	-	$ -	-	$ -	-	$ -	-	$ -	-	$ -
11.2	BALDOSA CERÁMICA PISO PARED 20X20, CALIDAD PRIMERA	M2	56.33	$ 67,068.00	$ 3,777,940.00	90.20	$ 6,049,318.98	-	$ -	-	$ -	90.20	$ 6,049,318.98	90.20	$ 6,049,318.98	-	$ -
11.3	BALDOSA CERÁMICA PISO-PARED 20X20 CALIDAD PRIMERA (LINEAL)	ML	170.00	$ 40,788.00	$ 6,933,960.00	1,039.00	$ 42,378,732.00	-	$ -	-	$ -	1,039.00	$ 42,378,732.00	1,039.00	$ 42,378,732.00	-	$ -
11.4	ADOQUÍN GRES PEATONAL	M2	72.50	$ 85,452.00	$ 6,195,270.00	212.36	$ 18,146,800.35	-	$ -	-	$ -	212.36	$ 18,146,800.35	212.36	$ 18,146,800.35	-	$ -
11.5	ACABADO EN GRAVILLA LAVADA	M2	1.53	$ 66,164.64	$ 101,232.00	-	$ -	-	$ -	-	$ -	-	$ -	-	$ -	-	$ -
11.6	TAPA REGISTRO 20X20	UN	9.00	$ 22,460.00	$ 202,140.00	9.00	$ 202,140.00	-	$ -	-	$ -	9.00	$ 202,140.00	9.00	$ 202,140.00	-	$ -
11.7	TABLILLAS DE MADERA ZAPAN PARA FACHADA	M2	33.01	$ 166,096.00	$ 5,483,161.00	-	$ -	-	$ -	-	$ -	-	$ -	-	$ -	-	$ -
12	APARATOS SANITARIOS						$ -		$ -		$ -		$ -		$ -		$ -
12.1	SUMINISTRO E INSTALACIÓN SANITARIO TANQUE (INCLUYE GRIFERÍA)	UN	4.00	$ 342,656.00	$ 1,370,624.00	9.00	$ 3,083,904.00	-	$ -	-	$ -	9.00	$ 3,083,904.00	9.00	$ 3,083,904.00	-	$ -
12.2	SUMINISTRO E INSTALACIÓN LAVAMANOS DE EMPOTRAR(INCLUYE GRIFERÍA)	UN	4.00	$ 209,651.00	$ 838,604.00	4.00	$ 838,604.00	-	$ -	-	$ -	4.00	$ 838,604.00	4.00	$ 838,604.00	-	$ -
12.3	SUMINISTRO E INSTALACIÓN LAVAPLATOS DE EMPOTRAR EN ACERO INOXIDABLE 45 X 49 cm (INCLUYE ACCESORIOS Y GRIFERÍA)	UN	53.00	$ 284,454.00	$ 15,076,062.00	37.00	$ 10,524,798.00	-	$ -	-	$ -	37.00	$ 10,524,798.00	37.00	$ 10,524,798.00	-	$ -

MANTENIMIENTO Y ADECUACIÓN DE LA PLAZA DE MERCADO DEL CASCO URBANO DEL MUNICIPIO DE VILLAPINZÓN DEPARTAMENTO DE CUNDINAMARCA

TIPOLOGIA	ITEM	DESCRIPCION	CONDICIONES INICIALES				CONDICIONES ACTUALIZADAS		ACTA PARCIAL 1		ACTA PARCIAL 2		ACTA FINAL		TOTAL EJECUTADO		POR EJECUTAR	
			UND	CANT	VALOR UNITARIO	VALOR TOTAL	CANT	VALOR	CANT	VALOR	CANT	VALOR	CANT	VALOR	CANT	VALOR	CANT	VALOR
	13	PINTURAS						$ -		$ -		$ -		$ -		$ -		$ -
	13.1	IMPERMEABILIZACIÓN FACHADA EN SIKA TRANSPARENTE O SIMILAR	M2	21.26	$ 10,095.00	$ 214,610.00	-	$ -	-	$ -	-	$ -	-	$ -	-	$ -	-	$ -
	13.2	ESMALTE SOBRE LÁMINA LINEAL	ML	171.08	$ 3,326.00	$ 569,025.00	104.15	$ 346,402.90	-	$ -	-	$ -	104.15	$ 346,402.90	104.15	$ 346,402.90	-	$ -
	13.3	ESMALTE SOBRE LÁMINA LLENA	M2	14.11	$ 16,948.00	$ 239,136.00	48.03	$ 814,063.28	-	$ -	-	$ -	48.03	$ 814,063.28	48.03	$ 814,063.28	-	$ -
	13.4	VINILO SOBRE PAÑETE 2 MANOS	M2	562.80	$ 8,626.00	$ 4,854,678.00	-	$ -	-	$ -	-	$ -	-	$ -	-	$ -	-	$ -
	13.5	VINILO SOBRE PAÑETE 2 MANOS (LINEAL)	ML	66.08	$ 5,493.00	$ 362,977.00	1,108.64	$ 6,089,759.52	-	$ -	-	$ -	1,108.64	$ 6,089,759.52	1,108.64	$ 6,089,759.52	-	$ -
	13.6	LINEAS DE DEMARCACIÓN CON PINTURA EN FRIO	ML	84.66	$ 4,427.00	$ 374,790.00	-	$ -	-	$ -	-	$ -	-	$ -	-	$ -	-	$ -
	14	CIELO RASO						$ -		$ -		$ -		$ -		$ -		$ -
	14.1	CIELO RASO PLANO DRYWALL (INCLUYE PINTURA)	M2	84.66	$ 59,798.00	$ 5,062,499.00	105.68	$ 6,319,428.36	-	$ -	-	$ -	105.68	$ 6,319,428.36	105.68	$ 6,319,428.36	-	$ -
	15	MOBILIARIO URBANO						$ -		$ -		$ -		$ -		$ -		$ -
	15,1	CANECA EN ACERO INOXIDABLE TIPO BARCELONA	UN	4.00	$ 913,889.00	$ 3,655,556.00	-	$ -	-	$ -	-	$ -	-	$ -	-	$ -	-	$ -
	15,2	CICLOPARQUEADERO M101 TIPO 2	UN	2.00	$ 709,930.00	$ 1,419,860.00	-	$ -	-	$ -	-	$ -	-	$ -	-	$ -	-	$ -
TIPOLOGIA	NP	ITEMS NO PREVISTOS						$ -		$ -		$ -		$ -		$ -		$ -
ICCU 11,32	NP-1	RED SANITARIA PVC-S 6"	ML	-	$ 112,120.00	$ -	222.50	$ 24,946,700.00	222.50	$ 24,946,700.00	-	$ -	-	$ -	222.50	$ 24,946,700.00	-	$ -
NUEVO	NP-2	PLACA BASE EN CONCRETO 0.10 2500 PSI CON ACABADO Y TERMINADO ENDURECIDO EN COLOR Y SELLADOR ACRILICO SEMILUSTRE	M2	-	$ 100,602.00	$ -	1,392.46	$ 140,084,401.76	-	$ -	1,392.46	$ 140,084,401.76	-	$ -	1,392.46	$ 140,084,401.76	-	$ -
ICCU 13,8	NP-3	CONCRETO ESTRIADO RAMPAS 2500 PSI	M2	-	$ 95,517.00	$ -	171.72	$ 16,401,797.17	160.92	$ 15,370,595.64	10.80	$ 1,031,201.53	-	$ -	171.72	$ 16,401,797.17	-	$ -
ICCU 4,23	NP-4	REFUERZO MALLA ELECTROSOLDADA	KG	-	$ 11,575.00	$ -	3,040.26	$ 35,191,036.61	3,040.26	$ 35,191,036.61	-	$ -	-	$ -	3,040.26	$ 35,191,036.61	-	$ -
NUEVO	NP-5	MANTENIMIENTO DE ESTRUCTURA METALICA EN CERCHAS DE CUBIERTA, INCLUYE LIMPIEZA Y ESMALTE DE COLOR	ML	-	$ 10,193.00	$ -	-	$ -	-	$ -	-	$ -	-	$ -	-	$ -	-	$ -
ICCU 14,35	NP-6	REMATES BOCEL DE ALUMINIO	ML	-	$ 12,313.00	$ -	914.50	$ 11,260,238.50	-	$ -	-	$ -	914.50	$ 11,260,238.50	914.50	$ 11,260,238.50	-	$ -
NUEVO	NP-7	DOVELA GROUTING 3000 PSI (INCLUYE ACERO DE REFUERZO	ML	-	$ 15,001.00	$ -	986.50	$ 14,798,486.50	-	$ -	966.50	$ 14,498,466.50	20.00	$ 300,020.00	986.50	$ 14,798,486.50	-	$ -
ICCU 5,43	NP-8	MURO LADRILLO REJILLA 0.12 M, DOS CARAS A LA VISTA	M2	-	$ 91,727.00	$ -	586.14	$ 53,765,230.69	-	$ -	586.14	$ 53,765,230.69	-	$ -	586.14	$ 53,765,230.69	-	$ -
ICCU 7,33	NP-9	FLANCHE EN LÁMINA GALVANIZADA CAL. 22; DS=20	ML	-	$ 27,548.00	$ -	194.60	$ 5,360,840.80	-	$ -	194.60	$ 5,360,840.80	-	$ -	194.60	$ 5,360,840.80	-	$ -
$ -		SUBTOTAL				$ 731,648,569.00		$ 732,941,463.00		$ 293,176,585.40		$ 293,176,585.40	$	146,588,292.20	$	732,941,463.00	$	-
		ADMINISTRACION			25%	$ 182,912,142.00		$ 183,235,366.00		$ 73,294,146.00		$ 73,294,146.00	$	36,647,073.00	$	183,235,366.00	$	-
		IMPREVISTOS			3%	$ 21,949,457.00		$ 21,988,244.00		$ 8,795,298.00		$ 8,795,298.00	$	4,397,649.00	$	21,988,244.00	$	-
		UTILIDAD			5%	$ 36,582,428.00		$ 36,647,073.00		$ 14,658,829.00		$ 14,658,829.00	$	7,329,415.00	$	36,647,073.00	$	-
		SUBTOTAL OBRA				$ 973,092,596.00		$ 974,812,146.00		$ 389,924,858.40		$ 389,924,858.40	$	194,962,429.20	$	974,812,146.00	$	-
	16.1	CERTIFICACIONES Y TRAMITES: CERTIFICACION RETIE	UN	1	$ 1,445,000.00	$ 1,445,000.00												
		IVA				$ 274,550.00		$ -		$ -		$ -		$ -		$ -		$ -
		VALOR FINAL				$ 974,812,146.00		$ 974,812,146.00		$ 389,924,858.40		$ 389,924,858.40	$	194,962,429.20	$	974,812,146.00	$	-
									40.00%		40.00%		20.00%		100.00%		0.00%	

JAIME ANDRES SILVA MATAMOROS
PANAM INGENIEROS
REPRESENTANTE LEGAL

MIGUEL ANGEL GUTIERREZ
OPEN INGENIERIA
INTERVENTORIA

FABIAN EDUARDO GIL CASTIBLANCO
SECRETARIO DE PLANEACION
SUPERVISOR

MEMORIA DE CANTIDADES

OBJETO:	MANTENIMIENTO Y ADECUACIÓN DE LA PLAZA DE MERCADO DEL CASCO URBANO DEL MUNICIPIO DE VILLAPINZÓN DEPARTAMENTO DE CUNDINAMARCA	No. CONTRATO	SP-LP-COP-132-2023
CONTRATISTA:	PANAM INGENIEROS SAS	ACTA	3
INTERVENTORIA	OPEN INGENIERIA SAS	FECHA	28/03/2024
CAPITULO	PRELIMINARES	ITEM	1.3
ITEM:	DEMOLICIÓN BALDOSA DE PISO H=0.02 M	UND. M2	REF.

UBICACIÓN DESCRIPCION	COD	CANTIDAD	LARGO	ANCHO	ALTO	CAN PARCIAL	CANT TOTAL
AREA INTERNA							
AREA DE ASEO		1.00	2.62	2.72		7.1264	7.13
PASADO EN ACTA 1							-22.85
TOTAL							-15.72

ESQUEMA



OBSERVACIONES:


JAIME ANDRES SILVA MATAMOROS
PANAM INGENIEROS SAS
RESIDENTE DE OBRA

MIGUEL ANGEL GUTIERREZ CUBILLOS
OPEN INGENIERIA SAS
INTERVENTORIA

MEMORIA DE CANTIDADES

OBJETO:	MANTENIMIENTO Y ADECUACIÓN DE LA PLAZA DE MERCADO DEL CASCO URBANO DEL MUNICIPIO DE VILLAPINZON DEPARTAMENTO DE CUNDINAMARCA			No. CONTRATO	SP-LP-COP-132-2023
CONTRATISTA:	PANAM INGENIEROS SAS			ACTA	3
INTERVENTORIA	OPEN INGENIERIA SAS			FECHA	28/03/2024
CAPITULO	PRELIMINARES			ITEM	1.3
ITEM:	DEMOLICIÓN BALDOSA DE PISO H=0.02 M	UND.	M2	REF.	

ESQUEMA

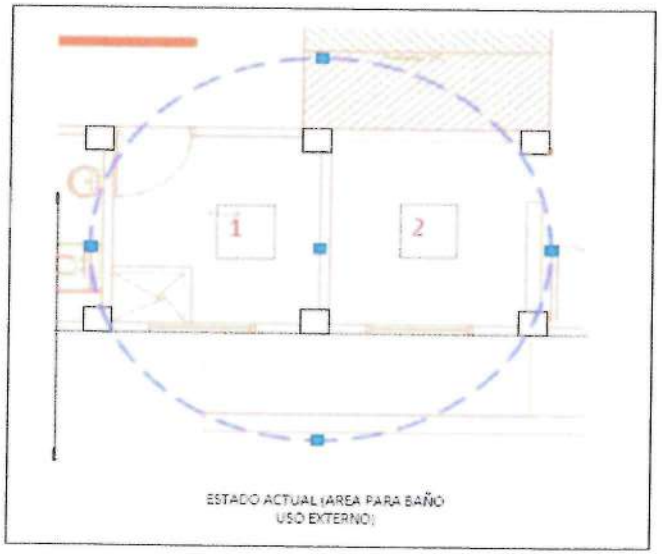


ESTADO ACTUAL (AREA PARA BAÑO USO EXTERNO)

MEMORIA DE CANTIDADES

OBJETO:	MANTENIMIENTO Y ADECUACIÓN DE LA PLAZA DE MERCADO DEL CASCO URBANO DEL MUNICIPIO DE VILLAPINZÓN DEPARTAMENTO DE CUNDINAMARCA	No. CONTRATO	SP-LP-COP-132-2023
CONTRATISTA:	PANAM INGENIEROS SAS	ACTA	3
INTERVENTORIA	OPEN INGENIERIA SAS	FECHA	28/03/2024
CAPITULO	PRELIMINARES	ITEM	1.4
ITEM:	DEMOLICIÓN ENCHAPE MURO	UND. M2	REF.

UBICACIÓN DESCRIPCION	COD	CANTIDAD	LARGO	ANCHO	ALTO	CAN PARCIAL	CANT TOTAL
MUROS CUARTO ASEO ANTIGUO		2.00	2.62		2.20	5.76	11.53
		2.00	2.92		2.20	6.42	12.85
DESCUENTO PUERTA		-1.00	1.00		2.00	2.00	-2.00
DESCUENTO VENTANA		-1.00	1.50		0.40	0.60	-0.60
BAÑOS ANTIGUOS		2.00	2.62		1.80	4.72	
		2.00	3.00		1.80	5.40	
DESCUENTO PUERTAS		-2.00	1.00		2.00	2.00	
DESCUENTO VENTANAS		-2.00	1.50		0.40	0.60	
PASADO EN ACTA 1							-36.81
TOTAL							-15.03

ESQUEMA

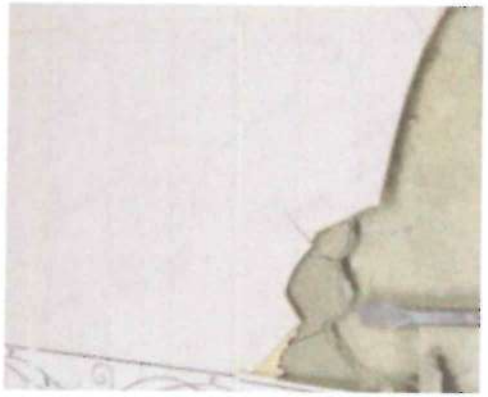

OBSERVACIONES:


JAIME ANDRES SILVA MATAMOROS
PANAM INGENIEROS SAS
RESIDENTE DE OBRA

MIGUEL ANGEL GUTIERREZ CUBILLOS
OPEN INGENIERIA SAS
INTERVENTORIA

MEMORIA DE CANTIDADES

OBJETO:	MANTENIMIENTO Y ADECUACIÓN DE LA PLAZA DE MERCADO DEL CASCO URBANO DEL MUNICIPIO DE VILLAPINZÓN DEPARTAMENTO DE CUNDINAMARCA	No. CONTRATO	SP-LP-COP-132-2023
CONTRATISTA:	PANAM INGENIEROS SAS	ACTA	3
INTERVENTORIA	OPEN INGENIERIA SAS	FECHA	28/03/2024
CAPITULO	PRELIMINARES	ITEM	1.4
ITEM:	DEMOLICIÓN ENCHAPE MURO	UND. M2	REF.

ESQUEMA

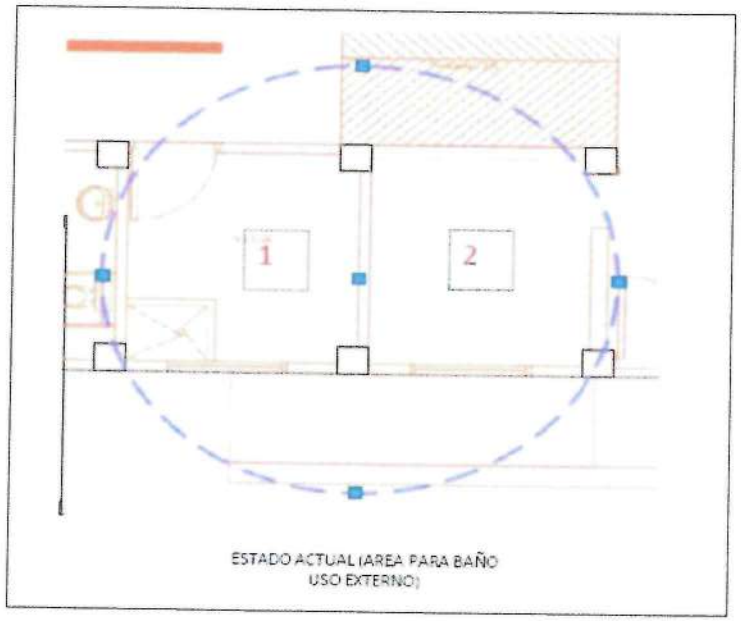

ESTADO ACTUAL (AREA PARA BAÑO USO EXTERNO)

MEMORIA DE CANTIDADES

OBJETO:	MANTENIMIENTO Y ADECUACIÓN DE LA PLAZA DE MERCADO DEL CASCO URBANO DEL MUNICIPIO DE VILLAPINZÓN DEPARTAMENTO DE CUNDINAMARCA	No. CONTRATO	SP-LP-COP-132-2023
CONTRATISTA:	PANAM INGENIEROS SAS	ACTA	3
INTERVENTORIA	OPEN INGENIERIA SAS	FECHA	28/03/2024
CAPITULO	EXCAVACIONES Y RELLENOS	ITEM	1.12
ITEM:	RETIRO DE SOBRANTES A UNA DISTANCIA DE 5 KM (INCLUYE CARGUE)	UND. M3	REF.

UBICACIÓN DESCRIPCION	COD	CANTIDAD	LARGO	ANCHO	ALTO	CAN PARCIAL	CANT TOTAL
DEMOLICIONES			AREA				
BALDOSAS PISO		1.0	7.1		0.04	0.3	0.3
ENCHAPES MUROS		1.0	21.8		0.04	0.9	0.9
MUROS EN MAMPOSTERIA 0,15		1.0	350.6		0.15	52.6	52.6
MUROS EN MAMPOSTERIA 0,25		1.0	8.9		0.25	2.2	2.2
PLACA PISO INTERNA		1.0	1463.1		0.15	219.5	219.5
PLACA PISO EXTERNA		1.0	0.0		0.15	0.0	0.0
RETIRO DE CUBIERTA		1.0			0.04	735.00	29.40
PASADO EN ACTA 1							-306.06
TOTAL							-1.23

ESQUEMA



OBSERVACIONES:

JAIME ANDRES SILVA MATAMOROS
PANAM INGENIEROS SAS
RESIDENTE DE OBRA

MIGUEL ANGEL GUTIERREZ CUBILLOS
OPEN INGENIERIA SAS
INTERVENTORIA

MEMORIA DE CANTIDADES

OBJETO:	MANTENIMIENTO Y ADECUACIÓN DE LA PLAZA DE MERCADO DEL CASCO URBANO DEL MUNICIPIO DE VILLAPINZÓN DEPARTAMENTO DE CUNDINAMARCA	No. CONTRATO	SP-LP-COP-132-2023
CONTRATISTA:	PANAM INGENIEROS SAS	ACTA	3
INTERVENTORIA	OPEN INGENIERIA SAS	FECHA	28/03/2024
CAPITULO	PRELIMINARES	ITEM	1.14
ITEM:	DESMONTE MARCOS Y PUERTAS	UND. UN	REF.

UBICACIÓN DESCRIPCION	COD	CANTIDAD	LARGO	ANCHO	ALTO	CAN PARCIAL	CANT TOTAL
DESMONTE REJAS FACHADA F1		5.00				5.00	5.00
DESMONTE REJAS PARA C ASEO		2.00				2.00	2.00
DESMONTE REJAS LOCALES FACHADA F2		4.0				4.00	4.00
TOTAL							11.00

ESQUEMA



OBSERVACIONES:


JAIME ANDRES SILVA MATAMOROS
PANAM INGENIEROS SAS
RESIDENTE DE OBRA

MIGUEL ANGEL GUTIERREZ CUBILLOS
OPEN INGENIERIA SAS
INTERVENTORIA

MEMORIA DE CANTIDADES

OBJETO:	MANTENIMIENTO Y ADECUACIÓN DE LA PLAZA DE MERCADO DEL CASCO URBANO DEL MUNICIPIO DE VILLAPINZON DEPARTAMENTO DE CUNDINAMARCA			No. CONTRATO	SP-LP-COP-132-2023
CONTRATISTA:	PANAM INGENIEROS SAS			ACTA	3
INTERVENTORIA	OPEN INGENIERIA SAS			FECHA	28/03/2024
CAPITULO	PRELIMINARES			ITEM	1.14
ITEM:	DESMONTE MARCOS Y PUERTAS	UND.	UN	REF.	

ESQUEMA

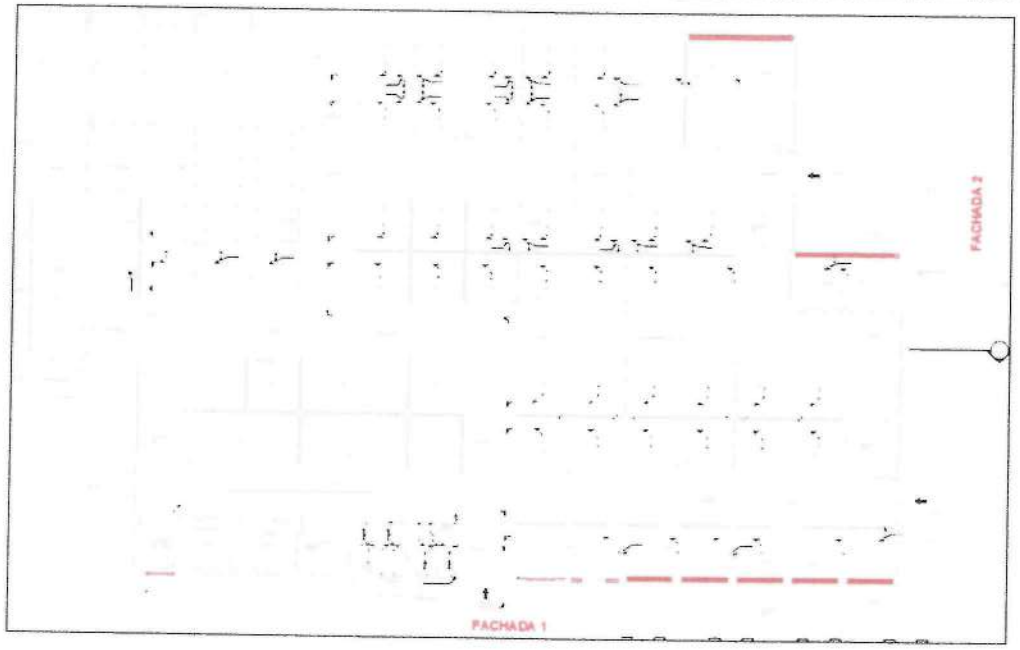


MEMORIA DE CANTIDADES

OBJETO:	MANTENIMIENTO Y ADECUACION DE LA PLAZA DE MERCADO DEL CASCO URBANO DEL MUNICIPIO DE VILLAPINZON DEPARTAMENTO DE CUNDINAMARCA	No. CONTRATO	SP-LP-COP-132-2023
CONTRATISTA:	PANAM INGENIEROS SAS	ACTA	3
INTERVENTORIA	OPEN INGENIERIA SAS	FECHA	28/03/2024
CAPITULO	EXCAVACIONES Y RELLENOS	ITEM	2.2
ITEM:	RELLENO CON MATERIAL DEL SITIO COMPACTADO MECÁNICAMENTE	UND. M3	REF.

UBICACION DESCRIPCION	COD	CANTIDAD	LARGO	ANCHO	ALTO	CAN PARCIAL	CANT TOTAL
PASADO EN ACTA 1							-3.57
TOTAL							-3.57

ESQUEMA

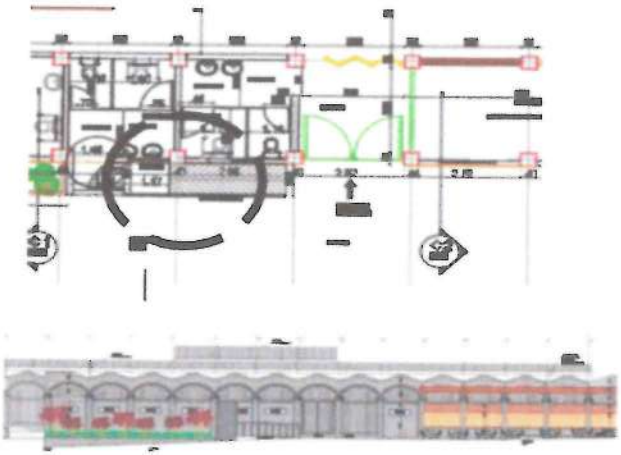

OBSERVACIONES:

JAIME ANDRES SILVA MATAMOROS
PANAM INGENIEROS SAS
RESIDENTE DE OBRA


MIGUEL ANGEL GUTIERREZ CUBILLOS
OPEN INGENIERIA SAS
INTERVENTORIA

MEMORIA DE CANTIDADES

OBJETO:	MANTENIMIENTO Y ADECUACIÓN DE LA PLAZA DE MERCADO DEL CASCO URBANO DEL MUNICIPIO DE VILLAPINZÓN DEPARTAMENTO DE CUNDINAMARCA	No. CONTRATO	SP-LP-COP-132-2023
CONTRATISTA:	PANAM INGENIEROS SAS	ACTA	3
INTERVENTORIA	OPEN INGENIERIA SAS	FECHA	28/03/2024
CAPITULO	EXCAVACIONES Y RELLENOS	ITEM	2.3
ITEM:	RELLENO EN RECEBO COMÚN COMPACTADO MECÁNICAMENTE	UND. M3	REF.

UBICACIÓN DESCRIPCION	COD	CANTIDAD	LARGO	ANCHO	ALTO	CAN PARCIAL	CANT TOTAL
AREA PLACA FUNDIDA		1.00			0.10	1463.06	146.31
RED SANITARIA							
PARALELO EJE C ENTRE EJE 8-14		2.00	16.00	0.30	0.40	1.92	3.84
CONEXIONES		12.00	0.80	0.30	0.40	0.10	1.15
PARALELO EJE F ENTRE EJE 8-16		1.00	23.00	0.30	0.40	2.76	2.76
		1.00	16.00	0.30	0.40	1.92	1.92
CONEXIONES		12.00	0.80	0.30	0.40	0.10	1.15
PARALELO EJE I ENTRE EJE 8-16		1.00	22.00	0.30	0.40	2.64	2.64
CONEXIONES		9.00	0.80	0.30	0.40	0.10	0.86
PARALELO EJE N ENTRE EJE 12-19		1.0	21.00	0.30	0.40	2.52	2.52
CONEXIONES		6.0	0.80	0.30	0.40	0.10	0.58
COLECTOR PRINCIPAL							
ENTRE EJES C-J		1.0	23.00	0.30	0.60	4.14	4.14
ENTRE EJES 8-12		1.0	11.00	0.30	0.60	1.98	1.98
ENTRE EJE J A SALIDA		1.0	34.00	0.30	1.20	12.24	12.24
DE SALIDA A CAJA DE INSPECCION 80		1.0	21.00	0.30	0.80	5.04	5.04
DE CAJA DE INSPECCION 80 A PZ		1.0	16.00	0.30	0.70	3.36	3.36
BAÑOS		1.0	8.00	0.30	0.40	0.96	0.96
CONEXIONES		8.0	1.20	0.30	0.40	0.14	1.15
							0.00
EJE 5 ENTRE EJES H-O		1.0	15.50	0.30	0.80	3.72	3.72


ESQUEMA

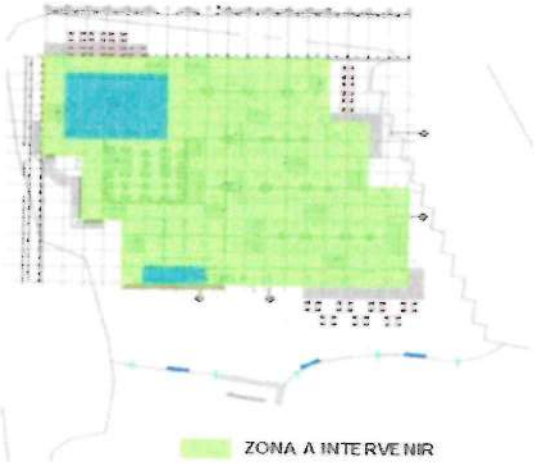

MEMORIA DE CANTIDADES

OBJETO:	MANTENIMIENTO Y ADECUACIÓN DE LA PLAZA DE MERCADO DEL CASCO URBANO DEL MUNICIPIO DE VILLAPINZÓN DEPARTAMENTO DE CUNDINAMARCA	No. CONTRATO	SP-LP-COP-132-2023
CONTRATISTA:	PANAM INGENIEROS SAS	ACTA	3
INTERVENTORIA	OPEN INGENIERIA SAS	FECHA	28/03/2024
CAPITULO	EXCAVACIONES Y RELLENOS	ITEM	2.3
ITEM:	RELLENO EN RECEBO COMÚN COMPACTADO MECÁNICAMENTE	UND. M3	REF.

EJE I ENTRE EJES 6-8		1.0	7.00	0.30	0.40	0.84	0.84
CONEXIONES		5.0	1.00	0.30	0.30	0.09	0.45
AGUA POTABLE		1.0	34.00	0.30	0.30	3.06	3.06
		4.0	3.50	0.30	0.30	0.32	1.26
		3.0	7.00	0.30	0.30	0.63	1.89
		1.0	30.00	0.30	0.30	2.70	2.70
RED AGUAS LLUVIAS							
FACHADA F3		1.0	24.00	0.30	0.50	3.60	3.60
CONEXIÓN BAJANTES		2.0	1.20	0.30	0.50	0.18	0.36
FACHADA F4		1.0	21.00	0.30	0.50	3.15	3.15
		1.0	28.00	0.30	0.50	4.20	4.20
		1.0	12.70	0.30	0.70	2.67	2.67
CONEXIÓN BAJANTES		3.0	3.60	0.30	0.50	0.54	1.62
FACHADA F1		1.0	44.00	0.30	0.50	6.60	6.60
DE CAJA A PZ INSPECCION		1.0	15.00	0.30	0.50	2.25	2.25
CONEXIÓN BAJANTES		2.0	3.60	0.30	0.50	0.54	1.08
FACHADA F2		1.0	21.50	0.30	0.50	3.23	3.23
		1.0	25.50	0.30	0.50	3.83	3.83
CONEXIÓN BAJANTES		3.0	7.50	0.30	0.50	1.13	3.38
DESCUENTOS TUBERIAS DE 3		-1.0	48.20			0.0046	-0.22
DESCUENTOS TUBERIAS DE 4		-1	114			0.0079	-0.90
DESCUENTOS DE TUBERIAS DE 4		-1.0	155.40			0.0079	-1.22
PASADO EN ACTA 1							-242.47
TOTAL							-2.34

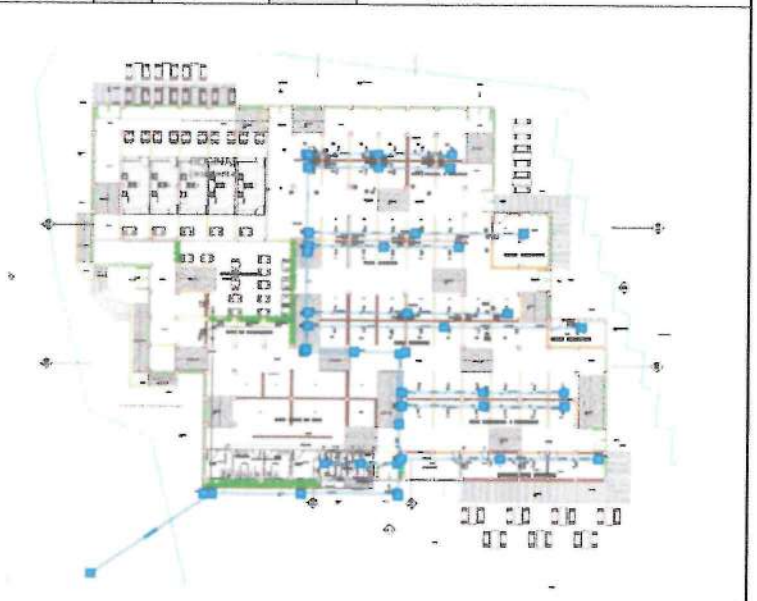

OBSERVACIONES:

JAIME ANDRES SILVA MATAMOROS
PANAM INGENIEROS SAS
RESIDENTE DE OBRA

MIGUEL ANGEL GUTIERREZ CUBILLOS
OPEN INGENIERIA SAS
INTERVENTORIA

MEMORIA DE CANTIDADES

OBJETO:	MANTENIMIENTO Y ADECUACIÓN DE LA PLAZA DE MERCADO DEL CASCO URBANO DEL MUNICIPIO DE VILLAPINZÓN DEPARTAMENTO DE CUNDINAMARCA	No. CONTRATO	SP-LP-COP-132-2023
CONTRATISTA:	PANAM INGENIEROS SAS	ACTA	3
INTERVENTORIA	OPEN INGENIERIA SAS	FECHA	28/03/2024
CAPITULO	MAMPOSTERIA	ITEM	5.1
ITEM:	ALFAJÍAS CONCRETO 2500 PSI E= 0.15 M	UND. ML	REF.

UBICACION DESCRIPCION	COD	CANTIDAD	LARGO	ANCHO	ALTO	CAN PARCIAL	CANT TOTAL
EJE C ENTRE EJES 8-14		1.0	12.00			12.00	12.00
EJE 9 ENTRE EJES B-D		1.0	5.73			5.73	5.73
EJE 10 ENTRE EJES B-D		1.0	5.44			5.44	5.44
EJE 11 ENTRE EJES B-D		1.0	5.44			5.44	5.44
EJE 12 ENTRE EJES B-D		1.0	5.44			5.44	5.44
EJE 13 ENTRE EJES B-D		1.0	5.44			5.44	5.44
EJE F ENTRE EJES 10-14		1.0	5.44			5.44	5.44
EJE F ENTRE EJES 9-10		1.0	11.33			11.33	11.33
EJE 9 ENTRE EJES E-G		1.0	2.92			2.92	2.92
EJE 10 ENTRE EJES E-G		1.0	5.74			5.74	5.74
EJE 11 ENTRE EJES E-G		1.0	5.74			5.74	5.74
EJE 12 ENTRE EJES E-G		1.0	5.74			5.74	5.74
EJE 13 ENTRE EJES E-G		1.0	5.74			5.74	5.74
EJE 14 ENTRE EJES E-G		1.0	5.74			5.74	5.74
EJE I ENTRE EJES 9-16		1.0	5.74			5.74	5.74
EJE 10 ENTRE EJES H-J		1.0	21.00			21.00	21.00
EJE 9 ENTRE EJES H-I		1.0	5.44			5.44	5.44
EJE 11 ENTRE EJES H-J		1.0	2.92			2.92	2.92
EJE 12 ENTRE EJES H-J		1.0	5.44			5.44	5.44
EJE 13 ENTRE EJES H-J		1.0	5.44			5.44	5.44
EJE 14 ENTRE EJES H-J		1.0	5.44			5.44	5.44
EJE 15 ENTRE EJES H-J		1.0	5.44			5.44	5.44
EJE 16 ENTRE EJES H-I		1.0	5.44			5.44	5.44
		1.0	2.92			2.92	2.92

ESQUEMA



MEMORIA DE CANTIDADES

OBJETO:	MANTENIMIENTO Y ADECUACIÓN DE LA PLAZA DE MERCADO DEL CASCO URBANO DEL MUNICIPIO DE VILLAPINZÓN DEPARTAMENTO DE CUNDINAMARCA	No. CONTRATO	SP-LP-COP-132-2023
CONTRATISTA:	PANAM INGENIEROS SAS	ACTA	3
INTERVENTORIA	OPEN INGENIERIA SAS	FECHA	28/03/2024
CAPITULO	MAMPOSTERIA	ITEM	5.1
ITEM:	ALFAJÍAS CONCRETO 2500 PSI E= 0.15 M	UND. ML	REF.

EJE 15 ENTRE EJES E-F		1.0	2.62			2.62	2.62
EJE E ENTRE EJES 15 -16		1.0	1.30			1.30	1.30
EJE E ENTRE EJES 16-17		1.0	2.62			2.62	2.62
EJE 15 ENTRE EJES F-G		1.0	2.72			2.72	2.72
EJE G ENTRE EJES 15-17		1.0	5.59			5.59	5.59
EJE I ENTRE EJES 17-18		1.0	1.30			1.30	1.30
EJE I ENTRE EJES 18-19		1.0	2.62			2.62	2.62
EJE 17 RENTRE EJES I-J		1.0	2.62			2.62	2.62
EJE J ENTRE EJES 17-19		1.0	4.44			4.44	4.44
EJE L ENTRE EJES 6-11		1.0	14.30			14.30	14.30
EJE 7 ENTRE EJES K-L		1.0	2.92			2.92	2.92
EJE 8 ENTRE EJES K-M		1.0	5.89			5.89	5.89
EJE 10 ENTRE EJES K-M		1.0	5.89			5.89	5.89
EJE L ENTRE EJES 12-18		1.0	17.02			17.02	17.02
EJE 13 ENTRE EJES K-M		1.0	6.24			6.24	6.24
EJE 14 ENTRE EJES K-M		1.0	5.89			5.89	5.89
EJE 15 ENTRE EJES K-M		1.0	6.24			6.24	6.24
EJE 16 ENTRE EJES K-M		1.0	5.89			5.89	5.89
EJE 17 ENTRE EJES K-M		1.0	6.24			6.24	6.24
EJE 18 ENTRE EJES K-M		1.0	2.92			2.92	2.92
ENTRE EJES M-N ENTRE EJES 7-9		1.0	8.36			8.36	8.36
EJE N ENTRE EJES 12-13		1.0	2.62			2.62	2.62
EJE N ENTRE EJES 13-14		1.0	1.82			1.82	1.82
EJE N ENTRE EJES 14-15		1.0	1.82			1.82	1.82
EJE N ENTRE EJES 15-16		1.0	2.62			2.62	2.62
EJE N ENTRE EJES 16-17		1.0	1.82			1.82	1.82
EJE N ENTRE EJES 17-18		1.0	1.82			1.82	1.82
EJE N ENTRE EJES 18-19		1.0	2.62			2.62	2.62
EJE 12 ENTRE EJE N-O		1.0	2.62			2.62	2.62
EJE 14 ENTRE EJE N-O		1.0	2.62			2.62	2.62
EJE 16 ENTRE EJES N-O		1.0	2.62			2.62	2.62
EJE 17 ENTRE EJES N-O		1.0	2.62			2.62	2.62
EJE 19 ENTRE EJES N-O		1.0	2.62			2.62	2.62



MEMORIA DE CANTIDADES

OBJETO:	MANTENIMIENTO Y ADECUACIÓN DE LA PLAZA DE MERCADO DEL CASCO URBANO DEL MUNICIPIO DE VILLAPINZÓN DEPARTAMENTO DE CUNDINAMARCA	No. CONTRATO	SP-LP-COP-132-2023
CONTRATISTA:	PANAM INGENIEROS SAS	ACTA	3
INTERVENTORIA	OPEN INGENIERIA SAS	FECHA	28/03/2024
CAPITULO	MAMPOSTERIA	ITEM	5.1
ITEM:	ALFAJÍAS CONCRETO 2500 PSI E= 0.15 M	UND. ML	REF.

EJE N ENTRE EJES 5-6		1.0	1.50			1.50	1.50
EJE N ENTRE EJES 10-11		1.0	2.62			2.62	2.62
EJE 11 ENTRE EJES N O		1.0	1.72			1.72	1.72
EJE 8 ENTRE EJES F-J		1.0	11.35			11.35	11.35
EJE I ENTRE EJES 4-8		1.0	11.80			11.80	11.80
EJE 5 ENTRE EJES H-J		1.0	5.55			5.55	5.55
EJE 6 ENTRE I-J		1.0	2.92			2.92	2.92
EJE 7 ENTRE I-J		1.0	2.92			2.92	2.92
EJE H ENTRE EJES 4-5		1.0	3.70			3.70	3.70
EJE O ENTRE EJES 14 19		5.00	2.62			2.62	13.10
EJE O ENTRE EJES 12-14		2.00	2.62			2.62	5.24
PASADO EN ACTA PARCIAL 2							-348.09
TOTAL							9.30



OBSERVACIONES:


JAIME ANDRES SILVA MATAMOROS
PANAM INGENIEROS SAS
RESIDENTE DE OBRA

MIGUEL ANGEL GUTIERREZ CUBILLOS
OPEN INGENIERIA SAS
INTERVENTORIA

MEMORIA DE CANTIDADES

OBJETO:	MANTENIMIENTO Y ADECUACIÓN DE LA PLAZA DE MERCADO DEL CASCO URBANO DEL MUNICIPIO DE VILLAPINZÓN DEPARTAMENTO DE CUNDINAMARCA	No. CONTRATO	SP-LP-COP-132-2023
CONTRATISTA:	PANAM INGENIEROS SAS	ACTA	3
INTERVENTORIA	OPEN INGENIERIA SAS	FECHA	28/03/2024
CAPITULO	MAMPOSTERIA	ITEM	5.1
ITEM:	ALFAJÍAS CONCRETO 2500 PSI E= 0.15 M	UND. ML	REF.

ESQUEMA

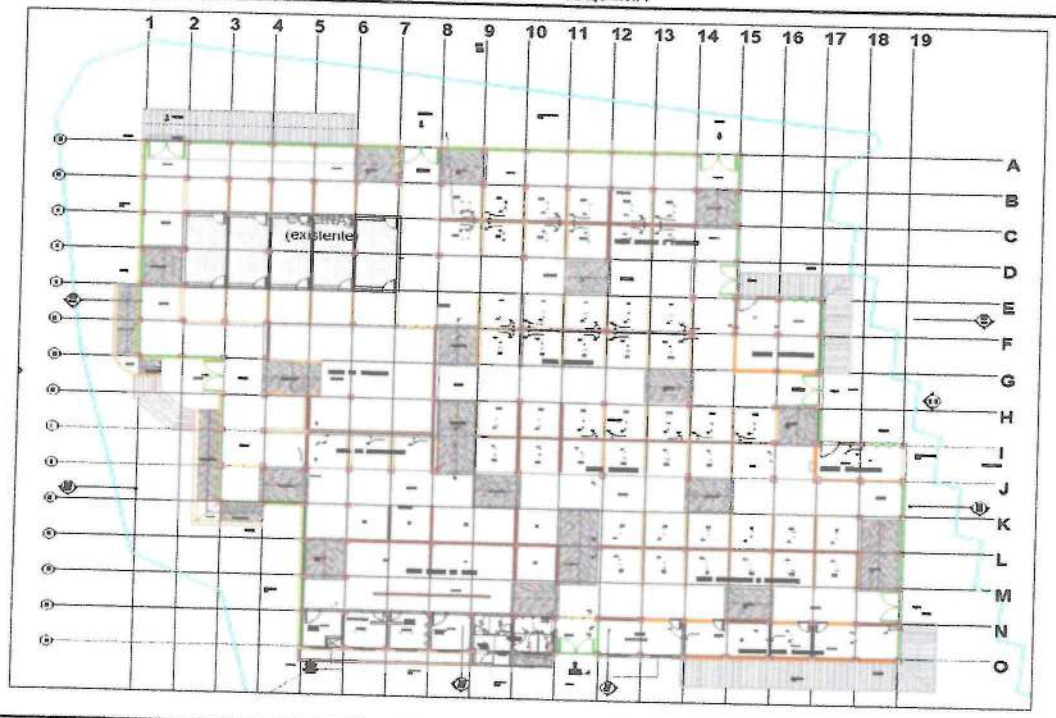

MEMORIA DE CANTIDADES

OBJETO:	MANTENIMIENTO Y ADECUACION DE LA PLAZA DE MERCADO DEL CASCO URBANO DEL MUNICIPIO DE VILLAPINZON DEPARTAMENTO DE CUNDINAMARCA	No. CONTRATO	SP-LP-COP-132-2023
CONTRATISTA:	PANAM INGENIEROS SAS	ACTA	3
INTERVENTORIA	OPEN INGENIERIA SAS	FECHA	28/03/2024
CAPITULO	MAMPOSTERIA	ITEM	5.2
ITEM:	MESONES EN CONCRETO 2500 PSI, E=0.1M (INC. REFUERZO)	UND. M2	REF.

UBICACION / DESCRIPCION	COD	CANTIDAD	LARGO	ANCHO	ALTO	CAN PARCIAL	CANT TOTAL
MESONES PARA PUESTOS							
MESON		37.0	1.50	0.60		0.90	33.30
MUROS		74.0	0.90	0.60		0.54	39.96
MESONES BAÑOS							
MESON		2.0	1.50	0.60		0.90	1.80
MUROS		4.0	0.90	0.60		0.54	2.16
PASADO EN ACTA PARCIAL 2							-33.30
TOTAL							43.92

ESQUEMA



OBSERVACIONES:

JAIME ANDRES SILVA MATAMOROS
PANAM INGENIEROS SAS
RESIDENTE DE OBRA

MIGUEL ANGEL GUTIERREZ CUBILLOS
OPEN INGENIERIA SAS
INTERVENTORIA

MEMORIA DE CANTIDADES

OBJETO:	MANTENIMIENTO Y ADECUACION DE LA PLAZA DE MERCADO DEL CASCO URBANO DEL MUNICIPIO DE VILLAPINZON DEPARTAMENTO DE CUNDINAMARCA			No. CONTRATO	SP-LP-COP-132-2023
CONTRATISTA:	PANAM INGENIEROS SAS			ACTA	3
INTERVENTORIA	OPEN INGENIERIA SAS			FECHA	28/03/2024
CAPITULO	MAMPOSTERIA			ITEM	5.2
ITEM:	MESONES EN CONCRETO 2500 PSI, E=0.1M (INC. REFUERZO)	UND.	M2	REF.	

ESQUEMA



MEMORIA DE CANTIDADES

OBJETO:	MANTENIMIENTO Y ADECUACION DE LA PLAZA DE MERCADO DEL CASCO URBANO DEL MUNICIPIO DE VILLAPINZON DEPARTAMENTO DE CUNDINAMARCA	No. CONTRATO	SP-LP-COP-132-2023
CONTRATISTA:	PANAM INGENIEROS SAS	ACTA	3
INTERVENTORIA	OPEN INGENIERIA SAS	FECHA	28/03/2024
CAPITULO	PAÑETES, REBOQUES Y REPELLOS	ITEM	6.3
ITEM:	PAÑETE LISO MUROS 1:4, E=1.5 CM	UND. M2	REF.

UBICACION DESCRIPCION	COD	CANT	LONG	ANCHO	ALTO	CAN PARCIAL	CANT TOTAL
MUROS BAÑOS NUEVOS		2.0	12.00		2.40	28.80	57.60
TOTAL							57.60

ESQUEMA



OBSERVACIONES:


JAIME ANDRES SILVA MATAMOROS
PANAM INGENIEROS SAS
RESIDENTE DE OBRA

MIGUEL ANGEL GUTIERREZ CUBILLOS
OPEN INGENIERIA SAS
INTERVENTORIA

MEMORIA DE CANTIDADES

OBJETO:	MANTENIMIENTO Y ADECUACION DE LA PLAZA DE MERCADO DEL CASCO URBANO DEL MUNICIPIO DE VILLAPINZÓN DEPARTAMENTO DE CUNDINAMARCA			No. CONTRATO	SP-LP-COP-132-2023
CONTRATISTA:	PANAM INGENIEROS SAS			ACTA	3
INTERVENTORIA	OPEN INGENIERIA SAS			FECHA	28/03/2024
CAPITULO	PAÑETES, REBOQUES Y REPELLOS			ITEM	6.3
ITEM:	PAÑETE LISO MUROS 1:4, E=1.5 CM	UND.	M2	REF.	

ESQUEMA

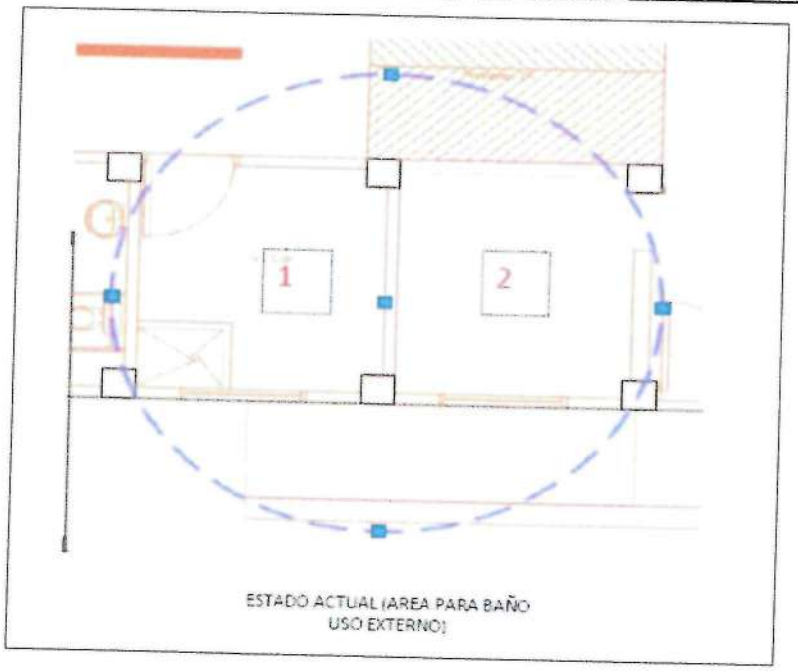


ESTADO ACTUAL (AREA PARA BAÑO USO EXTERNO)

MEMORIA DE CANTIDADES

OBJETO:	MANTENIMIENTO Y ADECUACIÓN DE LA PLAZA DE MERCADO DEL CASCO URBANO DEL MUNICIPIO DE VILLAPINZÓN DEPARTAMENTO DE CUNDINAMARCA	No. CONTRATO	SP-LP-COP-132-2023
CONTRATISTA:	PANAM INGENIEROS SAS	ACTA	3
INTERVENTORIA	OPEN INGENIERIA SAS	FECHA	28/03/2024
CAPITULO	CUBIERTAS	ITEM	7.4
ITEM:	ESTRUCTURA EN PERFILES LÁMINA DELGADA (LÁMINA CR), PARA POLIDEPORTIVO. INCLUYE:CORREAS, CONTRAVIENTOS, TENSORES, COLUMNAS, VIGAS DE AMARRE, ANCLAJES, TORNILLERÍA, PINTURA Y PLATINERÍA. CONTEMPLA TAMBIÉN:FABRICACIÓN, SUMINISTRO Y MONTAJE	UND. KG	REF.

UBICACIÓN / DESCRIPCION	COD	PERFIL	CALIBRE MM	PESO KG/ML	CANTIDAD	LONGITUD	LONGITUD TOTAL	No ELEMENTOS	PESO TOTAL KG
PERFILERIA CUBIERTA PERIMETRAL									
FACHADA F1 Y F3									
LONGITUDINALES		3"X1 1/2"X 2MM	2,0MM	3.51	3.00	42.40	127.20	2	892.944
TRANSVERSALES		3"X1 1/2"X 2MM	2,0MM	3.51	12.00	3.10	37.20	2	261.144
ESQUINAS		3"X1 1/2"X 2MM	2,0MM	3.51	4.00	4.50	18.00	2	126.360
SOBREPUESTOS ESQUINAS		3"X1 1/2"X 2,0MM	2,0MM	3.51	4.00	2.20	8.80	2	61.776
PLATINAS			2,0MM	11.71	36.00		0.02	2	15.176
FACHADA F2 Y F4									
LONGITUDINALES		3"X1 1/2"X 2MM	2,0MM	3.51	3.00	15.30	45.90	2	322.218
		3"X1 1/2"X 2MM	2,0MM	3.51	3.00	9.10	27.30	2	191.646
		3"X1 1/2"X 2MM	2,0MM	3.51	3.00	15.30	45.90	2	322.218
		3"X1 1/2"X 2MM	2,0MM	3.51	3.00	9.20	27.60	2	193.752
		3"X1 1/2"X 2MM	2,0MM	3.51	3.00	18.50	55.50	2	389.610
TRANSVERSALES		3"X1 1/2"X 2MM	2,0MM	3.51	12.00	3.10	37.20	2	261.144
ESQUINAS		3"X1 1/2"X 2MM	2,0MM	3.51	16.00	4.50	72.00	2	505.440
SOBREPUESTOS ESQUINAS		3"X1 1/2"X 2MM	2,0MM	3.51	16.00	2.20	35.20	2	247.104
PLATINAS			2,0MM	11.71	42.00		0.02	2	17.706
PASADO EN ACTA PARCIAL 1									-2620.223
PASADO EN ACTA PARCIAL 2									-742.020
		TOTAL							445.99

ESQUEMA

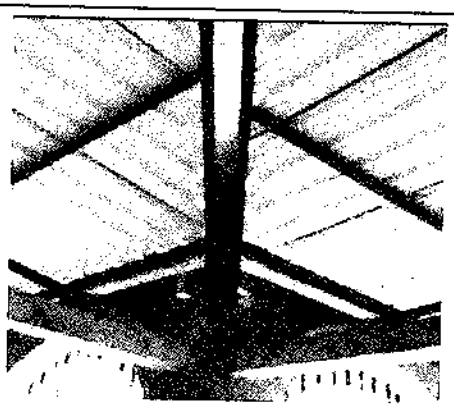

OBSERVACIONES:


JAIME ANDRES SILVA MATAMOROS
PANAM INGENIEROS SAS
RESIDENTE DE OBRA

MIGUEL ANGEL GUTIERREZ
OPEN INGENERIA
INTERVENTORIA

MEMORIA DE CANTIDADES

OBJETO:	MANTENIMIENTO Y ADECUACIÓN DE LA PLAZA DE MERCADO DEL CASCO URBANO DEL MUNICIPIO DE VILLAPINZÓN DEPARTAMENTO DE CUNDINAMARCA			No. CONTRATO	SP-LP-COP-132-2023
CONTRATISTA:	PANAM INGENIEROS SAS			ACTA	3
INTERVENTORIA	OPEN INGENIERIA SAS			FECHA	28/03/2024
CAPITULO	CUBIERTAS			ITEM	7.4
ITEM:	ESTRUCTURA EN PERFILES LÁMINA DELGADA (LÁMINA CR), PARA POLIDEPORTIVO, INCLUYE:CORREAS, CONTRAVIENTOS, TENSORES, COLUMNAS, VIGAS DE AMARRE, ANCLAJES, TORNILLERÍA, PINTURA Y PLATINERÍA. CONTEMPLA TAMBIÉN:FABRICACIÓN, SUMINISTRO Y MONTAJE	UND.	KG	REF.	

ESQUEMA

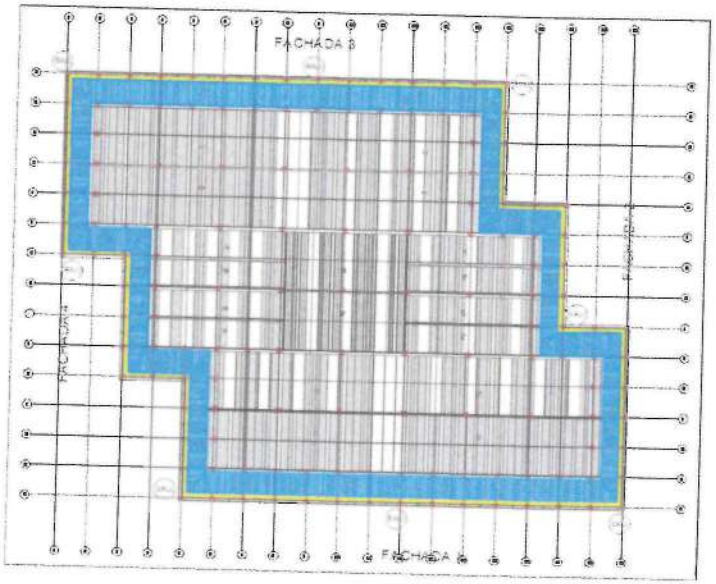

MEMORIA DE CANTIDADES

OBJETO:	MANTENIMIENTO Y ADECUACION DE LA PLAZA DE MERCADO DEL CASCO URBANO DEL MUNICIPIO DE VILLAPINZON DEPARTAMENTO DE CUNDINAMARCA	No. CONTRATO	SP-LP-COP-132-2023
CONTRATISTA:	PANAM INGENIEROS SAS	ACTA	3
INTERVENTORIA	OPEN INGENIERIA SAS	FECHA	28/03/2024
CAPITULO	CARPINTERIA METALICA	ITEM	8.1
ITEM:	CAJA CONTADOR DE AGUA	UND. UN	REF.

UBICACION DESCRIPCION	COD	CANT	LONG	ANCHO	ALTO	CAN PARCIAL	CANT TOTAL
REEMPLAZO CONTADOR EXISTENTE		1				1	1.00
TOTAL							1.00

ESQUEMA



OBSERVACIONES:


JAIME ANDRES SILVA MATAMOROS
PANAM INGENIEROS SAS
RESIDENTE DE OBRA

MIGUEL ANGEL GUTIERREZ CUBILLOS
OPEN INGENIERIA SAS
INTERVENTORIA

MEMORIA DE CANTIDADES

OBJETO:	MANTENIMIENTO Y ADECUACION DE LA PLAZA DE MERCADO DEL CASCO URBANO DEL MUNICIPIO DE VILLAPINZON DEPARTAMENTO DE CUNDINAMARCA			No. CONTRATO	SP-LP-COP-132-2023
CONTRATISTA:	PANAM INGENIEROS SAS			ACTA	3
INTERVENTORIA	OPEN INGENIERIA SAS			FECHA	28/03/2024
CAPITULO	CARPINTERIA METALICA			ITEM	8.1
ITEM:	CAJA CONTADOR DE AGUA	UND.	UN	REF.	

ESQUEMA

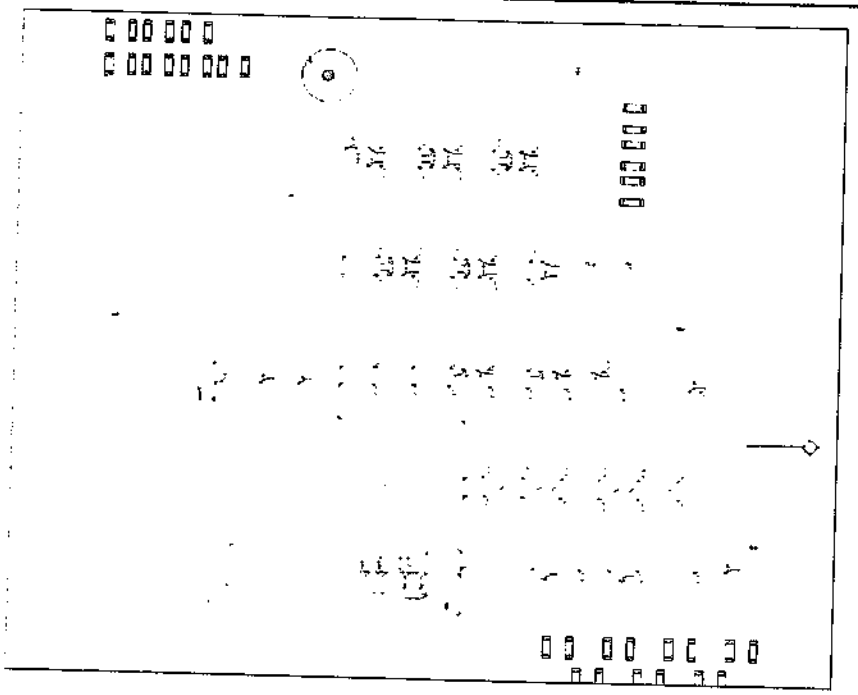

MEMORIA DE CANTIDADES

OBJETO:	MANTENIMIENTO Y ADECUACIÓN DE LA PLAZA DE MERCADO DEL CASCO URBANO DEL MUNICIPIO DE VILLAPINZÓN DEPARTAMENTO DE CUNDINAMARCA	No. CONTRATO	SP-LP-COP-132-2023
CONTRATISTA:	PANAM INGENIEROS SAS	ACTA	3
INTERVENTORIA	OPEN INGENIERIA SAS	FECHA	28/03/2024
CAPITULO	CARPINTERIA METALICA	ITEM	8.2
ITEM:	MARCO PARA PUERTA EN LÁMINA CAL 18 -0.8	UND. UN	REF.

UBICACIÓN DESCRIPCION	COD	CANT	LONG	ANCHO	ALTO	CAN PARCIAL	CANT TOTAL
LOCALES FACHADA F1		4.0				4.0	4.00
BAÑOS NUEVOS		2.0				2.0	2.00
CUARTO ASEO		1.0				1.0	1.00
DIVISIONES BAÑOS		4.0				4.00	4.00
TOTAL							11.00

ESQUEMA



OBSERVACIONES:


JAIME ANDRES SILVA MATAMOROS
PANAM INGENIEROS SAS
RESIDENTE DE OBRA

MIGUEL ANGEL GUTIERREZ CUBILLOS
OPEN INGENIERIA SAS
INTERVENTORIA

MEMORIA DE CANTIDADES

OBJETO:	MANTENIMIENTO Y ADECUACIÓN DE LA PLAZA DE MERCADO DEL CASCO URBANO DEL MUNICIPIO DE VILLAPINZÓN DEPARTAMENTO DE CUNDINAMARCA			No. CONTRATO	SP-LP-COP-132-2023
CONTRATISTA:	PANAM INGENIEROS SAS			ACTA	3
INTERVENTORIA	OPEN INGENIERIA SAS			FECHA	28/03/2024
CAPITULO	CARPINTERIA METALICA			ITEM	8.2
ITEM:	MARCO PARA PUERTA EN LÁMINA CAL 18 -0.8	UND.	UN	REF.	

ESQUEMA

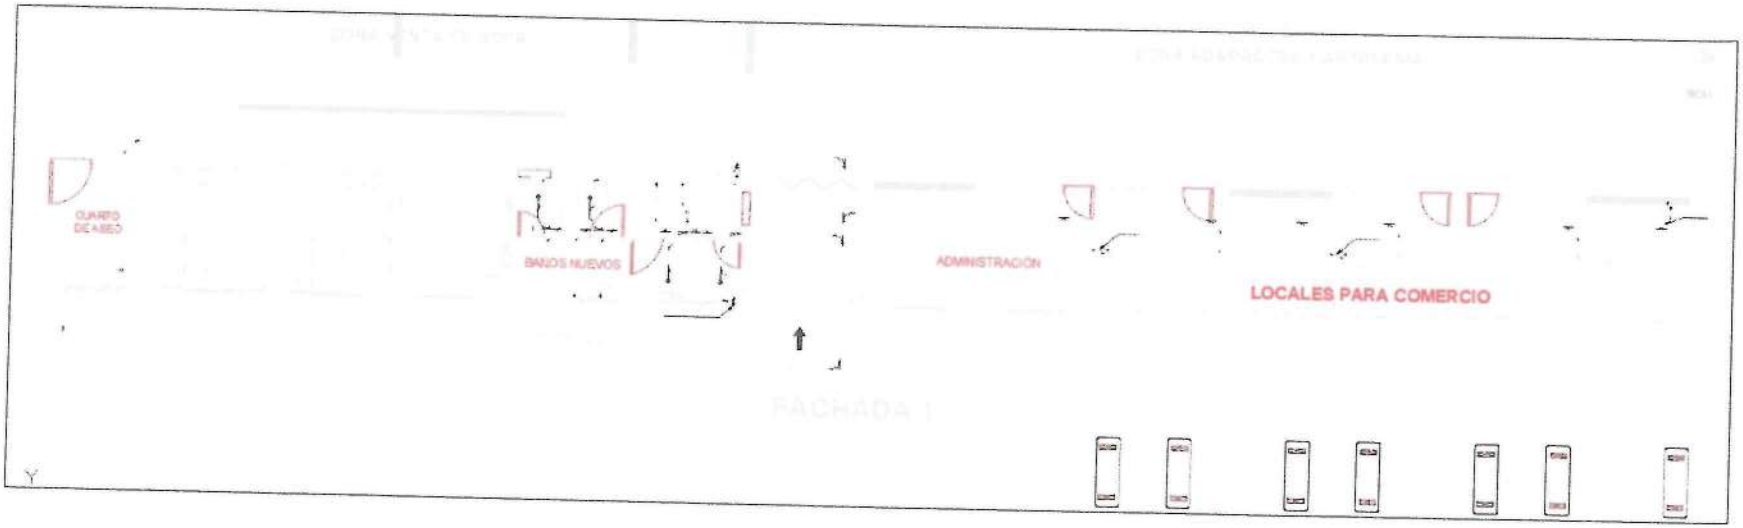

MEMORIA DE CANTIDADES

OBJETO:	MANTENIMIENTO Y ADECUACIÓN DE LA PLAZA DE MERCADO DEL CASCO URBANO DEL MUNICIPIO DE VILLAPINZÓN DEPARTAMENTO DE CUNDINAMARCA	No. CONTRATO	SP-LP-COP-132-2023
CONTRATISTA:	PANAM INGENIEROS SAS	ACTA	3
INTERVENTORIA	OPEN INGENIERIA SAS	FECHA	28/03/2024
CAPITULO	CARPINTERIA METALICA	ITEM	8.3
ITEM:	PUERTA EN LÁMINA CAL 18 INC. ANTICORROSIVO	UND. M2	REF.

UBICACION DESCRIPCION	COD	CANT	LONG	ANCHO	ALTO	CAN PARCIAL	CANT TOTAL
LOCALES FACHADA F1		4.0	0.8		2.40	4.0	4.00
BAÑOS NUEVOS		2.0	0.9		2.40	2.0	2.00
CUARTO ASEO		1.0	1.2		2.40	1.0	1.00
DIVISIONES							
BAÑOS HOMBRES		1.0	0.7		1.80	1.3	1.26
		1.0	0.7		1.80	1.3	1.26
BAÑOS MUJERES		1.0	0.7		1.80	1.3	1.26
		1.0	1.0		1.80	1.8	1.80
TOTAL							12.58

ESQUEMA



OBSERVACIONES:


JAIME ANDRES SILVA MATAMOROS
PANAM INGENIEROS SAS
RESIDENTE DE OBRA

MIGUEL ANGEL GUTIERREZ CUBILLOS
OPEN INGENIERIA SAS
INTERVENTORIA

MEMORIA DE CANTIDADES

OBJETO:	MANTENIMIENTO Y ADECUACION DE LA PLAZA DE MERCADO DEL CASCO URBANO DEL MUNICIPIO DE VILLAPINZON DEPARTAMENTO DE CUNDINAMARCA			No. CONTRATO	SP-LP-COP-132-2023
CONTRATISTA:	PANAM INGENIEROS SAS			ACTA	3
INTERVENTORIA	OPEN INGENIERIA SAS			FECHA	28/03/2024
CAPITULO	CARPINTERIA METALICA			ITEM	8.3
ITEM:	PUERTA EN LÁMINA CAL 18 INC. ANTICORROSIVO	UND.	M2	REF.	

ESQUEMA

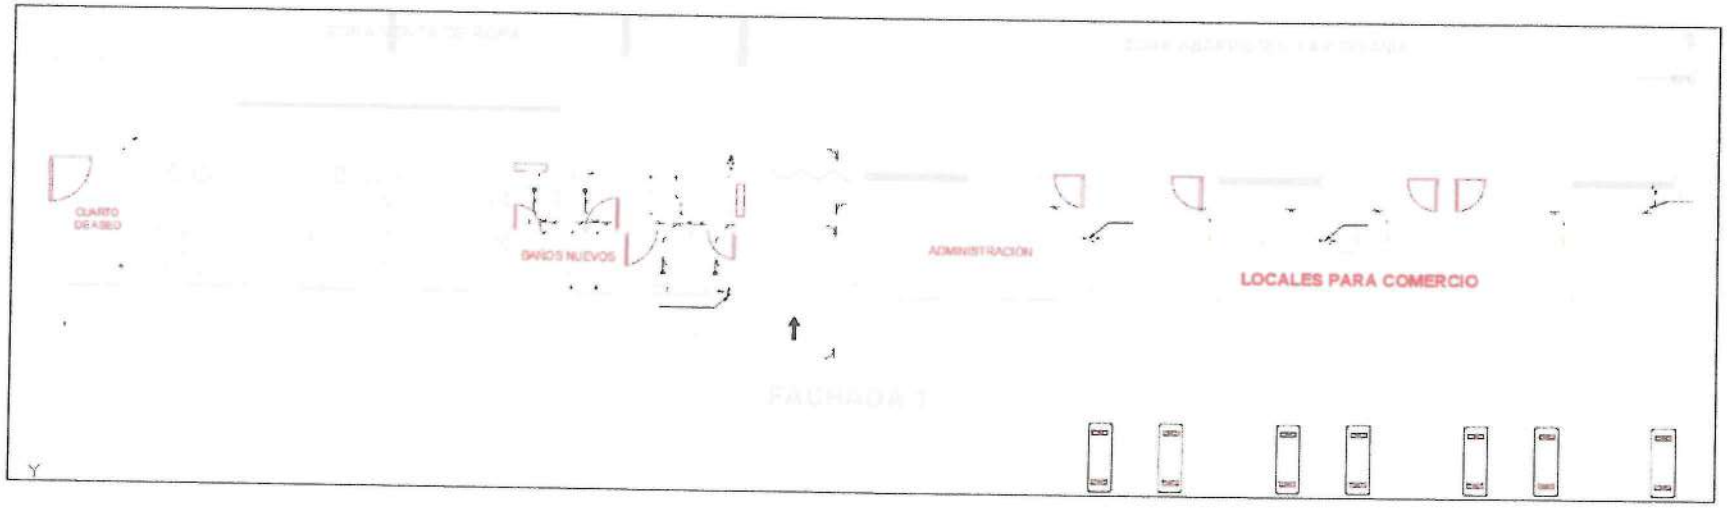

MEMORIA DE CANTIDADES

OBJETO:	MANTENIMIENTO Y ADECUACION DE LA PLAZA DE MERCADO DEL CASCO URBANO DEL MUNICIPIO DE VILLAPINZON DEPARTAMENTO DE CUNDINAMARCA	No. CONTRATO	SP-LP-COP-132-2023
CONTRATISTA:	PANAM INGENIEROS SAS	ACTA	3
INTERVENTORIA	OPEN INGENIERIA SAS	FECHA	28/03/2024
CAPITULO	CARPINTERIA METALICA	ITEM	8.5
ITEM:	VENTANA LÁMINA CALIBRE 18 INC. ANTICORROSIVO	UND. M2	REF.

UBICACION DESCRIPCION	COD	CANT	LONG	ANCHO	ALTO	CAN PARCIAL	CANT TOTAL
EJE O ENTRE EJES 14-19		5.00	2.65		1.15	3.05	15.24
EJE O ENTRE EJES 12-14		3.00	1.50		0.40	0.60	1.80
EJE O ENTRE EJES 10-11		1.00	1.50		0.40	0.60	0.60
TOTAL							17.64

ESQUEMA



OBSERVACIONES:


JAIME ANDRES SILVA MATAMOROS
PANAM INGENIEROS SAS
RESIDENTE DE OBRA

MIGUEL ANGEL GUTIERREZ CUBILLOS
OPEN INGENIERIA SAS
INTERVENTORIA

MEMORIA DE CANTIDADES

OBJETO:	MANTENIMIENTO Y ADECUACION DE LA PLAZA DE MERCADO DEL CASCO URBANO DEL MUNICIPIO DE VILLAPINZON DEPARTAMENTO DE CUNDINAMARCA			No. CONTRATO	SP-LP-COP-132-2023
CONTRATISTA:	PANAM INGENIEROS SAS			ACTA	3
INTERVENTORIA	OPEN INGENIERIA SAS			FECHA	28/03/2024
CAPITULO	CARPINTERIA METALICA			ITEM	8.5
ITEM:	VENTANA LÁMINA CALIBRE 18 INC. ANTICORROSIVO	UND.	M2	REF.	

ESQUEMA

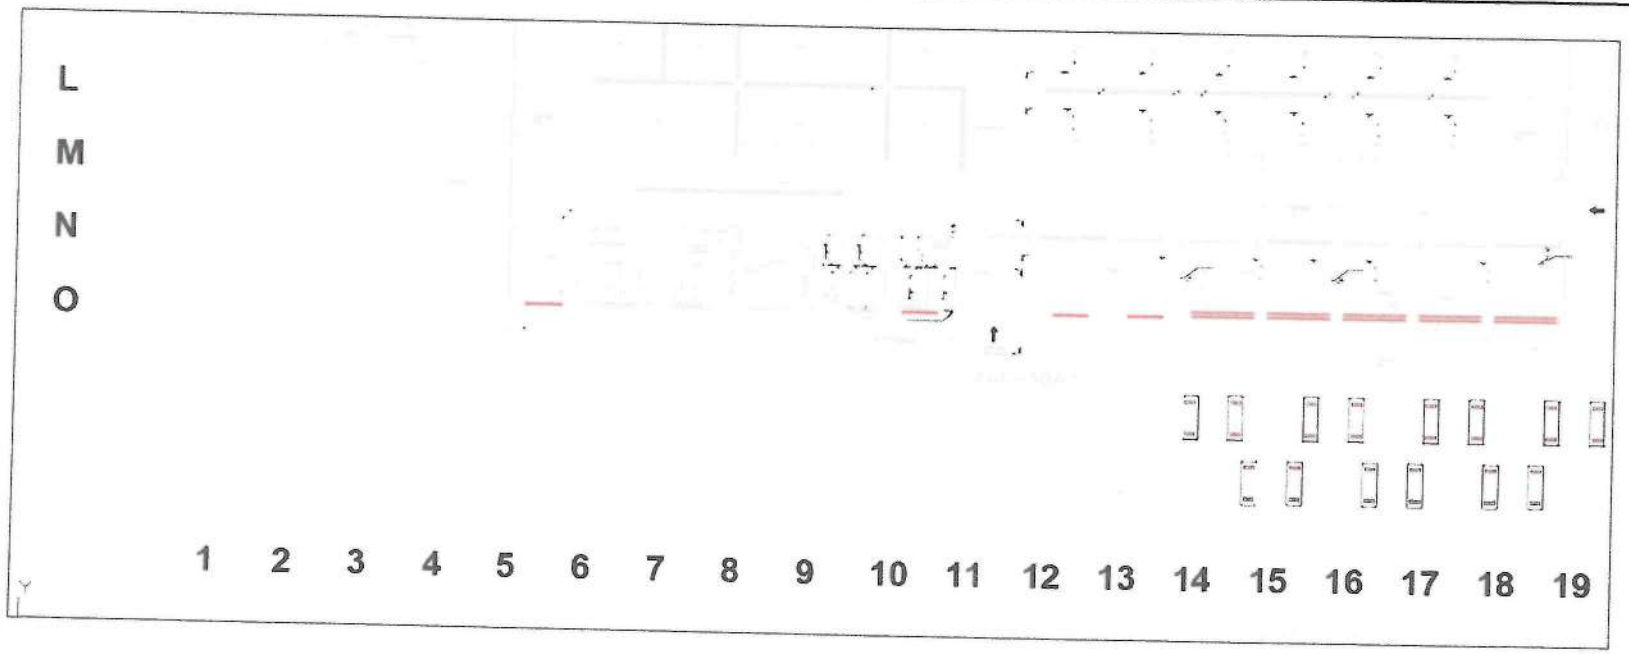

MEMORIA DE CANTIDADES

OBJETO:	MANTENIMIENTO Y ADECUACIÓN DE LA PLAZA DE MERCADO DEL CASCO URBANO DEL MUNICIPIO DE VILLAPINZÓN DEPARTAMENTO DE CUNDINAMARCA	No. CONTRATO	SP-LP-COP-132-2023
CONTRATISTA:	PANAM INGENIEROS SAS	ACTA	3
INTERVENTORIA	OPEN INGENIERIA SAS	FECHA	28/03/2024
CAPITULO	CARPINTERIA METALICA	ITEM	8.6
ITEM:	SUMINISTRO E INSTALACIÓN CERRADURA DE POMO ENTRADA	UND. UN	REF.

UBICACION DESCRIPCION	COD	CANT	LONG	ANCHO	ALTO	CAN PARCIAL	CANT TOTAL
LOCALES FACHADA F1		4.0	0.8		2	4.0	4.00
BAÑOS NUEVOS		2.0	0.9		2.00	2.0	2.00
CUARTO ASEO		1.0	1.2		2.00	1.0	1.00
TOTAL							7.00

ESQUEMA



OBSERVACIONES:


JAIME ANDRES SILVA MATAMOROS
PANAM INGENIEROS SAS
RESIDENTE DE OBRA

MIGUEL ANGEL GUTIERREZ CUBILLOS
OPEN INGENIERIA SAS
INTERVENTORIA

MEMORIA DE CANTIDADES

OBJETO:	MANTENIMIENTO Y ADECUACIÓN DE LA PLAZA DE MERCADO DEL CASCO URBANO DEL MUNICIPIO DE VILLAPINZON DEPARTAMENTO DE CUNDINAMARCA			No. CONTRATO	SP-LP-COP-132-2023
CONTRATISTA:	PANAM INGENIEROS SAS			ACTA	3
INTERVENTORIA	OPEN INGENIERIA SAS			FECHA	28/03/2024
CAPITULO	CARPINTERIA METALICA			ITEM	8.6
ITEM:	SUMINISTRO E INSTALACIÓN CERRADURA DE POMO ENTRADA	UND.	UN	REF.	

ESQUEMA

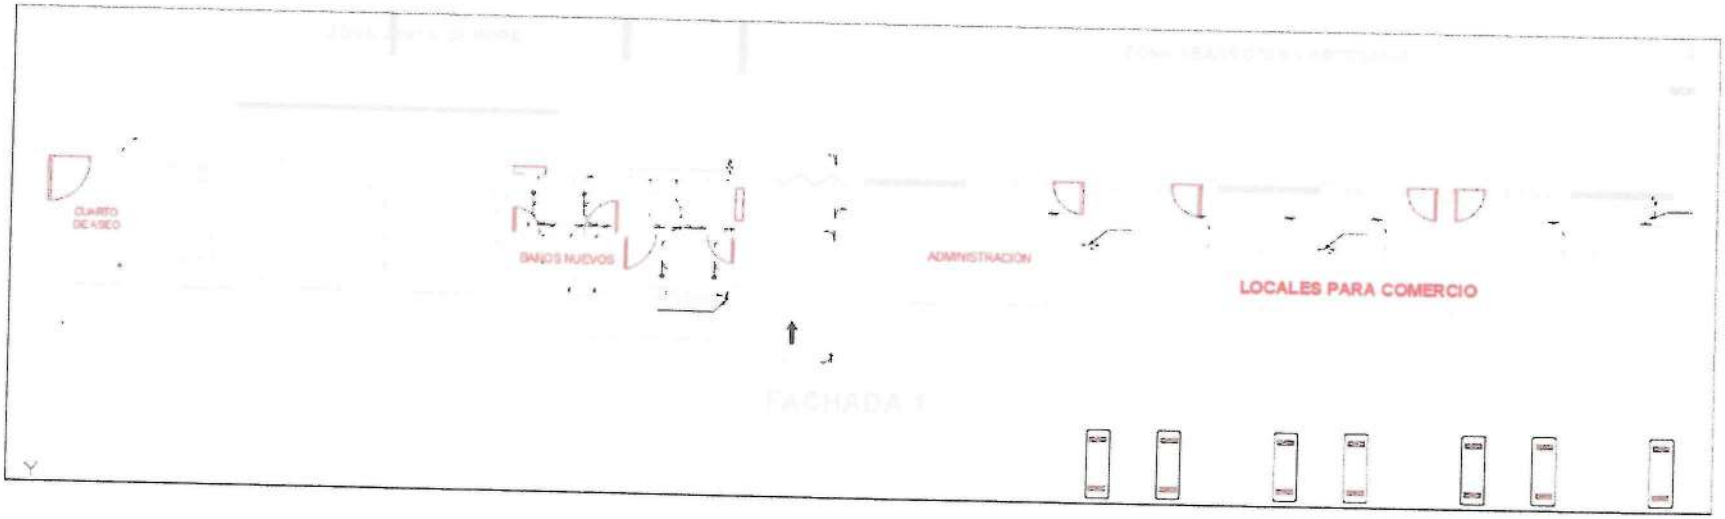

MEMORIA DE CANTIDADES

OBJETO:	MANTENIMIENTO Y ADECUACION DE LA PLAZA DE MERCADO DEL CASCO URBANO DEL MUNICIPIO DE VILLAPINZON DEPARTAMENTO DE CUNDINAMARCA	No. CONTRATO	SP-LP-COP-132-2023
CONTRATISTA:	PANAM INGENIEROS SAS	ACTA	3
INTERVENTORIA	OPEN INGENIERIA SAS	FECHA	28/03/2024
CAPITULO	CARPINTERIA METALICA	ITEM	8.8
ITEM:	BARANDA METALICA	UND. ML	REF.

UBICACION DESCRIPCION	COD	CANT	LONG	ANCHO	ALTO	CAN PARCIAL	CANT TOTAL
BARANDA EXTERIOR F1		1.0	12.2			12.2	12.20
TOTAL							12.20

ESQUEMA



OBSERVACIONES:


JAIME ANDRES SILVA MATAMOROS
PANAM INGENIEROS SAS
RESIDENTE DE OBRA

MIGUEL ANGEL GUTIERREZ CUBILLOS
OPEN INGENIERIA SAS
INTERVENTORIA

MEMORIA DE CANTIDADES

OBJETO:	MANTENIMIENTO Y ADECUACIÓN DE LA PLAZA DE MERCADO DEL CASCO URBANO DEL MUNICIPIO DE VILLAPINZON DEPARTAMENTO DE CUNDINAMARCA			No. CONTRATO	SP-LP-COP-132-2023
CONTRATISTA:	PANAM INGENIEROS SAS			ACTA	3
INTERVENTORIA	OPEN INGENIERIA SAS			FECHA	28/03/2024
CAPITULO	CARPINTERIA METALICA			ITEM	8.8
ITEM:	BARANDA METALICA	UND.	ML	REF.	

ESQUEMA

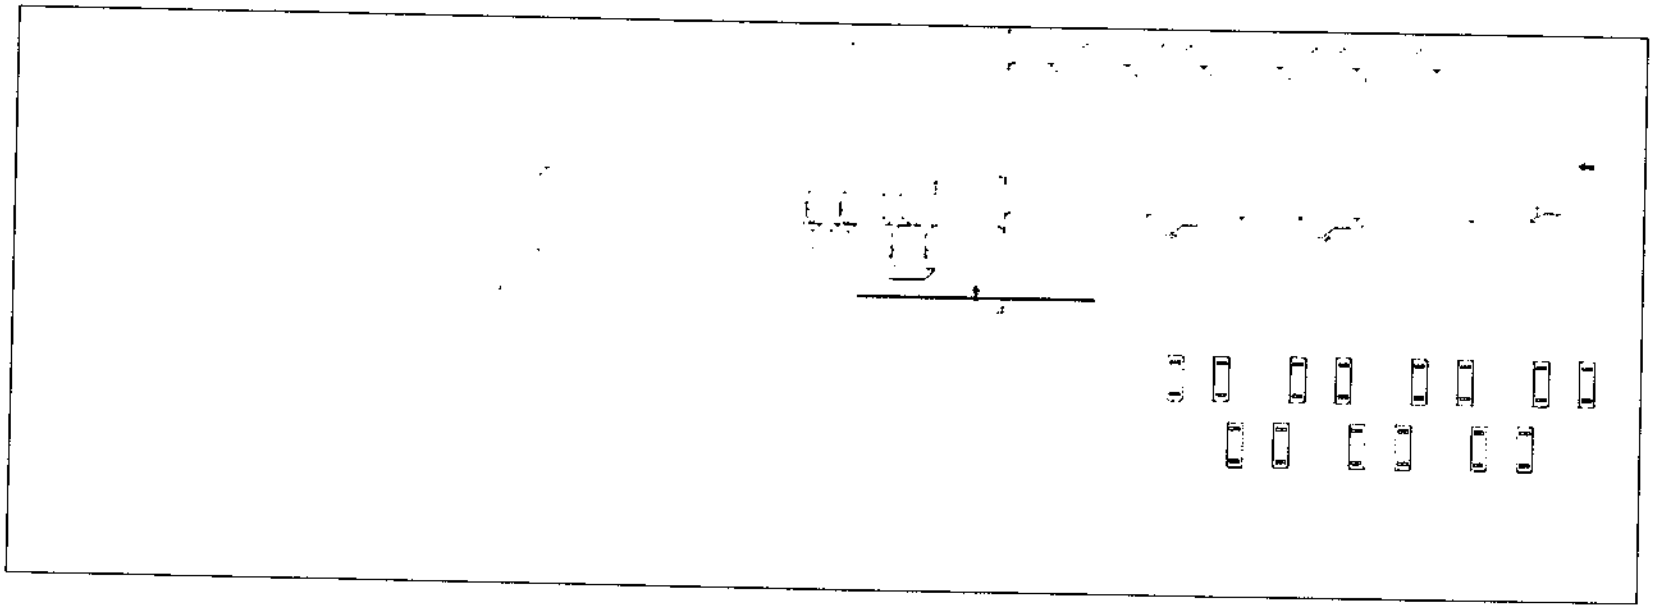

MEMORIA DE CANTIDADES

OBJETO:	MANTENIMIENTO Y ADECUACIÓN DE LA PLAZA DE MERCADO DEL CASCO URBANO DEL MUNICIPIO DE VILLAPINZÓN DEPARTAMENTO DE CUNDINAMARCA	No. CONTRATO	SP-LP-COP-132-2023
CONTRATISTA:	PANAM INGENIEROS SAS	ACTA	3
INTERVENTORIA	OPEN INGENIERIA SAS	FECHA	28/03/2024
CAPITULO	CARPINTERIA METALICA	ITEM	8.9
ITEM:	REJA BANCARIA EN VARILLA CUADRADA DE 1/2" INC. ANTICORROSIVO	UND. M2	REF.

UBICACIÓN DESCRIPCION	COD	CANT	LONG	ANCHO	ALTO	CAN PARCIAL	CANT TOTAL
EJE O ENTRE EJES 14-19		5.00	2.62		1.15	3.01	15.07
EJE N ENTRE EJES 13-18		4.00	1.87		1.20	2.24	8.98
TOTAL							24.04

ESQUEMA



OBSERVACIONES:

JAIME ANDRES SILVA MATAMOROS
PANAM INGENIEROS SAS
RESIDENTE DE OBRA

MIGUEL ANGEL GUTIERREZ CUBILLOS
OPEN INGENIERIA SAS
INTERVENTORIA

MEMORIA DE CANTIDADES

OBJETO:	MANTENIMIENTO Y ADECUACIÓN DE LA PLAZA DE MERCADO DEL CASCO URBANO DEL MUNICIPIO DE VILLAPINZON DEPARTAMENTO DE CUNDINAMARCA			No. CONTRATO	SP-LP-COP-132-2023
CONTRATISTA:	PANAM INGENIEROS SAS			ACTA	3
INTERVENTORIA	OPEN INGENIERIA SAS			FECHA	28/03/2024
CAPITULO	CARPINTERIA METALICA			ITEM	8.9
ITEM:	REJA BANCARIA EN VARILLA CUADRADA DE 1/2" INC. ANTICORROSIVO	UND.	M2	REF.	

ESQUEMA



MEMORIA DE CANTIDADES

OBJETO:	MANTENIMIENTO Y ADECUACIÓN DE LA PLAZA DE MERCADO DEL CASCO URBANO DEL MUNICIPIO DE VILLAPINZÓN DEPARTAMENTO DE CUNDINAMARCA	No. CONTRATO	SP-LP-COP-132-2023
CONTRATISTA:	PANAM INGENIEROS SAS	ACTA	3
INTERVENTORIA	OPEN INGENIERIA SAS	FECHA	28/03/2024
CAPITULO	INSTALACIONES HIDROSANITARIAS	ITEM	9.11
ITEM:	REVENTILACIÓN 2"	UND.	ML

UBICACION DESCRIPCION	COD	CANTIDAD	LARGO	ANCHO	ALTO	CAN PARCIAL	CANT TOTAL
BAÑOS NUEVOS		10.48	10.48			10.48	10.48
PASADO EN ACTA PARCIAL 1							-17.70
TOTAL							-7.22

ESQUEMA



OBSERVACIONES:


JAIME ANDRES SILVA MATAMOROS
PANAM INGENIEROS SAS
RESIDENTE DE OBRA

MIGUEL ANGEL GUTIERREZ CUBILLOS
OPEN INGENIERIA SAS
INTERVENTORIA

MEMORIA DE CANTIDADES

OBJETO:	MANTENIMIENTO Y ADECUACIÓN DE LA PLAZA DE MERCADO DEL CASCO URBANO DEL MUNICIPIO DE VILLAPINZÓN DEPARTAMENTO DE CUNDINAMARCA			No. CONTRATO	SP-LP-COP-132-2023
CONTRATISTA:	PANAM INGENIEROS SAS			ACTA	3
INTERVENTORIA	OPEN INGENIERIA SAS			FECHA	28/03/2024
CAPITULO	INSTALACIONES HIDROSANITARIAS			ITEM	9.11
ITEM:	REVENTILACIÓN 2"	UND.	ML	REF.	

ESQUEMA

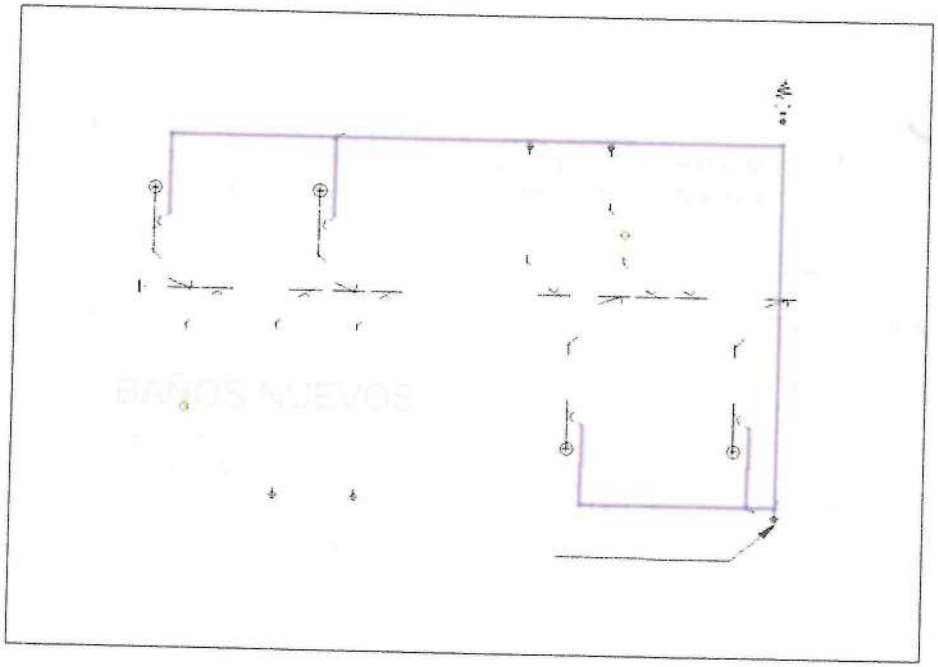


MEMORIA DE CANTIDADES

OBJETO:	MANTENIMIENTO Y ADECUACIÓN DE LA PLAZA DE MERCADO DEL CASCO URBANO DEL MUNICIPIO DE VILLAPINZON DEPARTAMENTO DE CUNDINAMARCA	No. CONTRATO	SP-LP-COP-132-2023
CONTRATISTA:	PANAM INGENIEROS SAS	ACTA	3
INTERVENTORIA	OPEN INGENIERIA SAS	FECHA	28/03/2024
CÁPITULO	INSTALACIONES ELECTRICAS	ITEM	10,1
ITEM:	SALIDA LAMPARA TOMA EMT COMPLETA	UND. UN	REF.

UBICACIÓN DESCRIPCION	COD	CANT	LONG	ANCHO	ALTO	CAN PARCIAL	CANT TOTAL
PASADO EN ACTA PARCIAL 2							
							-112.0
TOTAL							-112.00

ESQUEMA

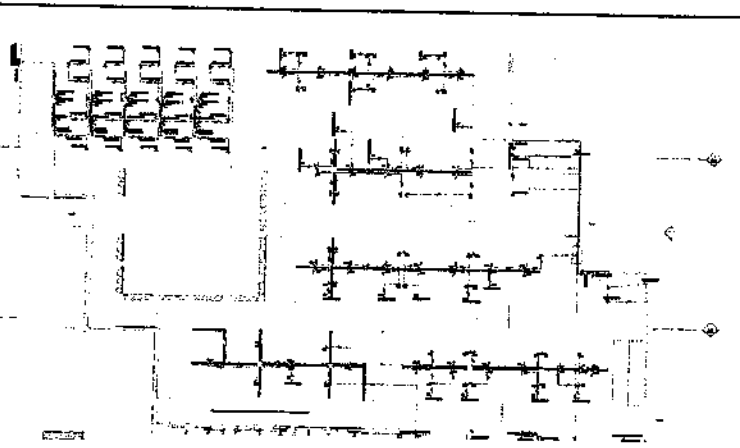

OBSERVACIONES:

JAIME ANDRES SILVA MATAMOROS
PANAM INGENIEROS SAS
RESIDENTE DE OBRA


MIGUEL ANGEL GUTIERREZ CUBILLOS
OPEN INGENIERIA SAS
INTERVENTORIA

MEMORIA DE CANTIDADES

OBJETO:	MANTENIMIENTO Y ADECUACION DE LA PLAZA DE MERCADO DEL CASCO URBANO DEL MUNICIPIO DE VILLAPINZON DEPARTAMENTO DE CUNDINAMARCA	No. CONTRATO	SP-LP-COP-132-2023
CONTRATISTA:	PANAM INGENIEROS SAS	ACTA	3
INTERVENTORIA	OPEN INGENIERIA SAS	FECHA	28/03/2024
CAPITULO	INSTALACIONES ELECTRICAS	ITEM	10,3
ITEM:	SALIDA PARA TOMACORRIENTE NORMAL INCLUYE SUMINISTRO E INSTALACION TUBERIA, CABLE Y ACCESORIOS	UND. UN	REF.

UBICACION DESCRIPCION	COD	CANT	LONG	ANCHO	ALTO	CAN PARCIAL	CANT TOTAL
ADMON		1.0				1.0	1.0
LOCALES FACHADA 1		3.0				3.0	3.0
EJE L		19.0				19.0	19.0
EJE 1		19.0				19.0	19.0
EJE F		10.0				10.0	10.0
EJE C		12.0				12.0	12.0
TOTAL							64.00

ESQUEMA

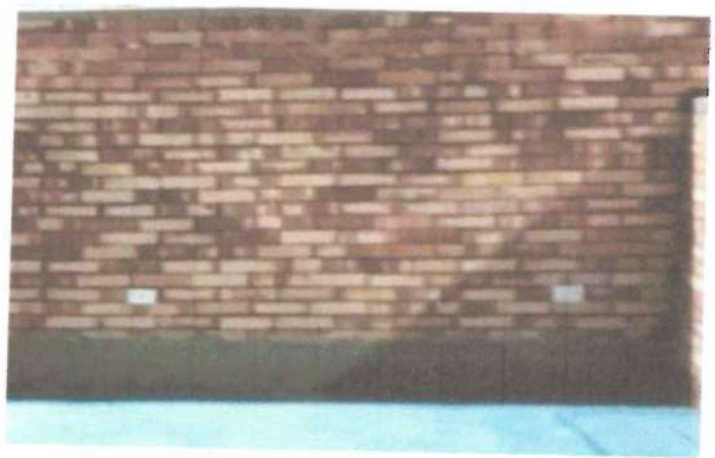

OBSERVACIONES:


JAIME ANDRES SILVA MATAMOROS
PANAM INGENIEROS SAS
RESIDENTE DE OBRA

MIGUEL ANGEL GUTIERREZ CUBILLOS
OPEN INGENIERIA SAS
INTERVENTORIA

MEMORIA DE CANTIDADES

OBJETO:	MANTENIMIENTO Y ADECUACION DE LA PLAZA DE MERCADO DEL CASCO URBANO DEL MUNICIPIO DE VILLAPINZON DEPARTAMENTO DE CUNDINAMARCA			No. CONTRATO	SP-LP-COP-132-2023
CONTRATISTA:	PANAM INGENIEROS SAS			ACTA	3
INTERVENTORIA	OPEN INGENIERIA SAS			FECHA	28/03/2024
CAPITULO	INSTALACIONES ELECTRICAS			ITEM	10,3
ITEM:	SALIDA PARA TOMACORRIENTE NORMAL INCLUYE SUMINISTRO E INSTALACION TUBERIA, CABLE Y ACCESORIOS	UND.	UN	REF.	

ESQUEMA

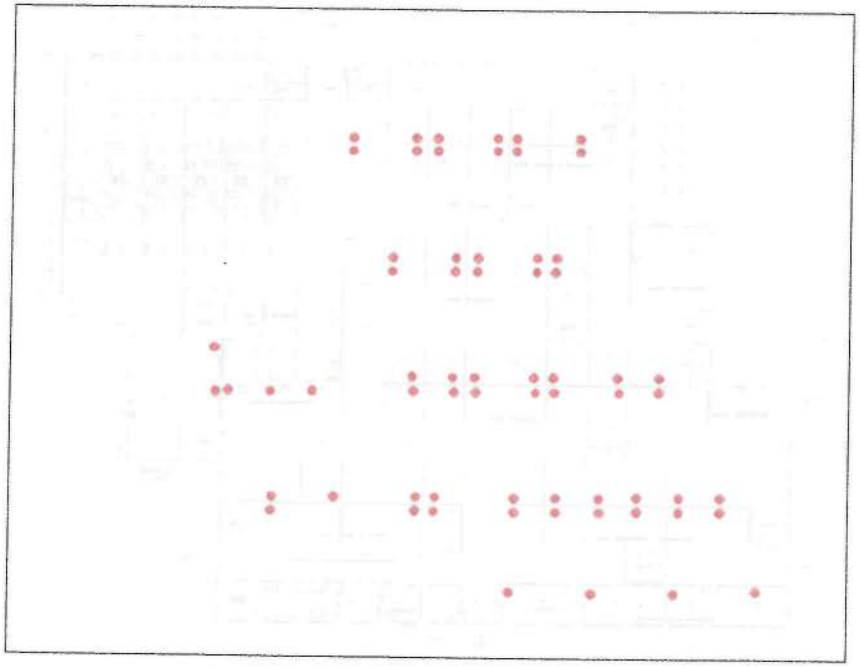

MEMORIA DE CANTIDADES

OBJETO:	MANTENIMIENTO Y ADECUACION DE LA PLAZA DE MERCADO DEL CASCO URBANO DEL MUNICIPIO DE VILLAPINZON DEPARTAMENTO DE CUNDINAMARCA	No. CONTRATO	SP-LP-COP-132-2023
CONTRATISTA:	PANAM INGENIEROS SAS	ACTA	3
INTERVENTORIA	OPEN INGENIERIA SAS	FECHA	28/03/2024
CAPITULO	INSTALACIONES ELECTRICAS	ITEM	10.4
ITEM:	SALIDA PARA TOMACORRIENTE GFCI INCLUYE SUMINISTRO E INSTALACION TUBERIA, CABLE Y ACCESORIOS	UND. UN	REF.

UBICACION DESCRIPCION	COD	CANT	LONG	ANCHO	ALTO	CAN PARCIAL	CANT TOTAL
ADMON		1.0				1.0	1.0
LOCALES FACHADA 1		3.0				3.0	3.0
EJE L		19.0				19.0	19.0
EJE I		19.0				19.0	19.0
EJE F		10.0				10.0	10.0
EJE C		12.0				12.0	12.0
TOTAL							64.00

ESQUEMA



OBSERVACIONES:


JAIME ANDRES SILVA MATAMOROS
PANAM INGENIEROS SAS
RESIDENTE DE OBRA

MIGUEL ANGEL GUTIERREZ CUBILLOS
OPEN INGENIERIA SAS
INTERVENTORIA

MEMORIA DE CANTIDADES

OBJETO:	MANTENIMIENTO Y ADECUACIÓN DE LA PLAZA DE MERCADO DEL CASCO URBANO DEL MUNICIPIO DE VILLAPINZON DEPARTAMENTO DE CUNDINAMARCA			No. CONTRATO	SP-LP-COP-132-2023
CONTRATISTA:	PANAM INGENIEROS SAS			ACTA	3
INTERVENTORIA	OPEN INGENIERIA SAS			FECHA	28/03/2024
CAPITULO	INSTALACIONES ELECTRICAS			ITEM	10,4
ITEM:	SALIDA PARA TOMACORRIENTE GFCI INCLUYE SUMINISTRO E INSTALACION TUBERIA, CABLE Y ACCESORIOS	UND.	UN	REF.	

ESQUEMA

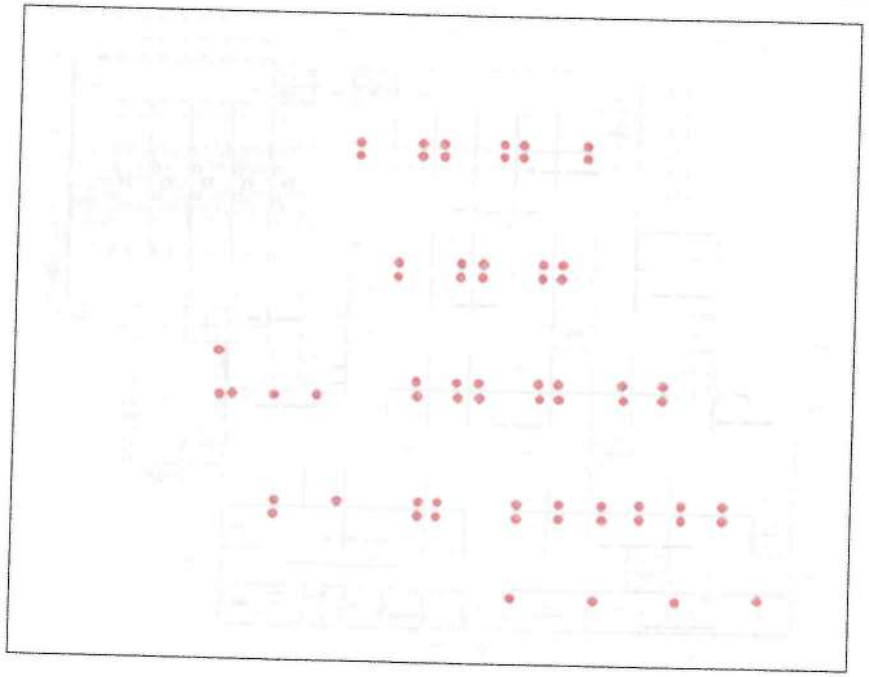

MEMORIA DE CANTIDADES

OBJETO:	MANTENIMIENTO Y ADECUACIÓN DE LA PLAZA DE MERCADO DEL CASCO URBANO DEL MUNICIPIO DE VILLAPINZÓN DEPARTAMENTO DE CUNDINAMARCA	No. CONTRATO	SP-LP-COP-132-2023
CONTRATISTA:	PANAM INGENIEROS SAS	ACTA	3
INTERVENTORIA	OPEN INGENIERIA SAS	FECHA	28/03/2024
CAPITULO	INSTALACIONES ELECTRICAS	ITEM	10,11
ITEM:	Caja de paso EMT 40X40 con tapa en techo Acometidas (Incluye Base, Tapa, Accesorios)	UND.	UN
		REF.	

UBICACION / DESCRIPCION	COD	CANT	LONG	ANCHO	ALTO	CAN PARCIAL	CANT TOTAL
CAJAS TECHO		2.0				2.0	2.0
TOTAL							2.00

ESQUEMA



OBSERVACIONES:


JAIME ANDRES SILVA MATAMOROS
PANAM INGENIEROS SAS
RESIDENTE DE OBRA

MIGUEL ANGEL GUTIERREZ CUBILLOS
OPEN INGENIERIA SAS
INTERVENTORIA

MEMORIA DE CANTIDADES

OBJETO:	MANTENIMIENTO Y ADECUACION DE LA PLAZA DE MERCADO DEL CASCO URBANO DEL MUNICIPIO DE VILLAPINZON DEPARTAMENTO DE CUNDINAMARCA			No. CONTRATO	SP-LP-COP-132-2023
CONTRATISTA:	PANAM INGENIEROS SAS			ACTA	3
INTERVENTORIA	OPEN INGENIERIA SAS			FECHA	28/03/2024
CAPITULO	INSTALACIONES ELECTRICAS			ITEM	10,11
ITEM:	Caja de paso EMT 40X40 con tapa en techo Acometidas (Incluye Base, Tapa, Accesorios)	UND.	UN	REF.	

ESQUEMA

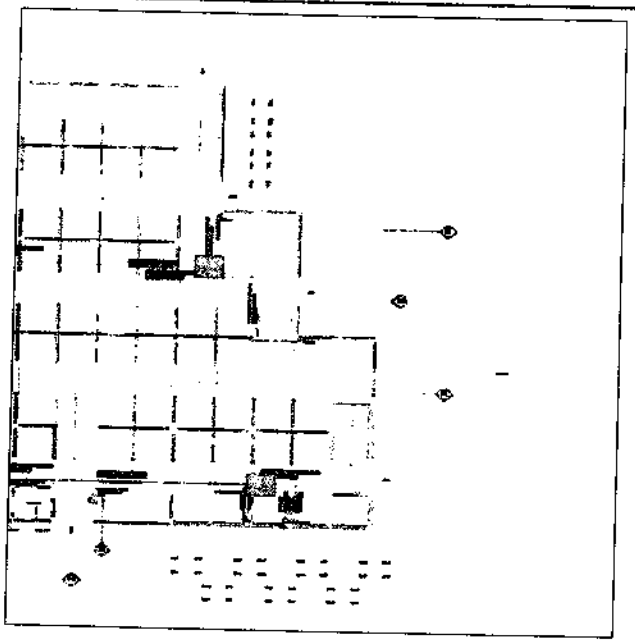

MEMORIA DE CANTIDADES

OBJETO:	MANTENIMIENTO Y ADECUACIÓN DE LA PLAZA DE MERCADO DEL CASCO URBANO DEL MUNICIPIO DE VILLAPINZÓN DEPARTAMENTO DE CUNDINAMARCA	No. CONTRATO	SP-LP-COP-132-2023
CONTRATISTA:	PANAM INGENIEROS SAS	ACTA	3
INTERVENTORIA	OPEN INGENIERIA SAS	FECHA	28/03/2024
CAPITULO	INSTALACIONES ELECTRICAS	ITEM	10,12
ITEM:	Tablero TDG.A de 30 circuitos trifasico con espacio totalizador puerta y cerradura de cierre dispuesto para la alimentación de las cargas de alumbrado y tomas de la plaza de mercado.	UND. UN	REF.

UBICACIÓN DESCRIPCION	COD	CANT	LONG	ANCHO	ALTO	CAN PARCIAL	CANT TOTAL
TABLERO GENERAL		1.0				1.0	1.0
TOTAL							1.00

ESQUEMA



OBSERVACIONES:


JAIME ANDRES SILVA MATAMOROS
PANAM INGENIEROS SAS
RESIDENTE DE OBRA

MIGUEL ANGEL GUTIERREZ CUBILLOS
OPEN INGENIERIA SAS
INTERVENTORIA

MEMORIA DE CANTIDADES

OBJETO:	MANTENIMIENTO Y ADECUACIÓN DE LA PLAZA DE MERCADO DEL CASCO URBANO DEL MUNICIPIO DE VILLAPINZÓN DEPARTAMENTO DE CUNDINAMARCA			No. CONTRATO	SP-LP-COP-132-2023
CONTRATISTA:	PANAM INGENIEROS SAS			ACTA	3
INTERVENTORIA	OPEN INGENIERIA SAS			FECHA	28/03/2024
CAPITULO	INSTALACIONES ELECTRICAS			ITEM	10,12
ITEM:	Tablero TDG.A de 30 circuitos trifasico con espacio totalizador puerta y cerradura de cierre dispuesto para la alimentación de las cargas de alumbrado y tomas de la plaza de mercado.	UND.	UN	REF.	

ESQUEMA

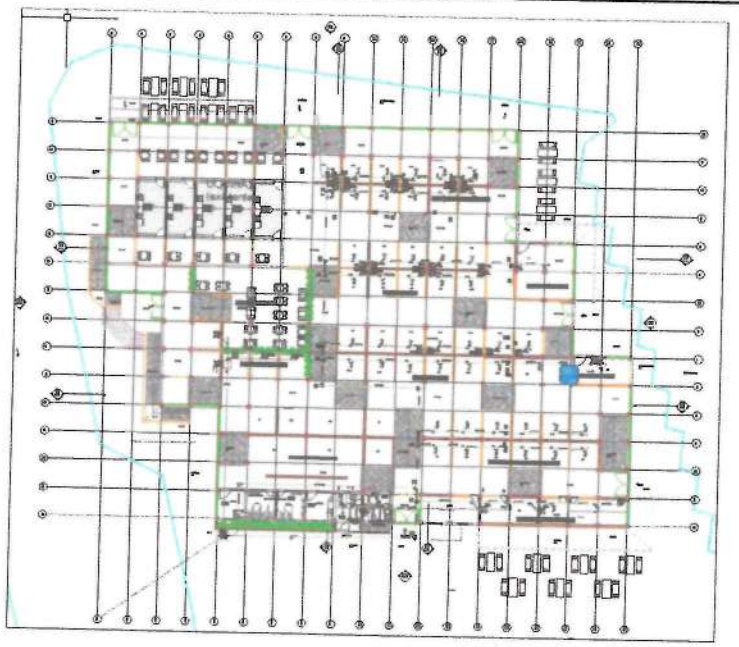

MEMORIA DE CANTIDADES

OBJETO:	MANTENIMIENTO Y ADECUACIÓN DE LA PLAZA DE MERCADO DEL CASCO URBANO DEL MUNICIPIO DE VILLAPINZÓN DEPARTAMENTO DE CUNDINAMARCA	No. CONTRATO	SP-LP-COP-132-2023
CONTRATISTA:	PANAM INGENIEROS SAS	ACTA	3
INTERVENTORIA	OPEN INGENIERIA SAS	FECHA	28/03/2024
CAPITULO	MALLA A TIERRA - SISTEMA DE APANTALLAMIENTO	ITEM	10,21
ITEM:	Tubería IMC de 1 pulgada con accesorios bajantes	UND. ML	REF.

UBICACIÓN DESCRIPCION	COD	CANT	LONG	ANCHO	ALTO	CAN PARCIAL	CANT TOTAL
TUBERIA FUERZA PUESTOS							
EJE C		1.0	25.0			25.0	25.0
EJE F		1.0	30.0			30.0	30.0
EJE I		1.0	5.0			5.0	5.0
EJE L		1.0	21.0			21.0	21.0
EJE N		1.0	6.0			6.0	6.0
DESDE TABLERO		1.0	6.0			6.0	6.0
TOTAL							93.00

ESQUEMA



OBSERVACIONES:

JAIME ANDRES SILVA MATAMOROS
PANAM INGENIEROS SAS
RESIDENTE DE OBRA

MIGUEL ANGEL GUTIERREZ CUBILLOS
OPEN INGENIERIA SAS
INTERVENTORIA

MEMORIA DE CANTIDADES

OBJETO:	MANTENIMIENTO Y ADECUACIÓN DE LA PLAZA DE MERCADO DEL CASCO URBANO DEL MUNICIPIO DE VILLAPINZÓN DEPARTAMENTO DE CUNDINAMARCA			No. CONTRATO	SP-LP-COP-132-2023
CONTRATISTA:	PANAM INGENIEROS SAS			ACTA	3
INTERVENTORIA	OPEN INGENIERIA SAS			FECHA	28/03/2024
CAPITULO	MALLA A TIERRA - SISTEMA DE APANTALLAMIENTO			ITEM	10,21
ITEM:	Tubería IMC de 1 pulgada con accesorios bajantes	UND.	ML	REF.	

ESQUEMA



MEMORIA DE CANTIDADES

OBJETO:	MANTENIMIENTO Y ADECUACIÓN DE LA PLAZA DE MERCADO DEL CASCO URBANO DEL MUNICIPIO DE VILLAPINZÓN DEPARTAMENTO DE CUNDINAMARCA	No. CONTRATO	SP-LP-COP-132-2023
CONTRATISTA:	PANAM INGENIEROS SAS	ACTA	3
INTERVENTORIA	OPEN INGENIERIA SAS	FECHA	28/03/2024
CAPITULO	ELECTRICO CCTV	ITEM	10.23
ITEM:	TUBERÍA CONDUIT EMT GALVANIZADA 3/4"	UND. ML	REF.

UBICACION / DESCRIPCION	COD	CANT	LONG	ANCHO	ALTO	CAN PARCIAL	CANT TOTAL
TUBERIA CIRCUITOS FUERZA MODULOS							
EJE C							
EJE F		1.0	15.0			15.0	15.0
EJE I		1.0	36.0			36.0	36.0
EJE L		1.0	39.0			39.0	39.0
LOCALES FACHADA F1		2.0	27.0			27.0	54.0
TOTAL							144.00

ESQUEMA



OBSERVACIONES:


JAIME ANDRES SILVA MATAMOROS
PANAM INGENIEROS SAS
RESIDENTE DE OBRA

MIGUEL ANGEL GUTIERREZ CUBILLOS
OPEN INGENIERIA SAS
INTERVENTORIA

MEMORIA DE CANTIDADES

OBJETO:	MANTENIMIENTO Y ADECUACIÓN DE LA PLAZA DE MERCADO DEL CASCO URBANO DEL MUNICIPIO DE VILLAPINZÓN DEPARTAMENTO DE CUNDINAMARCA			No. CONTRATO	SP-LP-COP-132-2023
CONTRATISTA:	PANAM INGENIEROS SAS			ACTA	3
INTERVENTORIA	OPEN INGENIERIA SAS			FECHA	28/03/2024
CAPITULO	ELECTRICO CCTV			ITEM	10,23
ITEM:	TUBERÍA CONDUIT EMT GALVANIZADA 3/4"	UND.	ML	REF.	

ESQUEMA

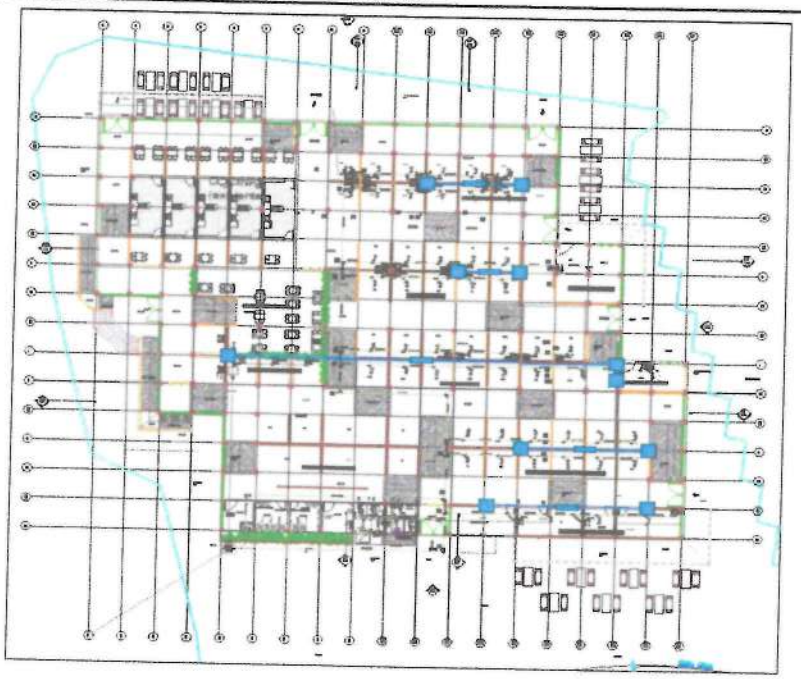

MEMORIA DE CANTIDADES

OBJETO:	MANTENIMIENTO Y ADECUACION DE LA PLAZA DE MERCADO DEL CASCO URBANO DEL MUNICIPIO DE VILLAPINZON DEPARTAMENTO DE CUNDINAMARCA	No. CONTRATO	SP-LP-COP-132-2023
CONTRATISTA:	PANAM INGENIEROS SAS	ACTA	3
INTERVENTORIA	OPEN INGENIERIA SAS	FECHA	28/03/2024
CAPITULO	PISOS Y ENCHAPES, ACABADOS Y ACCESORIOS	ITEM	11.2
ITEM:	BALDOSA CERÁMICA PISO PARED 20X20, CALIDAD PRIMERA	UND. M2	REF.

UBICACION / DESCRIPCION	COD	CANT	LONG	ANCHO	ALTO	CAN PARCIAL	CANT TOTAL
BAÑOS NUEVOS							
PISOS		2.00	2.96	2.86		8.47	16.93
MUROS		2.00	12.00		1.80	21.60	43.20
CUARTO DE ASEO							
PISOS		1.00	2.96	2.86		8.47	8.47
MUROS		1.00	12.00		1.80	21.60	21.60
TOTAL							90.20

ESQUEMA



OBSERVACIONES:


JAIME ANDRES SILVA MATAMOROS
PANAM INGENIEROS SAS
RESIDENTE DE OBRA

MIGUEL ANGEL GUTIERREZ CUBILLOS
OPEN INGENIERIA SAS
INTERVENTORIA

MEMORIA DE CANTIDADES

OBJETO:	MANTENIMIENTO Y ADECUACION DE LA PLAZA DE MERCADO DEL CASCO URBANO DEL MUNICIPIO DE VILLAPINZON DEPARTAMENTO DE CUNDINAMARCA			No. CONTRATO	SP-LP-COP-132-2023
CONTRATISTA:	PANAM INGENIEROS SAS			ACTA	3
INTERVENTORIA	OPEN INGENIERIA SAS			FECHA	28/03/2024
CAPITULO	PISOS Y ENCHAPES, ACABADOS Y ACCESORIOS			ITEM	11.2
ITEM:	BALDOSA CERÁMICA PISO PARED 20X20, CALIDAD PRIMERA	UND.	M2	REF.	

ESQUEMA

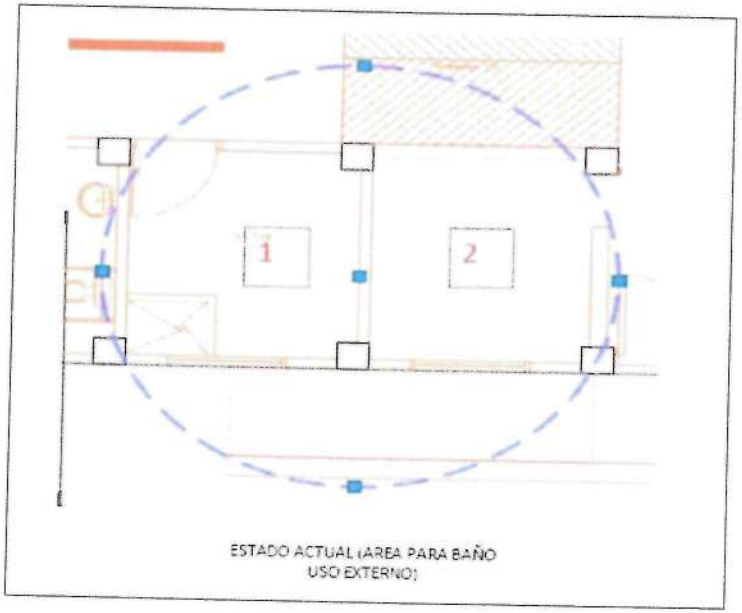

ESTADO ACTUAL (AREA PARA BAÑO USO EXTERNO)

MEMORIA DE CANTIDADES

OBJETO:	MANTENIMIENTO Y ADECUACION DE LA PLAZA DE MERCADO DEL CASCO URBANO DEL MUNICIPIO DE VILLAPINZON DEPARTAMENTO DE CUNDINAMARCA	No. CONTRATO	SP-LP-COP-132-2023
CONTRATISTA:	PANAM INGENIEROS SAS	ACTA	3
INTERVENTORIA	OPEN INGENIERIA SAS	FECHA	28/03/2024
CAPITULO	PISOS Y ENCHAPES, ACABADOS Y ACCESORIOS	ITEM	11.3
ITEM:	BALDOSA CERÁMICA PISO-PARED 20X20 CALIDAD PRIMERA (LINEAL)	UND. ML	REF.

UBICACION DESCRIPCION	COD	CANT	LONG	ANCHO	ALTO	CAN PARCIAL	CANT TOTAL
SALPICADEROS MESONES		37	2.10			2.10	77.70
MESONES							
VERTICALES		195.0	0.90			0.90	175.50
HORIZONTALES		78.0	1.50			1.50	117.00
COLUMNAS		CANTIDAD	CARAS		ALTO		
EJE C		4.0	4.0		2.90	11.60	46.40
		7.0	4.0		2.20	8.80	61.60
FRENTE A COCINAS		6.0	4.0		2.70	10.80	64.80
		5.0	4.0		2.60	10.40	52.00
		8.0	4.0		3.20	12.80	102.40
EJE F		5.0	4.0		2.60	10.40	52.00
		5.0	4.0		2.80	11.20	56.00
		4.0	4.0		3.00	12.00	48.00
EJE L		7.0	4.0		2.80	11.20	78.40
		2.0	4.0		3.20	12.80	25.60
		6.0	4.0		3.40	13.60	81.60
TOTAL							1,039.00

ESQUEMA



OBSERVACIONES:


JAIME ANDRES SILVA MATAMOROS
PANAM INGENIEROS SAS
RESIDENTE DE OBRA

MIGUEL ANGEL GUTIERREZ CUBILLOS
OPEN INGENIERIA SAS
INTERVENTORIA

MEMORIA DE CANTIDADES

OBJETO:	MANTENIMIENTO Y ADECUACIÓN DE LA PLAZA DE MERCADO DEL CASCO URBANO DEL MUNICIPIO DE VILLAPINZÓN DEPARTAMENTO DE CUNDINAMARCA			No. CONTRATO	SP-LP-COP-132-2023
CONTRATISTA:	PANAM INGENIEROS SAS			ACTA	3
INTERVENTORIA	OPEN INGENIERIA SAS			FECHA	28/03/2024
CAPITULO	PISOS Y ENCHAPES, ACABADOS Y ACCESORIOS			ITEM	11.3
ITEM:	BALDOSA CERÁMICA PISO-PARED 20X20 CALIDAD PRIMERA (LINEAL)	UND.	ML	REF.	

ESQUEMA

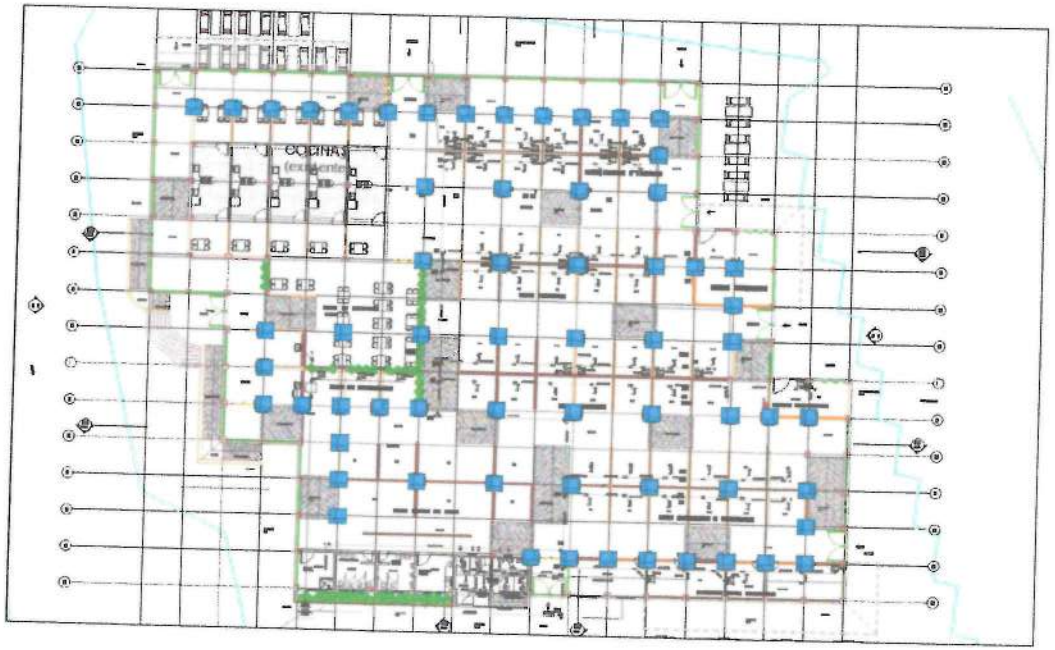

MEMORIA DE CANTIDADES

OBJETO:	MANTENIMIENTO Y ADECUACIÓN DE LA PLAZA DE MERCADO DEL CASCO URBANO DEL MUNICIPIO DE VILLAPINZÓN DEPARTAMENTO DE CUNDINAMARCA	No. CONTRATO	SP-LP-COP-132-2023
CONTRATISTA:	PANAM INGENIEROS SAS	ACTA	3
INTERVENTORIA	OPEN INGENIERIA SAS	FECHA	28/03/2024
CAPITULO	PISOS Y ENCHAPES, ACABADOS Y ACCESORIOS	ITEM	11.4
ITEM:	ADOQUÍN GRES PEATONAL	UND. M2	REF.

UBICACION / DESCRIPCION	COD	CANT	LONG	ANCHO	ALTO	CAN PARCIAL	CANT TOTAL
AGUAS LLUVIAS							
FACHADA F3		0.5	24	1.2		28.80	14.40
FACHADA F4		0.5	36.40	1.20		43.68	21.84
		1	3.50	3.80		13.30	13.30
		1	9.10	4.00		36.40	36.40
FACHADA F1		0.5	21.00	1.20		25.20	12.60
		1	10.75	2.92		31.39	31.39
		1	7.15	1.75		12.51	12.51
		1	5.80	3.30		19.14	19.14
		1	1.30	6.40		8.32	8.32
		1	3.90	3.40		13.26	13.26
		1	1.00	1.00		1.00	1.00
FACHADA F2		0.5	47.00	1.20		56.40	28.20
TOTAL							212.36

ESQUEMA



OBSERVACIONES:


JAIME ANDRES SILVA MATAMOROS
PANAM INGENIEROS SAS
RESIDENTE DE OBRA

MIGUEL ANGEL GUTIERREZ CUBILLOS
OPEN INGENIERIA SAS
INTERVENTORIA

MEMORIA DE CANTIDADES

OBJETO:	MANTENIMIENTO Y ADECUACION DE LA PLAZA DE MERCADO DEL CASCO URBANO DEL MUNICIPIO DE VILLAPINZON DEPARTAMENTO DE CUNDINAMARCA			No. CONTRATO	SP-LP-COP-132-2023
CONTRATISTA:	PANAM INGENIEROS SAS			ACTA	3
INTERVENTORIA	OPEN INGENIERIA SAS			FECHA	28/03/2024
CAPITULO	PISOS Y ENCHAPES, ACABADOS Y ACCESORIOS			ITEM	11.4
ITEM:	ADOQUÍN GRES PEATONAL	UND.	M2	REF.	

ESQUEMA

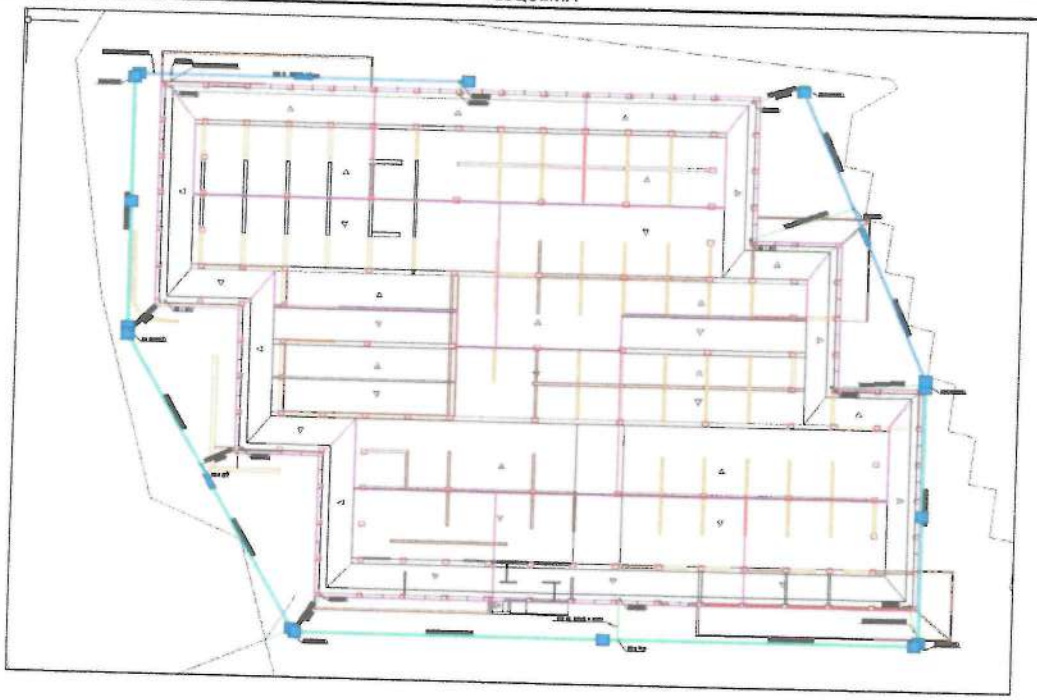

MEMORIA DE CANTIDADES

OBJETO:	MANTENIMIENTO Y ADECUACION DE LA PLAZA DE MERCADO DEL CASCO URBANO DEL MUNICIPIO DE VILLAPINZON DEPARTAMENTO DE CUNDINAMARCA	No. CONTRATO	SP-LP-COP-132-2023
CONTRATISTA:	PANAM INGENIEROS SAS	ACTA	3
INTERVENTORIA	OPEN INGENIERIA SAS	FECHA	28/03/2024
CAPITULO	PISOS Y ENCHAPES, ACABADOS Y ACCESORIOS	ITEM	11.6
ITEM:	TAPA REGISTRO 20X20	UND. UN	REF.

UBICACION DESCRIPCION	COD	CANT	LONG	ANCHO	ALTO	CAN PARCIAL	CANT TOTAL
TAPAREGISTROS REGISTROS		9				9.00	9.00
TOTAL							9.00

ESQUEMA



OBSERVACIONES:


JAIME ANDRES SILVA MATAMOROS
PANAM INGENIEROS SAS
RESIDENTE DE OBRA

MIGUEL ANGEL GUTIERREZ CUBILLOS
OPEN INGENIERIA SAS
INTERVENTORIA

MEMORIA DE CANTIDADES

OBJETO:	MANTENIMIENTO Y ADECUACIÓN DE LA PLAZA DE MERCADO DEL CASCO URBANO DEL MUNICIPIO DE VILLAPINZÓN DEPARTAMENTO DE CUNDINAMARCA			No. CONTRATO	SP-LP-COP-132-2023
CONTRATISTA:	PANAM INGENIEROS SAS			ACTA	3
INTERVENTORIA	OPEN INGENIERIA SAS			FECHA	26/03/2024
CAPITULO	PISOS Y ENCHAPES, ACABADOS Y ACCESORIOS			ITEM	11.6
ITEM:	TAPA REGISTRO 20X20	UND.	UN	REF.	

ESQUEMA

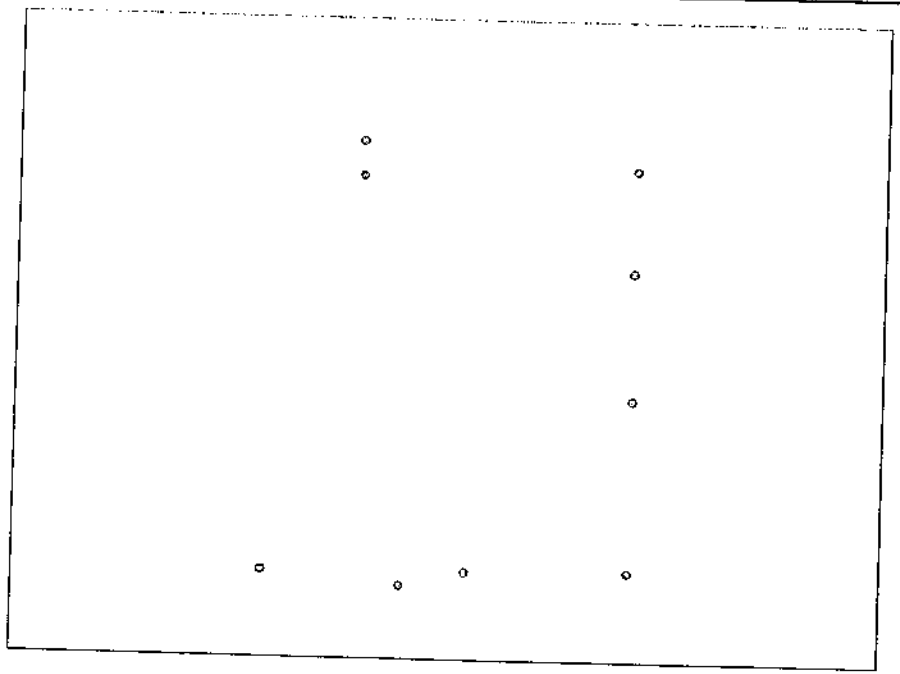

MEMORIA DE CANTIDADES

OBJETO:	MANTENIMIENTO Y ADECUACIÓN DE LA PLAZA DE MERCADO DEL CASCO URBANO DEL MUNICIPIO DE VILLAPINZON DEPARTAMENTO DE CUNDINAMARCA	No. CONTRATO	SP-LP-COP-132-2023
CONTRATISTA:	PANAM INGENIEROS SAS	ACTA	3
INTERVENTORIA	OPEN INGENIERIA SAS	FECHA	28/03/2024
CAPITULO	APARATOS SANITARIOS	ITEM	12.1
ITEM:	SUMINISTRO E INSTALACIÓN SANITARIO TANQUE (INCLUYE GRIFERÍA)	UND. ML	REF.

UBICACIÓN DESCRIPCION	COD	CANT	LONG	ANCHO	ALTO	CAN PARCIAL	CANT TOTAL
BAÑOS NUEVOS		4				4	4.00
BAÑOS ANTIGUOS		5.0				5	5.00
TOTAL							9.00

ESQUEMA



OBSERVACIONES:

JAIME ANDRES SILVA MATAMOROS
PANAM INGENIEROS SAS
RESIDENTE DE OBRA

MIGUEL ANGEL GUTIERREZ CUBILLOS
OPEN INGENIERIA SAS
INTERVENTORIA

MEMORIA DE CANTIDADES

OBJETO:	MANTENIMIENTO Y ADECUACION DE LA PLAZA DE MERCADO DEL CASCO URBANO DEL MUNICIPIO DE VILLAPINZON DEPARTAMENTO DE CUNDINAMARCA			No. CONTRATO	SP-LP-COP-132-2023
CONTRATISTA:	PANAM INGENIEROS SAS			ACTA	3
INTERVENTORIA	OPEN INGENIERIA SAS			FECHA	28/03/2024
CAPITULO	APARATOS SANITARIOS			ITEM	12.1
ITEM:	SUMINISTRO E INSTALACIÓN SANITARIO TANQUE (INCLUYE GRIFERÍA)	UND.	ML	REF.	

ESQUEMA



MEMORIA DE CANTIDADES

OBJETO:	MANTENIMIENTO Y ADECUACION DE LA PLAZA DE MERCADO DEL CASCO URBANO DEL MUNICIPIO DE VILLAPINZON DEPARTAMENTO DE CUNDINAMARCA	No. CONTRATO	SP-LP-COP-132-2023
CONTRATISTA:	PANAM INGENIEROS SAS	ACTA	3
INTERVENTORIA	OPEN INGENIERIA SAS	FECHA	28/03/2024
CAPITULO	APARATOS SANITARIOS	ITEM	12.2
ITEM:	SUMINISTRO E INSTALACIÓN LAVAMANOS DE EMPOTRAR(INCLUYE GRIFERÍA)	UND. UN	REF.

UBICACION DESCRIPCION	COD	CANT	LONG	ANCHO	ALTO	CAN PARCIAL	CANT TOTAL
LAVAMANOS BAÑOS NUEVOS		4				4	4.00
TOTAL							4.00

ESQUEMA



OBSERVACIONES:


JAIME ANDRES SILVA MATAMOROS
PANAM INGENIEROS SAS
RESIDENTE DE OBRA

MIGUEL ANGEL GUTIERREZ CUBILLOS
OPEN INGENIERIA SAS
INTERVENTORIA

MEMORIA DE CANTIDADES

OBJETO:	MANTENIMIENTO Y ADECUACIÓN DE LA PLAZA DE MERCADO DEL CASCO URBANO DEL MUNICIPIO DE VILLAPINZON DEPARTAMENTO DE CUNDINAMARCA			No. CONTRATO	SP-LP-COP-132-2023
CONTRATISTA:	PANAM INGENIEROS SAS			ACTA	3
INTERVENTORIA	OPEN INGENIERIA SAS			FECHA	28/03/2024
CAPITULO	APARATOS SANITARIOS			ITEM	12.2
ITEM:	SUMINISTRO E INSTALACIÓN LAVAMANOS DE EMPOTRAR(INCLUYE GRIFERÍA)	UND.	UN	REF.	

ESQUEMA

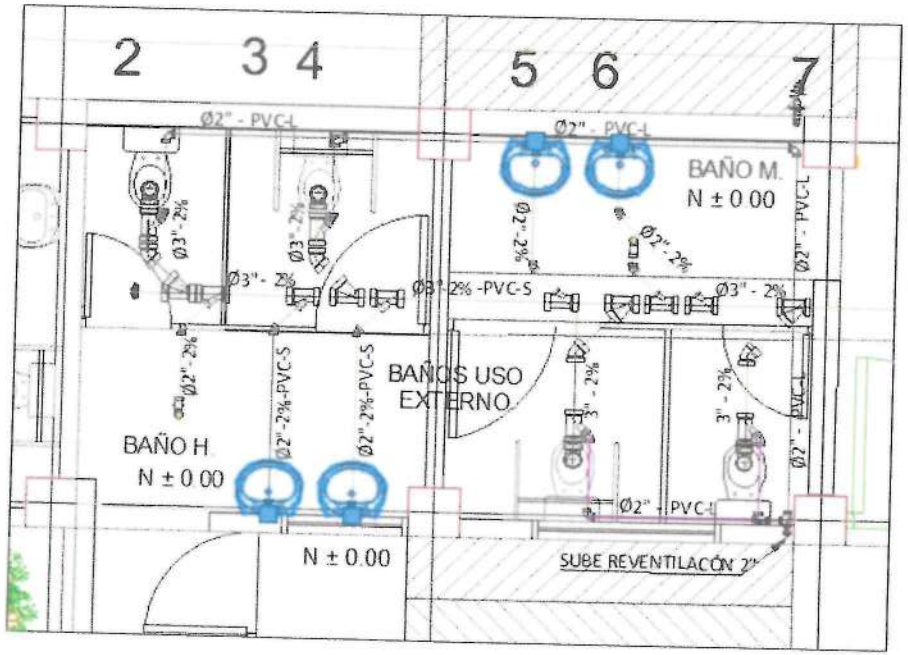

MEMORIA DE CANTIDADES

OBJETO:	MANTENIMIENTO Y ADECUACIÓN DE LA PLAZA DE MERCADO DEL CASCO URBANO DEL MUNICIPIO DE VILLAPINZON DEPARTAMENTO DE CUNDINAMARCA	No. CONTRATO	SP-LP-COP-132-2023
CONTRATISTA:	PANAM INGENIEROS SAS	ACTA	3
INTERVENTORIA	OPEN INGENIERIA SAS	FECHA	28/03/2024
CAPITULO	APARATOS SANITARIOS	ITEM	12.3
ITEM:	SUMINISTRO E INSTALACIÓN LAVAPLATOS DE EMPOTRAR EN ACERO INOXIDABLE 45 X 49 cm (INCLUYE ACCESORIOS Y GRIFERÍA)	UND. UN	REF.

UBICACION DESCRIPCION	COD	CANT	LONG	ANCHO	ALTO	CAN PARCIAL	CANT TOTAL
LAVAPLATOS PUESTOS		37				37	37.00
TOTAL							37.00

ESQUEMA



OBSERVACIONES:

JAIME ANDRES SILVA MATAMOROS
PANAM INGENIEROS SAS
RESIDENTE DE OBRA

MIGUEL ANGEL GUTIERREZ CUBILLOS
OPEN INGENIERIA SAS
INTERVENTORIA

MEMORIA DE CANTIDADES

OBJETO:	MANTENIMIENTO Y ADECUACIÓN DE LA PLAZA DE MERCADO DEL CASCO URBANO DEL MUNICIPIO DE VILLAPINZÓN DEPARTAMENTO DE CUNDINAMARCA			No. CONTRATO	SP-LP-COP-132-2023
CONTRATISTA:	PANAM INGENIEROS SAS			ACTA	3
INTERVENTORIA	OPEN INGENIERIA SAS			FECHA	28/03/2024
CAPITULO	APARATOS SANITARIOS			ITEM	12.3
ITEM:	SUMINISTRO E INSTALACIÓN LAVAPLATOS DE EMPOTRAR EN ACERO INOXIDABLE 45 X 49 cm (INCLUYE ACCESORIOS Y GRIFERÍA)	UND.	UN	REF.	

ESQUEMA



MEMORIA DE CANTIDADES

OBJETO:	MANTENIMIENTO Y ADECUACIÓN DE LA PLAZA DE MERCADO DEL CASCO URBANO DEL MUNICIPIO DE VILLAPINZÓN DEPARTAMENTO DE CUNDINAMARCA	No. CONTRATO	SP-LP-COP-132-2023
CONTRATISTA:	PANAM INGENIEROS SAS	ACTA	3
INTERVENTORIA	OPEN INGENIERIA SAS	FECHA	28/03/2024
CAPITULO	PINTURAS	ITEM	13.2
ITEM:	ESMALTE SOBRE LÁMINA LINEAL	UND. ML	REF.

UBICACION DESCRIPCION	COD	CANT	LONG	ANCHO	ALTO	CAN PARCIAL	CANT TOTAL
MARCOS PUERTAS							
OFICINA ADMON		1.0	5.65			5.7	5.65
LOCAL L2		1.0	5.65			5.7	5.65
LOCAL L3		1.0	5.65			5.7	5.65
LOCAL L4		1.0	5.65			5.7	5.65
LOCAL L5		1.0	5.65			5.7	5.65
BAÑOS NUEVOS		2.0	6.60			6.6	13.20
		4.0	3.20			3.2	12.80
CUARTO ASEO		1.0	6.00			6.0	6.00
EJE O ENTRE EJES 14-19		5.00	7.54			7.5	37.70
EJE O ENTRE EJES 12-14		2.00	3.10			3.1	6.20
TOTAL							104.15

ESQUEMA



OBSERVACIONES:


JAIME ANDRES SILVA MATAMOROS
PANAM INGENIEROS SAS
RESIDENTE DE OBRA

MIGUEL ANGEL GUTIERREZ CUBILLOS
OPEN INGENIERIA SAS
INTERVENTORIA

MEMORIA DE CANTIDADES

OBJETO:	MANTENIMIENTO Y ADECUACIÓN DE LA PLAZA DE MERCADO DEL CASCO URBANO DEL MUNICIPIO DE VILLAPINZÓN DEPARTAMENTO DE CUNDINAMARCA			No. CONTRATO	SP-LP-COP-132-2023
CONTRATISTA:	PANAM INGENIEROS SAS			ACTA	3
INTERVENTORIA	OPEN INGENIERIA SAS			FECHA	28/03/2024
CAPITULO	PINTURAS			ITEM	13.2
ITEM:	ESMALTE SOBRE LÁMINA LINEAL	UND.	ML	REF.	

ESQUEMA

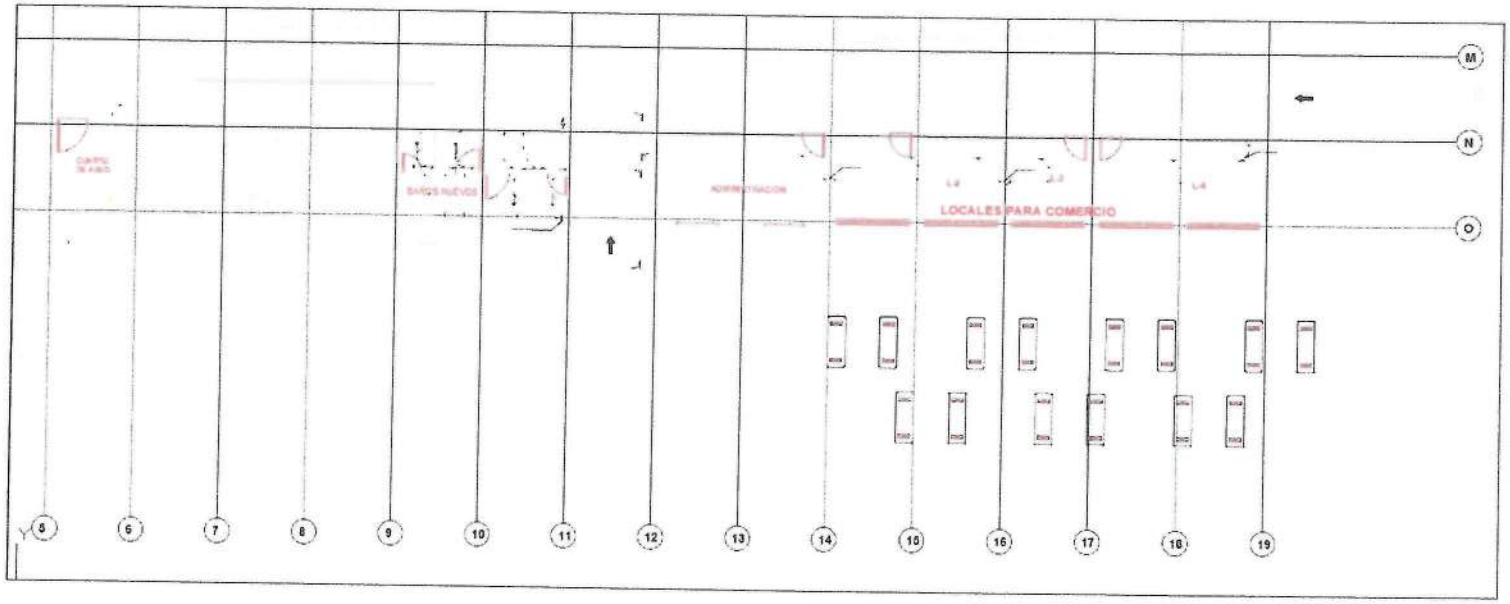

MEMORIA DE CANTIDADES

OBJETO:	MANTENIMIENTO Y ADECUACIÓN DE LA PLAZA DE MERCADO DEL CASCO URBANO DEL MUNICIPIO DE VILLAPINZÓN DEPARTAMENTO DE CUNDINAMARCA	No. CONTRATO	SP-LP-COP-132-2023
CONTRATISTA:	PANAM INGENIEROS SAS	ACTA	3
INTERVENTORIA	OPEN INGENIERIA SAS	FECHA	28/03/2024
CAPITULO	PINTURAS	ITEM	13.3
ITEM:	ESMALTE SOBRE LÁMINA LLENA	UND. M2	REF.

UBICACION / DESCRIPCION	COD	CANT	LONG	ANCHO	ALTO	CAN PARCIAL	CANT TOTAL
PUERTAS							
LOCALES FACHADA F1		8.0	0.8		2.4	8.0	8.00
BAÑOS NUEVOS		4.0	0.9		2.40	4.0	4.00
CUARTO ASEO		2.0	1.2		2.40	2.0	2.00
BAÑOS ANTIGUOS		2.0	0.8		2.00	2.00	2.00
REJAS							
EJE O ENTRE EJES 14-19		5.00	2.62		1.15	3.01	15.07
EJE O ENTRE EJES 12-14		2.00	1.50		0.40	0.60	1.20
EJE N ENTRE EJES 14-19		4.00	1.86		1.20	2.23	8.93
DIVISIONES BAÑOS							
BAÑOS HOMBRES		1.0	0.7		1.80	1.3	1.26
		1.0	1.2		1.80	2.2	2.16
BAÑOS MUJERES		1.0	0.7		1.80	1.3	1.26
		1.0	1.2		1.80	2.2	2.16
TOTAL							48.03

ESQUEMA



OBSERVACIONES:


JAIME ANDRES SILVA MATAMOROS
PANAM INGENIEROS SAS
RESIDENTE DE OBRA

MIGUEL ANGEL GUTIERREZ CUBILLOS
OPEN INGENIERIA SAS
INTERVENTORIA

MEMORIA DE CANTIDADES

OBJETO:	MANTENIMIENTO Y ADECUACION DE LA PLAZA DE MERCADO DEL CASCO URBANO DEL MUNICIPIO DE VILLAPINZON DEPARTAMENTO DE CUNDINAMARCA			No. CONTRATO	SP-LP-COP-132-2023
CONTRATISTA:	PANAM INGENIEROS SAS			ACTA	3
INTERVENTORIA	OPEN INGENIERIA SAS			FECHA	28/03/2024
CAPITULO	PINTURAS			ITEM	13.3
ITEM:	ESMALTE SOBRE LÁMINA LLENA	UND.	M2	REF.	

ESQUEMA

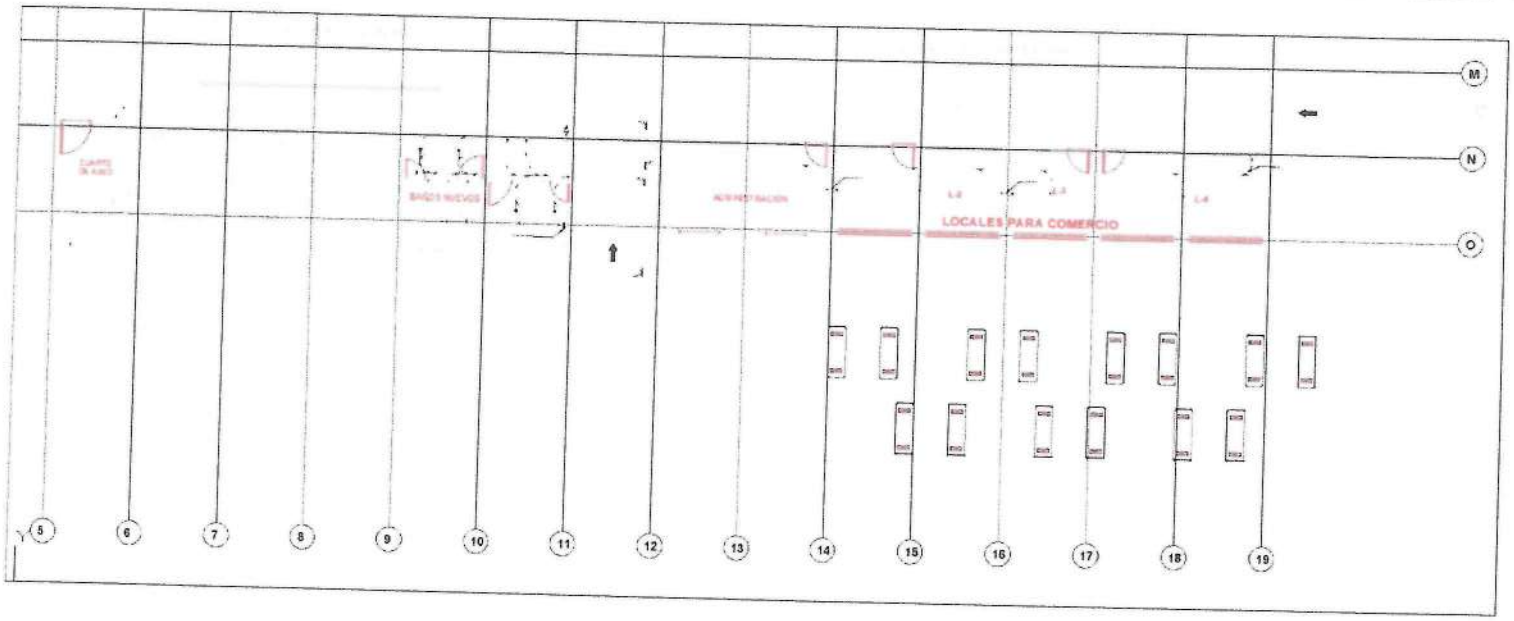

MEMORIA DE CANTIDADES

OBJETO:	MANTENIMIENTO Y ADECUACIÓN DE LA PLAZA DE MERCADO DEL CASCO URBANO DEL MUNICIPIO DE VILLAPINZÓN DEPARTAMENTO DE CUNDINAMARCA	No. CONTRATO	SP-LP-COP-132-2023
CONTRATISTA:	PANAM INGENIEROS SAS	ACTA	3
INTERVENTORIA	OPEN INGENIERIA SAS	FECHA	28/03/2024
CAPITULO	PINTURAS	ITEM	13.5
ITEM:	VINILO SOBRE PAÑETE 2 MANOS (LINEAL)	UND. ML	REF.

UBICACION DESCRIPCION	COD	CANT	LONG	#CARAS	ALTO	CAN PARCIAL	CANT TOTAL
PINTURA INTERNA							
VIGA CANALES		7.00	36.24	3.00		108.72	761.04
COLUMNAS							
EJE B		7.00	1.50	3.00		4.50	31.50
EJE D		3.00	1.50	4.00		6.00	18.00
		1.00	1.50	3.00		4.50	4.50
EJE F		8.00	1.50	4.00		6.00	48.00
		2.00	1.50	3.00		4.50	9.00
EJE H		2.00	1.50	4.00		6.00	12.00
		3.00	3.00	4.00		12.00	36.00
EJE I		2.00	1.50	3.00		4.50	9.00
		4.00	1.50	4.00		6.00	24.00
EJE L		2.00	1.50	3.00		4.50	9.00
		5.00	1.50	4.00		6.00	30.00
EJE N		6.00	1.50	3.00		4.50	27.00
MUROS CUCHILLAS							0.00
EJE 2		2.00	5.60	1.00		5.60	11.20
EJE 14		2.00	5.60	1.00		5.60	11.20
EJE 4		2.00	5.60	1.00		5.60	11.20
EJE 16		2.00	5.60	1.00		5.60	11.20
EJE 13		2.00	5.60	1.00		5.60	11.20
EJE 11		2.00	5.60	1.00		5.60	11.20
EJE 6		2.00	5.60	1.00		5.60	11.20
EJE 18		2.00	5.60	1.00		5.60	11.20
TOTAL							1,108.64

ESQUEMA



OBSERVACIONES:


JAIME ANDRES SILVA MATAMOROS
PANAM INGENIEROS SAS
RESIDENTE DE OBRA

MIGUEL ANGEL GUTIERREZ CUBILLOS
OPEN INGENIERIA SAS
INTERVENTORIA

MEMORIA DE CANTIDADES

OBJETO:	MANTENIMIENTO Y ADECUACION DE LA PLAZA DE MERCADO DEL CASCO URBANO DEL MUNICIPIO DE VILLAPINZON DEPARTAMENTO DE CUNDINAMARCA			No. CONTRATO	SP-LP-COP-132-2023
CONTRATISTA:	PANAM INGENIEROS SAS			ACTA	3
INTERVENTORIA	OPEN INGENIERIA SAS			FECHA	28/03/2024
CAPITULO	PINTURAS			ITEM	13.5
ITEM:	VINILO SOBRE PAÑETE 2 MANOS (LINEAL)	UND.	ML	REF.	

ESQUEMA

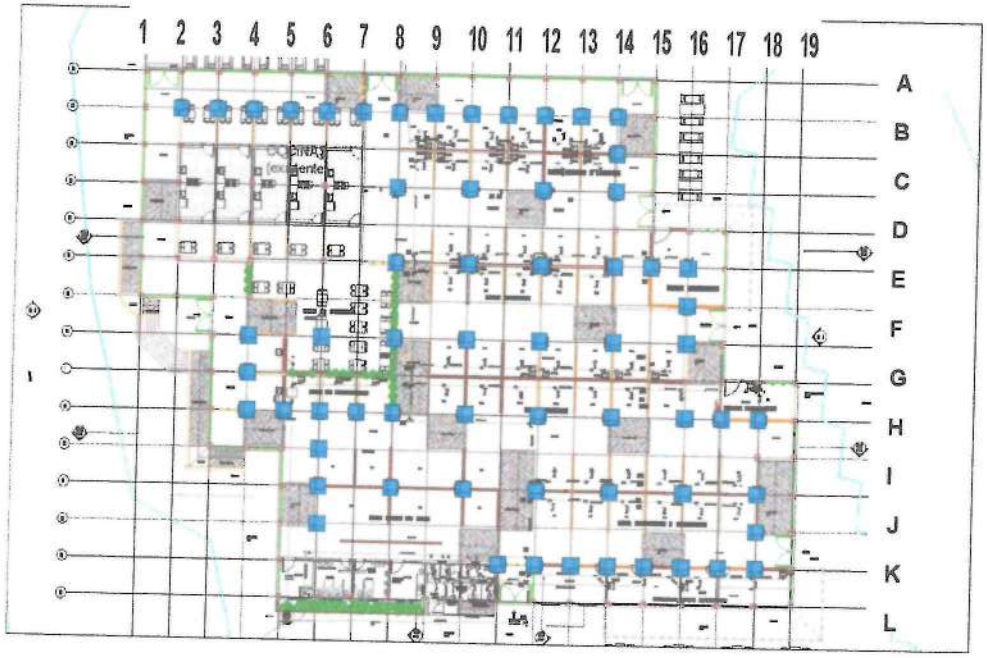

MEMORIA DE CANTIDADES

OBJETO:	MANTENIMIENTO Y ADECUACION DE LA PLAZA DE MERCADO DEL CASCO URBANO DEL MUNICIPIO DE VILLAPINZON DEPARTAMENTO DE CUNDINAMARCA	No. CONTRATO	SP-LP-COP-132-2023
CONTRATISTA:	PANAM INGENIEROS SAS	ACTA	3
INTERVENTORIA	OPEN INGENIERIA SAS	FECHA	28/03/2024
CAPITULO	CIELO RASO	ITEM	14.1
ITEM:	CIELO RASO PLANO DRYWALL (INCLUYE PINTURA)	UND. M2	REF.

UBICACION DESCRIPCION	COD	CANT	LONG	ANCHO	ALTO	CAN PARCIAL	CANT TOTAL
CIELORRASO							
OFICINA ADMON		1.00	5.86	3.00		17.58	17.58
LOCAL 3		1.00	5.86	2.82		16.53	16.53
LOCAL 4		1.00	2.82	2.82		7.95	7.95
LOCAL 5		1.00	6.13	2.82		17.29	17.29
BAÑOS ANTIGOS Y NUEVOS		4.0	3.0	2.62		7.9	31.44
COBERTURAS LOCALES A FACHADA 1							
LOCAL 5		1.0	2.62	1.82		4.8	4.77
LOCAL 4		1.0	2.62	1.82		4.8	4.77
LOCAL 3		2.0	2.06	1.30		2.7	5.36
TOTAL							105.68

ESQUEMA



OBSERVACIONES:

$


JAIME ANDRES SILVA MATAMOROS
PANAM INGENIEROS SAS
RESIDENTE DE OBRA

MIGUEL ANGEL GUTIERREZ CUBILLOS
OPEN INGENIERIA SAS
INTERVENTORIA

MEMORIA DE CANTIDADES

OBJETO:	MANTENIMIENTO Y ADECUACION DE LA PLAZA DE MERCADO DEL CASCO URBANO DEL MUNICIPIO DE VILLAPINZON DEPARTAMENTO DE CUNDINAMARCA			No. CONTRATO	SP-LP-COP-132-2023
CONTRATISTA:	PANAM INGENIEROS SAS			ACTA	3
INTERVENTORIA	OPEN INGENIERIA SAS			FECHA	28/03/2024
CAPITULO	CIELO RASO			ITEM	14.1
ITEM:	CIELO RASO PLANO DRYWALL (INCLUYE PINTURA)	UND.	M2	REF.	

ESQUEMA

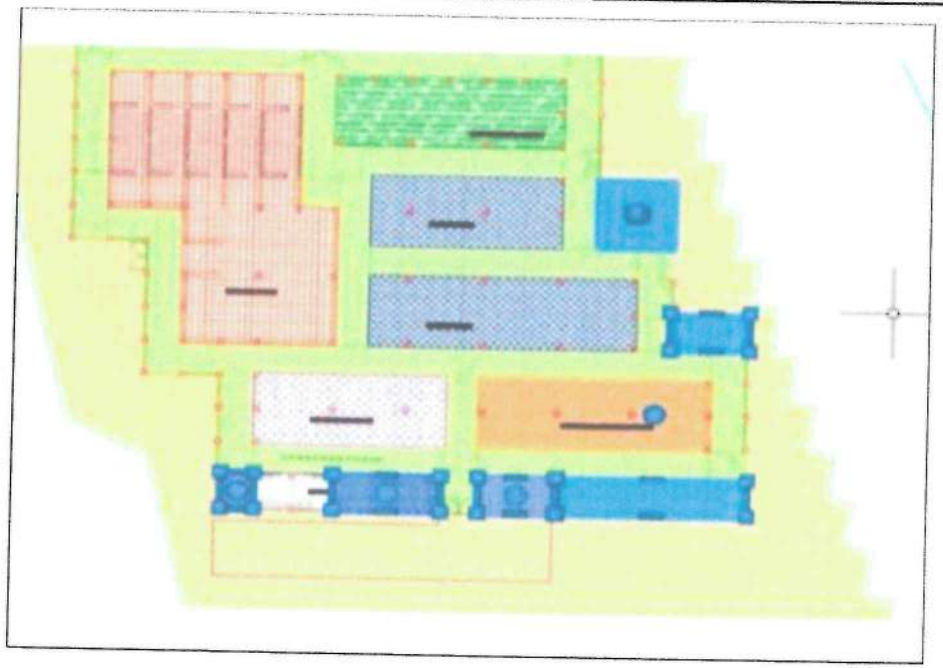


MEMORIA DE CANTIDADES

OBJETO:	MANTENIMIENTO Y ADECUACIÓN DE LA PLAZA DE MERCADO DEL CASCO URBANO DEL MUNICIPIO DE VILLAPINZÓN DEPARTAMENTO DE CUNDINAMARCA	No. CONTRATO	SP-LP-COP-132-2023
CONTRATISTA:	PANAM INGENIEROS SAS	ACTA	3
INTERVENTORIA	OPEN INGENIERIA SAS	FECHA	28/03/2024
CAPITULO	ITEMS NO PREVISTOS	ITEM	NP-6
ITEM:	REMATES BOCEL DE ALUMINIO	UND. ML	REF.

UBICACION

DESCRIPCION	COD	CANTIDAD	LARGO	ANCHO	ALTO	CAN PARCIAL	CANT TOTAL
MESONES		39.0	6.30			6.30	245.70
COLUMNAS		CANTIDAD	CARAS		ALTO		
EJE C		4.0	4.0		2.90	11.60	46.40
		7.0	4.0		2.20	8.80	61.60
FRENTE A COCINAS		6.0	4.0		2.70	10.80	64.80
		5.0	4.0		2.60	10.40	52.00
		8.0	4.0		3.20	12.80	102.40
EJE F		5.0	4.0		2.60	10.40	52.00
		5.0	4.0		2.80	11.20	56.00
		4.0	4.0		3.00	12.00	48.00
EJE L		7.0	4.0		2.80	11.20	78.40
		2.0	4.0		3.20	12.80	25.60
		6.0	4.0		3.40	13.60	81.60
TOTAL							914.50

ESQUEMA

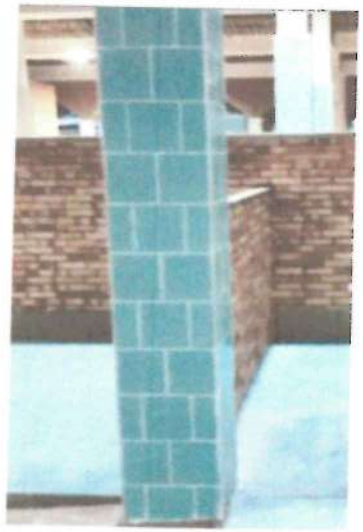

OBSERVACIONES:

1005.95


JAIME ANDRES SILVA MATAMOROS
PANAM INGENIEROS SAS
RESIDENTE DE OBRA

MIGUEL ANGEL GUTIERREZ CUBILLOS
OPEN INGENIERIA SAS
INTERVENTORIA

MEMORIA DE CANTIDADES

OBJETO:	MANTENIMIENTO Y ADECUACION DE LA PLAZA DE MERCADO DEL CASCO URBANO DEL MUNICIPIO DE VILLAPINZON DEPARTAMENTO DE CUNDINAMARCA	No. CONTRATO	SP-LP-COP-132-2023
CONTRATISTA:	PANAM INGENIEROS SAS	ACTA	3
INTERVENTORIA	OPEN INGENIERIA SAS	FECHA	28/03/2024
CAPITULO	ITEMS NO PREVISTOS	ITEM	NP-6
ITEM:	REMATES BOCEL DE ALUMINIO	UND. ML	REF.

ESQUEMA

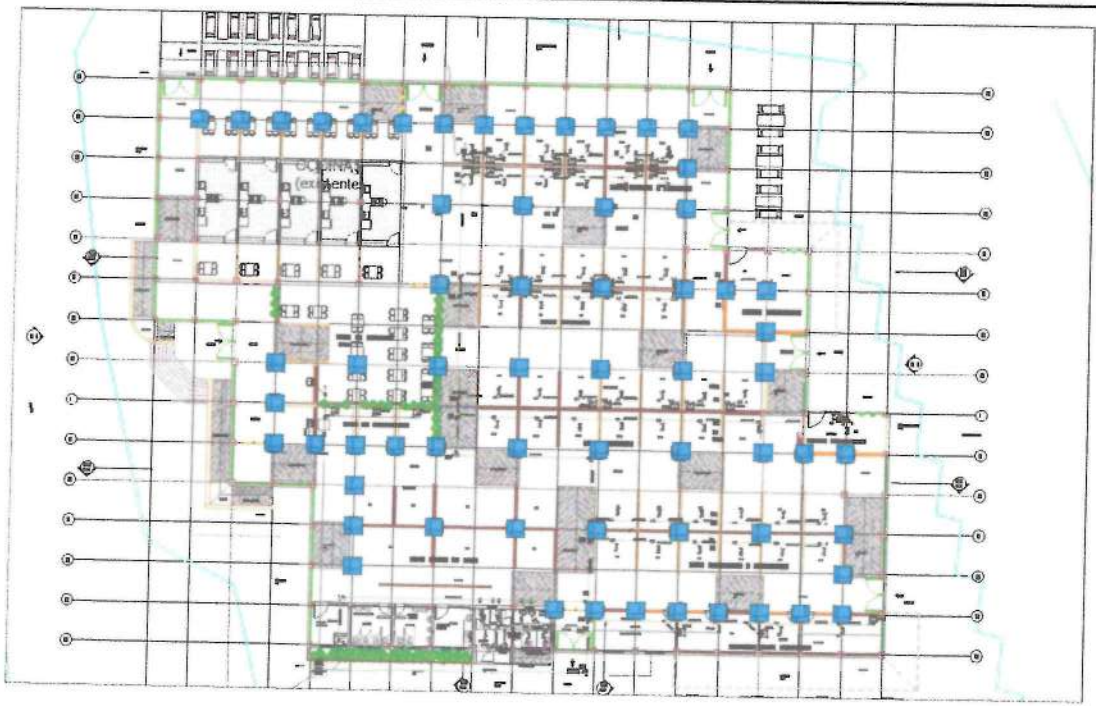


MEMORIA DE CANTIDADES

OBJETO:	MANTENIMIENTO Y ADECUACIÓN DE LA PLAZA DE MERCADO DEL CASCO URBANO DEL MUNICIPIO DE VILLAPINZÓN DEPARTAMENTO DE CUNDINAMARCA	No. CONTRATO	SP-LP-COP-132-2023
CONTRATISTA:	PANAM INGENIEROS SAS	ACTA	FINAL
INTERVENTORIA	OPEN INGENIERIA SAS	FECHA	28/03/2024
CAPITULO	MAMPOSTERIA	ITEM	NP-7
ITEM:	DOVELA GROUTING 3000 PSI INCLUYE ACERO DE REFUERZO	UND. ML	REF.

UBICACIÓN DESCRIPCION	COD	CANTIDAD	LARGO	ANCHO	ALTO	CAN PARCIAL	CANT TOTAL
EJE C ENTRE EJES 8-14		24.0			1.20	1.20	28.80
EJE 9 ENTRE EJES B-D		11.0			2.00	2.00	22.00
EJE 10 ENTRE EJES B-D		11.0			1.20	1.20	13.20
EJE 11 ENTRE EJES B-D		11.0			1.20	1.20	13.20
EJE 12 ENTRE EJES B-D		11.0			1.20	1.20	13.20
EJE 13 ENTRE EJES B-D		11.0			2.00	2.00	22.00
EJE F ENTRE EJES 10-14		23.0			1.20	1.20	13.20
EJE F ENTRE EJES 9-10		6.0			1.20	1.20	27.60
EJE 9 ENTRE EJES E-G		11.0			1.20	1.20	7.20
EJE 10 ENTRE EJES E-G		11.0			1.20	1.20	13.20
EJE 11 ENTRE EJES E-G		11.0			1.50	1.50	16.50
EJE 12 ENTRE EJES E-G		11.0			1.20	1.20	13.20
EJE 13 ENTRE EJES E-G		11.0			1.20	1.20	13.20
EJE 14 ENTRE EJES E-G		11.0			1.20	1.20	13.20
EJE I ENTRE EJES 9-16		42.0			1.20	1.20	13.20
EJE 10 ENTRE EJES H-J		11.0			1.50	1.50	63.00
EJE 9 ENTRE EJES H-I		6.0			1.50	1.50	16.50
EJE 11 ENTRE EJES H-J		11.0			1.20	1.20	7.20
EJE 12 ENTRE EJES H-J		11.0			2.00	2.00	22.00
EJE 13 ENTRE EJES H-J		11.0			1.20	1.20	13.20
EJE 14 ENTRE EJES H-J		11.0			1.20	1.20	13.20
EJE 15 ENTRE EJES H-J		11.0			1.20	1.20	13.20
EJE E ENTRE EJES 15-16		1.0			1.20	1.20	13.20
EJE 15 ENTRE EJES F-G		5.0			3.00	3.00	3.00
EJE G ENTRE EJES 15.17		11.0			1.20	1.20	6.00
					1.20	1.20	13.20

ESQUEMA

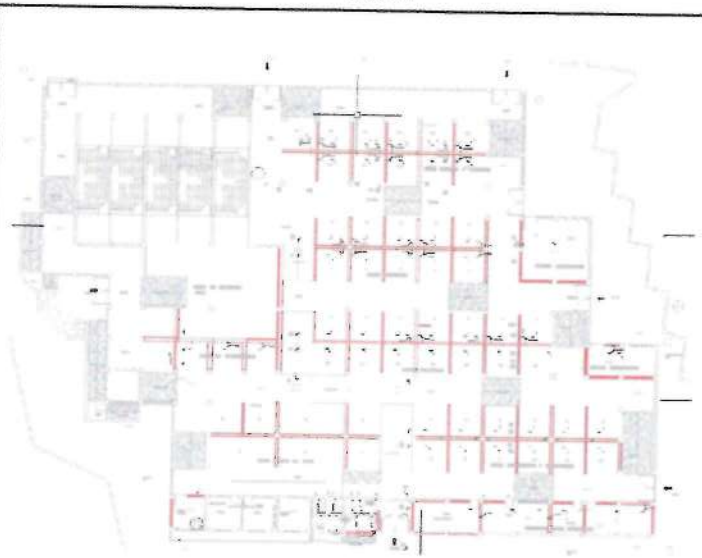


MEMORIA DE CANTIDADES

OBJETO:	MANTENIMIENTO Y ADECUACIÓN DE LA PLAZA DE MERCADO DEL CASCO URBANO DEL MUNICIPIO DE VILLAPINZON DEPARTAMENTO DE CUNDINAMARCA	No. CONTRATO	SP-LP-COP-132-2023
CONTRATISTA:	PANAM INGENIEROS SAS	ACTA	FINAL
INTERVENTORIA	OPEN INGENIERIA SAS	FECHA	28/03/2024
CAPITULO	MAMPOSTERIA	ITEM	NP-7
ITEM:	DOVELA GROUTING 3000 PSI INCLUYE ACERO DE REFUERZO	UND. ML	REF.

UBICACIÓN DESCRIPCION	COD	CANTIDAD	LARGO	ANCHO	ALTO	CAN PARCIAL	CANT TOTAL
EJE I ENTRE EJES 17-18		5.0			3.00	3.00	15.00
EJE 17 RENTRE EJES I-J		5.0			1.20	1.20	6.00
EJE J ENTRE EJES 17-19		9.0			1.20	1.20	10.80
EJE L ENTRE EJES 6-11		29.0			1.50	1.50	43.50
EJE 7 ENTRE EJES K-L		6.0			1.50	1.50	9.00
EJE 8 ENTRE EJES K-M		12.0			1.50	1.50	18.00
EJE 10 ENTRE EJES K-M		12.0			1.50	1.50	18.00
EJE L ENTRE EJES 12-18		34.0			1.50	1.50	51.00
EJE 13 ENTRE EJES K-M		12.0			1.20	1.20	14.40
EJE 14 ENTRE EJES K-M		12.0			1.20	1.20	14.40
EJE 15 ENTRE EJES K-M		12.0			1.20	1.20	14.40
EJE 16 ENTRE EJES K-M		12.0			1.20	1.20	14.40
EJE 17 ENTRE EJES K-M		12.0			1.20	1.20	14.40
EJE 18 ENTRE EJES K-M		6.0			1.20	1.20	7.20
ENTRE EJES M-N ENTRE EJES 7-9		17.0			2.30	2.30	39.10
EJE N ENTRE EJES 12-13		5.0			3.00	3.00	15.00
EJE N ENTRE EJES 13-14		4.0			1.20	1.20	4.80
EJE N ENTRE EJES 14-15		4.0			1.20	1.20	4.80
EJE N ENTRE EJES 15-16		5.0			3.00	3.00	15.00
EJE N ENTRE EJES 16-17		4.0			1.20	1.20	4.80
EJE N ENTRE EJES 17-18		4.0			1.20	1.20	4.80
EJE N ENTRE EJES 18-19		5.0			3.00	3.00	15.00
EJE 12 ENTRE EJE N-O		5.0			3.00	3.00	15.00
EJE 14 ENTRE EJE N-O		5.0			3.00	3.00	15.00
EJE 16 ENTRE EJES N-O		5.0			3.00	3.00	15.00
EJE 17 ENTRE EJES N-O		5.0			3.00	3.00	15.00
EJE 19 ENTRE EJES N-O		5.0			3.00	3.00	15.00

ESQUEMA

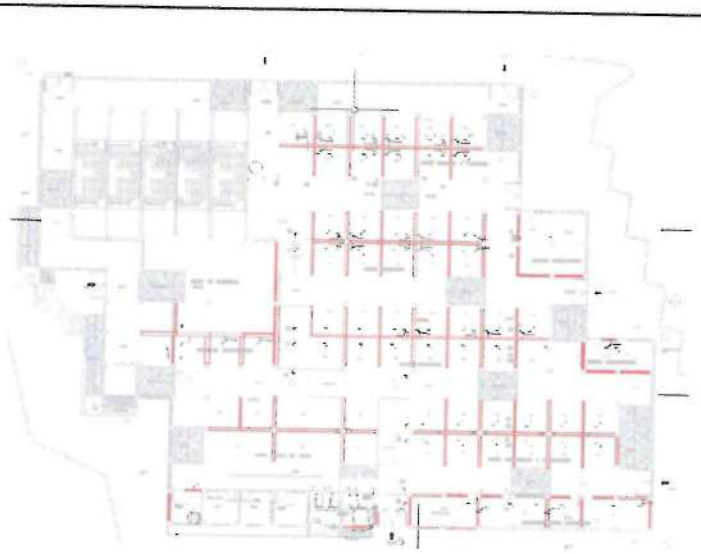

MEMORIA DE CANTIDADES

OBJETO:	MANTENIMIENTO Y ADECUACIÓN DE LA PLAZA DE MERCADO DEL CASCO URBANO DEL MUNICIPIO DE VILLAPINZÓN DEPARTAMENTO DE CUNDINAMARCA	No. CONTRATO	SP-LP-COP-132-2023
CONTRATISTA:	PANAM INGENIEROS SAS	ACTA	FINAL
INTERVENTORIA	OPEN INGENIERIA SAS	FECHA	28/03/2024
CAPITULO	MAMPOSTERIA	ITEM	NP-7
ITEM:	DOVELA GROUTING 3000 PSI INCLUYE ACERO DE REFUERZO	UND. ML	REF.

UBICACIÓN DESCRIPCIÓN	COD	CANTIDAD	LARGO	ANCHO	ALTO	CAN PARCIAL	CANT TOTAL
EJE N ENTRE EJES 5-6		1.0			3.00	3.00	3.00
EJE N ENTRE EJES 10-11		2.0			3.00	3.00	6.00
EJE 11 ENTRE EJES N-O		1.0			3.00	3.00	3.00
EJE B ENTRE EJES F-J		23.0			1.20	1.20	27.60
EJE I ENTRE EJES 4-8		24.0			1.50	1.50	36.00
EJE S ENTRE EJES H-J		11.0			2.00	2.00	22.00
EJE H ENTRE EJES 4 5		7.0			1.50	1.50	10.50
EJE O ENTRE EJES 9-10		1.00			3.00	3.00	3.00
MUROS DIVISIONES BAÑOS NUEVOS		10.00			2.00	2.00	20.00
PASADO EN ACTA PARCIAL 2							-966.50
TOTAL							20.00

ESQUEMA

OBSERVACIONES:

JAIME ANDRES SILVA RAMAMOROS
PANAM INGENIEROS SAS
RESIDENTE DE OBRA

MIGUEL ANGEL GUTIERREZ CUBILLOS
OPEN INGENIERIA SAS
INTERVENTORIA

PANAM INGENIEROS SAS

NIT. 900.511.471-3

AUTORIZACION DE FACTURACION

CALLE 22 D N.º 87 C 61 CASA 23, TEL: 6636765 BOGOTÁ D.C.
panam.ingenieria@gmail.com

DIAN

Autorización Numeración de Facturación

1876

Espacio reservado para la DIAN

4. Número de formulario 18764050998885

(415)7707212489984(8020) 001876405099888 5

5. Número de Identificación Tributaria - NIT	6. DV	7. Primer apellido	8. Segundo apellido	9. Primer nombre	10. Otros nombres
9 0 0 5 1 1 4 7 1	3				

11. Razón social
PANAM INGENIEROS SAS

12. Dirección seccional
Impuestos de Bogotá — Cód. 3 2

24. Dirección
CL 4 2 43

25. País	26.Departamento	27. Municipio
Colombia	Cundinamarca	Fosca

La U.A.E. Dirección de Impuestos y Aduanas Nacionales, conforme a la facultad discrecional establecida en el artículo 684 - 2 del Estatuto Tributario y en virtud de lo estipulado en la Resolución 0042 del 05/05/2020, por la cual se dictan otras disposiciones en materia de sistemas de facturación; previo estudio y evaluación de la solicitud realizada por el contribuyente, representante legal o apoderado debidamente acreditado; determina autorizar los rangos de numeración de facturación y/o documento equivalente. En los casos, en que se agote dicha numeración antes de culminar su vigencia, el interesado tendrá derecho a solicitar una nueva autorización, de acuerdo con el tramite establecido.

Las vigencias de los rangos de numeración de facturación, se contarán a partir de la formalización de éste documento oficial.

Si el obligado a facturar; no hubiere agotado la numeración de facturación transcurrido el término de la vigencia autorizada, con 15 días de antelación podrá solicitar la habilitación de la numeración sobrante.

Cuando se trate de una solicitud de inhabilitación de la numeración de facturación y/o documento equivalente, la vigencia es permanente, por lo tanto, no procede la habilitación de dichos rangos.

Nota: La no adopción o violación de los sistemas técnicos de control, dará lugar a la sanción establecida en el artículo 684-2 del E.T

Firma del solicitante

DIAN
2023-06-27 / 09:08:31 AM
Fecha Acuse de Recibo
Firmado

Firma del funcionario autorizado

1001. Apellidos y nombres SILVA MATAMOROS JAIME ANDRES
1002. Tipo documento Cédula de Ciudadanía
1003. No. Identificación 80178609 1004. DV 0
1005. Cod. Representación Representante Legal Principal
1006. Organización PANAM INGENIEROS SAS

984. Apellidos y nombres
985. Cargo
989. Dependencia SUBDIRECCION DE FACTURA ELECTRONICA Y SOLUCI
990. Lugar administrativo
991. Organización U.A.E. DIRECCION DE IMPUESTOS Y ADUANAS NACION
992. Área
993. Establecimiento

997. Fecha formalización 2 0 2 3-0 6-2 7/0 9:0 8:3 1

DIAN
POR UNA COLOMBIA MAS HONESTA

Autorización Numeración de Facturación

1876

Espacio reservado para la DIAN

4. Número de formulario: 18764050998885

(415)7707212489984(8020) 001876405099888 5

5. Número de Identificación Tributaria - NIT	6. DV	7. Primer apellido	8. Segundo apellido	9. Primer nombre	10. Otros nombres
900511471	3				

11. Razón social: PANAM INGENIEROS SAS

Rangos de numeración para autorizar, habilitar o inhabilitar

	29. Establecimiento	30. Modalidad	Cód.	31. Prefijo	32. Desde el número	33. Hasta el número	38. Vigencia	34. Tipo solicitud	Cód.
1	PANAM INGENIEROS SAS CL 4 2 43	FACTURA ELECTRÓNICA DE VENTA	4	FE	101	300	12	AUTORIZACIÓN	1
2									
3									
4									
5									
6									
7									
8									
9									
10									
11									

RUT

CALLE 22 D N.º 87 C 61 CASA 23, TEL: 6636765 BOGOTÁ D.C.
panam.ingenieria@gmail.com

DIAN
POR UNA CULTURA MÁS HONESTA

Formulario del Registro Único Tributario

001

2. Concepto 1 3 Actualización de oficio

4. Número de formulario 14859196948

(415)7707212489984(8020) 000001485919694 8

5. Número de Identificación Tributaria (NIT)	6. DV	12. Dirección seccional	14. Buzón electrónico
9 0 0 5 1 1 4 7 1	3	Impuestos de Bogotá 3 2	

IDENTIFICACIÓN

24. Tipo de contribuyente	25. Tipo de documento	26. Número de identificación	27. Fecha expedición
Persona jurídica 1			

Lugar de expedición 28. País	29. Departamento	30. Ciudad/Municipio

31. Primer apellido	32. Segundo apellido	33. Primer nombre	34. Otros nombres

35. Razón social
PANAM INGENIEROS SAS

36. Nombre comercial	37. Sigla

UBICACIÓN

38. País	39. Departamento	40. Ciudad/Municipio
COLOMBIA 1 6 9	Cundinamarca 2 5	Fosca 2 8 1

41. Dirección principal
CL 4 2 43

42. Correo electrónico panam.ingenieria@gmail.com

43. Código postal	44. Teléfono 1	45. Teléfono 2
	3 2 1 9 3 4 0 6 6 5	

CLASIFICACIÓN

Actividad económica

Actividad principal		Actividad secundaria		Otras actividades		Ocupación	
46. Código	47. Fecha inicio actividad	48. Código	49. Fecha inicio actividad	50. Código 1	2	51. Código	52. Número establecimientos
4 2 9 0	2 0 1 3 0 5 2 2	4 1 1 2	2 0 1 2 0 5 2 2	4 3 1 1	7 7 3 0		

Responsabilidades, Calidades y Atributos

53. Código 5 7 9 1 4 4 2 4 8 5 2 5 5

05- Impto. renta y compl. régimen ordinar
55 - Informante de Beneficiarios Finales
07- Retención en la fuente a título de rent
09- Retención en la fuente en el impuesto
14- Informante de exogena
42- Obligado a llevar contabilidad
48 - Impuesto sobre las ventas - IVA
52 - Facturador electrónico

Obligados aduaneros

54. Código

Exportadores

55. Forma	56. Tipo	Servicio	1	2	3
		57. Modo			
		58. CPC			

IMPORTANTE: Sin perjuicio de las actualizaciones a que haya lugar, la inscripción en el Registro Único Tributario -RUT-, tendrá vigencia indefinida y en consecuencia no se exigirá su renovación

Para uso exclusivo de la DIAN

59. Anexos SI [ ] NO [X] 60. No. de Folios: 0 61. Fecha 2022 - 09 - 02 / 22 : 14: 24

La información suministrada a través del formulario oficial de inscripción, actualización, suspensión y cancelación del Registro Único Tributario (RUT), deberá ser exacta y veraz; en caso de constatar inexactitud en alguno de los datos suministrados se adelantarán los procedimientos administrativos sancionatorios o de suspensión, según el caso.
Parágrafo del artículo 1.6.1.2.20 del Decreto 1625 de 2016
Firma del solicitante:

Sin perjuicio de las verificaciones que la DIAN realice.
Firma autorizada:

984. Nombre ACTUACIÓN DE OFICIO AUTOMÁTICA
985. Cargo

Fecha generación documento PDF: 28-06-2023 12:05:18PM

DIAN
POR UNA COLOMBIA MÁS HONESTA

Formulario del Registro Único Tributario

001

Página 2 de 4 **Hoja 2**

Espacio reservado para la DIAN

4. Número de formulario: 14859196948

(415)7707212489984(8020) 000001485919694 8

5. Número de Identificación Tributaria (NIT)	6. DV	12. Dirección seccional	14. Buzón electrónico
9 0 0 5 1 1 4 7 1	3	Impuestos de Bogotá 3 2	

Características y formas de las organizaciones

62. Naturaleza	2	63. Formas asociativas	1 2	64. Entidades o institutos de derecho público de orden nacional, departamental, municipal y descentralizados	
65. Fondos		66. Cooperativas		67. Sociedades y organismos extranjeros	
68. Sin personería jurídica		69. Otras organizaciones no clasificadas		70. Beneficio	1

Constitución, Registro y Última Reforma

Documento	1. Constitución	2. Reforma
71. Clase	0 4	0 1
72. Número		1 0
73. Fecha	2 0 1 2 0 3 2 0	2 0 1 5 0 9 2 2
74. Número de notaría		
75. Entidad de registro	0 3	0 3
76. Fecha de registro	2 0 1 2 0 3 2 6	2 0 1 5 0 9 2 5
77. No. Matrícula mercantil	0 0 0 2 1 9 7 3 4 9	0 2 1 9 7 3 4 9
78. Departamento	1 1	1 1
79. Ciudad/Municipio	0 0 1	4

Vigencia

80. Desde	2 0 1 2 0 3 2 0
81. Hasta	9 9 9 9 1 2 3 1

Composición del Capital

82. Nacional	1 0 0 %
83. Nacional público	0 . 0 %
84. Nacional privado	1 0 0 . 0 %
85. Extranjero	0 %
86. Extranjero público	0 . 0 %
87. Extranjero privado	0 . 0 %

Entidad de vigilancia y control

88. Entidad de vigilancia y control

Estado y Beneficio

Ítem	89. Estado actual	90. Fecha cambio de estado	91. Número de Identificación Tributaria (NIT)	92. DV
1	8 0	2 0 1 7 0 4 2 0		
2				
3				
4				
5				

Vinculación económica

93. Vinculación económica	94. Nombre del grupo económico y/o empresarial	95. Número de Identificación Tributaria (NIT) de la Matriz o Controlante	96. DV.

97. Nombre o razón social de la matriz o controlante

170. Número de identificación tributaria otorgado en el exterior	171. País	172. Número de identificación tributaria sociedad o natural del exterior con EP	

173. Nombre o razón social de la sociedad o natural del exterior con EP

Fecha generación documento PDF: 28-06-2023 12:05:18PM

DIAN
POR UNA COLOMBIA MÁS HONESTA

Formulario del Registro Único Tributario
Representación

001

Espacio reservado para la DIAN

4. Número de formulario: 14859196948

(415)7707212489984(8020) 000001485919694 8

5. Número de Identificación Tributaria (NIT)	6. DV	12. Dirección seccional		14. Buzón electrónico
9 0 0 5 1 1 4 7 1	3	Impuestos de Bogotá	3 2	

Representación

1

98. Representación	99. Fecha inicio ejercicio representación
REPRS LEGAL PRIN 1 8	2 0 1 5 0 9 2 2

100. Tipo de documento	101. Número de Identificación	102. DV	103. Número de tarjeta profesional
Cédula de Ciudadani 1 3	8 0 1 7 8 6 0 9		

104. Primer apellido	105. Segundo apellido	106. Primer nombre	107. Otros nombres
SILVA	MATAMOROS	JAIME	ANDRES

108. Número de Identificación Tributaria (NIT)	109. DV	110. Razón social representante legal

2

98. Representación	99. Fecha inicio ejercicio representación

100. Tipo de documento	101. Número de Identificación	102. DV	103. Número de tarjeta profesional

104. Primer apellido	105. Segundo apellido	106. Primer nombre	107. Otros nombres

108. Número de Identificación Tributaria (NIT)	109. DV	110. Razón social representante legal

3

98. Representación	99. Fecha inicio ejercicio representación

100. Tipo de documento	101. Número de Identificación	102. DV	103. Número de tarjeta profesional

104. Primer apellido	105. Segundo apellido	106. Primer nombre	107. Otros nombres

108. Número de Identificación Tributaria (NIT)	109. DV	110. Razón social representante legal

4

98. Representación	99. Fecha inicio ejercicio representación

100. Tipo de documento	101. Número de Identificación	102. DV	103. Número de tarjeta profesional

104. Primer apellido	105. Segundo apellido	106. Primer nombre	107. Otros nombres

108. Número de Identificación Tributaria (NIT)	109. DV	110. Razón social representante legal

5

98. Representación	99. Fecha inicio ejercicio representación

100. Tipo de documento	101. Número de Identificación	102. DV	103. Número de tarjeta profesional

104. Primer apellido	105. Segundo apellido	106. Primer nombre	107. Otros nombres

108. Número de Identificación Tributaria (NIT)	109. DV	110. Razón social representante legal

DIAN
POR UNA COLOMBIA MAS HONESTA

Formulario del Registro Único Tributario
Revisor Fiscal y Contador

001

Espacio reservado para la DIAN

4. Número de formulario: 14859196948

(415)7707212489984(8020) 000001485919694 8

5. Número de Identificación Tributaria (NIT)	6. DV	12. Dirección seccional	14. Buzón electrónico
9 0 0 5 1 1 4 7 1	3	Impuestos de Bogotá 3 2	

Revisor Fiscal y Contador

Revisor fiscal principal

124. Tipo de documento	125. Número de identificación	126. DV	127. Número de tarjeta profesional
Cédula de Ciudadanía 1 3	3 0 2 2 6 8 4		3 6 9 1 4

128. Primer apellido	129. Segundo apellido	130. Primer nombre	131. Otros nombres
AGUDELO	RIVEROS	LUIS	HORACIO

132. Número de Identificación Tributaria (NIT)	133. DV	134. Sociedad o firma designada

135. Fecha de nombramiento
2 0 1 7 0 9 0 8

Revisor fiscal suplente

136. Tipo de documento	137. Número de identificación	138. DV	139. Número de tarjeta profesional

140. Primer apellido	141. Segundo apellido	142. Primer nombre	143. Otros nombres

144. Número de Identificación Tributaria (NIT)	145. DV	146. Sociedad o firma designada

147. Fecha de nombramiento

Contador

148. Tipo de documento	149. Número de identificación	150. DV	151. Número de tarjeta profesional
Cédula de Ciudadanía 1 3	8 0 2 7 6 7 8 9		4 9 8 7 3

152. Primer apellido	153. Segundo apellido	154. Primer nombre	155. Otros nombres
ALGECIRAS	BUITRAGO	MIGUEL	ANTONIO

156. Número de Identificación Tributaria (NIT)	157. DV	158. Sociedad o firma designada

159. Fecha de nombramiento
2 0 2 1 0 1 2 9

PAGO APORTES SENA FIC

CALLE 22 D N.º 87 C 61 CASA 23, TEL: 6636765 BOGOTÁ D.C.
panam.ingenieria@gmail.com

COMPROBANTE

NIT	Medio de Pago	No. Transacción	No. Autorización/CUS	Fecha y Hora
899999034	BANCO BBVA COLOMBIA S.A.	109952074	646177778	17/05/2024

Razón Social: **SENA**

Usuario Pagador: **900511471**

Descripción del Pago: **Pago Ordinario - FIC**

Dirección IP: **186.29.180.86**

Su transacción fue APROBADA por la

Total Pagado **$ 2,437,030.00**

Descripción	Cantidad	Valor Pagado	Valor Servicio
Pago Ordinario - FIC	1	$ 2,437,030.00	COP$ 2,437,030.00

ecollect

NIT	Medio de Pago	No. Transacción	No. Autorización/CUS	Fecha y Hora
899999034	BANCO BBVA COLOMBIA S.A.	109952074	646177778	17/05/2024

Número de Identificación
900511471

Primer Apellido (si es Persona natural)

Dígito de Verificación (Si es persona
3

Departamento
BOGOTA

Dirección de Domicilio
Dir. Av Kr. 9 No. 168-80

Localización
Nacional

Correo electrónico
panam.ingenieria@gmail.com

Regional
Cundinamarca

Número Licencia de Obra

Nombre Obra
MANTENIMIEN PLAZA DE MERCADO

Fecha Terminación Obra
29/03/2024

Tipo FIC
Costo Total de Obra (Sin Aportes)

Mes Periodo a Pagar
5

Costo Total Mano de Obra
97481214.00

Valor Intereses Moratorios
0.00

Aporte SENA
0.00

Primer Nombre ó Razón Social
PANAM INGENIEROS S.A.S

Tipo de documento
01

Naturaleza Jurídica
01

Ciudad Capital
BOGOTÁ D.C.

Ciudad de Domicilio
BOGOTÁ D.C

Teléfono de Contacto
+57,049192

Código SIIF
3-2-07-1-02-1-04-43

Regional Centros SIIF
36-02-00-025-000000

Número Contrato de Obra
SP-LP-COP-132-2023

Fecha Inicio Obra
25/05/2023

Ciudad de Ejecución de la Obra
VILLAPINZON

Año Periodo a Pagar
2024

Costo Total de Obra a Todo Costo
974812146.00

Número de Trabajadores en el Periodo
7

Aporte FIC
2437030.00

Valor del Pago
2437030.00

ecollect

CERTIFICADOS DE CALIDAD DE MATERIALES

CALLE 22 D N.º 87 C 61 CASA 23, TEL: 6636765 BOGOTÁ D.C.
panam.ingenieria@gmail.com

Esquema de certificación 5

Otorga el certificado de conformidad de producto ICONTEC (Esquema de certificación 5 según ISO/IEC 17067) para:
It grants the certificate of conformity product ICONTEC (Certification Scheme 5 according ISO/IEC 17067) for:

CEMENTO HIDRAULICO TIPOS UG Y ART

Fabricado por **MOLIENDA DE LA SABANA S.A.S.**, en la **Planta: Km 1,5 Vía Briceño-Zipaquirá, Zona Franca, Tocancipá, Cundinamarca, Colombia,** identificada con **número de NIT 900.657.956-0.**

Manufactured by **MOLIENDA DE LA SABANA S.A.S.**, in Planta: Km 1.5 Vía Briceño-Zipaquirá, Zona Franca, Tocancipá, Cundinamarca, Colombia, identified with **NIT number 900.657.956-0.**

El derecho del uso del certificado de conformidad de producto se otorga con el referencial:
The right to use the certificate of conformity of product is granted with the Audit Criteria:

NTC 121 (2021)

ESPECIFICACION DE DESEMPEÑO PARA CEMENTO HIDRAULICO
HYDRAULIC CEMENT PERFORMANCE

SECTOR ICS 91.100.10

Este certificado de conformidad de producto está sujeto a que la empresa y el producto cumplan permanentemente con los requisitos establecidos en el referencial y en el documento "R-PS-019 Reglamento para la certificación de producto tangible", lo cual será verificado por ICONTEC

This certificate of conformity of product is subject to the company's and product's permanent fulfillment of the requirements set forth in the audit criteria and the " R-PS-019 Reglamento para la Certificación de producto tangible" document, which will be verified by ICONTEC.

Las referencias autorizadas para ostentar el certificado de conformidad de producto se incluyen en documento anexo que es parte integral del presente certificado

The references authorized to hold the certificate of conformity of product are included in annexed document and it is integral part of this certificate

Certificado CSC-CER673350
Certificate

Fecha de Aprobación: Approval Date:	2019-03-20	**Fecha Última Modificación:** Last Modification Date:	2022-06-07
Fecha de Renovación: Renewal Date:		**Fecha de Vencimiento:** Expiration Date:	2025-03-19

La autenticidad de este certificado puede validarse en el correo electrónico certificacion@icontec.org

Roberto Enrique Montoya Villa
Director Ejecutivo

FORTECEM	CONTROL DE CALIDAD	FECHA: 01/02/2024
	CERTIFICADO DE ANÁLISIS	VERSIÓN: 03
		Página 1 de 2

FECHA DE ACTUALIZACIÓN	01/10/2024
PRODUCTO	**Cemento Hidráulico Tipo ART**

DESCRIPCIÓN DEL PRODUCTO

El cemento ***Fortecem*** es un producto pulverizado, químicamente compuesto por óxidos de: calcio, sílice, alúmina y hierro, que en presencia de una cantidad apropiada de agua, genera propiedades físicas de adhesión, con el cual se realizan obras estructurales, de mampostería y construcción en general.


NORMA TÉCNICA APLICABLE


Fortecem certifica que el cemento al que hace referencia este documento cumple con la norma técnica NTC 121:2021(Colombia).

MÉTODOS DE ANÁLISIS UTILIZADOS

METODO	DESCRIPCIÓN
NTC 33:2019	Método para determinar finura del cemento hidráulico por medio del aparato Blaine
NTC 221:2019	Método de ensayo para determinar la densidad del cemento hidráulico
NTC 107:2019	Método de ensayo para determinar la expansión en autoclave del cemento portland
NTC 118:2020	Método para determinar el tiempo de fraguado mediante aparato de Vicat
NTC 220:2021	Determinación de la resistencia a la compresión de morteros de cemento hidráulico
NTC 224:2020	Método de ensayo para determinar el contenido de Aire en Mortero
NTC 4927:2020	Método para determinar la expansión en barras de mortero

REQUISITOS NORMATIVOS Y RESULTADOS OBTENIDOS

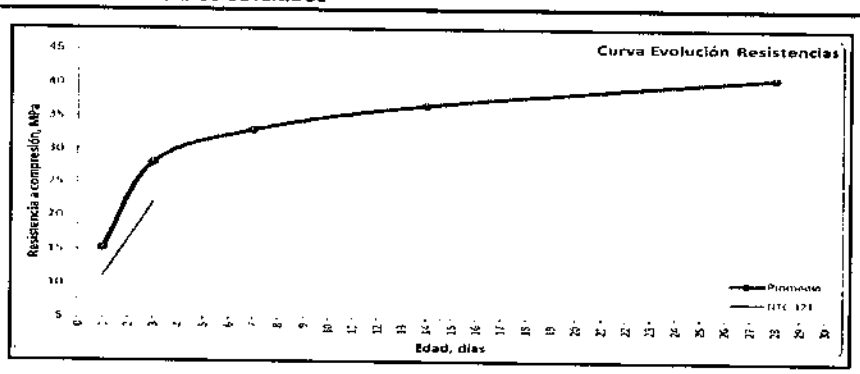

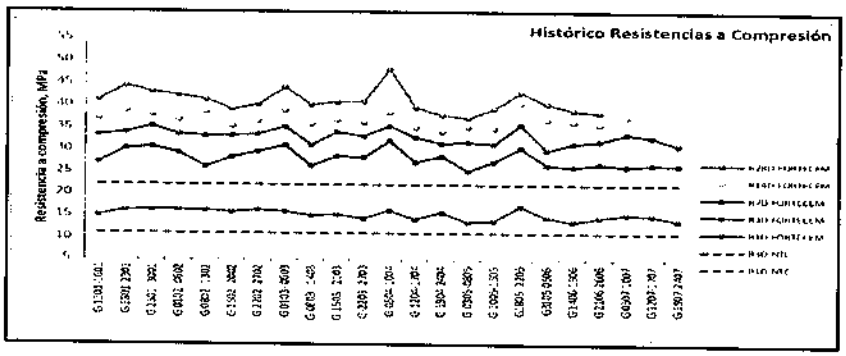

FORTECEM	CONTROL DE CALIDAD	FECHA: 01/02/2024
	CERTIFICADO DE ANÁLISIS	VERSIÓN: 03 Página 2 de 2

SEMANA	01/02/2024	FÍSICOS						RESISTENCIAS							FÍSICOS			QUÍMICOS	
		% RM.325 45 µm	PE g/cm³	Blaine cm²/g	CN	Fl (Min)	FF (Min)	A/C	FLUIDEZ	R1D MPa	R3D MPa	R7D MPa	R14D MPa	R28D MPa	EXP. Autoclave %	EXP. Mortero %	Contenido Aire %	% SO_3	% LOI
NTC 121:2021		N/A	N/A	N/A	N/A	Mín. 45 Máx. 420	N/A	N/A	N/A	Mín. 11	Mín. 22	N/A	N/A	N/A	Máx. 0,8	Máx. 0,02	Máx. 12	N/A	N/A
2	G 1101-1601	4,15		4390	26,5	149	270	0,480	115	15,0	27,1	33,2	36,9	41,1				2,9	2,5
3	G 1801-2301	3,55		4420	26,5	170	270	0,473	108	16,2	30,2	33,8	38,6	44,3	0,020	0,010	6,8	2,9	2,8
4	G 2501- 3001	3,64		4450	26,5	151	280	0,473	106	16,3	30,6	35,3	37,8	43,0				2,8	2,7
5	G 0102- 0602	4,85	3,04	4360	26,5	157	270	0,480	111	16,3	29,3	33,4	36,8	42,2	0,032	0,011	7,1	2,7	2,6
6	G 0802- 1302	4,50		4350	26,5	146	250	0,480	105	16,2	26,0	33,1	38,3	41,2				2,6	2,6
7	G 1502- 2002	4,88		4400	26,5	141	255	0,479	112	15,7	28,3	33,2	35,3	39,0	0,028	0,008	6,8	2,6	2,7
8	G 2202- 2702	4,82		3800	26,5	148	250	0,480	105	16,2	29,6	33,5	36,4	40,1				2,4	2,5
9	G 0103- 0603	4,72	3,04	3840	25,4	155	250	0,473	112	15,9	31,0	35,1	38,8	43,9	0,006	0,009	6,4	3,1	2,8
10	G-0803 - 1403	4,20		3980	25,5	155	250	0,473	105	15,0	26,3	31,2	35,8	40,1				2,9	3,1
11	G-1503 - 2103	4,64		3970	25,5	154	270	0,473	109	15,2	28,5	34,0	36,7	40,7	0,026	0,014	7,2	3,4	3,0
12	G-2203- 2703	4,61	3,04	3880	25,5	167	260	0,473	107	14,4	28,2	33,1	36,2	40,9				2,9	2,7
14	G-0504-1004	3,43		3980	25,5	163	260	0,480	106	16,1	32,0	35,4	38,4	48,2	0,064	0,010	7,1	3,0	3,3
15	G-1204-1704	4,14	3,04	4120	25,5	156	260	0,480	109	14,3	27,3	32,8	35,0	39,6	0,048	0,007	7,1	3,0	3,2
16	G-1904-2404	3,79		3730	25,5	149	250	0,480	113	15,8	28,6	31,5	34,2	37,8				3,1	3,0
18	G-0305-0805	4,80	3,04	3680	25,5	164	260	0,480	113	13,5	25,3	31,8	35,1	37,2	0,069	0,015	7,3	3,0	3,2
19	G-1005-1505	3,83		3740	25,5	155	260	0,480	110	13,9	27,3	31,4	34,9	39,3	0,021	0,011	7,3	3,1	3,6
20	G1805- 2205	3,22		3740	25,5	168	260	0,466	107	17,2	30,5	35,7	40,6	43,0				3,2	2,8
22	G3105-0506	3,89	3,09	3770	25,5	165	260	0,466	109	14,6	26,6	30,0	36,9	40,3	0,020	0,011	7,8	3,2	2,2
24	G 1406-1906	4,45		3830	25,5	142	240	0,473	113	13,7	26,1	31,6	36,3	39,0	0,020	0,011	7,6	3,3	3,3
25	G 2106-2606	4,30		3960	25,5	156	250	0,473	113	14,6	26,8	32,0	35,8	38,4	0,020	0,015	7,6	3,3	3,3
27	G 0507-1007	3,88	3,03	3740	25,5	150	250	0,473	110	15,4	26,3	33,6	37,5	39,2				3,2	3,1
28	G 1207-1707	4,47		3690	25,5	158	270	0,473	115	15,1	26,7	32,9	35,8		0,008		7,4	3,3	3,2
29	G 1907-2407	4,10	3,03	3570	25,5	137	240	0,473	110	14,0	26,6	31,1	35,91					3,1	3,2
ESTADÍSTICA - MÓVIL 6 MESES																			
PROMEDIO		4,21	3,04	3973	25,8	155	258	0,475	110	15,2	28,0	33,0	36,7	40,9	0,029	0,011	7,2	3,0	2,9
DESVEST		0,49	0,02	283	0,4	9	10	0,004	3	1,0	1,9	1,5	1,5	2,5	0,019	0,003	0,4	0,3	0,3
CV		0,12	0,01	0,07	0,02	0,06	0,04	0,009	0,03	0,07	0,07	0,05	0,04	0,06	0,663	0,233	0,05	0,08	0,12
MAX		4,88	3,09	4450	26,5	170	280	0,480	115	17,2	32,0	35,7	40,6	48,2	0,069	0,015	7,8	3,4	3,6
MIN		3,22	3,03	3570	25,4	137	240	0,466	105	13,5	25,3	30,0	34,2	37,2	0,006	0,007	6,4	2,4	2,2
RANGO		1,66	0,06	880	1,1	33	40	0,014	10	3,7	6,7	5,7	6,5	10,9	0,063	0,008	1,4	1,0	1,4
# DATOS		23	8	23	23	23	23	23	23	23	23	23	23	21	13	12	13	23	23

Esta información corresponde al promedio de los datos de cemento tipo ART despachado obtenidos durante los últimos 6 meses.
Los resultados de calidad de cementos individuales puede variar respecto a este promedio.

Nombre
Jefe de Calidad y asistencia Técnica
Molienda de la Sabana S.A.S
Km 1.5 via Briceño - Zipaquira

INFORME DE ENSAYOS

Razón Social: **Ternium Colombia S.A.S.** Página Web: **www.ternium.com.co**
NIT: **890932389-8**
Teléfono: **01 8000 114 114**
Dirección: **Carrera 42 # 26 - 18. Itagüi**

INFORMACION GENERAL

Cliente: Panam Ingenieros
Dirección:
Teléfono:

Fecha Impresión **17.01.2024**
No. Remisión: **82050859**
Página: **1 de1**

DATOS GENERALES | **PROPIEDADES QUIMICAS**

MATERIAL	DESCRIPCION	LOTE	NORMA	FABRICANTE	%C	%Mn	%Si	%S	%P	%Nb	%Ce	%Cr	%Ni	%Cu
8001348	BARRA COR 1/2"(No.4) 6m NTC2289/G60	A008504021	NTC 2289 GR60	Temium	0.28	1.17	0.21	0.029	0.008	0.000	0.493	0.10	0.06	0.16
8001348	BARRA COR 1/2"(No.4) 6m NTC2289/G60	A008505617	NTC 2289 GR60	Temium	0.28	1.05	0.17	0.030	0.008	0.000	0.480	0.15	0.08	0.19
8007443	BARRA COR 3/8"(No.3) 6m NTC2289/G60	EAU3007002	NTC 2289 GR60	DIACO S A	0.28	0.98	0.18	0.040	0.018	0.006	0.47	0.100	0.100	0.300

DATOS GENERALES | **PROPIEDADES QUIMICAS**

MATERIAL	DESCRIPCION	LOTE	NORMA	FABRICANTE	%Sn	%V	%Mo	%Al
8001348	BARRA COR 1/2"(No.4) 6m NTC2289/G60	A008504021	NTC 2289 GR60	Temium	0.010	0.022	0.026	0.001
8001348	BARRA COR 1/2"(No.4) 6m NTC2289/G60	A008505617	NTC 2289 GR60	Temium	0.013	0.021	0.025	0.001
8007443	BARRA COR 3/8"(No.3) 6m NTC2289/G60	EAU3007002	NTC 2289 GR60	DIACO S A	0.014	0.003	0.020	

DATOS GENERALES | **PROPIEDADES FISICAS**

MATERIAL	DESCRIPCION	LOTE	NORMA	FABRICANTE	FLUENCIA	FLUENCIA	TRACCION	TRACCION	ELONGACION	CORTANTE SOLDADURA	DOBLADO	RELACION UR/F
					PSI	MPA	PSI	MPA	%	N		UN
8001348	BARRA COR 1/2"(No.4) 6m NTC2289/G60	A008504021	NTC 2289 GR60	Temium	64372		88399		18.1		Aceptado	1.37
8001348	BARRA COR 1/2"(No.4) 6m NTC2289/G60	A008505617	NTC 2289 GR60	Temium	65049		87186		18.8		Aceptado	1.34
8007443	BARRA COR 3/8"(No.3) 6m NTC2289/G60	EAU3007002	NTC 2289 GR60	DIACO S A		455.00		633.00	18.01		Aceptado	1.39

Los datos del presente informe de ensayos, han sido revisados por el área de calidad.
No se debe reproducir información parcial del informe de ensayo, excepto, si se hace en su totalidad con la aprobación escrita del laboratorio emisor.
Los resultados del presente informe de ensayo, se relacionan solamente con las muestras ensayadas.

Revisó
Eivy Dayan Jerez Salazar
Jefe Sector Verificaciones y Laboratorios

INFORME DE ENSAYOS

Razón Social: **Ternium Colombia S.A.S.**
NIT: **890932389-8**
Teléfono: **01 8000 114 114**
Dirección: **Carrera 42 # 26 - 18. Itagüi**
Página Web: **www.ternium.com.co**

INFORMACION GENERAL

Cliente: Panam Ingenieros
Dirección:
Teléfono:

Fecha Impresión **17.01.2024**
No. Remisión: **82080217**
Página: **1 de 2**

DATOS GENERALES / PROPIEDADES QUIMICAS

MATERIAL	DESCRIPCION	LOTE	NORMA	FABRICANTE	%C	%Mn	%Si	%S	%P	%Nb	%Ce	%Cr	%Ni	%Cu
8001349	BARRA COR 5/8"(No.5) 6m NTC2289/G60	A008477608	NTC 2289 GR60	Ternium	0.28	1.32	0.20	0.023	0.015	0.000	0.520	0.13	0.07	0.16
8001348	BARRA COR 1/2"(No.4) 6m NTC2289/G60	A008584611	NTC 2289 GR60	Ternium	0.28	1.04	0.20	0.024	0.017	0.000	0.47	0.15	0.09	0.22
8001347	BARRA COR 3/4"(No.6) 6m NTC2289/G60	A008557916	NTC 2289 GR60	Ternium	0.28	1.35	0.20	0.022	0.014	0.000	0.540	0.12	0.06	0.15

DATOS GENERALES / PROPIEDADES QUIMICAS

MATERIAL	DESCRIPCION	LOTE	NORMA	FABRICANTE	%Sn	%V	%Mo	%Al
8001349	BARRA COR 5/8"(No.5) 6m NTC2289/G60	A008477608	NTC 2289 GR60	Ternium	0.013	0.023	0.024	0.001
8001348	BARRA COR 1/2"(No.4) 6m NTC2289/G60	A008584611	NTC 2289 GR60	Ternium	0.016	0.021	0.017	0.001
8001347	BARRA COR 3/4"(No.6) 6m NTC2289/G60	A008557916	NTC 2289 GR60	Ternium	0.012	0.024	0.015	0.001

DATOS GENERALES / PROPIEDADES FISICAS

MATERIAL	DESCRIPCION	LOTE	NORMA	FABRICANTE	FLUENCIA	TRACCION	TRACCION	ELONGACION	CORTANTE SOLDADURA	DOBLADO	RELACION UR/F	LONG. CALIBRADA
					PSI	PSI	MPA	%	N		UN	MM
8001349	BARRA COR 5/8"(No.5) 6m NTC2289/G60	A008477608	NTC 2289 GR60	Ternium	65948	94862		16.7		Aceptado	1.44	200
8001348	BARRA COR 1/2"(No.4) 6m NTC2289/G60	A008584611	NTC 2289 GR60	Ternium	65784	90212		14.8		Aceptado	1.37	200
8001347	BARRA COR 3/4"(No.6) 6m NTC2289/G60	A008557916	NTC 2289 GR60	Ternium	66105	99818		17.4		Aceptado	1.51	200

Los datos del presente informe de ensayos, han sido revisados por el área de calidad.
No se debe reproducir información parcial del informe de ensayo, excepto, si se hace en su totalidad con la aprobación escrita del laboratorio emisor.
Los resultados del presente informe de ensayo, se relacionan solamente con las muestras ensayadas.

Revisó
Eivy Dayan Jerez Salazar
Jefe Sector Verificaciones y Laboratorios

INFORME DE ENSAYOS

Razón Social: **Ternium Colombia S.A.S.**
NIT: **890932389-8**
Teléfono: **01 8000 114 114**
Dirección: **Carrera 42 # 26 - 18. Itagüi**
Página Web: **www.ternium.com.co**

INFORMACION GENERAL

Cliente: Panam Ingenieros
Dirección:
Teléfono:


Fecha Impresión **17.01.2024**
No. Remisión: **82080217**
Página: **2 de 2**

DATOS GENERALES					PROPIEDADES DIMENSIONALES			
MATERIAL	DESCRIPCION	LOTE	NORMA	FABRICANTE	ANCHO DE VENA	ESPACIAMIENTO	ALTURA RESALTE	PESO METRO (kg/m)
					MM	MM	MM	K/m
8001349	BARRA COR 5/8"(No.5) 6m NTC2289/G60	A008477608	NTC 2289 GR60	Ternium	3.54	10.42	1.35	1.539
8001348	BARRA COR 1/2"(No.4) 6m NTC2289/G60	A008584611	NTC 2289 GR60	Ternium	3.10	8.61	1.07	0.978
8001347	BARRA COR 3/4"(No.6) 6m NTC2289/G60	A008557916	NTC 2289 GR60	Ternium	4.74	12.62	1.51	1.998

Material	Ensayo	Norma	Fecha Ensayo
8001348	DOBLADO	NTC 2289	30.10.2021
8001348	QUÍMICO	NTC 5192	30.10.2021
8001348	TENSIÓN	NTC 3353	30.10.2021
8001348	TRACCIÓN	NTC 3353	30.10.2021
8001349	DOBLADO	NTC 2289	21.10.2021
8001349	QUÍMICO	NTC 5192	21.10.2021
8001349	TENSIÓN	NTC 3353	21.10.2021
8001349	TRACCIÓN	NTC 3353	21.10.2021
8012374	CORTANTE EN SOLDADURA	NTC 5806	24.10.2021
8012374	DOBLADO	NTC 5806	24.10.2021

Los datos del presente informe de ensayos, han sido revisados por el área de calidad.
No se debe reproducir información parcial del informe de ensayo, excepto, si se hace en su totalidad con la aprobación escrita del laboratorio emisor.
Los resultados del presente informe de ensayo, se relacionan solamente con las muestras ensayadas.

Revisó
Eivy Dayan Jerez Salazar
Jefe Sector Verificaciones y Laboratorios

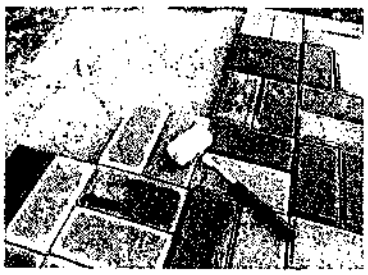

PREPENIEL S.A.S.

Ficha Técnica Bloque de Cemento Macizo Adoquines

DIMENSIONES NOMINALES			TOLERANCIAS			PESO
LARGO	ESPESOR	ANCHO	LARGO	ESPESOR	ANCHO	KG
200	60	100	198	58	98	2.6
200	80	100	198	78	98	3.5

CARACTERISTICAS FÍSICAS	
Rendimiento Metro Cuadrado	*50 und*
Textura	*Liso con textura*
Color	*Gris*

CARACTERISTICAS MECÁNICAS		
	Módulo de rotura 28 días	*Absorción de Agua % máximo*
BLOQUE 6x10x20	*4.5 Mpa*	*5%*
NTC-ICONTEC	*NTC 2017*	*5%*

APLICACIONES:	*Bloques de cemento para el uso de pavimentos segmentados o articulados para tráfico liviano, peatonal y vehícular. Pieza prefabricada en concreto de 4.5 MPA de módulo de rotura a 28 días. Se instala sobre una capa de arena semilavada, con sello de arena entre las juntas. Puede ser bicapa, con un espesor mínimo de 8mm para la capa superior.*

ACABADOS

** El 5% del envío puede tener pequeñas fisuras o despotilladuras, no mayores 10 mm en cualquiera de sus aristas diferentes a la cara de desgaste.*

**Los bloques son fabricadas con mezclas compuestas por agregados petros las cuales pueden presentan pequeños cambios que pueden afectar la apariencia, que después de instalados deja de ser perceptible.*

ALMACENAMIENTO

**La obra tendra previamente asignado un sitio nivelado, para el descargue.*

**La manipulación del producto se debe hacer con precaución, para evitar desportilladuras.*

Dirección: Calle 4 03 - 29 of 201 Mosquera / Cundinamarca
e-mail: ventas@prpeniel.com Tel: 321 3921142 - 311 4469183 - 601 8290976
www.prepeniel.com

ControlAgua®

TECNOLOGÍA PARA EL AGUA

CAJILLA PARA ACOMETIDA

CAJILLA PLÁSTICA ACUABOX- TAPA MIRILLA

CON CIERRE ANTIFRAUDE

PLÁSTICO DE INGENIERÍA





LLAVE ANTIFRAUDE

CA-ACUABOX

CARACTERÍSTICAS

La cajilla plástica es utilizada para acometidas domiciliarias en las diferentes veredas, municipios y ciudades del país

Cajilla plástica de alta resistencia térmica y mecánica en ambientes de condiciones extremas de temperatura humedad y trafico.

Tapa con mirilla integrada para facilitar la lectura del medidor de manera fácil y segura.

Material base	Polipropileno alto impacto
Material tapa	Polipropileno alto impacto
Peso base	1,190 g
Peso tapa	610 g
Dimensiones base	Largo 38,5 cm alto Alto 17,5 cm Ancho 21 cm
Dimensiones tapa	Largo 30,5 cm Alto 2,7 cm Ancho 16,5 cm
Seguro	Mecánico
Resistencias	Intemperie
Temperatura	Hasta 40°C
Peso	Hasta 1,5 toneladas

ACOMETIDA DOMICILIARIA

www.controlagua.com

Show Room ControlAgua Cr. 27 # 18-64 Tel: 2778830 Bogotá - Colombia

BUREAU VERITAS Certification

ESTRUCTURAS PLÁSTICAS MADERPLAST S.A.

Entidad Contratante: Carrera 56 No. 9 - 36 Zona Industrial Puente Aranda
Bogotá D.C , Colombia.

BVQI Colombia Ltda. certifica que el Sistema de Gestión de la organización ha sido auditado y se ha encontrado conforme con los requerimientos de las normas de Sistema de Gestión que se detallan a continuación

ISO 14001:2015

Alcance de la Certificación

DISEÑO, TRANSFORMACIÓN Y COMERCIALIZACIÓN DE PRODUCTOS PLÁSTICOS.

Fecha Original de Inicio de la Certificación:	**3 Octubre 2016**
Fecha de Vencimiento del Ciclo Previo:	**2 Octubre 2025**
Fecha de Auditoría de Recertificación:	**11 Septiembre 2019**
Fecha de Inicio del ciclo de Certificación	**7 Noviembre 2019**

Sujeto a la continua y satisfactoria operación del Sistema de Gestión de la organización, este certificado vence el **2 Octubre 2025**

Certificado No. **CO19.02864** Versión **No. 1** *Fecha de Revisión* **7 Noviembre 2019**

Carolina Prieto Carranza
Gerente Técnico

BUREAU VERITAS Certification

ACREDITADO ONAC
ISO/IEC 17021-1:2015
SC CSG-092

Dirección del Organismo de Certificación: BVQI Colombia Ltda. Calle 72 No. 7-82 Piso 3 Edificio Acciones & Valores Bogotá D.C. Colombia

Cualquier aclaración adicional relativa al alcance de este certificado y a la aplicabilidad de los requerimientos del Sistema de Gestión puede obtenerse consultando a la organización.

Para comprobar la validez de este certificado por favor llamar a: +57 (1) 3129191

ESTRUCTURAS PLÁSTICAS MADERPLAST S.A.

Entidad Contratante: Carrera 56 No. 9 - 36 Zona Industrial Puente Aranda
Bogotá D.C , Colombia.

BVQI Colombia Ltda certifica que el Sistema de Gestión de la organización ha sido auditado y se ha encontrado conforme con los requerimientos de las normas de Sistema de Gestión que se detallan a continuación

ISO 9001:2015

Alcance de la Certificación

DISEÑO, TRANSFORMACIÓN Y COMERCIALIZACIÓN DE PRODUCTOS PLÁSTICOS.

Fecha Original de Inicio de la Certificación:	**3 Octubre 2016**
Fecha de Vencimiento del Ciclo Previo:	**2 Octubre 2025**
Fecha de Auditoría de Recertificación	**11 Septiembre 2019**
Fecha de Inicio del ciclo de Certificación	**7 Noviembre 2019**

Sujeto a la continua y satisfactoria operación del Sistema de Gestión de la organización, este certificado vence el: **2 Octubre 2025**

Certificado No. **CO19.02863** Versión: **No. 1** *Fecha de Revisión.* **7 Noviembre 2019**

Carolina Prieto Carranza
Gerente Técnico

BUREAU VERITAS Certification


ACREDITADO ONAC

ISO/IEC 17021-1:2015
18-CSG-007

Dirección del Organismo de Certificación: BVQI Colombia Ltda Calle 72 No 7-82 Piso 3 Edificio Acciones & Valores Bogotá D.C. Colombia

Cualquier aclaración adicional relativa al alcance de este certificado y a la aplicabilidad de los requerimientos del Sistema de Gestión, puede obtenerse consultando a la organización

Para comprobar la validez de este certificado por favor llamar al +57 (1) 3129191

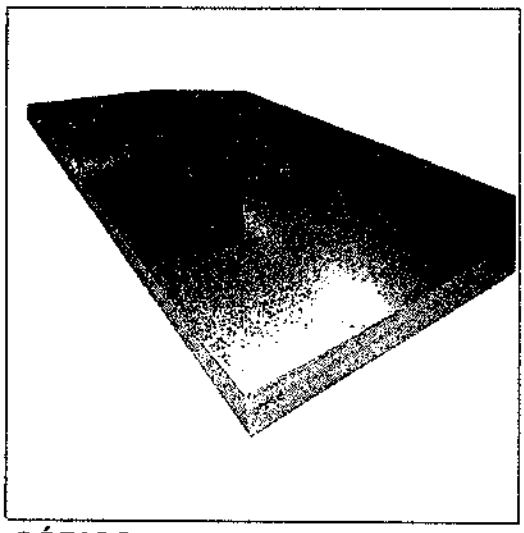

FICHA TÉCNICA

Lamina Galvanizada Calibre 22 (0.7 Mm) 4 X 10 Pies 1,22 X 3,048 Mts. Galvanizado En Caliente 60G Z07 Alta Calidad. Calidad Certificada. Precio Disminuye Con La Cantidad

CÓDIGO:
LGAL 4X10 #22

***Nombre:** Lámina galvanizada

Acabado: Galvanizado en caliente

Código de producto: LGAL 4X10 #22

Especificaciones: Calibre #22

Longitud: 304.8 cm

.terial: Acero Galvanizado

Medida 2: 1219.2 x 3048 (mm)

Peso (Kg): 20.433 Kg

Se vende por: Unidad

¿Dónde usarlo?: Para su uso en proyectos arquitectónicos, construcción y varios

Cantidad x Empaque: 1

Color: Acero Galvanizado

Espesor: 0.7 mm

Marca: CARBONE

Medida: 4' x 10' (pies)

Norma de Fabricación: JIS,AISI,DIN,ASTM,BS,GB

Procedencia: Importado

Usos: Industrial


INFORMACIÓN ADICIONAL

Lamina Galvanizada Calibre 22 (0.7 Mm) 4 X 10 Pies 1,22 X 3,048 Mts. Galvanizado En Caliente 60 Gz07 Alta Calidad. Calidad Certificada. Precio Disminuye Con La Cantidad

PHILLIPS

ASSA ABLOY

Ficha Técnica

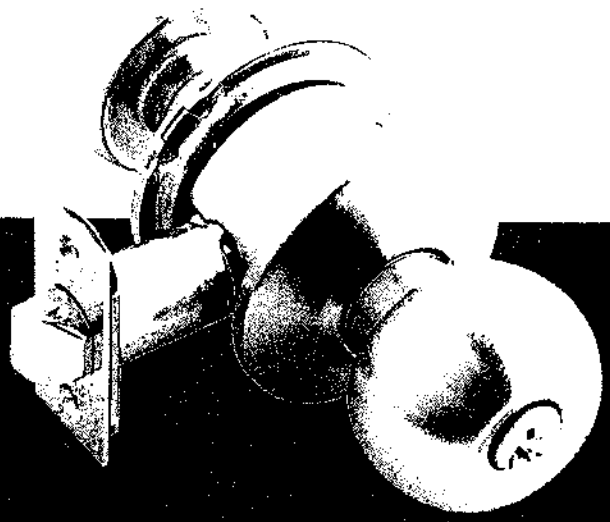

Pomo Denver

Pomos / Denver

Información técnica

Cerradura cilindrica para uso en interiores y exteriores, de fácil instalacion para puertas metálicas y de madera de 35 a 45 mm de espesor.
Pestillo de seguridad excepto la de baño reversible, backset de 60 mm acabado en niquel satinado US15.
Llaves en latón niquelado para 5 pines.


Operación

Llave mecánica.
Función baño con pala.

Cantidad de llaves

2

Dimensiones

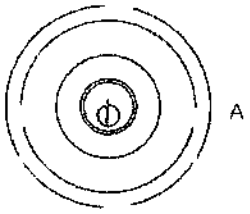

Medidas en mm	
A	B
64,5	53

Materiales

Cubierta - Roseta frontal:	Acero inoxidable 4030
Pestillo:	Zamak niquelado.
Cilindro - Llaves:	Cilindro en Zamak - llaves en acero.
Número de pines:	5 pines.

Acabado/Color

Acero inoxidable
US32D

Productos disponibles

SKU	Descripción
0006746	Pomo Denver US32D Alcoba
0006747	Pomo Denver US32D Entrada
0006748	Pomo Denver US32D Baño

Garantía

1 año.

Empaque

Empaque individual:	Medidas: 280 x 68 x 73 mm.
Cantidad de unidades:	20 unidades por caja.
Plantilla de instalación:	Incluida.
Instructivo:	Incluido.
Accesorios:	Cantonera.

Especificaciones instalación

Backset (mm):	60 mm.
Espesor puerta (mm):	35 a 45 mm.
Ancho puerta (mm):	N.A
Peso puerta (kg):	N.A
Mano:	Reversible.

Ensayos de laboratorio

Ciclos/Estándar:	200.000 ciclos / ANSI BHMA A156.2 - 2011.
Corrosión/Grado/estándar:	5% del área expuesta oxidada / ISO 4628 - ASTM B117.

Nota: N.A indica que la especificación no aplica para el producto.


Para más información sobre este producto visita:

Página web
www.yalehome.com.co

Instagram
yalehomecolombia

Whatsapp
+57 318 365 9422

Facebook
YaleHomeColombia

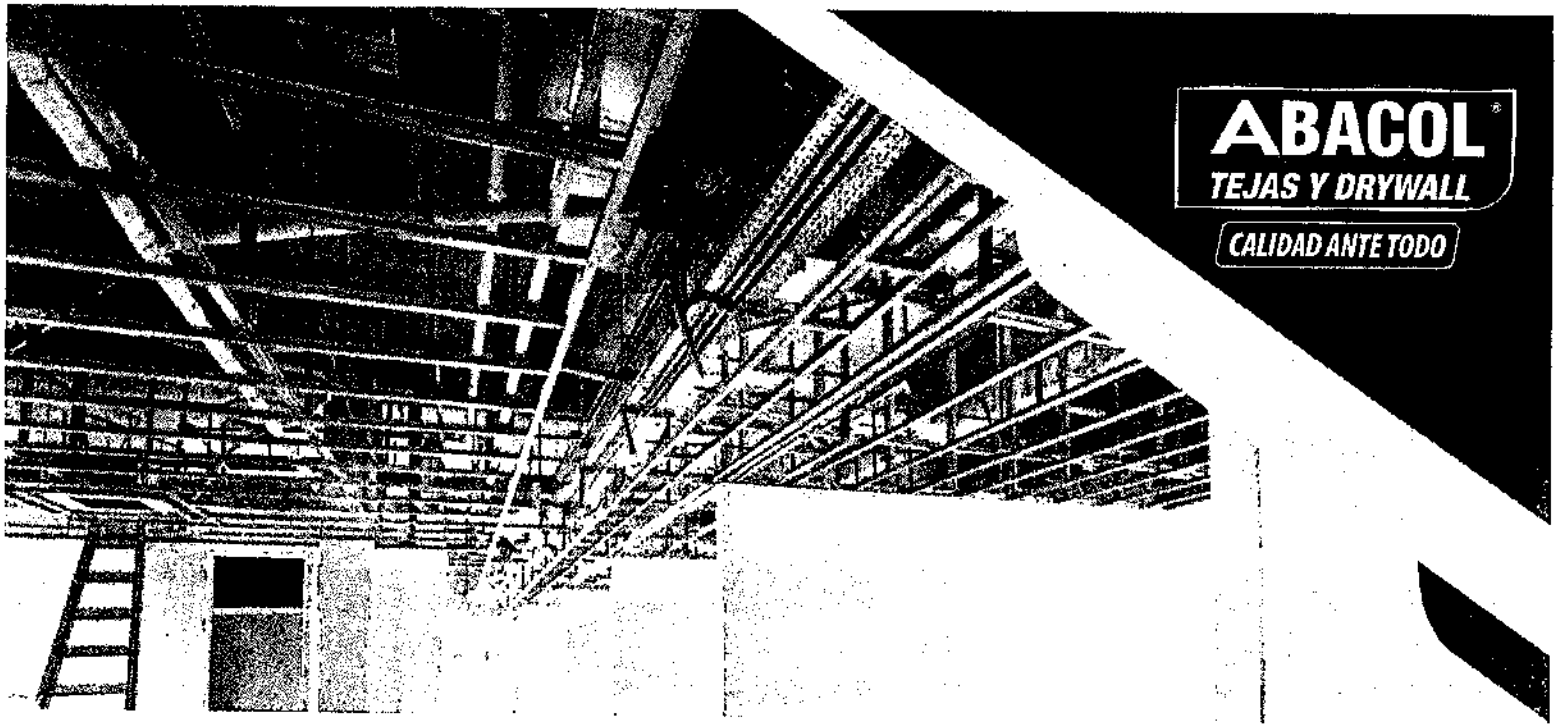

Nuestros perfiles livianos tipo "Drywall" son formados en frío, con acero estructural y comercial, según normas ASTM C645, ASTM C955 o ASTM A653, diseñados como elementos no estructurales para aplicaciones en cielorrasos y gran variedad de aplicaciones arquitectónicas en usos comerciales, institucionales, residenciales, e industriales.

Perfiles para estructuras de cielos rasos en Drywall, fabricados en acero galvanizado que soportan las cargas del cielo raso.



Techos con
cielo raso

- Perfiles fabricados en longitudes de mercado o según requerimientos de obra.
- Utilizados para estructura.
- Resistentes.
- Fabricados a partir de acero.
- Fáciles de instalar.
- Grafilado a lo largo para todas las dimensiones.
- Estables.

Más de 30 años trabajando para ustedes.

Cra. 25 No. 18 -08
Bogotá - Colombia


clientes1@abacol.co
ventas@abacol.co

www.abacol.CO

320 275 17 05
Dom. Btá:
601 4824130

ABACOL
TEJAS Y DRYWALL
CALIDAD ANTE TODO


Perfil principal que da el soporte a los perfiles omega para formar la estructura en el cielo raso.

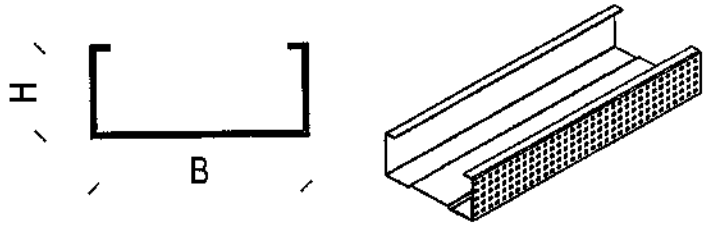

Dimensiones

Longitud	Ancho (B)	Alto (H)	Espesor	Peso
2.44 m	37 mm	13 mm	**0.38mm** / 0.40mm / 0.43mm / 0.55mm	0.58 kg


Perfil con forma trapezoidal que se utiliza como estructura complementaria para cielos rasos, se atornillan a las viguetas, formando así el soporte que recibirá las láminas del cielo raso.

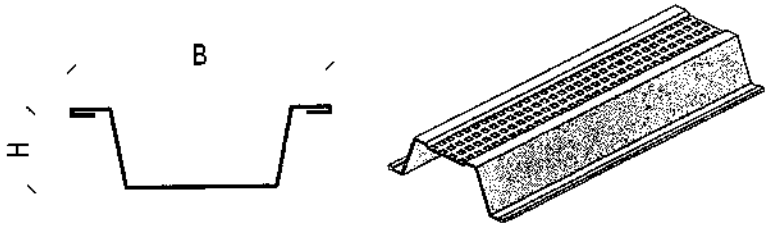

Dimensiones

Longitud	Ancho (B)	Alto (H)	Espesor	Peso
2.44 m	55 mm	17 mm	**0.38mm** / 0.40mm / 0.43mm / 0.55mm	0.66

Perfil diseñado para ser colocado perimetralmente en los muros donde se van a montar los techos como ayuda para nivelar el cielo raso. En algunas ocasiones nos sirve para reforzar esquinas de muros, marcos de ventanas o puertas y dinteles.

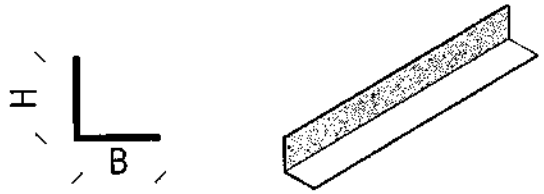

Dimensiones

Tipo	Longitud	Ancho (B)	Alto (H)	Espesor	Peso
Ángulo 2 x 2	2.44 m	20 mm	20 mm	**0.38mm** / 0.40mm /	0.31 kg
Ángulo 3 x 2	2.44 m	19 mm	29 mm	0.43mm / 0.55mm /	0.40 kg
ángulo 2.5 x 2.5	2.44 m	24 mm	24 mm	0.85mm	0.40 kg

Más de 30 años trabajando para ustedes.

Cra. 25 No. 18 -08
Bogotá - Colombia
clientes1@abacol.co
ventas@abacol.co
www.abacol.CO
320 275 17 05
Dom. Btá:
601 4824130

ABACOL
TEJAS Y DRYWALL
CALIDAD ANTE TODO

- Mantener el producto en un lugar bajo techo y seco y libre de humedad.
- Almacenar el material sobre estibas o bases de madera.
- Cero exposición a Rayos UV.

La PERFILERÍA DRYWALL CIELOS RASOS tiene una garantía de ley siempre y cuando los productos sean instalados, manipulados, almacenados y con mantenimiento de acuerdo a las recomendaciones de la presente ficha técnica.

Cra. 25 No. 18 -08
Bogotá - Colombia


clientes1@abacol.co
ventas@abacol.co

www.abacol.co

320 275 17 05
Dom. Btá:
601 4824130

Gyplac

EXPERTOS EN **DRYWALL**

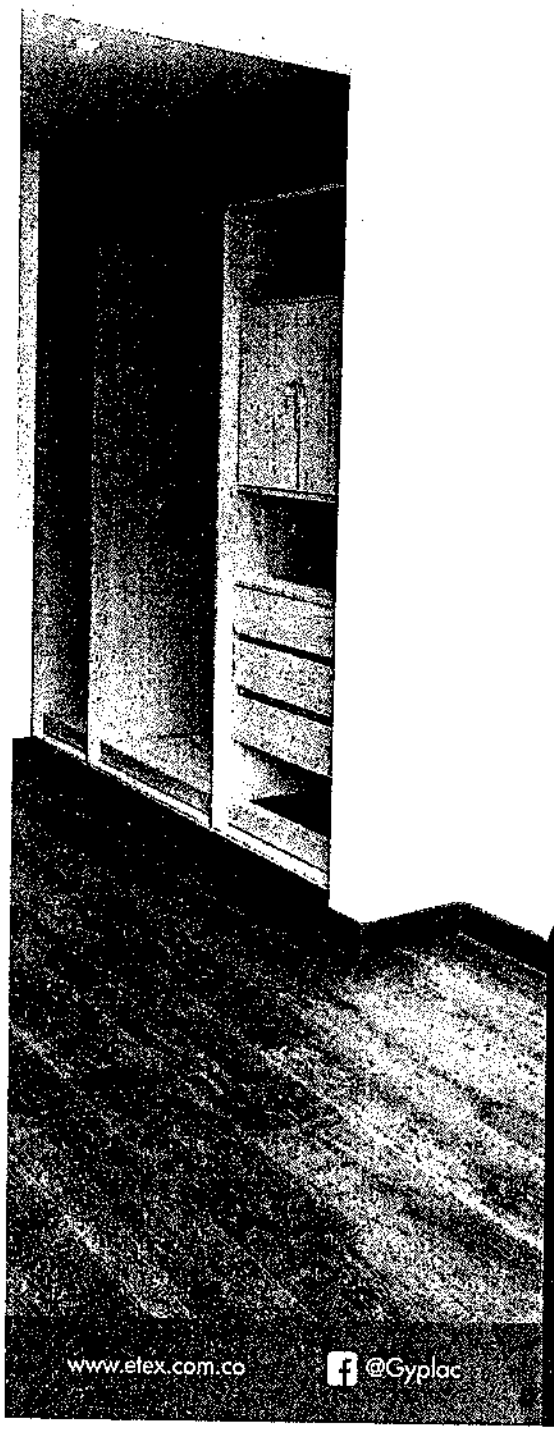

PLACA ST

EXTRA LIVIANA

FICHA TÉCNICA


www.etex.com.co

@Gyplac

etex inspiring ways of living

Gyplac
PLACA ST
EXTRA LIVIANA

FICHA TÉCNICA

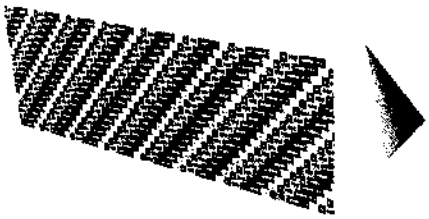

Descripción del Producto

Placa de yeso compuesta por un núcleo de roca de yeso y aditivos, cuyas caras están revestidas por varias capas de papel celulosa 100% de procesos reciclados.

Estas son fabricadas cumpliendo las especificaciones descritas en la norma NTC 16159.

PRESENTACIÓN EXTRA LIVIANA		
Ancho		1220 mm
Longitud estándar		2440 mm
Longitud posible		1600 mm a 2800 mm
Espesores y Pesos	9,5 mm	6,40 Kg/m^2
	11 mm	6,50 Kg/m^2
	12,7 mm	6,80 Kg/m^2
	15,9 mm	11,10 Kg/m^2

Usos

Las placas de yeso se fabrican para ser instaladas en espacios interiores, para lo cual se presentan espesores según la aplicación:

- 9,5 mm – Curvas en cielos rasos y paredes interiores.
- 12,7 mm – Cielos rasos, paredes interiores y revoque en seco.
- 15,9 mm - Cielos rasos, paredes interiores y revoque en seco.

Ventajas

- Bajo peso.
- Facilidad aplicación.
- Aporte en aislamiento térmico y acústico.
- No emite gases tóxicos.

Propiedades Técnicas

Características	Unidades	9.5 mm (1/2")	12.7mm (1/2")	15.9mm (5/8")
Peso	Kg/m^2	6.40 +/- 0.35	6.80 +/- 0.3	11.10 +/- 0.65
Resistencia Perpendicular	N	150	200	280
Resistencia Paralela	N	380	590	780
Nail Pull	N	249	343	387
Dureza de Núcleo	N	100	100	100
Espesor Nominal	mm	9.4 +/- 0.1	12.6 +/- 0.2	15.8 +/- 0.2
Profundidad de Bisel (Max-Min)	mm	1	1.3	1.3
Longitud	mm	2440 +/- 5	2440 +/- 5	2440 +/- 5
Cuadratura	mm	3; 89 +/- 4	3; 89 +/- 4	3; 89 +/- 4

Cumplimiento Normativo Todas nuestras placas cumplen o exceden las especificaciones NTC 16159 para paneles de yeso de 1/2 pulgada

Recomendaciones de Instalación

Seguir las recomendaciones dadas en la NTC 16159. Para especificaciones especiales consultar el departamento de asistencia técnica.

Instrucciones de Seguridad

Contenido del producto:

Las placas de yeso Gyplac® están conformados principalmente por yeso, fibras y otros aditivos que buscan dar propiedades especiales al producto.

Cortes en proyectos de construcción:

Si es necesario modificar los productos en obra, se debe evitar la formación y la inhalación de polvo y observar las instrucciones de seguridad usando los elementos de protección personal que cumplan con estándares internacionales tales como:

- Protección respiratoria: Mascarilla para partículas respirables (NIOSH 95).
- Protección visual: Monogafas resistentes (ANSI Z 87.1-1-1989).

Efectos para la salud:

La exposición temporal al polvo durante el lijado corte o perforación de las placas sin la observación de las medidas de seguridad recomendadas puede producir irritaciones y afecciones en los ojos y el sistema respiratorio. En caso de presentarse estas irritaciones por la concentración de polvo, la persona debe abandonar el espacio contaminado y trasladarse a una zona bien ventilada. Si el malestar en los ojos persiste se debe consultar a un médico.

Disposición final del producto:

De acuerdo con La resolución 0472 de 2017 del Ministerio de Ambiente y desarrollo sostenible, las placas utilizadas en construcción en seco son consideradas Residuos de Construcción y Demolición RCD, y pueden ser dispuestas en las escombreras municipales dispuestas para este fin, previos requisitos locales.


Por otro lado, el yeso mundialmente es usado como material de abono, por lo cual puede ser demolidas las placas para posteriormente usar el yeso como material de relleno.

Gyplac
PLACA ST
EXTRA LIVIANA

Recomendaciones Generales

Las placas de yeso son fabricadas para ser usadas únicamente en interiores. No se recomienda que sean expuestas a temperaturas superiores a 50°C como en zonas adyacentes a estufas u hornos. Se debe evitar la exposición a humedad excesiva continua antes, durante y después de ser instaladas. Las placas no son elementos estructurales, por lo tanto, el espaciamiento, espesores y modulación de las estructuras no deben exceder las recomendaciones establecidas en la norma NTC 16159 .

Ante cualquier inquietud puede comunicarse con nuestro Departamento de Asistencia Técnica.

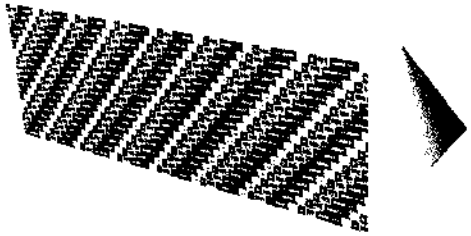

Of. Principal
Av. Cra 19 No. 120-71 Of. 506
Bogotá D.C., Cundinamarca
PBX: (57)(1) 355 3500

Etex Colombia - Planta Manizales
Km 14, vía al Magdalena,
Manizales, Caldas, Colombia
Tel: (57)(6) 874 7747
Enlace Etex Contact Solutions (01 8000 966200)

Etex Colombia - Planta Cartagena
Km 1 Variante Mamonal - Gambote,
Tel: (57) (5) 677 8600
Cartagena Bolivar, Colombia

Etex Colombia @Gyplac


www.etex.com.co


etex inspiring ways of living

División Orinal 460x960

Especificaciones

Dimensiones: 460 fondo x 960 alto x 97mm ancho
Material: Lámina de acero inoxidable AISI 304 acabado satinado.
Calibre: 20

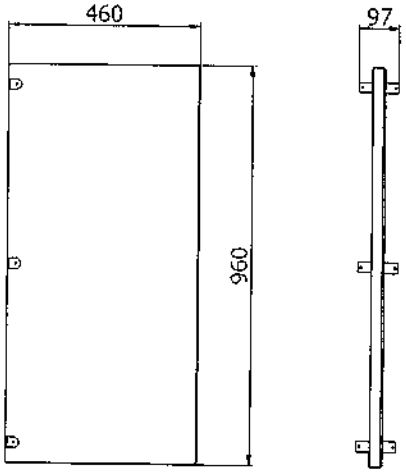

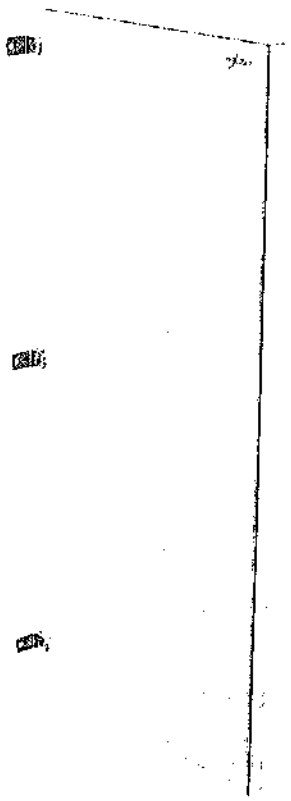

*Medidas en mm

Descripción

- Adecuado para entornos públicos de tráfico pesado o alto, para uso comercial o institucional
- Elaboradas en lámina conformando paneles tipo sanduche
- Estructura Interna en poliestireno expandido, con 25mm de espesor, para evitar la resonancia y absorber la humedad
- Incluye 6 tornillos y 6 chazos plásticos de 5/16" para su instalación

Mantenimiento

- Rociar con agua para eliminar la suciedad superficial.
- Lavar con agua y jabón líquido, utilizando un paño suave y limpio.
- Enjuagar con agua.
- Secar completamente con un trapo limpio y suave, es importante que el movimiento de secado se efectúe en la misma dirección del pulido, ya que al hacerse en sentido transversal o circular se puede rayar la superficie. Las esponjillas y los blanqueadores con hipoclorito de sodio, pueden dañar el acero, evite su uso.

ICONTEC Certifica que el Sistema de Gestión de la organización:
ICONTEC certifies that the Organization's Management System of:

SIKA COLOMBIA S.A.S.

Kilómetro 20.5, Vereda Canavita, Autopista Norte, Tocancipá, Cundinamarca, Colombia
Véase el alcance del sistema de gestión para cada una de las sedes diferentes a la sede principal cubiertas por la certificación en el anexo

ha sido auditado y aprobado con respecto a los requisitos especificados en:
has been audited and approved based on the specified requirements of:

ISO 9001:2015

Este Certificado es aplicable al siguiente alcance:
This certificate is applicable to the following scope:

Diseño, desarrollo, producción y comercialización de aditivos, recubrimientos para concreto y metal, pisos poliméricos, impermeabilizantes, inmunizantes, masillas y sellos para construcción, mantenimiento e industria.

Design, development, production and commercialization of admixtures and additions for cement; mortar and concrete; mortars; adhesives; concrete and metal coatings; polymeric flooring; waterproofing; inmunitants for wood; sealants and putties for construction, maintenance, and industry.

Esta aprobación está sujeta a que el sistema de gestión se mantenga de acuerdo con los requisitos especificados, lo cual será verificado por ICONTEC
This approval is subject to the maintenance of the management system according to the specified requirements, which will be verified by ICONTEC

Certificado: SC-CER366104
Certificate

Fecha de Aprobación: 2015 01 30
Fecha de Renovación: 2021 01 29
Fecha de Vencimiento: 2024 01 29

Fecha Última Modificación: 2020 12 16
Fecha de Restauración:

Roberto Enrique Montoya Villa
Director Ejecutivo

icontec

ACREDITADO ONAC ORGANISMO NACIONAL DE ACREDITACIÓN DE COLOMBIA
ISO/IEC 17021-1:2015
09-CSG-001

MEMBER OF MULTILATERAL RECOGNITION ARRANGEMENT IAF

SIKA COLOMBIA S.A.S.

ANEXO CERTIFICADO SC-CER366104 / CO- SC-CER366104

Dirección de los sitios permanentes diferentes a la sede principal	Localización	Actividades del alcance o procesos desarrollados en este sitio
Planta Tocancipá: Kilómetro 20.5, Vereda Canavita, Autopista Norte.	Tocancipá, Cundinamarca, Colombia.	Diseño, Desarrollo, Producción y Comercialización de aditivos, recubrimientos para concreto y metal, pisos poliméricos, impermeabilizantes, inmunizantes, masillas y sellos para construcción, mantenimiento e industria.
Planta Duitama: Calle 3 Carrera 3, Ciudadela Industrial de Duitama.	Duitama, Boyacá, Colombia.	Producción de morteros listos.
Planta Rionegro: Rionegro, Kilómetro 34, Vereda La Mosca, Vía Bogotá - Medellín.	Rionegro, Antioquia, Colombia.	Diseño, Desarrollo, Producción y Comercialización de aditivos. Producción de impermeabilizantes, inmunizantes, masillas y sellos para construcción, mantenimiento e industria y comercialización de todos los productos.

Fecha de Aprobación: 2015 01 30

Fecha Última Modificación: 2020 12 16

Fecha de Renovación: 2021 01 29

Fecha de Restauración:

Fecha de Vencimiento: 2024 01 29

THE INTERNATIONAL CERTIFICATION NETWORK

CERTIFICATE

ICONTEC has issued an IQNet recognized certificate that the organization:

SIKA COLOMBIA S.A.S.

Kilómetro 20.5, Vereda Canavita, Autopista Norte, Tocancipá, Cundinamarca, Colombia
Véase el alcance del sistema de gestión para cada una de las sedes diferentes a la sede principal cubiertas por la certificación en el anexo

has implemented and maintains a

Quality Management System

for the following scope:

Diseño, desarrollo, producción y comercialización de aditivos, recubrimientos para concreto y metal, pisos poliméricos, impermeabilizantes, inmunizantes, masillas y sellos para construcción, mantenimiento e industria.

Design, development, production and commercialization of admixtures and additions for cement; mortar and concrete; mortars; adhesives; concrete and metal coatings; polymeric flooring; waterproofing; inmunitants for wood; sealants and putties for construction, maintenance, and industry.

which fulfils the requirements of the following standard

ISO 9001:2015

Issued on: 2015 01 30
Expires on: 2024 01 29

This attestation is directly linked to the IQNet Partner's original certificate and shall not be used as a stand-alone document

Registration Number: CO-SC-CER366104

Alex Stoichitoiu
President of IQNet

Roberto Enrique Montoya Villa
CEO of ICONTEC

icontec

IQNet Partners*:
AENOR Spain AFNOR Certification France APCER Portugal CCC Cyprus CISQ Italy CQC China CQM China CQS Czech Republic Cro Cert Croatia DQS Holding GmbH Germany EAGLE Certification Group USA FCAV Brazil FONDONORMA Venezuela ICONTEC Colombia Inspecta Sertifiointi Oy Finland INTECO Costa Rica IRAM Argentina JQA Japan KFQ Korea MIRTEC Greece MSZT Hungary Nemko AS Norway NSAI Ireland NYCE-SIGE México PCBC Poland Quality Austria Austria RR Russia SII Israel SIQ Slovenia SIRIM QAS International Malaysia SQS Switzerland SRAC Romania TEST St Petersburg Russia TSE Turkey YUQS Serbia

* The list of IQNet partners is valid at the time of issue of this certificate. Updated information is available under www.iqnet-certification.com

Lámina Galvanizada

Ficha Técnica

Una lámina galvanizada es una lámina de acero que ha sido sometido a un proceso de inmersión en caliente que recubre la lámina al 100% de zinc, con la finalidad de prevenir la corrosión. La lámina galvanizada tienen un sin número de aplicaciones: en construcción, automóviles, fabricación de herramientas, entre otras.

La corrosión que se evita con el proceso de galvanizado es causada por la exposición de la lámina galvanizada a otros metales en presencia de un electrolito o al oxígeno y agua. Al poner una barrera para cubrir el acero, el galvanizado es capaz de resistir mejor las fuerzas destructivas que puedan actuar contra el acero.

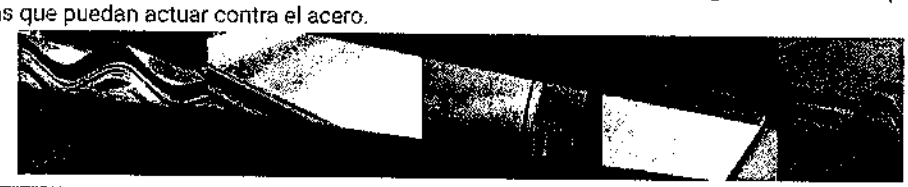


LÁMINA ROLADA EN CALIENTE DECAPADA Y SIN DECAPAR

Peso por hoja en kilogramos

Espesor			Pies	3 X 8	3 X 10	4 X 8	4 X 10
calibre	mm	pulg	metros	.914 X 2.44	.914 X 3.05	1.22 X 2.44	1.22 X 3.05
	a		kg/m²	bxc			
3	6.07	0.239	47.65	106.24	132.80	141.66	177.07
4	5.69	0.224	44.67	99.60	124.50	132.80	166.00
5	5.31	0.209	41.68	92.93	116.17	123.91	154.89
6	4.94	0.194	38.78	86.47	108.08	115.29	144.11
7	4.55	0.179	35.72	79.64	99.55	106.19	132.74
8	4.18	0.165	32.81	73.16	91.44	97.54	121.93
9	3.80	0.150	29.83	66.51	83.14	88.68	110.85
10	3.42	0.135	26.85	59.87	74.83	79.82	99.78
1/8	3.18	0.125	24.88	55.48	69.35	73.97	92.47
11	3.04	0.120	23.86	53.20	66.50	70.93	88.67
12	2.66	0.105	20.88	46.56	58.19	62.07	77.59
13	2.28	0.090	17.90	39.91	49.89	53.21	66.52
14	1.90	0.075	14.92	33.27	41.58	44.36	55.44
15	1.71	0.067	13.42	29.92	37.40	39.90	49.87
16	1.52	0.060	11.93	26.60	33.25	35.47	44.33

Nota: El peso es calculado considerando una densidad del acero de 7,850 kg/m³

Grados Comerciales: SAE 1008, A36
Disponible en hoja, cinta o rollo, en espesores desde calibre 10 hasta calibre 32, en rollo en anchos de 3', 4' y 5'.
Largo a medida, más comercial 6', 8' y 10'.


LÁMINA ROLADA EN FRÍO

Peso por hoja en kilogramos

Espesor			Pies	3 X 8	3 X 10	4 X 8	4 X 10
calibre	mm	pulg	metros	.914 X 2.44	.914 X 3.05	1.22 X 2.44	1.22 X 3.05
	a		kg/m²	bxc			
12	2.66	0.1047	20.88	46.56	58.19	62.07	77.59
14	1.90	0.0747	14.92	33.27	41.58	44.36	55.44
16	1.52	0.0598	11.93	26.60	33.25	35.47	44.33
18	1.21	0.0478	9.50	21.18	26.48	28.24	35.30
20	0.91	0.0359	7.14	15.92	19.90	21.23	26.53
22	0.76	0.0299	5.97	13.31	16.64	17.75	22.19
24	0.61	0.0239	4.79	10.68	13.35	14.24	17.80
26	0.45	0.0179	3.53	7.87	9.84	10.49	13.12
28	0.38	0.0149	2.98	6.64	8.31	8.86	11.07
30	0.30	0.0120	2.36	5.26	6.58	7.02	8.77

Nota: El peso es calculado considerando una densidad del acero de 7,850 kg/m³

Grado acero: Calidad comercial, troquelado profundo y extraprofundo (ASTM A-1008).
Disponible en hoja, cinta o rollo.

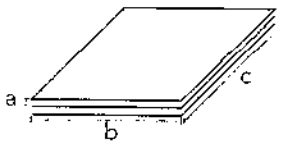

Total Quality. Assured.

ISO/IEC 17065:2012
11-CPR-002

CERTIFICADO DE CONFORMIDAD DE PRODUCTO

EL-CS-200001

Intertek Colombia S.A certifica el Producto:

Nombre (s)	Descripción
FUENTE LUMINOSA LED LUMINARIA DE USO INTERIOR SENSOR DE ILUMINACIÓN	**Ver anexo 1**

Esquema de certificación Tipo Sello 5 - ISO/IEC 17067

Todas las características e identificación del producto cubierto por el presente certificado se describen en el documento anexo que es parte integral del mismo y consta de 3 página(s).

Titular del Certificado	SIGNIFY COLOMBIANA S.A.S.
NIT	900836968-7
Direccion	CALLE 93 # 11A - 11 PISO 7
Ciudad y departamento	BOGOTÁ D.C.
Registro Nacional de turismo (RNT)	-
Ciudad y departamento del RNT	-

Satisface los requisitos del referente regulatorio:

Numeral 310.9, 320 y 395 de la Resolución 180540 del 30 de marzo de 2010 del Ministerio de Minas y Energía - Por el cual se modifica el Reglamento técnico de iluminación y alumbrado público - RETILAP (Colombia)

INTERTEK COLOMBIA S.A

Es responsable de la ejecución, técnicas y parámetros descritos en este Certificado y de la impresión del mismo.

Responsable
Nombre: Ricardo Valencia

Gerente de Electrical & Hardlines
Intertek Colombia S.A
Calle 127A No. 53A-45 Torre II Of. 1108,
País de emisión: Colombia

Fecha de toma de decision	2019-12-19
Fecha de impresión/emisión:	2022-01-29
Fecha de vencimiento:	2025-08-28
Fecha ultima modificación	2023-02-01

Este certificado tiene una vigencia de
3 año(s) a partir de la fecha de emisión del certificado, sujeto a seguimientos periódicos.

Este Certificado es para el uso exclusivo del Cliente de Intertek y es emitido según el Contrato de Prestación de Servicios de Certificación firmado entre Intertek y su Cliente. La responsabilidad de Intertek está limitada a los términos y condiciones del Contrato. Intertek no asume obligación con ninguna parte, diferente del Cliente de acuerdo con el Contrato de Prestación de Servicios de Certificación, por ninguna pérdida, gasto o daño ocasionado por el uso de este Certificado, Sólo el Cliente es autorizado para copiar o distribuir este Certificado. El uso de la marca de la Certificación de Intertek es restringido al plano de condiciones del Contrato y de este Certificado. Además el uso del nombre de Intertek para la venta o el anuncio de los productos certificados o el servicio deben ser aprobados previamente por escrito por Intertek.

La veracidad de este certificado, se puede validar a traves de www.sicerco.sic.gov.co

Total Quality. Assured.

ACREDITADO ONAC

ISO/IEC 17065:2012
11-CPR-002

CERTIFICADO DE CONFORMIDAD DE PRODUCTO

EL-CS-200001

Intertek Colombia S.A certifica el Producto:

Nombre (s)	Descripción
FUENTE LUMINOSA LED LUMINARIA DE USO INTERIOR SENSOR DE ILUMINACIÓN	Ver anexo 1

Esquema de certificación Tipo Sello 5 - ISO/IEC 17067

Todas las características e identificación del producto cubierto por el presente certificado se describen en el documento anexo que es parte integral del mismo y consta de 3 página(s).

Titular del Certificado	SIGNIFY COLOMBIANA S.A.S.
NIT	900836968-7
Direccion	CALLE 93 # 11A - 11 PISO 7
Ciudad y departamento	BOGOTÁ D.C.
Registro Nacional de turismo (RNT)	-
Ciudad y departamento del RNT	-

Satisface los requisitos del referente regulatorio:

Numeral 310.9, 320 y 395 de la Resolución 180540 del 30 de marzo de 2010 del Ministerio de Minas y Energía - Por el cual se modifica el Reglamento técnico de iluminación y alumbrado público - RETILAP (Colombia)

INTERTEK COLOMBIA S.A

Es responsable de la ejecución, técnicas y parámetros descritos en este Certificado y de la impresión del mismo.

Responsable
Nombre: Ricardo Valencia

Gerente de Electrical & Hardlines
Intertek Colombia S.A
Calle 127A No. 53A-45 Torre II Of. 1103,
País de emisión: Colombia

Fecha de toma de decision	2019-12-19
Fecha de impresión/emisión:	2022-01-29
Fecha de vencimiento:	2025-08-28
Fecha ultima modificación	2023-02-01

Este certificado tiene una vigencia de
3 año(s) a partir de la fecha de emisión del certificado, sujeto a seguimientos periódicos.

Este Certificado es para el uso exclusivo del Cliente de Intertek y es emitido según el Contrato de Prestación de Servicios de Certificación firmado entre Intertek y su Cliente. La responsabilidad de Intertek está limitada a los términos y condiciones del Contrato. Intertek no asume obligación con ninguna parte, diferente del Cliente de acuerdo con el Contrato de Prestación de Servicios de Certificación, por ninguna pérdida, gasto o daño ocasionado por el uso de este Certificado. Sólo el Cliente es autorizado para copiar o distribuir este Certificado. El uso de la marca de la Certificación de Intertek es restringido al plano de condiciones del Contrato y de este Certificado. Además el uso del nombre de Intertek para la venta o el anuncio de los productos certificados o el servicio deben ser aprobados previamente por escrito por Intertek.

La veracidad de este certificado, se puede validar a través de www.sicerco.sic.gov.co

ANEXO 1

Certificado de conformidad

EL-CS-200001

ITEM	DESCRIPCIÓN	REFERENCIA
1	Fuente Luminosa decorativa casquillo E26 Marca HUE	Philips HueWA Philips HueW Philips HueWCA Philips HueW Fil G25 Philips HueW Fil ST19 Philips HueW Fil A19
2	Fuente Luminosa decorativa casquillo E26 Marca WIZ	Wi-Fi TW A19 Wi-Fi Color A19 Wi-Fi DIM A19 Wi-Fi DIM ST19 Wi-Fi DIM G25
3	Fuente Luminosa decorativa casquillo E26	WIZ (E26)
4	Downlight (panel led) redondo de 8" 24W LED	Wi-Fi TW/24W RD8" D200/827-65 WV 12/1CT
5	Downlight (panel led) redondo de 6" 17W LED	Wi-Fi TW/17W RD6" D150/827-65 WV 12/1CT
6	Downlight (panel led) redondo de 6" 8.3W LED	Wi-Fi Color/8.3W MOD RDL6" 120V 12/1CT
7	Bombilla LED GU10 4.9W	Wi-Fi BLE Color/4.9W GU10 120-127V
8	Bombilla LED GU10 4.8W	Wi-Fi BLE Color/4.8W GU10 120-127V
9	Tira LED 2M 20W 1600lm + Driver	Wi-Fi LED Strip 2M 1600lm starter kit
10	Tira LED 1M 11W 800lm	Wi-Fi LED Strip 1M 800lm starter kit
11	Sensor de movimiento	Motion Sensor US
12	Bombilla LED Wiz	Wi-Fi Color/8.8W A60 127V E27 6/1PF

FIN DEL ANEXO

ANEXO 2

Certificado de conformidad

EL-CS-200001

Titular certificado	Fabricante
SIGNIFY COLOMBIANA S.A.S. 900836968-7 CALLE 93 # 11A - 11 PISO 7 BOGOTÁ D.C.	SIGNIFY N.V. / SIGNIFY (CHINA) BUILDING NO. 9 LANE 888 TIANLIN ROAD, MINHANG DISTRICT, SHANGHAI 200233 CHINA

Alcance de la Certificación Aprobado

CERTIFICACIÓN BAJO REGLAMENTO TÉCNICO Numeral 310.9, 320 y 395 de la Resolución 180540 del 30 de marzo de 2010 del Ministerio de Minas y Energía - Por el cual se modifica el Reglamento técnico de iluminación y alumbrado público - RETILAP (Colombia)

ESQUEMA DE CERTIFICACIÓN: Tipo Sello 5 - ISO/IEC 17067

CODIGO NACE: *27,40*

Producto: FUENTE LUMINOSA LED
LUMINARIA DE USO INTERIOR

CRITERIO DE EVALUACIÓN	
Inspección y/o auditoria del producto	Cumple
Ensayos de laboratorio acorde a la norma aplicable	Cumple
Evaluación del sistema de gestion de calidad y/o evaluación del proceso productivo del fabricante	Cumple

Este certificado tiene una vigencia de
3 año(s) a partir de la fecha de emisión del certificado, sujeto a seguimientos periódicos.

El presente certificado tiene una validez solamente en original a partir de la fecha de expedición, cubre el producto descrito en la certificación adjunta y el anexo A según Documento Normativo en el presente anexo y no implica juicios sobre otros MODELOS Y/O REFERENCIAS distintos a los mencionados que fabrique o importe la empresa solicitante objeto del certificado. Este certificado perderá vigencia si el titular incluye modificaciones sobre las características del producto que fue sometido a evaluación, cuando se suspenda la certificación por incumplimiento de la empresa a los requisitos exigidos en la normativa y/o regulación vigente aplicable y estará sujeto a sanciones legales segun procedimiento WS-OP-03.

El alcance de esta certificación es de CONFORMIDAD DE PRODUCTO.

Fecha de toma de decisión 2019-12-19
Fecha de emisión: 2022-01-29
Fecha de vencimiento: 2025-08-28
Fecha ultima modificación 2023-02-01


Responsable
Ricardo Valencia
Gerente Líneas de Negocio Electrical & Hardlines

SYLVANIA

LED Wall Pack

LED WALLPACK 30W NW

P23352

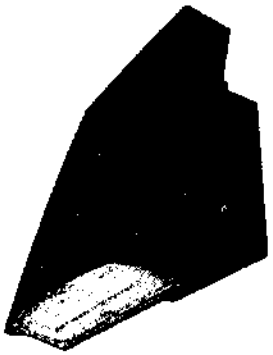

Luminaria LED tipo wall pack. Su estilo arquitectónico crea ambientes atractivos y agradables, proporciona una salida de luz uniforme y bajo consumo de energía.

CARACTERÍSTICAS

Diseño robusto en aluminio inyectado a presión y óptica sellada, incorporado con LED de alta eficiencia

Resistente al impacto y la intemperie

Control de emisión de luz hacia el emisferio superior (cutoff)

APLICACIONES

Perímetros de áreas de parqueadero y de edificaciones

Entradas de edificios, instalaciones industriales

Fachadas y exteriores decorativos

>11 años de vida
(Uso 12 horas al día)

Tecnología Amigable con el medio ambiente

Ultra Eficiente

ENCENDIDO INSTANTANEO

DATOS ÓPTICOS

Temperatura de color	4000 K (NW)
Flujo luminoso	3600 lm
Ángulo de apertura	90° x 120°
Tipo de distribución	Directa asimétrica
Reproducción de color (IRC)	80
Vida útil	50000 h L70
Eficacia	120 lm/W
Clasificación BUG	B2-U0-G1


DATOS FÍSICOS

Acabado	Negro mate
Grado de protección IP	IP65
Dimensiones (LxWxH)	228x193x114 mm
Tipo de montaje	Sobreponer
Chasis	Aluminio
Óptica	Reflector claro
Temperatura de operación Ta	-20°C ~ +40°C


DATOS ELÉCTRICOS

Potencia de entrada	30 W
Tensión de operación	120-277 V 50/60 Hz
Corriente de entrada	0.136 A @ 220 V
Factor de potencia	>0.90
Distorsión armónica (THD)	<20%
Tipo de driver	Independiente CC
Atenuable	NO

DIMENSIONES

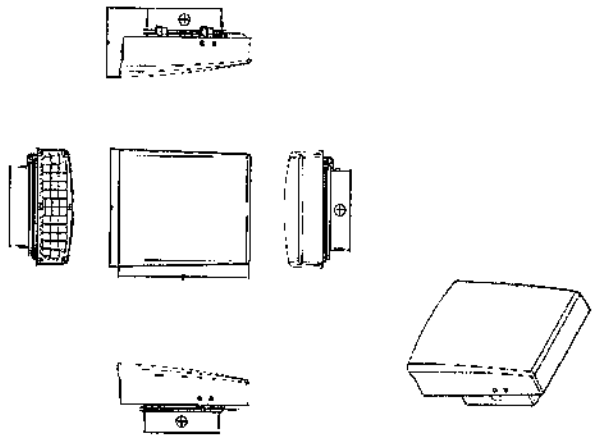

FOTOMETRÍA

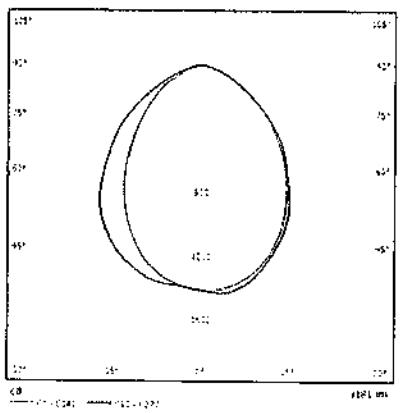

Las características de los productos pueden ser modificadas sin previo aviso según la evolución de la tecnología LED. 04/21.

Producto Ecológico: Permite ahorrar energía comparado con productos tradicionales. Libre de mercurio.

by **FEILO SYLVANIA**

intertek
Total Quality. Assured.

ACREDITADO ONAC
ISO/IEC 17065:2012
11-CPR-002

CERTIFICADO DE CONFORMIDAD DE PRODUCTO

EL-CS-190057

Intertek Colombia S.A certifica el producto:

Nombre (s)	Descripción
FUENTE LUMINOSA LED	Ver anexo 1
LUMINARIA DE USO INTERIOR	

Esquema de certificación Tipo Sello 5 - ISO/IEC 17067

Todas las características e identificación del producto cubierto por el presente certificado se describen en el documento anexo que es parte integral del mismo y consta de 3 página(s).

Titular del Certificado	T&C COLOMBIA S.A.S
NIT	830077641-3
Direccion	CALLE 222 No. 58 - 38
Ciudad	BOGOTÁ D.C

Satisface los requisitos del referente normativo:

Numeral 320 Y Numeral 310.9 de la Resolución 180540 del 30 de marzo de 2010 y Resolución 40122 del 8 de febrero de 2016 del Ministerio de Minas y Energía - Por el cual se modifica el Reglamento técnico de iluminación y alumbrado público - RETILAP (Colombia)

INTERTEK COLOMBIA S.A

Es responsable de la ejecución, técnicas y parámetros descritos en este Certificado y de la impresión del mismo.

Responsable
Nombre: Ricardo Valencia

Gerente Líneas de negocio
Electrical & Hardlines
Intertek Colombia S.A
Calle 127A No. 53A-45 Torre 4 Of 1103, Bogotá
País de emisión. Colombia

Fecha de toma de decision	2019-07-05
Fecha de emisión:	2020-07-05
Fecha de vencimiento:	2024-07-04
Fecha ultima modificación	

Este certificado tiene una vigencia de
3 año(s) a partir de la fecha de emisión del certificado, sujeto a seguimientos periódicos.

Este Certificado es para el uso exclusivo del Cliente de Intertek y es emitido según el Contrato de Prestación de Servicios de Certificación firmado entre Intertek y su Cliente. La responsabilidad de Intertek está limitada a los términos y condiciones del Contrato. Intertek no asume obligación con ninguna parte, diferente del Cliente de acuerdo con el Contrato de Prestación de Servicios de Certificación, por ninguna pérdida, gasto o daño ocasionado por el uso de este Certificado. Solo el Cliente es autorizado para copiar o difundir este Certificado. El uso de la marca de la certificación de Intertek se restringirá al pleno de condiciones del Contrato y de este Certificado. Además el uso del nombre de Intertek para la venta o el anuncio de los productos certificados o el servicio deben ser aprobados previamente por escrito por Intertek.

La veracidad de este certificado, se puede validar a través de www.intertek.com.co

3391

intertek
Total Quality. Assured.

ACREDITADO ONAC
ISO/IEC 17065:2012
11-CPR-002

ANEXO 1
Certificado de conformidad
EL-CS-190057

ITEM	DESCRIPCIÓN	REFERENCIA
1	CHASIS TUBO LED, 85V A 265V, 30CM A 240CM, PLASTICO, METALICO, T5, T8. MARCA NIPPON	CHS
2	LAMPARA LED, 10W A 40W, 85V A 265V, 3000K A 6500K, INTERIOR, SOBREPONER, INCRUSTAR, 30CM A 240CM, T5, T8, CONCAVA, RECTANGULAR, LINEAL. MARCA NIPPON	INTG.
3	HERMETICA, 85V A 265V, 60W MAX, 60CM A 120CM, 1 TUBO, 2 TUBOS. MARCA NIPPON	HERM.
4	HERMETICA LED, 10W A 60W, 3000K A 6500K, 85V A 265V, 60CM A 120CM. MARCA NIPPON	HERM.LED

FIN DEL ANEXO

Sello con Reglamento Técnico

Esquema de certificación 5

Otorga el certificado de conformidad de producto ICONTEC (Esquema de certificación 5 según ISO/IEC 17067) para:
It grants the certificate of conformity product ICONTEC (Certification Scheme 5 according ISO/IEC 17067) for:

ALAMBRE GRAFILADO DE ACERO -
MALLAS ELECTROSOLDADAS DE ALAMBRE GRAFILADO.DE ACERO.

Fabricado por **GRAFILES Y MALLAS S.A.S.**, en la Kilómetro 2 Vía Siberia-Cota, Cota, Cundinamarca, Colombia,
identificada con número de NIT 830.020.241-5

Manufactured by **GRAFILES Y MALLAS S.A.S.**, in the Kilómetro 2 Vía Siberia-Cota, Cota, Cundinamarca, Colombia,,
identified with NIT number 830.020.241-5

El derecho del uso del certificado de conformidad de producto se otorga con el referencial:
The right to use the certificate of conformity of product is grantec with the Audit Criteria:

Resolución 0277 Del 2015 Del Ministerio De Comercio, Industria Y Turismo

Reglamento técnico aplicable a alambre de acero liso y grafilado y mallas electrosoldadas para refuerzo de concreto que se fabriquen, importen o comercialicen en Colombia
Technical regulation applicable to steel wire plain and deformed and welded wire reinforcement for concrete that are manufactured, imported or marketed in Colombia

SECTOR ICS 77.140.15

Este certificado de conformidad de producto está sujeto a que la empresa y el producto cumplan permanentemente con los requisitos establecidos en el referencial y en el documento "ES-R-PD-01 Reglamento para la certificación de producto con Marca de Conformidad otorgada por ICONTEC", lo cual será verificado por ICONTEC

This certificate of conformity of product is subject to the company's and product's permanent fulfillment of the requirements set forth in the audit criteria and the "ES-R-PD-01 Reglamento para la certificación de producto con Marca de Conformidad otorgada por ICONTEC" document, which will be verified by ICONTEC.

Las referencias autorizadas para ostentar el certificado de conformidad de producto se incluyen en documento anexo que es parte integral del presente certificado

The references authorized to hold the certificate of conformity of product are included in annexed document and it is integral part of this certificate

Certificado CSR- CER746715
Certificate

Fecha de Aprobación: Approval Date:	2023-02-07	**Fecha Última Modificación:** Last Modification Date:	
Fecha de Renovación: Renewal Date:		**Fecha de Vencimiento:** Expiration Date:	2026-02-06

La autenticidad de este certificado y su alcance se pueden consultar al correo electrónico clientes@icontec.org

Roberto Enrique Montoya Villa
Director Ejecutivo

ACREDITADO ONAC

ISO/IEC 17065:2012

icontec

ANSI

EN-F-02-041 (08) Versión 4

GRAFILES Y MALLAS S.A.S.

NTC 5806 (2019)

Anexo Certificado CSC- CER746718
Certificate

Fecha de Aprobación: 2023-02-07
Appr oval Date:

Fecha Última Modificación:
Last Modification Date:

Fecha de Renovación:
Renewal Date:

Fecha de Vencimiento: 2026-02-06
Expiration Date:

INFORMACIÓN DEL PRODUCTO CUBIERTO POR EL ALCANCE DEL CERTIFICADO

Marca Comercial	Producto	Familia	Referencia	Caracteristicas	Planta de Fabricación
G Y M	Alambre Grafilado	D 4.0	D 4.0	Diámetro 4,0 mm Presentación en Rollo y Barras	GRAFILES Y MALLAS S.A.S Kilómetro 2 vía Siberia - Cota, Cota, Cundinamarca, Colombia
G Y M	Alambre Grafilado	D 4.5	D 4.5	Diámetro 4,5 mm Presentación en Rollo y Barras	GRAFILES Y MALLAS S.A.S Kilómetro 2 vía Siberia - Cota, Cota, Cundinamarca, Colombia
G Y M	Alambre Grafilado	D 5.0	D 5.0	Diámetro 5,0 mm Presentación en Rollo y Barras	GRAFILES Y MALLAS S.A.S Kilómetro 2 vía Siberia - Cota, Cota, Cundinamarca, Colombia
G Y M	Alambre Grafilado	D 5.5	D 5.5	Diámetro 5,5 mm Presentación en Rollo y Barras	GRAFILES Y MALLAS S.A.S Kilómetro 2 vía Siberia - Cota, Cota, Cundinamarca, Colombia
G Y M	Alambre Grafilado	D 6.0	D 6.0	Diámetro 6,0 mm Presentación en Rollo y Barras	GRAFILES Y MALLAS S.A.S Kilómetro 2 vía Siberia - Cota, Cota, Cundinamarca, Colombia
G Y M	Alambre Grafilado	D 6.5	D 6.5	Diámetro 6,5 mm Presentación en Rollo y Barras	GRAFILES Y MALLAS S.A.S Kilómetro 2 vía Siberia - Cota, Cota, Cundinamarca, Colombia
G Y M	Alambre Grafilado	D 7.0	D 7.0	Diámetro 7,0 mm Presentación en Rollo y Barras	GRAFILES Y MALLAS S.A.S Kilómetro 2 vía Siberia - Cota, Cota, Cundinamarca, Colombia
G Y M	Alambre Grafilado	D 7.5	D 7.5	Diámetro 7,5 mm Presentación en Rollo y Barras	GRAFILES Y MALLAS S.A.S Kilómetro 2 vía Siberia - Cota, Cota, Cundinamarca, Colombia

Sello con Reglamento Técnico

GRAFILES Y MALLAS S.A.S.

NTC 5806 (2019)

Anexo Certificado **CSC- CER746718**
Certificate

Fecha de Aprobación: **2023-02-07**
Appr oval Date:

Fecha Última Modificación:
Last Modification Date:

Fecha de Renovación:
Renewal Date:

Fecha de Vencimiento: **2026-02-06**
Expiration Date:

INFORMACIÓN DEL PRODUCTO CUBIERTO POR EL ALCANCE DEL CERTIFICADO

G Y M	Alambre Grafilado	D 8.0	D 8.0	Diámetro 8,0 mm Presentación en Rollo y Barras	GRAFILES Y MALLAS S.A.S Kilómetro 2 vía Siberia - Cota, Cota, Cundinamarca, Colombia
G Y M	Alambre Grafilado	D 8.5	D 8.5	Diámetro 8,5 mm Presentación en Rollo y Barras	GRAFILES Y MALLAS S.A.S Kilómetro 2 vía Siberia - Cota, Cota, Cundinamarca, Colombia
G Y M	Malla Electrosoldada	XY-084	XY-084	ESTANDAR: Cuantía 084, Diámetro Longitudinal: 4,0, Diámetro Transversal: 4,0; Separación Longitudinal: 15, Separación Transversal: 25.	GRAFILES Y MALLAS S.A.S Kilómetro 2 vía Siberia - Cota, Cota, Cundinamarca, Colombia
G Y M	Malla Electrosoldada	XY-084	XY-084 A	ESPECIAL: Cuantía 084, Diámetro Longitudinal: 4,0, Diámetro Transversal: 4,0; Separación Longitudinal: 15, Separación Transversal: 25.	GRAFILES Y MALLAS S.A.S Kilómetro 2 vía Siberia - Cota, Cota, Cundinamarca, Colombia
G Y M	Malla Electrosoldada	XY-106	XY-106	ESTANDAR: Cuantía 106, Diámetro Longitudinal: 4,5, Diámetro Transversal: 4,0; Separación Longitudinal: 15, Separación Transversal: 25.	GRAFILES Y MALLAS S.A.S Kilómetro 2 vía Siberia - Cota, Cota, Cundinamarca, Colombia
G Y M	Malla Electrosoldada	XY-106	XY-106 A	ESPECIAL: Cuantía 106, Diámetro Longitudinal: 4,5, Diámetro Transversal: 4,0; Separación Longitudinal: 15, Separación Transversal: 15, Longitud, ancho y longitud de pelos de acuerdo a solicitud del cliente.	GRAFILES Y MALLAS S.A.S Kilómetro 2 vía Siberia - Cota, Cota, Cundinamarca, Colombia

GRAFILES Y MALLAS S.A.S.

NTC 5806 (2019)

Anexo Certificado CSC- CER746718
Certificate

Fecha de Aprobación: 2023-02-07
Appr oval Date:

Fecha Última Modificación:
Last Modification Date:

Fecha de Renovación:
Renewal Date:

Fecha de Vencimiento: 2026-02-06
Expiration Date:

INFORMACIÓN DEL PRODUCTO CUBIERTO POR EL ALCANCE DEL CERTIFICADO

G Y M	Malla Electrosoldada	XY-126 RAM	XY-126 A	Malla especial para mampostería Cuantía 126, Diámetro Longitudinal: 4,0, Diámetro Transversal: 4,0; Separación Longitudinal: 10, Separación Transversal: 30, Longitud, ancho y longitud de pelos de acuerdo a solicitud del cliente.	GRAFILES Y MALLAS S.A.S Kilómetro 2 vía Siberia - Cota, Cota, Cundinamarca, Colombia
G Y M	Malla Electrosoldada	XY-126 RAM	XY-126 B	Malla especial para mampostería Cuantía 126, Diámetro Longitudinal: 4,0, Diámetro Transversal: 4,0; Separación Longitudinal: 10, Separación Transversal: 40, Longitud, ancho y longitud de pelos de acuerdo a solicitud del cliente.	GRAFILES Y MALLAS S.A.S Kilómetro 2 vía Siberia - Cota, Cota, Cundinamarca, Colombia
G Y M	Malla Electrosoldada	XY-131	XY-131	ESTANDAR: Cuantía 131, Diámetro Longitudinal: 5,0, Diámetro Transversal: 4,0; Separación Longitudinal: 15, Separación Transversal: 25.	GRAFILES Y MALLAS S.A.S Kilómetro 2 vía Siberia - Cota, Cota, Cundinamarca, Colombia
G Y M	Malla Electrosoldada	XY-131	XY-131 A	ESPECIAL: Cuantía 131, Diámetro Longitudinal: 5,0, Diámetro Transversal: 4,0; Separación Longitudinal: 15, Separación Transversal: 15, Longitud, ancho y longitud de pelos de acuerdo a solicitud del cliente.	GRAFILES Y MALLAS S.A.S Kilómetro 2 vía Siberia - Cota, Cota, Cundinamarca, Colombia
G Y M	Malla Electrosoldada	XY-158	XY-158	ESTANDAR: Cuantía 158, Diámetro Longitudinal: 5,5, Diámetro Transversal: 4,0; Separación Longitudinal: 15, Separación Transversal: 25.	GRAFILES Y MALLAS S.A.S Kilómetro 2 vía Siberia - Cota, Cota, Cundinamarca, Colombia

Sello con Reglamento Técnico

GRAFILES Y MALLAS S.A.S.

NTC 5806 (2019)

Anexo Certificado CSC- CER746718
Certificate

Fecha de Aprobación: 2023-02-07
Appr oval Date:

Fecha Última Modificación:
Last Modification Date:

Fecha de Renovación:
Renewal Date:

Fecha de Vencimiento: 2026-02-06
Expiration Date:

INFORMACIÓN DEL PRODUCTO CUBIERTO POR EL ALCANCE DEL CERTIFICADO

G Y M	Malla Electrosoldada	XY-158	XY-158 A	ESPECIAL: Cuantía 158, Diámetro Longitudinal: 5.5, Diámetro Transversal: 4,0; Separación Longitudinal: 15, Separación Transversal: 15, Longitud, ancho y longitud de pelos de acuerdo a solicitud del cliente.	GRAFILES Y MALLAS S.A.S Kilómetro 2 vía Siberia - Cota, Cota, Cundinamarca, Colombia
G Y M	Malla Electrosoldada	XY-188	XY-188 B	ESPECIAL: Cuantía 188, Diámetro Longitudinal: 6,0, Diámetro Transversal: 4,5; Separación Longitudinal: 15, Separación Transversal: 15, Longitud, ancho y longitud de pelos de acuerdo a solicitud del cliente.	GRAFILES Y MALLAS S.A.S Kilómetro 2 vía Siberia - Cota, Cota, Cundinamarca, Colombia
G Y M	Malla Electrosoldada	XY-221	XY-221 D	ESPECIAL: Cuantía 221, Diámetro Longitudinal: 6,5, Diámetro Transversal: 5,5; Separación Longitudinal: 15, Separación Transversal: 15, Longitud, ancho y longitud de pelos de acuerdo a solicitud del cliente.	GRAFILES Y MALLAS S.A.S Kilómetro 2 vía Siberia - Cota, Cota, Cundinamarca, Colombia
G Y M	Malla Electrosoldada	XY-257	XY-257 C	ESPECIAL: Cuantía 257, Diámetro Longitudinal: 7,0, Diámetro Transversal: 5,5; Separación Longitudinal: 15, Separación Transversal: 15, Longitud, ancho y longitud de pelos de acuerdo a solicitud del cliente.	GRAFILES Y MALLAS S.A.S Kilómetro 2 vía Siberia - Cota, Cota, Cundinamarca, Colombia
G Y M	Malla Electrosoldada	XY-335	XY-335 C	ESPECIAL: Cuantía 335, Diámetro Longitudinal: 8,0, Diámetro Transversal: 5,0; Separación Longitudinal: 15, Separación Transversal: 15.	GRAFILES Y MALLAS S.A.S Kilómetro 2 vía Siberia - Cota, Cota, Cundinamarca, Colombia
G Y M	Malla Electrosoldada	XX-084	XX-084	ESTANDAR: Cuantía 084, Diámetro Longitudinal: 4,0, Diámetro Transversal: 4,0; Separación Longitudinal: 15, Separación Transversal: 15.	GRAFILES Y MALLAS S.A.S Kilómetro 2 vía Siberia - Cota, Cota, Cundinamarca, Colombia

GRAFILES Y MALLAS S.A.S.

NTC 5806 (2019)

Anexo Certificado CSC- CER746718
Certificate

Fecha de Aprobación: 2023-02-07
Appr oval Date:

Fecha Última Modificación:
Last Modification Date:

Fecha de Renovación:
Renewal Date:

Fecha de Vencimiento: 2026-02-06
Expiration Date:

INFORMACIÓN DEL PRODUCTO CUBIERTO POR EL ALCANCE DEL CERTIFICADO

G Y M	Malla Electrosoldada	XX-084	XX-084 A	ESPECIAL: Cuantía 084, Diámetro Longitudinal: 4,0, Diámetro Transversal: 4,0; Separación Longitudinal: 15, Separación Transversal: 15, Longitud, ancho y longitud de pelos de acuerdo a solicitud del cliente.	GRAFILES Y MALLAS S.A.S Kilómetro 2 vía Siberia - Cota, Cota, Cundinamarca, Colombia
G Y M	Malla Electrosoldada	XX-106	XX-106	ESTANDAR: Cuantía 106, Diámetro Longitudinal: 4,5, Diámetro Transversal: 4,5; Separación Longitudinal: 15, Separación Transversal: 15.	GRAFILES Y MALLAS S.A.S Kilómetro 2 vía Siberia - Cota, Cota, Cundinamarca, Colombia
G Y M	Malla Electrosoldada	XX-106	XX-106 A	ESPECIAL: Cuantía 106, Diámetro Longitudinal: 4,5, Diámetro Transversal: 4,0; Separación Longitudinal: 15, Separación Transversal: 15.	GRAFILES Y MALLAS S.A.S Kilómetro 2 vía Siberia - Cota, Cota, Cundinamarca, Colombia
G Y M	Malla Electrosoldada	XX-131	XX-131	ESTANDAR: Cuantía 131, Diámetro Longitudinal: 5,0, Diámetro Transversal: 5,0; Separación Longitudinal: 15, Separación Transversal: 15.	GRAFILES Y MALLAS S.A.S Kilómetro 2 vía Siberia - Cota, Cota, Cundinamarca, Colombia
G Y M	Malla Electrosoldada	XX-131	XX-131 A	ESPECIAL: Cuantía 131, Diámetro Longitudinal: 5,0, Diámetro Transversal: 5,0; Separación Longitudinal: 15, Separación Transversal: 15, Longitud, ancho y longitud de pelos de acuerdo a solicitud del cliente.	GRAFILES Y MALLAS S.A.S Kilómetro 2 vía Siberia - Cota, Cota, Cundinamarca, Colombia
G Y M	Malla Electrosoldada	XX-159	XX-158	ESTANDAR: Cuantía 158, Diámetro Longitudinal: 5,5, Diámetro Transversal: 5,5; Separación Longitudinal: 15, Separación Transversal: 15.	GRAFILES Y MALLAS S.A.S Kilómetro 2 vía Siberia - Cota, Cota, Cundinamarca, Colombia

Sello con Reglamento Técnico

GRAFILES Y MALLAS S.A.S.

NTC 5806 (2019)

Anexo Certificado **CSC- CER746718**
Certificate

Fecha de Aprobación: **2023-02-07**
Appr oval Date:

Fecha Última Modificación:
Last Modification Date:

Fecha de Renovación:
Renewal Date:

Fecha de Vencimiento: **2026-02-06**
Expiration Date:

INFORMACIÓN DEL PRODUCTO CUBIERTO POR EL ALCANCE DEL CERTIFICADO

G Y M	Malla Electrosoldada	XX-159	XX-158 A	ESPECIAL: Cuantía 158, Diámetro Longitudinal: 5.5, Diámetro Transversal: 5,5; Separación Longitudinal: 15, Separación Transversal: 15, Longitud, ancho y longitud de pelos de acuerdo a solicitud del cliente.	GRAFILES Y MALLAS S.A.S Kilómetro 2 vía Siberia - Cota, Cota, Cundinamarca, Colombia
G Y M	Malla Electrosoldada	XX-188	XX-188	ESTANDAR: Cuantía 188, Diámetro Longitudinal: 6,0, Diámetro Transversal: 6,0; Separación Longitudinal: 15, Separación Transversal: 15.	GRAFILES Y MALLAS S.A.S Kilómetro 2 vía Siberia - Cota, Cota, Cundinamarca, Colombia
G Y M	Malla Electrosoldada	XX-188	XX-188 A	ESPECIAL: Cuantía 188, Diámetro Longitudinal: 6,0, Diámetro Transversal: 6,0; Separación Longitudinal: 15, Separación Transversa: 15, Longitud, ancho y longitud de pelos de acuerdo a solicitud del cliente.	GRAFILES Y MALLAS S.A.S Kilómetro 2 vía Siberia - Cota, Cota, Cundinamarca, Colombia
G Y M	Malla Electrosoldada	XX-221	XX-221	ESTANDAR: Cuantía 221, Diámetro Longitudinal: 6,5, Diámetro Transversal: 6,5; Separación Longitudinal: 15, Separación Transversal: 15.	GRAFILES Y MALLAS S.A.S Kilómetro 2 vía Siberia - Cota, Cota, Cundinamarca, Colombia
G Y M	Malla Electrosoldada	XX-221	XX-221 A	ESPECIAL: Cuantía 221, Diámetro Longitudinal: 6.5, Diámetro Transversal: 6,5; Separación Longitudinal: 15, Separación Transversal: 15, Longitud, ancho y longitud de pelos de acuerdo a solicitud del cliente.	GRAFILES Y MALLAS S.A.S Kilómetro 2 vía Siberia - Cota, Cota, Cundinamarca, Colombia
G Y M	Malla Electrosoldada	XX-257	XX-257	ESTANDAR: Cuantía 257, Diámetro Longitudinal: 7,0, Diámetro Transversal: 7,0; Separación Longitudinal: 15, Separación Transversal: 15.	GRAFILES Y MALLAS S.A.S Kilómetro 2 vía Siberia - Cota, Cota, Cundinamarca, Colombia

GRAFILES Y MALLAS S.A.S.

NTC 5806 (2019)

Anexo Certificado CSC- CER746718
Certificate

Fecha de Aprobación: 2023-02-07
Appr oval Date:

Fecha Última Modificación:
Last Modification Date:

Fecha de Renovación:
Renewal Date:

Fecha de Vencimiento: 2026-02-06
Expiration Date:

INFORMACIÓN DEL PRODUCTO CUBIERTO POR EL ALCANCE DEL CERTIFICADO

G Y M	Malla Electrosoldada	XX-257	XX-257 A	ESPECIAL: Cuantía 257, Diámetro Longitudinal: 7,0, Diámetro Transversal: 7,0; Separación Longitudinal: 15, Separación Transversal: 15, Longitud, ancho y longitud de pelos de acuerdo a solicitud del cliente.	GRAFILES Y MALLAS S.A.S Kilómetro 2 vía Siberia - Cota, Cota, Cundinamarca, Colombia
G Y M	Malla Electrosoldada	XX-295	XX-295	ESTANDAR: Cuantía 295, Diámetro Longitudinal: 7,5, Diámetro Transversal: 7,5; Separación Longitudinal: 15, Separación Transversal: 15.	GRAFILES Y MALLAS S.A.S Kilómetro 2 vía Siberia - Cota, Cota, Cundinamarca, Colombia
G Y M	Malla Electrosoldada	XX-295	XX-295 A	ESPECIAL: Cuantía 295, Diámetro Longitudinal: 7,5, Diámetro Transversal: 7,5; Separación Longitudinal: 15, Separación Transversal: 15, Longitud, ancho y longitud de pelos de acuerdo a solicitud del cliente.	GRAFILES Y MALLAS S.A.S Kilómetro 2 vía Siberia - Cota, Cota, Cundinamarca, Colombia
G Y M	Malla Electrosoldada	XX-335	XX-335	ESTANDAR: Cuantía 335, Diámetro Longitudinal: 8,0, Diámetro Transversal: 8,0; Separación Longitudinal: 15, Separación Transversal: 15.	GRAFILES Y MALLAS S.A.S Kilómetro 2 vía Siberia - Cota, Cota, Cundinamarca, Colombia
G Y M	Malla Electrosoldada	XX-335	XX-335 A	ESPECIAL: Cuantía 335, Diámetro Longitudinal: 8,0, Diámetro Transversal: 8,0; Separación Longitudinal: 15, Separación Transversal: 15, Longitud, ancho y longitud de pelos de acuerdo a solicitud del cliente.	GRAFILES Y MALLAS S.A.S Kilómetro 2 vía Siberia - Cota, Cota, Cundinamarca, Colombia
G Y M	Malla Electrosoldada	XX-378	XX-378	ESTANDAR: Cuantía 378, Diámetro Longitudinal: 8,5, Diámetro Transversal: 8,5; Separación Longitudinal: 15, Separación Transversal: 15.	GRAFILES Y MALLAS S.A.S Kilómetro 2 vía Siberia - Cota, Cota, Cundinamarca, Colombia

GRAFILES Y MALLAS S.A.S.

NTC 5806 (2019)

Anexo Certificado CSC- CER746718
Certificate

Fecha de Aprobación: 2023-02-07
Appr oval Date:

Fecha Última Modificación:
Last Modification Date:

Fecha de Renovación:
Renewal Date:

Fecha de Vencimiento: 2026-02-06
Expiration Date:

INFORMACIÓN DEL PRODUCTO CUBIERTO POR EL ALCANCE DEL CERTIFICADO

G Y M	Malla Electrosoldada	XX-378	XX-378 A	ESPECIAL: Cuantía 378, Diámetro Longitudinal: 8,5, Diámetro Transversal: 8,5; Separación Longitudinal: 15, Separación Transversal: 15, Longitud, ancho y longitud de pelos de acuerdo a solicitud del cliente.	GRAFILES Y MALLAS S.A.S Kilómetro 2 vía Siberia - Cota, Cota, Cundinamarca, Colombia

Sello con Reglamento Técnico

GRAFILES Y MALLAS S.A.S.

Resolución 0277 del 02 de febrero de 2015 del Ministerio de Comercio, Industria y Turismo

Anexo Certificado CSR- CER746715
Certificate

Fecha de Aprobación: 2023-02-07
Appr oval Date:

Fecha Última Modificación:
Last Modification Date:

Fecha de Renovación:
Renewal Date:

Fecha de Vencimiento: 2026-02-06
Expiration Date:

Nota: Los alambres grafilados para refuerzo de concreto de diámetros 4,0 mm, 4,5 mm y 5,0 mm solo pueden ser utilizados para la elaboración de mallas electrosoldadas.

INFORMACIÓN DEL PRODUCTO CUBIERTO POR EL ALCANCE DEL CERTIFICADO

Marca Comercial	Producto	Familia	Referencia	Caracteristicas	Planta de Fabricación
G Y M	Alambre Grafilado	D 4.0	D 4.0	Diámetro 4,0 mm Presentación en Rollo y Barras	GRAFILES Y MALLAS S.A.S Kilómetro 2 vía Siberia - Cota, Cota, Cundinamarca, Colombia
G Y M	Alambre Grafilado	D 4.5	D 4.5	Diámetro 4,5 mm Presentación en Rollo y Barras	GRAFILES Y MALLAS S.A.S Kilómetro 2 vía Siberia - Cota, Cota, Cundinamarca, Colombia
G Y M	Alambre Grafilado	D 5.0	D 5.0	Diámetro 5,0 mm Presentación en Rollo y Barras	GRAFILES Y MALLAS S.A.S Kilómetro 2 vía Siberia - Cota, Cota, Cundinamarca, Colombia
G Y M	Alambre Grafilado	D 5.5	D 5.5	Diámetro 5,5 mm Presentación en Rollo y Barras	GRAFILES Y MALLAS S.A.S Kilómetro 2 vía Siberia - Cota, Cota, Cundinamarca, Colombia
G Y M	Alambre Grafilado	D 6.0	D 6.0	Diámetro 6,0 mm Presentación en Rollo y Barras	GRAFILES Y MALLAS S.A.S Kilómetro 2 vía Siberia - Cota, Cota, Cundinamarca, Colombia
G Y M	Alambre Grafilado	D 6.5	D 6.5	Diámetro 6,5 mm Presentación en Rollo y Barras	GRAFILES Y MALLAS S.A.S Kilómetro 2 vía Siberia - Cota, Cota, Cundinamarca, Colombia
G Y M	Alambre Grafilado	D 7.0	D 7.0	Diámetro 7,0 mm Presentación en Rollo y Barras	GRAFILES Y MALLAS S.A.S Kilómetro 2 vía Siberia - Cota, Cota, Cundinamarca, Colombia
G Y M	Alambre Grafilado	D 7.5	D 7.5	Diámetro 7,5 mm Presentación en Rollo y Barras	GRAFILES Y MALLAS S.A.S Kilómetro 2 vía Siberia - Cota, Cota, Cundinamarca, Colombia

GRAFILES Y MALLAS S.A.S.

Resolución 0277 del 02 de febrero de 2015 del Ministerio de Comercio, Industria y Turismo

Anexo Certificado CSR- CER746715
Certificate

Fecha de Aprobación: 2023-02-07
Appr oval Date:

Fecha Última Modificación:
Last Modification Date:

Fecha de Renovación:
Renewal Date:

Fecha de Vencimiento: 2026-02-06
Expiration Date:

Nota: Los alambres grafilados para refuerzo de concreto de diámetros 4.0 mm, 4.5 mm y 5.0 mm solo pueden ser utilizados para la elaboración de mallas electrosoldadas.

INFORMACIÓN DEL PRODUCTO CUBIERTO POR EL ALCANCE DEL CERTIFICADO

G Y M	Alambre Grafilado	D 8.0	D 8.0	Diámetro 8,0 mm Presentación en Rollo y Barras	GRAFILES Y MALLAS S.A.S Kilómetro 2 vía Siberia - Cota, Cota, Cundinamarca, Colombia
G Y M	Alambre Grafilado	D 8.5	D 8.5	Diámetro 8,5 mm Presentación en Rollo y Barras	GRAFILES Y MALLAS S.A.S Kilómetro 2 vía Siberia - Cota, Cota, Cundinamarca, Colombia
G Y M	Malla Electrosoldada	XY-084	XY-084	ESTANDAR: Cuantía 084, Diámetro Longitudinal: 4,0, Diámetro Transversal: 4,0; Separación Longitudinal: 15, Separación Transversal: 25.	GRAFILES Y MALLAS S.A.S Kilómetro 2 vía Siberia - Cota, Cota, Cundinamarca, Colombia
G Y M	Malla Electrosoldada	XY-084	XY-084 A	ESPECIAL: Cuantía 084, Diámetro Longitudinal: 4,0, Diámetro Transversal: 4,0; Separación Longitudinal: 15, Separación Transversal: 25.	GRAFILES Y MALLAS S.A.S Kilómetro 2 vía Siberia - Cota, Cota, Cundinamarca, Colombia
G Y M	Malla Electrosoldada	XY-106	XY-106	ESTANDAR: Cuantía 106, Diámetro Longitudinal: 4,5, Diámetro Transversal: 4,0; Separación Longitudinal: 15, Separación Transversal: 25.	GRAFILES Y MALLAS S.A.S Kilómetro 2 vía Siberia - Cota, Cota, Cundinamarca, Colombia
G Y M	Malla Electrosoldada	XY-106	XY-106 A	ESPECIAL: Cuantía 106, Diámetro Longitudinal: 4,5, Diámetro Transversal: 4,0; Separación Longitudinal: 15, Separación Transversal: 15, Longitud, ancho y longitud de pelos de acuerdo a solicitud del cliente.	GRAFILES Y MALLAS S.A.S Kilómetro 2 vía Siberia - Cota, Cota, Cundinamarca, Colombia

Sello con Reglamento Técnico

GRAFILES Y MALLAS S.A.S.

Resolución 0277 del 02 de febrero de 2015 del Ministerio de Comercio, Industria y Turismo

Anexo Certificado CSR- CER746715
Certificate

Fecha de Aprobación: 2023-02-07
Appr oval Date:

Fecha Última Modificación:
Last Modification Date:

Fecha de Renovación:
Renewal Date:

Fecha de Vencimiento: 2026-02-06
Expiration Date:

Nota: Los alambres grafilados para refuerzo de concreto de diámetros 4,0 mm, 4,5 mm y 5,0 mm solo pueden ser utilizados para la elaboración de mallas electrosoldadas.

INFORMACIÓN DEL PRODUCTO CUBIERTO POR EL ALCANCE DEL CERTIFICADO

G Y M	Malla Electrosoldada	XY-126 RAM	XY-126 A	Malla especial para mampostería Cuantía 126, Diámetro Longitudinal: 4,0, Diámetro Transversal: 4,0; Separación Longitudinal: 10, Separación Transversal: 30, Longitud, ancho y longitud de pelos de acuerdo a solicitud del cliente.	GRAFILES Y MALLAS S.A.S Kilómetro 2 vía Siberia - Cota, Cota, Cundinamarca, Colombia
G Y M	Malla Electrosoldada	XY-126 RAM	XY-126 B	Malla especial para mampostería Cuantía 126, Diámetro Longitudinal: 4,0, Diámetro Transversal: 4,0; Separación Longitudinal: 10, Separación Transversal: 40, Longitud, ancho y longitud de pelos de acuerdo a solicitud del cliente.	GRAFILES Y MALLAS S.A.S Kilómetro 2 vía Siberia - Cota, Cota, Cundinamarca, Colombia
G Y M	Malla Electrosoldada	XY-131	XY-131	ESTANDAR: Cuantía 131, Diámetro Longitudinal: 5,0, Diámetro Transversal: 4,0; Separación Longitudinal: 15, Separación Transversal: 25.	GRAFILES Y MALLAS S.A.S Kilómetro 2 vía Siberia - Cota, Cota, Cundinamarca, Colombia
G Y M	Malla Electrosoldada	XY-131	XY-131 A	ESPECIAL: Cuantía 131, Diámetro Longitudinal: 5,0, Diámetro Transversal: 4,0; Separación Longitudinal: 15, Separación Transversal: 15, Longitud, ancho y longitud de pelos de acuerdo a solicitud del cliente.	GRAFILES Y MALLAS S.A.S Kilómetro 2 vía Siberia - Cota, Cota, Cundinamarca, Colombia
G Y M	Malla Electrosoldada	XY-158	XY-158	ESTANDAR: Cuantía 158, Diámetro Longitudinal: 5,5, Diámetro Transversal: 4,0; Separación Longitudinal: 15, Separación Transversal: 25.	GRAFILES Y MALLAS S.A.S Kilómetro 2 vía Siberia - Cota, Cota, Cundinamarca, Colombia

Sello con Reglamento Técnico

GRAFILES Y MALLAS S.A.S.

Resolución 0277 del 02 de febrero de 2015 del Ministerio de Comercio, Industria y Turismo

Anexo Certificado **CSR- CER746715**
Certificate

Fecha de Aprobación: **2023-02-07**
Appr oval Date:

Fecha Última Modificación:
Last Modification Date:

Fecha de Renovación:
Renewal Date:

Fecha de Vencimiento: **2026-02-06**
Expiration Date:

Nota: Los alambres grafilados para refuerzo de concreto de diámetros 4,0 mm, 4,5 mm y 5,0 mm solo pueden ser utilizados para la elaboración de mallas electrosoldadas.

INFORMACIÓN DEL PRODUCTO CUBIERTO POR EL ALCANCE DEL CERTIFICADO

G Y M	Malla Electrosoldada	XY-158	XY-158 A	ESPECIAL: Cuantía 158, Diámetro Longitudinal: 5,5, Diámetro Transversal: 4,0; Separación Longitudinal: 15, Separación Transversal: 15, Longitud, ancho y longitud de pelos de acuerdo a solicitud del cliente.	GRAFILES Y MALLAS S.A.S Kilómetro 2 vía Siberia - Cota, Cota, Cundinamarca, Colombia
G Y M	Malla Electrosoldada	XY-188	XY-188 B	ESPECIAL: Cuantía 188, Diámetro Longitudinal: 6,0, Diámetro Transversal: 4,5; Separación Longitudinal: 15, Separación Transversal: 15, Longitud, ancho y longitud de pelos de acuerdo a solicitud del cliente.	GRAFILES Y MALLAS S.A.S Kilómetro 2 vía Siberia - Cota, Cota, Cundinamarca, Colombia
G Y M	Malla Electrosoldada	XY-221	XY-221 D	ESPECIAL: Cuantía 221, Diámetro Longitudinal: 6,5, Diámetro Transversal: 5,5; Separación Longitudinal: 15, Separación Transversal: 15, Longitud, ancho y longitud de pelos de acuerdo a solicitud del cliente.	GRAFILES Y MALLAS S.A.S Kilómetro 2 vía Siberia - Cota, Cota, Cundinamarca, Colombia
G Y M	Malla Electrosoldada	XY-257	XY-257 C	ESPECIAL: Cuantía 257, Diámetro Longitudinal: 7,0, Diámetro Transversal: 5,5; Separación Longitudinal: 15, Separación Transversal: 15, Longitud, ancho y longitud de pelos de acuerdo a solicitud del cliente.	GRAFILES Y MALLAS S.A.S Kilómetro 2 vía Siberia - Cota, Cota, Cundinamarca, Colombia
G Y M	Malla Electrosoldada	XY-335	XY-335 C	ESPECIAL: Cuantía 335, Diámetro Longitudinal: 8,0, Diámetro Transversal: 5,0; Separación Longitudinal: 15, Separación Transversal: 15.	GRAFILES Y MALLAS S.A.S Kilómetro 2 vía Siberia - Cota, Cota, Cundinamarca, Colombia

Sello con Reglamento Técnico

GRAFILES Y MALLAS S.A.S.

Resolución 0277 del 02 de febrero de 2015 del Ministerio de Comercio, Industria y Turismo

Anexo Certificado CSR- CER746715
Certificate

Fecha de Aprobación: 2023-02-07
Appr oval Date:

Fecha Última Modificación:
Last Modification Date:

Fecha de Renovación:
Renewal Date:

Fecha de Vencimiento: 2026-02-06
Expiration Date:

Nota: Los alambres grafilados para refuerzo de concreto de diámetros 4,0 mm, 4,5 mm y 5,0 mm solo pueden ser utilizados para la elaboración de mallas electrosoldadas.

INFORMACIÓN DEL PRODUCTO CUBIERTO POR EL ALCANCE DEL CERTIFICADO

G Y M	Malla Electrosoldada	XX-084	XX-084	ESTANDAR: Cuantía 084, Diámetro Longitudinal: 4,0, Diámetro Transversal: 4,0; Separación Longitudinal: 15, Separación Transversal: 15.	GRAFILES Y MALLAS S.A.S Kilómetro 2 vía Siberia - Cota, Cota, Cundinamarca, Colombia
G Y M	Malla Electrosoldada	XX-084	XX-084 A	ESPECIAL: Cuantía 084, Diámetro Longitudinal: 4,0, Diámetro Transversal: 4,0; Separación Longitudinal: 15, Separación Transversal: 15, Longitud, ancho y longitud de pelos de acuerdo a solicitud del cliente.	GRAFILES Y MALLAS S.A.S Kilómetro 2 vía Siberia - Cota, Cota, Cundinamarca, Colombia
G Y M	Malla Electrosoldada	XX-106	XX-106	ESTANDAR: Cuantía 106, Diámetro Longitudinal: 4,5, Diámetro Transversal: 4,5; Separación Longitudinal: 15, Separación Transversal: 15.	GRAFILES Y MALLAS S.A.S Kilómetro 2 vía Siberia - Cota, Cota, Cundinamarca, Colombia
G Y M	Malla Electrosoldada	XX-106	XX-106 A	ESPECIAL: Cuantía 106, Diámetro Longitudinal: 4,5, Diámetro Transversal: 4,0; Separación Longitudinal: 15, Separación Transversal: 15.	GRAFILES Y MALLAS S.A.S Kilómetro 2 vía Siberia - Cota, Cota, Cundinamarca, Colombia
G Y M	Malla Electrosoldada	XX-131	XX-131	ESTANDAR: Cuantía 131, Diámetro Longitudinal: 5,0, Diámetro Transversal: 5,0; Separación Longitudinal: 15, Separación Transversal: 15.	GRAFILES Y MALLAS S.A.S Kilómetro 2 vía Siberia - Cota, Cota, Cundinamarca, Colombia
G Y M	Malla Electrosoldada	XX-131	XX-131 A	ESPECIAL: Cuantía 131, Diámetro Longitudinal: 5,0, Diámetro Transversal: 5,0; Separación Longitudinal: 15, Separación Transversal: 15, Longitud, ancho y longitud de pelos de acuerdo a solicitud del cliente.	GRAFILES Y MALLAS S.A.S Kilómetro 2 vía Siberia - Cota, Cota, Cundinamarca, Colombia

GRAFILES Y MALLAS S.A.S.

Resolución 0277 del 02 de febrero de 2015 del Ministerio de Comercio, Industria y Turismo

Anexo Certificado **CSR- CER746715**
Certificate

Fecha de Aprobación: **2023-02-07**
Appr oval Date:

Fecha Última Modificación:
Last Modification Date:

Fecha de Renovación:
Renewal Date:

Fecha de Vencimiento: **2026-02-06**
Expiration Date:

Nota: Los alambres grafilados para refuerzo de concreto de diámetros 4,0 mm, 4,5 mm y 5,0 mm solo pueden ser utilizados para la elaboración de mallas electrosoldadas.

INFORMACIÓN DEL PRODUCTO CUBIERTO POR EL ALCANCE DEL CERTIFICADO

G Y M	Malla Electrosoldada	XX-159	XX-158	ESTANDAR: Cuantía 158, Diámetro Longitudinal: 5,5, Diámetro Transversal: 5,5; Separación Longitudinal: 15, Separación Transversal: 15.	GRAFILES Y MALLAS S.A.S Kilómetro 2 vía Siberia - Cota, Cota, Cundinamarca, Colombia
G Y M	Malla Electrosoldada	XX-159	XX-158 A	ESPECIAL: Cuantía 158, Diámetro Longitudinal: 5,5, Diámetro Transversal: 5,5; Separación Longitudinal: 15, Separación Transversal: 15, Longitud, ancho y longitud de pelos de acuerdo a solicitud del cliente.	GRAFILES Y MALLAS S.A.S Kilómetro 2 vía Siberia - Cota, Cota, Cundinamarca, Colombia
G Y M	Malla Electrosoldada	XX-188	XX-188	ESTANDAR: Cuantía 188, Diámetro Longitudinal: 6,0, Diámetro Transversal: 6,0; Separación Longitudinal: 15, Separación Transversal: 15.	GRAFILES Y MALLAS S.A.S Kilómetro 2 vía Siberia - Cota, Cota, Cundinamarca, Colombia
G Y M	Malla Electrosoldada	XX-188	XX-188 A	ESPECIAL: Cuantía 188, Diámetro Longitudinal: 6,0, Diámetro Transversal: 6,0; Separación Longitudinal: 15, Separación Transversa: 15, Longitud, ancho y longitud de pelos de acuerdo a solicitud del cliente.	GRAFILES Y MALLAS S.A.S Kilómetro 2 vía Siberia - Cota, Cota, Cundinamarca, Colombia
G Y M	Malla Electrosoldada	XX-221	XX-221	ESTANDAR: Cuantía 221, Diámetro Longitudinal: 6,5, Diámetro Transversal: 6,5; Separación Longitudinal: 15, Separación Transversal: 15.	GRAFILES Y MALLAS S.A.S Kilómetro 2 vía Siberia - Cota, Cota, Cundinamarca, Colombia
G Y M	Malla Electrosoldada	XX-221	XX-221 A	ESPECIAL: Cuantía 221, Diámetro Longitudinal: 6,5, Diámetro Transversal: 6,5; Separación Longitudinal: 15, Separación Transversal: 15, Longitud, ancho y longitud de pelos de acuerdo a solicitud del cliente.	GRAFILES Y MALLAS S.A.S Kilómetro 2 vía Siberia - Cota, Cota, Cundinamarca, Colombia

Sello con Reglamento Técnico

GRAFILES Y MALLAS S.A.S.

Resolución 0277 del 02 de febrero de 2015 del Ministerio de Comercio, Industria y Turismo

Anexo Certificado CSR- CER746715
Certificate

Fecha de Aprobación: 2023-02-07
Appr oval Date:

Fecha Última Modificación:
Last Modification Date:

Fecha de Renovación:
Renewal Date:

Fecha de Vencimiento: 2026-02-06
Expiration Date:

Nota: Los alambres grafilados para refuerzo de concreto de diámetros 4,0 mm, 4,5 mm y 5,0 mm solo pueden ser utilizados para la elaboración de mallas electrosoldadas.

INFORMACIÓN DEL PRODUCTO CUBIERTO POR EL ALCANCE DEL CERTIFICADO

G Y M	Malla Electrosoldada	XX-257	XX-257	ESTANDAR: Cuantía 257, Diámetro Longitudinal: 7,0, Diámetro Transversal: 7,0; Separación Longitudinal: 15, Separación Transversal: 15.	GRAFILES Y MALLAS S.A.S Kilómetro 2 vía Siberia - Cota, Cota, Cundinamarca, Colombia
G Y M	Malla Electrosoldada	XX-257	XX-257 A	ESPECIAL: Cuantía 257, Diámetro Longitudinal: 7,0, Diámetro Transversal: 7,0; Separación Longitudinal: 15, Separación Transversal: 15, Longitud, ancho y longitud de pelos de acuerdo a solicitud del cliente.	GRAFILES Y MALLAS S.A.S Kilómetro 2 vía Siberia - Cota, Cota, Cundinamarca, Colombia
G Y M	Malla Electrosoldada	XX-295	XX-295	ESTANDAR: Cuantía 295, Diámetro Longitudinal: 7,5, Diámetro Transversal: 7,5; Separación Longitudinal: 15, Separación Transversal: 15.	GRAFILES Y MALLAS S.A.S Kilómetro 2 vía Siberia - Cota, Cota, Cundinamarca, Colombia
G Y M	Malla Electrosoldada	XX-295	XX-295 A	ESPECIAL: Cuantía 295, Diámetro Longitudinal: 7,5, Diámetro Transversal: 7,5; Separación Longitudinal: 15, Separación Transversal: 15, Longitud, ancho y longitud de pelos de acuerdo a solicitud del cliente.	GRAFILES Y MALLAS S.A.S Kilómetro 2 vía Siberia - Cota, Cota, Cundinamarca, Colombia
G Y M	Malla Electrosoldada	XX-335	XX-335	ESTANDAR: Cuantía 335, Diámetro Longitudinal: 8,0, Diámetro Transversal: 8,0; Separación Longitudinal: 15, Separación Transversal: 15.	GRAFILES Y MALLAS S.A.S Kilómetro 2 vía Siberia - Cota, Cota, Cundinamarca, Colombia
G Y M	Malla Electrosoldada	XX-335	XX-335 A	ESPECIAL: Cuantía 335, Diámetro Longitudinal: 8,0, Diámetro Transversal: 8,0; Separación Longitudinal: 15, Separación Transversal: 15, Longitud, ancho y longitud de pelos de acuerdo a solicitud del cliente.	GRAFILES Y MALLAS S.A.S Kilómetro 2 vía Siberia - Cota, Cota, Cundinamarca, Colombia

GRAFILES Y MALLAS S.A.S.

Resolución 0277 del 02 de febrero de 2015 del Ministerio de Comercio, Industria y Turismo

Anexo Certificado CSR- CER746715
Certificate

Fecha de Aprobación: 2023-02-07
Appr oval Date:

Fecha Última Modificación:
Last Modification Date:

Fecha de Renovación:
Renewal Date:

Fecha de Vencimiento: 2026-02-06
Expiration Date:

Nota: Los alambres grafilados para refuerzo de concreto de diámetros 4,0 mm, 4,5 mm y 5,0 mm solo pueden ser utilizados para la elaboración de mallas electrosoldadas.

INFORMACIÓN DEL PRODUCTO CUBIERTO POR EL ALCANCE DEL CERTIFICADO

G Y M	Malla Electrosoldada	XX-378	XX-378	ESTANDAR: Cuantía 378, Diámetro Longitudinal: 8,5, Diámetro Transversal: 8,5; Separación Longitudinal: 15, Separación Transversal: 15.	GRAFILES Y MALLAS S.A.S Kilómetro 2 vía Siberia - Cota, Cota, Cundinamarca, Colombia
G Y M	Malla Electrosoldada	XX-378	XX-378 A	ESPECIAL: Cuantía 378, Diámetro Longitudinal: 8,5, Diámetro Transversal: 8,5; Separación Longitudinal: 15, Separación Transversal: 15, Longitud, ancho y longitud de pelos de acuerdo a solicitud del cliente.	GRAFILES Y MALLAS S.A.S Kilómetro 2 vía Siberia - Cota, Cota, Cundinamarca, Colombia

ISO/IEC 17065:2012
09-CPR-004

CERTIFICADO DE CONFORMIDAD DE PRODUCTO

PRODUCT CONFORMITY CERTIFICATE

Modelo de Certificación
Certification Modality
Marca con Reglamentos Técnicos Colombianos
Sistema 5

No. 01626

La Corporación Centro de Innovación y Desarrollo Tecnológico Del Sector Eléctrico - CIDET certifica que el producto:

CIDET certifies that the product:

DENOMINACIÓN	TIPO	REFERENCIA
TABLEROS ELÉCTRICOS	VER ANEXO	VER ANEXO

Las características e identificación de este producto se describen en el documento anexo, que hace parte integral del presente CERTIFICADO. Este documento contiene 11 página(s).
The characteristics and identification of this product is described in the attached document, which is an integral part of this CERTIFICATE

Comercializado por
Commercialized by:

LEGRAND COLOMBIA S.A.

Calle 65A No. 93–91, Bogotá, Colombia

Satisface los requerimientos de
Satisfies the requirements of

RESOLUCIÓN 90708 de 2013 del MINISTERIO DE MINAS Y ENERGÍA – RETIE (Numeral 20.23)

Fecha de Certificación: 2005/03/09
Fecha de Renovación: 2022/08/29
Fecha de Actualización: 2022/08/19
Fecha de Vencimiento: 2025/08/29

Fecha máxima para la finalización de las próximas auditorías de seguimiento: 2023/08/29 y 2024/08/29

Diego Alejandro Valencia
Director CIDET Certificación
CIDET Certification Manager

CIDET realiza la verificación y el seguimiento a las características del sistema que dieron origen a esta certificación. Las novedades y vigencia de este certificado pueden ser consultadas en la página www.cidet.org.co/consulta-certificados. Este certificado solo debe reproducirse en su totalidad.

CERTIFICADO DE CONFORMIDAD DE PRODUCTO No. 01626

FECHA DE CERTIFICACIÓN: 2005/03/09
FECHA DE RENOVACIÓN: 2022/08/29
FECHA DE ACTUALIZACIÓN: 2022/08/19
FECHA DE VENCIMIENTO: 2025/08/29

ANEXO DE CARACTERÍSTICAS E IDENTIFICACIÓN DE TABLEROS ELÉCTRICOS

Tipo		Monofásicos para 4, 6, 8, 10 y 12 circuitos
Corriente asignada		75 A (Cu) Máximo hasta 60 A (Al)
Tensión		127V | 120-240V
Corriente admisible asignada de corta duración (Icw)		10 kA
Frecuencia		60 Hz
Medio de verificación para el cortocircuito		Exentos de la verificación de la resistencia a los cortocircuitos de acuerdo al numeral 10.11.2.a. de la norma IEC 61439-1 / 2013 y el parágrafo 3 numeral 20.23.3. del RETIE 2013
Dimensiones	**Alto**	Hasta 200 mm
	Ancho	Hasta 494 mm
	Profundo	Hasta 63mm
Característica de la pintura		Electrostática, Blanco RAL 9010 gofrada
Resistencia a cámara salina		400 horas
Grado de protección		IP 20C / IK 05
Barraje		Aluminio estañado, tipo UNS A91350 o cobre electrolítico tipo C1100
Construcción		• Calibre de la estructura: 1.2 mm (18 BWG) • Calibre de las tapas: 1.2 mm (18 BWG) • Tipo de cierre: Chapa plástica ABS • Marca de los aisladores: Fabricación Legrand - Policarbonato inyectado • Calibre y tipo del cable para puente equipotencial para conexión de puesta a tierra: La equipotencialidad se garantiza a través de los tornillos de fijación de la tapa • Configuración del barraje: Horizontal
Usos		Residencial, comercial e industrial aptos para uso con conductores de cobre y aluminio
Referencias		**Descripción**
TML-4BO		Tablero monofásico de 4 circuitos sin puerta
TML-6BO		Tablero monofásico de 6 circuitos sin puerta
TML-8BO		Tablero monofásico de 8 circuitos sin puerta
TML-10BO		Tablero monofásico de 10 circuitos sin puerta
TML-12BO		Tablero monofásico de 12 circuitos sin puerta
TMLE-4BO		Tablero monofásico liviano eco 4 circuitos
TMLE-6BO		Tablero monofásico liviano eco 6 circuitos
TMLE-8BO		Tablero monofásico liviano eco 8 circuitos
TMLE-12BO		Tablero monofásico liviano eco 12 circuitos
TMLET-4BO		Tablero monofásico liviano trifilar 4 circuitos
TMLET-6BO		Tablero monofásico liviano trifilar 6 circuitos
TMLET-8 BO		Tablero monofásico liviano trifilar 8 circuitos
TMLET-12 BO		Tablero monofásico liviano trifilar 12 circuitos
TMLE-4SP8O		Tablero monofásico especial de 4 circuitos sin puerta

CERTIFICADO DE CONFORMIDAD DE PRODUCTO No. 01626

FECHA DE CERTIFICACIÓN: 2005/03/09
FECHA DE RENOVACIÓN: 2022/08/29
FECHA DE ACTUALIZACIÓN: 2022/08/19
FECHA DE VENCIMIENTO: 2025/08/29

ANEXO DE CARACTERÍSTICAS E IDENTIFICACIÓN DE TABLEROS ELÉCTRICOS

Tipo	Monofásicos para 4, 6, 8, 10 y 12 circuitos
TMLET-4SPBO	Tablero monofásico trifilar (fase dividida) de 4 circuitos sin puerta
TMLE-6SPBO	Tablero monofásico especial de 6 circuitos sin puerta
TMLET-6SPBO	Tablero monofásico trifilar (fase dividida) de 6 circuitos sin puerta
TMLE-8SPBO	Tablero monofásico especial de 8 circuitos sin puerta sin puerta
TMLET-8SPBO	Tablero monofásico trifilar (fase dividida) de 8 circuitos sin puerta
TMLE-12SPBO	Tablero monofásico especial de 12 circuitos sin puerta
TMLET-12SPBO	Tablero monofásico trifilar (fase dividida) de 12 circuitos sin puerta
STMLE-4BOPB	Tablero monofásico eco 4 circuitos puerta blanca
STMLE-6BOPB	Tablero monofásico eco 4 circuitos puerta blanca
STMLE-8BOPB	Tablero monofásico eco 4 circuitos puerta blanca
STMLE-12BOPB	Tablero monofásico eco 4 circuitos puerta blanca
KT4-4M15S	Tablero monofásico 4 contactos con 4 cortacircuitos termogneticos monopolares de 15 A
KT4-4M20S	Tablero monofásico 4 contactos con 4 cortacircuitos termogneticos monopolares de 20 A
KT4-2M15-2M20S	Tablero monofásico 4 contactos con 2 cortacircuitos termogneticos monopolares de 15 A y 2 cortacircuitos termogneticos monopolares de 20 A
KT6-5M15-1M20S	Tablero monofásico 6 contactos con 5 cortacircuitos termogneticos monopolares de 15 A y 1 cortacircuitos termogneticos monopolares de 20 A
KT6-4M20-2M30S	Tablero monofásico 6 contactos con 4 cortacircuitos termogneticos monopolares de 20 A y 2 cortacircuitos termogneticos monopolares de 30 A
KTT4-2M15-1B20S	Tablero monofásico 4 contactos con 2 cortacircuitos termogneticos monopolares de 15 A y 1 cortacircuito termognetico monopolar de 20 A
KTT4-2M20-1B20S	Tablero monofásico 4 contactos con 2 cortacircuitos termogneticos monopolares de 20 A y 1 cortacircuito termognetico monopolar de 20 A
KTT6-4M15-1B30S	Tablero monofásico 4 contactos con 2 cortacircuitos termogneticos monopolares de 15 A y 1 cortacircuito termognetico monopolar de 30 A
KTT6-4M20-1B30S	Tablero monofásico 4 contactos con 2 cortacircuitos termogneticos monopolares de 20 A y 1 cortacircuito termognetico monopolar de 30 A
Accesorios	
Referencias	**Descripccion**
TMLEP-AZ	Kit ventana plástica
Referencial	RESOLUCIÓN 90708 de 2013 del MINISTERIO DE MINAS Y ENERGÍA - RETIE (Numeral 20.23)

Tipo	Monofásicos 4, 6, 8, 12 circuitos – Linea Formacero	
Marca	Luminex	
Corriente asignada	50A (Cu/Al)	75A (Cu) – 65A (Al)
Tensión	127V	
Corriente admisible asignada de corta duración (Icw)	10 kA	

CIDET realiza la verificación y el seguimiento a las caracteristicas del sistema que dieron origen a esta certificación.
Las novedades y vigencia de este certificado pueden ser consultadas en la página www.cidet.org.co/consulta-certificados
Este certificado solo debe reproducirse en su totalidad.

CERTIFICADO DE CONFORMIDAD DE PRODUCTO No. 01626

FECHA DE CERTIFICACIÓN: 2005/03/09
FECHA DE RENOVACIÓN: 2022/08/29
FECHA DE ACTUALIZACIÓN: 2022/08/19
FECHA DE VENCIMIENTO: 2025/08/29

ANEXO DE CARACTERÍSTICAS E IDENTIFICACIÓN DE TABLEROS ELÉCTRICOS

Tipo		Monofásicos 4, 6, 8, 12 circuitos – Linea Formacero
Frecuencia		60 Hz
Medio de verificación para el cortocircuito		Exentos de la verificación de la resistencia a los cortocircuitos de acuerdo al numeral 10.11.2.a. de la norma IEC 61439-1/2013 y el parágrafo 3 numeral 20.23.3. del RETIE 2013
Dimensiones	**Alto**	Hasta 216 mm
	Ancho	Hasta 475 mm
	Profundo	Hasta 62 mm
Característica de la pintura		Electrostática, Blanco RAL 9010 gofrada
Resistencia a cámara salina		400 horas
Grado de protección		IP 20C / IK 05
Barraje		Aluminio Estañado
Construcción		• Calibre del encerramiento: hasta 12 circuitos 0.9 mm (20 BWG) • Tipo de cierre: Chapa plástica ABS • Aisladores: Fabricación Legrand - Policarbonato inyectado • Calibre y tipo del cable para puente equipotencial para conexión de puesta a tierra: La equipotencialidad se garantiza a través de los tornillos de fijación de la tapa
Usos		Residencial, comercial e industrial
Referencia		**Descripccion**
TMRB-4BO		Tablero Monofásico de 4 Circuitos 50A
TMRB-6BO		Tablero Monofásico de 6 Circuitos 50A
TMRM -4BO		Tablero Monofásico de 4 Circuitos 75A
TMRM-6BO		Tablero Monofásico de 4 Circuitos 75A
TMRM-8BO		Tablero Monofásico de 8 Circuitos 75A
TMRM-12BO		Tablero Monofásico de 12 Circuitos 75A
Referencial		RESOLUCIÓN 90708 de 2013 del MINISTERIO DE MINAS Y ENERGÍA – RETIE (Numeral 20.23)

Tipo		Bifásicos livianos para 8, 12,16, 20 y 24 circuitos
Corriente asignada		125 A
Tensión		220 V
Corriente admisible asignada de corta duración (Icw)		10 kA
Frecuencia		60 Hz
Medio de verificación para el cortocircuito		Exentos de la verificación de la resistencia a los cortocircuitos de acuerdo al numeral 10.11 2.a. de la norma IEC 61439-1 / 2013 y el parágrafo 3 numeral 20.23.3. del RETIE 2013
Dimensiones	**Alto**	Hasta 738 mm
	Ancho	Hasta 271 mm
	Profundo	Hasta 98 mm
Característica de la pintura		Electrostática, Blanco RAL 9010 gofrada

CIDET realiza la verificación y el seguimiento a las características del sistema que dieron origen a esta certificación.
Las novedades y vigencia de este certificado pueden ser consultadas en la página www.cidet.org.co/consulta-certificados
Este certificado solo debe reproducirse en su totalidad.

CERTIFICADO DE CONFORMIDAD DE PRODUCTO No. 01626

FECHA DE CERTIFICACIÓN: 2005/03/09
FECHA DE RENOVACIÓN: 2022/08/29
FECHA DE ACTUALIZACIÓN: 2022/08/19
FECHA DE VENCIMIENTO: 2025/08/29

ANEXO DE CARACTERÍSTICAS E IDENTIFICACIÓN DE TABLEROS ELÉCTRICOS

Tipo	Bifásicos livianos para 8, 12,16, 20 y 24 circuitos
Resistencia a cámara salina	400 horas
Grado de protección	IP 20C / IK 05
Barraje	Fleje de aluminio H18 troquelad
Construcción	• Calibre de la estructura: 1.2 mm (18 BWG) • Calibre de las tapas: 1.2 mm (18 BWG) • Calibre de las puertas: 1.2 mm (18 BWG) • Tipo de cierre: Chapa plástica ABS • Marca de los aisladores: Fabricación Legrand - Policarbonato inyectado. • Calibre y tipo del cable para puente equipotencial para conexión de puesta a tierra: La equipotencialidad se garantiza a través de los tornillos de fijación de la tapa. • Configuración del barraje: Vertical
Usos	Residencial, comercial e industrial
Referencias	**Descripción**
TBL-8BO	Tablero bifásico de 8 circuitos
TBL-12BO	Tablero bifásico de 12 circuitos
TBL-16BO	Tablero bifásico de 16 circuitos
TBL-20BO	Tablero bifásico de 20 circuitos
TBLP-8BO	Tablero bifásico de 8 circuitos con puerta y chapa plástica
TBLP-12BO	Tablero bifásico de 12 circuitos con puerta y chapa plástica
TBLP-16BO	Tablero bifásico de 16 circuitos con puerta y chapa plástica
TBLP-20BO	Tablero bifásico de 20 circuitos con puerta y chapa plástica
TBLC-12MBO	Tablero bifásico de 12 circuitos con espacio para totalizador
TBLC-24MBO	Tablero bifásico de 24 circuitos con espacio para totalizador
Referencial	RESOLUCIÓN 90708 de 2013 del MINISTERIO DE MINAS Y ENERGÍA - RETIE (Numeral 20.23)

Tipo		Bifásicos 4, 6, 8, 12, 16, 18, 20 y 24, 36 circuitos – Línea Formacero		
Marca		Luminex		
Corriente asignada		50A (Cu/Al)	75A (Cu) – 65A (Al)	100A (Cu) – 85A (Al)
Tensión		220V		
Corriente admisible asignada de corta duración (Icw)		10 kA		
Frecuencia		60 Hz		
Medio de verificación para el cortocircuito		Exentos de la verificación de la resistencia a los cortocircuitos de acuerdo al numeral 10.11.2.a. de la norma IEC 61439-1/2013 y el parágrafo 3 numeral 20.23.3. del RETIE 2013		
Dimensiones	**Alto**	Hasta 822 mm		
	Ancho	Hasta 275 mm		
	Profundo	Hasta 98 mm		
Característica de la pintura		Electrostática, Blanco RAL 9010 gofrada		

CIDET realiza la verificación y el seguimiento a las características del sistema que dieron origen a esta certificación.
Las novedades y vigencia de este certificado pueden ser consultadas en la página www.cidet.org.co/consulta-certificados.
Este certificado solo debe reproducirse en su totalidad.

CERTIFICADO DE CONFORMIDAD DE PRODUCTO No. 01626

FECHA DE CERTIFICACIÓN: 2005/03/09
FECHA DE RENOVACIÓN: 2022/08/29
FECHA DE ACTUALIZACIÓN: 2022/08/19
FECHA DE VENCIMIENTO: 2025/08/29

ANEXO DE CARACTERÍSTICAS E IDENTIFICACIÓN DE TABLEROS ELÉCTRICOS

Tipo	Bifásicos 4, 6, 8, 12, 16, 18, 20 y 24, 36 circuitos – Linea Formacero
Resistencia a cámara salina	400 horas
Grado de protección	IP 20C / IK 05
Barraje	Aluminio estañado
Construcción	• Calibre del encerramiento: hasta 12 circuitos 0.9 mm (20 BWG), de 16 a 42 circuitos 1.2 mm (18 BWG) • Tipo de cierre: Chapa plástica ABS • Aisladores: Fabricación Legrand - Policarbonato inyectado • Calibre y tipo del cable para puente equipotencial para conexión de puesta a tierra: La equipotencialidad se garantiza a través de los tornillos de fijación de la tapa
Usos	Residencial, comercial e Industrial
Referencia	Descripción
TBRB-4BO	Tablero Bifásico simplre (Fase partida) de 4 Circuitos 50A
TBRB-8BO	Tablero Bifásico simplre (Fase partida) de 8 Circuitos 50A
TBRB-12BO	Tablero Bifásico simplre (Fase partida) de 12 Circuitos 50A
TBRM-12BO	Tablero Bifásico de 12 Circuitos 75A
TBRM-16BO	Tablero Bifásico de 16 Circuitos 75A
TBRM-20BO	Tablero Bifásico de 20 Circuitos 75A
TBRMA-20BO	Tablero Bifásico de 20 Circuitos 100A
TBRMA-24BO	Tablero Bifásico de 24 Circuitos 100A
TBRMA-28BO	Tablero Bifásico de 28 Circuitos 100A
TBRMA-36BO	Tablero Bifásico de 36 Circuitos 100A
TBRMAC-28BO	Tablero Bifásico de 28 Circuitos 100A con espacio para totalizador DSA
TBRMAC-36BO	Tablero Bifásico de 36 Circuitos 100A con espacio para totalizador DSA
Referencial	RESOLUCIÓN 90708 de 2013 del MINISTERIO DE MINAS Y ENERGÍA – RETIE (Numeral 20.23)

Tipo		Trifásicos, 6, 12, 18, 24, 30, 36 y 42 circuitos
Corriente asignada		200 A
Tensión		220 V
Corriente admisible asignada de corta duración (Icw)		10 kA
Frecuencia		60 Hz
Medio de verificación para el cortocircuito		Exentos de la verificación de la resistencia a los cortocircuitos de acuerdo al numeral 10.11.2.a. de la norma IEC 61439-1 / 2013 y el parágrafo 3 numeral 20.23.3. del RETIE 2013
Dimensiones	**Alto**	Hasta 867 mm
	Ancho	Hasta 271 mm
	Profundo	Hasta 98 mm
Característica de la pintura		Electrostática, Blanco RAL 9010 gofrada
Resistencia a cámara salina		400 horas

CERTIFICADO DE CONFORMIDAD DE PRODUCTO No. 01626

FECHA DE CERTIFICACIÓN: 2005/03/09
FECHA DE RENOVACIÓN: 2022/08/29
FECHA DE ACTUALIZACIÓN: 2022/08/19
FECHA DE VENCIMIENTO: 2025/08/29

ANEXO DE CARACTERÍSTICAS E IDENTIFICACIÓN DE TABLEROS ELÉCTRICOS

Tipo	Trifásicos, 6, 12, 18, 24, 30, 36 y 42 circuitos
Grado de protección	IP 20C / IK 05
Barraje	Fleje Clad (aluminio + cobre) ó cobre troquelado.
Construcción	• Calibre de la estructura: 1.2 mm (18 BWG) • Calibre de las tapas: 1.2 mm (18 BWG) • Calibre de las puertas: 1.2 mm (18 BWG) • Tipo de cierre: Chapa plástica ABS • Aisladores: Fabricación Legrand - Policarbonato inyectado • Calibre y tipo del cable para puente equipotencial para conexión de puesta a tierra: La equipotencialidad se garantiza a través de los tornillos de fijación de la tapa • Configuración del barraje: Vertical
Usos	Residencial, comercial e industrial
Referencias	**Descripción**
TWS-6BO	Tablero trifásico de 6 circuitos
TWS-12BO	Tablero trifásico de 12 circuitos
TWS-18BO	Tablero trifásico de 18 circuitos
TWS-24BO	Tablero trifásico de 24 circuitos
TWP-12BO	Tablero trifásico de 12 circuitos con puerta y chapa plástica
TWP-18BO	Tablero trifásico de 18 circuitos con puerta y chapa plástica
TWP-24BO	Tablero trifásico de 24 circuitos con puerta y chapa plástica
TWP-30BO	Tablero trifásico de 30 circuitos con puerta y chapa plástica
TWP-36BO	Tablero trifásico de 36 circuitos con puerta y chapa plástica
TWP-42BO	Tablero trifásico de 42 circuitos con puerta y chapa plástica
TWC-12MBO	Tablero trifásico de 12 circuitos con espacio para totalizador
TWC-18MBO	Tablero trifásico de 18 circuitos con espacio para totalizador
TWC-24MBO	Tablero trifásico de 24 circuitos con espacio para totalizador
TWC-30MBO	Tablero trifásico de 30 circuitos con espacio para totalizador
TWC-36MBO	Tablero trifásico de 36 circuitos con espacio para totalizador
TWC-42MBO	Tablero trifásico de 42 circuitos con espacio para totalizador
Referencial	RESOLUCIÓN 90708 de 2013 del MINISTERIO DE MINAS Y ENERGÍA – RETIE (Numeral 20.23)

Tipo	Trifásicos 12, 18, 24, 30, 36 y 42 circuitos -Linea Formacero			
Marca	Luminex			
Corriente asignada	50A (Cu/Al)	75A (Cu) 65A (Al)	150A (Cu) – 120A (Al)	200A (Cu)
Tensión	220V			
Corriente admisible asignada de corta duración (Icw)	10 kA			
Frecuencia	60 Hz			

CIDET realiza la verificación y el seguimiento a las características del sistema que dieron origen a esta certificación.
Las novedades y vigencia de este certificado pueden ser consultadas en la página www.cidet.org.co/consulta-certificados.
Este certificado solo debe reproducirse en su totalidad.

CERTIFICADO DE CONFORMIDAD DE PRODUCTO No. 01626

FECHA DE CERTIFICACIÓN: 2005/03/09
FECHA DE RENOVACIÓN: 2022/08/29
FECHA DE ACTUALIZACIÓN: 2022/08/19
FECHA DE VENCIMIENTO: 2025/08/29

ANEXO DE CARACTERÍSTICAS E IDENTIFICACIÓN DE TABLEROS ELÉCTRICOS

Tipo		Trifásicos 12, 18, 24, 30, 36 y 42 circuitos -Línea Formacero
Medio de verificación para el cortocircuito		Exentos de la verificación de la resistencia a los cortocircuitos de acuerdo al numeral 10.11.2.a. de la norma IEC 61439-1/2013 y el parágrafo 3 numeral 20.23.3. del RETIE 2013
Dimensiones	**Alto**	Hasta 1097 mm
	Ancho	Hasta 335 mm
	Profundo	Hasta 98 mm
Característica de la pintura		Electrostática, Blanco RAL 9010 gofrada
Resistencia a cámara salina		400 horas
Grado de protección		IP 20C / IK 05
Barraje		150A: Cobre estañado 200A: Cobre
Construcción		• Calibre del encerramiento: hasta 12 circuitos 0.9 mm (20 BWG), de 16 a 42 circuitos 1.2 mm (18 BWG) • Tipo de cierre: Chapa plástica ABS • Aisladores: Fabricación Legrand - Policarbonato inyectado • Calibre y tipo del cable para puente equipotencial para conexión de puesta a tierra: • La equipotencialidad se garantiza a través de los tornillos de fijación de la tapa
Usos		Residencial, comercial e industrial
Referencias		Descripción
TWRB-12BO		Tablero Trifásico simple (fase partida) de 12 Circuitos 50A
TWRB-18BO		Tablero Trifásico simple (fase partida) de 18 Circuitos 50A
TWRM-12IBO		Tablero Trifásico de 12 Circuitos 75A
TWRM-18BO		Tablero Trifásico de 18 Circuitos 75A
TWRM-24BO		Tablero Trifásico de 24 Circuitos 75A
TWRA-12BO		Tablero Trifásico de 12 Circuitos 150A
TWRA-18BO		Tablero Trifásico de 18 Circuitos 150A
TWRA-24BO		Tablero Trifásico de 24 Circuitos 150A
TWRA-30BO		Tablero Trifásico de 30 Circuitos 150A
TWRA-36BO		Tablero Trifásico de 36 Circuitos 150A
TWRA-42BO		Tablero Trifásico de 42 Circuitos 150A
TWRAC-18BO		Tablero Trifásico de 18 Circuitos 150A con espacio para totalizador DRX
TWRAC-24BO		Tablero Trifásico de 24 Circuitos 150A con espacio para totalizador DRX
TWRAC-30BO		Tablero Trifásico de 30 Circuitos 150A con espacio para totalizador DRX
TWRAC-36BO		Tablero Trifásico de 36 Circuitos 150A con espacio para totalizador DRX
TWRAC-42BO		Tablero Trifásico de 42 Circuitos 150A con espacio para totalizador DRX
TWTRA-30BO		Tablero Trifásico de 30 Circuitos 200A
TWTRA-36BO		Tablero Trifásico de 36 Circuitos 200A
TWTRA-42BO		Tablero Trifásico de 42 Circuitos 200A
TWTRAC-30BO		Tablero Trifásico de 30 Circuitos 200A con espacio para totalizador DRX

CERTIFICADO DE CONFORMIDAD DE PRODUCTO No. 01626

FECHA DE CERTIFICACIÓN: 2005/03/09
FECHA DE RENOVACIÓN: 2022/08/29
FECHA DE ACTUALIZACIÓN: 2022/08/19
FECHA DE VENCIMIENTO: 2025/08/29

ANEXO DE CARACTERÍSTICAS E IDENTIFICACIÓN DE TABLEROS ELÉCTRICOS

Tipo	Trifásicos 12, 18, 24, 30, 36 y 42 circuitos -Linea Formacero
TWTRAC-36BO	Tablero Trifásico de 36 Circuitos 200A con espacio para totalizador DRX
TWTRAC-42BO	Tablero Trifásico de 42 Circuitos 200A con espacio para totalizador DRX
Referencial	RESOLUCIÓN 90708 de 2013 del MINISTERIO DE MINAS Y ENERGÍA – RETIE (Numeral 20.23)

Tipo		Monofásico superficial, para 4 circuitos STARSYS
Corriente asignada		75 A (Cu) / 65 A (AL)*
Tensión		120/240 V
Corriente admisible asignada de corta duración (Icw)		10 kA
Frecuencia		60 Hz
Medio de verificación para el cortocircuito		Exentos de la verificación de la resistencia a los cortocircuitos de acuerdo con el numeral 10.11.2. a. de la norma IEC 61439-1 / 2013 y el parágrafo 3 numeral 20.23.3. del RETIE 2013
Dimensiones	**Alto**	Hasta: 262 mm
	Ancho	Hasta: 302 mm
	Profundo	Hasta: 48 mm
Grado de protección		IK 05 / IP 20C
Barraje		Fleje de cobre UNS C11000 troquelado
Construcción		• Material de construcción ABS (encerramiento plástico autoextinguible) • Marca de los aisladores: Fabricación Legrand - Policarbonato inyectado • Configuración del barraje: Horizontal
Usos		Residencial y comercial
Referencia		**Descripccion**
19CU4		Tablero monofasico de 4 circuitos para uso con cortacircuitos termogneticos monopolares STM-19-M
25CU4		Tablero monofasico de 4 circuitos apto para uso de conductores de cobre y aluminio para uso con cortacircuitos del tipo enchufable DSE
Referencial		RESOLUCIÓN 90708 de 2013 del MINISTERIO DE MINAS Y ENERGÍA - RETIE (Numeral 20.23)

Nota: * Esta corriente solo aplica apara las referencias 25CU4 Y S25CU4 con conductores en aluminio

Tipo	Bifásicos y trifásicos – plásticos
Corriente asignada	40 A
Tensión	220 V
Corriente admisible asignada de corta duración (Icw)	10 kA
Frecuencia	60 Hz
Medio de verificación para el	Exentos de la verificación de la resistencia a los cortocircuitos de acuerdo al numeral 10.11.2.a. de la norma IEC

CERTIFICADO DE CONFORMIDAD DE PRODUCTO No. 01626

FECHA DE CERTIFICACIÓN: 2005/03/09
FECHA DE RENOVACIÓN: 2022/08/29
FECHA DE ACTUALIZACIÓN: 2022/08/19
FECHA DE VENCIMIENTO: 2025/08/29

ANEXO DE CARACTERÍSTICAS E IDENTIFICACIÓN DE TABLEROS ELÉCTRICOS

Tipo		Bifásicos y trifásicos – plásticos
cortocircuito		61439-1 / 2013 y el parágrafo 3 numeral 20.23.3. del RETIE 2013
Dimensiones	**Alto**	Hasta 210 mm
	Ancho	Hasta 184 mm
	Profundo	Hasta 63 mm
Característica de la pintura		Electrostática, Blanco RAL 9010 gofrada
Resistencia a cámara salina		400 horas
Grado de protección		IK 05 / IP 20C
Barraje		Barraje de fase en aluminio estañado UNS A91350
Construcción		• Calibre de la estructura: 0.9 mm (20 BWG) • Calibre de las tapas: 0.9 mm (20 BWG) • La tapa es fija atornillada • Marca de los aisladores: Fabricación Legrand - Policarbonato inyectado • Calibre y tipo del cable para puente equipotencial para conexión de puesta a tierra: Laquipotencialidad se garantiza a través de los tornillos de fijación de la tapa • Configuración del barraje: Vertical
Usos		Residencial, comercial e industrial
Referencias		**Descripción**
CT-2BO		Tablero bifásico de empotrar y sobreponer de 2 circuitos
CT-3BO		Tablero trifásico de empotrar y sobreponer de 3 circuitos
Referencial		RESOLUCIÓN 90708 de 2013 del MINISTERIO DE MINAS Y ENERGÍA – RETIE (Numeral 20.23)

Tipo		Bifásicos para 2 circuitos y trifásicos para 3 circuitos – Plasticos
Corriente asignada		15 A hasta 100 A
Tensión		120/240 V
Corriente admisible asignada de corta duración (Icw)		10 kA
Frecuencia		60 Hz
Medio de verificación para el cortocircuito		Exentos de la verificación de la resistencia a los cortocircuitos de acuerdo con el numeral 10.11.2.a. de la norma IEC 61439-1 / 2013 y el parágrafo 3 numeral 20.23.3. del RETIE 2013
Dimensiones	**Alto**	Hasta: 166 mm
	Ancho	Hasta: 88 mm
	Profundo	Hasta: 69 mm
Grado de protección		IK 05 / IP 20C
Barraje		Neutro y tierra. No posee barraje de fase (la alimentación se realiza directamente a los interruptores automáticos)
Construcción		• Material de construcción ABS (encerramiento plástico autoextinguible) • Marca de los aisladores: Fabricación Legrand - Policarbonato inyectado • Configuración del barraje: Vertical
Usos		Comercial e industrial
Referencias		**Descripción**
CC – 2N		Tablero plástico para Alojar hasta 1 cortacircuito bipolar
CC – 3N		Tablero plástico para alojar hasta 1 cortacircuito tripolar
Referencial		RESOLUCIÓN 90708 de 2013 del MINISTERIO DE MINAS Y ENERGÍA - RETIE (Numeral 20.23)

CERTIFICADO DE CONFORMIDAD DE PRODUCTO No. 01626

FECHA DE CERTIFICACIÓN: 2005/03/09
FECHA DE RENOVACIÓN: 2022/08/29
FECHA DE ACTUALIZACIÓN: 2022/08/19
FECHA DE VENCIMIENTO: 2025/08/29

ANEXO DE CARACTERÍSTICAS E IDENTIFICACIÓN DE TABLEROS ELÉCTRICOS

Nota: Todas Las referencias certificadas podrán llevar una letra "S" dentro de su estructura, la cual hace referencia a producto en empaque blíster para venta en autoservicio.

Nota: Este certificado se unifica con el 03247, 04781, 04861, 03791, 02008, 02007,03614.

Fábrica	Planta
LEGRAND COLOMBIA S.A.	CALLE 65ª # 93-91 BOGOTÁ – COLOMBIA


Atentamente,

Diego Alejandro Valencia
Director CIDET Certificación
CIDET Certification Manager

CIDET realiza la verificación y el seguimiento a las características del sistema que dieron origen a esta certificación.
Las novedades y vigencia de este certificado pueden ser consultadas en la página www.cidet.org.co/consulta-certificados.
Este certificado solo debe reproducirse en su totalidad.

CUBIERTA AJOVER MAX TRAPEZOIDAL A360

Ajover

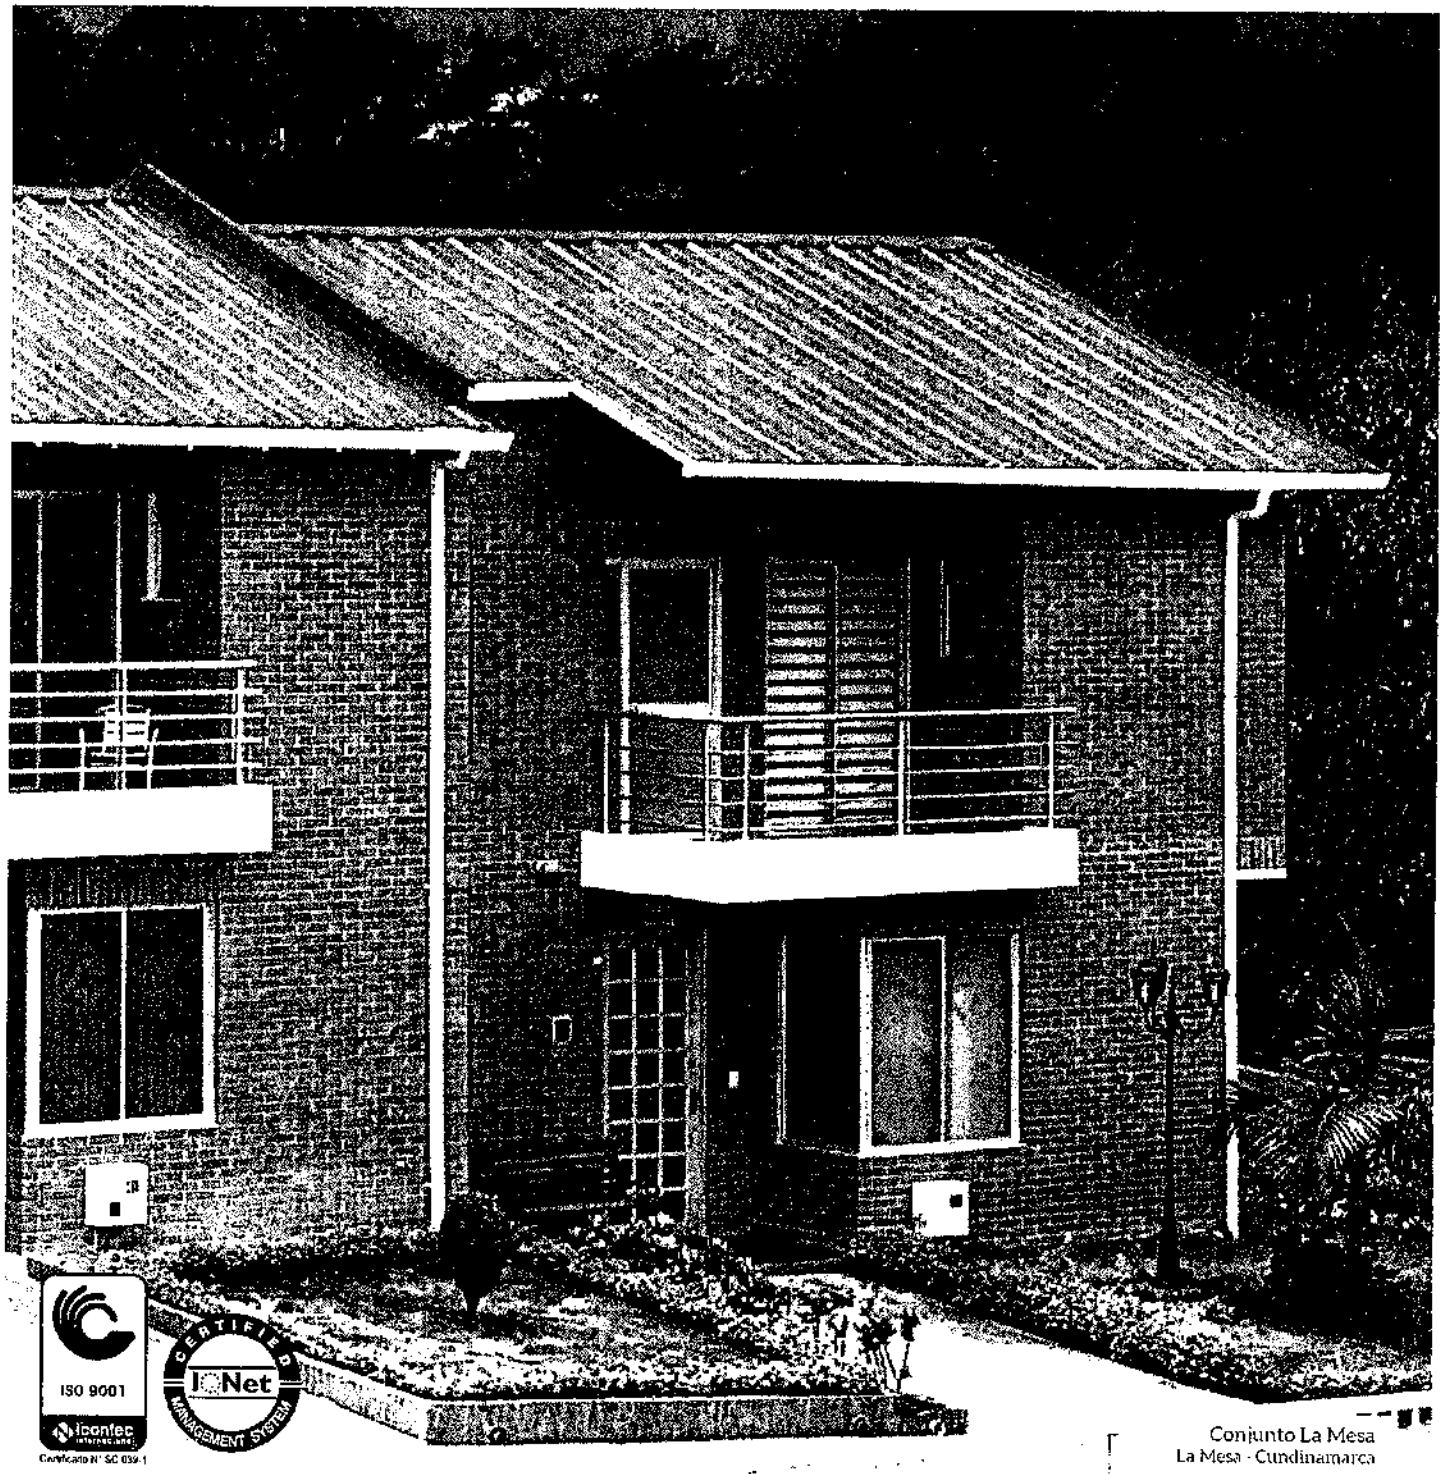


ISO 9001
Icontec
Certificado N° SC 039-1

CERTIFIED
IQNet
MANAGEMENT SYSTEM

Conjunto La Mesa
La Mesa - Cundinamarca

CUBIERTA AJOVER MAX TRAPEZOIDAL A360

La Cubierta Ajover MAX Trapezoidal A360 es una práctica solución que brinda un agradable acabado estético y a su vez, un mayor confort y una mayor durabilidad. Esta cubierta puede ser utilizada tanto en construcciones residenciales de todo tipo, como en edificaciones industriales, iglesias, centros comerciales y colegios, entre otras.

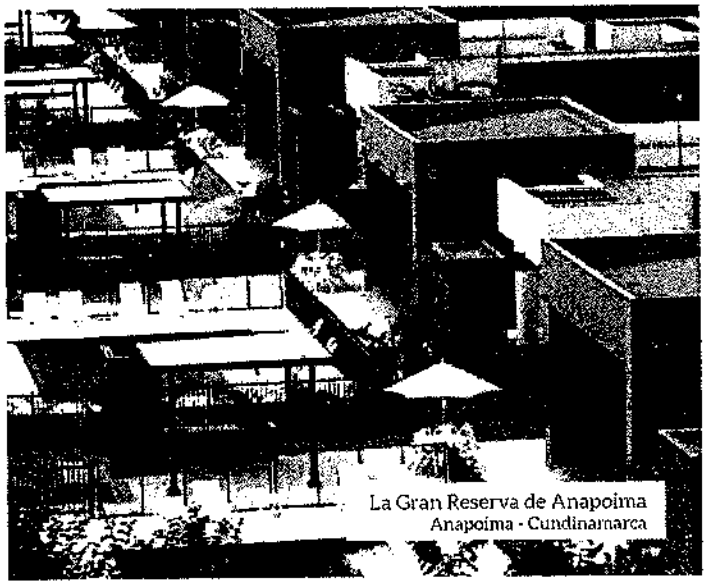

La Gran Reserva de Anapoima
Anapoima - Cundinamarca

CARACTERÍSTICAS

Los atributos técnicos y de materiales de nuestra cubierta se traducen en claras ventajas para el constructor y para el consumidor final:

Confort Térmico: La Cubierta Ajover MAX disminuye la transferencia de calor al interior de las edificaciones y en climas templados evita la pérdida del calor interno. Por lo tanto, permite mejorar el confort al interior de la edificación.

Confort Acústico: La estructuración de sus capas hace de la cubierta una barrera contra el sonido, reduciendo los niveles de ruido como el producido por el impacto de la lluvia.

Acabado Estético: La Cubierta Ajover MAX, con variedad de colores, tiene un acabado visualmente agradable al exterior. Su interior blanco permite aclarar el espacio y evitar el uso del cielo raso.

Ahorro en Estructuras: La Cubierta Ajover MAX es un producto de bajo peso que permite el uso de una estructura de soporte liviana ya que no está sometida a grandes cargas.

Alta Resistencia: Los materiales de la Cubierta Ajover MAX ofrecen una alta resistencia al impacto.

Facilidad de Instalación: Por su bajo peso, flexibilidad y facilidad de corte, la Cubierta Ajover MAX es de fácil transporte y manipulación en obra. De esta forma, se logra un alto rendimiento de mano de obra en la instalación de la misma.

Salud: La Cubierta Ajover MAX no contiene materiales dañinos para la salud y no absorbe humedad, lo cual minimiza el desarrollo de hongos. De esta forma, ayuda a evitar ambientes insalubres al interior de las edificaciones.

Mayor Durabilidad: La Cubierta Ajover MAX está fabricada en acero galvanizado que resiste ambientes altamente corrosivos, lo que la hace adecuada para cualquier zona geográfica.

COLORES DISPONIBLES



Verde Blanco Terracota Plateado Azul

Color Interno Blanco


OPCIONES DE MEDIDAS Y MATERIALES


Las medidas estándares disponibles son: 2.44 m, 3.05 m, 3.66 m, 6.00 m y 12.00 m.

En el caso de pedidos de un tamaño significativo, se ofrece la opción de medidas especiales de acuerdo a la necesidad del cliente. En estos casos se debe realizar el pedido con mayor anticipación y las condiciones se deben consultar previamente con Ajover.



Sin embargo, para la selección del tipo de cubierta, el cliente debe guiarse por un profesional especializado en el tema, quien debe tener en cuenta las condiciones antes mencionadas.

ESTRUCTURA DE CAPAS

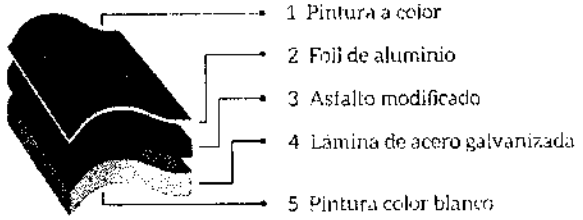


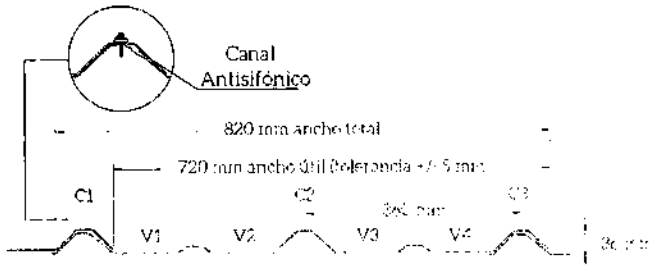


SISTEMA DE FIJACIÓN

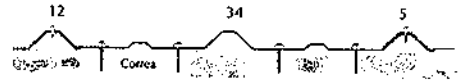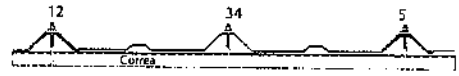Descripción (Escala 1:50)	Perfil (Escala 1:15)	Tipo de Correa				Accesorios
		Alta Dureza	Cobre	Madera		
* Ver Nota 1 Tornillo Autoperforante para Metal Ajover Ref. FTA 14014150 14 - 14 x 1 ½" con Arandela EPDM tipo Sombrilla de 25 mm		✓				
Tornillo Autoperforante Fijador de Ala Ajover Ref. FTA 02514125 14 - 11 x 1 ½" con Arandela EPDM tipo Sombrilla de 25 mm		✓	✓	✓	✓	
Tornillo Autoperforante para Madera Ajover Ref. FTM 14014200 14 - 14 x 2" con Arandela EPDM tipo Sombrilla de 25 mm				✓		
Tornillo Espigo Galvanizado Ajover Ref. F5C4725 Ø 5/16" con Arandela EPDM tipo Sombrilla de 25 mm		✓	✓	✓	✓	
Tornillo Autoperforante para Metal Ajover Ref. FTA 14014260 14 - 14 x 2 ½" con Arandela EPDM tipo Sombrilla de 25 mm		✓				

FIJACIÓN EN LA CRESTA

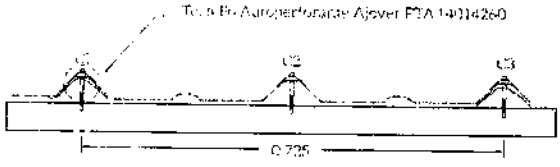


Escala 1:12.5

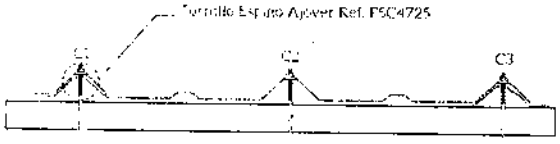

Escala 1:12.5


FIJACIÓN EN EL VALLE

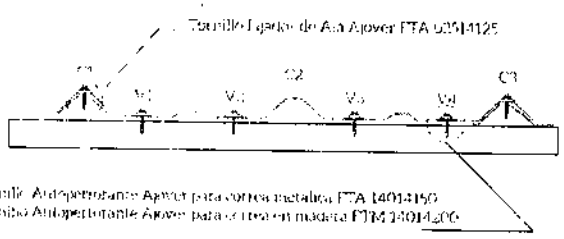

Tornillo Autoperforante Ajover para correa metálica FTA 14014150
Tornillo Autoperforante Ajover para correa en madera FTM 14014200

Escala 1:12.5

* Nota 1: La opción de sistema de fijación en el valle es para vertientes que no superan los 12 m de longitud.

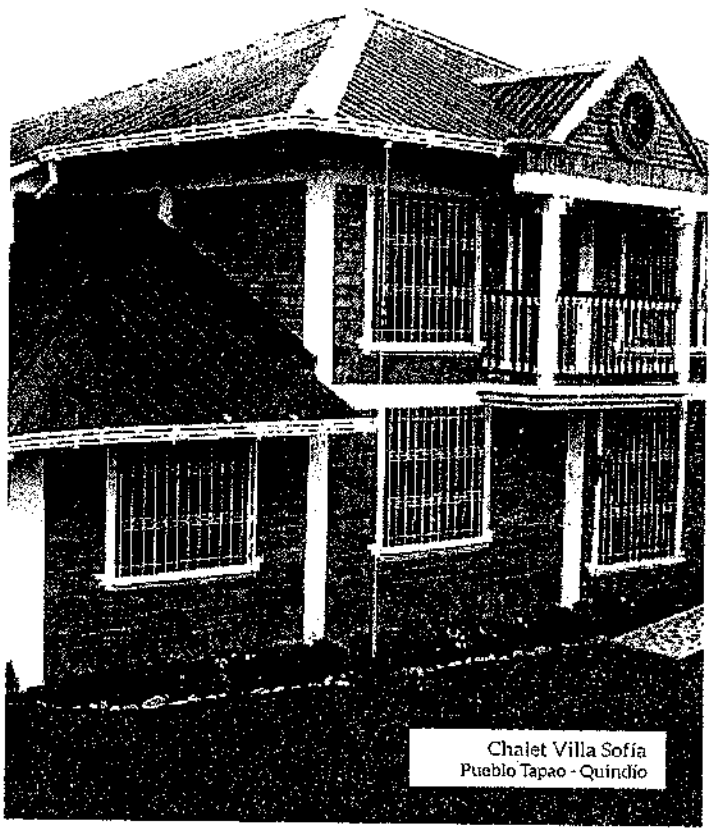

Chalet Villa Sofía
Pueblo Tapao - Quindío

TABLA No.1 CARACTERÍSTICAS TÉCNICAS

Características	Unidades	Cubierta Ajover Trapezoidal MAX Marina	Cubierta Ajover Súper MAX Marina	Cubierta Ajover Extra MAX Marina
Ancho Útil	cm	72.0 ± 0.5	72.0 ± 0.5	72.0 ± 0.5
Ancho Total	cm	82.0 ± 1.0	82.0 ± 1.0	82.0 ± 1.0
Peso Metro Lineal	kg/ml	2.60 ± 1.0	3.00 ± 1.0	3.70 ± 1.0
Peso Metro Cuadrado	kg/m²	3.17 ± 1.0	3.65 ± 1.0	4.51 ± 1.0
Voladizo Máximo	cm	30.0	30.0	30.0
Distancia Máxima entre Apoyos (1)	m	Ver Tabla No.2	Ver Tabla No.2	Ver Tabla No.2
Separación entre Crestas (Paso)	cm	36.0 ± 0.5	36.0 ± 0.5	36.0 ± 0.5
Altura de la Cresta C2 (mínimo)	cm	3.6	3.6	3.6
Traslapo Longitudinal	cm	10.0	10.0	10.0
Traslapo Transversal	cm	15.0	15.0	15.0
Coeficiente de Dilatación Térmica	mm/(m-°c)	0.011	0.011	0.011
Conductividad Térmica (λ) [2]	w/(m-°k)	0.08	0.08	0.08
Aislamiento Acústico, en Decibeles (dB) [3]		Ver Figura No.1	Ver Figura No.1	Ver Figura No.1
Momento de Inercia Ixx	cm⁴/m	4.11	5.42	7.56
Módulo de Sección S Mayor	cm³/m	4.58	5.9	7.55
Módulo de Sección S Menor	cm³/m	1.61	2.1	2.68

La variación en la longitud total es de ± 10 mm respecto de la longitud nominal.

Según Número de Luces y Distancia entre Apoyos (1)

Producto	Cubierta Ajover Trapezoidal MAX Marina			Cubierta Ajover Súper MAX Marina			Cubierta Ajover Extra MAX Marina		
No. de Apoyos por Lámina	2[a]	3[b]	4 ó más[c]	2[a]	3[b]	4 ó más[c]	2[a]	3[b]	4 ó más[c]
[4] L (m)	Capacidad de Carga de la Cubierta Ajover MAX Trapezoidal A360 (kg/m²)								
0,80	276	276	295	357	357	381	458	458	489
0,90	218	218	233	282	282	301	362	362	386
1,00	177	177	189	228	228	244	293	293	313
1,10	146	146	156	189	189	202	242	242	259
1,20	123	123	131	159	159	169	203	203	217
1,30	104	104	112	135	135	144	173	173	185
1,40	90	90	96	117	117	124	149	149	160
1,50	78	78	84	101	101	108	130	130	139
1,60	69	69	74	89	89	95	114	114	122
1,70	-	-	65	79	79	84	101	101	108
1,80	-	-	-	70	70	75	90	90	97
1,90	-	-	-	-	-	68	80	81	87
2,00		-					68	73	78
2,10	-	-	-	-	-	-	-	66	71


(1) La distancia entre centros de apoyos obedece única y exclusivamente a las cargas aplicadas sobre la cubierta, dependiendo del numero de apoyos en los que se soporte cada lámina en particular; los valores de dichas cargas se calculan según lo indicado en B.2.3. de NSR-10 o en el código de construcción vigente.


(2) Actualizar ASTM C177

(3) Actualizar ASTM E90

(4) Distancia entre centros de apoyo o correas.


1, 2, 3, 4... Número de apoyos por lamina

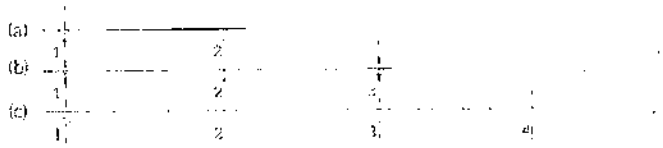

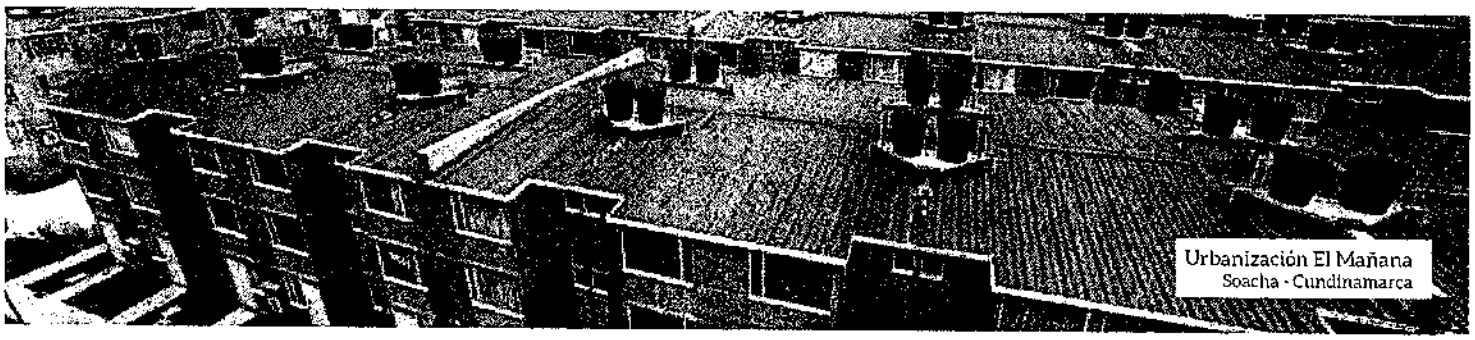

Urbanización El Mañana
Soacha - Cundinamarca

FIGURA No.1 AISLAMIENTO ACÚSTICO

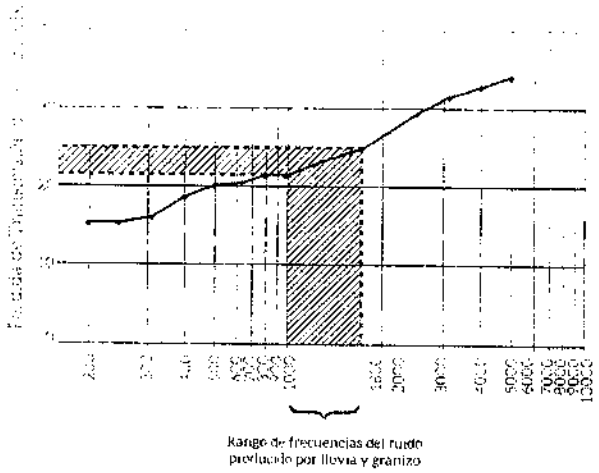

Frecuencia Hz Escala Logarítmica


NOTAS

1. El acero utilizado en nuestros productos cumple con la norma ASTM A 755 / A 755M. fy ≥ 350 MPa.

2. El complemento traslúcido es la TEJA AJOTA A360 POLICARBONATO; se recomienda consultar su respectiva ficha técnica.

3. La pendiente de instalación de la cubierta debe tener en cuenta variables como la longitud de la vertiente, la hidráulica de la sección de la teja, las condiciones climáticas de la región, etc. Para determinar la pendiente de instalación, consulte a su asesor en el tema o ingeniero civil, teniendo en cuenta las necesidades de su proyecto.

4. No se recomienda para cubiertas con superficie curva.

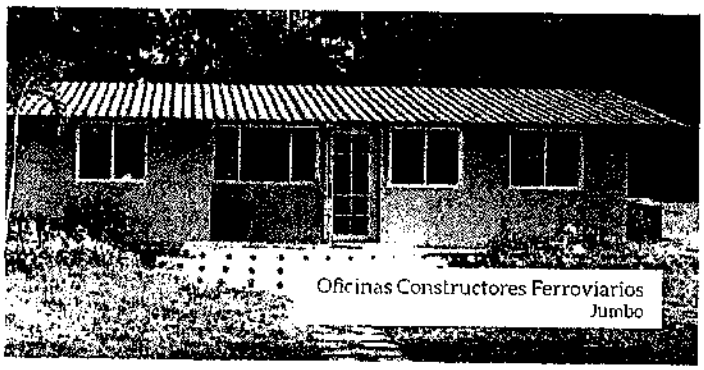

Oficinas Constructores Ferroviarios
Jumbo

PRUEBAS DE LABORATORIO

ASTM D4587
Resistencia al Envejecimiento Acelerado
Las muestras fueron expuestas por más de 1.200 horas, sin evidencias de signos de degradación tales como corrosión, ampollamiento, deterioro, agrietamiento, roturas o defectos en el recubrimiento de foil de aluminio de la cubierta.

ASTM B117
Resistencia a la Niebla Salina
Las muestras fueron expuestas por más de 3.000 horas. Ninguna de las muestras ensayadas evidenció signos de ampollamiento, corrosión, daños en la pintura, ni defectos en el recubrimiento de foil de aluminio de la cubierta.

ASTM D2794
Resistencia a Impactos
En las muestras ensayadas no se evidenció perforación ni agrietamiento en la superficie analizada, al aplicar una energía de hasta 45 Lb - in (medido en el color blanco).

ASTM C177
Prueba de Conductividad Térmica (λ)
Los ensayos efectuados sobre lamina color aluminio entregaron valores de λ= 0.08 W / (m °K).


ASTM E1980
Índice de Reflectancia Solar (SRI)
Las muestras sometidas a los ensayos de Emitancia termica y Reflectancia solar presentaron un índice de Reflectancia Solar de 91.8 asumiendo un coeficiente de conveccion de 12 W/m²K (velocidad media de viento) medidos sobre una superficie de aluminio de color natural.

Prueba de Resistencia Mecánica y Flexión
Se evaluaron probetas sometidas a cargas uniformemente repartidas, variando la distancia entre correas o apoyos obteniendo los valores que se muestran en la Tabla No.2, con una deflexion maxima permitida de L/200 siendo L la distancia entre centros de apoyos o correas.

Nota: Estas pruebas son una simulación del comportamiento del producto y no garantizan que en condiciones reales el producto siempre tenga el mismo comportamiento.


ACCESORIOS COMPLEMENTARIOS
PARA LA CUBIERTA AJOVER MAX TRAPEZOIDAL A360

Ajover cuenta con una completa línea de accesorios para la Cubierta Ajover MAX Trapezoidal A360, disponibles en sus mismos colores para dar un acabado perfecto a su construcción.

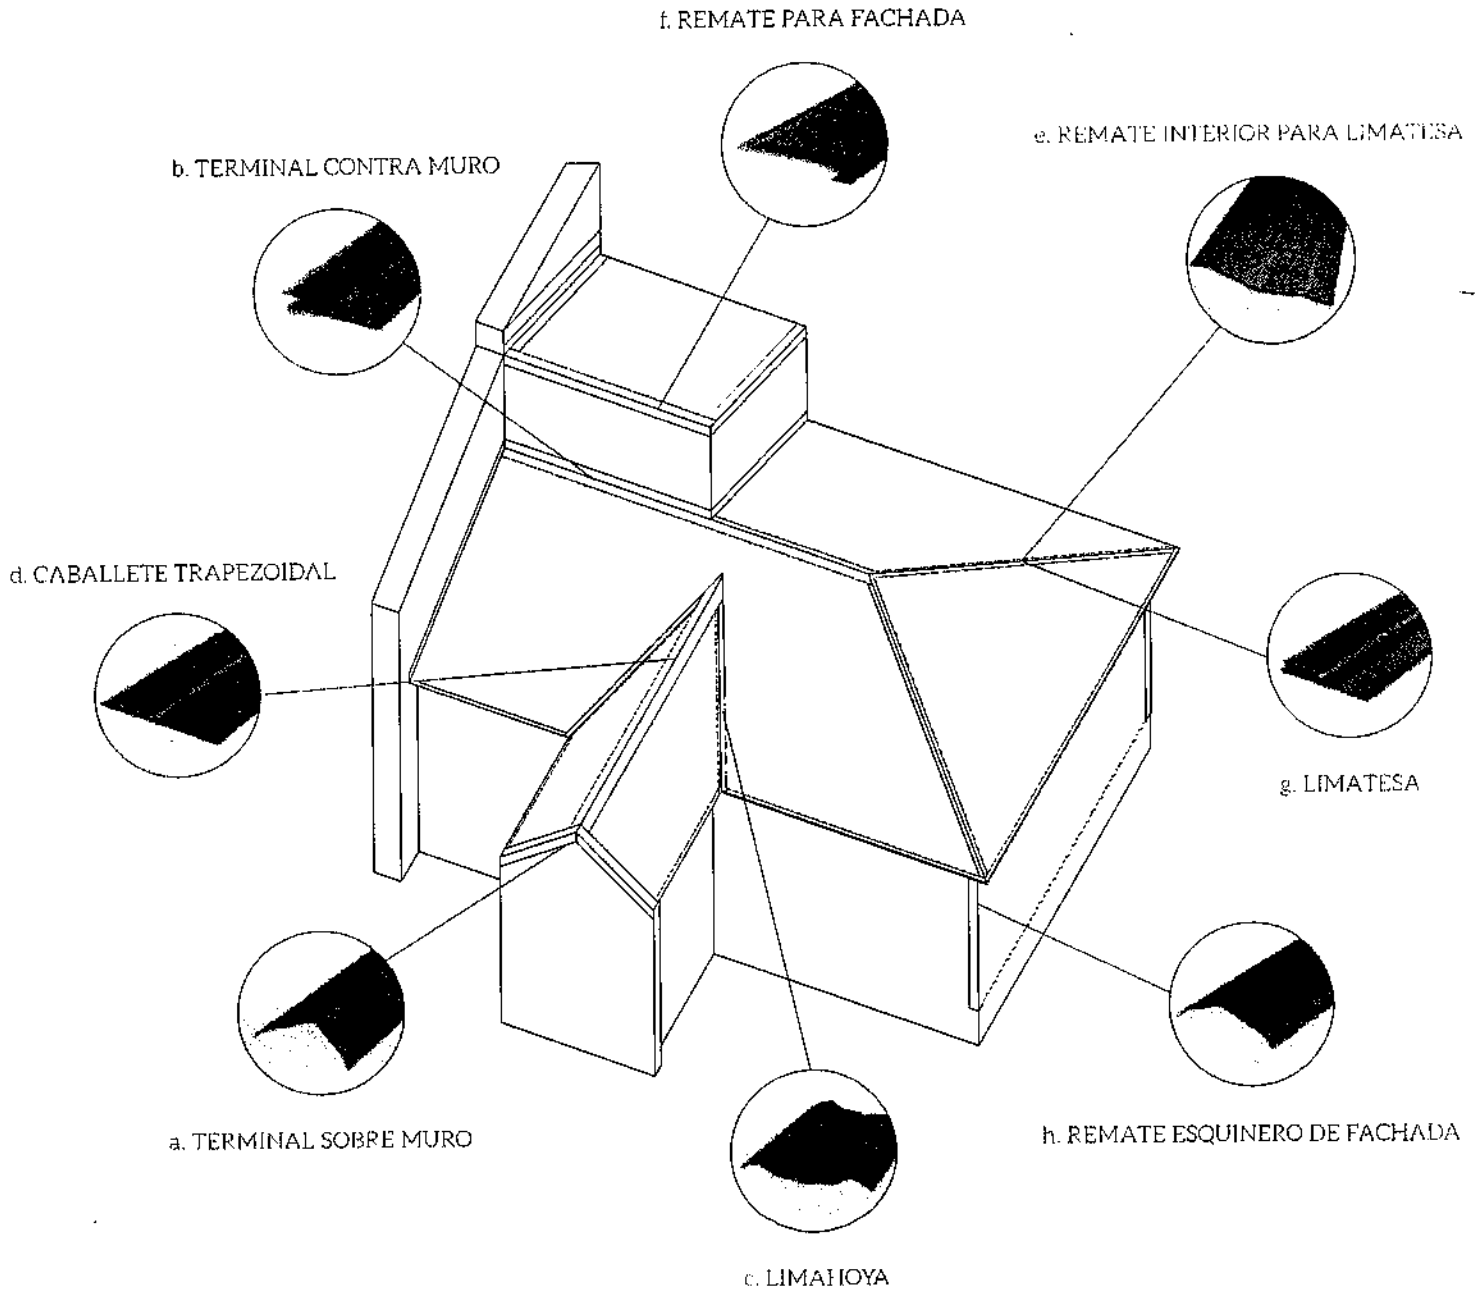


a. TERMINAL SOBRE MURO

1. Fijar en el valle de la teja con Tornillo Autoperforante Ajover Ref FTA 14014150
2. Fijar en la cresta de la teja con Tornillo Fijador de Ala Ajover Ref. FTA 02514125
3. Cubierta Ajover
4. Soporte metálico longitudinal
5. Fijar al muro

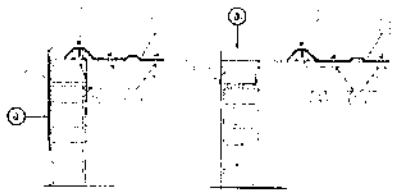


Alternativa 1 Alternativa 2

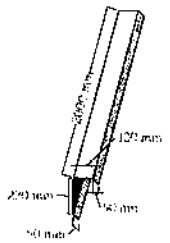


b. TERMINAL CONTRA MURO

1. Fijar en el valle de la teja con Tornillo Autoperforante Ajover Ref FTA 14014150
2. Fijar en la cresta de la teja con Tornillo Fijador de Ala Ajover Ref. FTA 02514125
3. Cubierta Ajover
4. Impermeabilizante
5. Regata (sellar la junta con sellado elastico)
6. Fijar al muro

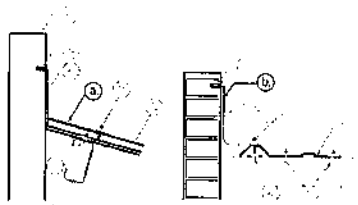


Alternativa 1 Alternativa 2

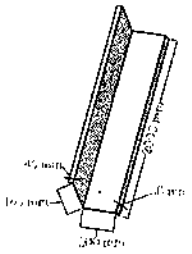


c. LIMAHOYA

1. Fijar en el valle de la teja con Tornillo Autoperforante Ajover Ref. FTA 14014150. (Caso1)
2. Fijar en la cresta de la teja Espigo Galvanizado Ajover Ref. F5C5125. (Caso 2)
3. Apoyo estructural cada 90 cm
4. Cubierta Ajover

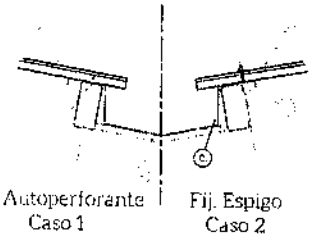


Fij. Autoperforante Caso 1 Fij. Espigo Caso 2

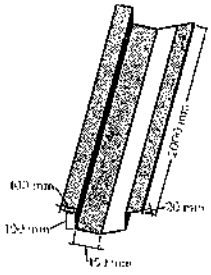


d. CABALLETE TRAPEZOIDAL

1. Fijar en el valle de la teja con Tornillo Autoperforante Ajover Ref. FTA 14014150. (Caso 1)
2. Fijar en la cresta de la teja con Tornillo Espigo Galvanizado Ajover Ref. F5C5125. (Caso 2)
3. Fijar en la cresta de la teja con Tornillo Fijador de Ala Ajover Ref FTA 02514125. (Caso 1)
4. Cubierta Ajover

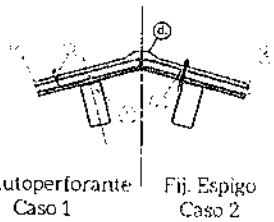



Fij. Autoperforante Caso 1 Fij. Espigo Caso 2

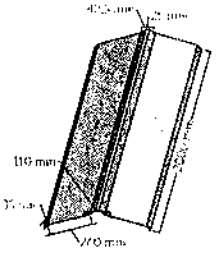

e. REMATE INTERIOR PARA LIMATESA


1. Fijar en el valle de la teja con Tornillo Autoperforante Ajover Ref. FTA 14014150
2. Fijar en el valle de la teja con Tornillo Fijador de Ala Ajover Ref. FTA 02514125
3. Cubierta Ajover

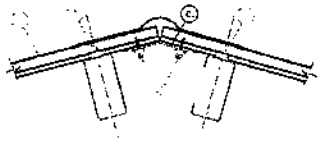


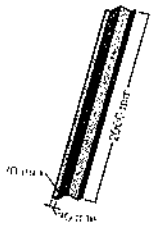

f. REMATE PARA FACHADA


1. Fijar en el valle de la teja con Tornillo Autoperforante Ajover Ref FTA 14014150
2. Fijar en la cresta de la teja con Tornillo Fijador de Ala Ajover Ref FTA 02514125
3. Cubierta Ajover

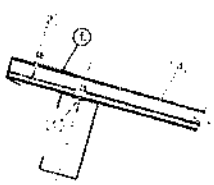

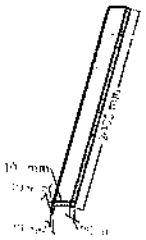


g. LIMATESA

1. Fijar en el valle de la teja con Tornillo Autoperforante Ajover Ref FTA 14014150. (Caso 1)
2. Fijar en la cresta de la teja con Tornillo Espigo Galvanizado Ajover Ref F5C5125. (Caso 2)
3. Fijar en la cresta de la teja con Tornillo Fijador de Ala Ajover Ref FTA 02514125. (Caso 1)
4. Cubierta Ajover

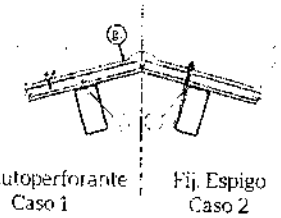


Fij Autoperforante Caso 1 Fij. Espigo Caso 2

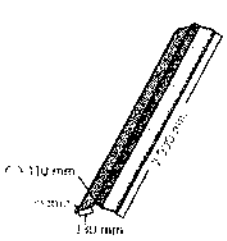

h. REMATE ESQUINERO DE FACHADA

1. Fijar en el valle de la teja con Tornillo Autoperforante Ajover Ref FTA 14014150
2. Fijar en la cresta de la teja con Tornillo Fijador de Ala Ajover Ref FTA 02514125
3. Cubierta Ajover
4. Soporte metálico longitudinal

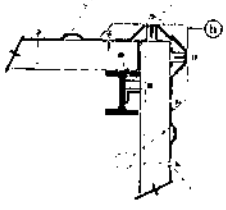




INSTALACIÓN

- Instale primero las tejas de la parte inferior de la vertiente y continue hacia la cumbrera.




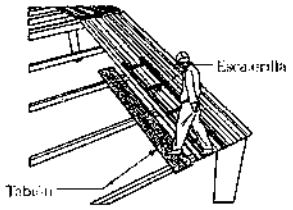


Nunca camine directamente sobre la cubierta. Use caminadores o estructuras que no superen el ancho de los valles y que transmitan a los apoyos o correas, las cargas que se originen en labores de montaje o de mantenimiento.

TRANSPORTE


Coloque las manos por debajo de la teja durante el transporte manual. No coja la teja por los bordes para transportarla. Utilice siempre guantes para su seguridad.

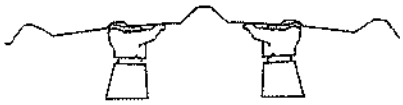


La teja debe transportarse según su tamaño, tal como se indica a continuación:

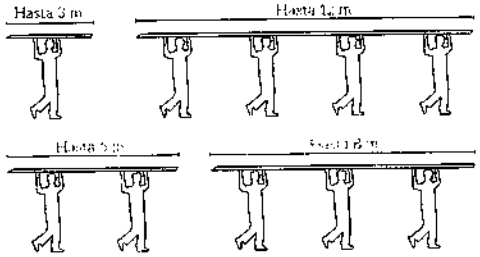

ALMACENAMIENTO

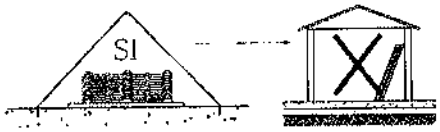

Almacene la teja horizontalmente, preferiblemente bajo techo.

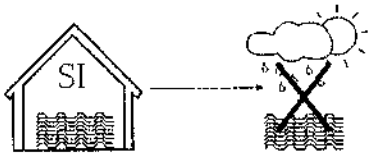

Evite su exposición al sol y al agua antes de instalarse.

ADVERTENCIAS

Para una correcta instalación, es imprescindible consultar el Manual de Instalación de las Cubiertas Ajover y contratar a profesionales expertos en el tema.

Este producto debe ser instalado por personal profesional experto en el tema de acuerdo con las instrucciones técnicas correspondientes. AJOVER S.A.S. e INVERSIONES CASCABEL no prestan el servicio de instalación por lo que los defectos por este concepto y/o mala manipulación no están cubiertos por la garantía. La garantía no cubre daños causados por eventos naturales que sobrepasen las resistencia del producto, tales como huracanes, terremotos, vendavales, granizo, tormentas, tornados y otros.

Las especificaciones técnicas, características, materiales o diseños, indicadas en esta ficha técnica podrán ser modificadas en cualquier momento y sin previo aviso por el fabricante y sin que se genere ninguna responsabilidad a su cargo.

La información de esta ficha técnica, incluyendo las instrucciones de instalación, son de carácter general por lo que no debe emplearse de ninguna forma, como sustituto de las necesidades y requisitos de cada proyecto, las cuales no son responsabilidad del fabricante ni de sus distribuidores. La instalación del producto debe hacerse por personal capacitado.

Al seleccionar la cubierta debe tenerse en cuenta el material y tipo de estructura de soporte de aquella, como también todas las cargas indicadas en la Norma Sismoresistente NSR 10, Título B. Cargas. Así mismo, deben tenerse en cuenta las variables o efectos no incluidos en dicha norma y los asentamientos, dilataciones térmicas u otras posibles condiciones.


RECUERDE TENER EN CUENTA

- La opción de sistema de fijacion en el valle es para vertientes que no superan los 12 m de longitud
- No caminar directamente sobre la cubierta.
- Las indicaciones técnicas de esta ficha son a manera de orientación general. Para el diseño e instalación de su cubierta, consulte con un profesional en el tema.

Fabricado por INVERSIONES CASCABEL S.A. • Km 11 Vía Mamonal Cartagena DT - Colombia • Distribuido por AJOVER S.A.S.
Tel: 594 9999 • Calle 65 Bis No. 91 - 82 Bogotá, D.C. - Colombia • Línea gratuita de atención al cliente 01 8000 91 8800 • construccion@ajover.com

www.ajover.co Ajover

SIGMATECH

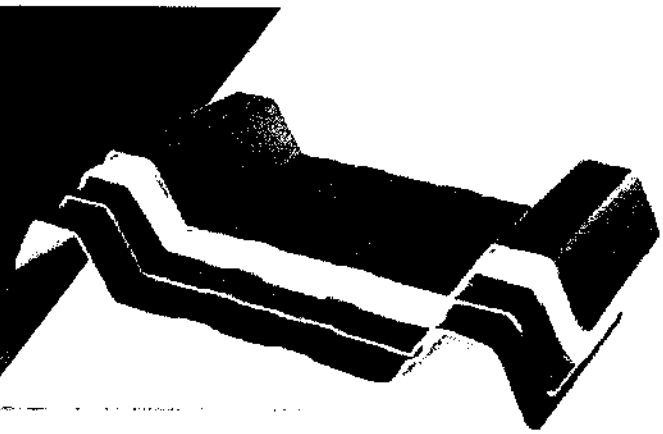

Las tejas SIGMATECH están compuestas por tres capas de UPVC, la superior con filtro UV que permite garantizar su durabilidad y estabilidad en el tiempo. Son resistentes al impacto, no se corroen y disminuyen la transmisión del ruido y del calor al interior del edificio. En su proceso de fabricación se utiliza un porcentaje de material reciclado, puede presentar diferencias en su tonalidad o uniformidad, sin que esto altere su comportamiento físico- mecánico.

Son un sustituto a las coberturas tradicionales como las metálicas, fibrocemento u otras. Es un producto ideal para proyectos industriales y comerciales, tales como, naves industriales, parqueaderos, almacenes, instalaciones deportivas, centros recreacionales, bodegas, colegios y centros comerciales.

USOS


Bodegas industriales, instalaciones deportivas, centros comerciales y vivienda, terminales terrestres y aeropuertos, cubiertas y fachadas, almacenes de cadena, clínicas y hospitales, parqueaderos.

CARACTERÍSTICAS


- Garantía de 10 años por defectos de material y/o fabricación.
- Aislamiento térmico.
- Resistente a la corrosión.
- Durabilidad.
- Flexibilidad.
- Resistencia al clima y rayos UV.
- Auto Extinguible.
- Fácil de instalar.

PERFILES

SIGMATECH 1130

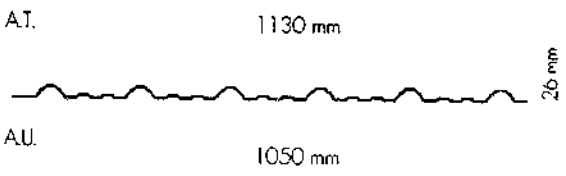

SIGMATECH 1075

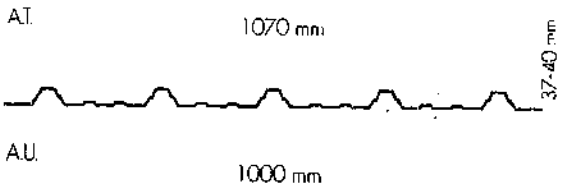

SIGMA

www.grupo-sigma.co

PROPIEDADES TÉCNICAS	SIGMATECH 1075		SIGMATECH 1150		UNIDAD
Espesor	2.5	2.5	2	2	Mm
Longitud	11.80	11.80	11.80	11.80	m
Perfil No	40	37	37	26	mm
Ancho total	1,07	1,07	1,07	1.13	m
Ancho útil	1	1	1	1.05	m
Peso	5,3	5,1	3,9	3.71	Kg/ M2
Separación entre crestas	250	250	250	210	mm
Altura de Cresta	40	37	37	26	Mm
Traslapo Transversal	30	30	30	25	Cm
Traslapo Longitudinal	7 (1 cresta)	7 (1 cresta)	7 (1 cresta)	8 (1 cresta)	cm
Voladizo máximo	30	30	30	20	Cm
Distancia máxima entre correas*	1.60	1.40	1.20	80	m
Radio mínimo de curvatura	8	8	8	6	m
Conductividad térmica	0.155				W/mK
Pendiente mínima	10				%
Pendiente mínima con traslapo	15				%
Rango de temperatura	Desde -20°C hasta 70°C				°C
Colores	Blanco/B- Azul/B- Rojo/B- Verde/B				NA

**Tener en cuenta la pendiente, la temperatura a la que estará expuesto el material y el color del mismo.*

MANTENIMIENTO


- Realizar mantenimiento mínimo 2 veces al año.
- Lavar con agua y jabón neutro.
- No utilizar productos abrasivos o alcalinos para su limpieza.
- Una vez limpia, secar la teja inmediatamente.

TRANSPORTE Y ALMACENAMIENTO

- No almacenar a la intemperie. Proteger del sol directo.
- Almacenar en espacios secos y ventilados.
- Almacenar sobre estibas en superficies planas.
- Evitar poner elementos pesados sobre la pila de tejas.
- Evitar arrastrar o doblar las tejas en el momento de transporte.

RECOMENDACIONES

- Almacenar el producto a temperaturas que no excedan los 30°C, a la sombra y con humedad relativa controlada.
- No pisar y/o arrodillarse sobre la plancha, ya que las cargas no distribuidas causan deformaciones al producto.
- Apilar a una altura máxima de 1.80 mt.
- Al instalar falso techo, asegúrese de dejar la ventilación adecuada para no generar una cámara de calor entre la cubierta y el cielo raso que podría afectar el producto
- Si el producto es expuesto a fuentes de calor natural o artificial durante su transporte, se recomienda no envolver las planchas totalmente con stretch film o similar ya que se podría afectar el producto por acumulación de calor interno.
- No se recomienda aplicar ningún tipo de pintura o recubrimiento al producto.
- Se recomienda no colocar láminas o membranas de aislamiento para reducir la carga térmica de los techos ya que podría afectar la plancha.
- Para la instalación utilizar el set de fijación SIGMA o en caso contrario, tornillos y/o arandelas compatibles según lo recomendado por su asesor técnico SIGMA.
- En los puntos que requieran fijación, evitar el uso de sellantes rígidos o cementados, en su lugar, usar sellantes flexibles que permitan el movimiento propio de la dilatación de la plancha.
- Para evitar posibles problemas de condensación en techos, es necesario que se adecue un sistema de ventilación natural.

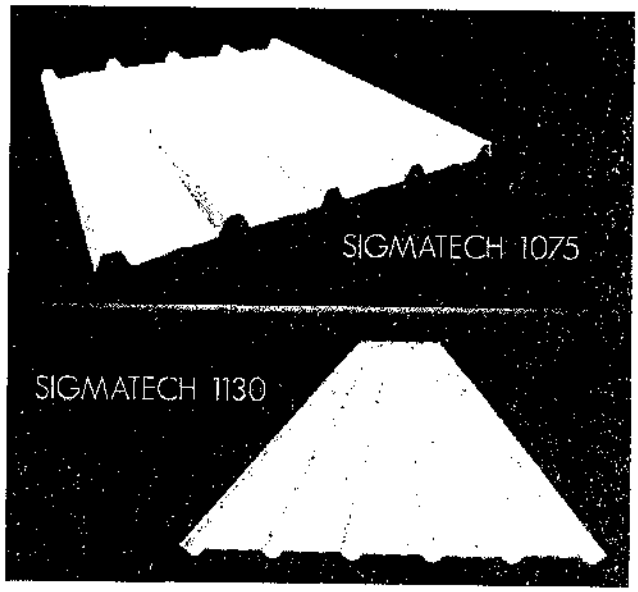



AVISO DE EXONERACIÓN

CPI SIGMA gatantiza la calidad de nuestros productos tieniendo en cuenta que se apliquen las recomendaciones y sugerencias de uso, correcta instalación y mantenimiento de los productos suministrados y la información técnica contenida en estas fichas.

ISO/IEC 17065:2012
09-CPR-004

CERTIFICADO DE CONFORMIDAD DE PRODUCTO

PRODUCT CONFORMITY CERTIFICATE

Modelo de Certificación
Certification Modality
Marca con Reglamentos Técnicos Colombianos
Sistema 5

No. 02039

La Corporación Centro de Innovación y Desarrollo Tecnológico Del Sector Eléctrico - CIDET certifica que el producto:
CIDET certifies that the product:

DENOMINACIÓN	TIPO	REFERENCIA
TOMACORRIENTES	BIFÁSICO DE INCRUSTAR , TRIFILAR DE INCRUSTAR , AÉREOS: BIFÁSICO , INDUSTRIAL, DOMÉSTICO, CON POLO A TIERRA Y DE SEGURIDAD CON POLO A TIERRA	C-026, C-010, C-019, C-011, C-025, C-028, C-013, C-014, C-015, C-012, C-030, C-031, C-032, C-033, C-034, C-036, C-204, C-205, C-207

CÓDIGO IAF:	19	CÓDIGO NACE:	27.33	CÓDIGO ICS:	29.120.30

Las características e identificación de este producto se describen en el documento anexo, que hace parte integral del presente CERTIFICADO. Este documento contiene 4 páginas.
The characteristics and identification of this product is described in the attached document, which is an integral part of this CERTIFICATE.

Fabricado por:
Manufactured by:

CODELCA S.A.S.

Calle 17A No. 96C – 19 Fontibón, Bogotá, Colombia

Satisface los requerimientos de
Satisfies the requirements of

RESOLUCIÓN 90708 de 2013 del MINISTERIO DE MINAS Y ENERGÍA - RETIE (Numeral 20.10)

Fecha de Certificación: 2005 / 10 / 28
Fecha de Renovación: 2021 / 02 / 18
Fecha de Vencimiento: 2024 / 06 / 18

Fecha máxima para la finalización de las próximas auditorías de seguimiento: 2022 / 02 / 18 y 2023 / 02 / 18

Diego Alejandro Valencia
Director CIDET Certificación
CIDET Certification Manager

Firmado digitalmente por DIEGO ALEJANDRO VALENCIA CALLEJAS
Fecha: 2021.02.22 16:41:05 -05'00'

CIDET realiza la verificación y el seguimiento a las características del sistema que dieron origen a esta certificación.
Las novedades y vigencia de este certificado pueden ser consultadas en la página www.cidet.org.co/consulta-certificados.

CERTIFICADO DE CONFORMIDAD DE PRODUCTO No. 02039

FECHA DE CERTIFICACIÓN: 2005 / 10 / 28
FECHA DE RENOVACIÓN: 2021 / 02 / 18
FECHA DE VENCIMIENTO: 2024 / 06 / 18

ANEXO DE CARACTERÍSTICAS E IDENTIFICACIÓN DE TOMACORRIENTES

Tipo	Bifásico de incrustar , trifilar de incrustar , aéreos: bifásico , industrial, doméstico, con polo a tierra y de seguridad con polo a tierra		
Referencia	C-026, C-010, C-019, C-011, C-025, C-028, C-013, C-014, C-015, C-012, C-030, C-031, C-032, C-033, C-034, C-036, C-204, C-205, C-207		
Descripción	**Aérea tipo Industrial C-010**	**Aérea con polo a tierra C-011**	**Bifásica de Incrustar C-013**
Corriente (A)	15	15	20
Tensión (V)	120	120	250
Consumo admitido (KW)	1.8 +/- 10%	1.8 +/- 10%	4.2 +/- 10%
Material	Caucho	Caucho	Bakelita – Tapa en metal
Contactos	Cobre	Cobre	Cobre
Accesorios	No	Abrazadera de seguridad	No
Usos	Uso general en equipos eléctricos de consumo medio de corriente monofásica.	Uso general en equipos eléctricos de consumo medio de corriente monofásica que requieran polo a tierra	Uso general en equipos eléctricos de consumo medio de corriente bifásica
Descripción	**Trifilar de Incrustar C-014**	**Trifilar de Incrustar C-015**	**Aérea tipo Doméstico C-019**
Corriente (A)	20	50	15
Tensión (V)	250	250	120
Consumo admitido (kW)	6.2 +/- 10%	15.6 +/- 10%	1.8 +/- 10%
Material	Bakelita – Tapa en metal	Bakelita – Tapa en metal	Caucho
Contactos	Cobre	Cobre	Cobre
Accesorios	No	No	No
Usos	Uso general en equipos eléctricos de consumo medio de corriente trifásica	Uso general en equipos eléctricos de consumo alto de corriente trifásica	Uso general en equipos eléctricos de consumo medio de corriente monofásica
Descripción	**Aérea de seguridad con polo a tierra C-025**	**Aérea bifásica C-026**	**Aérea con polo a tierra C-028**
Corriente (A)	20	20	15
Tensión (V)	250	250	250
Consumo admitido (kW)	4.0 +/- 10%	4.2 +/- 10%	
Material	Caucho	Caucho	Caucho
Contactos	Cobre	Cobre	Cobre
Accesorios	Abrazadera de seguridad- seguro de media vuelta	Abrazadera de seguridad	Abrazadera de seguridad
Usos	Uso general en equipos eléctricos de consumo medio de corriente bifásica que requieran polo a tierra con seguridad de media vuelta para evitar desconexiones no programadas.	Uso general en extensiones en equipos eléctricos de consumo medio de corriente bifásica	Uso general en equipos eléctricos de consumo medio de corriente bifásica que requieran polo a tierra.

CERTIFICADO DE CONFORMIDAD DE PRODUCTO No. 02039

FECHA DE CERTIFICACIÓN: 2005 / 10 / 28
FECHA DE RENOVACIÓN: 2021 / 02 / 18
FECHA DE VENCIMIENTO: 2024 / 06 / 18

CONTINUACIÓN ANEXO DE CARACTERÍSTICAS E IDENTIFICACIÓN DE TOMACORRIENTES

Tipo	Bifásico de incrustar , trifilar de incrustar , aéreos: bifásico , industrial, doméstico, con polo a tierra y de seguridad con polo a tierra			
Referencia	C-026, C-010, C-019, C-011, C-025, C-028, C-013, C-014, C-015, C-012, C-030, C-031, C-032, C-033, C-034, C-036, C-204, C-205, C-207			
Descripción	**Doble de incrustar C-012**	**Con polo a tierra C-030**	**Con terminal de polo a tierra C-031**	**Doble de incrustar C-032**
Corriente (A)	15	15	20	15
Tensión (V)	125	250	250	125
Consumo admitido (KW)	1.8 +/- 10%	1.8 +/- 10%	4.0 +/- 10%	1.8 +/- 10%
Material	Plástico termoestable y Resina fenólica termoestable endurecida	Plástico termoestable	Plástico termoestable	Plástico termoestable y Resina fenólica termoestable endurecida
Contactos	Cobre	Cobre	Cobre	Cobre
Usos	Uso general en equipos eléctricos de consumo medio de corriente monofásica	Uso general en equipos eléctricos de consumo medio de corriente bifásica que requieran polo a tierra	Uso general en equipos eléctricos de consumo medio de corriente que requieran polo a tierra	Uso general en equipos eléctricos de consumo medio de corriente monofásica
Descripción	**Con terminal de polo a tierra C-033**	**Doble de incrustar C-034**	**Toma para extensión C-036**	**Doble con polo a tierra C-204**
Corriente (A)	20	15	15	15
Tensión (V)	250	125	125	125 - 250
Consumo admitido (kW)	4.0 +/- 10%	1.8 +/- 10%	1.8 +/- 10%	1.8 +/- 10%
Material	Plástico termoestable	Plástico termoestable y Resina fenólica termoestable endurecida	Plástico termoestable suave	Plástico termoestable
Contactos	Cobre	Cobre	Cobre	Cobre
Usos	Uso general en equipos eléctricos de consumo medio de corriente bifásica que requieran polo a tierra	Uso general en equipos eléctricos de consumo medio de corriente monofásica	Uso general en extensiones para equipos eléctricos de consumo bajo de corriente monofásica	Uso general en equipos eléctricos de consumo medio de corriente monofásica

ACREDITADO ONAC ORGANISMO NACIONAL DE ACREDITACIÓN DE COLOMBIA

CIDET.

ISO/IEC 17065:2012
09-CPR-004

CERTIFICADO DE CONFORMIDAD DE PRODUCTO No. 02039

FECHA DE CERTIFICACIÓN: 2005 / 10 / 28
FECHA DE RENOVACIÓN: 2021 / 02 / 18
FECHA DE VENCIMIENTO: 2024 / 06 / 18

CONTINUACIÓN ANEXO DE CARACTERÍSTICAS E IDENTIFICACIÓN DE TOMACORRIENTES

Tipo	Bifásico de incrustar , trifilar de incrustar , aéreos: bifásico , industrial, doméstico, con polo a tierra y de seguridad con polo a tierra	
Referencia	C-026, C-010, C-019, C-011, C-025, C-028, C-013, C-014, C-015, C-012, C-030, C-031, C-032, C-033, C-034, C-036, C-204, C-205, C-207	
Descripción	**Doble con polo a tierra C-205**	**Doble con polo a tierra modular C-207**
Corriente (A)	15	15
Tensión (V)	125 - 250	125 - 250
Consumo admitido (kW)	1.8 +/- 10%	1.8 +/- 10%
Material	Plástico termoestable endurecido	Plástico termoestable endurecido
Contactos	Cobre	Cobre
Usos	Uso general en equipos eléctricos de consumo medio de corriente monofásica	Uso general en quipos eléctricos de consumo medio de corriente monofásica
Referencial	RESOLUCIÓN 90708 de 2013 del MINISTERIO DE MINAS Y ENERGÍA - RETIE (Numeral 20.10)	

Atentamente,

Diego Alejandro Valencia
Director CIDET Certificación
CIDET Certification Manager
VSUAREZ

ANAB
ANSI National Accreditation Board
ACCREDITED
ISO/IEC 17065
PRODUCT CERTIFICATION BODY

CIDET.

ACREDITADO ONAC
ORGANISMO NACIONAL DE ACREDITACIÓN DE COLOMBIA
ISO/IEC 17065:2012
09-CPR-004

CERTIFICADO DE CONFORMIDAD DE PRODUCTO

PRODUCT CONFORMITY CERTIFICATE

Modelo de Certificación
Certification Modality
Marca con Reglamentos Técnicos Colombianos
Sistema 5

No. 03300

La Corporación Centro de Innovación y Desarrollo Tecnológico Del Sector Eléctrico - CIDET certifica que el producto:

CIDET certifies that the product:

DENOMINACIÓN	TIPO	REFERENCIA
TUBOS CONDUIT METÁLICOS MARCA FUJI	EMT	DIÁMETROS ½", ¾", 1", 1¼", 1½", 2", 2½", 3", 4"

CÓDIGO IAF:	17	CÓDIGO NACE:	24.20	CÓDIGO ICS:	29.120.10

Las características e identificación de este producto se describen en el documento anexo, que hace parte integral del presente CERTIFICADO. Este documento contiene 2 páginas.
The characteristics and identification of this product is described in the attached document, which is an integral part of this CERTIFICATE

Fabricado por
Manufactured by:

CUBIERTAS DEL ECUADOR KU-BIEC S.A.

Av. Huayanay Ñan Oe 476 Quito, Ecuador

Satisface los requerimientos de
Satisfies the requirements of

NTC 105/2008 y la RESOLUCIÓN 90708 de 2013 del MINISTERIO DE MINAS Y ENERGÍA - RETIE (Numeral 20.6)

Fecha de Certificación: 2008 / 12 / 16
Fecha de Renovación: 2020 / 09 / 04
Fecha de Actualización: 2021 / 05 / 25
Fecha de Vencimiento: 2024 / 11 / 04

Fecha máxima para la finalización de las próximas auditorías de seguimiento: 2021 / 09 / 04 y 2023 / 09 / 04

Diego Alejandro Valencia
Director CIDET Certificación
CIDET Certification Manager

CIDET realiza la verificación y el seguimiento a las características del sistema que dieron origen a esta certificación.
Las novedades y vigencia de este certificado pueden ser consultadas en la página www.cidet.org.co/consulta-certificados.

ANAB
ANSI National Accreditation Board
ACCREDITED
ISO/IEC 17065
PRODUCT CERTIFICATION BODY
ID 4089O

CIDET.

ACREDITADO
ONAC
ORGANISMO NACIONAL DE ACREDITACIÓN DE COLOMBIA

ISO/IEC 17065:2012
09-CPR-004

CERTIFICADO DE CONFORMIDAD DE PRODUCTO No. 03300

FECHA DE CERTIFICACIÓN: 2008 / 12 / 16
FECHA DE RENOVACIÓN: 2020 / 09 / 04
FECHA DE ACTUALIZACIÓN: 2021 / 05 / 25
FECHA DE VENCIMIENTO: 2024 / 11 / 04

ANEXO DE CARACTERÍSTICAS E IDENTIFICACIÓN DE TUBOS CONDUIT METÁLICOS MARCA FUJI

Tipo	EMT		
Referencia	Diámetros ½", ¾", 1", 1¼", 1½", 2", 2½", 3", 4"		
Diámetro nominal (pulgadas)	Diámetro exterior (mm)	Longitud máxima (m)	Mínimo peso en kilogramos por Metro de longitud
½	17.93	3.05	0.424
¾	23.42	3.05	0.647
1	29.54	4.58	0.952
1¼	38.35	4.58	1.414
1½	44.20	4.58	1.637
2	55.80	4.58	2.083
2½"	73.04	3.05	3.473
3"	88.92	3.05	4.197
4"	114.21	3.05	6.293
Referencial	NTC 105/2008 y la RESOLUCIÓN 90708 de 2013 del MINISTERIO DE MINAS Y ENERGÍA - RETIE (Numeral 20.6)		

Nota: Alcance Reglamentario con sello ONAC y Alcance Voluntario y/o Normativo con sello ANAB.

Atentamente,

Diego Alejandro Valencia
Director CIDET Certificación
CIDET Certification Manager
AVIVAS

CERTIFICADO DE CONFORMIDAD DE PRODUCTO

PRODUCT CONFORMITY CERTIFICATE

Modelo de Certificación
Certification Modality
Marca de Conformidad
Esquema 5

No. 00209

La Corporación Centro de Innovación y Desarrollo Tecnológico Del Sector Eléctrico - CIDET certifica que el producto:

CIDET certifies that the product:

DENOMINACIÓN	TIPO	REFERENCIA
TUBOS CONDUIT METÁLICOS	IMC	DIÁMETRO ½", ¾", 1", 1 ¼", 1 ½", 2, 2 ½", 3", 3 1/2" Y 4" INCLUYE UNIONES, CODOS Y CURVAS

CÓDIGO IAF:	17	CÓDIGO NACE:	24.20	CÓDIGO ICS:	29.120.10

Las características e identificación de este producto se describen en el documento anexo, que hace parte integral del presente CERTIFICADO. Este documento contiene 2 páginas.
The characteristics and identification of this product is described in the attached document, which is an integral part of this CERTIFICATE

Fabricado por
Manufactured by:

CONSORCIO METALÚRGICO NACIONAL S.A.S – COLMENA S.A.S.

Calle 45A Sur # 60 – 57, Bogotá, Colombia

Satisface los requerimientos de
Satisfies the requirements of

NTC 169/2020 y NTC 332/1994

Fecha de Certificación: 1999 / 11 / 25
Fecha de Renovación: 2021 / 02 / 09
Fecha de Vencimiento: 2024 / 04 / 09

Fecha máxima para la finalización de las próximas auditorías de seguimiento: 2022 / 02 / 09 y 2023 / 02 / 09

Diego Alejandro Valencia
Director CIDET Certificación
CIDET Certification Manager

Firmado digitalmente por DIEGO ALEJANDRO VALENCIA CALLEJAS
Fecha: 2021.02.09 12:43:05 -05'00'

CIDET realiza la verificación y el seguimiento a las características del sistema que dieron origen a esta certificación.
Las novedades y vigencia de este certificado pueden ser consultadas en la página www.cidet.org.co/consulta-certificados.

CERTIFICADO DE CONFORMIDAD DE PRODUCTO No. 00209


FECHA DE CERTIFICACIÓN: 1999 / 11 / 25
FECHA DE RENOVACIÓN: 2021 / 02 / 09
FECHA DE VENCIMIENTO: 2024 / 04 / 09

ANEXO DE CARACTERÍSTICAS E IDENTIFICACIÓN DE TUBOS CONDUIT METÁLICOS

Tipo	IMC
Referencia	Diámetro ½", ¾", 1", 1 ¼", 1 ½", 2, 2 ½", 3", 3 1/2" y 4" - Incluye uniones, codos y curvas
Norma aplicable	NTC 169/2008
Características constructivas	Tubos metálicos recubiertos de zinc interior y exteriormente, roscados en ambos extremos, de longitud 3.05
Material	Lámina de acero calidad SAE 1008 al 1015. Zinc: ASTM B6
Rosca	Según NTC 332/1994
Uso	Zonas de riesgo de explosión Como conductor de alambres o cables de un sistema eléctrico
Referencial	NTC 169/2020 y NTC 332/1994

Atentamente,

Diego Alejandro Valencia
Director CIDET Certificación
CIDET Certification Manager
AVIVAS

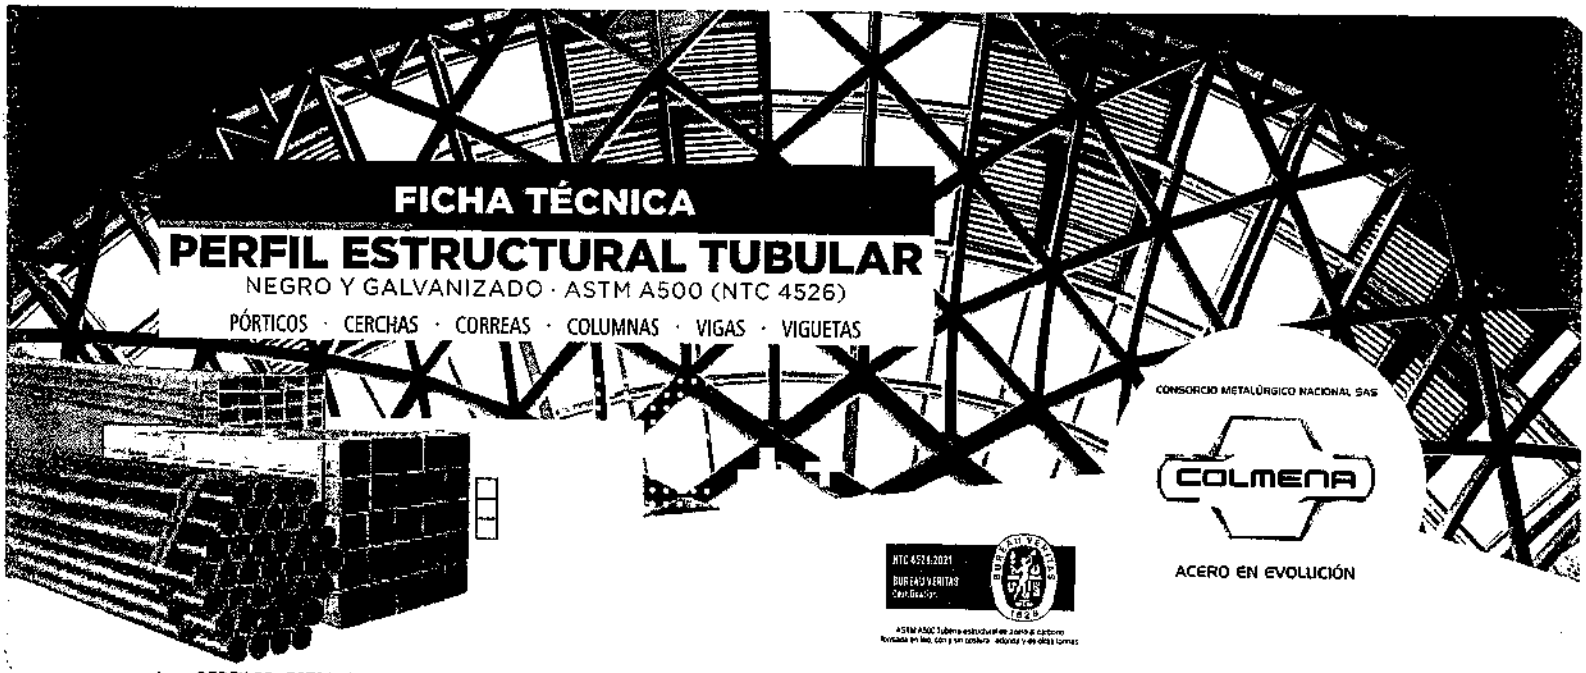

FICHA TÉCNICA

PERFIL ESTRUCTURAL TUBULAR

NEGRO Y GALVANIZADO · ASTM A500 (NTC 4526)

PÓRTICOS · CERCHAS · CORREAS · COLUMNAS · VIGAS · VIGUETAS

CONSORCIO METALÚRGICO NACIONAL SAS

COLMENA

ACERO EN EVOLUCIÓN

NTC 4526:2021 BUREAU VERITAS Certification

ASTM A500 Tubos estructurales de acero al carbono formados en frío, con y sin costura soldada y de otras formas

Los PERFILES ESTRUCTURALES TUBULARES marca **COLMENA**, en geometría redonda, cuadrada o rectangular, son una alternativa industrial, diseñada para construir Sistemas Estructurales Metálicos de alta resistencia, de una manera rápida y sencilla. Se puede emplear como columnas, vigas, viguetas simples, en combinación con otros elementos de nuestra línea estructural y/o en conjunto con cualquier otra alternativa del mercado.

Los perfiles se entregan en acero negro; en caso de que se requieran galvanizados se debe consultar con el distribuidor.

ACABADO

Los perfiles se fabrican con el logotipo COLMENA estampado o marcado con esténcil y la leyenda "COLMENA COLOMBIA ASTM A-500 C Esp.____ mm____

IDENTIFICACIÓN

Los perfiles se fabrican con el logotipo COLMENA estampado y la siguiente información **COLMENA COLOMBIA ASTM A-500 C Esp.____ mm____**

DIMENSIONES Y TOLERANCIAS

Los perfiles tubulares se fabrican de acuerdo a la norma ASTM A-500 con las dimensiones reales indicadas en las tablas, y se comercializan según las dimensiones nominales de común manejo. La longitud normal de fabricación es de 6.00 m, en caso de requerirse otras longitudes se debe consultar con el distribuidor.

TOLERANCIAS EN LONGITUD

Perfil 6.7m y menores:	+ 12.7mm / - 6.4mm
Perfil de 6.7m hasta 13.5m:	+ 19mm / - 6.4mm

TOLERANCIAS EN DIÁMETRO

Perfiles redondos <19" (48.3mm)	+/- 0.5%
2" o mayores (50.8mm)	+/- 0.75%
Tolerancias en espesor del material	+/- 10%
Cuadratura en cuadrados y rectangulares:	+/- 2°
Radio de esquinas:	3 veces el espesor E.
Rectitud para tubulares medido al centro:	10 veces el número de metros dividido por 5

VARIACIONES PERMISIBLES EN LAS DIMENSIONES PLANAS

SEGÚN ASTM A-500 (cuadrados y rectangulares)

DIMENSIÓN PLANA ESPECIFICADA		VARIACIÓN PERMISIBLE	
PULG.	MM	PULG.	MM
2 1/2	63,5 o inferior	0,020	0,51
2 1/2 - 3 1/2	63,5 - 88,9	0,025	0,64
3 1/2 - 5 1/2	88,9 - 139,7	0,030	0,76
Mayor de 5 1/2	139,7	0,01 veces la longitud medida	

PRUEBAS

Torsión: **según norma ASTM A-500 - NTC 4526**
Aplastamiento: **según norma ASTM A-500**
Abocardado: **según norma NTC-103**
Espesor de capa: **según norma ASTM A-53** (para tubos galvanizados)

FABRICACIÓN

Los perfiles se fabrican con acero laminado en caliente (H.R.) de bajo contenido de carbono, alta soldabilidad y ductibilidad, según normas AISI/SAE 1015, JISG 3132, SPHT 4 o cualquier otro acero equivalente con los siguientes contenidos máximos en cu composición química:


ELEMENTO	% MÁXIMO
Carbono	0.27% máx
Manganeso	1.40 % máx
Fósforo	0.045% máx
Azufre	0.045% máx

PROPIEDADES MECÁNICAS REQUERIDAS POR ASTM A-500 GRADO C

ESFUERZOS	REDONDOS	CUADRADOS Y RECTANGULARES
Fluencia Fy (Mpa)	425	425
Último Fu (Mpa)	315	345
Elongación en 2"(Mpa)	21%	21%

La relación entre esfuerzo último y esfuerzo de fluencia está entre 1.25 y 1.3 satisfaciendo la relación mínima.

Tel: (60+1) 724 4655 · PBX: (60+1) 728 0211 / 724 0171
Calle 45 A Sur Nº 60 - 57 - Sevillana - Bogotá / Colombia

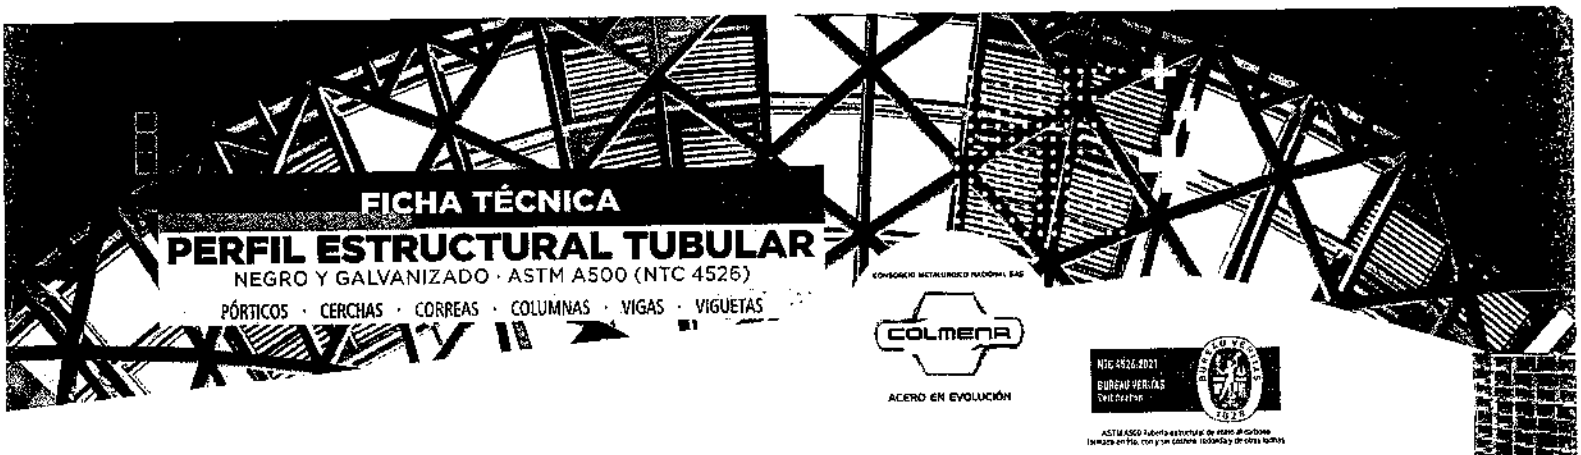

FICHA TÉCNICA

PERFIL ESTRUCTURAL TUBULAR

NEGRO Y GALVANIZADO · ASTM A500 (NTC 4526)

PÓRTICOS · CERCHAS · CORREAS · COLUMNAS · VIGAS · VIGUETAS

CONSORCIO METALÚRGICO NACIONAL SAS


COLMENA

ACERO EN EVOLUCIÓN

NTC 4526:2021

BUREAU VERITAS

ASTM A500 Tubería estructural de acero al carbono

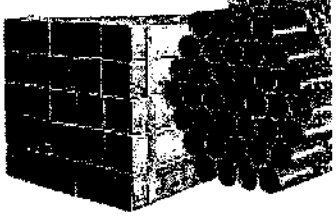


PROCESO DE PRODUCCIÓN

Los perfiles estructurales se fabrican partiendo de bandas de acero laminado en caliente, que al pasar por una serie de rodillos sufren un proceso de formado en frío dando la geometría de cada perfil.

El cerrado se hace mediante soldadura por inducción con alta frecuencia (electrofusión ERW).


PERFIL ESTRUCTURAL REDONDO

CARACTERÍSTICAS Y DENOMINACIÓN							PROPIEDADES ESTÁTICAS					
	DIMENSIONES			ESPESOR PARED	PESO	ÁREA	EJE X - X				TORSIÓN	
							Momento Inercia	Módulo Sección	Radio de Giro	Módulo Plástico	Momento Inercia	Módulo Elástico
REFERENCIA	Diámetro Exterior	Diámetro Exterior	Diámetro Interior	e	Negro	A	Ix	Sx	rx	Z	Sy	ry
	pulg	mm	mm	mm	Kg/m	cm^2	cm^4	cm^3	cm	cm^3	cm^3	cm
1 1/2"	1.90"	48,26	43,26	2,50	2,92	3,59	9,44	3,91	1,62	5,24	18,87	7,82
			42,26	3,00	3,47	4,27	10,97	4,55	1,60	6,15	21,94	9,09
2"	2.36"	60,20	54,94	2,50	3,64	4,51	18,64	6,22	2,03	8,25	37,28	12,44
			53,94	3,00	4,33	5,37	21,81	7,28	2,02	9,74	43,62	14,55
			51,94	4,00	5,67	7,03	27,64	9,22	1,98	12,54	55,28	18,44
2 1/2"	2.85"	72,39	67,39	2,50	4,45	5,49	33,56	9,27	2,47	12,22	67,12	18,54
			66,39	3,00	5,30	6,54	39,44	10,90	2,46	14,45	78,87	21,79
3"	3 1/2"	88,90	83,90	2,50	5,43	6,79	63,37	14,26	3,06	18,67	126,75	28,51
			82,90	3,00	6,47	8,10	74,76	16,82	3,04	22,15	149,53	33,64
4"	4 1/2"	114,30	108,30	3,00	8,35	10,49	162,55	28,44	3,94	37,17	325,10	56,88
			106,30	4,00	11,04	13,86	211,07	36,93	3,90	48,69	422,13	73,86
			102,30	6,00	16,26	20,41	300,21	52,53	3,83	70,45	600,42	105,06
6"	6 5/8"	168,28	160,28	4,00	16,49	20,64	696,77	82,81	5,81	107,97	1.393,55	165,63
			156,28	6,00	24,44	30,59	1.008,23	119,83	5,74	158,07	2.016,46	239,66
8"	8 5/8"	219,10	209,10	5,00	26,75	33,63	1.928,04	176,00	7,57	229,24	3.856,09	351,99
			203,10	8,00	42,21	53,05	2.959,64	270,16	7,47	356,68	5.919,27	540,33
10"	10 3/4"	273,05	255,05	9,00	59,25	74,66	6.514,27	477,15	9,34	627,74	13.028,54	954,30
12"	12 3/4"	323,85	303,85	10,00	78,12	98,60	12.152,55	750,50	11,10	985,35	24.305,10	1.501,01
16"	16"	406,40	381,00	12,70	123,31	157,08	30.465,73	1.499,30	13,93	1.969,18	60.931,45	2.998,60
20"	20"	508,00	482,60	12,70	155,13	197,62	60.639,28	2.387,37	17,52	3.116,27	121.278,56	4.774,75
24"	24"	609,60	584,20	12,70	186,95	238,15	106.112,10	3.481,37	21,11	4.525,56	212.224,20	6.962,74

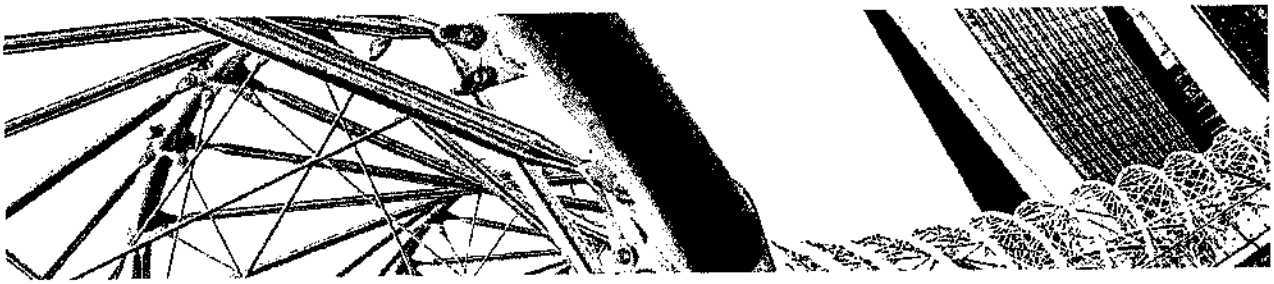


www.tuboscolmena.com

Tel: (60+1) 724 4655 · PBX: (60+1) 728 0211 / 724 0171
Calle 45 A Sur Nº 60 - 57 - Sevillana - Bogotá / Colombia

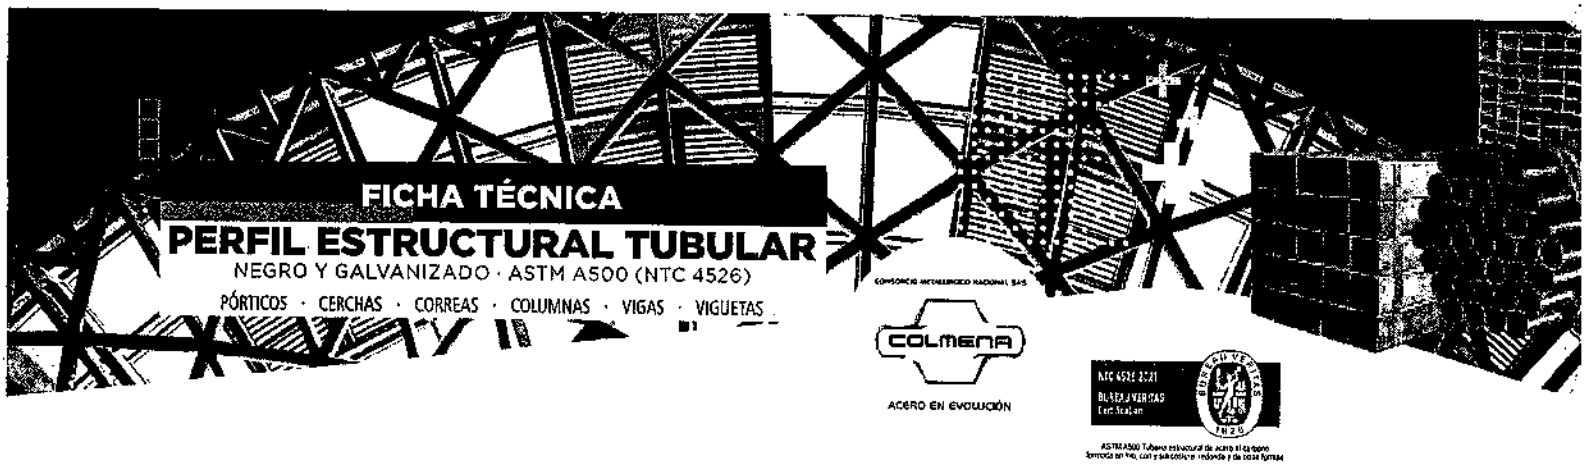


PERFIL ESTRUCTURAL RECTANGULAR

CARACTERÍSTICAS Y DENOMINACIÓN				PROPIEDADES ESTÁTICAS									
				EJE X - X			EJE Y - Y					TORSIÓN	
Referencia	Espesor pared	PESO	ÁREA	Momento inercia	Módulo elástico	Radio de giro	Momento inercia	Módulo elástico	Radio de Giro	Módulo Plástico		Momento inercia	Módulo elástico
mm	e mm	Negro Kg/m	A cm^2	Ix cm^4	Sx cm^3	rx cm	Iy cm^4	Sy cm^3	ry cm	Zx cm^3	Zy cm^3	J cm^4	B cm^3
50 x 13	1,50	1,47	1,73	4,54	1,81	1,61	0,50	0,77	0,54	2,46	0,90	1,60	1,45
50 x 30	1,50	1,87	2,24	7,54	3,01	1,83	3,42	2,28	1,23	3,70	2,60	7,60	3,83
	2,00	2,45	2,93	9,54	3,81	1,80	4,29	2,86	1,21	4,74	3,33	9,77	4,84
	2,50	3,02	3,59	11,30	4,52	1,77	5,05	3,37	1,19	5,70	3,98	11,74	5,72
60 x 40	1,50	2,34	2,83	14,39	4,80	2,25	7,71	3,86	1,64	5,77	4,38	15,97	6,35
	2,00	3,08	3,72	18,41	6,14	2,22	9,83	4,92	1,62	7,47	5,65	20,70	8,12
	2,50	3,80	4,59	22,07	7,36	2,19	11,74	5,87	1,60	9,06	6,84	25,14	9,72
76 x 38	1,50	2,67	3,07	24,72	6,51	2,75	8,47	4,46	1,61	8,02	4,97	20,30	7,69
	2,00	3,52	4,26	31,80	8,37	2,72	10,81	5,69	1,59	10,42	6,44	26,33	9,85
	2,50	4,35	5,27	38,32	10,08	2,69	12,94	6,81	1,56	12,68	7,81	31,99	11,83
80 x 40	1,50	2,81	3,17	28,99	7,25	2,90	9,94	4,97	1,70	8,93	5,53	23,77	8,57
	2,00	3,71	4,50	37,36	9,34	2,87	12,72	6,36	1,67	11,61	7,17	30,88	11,00
	2,50	4,59	5,57	45,11	11,28	2,84	15,26	7,63	1,65	14,15	8,72	37,58	13,24
	3,00	5,45	6,61	52,25	13,06	2,81	17,56	8,78	1,63	16,54	10,16	43,88	15,28
90 x 50	1,50	3,28	3,55	44,68	9,93	3,32	18,12	7,25	2,11	12,06	8,06	40,87	12,29
	2,00	4,34	5,23	57,88	12,86	3,29	23,37	9,35	2,09	15,74	10,50	53,37	15,88
	2,50	5,37	6,57	70,26	15,61	3,27	28,24	11,29	2,07	19,25	12,82	65,30	19,24
100 x 40	1,50	3,28	3,31	50,49	10,10	3,53	12,16	6,08	1,73	12,68	6,69	31,90	10,80
	2,00	4,34	4,99	65,38	13,08	3,50	15,61	7,81	1,71	16,54	8,69	41,47	13,89
	2,50	5,37	6,57	79,32	15,86	3,47	18,78	9,39	1,69	20,2	10,6	50,5	16,8
100 x 50	2,00	4,65	5,39	74,98	15,00	3,62	25,67	10,27	2,12	18,50	11,46	61,59	17,73
	2,50	5,77	7,07	91,20	18,24	3,59	31,06	12,42	2,09	22,67	14,01	75,39	21,49
	3,00	6,86	8,41	106,46	21,29	3,56	36,06	14,42	2,07	26,66	16,44	88,56	25,01
	4,00	9,00	10,95	134,14	26,83	3,50	44,95	17,98	2,03	34,10	20,93	112,99	31,35
120 x 60	2,00	5,59	6,04	131,92	21,99	4,36	45,33	15,11	2,56	27,00	16,75	107,88	26,05
	2,50	6,94	8,20	161,23	26,87	4,33	55,15	18,38	2,53	33,20	20,56	132,57	31,74
	3,00	8,28	10,16	189,12	31,52	4,30	64,40	21,47	2,51	39,18	24,21	156,33	37,14
150 x 50	3,00	9,22	10,61	298,55	39,81	5,12	52,65	21,06	2,15	51,43	23,49	150,21	38,28
	4,00	12,14	14,95	381,39	50,85	5,05	66,16	26,47	2,10	66,47	30,13	192,13	48,30
150 x 100	4,00	15,44	18,95	594,60	79,28	5,60	318,57	63,71	4,10	95,67	72,50	661,62	104,94
	6,00	22,70	27,63	834,69	111,29	5,50	444,19	88,84	4,01	136,68	103,30	948,30	147,07
200 x 70	4,00	16,69	19,15	969,18	96,92	6,87	185,51	53,00	3,00	124,52	59,08	519,81	95,83
	6,00	24,58	30,03	1.364,48	136,45	6,74	255,38	72,97	2,92	178,35	83,75	734,45	132,74
200 x 100	4,00	18,58	21,47	1.199,71	119,97	7,23	410,78	82,16	4,23	148,04	91,70	985,37	141,81
	6,00	27,41	33,63	1.703,31	170,33	7,12	576,91	115,38	4,14	213,27	131,50	1.416,99	200,09
250 x 100	5,00	26,95	36,10	2.553,76	204,30	8,75	609,85	121,97	4,28	258,51	135,84	1.620,09	217,08
250 x 150	5,00	30,88	38,27	3.304,18	264,33	9,28	1.507,95	201,06	6,27	319,76	225,48	3.284,52	336,90
300 x 100	5,00	30,88	38,27	4.065,22	271,01	10,29	722,77	144,55	4,34	348,15	159,59	2.043,78	262,23
	7,00	42,70	52,41	5.455,64	363,71	10,17	954,21	190,84	4,25	472,62	215,04	2.764,22	348,77
300 x 150	8,00	59,50	75,79	11.491,00	656,63	12,30	3.057,83	407,71	6,35	828,03	457,31	7.925,61	745,30
400 x 200	9,00	81,69	102,67	21.303,00	1.065,15	14,40	7.274,28	727,43	8,42	1.319,09	816,15	17.621,93	1.259,57

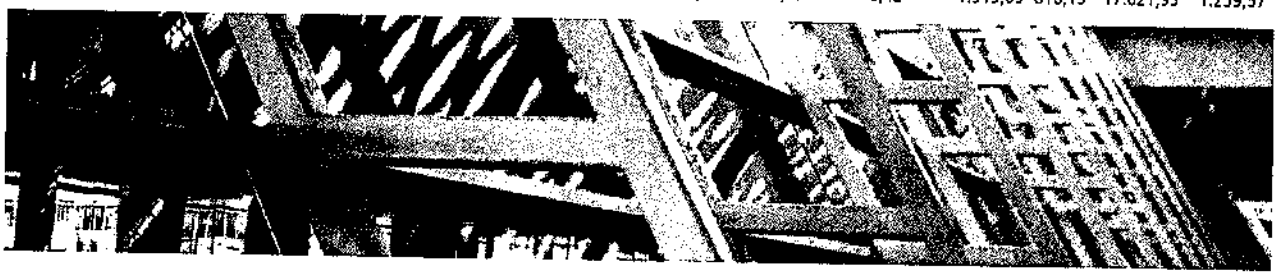

www.tuboscolmena.com

Tel: (60+1) 724 4655 · PBX: (60+1) 728 0211 / 724 0171
Calle 45 A Sur Nº 60 - 57 - Sevillana - Bogotá / Colombia

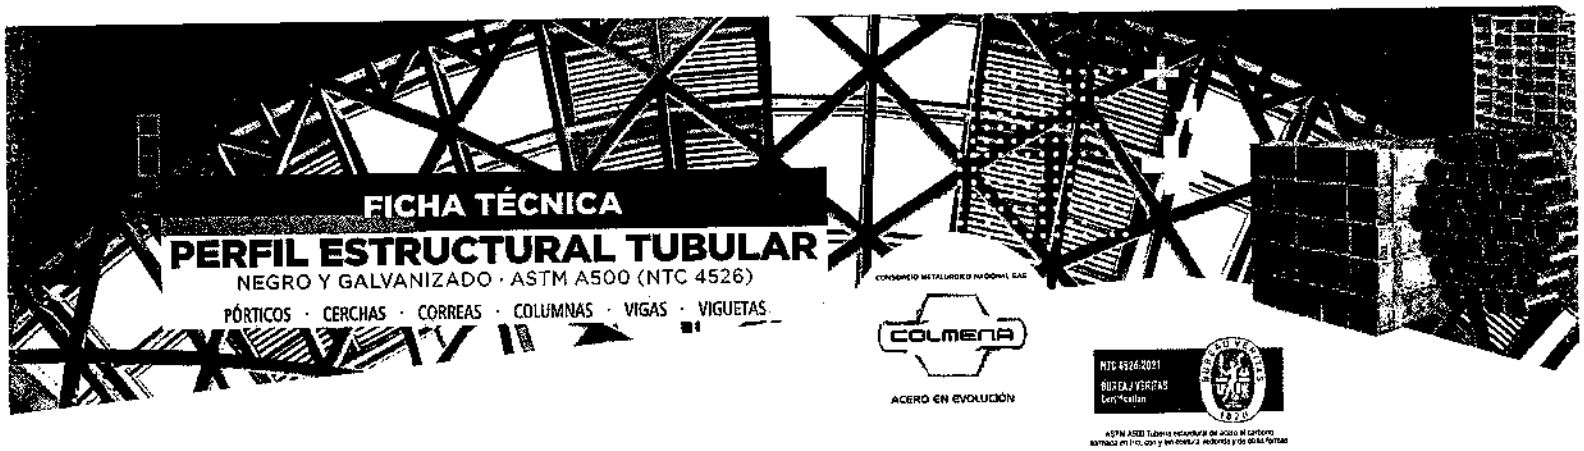

FICHA TÉCNICA

PERFIL ESTRUCTURAL TUBULAR

NEGRO Y GALVANIZADO · ASTM A500 (NTC 4526)

PÓRTICOS · CERCHAS · CORREAS · COLUMNAS · VIGAS · VIGUETAS

COLMENA


ACERO EN EVOLUCIÓN

NTC 4526:2021

ASTM A500 Tubería estructural de acero al carbono soldada en frío, con y sin costura, redondos y de otras formas

PERFIL ESTRUCTURAL CUADRADA

CARACTERÍSTICAS Y DENOMINACIÓN				PROPIEDADES ESTÁTICAS					
				EJE X - X / EJE Y - Y				TORSIÓN	
Referencia	Espesor pared	PESO	ÁREA	Momento inercia	Módulo elástico	Radio de Giro	Módulo Plástico	Momento Inercia	Módulo elástico
	e	Negro	A	Ix = Iy	Sx = Sy	rx = ry	Zx = Zy	J	B
mm	mm	Kg/m	cm^2	cm^4	cm^3	cm	cm^3	cm^4	cm^3
25 x 25	1,50	1,16	1,34	1,19	0,95	0,94	1,17	2,01	1,47
	2,00	1,51	1,73	1,48	1,18	0,92	1,47	2,53	1,80
	2,50	1,84	2,09	1,69	1,35	0,90	1,71	3,00	2,07
40 x 40	1,50	1,87	2,23	5,39	2,69	1,56	3,22	8,75	4,13
	2,00	2,45	2,92	6,87	3,44	1,53	4,13	11,28	5,23
	2,50	3,02	3,59	8,22	4,11	1,51	4,97	13,61	6,21
50 x 50	1,50	2,34	2,83	10,90	4,36	1,96	5,15	17,42	6,65
	2,00	3,08	3,72	14,04	5,62	1,94	6,66	22,63	8,51
	2,50	3,80	4,59	16,94	6,78	1,92	8,07	27,53	10,22
	3,00	4,51	5,41	19,47	7,79	1,90	9,39	32,13	11,76
60 x 60	2,00	3,71	4,50	24,83	8,28	2,35	9,79	39,79	12,59
	2,50	4,59	5,57	30,15	10,05	2,33	11,93	48,65	15,22
70 x 70	1,50	3,28	3,90	30,70	8,72	2,78	10,36	48,84	13,49
	2,00	4,34	5,30	40,30	11,52	2,76	13,52	63,96	17,48
	2,50	5,37	6,57	49,15	14,04	2,74	16,54	78,48	21,22
	3,00	6,39	7,81	57,53	16,44	2,71	19,42	92,42	24,74
75 x 75	3,00	6,86	8,41	71,62	19,10	2,92	22,49	114,54	28,73
	4,00	9,00	10,95	90,19	24,05	2,87	28,76	147,31	36,27
	6,00	13,04	15,63	120,16	32,04	2,77	39,58	204,58	48,70
90 x 90	2,00	5,59	6,80	86,01	19,11	3,56	22,78	138,13	29,64
	2,50	6,94	8,44	105,45	23,43	3,53	28,00	170,26	36,23
100 x 100	2,00	6,22	7,27	117,70	23,31	3,97	28,30	190,54	36,92
	2,50	7,73	9,44	146,80	29,36	3,94	34,86	235,20	45,23
	3,00	9,22	11,25	173,12	34,63	3,92	41,21	278,67	53,19
	4,00	12,14	14,81	222,89	44,58	3,88	53,30	362,00	68,10
	6,00	17,75	21,63	311,47	62,30	3,79	75,10	514,12	94,11
135 x 135	4,00	16,69	20,41	575,40	85,24	5,31	100,25	915,06	129,44
	6,00	24,58	30,03	819,72	121,44	5,22	143,72	1.320,27	182,83
150 x 150	4,00	18,58	22,81	800,04	106,67	5,92	124,87	1.264,75	161,73
	6,00	27,41	33,63	1.145,91	152,79	5,84	179,88	1.832,65	229,84
200 x 200	5,00	30,88	38,27	2.401,49	240,15	7,92	278,87	3.763,28	361,82
	7,00	42,70	52,78	3.236,48	323,65	7,83	378,83	5.158,78	487,67
250 x 250	9,00	68,34	84,67	8.093,22	647,46	9,77	757,52	12.838,00	1.100,00
300 x 300	10,00	91,25	113,42	15.713,91	1.047,59	11,77	1.223,86	24.972,90	1.577,87
	12,00	108,58	134,53	18.334,50	1.222,30	11,67	1.439,07	29.509,20	1.845,00

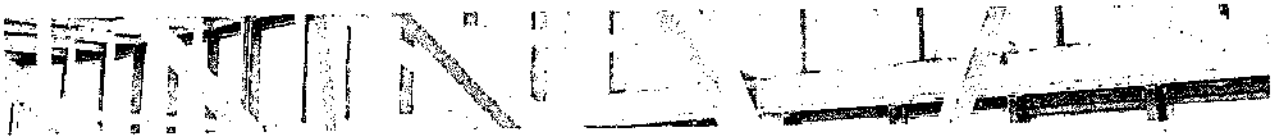

www.tuboscolmena.com

Tel: (60+1) 724 4655 · PBX: (60+1) 728 0211 / 724 0171
Calle 45 A Sur Nº 60 - 57 - Sevillana - Bogotá / Colombia

Sello de Calidad

Esquema de certificación 5

Otorga el certificado de conformidad de producto ICONTEC (Esquema de certificación 5 según ISO/IEC 17067) para:
It grants the ICONTEC certificate of conformity of product (Certification Scheme 5 according ISO/IEC 17067) for:

TUBO CONDUIT

Fabricado por **DURMAN COLOMBIA S.A.S.**, en **Kilómetro 27 Vía Fontibón - Facacativá - Los Alpes, Madrid, Cundinamarca, Colombia,** identificada con **número de NIT 800.033.159-6.**

Manufactured by **DURMAN COLOMBIA S.A.S.**, in **Kilómetro 27 Vía Fontibón - Facacativá - Los Alpes, Madrid, Cundinamarca, Colombia,** identified with **NIT number 800.033.159-6.**

El derecho del uso del certificado de conformidad de producto se otorga con el referencial:
The right to use the certificate of conformity of product is granted with the Audit Criteria:

NTC 979 (2021)

Plásticos. Tubos y curvas de poli (cloruro de vinilo) rigido (PVC rigido) para alojar y proteger conductores eléctricos y cableado telefónico

Plastics. Unplasticized poly (vinyl chloride) (PVC-U) pipes and bends for conduits housing and protecting.

SECTOR ICS: 23.040.20

Este certificado de conformidad de producto está sujeto a que la empresa y el producto cumplan permanentemente con los requisitos establecidos en el referencial y en el documento "R-PS-019 Reglamento para la certificación de producto tangible", lo cual será verificado por ICONTEC

This certificate of conformity of product is subject to the company's and product's permanent fulfillment of the requirements set forth in the audit criteria and the "R-PS-019 Reglamento para la Certificación de producto tangible" document, which will be verified by ICONTEC.

Las referencias autorizadas para ostentar el certificado de conformidad de producto se incluyen en documento anexo que es parte integral del presente certificado

The references authorized to hold the certificate of conformity of product are included in annexed document and it is integral part of this certificate.

Certificado CSC -CER625593
Certificate

Fecha de Aprobación: Approval Date:	**2018-07-27**	**Fecha Última Modificación:** Last Modification Date:	**2023-02-08**
Fecha de Renovación: Renewal Date:		**Fecha de Vencimiento:** Expiration Date:	**2024-07-26**

La autenticidad del certificado y su vigencia se puede consultar al correo electrónico. cliente@icontec.org

ICONTEC es un organismo de Certificación acreditado por
ICONTEC is a certification body accredited by

Roberto Enrique Montoya Villa
Director Ejecutivo

icontec

ISO/IEC 17065:2012
09-CPR-002

ANAB ACCREDITED PRODUCT CERTIFICATION BODY ID # 0677

Este certificado es propiedad de ICONTEC y debe ser devuelto cuando sea solicitado
ICONTEC carrera 37 nro. 52 - 95, Bogotá D.C., Colombia

Sello de Calidad

Esquema de certificación 5

Otorga el certificado de conformidad de producto ICONTEC (Esquema de certificación 5 según ISO/IEC 17067) para:
It grants the certificate of conformity product ICONTEC (Certification Scheme 5 according ISO/IEC 17067) for:

TUBERÍA PRESIÓN AGUA POTABLE

Fabricado por **P.V.C. GERFOR S.A.**, en la **Autopista Medellín kilómetro 2, 600 m, vía Parcelas, Cota, Cundinamarca, Colombia**

Manufactured by **P.V.C. GERFOR S.A.**, in the **Autopista Medellín kilómetro 2, 600 m, vía Parcelas, Cota, Cundinamarca, Colombia**

El derecho del uso del certificado de conformidad de producto se otorga con el referencial:
The right to use the certificate of conformity of product is granted with the Audit Criteria:

NTC 382 (2018)

Plásticos. Tubos de poli (cloruro de vinilo) (PVC) clasificados según la presión (serie RDE)

Plastics. Poly (vinyl chloride) (PVC) pressure rated pipes (SDR series).

SECTOR ICS: 23.040.20

Este certificado de conformidad de producto está sujeto a que la empresa y el producto cumplan permanentemente con los requisitos establecidos en el referencial y en el documento "R-PS-019 Reglamento para la certificación de producto tangible", lo cual será verificado por ICONTEC

This certificate of conformity of product is subject to the company's and product's permanent fulfillment of the requirements set forth in the audit criteria and the " R-PS-019 Reglamento para la Certificación de producto tangible" document, which will be verified by ICONTEC.

Las referencias autorizadas para ostentar el certificado de conformidad de producto se incluyen en documento anexo que es parte integral del presente certificado

The references authorized to hold the certificate of conformity of product are included in annexed document and it is integral part of this certificate

Certificado CSC-0034-1
Certificate

Fecha de Aprobación:	**1992-05-06**	**Fecha Última Modificación:**	
Approval Date:		Last Modification Date:	
Fecha de Renovación:	**2023-08-15**	**Fecha de Vencimiento:**	**2029-08-16**
Renewal Date:		Expiration Date:	

La autenticidad del certificado y su alcance se puede consultar al correo electrónico: cliente@icontec.org

Roberto Enrique Montoya Villa
Director Ejecutivo

ICONTEC es un organismo de Certificación acreditado por:
ICONTEC is a certification body accreditated by:

ISO/IEC 17065:2012
09-CPR-002

ID = 0677

Este certificado es propiedad de ICONTEC y debe ser devuelto cuando sea solicitado
ICONTEC carrera 37 nro. 52 - 95, Bogotá D.C., Colombia

Sello de Calidad

Esquema de certificación 5

Otorga el certificado de conformidad de producto ICONTEC (Esquema de certificación 5 según ISO/IEC 17067) para:
It grants the certificate of conformity product ICONTEC (Certification Scheme 5 according ISO/IEC 17067) for:

TUBO SANITARIO - TUBO VENTILACIÓN

Fabricado por **P.V.C. GERFOR S.A.**, en la **Autopista Medellín kilómetro 2, 600 m, vía Parcelas, Cota, Cundinamarca, Colombia**

Manufactured by **P.V.C. GERFOR S.A.**, in the **Autopista Medellín kilómetro 2, 600 m, vía Parcelas, Cota, Cundinamarca, Colombia**

El derecho del uso del certificado de conformidad de producto se otorga con el referencial:
The right to use the certificate of conformity of product is granted with the Audit Criteria:

NTC 1087 (2016)

Tubos de poli (cloruro de vinilo) (PVC) rígido para uso sanitario, aguas lluvias y ventilación

Poly (vinyl chloride) (PVC) waste and vent pipe.

SECTOR ICS: 23.040.20

Este certificado de conformidad de producto está sujeto a que la empresa y el producto cumplan permanentemente con los requisitos establecidos en el referencial y en el documento "R-PS-019 Reglamento para la certificación de producto tangible", lo cual será verificado por ICONTEC

This certificate of conformity of product is subject to the company's and product's permanent fulfillment of the requirements set forth in the audit criteria and the " R-PS-019 Reglamento para la Certificación de producto tangible" document, which will be verified by ICONTEC.

Las referencias autorizadas para ostentar el certificado de conformidad de producto se incluyen en documento anexo que es parte integral del presente certificado

The references authorized to hold the certificate of conformity of product are included in annexed document and it is integral part of this certificate

Certificado CSC-0034-3
Certificate

Fecha de Aprobación:	**1993-07-28**	**Fecha Última Modificación:**	**2023-09-18**
Approval Date:		Last Modification Date:	
Fecha de Renovación:	**2023-08-15**	**Fecha de Vencimiento:**	**2029-08-16**
Renewal Date:		Expiration Date:	

La autenticidad del certificado y su alcance se puede consultar al correo electrónico cliente@icontec.org

Roberto Enrique Montoya Villa
Director Ejecutivo

ICONTEC es un organismo de Certificación acreditado por:
ICONTEC is a certification body accreditated by:

icontec

ONAC VERIFICADO
ISO/IEC 17065:2012
09-CPR-002

ANAB
ACCREDITED
PRODUCT CERTIFICATION BODY
ID # 0677

Este certificado es propiedad de ICONTEC y debe ser devuelto cuando sea solicitado
ICONTEC carrera 37 nro 52 - 95, Bogotá D.C, Colombia

F-PS-628
Versión 00

ENSAYOS DE LABORATORIO

CALLE 22 D N.º 87 C 61 CASA 23, TEL: 6636765 BOGOTÁ D.C.
panam.ingenieria@gmail.com


GEOPAV LTDA. LABORATORIO DE INGENIERIA CIVIL	ANÁLISIS GRANULOMÉTRICO POR TAMIZADO INV E - 123 - 13	CODIGO	OTN°	REGISTRO
		GP - PT - 03-10	N/A	N/A

1. IDENTIFICACION DEL MATERIAL.

1.1 Compañia	PANAM INGENIEROS
1.2 Localizacion.	PLAZA DE MERCADO VILLAPINZON
1.3 Contrato.	ADECUACION Y MANTENIMIENTO DE LA PLAZA DE MERCADO DEL MUNICIPIO DE VILLAPINZON CUNDINAMARCA
1.4 Material.	ARENA
1.5 Fecha de ensayo	26/06/2023

GRANULOMETRIA

WTMS:	2290,00	WLST200	2240,00
TAMIZ	W ret	% RET.	% PASA
3"		0,00	100,0
2 1/2"		0,00	100,0
2"		0,00	100,0
1 1/2"		0,00	100,0
1"		0,00	100,0
3/4"		0,00	100,0
1/2"	74,50	3,87	96,1
3/8"	215,50	11,19	84,9
No 4	30,70	1,59	83,3
No 8	280,50	14,57	68,8
No 16	300,20	15,59	53,2
No 30	342,00	17,77	35,4
No 50	297,00	15,43	20,0
No 100	240,40	12,49	7,5
No 200	102,20	5,31	2,2
FONDO			

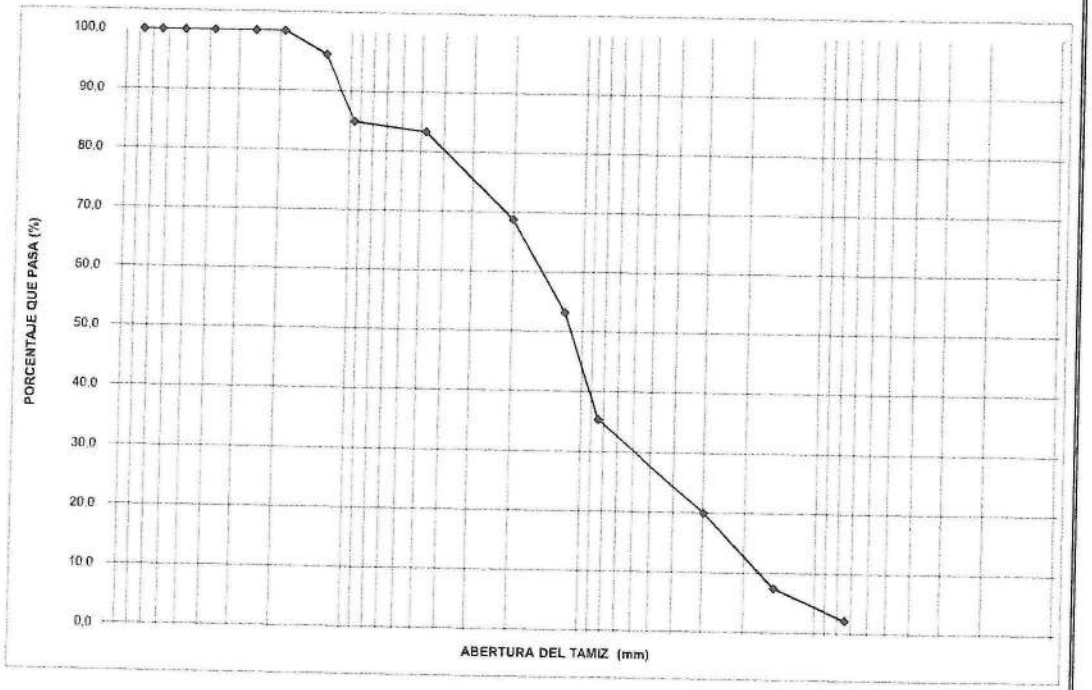

OBSERVACIONES

% GRAVA	16,66
% ARENA	81,16
% FINOS	2,18
MODULO DE FINURA	3,0

CONTROL PRODUCTO NO CONFORME.

Producto conforme: SI [X] NO [ ]

Disposición producto no conforme:

a. Reprocesar [ ]
b. Reclasificar [ ]
c. Aceptar por derogación (con o sin reparación) [ ]
d. Rechazar [ ]

Observaciones:

FABIAN RINCON
ELABORO

EDGAR PIRACOCA
APROBO

GEOPAV LTDA.
LABORATORIO DE INGENIERIA CIVIL

RESISTENCIA AL DESGASTE DE LOS AGREGADOS GRUESOS INV E-218-13 - INV E-219-13

CODIGO	GP - PT - 03 - 12
VERSION	01
O.T.N°:	N/A
REF.	N/A

ENTIDAD CONTRATANTE: PANAM INGENIEROS

OBJETO DEL ESTUDIO: DISEÑO DE MEZCLA 3000 PSI - 2500 PSI

ORDENADO POR: PANAM INGENIEROS

DESCRIPCIÓN: GRAVA 3/4"

OBRA: ADECUACION Y MANTENIMIENTO DE LA PLAZA DE MERCADO DEL MUNICIPIO DE VILLAPINZON CUNDINAMARCA

FECHA : 26 de junio de 2023

SONDEO N° : N/A

LOCALIZACIÓN: PLAZA DE MERCADO VILLAPINZON

MUESTRA Nº: 1

PRUEBAS	*1*	*2*	*3*	*4*	*5*
Gradación Usada	A				
No. de esferas	12				
No. de revoluciones	500				
Pa= Peso muestra antes del ensayo (g)	5000				
Pb=Peso muestra seca después del ensayo y despues de ser lavada sobre el tamiz No 12 (g)	3547				
Pa-Pb= Pérdidas (g)	1453				
% desgaste= Pa-Pb/Pa	29,1				
Especificación menor de					

TAMAÑOS		PESO Y GRADACION DE LA MUESTRA (g)						
Pasa	Retenido	A	B	C	D	E	F	G
3"	2 ½"					2500		
2 ½"	2"					2500		
2"	1 ½"					5000	5000	
1 ½"	1"	1250					5000	5000
1"	¾"	1250						5000
¾"	½"	1250	2500					
½"	3/8"	1250	2500					
3/8"	3			2500				
3	4			2500				
4	8				5000			
No de esferas.		12	11	8	6	12	12	12
No de revoluciones.		500	500	500	500	1000	1000	1000

OBSERVACIONES:

FABIAN RINCON REALIZO	EDGAR PIRACOCA APROBO

Dirección: Carrera 129 No.23-48 - Teléfono: 2988838 - 2679240 - cel: 3112812370 - e-mail: geopavltda@gmail.com - geopavltdadirecciontecnica@gmail.com - Bogotá D.C.- Colombia.

GEOPAV LTDA.
LABORATORIO DE INGENIERIA CIVIL

RESISTENCIA	2500psi		GEOPAV: 9	FECHA DE ENSAYO	26 de junio de 2023

DOSIFICACION DISEÑO DE MEZCLA 2500 PSI

PANAM INGENIEROS S.A.S

ADECUACION Y MANTENIMIENTO DE LA PLAZA DE MERCADO DEL MUNICIPIO DE VILLAPINZON CUNDINAMARCA

Carrera. 129 23-48 Teléfono: 2988838 Bogotá D.C. - Colombia
E-mail geopavltda@gmail.com

GEOPAV LTDA.
LABORATORIO DE INGENIERIA CIVIL

RESISTENCIA	2500psi	ASENTAMIENTO	3" (7.6cm)	FECHA DE ENSAYO	26-jun-23

	ARENA	GRAVA
1. MODULO DE FINURA	3	.....
2.TAMAÑO MAXIMO	.....	1"
3. TAMAÑO MAXIMO NOMINAL		3/4"
4. CONTENIDO DE MATERIA ORGANICA	0,00	.....
5. ABSORCION (%)	0,583	6,015
6. PESO ESPECIFICO APARENTE SECO	2,600	2,164
PESO ESPECIFICO	2,640	2,488
8. PESO UNITARIO SUELTO	1,615	1,266
9. PESO UNITARIO APISONADO	1,813	1,407

INGREDIENTE	PESO SECO	PESO ESPECIFICO	VOLUMEN ABSOLUTO
BULTOS C	**7 BULTOS**	**9,4**	**1,0**
Cemento	312	152	16
Grava	832	405	43
Arena	700	340	36
Agua	212	103	11
M3	**2056**	**1000**	**106**

R BULTO DE CEMENTO U.G TIPO I DE 50 Kg CEMENTO FORTECEM ART

INGREDIENTE	PESO SECO		
	kg		UNIDADES
Cemento	312	**312**	**Kg**
Agua	835	**835**	**LITROS**
Grava	560	**560,000**	**m3**
Agregado fino	210	**210,000**	**m3**

REVISO
JOHNNY PIRACOCA

GEOPAV LTDA.
LABORATORIO DE INGENIERIA CIVIL
NIT: 900.093.577-1

APROBO

Carrera. 129 23-48 Teléfono: 2988838 Bogotá D.C. - Colombia
E-mail geopavltda@gmail.com

RESISTENCIA	2500psi	ASENTAMIENTO	3" (7.6cm)	FECHA DE ENSAYO	26-jun-23

PARA MEDIR LAS CANTIDADES SE PODRAN UTLIZAR CAJONES DE MADERA CON LAS SIGUIENTES MEDIDAS INTERIORES:(**POR BULTO DE CEMENTO**)

GRAVA	0,54x0,54x0,44
AGREGADO FINO	0,50x0,50x0,38

PARA MEDIR LAS CANTIDADES SE PODRAN UTLIZAR BALDES NEGROS PARA CONSTRUCCION DE 10 LITROS.

PROPORCIONES EN BALDES NEGROS PARA CONSTRUCCION PARA UN BULTO DE CEMENTO U.G TIPO I DE 50Kg FORTECEM ART

GRAVA = 8,3 BALDES RASOS
ARENA = 7,0 BALDES RASOS
AGUA = 2,12 BALDES

CONTIENEN AGUA LIBRE, EN TAL CASO EL AGUA DE MEZCLADO DEBE REDUCIR EN UNA CANTIDAD IGUAL

1.SI LA HUMEDAD DE LOS AGREGADOS ES SUPERIOR A LA ABSORCION, SIGNIFICA QUE ESTOS CONTIENEN AGUA LIBRE, EN TAL CASO EL AGUA DE MEZCLADO DEBE REDUCIR EN UNA CANTIDAD IGUAL A LA HUMEDAD LIBRE QUE CONTIENEN LOS AGREGADOS.

2. AL PESAR LOS AGREGADOS PARA DOSIFICACION DE LAS MEZCLAS DEBE TENERSE EN CUENTA

3. SE DEBEN ELABORAR CILINDROS DE PRUEBA EN OBRA , ANTES DE INICIAR LA PRODUCCION DEL ONCRETO EN SERIE.

REVISO
JOHNNY PIRACOCA

GEOPAV LTDA.
LABORATORIO DE INGENIERIA CIVIL
NIT: 900.693.877-1
APROBO

RESISTENCIA	3000 psi	CODIGO	GP - PT - 04 - 02	FECHA DE ENSAYO	26 de junio de 5202

DOSIFICACION DISEÑO DE MEZCLA 3000 psi

PANAM INGENIEROS S.A.S

ADECUACION Y MANTENIMIENTO DE LA PLAZA DE MERCADO DEL MUNICIPIO DE VILLAPINZON CUNDINAMARCA

EDGAR PIRACOCA
APROBO

Carrera. 129 23-48 Teléfono: 2988838 Celular: 3112812370 Bogotá D.C. - Colombia
E-mail geopavltda@gmail.com

GEOPAV LTDA.
LABORATORIO DE INGENIERIA CIVIL

RESISTENCIA	3500psi	ASENTAMIENTO	3" (7.6cm)	FECHA DE ENSAYO	26-jun-02

	ARENA	GRAVA
1. MODULO DE FINURA	3,0	.....
2.TAMAÑO MAXIMO	.....	3/4"
3. TAMAÑO MAXIMO NOMINAL		1/2"
4. CONTENIDO DE MATERIA ORGANICA	0,00	.....
5. ABSORCION (%)	1,688	3,035
6. PESO ESPECIFICO APARENTE SECO	2,564	2,379
7. PESO ESPECIFICO	2,680	2,565
8. PESO UNITARIO SUELTO	1,652	1,420
9. PESO UNITARIO APISONADO	1,815	1,586

DOSIFICACION DISEÑO DE MEZCLA 3000 psi

PESO SECO Y VOLUMEN ABSOLUTO DE LOS INGREDIENTES POR METRO CUBICO DE CONCRETO.

INGREDIENTE	PESO S.S.S	PESO ESPECIFICO	VOLUMEN ABSOLUTO
	kg/m3	g/m3	l/m3
Cemento	378	3,10	122
Agua	185	1,00	185
Grava	907	2,565	354
Agregado fino	910	2,680	340
TOTAL	***2380***		***1000***

POR BULTO DE USO GENERAL TIPO I DE 50 Kg FORTECEM ART

INGREDIENTE	PESO SECO S.S.S Kg/m3		
	kg		UNIDADES
Cemento	50,0	**50,0**	**Kg**
Agua	25	**25**	**LITROS**
Grava	120	**0,085**	**m3**
Agregado fino	121	**0,073**	**m3**

REALIZO
FABIAN RINCON

APROBO
EDGAR PIRACOCA

Carrera. 129 23-48 Teléfono: 2988838 Celular: 3112812370 Bogotá D.C. - Colombia
E-mail geopavltda@gmail.com

GEOPAV LTDA.
LABORATORIO DE INGENIERIA CIVIL

RESISTENCIA	3500psi	ASENTAMIENTO	3" (7.6cm)	FECHA DE ENSAYO	26-jun-02

PARA MEDIR LAS CANTIDADES SE PODRAN UTLIZAR CAJONES DE MADERA CON LAS SIGUIENTES MEDIDAS INTERIORES:**(POR BULTO DE CEMENTO)**

GRAVA	0,44x0,44x0,43
AGREGADO FINO	0,44x0,44x0,36

PARA MEDIR LAS CANTIDADES SE PODRAN UTLIZAR BALDES NEGROS PARA CONSTRUCCION DE 10 LITROS.

PROPORCIONES EN BALDES NEGROS PARA CONSTRUCCION PARA UN BULTO DE CEMENTO DE USO GENERAL TIPO I DE 50 Kg ORTECEM ART

GRAVA = 9,5 BALDES RASOS
ARENA = 7,1 BALDES RASOS
AGUA = 2,5 BALDES

NOTAS :

1.SI LA HUMEDAD DE LOS AGREGADOS ES SUPERIOR A LA ABSORCION, SIGNIFICA QUE ESTOS CONTIENEN AGUA LIBRE, EN TAL CASO EL AGUA DE MEZCLADO DEBE REDUCIR EN UNA CANTIDAD IGUAL A LA HUMEDAD LIBRE QUE CONTIENEN LOS AGREGADOS.

2. AL PESAR LOS AGREGADOS PARA DOSIFICACION DE LAS MEZCLAS DEBE TENERSE EN CUENTA LA HUMEDAD DE ESTOS , AUMENTANDOLE AL PESO EL PORCENTAJE DE AGUA QUE CONTENGA.

3. SE DEBEN ELABORAR CILINDROS DE PRUEBA EN OBRA , ANTES DE INICIAR LA PRODUCCION DEL CONCRETO EN SERIE.

FABIAN RINCON
REALIZO

EDGAR PIRACOCA
APROBO

Carrera. 129 23-48 Teléfono: 2988838 Celular: 3112812370 Bogotá D.C. - Colombia
E-mail geopavltda@gmail.com

GEOPAV LTDA. LABORATORIO DE INGENIERIA CIVIL	DETERMINACION DEL EQUIVALENTE DE ARENA INV E-133-13	CODIGO: GP - PT - 03 - 13 O.T.Nº: N/A VERSION: 01

COMPAÑÍA: PANAM INGENIEROS

LOCALIZACION: PLAZA DE MERCADO VILLAPINZON

MATERIAL: ARENA

OBRA: ADECUACION Y MANTENIMIENTO DE LA PLAZA DE MERCADO DEL MUNICIPIO DE VILLAPINZON CUNDINAMARCA

FECHA : 26-jun-23

LECTURAS	1	2	3
Lectura Arena mm.	10,1	10,3	10,4
Lectura Arcilla mm.	14,2	14,5	14,5
Equivalente de Arena %	71,13	71,03	71,72

Promedio De Equivalente De Arena = 72 %

ESPECIFICACIONES	
Superficie de concreto asfaltico y capas de liga	55%
Mezcla en planta para base y capas superficiales	50%
Superficie de mezclas asfálticas en sitio	40%
Capas de base no asfálticas	30%
Capas de sub - base no asfálticas	25%

CONTROL PRODUCTO NO CONFORME

Producto conforme: SI [X] NO [ ]

Disposición producto no conforme: a. Reprocesar [ ] c. Aceptar por derogación (con o sin reparación) [ ]

b. Reclasificar [ ] d. Rechazar [ ]

OBSERVACIONES:

FABIAN RINCON REALIZO	EDGAR PIRACOCA APROBO

Dirección: Carrera 129 No.23-48 - Teléfono: 2988838 - 2679240 - cel: 3112812370 - e-mail: geopavltda@gmail.com - geopavltdadirecciontecnica@gmail.com - Bogotá D.C.- Colombia.

GEOPAV LTDA. LABORATORIO DE INGENIERIA CIVIL	ANÁLISIS GRANULOMÉTRICO POR TAMIZADO INV E - 123 - 13	CODI GP - PT - 03-10	OTN° N/A	REGISTRO N/A


1. IDENTIFICACION DEL MATERIAL.

1.1 Compañia	PANAM INGENIEROS
1.2 Localizacion.	PLAZA DE MERCADO VILLAPINZON
1.3 Contrato.	ADECUACION Y MANTENIMIENTO DE LA PLAZA DE MERCADO DEL MUNICIPIO DE VILLAPINZON CUNDINAMARCA
1.4 Material.	GRAVA 3/4"

1.5 Fecha de ensayo: 26/06/2023

GRANULOMETRIA

WTMS:	2026,00	WLST200	2015,00
TAMIZ	W ret	%RET.	% PASA
3"		0,00	100,0
2 1/2"		0,00	100,0
2"		0,00	100,0
1 1/2"		0,00	100,0
1"		0,00	100,0
3/4"	160,00	7,91	92,1
1/2"	935,00	46,22	45,87
3/8"	438,00	21,65	24,22
No 4	269,00	13,30	10,92
No 8	40,00	1,98	8,95
No 16	20,00	0,99	7,96
No 30	20,00	0,99	6,97
No 50	20,00	0,99	5,98
No 100	40,00	1,98	4,00
No 200	70,00	3,46	0,54
FONDO			

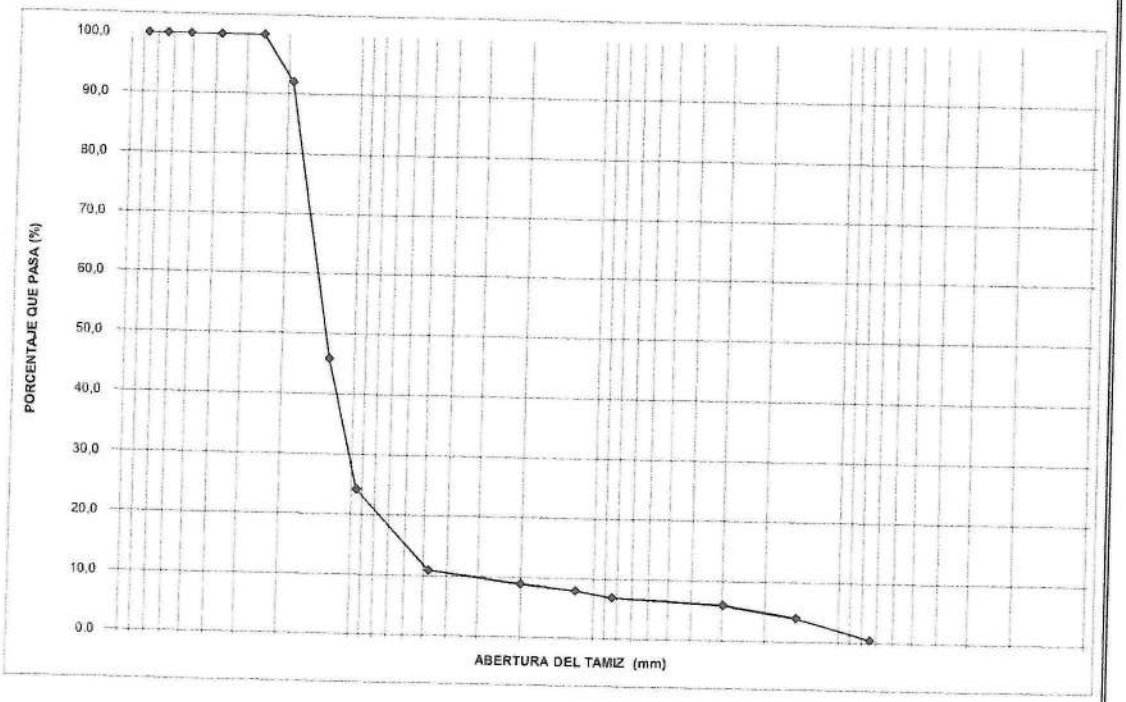

OBSERVACIONES

% GRAVA	89,08
% ARENA	10,38
% FINOS	0,54

CONTROL PRODUCTO CONFORME.

Producto conforme: SI [X] NO [ ]

Disposición producto no conforme:

a. Reprocesar [ ]
b. Reclasificar [ ]
c. Aceptar por derogación (con o sin reparación) [ ]
d. Rechazar [ ]

Observaciones:

FABIAN RINCON
ELABORO

EDGAR PIRACOCA
APROBO

GEOPAV LTDA. LABORATORIO DE INGENIERIA CIVIL	PESO ESPECIFICO Y UNITARIO DEL AGREGADO	CODIGO: GP - PE - 03 - 23	OTN° N/A	REGISTRO N/A

1. IDENTIFICACION DEL MATERIAL.

1.1 Compañía	PANAM INGENIEROS		
1.2 Localizacion.	PLAZA DE MERCADO VILLAPINZON	1.5 Fecha de ensayo	26/06/2023
1.3 Contrato.	ADECUACION Y MANTENIMIENTO DE LA PLAZA DE MERCADO DEL MUNICIPIO DE VILLAPINZON CUNDINAMARCA		
1.4 Material.	GRAVA 3/4" - ARENA		

PESO ESPECIFICO Y UNITARIO DE LOS AGREGADOS

	ARENA			
PESO DEL MATERIAL SATURADO (g)	500,0			
PESO DE LA PROBETA (g)	183,0			
PESO PROBETA + AGUA + MATERIAL (g)	991,0			
PESO DEL MATERIAL SECO (g)	491,7			
VOLUMEN DE LA PROBETA (cm^3)	500,0			
VOLUMEN DEL AGUA AGREGADA (cm^3)	308,0			
VOLUMEN DE LA MUESTRA (cm^3)	192,0			
PESO ESPECIFICO APARENTEMENTE SECO (g/cm^3)	2,561			
PESO ESPECIFICO (g/cm^3)	2,677			
ABSORCION (%)	1,688			

	GRAVA 3/4"			
PESO DEL MATERIAL SECO (g)	2345			
PESO DEL MATERIAL SATURADO (g)	2410			
PESO DEL MATERIAL SUMERGIDO (g)	1427			
VOLUMEN DEL MATERIAL SECO (cm^3)	918			
VOLUMEN DEL MATERIAL S.S.S (cm^3)	983			
PESO ESPECIFICO APARENTEMENTE SECO (g/cm^3)	2,386			
PESO ESPECIFICO (g/cm^3)	2,554			
ABSORCION (%)	2,772			

PESO UNITARIO

PESO DEL MOLDE (g)	7138	7138		
VOLUMEN DEL MOLDE (cm^3)	3037	3037		

	SUELTO			APISONADO		
	PESO DEL MOLDE + MATERIAL (g)					
	GRAVA 3/4"		ARENA	GRAVA 3/4"		ARENA
1	11425		12139	11918		12621
2	11428		12146	11945		12643
3	11455		12150	11962		12651
4	11470		12163	11968		12663
5	11480		12179	11973		12668
SUMATORIA	57258		60777	59766		63246
PROMEDIO	11452		12155	11953		12649
PESO DEL MATERIAL EN (g)	4314		5017	4815		5511
VOLUMEN DEL MOLDE (cm^3)	3037		3037	3037		3037
PESO UNITARIO (g/cm^3)	1,420		1,652	1,586		1,815

CONTROL PRODUCTO NO CONFORME.

Producto conforme: SI [X] NO [ ]

Disposición producto no conforme:

a. Reprocesar [ ]
b. Reclasificar [ ]
c. Aceptar por derogación (con o sin reparación) [ ]
d. Rechazar [ ]

Observaciones:

FABIAN RINCON
REALIZO

EDGAR PIRACOCA
APROBO

Dirección: Carrera 129 No.23-48 - Teléfono: 2988838 - 2679240 - cel: 3112812370 - e-mail: geopavltda@gmail.com - geopavltdadirecciontecnica@gmail.com - Bogotá D.C.- Colombia.

Bogotá D.C. Octubre de 2023

Señores:
Panan Ingenieros
Ciudad.

REF- Entrega de informes de ensayos de laboratorio. De manera atenta nos permitimos hacer entrega de los informes en los cuales se presentan los resultados de los ensayos relacionados a continuación:

- CONTROL DE LABORATORIO. (Control de concretos otn 1180)

Respuesta – se anexa ensayos de laboratorio suelos Y control de laboratorio.

La empresa no se hará responsable por el mal uso la ingeniería, normas y Especificaciones, Adicionalmente se presenta en el folio dos el RESUMEN DE RESULTADOS LABORATORIO, en el cual se consolida el total de los ensayos efectuados y comparados con la correspondiente especificación.

Los ensayos se efectuaron de acuerdo con los procedimientos indicados en las normas de ensayos INVIAS 2013.

Quedando atentos a cualquier requerimiento,
Cordialmente,

GEOPAV LTDA.
LABORATORIO DE INGENIERIA CIVIL

ARQ JORGE VEGA
Directo de laboratorio

GEOPAV LTDA.
LABORATORIO DE INGENIERIA CIVIL

INFORME DE RESULTADOS ENSAYO DE RESISTENCIA A LA COMPRESIÓN DE ESPECÍMENES CILINDRICOS DE CONCRETO

CODIGO:	GP-PT-03-27
VERSION:	2
FECHA:	02/03/2023
	PAGINA : 1 DE: 1

NTC 673 - 2021

Compañía:	Panam Ingenieros S.A.S			O.T.N°	1180
Obra:	"MANTENIMIENTO Y ADECUACION DE LA PLAZA DE MERCADO DEL CASCO URBANO DEL MUNICIPIO DE VILLAPINZON DEPARTAMENTO DE CUNDINAMARCA	Dirigida a:	Panam Ingenieros S.A.S	Fecha de emisión	miércoles, 30 de agosto de 2023

CILINDRO No.	1	1	1						
ELEMENTO	PLACA BASE EN CONCREO 0.10								
LOCALIZACION	PLAZA DE MERCADO VILLAPINZON								
ASENTAMIENTO (PULGADAS)				PROCEDENCIA DE LA MEZCLA:					
FECHA TOMA DE MUESTRA	2/08/2023	2/08/2023	2/08/2023						
EDAD ROTURA (dias)	7	14	28						
FECHA DE ENSAYO	9/08/2023	16/08/2023	30/08/2023						
D: DIÁMETRO (mm)	100,00	100,00	100,00						
L: LONGITUD (mm)	200,00	200,00	200,00						
W: MASA DEL CILINDRO (kg)	3.695	3.702	3,804						
AREA (cm^2)	78,54	78,54	78,54						
DENSIDAD kg/m^3	2295	2357	2422						
CARGA MAXIMA (KN)	165,5	125,5	145,5						
RELACIÓN L/D	2,00	2,00	2,00						
FACTOR DE CORRECCIÓN L/D ≤ 1,75	1,000	1,000	1,000						
RESISTENCIA A LA COMPRESIÓN CALCULADA (Kgf/cm^2)	137	163	189						
RESISTENCIA A LA COMPRESIÓN CALCULADA (MPa)	13,5	16,1	18,6						
RESISTENCIA OBTENIDA (P.S.I.)	1956,8	2327,8	2698,7						
PROMEDIO DE RESISTENCIA A LA COMPRESIÓN (MPa)	13,5	16,1	18,6						
% DESARROLLO A LA RESISTENCIA ESPECIFICADA	79,4	94,7	109,4						
RESISTENCIA ESPECIFICADA f'_c	175 Kgf/cm^2 / 17 MPa								
TIPO DE FALLA	5	6	6						

Tipo 1	Tipo 2	Tipo 3	Tipo 4	Tipo 5	Tipo 6
Conos razonablemente bien formados en ambos extremos	Conos formados en un extremos pero en el otro no. Grietas verticales que llegan a los extremos	Agrietamiento vertical columnar que abarca ambos extremos. No hay conos bien formados	Fractura diagonal sin grietas a través de los extremos. Se debe golpear con martillo para distinguirlo del	Fracturas en las esquinas (usuales en cilindros sin refrentar)	Similar al Tipo 5, pero las grietas tienden a unirse

REMISIÓN No.

EQUIPO UTILIZADO: MUESTRA TOMADA Y TRANSPORTADA POR EL CLIENTE

Nombre: Prensa de rotura de cilindros **Marca:** Alfa **Modelo:** B-001/LCD/-X **Serie:** 170025/33

OBSERVACIONES:

LABORATORIO		RECIBIDO
REALIZADO POR: Jefe de laboratorio	APROBADO Jefe de laboratorio	CLIENTE

GEOPAV LTDA.
LABORATORIO DE INGENIERIA CIVIL

INFORME DE RESULTADOS:ENSAYO DE RESISTENCIA A LA COMPRESIÓN DE ESPECÍMENES CILINDRICOS DE CONCRETO

CODIGO:	GP-PT-03-27
VERSIÓN:	2
FECHA:	02/03/2023
PAGINA : 1 DE: 1	

NTC 673 - 2021

Compañía:	Panam Ingenieros S.A.S			**O.T.N°**	**1180**
Obra:	"MANTENIMIENTO Y ADECUACION DE LA PLAZA DE MERCADO DEL CASCO URBANO DEL MUNICIPIO DE VILLAPINZON DEPARTAMENTO DE CUNDINAMARCA	**Dirigido a:**	Panam Ingenieros S.A.S	**Fecha de emisión**	**lunes, 25 de septiembre de 2023**

CILINDRO No	1	1	1						
ELEMENTO	PLACA BASE EN CONCREO 0.10								
LOCALIZACIÓN	PLAZA DE MERCADO VILLAPINZON								
ASENTAMIENTO (PULGADAS)				PROCEDENCIA DE LA MEZCLA					
FECHA TOMA DE MUESTRA	10/08/2023	10/08/2023	10/08/2023						
EDAD ROTURA (dias)	7	14	28						
FECHA DE ENSAYO	17/08/2023	24/08/2023	7/09/2023						
D: DIÁMETRO (mm)	100,00	100,00	100,00						
L: LONGITUD (mm)	200,00	200,00	200,00						
W: MASA DEL CILINDRO (kg)	3.702	3.705	3.804						
AREA (cm^2)	78,54	78,54	78,54						
DENSIDAD kg/m^3	2357	2359	2422						
CARGA MAXIMA (KN)	108,8	125,5	140,4						
RELACIÓN L/D	2.00	2.00	2.00						
FACTOR DE CORRECCIÓN L/D ≤ 1,75	1,000	1,000	1,000						
RESISTENCIA A LA COMPRESIÓN CALCULADA (Kgf/cm^2)	141	163	182						
RESISTENCIA A LA COMPRESIÓN CALCULADA (MPa)	13,9	16,1	18,0						
RESISTENCIA OBTENIDA (P.S.I.)	2018,0	2327,8	2604,1						
PROMEDIO DE RESISTENCIA A LA COMPRESIÓN (MPa)	13,9	16,1	18,0						
% DESARROLLO A LA RESISTENCIA ESPECIFICADA	81,8	94,7	105,9						
RESISTENCIA ESPECIFICADA f'_c	175 Kgf/cm^2 / 17 MPa								
TIPO DE FALLA	6	6	5						

Tipo 1	Tipo 2	Tipo 3	Tipo 4	Tipo 5	Tipo 6
Conos razonablemente bien formados en ambos extremos	Conos formados en un extremos pero en el otro no. Grietas verticales que llegan a los extremos	Agrietamiento vertical columnar que abarca ambos extremos. No hay conos bien formados	Fractura diagonal sin grietas a través de los extremos. Se debe golpear con martillo para distinguirlo del	Fracturas en las esquinas (usuales en cilindros sin refrentar)	Similar al Tipo 5, pero las grietas tienden a unirse

REMISIÓN No: MUESTRA TOMADA Y TRANSPORTADA POR EL CLIENTE

EQUIPO UTILIZADO: **Nombre:** Prensa de rotura de cilindros **Marca:** Alfa **Modelo:** B-001/LCD/-X **Serie:** 170025/33

OBSERVACIONES:

LABORATORIO		
REALIZADO POR: Jefe de laboratorio	APROBADO Jefe de laboratorio	RECIBIDO CLIENTE

GEOPAV LTDA.
LABORATORIO DE INGENIERIA CIVIL

INFORME DE RESULTADOS:ENSAYO DE RESISTENCIA A LA COMPRESIÓN DE ESPECÍMENES CILINDRICOS DE CONCRETO

CÓDIGO:	GP-PT-03-27
VERSIÓN:	2
FECHA:	02/03/2023
	PAGINA : 1 DE: 1

NTC 673 - 2021

Compañía:	Panam Ingenieros S.A.S			O.T.N°	1180
Obra:	"MANTENIMIENTO Y ADECUACION DE LA PLAZA DE MERCADO DEL CASCO URBANO DEL MUNICIPIO DE VILLAPINZON DEPARTAMENTO DE CUNDINAMARCA	Dirigido a:	Panam Ingenieros S.A.S	Fecha de emisión:	lunes, 11 de septiembre de 2023

CILINDRO No.	1	1	1							
ELEMENTO	PLACA BASE EN CONCREO 0.10									
LOCALIZACION	PLAZA DE MERCADO VILLAPINZON									
ASENTAMIENTO (PULGADAS)				PROCEDENCIA DE LA MEZCLA:						
FECHA TOMA DE MUESTRA	14/08/2023	14/08/2023	14/08/2023							
EDAD ROTURA (dias)	7	14	28							
FECHA DE ENSAYO	21/08/2023	28/08/2023	11/09/2023							
D: DIÁMETRO (mm)	100,00	100,00	100,00							
L: LONGITUD (mm)	200,00	200,00	200,00							
W: MASA DEL CILINDRO (kg)	3,502	3,604	3,704							
AREA (cm^2)	78,54	78,54	78,54							
DENSIDAD kg/m^3	2229	2294	2358							
CARGA MAXIMA (KN)	10,8	130,3	145,5							
RELACIÓN L/D	2,00	2,00	2,00							
FACTOR DE CORRECCIÓN L/D ≤ 1,75	1,000	1,000	1,000							
RESISTENCIA A LA COMPRESIÓN CALCULADA (Kgf/cm^2)	14	169	189							
RESISTENCIA A LA COMPRESIÓN CALCULADA (MPa)	1,4	16,7	18,6							
RESISTENCIA OBTENIDA (P.S.I.)	200,3	2416,8	2698,7							
PROMEDIO DE RESISTENCIA A LA COMPRESIÓN (MPa)	1,4	16,7	18,6							
% DESARROLLO A LA RESISTENCIA ESPECIFICADA	8,2	98,2	109,4							
RESISTENCIA ESPECIFICADA f'_c	175 Kgf/cm^2 / 17 MPa									
TIPO DE FALLA	5	5	6							

Tipo 1	Tipo 2	Tipo 3	Tipo 4	Tipo 5	Tipo 6
Conos razonablemente bien formados en ambos extremos	Conos formados en un extremos pero en el otro no. Grietas verticales que llegan a los extremos	Agrietamiento vertical columnar que abarca ambos extremos. No hay conos bien formados	Fractura diagonal sin grietas a través de los extremos. Se debe golpear con martillo para distinguirlo del	Fracturas en las esquinas (usuales en cilindros sin refrentar)	Similar al Tipo 5, pero las grietas tienden a unirse

REMISIÓN No.

EQUIPO UTILIZADO: MUESTRA TOMADA Y TRANSPORTADA POR EL CLIENTE

Nombre: Prensa de rotura de cilindros **Marca:** Alfa **Modelo:** B-001/LCD/-X **Serie:** 170025/33

OBSERVACIONES:

LABORATORIO		RECIBIDO
REALIZADO POR: Jefe de laboratorio	APROBADO Jefe de laboratorio	CLIENTE

GEOPAV LTDA
LABORATORIO DE INGENIERIA CIVIL

INFORME DE RESULTADOS:ENSAYO DE RESISTENCIA A LA COMPRESIÓN DE ESPECÍMENES CILINDRICOS DE CONCRETO

CÓDIGO:	GP-PT-03-27
VERSION:	2
FECHA:	02/03/2023
	PAGINA : 1 DE: 1

NTC 673 - 2021

Compañía:	Panam Ingenieros S.A.S			O.T.N°	1180
Obra:	"MANTENIMIENTO Y ADECUACION DE LA PLAZA DE MERCADO DEL CASCO URBANO DEL MUNICIPIO DE VILLAPINZON DEPARTAMENTO DE CUNDINAMARCA	Dirigido a:	Panam Ingenieros S.A.S	Fecha de emisión	viernes, 15 de septiembre de 2023

CILINDRO No	1	1	1							
ELEMENTO	PLACA BASE EN CONCRETO 0.10									
LOCALIZACIÓN	PLAZA DE MERCADO VILLAPINZON									
ASENTAMIENTO (PULGADAS)				PROCEDENCIA DE LA MEZCLA						
FECHA TOMA DE MUESTRA	18/08/2023	18/08/2023	18/08/2023							
EDAD ROTURA (dias)	7	14	28							
FECHA DE ENSAYO	25/08/2023	1/09/2023	15/09/2023							
D: DIÁMETRO (mm)	100,00	100,00	100,00							
L: LONGITUD (mm)	200,00	200,00	200,00							
W: MASA DEL CILINDRO (kg)	3,605	3,408	3,507							
AREA (cm^2)	78,54	78,54	78,54							
DENSIDAD kg/m^3	2295	2170	2233							
CARGA MAXIMA (KN)	103,5	120,4	140,5							
RELACIÓN L/D	2,00	2,00	2,00							
FACTOR DE CORRECCIÓN L/D ≤ 1,75	1,000	1,000	1,000							
RESISTENCIA A LA COMPRESIÓN CALCULADA (Kgf/cm^2)	134	156	182							
RESISTENCIA A LA COMPRESIÓN CALCULADA (MPa)	13,3	15,4	18,0							
RESISTENCIA OBTENIDA (P.S.I.)	1919,7	2233,2	2605,4							
PROMEDIO DE RESISTENCIA A LA COMPRESIÓN (MPa)	13,3	15,4	18,0							
% DESARROLLO A LA RESISTENCIA ESPECIFICADA	78,2	90,6	105,9							
RESISTENCIA ESPECIFICADA f'_c	175 Kgf/cm^2 / 17 MPa									
TIPO DE FALLA	5	5	6							

Tipo 1	Tipo 2	Tipo 3	Tipo 4	Tipo 5	Tipo 6
Conos razonablemente bien formados en ambos extremos	Conos formados en un extremos pero en el otro no. Grietas verticales que llegan a los extremos	Agrietamiento vertical columnar que abarca ambos extremos. No hay conos bien formados	Fractura diagonal sin grietas a través de los extremos. Se debe golpear con martillo para distinguirlo del	Fracturas en las esquinas (usuales en cilindros sin refrentar)	Similar al Tipo 5, pero las grietas tienden a unirse

REMISIÓN No	
EQUIPO UTILIZADO	MUESTRA TOMADA Y TRANSPORTADA POR EL CLIENTE

Nombre: Prensa de rotura de cilindros **Marca:** Alfa **Modelo:** B-001/LCD/-X **Serie:** 170025/33

OBSERVACIONES:

LABORATORIO		RECIBIDO
REALIZADO POR: Jefe de laboratorio	APROBADO Jefe de laboratorio	CLIENTE

GEOPAV LTDA.
LABORATORIO DE INGENIERIA CIVIL

INFORME DE RESULTADOS:ENSAYO DE RESISTENCIA A LA COMPRESIÓN DE ESPECÍMENES CILINDRICOS DE CONCRETO

CÓDIGO:	GP-PT-03-27
VERSIÓN:	2
FECHA:	02/03/2023
PAGINA : 1 DE: 1	

NTC 673 - 2021

Compañía:	Panam Ingenieros S.A.S			O.T.N°	1180
Obra:	"MANTENIMIENTO Y ADECUACION DE LA PLAZA DE MERCADO DEL CASCO URBANO DEL MUNICIPIO DE VILLAPINZON DEPARTAMENTO DE CUNDINAMARCA	Dirigido a:	Panam Ingenieros S.A.S	Fecha de emision:	miércoles, 20 de septiembre de 2023

CILINDRO No	1	1	1							
ELEMENTO	PLACA BASE EN CONCREO 0.10									
LOCALIZACIÓN	PLAZA DE MERCADO VILLAPINZON									
ASENTAMIENTO (PULGADAS)				PROCEDENCIA DE LA MEZCLA						
FECHA TOMA DE MUESTRA	23/08/2023	23/08/2023	23/08/2023							
EDAD ROTURA (dias)	7	14	28							
FECHA DE ENSAYO	30/08/2023	6/09/2023	20/09/2023							
D: DIÁMETRO (mm)	100,00	100,00	100,00							
L: LONGITUD (mm)	201,00	202,00	201,00							
W: MASA DEL CILINDRO (kg)	3,406	3,505	3,247							
AREA (cm^2)	78,54	78,54	78,54							
DENSIDAD kg/m^3	2157	2209	2057							
CARGA MAXIMA (KN)	105,5	124,4	150,1							
RELACIÓN L/D	2,01	2,02	2,01							
FACTOR DE CORRECCIÓN L/D ≤ 1,75	1,000	1,000	1,000							
RESISTENCIA A LA COMPRESIÓN CALCULADA (Kgf/cm^2)	137	162	195							
RESISTENCIA A LA COMPRESIÓN CALCULADA (MPa)	13,5	15,9	19,2							
RESISTENCIA OBTENIDA (P.S.I.)	1956,8	2307,3	2784,4							
PROMEDIO DE RESISTENCIA A LA COMPRESIÓN (MPa)	13,5	15,9	19,2							
% DESARROLLO A LA RESISTENCIA ESPECIFICADA	79,4	93,5	112,9							
RESISTENCIA ESPECIFICADA f'_c	175 Kgf/cm^2 / 17 MPa									
TIPO DE FALLA	6	5	6							

Tipo 1	Tipo 2	Tipo 3	Tipo 4	Tipo 5	Tipo 6
Conos razonablemente bien formados en ambos extremos	Conos formados en un extremos pero en el otro no. Grietas verticales que llegan a los extremos	Agrietamiento vertical columnar que abarca ambos extremos. No hay conos bien formados	Fractura diagonal sin grietas a través de los extremos. Se debe golpear con martillo para distinguirlo del	Fracturan en las esquinas (usuales en cilindros sin refrentar)	Similar al Tipo 5, pero las grietas tienden a unirse

REMISIÓN No:	
EQUIPO UTILIZADO	MUESTRA TOMADA Y TRANSPORTADA POR EL CLIENTE
	Nombre: Prensa de rotura de cilindros **Marca:** Alfa **Modelo:** B-001/LCD/-X **Serie:** 170025/33

OBSERVACIONES:

LABORATORIO		RECIBIDO
REALIZADO POR: Jefe de laboratorio	APROBADO Jefe de laboratorio	CLIENTE

GEOPAV LTDA
LABORATORIO DE INGENIERIA CIVIL

INFORME DE RESULTADOS:ENSAYO DE RESISTENCIA A LA COMPRESIÓN DE ESPECÍMENES CILINDRICOS DE CONCRETO

CÓDIGO:	GP-PT-03-27
VERSIÓN:	2
FECHA:	02/03/2023
	PAGINA : 1 DE: 1

NTC 673 - 2021

Compañía:	Panam Ingenieros S.A.S			O.T.N°	1180
Obra:	"MANTENIMIENTO Y ADECUACION DE LA PLAZA DE MERCADO DEL CASCO URBANO DEL MUNICIPIO DE VILLAPINZON DEPARTAMENTO DE CUNDINAMARCA	Dirigido a:	Panam Ingenieros S.A.S	Fecha de emisión	miércoles, 20 de septiembre de 2023

CILINDRO No	1	1	1							
ELEMENTO	PLACA BASE EN CONCREO 0,10									
LOCALIZACIÓN	PLAZA DE MERCADO VILLAPINZON									
ASENTAMIENTO (PULGADAS)				PROCEDENCIA DE LA MEZCLA:						
FECHA TOMA DE MUESTRA	29/08/2023	29/08/2023	29/08/2023							
EDAD ROTURA (dias)	7	14	28							
FECHA DE ENSAYO	5/09/2023	12/09/2023	26/09/2023							
D: DIÁMETRO (mm)	100,00	100,00	100,00							
L: LONGITUD (mm)	201,00	202,00	201,00							
W: MASA DEL CILINDRO (kg)	3.505	3.604	3,47							
AREA (cm^2)	78,54	78,54	78,54							
DENSIDAD kg/m^4	2220	2272	2198							
CARGA MAXIMA (KN)	112,2	127,4	152,2							
RELACIÓN L/D	2,01	2,02	2,01							
FACTOR DE CORRECCIÓN L/D ≤ 1,75	1,000	1,000	1,000							
RESISTENCIA A LA COMPRESIÓN CALCULADA (Kgf/cm^2)	146	165	198							
RESISTENCIA A LA COMPRESIÓN CALCULADA (MPa)	14,4	16,3	19,5							
RESISTENCIA OBTENIDA (P.S.I.)	2081,1	2363,0	2823,0							
PROMEDIO DE RESISTENCIA A LA COMPRESIÓN (MPa)	14,4	16,3	19,5							
% DESARROLLO A LA RESISTENCIA ESPECIFICADA	84,7	95,9	114,7							
RESISTENCIA ESPECIFICADA f'_c	175 Kgf/cm^2 / 17 MPa									
TIPO DE FALLA	6	5	6							

Tipo 1	Tipo 2	Tipo 3	Tipo 4	Tipo 5	Tipo 6
Conos razonablemente bien formados en ambos extremos	Conos formados en un extremos pero en el otro no. Grietas verticales que llegan a los extremos	Agrietamiento vertical columnar que abarca ambos extremos. No hay conos bien formados	Fractura diagonal sin grietas a través de los extremos. Se debe golpear con martillo para distinguirlo del	Fracturas en las esquinas (usuales en cilindros sin refrentar)	Similar al Tipo 5, pero las grietas tienden a unirse

REMISIÓN No	
EQUIPO UTILIZADO	MUESTRA TOMADA Y TRANSPORTADA POR EL CLIENTE
	Nombre: Prensa de rotura de cilindros **Marca:** Alfa **Modelo:** B-001/LCD/-X **Serie:** 170025/33

OBSERVACIONES:

LABORATORIO		
REALIZADO POR: Jefe de laboratorio	APROBADO Jefe de laboratorio	RECIBIDO CLIENTE

GEOPAV LTDA.
LABORATORIO DE INGENIERIA CIVIL

INFORME DE RESULTADOS:ENSAYO DE RESISTENCIA A LA COMPRESIÓN DE ESPECÍMENES CILINDRICOS DE CONCRETO

CÓDIGO:	GP-PT-03-27
VERSIÓN:	2
FECHA:	02/03/2023
	PAGINA : 1 DE: 1

NTC 673 - 2021

Compañía:	Panam Ingenieros S.A.S			O.T.N°:	1180
Obra:	"MANTENIMIENTO Y ADECUACION DE LA PLAZA DE MERCADO DEL CASCO URBANO DEL MUNICIPIO DE VILLAPINZON DEPARTAMENTO DE CUNDINAMARCA	Dirigido a:	Panam Ingenieros S.A.S	Fecha de emisión:	miércoles, 20 de septiembre de 2023

CILINDRO No.	1	1	1						
ELEMENTO	PLACA BASE EN CONCREO 0.10								
LOCALIZACION	PLAZA DE MERCADO VILLAPINZON								
ASENTAMIENTO (PULGADAS)				PROCEDENCIA DE LA MEZCLA:					
FECHA TOMA DE MUESTRA	29/08/2023	29/08/2023	29/08/2023						
EDAD ROTURA (dias)	7	14	28						
FECHA DE ENSAYO	5/09/2023	12/09/2023	26/09/2023						
D: DIÁMETRO (mm)	100,00	100,00	100,00						
L: LONGITUD (mm)	201,00	202,00	201,00						
W: MASA DEL CILINDRO (kg)	3.505	3,604	3,47						
AREA (cm^2)	78,54	78,54	78,54						
DENSIDAD kg/m^3	2220	2272	2198						
CARGA MAXIMA (KN)	112,2	127,4	152,2						
RELACIÓN L/D	2,01	2,02	2,01						
FACTOR DE CORRECCIÓN L/D ≤ 1,75	1,000	1,000	1,000						
RESISTENCIA A LA COMPRESIÓN CALCULADA (Kgf/cm^2)	146	165	198						
RESISTENCIA A LA COMPRESIÓN CALCULADA (MPa)	14,4	16,3	19,5						
RESISTENCIA OBTENIDA (P.S.I.)	2081,1	2363,0	2823,0						
PROMEDIO DE RESISTENCIA A LA COMPRESIÓN (MPa)	14,4	16,3	19,5						
% DESARROLLO A LA RESISTENCIA ESPECIFICADA	84,7	95,9	114,7						
RESISTENCIA ESPECIFICADA f'_c	175 Kgf/cm^2 / 17 MPa								
TIPO DE FALLA	6	5	6						

Tipo 1	Tipo 2	Tipo 3	Tipo 4	Tipo 5	Tipo 6
Conos razonablemente bien formados en ambos extremos	Conos formados en un extremos pero en el otro no. Grietas verticales que llegan a los extremos	Agrietamiento vertical columnar que abarca ambos extremos. No hay conos bien formados	Fractura diagonal sin grietas a través de los extremos. Se debe golpear con martillo para distinguirlo del	Fracturas en las esquinas (usuales en cilindros sin refrentar)	Similar al Tipo 5, pero las grietas tienden a unirse

REMISIÓN No.

EQUIPO UTILIZADO: MUESTRA TOMADA Y TRANSPORTADA POR EL CLIENTE

Nombre: Prensa de rotura de cilindros **Marca:** Alfa **Modelo:** B-001/LCD/-X **Serie:** 170025/33

OBSERVACIONES:

LABORATORIO		RECIBIDO
REALIZADO POR: Jefe de laboratorio	APROBADO Jefe de laboratorio	CLIENTE

GEOPAV LTDA.
LABORATORIO DE INGENIERIA CIVIL

INFORME DE RESULTADOS:ENSAYO DE RESISTENCIA A LA COMPRESIÓN DE ESPECÍMENES CILINDRICOS DE CONCRETO

CÓDIGO:	GP-PT-03-27
VERSIÓN:	2
FECHA:	02/03/2023
PAGINA : 1 DE: 1	

NTC 673 - 2021

Compañía:	Panam Ingenieros S.A.S			O.T.N°	1180
Obra:	"MANTENIMIENTO Y ADECUACION DE LA PLAZA DE MERCADO DEL CASCO URBANO DEL MUNICIPIO DE VILLAPINZON DEPARTAMENTO DE CUNDINAMARCA	Dirigido a:	Panam Ingenieros S.A.S	Fecha de emisión	sábado, 30 de septiembre de 2023

CILINDRO No	1	1	1						
ELEMENTO	PLACA BASE EN CONCREO 0.10								
LOCALIZACIÓN	PLAZA DE MERCADO VILLAPINZON								
ASENTAMIENTO (PULGADAS)				PROCEDENCIA DE LA MEZCLA:					
FECHA TOMA DE MUESTRA	2/09/2023	2/09/2023	2/09/2023						
EDAD ROTURA (dias)	7	14	28						
FECHA DE ENSAYO	9/09/2023	16/09/2023	30/09/2023						
D: DIÁMETRO (mm)	100,00	100,00	100,00						
L: LONGITUD (mm)	200,00	200,00	200,00						
W: MASA DEL CILINDRO (kg)	3,502	3.512	3.501						
AREA (cm^2)	78,54	78,54	78,54						
DENSIDAD kg/m^3	2229	2236	2229						
CARGA MAXIMA (KN)	114,4	128,8	160,4						
RELACIÓN L/D	2.00	2.00	2.00						
FACTOR DE CORRECCIÓN L/D ≤ 1,75	1,000	1,000	1,000						
RESISTENCIA A LA COMPRESIÓN CALCULADA (Kgf/cm^2)	149	167	208						
RESISTENCIA A LA COMPRESIÓN CALCULADA (MPa)	14,7	16,5	20,5						
RESISTENCIA OBTENIDA (P.S.I.)	2121,9	2389,0	2975,1						
PROMEDIO DE RESISTENCIA A LA COMPRESIÓN (MPa)	14,7	16,5	20,5						
% DESARROLLO A LA RESISTENCIA ESPECIFICADA	86,5	97,1	120,6						
RESISTENCIA ESPECIFICADA f'_c	175 Kgf/cm^2 / 17 MPa								
TIPO DE FALLA	6	5	5						

Tipo 1	Tipo 2	Tipo 3	Tipo 4	Tipo 5	Tipo 6
Conos razonablemente bien formados en ambos extremos	Conos formados en un extremos pero en el otro no. Grietas verticales que llegan a los extremos	Agrietamiento vertical columnar que abarca ambos extremos. No hay conos bien formados	Fractura diagonal sin grietas a traves de los extremos. Se debe golpear con martillo para distinguirlo del	Fracturas en las esquinas (usuales en cilindros sin refrentar)	Similar al Tipo 5, pero las grietas tienden a unirse

REMISIÓN No:

EQUIPO UTILIZADO: MUESTRA TOMADA Y TRANSPORTADA POR EL CLIENTE

Nombre: Prensa de rotura de cilindros **Marca:** Alfa **Modelo:** B-001/LCD/-X **Serie:** 170025/33

OBSERVACIONES:

LABORATORIO

REALIZADO POR: Jefe de laboratorio	**APROBADO** Jefe de laboratorio	**RECIBIDO** CLIENTE

GEOPAV LTDA.
LABORATORIO DE INGENIERIA CIVIL

INFORME DE RESULTADOS:ENSAYO DE RESISTENCIA A LA COMPRESIÓN DE ESPECÍMENES CILINDRICOS DE CONCRETO

CODIGO:	GP-PT-03-27
VERSION:	2
FECHA:	02/03/2023
	PAGINA : 1 DE: 1

NTC 673 - 2021

Compañía:	Panam Ingenieros S.A.S			O.T.N°	1180
Obra:	"MANTENIMIENTO Y ADECUACION DE LA PLAZA DE MERCADO DEL CASCO URBANO DEL MUNICIPIO DE VILLAPINZON DEPARTAMENTO DE CUNDINAMARCA	Dirigida a:	Panam Ingenieros S.A.S	Fecha de emisión	miércoles, 4 de octubre de 2023

CILINDRO No	1	1	1						
ELEMENTO	PLACA BASE EN CONCREO 0.10								
LOCALIZACIÓN	PLAZA DE MERCADO VILLAPINZON								
ASENTAMIENTO (PULGADAS)				PROCEDENCIA DE LA MEZCLA:					
FECHA TOMA DE MUESTRA	6/09/2023	6/09/2023	6/09/2023						
EDAD ROTURA (dias)	7	14	28						
FECHA DE ENSAYO	13/09/2023	20/09/2023	4/10/2023						
D: DIÁMETRO (mm)	100,00	100,00	100,00						
L: LONGITUD (mm)	200,00	200,00	200,00						
W: MASA DEL CILINDRO (kg)	3,607	3,608	3,402						
AREA (cm^2)	78,54	78,54	78,54						
DENSIDAD kg/m^3	2296	2297	2166						
CARGA MÁXIMA (KN)	105,5	124,4	137,7						
RELACIÓN L/D	2,00	2,00	2,00						
FACTOR DE CORRECCIÓN L/D ≤ 1,75	1,000	1,000	1,000						
RESISTENCIA A LA COMPRESIÓN CALCULADA (Kgf/cm^2)	137	162	179						
RESISTENCIA A LA COMPRESIÓN CALCULADA (MPa)	13,5	15,9	17,6						
RESISTENCIA OBTENIDA (P.S.I.)	1956,8	2307,3	2554,0						
PROMEDIO DE RESISTENCIA A LA COMPRESIÓN (MPa)	13,5	15,9	17,6						
% DESARROLLO A LA RESISTENCIA ESPECIFICADA	79,4	93,5	103,5						
RESISTENCIA ESPECIFICADA f'_c	175 Kgf/cm^2 / 17 MPa								
TIPO DE FALLA	6	5	5						

Tipo 1	Tipo 2	Tipo 3	Tipo 4	Tipo 5	Tipo 6
Conos razonablemente bien formados en ambos extremos	Conos formados en un extremos pero en el otro no. Grietas verticales que llegan a los extremos	Agrietamiento vertical columnar que abarca ambos extremos. No hay conos bien formados	Fractura diagonal sin grietas a través de los extremos. Se debe golpear con martillo para distinguirlo del	Fracturas en las esquinas (usuales en cilindros sin refrentar)	Similar al Tipo 5, pero las grietas tienden a unirse

REMISION No: MUESTRA TOMADA Y TRANSPORTADA POR EL CLIENTE

EQUIPO UTILIZADO: **Nombre:** Prensa de rotura de cilindros **Marca:** Alfa **Modelo:** B-001/LCD/-X **Serie:** 170025/33

OBSERVACIONES:

LABORATORIO		
REALIZADO POR: Jefe de laboratorio	APROBADO Jefe de laboratorio	RECIBIDO CLIENTE

GEOPAV LTDA.
LABORATORIO DE INGENIERIA CIVIL

INFORME DE RESULTADOS:ENSAYO DE RESISTENCIA A LA COMPRESIÓN DE ESPECÍMENES CILINDRICOS DE CONCRETO

CÓDIGO:	GP-PT-03-27
VERSION:	2
FECHA:	02/03/2023
	PAGINA : 1 DE: 1

NTC 673 - 2021

Compañía:	Panam Ingenieros S.A.S			**O.T.N°**	1180
Obra:	"MANTENIMIENTO Y ADECUACION DE LA PLAZA DE MERCADO DEL CASCO URBANO DEL MUNICIPIO DE VILLAPINZON DEPARTAMENTO DE CUNDINAMARCA	**Dirigido a:**	Panam Ingenieros S.A.S	**Fecha de emisión**	lunes, 9 de octubre de 2023

CILINDRO No.	1	1	1							
ELEMENTO	PLACA BASE EN CONCREO 0.10									
LOCALIZACIÓN	PLAZA DE MERCADO VILLAPINZON									
ASENTAMIENTO (PULGADAS)				PROCEDENCIA DE LA MEZCLA:						
FECHA TOMA DE MUESTRA	11/09/2023	11/09/2023	11/09/2023							
EDAD ROTURA (dias)	7	14	28							
FECHA DE ENSAYO	18/09/2023	25/09/2023	9/10/2023							
D: DIÁMETRO (mm)	100,00	100,00	100,00							
L: LONGITUD (mm)	200,00	200,00	200,00							
W: MASA DEL CILINDRO (kg)	3,590	3,502	3,702							
AREA (cm^2)	78,54	78,54	78,54							
DENSIDAD kg/m^3	**2285**	**2229**	**2357**							
CARGA MAXIMA (KN)	**106,6**	**120,2**	**145,8**							
RELACIÓN L/D	2,00	2,00	2,00							
FACTOR DE CORRECCIÓN L/D ≤ 1,75	1,000	1,000	1,000							
RESISTENCIA A LA COMPRESIÓN CALCULADA (Kgf/cm^2)	**138**	**156**	**189**							
RESISTENCIA A LA COMPRESIÓN CALCULADA (MPa)	**13,7**	**15,4**	**18,7**							
RESISTENCIA OBTENIDA (P.S.I.)	**1977,2**	**2229,4**	**2704,3**							
PROMEDIO DE RESISTENCIA A LA COMPRESIÓN (MPa)	**13,7**	**15,4**	**18,7**							
% DESARROLLO A LA RESISTENCIA ESPECIFICADA	**80,6**	**90,6**	**110,0**							
RESISTENCIA ESPECIFICADA f'_c	**175 Kgf/cm^2 / 17 MPa**									
TIPO DE FALLA	6	5	5							

Tipo 1	Tipo 2	Tipo 3	Tipo 4	Tipo 5	Tipo 6
Conos razonablemente bien formados en ambos extremos	Conos formados en un extremos pero en el otro no. Grietas verticales que llegan a los extremos	Agrietamiento vertical columnar que abarca ambos extremos. No hay conos bien formados	Fractura diagonal sin grietas a través de los extremos. Se debe golpear con martillo para distinguirlo del	Fracturas en las esquinas (usuales en cilindros sin refrentar)	Similar al Tipo 5, pero las grietas tienden a unirse

REMISIÓN No:	MUESTRA TOMADA Y TRANSPORTADA POR EL CLIENTE
EQUIPO UTILIZADO	**Nombre:** Prensa de rotura de cilindros **Marca:** Alfa **Modelo:** B-001/LCD/-X **Serie:** 170025/33

OBSERVACIONES:

LABORATORIO		RECIBIDO
REALIZADO POR: Jefe de laboratorio	APROBADO Jefe de laboratorio	CLIENTE

GEOPAV LTDA.
LABORATORIO DE INGENIERIA CIVIL

INFORME DE RESULTADOS:ENSAYO DE RESISTENCIA A LA COMPRESIÓN DE ESPECÍMENES CILINDRICOS DE CONCRETO

CÓDIGO:	GP-PT-03-27
VERSIÓN:	2
FECHA:	02/03/2023
	PAGINA : 1 DE: 1

NTC 673 - 2021

Compañía:	Panam Ingenieros S.A.S			O.T.N°	1180
Obra:	"MANTENIMIENTO Y ADECUACION DE LA PLAZA DE MERCADO DEL CASCO URBANO DEL MUNICIPIO DE VILLAPINZON DEPARTAMENTO DE CUNDINAMARCA	Dirigido a:	Panam Ingenieros S.A.S	Fecha de emisión	miércoles, 11 de octubre de 2023

CILINDRO No.	1	1	1							
ELEMENTO	PLACA BASE EN CONCREO 0.10									
LOCALIZACIÓN	PLAZA DE MERCADO VILLAPINZON									
ASENTAMIENTO (PULGADAS)				PROCEDENCIA DE LA MEZCLA						
FECHA TOMA DE MUESTRA	13/09/2023	13/09/2023	13/09/2023							
EDAD ROTURA (dias)	7	14	28							
FECHA DE ENSAYO	20/09/2023	27/09/2023	11/10/2023							
D: DIÁMETRO (mm)	100,00	100,00	100,00							
L: LONGITUD (mm)	200,00	200,00	200,00							
W: MASA DEL CILINDRO (kg)	3,602	3,704	3,574							
AREA (cm^2)	78,54	78,54	78,54							
DENSIDAD kg/m^3	2293	2358	2275							
CARGA MAXIMA (KN)	112,2	124,7	150,5							
RELACIÓN L/D	2,00	2,00	2,00							
FACTOR DE CORRECCIÓN L/D ≤ 1,75	1,000	1,000	1,000							
RESISTENCIA A LA COMPRESIÓN CALCULADA (Kgf/cm^2)	146	162	195							
RESISTENCIA A LA COMPRESIÓN CALCULADA (MPa)	14,4	16,0	19,3							
RESISTENCIA OBTENIDA (P.S.I.)	2081,1	2312,9	2791,4							
PROMEDIO DE RESISTENCIA A LA COMPRESIÓN (MPa)	14,4	16,0	19,3							
% DESARROLLO A LA RESISTENCIA ESPECIFICADA	84,7	94,1	113,5							
RESISTENCIA ESPECIFICADA f'_c	175 Kgf/cm^2 / 17 MPa									
TIPO DE FALLA	6	5	5							

Tipo 1	Tipo 2	Tipo 3	Tipo 4	Tipo 5	Tipo 6
Conos razonablemente bien formados en ambos extremos	Conos formados en un extremos pero en el otro no. Grietas verticales que llegan a los extremos	Agrietamiento vertical columnar que abarca ambos extremos. No hay conos bien formados	Fractura diagonal sin grietas a través de los extremos. Se debe golpear con martillo para distinguirlo del	Fracturas en las esquinas (usuales en cilindros sin refrentar)	Similar al Tipo 5, pero las grietas tienden a unirse

REMISIÓN No.

EQUIPO UTILIZADO: MUESTRA TOMADA Y TRANSPORTADA POR EL CLIENTE

Nombre: Prensa de rotura de cilindros **Marca:** Alfa **Modelo:** B-001/LCD/-X **Serie:** 170025/33

OBSERVACIONES:

LABORATORIO		RECIBIDO
REALIZADO POR: Jefe de laboratorio	APROBADO Jefe de laboratorio	CLIENTE

GEOPAV LTDA
LABORATORIO DE INGENIERIA CIVIL

INFORME DE RESULTADOS:ENSAYO DE RESISTENCIA A LA COMPRESIÓN DE ESPECÍMENES CILINDRICOS DE CONCRETO

CÓDIGO:	GP-PT-03-27
VERSION:	2
FECHA:	02/03/2023
	PAGINA : 1 DE: 1

NTC 673 - 2021

Compañía:	Panam Ingenieros S.A.S			O.T.N°	1180
Obra:	"MANTENIMIENTO Y ADECUACION DE LA PLAZA DE MERCADO DEL CASCO URBANO DEL MUNICIPIO DE VILLAPINZON DEPARTAMENTO DE CUNDINAMARCA	Dirigido a:	Panam Ingenieros S.A.S	Fecha de emisión:	miércoles, 11 de octubre de 2023

CILINDRO No	1	1	1						
ELEMENTO	PLACA BASE EN CONCREO 0.10								
LOCALIZACIÓN	PLAZA DE MERCADO VILLAPINZON								
ASENTAMIENTO (PULGADAS)				PROCEDENCIA DE LA MEZCLA:					
FECHA TOMA DE MUESTRA	13/09/2023	13/09/2023	13/09/2023						
EDAD ROTURA (dias)	7	14	28						
FECHA DE ENSAYO	20/09/2023	27/09/2023	11/10/2023						
D: DIÁMETRO (mm)	100,00	100,00	100,00						
L: LONGITUD (mm)	200,00	200,00	200,00						
W: MASA DEL CILINDRO (kg)	3,602	3,704	3,574						
AREA (cm^2)	78,54	78,54	78,54						
DENSIDAD kg/m^3	2293	2358	2275						
CARGA MAXIMA (KN)	112,2	124,7	150,5						
RELACIÓN L/D	2,00	2,00	2,00						
FACTOR DE CORRECCIÓN L/D ≤ 1,75	1,000	1,000	1,000						
RESISTENCIA A LA COMPRESIÓN CALCULADA (Kgf/cm^2)	146	162	195						
RESISTENCIA A LA COMPRESIÓN CALCULADA (MPa)	14,4	16,0	19,3						
RESISTENCIA OBTENIDA (P.S.I.)	2081,1	2312,9	2791,4						
PROMEDIO DE RESISTENCIA A LA COMPRESIÓN (MPa)	14,4	16,0	19,3						
% DESARROLLO A LA RESISTENCIA ESPECIFICADA	84,7	94,1	113,5						
RESISTENCIA ESPECIFICADA f'_c	175 Kgf/cm^2 / 17 MPa								
TIPO DE FALLA	6	5	5						

Tipo 1	Tipo 2	Tipo 3	Tipo 4	Tipo 5	Tipo 6
Conos razonablemente bien formados en ambos extremos	Conos formados en un extremos pero en el otro no. Grietas verticales que llegan a los extremos	Agrietamiento vertical columnar que abarca ambos extremos. No hay conos bien formados	Fractura diagonal sin grietas a través de los extremos. Se debe golpear con martillo para distinguirlo del	Fracturas en las esquinas (usuales en cilindros sin refrentar)	Similar al Tipo 5, pero las grietas tienden a unirse

REMISIÓN No.: MUESTRA TOMADA Y TRANSPORTADA POR EL CLIENTE

EQUIPO UTILIZADO: **Nombre:** Prensa de rotura de cilindros **Marca:** Alfa **Modelo:** B-001/LCD/-X **Serie:** 170025/33

OBSERVACIONES:

LABORATORIO		
REALIZADO POR: Jefe de laboratorio	APROBADO Jefe de laboratorio	RECIBIDO CLIENTE

GEOPAV LTDA.
LABORATORIO DE INGENIERIA CIVIL

INFORME DE RESULTADOS:ENSAYO DE RESISTENCIA A LA COMPRESIÓN DE ESPECÍMENES CILINDRICOS DE CONCRETO

CÓDIGO:	GP-PT-03-27
VERSIÓN:	2
FECHA:	02/03/2023
	PAGINA : 1 DE: 1

NTC 673 - 2021

Compañía:	Panam Ingenieros S.A.S			O.T.N°	1180
Obra:	"MANTENIMIENTO Y ADECUACION DE LA PLAZA DE MERCADO DEL CASCO URBANO DEL MUNICIPIO DE VILLAPINZON DEPARTAMENTO DE CUNDINAMARCA	Dirigido a:	Panam Ingenieros S.A.S	Fecha de emisión	miércoles, 11 de octubre de 2023

CILINDRO No.	1	1	1							
ELEMENTO	PLACA BASE EN CONCREO 0.10									
LOCALIZACION	PLAZA DE MERCADO VILLAPINZON									
ASENTAMIENTO (PULGADAS)				PROCEDENCIA DE LA MEZCLA						
FECHA TOMA DE MUESTRA	16/09/2023	16/09/2023	16/09/2023							
EDAD ROTURA (dias)	7	14	28							
FECHA DE ENSAYO	23/09/2023	30/09/2023	14/10/2023							
D: DIÁMETRO (mm)	100,00	100,00								
L: LONGITUD (mm)	200,00	200,00								
W: MASA DEL CILINDRO (kg)	3.505	3.647								
AREA (cm^2)	78,54	78,54								
DENSIDAD kg/m^3	2231	2322								
CARGA MAXIMA (KN)	115,8	128,8								
RELACIÓN L/D	2,00	2,00								
FACTOR DE CORRECCIÓN L/D ≤ 1,75	1,000	1,000								
RESISTENCIA A LA COMPRESIÓN CALCULADA (Kgf/cm^2)	150	167								
RESISTENCIA A LA COMPRESIÓN CALCULADA (MPa)	14,8	16,5								
RESISTENCIA OBTENIDA (P.S.I.)	2147,8	2389,0								
PROMEDIO DE RESISTENCIA A LA COMPRESIÓN (MPa)	14,8	16,5								
% DESARROLLO A LA RESISTENCIA ESPECIFICADA	87,1	97,1								
RESISTENCIA ESPECIFICADA f'_c	175 Kgf/cm² / 17 MPa									
TIPO DE FALLA	6	5	5							

Tipo 1	Tipo 2	Tipo 3	Tipo 4	Tipo 5	Tipo 6
Conos razonablemente bien formados en ambos extremos	Conos formados en un extremos pero en el otro no. Grietas verticales que llegan a los extremos	Agrietamiento vertical columnar que abarca ambos extremos. No hay conos bien formados	Fractura diagonal sin grietas a través de los extremos. Se debe golpear con martillo para distinguirlo del	Fracturas en las esquinas (usuales en cilindros sin refrentar)	Similar al Tipo 5, pero las grietas tienden a unirse

REMISIÓN No: MUESTRA TOMADA Y TRANSPORTADA POR EL CLIENTE

EQUIPO UTILIZADO: **Nombre:** Prensa de rotura de cilindros **Marca:** Alfa **Modelo:** B-001/LCD/-X **Serie:** 170025/33

OBSERVACIONES:

LABORATORIO		RECIBIDO
REALIZADO POR: Jefe de laboratorio	APROBADO Jefe de laboratorio	CLIENTE

GEOPAV LTDA.
LABORATORIO DE INGENIERIA CIVIL

INFORME DE RESULTADOS:ENSAYO DE RESISTENCIA A LA COMPRESIÓN DE ESPECÍMENES CILINDRICOS DE CONCRETO

CÓDIGO:	GP-PT-03-27
VERSIÓN:	2
FECHA:	02/03/2023
	PAGINA : 1 DE: 1

NTC 673 - 2021

Compañía:	Panam Ingenieros S.A.S			O.T.N°	1180
Obra:	"MANTENIMIENTO Y ADECUACION DE LA PLAZA DE MERCADO DEL CASCO URBANO DEL MUNICIPIO DE VILLAPINZON DEPARTAMENTO DE CUNDINAMARCA	Dirigido a:	Panam Ingenieros S.A.S	Fecha de emisión	martes, 3 de octubre de 2023

CILINDRO No	1	1	1							
ELEMENTO	PLACA BASE EN CONCREO 0.10									
LOCALIZACIÓN	PLAZA DE MERCADO VILLAPINZON									
ASENTAMIENTO (PULGADAS)				PROCEDENCIA DE LA MEZCLA:						
FECHA TOMA DE MUESTRA	19/09/2023	19/09/2023	19/09/2023							
EDAD ROTURA (dias)	7	14	28							
FECHA DE ENSAYO	26/09/2023	3/10/2023	17/10/2023							
D: DIÁMETRO (mm)	100,00	100,00								
L: LONGITUD (mm)	200,00	200,00								
W: MASA DEL CILINDRO (kg)	3,602	3,405								
AREA (cm^2)	78,54	78,54								
DENSIDAD kg/m^3	2293	2168								
CARGA MAXIMA (KN)	118,4	120,2								
RELACIÓN L/D	2,00	2,00								
FACTOR DE CORRECCIÓN L/D ≤ 1,75	1,000	1,000								
RESISTENCIA A LA COMPRESIÓN CALCULADA (Kgf/cm^2)	154	156								
RESISTENCIA A LA COMPRESIÓN CALCULADA (MPa)	15,2	15,4								
RESISTENCIA OBTENIDA (P.S.I.)	2196,1	2229,4								
PROMEDIO DE RESISTENCIA A LA COMPRESIÓN (MPa)	15,2	15,4								
% DESARROLLO A LA RESISTENCIA ESPECIFICADA	89,4	90,6								
RESISTENCIA ESPECIFICADA f'_c	175 Kgf/cm² / 17 MPa									
TIPO DE FALLA	6	5	5							

Tipo 1	Tipo 2	Tipo 3	Tipo 4	Tipo 5	Tipo 6
Conos razonablemente bien formados en ambos extremos	Conos formados en un extremos pero en el otro no. Grietas verticales que llegan a los extremos	Agrietamiento vertical columnar que abarca ambos extremos. No hay conos bien formados	Fractura diagonal sin grietas a través de los extremos. Se debe golpear con martillo para distinguirlo del	Fracturas en las esquinas (usuales en cilindros sin refrentar)	Similar al Tipo 5, pero las grietas tienden a unirse

REMISIÓN N°: MUESTRA TOMADA Y TRANSPORTADA POR EL CLIENTE

EQUIPO UTILIZADO: **Nombre:** Prensa de rotura de cilindros **Marca:** Alfa **Modelo:** B-001/LCD/-X **Serie:** 170025/33

OBSERVACIONES:

LABORATORIO		RECIBIDO
REALIZADO POR: Jefe de laboratorio	APROBADO Jefe de laboratorio	CLIENTE

GEOPAV LTDA.
LABORATORIO DE INGENIERIA CIVIL

INFORME DE RESULTADOS ENSAYO DE RESISTENCIA A LA COMPRESIÓN DE ESPECÍMENES CILINDRICOS DE CONCRETO

CODIGO	GP-PT-03-27
VERSION	2
FECHA	02/03/2023
	PAGINA : 1 DE: 1

NTC 673 - 2021

Compañía:	Panam Ingenieros S.A.S			O.T.N°	1180
Obra:	"MANTENIMIENTO Y ADECUACION DE LA PLAZA DE MERCADO DEL CASCO URBANO DEL MUNICIPIO DE VILLAPINZON DEPARTAMENTO DE CUNDINAMARCA	Dirigido a:	Panam Ingenieros S.A.S	Fecha de emisión	jueves, 5 de octubre de 2023

CILINDRO No.	1	1	1							
ELEMENTO	PLACA BASE EN CONCREO 0.10									
LOCALIZACIÓN	PLAZA DE MERCADO VILLAPINZON									
ASENTAMIENTO (PULGADAS)				PROCEDENCIA DE LA MEZCLA						
FECHA TOMA DE MUESTRA	21/09/2023	21/09/2023	21/09/2023							
EDAD ROTURA (dias)	7	14	28							
FECHA DE ENSAYO	28/09/2023	5/10/2023	19/10/2023							
D: DIÁMETRO (mm)	101,00	102,00								
L: LONGITUD (mm)	201,00	201,00								
W: MASA DEL CILINDRO (kg)	3,505	3,508								
AREA (cm^2)	80,12	81,71								
DENSIDAD kg/m^3	2177	2136								
CARGA MAXIMA (KN)	105,5	117,7								
RELACIÓN L/D	1,99	1,97								
FACTOR DE CORRECCIÓN L/D ≤ 1,75	1,000	1,000								
RESISTENCIA A LA COMPRESIÓN CALCULADA (Kgf/cm^2)	134	147								
RESISTENCIA A LA COMPRESIÓN CALCULADA (MPa)	13,2	14,5								
RESISTENCIA OBTENIDA (P.S.I.)	1918,2	2098,3								
PROMEDIO DE RESISTENCIA A LA COMPRESIÓN (MPa)	13,2	14,5								
% DESARROLLO A LA RESISTENCIA ESPECIFICADA	77,6	85,3								
RESISTENCIA ESPECIFICADA f_c	175 Kgf/cm^2 / 17 MPa									
TIPO DE FALLA	6	5	5							

Tipo 1	Tipo 2	Tipo 3	Tipo 4	Tipo 5	Tipo 6
Conos razonablemente bien formados en ambos extremos	Conos formados en un extremos pero en el otro no. Grietas verticales que llegan a los extremos	Agrietamiento vertical columnar que abarca ambos extremos. No hay conos bien formados	Fractura diagonal sin grietas a través de los extremos. Se debe golpear con martillo para distinguirlo del	Fracturas en las esquinas (usuales en cilindros sin refrentar)	Similar al Tipo 5, pero las grietas tienden a unirse

REMISIÓN No.

EQUIPO UTILIZADO: MUESTRA TOMADA Y TRANSPORTADA POR EL CLIENTE

Nombre: Prensa de rotura de cilindros **Marca:** Alfa **Modelo:** B-001/LCD/-X **Serie:** 170025/33

OBSERVACIONES:

LABORATORIO		RECIBIDO
REALIZADO POR: Jefe de laboratorio	APROBADO Jefe de laboratorio	CLIENTE

GEOPAV LTDA.
LABORATORIO DE INGENIERIA CIVIL

INFORME DE RESULTADOS:ENSAYO DE RESISTENCIA A LA COMPRESIÓN DE ESPECÍMENES CILINDRICOS DE CONCRETO

CÓDIGO:	GP-PT-03-27
VERSIÓN:	2
FECHA:	02/03/2023
PAGINA : 1 DE: 1	

NTC 673 - 2021

Compañía:	Panam Ingenieros S.A.S			**O.T.N°**	**1180**
Obra:	"MANTENIMIENTO Y ADECUACION DE LA PLAZA DE MERCADO DEL CASCO URBANO DEL MUNICIPIO DE VILLAPINZON DEPARTAMENTO DE CUNDINAMARCA	**Dirigido a:**	Panam Ingenieros S.A.S	**Fecha de emisión:**	**martes, 10 de octubre de 2023**

CILINDRO No	1	1	1							
ELEMENTO	PLACA BASE EN CONCREO 0.10									
LOCALIZACIÓN	PLAZA DE MERCADO VILLAPINZON									
ASENTAMIENTO (PULGADAS)				PROCEDENCIA DE LA MEZCLA						
FECHA TOMA DE MUESTRA	26/09/2023	26/09/2023	26/09/2023							
EDAD ROTURA (dias)	7	14	28							
FECHA DE ENSAYO	3/10/2023	10/10/2023	24/10/2023							
D: DIÁMETRO (mm)	101,00	102,00								
L: LONGITUD (mm)	202,00	202,00								
W: MASA DEL CILINDRO (kg)	3,505	3,470								
AREA (cm^2)	80,12	81,71								
DENSIDAD kg/m^3	2166	2102								
CARGA MÁXIMA (KN)	108,8	120,2								
RELACIÓN L/D	2,00	1,98								
FACTOR DE CORRECCIÓN L/D ≤ 1,75	1,000	1,000								
RESISTENCIA A LA COMPRESIÓN CALCULADA (Kgf/cm^2)	138	150								
RESISTENCIA A LA COMPRESIÓN CALCULADA (MPa)	13,7	14,8								
RESISTENCIA OBTENIDA (P.S.I.)	1978,2	2142,9								
PROMEDIO DE RESISTENCIA A LA COMPRESIÓN (MPa)	13,7	14,8								
% DESARROLLO A LA RESISTENCIA ESPECIFICADA	80,6	87,1								
RESISTENCIA ESPECIFICADA f'_c	175 Kgf/cm^2 / 17 MPa									
TIPO DE FALLA	5	5								

Tipo 1	Tipo 2	Tipo 3	Tipo 4	Tipo 5	Tipo 6
Conos razonablemente bien formados en ambos extremos	Conos formados en un extremos pero en el otro no. Grietas verticales que llegan a los extremos	Agrietamiento vertical columnar que abarca ambos extremos. No hay conos bien formados	Fractura diagonal sin grietas a través de los extremos. Se debe golpear con martillo para distinguirlo del	Fracturas en las esquinas (usuales en cilindros sin refrentar)	Similar al Tipo 5, pero las grietas tienden a unirse

REMISIÓN N.:

EQUIPO UTILIZADO: MUESTRA TOMADA Y TRANSPORTADA POR EL CLIENTE

Nombre: Prensa de rotura de cilindros **Marca:** Alfa **Modelo:** B-001/LCD/-X **Serie:** 170025/33

OBSERVACIONES:

LABORATORIO		
REALIZADO POR: Jefe de laboratorio	APROBADO Jefe de laboratorio	RECIBIDO CLIENTE

GEOPAV LTDA.
LABORATORIO DE INGENIERIA CIVIL

INFORME DE RESULTADOS:ENSAYO DE RESISTENCIA A LA COMPRESIÓN DE ESPECÍMENES CILINDRICOS DE CONCRETO

CÓDIGO:	GP-PT-03-27
VERSIÓN:	2
FECHA:	02/03/2023
	PAGINA : 1 DE: 1

NTC 673 - 2021

Compañía:	Panam Ingenieros S.A.S			O.T.N°	1180
Obra:	"MANTENIMIENTO Y ADECUACION DE LA PLAZA DE MERCADO DEL CASCO URBANO DEL MUNICIPIO DE VILLAPINZON DEPARTAMENTO DE CUNDINAMARCA	Dirigido a:	Panam Ingenieros S.A.S	Fecha de emisión	martes, 10 de octubre de 2023

CILINDRO No	1	1	1							
ELEMENTO	PLACA BASE EN CONCREO 0.10									
LOCALIZACIÓN	PLAZA DE MERCADO VILLAPINZON									
ASENTAMIENTO (PULGADAS)				PROCEDENCIA DE LA MEZCLA						
FECHA TOMA DE MUESTRA	26/09/2023	26/09/2023	26/09/2023							
EDAD ROTURA (dias)	7	14	28							
FECHA DE ENSAYO	3/10/2023	10/10/2023	24/10/2023							
D: DIÁMETRO (mm)	101,00	102,00								
L: LONGITUD (mm)	202,00	202,00								
W: MASA DEL CILINDRO (kg)	3.505	3.470								
AREA (cm^2)	80,12	81,71								
DENSIDAD kg/m^3	2166	2102								
CARGA MAXIMA (KN)	108,8	120,2								
RELACIÓN L/D	2,00	1,98								
FACTOR DE CORRECCIÓN L/D ≤ 1,75	1,000	1,000								
RESISTENCIA A LA COMPRESIÓN CALCULADA (Kgf/cm^2)	138	150								
RESISTENCIA A LA COMPRESIÓN CALCULADA (MPa)	13,7	14,8								
RESISTENCIA OBTENIDA (P.S.I.)	1978,2	2142,9								
PROMEDIO DE RESISTENCIA A LA COMPRESIÓN (MPa)	13,7	14,8								
% DESARROLLO A LA RESISTENCIA ESPECIFICADA	80,6	87,1								
RESISTENCIA ESPECIFICADA f'_c	175 Kgf/cm^2 / 17 MPa									
TIPO DE FALLA	5	5								

Tipo 1	Tipo 2	Tipo 3	Tipo 4	Tipo 5	Tipo 6
Conos razonablemente bien formados en ambos extremos	Conos formados en un extremos pero en el otro no. Grietas verticales que llegan a los extremos	Agrietamiento vertical columnar que abarca ambos extremos. No hay conos bien formados	Fractura diagonal sin grietas a través de los extremos. Se debe golpear con martillo para distinguirlo del	Fracturas en las esquinas (usuales en cilindros sin refrentar)	Similar al Tipo 5, pero las grietas tienden a unirse

REMISIÓN No

EQUIPO UTILIZADO: MUESTRA TOMADA Y TRANSPORTADA POR EL CLIENTE

Nombre: Prensa de rotura de cilindros **Marca:** Alfa **Modelo:** B-001/LCD/-X **Serie:** 170025/33

OBSERVACIONES:

LABORATORIO

GEOPAV LTDA	GEOPAV LTDA	RECIBIDO
REALIZADO POR: Jefe de laboratorio	**APROBADO** Jefe de laboratorio	CLIENTE

GEOPAV LTDA.
LABORATORIO DE INGENIERIA CIVIL

INFORME DE RESULTADOS:ENSAYO DE RESISTENCIA A LA COMPRESIÓN DE ESPECÍMENES CILINDRICOS DE CONCRETO

CODIGO:	GP-PT-03-27
VERSION:	2
FECHA:	02/03/2023
PAGINA : 1 DE: 1	

NTC 673 - 2021

Compañía:	Panam Ingenieros S.A.S			O.T.N°	1180
Obra:	"MANTENIMIENTO Y ADECUACION DE LA PLAZA DE MERCADO DEL CASCO URBANO DEL MUNICIPIO DE VILLAPINZON DEPARTAMENTO DE CUNDINAMARCA	Dirigido a:	Panam Ingenieros S.A.S	Fecha de emisión:	martes, 26 de septiembre de 2023

CILINDRO No.	1	1	1						
ELEMENTO	RAMPA								
LOCALIZACIÓN	PLAZA DE MERCADO VILLAPINZON								
ASENTAMIENTO (PULGADAS)				PROCEDENCIA DE LA MEZCLA					
FECHA TOMA DE MUESTRA	29/08/2023	29/08/2023	29/08/2023						
EDAD ROTURA (dias)	7	14	28						
FECHA DE ENSAYO	5/09/2023	12/09/2023	26/09/2023						
D: DIÁMETRO (mm)	100,00	100,00	101,00						
L: LONGITUD (mm)	202,00	203,00	204,00						
W: MASA DEL CILINDRO (kg)	3,605	3.405	3.508						
AREA (cm^2)	78,54	78,54	80,12						
DENSIDAD kg/m^4	2272	2136	2146						
CARGA MAXIMA (KN)	109,0	124,4	141,1						
RELACIÓN L/D	2,02	2,03	2,02						
FACTOR DE CORRECCIÓN L/D ≤ 1,75	1,000	1,000	1,000						
RESISTENCIA A LA COMPRESIÓN CALCULADA (Kgf/cm^2)	142	162	180						
RESISTENCIA A LA COMPRESIÓN CALCULADA (MPa)	14,0	15,9	17,7						
RESISTENCIA OBTENIDA (P.S.I.)	2021,7	2307,3	2565,5						
PROMEDIO DE RESISTENCIA A LA COMPRESIÓN (MPa)	14	15,9	17,7						
% DESARROLLO A LA RESISTENCIA ESPECIFICADA	82,4	93,5	104,1						
RESISTENCIA ESPECIFICADA f'_c	175 Kgf/cm^2 / 17 MPa								
TIPO DE FALLA	5	5	6						

Tipo 1	Tipo 2	Tipo 3	Tipo 4	Tipo 5	Tipo 6
Conos razonablemente bien formados en ambos extremos	Conos formados en un extremos pero en el otro no. Grietas verticales que llegan a los extremos	Agrietamiento vertical columnar que abarca ambos extremos. No hay conos bien formados	Fractura diagonal sin grietas a través de los extremos. Se debe golpear con martillo para distinguirlo del	Fracturas en las esquinas (usuales en cilindros sin refrentar)	Similar al Tipo 5, pero las grietas tienden a unirse

REMISIÓN No.

EQUIPO UTILIZADO: MUESTRA TOMADA Y TRANSPORTADA POR EL CLIENTE

Nombre: Prensa de rotura de cilindros **Marca:** Alfa **Modelo:** B-001/LCD/-X **Serie:** 170025/33

OBSERVACIONES:

LABORATORIO		RECIBIDO
REALIZADO POR: Jefe de laboratorio	APROBADO Jefe de laboratorio	CLIENTE

GEOPAV LTDA.
LABORATORIO DE INGENIERIA CIVIL

INFORME DE RESULTADOS:ENSAYO DE RESISTENCIA A LA COMPRESIÓN DE ESPECÍMENES CILINDRICOS DE CONCRETO

CODIGO:	GP-PT-03-27
VERSIÓN:	2
FECHA:	02/03/2023
	PAGINA : 1 DE: 1

NTC 673 - 2021

Compañía:	Panam Ingenieros S.A.S			O.T.N°:	1180
Obra:	"MANTENIMIENTO Y ADECUACION DE LA PLAZA DE MERCADO DEL CASCO URBANO DEL MUNICIPIO DE VILLAPINZON DEPARTAMENTO DE CUNDINAMARCA	Dirigido a:	Panam Ingenieros S.A.S	Fecha de emisión:	jueves, 5 de octubre de 2023

CILINDRO No	1	1	1						
ELEMENTO	CONCRETO ESTRIADO RAMPA								
LOCALIZACIÓN	PLAZA DE MERCADO VILLAPINZON								
ASENTAMIENTO (PULGADAS)				PROCEDENCIA DE LA MEZCLA					
FECHA TOMA DE MUESTRA	7/09/2023	7/09/2023	7/09/2023						
EDAD ROTURA (dias)	7	14	28						
FECHA DE ENSAYO	14/09/2023	21/09/2023	5/10/2023						
D: DIÁMETRO (mm)	100,00	100,00	101,00						
L: LONGITUD (mm)	202,00	203,00	204,00						
W: MASA DEL CILINDRO (kg)	3,705	3,505	3,607						
AREA (cm^2)	78,54	78,54	80,12						
DENSIDAD kg/m^3	2335	2198	2207						
CARGA MAXIMA (KN)	112,2	125,9	137,7						
RELACIÓN L/D	2,02	2,03	2,02						
FACTOR DE CORRECCIÓN L/D ≤ 1,75	1,000	1,000	1,000						
RESISTENCIA A LA COMPRESIÓN CALCULADA (Kgf/cm^2)	**146**	**163**	**175**						
RESISTENCIA A LA COMPRESIÓN CALCULADA (MPa)	**14,4**	**16,1**	**17,3**						
RESISTENCIA OBTENIDA (P.S.I.)	**2081,1**	**2335,2**	**2503,7**						
PROMEDIO DE RESISTENCIA A LA COMPRESIÓN (MPa)	**14,4**	**16,1**	**17,3**						
% DESARROLLO A LA RESISTENCIA ESPECIFICADA	**84,7**	**94,7**	**101,8**						
RESISTENCIA ESPECIFICADA f'_c	**175 Kgf/cm^2 / 17 MPa**								
TIPO DE FALLA	5	5	6						

Tipo 1	Tipo 2	Tipo 3	Tipo 4	Tipo 5	Tipo 6
Conos razonablemente bien formados en ambos extremos	Conos formados en un extremos pero en el otro no. Grietas verticales que llegan a los extremos	Agrietamiento vertical columnar que abarca ambos extremos. No hay conos bien formados	Fractura diagonal sin grietas a través de los extremos. Se debe golpear con martillo para distinguirlo del	Fracturas en las esquinas (usuales en cilindros sin refrentar)	Similar al Tipo 5, pero las grietas tienden a unirse

REMISIÓN No:	
EQUIPO UTILIZADO	MUESTRA TOMADA Y TRANSPORTADA POR EL CLIENTE

Nombre: Prensa de rotura de cilindros **Marca:** Alfa **Modelo:** B-001/LCD/-X **Serie:** 170025/33

OBSERVACIONES:

LABORATORIO		RECIBIDO
REALIZADO POR: Jefe de laboratorio	APROBADO Jefe de laboratorio	CLIENTE

GEOPAV LTDA
LABORATORIO DE INGENIERIA CIVIL

INFORME DE RESULTADOS:ENSAYO DE RESISTENCIA A LA COMPRESIÓN DE ESPECÍMENES CILINDRICOS DE CONCRETO

CODIGO:	GP-PT-03-27
VERSIÓN:	2
FECHA:	02/03/2023
	PAGINA : 1 DE: 1

NTC 673 - 2021

Compañía:	Panam Ingenieros S.A.S			O.T.N°	1180
Obra:	"MANTENIMIENTO Y ADECUACION DE LA PLAZA DE MERCADO DEL CASCO URBANO DEL MUNICIPIO DE VILLAPINZON DEPARTAMENTO DE CUNDINAMARCA	Dirigido a:	Panam Ingenieros S.A.S	Fecha de emision	jueves, 5 de octubre de 2023

CILINDRO No	1	1	1							
ELEMENTO	CONCRETO ESTRIADO RAMPA									
LOCALIZACIÓN	PLAZA DE MERCADO VILLAPINZON									
ASENTAMIENTO (PULGADAS)				PROCEDENCIA DE LA MEZCLA:						
FECHA TOMA DE MUESTRA	22/09/2023	22/09/2023	22/09/2023							
EDAD ROTURA (dias)	7	14	28							
FECHA DE ENSAYO	29/09/2023	6/10/2023	20/10/2023							
D: DIÁMETRO (mm)	100,00	100,00								
L: LONGITUD (mm)	200,00	200,00								
W: MASA DEL CILINDRO (kg)	3.405	3.509								
AREA (cm^2)	78,54	78,54								
DENSIDAD kg/m^3	2168	2234								
CARGA MAXIMA (KN)	104,4	121,4								
RELACIÓN L/D	2,00	2,00								
FACTOR DE CORRECCIÓN L/D ≤ 1,75	1,000	1,000								
RESISTENCIA A LA COMPRESIÓN CALCULADA (Kgf/cm^2)	136	158								
RESISTENCIA A LA COMPRESIÓN CALCULADA (MPa)	13,4	15,6								
RESISTENCIA OBTENIDA (P.S.I.)	1936,4	2251,7								
PROMEDIO DE RESISTENCIA A LA COMPRESIÓN (MPa)	13,4	15,6								
% DESARROLLO A LA RESISTENCIA ESPECIFICADA	78,8	91,8								
RESISTENCIA ESPECIFICADA f'_c	175 Kgf/cm² / 17 MPa									
TIPO DE FALLA	5	5								

Tipo 1	Tipo 2	Tipo 3	Tipo 4	Tipo 5	Tipo 6
Conos razonablemente bien formados en ambos extremos	Conos formados en un extremos pero en el otro no. Grietas verticales que llegan a los extremos	Agrietamiento vertical columnar que abarca ambos extremos. No hay conos bien formados	Fractura diagonal sin grietas a través de los extremos. Se debe golpear con martillo para distinguirlo del	Fracturas en las esquinas (usuales en cilindros sin refrentar)	Similar al Tipo 5, pero las grietas tienden a unirse

REMISIÓN No.:

EQUIPO UTILIZADO: MUESTRA TOMADA Y TRANSPORTADA POR EL CLIENTE

Nombre: Prensa de rotura de cilindros **Marca:** Alfa **Modelo:** B-001/LCD/-X **Serie:** 170025/33

OBSERVACIONES:

LABORATORIO

REALIZADO POR: Jefe de laboratorio	**APROBADO** Jefe de laboratorio	**RECIBIDO** CLIENTE

POLIZAS ACTUALIZADAS

CALLE 22 D N.º 87 C 61 CASA 23, TEL: 6636765 BOGOTÁ D.C.
panam.ingenieria@gmail.com

SEGUROS DEL ESTADO S.A.

NIT. 860.009.578-6

POLIZA DE SEGURO DE RESPONSABILIDAD CIVIL EXTRACONTRACTUAL DERIVADA DE CUMPLIMIENTO

RCE CONTRATOS

CIUDAD DE EXPEDICIÓN	SUCURSAL	COD.SUC	NO.PÓLIZA	ANEXO
BOGOTA, D.C.	ANTIGUO COUNTRY	21	21-40-101210117	5

FECHA EXPEDICIÓN DÍA	MES	AÑO	VIGENCIA DESDE DÍA	MES	AÑO	A LAS HORAS	VIGENCIA HASTA DÍA	MES	AÑO	A LAS HORAS	TIPO MOVIMIENTO
09	01	2024	25	05	2023	00:00	29	03	2024	23:59	ANEXO DE PRORROGA

DATOS DEL TOMADOR / GARANTIZADO

NOMBRE O RAZON SOCIAL		IDENTIFICACIÓN
PANAM INGENIEROS SAS		NIT: 900.511.471-3
DIRECCIÓN: CL 22 D NRO. 87 C - 61 CASA 23	CIUDAD. BOGOTA, D.C., DISTRITO CAPITAL	TELÉFONO. 6058539

DATOS DEL ASEGURADO / BENEFICIARIO

ASEGURADO:		IDENTIFICACIÓN
ALCALDIA MUNICIPAL DE VILLAPINZON - CUNDINAMARCA NIT 899999445-3 E INSTITUTO DE INFRAESTRUCTURA DE CUNDINAMARCA - ICCU NIT 900258711-1		NIT: 899.999.445-3
DIRECCIÓN: CR 5 NRO. 4 - 25	CIUDAD: VILLA PINZON, CUNDINAMARCA	TELÉFONO 8565125
BENEFICIARIO: 899999445 - ALCALDIA MUNICIPAL DE VILLAPINZON - INFRAESTRUCTURA DE CUNDINAMARCA CUNDINAMARCA NIT 899999445-3 E INSTITUTO DE	ADICIONAL:	

OBJETO DEL SEGURO

CON SUJECIÓN A LAS CONDICIONES GENERALES DE LA PÓLIZA QUE SE ANEXAN 15-05-2020 - 1329-P-06-00000-E-RCE-002A-D00I / 31-03-22 -1329-P-06-00000-E-RCE-001P-D00I, QUE FORMAN PARTE INTEGRANTE DE LA MISMA Y QUE EL ASEGURADO Y EL TOMADOR DECLARAN HABER RECIBIDO Y HASTA EL LÍMITE DE VALOR ASEGURADO SEÑALADO EN CADA AMPARO, SEGUROS DEL ESTADO S.A., GARANTIZA:

CONTRATO No SP-LP-COP-132-2023 REPRESENTE AL MANTENIMIENTO Y ADECUACION DE LA PLAZA DE MERCADO DEL CASCO URBANO DEL MUNICIPIO DE VILLAPINZON DEPARTAMENTO DE CUNDINAMARCA.

BENEFICIARIOS: TERCEROS AFECTADOS / MUNICIPIO DE VILLAPINZON CUNDINAMARCA/ EL INSTITUTO DE INFRAESTRUCTURA Y CONCESIONES DE CUNDINAMARCA-ICCU.

AMPAROS

RIESGO: CONSTRUCCION DE OBRAS CIVILES

AMPAROS	DEDUCIBLE	VIGENCIA DESDE	VIGENCIA HASTA	SUMA ASEG ACTUAL	SUMA ASEG ANTERIOR
PREDIOS LABORES Y OPERACIONES	10.00 % DEL VALOR DE LA PERDIDA - Mínimo: 1.00 SMMLV	25/05/2023	29/03/2024	$260,000,000.00	$232,000,000.00

ACLARACIONES

SEGUN ACTA DE REINICIO Y OTROSI MODIFICATORIA No 2 AL CONTRATO No SP-LP-COP-132-2023, SE PRORROGA LA VIGENCIA DE LA PRESENTE POLIZA , LOS DEMAS TERMINOS NO MODIFICADOS CONTINUAN VIGENTES.

VALOR PRIMA NETA	GASTOS EXPEDICIÓN	IVA	TOTAL A PAGAR	VALOR ASEGURADO TOTAL	PLAN DE PAGO
$ *****164,027.00	$ *******3,000.00	$ ******31,735.00	$ **********198,762.00	$ ******260,000,000.00	CONTADO

INTERMEDIARIO NOMBRE	CLAVE	% DE PART	DISTRIBUCION COASEGURO NOMBRE COMPAÑIA	% PART	VALOR ASEGURADO
CARLOS DEIRO PIÑEROS BENAVIDES	102106	100.00			

LA MORA EN EL PAGO DE LA PRIMA O DE LOS CERTIFICADOS O ANEXOS QUE SE EXPIDAN CON FUNDAMENTO EN ELLA, PRODUCIRA LA TERMINACION AUTOMATICA DEL CONTRATO Y DARA DERECHO A SEGUROS DEL ESTADO S.A. PARA EXIGIR EL PAGO DE LA PRIMA DEVENGADA Y DE LOS GASTOS CAUSADOS CON OCASION DE LA EXPEDICION DEL CONTRATO.

QUEDA EXPRESAMENTE CONVENIDO QUE LAS OBLIGACIONES DE SEGUROS DEL ESTADO S.A. SE REFIERE UNICAMENTE AL OBJETO Y OBSERVACIONES DE LA(S) GARANTIA(S) QUE SE ESPECIFICAN EN ESTE CUADRO.

NOTA: SEGUROS DE ESTADO S.A SE RESERVA EL DERECHO DE REVISAR Y HACER ACOMPAÑAMIENTO AL RIESGO ASUMIDO DURANTE LA VIGENCIA DE LA PRESENTE PÓLIZA, POR LO TANTO EL ASEGURADOR COMO EL TOMADOR, PRESTARAN SU COLABORACIÓN

PARA EFECTOS DE NOTIFICACIONES LA DIRECCIÓN DE SEGUROS DEL ESTADO S.A. ES CALLE 83 NO 19-10 - TELEFONO: 6-917963 - BOGOTA, D.C.

21-40-101210117

FIRMA AUTORIZADA: Gabriela A. Zarante B. - Secretaria General

FIRMA TOMADOR

VIGILADO SUPERINTENDENCIA FINANCIERA DE COLOMBIA

SEGUROS DEL ESTADO S.A.

NIT. 860.009.578-6

POLIZA DE SEGURO DE RESPONSABILIDAD CIVIL EXTRACONTRACTUAL DERIVADA DE CUMPLIMIENTO

RCE CONTRATOS

CIUDAD DE EXPEDICIÓN	SUCURSAL	COD.SUC	NO.POLIZA	ANEXO
BOGOTA, D.C.	ANTIGUO COUNTRY	21	21-40-101210117	5

FECHA EXPEDICIÓN DÍA	MES	AÑO	VIGENCIA DESDE DÍA	MES	AÑO	A LAS HORAS	VIGENCIA HASTA DÍA	MES	AÑO	A LAS HORAS	TIPO MOVIMIENTO
09	01	2024	25	05	2023	00:00	29	03	2024	23:59	ANEXO DE PRORROGA

DATOS DEL TOMADOR / GARANTIZADO

NOMBRE O RAZON SOCIAL		IDENTIFICACIÓN	
PANAM INGENIEROS SAS			NIT: 900.511.471-3
DIRECCIÓN: CL 22 D NRO. 87 C - 61 CASA 23	**CIUDAD:** BOGOTA, D.C., DISTRITO CAPITAL	**TELÉFONO:**	6058539

DATOS DEL ASEGURADO / BENEFICIARIO

ASEGURADO:		IDENTIFICACIÓN	
ALCALDIA MUNICIPAL DE VILLAPINZON - CUNDINAMARCA NIT 899999445-3 E INSTITUTO DE INFRAESTRUCTURA DE CUNDINAMARCA - ICCU NIT 900258711-1			NIT: 899.999.445-3
DIRECCIÓN: CR 5 NRO. 4 - 25	**CIUDAD:** VILLA PINZON, CUNDINAMARCA	**TELÉFONO:**	8565125

BENEFICIARIO: 899999445 - ALCALDIA MUNICIPAL DE VILLAPINZON - CUNDINAMARCA NIT 899999445-3 E INSTITUTO DE INFRAESTRUCTURA DE CUNDINAMARCA

TEXTO ACLARATORIO

LA MORA EN EL PAGO DE LA PRIMA O DE LOS CERTIFICADOS O ANEXOS QUE SE EXPIDAN CON FUNDAMENTO EN ELLA, PRODUCIRA LA TERMINACION AUTOMATICA DEL CONTRATO Y DARA DERECHO A SEGUROS DEL ESTADO S.A. PARA EXIGIR EL PAGO DE LA PRIMA DEVENGADA Y DE LOS GASTOS CAUSADOS CON OCASION DE LA EXPEDICION DEL CONTRATO. QUEDA EXPRESAMENTE CONVENIDO QUE LAS OBLIGACIONES DE SEGUROS DEL ESTADO S.A. SE REFIERE UNICAMENTE AL OBJETO Y OBSERVACIONES DE LA(S) GARANTIA(S) QUE SE ESPECIFICAN EN ESTE CUADRO.

NOTA: SEGUROS DE ESTADO S.A SE RESERVA EL DERECHO DE REVISAR Y HACER ACOMPAÑAMIENTO AL RIESGO ASUMIDO DURANTE LA VIGENCIA DE LA PRESENTE PÓLIZA, POR LO TANTO EL ASEGURADOR COMO EL TOMADOR, PRESTARAN SU COLABORACIÓN

PARA EFECTOS DE NOTIFICACIONES LA DIRECCIÓN DE SEGUROS DEL ESTADO S.A. ES CALLE 83 NO 19-10 - TELEFONO: 6-917963 - BOGOTA, D.C.

21-40-101210117

FIRMA AUTORIZADA: Gabriela A. Zarante B. - Secretaria General

FIRMA TOMADOR

VIGILADO SUPERINTENDENCIA FINANCIERA DE COLOMBIA

DLF102106A

SEGUROS DEL ESTADO S.A.

NIT. 860.009.578-6

POLIZA DE SEGURO DE CUMPLIMIENTO ENTIDAD ESTATAL

DECRETO 1082 DE 2015

CIUDAD DE EXPEDICIÓN	SUCURSAL	COD.SUC	NO.PÓLIZA	ANEXO
BOGOTA, D.C.	ANTIGUO COUNTRY	21	21-44-101411522	7

FECHA EXPEDICIÓN DÍA	MES	AÑO	VIGENCIA DESDE DÍA	MES	AÑO	A LAS HORAS	VIGENCIA HASTA DÍA	MES	AÑO	A LAS HORAS	TIPO MOVIMIENTO
22	05	2024	25	05	2023	00:00	29	03	2029	23:59	ANEXO DE PRORROGA

DATOS DEL TOMADOR / GARANTIZADO

NOMBRE O RAZON SOCIAL		IDENTIFICACIÓN
PANAM INGENIEROS SAS		NIT: 900.511.471-3
DIRECCIÓN: CL 22 D NRO. 87 C - 61 CASA 23	CIUDAD: BOGOTA, D.C., DISTRITO CAPITAL	TELÉFONO: 6058539

DATOS DEL ASEGURADO / BENEFICIARIO

ASEGURADO / BENEFICIARIO:		IDENTIFICACIÓN
ALCALDIA MUNICIPAL DE VILLAPINZON - CUNDINAMARCA NIT 899999445-3 E INSTITUTO DE INFRAESTRUCTURA DE CUNDINAMARCA - ICCU NIT 900258711-1		NIT: 899.999.445-3
DIRECCIÓN: CR 5 NRO. 4 - 25	CIUDAD: VILLA PINZON, CUNDINAMARCA	TELÉFONO 8565125
ADICIONAL:		

OBJETO DEL SEGURO

CON SUJECIÓN A LAS CONDICIONES GENERALES DE LA PÓLIZA QUE SE ANEXAN ECU010B, QUE FORMAN PARTE INTEGRANTE DE LA MISMA Y QUE EL ASEGURADO Y EL TOMADOR DECLARAN HABER RECIBIDO Y HASTA EL LÍMITE DE VALOR ASEGURADO SEÑALADO EN CADA AMPARO, SEGUROS DEL ESTADO S.A., GARANTIZA:

CONTRATO No SP-LP-COP-132-2023 REFERENTE AL MANTENIMIENTO Y ADECUACION DE LA PLAZA DE MERCADO DEL CASCO URBANO DEL MUNICIPIO DE VILLAPINZON DEPARTAMENTO DE CUNDINAMARCA.

NOTA: LA VIGENCIA DE ESTABILIDAD DE OBRA SERA DE CINCO (5) AÑOS A PARTIR DE LA FECHA DE SUSCRIPCION DEL ACTA DE RECIBO DEFINITIVO A SATISFACCION DE LAS OBRAS POR PARTE DE LA ENTIDAD.

AMPAROS

RIESGO: CONSTRUCCION DE OBRAS CIVILES

AMPAROS	VIGENCIA DESDE	VIGENCIA HASTA	SUMA ASEG/ACTUAL	SUMA ASEG/ANTERIOR
CUMPLIMIENTO DEL CONTRATO	25/05/2023	29/07/2024	$292,443,643.80	
PAGO DE SALARIOS, PRESTACIONES SOCIALES LEGALES E INDEMNIZACIONES LABORALES	25/05/2023	29/03/2027	$146,221,821.90	
ESTABILIDAD Y CALIDAD DE LA OBRA	29/03/2024	29/03/2029	$292,443,643.80	$292,443,643.80

ACLARACIONES

POR MEDIO DEL PRESENTE ANEXO Y A SOLICITUD DEL ASEGURADO MEDIANTE ACTA DE TERMINACION CON FECHA DEL 29/03/2024.

LOS DEMAS TERMINOS Y CONDICIONES SIN MODIFICAR SIGUEN VIGENTES.

VALOR PRIMA NETA	GASTOS EXPEDICIÓN	IVA	TOTAL A PAGAR	VALOR ASEGURADO TOTAL	PLAN DE PAGO
$ **********0.00	$ **********0.00	$ **********0.00	$ **********0.00	$ ******731,109,109.50	CONTADO

INTERMEDIARIO NOMBRE	CLAVE	% DE PART
CARLOS DETRO PIÑEROS BENAVIDES	102106	100.00

DISTRIBUCION COASEGURO NOMBRE COMPAÑIA	% PART	VALOR ASEGURADO

QUEDA EXPRESAMENTE CONVENIDO QUE LAS OBLIGACIONES DE SEGUROS DEL ESTADO S.A. SE REFIERE UNICAMENTE AL OBJETO Y OBSERVACIONES DE LA(S) GARANTIA(S) QUE SE ESPECIFICAN EN ESTE CUADRO.

NOTA: SEGUROS DE ESTADO S.A SE RESERVA EL DERECHO DE REVISAR Y HACER ACOMPAÑAMIENTO AL RIESGO ASUMIDO DURANTE LA VIGENCIA DE LA PRESENTE PÓLIZA, POR LO TANTO EL ASEGURADOR COMO EL TOMADOR, PRESTARAN SU COLABORACIÓN

PARA EFECTOS DE NOTIFICACIONES LA DIRECCIÓN DE SEGUROS DEL ESTADO S.A. ES CALLE 83 NO 19-10 - TELEFONO: 6-917963 - BOGOTA, D.C.

21-44-101411522

FIRMA AUTORIZADA: Jose Luis Ojeda - Vicepresidente de Fianzas

FIRMA TOMADOR

VIGILADO SUPERINTENDENCIA FINANCIERA DE COLOMBIA

SEGUROS DEL ESTADO S.A.

NIT. 860.009.578-6

POLIZA DE SEGURO DE CUMPLIMIENTO ENTIDAD ESTATAL

DECRETO 1082 DE 2015

CIUDAD DE EXPEDICIÓN	SUCURSAL	COD.SUC	NO.PÓLIZA	ANEXO
BOGOTA, D.C.	ANTIGUO COUNTRY	21	21-44-101411522	/

FECHA EXPEDICIÓN DÍA	MES	AÑO	VIGENCIA DESDE DÍA	MES	AÑO	A LAS HORAS	VIGENCIA HASTA DÍA	MES	AÑO	A LAS HORAS	TIPO MOVIMIENTO
22	05	2024	25	05	2023	00:00	29	03	2029	23:59	ANEXO DE PRORROGA

DATOS DEL TOMADOR / GARANTIZADO

NOMBRE O RAZON SOCIAL		IDENTIFICACIÓN	
PANAM INGENIEROS SAS			NIT: 900.511.471-3
DIRECCIÓN: CL 22 D NRO. 87 C - 61 CASA 23	**CIUDAD:** BOGOTA, D.C., DISTRITO CAPITAL	**TELÉFONO:**	6058539

DATOS DEL ASEGURADO / BENEFICIARIO

ASEGURADO / BENEFICIARIO:		IDENTIFICACIÓN	
ALCALDIA MUNICIPAL DE VILLAPINZON - CUNDINAMARCA NIT 899999445-3 E INSTITUTO DE INFRAESTRUCTURA DE CUNDINAMARCA - ICCU NIT 900258711-1			NIT: 899.999.445-3
DIRECCIÓN: CR 5 NRO. 4 - 25	**CIUDAD:** VILLA PINZON, CUNDINAMARCA	**TELÉFONO:**	8565125

ADICIONAL:

TEXTO ACLARATORIO

QUEDA EXPRESAMENTE CONVENIDO QUE LAS OBLIGACIONES DE SEGUROS DEL ESTADO S.A. SE REFIERE UNICAMENTE AL OBJETO Y OBSERVACIONES DE LA(S) GARANTIA(S) QUE SE ESPECIFICAN EN ESTE CUADRO.

NOTA: SEGUROS DE ESTADO S.A SE RESERVA EL DERECHO DE REVISAR Y HACER ACOMPAÑAMIENTO AL RIESGO ASUMIDO DURANTE LA VIGENCIA DE LA PRESENTE PÓLIZA, POR LO TANTO EL ASEGURADOR COMO EL TOMADOR, PRESTARAN SU COLABORACIÓN

PARA EFECTOS DE NOTIFICACIONES LA DIRECCIÓN DE SEGUROS DEL ESTADO S.A. ES CALLE 83 NO 19-10 - TELEFONO: 6-917963 - BOGOTA, D.C.

21-44-101411522

FIRMA AUTORIZADA: Jose Luis Ojeda - Vicepresidente de Fianzas

FIRMA TOMADOR

OLGACHAPARRO 2

VIGILADO SUPERINTENDENCIA FINANCIERA DE COLOMBIA

SEGUROS DEL ESTADO S.A.

NIT. 860.009.578-6

CONSTANCIA DE NO REVOCATORIA NI CANCELACION POR FALTA DE PAGO DE LA PRIMA

Hacemos constar, que la póliza Nº 101411522, anexo 7, no expirara por falta de pago de la prima, ni por revocatoria unilateral del tomador de la póliza o de la aseguradora.

Lo anterior de conformidad con lo establecido en el decreto 1082 de 2015 el cual regula las garantías ante entidades estatales

Dado en BOGOTA, D.C. a los 22 días del mes de MAYO de 2024

21-44-101411522

FIRMA AUTORIZADA: Jose Luis Ojeda - Vicepresidente de Fianzas

CERTIFICACION DE PARAFISCALES, PLANILLAS DE SEGURIDAD SOCIAL Y DOCUMENTOS DEL CONTADOR

CALLE 22 D N.º 87 C 61 CASA 23, TEL: 6636765 BOGOTÁ D.C.
panam.ingenieria@gmail.com

PANAM INGENIEROS SAS
NIT. 900.511.471-3

PERSONA JURÍDICA CERTIFICACIÓN DE PAGOS DE SEGURIDAD SOCIAL Y APORTES PARAFISCALES
ARTICULO 50 LEY 789 DE 2002

En mi condición de Revisor Fiscal de **PANAM INGENIEROS S.A.S**, identificada con Nit. 900.511.471-3, debidamente inscrito en la Cámara de Comercio de Bogotá me permito certificar que de acuerdo con las normas de auditoria generalmente aceptadas en Colombia, los estados financieros de la compañía se ha efectuado el pago por concepto de los aportes correspondientes a los sistemas de salud, pensiones, riesgos profesionales, cajas de compensación familiar, Instituto Colombiano de Bienestar familiar (ICBF) y Servicio Nacional de Aprendizaje (SENA), durante los últimos seis (6) meses. Lo anterior, en cumplimiento de lo dispuesto en el artículo 50 de la Ley 789 de 2002.

Dada en Bogotá D.C. a los veintiocho (28) días del mes de marzo de 2024.

JAIME ANDRES SILVA MATAMOROS
Representante Legal
C.C. 80.178.609 de Bogotá

LUIS HORACIO AGUDELO
Revisor Fiscal
T.P 36914 -T

CALLE 22 D Nº 87 C 61 CASA 23, TEL: 6636765 BOGOTÁ D.C.
panam.ingenieria@gmail.com


REPUBLICA DE COLOMBIA
IDENTIFICACION PERSONAL
CEDULA DE CIUDADANIA
NUMERO 3.022.684
AGUDELO RIVEROS
APELLIDOS
LUIS HORACIO
NOMBRES


FECHA DE NACIMIENTO 24-MAY-1959
FOSCA
(CUNDINAMARCA)
LUGAR DE NACIMIENTO
1.78
ESTATURA
O-
G.S. RH
M
SEXO
26-JUL-1978 FOSCA
FECHA Y LUGAR DE EXPEDICION
REGISTRADOR NACIONAL
INDICE DERECHO
A-1500150-00161651-M-0003022684-20090707
0013160699A 1
1200101545

República de Colombia
Ministerio de Educación Nacional

JUNTA CENTRAL DE CONTADORES
TARJETA PROFESIONAL
DE CONTADOR PUBLICO

36914-T



LUIS HORACIO
AGUDELO RIVEROS
C.C. 8.022.684
RESOLUCION INSCRIPCION 094 FECHA 28-X-93
UNIVERSIDAD SANTO TOMAS

Presidente

FIRMA DEL TITULAR

Esta tarjeta es el único documento que lo acredita como CONTADOR PUBLICO de acuerdo con lo establecido en la ley 43 de 1990.
Agradecemos a quien encuentre esta tarjeta devolverla al Ministerio de Educación Nacional - Junta Central de Contadores.

UNIDAD ADMINISTRATIVA ESPECIAL **JUNTA CENTRAL DE CONTADORES**

Certificado No:

E76ZE48E703A8A83

LA REPUBLICA DE COLOMBIA

MINISTERIO DE COMERCIO, INDUSTRIA Y TURISMO

UNIDAD ADMINISTRATIVA ESPECIAL

JUNTA CENTRAL DE CONTADORES

CERTIFICA A:
QUIEN INTERESE

Que el contador público **LUIS HORACIO AGUDELO RIVEROS** identificado con CÉDULA DE CIUDADANÍA No 3022684 de FOSCA (CUNDINAMARCA) Y Tarjeta Profesional No 36914-T SI tiene vigente su inscripción en la Junta Central de Contadores y desde los últimos 5 años.

NO REGISTRA ANTECEDENTES DISCIPLINARIOS * * *

OPEN INGENIERÍA

Bogotá - Colombia
oopeningenierialtda@gmail.com

Villa pinzón, 20 de abril de 2023

Señores:
SECRETARIO DE PLANEACION E INFRAESTRUCTURA
R/L EDGAR ORLANDO SUAREZ ROBAYO
SUPERVISOR DE OBRA

REF: Contrato de obra No. SP-LP-COP-132-2023 cuyo objeto es **"MANTENIEMIENTO Y ADECUACION DE LA PLAZA DE MERCADO DEL CASCO URBANO DEL MUNICIPIO DE VILLAPINZON DEPARTAMENTO DE CUNDINAMARCA"**

ASUNTO: **Aceptación cambio de personal contrato de Obra SP-LP-COP-132-2023**

Reciban un cordial saludo

Por medio de la presente me permito manifestar que una vez revisados los documentos para la solicitud de cambio por parte del contratista para el contrato de obra No. SP-LP-COP-132-2023 cuyo objeto es MANTENIMIENTO Y ADECUACION DE LA PLAZA DE MERCADO DEL CASCO URBANO DEL MUNICIPIO DE VILLAPINZON DEPARTAMENTO DE CUNDINAMARCA. Si cumplen con los requisitos establecidos en el pliego de condiciones definitivo No. SP-LP-COP-132-2023 cuyo objeto es MANTENIMIENTO Y ADECUACION DE LA PLAZA DE MERCADO DEL CASCO URBANO DEL MUNICIPIO DE VILLAPINZON DEPARTAMENTO DE CUNDINAMARCA. Por lo anterior se autoriza por parte de la interventoría que la señora DIANA MARCELA NIÑO VALERIANO se desempeñe en el cargo de INSPECTOR SISO

A continuación, solicitamos la respectiva revisión por parte de la entidad contratante a dicha solicitud emitida por parte del contratista del cambio del personal profesional del INSPECTOR SISO, adjuntado documentación para la aceptación y cambio de este personal.

Cordialmente

OPEN INGENIERIA SAS
R/L MIGUEL ANGEL GUTIERREZ CUBILLOS
INTERVENTORIA

RECIBIDO 24 ABR 2023

PANAM INGENIEROS SAS

Villa pinzón, 25 de abril de 2023

Recibido
20-04-2023
11:51 Am.
Javier Silva

Señor(es):
OPEN INGENIERIA SAS
R/L MIGUEL ANGEL GUTIERREZ CUBILLOS
INTERVENTORIA
Señor(es):
SECRETARIO DE PLANEACION E INFRAESTRUCTURA
R/L EDGAR ORLANDO SUAREZ ROBAYO
SUPERVISOR DE OBRA

REF: Contrato de obra No. SP-LP-COP-132-2023 cuyo objeto es "**MANTENIEMIENTO Y ADECUACION DE LA PLAZA DE MERCADO DEL CASCO URBANO DEL MUNICIPIO DE VILLAPINZON DEPARTAMENTO DE CUNDINAMARCA**"

ASUNTO: Notificación cambio de personal INSPECTOR SISO

Respetados Señores

De acuerdo al contrato de obra citado en la referencia, por medio del presente nos permitimos solicitar y que acceda a realizar el cambio de los profesionales presentados en la propuesta respecto a equipo profesional SISO relacionado a continuación:

- Inspector Siso – CAROL BIBIANA BLANCO

El profesional será remplazado por el siguiente, a esto se adjunta en su totalidad la documentación requerida en la invitación del proceso.

- Inspector Siso – DIANA MARCELA NIÑO VALERIANO – dicho profesional ocupa el cargo a partir del 1 de Julio de 2023.

Agradecemos la atención prestada

Cordialmente

JAIME ANDRES SILVA MATAMOROS
C.C. 80.760.629 de Bogotá D.C
Representante Legal

CALLE 22 D N.° 87 C 61 CASA 23, TEL: 6636765 BOGOTÁ D.C.
panam.ingenieria@gmail.com

PANAM INGENIEROS SAS

PLANILLAS DE SEGURIDAD

Carrera 3 N° 3-76, TEL: 6508539 – 3186830469 FOSCA CUND.
panam.ingenieria@gmail.com

compensar | miplanilla.com

PLANILLA INTEGRADA DE AUTOLIQUIDACION DE APORTES

DATOS DEL APORTANTE						
TIPO	NÚMERO	NOMBRE APORTANTE	DIRECCIÓN	TELÉFONO	CORREO	EXONERADO PAGO PARAFISCALES Y SALUD
NI	900511471-3	PANAM INGENIEROS SAS	CL 4 2 43	3219340665	panam.ingenieria@gmail.com	
FORMA PRESENTACIÓN	CLASE APORTANTE	NOMBRE SUCURSAL / CÓDIGO	DEPARTAMENTO	CIUDAD / MUNICIPIO		
ÚNICA	C – MIPYME		CUNDINAMARCA	FOSCA		SI

DATOS DE LA PLANILLA						
PLANILLA ASOCIADA	FECHA PAGO ASOCIADA (DIA/MES/AÑO)	TIPO PLANILLA	FECHA PAGO (DIA/MES/AÑO)	NÚMERO PLANILLA	CANTIDAD	
					EMPLEADOS	UPC
					5	0
PERIODO SALUD	PERIODO PENSIONES				TOTAL A PAGAR	
2023-05	2023-05	Y	20/06/2023	68594033	$1.906.300	

TOTALES POR SUBSISTEMAS

TOTALES SALUD

Código EPS	Nombre	NIT	Cotización Obligatoria	UPC Adicional	Incapacidades		Licencia Maternidad		Días Mora	Valor Mora Cotización	Valor Mora UPC	Total a Pagar	No. Afiliados
					No. Autorización	Valor	No. Autorización	Valor					
EPS005	Sanitas EPS	800251440-6	145.000	0		0		0	0	0	0	145.000	1
EPS017	Famisanar EPS	830003564-7	526.900	0		0		0	0	0	0	526.900	4

TOTALES PENSIÓN

Código AFP	Nombre	NIT	Cotización Obligatoria	Aporte Voluntario Afiliado	Aporte Voluntario Aportante	Aporte FSP - Solidaridad	Aporte FSP - Subsistencia	Días Mora	Valor Mora Cotización	Valor Mora FSP	Total a Pagar	No. Afiliados
230201	Proteccion (ING + Proteccion)	800229739-0	371.200	0	0	0	0	0	0		371.200	2
230301	Porvenir	800224808-8	185.600	0	0	0	0	0	0		185.600	1
25-14	Colpensiones	900336004-7	303.200	0	0	0	0	0	0		303.200	2

TOTALES RIESGOS LABORALES

Código ARL	Nombre	NIT	Cotización Obligatoria	Incapacidades		Aportes Otros Sistemas	Valor Neto Cotización	Días Mora	Valor Mora Cotización	Subtotal Cotización	No. Radicado Saldo a Favor	Valor Saldo a Favor	Fondo Solidaridad	Total a Pagar	No. Afiliados
				No. Autorización	Valor										
14-11	ARL SURA	890903790-5	374.400				374.400	0	0	374.400			3.744	374.400	5

TOTALES CAJAS

Código CCF	Nombre	NIT	Valor Aporte	Días Mora	Valor Mora Aporte	Total a Pagar	No. Afiliados

TOTALES PARAFISCALES

Valor Aporte	Días Mora	Valor Mora Aporte	Total a Pagar	No. Afiliados
SENA				
0	0	0	0	0
ICBF				
0	0	0	0	0
ESAP				
MEN				

TOTALES POR SUBSISTEMA

Tipo Administradora	No. Administradoras Reportadas	Valor antes de IGE, LMA, IRP y Mora	Total a Pagar
Salud	2	671.900	671.900
Pensión	3	860.000	860.000
Riesgos Laborales	1	374.400	374.400
CCF	0	0	0
ESAP	0	0	0
ICBF	0	0	0
MEN	0	0	0
SENA	0	0	0
TOTALES	6	1.906.300	1.906.300

PAGADA

Este documento está clasificado como PRIVADO por parte de Compensar Operador de Información

compensar | miplanilla.com

PLANILLA INTEGRADA DE AUTOLIQUIDACION DE APORTES

DATOS DEL APORTANTE						
TIPO	NÚMERO	NOMBRE APORTANTE	DIRECCIÓN	TELÉFONO	CORREO	EXONERADO PAGO PARAFISCALES Y SALUD
NI	900511471-3	PANAM INGENIEROS SAS	CL 4 2 43	3219340665	panam.ingenieria@gmail.com	
FORMA PRESENTACIÓN	CLASE APORTANTE	NOMBRE SUCURSAL / CÓDIGO	DEPARTAMENTO	CIUDAD / MUNICIPIO		
ÚNICA	C – MIPYME		CUNDINAMARCA	FOSCA		SI

DATOS DE LA PLANILLA						
PLANILLA ASOCIADA	FECHA PAGO ASOCIADA (DIA/MES/AÑO)	TIPO PLANILLA	FECHA PAGO (DIA/MES/AÑO)	NÚMERO PLANILLA	CANTIDAD EMPLEADOS	CANTIDAD UPC
					5	0
PERIODO SALUD	PERIODO PENSIONES				TOTAL A PAGAR	
2023-05	2023-05	Y	20/06/2023	68594033	$1.906.300	

DETALLE POR COTIZANTE

INFORMACIÓN COTIZANTE									INFORMACIÓN NOVEDADES																		PENSIÓN							SALUD			RIESGOS LABORALES				CCF			PARAFISCALES					
No.	Tipo	No. de Identificación	Apellidos y Nombres	Cotizante	Subtipo	Extranjero	Colom. exterior	Estudiante	IRD	RET	TDE	TAE	TDP	TAP	VSP	VST	SLN	IGE	LMA	VAC	AVP	VCT	IRL	CORRECCIÓN	Cód. AFP	IBC AFP	Cotización	Voluntario Afiliado	Voluntario Aportante	Fondo pensional de solidaridad	Fondo pensional de subsistencia	Cód. EPS	IBC EPS	Cotización / Valor UPC	Cód. ARL	IBC ARL	Clase de Riesgo	Cotización	Código CCF	ISC CCF	Aporte CCF	ISC otros parafiscales	Aporte SENA	Aporte ICBF	Aporte ESAP	Aporte MEN
1	CC	1073610054	RODRIGUEZ MARTINEZ CRISTIAN DAVID	59	0			N																	230201	1.160.000	185.600	0	0	0	0	EPS017	1.160.000	145.000	14-11	1.160.000	5	80.800		0	0	0	0	0	0	0	0
2	CC	1076669489	PAEZ MARROQUIN KAREN VALENTINA	59	0			N																	230301	1.160.000	185.600	0	0	0	0	EPS017	1.160.000	145.000	14-11	1.160.000	5	80.800		0	0	0	0	0	0	0	0
3	CC	1193543649	GUTIERREZ GUZMAN CHRISTY DAYANA	59	0			N																	25-14	1.160.000	185.600	0	0	0	0	EPS017	1.160.000	145.000	14-11	1.160.000	5	80.800		0	0	0	0	0	0	0	0
4	CC	52782275	BLANCO RUEDA CAROL BIBIANA	59	0			N																	230201	1.160.000	185.600	0	0	0	0	EPS005	1.160.000	145.000	14-11	1.160.000	5	80.800		0	0	0	0	0	0	0	0
5	CC	1007789011	RUSINQUE ALVAREZ LUIS EDUARDO	59	0			N	X																25-14	734.667	117.800	0	0	0	0	EPS017	734.667	91.900	14-11	734.667	5	51.200		0	0	0	0	0	0	0	0

PAGADA

Este documento está clasificado como PRIVADO por parte de Compensar Operador de Información

compensar | miplanilla.com

PLANILLA INTEGRADA DE AUTOLIQUIDACION DE APORTES

DATOS DEL APORTANTE						
TIPO	NÚMERO	NOMBRE APORTANTE	DIRECCIÓN	TELÉFONO	CORREO	EXONERADO PAGO PARAFISCALES Y SALUD
NI	900511471-3	PANAM INGENIEROS SAS	CL 4 2 43	3219340665	panam.ingenieria@gmail.com	
FORMA PRESENTACIÓN	CLASE APORTANTE	NOMBRE SUCURSAL / CÓDIGO	DEPARTAMENTO	CIUDAD / MUNICIPIO		
ÚNICA	C – MIPYME		CUNDINAMARCA	FOSCA		SI

DATOS DE LA PLANILLA						
PLANILLA ASOCIADA	FECHA PAGO ASOCIADA (DIA/MES/AÑO)	TIPO PLANILLA	FECHA PAGO (DIA/MES/AÑO)	NÚMERO PLANILLA	CANTIDAD	
					EMPLEADOS	UPC
PERIODO SALUD	PERIODO PENSIONES				6	0
					TOTAL A PAGAR	
2023-06	2023-06	Y	21/07/2023	69399395	$2.323.400	

TOTALES POR SUBSISTEMAS

TOTALES SALUD

Código EPS	Nombre	NIT	Cotización Obligatoria	UPC Adicional	Incapacidades		Licencia Maternidad		Días Mora	Valor Mora Cotización	Valor Mora UPC	Total a Pagar	No. Afiliados
					No. Autorización	Valor	No. Autorización	Valor					
EPS005	Sanitas EPS	800251440-6	145.000	0		0		0	2	400	0	145.400	1
EPS010	EPS Sura	800088702-2	91.900	0		0		0	2	300	0	92.200	1
EPS017	Famisanar EPS	830003564-7	580.000	0		0		0	2	1.400	0	581.400	4

TOTALES PENSIÓN

Código AFP	Nombre	NIT	Cotización Obligatoria	Aporte Voluntario Afiliado	Aporte Voluntario Aportante	Aporte FSP - Solidaridad	Aporte FSP - Subsistencia	Días Mora	Valor Mora Cotización	Valor Mora FSP	Total a Pagar	No. Afiliados
230201	Proteccion (ING + Proteccion)	800229739-0	371.200	0	0	0	0	2	900	0	372.100	2
230301	Porvenir	800224808-8	303.200	0	0	0	0	2	700	0	303.900	2
25-14	Colpensiones	900336004-7	371.200	0	0	0	0	2	900	0	372.100	2

TOTALES RIESGOS LABORALES

Código ARL	Nombre	NIT	Cotización Obligatoria	Incapacidades		Aportes Otros Sistemas	Valor Neto Cotización	Días Mora	Valor Mora Cotización	Subtotal Cotización	No. Radicado Saldo a Favor	Valor Saldo a Favor	Fondo Solidaridad	Total a Pagar	No. Afiliados
				No. Autorización	Valor										
14-11	ARL SURA	890903790-5	455.200				455.200	2	1.100	456.300			4.552	456.300	6

TOTALES CAJAS

Código CCF	Nombre	NIT	Valor Aporte	Días Mora	Valor Mora Aporte	Total a Pagar	No. Afiliados

TOTALES PARAFISCALES

Valor Aporte	Días Mora	Valor Mora Aporte	Total a Pagar	No. Afiliados
SENA				
0	0	0	0	0
ICBF				
0	0	0	0	0
ESAP				
MEN				

TOTALES POR SUBSISTEMA

Tipo Administradora	No. Administradoras Reportadas	Valor antes de IGE, LMA, IRP y Mora	Total a Pagar
Salud	3	816.900	819.000
Pensión	3	1.045.600	1.048.100
Riesgos Laborales	1	455.200	456.300
CCF	0	0	0
ESAP	0	0	0
ICBF	0	0	0
MEN	0	0	0
SENA	0	0	0
TOTALES	7	2.317.700	2.323.400

PAGADA

Este documento está clasificado como PRIVADO por parte de Compensar Operador de Información

compensar | miplanilla.com

PLANILLA INTEGRADA DE AUTOLIQUIDACION DE APORTES

DATOS DEL APORTANTE						
TIPO	NÚMERO	NOMBRE APORTANTE		DIRECCIÓN	TELÉFONO	CORREO
NI	900511471-3	PANAM INGENIEROS SAS		CL 4 2 43	3219340665	panam.ingenieria@gmail.com
FORMA PRESENTACIÓN	CLASE APORTANTE	NOMBRE SUCURSAL	CÓDIGO	DEPARTAMENTO	CIUDAD / MUNICIPIO	
ÚNICA	C – MIPYME			CUNDINAMARCA	FOSCA	

EXONERADO PAGO PARAFISCALES Y SALUD
SI

DATOS DE LA PLANILLA						
PLANILLA ASOCIADA	FECHA PAGO ASOCIADA (DIA/MES/AÑO)	TIPO PLANILLA	FECHA PAGO (DIA/MES/AÑO)	NÚMERO PLANILLA	CANTIDAD	
					EMPLEADOS	UPC
PERIODO SALUD	PERIODO PENSIONES				6	0
					TOTAL A PAGAR	
2023-06	2023-06	Y	21/07/2023	69399395	$2.323.400	

DETALLE POR COTIZANTE

INFORMACIÓN COTIZANTE									INFORMACIÓN NOVEDADES																		PENSIÓN							SALUD			RIESGOS LABORALES				CCF			PARAFISCALES				
No.	Tipo	No. de Identificación	Apellidos y Nombres	Cotizante	Subtipo	Extranjero	Colom. exterior	Exonerado	ING	RET	TDE	TAE	TDP	TAP	VSP	VST	SLN	IGE	LMA	VAC	AVP	VCT	IRL	CORRECCIÓN	Cód. AFP	IBC AFP	Cotización	Voluntario Afiliado	Voluntario Aportante	Fondo pensional de solidaridad	Fondo pensional de subsistencia	Cód. EPS	IBC EPS	Cotización / Valor UPC	Cód. ARL	IBC ARL	Clase de Riesgo	Cotización	Código CCF	IBC CCF	Aporte CCF	IBC otros parafiscales	Aporte SENA	Aporte ICBF	Aporte ESAP	Aporte MEN
1	CC	1079610054	RODRIGUEZ MARTINEZ CRISTIAN DAVID	59	0			N																	230201	1.160.000	185.600	0	0	0	0	EPS017	1.160.000	145.000	14-11	1.160.000	5	80.800		0	0	0	0	0	0	0
2	CC	1076669489	PAEZ MARROQUIN KAREN VALENTINA	59	0			N																	230301	1.160.000	185.600	0	0	0	0	EPS017	1.160.000	145.000	14-11	1.160.000	5	80.800		0	0	0	0	0	0	0
3	CC	1193543649	GUTIERREZ GUZMAN CHRISTY DAYANA	59	0			N																	25-14	1.160.000	185.600	0	0	0	0	EPS017	1.160.000	145.000	14-11	1.160.000	5	80.800		0	0	0	0	0	0	0
4	CC	52782275	BLANCO RUEDA CAROL BIBIANA	59	0			N	X																230201	1.160.000	185.600	0	0	0	0	EPS005	1.160.000	145.000	14-11	1.160.000	5	80.800		0	0	0	0	0	0	0
5	CC	1007789011	RUSINQUE ALVAREZ LUIS EDUARDO	59	0			N																	25-14	1.160.000	185.600	0	0	0	0	EPS017	1.160.000	145.000	14-11	1.160.000	5	80.800		0	0	0	0	0	0	0
6	CC	1032480089	ACOSTA USCATEGUI CRISTIAN DAVID	59	0			N	X																230301	734.667	117.600	0	0	0	0	EPS010	734.667	91.900	14-11	734.667	5	51.200		0	0	0	0	0	0	0

PAGADA

Este documento está clasificado como PRIVADO por parte de Compensar Operador de Información

compensar | miplanilla.com

PLANILLA INTEGRADA DE AUTOLIQUIDACION DE APORTES

DATOS DEL APORTANTE						
TIPO	NÚMERO	NOMBRE APORTANTE	DIRECCIÓN	TELÉFONO	CORREO	EXONERADO PAGO PARAFISCALES Y SALUD
CC	2235350	MAURICIO ALBERTO VIUCHE	Cra 1 sur # 32-05	3212265429	Mauricioviuche@gmail.com	
FORMA PRESENTACIÓN	CLASE APORTANTE	NOMBRE SUCURSAL	CÓDIGO	DEPARTAMENTO	CIUDAD / MUNICIPIO	
ÚNICA	I – Independiente			BOGOTÁ D. C.	BOGOTÁ, D.C.	NO

DATOS DE LA PLANILLA						
PLANILLA ASOCIADA	FECHA PAGO ASOCIADA (DIA/MES/AÑO)	TIPO PLANILLA	FECHA PAGO (DIA/MES/AÑO)	NÚMERO PLANILLA	CANTIDAD	
					EMPLEADOS	UPC
					1	0
PERIODO SALUD	PERIODO PENSIONES				TOTAL A PAGAR	
2023-05	2023-05	I	09/06/2023	68484258	$411.400	

TOTALES POR SUBSISTEMAS

TOTALES SALUD

Código EPS	Nombre	NIT	Cotización Obligatoria	UPC Adicional	Incapacidades		Licencia Maternidad		Días Mora	Valor Mora Cotización	Valor Mora UPC	Total a Pagar	No. Afiliados
					No. Autorización	Valor	No. Autorización	Valor					
EPS002	Salud Total EPS	800130907-4	145.000	0		0		0	0	0	0	145.000	1

TOTALES PENSIÓN

Código AFP	Nombre	NIT	Cotización Obligatoria	Aporte Voluntario Afiliado	Aporte Voluntario Aportante	Aporte FSP - Solidaridad	Aporte FSP - Subsistencia	Días Mora	Valor Mora Cotización	Valor Mora FSP	Total a Pagar	No. Afiliados
230201	Proteccion (ING + Proteccion)	800229739-0	185.600	0	0	0	0	0	0		185.600	1

TOTALES RIESGOS LABORALES

Código ARL	Nombre	NIT	Cotización Obligatoria	Incapacidades		Aportes Otros Sistemas	Valor Neto Cotización	Días Mora	Valor Mora Cotización	Subtotal Cotización	No. Radicado Saldo a Favor	Valor Saldo a Favor	Fondo Solidaridad	Total a Pagar	No. Afiliados
				No. Autorización	Valor										
14-23	Positiva Seguros	860011153-6	80.800				80.800	0	0	80.800			808	80.800	1

TOTALES CAJAS

Código CCF	Nombre	NIT	Valor Aporte	Días Mora	Valor Mora Aporte	Total a Pagar	No. Afiliados

TOTALES PARAFISCALES

Valor Aporte	Días Mora	Valor Mora Aporte	Total a Pagar	No. Afiliados
SENA				
0	0	0	0	0
ICBF				
0	0	0	0	0
ESAP				
MEN				

TOTALES POR SUBSISTEMA

Tipo Administradora	No. Administradoras Reportadas	Valor antes de IGE, LMA, IRP y Mora	Total a Pagar
Salud	1	145.000	145.000
Pensión	1	185.600	185.600
Riesgos Laborales	1	80.800	80.800
CCF	0	0	0
ESAP	0	0	0
ICBF	0	0	0
MEN	0	0	0
SENA	0	0	0
TOTALES	3	411.400	411.400

PAGADA

Este documento está clasificado como PRIVADO por parte de Compensar Operador de Información

compensar | miplanilla.com

PLANILLA INTEGRADA DE AUTOLIQUIDACION DE APORTES

DATOS DEL APORTANTE						
TIPO	NÚMERO	NOMBRE APORTANTE	DIRECCIÓN	TELÉFONO	CORREO	EXONERADO PAGO PARAFISCALES Y SALUD
CC	2235350	MAURICIO ALBERTO VIUCHE	Cra 1 sur # 32-05	3212285429	Mauricioviuche@gmail.com	
FORMA PRESENTACIÓN	CLASE APORTANTE	NOMBRE SUCURSAL	CÓDIGO	DEPARTAMENTO	CIUDAD / MUNICIPIO	
ÚNICA	I – Independiente			BOGOTÁ D. C.	BOGOTÁ, D.C.	NO

DATOS DE LA PLANILLA						
PLANILLA ASOCIADA	FECHA PAGO ASOCIADA (DÍA/MES/AÑO)	TIPO PLANILLA	FECHA PAGO (DÍA/MES/AÑO)	NÚMERO PLANILLA	CANTIDAD	
					EMPLEADOS	UPC
					1	0
PERIODO SALUD	PERIODO PENSIONES				TOTAL A PAGAR	
2023-05	2023-05	I	09/06/2023	58484258	$411 400	

DETALLE POR COTIZANTE

INFORMACIÓN COTIZANTE									INFORMACIÓN NOVEDADES																	PENSIÓN							SALUD			RIESGOS LABORALES				CCF			PARAFISCALES					
No.	Tipo	No. de Identificación	Apellidos y Nombres	Dpto/mx	Estrato	Extranjero	Colom. exterior	Exonerado	ING	RET	TDE	TAE	TDP	TAP	VSP	VST	SLN	IGE	LMA	VAC	AVP	VCT	IRL	CORRECCIÓN	Cód. AFP	IBC AFP	Cotización	Voluntario Afiliado	Voluntario Aportante	Fondo pensional de solidaridad	Fondo pensional de subsistencia	Cód. EPS	IBC EPS	Cotización / Valor UPC	Cód. ARL	IBC ARL	Clase de Riesgo	Cotización	Código CCF	IBC CCF	Aporte CCF	IBC otros parafiscales	Aporte SENA	Aporte ICBF	Aporte ESAP	Aporte MEN
I	CC	2235350	VIUCHE MAURICIO ALBERTO	57	0			N																	230201	1,160,000	185,600	0	0	0	0	EPS002	1,160,000	145,000	14-23	1,160,000	5	80,600		0	0	0	0	0	0	0	0

Este documento está clasificado como PRIVADO por parte de Compensar Operador de Información

compensar | miplanilla.com

PLANILLA INTEGRADA DE AUTOLIQUIDACION DE APORTES

DATOS DEL APORTANTE						
TIPO	NÚMERO	NOMBRE APORTANTE	DIRECCIÓN	TELÉFONO	CORREO	EXONERADO PAGO PARAFISCALES Y SALUD
CC	2235350	MAURICIO ALBERTO VIUCHE	Cra 1 sur # 32-05	3212285429	Mauricioviuche@gmail.com	
FORMA PRESENTACIÓN	CLASE APORTANTE	NOMBRE SUCURSAL	CÓDIGO	DEPARTAMENTO	CIUDAD / MUNICIPIO	
ÚNICA	I – Independiente			BOGOTÁ D. C.	BOGOTÁ. D.C.	NO

DATOS DE LA PLANILLA						
PLANILLA ASOCIADA	FECHA PAGO ASOCIADA (DIA/MES/AÑO)	TIPO PLANILLA	FECHA PAGO (DIA/MES/AÑO)	NÚMERO PLANILLA	CANTIDAD	
					EMPLEADOS	UPC
					1	0
PERIODO SALUD	PERIODO PENSIONES				TOTAL A PAGAR	
2023-06	2023-06	I	17/07/2023	69094791	$412.900	

TOTALES POR SUBSISTEMAS

TOTALES SALUD

Código EPS	Nombre	NIT	Cotización Obligatoria	UPC Adicional	Incapacidades		Licencia Maternidad		Días Mora	Valor Mora Cotización	Valor Mora UPC	Total a Pagar	No. Afiliados
					No. Autorización	Valor	No. Autorización	Valor					
EPS002	Salud Total EPS	800130907-4	145.000	0		0		0	3	500	0	145.500	1

TOTALES PENSIÓN

Código AFP	Nombre	NIT	Cotización Obligatoria	Aporte Voluntario Afiliado	Aporte Voluntario Aportante	Aporte FSP - Solidaridad	Aporte FSP - Subsistencia	Días Mora	Valor Mora Cotización	Valor Mora FSP	Total a Pagar	No. Afiliados
230201	Proteccion (ING + Proteccion)	800229739-0	185.600	0	0	0	0	3	700	0	186.300	1

TOTALES RIESGOS LABORALES

Código ARL	Nombre	NIT	Cotización Obligatoria	Incapacidades		Aportes Otros Sistemas	Valor Neto Cotización	Días Mora	Valor Mora Cotización	Subtotal Cotización	No. Radicado Saldo a Favor	Valor Saldo a Favor	Fondo Solidaridad	Total a Pagar	No. Afiliados
				No. Autorización	Valor										
14-23	Positiva Seguros	860011153-6	80.800				80.800	3	300	81.100			808	81.100	1

TOTALES CAJAS

Código CCF	Nombre	NIT	Valor Aporte	Días Mora	Valor Mora Aporte	Total a Pagar	No. Afiliados

TOTALES PARAFISCALES

Valor Aporte	Días Mora	Valor Mora Aporte	Total a Pagar	No. Afiliados
SENA				
0	0	0	0	0
ICBF				
0	0	0	0	0
ESAP				
MEN				

TOTALES POR SUBSISTEMA

Tipo Administradora	No. Administradoras Reportadas	Valor antes de IGE, LMA, IRP y Mora	Total a Pagar
Salud	1	145.000	145.500
Pensión	1	185.600	186.300
Riesgos Laborales	1	80.800	81.100
CCF	0	0	0
ESAP	0	0	0
ICBF	0	0	0
MEN	0	0	0
SENA	0	0	0
TOTALES	3	411.400	412.900

PAGADA

Este documento está clasificado como PRIVADO por parte de Compensar Operador de Información

compensar | miplanilla.com

PLANILLA INTEGRADA DE AUTOLIQUIDACION DE APORTES

DATOS DEL APORTANTE						
TIPO	NÚMERO	NOMBRE APORTANTE	DIRECCIÓN	TELÉFONO	CORREO	EXONERADO PAGO PARAFISCALES Y SALUD
CC	2235350	MAURICIO ALBERTO VIUCHE	Cra 1 sur # 32-05	3212285429	Mauricioviuche@gmail.com	
FORMA PRESENTACIÓN	CLASE APORTANTE	NOMBRE SUCURSAL / CÓDIGO	DEPARTAMENTO	CIUDAD / MUNICIPIO		
ÚNICA	I – Independiente		BOGOTÁ D. C.	BOGOTÁ, D.C.		NO

DATOS DE LA PLANILLA					
PLANILLA ASOCIADA	FECHA PAGO ASOCIADA (DIA/MES/AÑO)	TIPO PLANILLA	FECHA PAGO (DIA/MES/AÑO)	NÚMERO PLANILLA	CANTIDAD
					EMPLEADOS: 1 / UPC: 0
PERIODO SALUD	PERIODO PENSIONES				TOTAL A PAGAR
2023-06	2023-06	I	17/07/2023	69094791	$412.900

DETALLE POR COTIZANTE

INFORMACIÓN COTIZANTE								INFORMACIÓN NOVEDADES																PENSIÓN							SALUD			RIESGOS LABORALES				CCF			PARAFISCALES					
No.	Tipo	No. de Identificación	Apellidos y Nombres	Departa.	Ciudad	Extranjero	Colom. exterior	Estudiante	IGE	INT	TDE	TAE	TDP	TAP	VSP	VST	SLN	IRL	LMA	VAC	AVP	VCT	IRL	CORRECCIÓN	Cód. AFP	IBC AFP	Cotización	Voluntario Afiliado	Voluntario Aportante	Fondo pensional de solidaridad	Fondo pensional de subsistencia	Cód. EPS	IBC EPS	Cotización / Valor UPC	Cód. ARL	IBC ARL	Clase de Riesgo	Cotización	Código CCF	IBC CCF	Aporte CCF	IBC otros parafiscales	Aporte SENA	Aporte ICBF	Aporte ESAP	Aporte MEN
1	CC	2235350	VIUCHE MAURICIO ALBERTO	57	0			N																	230201	1,160,000	185,600	0	0	0	0	EPS002	1,160,000	145,000	14-23	1,160,000	5	80,800		0	0	0	0	0	0	0

Este documento está clasificado como PRIVADO por parte de Compensar Operador de Información

compensar | miplanilla.com

PLANILLA INTEGRADA DE AUTOLIQUIDACION DE APORTES

DATOS DEL APORTANTE						
TIPO	NÚMERO	NOMBRE APORTANTE	DIRECCIÓN	TELÉFONO	CORREO	EXONERADO PAGO PARAFISCALES Y SALUD
CC	2235350	MAURICIO ALBERTO VIUCHE	Cra 1 sur # 32-05	3212285429	Mauricioviuche@gmail.com	
FORMA PRESENTACIÓN	CLASE APORTANTE	NOMBRE SUCURSAL / CÓDIGO	DEPARTAMENTO	CIUDAD / MUNICIPIO		
ÚNICA	I – Independiente		BOGOTÁ D. C.	BOGOTÁ, D.C.		NO

DATOS DE LA PLANILLA						
PLANILLA ASOCIADA	FECHA PAGO ASOCIADA (DIA/MES/AÑO)	TIPO PLANILLA	FECHA PAGO (DIA/MES/AÑO)	NÚMERO PLANILLA	CANTIDAD	
					EMPLEADOS	UPC
PERIODO SALUD	PERIODO PENSIONES				1	0
2023-07	2023-07	I	17/08/2023	69964615	TOTAL A PAGAR	
					$412.900	

TOTALES POR SUBSISTEMAS

TOTALES SALUD

Código EPS	Nombre	NIT	Cotización Obligatoria	UPC Adicional	Incapacidades		Licencia Maternidad		Días Mora	Valor Mora Cotización	Valor Mora UPC	Total a Pagar	No. Afiliados
					No. Autorización	Valor	No. Autorización	Valor					
EPS002	Salud Total EPS	800130907-4	145.000	0		0		0	3	500	0	145.500	1

TOTALES PENSIÓN

Código AFP	Nombre	NIT	Cotización Obligatoria	Aporte Voluntario Afiliado	Aporte Voluntario Aportante	Aporte FSP - Solidaridad	Aporte FSP - Subsistencia	Días Mora	Valor Mora Cotización	Valor Mora FSP	Total a Pagar	No. Afiliados
230201	Proteccion (ING + Proteccion)	800229739-0	185.600	0	0	0	0	3	700	0	186.300	1

TOTALES RIESGOS LABORALES

Código ARL	Nombre	NIT	Cotización Obligatoria	Incapacidades		Aportes Otros Sistemas	Valor Neto Cotización	Días Mora	Valor Mora Cotización	Subtotal Cotización	No. Radicado Saldo a Favor	Valor Saldo a Favor	Fondo Solidaridad	Total a Pagar	No. Afiliados
				No. Autorización	Valor										
14-23	Positiva Seguros	860011153-6	80.800				80.800	3	300	81.100			808	81.100	1

TOTALES CAJAS

Código CCF	Nombre	NIT	Valor Aporte	Días Mora	Valor Mora Aporte	Total a Pagar	No. Afiliados

TOTALES PARAFISCALES

Valor Aporte	Días Mora	Valor Mora Aporte	Total a Pagar	No. Afiliados
SENA				
0	0	0	0	0
ICBF				
0	0	0	0	0
ESAP				
MEN				

TOTALES POR SUBSISTEMA

Tipo Administradora	No. Administradoras Reportadas	Valor antes de IGE, LMA, IRP y Mora	Total a Pagar
Salud	1	145.000	145.500
Pensión	1	185.600	186.300
Riesgos Laborales	1	80.800	81.100
CCF	0	0	0
ESAP	0	0	0
ICBF	0	0	0
MEN	0	0	0
SENA	0	0	0
TOTALES	3	411.400	412.900

PAGADA

Este documento está clasificado como PRIVADO por parte de Compensar Operador de Información

compensar | miplanilla.com

PLANILLA INTEGRADA DE AUTOLIQUIDACION DE APORTES

DATOS DEL APORTANTE						
TIPO	NÚMERO	NOMBRE APORTANTE	DIRECCIÓN	TELÉFONO	CORREO	EXONERADO PAGO PARAFISCALES Y SALUD
CC	2235350	MAURICIO ALBERTO VIUCHE	Cra 1 sur # 32-05	3212285429	Mauricioviuche@gmail.com	
FORMA PRESENTACIÓN	CLASE APORTANTE	NOMBRE SUCURSAL / CÓDIGO	DEPARTAMENTO	CIUDAD / MUNICIPIO		
ÚNICA	I – Independiente		BOGOTÁ D. C.	BOGOTÁ, D.C.		NO

DATOS DE LA PLANILLA						
PLANILLA ASOCIADA	FECHA PAGO ASOCIADA (DIA/MES/AÑO)	TIPO PLANILLA	FECHA PAGO (DIA/MES/AÑO)	NÚMERO PLANILLA	CANTIDAD	
					EMPLEADOS	UPC
					1	0
PERIODO SALUD	PERIODO PENSIONES				TOTAL A PAGAR	
2023-07	2023-07	I	17/08/2023	69984615	$412.900	

DETALLE POR COTIZANTE

INFORMACIÓN COTIZANTE								INFORMACIÓN NOVEDADES														PENSIÓN							SALUD			RIESGOS LABORALES				CCF			PARAFISCALES					
No.	Tipo	No. de Identificación	Apellidos y Nombres	Cotizante	Estudiante	Extranjero	Cotizante Exterior	Sln	Ret	Tde	Tve	Tdp	Tvp	Vsp	Vst	Sue	Ige	Lma	Vac	Avp	Vct	Irl	CONDICIÓN	Cód. AFP	IBC AFP	Cotización	Voluntario Afiliado	Voluntario Aportante	Fondo pensional de solidaridad	Fondo pensional de subsistencia	Cód. EPS	IBC EPS	Cotización / Valor UPC	Cód. ARL	IBC ARL	Días de Riesgo	Cotización	Código CCF	IBC CCF	Aporte CCF	IBC otros parafiscales	Aporte SENA	Aporte ICBF	Aporte ESAP	Aporte MEN
1	CC	2235350	VIUCHE MAURICIO ALBERTO	57	0			N																230201	1.160.000	185.600	0	0	0	0	EPS002	1.160.000	146.000	14-23	1.160.000	5	80.000		0	0	0	0	0	0	0	0

Este documento está clasificado como PRIVADO por parte de Compensar Operador de Información

compensar | miplanilla.com

PLANILLA INTEGRADA DE AUTOLIQUIDACION DE APORTES

DATOS DEL APORTANTE							
TIPO	NÚMERO	NOMBRE APORTANTE		DIRECCIÓN	TELÉFONO	CORREO	EXONERADO PAGO PARAFISCALES Y SALUD
CC	2235350	MAURICIO ALBERTO VIUCHE		Cra 1 sur # 32-05	3212285429	Mauriciovliuche@gmail.com	
FORMA PRESENTACIÓN	CLASE APORTANTE	NOMBRE SUCURSAL	CÓDIGO	DEPARTAMENTO	CIUDAD / MUNICIPIO		
ÚNICA	I – Independiente			BOGOTÁ D. C.	BOGOTÁ, D.C.		NO

DATOS DE LA PLANILLA						
PLANILLA ASOCIADA	FECHA PAGO ASOCIADA (DIA/MES/AÑO)	TIPO PLANILLA	FECHA PAGO (DIA/MES/AÑO)	NÚMERO PLANILLA	CANTIDAD	
					EMPLEADOS	UPC
PERIODO SALUD	PERIODO PENSIONES				1	0
2023-08	2023-08	I	11/09/2023	70538364	TOTAL A PAGAR	
					$411.400	

TOTALES POR SUBSISTEMAS

TOTALES SALUD												
Código EPS	Nombre	NIT	Cotización Obligatoria	UPC Adicional	Incapacidades		Licencia Maternidad		Días Mora	Valor Mora Cotización	Valor Mora UPC	Total a Pagar	No. Afiliados
					No. Autorización	Valor	No. Autorización	Valor					
EPS002	Salud Total EPS	800130907-4	145.000	0		0		0	0	0	0	145.000	1

TOTALES PENSIÓN												
Código AFP	Nombre	NIT	Cotización Obligatoria	Aporte Voluntario Afiliado	Aporte Voluntario Aportante	Aporte FSP - Solidaridad	Aporte FSP - Subsistencia	Días Mora	Valor Mora Cotización	Valor Mora FSP	Total a Pagar	No. Afiliados
230201	Proteccion (ING + Proteccion)	800229739-0	185.600	0	0	0	0	0	0		185.600	1

TOTALES RIESGOS LABORALES															
Código ARL	Nombre	NIT	Cotización Obligatoria	Incapacidades		Aportes Otros Sistemas	Valor Neto Cotización	Días Mora	Valor Mora Cotización	Subtotal Cotización	No. Radicado Saldo a Favor	Valor Saldo a Favor	Fondo Solidaridad	Total a Pagar	No. Afiliados
				No. Autorización	Valor										
14-23	Positiva Seguros	860011153-6	80.800				80.800	0	0	80.800			808	80.800	1

TOTALES CAJAS							
Código CCF	Nombre	NIT	Valor Aporte	Días Mora	Valor Mora Aporte	Total a Pagar	No. Afiliados

TOTALES PARAFISCALES				
Valor Aporte	Días Mora	Valor Mora Aporte	Total a Pagar	No. Afiliados
SENA				
0	0	0	0	0
ICBF				
0	0	0	0	0
ESAP				
MEN				

TOTALES POR SUBSISTEMA			
Tipo Administradora	No. Administradoras Reportadas	Valor antes de IGE, LMA, IRP y Mora	Total a Pagar
Salud	1	145.000	145.000
Pensión	1	185.600	185.600
Riesgos Laborales	1	80.800	80.800
CCF	0	0	0
ESAP	0	0	0
ICBF	0	0	0
MEN	0	0	0
SENA	0	0	0
TOTALES	3	411.400	411.400

PAGADA

Este documento está clasificado como PRIVADO por parte de Compensar Operador de Información

compensar | miplanilla.com

PLANILLA INTEGRADA DE AUTOLIQUIDACION DE APORTES

DATOS DEL APORTANTE						
TIPO	NÚMERO	NOMBRE APORTANTE	DIRECCIÓN	TELÉFONO	CORREO	EXONERADO PAGO PARAFISCALES Y SALUD
CC	2235350	MAURICIO ALBERTO VIUCHE	Cra 1 sur # 32-05	3212285429	Mauricioviuche@gmail.com	
FORMA PRESENTACIÓN	CLASE APORTANTE	NOMBRE SUCURSAL	CÓDIGO	DEPARTAMENTO	CIUDAD / MUNICIPIO	
ÚNICA	I – Independiente			BOGOTÁ D. C.	BOGOTÁ, D.C.	NO

DATOS DE LA PLANILLA						
PLANILLA ASOCIADA	FECHA PAGO ASOCIADA (DIA/MES/AÑO)	TIPO PLANILLA	FECHA PAGO (DIA/MES/AÑO)	NÚMERO PLANILLA	CANTIDAD	
					EMPLEADOS	UPC
					1	0
PERIODO SALUD	PERIODO PENSIONES				TOTAL A PAGAR	
2023-08	2023-08	I	11/09/2023	70538364	$411.400	

DETALLE POR COTIZANTE

INFORMACIÓN COTIZANTE								INFORMACIÓN NOVEDADES														PENSIÓN							SALUD			RIESGOS LABORALES				CCF			PARAFISCALES				
No.	Tipo	No. de Identificación	Apellidos y Nombres	Colombia	Extranjero	Extranjero Colombia natural	Dirección	ING	RET	TDE	TAE	TDP	TAP	VSP	VST	SLN	IGE	LMA	VAC	AVP	VCT	IRL	COTIZACIÓN	Cód. AFP	IBC AFP	Cotización	Voluntario a Afiliado	Voluntario Aportante	Fondo pensional de solidaridad	Fondo pensional de subsistencia	Cód. EPS	IBC EPS	Cotización / Valor UPC	Cód. ARL	IBC ARL	Clase de Riesgo	Cotización	Código CCF	IBC CCF	Aporte CCF	IBC otros parafiscales	Aporte SENA	Aporte ICBF	Aporte ESAP	Aporte MEN
1	CC	2235350	VIUCHE MAURICIO ALBERTO	57	0		N																	230201	1.160.000	165.600	0	0	0	0	EPS002	1.160.000	145.000	14-23	1.160.000	5	80.800		0	0	0	0	0	0	0

Este documento está clasificado como PRIVADO por parte de Compensar Operador de Información

compensar | miplanilla.com

PLANILLA INTEGRADA DE AUTOLIQUIDACION DE APORTES

DATOS DEL APORTANTE						
TIPO	NÚMERO	NOMBRE APORTANTE	DIRECCIÓN	TELÉFONO	CORREO	EXONERADO PAGO PARAFISCALES Y SALUD
CC	2235350	MAURICIO ALBERTO VIUCHE	Cra 1 sur # 32-05	3212285429	Mauricioviuche@gmail.com	
FORMA PRESENTACIÓN	CLASE APORTANTE	NOMBRE SUCURSAL	CÓDIGO	DEPARTAMENTO	CIUDAD / MUNICIPIO	
ÚNICA	I – Independiente			BOGOTÁ. D.C.	BOGOTÁ. D.C.	NO

DATOS DE LA PLANILLA						
PLANILLA ASOCIADA	FECHA PAGO ASOCIADA (DIA/MES/AÑO)	TIPO PLANILLA	FECHA PAGO (DIA/MES/AÑO)	NÚMERO PLANILLA	CANTIDAD	
					EMPLEADOS	UPC
PERIODO SALUD	PERIODO PENSIONES				1	0
					TOTAL A PAGAR	
2023-09	2023-09	I	30/10/2023	71421228	$419.200	

TOTALES POR SUBSISTEMAS

TOTALES SALUD

Código EPS	Nombre	NIT	Cotización Obligatoria	UPC Adicional	Incapacidades		Licencia Maternidad		Días Mora	Valor Mora Cotización	Valor Mora UPC	Total a Pagar	No. Afiliados
					No. Autorización	Valor	No. Autorización	Valor					
EPS002	Salud Total EPS	800130907-4	145.000	0		0		0	18	2.700	0	147.700	1

TOTALES PENSIÓN

Código AFP	Nombre	NIT	Cotización Obligatoria	Aporte Voluntario Afiliado	Aporte Voluntario Aportante	Aporte FSP - Solidaridad	Aporte FSP - Subsistencia	Días Mora	Valor Mora Cotización	Valor Mora FSP	Total a Pagar	No. Afiliados
230201	Proteccion (ING + Proteccion)	800229739-0	185.600	0	0	0	0	18	3.500	0	189.100	1

TOTALES RIESGOS LABORALES

Código ARL	Nombre	NIT	Cotización Obligatoria	Incapacidades		Aportes Otros Sistemas	Valor Neto Cotización	Días Mora	Valor Mora Cotización	Subtotal Cotización	No. Radicado Saldo a Favor	Valor Saldo a Favor	Fondo Solidaridad	Total a Pagar	No. Afiliados
				No. Autorización	Valor										
14-23	Positiva Seguros	860011153-6	80.800				80.800	18	1.600	82.400			808	82.400	1

TOTALES CAJAS

Código CCF	Nombre	NIT	Valor Aporte	Días Mora	Valor Mora Aporte	Total a Pagar	No. Afiliados

TOTALES PARAFISCALES

Valor Aporte	Días Mora	Valor Mora Aporte	Total a Pagar	No. Afiliados
SENA				
0	0	0	0	0
ICBF				
0	0	0	0	0
ESAP				
MEN				

TOTALES POR SUBSISTEMA

Tipo Administradora	No. Administradoras Reportadas	Valor antes de IGE, LMA, IRP y Mora	Total a Pagar
Salud	1	145.000	147.700
Pensión	1	185.600	189.100
Riesgos Laborales	1	80.800	82.400
CCF	0	0	0
ESAP	0	0	0
ICBF	0	0	0
MEN	0	0	0
SENA	0	0	0
TOTALES	3	411.400	419.200

Este documento está clasificado como PRIVADO por parte de Compensar Operador de Información

compensar | miplanilla.com

PLANILLA INTEGRADA DE AUTOLIQUIDACION DE APORTES

DATOS DEL APORTANTE							
TIPO	NÚMERO	NOMBRE APORTANTE		DIRECCIÓN	TELÉFONO	CORREO	EXONERADO PAGO PARAFISCALES Y SALUD
CC	2235350	MAURICIO ALBERTO VIUCHE		Cra 1 sur # 32-05	3212285429	Mauncioviuche@gmail.com	
FORMA PRESENTACIÓN	CLASE APORTANTE	NOMBRE SUCURSAL	CÓDIGO	DEPARTAMENTO	CIUDAD / MUNICIPIO		
ÚNICA	I – Independiente			BOGOTÁ D.C.	BOGOTÁ D.C.		NO

DATOS DE LA PLANILLA						
PLANILLA ASOCIADA	FECHA PAGO ASOCIADA (DIA/MES/AÑO)	TIPO PLANILLA	FECHA PAGO (DIA/MES/AÑO)	NÚMERO PLANILLA	CANTIDAD	
					EMPLEADOS	UPC
					1	0
PERIODO SALUD	PERIODO PENSIONES				TOTAL A PAGAR	
2023-09	2023-09	I	30/10/2023	71421228	$419.200	

DETALLE POR COTIZANTE

INFORMACIÓN COTIZANTE								INFORMACIÓN NOVEDADES																PENSIÓN							SALUD			RIESGOS LABORALES				CCF			PARAFISCALES				
No.	Tipo	No. de Identificación	Apellidos y Nombres	Cotizante	Extranjero	Colombiano en el exterior	Estudiante de educación superior	Estudiante	IGE	IRT	TDE	TAE	TDP	TAP	VSP	VST	SLN	IGE	LMA	VAC	AVP	VST	IRL	CORRECCIÓN	Cód. AFP	IBC AFP	Cotización	Voluntario Afiliado	Voluntario Aportante	Fondo pensional de solidaridad	Fondo pensional de subsistencia	Cód. EPS	IBC EPS	Cotización / Valor UPC	Cód. ARL	IBC ARL	Clase de Riesgo	Cotización	Código CCF	IBC CCF	Aporta CCF	IBC otros parafiscales	Aporta SENA	Aporta ICBF	Aporta ESAP	Aporta MEN
1	CC	2235350	VIUCHE MAURICIO ALBERTO	57	0			N																230201	1.160.000	165.600	0	0	0	0	EPS002	1.160.000	145.000	14-23	1.160.000	5	60.600		0	0	0	0	0	0	0

Este documento está clasificado como PRIVADO por parte de Compensar Operador de Información

compensar | miplanilla.com

PLANILLA INTEGRADA DE AUTOLIQUIDACION DE APORTES

DATOS DEL APORTANTE						
TIPO	NÚMERO	NOMBRE APORTANTE		DIRECCIÓN	TELÉFONO	CORREO	EXONERADO PAGO PARAFISCALES Y SALUD
CC	2235350	MAURICIO ALBERTO VIUCHE		Cra 1 sur # 32-05	3212285429	Mauricioviuche@gmail.com	
FORMA PRESENTACIÓN	CLASE APORTANTE	NOMBRE SUCURSAL	CÓDIGO	DEPARTAMENTO	CIUDAD / MUNICIPIO		
ÚNICA	I – Independiente			BOGOTÁ D. C.	BOGOTÁ, D.C.		NO

DATOS DE LA PLANILLA						
PLANILLA ASOCIADA	FECHA PAGO ASOCIADA (DIA/MES/AÑO)	TIPO PLANILLA	FECHA PAGO (DIA/MES/AÑO)	NÚMERO PLANILLA	CANTIDAD	
					EMPLEADOS	UPC
PERIODO SALUD	PERIODO PENSIONES				1	0
					TOTAL A PAGAR	
2023-10	2023-10	I	22/11/2023	72545632	$414.400	

TOTALES POR SUBSISTEMAS

TOTALES SALUD

Código EPS	Nombre	NIT	Cotización Obligatoria	UPC Adicional	Incapacidades		Licencia Maternidad		Días Mora	Valor Mora Cotización	Valor Mora UPC	Total a Pagar	No. Afiliados
					No. Autorización	Valor	No. Autorización	Valor					
EPS002	Salud Total EPS	800130907-4	145.000	0		0		0	7	1.100	0	146.100	1

TOTALES PENSIÓN

Código AFP	Nombre	NIT	Cotización Obligatoria	Aporte Voluntario Afiliado	Aporte Voluntario Aportante	Aporte FSP - Solidaridad	Aporte FSP - Subsistencia	Días Mora	Valor Mora Cotización	Valor Mora FSP	Total a Pagar	No. Afiliados
230201	Proteccion (ING + Proteccion)	800229739-0	185.600	0	0	0	0	7	1.300	0	186.900	1

TOTALES RIESGOS LABORALES

Código ARL	Nombre	NIT	Cotización Obligatoria	Incapacidades		Aportes Otros Sistemas	Valor Neto Cotización	Días Mora	Valor Mora Cotización	Subtotal Cotización	No. Radicado Saldo a Favor	Valor Saldo a Favor	Fondo Solidaridad	Total a Pagar	No. Afiliados
				No. Autorización	Valor										
14-23	Positiva Seguros	860011153-6	80.800				80.800	7	600	81.400			808	81.400	1

TOTALES CAJAS

Código CCF	Nombre	NIT	Valor Aporte	Días Mora	Valor Mora Aporte	Total a Pagar	No. Afiliados

TOTALES PARAFISCALES

Valor Aporte	Días Mora	Valor Mora Aporte	Total a Pagar	No. Afiliados
SENA				
0	0	0	0	0
ICBF				
0	0	0	0	0
ESAP				
MEN				

TOTALES POR SUBSISTEMA

Tipo Administradora	No. Administradoras Reportadas	Valor antes de IGE, LMA, IRP y Mora	Total a Pagar
Salud	1	145.000	146.100
Pensión	1	185.600	186.900
Riesgos Laborales	1	80.800	81.400
CCF	0	0	0
ESAP	0	0	0
ICBF	0	0	0
MEN	0	0	0
SENA	0	0	0
TOTALES	3	411.400	414.400

PAGADA

Este documento está clasificado como PRIVADO por parte de Compensar Operador de Información

compensar : miplanilla.com

PLANILLA INTEGRADA DE AUTOLIQUIDACION DE APORTES

DATOS DEL APORTANTE							
TIPO	NÚMERO	NOMBRE APORTANTE		DIRECCIÓN	TELÉFONO	CORREO	EXONERADO PAGO PARAFISCALES Y SALUD
CC	2235350	MAURICIO ALBERTO VIUCHE		Cra 1 sur # 32-05	3212265429	Mauricioviuche@gmail.com	
FORMA PRESENTACIÓN	CLASE APORTANTE	NOMBRE SUCURSAL	CÓDIGO	DEPARTAMENTO	CIUDAD / MUNICIPIO		
ÚNICA	I – Independiente			BOGOTÁ D. C.	BOGOTÁ, D.C.		NO

DATOS DE LA PLANILLA						
PLANILLA ASOCIADA	FECHA PAGO ASOCIADA (DIA/MES/AÑO)	TIPO PLANILLA	FECHA PAGO (DIA/MES/AÑO)	NÚMERO PLANILLA	CANTIDAD	
					EMPLEADOS	UPC
					1	0
PERIODO SALUD	PERIODO PENSIONES				TOTAL A PAGAR	
2023-10	2023-10	I	22/11/2023	72545832	$414.400	

DETALLE POR COTIZANTE

INFORMACIÓN COTIZANTE									INFORMACIÓN NOVEDADES																PENSIÓN							SALUD			RIESGOS LABORALES				CCF			PARAFISCALES					
No.	Tipo	No. de Identificación	Apellidos y Nombres	Departa	Ciudad	Extranjero	Colom. resider Exterior	Suspendido	IGE	RET	TDE	TAE	TDP	TAP	VSP	VST	SLN	IGE	LMA	VAC	AVP	VCT	IRL	CONDICIÓN	Cód. AFP	IBC AFP	Cotización	Voluntari o Afiliado	Voluntario Aportante	Fondo pensional de solidaridad	Fondo pensional de subsistencia	Cód. EPS	IBC EPS	Cotización / Valor UPC	Cód. ARL	IBC ARL	Clase de Riesgo	Cotización	Código CCF	IBC CCF	Aporte CCF	IBC otros parafiscales	Aporte SENA	Aporte ICBF	Aporte ESAP	Aporte MEN
1	CC	2235350	VIUCHE MAURICIO ALBERTO	57	0			N																	230201	1.160.000	185.600	0	0	0	0	EPS002	1.160.000	145.000	14-23	1.160.000	5	80.800		0	0	0	0	0	0	0	0

Este documento está clasificado como PRIVADO por parte de Compensar Operador de Información

compensar | miplanilla.com

PLANILLA INTEGRADA DE AUTOLIQUIDACION DE APORTES

DATOS DEL APORTANTE						
TIPO	NÚMERO	NOMBRE APORTANTE		DIRECCIÓN	TELÉFONO	CORREO	EXONERADO PAGO PARAFISCALES Y SALUD
CC	2235350	MAURICIO ALBERTO VIUCHE		Cra 1 sur # 32-05	3212285429	Mauricioviuche@gmail.com	
FORMA PRESENTACIÓN	CLASE APORTANTE	NOMBRE SUCURSAL	CÓDIGO	DEPARTAMENTO	CIUDAD / MUNICIPIO		
ÚNICA	I – Independiente			BOGOTÁ D. C.	BOGOTÁ, D.C.		NO

DATOS DE LA PLANILLA						
PLANILLA ASOCIADA	FECHA PAGO ASOCIADA (DIA/MES/AÑO)	TIPO PLANILLA	FECHA PAGO (DIA/MES/AÑO)	NÚMERO PLANILLA	CANTIDAD	
					EMPLEADOS	UPC
PERIODO SALUD	PERIODO PENSIONES				1	0
					TOTAL A PAGAR	
2023-11	2023-11	I	13/12/2023	72961692	$411.400	

TOTALES POR SUBSISTEMAS

TOTALES SALUD

Código EPS	Nombre	NIT	Cotización Obligatoria	UPC Adicional	Incapacidades		Licencia Maternidad		Días Mora	Valor Mora Cotización	Valor Mora UPC	Total a Pagar	No. Afiliados
					No. Autorización	Valor	No. Autorización	Valor					
EPS002	Salud Total EPS	800130907-4	145.000	0		0		0	0	0	0	145.000	1

TOTALES PENSIÓN

Código AFP	Nombre	NIT	Cotización Obligatoria	Aporte Voluntario Afiliado	Aporte Voluntario Aportante	Aporte FSP - Solidaridad	Aporte FSP - Subsistencia	Días Mora	Valor Mora Cotización	Valor Mora FSP	Total a Pagar	No. Afiliados
230201	Proteccion (ING + Proteccion)	800229739-0	185.600	0	0	0	0	0	0		185.600	1

TOTALES RIESGOS LABORALES

Código ARL	Nombre	NIT	Cotización Obligatoria	Incapacidades		Aportes Otros Sistemas	Valor Neto Cotización	Días Mora	Valor Mora Cotización	Subtotal Cotización	No. Radicado Saldo a Favor	Valor Saldo a Favor	Fondo Solidaridad	Total a Pagar	No. Afiliados
				No. Autorización	Valor										
14-23	Positiva Seguros	860011153-6	80.800				80.800	0	0	80.800			808	80.800	1

TOTALES CAJAS

Código CCF	Nombre	NIT	Valor Aporte	Días Mora	Valor Mora Aporte	Total a Pagar	No. Afiliados

TOTALES PARAFISCALES

Valor Aporte	Días Mora	Valor Mora Aporte	Total a Pagar	No. Afiliados
SENA				
0	0	0	0	0
ICBF				
0	0	0	0	0
ESAP				
MEN				

TOTALES POR SUBSISTEMA

Tipo Administradora	No. Administradoras Reportadas	Valor antes de IGE, LMA, IRP y Mora	Total a Pagar
Salud	1	145.000	145.000
Pensión	1	185.600	185.600
Riesgos Laborales	1	80.800	80.800
CCF	0	0	0
ESAP	0	0	0
ICBF	0	0	0
MEN	0	0	0
SENA	0	0	0
TOTALES	3	411.400	411.400

PAGADA

Este documento está clasificado como PRIVADO por parte de Compensar Operador de Información

compensar : miplanilla.com

PLANILLA INTEGRADA DE AUTOLIQUIDACION DE APORTES

DATOS DEL APORTANTE							
TIPO	NÚMERO	NOMBRE APORTANTE		DIRECCIÓN	TELÉFONO	CORREO	EXONERADO PAGO PARAFISCALES Y SALUD
CC	2235350	MAURICIO ALBERTO VIUCHE		Cra 1 sur # 32-05	3212265429	Mauricioviuche@gmail.com	
FORMA PRESENTACIÓN	CLASE APORTANTE	NOMBRE SUCURSAL	CÓDIGO	DEPARTAMENTO	CIUDAD / MUNICIPIO		
ÚNICA	I – Independiente			BOGOTÁ D. C.	BOGOTÁ, D.C.		NO

DATOS DE LA PLANILLA						
PLANILLA ASOCIADA	FECHA PAGO ASOCIADA (DIA/MES/AÑO)	TIPO PLANILLA	FECHA PAGO (DIA/MES/AÑO)	NÚMERO PLANILLA	CANTIDAD	
					EMPLEADOS	UPC
					1	0
PERIODO SALUD	PERIODO PENSIONES				TOTAL A PAGAR	
2023-11	2023-11	I	13/12/2023	72961592	$411.400	

DETALLE POR COTIZANTE

INFORMACIÓN COTIZANTE								INFORMACIÓN NOVEDADES																		PENSIÓN							SALUD			RIESGOS LABORALES				CCF			PARAFISCALES					
No.	Tipo	No. de Identificación	Apellidos y Nombres	Código	Afiliado	Extranjero	Colombiano en el exterior	Estudiante	ING	RET	TDE	TAE	TDP	TAP	VSP	VST	SLN	IGE	LMA	VAC	AVP	VCT	IRL	CORRECCIÓN	Cód. AFP	IBC AFP	Cotización	Voluntario o Afiliado	Voluntario Aportante	Fondo pensional de solidaridad	Fondo pensional de subsistencia	Cód. EPS	IBC EPS	Cotización / Valor UPC	Cód. ARL	IBC ARL	Clase de Riesgo	Cotización	Código CCF	IBC CCF	Aporte CCF	IBC otros parafiscales	Aporte SENA	Aporte ICBF	Aporte ESAP	Aporte MEN
1	CC	2235350	VIUCHE MAURICIO ALBERTO	57	0			N																	230201	1.160.000	165.600	0	0	0	0	EPS002	1.160.000	145.000	14-23	1.160.000	5	80.900		0	0	0	0	0	0	0	0

Este documento está clasificado como PRIVADO por parte de Compensar Operador de Información

compensar | miplanilla.com

PLANILLA INTEGRADA DE AUTOLIQUIDACION DE APORTES

DATOS DEL APORTANTE						
TIPO	NÚMERO	NOMBRE APORTANTE		DIRECCIÓN	TELÉFONO	CORREO	EXONERADO PAGO PARAFISCALES Y SALUD
CC	2235350	MAURICIO ALBERTO VIUCHE		Cra 1 sur # 32-05	3212285429	Mauriciovluche@gmail.com	
FORMA PRESENTACIÓN	CLASE APORTANTE	NOMBRE SUCURSAL	CÓDIGO	DEPARTAMENTO	CIUDAD / MUNICIPIO		
ÚNICA	I – Independiente			BOGOTÁ D. C.	BOGOTÁ, D.C.		NO

DATOS DE LA PLANILLA						
PLANILLA ASOCIADA	FECHA PAGO ASOCIADA (DIA/MES/AÑO)	TIPO PLANILLA	FECHA PAGO (DIA/MES/AÑO)	NÚMERO PLANILLA	CANTIDAD	
					EMPLEADOS	UPC
PERIODO SALUD	PERIODO PENSIONES				1	0
					TOTAL A PAGAR	
2023-12	2023-12	I	09/02/2024	74075871	$420.800	

TOTALES POR SUBSISTEMAS

TOTALES SALUD

Código EPS	Nombre	NIT	Cotización Obligatoria	UPC Adicional	Incapacidades		Licencia Maternidad		Días Mora	Valor Mora Cotización	Valor Mora UPC	Total a Pagar	No. Afiliados
					No. Autorización	Valor	No. Autorización	Valor					
EPS002	Salud Total EPS	800130907-4	145.000	0		0		0	25	3.300	0	148.300	1

TOTALES PENSIÓN

Código AFP	Nombre	NIT	Cotización Obligatoria	Aporte Voluntario Afiliado	Aporte Voluntario Aportante	Aporte FSP - Solidaridad	Aporte FSP - Subsistencia	Días Mora	Valor Mora Cotización	Valor Mora FSP	Total a Pagar	No. Afiliados
230201	Proteccion (ING + Proteccion)	800229739-0	185.600	0	0	0	0	25	4.200	0	189.800	1

TOTALES RIESGOS LABORALES

Código ARL	Nombre	NIT	Cotización Obligatoria	Incapacidades		Aportes Otros Sistemas	Valor Neto Cotización	Días Mora	Valor Mora Cotización	Subtotal Cotización	No. Radicado Saldo a Favor	Valor Saldo a Favor	Fondo Solidaridad	Total a Pagar	No. Afiliados
				No. Autorización	Valor										
14-23	Positiva Seguros	860011153-6	80.800				80.800	25	1.900	82.700			808	82.700	1

TOTALES CAJAS

Código CCF	Nombre	NIT	Valor Aporte	Días Mora	Valor Mora Aporte	Total a Pagar	No. Afiliados

TOTALES PARAFISCALES

Valor Aporte	Días Mora	Valor Mora Aporte	Total a Pagar	No. Afiliados
SENA				
0	0	0	0	0
ICBF				
0	0	0	0	0
ESAP				
MEN				

TOTALES POR SUBSISTEMA

Tipo Administradora	No. Administradoras Reportadas	Valor antes de IGE, LMA, IRP y Mora	Total a Pagar
Salud	1	145.000	148.300
Pensión	1	185.600	189.800
Riesgos Laborales	1	80.800	82.700
CCF	0	0	0
ESAP	0	0	0
ICBF	0	0	0
MEN	0	0	0
SENA	0	0	0
TOTALES	3	411.400	420.800

PAGADA

Este documento está clasificado como PRIVADO por parte de Compensar Operador de Información

compensar | miplanilla.com

PLANILLA INTEGRADA DE AUTOLIQUIDACION DE APORTES

DATOS DEL APORTANTE							
TIPO	NÚMERO	NOMBRE APORTANTE		DIRECCIÓN	TELÉFONO	CORREO	EXONERADO PAGO PARAFISCALES Y SALUD
CC	2235350	MAURICIO ALBERTO VIUCHE		Cra 1 sur # 32-05	3212285429	Mauricioviuche@gmail.com	
FORMA PRESENTACIÓN	CLASE APORTANTE	NOMBRE SUCURSAL	CÓDIGO	DEPARTAMENTO	CIUDAD / MUNICIPIO		
ÚNICA	I – Independiente			BOGOTÁ, D. C.	BOGOTÁ, D.C.		NO

DATOS DE LA PLANILLA						
PLANILLA ASOCIADA	FECHA PAGO ASOCIADA (DIA/MES/AÑO)	TIPO PLANILLA	FECHA PAGO (DIA/MES/AÑO)	NÚMERO PLANILLA	CANTIDAD	
					EMPLEADOS	UPC
					1	0
PERIODO SALUD	PERIODO PENSIONES				TOTAL A PAGAR	
2023-12	2023-12	I	09/02/2024	74075871	$420.800	

DETALLE POR COTIZANTE

INFORMACIÓN COTIZANTE								INFORMACIÓN NOVEDADES																	PENSIÓN						SALUD			RIESGOS LABORALES				CCF			PARAFISCALES				
No.	Tipo	No. de Identificación	Apellidos y Nombres	Dependiente	Aportes	Extranjero	Colombiano en el exterior	Estudiante	ING	RET	TDE	TAE	TDP	TAP	VSP	VST	SLN	IGE	LMA	VAC	AVP	VCT	IRL	COTIZACIÓN	Cód. AFP	IBC AFP	Cotización	Voluntario Afiliado	Voluntario Aportante	Fondo pensional de solidaridad	Fondo pensional de subsistencia	Cod. EPS	IBC EPS	Cotización / Valor UPC	Cód. ARL	IBC ARL	Clase de Riesgo	Cotización	Código CCF	IBC CCF	Aporte CCF	IBC otros parafiscales	Aporte SENA	Aporte ICBF	Aporte ESAP	Aporte MEN
1	CC	2235350	VIUCHE MAURICIO ALBERTO	57	0			N																	230201	1.160.000	165.600	0	0	0	0	EPS002	1.160.000	145.000	14-23	1.160.000	5	90.800		0	0	0	0	0	0	0

Este documento está clasificado como PRIVADO por parte de Compensar Operador de Información

compensar | miplanilla.com

PLANILLA INTEGRADA DE AUTOLIQUIDACION DE APORTES

DATOS DEL APORTANTE						
TIPO	NÚMERO	NOMBRE APORTANTE		DIRECCIÓN	TELÉFONO	CORREO	EXONERADO PAGO PARAFISCALES Y SALUD
CC	2235350	MAURICIO ALBERTO VIUCHE		Cra 1 sur # 32-05	3212285429	Mauricioviuche@gmail.com	
FORMA PRESENTACIÓN	CLASE APORTANTE	NOMBRE SUCURSAL	CÓDIGO	DEPARTAMENTO	CIUDAD / MUNICIPIO		
ÚNICA	I – Independiente			BOGOTÀ D. C.	BOGOTÁ. D.C.		NO

DATOS DE LA PLANILLA						
PLANILLA ASOCIADA	FECHA PAGO ASOCIADA (DIA/MES/AÑO)	TIPO PLANILLA	FECHA PAGO (DIA/MES/AÑO)	NÚMERO PLANILLA	CANTIDAD	
					EMPLEADOS	UPC
PERIODO SALUD	PERIODO PENSIONES				1	0
2024-01	2024-01	I	29/02/2024	75124311	TOTAL A PAGAR	
					$467.800	

TOTALES POR SUBSISTEMAS

TOTALES SALUD													
Código EPS	Nombre	NIT	Cotización Obligatoria	UPC Adicional	Incapacidades		Licencia Maternidad		Días Mora	Valor Mora Cotización	Valor Mora UPC	Total a Pagar	No. Afiliados
					No. Autorización	Valor	No. Autorización	Valor					
EPS002	Salud Total EPS	800130907-4	162.500	0		0		0	16	2.400	0	164.900	1

TOTALES PENSIÓN												
Código AFP	Nombre	NIT	Cotización Obligatoria	Aporte Voluntario Afiliado	Aporte Voluntario Aportante	Aporte FSP - Solidaridad	Aporte FSP - Subsistencia	Días Mora	Valor Mora Cotización	Valor Mora FSP	Total a Pagar	No. Afiliados
230201	Proteccion (ING + Proteccion)	800229739-0	208.000	0	0	0	0	16	3.000	0	211.000	1

TOTALES RIESGOS LABORALES														
Código ARL	Nombre	NIT	Cotización Obligatoria	Incapacidades		Aportes Otros Sistemas	Valor Neto Cotización	Días Mora	Valor Mora Cotización	Subtotal Cotización	No. Radicado Saldo a Favor	Valor Saldo a Favor	Fondo Solidaridad	Total a Pagar	No. Afiliados
				No. Autorización	Valor										
14-23	Positiva Seguros	860011153-6	90.500				90.500	16	1.400	91.900			905	91.900	1

TOTALES CAJAS							
Código CCF	Nombre	NIT	Valor Aporte	Días Mora	Valor Mora Aporte	Total a Pagar	No. Afiliados

TOTALES PARAFISCALES				
Valor Aporte	Días Mora	Valor Mora Aporte	Total a Pagar	No. Afiliados
SENA				
0	0	0	0	0
ICBF				
0	0	0	0	0
ESAP				
MEN				

TOTALES POR SUBSISTEMA			
Tipo Administradora	No. Administradoras Reportadas	Valor antes de IGE, LMA, IRP y Mora	Total a Pagar
Salud	1	162.500	164.900
Pensión	1	208.000	211.000
Riesgos Laborales	1	90.500	91.900
CCF	0	0	0
ESAP	0	0	0
ICBF	0	0	0
MEN	0	0	0
SENA	0	0	0
TOTALES	3	461.000	467.800

PAGADA

Este documento está clasificado como PRIVADO por parte de Compensar Operador de Información

compensar | miplanilla.com

PLANILLA INTEGRADA DE AUTOLIQUIDACION DE APORTES

DATOS DEL APORTANTE						
TIPO	NÚMERO	NOMBRE APORTANTE	DIRECCIÓN	TELÉFONO	CORREO	EXONERADO PAGO PARAFISCALES Y SALUD
CC	2235350	MAURICIO ALBERTO VIUCHE	Cra 1 sur # 32-05	3212285429	Mauricioviuche@gmail.com	
FORMA PRESENTACIÓN	CLASE APORTANTE	NOMBRE SUCURSAL	CÓDIGO	DEPARTAMENTO	CIUDAD / MUNICIPIO	
ÚNICA	I – Independiente			BOGOTÁ D. C.	BOGOTÁ, D.C.	NO

DATOS DE LA PLANILLA						
PLANILLA ASOCIADA	FECHA PAGO ASOCIADA (DIA/MES/AÑO)	TIPO PLANILLA	FECHA PAGO (DIA/MES/AÑO)	NÚMERO PLANILLA	CANTIDAD	
					EMPLEADOS	UPC
					1	0
PERIODO SALUD	PERIODO PENSIONES				TOTAL A PAGAR	
2024-01	2024-01	I	29/02/2024	75124511	$467.600	

DETALLE POR COTIZANTE

INFORMACIÓN COTIZANTE								INFORMACIÓN NOVEDADES													PENSIÓN							SALUD			RIESGOS LABORALES				CCF			PARAFISCALES					
No.	Tipo	No. de Identificación	Apellidos y Nombres	Cotizante	Estudiante	Extranjero	Colombiano en el exterior	Ing	Ret	TDE	TAE	TDP	TAP	VSP	VST	SLN	IGE	LMA	VAC	AVP	VCT	IRL	DIRECCIÓN	Cód. AFP	IBC AFP	Cotización	Voluntario Afiliado	Voluntario Aportante	Fondo pensional de solidaridad	Fondo pensional de subsistencia	Cód. EPS	IBC EPS	Cotización / Valor UPC	Cód. ARL	IBC ARL	Clase de Riesgo	Cotización	Código CCF	IBC CCF	Aporte CCF	IBC otros parafiscales	Aporte SENA	Aporte ICBF	Aporte ESAP	Aporte MEN
1	CC	2235350	VIUCHE MAURICIO ALBERTO	57	0			N																230201	1.300.000	208.000	0	0	0	0	EPS002	1.300.000	162.500	14-23	1.300.000	5	90.500		0	0	0	0	0	0	0

Este documento está clasificado como PRIVADO por parte de Compensar Operador de Información

compensar | miplanilla.com

PLANILLA INTEGRADA DE AUTOLIQUIDACION DE APORTES

DATOS DEL APORTANTE						
TIPO	NÚMERO	NOMBRE APORTANTE	DIRECCIÓN	TELÉFONO	CORREO	EXONERADO PAGO PARAFISCALES Y SALUD
CC	2235350	MAURICIO ALBERTO VIUCHE	Cra 1 sur # 32-05	3212285429	Mauricioviuche@gmail.com	
FORMA PRESENTACIÓN	CLASE APORTANTE	NOMBRE SUCURSAL	CÓDIGO	DEPARTAMENTO	CIUDAD / MUNICIPIO	
ÚNICA	I – Independiente			BOGOTÁ D. C.	BOGOTÁ, D.C.	NO

DATOS DE LA PLANILLA						
PLANILLA ASOCIADA	FECHA PAGO ASOCIADA (DIA/MES/AÑO)	TIPO PLANILLA	FECHA PAGO (DIA/MES/AÑO)	NÚMERO PLANILLA	CANTIDAD	
					EMPLEADOS	UPC
					1	0
PERIODO SALUD	PERIODO PENSIONES				TOTAL A PAGAR	
2024-02	2024-02	I	12/03/2024	75513384	$461.000	

TOTALES POR SUBSISTEMAS

TOTALES SALUD

Código EPS	Nombre	NIT	Cotización Obligatoria	UPC Adicional	Incapacidades		Licencia Maternidad		Días Mora	Valor Mora Cotización	Valor Mora UPC	Total a Pagar	No. Afiliados
					No. Autorización	Valor	No. Autorización	Valor					
EPS002	Salud Total EPS	800130907-4	162.500	0		0		0	0	0	0	162.500	1

TOTALES PENSIÓN

Código AFP	Nombre	NIT	Cotización Obligatoria	Aporte Voluntario Afiliado	Aporte Voluntario Aportante	Aporte FSP - Solidaridad	Aporte FSP - Subsistencia	Días Mora	Valor Mora Cotización	Valor Mora FSP	Total a Pagar	No. Afiliados
230201	Proteccion (ING + Proteccion)	800229739-0	208.000	0	0	0	0	0	0		208.000	1

TOTALES RIESGOS LABORALES

Código ARL	Nombre	NIT	Cotización Obligatoria	Incapacidades		Aportes Otros Sistemas	Valor Neto Cotización	Días Mora	Valor Mora Cotización	Subtotal Cotización	No. Radicado Saldo a Favor	Valor Saldo a Favor	Fondo Solidaridad	Total a Pagar	No. Afiliados
				No. Autorización	Valor										
14-23	Positiva Seguros	860011153-6	90.500				90.500	0	0	90.500			905	90.500	1

TOTALES CAJAS

Código CCF	Nombre	NIT	Valor Aporte	Días Mora	Valor Mora Aporte	Total a Pagar	No. Afiliados

TOTALES PARAFISCALES

Valor Aporte	Días Mora	Valor Mora Aporte	Total a Pagar	No. Afiliados
SENA				
0	0	0	0	0
ICBF				
0	0	0	0	0
ESAP				
MEN				

TOTALES POR SUBSISTEMA

Tipo Administradora	No. Administradoras Reportadas	Valor antes de IGE, LMA, IRP y Mora	Total a Pagar
Salud	1	162.500	162.500
Pensión	1	208.000	208.000
Riesgos Laborales	1	90.500	90.500
CCF	0	0	0
ESAP	0	0	0
ICBF	0	0	0
MEN	0	0	0
SENA	0	0	0
TOTALES	3	461.000	461.000

PAGADA

Este documento está clasificado como PRIVADO por parte de Compensar Operador de Información

compensar · miplanilla.com

PLANILLA INTEGRADA DE AUTOLIQUIDACION DE APORTES

DATOS DEL APORTANTE							
TIPO	NÚMERO	NOMBRE APORTANTE		DIRECCIÓN	TELÉFONO	CORREO	EXONERADO PAGO PARAFISCALES Y SALUD
CC	2235350	MAURICIO ALBERTO VIUCHE		Cra 1 sur # 32-05	3212285429	Mauricioviuche@gmail.com	
FORMA PRESENTACIÓN	CLASE APORTANTE	NOMBRE SUCURSAL	CÓDIGO	DEPARTAMENTO	CIUDAD / MUNICIPIO		
ÚNICA	I – Independiente			BOGOTÁ, D.C.	BOGOTÁ, D.C.		NO

DATOS DE LA PLANILLA						
PLANILLA ASOCIADA	FECHA PAGO ASOCIADA (DIA/MES/AÑO)	TIPO PLANILLA	FECHA PAGO (DIA/MES/AÑO)	NÚMERO PLANILLA	CANTIDAD	
					EMPLEADOS	UPC
					1	0
PERIODO SALUD	PERIODO PENSIONES				TOTAL A PAGAR	
2024-02	2024-02	I	12/03/2024	75513384	$461.000	

DETALLE POR COTIZANTE

INFORMACIÓN COTIZANTE								INFORMACIÓN NOVEDADES														PENSIÓN							SALUD			RIESGOS LABORALES				CCF			PARAFISCALES					
No.	Tipo	No. de Identificación	Apellidos y Nombres	Cotizante	Subtipo	Extranjero	Colomb. en el exterior	Extranjero	IGE	IRET	TDE	TAE	TDP	TAP	VSP	VST	SLN	IGE	LMA	VAC	AVP	VCT	IRL	COMPENSACIÓN	Cód. AFP	IBC AFP	Cotización	Voluntario Afiliado	Voluntario Aportante	Fondo pensional de solidaridad	Fondo pensional de subsistencia	Cód. EPS	IBC EPS	Cotización / Valor UPC	Cód. ARL	IBC ARL	Días de riesgo	Cotización	Código CCF	IBC CCF	Aporte CCF	IBC otros parafiscales	Aporte SENA	Aporte ICBF	Aporte ESAP	Aporte MEN
1	CC	2235350	VIUCHE MAURICIO ALBERTO	57	0			N																230201	1.300.000	208.000	0	0	0	0	EPS002	1.300.000	182.500	14-23	1.300.000	5	90.500		0	0	0	0	0	0	0	0

Este documento está clasificado como PRIVADO por parte de Compensar Operador de Información

compensar | miplanilla.com

PLANILLA INTEGRADA DE AUTOLIQUIDACION DE APORTES

DATOS DEL APORTANTE						
TIPO	NÚMERO	NOMBRE APORTANTE	DIRECCIÓN	TELÉFONO	CORREO	EXONERADO PAGO PARAFISCALES Y SALUD
CC	2235350-0	MAURICIO ALBERTO VIUCHE	Cra 1 sur # 32-05	3212285429	Mauricioviuche@gmail.com	
FORMA PRESENTACIÓN	CLASE APORTANTE	NOMBRE SUCURSAL	CÓDIGO	DEPARTAMENTO	CIUDAD / MUNICIPIO	
ÚNICA	I – Independiente			BOGOTÁ D. C.	BOGOTÁ, D.C.	NO

DATOS DE LA PLANILLA						
PLANILLA ASOCIADA	FECHA PAGO ASOCIADA (DIA/MES/AÑO)	TIPO PLANILLA	FECHA PAGO (DIA/MES/AÑO)	NÚMERO PLANILLA	CANTIDAD	
					EMPLEADOS	UPC
PERIODO SALUD	PERIODO PENSIONES				1	0
2024-03	2024-03	I	12/04/2024	76320438	TOTAL A PAGAR	
					$461.500	

TOTALES POR SUBSISTEMAS

TOTALES SALUD

Código EPS	Nombre	NIT	Cotización Obligatoria	UPC Adicional	Incapacidades		Licencia Maternidad		Días Mora	Valor Mora Cotización	Valor Mora UPC	Total a Pagar	No. Afiliados
					No. Autorización	Valor	No. Autorización	Valor					
EPS002	Salud Total EPS	800130907-4	162.500	0		0		0	1	200	0	162.700	1

TOTALES PENSIÓN

Código AFP	Nombre	NIT	Cotización Obligatoria	Aporte Voluntario Afiliado	Aporte Voluntario Aportante	Aporte FSP - Solidaridad	Aporte FSP - Subsistencia	Días Mora	Valor Mora Cotización	Valor Mora FSP	Total a Pagar	No. Afiliados
230201	Proteccion (ING + Proteccion)	800229739-0	208.000	0	0	0	0	1	200	0	208.200	1

TOTALES RIESGOS LABORALES

Código ARL	Nombre	NIT	Cotización Obligatoria	Incapacidades		Aportes Otros Sistemas	Valor Neto Cotización	Días Mora	Valor Mora Cotización	Subtotal Cotización	No. Radicado Saldo a Favor	Valor Saldo a Favor	Fondo Solidaridad	Total a Pagar	No. Afiliados
				No. Autorización	Valor										
14-23	Positiva Seguros	860011153-6	90.500				90.500	1	100	90.600			905	90.600	1

TOTALES CAJAS

Código CCF	Nombre	NIT	Valor Aporte	Días Mora	Valor Mora Aporte	Total a Pagar	No. Afiliados

TOTALES PARAFISCALES

Valor Aporte	Días Mora	Valor Mora Aporte	Total a Pagar	No. Afiliados
SENA				
0	0	0	0	0
ICBF				
0	0	0	0	0
ESAP				
MEN				

TOTALES POR SUBSISTEMA

Tipo Administradora	No. Administradoras Reportadas	Valor antes de IGE, LMA, IRP y Mora	Total a Pagar
Salud	1	162.500	162.700
Pensión	1	208.000	208.200
Riesgos Laborales	1	90.500	90.600
CCF	0	0	0
ESAP	0	0	0
ICBF	0	0	0
MEN	0	0	0
SENA	0	0	0
TOTALES	3	461.000	461.500

PAGADA

Este documento está clasificado como PRIVADO por parte de Compensar Operador de Información

compensar · miplanilla.com

PLANILLA INTEGRADA DE AUTOLIQUIDACION DE APORTES

DATOS DEL APORTANTE						
TIPO	NÚMERO	NOMBRE APORTANTE	DIRECCIÓN	TELÉFONO	CORREO	EXONERADO PAGO PARAFISCALES Y SALUD
CC	2235350-0	MAURICIO ALBERTO VIUCHE	Cra 1 sur # 32-05	3212285429	Mauricioviuche@gmail.com	
FORMA PRESENTACIÓN	CLASE APORTANTE	NOMBRE SUCURSAL / CÓDIGO	DEPARTAMENTO	CIUDAD / MUNICIPIO		
ÚNICA	1 – Independiente		BOGOTÁ D. C.	BOGOTÁ, D.C.		NO

DATOS DE LA PLANILLA						
PLANILLA ASOCIADA	FECHA PAGO ASOCIADA (DIA/MES/AÑO)	TIPO PLANILLA	FECHA PAGO (DIA/MES/AÑO)	NÚMERO PLANILLA	CANTIDAD	
					EMPLEADOS	UPC
					1	0
PERIODO SALUD	PERIODO PENSIONES				TOTAL A PAGAR	
2024-03	2024-03	I	12/04/2024	76320438	$461.500	

DETALLE POR COTIZANTE

INFORMACIÓN COTIZANTE								INFORMACIÓN NOVEDADES																		PENSIÓN						SALUD			RIESGOS LABORALES				CCF			PARAFISCALES					
No.	Tipo	No. de Identificación	Apellidos y Nombres	Cotizante	Indígena	Extranjero	Cotiza solidaria	Estudiante	ING	RET	TDE	TAE	TDP	TAP	VSP	VST	SLN	IGE	LMA	VAC	AVP	VCT	IRL	CORRECCIÓN	Cód. AFP	IBC AFP	Cotización	Voluntario Afiliado	Voluntario Aportante	Fondo pensional de solidaridad	Fondo pensional de subsistencia	Cód. EPS	IBC EPS	Cotización / Valor UPC	Cód. ARL	IBC ARL	Clase de Riesgo	Cotización	Código CCF	IBC CCF	Aporte CCF	IBC otros parafiscales	Aporte SENA	Aporte ICBF	Aporte ESAP	Aporte MEN
1	CC	2235350	VIUCHE MAURICIO ALBERTO	57	0			X																	23020	1.300.000	208.000	0	0	0	0	EPS002	1.300.000	182.500	14-23	1.300.000	5	90.500		0	0	0	0	0	0	0

Este documento está clasificado como PRIVADO por parte de Compensar Operador de Información

compensar | miplanilla.com

PLANIL[illegible]TEGRADA DE AUTOLIQUIDACION [illegible]PORTES

DATOS DEL APORTANTE						
TIPO	NÚMERO	NOMBRE APORTANTE	DIRECCIÓN	TELÉFONO	CORREO	EXONERADO PAGO PARAFISCALES Y SALUD
CC	2235350	MAURICIO ALBERTO VILUCHE	Cra 1 sur # 32-05	3212285429	Mauricioviuche@gmail.com	
FORMA PRESENTACIÓN	CLASE APORTANTE	NOMBRE SUCURSAL	CÓDIGO	DEPARTAMENTO	CIUDAD / MUNICIPIO	
ÚNICA	I – Independiente			BOGOTÁ D.C.	BOGOTÁ D.C.	NO

DATOS DE LA PLANILLA						
PLANILLA ASOCIADA	FECHA PAGO ASOCIADA (DIA/MES/AÑO)	TIPO PLANILLA	FECHA PAGO (DIA/MES/AÑO)	NÚMERO PLANILLA	CANTIDAD	
					EMPLEADOS	UPC
					1	0
PERIODO SALUD	PERIODO PENSIONES				TOTAL A PAGAR	
2024-04	2024-04	I	10/05/2024	76770961	$461.000	

TOTALES POR SUBSISTEMAS

TOTALES SALUD

Código EPS	Nombre	NIT	Cotización Obligatoria	UPC Adicional	Incapacidades		Licencia Maternidad		Días Mora	Valor Mora Cotización	Valor Mora UPC	Total a Pagar	No. Afiliados
					No. Autorización	Valor	No. Autorización	Valor					
EPS002	Salud Total EPS	800130907-4	162.500	0		0		0	0	0	0	162.500	1

TOTALES PENSIÓN

Código AFP	Nombre	NIT	Cotización Obligatoria	Aporte Voluntario Afiliado	Aporte Voluntario Aportante	Aporte FSP - Solidaridad	Aporte FSP - Subsistencia	Días Mora	Valor Mora Cotización	Valor Mora FSP	Total a Pagar	No. Afiliados
230201	Proteccion (ING + Proteccion)	800229739-0	208.000	0	0	0	0	0	0		208.000	1

TOTALES RIESGOS LABORALES

Código ARL	Nombre	NIT	Cotización Obligatoria	Incapacidades		Aportes Otros Sistemas	Valor Neto Cotización	Días Mora	Valor Mora Cotización	Subtotal Cotización	No. Radicado Saldo a Favor	Valor Saldo a Favor	Fondo Solidaridad	Total a Pagar	No. Afiliados
				No. Autorización	Valor										
14-23	Positiva Seguros	860011153-6	90.500				90.500	0	0	90.500			905	90.500	1

TOTALES CAJAS

Código CCF	Nombre	NIT	Valor Aporte	Días Mora	Valor Mora Aporte	Total a Pagar	No. Afiliados

TOTALES PARAFISCALES

Valor Aporte	Días Mora	Valor Mora Aporte	Total a Pagar	No. Afiliados
SENA				
0	0	0	0	0
ICBF				
0	0	0	0	0
ESAP				
MEN				

TOTALES POR SUBSISTEMA

Tipo Administradora	No. Administradoras Reportadas	Valor antes de IGE, LMA, IRP y Mora	Total a Pagar
Salud	1	162.500	162.500
Pensión	1	208.000	208.000
Riesgos Laborales	1	90.500	90.500
CCF	0	0	0
ESAP	0	0	0
ICBF	0	0	0
MEN	0	0	0
SENA	0	0	0
TOTALES	3	461.000	461.000

Este documento está clasificado como PRIVADO por parte de Compensar Operador de Información

compensar | miplanilla.com

PLANILLA INTEGRADA DE AUTOLIQUIDACION DE APORTES

DATOS DEL APORTANTE						
TIPO	NÚMERO	NOMBRE APORTANTE	DIRECCIÓN	TELÉFONO	CORREO	EXONERADO PAGO PARAFISCALES Y SALUD
CC	2235350	MAURICIO ALBERTO VIUCHE	Cra 1 sur # 32-05	3212285429	Mauricioviuche@gmail.com	
FORMA PRESENTACIÓN	CLASE APORTANTE	NOMBRE SUCURSAL / CÓDIGO	DEPARTAMENTO	CIUDAD / MUNICIPIO		
ÚNICA	I – Independiente		BOGOTÁ D.C.	BOGOTÁ D.C.		NO

DATOS DE LA PLANILLA					
PLANILLA ASOCIADA	FECHA PAGO ASOCIADA (DIA/MES/AÑO)	TIPO PLANILLA	FECHA PAGO (DIA/MES/AÑO)	NÚMERO PLANILLA	CANTIDAD
					EMPLEADOS: 1 / UPC: 0
PERIODO SALUD	PERIODO PENSIONES				TOTAL A PAGAR
2024-04	2024-04	I	10/05/2024	76770961	$461.000

DETALLE POR COTIZANTE

INFORMACIÓN COTIZANTE								INFORMACIÓN NOVEDADES																	PENSIÓN							SALUD			RIESGOS LABORALES				CCF			PARAFISCALES				
No.	Tipo	No. de Identificación	Apellidos y Nombres	Cotizante	Inválido	Extranjero	Colom. exterior	Exonerado	ING	RET	TDE	TAE	TDP	TAP	VSP	VST	SLN	IGE	LMA	VAC	AVP	VCT	IRL	CORRECCIÓN	Cód. AFP	IBC AFP	Cotización	Voluntario Afiliado	Voluntario Aportante	Fondo pensional de solidaridad	Fondo pensional de subsistencia	Cód. EPS	IBC EPS	Cotización / Valor UPC	Cód. ARL	IBC ARL	Clase de Riesgo	Cotización	Código CCF	IBC CCF	Aporte CCF	IBC otros parafiscales	Aporte SENA	Aporte ICBF	Aporte ESAP	Aporte MEN
1	CC	2235350	VIUCHE MAURICIO ALBERTO	57	0			N																	230201	1.300.000	208.000	0	0	0	0	EPS002	1.300.000	162.500	14-23	1.300.000	5	90.500		0	0	0	0	0	0	0

Este documento está clasificado como PRIVADO por parte de Compensar Operación formación

aportes en línea

Resumen General de Pago

DATOS GENERALES DEL APORTANTE

Identificación	dv	Razon Social	Clase Aportante	Sucursal Principal	Direccion	Ciudad-Departamento	Teléfono	Exonerado SENA e ICBF
NIT 900988731	0	PRAXIS SM INGENIEROS S.A.S	B - MENOS DE 200 COTIZANTES	PRINCIPAL	transversal 73d bis No 70-21 sur	BOGOTA-BOGOTA D.E.	7251581	SI

DATOS GENERALES DE LA LIQUIDACION

Periodo		Clave		Tipo	Fecha		Pago		
Pensión	Salud	Pago	Planilla	Planilla	Limite	Pago	Banco	Dias Mora	Valor
2023-05	2023-06	2121244690	9451949808	E	2023/06/08	2023/06/05	BANCOLOMBIA	0	$4,838,100

LIQUIDACION DETALLADA DE APORTES

EMPLEADO						PENSION		SALUD				CCF				RIESGOS				PARAFISCALES		
No.	Identificación		Nombres	Codigo	Días	IBC	Aporte	Codigo	Días	IBC	Aporte	Codigo	Días	IBC	Aporte	Codigo	Días	IBC	Aporte	Días	IBC	Aporte
Sucursal: PRINCIPAL (14 Afiliados)						$15,210,004	$2,434,000			$15,210,004	$822,400			$15,210,004	$608,800			$15,210,004	$847,100		$2,513,334	$125,800
Centro de Trabajo: ADMINISTRATIVO (3 Afiliados)						$3,293,334	$527,000			$3,293,334	$131,800			$3,293,334	$131,800			$3,293,334	$17,300		$0	$0
Ciudad: BOGOTA Depto: BOGOTA D.E. (3 Afiliados)						$3,293,334	$527,000			$3,293,334	$131,800			$3,293,334	$131,800			$3,293,334	$17,300		$0	$0
1	CC	1043135271	CASTRO BREINER	231001	16	$693,334	$111,000	EPS010	16	$693,334	$27,800	CCF24	16	$693,334	$27,800	14-23	16	$693,334	$3,700	16	$0	$0
2	CC	52121543	PALENCIA MABEL	25-14	30	$1,300,000	$208,000	EPS008	30	$1,300,000	$52,000	CCF24	30	$1,300,000	$52,000	14-23	30	$1,300,000	$6,800	30	$0	$0
3	CC	1022421944	RIAÑO DEISY	230301	30	$1,300,000	$208,000	EPS008	30	$1,300,000	$52,000	CCF24	30	$1,300,000	$52,000	14-23	30	$1,300,000	$6,800	30	$0	$0
Centro de Trabajo: OPERATIVO (11 Afiliados)						$11,916,670	$1,907,000			$11,916,670	$690,600			$11,916,670	$477,000			$11,916,670	$829,800		$2,513,334	$125,800
Ciudad: BOGOTA Depto: BOGOTA D.E. (11 Afiliados)						$11,916,670	$1,907,000			$11,916,670	$690,600			$11,916,670	$477,000			$11,916,670	$829,800		$2,513,334	$125,800
4	CC	1012386727	ALONSO JHONATAN	230301	28	$1,213,334	$194,200	EPS005	28	$1,213,334	$151,700	CCF24	28	$1,213,334	$48,600	14-23	28	$1,213,334	$84,500	28	$1,213,334	$60,800
5	CC	15031336	CONTRERAS ORLANDO	230301	16	$693,334	$111,000	EPS002	16	$693,334	$27,800	CCF24	16	$693,334	$27,800	14-23	16	$693,334	$48,300	16	$0	$0
6	CC	1072189905	DIAZ RUBEN	230301	30	$1,300,000	$208,000	ESSC24	30	$1,300,000	$52,000	CCF24	30	$1,300,000	$52,000	14-23	30	$1,300,000	$90,500	30	$0	$0
7	CC	1033820639	ESPITIA SERGIO	230301	21	$910,000	$145,600	EPS017	21	$910,000	$36,400	CCF24	21	$910,000	$36,400	14-23	21	$910,000	$63,400	21	$0	$0
8	CC	1063140231	FUENTES ARNODIS	231001	16	$693,334	$111,000	EPS002	16	$693,334	$27,800	CCF24	16	$693,334	$27,800	14-23	16	$693,334	$48,300	16	$0	$0
9	PE	823734129071 991	GARCIA RUBEN	230301	30	$1,300,000	$208,000	EPS008	30	$1,300,000	$162,500	CCF24	30	$1,300,000	$52,000	14-23	30	$1,300,000	$90,500	30	$1,300,000	$65,000
10	CC	78079722	LOPEZ CARLOS	231001	16	$693,334	$111,000	EPS002	16	$693,334	$27,800	CCF24	16	$693,334	$27,800	14-23	16	$693,334	$48,300	16	$0	$0
11	CC	1024494838	MARIN JEFERSON	230201	30	$1,300,000	$208,000	EPS002	30	$1,300,000	$52,000	CCF24	30	$1,300,000	$52,000	14-23	30	$1,300,000	$90,500	30	$0	$0
12	CC	42008870	OSPINA LUZ	230201	30	$1,300,000	$208,000	EPS002	30	$1,300,000	$52,000	CCF24	30	$1,300,000	$52,000	14-23	30	$1,300,000	$90,500	30	$0	$0
13	CC	80440993	RAMIREZ LUIS	231001	30	$1,300,000	$208,000	EPS005	30	$1,300,000	$52,000	CCF24	30	$1,300,000	$52,000	14-23	30	$1,300,000	$90,500	30	$0	$0
14	CC	1024551432	RAMIREZ WILMER	230301	28	$1,213,334	$194,200	EPS002	28	$1,213,334	$48,600	CCF24	28	$1,213,334	$48,600	14-23	28	$1,213,334	$84,500	28	$0	$0
Total			**Afiliados(14)**			$15,210,004	$2,434,000			$15,210,004	$822,400			$15,210,004	$608,800			$15,210,004	$847,100		$2,513,334	$125,800

2023/06/05 04:34 PM

aportes en línea

Resumen General de Pago

DATOS GENERALES DEL APORTANTE

Identificación	dv	Razon Social	Clase Aportante	Sucursal Principal	Direccion	Ciudad-Departamento	Teléfono	Exonerado SENA e ICBF
NIT 900988731	0	PRAXIS SM INGENIEROS S.A.S	B - MENOS DE 200 COTIZANTES	PRINCIPAL	transversal 73d bis No 70-21 sur	BOGOTA-BOGOTA D.E.	7251581	SI

DATOS GENERALES DE LA LIQUIDACION

Periodo		Clave		Tipo	Fecha		Pago		
Pensión	Salud	Pago	Planilla	Planilla	Limite	Pago	Banco	Dias Mora	Valor
2023-05	2023-06	2121244690	94519498O6	E	2023/06/08	2023/06/05	BANCOLOMBIA	0	$4,838,100

RESUMEN DE PAGO

RIESGO	CODIGO	NIT	DV	AFILIADOS	VALOR LIQUIDADO	INTERESES MORA	SALDOS E INCAPACIDADES	VALOR A PAGAR
AFP (ADMINISTRADORAS: 4)				14	$2,434,000	$0	$0	$2,434,000
COLFONDOS	231001	800,227,940	6	4	$541,000	$0	$0	$541,000
COLPENSIONES	25-14	900,336,004	7	1	$208,000	$0	$0	$208,000
PORVENIR	230301	800,224,808	8	7	$1,269,000	$0	$0	$1,269,000
PROTECCION	230201	800,229,739	0	2	$416,000	$0	$0	$416,000
ARL (ADMINISTRADORAS: 1)				14	$847,100	$0	$0	$847,100
POSITIVA COMPAÑIA DE SEGUROS	14-23	860,011,153	6	14	$847,100	$0	$0	$847,100
CCF (ADMINISTRADORAS: 1)				14	$608,800	$0	$0	$608,800
COMPENSAR	CCF24	860,066,942	7	14	$608,800	$0	$0	$608,800
EPS (ADMINISTRADORAS: 6)				14	$822,400	$0	$0	$822,400
COMPENSAR	EPS008	860,066,942	7	3	$266,500	$0	$0	$266,500
COOSALUD MOVILIDAD	ESSC24	900,226,715	3	1	$52,000	$0	$0	$52,000
EPS SURA (ANTES SUSALUD)	EPS010	800,088,702	2	1	$27,800	$0	$0	$27,800
FAMISANAR	EPS017	830,003,564	7	1	$36,400	$0	$0	$36,400
SALUD TOTAL	EPS002	800,130,907	4	6	$236,000	$0	$0	$236,000
SANITAS	EPS005	800,251,440	6	2	$203,700	$0	$0	$203,700
ICBF (ADMINISTRADORAS: 1)				2	$75,500	$0	$0	$75,500
INSTITUTO COLOMBIANO DE BIENESTAR FAMILIAR	PAICBF	899,999,239	2	2	$75,500	$0	$0	$75,500
SENA (ADMINISTRADORAS: 1)				2	$50,300	$0	$0	$50,300
SENA	PASENA	899,999,034	1	2	$50,300	$0	$0	$50,300
TOTAL				14	$4,838,100	$0	$0	$4,838,100

2023/ 5 04:34 PM

aportes en línea

Resumen General de Pago

DATOS GENERALES DEL APORTANTE

Identificación	dv	Razon Social	Clase Aportante	Sucursal Principal	Direccion	Ciudad-Departamento	Teléfono	Exonerado SENA e ICBF
NIT 900988731	0	PRAXIS SM INGENIEROS S.A.S	B - MENOS DE 200 COTIZANTES	PRINCIPAL	transversal 73d bis No 70-21 sur	BOGOTA-BOGOTA D.E.	7251581	Si

DATOS GENERALES DE LA LIQUIDACION

Periodo		Clave		Tipo	Fecha		Pago		
Pensión	Salud	Pago	Planilla	Planilla	Limite	Pago	Banco	Dias Mora	Valor
2023-06	2023-07	37666969	9453431950	E	2023/07/11	2023/07/10	BANCOLOMBIA	0	$5,650,100

LIQUIDACION DETALLADA DE APORTES

EMPLEADO						PENSION		SALUD				CCF				RIESGOS				PARAFISCALES		
No.	Identificación		Nombres	Codigo	Días	IBC	Aporte	Codigo	Días	IBC	Aporte	Codigo	Días	IBC	Aporte	Codigo	Días	IBC	Aporte	Días	IBC	Aporte
Sucursal: PRINCIPAL (14 Afiliados)						$17,853,334	$2,856,600			$17,853,334	$935,200			$17,853,334	$714,200			$17,853,334	$1,014,100		$2,600,000	$130,000
Centro de Trabajo: ADMINISTRATIVO (3 Afiliados)						$3,553,334	$568,600			$3,553,334	$142,200			$3,553,334	$142,200			$3,553,334	$18,600		$0	$0
Ciudad: BOGOTA Depto: BOGOTA D.E. (3 Afiliados)						$3,553,334	$568,600			$3,553,334	$142,200			$3,553,334	$142,200			$3,553,334	$18,600		$0	$0
1	CC	1043135271	CASTRO BREINER	231001	22	$953,334	$152,600	EPS010	22	$953,334	$38,200	CCF24	22	$953,334	$38,200	14-23	22	$953,334	$5,000	22	$0	$0
2	CC	52121543	PALENCIA MABEL	25-14	30	$1,300,000	$208,000	EPS008	30	$1,300,000	$52,000	CCF24	30	$1,300,000	$52,000	14-23	30	$1,300,000	$6,800	30	$0	$0
3	CC	1022421944	RIAÑO DEISY	230301	30	$1,300,000	$208,000	EPS008	30	$1,300,000	$52,000	CCF24	30	$1,300,000	$52,000	14-23	30	$1,300,000	$6,800	30	$0	$0
Centro de Trabajo: OPERATIVO (11 Afiliados)						$14,300,000	$2,288,000			$14,300,000	$793,000			$14,300,000	$572,000			$14,300,000	$995,500		$2,600,000	$130,000
Ciudad: BOGOTA Depto: BOGOTA D.E. (11 Afiliados)						$14,300,000	$2,288,000			$14,300,000	$793,000			$14,300,000	$572,000			$14,300,000	$995,500		$2,600,000	$130,000
4	CC	1012386727	ALONSO JHONATAN	230301	30	$1,300,000	$208,000	EPS005	30	$1,300,000	$162,500	CCF24	30	$1,300,000	$52,000	14-23	30	$1,300,000	$90,500	30	$1,300,000	$65,000
5	CC	15031336	CONTRERAS ORLANDO	230301	30	$1,300,000	$208,000	EPS002	30	$1,300,000	$52,000	CCF24	30	$1,300,000	$52,000	14-23	30	$1,300,000	$90,500	30	$0	$0
6	CC	1072189905	DIAZ RUBEN	230301	30	$1,300,000	$208,000	ESSC24	30	$1,300,000	$52,000	CCF24	30	$1,300,000	$52,000	14-23	30	$1,300,000	$90,500	30	$0	$0
7	CC	1033820639	ESPITIA SERGIO	230301	30	$1,300,000	$208,000	EPS017	30	$1,300,000	$52,000	CCF24	30	$1,300,000	$52,000	14-23	30	$1,300,000	$90,500	30	$0	$0
8	CC	1063140231	FUENTES ARNODIS	231001	30	$1,300,000	$208,000	EPS002	30	$1,300,000	$52,000	CCF24	30	$1,300,000	$52,000	14-23	30	$1,300,000	$90,500	30	$0	$0
9	PE	823734129071991	GARCIA RUBEN	230301	30	$1,300,000	$208,000	EPS008	30	$1,300,000	$162,500	CCF24	30	$1,300,000	$52,000	14-23	30	$1,300,000	$90,500	30	$1,300,000	$65,000
10	CC	78079722	LOPEZ CARLOS	231001	30	$1,300,000	$208,000	EPS002	30	$1,300,000	$52,000	CCF24	30	$1,300,000	$52,000	14-23	30	$1,300,000	$90,500	30	$0	$0
11	CC	1024494838	MARIN JEFERSON	230201	30	$1,300,000	$208,000	EPS002	30	$1,300,000	$52,000	CCF24	30	$1,300,000	$52,000	14-23	30	$1,300,000	$90,500	30	$0	$0
12	CC	42008870	OSPINA LUZ	230201	30	$1,300,000	$208,000	EPS002	30	$1,300,000	$52,000	CCF24	30	$1,300,000	$52,000	14-23	30	$1,300,000	$90,500	30	$0	$0
13	CC	80440993	RAMIREZ LUIS	231001	30	$1,300,000	$208,000	EPS005	30	$1,300,000	$52,000	CCF24	30	$1,300,000	$52,000	14-23	30	$1,300,000	$90,500	30	$0	$0
14	CC	1024551432	RAMIREZ WILMER	230301	30	$1,300,000	$208,000	EPS002	30	$1,300,000	$52,000	CCF24	30	$1,300,000	$52,000	14-23	30	$1,300,000	$90,500	30	$0	$0
Total			**Afiliados(14)**			$17,853,334	$2,856,600			$17,853,334	$935,200			$17,853,334	$714,200			$17,853,334	$1,014,100		$2,600,000	$130,000

2023/07/10 11:07 AM

aportes en línea

Resumen General de Pago

DATOS GENERALES DEL APORTANTE

Identificación	dv	Razon Social	Clase Aportante	Sucursal Principal	Direccion	Ciudad-Departamento	Teléfono	Exonerado SENA e ICBF
NIT 900988731	0	PRAXIS SM INGENIEROS S.A.S	B - MENOS DE 200 COTIZANTES	PRINCIPAL	transversal 73d bis No 70-21 sur	BOGOTA-BOGOTA D.E.	7251581	Si

DATOS GENERALES DE LA LIQUIDACION

Periodo		Clave		Tipo	Fecha		Pago		
Pensión	Salud	Pago	Planilla	Planilla	Limite	Pago	Banco	Dias Mora	Valor
2023-06	2023-07	37666969	9483431950	E	2023/07/11	2023/07/10	BANCOLOMBIA	0	$5,650,100

RESUMEN DE PAGO

RIESGO	CODIGO	NIT	DV	AFILIADOS	VALOR LIQUIDADO	INTERESES MORA	SALDOS E INCAPACIDADES	VALOR A PAGAR
AFP (ADMINISTRADORAS: 4)				14	$2,856,600	$0	$0	$2,856,600
COLFONDOS	231001	800,227,940	6	4	$776,600	$0	$0	$776,600
COLPENSIONES	25-14	900,336,004	7	1	$208,000	$0	$0	$208,000
PORVENIR	230301	800,224,808	8	7	$1,456,000	$0	$0	$1,456,000
PROTECCION	230201	800,229,739	0	2	$416,000	$0	$0	$416,000
ARL (ADMINISTRADORAS: 1)				14	$1,014,100	$0	$0	$1,014,100
POSITIVA COMPAÑIA DE SEGUROS	14-23	860,011,153	6	14	$1,014,100	$0	$0	$1,014,100
CCF (ADMINISTRADORAS: 1)				14	$714,200	$0	$0	$714,200
COMPENSAR	CCF24	860,066,942	7	14	$714,200	$0	$0	$714,200
EPS (ADMINISTRADORAS: 6)				14	$935,200	$0	$0	$935,200
COMPENSAR	EPS008	860,066,942	7	3	$266,500	$0	$0	$266,500
COOSALUD MOVILIDAD	ESSC24	900,226,715	3	1	$52,000	$0	$0	$52,000
EPS SURA (ANTES SUSALUD)	EPS010	800,088,702	2	1	$38,200	$0	$0	$38,200
FAMISANAR	EPS017	830,003,564	7	1	$52,000	$0	$0	$52,000
SALUD TOTAL	EPS002	800,130,907	4	6	$312,000	$0	$0	$312,000
SANITAS	EPS005	800,251,440	6	2	$214,500	$0	$0	$214,500
ICBF (ADMINISTRADORAS: 1)				2	$78,000	$0	$0	$78,000
INSTITUTO COLOMBIANO DE BIENESTAR FAMILIAR	PAICBF	899,999,239	2	2	$78,000	$0	$0	$78,000
SENA (ADMINISTRADORAS: 1)				2	$52,000	$0	$0	$52,000
SENA	PASENA	899,999,034	1	2	$52,000	$0	$0	$52,000
TOTAL				14	$5,650,100	$0	$0	$5,650,100

2023/ 0 11:07 AM

aportes en línea

Resumen neral de Pago

DATOS GENERALES DEL APORTANTE

Identificación	dv	Razon Social	Clase Aportante	Sucursal Principal	Direccion	Ciudad-Departamento	Teléfono	Exonerado SENA e ICBF
NIT 900988731	0	PRAXIS SM INGENIEROS S.A.S	B - MENOS DE 200 COTIZANTES	PRINCIPAL	transversal 73d bis No 70-21 sur	BOGOTA-BOGOTA D.E.	7251581	SI

DATOS GENERALES DE LA LIQUIDACION

Periodo		Clave		Tipo	Fecha		Pago		
Pensión	Salud	Pago	Planilla	Planilla	Límite	Pago	Banco	Dias Mora	Valor
2023-07	2023-08	92433151	9454760326	E	2023/08/09	2023/08/09	BANCO DAVIVIENDA	0	$4,379,100

LIQUIDACION DETALLADA DE APORTES

EMPLEADO						PENSION		SALUD				CCF				RIESGOS				PARAFISCALES		
No.	Identificación		Nombres	Codigo	Días	IBC	Aporte	Codigo	Días	IBC	Aporte	Codigo	Días	IBC	Aporte	Codigo	Días	IBC	Aporte	Días	IBC	Aporte
Sucursal: PRINCIPAL (13 Afiliados)						**$13,693,336**	**$2,191,200**			**$14,993,336**	**$670,000**			**$14,993,336**	**$600,000**			**$14,993,336**	**$876,600**		**$823,334**	**$41,300**
Centro de Trabajo: ADMINISTRATIVO (2 Afiliados)						$2,600,000	$416,000			$2,600,000	$104,000			$2,600,000	$104,000			$2,600,000	$13,600		$0	$0
Ciudad: BOGOTA Depto: BOGOTA D.E. (2 Afiliados)						$2,600,000	$416,000			$2,600,000	$104,000			$2,600,000	$104,000			$2,600,000	$13,600		$0	$0
1	CC	52121543	PALENCIA MABEL	25-14	30	$1,300,000	$208,000	EPS008	30	$1,300,000	$52,000	CCF24	30	$1,300,000	$52,000	14-23	30	$1,300,000	$6,800	30	$0	$0
2	CC	1022421944	RIAÑO DEISY	230301	30	$1,300,000	$208,000	EPS008	30	$1,300,000	$52,000	CCF24	30	$1,300,000	$52,000	14-23	30	$1,300,000	$6,800	30	$0	$0
Centro de Trabajo: OPERATIVO (11 Afiliados)						$11,093,336	$1,775,200			$12,393,336	$566,000			$12,393,336	$496,000			$12,393,336	$863,000		$823,334	$41,300
Ciudad: BOGOTA Depto: BOGOTA D.E. (11 Afiliados)						$11,093,336	$1,775,200			$12,393,336	$566,000			$12,393,336	$496,000			$12,393,336	$863,000		$823,334	$41,300
3	CC	1012386727	ALONSO JHONATAN	230301	19	$823,334	$131,800	EPS005	19	$823,334	$103,000	CCF24	19	$823,334	$33,000	14-23	19	$823,334	$57,400	19	$823,334	$41,300
4	CC	15031336	CONTRERAS ORLANDO	230301	28	$1,213,334	$194,200	EPS002	28	$1,213,334	$48,600	CCF24	28	$1,213,334	$48,600	14-23	28	$1,213,334	$84,500	28	$0	$0
5	CC	1072189905	DIAZ RUBEN	230301	30	$1,300,000	$208,000	ESSC24	30	$1,300,000	$52,000	CCF24	30	$1,300,000	$52,000	14-23	30	$1,300,000	$90,500	30	$0	$0
6	CC	1033820639	ESPITIA SERGIO	230301	3	$130,000	$20,800	EPS017	3	$130,000	$5,200	CCF24	3	$130,000	$5,200	14-23	3	$130,000	$9,100	3	$0	$0
7	CC	1063140231	FUENTES ARNODIS	231001	28	$1,213,334	$194,200	EPS002	28	$1,213,334	$48,600	CCF24	28	$1,213,334	$48,600	14-23	28	$1,213,334	$84,500	28	$0	$0
8	PT	3126108	GARCIA RUBEN		0	$0	$0	EPS008	30	$1,300,000	$52,000	CCF24	30	$1,300,000	$52,000	14-23	30	$1,300,000	$90,500	30	$0	$0
9	CC	78079722	LOPEZ CARLOS	231001	28	$1,213,334	$194,200	EPS002	28	$1,213,334	$48,600	CCF24	28	$1,213,334	$48,600	14-23	28	$1,213,334	$84,500	28	$0	$0
10	CC	1024494838	MARIN JEFERSON	230201	30	$1,300,000	$208,000	EPS002	30	$1,300,000	$52,000	CCF24	30	$1,300,000	$52,000	14-23	30	$1,300,000	$90,500	30	$0	$0
11	CC	42008870	OSPINA LUZ	230201	30	$1,300,000	$208,000	EPS002	30	$1,300,000	$52,000	CCF24	30	$1,300,000	$52,000	14-23	30	$1,300,000	$90,500	30	$0	$0
12	CC	80440993	RAMIREZ LUIS	231001	30	$1,300,000	$208,000	EPS005	30	$1,300,000	$52,000	CCF24	30	$1,300,000	$52,000	14-23	30	$1,300,000	$90,500	30	$0	$0
13	CC	1024551432	RAMIREZ WILNER	230301	30	$1,300,000	$208,000	EPS008	30	$1,300,000	$52,000	CCF24	30	$1,300,000	$52,000	14-23	30	$1,300,000	$90,500	30	$0	$0
Total	**Afiliados(13)**					**$13,693,336**	**$2,191,200**			**$14,993,336**	**$670,000**			**$14,993,336**	**$600,000**			**$14,993,336**	**$876,600**		**$823,334**	**$41,300**

2023/08/08 10:00 PM

aportes en línea

Resumen General de Pago

DATOS GENERALES DEL APORTANTE

Identificación	dv	Razon Social	Clase Aportante	Sucursal Principal	Direccion	Ciudad-Departamento	Teléfono	Exonerado SENA e ICBF
NIT 900988731	0	PRAXIS SM INGENIEROS S.A.S	B - MENOS DE 200 COTIZANTES	PRINCIPAL	transversal 73d bis No 70-21 sur	BOGOTA-BOGOTA D.E.	7251581	SI

DATOS GENERALES DE LA LIQUIDACION

Periodo		Clave		Tipo	Fecha		Pago		
Pensión	Salud	Pago	Planilla	Planilla	Limite	Pago	Banco	Dias Mora	Valor
2023-07	2023-08	92433151	9454760326	E	2023/08/09	2023/08/09	BANCO DAVIVIENDA	0	$4,379,100

RESUMEN DE PAGO

RIESGO	CODIGO	NIT	DV	AFILIADOS	VALOR LIQUIDADO	INTERESES MORA	SALDOS E INCAPACIDADES	VALOR A PAGAR
AFP (ADMINISTRADORAS: 4)				12	$2,191,200	$0	$0	$2,191,200
COLFONDOS	231001	800,227,940	6	3	$596,400	$0	$0	$596,400
COLPENSIONES	25-14	900,336,004	7	1	$208,000	$0	$0	$208,000
PORVENIR	230301	800,224,808	8	6	$970,800	$0	$0	$970,800
PROTECCION	230201	800,229,739	0	2	$416,000	$0	$0	$416,000
ARL (ADMINISTRADORAS: 1)				13	$876,600	$0	$0	$876,600
POSITIVA COMPAÑIA DE SEGUROS	14-23	860,011,153	6	13	$876,600	$0	$0	$876,600
CCF (ADMINISTRADORAS: 1)				13	$600,000	$0	$0	$600,000
COMPENSAR	CCF24	860,066,942	7	13	$600,000	$0	$0	$600,000
EPS (ADMINISTRADORAS: 5)				13	$670,000	$0	$0	$670,000
COMPENSAR	EPS008	860,066,942	7	4	$208,000	$0	$0	$208,000
COOSALUD MOVILIDAD	ESSC24	900,226,715	3	1	$52,000	$0	$0	$52,000
FAMISANAR	EPS017	830,003,564	7	1	$5,200	$0	$0	$5,200
SALUD TOTAL	EPS002	800,130,907	4	5	$249,800	$0	$0	$249,800
SANITAS	EPS005	800,251,440	6	2	$155,000	$0	$0	$155,000
ICBF (ADMINISTRADORAS: 1)				1	$24,800	$0	$0	$24,800
INSTITUTO COLOMBIANO DE BIENESTAR FAMILIAR	PAICBF	899,999,239	2	1	$24,800	$0	$0	$24,800
SENA (ADMINISTRADORAS: 1)				1	$16,500	$0	$0	$16,500
SENA	PASENA	899,999,034	1	1	$16,500	$0	$0	$16,500
TOTAL				13	$4,379,100	$0	$0	$4,379,100

2023/ 08 10:00 PM

aportes en línea

Resumen neral de Pago

DATOS GENERALES DEL APORTANTE

Identificación	dv	Razon Social	Clase Aportante	Sucursal Principal	Direccion	Ciudad-Departamento	Teléfono	Exonerado SENA e ICBF
NIT 900988731	0	PRAXIS SM INGENIEROS S.A.S	B - MENOS DE 200 COTIZANTES	PRINCIPAL	transversal 73d bis No 70-21 sur	BOGOTA-BOGOTA D.E.	7251581	SI

DATOS GENERALES DE LA LIQUIDACION

Periodo		Clave		Tipo	Fecha		Pago		
Pensión	Salud	Pago	Planilla	Planilla	Limite	Pago	Banco	Dias Mora	Valor
2023-08	2023-09	154999019	9456197250	E	2023/09/08	2023/09/12	BANCOLOMBIA	4	$2,901,400

LIQUIDACION DETALLADA DE APORTES

EMPLEADO				PENSION				SALUD				CCF				RIESGOS				PARAFISCALES		
No.	Identificación		Nombres	Codigo	Días	IBC	Aporte	Codigo	Días	IBC	Aporte	Codigo	Días	IBC	Aporte	Codigo	Días	IBC	Aporte	Días	IBC	Aporte
Sucursal: PRINCIPAL (8 Afiliados)						$8,970,000	$1,435,200			$10,270,000	$410,800			$10,270,000	$410,800			$10,270,000	$631,300		$0	$0
Centro de Trabajo: ADMINISTRATIVO (1 Afiliados)						$1,300,000	$208,000			$1,300,000	$52,000			$1,300,000	$52,000			$1,300,000	$6,800		$0	$0
Ciudad: BOGOTA Depto: BOGOTA D.E. (1 Afiliados)						$1,300,000	$208,000			$1,300,000	$52,000			$1,300,000	$52,000			$1,300,000	$6,800		$0	$0
1	CC	52121543	PALENCIA MABEL	25-14	30	$1,300,000	$208,000	EPS008	30	$1,300,000	$52,000	CCF24	30	$1,300,000	$52,000	14-23	30	$1,300,000	$6,800	30	$0	$0
Centro de Trabajo: OPERATIVO (7 Afiliados)						$7,670,000	$1,227,200			$8,970,000	$358,800			$8,970,000	$358,800			$8,970,000	$624,500		$0	$0
Ciudad: BOGOTA Depto: BOGOTA D.E. (7 Afiliados)						$7,670,000	$1,227,200			$8,970,000	$358,800			$8,970,000	$358,800			$8,970,000	$624,500		$0	$0
2	CC	1032422523	ARIAS JUAN	230301	27	$1,170,000	$187,200	EPS017	27	$1,170,000	$46,800	CCF24	27	$1,170,000	$46,800	14-23	27	$1,170,000	$81,500	27	$0	$0
3	CC	1072189905	DIAZ RUBEN	230301	30	$1,300,000	$208,000	ESSC24	30	$1,300,000	$52,000	CCF24	30	$1,300,000	$52,000	14-23	30	$1,300,000	$90,500	30	$0	$0
4	PT	3126108	GARCIA RUBEN		0	$0	$0	EPS008	30	$1,300,000	$52,000	CCF24	30	$1,300,000	$52,000	14-23	30	$1,300,000	$90,500	30	$0	$0
5	CC	1024494838	MARIN JEFERSON	230201	30	$1,300,000	$208,000	EPS002	30	$1,300,000	$52,000	CCF24	30	$1,300,000	$52,000	14-23	30	$1,300,000	$90,500	30	$0	$0
6	CC	42008870	OSPINA LUZ	230201	30	$1,300,000	$208,000	EPS002	30	$1,300,000	$52,000	CCF24	30	$1,300,000	$52,000	14-23	30	$1,300,000	$90,500	30	$0	$0
7	CC	80440993	RAMIREZ LUIS	231001	30	$1,300,000	$208,000	EPS005	30	$1,300,000	$52,000	CCF24	30	$1,300,000	$52,000	14-23	30	$1,300,000	$90,500	30	$0	$0
8	CC	1024551432	RAMIREZ WILMER	230301	30	$1,300,000	$208,000	EPS008	30	$1,300,000	$52,000	CCF24	30	$1,300,000	$52,000	14-23	30	$1,300,000	$90,500	30	$0	$0
Total			**Afiliados(8)**			$8,970,000	$1,435,200			$10,270,000	$410,800			$10,270,000	$410,800			$10,270,000	$631,300		$0	$0

2023/10/24 11:19 AM

aportes en línea

Resumen General de Pago

DATOS GENERALES DEL APORTANTE

Identificación	dv	Razon Social	Clase Aportante	Sucursal Principal	Direccion	Ciudad-Departamento	Teléfono	Exonerado SENA e ICBF
NIT 900988731	0	PRAXIS SM INGENIEROS S.A.S	B - MENOS DE 200 COTIZANTES	PRINCIPAL	transversal 73d bis No 70-21 sur	BOGOTA-BOGOTA D.E.	7251581	SI

DATOS GENERALES DE LA LIQUIDACION

Periodo		Clave		Tipo	Fecha		Pago		
Pensión	Salud	Pago	Planilla	Planilla	Limite	Pago	Banco	Dias Mora	Valor
2023-08	2023-09	154999019	9456197250	E	2023/09/08	2023/09/12	BANCOLOMBIA	4	$2,901,400

RESUMEN DE PAGO

RIESGO	CODIGO	NIT	DV	AFILIADOS	VALOR LIQUIDADO	INTERESES MORA	SALDOS E INCAPACIDADES	VALOR A PAGAR
AFP (ADMINISTRADORAS: 4)				7	$1,435,200	$6,600	$0	$1,441,800
COLFONDOS	231001	800,227,940	6	1	$208,000	$1,000	$0	$209,000
COLPENSIONES	25-14	900,336,004	7	1	$208,000	$1,000	$0	$209,000
PORVENIR	230301	800,224,808	8	3	$603,200	$2,700	$0	$605,900
PROTECCION	230201	800,229,739	0	2	$416,000	$1,900	$0	$417,900
ARL (ADMINISTRADORAS: 1)				8	$631,300	$2,800	$0	$634,100
POSITIVA COMPAÑIA DE SEGUROS	14-23	860,011,153	6	8	$631,300	$2,800	$0	$634,100
CCF (ADMINISTRADORAS: 1)				8	$410,800	$1,800	$0	$412,600
COMPENSAR	CCF24	860,066,942	7	8	$410,800	$1,800	$0	$412,600
EPS (ADMINISTRADORAS: 5)				8	$410,800	$2,100	$0	$412,900
COMPENSAR	EPS008	860,066,942	7	3	$156,000	$700	$0	$156,700
COOSALUD MOVILIDAD	ESSC24	900,226,715	3	1	$52,000	$300	$0	$52,300
FAMISANAR	EPS017	830,003,564	7	1	$46,800	$300	$0	$47,100
SALUD TOTAL	EPS002	800,130,907	4	2	$104,000	$500	$0	$104,500
SANITAS	EPS005	800,251,440	6	1	$52,000	$300	$0	$52,300
TOTAL				8	$2,888,100	$13,300	$0	$2,901,400

2023/ 4 11:19 AM

aportes en línea

Resumen neral de Pago

DATOS GENERALES DEL APORTANTE

Identificación	dv	Razon Social	Clase Aportante	Sucursal Principal	Direccion	Ciudad-Departamento	Teléfono	Exonerado SENA e ICBF
NIT 900988731	0	PRAXIS SM INGENIEROS S.A.S	B - MENOS DE 200 COTIZANTES	PRINCIPAL	transversal 73d bis No 70-21 sur	BOGOTA-BOGOTA D.E.	7251581	SI

DATOS GENERALES DE LA LIQUIDACION

Periodo		Clave		Tipo	Fecha		Pago		
Pensión	Salud	Pago	Planilla	Planilla	Límite	Pago	Banco	Días Mora	Valor
2023-09	2023-10	198905796	9457313933	E	2023/10/09	2023/10/04	BANCOLOMBIA	0	$2,606,300

LIQUIDACION DETALLADA DE APORTES

EMPLEADO				PENSION				SALUD				CCF				RIESGOS				PARAFISCALES		
No.	Identificación	Nombres		Codigo	Días	IBC	Aporte	Codigo	Días	IBC	Aporte	Codigo	Días	IBC	Aporte	Codigo	Días	IBC	Aporte	Días	IBC	Aporte
Sucursal: PRINCIPAL (8 Afiliados)						$8,060,000	$1,289,600			$9,360,000	$374,400			$9,360,000	$374,400			$9,360,000	$567,900		$0	$0
Centro de Trabajo: ADMINISTRATIVO (1 Afiliados)						$1,300,000	$208,000			$1,300,000	$52,000			$1,300,000	$52,000			$1,300,000	$6,800		$0	$0
Ciudad: BOGOTA Depto: BOGOTA D.E. (1 Afiliados)						$1,300,000	$208,000			$1,300,000	$52,000			$1,300,000	$52,000			$1,300,000	$6,800		$0	$0
1	CC	52121543	PALENCIA MABEL	25-14	30	$1,300,000	$208,000	EPS008	30	$1,300,000	$52,000	CCF24	30	$1,300,000	$52,000	14-23	30	$1,300,000	$6,800	30	$0	$0
Centro de Trabajo: OPERATIVO (7 Afiliados)						$6,760,000	$1,081,600			$8,060,000	$322,400			$8,060,000	$322,400			$8,060,000	$561,100		$0	$0
Ciudad: BOGOTA Depto: BOGOTA D.E. (7 Afiliados)						$6,760,000	$1,081,600			$8,060,000	$322,400			$8,060,000	$322,400			$8,060,000	$561,100		$0	$0
2	CC	1032422523	ARIAS JUAN	230301	30	$1,300,000	$208,000	EPS017	30	$1,300,000	$52,000	CCF24	30	$1,300,000	$52,000	14-23	30	$1,300,000	$90,500	30	$0	$0
3	CC	1072189905	DIAZ RUBEN	230301	30	$1,300,000	$208,000	ESSC24	30	$1,300,000	$52,000	CCF24	30	$1,300,000	$52,000	14-23	30	$1,300,000	$90,500	30	$0	$0
4	PT	3126108	GARCIA RUBEN		0	$0	$0	EPS008	30	$1,300,000	$52,000	CCF24	30	$1,300,000	$52,000	14-23	30	$1,300,000	$90,500	30	$0	$0
5	CC	1024494838	MARIN JEFERSON	230201	30	$1,300,000	$208,000	EPS002	30	$1,300,000	$52,000	CCF24	30	$1,300,000	$52,000	14-23	30	$1,300,000	$90,500	30	$0	$0
6	CC	42008870	OSPINA LUZ	230201	30	$1,300,000	$208,000	EPS002	30	$1,300,000	$52,000	CCF24	30	$1,300,000	$52,000	14-23	30	$1,300,000	$90,500	30	$0	$0
7	CC	80440993	RAMIREZ LUIS	231001	6	$260,000	$41,600	EPS005	6	$260,000	$10,400	CCF24	6	$260,000	$10,400	14-23	6	$260,000	$18,100	6	$0	$0
8	CC	1024551432	RAMIREZ WILMER	230301	30	$1,300,000	$208,000	EPS008	30	$1,300,000	$52,000	CCF24	30	$1,300,000	$52,000	14-23	30	$1,300,000	$90,500	30	$0	$0
Total		**Afiliados(8)**				$8,060,000	$1,289,600			$9,360,000	$374,400			$9,360,000	$374,400			$9,360,000	$567,900		$0	$0

2023/10/24 11:18 AM

aportes en línea

Resumen General de Pago

DATOS GENERALES DEL APORTANTE

Identificación	dv	Razon Social	Clase Aportante	Sucursal Principal	Direccion	Ciudad-Departamento	Teléfono	Exonerado SENA e ICBF
NIT 900988731	0	PRAXIS SM INGENIEROS S.A.S	B - MENOS DE 200 COTIZANTES	PRINCIPAL	transversal 73d bis No 70-21 sur	BOGOTA-BOGOTA D.E.	7251581	SI

DATOS GENERALES DE LA LIQUIDACION

Periodo		Clave		Tipo	Fecha		Pago		
Pensión	Salud	Pago	Planilla	Planilla	Limite	Pago	Banco	Dias Mora	Valor
2023-09	2023-10	198905796	9457313933	E	2023/10/09	2023/10/04	BANCOLOMBIA	0	$2,606,300

RESUMEN DE PAGO

RIESGO	CODIGO	NIT	DV	AFILIADOS	VALOR LIQUIDADO	INTERESES MORA	SALDOS E INCAPACIDADES	VALOR A PAGAR
AFP (ADMINISTRADORAS: 4)				7	$1,289,600	$0	$0	$1,289,600
COLFONDOS	231001	800,227,940	6	1	$41,600	$0	$0	$41,600
COLPENSIONES	25-14	900,336,004	7	1	$208,000	$0	$0	$208,000
PORVENIR	230301	800,224,808	8	3	$624,000	$0	$0	$624,000
PROTECCION	230201	800,229,739	0	2	$416,000	$0	$0	$416,000
ARL (ADMINISTRADORAS: 1)				8	$567,900	$0	$0	$567,900
POSITIVA COMPAÑIA DE SEGUROS	14-23	860,011,153	6	8	$567,900	$0	$0	$567,900
CCF (ADMINISTRADORAS: 1)				8	$374,400	$0	$0	$374,400
COMPENSAR	CCF24	860,066,942	7	8	$374,400	$0	$0	$374,400
EPS (ADMINISTRADORAS: 5)				8	$374,400	$0	$0	$374,400
COMPENSAR	EPS008	860,066,942	7	3	$156,000	$0	$0	$156,000
COOSALUD MOVILIDAD	ESSC24	900,226,715	3	1	$52,000	$0	$0	$52,000
FAMISANAR	EPS017	830,003,564	7	1	$52,000	$0	$0	$52,000
SALUD TOTAL	EPS002	800,130,907	4	2	$104,000	$0	$0	$104,000
SANITAS	EPS005	800,251,440	6	1	$10,400	$0	$0	$10,400
TOTAL				8	$2,606,300	$0	$0	$2,606,300

2023/ .4 11:18 AM

aportes en línea

Resumen neral de Pago

DATOS GENERALES DEL APORTANTE

Identificación	dv	Razon Social	Clase Aportante	Sucursal Principal	Direccion	Ciudad-Departamento	Teléfono	Exonerado SENA e ICBF
NIT 900988731	0	PRAXIS SM INGENIEROS S.A.S	B - MENOS DE 200 COTIZANTES	PRINCIPAL	transversal 73d bis No 70-21 sur	BOGOTA-BOGOTA D.E.	7251581	SI

DATOS GENERALES DE LA LIQUIDACION

Periodo		Clave		Tipo	Fecha		Pago		
Pensión	Salud	Pago	Planilla	Planilla	Limite	Pago	Banco	Dias Mora	Valor
2023-10	2023-11	263024809	9458713353	E	2023/11/09	2023/11/07	BANCO DAVIVIENDA	0	$2,896,700

LIQUIDACION DETALLADA DE APORTES

EMPLEADO						PENSION		SALUD				CCF				RIESGOS				PARAFISCALES		
No.	Identificación		Nombres	Codigo	Días	IBC	Aporte	Codigo	Días	IBC	Aporte	Codigo	Días	IBC	Aporte	Codigo	Días	IBC	Aporte	Días	IBC	Aporte
Sucursal: PRINCIPAL (10 Afiliados)						$8,883,334	$1,421,400			$10,183,334	$429,500			$10,183,334	$407,400			$10,183,334	$625,400		$260,000	$13,000
Centro de Trabajo: ADMINISTRATIVO (1 Afiliados)						$1,300,000	$208,000			$1,300,000	$52,000			$1,300,000	$52,000			$1,300,000	$6,800		$0	$0
Ciudad: BOGOTA Depto: BOGOTA D.E. (1 Afiliados)						$1,300,000	$208,000			$1,300,000	$52,000			$1,300,000	$52,000			$1,300,000	$6,800		$0	$0
1	CC	52121543	PALENCIA MABEL	25-14	30	$1,300,000	$208,000	EPS008	30	$1,300,000	$52,000	CCF24	30	$1,300,000	$52,000	14-23	30	$1,300,000	$6,800	30	$0	$0
Centro de Trabajo: OPERATIVO (9 Afiliados)						$7,583,334	$1,213,400			$8,883,334	$377,500			$8,883,334	$355,400			$8,883,334	$618,600		$260,000	$13,000
Ciudad: BOGOTA Depto: BOGOTA D.E. (9 Afiliados)						$7,583,334	$1,213,400			$8,883,334	$377,500			$8,883,334	$355,400			$8,883,334	$618,600		$260,000	$13,000
2	CC	1012386727	ALONSO JHONATAN	230301	6	$260,000	$41,600	EPS005	6	$260,000	$32,500	CCF24	6	$260,000	$10,400	14-23	6	$260,000	$18,100	6	$260,000	$13,000
3	CC	1032422523	ARIAS JUAN	230301	30	$1,300,000	$208,000	EPS017	30	$1,300,000	$52,000	CCF24	30	$1,300,000	$52,000	14-23	30	$1,300,000	$90,500	30	$0	$0
4	CC	1072189905	DIAZ RUBEN	230301	30	$1,300,000	$208,000	EPS008	30	$1,300,000	$52,000	CCF24	30	$1,300,000	$52,000	14-23	30	$1,300,000	$90,500	30	$0	$0
5	CC	1033820639	ESPITIA SERGIO	230301	19	$823,334	$131,800	EPS017	19	$823,334	$33,000	CCF24	19	$823,334	$33,000	14-23	19	$823,334	$57,400	19	$0	$0
6	PT	3126108	GARCIA RUBEN		0	$0	$0	EPS008	30	$1,300,000	$52,000	CCF24	30	$1,300,000	$52,000	14-23	30	$1,300,000	$90,500	30	$0	$0
7	CC	1024494838	MARIN JEFERSON	230201	30	$1,300,000	$208,000	EPS002	30	$1,300,000	$52,000	CCF24	30	$1,300,000	$52,000	14-23	30	$1,300,000	$90,500	30	$0	$0
8	CC	42008870	OSPINA LUZ	230201	30	$1,300,000	$208,000	EPS002	30	$1,300,000	$52,000	CCF24	30	$1,300,000	$52,000	14-23	30	$1,300,000	$90,500	30	$0	$0
9	CC	1024551432	RAMIREZ WILMER	230301	3	$130,000	$20,800	EPS008	3	$130,000	$5,200	CCF24	3	$130,000	$5,200	14-23	3	$130,000	$9,100	3	$0	$0
10	CC	79330577	RODRIGUEZ CARLOS	25-14	27	$1,170,000	$187,200	EPS005	27	$1,170,000	$46,800	CCF24	27	$1,170,000	$46,800	14-23	27	$1,170,000	$81,500	27	$0	$0
Total			**Afiliados(10)**			$8,883,334	$1,421,400			$10,183,334	$429,500			$10,183,334	$407,400			$10,183,334	$625,400		$260,000	$13,000

2023/11/07 11:03 AM

aportes en línea

Resumen General de Pago

DATOS GENERALES DEL APORTANTE

Identificación	dv	Razon Social	Clase Aportante	Sucursal Principal	Direccion	Ciudad-Departamento	Teléfono	Exonerado SENA e ICBF
NIT 900988731	0	PRAXIS SM INGENIEROS S.A.S	B - MENOS DE 200 COTIZANTES	PRINCIPAL	transversal 73d bis No 70-21 sur	BOGOTA-BOGOTA D.E.	7251581	SI

DATOS GENERALES DE LA LIQUIDACION

Periodo		Clave		Tipo	Fecha		Pago		
Pensión	Salud	Pago	Planilla	Planilla	Limite	Pago	Banco	Dias Mora	Valor
2023-10	2023-11	263024809	9458713353	E	2023/11/09	2023/11/07	BANCO DAVIVIENDA	0	$2,896,700

RESUMEN DE PAGO

RIESGO	CODIGO	NIT	DV	AFILIADOS	VALOR LIQUIDADO	INTERESES MORA	SALDOS E INCAPACIDADES	VALOR A PAGAR
AFP (ADMINISTRADORAS: 3)				9	$1,421,400	$0	$0	$1,421,400
COLPENSIONES	25-14	900,336,004	7	2	$395,200	$0	$0	$395,200
PORVENIR	230301	800,224,808	8	5	$610,200	$0	$0	$610,200
PROTECCION	230201	800,229,739	0	2	$416,000	$0	$0	$416,000
ARL (ADMINISTRADORAS: 1)				10	$625,400	$0	$0	$625,400
POSITIVA COMPAÑIA DE SEGUROS	14-23	860,011,153	6	10	$625,400	$0	$0	$625,400
CCF (ADMINISTRADORAS: 1)				10	$407,400	$0	$0	$407,400
COMPENSAR	CCF24	860,066,942	7	10	$407,400	$0	$0	$407,400
EPS (ADMINISTRADORAS: 4)				10	$429,500	$0	$0	$429,500
COMPENSAR	EPS008	860,066,942	7	4	$161,200	$0	$0	$161,200
FAMISANAR	EPS017	830,003,564	7	2	$85,000	$0	$0	$85,000
SALUD TOTAL	EPS002	800,130,907	4	2	$104,000	$0	$0	$104,000
SANITAS	EPS005	800,251,440	6	2	$79,300	$0	$0	$79,300
ICBF (ADMINISTRADORAS: 1)				1	$7,800	$0	$0	$7,800
INSTITUTO COLOMBIANO DE BIENESTAR FAMILIAR	PAICBF	899,999,239	2	1	$7,800	$0	$0	$7,800
SENA (ADMINISTRADORAS: 1)				1	$5,200	$0	$0	$5,200
SENA	PASENA	899,999,034	1	1	$5,200	$0	$0	$5,200
TOTAL				10	$2,896,700	$0	$0	$2,896,700

2023/ 7 11:03 AM

aportes en línea

Resumen neral de Pago

DATOS GENERALES DEL APORTANTE

Identificación	dv	Razon Social	Clase Aportante	Sucursal Principal	Direccion	Ciudad-Departamento	Teléfono	Exonerado SENA e ICBF
NIT 900988731	0	PRAXIS SM INGENIEROS S.A.S	B - MENOS DE 200 COTIZANTES	PRINCIPAL	transversal 73d bis No 70-21 sur	BOGOTA-BOGOTA D.E.	7251581	Si

DATOS GENERALES DE LA LIQUIDACION

Periodo		Clave		Tipo	Fecha		Pago		
Pensión	Salud	Pago	Planilla	Planilla	Límite	Pago	Banco	Días Mora	Valor
2023-11	2023-12	328798973	9460199089	E	2023/12/11	2023/12/11	BANCO DAVIVIENDA	0	$2,954,900

LIQUIDACION DETALLADA DE APORTES

EMPLEADO					PENSION		SALUD				CCF				RIESGOS				PARAFISCALES		
No.	Identificación	Nombres	Codigo	Días	IBC	Aporte	Codigo	Días	IBC	Aporte	Codigo	Días	IBC	Aporte	Codigo	Días	IBC	Aporte	Días	IBC	Aporte
Sucursal: PRINCIPAL (8 Afiliados)					$9,100,000	$1,456,000			$9,403,334	$486,700			$9,403,334	$376,200			$9,403,334	$571,000		$1,300,000	$65,000
Centro de Trabajo: ADMINISTRATIVO (1 Afiliados)					$1,300,000	$208,000			$1,300,000	$52,000			$1,300,000	$52,000			$1,300,000	$6,800		$0	$0
Ciudad: BOGOTA Depto: BOGOTA D.E. (1 Afiliados)					$1,300,000	$208,000			$1,300,000	$52,000			$1,300,000	$52,000			$1,300,000	$6,800		$0	$0
1	CC	52121543	PALENCIA MABEL	25-14	30	$1,300,000	$208,000	EPS008	30	$1,300,000	$52,000	CCF24	30	$1,300,000	$52,000	14-23	30	$1,300,000	$6,800	30	$0	$0
Centro de Trabajo: OPERATIVO (7 Afiliados)					$7,800,000	$1,248,000			$8,103,334	$434,700			$8,103,334	$324,200			$8,103,334	$564,200		$1,300,000	$65,000
Ciudad: BOGOTA Depto: BOGOTA D.E. (7 Afiliados)					$7,800,000	$1,248,000			$8,103,334	$434,700			$8,103,334	$324,200			$8,103,334	$564,200		$1,300,000	$65,000
2	CC	1012386727	ALONSO JHONATAN	230301	30	$1,300,000	$208,000	EPS005	30	$1,300,000	$162,500	CCF24	30	$1,300,000	$52,000	14-23	30	$1,300,000	$90,500	30	$1,300,000	$65,000
3	CC	1032422523	ARIAS JUAN	230301	30	$1,300,000	$208,000	EPS017	30	$1,300,000	$52,000	CCF24	30	$1,300,000	$52,000	14-23	30	$1,300,000	$90,500	30	$0	$0
4	CC	1072189905	DIAZ RUBEN	230301	30	$1,300,000	$208,000	EPS006	30	$1,300,000	$52,000	CCF24	30	$1,300,000	$52,000	14-23	30	$1,300,000	$90,500	30	$0	$0
5	PT	3126108	GARCIA RUBEN		0	$0	$0	EPS008	7	$303,334	$12,200	CCF24	7	$303,334	$12,200	14-23	7	$303,334	$21,200	7	$0	$0
6	CC	1024494838	MARIN JEFERSON	230201	30	$1,300,000	$208,000	EPS002	30	$1,300,000	$52,000	CCF24	30	$1,300,000	$52,000	14-23	30	$1,300,000	$90,500	30	$0	$0
7	CC	42008870	OSPINA LUZ	230201	30	$1,300,000	$208,000	EPS002	30	$1,300,000	$52,000	CCF24	30	$1,300,000	$52,000	14-23	30	$1,300,000	$90,500	30	$0	$0
8	CC	79330577	RODRIGUEZ CARLOS	25-14	30	$1,300,000	$208,000	EPS005	30	$1,300,000	$52,000	CCF24	30	$1,300,000	$52,000	14-23	30	$1,300,000	$90,500	30	$0	$0
Total		**Afiliados(8)**				$9,100,000	$1,456,000			$9,403,334	$486,700			$9,403,334	$376,200			$9,403,334	$571,000		$1,300,000	$65,000

2023/12/10 02:25 PM

aportes en línea

Resumen General de Pago

DATOS GENERALES DEL APORTANTE

Identificación	dv	Razon Social	Clase Aportante	Sucursal Principal	Direccion	Ciudad-Departamento	Teléfono	Exonerado SENA e ICBF
NIT 900988731	0	PRAXIS SM INGENIEROS S.A.S	B - MENOS DE 200 COTIZANTES	PRINCIPAL	transversal 73d bis No 70-21 sur	BOGOTA-BOGOTA D.E.	7251581	SI

DATOS GENERALES DE LA LIQUIDACION

Periodo		Clave		Tipo	Fecha		Pago		
Pensión	Salud	Pago	Planilla	Planilla	Limite	Pago	Banco	Dias Mora	Valor
2023-11	2023-12	328798973	9460199089	E	2023/12/11	2023/12/11	BANCO DAVIVIENDA	0	$2,954,900

RESUMEN DE PAGO

RIESGO	CODIGO	NIT	DV	AFILIADOS	VALOR LIQUIDADO	INTERESES MORA	SALDOS E INCAPACIDADES	VALOR A PAGAR
AFP (ADMINISTRADORAS: 3)				7	$1,456,000	$0	$0	$1,456,000
COLPENSIONES	25-14	900,336,004	7	2	$416,000	$0	$0	$416,000
PORVENIR	230301	800,224,808	8	3	$624,000	$0	$0	$624,000
PROTECCION	230201	800,229,739	0	2	$416,000	$0	$0	$416,000
ARL (ADMINISTRADORAS: 1)				8	$571,000	$0	$0	$571,000
POSITIVA COMPAÑIA DE SEGUROS	14-23	860,011,153	6	8	$571,000	$0	$0	$571,000
CCF (ADMINISTRADORAS: 1)				8	$376,200	$0	$0	$376,200
COMPENSAR	CCF24	860,066,942	7	8	$376,200	$0	$0	$376,200
EPS (ADMINISTRADORAS: 4)				8	$486,700	$0	$0	$486,700
COMPENSAR	EPS008	860,066,942	7	3	$116,200	$0	$0	$116,200
FAMISANAR	EPS017	830,003,564	7	1	$52,000	$0	$0	$52,000
SALUD TOTAL	EPS002	800,130,907	4	2	$104,000	$0	$0	$104,000
SANITAS	EPS005	800,251,440	6	2	$214,500	$0	$0	$214,500
ICBF (ADMINISTRADORAS: 1)				1	$39,000	$0	$0	$39,000
INSTITUTO COLOMBIANO DE BIENESTAR FAMILIAR	PAICBF	899,999,239	2	1	$39,000	$0	$0	$39,000
SENA (ADMINISTRADORAS: 1)				1	$26,000	$0	$0	$26,000
SENA	PASENA	899,999,034	1	1	$26,000	$0	$0	$26,000
TOTAL				8	$2,954,900	$0	$0	$2,954,900

2023/ 0 02:25 PM

aportes en línea

Resumen neral de Pago

DATOS GENERALES DEL APORTANTE

Identificación	dv	Razon Social	Clase Aportante	Sucursal Principal	Direccion	Ciudad-Departamento	Teléfono	Exonerado SENA e ICBF
NIT 900988731	0	PRAXIS SM INGENIEROS S.A.S	B - MENOS DE 200 COTIZANTES	PRINCIPAL	transversal 73d bis No 70-21 sur	BOGOTA-BOGOTA D.E.	7251581	SI

DATOS GENERALES DE LA LIQUIDACION

Periodo		Clave		Tipo	Fecha		Pago		
Pensión	Salud	Pago	Planilla	Planilla	Limite	Pago	Banco	Dias Mora	Valor
2023-12	2024-01	397885846	9461641758	E	2024/01/10	2024/01/16	BANCO DAVIVIENDA	6	$2,925,500

LIQUIDACION DETALLADA DE APORTES

EMPLEADO						PENSION		SALUD				CCF				RIESGOS				PARAFISCALES		
No.	Identificación		Nombres	Codigo	Días	IBC	Aporte	Codigo	Días	IBC	Aporte	Codigo	Días	IBC	Aporte	Codigo	Días	IBC	Aporte	Días	IBC	Aporte
Sucursal: PRINCIPAL (7 Afiliados)						$9,100,000	$1,456,000			$9,100,000	$474,500			$9,100,000	$364,000			$9,100,000	$549,800		$1,300,000	$65,000
Centro de Trabajo: ADMINISTRATIVO (1 Afiliados)						$1,300,000	$208,000			$1,300,000	$52,000			$1,300,000	$52,000			$1,300,000	$6,800		$0	$0
Ciudad: BOGOTA Depto: BOGOTA D.E. (1 Afiliados)						$1,300,000	$208,000			$1,300,000	$52,000			$1,300,000	$52,000			$1,300,000	$6,800		$0	$0
1	CC	52121543	PALENCIA MABEL	25-14	30	$1,300,000	$208,000	EPS008	30	$1,300,000	$52,000	CCF24	30	$1,300,000	$52,000	14-23	30	$1,300,000	$6,800	30	$0	$0
Centro de Trabajo: OPERATIVO (6 Afiliados)						$7,800,000	$1,248,000			$7,800,000	$422,500			$7,800,000	$312,000			$7,800,000	$543,000		$1,300,000	$65,000
Ciudad: BOGOTA Depto: BOGOTA D.E. (6 Afiliados)						$7,800,000	$1,248,000			$7,800,000	$422,500			$7,800,000	$312,000			$7,800,000	$543,000		$1,300,000	$65,000
2	CC	1012386727	ALONSO JHONATAN	230301	30	$1,300,000	$208,000	EPS005	30	$1,300,000	$162,500	CCF24	30	$1,300,000	$52,000	14-23	30	$1,300,000	$90,500	30	$1,300,000	$65,000
3	CC	1032422523	ARIAS JUAN	230301	30	$1,300,000	$208,000	EPS017	30	$1,300,000	$52,000	CCF24	30	$1,300,000	$52,000	14-23	30	$1,300,000	$90,500	30	$0	$0
4	CC	1072189905	DIAZ RUBEN	230301	30	$1,300,000	$208,000	EPS008	30	$1,300,000	$52,000	CCF24	30	$1,300,000	$52,000	14-23	30	$1,300,000	$90,500	30	$0	$0
5	CC	1024494838	MARIN JEFERSON	230201	30	$1,300,000	$208,000	EPS002	30	$1,300,000	$52,000	CCF24	30	$1,300,000	$52,000	14-23	30	$1,300,000	$90,500	30	$0	$0
6	CC	42008870	OSPINA LUZ	230201	30	$1,300,000	$208,000	EPS002	30	$1,300,000	$52,000	CCF24	30	$1,300,000	$52,000	14-23	30	$1,300,000	$90,500	30	$0	$0
7	CC	79330577	RODRIGUEZ CARLOS	25-14	30	$1,300,000	$208,000	EPS005	30	$1,300,000	$52,000	CCF24	30	$1,300,000	$52,000	14-23	30	$1,300,000	$90,500	30	$0	$0
Total	**Afiliados(7)**					$9,100,000	$1,456,000			$9,100,000	$474,500			$9,100,000	$364,000			$9,100,000	$549,800		$1,300,000	$65,000

2024/02/22 10:29 AM

aportes en línea

Resumen General de Pago

DATOS GENERALES DEL APORTANTE

Identificación	dv	Razon Social	Clase Aportante	Sucursal Principal	Direccion	Ciudad-Departamento	Teléfono	Exonerado SENA e ICBF
NIT 900988731	0	PRAXIS SM INGENIEROS S.A.S	B - MENOS DE 200 COTIZANTES	PRINCIPAL	transversal 73d bis No 70-21 sur	BOGOTA-BOGOTA D.E.	7251581	Si

DATOS GENERALES DE LA LIQUIDACION

Periodo		Clave		Tipo	Fecha		Pago		
Pensión	Salud	Pago	Planilla	Planilla	Limite	Pago	Banco	Dias Mora	Valor
2023-12	2024-01	397885846	9461641758	E	2024/01/10	2024/01/16	BANCO DAVIVIENDA	6	$2,925,500

RESUMEN DE PAGO

RIESGO	CODIGO	NIT	DV	AFILIADOS	VALOR LIQUIDADO	INTERESES MORA	SALDOS E INCAPACIDADES	VALOR A PAGAR
AFP (ADMINISTRADORAS: 3)				7	$1,456,000	$8,000	$0	$1,464,000
COLPENSIONES	25-14	900,336,004	7	2	$416,000	$2,300	$0	$418,300
PORVENIR	230301	800,224,808	8	3	$624,000	$3,400	$0	$627,400
PROTECCION	230201	800,229,739	0	2	$416,000	$2,300	$0	$418,300
ARL (ADMINISTRADORAS: 1)				7	$549,800	$3,000	$0	$552,800
POSITIVA COMPAÑIA DE SEGUROS	14-23	860,011,153	6	7	$549,800	$3,000	$0	$552,800
CCF (ADMINISTRADORAS: 1)				7	$364,000	$2,000	$0	$366,000
COMPENSAR	CCF24	860,066,942	7	7	$364,000	$2,000	$0	$366,000
EPS (ADMINISTRADORAS: 4)				7	$474,500	$2,700	$0	$477,200
COMPENSAR	EPS008	860,066,942	7	2	$104,000	$600	$0	$104,600
FAMISANAR	EPS017	830,003,564	7	1	$52,000	$300	$0	$52,300
SALUD TOTAL	EPS002	800,130,907	4	2	$104,000	$600	$0	$104,600
SANITAS	EPS005	800,251,440	6	2	$214,500	$1,200	$0	$215,700
ICBF (ADMINISTRADORAS: 1)				1	$39,000	$300	$0	$39,300
INSTITUTO COLOMBIANO DE BIENESTAR FAMILIAR	PAICBF	899,999,239	2	1	$39,000	$300	$0	$39,300
SENA (ADMINISTRADORAS: 1)				1	$26,000	$200	$0	$26,200
SENA	PASENA	899,999,034	1	1	$26,000	$200	$0	$26,200
TOTAL				7	$2,909,300	$16,200	$0	$2,925,500

2024/ .2 10:29 AM

aportes en línea

Resumen General de Pago

DATOS GENERALES DEL APORTANTE

Identificación	dv	Razon Social	Clase Aportante	Sucursal Principal	Direccion	Ciudad-Departamento	Teléfono	Exonerado SENA e ICBF
NIT 900988731	0	PRAXIS SM INGENIEROS S.A.S	B - MENOS DE 200 COTIZANTES	PRINCIPAL	transversal 73d bis No 70-21 sur	BOGOTA-BOGOTA D.E.	7251581	Si

DATOS GENERALES DE LA LIQUIDACION

Periodo		Clave		Tipo	Fecha		Pago		
Pensión	Salud	Pago	Planilla	Planilla	Límite	Pago	Banco	Dias Mora	Valor
2024-01	2024-02	450252848	9462866581	E	2024/02/08	2024/02/12	BANCO DAVIVIENDA	4	$2,920,100

LIQUIDACION DETALLADA DE APORTES

EMPLEADO						PENSION		SALUD				CCF				RIESGOS				PARAFISCALES		
No.	Identificación		Nombres	Codigo	Días	IBC	Aporte	Codigo	Días	IBC	Aporte	Codigo	Días	IBC	Aporte	Codigo	Días	IBC	Aporte	Días	IBC	Aporte
Sucursal: PRINCIPAL (7 Afiliados)						$9,100,000	$1,456,000			$9,100,000	$474,500			$9,100,000	$364,000			$9,100,000	$549,800		$1,300,000	$65,000
Centro de Trabajo: ADMINISTRATIVO (1 Afiliados)						$1,300,000	$208,000			$1,300,000	$52,000			$1,300,000	$52,000			$1,300,000	$6,800		$0	$0
Ciudad: BOGOTA Depto: BOGOTA D.E. (1 Afiliados)						$1,300,000	$208,000			$1,300,000	$52,000			$1,300,000	$52,000			$1,300,000	$6,800		$0	$0
1	CC	52121543	PALENCIA MABEL	25-14	30	$1,300,000	$208,000	EPS008	30	$1,300,000	$52,000	CCF24	30	$1,300,000	$52,000	14-23	30	$1,300,000	$6,800	30	$0	$0
Centro de Trabajo: OPERATIVO (6 Afiliados)						$7,800,000	$1,248,000			$7,800,000	$422,500			$7,800,000	$312,000			$7,800,000	$543,000		$1,300,000	$65,000
Ciudad: BOGOTA Depto: BOGOTA D.E. (6 Afiliados)						$7,800,000	$1,248,000			$7,800,000	$422,500			$7,800,000	$312,000			$7,800,000	$543,000		$1,300,000	$65,000
2	CC	1012386727	ALONSO JHONATAN	230301	30	$1,300,000	$208,000	EPS005	30	$1,300,000	$162,500	CCF24	30	$1,300,000	$52,000	14-23	30	$1,300,000	$90,500	30	$1,300,000	$65,000
3	CC	1032422523	ARIAS JUAN	230301	30	$1,300,000	$208,000	EPS017	30	$1,300,000	$52,000	CCF24	30	$1,300,000	$52,000	14-23	30	$1,300,000	$90,500	30	$0	$0
4	CC	1072189905	DIAZ RUBEN	230301	30	$1,300,000	$208,000	EPS008	30	$1,300,000	$52,000	CCF24	30	$1,300,000	$52,000	14-23	30	$1,300,000	$90,500	30	$0	$0
5	CC	1024494838	MARIN JEFERSON	230201	30	$1,300,000	$208,000	EPS002	30	$1,300,000	$52,000	CCF24	30	$1,300,000	$52,000	14-23	30	$1,300,000	$90,500	30	$0	$0
6	CC	42008870	OSPINA LUZ	230201	30	$1,300,000	$208,000	EPS002	30	$1,300,000	$52,000	CCF24	30	$1,300,000	$52,000	14-23	30	$1,300,000	$90,500	30	$0	$0
7	CC	79330577	RODRIGUEZ CARLOS	25-14	30	$1,300,000	$208,000	EPS005	30	$1,300,000	$52,000	CCF24	30	$1,300,000	$52,000	14-23	30	$1,300,000	$90,500	30	$0	$0
Total			**Afiliados(7)**			$9,100,000	$1,456,000			$9,100,000	$474,500			$9,100,000	$364,000			$9,100,000	$549,800		$1,300,000	$65,000

2024/02/12 08:15 AM

aportes en línea

Resumen General de Pago

DATOS GENERALES DEL APORTANTE

Identificación	dv	Razon Social	Clase Aportante	Sucursal Principal	Direccion	Ciudad-Departamento	Teléfono	Exonerado SENA e ICBF
NIT 900988731	0	PRAXIS SM INGENIEROS S.A.S	B - MENOS DE 200 COTIZANTES	PRINCIPAL	transversal 73d bis No 70-21 sur	BOGOTA-BOGOTA D.E.	7251581	SI

DATOS GENERALES DE LA LIQUIDACION

Periodo		Clave		Tipo	Fecha		Pago		
Pensión	Salud	Pago	Planilla	Planilla	Límite	Pago	Banco	Días Mora	Valor
2024-01	2024-02	450252848	9462866581	E	2024/02/08	2024/02/12	BANCO DAVIVIENDA	4	$2,920,100

RESUMEN DE PAGO

RIESGO	CODIGO	NIT	DV	AFILIADOS	VALOR LIQUIDADO	INTERESES MORA	SALDOS E INCAPACIDADES	VALOR A PAGAR
AFP (ADMINISTRADORAS: 3)				7	$1,456,000	$5,300	$0	$1,461,300
COLPENSIONES	25-14	900,336,004	7	2	$416,000	$1,500	$0	$417,500
PORVENIR	230301	800,224,808	8	3	$624,000	$2,300	$0	$626,300
PROTECCION	230201	800,229,739	0	2	$416,000	$1,500	$0	$417,500
ARL (ADMINISTRADORAS: 1)				7	$549,800	$2,000	$0	$551,800
POSITIVA COMPAÑIA DE SEGUROS	14-23	860,011,153	6	7	$549,800	$2,000	$0	$551,800
CCF (ADMINISTRADORAS: 1)				7	$364,000	$1,400	$0	$365,400
COMPENSAR	CCF24	860,066,942	7	7	$364,000	$1,400	$0	$365,400
EPS (ADMINISTRADORAS: 4)				7	$474,500	$1,800	$0	$476,300
COMPENSAR	EPS008	860,066,942	7	2	$104,000	$400	$0	$104,400
FAMISANAR	EPS017	830,003,564	7	1	$52,000	$200	$0	$52,200
SALUD TOTAL	EPS002	800,130,907	4	2	$104,000	$400	$0	$104,400
SANITAS	EPS005	800,251,440	6	2	$214,500	$800	$0	$215,300
ICBF (ADMINISTRADORAS: 1)				1	$39,000	$200	$0	$39,200
INSTITUTO COLOMBIANO DE BIENESTAR FAMILIAR	PAICBF	899,999,239	2	1	$39,000	$200	$0	$39,200
SENA (ADMINISTRADORAS: 1)				1	$26,000	$100	$0	$26,100
SENA	PASENA	899,999,034	1	1	$26,000	$100	$0	$26,100
TOTAL				7	$2,909,300	$10,800	$0	$2,920,100

2024/ 2 08:15 AM

aportes en línea

Resumen General de Pago

DATOS GENERALES DEL APORTANTE

Identificación	dv	Razon Social	Clase Aportante	Sucursal Principal	Direccion	Ciudad-Departamento	Teléfono	Exonerado SENA e ICBF
NIT 900988731	0	PRAXIS SM INGENIEROS S.A.S	B - MENOS DE 200 COTIZANTES	PRINCIPAL	transversal 73d bis No 70-21 sur	BOGOTA-BOGOTA D.E.	7251581	Si

DATOS GENERALES DE LA LIQUIDACION

Periodo		Clave		Tipo	Fecha		Pago		
Pensión	Salud	Pago	Planilla	Planilla	Límite	Pago	Banco	Días Mora	Valor
2024-02	2024-03	506343251	9464195116	E	2024/03/08	2024/03/11	BANCOLOMBIA	3	$2,971,700

LIQUIDACION DETALLADA DE APORTES

EMPLEADO				PENSION				SALUD				CCF				RIESGOS				PARAFISCALES		
No.	Identificación		Nombres	Codigo	Días	IBC	Aporte	Codigo	Días	IBC	Aporte	Codigo	Días	IBC	Aporte	Codigo	Días	IBC	Aporte	Días	IBC	Aporte
Sucursal: PRINCIPAL (9 Afiliados)						$9,576,667	$1,532,300			$9,576,667	$434,700			$9,576,667	$383,100			$9,576,667	$583,100		$606,667	$30,500
Centro de Trabajo: ADMINISTRATIVO (1 Afiliados)						$1,300,000	$208,000			$1,300,000	$52,000			$1,300,000	$52,000			$1,300,000	$6,800		$0	$0
Ciudad: BOGOTA Depto: BOGOTA D.E. (1 Afiliados)						$1,300,000	$208,000			$1,300,000	$52,000			$1,300,000	$52,000			$1,300,000	$6,800		$0	$0
1	CC	52121543	PALENCIA MABEL	25-14	30	$1,300,000	$208,000	EPS008	30	$1,300,000	$52,000	CCF24	30	$1,300,000	$52,000	14-23	30	$1,300,000	$6,800	30	$0	$0
Centro de Trabajo: OPERATIVO (8 Afiliados)						$8,276,667	$1,324,300			$8,276,667	$382,700			$8,276,667	$331,100			$8,276,667	$576,300		$606,667	$30,500
Ciudad: BOGOTA Depto: BOGOTA D.E. (8 Afiliados)						$8,276,667	$1,324,300			$8,276,667	$382,700			$8,276,667	$331,100			$8,276,667	$576,300		$606,667	$30,500
2	CC	1012386727	ALONSO JHONATAN	230301	14	$606,667	$97,100	EPS005	14	$606,667	$75,900	CCF24	14	$606,667	$24,300	14-23	14	$606,667	$42,300	14	$606,667	$30,500
3	CC	1032422523	ARIAS JUAN	230301	30	$1,300,000	$208,000	EPS017	30	$1,300,000	$52,000	CCF24	30	$1,300,000	$52,000	14-23	30	$1,300,000	$90,500	30	$0	$0
4	CC	1072189905	DIAZ RUBEN	230301	30	$1,300,000	$208,000	EPS008	30	$1,300,000	$52,000	CCF24	30	$1,300,000	$52,000	14-23	30	$1,300,000	$90,500	30	$0	$0
5	CC	1019110890	HERNANDEZ CRISTIAN	230301	24	$1,040,000	$166,400	EPS002	24	$1,040,000	$41,600	CCF24	24	$1,040,000	$41,600	14-23	24	$1,040,000	$72,400	24	$0	$0
6	CC	1024494838	MARIN JEFERSON	230201	30	$1,300,000	$208,000	EPS002	30	$1,300,000	$52,000	CCF24	30	$1,300,000	$52,000	14-23	30	$1,300,000	$90,500	30	$0	$0
7	CC	42008870	OSPINA LUZ	230201	30	$1,300,000	$208,000	EPS002	30	$1,300,000	$52,000	CCF24	30	$1,300,000	$52,000	14-23	30	$1,300,000	$90,500	30	$0	$0
8	CC	1024551432	RAMIREZ WILMER	230301	24	$1,040,000	$166,400	EPS008	24	$1,040,000	$41,600	CCF24	24	$1,040,000	$41,600	14-23	24	$1,040,000	$72,400	24	$0	$0
9	CC	79330577	RODRIGUEZ CARLOS	25-14	9	$390,000	$62,400	EPS005	9	$390,000	$15,600	CCF24	9	$390,000	$15,600	14-23	9	$390,000	$27,200	9	$0	$0
Total			**Afiliados(9)**			$9,576,667	$1,532,300			$9,576,667	$434,700			$9,576,667	$383,100			$9,576,667	$583,100		$606,667	$30,500

2024/03/11 06:07 AM

aportes en línea

Resumen General de Pago

DATOS GENERALES DEL APORTANTE

Identificación	dv	Razon Social	Clase Aportante	Sucursal Principal	Direccion	Ciudad-Departamento	Teléfono	Exonerado SENA e ICBF
NIT 900988731	0	PRAXIS SM INGENIEROS S.A.S	B - MENOS DE 200 COTIZANTES	PRINCIPAL	transversal 73d bis No 70-21 sur	BOGOTA-BOGOTA D.E.	7251581	SI

DATOS GENERALES DE LA LIQUIDACION

Periodo		Clave		Tipo	Fecha		Pago		
Pensión	Salud	Pago	Planilla	Planilla	Limite	Pago	Banco	Dias Mora	Valor
2024-02	2024-03	506343251	9464195116	E	2024/03/08	2024/03/11	BANCOLOMBIA	3	$2,971,700

RESUMEN DE PAGO

RIESGO	CODIGO	NIT	DV	AFILIADOS	VALOR LIQUIDADO	INTERESES MORA	SALDOS E INCAPACIDADES	VALOR A PAGAR
AFP (ADMINISTRADORAS: 3)				9	$1,532,300	$4,000	$0	$1,536,300
COLPENSIONES	25-14	900,336,004	7	2	$270,400	$700	$0	$271,100
PORVENIR	230301	800,224,808	8	5	$845,900	$2,200	$0	$848,100
PROTECCION	230201	800,229,739	0	2	$416,000	$1,100	$0	$417,100
ARL (ADMINISTRADORAS: 1)				9	$583,100	$1,500	$0	$584,600
POSITIVA COMPAÑIA DE SEGUROS	14-23	860,011,153	6	9	$583,100	$1,500	$0	$584,600
CCF (ADMINISTRADORAS: 1)				9	$383,100	$1,000	$0	$384,100
COMPENSAR	CCF24	860,066,942	7	9	$383,100	$1,000	$0	$384,100
EPS (ADMINISTRADORAS: 4)				9	$434,700	$1,300	$0	$436,000
COMPENSAR	EPS008	860,066,942	7	3	$145,600	$400	$0	$146,000
FAMISANAR	EPS017	830,003,564	7	1	$52,000	$200	$0	$52,200
SALUD TOTAL	EPS002	800,130,907	4	3	$145,600	$400	$0	$146,000
SANITAS	EPS005	800,251,440	6	2	$91,500	$300	$0	$91,800
ICBF (ADMINISTRADORAS: 1)				1	$18,300	$100	$0	$18,400
INSTITUTO COLOMBIANO DE BIENESTAR FAMILIAR	PAICBF	899,999,239	2	1	$18,300	$100	$0	$18,400
SENA (ADMINISTRADORAS: 1)				1	$12,200	$100	$0	$12,300
SENA	PASENA	899,999,034	1	1	$12,200	$100	$0	$12,300
TOTAL				9	$2,963,700	$8,000	$0	$2,971,700

2024/ 1 06:07 AM

aportes en línea

Resumen general de Pago

DATOS GENERALES DEL APORTANTE

Identificación	dv	Razon Social	Clase Aportante	Sucursal Principal	Direccion	Ciudad-Departamento	Teléfono	Exonerado SENA e ICBF
NIT 900988731	0	PRAXIS SM INGENIEROS S.A.S	B - MENOS DE 200 COTIZANTES	PRINCIPAL	transversal 73d bis No 70-21 sur	BOGOTA-BOGOTA D.E.	7251581	SI

DATOS GENERALES DE LA LIQUIDACION

Periodo		Clave		Tipo	Fecha		Pago		
Pensión	Salud	Pago	Planilla	Planilla	Límite	Pago	Banco	Dias Mora	Valor
2024-03	2024-04	558597482	9465433857	E	2024/04/08	2024/04/08	BANCOLOMBIA	0	$2,733,800

LIQUIDACION DETALLADA DE APORTES

EMPLEADO				PENSION				SALUD				CCF				RIESGOS				PARAFISCALES		
No.	Identificación		Nombres	Codigo	Días	IBC	Aporte	Codigo	Días	IBC	Aporte	Codigo	Días	IBC	Aporte	Codigo	Días	IBC	Aporte	Días	IBC	Aporte
Sucursal: PRINCIPAL (7 Afiliados)						$9,100,000	$1,456,000			$9,100,000	$364,000			$9,100,000	$364,000			$9,100,000	$549,800		$0	$0
Centro de Trabajo: ADMINISTRATIVO (1 Afiliados)						$1,300,000	$208,000			$1,300,000	$52,000			$1,300,000	$52,000			$1,300,000	$6,800		$0	$0
Ciudad: BOGOTA Depto: BOGOTA D.E. (1 Afiliados)						$1,300,000	$208,000			$1,300,000	$52,000			$1,300,000	$52,000			$1,300,000	$6,800		$0	$0
1	CC	52121543	PALENCIA MABEL	25-14	30	$1,300,000	$208,000	EPS008	30	$1,300,000	$52,000	CCF24	30	$1,300,000	$52,000	14-23	30	$1,300,000	$6,800	30	$0	$0
Centro de Trabajo: OPERATIVO (6 Afiliados)						$7,800,000	$1,248,000			$7,800,000	$312,000			$7,800,000	$312,000			$7,800,000	$543,000		$0	$0
Ciudad: BOGOTA Depto: BOGOTA D.E. (6 Afiliados)						$7,800,000	$1,248,000			$7,800,000	$312,000			$7,800,000	$312,000			$7,800,000	$543,000		$0	$0
2	CC	1032422523	ARIAS JUAN	230301	30	$1,300,000	$208,000	EPS017	30	$1,300,000	$52,000	CCF24	30	$1,300,000	$52,000	14-23	30	$1,300,000	$90,500	30	$0	$0
3	CC	1072189905	DIAZ RUBEN	230301	30	$1,300,000	$208,000	EPS008	30	$1,300,000	$52,000	CCF24	30	$1,300,000	$52,000	14-23	30	$1,300,000	$90,500	30	$0	$0
4	CC	1019110890	HERNANDEZ CRISTIAN	230301	30	$1,300,000	$208,000	EPS002	30	$1,300,000	$52,000	CCF24	30	$1,300,000	$52,000	14-23	30	$1,300,000	$90,500	30	$0	$0
5	CC	1024494838	MARIN JEFERSON	230201	30	$1,300,000	$208,000	EPS002	30	$1,300,000	$52,000	CCF24	30	$1,300,000	$52,000	14-23	30	$1,300,000	$90,500	30	$0	$0
6	CC	42008870	OSPINA LUZ	230201	30	$1,300,000	$208,000	EPS002	30	$1,300,000	$52,000	CCF24	30	$1,300,000	$52,000	14-23	30	$1,300,000	$90,500	30	$0	$0
7	CC	1024551432	RAMIREZ WILMER	230301	30	$1,300,000	$208,000	EPS008	30	$1,300,000	$52,000	CCF24	30	$1,300,000	$52,000	14-23	30	$1,300,000	$90,500	30	$0	$0
Total			**Afiliados(7)**			$9,100,000	$1,456,000			$9,100,000	$364,000			$9,100,000	$364,000			$9,100,000	$549,800		$0	$0

2024/04/05 08:09 PM

aportes en línea

Resumen General de Pago

DATOS GENERALES DEL APORTANTE

Identificación	dv	Razon Social	Clase Aportante	Sucursal Principal	Direccion	Ciudad-Departamento	Teléfono	Exonerado SENA e ICBF
NIT 900988731	0	PRAXIS SM INGENIEROS S.A.S	B - MENOS DE 200 COTIZANTES	PRINCIPAL	transversal 73d bis No 70-21 sur	BOGOTA-BOGOTA D.E.	7251581	SI

DATOS GENERALES DE LA LIQUIDACION

Periodo		Clave		Tipo	Fecha		Pago		
Pensión	Salud	Pago	Planilla	Planilla	Limite	Pago	Banco	Dias Mora	Valor
2024-03	2024-04	558597482	9465433857	E	2024/04/08	2024/04/08	BANCOLOMBIA	0	$2,733,800

RESUMEN DE PAGO

RIESGO	CODIGO	NIT	DV	AFILIADOS	VALOR LIQUIDADO	INTERESES MORA	SALDOS E INCAPACIDADES	VALOR A PAGAR
AFP (ADMINISTRADORAS: 3)				7	$1,456,000	$0	$0	$1,456,000
COLPENSIONES	25-14	900,336,004	7	1	$208,000	$0	$0	$208,000
PORVENIR	230301	800,224,808	8	4	$832,000	$0	$0	$832,000
PROTECCION	230201	800,229,739	0	2	$416,000	$0	$0	$416,000
ARL (ADMINISTRADORAS: 1)				7	$549,800	$0	$0	$549,800
POSITIVA COMPAÑIA DE SEGUROS	14-23	860,011,153	6	7	$549,800	$0	$0	$549,800
CCF (ADMINISTRADORAS: 1)				7	$364,000	$0	$0	$364,000
COMPENSAR	CCF24	860,066,942	7	7	$364,000	$0	$0	$364,000
EPS (ADMINISTRADORAS: 3)				7	$364,000	$0	$0	$364,000
COMPENSAR	EPS008	860,066,942	7	3	$156,000	$0	$0	$156,000
FAMISANAR	EPS017	830,003,564	7	1	$52,000	$0	$0	$52,000
SALUD TOTAL	EPS002	800,130,907	4	3	$156,000	$0	$0	$156,000
TOTAL				7	$2,733,800	$0	$0	$2,733,800

2024/ 5 08:09 PM

compensar | miplanilla.com

PLANILLA INTEGRADA DE AUTOLIQUIDACION DE APORTES

DATOS DEL APORTANTE						
TIPO	NÚMERO	NOMBRE APORTANTE	DIRECCIÓN	TELÉFONO	CORREO	EXONERADO PAGO PARAFISCALES Y SALUD
NI	900511471-3	PANAM INGENIEROS SAS	CL 4 2 43	3219340665	panam.ingenieria@gmail.com	
FORMA PRESENTACIÓN	CLASE APORTANTE	NOMBRE SUCURSAL / CÓDIGO	DEPARTAMENTO	CIUDAD / MUNICIPIO		
ÚNICA	C – MIPYME		CUNDINAMARCA	FOSCA		SI

DATOS DE LA PLANILLA						
PLANILLA ASOCIADA	FECHA PAGO ASOCIADA (DIA/MES/AÑO)	TIPO PLANILLA	FECHA PAGO (DIA/MES/AÑO)	NÚMERO PLANILLA	CANTIDAD EMPLEADOS	CANTIDAD UPC
					48	0
PERIODO SALUD	PERIODO PENSIONES				TOTAL A PAGAR	
2023-05	2023-04	E	15/05/2023	87794990	$13.848.300	

TOTALES POR SUBSISTEMAS

TOTALES SALUD

Código EPS	Nombre	NIT	Cotización Obligatoria	UPC Adicional	Incapacidades		Licencia Maternidad		Días Mora	Valor Mora Cotización	Valor Mora UPC	Total a Pagar	No. Afiliados
					No. Autorización	Valor	No. Autorización	Valor					
CCFC55	EPS-S Cajacopi	901543211-6	4.700	0		0		0	0	0	0	4.700	1
EPS002	Salud Total EPS	800130907-4	274.100	0		0		0	0	0	0	274.100	6
EPS005	Sanitas EPS	800251440-6	133.100	0		0		0	0	0	0	133.100	3
EPS008	Compensar EPS	860066942-7	332.800	0		0		0	0	0	0	332.800	5
EPS010	EPS Sura	800088702-2	139.300	0		0		0	0	0	0	139.300	3
EPS017	Famisanar EPS	830003564-7	663.900	0		0		0	0	0	0	663.900	18
EPS037	Nueva EPS	900156264-2	164.100	0		0		0	0	0	0	164.100	5
EPS041	NUEVA E.P.S. S.A. MOV	900156264-2	164.000	0		0		0	0	0	0	164.000	4
EPSC34	Recaudo SGP Capital Salud	900298372-9	92.800	0		0		0	0	0	0	92.800	2
ESSC24	EPS-S Coosalud	900226715-3	46.400	0		0		0	0	0	0	46.400	1

TOTALES PENSIÓN

Código AFP	Nombre	NIT	Cotización Obligatoria	Aporte Voluntario Afiliado	Aporte Voluntario Aportante	Aporte FSP - Solidaridad	Aporte FSP - Subsistencia	Días Mora	Valor Mora Cotización	Valor Mora FSP	Total a Pagar	No. Afiliados
230201	Proteccion (ING + Proteccion)	800229739-0	1.889.200	0	0	0	0	0	0		1.889.200	9
230301	Porvenir	800224808-8	4.031.500	0	0	0	0	0	0		4.031.500	25
231001	Colfondos	800227940-6	556.800	0	0	0	0	0	0		556.800	3
25-14	Colpensiones	900336004-7	1.134.900	0	0	0	0	0	0		1.134.900	8

TOTALES RIESGOS LABORALES

Código ARL	Nombre	NIT	Cotización Obligatoria	Incapacidades		Aportes Otros Sistemas	Valor Neto Cotización	Días Mora	Valor Mora Cotización	Subtotal Cotización	No. Radicado Saldo a Favor	Valor Saldo a Favor	Fondo Solidaridad	Total a Pagar	No. Afiliados
				No. Autorización	Valor										
14-11	ARL SURA	890903790-5	2.281.300				2.281.300	0	0	2.281.300			22.813	2.281.300	48

TOTALES CAJAS

Código CCF	Nombre	NIT	Valor Aporte	Días Mora	Valor Mora Aporte	Total a Pagar	No. Afiliados
CCF24	Compensar Caja	860066942-7	1.939.400	0	0	1.939.400	47

Este documento está clasificado como PRIVADO por parte de Compensar Operador de Información

compensar | miplanilla.com

PLANILLA INTEGRADA DE AUTOLIQUIDACION DE APORTES

DATOS DEL APORTANTE							
TIPO	NÚMERO	NOMBRE APORTANTE		DIRECCIÓN	TELÉFONO	CORREO	EXONERADO PAGO PARAFISCALES Y SALUD
NI	900511471-3	PANAM INGENIEROS SAS		CL 4 2 43	3219340665	panam.ingenieria@gmail.com	
FORMA PRESENTACIÓN	CLASE APORTANTE	NOMBRE SUCURSAL	CÓDIGO	DEPARTAMENTO	CIUDAD / MUNICIPIO		
ÚNICA	C – MIPYME			CUNDINAMARCA	FOSCA		SI

DATOS DE LA PLANILLA						
PLANILLA ASOCIADA	FECHA PAGO ASOCIADA (DIA/MES/AÑO)	TIPO PLANILLA	FECHA PAGO (DIA/MES/AÑO)	NÚMERO PLANILLA	CANTIDAD	
					EMPLEADOS	UPC
					48	0
PERIODO SALUD	PERIODO PENSIONES				TOTAL A PAGAR	
2023-05	2023-04	E	15/05/2023	67794990	$13.848.300	

TOTALES PARAFISCALES				
Valor Aporte	Días Mora	Valor Mora Aporte	Total a Pagar	No. Afiliados
SENA				
0	0	0	0	0
ICBF				
0	0	0	0	0
ESAP				
MEN				

TOTALES POR SUBSISTEMA			
Tipo Administradora	No. Administradoras Reportadas	Valor antes de IGE, LMA, IRP y Mora	Total a Pagar
Salud	10	2.015.200	2.015.200
Pensión	4	7.612.400	7.612.400
Riesgos Laborales	1	2.281.300	2.281.300
CCF	1	1.939.400	1.939.400
ESAP	0	0	0
ICBF	0	0	0
MEN	0	0	0
SENA	0	0	0
TOTALES	16	13.848.300	13.848.300

Este documento está clasificado co(PRIVADO por parte de Compensar Operador d(formación

compensar | miplanilla.com

PLANILLA INTEGRADA DE AUTOLIQUIDACION DE APORTES

DATOS DEL APORTANTE							
TIPO	NÚMERO	NOMBRE APORTANTE		DIRECCIÓN	TELÉFONO	CORREO	EXONERADO PAGO PARAFISCALES Y SALUD
NI	900511471-3	PANAM INGENIEROS SAS		CL 4 2 43	3219340665	panam.ingenieria@gmail.com	
FORMA PRESENTACIÓN	CLASE APORTANTE	NOMBRE SUCURSAL	CÓDIGO	DEPARTAMENTO	CIUDAD / MUNICIPIO		
ÚNICA	C – MIPYME			CUNDINAMARCA	FOSCA		SI

DATOS DE LA PLANILLA						
PLANILLA ASOCIADA	FECHA PAGO ASOCIADA (DIA/MES/AÑO)	TIPO PLANILLA	FECHA PAGO (DIA/MES/AÑO)	NÚMERO PLANILLA	CANTIDAD	
					EMPLEADOS	UPC
					48	0
PERIODO SALUD	PERIODO PENSIONES				TOTAL A PAGAR	
2023-05	2023-04	E	15/05/2023	67794990	$13.648.300	

DETALLE POR COTIZANTE

INFORMACIÓN COTIZANTE									INFORMACIÓN NOVEDADES																		PENSIÓN							SALUD			RIESGOS LABORALES				CCF			PARAFISCALES					
No.	Tipo	No. de Identificación	Apellidos y Nombres	Cotizante	Subtipo	Extranjero	Colom. exterior	Enviado	ING	RET	TDE	TAE	TDP	TAP	VSP	VST	SLN	IGE	LMA	VAC	AVP	VCT	IRL	CORRECCIÓN	Cód. AFP	IBC AFP	Cotización	Voluntario Afiliado	Voluntario Apertante	Fondo pensional de solidaridad	Fondo pensional de subsistencia	Cód. EPS	IBC EPS	Cotización / Valor UPC	Cód. ARL	IBC ARL	Clase de Riesgo	Cotización	Código CCF	IBC CCF	Aporte CCF	IBC otros parafiscales	Aporte SENA	Aporte ICBF	Aporte ESAP	Aporte MEN
1	CC	1000158291	SANTOS SILVA YENNIFER	1	0			S																	230301	1.160.000	185.600	0	0	0	0	EPS005	1.160.000	46.400	14-11	1.160.000	1	6.100	CCF24	1.160.000	46.400	0	0	0	0	0
2	CC	1012425670	CONTRERAS CONTRERAS JOSE FREDY	1	0			S																	230301	1.160.000	185.600	0	0	0	0	EPS017	1.160.000	46.400	14-11	1.160.000	5	80.900	CCF24	1.160.000	46.400	0	0	0	0	0
3	CC	1013621984	GARZON TORO PAULA ANDREA	1	0			S																	230301	1.160.000	185.600	0	0	0	0	EPS017	1.160.000	46.400	14-11	1.160.000	1	6.100	CCF24	1.160.000	46.400	0	0	0	0	0
4	CC	1018491024	RIVERA RAMOS JUAN SEBASTIAN	1	0			S																	230301	1.160.000	185.600	0	0	0	0	EPS017	1.160.000	46.400	14-11	1.160.000	1	6.100	CCF24	1.160.000	46.400	0	0	0	0	0
5	CC	1018509825	QUEZADA ROMERO DIEGO ANDRES	1	0			S																	25-14	1.215.000	194.400	0	0	0	0	EPS002	1.215.000	48.600	14-11	1.215.000	1	6.400	CCF24	1.215.000	48.600	0	0	0	0	0
6	CC	1024482855	NIÑO VALERIANO DIANA MARCELA	1	0			S																	230301	1.160.000	185.600	0	0	0	0	EPS005	1.160.000	46.400	14-11	1.160.000	1	6.100	CCF24	1.160.000	46.400	0	0	0	0	0
7	CC	1031173083	FERNANDEZ SUAREZ RICARDO ESTEBAN	1	0			S																	230301	425.334	68.100	0	0	0	0	EPS010	425.334	17.100	14-11	425.334	1	2.300	CCF24	425.334	17.100	0	0	0	0	0
8	CC	1031173083	FERNANDEZ SUAREZ RICARDO ESTEBAN	1	0			S											X						230301	734.667	117.600	0	0	0	0	EPS010	734.667	29.400	14-11	734.667	1	0	CCF24	734.667	0	0	0	0	0	0
9	CC	1032460089	ACOSTA USCATEGUI CRISTIAN DAVID	1	0			S		X															230301	1.160.000	185.600	0	0	0	0	EPS010	1.160.000	46.400	14-11	1.160.000	1	6.100	CCF24	1.160.000	46.400	0	0	0	0	0
10	CC	1066189520	DOMINGUEZ OCHOA STEFANY LUCIA	1	0			S																	230201	1.160.000	185.600	0	0	0	0	EPS010	1.160.000	46.400	14-11	1.160.000	1	6.100	CCF24	1.160.000	46.400	0	0	0	0	0
11	CC	1068954353	CONTRERAS ALARCON LUIS LEONARDO	1	0			S		X															230301	657.334	105.200	0	0	0	0	EPS017	657.334	26.300	14-11	657.334	5	45.800	CCF24	657.334	26.300	0	0	0	0	0
12	CC	1069755189	MORA BERMUDEZ CRISTIAN DAVID	1	0			S																	230201	1.400.000	224.000	0	0	0	0	EPS008	1.400.000	56.000	14-11	1.400.000	5	97.500	CCF24	1.400.000	56.000	0	0	0	0	0
13	CC	1071302324	PARDO ROJAS WILLIAM	1	0			S																	231001	1.160.000	185.600	0	0	0	0	EPS017	1.160.000	46.400	14-11	1.160.000	5	80.800	CCF24	1.160.000	46.400	0	0	0	0	0
14	CC	1071330797	RUIZ MIGUEL ANGEL	1	0			S		X															230301	425.334	68.100	0	0	0	0	EPS017	425.334	17.100	14-11	425.334	5	29.700	CCF24	425.334	17.100	0	0	0	0	0
15	CC	1074486068	VESGA CARDENAS EDILSON	1	0			S	X	X															230301	425.334	68.100	0	0	0	0	EPS017	425.334	17.100	14-11	425.334	5	29.700	CCF24	425.334	17.100	0	0	0	0	0
16	CC	1074958843	MAHECHA RAYO WILMER ALBEIRO	1	0			S	X																230301	618.667	99.000	0	0	0	0	EPS017	618.667	24.800	14-11	618.667	5	43.100	CCF24	618.667	24.800	0	0	0	0	0
17	CC	1074960144	ANZOLA BASALLO JAMINTON ALEXIS	1	0			S	X																230201	618.667	99.000	0	0	0	0	EPS017	618.667	24.800	14-11	618.667	5	43.100	CCF24	618.667	24.800	0	0	0	0	0
18	CC	1074960787	OLIVARES CIFUENTES JOHN ALEXANDER	1	0			S																	230301	1.160.000	185.600	0	0	0	0	EPS017	1.160.000	46.400	14-11	1.160.000	5	80.800	CCF24	1.160.000	46.400	0	0	0	0	0
19	CC	1077941566	RIVEROS MORA JOSE JULIAN	1	0			S																	230301	1.227.561	196.500	0	0	0	0	EPS008	1.227.561	49.200	14-11	1.227.561	5	65.500	CCF24	1.227.561	49.200	0	0	0	0	0
20	CC	1077941980	PARDO BAQUERO LEIDER EMILIO	1	0			S																	230201	1.530.000	244.800	0	0	0	0	EPS008	1.530.000	61.200	14-11	1.530.000	5	106.500	CCF24	1.530.000	61.200	0	0	0	0	0
21	CC	1079263323	BELTRAN SOTO LISETH TATIANA	1	0			S																	230301	1.160.000	185.600	0	0	0	0	EPS017	1.160.000	46.400	14-11	1.160.000	1	6.100	CCF24	1.160.000	46.400	0	0	0	0	0
22	CC	1093603595	VERGARA MARTIN ELIAS	1	0			S	X																230301	116.000	18.600	0	0	0	0	EPS037	116.000	4.700	14-11	116.000	5	8.100	CCF24	116.000	4.700	0	0	0	0	0
23	CC	1098800807	ORTEGA LEAL DIEGO ALEJANDRO	1	0			S																	230301	1.200.000	192.000	0	0	0	0	EPS037	1.200.000	48.000	14-11	1.200.000	1	6.300	CCF24	1.200.000	48.000	0	0	0	0	0
24	CC	1102812801	VIDAL NAVAS JOSE DAVID	1	0			S	X																230301	1.160.000	185.600	0	0	0	0	ESSC24	1.160.000	46.400	14-11	1.160.000	5	80.800	CCF24	1.160.000	46.400	0	0	0	0	0
25	CC	12124156	GUAMANGA CLAROS JOSE ATANAEL	1	0			S		X															25-14	1.160.000	185.600	0	0	0	0	EPS041	1.160.000	46.400	14-11	1.160.000	5	80.800	CCF24	1.160.000	46.400	0	0	0	0	0
26	CC	1233910178	PINTO GONZALEZ CRISTIAN DANILO	20	0			S																	230201	1.160.000	185.600	0	0	0	0	EPS017	1.160.000	46.400	14-11	1.160.000	1	6.100		0	0	0	0	0	0	0
27	CC	14201566	SILVA PABON PEDRO JAIME	1	3			S																		0	0	0	0	0	0	EPS008	1.160.000	46.400	14-11	1.160.000	1	6.100	CCF24	1.160.000	46.400	0	0	0	0	0
28	CC	14272502	CORTES GILBERTO	1	0			S																	25-14	1.160.000	185.600	0	0	0	0	EPS002	1.160.000	46.400	14-11	1.160.000	5	80.800	CCF24	1.160.000	46.400	0	0	0	0	0
29	CC	19452084	RODRIGUEZ PULIDO MIGUEL	1	0			S																	230201	1.160.000	185.600	0	0	0	0	EPS002	1.160.000	46.400	14-11	1.160.000	5	80.800	CCF24	1.160.000	46.400	0	0	0	0	0
30	CC	2879246	BLANCO LIBARDO	1	0			S																	25-14	1.160.000	185.600	0	0	0	0	EPSC34	1.160.000	46.400	14-11	1.160.000	5	80.800	CCF24	1.160.000	46.400	0	0	0	0	0
31	CC	2955587	GONZALEZ GONZALEZ ITALICIO	1	0			S																	230301	1.160.000	185.600	0	0	0	0	EPS041	1.160.000	46.400	14-11	1.160.000	5	80.800	CCF24	1.160.000	46.400	0	0	0	0	0
32	CC	2985201	BARRAGAN SANTANA JORGE ALIRIO	1	0			S																	230301	1.160.000	185.600	0	0	0	0	EPS017	1.160.000	46.400	14-11	1.160.000	5	80.800	CCF24	1.160.000	46.400	0	0	0	0	0
33	CC	3079761	BOLAÑOS FAJARDO FLAMINIO	1	0			S																	231001	1.160.000	185.600	0	0	0	0	EPS041	1.160.000	46.400	14-11	1.160.000	5	80.800	CCF24	1.160.000	46.400	0	0	0	0	0
34	CC	3101570	VALENCIA ORLANDO	1	4			S		X																0	0	0	0	0	0	EPS017	464.000	18.600	14-11	464.000	5	32.300	CCF24	464.000	18.600	0	0	0	0	0
35	CC	3101982	PALOMO ALBADAN JOFRE	1	0			S		X															25-14	464.000	74.300	0	0	0	0	EPS037	464.000	18.600	14-11	464.000	5	32.300	CCF24	464.000	18.600	0	0	0	0	0
36	CC	3133251	OLAYA BERNAL JOSE LEIN	1	0			S																	230301	1.160.000	185.600	0	0	0	0	EPS017	1.160.000	46.400	14-11	1.160.000	5	80.800	CCF24	1.160.000	46.400	0	0	0	0	0
37	CC	3256377	BOLAÑOS FAJARDO JOSE CAMILO	1	0			S	X																230201	618.667	99.000	0	0	0	0	EPS017	618.667	24.800	14-11	618.667	5	43.100	CCF24	618.667	24.800	0	0	0	0	0
38	CC	3256492	HUESO HERNANDEZ CARLOS	1	0			S	X																230301	618.667	99.000	0	0	0	0	EPS041	618.667	24.800	14-11	618.667	5	43.100	CCF24	618.667	24.800	0	0	0	0	0
39	CC	38140945	RAMIREZ FERIA AIDA YAMILE	1	0			S																	230301	1.500.000	240.000	0	0	0	0	EPS002	1.500.000	60.000	14-11	1.500.000	1	7.900	CCF24	1.500.000	60.000	0	0	0	0	0
40	CC	7691058	PAZ DAZA ALEXANDER	1	0			S	X																25-14	116.000	18.600	0	0	0	0	CCFC55	116.000	4.700	14-11	116.000	5	8.100	CCF24	116.000	4.700	0	0	0	0	0

Este documento está clasificado como PRIVADO por parte de Compensar Operador de Información

compensar | miplanilla.com

PLANILLA INTEGRADA DE AUTOLIQUIDACION DE APORTES

DATOS DEL APORTANTE						
TIPO	NÚMERO	NOMBRE APORTANTE	DIRECCIÓN	TELÉFONO	CORREO	EXONERADO PAGO PARAFISCALES Y SALUD
NI	900511471-3	PANAM INGENIEROS SAS	CL 4 2 43	3219340665	panam.ingenieria@gmail.com	
FORMA PRESENTACIÓN	CLASE APORTANTE	NOMBRE SUCURSAL	CÓDIGO	DEPARTAMENTO	CIUDAD / MUNICIPIO	
ÚNICA	C – MIPYME			CUNDINAMARCA	FOSCA	SI

DATOS DE LA PLANILLA					
PLANILLA ASOCIADA	FECHA PAGO ASOCIADA (DIA/MES/AÑO)	TIPO PLANILLA	FECHA PAGO (DIA/MES/AÑO)	NÚMERO PLANILLA	CANTIDAD
					EMPLEADOS: 48 / UPC: 0
PERIODO SALUD	PERIODO PENSIONES				TOTAL A PAGAR
2023-05	2023-04	E	15/05/2023	67794990	$13 848 300

DETALLE POR COTIZANTE

INFORMACIÓN COTIZANTE								INFORMACIÓN NOVEDADES															PENSIÓN							SALUD			RIESGOS LABORALES				CCF			PARAFISCALES				
No.	Tipo	No. de Identificación	Apellidos y Nombres	Cotizante	Subtipo	Extranjero	Colombiano en el exterior	Estudiante	ING	RET	TDE	TAE	TDP	TAP	VSP	VST	SLN	IGE	LMA	VAC	AVP	VCT	IRL	CORRECCIÓN	Cód. AFP	IBC AFP	Cotización	Voluntario Afiliado	Voluntario Aportante	Fondo pensional de solidaridad	Fondo pensional de subsistencia	Cód. EPS	IBC EPS	Cotización / Valor UPC	Cód. ARL	IBC ARL	Clase de Riesgo	Cotización	Código CCF	IBC CCF	Aporte CCF	IBC otros parafiscales	Aporte SENA	Aporte ICBF	Aporte ESAP	Aporte MEN
41	CC	79004297	VALBUENA RAMIREZ FREDY ORLANDO	1	1			S																		0	0	0	0	0	EPS037	1.160.000	46.400	14-11	1.160.000	4	50.500	CCF24	1.160.000	46.400	0	0	0	0	0
42	CC	79170211	RODRIGUEZ RAMOS FREDDY YERCID	1	0			S	X																25-14	657.334	105.200	0	0	0	0	EPS002	657.334	26.300	14-11	657.334	5	45.900	CCF24	657.334	26.300	0	0	0	0	0
43	CC	79426801	BOLAÑOS JOSE LEYBER	1	0			S																	230301	1.160.000	185.600	0	0	0	0	EPS017	1.160.000	46.400	14-11	1.160.000	5	80.800	CCF24	1.160.000	46.400	0	0	0	0	0
44	CC	79962706	PINILLA MONROY EDWARD EFREN	1	0			S																	25-14	1.160.000	185.600	0	0	0	0	EPS017	1.160.000	46.400	14-11	1.160.000	5	80.800	CCF24	1.160.000	46.400	0	0	0	0	0
45	CC	80178509	SILVA MATAMOROS JAIME ANDRES	1	0			S																	230201	3.000.000	480.000	0	0	0	0	EPS008	3.000.000	120.000	14-11	3.000.000	1	15.700	CCF24	3.000.000	120.000	0	0	0	0	0
46	CC	80182243	PEREZ MAHECHA LUIS FERNEY	1	0			S	X																230301	1.005.334	160.900	0	0	0	0	EPS005	1.005.334	40.300	14-11	1.005.334	5	70.000	CCF24	1.005.334	40.300	0	0	0	0	0
47	CC	80559090	MAHECHA LUIS EMIRO	1	0			S																	231001	1.160.000	185.600	0	0	0	0	EPS002	1.160.000	46.400	14-11	1.160.000	5	80.800	CCF24	1.160.000	46.400	0	0	0	0	0
48	CC	80560299	CONTRERAS SANTOS JOHN FREDDY	1	0			S																	230301	1.160.000	185.600	0	0	0	0	EPSC34	1.160.000	46.400	14-11	1.160.000	5	80.800	CCF24	1.160.000	46.400	0	0	0	0	0
49	CC	86071106	RODRIGUEZ LOPEZ HUGO ORLANDO	1	0			S																	230201	1.160.000	185.600	0	0	0	0	EPS037	1.160.000	46.400	14-11	1.160.000	5	80.800	CCF24	1.160.000	46.400	0	0	0	0	0

Este documento esta clasificado co(PRIVADO por parte de Compensar Operador d(formacion

compensar | miplanilla.com

PLANILLA INTEGRADA DE AUTOLIQUIDACION DE APORTES

DATOS DEL APORTANTE						
TIPO	NÚMERO	NOMBRE APORTANTE		DIRECCIÓN	TELÉFONO	CORREO
NI	900511471-3	PANAM INGENIEROS SAS		CL 4 2 43	3219340665	panam.ingenieria@gmail.com
FORMA PRESENTACIÓN	CLASE APORTANTE	NOMBRE SUCURSAL	CÓDIGO	DEPARTAMENTO	CIUDAD / MUNICIPIO	
ÚNICA	C - MIPYME			CUNDINAMARCA	FOSCA	

EXONERADO PAGO PARAFISCALES Y SALUD
SI

DATOS DE LA PLANILLA						
PLANILLA ASOCIADA	FECHA PAGO ASOCIADA (DIA/MES/AÑO)	TIPO PLANILLA	FECHA PAGO (DIA/MES/AÑO)	NÚMERO PLANILLA	CANTIDAD	
					EMPLEADOS	UPC
					43	0
PERIODO SALUD	PERIODO PENSIONES				TOTAL A PAGAR	
2023-05	2023-05	E	14/06/2023	68590030	$12.091.200	

TOTALES POR SUBSISTEMAS

TOTALES SALUD

Código EPS	Nombre	NIT	Cotización Obligatoria	UPC Adicional	Incapacidades		Licencia Maternidad		Días Mora	Valor Mora Cotización	Valor Mora UPC	Total a Pagar	No. Afiliados
					No. Autorización	Valor	No. Autorización	Valor					
CCFC55	EPS-S Cajacopi	901543211-6	31.000	0		0		0	0	0	0	31.000	1
EPS002	Salud Total EPS	800130907-4	227.800	0		0		0	0	0	0	227.800	8
EPS005	Sanitas EPS	800251440-6	126.900	0		0		0	0	0	0	126.900	3
EPS008	Compensar EPS	860066942-7	290.200	0		0		0	0	0	0	290.200	5
EPS010	EPS Sura	800088702-2	92.800	0		0		0	0	0	0	92.800	2
EPS017	Famisanar EPS	830003564-7	564.800	0		0		0	0	0	0	564.800	14
EPS037	Nueva EPS	900156264-2	209.000	0		0		0	0	0	0	209.000	6
EPS041	NUEVA E.P.S. S.A. MOV	900156264-2	108.400	0		0		0	0	0	0	108.400	3
EPSC34	Recaudo SGP Capital Salud	900298372-9	92.800	0		0		0	0	0	0	92.800	2
ESSC24	EPS-S Coosalud	900226715-3	46.400	0		0		0	0	0	0	46.400	1

TOTALES PENSIÓN

Código AFP	Nombre	NIT	Cotización Obligatoria	Aporte Voluntario Afiliado	Aporte Voluntario Aportante	Aporte FSP - Solidaridad	Aporte FSP - Subsistencia	Días Mora	Valor Mora Cotización	Valor Mora FSP	Total a Pagar	No. Afiliados
230201	Proteccion (ING + Proteccion)	800229739-0	2.136.700	0	0	0	0	0	0		2.136.700	10
230301	Porvenir	800224808-5	3.372.800	0	0	0	0	0	0		3.372.800	23
231001	Colfondos	800227940-6	402.200	0	0	0	0	0	0		402.200	3
25-14	Colpensiones	900336004-7	875.000	0	0	0	0	0	0		875.000	5

TOTALES RIESGOS LABORALES

Código ARL	Nombre	NIT	Cotización Obligatoria	Incapacidades		Aportes Otros Sistemas	Valor Neto Cotización	Días Mora	Valor Mora Cotización	Subtotal Cotización	No. Radicado Saldo a Favor	Valor Saldo a Favor	Fondo Solidaridad	Total a Pagar	No. Afiliados
				No. Autorización	Valor										
14-11	ARL SURA	830903790-5	1.770.700				1.770.700	0	0	1.770.700			17.707	1.770.700	43

TOTALES CAJAS

Código CCF	Nombre	NIT	Valor Aporte	Días Mora	Valor Mora Aporte	Total a Pagar	No. Afiliados
CCF24	Compensar Caja	860066942-7	1.743.700	0	0	1.743.700	42

Este documento está clasificado como PRIVADO por parte de Compensar Operador de Información

compensar | miplanilla.com

PLANILLA INTEGRADA DE AUTOLIQUIDACION DE APORTES

DATOS DEL APORTANTE						
TIPO	NÚMERO	NOMBRE APORTANTE		DIRECCIÓN	TELÉFONO	CORREO	EXONERADO PAGO PARAFISCALES Y SALUD
NI	900511471-3	PANAM INGENIEROS SAS		CL 4 2 43	3219340665	panam.ingenieria@gmail.com	
FORMA PRESENTACIÓN	CLASE APORTANTE	NOMBRE SUCURSAL	CÓDIGO	DEPARTAMENTO	CIUDAD / MUNICIPIO		
ÚNICA	C – MIPYME			CUNDINAMARCA	FOSCA		SI

DATOS DE LA PLANILLA						
PLANILLA ASOCIADA	FECHA PAGO ASOCIADA (DIA/MES/AÑO)	TIPO PLANILLA	FECHA PAGO (DIA/MES/AÑO)	NÚMERO PLANILLA	CANTIDAD	
					EMPLEADOS	UPC
					43	0
PERIODO SALUD	PERIODO PENSIONES				TOTAL A PAGAR	
2023-05	2023-05	E	14/06/2023	68590030	$12.091.200	

TOTALES PARAFISCALES				
Valor Aporte	Días Mora	Valor Mora Aporte	Total a Pagar	No. Afiliados
SENA				
0	0	0	0	0
ICBF				
0	0	0	0	0
ESAP				
MEN				

TOTALES POR SUBSISTEMA			
Tipo Administradora	No. Administradoras Reportadas	Valor antes de IGE, LMA, IRP y Mora	Total a Pagar
Salud	10	1.790.100	1.790.100
Pensión	4	6.786.700	6.786.700
Riesgos Laborales	1	1.770.700	1.770.700
CCF	1	1.743.700	1.743.700
ESAP	0	0	0
ICBF	0	0	0
MEN	0	0	0
SENA	0	0	0
TOTALES	16	12.091.200	12.091.200

Este documento está clasificado como PRIVADO por parte de Compensar Operador de Información

compensar | miplanilla.com

PLANILLA INTEGRADA DE AUTOLIQUIDACION DE APORTES

DATOS DEL APORTANTE						
TIPO	NÚMERO	NOMBRE APORTANTE		DIRECCIÓN	TELÉFONO	CORREO
NI	900511471-3	PANAM INGENIEROS SAS		CL 4 2 43	3219340665	panam.ingenieria@gmail.com
FORMA PRESENTACIÓN	CLASE APORTANTE	NOMBRE SUCURSAL	CÓDIGO	DEPARTAMENTO	CIUDAD / MUNICIPIO	EXONERADO PAGO PARAFISCALES Y SALUD
ÚNICA	C – MIPYME			CUNDINAMARCA	FOSCA	SI

DATOS DE LA PLANILLA						
PLANILLA ASOCIADA	FECHA PAGO ASOCIADA (DIA/MES/AÑO)	TIPO PLANILLA	FECHA PAGO (DIA/MES/AÑO)	NÚMERO PLANILLA	CANTIDAD	
					EMPLEADOS	UPC
					43	0
PERIODO SALUD	PERIODO PENSIONES				TOTAL A PAGAR	
2023-06	2023-05	E	14/06/2023	68590030	$12.091.200	

DETALLE POR COTIZANTE

INFORMACIÓN COTIZANTE									INFORMACIÓN NOVEDADES																							PENSIÓN							SALUD			RIESGOS LABORALES			CCF			PARAFISCALES				
No.	Tipo	No. de Identificación	Apellidos y Nombres	Colilleria	Subtipo	Extranjero	Cotiza en el exterior	Exonerado	ING	RET	TDE	TAE	TDP	TAP	VSP	VST	SLN	IGE	LMA	VAC	AVP	VCT	IRL	CORRECCIÓN	Cód. AFP	ISC AFP	Cotización	Voluntario Afiliado	Voluntario Aportante	Fondo pensional de solidaridad	Fondo pensional de subsistencia	Cód. EPS	ISC EPS	Cotización / Valor UPC	Cód. ARL	ISC ARL	Clase de Riesgo	Cotización	Código CCF	ISC CCF	Aporte CCF	ISC otros parafiscales	Aporte SENA	Aporte ICBF	Aporte ESAP	Aporte MEN
1	CC	1000158291	SANTOS SILVA YENNIFER	1	0			S																230301	1.160.000	185.600	0	0	0	0	EPS005	1.160.000	46.400	14-11	1.160.000	1	6.100	CCF24	1.160.000	46.400	0	0	0	0	0
2	CC	1012425670	CONTRERAS CONTRERAS JOSE FREDY	1	0			S		X														230301	193.334	31.000	0	0	0	0	EPS017	193.334	7.800	14-11	193.334	5	13.500	CCF24	193.334	7.800	0	0	0	0	0
3	CC	1018491024	RIVERA RAMOS JUAN SEBASTIAN	1	0			S																230301	1.160.000	185.600	0	0	0	0	EPS017	1.160.000	46.400	14-11	1.160.000	1	6.100	CCF24	1.160.000	46.400	0	0	0	0	0
4	CC	1016509825	QUEZADA ROMERO DIEGO ANDRES	1	0			S																25-14	1.215.000	194.400	0	0	0	0	EPS002	1.215.000	48.600	14-11	1.215.000	1	6.400	CCF24	1.215.000	48.600	0	0	0	0	0
5	CC	1024462655	NIÑO VALERIANO DIANA MARCELA	1	0			S																230301	1.160.000	185.600	0	0	0	0	EPS005	1.160.000	46.400	14-11	1.160.000	1	6.100	CCF24	1.160.000	46.400	0	0	0	0	0
6	CC	1031173083	FERNANDEZ SUAREZ RICARDO ESTEBAN	1	0			S																230301	1.160.000	185.600	0	0	0	0	EPS010	1.160.000	46.400	14-11	1.160.000	1	6.100	CCF24	1.160.000	46.400	0	0	0	0	0
7	CC	1074958843	MAHECHA RAYO WILMER ALBERTO	1	0			S																230301	1.160.000	185.600	0	0	0	0	EPS017	1.160.000	46.400	14-11	1.160.000	5	80.800	CCF24	1.160.000	46.400	0	0	0	0	0
8	CC	1093603595	VERGARA MARTIN ELIAS	1	0			S		X														230301	773.334	123.800	0	0	0	0	EPS037	773.334	31.000	14-11	773.334	5	53.900	CCF24	773.334	31.000	0	0	0	0	0
9	CC	7691058	PAZ DAZA ALEXANDER	1	0			S		X														25-14	773.334	123.800	0	0	0	0	CCFC55	773.334	31.000	14-11	773.334	4	33.700	CCF24	773.334	31.000	0	0	0	0	0
10	CC	1069265670	LEON MUÑOZ DUVAN VLADIMIR	1	0			S	X															230301	850.667	136.200	0	0	0	0	EPS005	850.667	34.100	14-11	850.667	5	59.300	CCF24	850.667	34.100	0	0	0	0	0
11	CC	1073606210	PULGARIN FERNANDEZ EDWIN GEOVANNY	1	0			S	X															230301	850.667	136.200	0	0	0	0	EPS037	850.667	34.100	14-11	850.667	5	59.300	CCF24	850.667	34.100	0	0	0	0	0
12	CC	1073607225	RODRIGUEZ ROCHA DANY ALIRIO	1	0			S	X															230301	77.334	12.400	0	0	0	0	EPS037	77.334	3.100	14-11	77.334	5	5.400	CCF24	77.334	3.100	0	0	0	0	0
13	CC	38140945	RAMIREZ FERIA AIDA YAMILE	1	0			S																230301	1.500.000	240.000	0	0	0	0	EPS002	1.500.000	60.000	14-11	1.500.000	1	7.900	CCF24	1.500.000	60.000	0	0	0	0	0
14	CC	1013621964	GARZON TORO PAULA ANDREA	1	0			S																230301	1.160.000	185.600	0	0	0	0	EPS017	1.160.000	46.400	14-11	1.160.000	1	6.100	CCF24	1.160.000	46.400	0	0	0	0	0
15	CC	1066189520	DOMINGUEZ OCHOA STEFANY LUCIA	1	0			S																230201	1.160.000	185.600	0	0	0	0	EPS010	1.160.000	46.400	14-11	1.160.000	1	6.100	CCF24	1.160.000	46.400	0	0	0	0	0
16	CC	1071302324	PARDO ROJAS WILLIAM	1	0			S																231001	1.160.000	185.600	0	0	0	0	EPS017	1.160.000	46.400	14-11	1.160.000	5	80.800	CCF24	1.160.000	46.400	0	0	0	0	0
17	CC	1079263323	BELTRAN SOTO LISETH TATIANA	1	0			S																230301	1.160.000	185.600	0	0	0	0	EPS017	1.160.000	46.400	14-11	1.160.000	1	6.100	CCF24	1.160.000	46.400	0	0	0	0	0
18	CC	1102612801	VIDAL NAVAS JOSE DAVID	1	0			S																230301	1.160.000	185.600	0	0	0	0	ESSC24	1.160.000	46.400	14-11	1.160.000	5	80.800	CCF24	1.160.000	46.400	0	0	0	0	0
19	CC	80178609	SILVA MATAMOROS JAIME ANDRES	1	0			S																230201	3.000.000	480.000	0	0	0	0	EPS008	3.000.000	120.000	14-11	3.000.000	1	15.700	CCF24	3.000.000	120.000	0	0	0	0	0
20	CC	80559090	MAHECHA LUIS EMIRO	1	0			S		X														231001	193.334	31.000	0	0	0	0	EPS002	193.334	7.800	14-11	193.334	5	13.500	CCF24	193.334	7.800	0	0	0	0	0
21	CC	80560299	CONTRERAS SANTOS JOHN FREDDY	1	0			S																230301	1.160.000	185.600	0	0	0	0	EPSC34	1.160.000	46.400	14-11	1.160.000	4	50.500	CCF24	1.160.000	46.400	0	0	0	0	0
22	CC	86071108	RODRIGUEZ LOPEZ HUGO ORLANDO	1	0			S																230201	1.160.000	185.600	0	0	0	0	EPS037	1.160.000	46.400	14-11	1.160.000	5	80.800	CCF24	1.160.000	46.400	0	0	0	0	0
23	CC	79962706	PINILLA MONROY EDWARD EFREN	1	0			S																25-14	1.160.000	185.600	0	0	0	0	EPS017	1.160.000	46.400	14-11	1.160.000	5	80.800	CCF24	1.160.000	46.400	0	0	0	0	0
24	CC	79727618	MORENO BORDA HECTOR LIBARDO	1	0			S	X															230201	464.000	74.300	0	0	0	0	EPS002	464.000	18.600	14-11	464.000	5	32.300	CCF24	464.000	18.600	0	0	0	0	0
25	CC	3079761	BOLAÑOS FAJARDO FLAMINIO	1	0			S																231001	1.160.000	185.600	0	0	0	0	EPS041	1.160.000	46.400	14-11	1.160.000	5	80.800	CCF24	1.160.000	46.400	0	0	0	0	0
26	CC	3133251	OLAYA BERNAL JOSE LEIN	1	0			S		X														230301	773.334	123.800	0	0	0	0	EPS017	773.334	31.000	14-11	773.334	4	33.700	CCF24	773.334	31.000	0	0	0	0	0
27	CC	3256377	BOLAÑOS FAJARDO JOSE CAMILO	1	0			S																230201	1.160.000	185.600	0	0	0	0	EPS017	1.160.000	46.400	14-11	1.160.000	5	80.800	CCF24	1.160.000	46.400	0	0	0	0	0
28	CC	3256492	HUESO HERNANDEZ CARLOS	1	0			S		X														230301	773.334	123.800	0	0	0	0	EPS041	773.334	31.000	14-11	773.334	4	33.700	CCF24	773.334	31.000	0	0	0	0	0
29	CC	79004297	VALBUENA RAMIREZ FREDY ORLANDO	1	1			S																	0	0	0	0	0	0	EPS037	1.160.000	46.400	14-11	1.160.000	4	50.500	CCF24	1.160.000	46.400	0	0	0	0	0
30	CC	79426801	BOLAÑOS JOSE LEYBER	1	0			S		X														230301	773.334	123.800	0	0	0	0	EPS017	773.334	31.000	14-11	773.334	5	53.900	CCF24	773.334	31.000	0	0	0	0	0
31	CC	14201566	SILVA PABON PEDRO JAIME	1	3			S																	0	0	0	0	0	0	EPS008	1.160.000	46.400	14-11	1.160.000	1	6.100	CCF24	1.160.000	46.400	0	0	0	0	0
32	CC	14272502	CORTES GILBERTO	1	0			S																25-14	1.160.000	185.600	0	0	0	0	EPS002	1.160.000	46.400	14-11	1.160.000	5	80.800	CCF24	1.160.000	46.400	0	0	0	0	0
33	CC	19452084	RODRIGUEZ PULIDO MIGUEL	1	0			S																230201	1.160.000	185.600	0	0	0	0	EPS002	1.160.000	46.400	14-11	1.160.000	5	80.800	CCF24	1.160.000	46.400	0	0	0	0	0
34	CC	2679246	BLANCO LIBARDO	1	0			S																25-14	1.160.000	185.600	0	0	0	0	EPSC34	1.160.000	46.400	14-11	1.160.000	5	80.800	CCF24	1.160.000	46.400	0	0	0	0	0
35	CC	2955567	GONZALEZ GONZALEZ ITALICIO	1	0			S		X														230301	773.334	123.800	0	0	0	0	EPS041	773.334	31.000	14-11	773.334	5	53.900	CCF24	773.334	31.000	0	0	0	0	0
36	CC	2985201	BARRAGAN SANTANA JORGE ALIRIO	1	0			S																230301	1.160.000	185.600	0	0	0	0	EPS017	1.160.000	46.400	14-11	1.160.000	5	80.800	CCF24	1.160.000	46.400	0	0	0	0	0
37	CC	1069755189	MORA BERMUDEZ CRISTIAN DAVID	1	0			S																230201	1.400.000	224.000	0	0	0	0	EPS008	1.400.000	56.000	14-11	1.400.000	5	97.500	CCF24	1.400.000	56.000	0	0	0	0	0
38	CC	1074966144	ANZOLA BASALLO JAMINTON ALEXIS	1	0			S																230201	1.160.000	185.600	0	0	0	0	EPSC17	1.160.000	46.400	14-11	1.160.000	5	80.800	CCF24	1.160.000	46.400	0	0	0	0	0
39	CC	1074960787	OLIVARES CIFUENTES JOHN ALEXANDER	1	0			S		X														230301	773.334	123.800	0	0	0	0	EPS017	773.334	31.000	14-11	773.334	5	53.900	CCF24	773.334	31.000	0	0	0	0	0
40	CC	1077941566	RIVEROS MORA JOSE JULIAN	1	0			S		X														230301	163.675	26.200	0	0	0	0	EPS008	163.675	6.600	14-11	163.675	5	11.400	CCF24	163.675	6.600	0	0	0	0	0

Este documento está clasificado como PRIVADO por parte de Compensar Operador de Información

compensar | miplanilla.com

PLANILLA INTEGRADA DE AUTOLIQUIDACION DE APORTES

DATOS DEL APORTANTE						
TIPO	NÚMERO	NOMBRE APORTANTE	DIRECCIÓN	TELÉFONO	CORREO	EXONERADO PAGO PARAFISCALES Y SALUD
NI	900511471-3	PANAM INGENIEROS SAS	CL 4 2 43	3219340665	panam.ingenieria@gmail.com	
FORMA PRESENTACIÓN	CLASE APORTANTE	NOMBRE SUCURSAL / CÓDIGO	DEPARTAMENTO	CIUDAD / MUNICIPIO		
ÚNICA	C - MIPYME		CUNDINAMARCA	FOSCA		SI

DATOS DE LA PLANILLA						
PLANILLA ASOCIADA	FECHA PAGO ASOCIADA (DIA/MES/AÑO)	TIPO PLANILLA	FECHA PAGO (DIA/MES/AÑO)	NÚMERO PLANILLA	CANTIDAD	
					EMPLEADOS	UPC
					43	0
PERIODO SALUD	PERIODO PENSIONES				TOTAL A PAGAR	
2023-06	2023-05	E	14/06/2023	68590030	$12.081.200	

DETALLE POR COTIZANTE

INFORMACIÓN COTIZANTE								INFORMACIÓN NOVEDADES														PENSIÓN							SALUD			RIESGOS LABORALES				CCF			PARAFISCALES					
No.	Tipo	No. de Identificación	Apellidos y Nombres	Cotizante	Activo	Exonerado	Extranjero sin cédula	ING	RET	TDE	TAE	TDP	TAP	VSP	VST	SLN	IGE	LMA	VAC	AVP	VCT	IRL	CORRECCIÓN	Cód. AFP	IBC AFP	Cotización	Voluntario Afiliado	Voluntario Aportante	Fondo pensional de solidaridad	Fondo pensional de subsistencia	Cód. EPS	IBC EPS	Cotización / Valor UPC	Cód. ARL	IBC ARL	Días de Mora	Cotización	Código CCF	IBC CCF	Aporte CCF	IBC otros parafiscales	Aporte SENA	Aporte ICBF	Aporte ESAP	Aporte MEN
41	CC	1077941980	PARDO BADUERO LEIDER EMILIO	1	0		0													X				230201	1.530.000	244.800	0	0	0	0	EPS008	1.530.000	61.200	14-11	1.530.000	5	0	CCF24	1.530.000	61.200	0	0	0	0	0
42	CC	1098660807	ORTEGA LEAL DIEGO ALEJANDRO	1	0		0																	230201	1.200.000	192.000	0	0	0	0	EPS037	1.200.000	48.000	14-11	1.200.000	1	6.900	CCF24	1.200.000	48.000	0	0	0	0	0
43	CC	1233910176	GONZALEZ PINTO CRISTIAN DANILO	20	0		0																	230201	1.160.000	185.600	0	0	0	0	EPS017	1.160.000	46.400	14-11	1.160.000	1	6.100		0	0	0	0	0	0	0

Este documento está clasificado como PRIVADO por parte de Compensar Operador de Información

compensar miplanilla.com

PLANILLA INTEGRADA DE AUTOLIQUIDACION DE APORTES

DATOS DEL APORTANTE							
TIPO	NÚMERO	NOMBRE APORTANTE		DIRECCIÓN	TELÉFONO	CORREO	EXONERADO PAGO PARAFISCALES Y SALUD
NI	900511471-3	PANAM INGENIEROS SAS		CL 4 2 43	3219340665	panam.ingenieria@gmail.com	
FORMA PRESENTACIÓN	CLASE APORTANTE	NOMBRE SUCURSAL	CÓDIGO	DEPARTAMENTO	CIUDAD / MUNICIPIO		
UNICA	C – MIPYME			CUNDINAMARCA	FOSCA		SI

DATOS DE LA PLANILLA						
PLANILLA ASOCIADA	FECHA PAGO ASOCIADA (DIA/MES/AÑO)	TIPO PLANILLA	FECHA PAGO (DIA/MES/AÑO)	NÚMERO PLANILLA	CANTIDAD	
					EMPLEADOS	UPC
PERIODO SALUD	PERIODO PENSIONES				39	0
2023-07	2023-06	E	13/07/2023	69239343	TOTAL A PAGAR	
					$12.354.500	

TOTALES POR SUBSISTEMAS

TOTALES SALUD

Código EPS	Nombre	NIT	Cotización Obligatoria	UPC Adicional	Incapacidades		Licencia Maternidad		Días Mora	Valor Mora Cotización	Valor Mora UPC	Total a Pagar	No. Afiliados
					No. Autorización	Valor	No. Autorización	Valor					
EPS002	Salud Total EPS	800130907-4	292.000	0		0		0	0	0	0	292.000	6
EPS005	Sanitas EPS	800251440-6	139.200	0		0		0	0	0	0	139.200	3
EPS008	Compensar EPS	860066942-7	314.600	0		0		0	0	0	0	314.600	5
EPS010	EPS Sura	800088702-2	123.800	0		0		0	0	0	0	123.800	3
EPS017	Famisanar EPS	830003564-7	507.400	0		0		0	0	0	0	507.400	12
EPS037	Nueva EPS	900156264-2	250.700	0		0		0	0	0	0	250.700	6
EPS041	NUEVA E.P.S. S.A. MOV	900156264-2	46.400	0		0		0	0	0	0	46.400	1
EPSC34	Recaudo SGP Capital Salud	900298372-9	46.400	0		0		0	0	0	0	46.400	1
ESSC24	EPS-S Coosalud	900226715-3	77.400	0		0		0	0	0	0	77.400	2

TOTALES PENSIÓN

Código AFP	Nombre	NIT	Cotización Obligatoria	Aporte Voluntario Afiliado	Aporte Voluntario Aportante	Aporte FSP - Solidaridad	Aporte FSP - Subsistencia	Días Mora	Valor Mora Cotización	Valor Mora FSP	Total a Pagar	No. Afiliados
230201	Proteccion (ING + Proteccion)	800229739-0	2.254.300	0	0	0	0	0	0		2.254.300	11
230301	Porvenir	800224808-6	3.265.700	0	0	0	0	0	0		3.265.700	19
231001	Colfondos	800227940-6	556.800	0	0	0	0	0	0		556.800	3
25-14	Colpensiones	900336004-7	742.400	0	0	0	0	0	0		742.400	4

TOTALES RIESGOS LABORALES

Código ARL	Nombre	NIT	Cotización Obligatoria	Incapacidades		Aportes Otros Sistemas	Valor Neto Cotización	Días Mora	Valor Mora Cotización	Subtotal Cotización	No. Radicado Saldo a Favor	Valor Saldo a Favor	Fondo Solidaridad	Total a Pagar	No. Afiliados
				No. Autorización	Valor										
14-11	ARL SURA	860903790-5	1.985.900				1.985.900	0	0	1.985.900			19.859	1.985.900	39

TOTALES CAJAS

Código CCF	Nombre	NIT	Valor Aporte	Días Mora	Valor Mora Aporte	Total a Pagar	No. Afiliados
CCF24	Compensar Caja	860066942-7	1.751.500	0	0	1.751.500	38

Este documento está clasificado como PRIVADO por parte de Compensar Operador de Información

compensar : miplanilla.com

PLANILLA INTEGRADA DE AUTOLIQUIDACION DE APORTES

DATOS DEL APORTANTE						
TIPO	NÚMERO	NOMBRE APORTANTE		DIRECCIÓN	TELÉFONO	CORREO	EXONERADO PAGO PARAFISCALES Y SALUD
NI	900511471-3	PANAM INGENIEROS SAS		CL 4 2 43	3219340665	panam.ingenieria@gmail.com	
FORMA PRESENTACIÓN	CLASE APORTANTE	NOMBRE SUCURSAL	CÓDIGO	DEPARTAMENTO	CIUDAD / MUNICIPIO		
UNICA	C – MIPYME			CUNDINAMARCA	FOSCA		SI

DATOS DE LA PLANILLA						
PLANILLA ASOCIADA	FECHA PAGO ASOCIADA (DIA/MES/AÑO)	TIPO PLANILLA	FECHA PAGO (DIA/MES/AÑO)	NÚMERO PLANILLA	CANTIDAD	
					EMPLEADOS	UPC
					39	0
PERIODO SALUD	PERIODO PENSIONES				TOTAL A PAGAR	
2023-07	2023-06	E	13/07/2023	69239343	$12.354.500	

TOTALES PARAFISCALES				
Valor Aporte	Días Mora	Valor Mora Aporte	Total a Pagar	No. Afiliados
SENA				
0	0	0	0	0
ICBF				
0	0	0	0	0
ESAP				
MEN				

TOTALES POR SUBSISTEMA			
Tipo Administradora	No. Administradoras Reportadas	Valor antes de IGE, LMA, IRP y Mora	Total a Pagar
Salud	9	1.797.900	1.797.900
Pensión	4	6.819.200	6.819.200
Riesgos Laborales	1	1.985.900	1.985.900
CCF	1	1.751.500	1.751.500
ESAP	0	0	0
ICBF	0	0	0
MEN	0	0	0
SENA	0	0	0
TOTALES	15	12.354.500	12.354.500

Este documento está clasificado como PRIVADO por parte de Compensar Operador de Información

compensar | miplanilla.com

PLANILLA INTEGRADA DE AUTOLIQUIDACION DE APORTES

DATOS DEL APORTANTE						
TIPO	NÚMERO	NOMBRE APORTANTE		DIRECCIÓN	TELÉFONO	CORREO
NI	900511471-3	PANAM INGENIEROS SAS		CL 4 2 43	3219340665	panam.ingenieria@gmail.com
FORMA PRESENTACIÓN	CLASE APORTANTE	NOMBRE SUCURSAL	CÓDIGO	DEPARTAMENTO	CIUDAD / MUNICIPIO	EXONERADO PAGO PARAFISCALES Y SALUD
ÚNICA	C – MIPYME			CUNDINAMARCA	FOSCA	SI

DATOS DE LA PLANILLA						
PLANILLA ASOCIADA	FECHA PAGO ASOCIADA (DIA/MES/AÑO)	TIPO PLANILLA	FECHA PAGO (DIA/MES/AÑO)	NÚMERO PLANILLA	CANTIDAD	
					EMPLEADOS	UPC
					39	0
PERIODO SALUD	PERIODO PENSIONES				TOTAL A PAGAR	
2023-07	2023-06	E	13/07/2023	69239343	$12.354.500	

DETALLE POR COTIZANTE

INFORMACIÓN COTIZANTE									INFORMACIÓN NOVEDADES																		PENSIÓN							SALUD			RIESGOS LABORALES				CCF				PARAFISCALES				
No.	Tipo	No. de identificación	Apellidos y Nombres	Cotizante	Subtipo	Extranjero	Colom. exterior	Suspendido	ING	RET	TDE	TAE	TDP	TAP	VSP	VST	SLN	IGE	LMA	VAC	AVP	VCT	IRL	CORRECCIÓN	Cód. AFP	IBC AFP	Cotización	Voluntario Afiliado	Voluntario Aportante	Fondo pensional de solidaridad	Fondo pensional de subsistencia	Cód. EPS	IBC EPS	Cotización / Valor UPC	Cód. ARL	IBC ARL	Clase de Riesgo	Cotización	Código CCF	IBC CCF	Aporte CCF	IBC otros parafiscales	Aporte SENA	Aporte ICBF	Aporte ESAP	Aporte MEN
1	CC	1000158291	SANTOS SILVA YENNIFER	1	0			S																	230301	1.160.000	185.600	0	0	0	0	EPS005	1.160.000	46.400	14-11	1.160.000	1	6.100	CCF24	1.160.000	46.400	0	0	0	0	0
2	CC	1012425670	CONTRERAS CONTRERAS JOSE FREDY	1	0			S																	230301	1.160.000	185.600	0	0	0	0	EPS017	1.160.000	46.400	14-11	1.160.000	5	80.800	CCF24	1.160.000	46.400	0	0	0	0	0
3	CC	1018491024	RIVERA RAMOS JUAN SEBASTIAN	1	0			S																	230301	1.160.000	185.600	0	0	0	0	EPS017	1.160.000	46.400	14-11	1.160.000	1	6.100	CCF24	1.160.000	46.400	0	0	0	0	0
4	CC	1018509625	QUEZADA ROMERO DIEGO ANDRES	1	0			S																	25-14	1.160.000	185.600	0	0	0	0	EPS002	1.160.000	46.400	14-11	1.160.000	1	6.100	CCF24	1.160.000	46.400	0	0	0	0	0
5	CC	1024462655	NIÑO VALERIANO DIANA MARCELA	1	0			S																	230301	1.160.000	185.600	0	0	0	0	EPS005	1.160.000	46.400	14-11	1.160.000	1	6.100	CCF24	1.160.000	46.400	0	0	0	0	0
6	CC	1031173083	FERNANDEZ SUAREZ RICARDO ESTEBAN	1	0			S																	230301	1.160.000	185.600	0	0	0	0	EPS010	1.160.000	46.400	14-11	1.160.000	1	6.100	CCF24	1.160.000	46.400	0	0	0	0	0
7	CC	3121541	CABANZO LARA JOSE SILVINO	1	0			S	x																230301	773.334	123.800	0	0	0	0	ESSC24	773.334	31.000	14-11	773.334	5	53.900	CCF24	773.334	31.000	0	0	0	0	0
8	CC	7316545	ALFONSO ALFONSO EDUIN ORLANDO	1	0			S	x																230301	773.334	123.800	0	0	0	0	EPS010	773.334	31.000	14-11	773.334	5	53.900	CCF24	773.334	31.000	0	0	0	0	0
9	CC	38140945	RAMIREZ FERIA AIDA YAMILE	1	0			S																	230301	1.500.000	240.000	0	0	0	0	EPS002	1.500.000	60.000	14-11	1.500.000	1	7.900	CCF24	1.500.000	60.000	0	0	0	0	0
10	CC	1013621964	GARZON TORO PAULA ANDREA	1	0			S																	230301	1.160.000	185.600	0	0	0	0	EPS017	1.160.000	46.400	14-11	1.160.000	1	6.100	CCF24	1.160.000	46.400	0	0	0	0	0
11	CC	1068169520	DOMINGUEZ OCHOA STEFANY LUCIA	1	0			S																	230201	1.160.000	185.600	0	0	0	0	EPS010	1.160.000	46.400	14-11	1.160.000	1	6.100	CCF24	1.160.000	46.400	0	0	0	0	0
12	CC	1079263323	BELTRAN SOTO LISETH TATIANA	1	0			S																	230301	1.160.000	185.600	0	0	0	0	EPS017	1.160.000	46.400	14-11	1.160.000	1	6.100	CCF24	1.160.000	46.400	0	0	0	0	0
13	CC	1003481780	TOCANCHON SANCHEZ JUAN CAMILO	1	0			S	x																230201	773.334	123.800	0	0	0	0	EPS008	773.334	31.000	14-11	773.334	5	53.900	CCF24	773.334	31.000	0	0	0	0	0
14	CC	1049454008	MONTT MONTH YAIR ECUARDO	1	0			S	x	x															230301	657.334	105.200	0	0	0	0	EPS017	657.334	26.300	14-11	657.334	5	45.800	CCF24	657.334	26.300	0	0	0	0	0
15	CC	80178609	SILVA MATAMOROS JAIME ANDRES	1	0			S																	230201	3.000.000	480.000	0	0	0	0	EPS008	3.000.000	120.000	14-11	3.000.000	1	15.700	CCF24	3.000.000	120.000	0	0	0	0	0
16	CC	80559090	MAHECHA LUIS EMIRO	1	0			S																	231001	1.160.000	185.600	0	0	0	0	EPS002	1.160.000	46.400	14-11	1.160.000	5	80.800	CCF24	1.160.000	46.400	0	0	0	0	0
17	CC	80560299	CONTRERAS SANTOS JOHN FREDDY	1	0			S																	230301	1.160.000	185.600	0	0	0	0	EPS037	1.160.000	46.400	14-11	1.160.000	5	80.800	CCF24	1.160.000	46.400	0	0	0	0	0
18	CC	86071105	RODRIGUEZ LOPEZ HUGO ORLANDO	1	0			S																	230201	1.160.000	185.600	0	0	0	0	EPS037	1.160.000	46.400	14-11	1.160.000	5	80.800	CCF24	1.160.000	46.400	0	0	0	0	0
19	CC	79962706	PINILLA MONROY EDWARD EFREN	1	0			S																	25-14	1.160.000	185.600	0	0	0	0	EPS017	1.160.000	46.400	14-11	1.160.000	5	80.800	CCF24	1.160.000	46.400	0	0	0	0	0
20	CC	79727818	MORENO BORDA HECTOR LIBARDO	1	0			S																	230201	1.160.000	185.600	0	0	0	0	EPS002	1.160.000	46.400	14-11	1.160.000	5	80.800	CCF24	1.160.000	46.400	0	0	0	0	0
21	CC	19452084	RODRIGUEZ PULIDO MIGUEL	1	0			S																	230201	1.160.000	185.600	0	0	0	0	EPS002	1.160.000	46.400	14-11	1.160.000	5	80.800	CCF24	1.160.000	46.400	0	0	0	0	0
22	CC	2879246	BLANCO LIBARDO	1	0			S																	25-14	1.160.000	185.600	0	0	0	0	EPSC34	1.160.000	46.400	14-11	1.160.000	5	80.800	CCF24	1.160.000	46.400	0	0	0	0	0
23	CC	2985201	BARRAGAN SANTANA JORGE ALIRIO	1	0			S																	230301	1.160.000	185.600	0	0	0	0	EPS017	1.160.000	46.400	14-11	1.160.000	5	80.800	CCF24	1.160.000	46.400	0	0	0	0	0
24	CC	3079761	BOLAÑOS FAJARDO FLAMINIO	1	0			S																	231001	1.160.000	185.600	0	0	0	0	EPS041	1.160.000	46.400	14-11	1.160.000	5	80.800	CCF24	1.160.000	46.400	0	0	0	0	0
25	CC	3256377	BOLAÑOS FAJARDO JOSE CAMILO	1	0			S																	230201	1.160.000	185.600	0	0	0	0	EPS017	1.160.000	46.400	14-11	1.160.000	5	80.800	CCF24	1.160.000	46.400	0	0	0	0	0
26	CC	79004297	VALBUENA RAMIREZ FREDY ORLANDO	1	1			S																		0	0	0	0	0	0	EPS037	1.160.000	46.400	14-11	1.160.000	4	50.500	CCF24	1.160.000	46.400	0	0	0	0	0
27	CC	1074960144	ANZOLA BASALLO JAMINTON ALEXIS	1	0			S		x															230201	425.334	68.100	0	0	0	0	EPS017	425.334	17.100	14-11	425.334	5	29.700	CCF24	425.334	17.100	0	0	0	0	0
28	CC	1077941980	PARDO BAQUERO LEIDER EMILIO	1	0			S																	230201	1.530.000	244.800	0	0	0	0	EPS008	1.530.000	61.200	14-11	1.530.000	5	106.500	CCF24	1.530.000	61.200	0	0	0	0	0
29	CC	1098800807	ORTEGA LEAL DIEGO ALEJANDRO	1	0			S																	230301	1.200.000	192.000	0	0	0	0	EPS037	1.200.000	48.000	14-11	1.200.000	1	6.300	CCF24	1.200.000	48.000	0	0	0	0	0
30	CC	1102612801	VIDAL NAVAS JOSE DAVID	1	0			S																	230301	1.160.000	185.600	0	0	0	0	ESSC24	1.160.000	46.400	14-11	1.160.000	5	80.800	CCF24	1.160.000	46.400	0	0	0	0	0
31	CC	14201566	SILVA PABON PEDRO JAIME	1	3			S																		0	0	0	0	0	0	EPS008	1.160.000	46.400	14-11	1.160.000	1	6.100	CCF24	1.160.000	46.400	0	0	0	0	0
32	CC	14272502	CORTES GILBERTO	1	0			S																	25-14	1.160.000	185.600	0	0	0	0	EPS002	1.160.000	46.400	14-11	1.160.000	5	80.800	CCF24	1.160.000	46.400	0	0	0	0	0
33	CC	1069265670	LEON MUÑOZ DUVAN VLADIMIR	1	0			S																	230301	1.160.000	185.600	0	0	0	0	EPS005	1.160.000	46.400	14-11	1.160.000	5	80.800	CCF24	1.160.000	46.400	0	0	0	0	0
34	CC	1069755189	MORA BERMUDEZ CRISTIAN DAVID	1	0			S																	230201	1.400.000	224.000	0	0	0	0	EPS008	1.400.000	56.000	14-11	1.400.000	5	97.500	CCF24	1.400.000	56.000	0	0	0	0	0
35	CC	1071302324	PARDO ROJAS WILLIAM	1	0			S																	231001	1.160.000	185.600	0	0	0	0	EPS017	1.160.000	46.400	14-11	1.160.000	5	80.800	CCF24	1.160.000	46.400	0	0	0	0	0
36	CC	1073606210	PULGARIN FERNANDEZ EDWIN GEOVANNY	1	0			S		x															230301	425.334	68.100	0	0	0	0	EPS037	425.334	17.100	14-11	425.334	5	29.700	CCF24	425.334	17.100	0	0	0	0	0
37	CC	1073607225	RODRIGUEZ ROCHA DANY ALIRIO	1	0			S																	230301	1.160.000	185.600	0	0	0	0	EPS037	1.160.000	46.400	14-11	1.160.000	5	80.800	CCF24	1.160.000	46.400	0	0	0	0	0
38	CC	1074958843	MAHECHA RAYO WILMER ALBEIRO	1	0			S																	230301	1.160.000	185.600	0	0	0	0	EPS017	1.160.000	46.400	14-11	1.160.000	5	80.800	CCF24	1.160.000	46.400	0	0	0	0	0
39	CC	1233910178	GONZALEZ PINTO CRISTIAN DANILO	20	0			S																	230201	1.160.000	185.600	0	0	0	0	EPS017	1.160.000	46.400	14-11	1.160.000	1	6.100		0	0	0	0	0	0	0

Este documento está clasificado como PRIVADO por parte de Compensar Operador de Información

compensar | miplanilla.com

PLANILLA I..TEGRADA DE AUTOLIQUIDACION DE ..PORTES

DATOS DEL APORTANTE						
TIPO	NÚMERO	NOMBRE APORTANTE	DIRECCIÓN	TELÉFONO	CORREO	EXONERADO PAGO PARAFISCALES Y SALUD
NI	900511471-3	PANAM INGENIEROS SAS	CL 4 2 43	3219340665	panam.ingenieria@gmail.com	
FORMA PRESENTACIÓN	CLASE APORTANTE	NOMBRE SUCURSAL / CÓDIGO	DEPARTAMENTO	CIUDAD / MUNICIPIO		
ÚNICA	C – MIPYME		CUNDINAMARCA	FOSCA		SI

DATOS DE LA PLANILLA					
PLANILLA ASOCIADA	FECHA PAGO ASOCIADA (DIA/MES/AÑO)	TIPO PLANILLA	FECHA PAGO (DIA/MES/AÑO)	NÚMERO PLANILLA	CANTIDAD
					EMPLEADOS / UPC
					44 / 0
PERIODO SALUD	PERIODO PENSIONES				TOTAL A PAGAR
2023-08	2023-07	E	18/08/2023	70156459	$12.396.000

TOTALES POR SUBSISTEMAS

TOTALES SALUD

Código EPS	Nombre	NIT	Cotización Obligatoria	UPC Adicional	Incapacidades		Licencia Maternidad		Días Mora	Valor Mora Cotización	Valor Mora UPC	Total a Pagar	No. Afiliados
					No. Autorización	Valor	No. Autorización	Valor					
EPS002	Salud Total EPS	800130907-4	228.700	0		0		0	1	300	0	229.000	7
EPS005	Sanitas EPS	800251440-6	139.200	0		0		0	1	200	0	139.400	3
EPS008	Compensar EPS	860066942-7	330.000	0		0		0	1	400	0	330.400	5
EPS010	EPS Sura	800088702-2	237.800	0		0		0	1	300	0	238.100	3
EPS017	Famisanar EPS	830003564-7	461.000	0		0		0	1	600	0	461.600	12
EPS037	Nueva EPS	900156264-2	252.200	0		0		0	1	300	0	252.500	7
EPS041	NUEVA E.P.S. S.A. MOV	900156264-2	46.400	0		0		0	1	100	0	46.500	1
EPS042	EPS COOSALUD	900226715-3	32.500	0		0		0	1	100	0	32.600	1
EPSC34	Recaudo SGP Capital Salud	900298372-9	18.600	0		0		0	1	100	0	18.700	1
ESSC24	EPS-S Coosalud	900226715-3	130.000	0		0		0	1	200	0	130.200	4

TOTALES PENSIÓN

Código AFP	Nombre	NIT	Cotización Obligatoria	Aporte Voluntario Afiliado	Aporte Voluntario Aportante	Aporte FSP - Solidaridad	Aporte FSP - Subsistencia	Días Mora	Valor Mora Cotización	Valor Mora FSP	Total a Pagar	No. Afiliados
230201	Proteccion (ING + Proteccion)	800229739-0	2.136.700	0	0	0	0	1	2.500	0	2.139.200	10
230301	Porvenir	800224808-8	3.556.900	0	0	0	0	1	4.000	0	3.560.900	24
231001	Colfondos	800227940-6	414.600	0	0	0	0	1	500	0	415.100	4
25-14	Colpensiones	900336004-7	631.100	0	0	0	0	1	800	0	631.900	4

TOTALES RIESGOS LABORALES

Código ARL	Nombre	NIT	Cotización Obligatoria	Incapacidades		Aportes Otros Sistemas	Valor Neto Cotización	Días Mora	Valor Mora Cotización	Subtotal Cotización	No. Radicado Saldo a Favor	Valor Saldo a Favor	Fondo Solidaridad	Total a Pagar	No. Afiliados
				No. Autorización	Valor										
14-11	ARL SURA	890903790-5	1.929.700				1.929.700	1	2.200	1.931.900			19.297	1.931.900	44

TOTALES CAJAS

Código CCF	Nombre	NIT	Valor Aporte	Días Mora	Valor Mora Aporte	Total a Pagar	No. Afiliados
CCF24	Compensar Caja	860066942-7	1.777.800	1	2.000	1.779.800	44

Este documento está clasificado como PRIVADO por parte de Compensar Operador de Información

compensar | miplanilla.com

PLANILLA INTEGRADA DE AUTOLIQUIDACION DE APORTES

DATOS DEL APORTANTE						
TIPO	NÚMERO	NOMBRE APORTANTE		DIRECCIÓN	TELÉFONO	CORREO	EXONERADO PAGO PARAFISCALES Y SALUD
NI	900511471-3	PANAM INGENIEROS SAS		CL 4 2 43	3219340665	panam.ingenieria@gmail.com	
FORMA PRESENTACIÓN	CLASE APORTANTE	NOMBRE SUCURSAL	CÓDIGO	DEPARTAMENTO	CIUDAD / MUNICIPIO		
ÚNICA	C – MIPYME			CUNDINAMARCA	FOSCA		SI

DATOS DE LA PLANILLA						
PLANILLA ASOCIADA	FECHA PAGO ASOCIADA (DIA/MES/AÑO)	TIPO PLANILLA	FECHA PAGO (DIA/MES/AÑO)	NÚMERO PLANILLA	CANTIDAD	
					EMPLEADOS	UPC
					44	0
PERIODO SALUD	PERIODO PENSIONES				TOTAL A PAGAR	
2023-08	2023-07	E	18/08/2023	70156459	$12.396.000	

TOTALES PARAFISCALES				
Valor Aporte	Días Mora	Valor Mora Aporte	Total a Pagar	No. Afiliados
SENA				
23.200	1	100	23.300	1
ICBF				
34.800	1	100	34.900	1
ESAP				
MEN				

TOTALES POR SUBSISTEMA			
Tipo Administradora	No. Administradoras Reportadas	Valor antes de IGE, LMA, IRP y Mora	Total a Pagar
Salud	10	1.876.400	1.879.000
Pensión	4	6.739.300	6.747.100
Riesgos Laborales	1	1.929.700	1.931.900
CCF	1	1.777.800	1.779.800
ESAP	0	0	0
ICBF	1	34.800	34.900
MEN	0	0	0
SENA	1	23.200	23.300
TOTALES	18	12.381.200	12.396.000

Este documento esta clasificado co(PRIVADO por parte de Compensar Operador d(formación

compensar | miplanilla.com

PLANILLA INTEGRADA DE AUTOLIQUIDACION DE APORTES

DATOS DEL APORTANTE						
TIPO	NÚMERO	NOMBRE APORTANTE		DIRECCIÓN	TELÉFONO	CORREO
NI	900511471-3	PANAM INGENIEROS SAS		CL 4 2 43	3219340665	panam.ingenieria@gmail.com
FORMA PRESENTACIÓN	CLASE APORTANTE	NOMBRE SUCURSAL	CÓDIGO	DEPARTAMENTO	CIUDAD / MUNICIPIO	EXONERADO PAGO PARAFISCALES Y SALUD
ÚNICA	C – MIPYME			CUNDINAMARCA	FOSCA	SI

DATOS DE LA PLANILLA						
PLANILLA ASOCIADA	FECHA PAGO ASOCIADA (DIA/MES/AÑO)	TIPO PLANILLA	FECHA PAGO (DIA/MES/AÑO)	NÚMERO PLANILLA	CANTIDAD	
					EMPLEADOS	UPC
					44	0
PERIODO SALUD	PERIODO PENSIONES				TOTAL A PAGAR	
2023-08	2023-07	E	18/08/2023	70156459	$12.396.000	

DETALLE POR COTIZANTE

INFORMACIÓN COTIZANTE								INFORMACIÓN NOVEDADES																		PENSIÓN							SALUD			RIESGOS LABORALES				CCF			PARAFISCALES					
No.	Tipo	No. de Identificación	Apellidos y Nombres	Colombiano	Sueldo	Extranjero	Cotizante exterior	Exonerado	IGE	RET	TDE	TAE	TDP	TAP	VSP	VST	SLN	IGE	LMA	VAC	AVP	VCT	IRL	CONEXIÓN	Cód. AFP	IBC AFP	Cotización	Voluntario o Afiliado	Voluntario Aportante	Fondo pensional de solidaridad	Fondo pensional de subsistencia	Cód. EPS	IBC EPS	Cotización / Valor UPC	Cód. ARL	IBC ARL	Clase de Riesgo	Cotizacion	Código CCF	IBC CCF	Aporte CCF	IBC otros parafiscales	Aporte SENA	Aporte ICBF	Aporte ESAP	Aporte MEN
1	CC	1000158291	SANTOS SILVA YENNIFER	1	0			S																	230301	1.160.000	185.600	0	0	0	0	EPS005	1.160.000	46.400	14-11	1.160.000	1	6.100	CCF24	1.160.000	46.400	0	0	0	0	0
2	CC	1003481760	TOCACHON SANCHEZ JUAN CAMILO	1	0			S																	230201	1.160.000	185.600	0	0	0	0	EPS008	1.160.000	46.400	14-11	1.160.000	5	80.800	CCF24	1.160.000	46.400	0	0	0	0	0
3	CC	1012425870	CONTRERAS CONTRERAS JOSE FREDY	1	0			S		X															230301	38.667	6.200	0	0	0	0	EPS017	38.667	1.600	14-11	38.667	5	2.700	CCF24	38.667	1.600	0	0	0	0	0
4	CC	1018491024	RIVERA RAMOS JUAN SEBASTIAN	1	0			S																	230301	1.160.000	185.600	0	0	0	0	EPS017	1.160.000	46.400	14-11	1.160.000	1	6.100	CCF24	1.160.000	46.400	0	0	0	0	0
5	CC	1018509825	QUEZADA ROMERO DIEGO ANDRES	1	0			S																	25-14	1.160.000	185.600	0	0	0	0	EPS002	1.160.000	46.400	14-11	1.160.000	1	6.100	CCF24	1.160.000	46.400	0	0	0	0	0
6	CC	1024482655	NIÑO VALERIANO DIANA MARCELA	1	0			S																	230301	1.160.000	185.600	0	0	0	0	EPS005	1.160.000	46.400	14-11	1.160.000	1	6.100	CCF24	1.160.000	46.400	0	0	0	0	0
7	CC	6786539	RAMOS FLOREZ MIGUEL ANGEL	1	0			S	X																231001	232.000	37.200	0	0	0	0	EPS037	232.000	9.300	14-11	232.000	5	16.200	CCF24	232.000	9.300	0	0	0	0	0
8	CC	1005575246	TAMARA VILLALOBOS NADER DAVID	1	0			S	X																230301	232.000	37.200	0	0	0	0	EPS037	232.000	9.300	14-11	232.000	5	16.200	CCF24	232.000	9.300	0	0	0	0	0
9	CC	1023906665	SILVA BAQUERO WILMER ALFONSO	1	0			S	X																230301	812.000	130.000	0	0	0	0	EPS017	812.000	32.500	14-11	812.000	4	35.400	CCF24	812.000	32.500	0	0	0	0	0
10	CC	1048290019	CHARRIS CORRALES JADER ENRIQUE	1	0			S	X																230301	232.000	37.200	0	0	0	0	EPS002	232.000	9.300	14-11	232.000	5	16.200	CCF24	232.000	9.300	0	0	0	0	0
11	CC	1073609128	HERRERA TRIANA YEISON ANDRES	1	0			S	X																230301	812.000	130.000	0	0	0	0	ESSC24	812.000	32.500	14-11	812.000	5	56.600	CCF24	812.000	32.500	0	0	0	0	0
12	CC	1079263323	BELTRAN SOTO LISETH TATIANA	1	0			S																	230301	1.160.000	185.600	0	0	0	0	EPS017	1.160.000	46.400	14-11	1.160.000	1	6.100	CCF24	1.160.000	46.400	0	0	0	0	0
13	CC	3121541	CABANZO LARA JOSE SILVINO	1	0			S																	230301	1.160.000	185.600	0	0	0	0	ESSC24	1.160.000	46.400	14-11	1.160.000	5	80.600	CCF24	1.160.000	46.400	0	0	0	0	0
14	CC	79727818	MORENO BORDA HECTOR LIBARDO	1	0			S																	230201	464.000	74.300	0	0	0	0	EPS002	464.000	18.600	14-11	464.000	5	32.300	CCF24	464.000	18.600	0	0	0	0	0
15	CC	38140945	RAMIREZ FERIA AIDA YAMILE	1	0			S																	230301	1.500.000	240.000	0	0	0	0	EPS002	1.500.000	60.000	14-11	1.500.000	1	7.900	CCF24	1.500.000	60.000	0	0	0	0	0
16	CC	1013621964	GARZON TORO PAULA ANDREA	1	0			S																	230301	1.160.000	185.600	0	0	0	0	EPS017	1.160.000	46.400	14-11	1.160.000	1	6.100	CCF24	1.160.000	46.400	0	0	0	0	0
17	CC	1066189520	DOMINGUEZ OCHOA STEFANY LUCIA	1	0			S																	230201	1.160.000	185.600	0	0	0	0	EPS010	1.160.000	46.400	14-11	1.160.000	1	6.100	CCF24	1.160.000	46.400	0	0	0	0	0
18	CC	1003481744	CABANZO RODRIGUEZ RONALD DAMIAN	1	0			S	X																230301	812.000	130.000	0	0	0	0	EPS042	812.000	32.500	14-11	812.000	5	56.600	CCF24	812.000	32.500	0	0	0	0	0
19	CC	1003481906	CASTIBLANCO GONZALEZ HEINER GABRIEL	1	0			S	X																230301	812.000	130.000	0	0	0	0	ESSC24	812.000	32.500	14-11	812.000	5	56.600	CCF24	812.000	32.500	0	0	0	0	0
20	CC	79004297	VALBUENA RAMIREZ FREDY ORLANDO	1	1			S																		0	0	0	0	0	0	EPS037	1.160.000	46.400	14-11	1.160.000	4	50.500	CCF24	1.160.000	46.400	0	0	0	0	0
21	CC	80178609	SILVA MATAMOROS JAIME ANDRES	1	0			S																	230201	3.000.000	480.000	0	0	0	0	EPS008	3.000.000	120.000	14-11	3.000.000	1	15.700	CCF24	3.000.000	120.000	0	0	0	0	0
22	CC	80556080	MAHECHA LUIS EMIRO	1	0			S		X															231001	38.667	6.200	0	0	0	0	EPS002	38.667	1.600	14-11	38.667	5	2.700	CCF24	38.667	1.600	0	0	0	0	0
23	CC	80560299	CONTRERAS SANTOS JOHN FREDDY	1	0			S																	230301	1.160.000	185.600	0	0	0	0	EPS037	1.160.000	46.400	14-11	1.160.000	5	80.800	CCF24	1.160.000	46.400	0	0	0	0	0
24	CC	86071106	RODRIGUEZ LOPEZ HUGO ORLANDO	1	0			S																	230201	1.160.000	185.600	0	0	0	0	EPS037	1.160.000	46.400	14-11	1.160.000	5	80.800	CCF24	1.160.000	46.400	0	0	0	0	0
25	CC	79962706	PINILLA MONROY EDWARD EFREN	1	0			S																	25-14	1.160.000	185.600	0	0	0	0	EPS017	1.160.000	46.400	14-11	1.160.000	5	80.800	CCF24	1.160.000	46.400	0	0	0	0	0
26	CC	19452084	RODRIGUEZ PULIDO MIGUEL	1	0			S																	230201	1.160.000	185.600	0	0	0	0	EPS002	1.160.000	46.400	14-11	1.160.000	5	80.800	CCF24	1.160.000	46.400	0	0	0	0	0
27	CC	2679246	BLANCO LIBARDO	1	0			S		X															25-14	464.000	74.300	0	0	0	0	EPSC34	464.000	18.600	14-11	464.000	5	32.300	CCF24	464.000	18.600	0	0	0	0	0
28	CC	2985201	BARRAGAN SANTANA JORGE ALIRIO	1	0			S																	230301	1.160.000	185.600	0	0	0	0	EPS017	1.160.000	46.400	14-11	1.160.000	5	80.800	CCF24	1.160.000	46.400	0	0	0	0	0
29	CC	3079781	BOLAÑOS FAJARDO FLAMINIO	1	0			S																	231001	1.160.000	185.600	0	0	0	0	EPS041	1.160.000	46.400	14-11	1.160.000	5	80.800	CCF24	1.160.000	46.400	0	0	0	0	0
30	CC	3256377	BOLAÑOS FAJARDO JOSE CAMILO	1	0			S																	230201	1.160.000	185.600	0	0	0	0	EPS017	1.160.000	46.400	14-11	1.160.000	5	80.800	CCF24	1.160.000	46.400	0	0	0	0	0
31	CC	7310545	ALFONSO ALFONSO EDUIN ORLANDO	1	0			N																	230301	1.160.000	185.600	0	0	0	0	EPS010	1.160.000	145.000	14-11	1.160.000	5	80.800	CCF24	1.160.000	46.400	1.160.000	23.200	34.800	0	0
32	CC	1074956543	MAHECHA RAYO WILMER ALBEIRO	1	0			S																	230301	1.160.000	185.600	0	0	0	0	EPS017	1.160.000	46.400	14-11	1.160.000	5	80.800	CCF24	1.160.000	46.400	0	0	0	0	0
33	CC	1077941980	PARDO BAQUERO LEIDER EMILIO	1	0			S																	230201	1.530.000	244.800	0	0	0	0	EPS008	1.530.000	61.200	14-11	1.530.000	5	106.500	CCF24	1.530.000	61.200	0	0	0	0	0
34	CC	1098800807	ORTEGA LEAL DIEGO ALEJANDRO	1	0			S																	230301	1.200.000	192.000	0	0	0	0	EPS037	1.200.000	48.000	14-11	1.200.000	1	6.300	CCF24	1.200.000	48.000	0	0	0	0	0
35	CC	1102812801	VIDAL NAVAS JOSE DAVID	1	0			S		X															230301	464.000	74.300	0	0	0	0	ESSC24	464.000	18.600	14-11	464.000	5	32.300	CCF24	464.000	18.600	0	0	0	0	0
36	CC	14201566	SILVA PABON PEDRO JAIME	1	3			S																		0	0	0	0	0	0	EPS008	1.160.000	46.400	14-11	1.160.000	1	6.100	CCF24	1.160.000	46.400	0	0	0	0	0
37	CC	14272502	CORTES GILBERTO	1	0			S																	25-14	1.160.000	185.600	0	0	0	0	EPS002	1.160.000	46.400	14-11	1.160.000	5	80.800	CCF24	1.160.000	46.400	0	0	0	0	0
38	CC	1031173083	FERNANDEZ SUAREZ RICARDO ESTEBAN	1	0			S																	230301	1.160.000	185.600	0	0	0	0	EPS010	1.160.000	46.400	14-11	1.160.000	1	6.100	CCF24	1.160.000	46.400	0	0	0	0	0
39	CC	1066954353	CONTRERAS ALARCON LUIS LEONARDO	1	0			S	X																230301	232.000	37.200	0	0	0	0	EPS017	232.000	9.300	14-11	232.000	5	16.200	CCF24	232.000	9.300	0	0	0	0	0

Este documento está clasificado como PRIVADO por parte de Compensar Operador de información

compensar | miplanilla.com

PLANILLA INTEGRADA DE AUTOLIQUIDACION DE APORTES

DATOS DEL APORTANTE						
TIPO	NÚMERO	NOMBRE APORTANTE	DIRECCIÓN	TELÉFONO	CORREO	EXONERADO PAGO PARAFISCALES Y SALUD
NI	900511471-3	PANAM INGENIEROS SAS	CL 4 2 43	3219340665	panam.ingenieria@gmail.com	
FORMA PRESENTACIÓN	CLASE APORTANTE	NOMBRE SUCURSAL	CÓDIGO	DEPARTAMENTO	CIUDAD / MUNICIPIO	
ÚNICA	C – MIPYME			CUNDINAMARCA	FOSCA	SI

DATOS DE LA PLANILLA					
PLANILLA ASOCIADA	FECHA PAGO ASOCIADA (DIA/MES/AÑO)	TIPO PLANILLA	FECHA PAGO (DIA/MES/AÑO)	NÚMERO PLANILLA	CANTIDAD
					EMPLEADOS: 44 / UPC: 0
PERIODO SALUD	PERIODO PENSIONES				TOTAL A PAGAR
2023-08	2023-07	E	18/08/2023	70156459	$12.396.000

DETALLE POR COTIZANTE

INFORMACIÓN COTIZANTE									INFORMACIÓN NOVEDADES																	PENSIÓN							SALUD			RIESGOS LABORALES				CCF			PARAFISCALES				
No.	Tipo	No. de Identificación	Apellidos y Nombres	Cotizante	Subtipo	Extranjero	Colom. exterior	Exonerado	ING	RET	TDE	TAE	TDP	TAP	VSP	VST	SLN	IGE	LMA	VAC	AVP	VCT	IRL	CORRECCIÓN	Cód. AFP	IBC AFP	Cotización	Voluntario Afiliado	Voluntario Aportante	Fondo pensional de solidaridad	Fondo pensional de subsistencia	Cód. EPS	IBC EPS	Cotización / Valor UPC	Cód. ARL	IBC ARL	Clase de Riesgo	Cotización	Código CCF	IBC CCF	Aporte CCF	IBC otros parafiscales	Aporte SENA	Aporte ICBF	Aporte ESAP	Aporte MEN
40	CC	1069265670	LEON MUÑOZ DUVAN VLADIMIR	1	0			S																	230301	1.160.000	185.600	0	0	0	0	EPS005	1.160.000	46.400	14-11	1.160.000	5	80.000	CCF24	1.160.000	46.400	0	0	0	0	0
41	CC	1069755189	MORA BERMUDEZ CRISTIAN DAVID	1	0			S																	230201	1.400.000	224.000	0	0	0	0	EPS009	1.400.000	56.000	14-11	1.400.000	5	97.500	CCF24	1.400.000	56.000	0	0	0	0	0
42	CC	1071302324	PARDO ROJAS WILLIAM	1	0			S																	231001	1.160.000	185.600	0	0	0	0	EPS017	1.160.000	46.400	14-11	1.160.000	5	80.800	CCF24	1.160.000	46.400	0	0	0	0	0
43	CC	1073607225	RODRIGUEZ ROCHA DANY ALIRIO	1	0			S																	230301	1.160.000	185.600	0	0	0	0	EPS037	1.160.000	46.400	14-11	1.160.000	5	80.800	CCF24	1.160.000	46.400	0	0	0	0	0
44	CC	1233910178	GONZALEZ PINTO CRISTIAN DANILO	20	0			S																	230201	1.160.000	185.600	0	0	0	0	EPS017	1.160.000	46.400	14-11	1.160.000	1	6.100	CCF24	1.160.000	46.400	0	0	0	0	0

Este documento está clasificado como PRIVADO por parte de Compensar Operador de Formación

compensar miplanilla.com

PLANILLA INTEGRADA DE AUTOLIQUIDACION DE APORTES

DATOS DEL APORTANTE						
TIPO	NÚMERO	NOMBRE APORTANTE		DIRECCIÓN	TELÉFONO	CORREO	EXONERADO PAGO PARAFISCALES Y SALUD
NI	900511471-3	PANAM INGENIEROS SAS		CL 4 2 43	3219340665	panam.ingenieria@gmail.com	
FORMA PRESENTACIÓN	CLASE APORTANTE	NOMBRE SUCURSAL	CÓDIGO	DEPARTAMENTO	CIUDAD / MUNICIPIO		
ÚNICA	C – MIPYME			CUNDINAMARCA	FOSCA		SI

DATOS DE LA PLANILLA						
PLANILLA ASOCIADA	FECHA PAGO ASOCIADA (DIA/MES/AÑO)	TIPO PLANILLA	FECHA PAGO (DIA/MES/AÑO)	NÚMERO PLANILLA	CANTIDAD	
					EMPLEADOS	UPC
					50	0
PERIODO SALUD	PERIODO PENSIONES				TOTAL A PAGAR	
2023-09	2023-08	E	07/09/2023	70674575	$14.446.500	

TOTALES POR SUBSISTEMAS

TOTALES SALUD

Código EPS	Nombre	NIT	Cotización Obligatoria	UPC Adicional	Incapacidades		Licencia Maternidad		Días Mora	Valor Mora Cotización	Valor Mora UPC	Total a Pagar	No. Afiliados
					No. Autorización	Valor	No. Autorización	Valor					
EPS002	Salud Total EPS	800130907-4	287.600	0		0		0	0	0	0	287.600	8
EPS005	Sanitas EPS	800251440-6	195.000	0		0		0	0	0	0	195.000	6
EPS008	Compensar EPS	860066942-7	330.000	0		0		0	0	0	0	330.000	5
EPS010	EPS Sura	800088702-2	96.000	0		0		0	0	0	0	96.000	3
EPS017	Famisanar EPS	830003564-7	495.000	0		0		0	0	0	0	495.000	11
EPS037	Nueva EPS	900156264-2	326.400	0		0		0	0	0	0	326.400	7
EPS041	NUEVA E.P.S. S.A. MOV	900156264-2	146.600	0		0		0	0	0	0	146.600	5
ESSC24	EPS-S Coosalud	900226715-3	185.700	0		0		0	0	0	0	185.700	5

TOTALES PENSIÓN

Código AFP	Nombre	NIT	Cotización Obligatoria	Aporte Voluntario Afiliado	Aporte Voluntario Aportante	Aporte FSP - Solidaridad	Aporte FSP - Subsistencia	Días Mora	Valor Mora Cotización	Valor Mora FSP	Total a Pagar	No. Afiliados
230201	Proteccion (ING + Proteccion)	800229739-0	2.192.700	0	0	0	0	0	0		2.192.700	13
230301	Porvenir	800224808-5	4.556.900	0	0	0	0	0	0		4.556.900	26
231001	Colfondos	800227940-6	575.400	0	0	0	0	0	0		575.400	4
25-14	Colpensiones	900336004-7	556.800	0	0	0	0	0	0		556.800	3

TOTALES RIESGOS LABORALES

Código ARL	Nombre	NIT	Cotización Obligatoria	Incapacidades		Aportes Otros Sistemas	Valor Neto Cotización	Días Mora	Valor Mora Cotización	Subtotal Cotización	No. Radicado Saldo a Favor	Valor Saldo a Favor	Fondo Solidaridad	Total a Pagar	No. Afiliados
				No. Autorización	Valor										
14-11	ARL SURA	830903780-5	2.472.900				2.472.900	0	0	2.472.900			24.729	2.472.900	50

TOTALES CAJAS

Código CCF	Nombre	NIT	Valor Aporte	Días Mora	Valor Mora Aporte	Total a Pagar	No. Afiliados
CCF24	Compensar Caja	860066942-7	2.025.500	0	0	2.025.500	49

Este documento está clasificado como PRIVADO por parte de Compensar Operador de Información

compensar · miplanilla.com

PLANILLA INTEGRADA DE AUTOLIQUIDACION DE APORTES

DATOS DEL APORTANTE						
TIPO	NÚMERO	NOMBRE APORTANTE		DIRECCIÓN	TELEFONO	CORREO	EXONERADO PAGO PARAFISCALES Y SALUD
NI	900511471-3	PANAM INGENIEROS SAS		CL 4 2 43	3219340565	panam.ingenieria@gmail.com	
FORMA PRESENTACIÓN	CLASE APORTANTE	NOMBRE SUCURSAL	CÓDIGO	DEPARTAMENTO	CIUDAD / MUNICIPIO		
ÚNICA	C – MIPYME			CUNDINAMARCA	FOSCA		SI

DATOS DE LA PLANILLA						
PLANILLA ASOCIADA	FECHA PAGO ASOCIADA (DIA/MES/AÑO)	TIPO PLANILLA	FECHA PAGO (DIA/MES/AÑO)	NÚMERO PLANILLA	CANTIDAD	
					EMPLEADOS	UPC
					50	0
PERIODO SALUD	PERIODO PENSIONES				TOTAL A PAGAR	
2023-09	2023-08	E	07/09/2023	70674675	$14.446.500	

TOTALES PARAFISCALES				
Valor Aporte	Días Mora	Valor Mora Aporte	Total a Pagar	No. Afiliados
SENA				
0	0	0	0	0
ICBF				
0	0	0	0	0
ESAP				
MEN				

TOTALES POR SUBSISTEMA			
Tipo Administradora	No. Administradoras Reportadas	Valor antes de IGE, LMA, IRP y Mora	Total a Pagar
Salud	8	2.064.300	2.064.300
Pensión	4	7.883.800	7.883.800
Riesgos Laborales	1	2.472.900	2.472.900
CCF	1	2.025.500	2.025.500
ESAP	0	0	0
ICBF	0	0	0
MEN	0	0	0
SENA	0	0	0
TOTALES	14	14.446.500	14.446.500

Este documento está clasificado como PRIVADO por parte de Compensar Operador de Información

compensar | miplanilla.com

PLANILLA INTEGRADA DE AUTOLIQUIDACION DE APORTES

DATOS DEL APORTANTE						
TIPO	NÚMERO	NOMBRE APORTANTE		DIRECCIÓN	TELÉFONO	CORREO
NI	900511471-3	PANAM INGENIEROS SAS		CL 4 2 43	3219340665	panam.ingenieria@gmail.com
FORMA PRESENTACIÓN	CLASE APORTANTE	NOMBRE SUCURSAL	CÓDIGO	DEPARTAMENTO	CIUDAD / MUNICIPIO	EXONERADO PAGO PARAFISCALES Y SALUD
ÚNICA	C – MIPYME			CUNDINAMARCA	FOSCA	SI

DATOS DE LA PLANILLA					
PLANILLA ASOCIADA	FECHA PAGO ASOCIADA (DIA/MES/AÑO)	TIPO PLANILLA	FECHA PAGO (DIA/MES/AÑO)	NÚMERO PLANILLA	CANTIDAD
					EMPLEADOS: 50 / UPC: 0
PERIODO SALUD	PERIODO PENSIONES				TOTAL A PAGAR
2023-09	2023-08	E	07/09/2023	70674675	$14.446.500

DETALLE POR COTIZANTE

INFORMACIÓN COTIZANTE								INFORMACIÓN NOVEDADES																		PENSIÓN							SALUD			RIESGOS LABORALES				CCF				PARAFISCALES					
No.	Tipo	No. de Identificación	Apellidos y Nombres	Cotizante	Subtipo	Extranjero	Cotiz. exterior	Suspendido	ING	RET	TDE	TAE	TDP	TAP	VSP	VST	SLN	IGE	LMA	VAC	AVP	VCT	IRL	CORRECCIÓN	Cód. AFP	IBC AFP	Cotización	Voluntario Afiliado	Voluntario Aportante	Fondo pensional de solidaridad	Fondo pensional de subsistencia	Cód. EPS	IBC EPS	Cotización / Valor UPC	Cód. ARL	IBC ARL	Clase de Riesgo	Cotización	Código CCF	IBC CCF	Aporte CCF	IBC otros parafiscales	Aporte SENA	Aporte ICBF	Aporte ESAP	Aporte MEN
1	CC	1000156291	SANTOS SILVA YENNIFER	1	0			S																	230301	1.160.000	185.600	0	0	0	0	EPS005	1.160.000	46.400	14-11	1.160.000	1	6.100	CCF24	1.160.000	46.400	0	0	0	0	0
2	CC	1003481760	TOCACHON SANCHEZ JUAN CAMILO	1	0			S																	230201	1.160.000	185.600	0	0	0	0	EPS008	1.160.000	46.400	14-11	1.160.000	5	80.800	CCF24	1.160.000	46.400	0	0	0	0	0
3	CC	1018491024	RIVERA RAMOS JUAN SEBASTIAN	1	0			S																	230301	1.160.000	185.600	0	0	0	0	EPS017	1.160.000	46.400	14-11	1.160.000	1	6.100	CCF24	1.160.000	46.400	0	0	0	0	0
4	CC	1018509825	QUEZADA ROMERO DIEGO ANDRES	1	0			S																	25-14	1.160.000	185.600	0	0	0	0	EPS002	1.160.000	46.400	14-11	1.160.000	1	6.100	CCF24	1.160.000	46.400	0	0	0	0	0
5	CC	1024462855	NIÑO VALERIANO DIANA MARCELA	1	0			S																	230301	1.160.000	185.600	0	0	0	0	EPS005	1.160.000	46.400	14-11	1.160.000	1	6.100	CCF24	1.160.000	46.400	0	0	0	0	0
6	CC	1069282602	GARCIA BELTRAN JUAN PABLO	1	0			S	x																230201	464.000	74.300	0	0	0	0	EPS005	464.000	18.600	14-11	464.000	5	32.300	CCF24	464.000	18.600	0	0	0	0	0
7	CC	3033926	GOMEZ BELTRAN JAIRO ORLANDO	1	0			S	x																230201	464.000	74.300	0	0	0	0	EPS005	464.000	18.600	14-11	464.000	5	32.300	CCF24	464.000	18.600	0	0	0	0	0
8	CC	1005754824	VIUCHE BONILLA JULIAN MAURICIO	1	0			S	x																230201	116.000	18.600	0	0	0	0	EPS002	116.000	4.700	14-11	116.000	5	8.100	CCF24	116.000	4.700	0	0	0	0	0
9	CC	1110443714	VIUCHE RAMIREZ JUAN ESTEBAN	1	0			S	x																230301	116.000	18.600	0	0	0	0	EPS041	116.000	4.700	14-11	116.000	5	8.100	CCF24	116.000	4.700	0	0	0	0	0
10	CC	1110488145	BONILLA CORTES LUIS JORGE	1	0			S	x																231001	116.000	18.600	0	0	0	0	EPS041	116.000	4.700	14-11	116.000	5	8.100	CCF24	116.000	4.700	0	0	0	0	0
11	CC	1072492520	ARIAS GARCIA JOSE BRANDOLY	1	0			S	x																230301	1.160.000	185.600	0	0	0	0	EPS041	1.160.000	46.400	14-11	1.160.000	5	80.800	CCF24	1.160.000	46.400	0	0	0	0	0
12	CC	8786539	RAMOS FLOREZ MIGUEL ANGEL	1	0			S																	231001	1.160.000	185.600	0	0	0	0	EPS037	1.160.000	46.400	14-11	1.160.000	5	80.800	CCF24	1.160.000	46.400	0	0	0	0	0
13	CC	1074576824	MAESTRE TRIANA EDWIN	1	0			S	x	x															230301	773.334	123.800	0	0	0	0	EPS002	773.334	31.000	14-11	773.334	5	53.900	CCF24	773.334	31.000	0	0	0	0	0
14	CC	3169375	MOCETON GARZON MARCO CESAR	1	0			S	x																230301	1.160.000	185.600	0	0	0	0	EPS041	1.160.000	46.400	14-11	1.160.000	5	80.800	CCF24	1.160.000	46.400	0	0	0	0	0
15	CC	1193142399	AVILA CHAPARRO INGRID YURLEY	1	0			S	x																230201	1.082.667	173.300	0	0	0	0	ESSC24	1.082.667	43.400	14-11	1.082.667	5	75.400	CCF24	1.082.667	43.400	0	0	0	0	0
16	CC	20800607	ROJAS RAMIREZ DORA ISABEL	1	0			S	x																230301	1.082.667	173.300	0	0	0	0	EPS002	1.082.667	43.400	14-11	1.082.667	5	75.400	CCF24	1.082.667	43.400	0	0	0	0	0
17	CC	1003481744	CABANZO RODRIGUEZ RONALD DAMIAN	1	0			S																	230301	1.160.000	185.600	0	0	0	0	ESSC24	1.160.000	46.400	14-11	1.160.000	5	80.800	CCF24	1.160.000	46.400	0	0	0	0	0
18	CC	1003481906	CASTIBLANCO GONZALEZ HEINER GABRIEL	1	0			S		x															230301	77.334	12.400	0	0	0	0	ESSC24	77.334	3.100	14-11	77.334	5	5.400	CCF24	77.334	3.100	0	0	0	0	0
19	CC	1023906665	SILVA BAQUERO WILMER ALFONSO	1	0			S																	230301	1.160.000	185.600	0	0	0	0	EPS017	1.160.000	46.400	14-11	1.160.000	5	80.800	CCF24	1.160.000	46.400	0	0	0	0	0
20	CC	1073609128	HERRERA TRIANA YEISON ANDRES	1	0			S																	230301	1.160.000	185.600	0	0	0	0	ESSC24	1.160.000	46.400	14-11	1.160.000	5	80.800	CCF24	1.160.000	46.400	0	0	0	0	0
21	CC	1095575246	TAMARA VILLALOBOS NEDER DAVID	1	0			S																	230301	1.160.000	185.600	0	0	0	0	EPS037	1.160.000	46.400	14-11	1.160.000	5	80.800	CCF24	1.160.000	46.400	0	0	0	0	0
22	CC	1048290019	CHARRIS CORRALES JADER ENRIQUE	1	0			S																	230301	1.160.000	185.600	0	0	0	0	EPS002	1.160.000	46.400	14-11	1.160.000	5	80.800	CCF24	1.160.000	46.400	0	0	0	0	0
23	CC	1013621964	GARZON TORO PAULA ANDREA	1	0			S																	230301	1.160.000	185.600	0	0	0	0	EPS017	1.160.000	46.400	14-11	1.160.000	1	6.100	CCF24	1.160.000	46.400	0	0	0	0	0
24	CC	1066189520	DOMINGUEZ OCHOA STEFANY LUCIA	1	0			S																	230201	1.160.000	185.600	0	0	0	0	EPS010	1.160.000	46.400	14-11	1.160.000	1	6.100	CCF24	1.160.000	46.400	0	0	0	0	0
25	CC	1079263323	BELTRAN SOTO LISETH TATIANA	1	0			S																	230301	1.160.000	185.600	0	0	0	0	EPS017	1.160.000	46.400	14-11	1.160.000	1	6.100	CCF24	1.160.000	46.400	0	0	0	0	0
26	CC	3121541	CABANZO LARA JOSE SILVINO	1	0			S																	230301	1.160.000	185.600	0	0	0	0	ESSC24	1.160.000	46.400	14-11	1.160.000	5	80.800	CCF24	1.160.000	46.400	0	0	0	0	0
27	CC	80178609	SILVA MATAMOROS JAIME ANDRES	1	0			S																	230201	3.000.000	480.000	0	0	0	0	EPS008	3.000.000	120.000	14-11	3.000.000	1	15.700	CCF24	3.000.000	120.000	0	0	0	0	0
28	CC	80560299	CONTRERAS SANTOS JOHN FREDDY	1	0			S																	230301	1.160.000	185.600	0	0	0	0	EPS037	1.160.000	46.400	14-11	1.160.000	5	80.800	CCF24	1.160.000	46.400	0	0	0	0	0
29	CC	86071106	RODRIGUEZ LOPEZ HUGO ORLANDO	1	0			S																	230201	1.160.000	185.600	0	0	0	0	EPS037	1.160.000	46.400	14-11	1.160.000	5	80.800	CCF24	1.160.000	46.400	0	0	0	0	0
30	CC	79962706	PINILLA MONROY EDWARD EFREN	1	0			S																	25-14	1.160.000	185.600	0	0	0	0	EPS017	1.160.000	46.400	14-11	1.160.000	5	80.800	CCF24	1.160.000	46.400	0	0	0	0	0
31	CC	33140945	RAMIREZ FERIA AIDA YAMILE	1	0			S																	230301	1.500.000	240.000	0	0	0	0	EPS002	1.500.000	60.000	14-11	1.500.000	1	7.900	CCF24	1.500.000	60.000	0	0	0	0	0
32	CC	3256377	BOLAÑOS FAJARDO JOSE CAMILO	1	0			S																	230201	1.160.000	185.600	0	0	0	0	EPS017	1.160.000	46.400	14-11	1.160.000	5	80.800	CCF24	1.160.000	46.400	0	0	0	0	0
33	CC	7316545	ALFONSO ALFONSO EDUIN ORLANDO	1	0			S		x															230301	77.334	12.400	0	0	0	0	EPS010	77.334	3.100	14-11	77.334	5	5.400	CCF24	77.334	3.100	0	0	0	0	0
34	CC	79004297	VALBUENA RAMIREZ FREDY ORLANDO	1	1			S																		0	0	0	0	0	0	EPS037	1.160.000	46.400	14-11	1.160.000	4	50.500	CCF24	1.160.000	46.400	0	0	0	0	0
35	CC	14272502	CORTES GILBERTO	1	0			S																	25-14	1.160.000	185.600	0	0	0	0	EPS002	1.160.000	46.400	14-11	1.160.000	5	80.800	CCF24	1.160.000	46.400	0	0	0	0	0
36	CC	19452084	RODRIGUEZ PULIDO MIGUEL	1	0			S		x															230201	232.000	37.200	0	0	0	0	EPS002	232.000	9.300	14-11	232.000	5	16.200	CCF24	232.000	9.300	0	0	0	0	0
37	CC	2985201	BARRAGAN SANTANA JORGE ALIRIO	1	0			S																	230301	1.160.000	185.600	0	0	0	0	EPS017	1.160.000	46.400	14-11	1.160.000	5	80.800	CCF24	1.160.000	46.400	0	0	0	0	0
38	CC	3079761	BOLAÑOS FAJARDO FLAMINIO	1	0			S																	231001	1.160.000	185.600	0	0	0	0	EPS041	1.160.000	46.400	14-11	1.160.000	5	80.800	CCF24	1.160.000	46.400	0	0	0	0	0
39	CC	1077941980	PARDO BAQUERO LEIDER EMILIO	1	0			S																	230201	1.530.000	244.800	0	0	0	0	EPS008	1.530.000	61.200	14-11	1.530.000	5	106.500	CCF24	1.530.000	61.200	0	0	0	0	0

Este documento está clasificado como PRIVADO por parte de Compensar Operador de Información

compensar | miplanilla.com

PLANILLA INTEGRADA DE AUTOLIQUIDACION DE APORTES

DATOS DEL APORTANTE							
TIPO	NÚMERO	NOMBRE APORTANTE		DIRECCIÓN	TELÉFONO	CORREO	EXONERADO PAGO PARAFISCALES Y SALUD
NI	900511471-3	PANAM INGENIEROS SAS		CL 4 2 43	3219340865	panam.ingenieria@gmail.com	
FORMA PRESENTACIÓN	CLASE APORTANTE	NOMBRE SUCURSAL	CÓDIGO	DEPARTAMENTO	CIUDAD / MUNICIPIO		
ÚNICA	C – MIPYME			CUNDINAMARCA	FOSCA		SI

DATOS DE LA PLANILLA						
PLANILLA ASOCIADA	FECHA PAGO ASOCIADA (DIA/MES/AÑO)	TIPO PLANILLA	FECHA PAGO (DIA/MES/AÑO)	NÚMERO PLANILLA	CANTIDAD	
					EMPLEADOS	UPC
					50	0
PERIODO SALUD	PERIODO PENSIONES				TOTAL A PAGAR	
2023-09	2023-08	E	07/09/2023	70574875	$14.446.500	

DETALLE POR COTIZANTE

INFORMACIÓN COTIZANTE								INFORMACIÓN NOVEDADES																PENSIÓN							SALUD			RIESGOS LABORALES				CCF			PARAFISCALES				
No.	Tipo	No. de Identificación	Apellidos y Nombres	Cotizante	Subtipo	Extranjero	Colombiano en el exterior	Estudiante	SLN	INT	LMA	VAC	AVP	VCT	IRL	CORRECCIÓN	Cód. AFP	IBC AFP	Cotización	Voluntario Afiliado	Voluntario Aportante	Fondo pensional de solidaridad	Fondo pensional de subsistencia	Cód. EPS	IBC EPS	Cotización / Valor UPC	Cód. ARL	IBC ARL	Clase de Riesgo	Cotización	Código CCF	IBC CCF	Aporte CCF	IBC otros parafiscales	Aporte SENA	Aporte ICBF	Aporte ESAP	Aporte MEN
40	CC	1098600697	ORTEGA LEAL DIEGO ALEJANDRO	1	0			S									230301	1.200.000	192.000	0	0	0	0	EPS037	1.200.000	48.000	14-11	1.200.000	1	8.300	CCF24	1.200.000	48.000	0	0	0	0	0
41	CC	14201565	SILVA PABON PEDRO JAIME	1	3			S										0	0	0	0	0	0	EPS008	1.160.000	46.400	14-11	1.160.000	1	8.100	CCF24	1.160.000	46.400	0	0	0	0	0
42	CC	1031179083	FERNANDEZ SUAREZ RICARDO ESTEBAN	1	0			S									230301	968.667	154.700	0	0	0	0	EPS010	968.667	38.700	14-11	968.667	1	5.100	CCF24	968.667	38.700	0	0	0	0	0
43	CC	1031179083	FERNANDEZ SUAREZ RICARDO ESTEBAN	1	0			S				X					230301	193.334	31.000	0	0	0	0	EPS010	193.334	7.800	14-11	193.334	1	0	CCF24	193.334	0	0	0	0	0	0
44	CC	1069265670	LEON MUÑOZ DUVAN VLADIMIR	1	0			S									230301	1.160.000	185.600	0	0	0	0	EPS005	1.160.000	46.400	14-11	1.160.000	5	80.800	CCF24	1.160.000	46.400	0	0	0	0	0
45	CC	1069755189	MORA BERMUDEZ CRISTIAN DAVID	1	0			S									230201	1.400.000	224.000	0	0	0	0	EPS008	1.400.000	56.000	14-11	1.400.000	5	97.500	CCF24	1.400.000	56.000	0	0	0	0	0
46	CC	1071302324	PARDO ROJAS WILLIAM	1	0			S									230301	1.160.000	185.600	0	0	0	0	EPS017	1.160.000	46.400	14-11	1.160.000	5	80.800	CCF24	1.160.000	46.400	0	0	0	0	0
47	CC	1079607225	RODRIGUEZ ROCHA DANY ALIRIO	1	0			S									230301	1.160.000	185.600	0	0	0	0	EPS037	1.160.000	46.400	14-11	1.160.000	5	80.800	CCF24	1.160.000	46.400	0	0	0	0	0
48	CC	1074958843	MARECHA RAYO WILMER ALBEIRO	1	0			S									230301	1.160.000	185.600	0	0	0	0	EPS017	1.160.000	46.400	14-11	1.160.000	5	80.800	CCF24	1.160.000	46.400	0	0	0	0	0
49	CC	1233910178	GONZALEZ PINTO CRISTIAN DANILO	20	0			S	X								230201	773.334	123.600	0	0	0	0	EPS017	773.334	31.000	14-11	773.334	1	4.100		0	0	0	0	0	0	0
50	CC	1088954368	CONTRERAS ALARCON LUIS LEONARDO	1	0			S									230301	1.160.000	185.600	0	0	0	0	EPS017	1.160.000	46.400	14-11	1.160.000	5	80.800	CCF24	1.160.000	46.400	0	0	0	0	0
51	CC	1003488090	BEJARANO BELTRAN JOSE FERNANDO	1	0			S	X								230301	464.000	74.300	0	0	0	0	EPS005	464.000	18.600	14-11	464.000	5	32.300	CCF24	464.000	18.600	0	0	0	0	0

Este documento está clasificado como PRIVADO por parte de Compensar Operador de Información

compensar · miplanilla.com

PLANILLA INTEGRADA DE AUTOLIQUIDACION DE APORTES

DATOS DEL APORTANTE						
TIPO	NÚMERO	NOMBRE APORTANTE		DIRECCIÓN	TELÉFONO	CORREO	EXONERADO PAGO PARAFISCALES Y SALUD
NI	900511471-3	PANAM INGENIEROS SAS		CL 4 2 43	3219340865	panam.ingenieria@gmail.com	
FORMA PRESENTACIÓN	CLASE APORTANTE	NOMBRE SUCURSAL	CÓDIGO	DEPARTAMENTO	CIUDAD / MUNICIPIO		
SUCURSAL	C - MIPYME	PRINCIPAL	PPAL	CUNDINAMARCA	FOSCA		SI

DATOS DE LA PLANILLA						
PLANILLA ASOCIADA	FECHA PAGO ASOCIADA (DIA/MES/AÑO)	TIPO PLANILLA	FECHA PAGO (DIA/MES/AÑO)	NÚMERO PLANILLA	CANTIDAD	
					EMPLEADOS	UPC
					71	0
PERIODO SALUD	PERIODO PENSIONES				TOTAL A PAGAR	
2023-10	2023-09	E	09/10/2023	71520333	$19.925.300	

TOTALES POR SUBSISTEMAS

TOTALES SALUD

Código EPS	Nombre	NIT	Cotización Obligatoria	UPC Adicional	Incapacidades		Licencia Maternidad		Días Mora	Valor Mora Cotización	Valor Mora UPC	Total a Pagar	No. Afiliados
					No. Autorización	Valor	No. Autorización	Valor					
EPS002	Salud Total EPS	800130907-4	309.100	0		0		0	0	0	0	309.100	8
EPS005	Sanitas EPS	800251440-6	470.600	0		0		0	0	0	0	470.600	13
EPS008	Compensar EPS	860066942-7	357.900	0		0		0	0	0	0	357.900	6
EPS010	EPS Sura	800088702-2	216.600	0		0		0	0	0	0	216.600	5
EPS017	Famisanar EPS	830003564-7	320.300	0		0		0	0	0	0	320.300	11
EPS037	Nueva EPS	900156264-2	345.100	0		0		0	0	0	0	345.100	10
EPS041	NUEVA E.P.S. S.A. MOV	900156264-2	252.200	0		0		0	0	0	0	252.200	7
ESSC24	EPS-S Coosalud	900226715-3	479.500	0		0		0	0	0	0	479.500	11

TOTALES PENSIÓN

Código AFP	Nombre	NIT	Cotización Obligatoria	Aporte Voluntario Afiliado	Aporte Voluntario Aportante	Aporte FSP - Solidaridad	Aporte FSP - Subsistencia	Días Mora	Valor Mora Cotización	Valor Mora FSP	Total a Pagar	No. Afiliados
230201	Proteccion (ING + Proteccion)	800229739-0	2.613.100	0	0	0	0	0	0		2.613.100	14
230301	Porvenir	800224808-8	5.864.300	0	0	0	0	0	0		5.864.300	41
231001	Colfondos	800227940-6	926.100	0	0	0	0	0	0		926.100	8
25-14	Colpensiones	900336004-7	1.225.100	0	0	0	0	0	0		1.225.100	8

TOTALES RIESGOS LABORALES

Código ARL	Nombre	NIT	Cotización Obligatoria	Incapacidades		Aportes Otros Sistemas	Valor Neto Cotización	Días Mora	Valor Mora Cotización	Subtotal Cotización	No. Radicado Saldo a Favor	Valor Saldo a Favor	Fondo Solidaridad	Total a Pagar	No. Afiliados
				No. Autorización	Valor										
14-11	ARL SURA	830903790-5	3.838.500				3.838.500	0	0	3.838.500			38.385	3.838.500	71

TOTALES CAJAS

Código CCF	Nombre	NIT	Valor Aporte	Días Mora	Valor Mora Aporte	Total a Pagar	No. Afiliados
CCF24	Compensar Caja	860066942-7	2.704.900	0	0	2.704.900	70

Este documento está clasificado como PRIVADO por parte de Compensar Operador de Información

compensar | miplanilla.com

PLANILLA INTEGRADA DE AUTOLIQUIDACION DE APORTES

DATOS DEL APORTANTE						
TIPO	NÚMERO	NOMBRE APORTANTE		DIRECCIÓN	TELÉFONO	CORREO	EXONERADO PAGO PARAFISCALES Y SALUD
NI	900511471-3	PANAM INGENIEROS SAS		CL 4 2 43	3219340665	panam.ingenieria@gmail.com	
FORMA PRESENTACIÓN	CLASE APORTANTE	NOMBRE SUCURSAL	CÓDIGO	DEPARTAMENTO	CIUDAD / MUNICIPIO		
SUCURSAL	C – MIPYME	PRINCIPAL	PPAL	CUNDINAMARCA	FOSCA		SI

TOTALES PARAFISCALES				
Valor Aporte	Días Mora	Valor Mora Aporte	Total a Pagar	No. Afiliados
SENA				
0	0	0	0	0
ICBF				
0	0	0	0	0
ESAP				
MEN				

DATOS DE LA PLANILLA					
PLANILLA ASOCIADA	FECHA PAGO ASOCIADA (DIA/MES/AÑO)	TIPO PLANILLA	FECHA PAGO (DIA/MES/AÑO)	NÚMERO PLANILLA	CANTIDAD
					EMPLEADOS: 71 / UPC: 0
PERIODO SALUD	PERIODO PENSIONES				TOTAL A PAGAR
2023-10	2023-09	E	09/10/2023	71520333	$19.925.300

TOTALES POR SUBSISTEMA			
Tipo Administradora	No. Administradores Reportadas	Valor antes de IGE, LMA, IRP y Mora	Total a Pagar
Salud	8	2.751.300	2.751.300
Pensión	4	10.630.600	10.630.600
Riesgos Laborales	1	3.838.500	3.838.500
CCF	1	2.704.900	2.704.900
ESAP	0	0	0
ICBF	0	0	0
MEN	0	0	0
SENA	0	0	0
TOTALES	14	19.925.300	19.925.300

Este documento está clasificado como PRIVADO por parte de Compensar Operador de Información

compensar | miplanilla.com

PLANILLA INTEGRADA DE AUTOLIQUIDACION DE APORTES

DATOS DEL APORTANTE						
TIPO	NÚMERO	NOMBRE APORTANTE		DIRECCIÓN	TELÉFONO	CORREO	EXONERADO PAGO PARAFISCALES Y SALUD
NI	900511471-3	PANAM INGENIEROS SAS		CL 4 2 43	3219340665	panam.ingenieria@gmail.com	
FORMA PRESENTACIÓN	CLASE APORTANTE	NOMBRE SUCURSAL	CÓDIGO	DEPARTAMENTO	CIUDAD / MUNICIPIO		
SUCURSAL	C – MIPYME	PRINCIPAL	PPAL	CUNDINAMARCA	FOSCA		SI

DATOS DE LA PLANILLA						
PLANILLA ASOCIADA	FECHA PAGO ASOCIADA (DIA/MES/AÑO)	TIPO PLANILLA	FECHA PAGO (DIA/MES/AÑO)	NÚMERO PLANILLA	CANTIDAD	
					EMPLEADOS	UPC
PERIODO SALUD	PERIODO PENSIONES				71	0
					TOTAL A PAGAR	
2023-10	2023-09	E	09/10/2023	71520333	$19.925.300	

DETALLE POR COTIZANTE

INFORMACIÓN COTIZANTE								INFORMACIÓN NOVEDADES																		PENSIÓN							SALUD			RIESGOS LABORALES				CCF				PARAFISCALES					
No.	Tipo	No. de Identificación	Apellidos y Nombres	Cotizante	Subtipo	Extranjero	Colom. exterior	Suspensión	IGE	RET	TDE	TAE	TDP	TAP	VSP	VST	SLN	IGE	LMA	VAC	AVP	VCT	IRL	CORRECCIÓN	Cód. AFP	IBC AFP	Cotización	Voluntario Afiliado	Voluntario Aportante	Fondo pensional de solidaridad	Fondo pensional de subsistencia	Cód. EPS	IBC EPS	Cotización / Valor UPC	Cód. ARL	IBC ARL	Clase de riesgo	Cotización	Código CCF	IBC CCF	Aporte CCF	IBC otros parafiscales	Aporte SENA	Aporte ICBF	Aporte ESAP	Aporte MEN
1	CC	1000158291	SANTOS SILVA YENNIFER	1	0			S																	230301	1.160.000	185.600	0	0	0	0	EPS005	1.160.000	46.400	14-11	1.160.000	1	6.100	CCF24	1.160.000	46.400	0	0	0	0	0
2	CC	1003481760	TOCANCHON SANCHEZ JUAN CAMILO	1	0			S																	230201	1.160.000	185.600	0	0	0	0	EPS008	1.160.000	46.400	14-11	1.160.000	5	80.800	CCF24	1.160.000	46.400	0	0	0	0	0
3	CC	1012449357	CASTIBLANCO GONZALEZ ROBINSON	1	0			S																	230301	1.160.000	185.600	0	0	0	0	EPS041	1.160.000	46.400	14-11	1.160.000	5	80.800	CCF24	1.160.000	46.400	0	0	0	0	0
4	CC	1016491024	RIVERA RAMOS JUAN SEBASTIAN	1	0			S																	230301	1.160.000	185.600	0	0	0	0	EPS017	1.160.000	46.400	14-11	1.160.000	1	6.100	CCF24	1.160.000	46.400	0	0	0	0	0
5	CC	1018509825	QUEZADA ROMERO DIEGO ANDRES	1	0			S																	25-14	1.160.000	185.600	0	0	0	0	EPS002	1.160.000	46.400	14-11	1.160.000	1	6.100	CCF24	1.160.000	46.400	0	0	0	0	0
6	CC	1022428878	MEDINA RODRIGUEZ CARLOS ANDRES	1	0			S																	230301	1.160.000	185.600	0	0	0	0	ESSC24	1.160.000	46.400	14-11	1.160.000	5	80.800	CCF24	1.160.000	46.400	0	0	0	0	0
7	CC	1069755189	MORA BERMUDEZ CRISTIAN DAVID	1	0			S																	230201	1.400.000	224.000	0	0	0	0	EPS008	1.400.000	56.000	14-11	1.400.000	5	97.500	CCF24	1.400.000	56.000	0	0	0	0	0
8	CC	1071302324	PARDO ROJAS WILLIAM	1	0			S																	231001	1.160.000	185.600	0	0	0	0	EPS017	1.160.000	46.400	14-11	1.160.000	5	80.800	CCF24	1.160.000	46.400	0	0	0	0	0
9	CC	1073607225	RODRIGUEZ ROCHA DANY ALIRIO	1	0			S	X																230301	38.667	6.200	0	0	0	0	EPS037	38.667	1.600	14-11	38.667	5	2.700	CCF24	38.667	1.600	0	0	0	0	0
10	CC	1098800807	ORTEGA LEAL DIEGO ALEJANDRO	1	0			S																	230301	1.200.000	192.000	0	0	0	0	EPS037	1.200.000	48.000	14-11	1.200.000	1	6.900	CCF24	1.200.000	48.000	0	0	0	0	0
11	CC	14201566	SILVA PABON PEDRO JAIME	1	3			S																		0	0	0	0	0	0	EPS008	1.160.000	46.400	14-11	1.160.000	1	6.100	CCF24	1.160.000	46.400	0	0	0	0	0
12	CC	14273502	CORTES GILBERTO	1	0			S																	25-14	1.160.000	185.600	0	0	0	0	EPS002	1.160.000	46.400	14-11	1.160.000	5	80.800	CCF24	1.160.000	46.400	0	0	0	0	0
13	CC	1024482655	NIÑO VALERIANO DIANA MARCELA	1	0			S																	230301	1.160.000	185.600	0	0	0	0	EPS005	1.160.000	46.400	14-11	1.160.000	5	80.800	CCF24	1.160.000	46.400	0	0	0	0	0
14	CC	1031173083	FERNANDEZ SUAREZ RICARDO ESTEBAN	1	0			S											X						230301	1.160.000	185.600	0	0	0	0	EPS010	1.160.000	46.400	14-11	1.160.000	1	6.100	CCF24	1.160.000	46.400	0	0	0	0	0
15	CC	1069265670	LEON MUÑOZ DUVAN VLADIMIR	1	0			S	X																230301	1.160.000	185.600	0	0	0	0	EPS005	1.160.000	46.400	14-11	1.160.000	5	80.800	CCF24	1.160.000	46.400	0	0	0	0	0
16	CC	3079761	BOLAÑOS FAJARDO FLAMINIO	1	0			S																	231001	1.160.000	185.600	0	0	0	0	EPS041	1.160.000	46.400	14-11	1.160.000	5	80.800	CCF24	1.160.000	46.400	0	0	0	0	0
17	CC	79004297	VALBUENA RAMIREZ FREDY ORLANDO	1	1			S																		0	0	0	0	0	0	EPS037	1.160.000	46.400	14-11	1.160.000	4	50.500	CCF24	1.160.000	46.400	0	0	0	0	0
18	CC	1074958843	MAHECHA RAYO WILMER ALBEIRO	1	0			S	X																230301	38.667	6.200	0	0	0	0	EPS017	38.667	1.600	14-11	38.667	5	2.700	CCF24	38.667	1.600	0	0	0	0	0
19	CC	1077941980	PARDO BAQUERO LEIDER EMILIO	1	0			S																	230201	1.530.000	244.800	0	0	0	0	EPS008	1.530.000	61.200	14-11	1.530.000	5	106.500	CCF24	1.530.000	61.200	0	0	0	0	0
20	CC	86071106	RODRIGUEZ LOPEZ HUGO ORLANDO	1	0			S																	230201	1.160.000	185.600	0	0	0	0	EPS037	1.160.000	46.400	14-11	1.160.000	5	80.800	CCF24	1.160.000	46.400	0	0	0	0	0
21	CC	79962705	PINILLA MONROY EDWARD EFREN	1	0			S																	25-14	1.160.000	185.600	0	0	0	0	EPS017	1.160.000	46.400	14-11	1.160.000	5	80.800	CCF24	1.160.000	46.400	0	0	0	0	0
22	CC	36140945	RAMIREZ FERIA AIDA YAMILE	1	0			S																	230301	1.500.000	240.000	0	0	0	0	EPS002	1.500.000	60.000	14-11	1.500.000	1	7.900	CCF24	1.500.000	60.000	0	0	0	0	0
23	CC	2985201	BARRAGAN SANTANA JORGE ALIRIO	1	0			S	X																230301	580.000	92.800	0	0	0	0	EPS017	580.000	23.200	14-11	580.000	5	40.400	CCF24	580.000	23.200	0	0	0	0	0
24	CC	1079263323	BELTRAN SOTO LISETH TATIANA	1	0			S																	230301	1.160.000	185.600	0	0	0	0	EPS017	1.160.000	46.400	14-11	1.160.000	1	6.100	CCF24	1.160.000	46.400	0	0	0	0	0
25	CC	3121541	CABANZO LARA JOSE SILVINO	1	0			S																	230301	1.160.000	185.600	0	0	0	0	ESSC24	1.160.000	46.400	14-11	1.160.000	5	80.800	CCF24	1.160.000	46.400	0	0	0	0	0
26	CC	79426801	BOLAÑOS JOSE LEYBER	1	0			S	X																230301	38.667	6.200	0	0	0	0	EPS017	38.667	1.600	14-11	38.667	5	2.700	CCF24	38.667	1.600	0	0	0	0	0
27	CC	80178609	SILVA MATAMOROS JAIME ANDRES	1	0			S																	230201	3.000.000	480.000	0	0	0	0	EPS008	3.000.000	120.000	14-11	3.000.000	5	206.800	CCF24	3.000.000	120.000	0	0	0	0	0
28	CC	80560299	CONTRERAS SANTOS JOHN FREDDY	1	0			S																	230301	1.160.000	185.600	0	0	0	0	EPS037	1.160.000	46.400	14-11	1.160.000	5	80.800	CCF24	1.160.000	46.400	0	0	0	0	0
29	CC	1073609128	HERRERA TRIANA YEISON ANDRES	1	0			S																	230301	1.160.000	185.600	0	0	0	0	ESSC24	1.160.000	46.400	14-11	1.160.000	5	80.800	CCF24	1.160.000	46.400	0	0	0	0	0
30	CC	1005575246	TAMARA VILLALOBOS NEDER DAVID	1	0			S																	230301	1.160.000	185.600	0	0	0	0	EPS037	1.160.000	46.400	14-11	1.160.000	5	80.800	CCF24	1.160.000	46.400	0	0	0	0	0
31	CC	1048290019	CHARRIS CORRALES JADER ENRIQUE	1	0			S																	230301	1.160.000	185.600	0	0	0	0	EPS002	1.160.000	46.400	14-11	1.160.000	5	80.800	CCF24	1.160.000	46.400	0	0	0	0	0
32	CC	51866359	GOMEZ ROJAS OMAYRA	1	0			S	X																25-14	386.667	61.900	0	0	0	0	ESSC24	386.667	15.500	14-11	386.667	5	27.000	CCF24	386.667	15.500	0	0	0	0	0
33	CC	1013621964	GARZON TORO PAULA ANDREA	1	0			S																	230301	1.160.000	185.600	0	0	0	0	EPS017	1.160.000	46.400	14-11	1.160.000	1	6.100	CCF24	1.160.000	46.400	0	0	0	0	0
34	CC	1066169520	DOMINGUEZ OCHOA STEFANY LUCIA	1	0			S																	230201	1.160.000	185.600	0	0	0	0	EPS010	1.160.000	46.400	14-11	1.160.000	1	6.100	CCF24	1.160.000	46.400	0	0	0	0	0
35	CC	20800607	ROJAS RAMIREZ DORA ISABEL	1	0			S																	230301	1.160.000	185.600	0	0	0	0	EPS002	1.160.000	46.400	14-11	1.160.000	5	80.800	CCF24	1.160.000	46.400	0	0	0	0	0
36	CC	1003488090	BEJARANO BELTRAN JOSE FERNANDO	1	0			S																	230301	1.160.000	185.600	0	0	0	0	EPS002	1.160.000	46.400	14-11	1.160.000	5	80.800	CCF24	1.160.000	46.400	0	0	0	0	0
37	CC	1069282602	GARCIA BELTRAN JUAN PABLO	1	0			S																	230201	1.160.000	185.600	0	0	0	0	EPS005	1.160.000	46.400	14-11	1.160.000	5	80.800	CCF24	1.160.000	46.400	0	0	0	0	0
38	CC	1003461744	CABANZO RODRIGUEZ RONALD DAMIAN	1	0			S																	230301	1.160.000	185.600	0	0	0	0	ESSC24	1.160.000	46.400	14-11	1.160.000	5	80.800	CCF24	1.160.000	46.400	0	0	0	0	0
39	CC	1023906665	SILVA BAQUERO WILMER ALFONSO	1	0			S	X																230301	580.000	92.800	0	0	0	0	EPS017	580.000	23.200	14-11	580.000	5	40.400	CCF24	580.000	23.200	0	0	0	0	0
40	CC	1068954353	CONTRERAS ALARCON LUIS LEONARDO	1	0			S	X																230301	580.000	92.800	0	0	0	0	EPS017	580.000	23.200	14-11	580.000	5	40.400	CCF24	580.000	23.200	0	0	0	0	0

Este documento está clasificado como PRIVADO por parte de Compensar Operador de Información

compensar · miplanilla.com

PLANILLA INTEGRADA DE AUTOLIQUIDACION DE APORTES

DATOS DEL APORTANTE						
TIPO	NÚMERO	NOMBRE APORTANTE	DIRECCIÓN	TELÉFONO	CORREO	EXONERADO PAGO PARAFISCALES Y SALUD
NI	900511471-3	PANAM INGENIEROS SAS	CL 4 2 43	3219340665	panam.ingenieria@gmail.com	
FORMA PRESENTACIÓN	CLASE APORTANTE	NOMBRE SUCURSAL	CÓDIGO	DEPARTAMENTO	CIUDAD / MUNICIPIO	
SUCURSAL	C – MIPYME	PRINCIPAL	PPAL	CUNDINAMARCA	FOSCA	SI

DATOS DE LA PLANILLA						
PLANILLA ASOCIADA	FECHA PAGO ASOCIADA (DIA/MES/AÑO)	TIPO PLANILLA	FECHA PAGO (DIA/MES/AÑO)	NÚMERO PLANILLA	CANTIDAD	
					EMPLEADOS	UPC
					71	0
PERIODO SALUD	PERIODO PENSIONES				TOTAL A PAGAR	
2023-10	2023-09	E	09/10/2023	71520333	$19.925.300	

DETALLE POR COTIZANTE

INFORMACIÓN COTIZANTE								INFORMACIÓN NOVEDADES																		PENSIÓN							SALUD			RIESGOS LABORALES				CCF			PARAFISCALES				
No.	Tipo	No. de Identificación	Apellidos y Nombres	Cotizante	Subtipo	Extranjero	Colomb. en exterior	Ing	Ret	Tde	Tae	Tdp	Tap	Vsp	Vst	Sln	Ige	Lma	Vac	Avp	Vct	Irl	CORRECCIÓN	Cód. AFP	IBC AFP	Cotizables	Voluntario Afiliado	Voluntario Aportante	Fondo pensional de solidaridad	Fondo pensional de subsistencia	Cód. EPS	IBC EPS	Cotización / Valor UPC	Cód. ARL	IBC ARL	Clase de Riesgo	Cotización	Código CCF	IBC CCF	Aporte CCF	IBC para parafiscales	Aporte SENA	Aporte ICBF	Aporte ESAP	Aporte MEN
41	CC	1005764824	VRUCHE BONILLA JULIAN MAURICIO	1	0			S	X															230201	38.667	6.200	0	0	0	0	EPS002	38.667	1.600	14-11	38.667	5	2.700	CCF24	38.667	1.600	0	0	0	0	0
42	CC	1012337326	RUIZ GUZMAN HOLMAN ANDRES	1	0			S	X															230301	386.667	61.900	0	0	0	0	EPS005	386.667	15.500	14-11	386.667	5	27.000	CCF24	386.667	15.500	0	0	0	0	0
43	CC	1022403319	MEDINA RODRIGUEZ JUAN SEBASTIAN	1	0			S	X															230301	386.667	61.900	0	0	0	0	EPS002	386.667	15.500	14-11	386.667	5	27.000	CCF24	386.667	15.500	0	0	0	0	0
44	CC	3788536	RAMOS FLOREZ MIGUEL ANGEL	1	0			S																231001	1.160.000	185.600	0	0	0	0	EPS037	1.160.000	46.400	14-11	1.160.000	5	80.800	CCF24	1.160.000	46.400	0	0	0	0	0
45	CC	3189375	MOGETON GARZÓN MARCO CESAR	1	0			S			X													230301	580.000	92.800	0	0	0	0	EPS041	580.000	23.200	14-11	580.000	5	40.400	CCF24	580.000	23.200	0	0	0	0	0
46	CC	1193142989	AVILA CHAPARRO INGRID YURLEY	1	0			S																230201	1.160.000	185.600	0	0	0	0	ESSC24	1.160.000	46.400	14-11	1.160.000	5	80.800	CCF24	1.160.000	46.400	0	0	0	0	0
47	CC	1116488145	BONILLA CORTES JORGE LUIS	1	0			S																231001	1.160.000	185.600	0	0	0	0	EPS037	1.160.000	46.400	14-11	1.160.000	5	80.800	CCF24	1.160.000	46.400	0	0	0	0	0
48	CC	1192715392	HERRERA TRIANA DUVAN FELIPE	1	0			S																230301	1.160.000	185.600	0	0	0	0	ESSC24	1.160.000	46.400	14-11	1.160.000	5	80.800	CCF24	1.160.000	46.400	0	0	0	0	0
49	CC	1193111894	YEPES MOLINA JESUS ANTONIO	1	0			S			X													230301	386.667	61.900	0	0	0	0	EPS017	386.667	15.500	14-11	386.667	5	27.000	CCF24	386.667	15.500	0	0	0	0	0
50	CC	3033925	GOMEZ BELTRAN JAIRO ORLANDO	1	0			S																230201	1.160.000	185.600	0	0	0	0	EPS005	1.160.000	46.400	14-11	1.160.000	5	80.800	CCF24	1.160.000	46.400	0	0	0	0	0
51	CC	1003481834	GOMEZ RAMIREZ DAGOBERTO	1	0			S																25-14	1.160.000	185.600	0	0	0	0	ESSC24	1.160.000	46.400	14-11	1.160.000	5	80.800	CCF24	1.160.000	46.400	0	0	0	0	0
52	CC	1003847116	CAICEDO PEREZ JOSE RICARDO	1	0			S																230301	1.160.000	185.600	0	0	0	0	EPS041	1.160.000	46.400	14-11	1.160.000	5	80.800	CCF24	1.160.000	46.400	0	0	0	0	0
53	CC	79921674	BONILLA PEÑA USANDRO	1	0			S			X													230201	386.667	61.900	0	0	0	0	EPS041	386.667	15.500	14-11	386.667	5	27.000	CCF24	386.667	15.500	0	0	0	0	0
54	CC	1024453143	PEREZ NIÑO ANA MARIA	1	0			S	X															230201	1.160.000	185.600	0	0	0	0	EPS005	1.160.000	46.400	14-11	1.160.000	1	6.100	CCF24	1.160.000	46.400	0	0	0	0	0
55	CC	1072492520	ARIAS GARCIA JOSE BRANDOLY	1	0			S	X															230301	1.160.000	185.600	0	0	0	0	EPS041	1.160.000	46.400	14-11	1.160.000	5	80.800	CCF24	1.160.000	46.400	0	0	0	0	0
56	CC	1033764579	FIGUEROA GÓMEZ CINDY PAOLA	1	0			S																230301	1.160.000	185.600	0	0	0	0	EPS010	1.160.000	46.400	14-11	1.160.000	5	80.800	CCF24	1.160.000	46.400	0	0	0	0	0
57	CC	1069129511	SANTANA ALDANA YEISON DANIEL	1	0			S																230301	1.160.000	185.600	0	0	0	0	ESSC24	1.160.000	46.400	14-11	1.160.000	5	80.800	CCF24	1.160.000	46.400	0	0	0	0	0
58	CC	1110443714	VRUCHE RAMIREZ JUAN ESTEBAN	1	0			S			X													230301	38.667	6.200	0	0	0	0	EPS037	38.667	1.600	14-11	38.667	5	2.700	CCF24	38.667	1.600	0	0	0	0	0
59	CC	3034083	BARRETO ROMERO ALONSO ANTONIO	1	0			S	X															230301	773.334	123.800	0	0	0	0	EPS005	773.334	31.000	14-11	773.334	5	53.900	CCF24	773.334	31.000	0	0	0	0	0
60	CC	1094212472	CALLEJAS OSUNA ARNOLDO ENRIQUE	1	0			S	X															230301	696.000	111.400	0	0	0	0	EPS008	696.000	27.900	14-11	696.000	5	48.500	CCF24	696.000	27.900	0	0	0	0	0
61	CC	1069290105	BALLESTEROS SANCHEZ JULIO MAURICIO	1	0			S	X															25-14	696.000	111.400	0	0	0	0	EPS005	696.000	27.900	14-11	696.000	5	48.500	CCF24	696.000	27.900	0	0	0	0	0
62	CC	3079956	BUSTOS SEGUNDO	1	0			S			X													231001	386.667	61.900	0	0	0	0	EPS037	386.667	15.500	14-11	386.667	5	27.000	CCF24	386.667	15.500	0	0	0	0	0
63	CC	3115224	TRIANA CASTIBLANCO FERDINAND	1	0			S																230301	1.160.000	185.600	0	0	0	0	ESSC24	1.160.000	46.400	14-11	1.160.000	5	80.800	CCF24	1.160.000	46.400	0	0	0	0	0
64	CC	3120627	CASTIBLANCO RODRIGUEZ GABRIEL	1	0			S																25-14	1.160.000	185.600	0	0	0	0	ESSC24	1.160.000	46.400	14-11	1.160.000	5	80.800	CCF24	1.160.000	46.400	0	0	0	0	0
65	CC	1069723074	POVEDA VASQUEZ EDWEN EMILIO	1	0			S	X															230201	696.000	111.400	0	0	0	0	EPS005	696.000	27.900	14-11	696.000	5	48.500	CCF24	696.000	27.900	0	0	0	0	0
66	CC	1106986072	OROZCO VARGAS JOSE OBED	1	0			S	X															230301	696.000	111.400	0	0	0	0	EPS005	696.000	27.900	14-11	696.000	5	48.500	CCF24	696.000	27.900	0	0	0	0	0
67	PT	5396289	ATENCIO BLANCO ALBERT ENRIQUE	1	0			S	X															230301	696.000	111.400	0	0	0	0	EPS041	696.000	27.900	14-11	696.000	5	48.500	CCF24	696.000	27.900	0	0	0	0	0
68	CC	1000616157	ROMERO PAMPLONA WILMER ALEX	1	0			S	X															25-14	773.334	123.800	0	0	0	0	EPS005	773.334	31.000	14-11	773.334	5	53.900	CCF24	773.334	31.000	0	0	0	0	0
69	CC	1065262259	GARCIA BELTRAN MANUEL ANTONIO	1	0			S	X															230301	773.334	123.800	0	0	0	0	EPS010	773.334	31.000	14-11	773.334	5	53.900	CCF24	773.334	31.000	0	0	0	0	0
70	CC	3033973	HORMAZA RODRIGUEZ JAVIER ALIRIO	1	0			S	X															231001	773.334	123.800	0	0	0	0	EPS005	773.334	31.000	14-11	773.334	5	53.900	CCF24	773.334	31.000	0	0	0	0	0
71	CC	1030691704	GARCIA GUTIERREZ WILBER ANDRES	20	0			S	X															230201	1.160.000	185.600	0	0	0	0	EPS010	1.160.000	46.400	14-11	1.160.000	1	6.100		0	0	0	0	0	0

Este documento está clasificado como PRIVADO por parte de Compensar Operador de Información

compensar | miplanilla.com

PLANILLA INTEGRADA DE AUTOLIQUIDACION DE APORTES

DATOS DEL APORTANTE						
TIPO	NÚMERO	NOMBRE APORTANTE		DIRECCIÓN	TELÉFONO	CORREO	EXONERADO PAGO PARAFISCALES Y SALUD
NI	900511471-3	PANAM INGENIEROS SAS		CL 4 2 43	3219340665	panam.ingenieria@gmail.com	
FORMA PRESENTACIÓN	CLASE APORTANTE	NOMBRE SUCURSAL	CÓDIGO	DEPARTAMENTO	CIUDAD / MUNICIPIO		
SUCURSAL	C – MIPYME	PRINCIPAL	PPAL	CUNDINAMARCA	FOSCA		SI

DATOS DE LA PLANILLA						
PLANILLA ASOCIADA	FECHA PAGO ASOCIADA (DIA/MES/AÑO)	TIPO PLANILLA	FECHA PAGO (DIA/MES/AÑO)	NÚMERO PLANILLA	CANTIDAD	
					EMPLEADOS	UPC
PERIODO SALUD	PERIODO PENSIONES				55	0
					TOTAL A PAGAR	
2023-11	2023-10	E		72289313	$19.285.500	

TOTALES POR SUBSISTEMAS

TOTALES SALUD

Código EPS	Nombre	NIT	Cotización Obligatoria	UPC Adicional	Incapacidades		Licencia Maternidad		Días Mora	Valor Mora Cotización	Valor Mora UPC	Total a Pagar	No. Afiliados
					No. Autorización	Valor	No. Autorización	Valor					
EPS002	Salud Total EPS	800130907-4	245.600	0		0		0	0	0	0	245.600	5
EPS005	Sanitas EPS	800251440-6	603.200	0		0		0	0	0	0	603.200	13
EPS008	Compensar EPS	860066942-7	376.400	0		0		0	0	0	0	376.400	6
EPS010	EPS Sura	800088702-2	185.600	0		0		0	0	0	0	185.600	4
EPS017	Famisanar EPS	830003564-7	232.000	0		0		0	0	0	0	232.000	5
EPS037	Nueva EPS	900156264-2	372.800	0		0		0	0	0	0	372.800	8
EPS041	NUEVA E.P.S. S.A. MOV	900156264-2	185.600	0		0		0	0	0	0	185.600	4
ESSC24	EPS-S Coosalud	900226715-3	464.000	0		0		0	0	0	0	464.000	10

TOTALES PENSIÓN

Código AFP	Nombre	NIT	Cotización Obligatoria	Aporte Voluntario Afiliado	Aporte Voluntario Aportante	Aporte FSP - Solidaridad	Aporte FSP - Subsistencia	Días Mora	Valor Mora Cotización	Valor Mora FSP	Total a Pagar	No. Afiliados
230201	Proteccion (ING + Proteccion)	800229739-0	2.619.200	0	0	0	0	0	0		2.619.200	12
230301	Porvenir	800224808-8	5.443.200	0	0	0	0	0	0		5.443.200	29
231001	Colfondos	800227940-6	928.000	0	0	0	0	0	0		928.000	5
25-14	Colpensiones	900336004-7	1.299.200	0	0	0	0	0	0		1.299.200	7

TOTALES RIESGOS LABORALES

Código ARL	Nombre	NIT	Cotización Obligatoria	Incapacidades		Aportes Otros Sistemas	Valor Neto Cotización	Días Mora	Valor Mora Cotización	Subtotal Cotización	No. Radicado Saldo a Favor	Valor Saldo a Favor	Fondo Solidaridad	Total a Pagar	No. Afiliados
				No. Autorización	Valor										
14-11	ARL SURA	890903790-5	3.758.300				3.758.300	0	0	3.758.300			37.583	3.758.300	55

TOTALES CAJAS

Código CCF	Nombre	NIT	Valor Aporte	Días Mora	Valor Mora Aporte	Total a Pagar	No. Afiliados
CCF24	Compensar Caja	860066942-7	2.572.400	0	0	2.572.400	54

Este documento está clasificado como PRIVADO por parte de Compensar Operador de Información

compensar | miplanilla.com

PLANILLA INTEGRADA DE AUTOLIQUIDACION DE APORTES

DATOS DEL APORTANTE						
TIPO	NÚMERO	NOMBRE APORTANTE		DIRECCIÓN	TELÉFONO	CORREO	EXONERADO PAGO PARAFISCALES Y SALUD
NI	900511471-3	PANAM INGENIEROS SAS		CL 4 2 43	3219340665	panam.ingenieria@gmail.com	
FORMA PRESENTACIÓN	CLASE APORTANTE	NOMBRE SUCURSAL	CÓDIGO	DEPARTAMENTO	CIUDAD / MUNICIPIO		
SUCURSAL	C – MIPYME	PRINCIPAL	PPAL	CUNDINAMARCA	FOSCA		SI

DATOS DE LA PLANILLA						
PLANILLA ASOCIADA	FECHA PAGO ASOCIADA (DIA/MES/AÑO)	TIPO PLANILLA	FECHA PAGO (DIA/MES/AÑO)	NÚMERO PLANILLA	CANTIDAD	
					EMPLEADOS	UPC
					55	0
PERIODO SALUD	PERIODO PENSIONES				TOTAL A PAGAR	
2023-11	2023-10	E		72289313	$19.285.500	

TOTALES PARAFISCALES				
Valor Aporte	Días Mora	Valor Mora Aporte	Total a Pagar	No. Afiliados
SENA				
0	0	0	0	0
ICBF				
0	0	0	0	0
ESAP				
MEN				

TOTALES POR SUBSISTEMA			
Tipo Administradora	No. Administradoras Reportadas	Valor antes de IGE, LMA, IRP y Mora	Total a Pagar
Salud	8	2.665.200	2.665.200
Pensión	4	10.289.600	10.289.600
Riesgos Laborales	1	3.758.300	3.758.300
CCF	1	2.572.400	2.572.400
ESAP	0	0	0
ICBF	0	0	0
MEN	0	0	0
SENA	0	0	0
TOTALES	14	19.285.500	19.285.500

Este documento está clasificado como PRIVADO por parte de Compensar Operador de Información

compensar | miplanilla.com

PLANILLA INTEGRADA DE AUTOLIQUIDACION DE APORTES

DATOS DEL APORTANTE						
TIPO	NÚMERO	NOMBRE APORTANTE		DIRECCIÓN	TELÉFONO	CORREO
NI	900511471-3	PANAM INGENIEROS SAS		CL 4 2 43	3219340665	panam.ingenieria@gmail.com
FORMA PRESENTACIÓN	CLASE APORTANTE	NOMBRE SUCURSAL	CÓDIGO	DEPARTAMENTO	CIUDAD / MUNICIPIO	
SUCURSAL	C – MIPYME	PRINCIPAL	PPAL	CUNDINAMARCA	FOSCA	

EXONERADO PAGO PARAFISCALES Y SALUD
SI

DATOS DE LA PLANILLA						
PLANILLA ASOCIADA	FECHA PAGO ASOCIADA (DIA/MES/AÑO)	TIPO PLANILLA	FECHA PAGO (DIA/MES/AÑO)	NÚMERO PLANILLA	CANTIDAD	
					EMPLEADOS	UPC
PERIODO SALUD	PERIODO PENSIONES				55	0
2023-11	2023-10	E		72289313	TOTAL A PAGAR	
					$19.285.500	

DETALLE POR COTIZANTE

INFORMACIÓN COTIZANTE								INFORMACIÓN NOVEDADES																		PENSIÓN							SALUD			RIESGOS LABORALES				CCF				PARAFISCALES				
No.	Tipo	No. de identificación	Apellidos y Nombres	Cotizante	Subtipo	Extranjero	Colom. exterior	Estudiante	ING	RET	TDE	TAE	TDP	TAP	VSP	VST	SLN	IGE	LMA	VAC	AVP	VCT	IRL	CORRECCIÓN	Cód. AFP	IBC AFP	Cotización	Voluntario Afiliado	Voluntario Aportante	Fondo pensional de solidaridad	Fondo pensional de subsistencia	Cód. EPS	IBC EPS	Cotización / Valor UPC	Cód. ARL	IBC ARL	Clase de Riesgo	Cotización	Código CCF	IBC CCF	Aporte CCF	IBC otros parafiscales	Aporte SENA	Aporte ICBF	Aporte ESAP	Aporte MEN
1	CC	1000158291	SANTOS SILVA YENNIFER	1	0			S																	230301	1.160.000	185.600	0	0	0	0	EPS005	1.160.000	46.400	14-11	1.160.000	1	6.100	CCF24	1.160.000	46.400	0	0	0	0	0
2	CC	1000616167	ROMERO PAMPLONA WILMER ALEX	1	0			S																	25-14	1.160.000	185.600	0	0	0	0	EPS005	1.160.000	46.400	14-11	1.160.000	5	80.800	CCF24	1.160.000	46.400	0	0	0	0	0
3	CC	1003461744	CABANZO RODRIGUEZ RONALD DAMIAN	1	0			S																	230301	1.160.000	185.600	0	0	0	0	ESSC24	1.160.000	46.400	14-11	1.160.000	5	80.800	CCF24	1.160.000	46.400	0	0	0	0	0
4	CC	1003461760	TOCANCHON SANCHEZ JUAN CAMILO	1	0			S																	230201	1.160.000	185.600	0	0	0	0	EPS008	1.160.000	46.400	14-11	1.160.000	5	80.800	CCF24	1.160.000	46.400	0	0	0	0	0
5	CC	1003461834	GOMEZ RAMIREZ DAGOBERTO	1	0			S																	25-14	1.160.000	185.600	0	0	0	0	ESSC24	1.160.000	46.400	14-11	1.160.000	5	80.800	CCF24	1.160.000	46.400	0	0	0	0	0
6	CC	1003468090	BEJARANO BELTRAN JOSE FERNANDO	1	0			S																	230301	1.160.000	185.600	0	0	0	0	EPS005	1.160.000	46.400	14-11	1.160.000	5	80.800	CCF24	1.160.000	46.400	0	0	0	0	0
7	CC	1003647116	CAICEDO PEREZ JOSE RICARDO	1	0			S																	230301	1.160.000	185.600	0	0	0	0	EPS041	1.160.000	46.400	14-11	1.160.000	5	80.800	CCF24	1.160.000	46.400	0	0	0	0	0
8	CC	1005575246	TAMARA VILLALOBOS NEDER DAVID	1	0			S																	230301	1.160.000	185.600	0	0	0	0	EPS037	1.160.000	46.400	14-11	1.160.000	5	80.800	CCF24	1.160.000	46.400	0	0	0	0	0
9	CC	1012449357	CASTIBLANCO GONZALEZ ROBINSON	1	0			S																	230301	1.160.000	185.600	0	0	0	0	EPS037	1.160.000	46.400	14-11	1.160.000	5	80.800	CCF24	1.160.000	46.400	0	0	0	0	0
10	CC	1018491024	RIVERA RAMOS JUAN SEBASTIAN	1	0			S																	230301	1.160.000	185.600	0	0	0	0	EPS017	1.160.000	46.400	14-11	1.160.000	1	6.100	CCF24	1.160.000	46.400	0	0	0	0	0
11	CC	1018509825	QUEZADA ROMERO DIEGO ANDRES	1	0			S																	25-14	1.160.000	185.600	0	0	0	0	EPS002	1.160.000	46.400	14-11	1.160.000	1	6.100	CCF24	1.160.000	46.400	0	0	0	0	0
12	CC	1022428878	MEDINA RODRIGUEZ CARLOS ANDRES	1	0			S																	230301	1.160.000	185.600	0	0	0	0	ESSC24	1.160.000	46.400	14-11	1.160.000	5	80.800	CCF24	1.160.000	46.400	0	0	0	0	0
13	CC	1024462655	NIÑO VALERIANO DIANA MARCELA	1	0			S																	230301	1.160.000	185.600	0	0	0	0	EPS005	1.160.000	46.400	14-11	1.160.000	5	80.800	CCF24	1.160.000	46.400	0	0	0	0	0
14	CC	1024463143	PEREZ NIÑO ANA MARIA	1	0			S																	230201	1.160.000	185.600	0	0	0	0	EPS005	1.160.000	46.400	14-11	1.160.000	5	80.800	CCF24	1.160.000	46.400	0	0	0	0	0
15	CC	1031173083	FERNANDEZ SUAREZ RICARDO ESTEBAN	1	0			S										X							230301	1.160.000	185.600	0	0	0	0	EPS010	1.160.000	46.400	14-11	1.160.000	1	0	CCF24	1.160.000	0	0	0	0	0	0
16	CC	1033764579	FIGUEROA GOMEZ CINDY PAOLA	1	0			S																	230301	1.160.000	185.600	0	0	0	0	EPS010	1.160.000	46.400	14-11	1.160.000	5	80.800	CCF24	1.160.000	46.400	0	0	0	0	0
17	CC	1048290019	CHARRIS CORRALES JADER ENRIQUE	1	0			S																	230301	1.160.000	185.600	0	0	0	0	EPS002	1.160.000	46.400	14-11	1.160.000	5	80.800	CCF24	1.160.000	46.400	0	0	0	0	0
18	CC	1064312472	CALLEJAS OSUNA ARNOLDO ENRIQUE	1	0			S																	230301	1.160.000	185.600	0	0	0	0	EPS008	1.160.000	46.400	14-11	1.160.000	5	80.800	CCF24	1.160.000	46.400	0	0	0	0	0
19	CC	1069129511	SANTANA ALDANA YEISON DANIEL	1	0			S																	230301	1.160.000	185.600	0	0	0	0	ESSC24	1.160.000	46.400	14-11	1.160.000	5	80.800	CCF24	1.160.000	46.400	0	0	0	0	0
20	CC	1069230105	BALLESTEROS SANCHEZ JULIO MAURICIO	1	0			S																	25-14	1.160.000	185.600	0	0	0	0	EPS005	1.160.000	46.400	14-11	1.160.000	5	80.800	CCF24	1.160.000	46.400	0	0	0	0	0
21	CC	1069282259	GARCIA BELTRAN MANUEL ANTONIO	1	0			S																	230301	1.160.000	185.600	0	0	0	0	EPS005	1.160.000	46.400	14-11	1.160.000	5	80.800	CCF24	1.160.000	46.400	0	0	0	0	0
22	CC	1069282602	GARCIA BELTRAN JUAN PABLO	1	0			S																	230201	1.160.000	185.600	0	0	0	0	EPS005	1.160.000	46.400	14-11	1.160.000	5	80.800	CCF24	1.160.000	46.400	0	0	0	0	0
23	CC	1069723074	POVEDA VASQUEZ EDWEN EMILIO	1	0			S																	230201	1.160.000	185.600	0	0	0	0	EPS005	1.160.000	46.400	14-11	1.160.000	5	80.800	CCF24	1.160.000	46.400	0	0	0	0	0
24	CC	1069755189	MORA BERMUDEZ CRISTIAN DAVID	1	0			S																	230201	1.400.000	224.000	0	0	0	0	EPS008	1.400.000	56.000	14-11	1.400.000	5	97.500	CCF24	1.400.000	56.000	0	0	0	0	0
25	CC	1071302324	PARDO ROJAS WILLIAM	1	0			S																	231001	1.160.000	185.600	0	0	0	0	EPS017	1.160.000	46.400	14-11	1.160.000	5	80.800	CCF24	1.160.000	46.400	0	0	0	0	0
26	CC	1072492520	ARIAS GARCIA JOSE BRANDOLY	1	0			S																	230301	1.160.000	185.600	0	0	0	0	EPS041	1.160.000	46.400	14-11	1.160.000	5	80.800	CCF24	1.160.000	46.400	0	0	0	0	0
27	CC	1073609128	HERRERA TRIANA YEISON ANDRES	1	0			S																	230301	1.160.000	185.600	0	0	0	0	ESSC24	1.160.000	46.400	14-11	1.160.000	5	80.800	CCF24	1.160.000	46.400	0	0	0	0	0
28	CC	1077941980	PARDO BAQUERO LEIDER EMILIO	1	0			S																	230201	1.530.000	244.800	0	0	0	0	EPS008	1.530.000	61.200	14-11	1.530.000	5	106.500	CCF24	1.530.000	61.200	0	0	0	0	0
29	CC	1096800807	ORTEGA LEAL DIEGO ALEJANDRO	1	0			S																	230301	1.200.000	192.000	0	0	0	0	EPS037	1.200.000	48.000	14-11	1.200.000	1	6.300	CCF24	1.200.000	48.000	0	0	0	0	0
30	CC	1108998072	OROZCO VARGAS JOSE OBED	1	0			S																	230301	1.160.000	185.600	0	0	0	0	EPS005	1.160.000	46.400	14-11	1.160.000	5	80.800	CCF24	1.160.000	46.400	0	0	0	0	0
31	CC	1110468145	BONILLA CORTES JORGE LUIS	1	0			S																	231001	1.160.000	185.600	0	0	0	0	EPS037	1.160.000	46.400	14-11	1.160.000	5	80.800	CCF24	1.160.000	46.400	0	0	0	0	0
32	CC	1192715302	HERRERA TRIANA DUVAN FELIPE	1	0			S																	230301	1.160.000	185.600	0	0	0	0	ESSC24	1.160.000	46.400	14-11	1.160.000	5	80.800	CCF24	1.160.000	46.400	0	0	0	0	0
33	CC	1193142399	AVILA CHAPARRO INGRID YURLEY	1	0			S																	230201	1.160.000	185.600	0	0	0	0	ESSC24	1.160.000	46.400	14-11	1.160.000	5	80.800	CCF24	1.160.000	46.400	0	0	0	0	0
34	CC	14201566	SILVA PABON PEDRO JAIME	1	3			S																		0	0	0	0	0	0	EPS008	1.160.000	46.400	14-11	1.160.000	1	6.100	CCF24	1.160.000	46.400	0	0	0	0	0
35	CC	14272502	CORTES GILBERTO	1	0			S																	25-14	1.160.000	185.600	0	0	0	0	EPS002	1.160.000	46.400	14-11	1.160.000	5	80.800	CCF24	1.160.000	46.400	0	0	0	0	0
36	CC	20800607	ROJAS RAMIREZ DORA ISABEL	1	0			S																	230301	1.160.000	185.600	0	0	0	0	EPS002	1.160.000	46.400	14-11	1.160.000	5	80.800	CCF24	1.160.000	46.400	0	0	0	0	0
37	CC	3033926	GOMEZ BELTRAN JAIRO ORLANDO	1	0			S																	230201	1.160.000	185.600	0	0	0	0	EPS005	1.160.000	46.400	14-11	1.160.000	5	80.800	CCF24	1.160.000	46.400	0	0	0	0	0
38	CC	3033973	HORMANZA RODRIGUEZ JAVIER ALIRIO	1	0			S																	231001	1.160.000	185.600	0	0	0	0	EPS005	1.160.000	46.400	14-11	1.160.000	5	80.800	CCF24	1.160.000	46.400	0	0	0	0	0
39	CC	3034063	BARRETO ROMERO ALONSO ANTONIO	1	0			S																	230301	1.160.000	185.600	0	0	0	0	EPS005	1.160.000	46.400	14-11	1.160.000	5	80.800	CCF24	1.160.000	46.400	0	0	0	0	0
40	CC	3079761	BOLAÑOS FAJARDO FLAMINIO	1	0			S																	231001	1.160.000	185.600	0	0	0	0	EPS041	1.160.000	46.400	14-11	1.160.000	5	80.800	CCF24	1.160.000	46.400	0	0	0	0	0

Este documento está clasificado como PRIVADO por parte de Compensar Operador de Información

compensar | miplanilla.com

PLANILLA INTEGRADA DE AUTOLIQUIDACION DE APORTES

DATOS DEL APORTANTE						
TIPO	NÚMERO	NOMBRE APORTANTE		DIRECCIÓN	TELÉFONO	CORREO
NI	900511471-3	PANAM INGENIEROS SAS		CL 4 2 43	3219340665	panam.ingenieria@gmail.com
FORMA PRESENTACIÓN	CLASE APORTANTE	NOMBRE SUCURSAL	CÓDIGO	DEPARTAMENTO	CIUDAD / MUNICIPIO	
SUCURSAL	C – MIPYME	PRINCIPAL	PPAL	CUNDINAMARCA	FOSCA	

EXONERADO PAGO PARAFISCALES Y SALUD
SI

DATOS DE LA PLANILLA						
PLANILLA ASOCIADA	FECHA PAGO ASOCIADA (DIA/MES/AÑO)	TIPO PLANILLA	FECHA PAGO (DIA/MES/AÑO)	NÚMERO PLANILLA	CANTIDAD	
					EMPLEADOS	UPC
					55	0
PERIODO SALUD	PERIODO PENSIONES				TOTAL A PAGAR	
2023-11	2023-10	E		72289313	$19.285.500	

DETALLE POR COTIZANTE

INFORMACIÓN COTIZANTE									INFORMACIÓN NOVEDADES																		PENSIÓN							SALUD			RIESGOS LABORALES				CCF			PARAFISCALES					
No.	Tipo	No. de Identificación	Apellidos y Nombres	Colilleria	Sublapo	Extranjero	Colom. exterior	Exonerado	IGE	RET	TDE	TAE	TDP	TAP	VSP	VST	SLN	IGE	LMA	VAC	AVP	VCT	IRL	CORRECCIÓN	Cód. AFP	IBC AFP	Cotización	Voluntario Afiliado	Voluntario Aportante	Fondo pensional de solidaridad	Fondo pensional de subsistencia	Cód. EPS	IBC EPS	Cotización / Valor UPC	Cód. ARL	IBC ARL	Clase de Riesgo	Cotización	Código CCF	IBC CCF	Aporte CCF	IBC otros parafiscales	Aporte SENA	Aporte ICBF	Aporte ESAP	Aporte MEN
41	CC	3119224	TRIANA CASTIBLANCO FERDINAND	1	0			S																	230301	1.160.000	185.600	0	0	0	0	ESSC24	1.160.000	46.400	14-11	1.160.000	5	80.800	CCF24	1.160.000	46.400	0	0	0	0	0
42	CC	3120627	CASTIBLANCO RODRIGUEZ GABRIEL	1	0			S																	25-14	1.160.000	185.600	0	0	0	0	ESSC24	1.160.000	46.400	14-11	1.160.000	5	80.800	CCF24	1.160.000	46.400	0	0	0	0	0
43	CC	3121541	CABANZO LARA JOSE SILVINO	1	0			S																	230301	1.160.000	185.600	0	0	0	0	ESSC24	1.160.000	46.400	14-11	1.160.000	5	80.800	CCF24	1.160.000	46.400	0	0	0	0	0
44	CC	79004297	VALBUENA RAMIREZ FREDY ORLANDO	1	1			S																		0	0	0	0	0	0	EPS037	1.160.000	46.400	14-11	1.160.000	4	50.500	CCF24	1.160.000	46.400	0	0	0	0	0
45	CC	79962706	PINILLA MONROY EDWARD EFREN	1	0			S																	25-14	1.160.000	185.600	0	0	0	0	EPS017	1.160.000	46.400	14-11	1.160.000	5	80.800	CCF24	1.160.000	46.400	0	0	0	0	0
46	CC	80178609	SILVA MATAMOROS JAIME ANDRES	1	0			S																	230201	3.000.000	480.000	0	0	0	0	EPS008	3.000.000	120.000	14-11	3.000.000	5	208.800	CCF24	3.000.000	120.000	0	0	0	0	0
47	CC	80580299	CONTRERAS SANTOS JOHN FREDDY	1	0			S																	230301	1.160.000	185.600	0	0	0	0	EPS037	1.160.000	46.400	14-11	1.160.000	5	80.800	CCF24	1.160.000	46.400	0	0	0	0	0
48	CC	86071108	RODRIGUEZ LOPEZ HUGO ORLANDO	1	0			S																	230201	1.160.000	185.600	0	0	0	0	EPS037	1.160.000	46.400	14-11	1.160.000	5	80.800	CCF24	1.160.000	46.400	0	0	0	0	0
49	CC	8788539	RAMOS FLOREZ MIGUEL ANGEL	1	0			S																	231001	1.160.000	185.600	0	0	0	0	EPS037	1.160.000	46.400	14-11	1.160.000	5	80.800	CCF24	1.160.000	46.400	0	0	0	0	0
50	PT	5396289	ATENCIO BLANCO ALBERT ENRIQUE	1	0			S																	230301	1.160.000	185.600	0	0	0	0	EPS041	1.160.000	46.400	14-11	1.160.000	5	80.800	CCF24	1.160.000	46.400	0	0	0	0	0
51	CC	38140945	RAMIREZ FERIA AIDA YAMILE	1	0			S																	230301	1.500.000	240.000	0	0	0	0	EPS002	1.500.000	60.000	14-11	1.500.000	1	7.900	CCF24	1.500.000	60.000	0	0	0	0	0
52	CC	1013621964	GARZON TORO PAULA ANDREA	1	0			S																	230301	1.160.000	185.600	0	0	0	0	EPS017	1.160.000	46.400	14-11	1.160.000	1	6.100	CCF24	1.160.000	46.400	0	0	0	0	0
53	CC	1066189520	DOMINGUEZ OCHOA STEFANY LUCIA	1	0			S																	230201	1.160.000	185.600	0	0	0	0	EPS010	1.160.000	46.400	14-11	1.160.000	1	6.100	CCF24	1.160.000	46.400	0	0	0	0	0
54	CC	1079263323	BELTRAN SOTO LISETH TATIANA	1	0			S																	230301	1.160.000	185.600	0	0	0	0	EPS017	1.160.000	46.400	14-11	1.160.000	1	6.100	CCF24	1.160.000	46.400	0	0	0	0	0
55	CC	1030691704	GARCIA GUTIERREZ WILBER ANDRES	20	0			S																	230201	1.160.000	185.600	0	0	0	0	EPS010	1.160.000	46.400	14-11	1.160.000	1	6.100		0	0	0	0	0	0	0

Este documento está clasificado como PRIVADO por parte de Compensar Operador de Información

compensar | miplanilla.com

PLANILLA INTEGRADA DE AUTOLIQUIDACION DE APORTES

DATOS DEL APORTANTE						
TIPO	NÚMERO	NOMBRE APORTANTE		DIRECCIÓN	TELÉFONO	CORREO	EXONERADO PAGO PARAFISCALES Y SALUD
NI	900511471-3	PANAM INGENIEROS SAS		CL 4 2 43	3219340665	panam.ingenieria@gmail.com	
FORMA PRESENTACIÓN	CLASE APORTANTE	NOMBRE SUCURSAL	CÓDIGO	DEPARTAMENTO	CIUDAD / MUNICIPIO		
SUCURSAL	C – MIPYME	PRINCIPAL	PPAL	CUNDINAMARCA	FOSCA		SI

DATOS DE LA PLANILLA						
PLANILLA ASOCIADA	FECHA PAGO ASOCIADA (DIA/MES/AÑO)	TIPO PLANILLA	FECHA PAGO (DIA/MES/AÑO)	NÚMERO PLANILLA	CANTIDAD	
					EMPLEADOS	UPC
PERIODO SALUD	PERIODO PENSIONES				59	0
					TOTAL A PAGAR	
2023-12	2023-11	E	07/12/2023	73047807	$19.623.200	

TOTALES POR SUBSISTEMAS

TOTALES SALUD

Código EPS	Nombre	NIT	Cotización Obligatoria	UPC Adicional	Incapacidades		Licencia Maternidad		Días Mora	Valor Mora Cotización	Valor Mora UPC	Total a Pagar	No. Afiliados
					No. Autorización	Valor	No. Autorización	Valor					
EPS002	Salud Total EPS	800130907-4	245.600	0		0		0	0	0	0	245.600	5
EPS005	Sanitas EPS	800251440-6	603.200	0		0		0	0	0	0	603.200	13
EPS008	Compensar EPS	860066942-7	422.800	0		0		0	0	0	0	422.800	7
EPS010	EPS Sura	800088702-2	147.000	0		0		0	0	0	0	147.000	4
EPS017	Famisanar EPS	830003564-7	232.000	0		0		0	0	0	0	232.000	5
EPS037	Nueva EPS	900156264-2	334.200	0		0		0	0	0	0	334.200	6
EPS041	NUEVA E.P.S. S.A. MOV	900156264-2	301.600	0		0		0	0	0	0	301.600	7
ESSC24	EPS-S Coosalud	900226715-3	425.400	0		0		0	0	0	0	425.400	10

TOTALES PENSIÓN

Código AFP	Nombre	NIT	Cotización Obligatoria	Aporte Voluntario Afiliado	Aporte Voluntario Aportante	Aporte FSP - Solidaridad	Aporte FSP - Subsistencia	Días Mora	Valor Mora Cotización	Valor Mora FSP	Total a Pagar	No. Afiliados
230201	Proteccion (ING + Proteccion)	800229739-0	2.464.600	0	0	0	0	0	0		2.464.600	12
230301	Porvenir	800224808-8	5.598.000	0	0	0	0	0	0		5.598.000	32
231001	Colfondos	800227940-6	928.000	0	0	0	0	0	0		928.000	5
25-14	Colpensiones	900336004-7	1.484.600	0	0	0	0	0	0		1.484.600	8

TOTALES RIESGOS LABORALES

Código ARL	Nombre	NIT	Cotización Obligatoria	Incapacidades		Aportes Otros Sistemas	Valor Neto Cotización	Días Mora	Valor Mora Cotización	Subtotal Cotización	No. Radicado Saldo a Favor	Valor Saldo a Favor	Fondo Solidaridad	Total a Pagar	No. Afiliados
				No. Autorización	Valor										
14-11	ARL SURA	830903790-5	3.770.600				3.770.600	0	0	3.770.600			37.706	3.770.600	59

TOTALES CAJAS

Código CCF	Nombre	NIT	Valor Aporte	Días Mora	Valor Mora Aporte	Total a Pagar	No. Afiliados
CCF24	Compensar Caja	860066942-7	2.665.400	0	0	2.665.400	58

Este documento está clasificado como PRIVADO por parte de Compensar Operador de Información

compensar | miplanilla.com

PLANILLA INTEGRADA DE AUTOLIQUIDACION DE APORTES

DATOS DEL APORTANTE							
TIPO	NÚMERO	NOMBRE APORTANTE		DIRECCIÓN	TELÉFONO	CORREO	EXONERADO PAGO PARAFISCALES Y SALUD
NI	900511471-3	PANAM INGENIEROS SAS		CL 4 2 43	3219340665	panam.ingenieria@gmail.com	
FORMA PRESENTACIÓN	CLASE APORTANTE	NOMBRE SUCURSAL	CÓDIGO	DEPARTAMENTO	CIUDAD / MUNICIPIO		
SUCURSAL	C – MIPYME	PRINCIPAL	PPAL	CUNDINAMARCA	FOSCA		SI

DATOS DE LA PLANILLA						
PLANILLA ASOCIADA	FECHA PAGO ASOCIADA (DIA/MES/AÑO)	TIPO PLANILLA	FECHA PAGO (DIA/MES/AÑO)	NÚMERO PLANILLA	CANTIDAD	
					EMPLEADOS	UPC
					59	0
PERIODO SALUD	PERIODO PENSIONES				TOTAL A PAGAR	
2023-12	2023-11	E	07/12/2023	73047807	$19.623.200	

TOTALES PARAFISCALES				
Valor Aporte	Días Mora	Valor Mora Aporte	Total a Pagar	No. Afiliados
SENA				
0	0	0	0	0
ICBF				
0	0	0	0	0
ESAP				
MEN				

TOTALES POR SUBSISTEMA			
Tipo Administradora	No. Administradoras Reportadas	Valor antes de IGE, LMA, IRP y Mora	Total a Pagar
Salud	8	2.711.800	2.711.800
Pensión	4	10.475.400	10.475.400
Riesgos Laborales	1	3.770.600	3.770.600
CCF	1	2.665.400	2.665.400
ESAP	0	0	0
ICBF	0	0	0
MEN	0	0	0
SENA	0	0	0
TOTALES	14	19.623.200	19.623.200

Este documento está clasificado como PRIVADO por parte de Compensar Operador de Información

compensar | miplanilla.com

PLANILLA INTEGRADA DE AUTOLIQUIDACION DE APORTES

DATOS DEL APORTANTE						
TIPO	NÚMERO	NOMBRE APORTANTE		DIRECCIÓN	TELÉFONO	CORREO
NI	900511471-3	PANAM INGENIEROS SAS		CL 4 2 43	3219340665	panam.ingenieria@gmail.com
FORMA PRESENTACIÓN	CLASE APORTANTE	NOMBRE SUCURSAL	CÓDIGO	DEPARTAMENTO	CIUDAD / MUNICIPIO	EXONERADO PAGO PARAFISCALES Y SALUD
SUCURSAL	C – MIPYME	PRINCIPAL	PPAL	CUNDINAMARCA	FOSCA	SI

DATOS DE LA PLANILLA					
PLANILLA ASOCIADA	FECHA PAGO ASOCIADA (DIA/MES/AÑO)	TIPO PLANILLA	FECHA PAGO (DIA/MES/AÑO)	NÚMERO PLANILLA	CANTIDAD
					EMPLEADOS: 59 / UPC: 0
PERIODO SALUD	PERIODO PENSIONES				TOTAL A PAGAR
2023-12	2023-11	E	07/12/2023	73047807	$19.623.200

DETALLE POR COTIZANTE

INFORMACIÓN COTIZANTE								INFORMACIÓN NOVEDADES																		PENSIÓN							SALUD			RIESGOS LABORALES				CCF			PARAFISCALES				
No.	Tipo	No. de Identificación	Apellidos y Nombres	Cotizante	Subtipo	Extranjero	Cotiza en el exterior	Exonerado	IRG	RET	TRS	TAE	TDP	TAP	VSP	VST	SLN	IGE	LMA	VAC	AVP	VCT	IRL	CORRECCIÓN	Cód. AFP	IBC AFP	Cotización	Voluntario Afiliado	Voluntario Aportante	Fondo pensional de solidaridad	Fondo pensional de subsistencia	Cód. EPS	IBC EPS	Cotización / Valor UPC	Cód. ARL	IBC ARL	Clase de Riesgo	Cotización	Código CCF	IBC CCF	Aporte CCF	IBC otros parafiscales	Aporte SENA	Aporte ICBF	Aporte ESAP	Aporte MEN
1	CC	1000158291	SANTOS SILVA YENNIFER	1	0			S																	230301	1.160.000	185.600	0	0	0	0	EPS005	1.160.000	46.400	14-11	1.160.000	1	6.100	CCF24	1.160.000	46.400	0	0	0	0	0
2	CC	1000616167	ROMERO PAMPLONA WILMER ALEX	1	0			S																	25-14	1.160.000	185.600	0	0	0	0	EPS005	1.160.000	46.400	14-11	1.160.000	5	80.600	CCF24	1.160.000	46.400	0	0	0	0	0
3	CC	1003481744	CABANZO RODRIGUEZ RONALD DAMIAN	1	0			S																	230301	1.160.000	185.600	0	0	0	0	ESSC24	1.160.000	46.400	14-11	1.160.000	5	80.600	CCF24	1.160.000	46.400	0	0	0	0	0
4	CC	1003481760	TOCANCHON SANCHEZ JUAN CAMILO	1	0			S																	230201	1.160.000	185.600	0	0	0	0	EPS008	1.160.000	46.400	14-11	1.160.000	5	80.600	CCF24	1.160.000	46.400	0	0	0	0	0
5	CC	1003481834	GOMEZ RAMIREZ DAGOBERTO	1	0			S																	25-14	1.160.000	185.600	0	0	0	0	ESSC24	1.160.000	46.400	14-11	1.160.000	5	80.600	CCF24	1.160.000	46.400	0	0	0	0	0
6	CC	1003488090	BEJARANO BELTRAN JOSE FERNANDO	1	0			S																	230301	1.160.000	185.600	0	0	0	0	EPS005	1.160.000	46.400	14-11	1.160.000	5	80.600	CCF24	1.160.000	46.400	0	0	0	0	0
7	CC	1003647116	CAICEDO PEREZ JOSE RICARDO	1	0			S																	230301	1.160.000	185.600	0	0	0	0	EPS041	1.160.000	46.400	14-11	1.160.000	5	80.600	CCF24	1.160.000	46.400	0	0	0	0	0
8	CC	1005575246	TAMARA VILLALOBOS NEDER DAVID	1	0			S																	230301	1.160.000	185.600	0	0	0	0	EPS037	1.160.000	46.400	14-11	1.160.000	5	80.600	CCF24	1.160.000	46.400	0	0	0	0	0
9	CC	1012449357	CASTIBLANCO GONZALEZ ROBINSON	1	0			S	x																230301	193.334	31.000	0	0	0	0	EPS037	193.334	7.800	14-11	193.334	5	13.500	CCF24	193.334	7.800	0	0	0	0	0
10	CC	1018491024	RIVERA RAMOS JUAN SEBASTIAN	1	0			S																	230301	1.160.000	185.600	0	0	0	0	EPS017	1.160.000	46.400	14-11	1.160.000	1	6.100	CCF24	1.160.000	46.400	0	0	0	0	0
11	CC	1018509825	QUEZADA ROMERO DIEGO ANDRES	1	0			S																	25-14	1.160.000	185.600	0	0	0	0	EPS002	1.160.000	46.400	14-11	1.160.000	1	6.100	CCF24	1.160.000	46.400	0	0	0	0	0
12	CC	1022426878	MEDINA RODRIGUEZ CARLOS ANDRES	1	0			S																	230301	1.160.000	185.600	0	0	0	0	ESSC24	1.160.000	46.400	14-11	1.160.000	5	80.600	CCF24	1.160.000	46.400	0	0	0	0	0
13	CC	1024482655	NIÑO VALERIANO DIANA MARCELA	1	0			S																	230301	1.160.000	185.600	0	0	0	0	EPS005	1.160.000	46.400	14-11	1.160.000	5	80.600	CCF24	1.160.000	46.400	0	0	0	0	0
14	CC	1031173083	FERNANDEZ SUAREZ RICARDO ESTEBAN	1	0			S																	230301	1.160.000	185.600	0	0	0	0	EPS010	1.160.000	46.400	14-11	1.160.000	1	6.100	CCF24	1.160.000	46.400	0	0	0	0	0
15	CC	1033764579	FIGUEROA GOMEZ CINDY PAOLA	1	0			S		x															230301	193.334	31.000	0	0	0	0	EPS010	193.334	7.800	14-11	193.334	5	13.500	CCF24	193.334	7.800	0	0	0	0	0
16	CC	1048290019	CHARRIS CORRALES JADER ENRIQUE	1	0			S		x															230301	1.160.000	185.600	0	0	0	0	EPS002	1.160.000	46.400	14-11	1.160.000	5	80.600	CCF24	1.160.000	46.400	0	0	0	0	0
17	CC	1064312472	CALLEJAS OSUNA ARNOLDO ENRIQUE	1	0			S																	230301	1.160.000	185.600	0	0	0	0	EPS008	1.160.000	46.400	14-11	1.160.000	5	80.600	CCF24	1.160.000	46.400	0	0	0	0	0
18	CC	1069129511	SANTANA ALDANA YEISON DANIEL	1	0			S																	230301	1.160.000	185.600	0	0	0	0	ESSC24	1.160.000	46.400	14-11	1.160.000	5	80.600	CCF24	1.160.000	46.400	0	0	0	0	0
19	CC	1069230105	BALLESTEROS SANCHEZ JULIO MAURICIO	1	0			S																	25-14	1.160.000	185.600	0	0	0	0	EPS005	1.160.000	46.400	14-11	1.160.000	5	80.600	CCF24	1.160.000	46.400	0	0	0	0	0
20	CC	1069282259	GARCIA BELTRAN MANUEL ANTONIO	1	0			S																	230301	1.160.000	185.600	0	0	0	0	EPS005	1.160.000	46.400	14-11	1.160.000	5	80.600	CCF24	1.160.000	46.400	0	0	0	0	0
21	CC	1069282602	GARCIA BELTRAN JUAN PABLO	1	0			S																	230201	1.160.000	185.600	0	0	0	0	EPS005	1.160.000	46.400	14-11	1.160.000	5	80.600	CCF24	1.160.000	46.400	0	0	0	0	0
22	CC	1069723074	POVEDA VASQUEZ EDWEN EMILIO	1	0			S																	230201	1.160.000	185.600	0	0	0	0	EPS005	1.160.000	46.400	14-11	1.160.000	5	80.600	CCF24	1.160.000	46.400	0	0	0	0	0
23	CC	1069755189	MORA BERMUDEZ CRISTIAN DAVID	1	0			S																	230201	1.400.000	224.000	0	0	0	0	EPS008	1.400.000	56.000	14-11	1.400.000	5	97.500	CCF24	1.400.000	56.000	0	0	0	0	0
24	CC	1073302324	PARDO ROJAS WILLIAM	1	0			S																	231001	1.160.000	185.600	0	0	0	0	EPS017	1.160.000	46.400	14-11	1.160.000	5	80.600	CCF24	1.160.000	46.400	0	0	0	0	0
25	CC	1072492520	ARIAS GARCIA JOSE BRANDOLY	1	0			S	x																230301	580.000	92.800	0	0	0	0	EPS041	580.000	23.200	14-11	580.000	5	40.400	CCF24	580.000	23.200	0	0	0	0	0
26	CC	1073609128	HERRERA TRIANA YEISON ANDRES	1	0			S																	230301	1.160.000	185.600	0	0	0	0	ESSC24	1.160.000	46.400	14-11	1.160.000	5	80.600	CCF24	1.160.000	46.400	0	0	0	0	0
27	CC	1077941980	PARDO BAQUERO LEIDER EMILIO	1	0			S																	230201	1.530.000	244.800	0	0	0	0	EPS008	1.530.000	61.200	14-11	1.530.000	5	106.500	CCF24	1.530.000	61.200	0	0	0	0	0
28	CC	1098800807	ORTEGA LEAL DIEGO ALEJANDRO	1	0			S																	230301	1.200.000	192.000	0	0	0	0	EPS037	1.200.000	48.000	14-11	1.200.000	1	6.300	CCF24	1.200.000	48.000	0	0	0	0	0
29	CC	1108998072	OROZCO VARGAS JOSE OBED	1	0			S																	230301	1.160.000	185.600	0	0	0	0	EPS005	1.160.000	46.400	14-11	1.160.000	5	80.600	CCF24	1.160.000	46.400	0	0	0	0	0
30	CC	1110488145	BONILLA CORTES JORGE LUIS	1	0			S																	231001	1.160.000	185.600	0	0	0	0	EPS037	1.160.000	46.400	14-11	1.160.000	5	80.600	CCF24	1.160.000	46.400	0	0	0	0	0
31	CC	1192715302	HERRERA TRIANA DUVAN FELIPE	1	0			S																	230301	1.160.000	185.600	0	0	0	0	ESSC24	1.160.000	46.400	14-11	1.160.000	5	80.600	CCF24	1.160.000	46.400	0	0	0	0	0
32	CC	1193142399	AVILA CHAPARRO INGRID YURLEY	1	0			S	x																230201	193.334	31.000	0	0	0	0	ESSC24	193.334	7.800	14-11	193.334	5	13.500	CCF24	193.334	7.800	0	0	0	0	0
33	CC	14201566	SILVA PABON PEDRO JAIME	1	3			S																		0	0	0	0	0	0	EPS008	1.160.000	46.400	14-11	1.160.000	1	6.100	CCF24	1.160.000	46.400	0	0	0	0	0
34	CC	14272502	CORTES GILBERTO	1	0			S																	25-14	1.160.000	185.600	0	0	0	0	EPS002	1.160.000	46.400	14-11	1.160.000	5	80.600	CCF24	1.160.000	46.400	0	0	0	0	0
35	CC	20800607	ROJAS RAMIREZ DORA ISABEL	1	0			S																	230301	1.160.000	185.600	0	0	0	0	EPS002	1.160.000	46.400	14-11	1.160.000	5	80.600	CCF24	1.160.000	46.400	0	0	0	0	0
36	CC	3033926	GOMEZ BELTRAN JAIRO ORLANDO	1	0			S																	230201	1.160.000	185.600	0	0	0	0	EPS005	1.160.000	46.400	14-11	1.160.000	5	80.600	CCF24	1.160.000	46.400	0	0	0	0	0
37	CC	3033973	HORMAZA RODRIGUEZ JAVIER ALIRIO	1	0			S																	231001	1.160.000	185.600	0	0	0	0	EPS005	1.160.000	46.400	14-11	1.160.000	5	80.600	CCF24	1.160.000	46.400	0	0	0	0	0
38	CC	3034063	BARRETO ROMERO ALONSO ANTONIO	1	0			S																	230301	1.160.000	185.600	0	0	0	0	EPS005	1.160.000	46.400	14-11	1.160.000	5	80.600	CCF24	1.160.000	46.400	0	0	0	0	0
39	CC	3079761	BOLAÑOS FAJARDO FLAMINIO	1	0			S																	231001	1.160.000	185.600	0	0	0	0	EPS041	1.160.000	46.400	14-11	1.160.000	5	80.600	CCF24	1.160.000	46.400	0	0	0	0	0
40	CC	3119224	TRIANA CASTIBLANCO FERDINAND	1	0			S																	230301	1.160.000	185.600	0	0	0	0	ESSC24	1.160.000	46.400	14-11	1.160.000	5	80.600	CCF24	1.160.000	46.400	0	0	0	0	0

Este documento está clasificado como PRIVADO por parte de Compensar Operador de Información

compensar | miplanilla.com

PLANILLA INTEGRADA DE AUTOLIQUIDACION DE APORTES

DATOS DEL APORTANTE						
TIPO	NÚMERO	NOMBRE APORTANTE	DIRECCIÓN	TELÉFONO	CORREO	EXONERADO PAGO PARAFISCALES Y SALUD
NI	900511471-3	PANAM INGENIEROS SAS	CL 4 2 43	3219340665	panam.ingenieria@gmail.com	
FORMA PRESENTACIÓN	CLASE APORTANTE	NOMBRE SUCURSAL	CÓDIGO	DEPARTAMENTO	CIUDAD / MUNICIPIO	
SUCURSAL	C – MIPYME	PRINCIPAL	PPAL	CUNDINAMARCA	FOSCA	SI

DATOS DE LA PLANILLA						
PLANILLA ASOCIADA	FECHA PAGO ASOCIADA (DIA/MES/AÑO)	TIPO PLANILLA	FECHA PAGO (DIA/MES/AÑO)	NÚMERO PLANILLA	CANTIDAD	
					EMPLEADOS	UPC
					59	0
PERIODO SALUD	PERIODO PENSIONES				TOTAL A PAGAR	
2023-12	2023-11	E	07/12/2023	73047807	$19.623.200	

DETALLE POR COTIZANTE

INFORMACIÓN COTIZANTE									INFORMACIÓN NOVEDADES																	PENSIÓN							SALUD			RIESGOS LABORALES				CCF			PARAFISCALES					
No.	Tipo	No. de identificación	Apellidos y Nombres	Cotizante	Subtipo	Extranjero	Colom. Exterior	Estudiante	SIG	RET	TDE	TAE	TDP	TAP	VSP	VST	SLN	IGE	LMA	VAC	AVP	VCT	IRL	CORRECCIÓN	Cód. AFP	IBC AFP	Cotización	Voluntario Afiliado	Voluntario Aportante	Fondo pensional de solidaridad	Fondo pensional de subsistencia	Cód. EPS	IBC EPS	Cotización / Valor UPC	Cód. ARL	IBC ARL	Clase de Riesgo	Cotización	Código CCF	IBC CCF	Aporte CCF	IBC otros parafiscales	Aporte SENA	Aporte ICBF	Aporte ESAP	Aporte MEN
41	CC	3120627	CASTIBLANCO RODRIGUEZ GABRIEL	1	0			S																	25-14	1.160.000	185.600	0	0	0	0	ESSC24	1.160.000	46.400	14-11	1.160.000	5	80.800	CCF24	1.160.000	46.400	0	0	0	0	0
42	CC	3121541	CABANZO LARA JOSE SILVINO	1	0			S																	230301	1.160.000	185.600	0	0	0	0	ESSC24	1.160.000	46.400	14-11	1.160.000	5	80.800	CCF24	1.160.000	46.400	0	0	0	0	0
43	CC	79004297	VALBUENA RAMIREZ FREDY ORLANDO	1	1			S																		0	0	0	0	0	0	EPS037	1.160.000	46.400	14-11	1.160.000	4	50.500	CCF24	1.160.000	46.400	0	0	0	0	0
44	CC	79982706	PINILLA MONROY EDWARD EFREN	1	0			S																	25-14	1.160.000	185.600	0	0	0	0	EPS017	1.160.000	46.400	14-11	1.160.000	5	80.800	CCF24	1.160.000	46.400	0	0	0	0	0
45	CC	80178609	SILVA MATAMOROS JAIME ANDRES	1	0			S																	230201	3.000.000	480.000	0	0	0	0	EPS008	3.000.000	120.000	14-11	3.000.000	5	208.800	CCF24	3.000.000	120.000	0	0	0	0	0
46	CC	80560299	CONTRERAS SANTOS JOHN FREDDY	1	0			S																	230301	1.160.000	185.600	0	0	0	0	EPS037	1.160.000	46.400	14-11	1.160.000	5	80.800	CCF24	1.160.000	46.400	0	0	0	0	0
47	CC	88071106	RODRIGUEZ LOPEZ HUGO ORLANDO	1	0			S																	230201	1.160.000	185.600	0	0	0	0	EPS037	1.160.000	46.400	14-11	1.160.000	5	80.800	CCF24	1.160.000	46.400	0	0	0	0	0
48	CC	8786539	RAMOS FLOREZ MIGUEL ANGEL	1	0			S	x																231001	1.160.000	185.600	0	0	0	0	EPS037	1.160.000	46.400	14-11	1.160.000	5	80.800	CCF24	1.160.000	46.400	0	0	0	0	0
49	PT	5398288	ATENCIO BLANCO ALBERT ENRIQUE	1	0			S																	230301	1.160.000	185.600	0	0	0	0	EPS041	1.160.000	46.400	14-11	1.160.000	5	80.800	CCF24	1.160.000	46.400	0	0	0	0	0
50	CC	38140945	RAMIREZ FERIA AIDA YAMILE	1	0			S																	230301	1.500.000	240.000	0	0	0	0	EPS002	1.500.000	60.000	14-11	1.500.000	1	7.900	CCF24	1.500.000	60.000	0	0	0	0	0
51	CC	1013621964	GARZON TORO PAULA ANDREA	1	0			S																	230301	1.160.000	185.600	0	0	0	0	EPS017	1.160.000	46.400	14-11	1.160.000	1	6.100	CCF24	1.160.000	46.400	0	0	0	0	0
52	CC	1068189520	DOMINGUEZ OCHOA STEFANY LUCIA	1	0			S																	230201	1.160.000	185.600	0	0	0	0	EPS010	1.160.000	46.400	14-11	1.160.000	1	6.100	CCF24	1.160.000	46.400	0	0	0	0	0
53	CC	1079263323	BELTRAN SOTO LISETH TATIANA	1	0			S																	230301	1.160.000	185.600	0	0	0	0	EPS017	1.160.000	46.400	14-11	1.160.000	1	6.100	CCF24	1.160.000	46.400	0	0	0	0	0
54	CC	1078826972	ALDANA MENDEZ NOEL ARTURO	1	0			S	x																230301	1.160.000	185.600	0	0	0	0	EPS041	1.160.000	46.400	14-11	1.160.000	5	80.800	CCF24	1.160.000	46.400	0	0	0	0	0
55	CC	12124156	GUAMANGA CLAROS JOSE ATANAEL	1	0			S	x																25-14	1.160.000	185.600	0	0	0	0	EPS041	1.160.000	46.400	14-11	1.160.000	5	80.800	CCF24	1.160.000	46.400	0	0	0	0	0
56	CC	86087423	YUDEX ZARATE LAISTER ENRRIQUE	1	0			S	x																230301	1.160.000	185.600	0	0	0	0	EPS041	1.160.000	46.400	14-11	1.160.000	5	80.800	CCF24	1.160.000	46.400	0	0	0	0	0
57	CC	1030691704	GARCIA GUTIERREZ WILBER ANDRES	20	0			S																	230201	1.160.000	185.600	0	0	0	0	EPS010	1.160.000	46.400	14-11	1.160.000	1	6.100		0	0	0	0	0	0	0
58	CC	1024463143	PEREZ NIÑO ANA MARIA	1	0			S																	230201	1.160.000	185.600	0	0	0	0	EPS005	1.160.000	46.400	14-11	1.160.000	1	6.100	CCF24	1.160.000	46.400	0	0	0	0	0
59	CC	1000350132	BELLO BAQUERO JUAN PABLO	1	0			S																	230301	1.160.000	185.600	0	0	0	0	EPS008	1.160.000	46.400	14-11	1.160.000	5	80.800	CCF24	1.160.000	46.400	0	0	0	0	0

Este documento está clasificado como PRIVADO por parte de Compensar Operador de Información

compensar miplanilla.com

PLANILLA INTEGRADA DE AUTOLIQUIDACION DE APORTES

DATOS DEL APORTANTE						
TIPO	NÚMERO	NOMBRE APORTANTE	DIRECCIÓN	TELÉFONO	CORREO	EXONERADO PAGO PARAFISCALES Y SALUD
NI	900511471-3	PANAM INGENIEROS SAS	CL 4 2 43	3219340665	panam.ingenieria@gmail.com	
FORMA PRESENTACIÓN	CLASE APORTANTE	NOMBRE SUCURSAL / CÓDIGO	DEPARTAMENTO	CIUDAD / MUNICIPIO		
SUCURSAL	C – MIPYME	PRINCIPAL / PPAL	CUNDINAMARCA	FOSCA		SI

DATOS DE LA PLANILLA						
PLANILLA ASOCIADA	FECHA PAGO ASOCIADA (DIA/MES/AÑO)	TIPO PLANILLA	FECHA PAGO (DIA/MES/AÑO)	NÚMERO PLANILLA	CANTIDAD	
					EMPLEADOS	UPC
					53	0
PERIODO SALUD	PERIODO PENSIONES				TOTAL A PAGAR	
2024-01	2023-12	E	28/12/2023	73586390	$16.042.500	

TOTALES POR SUBSISTEMAS

TOTALES SALUD

Código EPS	Nombre	NIT	Cotización Obligatoria	UPC Adicional	Incapacidades		Licencia Maternidad		Días Mora	Valor Mora Cotización	Valor Mora UPC	Total a Pagar	No. Afiliados
					No. Autorización	Valor	No. Autorización	Valor					
EPS002	Salud Total EPS	800130907-4	154.400	0		0		0	0	0	0	154.400	4
EPS005	Sanitas EPS	800251440-6	567.700	0		0		0	0	0	0	567.700	13
EPS008	Compensar EPS	860066942-7	387.300	0		0		0	0	0	0	387.300	7
EPS010	EPS Sura	800088702-2	139.200	0		0		0	0	0	0	139.200	3
EPS017	Famisanar EPS	830003564-7	187.200	0		0		0	0	0	0	187.200	6
EPS037	Nueva EPS	900156264-2	188.900	0		0		0	0	0	0	188.900	7
EPS041	NUEVA E.P.S. S.A. MOV	900156264-2	201.100	0		0		0	0	0	0	201.100	5
ESSC24	EPS-S Coosalud	900226715-3	417.600	0		0		0	0	0	0	417.600	9

TOTALES PENSIÓN

Código AFP	Nombre	NIT	Cotización Obligatoria	Aporte Voluntario Afiliado	Aporte Voluntario Aportante	Aporte FSP - Solidaridad	Aporte FSP - Subsistencia	Días Mora	Valor Mora Cotización	Valor Mora FSP	Total a Pagar	No. Afiliados
230201	Proteccion (ING + Proteccion)	800229739-0	2.254.200	0	0	0	0	0	0		2.254.200	11
230301	Porvenir	800224808-8	4.682.400	0	0	0	0	0	0		4.682.400	27
231001	Colfondos	800227940-6	501.200	0	0	0	0	0	0		501.200	5
25-14	Colpensiones	900336004-7	1.183.200	0	0	0	0	0	0		1.183.200	6

TOTALES RIESGOS LABORALES

Código ARL	Nombre	NIT	Cotización Obligatoria	Incapacidades		Aportes Otros Sistemas	Valor Neto Cotización	Días Mora	Valor Mora Cotización	Subtotal Cotización	No. Radicado Saldo a Favor	Valor Saldo a Favor	Fondo Solidaridad	Total a Pagar	No. Afiliados
				No. Autorización	Valor										
14-11	ARL SURA	890903790-5	2.954.800				2.954.800	0	0	2.954.800			28.548	2.954.800	53

TOTALES CAJAS

Código CCF	Nombre	NIT	Valor Aporte	Días Mora	Valor Mora Aporte	Total a Pagar	No. Afiliados
CCF24	Compensar Caja	860066942-7	2.243.400	0	0	2.243.400	53

Este documento está clasificado como PRIVADO por parte de Compensar Operador de Información

compensar | miplanilla.com

PLANILLA INTEGRADA DE AUTOLIQUIDACION DE APORTES

DATOS DEL APORTANTE						
TIPO	NÚMERO	NOMBRE APORTANTE		DIRECCIÓN	TELÉFONO	CORREO	EXONERADO PAGO PARAFISCALES Y SALUD
NI	900511471-3	PANAM INGENIEROS SAS		CL 4 2 43	3219340865	panam.ingenieria@gmail.com	
FORMA PRESENTACIÓN	CLASE APORTANTE	NOMBRE SUCURSAL	CÓDIGO	DEPARTAMENTO	CIUDAD / MUNICIPIO		
SUCURSAL	C - MIPYME	PRINCIPAL	PPAL	CUNDINAMARCA	FOSCA		SI

DATOS DE LA PLANILLA						
PLANILLA ASOCIADA	FECHA PAGO ASOCIADA (DIA/MES/AÑO)	TIPO PLANILLA	FECHA PAGO (DIA/MES/AÑO)	NÚMERO PLANILLA	CANTIDAD	
					EMPLEADOS	UPC
					53	0
PERIODO SALUD	PERIODO PENSIONES				TOTAL A PAGAR	
2024-01	2023-12	E	28/12/2023	73566390	$16.042.600	

TOTALES PARAFISCALES				
Valor Aporte	Dias Mora	Valor Mora Aporte	Total a Pagar	No. Afiliados
SENA				
0	0	0	0	0
ICBF				
0	0	0	0	0
ESAP				
MEN				

TOTALES POR SUBSISTEMA			
Tipo Administradora	No. Administradoras Reportadas	Valor antes de IGE, LMA, IRP y Mora	Total a Pagar
Salud	8	2.243.400	2.243.400
Pensión	4	8.601.000	8.601.000
Riesgos Laborales	1	2.954.800	2.954.800
CCF	1	2.243.400	2.243.400
ESAP	0	0	0
ICBF	0	0	0
MEN	0	0	0
SENA	0	0	0
TOTALES	14	16.042.600	16.042.600

Este documento está clasificado como PRIVADO por parte de Compensar Operador de Información

compensar | miplanilla.com

PLANILLA INTEGRADA DE AUTOLIQUIDACION DE APORTES

DATOS DEL APORTANTE						
TIPO	NÚMERO	NOMBRE APORTANTE		DIRECCIÓN	TELÉFONO	CORREO
NI	900511471-3	PANAM INGENIEROS SAS		CL 4 2 43	3219340665	panam.ingenieria@gmail.com
FORMA PRESENTACIÓN	CLASE APORTANTE	NOMBRE SUCURSAL	CÓDIGO	DEPARTAMENTO	CIUDAD / MUNICIPIO	EXONERADO PAGO PARAFISCALES Y SALUD
SUCURSAL	C – MIPYME	PRINCIPAL	PPAL	CUNDINAMARCA	FOSCA	SI

DATOS DE LA PLANILLA						
PLANILLA ASOCIADA	FECHA PAGO ASOCIADA (DIA/MES/AÑO)	TIPO PLANILLA	FECHA PAGO (DIA/MES/AÑO)	NÚMERO PLANILLA	CANTIDAD	
					EMPLEADOS	UPC
					53	0
PERIODO SALUD	PERIODO PENSIONES				TOTAL A PAGAR	
2024-01	2023-12	E	28/12/2023	73586390	$16.042.600	

DETALLE POR COTIZANTE

INFORMACIÓN COTIZANTE								INFORMACIÓN NOVEDADES																		PENSIÓN							SALUD			RIESGOS LABORALES			CCF			PARAFISCALES				
No.	Tipo	No. de Identificación	Apellidos y Nombres	Cotizante	Subtipo	Extranjero	Cotiz. exterior	Exonerado	IRD	RET	TDE	TAE	TDP	TAP	VSP	VST	SLN	IGE	LMA	VAC	AVP	VCT	IRL	CORRECCIÓN	Cód. AFP	IBC AFP	Cotización	Voluntario Afiliado	Voluntario Aportante	Fondo pensional de solidaridad	Fondo pensional de subsistencia	Cód. EPS	IBC EPS	Cotización / Valor UPC	Cód. ARL	IBC ARL	Clase de Riesgo	Cotización	Código CCF	IBC CCF	Aporte CCF	IBC otros parafiscales	Aporte SENA	Aporte ICBF	Aporte ESAP	Aporte MEN
1	CC	1000158291	SANTOS SILVA YENNIFER	1	0			S																	230301	1.160.000	185.600	0	0	0	0	EPS005	1.160.000	46.400	14-11	1.160.000	1	6.100	CCF24	1.160.000	46.400	0	0	0	0	0
2	CC	1000350132	BELLO BAQUERO JUAN PABLO	1	0			S																	230301	1.160.000	185.600	0	0	0	0	EPS008	1.160.000	46.400	14-11	1.160.000	5	80.800	CCF24	1.160.000	46.400	0	0	0	0	0
3	CC	1000616167	ROMERO PAMPLONA WILMER ALEX	1	0			S	X																25-14	1.160.000	185.600	0	0	0	0	EPS005	1.160.000	46.400	14-11	1.160.000	5	80.800	CCF24	1.160.000	46.400	0	0	0	0	0
4	CC	1003481744	CABANZO RODRIGUEZ RONALD DAMIAN	1	0			S	X																230301	1.160.000	185.600	0	0	0	0	ESSC24	1.160.000	46.400	14-11	1.160.000	5	80.800	CCF24	1.160.000	46.400	0	0	0	0	0
5	CC	1003481760	TOCANCHON SANCHEZ JUAN CAMILO	1	0			S	X																230201	1.160.000	185.600	0	0	0	0	EPS008	1.160.000	46.400	14-11	1.160.000	5	80.800	CCF24	1.160.000	46.400	0	0	0	0	0
6	CC	1003481834	GOMEZ RAMIREZ DAGOBERTO	1	0			S	X																25-14	1.160.000	185.600	0	0	0	0	ESSC24	1.160.000	46.400	14-11	1.160.000	5	80.800	CCF24	1.160.000	46.400	0	0	0	0	0
7	CC	1003486090	BEJARANO BELTRAN JOSE FERNANDO	1	0			S	X																230301	1.160.000	185.600	0	0	0	0	EPS005	1.160.000	46.400	14-11	1.160.000	5	80.800	CCF24	1.160.000	46.400	0	0	0	0	0
8	CC	1003647116	CAICEDO PEREZ JOSE RICARDO	1	0			S	X																230301	1.160.000	185.600	0	0	0	0	EPS041	1.160.000	46.400	14-11	1.160.000	5	80.800	CCF24	1.160.000	46.400	0	0	0	0	0
9	CC	1005575246	TAMARA VILLALOBOS NEDER DAVID	1	0			S	X																230301	386.667	61.900	0	0	0	0	EPS037	386.667	15.500	14-11	386.667	5	27.000	CCF24	386.667	15.500	0	0	0	0	0
10	CC	1013821964	GARZON TORO PAULA ANDREA	1	0			S																	230301	1.160.000	185.600	0	0	0	0	EPS017	1.160.000	46.400	14-11	1.160.000	1	6.100	CCF24	1.160.000	46.400	0	0	0	0	0
11	CC	1018491024	RIVERA RAMOS JUAN SEBASTIAN	1	0			S	X																230301	1.160.000	185.600	0	0	0	0	EPS017	1.160.000	46.400	14-11	1.160.000	1	6.100	CCF24	1.160.000	46.400	0	0	0	0	0
12	CC	1018509825	QUEZADA ROMERO DIEGO ANDRES	1	0			S																	25-14	1.160.000	185.600	0	0	0	0	EPS002	1.160.000	46.400	14-11	1.160.000	1	6.100	CCF24	1.160.000	46.400	0	0	0	0	0
13	CC	1022428878	MEDINA RODRIGUEZ CARLOS ANDRES	1	0			S	X																230301	1.160.000	185.600	0	0	0	0	ESSC24	1.160.000	46.400	14-11	1.160.000	5	80.800	CCF24	1.160.000	46.400	0	0	0	0	0
14	CC	1024462655	NIÑO VALERIANO DIANA MARCELA	1	0			S																	230301	1.160.000	185.600	0	0	0	0	EPS005	1.160.000	46.400	14-11	1.160.000	5	80.800	CCF24	1.160.000	46.400	0	0	0	0	0
15	CC	1024463143	PEREZ NIÑO ANA MARIA	1	0			S	X																230201	1.160.000	185.600	0	0	0	0	EPS005	1.160.000	46.400	14-11	1.160.000	1	6.100	CCF24	1.160.000	46.400	0	0	0	0	0
16	CC	1030691704	GARCIA GUTIERREZ WILBER ANDRES	1	0			S																	230201	1.160.000	185.600	0	0	0	0	EPS010	1.160.000	46.400	14-11	1.160.000	1	6.100	CCF24	1.160.000	46.400	0	0	0	0	0
17	CC	1031173083	FERNANDEZ SUAREZ RICARDO ESTEBAN	1	0			S	X																230301	1.160.000	185.600	0	0	0	0	EPS010	1.160.000	46.400	14-11	1.160.000	1	6.100	CCF24	1.160.000	46.400	0	0	0	0	0
18	CC	1064312472	CALLEJAS OSUNA ARNOLDO ENRIQUE	1	0			S	X																230301	270.667	43.400	0	0	0	0	EPS008	270.667	10.900	14-11	270.667	5	18.900	CCF24	270.667	10.900	0	0	0	0	0
19	CC	1065189520	DOMINGUEZ OCHOA STEFANY LUCIA	1	0			S																	230201	1.160.000	185.600	0	0	0	0	EPS010	1.160.000	46.400	14-11	1.160.000	1	6.100	CCF24	1.160.000	46.400	0	0	0	0	0
20	CC	1069129511	SANTANA ALDANA YEISON DANIEL	1	0			S	X																230301	1.160.000	185.600	0	0	0	0	ESSC24	1.160.000	46.400	14-11	1.160.000	5	80.800	CCF24	1.160.000	46.400	0	0	0	0	0
21	CC	1069230105	BALLESTEROS SANCHEZ JULIO MAURICIO	1	0			S	X																25-14	270.667	43.400	0	0	0	0	EPS005	270.667	10.900	14-11	270.667	5	18.900	CCF24	270.667	10.900	0	0	0	0	0
22	CC	1069755189	MORA BERMUDEZ CRISTIAN DAVID	1	0			S																	230201	1.400.000	224.000	0	0	0	0	EPS008	1.400.000	56.000	14-11	1.400.000	5	97.500	CCF24	1.400.000	56.000	0	0	0	0	0
23	CC	1069282259	GARCIA BELTRAN MANUEL ANTONIO	1	0			S	X																230301	1.160.000	185.600	0	0	0	0	EPS005	1.160.000	46.400	14-11	1.160.000	5	80.800	CCF24	1.160.000	46.400	0	0	0	0	0
24	CC	1069282602	GARCIA BELTRAN JUAN PABLO	1	0			S	X																230201	1.160.000	185.600	0	0	0	0	EPS005	1.160.000	46.400	14-11	1.160.000	5	80.800	CCF24	1.160.000	46.400	0	0	0	0	0
25	CC	1069723074	POVEDA VASQUEZ EDWEN EMILIO	1	0			S	X																230201	1.160.000	185.600	0	0	0	0	EPS005	1.160.000	46.400	14-11	1.160.000	5	80.800	CCF24	1.160.000	46.400	0	0	0	0	0
26	CC	38140945	RAMIREZ FERIA AIDA YAMILE	1	0			S																	230301	1.500.000	240.000	0	0	0	0	EPS002	1.500.000	60.000	14-11	1.500.000	1	7.900	CCF24	1.500.000	60.000	0	0	0	0	0
27	CC	79004297	VALBUENA RAMIREZ FREDY ORLANDO	1	1			S	X																	0	0	0	0	0	0	EPS037	1.160.000	46.400	14-11	1.160.000	4	50.500	CCF24	1.160.000	46.400	0	0	0	0	0
28	CC	79962706	PINILLA MONROY EDWARD EFREN	1	0			S																	25-14	1.160.000	185.600	0	0	0	0	EPS017	1.160.000	46.400	14-11	1.160.000	5	80.800	CCF24	1.160.000	46.400	0	0	0	0	0
29	CC	80176609	SILVA MATAMOROS JAIME ANDRES	1	0			S																	230201	3.000.000	480.000	0	0	0	0	EPS008	3.000.000	120.000	14-11	3.000.000	5	208.800	CCF24	3.000.000	120.000	0	0	0	0	0
30	CC	80560299	CONTRERAS SANTOS JOHN FREDDY	1	0			S	X																230301	386.667	61.900	0	0	0	0	EPS037	386.667	15.500	14-11	386.667	5	27.000	CCF24	386.667	15.500	0	0	0	0	0
31	CC	1071302324	PARDO ROJAS WILLIAM	1	0			S	X																231001	38.667	6.200	0	0	0	0	EPS017	38.667	1.600	14-11	38.667	5	2.700	CCF24	38.667	1.600	0	0	0	0	0
32	CC	1073609126	HERRERA TRIANA YEISON ANDRES	1	0			S	X																230301	1.160.000	185.600	0	0	0	0	ESSC24	1.160.000	46.400	14-11	1.160.000	5	80.800	CCF24	1.160.000	46.400	0	0	0	0	0
33	CC	1077941980	PARDO BAQUERO LEIDER EMILIO	1	0			S																	230201	1.530.000	244.800	0	0	0	0	EPS008	1.530.000	61.200	14-11	1.530.000	5	106.500	CCF24	1.530.000	61.200	0	0	0	0	0
34	CC	1098600807	ORTEGA LEAL DIEGO ALEJANDRO	1	0			S																	230301	1.200.000	192.000	0	0	0	0	EPS037	1.200.000	48.000	14-11	1.200.000	1	6.300	CCF24	1.200.000	48.000	0	0	0	0	0
35	CC	1108996072	OROZCO VARGAS JOSE OBED	1	0			S	X																230301	1.160.000	185.600	0	0	0	0	EPS005	1.160.000	46.400	14-11	1.160.000	5	80.800	CCF24	1.160.000	46.400	0	0	0	0	0
36	CC	1110488145	BONILLA CORTES JORGE LUIS	1	0			S	X																231001	386.667	61.900	0	0	0	0	EPS037	386.667	15.500	14-11	386.667	5	27.000	CCF24	386.667	15.500	0	0	0	0	0
37	CC	1192715302	HERRERA TRIANA DUVAN FELIPE	1	0			S	X																230301	1.160.000	185.600	0	0	0	0	ESSC24	1.160.000	46.400	14-11	1.160.000	5	80.800	CCF24	1.160.000	46.400	0	0	0	0	0
38	CC	14201566	SILVA PABON PEDRO JAIME	1	3			S																		0	0	0	0	0	0	EPS008	1.160.000	46.400	14-11	1.160.000	1	6.100	CCF24	1.160.000	46.400	0	0	0	0	0
39	CC	14272502	CORTES GILBERTO	1	0			S	X																25-14	38.667	6.200	0	0	0	0	EPS002	38.667	1.600	14-11	38.667	5	2.700	CCF24	38.667	1.600	0	0	0	0	0
40	CC	20800607	ROJAS RAMIREZ DORA ISABEL	1	0			S	X																230301	1.160.000	185.600	0	0	0	0	EPS002	1.160.000	46.400	14-11	1.160.000	5	80.800	CCF24	1.160.000	46.400	0	0	0	0	0

Este documento está clasificado como PRIVADO por parte de Compensar Operador de Información

compensar | miplanilla.com

PLANILLA INTEGRADA DE AUTOLIQUIDACION DE APORTES

DATOS DEL APORTANTE						
TIPO	NÚMERO	NOMBRE APORTANTE		DIRECCIÓN	TELÉFONO	CORREO
NI	900511471-3	PANAM INGENIEROS SAS		CL 4 2 43	3219340665	panam.ingenieria@gmail.com
FORMA PRESENTACIÓN	CLASE APORTANTE	NOMBRE SUCURSAL	CÓDIGO	DEPARTAMENTO	CIUDAD / MUNICIPIO	
SUCURSAL	C - MIPYME	PRINCIPAL	PPAL	CUNDINAMARCA	FOSCA	

EXONERADO PAGO PARAFISCALES Y SALUD
SI

DATOS DE LA PLANILLA						
PLANILLA ASOCIADA	FECHA PAGO ASOCIADA (DIA/MES/AÑO)	TIPO PLANILLA	FECHA PAGO (DIA/MES/AÑO)	NÚMERO PLANILLA	CANTIDAD	
					EMPLEADOS	UPC
					53	0
PERIODO SALUD	PERIODO PENSIONES				TOTAL A PAGAR	
2024-01	2023-12	E	26/12/2023	79588390	$16.042.600	

DETALLE POR COTIZANTE

INFORMACIÓN COTIZANTE								INFORMACIÓN NOVEDADES																		PENSIÓN							SALUD				RIESGOS LABORALES				CCF			PARAFISCALES					
No.	Tipo	No. de Identificación	Apellidos y Nombres	Dependiente	Aportante	Estudiante	Cotiza en Mayor Valor	ING	RET	TDE	TAE	TDP	TAP	VSP	VST	SLN	IGE	LMA	VAC	AVP	VCT	VTE	IRL	CORRECCIÓN	Cód. AFP	IBC AFP	Cotización	Voluntario Afiliado	Voluntario Aportante	Fondo pensional de solidaridad	Fondo pensional de subsistencia	Cód. EPS	IBC EPS	Cotización / Valor UPC	Cód. ARL	IBC ARL	Días de Reingr.	Cotización	Código CCF	IBC CCF	Aporte CCF	IBC otros parafiscales	Aporte SENA	Aporte ICBF	Aporte ESAP	Aporte MEN
41	CC	3033928	GOMEZ BELTRAN JAIRO ORLANDO	1	0		S	X																	230201	1.160.000	185.600	0	0	0	0	EPS005	1.160.000	46.400	14-11	1.160.000	5	80.600	CCF24	1.160.000	46.400	0	0	0	0	0
42	CC	3033973	HORMAZA RODRIGUEZ JAVIER ALIRIO	1	0		S	X																	231001	1.160.000	185.600	0	0	0	0	EPS005	1.160.000	46.400	14-11	1.160.000	5	80.600	CCF24	1.160.000	46.400	0	0	0	0	0
43	CC	3034083	BARRETO ROMERO ALONSO ANTONIO	1	0		S	X																	230301	1.160.000	185.600	0	0	0	0	EPS005	1.160.000	46.400	14-11	1.160.000	5	80.600	CCF24	1.160.000	46.400	0	0	0	0	0
44	CC	3079781	SOLAÑOS FAJARDO FLAMINIO	1	0		S	X																	231001	388.667	61.900	0	0	0	0	EPS041	388.667	15.500	14-11	388.667	5	27.000	CCF24	388.667	15.500	0	0	0	0	0
45	CC	3119224	TRIANA CASTIBLANCO FERDINAND	1	0		S	X																	230301	1.160.000	185.600	0	0	0	0	ESSC24	1.160.000	46.400	14-11	1.160.000	5	80.600	CCF24	1.160.000	46.400	0	0	0	0	0
46	CC	3126827	CASTIBLANCO RODRIGUEZ GABRIEL	1	0		S	X																	25-14	1.160.000	185.600	0	0	0	0	ESSC24	1.160.000	46.400	14-11	1.160.000	5	80.600	CCF24	1.160.000	46.400	0	0	0	0	0
47	CC	3131541	CABANZO LARA JOSE SILVINO	1	0		S	X																	230301	1.160.000	185.600	0	0	0	0	ESSC24	1.160.000	46.400	14-11	1.160.000	5	80.600	CCF24	1.160.000	46.400	0	0	0	0	0
48	CC	12124158	GUANANGA CLAROS JOSE ATANAEL	1	0		S	X																	25-14	1.160.000	185.600	0	0	0	0	EPS041	1.160.000	46.400	14-11	1.160.000	5	80.600	CCF24	1.160.000	46.400	0	0	0	0	0
49	CC	1078828972	ALDANA MENDEZ NOEL ARTURO	1	0		S	X																	230301	1.160.000	185.600	0	0	0	0	EPS037	1.160.000	46.400	14-11	1.160.000	5	80.600	CCF24	1.160.000	46.400	0	0	0	0	0
50	CC	1079263329	BELTRAN ÉOTO LISETH TATIANA	1	0		S																		230301	1.160.000	185.600	0	0	0	0	EPS017	1.160.000	46.400	14-11	1.160.000	1	5.100	CCF24	1.160.000	46.400	0	0	0	0	0
51	CC	88071105	RODRIGUEZ LOPEZ HUGO ORLANDO	1	0		S	X																	230201	38.667	6.200	0	0	0	0	EPS037	38.667	1.500	14-11	38.667	5	2.700	CCF24	38.667	1.500	0	0	0	0	0
52	CC	89067423	YUDEX ZARATE LANSTER ENRIQUE	1	0		S	X																	231001	1.160.000	185.600	0	0	0	0	EPS041	1.160.000	46.400	14-11	1.160.000	5	80.600	CCF24	1.160.000	46.400	0	0	0	0	0
53	PT	5395259	ATENCIO BLANCO ALBERT ENRIQUE	1	0		S	X																	230301	1.160.000	185.600	0	0	0	0	EPS041	1.160.000	46.400	14-11	1.160.000	5	80.600	CCF24	1.160.000	46.400	0	0	0	0	0

Este documento está clasificado como PRIVADO por parte de Compensar Operador de Información

compensar | miplanilla.com

PLANILLA INTEGRADA DE AUTOLIQUIDACION DE APORTES

DATOS DEL APORTANTE						
TIPO	NÚMERO	NOMBRE APORTANTE	DIRECCIÓN	TELÉFONO	CORREO	EXONERADO PAGO PARAFISCALES Y SALUD
NI	900511471-3	PANAM INGENIEROS SAS	CL 4 2 43	3219340665	panam.ingenieria@gmail.com	
FORMA PRESENTACIÓN	CLASE APORTANTE	NOMBRE SUCURSAL / CÓDIGO	DEPARTAMENTO	CIUDAD / MUNICIPIO		
SUCURSAL	C – MIPYME	PRINCIPAL / PPAL	CUNDINAMARCA	FOSCA		SI

DATOS DE LA PLANILLA						
PLANILLA ASOCIADA	FECHA PAGO ASOCIADA (DIA/MES/AÑO)	TIPO PLANILLA	FECHA PAGO (DIA/MES/AÑO)	NÚMERO PLANILLA	CANTIDAD	
					EMPLEADOS	UPC
					34	0
PERIODO SALUD	PERIODO PENSIONES				TOTAL A PAGAR	
2024-02	2024-01	E	12/02/2024	74673631	$9.677.300	

TOTALES POR SUBSISTEMAS

TOTALES SALUD

Código EPS	Nombre	NIT	Cotización Obligatoria	UPC Adicional	Incapacidades		Licencia Maternidad		Días Mora	Valor Mora Cotización	Valor Mora UPC	Total a Pagar	No. Afiliados
					No. Autorización	Valor	No. Autorización	Valor					
EPS002	Salud Total EPS	800130907-4	185.400	0		0		0	0	0	0	185.400	4
EPS005	Sanitas EPS	800251440-6	270.900	0		0		0	0	0	0	270.900	6
EPS008	Compensar EPS	860066942-7	355.600	0		0		0	0	0	0	355.600	5
EPS010	EPS Sura	800088702-2	104.100	0		0		0	0	0	0	104.100	2
EPS017	Famisanar EPS	830003564-7	184.000	0		0		0	0	0	0	184.000	4
EPS037	Nueva EPS	900156264-2	125.100	0		0		0	0	0	0	125.100	4
EPS041	NUEVA E.P.S. S.A. MOV	900156264-2	83.400	0		0		0	0	0	0	83.400	3
ESSC24	EPS-S Coosalud	900226715-3	111.200	0		0		0	0	0	0	111.200	4

TOTALES PENSIÓN

Código AFP	Nombre	NIT	Cotización Obligatoria	Aporte Voluntario Afiliado	Aporte Voluntario Aportante	Aporte FSP - Solidaridad	Aporte FSP - Subsistencia	Días Mora	Valor Mora Cotización	Valor Mora FSP	Total a Pagar	No. Afiliados
230201	Proteccion (RNG + Proteccion)	800229739-0	1.754.600	0	0	0	0	0	0		1.754.600	8
230301	Porvenir	800224808-8	2.918.900	0	0	0	0	0	0		2.918.900	20
231001	Colfondos	800227940-8	263.600	0	0	0	0	0	0		263.600	2
25-14	Colpensiones	900336004-7	416.200	0	0	0	0	0	0		416.200	2

TOTALES RIESGOS LABORALES

Código ARL	Nombre	NIT	Cotización Obligatoria	Incapacidades		Aportes Otros Sistemas	Valor Neto Cotización	Días Mora	Valor Mora Cotización	Subtotal Cotización	No. Radicado Saldo a Favor	Valor Saldo a Favor	Fondo Solidaridad	Total a Pagar	No. Afiliados
				No. Autorización	Valor										
14-11	ARL SURA	890903790-5	1.484.600				1.484.600	0	0	1.484.600			14.846	1.484.600	34

TOTALES CAJAS

Código CCF	Nombre	NIT	Valor Aporte	Días Mora	Valor Mora Aporte	Total a Pagar	No. Afiliados
CCF24	Compensar Caja	860066942-7	1.419.700	0	0	1.419.700	34

Este documento está clasificado como PRIVADO por parte de Compensar Operador de Información

compensar | miplanilla.com

PLANILLA INTEGRADA DE AUTOLIQUIDACION DE APORTES

DATOS DEL APORTANTE						
TIPO	NÚMERO	NOMBRE APORTANTE		DIRECCIÓN	TELÉFONO	CORREO	EXONERADO PAGO PARAFISCALES Y SALUD
NI	900511471-3	PANAM INGENIEROS SAS		CL 4 2 43	3219340665	panam.ingenieria@gmail.com	
FORMA PRESENTACIÓN	CLASE APORTANTE	NOMBRE SUCURSAL	CÓDIGO	DEPARTAMENTO	CIUDAD / MUNICIPIO		
SUCURSAL	C – MIPYME	PRINCIPAL	PPAL	CUNDINAMARCA	FOSCA		SI

DATOS DE LA PLANILLA						
PLANILLA ASOCIADA	FECHA PAGO ASOCIADA (DIA/MES/AÑO)	TIPO PLANILLA	FECHA PAGO (DIA/MES/AÑO)	NÚMERO PLANILLA	CANTIDAD	
					EMPLEADOS	IBC
					34	0
PERIODO SALUD	PERIODO PENSIONES				TOTAL A PAGAR	
2024-02	2024-01	E	12/02/2024	74673831	$9.677.300	

TOTALES PARAFISCALES				
Valor Aporte	Días Mora	Valor Mora Aporte	Total a Pagar	No. Afiliados
SENA				
0	0	0	0	0
ICBF				
0	0	0	0	0
ESAP				
MEN				

TOTALES POR SUBSISTEMA			
Tipo Administradora	No. Administradoras Reportadas	Valor antes de IGE, LMA, IRP y Mora	Total a Pagar
Salud	8	1.419.700	1.419.700
Pensión	4	5.353.300	5.353.300
Riesgos Laborales	1	1.484.600	1.484.600
CCF	1	1.419.700	1.419.700
ESAP	0	0	0
ICBF	0	0	0
MEN	0	0	0
SENA	0	0	0
TOTALES	14	9.677.300	9.677.300

Este documento está clasificado como PRIVADO por parte de Compensar Operador de Información

compensar | miplanilla.com

PLANILLA INTEGRADA DE AUTOLIQUIDACION DE APORTES

DATOS DEL APORTANTE						
TIPO	NÚMERO	NOMBRE APORTANTE		DIRECCIÓN	TELÉFONO	CORREO
NI	900511471-3	PANAM INGENIEROS SAS		CL 4 2 43	3219340665	panam.ingenieria@gmail.com
FORMA PRESENTACIÓN	CLASE APORTANTE	NOMBRE SUCURSAL	CÓDIGO	DEPARTAMENTO	CIUDAD / MUNICIPIO	EXONERADO PAGO PARAFISCALES Y SALUD
SUCURSAL	C – MIPYME	PRINCIPAL	PPAL	CUNDINAMARCA	FOSCA	SI

DATOS DE LA PLANILLA					
PLANILLA ASOCIADA	FECHA PAGO ASOCIADA (DIA/MES/AÑO)	TIPO PLANILLA	FECHA PAGO (DIA/MES/AÑO)	NÚMERO PLANILLA	CANTIDAD
					EMPLEADOS: 34 / UPC: 0
PERIODO SALUD	PERIODO PENSIONES				TOTAL A PAGAR
2024-02	2024-01	E	12/02/2024	74673831	$9.677.300

DETALLE POR COTIZANTE

INFORMACIÓN COTIZANTE									INFORMACIÓN NOVEDADES																		PENSIÓN							SALUD			RIESGOS LABORALES				CCF				PARAFISCALES				
No.	Tipo	No. de identificación	Apellidos y Nombres	Cotizante	Subtipo	Extranjero	Cotiz. exterior	Exonerado	IRG	RET	TDE	TAE	TDP	TAP	VSP	VST	SLN	IGE	LMA	VAC	AVP	VCT	IRL	CORRECCIÓN	Cód. AFP	IBC AFP	Cotización	Voluntario Afiliado	Voluntario Aportante	Fondo pensional de solidaridad	Fondo pensional de subsistencia	Cód. EPS	IBC EPS	Cotización / Valor UPC	Cód. ARL	IBC ARL	Clase de Riesgo	Cotización	Código CCF	IBC CCF	Aporte CCF	IBC otros parafiscales	Aporte SENA	Aporte ICBF	Aporte ESAP	Aporte MEN
1	CC	1000156291	SANTOS SILVA YENNIFER	1	0			S																	230301	1.300.000	208.000	0	0	0	0	EPS005	1.300.000	52.000	14-11	1.300.000	1	6.800	CCF24	1.300.000	52.000	0	0	0	0	0
2	CC	1000350132	BELLO BAQUERO JUAN PABLO	1	0			S																	230301	1.126.667	180.300	0	0	0	0	EPS008	1.126.667	45.100	14-11	1.126.667	5	78.500	CCF24	1.126.667	45.100	0	0	0	0	0
3	CC	1000350132	BELLO BAQUERO JUAN PABLO	1	0			S												X					230301	173.334	27.800	0	0	0	0	EPS008	173.334	7.000	14-11	173.334	5	0	CCF24	173.334	7.000	0	0	0	0	0
4	CC	1018509825	QUEZADA ROMERO DIEGO ANDRES	1	0			S																	25-14	1.126.667	180.300	0	0	0	0	EPS002	1.126.667	45.100	14-11	1.126.667	1	5.900	CCF24	1.126.667	45.100	0	0	0	0	0
5	CC	1018509825	QUEZADA ROMERO DIEGO ANDRES	1	0			S												X					25-14	173.334	27.800	0	0	0	0	EPS002	173.334	7.000	14-11	173.334	1	0	CCF24	173.334	7.000	0	0	0	0	0
6	CC	1024462655	NIÑO VALERIANO DIANA MARCELA	1	0			S																	230301	1.126.667	180.300	0	0	0	0	EPS005	1.126.667	45.100	14-11	1.126.667	5	78.500	CCF24	1.126.667	45.100	0	0	0	0	0
7	CC	1024462655	NIÑO VALERIANO DIANA MARCELA	1	0			S												X					230301	173.334	27.800	0	0	0	0	EPS005	173.334	7.000	14-11	173.334	5	0	CCF24	173.334	7.000	0	0	0	0	0
8	CC	1030691704	GARCIA GUTIERREZ WILBER ANDRES	1	0			S																	230201	1.126.667	180.300	0	0	0	0	EPS010	1.126.667	45.100	14-11	1.126.667	1	5.900	CCF24	1.126.667	45.100	0	0	0	0	0
9	CC	1030691704	GARCIA GUTIERREZ WILBER ANDRES	1	0			S												X					230201	173.334	27.800	0	0	0	0	EPS010	173.334	7.000	14-11	173.334	1	0	CCF24	173.334	7.000	0	0	0	0	0
10	CC	1069755189	MORA BERMUDEZ CRISTIAN DAVID	1	0			S							X										230201	1.359.783	217.600	0	0	0	0	EPS008	1.359.783	54.400	14-11	1.359.783	5	94.700	CCF24	1.359.783	54.400	0	0	0	0	0
11	CC	1069755189	MORA BERMUDEZ CRISTIAN DAVID	1	0			S												X					230201	209.198	33.500	0	0	0	0	EPS008	209.198	8.400	14-11	209.198	5	0	CCF24	209.198	8.400	0	0	0	0	0
12	CC	1127606339	LEON PRIETO GISSETH DAYANA	1	0			S	X																231001	953.334	152.600	0	0	0	0	EPS002	953.334	38.200	14-11	953.334	1	5.000	CCF24	953.334	38.200	0	0	0	0	0
13	CC	14201566	SILVA PABON PEDRO JAIME	1	3			S																		0	0	0	0	0	0	EPS008	1.300.000	52.000	14-11	1.300.000	1	6.800	CCF24	1.300.000	52.000	0	0	0	0	0
14	CC	79004297	VALBUENA RAMIREZ FREDY ORLANDO	1	1			S	X																	0	0	0	0	0	0	EPS037	693.334	27.800	14-11	693.334	4	30.200	CCF24	693.334	27.800	0	0	0	0	0
15	CC	79921674	BONILLA PEÑA LISANDRO	1	0			S	X																230201	693.334	111.000	0	0	0	0	EPS041	693.334	27.800	14-11	693.334	5	48.300	CCF24	693.334	27.800	0	0	0	0	0
16	CC	38140945	RAMIREZ FERIA AIDA YAMILE	1	0			S							X										230301	1.681.050	269.000	0	0	0	0	EPS002	1.681.050	67.300	14-11	1.681.050	1	6.800	CCF24	1.681.050	67.300	0	0	0	0	0
17	CC	1013621964	GARZON TORO PAULA ANDREA	1	0			S																	230301	1.126.667	180.300	0	0	0	0	EPS017	1.126.667	45.100	14-11	1.126.667	1	5.900	CCF24	1.126.667	45.100	0	0	0	0	0
18	CC	1013621964	GARZON TORO PAULA ANDREA	1	0			S												X					230301	173.334	27.800	0	0	0	0	EPS017	173.334	7.000	14-11	173.334	1	0	CCF24	173.334	7.000	0	0	0	0	0
19	CC	1066189520	DOMINGUEZ OCHOA STEFANY LUCIA	1	0			S																	230201	1.300.000	208.000	0	0	0	0	EPS010	1.300.000	52.000	14-11	1.300.000	1	6.800	CCF24	1.300.000	52.000	0	0	0	0	0
20	CC	1079263323	BELTRAN SOTO LISETH TATIANA	1	0			S																	230301	1.300.000	208.000	0	0	0	0	EPS017	1.300.000	52.000	14-11	1.300.000	1	6.800	CCF24	1.300.000	52.000	0	0	0	0	0
21	CC	1077941980	PARDO BAQUERO LEIDER EMILIO	1	0			S							X										230201	1.486.049	237.800	0	0	0	0	EPS008	1.486.049	59.500	14-11	1.486.049	5	103.500	CCF24	1.486.049	59.500	0	0	0	0	0
22	CC	1077941980	PARDO BAQUERO LEIDER EMILIO	1	0			S												X					230201	228.823	36.600	0	0	0	0	EPS008	228.823	9.200	14-11	228.823	5	0	CCF24	228.823	9.200	0	0	0	0	0
23	CC	1098600807	ORTEGA LEAL DIEGO ALEJANDRO	1	0			S							X										230301	1.165.528	186.500	0	0	0	0	EPS037	1.165.528	46.700	14-11	1.165.528	1	6.100	CCF24	1.165.528	46.700	0	0	0	0	0
24	CC	1098600807	ORTEGA LEAL DIEGO ALEJANDRO	1	0			S												X					230301	179.312	28.700	0	0	0	0	EPS037	179.312	7.200	14-11	179.312	1	0	CCF24	179.312	7.200	0	0	0	0	0
25	CC	1029660595	QUIROZ TOLOSA BRAYAN CAMILO	1	0			S	X																230301	693.334	111.000	0	0	0	0	EPS037	693.334	27.800	14-11	693.334	5	48.300	CCF24	693.334	27.800	0	0	0	0	0
26	CC	1069262259	GARCIA BELTRAN MANUEL ANTONIO	1	0			S	X																230301	693.334	111.000	0	0	0	0	EPS005	693.334	27.800	14-11	693.334	5	48.300	CCF24	693.334	27.800	0	0	0	0	0
27	CC	1069262602	GARCIA BELTRAN JUAN PABLO	1	0			S	X																230201	693.334	111.000	0	0	0	0	EPS005	693.334	27.800	14-11	693.334	5	48.300	CCF24	693.334	27.800	0	0	0	0	0
28	CC	1069723074	POVEDA VASQUEZ EDWEN EMILIO	1	0			S	X																230201	693.334	111.000	0	0	0	0	EPS005	693.334	27.800	14-11	693.334	5	48.300	CCF24	693.334	27.800	0	0	0	0	0
29	CC	79962706	PINILLA MONROY EDWARD EFREN	1	0			S																	25-14	1.126.667	180.300	0	0	0	0	EPS017	1.126.667	45.100	14-11	1.126.667	5	78.500	CCF24	1.126.667	45.100	0	0	0	0	0
30	CC	79962706	PINILLA MONROY EDWARD EFREN	1	0			S												X					25-14	173.334	27.800	0	0	0	0	EPS017	173.334	7.000	14-11	173.334	5	0	CCF24	173.334	7.000	0	0	0	0	0
31	CC	80178609	SILVA MATAMOROS JAIME ANDRES	1	0			S																	230201	2.600.000	416.000	0	0	0	0	EPS008	2.600.000	104.000	14-11	2.600.000	5	181.000	CCF24	2.600.000	104.000	0	0	0	0	0
32	CC	80178609	SILVA MATAMOROS JAIME ANDRES	1	0			S												X					230201	400.000	64.000	0	0	0	0	EPS008	400.000	16.000	14-11	400.000	5	0	CCF24	400.000	16.000	0	0	0	0	0
33	CC	1078826184	TINJACA SALINAS ANDRES FERLEY	1	0			S	X																230301	693.334	111.000	0	0	0	0	EPS017	693.334	27.800	14-11	693.334	5	48.300	CCF24	693.334	27.800	0	0	0	0	0
34	CC	1192715302	HERRERA TRIANA DUVAN FELIPE	1	0			S	X																230301	693.334	111.000	0	0	0	0	ESSC24	693.334	27.800	14-11	693.334	5	48.300	CCF24	693.334	27.800	0	0	0	0	0
35	CC	3033892	ROMERO GARCIA NELSON GEOVANNY	1	0			S	X																230301	693.334	111.000	0	0	0	0	EPS005	693.334	27.800	14-11	693.334	5	48.300	CCF24	693.334	27.800	0	0	0	0	0
36	CC	3033973	HORMAZA RODRIGUEZ JAVIER ALIRIO	1	0			S	X																231001	693.334	111.000	0	0	0	0	EPS005	693.334	27.800	14-11	693.334	5	48.300	CCF24	693.334	27.800	0	0	0	0	0
37	CC	1003481744	CABANZO RODRIGUEZ RONALD DAMIAN	1	0			S	X																230301	693.334	111.000	0	0	0	0	ESSC24	693.334	27.800	14-11	693.334	5	48.300	CCF24	693.334	27.800	0	0	0	0	0
38	CC	1022403319	MEDINA RODRIGUEZ JUAN SEBASTIAN	1	0			S	X																230301	693.334	111.000	0	0	0	0	EPS002	693.334	27.800	14-11	693.334	5	48.300	CCF24	693.334	27.800	0	0	0	0	0
39	CC	3034063	BARRETO ROMERO ALONSO ANTONIO	1	0			S	X																230301	693.334	111.000	0	0	0	0	EPS005	693.334	27.800	14-11	693.334	5	48.300	CCF24	693.334	27.800	0	0	0	0	0
40	CC	86087423	YUDEX ZARATE LAISTER ENRRIQUE	1	0			S	X																230301	693.334	111.000	0	0	0	0	EPS041	693.334	27.800	14-11	693.334	5	48.300	CCF24	693.334	27.800	0	0	0	0	0

Este documento está clasificado como PRIVADO por parte de Compensar Operador de Información

compensar | miplanilla.com

PLANILLA INTEGRADA DE AUTOLIQUIDACION DE APORTES

DATOS DEL APORTANTE							
TIPO	NÚMERO	NOMBRE APORTANTE		DIRECCIÓN	TELÉFONO	CORREO	EXONERADO PAGO PARAFISCALES Y SALUD
NI	900511471-3	PANAM INGENIEROS SAS		CL 4 2 43	3219340665	panam.ingenieria@gmail.com	
FORMA PRESENTACIÓN	CLASE APORTANTE	NOMBRE SUCURSAL	CÓDIGO	DEPARTAMENTO	CIUDAD / MUNICIPIO		
SUCURSAL	C – MIPYME	PRINCIPAL	PPAL	CUNDINAMARCA	FOSCA		SI

DATOS DE LA PLANILLA						
PLANILLA ASOCIADA	FECHA PAGO ASOCIADA (DIA/MES/AÑO)	TIPO PLANILLA	FECHA PAGO (DIA/MES/AÑO)	NÚMERO PLANILLA	CANTIDAD	
					EMPLEADOS	UPC
					34	0
PERIODO SALUD	PERIODO PENSIONES				TOTAL A PAGAR	
2024-02	2024-01	E	12/02/2024	74673831	$9.677.300	

DETALLE POR COTIZANTE

INFORMACIÓN COTIZANTE									INFORMACIÓN NOVEDADES																		PENSIÓN							SALUD			RIESGOS LABORALES				CCF			PARAFISCALES					
No.	Tipo	No. de Identificación	Apellidos y Nombres	Cotizante	Estudio	Extranjero	Colombiano exterior	Dependiente	ING	RET	TDE	TAE	TDP	TAP	VSP	VST	SLN	IGE	LMA	VAC	AVP	VCT	VTE	CORRECCIÓN	Cód. AFP	IBC AFP	Cotización	Voluntario o Afiliado	Voluntario Aportante	Fondo pensional de solidaridad	Fondo pensional de subsistencia	Cód. EPS	IBC EPS	Cotización / Valor UPC	Cód. ARL	IBC ARL	Días de Riesgo	Cotización	Código CCF	IBC CCF	Aporte CCF	IBC otros parafiscales	Aporte SENA	Aporte ICBF	Aporte ESAP	Aporte MEN
41	PT	5396286	ATENCIO BLANCO ALBERT ENRIQUE	1	0			S	X															230301	693.334	111.000	0	0	0	0	EPS041	693.334	27.800	14-11	693.334	5	48.300	CCF24	693.334	27.800	0	0	0	0	0
42	CC	1022382443	MARTINEZ RUIZ LUZ HELENA	1	0			S	X															230301	390.000	62.400	0	0	0	0	EPS037	390.000	15.600	14-11	390.000	1	2.100	CCF24	390.000	15.600	0	0	0	0	0
43	CC	1073609126	HERRERA TRIANA YERSON ANDRES	1	0			S	X															230301	693.334	111.000	0	0	0	0	ESSC24	693.334	27.800	14-11	693.334	5	48.300	CCF24	693.334	27.800	0	0	0	0	0
44	CC	1076683838	VILLAMIL PACHON EDUAR EVELIO	1	0			S	X															230301	693.334	111.000	0	0	0	0	ESSC24	693.334	27.800	14-11	693.334	5	48.300	CCF24	693.334	27.800	0	0	0	0	0

Este documento está clasificado como PRIVADO por parte de Compensar Operador de Información

compensar miplanilla.com

PLANILLA INTEGRADA DE AUTOLIQUIDACION DE APORTES

DATOS DEL APORTANTE						
TIPO	NÚMERO	NOMBRE APORTANTE		DIRECCIÓN	TELÉFONO	CORREO	EXONERADO PAGO PARAFISCALES Y SALUD
NI	900511471-3	PANAM INGENIEROS SAS		CL 4 2 43	3218340665	panam.ingenieria@gmail.com	
FORMA PRESENTACIÓN	CLASE APORTANTE	NOMBRE SUCURSAL	CÓDIGO	DEPARTAMENTO	CIUDAD / MUNICIPIO		
SUCURSAL	C – MIPYME	PRINCIPAL	PPAL	CUNDINAMARCA	FOSCA		SI

DATOS DE LA PLANILLA						
PLANILLA ASOCIADA	FECHA PAGO ASOCIADA (DIA/MES/AÑO)	TIPO PLANILLA	FECHA PAGO (DIA/MES/AÑO)	NÚMERO PLANILLA	CANTIDAD	
					EMPLEADOS	UPC
					37	0
PERIODO SALUD	PERIODO PENSIONES				TOTAL A PAGAR	
2024-03	2024-02	E	21/03/2024	75491631	$11.902.600	

TOTALES POR SUBSISTEMAS

TOTALES SALUD

Código EPS	Nombre	NIT	Cotización Obligatoria	UPC Adicional	Incapacidades		Licencia Maternidad		Días Mora	Valor Mora Cotización	Valor Mora UPC	Total a Pagar	No. Afiliados
					No. Autorización	Valor	No. Autorización	Valor					
EPS002	Salud Total EPS	800130907-4	200.600	0		0		0	3	600	0	201.400	4
EPS005	Sanitas EPS	800251440-6	301.700	0		0		0	3	800	0	302.500	8
EPS008	Compensar EPS	860066942-7	360.600	0		0		0	3	1.000	0	361.600	6
EPS010	EPS Sura	800088702-2	104.000	0		0		0	3	300	0	104.300	2
EPS017	Famisanar EPS	830003564-7	260.000	0		0		0	3	700	0	260.700	5
EPS037	Nueva EPS	900156264-2	201.200	0		0		0	3	600	0	201.800	5
EPS041	NUEVA E.P.S. S.A. MOV	900156264-2	133.500	0		0		0	3	400	0	133.900	3
ESSC24	EPS-S Coosalud	900226715-3	152.800	0		0		0	3	400	0	153.200	4

TOTALES PENSIÓN

Código AFP	Nombre	NIT	Cotización Obligatoria	Aporte Voluntario Afiliado	Aporte Voluntario Aportante	Aporte FSP - Solidaridad	Aporte FSP - Subsistencia	Días Mora	Valor Mora Cotización	Valor Mora FSP	Total a Pagar	No. Afiliados
230201	Proteccion (ING + Proteccion)	800229739-0	1.955.400	0	0	0	0	3	5.100	0	1.960.500	8
230301	Porvenir	800224808-8	3.597.700	0	0	0	0	3	9.300	0	3.607.000	22
231001	Colfondos	800227940-5	263.500	0	0	0	0	3	700	0	264.200	2
25-14	Colpensiones	900336004-7	624.000	0	0	0	0	3	1.700	0	625.700	3

TOTALES RIESGOS LABORALES

Código ARL	Nombre	NIT	Cotización Obligatoria	Incapacidades		Aportes Otros Sistemas	Valor Neto Cotización	Días Mora	Valor Mora Cotización	Subtotal Cotización	No. Radicado Saldo a Favor	Valor Saldo a Favor	Fondo Solidaridad	Total a Pagar	No. Afiliados
				No. Autorización	Valor										
14-11	ARL SURA	830903790-5	2.001.600				2.001.600	3	5.200	2.006.800			20.016	2.006.800	37

TOTALES CAJAS

Código CCF	Nombre	NIT	Valor Aporte	Días Mora	Valor Mora Aporte	Total a Pagar	No. Afiliados
CCF24	Compensar Caja	860066942-7	1.714.600	3	4.400	1.719.000	37

Este documento esta clasificado como PRIVADO por parte de Compensar Operador de Información

compensar | miplanilla.com

PLANILLA INTEGRADA DE AUTOLIQUIDACION DE APORTES

DATOS DEL APORTANTE						
TIPO	NÚMERO	NOMBRE APORTANTE		DIRECCIÓN	TELÉFONO	CORREO	EXONERADO PAGO PARAFISCALES Y SALUD
NI	900511471-3	PANAM INGENIEROS SAS		CL 4 2 43	3219340665	panam.ingenieria@gmail.com	
FORMA PRESENTACIÓN	CLASE APORTANTE	NOMBRE SUCURSAL	CÓDIGO	DEPARTAMENTO	CIUDAD / MUNICIPIO		
SUCURSAL	C – MIPYME	PRINCIPAL	PPAL	CUNDINAMARCA	FOSCA		SI

DATOS DE LA PLANILLA						
PLANILLA ASOCIADA	FECHA PAGO ASOCIADA (DIA/MES/AÑO)	TIPO PLANILLA	FECHA PAGO (DIA/MES/AÑO)	NÚMERO PLANILLA	CANTIDAD	
					EMPLEADOS	UPC
					37	0
PERIODO SALUD	PERIODO PENSIONES				TOTAL A PAGAR	
2024-03	2024-02	E	21/03/2024	75491631	$11.902.600	

TOTALES PARAFISCALES				
Valor Aporte	Días Mora	Valor Mora Aporte	Total a Pagar	No. Afiliados
SENA				
0	0	0	0	0
ICBF				
0	0	0	0	0
ESAP				
MEN				

TOTALES POR SUBSISTEMA			
Tipo Administradora	No. Administradoras Reportadas	Valor antes de IGE, LMA, IRP y Mora	Total a Pagar
Salud	8	1.714.600	1.719.400
Pensión	4	6.440.600	6.457.400
Riesgos Laborales	1	2.001.600	2.006.800
CCF	1	1.714.600	1.719.000
ESAP	0	0	0
ICBF	0	0	0
MEN	0	0	0
SENA	0	0	0
TOTALES	14	11.871.400	11.902.600

Este documento está clasificado como PRIVADO por parte de Compensar Operador de Información

compensar | miplanilla.com

PLANILLA INTEGRADA DE AUTOLIQUIDACION DE APORTES

DATOS DEL APORTANTE						
TIPO	NÚMERO	NOMBRE APORTANTE		DIRECCIÓN	TELÉFONO	CORREO	EXONERADO PAGO PARAFISCALES Y SALUD
NI	900511471-3	PANAM INGENIEROS SAS		CL 4 2 43	3219340665	panam.ingenieria@gmail.com	
FORMA PRESENTACIÓN	CLASE APORTANTE	NOMBRE SUCURSAL	CÓDIGO	DEPARTAMENTO	CIUDAD / MUNICIPIO		
SUCURSAL	C – MIPYME	PRINCIPAL	PPAL	CUNDINAMARCA	FOSCA		SI

DATOS DE LA PLANILLA						
PLANILLA ASOCIADA	FECHA PAGO ASOCIADA (DIA/MES/AÑO)	TIPO PLANILLA	FECHA PAGO (DIA/MES/AÑO)	NÚMERO PLANILLA	CANTIDAD	
					EMPLEADOS	UPC
					37	0
PERIODO SALUD	PERIODO PENSIONES				TOTAL A PAGAR	
2024-03	2024-02	E	21/03/2024	75491631	$11.902.600	

DETALLE POR COTIZANTE

INFORMACIÓN COTIZANTE									INFORMACIÓN NOVEDADES																							PENSIÓN							SALUD			RIESGOS LABORALES				CCF				PARAFISCALES				
No.	Tipo	No. de identificación	Apellidos y Nombres	Cotizante	Subtipo	Extranjero	Colom. exterior	Suscriptor	ING	RET	TDE	TAE	TDP	TAP	VSP	VST	SLN	IGE	LMA	VAC	AVP	VCT	IRL	CORRECCIÓN	Cód. AFP	IBC AFP	Cotización	Voluntario Afiliado	Voluntario Aportante	Fondo pensional de solidaridad	Fondo pensional de subsistencia	Cód. EPS	IBC EPS	Cotización / Valor UPC	Cód. ARL	IBC ARL	Clase de Riesgo	Cotización	Código CCF	IBC CCF	Aporte CCF	IBC otros parafiscales	Aporte SENA	Aporte ICBF	Aporte ESAP	Aporte MEN
1	CC	1000158291	SANTOS SILVA YENNIFER	1	0			S																230301	1.300.000	208.000	0	0	0	0	EPS005	1.300.000	52.000	14-11	1.300.000	1	6.800	CCF24	1.300.000	52.000	0	0	0	0	0
2	CC	1000350132	BELLO BAQUERO JUAN PABLO	1	0			S																230301	1.300.000	208.000	0	0	0	0	EPS008	1.300.000	52.000	14-11	1.300.000	5	90.500	CCF24	1.300.000	52.000	0	0	0	0	0
3	CC	1018509825	QUEZADA ROMERO DIEGO ANDRES	1	0			S																25-14	1.300.000	208.000	0	0	0	0	EPS002	1.300.000	52.000	14-11	1.300.000	1	6.800	CCF24	1.300.000	52.000	0	0	0	0	0
4	CC	1024462655	NIÑO VALERIANO CIANA MARCELA	1	0			S																230301	1.300.000	208.000	0	0	0	0	EPS005	1.300.000	52.000	14-11	1.300.000	5	90.500	CCF24	1.300.000	52.000	0	0	0	0	0
5	CC	1030691704	GARCIA GUTIERREZ WILBER ANDRES	1	0			S																230201	1.300.000	208.000	0	0	0	0	EPS010	1.300.000	52.000	14-11	1.300.000	1	6.800	CCF24	1.300.000	52.000	0	0	0	0	0
6	CC	1069262054	MENDEZ PEÑUELA CRISTIAN DAVID	1	0			S																230301	1.300.000	208.000	0	0	0	0	EPS017	1.300.000	52.000	14-11	1.300.000	5	90.500	CCF24	1.300.000	52.000	0	0	0	0	0
7	CC	79921674	BONILLA PEÑA LISANDRO	1	0			S	x															230201	736.667	117.900	0	0	0	0	EPS041	736.667	29.500	14-11	736.667	5	51.300	CCF24	736.667	29.500	0	0	0	0	0
8	CC	1079263323	BELTRAN SOTO LISETH TATIANA	1	0			S																230301	1.300.000	208.000	0	0	0	0	EPS017	1.300.000	52.000	14-11	1.300.000	1	6.800	CCF24	1.300.000	52.000	0	0	0	0	0
9	CC	1069755189	MORA BERMUDEZ CRISTIAN DAVID	1	0			S																230201	1.568.980	251.100	0	0	0	0	EPS008	1.568.980	62.800	14-11	1.568.980	5	109.300	CCF24	1.568.980	62.800	0	0	0	0	0
10	CC	1077941980	PARDO BAQUERO LEIDER EMILIO	1	0			S																230201	1.714.671	274.400	0	0	0	0	EPS008	1.714.671	68.600	14-11	1.714.671	5	119.400	CCF24	1.714.671	68.600	0	0	0	0	0
11	CC	1098800807	ORTEGA LEAL DIEGO ALEJANDRO	1	0			S																230301	1.344.840	215.200	0	0	0	0	EPS037	1.344.840	53.800	14-11	1.344.840	1	7.100	CCF24	1.344.840	53.800	0	0	0	0	0
12	CC	14201566	SILVA PABON PEDRO JAIME	1	3			S																	0	0	0	0	0	0	EPS008	1.300.000	52.000	14-11	1.300.000	1	6.800	CCF24	1.300.000	52.000	0	0	0	0	0
13	CC	79004297	VALBUENA RAMIREZ FREDY ORLANDO	1	1			S																	0	0	0	0	0	0	EPS037	1.300.000	52.000	14-11	1.300.000	4	56.600	CCF24	1.300.000	52.000	0	0	0	0	0
14	CC	1069262602	GARCIA BELTRAN JUAN PABLO	1	0			S	x															230201	1.300.000	208.000	0	0	0	0	EPS005	1.300.000	52.000	14-11	1.300.000	5	90.500	CCF24	1.300.000	52.000	0	0	0	0	0
15	CC	79962706	PINILLA MONROY EDWARD EFREN	1	0			S																25-14	1.300.000	208.000	0	0	0	0	EPS017	1.300.000	52.000	14-11	1.300.000	5	90.500	CCF24	1.300.000	52.000	0	0	0	0	0
16	CC	80178609	SILVA MATAMOROS JAIME ANDRES	1	0			S																230201	3.000.000	480.000	0	0	0	0	EPS008	3.000.000	120.000	14-11	3.000.000	5	208.600	CCF24	3.000.000	120.000	0	0	0	0	0
17	CC	38140945	RAMIREZ FERIA AIDA YAMILE	1	0			S																230301	1.681.050	269.000	0	0	0	0	EPS002	1.681.050	67.300	14-11	1.681.050	1	6.800	CCF24	1.681.050	67.300	0	0	0	0	0
18	CC	1013621964	GARZON TORO PAULA ANDREA	1	0			S																230301	1.300.000	208.000	0	0	0	0	EPS017	1.300.000	52.000	14-11	1.300.000	1	6.800	CCF24	1.300.000	52.000	0	0	0	0	0
19	CC	1068189520	DOMINGUEZ OCHOA STEFANY LUCIA	1	0			S																230201	1.300.000	208.000	0	0	0	0	EPS010	1.300.000	52.000	14-11	1.300.000	1	6.800	CCF24	1.300.000	52.000	0	0	0	0	0
20	CC	3033892	ROMERO GARCIA NELSON GEOVANNY	1	0			S																25-14	1.300.000	208.000	0	0	0	0	EPS005	1.300.000	52.000	14-11	1.300.000	5	90.500	CCF24	1.300.000	52.000	0	0	0	0	0
21	CC	1127606339	LEON PRIETO GISSETH DAYANA	1	0			S																231001	1.300.000	208.000	0	0	0	0	EPS002	1.300.000	52.000	14-11	1.300.000	1	6.800	CCF24	1.300.000	52.000	0	0	0	0	0
22	CC	1003481744	CABANZO RODRIGUEZ RONALD DAMIAN	1	0			S		x														230301	953.334	152.600	0	0	0	0	ESSC24	953.334	38.200	14-11	953.334	5	66.400	CCF24	953.334	38.200	0	0	0	0	0
23	CC	1022403319	MEDINA RODRIGUEZ JUAN SEBASTIAN	1	0			S		x														230301	736.667	117.900	0	0	0	0	EPS002	736.667	29.500	14-11	736.667	5	51.300	CCF24	736.667	29.500	0	0	0	0	0
24	CC	1029660595	QUIROZ TOLOSA BRAYAN CAMILO	1	0			S		x														230301	953.334	152.600	0	0	0	0	EPS037	953.334	38.200	14-11	953.334	5	66.400	CCF24	953.334	38.200	0	0	0	0	0
25	CC	1069262259	GARCIA BELTRAN MANUEL ANTONIO	1	0			S		x														230301	346.667	55.500	0	0	0	0	EPS005	346.667	13.900	14-11	346.667	5	24.200	CCF24	346.667	13.900	0	0	0	0	0
26	CC	1030663781	PASCUAS MOSQUERA DANIEL STIVEN	1	0			S	x	x														230301	130.000	20.800	0	0	0	0	EPS037	130.000	5.200	14-11	130.000	5	9.100	CCF24	130.000	5.200	0	0	0	0	0
27	CC	1069723074	POVEDA VASQUEZ EDWEN EMILIO	1	0			S																230201	1.300.000	208.000	0	0	0	0	EPS005	1.300.000	52.000	14-11	1.300.000	5	90.500	CCF24	1.300.000	52.000	0	0	0	0	0
28	CC	1073609128	HERRERA TRIANA YEISON ANDRES	1	0			S		x														230301	953.334	152.600	0	0	0	0	ESSC24	953.334	38.200	14-11	953.334	5	66.400	CCF24	953.334	38.200	0	0	0	0	0
29	CC	1075683636	VILLAMIL PACHON EDUAR EVELIO	1	0			S		x														230301	953.334	152.600	0	0	0	0	ESSC24	953.334	38.200	14-11	953.334	5	66.400	CCF24	953.334	38.200	0	0	0	0	0
30	CC	1076826184	TINJACA SALINAS ANDRES FERLEY	1	0			S																230301	1.300.000	208.000	0	0	0	0	EPS017	1.300.000	52.000	14-11	1.300.000	5	90.500	CCF24	1.300.000	52.000	0	0	0	0	0
31	CC	1192715302	HERRERA TRIANA DUVAN FELIPE	1	0			S		x														230301	953.334	152.600	0	0	0	0	ESSC24	953.334	38.200	14-11	953.334	5	66.400	CCF24	953.334	38.200	0	0	0	0	0
32	CC	1033720728	MORALES SIERRA ESNEIDER	1	0			S	x	x														230301	130.000	20.800	0	0	0	0	EPS008	130.000	5.200	14-11	130.000	5	9.100	CCF24	130.000	5.200	0	0	0	0	0
33	CC	3033973	HORMAZA RODRIGUEZ JAVIER ALIRIO	1	0			S		x														231001	346.667	55.500	0	0	0	0	EPS005	346.667	13.900	14-11	346.667	5	24.200	CCF24	346.667	13.900	0	0	0	0	0
34	CC	3034063	BARRETO ROMERO ALONSO ANTONIO	1	0			S		x														230301	346.667	55.500	0	0	0	0	EPS005	346.667	13.900	14-11	346.667	5	24.200	CCF24	346.667	13.900	0	0	0	0	0
35	CC	65067423	YUDEX ZARATE LAISTER ENRRIQUE	1	0			S																230301	1.300.000	208.000	0	0	0	0	EPS041	1.300.000	52.000	14-11	1.300.000	5	90.500	CCF24	1.300.000	52.000	0	0	0	0	0
36	PT	5396289	ATENCIO BLANCO ALBERT ENRIQUE	1	0			S																230301	1.300.000	208.000	0	0	0	0	EPS041	1.300.000	52.000	14-11	1.300.000	5	90.500	CCF24	1.300.000	52.000	0	0	0	0	0
37	CC	1022382443	MARTINEZ RUIZ LUZ HELENA	1	0			S																230301	1.300.000	208.000	0	0	0	0	EPS037	1.300.000	52.000	14-11	1.300.000	1	6.800	CCF24	1.300.000	52.000	0	0	0	0	0

Este documento está clasificado como PRIVADO por parte de Compensar Operador de Información

compensar miplanilla.com

PLANILLA INTEGRADA DE AUTOLIQUIDACION DE APORTES

DATOS DEL APORTANTE							
TIPO	NÚMERO	NOMBRE APORTANTE		DIRECCIÓN	TELÉFONO	CORREO	EXONERADO PAGO PARAFISCALES Y SALUD
NI	900511471-3	PANAM INGENIEROS SAS		CL 4 2 43	3219340665	panam ingenieria@gmail com	
FORMA PRESENTACIÓN	CLASE APORTANTE	NOMBRE SUCURSAL	CÓDIGO	DEPARTAMENTO	CIUDAD / MUNICIPIO		
SUCURSAL	C – MIPYME	PRINCIPAL	PPAL	CUNDINAMARCA	FOSCA		SI

DATOS DE LA PLANILLA						
PLANILLA ASOCIADA	FECHA PAGO ASOCIADA (DIA/MES/AÑO)	TIPO PLANILLA	FECHA PAGO (DIA/MES/AÑO)	NÚMERO PLANILLA	CANTIDAD	
					EMPLEADOS	UPC
					25	0
PERIODO SALUD	PERIODO PENSIONES				TOTAL A PAGAR	
2024-04	2024-03	E	08/04/2024	76046499	$9.301.900	

TOTALES POR SUBSISTEMAS

TOTALES SALUD

Código EPS	Nombre	NIT	Cotización Obligatoria	UPC Adicional	Incapacidades		Licencia Maternidad		Dias Mora	Valor Mora Cotización	Valor Mora UPC	Total a Pagar	No. Afiliados
					No. Autorización	Valor	No. Autorización	Valor					
EPS002	Salud Total EPS	800130907-4	171.300	0		0		0	0	0	0	171.300	3
EPS005	Sanitas EPS	800251440-6	234.000	0		0		0	0	0	0	234.000	6
EPS008	Compensar EPS	860066942-7	355.400	0		0		0	0	0	0	355.400	5
EPS010	EPS Sura	800088702-2	98.800	0		0		0	0	0	0	98.800	2
EPS017	Famisanar EPS	830003564-7	260.000	0		0		0	0	0	0	260.000	5
EPS037	Nueva EPS	900156264-2	157.800	0		0		0	0	0	0	157.800	3
EPS041	NUEVA E P S. S A. MOV	900156264-2	104.000	0		0		0	0	0	0	104.000	2

TOTALES PENSIÓN

Código AFP	Nombre	NIT	Cotización Obligatoria	Aporte Voluntario Afiliado	Aporte Voluntario Aportante	Aporte FSP - Solidaridad	Aporte FSP - Subsistencia	Dias Mora	Valor Mora Cotización	Valor Mora FSP	Total a Pagar	No. Afiliados
230201	Proteccion (ING + Proteccion)	800229739-0	1.712.700	0	0	0	0	0	0		1.712.700	7
230301	Porvenir	800224808-8	2.564.200	0	0	0	0	0	0		2.564.200	12
231001	Colfondos	800227940-6	208.000	0	0	0	0	0	0		208.000	1
25-14	Colpensiones	900336004-7	624.000	0	0	0	0	0	0		624.000	3

TOTALES RIESGOS LABORALES

Código ARL	Nombre	NIT	Cotización Obligatoria	Incapacidades		Aportes Otros Sistemas	Valor Neto Cotización	Dias Mora	Valor Mora Cotización	Subtotal Cotización	No. Radicado Saldo a Favor	Valor Saldo a Favor	Fondo Solidaridad	Total a Pagar	No. Afiliados
				No. Autorización	Valor										
14-11	ARL SURA	890903790-5	1.430.400				1.430.400	0	0	1.430.400			14.304	1.430.400	25

TOTALES CAJAS

Código CCF	Nombre	NIT	Valor Aporte	Dias Mora	Valor Mora Aporte	Total a Pagar	No. Afiliados
CCF24	Compensar Caja	860066942-7	1.381.300	0	0	1.381.300	25

Este documento está clasificado como PRIVADO por parte de Compensar Operador de Información

compensar miplanilla.com

PLANILLA INTEGRADA DE AUTOLIQUIDACION DE APORTES

DATOS DEL APORTANTE						
TIPO	NÚMERO	NOMBRE APORTANTE	DIRECCIÓN	TELÉFONO	CORREO	EXONERADO PAGO PARAFISCALES Y SALUD
N	900511471-3	PANAM INGENIEROS SAS	CL 4 2 43	3218340665	panam.ingenieria@gmail.com	
FORMA PRESENTACIÓN	CLASE APORTANTE	NOMBRE SUCURSAL	CÓDIGO	DEPARTAMENTO	CIUDAD / MUNICIPIO	
SUCURSAL	C - MIPYME	PRINCIPAL	PPAL	CUNDINAMARCA	FOSCA	SI

DATOS DE LA PLANILLA						
PLANILLA ASOCIADA	FECHA PAGO ASOCIADA (DIA/MES/AÑO)	TIPO PLANILLA	FECHA PAGO (DIA/MES/AÑO)	NÚMERO PLANILLA	CANTIDAD	
					EMPLEADOS	UPC
					25	0
PERIODO SALUD	PERIODO PENSIONES				TOTAL A PAGAR	
2024-04	2024-03	E	08/04/2024	76046499	59 301 900	

TOTALES PARAFISCALES				
Valor Aporte	Dias Mora	Valor Mora Aporte	Total a Pagar	No. Afiliados
SENA				
0	0	0	0	0
ICBF				
0	0	0	0	0
ESAP				
MEN				

TOTALES POR SUBSISTEMA			
Tipo Administradora	No. Administradoras Reportadas	Valor antes de IGE, LMA, IRP y Mora	Total a Pagar
Salud	7	1 381 300	1 381 300
Pensión	4	5 108 900	5 108 900
Riesgos Laborales	1	1 430 400	1 430 400
CCF	1	1 381 300	1 381 300
ESAP	0	0	0
ICBF	0	0	0
MEN	0	0	0
SENA	0	0	0
TOTALES	13	9.301.900	9 301 900

compensar | miplanilla.com

PLANILLA INTEGRADA DE AUTOLIQUIDACION DE APORTES

DATOS DEL APORTANTE							
TIPO	NÚMERO	NOMBRE APORTANTE		DIRECCIÓN	TELÉFONO	CORREO	EXONERADO PAGO PARAFISCALES Y SALUD
NI	900511471-3	PANAM INGENIEROS SAS		CL 4 2 43	3219340665	panam ingeniena@gmail com	
FORMA PRESENTACIÓN	CLASE APORTANTE	NOMBRE SUCURSAL	CÓDIGO	DEPARTAMENTO	CIUDAD / MUNICIPIO		
SUCURSAL	C – MIPYME	PRINCIPAL	PPAL	CUNDINAMARCA	FOSCA		SI

DATOS DE LA PLANILLA						
PLANILLA ASOCIADA	FECHA PAGO ASOCIADA (DIA/MES/AÑO)	TIPO PLANILLA	FECHA PAGO (DIA/MES/AÑO)	NÚMERO PLANILLA	CANTIDAD	
					EMPLEADOS	UPC
PERIODO SALUD	PERIODO PENSIONES				25	0
					TOTAL A PAGAR	
2024-04	2024-03	E	08/04/2024	76046499	$9 301 900	

DETALLE POR COTIZANTE

INFORMACIÓN COTIZANTE								INFORMACIÓN NOVEDADES														PENSIÓN							SALUD			RIESGOS LABORALES				CCF			PARAFISCALES					
No.	Tipo	No. de Identificación	Apellidos y Nombres	Cotizante	Subtipo	Extranjero	Colombiano en el exterior	Exonerado	IGE	RET	TDE	TAE	TDP	TAP	VSP	VST	SLN	IGE	LMA	VAC	AVP	VCT	IRL	CORRECCIÓN	Cód. AFP	IBC AFP	Cotización	Voluntario Afiliado	Voluntario Aportante	Fondo pensional de solidaridad	Fondo pensional de subsistencia	Cód. EPS	IBC EPS	Cotización / Valor UPC	Cód. ARL	IBC ARL	Días cotizados	Cotización	Código CCF	IBC CCF	Aporte CCF	IBC otros parafiscales	Aporte SENA	Aporte ICBF	Aporte ESAP	Aporte MEN
1	CC	1080158291	SANTOS SILVA YENNIFER	1	0			S																230301	1.300.000	208.000	0	0	0	0	EPS005	1.300.000	52.000	14-11	1.300.000	1	6.600	CCF24	1.300.000	52.000	0	0	0	0	0
2	CC	1006360132	BELLO BADUERO JUAN PABLO	1	0			S																230301	1.300.000	208.000	0	0	0	0	EPS008	1.300.000	52.000	14-11	1.300.000	5	90.500	CCF24	1.300.000	52.000	0	0	0	0	0
3	CC	1018609826	QUEZADA ROMERO DIEGO ANDRES	1	0			S																25-14	1.300.000	208.000	0	0	0	0	EPS002	1.300.000	52.000	14-11	1.300.000	1	6.600	CCF24	1.300.000	52.000	0	0	0	0	0
4	CC	1024463956	NIÑO VALERIANO DIANA MARCELA	1	0			S																230301	1.300.000	208.000	0	0	0	0	EPS005	1.300.000	52.000	14-11	1.300.000	1	6.600	CCF24	1.300.000	52.000	0	0	0	0	0
5	CC	1030691704	GARCIA GUTIERREZ WILBER ANDRES	1	0			S	X															230201	1.170.000	187.200	0	0	0	0	EPS010	1.170.000	46.800	14-11	1.170.000	1	6.200	CCF24	1.170.000	46.800	0	0	0	0	0
6	CC	1069292054	MENDEZ PEÑUELA CRISTIAN DAVID	1	0			S																230301	1.300.000	208.000	0	0	0	0	EPS017	1.300.000	52.000	14-11	1.300.000	5	90.500	CCF24	1.300.000	52.000	0	0	0	0	0
7	CC	79962706	PINILLA MONROY EDWARD EFREN	1	0			S																25-14	1.300.000	208.000	0	0	0	0	EPS017	1.300.000	52.000	14-11	1.300.000	5	90.500	CCF24	1.300.000	52.000	0	0	0	0	0
8	CC	1127606339	LEON PRIETO GISSETH DAYANA	1	0			S																231001	1.300.000	208.000	0	0	0	0	EPS002	1.300.000	52.000	14-11	1.300.000	1	6.600	CCF24	1.300.000	52.000	0	0	0	0	0
9	CC	1069755199	MORA BERMUDEZ CRISTIAN DAVID	1	0			S																230201	1.568.980	251.100	0	0	0	0	EPS009	1.568.980	62.800	14-11	1.568.980	9	109.300	CCF24	1.568.980	62.800	0	0	0	0	0
10	CC	1077941980	PARDO BADUERO LEIDER EMILIO	1	0			S																230201	1.714.671	274.400	0	0	0	0	EPS009	1.714.671	68.600	14-11	1.714.671	5	119.400	CCF24	1.714.671	68.600	0	0	0	0	0
11	CC	1090800007	ORTEGA LEAL DIEGO ALEJANDRO	1	0			S																230301	1.344.840	215.200	0	0	0	0	EPS037	1.344.840	53.800	14-11	1.344.840	1	7.100	CCF24	1.344.840	53.800	0	0	0	0	0
12	CC	14201566	SILVA PABON PEDRO JAIME	1	3			S																	0	0	0	0	0	0	EPS009	1.300.000	52.000	14-11	1.300.000	1	6.600	CCF24	1.300.000	52.000	0	0	0	0	0
13	CC	79004297	VALBUENA RAMIREZ FREDY ORLANDO	1	1			S																	0	0	0	0	0	0	EPS037	1.300.000	52.000	14-11	1.300.000	4	56.600	CCF24	1.300.000	52.000	0	0	0	0	0
14	PT	5396288	ATENCIO BLANCO ALBERT ENRIQUE	1	0			S																230301	1.300.000	208.000	0	0	0	0	EPS041	1.300.000	52.000	14-11	1.300.000	5	90.500	CCF24	1.300.000	52.000	0	0	0	0	0
15	CC	80179601	SILVA MATAMOROS JAIME ANDRES	1	0			S																230201	3.000.000	480.000	0	0	0	0	EPS008	3.000.000	120.000	14-11	3.000.000	5	209.800	CCF24	3.000.000	120.000	0	0	0	0	0
16	CC	38140945	RAMIREZ PERSA AIDA YAMILE	1	0			S																230301	1.681.050	269.000	0	0	0	0	EPS002	1.681.050	67.300	14-11	1.681.050	1	8.900	CCF24	1.681.050	67.300	0	0	0	0	0
17	CC	1013621964	GARZON TORO PAULA ANDREA	1	0			S																230301	1.300.000	208.000	0	0	0	0	EPS017	1.300.000	52.000	14-11	1.300.000	1	6.600	CCF24	1.300.000	52.000	0	0	0	0	0
18	CC	1066195520	DOMINGUEZ OCHOA STEFANY LUCIA	1	0			S																230201	1.300.000	208.000	0	0	0	0	EPS010	1.300.000	52.000	14-11	1.300.000	1	6.600	CCF24	1.300.000	52.000	0	0	0	0	0
19	CC	1079263323	BELTRAN SOTO LISETH TATIANA	1	0			S																230301	1.300.000	208.000	0	0	0	0	EPS017	1.300.000	52.000	14-11	1.300.000	1	6.600	CCF24	1.300.000	52.000	0	0	0	0	0
20	CC	1022382443	MARTINEZ RUIZ LUZ HELENA	1	0			S																230301	1.300.000	208.000	0	0	0	0	EPS037	1.300.000	52.000	14-11	1.300.000	1	6.600	CCF24	1.300.000	52.000	0	0	0	0	0
21	CC	1069292002	GARCIA BELTRAN JUAN PABLO	1	0			S																230201	1.300.000	208.000	0	0	0	0	EPS005	1.300.000	52.000	14-11	1.300.000	5	90.500	CCF24	1.300.000	52.000	0	0	0	0	0
22	CC	1069723074	POVEDA VASQUEZ EDWEN EMILIO	1	0			S	X															230201	650.000	104.000	0	0	0	0	EPS005	650.000	26.000	14-11	650.000	5	45.300	CCF24	650.000	26.000	0	0	0	0	0
23	CC	1076826184	TINJACA SALINAS ANDRES FERLEY	1	0			S																230301	1.300.000	208.000	0	0	0	0	EPS017	1.300.000	52.000	14-11	1.300.000	5	90.500	CCF24	1.300.000	52.000	0	0	0	0	0
24	CC	3053892	ROMERO GARCIA NELSON GEOVANNY	1	0			S																25-14	1.300.000	208.000	0	0	0	0	EPS005	1.300.000	52.000	14-11	1.300.000	5	90.500	CCF24	1.300.000	52.000	0	0	0	0	0
25	CC	86997423	YUDEX ZARATE LAISTER ENRRIQUE	1	0			S																230301	1.300.000	208.000	0	0	0	0	EPS041	1.300.000	52.000	14-11	1.300.000	5	90.500	CCF24	1.300.000	52.000	0	0	0	0	0

Este documento está clasificado como PRIVADO por parte de Compensar Operador de Información

compensar miplanilla.com

PLANILLA INTEGRADA DE AUTOLIQUIDACION DE APORTES

DATOS DEL APORTANTE							
TIPO	NÚMERO	NOMBRE APORTANTE		DIRECCIÓN	TELÉFONO	CORREO	EXONERADO PAGO PARAFISCALES Y SALUD
NI	900511471-3	PANAM INGENIEROS SAS		CL 4 2 43	3219340665	panam ingenieria@gmail com	
FORMA PRESENTACIÓN	CLASE APORTANTE	NOMBRE SUCURSAL	CÓDIGO	DEPARTAMENTO	CIUDAD / MUNICIPIO		
SUCURSAL	C – MIPYME	PRINCIPAL	PPAL	CUNDINAMARCA	FOSCA		SI

DATOS DE LA PLANILLA						
PLANILLA ASOCIADA	FECHA PAGO ASOCIADA (DIA/MES/AÑO)	TIPO PLANILLA	FECHA PAGO (DIA/MES/AÑO)	NÚMERO PLANILLA	CANTIDAD	
					EMPLEADOS	UPC
PERIODO SALUD	PERIODO PENSIONES				26	0
					TOTAL A PAGAR	
2024-05	2024-04	E	10/05/2024	77022760	$8.629.800	

TOTALES POR SUBSISTEMAS

TOTALES SALUD

Código EPS	Nombre	NIT	Cotización Obligatoria	UPC Adicional	Incapacidades		Licencia Maternidad		Días Mora	Valor Mora Cotización	Valor Mora UPC	Total a Pagar	No. Afiliados
					No. Autorización	Valor	No. Autorización	Valor					
EPS002	Salud Total EPS	800130907-4	171.300	0		0		0	0	0	0	171.300	3
EPS005	Sanitas EPS	800251440-6	270.600	0		0		0	0	0	0	270.600	7
EPS008	Compensar EPS	860066942-7	303.400	0		0		0	0	0	0	303.400	4
EPS010	EPS Sura	800088702-2	52.000	0		0		0	0	0	0	52.000	1
EPS017	Famisanar EPS	830003564-7	265.300	0		0		0	0	0	0	265.300	6
EPS037	Nueva EPS	900156264-2	157.800	0		0		0	0	0	0	157.800	3
EPS041	NUEVA E P S S A MOV	900156264-2	72.800	0		0		0	0	0	0	72.800	2

TOTALES PENSIÓN

Código AFP	Nombre	NIT	Cotización Obligatoria	Aporte Voluntario Afiliado	Aporte Voluntario Aportante	Aporte FSP - Solidaridad	Aporte FSP - Subsistencia	Días Mora	Valor Mora Cotización	Valor Mora FSP	Total a Pagar	No. Afiliados
230201	Proteccion (ING + Proteccion)	800229739-0	1.789.000	0	0	0	0	0	0		1.789.000	7
230301	Porvenir	800224808-8	2.231.600	0	0	0	0	0	0		2.231.600	13
231001	Colfondos	800227940-6	319.000	0	0	0	0	0	0		319.000	2
25-14	Colpensiones	900336004-7	416.000	0	0	0	0	0	0		416.000	2

TOTALES RIESGOS LABORALES

Código ARL	Nombre	NIT	Cotización Obligatoria	Incapacidades		Aportes Otros Sistemas	Valor Neto Cotización	Días Mora	Valor Mora Cotización	Subtotal Cotización	No. Radicado Saldo a Favor	Valor Saldo a Favor	Fondo Solidaridad	Total a Pagar	No. Afiliados
				No. Autorización	Valor										
14-11	ARL SURA	890903790-5	1.287.800				1.287.800	0	0	1.287.800			12.878	1.287.800	26

TOTALES CAJAS

Código CCF	Nombre	NIT	Valor Aporte	Días Mora	Valor Mora Aporte	Total a Pagar	No. Afiliados
CCF24	Compensar Caja	860066942-7	1.293.200	0	0	1.293.200	26

Este documento está clasificado como PRIVADO por parte de Compensar Operador de Información

compensar miplanilla.com

PLANILLA INTEGRADA DE AUTOLIQUIDACION DE APORTES

DATOS DEL APORTANTE						
TIPO	NÚMERO	NOMBRE APORTANTE		DIRECCIÓN	TELÉFONO	CORREO	EXONERADO PAGO PARAFISCALES Y SALUD
N	900511471-3	PANAM INGENIEROS SAS		CL 4 2 43	3219340665	panam.ingenieria@gmail.com	
FORMA PRESENTACIÓN	CLASE APORTANTE	NOMBRE SUCURSAL	CÓDIGO	DEPARTAMENTO	CIUDAD / MUNICIPIO		
SUCURSAL	C - MIPYME	PRINCIPAL	PPAL	CUNDINAMARCA	FOSCA		SI

DATOS DE LA PLANILLA						
PLANILLA ASOCIADA	FECHA PAGO ASOCIADA (DIA/MES/AÑO)	TIPO PLANILLA	FECHA PAGO (DIA/MES/AÑO)	NÚMERO PLANILLA	CANTIDAD	
					EMPLEADOS	UPO
					26	0
PERIODO SALUD	PERIODO PENSIONES				TOTAL A PAGAR	
2024-05	2024-04	E	10/05/2024	77022760	$8 629 800	

TOTALES PARAFISCALES				
Valor Aporte	Días Mora	Valor Mora Aporte	Total a Pagar	No. Afiliados
SENA				
0	0	0	0	0
ICBF				
0	0	0	0	0
ESAP				
MEN				

TOTALES POR SUBSISTEMA			
Tipo Administradora	No. Administradoras Reportadas	Valor antes de IGE, LRA, IRP y Mora	Total a Pagar
Salud	7	1.293.200	1.293.200
Pensión	4	4.755.600	4.755.600
Riesgos Laborales	1	1.287.800	1.287.800
CCF	1	1.293.200	1.293.200
ESAP	0	0	0
ICBF	0	0	0
MEN	0	0	0
SENA	0	0	0
TOTALES	13	8.629.800	8.629.800

compensar | miplanilla.com

PLANILLA INTEGRADA DE AUTOLIQUIDACION DE APORTES

DATOS DEL APORTANTE							
TIPO	NÚMERO	NOMBRE APORTANTE		DIRECCIÓN	TELÉFONO	CORREO	EXONERADO PAGO PARAFISCALES Y SALUD
NI	900511471-3	PANAM INGENIEROS SAS		CL 4 2 43	3219340665	panam.ingenieria@gmail.com	
FORMA PRESENTACIÓN	CLASE APORTANTE	NOMBRE SUCURSAL	CÓDIGO	DEPARTAMENTO	CIUDAD / MUNICIPIO		
SUCURSAL	C – MIPYME	PRINCIPAL	PPAL	CUNDINAMARCA	FOSCA		SI

DATOS DE LA PLANILLA						
PLANILLA ASOCIADA	FECHA PAGO ASOCIADA (DIA/MES/AÑO)	TIPO PLANILLA	FECHA PAGO (DIA/MES/AÑO)	NÚMERO PLANILLA	CANTIDAD	
					EMPLEADOS	UPC
PERIODO SALUD	PERIODO PENSIONES				26	0
					TOTAL A PAGAR	
2024-05	2024-04	E	10/05/2024	77022760	$8 629 800	

DETALLE POR COTIZANTE

INFORMACIÓN COTIZANTE									INFORMACIÓN NOVEDADES																PENSIÓN						SALUD			RIESGOS LABORALES				CCF			PARAFISCALES					
No.	Tipo	No. de Identificación	Apellidos y Nombres	Cotizante	Subtipo	Extranjero	Cotiza en el exterior	Pensionado	ING	RET	TDE	TAE	TDP	TAP	VSP	VST	SLN	IGE	LMA	VAC	AVP	VCT	IRL	CORRECCIÓN	Cód. AFP	IBC AFP	Cotización	Voluntario o Afiliado	Voluntario Aportante	Fondo pensional de solidaridad	Fondo pensional de subsistencia	Cód. EPS	IBC EPS	Cotización / Valor UPC	Cod. ARL	IBC ARL	Días de riesgo	Cotización	Código CCF	IBC CCF	Aporte CCF	IBC otros parafiscales	Aporte SENA	Aporte ICBF	Aporte ESAP	Aporte MEN
1	CC	1000150291	SANTOS SILVA YENNIFER	1	0			S																230301	1.300.000	208.000	0	0	0	0	EPS005	1.300.000	52.000	14-11	1.300.000	1	6.800	CCF24	1.300.000	52.000	0	0	0	0	0
2	CC	1003488090	BEJARANO BELTRAN JOSE FERNANDO	1	0			S																230301	1.300.000	208.000	0	0	0	0	EPS005	1.300.000	52.000	14-11	1.300.000	5	90.500	CCF24	1.300.000	52.000	0	0	0	0	0
3	CC	1018509825	QUEZADA ROMERO DIEGO ANDRES	1	0			S																29-14	1.300.000	208.000	0	0	0	0	EPS002	1.300.000	52.000	14-11	1.300.000	5	90.500	CCF24	1.300.000	52.000	0	0	0	0	0
4	CC	1022382443	MARTINEZ RUIZ LUZ HELENA	1	0			S																230301	1.300.000	208.000	0	0	0	0	EPS037	1.300.000	52.000	14-11	1.300.000	1	6.800	CCF24	1.300.000	52.000	0	0	0	0	0
5	CC	1024462650	NIÑO VALERIANO DIANA MARCELA	1	0			S	X															230301	173.334	27.800	0	0	0	0	EPS005	173.334	7.000	14-11	173.334	1	1.000	CCF24	173.334	7.000	0	0	0	0	0
6	CC	1069282064	MENDEZ PEÑUELA CRISTIAN DAVID	1	0			S																230301	1.300.000	208.000	0	0	0	0	EPS017	1.300.000	52.000	14-11	1.300.000	5	90.500	CCF24	1.300.000	52.000	0	0	0	0	0
7	CC	1127606339	LEON PRIETO GISSETH DAYANA	1	0			S																231001	1.300.000	208.000	0	0	0	0	EPS002	1.300.000	52.000	14-11	1.300.000	1	6.800	CCF24	1.300.000	52.000	0	0	0	0	0
8	CC	14201566	SILVA PABON PEDRO JAIME	1	3			S																	0	0	0	0	0	0	EPS033	1.300.000	52.000	14-11	1.300.000	1	6.800	CCF24	1.300.000	52.000	0	0	0	0	0
9	PT	5396209	ATENCIO BLANCO ALBERT ENRIQUE	1	0			S	X															230301	520.000	83.200	0	0	0	0	EPS041	520.000	28.800	14-11	520.000	5	36.200	CCF24	520.000	28.800	0	0	0	0	0
10	CC	36140945	RAMIREZ FERIA AIDA YAMILE	1	0			S																230301	1.681.050	259.000	0	0	0	0	EPS002	1.681.050	67.300	14-11	1.681.050	1	9.800	CCF24	1.681.050	67.300	0	0	0	0	0
11	CC	1069755189	MORA BERMUDEZ CRISTIAN DAVID	1	0			S																230201	1.568.900	251.100	0	0	0	0	EPS009	1.568.900	62.800	14-11	1.568.900	5	109.300	CCF24	1.568.900	62.800	0	0	0	0	0
12	CC	1077941980	PARDO BAQUERO LEIDER EMILIO	1	0			S																230201	1.714.671	274.400	0	0	0	0	EPS005	1.714.671	68.600	14-11	1.714.671	5	119.400	CCF24	1.714.671	68.600	0	0	0	0	0
13	CC	1076826184	TINJACA SALINAS ANDRES FERLEY	1	0			S	X															230301	433.334	69.400	0	0	0	0	EPS017	433.334	17.400	14-11	433.334	5	30.200	CCF24	433.334	17.400	0	0	0	0	0
14	CC	1098600007	ORTEGA LEAL DIEGO ALEJANDRO	1	0			S																230301	1.344.840	215.200	0	0	0	0	EPS037	1.344.840	53.800	14-11	1.344.840	5	93.700	CCF24	1.344.840	53.800	0	0	0	0	0
15	CC	1069723074	POVEDA VASQUEZ EDWEN EMILIO	1	0			S																230201	1.300.000	208.000	0	0	0	0	EPS005	1.300.000	52.000	14-11	1.300.000	5	90.500	CCF24	1.300.000	52.000	0	0	0	0	0
16	CC	1069282259	GARCIA BELTRAN MANUEL ANTONIO	1	0			S	X															230301	693.334	111.000	0	0	0	0	EPS005	693.334	27.800	14-11	693.334	5	48.300	CCF24	693.334	27.800	0	0	0	0	0
17	CC	79604297	VALBUENA RAMIREZ FREDY ORLANDO	1	1			S																	0	0	0	0	0	0	EPS037	1.300.000	52.000	14-11	1.300.000	5	90.500	CCF24	1.300.000	52.000	0	0	0	0	0
18	CC	79992706	PINILLA MONROY EDWARD EFREN	1	0			S																35-14	1.300.000	208.000	0	0	0	0	EPS017	1.300.000	52.000	14-11	1.300.000	5	90.500	CCF24	1.300.000	52.000	0	0	0	0	0
19	CC	80179605	SILVA RATAMOROS JAIME ANDRES	1	0			S																230201	3.000.000	480.000	0	0	0	0	EPS005	3.000.000	120.000	14-11	3.000.000	1	19.700	CCF24	3.000.000	120.000	0	0	0	0	0
20	CC	86087423	YUDEX ZARATE LAISTER ENRRIQUE	1	0			S	X															230301	1.300.000	208.000	0	0	0	0	EPS041	1.300.000	52.000	14-11	1.300.000	5	90.500	CCF24	1.300.000	52.000	0	0	0	0	0
21	CC	3033973	HORMAZA RODRIGUEZ JAVIER AURIO	1	0			S	X															231001	693.334	111.000	0	0	0	0	EPS005	693.334	27.800	14-11	693.334	5	48.300	CCF24	693.334	27.800	0	0	0	0	0
22	CC	1016029696	RINCON AMAYA YULI MILENA	1	0			S	X															230201	996.667	159.500	0	0	0	0	EPS017	996.667	39.900	14-11	996.667	1	5.300	CCF24	996.667	39.900	0	0	0	0	0
23	CC	1013621964	GARZON TORO PAULA ANDREA	1	0			S																230301	1.300.000	208.000	0	0	0	0	EPS017	1.300.000	52.000	14-11	1.300.000	1	6.800	CCF24	1.300.000	52.000	0	0	0	0	0
24	CC	1066189520	DOMINGUEZ OCHOA STEFANY LUCIA	1	0			S																230201	1.300.000	208.000	0	0	0	0	EPS010	1.300.000	52.000	14-11	1.300.000	1	6.800	CCF24	1.300.000	52.000	0	0	0	0	0
25	CC	1079263323	BELTRAN SOTO LISETH TATIANA	1	0			S																230301	1.300.000	208.000	0	0	0	0	EPS017	1.300.000	52.000	14-11	1.300.000	1	6.800	CCF24	1.300.000	52.000	0	0	0	0	0
26	CC	1069282602	GARCIA BELTRAN JUAN PABLO	1	0			S																230201	1.300.000	208.000	0	0	0	0	EPS005	1.300.000	52.000	14-11	1.300.000	5	90.500	CCF24	1.300.000	52.000	0	0	0	0	0

Este documento está clasificado como PRIVADO por parte de Compensar Operador de Información

compensar | miplanilla.com

PLANILLA INTEGRADA DE AUTOLIQUIDACION DE APORTES

DATOS DEL APORTANTE						
TIPO	NÚMERO	NOMBRE APORTANTE		DIRECCIÓN	TELÉFONO	CORREO	EXONERADO PAGO PARAFISCALES Y SALUD
CC	79740103	GLAIDER ALEXANDER PARRADO AGUDELO		CRA 87 C NO 22-81 CA 83	4586235	ALEXANDERPARRADO@GMAIL.COM	
FORMA PRESENTACIÓN	CLASE APORTANTE	NOMBRE SUCURSAL	CÓDIGO	DEPARTAMENTO	CIUDAD / MUNICIPIO		
ÚNICA	I – Independiente			BOGOTÁ D. C.	BOGOTÁ, D.C.		SI

DATOS DE LA PLANILLA						
PLANILLA ASOCIADA	FECHA PAGO ASOCIADA (DIA/MES/AÑO)	TIPO PLANILLA	FECHA PAGO (DIA/MES/AÑO)	NÚMERO PLANILLA	CANTIDAD	
					EMPLEADOS	UPC
PERIODO SALUD	PERIODO PENSIONES				1	0
					TOTAL A PAGAR	
2023-05	2023-05	I	16/06/2023	68485058	$590.100	

TOTALES POR SUBSISTEMAS

TOTALES SALUD

Código EPS	Nombre	NIT	Cotización Obligatoria	UPC Adicional	Incapacidades		Licencia Maternidad		Días Mora	Valor Mora Cotización	Valor Mora UPC	Total a Pagar	No. Afiliados
					No. Autorización	Valor	No. Autorización	Valor					
EPS001	ALIANSALUD EPS S.A.	830113831-0	250.000	0		0		0	14	4.100	0	254.100	1

TOTALES PENSIÓN

Código AFP	Nombre	NIT	Cotización Obligatoria	Aporte Voluntario Afiliado	Aporte Voluntario Aportante	Aporte FSP - Solidaridad	Aporte FSP - Subsistencia	Días Mora	Valor Mora Cotización	Valor Mora FSP	Total a Pagar	No. Afiliados
25-14	Colpensiones	900336004-7	320.000	0	0	0	0	14	5.300	0	325.300	1

TOTALES RIESGOS LABORALES

Código ARL	Nombre	NIT	Cotización Obligatoria	Incapacidades		Aportes Otros Sistemas	Valor Neto Cotización	Días Mora	Valor Mora Cotización	Subtotal Cotización	No. Radicado Saldo a Favor	Valor Saldo a Favor	Fondo Solidaridad	Total a Pagar	No. Afiliados
				No. Autorización	Valor										
14-11	ARL SURA	890903790-5	10.500				10.500	14	200	10.700			105	10.700	1

TOTALES CAJAS

Código CCF	Nombre	NIT	Valor Aporte	Días Mora	Valor Mora Aporte	Total a Pagar	No. Afiliados

TOTALES PARAFISCALES

Valor Aporte	Días Mora	Valor Mora Aporte	Total a Pagar	No. Afiliados
SENA				
0	0	0	0	0
ICBF				
0	0	0	0	0
ESAP				
MEN				

TOTALES POR SUBSISTEMA

Tipo Administradora	No. Administradoras Reportadas	Valor antes de IGE, LMA, IRP y Mora	Total a Pagar
Salud	1	250.000	254.100
Pensión	1	320.000	325.300
Riesgos Laborales	1	10.500	10.700
CCF	0	0	0
ESAP	0	0	0
ICBF	0	0	0
MEN	0	0	0
SENA	0	0	0
TOTALES	3	580.500	590.100

Este documento está clasificado como PRIVADO por parte de Compensar Operador de Información

compensar miplanilla.com

PLANILLA INTEGRADA DE AUTOLIQUIDACION DE APORTES

DATOS DEL APORTANTE						
TIPO	NÚMERO	NOMBRE APORTANTE	DIRECCIÓN	TELÉFONO	CORREO	EXONERADO PAGO PARAFISCALES Y SALUD
CC	79740103	GLAIDER ALEXANDER PARRADO AGUDELO	CRA 87 C NO 22-81 CA 83	4586235	ALEXANDERPARRADO@GMAIL.COM	
FORMA PRESENTACIÓN	CLASE APORTANTE	NOMBRE SUCURSAL	CÓDIGO	DEPARTAMENTO	CIUDAD / MUNICIPIO	
ÚNICA	I – Independiente			BOGOTÁ, D.C.	BOGOTÁ, D.C.	SI

DATOS DE LA PLANILLA						
PLANILLA ASOCIADA	FECHA PAGO ASOCIADA (DIA/MES/AÑO)	TIPO PLANILLA	FECHA PAGO (DIA/MES/AÑO)	NÚMERO PLANILLA	CANTIDAD	
					EMPLEADOS	UPC
					1	0
PERIODO SALUD	PERIODO PENSIONES				TOTAL A PAGAR	
2023-05	2023-05	I	16/06/2023	68485058	$590.100	

DETALLE POR COTIZANTE

INFORMACIÓN COTIZANTE								INFORMACIÓN NOVEDADES																PENSIÓN							SALUD			RIESGOS LABORALES				CCF			PARAFISCALES					
No.	Tipo	No. de Identificación	Apellidos y Nombres	Colombia	Antiguo	Extranjero	Colombiano en el Exterior	ING	RET	TDE	TAE	TDP	TAP	VSP	VST	SLN	IGE	LMA	VAC	AVP	VCT	IRL	COLOMBIA	Cód. AFP	IBC AFP	Cotización	Voluntario Afiliado	Voluntario Aportante	Fondo pensional de solidaridad	Fondo pensional de subsistencia	Cód. EPS	IBC EPS	Cotización / Valor UPC	Cód. ARL	IBC ARL	Días de Riesgo	Cotización	Código CCF	IBC CCF	Aporte CCF	IBC otros parafiscales	Aporte SENA	Aporte ICBF	Aporte ESAP	Aporte MEN
1	CC	79740103	PARRADO AGUDELO GLAIDER ALEXANDER	57	0			N																23-14	2.000.000	220.000	0	0	0	0	EPS031	2.000.000	250.000	14-11	2.000.000	1	10.500		0	0	0	0	0	0	0

Este documento está clasificado como PRIVADO por parte de Compensar Operador de Información

compensar | miplanilla.com

PLANILLA INTEGRADA DE AUTOLIQUIDACION DE APORTES

DATOS DEL APORTANTE						
TIPO	NÚMERO	NOMBRE APORTANTE		DIRECCIÓN	TELÉFONO	CORREO	EXONERADO PAGO PARAFISCALES Y SALUD
CC	79740103	GLAIDER ALEXANDER PARRADO AGUDELO		CRA 87 C NO 22-81 CA 83	4586235	ALEXANDERPARRADO@GMAIL.COM	
FORMA PRESENTACIÓN	CLASE APORTANTE	NOMBRE SUCURSAL	CÓDIGO	DEPARTAMENTO	CIUDAD / MUNICIPIO		
ÚNICA	I – Independiente			BOGOTÁ D. C.	BOGOTÁ, D.C.		SI

DATOS DE LA PLANILLA						
PLANILLA ASOCIADA	FECHA PAGO ASOCIADA (DIA/MES/AÑO)	TIPO PLANILLA	FECHA PAGO (DIA/MES/AÑO)	NÚMERO PLANILLA	CANTIDAD	
					EMPLEADOS	UPC
					1	0
PERIODO SALUD	PERIODO PENSIONES				TOTAL A PAGAR	
2023-06	2023-06	I	18/07/2023	69056551	$589.300	

TOTALES POR SUBSISTEMAS

TOTALES SALUD													
Código EPS	Nombre	NIT	Cotización Obligatoria	UPC Adicional	Incapacidades		Licencia Maternidad		Días Mora	Valor Mora Cotización	Valor Mora UPC	Total a Pagar	No. Afiliados
					No. Autorización	Valor	No. Autorización	Valor					
EPS001	ALIANSALUD EPS S.A.	830113831-0	250.000	0		0		0	13	3.800	0	253.800	1

TOTALES PENSIÓN												
Código AFP	Nombre	NIT	Cotización Obligatoria	Aporte Voluntario Afiliado	Aporte Voluntario Aportante	Aporte FSP - Solidaridad	Aporte FSP - Subsistencia	Días Mora	Valor Mora Cotización	Valor Mora FSP	Total a Pagar	No. Afiliados
25-14	Colpensiones	900336004-7	320.000	0	0	0	0	13	4.800	0	324.800	1

TOTALES RIESGOS LABORALES														
Código ARL	Nombre	NIT	Cotización Obligatoria	Incapacidades		Aportes Otros Sistemas	Valor Neto Cotización	Días Mora	Valor Mora Cotización	Subtotal Cotización	No. Radicado Saldo a Favor	Valor Saldo a Favor	Fondo Solidaridad	Total a Pagar	No. Afiliados
				No. Autorización	Valor										
14-11	ARL SURA	890903790-5	10.500				10.500	13	200	10.700			105	10.700	1

TOTALES CAJAS							
Código CCF	Nombre	NIT	Valor Aporte	Días Mora	Valor Mora Aporte	Total a Pagar	No. Afiliados

TOTALES PARAFISCALES				
Valor Aporte	Días Mora	Valor Mora Aporte	Total a Pagar	No. Afiliados
SENA				
0	0	0	0	0
ICBF				
0	0	0	0	0
ESAP				
MEN				

TOTALES POR SUBSISTEMA			
Tipo Administradora	No. Administradoras Reportadas	Valor antes de IGE, LMA, IRP y Mora	Total a Pagar
Salud	1	250.000	253.800
Pensión	1	320.000	324.800
Riesgos Laborales	1	10.500	10.700
CCF	0	0	0
ESAP	0	0	0
ICBF	0	0	0
MEN	0	0	0
SENA	0	0	0
TOTALES	3	580.500	589.300

Este documento está clasificado como PRIVADO por parte de Compensar Operador de Información

compensar | miplanilla.com

PLANILLA INTEGRADA DE AUTOLIQUIDACION DE APORTES

DATOS DEL APORTANTE						
TIPO	NÚMERO	NOMBRE APORTANTE	DIRECCIÓN	TELÉFONO	CORREO	EXONERADO PAGO PARAFISCALES Y SALUD
CC	79740103	GLAIDER ALEXANDER PARRADO AGUDELO	CRA 67 C NO 22-61 CA 83	4586235	ALEXANDERPARRADO@GMAIL.COM	
FORMA PRESENTACIÓN	CLASE APORTANTE	NOMBRE SUCURSAL / CÓDIGO	DEPARTAMENTO	CIUDAD / MUNICIPIO		
ÚNICA	I – Independiente		BOGOTÁ, D. C.	BOGOTÁ, D.C.		SI

DATOS DE LA PLANILLA						
PLANILLA ASOCIADA	FECHA PAGO ASOCIADA (DIA/MES/AÑO)	TIPO PLANILLA	FECHA PAGO (DIA/MES/AÑO)	NÚMERO PLANILLA	CANTIDAD	
					EMPLEADOS	UPC
					1	0
PERIODO SALUD	PERIODO PENSIONES				TOTAL A PAGAR	
2023-06	2023-06	I	18/07/2023	89058551	$589.300	

DETALLE POR COTIZANTE

INFORMACIÓN COTIZANTE									INFORMACIÓN NOVEDADES																	PENSIÓN							SALUD			RIESGOS LABORALES				CCF			PARAFISCALES					
No.	Tipo	No. de Identificación	Apellidos y Nombres	Cotizante	Subtipo	Extranjero	Colombiano en el exterior	Exonerado	IGE	RET	TDE	TAE	TDP	TAP	VSP	VST	SLN	IGE	LMA	VAC	AVP	VCT	IRL	COMPENSACIÓN	Cód. AFP	IBC AFP	Cotización	Voluntario Afiliado	Voluntario Aportante	Fondo pensional de solidaridad	Fondo pensional de subsistencia	Cód. EPS	IBC EPS	Cotización / Valor UPC	Cód. ARL	IBC ARL	Clase de riesgo	Cotización	Código CCF	IBC CCF	Aporte CCF	IBC otros parafiscales	Aporte SENA	Aporte ICBF	Aporte ESAP	Aporte MEN
1	CC	79740103	PARRADO AGUDELO GLAIDER ALEXANDER	57	0			N																	25-14	2.000.000	320.000	0	0	0	0	EPS001	2.000.000	250.000	14-11	2.000.000	1	10.500		0	0	0	0	0	0	0	0

Este documento está clasificado como PRIVADO por parte de Compensar Operador de Información

compensar | miplanilla.com

PLANILLA INTEGRADA DE AUTOLIQUIDACION DE APORTES

DATOS DEL APORTANTE							
TIPO	NÚMERO	NOMBRE APORTANTE		DIRECCIÓN	TELÉFONO	CORREO	EXONERADO PAGO PARAFISCALES Y SALUD
CC	79740103	GLAIDER ALEXANDER PARRADO AGUDELO		CRA 87 C NO 22-81 CA 83	4586235	ALEXANDERPARRADO@GMAIL.COM	
FORMA PRESENTACIÓN	CLASE APORTANTE	NOMBRE SUCURSAL	CÓDIGO	DEPARTAMENTO	CIUDAD / MUNICIPIO		
ÚNICA	I – Independiente			BOGOTÁ D. C.	BOGOTÁ. D.C.		SI

DATOS DE LA PLANILLA						
PLANILLA ASOCIADA	FECHA PAGO ASOCIADA (DIA/MES/AÑO)	TIPO PLANILLA	FECHA PAGO (DIA/MES/AÑO)	NÚMERO PLANILLA	CANTIDAD	
					EMPLEADOS	UPC
PERIODO SALUD	PERIODO PENSIONES				1	0
					TOTAL A PAGAR	
2023-07	2023-07	I	02/08/2023	69701401	$580.500	

TOTALES POR SUBSISTEMAS

TOTALES SALUD													
Código EPS	Nombre	NIT	Cotización Obligatoria	UPC Adicional	Incapacidades		Licencia Maternidad		Días Mora	Valor Mora Cotización	Valor Mora UPC	Total a Pagar	No. Afiliados
					No. Autorización	Valor	No. Autorización	Valor					
EPS001	ALIANSALUD EPS S.A.	830113831-0	250.000	0		0		0	0	0	0	250.000	1

TOTALES PENSIÓN												
Código AFP	Nombre	NIT	Cotización Obligatoria	Aporte Voluntario Afiliado	Aporte Voluntario Aportante	Aporte FSP - Solidaridad	Aporte FSP - Subsistencia	Días Mora	Valor Mora Cotización	Valor Mora FSP	Total a Pagar	No. Afiliados
25-14	Colpensiones	900336004-7	320.000	0	0	0	0	0	0		320.000	1

TOTALES RIESGOS LABORALES														
Código ARL	Nombre	NIT	Cotización Obligatoria	Incapacidades		Aportes Otros Sistemas	Valor Neto Cotización	Días Mora	Valor Mora Cotización	Subtotal Cotización	No. Radicado Saldo a Favor	Valor Saldo a Favor	Fondo Solidaridad	Total a Pagar	No. Afiliados
				No. Autorización	Valor										
14-11	ARL SURA	890903790-5	10.500				10.500	0	0	10.500			105	10.500	1

TOTALES CAJAS							
Código CCF	Nombre	NIT	Valor Aporte	Días Mora	Valor Mora Aporte	Total a Pagar	No. Afiliados

TOTALES PARAFISCALES				
Valor Aporte	Días Mora	Valor Mora Aporte	Total a Pagar	No. Afiliados
SENA				
0	0	0	0	0
ICBF				
0	0	0	0	0
ESAP				
MEN				

TOTALES POR SUBSISTEMA			
Tipo Administradora	No. Administradoras Reportadas	Valor antes de IGE, LMA, IRP y Mora	Total a Pagar
Salud	1	250.000	250.000
Pensión	1	320.000	320.000
Riesgos Laborales	1	10.500	10.500
CCF	0	0	0
ESAP	0	0	0
ICBF	0	0	0
MEN	0	0	0
SENA	0	0	0
TOTALES	3	580.500	580.500

Este documento está clasificado como PRIVADO por parte de Compensar Operador de Información

compensar : miplanilla.com

PLANILLA INTEGRADA DE AUTOLIQUIDACION DE APORTES

DATOS DEL APORTANTE						
TIPO	NÚMERO	NOMBRE APORTANTE	DIRECCIÓN	TELÉFONO	CORREO	EXONERADO PAGO PARAFISCALES Y SALUD
CC	79740103	GLAIDER ALEXANDER PARRADO AGUDELO	CRA 87 C NO 22-81 CA 83	4586235	ALEXANDERPARRADO@GMAIL.COM	
FORMA PRESENTACIÓN	CLASE APORTANTE	NOMBRE SUCURSAL	CÓDIGO	DEPARTAMENTO	CIUDAD / MUNICIPIO	
UNICA	I – Independiente			BOGOTÁ D. C.	BOGOTÁ D.C.	SI

DATOS DE LA PLANILLA						
PLANILLA ASOCIADA	FECHA PAGO ASOCIADA (DIA/MES/AÑO)	TIPO PLANILLA	FECHA PAGO (DIA/MES/AÑO)	NÚMERO PLANILLA	CANTIDAD	
					EMPLEADOS	UPC
					1	0
PERIODO SALUD	PERIODO PENSIONES				TOTAL A PAGAR	
2023-07	2023-07	I	02/08/2023	89701401	$680.500	

DETALLE POR COTIZANTE

INFORMACIÓN COTIZANTE									INFORMACIÓN NOVEDADES																PENSIÓN							SALUD			RIESGOS LABORALES				CCF			PARAFISCALES					
No.	Tipo	No. de Identificación	Apellidos y Nombres	Cotizante	Extranjero	Pensionado	Colombia residente	Exonerado	SLN	IGE	LMA	VAC	AVP	VST	SPE	IRL	CORRECCIÓN	Cód. AFP	IBC AFP	Cotización	Voluntario Afiliado	Voluntario Aportante	Fondo pensional de solidaridad	Fondo pensional de subsistencia	Cód. EPS	IBC EPS	Cotización / Valor UPC	Cód. ARL	IBC ARL	Días de Riesgo	Cotización	Código CCF	IBC CCF	Aporte CCF	IBC otros parafiscales	Aporte SENA	Aporte ICBF	Aporte ESAP	Aporte MEN
1	CC	79740103	PARRADO AGUDELO GLAIDER ALEXANDER	57	0			N										25-14	2.000.000	320.000	0	0	0	0	EPS001	2.000.000	280.000	14-11	2.000.000	1	10.500		0	0	0	0	0	0	0	0					

Este documento está clasificado como PRIVADO por parte de Compensar Operador de Información

compensar | miplanilla.com

PLANILLA INTEGRADA DE AUTOLIQUIDACION DE APORTES

DATOS DEL APORTANTE						
TIPO	NÚMERO	NOMBRE APORTANTE		DIRECCIÓN	TELÉFONO	CORREO	EXONERADO PAGO PARAFISCALES Y SALUD
CC	79740103	GLAIDER ALEXANDER PARRADO AGUDELO		CRA 67 C NO 22-81 CA 83	4586235	ALEXANDERPARRADO@GMAIL.COM	
FORMA PRESENTACIÓN	CLASE APORTANTE	NOMBRE SUCURSAL	CÓDIGO	DEPARTAMENTO	CIUDAD / MUNICIPIO		
ÚNICA	I -- Independiente			BOGOTÁ D. C.	BOGOTÁ, D.C.		SI

DATOS DE LA PLANILLA						
PLANILLA ASOCIADA	FECHA PAGO ASOCIADA (DIA/MES/AÑO)	TIPO PLANILLA	FECHA PAGO (DIA/MES/AÑO)	NÚMERO PLANILLA	CANTIDAD	
					EMPLEADOS	UPC
PERIODO SALUD	PERIODO PENSIONES				1	0
2023-08	2023-08	I	07/09/2023	70486698	TOTAL A PAGAR	
					$582.600	

TOTALES POR SUBSISTEMAS

TOTALES SALUD

Código EPS	Nombre	NIT	Cotización Obligatoria	UPC Adicional	Incapacidades		Licencia Maternidad		Días Mora	Valor Mora Cotización	Valor Mora UPC	Total a Pagar	No. Afiliados
					No. Autorización	Valor	No. Autorización	Valor					
EPS001	ALIANSALUD EPS S.A.	830113831-0	250.000	0		0		0	3	900	0	250.900	1

TOTALES PENSIÓN

Código AFP	Nombre	NIT	Cotización Obligatoria	Aporte Voluntario Afiliado	Aporte Voluntario Aportante	Aporte FSP - Solidaridad	Aporte FSP - Subsistencia	Días Mora	Valor Mora Cotización	Valor Mora FSP	Total a Pagar	No. Afiliados
25-14	Colpensiones	900336004-7	320.000	0	0	0	0	3	1.100	0	321.100	1

TOTALES RIESGOS LABORALES

Código ARL	Nombre	NIT	Cotización Obligatoria	Incapacidades		Aportes Otros Sistemas	Valor Neto Cotización	Días Mora	Valor Mora Cotización	Subtotal Cotización	No. Radicado Saldo a Favor	Valor Saldo a Favor	Fondo Solidaridad	Total a Pagar	No. Afiliados
				No. Autorización	Valor										
14-11	ARL SURA	890903790-5	10.500				10.500	3	100	10.600			105	10.600	1

TOTALES CAJAS

Código CCF	Nombre	NIT	Valor Aporte	Días Mora	Valor Mora Aporte	Total a Pagar	No. Afiliados

TOTALES PARAFISCALES

Valor Aporte	Días Mora	Valor Mora Aporte	Total a Pagar	No. Afiliados
SENA				
0	0	0	0	0
ICBF				
0	0	0	0	0
ESAP				
MEN				

TOTALES POR SUBSISTEMA

Tipo Administradora	No. Administradoras Reportadas	Valor antes de IGE, LMA, IRP y Mora	Total a Pagar
Salud	1	250.000	250.900
Pensión	1	320.000	321.100
Riesgos Laborales	1	10.500	10.600
CCF	0	0	0
ESAP	0	0	0
ICBF	0	0	0
MEN	0	0	0
SENA	0	0	0
TOTALES	3	580.500	582.600

Este documento está clasificado como PRIVADO por parte de Compensar Operador de Información

compensar | miplanilla.com

PLANILLA INTEGRADA DE AUTOLIQUIDACION DE APORTES

DATOS DEL APORTANTE						
TIPO	NÚMERO	NOMBRE APORTANTE	DIRECCIÓN	TELÉFONO	CORREO	EXONERADO PAGO PARAFISCALES Y SALUD
CC	79740103	GLAIDER ALEXANDER PARRADO AGUDELO	CRA 87 C NO 22-81 CA 53	4566235	ALEXANDERPARRADO@GMAIL.COM	
FORMA PRESENTACIÓN	CLASE APORTANTE	NOMBRE SUCURSAL / CÓDIGO	DEPARTAMENTO	CIUDAD / MUNICIPIO		
ÚNICA	I – Independiente		BOGOTÁ, D.C.	BOGOTÁ, D.C.		SI

DATOS DE LA PLANILLA						
PLANILLA ASOCIADA	FECHA PAGO ASOCIADA (DIA/MES/AÑO)	TIPO PLANILLA	FECHA PAGO (DIA/MES/AÑO)	NÚMERO PLANILLA	CANTIDAD	
					EMPLEADOS	UPC
					1	0
PERIODO SALUD	PERIODO PENSIONES				TOTAL A PAGAR	
2023-08	2023-08	I	07/09/2023	79486698	$582,600	

DETALLE POR COTIZANTE

INFORMACIÓN COTIZANTE									INFORMACIÓN NOVEDADES														PENSIÓN							SALUD			RIESGOS LABORALES				CCF			PARAFISCALES				
No.	Tipo	No. de Identificación	Apellidos y Nombres	Dptos.	Ciudad	Extranjero	Colombiano en el exterior	Estudiante	IGE	IRET	TDE	TAE	TDP	TAP	VSP	VST	SLN	IGE	LMA	VAC	AVP	VCT	IRL	CORRECCIÓN	Cód. AFP	IBC AFP	Cotización	Voluntario Afiliado	Voluntario Aportante	Fondo pensional de solidaridad	Fondo pensional de subsistencia	Cód. EPS	IBC EPS	Cotización / Valor UPC	Cód. ARL	IBC ARL	Clase de Riesgo	Cotización	Código CCF	IBC CCF	Aporte CCF	IBC otros parafiscales	Aporte SENA	Aporte ICBF	Aporte ESAP	Aporte MEN
1	CC	79740103	PARRADO AGUDELO GLAIDER ALEXANDER	57	0			N																	25-14	2,000,000	320,000	0	0	0	0	EPS001	2,000,000	250,000	14-11	2,000,000	1	10,500		0	0	0	0	0	0	0

Este documento está clasificado como PRIVADO por parte de Compensar Operador de Información

compensar | miplanilla.com

PLANILLA INTEGRADA DE AUTOLIQUIDACION DE APORTES

DATOS DEL APORTANTE						
TIPO	NÚMERO	NOMBRE APORTANTE	DIRECCIÓN	TELÉFONO	CORREO	EXONERADO PAGO PARAFISCALES Y SALUD
CC	79740103	GLAIDER ALEXANDER PARRADO AGUDELO	CRA 87 C NO 22-81 CA 83	4586235	ALEXANDERPARRADO@GMAIL.COM	
FORMA PRESENTACIÓN	CLASE APORTANTE	NOMBRE SUCURSAL / CÓDIGO	DEPARTAMENTO	CIUDAD / MUNICIPIO		
ÚNICA	I – Independiente		BOGOTÁ D. C.	BOGOTÁ, D.C.		SI

DATOS DE LA PLANILLA						
PLANILLA ASOCIADA	FECHA PAGO ASOCIADA (DIA/MES/AÑO)	TIPO PLANILLA	FECHA PAGO (DIA/MES/AÑO)	NÚMERO PLANILLA	CANTIDAD EMPLEADOS	CANTIDAD UPC
					1	0
PERIODO SALUD	PERIODO PENSIONES				TOTAL A PAGAR	
2023-09	2023-09	I	11/10/2023	71419524	$715.200	

TOTALES POR SUBSISTEMAS

TOTALES SALUD

Código EPS	Nombre	NIT	Cotización Obligatoria	UPC Adicional	Incapacidades		Licencia Maternidad		Días Mora	Valor Mora Cotización	Valor Mora UPC	Total a Pagar	No. Afiliados
					No. Autorización	Valor	No. Autorización	Valor					
EPS001	ALIANSALUD EPS S.A.	830113831-0	250.000	0		0		0	8	2.100	0	252.100	1

TOTALES PENSIÓN

Código AFP	Nombre	NIT	Cotización Obligatoria	Aporte Voluntario Afiliado	Aporte Voluntario Aportante	Aporte FSP - Solidaridad	Aporte FSP - Subsistencia	Días Mora	Valor Mora Cotización	Valor Mora FSP	Total a Pagar	No. Afiliados
25-14	Colpensiones	900336004-7	320.000	0	0	0	0	8	2.700	0	322.700	1

TOTALES RIESGOS LABORALES

Código ARL	Nombre	NIT	Cotización Obligatoria	Incapacidades		Aportes Otros Sistemas	Valor Neto Cotización	Días Mora	Valor Mora Cotización	Subtotal Cotización	No. Radicado Saldo a Favor	Valor Saldo a Favor	Fondo Solidaridad	Total a Pagar	No. Afiliados
				No. Autorización	Valor										
14-11	ARL SURA	890903790-5	139.200				139.200	8	1.200	140.400			1.392	140.400	1

TOTALES CAJAS

Código CCF	Nombre	NIT	Valor Aporte	Días Mora	Valor Mora Aporte	Total a Pagar	No. Afiliados

TOTALES PARAFISCALES

Valor Aporte	Días Mora	Valor Mora Aporte	Total a Pagar	No. Afiliados
SENA				
0	0	0	0	0
ICBF				
0	0	0	0	0
ESAP				
MEN				

TOTALES POR SUBSISTEMA

Tipo Administradora	No. Administradoras Reportadas	Valor antes de IGE, LMA, IRP y Mora	Total a Pagar
Salud	1	250.000	252.100
Pensión	1	320.000	322.700
Riesgos Laborales	1	139.200	140.400
CCF	0	0	0
ESAP	0	0	0
ICBF	0	0	0
MEN	0	0	0
SENA	0	0	0
TOTALES	3	709.200	715.200

Este documento está clasificado como PRIVADO por parte de Compensar Operador de Información

compensar | miplanilla.com

PLANILLA INTEGRADA DE AUTOLIQUIDACION DE APORTES

DATOS DEL APORTANTE						
TIPO	NÚMERO	NOMBRE APORTANTE	DIRECCIÓN	TELÉFONO	CORREO	EXONERADO PAGO PARAFISCALES Y SALUD
CC	79740103	GLAIDER ALEXANDER PARRADO AGUDELO	CRA 87 C NO 22-81 CA 83	4568235	ALEXANDERPARRADO@GMAIL.COM	
FORMA PRESENTACIÓN	CLASE APORTANTE	NOMBRE SUCURSAL / CÓDIGO	DEPARTAMENTO	CIUDAD / MUNICIPIO		
ÚNICA	I – Independiente		BOGOTÁ D. C.	BOGOTÁ, D.C.		SI

DATOS DE LA PLANILLA						
PLANILLA ASOCIADA	FECHA PAGO ASOCIADA (DIA/MES/AÑO)	TIPO PLANILLA	FECHA PAGO (DIA/MES/AÑO)	NÚMERO PLANILLA	CANTIDAD	
					EMPLEADOS	UPC
					1	0
PERIODO SALUD	PERIODO PENSIONES				TOTAL A PAGAR	
2023-09	2023-09	I	11/10/2023	71419524	$715.200	

DETALLE POR COTIZANTE

INFORMACIÓN COTIZANTE								INFORMACIÓN NOVEDADES																PENSIÓN						SALUD			RIESGOS LABORALES				CCF			PARAFISCALES					
No.	Tipo	No. de Identificación	Apellidos y Nombres	Cotizante	Estudios	Extranjero	Colombiano en el Exterior	Depto	IGE	IRT	TDE	TAE	TDP	TAP	VSP	VST	SLN	IGE	LMA	VAC	AVP	VCT	IRL	DIRECCIÓN	Cód. AFP	IBC AFP	Cotización	Voluntario Afiliado	Voluntario Aportante	Fondo pensional de solidaridad	Fondo pensional de subsistencia	Cód. EPS	IBC EPS	Cotización / Valor UPC	Cód. ARL	IBC ARL	Clase de Riesgo	Cotización	Código CCF	IBC CCF	Aporte CCF	IBC otros parafiscales	Aporte SENA	Aporte ICBF	Aporte ESAP	Aporte MEN
1	CC	79740103	PARRADO AGUDELO GLAIDER ALEXANDER	57	0			N																	25-14	2.000.000	320.000	0	0	0	0	EPS001	2.000.000	250.000	14-11	2.000.000	V	139.200		0	0	0	0	0	0	0

Este documento está clasificado como PRIVADO por parte de Compensar Operador de información

compensar | miplanilla.com

PLANILLA INTEGRADA DE AUTOLIQUIDACION DE APORTES

DATOS DEL APORTANTE						
TIPO	NÚMERO	NOMBRE APORTANTE	DIRECCIÓN	TELÉFONO	CORREO	EXONERADO PAGO PARAFISCALES Y SALUD
CC	79740103	GLAIDER ALEXANDER PARRADO AGUDELO	CRA 87 C NO 22-81 CA 83	4586235	ALEXANDERPARRADO@GMAIL.COM	
FORMA PRESENTACIÓN	CLASE APORTANTE	NOMBRE SUCURSAL / CÓDIGO	DEPARTAMENTO	CIUDAD / MUNICIPIO		
ÚNICA	I – Independiente		BOGOTÁ D. C.	BOGOTÁ, D.C.		SI

DATOS DE LA PLANILLA						
PLANILLA ASOCIADA	FECHA PAGO ASOCIADA (DIA/MES/AÑO)	TIPO PLANILLA	FECHA PAGO (DIA/MES/AÑO)	NÚMERO PLANILLA	CANTIDAD EMPLEADOS	CANTIDAD UPC
					1	0
PERIODO SALUD	PERIODO PENSIONES				TOTAL A PAGAR	
2023-10	2023-10	I	08/11/2023	72116656	$713.600	

TOTALES POR SUBSISTEMAS

TOTALES SALUD

Código EPS	Nombre	NIT	Cotización Obligatoria	UPC Adicional	Incapacidades		Licencia Maternidad		Días Mora	Valor Mora Cotización	Valor Mora UPC	Total a Pagar	No. Afiliados
					No. Autorización	Valor	No. Autorización	Valor					
EPS001	ALIANSALUD EPS S.A.	830113831-0	250.000	0		0		0	6	1.500	0	251.500	1

TOTALES PENSIÓN

Código AFP	Nombre	NIT	Cotización Obligatoria	Aporte Voluntario Afiliado	Aporte Voluntario Aportante	Aporte FSP - Solidaridad	Aporte FSP - Subsistencia	Días Mora	Valor Mora Cotización	Valor Mora FSP	Total a Pagar	No. Afiliados
25-14	Colpensiones	900336004-7	320.000	0	0	0	0	6	2.000	0	322.000	1

TOTALES RIESGOS LABORALES

Código ARL	Nombre	NIT	Cotización Obligatoria	Incapacidades		Aportes Otros Sistemas	Valor Neto Cotización	Días Mora	Valor Mora Cotización	Subtotal Cotización	No. Radicado Saldo a Favor	Valor Saldo a Favor	Fondo Solidaridad	Total a Pagar	No. Afiliados
				No. Autorización	Valor										
14-11	ARL SURA	890903790-5	139.200				139.200	6	900	140.100			1.392	140.100	1

TOTALES CAJAS

Código CCF	Nombre	NIT	Valor Aporte	Días Mora	Valor Mora Aporte	Total a Pagar	No. Afiliados

TOTALES PARAFISCALES

Valor Aporte	Días Mora	Valor Mora Aporte	Total a Pagar	No. Afiliados
SENA				
0	0	0	0	0
ICBF				
0	0	0	0	0
ESAP				
MEN				

TOTALES POR SUBSISTEMA

Tipo Administradora	No. Administradoras Reportadas	Valor antes de IGE, LMA, IRP y Mora	Total a Pagar
Salud	1	250.000	251.500
Pensión	1	320.000	322.000
Riesgos Laborales	1	139.200	140.100
CCF	0	0	0
ESAP	0	0	0
ICBF	0	0	0
MEN	0	0	0
SENA	0	0	0
TOTALES	3	709.200	713.600

PAGADA

Este documento está clasificado como PRIVADO por parte de Compensar Operador de Información

compensar . miplanilla.com

PLANILLA INTEGRADA DE AUTOLIQUIDACION DE APORTES

DATOS DEL APORTANTE

TIPO	NÚMERO	NOMBRE APORTANTE		DIRECCIÓN	TELÉFONO	CORREO	EXONERADO PAGO PARAFISCALES Y SALUD
CC	79740103	GLAIDER ALEXANDER PARRADO AGUDELO		CRA 87 C NO 22-81 CA 83	4586235	ALEXANDERPARRADO@GMAIL.COM	
FORMA PRESENTACIÓN	**CLASE APORTANTE**	**NOMBRE SUCURSAL**	**CÓDIGO**	**DEPARTAMENTO**	**CIUDAD / MUNICIPIO**		
ÚNICA	I – Independiente			BOGOTÁ D. C.	BOGOTÁ, D.C.		SI

DATOS DE LA PLANILLA

PLANILLA ASOCIADA	FECHA PAGO ASOCIADA (DIA/MES/AÑO)	TIPO PLANILLA	FECHA PAGO (DIA/MES/AÑO)	NÚMERO PLANILLA	CANTIDAD	
					EMPLEADOS	UPC
					1	0
PERIODO SALUD	PERIODO PENSIONES				TOTAL A PAGAR	
2023-10	2023-10	I	08/11/2023	72116656	$713.600	

DETALLE POR COTIZANTE

INFORMACIÓN COTIZANTE								INFORMACIÓN NOVEDADES																		PENSIÓN							SALUD			RIESGOS LABORALES				CCF			PARAFISCALES					
No.	Tipo	No. de Identificación	Apellidos y Nombres	Cotizante	Subtipo	Extranjero	Colombia Residente	Estudiante	INR	RET	TDE	TAE	TDP	TAP	VSP	VST	SLN	IGE	LMA	VAC	AVP	VCT	IRL	CORRECCIÓN	Cód. AFP	IBC AFP	Cotización	Voluntario Afiliado	Voluntario Aportante	Fondo pensional de solidaridad	Fondo pensional de subsistencia	Cód. EPS	IBC EPS	Cotización / Valor UPC	Cód. ARL	IBC ARL	Clase de Riesgo	Cotización	Código CCF	IBC CCF	Aporte CCF	IBC otros parafiscales	Aporte SENA	Aporte ICBF	Aporte ESAP	Aporte MEN
1	CC	79740103	PARRADO AGUDELO GLAIDER ALEXANDER	57	0			N																	25-14	2.000.000	320.000	0	0	0	0	EPS001	2.000.000	250.000	14-11	2.000.000	6	139.200		0	0	0	0	0	0	0

Este documento está clasificado como PRIVADO por parte de Compensar Operador de Información

compensar | miplanilla.com

PLANILLA INTEGRADA DE AUTOLIQUIDACION DE APORTES

DATOS DEL APORTANTE						
TIPO	NÚMERO	NOMBRE APORTANTE	DIRECCIÓN	TELÉFONO	CORREO	EXONERADO PAGO PARAFISCALES Y SALUD
CC	79740103	GLAIDER ALEXANDER PARRADO AGUDELO	CRA 87 C NO 22-81 CA 83	4586235	ALEXANDERPARRADO@GMAIL.COM	
FORMA PRESENTACIÓN	CLASE APORTANTE	NOMBRE SUCURSAL	CÓDIGO	DEPARTAMENTO	CIUDAD / MUNICIPIO	
ÚNICA	I – Independiente			BOGOTÁ D. C.	BOGOTÁ. D.C.	SI

DATOS DE LA PLANILLA					
PLANILLA ASOCIADA	FECHA PAGO ASOCIADA (DIA/MES/AÑO)	TIPO PLANILLA	FECHA PAGO (DIA/MES/AÑO)	NÚMERO PLANILLA	CANTIDAD
					EMPLEADOS: 1 / UPC: 0
PERIODO SALUD	PERIODO PENSIONES				TOTAL A PAGAR
2023-11	2023-11	I	12/12/2023	72957757	$714.800

TOTALES POR SUBSISTEMAS

TOTALES SALUD

Código EPS	Nombre	NIT	Cotización Obligatoria	UPC Adicional	Incapacidades		Licencia Maternidad		Días Mora	Valor Mora Cotización	Valor Mora UPC	Total a Pagar	No. Afiliados
					No. Autorización	Valor	No. Autorización	Valor					
EPS001	ALIANSALUD EPS S.A.	830113831-0	250.000	0		0		0	8	2.000	0	252.000	1

TOTALES PENSIÓN

Código AFP	Nombre	NIT	Cotización Obligatoria	Aporte Voluntario Afiliado	Aporte Voluntario Aportante	Aporte FSP - Solidaridad	Aporte FSP - Subsistencia	Días Mora	Valor Mora Cotización	Valor Mora FSP	Total a Pagar	No. Afiliados
25-14	Colpensiones	900336004-7	320.000	0	0	0	0	8	2.500	0	322.500	1

TOTALES RIESGOS LABORALES

Código ARL	Nombre	NIT	Cotización Obligatoria	Incapacidades		Aportes Otros Sistemas	Valor Neto Cotización	Días Mora	Valor Mora Cotización	Subtotal Cotización	No. Radicado Saldo a Favor	Valor Saldo a Favor	Fondo Solidaridad	Total a Pagar	No. Afiliados
				No. Autorización	Valor										
14-11	ARL SURA	890903790-5	139.200				139.200	8	1.100	140.300			1.392	140.300	1

TOTALES CAJAS

Código CCF	Nombre	NIT	Valor Aporte	Días Mora	Valor Mora Aporte	Total a Pagar	No. Afiliados

TOTALES PARAFISCALES

Valor Aporte	Días Mora	Valor Mora Aporte	Total a Pagar	No. Afiliados
SENA				
0	0	0	0	0
ICBF				
0	0	0	0	0
ESAP				
MEN				

TOTALES POR SUBSISTEMA

Tipo Administradora	No. Administradoras Reportadas	Valor antes de IGE, LMA, IRP y Mora	Total a Pagar
Salud	1	250.000	252.000
Pensión	1	320.000	322.500
Riesgos Laborales	1	139.200	140.300
CCF	0	0	0
ESAP	0	0	0
ICBF	0	0	0
MEN	0	0	0
SENA	0	0	0
TOTALES	3	709.200	714.800

PAGADA

Este documento está clasificado como PRIVADO por parte de Compensar Operador de Información

compensar | miplanilla.com

PLANILLA INTEGRADA DE AUTOLIQUIDACION DE APORTES

DATOS DEL APORTANTE							
TIPO	NÚMERO	NOMBRE APORTANTE		DIRECCIÓN	TELÉFONO	CORREO	EXONERADO PAGO PARAFISCALES Y SALUD
CC	79740103	GLAIDER ALEXANDER PARRADO AGUDELO		CRA 87 C NO 22-81 CA 83	4586235	ALEXANDERPARRADO@GMAIL.COM	
FORMA PRESENTACIÓN	CLASE APORTANTE	NOMBRE SUCURSAL	CÓDIGO	DEPARTAMENTO	CIUDAD / MUNICIPIO		
ÚNICA	I – Independiente			BOGOTÁ D. C.	BOGOTÁ, D.C.		SI

DATOS DE LA PLANILLA						
PLANILLA ASOCIADA	FECHA PAGO ASOCIADA (DIA/MES/AÑO)	TIPO PLANILLA	FECHA PAGO (DIA/MES/AÑO)	NÚMERO PLANILLA	CANTIDAD	
					EMPLEADOS	UPC
					1	0
PERIODO SALUD	PERIODO PENSIONES				TOTAL A PAGAR	
2023-11	2023-11	I	12/12/2023	72857757	$714.800	

DETALLE POR COTIZANTE

INFORMACIÓN COTIZANTE									INFORMACIÓN NOVEDADES																PENSIÓN							SALUD			RIESGOS LABORALES				CCF			PARAFISCALES					
No.	Tipo	No. de Identificación	Apellidos y Nombres	Colilla	Beneficiario	Extranjero	Colilla anterior	Estudiante	SAC	INT	TDE	TAE	TDP	TAP	VSP	VIT	IGE	IRE	LMA	VAC	AVP	VCT	IRL	CORRECCIÓN	Cód. AFP	IBC AFP	Cotización	Voluntario Afiliado	Voluntario Aportante	Fondo pensional de solidaridad	Fondo pensional de subsistencia	Cód. EPS	IBC EPS	Cotización / Valor UPC	Cód. ARL	IBC ARL	Clase de Riesgo	Cotización	Código CCF	IBC CCF	Aporte CCF	IBC otros parafiscales	Aporte SENA	Aporte ICBF	Aporte ESAP	Aporte MEN
1	CC	79740103	PARRADO AGUDELO GLAIDER ALEXANDER	57	0			N																	25-14	2.000.000	320.000	0	0	0	0	EPS081	2.000.000	250.000	14-11	2.000.000	5	139.265		0	0	0	0	0	0	0	0

Este documento está clasificado como PRIVADO por parte de Compensar Operador de Información

compensar | miplanilla.com

PLANILLA INTEGRADA DE AUTOLIQUIDACION DE APORTES

DATOS DEL APORTANTE						
TIPO	NÚMERO	NOMBRE APORTANTE		DIRECCIÓN	TELÉFONO	CORREO	EXONERADO PAGO PARAFISCALES Y SALUD
CC	79740103	GLAIDER ALEXANDER PARRADO AGUDELO		CRA 87 C NO 22-81 CA 83	4586235	ALEXANDERPARRADO@GMAIL.COM	
FORMA PRESENTACIÓN	CLASE APORTANTE	NOMBRE SUCURSAL	CÓDIGO	DEPARTAMENTO	CIUDAD / MUNICIPIO		
ÚNICA	I – Independiente			BOGOTÁ D. C.	BOGOTÁ, D.C.		NO

DATOS DE LA PLANILLA						
PLANILLA ASOCIADA	FECHA PAGO ASOCIADA (DIA/MES/AÑO)	TIPO PLANILLA	FECHA PAGO (DIA/MES/AÑO)	NÚMERO PLANILLA	CANTIDAD	
					EMPLEADOS	UPC
					1	0
PERIODO SALUD	PERIODO PENSIONES				TOTAL A PAGAR	
2023-12	2023-12	I	19/01/2024	74019361	$719.700	

TOTALES POR SUBSISTEMAS

TOTALES SALUD

Código EPS	Nombre	NIT	Cotización Obligatoria	UPC Adicional	Incapacidades		Licencia Maternidad		Días Mora	Valor Mora Cotización	Valor Mora UPC	Total a Pagar	No. Afiliados
					No. Autorización	Valor	No. Autorización	Valor					
EPS001	ALIANSALUD EPS S.A.	830113831-0	250.000	0		0		0	16	3.700	0	253.700	1

TOTALES PENSIÓN

Código AFP	Nombre	NIT	Cotización Obligatoria	Aporte Voluntario Afiliado	Aporte Voluntario Aportante	Aporte FSP - Solidaridad	Aporte FSP - Subsistencia	Días Mora	Valor Mora Cotización	Valor Mora FSP	Total a Pagar	No. Afiliados
25-14	Colpensiones	900336004-7	320.000	0	0	0	0	16	4.700	0	324.700	1

TOTALES RIESGOS LABORALES

Código ARL	Nombre	NIT	Cotización Obligatoria	Incapacidades		Aportes Otros Sistemas	Valor Neto Cotización	Días Mora	Valor Mora Cotización	Subtotal Cotización	No. Radicado Saldo a Favor	Valor Saldo a Favor	Fondo Solidaridad	Total a Pagar	No. Afiliados
				No. Autorización	Valor										
14-11	ARL SURA	890903790-5	139.200				139.200	16	2.100	141.300			1.392	141.300	1

TOTALES CAJAS

Código CCF	Nombre	NIT	Valor Aporte	Días Mora	Valor Mora Aporte	Total a Pagar	No. Afiliados

TOTALES PARAFISCALES

Valor Aporte	Días Mora	Valor Mora Aporte	Total a Pagar	No. Afiliados
SENA				
0	0	0	0	0
ICBF				
0	0	0	0	0
ESAP				
MEN				

TOTALES POR SUBSISTEMA

Tipo Administradora	No. Administradoras Reportadas	Valor antes de IGE, LMA, IRP y Mora	Total a Pagar
Salud	1	250.000	253.700
Pensión	1	320.000	324.700
Riesgos Laborales	1	139.200	141.300
CCF	0	0	0
ESAP	0	0	0
ICBF	0	0	0
MEN	0	0	0
SENA	0	0	0
TOTALES	3	709.200	719.700

Este documento está clasificado como PRIVADO por parte de Compensar Operador de Información

compensar | miplanilla.com

PLANILLA INTEGRADA DE AUTOLIQUIDACION DE APORTES

DATOS DEL APORTANTE							
TIPO	NÚMERO	NOMBRE APORTANTE		DIRECCIÓN	TELÉFONO	CORREO	EXONERADO PAGO PARAFISCALES Y SALUD
CC	79740103	GLAIDER ALEXANDER PARRADO AGUDELO		CRA 67 C NO 22-81 CA 83	4586235	ALEXANDERPARRADO@GMAIL.COM	
FORMA PRESENTACIÓN	CLASE APORTANTE	NOMBRE SUCURSAL	CÓDIGO	DEPARTAMENTO	CIUDAD / MUNICIPIO		
UNICA	I – Independiente			BOGOTÁ D. C.	BOGOTÁ, D.C.		NO

DATOS DE LA PLANILLA						
PLANILLA ASOCIADA	FECHA PAGO ASOCIADA (DIA/MES/AÑO)	TIPO PLANILLA	FECHA PAGO (DIA/MES/AÑO)	NÚMERO PLANILLA	CANTIDAD	
					EMPLEADOS	UPC
					1	0
PERIODO SALUD	PERIODO PENSIONES				TOTAL A PAGAR	
2023-12	2023-12	I	19/01/2024	74019361	$719.700	

DETALLE POR COTIZANTE

INFORMACIÓN COTIZANTE									INFORMACIÓN NOVEDADES																	PENSIÓN							SALUD			RIESGOS LABORALES				CCF			PARAFISCALES					
No.	Tipo	No. de Identificación	Apellidos y Nombres	Cotizante	Subtipo	Extranjero	Colom. Labora Exterior	Nacionalidad	ING	RET	TDE	TAE	TDP	TAP	VSP	VST	SLN	IGE	LMA	VAC	AVP	VCT	IRL	COMISIÓN	Cód. AFP	IBC AFP	Cotización	Voluntario o Afiliado	Voluntario Aportante	Fondo pensional de solidaridad	Fondo pensional de subsistencia	Cód. EPS	IBC EPS	Cotización / Valor UPC	Cód. ARL	IBC ARL	Días de Riesgo	Cotización	Código CCF	IBC CCF	Aporte CCF	IBC otros parafiscales	Aporte SENA	Aporte ICBF	Aporte ESAP	Aporte MEN
1	CC	79740103	PARRADO AGUDELO GLAIDER ALEXANDER	57	0			N																	25-14	2.000.000	320.000	0	0	0	0	EPS001	2.000.000	250.000	14-11	2.000.000	5	139.200		0	0	0	0	0	0	0	0

Este documento está clasificado como PRIVADO por parte de Compensar Operador de Información

compensar | miplanilla.com

PLANILLA INTEGRADA DE AUTOLIQUIDACION DE APORTES

DATOS DEL APORTANTE						
TIPO	NÚMERO	NOMBRE APORTANTE	DIRECCIÓN	TELÉFONO	CORREO	EXONERADO PAGO PARAFISCALES Y SALUD
CC	79740103	GLAIDER ALEXANDER PARRADO AGUDELO	CRA 87 C NO 22-81 CA 83	4586235	ALEXANDERPARRADO@GMAIL.COM	
FORMA PRESENTACIÓN	CLASE APORTANTE	NOMBRE SUCURSAL	CÓDIGO	DEPARTAMENTO	CIUDAD / MUNICIPIO	
ÚNICA	I – Independiente			BOGOTÁ, D. C.	BOGOTÁ, D.C.	NO

DATOS DE LA PLANILLA						
PLANILLA ASOCIADA	FECHA PAGO ASOCIADA (DIA/MES/AÑO)	TIPO PLANILLA	FECHA PAGO (DIA/MES/AÑO)	NÚMERO PLANILLA	CANTIDAD	
					EMPLEADOS	UPC
					1	0
PERIODO SALUD	PERIODO PENSIONES				TOTAL A PAGAR	
2024-01	2024-01	I	07/02/2024	74392806	$712.600	

TOTALES POR SUBSISTEMAS

TOTALES SALUD

Código EPS	Nombre	NIT	Cotización Obligatoria	UPC Adicional	Incapacidades		Licencia Maternidad		Días Mora	Valor Mora Cotización	Valor Mora UPC	Total a Pagar	No. Afiliados
					No. Autorización	Valor	No. Autorización	Valor					
EPS001	ALIANSALUD EPS S.A.	830113831-0	250.000	0		0		0	5	1.200	0	251.200	1

TOTALES PENSIÓN

Código AFP	Nombre	NIT	Cotización Obligatoria	Aporte Voluntario Afiliado	Aporte Voluntario Aportante	Aporte FSP - Solidaridad	Aporte FSP - Subsistencia	Días Mora	Valor Mora Cotización	Valor Mora FSP	Total a Pagar	No. Afiliados
25-14	Colpensiones	900336004-7	320.000	0	0	0	0	5	1.500	0	321.500	1

TOTALES RIESGOS LABORALES

Código ARL	Nombre	NIT	Cotización Obligatoria	Incapacidades		Aportes Otros Sistemas	Valor Neto Cotización	Días Mora	Valor Mora Cotización	Subtotal Cotización	No. Radicado Saldo a Favor	Valor Saldo a Favor	Fondo Solidaridad	Total a Pagar	No. Afiliados
				No. Autorización	Valor										
14-11	ARL SURA	890903790-5	139.200				139.200	5	700	139.900			1.392	139.900	1

TOTALES CAJAS

Código CCF	Nombre	NIT	Valor Aporte	Días Mora	Valor Mora Aporte	Total a Pagar	No. Afiliados

TOTALES PARAFISCALES

Valor Aporte	Días Mora	Valor Mora Aporte	Total a Pagar	No. Afiliados
SENA				
0	0	0	0	0
ICBF				
0	0	0	0	0
ESAP				
MEN				

TOTALES POR SUBSISTEMA

Tipo Administradora	No. Administradoras Reportadas	Valor antes de IGE, LMA, IRP y Mora	Total a Pagar
Salud	1	250.000	251.200
Pensión	1	320.000	321.500
Riesgos Laborales	1	139.200	139.900
CCF	0	0	0
ESAP	0	0	0
ICBF	0	0	0
MEN	0	0	0
SENA	0	0	0
TOTALES	3	709.200	712.600

Este documento está clasificado como PRIVADO por parte de Compensar Operador de Información

compensar | miplanilla.com

PLANILLA INTEGRADA DE AUTOLIQUIDACION DE APORTES

DATOS DEL APORTANTE						
TIPO	NÚMERO	NOMBRE APORTANTE	DIRECCIÓN	TELÉFONO	CORREO	EXONERADO PAGO PARAFISCALES Y SALUD
CC	79740109	GLAIDER ALEXANDER PARRADO AGUDELO	CRA 87 C NO 22-81 CA 83	4586235	ALEXANDERPARRADO@GMAIL.COM	
FORMA PRESENTACIÓN	CLASE APORTANTE	NOMBRE SUCURSAL / CÓDIGO	DEPARTAMENTO	CIUDAD / MUNICIPIO		
ÚNICA	1 – Independiente		BOGOTÁ, D. C.	BOGOTÁ, D.C.		NO

DATOS DE LA PLANILLA						
PLANILLA ASOCIADA	FECHA PAGO ASOCIADA (DIA/MES/AÑO)	TIPO PLANILLA	FECHA PAGO (DIA/MES/AÑO)	NÚMERO PLANILLA	CANTIDAD	
					EMPLEADOS	UPC
					1	0
PERIODO SALUD	PERIODO PENSIONES				TOTAL A PAGAR	
2024-01	2024-01	I	07/02/2024	74392806	$712.600	

DETALLE POR COTIZANTE

INFORMACIÓN COTIZANTE									INFORMACIÓN NOVEDADES														PENSIÓN							SALUD			RIESGOS LABORALES				CCF			PARAFISCALES					
No.	Tipo	No. de Identificación	Apellidos y Nombres	Cotizante	Subtipo	Extranjero	Colom. exterior	Suspensión	IGE	IRP	TDE	TAE	TDP	TAP	VSP	VST	SLN	IGE	LMA	VAC	AVP	VCT	IRL	CONDICIÓN	Cód. AFP	IBC AFP	Cotización	Voluntario Afiliado	Voluntario Aportante	Fondo pensional de solidaridad	Fondo pensional de subsistencia	Cód. EPS	IBC EPS	Cotización / Valor UPC	Cód. ARL	IBC ARL	Clase de Riesgo	Cotización	Código CCF	IBC CCF	Aporte CCF	IBC otros parafiscales	Aporte SENA	Aporte ICBF	Aporte ESAP	Aporte MEN
1	CC	79740109	PARRADO AGUDELO GLAIDER ALEXANDER	57	0			N																	25-14	2.000.000	320.000	0	0	0	0	EPS001	2.900.000	250.000	14-11	2.000.000	5	139.200		0	0	0	0	0	0	0

Este documento está clasificado como PRIVADO por parte de Compensar Operador de Información

compensar | miplanilla.com

PLANILLA INTEGRADA DE AUTOLIQUIDACION DE APORTES

DATOS DEL APORTANTE						
TIPO	NÚMERO	NOMBRE APORTANTE		DIRECCIÓN	TELÉFONO	CORREO	EXONERADO PAGO PARAFISCALES Y SALUD
CC	79740103	GLAIDER ALEXANDER PARRADO AGUDELO		CRA 87 C NO 22-81 CA 83	4586235	ALEXANDERPARRADO@GMAIL.COM	
FORMA PRESENTACIÓN	CLASE APORTANTE	NOMBRE SUCURSAL	CÓDIGO	DEPARTAMENTO	CIUDAD / MUNICIPIO		
ÚNICA	I – Independiente			BOGOTÁ D. C.	BOGOTÁ, D.C.		NO

DATOS DE LA PLANILLA						
PLANILLA ASOCIADA	FECHA PAGO ASOCIADA (DIA/MES/AÑO)	TIPO PLANILLA	FECHA PAGO (DIA/MES/AÑO)	NÚMERO PLANILLA	CANTIDAD	
					EMPLEADOS	UPC
PERIODO SALUD	PERIODO PENSIONES				1	0
					TOTAL A PAGAR	
2024-02	2024-02	I	11/03/2024	75243217	$713.600	

TOTALES POR SUBSISTEMAS

TOTALES SALUD													
Código EPS	Nombre	NIT	Cotización Obligatoria	UPC Adicional	Incapacidades		Licencia Maternidad		Días Mora	Valor Mora Cotización	Valor Mora UPC	Total a Pagar	No. Afiliados
					No. Autorización	Valor	No. Autorización	Valor					
EPS001	ALIANSALUD EPS S.A.	830113831-0	250.000	0		0		0	7	1.500	0	251.500	1

TOTALES PENSIÓN												
Código AFP	Nombre	NIT	Cotización Obligatoria	Aporte Voluntario Afiliado	Aporte Voluntario Aportante	Aporte FSP - Solidaridad	Aporte FSP - Subsistencia	Días Mora	Valor Mora Cotización	Valor Mora FSP	Total a Pagar	No. Afiliados
25-14	Colpensiones	900336004-7	320.000	0	0	0	0	7	2.000	0	322.000	1

TOTALES RIESGOS LABORALES														
Código ARL	Nombre	NIT	Cotización Obligatoria	Incapacidades		Aportes Otros Sistemas	Valor Neto Cotización	Días Mora	Valor Mora Cotización	Subtotal Cotización	No. Radicado Saldo a Favor	Valor Saldo a Favor	Fondo Solidaridad	Total a Pagar	No. Afiliados
				No. Autorización	Valor										
14-11	ARL SURA	890903790-5	139.200				139.200	7	900	140.100			1.392	140.100	1

TOTALES CAJAS							
Código CCF	Nombre	NIT	Valor Aporte	Días Mora	Valor Mora Aporte	Total a Pagar	No. Afiliados

TOTALES PARAFISCALES				
Valor Aporte	Días Mora	Valor Mora Aporte	Total a Pagar	No. Afiliados
SENA				
0	0	0	0	0
ICBF				
0	0	0	0	0
ESAP				
MEN				

TOTALES POR SUBSISTEMA			
Tipo Administradora	No. Administradoras Reportadas	Valor antes de IGE, LMA, IRP y Mora	Total a Pagar
Salud	1	250.000	251.500
Pensión	1	320.000	322.000
Riesgos Laborales	1	139.200	140.100
CCF	0	0	0
ESAP	0	0	0
ICBF	0	0	0
MEN	0	0	0
SENA	0	0	0
TOTALES	3	709.200	713.600

Este documento está clasificado como PRIVADO por parte de Compensar Operador de Información

compensar | miplanilla.com

PLANILLA INTEGRADA DE AUTOLIQUIDACION DE APORTES

DATOS DEL APORTANTE						
TIPO	NÚMERO	NOMBRE APORTANTE	DIRECCIÓN	TELÉFONO	CORREO	EXONERADO PAGO PARAFISCALES Y SALUD
CC	79740103	GLAIDER ALEXANDER PARRADO AGUDELO	CRA 87 C NO 22-81 CA 83	4586235	ALEXANDERPARRADO@GMAIL.COM	
FORMA PRESENTACIÓN	CLASE APORTANTE	NOMBRE SUCURSAL	CÓDIGO	DEPARTAMENTO	CIUDAD / MUNICIPIO	
ÚNICA	I – Independiente			BOGOTÁ, D. C.	BOGOTÁ, D.C.	NO

DATOS DE LA PLANILLA						
PLANILLA ASOCIADA	FECHA PAGO ASOCIADA (DIA/MES/AÑO)	TIPO PLANILLA	FECHA PAGO (DIA/MES/AÑO)	NÚMERO PLANILLA	CANTIDAD	
					EMPLEADOS	UPC
					1	0
PERIODO SALUD	PERIODO PENSIONES				TOTAL A PAGAR	
2024-02	2024-02	I	11/03/2024	75243217	$713.600	

DETALLE POR COTIZANTE

INFORMACIÓN COTIZANTE								INFORMACIÓN NOVEDADES														PENSIÓN							SALUD			RIESGOS LABORALES				CCF			PARAFISCALES					
No.	Tipo	No. de Identificación	Apellidos y Nombres	Cotizante	Subtipo	Extranjero	Colombiano en el exterior	Estudiante	ING	RET	TDE	TAE	TDP	TAP	VSP	VST	SLN	IGE	LMA	VAC	AVP	VCT	IRL	CORRECCIÓN	Cód. AFP	IBC AFP	Cotización	Voluntario Afiliado	Voluntario Aportante	Fondo pensional de solidaridad	Fondo pensional de subsistencia	Cód. EPS	IBC EPS	Cotización / Valor UPC	Cód. ARL	IBC ARL	Clase de Riesgo	Cotización	Código CCF	IBC CCF	Aporte CCF	IBC otros parafiscales	Aporte SENA	Aporte ICBF	Aporte ESAP	Aporte MEN
1	CC	79740103	PARRADO AGUDELO GLAIDER ALEXANDER	57	0			N																	25-14	2.000.000	320.000	0	0	0	0	EPS001	2.000.000	250.000	14-11	2.000.000	5	136.200		0	0	0	0	0	0	0

Este documento está clasificado como PRIVADO por parte de Compensar Operador de Información

compensar | miplanilla.com

PLANILLA INTEGRADA DE AUTOLIQUIDACION DE APORTES

DATOS DEL APORTANTE						
TIPO	NÚMERO	NOMBRE APORTANTE	DIRECCIÓN	TELÉFONO	CORREO	EXONERADO PAGO PARAFISCALES Y SALUD
CC	79740103-0	GLAIDER ALEXANDER PARRADO AGUDELO	CRA 87 C NO 22-81 CA 83	4586235	ALEXANDERPARRADO@GMAIL.COM	
FORMA PRESENTACIÓN	CLASE APORTANTE	NOMBRE SUCURSAL / CÓDIGO	DEPARTAMENTO	CIUDAD / MUNICIPIO		
ÚNICA	I – Independiente		BOGOTÁ D. C.	BOGOTÁ. D.C.		NO

DATOS DE LA PLANILLA					
PLANILLA ASOCIADA	FECHA PAGO ASOCIADA (DIA/MES/AÑO)	TIPO PLANILLA	FECHA PAGO (DIA/MES/AÑO)	NÚMERO PLANILLA	CANTIDAD
					EMPLEADOS: 1 / UPC: 0
PERIODO SALUD	PERIODO PENSIONES				TOTAL A PAGAR
2024-03	2024-03	I	11/04/2024	75941276	$714.800

TOTALES POR SUBSISTEMAS

TOTALES SALUD

Código EPS	Nombre	NIT	Cotización Obligatoria	UPC Adicional	Incapacidades		Licencia Maternidad		Días Mora	Valor Mora Cotización	Valor Mora UPC	Total a Pagar	No. Afiliados
					No. Autorización	Valor	No. Autorización	Valor					
EPS001	ALIANSALUD EPS S.A.	830113831-0	250.000	0		0		0	9	2.000	0	252.000	1

TOTALES PENSIÓN

Código AFP	Nombre	NIT	Cotización Obligatoria	Aporte Voluntario Afiliado	Aporte Voluntario Aportante	Aporte FSP - Solidaridad	Aporte FSP - Subsistencia	Días Mora	Valor Mora Cotización	Valor Mora FSP	Total a Pagar	No. Afiliados
25-14	Colpensiones	900336004-7	320.000	0	0	0	0	9	2.500	0	322.500	1

TOTALES RIESGOS LABORALES

Código ARL	Nombre	NIT	Cotización Obligatoria	Incapacidades		Aportes Otros Sistemas	Valor Neto Cotización	Días Mora	Valor Mora Cotización	Subtotal Cotización	No. Radicado Saldo a Favor	Valor Saldo a Favor	Fondo Solidaridad	Total a Pagar	No. Afiliados
				No. Autorización	Valor										
14-11	ARL SURA	890903790-5	139.200				139.200	9	1.100	140.300			1.392	140.300	1

TOTALES CAJAS

Código CCF	Nombre	NIT	Valor Aporte	Días Mora	Valor Mora Aporte	Total a Pagar	No. Afiliados

TOTALES PARAFISCALES

Valor Aporte	Días Mora	Valor Mora Aporte	Total a Pagar	No. Afiliados
SENA				
0	0	0	0	0
ICBF				
0	0	0	0	0
ESAP				
MEN				

TOTALES POR SUBSISTEMA

Tipo Administradora	No. Administradoras Reportadas	Valor antes de IGE, LMA, IRP y Mora	Total a Pagar
Salud	1	250.000	252.000
Pensión	1	320.000	322.500
Riesgos Laborales	1	139.200	140.300
CCF	0	0	0
ESAP	0	0	0
ICBF	0	0	0
MEN	0	0	0
SENA	0	0	0
TOTALES	3	709.200	714.800

Este documento está clasificado como PRIVADO por parte de Compensar Operador de Información

compensar miplanilla.com

PLANILLA INTEGRADA DE AUTOLIQUIDACION DE APORTES

DATOS DEL APORTANTE						
TIPO	NÚMERO	NOMBRE APORTANTE	DIRECCIÓN	TELÉFONO	CORREO	EXONERADO PAGO PARAFISCALES Y SALUD
CC	79740103-0	GLAIDER ALEXANDER PARRADO AGUDELO	CRA 87 C NO 22-81 CA 83	4586235	ALEXANDERPARRADO@GMAIL.COM	
FORMA PRESENTACIÓN	CLASE APORTANTE	NOMBRE SUCURSAL / CÓDIGO	DEPARTAMENTO	CIUDAD / MUNICIPIO		
ÚNICA	I – Independiente		BOGOTÁ D. C.	BOGOTÁ, D.C.		NO

DATOS DE LA PLANILLA						
PLANILLA ASOCIADA	FECHA PAGO ASOCIADA (DIA/MES/AÑO)	TIPO PLANILLA	FECHA PAGO (DIA/MES/AÑO)	NÚMERO PLANILLA	CANTIDAD	
					EMPLEADOS	UPC
					1	0
PERIODO SALUD	PERIODO PENSIONES				TOTAL A PAGAR	
2024-03	2024-03	I	11/04/2024	75941276	$714.800	

DETALLE POR COTIZANTE

INFORMACIÓN COTIZANTE									INFORMACIÓN NOVEDADES																PENSIÓN							SALUD			RIESGOS LABORALES				CCF			PARAFISCALES					
No.	Tipo	No. de Identificación	Apellidos y Nombres	Cotizante	Subtipo	Extranjero	Colombiano en el exterior	Estudiante	IRP	RET	TDE	TAE	TDP	TAP	VSP	VST	SLN	IGE	LMA	VAC	AVP	VCT	INL	DCI/RECCION	Cód. AFP	IBC AFP	Cotización	Voluntario Afiliado	Voluntario Aportante	Fondo pensional de solidaridad	Fondo pensional de subsistencia	Cód. EPS	IBC EPS	Cotización / Valor UPC	Cód. ARL	IBC ARL	Días de Reporte	Cotización	Código CCF	IBC CCF	Aporte CCF	IBC otros parafiscales	Aporte SENA	Aporte ICBF	Aporte ESAP	Aporte MEN
1	CC	79740103	PARRADO AGUDELO GLAIDER ALEXANDER	57	0			X																	25-14	2.000.000	320.000	0	0	0	0	EPS091	2.000.000	250.000	14-11	2.000.000	5	139.200		0	0	0	0	0	0	0	0

Este documento está clasificado como PRIVADO por parte de Compensar Operador de Información

compensar | miplanilla.com

PLANILLA INTEGRADA DE AUTOLIQUIDACION DE APORTES

DATOS DEL APORTANTE						
TIPO	NÚMERO	NOMBRE APORTANTE	DIRECCIÓN	TELÉFONO	CORREO	EXONERADO PAGO PARAFISCALES Y SALUD
CC	79740103	GLAIDER ALEXANDER PARRADO AGUDELO	CRA 87 C NO 22-81 CA 83	4586235	ALEXANDERPARRADO@GMAIL.COM	
FORMA PRESENTACIÓN	CLASE APORTANTE	NOMBRE SUCURSAL	CÓDIGO	DEPARTAMENTO	CIUDAD / MUNICIPIO	
ÚNICA	I – Independiente			BOGOTÁ D.C.	BOGOTÁ, D.C.	NO

DATOS DE LA PLANILLA						
PLANILLA ASOCIADA	FECHA PAGO ASOCIADA (DIA/MES/AÑO)	TIPO PLANILLA	FECHA PAGO (DIA/MES/AÑO)	NÚMERO PLANILLA	CANTIDAD	
					EMPLEADOS	UPC
					1	0
PERIODO SALUD	PERIODO PENSIONES				TOTAL A PAGAR	
2024-04	2024-04	I	03/05/2024	76761758	$709.200	

TOTALES POR SUBSISTEMAS

TOTALES SALUD

Código EPS	Nombre	NIT	Cotización Obligatoria	UPC Adicional	Incapacidades		Licencia Maternidad		Días Mora	Valor Mora Cotización	Valor Mora UPC	Total a Pagar	No. Afiliados
					No. Autorización	Valor	No. Autorización	Valor					
EPS001	ALIANSALUD EPS S.A.	830113831-0	250.000	0		0		0	0	0	0	250.000	1

TOTALES PENSIÓN

Código AFP	Nombre	NIT	Cotización Obligatoria	Aporte Voluntario Afiliado	Aporte Voluntario Aportante	Aporte FSP - Solidaridad	Aporte FSP - Subsistencia	Días Mora	Valor Mora Cotización	Valor Mora FSP	Total a Pagar	No. Afiliados
25-14	Colpensiones	900336004-7	320.000	0	0	0	0	0	0		320.000	1

TOTALES RIESGOS LABORALES

Código ARL	Nombre	NIT	Cotización Obligatoria	Incapacidades		Aportes Otros Sistemas	Valor Neto Cotización	Días Mora	Valor Mora Cotización	Subtotal Cotización	No. Radicado Saldo a Favor	Valor Saldo a Favor	Fondo Solidaridad	Total a Pagar	No. Afiliados
				No. Autorización	Valor										
14-11	ARL SURA	890903790-5	139.200				139.200	0	0	139.200			1.392	139.200	1

TOTALES CAJAS

Código CCF	Nombre	NIT	Valor Aporte	Días Mora	Valor Mora Aporte	Total a Pagar	No. Afiliados

TOTALES PARAFISCALES

Valor Aporte	Días Mora	Valor Mora Aporte	Total a Pagar	No. Afiliados
SENA				
0	0	0	0	0
ICBF				
0	0	0	0	0
ESAP				
MEN				

TOTALES POR SUBSISTEMA

Tipo Administradora	No. Administradoras Reportadas	Valor antes de IGE, LMA, IRP y Mora	Total a Pagar
Salud	1	250.000	250.000
Pensión	1	320.000	320.000
Riesgos Laborales	1	139.200	139.200
CCF	0	0	0
ESAP	0	0	0
ICBF	0	0	0
MEN	0	0	0
SENA	0	0	0
TOTALES	3	709.200	709.200

Este documento está clasificado como PRIVADO por parte de Compensar Operador de Información

compensar | miplanilla.com

PLANILLA INTEGRADA DE AUTOLIQUIDACION DE APORTES

DATOS DEL APORTANTE						
TIPO	NÚMERO	NOMBRE APORTANTE	DIRECCIÓN	TELÉFONO	CORREO	EXONERADO PAGO PARAFISCALES Y SALUD
CC	79740103	GLAIDER ALEXANDER PARRADO AGUDELO	CRA 87 C NO 22-81 CA 63	4586235	ALEXANDERPARRADO@GMAIL.COM	
FORMA PRESENTACIÓN	CLASE APORTANTE	NOMBRE SUCURSAL	CÓDIGO	DEPARTAMENTO	CIUDAD / MUNICIPIO	
ÚNICA	I – Independiente			BOGOTÁ D.C.	BOGOTÁ, D.C.	NO

DATOS DE LA PLANILLA					
PLANILLA ASOCIADA	FECHA PAGO ASOCIADA (DIA/MES/AÑO)	TIPO PLANILLA	FECHA PAGO (DIA/MES/AÑO)	NÚMERO PLANILLA	CANTIDAD
					EMPLEADOS: 1 / UPC: 0
PERIODO SALUD	PERIODO PENSIONES				TOTAL A PAGAR
2024-04	2024-04	I	03/05/2024	76761758	$709 200

DETALLE POR COTIZANTE

INFORMACIÓN COTIZANTE								INFORMACIÓN NOVEDADES																		PENSIÓN							SALUD			RIESGOS LABORALES				CCF			PARAFISCALES				
No.	Tipo	No. de Identificación	Apellidos y Nombres	Cotizante	Subtipo	Extranjero	Colom. exterior	Exonerado	ING	RET	TDE	TAE	TDP	TRP	VSP	VST	SLN	IGE	LMA	VAC	AVP	VCT	IRL	CORRECCIÓN	Cód. AFP	IBC AFP	Cotización	Voluntario Afiliado	Voluntario Aportante	Fondo pensional de solidaridad	Fondo pensional de subsistencia	Cód. EPS	IBC EPS	Cotización / Valor UPC	Cód. ARL	IBC ARL	Clase de Riesgo	Cotización	Código CCF	IBC CCF	Aporte CCF	IBC otros parafiscales	Aporte SENA	Aporte ICBF	Aporte ESAP	Aporte MEN
1	CC	79740103	PARRADO AGUDELO GLAIDER ALEXANDER	57	0			N																	25-14	2.000.000	320.000	0	0	0	0	EPS001	2.000.000	250.000	14-11	2.000.000	5	139.200		0	0	0	0	0	0	0

Este documento está clasificado como PRIVADO por parte de Compensar Operador de Información

PLANILLA INTEGRADA AUTOLIQUIDACIÓN APORTES
SOPORTE DE PAGO GENERAL

SOI

BBVA

DATOS GENERALES DEL APORTANTE

TIPO IDENTIFICACIÓN:	CEDULA DE CIUDADANIA	NÚMERO DE IDENTIFICACIÓN:	79733829
NOMBRE Ó RAZÓN SOCIAL:			LUIS AMAURY CALVERA FLOREZ
CIUDAD/MUNICIPIO:	BOGOTA DISTRITO CAPITAL	DEPARTAMENTO:	BOGOTA - DISTRITO CAPITAL
DIRECCIÓN:	CL 66 #69A-30	TELÉFONO:	4793731
TIPO APORTANTE:	02-INDEPENDIENTE	CLASE APORTANTE:	I-INDEPENDIENTE
TIPO EMPRESA:	PRIVADA	ACTIVIDAD ECONOMICA:	Otras actividades especializadas para la construc
FORMA DE PRESENTACIÓN:	ÚNICO		
APORTANTE EXONERADO PAGO APORTES SALUD, SENA E ICBF (REFORMA TRIBUTARIA):			NO

DATOS GENERALES DE LA PLANILLA

NÚMERO PLANILLA:	7886733374		TIPO DE PLANILLA:		I-INDEPENDIENTES
PERIODO COTIZACIÓN CTRCS	MES mayo AÑO 2023		PERIODO COTIZACIÓN SALUD:	MES mayo AÑO	2023
DÍAS DE MORA:	22				
FECHA PAGO (aaaa/mm/dd):	2023/06/30		NÚMERO AUTORIZACIÓN:		17527403

TOTAL APORTES A PENSIÓN

ADMINISTRADORA		No. COTIZANTES	COTIZACIÓN	APORTES VOLUNTARIOS		FSP		MORA		TOTALES		
CÓDIGO	NOMBRE			EMPLEADOR	COTIZANTE	SOLIDARIDAD	SUBSISTENCIA	COTIZACIÓN	FSP	APORTES	MORA	VALOR PAGADO
230301	230301-PORVENIR	1	$ 185.600	$ 0	$ 0	$ 0	$ 0	$ 4.800	$ 0	$ 185.600	$ 4.800	$ 190.400
SUBTOTALES:										**$ 185.600**	**$ 4.800**	**$ 190.400**

TOTAL APORTES A SALUD

ADMINISTRADORA		No. COTIZANTES	INCAPACIDAD POR ENFERMEDAD		LICENCIA MATERNIDAD		SALDO A FAVOR		LIQUIDACIÓN		MORA		TOTALES			
CÓDIGO	NOMBRE		NÚMERO AUTORIZACIÓN	VALOR	NÚMERO AUTORIZACIÓN	VALOR	PLANILLA	VALOR	COTIZACIÓN	VALOR ADRES	COTIZACIÓN	VALOR ADRES	APORTES	MORA	DESCUENTO	VALOR PAGADO
EPS005	EPS005-SANITAS S.A.	1		$ 0		$ 0		$ 0	$ 145.000	$ 0	$ 3.800	$ 0	$ 145.000	$ 3.800	$ 0	$ 148.800
SUBTOTALES:													**$ 145.000**	**$ 3.800**	**$ 0**	**$ 148.800**

TOTAL APORTES A RIESGOS PROFESIONALES

ADMINISTRADORA		No. COTIZANTES	INCAPACIDAD IRP			SALDO A FAVOR		LIQUIDACIÓN	TOTALES			
CÓDIGO	NOMBRE		NÚMERO AUTORIZACIÓN	VALOR	PAGO A OTROS RIESGOS	PLANILLA	VALOR	COTIZACIÓN	APORTES	MORA	DESCUENTO	VALOR PAGADO
14-11	14-11 - ARL SURA	1		$ 0	$ 0		$ 0	$ 80.800	$ 80.800	$ 2.100	$ 0	$ 82.900
SUBTOTALES:									**$ 80.800**	**$ 2.100**	**$ 0**	**$ 82.900**

LIQUIDACIÓN DETALLADA APORTES

| DATOS DEL COTIZANTE | | | | | | | | | NOVEDADES | | | | | | | | | | | | |

PLANILLA INTEGRADA AUTOLIQUIDACIÓN APORTES
SOPORTE DE PAGO GENERAL

BBVA

DATOS GENERALES DEL APORTANTE

TIPO IDENTIFICACIÓN:	CEDULA DE CIUDADANIA	NÚMERO DE IDENTIFICACIÓN:	79733829
NOMBRE Ó RAZÓN SOCIAL:			LUIS AMAURY CALVERA FLOREZ
CIUDAD/MUNICIPIO:	BOGOTA DISTRITO CAPITAL	DEPARTAMENTO:	BOGOTA - DISTRITO CAPITAL
DIRECCIÓN:	CL 66 #68A-30	TELÉFONO:	4793731
TIPO APORTANTE:	C2-INDEPENDIENTE	CLASE APORTANTE:	I-INDEPENDIENTE
TIPO EMPRESA:	PRIVADA	ACTIVIDAD ECONOMICA:	Otras actividades especializadas para la construc
FORMA DE PRESENTACIÓN:	ÚNICO		
APORTANTE EXONERADO PAGO APORTES SALUD, SENA E ICBF (REFORMA TRIBUTARIA):			NO

DATOS GENERALES DE LA PLANILLA

NÚMERO PLANILLA:	78867518		TIPO DE PLANILLA:		I-INDEPENDIENTES
PERIODO COTIZACIÓN OTROS	MES junio	AÑO 2023	PERIODO COTIZACIÓN SALUD:	MES junio	AÑO 2023
DÍAS DE MORA:	1				
FECHA PAGO (aaaa/mm/dd):	2023/07/12		NÚMERO AUTORIZACIÓN:		42720178

TOTAL APORTES A PENSIÓN

ADMINISTRADORA		No. COTIZANTES	COTIZACIÓN	APORTES VOLUNTARIOS		FSP		MORA		TOTALES		
CÓDIGO	NOMBRE			EMPLEADOR	COTIZANTE	SOLIDARIDAD	SUBSISTENCIA	COTIZACIÓN	FSP	APORTES	MORA	VALOR PAGADO
230301	230301-PORVENIR	1	$ 165.600	$ 0	$ 0	$ 0	$ 0	$ 300	$ 0	$ 165.600	$ 300	$ 165.900
SUBTOTALES:										**$ 165.600**	**$ 300**	**$ 165.900**

TOTAL APORTES A SALUD

ADMINISTRADORA		No. COTIZANTES	INCAPACIDAD POR ENFERMEDAD		LICENCIA MATERNIDAD		SALDO A FAVOR		LIQUIDACIÓN		MORA		TOTALES			
CÓDIGO	NOMBRE		NÚMERO AUTORIZACIÓN	VALOR	NÚMERO AUTORIZACIÓN	VALOR	PLANILLA	VALOR	COTIZACIÓN	VALOR ADRES	COTIZACIÓN	VALOR ADRES	APORTES	MORA	DESCUENTO	VALOR PAGADO
EPS005	EPS005-SANITAS S.A.	1		$ 0		$ 0		$ 0	$ 145.000	$ 0	$ 200	$ 0	$ 145.000	$ 200	$ 0	$ 145.200
SUBTOTALES:													**$ 145.000**	**$ 200**	**$ 0**	**$ 145.200**

TOTAL APORTES A RIESGOS PROFESIONALES

ADMINISTRADORA		No. COTIZANTES	INCAPACIDAD IRP			SALDO A FAVOR		LIQUIDACIÓN	TOTALES			
CÓDIGO	NOMBRE		NÚMERO AUTORIZACIÓN	VALOR	PAGO A OTROS RIESGOS	PLANILLA	VALOR	COTIZACIÓN	APORTES	MORA	DESCUENTO	VALOR PAGADO
14-11	14-11 - ARL SURA	1		$ 0	$ 0		$ 0	$ 80.800	$ 80.800	$ 100	$ 0	$ 80.900
SUBTOTALES:									**$ 80.800**	**$ 100**	**$ 0**	**$ 80.900**

LIQUIDACIÓN DETALLADA APORTES

DATOS DEL COTIZANTE									NOVEDADES																		SEGURIDAD SOCIAL																								PARAFISCALES											
Nº	IDENTIFICACIÓN	NOMBRES	TIPO COTIZANTE	SUBTIPO COTIZANTE	SALARIO BÁSICO	TIPO DE SALARIO	COLOMBIANO/ EXTRANJERO	REFORMA TRIBUTARIA	ING	RET	TDE	TAE	TDP	TAP	COR	VSP	VST	SLN	IGE	LMA	VAC	AVP	VCT	IRP	PENSIÓN								SALUD							ARP								CCF		SENA		ICBF		ESAP		MINEDU	
																									ADMIN	DÍAS COT	IBC	COTIZACIÓN	FSP		APORTES VOLUNTARIOS		INDICADOR TARIFA ESPECIAL	TOTAL APORTE	ADMIN	DÍAS COT	IBC	COTIZACIÓN	VALOR ADRES	TOTAL APORTE	ADMIN	DÍAS COT	IBC	CENTRO DE TRABAJO	TOTAL APORTE	DÍAS COT	IBC	ADMIN	TOTAL APORTE	TOTAL APORTE	TOTAL APORTE	TOTAL APORTE	TOTAL APORTE	TOTAL APORTE
																												SUBSISTENCIA	SOLIDARIDAD	EMPLEADOR	EMPLEADO																														
1	CC 79733829	CALVERA FLOREZ LUIS AMAURY	INDEPENDIENTE VOLUNTARIO AL SISTEMA DE RIESGOS LABORALES		$ 1.160.000			NO																		23C301-PORVENIR	30	$ 1.160.000	$ 165.600	$ 0	$ 0	$ 0	$ 0	Normal	$ 165.600	EPS005-SANITAS S.A.	30	$ 1.160.000	$ 145.000	$ 0	$ 145.000	14-11 - ARL SURA	30	$ 1.160.000	$ 79733829	$ 80.800		$ 0		$ 0	$ 0	$ 0	$ 0	$ 0

TOTAL	**$ 412.000**

SOI

PLANILLA INTEGRADA AUTOLIQUIDACIÓN APORTES
SOPORTE DE PAGO GENERAL

BBVA

DATOS GENERALES DEL APORTANTE

TIPO IDENTIFICACIÓN:	CÉDULA DE CIUDADANIA	NÚMERO DE IDENTIFICACIÓN:	79733829
NOMBRE Ó RAZÓN SOCIAL:			LUIS AMAURY CALVERA FLOREZ
CIUDAD/MUNICIPIO:	BOGOTA DISTRITO CAPITAL	DEPARTAMENTO:	BOGOTA - DISTRITO CAPITAL
DIRECCIÓN:	CL 66 #69A-30	TELÉFONO:	4793731
TIPO APORTANTE:	02-INDEPENDIENTE	CLASE APORTANTE:	I-INDEPENDIENTE
TIPO EMPRESA:	PRIVADA	ACTIVIDAD ECONOMICA:	Otras actividades especializadas para la construc
FORMA DE PRESENTACIÓN:	ÚNICO		
APORTANTE EXONERADO PAGO APORTES SALUD, SENA E ICBF (REFORMA TRIBUTARIA):			NO

DATOS GENERALES DE LA PLANILLA

NÚMERO PLANILLA:	7888903961		TIPO DE PLANILLA:		I-INDEPENDIENTES
PERIODO COTIZACIÓN OTROS	MES Julio AÑO 2023		PERIODO COTIZACIÓN SALUD:	MES Julio AÑO	2023
DÍAS DE MORA:	16				
FECHA PAGO (aaaa/mm/dd):	2023/08/25		NÚMERO AUTORIZACIÓN:		121349394

TOTAL APORTES A PENSIÓN

ADMINISTRADORA		No. COTIZANTES	COTIZACIÓN	APORTES VOLUNTARIOS		FSP		MORA		TOTALES		
CÓDIGO	NOMBRE			EMPLEADOR	COTIZANTE	SOLIDARIDAD	SUBSISTENCIA	COTIZACIÓN	FSP	APORTES	MORA	VALOR PAGADO
230301	230301-PORVENIR	1	$ 185.600	$ 0	$ 0	$ 0	$ 0	$ 3.400	$ 0	$ 185.600	$ 3.400	$ 189.000
SUBTOTALES:										**$ 185.600**	**$ 3.400**	**$ 189.000**

TOTAL APORTES A SALUD

ADMINISTRADORA		No. COTIZANTES	INCAPACIDAD POR ENFERMEDAD		LICENCIA MATERNIDAD		SALDO A FAVOR		LIQUIDACIÓN		MORA		TOTALES			
CÓDIGO	NOMBRE		NÚMERO AUTORIZACIÓN	VALOR	NÚMERO AUTORIZACIÓN	VALOR	PLANILLA	VALOR	COTIZACIÓN	VALOR ADRES	COTIZACIÓN	VALOR ADRES	APORTES	MORA	DESCUENTO	VALOR PAGADO
EPS035	EPS035-SANITAS S.A.	1		$ 0		$ 0		$ 0	$ 145.000	$ 0	$ 2.700	$ 0	$ 145.000	$ 2.700	$ 0	$ 147.700
SUBTOTALES:													**$ 145.000**	**$ 2.700**	**$ 0**	**$ 147.700**

TOTAL APORTES A RIESGOS PROFESIONALES

ADMINISTRADORA		No. COTIZANTES	INCAPACIDAD IRP			SALDO A FAVOR		LIQUIDACIÓN	TOTALES			
CÓDIGO	NOMBRE		NÚMERO AUTORIZACIÓN	VALOR	PAGO A OTROS RIESGOS	PLANILLA	VALOR	COTIZACIÓN	APORTES	MORA	DESCUENTO	VALOR PAGADO
14-11	14-11 - ARL SURA	1		$ 0	$ 0		$ 0	$ 80.900	$ 80.800	$ 1.500	$ 0	$ 82.300
SUBTOTALES:									**$ 80.800**	**$ 1.500**	**$ 0**	**$ 82.300**

LIQUIDACIÓN DETALLADA APORTES

DATOS DEL COTIZANTE									NOVEDADES																		SEGURIDAD SOCIAL																				PARAFISCALES						
																											PENSIÓN							SALUD							ARP													
N°	IDENTIFICACIÓN	NOMBRES	TIPO COTIZANTE	SUBTIPO COTIZANTE	SALARIO BÁSICO	TIPO DE SALARIO	COLOMBIANO EXTRANJERO	REFORMA TRIBUTARIA	ING	RET	TDE	TAE	TDP	TAP	CON	VSP	VST	SLN	COM	IGE	LMA	VAC	AVP	VCT	IRP	ADMIN	DÍAS COT	IBC	COTIZACIÓN	FSP SUBSISTENCIA	FSP SOLIDARIDAD	APORTES VOLUNTARIOS EMPLEADOR	APORTES VOLUNTARIOS EMPLEADO	INDICADOR TARIFA ESPECIAL	TOTAL APORTE	ADMIN	DÍAS COT	IBC	COTIZACIÓN	VALOR ADRES	TOTAL APORTE	ADMIN	DÍAS COT	IBC	CENTRO DE TRABAJO	TOTAL APORTE	DÍAS COT	IBC	CCF ADMIN	CCF TOTAL APORTE	SENA TOTAL APORTE	ICBF TOTAL APORTE	ESAP TOTAL APORTE	MINEDU TOTAL APORTE
1	CC 79733829	CALVERA FLOREZ LUIS AMAURY	INDEPENDIENTE VOLUNTARIO AL SISTEMA DE RIESGOS LABORALES		$ 1.160.000			NO																		230301-PORVENIR	30	$ 1.160.000	$ 185.600	$ 0	$ 0	$ 0	$ 0	Normal	$ 185.600	EPS035-SANITAS S.A.	30	$ 1.160.000	$ 145.000	$ 0	$ 145.000	14-11 - ARL SURA	30	$ 1.160.000	$ 79733829	$ 80.800		$ 0		$ 0	$ 0	$ 0	$ 0	$ 0

TOTAL	$ 419.000

PLANILLA INTEGRADA AUTOLIQUIDACIÓN APORTES
SOPORTE DE PAGO GENERAL

Banco de Bogotá

DATOS GENERALES DEL APORTANTE

TIPO IDENTIFICACIÓN:	CEDULA DE CIUDADANIA	NÚMERO DE IDENTIFICACIÓN:	79733829
NOMBRE Ó RAZÓN SOCIAL:			LUIS AMAURY CALVERA FLOREZ
CIUDAD/MUNICIPIO:	BOGOTA DISTRITO CAPITAL	DEPARTAMENTO:	BOGOTA - DISTRITO CAPITAL
DIRECCIÓN:	CL 66 #69A-30	TELÉFONO:	4793731
TIPO APORTANTE:	02-INDEPENDIENTE	CLASE APORTANTE:	INDEPENDIENTE
TIPO EMPRESA:	PRIVADA	ACTIVIDAD ECONOMICA:	Otras actividades especializadas para la construc
FORMA DE PRESENTACIÓN:	ÚNICO		
APORTANTE EXONERADO PAGO APORTES SALUD, SENA E ICBF (REFORMA TRIBUTARIA):			NO

DATOS GENERALES DE LA PLANILLA

NÚMERO PLANILLA:	7893799283			TIPO DE PLANILLA:	I-INDEPENDIENTES
PERIODO COTIZACIÓN OTROS	MES agosto	AÑO 2023		PERIODO COTIZACIÓN SALUD:	MES agosto AÑO 2023
DÍAS DE MORA:	4				
FECHA PAGO (aaaa/mm/dd):	2023/09/12			NÚMERO AUTORIZACIÓN:	156413171

TOTAL APORTES A PENSIÓN

ADMINISTRADORA		No. COTIZANTES	COTIZACIÓN	APORTES VOLUNTARIOS		FSP		MORA		TOTALES		
CÓDIGO	NOMBRE			EMPLEADOR	COTIZANTE	SOLIDARIDAD	SUBSISTENCIA	COTIZACIÓN	FSP	APORTES	MORA	VALOR PAGADO
230301	230301-PORVENIR	1	$ 185.600	$ 0	$ 0	$ 0	$ 0	$ 900	$ 0	$ 185.600	$ 900	$ 186.500
SUBTOTALES:										**$ 185.600**	**$ 900**	**$ 186.500**

TOTAL APORTES A SALUD

ADMINISTRADORA		No. COTIZANTES	INCAPACIDAD POR ENFERMEDAD		LICENCIA MATERNIDAD		SALDO A FAVOR		LIQUIDACIÓN		MORA		TOTALES			
CÓDIGO	NOMBRE		NÚMERO AUTORIZACIÓN	VALOR	NÚMERO AUTORIZACIÓN	VALOR	PLANILLA	VALOR	COTIZACIÓN	VALOR ADRES	COTIZACIÓN	VALOR ADRES	APORTES	MORA	DESCUENTO	VALOR PAGADO
EPS005	EPS005-SANITAS S.A.	1		$ 0		$ 0		$ 0	$ 145.000	$ 0	$ 700	$ 0	$ 145.000	$ 700	$ 0	$ 145.700
SUBTOTALES:													**$ 145.000**	**$ 700**	**$ 0**	**$ 145.700**

TOTAL APORTES A RIESGOS PROFESIONALES

ADMINISTRADORA		No. COTIZANTES	INCAPACIDAD IRP			SALDO A FAVOR		LIQUIDACIÓN	TOTALES			
CÓDIGO	NOMBRE		NÚMERO AUTORIZACIÓN	VALOR	PAGO A OTROS RIESGOS	PLANILLA	VALOR	COTIZACIÓN	APORTES	MORA	DESCUENTO	VALOR PAGADO
14-11	14-11 - ARL SURA	1		$ 0	$ 0		$ 0	$ 80.800	$ 80.800	$ 400	$ 0	$ 81.200
SUBTOTALES:									**$ 80.800**	**$ 400**	**$ 0**	**$ 81.200**

LIQUIDACIÓN DETALLADA APORTES

DATOS DEL COTIZANTE									NOVEDADES																		SEGURIDAD SOCIAL																								PARAFISCALES							
Nº	IDENTIFICACIÓN	NOMBRES	TIPO COTIZANTE	SUBTIPO COTIZANTE	SALARIO BÁSICO	TIPO DE SALARIO	COLOMBIANO	EXTRANJERO	REFORMA TRIBUTARIA	ING	RET	TDE	TAE	TDP	TAP	COR	VSP	VST	SLN	COM	IGE	LMA	VAC	AVP	VCT	IRP	PENSIÓN							SALUD						ARP						CCF		SENA		ICBF		ESAP		MINEDU	
																											ADMIN	DÍAS COT	IBC	COTIZACIÓN	FSP SUBSISTENCIA	FSP SOLIDARIDAD	APORTES VOLUNTARIOS EMPLEADOR	APORTES VOLUNTARIOS EMPLEADO	INDICADOR TARIFA ESPECIAL	TOTAL APORTE	ADMIN	DÍAS COT	IBC	COTIZACIÓN	VALOR ADRES	TOTAL APORTE	ADMIN	DÍAS COT	IBC	CENTRO DE TRABAJO	TOTAL APORTE	DÍAS COT	IBC	ADMIN	TOTAL APORTE	ADMIN	TOTAL APORTE	ADMIN	TOTAL APORTE	ADMIN	TOTAL APORTE
1	CC 79733829	CALVERA FLOREZ LUIS AMAURY	ACEPENDIENTE VOLUNTARIO AL SISTEMA DE RIESGOS LABORALES		$ 1.160.000				NO																		230301-PORVENIR	30	$ 1.160.000	$ 185.600	$ 0	$ 0	$ 0	$ 0	Normal	$ 185.600	EPS005-SANITAS S.A.	30	$ 1.160.000	$ 145.000	$ 0	$ 145.000	14-11 - ARL SURA	30	$ 1.160.000	$ 79733829	$ 80.800	$ 0	$ 0	$ 0	$ 0	$ 0	$ 0	$ 0	$ 0	$ 0

TOTAL	**$ 413.400**

SOI

PLANILLA INTEGRADA AUTOLIQUIDACIÓN APORTES
SOPORTE DE PAGO GENERAL

BBVA

DATOS GENERALES DEL APORTANTE

TIPO IDENTIFICACIÓN:	CEDULA DE CIUDADANIA	NÚMERO DE IDENTIFICACIÓN:	79733829
NOMBRE Ó RAZÓN SOCIAL:			LUIS AMAURY CALVERA FLOREZ
CIUDAD/MUNICIPIO:	BOGOTA DISTRITO CAPITAL	DEPARTAMENTO:	BOGOTA - DISTRITO CAPITAL
DIRECCIÓN:	CL 66 #69A-30	TELÉFONO:	4793731
TIPO APORTANTE:	02-INDEPENDIENTE	CLASE APORTANTE:	I-INDEPENDIENTE
TIPO EMPRESA:	PRIVADA	ACTIVIDAD ECONOMICA:	Otras actividades especializadas para la construc
FORMA DE PRESENTACIÓN:	ÚNICO		
APORTANTE EXONERADO PAGO APORTES SALUD, SENA E ICBF (REFORMA TRIBUTARIA):			NO

DATOS GENERALES DE LA PLANILLA

NÚMERO PLANILLA:			7896354665	TIPO DE PLANILLA:	I-INDEPENDIENTES
PERIODO COTIZACIÓN OTROS	MES	septiembre	AÑO 2023	PERIODO COTIZACIÓN SALUD:	MES septiembre AÑO 2023
DÍAS DE MORA:			10		
FECHA PAGO (aaaa/mm/dd):			2023/10/19	NÚMERO AUTORIZACIÓN:	228320206

TOTAL APORTES A PENSIÓN

ADMINISTRADORA		No. COTIZANTES	COTIZACIÓN	APORTES VOLUNTARIOS		FSP		MORA		TOTALES		
CÓDIGO	NOMBRE			EMPLEADOR	COTIZANTE	SOLIDARIDAD	SUBSISTENCIA	COTIZACIÓN	FSP	APORTES	MORA	VALOR PAGADO
230301	230301-PORVENIR	1	$ 185.600	$ 0	$ 0	$ 0	$ 0	$ 2.000	$ 0	$ 185.600	$ 2.000	$ 187.600
SUBTOTALES:										**$ 185.600**	**$ 2.000**	**$ 187.600**

TOTAL APORTES A SALUD

ADMINISTRADORA		No. COTIZANTES	INCAPACIDAD POR ENFERMEDAD		LICENCIA MATERNIDAD		SALDO A FAVOR		LIQUIDACIÓN		MORA		TOTALES			
CÓDIGO	NOMBRE		NÚMERO AUTORIZACIÓN	VALOR	NÚMERO AUTORIZACIÓN	VALOR	PLANILLA	VALOR	COTIZACIÓN	VALOR ADRES	COTIZACIÓN	VALOR ADRES	APORTES	MORA	DESCUENTO	VALOR PAGADO
EPS005	EPS005-SANITAS S.A.	1		$ 0		$ 0		$ 0	$ 145.000	$ 0	$ 1.500	$ 0	$ 145.000	$ 1.500	$ 0	$ 146.500
SUBTOTALES:													**$ 145.000**	**$ 1.500**	**$ 0**	**$ 146.500**

TOTAL APORTES A RIESGOS PROFESIONALES

ADMINISTRADORA		No. COTIZANTES	INCAPACIDAD IRP			SALDO A FAVOR		LIQUIDACIÓN	TOTALES			
CÓDIGO	NOMBRE		NÚMERO AUTORIZACIÓN	VALOR	PAGO A OTROS RIESGOS	PLANILLA	VALOR	COTIZACIÓN	APORTES	MORA	DESCUENTO	VALOR PAGADO
14-11	14-11 - ARL SURA	1		$ 0	$ 0		$ 0	$ 80.800	$ 80.800	$ 900	$ 0	$ 81.700
SUBTOTALES:									**$ 80.800**	**$ 900**	**$ 0**	**$ 81.700**

LIQUIDACIÓN DETALLADA APORTES

| DATOS DEL COTIZANTE | | | | | | | | | | NOVEDADES | | | | | | | | | | | | |

CERTIFICADO DE PAGO PARA EL COTIZANTE

Certificamos que LUIS AMAURY con documento CEDULA DE CIUDADANIA 79733829, realizó el pago de aportes a la seguridad social del Señor (a) LUIS AMAURY CALVERA FLOREZ con documento CC 79733829, como se detalla a continuación:

DATOS GENERALES DE LA PLANILLA			
Número de Planilla	7901441809	Tipo de Planilla	I-INDEPENDIENTES
Periodo Cotizado Otros	OCTUBRE/2023	Periodo Cotización Salud	OCTUBRE/2023
Fecha Pago	2023/11/15	Número de Autorización	278532539

APORTES REALIZADOS A SEGURIDAD SOCIAL			
PENSIÓN		Administradora	230301 - PORVENIR
Días	30	Tarifa	16,000 %
Indicador tarifa especial	Normal		
SALUD		Administradora	EPS005 - SANITAS S.A.
Días	30	Tarifa	12,500 %
RIESGOS PROFESIONALES		Administradora	14-11 - ARL SURA
Días	30	Tarifa	6,960 %
Clase de Riesgo	5		

Cotizante exonerado pago aportes salud, SENA e ICBF (Reforma Tributaria): NO

Planilla Pagada

PLANILLA INTEGRADA AUTOLIQUIDACIÓN APORTES
SOPORTE DE PAGO GENERAL

Banco de Bogotá

DATOS GENERALES DEL APORTANTE

TIPO IDENTIFICACION	CEDULA DE CIUDADANIA	NUMERO DE IDENTIFICACION	[redacted]
NOMBRE O RAZON SOCIAL			[redacted]
1 APELLIDO / NIT			[redacted]
DIRECCION	BOGOTA DISTRITO CAPITAL	DEPARTAMENTO	
TIPO APORTANTE	CL 80 #69A-30	TELEFONO	4791731
TIPO EMPRESA	(I)-INDEPENDIENTE	CLASE APORTANTE	I-INDEPENDIENTE
FORMA DE PRESENTACION	PRIVADA	ACTIVIDAD ECONOMICA	[redacted]
APORTANTE ES ENCARGADO PAGO APORTES SALUD, SENA E ICBF (NEFORMA TRIBUTARIA)	(A)-ALO		NO

DATOS GENERALES DE LA PLANILLA

NUMERO PLANILLA	7904713419	TIPO DE PLANILLA			(I)-INDEPENDIENTES
PERIODO COTIZACIÓN OTROS	MES [redacted] AÑO 2025	PERIODO COTIZACION SALUD	MES [redacted] AÑO		(I)-INDEPENDIENTES
DIAS DE MORA					
FECHA PAGO (AAAA-MM-DD)	2025-07-14	NUMERO AUTORIZACION			51833005

TOTAL APORTES A PENSION

ADMINISTRADORA		No. COTIZANTES	COTIZACION	APORTES VOLUNTARIOS		FSP		MORA		TOTALES		
CODIGO	NOMBRE			EMPLEADOR	COTIZANTE	SOLIDARIDAD	SUBSISTENCIA	COTIZACION	FSP	APORTES	MORA	VALOR PAGADO
230301	COLPENSIONES	1	$ 105.600	$ 0	$ 0	$ 0	$ 0	$ 400	$ 0	$ 105.600	$ 400	$ 106.000
SUBTOTALES										$ 105.600	$ 400	$ 106.000

TOTAL APORTES A SALUD

ADMINISTRADORA		No. COTIZANTES	INCAPACIDAD POR ENFERMEDAD		LICENCIA MATERNIDAD		SALDO A FAVOR		LIQUIDACION		MORA		TOTALES			
CODIGO	NOMBRE		NUMERO AUTORIZACION	VALOR	NUMERO AUTORIZACION	VALOR	PLANILLA	VALOR	COTIZACION	VALOR APERS	COTIZACION	VALOR APERS	APORTES	MORA	DECUENTO	VALOR PAGADO
EPS037	EPS SURA E.S.S.	1		$ 0		$ 0		$ 0	$ 145.100	$ 0	$ 100	$ 0	$ 145.000	$ 300	$ 0	$ 145.300
SUBTOTALES													$ 145.000	$ 300	$ 0	$ 145.300

TOTAL APORTES A RIESGOS PROFESIONALES

ADMINISTRADORA		No. COTIZANTES	INCAPACIDAD ICBF			SALDO A FAVOR		LIQUIDACION	TOTALES			
CODIGO	NOMBRE		NUMERO AUTORIZACION	VALOR	PAGO A OTROS RIESGOS	PLANILLA	VALOR	COTIZACION	APORTES	MORA	DECUENTO	VALOR PAGADO
14-11	14-11 - ARL SURA	1		$ 0	$ 0		$ 0	$ 80.900	$ 80.900	$ 200	$ 0	$ 81.000
SUBTOTALES									$ 80.900	$ 200	$ 0	$ 81.000

LIQUIDACIÓN DETALLADA APORTES

| DATOS COTIZANTE | | | | | | | | NOVEDADES | | | | | | | | | | | | |

aportes en línea

Resumen General de Pago

DATOS GENERALES DEL APORTANTE								
Identificación	dv	Razon Social	Clase Aportante	Sucursal Principal	Direccion	Ciudad-Departamento	Teléfono	Exonerado SENA e ICBF
NIT 901573727	2	CONSORCIO INGEVIAS 2022	B - MENOS DE 200 COTIZANTES	PRINCIPAL	CL 25 B 226 OF 4	MEDELLIN-ANTIOQUIA	2730816	SI

DATOS GENERALES DE LA LIQUIDACION									
Periodo		Clave		Tipo	Fecha		Pago		
Pensión	Salud	Pago	Planilla	Planilla	Limite	Pago	Banco	Días Mora	Valor
2023-12	2024-01	422016482	9462347718	E	2024/01/09	2024/01/29	BANCOLOMBIA	20	$9,553,200

LIQUIDACION DETALLADA DE APORTES

EMPLEADO				PENSION				SALUD				CCF				RIESGOS				PARAFISCALES		
No.	Identificación		Nombres	Codigo	Días	IBC	Aporte	Codigo	Días	IBC	Aporte	Codigo	Días	IBC	Aporte	Codigo	Días	IBC	Aporte	Días	IBC	Aporte
1	CC	71411640	ALVAREZ MORA WBEIMAR FERNANDO	230301	30	$1,160,000	$185,600	EPS002	30	$1,160,000	$46,400	CCF04	30	$1,160,000	$46,400	14-23	30	$1,160,000	$80,800	30	$0	$0
2	CC	18762794	ATENCIA ZABALETA GERARDO FRANCISCO	230301	22	$850,667	$136,200	ESSC07	22	$850,667	$34,100	CCF04	22	$850,667	$34,100	14-23	22	$850,667	$59,300	22	$0	$0
3	CC	19873520	BARRETO ARIAS ALBEIRO JOSE	230301	1	$38,667	$6,200	ESSC07	1	$38,667	$1,600	CCF04	1	$38,667	$1,600	14-23	1	$38,667	$2,700	1	$0	$0
4	CC	1042773145	BARRIENTOS VASQUEZ DEIBBY ALEJANDRO	25-14	30	$1,160,000	$185,600	EPS010	30	$1,160,000	$46,400	CCF04	30	$1,160,000	$46,400	14-23	30	$1,160,000	$80,800	30	$0	$0
5	CC	10766015	BITAR ALVAREZ JORGE DAVID	230301	30	$3,500,000	$560,000	EPS002	30	$3,500,000	$140,000	CCF04	30	$3,500,000	$140,000	14-23	30	$3,500,000	$243,600	30	$0	$0
6	CC	79733829	CALVERA FLOREZ LUIS AMAURY	230301	30	$7,000,000	$1,190,000	EPS005	30	$7,000,000	$280,000	CCF04	30	$7,000,000	$280,000	14-23	30	$7,000,000	$487,200	30	$0	$0
7	CC	78322911	CAUSIL ARCIA DAGOBERTO MIGUEL	25-14	30	$1,160,000	$185,600	EPS041	30	$1,160,000	$46,400	CCF04	30	$1,160,000	$46,400	14-23	30	$1,160,000	$80,800	30	$0	$0
8	CC	1099960906	GALVAN ARRIETA CARLOS IVAN	25-14	22	$850,667	$136,200	EPS041	22	$850,667	$34,100	CCF04	22	$850,667	$34,100	14-23	22	$850,667	$59,300	22	$0	$0
9	CC	33239262	GALVAN SACO YORLEIS DEL CARMEN	230201	22	$850,667	$136,200	EPS041	22	$850,667	$34,100	CCF04	22	$850,667	$34,100	14-23	22	$850,667	$59,300	22	$0	$0
10	CC	1100691334	GENEY MONTES ALVARO FRANCISCO	25-14	22	$1,466,667	$234,700	EPS041	22	$1,466,667	$58,700	CCF04	22	$1,466,667	$58,700	14-23	22	$1,466,667	$102,100	22	$0	$0
11	CC	1104011446	GONZALEZ GARCIA RAMON ANTONIO	230301	30	$5,000,000	$850,000	EPS037	30	$5,000,000	$200,000	CCF04	30	$5,000,000	$200,000	14-23	30	$5,000,000	$348,000	30	$0	$0
12	CC	1102798855	HERNANDEZ SIERRA CESAR FERNANDO	230301	1	$38,667	$6,200	ESSC24	1	$38,667	$1,600	CCF04	1	$38,667	$1,600	14-23	1	$38,667	$2,700	1	$0	$0
13	CC	1102816022	HERNANDEZ SIERRA EMETERIO FERNANDO	230301	1	$38,667	$6,200	ESSC24	1	$38,667	$1,600	CCF04	1	$38,667	$1,600	14-23	1	$38,667	$2,700	1	$0	$0
14	CC	1005549905	ORDOÑEZ GARCIA DANIELA	230301	30	$2,500,000	$400,000	EPS041	30	$2,500,000	$100,000	CCF04	30	$2,500,000	$100,000	14-23	30	$2,500,000	$174,000	30	$0	$0
15	CC	1108760729	ROMERO COLON RAFAEL ANTONIO	230301	30	$2,500,000	$400,000	CCFC33	30	$2,500,000	$100,000	CCF04	30	$2,500,000	$100,000	14-23	30	$2,500,000	$174,000	30	$0	$0
16	CC	1100625104	SIERRA PEREZ SINDY PAOLA	230301	30	$1,800,000	$288,000	EPS048	30	$1,800,000	$72,000	CCF04	30	$1,800,000	$72,000	14-23	30	$1,800,000	$125,300	30	$0	$0
Total			**Afiliados(16)**			**$29,914,669**	**$4,906,700**			**$29,914,669**	**$1,197,000**			**$29,914,669**	**$1,197,000**			**$29,914,669**	**$2,082,600**		**$0**	**$0**

2024/01/29 03:42 PM

aportes en línea

Resumen General de Pago

RESUMEN DE PAGO

RIESGO	CODIGO	NIT	DV	AFILIADOS	VALOR LIQUIDADO	INTERESES MORA	SALDOS E INCAPACIDADES	VALOR A PAGAR
AFP (ADMINISTRADORAS: 3)				16	$4,906,700	$88,600	$0	$4,995,300
COLPENSIONES	25-14	900,336,004	7	4	$742,100	$13,400	$0	$755,500
PORVENIR	230301	800,224,808	8	11	$4,028,400	$72,700	$0	$4,101,100
PROTECCION	230201	800,229,739	0	1	$136,200	$2,500	$0	$138,700
ARL (ADMINISTRADORAS: 1)				16	$2,082,600	$37,600	$0	$2,120,200
POSITIVA COMPAÑIA DE SEGUROS	14-23	860,011,153	6	16	$2,082,600	$37,600	$0	$2,120,200
CCF (ADMINISTRADORAS: 1)				16	$1,197,000	$21,600	$0	$1,218,600
COMFAMA	CCF04	890,900,841	9	16	$1,197,000	$21,600	$0	$1,218,600
EPS (ADMINISTRADORAS: 9)				16	$1,197,000	$22,100	$0	$1,219,100
COOSALUD MOVILIDAD	ESSC24	900,226,715	3	2	$3,200	$100	$0	$3,300
EPS FAMILIAR DE COLOMBIA SAS	CCFC33	901,543,761	5	1	$100,000	$1,900	$0	$101,900
EPS MUTUAL SER	EPS048	806,008,394	7	1	$72,000	$1,300	$0	$73,300
EPS SURA (ANTES SUSALUD)	EPS010	800,088,702	2	1	$46,400	$900	$0	$47,300
MUTUAL SER	ESSC07	806,008,394	7	2	$35,700	$700	$0	$36,400
NUEVA E.P.S.	EPS037	900,156,264	2	1	$200,000	$3,700	$0	$203,700
NUEVA EPS MOVILIDAD	EPS041	900,156,264	2	5	$273,300	$5,000	$0	$278,300
SALUD TOTAL	EPS002	800,130,907	4	2	$186,400	$3,400	$0	$189,800
SANITAS	EPS005	800,251,440	6	1	$280,000	$5,100	$0	$285,100
TOTAL				**16**	**$9,383,300**	**$169,900**	**$0**	**$9,553,200**

2024 :9 03:42 PM

aportes en línea

Resumen General de Pago

DATOS GENERALES DEL APORTANTE

Identificación	dv	Razon Social	Clase Aportante	Sucursal Principal	Direccion	Ciudad-Departamento	Teléfono	Exonerado SENA e ICBF
NIT 901573727	2	CONSORCIO INGEVIAS 2022	B - MENOS DE 200 COTIZANTES	PRINCIPAL	CL 25 B 226 OF 4	MEDELLIN-ANTIOQUIA	2730816	SI

DATOS GENERALES DE LA LIQUIDACION

Periodo		Clave		Tipo	Fecha		Pago		
Pensión	Salud	Pago	Planilla	Planilla	Limite	Pago	Banco	Días Mora	Valor
2024-01	2024-02	454341890	9462948398	E	2024/02/07	2024/02/14	BANCOLOMBIA	7	$9,241,000

LIQUIDACION DETALLADA DE APORTES

EMPLEADO				PENSION				SALUD				CCF				RIESGOS				PARAFISCALES		
No.	Identificación		Nombres	Codigo	Días	IBC	Aporte	Codigo	Días	IBC	Aporte	Codigo	Días	IBC	Aporte	Codigo	Días	IBC	Aporte	Días	IBC	Aporte
1	CC	71411640	ALVAREZ MORA WBEIMAR FERNANDO	230301	30	$1,300,000	$208,000	EPS002	30	$1,300,000	$52,000	CCF04	30	$1,300,000	$52,000	14-23	30	$1,300,000	$90,500	30	$0	$0
2	CC	1042773145	BARRIENTOS VASQUEZ DEIBBY ALEJANDRO	25-14	30	$1,300,000	$208,000	EPS010	30	$1,300,000	$52,000	CCF04	30	$1,300,000	$52,000	14-23	30	$1,300,000	$90,500	30	$0	$0
3	CC	10766015	BITAR ALVAREZ JORGE DAVID	230301	30	$3,500,000	$560,000	EPS002	30	$3,500,000	$140,000	CCF04	30	$3,500,000	$140,000	14-23	30	$3,500,000	$243,600	30	$0	$0
4	CC	79733829	CALVERA FLOREZ LUIS AMAURY	230301	30	$7,000,000	$1,190,000	EPS005	30	$7,000,000	$280,000	CCF04	30	$7,000,000	$280,000	14-23	30	$7,000,000	$487,200	30	$0	$0
5	CC	78322911	CAUSIL ARCIA DAGOBERTO MIGUEL	25-14	30	$1,300,000	$208,000	EPS041	30	$1,300,000	$52,000	CCF04	30	$1,300,000	$52,000	14-23	30	$1,300,000	$90,500	30	$0	$0
6	CC	1104011446	GONZALEZ GARCIA RAMON ANTONIO	230301	30	$5,000,000	$800,000	EPS037	30	$5,000,000	$200,000	CCF04	30	$5,000,000	$200,000	14-23	30	$5,000,000	$348,000	30	$0	$0
7	CC	92642019	NARVAEZ HERNANDEZ JAIRO LUIS	230201	15	$650,000	$104,000	EPS002	15	$650,000	$26,000	CCF04	15	$650,000	$26,000	14-23	15	$650,000	$45,300	15	$0	$0
8	CC	1005549905	ORDOÑEZ GARCIA DANIELA	230301	30	$2,500,000	$400,000	EPS041	30	$2,500,000	$100,000	CCF04	30	$2,500,000	$100,000	14-23	30	$2,500,000	$174,000	30	$0	$0
9	CC	78761498	PEÑATES LOPEZ EDINSON DANIEL	25-14	15	$650,000	$104,000	EPS037	15	$650,000	$26,000	CCF04	15	$650,000	$26,000	14-23	15	$650,000	$45,300	15	$0	$0
10	CC	1005418855	RETAMOZA QUIROZ ANDRES MANUEL	230301	15	$650,000	$104,000	CCFC33	15	$650,000	$26,000	CCF04	15	$650,000	$26,000	14-23	15	$650,000	$45,300	15	$0	$0
11	CC	1108760729	ROMERO COLON RAFAEL ANTONIO	230301	30	$2,500,000	$400,000	CCFC33	30	$2,500,000	$100,000	CCF04	30	$2,500,000	$100,000	14-23	30	$2,500,000	$174,000	30	$0	$0
12	CC	1100625104	SIERRA PEREZ SINDY PAOLA	230301	30	$1,800,000	$288,000	EPS048	30	$1,800,000	$72,000	CCF04	30	$1,800,000	$72,000	14-23	30	$1,800,000	$125,300	30	$0	$0
13	CC	1102232496	VIDES DIAZ MIGUEL EDUARDO	230301	30	$1,300,000	$208,000	ESSC24	30	$1,300,000	$52,000	CCF04	30	$1,160,000	$46,400	14-23	30	$1,300,000	$90,500	30	$0	$0
Total	**Afiliados(13)**					**$29,450,000**	**$4,782,000**			**$29,450,000**	**$1,178,000**			**$29,310,000**	**$1,172,400**			**$29,450,000**	**$2,050,000**		**$0**	**$0**

2024/02/14 11:09 AM

aportes en línea

Resumen General de Pago

RESUMEN DE PAGO

RIESGO	CODIGO	NIT	DV	AFILIADOS	VALOR LIQUIDADO	INTERESES MORA	SALDOS E INCAPACIDADES	VALOR A PAGAR
AFP (ADMINISTRADORAS: 3)				13	$4,782,000	$30,400	$0	$4,812,400
COLPENSIONES	25-14	900,336,004	7	3	$520,000	$3,300	$0	$523,300
PORVENIR	230301	800,224,808	8	9	$4,158,000	$26,400	$0	$4,184,400
PROTECCION	230201	800,229,739	0	1	$104,000	$700	$0	$104,700
ARL (ADMINISTRADORAS: 1)				13	$2,050,000	$13,000	$0	$2,063,000
POSITIVA COMPAÑIA DE SEGUROS	14-23	860,011,153	6	13	$2,050,000	$13,000	$0	$2,063,000
CCF (ADMINISTRADORAS: 1)				13	$1,172,400	$7,400	$0	$1,179,800
COMFAMA	CCF04	890,900,841	9	13	$1,172,400	$7,400	$0	$1,179,800
EPS (ADMINISTRADORAS: 8)				13	$1,178,000	$7,800	$0	$1,185,800
COOSALUD MOVILIDAD	ESSC24	900,226,715	3	1	$52,000	$400	$0	$52,400
EPS FAMILIAR DE COLOMBIA SAS	CCFC33	901,543,761	5	2	$126,000	$800	$0	$126,800
EPS MUTUAL SER	EPS048	806,008,394	7	1	$72,000	$500	$0	$72,500
EPS SURA (ANTES SUSALUD)	EPS010	800,088,702	2	1	$52,000	$400	$0	$52,400
NUEVA E.P.S.	EPS037	900,156,264	2	2	$226,000	$1,500	$0	$227,500
NUEVA EPS MOVILIDAD	EPS041	900,156,264	2	2	$152,000	$1,000	$0	$153,000
SALUD TOTAL	EPS002	800,130,907	4	3	$218,000	$1,400	$0	$219,400
SANITAS	EPS005	800,251,440	6	1	$280,000	$1,800	$0	$281,800
TOTAL				**13**	**$9,182,400**	**$58,600**	**$0**	**$9,241,000**

2024/ 4 11:09 AM

aportes en línea

Resumen neral de Pago

DATOS GENERALES DEL APORTANTE

Identificación	dv	Razon Social	Clase Aportante	Sucursal Principal	Direccion	Ciudad-Departamento	Teléfono	Exonerado SENA e ICBF
NIT 901573727	2	CONSORCIO INGEVIAS 2022	B - MENOS DE 200 COTIZANTES	PRINCIPAL	CL 25 B 226 OF 4	MEDELLIN-ANTIOQUIA	2730816	SI

DATOS GENERALES DE LA LIQUIDACION

Periodo		Clave		Tipo	Fecha		Pago		
Pensión	Salud	Pago	Planilla	Planilla	Limite	Pago	Banco	Dias Mora	Valor
2024-02	2024-03	510982652	9464177056	E	2024/03/07	2024/03/13	BANCOLOMBIA	6	$10,303,000

LIQUIDACION DETALLADA DE APORTES

EMPLEADO				PENSION				SALUD				CCF				RIESGOS				PARAFISCALES		
No.	Identificación		Nombres	Codigo	Días	IBC	Aporte	Codigo	Días	IBC	Aporte	Codigo	Días	IBC	Aporte	Codigo	Días	IBC	Aporte	Días	IBC	Aporte
1	CC	1099963072	AGUILERA BALDOVINO EMILIO ANDRES	25-14	2	$86,667	$13,900	EPS041	2	$86,667	$3,500	CCF04	2	$86,667	$3,500	14-23	2	$86,667	$6,100	2	$0	$0
2	CC	1007700733	ALVARADO MEZA JOHNYS JOSE	230301	3	$130,000	$20,800	EPS005	3	$130,000	$5,200	CCF04	3	$130,000	$5,200	14-23	3	$130,000	$9,100	3	$0	$0
3	CC	18762147	ALVAREZ SOTO JHON JAIRO	25-14	2	$86,667	$13,900	CCFC33	2	$86,667	$3,500	CCF04	2	$86,667	$3,500	14-23	2	$86,667	$6,100	2	$0	$0
4	CC	71411640	ALVAREZ MORA WBEIMAR FERNANDO	230301	30	$1,300,000	$208,000	EPS002	30	$1,300,000	$52,000	CCF04	30	$1,300,000	$52,000	14-23	30	$1,300,000	$90,500	30	$0	$0
5	CC	18761597	AMELL RODRIGUEZ EDUARDO JOSE	230301	2	$86,667	$13,900	ESSC07	2	$86,667	$3,500	CCF04	2	$86,667	$3,500	14-23	2	$86,667	$6,100	2	$0	$0
6	CC	1066188287	ARIAS ESTRADA JOSE ANTONIO	230301	11	$476,667	$76,300	EPS002	11	$476,667	$19,100	CCF04	11	$476,667	$19,100	14-23	11	$476,667	$33,200	11	$0	$0
7	CC	1126256090	ARRIETA PEREZ JAVIER ALEJANDRO	230301	2	$86,667	$13,900	EPS041	2	$86,667	$3,500	CCF04	2	$86,667	$3,500	14-23	2	$86,667	$6,100	2	$0	$0
8	CC	18762776	ATENCIA ZABALETA ALEXI RAFAEL	231001	2	$86,667	$13,900	EPS041	2	$86,667	$3,500	CCF04	2	$86,667	$3,500	14-23	2	$86,667	$6,100	2	$0	$0
9	CC	1042773145	BARRIENTOS VASQUEZ DEIBBY ALEJANDRO	25-14	30	$1,300,000	$208,000	EPS010	30	$1,300,000	$52,000	CCF04	30	$1,300,000	$52,000	14-23	30	$1,300,000	$90,500	30	$0	$0
10	CC	1099960262	BEDOYA ARRIETA MAICOL JOSE	230201	2	$86,667	$13,900	EPS041	2	$86,667	$3,500	CCF04	2	$86,667	$3,500	14-23	2	$86,667	$6,100	2	$0	$0
11	CC	92192353	BETTIN TOVAR AMAURIS DAVID	230301	3	$130,000	$20,800	EPS002	3	$130,000	$5,200	CCF04	3	$130,000	$5,200	14-23	3	$130,000	$9,100	3	$0	$0
12	CC	10766015	BITAR ALVAREZ JORGE DAVID	230301	1	$116,667	$18,700	EPS002	1	$116,667	$4,700	CCF04	1	$116,667	$4,700	14-23	1	$116,667	$8,200	1	$0	$0
13	CC	79733829	CALVERA FLOREZ LUIS AMAURY	230301	30	$7,000,000	$1,190,000	EPS005	30	$7,000,000	$280,000	CCF04	30	$7,000,000	$280,000	14-23	30	$7,000,000	$487,200	30	$0	$0
14	CC	78322911	CAUSIL ARCIA DAGOBERTO MIGUEL	25-14	30	$1,300,000	$208,000	EPS041	30	$1,300,000	$52,000	CCF04	30	$1,300,000	$52,000	14-23	30	$1,300,000	$90,500	30	$0	$0
15	CC	12596223	CERPA ROJANO ORLANDO RAFAEL	230201	3	$130,000	$20,800	ESSC07	3	$130,000	$5,200	CCF04	3	$130,000	$5,200	14-23	3	$130,000	$9,100	3	$0	$0
16	CC	1108761993	COLON RIOS EDUARDO LUIS	230301	3	$200,000	$32,000	CCFC55	3	$200,000	$8,000	CCF04	3	$200,000	$8,000	14-23	3	$200,000	$14,000	3	$0	$0
17	CC	1081904148	CONTRERAS GARCIA PEDRO RAFAEL	231001	2	$86,667	$13,900	ESSC07	2	$86,667	$3,500	CCF04	2	$86,667	$3,500	14-23	2	$86,667	$6,100	2	$0	$0
18	CC	18762708	CORREA MEZA ANTONIO CARLOS	230201	2	$86,667	$13,900	EPS041	2	$86,667	$3,500	CCF04	2	$86,667	$3,500	14-23	2	$86,667	$6,100	2	$0	$0
19	CC	92517464	GOMEZ THERAN EDWARD JESUS	25-14	3	$130,000	$20,800	EPS042	3	$130,000	$5,200	CCF04	3	$130,000	$5,200	14-23	3	$130,000	$9,100	3	$0	$0
20	CC	1104011446	GONZALEZ GARCIA RAMON ANTONIO	230301	30	$5,000,000	$800,000	EPS037	30	$5,000,000	$200,000	CCF04	30	$5,000,000	$200,000	14-23	30	$5,000,000	$348,000	30	$0	$0
21	CC	92095445	LOPEZ ARRIETA MANUEL FRANCISCO	230201	8	$346,667	$55,500	CCFC33	8	$346,667	$13,900	CCF04	8	$346,667	$13,900	14-23	8	$346,667	$24,200	8	$0	$0
22	CC	1103112919	MARTINEZ VERGARA CRISTIAN JOSE	230301	3	$130,000	$20,800	EPS002	3	$130,000	$5,200	CCF04	3	$130,000	$5,200	14-23	3	$130,000	$9,100	3	$0	$0
23	CC	73377223	MEDINA CALDERON EDILBERTO	230201	3	$130,000	$20,800	ESSC24	3	$130,000	$5,200	CCF04	3	$130,000	$5,200	14-23	3	$130,000	$9,100	3	$0	$0
24	CC	73377598	MEDINA CALDERON OSWALDO RAMON	231001	3	$130,000	$20,800	ESSC07	3	$130,000	$5,200	CCF04	3	$130,000	$5,200	14-23	3	$130,000	$9,100	3	$0	$0
25	CC	1102880815	MENDOZA RIOS JORGE ENRIQUE	230301	2	$86,667	$13,900	EPS002	2	$86,667	$3,500	CCF04	2	$86,667	$3,500	14-23	2	$86,667	$6,100	2	$0	$0
26	CC	1049453672	MEZA CASTRO ANDRES MANUEL	230201	3	$130,000	$20,800	CCFC55	3	$130,000	$5,200	CCF04	3	$130,000	$5,200	14-23	3	$130,000	$9,100	3	$0	$0
27	CC	92642019	NARVAEZ HERNANDEZ JAIRO LUIS	230201	15	$650,000	$104,000	EPS002	15	$650,000	$26,000	CCF04	15	$650,000	$26,000	14-23	15	$650,000	$45,300	15	$0	$0
28	CC	1099964040	NAVARRO SERPA CARLOS ALFREDO	230301	2	$86,667	$13,900	EPS041	2	$86,667	$3,500	CCF04	2	$86,667	$3,500	14-23	2	$86,667	$6,100	2	$0	$0
29	CC	18761465	NAVARRO DIAZ JOSE LUIS	25-14	2	$86,667	$13,900	EPS041	2	$86,667	$3,500	CCF04	2	$86,667	$3,500	14-23	2	$86,667	$6,100	2	$0	$0

2024/03/13 02:34 PM

aportes en línea

Resumen General de Pago

30	CC	1005549905	ORDOÑEZ GARCIA DANIELA	230301	30	$2,500,000	$400,000	EPS041	30	$2,500,000	$100,000	CCF04	30	$2,500,000	$100,000	14-23	30	$2,500,000	$174,000	30	$0	$0
31	CC	18762335	OSORIO TAPIA YAIR ENRIQUE	231001	2	$86,667	$13,900	EPS041	2	$86,667	$3,500	CCF04	2	$86,667	$3,500	14-23	2	$86,667	$6,100	2	$0	$0
32	CC	78761498	PEÑATES LOPEZ EDINSON DANIEL	25-14	30	$1,300,000	$208,000	EPS037	30	$1,300,000	$52,000	CCF04	30	$1,300,000	$52,000	14-23	30	$1,300,000	$90,500	30	$0	$0
33	CC	73377168	PEREZ OCHOA FABIAN JOSE	230201	3	$130,000	$20,800	EPS037	3	$130,000	$5,200	CCF04	3	$130,000	$5,200	14-23	3	$130,000	$9,100	3	$0	$0
34	CC	1007299511	RAMIREZ OCHOA JESUS EDUARDO	230301	3	$130,000	$20,800	ESSC24	3	$130,000	$5,200	CCF04	3	$130,000	$5,200	14-23	3	$130,000	$9,100	3	$0	$0
35	CC	1005418855	RETAMOZA QUIROZ ANDRES MANUEL	230301	30	$1,300,000	$208,000	CCFC33	30	$1,300,000	$52,000	CCF04	30	$1,300,000	$52,000	14-23	30	$1,300,000	$90,500	30	$0	$0
36	CC	18762324	RODRIGUEZ CARDENAS ARNULFO JAVIER	25-14	2	$86,667	$13,900	CCFC33	2	$86,667	$3,500	CCF04	2	$86,667	$3,500	14-23	2	$86,667	$6,100	2	$0	$0
37	CC	1052999728	RODRIGUEZ QUINTERO MELQUISEDEC	25-14	2	$86,667	$13,900	ESSC07	2	$86,667	$3,500	CCF04	2	$86,667	$3,500	14-23	2	$86,667	$6,100	2	$0	$0
38	CC	1108760729	ROMERO COLON RAFAEL ANTONIO	230301	30	$2,500,000	$400,000	CCFC33	30	$2,500,000	$100,000	CCF04	30	$2,500,000	$100,000	14-23	30	$2,500,000	$174,000	30	$0	$0
39	CC	18762644	SEVERICHE MENCO URIEL SEGUNDO	230201	2	$86,667	$13,900	EPS037	2	$86,667	$3,500	CCF04	2	$86,667	$3,500	14-23	2	$86,667	$6,100	2	$0	$0
40	CC	1100625104	SIERRA PEREZ SINDY PAOLA	230301	30	$1,800,000	$288,000	EPS048	30	$1,800,000	$72,000	CCF04	30	$1,800,000	$72,000	14-23	30	$1,800,000	$125,300	30	$0	$0
41	CC	1099962901	SMALBACH BARRERA SAMUEL DAVID	230301	2	$86,667	$13,900	EPS041	2	$86,667	$3,500	CCF04	2	$86,667	$3,500	14-23	2	$86,667	$6,100	2	$0	$0
42	CC	1047434692	TAPIA VERGARA JESUS SILVERIO	230201	2	$86,667	$13,900	EPS041	2	$86,667	$3,500	CCF04	2	$86,667	$3,500	14-23	2	$86,667	$6,100	2	$0	$0
43	CC	1128278258	USUGA URIBE MARCELA	231001	18	$780,000	$124,800	EPS002	18	$780,000	$31,200	CCF04	18	$780,000	$31,200	14-23	18	$780,000	$54,300	18	$0	$0
44	CC	1102232496	VIDES DIAZ MIGUEL EDUARDO	230301	30	$1,300,000	$208,000	ESSC24	30	$1,300,000	$52,000	CCF04	30	$1,160,000	$46,400	14-23	30	$1,300,000	$90,500	30	$0	$0
45	CC	1068136160	VILORIA PACHECO JOSE FREY	230301	22	$953,334	$152,600	ESSC07	22	$953,334	$38,200	CCF04	22	$850,667	$34,100	14-23	22	$953,334	$66,400	22	$0	$0
Total			**Afiliados(45)**			$32,896,674	$5,334,200			$32,896,674	$1,316,600			$32,654,007	$1,306,900			$32,896,674	$2,291,800		$0	$0

2024 3 02:34 PM

DATOS GENERALES DEL APORTANTE

Identificación	dv	Razon Social	Clase Aportante	Sucursal Principal	Direccion	Ciudad-Departamento	Teléfono	Exonerado SENA e ICBF
NIT 901573727	2	CONSORCIO INGEVIAS 2022	B - MENOS DE 200 COTIZANTES	PRINCIPAL	CL 25 B 226 OF 4	MEDELLIN-ANTIOQUIA	2730816	SI

DATOS GENERALES DE LA LIQUIDACION

Periodo		Clave		Tipo	Fecha		Pago		
Pensión	Salud	Pago	Planilla	Planilla	Limite	Pago	Banco	Dias Mora	Valor
2024-04	2024-05	638181594	9467096234	E	2024/05/08	2024/05/14	BANCOLOMBIA	6	$16,187,600

LIQUIDACION DETALLADA DE APORTES

EMPLEADO				PENSION				SALUD				CCF				RIESGOS				PARAFISCALES		
No.	Identificación		Nombres	Codigo	Días	IBC	Aporte	Codigo	Días	IBC	Aporte	Codigo	Días	IBC	Aporte	Codigo	Días	IBC	Aporte	Días	IBC	Aporte
1	CC	1007700733	ALVARADO MEZA JOHNYS JOSE	230301	30	$1,300,000	$208,000	EPS037	30	$1,300,000	$52,000	CCF04	30	$1,300,000	$52,000	14-23	30	$1,300,000	$90,500	30	$0	$0
2	CC	71411640	ALVAREZ MORA WBEIMAR FERNANDO	230301	30	$1,300,000	$208,000	EPS002	30	$1,300,000	$52,000	CCF04	30	$1,300,000	$52,000	14-23	30	$1,300,000	$90,500	30	$0	$0
3	CC	1066188287	ARIAS ESTRADA JOSE ANTONIO	230301	30	$1,300,000	$208,000	EPS002	30	$1,300,000	$52,000	CCF04	30	$1,300,000	$52,000	14-23	30	$1,300,000	$90,500	30	$0	$0
4	CC	1099963168	ARRIETA AMELL CARLOS ALFONSO	230301	21	$910,000	$145,600	EPS037	21	$910,000	$36,400	CCF04	21	$910,000	$36,400	14-23	21	$910,000	$63,400	21	$0	$0
5	CC	18762794	ATENCIA ZABALETA GERARDO FRANCISCO	230301	21	$910,000	$145,600	ESSC07	21	$910,000	$36,400	CCF04	21	$812,000	$32,500	14-23	21	$910,000	$63,400	21	$0	$0
6	CC	18762795	BARRERA RODRIGUEZ EIDER DE JESUS	230301	21	$910,000	$145,600	EPS037	21	$910,000	$36,400	CCF04	21	$910,000	$36,400	14-23	21	$910,000	$63,400	21	$0	$0
7	CC	1042773145	BARRIENTOS VASQUEZ DEIBBY ALEJANDRO	25-14	30	$1,300,000	$208,000	EPS037	30	$1,300,000	$52,000	CCF04	30	$1,300,000	$52,000	14-23	30	$1,300,000	$90,500	30	$0	$0
8	CC	92192353	BETTIN TOVAR AMAURIS DAVID	230301	30	$1,300,000	$208,000	EPS002	30	$1,300,000	$52,000	CCF04	30	$1,300,000	$52,000	14-23	30	$1,300,000	$90,500	30	$0	$0
9	CC	79733829	CALVERA FLOREZ LUIS AMAURY	230301	30	$7,000,000	$1,190,000	EPS005	30	$7,000,000	$280,000	CCF04	30	$7,000,000	$280,000	14-23	30	$7,000,000	$487,200	30	$0	$0
10	CC	78322911	CAUSIL ARCIA DAGOBERTO MIGUEL	25-14	30	$1,300,000	$208,000	EPS041	30	$1,300,000	$52,000	CCF04	30	$1,300,000	$52,000	14-23	30	$1,300,000	$90,500	30	$0	$0
11	CC	12596223	CERPA ROJANO ORLANDO RAFAEL	230201	30	$1,300,000	$208,000	ESSC07	30	$1,300,000	$52,000	CCF04	30	$1,300,000	$52,000	14-23	30	$1,300,000	$90,500	30	$0	$0
12	CC	1099960957	CHAJIN AMELL ANGEL DANIEL	230201	30	$1,300,000	$208,000	ESSC07	30	$1,300,000	$52,000	CCF04	30	$1,300,000	$52,000	14-23	30	$1,300,000	$90,500	30	$0	$0
13	CC	1108761993	COLON RIOS EDUARDO LUIS	230301	30	$2,000,000	$320,000	CCFC55	30	$2,000,000	$80,000	CCF04	30	$2,000,000	$80,000	14-23	30	$2,000,000	$139,200	30	$0	$0
14	CC	92694125	CRUZ MARTINEZ KEIRON ALEXANDER	230301	30	$1,300,000	$208,000	CCFC55	30	$1,300,000	$52,000	CCF04	30	$1,300,000	$52,000	14-23	30	$1,300,000	$90,500	30	$0	$0
15	CC	1099960906	GALVAN ARRIETA CARLOS IVAN	25-14	21	$910,000	$145,600	EPS041	21	$910,000	$36,400	CCF04	21	$812,000	$32,500	14-23	21	$910,000	$63,400	21	$0	$0
16	CC	33239262	GALVAN SACO YORLEIS DEL CARMEN	230201	21	$910,000	$145,600	EPS041	21	$910,000	$36,400	CCF04	21	$812,000	$32,500	14-23	21	$910,000	$63,400	21	$0	$0
17	CC	1104009196	GARCIA MANJARREZ ALEJANDRO JOSE	230301	21	$910,000	$145,600	EPS041	21	$910,000	$36,400	CCF04	21	$910,000	$36,400	14-23	21	$910,000	$63,400	21	$0	$0
18	CC	92517464	GOMEZ THERAN EDWARD JESUS	25-14	30	$1,300,000	$208,000	EPS042	30	$1,300,000	$52,000	CCF04	30	$1,300,000	$52,000	14-23	30	$1,300,000	$90,500	30	$0	$0
19	CC	1104011446	GONZALEZ GARCIA RAMON ANTONIO	230301	30	$5,000,000	$800,000	EPS037	30	$5,000,000	$200,000	CCF04	30	$5,000,000	$200,000	14-23	30	$5,000,000	$348,000	30	$0	$0
20	CC	18762251	GUERRERO SACO VICTOR MANUEL	25-14	21	$910,000	$145,600	ESSC07	21	$910,000	$36,400	CCF04	21	$812,000	$32,500	14-23	21	$910,000	$63,400	21	$0	$0
21	CC	73377223	MEDINA CALDERON EDILBERTO	230201	30	$1,300,000	$208,000	ESSC24	30	$1,300,000	$52,000	CCF04	30	$1,300,000	$52,000	14-23	30	$1,300,000	$90,500	30	$0	$0
22	CC	73377598	MEDINA CALDERON OSWALDO RAMON	231001	30	$1,300,000	$208,000	ESSC07	30	$1,300,000	$52,000	CCF04	30	$1,300,000	$52,000	14-23	30	$1,300,000	$90,500	30	$0	$0
23	CC	92642019	NARVAEZ HERNANDEZ JAIRO LUIS	230201	30	$1,300,000	$208,000	EPS002	30	$1,300,000	$52,000	CCF04	30	$1,300,000	$52,000	14-23	30	$1,300,000	$90,500	30	$0	$0
24	CC	1005549905	ORDOÑEZ GARCIA DANIELA	230301	30	$2,500,000	$400,000	EPS041	30	$2,500,000	$100,000	CCF04	30	$2,500,000	$100,000	14-23	30	$2,500,000	$174,000	30	$0	$0
25	CC	78761498	PEÑATES LOPEZ EDINSON DANIEL	25-14	30	$1,300,000	$208,000	EPS037	30	$1,300,000	$52,000	CCF04	30	$1,300,000	$52,000	14-23	30	$1,300,000	$90,500	30	$0	$0
26	CC	73377168	PEREZ OCHOA FABIAN JOSE	230201	30	$1,300,000	$208,000	EPS037	30	$1,300,000	$52,000	CCF04	30	$1,300,000	$52,000	14-23	30	$1,300,000	$90,500	30	$0	$0
27	CC	1002299511	RAMIREZ OCHOA JESUS EDUARDO	230301	30	$1,300,000	$208,000	ESSC24	30	$1,300,000	$52,000	CCF04	30	$1,300,000	$52,000	14-23	30	$1,300,000	$90,500	30	$0	$0
28	CC	1005418855	RETAMOZA QUIROZ ANDRES MANUEL	230301	30	$1,300,000	$208,000	CCFC33	30	$1,300,000	$52,000	CCF04	30	$1,300,000	$52,000	14-23	30	$1,300,000	$90,500	30	$0	$0

29	CC	1108760729	ROMERO COLON RAFAEL ANTONIO	230301	30	$2,500,000	$400,000	CCFC33	30	$2,500,000	$100,000	CCF04	30	$2,500,000	$100,000	14-23	30	$2,500,000	$174,000	30	$0	$0
30	CC	1100625104	SIERRA PEREZ SINDY PAOLA	230301	30	$1,800,000	$288,000	EPS048	30	$1,800,000	$72,000	CCF04	30	$1,800,000	$72,000	14-23	30	$1,800,000	$125,300	30	$0	$0
31	CC	92533822	SOLANO PEREZ ELVER ANDRES	230301	30	$1,300,000	$208,000	EPS041	30	$1,300,000	$52,000	CCF04	30	$1,300,000	$52,000	14-23	30	$1,300,000	$90,500	30	$0	$0
32	CC	1068136160	VILORIA PACHECO JOSE FREY	230301	30	$1,300,000	$208,000	ESSC07	30	$1,300,000	$52,000	CCF04	30	$1,160,000	$46,400	14-23	30	$1,300,000	$90,500	30	$0	$0
Total	**Afiliados(32)**					**$51,870,000**	**$8,369,200**			**$51,870,000**	**$2,074,800**			**$51,338,000**	**$2,053,600**			**$51,870,000**	**$3,611,000**		**$0**	**$0**

RESUMEN DE PAGO

RIESGO	CODIGO	NIT	DV	AFILIADOS	VALOR LIQUIDADO	INTERESES MORA	SALDOS INCAPACIDADES	VALOR A PAGAR
AFP (ADMINISTRADORAS: 4)				32	$8,369,200	$40,800	$0	$8,410,000
COLFONDOS	231001	800,227,940	6	1	$208,000	$1,100	$0	$209,100
COLPENSIONES	25-14	900,336,004	7	6	$1,123,200	$5,500	$0	$1,128,700
PORVENIR	230301	800,224,808	8	19	$5,852,400	$28,400	$0	$5,880,800
PROTECCION	230201	800,229,739	0	6	$1,185,600	$5,800	$0	$1,191,400
ARL (ADMINISTRADORAS: 1)				32	$3,611,000	$17,500	$0	$3,628,500
POSITIVA COMPAÑIA DE SEGUROS	14-23	860,011,153	6	32	$3,611,000	$17,500	$0	$3,628,500
CCF (ADMINISTRADORAS: 1)				32	$2,053,600	$10,000	$0	$2,063,600
COMFAMA	CCF04	890,900,841	9	32	$2,053,600	$10,000	$0	$2,063,600
EPS (ADMINISTRADORAS: 10)				32	$2,074,800	$10,700	$0	$2,085,500
CAJACOPI	CCFC55	901,543,211	6	2	$132,000	$700	$0	$132,700
COOSALUD EPS	EPS042	900,226,715	3	1	$52,000	$300	$0	$52,300
COOSALUD MOVILIDAD	ESSC24	900,226,715	3	2	$104,000	$600	$0	$104,600
EPS FAMILIAR DE COLOMBIA SAS	CCFC33	901,543,761	5	2	$152,000	$800	$0	$152,800
EPS MUTUAL SER	EPS048	806,008,394	7	1	$72,000	$400	$0	$72,400
MUTUAL SER	ESSC07	806,008,394	7	6	$280,800	$1,400	$0	$282,200
NUEVA E.P.S.	EPS037	900,156,264	2	7	$480,800	$2,400	$0	$483,200
NUEVA EPS MOVILIDAD	EPS041	900,156,264	2	6	$313,200	$1,600	$0	$314,800
SALUD TOTAL	EPS002	800,130,907	4	4	$208,000	$1,100	$0	$209,100
SANITAS	EPS005	800,251,440	6	1	$280,000	$1,400	$0	$281,400
TOTA				32	$8,369,200	$40,800	$0	$8,410,000

PANAM INGENIEROS SAS
NIT. 900.511.471-3

DOCUMENTOS DE CONTADOR

CALLE 22 D N.º 87 C 61 CASA 23, TEL: 6636765 BOGOTÁ D.C.
panam.ingenieria@gmail.com

REPUBLICA DE COLOMBIA
IDENTIFICACION PERSONAL
CEDULA DE CIUDADANIA

NUMERO **80.276.789**
ALGECIRAS BUITRAGO

APELLIDOS
MIGUEL ANTONIO

NOMBRES

FIRMA





FECHA DE NACIMIENTO **16-FEB-1966**
VILLETA
(CUNDINAMARCA)
LUGAR DE NACIMIENTO

1.79	**A+**	**M**
ESTATURA	G.S. RH	SEXO

02-JUL-1984 VILLETA
FECHA Y LUGAR DE EXPEDICION

INDICE DERECHO

REGISTRADOR NACIONAL
CARLOS ARIEL SÁNCHEZ TORRES

A-1500150-00350212-M-0080276789-20111214 0028683370A 1 1231631481

UNIDAD ADMINISTRATIVA ESPECIAL **JUNTA CENTRAL DE CONTADORES**

Certificado No:

5 4 D 3 3 F 0 C 1 7 0 A 1 9 8 9

LA REPUBLICA DE COLOMBIA

MINISTERIO DE COMERCIO, INDUSTRIA Y TURISMO

UNIDAD ADMINISTRATIVA ESPECIAL

JUNTA CENTRAL DE CONTADORES

CERTIFICA A:
QUIEN INTERESE

Que el contador público **MIGUEL ANTONIO ALGECIRAS BUITRAGO** identificado con CÉDULA DE CIUDADANÍA No 80276789 de VILLETA (CUNDINAMARCA) Y Tarjeta Profesional No 49873-T SI tiene vigente su inscripción en la Junta Central de Contadores y desde la fecha de Inscripción.

NO REGISTRA ANTECEDENTES DISCIPLINARIOS * * *

República de Colombia
Ministerio de Educación Nacional

JUNTA CENTRAL DE CONTADORES
TARJETA PROFESIONAL
DE CONTADOR PUBLICO



49873-T

MIGUEL ANTONIO
ALGECIRAS BUITRAGO
C.C. 80276789
RESOLUCION INSCRIPCION 131 FECHA 07/11/96
UNIVERSIDAD SANTO TOMAS

Presidente

00058008

FIRMA DEL TITULAR

Esta tarjeta es el unico documento que lo acredita como CONTADOR PUBLICO de acuerdo con lo establecido en la ley 43 de 1990.
Agradecemos a quien encuentre esta tarjeta devolverla al Ministerio de Educación Nacional - Junta Central de Contadores.

005812

PANAM INGENIEROS SAS

NIT. 900.511.471-3

MANUAL DE MANTENIMIENTO

CALLE 22 D N.º 87 C 61 CASA 23, TEL: 6636765 BOGOTÁ D.C.
panam.ingenieria@gmail.com

PANAM INGENIEROS SAS

NIT. 900.511.471-3

MANUAL DE MANTENIMIENTO

CONTRATO DE OBRA SP-LP-COP-132-2023

MANTENIMIENTO Y ADECUACIÓN DE LA PLAZA DE MERCADO DEL CASCO URBANO DEL MUNICIPIO DE VILLAPINZÓN DEPARTAMENTO DE CUNDINAMARCA

ABRIL DE 2024

CALLE 4 #2-43 CASA 23, TEL: 6508539 FOSCA - CUNDINAMARCA

INTRODUCCIÓN

En el siguiente informe se hace una descripción de las condiciones contractuales vigentes y del procedimiento de mantenimiento preventivo, correctivo y de uso del proyecto del contrato de obra No 132 DE 2023 cuyo objeto corresponde al MANTENIMIENTO Y ADECUACIÓN DE LA PLAZA DE MERCADO DEL CASCO URBANO DEL MUNICIPIO DE VILLAPINZÓN DEPARTAMENTO DE CUNDINAMARCA, en conformidad al informe final de obra dentro de lo cual se lleva a cabo el cumplimiento de las solicitudes de la supervisión e interventoría de obra.

MAMPOSTERIA

Los aseos de las fachadas se realizarán con agua y jabón cuando la exposición al polvo sea continua, sin embargo, no debe utilizarse ningún tipo de ácido o material abrasivo, por cuanto puede deteriorar la pintura

- Únicamente use detergentes neutros en la concentración aconsejada. Si se utiliza muy concentrado, el detergente se hará más difícil de enjuagar.
- Deje el detergente actuar el tiempo apropiado. Generalmente cinco a diez minutos es suficiente.
- Enjuague con agua limpia para remover totalmente el detergente. Este es un paso crítico en el proceso de mantenimiento. Se puede remover el agua utilizando un cepillo de cuerdas suaves
- . Si el detergente no es removido y se deja secar sobre la superficie, se formará una capa muy difícil de remover.
- Todas las operaciones de conservación y mantenimiento deben realizarse por personal cualificado, nunca por el propietario, dado el peligro que puede representar.
- Los trabajos de mantenimiento de la cubierta se realizaran por personal especializado, que irá provisto de cinturón de seguridad que se sujetará a dos ganchos de servicio.
- Las reparaciones que sea necesario efectuar, por deterioro u obras realizadas que le afecten, se realizarán por personal cualificado, con

materiales y ejecución análogos a los de la construcción original, ya que pueden producirse incompatibilidades por la utilización de materiales que sean inadecuados

PINTURAS

La pintura utilizada en la obra es tipo 1, cuya característica principal es que permite su lavado, el mantenimiento de las pinturas se ejecutara de la siguiente forma.

Se utilizara un paño suave de algodón para retirar las partículas de polvo presentes en la superficie

Los muros se lavaran con agua y jabón neutro se refriega suavemente con una escoba de cerdas suaves, en un solo sentido, no utilice cepillos de cerda fuerte o de tipo abrasivo. Deje el detergente actuar el tiempo apropiado. Generalmente cinco a diez minutos es suficiente.

Enjuague con agua limpia para remover totalmente el detergente. Este es un paso crítico en el proceso de mantenimiento. Se puede remover el agua utilizando, o toallas. Si el detergente no es removido y se deja secar sobre la superficie, se formará una capa muy difícil de remover.

En caso de una mancha realizar el siguiente procedimiento:

- Si la mancha se ha secado, retire primero cualquier sobrante con la mano o con un cepillo. Pase luego el aspirador sobre la mancha y a continuación realice una limpieza con un agente limpiador neutro, preferentemente agua jabonosa. **Es importante aclarar con agua limpia.**
- Quite el polvo periódicamente con una escoba de cerda suave o con un paño blanco, limpio, seco y no abrasivo.
- **Sustancias solubles en agua (bebidas, café, té, leche, mermelada):** elimine rápidamente el líquido de la superficie absorbiendo con un paño blanco (o papel absorbente) no abrasivo. Después, con un paño limpio empapado en agua, frote delicadamente la mancha desde afuera hacia adentro.
  » Seque inmediatamente con un paño limpio.
  » No empape la superficie y séquela inmediatamente con un paño seco.

- **Sustancias grasas (aceite, ketchup, mayonesa, chocolate):** elimine delicadamente la sustancia de la superficie con papel absorbente. Con un paño limpio, empapado en una solución de jabón neutro muy diluido, frote delicadamente la mancha desde afuera hacia adentro. »Seque inmediatamente con un paño limpio. » Use exclusivamente agua y jabón neutro no coloreado.

INSTALACIONES ELECTRICAS

USO PRECAUCIONES

Tableros de mando y protección.

- No tocar el cuadro ni accionar cualquiera de sus mecanismos con las manos mojadas o húmedas.
- Fusibles e interruptores diferenciales:
- Bajo ningún motivo debe suprimirse o puentearse este mecanismo de seguridad personal.

- **Protección acometida interior**
  - Como precaución, se recomienda desconectar el interruptor general cada vez que se abandone el edificio por un periodo largo de tiempo, comprobando que no afecta a ningún aparato electrodoméstico

- **Red de distribución interior.**
  - Antes de realizar un taladro en un paramento, para colgar un cuadro por ejemplo, debe asegurarse de que en ese punto no existe una canalización eléctrica empotrada que pueda provocar un accidente.
  - En caso de ser necesario introducir alguna modificación que afecte a las instalaciones eléctricas fijas, es preceptivo solicitar los servicios de un instalador electricista autorizado.

- **Aparatos eléctricos y mecanismos.**

- Cualquier aparato o receptor que se vaya a conectar a la red deberá llevar las clavijas adecuadas para la perfecta conexión, con su correspondiente toma de tierra.

- Al utilizar o conectar algún aparato eléctrico se deben tener siempre las manos bien secas, no se debe estar descalzo ni con los pies húmedos.

- Desconectar los aparatos eléctricos de la red después de usarlos. No desconectar los aparatos eléctricos tirando del cordón que lleva la clavija. La desconexión debe realizarse siempre tirando de la base que aloja las clavijas de conexión.

- Antes de poner en marcha un aparato eléctrico nuevo, es preceptivo asegurarse de que la tensión de alimentación coincide con la que suministra la red.

- Ante la necesidad de manipular un aparato eléctrico es preceptivo desconectarlo previamente de la red.

- Si un aparato da corriente, se debe desenchufar inmediatamente y avisar a un técnico o instalador autorizado. Si la operación de desconexión puede resultar peligrosa, conviene desconectar el interruptor general antes de proceder a la desconexión del aparato.

- **Red de distribución interior.**

  - El usuario dispondrá del plano actualizado y definitivo de la instalación eléctrica interior, de forma que en dicho plano queden reflejados los distintos componentes de la instalación: cuadro general de distribución, circuitos interiores, puntos de luz, etc., mediante un símbolo y/o número específico.

- **Aparatos eléctricos y mecanismos.**

  - Las clavijas que posean toma de tierra deben conectarse obligatoriamente a una toma de corriente también con toma de tierra para que el receptor que se conecte a través de ella quede protegido y, por ende, se proteja la integridad del usuario.

  - Es obligatoria la conexión a la red de tierra de todos los electrodomésticos y luminarias que incorporen la conexión correspondiente. Todo receptor que tenga clavija con toma de tierra

deberá ser conectado exclusivamente en tomas con dicha toma de tierra.

PROHIBICIONES

- No tocar el cuadro ni accionar cualquiera de sus mecanismos con las manos mojadas o húmedas.
- Bajo ningún motivo debe suprimirse o puentearse este mecanismo de seguridad personal.

- **Red de distribución interior:**
  - No se debe permitir la prolongación incontrolada de una línea eléctrica sujeta en la pared o tirada sobre el suelo.
  - No manipular nunca los cables de los circuitos ni sus cajas de conexión o derivación.
- **Aparatos eléctricos y mecanismos.**
  - **Clavijas y receptores eléctricos:**
    - No se debe enchufar una clavija cuyas espigas no estén perfectamente afianzadas a los alvéolos de la toma de corriente, ya que este hecho es siempre origen de averías que pueden llegar a ser muy graves.
    - No se debe forzar la introducción de una clavija en una toma inadecuada de menores dimensiones.
    - No se deben tocar ni coger las clavijas y sus receptores eléctricos con las manos mojadas o húmedas.
    - El usuario no tiene por qué manipular los hilos de los cables, por lo que nunca debería conectar ningún aparato que no posea la clavija correspondiente.
  - **Mecanismos interiores:**
    - No se debe encender y apagar ni, en su caso, pulsar repetida e innecesariamente, ya que con independencia de los

perjuicios del receptor que se alimente, se está fatigando prematuramente el mecanismo.

- Tampoco se deben conectar aparatos de luz o cualquier otro receptor que alcance los 220 vatios de potencia, ya que la consecuencia inmediata es posibilitar el inicio de un incendio en el mecanismo.
- Por supuesto, el usuario no debe retirar ni manipular nunca los mecanismos de la instalación

- **Tableros de control**
  - Toda modificación en la instalación o en sus condiciones de uso (ampliación de la instalación, cambio de destino del edificio, etc.) se llevará a cabo previo estudio realizado por un técnico competente.
  - Cuando salta algún interruptor automático hay que intentar localizar la causa que lo produjo antes de proceder a su rearme. Si se originó a causa de la conexión de algún aparato en malas condiciones, lo que hay que hacer es desenchufarlo. Si, a pesar de la desconexión, el mecanismo no se deja rearmar, o bien si el problema está motivado por cualquier otra causa compleja, hay que pasar aviso a un profesional cualificado.
- **Tomas de corriente (enchufes):**
  - No hay que manipular nunca los alvéolos de las tomas con ningún objeto. Nunca se deben tocar con líquidos o humedades.
  - No se deben conectar receptores que superen la potencia de la propia toma. Tampoco deben conectarse enchufes múltiples o "ladrones" cuya potencia total supere a la de la propia toma.

GRIFERIA Y APARATOS SANITARIOS

- Como precaución general, se recomienda poner los tapones de los aparatos y un poco de agua en los mismos cada vez que se abandone el edificio, tanto si es por un periodo largo de tiempo, como si es para un fin de semana. El objeto de esta medida es asegurar la estanqueidad de la red evitando el paso de olores mefíticos a los locales por pérdida del sello hidráulico en los sifones.

- Evitar el uso de materiales abrasivos, productos de limpieza y elementos duros y pesados que puedan dañar el material.

- Evitar manejar sobre los sanitarios elementos duros y pesados que, en su caída, puedan dañarlo.

- El usuario dispondrá del plano actualizado y definitivo de la situación de los baños con sus correspondientes lavamanos, orinales, de forma que en dicho plano queden reflejados los aparatos en su posición exacta dentro del edificio.

- La reparación o sustitución de aparatos o griferías se realizará previo cierre de la llave general de paso del local húmedo donde éstos se ubiquen. Para ello, se seguirán las instrucciones indicadas en el catálogo o manual correspondiente, sin forzar o exponer a situaciones límite, que podrían comprometer gravemente el correcto funcionamiento de los mismos.

- Llaves de corte de aparatos:

- Siempre deben cerrarse con suavidad.

- Debido a su función, debe limitarse su uso a las ocasiones estrictamente necesarias para evitar de este modo el desgaste de las juntas y, por tanto, mantener hermético el cierre de la red de agua.

- Cerrar el registro de corte cuando se abandone la edificación durante un periodo prolongado, en previsión de averías.

- Cerrar las llaves de aparato cuando se observe alguna anomalía en los mismos.

- **PROHIBICIONES**

- No someter los elementos a cargas para las cuales no están diseñados, especialmente si van colgados de los muros en lugar de apoyados en suelo.
- No se debe desmontar el aparato, ya que este trabajo está reservado al personal cualificado.
- No se utilizará disolventes o ácidos para su limpieza, ni siquiera muy rebajados, para evitar la corrosión del material.
- No se debe manipular el cuerpo del registro, ya que este trabajo está reservado al personal cualificado. En ningún caso se debe forzar una llave, aunque se encuentre atascada, para evitar roturas de las tuberías de agua.
- No utilizar materiales abrasivos y evitar en lo posible el arrastre de arenas por su superficie, que hacen que se raye.
- El usuario deberá realizar las siguientes tareas de mantenimiento:
- Cada seis meses, comprobación visual del estado de las juntas de desagüe.
- Cada 5 años, rejuntar las bases de los mismos.
- Cuando los desagües estén obturados, se desenroscarán y limpiarán. En caso de que estén rotos, se cambiarán. Las manipulaciones de estos aparatos se realizarán habiendo cerrado las llaves de paso correspondientes.
- En caso de que un aparato se mueva, deberá procederse inmediatamente a su fijación, puesto que cuanto más tarde se lleve a cabo esta operación, más puede ser afectada la unión del aparato con la red de saneamiento, hasta llegar incluso a la rotura.
- En caso de apreciarse alguna de estas anomalías, el usuario deberá avisar a un instalador autorizado para que proceda a reparar los defectos encontrados y adopte las medidas oportunas.

- Según las características de los aparatos sanitarios, se procederá a su limpieza siguiendo las siguientes recomendaciones:

- De fundición esmaltada, de acero esmaltado y de acero inoxidable:

- Se deberá limpiar con agua y jabón neutro, sin utilizar ningún tipo de estropajo ni cualquier otro tejido abrasivo, secándolo después de cada uso con un paño de algodón para evitar la aparición de manchas de cal.

- Debe comprobarse periódicamente que no aparece ningún defecto en el mismo que pueda causar puntos de óxido en el sanitario.

- De materiales sintéticos:

- Para su limpieza se utilizará una esponja o paño y productos de limpieza no abrasivos.

- Para manchas más resistentes, utilizar agua clorada ligeramente o jabón lavavajillas y aclarar abundantemente con agua. Si fuera necesario, se podrá utilizar un producto anticalcáreo o, en su defecto, una solución de agua y vinagre para eliminar depósitos de cal.

- De porcelana vitrificada:

- Aunque la porcelana vitrificada resiste muy bien agentes químicos agresivos (por ejemplo, salfumán o aguafuerte), se procurará no utilizarlos para evitar dañar los desagües y la red de saneamiento, siendo preferible la limpieza con detergente líquido neutro y cepillos, sin utilizar ningún tipo de estropajo ni cualquier otro tejido abrasivo. Secarlos después de su uso.

- Debe comprobarse periódicamente que no aparece ningún defecto en el mismo (golpes, fisuras, etc.) que pueda causar fugas en el sanitario.

- Fregaderos, lavaderos y vertederos de gres:

- Aunque el gres resiste muy bien agentes químicos agresivos se procurará no utilizarlos para evitar dañar los desagües y la red

de saneamiento, siendo preferible la limpieza con detergente líquido neutro y cepillos, sin utilizar ningún tipo de estropajo ni cualquier otro tejido abrasivo. Secarlos después de su uso.

- Debe comprobarse periódicamente que no aparece ningún defecto en el mismo (golpes, fisuras, etc.) que puedan causar fugas en el sanitario.
- Llaves de corte de aparatos:
- La limpieza se realizará exclusivamente con detergente líquido, sin utilizar ningún tipo de estropajo ni cualquier otro tejido abrasivo. No se ejercerá presión sobre la llave.
- En general, en el interior de la vivienda son llaves de todo-nada, por lo que nunca se deben dejar las llaves parcialmente abiertas, puesto que producirían ruidos, turbulencias y un descenso de presión y de caudal en los aparatos sanitarios a los que suministra.

PISOS

PISOS CERAMICA

El mantenimiento general y limpieza de la cerámica varían de acuerdo a la textura de la superficie y a la cantidad de suciedad expuesta. La limpieza general debe hacerse con agua y jabón. No se debe utilizar limpiadores a base, acido y debe aplicarse una emulsión o cera neutra para procurar una película adicional que permitirá que pueda aumentar su durabilidad.

Debido a su cuerpo de baja absorción, la cerámica es resistente a la penetración de contaminantes. El hecho de refregar no afectará la baldosa, sin embargo el uso de limpiadores a base de thinner o derivados del petróleo, puede afectar la película cerámica haciendo que se corroa la misma.

Hay cinco pasos críticos que siempre deben ser seguidos para limpiar exitosamente la cerámica:

1. Todo derramamiento debe ser limpiado lo antes posible.

2. Únicamente use detergentes neutros en la concentración aconsejada. Si se utiliza muy concentrado, el detergente se hará más difícil de enjuagar. Si el piso está expuesto a muchos derramamientos, tráfico pesado, debe ser protegido con el uso de emulsion o cera neutra para crear una pelicula de protección adicional

3. Deje el detergente actuar el tiempo apropiado. Generalmente cinco a diez minutos es suficiente.

4. Refriegue con trapeador, no utilice cepillos de cerda fuerte o de tipo abrasivo.

5. Enjuague con agua limpia para remover totalmente el detergente. Este es un paso crítico en el proceso de mantenimiento. Se puede remover el agua utilizando trapeador, o toallas. Si el detergente no es removido y se deja secar sobre la superficie, se formará una capa muy difícil de remover.

LIMPIEZA INICIAL AL FINALIZAR LA OBRA:

Después de la colocación de las baldosas, hace falta proceder a una detenida limpieza, utilizando productos específicos que recomiende el fabricante del piso en vinilo.

Precauciones:

• No se deben utilizar cepillos ni espátulas metálicas. Que pueden rayar la superficie,

Dejando un rastro difícil de eliminar. Las cerdas de los cepillos deberían ser de plástico.

• No se deben utilizar productos de limpieza concentrados, o detergentes sólidos que lleven partículas abrasivas.

• Nunca debe efectuarse una limpieza ácida sobre la cerámica recién instalada, ya que el

Ácido puede deteriorar las juntas.

En caso de una mancha realizar el siguiente procedimiento:

- Si la mancha se ha secado, retire primero cualquier sobrante con la mano o con un cepillo. Pase luego el aspirador sobre la mancha y a continuación

realice una limpieza con un agente limpiador neutro, preferentemente agua jabonosa. **Es importante aclarar con agua limpia.**

- Quite el polvo periódicamente con una escoba de cerda suave o con un paño blanco, limpio, seco y no abrasivo.
- **Sustancias solubles en agua (bebidas, café, té, leche, mermelada):** elimine rápidamente el líquido de la superficie absorbiendo con un paño blanco (o papel absorbente) no abrasivo. Después, con un paño limpio empapado en agua, frote delicadamente la mancha desde afuera hacia adentro.
  » Seque inmediatamente con un paño limpio.
  » No empape la superficie y séquela inmediatamente con un paño seco.
- **Sustancias grasas (aceite, kétchup, mayonesa, chocolate):** elimine delicadamente la sustancia de la superficie con papel absorbente. Con un paño limpio, empapado en una solución de jabón neutro muy diluido, frote delicadamente la mancha desde afuera hacia adentro.
  » Seque inmediatamente con un paño limpio.
  » Use exclusivamente agua y jabón neutro no coloreado.

ANDENES

Limpieza habitual:

Para la limpieza habitual de los concretos, pueden emplearse detergentes normales. Generalmente neutros, nunca ácidos, ni abrasivos, y también enjuagar el adoquín finalmente con agua limpia. se debe evitar el uso de hidrolavadoras para el lavado de adoquínes por cuanto se puede retirar la cama de arena que los mantiene sujetos entre si los adoquines, poseen una resistencia a los golpes alta. sin embargo, hay que evitar, en la medida de lo posible, la caída de objetos pesados o punzantes, en aquellas zonas del edificio donde esa caída puede ser más habitual. En el caso de ser concreto se podrá utilizar con normalidad sin realizar cortes de punzonamiento que pueda generar cortes a las losas

La estructura de la base donde se posan los adoquines se realizó para el uso peatonal por tal motivo se debe evitar el paso de equinos el tránsito de motos, de

carretas de tracción animal asi como el tráfico de vehículos de carga o de cualquier tipo de vehículo, ya que pueden generarse ondulaciones debido al peso y el rodamiento de los vehículos.

REDES SANITARIAS

PRECAUCIONES

- Por ningún motivo debe arrojarse papel o toallas de protección femenina en el bacinete, toda vez que se puede generar un taponamiento de la salida sanitaria.

- En caso de taponamiento de la red se atenderá a las recomendaciones que en este sentido haga el mencionado especialista, fundamentalmente en los aspectos concernientes a idoneidad y compatibilidad de los posibles materiales a emplear. Y no se utilizará ningún producto de tipo abrasivo porque estos pueden corroen la tubería.

- Se debe abstener en lo posible de manipular la red general de aguas negras. Las redes que no sean utilizadas inmediatamente tras su terminación, o que estén paradas temporalmente, deben cerrarse. Las acometidas que no se utilicen durante 1 año deben ser taponadas.

- No manipular ni modificar las redes ni realizar en los mismos cambios de materiales.

- El papel del usuario debe limitarse a la observación de la instalación y sus prestaciones y a dar aviso a un instalador autorizado ante cualquier anomalía encontrada.

  Cada cinco años se revisará la instalación en general y, si existieran indicios de alguna manifestación patológica (corrosión, incrustación, etc.), se efectuaría una prueba de estanqueidad bajo la supervisión de un técnico competente, a ser posible especialista en la materia. Si hubiese que proceder al cambio o sustitución de algún ramal o parte de la instalación, se atenderá a las recomendaciones que en este sentido haga el mencionado especialista, fundamentalmente en los aspectos concernientes a idoneidad y compatibilidad de los posibles materiales a emplear.

- Cada año se verificará la ausencia de goteo. Si hay fuga se cambiará la empaquetadura.

PROHIBICIONES

- No someter los elementos a cargas para las cuales no están diseñados, especialmente si van colgados de los muros en lugar de apoyados en suelo.
- No se debe desmontar la tubería, ya que este trabajo está reservado al personal cualificado.
- No se utilizará disolventes o ácidos para su limpieza, ni siquiera muy rebajados, para evitar la corrosión del material.
- No utilizar materiales abrasivos y evitar en lo posible el arrastre de arenas por su superficie, que hacen que se raye.
- El usuario deberá realizar las siguientes tareas de mantenimiento:
    - Cada seis meses, comprobación visual del estado de las juntas de desagüe.
    - Cada 5 años, rejuntar las bases de los mismos.
- Cuando los desagües estén obturados, se desenroscarán y limpiarán. En caso de que estén rotos, se cambiarán.
- El aseo de las cajas de inspección debe realizarse cada año
- En caso de que haya que realizar cualquier reparación, se vaciará y se aislará el sector en el que se encuentre la avería, procediendo a cerrar todas las llaves de paso y abriendo las llaves de desagüe. Cuando se haya realizado la reparación se procederá a la limpieza y desinfección del sector.

REDES HIDRAULICAS

PRECAUCIONES

- Se debe abstener en lo posible de manipular la acometida general de agua. Las acometidas que no sean utilizadas inmediatamente tras su terminación, o que estén paradas temporalmente, deben cerrarse en la conducción de abastecimiento. Las acometidas que no se utilicen durante 1 año deben ser taponadas.

- No manipular ni modificar las redes ni realizar en los mismos cambios de materiales.

- El papel del usuario debe limitarse a la observación de la instalación y sus prestaciones y a dar aviso a un instalador autorizado ante cualquier anomalía encontrada.

  Cada cinco años se revisará la instalación en general y, si existieran indicios de alguna manifestación patológica (corrosión, incrustación, etc.), se efectuaría una prueba de estanqueidad bajo la supervisión de un técnico competente, a ser posible especialista en la materia. Si hubiese que proceder al cambio o sustitución de algún ramal o parte de la instalación, se atenderá a las recomendaciones que en este sentido haga el mencionado especialista, fundamentalmente en los aspectos concernientes a idoneidad y compatibilidad de los posibles materiales a emplear.

  Cada año se verificará la ausencia de goteo. Si hay fuga se cambiará la empaquetadura.

  TUBERÍA HIDRÁULICA PVC

  La tubería PVC instalada en la red hidráulica no deberá en ningún caso estar sometida a una presión mayor a la que fueron diseñadas, pues puede sufrir rotura.

  En caso de que en alguna ocasión sea necesario reparar un tramo de la tubería y/o instalarse accesorios deberá seguirse el siguiente procedimiento:

  Cortar la tubería con segueta y a escuadra usando una caja como guía.

  Quitar la rebaba y marcas de la segueta con una lima o lija.

  Limpiar las superficies a soldar con un trapo limpio humedecido con un producto denominado PAVCO LIMPIAMAX u otro producto similar.

  Aplicar posteriormente abundante soldadura al exterior de la tubería en una longitud igual a la campana del accesorio que se va a instalar.

  Posteriormente se deberá aplicar una capa de soldadura en el interior de la campana del accesorio.

  Ahora deberá unirse la tubería con el accesorio asegurando un buen asentamiento y girando ¼ de vuelta para distribuir la soldadura. Deberá mantenerse firme por 30 segundos.

Para asegurarse de que no van a presentarse posteriormente fugas de agua originadas en la mala calidad del pegante, deberá usarse la soldadura de Pavco denominada PAVCO SOLDA MAX , el cual es un cemento solvente de consistencia regular para tubería y accesorios de PVC.

Para limpiar la superficie a soldar deberá usarse PAVCO LIMPIAMAX, el cual se consigue en presentaciones de ¼ de galón. La referencia de este producto es 11198.

La soldadura y el limpiador se pueden adquirir en cualquier ferretería.

Se debe abstener en lo posible de manipular la acometida general de agua. Las acometidas que no sean utilizadas inmediatamente tras su terminación, o que estén paradas temporalmente, deben cerrarse en la conducción de abastecimiento. Las acometidas que no se utilicen durante 1 año deben ser taponadas.

PROHIBICIONES

- No someter los elementos a cargas para las cuales no están diseñados, especialmente si van colgados de los muros en lugar de apoyados en suelo.
- No se debe desmontar la tubería, ya que este trabajo está reservado al personal cualificado.
- No se utilizará disolventes o ácidos para su limpieza, ni siquiera muy rebajados, para evitar la corrosión del material.
- No utilizar materiales abrasivos y evitar en lo posible el arrastre de arenas por su superficie, que hacen que se raye.
- El usuario deberá realizar las siguientes tareas de mantenimiento:
    - Cada seis meses, comprobación visual del estado de las juntas de desagüe.
    - Cada 5 años, rejuntar las bases de los mismos.
- Cuando los desagües estén obturados, se desenroscarán y limpiarán. En caso de que estén rotos, se cambiarán.
- Hay que tener en cuenta que la plaza de mercado cuenta con dos cárcamos para la conducción de las aguas una al interior del módulo b y otra en la

plazoleta exterior, cabe anotar que la limpieza de estos cárcamos debe hacerse regularmente y evitar arrojar empaquetaduras de papel, así como el lavado de vísceras que generen taponamiento de los sifones

CUBIERTAS

- No deben almacenarse materiales ni equipos sobre la cubierta. En caso de que fuera estrictamente necesario dicho almacenamiento, deberá comprobarse que el peso no sobrepase la carga máxima que puede soportar.
- Cuando en la cubierta de un edificio se sitúen, con posterioridad a su ejecución, equipos de instalaciones que necesiten un mantenimiento periódico, deberán disponerse las protecciones adecuadas en sus proximidades para que durante el desarrollo de dichas operaciones de mantenimiento no se dañen los elementos componentes de la cubierta.
- En caso de que el sistema de estanqueidad resultara dañado y se produjeran filtraciones, deberán repararse inmediatamente los desperfectos ocasionados.
- Se inspeccionará, después de un periodo de lluvias, fuertes vientos, la aparición de humedades en el interior del edificio o en el exterior para evitar que se obstruya el desagüe, se comprobará la ausencia de roturas o desprendimientos de elementos de remate de los bordes y encuentros.
- Todas las operaciones de conservación y mantenimiento deben realizarse por personal cualificado, nunca por el propietario, dado el peligro que puede representar.
- Las reparaciones que sea necesario efectuar, por deterioro u obras realizadas que le afecten, se realizarán por personal calificado, con materiales y ejecución análogos a los de la construcción original, ya que pueden producirse incompatibilidades por la utilización de materiales que sean inadecuados o que puedan dar lugar a oxidaciones.
- El aseo para la cubierta se realizará por personal calificado y cumpliendo con las siguientes recomendaciones:

  1. Únicamente use detergentes neutros en la concentración aconsejada. Si se utiliza muy concentrado, el detergente se hará más difícil de enjuagar.

2. Deje el detergente actuar el tiempo apropiado. Generalmente cinco a diez minutos es suficiente.

3. Refriegue únicamente con trapeador, no utilice cepillos de cerda fuerte o de tipo abrasivo pues estos pueden deteriorar la película de protección de la teja termo acústica.

4. Enjuague con agua limpia para remover totalmente el detergente. Este es un paso crítico en el proceso de mantenimiento. Se puede remover el agua utilizando trapeador, o toallas. Si el detergente no es removido y se deja secar sobre la superficie, se formará una capa muy difícil de remover.

5. Los trabajos de mantenimiento de la cubierta se realizarán por personal especializado, que irá provisto de cinturón de seguridad que se sujetará a dos ganchos de servicio o a puntos fijos de la cubierta e irá provisto igualmente de calzado de suela blanda y antideslizante.

6. Bajo ningún motivo se ejercerá peso directo sobre la teja tipo sándwich

7. Solo se utilizaran elementos especializados para el trabajo en este tipo de cubierta.

8. Se debe hacer mantenimiento de la canal como mínimo una vez al mes, evitando de esta forma acumulación de mugre y/o desechos que impidan la libre circulación de las aguas originadas por lluvia y por ende taponamiento y desbordamiento de la misma.

ESTRUCTURA DE CUBIERTA

- Los perfiles en c de presentan características propias que los hacen resistentes a la oxidación, sin embargo, se utilizan en estos anticorrosivos y pinturas en esmalte para protegerlos y darles acabado.
- Para el mantenimiento de los perfiles en c, se utilizará un paño seco y suave para retirar las películas de polvo que puedan adherirse a estos. Sin embargo al encontrarse la red eléctrica interna fijada a la perfilería es necesario realizar el corte de energía de la zona, a la cual se le realizará el mantenimiento. Por la misma razón, se recomienda que bajo ningún motivo se aplique chorro de agua directamente sobre la perfilería, para su aseo, de ser así, es indispensable, cortar la energía de la zona a lavar.

- Una vez realizado el corte de energía se procederá a asear la perfileria con un paño seco y suave, en caso de utilizar un cepillo este será de cerdas suaves por cuanto se puede deteriorar la pintura y provocar la oxidación de los perfiles.
- Se utilizará agua y jabón para el lavado de la perfilería, no se utilizarán limpiadores a base de derivados del petróleo como thinner o gasolina o cloro, que pueden deteriorar la pintura, ni tampoco abrasivos de ningún tipo.

CARPINTERIA METÁLICA

PRECAUCIONES

a. Puertas metálicas.

- Semestralmente se verificará el estado de la pintura. Se deberá observar si presenta ralladuras o raspones superficiales, agrietamiento de la superficie pintada, abombamientos ocasionados por el óxido del material de la puerta.
- Ralladuras o raspones: se debe lijar con lija N° 400 en la superficie afectada, se limpia bien el polvo y la grasa y se procede a dar la primera capa de Esmalte. Se deja secar el tiempo indicado en el envase y se lija otra vez con lija N° 400, se limpia y se aplica la segunda capa de esmalte.
- Agrietamiento de la superficie pintada: Antes de proceder a la reparación hay que verificar la causa del agrietamiento. Esto puede obedecer a que se aplicó la pintura final antes de que secara la primera mano de pintura o el fondo anticorrosivo de base.
- Si la zona afectada con grietas es muy amplia es mejor desmontar la puerta, para su reparación se debe raspar la superficie afectada con una espátula hasta quitar la pintura agrietada, luego se deberá lijar (lija N° 0) hasta que se vea el fondo o base anticorrosiva y si este no presenta grietas, después de esto proceder al pintado.
- En caso de que el fondo también se encuentre agrietado, se deberá remover al igual que la pintura para después pintarlo de nuevo.
- Abombamiento de la superficie: se debe a oxidaciones en el material de la puerta. Se deberá escarbar con una espátula hasta determinar su origen. Si el óxido se encuentra en la parte superficial del material de la puerta (lamina de metal) esta es reparable mediante un lijado total hasta dejar la superficie de metal expuesta y luego proceder con el fondo y la pintura

como se indica en el punto anterior. Si por el contrario, el óxido ha penetrado dentro de la lámina metálica descomponiendo el material, es mejor cambiarla.

- Para la limpieza de superficies poco sucias se empleará agua clara y se secará con un trapo suave y absorbente. En superficies sucias se usará algún detergente de tipo neutro. No usar materiales de tipo abrasivo, se enjuagará con abundante agua clara y se secará con un trapo suave y absorbente.
- Se debe evitar la limpieza de las superficies calientes o soleadas, sobre todo para los lacados. Los disolventes no deben ser aplicados en superficies lacadas.
- Si se observara la rotura o pérdida de estanqueidad de los perfiles, deberá avisarse a un técnico competente.
- No se apoyará sobre la carpintería ningún tipo de elemento que pueda afectar por peso la perfilaría de las ventanas.
- Comprobación del correcto funcionamiento de los mecanismos de cierre y de maniobra.
- En caso de los perfiles la reparación o reposición deberá consultarse a un especialista.
- Limpieza de la suciedad debida a la contaminación y al polvo mediante agua con detergente no alcalino, aplicándolo con un trapo suave o una esponja que no raye; deberá enjuagarse con agua abundante y secar con un paño.
- En cualquier caso, debe evitarse el empleo de abrasivos, disolventes, acetona, alcohol u otros productos susceptibles de atacar la carpintería.
- En el caso de hojas correderas, debe cuidarse regularmente la limpieza de los ríeles.
- Cada mes se limpiarán las carpinterías expuestas a las lluvias.
- Como mínimo una vez al mes se limpiarán las carpinterías regularmente lavadas por las aguas de lluvia en las zonas rurales o urbanas poco pobladas, cuando el medio ambiente no conlleva elementos agresivos. En las zonas no expuestas a la lluvia se limpiarán más frecuentemente.
- Cada dos años se revisará la masilla, burletes y perfiles de sellado con material para sellado.

- Cada cinco años, o antes si se apreciara falta de estanqueidad, roturas o mal funcionamiento, se inspeccionará la carpintería y se repararán los defectos que puedan aparecer en ella o en sus mecanismos de cierre y maniobra.
- Cada ocho años se inspeccionará el anclaje de los marcos de las puertas a las paredes.
- Cada diez años se renovará el sellado de los marcos con la fachada y se revisaran los elementos de cierre y sujeción.

b. Elementos en acero inoxidable

La instalación y puesta en marcha de éstos aparato debe ser realizada por personal capacitado y experimentado, siguiendo las normativas locales y nacionales vigentes para instalaciones eléctricas (particularmente la adecuada protección contra sobre corrientes y puesta a tierra según reglamentación), la normativa vigente sobre instalaciones de gas y sus efluentes (si es instalada sobre cocinas alimentadas a gas) y las recomendaciones particulares de seguridad personal abajo detalladas.

- El aparato no está diseñado ni construido para su utilización en ambientes corrosivos, no obstante, su utilización en tales condiciones podría ser factible a condición de considerar una disminución de su vida útil, según el tipo y concentración de contaminantes presentes.
- La empresa constructora no ofrecerá ninguna garantía por las consecuencias y daños derivados de una inadecuada instalación o mal uso del aparato.
- El aparato ha sido diseñado para ser usado para la extracción del aire y debe ser usado con alimentación eléctrica de 220 V 50 Hz.
- La conexión eléctrica de la campana se ha de conectar a una línea de alimentación de red independiente hasta el cuadro eléctrico, con el fin de evitar interferencias en la campana procedentes de fluorescentes u otros dispositivos que transmitan ruido en la red. En el caso de los motores de la plaza de mercado su instalación eléctrica se considero con un tablero independiente que se accionara desde la administración para el uso adecuado del equipo.
- En su proyecto y elaboración se contemplo una protección contra choques eléctricos definida como clase 1, por lo que el aparato necesita ser conectado a tierra.
- El suministro eléctrico de red de tensión ha de ser estable y bajo los requerimientos eléctricos indicados. De no ser estable y recibir en el

suministro variaciones de tensión, intensidad o frecuencia, tipo armónicos, transitorios, huecos de tensión, sobrecargas, tormentas eléctricas etc, la campana puede mostrar un mal funcionamiento o incluso averiarse, y la reparación no estaría cubierta por la garantía del contratista. Si se diese el caso habría que desconectar la campana, y contactar con un electricista o compañía eléctrica para que solucionen el problema de suministro.

- Si el cable de alimentación está dañado debe reemplazarse por otro de similares características para lo cual diríjase al fabricante o a su representante, para evitar peligro.
- No conectar la campana a tubos de descarga de humos producidos por aparatos diferentes para lo que las campanas están diseñadas, (instalaciones de calefacción centralizada, chimeneas, etc.).
- Debe asegurarse la libre circulación del aire por los conductos, mantenerlos limpios.
- No ponga en marcha el aparato antes de fijarlo adecuadamente en su emplazamiento. - Evite que los niños utilicen las campanas extractoras como juguete.
- Prevenga el riesgo de asfixia o quemaduras.
- Provea de adecuada ventilación en el ambiente, para obtener un funcionamiento seguro de la campana extractora.
- Recuerde mantener adecuadamente ventilado el ambiente cuando utilice artefactos a gas (u otros combustibles)
- Durante el funcionamiento simultáneo de una campana con "salida al exterior", y un sistema de calefacción dependiente del aire ambiente (estufas de gas, aceite, carbón, chimenea, etc...), se debe prestar muchísima atención a que la campana no absorba parte del aire destinado a la combustión, porque podrían crearse acumulaciones en cantidades peligrosas de monóxido de carbono en el local o vivienda, ello podría poner vidas en peligro.
- Se ejecutarán las tareas de mantenimiento detalladas a continuación teniendo en consideración que su inobservancia puede ocasionar riesgo de incendio. –
- No verifique no haga maniobras de limpieza en las campanas , mientras los motores de la campana extractora se encuentren en funcionamiento.
- No exponga el aparato a la llama directa. Verifique que la llama de las hornallas de la cocina no sobresalgan de los recipientes a calentar (también ahorrará combustible).

- No tratar alimentos con licores inflamados debajo de la campana (Ejemplo: quemado de postres al rhum).
- Constantemente verifique los alimentos que esté friendo, para evitar que el aceite excesivamente caliente vaya a causar un incendio.
- No utilizar la cocina como calefactor. El incremento de la temperatura puede dañar partes importantes de la campana.

El **acero inoxidable** está formado por hierro y cromo lo cual protege de ciertas agresiones externas y evita así el deterioro del material.

Por su excelente resistencia y belleza, el acero inoxidable es un material de fácil conservación, aunque a veces tenemos la errónea idea de que no requiere mantenimiento.

El acero inoxidable es el único metal que puede auto regenerarse. Posee una fina capa de óxidos adherentes formada principalmente por óxidos de cromo, hierro y níquel que, cuando está limpia y adecuadamente formada, es bastante inerte. Los siguientes tratamientos reparan los defectos en la superficie y eliminan las sustancias que puedan dañar la película superficial.

Mantenimiento del Acero Inoxidable

Se Limpia con una esponja húmeda, jabonosa o alcohol isopropílico. En acabado espejo, usar limpia cristales.

Para reducir las nuevas las manchas, aplicar pulidores domésticos a base de ceras sobre la superficie limpia y seca. Otra forma eficaz para limpiar el acero inoxidable es utilizar un poco de vinagre.

En el caso de tener polvo y suciedad, lavar con agua a presión o vapor y usar detergente.

- Para proteger el cuerpo de la campana contra la corrosión por un período largo de tiempo, se debe limpiar con un paño húmedo con agua tibia y detergente líquido neutro cada 2 meses.
- Se debe mantener el motor y los componentes internos del producto libres de agua, pues esto le podría causar daño. - En la operación de limpieza de la campana debe tenerse en cuenta que al frotar con paños suaves, siempre debe hacerlo en el sentido del esmerilado de

la campana (horizontal o vertical), para evitar rayaduras. La utilización de productos que contengan sustancias abrasivas, la cal, el amoníaco, cloruros o derivados y el yeso, son extremadamente perjudiciales para el acero inoxidable. Todos ellos pueden destruir las características químicas de los aceros, provocando oxidaciones parciales o totales, puntos negros, sombras de distinto brillo, etc.

- Con los ácidos (agua fuerte, salfumán, lejías, etc.), debe de tenerse una especial precaución. En algunos casos no es necesario que se aplique el producto directamente al acero para provocar su deterioro, sino que basta con el "humo o vapor" que desprende el propio ácido al ambiente.

TANQUES DE ALMACENAMIENTO

Según la resolución 273 de 2018 establece que los tanques para almacenamiento de agua potable deben lavarse y desinfectarse mínimo cada seis meses. Esto lo que hace es facilitar el retiro de los barros en el fondo del tanque, la eliminación de hongos y el perfecto funcionamiento del sistema para garantizar una buena calidad del agua. El lavado de los tanques deberá realizarse por el personal calificado, accediendo sobre la cubierta con los equipos de protección personal requeridos por la altura en la que se encuentran. La limpieza deberá realizarse con cepillos que no generen ralladuras ni hendiduras en el material de los tanques y con agua, jabón e hipoclorito al 10%. Debera cuidarse cualquier tipo de golpe que genere despegue de los accesorios de las tuberías y se deberá realizar el cierre de los registros de corte para evitar derrames de agua. Debera realizarse una inspección técnica e higiénica mensual verificando el estado de los accesorios.

SUPERFICIES DE GRANITO

Es importante notar que el granito no soportará el estrés de la temperatura, como las chimeneas, donde la piedra se expande y se contrae en un período muy corto de tiempo, pero las costuras evitarán grietas. Usted vera que el cuidado de su piedra natural es fácil. El agua caliente, el líquido lavavajillas suave, y el paño limpio suave son generalmente todo lo que necesita mantener su superficie de encimera de granito. El mejor cuidado que puede darle a su piedra natural es el cuidado preventivo. Siguiendo algunas sugerencias, sus encimeras durarán toda la vida manteniendo una apariencia completamente nueva.

Mantenimiento diario

- Limpiar la superficie utilizando un paño suave con agua tibia y unas cuantas gotas de detergente lavavajillas o detergente anti-bacterial.
- Enjuagar la superficie totalmente con agua limpia y sécala con un paño suave. Si se derrama algo sobre la superficie, sécar con una hoja de papel toalla o un paño suave de inmediato. No frotar el área ya que esto podría esparcir el derrame.
- Limpiar el derrame con agua tibia y detergente y enjuagar completamente.
- Secar el área con un paño suave. La piedra bien sellada no se manchará si limpias los derrames rápidamente.
- Evitar usar cualquier abrasivo, acido o quimico ya que esto manchara los componentes del granito irremediablemente. Cuando el granito se descuida, se debe que usar un limpiador muy fuerte y un desengrasante para retirar la tierra, la grasa y la mugre. Estos productos son muy concentrados y están diseñados para limpiar a fondo sin dañar la piedra. Es mejor seguir las instrucciones del fabricante con mucho cuidado.
- Si hay una mancha en encimeras de granito que no sale fácilmente aunque sigas las instrucciones que ya se mencionaron para casos de derrames, puedes usar una mezcla de arcilla fina en polvo absorbente sin ácido que sirve para retirar las manchas de aceite, de grasa y de lechada de la piedra natural pulida o sin pulir. Esta mezcla puede opacar el brillo de la piedra pulida. Si esto ocurre tendrás que usar un pulidor de mármol para restaurar el brillo natural.
- No todas las encimeras de granito requieren un sellador según el Instituto del Mármol de Estados Unidos, pero podrían beneficiarse con un producto de calidad. La mayoría de fabricantes colocan un tratamiento de resina sobre el granito en la fábrica. El producto sellador dura unos diez o quince años y es oleofóbico (resistente al agua y al aceite o a los tintes a base de aceite). Una vez que se ha sellado bien, la piedra será más resistente. Por favor, revisa las instrucciones específicas del fabricante.
- Limpia la superficie totalmente (retira cualquier mancha) y deja que la piedra se seque por varias horas. Luego, aplica sellador sobre la superficie.
- Esparce el sellador sobre la encimera con una hoja de papel toalla, una brocha de espuma o un trapo. Deja que el sellador penetre de 5 a 10 minutos (si el sellador se absorbe totalmente en 5 minutos, agrega más). Después de 5 o 10 minutos seca cualquier resto de sellador, pule la piedra seca con un paño tejido limpio y deja que se seque por 12 horas antes de usar la encimera. Asegúrate de que el lugar donde trabajas esté bien ventilado.
  Las ollas calientes no dañarán la superficie; sin embargo, los cambios extremos o constantes de temperatura podrían dañar la piedra. Evita dejar

sartenes calientes sobre la encimera por largos períodos de tiempo, en especial durante el invierno.

- Aunque el granito es muy resistente a los arañazos, es mejor que no cortes directamente sobre él. Usa una tabla de picar o un trébede.


Cordialmente,

JAIME ANDRES SILVA MATAMOROS
C.C. 80.178.609
R.L. PANAM INGENIEROS SAS


PANAM INGENIEROS SAS
NIT. 900.511.471-3

PLANOS RECORD


CALLE 22 D N.º 87 C 61 CASA 23, TEL: 6636765 BOGOTÁ D.C.
panam.ingenieria@gmail.com

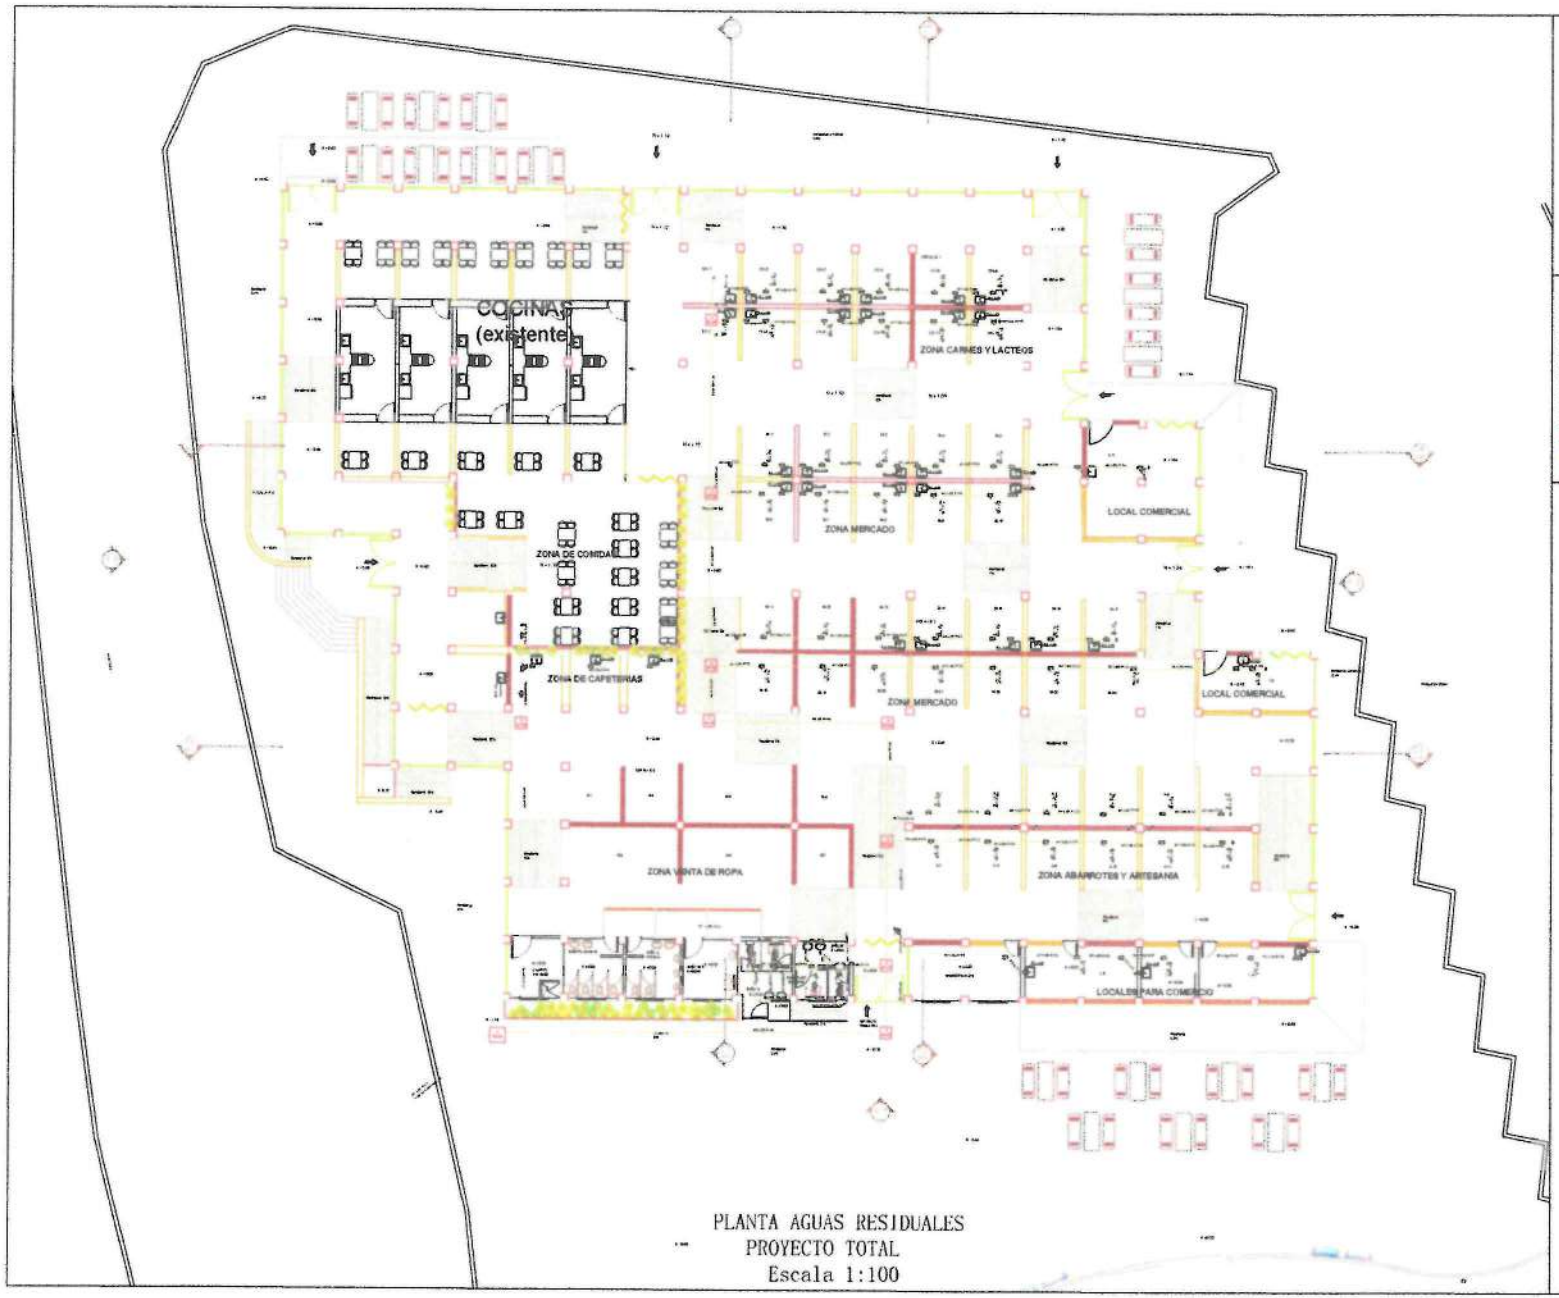

PLANTA AGUAS RESIDUALES
PROYECTO TOTAL
Escala 1:100

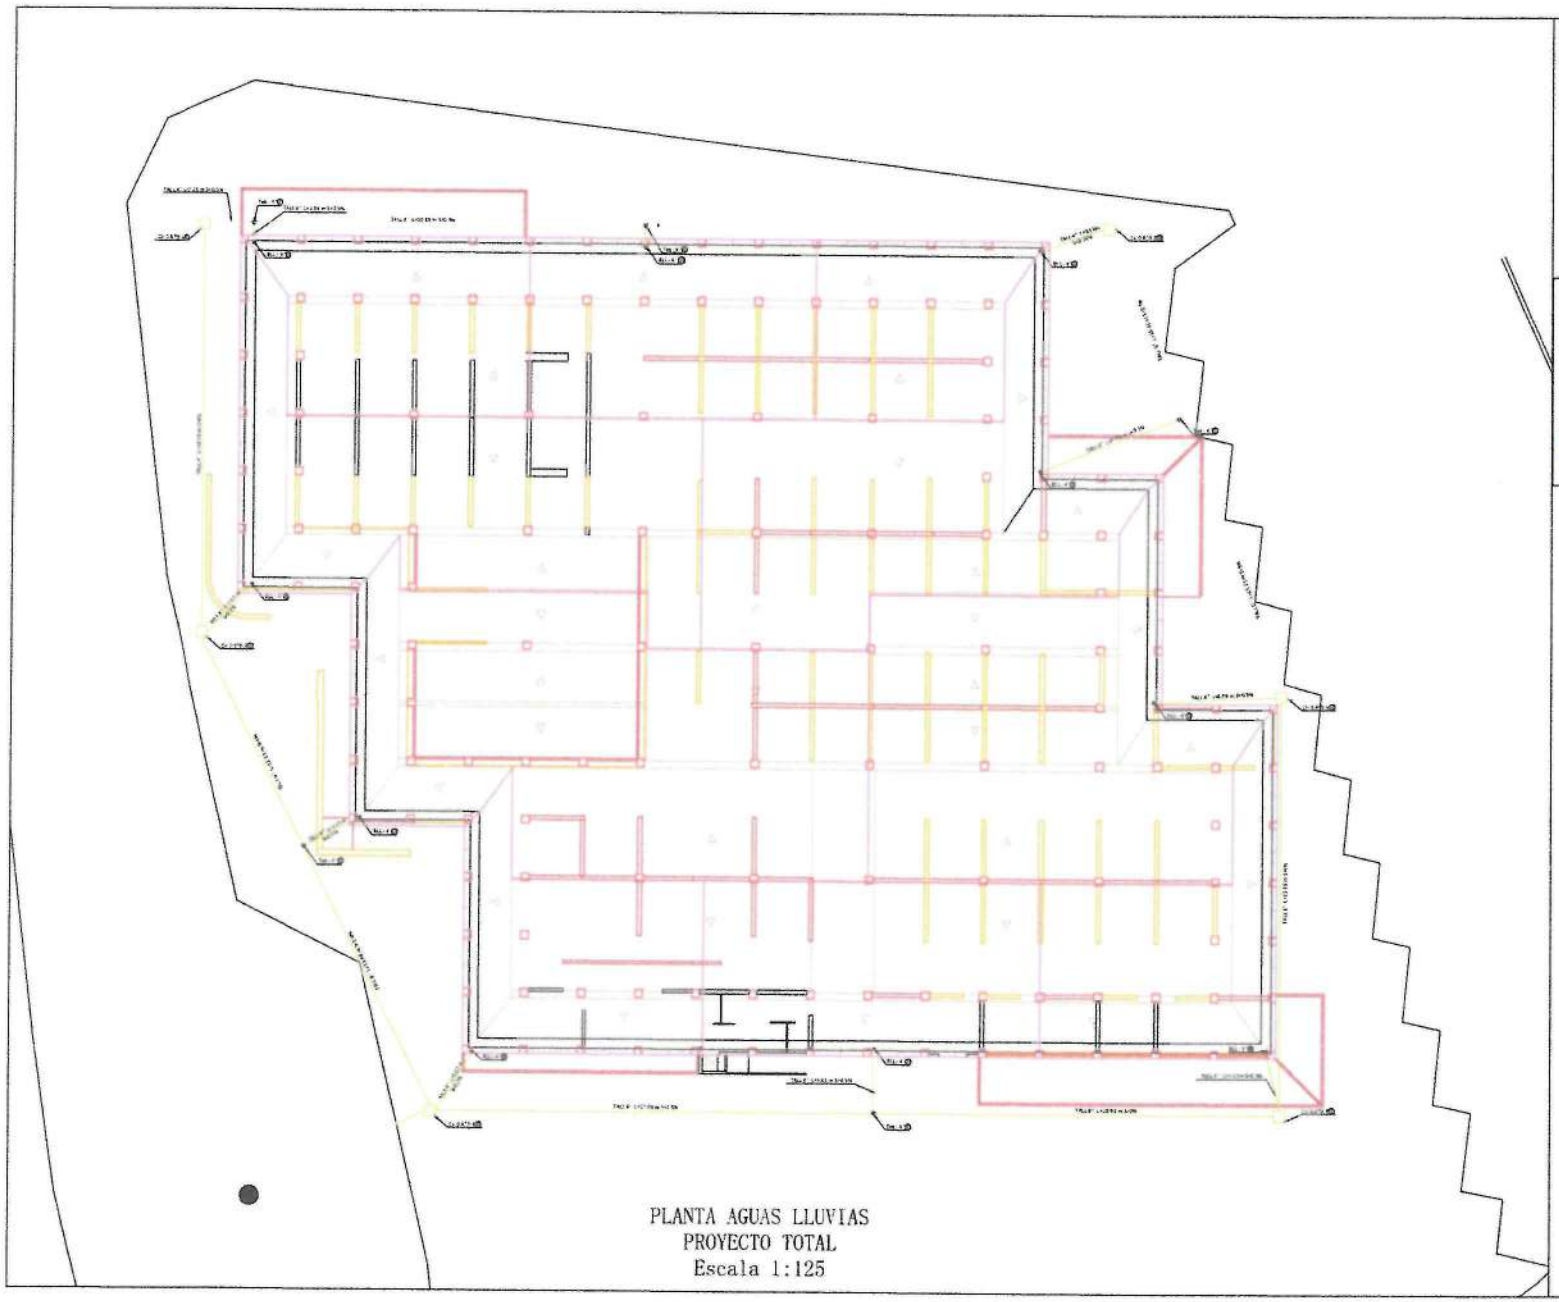

PLANTA AGUAS LLUVIAS
PROYECTO TOTAL
Escala 1:125

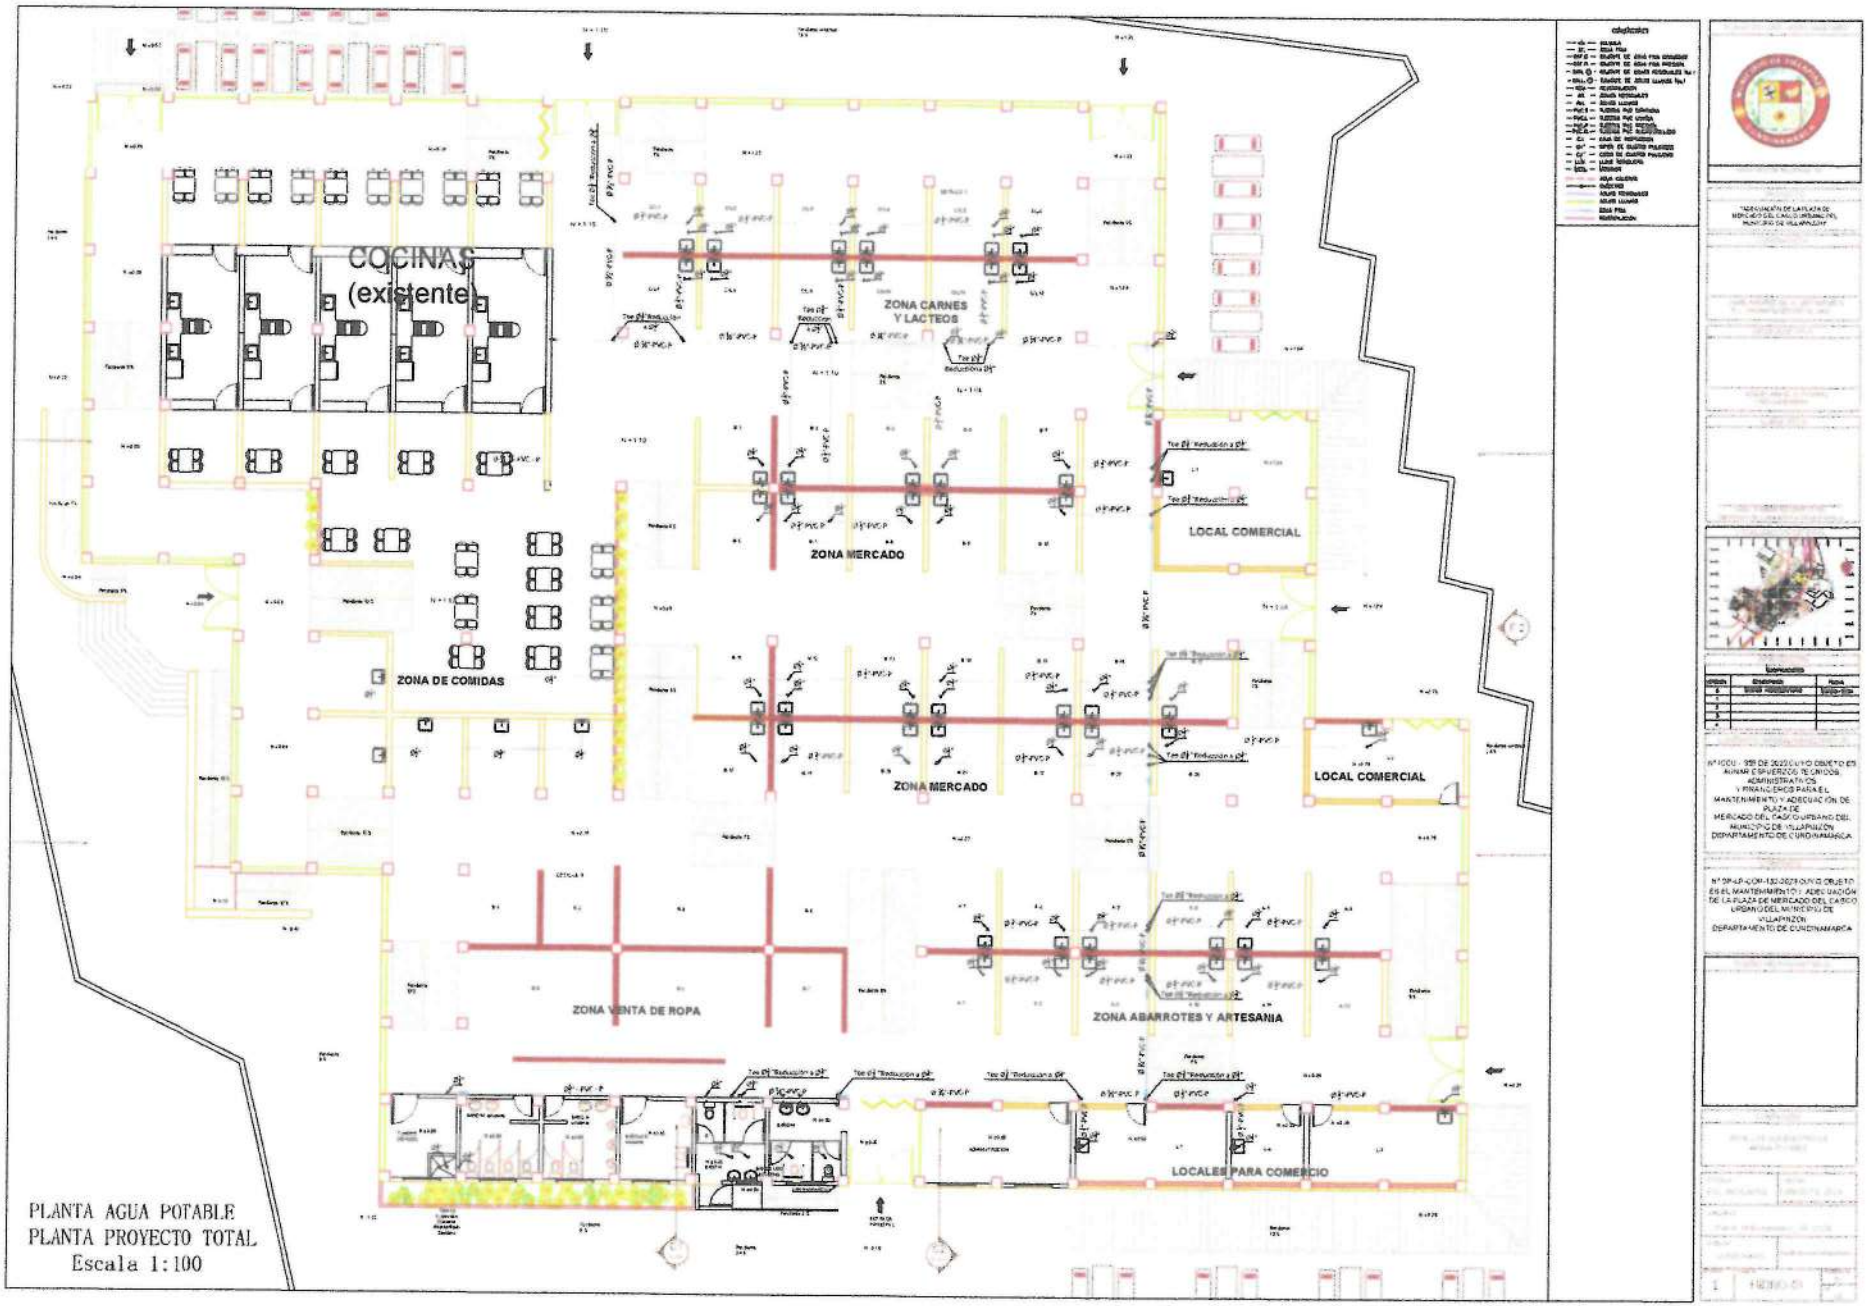

PLANTA AGUA POTABLE
PLANTA PROYECTO TOTAL
Escala 1:100

Villapinzón, 2 de diciembre 2024 PANAM-PMVP-019-2024

Señor(es):

SECRETARIA DE PLANEACION E INFRAESTRUCTURA
Atn. FABIAN EDUARDO GIL CASTIBLANCO
SUPERVISION DE OBRA

OPEN INGENIERIA
Atn MIGUEL ÁNGEL GUTIÉRREZ CUBILLOS
INTERVENTORIA

Referencia: Contrato de Obra No SP-LP-COP-132-2023 cuyo objeto es: **"MANTENIMIENTO Y ADECUACION DE LA PLAZA DE MERCADO DEL CASCO URBANO DEL MUNICIPIO DE VILLAPINZON DEPARTAMENTO DE CUNDINAMARCA"**

Asunto: INFORME DE SUBSANACIONES REALIZADAS

Reciban un cordial saludo,

Por medio de la presente nos dirigimos a ustedes con el fin de informarles las actividades realizadas de acuerdo a los requerimientos efectuados mediante comité técnico de visita por parte de la contraloría y notificados mediante el comunicado de supervisión No SP-130-215.


1. **Cambio el cielo raso del baño de mujeres**

Teniendo en cuenta el acuerdo establecido mediante el comité técnico de visita e inspección de obra, donde se verifico que no era responsabilidad del contratista de obra el daño ocasionado al cielo raso de placas de drywall instaladas en los niveles superiores de los baños de mujeres, debido a que los tanques de almacenamiento de agua potable no contaban con la hermeticidad adecuada para la contención del fluido, por lo que se generó goteo sobre las láminas de yeso las cuales no se cuentran diseñadas para soportar la humedad,

esto ocasiono el deterioro en las mismas hasta causar desprendimiento de la estructura metálica de soporte.

Con el fin de resolver el inconveniente y en pro de garantizar el óptimo funcionamiento de las instalaciones, se acordó que la administración responsable del funcionamiento de la plaza de mercado fuera la encargada de la adecuación de los tanques de almacenamiento, garantizando que no se produzcan más goteos o filtraciones de agua en el cielo raso del nivel inferior para que así puedan perdurar las láminas de yeso.

Del mismo modo, el contratista de obra realizó la instalación de las láminas de drywall desprendidas para generar nuevamente el cielo raso del baño de mujeres, es de resaltar que el contratista de obra no se hará responsable por el futuro deterioro de los cielorrasos instalados y que se generen por causas externas al desempeño normal de los elementos que lo constituyen.

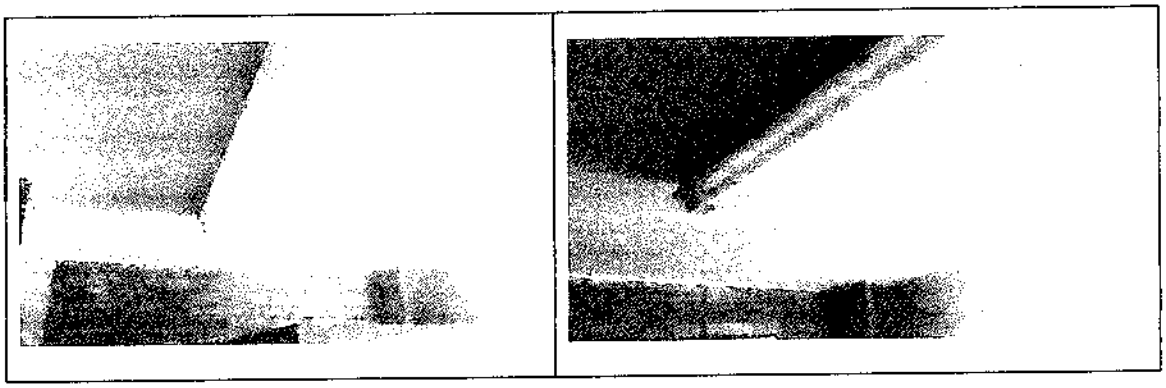

2. Subsanaciones de las fisuras que se presentaban en las losas de la plazoleta de comidas frente a la cocina

Teniendo en cuenta el comunicado PANAM-PMVP-018-2024 enviado anteriormente a la interventoría y supervisión de obra, se realizan las siguientes actividades como solución definitiva a la problemática presentada en las placas de concreto de la plazoleta de comidas en frente de las cocinas:

1. Se llevó a cabo la limpieza a fondo de las placas de concreto eliminando impurezas y cualquier suciedad
2. Se llevó a cabo el tratamiento y sellado de fisuras presentadas mediante la aplicación de un sellador de juntas de poliuretano mono-componente, elástico sellando eficazmente las juntas permitiendo movimiento y conexión entre la superficie de concreto.

3. Se realizó el allanado y la homogeneidad correspondiente a la superficie de la placa eliminando los rastros de las fisuras.
4. Se aplicó una capa de pintura epoxica de alto tráfico de color amarillo de acuerdo a la modulación de colores de la distribución de los espacios del interior de la plaza de mercado, generando un acabado homogéneo, duradero y transitable y sin marcas de las dilataciones selladas.



3. Instalación de mariposas de registros.

Se realiza instalación de mariposas en registros inspeccionando que se encuentre correctamente aseguradas y que cumpla con su adecuado funcionamiento.

4. Recorte de varilla

Se realiza recorte de varilla cumpliendo con los estándares de calidad y seguridad requeridos.



5. **Puntos de soldadura del anclaje de los muros frente a los baños.**

Informamos a ustedes que el apuntalamiento, anclaje y la tornillería están realizando la función de suprimir las vibraciones del muro por lo tanto no se requiere de soldadura ya que se está cumpliendo con los estándares de seguridad y eficiencia.

De antemano agradecemos su atención prestada

Cordialmente.

JAIME ANDRES SILVA MATAMOROS
REPRESENTANTE LEGAL
PANAM INGENIEROS SAS

Bogotá D.C, 20 de agosto de 2024 OF-019-2023

Señor(es):
FABIÁN EDUARDO GIL CASTIBLANCO
Secretario de Planeación e Infraestructura Física
Villapinzon - Cundinamarca

REF.: Contrato No SP-CM-CI-146-2023 cuyo objeto es: "INTERVENTORÍA TÉCNICA, ADMINISTRATIVA FINANCIERA Y AMBIENTAL SOBRE EL MANTENIMIENTO Y ADECUACIÓN DE LA PLAZA DE MERCADO DEL CASCO URBANO DEL MUNICIPIO DE VILLAPINZÓN DEPARTAMENTO DE CUNDINAMARCA"

ASUNTO: AVAL SUBSANACIONES

Un cordial saludo,

En calidad de interventoría cuyo contrato mencionado en la referencia, se permito emitir el presente aval respecto a las observaciones realizadas durante la visita efectuada por la Contraloría.

El contratista de obra ejecutó las actividades requeridas para la solución de las observaciones:

1. Cambio en el cielo raso del baño de mujeres:

Tras verificar que el daño en el cielo raso de placas de drywall se debió a la falta de hermeticidad de los tanques de almacenamiento ubicados en niveles superiores, lo cual generó filtraciones y deterioro de las láminas, se acorde que la administración de la plaza de mercado asumiría la adecuación de los tanques para evitar futuros goteos. El contratista realizó la reinstalación de las láminas dañadas, se aclara que no asumirá responsabilidad por futuros deterioros causados por factores externos al desempeño de los materiales.

2. Subsanación de fisuras en las pérdidas de la plazoleta de comidas frente a la cocina:

El contratista ejecutó las siguientes actividades para corregir las fisuras en las pérdidas de concreto:

- Limpieza profunda de las placas, eliminando impurezas.

- Tratamiento y sellado de fisuras con sellador de poliuretano monocomponente.
- Nivelación de la superficie, logrando homogeneidad en las placas.
- Aplicación de pintura epóxica de alto tráfico, garantizando un acabado duradero y uniforme.

3. Instalación de mariposas en registros:

Se verificó la correcta instalación de las mariposas en los registros, asegurando que cumplen con los requisitos de seguridad y funcionamiento eficiente.

4. Recorte de varilla:

El contratista realizó el recorte de varilla conforme a los estándares de calidad y seguridad exigidos, dejando los elementos ajustados y en condiciones óptimas.

5. Puntos de soldadura del anclaje de los muros frente a los baños:

Tras la inspección técnica, se comprobó que el sistema de apuntalamiento, anclaje y tornillería está cumpliendo con su función de suprimir vibraciones en los muros. Por lo tanto, no se considera necesario agregar soldadura, dado que se satisfacen los estándares de seguridad y eficiencia requeridos.

Con base en lo anterior, la interventoría da aval al contratista respecto a las actividades realizadas, cumpliendo con los compromisos adquiridos y solucionando las observaciones formuladas en la visita de inspección.

A la espera de una pronta y positiva respuesta.

Cordialmente,

MIGUEL ANGEL GUTIERREZ CUBILLOS
REPRESENTANTE LEGAL

INFORME No. 034_2024

SUPERVISIÓN:	SECRETARIA DE PLANEACIÓN
CONSTRATISTA:	PANAM INGENIEROS SAS
INTERVENTORIA:	OPEN INGENIERIA
UBICACIÓN	PLAZA DE MERCADO
VISITA REALIZADA POR:	FABIAN EDUARDO GIL CASTIBLANCO Secretario de Planeación. LUZ ANGELA SEGURA Profesional Universitario Secretaria de Planeación.
FECHA DE LA VISITA:	29 DE NOVIEMBRE DE 2024

1. ANTECEDENTES.

De acuerdo a la visita de la Contraloría de Cundinamarca y de la supervisión de contrato por parte del ICCU, se solicitó al contratista la reparación, adecuación y entrega final de los siguientes ítems:

CAMBIO DEL CIELO RASO BAÑO DE MUJERES	
Durante la visita de la Contraloría de Cundinamarca se evidenció que el cielo raso del baño de mujeres se encontraba en mal estado por humedad. Se aclara que estas humedades eran producto del mantenimiento de los tanques de agua potable que se encuentran sobre al área de los baños; dado que los tanques no fueron intervenidos durante el contrato, no era responsabilidad del contratista la reparación de los tanques ni sus fugas de agua. Luego de la intervención y reparación de los tanques, el contratista realizó el cambio del cielo raso del baño de mujeres, de acuerdo a lo acordado durante la visita de la Contraloría de Cundinamarca.	
Antes	**Después**

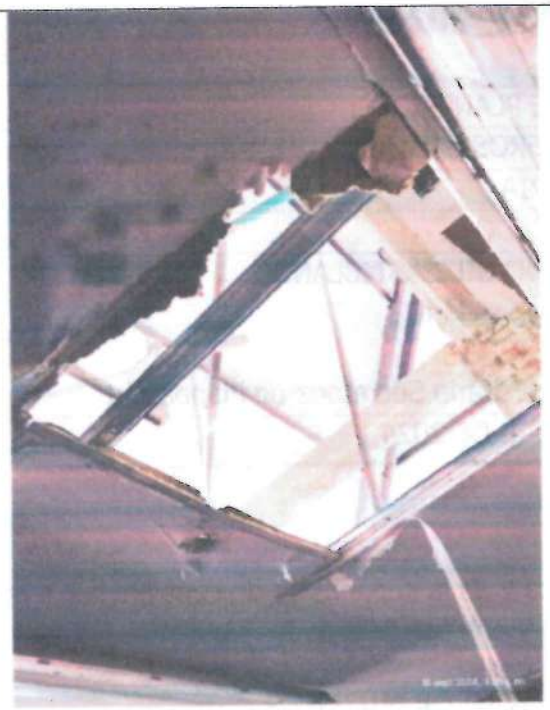


Figura 1: Cielo raso baño de mujeres antes de la reinstalación del contratista

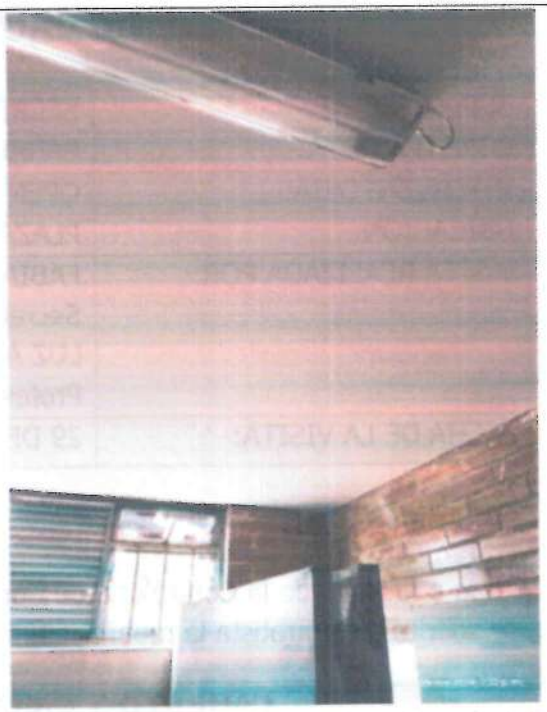


Figura 2: Cielo raso baño de mujeres después de la reinstalación del contratista



Figura 3: Cielo raso baño de mujeres antes de la reinstalación del contratista



Figura 4: Cielo raso baño de mujeres después de la reinstalación del contratista

SUBSANACIONES DE LAS FISURAS DE LAS LOSAS DE LA PLAZOLETA DE COMIDAS FRENTE A LAS COCINAS

Durante la visita de la Contraloría de Cundinamarca se evidenció que las losas ubicadas en la plazoleta de comidas frente a las cocinas presentaban fisuras que en su momento el contratista de la obra reparó con cortes de pulidora y sellante flexible. Debido al tráfico y la suciedad de la plazoleta, este sellante cambió de color lo que le daba un pésimo aspecto a la plazoleta.

Durante la visita de la visita de la Contraloría se le solicitó al contratista de obra realizar una propuesta de reparación definitiva a las fisuras. En el oficio PANAM-PMVP-018-2024 el contratista de obra le propuso a la Secretaria de Planeación el procedimiento, proceso constructivo y las especificaciones técnico de los materiales. En el oficio SP-130-258 del 22 de octubre de 2024, la Secretaria de Planeación dió respuesta aceptando el procedimiento con la salvedad que el contratista debe garantizar el procedimiento.

El contratista de obra realizó las reparaciones de la losa tal cual lo propuesto en el oficio PANAM-PMVP-018-2024 aceptado por la Secretaria de Planeación como se evidencia en el registro fotográfico.

Antes	**Después**
 Figura 5: Cielo raso baño de mujeres antes de la reinstalación del contratista	 Figura 6: Cielo raso baño de mujeres después de la reinstalación del contratista
 Figura 7: Cielo raso baño de mujeres antes de la reinstalación del contratista	 Figura 8: Cielo raso baño de mujeres después de la reinstalación del contratista

INSTALACION DE MARIPOSAS DE REGISTROS
Durante la visita de la Contraloría de Cundinamarca quedó registro sobre la solicitud de instalación de manijas en los registros. El contratista realizó la instalación de acuerdo a la solicitud.

RECORTE DE VARILLA
Durante la visita de la Contraloría de Cundinamarca se evidenció que en uno de los escalones de la plazoleta de comidas sobresalía una varilla No 4, lo que representaba un peligro para los peatones de la plazoleta, se le solicitó al contratista durante la vista el corte al ras del escalón de dicha varilla. El contratista de obra realizó el corte de acuerdo a lo solicitado por parte de la Secretaria de Planeación en el oficio SP-130-258 del 22 de octubre de 2024.

2. CONCLUSIONES

Se concluye que una vez revisados los ítems del informe de la visita de la Contraloría el contratista de obra subsanó los requisitos y se cumplieron con las solicitudes realizadas, por lo tanto, la Secretaria de Planeación recibe y da su concepto de recibido.

Atentamente,

FABIAN EDUARDO GIL CASTIBLANCO
Secretario de Planeación
Elaboró: Luz Angela Segura