RENOBO EMPRESA DE RENOVACIÓN Y DESARROLLO URBANO DE BOGOTÁ

COMUNICACIÓN INTERNA

RENOBO Fecha: 2025-03-11 11:24:52
Radicado: I2025000692
Dependencia: DIRECCIÓN TECNICA DE ASESORÍA Y DISEÑOS TÉCNICOS Fol: 2
Remitente: ODALIS CRISTINA LAVIERA MARTINEZ
Destino: JESICA BIBIANA ARISTIZABAL MEZA
Total Anexos:

Para: Jesica Bibiana Aristizábal Meza
Dirección de Contratación

De: Odalis Cristina Laviera Martínez
Directora Técnica de Asesoría y Diseños Técnicos

Asunto: Solicitud de Cesión y Prórroga No. 3 al Contrato de Consultoría No. 372 de 2023. Proyecto UG2 Tres Quebradas

Respetada Jesica:

Por medio de la presente se solicita el trámite de modificación contractual correspondiente a la Cesión y Prórroga No. 3 del Contrato de Consultoría No. 372 de 2023, para el Proyecto de la Unidad de Gestión 2 del Plan Parcial Tres Quebradas. Lo anterior conforme las siguientes consideraciones:

1. SOLICITUD DE CESIÓN DEL CONTRATO

Se solicita se autorice la cesión del contrato de consultoría No. 372 de 2023 por parte de la sociedad **GEOCING SAS.,** con NIT. 830.010.893-4 a la sociedad **SHM INGENIERIA SAS** con NIT.901.198.163-0. Lo anterior teniendo en cuenta la imposibilidad material que recae en la sociedad GEOCING S.A.S. para continuar con la ejecución del Contrato de Consultoría No. 372 de 2023, como consecuencia de la inhabilidad sobreviniente que se encuentra registrada en el certificado de antecedentes disciplinarios de la Procuraduría General de la Nación expedido el 30 de enero de 2025.

2. SOLICITUD DE PRÓRROGA DEL CONTRATO:

Se solicita la revisión y aprobación del trámite de ampliación del plazo del contrato de Consultoría No. 372 de 2023 en noventa (90) días calendario, contados a partir del 13 de marzo de 2025 hasta el 10 de junio de 2025, de acuerdo con lo solicitado por SHM Ingeniería S.A.S. con el fin de culminar la ejecución del contrato.

De acuerdo con lo expuesto anteriormente, se remiten para el efecto, los siguientes documentos para su correspondiente trámite, a través del enlace https://drive.google.com/drive/u/1/folders/1e8iuQjnW5tUk-alsokvIjzs4A2-AL352

1. Antecedentes Contrato 372-2023:
1.1 Contrato

Empresa de Renovación y Desarrollo Urbano de Bogotá

1.2 Acta de Inicio
1.3 Otrosi No. 2
1.4 Acta de Suspensión No. 1
1.5 Acta de Suspensión No. 2
1.6 Acta de Suspensión No. 3
1.7 Prórroga No. 2
1.8 Acta de Suspensión No. 4
1.9 Acta de Prórroga No. 1 a la Suspensión No. 4
1.10 Acta de Suspensión No. 5
1.11 Anexo 12 Pólizas
1.12 Matriz de Riesgos

2. Solicitud de los contratistas:
2.1 Solicitud de cesión y prórroga No. 3 al contrato 372-2023: Oficio SHM-25-0944/503-0001, con radicado RenoBo E2025002216 del 10 de marzo de 2025.
2.2 Contrato de Cesión firmado por las partes

3. Documentos Contratistas, según Listas de Chequeo Requisitos Básicos de Contratación
.
4. Lista de Chequeo Requisitos Básicos de Contratación:
4.1 Lista de Chequeo Cesión
4.2 Lista de Chequeo Prórroga

5. Formato de solicitud de modificación contractual: Cesión y Prórroga (FT-227 V5)

Agradezco de antemano la atención prestada.

Atentamente,

ODALIS CRISTINA LAVIERA MARTÍNEZ
Directora Técnica de Asesoría y Diseños Técnicos

Elaboró: Mónica Patricia Pico Vargas – Contratista DTADT
Monica Brigette Cely Ramos **-** Contratista SGEP

REGISTRO DE FIRMAS DIGITALES

Fecha: 2025-03-11T11:24:37-05:00
ODALIS CRISTINA LAVIERA MARTINEZ
1018471366
DIRECTOR TÉCNICO DE ASESORIA Y DISEÑOS TÉCNI
DIRECCIÓN TECNICA DE ASESORÍA Y DISEÑOS TÉCNI
EMPRESA DE RENOVACIÓN Y DESARROLLO URBANO

RENOBO EMPRESA DE RENOVACIÓN Y DESARROLLO URBANO DE BOGOTÁ

Solicitud de modificación contractual

FECHA DE SOLICITUD	10	03	2025

1. TIPO DE MODIFICACIÓN

X	SOLICITUD	DESCRIPCIÓN
	Adición de valor	
X	Prórroga del plazo de ejecución	Ampliación del plazo contractual en 90 días calendario, contados a partir del 13 de marzo de 2025 al 10 de junio de 2025.
	Modificación, Aclaración o Corrección	
X	Cesión	Cesión del contrato por parte de la sociedad GEOCING SAS., con NIT. 830.010.893-4 a la sociedad SHM INGENIERIA SAS, Lo anterior teniendo en cuenta la imposibilidad material que recae en la sociedad GEOCING S.A.S. para continuar con la ejecución del Contrato de Consultoría No. 372 de 2023, como consecuencia de la inhabilidad sobreviniente que se encuentra registrada en el certificado de antecedentes disciplinarios de la Procuraduría General de la Nación expedido el 30 de enero de 2025
	Terminación Anticipada	

2. INFORMACIÓN DEL CONTRATO Y/O CONVENIO OBJETO DE MODIFICACIÓN

X	TIPO	Número	Fecha de suscripción	Fecha de acta de inicio	Plazo de ejecución inicial	Fecha de terminación inicial
X	Contrato					
	Convenio	372-2023	21/09/2023	25/10/2023	5 MESES	24/03/2024
	Contrato Fiduciario Matriz					
	Contrato Fiduciario Derivado					
	Otro					

ALCALDÍA MAYOR DE BOGOTÁ D.C. | BOGOTÁ

Solicitud de modificación contractual

Contratista o asociado, según corresponda/Contratante	CEDENTE: GEOCING S A S / CESIONARIO: SHM INGENIERÍA S.A.S CONTRATANTE: EMPRESA DE RENOVACIÓN Y DESARROLLO URBANO DE BOGOTÁ D.C- RENOBO	
Supervisor/ Interventor	SUPERVISOR: ODALIS CRISTINA LAVIERA MARTÍNEZ – DIRECTORA TÉCNICA DE ASESORÍAS Y DISEÑOS TÉCNICOS DE RENOBO	
Objeto	CONTRATAR LA CONSULTORÍA PARA REALIZAR LOS ESTUDIOS DETALLADOS DE AMENAZA, VULNERABILIDAD Y RIESGO POR FENÓMENOS DE REMOCIÓN EN MASA PARA LA CONSTRUCCIÓN DE LAS OBRAS DE URBANISMO CORRESPONDIENTES A LAS ETAPAS 2 Y 3 DE LA UNIDAD DE GESTIÓN 2 DEL PLAN PARCIAL TRES QUEBRADAS, UBICADO EN LA OPERACIÓN ESTRATÉGICA NUEVO USME - EJE DE INTEGRACIÓN LLANOS. INCLUYENDO EL DISEÑO DE OBRAS DE MITIGACIÓN Y LA GESTIÓN Y OBTENCIÓN DE LOS PERMISOS Y AUTORIZACIONES CORRESPONDIENTES POR PARTE DE LA AUTORIDAD COMPETENTE.	
Asignación Presupuestal		Inversión
		Operación Comercial
		Funcionamiento
	X	Recursos del Patrimonio Autónomo
		Sin erogación alguna
Valor inicial del contrato/convenio	DOSCIENTOS SETENTA Y UN MILLONES CIENTO CUARENTA Y OCHO MIL QUINIENTOS VEINTIÚN PESOS ($271.148.521) M/CTE	

3. MODIFICACIONES Y SUSPENSIONES ANTERIORES:

MODIFICACIÓN / SUSPENSIÓN No. (Incluir todas las modificaciones y suspensiones realizadas)	FECHA SUSCRIPCIÓN	FECHA INICIO	FECHA FINAL	NUEVA FECHA DE TERMINACIÓN DEL CONTRATO	VALOR APROBADO PARA ADICIONAR O REDUCIR	VALOR ACTUAL DEL CONTRATO	NUEVA FECHA DE TERMINACIÓN DEL CONTRATO	RESUMEN MODIFICACIÓN
OTROSÍ No. 1	15/03/2024	25/03/2024	23/04/2024	23/04/2024	$0	$271.148.521	23/04/2024	Prorrogar el plazo del Contrato en un término de treinta (30) días calendario, contados a partir del vencimiento del plazo inicial y hasta el 23 de abril de 2024.
SUSPENSIÓN No. 1	12/04/2024	12/04/2024	27/05/2024	08/06/2024	$0	$271.148.521	08/06/2024	Suspensión por término de 30 días hábiles, contados a partir del 12 de abril de 2024 hasta el 27 de mayo de 2024
SUSPENSIÓN No. 2	29/05/2024	29/05/2024	27/06/2024	08/07/2024	$0	$271.148.521	08/07/2024	Suspensión por término de 20 días hábiles, contados a partir del 29 de mayo de 2024 hasta el 27 de junio de 2024

Solicitud de modificación contractual

MODIFICACIÓN / SUSPENSIÓN No. (Incluir todas las modificaciones y suspensiones realizadas)	FECHA SUSCRIPCIÓN	FECHA INICIO	FECHA FINAL	NUEVA FECHA DE TERMINACIÓN DEL CONTRATO	VALOR APROBADO PARA ADICIONAR O REDUCIR	VALOR ACTUAL DEL CONTRATO	NUEVA FECHA DE TERMINACIÓN DEL CONTRATO	RESUMEN MODIFICACIÓN
SUSPENSIÓN No. 3	05/07/2024	05/072024	02/09/2024	06/09/2024	$0	$271.148.521	06/09/2024	Suspensión por término de 40 días hábiles, contados a partir del 05 de julio de 2024 hasta el 02 de septiembre de 2024
OTROSÍ No. 2	04/09/2024	07/09/2024	06/11/2024	06/11/2024	$0	$271.148.521	06/11/2024	Prorrogar el plazo del Contrato en un término de dos meses, desde el 07 de septiembre de 2024 hasta el 06 de noviembre de 2024.
SUSPENSIÓN No. 4	21/10/2024	22/10/2024	04/12/2024	20/12/2024	$0	$271.148.521	20/12/2024	Suspensión por término de 30 días hábiles, contados a partir del 22 de octubre de 2024 hasta el 04 de diciembre de 2024
PRÓRROGA A LA SUSPENSIÓN No. 4	04/12/2024	05/12/2024	03/02/2025	19/02/2025	$0	$271.148.521	19/02/2025	Prórroga No. 1 a la Suspensión N°4 por el término de 40 días hábiles, contados a partir del 05 de diciembre de 2024 hasta el 03 de febrero de 2025
SUSPENSIÓN No. 5	17/02/2025	18/02/2025	10/03/2025	12/03/2025	$0	$271.148.521	12/03/2025	Suspensión por término de 21 días calendario, contados a partir del 18 de febrero de 2025 hasta el 10 de marzo de 2025

4. COMITÉS


La presente modificación fue presentada en los siguientes Comités:

TIPO DE COMITÉ	ACTA DE COMITÉ No.	FECHA
N/A	N/A	N/A

5. ESTADO DE AVANCE TÉCNICO Y FINANCIERO DEL CONTRATO

Solicitud de modificación contractual

El porcentaje actual de **avance técnico** del contrato No. 372-2023 es del 97.9%, calculado conforme al cronograma de avance (Project) y la curva S aprobada, según las siguientes etapas establecidas en la forma de pago para el contrato de consultoría:

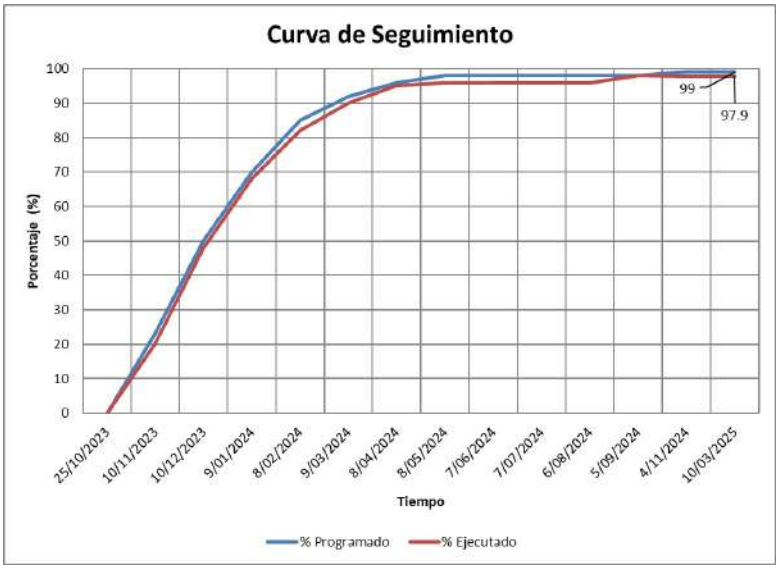

Etapa 1: Recopilación, Revisión y Análisis de Información Secundaria.
Estado de la Etapa: Terminada - Elaborada por el consultor y recibida por la Supervisión.

Etapa 2: Estudios y Diseños

Elaboración y aprobación de los siguientes componentes:

• Levantamiento Topográfico
• Información Geológica
• Geomorfología
• Hidrogeología
• Hidrología
• Caracterización Hidráulica
• Redes Existentes
• Vertimientos
• Sismología
• Cobertura y uso del suelo
• Investigación geotécnica, zonificación geotécnica y determinación del modelo geológico – geotécnico
• Análisis De Estabilidad y Planteamiento
• Mitigabilidad
• Definición de alternativas y de la alternativa más favorable para ejecutar obras de mitigación y diseño detallado para la reducción del riesgo
• Diseños en detalle de la alternativa más favorable
• Especificaciones, Presupuestos y Programación De Obra

Solicitud de modificación contractual

Estado de la Etapa: Terminada - Productos elaborados por el consultor y recibidos por la supervisión.

Etapa 3: Gestión de Autorizaciones y Licencias.
Estado de la Etapa: En Ejecución - Productos radicados por el consultor y en revisión por parte del Instituto Distrital de Gestión de Riesgo y Cambio Climático – IDIGER.

Etapa 4: Liquidación: Gestiones preparatorias a activarse con el cierre de la etapa 3.
Estado de la Etapa: No se ha iniciado

Avance Financiero: De conformidad con la Cláusula Quinta - Forma de pago del contrato 372-2023, se han realizado los siguientes pagos:

DESCRIPCIÓN	ETAPA	% AVANCE	VALOR FACTURADO
VALOR EJECUTADO, FACTURADO Y GIRADO			
Recopilación, Revisión y Análisis de Información Secundaria.	Etapa 1.	20,00%	$ 54.229.704
Recibo a satisfacción componentes de diseño	Etapa 2	60,00%	$ 162.689.113
VALOR TOTAL EJECUTADO Y GIRADO		**80,00%**	**$ 216.918.817**
VALOR VALOR TOTAL PENDIENTE POR EJECUTAR, FACTURAR Y GIRAR			
Gestión de Autorizaciones y Licencias.	Etapa 3	10,00%	$ 27.114.852
Liquidación	Etapa 4	10,00%	$ 27.114.852
VALOR TOTAL PENDIENTE POR EJECUTAR, FACTURAR Y GIRAR		**20,00%**	**$ 54.229.704**
VALOR TOTAL DEL CONTRATO			
VALOR TOTAL DEL CONTRATO		**100,00%**	**$ 271.148.521**

6. MODIFICACIÓN A ADELANTAR

Cláusulas que se modifican:	Propuesta de nueva redacción:
6.1 N/A	**6.1 Cláusulas nuevas:** **VALOR DE LA CESIÓN: SHM INGENIERIA SAS,** conoce y acepta que el valor de la cesión del contrato de consultoría No. 372-2023, corresponde al valor sin ejecutar que asciende a la suma de **CINCUENTA Y CUATRO MILLONES DOSCIENTOS VEINTINUEVE MIL SETECIENTOS CUATRO PESOS ($ 54.229.704)** M/CTE, incluido IVA, costos, gastos, impuestos, tasas y demás contribuciones de orden nacional y local a que hubiere lugar en la ejecución

Solicitud de modificación contractual

	completa y adecuada del objeto del proyecto, y los demás tributos que cause el contrato, independientemente de la denominación que asuman o del nivel territorial del que provengan. Este valor corresponde al 20% del valor total del contrato. **ACEPTACIÓN DE OBLIGACIONES:** **SHM INGENIERIA SAS** manifiesta bajo la gravedad de juramento, conocer la totalidad del clausulado del contrato que se cede, sus modificaciones, suspensiones, estudios previos y anexos de la contratación, así como su actual estado material y financiero, encontrándose de acuerdo con el mismo, y, asumiendo la posición contractual del CEDENTE en todas las obligaciones, derechos y deberes que se deriven, así como no encontrarse incursa en causal de inhabilidad, incompatibilidad o prohibición legal para celebrar y ejecutar el contrato.
6.2 CLÁUSULA SEXTA – PLAZO: El plazo del contrato es de CINCO (5) meses contados a partir de la fecha de suscripción del acta de inicio, previo cumplimiento de los requisitos de perfeccionamiento y de ejecución establecidos en el contrato. PARÁGRAFO PRIMERO.-El ACTA DE INICIO, deberá suscribirse a los cinco (5) días hábiles siguientes a la fecha del cumplimiento de los requisitos de ejecución del contrato, previa aprobación de las hojas de vida del personal mínimo requerido para la ejecución del contrato, por parte de la Supervisión PARÁGRAFO SEGUNDO.- Para la suscripción del ACTA DE INICIO correspondiente al contrato, será necesario el cumplimiento de los siguientes requisitos: a. Perfeccionamiento del contrato, el cual se da con la suscripción del contrato por las partes contratantes. b. Aprobación de la EMPRESA DE RENOVACIÓN Y DESARROLLO URBANO DE BOGOTÁ, D.C. de la garantía entregada por EL CONTRATISTA. PARÁGRAFO TERCERO.- El plazo de ejecución contempla todas las actividades establecidas en el Anexo Técnico y demás documentos del presente proceso. PARÁGRAFO CUARTO.- No reconocerá por ningún motivo mayores permanencias imputables al contratista.	**6.2** Prorrogar el plazo del Contrato de Consultoría No. 372 de 2023, en un término de 90 días calendario, contados a partir del trece (13) de marzo 2025 hasta el diez (10) de junio de dos mil veinticinco (2025). La fecha de vencimiento del plazo del contrato es el 10 de junio de 2025. PARÁGRAFO. - NO ADICIÓN DE RECURSOS: Con la suscripción de la presente prórroga las partes dejan constancia que no se afectan los intereses de la EMPRESA o de SHM Ingeniería S.A.S., ni se afecta la ejecución contractual, por lo que no se requiere adición de recursos para su ejecución y, a futuro no podrán realizarse reclamaciones económicas por motivos y/o hechos derivados de la presente prórroga. **6.3** CLÁUSULA SEGUNDA MODIFICACIÓN: Modificar la CLÁUSULA SEXTA - PLAZO, la cual quedará de la siguiente manera: **“**CLÁUSULA SEXTA – PLAZO: El plazo del contrato es de ONCE (11) meses contados a partir de la fecha de suscripción del acta de inicio, previo cumplimiento de los requisitos de

	perfeccionamiento y de ejecución establecidos en el contrato. PARÁGRAFO PRIMERO.-El ACTA DE INICIO, deberá suscribirse a los cinco (5) días hábiles siguientes a la fecha del cumplimiento de los requisitos de ejecución del contrato, previa aprobación de las hojas de vida del personal mínimo requerido para la ejecución del contrato, por parte de la Supervisión. PARÁGRAFO SEGUNDO.- Para la suscripción del ACTA DE INICIO correspondiente al contrato, será necesario el cumplimiento de los siguientes requisitos: a. Perfeccionamiento del contrato, el cual se da con la suscripción del contrato por las partes contratantes. b. Aprobación de la EMPRESA DE RENOVACIÓN Y DESARROLLO URBANO DE BOGOTÁ, D.C. de la garantía entregada por EL CONTRATISTA. PARÁGRAFO TERCERO.- El plazo de ejecución contempla todas las actividades establecidas en el Anexo Técnico y demás documentos del presente proceso. PARÁGRAFO CUARTO.- No reconocerá por ningún motivo mayores permanencias imputables al contratista.”

7. JUSTIFICACIÓN DE LA MODIFICACIÓN SOLICITADA

ANTECEDENTES

En el marco de la suspensión No. 4 del Contrato de Consultoría No. 372-2023; se inició la evaluación por parte de la supervisión del contrato, de la viabilidad de Prórroga No. 2 de la Suspensión No. 4 por el término de 45 días hábiles. Lo anterior, teniendo en cuenta que para esa fecha aún no se contaba con el concepto favorable por parte del IDIGER.

No obstante, dicha prórroga de la suspensión no se suscribió toda vez que en la recolección de los documentos requeridos para soportar la viabilidad de la prórroga de la suspensión, y en marco de las validaciones previas, se hicieron las consultas pertinentes a los registros de antecedentes disciplinarios de la Procuraduría General de la Nación en donde se evidenció, que el contratista GEOCING S.A.S., se encuentra inmerso en una inhabilidad sobreviniente como se muestra a continuación.

Solicitud de modificación contractual

La PROCURADURIA GENERAL DE LA NACIÓN certifica que una vez consultado el Sistema de Información de Registro de Sanciones e Inhabilidades (SIRI), la persona GEOCING S A S identificado(a) con NIT número 8300108934:

REGISTRA LAS SIGUIENTES ANOTACIONES

INHABILIDADES CONTRACTUALES

SIRI: 400004196

Sancion

inhabilidad	Fecha de inicio	Fecha Fin	Causal inhabilidad
INHABILIDAD PARA CONTRATAR CON EL ESTADO LEY 1474 DE 2011, ART 90	23/12/2024	22/12/2027	DECLARATORIA DE INCUMPLIMIENTO EN POR LO MENOS 2 CONTRATOS EN UNA MISMA VIGENCIA. (LITERAL B)

ADVERTENCIA: La certificación de antecedentes contiene las anotaciones de las sanciones o inhabilidades que se encuentren vigentes. Cuando se trate de nombramiento o posesión en cargos que exijan para su desempeño ausencia de antecedentes, se certificarán todas las anotaciones que figuren en el registro. Anterior, de acuerdo a los incisos 3o. y 4o. del artículo 238 Ley 1952 de 2019.

Tomado del certificado de antecedentes No. 263123729 expedido por la Procuraduría General de la Nación el 30 de enero de 2025.

Al percatarse de esta condición, desde la supervisión, mediante comunicado S2025000394 del 30 de enero de 2025, bajo el asunto - "*REQUERIMIENTO DE INFORMACIÓN "INHABILIDAD PARA CONTRATAR CON EL ESTADO LEY 1474 DE 2011, ART 90."* se solicitó al contratista que informara:

1. Las razones por las cuales Geocing S.A.S se abstuvo de poner en conocimiento de la entidad la inhabilidad para contratar con el Estado hasta el 22/12/2027.

2. Informar si Geocing S.A.S ha adelantado acciones para superar la inhabilidad para contratar con el Estado hasta el 22/12/2027.

3. Informar cuál es la decisión de Geocing S.A.S., de acuerdo con las disposiciones contenidas en artículo 9 de la ley 80 de 1993, Modificado por el art. 6, Ley 2014 de 2019 *"*De las Inhabilidades e Incompatibilidades Sobrevinientes. *Si llegare a sobrevenir inhabilidad o incompatibilidad en el contratista, este cederá el contrato previa autorización escrita de la entidad contratante o, si ello no fuere posible, renunciará a su ejecución. (…)"*;

El contratista GEOCING S.A.S mediante comunicación E-2025000924 de 3 de febrero de 2025 manifestó que se encuentra realizando las gestiones pertinentes para superar la inhabilidad, y que se encuentra en disposición de ceder el contrato en aras de dar cumplimiento al artículo 9 de la ley 80 de 1993, modificado por el artículo de la Ley 2014 de 2019 que trata sobre las Inhabilidades e Incompatibilidades Sobrevinientes como se evidencia a continuación:

"...(en caso tal que versará una inhabilidad o incompatibilidad sobreviniente en el contratista, GEOCING S.A.S., pondría a disposición de la entidad contratante a un posible cesionario para consideración de la

Solicitud de modificación contractual

Empresa de Renovación y Desarrollo Urbano de Bogotá - RENOBO y llevaria a cabo la cesión del contrato previa autorización escrita de la entidad contratante, que en caso de no ser posible, renunciara a su ejecución como lo ordena la Ley)…"

Es por esto que mediante comunicación S2025000518 del 10 de febrero de 2025 la Supervisión solicitó al contratista GEOCING S.A.S. que en el término de dos (2) días hábiles contados a partir del recibo de esta última comunicación: *"(…) se presente para la aprobación de RENOBO toda la documentación necesaria del futuro cesionario del Contrato de Consultoría No. 372 de 2023, que permita verificar el cumplimiento por éste cesionario de los requisitos habilitantes jurídicos, técnicos y financieros del proceso de selección en el que GEOCING S.A.S. resultó adjudicatario y en virtud del cual se suscribió el citado contrato (Invitación Directa No. RENOBO-CD-348-2023), conforme a los requisitos definidos en los documentos precontractuales y la forma como se estableció su acreditación"*.

Por otra parte, la Dirección de Contratación mediante comunicación I2025000339 del 12 de febrero de 2025, y en atención a la solicitud de lineamientos presentada por la supervisión mediante radicado I2025000232 de 4 de febrero de 2025, respondida mediante radicado I2025000260 de 7 de febrero, y teniendo en cuenta la inminente expiración del plazo de ejecución, puso a consideración de la supervisión la posibilidad de suspender el contrato, "por el tiempo estrictamente necesario para el único efecto de materializar la cesión, entendiendo que media un factor externo a las partes en los términos de la cláusula vigésima del contrato. La posibilidad de suspensión procedería una vez el contratista haya presentado al cesionario para la aprobación de la Empresa."

El contratista GEOCING S.A.S en respuesta a la comunicación S2025000518 del 10 de febrero de 2025, mediante oficio E-2025001243 del 13 de febrero de 2025, adjunta información de la empresa SHM INGENIERIA S.A.S., a quien propone como futuro cesionario del contrato de Consultoría No. 372 de 2023.

Desde esta supervisión, mediante comunicación S2025000616 del 14 de febrero de 2025 se remitió a la Dirección de Contratación los documentos de la sociedad SHM INGENIERIA S.A.S., para validar su idoneidad y verificar si cumple con los requisitos jurídicos, técnicos y financieros para fungir como cesionario de GEOCING S.A.S.

Por lo anterior, el 17 de febrero de 2025 se suscribió el Acta de Suspensión No. 05 el contrato se suspendió por un término de veintiún (21) días calendario, contados a partir del 18 de febrero de 2025 y hasta el 10 de marzo de 2025 inclusive, con fecha de reinicio automático el día 11 de marzo de 2025, con nueva fecha de terminación del contrato el 12 de marzo de 2025, con la única finalidad de materializar la cesión del contrato dando cumplimiento al artículo 9 de la ley 80 de 1993, modificado por el artículo de la Ley 2014 de 2019 que trata sobre las Inhabilidades e Incompatibilidades Sobrevinientes.

Posteriormente, la Dirección de Contratación, mediante correo electrónico de 3 de marzo de 2025 y previa revisión de los documentos solicitados a GEOCING S.A.S para subsanar la documentación presentada inicialmente para acreditar los requisitos de idoneidad de la sociedad SHM INGENIERIA S.A.S., dio respuesta a la comunicación interna I2025000517 de 25 de febrero, informado que esta última cumple los requisitos jurídicos, financieros y técnicos que en su momento fueron acreditados por GEOCING S.A.S.

Posteriormente, GEOCING S.A.S en calidad de CEDENTE y SHM INGENIERÍA S.A.S. en calidad de CESIONARIO, mediante comunicación con consecutivo SHM-25-0944/503-0001, con radicado RenoBo E2025002216 del 10 de marzo de 2025, presentaron documento de cesión suscrito y realizaron las siguientes solicitudes:

Solicitud de modificación contractual

SOLICITUDES DE GEOCING S.A.S y SHM INGENIERÍA S.A.S:

"Por medio de la presente, las firmas Geocing S.A.S. y SHM Ingeniería S.A.S. se permiten presentar las siguientes solicitudes relacionadas con el contrato de Consultoría No. 372 de 2023:

Solicitud de Autorización de Cesión del Contrato:

Yo, José Manuel Morales Oñate, Representante Legal de Geocing S.A.S., identificado con NIT 830.010.893-4, me permito solicitar se autorice la cesión del Contrato de Consultoría No. 372-2023, suscrito entre Geocing S.A.S. y la Empresa de Renovación y Desarrollo Urbano - Renobo, teniendo en cuenta la inhabilidad sobreviniente que recae sobre la firma para contratar con el estado. Por lo anterior, se adjunta el documento de cesión suscrito con la sociedad SHM Ingeniería S.A.S., identificado con NIT 901.198.163-0, representada legalmente por Marisella Jacqueline Hernández Ramírez, quien a su vez suscribe la presente solicitud.

Solicitud de Ampliación de Plazo de 90 días calendario:

Yo, Marisella Jacqueline Hernández Ramírez, representante legal de SHM INGENIERÍA S.A.S. identificada con NIT 901.198.163-0, me permito solicitar que, en el evento de que RenoBo autorice la cesión solicitada, y teniendo en cuenta el plazo restante de ejecución del Contrato de Consultoría No. 372 de 2023 (2 días hábiles), se estudie por parte de la empresa, la posibilidad de prorrogar el plazo por un término de noventa días calendario para la terminación de la ejecución del Contrato, con el fin de garantizar el cumplimiento adecuado del mismo, el cual se encuentra actualmente en la Etapa 3 - Gestión de Autorizaciones y Licencias.

A continuación, se presentan los fundamentos que sustentan el plazo de esta solicitud:

1. ***Presentación y hojas de vida del personal (5 días):***

Dando cumplimiento al Numeral 7. del Anexo Técnico del Contrato de Consultoría No. 372 de 2023, se hará entrega, en máximo 3 días, de las hojas de vida de los profesionales asignados por esta consultoría con el fin de poder ejecutar los alcances conforme a lo estipulado en el contrato. Así mismo, se requiere de un plazo de 2 días para que la entidad revise esta documentación y dé la respectiva aprobación. Este proceso implica la validación de certificaciones, estudios y antecedentes laborales, asegurando que cada profesional cuente con las competencias necesarias para la correcta ejecución del contrato.

2. ***Apropiación de la documentación por parte del cesionario, ajustes y radicación en IDIGER (10 días):***

Se requiere un tiempo estimado de 10 días con el fin de realizar la apropiación del estudio elaborado por parte de la empresa GEOCING S.A.S y la verificación de las observaciones emitidas mediante oficio 2024EE23302 de IDIGER, así como la respuesta proyectada por la firma cedente, con el fin de poder dar cumplimiento a las especificaciones de la Resolución No. 111 de 2022. Una vez terminada dicha verificación y si hay lugar, se realizarán los ajustes que se requieran y se radicará ante el IDIGER con el fin de obtener concepto de cumplimiento de dicha resolución.

3. ***Tiempo para recibir observaciones o aprobación final por parte del IDIGER (45 días):***

Solicitud de modificación contractual

De acuerdo con lo informado por el IDIGER en las diferentes comunicaciones del proyecto, esta entidad requiere de un tiempo no menor de 30 días, para revisar el cumplimiento de los estudios y diseños según lo establecido en la Resolución No. 111 de 2022. Por lo anterior, se adjunta una tabla con los tiempos de respuesta del IDIGER a las radicaciones realizadas anteriormente a la firma Geocing S.A.S.

El análisis de estos tiempos evidencia que el promedio de respuesta por parte de la entidad ha sido de 58 días, sin embargo, teniendo en cuenta la firma cedente había realizado socializaciones con el IDIGER se considera que el concepto se emitirá por parte de la entidad en un plazo de 45 días.

OFICIO	FECHA	ASUNTO	ENTIDAD DIRIGIDA	RADICADO ENTIDAD	RADICADO DE RESPUESTA	FECHA RESPUESTA	TIEMPO RESPUESTA (DÍAS)
GE-24-0290/503-0049	**03/04/2024**	Concepto estudio	IDIGER	2024ER6726	2024EE8859	31/05/2024	58
GE-24-0444/503-0058	**02/07/2024**	Concepto estudio	IDIGER	2024ER12582	2024EE14686	2/09/2024	62
GE-24-0709/503-0070	**05/11/2024**	Concepto estudio.	IDIGER	2024ER21587	2024EE23302	30/12/2024	55

4. Actividades de terminación (30 días):

Se solicitan 30 días con el fin de adelantar los trámites correspondientes a: atención de observaciones si lo requieren las entidades: IDIGER y RENOBO, elaboración y presentación de informes finales, generación de actas de recibo, con el fin de entregar el producto a satisfacción y cumpliendo los alcances contractuales.

Sumando los tiempos requeridos para cada uno de los puntos mencionados, se solicita una prórroga de noventa (90) días para la ejecución del contrato. Esta extensión permitirá garantizar el cumplimiento adecuado de las actividades contractuales, ajustándose a los tiempos de respuesta institucionales y asegurando la calidad de los productos entregables.

Es importante resaltar que el plazo de prórroga solicitado al Contrato No. 372 de 2023, para atender y dar cumplimiento a las especificaciones de la Resolución No. 111 de 2022 ante el IDIGER, será asumido en su totalidad por nuestra propia cuenta y riesgo sin que generen costos adicionales, y/o reclamaciones ante la Empresa de Renovación y Desarrollo Urbano – RenoBo (Entidad Contratante), ni pagos a cargo de RenoBo a favor de SHM Ingeniería.

Por último, las partes manifiestan que se han adelantado conversaciones con la aseguradora SEGUROS DEL ESTADO S.A. quienes manifiestan su intención de amparar la ejecución del Contrato de Consultoría No. 372-2023, con ocasión a la cesión y prórroga, una vez sea autorizado por RenoBo y se alleguen los documentos pertinentes por parte de las firmas cedente y cesionario."

CONCEPTO DE LA SUPERVISIÓN.

Solicitud de Autorización de Cesión del Contrato:

Una vez revisada la solicitud presentada por la firma GEOCING S.A.S, respecto a la autorización de cesión del contrato de consultoría No. 372-2023, y además, teniendo en cuenta que se validó la idoneidad del futuro

cesionario SHM INGENIERIA SAS, la supervisión considera la viabilidad técnica, financiera y económica, de la cesión del contrato, teniendo en cuenta que GEOCING S.A.S. se encuentra en imposibilidad legal de continuar con la ejecución del contrato, con ocasión de la inhabilidad sobreviviente registrada en la Procuraduría General de la Nación mediante certificado de antecedentes Nro. 263123729 expedido por la Procuraduría General de la Nación el 30 de enero de 2025.
Así mismo, el estado de ejecución del contrato se encuentra en un avance técnico del 97,9%, estando pendiente la aprobación por parte del IDIGER de los productos entregados por el consultor, por lo que se encuentra factible que este contrato sea culminado por la firma cesionaria.

Es importante precisar, que el valor a ceder derivado de las obligaciones que se encuentran pendientes de ejecución asciende a la suma de **CINCUENTA Y CUATRO MILLONES DOSCIENTOS VEINTINUEVE MIL SETECIENTOS CUATRO PESOS ($ 54.229.704),** correspondiente a la ejecución del 20% final del contrato (terminación de la Etapa 3 y la Etapa 4).

Solicitud de Ampliación de Plazo de 90 días calendario:

Una vez revisada la solicitud realizada por la firma SHM Ingeniería S.A.S., la supervisión del contrato considera viable la justificación presentada, teniendo en cuenta que se pudo verificar la necesidad de ampliar el plazo de ejecución, que permita al contratista cesionario realizar las actividades determinadas en su solicitud, para la obtención del producto definitivo, además de aquellas actividades requeridas para la finalización del contrato y posterior liquidación.

Así las cosas, y dada la externalidad sobreviniente expuesta, el actual plazo es insuficiente para los fines del objeto contratado considerando oportuno y conveniente apalancar la prórroga del plazo del contrato por el término de 90 días calendario.

Desde el componente jurídico se evidencia revisado el MANUAL DE CONTRATACIÓN Y GESTIÓN DE NEGOCIOS-RENOBO, se identificó que conforme lo establecido en el numeral 2.9 de dicho instrumento; existe una causa real y cierta sustentada, probada y acorde con los fines y los intereses de la Empresa y del objeto contratado. Así mismo, desde la supervisión se velará por que el cesionario adelante las gestiones de ampliación o modificación de las garantías exigidas en el contrato.

Es conveniente aclarar que de conformidad con lo informado por la firma SHM Ingeniería S.A.S en su solicitud, el plazo de prórroga solicitado al Contrato No. 372 de 2023, para atender y dar cumplimiento a las especificaciones de la Resolución No. 111 de 2022 ante el IDIGER, será asumido en su totalidad por cuenta y riesgo del cesionario sin que generen costos adicionales, y/o reclamaciones ante la Empresa de Renovación y Desarrollo Urbano – RenoBo (Entidad Contratante), ni pagos a cargo de RenoBo a favor de SHM Ingeniería S.A.S.

Por lo expuesto anteriormente, se estima viable habilitar las condiciones de articulación con los órganos contractuales de RENOBO para apalancar la prórroga No. 3 del contrato de consultoría No. 372-2023, debido a que la modificación propuesta no altera el objeto contratado, ni genera costos adicionales ni reclamaciones para el CONTRATANTE, ni pagos a cargo de éste a favor del cesionario, razón por la cual recomienda dar trámite a la solicitud de prórroga del contrato No. 372 de 2023, en los siguientes términos:

Ampliar el plazo de ejecución del contrato No. 372 de 2023, por un término de noventa (90) días calendario, contados a partir del 13 de marzo de 2025 hasta el 10 de junio de 2025, fecha en la que se estima, de

acuerdo con la información suministrada por el cesionario, que se podría contar con la respuesta de fondo por parte del IDIGER y dar por terminado el contrato.

ANÁLISIS DE LA MATRIZ DE RIESGOS:

De acuerdo con la matriz de riesgos del proceso de contratación directa RENOBO-CD-348-2023, en el presente caso se materializó el riesgo No. 42 *"Posibilidad que el contratista en el marco de la ejecución del contrato le sobrevengan causales de inhabilidad o incompatibilidad para contratar con el Estado, entre otros"*

La materialización de este riesgo, es el fundamento para la presente cesión debido a que una inhabilidad sobreviniente afecta directamente al contratista original. Dicha inhabilidad, que no existía al momento de la adjudicación del contrato, impide legalmente la continuación de la ejecución del mismo por parte del contratista inicial. En consecuencia, y con el fin de garantizar la continuidad y el cumplimiento del objeto contractual, se hace necesaria la cesión del contrato la cual se invoca como un mecanismo legal para subsanar la imposibilidad sobrevenida del contratista original para cumplir con sus obligaciones. La inhabilidad sobreviniente, al constituir un impedimento legal insuperable, justifica la transferencia de la posición contractual a un tercero idóneo, asegurando así la protección del interés público y la efectiva realización del objeto contractual. Este procedimiento se realiza en estricto apego a la normativa vigente, garantizando la transparencia y la legalidad del proceso.

Por otra parte, los tiempos que toman las diferentes entidades y empresas de servicios públicos para llevar a cabo las revisiones y aprobaciones de los productos de consultoría, al encontrarse fuera del control de las partes, se identificó como un riesgo permanente durante la etapa de ejecución del contrato y en ese sentido, la supervisión considera que incluir los tiempos de revisión del IDIGER en la prórroga solicitada, está acorde con el tratamiento previsto en el riesgo 25 de la matriz de riesgos del contrato así:

"*Posibilidad de afectación del cronograma de ejecución de los contratos o proyectos por demoras en revisiones, conceptos, trámites, análisis, viabilidades, estudios, autorizaciones, licencias y demás, por parte de entidades públicas o privadas externas, excediendo tiempos señalados en las normas".*

En este sentido los tiempos de revisión del IDIGER han generado mayores plazos a los establecidos inicialmente, razón por la cual el contrato ha sido objeto de suspensiones y actualmente sustenta la solicitud de la presente prórroga, en consecuencia, y con el fin de mitigar el riesgo que impacta directamente la afectación del cronograma, se solicita esta modificación encaminada a lograr la finalización del contrato en términos de calidad y oportunidad.

Teniendo en cuenta la previsión en la Matriz de Riesgos y su asignación a todas las Partes involucradas, corresponde tomar las medidas necesarias para asegurar la adecuada y completa finalización del objeto contractual, que para el presente caso, implica ceder el contrato y prorrogar el plazo de ejecución del Contrato de Consultoría No. 372-2023 en los términos solicitados.

ANÁLISIS DE LAS GARANTÍAS DEL CONTRATO:

Las garantías según Suspensión No. 5 al contrato 372-2023 están soportadas en las siguientes pólizas expedidas por la compañía SEGUROS DEL ESTADO S.A., encontrándose todos sus amparos vigentes en los siguientes términos:

Solicitud de modificación contractual

# PÓLIZA SEGURO DE CUMPLIMIENTO PARTICULAR Seguros del Estado S.A.	RIESGOS A AMPARAR DERIVADOS DEL INCUMPLIMIENTO DEL CONTRATO	VIGENCIA		Valor
		Desde	Hasta	
No. 14-45-101101992 Anexo 12	Cumplimiento de Contrato	25/10/2023	10/09/2026	$ 54.229.704,20
No. 14-45-101101992 Anexo 12	Calidad del Servicio	25/10/2023	13/03/2028	$ 54.229.704,20
No. 14-45-101101992 Anexo 12	Pago de salarios y prestaciones sociales	25/10/2023	13/03/2028	$13.557.426,05

SOLICITUDES DE LA SUPERVISIÓN:

1. **Solicitud Autorización de la Cesión del Contrato**

Teniendo en cuenta la necesidad que existe de ceder el contrato, con ocasión de la inhabilidad sobreviniente que recae actualmente sobre GEOCING S.A.S. se solicita se autorice la cesión de la posición contractual del Contrato de consultoría No.372-2023, realizada por **GEOCING S.A.S**, identificada con **NIT.** 30.010.893-4, representada por **JOSÉ MANUEL MORALES OÑATE** identificado con la CC. 79.483.892**,** a favor de **SHM INGENIERIA S.A.S,** identificada con **NIT** 901.198.163-0, representada legalmente por **MARISELLA JACQUELINE HERNÁNDEZ RAMÍREZ**, identificada con cédula de ciudadanía No. 52433890, en los términos y condiciones expuestos y acordados en la presente novedad contractual y en consecuencia se traslada la posición contractual de **CONTRATISTA** a favor de **SHM INGENIERIA S.A.S.**

2. **Solicitud Ampliación del Plazo del Contrato:**

Teniendo en cuenta los antecedentes y la justificación expuestos anteriormente, la supervisión considera la viabilidad técnica, financiera y económica, razón por la cual solicita que una vez se autorice la cesión del contrato, se amplíe el plazo del contrato por noventa días calendario a partir del 13 de marzo de 2025 y hasta el 10 de junio de 2025.

8. DOCUMENTOS QUE HACEN PARTE DE LA MODIFICACIÓN

1. Antecedentes Contrato 372-2023:
1.1 Contrato
1.2 Acta de Inicio
1.3 Otrosi No. 2
1.4 Acta de Suspensión No. 1
1.5 Acta de Suspensión No. 2
1.6 Acta de Suspensión No. 3
1.7 Prórroga No. 2
1.8 Acta de Suspensión No. 4
1.9 Acta de Prórroga No. 1 a la Suspensión No. 4
1.10 Acta de Suspensión No. 5

Solicitud de modificación contractual

1.11 Anexo 12 Pólizas
1.12 Matriz de Riesgos

2. Solicitud de los contratistas:
2.1 Solicitud de cesión y prórroga No. 3 al contrato 372-2023: Oficio SHM-25-0944/503-0001, con radicado RenoBo E2025002216 del 10 de marzo de 2025.
2.2 Contrato de Cesión firmado por las partes

3. Documentos Contratistas, indicados en las Listas de Chequeo de Cesión y Prórroga

4. Listas de Chequeo de Cesión y Prórroga

5. Correo concepto de la aseguradora para acompañamiento de la cesión

9. CUMPLIMIENTO DEL CONTRATO

El supervisor del contrato deja constancia que GEOCING S.A.S. para la presente modificación ha hecho entrega de los informes y soportes de ejecución del contrato.

Los firmantes en este espacio consideramos pertinente la modificación contractual por lo anterior solicitamos adelantar el trámite.

SUPERVISOR
Firma
Nombre: Odalis Cristina Laviera Martínez
Cargo: Directora Técnica de Asesoría y Diseños Técnicos

	Subgerente / Director / Gerente / Jefe	Dependencia
Vo Bo	Javier Antonio Villarreal Villaquiran	Subgerencia de Gestión Corporativa

Los abajo firmantes declaramos que hemos revisado el presente documento y lo presentamos para su respectiva aprobación

Elaboró: Mónica Patricia Pico Vargas – Contratista DTADT
Revisó: Monica Brigette Cely Ramos – Contratista SGEP

RENOBO EMPRESA DE RENOVACIÓN Y DESARROLLO URBANO DE BOGOTÁ

CONTRATO DE CONSULTORIA NÚMERO 372 -2023

OBJETO:	"CONTRATAR LA CONSULTORÍA PARA REALIZAR LOS ESTUDIOS DETALLADOS DE AMENAZA, VULNERABILIDAD Y RIESGO POR FENÓMENOS DE REMOCIÓN EN MASA PARA LA CONSTRUCCIÓN DE LAS OBRAS DE URBANISMO CORRESPONDIENTES A LAS ETAPAS 2 Y 3 DE LA UNIDAD DE GESTIÓN 2 DEL PLAN PARCIAL TRES QUEBRADAS, UBICADO EN LA OPERACIÓN ESTRATÉGICA NUEVO USME - EJE DE INTEGRACIÓN LLANOS. INCLUYENDO EL DISEÑO DE OBRAS DE MITIGACIÓN Y LA GESTIÓN Y OBTENCIÓN DE LOS PERMISOS Y AUTORIZACIONES CORRESPONDIENTES POR PARTE DE LA AUTORIDAD COMPETENTE".
CONTRATANTE:	LA EMPRESA DE RENOVACIÓN Y DESARROLLO URBANO DE BOGOTÁ D.C-RENOBO
CONTRATISTA:	GEOCING S A S
VALOR:	DOCIENTOS SETENTA Y UN MILLONES CIENTO CUARENTA Y OHO MIL QUINIENTOS VENTIÚN PESOS ($271.148.521) M/CTE.
PLAZO DE EJECUCIÓN DEL CONTRATO:	CINCO (5) MESES CONTADOS A PARTIR DE LA FECHA DE SUSCRIPCIÓN DEL ACTA DE INICIO, PREVIO CUMPLIMIENTO DE LOS REQUISITOS DE PERFECCIONAMIENTO Y DE EJECUCIÓN

Entre los suscritos a saber:

AMALIA MUÑOZ NEIRA, mayor de edad, identificada con la CC No. 51.892.097 en calidad de Subgerente de Gestión Inmobiliaria, actuando en nombre y representación de **LA EMPRESA DE RENOVACIÓN Y DESARROLLO URBANO DE BOGOTÁ, D.C.-RENOBO**, según Resolución de nombramiento No. 197 de 2 de noviembre de 2022, posesionada el 3 de noviembre de 2022, según consta en el Acta No. 003, debidamente facultada mediante Resolución No. 161 del 9 de agosto de 2023, para suscribir el presente contrato; quien para efectos de este documento se denominará EL CONTRATANTE, por una parte, y por la otra, **JOSE MANUEL MORALES OÑATE**, identificado con cédula de ciudadanía No. 79.483.892 expedida en Bogotá D.C, actuando en calidad de representante legal de **GEOCING S A S**, con domicilio en la ciudad de BOGOTÁ, identificado con NIT. 830010893-4,tal y como se acredita mediante documento de certificado de existencia y presentación legal expedido por la Cámara de Comercio de Bogotá , que hace parte integral del presente documento, quien para efectos del presente contrato se denominará el CONTRATISTA, y quién declara que ni él, ni la sociedad que representa se encuentran incursos en ninguna causal de inhabilidad e incompatibilidad, prohibiciones ni conflictos de interés establecidas por la ley, no figuran en el boletín de responsables fiscales de la Contraloría General de la Republica y no se encuentra con imposición de medidas correctivas complemente, así como no se encuentran en proceso de liquidación judicial o circunstancia semejante, como quiebra, liquidación voluntaria o forzosa y, en general, cualquier proceso que tenga como consecuencia la extinción de la persona jurídica, juramento que se entiende prestado con la firma de este documento y quien en conjunto con EL CONTRATANTE se denominarán como LAS PARTES, hemos convenido suscribir el presente contrato de consultoría, previas las siguientes:

CONSIDERACIONES

1. La Empresa de Renovación y Desarrollo Urbano de Bogotá D.C. (en adelante la "EMPRESA") es una empresa industrial y comercial del Distrito Capital, vinculada al Sector Hábitat de la administración distrital, cuyo objeto principal de conformidad con el Acuerdo Distrital No. 643 de 2016 del Concejo de Bogotá es "(…) identificar, promover, gestionar, gerenciar y ejecutar proyectos integrales referidos a la política pública de desarrollo y renovación urbana de Bogotá D.C., y otros lugares distintos al domicilio de la Empresa."
2. Según lo dispuesto en el artículo 4° del referido Acuerdo Distrital, la Empresa comprende en su objeto, entre otras, las siguientes actividades "(…) 3. Gestionar, liderar, ejecutar, promover y coordinar, mediante sistemas de cooperación, integración inmobiliaria o reajuste de tierras, actuaciones urbanas integrales para la recuperación y transformación de sectores deteriorados del suelo urbano, mediante programas y proyectos de desarrollo y renovación urbana en cualquiera de sus modalidades (…)".
3. De conformidad con lo anterior, el objetivo de la Empresa de Renovación y Desarrollo Urbano de Bogotá es el desarrollo de proyectos de renovación urbana que supongan mezcla de usos del suelo acorde con las necesidades que se planteen para el territorio que se pretende renovar. Dicha mezcla de usos se considera relevante como punto de partida para garantizar la viabilidad integral de los proyectos desde su diseño y formulación hasta su ejecución.
4. La Secretaría Distrital del Hábitat- SDHT, es un organismo del sector Central con autonomía administrativa y financiera, creada mediante el Acuerdo 257 del 30 de noviembre de 2006 el cual la definió como cabeza y rectora del Sector Hábitat responsable de formular las políticas de gestión del territorio orientadas a garantizar su desarrollo integral y el acceso de la población a una vivienda digna, articulando en torno a ello los objetivos de desarrollo social, económico y ambiental del ordenamiento territorial a través de la formulación y ejecución de la política de hábitat y de los instrumentos de gestión, financiación y control que la concretan.
5. La SDHT cuenta con entidades adscritas: la Caja de la Vivienda Popular -CVP- y la Unidad Administrativa Especial de Servicios Públicos -UAESP; entidades vinculadas: la Empresa de Renovación Urbana - ERU y la Empresa de Acueducto y Alcantarillado de

Bogotá -EAAB - ESP; y entidades con vinculación especial con la Empresa de Telecomunicaciones de Bogotá S.A. - ETB - ESP - y la Empresa de energía de Bogotá -EEB.

6. El Sector Hábitat en su conjunto es el responsable de formular los lineamientos e instrumentos de vivienda y hábitat para el Distrito Capital y gestionar soluciones habitacionales en la modalidad de vivienda nueva, usada o en arriendo, otorgar mejoramiento integral de barrios, y dar acceso a los servicios públicos. Todo esto bajo los principios de sostenibilidad, equidad territorial, inclusión y mejoramiento de calidad de vida urbana y rural.
7. El plan de ordenamiento territorial diseñado para Bogotá D.C., plantea como uno de sus objetivos, controlar la expansión desordenada del territorio, mediante bordes urbanos configurados a través de operaciones estratégicas, como lo es la Operación Estratégica Nuevo Usme "Usme Ciudad Futuro", la cual se direccionó desde el plan de ordenamiento territorial -POT- Decreto 190 de 2004, concretándose mediante el Plan de Ordenamiento Zonal Usme (POZ), Decreto 252 dé 2007 "Por medio del cual se adopta la I Operación Estratégica Nuevo Usme - Eje de zez integración Llanos y el Plan de Ordenamiento Zonal de Usme". El Plan Parcial Tres Quebradas en la Localidad de Usme fue adoptado a través del Decreto 438 del 28 de septiembre de 2009 y modificado con el Decreto 165 del 29 de abril de 2010
8. El 12 de mayo de 2016, mediante el Acuerdo 643 fue fusionada la Empresa de Renovación Urbana, empresa industrial y comercial del Distrito Capital, con personería jurídica, patrimonio propio y autonomía administrativa, creada mediante el Acuerdo 33 del 10 de noviembre de 1999, expedido por el entonces denominado Concejo de Bogotá D.C. con Metrovivienda, entidad creada mediante Acuerdo 15 de 1998, del Concejo de Bogotá D.C. y vinculada a la Secretaria Distrital de Hábitat de conformidad con lo establecido en el Acuerdo 257 de 2006, estableciéndose producto de tal fusión la EMPRESA DE RENOVACIÓN Y DESARROLLO URBANO DE BOGOTÁ, D.C.
9. El Acuerdo Distrital No. 761 de 2020 "Por medio del cual se adopta el plan de desarrollo económico, social, ambiental y de obras públicas del distrito capital 2020-2024 "Un nuevo contrato social y ambiental para la Bogotá del siglo XXI", constituye el marco de las acciones políticas, programas, estrategias y proyectos de la administración distrital, para lograr una distribución más equitativa de los costos y beneficios de vivir en Bogotá, impulsar la recuperación de la actividad socioeconómica y cultural asociada al control de la pandemia del Covid-19 y capitalizar sus aprendizajes y poner de manifiesto necesidades que obligan a fortalecer o abordar nuevos programas en el marco de la Nueva normalidad. Este acuerdo, en su artículo 13, establece dentro de sus metas estratégicas "Promover la iniciación de 50 mil VIS en Bogotá de las cuales, como mínimo el 20% será de interés prioritario"
10. Adicional a lo anterior, la Empresa de Renovación y Desarrollo Urbano de Bogotá D.C., es responsable de la ejecución de la meta denominada: "Desarrollar el 100 % de obras de urbanismo y construcción, así como las obras de mantenimiento de los predios y proyectos de la ERU". Con el fin de dar cumplimiento a estas metas, la Empresa formuló el Proyecto de Inversión "DESARROLLO DE PROYECTOS Y GESTIÓN INMOBILIARIA BOGOTÁ", con el fin de llevar a cabo las acciones correspondientes a la ejecución de proyectos en el marco de su misionalidad.
11. Por su parte, el Decreto Distrital 145 de 2021, "Por el cual se adoptan los lineamientos para la promoción, generación y acceso a soluciones habitacionales y se dictan otras disposiciones", tiene por objeto "(…) promover soluciones habitacionales con el fin de facilitar a los hogares vulnerables del Distrito Capital el acceso a una vivienda digna que contribuya a la disminución de los factores que mantienen o acentúan sus condiciones de vulnerabilidad", de tal forma que establece la opción de subsidio en la modalidad de vivienda a nueva "a hogares conformados por mujeres cabeza de familia que a la vez sean (i) víctimas de desplazamiento forzado por el conflicto armado interno y que hayan firmado el acta de voluntariedad para residir en Bogotá, (ii) u hogares en lo que algún integrante fue calificado con discapacidad severa o completa en las actividades y restricciones en la participación, de acuerdo con la resolución 113 de 2020 del Ministerio de Salud y Protección Social, o las normas que lo modifiquen o desarrollen, (iii) o que pertenezcan a alguna de las minorías étnicas reconocidas oficialmente en Bogotá y cuyos ingresos sean de hasta dos (2) salarios mínimos legales mensuales vigentes – SMLMV, que no estén en concurrencia con subsidios otorgados por las Cajas de Compensación Familiar, podrá asignárseles un aporte de hasta (30)salarios mínimos legales mensuales vigentes -SMLMV, calculados al momento de la solicitud de asignación"(subrayado fuera de texto).
12. En ese sentido, en cumplimiento de las metas de los programas mencionados, la Empresa de Renovación y Desarrollo Urbano de Bogotá D.C., encuentra en la Unidad de Gestión 2 del Plan Parcial Tres Quebradas un área de oportunidad para el desarrollo de vivienda VIS y VIP, parques, equipamientos y usos adicionales y complementarios a la vivienda.
13. Para adelantar el proyecto de Unidad de Gestión 2 del Plan Parcial Tres Quebradas se requiere inicialmente adelantar los estudios correspondientes de amenaza, vulnerabilidad y riesgo por fenómenos de remoción en masa para la construcción de las obras de urbanismo correspondientes a las etapas referidas, incluyendo el diseño de obras de mitigación, teniendo en cuenta que este estudio es un insumo prioritario para la implantación del proyecto, ya que las posibles obras de mitigación a realizar pueden generar ajustes a la implantación del mismo.
14. Que conforme al numeral 2.7.1 del "MANUAL DE CONTRATACIÓN Y DE GESTION DE NEGOCIOS" adoptado mediante la Resolución 002 del 06 de enero de 2023, en lo relacionado con la modalidad de selección a utilizarse será la Contratación Directa, bajo el régimen privado de contratación, que establece lo siguiente: "2.7.1. CONTRATACIÓN DIRECTA. Modalidad mediante la cual se selecciona de manera directa y objetiva a una persona natural o jurídica o proponente plural para la celebración de un contrato o convenio, previa acreditación de la idoneidad, conveniencia y oportunidad según la necesidad identificada, con base en las siguientes causales: 1. La cuantía del contrato a celebrar sea igual o inferior a doscientos (200) SMLMV, sin incluir IVA, sin distinción

del objeto contractual", teniendo en cuenta que el presupuesto oficial determinado para el presente contratación es inferior a los 200 SMLMV.

15. Como consecuencia de lo anterior, el 17 de agosto de 2023 se remitió comunicado por correo electrónico a través del cual se invitó a presentar oferta a la empresa GEOCING S A S, en el marco de la Invitación Directa No. RENOBO-CD-348-2023, cuyo objeto es "*CONTRATAR LA CONSULTORIA PARA REALIZAR LOS ESTUDIOS DETALLADOS DE AMENAZA, VULNERABILIDAD Y RIESGO POR FENÓMENOS DE REMOCIÓN EN MASA PARA LA CONSTRUCCIÓN DE LAS OBRAS DE URBANISMO CORRESPONDIENTES A LAS ETAPAS 2 Y 3 DE LA UNIDAD DE GESTIÓN 2 DEL PLAN PARCIAL TRES QUEBRADAS, UBICADO EN LA OPERACIÓN ESTRATÉGICA NUEVO USME - EJE DE INTEGRACIÓN LLANOS. INCLUYENDO EL DISEÑO DE OBRAS DE MITIGACIÓN Y LA GESTIÓN Y OBTENCIÓN DE LOS PERMISOS Y AUTORIZACIONES CORRESPONDIENTES POR PARTE DE LA AUTORIDAD COMPETENTE",* remitiendo para tal efecto la Solicitud de Oferta junto con los anexos y formatos correspondientes.

16. Que dentro de los plazos establecidos en la solicitud de invitación a ofertar No. RENOBO-CD-348-2023, en concordancia con lo establecido en el Manual de Contratación y de Gestión de Negocios de RENOBO, se surtieron las respectivas etapas anteriores a la finalización del término para presentar oferta.

17. El día 22 de agosto de 2023, se realizó la recepción de oferta de la empresa GEOCING S A S., dentro del término establecido en la comunicación de solicitud de oferta, tal como consta en el correo electrónico contratacion@renobo.com.co, obrante en el expediente contractual.

18. Que, como resultado del proceso de verificación jurídica, técnica y económica de fecha 4 de Septiembre de 2023, y teniendo en cuenta que la oferta cumple con los requisitos de conformidad con los estudios previos y comunicación de solicitud de oferta, es viable suscribir el presente contrato de consultoría.

19. Que en desarrollo del objeto del PATRIMONIO AUTÓNOMO SUBORDINADO FONDO DE COMPENSACIONES OBLIGADOS VIS/VIP - PAS FCO, se podrá realizar los actos de disposición y administración de los bienes que conforman el PAS FCO, necesarios para el cumplimiento del mismo, y en consecuencia el destino de los recursos recaudados en el PAS FCO, se destinaran entre otros, a financiar costos de estudios técnicos especializados requeridos para el desarrollo de proyectos de vivienda de interés social y prioritarios.

20. Que en virtud de lo anterior y de conformidad con el objeto y alcance de la Invitación Directa No. RENOBO-CD-348-2023, El valor del contrato, se encuentra respaldado con el Certificado de Disponibilidad de Recursos o fondos No 006-2023 de 11 de mayo de 2023 por valor de $271.148.648.oo, expedido por la Fiduciaria Scotiabank Colpatria como vocera y administradora del Patrimonio Autónomo Subordinado Fondo de Compensaciones Obligados VIS/VIP - PAS FCO y en consecuencia, la Fiduciaria SCOTIABANK COLPATRIA S.A. Patrimonio Autónomo Subordinado Fondo de Compensaciones Obligados VIS/VIP - PAS FCO actuará como fuente de pago en el marco del presente contrato de consultoría, para efectos de facturación y pago.

21. Que EL CONTRATISTA presentó todos los documentos requeridos para la suscripción del contrato.

22. Que teniendo en cuenta las anteriores consideraciones, se procede a la suscripción del contrato de CONSULTORIA, el cual se rige por las siguientes:

CLÁUSULAS:

PRIMERA. - DEFINICIONES: Para todos los efectos del presente Contrato, las palabras con mayúscula inicial, frases o términos tendrán el significado que se encuentra definidas en los Estudios Previos, el Anexo Técnico y en documento de invitación a presentar oferta de la Invitación Directa No. RENOBO-CD-348-2023; igualmente, las palabras con mayúscula inicial, no definidas en dichos documentos, tendrán el significado a ellas asignado en otras disposiciones del presente documento.

SEGUNDA. - OBJETO: "*CONTRATAR LA CONSULTORIA PARA REALIZAR LOS ESTUDIOS DETALLADOS DE AMENAZA, VULNERABILIDAD Y RIESGO POR FENÓMENOS DE REMOCIÓN EN MASA PARA LA CONSTRUCCIÓN DE LAS OBRAS DE URBANISMO CORRESPONDIENTES A LAS ETAPAS 2 Y 3 DE LA UNIDAD DE GESTIÓN 2 DEL PLAN PARCIAL TRES QUEBRADAS, UBICADO EN LA OPERACIÓN ESTRATÉGICA NUEVO USME - EJE DE INTEGRACIÓN LLANOS. INCLUYENDO EL DISEÑO DE OBRAS DE MITIGACIÓN Y LA GESTIÓN Y OBTENCIÓN DE LOS PERMISOS Y AUTORIZACIONES CORRESPONDIENTES POR PARTE DE LA AUTORIDAD COMPETENTE*"".

TERCERA. - ALCANCE AL OBJETO: El desarrollo del presente Contrato se ejecutará de acuerdo a la descripción técnica detallada y completa del proyecto contenido en el numeral 2.2 del Estudio Previo del proceso de selección de Invitación Directa No. RENOBO-CD-348-2023,y su respectivo anexo técnico.

CUARTA.- VALOR DEL CONTRATO: El valor del presente contrato asciende a la suma de **DOCIENTOS SETENTA Y UN MILLONES CIENTO CUARENTA Y OHO MIL QUINIENTOS VENTIÚN PESOS ($271.148.521) M/CTE**, incluido IVA, costos, gastos, impuestos, tasas y demás contribuciones de orden nacional y local a que hubiere lugar en la ejecución completa y adecuada del objeto del proyecto.

PARÁGRAFO PRIMERO.- FUENTE DE LOS RECURSOS: El valor del contrato se encuentra respaldado con el Certificado de Disponibilidad de Recursos o fondos No 006-2023 de 11 de mayo de 2023 por valor de $271.148.648.oo, expedido por la Fiduciaria Scotiabank Colpatria como vocera y administradora del Patrimonio Autónomo Subordinado Fondo de Compensaciones Obligados VIS/VIP - PAS FCO.

PARÁGRAFO SEGUNDO. Fiduciaria SCOTIABANK Colpatria S.A. Patrimonio Autónomo Subordinado Fondo de Compensaciones Obligados VIS/VIP - PAS FCO actuará como fuente de pago; una vez suscrito el contrato de consultoría, esto, para efectos de facturación y pago, se deberá remitir copia del contrato.

QUINTA.- FORMA DE PAGO: La EMPRESA DE RENOVACIÓN Y DESARROLLO URBANO DE BOGOTÁ, D.C., pagará al CONTRATISTA el valor del presente contrato previo recibo a satisfacción y aprobación por parte de la SUPERVISIÓN de los productos establecidos de la siguiente manera:

ETAPA	PORCENTAJE	REQUISITO PARA EL PAGO
Etapa 1.	20% del valor del contrato contra entrega de todos los requisitos para el pago	Contra el recibo a satisfacción por parte del supervisor del contrato del informe de revisión y aprobación de los productos de las siguientes actividades de la consultoría: • Recopilación, Revisión y Análisis de Información Secundaria. Obtención plano urbanístico del sector – SDP Obtención plano consulta de afectaciones (Fuente: Sistema Geográfico IDU) Obtención plano determinantes urbanas (Fuente: Google Earth) Realizar consultas de información normativa Informe de registro fotográfico estado actual de la zona (redes de servicios públicos existentes y demás infraestructura aledaña al sitio del proyecto). Radicación consultas empresas de servicios públicos ESP y entidades distritales Estudios regionales de zonificación de amenazas, zonificación geotécnica y sísmica. Información geológica, geomorfológica, hidrogeológica e hidrología, fotografías aéreas y mapas temáticos. Obtención de planos de redes de EAB – ESP
Etapa 2. Estudios y Diseños	60% del valor del contrato contra entrega de todos los requisitos para el pago	Contra el recibo a satisfacción por parte del supervisor del contrato del informe de revisió aprobación de los productos de las siguientes actividades de la consultoría: • Levantamiento Topográfico • Información Geológica • Geomorfología • Hidrogeología • Hidrología • Caracterización Hidráulica • Redes Existentes • Vertimientos • Sismología • Cobertura y uso del suelo

		• Investigación geotécnica, zonificación geotécnica y determinación del modelo geológic geotécnico • Análisis De Estabilidad y Planteamiento • Mitigabilidad • Definición de alternativas y de la alternativa más favorable para ejecutar obras mitigación y diseño detallado para la reducción del riesgo • Diseños en detalle de la alternativa más favorable • Especificaciones, Presupuestos y Programación De Obra
Etapa 3. Gestión de Autorizacion y Licencias.	10% del valor del contrato contra entrega de todos los requisitos para el pago	Contra el recibo a satisfacción por parte del supervisor del contrato del informe de revisión y aprobación del seguimiento: Radicación de los Estudios y diseños al Instituto Distrital de Gestión de Riesgo y Cambio Climáti IDIGER y aprobación de los diseños.
Etapa 4. Liquidación	10% del valor del contrato contra entrega de todos los requisitos para el pago	Contra entrega y recibo a satisfacción por parte de la Supervisión de la totalidad de informes de revisión y aprobación de los productos finales del consultor y de los trámites adelantados en el marco del contrato de consultoría, junto con las actas de reunión, soportes documentales, acta de liquidación y los documentos requeridos para la liquidación del contrato correspondiente.

PARÁGRAFO PRIMERO. La Fiduciaria SCOTIABANK COLPATRIA S.A. Patrimonio Autónomo Subordinado Fondo de Compensaciones Obligados VIS/VIP - PAS FCO actuará como fuente de pago en el marco del presente contrato de consultoría, para efectos de facturación y pago.

PARÁGRAFO SEGUNDO. En todos los casos, la **SUPERVISIÓN** tendrá un plazo máximo de 5 días hábiles después de la entrega de cada producto por parte del contratista de Consultoría para realizar la revisión correspondiente y emitirá su concepto de aprobación dentro en este plazo. Si la **SUPERVISIÓN** requiere ajustes a los productos entregados, el **Consultor** tendrá como máximo 3 días hábiles para realizar la subsanación correspondiente y emitirá su concepto de aprobación en este plazo, con el fin de poder adelantar trámite de certificación de cumplimiento y pago ante la FIDUCIARIA SCOTIABANK COLPATRIA S.A. Patrimonio Autónomo Subordinado Fondo de Compensaciones Obligados VIS/VIP - PAS FCO.

PARÁGRAFO TERCERO.-La solicitud de pago deberá ir acompañada de la cuenta de cobro o factura según corresponda, informes de la supervisión del contrato sobre el cumplimiento del objeto del contrato.

PARÁGRAFO CUARTO.- REQUISITOS DE PAGO: Los pagos y/o el desembolso de recursos relacionados con el contrato quedan sometidos, además de las condiciones anteriormente previstas, al cumplimiento de los siguientes requisitos: **a.** Certificación de Cumplimiento para Pago debidamente diligenciado y firmado, que para el efecto suministra RENOBO. **b.** La respectiva factura o cuenta de cobro según corresponda; **c.** Certificación del pago aportes al Sistema de Seguridad Social (Salud, Pensión y Riesgo Profesionales) y parafiscales, por cada uno de los periodos o meses objeto de facturación; **d.** Los demás documentos que RENOBO solicite según los manuales, procedimientos, instructivos, guías y formatos de su Sistema de Gestión de Calidad y su Sistema de Seguridad de Información y Manual Operativo Patrimonios Autónomos MATRIZ, SUBORDINADOS Y DERIVADOS LA FIDUCIARIA SCOTIABANK COLPATRIA S.A, los cuales serán informados oportunamente al contratista.

PARÁGRAFO QUINTO.- Si las facturas no han sido correctamente elaboradas o no se acompañan los documentos requeridos para el soporte del pago y/o se presentan de manera incorrecta, el término para éste sólo empezará a contarse desde la fecha en que se aporte el último documento y/o se presente en debida forma. Las demoras que se presenten por estos conceptos, serán responsabilidad del Consultor y no tendrán por ello derecho al pago de intereses o compensación de ninguna naturaleza.

SEXTA.- PLAZO: El plazo del contrato es de CINCO (5) meses contados a partir de la fecha de suscripción del acta de inicio, previo cumplimiento de los requisitos de perfeccionamiento y de ejecución establecidos en el contrato.

ETAPA	PLAZO DE EJECUCIÓN (MESES)	ACTIVIDADES Y PRODUCTOS
1	3	Estudio y diseños técnicos.
2	2	Gestión de trámites y permisos

PARÁGRAFO PRIMERO.-El ACTA DE INICIO, deberá suscribirse a los cinco (5) días hábiles siguientes a la fecha del cumplimiento de los requisitos de ejecución del contrato, previa aprobación de las hojas de vida del personal mínimo requerido para la ejecución del contrato, por parte de la Supervisión

PARÁGRAFO SEGUNDO.- Para la suscripción del ACTA DE INICIO correspondiente al contrato, será necesario el cumplimiento de los siguientes requisitos: **a.** Perfeccionamiento del contrato, el cual se da con la suscripción del contrato por las partes contratantes. **b.** Aprobación de la EMPRESA DE RENOVACIÓN Y DESARROLLO URBANO DE BOGOTÁ, D.C. de la garantía entregada por **EL CONTRATISTA.**

PARÁGRAFO TERCERO.- El plazo de ejecución contempla todas las actividades establecidas en el Anexo Técnico y demás documentos del presente proceso.
PARÁGRAFO CUARTO.- No reconocerá por ningún motivo mayores permanencias imputables al contratista.

SÉPTIMA- OBLIGACIONES DE LAS PARTES: Son obligaciones de las partes contractuales, las siguientes:

7.1. OBLIGACIONES DEL CONTRATISTA. **EL CONTRATISTA** deberá cumplir las obligaciones propias de este contrato, las mencionadas en los diferentes apartes de los estudios previos de la Invitación Directa No. RENOBO-CD-348-2023**,** que antecedió a la contratación, sus anexos y formatos, los cuales hacen parte integral del presente contrato, en especial las siguientes:

7.1.1. OBLIGACIONES GENERALES. Contenidas en el numeral 2.4.1. de los estudios previos.

7.1.2. . **OBLIGACIONES ESPECÍFICAS**

1. Cumplir a cabalidad con las exigencias técnicas establecidas en el ANEXO TÉCNICO y los demás documentos que hacen parte de la presente contratación.
2. Entregar al Supervisor dentro de los 3 días hábiles siguientes a la suscripción del acta de inicio, las hojas de vida del personal mínimo requerido, para su correspondiente aprobación.
3. Entregar al Supervisor para su correspondiente aprobación, el Plan de Gestión contenido en el ANEXO TÉCNICO dentro de los cinco (5) días hábiles siguientes a la suscripción del acta de inicio, el cual deberá contemplar las entregas parciales y finales.
4. Realizar las actividades correspondientes a la revisión y análisis de la información suministrada por LA EMPRESA, el Consultor deberá entregar un informe técnico debidamente soportado, en el cual deberá revisar, analizar y complementar la información remitida por la Empresa de Renovación y Desarrollo Urbano de Bogotá D.C., así como adelantar las consultas respectivas con las Empresas de Servicios Públicos y demás entidades que lo ameriten. El informe presentado debe concluir y avalar las condiciones técnicas, catastrales y urbanísticas a las que hubiere lugar y el trámite de permisos, conceptos técnicos, resoluciones, las licencias y demás aprobaciones necesarias.
5. Gestionar y obtener permisos, autorizaciones, aprobaciones y licencias para las etapas 2 y 3 de la Unidad de Gestión del Plan Parcial Tres quebradas
6. Entregar al Supervisor la totalidad de productos relacionados en el ANEXO TÉCNICO y demás documentos establecidos en el presente contrato.
7. Hacer seguimiento y dar respuesta oportuna a las consultas y observaciones técnicas relacionadas con el contrato.
8. Realizar los ajustes solicitados a los Estudios y Diseños de Detalle, cuando sea necesario, o cuando sean solicitados por la supervisión y/o empresas o entidades competentes.
9. Gestionar y atender los requerimientos de las entidades competentes y la curaduría para la obtención de conceptos y permisos técnicos necesarios.
10. Realizar un comité quincenal de diseño, para lo cual el Contratista deberá elaborar una presentación audiovisual de los avances en la ejecución del contrato; el Comité deberá contar con la presencia de todos los profesionales que hagan parte del equipo consultor y que sean requeridos, la supervisión, profesionales de la Empresa de Renovación y Desarrollo Urbano de Bogotá D.C., que se asignen para el efecto y todas aquellas Entidades que estas dos últimas estimen durante la totalidad del desarrollo del diseño. El lugar del comité de diseño será definido por la Empresa de Renovación y Desarrollo Urbano de Bogotá D.C. con antelación al desarrollo del Comité.
11. Implementar las acciones establecidas en la Guía de Manejo Ambiental para el sector de la construcción, de acuerdo con lo dispuesto en la Resolución 01138 de 2013 de la Secretaria Distrital de Ambiente.
12. Verificar junto con la Supervisión, el flujo de inversión del Contrato, para lo que deberá documentarse la aceptación por parte de la Interventoría, previa suscripción del Acta de Inicio.
13. Realizar mensualmente un análisis del avance financiero del Contrato con los debidos soportes, a fin de prever, con la suficiente anticipación, eventuales necesidades de modificaciones, previa aprobación del Supervisor de la EMPRESA. .

7.2. OBLIGACIONES DE LA EMPRESA DE RENOVACIÓN Y DESARROLLO URBANO DE BOGOTÁ, D.C.-RENOBO. Son obligaciones de **RENOBO** las siguientes:

1. Suscribir el Contrato en la Plataforma SECOP II cuando aplique, en caso contrario publicar dicho contrato en dicha plataforma;
2. Pagar oportunamente por la ejecución del contrato, en los términos pactados en la Cláusula Forma de Pago del Contrato a través de la Fiduciaria SCOTIABANK COLPATRIA S.A. Patrimonio Autónomo Subordinado Fondo de Compensaciones Obligados VIS/VIP - PAS FCO, quién actuará como fuente de pago para efectos de facturación y pago;
3. Suministrar la información necesaria y oportuna para el desarrollo del objeto del contrato;

4. Aprobar la garantía única constituida por el CONTRATISTA, siempre y cuando sea expedida de conformidad con las condiciones establecidas en el contrato y se haya pactado la misma;
5. Dar respuesta oportuna a las solicitudes del CONTRATISTA a través de la supervisión;
6. Impartir las directrices y orientaciones generales para el desarrollo del contrato y
7. Las que imponga su condición, necesarias para garantizar el cabal cumplimiento del objeto del contrato.

OCTAVA.-CONTROL Y SEGUIMIENTO A LA EJECUCIÓN CONTRACTUAL: Para el seguimiento, verificación y control de la ejecución del cumplimiento de las obligaciones derivadas del presente contrato de Consultoría, **LA EMPRESA DE RENOVACIÓN Y DESARROLLO URBANO DE BOGOTÁ, D.C**.-**RENOBO**, designará supervisor de conformidad con lo establecido en el numeral 8 del Estudio Previo, la supervisión del contrato será ejecutada por Subgerente de Desarrollo de Proyectos o quien designe por escrito el ordenador del gasto, y deberá realizar de manera permanente el seguimiento administrativo, financiero, contable, técnico y jurídico del contrato verificando además la correcta ejecución del objeto contratado. El Supervisor desempeñará las funciones previstas en el Manual de supervisión e Interventoría de RENOBO y lo previsto en el Manual de Contratación y Gestión de Negocios de la Empresa, sus respectivas modificaciones o adiciones, la invitación a presentar oferta, sus anexos y el contrato.

PARÁGRAFO.- El supervisor está facultado a solicitar informes, aclaraciones y explicaciones sobre el desarrollo de la ejecución contractual y será responsable por mantener informado a RENOBO de los hechos o circunstancias que puedan constituir actos de corrupción tipificados como conductas punibles o que puedan poner o pongan en riesgo el cumplimiento del contrato, o cuando tal incumplimiento se presente. En ningún caso el supervisor goza de la facultad de modificar el contenido y alcance del contrato suscrito entre EL CONTRATISTA y RENOBO, ni de eximir, a ninguno de ellos, de sus obligaciones y responsabilidades.

NOVENA.- GARANTÍAS: EL CONTRATISTA deberá constituir a favor de **LA EMPRESA DE RENOVACIÓN Y DESARROLLO URBANO DE BOGOTÁ, D.C**.-**RENOBO** en calidad de asegurado y beneficiario, en los términos establecidos en la normatividad vigente: **8.1.) PÓLIZA DE CUMPLIMIENTO ANTE ENTIDADES PÚBLICAS CON RÉGIMEN PRIVADO DE CONTRATACIÓN.** cualquiera de las siguientes garantías: (I) Contratos de seguro, (ii) Fiducia mercantil de garantía o (iii) Garantías bancarias o cartas de crédito stand by. que ampare los siguientes riesgos o garantía bancaria expedida por un banco local:

AMPARO	MONTO	VIGENCIA
Cumplimiento del Contrato	Por el veinte por ciento (20%) del valor del contrato.	Igual al término de ejecución del contrato y seis (06) meses más, contados a partir de la fecha de suscripción del contrato, la cual debe ajustarse de acuerdo con la fecha del acta de inicio en caso de ser necesario.
Pago de Salarios, prestaciones sociale indemnizaciones laborales	5% del valor del Contrato	Vigente por el plazo de ejecución del Contrato y tres (3) años más.
Calidad del Servicio	20% del valor total del Contrato.	Vigente por el plazo de ejecución del Contrato y tres años más.

PARÁGRAFO PRIMERO.-La aprobación de las garantías por parte de LA EMPRESA DE RENOVACIÓN Y DESARROLLO URBANO DE BOGOTÁ, D.C.-RENOBO, es requisito previo para el inicio de la ejecución del contrato. En caso de que la garantía sea una póliza de seguro, el contratista deberá anexar el respectivo recibo de pago de prima.
PARÁGRAFO SEGUNDO.-TÉRMINO PARA ENTREGA DE LA POLIZA: EL CONTRATISTA debe entregar a LA EMPRESA DE RENOVACIÓN Y DESARROLLO URBANO DE BOGOTÁ, D.C.-RENOBO, a más tardar dentro de los **tres (3) días hábiles** siguientes a la firma del presente contrato, las garantías a las que se refiere la presente cláusula y el comprobante de pago de las primas.
PARÁGRAFO TERCERO. - PREVENCIÓN DE RIESGOS: EL CONTRATISTA es responsable y deberá adoptar y cumplir con todas las medidas de seguridad y preventivas que tiendan a evitar la causación de daños y perjuicios físicos, económicos, técnicos, financieros, contables, jurídicos en desarrollo y ejecución del contrato.
PARÁGRAFO CUARTO.- La póliza que expida la compañía de seguros deberá contener, por condición particular expresa, que, para efectos de este Contrato, no se aplicará ninguna cláusula o estipulación de indemnización proporcional atada al cumplimiento de la obligación asegurada. Así las cosas, la aseguradora indemnizará en todo momento según el valor asegurado en la póliza, sin tener en cuenta proporciones cumplidas del Contrato, así mismo debe establecer que la póliza cubre el valor de las multas derivadas de la cláusula penal de apremio y de la cláusula penal pecuniaria.
PARÁGRAFO QUINTO.- SUFICIENCIA DE LAS GARANTÍAS: EL CONTRATISTA En caso de adición de valor del contrato, prórroga del plazo, o suspensión estará obligado a ampliar o prorrogar los amparos en forma proporcional de manera que se mantengan las condiciones originales. En todo caso el contratista mantendrá todos los amparos vigentes hasta la liquidación del contrato como condición previa y necesaria para el pago de las facturas pendientes de pago. De igual modo**, EL CONTRATISTA** deberá reponer las garantías cuando su valor se afecte por razón de los siniestros amparados. En el caso de los amparos cuya vigencia debe prolongarse con posterioridad al vencimiento del plazo de ejecución del contrato y/o de recibo a satisfacción de las obras objeto del mismo, el valor amparado también debe reponerse cuando el mismo se afecte por la ocurrencia de los riesgos asegurados con posterioridad a tales

fechas. El pago de todas las primas y demás erogaciones de constitución, mantenimiento y restablecimiento inmediato de su monto, será de cargo exclusivo de **EL CONTRATISTA.**

PARÁGRAFO SEXTO LA EMPRESA DE RENOVACIÓN Y DESARROLLO URBANO DE BOGOTÁ, D.C.-RENOBO, podrá siniestrar la póliza de seguro que haya sido expedida a favor de la empresa y hacer exigible a la aseguradora el cumplimiento de los amparos y las indemnizaciones correspondientes.

DÉCIMA.- CLÁUSULA PENAL PECUNIARIA: En caso de incumplimiento por inejecución total, parcial o ejecución imperfecta o retardada o constitución en mora de cualquiera de las obligaciones que adquiere EL CONTRATISTA en virtud del presente contrato, se generará a su cargo el pago de una cláusula penal a título de tasación anticipada pero no definitiva de perjuicios, cuyo monto será equivalente al VEINTE POR CIENTO (20%) del valor total del contrato. La pena no exime a EL CONTRATISTA del cumplimiento de la(s) obligación(es) principal(es), es decir que no la extingue, ni del pago de los perjuicios que superen el valor de este porcentaje en los términos del artículo 1594 y siguientes del Código Civil y demás normas concordantes.

LA EMPRESA DE RENOVACIÓN Y DESARROLLO URBANO DE BOGOTÁ, D.C.-RENOBO, podrá descontar el valor de la cláusula penal en su función de tasación anticipada de perjuicios de las sumas de dinero que adeude a EL CONTRATISTA por cualquier concepto. De no ser posible el descuento total o parcial, EL CONTRATISTA se obliga a consignar a favor de LA EMPRESA DE RENOVACIÓN Y DESARROLLO URBANO DE BOGOTÁ, D.C.-RENOBO, el valor o el saldo no descontado dentro del plazo que se señale para tal fin, LA EMPRESA DE RENOVACIÓN Y DESARROLLO URBANO DE BOGOTÁ, D.C.-RENOBO, y renuncia expresamente a todo requerimiento para efectos de su constitución en mora.

Todo lo anterior, sin perjuicio de los demás efectos civiles previstos en la ley o en el contrato a cargo del Contratista, entre ellos el desistir o exigir el cumplimiento del negocio y/o la respectiva reclamación de indeminización de mayores perjuicios o reparacón integral.

PARÁGRAFO PRIMERO: La cláusula penal no excluye la indemnización de perjuicios no cubiertos por la aplicación de esta sanción, así mismo la pena no exime a El Contratista del cumplimiento de la(s) obligación(es) principal(es), es decir que no la extingue, ni del pago de los perjuicios que superen el valor de este porcentaje en los términos del artículo 1594 y siguientes del Código Civil y demás normas concordantes.

PARÁGRAFO SEGUNDO: La estimación del perjuicio se realizará de manera independiente a las multas u otro tipo de sanciones a que se haga acreedor el Contratista durante la ejecución del contrato.

No obstante, lo anterior, LA EMPRESA DE RENOVACIÓN Y DESARROLLO URBANO DE BOGOTÁ, D.C.-RENOBO, podrá adelantar todos los tramites contractuales y legales correspondientes para hacer efectivas las reclamaciones de la pólizas, así como adelantar las acciones legales a que haya lugar.

DÉCIMA PRIMERA.- MULTAS CON EFECTOS CONMINATORIOS: En virtud del presente contrato, EL CONTRATISTA en ejercicio de la autonomía de la voluntad, acepta libre, expresa e irrevocablemente la causación y efectividad de la imposición de multas con efectos conminatorios en caso de incumplimiento parcial, mora o retraso de su parte en la ejecución de cualquiera de las obligaciones a su cargo.

LA EMPRESA DE RENOVACIÓN Y DESARROLLO URBANO DE BOGOTÁ, D.C.-RENOBO, podrá hacer exigible estos apremios sucesivos a EL CONTRATISTA por cada día calendario de retraso, por un valor equivalente al CERO COMA UNO POR CIENTO (0,1%) del valor total del contrato, sin exceder el DIEZ POR CIENTO (10%) de dicho valor.

Para efectos de la aplicación de la cláusula penal de apremio, LA EMPRESA DE RENOVACIÓN Y DESARROLLO URBANO DE BOGOTÁ, D.C.-RENOBO, a través del supervisor designado por la EMPRESA, verificará periódicamente el cumplimiento de cada una de las obligaciones a cargo de EL CONTRATISTA, de acuerdo con lo señalado en el respectivo contrato. Para hacer efectiva la cláusula penal de apremio no se requiere que LA EMPRESA DE RENOVACIÓN Y DESARROLLO URBANO DE BOGOTÁ, D.C.-RENOBO, constituya en mora a EL CONTRATISTA, el simple retardo imputable a éste dará origen al pago o compensación de las sumas previstas en este numeral. El Contratista autoriza que LA EMPRESA DE RENOVACIÓN Y DESARROLLO URBANO DE BOGOTÁ, D.C.-RENOBO descuente y compense de las sumas a su favor, los valores correspondientes a la cláusula penal con función de apremio. De no existir tales saldos a favor de EL CONTRATISTA de no resultar éstos suficientes para cubrir la totalidad del valor de la cláusula penal con función de apremio LA EMPRESA DE RENOVACIÓN Y DESARROLLO URBANO DE BOGOTÁ, D.C.-RENOBO, podrá obtener el pago total o parcial de esta modalidad de la cláusula penal mediante el ejercicio de las acciones legales a que haya lugar.

DÉCIMA SEGUNDA. - **PROCEDIMIENTO APLICACIÓN CLÁUSULA PENAL PECUNIARIA Y MULTA CON EFECTOS CONMINATORIOS:** Para establecer el incumplimiento contractual, la cuantificación de los perjuicios, la exigencia y pago de la cláusula

penal de apremio (multa), y/o cláusula penal pecuniaria compensatoria o moratoria y, en general, para hacer exigibles otros amparos conexos con el incumplimiento, cuando la garantía sea un contrato de seguro contenido en una póliza, se dará aplicación a lo previsto en la respectiva póliza en relación con las condiciones sobre el aviso de ocurrencia del siniestro, cuantificación y ocurrencia, procedimiento para establecer el incumplimiento, los plazos para el pago de la obligación económica a cargo del contratista y/o garante, y demás requisitos y condiciones del contrato de seguro contenido en la póliza, siempre que la póliza haya sido objeto de aprobación por parte de LA EMPRESA DE RENOVACIÓN Y DESARROLLO URBANO DE BOGOTÁ, D.C.-RENOBO.

De no contener la póliza respectiva un procedimiento para establecer el incumplimiento, se dará aplicación por acuerdo de vountades de las partes contractuales, al siguiente procedimiento:

a) El supervisor del contrato, una vez tenga conocimiento de los hechos u omisiones que a su juicio constituyen presunto incumplimiento, deberá requerir de manera escrita al contratista, para que explique por escrito las razones por las cuales se está presentando el presunto incumplimiento y exigiéndole que cumpla con la obligación en mora o retardada o imperfecta, y para que presente las acciones pertinentes para remediarlo, dándole un plazo perentorio para su respuesta y cumplimiento;

b) Si el contratista no contesta dentro del plazo otorgado para allegar sus explicaciones por escrito, o su respuesta no justifica el presunto incumplimiento, y además persisten los motivos que originaron el requerimiento, el Supervisor, deberá elaborar un informe con destino al Ordenador del Gasto o equivalente, en el que se indique por lo menos: i) los datos del contrato (identificación y tipo de contrato, partes, objeto, cuantía, plazo y obligaciones generales o específicas presuntamente incumplidas); ii) las circunstancias de tiempo, modo y lugar respecto de los hechos que soportan los cargos por inejecución o ejecución imperfecta o retardada de la(s) obligación(es) o prestación que resulta(n) exigible(s); y, iii) la posible consecuencia derivada del presunto incumplimiento; iv) la relación de las pruebas a disposición sobre el presunto incumplimiento;

c) El Ordenador del Gasto o equivalente valorará el informe y, de encontrarlo procedente, con la asesoría y acompañamiento de la Dirección de Gestión Contractual, requerirá por escrito al Contratista, para que: i) subsane dicho incumplimiento, y, ii) rinda por escrito dentro de un plazo razonable las explicaciones y aporte las pruebas a que haya lugar.

d) Una vez vencido el plazo para presentar las explicaciones y pruebas por parte del requerido, el Ordenador del Gasto o equivalente, con el apoyo de la Dirección de Gestión Contractual, en un plazo razonable, no superior a treinta (30) días hábiles, procederá a elaborar un Acta mediante la cual se deje constancia sobre el siguiente contenido mínimo: i) Datos generales del contrato y presuntas obligaciones incumplidas; ii) El informe presentado por el Supervisor o Interventor; iii) El requerimiento hecho por el Ordenador del Gasto o equivalente; iv) Las explicaciones, alegatos y pruebas allegadas por el sujeto requerido; v) El análisis y conclusiones que realice LA EMPRESA DE RENOVACIÓN Y DESARROLLO URBANO DE BOGOTÁ, D.C.-RENOBO.

En el evento en que LA EMPRESA DE RENOVACIÓN Y DESARROLLO URBANO DE BOGOTÁ, D.C.-RENOBO, establezca con certeza la configuración de los requisitos o supuestos para hacer efectiva y exigible la multa o cláusula penal pecuniaria de apremio, o la cláusula penal pecuniaria compensatoria o moratoria, o se verifique la ocurrencia de un siniestro relacionado con riesgos posteriores a la etapa de ejecución del contrato, o la ocurrencia de un incumplimiento en el mismo que no cuente con garantía alguna, se procederá a dejar constancia mediante Acta. El Acta será firmada por el: i) Ordenador del Gasto o equivalente, ii) el Supervisor y iii) el contratista, este último es requisito si su voluntad es asumir el pago directo de la multa o cláusula penal pecuniaria o descuento por ANS, o por compensación u otro medio de pago.

e) Una vez suscrita y comunicada por el medio más expedito a los interesados el Acta de que trata el literal anterior, el contratista podrá presentar una solicitud de impugnación o escrito de reconsideración dentro del término de cinco (5) días hábiles siguientes contados desde la comunicación efectiva de la decisión, directamente ante LA EMPRESA DE RENOVACIÓN Y DESARROLLO URBANO DE BOGOTÁ, D.C.-RENOBO, con el fin de que se aclare, modifique, adicione o se deje sin efectos la decisión.

f) Si la decisión no es impugnada dentro del término previsto en el literal anterior, o siendo objeto de reconsideración se ratifica total o parcialmente la decisión, se procederá a requerir formalmente al contratista, para que proceda a realizar el pago directo a favor de LA EMPRESA DE RENOVACIÓN Y DESARROLLO URBANO DE BOGOTÁ, D.C.-RENOBO o a compensar de los saldos a su favor, lo correspondiente a la respectiva obligación. Si el deudor no consigna el valor respectivo dentro de los quince (15) días hábiles siguientes al requerimiento, o no existen saldos a favor del deudor para que proceda la compensación, en cualquiera de las situaciones referidas se procederá a expedir la certificación en tal sentido por parte de Subgerencia de Gestión Corporativa o dependencia equivalente y se presentará la reclamación y solicitud de pago ante el garante acompañada de los siguientes documentos: i) copia del contrato; ii) copia del Acta; iii) copia de la garantía; iv) constancia de no pago de la obligación por parte del deudor o la inexistencia de saldos a compensar; v) demás documentos requeridos según el tipo de garantía.

g) En caso contrario, si el contratista prueba que cumplió con la(s) obligación(es) o se extinguió la misma, o que actuó con diligencia o cuidado en las obligaciones de medio, o que le asistió una causal de exclusión de responsabilidad o causa extraña (en obligaciones de resultado), se ordenará la terminación del proceso y el archivo de las actuaciones.

PARÁGRAFO PRIMERO. Una vez surtido el trámite antes señalado, LA EMPRESA DE RENOVACIÓN Y DESARROLLO URBANO DE BOGOTÁ, D.C.-RENOBO, podrá descontar el valor de la cláusula penal de las sumas que le adeude a El Contratista por cualquier concepto. De no ser posible el descuento total o parcial, EL CONTRATISTA se obliga a consignar a favor de LA EMPRESA DE RENOVACIÓN Y DESARROLLO URBANO DE BOGOTÁ, D.C.-RENOBO, el valor o el saldo no descontado dentro del plazo que se señale para tal fin.

PARÁGRAFO SEGUNDO. El pago de la cláusula penal de apremio o multa, o de la pecuniaria compensatoria o moratoria, no libera al contratista de cumplir con lo pactado, no impide la imposición de nuevas sanciones o descuentos por hechos que se estimen distintos, ni lo exime de indemnizar integralmente los perjuicios causados.

PARÁGRAFO TERCERO La aplicación de la cláusula penal en cualquiera de sus funciones no impide a LA EMPRESA DE RENOVACIÓN Y DESARROLLO URBANO DE BOGOTÁ, D.C.-RENOBO, la aplicación y el cobro de la totalidad de los perjuicios causados con ocasión del incumplimiento de El Contratista, ni el ejercicio de las acciones previstas en las leyes vigentes.

DÉCIMA TERCERA. - **COMPROMISO DE INTEGRIDAD Y DE NO TOLERANCIA CON LA CORRUPCIÓN.**

El CONTRATISTA se compromete a preservar, fortalecer y garantizar, la transparencia y la prevención de corrupción en la gestión contractual, en el marco de los principios y normas constitucionales y en especial en lo dispuesto en la Ley 1474 de 2011, en la Ley 2014 de 2019, en el Decreto 338 de 2019 y las demás normas que lo modifiquen o adicionen. En consecuencia, el contratista se obliga, entre otras a:

a) No ofrecer ni dar sobornos, ni ninguna otra forma de halago o dádiva, directa o indirectamente, a ningún funcionario del Contratante o de la Empresa en relación con su propuesta o la ejecución del contrato, ni tampoco permitir que sus empleados o contratistas lo hagan en su nombre.

b) Dar aviso inmediato al Contratante, la Empresa o autoridades competentes de cualquier acto de corrupción, soborno, presión o favorecimiento del que tenga o llegare a tener conocimiento en la ejecución del contrato.

c) No incurrir en falsedad o adulteración de los documentos exigidos para cumplir con los requisitos del proceso de selección.

Si se presentan hechos constitutivos de corrupción por parte del CONTRATISTA, tales circunstancias podrán dar lugar a sanciones de tipo administrativo, penal y/o disciplinario.

DÉCIMA CUARTA. - CONFLICTO DE INTERESES Y OBLIGACIONES ESPECIALES: El CONTRATISTA deberá garantizar y mantener la imparcialidad en todo momento, evitando cualquier conflicto de interés o circunstancia que pueda afectar de cualquier forma la ejecución del contrato de consultoría..

En caso que, durante la ejecución del contrato, el contratista conozca situaciones en las que pueda verse inmerso en un conflicto de interés, deberá reportarlo inmediatamente a la supervisión, que tomara las medidas y acciones a que haya lugar.

DÉCIMA QUINTA. - EXCLUSIÓN DE LA RELACIÓN LABORAL: El CONTRATISTA ejecutará el contrato con plena autonomía; razón por la cual queda entendido que no habrá vínculo laboral alguno entre LA EMPRESA DE RENOVACIÓN Y DESARROLLO URBANO DE BOGOTÁ, D.C.-RENOBO y el CONTRATISTA, y, por lo tanto, los trabajadores, dependientes, contratistas y colaboradores que participen en el servicio o la ejecución del proyecto, son exclusivamente empleados del CONTRATISTA. En consecuencia, el futuro CONTRATISTA, será responsable de los salarios, afiliación y pago de aportes a seguridad social integral, prestaciones sociales y demás derechos y beneficios exigidos por la ley, a favor de los trabajadores, dependientes, contratistas y colaboradores resultantes de la relación contractual a cualquier título.

DÉCIMA SEXTA. - CESIÓN DEL CONTRATO: El CONTRATISTA no podrá ceder el contrato sin que medie autorización expresa y escrita de **LA EMPRESA DE RENOVACIÓN Y DESARROLLO URBANO DE BOGOTÁ, D.C.-RENOBO.**

DÉCIMA SÉPTIMA. - LIQUIDACIÓN DEL CONTRATO: El presente contrato será objeto de liquidación, dentro de los seis (6) meses siguientes al vencimiento del plazo de ejecución del contrato. Durante la etapa de liquidación las partes acordarán los ajustes, revisiones y reconocimientos a que haya lugar con ocasión a la ejecución del contrato. Para la liquidación, LA EMPRESA DE RENOVACIÓN Y

DESARROLLO URBANO DE BOGOTÁ, D.C.-RENOBO, enviará el Acta de Liquidación al CONTRATISTA, al domicilio registrado en el acuerdo, quien tendrá diez (10) días hábiles contados a partir del recibo del acta para realizar las observaciones que estimen pertinentes y/o suscribir el acta remitida. En caso de no recibir observaciones en el plazo fijado se entenderá que no existen y se procederá dentro de los cinco (5) días hábiles siguientes a suscribir el acta correspondiente.

PARÁGRAFO. Cumplido el plazo de los seis (6) meses siguientes al vencimiento del plazo de ejecución del contrato, sin que haya sido posible realizar la liquidación, el CONTRATISTA, en virtud del principio de autonomía de la voluntad de las partes, autoriza voluntariamente al CONTRATANTE para liquidar el contrato de manera unilateral. Las PARTES reconocen total validez y efectos jurídicos a la liquidación que haga el CONTRATANTE. Lo anterior no implica que el CONTRATISTA renuncie a las acciones legales a las que haya lugar.

DÉCIMA OCTAVA. - INDEMNIDAD: El CONTRATISTA mantendrá indemne a LA EMPRESA DE RENOVACIÓN Y DESARROLLO URBANO DE BOGOTÁ, D.C.-RENOBO contra todo reclamo, demanda, acción legal y costo que pueda causarse o surgir por daños o lesiones a personas o propiedades de terceros, ocasionados por el CONTRATISTA en la ejecución del objeto y las obligaciones contractuales. A su vez, El CONTRATISTA deberá garantizar la INDEMNIDAD por cualquier acto originado en sus proveedores de bienes y servicios, indemnidad contra todo reclamo, demanda, acción legal y costo que pueda causarse o surgir por daños o lesiones a personas o propiedades de terceros, ocasionados por dichos proveedores en la ejecución de las actividades contratadas. Para ello suscribirá las cláusulas correspondientes en los contratos con los cuales se ejecute el proyecto.

PARÁGRAFO. En caso de que se entable un reclamo, demanda o acción legal contra de LA EMPRESA DE RENOVACIÓN Y DESARROLLO URBANO DE BOGOTÁ, D.C.-RENOBO, por asuntos que sean de responsabilidad del CONTRATISTA, éste será llamado en garantía y será notificado lo más pronto posible para que por su cuenta adopte oportunamente las medidas previstas por la Ley para mantener indemne a LA EMPRESA DE RENOVACIÓN Y DESARROLLO URBANO DE BOGOTÁ, D.C.-RENOBO. El CONTRATISTA será responsable de todos los daños causados a LA EMPRESA DE RENOVACIÓN Y DESARROLLO URBANO DE BOGOTÁ, D.C.-RENOBO, por su accionar o la de sus subcontratistas o dependientes y le reconocerá y pagará el valor de tales daños o procederá a repararlos debidamente a satisfacción de LA EMPRESA DE RENOVACIÓN Y DESARROLLO URBANO DE BOGOTÁ, D.C.-RENOBO.

DÉCIMA NOVENA.- TERMINACIÓN DEL CONTRATO: El presente Contrato se dará por terminado en cualquiera de los siguientes eventos:

1. Por haberse cumplido plenamente su objeto.
2. Por mutuo acuerdo entre las Partes.
3. Por vencimiento del término previsto para su duración.
4. Por imposibilidad absoluta de realizar su objeto.
5. Por decisión del CONTRATANTE, de acuerdo a la cláusula de Multas y la cláusula Penal del presente contrato.
6. Por incumplimiento de las obligaciones a cargo del CONTRATISTA o por el no pago de salarios, prestaciones y derechos laborales económicos, afiliación y pagos a seguridad social integral, así como aportes parafiscales de los Guardas de Seguridad en los tiempos estipulados, por parte de contratista.
7. Por las demás causales legales.

VIGÉSIMA. - SUSPENSIÓN DEL CONTRATO: Las Partes de común acuerdo podrán suspender la ejecución del Contrato por causas de fuerza mayor y caso fortuito debidamente comprobados, caso en el cual procederán a la suscripción de un acta en la que conste la misma. La suspensión no dará derecho a exigir indemnización alguna a favor de ninguna de las Partes.

VIGÉSIMA PRIMERA. - REPRESENTACIÓN: Ninguna de las obligaciones contenidas en las cláusulas anteriores generarán, en ningún caso vínculo adicional entre las Partes, ni habilitarán al CONTRATISTA para representar al CONTRATANTE y/o a la EMPRESA.

VIGÉSIMA SEGUNDA. - VIGENCIA DE LAS ESTIPULACIONES: Las estipulaciones y acuerdos contenidos en este Contrato, regirán a partir de su fecha de suscripción y dejarán sin efecto alguno los demás acuerdos o convenios, que sobre la misma materia hubieran celebrado con anterioridad las PARTES.

VIGÉSIMA TERCERA. - ANEXOS Y DOCUMENTOS: Los documentos que a continuación se relacionan, para todos los efectos hacen parte integral del presente contrato y, en consecuencia, producen sus mismos efectos y obligaciones jurídicas y contractuales y su aplicación deberá hacerse de forma armónica: 1) Estudios Previos o documento de análisis preliminar. 2) Invitación a presentar oferta No. RENOBO-CD-348-2023 y anexos; 3) La propuesta presentada por el CONTRATISTA y sus anexos. 4) La documentación publicada por la convocante en el correo electrónico contratación@renobo.com.co relacionada con la Invitación Directa No. RENOBO-CD-348-2023 y en la Plataforma SECOP II. 5) El acta de inicio del presente contrato. 6) Las actas que durante la ejecución del contrato se suscriban por las partes. 7) Las especificaciones técnicas e instrucciones que le sean suministradas al contratista por el Supervisor para la ejecución del presente contrato.

En forma subsidiaria y complementaria para la ejecución del presente contrato se deberán observar también: (i) La Resolución 002 del 06 de enero de 2023 "Por medio del cual se adopta el Manual de Contratación de la Empresa y Gestión de Negocios" o el que lo adicione o modifique.

VIGÉSIMA CUARTA. - PREVENCIÓN DE LAVADO DE ACTIVOS: El CONTRATISTA, se obliga expresamente a entregar al CONTRATANTE, la información veraz y verificable actualizada que éste le exija para el cumplimiento de la normatividad relacionada con prevención de lavado de activos y a actualizar periódicamente sus datos durante la ejecución del contrato, suministrando la totalidad de los soportes que el Contratante le solicite. En el evento en que no se cumpla con la obligación consagrada en la presente cláusula, el CONTRATANTE tendrá la facultad de dar por terminado el presente contrato en observancia de las normas vigentes. Para efectos de la terminación referida en el párrafo anterior bastará con el envío de una comunicación en ese sentido a la dirección registrada como de correspondencia.

PARÁGRAFO. El CONTRATANTE y el CONTRATISTA certifican que cuentan con los medios idóneos para la prevención de lavado de activos y realizará las gestiones pertinentes para efectuar las verificaciones a que haya lugar con el fin de evitar el ingreso y egreso de recursos que provengan de actividades relacionadas con lavado de activos.

VIGÉSIMA QUINTA. - DOMICILIO CONTRACTUAL Y NOTIFICACIONES: El domicilio contractual corresponde la ciudad de Bogotá, D.C. Las notificaciones o comunicaciones que se permitan o requieran conforme a este Contrato podrán ser entregadas en mano, o a través de un servicio de mensajería especializada, o enviadas por correo electrónico o fax (en la inteligencia que la entrega se confirme o verifique mediante la recepción automatizada o los registros electrónicos), o correo (sólo registrado o certificado), con acuse de recibo, en cada caso en el domicilio que se establece a continuación para cada Parte en este Contrato.

El CONTRATANTE:	Contacto: AMALIA MUÑOZ NEIRA Dirección: Autopista Norte Nro. 97-70 Teléfono: 3599494 Correo electrónico: amunozn@renobo.com.co
El CONTRATISTA:	Contacto: JOSE MANUEL MORALES OÑATE Dirección: CALLE 120 # 49-44 Teléfonos. 7046969 Correo electrónico: : licitacionesgeocing2019@gmail.com

PARÁGRAFO PRIMERO. La anterior información podrá ser modificada, mediante notificación escrita por la Parte interesada a la otra Parte con no menos de cinco (5) días calendario de anticipación a la fecha señalada para iniciar la vigencia de la nueva dirección. Cualquier notificación enviada de conformidad con las estipulaciones de la presente cláusula será considerada efectiva a partir de la fecha de recibo por el destinatario.

PARÁGRAFO SEGUNDO. De conformidad con el numeral 1 del artículo 67 de la Ley 1437 de 2011, el Contratista autoriza y acepta que las comunicaciones o decisiones emitidas en desarrollo del presente contrato sean comunicados y/o notificados de manera electrónica, a través del correo electrónico enunciado en la presente cláusula.

VIGÉSIMA SEXTA. - SOLUCIÓN DE CONFLICTOS: Toda controversia o diferencia relativa a la formación, perfeccionamiento, ejecución, terminación o liquidación de este Contrato, salvo por la ejecución de obligaciones que consten en un título ejecutivo, se resolverá por la vía de arreglo directo, la amigable composición o la transacción, y solo en caso de que estas fracasen se acudirá a la jurisdicción ordinaria.

VIGÉSIMA SÉPTIMA - CONFIDENCIALIDAD: Las Partes se obligan a no revelar a terceros las condiciones contractuales pactadas entre ellas, ni la información que llegaren a conocer con ocasión de la celebración de este Contrato. Esta obligación de confidencialidad se prolongará más allá de la vigencia de cualquier relación contractual que entre las Partes actualmente exista o llegue a existir. Las Partes harán del conocimiento de sus empleados y de terceros involucrados en la ejecución del Contrato, el alcance de este compromiso de confidencialidad y serán responsables de que éstos cumplan con el manejo adecuado de la información. Cada una de las Partes será patrimonialmente responsable ante la otra por todos los perjuicios, tanto patrimoniales como extrapatrimoniales, que alguna llegué a sufrir por razón del incumplimiento de esta obligación.

PARÁGRAFO PRIMERO. Información Confidencial significa toda la información, documentos, negociaciones, acuerdos y/o materiales (escritos, orales, o en medio electrónico) relacionados directa o indirectamente con el presente Contrato, que sea suministrada por cualquiera de los directores, funcionarios, agentes, consultores, contratistas, subcontratistas, asesores, y/o empleados de las Partes, o que de cualquier otra forma sea divulgada o revelada, directa o indirectamente, a la otra Parte y/o a cualquiera de sus directores, representantes, empleados, contratistas, agentes, asesores, consultores y, en general, cualquier persona directa o indirectamente

relacionada esta última, antes, durante o después de la fecha de suscripción del presente Contrato, incluyendo, sin limitarse a cualquier análisis, manuales, compilaciones, estudios y demás documentos, registros o datos preparados por la parte reveladora que contengan o que reflejen o que se hayan generado a partir de la fecha del presente Contrato con base en dicha información.

PARÁGRAFO SEGUNDO. Las Partes podrán revelar a las autoridades competentes, para los fines y en los casos previstos expresamente en las leyes vigentes, la Información Confidencial de que trata este Contrato, cuando ello sea indispensable en cumplimiento de obligaciones y deberes legales. En tal caso, la Parte que deba divulgar la información, comunicará previamente y por escrito de este hecho a la otra, indicando la autoridad a la cual será revelada la información confidencial, así como los motivos que justifican su proceder.

VIGÉSIMA OCTAVA. - PERFECCIONAMIENTO Y REQUISITOS DE EJECUCIÓN: El contrato se entiende perfeccionado con la suscripción del mismo por las partes en la plataforma secop II y para su ejecución se requiere la aprobación de la garantía exigida por parte de LA EMPRESA DE RENOVACIÓN Y DESARROLLO URBANO DE BOGOTÁ, D.C.-RENOBO.

En constancia se firma el presente contrato en la plataforma SECOP II.

	Nombre	Dependencia
Elaboró y cargó en plataforma SECOP II	Sandra Johanna Yara Delgado– Contratista de la Empresa	Dirección de Gestión Contractual
Revisó en plataforma SECOP II	Martha Consuelo Andrade Muñoz – Directora	Dirección de Gestión Contractual
Aprobó en plataforma SECOP II	Amalia Muñoz Neira– Subgerente / Ordenadora del gasto por delegación	Subgerencia de gestión inmobiliaria
Aprobó en plataforma SECOP II	Jose Manuel Morales Oñate – Representante Legal-GEOCING S A S – Contratista	

RENOBO

ACTA DE INICIO

Proceso de Gestión Contractual

I. INFORMACIÓN CONTRACTUAL

1. No. Contrato 372-2023
2. Nombre del Contratista: GEOCING S.A.S.
3. Identificación: 830010893
4. Coordinador / Supervisor: ACOSTA NARVAEZ CARLOS ALBERTO
5. Objeto: CONTRATAR LA CONSULTORÍA PARA REALIZAR LOS ESTUDIOS DETALLADOS DE AMENAZA, VULNERABILIDAD Y RIESGO POR FENÓMENOS DE REMOCIÓN EN MASA PARA LA CONSTRUCCIÓN DE LAS OBRAS DE URBANISMO CORRESPONDIENTES A LAS ETAPAS 2 Y 3 DE LA UNIDAD DE GESTIÓN 2 DEL PLAN PARCIAL TRES QUEBRADAS, UBICADO EN LA OPERACIÓN ESTRATÉGICA NUEVO USME - EJE DE INTEGRACIÓN LLANOS. INCLUYENDO EL DISEÑO DE OBRAS DE MITIGACIÓN Y LA GESTIÓN Y OBTENCIÓN DE LOS PERMISOS Y AUTORIZACIONES CORRESPONDIENTES POR PARTE DE LA AUTORIDAD COMPETENTE

II. DECLARACIÓN DE INICIACIÓN

1. Valor del contrato: 0.00
2. Fecha de iniciación: 25-octubre-2023
3. Plazo: 5 meses
4. Fecha de terminación: 24-marzo-2024

III. AUTORIZACIÓN

Se firma la presente acta en Bogotá D.C., a los 25 días del mes de octubre de 2023

Supervisor:
ACOSTA NARVAEZ CARLOS ALBERTO
Firma: Carlos Alberto Acosta

Contratista:
GEOCING S.A.S.

Representante o apoderado:
JOSÉ MANUEL MORALES OÑATE

Firma: _____

RENOBO EMPRESA DE RENOVACIÓN Y DESARROLLO URBANO DE BOGOTÁ

OTROSÍ No. 1
CONTRATO DE CONSULTORIA NÚMERO 372-2023

OBJETO:	*"CONTRATAR LA CONSULTORÍA PARA REALIZAR LOS ESTUDIOS DETALLADOS DE AMENAZA, VULNERABILIDAD Y RIESGO POR FENÓMENOS DE REMOCIÓN EN MASA PARA LA CONSTRUCCIÓN DE LAS OBRAS DE URBANISMO CORRESPONDIENTES A LAS ETAPAS 2 Y 3 DE LA UNIDAD DE GESTIÓN 2 DEL PLAN PARCIAL TRES QUEBRADAS, UBICADO EN LA OPERACIÓN ESTRATÉGICA NUEVO USME - EJE DE INTEGRACIÓN LLANOS. INCLUYENDO EL DISEÑO DE OBRAS DE MITIGACIÓN Y LA GESTIÓN Y OBTENCIÓN DE LOS PERMISOS Y AUTORIZACIONES CORRESPONDIENTES POR PARTE DE LA AUTORIDAD COMPETENTE".*
CONTRATANTE:	LA EMPRESA DE RENOVACIÓN Y DESARROLLO URBANO DE BOGOTÁ D.C-RENOBO
CONTRATISTA:	GEOCING S.A.S
VALOR INICIAL:	DOCIENTOS SETENTA Y UN MILLONES CIENTO CUARENTA Y OCHO MIL QUINIENTOS VENTIÚN PESOS ($271.148.521) M/CTE.
PLAZO DE EJECUCIÓN INICIAL DEL CONTRATO:	CINCO (5) MESES CONTADOS A PARTIR DE LA FECHA DE SUSCRIPCIÓN DEL ACTA DE INICIO, PREVIO CUMPLIMIENTO DE LOS REQUISITOS DE PERFECCIONAMIENTO Y DE EJECUCIÓN
LA PRESENTE MODIFICACIÓN	Prorrogar el plazo del contrato en un término de treinta (30) días calendarios.

Entre los suscritos a saber:

CLAUDIA PATRICIA SILVA YEPES, mayor de edad, identificada con la CC No. 51.892.097 en calidad de Subgerente de Planeamiento y Estructuración a, actuando en nombre y representación de **LA EMPRESA DE RENOVACIÓN Y DESARROLLO URBANO DE BOGOTÁ, D.C.- RENOBO**, según Resolución de nombramiento No. 015 de 17 de enero de 2024, posesionada el 17 de enero de 2024, según consta en el Acta No. 001, debidamente facultada mediante Resolución No. 294 del 19 de diciembre de 2023, para suscribir el presente otrosí 1, quien para efectos de este documento se denominará LA EMPRESA, por una parte, y por la otra**, JOSE MANUEL MORALES OÑATE,** identificado con cédula de ciudadanía No. 79.483.892 expedida en Bogotá D.C**,** actuando en calidad de representante legal de **GEOCING S.A.S**, con domicilio en la ciudad de BOGOTÁ, identificado con NIT. 830010893-4,tal y como se acredita mediante documento de certificado de existencia y presentación legal expedido por la Cámara de Comercio de Bogotá de fecha 4 de marzo de 2024 , que hace parte integral del presente documento, quien para efectos del presente contrato se denominará el CONTRATISTA, y quién declara que ni él, ni la sociedad que representa se encuentran incursos en ninguna causal de inhabilidad e incompatibilidad establecida por la ley, no figuran en el boletín de responsables fiscales de la Contraloría General de la Republica y no se encuentra con imposición de medidas correctivas complemente, así como no se encuentran en proceso de liquidación judicial o circunstancia semejante, como quiebra, liquidación voluntaria o forzosa y, en general, cualquier proceso que tenga como consecuencia la extinción de la persona jurídica, juramento que se entiende prestado con la firma de este documento y quien en conjunto con EL CONTRATANTE se denominarán como LAS PARTES, hemos acordado suscribir el presente otrosí No. 1, que consta de prórroga al Contrato de No. 372 de 2023, previas las siguientes:

CONSIDERACIONES

1. Que el 21 de septiembre de 2023, LA EMPRESA DE RENOVACIÓN Y DESARROLLO URBANO DE BOGOTÁ D.C y GEOCING S.A.S, suscribieron el Contrato de Consultoría No. 372 de 2023 cuyo objeto es: "*CONTRATAR LA CONSULTORIA PARA REALIZAR LOS ESTUDIOS DETALLADOS DE AMENAZA, VULNERABILIDAD Y RIESGO POR FENÓMENOS DE REMOCIÓN EN MASA PARA LA CONSTRUCCIÓN DE LAS OBRAS DE URBANISMO CORRESPONDIENTES A LAS ETAPAS 2 Y 3 DE LA UNIDAD DE GESTIÓN 2 DEL PLAN PARCIAL TRES QUEBRADAS, UBICADO EN LA OPERACIÓN ESTRATÉGICA NUEVO USME - EJE DE INTEGRACIÓN LLANOS. INCLUYENDO EL DISEÑO DE OBRAS DE MITIGACIÓN Y LA GESTIÓN Y OBTENCIÓN DE LOS PERMISOS Y AUTORIZACIONES CORRESPONDIENTES POR PARTE DE LA AUTORIDAD COMPETENTE.*"

2. Que el plazo de ejecución se pactó en cinco (05) meses, contados a partir de la fecha de suscripción del acta de inicio, circunstancia que ocurrió el 25 de octubre de 2023.

3. Que el valor del contrato se estableció en la suma de **DOCIENTOS SETENTA Y UN MILLONES CIENTO CUARENTA Y OHO MIL QUINIENTOS VENTIÚN PESOS ($271.148.521) M/CTE**, incluido IVA, costos, gastos, impuestos, tasas y demás contribuciones de orden nacional y local a que hubiere lugar en la ejecución completa y adecuada del objeto del proyecto.

4. Que mediante oficio radicado E2024001237 de fecha 13 de febrero de 2024, la empresa GEOCING S.A.S., le solicitó a la supervisión la prórroga del Contrato de Consultoría No. 372 de 2023 por el término de 30 días calendarios, contados a partir de la actual fecha de terminación del citado contrato, es decir 24 de marzo de 2024, en los siguientes términos:

"(…)


Plan de Exploración:

1. La temporada de lluvias presentada durante los días 9, 10, 16, 17, 19, 21, 26, 27, 28 y 29 mes de diciembre de 2023 y durante los días 11, 12, 20 de enero de 2024 como se puede observar en la siguiente tabla. Las cuales, impidieron la ejecución continua del plan de exploración (Sondeos). Toda vez que por seguridad y salud en el trabajo (HSQ) se debió suspender la actividad con el fin de que en el caso de presentarse tormenta eléctrica pudieran impactar en los equipos de perforación y afectar la salud de los operadores.

Estación San Juan
Código de la Estación: 21201240 María de Usme.

Nombre Estación	Municipio	IdParametro	Descripción Serie	Frecuencia	Fecha	Valor
SANTA MARIA DE USME [21201240]	Bogota, D.C	PRECIPITACION	DÍA PLUVIOMÉTRICO (CONVENCIONAL)	Diaria	9/12/2023 0:00	0.8
SANTA MARIA DE USME [21201240]	Bogota, D.C	PRECIPITACION	DÍA PLUVIOMÉTRICO (CONVENCIONAL)	Diaria	10/12/2023 0:00	1.2
SANTA MARIA DE USME [21201240]	Bogota, D.C	PRECIPITACION	DÍA PLUVIOMÉTRICO (CONVENCIONAL)	Diaria	16/12/2023 0:00	4.5
SANTA MARIA DE USME [21201240]	Bogota, D.C	PRECIPITACION	DÍA PLUVIOMÉTRICO (CONVENCIONAL)	Diaria	17/12/2023 0:00	6.3
SANTA MARIA DE USME [21201240]	Bogota, D.C	PRECIPITACION	DÍA PLUVIOMÉTRICO (CONVENCIONAL)	Diaria	19/12/2023 0:00	0.1
SANTA MARIA DE USME [21201240]	Bogota, D.C	PRECIPITACION	DÍA PLUVIOMÉTRICO (CONVENCIONAL)	Diaria	21/12/2023 0:00	1.2
SANTA MARIA DE USME [21201240]	Bogota, D.C	PRECIPITACION	DÍA PLUVIOMÉTRICO (CONVENCIONAL)	Diaria	24/12/2023 0:00	0.1
SANTA MARIA DE USME [21201240]	Bogota, D.C	PRECIPITACION	DÍA PLUVIOMÉTRICO (CONVENCIONAL)	Diaria	26/12/2023 0:00	0.1
SANTA MARIA DE USME [21201240]	Bogota, D.C	PRECIPITACION	DÍA PLUVIOMÉTRICO (CONVENCIONAL)	Diaria	27/12/2023 0:00	8.7
SANTA MARIA DE USME [21201240]	Bogota, D.C	PRECIPITACION	DÍA PLUVIOMÉTRICO (CONVENCIONAL)	Diaria	28/12/2023 0:00	0.6
SANTA MARIA DE USME [21201240]	Bogota, D.C	PRECIPITACION	DÍA PLUVIOMÉTRICO (CONVENCIONAL)	Diaria	29/12/2023 0:00	0.2
SANTA MARIA DE USME [21201240]	Bogota, D.C	PRECIPITACION	DÍA PLUVIOMÉTRICO (CONVENCIONAL)	Diaria	30/12/2023 0:00	0.4
SANTA MARIA DE USME [21201240]	Bogota, D.C	PRECIPITACION	DÍA PLUVIOMÉTRICO (CONVENCIONAL)	Diaria	11/01/2024 0:00	0.2
SANTA MARIA DE USME [21201240]	Bogota, D.C	PRECIPITACION	DÍA PLUVIOMÉTRICO (CONVENCIONAL)	Diaria	12/01/2024 0:00	0.6
SANTA MARIA DE USME [21201240]	Bogota, D.C	PRECIPITACION	DÍA PLUVIOMÉTRICO (CONVENCIONAL)	Diaria	20/01/2024 0:00	0.1

Fuente: IDEAM

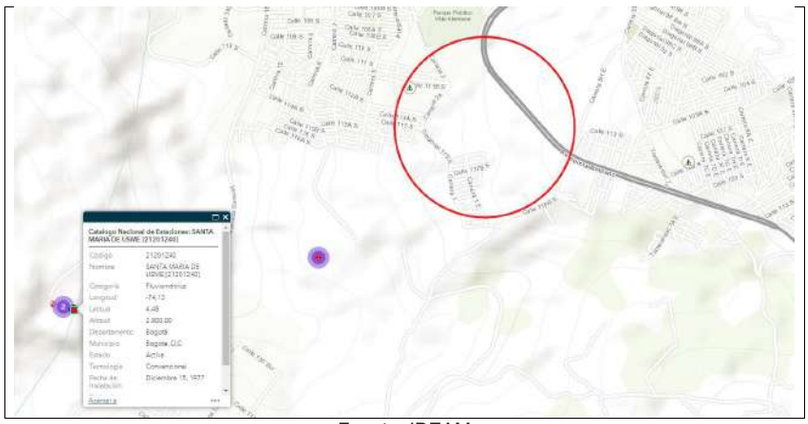



Fuente: IDEAM

Lo anteriormente descrito, afecto sustancialmente el rendimiento para la exploración del subsuelo. Toda vez, que la torre del equipo de perforación haría las veces de pararrayos a posible presencia de descargas eléctricas atmosféricas. Tiempo perdido acumulado por tal fenómeno de lluvias ocho (8) días calendario.

(…)

2. Durante la etapa de perforación en la realización de los sondeos mecánicos para determinar los tipos de suelos se encontraron suelos de tipo fluvioglacial con espesores de 5m en la totalidad del terreno. Con una matriz que ocupa el 85% del material. Debajo (infrayace) la formación Marichuela N1N2m (conglomerado) con alta presencia de bloques de gran tamaño y de gravas ver los siguientes gráficos. Dicha formación, minimizó el rendimiento de los equipos de perforación toda vez que, al realizar la rotación del taladro sobre los bloques la penetración era más lenta conllevando a tener mayor tiempo en la perforación.

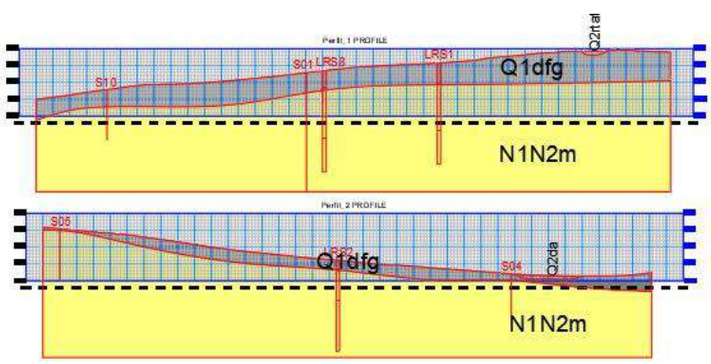

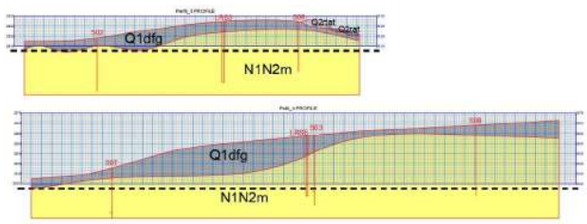

Fuente: Propia. Perfiles geológicos del estudio. Geocing.

Una Vez obtenidas las muestras, se caracteriza el material procedente de los sondeos en el laboratorio de suelo. Ensayos que conllevan a una duración de análisis de 15 días para obtener los resultados de Corte Directo, análisis de la granulometría. Limites plásticos, limites líquidos.

Los resultados de los ensayos de suelos son los insumos base para la elaboración de zonificación geotécnica y determinación del modelo geológico-geotécnico. Como también para subsiguientes componentes: de Análisis de estabilidad; Mitigabilidad; Definición de alternativas favorables para diseños de las obras de mitigación; de diseños de alternativas favorables.
Tiempo perdido acumulado durante la exploración del subsuelo dieciséis (16) días calendario.

3. Los componentes geológicos e hidráulico de la consultoría en recorrido permanentes por el área de estudio, se evidenciaron vegetación asociada a áreas húmedas y brotes de agua (Manantiales) los cuales presentaron flujos permanentes durante los meses de octubre, noviembre y diciembre de 2023 e intermitente durante los primeros días del mes de enero 2024. Situación tal, que durante finales del mes de enero y principios de febrero los brotes de agua mencionados habían disminuido sustancialmente. Dada la implicación ambiental ante la CAR de este tema, esperamos hasta finales del mes de enero donde sucede con mayor intensidad la temporada seca, para verificar que el nivel de agua se encontraba por debajo de 10 cm del suelo y así determinar que no es un manantial de agua.

Además de lo anterior, se debía asegurar que la presencia de altos niveles de saturación no se presentase con el fin de evaluar una posible licuefacción del subsuelo dentro del área de estudio.
4.


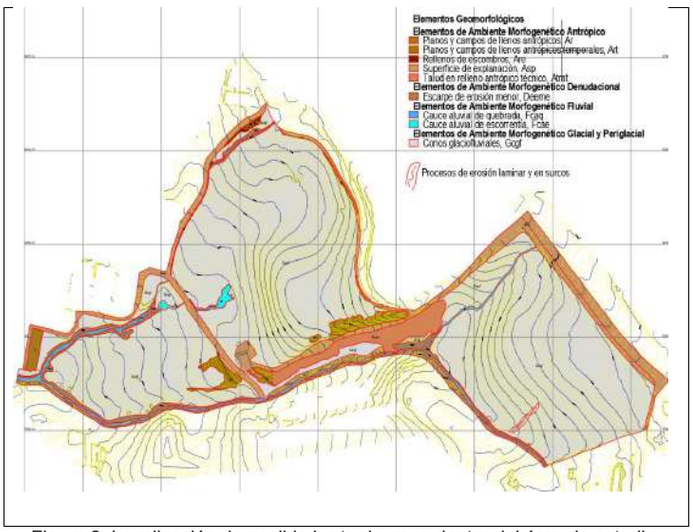


Figura 2. Localización de posible brote de agua dentro del área de estudio.
Fuente: Área de Estudio. Geocing

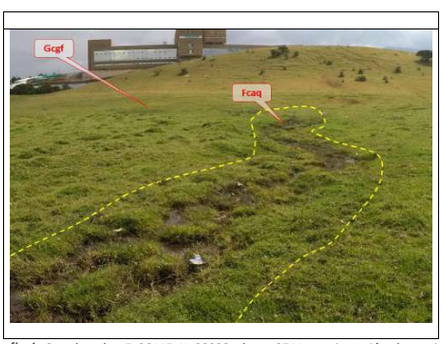

Fotografía 1. Coordenadas: E=96145, N=98038, altura=2741 m, orientación al nororiente. acuífero o manantial de agua.

Tiempo perdido acumulado durante la exploración del subsuelo veinte (20) días calendario.

Tiempo total a recuperar: Treinta (30) días Calendario

Es importante resaltar, que para evitar el atraso al cronograma aprobado por RenoBo. La consultoría incrementó equipo y personal in situ (dos 2) equipos de perforación, con el fin de maximizar los rendimientos de las perforaciones (Sondeos). A pesar de ello y como se mencionó anteriormente el tipo de suelo impidió alcázar los rendimientos esperados y dar cumplimiento al cronograma.

Con respecto al componente hidráulico se presentó atraso en el cumplimiento del cronograma toda vez, que se debió dar un tiempo de espera para definir el comportamiento de los brotes de agua que inicialmente cuando se presentaba lluvias se convertían en caudales de escorrentía

PETICIÓN

En virtud de lo anterior, de manera respetuosa, se solicita una prórroga de Treinta (30) días, a partir del 24 de marzo 2024, al contrato de consultoría No. 372-2023, tiempo en el cual se espera presentar los estudios detallados de amenaza, vulnerabilidad y riesgo por fenómenos de remoción en masa para la construcción de las obras de urbanismo correspondientes a las etapas 2 y 3 de la Unidad de Gestión 2 del Plan Parcial Tres Quebradas, ubicado en la operación Estratégica Nuevo Usme - Eje de Integración Llanos.

Sin otro motivo en particular nos suscribimos de ustedes agradeciendo su atención y quedamos atentos a su pronta respuesta y así mismo ante cualquier inquietud, sugerencia y/o recomendación que al respecto se presente.

(…)"

5. Que mediante solicitud de modificación contractual de fecha 22 de febrero de 2024, la Dirección Técnica de Asesorías y Diseños Técnicos, en calidad de supervisión del contrato, avaló y recomendó la solicitud de modificación contractual en el siguiente sentido:

"(…) Que el porcentaje actual de avance técnico del contrato No. 372-2023 es del 88%.

Avance Financiero: De acuerdo con la forma de pago establecida en el contrato, a la fecha se ha realizado un primer pago por valor de $54,229,704.00, equivalente al 20% del valor total del contrato, correspondiente al primer hito de pago: "Contra el recibo a satisfacción por parte del supervisor del contrato del informe de revisión y aprobación de los productos de las siguientes actividades de la consultoría: • Recopilación, Revisión y Análisis de Información Secundaria."

(…) Una vez la supervisión del contrato No. 372-2023 revisó la solicitud realizada por el contratista, considera viable la justificación técnica presentada por cuanto se pudo verificar la ocurrencia de los hechos y consideraciones alegadas por el contratista, razón por la cual solicita adelantar el trámite de modificación del numeral 2.6 de los Estudios Previos y de la cláusula sexta del contrato para la ampliación del plazo de ejecución por 30 días calendario (…)"

6. Que verificada la póliza de cumplimiento ante entidades públicas con régimen privado de contratación No. 14-45-101101992-Anexo 2, expedida por Seguros del Estado S.A., se evidencia que se encuentran vigentes, así:

AMPARO	VIGENCIA DESDE	VIGENCIA HASTA	SUMA ASEGURADA
CUMPLIMIENTO	25/10/2023	24/09/2024	$54.229.704.20
SALARIOS Y PRESTACIONES SOCIALES	25/10/2023	27/03/2027	$13.557.426.05
CALIDAD DEL SERVICIO	25/10/2023	27/03/2027	$54.229.704.20

7. Que por lo expuesto las partes acuerdan suscribir el presente otrosí No. 1 al contrato de consultoría No. 372 de 2023, el cual se regirá por las siguientes:

CLÁUSULAS:

CLÁUSULA PRIMERA.- PRÓRROGA: Prorrogar el plazo del Contrato de Consultoría No. 372 de 2023, en un término de treinta (30) dias calendario, contados a partir del vencimiento del plazo inicial es decir, hasta el 23 de abril de 2024.

PARÁGRAFO.- NO ADICIÓN DE RECURSOS: Con la suscripción del presente otrosí No.1 las partes dejan constancia que no se afectan los intereses de la EMPRESA o de GEOCING S.A.S., ni se afecta la educación contractual, por lo que no se requiere adición de recursos para su ejecución y, a futuro no podrán realizarse reclamaciones económicas por motivos y/o hechos derivados de la suscripción del presente documento.

CLÁUSULA SEGUNDA.- MODIFICACIÓN DE LAS GARANTÍAS: EL CONTRATISTA se obliga dentro de los TRES (3) DIAS HÁBILES SIGUIENTES al perfeccionamiento del presente otrosí No. 1 a modificar las pólizas que amparan el Contrato de Consultoría No. 372 de 2023, en favor de la Empresa de Renovación y Desarrollo Urbano de Bogotá de acuerdo con los términos y condiciones del presente otrosí No. 1, así como a remitir el certificado a la EMPRESA para su verificación y aprobación, de conformidad con lo establecido en el parágrafo 5 de la CLÁUSULA DÉCIMA NOVENA - GARANTÍAS del Contrato en mención.

CLÁUSULA TERCERA.- SALVEDADES: LA EMPRESA se permite dejar como salvedades los siguientes aspectos: 1) LA EMPRESA no renuncia a las acciones que se desprendan del incumplimiento total o parcial del objeto del contrato, por efecto de la suscripción de la presente modificación y su respectiva firma, incluyendo, pero sin limitarse a lo dispuesto en la cláusula de multas y la cláusula penal del contrato, y 2) LA EMPRESA no renuncia a las acciones que se generen a partir del incumplimiento total o parcial del documento de modificación suscrito entre las partes.

CLÁUSULA CUARTA.- VIGENCIA DE LAS ESTIPULACIONES: Los demás términos y condiciones del Contrato de Consultoría No. 372 de 2023 que no se alteran por medio del presente otrosí No. 1, continuarán vigentes en su integridad para todos sus efectos legales.

CLÁUSULA QUINTA.- PERFECCIONAMIENTO: El presente otrosí se perfecciona transaccionalmente por las partes a través de la plataforma SECOP II.

	Nombre	Dependencia
Elaboró y cargó en plataforma SECOP II	Sandra Johanna Yara Delgado– Contratista de la Empresa	Dirección de Gestión Contractual
Revisó en plataforma SECOP II	Jesica Bibiana Aristizábal Meza– Directora	Dirección de Contratación
Aprobó en plataforma SECOP II	Claudia Patricia Silva Yepes– Subgerente / Ordenadora del gasto por delegación	Subgerente de Planeamiento y Estructuración
Aprobó en plataforma SECOP II	José Manuel Morales Oñate – Representante Legal- GEOCING S.A.S – Contratista	

RENOBO EMPRESA DE RENOVACIÓN Y DESARROLLO URBANO DE BOGOTÁ

ACTA DE SUSPENSIÓN NO. 1 DEL CONTRATO DE CONSULTORIA NÚMERO 372 -2023 SUSCRITO ENTRE LA EMPRESA DE RENOVACIÓN Y DESARROLLO URBANO DE BOGOTÁ D.C-RENOBO Y GEOCING S.A.S

CIUDAD Y FECHA	Bogotá D.C., 12 de abril de 2024
OBJETO:	*"CONTRATAR LA CONSULTORÍA PARA REALIZAR LOS ESTUDIOS DETALLADOS DE AMENAZA, VULNERABILIDAD Y RIESGO POR FENÓMENOS DE REMOCIÓN EN MASA PARA LA CONSTRUCCIÓN DE LAS OBRAS DE URBANISMO CORRESPONDIENTES A LAS ETAPAS 2 Y 3 DE LA UNIDAD DE GESTIÓN 2 DEL PLAN PARCIAL TRES QUEBRADAS, UBICADO EN LA OPERACIÓN ESTRATÉGICA NUEVO USME - EJE DE INTEGRACIÓN LLANOS. INCLUYENDO EL DISEÑO DE OBRAS DE MITIGACIÓN Y LA GESTIÓN Y OBTENCIÓN DE LOS PERMISOS Y AUTORIZACIONES CORRESPONDIENTES POR PARTE DE LA AUTORIDAD COMPETENTE".*
CONTRATANTE:	LA EMPRESA DE RENOVACIÓN Y DESARROLLO URBANO DE BOGOTÁ D.C-RENOBO
CONTRATISTA:	GEOCING S.A.S
VALOR INICIAL:	DOSCIENTOS SETENTA Y UN MILLONES CIENTO CUARENTA Y OHO MIL QUINIENTOS VENTIÚN PESOS ($271.148.521) M/CTE.
PLAZO DE EJECUCIÓN INICIAL DEL CONTRATO:	CINCO (5) MESES CONTADOS A PARTIR DE LA FECHA DE SUSCRIPCIÓN DEL ACTA DE INICIO, PREVIO CUMPLIMIENTO DE LOS REQUISITOS DE PERFECCIONAMIENTO Y DE EJECUCIÓN
PRÓRROGA DEL PLAZO DE EJECUCIÓN	HASTA EL 23 DE ABRIL DE 2024
LA PRESENTE SUSPENSIÓN DEL CONTRATO	DESDE EL 12 DE ABRIL HASTA 27 DE MAYO DE 2024

Entre los suscritos a saber:

CLAUDIA PATRICIA SILVA YEPES, mayor de edad, identificada con la CC No. 51.892.097 en calidad de Subgerente de Planeamiento y Estructuración a, actuando en nombre y representación de **LA EMPRESA DE RENOVACIÓN Y DESARROLLO URBANO DE BOGOTÁ, D.C.- RENOBO**, según Resolución de nombramiento No. 015 de 17 de enero de 2024, posesionada el 17 de enero de 2024, según consta en el Acta No. 001, debidamente facultada mediante Resolución No. 294 del 19 de diciembre de 2023, de conformidad con el régimen de transición de que trata la resolución 118 de 2 de abril de 2024, para suscribir la presente suspensión del contrato, quien para efectos de este documento se denominará LA EMPRESA, por una parte, y por la otra**, JOSE MANUEL MORALES OÑATE,** identificado con cédula de ciudadanía No. 79.483.892 expedida en Bogotá D.C**,** actuando en calidad de representante legal de **GEOCING S.A.S**, con domicilio en la ciudad de BOGOTÁ, identificado con NIT. 830010893-4,tal y como se acredita mediante documento de certificado de existencia y presentación legal expedido por la Cámara de Comercio de Bogotá de fecha 4 de marzo de 2024 , que hace parte integral del presente documento, quien para efectos del presente contrato se denominará el CONTRATISTA, y quién declara que ni él, ni la sociedad que representa se encuentran incursos en ninguna causal de inhabilidad e incompatibilidad establecida por la ley, no figuran en el boletín de responsables fiscales de la Contraloría General de la Republica y no se encuentra con imposición de medidas correctivas complemente, así como no se encuentran en proceso de liquidación judicial o circunstancia semejante, como quiebra, liquidación voluntaria o forzosa y, en general, cualquier proceso que tenga como consecuencia la extinción de la persona jurídica, juramento que se entiende prestado con la firma de este documento y quien en conjunto con EL CONTRATANTE se denominarán como LAS PARTES, hemos acordado suscribir la presente acta de suspensión No. 1, al Contrato de No. 372 de 2023, previas las siguientes:

ANTECEDENTES Y CONSIDERACIONES

1. Que el 21 de septiembre de 2023, LA EMPRESA DE RENOVACIÓN Y DESARROLLO URBANO DE BOGOTÁ D.C y GEOCING S.A.S, suscribieron el Contrato No. 372 de 2023 cuyo objeto es: "*CONTRATAR LA CONSULTORIA PARA REALIZAR LOS ESTUDIOS DETALLADOS DE AMENAZA, VULNERABILIDAD Y RIESGO POR FENÓMENOS DE REMOCIÓN EN MASA PARA LA CONSTRUCCIÓN DE LAS OBRAS DE URBANISMO CORRESPONDIENTES A LAS ETAPAS 2 Y 3 DE LA UNIDAD DE GESTIÓN 2 DEL PLAN PARCIAL TRES QUEBRADAS, UBICADO EN LA OPERACIÓN ESTRATÉGICA NUEVO USME - EJE DE INTEGRACIÓN LLANOS. INCLUYENDO EL DISEÑO DE OBRAS DE MITIGACIÓN Y LA GESTIÓN Y OBTENCIÓN DE LOS PERMISOS Y AUTORIZACIONES CORRESPONDIENTES POR PARTE DE LA AUTORIDAD COMPETENTE.*"

2. Que el plazo de ejecución se pactó en cinco (05) meses, contados a partir de la fecha de suscripción del acta de inicio, circunstancia

que ocurrió el 25 de octubre de 2023.

3. Que el valor del contrato se estableció en la suma de **DOSCIENTOS SETENTA Y UN MILLONES CIENTO CUARENTA Y OHO MIL QUINIENTOS VENTIÚN PESOS ($271.148.521) M/CTE**, incluido IVA, costos, gastos, impuestos, tasas y demás contribuciones de orden nacional y local a que hubiere lugar en la ejecución completa y adecuada del objeto del proyecto.
4. Que las partes suscribieron OTROSÍ No. 1 mediante el cual se prorrogó el plazo del Contrato de Consultoría No. 372 de 2023, en un término de treinta (30) días calendario, contados a partir del vencimiento del plazo inicial es decir, hasta el 23 de abril de 2024.
5. Que mediante oficio No. GE-24-0294/503-0051, radicado E2024002963 de fecha 5 de abril de 2024, El contratista GEOCING S.A.S., solicito a la Empresa, la Suspensión del Contrato de Consultoría No. 372 de 2023 por un término de treinta (30) días hábiles a partir del 10 de abril de 2024, de conformidad con las siguientes consideraciones:

> *"Radicación ante el Instituto Distrital de Gestión de Riesgos y Cambio Climático – IDIGER.*
>
> *La consultoría realizó la radicación de los Estudios y Diseños de amenaza, vulnerabilidad y riesgo por fenómenos de remoción en masa para la construcción de las obras de urbanismo correspondientes a las etapas 2 y 3 de la Unidad de Gestión 2 del Plan Parcial Tres Quebradas, ubicado en la Operación Estratégica Nuevo Usme - Eje de Integración Llanos, mediante la comunicación No. GE-24-0290-503-0049 de fecha abril 03 de 2024 y recibida por el Instituto Distrital de Gestión de Riesgo y Cambio Climático IDIGER mediante radicado No. 2024ER6726 (ver anexo adjunto). Por lo tanto y teniendo en cuenta los plazos que puede tomar el IDIGER para dar su respuesta y que, valga la pena aclarar, son tiempos muertos dentro de nuestro contrato, y con el fin de tener el espacio suficiente dentro del plazo contractual para poder aclarar los posibles requerimientos de dicha entidad, consideramos pertinente solicitar respetuosamente a la EMPRESA DE RENOVACIÓN Y DESARROLLO URBANO DE BOGOTÁ – RenoBo la suspensión del Contrato No. 372-2023 a partir del 10 de abril de 2024 por un término de 30 días hábiles, tiempo en el cual el IDIGER deberá realizar la verificación de los estudios entregados, en cumplimiento a lo estipulado en la Resolución No. 111 de 2022. Vale la pena aclarar que, este tiempo podrá variar dependiendo de la rapidez en la respuesta de la entidad."*

6. Que mediante comunicado interno No. I2024000820 de fecha 10 de abril de 2024 y solicitud de modificación contractual de fecha 8 de abril de 2024, la Dirección Técnica de Asesorías y Diseños Técnicos, en calidad de supervisión del contrato, avaló y recomendó la suspensión del plazo contractual, en el siguiente sentido:

> 5. *ESTADO DE AVANCE TÉCNICO Y FINANCIERO DEL CONTRATO/CONVENIO*
>
> *El porcentaje actual de avance técnico del contrato No. 372-2023 es del 96%.*
>
> *Avance Financiero: De acuerdo con la forma de pago establecida en el contrato, a la fecha se ha realizado un primer pago por valor de $54,229,704.00, equivalente al 20% del valor total del contrato, correspondiente al primer hito de pago: Contra el recibo a satisfacción por parte del supervisor del contrato del informe de revisión y aprobación de los productos de las siguientes actividades de la consultoría: • Recopilación, Revisión y Análisis de Información Secundaria.*
>
> *(…)*
>
> *"II. SOLICITUD DE MODIFICACIÓN DEL CONTRATO:*
>
> *Teniendo en cuenta la cláusula VIGÉSIMA. - SUSPENSIÓN DEL CONTRATO, la cual establece: "Las Partes de común acuerdo podrán suspender la ejecución del Contrato por causas de fuerza mayor y caso fortuito debidamente comprobados, caso en el cual procederán a la suscripción de un acta en la que conste la misma. La suspensión no dará derecho a exigir indemnización alguna a favor de ninguna de las partes." , y una vez analizada la solicitud realizada por el contratista, la supervisión del contrato considera viable la justificación presentada considerando que el plazo que se puede tomar la entidad IDIGER para la revisión y emisión de concepto sobre los productos radicados por el consultor GEOCING S.A.S. mediante oficio No. GE-24-0290-503-0049 con radicado en esa entidad No. 2024ER6726, es un tiempo ajeno a la esfera de la voluntad de las partes que imposibilita temporalmente la ejecución del objeto contractual. En tal sentido, y teniendo en cuenta que producto del proceso de revisión por parte del IDIGER, dicha entidad puede formular observaciones al proyecto, es importante que el contrato cuente con su plazo vigente y permita atender en debida forma dicho*

escenario, para la obtención del producto definitivo. Por lo anterior, se solicita adelantar el trámite de suspensión del contrato de consultoría No. 372-2023 por 30 días hábiles, hasta el 23 de mayo de 2024."

7. Que mediante comunicación interna No. I2024000827 de fecha 11 de abril de 2024, la Dirección Técnica de Asesorías y Diseños Técnicos, en calidad de supervisión del contrato, emitió ALCANCE MEMORANDO I2024000820 del 10 de abril de 2024, en el siguiente sentido:

"Por medio de la presente, me permito dar alcance al memorando I2024000820 del 10 de abril de 2024, mediante el cual se solicitó a la Dirección de Contratación el acompañamiento, análisis y trámite de la solicitud de Suspensión del Contrato de Consultoría No. 372 de 2023, celebrado entre RenoBo y GEOCING SAS, aclarando que si bien el consultor solicitó suspender el contrato a partir del 10 de abril de 2024, la supervisión del contrato considera viable adelantar el trámite de suspensión a partir del 12 de abril de 2024 por 30 días hábiles, es decir, hasta el 27 de mayo de 2024".

8. Que verificada la póliza de cumplimiento ante entidades públicas con régimen privado de contratación No. 14-45-101101992-Anexo 3, expedida por Seguros del Estado S.A., se evidencia que se encuentran vigentes los amparos, así:

AMPARO	VIGENCIA DESDE	VIGENCIA HASTA	SUMA ASEGURADA
CUMPLIMIENTO	25/10/2023	24/10/2024	$54.229.704.20
SALARIOS Y PRESTACIONES SOCIALES	25/10/2023	27/04/2027	$13.557.426.05
CALIDAD DEL SERVICIO	25/10/2023	27/03/2027	$54.229.704.20

9. Que por lo expuesto las partes acuerdan suscribir la presente acta de suspensión No. 1 del contrato de consultoría No. 372 de 2023, el cual se regirá por las siguientes:

ACUERDOS

PRIMERO. SUSPENSIÓN. Suscribir la presente Acta de Suspensión No. 1 del plazo de ejecución del Contrato de Consultoría No. 372-2023-2021, hasta por un término máximo de treinta (30) días habiles, a partir del 12 de abril de 2024, hasta el día 27 de mayo de 2024 inclusive, con la posibilidad de extender el término de suspensión en caso que se requiera, o de reanudarlo en cualquier momento durante este mismo periodo de tiempo, siempre que sea necesaria la ejecución de cualquier actuación por parte del CONTRATISTA, como parte de sus obligaciones.

SEGUNDO. Las partes acuerdan que la suspensión del Contrato de Consultoría No. 372-2023-2021 no generará costos adicionales por permanencia en la ejecución del contrato o lucro cesante a cargo del contratante y a favor del contratista.

TERCERO. MODIFICACIÓN DE LAS GARANTÍAS: EL CONTRATISTA se obliga dentro de los TRES (3) DIAS HÁBILES SIGUIENTES al reinicio del plazo de ejecución contractual a modificar las pólizas que amparan el Contrato No. 372 de 2023, en favor de la Empresa de Renovación y Desarrollo Urbano de Bogotá D.C., de acuerdo con los términos y condiciones de la presente suspensión del plazo del contrato, así como a remitir el certificado a la EMPRESA para su verificación y aprobación, de conformidad con lo establecido en el parágrafo 5 de la CLÁUSULA DÉCIMA NOVENA - GARANTÍAS del Contrato en mención.

CUARTO.- VIGENCIA DE LAS ESTIPULACIONES: Los demás términos y condiciones del Contrato de Consultoría No. 372 de 2023 que no se alteran por medio del presente otrosí No. 1, continuarán vigentes en su integridad para todos sus efectos legales.

QUINTO.- PERFECCIONAMIENTO: El presente otrosí se perfecciona transaccionalmente por las partes a través de la plataforma SECOP II.

	Nombre	Dependencia
Elaboró y cargó en plataforma SECOP II	Sandra Johanna Yara Delgado– Contratista de la Empresa	Dirección de Gestión Contractual
Revisó en plataforma SECOP II	Jesica Bibiana Aristizábal Meza– Directora	Dirección de Contratación

Aprobó en plataforma SECOP II	Claudia Patricia Silva Yepes– Subgerente / Ordenadora del gasto por delegación	Subgerente de Planeamiento y Estructuración
Aprobó en plataforma SECOP II	José Manuel Morales Oñate – Representante Legal- GEOCING S.A.S – Contratista	

ACTA DE SUSPENSIÓN No. 2

CONTRATO DE CONSULTORÍA No. 372 -2023

CONTRATO:	No. 372-2023
CONTRATANTE	EMPRESA DE RENOVACIÓN Y DESARROLLO URBANO DE BOGOTÁ, D.C.- RENOBO
CONTRATISTA	GEOCING S.A.S
NIT No.	830.010.893-4
OBJETO:	*CONTRATAR LA CONSULTORIA PARA REALIZAR LOS ESTUDIOS DETALLADOS DE AMENAZA, VULNERABILIDAD Y RIESGO POR FENÓMENOS DE REMOCIÓN EN MASA PARA LA CONSTRUCCIÓN DE LAS OBRAS DE URBANISMO CORRESPONDIENTES A LAS ETAPAS 2 Y 3 DE LA UNIDAD DE GESTIÓN 2 DEL PLAN PARCIAL TRES QUEBRADAS, UBICADO EN LA OPERACIÓN ESTRATÉGICA NUEVO USME – EJE DE INTEGRACIÓN LLANOS, INCLUYENDO EL DISEÑO DE OBRAS DE MITIGACION Y LA GESTIÓN Y OBTENCIÓN DE LOS PERMISOOS Y AUTORIZACIONES CORRESPONDIENTES POR PARTE DE LA AUTORIDAD COMPETENTE*
FECHA DE INICIO:	25 DE OCTUBRE DE 2023
PLAZO DE EJECUCIÓN:	5 MESES
FECHA DE FINALIZACIÓN INICIAL	24 DE MARZO DE 2024
MODIFICACIONES O SUSPENSIONES	1. Mediante Otrosí No 1 del 15 de marzo de 2024 se modificó el plazo del contrato, en un término de treinta días calendario contados a partir del vencimiento del plazo inicial, quedando como fecha de terminación el 23 de abril de 2024. 2. Mediante Acta de Suspensión No. 1 del 12 de abril de 2024 se suspendió la ejecución del contrato por 30 días hábiles, contados a partir de la fecha de suscripción, esto es el12 de abril de 2024 hasta el 27 de mayo de 2024.
FECHA DE FINALIZACION ACTUAL	8 DE JUNIO DE 2024
LA PRESENTE PRÓRROGA A LA SUSPENSIÓN:	27 DE JUNIO DE 2024
PARTICIPANTES:	**CLAUDIA PATRICIA SILVA YEPES**, Subgerente de Planeamiento y Estructuración..

	JOSE MANUEL MORALES OÑATE Representante legal Geocing S.A.S.

Entre los suscritos a saber: **CLAUDIA PATRICIA SILVA YEPES**, identificada con la C.C. No. 51.892.097, en su condición de Subgerente de Planeamiento y Estructuración, nombrada mediante Resolución No. 015 del 17 de enero de 2024, y posesionada como consta en Acta No 001 del mismo día, facultada por la Resolución No. 294 del 19 de diciembre de 2023, de conformidad con el régimen de transición de que trata la resolución número 118 de 2024 para representar legalmente a **LA EMPRESA DE RENOVACIÓN Y DESARROLLO URBANO DE BOGOTÁ, D.C.- RENOBO,** y facultada para suscribir la presente suspensión, quien para efectos de este documento se denominará en adelante **la EMPRESA**, de una parte; y por la otra **JOSE MANUEAL MORALES OÑATE**, identificado con cédula de ciudadanía No. 79.483.892 expedida en Bogotá, D.C., en su condición de representante legal de **GEOCING S.A.S.,** identificado con NIT No. 830.010.893-4.quien en adelante se denominará el **CONTRATISTA**, quien con el otorgamiento de este documento declara bajo la gravedad del juramento no estar incurso en causal constitucional o legal alguna de inhabilidad e incompatibilidad, prohibiciones o conflicto de interés, no figura en el boletín de responsables fiscales de la Contraloría General de la República y no se encuentra con imposición de medidas correctivas, así como no se encuentra en proceso de liquidación judicial o circunstancia semejante, como quiebra, liquidación voluntaria o forzosa, y en general, cualquier proceso que tenga como consecuencia la extinción de la persona jurídica, juramento que se entiende prestado con el perfeccionamiento del presente documento; EMPRESA y CONTRATISTA, en forma conjunta se denominan, LAS PARTES; declaramos nuestro consentimiento de suspender la ejecución del CONTRATO DE CONSULTORÍA No. 372 de 2023, previo los siguientes:

ANTECEDENTES Y CONSIDERACIONES:

1. Que el 21 de septiembre de 2023 LA EMPRESA DE RENOVACIÓN Y DESARROLLO URBANO DE BOGOTÁ D.C., y GEOCING S.A.S., suscribieron el contrato No. 373 de 2023 cuyo objeto es "*CONTRATAR LA CONSULTORIA PARA REALIZAR LOS ESTUDIOS DETALLADOS DE AMENAZA, VULNERABILIDAD Y RIESGO POR FENÓMENOS DE REMOCIÓN EN MASA PARA LA CONSTRUCCIÓN DE LAS OBRAS DE URBANISMO CORRESPONDIENTES A LAS ETAPAS 2 Y 3 DE LA UNIDAD DE GESTIÓN 2 DEL PLAN PARCIAL TRES QUEBRADAS, UBICADO EN LA OPERACIÓN ESTRATÉGICA NUEVO USME – EJE DE INTEGRACIÓN LLANOS, INCLUYENDO EL DISEÑO DE OBRAS DE MITIGACION Y LA GESTIÓN Y OBTENCIÓN DE LOS PERMISOOS Y AUTORIZACIONES CORRESPONDIENTES POR PARTE DE LA AUTORIDAD COMPETENTE.*"

2. Que el plazo de ejecución se pactó en cinco (05) meses, contados a partir de la fecha de suscripción del acta de inicio, circunstancia que ocurrió el 25 de octubre de 2023.

3. Que el valor del contrato se estableció en la suma de DOSCIENTOS SETENTA Y UN MILLONES CIENTO CUARENTA Y OCHO MIL QUINIENTOS VENTIUN PESOS ($271.148.521.00) MONEDA CORRIENTE, incluido IVA, costos, gastos, impuestos, tasas y demás contribuciones de orden nacional y local a que hubiere lugar en la ejecución completa y adecuada del objeto del proyecto.

4.Que las partes suscribieron el OTROSÍ No. 1, mediante el cual se prorrogó el plazo inicial del contrato por un término de treinta (30) días calendario, contados a partir del vencimiento del plazo inicial, es decir hasta el 23 de abril de 2024.

5. Que el 12 de abril de 2024 se celebró la primera suspensión al contrato No. 373 de 2022, por el término de 30 días hábiles contados a partir de esa fecha hasta el día 27 de mayo de 2024 inclusive.

6. Que, mediante oficio No. GE-24-0398/503-0056 con radicado No. E2024004848 del 29 de mayo de 2024 el CONTRATISTA solicita una nueva suspensión del contrato, basándose en lo siguiente:

"-. Que mediante comunicación No, GE-24-0290/503-0049 del 03/04/2024 la Consultoría Geocing S.A.S. radicó ante el IDIGER, el Informe de los Estudios de Remoción en Masa en cumplimiento de la Resolución No. 111 de 10 de mayo de 2022 en relación con "La Construcción de las Obras de Urbanismo correspondientes a las etapas 2 y 3 de la Unidad de Gestión 2 del Plan Parcial Tres Quebradas, ubicado en la Operación Estratégica nuevo Usme – Eje de Integración Llanos".
-. Qué Instituto Distrital Para la Gestión de Riesgos – IDIGER mediante comunicación No. RO-146114 y Radicado No. 2024EE7984 de fecha 15-05-2024, informó a la Consultoría Geocing S.A.S. que en consideración al volumen de conceptos técnicos que actualmente la Entidad se encuentra elaborando, se hace necesario informar que de acuerdo con el parágrafo del Articulo 14 de la Ley 1755 del 30 de junio de 20151 por la cual se sustituyó el Código de Procedimiento Administrativo y de lo Contencioso Administrativo, su requerimiento será contestado de fondo a más tardar el día veintiocho (28) de mayo de 2024.
-. Qué el día 21/05/2024 la consultoría Geocing S.A.S. y la Empresa de Renovación Urbana de Bogotá - RenoBo- consultaron sobre el avance de la evaluación por parte del Instituto Distrital de Gestión de Riesgos y Cambio Climático –IDIGER- del estudio de Remoción en Masa, la cual, ratificó que aún continúan en la evaluación del informe y que mediante comunicación oficial, el IDIGER se pronunciará sobre el concepto del informe radicado por Geocing S.A.S.
- Pese a lo expuesto anteriormente, el 28 de mayo de 2024 no se recibió respuesta formal por parte de IDIGER. No obstante, teniendo en cuenta los acercamientos verbales que ha tenido esta consultoría con IDIGER, se presume que en efecto la entidad presentará observaciones al proyecto radicado en abril de 2024.

Dado lo anteriormente expuesto, esta Consultoría solicita a la Empresa de Renovación Urbana de Bogotá – RenoBo-, otorgar la suspensión del contrato 372 de 2023 por un término de 20 días hábiles, teniendo en cuenta que el IDIGER podría tomarse dos o tres semanas más en la revisión del Informe, que sería oportuno promover una socialización del proyecto con el IDIGER para proporcionar más información y aclaraciones sobre el mismo, y que, finalmente el consultor, una vez recibido el pronunciamiento del IDIGER, requiere un tiempo para hacer un primer análisis del mismo y determinar el tiempo que le tomará realizar los ajustes y atender las observaciones que sean emitidas por el Instituto, con el fin de contar con las condiciones requeridas para el reinicio del contrato.

7. Que la Supervisión del contrato encuentra también procedente la suspensión del contrato, de la siguiente manera:

"Teniendo en cuenta la cláusula VIGÉSIMA. - SUSPENSIÓN DEL CONTRATO, la cual establece que: "Las Partes de común acuerdo podrán suspender la ejecución del Contrato por causas de fuerza mayor y caso fortuito debidamente comprobados, caso en el cual procederán a la suscripción de un acta en la que conste la misma. La suspensión no dará derecho a exigir indemnización alguna a favor de ninguna de las Partes.", la supervisión del contrato considera viable la justificación presentada por el contratista, considerando necesario contar con un plazo prudente para recibir las observaciones que presente el IDIGER, realizar una primera revisión y análisis de las mismas, y si es necesario, brindar apoyo al consultor a través de acercamientos interinstitucionales entre RenoBo e IDIGER con el objeto de socializar más información sobre el proyecto.

Así mismo, se considera importante que el contrato una vez tenga las condiciones necesarias para su reinicio y ejecución, cuente con el plazo vigente para atender en debida forma estas observaciones y así contar con el producto definitivo, avalado por el IDIGER.

Análisis de la Matriz de Riesgos:

Los tiempos que toman las diferentes entidades y empresas de servicios públicos para llevar a cabo las revisiones y aprobaciones de los productos de consultoría, al encontrarse fuera del control de las partes, se identificó como un riesgo permanente durante la etapa de ejecución del contrato, así:

Riesgo No. 25: Descripción del Riesgo: "Posibilidad de afectación del cronograma de ejecución de los contratos o proyectos por demoras en revisiones, conceptos, trámites, análisis, viabilidades, estudios, autorizaciones, licencias y demás, por parte de entidades públicas o privadas externas, excediendo tiempos señalados en las normas".

Causa: "Demoras en las revisiones, conceptos, trámites, análisis, viabilidades, estudios, autorizaciones, licencias y demás, por parte de entidades públicas o privadas externas, excediendo tiempos señalados en las normas, que inciden en la ejecución del contrato o del proyecto".

Consecuencia de la ocurrencia: "Mayores plazos o sobre costos en la ejecución del contrato por demoras de entidades externas. Atraso en la ejecución del contrato por suspensión del mismo. Eventuales afectaciones económicas por mayores permanencias o prórrogas a la ejecución de los contratos."

Tratamiento: "Planear la contratación con estimación de plazos suficientes acorde a las normas para surtirse las revisiones, conceptos, trámites, análisis, viabilidades, estudios, autorizaciones, licencias y demás, por parte de entidades externas. Incluir en los cronogramas de los procesos de contratación y del contrato periodos para ajuste del contratista de los documentos acorde a eventuales observaciones presentadas. Realizar seguimiento en las entidades públicas o privadas externas respectivas, al avance del trámite requerido y en caso que se estime pertinente deberá radicar los derechos de petición y demás comunicaciones que den cuenta de ello".

Asignación: "Privado/ Empresa/ Supervisor o Interventor"

Análisis de las Garantías del Contrato:

# PÓLIZA SEGURO DE CUMPLIMIENTO PARTICULAR Seguros del Estado S.A.	RIESGOS A AMPARAR DERIVADOS DEL INCUMPLIMIENTO DEL CONTRATO	VIGENCIA		Valor
		Desde	Hasta	
No. 14-45-101101992 Anexo 4	Cumplimiento de Contrato	25/10/2023	19/10/2024	$ 54.229.704,20
No. 14-45-101101992 Anexo 4	Calidad del Servicio	25/10/2023	07/04/2027	$ 54.229.704,20
No. 14-45-101101992 Anexo 4	Pago de salarios y prestaciones sociales	25/10/2023	07/04/2027	$13.557.426,05

A la fecha, todos los amparos de la póliza No. 14-45-101101992 tomada por el contratista consultor se encuentran vigentes.

Solicitud

Teniendo en cuenta los antecedentes y la justificación expuesta anteriormente, la supervisión solicita adelantar el trámite de suspensión del contrato de consultoría No. 372-2023 por veinte (20) días hábiles, a partir del 29 de mayo de 2024, hasta el 27 de junio de 2024."

ACUERDAN:

CLÁUSULA PRIMERA – SUSPENSIÓN: Suspender la ejecución del contrato No. 373 de 2023, de común acuerdo desde el 29 de mayo al 27 de junio de 2024 inclusive, con la posibilidad de extender el término de suspensión en caso que se requiera o de reanudarlo en cualquier momento durante este mismo periodo de tiempo, siempre que sea necesaria la ejecución de cualquier actuación por parte del CONTRATISTA como parte de sus obligaciones.

CLÁUSULA SEGUNDA – RENUNCIA A RECLAMACIONES: Las Partes manifiestan expresamente que con la suscripción de la presente acta renuncian a cualquier reclamación o atribución de responsabilidad alguna en relación con esta suspensión. Se deja constancia que con la presente suspensión no se afectan los intereses de la Entidad ni del contratista y que no se genera erogación adicional alguna para las partes.

CLAUSULA TERCERA. – GARANTIAS. El contratista se compromete a informar al respecto a la aseguradora, dentro de los tres (3) días hábiles siguientes a la suscripción de la presente acta. Igualmente se compromete a modificar la vigencia de los amparos de la Garantía Única constituida, contemplando la nueva fecha de terminación del contrato y a radicar dentro de los cinco (5) días hábiles siguientes a la reanudación del plazo de ejecución del contrato, en la Empresa para su respectiva aprobación.

CLÁUSULA CUARTA – REQUISITOS PARA SU PERFECCIONAMIENTO: La suspensión se perfecciona con la firma de este documento por Secop II.

Bogotá D.C., 29 de mayo de 2024.

GE-24-0398/503-0056
ENVIADO CORREO ELECTRONICO

Arquitecta:
ANDREA CAROLINA TORRES LEÓN
Directora Técnica de Asesoría y Diseños Técnicos
EMPRESA DE RENOVACIÓN URBANA – RENOBO
Autopista Norte No.97-70 - Edificio Porto 100 Piso 7
Bogotá D.C.

REF.: Contrato de Consultoría No. 372 de 2023. "CONTRATAR LA CONSULTORÍA PARA REALIZAR LOS ESTUDIOS DETALLADOS DE AMENAZA, VULNERABILIDAD Y RIESGO POR FENÓMENOS DE REMOCIÓN EN MASA PARA LA CONSTRUCCIÓN DE LAS OBRAS DE URBANISMO CORRESPONDIENTES A LAS ETAPAS 2 Y 3 DE LA UNIDAD DE GESTIÓN 2 DEL PLAN PARCIAL TRES QUEBRADAS, UBICADO EN LA OPERACIÓN ESTRATÉGICA NUEVO USME - EJE DE INTEGRACIÓN LLANOS."

Asunto: Solicitud Suspensión al Contrato de Consultoría No. 372 de 2023 por un término de veinte (20) días hábiles a partir del 29 de mayo de 2024.

Estimada arquitecta Torres:

Por medio de la presente, yo **José Manuel Morales Oñate** Representante Legal del Geocing S.A.S. sociedad identificada con NIT 830.010.893-4, me permito respetuosamente a ustedes solicitar la SUSPENSIÓN al Contrato de Consultoría No. 372-2023 por un término de veinte (20) días hábiles a partir del día 29 de mayo de 2024 teniendo en cuenta las siguientes consideraciones:

-. Que mediante comunicación No, GE-24-0290/503-0049 del 03/04/2024 la Consultoría Geocing S.A.S. radicó ante el IDIGER, el Informe de los Estudios de Remoción en Masa en cumplimiento de la Resolución No. 111 de 10 de mayo de 2022 en relación con "La Construcción de las Obras de Urbanismo correspondientes a las etapas 2 y 3 de la Unidad de Gestión 2 del Plan Parcial Tres Quebradas, ubicado en la Operación Estratégica nuevo Usme – Eje de Integración Llanos".
-. Qué Instituto Distrital Para la Gestión de Riesgos – IDIGER mediante comunicación No. RO-146114 y Radicado No. 2024EE7984 de fecha 15-05-2024, informó a la Consultoría Geocing S.A.S. que en consideración al volumen de conceptos técnicos que actualmente la Entidad se encuentra elaborando, se hace necesario informar que de acuerdo con el parágrafo del Articulo 14 de la Ley 1755 del 30 de junio de 20151 por la cual se sustituyó el Código de Procedimiento Administrativo y de Io Contencioso Administrativo, su requerimiento será contestado de fondo a más tardar el día veintiocho (28) de mayo de 2024.

-. Qué el día 21/05/2024 la consultoría Geocing S.A.S. y la Empresa de Renovación Urbana de Bogotá - RenoBo- consultaron sobre el avance de la evaluación por parte del Instituto Distrital de Gestión de Riesgos y Cambio Climático –IDIGER- del estudio de Remoción en Masa, la cual, ratificó que aún continúan en la evaluación del informe y que mediante comunicación oficial, el IDIGER se pronunciará sobre el concepto del informe radicado por Geocing S.A.S.

- Pese a lo expuesto anteriormente, el 28 de mayo de 2024 no se recibió respuesta formal por parte de IDIGER. No obstante, teniendo en cuenta los acercamientos verbales que ha tenido esta consultoría con IDIGER, se presume que en efecto la entidad presentará observaciones al proyecto radicado en abril de 2024.

Dado lo anteriormente expuesto, esta Consultoría solicita a la Empresa de Renovación Urbana de Bogotá – RenoBo-, otorgar la suspensión del contrato 372 de 2023 por un término de 20 días hábiles, teniendo en cuenta que el IDIGER podría tomarse dos o tres semanas más en la revisión del Informe, que sería oportuno promover una socialización del proyecto con el IDIGER para proporcionar más información y aclaraciones sobre el mismo, y que, finalmente el consultor, una vez recibido el pronunciamiento del IDIGER, requiere un tiempo para hacer un primer análisis del mismo y determinar el tiempo que le tomará realizar los ajustes y atender las observaciones que sean emitidas por el Instituto, con el fin de contar con las condiciones requeridas para el reinicio del contrato.

Sin otro motivo en particular, me suscribo de ustedes agradeciendo su atención quedando atento a su pronta respuesta y así mismo a responder cualquier inquietud, sugerencia y/o recomendación que al respecto se presente.

Cordialmente,



JOSE MANUEL MORALES OÑATE
REP. LEGAL DE CONSULTORÍA
GEOCING S.A.S.

Se adjunta: Documento de soporte

C.C. Supervisión al contrato Empresa de Renovación Urbana - RENOBO.

Elaboró: HUP
Revisó: FSS
Aprobó: JMM

RENOBO EMPRESA DE RENOVACIÓN Y DESARROLLO URBANO DE BOGOTÁ

Fecha: 2024-05-29 16:56:26
Radicado: I2024001172

Dependencia: SUBGERENCIA DE PLANEAMIENTO Y ESTRUCTURACIÓN Fol: 1
Remitente: CLAUDIA PATRICIA SILVA YEPES
Destino: JESICA BIBIANA ARISTIZABAL MEZA
Total Anexos: 6

COMUNICACIÓN INTERNA

Para : Jesica Bibiana Aristizábal Meza

De : Subgerente de Planeamiento y Estructuración

Asunto :SOLICITUD ACOMPAÑAMIENTO Y TRÁMITE DE LA SOLICITUD DE SUSPENSIÓN DEL CONTRATO DE CONSULTORIA No. 372-2023.

Por medio de la presente me permito solicitar el acompañamiento, análisis y trámite de la solicitud de Suspensión del Contrato de Consultoría No. 372 de 2023, celebrado entre RenoBo y GEOCING SAS con el objeto de CONTRATAR LA CONSULTORÍA PARA REALIZAR LOS ESTUDIOS DETALLADOS DE AMENAZA, VULNERABILIDAD Y RIESGO POR FENÓMENOS DE REMOCIÓN EN MASA PARA LA CONSTRUCCIÓN DE LAS OBRAS DE URBANISMO CORRESPONDIENTES A LAS ETAPAS 2 Y 3 DE LA UNIDAD DE GESTIÓN 2 DEL PLAN PARCIAL TRES QUEBRADAS, UBICADO EN LA OPERACIÓN ESTRATÉGICA NUEVO USME - EJE DE INTEGRACIÓN LLANOS. INCLUYENDO EL DISEÑO DE OBRAS DE MITIGACIÓN Y LA GESTIÓN Y OBTENCIÓN DE LOS PERMISOS Y AUTORIZACIONES CORRESPONDIENTES POR PARTE DE LA AUTORIDAD COMPETENTE, para lo cual me permito adjuntar Formato de Solicitud de Modificación con sus anexos, solicitando su revisión y aprobación.

Cordialmente,

CLAUDIA PATRICIA SILVA YEPES
Subgerente de Planeamiento y Estructuración

Anexos: Formato de Solicitud de Modificación Contractual, junto con sus anexos

Elaboró: Mónica Patricia Pico Vargas – Contratista
Revisó: Mónica Yulieth Pongutá Achury – Abogada Contratista
Aprobó: Andrea Carolina Torres León – Directora Técnica de Asesorías y Diseños Técnicos

REGISTRO DE FIRMAS DIGITALES

Fecha: 2024-05-29T16:56:35-05:00
CLAUDIA PATRICIA SILVA YEPES
52251447
SUBGERENTE DE PLANEMIENTO Y ESTRUCTURACIÓ
SUBGERENCIA DE PLANEAMIENTO Y ESTRUCTURACI
EMPRESA DE RENOVACIÓN Y DESARROLLO URBANO

RENOBO EMPRESA DE RENOVACIÓN Y DESARROLLO URBANO DE BOGOTÁ

Solicitud de modificación contractual

FECHA DE SOLICITUD	29	05	2024

1. TIPO DE MODIFICACIÓN

X	SOLICITUD	DESCRIPCIÓN
	Adición de valor	
	Prórroga del plazo de ejecución	
X	Modificación, Aclaración o Corrección	Suspensión No.2 por termino de 20 días hábiles, contados a partir del 29 de mayo de 2024 hasta el 27 de junio de 2024.
	Cesión	
	Terminación Anticipada	

2. INFORMACIÓN DEL CONTRATO Y/O CONVENIO OBJETO DE MODIFICACIÓN

X	TIPO
X	Contrato
	Convenio
	Contrato Fiduciario Matriz
	Contrato Fiduciario Derivado

Número	Fecha de suscripción	Fecha de acta de inicio	Plazo de ejecución inicial
372-2023	21.09.2023	25.10.2023	5 meses Fecha de terminación actual: 08.06.2024

Contratista/Contratante	GEOCING S A S / EMPRESA DE RENOVACIÓN Y DESARROLLO URBANO DE BOGOTÁ D.C-RENOBO	
Supervisor/Interventor	ANDREA CAROLINA TORRES LEÓN – DIRECTORA TÉCNICA DE ASESORÍAS Y DISEÑOS TÉCNICOS DE RENOBO	
Objeto	CONTRATAR LA CONSULTORIA PARA REALIZAR LOS ESTUDIOS DETALLADOS DE AMENAZA, VULNERABILIDAD Y RIESGO POR FENÓMENOS DE REMOCIÓN EN MASA PARA LA CONSTRUCCIÓN DE LAS OBRAS DE URBANISMO CORRESPONDIENTES A LAS ETAPAS 2 Y 3 DE LA UNIDAD DE GESTIÓN 2 DEL PLAN PARCIAL TRES QUEBRADAS, UBICADO EN LA OPERACIÓN ESTRATÉGICA NUEVO USME - EJE DE INTEGRACIÓN LLANOS. INCLUYENDO EL DISEÑO DE OBRAS DE MITIGACIÓN Y LA GESTIÓN Y OBTENCIÓN DE LOS PERMISOS Y AUTORIZACIONES CORRESPONDIENTES POR PARTE DE LA AUTORIDAD COMPETENTE.	
Asignación Presupuestal		Inversión
		Operación Comercial
		Funcionamiento
	X	Recursos del Patrimonio Autónomo
Valor inicial del contrato	DOSCIENTOS SETENTA Y UN MILLONES CIENTO CUARENTA Y OCHO MIL QUINIENTOS VENTIÚN PESOS ($271.148.521) M/CTE	

Solicitud de modificación contractual

3. MODIFICACIONES ANTERIORES

MODIFICACIÓN No.	FECHA	CLÁUSULA MODIFICADA	MODIFICACIÓN REALIZADA
OTROSÍ No. 1	15.03.2024	Cláusula Sexta – Plazo de Ejecución	Prorrogar el plazo del Contrato en un término de treinta (30) días calendario, contados a partir del vencimiento del plazo inicial, es decir, hasta el 23 de abril de 2024.
SUSPENSIÓN No. 1	12.04.2024	-	Suspensión por termino de 30 días hábiles, contados a partir del 12 de abril de 2024 hasta el 27 de mayo de 2024

4. COMITÉS

La presente modificación fue presentada en los siguientes Comités:

TIPO DE COMITÉ	ACTA DE COMITÉ No.	FECHA
N/A	N/A	N/A

5. ESTADO DE AVANCE TÉCNICO Y FINANCIERO DEL CONTRATO

El porcentaje actual de avance técnico del contrato No. 372-2023 es del 96%.

"De conformidad con la Cláusula Quinta - Forma de pago del contrato 372-2023, se ha realizado un primer pago por valor de $54,229,704.00, equivalente al 20% del valor total del contrato, correspondiente al primer hito de pago: *"Contra el recibo a satisfacción por parte del supervisor del contrato del informe de revisión y aprobación de los productos de las siguientes actividades de la consultoría: • Recopilación, Revisión y Análisis de Información Secundaria.".*

6. JUSTIFICACIÓN DE LA MODIFICACIÓN SOLICITADA

Hechos o circunstancias que generaron la solicitud.

El día 21 de septiembre de 2022, La Empresa de Renovación y Desarrollo Urbano de Bogotá D.C., suscribió el contrato de consultoría No. 372-2023 con la firma GEOCING S.A.S., el cual tiene por objeto: *"Contratar la Consultoría para realizar los Estudios Detallados de Amenaza, Vulnerabilidad y Riesgo por fenómenos de Remoción en Masa para la Construcción de las obras de Urbanismo correspondientes a las etapas 2 y 3 de la Unidad de Gestión 2 del Plan Parcial Tres Quebradas, ubicado en la Operación Estratégica Nuevo Usme - Eje de Integración Llanos, incluyendo el diseño de obras de mitigación y la gestión y obtención de los permisos y autorizaciones correspondientes por parte de la autoridad competente".*

El valor del contrato es la suma de DOSCIENTOS SETENTA Y UN MILLONES CIENTO CUARENTA Y OCHO MIL QUINIENTOS VENTIÚN PESOS ($271.148.521) M/CTE, incluido IVA, costos, gastos, impuestos, tasas y demás contribuciones de orden nacional y local a que hubiere lugar en la ejecución completa y adecuada del objeto del proyecto. El plazo de ejecución del contrato es de cinco (5) meses contados a partir de la fecha de suscripción del acta de inicio, previo cumplimiento de los requisitos de perfeccionamiento y de ejecución

establecidos en el contrato, hecho que tuvo ocurrencia el 25 de octubre de 2023, encontrándose vigente a la fecha de la presente solicitud.

De conformidad con la CLÁUSULA TERCERA. – ALCANCE DEL OBJETO*: "El desarrollo del presente Contrato se ejecutará de acuerdo con la descripción técnica detallada y completa del proyecto contenido en el numeral 2.2 del Estudio Previo del proceso de selección de Invitación Directa No. RENOBO-CD-348-2023, y su respectivo anexo técnico".*

Durante la ejecución del contrato y teniendo en cuenta la solicitud realizada por la consultoría mediante comunicación GE-24-0099/503-0039, con radicado No. E2024001237 del 12 de febrero de 2024, la cual fue revisada y analizada por parte de la Empresa, el 15 de marzo de 2024 se suscribió el OTROSI No.1 de Modificación del Contrato, mediante el cual se prorrogó el plazo contractual por 30 días calendario, determinando como fecha de terminación el 23 de abril de 2024.

Posteriormente, mediante comunicación GE-24-0294/503-0051, con radicado No. E2024002963 del 05 de abril de 2024, el consultor elevó una solicitud de suspensión del Contrato de Consultoría por un término de treinta (30) días hábiles, teniendo en cuenta los plazos que se puede tomar el Instituto Distrital de Gestión de Riesgo y Cambio Climático - IDIGER para dar concepto sobre los Estudios y Diseños de amenaza, vulnerabilidad y riesgo por fenómenos de remoción en masa para la construcción de las obras de urbanismo correspondientes a las etapas 2 y 3 de la Unidad de Gestión 2 del Plan Parcial Tres Quebradas, ubicado en la Operación Estratégica Nuevo Usme - Eje de Integración Llanos*, radicados en IDIGER mediante la comunicación No. GE-24-0290-503-0049 de fecha abril 03 de 2024 y recibida por ese Instituto mediante* radicado No. 2024ER6726. Esta solicitud fue revisada y analizada por parte de RenoBo, por lo cual el contrato se suspendió por 30 días hábiles, contados a partir del 12 de abril de 2024, hasta el 27 de mayo de 2024.

El día 15 de mayo de 2024, el consultor recibió la comunicación 2024EE7984 / RO-146114 mediante la cual el IDIGER informa*: "…su requerimiento será contestado de fondo a más tardar el día veintiocho (28) de mayo de 2024).*

El día 21 de mayo de 2024, la consultoría Geocing S.A.S. y la empresa de Renovación Urbana de Bogotá RenoBo consultaron sobre el avance de la evaluación por parte del IDIGER. del estudio de Remoción en Masa en cumplimiento de la resolución No. 111 de 10 de mayo de 2022, ante la Subdirección de Análisis de Riesgos y Efectos del Cambio Climático del IDIGER la cual, ratificó verbalmente que aún continúan en la evaluación del informe y que mediante comunicado oficial, el IDIGER realizará el pronunciamiento sobre el concepto del informe radicado por Geocing S.A.S.

De acuerdo con lo anterior, el 28 de mayo de 2024 se reinició el contrato 372-2023, estableciendo así como nueva fecha de terminación el 8 de junio de 2024.

Pese a lo expuesto anteriormente, el 28 de mayo de 2024 no se recibió respuesta formal por parte de IDIGER. No obstante, teniendo en cuenta los acercamientos verbales que ha tenido la consultoría con IDIGER, se presume que en efecto la entidad presentará observaciones al proyecto radicado en abril de 2024.

Por lo anterior, el consultor mediante comunicación GE-24-0398/503-0056 No. E2024004848 del 29 de mayo de 2024, elevó la solicitud de suspensión del Contrato de Consultoría No. 372 de 2023 por un término de veinte (20) días hábiles, contados a partir del 29 de mayo de 2024, teniendo en cuenta la siguiente consideración:

"teniendo en cuenta que el IDIGER podría tomarse dos o tres semanas más en la revisión del Informe, que sería oportuno promover una socialización del proyecto con el IDIGER para proporcionar más información y aclaraciones sobre el mismo, y que, finalmente el consultor, una vez recibido el pronunciamiento del IDIGER,

requiere un tiempo para hacer un primer análisis del mismo y determinar el tiempo que le tomará realizar los ajustes y atender las observaciones que sean emitidas por el Instituto, con el fin de contar con las condiciones requeridas para el reinicio del contrato."

Concepto de la Supervisión.

Teniendo en cuenta la cláusula VIGÉSIMA. - SUSPENSIÓN DEL CONTRATO, la cual establece que: *"Las Partes de común acuerdo podrán suspender la ejecución del Contrato por causas de fuerza mayor y caso fortuito debidamente comprobados, caso en el cual procederán a la suscripción de un acta en la que conste la misma. La suspensión no dará derecho a exigir indemnización alguna a favor de ninguna de las Partes."*, la supervisión del contrato considera viable la justificación presentada por el contratista, considerando necesario contar con un plazo prudente para recibir las observaciones que presente el IDIGER, realizar una primera revisión y análisis de las mismas, y si es necesario, brindar apoyo al consultor a través de acercamientos interinstitucionales entre RenoBo e IDIGER con el objeto de socializar más información sobre el proyecto.

Así mismo, se considera importante que el contrato una vez tenga las condiciones necesarias para su reinicio y ejecución, cuente con el plazo vigente para atender en debida forma estas observaciones y así contar con el producto definitivo, avalado por el IDIGER.

Análisis de la Matriz de Riesgos:

Los tiempos que toman las diferentes entidades y empresas de servicios públicos para llevar a cabo las revisiones y aprobaciones de los productos de consultoría, al encontrarse fuera del control de las partes, se identificó como un riesgo permanente durante la etapa de ejecución del contrato, así:

Riesgo No. 25: **Descripción del Riesgo**: "*Posibilidad de afectación del cronograma de ejecución de los contratos o proyectos por demoras en revisiones, conceptos, trámites, análisis, viabilidades, estudios, autorizaciones, licencias y demás, por parte de entidades públicas o privadas externas, excediendo tiempos señalados en las normas".*

Causa: *"Demoras en las revisiones, conceptos, trámites, análisis, viabilidades, estudios, autorizaciones, licencias y demás, por parte de entidades públicas o privadas externas, excediendo tiempos señalados en las normas, que inciden en la ejecución del contrato o del proyecto".*

Consecuencia de la ocurrencia: *"Mayores plazos o sobre costos en la ejecución del contrato por demoras de entidades externas. Atraso en la ejecución del contrato por suspensión del mismo. Eventuales afectaciones económicas por mayores permanencias o prórrogas a la ejecución de los contratos."*

Tratamiento: *"Planear la contratación con estimación de plazos suficientes acorde a las normas para surtirse las revisiones, conceptos, trámites, análisis, viabilidades, estudios, autorizaciones, licencias y demás, por parte de entidades externas. Incluir en los cronogramas de los procesos de contratación y del contrato periodos para ajuste del contratista de los documentos acorde a eventuales observaciones presentadas. Realizar seguimiento en las entidades públicas o privadas externas respectivas, al avance del trámite requerido y en caso que se estime pertinente deberá radicar los derechos de petición y demás comunicaciones que den cuenta de ello".*

Asignación*: "Privado/ Empresa/ Supervisor o Interventor"*

Análisis de las Garantías del Contrato:

Solicitud de modificación contractual

# PÓLIZA SEGURO DE CUMPLIMIENTO PARTICULAR Seguros del Estado S.A.	RIESGOS A AMPARAR DERIVADOS DEL INCUMPLIMIENTO DEL CONTRATO	VIGENCIA		Valor
		Desde	Hasta	
No. 14-45-101101992 Anexo 4	Cumplimiento de Contrato	25/10/2023	19/10/2024	$ 54.229.704,20
No. 14-45-101101992 Anexo 4	Calidad del Servicio	25/10/2023	07/04/2027	$ 54.229.704,20
No. 14-45-101101992 Anexo 4	Pago de salarios y prestaciones sociales	25/10/2023	07/04/2027	$13.557.426,05

A la fecha, todos los amparos de la póliza No. 14-45-101101992 tomada por el contratista consultor se encuentran vigentes.

Solicitud

Teniendo en cuenta los antecedentes y la justificación expuesta anteriormente, la supervisión solicita adelantar el trámite de suspensión del contrato de consultoría No. 372-2023 por veinte (20) días hábiles, a partir del 29 de mayo de 2024, hasta el 27 de junio de 2024.

7. DOCUMENTOS QUE HACEN PARTE DE LA MODIFICACIÓN


1. Comunicación GE-24-0398/503-0056, con radicado No. E2024004848 del 29 de mayo de 2024
2. Comunicación IDIGER 2024EE7984 RO-146114
3. Certificado de Existencia y Representación Legal expedido por la Cámara de Comercio de GEOCING SAS y RUES con fecha de expedición no mayor a 30 días
4. Certificado de cumplimiento en el pago de aportes a seguridad social y parafiscales, con fecha de expedición no mayor a 30 días., expedido por el Representante Legal del contratista y por el Revisor Fiscal.

8. PUBLICACIÓN DE INFORMES DE EJECUCIÓN

El Supervisor o el Interventor, según corresponda, del contrato deja constancia que el CONTRATISTA para la presente modificación publicó en la plataforma Secop II, los informes y soportes de ejecución del contrato hasta la fecha.

Los firmantes en este espacio consideramos pertinente la modificación contractual por lo anterior solicitamos adelantar el trámite que corresponda.

SUPERVISOR/INTERVENTOR
Firma 
Nombre: ANDREA CAROLINA TORRES LEÓN
Cargo: Directora Técnica de Asesoría y Diseños Técnicos

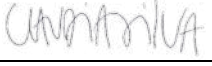	Subgerente/Director/Gerente/Jefe	Dependencia
Vo Bo	Claudia Patricia Silva Yepes 	Subgerente de Planeamiento y Estructuración

****
ESTE CERTIFICADO FUE GENERADO ELECTRÓNICAMENTE Y CUENTA CON UN CÓDIGO DE VERIFICACIÓN QUE LE PERMITE SER VALIDADO ILIMITADAMENTE DURANTE 60 DÍAS, INGRESANDO A WWW.CCB.ORG.CO
****
RECUERDE QUE ESTE CERTIFICADO LO PUEDE ADQUIRIR DESDE SU CASA U OFICINA DE FORMA FÁCIL, RÁPIDA Y SEGURA EN WWW.CCB.ORG.CO
****
PARA SU SEGURIDAD DEBE VERIFICAR LA VALIDEZ Y AUTENTICIDAD DE ESTE CERTIFICADO SIN COSTO ALGUNO DE FORMA FÁCIL, RÁPIDA Y SEGURA EN WWW.CCB.ORG.CO/CERTIFICADOSELECTRONICOS
****
QUE, LOS DATOS DEL EMPRESARIO Y/O EL ESTABLECIMIENTO DE COMERCIO HAN SIDO PUESTOS A DISPOSICIÓN DE LA POLICÍA NACIONAL A TRAVÉS DE LA CONSULTA A LA BASE DE DATOS DEL RUES
****

CERTIFICADO DE EXISTENCIA Y REPRESENTACION LEGAL O INSCRIPCION DE DOCUMENTOS.
LA CAMARA DE COMERCIO DE BOGOTA, CON FUNDAMENTO EN LAS MATRICULAS E INSCRIPCIONES DEL REGISTRO MERCANTIL

CERTIFICA:

NOMBRE : GEOCING S A S
N.I.T. : 830.010.893-4
DOMICILIO : BOGOTÁ D.C.

CERTIFICA:

MATRICULA NO: 00671918 DEL 10 DE NOVIEMBRE DE 1995

CERTIFICA:

RENOVACION DE LA MATRICULA :22 DE MARZO DE 2024
ULTIMO AÑO RENOVADO : 2024
ACTIVO TOTAL : 10,997,922,804

CERTIFICA:

DIRECCION DE NOTIFICACION JUDICIAL : CALLE 120 NO 49-44
MUNICIPIO : BOGOTÁ D.C.
EMAIL DE NOTIFICACION JUDICIAL : ADMINISTRACION@GEOCING.COM
DIRECCION COMERCIAL : CALLE 120 NO 49-44
MUNICIPIO : BOGOTÁ D.C.
EMAIL COMERCIAL : CONTADURIA@GEOCING.COM

CERTIFICA:

CONSTITUCION: ESCRITURA PUBLICA NO. 1858, NOTARIA 2A. DE SANTAFE DE BOGOTA DEL 2 DE NOVIEMBRE DE 1995, INSCRITA EL 10 DE NOVIEMBRE DE 1995 BAJO EL NO. 515576 DEL LIBRO IX, SE CONSTITUYO LA SOCIE-- DAD COMERCIAL DENOMINADA: GEOCING LTDA

CERTIFICA:

QUE POR ACTA NO. 388 DE LA JUNTA DE SOCIOS DEL 01 DE JUNIO DE 2010,

Constanza del Pilar Puentes Trujillo

INSCRITO EL 11 DE JUNIO DE 2010 BAJO EL NUMERO 01390681 DEL LIBRO IX, LA SOCIEDAD DE LA REFERENCIA CAMBIO SU NOMBRE DE: GEOCING LTDA, POR EL DE: GEOCING S.A.S.

CERTIFICA:

QUE POR ACTA NO. 388 DE LA JUNTA DE SOCIOS, DEL 01 DE JUNIO DE 2010, INSCRITO EL 11 DE JUNIO DE 2010 BAJO EL NUMERO 01390681 DEL LIBRO IX, LA SOCIEDAD DE LA REFERENCIA SE TRANSFORMO DE SOCIEDAD LIMITADA A SOCIEDAD POR ACCIONES SIMPLIFICADA BAJO EL NOMBRE DE: GEOCING S.A.S.

CERTIFICA:

REFORMAS:

ESCRITURAS NO.	FECHA	NOTARIA	INSCRIPCION
564	20- II- 1996	48 STAFE BTA	13- III-1996 NO.530.660

CERTIFICA:

REFORMAS:

DOCUMENTO NO.	FECHA	ORIGEN	FECHA	NO.INSC.
0005260	1998/10/21	NOTARIA 42	1999/08/12	00691851
0000969	2000/05/10	NOTARIA 57	2000/06/07	00731973
0002763	2001/10/10	NOTARIA 57	2002/01/03	00809161
0001301	2006/06/30	NOTARIA 62	2006/07/28	01069504
0001301	2006/06/30	NOTARIA 62	2006/07/28	01069506
388	2010/06/01	JUNTA DE SOCIOS	2010/06/11	01390681
002	2011/08/02	ASAMBLEA DE ACCIONIST	2011/08/23	01506001
008	2014/03/21	ASAMBLEA DE ACCIONIST	2014/05/07	01832286

CERTIFICA:

VIGENCIA: QUE EL TERMINO DE DURACION DE LA SOCIEDAD ES INDEFINIDO

CERTIFICA:

OBJETO SOCIAL: LA SOCIEDAD TENDRÁ COMO OBJETOS PRINCIPALES LOS SIGUIENTES: A) LA CONSULTORÍA, ASESORAMIENTO E INTERVENTORÍA EN LAS DIFERENTES RAMAS Y ESPECIALIDADES DEL MEDIO AMBIENTE, LA INGENIERÍA Y LA ARQUITECTURA, Y LAS ACTIVIDADES CONEXAS DE ASESORAMIENTO TÉCNICO Y DE INVESTIGACIÓN. B) LOS SERVICIOS PROFESIONALES Y TÉCNICOS DE CONSULTORÍA, ASESORAMIENTO E INTERVENTORÍA EMPRESARIAL, Y PLANEACIÓN, GESTIÓN, GERENCIA Y DESARROLLO DE INVESTIGACIÓN DE PROYECTO EN LOS CAMPOS DE INFRAESTRUCTURA FÍSICA, ECONÓMICA Y SOCIAL. C) LA CONSTRUCCIÓN DE OBRAS CIVILES, HIDRÁULICAS, SANITARIAS Y AMBIENTALES, EDIFICACIONES Y OBRAS DE URBANISMO, OBRAS DE TRANSPORTE, MONTAJES ELECTROMECÁNICOS, ASÍ COMO OBRAS COMPLEMENTARIAS, CONEXAS Y AFINAS. D) LA COMERCIALIZACIÓN, IMPORTACIÓN O EXPORTACIÓN DE TODA CLASE DE PRODUCTOS E INSUMOS, BIENES Y SERVICIOS, PARA EL SECTOR AGRÍCOLA, MINERO, MANUFACTURADO, DE SERVICIOS, DE BIENES DE CAPITAL, LA CONSTRUCCIÓN, EL TRANSPORTE Y EL COMERCIO. E) LA REPRESENTACIÓN O AGENCIAMIENTO DE FIRMAS NACIONALES O EXTRANJERAS, EN DESARROLLO DE SU OBJETO, LA SOCIEDAD PODRÁ INTERVENIR, ADMINISTRAR, GRAVAR O ENAJENAR BIENES MUEBLES E INMUEBLES, BONOS, VALORES BURSÁTILES Y ACCIONES, PARTES O CUOTAS DE INTERÉS DE SOCIEDADES COMERCIALES, ASÍ COMO NEGOCIAR TODA CLASE DE DERECHOS DE CRÉDITO. LA SOCIEDAD PODRÁ ASOCIARSE CON OTRA U OTRAS PERSONAS JURÍDICAS O NATURALES QUE DESARROLLEN EL MISMO O SIMILAR OBJETO O QUE SE RELACIONE DIRECTA O INDIRECTAMENTE CON ESTE, Y EN GENERAL, LA SOCIEDAD PUEDE EJECUTAR TODO ACTO Y CELEBRAR TODO CONTRATO LÍCITO, QUE SE CONSIDERE CONVENIENTE PARA EL LOGRO DEL OBJETO SOCIAL. LA SOCIEDAD PODRÁ LLEVAR A CABO, EN GENERAL, TODAS LAS OPERACIONES, DE CUALQUIER NATURALEZA QUE ELLAS FUEREN, RELACIONADAS CON EL OBJETO MENCIONADO, ASÍ COMO CUALESQUIERA ACTIVIDADES SIMILARES, CONEXAS O COMPLEMENTARIAS O QUE PERMITAN FACILITAR O DESARROLLAR EL COMERCIO O LA INDUSTRIA DE LA SOCIEDAD.

CERTIFICA:

ACTIVIDAD PRINCIPAL:
7112 (ACTIVIDADES DE INGENIERÍA Y OTRAS ACTIVIDADES CONEXAS DE CONSULTORÍA TÉCNICA)
ACTIVIDAD SECUNDARIA:
4290 (CONSTRUCCIÓN DE OTRAS OBRAS DE INGENIERÍA CIVIL)
OTRAS ACTIVIDADES:
4312 (PREPARACIÓN DEL TERRENO)
7120 (ENSAYOS Y ANÁLISIS TÉCNICOS)

CERTIFICA:

CAPITAL:

** CAPITAL AUTORIZADO **

VALOR : $500,000,000.00
NO. DE ACCIONES : 625,000.00
VALOR NOMINAL : $800.00

** CAPITAL SUSCRITO **

VALOR : $500,000,000.00
NO. DE ACCIONES : 625,000.00
VALOR NOMINAL : $800.00

** CAPITAL PAGADO **

VALOR : $500,000,000.00
NO. DE ACCIONES : 625,000.00
VALOR NOMINAL : $800.00

CERTIFICA:

REPRESENTACIÓN LEGAL: LA REPRESENTACIÓN LEGAL DE LA SOCIEDAD POR ACCIONES SIMPLIFICADA ESTARÁ A CARGO DE UNA PERSONA NATURAL O JURÍDICA, ACCIONISTA O NO, QUIEN TENDRÁ SUPLENTES, DESIGNADOS POR UN TÉRMINO INDEFINIDO POR LA ASAMBLEA GENERAL DE ACCIONISTAS.

CERTIFICA:

** NOMBRAMIENTOS **

QUE POR ACTA NO. 009 DE ASAMBLEA DE ACCIONISTAS DEL 5 DE FEBRERO DE 2016, INSCRITA EL 12 DE FEBRERO DE 2016 BAJO EL NUMERO 02061423 DEL LIBRO IX, FUE (RON) NOMBRADO (S):

NOMBRE	IDENTIFICACION
REPRESENTANTE LEGAL	
MORALES OÑATE JOSE MANUEL	C.C. 000000079483892
REPRESENTANTE LEGAL SUPLENTE UNO	
SOLER SIERRA FLABIO FEDERICO	C.C. 000000079505743

QUE POR ACTA NO. 007 DE ASAMBLEA DE ACCIONISTAS DEL 3 DE MARZO DE 2015, INSCRITA EL 29 DE JULIO DE 2015 BAJO EL NUMERO 02006603 DEL LIBRO IX, FUE (RON) NOMBRADO (S):

NOMBRE	IDENTIFICACION
REPRESENTANTRE LEGAL SUPLENTE TRES	
SOLER SIERRA FLABIO FEDERICO	C.C. 000000079505743

QUE POR ACTA NO. 009 DE ASAMBLEA DE ACCIONISTAS DEL 5 DE FEBRERO DE 2016, INSCRITA EL 12 DE FEBRERO DE 2016 BAJO EL NUMERO 02061423 DEL LIBRO IX, FUE (RON) NOMBRADO (S):

NOMBRE IDENTIFICACION

REPRESENTANTE LEGAL SUPLENTE DOS

HERNANDEZ RAMIREZ MARISELLA JACQUELINE C.C. 000000052433890

CERTIFICA:

FACULTADES DEL REPRESENTANTE LEGAL: LA SOCIEDAD SERÁ GERENCIADA, ADMINISTRADA Y REPRESENTADA LEGALMENTE ANTE TERCEROS POR EL REPRESENTANTE LEGAL, QUIEN NO TENDRÁ RESTRICCIONES DE CONTRATACIÓN POR RAZÓN DE LA NATURALEZA NI DE LA CUANTÍA DE LOS ACTOS QUE CELEBRE. POR LO TANTO, SE ENTENDERÁ QUE EL REPRESENTANTE LEGAL PODRÁ CELEBRAR O EJECUTAR TODOS LOS ACTOS Y CONTRATOS COMPRENDIDOS EN EL OBJETO SOCIAL O QUE SE RELACIONEN DIRECTAMENTE CON LA EXISTENCIA Y EL FUNCIONAMIENTO DE LA SOCIEDAD. EL REPRESENTANTE LEGAL SE ENTENDERÁ INVESTIDO DE LOS MÁS AMPLIOS PODERES PARA ACTUAR EN TODAS LAS CIRCUNSTANCIAS EN NOMBRE DE LA SOCIEDAD, CON EXCEPCIÓN DE AQUELLAS FACULTADES QUE, DE ACUERDO CON LOS ESTATUTOS, SE HUBIEREN RESERVADO LOS ACCIONISTAS. EN LAS RELACIONES FRENTE A TERCEROS, LA SOCIEDAD QUEDARÁ OBLIGADA POR LOS ACTOS Y CONTRATOS CELEBRADOS POR EL REPRESENTANTE LEGAL. LE ESTÁ PROHIBIDO AL REPRESENTANTE LEGAL Y A LOS DEMÁS ADMINISTRADORES DE LA SOCIEDAD, POR SÍ O POR INTERPUESTA PERSONA, OBTENER BAJO CUALQUIER FORMA O MODALIDAD JURÍDICA PRÉSTAMOS POR PARTE DE LA SOCIEDAD U OBTENER DE PARTE DE LA SOCIEDAD AVAL, FIANZA O CUALQUIER OTRO TIPO DE GARANTÍA DE SUS OBLIGACIONES PERSONALES.

CERTIFICA:

** REVISOR FISCAL **

QUE POR ACTA NO. 5 DE ASAMBLEA DE ACCIONISTAS DEL 21 DE OCTUBRE DE 2013, INSCRITA EL 5 DE NOVIEMBRE DE 2013 BAJO EL NUMERO 01779065 DEL LIBRO IX, FUE (RON) NOMBRADO (S):

NOMBRE IDENTIFICACION

REVISOR FISCAL

CARREÑO DUARTE EDUARDO ANTONIO C.C. 000000019161557

CERTIFICA:

DE CONFORMIDAD CON LO ESTABLECIDO EN EL CÓDIGO DE PROCEDIMIENTO ADMINISTRATIVO Y DE LO CONTENCIOSO ADMINISTRATIVO Y DE LA LEY 962 DE 2005, LOS ACTOS ADMINISTRATIVOS DE REGISTRO AQUÍ CERTIFICADOS QUEDAN EN FIRME DIEZ (10) DÍAS HÁBILES DESPUÉS DE LA FECHA DE LA CORRESPONDIENTE ANOTACIÓN, SIEMPRE QUE NO SEAN OBJETO DE RECURSO. LOS SÁBADOS NO SON TENIDOS EN CUENTA COMO DÍAS HÁBILES PARA LA CÁMARA DE COMERCIO DE BOGOTÁ.

* * * EL PRESENTE CERTIFICADO NO CONSTITUYE PERMISO DE * * *
* * * FUNCIONAMIENTO EN NINGUN CASO * * *

INFORMACION COMPLEMENTARIA

LOS SIGUIENTES DATOS SOBRE RIT Y PLANEACION DISTRITAL SON INFORMATIVOS
CONTRIBUYENTE INSCRITO EN EL REGISTRO RIT DE LA DIRECCION DISTRITAL DE IMPUESTOS, FECHA DE INSCRIPCION : 29 DE MARZO DE 2022
FECHA DE ENVIO DE INFORMACION A PLANEACION DISTRITAL : 7 DE ABRIL DE 2024

SEÑOR EMPRESARIO, SI SU EMPRESA TIENE ACTIVOS INFERIORES A 30.000 SMLMV Y UNA PLANTA DE PERSONAL DE MENOS DE 200 TRABAJADORES, USTED TIENE DERECHO A RECIBIR UN DESCUENTO EN EL PAGO DE LOS PARAFISCALES DE 75% EN EL PRIMER AÑO DE CONSTITUCION DE SU EMPRESA, DE 50% EN EL

SEGUNDO AÑO Y DE 25% EN EL TERCER AÑO. LEY 590 DE 2000 Y DECRETO 525 DE 2009.

RECUERDE INGRESAR A WWW.SUPERSOCIEDADES.GOV.CO PARA VERIFICAR SI SU EMPRESA ESTA OBLIGADA A REMITIR ESTADOS FINANCIEROS. EVITE SANCIONES.

TAMAÑO EMPRESA

DE CONFORMIDAD CON LO PREVISTO EN EL ARTÍCULO 2.2.1.13.2.1 DEL DECRETO 1074 DE 2015 Y LA RESOLUCIÓN 2225 DE 2019 DEL DANE EL TAMAÑO DE LA EMPRESA ES MEDIANA

LO ANTERIOR DE ACUERDO A LA INFORMACIÓN REPORTADA POR EL MATRICULADO O INSCRITO EN EL FORMULARIO RUES:

INGRESOS POR ACTIVIDAD ORDINARIA $9,777,801,345

ACTIVIDAD ECONÓMICA POR LA QUE PERCIBIÓ MAYORES INGRESOS EN EL PERÍODO - CIIU : 7112

****
** ESTE CERTIFICADO REFLEJA LA SITUACION JURIDICA DE LA **
** SOCIEDAD HASTA LA FECHA Y HORA DE SU EXPEDICION. **
****

EL SECRETARIO DE LA CAMARA DE COMERCIO,
VALOR : $ 7,900

****
PARA VERIFICAR QUE EL CONTENIDO DE ESTE CERTIFICADO CORRESPONDA CON LA INFORMACIÓN QUE REPOSA EN LOS REGISTROS PÚBLICOS DE LA CÁMARA DE COMERCIO DE BOGOTÁ, EL CÓDIGO DE VERIFICACIÓN PUEDE SER VALIDADO POR SU DESTINATARIO SOLO UNA VEZ, INGRESANDO A WWW.CCB.ORG.CO
****
ESTE CERTIFICADO FUE GENERADO ELECTRÓNICAMENTE CON FIRMA DIGITAL Y
****
****
****
****
****
****
****
****
****
****

CUENTA CON PLENA VALIDEZ JURÍDICA CONFORME A LA LEY 527 DE 1999.
****

FIRMA MECÁNICA DE CONFORMIDAD CON EL DECRETO 2150 DE 1995 Y LA AUTORIZACIÓN IMPARTIDA POR LA SUPERINTENDENCIA DE INDUSTRIA Y COMERCIO, MEDIANTE EL OFICIO DEL 18 DE NOVIEMBRE DE 1996.



Bogotá D.C., 29 de mayo de 2024

Señores
EMPRESA DE RENOBACIÓN URBANA DE BOGOTÁ – RenoBo.

Ref.: CERTIFICACIÓN JURAMENTADA CUMPLIMIENTO LEY 789 DE 2002 Y 828 DE 2003

Yo, EDUARDO ANTONIO CARREÑO DUARTE, identificado con la Cédula de Ciudadanía No 19.161.557 de Bogotá, y con Tarjeta Profesional de Contador Público 2926 T, en mi condición de Revisor Fiscal de la empresa GEOCING SAS, identificada con el NIT. 830.010.893-4 certifico que dicha empresa ha cumplido, a la fecha y en los seis meses anteriores a la expedición de esta certificación con el pago de las obligaciones laborales y el pago de los aportes a los Sistemas de Salud, Riesgos Profesionales, Pensiones y Aportes a las Cajas de Compensación Familiar, Instituto Colombiano de Bienestar Familiar y Servicio Nacional de Aprendizaje, según lo señalado en el artículo 50 de la Ley 789 de 2002 y el artículo 1 de la Ley 828 de 2003.

Se expide en Bogotá D.C., a los veintinueve días (29) del mes mayo de 2024

Cordialmente,

GEOCING SAS
NIT. 830.010.893-4





EDUARDO ANTONIO CARREÑO DUARTE
CC. 19.161.557 de Bogotá
2926-T
Revisor Fiscal

JOSE MANUEL MORALES OÑATE
CC.79.743.892 de Bogotá
Representante Legal

REPUBLICA DE COLOMBIA
IDENTIFICACION PERSONAL
CEDULA DE CIUDADANIA

NUMERO **19.161.557**

CARREÑO DUARTE

APELLIDOS

EDUARDO ANTONIO

NOMBRES

FIRMA





INDICE DERECHO

FECHA DE NACIMIENTO **16-ABR-1952**

BOGOTA D.C.
(CUNDINAMARCA)
LUGAR DE NACIMIENTO

1.70	**O+**	**M**
ESTATURA	G.S. RH	SEXO

23-JUL-1973 BOGOTA D.C.
FECHA Y LUGAR DE EXPEDICION

REGISTRADOR NACIONAL
CARLOS ARIEL SÁNCHEZ TORRES

A-1500150-00003582-M-0019161557-20080330 **0000**096786A 1 1560010909

República de Colombia
Ministerio de Educación Nacional
JUNTA CENTRAL DE CONTADORES
TARJETA PROFESIONAL
DE CONTADOR PUBLICO



2926-T

EDUARDO ANTONIO
CARREÑO DUARTE
C.C. 19.161.557
RESOLUCION INSCRIPCION 162-T FECHA 12-IV-78
UNIVERSIDAD JORGE TADEO LOZANO

Presidente

000101

FIRMA DEL TITULAR

Esta tarjeta es el único documento que lo acredita como CONTADOR PUBLICO de acuerdo con lo establecido en la ley 43 de 1990.
Agradecemos a quien encuentre esta tarjeta devolverla al Ministerio de Educación Nacional - Junta Central de Contadores.

UNIDAD ADMINISTRATIVA ESPECIAL **JUNTA CENTRAL DE CONTADORES**

Certificado No:

410AF209B04FEBA0

LA REPUBLICA DE COLOMBIA

MINISTERIO DE COMERCIO, INDUSTRIA Y TURISMO

UNIDAD ADMINISTRATIVA ESPECIAL

JUNTA CENTRAL DE CONTADORES

CERTIFICA A:
QUIEN INTERESE

Que el contador público **EDUARDO ANTONIO CARREÑO DUARTE** identificado con CÉDULA DE CIUDADANÍA No 19161557 de BOGOTA, D.C. (BOGOTA D.C) Y Tarjeta Profesional No 2926-T SI tiene vigente su inscripción en la Junta Central de Contadores y desde los últimos 5 años.

NO REGISTRA ANTECEDENTES DISCIPLINARIOS *

Dado en BOGOTA a los 28 días del mes de Febrero de 2024 con vigencia de (3) Meses, contados a partir de la fecha de su expedición.

DIRECTOR GENERAL

ESTE CERTIFICADO DIGITAL TIENE PLENA VALIDEZ DE CONFORMIDAD CON LO ESTABLECIDO EN EL ARTICULO 2 DE LA LEY 527 DE 1999, DECRETO UNICO REGLAMENTARIO 1074 DE 2015 Y ARTICULO 6 PARAGRAFO 3 DE LA LEY 962 DEL 2005

Para confirmar los datos y veracidad de este certificado, lo puede consultar en la página web www.jcc.gov.co digitando el número del certificado

RENOBO EMPRESA DE RENOVACIÓN Y DESARROLLO URBANO DE BOGOTÁ

ACTA DE SUSPENSIÓN No. 3

CONTRATO DE CONSULTORIA No. 372 de 2023

CONTRATO:	**No. 372 de 2023**
CONTRATANTE	EMPRESA DE RENOVACIÓN Y DESARROLLO URBANO DE BOGOTÁ D.C-RENOBO
CONTRATISTA	GEOCING S A S
NIT No.	830.010.893-4
OBJETO:	*CONTRATAR LA CONSULTORIA PARA REALIZAR LOS ESTUDIOS DETALLADOS DE AMENAZA, VULNERABILIDAD Y RIESGO POR FENÓMENOS DE REMOCIÓN EN MASA PARA LA CONSTRUCCIÓN DE LAS OBRAS DE URBANISMO CORRESPONDIENTES A LAS ETAPAS 2 Y 3 DE LA UNIDAD DE GESTIÓN 2 DEL PLAN PARCIAL TRES QUEBRADAS, UBICADO EN LA OPERACIÓN ESTRATÉGICA NUEVO USME - EJE DE INTEGRACIÓN LLANOS. INCLUYENDO EL DISEÑO DE OBRAS DE MITIGACIÓN Y LA GESTIÓN Y OBTENCIÓN DE LOS PERMISOS Y AUTORIZACIONES CORRESPONDIENTES POR PARTE DE LA AUTORIDAD COMPETENTE.*
FECHA DE INICIO:	25 de octubre del 2023
PLAZO DE EJECUCIÓN:	Cinco (5) meses
FECHA DE FINALIZACIÓN INICIAL	25 de marzo del 2024
MODIFICACIONES O SUSPENSIONES	Otrosí No. 1: Prorrogar el plazo del Contrato en un término de treinta (30) días calendario, contados a partir del vencimiento del plazo inicial, es decir, hasta el 23 de abril de 2024.
	Suspensión No. 1: Suspensión por termino de 30 días hábiles, contados a partir del 12 de abril de 2024 hasta el 27 de mayo de 2024
	Suspensión No. 2: Suspensión por termino de 20 días hábiles, contados a partir del 29 de mayo de 2024 hasta el 27 de junio de 2024
FECHA DE FINALIZACIÓN ACTUAL	08 de Julio del 2024

PARTICIPANTES:	**CLAUDIA PATRICIA SILVA YEPES,** Subgerente de Planeamiento y Estructuración.
	JOSE MANUEL MORALES OÑATE, en su condición de Representante Legal de **GEOCING S.A.S**

Entre los suscritos a saber: **CLAUDIA PATRICIA SILVA YEPES**, identificada con la C.C. No. 51.892.097, en su condición de Subgerente de Planeamiento y Estructuración, nombrada mediante Resolución No. 015 del 17 de enero de 2024, y posesionada como consta en Acta No 001 del mismo día, facultada por la Resolución No. 181 del 2024, de conformidad con el régimen de transición de que trata la resolución número 118 de 2024 para representar legalmente a **LA EMPRESA DE RENOVACIÓN Y DESARROLLO URBANO DE BOGOTÁ, D.C.- RENOBO**, y facultada para suscribir la presente suspensión, quien para efectos de este documento se denominará en adelante **la EMPRESA**, por una parte, y por la otra **JOSE MANUEL MORALES OÑATE**, identificado con cédula de ciudadanía No. **79.483.892** expedida en Bogotá D.C, actuando en calidad de representante legal de **GEOCING S A S**, con domicilio en la ciudad de BOGOTÁ, identificado con NIT. **830010893-4**,tal y como se acredita mediante documento de certificado de existencia y presentación legal expedido por la Cámara de Comercio de Bogotá , que hace parte integral del presente documento, quien para efectos del presente contrato se denominará el **CONTRATISTA**, y quién declara que ni él, ni la sociedad que representa se encuentran incursos en ninguna causal de inhabilidad e incompatibilidad, prohibiciones ni conflictos de interés establecidas por la ley, no figuran en el boletín de responsables fiscales de la Contraloría General de la Republica y no se encuentra con imposición de medidas correctivas complemente, así como no se encuentran en proceso de liquidación judicial o circunstancia semejante, como quiebra, liquidación voluntaria o forzosa y, en general, cualquier proceso que tenga como consecuencia la extinción de la persona jurídica, juramento que se entiende prestado con la firma de este documento y quien en conjunto con **EL CONTRATANTE** se denominarán como LAS PARTES, hemos convenido suscribir la presente suspensión al contrato de consultoría No. 372-2023, previas las siguientes:

ANTECEDENTES Y CONSIDERACIONES:

1. El día 21 de septiembre de 2022, la Empresa de Renovación y Desarrollo Urbano de Bogotá D.C. -RenoBo-, suscribió el Contrato de Consultoría No. 372-2023 con la firma GEOCING S.A.S., el cual tiene por objeto: “Contratar la Consultoría para realizar los Estudios Detallados de Amenaza, Vulnerabilidad y Riesgo por fenómenos de Remoción en Masa para la Construcción de las obras de Urbanismo correspondientes a las etapas 2 y 3 de la Unidad de Gestión 2 del Plan Parcial Tres Quebradas, ubicado en la Operación Estratégica Nuevo Usme - Eje de Integración Llanos, incluyendo el diseño de obras de mitigación y la gestión y obtención de los permisos y autorizaciones correspondientes por parte de la autoridad competente”.

2. El valor del Contrato de Consultoría No. 372-2023 es la suma de DOSCIENTOS SETENTA Y UN MILLONES CIENTO CUARENTA Y OCHO MIL QUINIENTOS VENTIÚN PESOS ($271.148.521) M/CTE, y el plazo de ejecución inicial es de cinco (5) meses contados a partir de la fecha de suscripción del acta de inicio, previo cumplimiento de los requisitos de perfeccionamiento y de ejecución establecidos en el contrato, hecho que tuvo ocurrencia el 25 de octubre de 2023, encontrándose vigente a la fecha de la presente solicitud.

3. Durante la ejecución del contrato y teniendo en cuenta la solicitud realizada por la consultoría mediante comunicación GE-24-0099/503-0039 con radicado No. E2024001237 del 12 de febrero de 2024, la cual fue revisada y analizada por parte de la Empresa, el 15 de marzo de 2024 se suscribió el OTROSI No.1 mediante el cual se prorrogó el plazo contractual por 30 días calendario, determinando como fecha de terminación el 23 de abril de 2024.

4. Posteriormente, mediante comunicación GE-24-0294/503-0051 con radicado No. E2024002963 del 05 de abril de 2024, el consultor elevó una solicitud de suspensión del Contrato de Consultoría por un término de treinta (30) días hábiles, teniendo en cuenta los plazos que se puede tomar el Instituto Distrital de Gestión de Riesgo y Cambio Climático - IDIGER para dar concepto sobre los Estudios y Diseños de amenaza, vulnerabilidad y riesgo por fenómenos de remoción en masa para la construcción de las obras de urbanismo correspondientes a las etapas 2 y 3 de la Unidad de Gestión 2 del Plan Parcial Tres Quebradas, ubicado en la Operación Estratégica Nuevo Usme - Eje de Integración Llanos, radicados en IDIGER mediante la comunicación No. GE-24-0290-503-0049 de fecha abril 03 de 2024 y recibida por ese Instituto mediante radicado No. 2024ER6726. Esta solicitud fue revisada y analizada por parte de RenoBo, por lo cual el contrato se suspendió por 30 días hábiles, contados a partir del 12 de abril de 2024, hasta el 27 de mayo de 2024.

5. El día 15 de mayo de 2024, el consultor recibió la comunicación 2024EE7984 / RO-146114 mediante la cual el IDIGER informa: "…su requerimiento será contestado de fondo a más tardar el día veintiocho (28) de mayo de 2024).

6. El día 21 de mayo de 2024, la consultoría Geocing S.A.S. y RenoBo consultaron el avance de la evaluación del estudio de Remoción en Masa en cumplimiento de la resolución No. 111 de 10 de mayo de 2022, ante la Subdirección de Análisis de Riesgos y Efectos del Cambio Climático del IDIGER la cual, ratificó verbalmente que aún continúan en la evaluación del informe y que mediante comunicado oficial, el IDIGER emitirá su concepto sobre el informe radicado por el consultor.

7. De acuerdo con lo anterior, el 28 de mayo de 2024 se reinició el Contrato de Consultoría No. 372-2023 estableciéndose como nueva fecha de terminación, el 8 de junio de 2024.

8. Pese a lo expuesto anteriormente, el 28 de mayo de 2024 no se recibió respuesta formal por parte de IDIGER, y teniendo en cuenta los acercamientos y consultas verbales que había tenido la consultoría con el IDIGER, se proyectaba que ésta la entidad emitiera observaciones al proyecto radicado en abril de 2024.

9. Por lo anterior, el consultor mediante comunicación GE-24-0398/503-0056 con radicado No. E2024004848 del 29 de mayo de 2024, elevó la solicitud de suspensión del Contrato de Consultoría No. 372 de 2023 por un término de veinte (20) días hábiles contados a partir del 29 de mayo de 2024, teniendo en cuenta que, el IDIGER podría tomarse dos o tres semanas más en la revisión del Informe, que sería oportuno promover una socialización del proyecto con el IDIGER para proporcionar más información y aclaraciones sobre el mismo, y que, finalmente el consultor, una vez recibido el pronunciamiento del IDIGER requería un tiempo para hacer un primer análisis del mismo y determinar el tiempo que le tomaría

realizar los ajustes y atender las observaciones que fueran emitidas por el Instituto, con el fin de contar con las condiciones para el reinicio del contrato.

10. Esta solicitud fue revisada y analizada por parte de RenoBo, por lo cual el contrato se suspendió por 20 días hábiles, contados a partir del 29 de mayo de 2024, hasta el 27 de junio de 2024.

11. El 04 de junio de 2024, el consultor recibió la comunicación 2024EE8859, mediante la cual el IDIGER remitió el Concepto Técnico CT-9179 correspondiente a la primera revisión realizada por ese Instituto, presentando observaciones sobre cada uno de los elementos técnicos de revisión para estudios detallados de amenaza y riesgo por movimientos en masa.

12. Así mismo, los días 05 y 19 de junio de 2024, se realizaron mesas de trabajo entre el consultor, el IDIGER y RenoBo, en las cuales se socializó el estado actual del proyecto con el Instituto y se revisaron las observaciones presentadas por el IDIGER, con el fin de tener claridad sobre cada una de ellas y así cubrir por parte del consultor, la totalidad de los requerimientos.

13. El 28 de junio de 2024 se reinició el contrato 372-2023, estableciendo así como nueva fecha de terminación el 8 de julio de 2024.

14. El consultor procedió a realizar los ajustes del documento y dio respuesta a las observaciones presentadas por el IDIGER, radicando nuevamente el estudio mediante comunicación GE-24-04444/503-0058, con radicado IDIGER 2024ER12582 del 02 de julio de 2024.

15. Así mismo, mediante comunicación GE-24-0446/503-0059, con radicado No. E2024006046 del 03 de julio de 2024, el consultor elevó una solicitud de suspensión del Contrato de Consultoría No. 372-2023 por el término de cuarenta (40) días hábiles, a partir del 05 de julio de 2024, teniendo en cuenta la siguiente consideración:

"Geocing SAS realizó la radicación de los Estudios y Diseños de amenaza, vulnerabilidad y riesgo por fenómenos de remoción en masa para la construcción de las obras de urbanismo correspondientes a las etapas 2 y 3 de la Unidad de Gestión 2 del Plan Parcial Tres Quebradas, ajustados según observaciones del Instituto Distrital de Gestión de Riesgo y Cambio Climático IDIGER – Concepto Técnico CT-9179, mediante la comunicación No. GE-24-04444/503-0058 de fecha julio 02 de 2024 y recibida por el IDIGER mediante radicado No. 2024ER12582 (ver anexo adjunto). Por lo tanto y teniendo en cuenta los plazos que puede tomar el IDIGER para dar su respuesta y que, valga la pena aclarar, son tiempos muertos dentro de nuestro contrato, y con el fin de tener el espacio suficiente dentro del plazo contractual para poder aclarar los posibles requerimientos de dicha entidad, consideramos pertinente solicitar respetuosamente a la EMPRESA DE RENOVACIÓN Y DESARROLLO URBANO DE BOGOTÁ – RenoBo la suspensión del Contrato No. 372-2023 a partir del 05 de julio de 2024 por un término de 40 días hábiles, tiempo en el cual el IDIGER

deberá realizar la verificación de los estudios entregados, en cumplimiento a lo estipulado en la Resolución No. 111 de 2022. Vale la pena aclarar que, este tiempo podrá variar dependiendo de la rapidez en la respuesta de la entidad, toda vez que según los acercamientos verbales que ha tenido esta consultoría con el IDIGER, ha manifestado que a pesar de estar el proyecto en prioridad del IDIGER, la entidad no cuenta a la fecha con el personal suficiente para realizar la revisión de las solicitudes"

16. Que de acuerdo con el análisis de la supervisión del contrato se consideró viable la justificación presentada, toda vez que, considerando el plazo que se tomó el IDIGER en la primera revisión y emisión de concepto sobre los productos radicados por el consultor GEOCING S.A.S., equivalente a 41 días hábiles y que en ese sentido, y teniendo en cuenta que producto del proceso de revisión por parte del IDIGER, dicha entidad puede formular nuevas observaciones al proyecto, es importante que el contrato cuente con su plazo vigente y permita atender en debida forma dicho escenario, para la obtención del producto definitivo.

17. Que, conforme a lo anterior, la supervisión solicita adelantar el trámite de suspensión del contrato de consultoría No. 372-2023 por 40 días hábiles, desde el 05 de julio de 2024 hasta el 02 de septiembre de 2024.

18. De igual forma y teniendo en cuenta la previsión en la Matriz de Riesgos y su asignación a las todas las Partes, es decir, al Consultor Privado, a la empresa y a la Supervisión, corresponde a las partes involucradas tomar las medidas necesarias para asegurar la adecuada y completa finalización del objeto contractual, que para el presente caso, implica suspender el plazo de ejecución del Contrato de Consultoría No. 372-2023 en los términos solicitados y continuar con el seguimiento al trámite y los tiempos de respuesta del IDIGER hasta obtener su nuevo pronunciamiento.

19. En consecuencia, las Partes manifiestan su consentimiento, y, por tanto:

ACUERDAN:

CLÁUSULA PRIMERA SUSPENSIÓN: suspender la ejecución del contrato de consultoría No. 372 de 2023 suscrito con GEOCING S.A.S por un término de 40 días hábiles, desde el 05 de julio de 2024 hasta el 02 de septiembre de 2024, o antes, en caso de superar las causas que motivan la presente solicitud, precisando que el plazo de ejecución podrá reiniciarse en cualquier momento.

CLÁUSULA SEGUNDA – RENUNCIA A RECLAMACIONES: Las Partes manifiestan expresamente que con la suscripción de la presente acta renuncian a cualquier reclamación o atribución de responsabilidad alguna en relación con esta suspensión. Se deja constancia que con la presente suspensión no se afectan los intereses de la Entidad ni del contratista y que no se genera erogación adicional alguna para las partes.

CLAUSULA TERCERA. – GARANTIAS. El contratista se compromete a informar al respecto a la aseguradora, dentro de los tres (3) días hábiles siguientes a la suscripción de la presente acta. Igualmente se compromete a modificar la vigencia de los amparos de la Garantía Única constituida, contemplando la nueva fecha de terminación del contrato y a radicar dentro de los cinco (5) días

hábiles siguientes a la reanudación del plazo de ejecución del contrato, en la Empresa para su respectiva aprobación.

CLÁUSULA CUARTA – REQUISITOS PARA SU PERFECCIONAMIENTO: La suspensión se perfecciona con la aprobación en SECOP II por las partes.

Dado el 05 de julio de 2024

RENOBO EMPRESA DE RENOVACIÓN Y DESARROLLO URBANO DE BOGOTÁ

Solicitud de modificación contractual

FECHA DE SOLICITUD	04	07	2024

1. TIPO DE MODIFICACIÓN

X	SOLICITUD	DESCRIPCIÓN
	Adición de valor	$
	Prórroga del plazo de ejecución	
X	Modificación, Aclaración o Corrección	Suspensión No.3 por termino de 40 días hábiles, contados a partir del 05 de julio de 2024 hasta el 02 de septiembre de 2024.
	Cesión	
	Terminación Anticipada	

2. INFORMACIÓN DEL CONTRATO Y/O CONVENIO OBJETO DE MODIFICACIÓN

X	TIPO
X	Contrato
	Convenio
	Contrato Fiduciario Matriz
	Contrato Fiduciario Derivado

Número	Fecha de suscripción	Fecha de acta de inicio	Plazo de ejecución inicial
372-2023	21.09.2023	25.10.2023	5 meses Fecha de terminación actual: 08.07.2024

Solicitud de modificación contractual

Contratista/Contratante	GEOCING S A S EMPRESA DE RENOVACIÓN Y DESARROLLO URBANO DE BOGOTÁ D.C-RENOBO	
Supervisor/ Interventor	ANDREA CAROLINA TORRES LEÓN – DIRECTORA TÉCNICA DE ASESORÍAS Y DISEÑOS TÉCNICOS DE RENOBO	
Objeto	CONTRATAR LA CONSULTORIA PARA REALIZAR LOS ESTUDIOS DETALLADOS DE AMENAZA, VULNERABILIDAD Y RIESGO POR FENÓMENOS DE REMOCIÓN EN MASA PARA LA CONSTRUCCIÓN DE LAS OBRAS DE URBANISMO CORRESPONDIENTES A LAS ETAPAS 2 Y 3 DE LA UNIDAD DE GESTIÓN 2 DEL PLAN PARCIAL TRES QUEBRADAS, UBICADO EN LA OPERACIÓN ESTRATÉGICA NUEVO USME - EJE DE INTEGRACIÓN LLANOS. INCLUYENDO EL DISEÑO DE OBRAS DE MITIGACIÓN Y LA GESTIÓN Y OBTENCIÓN DE LOS PERMISOS Y AUTORIZACIONES CORRESPONDIENTES POR PARTE DE LA AUTORIDAD COMPETENTE.	
Asignación Presupuestal		Inversión
		Operación Comercial
		Funcionamiento
	X	Recursos del Patrimonio Autónomo
Valor inicial del contrato/convenio	DOSCIENTOS SETENTA Y UN MILLONES CIENTO CUARENTA Y OCHO MIL QUINIENTOS VENTIÚN PESOS ($271.148.521) M/CTE	

Solicitud de modificación contractual

3. MODIFICACIONES ANTERIORES

MODIFICACIÓN No. (Incluir todas las modificaciones realizadas)	**FECHA**	**CLÁUSULA MODIFICADA**	**MODIFICACIÓN REALIZADA**
OTROSÍ No. 1	15.03.2024	Cláusula Sexta – Plazo de Ejecución	Prorrogar el plazo del Contrato en un término de treinta (30) días calendario, contados a partir del vencimiento del plazo inicial, es decir, hasta el 23 de abril de 2024.
SUSPENSIÓN No. 1	12.04.2024	-	Suspensión por termino de 30 días hábiles, contados a partir del 12 de abril de 2024 hasta el 27 de mayo de 2024
SUSPENSIÓN No. 2	29.05.2024	-	Suspensión por termino de 20 días hábiles, contados a partir del 29 de mayo de 2024 hasta el 27 de junio de 2024

4. COMITÉS

La presente modificación fue presentada en los siguientes Comités:

TIPO DE COMITÉ	**ACTA DE COMITÉ No.**	**FECHA**
N/A	N/A	N/A

5. ESTADO DE AVANCE TÉCNICO Y FINANCIERO DEL CONTRATO/CONVENIO

El porcentaje actual de avance técnico del contrato No. 372-2023 es del 96%.

De conformidad con la Cláusula Quinta - Forma de pago del contrato 372-2023, se ha realizado un primer pago por valor de $54,229,704.00, equivalente al 20% del valor total del contrato, correspondiente al primer hito de pago: *“Contra el recibo a satisfacción por parte del supervisor del contrato del informe de revisión y aprobación de los productos de las siguientes actividades de la consultoría: • Recopilación, Revisión y Análisis de Información Secundaria.”.*

6. JUSTIFICACIÓN DE LA MODIFICACIÓN SOLICITADA

Solicitud de modificación contractual

Hechos o circunstancias que generaron la solicitud.

El día 21 de septiembre de 2022, la Empresa de Renovación y Desarrollo Urbano de Bogotá D.C. -RenoBo-, suscribió el Contrato de Consultoría No. 372-2023 con la firma GEOCING S.A.S., el cual tiene por objeto: *"Contratar la Consultoría para realizar los Estudios Detallados de Amenaza, Vulnerabilidad y Riesgo por fenómenos de Remoción en Masa para la Construcción de las obras de Urbanismo correspondientes a las etapas 2 y 3 de la Unidad de Gestión 2 del Plan Parcial Tres Quebradas, ubicado en la Operación Estratégica Nuevo Usme - Eje de Integración Llanos, incluyendo el diseño de obras de mitigación y la gestión y obtención de los permisos y autorizaciones correspondientes por parte de la autoridad competente".*

El valor del Contrato de Consultoría No. 372-2023 es la suma de DOSCIENTOS SETENTA Y UN MILLONES CIENTO CUARENTA Y OCHO MIL QUINIENTOS VENTIÚN PESOS ($271.148.521) M/CTE, y el plazo de ejecución inicial es de cinco (5) meses contados a partir de la fecha de suscripción del acta de inicio, previo cumplimiento de los requisitos de perfeccionamiento y de ejecución establecidos en el contrato, hecho que tuvo ocurrencia el 25 de octubre de 2023, encontrándose vigente a la fecha de la presente solicitud.

Durante la ejecución del contrato y teniendo en cuenta la solicitud realizada por la consultoría mediante comunicación GE-24-0099/503-0039 con radicado No. E2024001237 del 12 de febrero de 2024, la cual fue revisada y analizada por parte de la Empresa, el 15 de marzo de 2024 se suscribió el OTROSI No.1 mediante el cual se prorrogó el plazo contractual por 30 días calendario, determinando como fecha de terminación el 23 de abril de 2024.

Posteriormente, mediante comunicación GE-24-0294/503-0051 con radicado No. E2024002963 del 05 de abril de 2024, el consultor elevó una solicitud de suspensión del Contrato de Consultoría por un término de treinta (30) días hábiles, teniendo en cuenta los plazos que se puede tomar el Instituto Distrital de Gestión de Riesgo y Cambio Climático - IDIGER para dar concepto sobre los Estudios y Diseños de amenaza, vulnerabilidad y riesgo por fenómenos de remoción en masa para la construcción de las obras de urbanismo correspondientes a las etapas 2 y 3 de la Unidad de Gestión 2 del Plan Parcial Tres Quebradas, ubicado en la Operación Estratégica Nuevo Usme - Eje de Integración Llanos*, radicados en IDIGER mediante la comunicación No. GE-24-0290-503-0049 de fecha abril 03 de 2024 y recibida por ese Instituto mediante* radicado No. 2024ER6726. Esta solicitud fue revisada y analizada por parte de RenoBo, por lo cual el contrato se suspendió por 30 días hábiles, contados a partir del 12 de abril de 2024, hasta el 27 de mayo de 2024.

El día 15 de mayo de 2024, el consultor recibió la comunicación 2024EE7984 / RO-146114 mediante la cual el IDIGER informa*: "…su requerimiento será contestado de fondo a más tardar el día veintiocho (28) de mayo de 2024).*

El día 21 de mayo de 2024, la consultoría Geocing S.A.S. y RenoBo consultaron el avance de la evaluación del estudio de Remoción en Masa en cumplimiento de la resolución No. 111 de 10 de mayo de 2022, ante la Subdirección de Análisis de Riesgos y Efectos del Cambio Climático del IDIGER la cual, ratificó verbalmente que aún continúan en la evaluación del informe y que mediante comunicado oficial, el IDIGER emitirá su concepto sobre el informe radicado por el consultor.

De acuerdo con lo anterior, el 28 de mayo de 2024 se reinició el Contrato de Consultoría No. 372-2023 estableciéndose como nueva fecha de terminación, el 8 de junio de 2024.

Solicitud de modificación contractual

Pese a lo expuesto anteriormente, el 28 de mayo de 2024 no se recibió respuesta formal por parte de IDIGER, y teniendo en cuenta los acercamientos y consultas verbales que había tenido la consultoría con el IDIGER, se proyectaba que ésta la entidad emitiera observaciones al proyecto radicado en abril de 2024.

Por lo anterior, el consultor mediante comunicación GE-24-0398/503-0056 con radicado No. E2024004848 del 29 de mayo de 2024, elevó la solicitud de suspensión del Contrato de Consultoría No. 372 de 2023 por un término de veinte (20) días hábiles contados a partir del 29 de mayo de 2024, teniendo en cuenta que, el IDIGER podría tomarse dos o tres semanas más en la revisión del Informe, que sería oportuno promover una socialización del proyecto con el IDIGER para proporcionar más información y aclaraciones sobre el mismo, y que, finalmente el consultor, una vez recibido el pronunciamiento del IDIGER requería un tiempo para hacer un primer análisis del mismo y determinar el tiempo que le tomaría realizar los ajustes y atender las observaciones que fueran emitidas por el Instituto, con el fin de contar con las condiciones para el reinicio del contrato.

Esta solicitud fue revisada y analizada por parte de RenoBo, por lo cual el contrato se suspendió por 20 días hábiles, contados a partir del 29 de mayo de 2024, hasta el 27 de junio de 2024.

El 04 de junio de 2024, el consultor recibió la comunicación 2024EE8859, mediante la cual el IDIGER remitió el Concepto Técnico CT-9179 correspondiente a la primera revisión realizada por ese Instituto, presentando observaciones sobre cada uno de los elementos técnicos de revisión para estudios detallados de amenaza y riesgo por movimientos en masa.

Así mismo, los días 05 y 19 de junio de 2024, se realizaron mesas de trabajo entre el consultor, el IDIGER y RenoBo, en las cuales se socializó el estado actual del proyecto con el Instituto y se revisaron las observaciones presentadas por el IDIGER, con el fin de tener claridad sobre cada una de ellas y así cubrir por parte del consultor, la totalidad de los requerimientos.

El 28 de junio de 2024 se reinició el contrato 372-2023, estableciendo así como nueva fecha de terminación el 8 de julio de 2024.

El consultor procedió a realizar los ajustes del documento y dio respuesta a las observaciones presentadas por el IDIGER, radicando nuevamente el estudio mediante comunicación GE-24-04444/503-0058, con radicado IDIGER 2024ER12582 del 02 de julio de 2024.

Así mismo, mediante comunicación GE-24-0446/503-0059, con radicado No. E2024006046 del 03 de julio de 2024, el consultor elevó una solicitud de suspensión del Contrato de Consultoría No. 372-2023 por el término de cuarenta (40) días hábiles, a partir del 05 de julio de 2024, teniendo en cuenta la siguiente consideración:

"Geocing SAS realizó la radicación de los Estudios y Diseños de amenaza, vulnerabilidad y riesgo por fenómenos de remoción en masa para la construcción de las obras de urbanismo correspondientes a las etapas 2 y 3 de la Unidad de Gestión 2 del Plan Parcial Tres Quebradas, ajustados según observaciones del Instituto Distrital de Gestión de Riesgo y Cambio Climático IDIGER – Concepto Técnico CT-9179, mediante la comunicación No. GE-24-04444/503-0058 *de fecha julio 02 de 2024 y recibida por el IDIGER mediante radicado No.* 2024ER12582 *(ver anexo adjunto). Por lo tanto y teniendo en cuenta los plazos que puede tomar el IDIGER para dar su respuesta y que, valga la pena aclarar, son tiempos muertos dentro de nuestro contrato, y con el fin de tener el espacio suficiente dentro del plazo contractual para poder aclarar los posibles requerimientos de dicha entidad, consideramos pertinente solicitar respetuosamente a la EMPRESA DE RENOVACIÓN Y DESARROLLO URBANO DE BOGOTÁ – RenoBo la suspensión del Contrato No. 372-2023 a partir del 05 de julio de 2024 por un término de 40 días hábiles, tiempo en el cual el IDIGER deberá realizar*

la verificación de los estudios entregados, en cumplimiento a lo estipulado en la Resolución No. 111 de 2022. Vale la pena aclarar que, este tiempo podrá variar dependiendo de la rapidez en la respuesta de la entidad, toda vez que según los acercamientos verbales que ha tenido esta consultoría con el IDIGER, ha manifestado que a pesar de estar el proyecto en prioridad del IDIGER, la entidad no cuenta a la fecha con el personal suficiente para realizar la revisión de las solicitudes"

Concepto de la Supervisión.

Teniendo en cuenta la cláusula VIGÉSIMA. - SUSPENSIÓN DEL CONTRATO, la cual establece que: *"Las Partes de común acuerdo podrán suspender la ejecución del Contrato por causas de fuerza mayor y caso fortuito debidamente comprobados, caso en el cual procederán a la suscripción de un acta en la que conste la misma. La suspensión no dará derecho a exigir indemnización alguna a favor de ninguna de las Partes."*, la supervisión del contrato considera viable la justificación presentada considerando el plazo que se tomó el IDIGER en la primera revisión y emisión de concepto sobre los productos radicados por el consultor GEOCING S.A.S., equivalente a 41 días hábiles. En tal sentido, y teniendo en cuenta que producto del proceso de revisión por parte del IDIGER, dicha entidad puede formular nuevas observaciones al proyecto, es importante que el contrato cuente con su plazo vigente y permita atender en debida forma dicho escenario, para la obtención del producto definitivo. Por lo anterior, se solicita adelantar el trámite de suspensión del contrato de consultoría No. 372-2023 por 40 días hábiles, desde el 05 de julio de 2024 hasta el 02 de septiembre de 2024.

Análisis de la Matriz de Riesgos:

Los tiempos que toman las diferentes entidades y empresas de servicios públicos para llevar a cabo las revisiones y aprobaciones de los productos de consultoría, al encontrarse fuera del control de las partes, se identificó como un riesgo permanente durante la etapa de ejecución del contrato, así:

Riesgo No. 25: **Descripción del Riesgo**: "*Posibilidad de afectación del cronograma de ejecución de los contratos o proyectos por demoras en revisiones, conceptos, trámites, análisis, viabilidades, estudios, autorizaciones, licencias y demás, por parte de entidades públicas o privadas externas, excediendo tiempos señalados en las normas".*

Causa: *"Demoras en las revisiones, conceptos, trámites, análisis, viabilidades, estudios, autorizaciones, licencias y demás, por parte de entidades públicas o privadas externas, excediendo tiempos señalados en las normas, que inciden en la ejecución del contrato o del proyecto".*

Consecuencia de la ocurrencia: *"Mayores plazos o sobre costos en la ejecución del contrato por demoras de entidades externas. Atraso en la ejecución del contrato por suspensión del mismo. Eventuales afectaciones económicas por mayores permanencias o prórrogas a la ejecución de los contratos."*

Tratamiento: *"Planear la contratación con estimación de plazos suficientes acorde a las normas para surtirse las revisiones, conceptos, trámites, análisis, viabilidades, estudios, autorizaciones, licencias y demás, por parte de entidades externas. Incluir en los cronogramas de los procesos de contratación y del contrato periodos para ajuste del contratista de los documentos acorde a eventuales observaciones presentadas. Realizar seguimiento en las entidades públicas o privadas externas respectivas, al avance del trámite requerido y en caso que se estime pertinente deberá radicar los derechos de petición y demás comunicaciones que den cuenta de ello".*

Asignación*: "Privado/ Empresa/ Supervisor o Interventor"*

Solicitud de modificación contractual

Teniendo en cuenta la previsión en la Matriz de Riesgos y su asignación a las todas las Partes, es decir, al Consultor Privado, a la empresa y a la Supervisión, corresponde a las partes involucradas tomar las medidas necesarias para asegurar la adecuada y completa finalización del objeto contractual, que para el presente caso, implica suspender el plazo de ejecución del Contrato de Consultoría No. 372-2023 en los términos solicitados y continuar con el seguimiento al trámite y los tiempos de respuesta del IDIGER hasta obtener su nuevo pronunciamiento.

Análisis de las Garantías del Contrato:

# PÓLIZA SEGURO DE CUMPLIMIENTO PARTICULAR Seguros del Estado S.A.	RIESGOS A AMPARAR DERIVADOS DEL INCUMPLIMIENTO DEL CONTRATO	VIGENCIA		Valor
		Desde	Hasta	
No. 14-45-101101992 Anexo 4	Cumplimiento de Contrato	25/10/2023	19/10/2024	$ 54.229.704,20
No. 14-45-101101992 Anexo 4	Calidad del Servicio	25/10/2023	07/04/2027	$ 54.229.704,20
No. 14-45-101101992 Anexo 4	Pago de salarios y prestaciones sociales	25/10/2023	07/04/2027	$13.557.426,05

A la fecha, todos los amparos de la póliza No. 14-45-101101992 tomada por el contratista consultor se encuentran vigentes.

Solicitud

Teniendo en cuenta los antecedentes y la justificación expuestos anteriormente, la supervisión solicita adelantar el trámite de Suspensión No. 3 del Contrato de Consultoría No. 372-2023 por cuarenta (40) días hábiles, a partir del 05 de julio de 2024 y hasta el 02 de septiembre de 2024.

7. DOCUMENTOS QUE HACEN PARTE DE LA MODIFICACIÓN


1. Comunicación IDIGER 22024EE8859 RO-146124 recibida el 04 de junio de 2024 (Concepto IDIGER)
2. Comunicación GE-24-04444/503-0058, con radicado IDIGER 2024ER12582 del 02 de julio de 2024.
3. Comunicación GE-24-0446/503-0059, con radicado No. E2024006046 del 03 de julio de 2024
4. Certificado de Existencia y Representación Legal expedido por la Cámara de Comercio de GEOCING SAS y RUES con fecha de expedición no mayor a 30 días
5. Certificado de cumplimiento en el pago de aportes a seguridad social y parafiscales, con fecha de expedición no mayor a 30 días, expedido por el Representante Legal del contratista y por el Revisor Fiscal.

8. PUBLICACIÓN DE INFORMES DE EJECUCIÓN

El supervisor del contrato deja constancia que el CONTRATISTA para la presente modificación publicó en plataforma Secop II, los informes y soportes de ejecución del contrato correspondientes a los meses de ejecución del contrato.

Los firmantes en este espacio consideramos pertinente la modificación contractual por lo anterior solicitamos adelantar el trámite pertinente.

Solicitud de modificación contractual

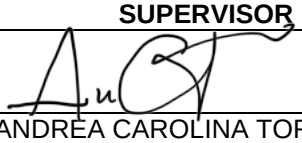SUPERVISOR
Firma 
Nombre: ANDREA CAROLINA TORRES LEÓN
Cargo: Directora Técnica de Asesoría y Diseños Técnicos

	Subgerente /Director/Gerente/Jefe	Dependencia
Vo Bo	Claudia Patricia Silva Yepes	Subgerente de Planeamiento y Estructuración

Gmail

Geocing <geocingusme@gmail.com>

2024EE8859 2024ER6726

Instituto Distrital de Gestión de Riesgos y Cambio Climático <correspondencia@idiger.gov.co> 4 de junio de 2024, 1:54 p.m.
Para: JOSE MANUEL MORALES OÑATE <GEOCINGUSME@gmail.com>



Señor(a)

JOSE MANUEL MORALES OÑATE

Reciba un cordial saludo:

Usted ha recibido un correo electrónico seguro y certificado de parte de **Instituto Distrital de Gestión de Riesgos y Cambio Climático**, quien ha depositado su confianza en el servicio de correo electrónico certificado de SERVICIOS POSTALES NACIONALES S.A.S para hacer efectiva y oportuna la entrega de la presente notificación electrónica.

Con la recepción del presente mensaje de datos se entiende que el destinatario ha sido notificado para todos los efectos según las normas aplicables vigentes, especialmente los artículos 12 y 20 la Ley 527 de 1999 y sus normas reglamentarias.

Nota: Para leer el **contenido del mensaje** recibido, usted debe **hacer click** en el enlace que se muestra a continuación:

Ver contenido del correo electrónico
Enviado por Instituto Distrital de Gestión de Riesgos y Cambio Climático

Correo seguro y certificado.
Copyright © 2024
SERVICIOS POSTALES NACIONALES S.A.S.
Todos los derechos reservados.

¿No desea recibir más correos certificados?

IMPORTANTE: Por favor no responder este mensaje, este servicio es únicamente para notificación electrónica.

Correo Electrónico Certificado

BOGOTÁ

31-05-2024 03:30:39 INSTITUTO DISTRITAL DE GESTION DE RIESGOS Y CAMBIO CLIMATICO
Al Contestar Cite este Nro.:2024EE8859 O 1 Fol:1 Anex:1
Origen: Sd 3627 - SUBD. DE ANALISIS DE RIESGOS Y EFECTOS DE C./GARCIA GARCIA PILAR DEL ROCIO
Destino: GEOCING SAS/JOSE MANUEL MORALES OÑATE
Asunto: RO-146124
Observ.: ANEXOS UNO (ARCHIVO CONCEPTO TECNICO CT-9179.PDF) FAVER OSVALDO SANCHEZ
Para consultar el estado de su tramite ingresa: www.idiger.gov.co/correspondencia

Bogotá, D. C.

RO-146124
Al responder por favor cite este número

Señor:
JOSE MANUEL MORALES OÑATE
R.L. DE CONSULTORIA GEOCING SAS
CL 120 49 44
geocingusme@gmail.com
Teléfono: 6017046969, 6017458541
Bogotá, Colombia

Asunto: Alcance a la comunicación IDIGER No. 2024EE7984.
Respuesta al radicado IDIGER 2024ER6726, Solicitud de concepto técnico.

Respetado Señor Morales:

En atención a la comunicación del asunto, se remite el Concepto Técnico CT-9179 indicando lo siguiente:

Concepto Técnico	**CT-9179**
Proyecto	ETAPAS 2 Y 3 DE LA UNIDAD DE GESTIÓN 2 DEL PLAN PARCIAL TRES QUEBRADAS
Estudio	ESTUDIO DETALLADO DE AMENAZA VULNERABILIDAD Y RIESGO POR PROCESOS DE REMOCIÓN EN MASA PROYECTO CONSTRUCCIÓN DE LAS OBRAS DE URBANISMO CORRESPONDIENTES A LAS ETAPAS 2 Y 3 DE LA UNIDAD DE GESTIÓN 2 DEL PLAN PARCIAL TRES QUEBRADAS, UBICADO EN LA OPERACIÓN ESTRATÉGICA NUEVO USME – EJE INTEGRACIÓN LLANOS
Versión del Estudio	PRIMERA
Cobertura con relación a los términos de referencia	NO CUBRE

Es importante manifestar que a través del presente pronunciamiento se da curso a la solicitud de la referencia en los términos de la Ley 1755 de 2015[1].

Cordialmente,

PILAR DEL ROCÍO GARCÍA GARCÍA
Subdirectora de Análisis de Riesgos y Efectos del Cambio Climático – IDIGER.

	Nombre	Firma	Fecha
Proyectó:	Faver Osvaldo Sánchez Sánchez – Contratista.		2024/05/27
Revisó:	Rafael Arick Prieto Suárez – Profesional Especializado 222-23.		2024/05/28
Aprobó:	Jesús Gabriel Delgado Sequeda - Profesional Especializado 222-29.		2024/05/28
Cc:	No aplica.		
Anexos	Uno (Archivo Concepto Técnico CT-9179.pdf).		
Declaramos que hemos revisado el presente documento y lo hemos encontrado ajustado a las normas y disposiciones legales, razón por la cual lo presentamos para la firma.			

[1] Ley 1755 de 2015 "*Por medio de la cual se regula el Derecho Fundamental de Petición y se sustituye un título del Código de Procedimiento Administrativo y de lo Contencioso Administrativo*".

1. INFORMACIÓN DE REFERENCIA.

1.1 CONCEPTO TÉCNICO No. CT:	CT-9179
1.2 DEPENDENCIA:	SUBDIRECCIÓN DE ANÁLISIS DE RIESGOS Y EFECTOS DEL CAMBIO CLIMÁTICO
1.3 ÁREA FUNCIONAL:	CONCEPTOS PARA LA PLANIFICACIÓN TERRITORIAL
1.4 RADICADO IDIGER:	2024ER6726
1.5 RESPUESTA OFICIAL No.	RO-146124

2. INFORMACIÓN GENERAL.

2.1 SOLICITANTE:	JOSÉ MANUEL MORALES OÑATE – R.L. GEOCING SAS (*)
2.2 PROYECTO:	ETAPAS 2 Y 3 DE LA UNIDAD DE GESTION 2 DEL PLAN PARCIAL TRES QUEBRADAS (*)
2.3 LOCALIDAD:	05. USME (*)
2.4 UPZ / UPR:	61. CIUDAD USME (*)
2.5 BARRIO O SECTOR CATASTRAL:	VILLA ALEMANIA Y EL TUNO (*)
2.6 DIRECCIÓN:	KR 5 ESTE 110 11 SUR (SINUPOT)
2.7 CHIP:	PARCIALMENTE AAA0145ODFZ
2.8 ÁREA (Ha):	AREA DE ESTUDIO 22.15 HA (*)
2.9 TIPO DE AMENAZA:	MOVIMIENTOS EN MASA
2.10 FECHA DE LA VISITA (SI APLICA):	NO APLICA
2.11 FECHA DE ELABORACIÓN:	27 DE MAYO DE 2024
2.12 EJECUTOR DEL ESTUDIO:	GEOCING SAS – GEOCIENCIAS E INGENIERÍA (*)

(*) Información suministrada por el solicitante dentro de los diferentes documentos que componen la radicación.

3. INTRODUCCIÓN.

De acuerdo con el Artículo 22 del Decreto Distrital 555 de 2021 (adopción del Plan de Ordenamiento Territorial - POT), para los "*Procesos de urbanización, parcelación y/o construcción en áreas con condición de amenaza y riesgo por movimientos en masa e inundación*" que se localicen en zonas de amenaza alta y media por estas amenazas, se deben "*adelantar los estudios detallados de riesgo … con base en los términos de referencia establecidos por el Instituto Distrital de Gestión de Riesgos y Cambio Climático – IDIGER*". Adicionalmente establece que IDIGER, realizará la verificación y emitirá concepto sobre el cumplimiento de los términos de referencia establecidos para la ejecución de dichos estudios.

En este contexto, las especificaciones técnicas para el desarrollo de un estudio detallado de amenaza y riesgo por movimientos en masa se presentan conforme con los criterios relacionados en la Resolución IDIGER 111 de 2022[1].

[1] Resolución IDIGER 111 de 2022 "*Por la cual se adoptan los Términos de Referencia para la ejecución de estudios detallados de amenaza y riesgo por movimientos en masa para proyectos de urbanización y parcelación en Bogotá D.C. y se dictan otras disposiciones*" (Descargable en www.idiger.gov.co/normograma).

Diagonal 47 No. 77A - 09 Interior 11 - Conmutador: 6014292800 Fax: 6014292833 - Bogotá D.C. - Colombia
Páginas Web: www.idiger.gov.co y www.sire.gov.co - Correo electrónico: radicacionentradas@idiger.gov.co

El presente concepto técnico corresponde a la **PRIMERA** revisión realizada por el Instituto Distrital de Gestión de Riesgos y Cambio Climático – IDIGER, al Estudio de Amenaza y Riesgo por Movimientos en Masa denominado "***ESTUDIOS DETALLADOS DE AMENAZA, VULNERABILIDAD Y RIESGO POR FENÓMENOS DE REMOCIÓN EN MASA PARA LA CONSTRUCCIÓN DE LAS OBRAS DE URBANISMO CORRESPONDIENTES A LAS ETAPAS 2 Y 3 DE LA UNIDAD DE GESTIÓN 2 DEL PLAN PARCIAL TRES QUEBRADAS, UBICADO EN LA OPERACIÓN ESTRATÉGICA NUEVO USME - EJE DE INTEGRACIÓN LLANOS***", elaborado en abril de 2024 por la firma "*GEOCING SAS*" para parte del predio localizado en la "*KR 5 ESTE 110 11 SUR*" (Chip AAA0145ODFZ), en cumplimiento de lo estipulado en el Decreto Distrital 555 de 2021[2] y en el marco de lo establecido en la Resolución 111 de 2022, por estar localizado en zona de amenaza ALTA, MEDIA y BAJA de acuerdo con el Mapa normativo de "*Amenaza por movimientos en masa*".

Esta verificación se hace en atención al radicado IDIGER No. 2024ER6726, por solicitud de la firma "GEOCING SAS".

4. GENERALIDADES DE LA ZONA DE ESTUDIO.

Basados en la información del estudio, el predio donde se desarrollará el proyecto "***ETAPAS 2 Y 3 DE LA UNIDAD DE GESTION 2 DEL PLAN PARCIAL TRES QUEBRADAS***" según el Sistema de Información de Norma Urbana y Plan de Ordenamiento Territorial – SINUPOT de la Secretaría Distrital de Planeación - SDP, se encuentra localizado dentro de la Localidad 05 Usme, UPZ 61 Ciudad Usme, Sector Catastral "*PUERTA AL LLANO RURAL*" y corresponde con la dirección catastral KR 5 ESTE 110 11 SUR.

El proyecto, además, se encuentra delimitado aproximadamente entre las siguientes coordenadas cartesianas con origen Bogotá:

Coordenadas aproximadas del polígono de estudio.

Norte (m):	87.700	a	88.400
Este (m):	96.000	a	96.700
Cota (msnm)	2780	a	2870

(*) Sistema de coordenadas planas. Datum: Bogotá, TOMADO DEL PLANO GE503-PL-TP-001-01

De acuerdo con el mapa de "*Amenaza por movimientos en masa*" del Plan de Ordenamiento Territorial, el predio se encuentra en zona de amenaza ALTA, MEDIA y BAJA, como se ve en la **Figura 1** del presente concepto.

Ahora bien, frente al tema de inundación o avenidas torrenciales se destaca que el predio donde se desarrollará el proyecto NO se encuentra en áreas afectadas por dichos fenómenos.

[2] "Decreto Distrital No. 555 del 29 de diciembre del 2021: "*Por el cual se adopta la revisión general del Plan de Ordenamiento Territorial de Bogotá*". (POT).

Diagonal 47 No. 77A - 09 Interior 11 - Conmutador: 6014292800 Fax: 6014292833 - Bogotá D.C. - Colombia
Páginas Web: www.idiger.gov.co y www.sire.gov.co - Correo electrónico: radicacionentradas@idiger.gov.co

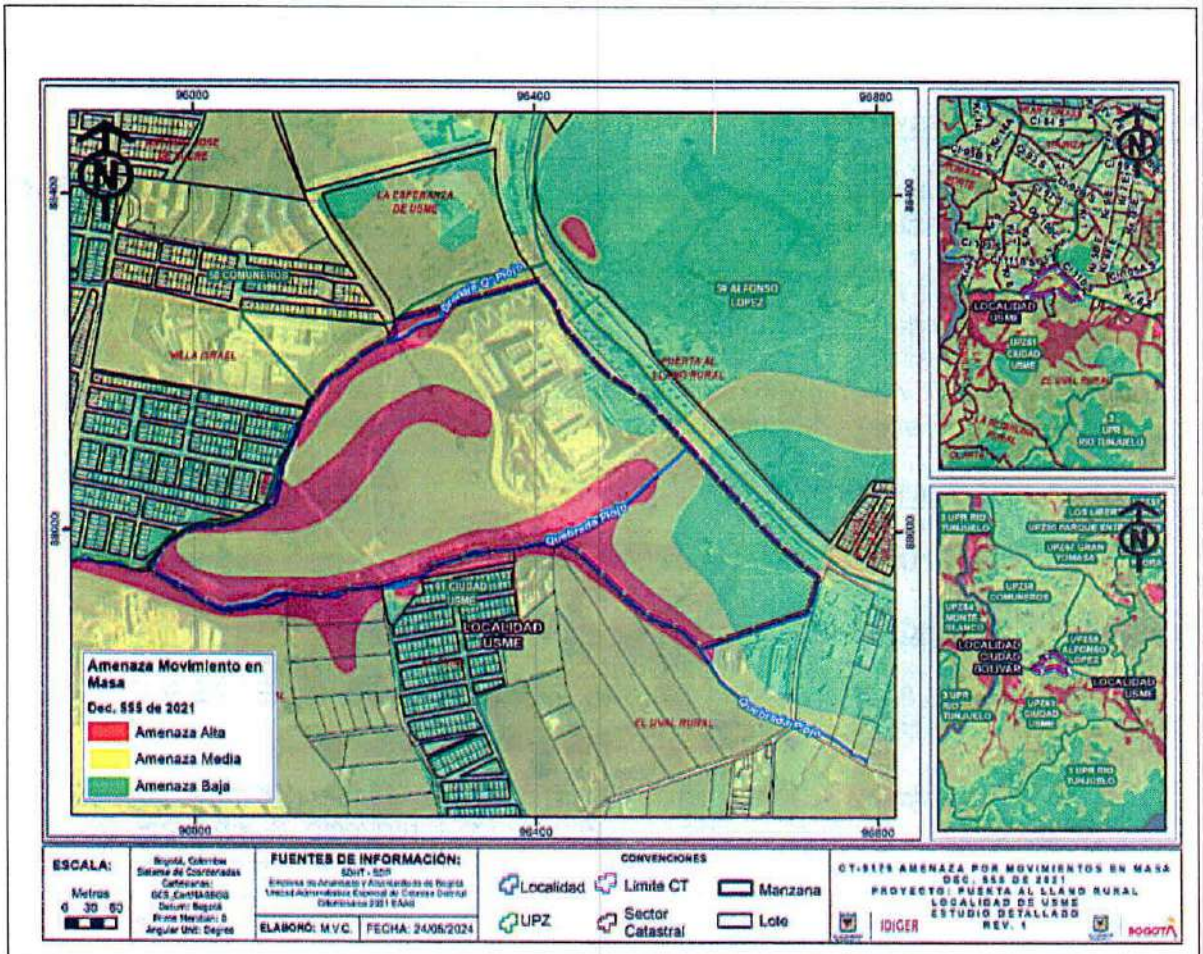


Figura 1. Localización y condición de amenaza del predio en donde se desarrollará el proyecto "*ETAPAS 2 Y 3 DE LA UNIDAD DE GESTION 2 DEL PLAN PARCIAL TRES QUEBRADAS*" en el Mapa Normativo de Amenaza por Movimientos en Masa del Decreto Distrital 555 de 2021. El predio se encuentra prioritariamente en zonas de amenaza Alta y Media.

De la imagen anterior es preciso referir que en el informe se expone lo siguiente:

> "*Cabe resaltar, que los estudios y diseños contratados hacen parte únicamente de las Etapas 2 y 3, debido a que la Etapa 1 es donde se está adelantando la ejecución del Hospital Usme, proyecto que está liderado por la Secretaría Distrital de Salud (SDS)*".

Por tanto, se aclara que la anterior figura destaca todo el predio con Chip AAA0145ODFZ, el cual incluye las tres etapas del Proyecto Urbanístico General (es decir, incluye la esquina nororiental donde actualmente se construye la Etapa 1 – Hospital de Usme).

Diagonal 47 No. 77A - 09 Interior 11 - Conmutador: 6014292800 Fax: 6014292833 - Bogotá D.C. - Colombia
Páginas Web: www.idiger.gov.co y www.sire.gov.co - Correo electrónico: radicacionentradas@idiger.gov.co

5. CARACTERÍSTICAS DEL PROYECTO "*ETAPAS 2 Y 3 DE LA UNIDAD DE GESTION 2 DEL PLAN PARCIAL TRES QUEBRADAS*".

DESCRIPCIÓN DEL PROYECTO.

De acuerdo con el capítulo "*3. ALCANCE DE LOS ESTUDIOS.*" el proyecto presenta las siguientes características:

> "*La Empresa de Renovación y Desarrollo Urbano de Bogotá, D.C. – RENOBO requiere adelantar los estudios de Amenaza, Vulnerabilidad y Riesgo por remoción en masa de la operación estratégica Nuevo Usme - eje de integración llanos, etapas 2 y 3 de la Unidad de Gestión (UG-2) para la construcción de las obras de urbanismo correspondientes a la zona de estudio.*".

ZONAS DE CESIÓN DEL PROYECTO.

El estudio NO se pronuncia sobre este aspecto.

MEDIDAS DE MITIGACIÓN.

Dentro del título "*5.8 PLAN DE MEDIDAS DE REDUCCIÓN DE RIESGOS POR MOVIMIENTOS EN MASA*" se plantea:

> "*El Plan de Medidas de Reducción de Riesgos por movimientos en masa que se debe desarrollar, es aquel cuando se haya definido el proyecto de urbanización, ya que como se había enunciado en numerales anteriores, no esta definido el diseño urbanístico para la zona de estudio. Por ende, este plan de medidas, será netamente desarrollado por aquellos que realicen los diseños urbanísticos*" (Sic).

6. PRIMERA REVISIÓN DEL ESTUDIO - CONCEPTO TÉCNICO No. CT-9179.

ELEMENTOS TÉCNICOS DE REVISIÓN PARA ESTUDIOS DETALLADOS DE AMENAZA Y RIESGO POR MOVIMIENTOS EN MASA.

ELEMENTO DE REVISIÓN	CUBRE	NO CUBRE	OBSERVACIÓN
Formatos CR-FT-03 y CR-FT-41 IDIGER debidamente diligenciados y firmados. Se entiende que está(n) debidamente diligenciado(s) cuando se completen los campos de información requeridos en el Formulario.		X	• Todas las versiones del estudio detallado que se presenten para la revisión del IDIGER, deberán contar con los formatos establecidos por la Entidad, diligenciados de acuerdo con sus instructivos específicos (formatos CR-FT-03 y CR-FT-41 los cuales pueden ser visualizados y descargados en el enlace https://www.idiger.gov.co/web/guest/conocimiento).

Diagonal 47 No. 77A - 09 Interior 11 - Conmutador: 6014292800 Fax: 6014292833 - Bogotá D.C. - Colombia
Páginas Web: www.idiger.gov.co y www.sire.gov.co - Correo electrónico: radicacionentradas@idiger.gov.co

ELEMENTO DE REVISIÓN	CUBRE	NO CUBRE	OBSERVACIÓN
1. INFORMACIÓN PRELIMINAR Y DEFINICIÓN DEL ÁREA DE ESTUDIO.		X	• Ver observaciones del ítem 1.1 y del ítem 1.2 de la presente tabla.
1.1. Información Preliminar.		X	• De acuerdo con la Resolución IDIGER 111 del 2022, se deben presentar las características del proyecto, cortes y rellenos de acuerdo con la implantación de este.
1.2. Definición del área de estudio.		X	• Según la Resolución 111 del 2022 para la definición del área de estudio se debe incluir toda la infraestructura existente y proyectada que puede verse afectada por la implantación del proyecto. • Es necesario que se revise la inclusión o no del predio y las obras adelantadas para el "Hospital de Usme", toda vez que pueden verse afectadas por las intervenciones a realizarse.
2. ESTUDIOS BÁSICOS.		X	• Ver observaciones del ítem 2.1 y de los ítems 2.4 a 2.6 de la presente tabla.
2.1. Geología para ingeniería.		X	• Se deben verificar las diferentes unidades de geología para ingeniería, su relación con la geología regional, así como la relación con los modelos geológico-geotécnicos presentados.
2.2. Componente de Geomorfología para Ingeniería y Procesos Morfodinámicos.	✓		
2.3. Componente de Cobertura Vegetal y Uso del Suelo.	✓		
2.4. Evaluación del drenaje superficial.		X	• En el informe hidráulico se menciona la Quebrada La Pichosa, sin embargo, no se encuentra la relación entre esta y el estudio.
2.5. Evaluación Hidrogeológica.		X	• Es necesario revisar de acuerdo con las observaciones hechas en ítems anteriores. • Es importante que exista una relación entre los diferentes análisis de curvas IDF usadas para los diferentes componentes del informe. No es clara la definición de los factores Ru de los diferentes escenarios de riesgo.
2.6. Evaluación de la Amenaza Sísmica para los Análisis de Estabilidad.		X	• Se requiere revisar los valores usados para el diseño de muros de contención, parámetros de reducción y los usados en los modelos de estabilidad.
3. MODELO GEOLÓGICO-GEOTÉCNICO.		X	• Ver observaciones del ítem 3.2 e ítem 3.3 de la presente tabla.
3.1. Inventario detallado y caracterización de Movimientos en Masa.	✓		• De acuerdo con lo definido en el Informe, no se tienen procesos de inestabilidad en el área de estudio, por lo que se destaca que es responsabilidad del Consultor la omisión de movimientos en masa y procesos erosivos, así como su incidencia en la estabilidad del sector.

Diagonal 47 No. 77A - 09 Interior 11 - Conmutador: 6014292800 Fax: 6014292833 - Bogotá D.C. - Colombia
Páginas Web: www.idiger.gov.co y www.sire.gov.co - Correo electrónico: radicacionentradas@idiger.gov.co

ELEMENTO DE REVISIÓN	CUBRE	NO CUBRE	OBSERVACIÓN
3.2. Investigación Geotécnica (exploración del subsuelo y ensayos de laboratorio).		X	• Dentro del informe se menciona la exploración hecha para el proyecto del Hospital de Usme, sin embargo, no es claro su uso en los modelos de estabilidad. • Se mencionan ensayos "*Down Hole*" de los cuales no se presentan resultados. • Es pertinente revisar la parametrización usada toda vez que en los ensayos de corte las velocidades de falla pueden no tratarse de ensayos consolidados drenados. • Los niveles freáticos mostrados al interior del informe difieren de los obtenidos en la exploración geotécnica. • Se deben verificar los contactos presentados en los modelos geológico-geotécnicos.
3.3. Formulación del modelo geológico-geotécnico.		X	• Es conveniente revisar de acuerdo con las observaciones hechas en los ítems anteriores.
4. ANÁLISIS DE ESTABILIDAD Y EVALUACIÓN DE AMENAZA POR MOVIMIENTOS EN MASA.		X	• Ver observaciones del ítem 4.1 al ítem 4.3 de la presente tabla.
4.1. Escenario actual – incluye plano.		X	• Es preciso verificar según las observaciones realizadas previamente. • Se deben presentar los resultados o las salidas de los modelos en formato que sea posible revisar, PDF, JPG, entre otros.
4.2. Escenario con proyecto urbanístico y de construcciones – incluye plano.		X	• Es obligatorio dar cumplimento a la Resolución 111 del 2022 presentando la implantación del proyecto urbanístico y la amenaza según el cambio de uso del terreno.
4.3. Escenario con medidas de mitigación – incluye plano.			
5. ESTIMACIÓN DE LA VULNERABILIDAD FÍSICA POR MOVIMIENTOS EN MASA (INCLUYE PLANOS).		X	• Estos aspectos están sujetos al cumplimiento del ítem de amenaza de la presente tabla.
6. ANÁLISIS Y ESTIMACIÓN DEL RIESGO POR MOVIMIENTOS EN MASA – INCLUYE PLANOS.		X	
7. PLAN DE MEDIDAS DE REDUCCIÓN DE RIESGOS POR MOVIMIENTOS EN MASA.		X	• Ver observaciones de los ítems 7.1 a 7.8 de la presente tabla.

Diagonal 47 No. 77A - 09 Interior 11 - Conmutador: 6014292800 Fax: 6014292833 - Bogotá D.C. - Colombia
Páginas Web: www.idiger.gov.co y www.sire.gov.co - Correo electrónico: radicacionentradas@idiger.gov.co

ELEMENTO DE REVISIÓN	CUBRE	NO CUBRE	OBSERVACIÓN
7.1. Planos de ubicación.		X	• No se presentan planos de localización de obras de mitigación ni planos de detalles, sin embargo, se presentan diseños de muros hasta de 8.00 metros de altura y diseños de anclajes.
7.2. Planos de detalle.			
7.3. Diseño detallado de las obras de ingeniería tradicional y/o soluciones basadas en la naturaleza (diseño geotécnico, estructural e hidráulico que así lo requieran).		X	• Se expone diseño de obras, sin embargo, no se presenta el detalle de estas, localización, ubicación y uso.
7.4. Condiciones y recomendaciones de construcción particulares.		X	• Es pertinente revisar este aspecto de acuerdo con las modificaciones que se realicen al estudio y las observaciones formuladas previamente.
7.5. Plan de mantenimiento.		X	• No se presenta plan de mantenimiento de las obras propuestas.
7.6. Plan de monitoreo.		X	• No se presenta plan de monitoreo.
7.7 Plan de contingencia.		X	• No se presenta plan de contingencia.
7.8. Memorias de cálculo.		X	• Se presentan memorias de cálculo de muros y anclajes sin presentar detalle, localización y otros aspectos necesarios para la implantación de estos.
8. PRESENTACIÓN DEL ESTUDIO.		X	• Ver observaciones de los ítems 8.1, 8.3, 8.4 y 8.5 de la presente tabla.
8.1. Contenido mínimo del estudio de amenaza, vulnerabilidad y riesgo por movimientos en masa.		X	• Con las modificaciones que se puedan generar en una versión posterior, se debe verificar de forma integral la concordancia entre documento y anexos con base en lo exigido en la Resolución 111 de 2022. • Se recomienda que el informe general presente la referencia de manera clara y consistente con relación a los diferentes capítulos presentados en los anexos.
8.2 Referencias bibliográficas.	✓		
8.3. Profesionales (Hojas de vida y memoriales de responsabilidad).		X	• Es necesario presentar la totalidad de hojas de vida de los responsables del proyecto.
8.4. Planos.		X	• Ver observaciones a lo largo del concepto.

Diagonal 47 No. 77A - 09 Interior 11 - Conmutador: 6014292800 Fax: 6014292833 - Bogotá D.C. - Colombia
Páginas Web: www.idiger.gov.co y www.sire.gov.co - Correo electrónico: radicacionentradas@idiger.gov.co

ELEMENTO DE REVISIÓN	CUBRE	NO CUBRE	OBSERVACIÓN
8.5. Anexos.		X	• Se deben revisar y actualizar los anexos con base en las observaciones realizadas a lo largo de documento, así como aquellas que den lugar en una versión posterior del estudio.
8.6 Articulo 2 de la Resolución 111 de 2022.		X	• Especificar además las normas urbanísticas y de edificabilidad vigentes. • Revisar también si existen recomendaciones, restricciones y/o condicionamientos emitidos por el IDIGER. • Especificar dentro del informe que no aplica ningún Plan Ambiental o Proceso de Cierre Minero para dar con esto alcance a los artículos 36 a 39 del POT 555. • Se debe ajustar el documento con el fin de dar cumplimiento a los aspectos técnicos de estudios detallados por remoción en masa descritos en el Decreto Nacional 1807 de 2014[3] (norma compilada en el Decreto 1077 de 2015[4], Único Reglamentario del Sector Vivienda, Ciudad y Territorio). • Por ejemplo, según el 1077 es necesario que los estudios detallados contengan presupuestos estimados de costos de las alternativas planteadas, inventario de viviendas en Alto Riesgo No Mitigable, definición de mitigabilidad o no mitigabilidad, evaluación de la viabilidad desde el punto de vista ambiental, técnico, financiero y urbanístico, entre otros aspectos.

OBSERVACIONES ADICIONALES:

- Es recomendable realizar una descripción del proyecto donde se incluyan características arquitectónicas, infraestructura existente y proyectada, número y tipo de edificaciones previstas, atributos del entorno, duración de las etapas constructivas o del proyecto, y en general, la información del caso que se considere pertinente y que dé cumplimiento a lo exigido en la Resolución 111 de 2022.
- Se solicita incluir y complementar los anexos para que los análisis de amenaza, vulnerabilidad y riesgos, así como los procedimientos y criterios utilizados sean claros dentro del estudio.
- Asimismo, los estudios deben considerar la evaluación de estabilidad de las intervenciones y el diseño de las medidas de estabilización correspondientes, además de lo definido en la Resolución 1025 de 2021[5] del Ministerio Vivienda, Ciudad y Territorio o la norma que la modifique o sustituya.
- Al incluir nueva información, es necesario verificar su influencia en todos los documentos que componen la radicación (cartas, formatos, informe, planos y demás anexos correspondientes).

[3] Decreto Nacional 1807 de 2014 "*Por el cual se reglamenta el artículo 189 del Decreto-ley 019 de 2012 en lo relativo a la incorporación de la gestión del riesgo en los planes de ordenamiento territorial y se dictan otras disposiciones.*".
[4] Decreto Nacional 1077 de 2015 "Por medio del se expide el Decreto Único Reglamentario del Sector Vivienda, Ciudad y Territorio.".
[5] Resolución 1025 de 2021 "*Por medio de la cual se modifica la Resolución 0462 de 2017, relacionada con los documentos que deberán acompañar las solicitudes de licencias urbanísticas y de modificación de las licencias urbanísticas vigentes.*".

Diagonal 47 No. 77A - 09 Interior 11 - Conmutador: 6014292800 Fax: 6014292833 - Bogotá D.C. - Colombia
Páginas Web: www.idiger.gov.co y www.sire.gov.co - Correo electrónico: radicacionentradas@idiger.gov.co

OBSERVACIONES ADICIONALES:

- Los ítems que cubren los aspectos de la Resolución 111 de 2022 en el presente concepto, están sujetos a las modificaciones que puedan presentar otros ítems, que no tienen cubrimiento y que guardan relación directa.
- En caso tal de que se radique versión física, es necesario que la copia magnética incluya la totalidad de información presentada en la copia dura y que se encuentre organizada y dispuesta conforme se solicita en la Resolución 111 de 2022 y en el formato IDIGER CR-FT-41.
- Se señala que este tipo de solicitudes pueden realizarse a través del canal presencial (DG 47 77 A 09), correo electrónico radicacionentradas@idiger.gov.co o mediante la Ventanilla Única de la Construcción – VUC.
- Si se desea presentar en la siguiente radicación un documento explicativo sobre cómo el Consultor abordó cada una de las observaciones dentro del estudio detallado, este aparte "**opcional**" se considerará como un anexo de la carta que acompaña la radicación.
- Es necesario que el medio magnético y los archivos que se presenten, puedan visualizarse sin ningún inconveniente.
- Se sugiere solicitar una cita de asesoría con profesionales IDIGER a través de la Ventanilla Única de la Construcción - VUC (http://vucapp.habitatbogota.gov.co/vuc/login.seam) previo a la radicación de la nueva versión del estudio.
- Dadas las consideraciones expuestas, se recomienda ajustar el estudio y revisar sus conclusiones.

7. CONCLUSIONES.

El Instituto Distrital de Gestión de Riesgos y Cambio Climático – IDIGER, luego de verificar los distintos aspectos presentados en esta versión, se permite conceptuar que el estudio particular de amenaza y riesgo por movimientos en masa para el proyecto "***ETAPAS 2 Y 3 DE LA UNIDAD DE GESTION 2 DEL PLAN PARCIAL TRES QUEBRADAS***", elaborado en abril de 2024 por la firma "*GEOCING SAS*", **NO CUBRE** la totalidad de los términos de referencia establecidos por el IDIGER para la elaboración de estudios detallados de amenaza y riesgo por movimientos en masa, en el marco de lo establecido en la Resolución 111 de 2022, según las observaciones estipuladas en el presente Concepto.

8. ADVERTENCIAS.

En primer lugar, se aclara que el pronunciamiento explícito del IDIGER sobre los estudios detallados, no exime a los responsables del proyecto de ninguna de las obligaciones que le corresponden respecto de la seguridad y garantía de estabilidad de las obras y sectores que se proponen intervenir, así como del cumplimiento del resto de la normatividad vigente, por lo que en cualquier caso, se deben realizar los estudios técnicos y planes pertinentes que garanticen la seguridad y funcionalidad de las obras y la estabilidad del predio a intervenir y de su entorno.

Es importante también resaltar que la revisión realizada al Estudio de Amenaza y Riesgo por Movimientos en Masa NO constituye una aprobación del Estudio por parte de la Entidad, sino una verificación de los aspectos de contenido que debe cumplir el documento presentado a la luz de lo estipulado en la Resolución 111 de 2022.

Diagonal 47 No. 77A - 09 Interior 11 - Conmutador: 6014292800 Fax: 6014292833 - Bogotá D.C. - Colombia
Páginas Web: www.idiger.gov.co y www.sire.gov.co - Correo electrónico: radicacionentradas@idiger.gov.co

Considerando lo señalado previamente, no es del alcance de esta revisión la comprobación de los siguientes aspectos: verificar la autenticidad de la información presentada por el Consultor del estudio en cada uno de los ítems desarrollados, la verificación y validación de los parámetros adoptados para los diferentes materiales involucrados en el modelo geológico-geotécnico, los resultados obtenidos de los análisis de estabilidad, amenaza, vulnerabilidad y riesgo, el empleo de herramientas computacionales (software), ni la pertinencia y revisión de los diseños geotécnicos de las medidas de mitigación propuestas.

Asimismo, es preciso indicar que el concepto técnico emitido por la Entidad NO puede entenderse como una autorización para la ejecución de las obras o el inicio del proceso constructivo, dado que las mismas deben ser incorporadas y evaluadas mediante licencia urbanística aprobada por un Curador Urbano.

El IDIGER puntualiza igualmente que la identificación de procesos activos y/o potenciales junto con el planteamiento del modelo geológico-geotécnico, son responsabilidad del ejecutor del estudio de riesgo, por lo que las posibles omisiones o imprecisiones en la identificación y cartografía de movimientos en masa o erosión, la posible omisión de los análisis de procesos que se puedan reactivar o desencadenar durante la ejecución del proyecto y su vida útil, así como las eventuales consecuencias que se deriven por estas situaciones, también son responsabilidad del Consultor.

Se precisa también que el hacer uso de información secundaria para el planteamiento del Modelo Geológico-Geotécnico es de total responsabilidad del ejecutor de los estudios. Adicionalmente se resalta que es responsabilidad del Consultor verificar que los parámetros geotécnicos definidos en el modelo Geológico-Geotécnico sean consistentes con los empleados en los análisis de estabilidad realizados, así como los mecanismos de falla evaluados correspondan a las condiciones más críticas.

Como se expresó segmentos atrás, la responsabilidad total de la información presentada en el documento así como la de todos sus productos asociados corresponde a los profesionales que fueron responsables de su elaboración, y con un grado de responsabilidad mayor para el Consultor y/o Director del Estudio, quien aprueba y refrenda con su firma la calidad y pertinencia de los análisis realizados, en especial debido a que el documento no corresponde a estudios y diseños geotécnicos de cimentaciones ni diseños estructurales en general.

Es también de total responsabilidad del Consultor la validación de obras e infraestructura existente, su modelación en los análisis de estabilidad presentados y las implicaciones que se deriven por la inclusión de estas en la respectiva evaluación de la amenaza, vulnerabilidad y riesgo del área de estudio. Por otra parte, también es responsabilidad del Consultor la asociación de parámetros geotécnicos específicos para la infraestructura existente, así como el uso de dicha información como parte de los criterios utilizados en el desarrollo del estudio para garantizar la seguridad de las edificaciones en análisis durante un período de exposición no menor a 50 años.

Diagonal 47 No. 77A - 09 Interior 11 - Conmutador: 6014292800 Fax: 6014292833 - Bogotá D.C. - Colombia
Páginas Web: www.idiger.gov.co y www.sire.gov.co - Correo electrónico: radicacionentradas@idiger.gov.co

Llegados a este punto, teniendo en cuenta que el objeto de los estudios conforme lo establecido en la Resolución 111 de 2022, es el de garantizar la seguridad de las edificaciones en análisis durante un período de exposición no menor a 50 años, se reitera que es responsabilidad del Consultor / Constructor garantizar para el proyecto urbanístico, su funcionabilidad y estabilidad.

A la vez, considerando que en el estudio detallado se plantea la ejecución de excavaciones profundas, se recomienda al propietario y/o constructor responsable, tener en cuenta dentro del mismo lo estipulado por el IDIGER en la Resolución 600 de 2015 "*Por la cual se adoptan los Lineamientos Técnicos para la Reducción de Riesgos en Excavaciones en Bogotá D.C.*".

En otras palabras, dado que se entiende que el condicionamiento establecido en el artículo 22 del Decreto Distrital 555 de 2021 es previo a la obtención de la licencia urbanística, se recomienda a la Alcaldía Local de Usme dentro de su competencia como encargada del control urbano, ejercer la inspección y vigilancia que considere necesaria con el fin que NO se ejecuten actividades de construcción sin los respectivos permisos y licencias.

Es preciso indicar que considerando que se trata de un estudio de detalle, se recomienda que el mismo involucre y esté acorde con lo preceptuado en la NSR-10[6], la Ley 1523 de 2012[7], el Decreto Distrital 172 de 2014[8], el Decreto Nacional 2157 de 2017[9], el Plan de Ordenamiento Territorial, las normas técnicas específicas de la EAB ESP o del Ministerio de Vivienda, Ciudad y Territorio, y en general, las demás regulaciones concordantes y vigentes sobre la materia.

De igual relevancia, el POT vigente expresa en su Artículo 25, "*Parágrafo 2. No se podrán localizar zonas de cesión con destino a parques, zonas verdes o equipamientos en áreas con amenaza alta de inundación, amenaza alta por movimientos en masa, ni amenaza alta por avenidas torrenciales y/o crecientes súbitas, ni en alto riesgo no mitigable. En todo caso, la administración distrital podrá recibir como áreas de cesión, áreas localizadas en amenaza media y baja, siempre que se tengan estudios detallados de riesgo y previo concepto del IDIGER, a partir de los cuales se determine si dichas zonas pueden ser habilitadas como áreas de cesión*". En ese sentido se insta a dar cumplimiento a lo allí establecido.

---

[6] Reglamento Colombiano de Construcción Sismo Resistente (NSR-10) promulgado por el Decreto 926 del 19 de marzo de 2010 "*Por el cual se establecen los requisitos de carácter técnico y científico para construcciones sismo resistentes NSR-10*".

[7] Ley 1523 de 2012 "*Por la cual se adopta la política nacional de gestión del riesgo de desastres y se establece el Sistema Nacional de Gestión del Riesgo de Desastres y se dictan otras disposiciones*".

[8] Decreto 172 de 2014 "*Por el cual se reglamenta el Acuerdo 546 de 2013, se organizan las instancias de coordinación y orientación del Sistema Distrital de Gestión de Riesgos y Cambio Climático SDGR-CC y se definen lineamientos para su funcionamiento*".

[9] Decreto Nacional 2157 de 2017 "*Por medio del cual se adoptan directrices generales para la elaboración del plan de gestión del riesgo de desastres de las entidades públicas y privadas en el marco del artículo 42 de la ley 1523 de 2012*".

Diagonal 47 No. 77A - 09 Interior 11 - Conmutador: 6014292800 Fax: 6014292833 - Bogotá D.C. - Colombia
Páginas Web: www.idiger.gov.co y www.sire.gov.co - Correo electrónico: radicacionentradas@idiger.gov.co

Cuando a ello haya lugar, es importante que la Curaduría revise y tenga en cuenta las obligaciones descritas en el POT vigente para zonas de cesión, soluciones basadas en la naturaleza (SbN), etapas constructivas, cierres mineros y demás temas particulares que pueda tener el respectivo proyecto.

Por otra parte, se señala que el presente pronunciamiento fue elaborado por personal disponible del área, sin embargo, esto no implica que en una nueva radicación se puedan presentar nuevas observaciones sobre el cumplimiento de los diferentes aspectos establecidos en la Resolución 111 de 2022.

Finalmente dado que esta versión del estudio de riesgos NO CUBRE la totalidad de aspectos establecidos por la normatividad, se insta a los responsables del proyecto en consideración de lo exigido por el Decreto Nacional 2157 de 2017, a NO presentar el estudio detallado como soporte, complemento o anexo del "*Plan de Gestión del Riesgo de Desastres de las Entidades Públicas y Privadas (PGRDEPP)*" hasta tanto se subsanen las observaciones descritas en el presente concepto técnico.

9. APROBACIONES.

9.1 Elaboró.	9.2 Revisó.
Firma: Nombre: FAVER OSVALDO SANCHEZ SANCHEZ Profesión: Ingeniero Civil MP: 25202168284 CND	Firma: Nombre: RAFAEL ARICK PRIETO SUÁREZ Cargo: Profesional Especializado Código 222 Grado 23
Profesional de Conceptos para la Planificación Territorial.	*Profesional Especializado de Conceptos para la Planificación Territorial.*
9.3 Revisó y avaló.	
Firma: Nombre: JESÚS GABRIEL DELGADO SEQUEDA Cargo: Profesional Especializado Código 222 Grado 29	
Responsable del Grupo de Conceptos para la Planificación Territorial	
FECHA DE EMISIÓN:	

Diagonal 47 No. 77A - 09 Interior 11 - Conmutador: 6014292800 Fax: 6014292833 - Bogotá D.C. - Colombia
Páginas Web: www.idiger.gov.co y www.sire.gov.co - Correo electrónico: radicacionentradas@idiger.gov.co

Gmail **Geocing <geocingusme@gmail.com>**

Entrega Informe Estudios de Remoción en Masa en cumplimiento con la Resolución No. 111 de 10 de mayo de 2022, contrato de consultoría 372-2023

2 mensajes

Geocing <geocingusme@gmail.com> 2 de julio de 2024, 4:28 p.m.
Para: radicacionentradas@idiger.gov.co
CCO: proyectos@geocing.com

Cordial saludo.

Por medio de la presente, enviamos comunicado GE-24-0444/503-0058 el cual contiene el informe de acuerdo con los términos de referencia para los estudios detallados de amenaza y riesgo para proyectos urbanísticos en Bogotá Resolución 11 del 10-05-2022, realizados por la consultoría Geocing S.A.S. mediante el Contrato No. 372 – 2023 y dando alcance a las observaciones realizadas por el IDIGER mediante concepto técnico CT-9179 de fecha 4 de junio de 2024, para su revisión y aprobación.

Sin otro particular, nos suscribimos a ustedes y quedamos atentos a sus comentarios.

Cordialmente,

GEOCING SAS
Geociencias e Ingeniería

GE-24-0444-503-0058Inf Eva FRM_Cto372-2023, Usme - IDIGER.pdf
195K

Radicación entradas <radicacionentradas@idiger.gov.co> 2 de julio de 2024, 5
Para: Geocing <geocingusme@gmail.com>

Buen día apreciado (a) ciudadano (a),
Informamos que su comunicación fue radicada para trámite, con el número:

RADICADO:2024ER12582

Se adjunta pdf

ESTE CORREO ES DE CARÁCTER INFORMATIVO FAVOR NO RESPONDER.
Recordar que para la presentación de una petición o solicitud ante el Instituto Distrital de Gestión de Riesgos y Cambio Climático- IDIGER, también puede hacerse a través de los canales virtuales:
PQRS: https://app1.sire.gov.co/Pqrs/
[Texto citado oculto]
--



--
Cordialmente,

ALCALDÍA MAYOR DE BOGOTÁ D.C. | BOGOTÁ

Gestión Documental-Radicación Entradas ER

Subdirección de Gestión Corporativa y Asuntos Disciplinarios
Instituto Distrital de Gestión de Riesgos y Cambio Climático - IDIGER
Tel: (571) 429 2800 Ext. 2800

Recordar que para la presentación de una petición o solicitud ante el Instituto Distrital de Gestión de Riesgos y Cambio Climático- IDIGER, debe hacerse a través de los canales virtuales autorizados.

PQRS: *https://app1.sire.gov.co/Pqrs/*
Bogotá Te Escucha – SDQS: *https://bogota.gov.co/sdqs/*

Nota: de conformidad con lo establecido en el Decreto 491 de 2020 "por el cual se adoptan medidas de urgencia para garantizar la atención y la prestación de los servicios por parte de las autoridades públicas y los particulares que cumplan funcio públicas y se toman medidas para la protección laboral y de los contratistas de prestación de servicios de las entidades públicas, en el marco del Estado de Emergencia Económica, Social y Ecológica", en particular su Artículo 5. Ampliación de tér para atender las peticiones, la dependencia encargada le dará trámite a la misma.



2024ER12582.pdf
316K

Bogotá D.C., 02 de julio de 2024.

GE-24-0444/503-0058
ENVIADO CORREO ELECTRÓNICO

Señores
Instituto Distrital de Gestión de Riesgos y Cambio Climático – IDIGER.
Subdirección de Análisis de Riesgos y Efectos del Cambio Climático
Diagonal 47 No. 77A -09 Int. 11

REF.: Contrato de Consultoría No. 372 de 2023. "CONTRATAR LA CONSULTORÍA PARA REALIZAR LOS ESTUDIOS DETALLADOS DE AMENAZA, VULNERABILIDAD Y RIESGO POR FENÓMENOS DE REMOCIÓN EN MASA PARA LA CONSTRUCCIÓN DE LAS OBRAS DE URBANISMO CORRESPONDIENTES A LAS ETAPAS 2 Y 3 DE LA UNIDAD DE GESTIÓN 2 DEL PLAN PARCIAL TRES QUEBRADAS, UBICADO EN LA OPERACIÓN ESTRATÉGICA NUEVO USME - EJE DE INTEGRACIÓN LLANOS."

Asunto: Entrega Informe Estudios de Remoción en Masa en cumplimiento con la Resolución No. 111 de 10 de mayo de 2022 del proyecto en referencia. Observaciones CT-9179 de 4-06-2024 IDIGER

Respetados señores.

Cordial Saludo,

Por medio de la presente, enviamos el informe de acuerdo con los términos de referencia para los estudios detallados de amenaza y riesgo para proyectos urbanísticos en Bogotá y cumplimiento de la Resolución 111 del 10-05-2022, realizados por la consultoría Geocing S.A.S. mediante el Contrato No. 372 – 2023 y dando alcance a las observaciones realizadas por el IDIGER mediante concepto técnico CT-9179 de fecha 4 de junio de 2024, para su revisión y aprobación.

En el siguiente enlace, se encuentra el informe con los anexos:
https://drive.google.com/drive/folders/1FJvh-Mf2s4MB0if7kDSauRzkD9f4WCD-?usp=sharing

Sin otro particular, estaremos atentos a sus comentarios.

Cordialmente,

JOSE MANUEL MORALES OÑATE
REP. LEGAL DE CONSULTORÍA
GEOCING S.A.S.

C.C. Supervisión al contrato Empresa de Renovación Urbana - RENOBO.
Elaboró: COS
Revisó: HUP
Aprobó: JMM

EMPRESA DE RENOVACIÓN Y DESARROLLO URBANO DE BOGOTÁ D.C.
RENOBO RAD:E2024006046
Fecha: 2024-07-03 16:22:57
Remitente: GEOCING SAS
Fol: 657 Anexos: 0

Bogotá D.C., 03 de julio de 2024.

GE-24-0446/503-0059
ENVIADO CORREO ELECTRÓNICO

Arquitecta:
ANDREA CAROLINA TORRES LEÓN
Directora Técnica de Asesoría y Diseños Técnicos
EMPRESA DE RENOVACIÓN URBANA – RENOBO
Autopista Norte No.97-70 - Edificio Porto 100 Piso 7
Bogotá D.C.

REF.: Contrato de Consultoría No. 372 de 2023. "CONTRATAR LA CONSULTORÍA PARA REALIZAR LOS ESTUDIOS DETALLADOS DE AMENAZA, VULNERABILIDAD Y RIESGO POR FENÓMENOS DE REMOCIÓN EN MASA PARA LA CONSTRUCCIÓN DE LAS OBRAS DE URBANISMO CORRESPONDIENTES A LAS ETAPAS 2 Y 3 DE LA UNIDAD DE GESTIÓN 2 DEL PLAN PARCIAL TRES QUEBRADAS, UBICADO EN LA OPERACIÓN ESTRATÉGICA NUEVO USME - EJE DE INTEGRACIÓN LLANOS."

Asunto: Solicitud Suspensión al Contrato de Consultoría No. 372 de 2023 por un término de cuarenta (40) días hábiles a partir del 5 de julio de 2024.

Estimada Arquitecta Torres:

Por medio de la presente, yo **José Manuel Morales Oñate** Representante Legal del Geocing S.A.S. sociedad identificada con NIT 830.010.893-4, me permito respetuosamente a ustedes solicitar la SUSPENSIÓN al Contrato de Consultoría No. 372-2023 por un término de cuarenta (40) días hábiles, a partir del día 05 de julio de 2024 teniendo en cuenta la siguiente consideración:

Geocing SAS realizó la radicación de los Estudios y Diseños de amenaza, vulnerabilidad y riesgo por fenómenos de remoción en masa para la construcción de las obras de urbanismo correspondientes a las etapas 2 y 3 de la Unidad de Gestión 2 del Plan Parcial Tres Quebradas, ajustados según observaciones del Instituto Distrital de Gestión de Riesgo y Cambio Climático IDIGER – Concepto Técnico CT-9179, mediante la comunicación No. GE-24-04444/503-0058 de fecha julio 02 de 2024 y recibida por el IDIGER mediante radicado No. 2024ER12582 (ver anexo adjunto). Por lo tanto y teniendo en cuenta los plazos que puede tomar el IDIGER para dar su respuesta y que, valga la pena aclarar, son tiempos muertos dentro de nuestro contrato, y con el fin de tener el espacio suficiente dentro del plazo contractual para poder aclarar los posibles requerimientos de dicha entidad, consideramos pertinente solicitar respetuosamente a la EMPRESA DE RENOVACIÓN Y DESARROLLO URBANO DE BOGOTÁ – RenoBo la suspensión del Contrato No. 372-2023 a partir del 05 de julio de 2024 por un término de 40 días hábiles, tiempo en el cual el IDIGER deberá realizar la verificación de

los estudios entregados, en cumplimiento a lo estipulado en la Resolución No. 111 de 2022. Vale la pena aclarar que, este tiempo podrá variar dependiendo de la rapidez en la respuesta de la entidad, toda vez que según los acercamientos verbales que ha tenido esta consultoría con el IDIGER, ha manifestado que a pesar de estar el proyecto en prioridad del IDIGER, la entidad no cuenta a la fecha con el personal suficiente para realizar la revisión de las solicitudes.

Sin otro motivo en particular, me suscribo de ustedes agradeciendo su atención quedando atento a su pronta respuesta y así mismo a responder cualquier inquietud, sugerencia y/o recomendación que al respecto se presente.

Cordialmente,



JOSE MANUEL MORALES OÑATE
REP. LEGAL DE CONSULTORÍA
GEOCING S.A.S.

Se adjunta: Documento de soporte radicación IDIGER.

C.C. Supervisión al contrato Empresa de Renovación Urbana - RENOBO.

Elaboró: HUP
Revisó: FSS
Aprobó: JMM

BOGOTÁ D.C.

Radicación entradas <radicacionentradas@idiger.gov.co>

Entrega Informe Estudios de Remoción en Masa en cumplimiento con la Resolución No. 111 de 10 de mayo de 2022, contrato de consultoría 372-2023

1 mensaje

Geocing <geocingusme@gmail.com> 2 de julio de 2024, 16:28
Para: radicacionentradas@idiger.gov.co

Cordial saludo.

Por medio de la presente, enviamos comunicado GE-24-0444/503-0058 el cual contiene el informe de acuerdo con los términos de referencia para los estudios detallados de amenaza y riesgo para proyectos urbanísticos en Bogotá Resolución 11 del 10-05-2022, realizados por la consultoría Geocing S.A.S. mediante el Contrato No. 372 – 2023 y dando alcance a las observaciones realizadas por el IDIGER mediante concepto técnico CT-9179 de fecha 4 de junio de 2024, para su revisión y aprobación.

Sin otro particular, nos suscribimos a ustedes y quedamos atentos a sus comentarios.

Cordialmente,

GEOCING S.A.S
Geociencias e Ingeniería

GE-24-0444-503-0058Inf Eva FRM_Cto372-2023, Usme - IDIGER.pdf
195K

02-07-2024 05:11:55 INSTITUTO DISTRITAL DE GESTION DE RIESGOS Y CAMBIO CLIMATICC
2024ER12582 O 1 Fol:2 Anex:1
Origen : GEOCING SAS GEOCIENCIAS/JOSE MANUEL MORALES OÑATE
Destino: SUBD. DE ANALISIS DE RIESGOS Y EFECTOS DE C./DARWIN JAVIER ORTIZ GONZALE
Asunto: ENTREGA INFORME ESTUDIOS DE REMOCION EN MASA EN CUMPLIMIENTO CON LA RESO
Observ.: ADJUNTA 1 PDF**Para consultar el estado de su tramite ingresa:** www.idiger.gov.co/correspondencia

Bogotá D.C., 02 de julio de 2024.

GE-24-0444/503-0058
ENVIADO CORREO ELECTRÓNICO

Señores
Instituto Distrital de Gestión de Riesgos y Cambio Climático – IDIGER.
Subdirección de Análisis de Riesgos y Efectos del Cambio Climático
Diagonal 47 No. 77A -09 Int. 11

REF.: Contrato de Consultoría No. 372 de 2023. "CONTRATAR LA CONSULTORÍA PARA REALIZAR LOS ESTUDIOS DETALLADOS DE AMENAZA, VULNERABILIDAD Y RIESGO POR FENÓMENOS DE REMOCIÓN EN MASA PARA LA CONSTRUCCIÓN DE LAS OBRAS DE URBANISMO CORRESPONDIENTES A LAS ETAPAS 2 Y 3 DE LA UNIDAD DE GESTIÓN 2 DEL PLAN PARCIAL TRES QUEBRADAS, UBICADO EN LA OPERACIÓN ESTRATÉGICA NUEVO USME - EJE DE INTEGRACIÓN LLANOS."

Asunto: Entrega Informe Estudios de Remoción en Masa en cumplimiento con la Resolución No. 111 de 10 de mayo de 2022 del proyecto en referencia. Observaciones CT-9179 de 4-06-2024 IDIGER

Respetados señores.

Cordial Saludo,

Por medio de la presente, enviamos el informe de acuerdo con los términos de referencia para los estudios detallados de amenaza y riesgo para proyectos urbanísticos en Bogotá y cumplimiento de la Resolución 111 del 10-05-2022, realizados por la consultoría Geocing S.A.S. mediante el Contrato No. 372 – 2023 y dando alcance a las observaciones realizadas por el IDIGER mediante concepto técnico CT-9179 de fecha 4 de junio de 2024, para su revisión y aprobación.

En el siguiente enlace, se encuentra el informe con los anexos:
https://drive.google.com/drive/folders/1FJvh-Mf2s4MB0if7kDSauRzkD9f4WCD-?usp=sharing

Sin otro particular, estaremos atentos a sus comentarios.

Cordialmente,

JOSE MANUEL MORALES OÑATE
REP. LEGAL DE CONSULTORÍA
GEOCING S.A.S.

C.C. Supervisión al contrato Empresa de Renovación Urbana - RENOBO.
Elaboró: COS
Revisó: HUP
Aprobó: JMM

****
ESTE CERTIFICADO FUE GENERADO ELECTRÓNICAMENTE Y CUENTA CON UN CÓDIGO DE VERIFICACIÓN QUE LE PERMITE SER VALIDADO ILIMITADAMENTE DURANTE 60 DÍAS, INGRESANDO A WWW.CCB.ORG.CO
****
RECUERDE QUE ESTE CERTIFICADO LO PUEDE ADQUIRIR DESDE SU CASA U OFICINA DE FORMA FÁCIL, RÁPIDA Y SEGURA EN WWW.CCB.ORG.CO
****
PARA SU SEGURIDAD DEBE VERIFICAR LA VALIDEZ Y AUTENTICIDAD DE ESTE CERTIFICADO SIN COSTO ALGUNO DE FORMA FÁCIL, RÁPIDA Y SEGURA EN WWW.CCB.ORG.CO/CERTIFICADOSELECTRONICOS
****
QUE, LOS DATOS DEL EMPRESARIO Y/O EL ESTABLECIMIENTO DE COMERCIO HAN SIDO PUESTOS A DISPOSICIÓN DE LA POLICÍA NACIONAL A TRAVÉS DE LA CONSULTA A LA BASE DE DATOS DEL RUES
****

CERTIFICADO DE EXISTENCIA Y REPRESENTACION LEGAL O INSCRIPCION DE DOCUMENTOS.
LA CAMARA DE COMERCIO DE BOGOTA, CON FUNDAMENTO EN LAS MATRICULAS E INSCRIPCIONES DEL REGISTRO MERCANTIL

CERTIFICA:

NOMBRE : GEOCING S A S
N.I.T. : 830.010.893-4
DOMICILIO : BOGOTÁ D.C.

CERTIFICA:

MATRICULA NO: 00671918 DEL 10 DE NOVIEMBRE DE 1995

CERTIFICA:

RENOVACION DE LA MATRICULA :22 DE MARZO DE 2024
ULTIMO AÑO RENOVADO : 2024
ACTIVO TOTAL : 10,997,922,804

CERTIFICA:

DIRECCION DE NOTIFICACION JUDICIAL : CALLE 120 NO 49-44
MUNICIPIO : BOGOTÁ D.C.
EMAIL DE NOTIFICACION JUDICIAL : ADMINISTRACION@GEOCING.COM
DIRECCION COMERCIAL : CALLE 120 NO 49-44
MUNICIPIO : BOGOTÁ D.C.
EMAIL COMERCIAL : CONTADURIA@GEOCING.COM

CERTIFICA:

CONSTITUCION: ESCRITURA PUBLICA NO. 1858, NOTARIA 2A. DE SANTAFE DE BOGOTA DEL 2 DE NOVIEMBRE DE 1995, INSCRITA EL 10 DE NOVIEMBRE DE 1995 BAJO EL NO. 515576 DEL LIBRO IX, SE CONSTITUYO LA SOCIE-- DAD COMERCIAL DENOMINADA: GEOCING LTDA

CERTIFICA:

QUE POR ACTA NO. 388 DE LA JUNTA DE SOCIOS DEL 01 DE JUNIO DE 2010,

INSCRITO EL 11 DE JUNIO DE 2010 BAJO EL NUMERO 01390681 DEL LIBRO IX, LA SOCIEDAD DE LA REFERENCIA CAMBIO SU NOMBRE DE: GEOCING LTDA, POR EL DE: GEOCING S.A.S.

CERTIFICA:

QUE POR ACTA NO. 388 DE LA JUNTA DE SOCIOS, DEL 01 DE JUNIO DE 2010, INSCRITO EL 11 DE JUNIO DE 2010 BAJO EL NUMERO 01390681 DEL LIBRO IX, LA SOCIEDAD DE LA REFERENCIA SE TRANSFORMO DE SOCIEDAD LIMITADA A SOCIEDAD POR ACCIONES SIMPLIFICADA BAJO EL NOMBRE DE: GEOCING S.A.S.

CERTIFICA:

REFORMAS:

ESCRITURAS NO.	FECHA	NOTARIA	INSCRIPCION
564	20- II- 1996	48 STAFE BTA	13- III-1996 NO.530.660

CERTIFICA:

REFORMAS:

DOCUMENTO NO.	FECHA	ORIGEN	FECHA	NO.INSC.
0005260	1998/10/21	NOTARIA 42	1999/08/12	00691851
0000969	2000/05/10	NOTARIA 57	2000/06/07	00731973
0002763	2001/10/10	NOTARIA 57	2002/01/03	00809161
0001301	2006/06/30	NOTARIA 62	2006/07/28	01069504
0001301	2006/06/30	NOTARIA 62	2006/07/28	01069506
388	2010/06/01	JUNTA DE SOCIOS	2010/06/11	01390681
002	2011/08/02	ASAMBLEA DE ACCIONIST	2011/08/23	01506001
008	2014/03/21	ASAMBLEA DE ACCIONIST	2014/05/07	01832286

CERTIFICA:

VIGENCIA: QUE EL TERMINO DE DURACION DE LA SOCIEDAD ES INDEFINIDO

CERTIFICA:

OBJETO SOCIAL: LA SOCIEDAD TENDRÁ COMO OBJETOS PRINCIPALES LOS SIGUIENTES: A) LA CONSULTORÍA, ASESORAMIENTO E INTERVENTORÍA EN LAS DIFERENTES RAMAS Y ESPECIALIDADES DEL MEDIO AMBIENTE, LA INGENIERÍA Y LA ARQUITECTURA, Y LAS ACTIVIDADES CONEXAS DE ASESORAMIENTO TÉCNICO Y DE INVESTIGACIÓN. B) LOS SERVICIOS PROFESIONALES Y TÉCNICOS DE CONSULTORÍA, ASESORAMIENTO E INTERVENTORÍA EMPRESARIAL, Y PLANEACIÓN, GESTIÓN, GERENCIA Y DESARROLLO DE INVESTIGACIÓN DE PROYECTO EN LOS CAMPOS DE INFRAESTRUCTURA FÍSICA, ECONÓMICA Y SOCIAL. C) LA CONSTRUCCIÓN DE OBRAS CIVILES, HIDRÁULICAS, SANITARIAS Y AMBIENTALES, EDIFICACIONES Y OBRAS DE URBANISMO, OBRAS DE TRANSPORTE, MONTAJES ELECTROMECÁNICOS, ASÍ COMO OBRAS COMPLEMENTARIAS, CONEXAS Y AFINAS. D) LA COMERCIALIZACIÓN, IMPORTACIÓN O EXPORTACIÓN DE TODA CLASE DE PRODUCTOS E INSUMOS, BIENES Y SERVICIOS, PARA EL SECTOR AGRÍCOLA, MINERO, MANUFACTURADO, DE SERVICIOS, DE BIENES DE CAPITAL, LA CONSTRUCCIÓN, EL TRANSPORTE Y EL COMERCIO. E) LA REPRESENTACIÓN O AGENCIAMIENTO DE FIRMAS NACIONALES O EXTRANJERAS, EN DESARROLLO DE SU OBJETO, LA SOCIEDAD PODRÁ INTERVENIR, ADMINISTRAR, GRAVAR O ENAJENAR BIENES MUEBLES E INMUEBLES, BONOS, VALORES BURSÁTILES Y ACCIONES, PARTES O CUOTAS DE INTERÉS DE SOCIEDADES COMERCIALES, ASÍ COMO NEGOCIAR TODA CLASE DE DERECHOS DE CRÉDITO. LA SOCIEDAD PODRÁ ASOCIARSE CON OTRA U OTRAS PERSONAS JURÍDICAS O NATURALES QUE DESARROLLEN EL MISMO O SIMILAR OBJETO O QUE SE RELACIONE DIRECTA O INDIRECTAMENTE CON ESTE, Y EN GENERAL, LA SOCIEDAD PUEDE EJECUTAR TODO ACTO Y CELEBRAR TODO CONTRATO LÍCITO, QUE SE CONSIDERE CONVENIENTE PARA EL LOGRO DEL OBJETO SOCIAL. LA SOCIEDAD PODRÁ LLEVAR A CABO, EN GENERAL, TODAS LAS OPERACIONES, DE CUALQUIER NATURALEZA QUE ELLAS FUEREN, RELACIONADAS CON EL OBJETO MENCIONADO, ASÍ COMO CUALESQUIERA ACTIVIDADES SIMILARES, CONEXAS O COMPLEMENTARIAS O QUE PERMITAN FACILITAR O DESARROLLAR EL COMERCIO O LA INDUSTRIA DE LA SOCIEDAD.

CERTIFICA:

ACTIVIDAD PRINCIPAL:
7112 (ACTIVIDADES DE INGENIERÍA Y OTRAS ACTIVIDADES CONEXAS DE CONSULTORÍA TÉCNICA)
ACTIVIDAD SECUNDARIA:
4290 (CONSTRUCCIÓN DE OTRAS OBRAS DE INGENIERÍA CIVIL)
OTRAS ACTIVIDADES:
4312 (PREPARACIÓN DEL TERRENO)
7120 (ENSAYOS Y ANÁLISIS TÉCNICOS)

CERTIFICA:

CAPITAL:

** CAPITAL AUTORIZADO **

VALOR : $500,000,000.00
NO. DE ACCIONES : 625,000.00
VALOR NOMINAL : $800.00

** CAPITAL SUSCRITO **

VALOR : $500,000,000.00
NO. DE ACCIONES : 625,000.00
VALOR NOMINAL : $800.00

** CAPITAL PAGADO **

VALOR : $500,000,000.00
NO. DE ACCIONES : 625,000.00
VALOR NOMINAL : $800.00

CERTIFICA:

REPRESENTACIÓN LEGAL: LA REPRESENTACIÓN LEGAL DE LA SOCIEDAD POR ACCIONES SIMPLIFICADA ESTARÁ A CARGO DE UNA PERSONA NATURAL O JURÍDICA, ACCIONISTA O NO, QUIEN TENDRÁ SUPLENTES, DESIGNADOS POR UN TÉRMINO INDEFINIDO POR LA ASAMBLEA GENERAL DE ACCIONISTAS.

CERTIFICA:

** NOMBRAMIENTOS **

QUE POR ACTA NO. 009 DE ASAMBLEA DE ACCIONISTAS DEL 5 DE FEBRERO DE 2016, INSCRITA EL 12 DE FEBRERO DE 2016 BAJO EL NUMERO 02061423 DEL LIBRO IX, FUE (RON) NOMBRADO (S):

NOMBRE	IDENTIFICACION
REPRESENTANTE LEGAL	
MORALES OÑATE JOSE MANUEL	C.C. 000000079483892
REPRESENTANTE LEGAL SUPLENTE UNO	
SOLER SIERRA FLABIO FEDERICO	C.C. 000000079505743

QUE POR ACTA NO. 007 DE ASAMBLEA DE ACCIONISTAS DEL 3 DE MARZO DE 2015, INSCRITA EL 29 DE JULIO DE 2015 BAJO EL NUMERO 02006603 DEL LIBRO IX, FUE (RON) NOMBRADO (S):

NOMBRE	IDENTIFICACION
REPRESENTANTRE LEGAL SUPLENTE TRES	
SOLER SIERRA FLABIO FEDERICO	C.C. 000000079505743

QUE POR ACTA NO. 009 DE ASAMBLEA DE ACCIONISTAS DEL 5 DE FEBRERO DE 2016, INSCRITA EL 12 DE FEBRERO DE 2016 BAJO EL NUMERO 02061423 DEL LIBRO IX, FUE (RON) NOMBRADO (S):

NOMBRE IDENTIFICACION

REPRESENTANTE LEGAL SUPLENTE DOS

HERNANDEZ RAMIREZ MARISELLA JACQUELINE C.C. 000000052433890

CERTIFICA:

FACULTADES DEL REPRESENTANTE LEGAL: LA SOCIEDAD SERÁ GERENCIADA, ADMINISTRADA Y REPRESENTADA LEGALMENTE ANTE TERCEROS POR EL REPRESENTANTE LEGAL, QUIEN NO TENDRÁ RESTRICCIONES DE CONTRATACIÓN POR RAZÓN DE LA NATURALEZA NI DE LA CUANTÍA DE LOS ACTOS QUE CELEBRE. POR LO TANTO, SE ENTENDERÁ QUE EL REPRESENTANTE LEGAL PODRÁ CELEBRAR O EJECUTAR TODOS LOS ACTOS Y CONTRATOS COMPRENDIDOS EN EL OBJETO SOCIAL O QUE SE RELACIONEN DIRECTAMENTE CON LA EXISTENCIA Y EL FUNCIONAMIENTO DE LA SOCIEDAD. EL REPRESENTANTE LEGAL SE ENTENDERÁ INVESTIDO DE LOS MÁS AMPLIOS PODERES PARA ACTUAR EN TODAS LAS CIRCUNSTANCIAS EN NOMBRE DE LA SOCIEDAD, CON EXCEPCIÓN DE AQUELLAS FACULTADES QUE, DE ACUERDO CON LOS ESTATUTOS, SE HUBIEREN RESERVADO LOS ACCIONISTAS. EN LAS RELACIONES FRENTE A TERCEROS, LA SOCIEDAD QUEDARÁ OBLIGADA POR LOS ACTOS Y CONTRATOS CELEBRADOS POR EL REPRESENTANTE LEGAL. LE ESTÁ PROHIBIDO AL REPRESENTANTE LEGAL Y A LOS DEMÁS ADMINISTRADORES DE LA SOCIEDAD, POR SÍ O POR INTERPUESTA PERSONA, OBTENER BAJO CUALQUIER FORMA O MODALIDAD JURÍDICA PRÉSTAMOS POR PARTE DE LA SOCIEDAD U OBTENER DE PARTE DE LA SOCIEDAD AVAL, FIANZA O CUALQUIER OTRO TIPO DE GARANTÍA DE SUS OBLIGACIONES PERSONALES.

CERTIFICA:

** REVISOR FISCAL **

QUE POR ACTA NO. 5 DE ASAMBLEA DE ACCIONISTAS DEL 21 DE OCTUBRE DE 2013, INSCRITA EL 5 DE NOVIEMBRE DE 2013 BAJO EL NUMERO 01779065 DEL LIBRO IX, FUE (RON) NOMBRADO (S):

NOMBRE IDENTIFICACION

REVISOR FISCAL

CARREÑO DUARTE EDUARDO ANTONIO C.C. 000000019161557

CERTIFICA:

DE CONFORMIDAD CON LO ESTABLECIDO EN EL CÓDIGO DE PROCEDIMIENTO ADMINISTRATIVO Y DE LO CONTENCIOSO ADMINISTRATIVO Y DE LA LEY 962 DE 2005, LOS ACTOS ADMINISTRATIVOS DE REGISTRO AQUÍ CERTIFICADOS QUEDAN EN FIRME DIEZ (10) DÍAS HÁBILES DESPUÉS DE LA FECHA DE LA CORRESPONDIENTE ANOTACIÓN, SIEMPRE QUE NO SEAN OBJETO DE RECURSO. LOS SÁBADOS NO SON TENIDOS EN CUENTA COMO DÍAS HÁBILES PARA LA CÁMARA DE COMERCIO DE BOGOTÁ.

* * * EL PRESENTE CERTIFICADO NO CONSTITUYE PERMISO DE * * *
* * * FUNCIONAMIENTO EN NINGUN CASO * * *

INFORMACION COMPLEMENTARIA

LOS SIGUIENTES DATOS SOBRE RIT Y PLANEACION DISTRITAL SON INFORMATIVOS
CONTRIBUYENTE INSCRITO EN EL REGISTRO RIT DE LA DIRECCION DISTRITAL DE IMPUESTOS, FECHA DE INSCRIPCION : 29 DE MARZO DE 2022
FECHA DE ENVIO DE INFORMACION A PLANEACION DISTRITAL : 7 DE ABRIL DE 2024

SEÑOR EMPRESARIO, SI SU EMPRESA TIENE ACTIVOS INFERIORES A 30.000 SMLMV Y UNA PLANTA DE PERSONAL DE MENOS DE 200 TRABAJADORES, USTED TIENE DERECHO A RECIBIR UN DESCUENTO EN EL PAGO DE LOS PARAFISCALES DE 75% EN EL PRIMER AÑO DE CONSTITUCION DE SU EMPRESA, DE 50% EN EL

SEGUNDO AÑO Y DE 25% EN EL TERCER AÑO. LEY 590 DE 2000 Y DECRETO 525 DE 2009.

RECUERDE INGRESAR A WWW.SUPERSOCIEDADES.GOV.CO PARA VERIFICAR SI SU EMPRESA ESTA OBLIGADA A REMITIR ESTADOS FINANCIEROS. EVITE SANCIONES.

TAMAÑO EMPRESA

DE CONFORMIDAD CON LO PREVISTO EN EL ARTÍCULO 2.2.1.13.2.1 DEL DECRETO 1074 DE 2015 Y LA RESOLUCIÓN 2225 DE 2019 DEL DANE EL TAMAÑO DE LA EMPRESA ES MEDIANA

LO ANTERIOR DE ACUERDO A LA INFORMACIÓN REPORTADA POR EL MATRICULADO O INSCRITO EN EL FORMULARIO RUES:

INGRESOS POR ACTIVIDAD ORDINARIA $9,777,801,345

ACTIVIDAD ECONÓMICA POR LA QUE PERCIBIÓ MAYORES INGRESOS EN EL PERÍODO - CIIU : 7112

****
** ESTE CERTIFICADO REFLEJA LA SITUACION JURIDICA DE LA **
** SOCIEDAD HASTA LA FECHA Y HORA DE SU EXPEDICION. **
****

EL SECRETARIO DE LA CAMARA DE COMERCIO,
VALOR : $ 7,900

****
PARA VERIFICAR QUE EL CONTENIDO DE ESTE CERTIFICADO CORRESPONDA CON LA INFORMACIÓN QUE REPOSA EN LOS REGISTROS PÚBLICOS DE LA CÁMARA DE COMERCIO DE BOGOTÁ, EL CÓDIGO DE VERIFICACIÓN PUEDE SER VALIDADO POR SU DESTINATARIO SOLO UNA VEZ, INGRESANDO A WWW.CCB.ORG.CO
****
ESTE CERTIFICADO FUE GENERADO ELECTRÓNICAMENTE CON FIRMA DIGITAL Y
****
****
****
****
****
****
****
****
****
****

CUENTA CON PLENA VALIDEZ JURÍDICA CONFORME A LA LEY 527 DE 1999.
****

FIRMA MECÁNICA DE CONFORMIDAD CON EL DECRETO 2150 DE 1995 Y LA AUTORIZACIÓN IMPARTIDA POR LA SUPERINTENDENCIA DE INDUSTRIA Y COMERCIO, MEDIANTE EL OFICIO DEL 18 DE NOVIEMBRE DE 1996.



6

Cámara de Comercio de Bogotá

NIT 860.007.322-9

RECIBO DE CAJA

Somos grandes contribuyentes - Resolución No.012220 del 26 de diciembre de 2022

000000240168759

FECHA: 2024/04/03 OPERACION : 11LJR0403009

HORA : 10:13:07 RECIBO NO.: 1124028277

MATRICULA: 00671918 - GEOCING S A S

NOMBRE : GEOCING S A S

N.I.T. : 8300108934

MONEDA : PESOS COLOMBIANOS

FORMA(S) DE PAGO : EF

CNT	DESCRIPCION	VALOR
1	RENOVACION PERSONA NATURAL O SOCIED	$**********0.00
	BASE $ 10,997,922,804.00	
1	FORMULARIOS REGISTRO MERCANTIL	$********7,900.00
	TOTAL PAGADO ..... $*****7,900.00**	

NUMERO(S) DE TRAMITE(S) ASOCIADOS AL NUMERO DE OPERACION :

- 000000240168759

CONSERVE EL RECIBO YA QUE DEBE PRESENTARLO PARA RECLAMAR SUS DOCUMENTOS EN CASO DE UNA E V E N T U A L D E V O L U C I O N .

SU FACTURA ELECTRÓNICA SERÁ ENVIADA AL CORREO licitacionesgeocing2019@gmail.com

Cámara de Comercio de Bogotá

VERSIÓN:	CÓDIGO:	FECHA:
2	IA-F-110	14/08/2018

Localización de usuarios

Datos del Matriculado	
Nombre o razón social:	* Geoeing S.A.S.
Número de Matrícula o inscripción:	00671918

Teléfono de contacto: x 601 7046969 | 3163323260

Correo de contacto:

Nombre de la persona encargada del trámite: Dluonne | Marcela | Jozano | Rodriguez

Cargo:

Teléfono de contacto: 6017046969 | 3163323260

Correo de contacto:

Es importante la veracidad de estos datos para poder informar en caso de una eventual devolución.

Para uso exclusivo de la Cámara de Comercio de Bogotá

Fecha de la gestión: _____

Nombre de quien realiza la gestión: _____

Medio de contacto: ☐ E-mail ☐ Teléfono

Resultado de la gestión:

Cámara de Comercio de Bogotá

FORMULARIO DEL REGISTRO ÚNICO EMPRESARIAL Y SOCIAL RUES

HOJA 1

Diligencie a máquina o letra imprenta los datos. No se admiten tachones ni enmendaduras. En los términos del artículo 166 del Decreto 019 de 2012 y 33 del Código de Comercio, cualquier modificación de la información reportada debe ser actualizada. En los términos del artículo 36 del Código de Comercio, la Cámara de Comercio podrá solicitar información adicional. Autorizo el uso y divulgación de toda la información contenida en este formulario y sus anexos, para los fines propios de los registros públicos y su publicidad.

Para uso exclusivo de la Cámara de Comercio
Código Cámara y Fecha Radicación

INFORMACIÓN DEL REGISTRO

1

REGISTRO MERCANTIL / VENDEDORES DE JUEGOS DE SUERTE Y AZAR /SOCIEDAD CIVIL	REGISTRO ENTIDADES SIN ÁNIMO DE LUCRO / ECONOMÍA SOLIDARIA / VEEDURÍAS CIUDADANAS / ONG´S EXTRANJERAS	REGISTRO ÚNICO DE PROPONENTES
MATRÍCULA / INSCRIPCIÓN ☐	INSCRIPCIÓN ☐	INSCRIPCIÓN ☐
RENOVACIÓN ☐	RENOVACIÓN ☐	ACTUALIZACIÓN ☐
TRASLADO DE DOMICILIO ☐	TRASLADO DE DOMICILIO ☐	RENOVACIÓN ☐
AJUSTE DE INFORMACIÓN FINANCIERA [X]	AJUSTE DE INFORMACIÓN FINANCIERA ☐	CANCELACIÓN ☐
No. MATRÍCULA / INSCRIPCIÓN 0 0 0 0 6 7 1 9 1 8	No. INSCRIPCIÓN	ACTUALIZACIÓN POR TRASLADO DE DOMICILIO, INDIQUE LA CÁMARA DE COMERCIO ANTERIOR ☐
AÑO QUE RENUEVA 2 0 2 4	AÑO QUE RENUEVA	No. INSCRIPCIÓN
TIPO GENERAL DE ORGANIZACIÓN (Revisar las instrucciones del formulario RUES) ☐☐		
TIPO ESPECÍFICO DE ORGANIZACIÓN (Revisar las instrucciones del formulario RUES) ☐☐		
CONDICIÓN SOCIEDAD BIC (Marque X sólo si la persona jurídica cumple esta condición) ☐		

IDENTIFICACIÓN

2

Persona Jurídica
RAZÓN SOCIAL **GEOCING SAS** — SIGLA

Personas Naturales PRIMER APELLIDO	SEGUNDO APELLIDO	PRIMER NOMBRE	SEGUNDO NOMBRE	GÉNERO F ☐ M ☐

NIT 8 3 0 0 1 0 8 9 3 — DV 4

IDENTIFICACIÓN No. ☐☐☐☐☐☐☐☐☐☐☐☐ — FECHA DE EXPEDICIÓN — LUGAR DE EXPEDICIÓN — TIPO CC ☐ CE ☐ TI ☐ PASAPORTE ☐ — PAÍS

No. IDENTIFICACIÓN TRIBUTARIA EN EL PAÍS DE ORIGEN	PAÍS ORIGEN	No. IDENTIFICACIÓN TRIBUTARIA SOCIEDAD O P. NATURAL DEL EXTRANJERO CON EP (Establecimiento Permanente)

UBICACIÓN Y DATOS GENERALES

INFORMACIÓN GENERAL

3

DIRECCIÓN DE DOMICILIO PRINCIPAL
CL 120 NO. 49 44
ZONA: URBANA [X] RURAL ☐ CÓDIGO POSTAL

UBICACIÓN: LOCAL ☐ OFICINA ☐ LOCAL Y OFICINA ☐ FÁBRICA ☐ VIVIENDA ☐ FINCA ☐

MUNICIPIO		DEPARTAMENTO		LOCALIDAD - BARRIO - VEREDA - CORREGIMIENTO		PAÍS
BOGOTA D. C.	0 0 1	BOGOTA D.C.	1 1	BATAN		COLOMBIA

TELÉFONO 1 (Igual al reportado en el formulario del Registro Único Tributario DIAN casilla 44)	TELÉFONO 2	TELÉFONO 3
6 0 1 7 4 5 8 5 4 1	6 0 1 7 0 4 6 9 6 9	

CORREO ELECTRÓNICO (Obligatorio)
CONTADURIA@GEOCING.COM

INFORMACIÓN PARA NOTIFICACIÓN JUDICIAL Y ADMINISTRATIVA

DIRECCIÓN PARA NOTIFICACIÓN JUDICIAL
CL 120 NO. 49 44
ZONA: URBANA [X] RURAL ☐ CÓDIGO POSTAL

MUNICIPIO		DEPARTAMENTO		LOCALIDAD - BARRIO - VEREDA - CORREGIMIENTO		PAÍS
BOGOTA D. C.	0 0 1	BOGOTA D.C.	1 1	BATAN		COLOMBIA

TELÉFONO 1	TELÉFONO 2	TELÉFONO 3
6 0 1 7 4 5 8 5 4 1	6 0 1 7 0 4 6 9 6 9	

CORREO ELECTRÓNICO (Obligatorio)
CONTADURIA@GEOCING.COM

LA SEDE ADMINISTRATIVA ES:
PROPIA ☐ ARRIENDO [X] COMODATO ☐ PRÉSTAMO ☐

De conformidad con lo establecido en el artículo 67 del Código de Procedimiento Administrativo y de lo Contencioso Administrativo, autorizo para que me notifiquen personalmente a través del correo electrónico aquí especificado SI ☐ NO ☐

ACTIVIDADES ECONÓMICAS

4

Indique una clasificación principal y máximo tres clasificaciones secundarias, tomadas del sistema de clasificación industrial internacional uniforme (CIIU)

INDIQUE EL CÓDIGO SHD SOLO SI SU ACTIVIDAD ECONÓMICA LA DESARROLLA EN LA CIUDAD DE BOGOTÁ, D.C.

ACTIVIDAD PRINCIPAL CIIU 1	ACTIVIDAD SECUNDARIA CIIU 2	OTRAS ACTIVIDADES CIIU 3 Y CIIU 4	
CLASE 7 1 1 2 SHD ☐	CLASE 4 2 9 0 SHD ☐	CLASE 4 3 1 2 SHD ☐	CLASE 7 1 2 0 SHD 1
FECHA DE INICIO ACTIVIDAD PRIMARIA	FECHA DE INICIO ACTIVIDAD SECUNDARIA	IMPORTADOR ☐ EXPORTADOR ☐	USUARIO ADUANERO ☐
1 9 9 5 1 1 1 0	1 9 9 5 1 1 [illegible] 0		

DESCRIBA DE MANERA BREVE O RESUMIDA SU ACTIVIDAD ECONÓMICA - PARA PERSONAS NATURALES (Máximo 1.000 caracteres)

INDIQUE A CONTINUACIÓN EL CÓDIGO CIIU POR EL CUAL PERCIBIÓ MAYORES INGRESOS POR ACTIVIDAD ORDINARIA EN EL PERIODO — CLASE 7 1 1 2 SHD ☐

Cámara de Comercio de Bogotá

FORMULARIO DEL REGISTRO ÚNICO EMPRESARIAL Y SOCIAL RUES

HOJA 2

Diligencie a máquina o letra imprenta los datos. No se admiten tachones ni enmendaduras. En los términos del artículo 166 del Decreto 019 de 2012 y 33 del Código de Comercio, cualquier modificación de la información reportada debe ser actualizada. En los términos del artículo 36 del Código de Comercio, la Cámara de Comercio podrá solicitar información adicional. Autorizo el uso y divulgación de toda la información contenida en este formulario y sus anexos, para los fines propios de los registros públicos y su publicidad.

Para uso exclusivo de la Cámara de Comercio
Código Cámara y Fecha Radicación

INFORMACIÓN FINANCIERA

En los términos de la Ley, debe tomarse del balance de apertura o de los Estados Financieros con corte a 31 de diciembre del año anterior. Expresar las cifras en pesos colombianos. Datos sin decimales.

5

ESTADO DE SITUACIÓN FINANCIERA

Activo Corriente	$ 8.976.672.017,00	Pasivo Corriente	$ 2.723.504.974,00
Activo No corriente	$ 2.021.250.787,00	Pasivo No Corriente	$ 2.679.965.263,00
Activo Total	$ 10.997.922.804,00	Pasivo Total	$ 5.403.470.237,00
		Patrimonio Neto	$ 5.594.452.567,00
		Pasivo + Patrimonio	$ 10.997.922.804,00
		Balance Social (*)	$

(*) Solamente si es Entidad sin Ánimo de Lucro

ESTADO DE RESULTADOS

Ingresos Actividad Ordinaria	$ 9.777.801.345,00
Otros Ingresos	$ 13.470.166,00
Costos de Ventas	$ 6.171.781.636,00
Gastos operacionales	$ 2.944.071.577,00
Otros Gastos	$ 5.960.408,00
Gastos por Impuestos	$ 22.189.000,00
Utilidad / Pérdida Operacional	$ 661.948.132,00
Resultado del Período	$ 41.208.038,00

(Revisar las instrucciones del formulario RUES) GRUPO NIIF 2

COMPOSICIÓN DEL CAPITAL EN CASO DE PERSONAS JURÍDICAS

1. NACIONAL — 1.1. PÚBLICO 0 % — 1.2. PRIVADO 100 %
2. EXTRANJERO — 2.1. PÚBLICO 0 % — 2.2. PRIVADO 0 %

INDIQUE EL PORCENTAJE DE PARTICIPACIÓN DE LAS MUJERES EN EL CAPITAL SOCIAL 33 %

SI ES UNA EMPRESA ASOCIATIVA DE TRABAJO

6

APORTES LABORALES	APORTES ACTIVOS	APORTES LABORALES ADICIONALES	APORTES EN DINERO	TOTAL APORTES
$ ____ % ____	$ ____ % ____	$ ____ % ____	$ ____ % ____	$ ____ % ____

7

REFERENCIAS - ENTIDADES DE CRÉDITO		REFERENCIAS COMERCIALES	
1. NOMBRE	TELÉFONO	1. NOMBRE	TELÉFONO
2. NOMBRE	TELÉFONO	2. NOMBRE	TELÉFONO

ESTADO ACTUAL DE LA PERSONA JURÍDICA

8

CÓDIGO DEL ESTADO DE LA PERSONA JURÍDICA (Revisar las instrucciones del formulario RUES)	OTRO ¿CUÁL?
NÚMERO DE EMPLEADOS (Obligatorio personas naturales y jurídicas)	35
NÚMERO TOTAL DE MUJERES QUE OCUPAN CARGOS DIRECTIVOS (Obligatorio únicamente para personas jurídicas)	2
NÚMERO DE EMPLEADAS MUJERES (Obligatorio personas naturales y jurídicas)	13
TIENE ESTABLECIMIENTOS, AGENCIAS O SUCURSALES: SI [ ] NO [X] CUÁNTOS	TIENE LA ENTIDAD IMPLEMENTADO UN PROCESO DE INNOVACIÓN SI [ ] NO [X]
EMPRESA FAMILIAR (Informar solo para fines estadísticos) SI [ ] NO [X]	PORCENTAJE DE EMPLEADOS TEMPORALES (%) 0

DETALLE DE LOS BIENES RAÍCES QUE POSEA
(En cumplimiento del artículo 32 del Código de Comercio)

9

MATRÍCULA INMOBILIARIA		MATRÍCULA INMOBILIARIA	
DIRECCIÓN		DIRECCIÓN	
BARRIO		BARRIO	
MUNICIPIO		MUNICIPIO	
DEPARTAMENTO		DEPARTAMENTO	
PAÍS		PAÍS	

LEY 1780 DE 2016

10

DECLARO BAJO LA GRAVEDAD DE JURAMENTO QUE CUMPLO CON LOS REQUISITOS ESTABLECIDOS EN LA LEY 1780 DE 2016 PARA ACCEDER A LOS BENEFICIOS DEL ARTÍCULO 3.
SI [ ] NO [ ]

SOLO EN CASO DE 1RA RENOVACIÓN Y HABIÉNDOSE ACOGIDO A LOS BENEFICIOS DE LA LEY 1780 DE 2016 AL MOMENTO DE LA MATRÍCULA.
MANIFIESTO BAJO LA GRAVEDAD DE JURAMENTO QUE MANTENGO EL CUMPLIMIENTO DE LOS REQUISITOS ESTABLECIDOS EN EL ARTÍCULO 2.2.2.41.5.2 DEL DECRETO 1074 DE 2015, REGLAMENTARIO DE LA LEY 1780 DE 2016.
CUMPLO [ ] NO CUMPLO [ ]

PROTECCIÓN SOCIAL

11

¿ES APORTANTE AL SISTEMA DE SEGURIDAD Y PROTECCIÓN SOCIAL? SI [ ] NO [X]

TIPO DE APORTANTE: (Marque con una X la casilla que corresponda)	APORTANTE CON 200 O MAS COTIZANTES	CUENTA CON MENOS 200 DE COTIZANTES	APORTANTE BENEFICIARIO DEL ARTÍCULO 5 DE LA LEY 1429 DE 2010	APORTANTE INDEPENDIENTE
	[ ]	[ ]	[ ]	[ ]

El suscrito declara bajo la gravedad del juramento que la información reportada en este formulario y la documentación anexa al mismo, es confiable, veraz, completa, exacta.

Nombre de la Persona Natural o Representante Legal de la Persona Jurídica: **JOSE MANUEL MORALES OÑATE**

FIRMA

Documento de Identificación No. 79.483.892 CC [X] CE [ ] TI [ ] PASAPORTE [ ] PAÍS

Cualquier falsedad en que se incurra podrá ser sancionada de acuerdo con la Ley (artículo 38 del Código de Comercio y normas concordantes y complementarias).

Espacio para uso exclusivo de la Cámara de Comercio
Firma y Sello de la Cámara de Comercio

GEOCING S.A.S
Geociencias e Ingeniería

GEOCING SAS
NIT 830.010.893 - 4
ESTADO DE RESULTADOS INTEGRAL
A 31 DE DICIEMBRE DE 2023 Y A 31 DE DICIEMBRE DE 2022
Expresado en pesos colombianos

	NOTA	DIC 2023	DIC 2022
Ingresos de actividades ordinarias	14	9,777,801,345	9,904,728,092
Costo de ventas	15	6,171,781,636	5,831,160,946
Beneficio bruto		**3,606,019,709**	**4,073,567,146**
Gastos de administración	16	2,944,071,577	3,427,564,560
Utilidad Operacional		**661,948,132**	**646,002,586**
Otros ingresos	17	13,470,166	73,428,949
Otros Gastos	18	5,960,408	202,909,471
Neto no operacionales		**7,509,759**	**3,557,045,082**
Ingresos financieros		9,896,812	775,620
Gastos financieros	19	615,957,666	300,633,957
(Ingresos) o Gastos financieros – netos		**606,060,854**	**299,858,337**
Resultado antes de impuestos		**63,397,037**	**216,663,727**
Impuesto sobre las ganancias		22,189,000	116,571,000
Resultado del ejercicio		**41,208,038**	**100,092,727**
Otros Resultados Integrales			
Superávit por revaluación de inversiones disponibles para la venta		0	0
Efecto de conversión de estados financieros en moneda extranjera		0	0
Otro Resultado Integral		0	0
Resultado Integral del Periodo		**41,208,038**	**100,092,727**

JOSE MANUEL MORALES OÑATE
Representante legal

ALEXIS MUÑOZ CANO
Contador Público
TP 136.[illegible]-T

EDUARDO A. CARREÑO DUARTE
Revisor Fiscal
TP 2926-T
(Ver dictamen adjunto)

GEOCING SAS
Geociencias e Ingeniería

GEOCING SAS
Nit. 830.010.893 - 4
ESTADO DE SITUACIÓN FINANCIERA
A 31 DE DICIEMBRE DE 2023 Y A 31 DE DICIEMBRE DE 2022
Expresado en pesos colombianos

	NOTA	DIC 2023	DIC 2022
ACTIVOS			
Efectivo y equivalentes al efectivo	4	776,870,296	1,252,909,011
Inversiones	5	328,100,000	328,100,000
Cuentas comerciales por cobrar y otras cuentas por cobrar - corriente	6	4,343,059,742	3,501,324,835
Inventarios corrientes	7	3,528,521,394	3,430,796,218
Otros activos no financieros - corriente		120,585	34,203
TOTAL, ACTIVOS CORRIENTES		**8,976,672,017**	**8,513,164,267**
Inversiones	5	823,500,613	823,500,613
Cuentas comerciales por cobrar y otras cuentas por cobrar - corriente	6	805,761,282	975,756,961
Propiedades, planta y equipo	8	391,988,892	515,164,200
TOTAL, ACTIVOS NO CORRIENTES		**2,021,250,787**	**2,314,421,774**
TOTAL, ACTIVOS		**10,997,922,804**	**10,827,586,041**
PASIVOS			
Provisiones corrientes por beneficios a los empleados	9	326,275,577	293,127,546
Cuentas por pagar comerciales y otras cuentas por pagar	10	1,260,999,567	844,840,574
Pasivos por impuestos corrientes, corriente	11	121,629,512	317,396,352
Otros pasivos financieros corrientes	12	187,325,126	83,908,563
Otros pasivos no financieros corrientes	13	827,275,192	965,701,100
TOTAL, PASIVOS CORRIENTES		**2,723,504,974**	**2,504,974,136**
Cuentas por pagar comerciales y otras cuentas por pagar No corrientes	10	329,951,992	891,112,486
Pasivos por impuestos No corrientes.	11	1,356,264,856	792,731,760
Otros pasivos financieros No Corrientes	12	993,748,415	1,151,896,799
TOTAL, PASIVOS NO CORRIENTES		**2,679,965,263**	**2,835,741,045**
TOTAL, PASIVOS		**5,403,470,237**	**5,340,715,181**
PATRIMONIO			
Capital Emitido		500,000,000	500,000,000
Ganancias acumuladas - Efectos en convergencia		380,174,065	313,800,396
Otras reservas		1,137,817,400	1,137,817,400
Utilidad del Ejercicio		41,208,038	100,092,727
Utilidad del Acumulada		3,535,253,064	3,435,160,337
TOTAL, PATRIMONIO		**5,594,452,567**	**5,486,870,860**
TOTAL, PASIVO + PATRIMONIO		**10,997,922,804**	**10,827,586,041**

JOSE MANUEL MORALES OÑATE
Representante legal

ALEXIS MUÑOZ CANO
Contador Público
TP 136.118-T

EDUARDO A. CARREÑO DUARTE
Revisor Fiscal
TP 2926-T
(Ver dictamen adjunto)

Dirección:
Cll 120 No. 49-44
Tels: 704 6969
Bogota D.C - Colombia
www.geocing.com

****
ESTE CERTIFICADO FUE GENERADO ELECTRONICAMENTE Y CUENTA CON UN CODIGO DE VERIFICACION QUE LE PERMITE SER VALIDADO SOLO UNA VEZ, INGRESANDO A WWW.CCB.ORG.CO
****
RECUERDE QUE ESTE CERTIFICADO LO PUEDE ADQUIRIR DESDE SU CASA U OFICINA DE FORMA FACIL, RAPIDA Y SEGURA EN WWW.CCB.ORG.CO
****
PARA SU SEGURIDAD DEBE VERIFICAR LA VALIDEZ Y AUTENTICIDAD DE ESTE CERTIFICADO SIN COSTO ALGUNO DE FORMA FÁCIL, RÁPIDA Y SEGURA EN WWW.CCB.ORG.CO/CERTIFICADOSELECTRONICOS/
****

CERTIFICADO DE INSCRIPCION Y CLASIFICACION REGISTRO UNICO DE PROPONENTES

CERTIFICA:

LA CAMARA DE COMERCIO DE BOGOTA, CON FUNDAMENTO EN LO DISPUESTO EN EL ARTICULO 6.1 DE LA LEY 1150 DE 2007, REGLAMENTADA POR DECRETO 1082 DE 2015, CON BASE EN LA INFORMACION SUMINISTRADA POR EL INSCRITO Y POR LAS ENTIDADES ESTATALES.

CERTIFICA:

IDENTIFICACION

QUE: GEOCING S A S
NIT: 830010893 4
NUMERO DEL PROPONENTE EN LA CAMARA DE COMERCIO: 00009517

CERTIFICA:

INSCRIPCION Y RENOVACION

FECHA DE INSCRIPCION EN EL REGISTRO DE LOS PROPONENTES: 2010/01/19
FECHA DE ULTIMA RENOVACION EN EL REGISTRO DE LOS PROPONENTES: 2024/04/25

CERTIFICA:

CONSTITUCION Y REPRESENTACION LEGAL

PERSONAS JURIDICAS INSCRITAS EN EL REGISTRO MERCANTIL O EN EL REGISTRO DE ENTIDADES SIN ANIMO DE LUCRO.

INFORMACION CONSTITUCION.

CONSTITUCION: ESCRITURA PUBLICA NO. 1858, NOTARIA 2A. DE SANTAFE DE BOGOTA DEL 2 DE NOVIEMBRE DE 1995, INSCRITA EL 10 DE NOVIEMBRE DE 1995 BAJO EL NO. 515576 DEL LIBRO IX, SE CONSTITUYO LA SOCIE-- DAD COMERCIAL DENOMINADA: GEOCING LTDA
QUE POR ACTA NO. 388 DE LA JUNTA DE SOCIOS DEL 01 DE JUNIO DE 2010, INSCRITO EL 11 DE JUNIO DE 2010 BAJO EL NUMERO 01390681 DEL LIBRO IX,

LA SOCIEDAD DE LA REFERENCIA CAMBIO SU NOMBRE DE: GEOCING LTDA, POR EL DE: GEOCING S.A.S.
QUE POR ACTA NO. 388 DE LA JUNTA DE SOCIOS, DEL 01 DE JUNIO DE 2010, INSCRITO EL 11 DE JUNIO DE 2010 BAJO EL NUMERO 01390681 DEL LIBRO IX, LA SOCIEDAD DE LA REFERENCIA SE TRANSFORMO DE SOCIEDAD LIMITADA A SOCIEDAD POR ACCIONES SIMPLIFICADA BAJO EL NOMBRE DE: GEOCING S.A.S.
VIGENCIA: QUE EL TERMINO DE DURACION DE LA SOCIEDAD ES INDEFINIDO

REPRESENTACION LEGAL

REPRESENTACIÓN LEGAL: LA REPRESENTACIÓN LEGAL DE LA SOCIEDAD POR ACCIONES SIMPLIFICADA ESTARÁ A CARGO DE UNA PERSONA NATURAL O JURÍDICA, ACCIONISTA O NO, QUIEN TENDRÁ SUPLENTES, DESIGNADOS POR UN TÉRMINO INDEFINIDO POR LA ASAMBLEA GENERAL DE ACCIONISTAS. ** NOMBRAMIENTOS **
QUE POR ACTA NO. 009 DE ASAMBLEA DE ACCIONISTAS DEL 5 DE FEBRERO DE 2016, INSCRITA EL 12 DE FEBRERO DE 2016 BAJO EL NUMERO 02061423 DEL LIBRO IX, FUE (RON) NOMBRADO (S):

NOMBRE	IDENTIFICACION
REPRESENTANTE LEGAL	
MORALES OÑATE JOSE MANUEL	C.C. 000000079483892
REPRESENTANTE LEGAL SUPLENTE UNO	
SOLER SIERRA FLABIO FEDERICO	C.C. 000000079505743

QUE POR ACTA NO. 007 DE ASAMBLEA DE ACCIONISTAS DEL 3 DE MARZO DE 2015, INSCRITA EL 29 DE JULIO DE 2015 BAJO EL NUMERO 02006603 DEL LIBRO IX, FUE (RON) NOMBRADO (S):

NOMBRE	IDENTIFICACION
REPRESENTANTRE LEGAL SUPLENTE TRES	
SOLER SIERRA FLABIO FEDERICO	C.C. 000000079505743

QUE POR ACTA NO. 009 DE ASAMBLEA DE ACCIONISTAS DEL 5 DE FEBRERO DE 2016, INSCRITA EL 12 DE FEBRERO DE 2016 BAJO EL NUMERO 02061423 DEL LIBRO IX, FUE (RON) NOMBRADO (S):

NOMBRE	IDENTIFICACION
REPRESENTANTE LEGAL SUPLENTE DOS	
HERNANDEZ RAMIREZ MARISELLA JACQUELINE	C.C. 000000052433890

FACULTADES:

FACULTADES DEL REPRESENTANTE LEGAL: LA SOCIEDAD SERÁ GERENCIADA, ADMINISTRADA Y REPRESENTADA LEGALMENTE ANTE TERCEROS POR EL REPRESENTANTE LEGAL, QUIEN NO TENDRÁ RESTRICCIONES DE CONTRATACIÓN POR RAZÓN DE LA NATURALEZA NI DE LA CUANTÍA DE LOS ACTOS QUE CELEBRE. POR LO TANTO, SE ENTENDERÁ QUE EL REPRESENTANTE LEGAL PODRÁ CELEBRAR O EJECUTAR TODOS LOS ACTOS Y CONTRATOS COMPRENDIDOS EN EL OBJETO SOCIAL O QUE SE RELACIONEN DIRECTAMENTE CON LA EXISTENCIA Y EL FUNCIONAMIENTO DE LA SOCIEDAD. EL REPRESENTANTE LEGAL SE ENTENDERÁ INVESTIDO DE LOS MÁS AMPLIOS PODERES PARA ACTUAR EN TODAS LAS CIRCUNSTANCIAS EN NOMBRE DE LA SOCIEDAD, CON EXCEPCIÓN DE AQUELLAS FACULTADES QUE, DE ACUERDO CON LOS ESTATUTOS, SE HUBIEREN RESERVADO LOS ACCIONISTAS. EN LAS RELACIONES FRENTE A TERCEROS, LA SOCIEDAD QUEDARÁ OBLIGADA POR LOS ACTOS Y CONTRATOS CELEBRADOS POR EL REPRESENTANTE LEGAL. LE ESTÁ PROHIBIDO AL REPRESENTANTE LEGAL Y A LOS DEMÁS ADMINISTRADORES DE LA SOCIEDAD, POR SÍ O POR INTERPUESTA PERSONA, OBTENER BAJO CUALQUIER FORMA O MODALIDAD JURÍDICA PRÉSTAMOS POR PARTE DE LA SOCIEDAD U OBTENER DE PARTE DE LA SOCIEDAD AVAL, FIANZA O CUALQUIER OTRO TIPO DE GARANTÍA DE SUS OBLIGACIONES PERSONALES.

LA INFORMACION ANTERIOR HA SIDO TOMADA DIRECTAMENTE DEL REGISTRO

MERCANTIL O DE ENTIDADES SIN ANIMO DE LUCRO
CERTIFICA:
DOMICILIO

DIRECCION DEL DOMICILIO PRINCIPAL
CALLE 120 NO 49-44
MUNICIPIO: BOGOTÁ D.C.
DEPARTAMENTO: CUNDINAMARCA
TELEFONO 1: 7458541
TELEFONO 2: 7046969
CORREO ELECTRONICO: CONTADURIA@GEOCING.COM
A.A.: 0

DIRECCION PARA NOTIFICACION JUDICIAL
CALLE 120 NO 49-44
MUNICIPIO: BOGOTÁ D.C.
DEPARTAMENTO: CUNDINAMARCA
TELEFONO 1: 7458541
TELEFONO 2: 7046969
CORREO ELECTRONICO: ADMINISTRACION@GEOCING.COM
A.A.: 0

LA INFORMACION ANTERIOR HA SIDO TOMADA DIRECTAMENTE DEL REGISTRO MERCANTIL O DE ENTIDADES SIN ANIMO DE LUCRO

CERTIFICA:
CLASIFICACION POR TAMAÑO DE LA EMPRESA

QUE EL INSCRITO SE CLASIFICO COMO:

MEDIANA EMPRESA

CERTIFICA:
INFORMACION FINANCIERA

QUE EN RELACIÓN A SU INFORMACIÓN FINANCIERA EL PROPONENTE REPORTÓ:
FECHA DE CORTE DE LA INFORMACIÓN FINANCIERA: 31/12/2023

ACTIVO CORRIENTE:	$8.976.672.017,00
ACTIVO TOTAL:	$10.997.922.804,00
PASIVO CORRIENTE:	$2.723.504.974,00
PASIVO TOTAL:	$5.403.470.237,00
PATRIMONIO:	$5.594.452.567,00
UTILIDAD/PERDIDA OPERACIONAL:	$661.948.132,00
GASTOS DE INTERESES:	$556.972.431,00

ESTA INFORMACION FUE OBJETO DE VERIFICACIÓN DOCUMENTAL POR PARTE DE LA

CÁMARA DE COMERCIO DE BOGOTÁ.

CERTIFICA:

CAPACIDAD FINANCIERA

QUE EN RELACIÓN A LOS INDICADORES DE LA CAPACIDAD FINANCIERA EL PROPONENTE REPORTÓ CON CORTE A 31/12/2023:

INDICE DE LIQUIDEZ:	3,29
INDICE DE ENDEUDAMIENTO:	0,49
RAZON DE CORBERTURA DE INTERESES:	1,18

ESTA INFORMACIÓN FUE OBJETO DE VERIFICACIÓN DOCUMENTAL POR PARTE DE LA CÁMARA DE COMERCIO DE BOGOTÁ.

CERTIFICA:

CAPACIDAD ORGANIZACIONAL

QUE EN RELACIÓN A LOS INDICADORES DE LA CAPACIDAD ORGANIZACIONAL EL PROPONENTE REPORTÓ CON CORTE A 31/12/2023:

RENTABILIDAD DEL PATRIMONIO:	0,11
RENTABILIDAD DEL ACTIVO:	0,06

ESTA INFORMACIÓN FUE OBJETO DE VERIFICACIÓN DOCUMENTAL POR PARTE DE LA CÁMARA DE COMERCIO DE BOGOTÁ.

CERTIFICA:

CLASIFICACION

QUE EN RELACION A LOS BIENES, OBRAS Y SERVICIOS QUE OFRECERA A LAS ENTIDADES ESTATALES, IDENTIFICADOS CON EL CLASIFICADOR DE BIENES Y SERVICIOS EN EL TERCER NIVEL (CLASE), EL PROPONENTE REPORTO:

SEGM	FAMI	CLAS	PROD	DESCRIPCION
10	17	15	00	ABONOS ORGÁNICOS Y NUTRIENTES PARA PLANTAS
10	17	16	00	ABONOS QUÍMICOS Y NUTRIENTES PARA PLANTAS
10	17	17	00	HERBICIDAS
10	17	18	00	ACONDICIONADORES DE SUELOS
11	10	17	00	METALES DE BASE
11	10	18	00	METALES PRECIOSOS
11	11	15	00	BARRO Y TIERRA
11	11	16	00	PIEDRA
11	11	17	00	ARENA

11	11	18	00	ARCILLAS
11	12	20	00	PRODUCTOS DE MADERA DISEÑADOS
11	16	21	00	TEJIDOS O TELAS ESPECIALES
12	16	23	00	AGENTES DE CURACIÓN
12	16	35	00	SELLADOR DE POZO PETROLÍFERO
12	16	48	00	AGENTES REDUCTORES DE AGUA
12	16	49	00	AGENTES DE IMPERMEABILIZACIÓN
12	16	50	00	AGENTES ANTI ENCOGIMIENTO
15	10	15	00	PETRÓLEO Y DESTILADOS
15	10	16	00	COMBUSTIBLES SÓLIDOS O GELIFICADOS
15	10	17	00	GASOIL
20	10	15	00	EQUIPO DE CORTE
20	10	16	00	CRIBAS Y EQUIPOS DE ALIMENTACIÓN
20	10	17	00	TRITURADORAS, QUEBRANTADORAS Y AMOLADORES
20	10	18	00	SISTEMAS MECANIZADOS DE SOPORTE EN TIERRA
20	10	19	00	SISTEMAS SECUNDARIOS DE RUPTURA DE ROCA
20	10	20	00	SISTEMAS DE EXPLORACIÓN Y DESARROLLO
20	10	21	00	BARRENAS DE ROCAS
20	10	22	00	MAQUINARIA DE CARGUE DE EXPLOSIVOS
20	10	23	00	VEHÍCULOS DE SERVICIO DE MINERÍA SUBTERRÁNEA
20	11	15	00	EQUIPO DE EXPLORACIÓN Y PERFORACIÓN
20	11	16	00	MAQUINARIA DE PERFORACIÓN Y EXPLOTACIÓN

20	11	17	00	ACCESORIOS DE PERFORACIÓN Y EXPLOTACIÓN
20	12	11	00	EQUIPO PARA CEMENTAR
20	12	12	00	EQUIPO DE FRACTURAR
20	12	13	00	EQUIPO DE CONTROL DE ARENA
20	12	14	00	HERRAMIENTAS Y EQUIPO DE TERMINACIÓN
20	12	15	00	HERRAMIENTAS CONVENCIONALES DE PERFORACIÓN
20	12	26	00	EQUIPO SÍSMICO
20	14	12	00	EQUIPO DE DESARENAR
20	14	14	00	ACCESORIOS DE PRODUCCIÓN DE BARRENAS HACIA ABAJO
20	14	15	00	BOMBAS DE BARRENAS HACIA ABAJO
20	14	16	00	BOMBAS DE EXPORTACIÓN
20	14	25	00	EQUIPO PARA TRATAR AGUA PRODUCIDA
22	10	15	00	MAQUINARIA PARA TRABAJO DE DESMONTE
22	10	16	00	EQUIPO DE PAVIMENTACIÓN
22	10	17	00	COMPONENTES DE EQUIPO PESADO
22	10	18	00	GRÚAS DE ELEVACIÓN
22	10	19	00	MAQUINARIA Y ACCESORIOS DE CONSTRUCCIÓN DE EDIFICIOS
22	10	20	00	EQUIPO Y MAQUINARIA DE DEMOLICIÓN DE EDIFICIOS
23	10	15	00	MAQUINARIA PARA TRABAJAR MADERA, PIEDRA, CERÁMICA Y SIMILARES
23	14	16	00	MAQUINARIA Y ACCESORIOS PARA EL PREPARADO DEL CUERO
23	15	19	00	MAQUINARIA, EQUIPO Y SUMINISTROS PARA LA ELABORACIÓN Y EL PROCESAMIENTO DE PAPEL
23	24	17	00	MÁQUINAS REBABADORAS DE METALES
23	24	18	00	MÁQUINAS TALADRADORAS DE METALES
23	24	19	00	MÁQUINAS PERFORADORAS DE METALES
23	24	25	00	MÁQUINAS PARA EL FRESADO DE METALES

23	27	14	00	MÁQUINAS SOLDADORAS
24	10	15	00	CAMIONES INDUSTRIALES
24	10	16	00	EQUIPO DE IZAJE Y ACCESORIOS
24	10	17	00	TRANSPORTADORES Y ACCESORIOS
24	11	18	00	TANQUES Y CILINDROS Y SUS ACCESORIOS
24	11	27	00	ESTIBAS
24	11	28	00	CONTENEDORES DE CARGA
24	11	29	00	EMBALAJES
25	10	16	00	VEHÍCULOS DE TRANSPORTE DE PRODUCTOS Y MATERIALES
25	10	17	00	VEHÍCULOS DE PROTECCIÓN Y SALVAMENTO
25	10	18	00	BICICLETAS DE MOTOR
25	10	19	00	VEHÍCULOS ESPECIALIZADOS O DE RECREO
25	17	27	00	SISTEMAS DE CONTROL MEDIOAMBIENTAL
26	12	15	00	ALAMBRE ELÉCTRICO
26	12	16	00	CABLES ELÉCTRICOS Y ACCESORIOS
26	13	16	00	EQUIPO DE CRIBADO O ESTRUCTURAS DE TUBO DE ESCAPE
27	11	15	00	HERRAMIENTAS DE CORTE Y ENGARZADO Y PUNZONES
27	11	16	00	HERRAMIENTAS DE PERFILAR
27	11	17	00	LLAVES INGLESAS Y GUÍAS
27	11	18	00	HERRAMIENTAS DE MEDIDA Y BOCETAJE
27	11	19	00	HERRAMIENTAS GRUESAS Y DE ACABADO

27	11	20	00	HERRAMIENTAS MANUALES DE JARDINERÍA, AGRICULTURA Y FORESTACIÓN
27	11	21	00	HERRAMIENTAS DE SUJECIÓN Y FIJACIÓN
27	11	22	00	HERRAMIENTAS DE ALBAÑILERÍA Y CONCRETO
27	11	23	00	HERRAMIENTAS DE MARCAR
27	11	24	00	HERRAMIENTAS DE INSERCIÓN Y AJUSTE
27	11	25	00	HERRAMIENTAS PARA APALANCAR Y CURVAR
27	11	26	00	HERRAMIENTAS PARA PRECINTAR
27	11	27	00	HERRAMIENTAS MECÁNICAS
27	12	17	00	ACCESORIOS DE TUBERÍA Y MANGA HIDRÁULICA
27	12	18	00	HERRAMIENTAS HIDRÁULICAS
27	13	15	00	HERRAMIENTAS NEUMÁTICAS
30	10	15	00	ÁNGULOS
30	10	17	00	VIGAS
30	10	18	00	CONDUCTOS
30	10	20	00	HOJA
30	10	22	00	PLANCHA
30	10	23	00	PERFILES
30	10	24	00	VARILLAS
30	10	28	00	PILOTAJE
30	10	29	00	PILARES
30	10	31	00	RIELES
30	10	32	00	ENREJADO
30	10	35	00	ALMA DE PANAL
30	10	36	00	PRODUCTOS ESTRUCTURALES
30	11	15	00	CONCRETO Y MORTEROS
30	11	16	00	CEMENTO Y CAL
30	11	17	00	YESOS
30	11	18	00	AGREGADOS

30	11	19	00	ELEMENTOS PARA REFORZAR CONCRETO
30	12	15	00	DERIVADOS BITUMINOSOS
30	12	16	00	ASFALTOS
30	12	17	00	MATERIALES DE CONSTRUCCIÓN DE CAMINOS Y CARRILERAS
30	12	18	00	MATERIALES DE ARQUITECTURA PAISAJÍSTICA
30	12	19	00	MATERIALES PARA ESTABILIZACIÓN Y REFUERZO DE SUELOS
30	13	15	00	BLOQUES
30	13	16	00	LADRILLOS
30	13	17	00	AZULEJOS Y BALDOSAS
30	14	15	00	AISLAMIENTO TÉRMICO
30	15	15	00	MATERIAL PARA TEJADOS Y TECHOS
30	15	16	00	ACCESORIOS PARA TEJADOS
30	15	17	00	CANALONES DE TEJADO Y ACCESORIOS
30	15	18	00	MATERIALES PARA REVESTIMIENTO DE PAREDES Y EXTERIOR
30	15	19	00	MATERIALES Y PRODUCTOS PARA ACABADOS
30	15	20	00	CERCADO
30	15	21	00	SUPERFICIE
30	16	15	00	MATERIALES PARA ACABADOS DE PAREDES
30	16	16	00	MATERIALES PARA TECHOS
30	16	17	00	SUELOS
30	16	18	00	EBANISTERÍA

30	16	19	00	MOLDEADO Y CARPINTERÍA MECÁNICA
30	16	20	00	MOLDURAS Y CARPINTERÍA
30	16	21	00	LAMINADOS INTERIORES
30	16	22	00	MOSTRADORES
30	16	23	00	ACCESORIOS PARA GABINETES
30	16	24	00	MUROS DIVISORIOS
30	17	15	00	PUERTAS
30	17	16	00	VENTANAS
30	17	17	00	PRODUCTOS DE CRISTAL
30	17	18	00	CLARABOYAS
30	17	19	00	MARCOS DE VENTANAS
30	17	20	00	PUERTAS
30	17	21	00	PUERTAS PARA GARAJE Y OPERADORES
30	18	15	00	PORCELANA SANITARIA
30	18	16	00	INSTALACIONES RESIDENCIALES NO SANITARIAS
30	18	17	00	GRIFOS
30	18	18	00	CABEZAS, CHORROS Y PARTES Y ACCESORIOS DE GRIFOS Y DUCHAS
30	19	15	00	ESCALERAS Y ANDAMIOS
30	19	16	00	ESCALERAS Y ACCESORIOS DE ANDAMIAJE
30	19	17	00	COBERTIZOS Y REMOLQUES DE CONSTRUCCIÓN
30	19	18	00	EQUIPOS Y MATERIALES PARA CONSTRUCCIONES TEMPORALES Y APOYO AL MANTENIMIENTO
30	24	15	00	COMPONENTES DE CONSOLIDACIÓN DE ESTRUCTURAS PORTÁTILES
30	26	63	00	MATERIALES ESTRUCTURALES DE MADERA
31	12	11	00	FUNDICIONES A TROQUEL MECANIZADAS
31	15	15	00	CUERDAS
31	15	16	00	CADENAS

31	15	17	00	CABLE MECÁNICO
31	15	18	00	ALAMBRE MECÁNICO
31	15	19	00	CORREAS
31	15	20	00	CABLE DE SEGURIDAD
31	15	22	00	ALAMBRES NO ELÉCTRICOS DE HIERRO Y ACERO
31	16	15	00	TORNILLOS
31	16	16	00	PERNOS
31	16	17	00	TUERCAS
31	16	18	00	ARANDELAS
31	16	19	00	MUELLES
31	16	20	00	CLAVOS
31	16	21	00	ANCLAS
31	16	22	00	REMACHES
31	16	23	00	FERRETERÍA DE MONTAJE
31	16	24	00	FIJADORES VARIOS
31	16	25	00	SOPORTES Y PUNTALES
31	16	30	00	EMBRAGUES
31	20	15	00	CINTA ADHESIVA
31	20	16	00	OTROS ADHESIVOS Y SELLADORES
31	21	15	00	PINTURAS Y TAPA POROS
31	21	16	00	ADITIVOS PARA PINTURAS
31	21	17	00	ACABADOS EN GENERAL
31	21	18	00	DISOLVENTES Y DILUYENTES PARA PINTURAS

31	21	19	00	APLICADORES DE PINTURA Y ACCESORIOS PARA PINTAR
39	10	16	00	LÁMPARAS Y BOMBILLAS
39	10	19	00	BALASTOS DE LÁMPARAS Y TRANSFORMADORES DE LÁMPARAS
39	11	15	00	ILUMINACIÓN DE INTERIORES Y ARTEFACTOS
39	11	16	00	ILUMINACIÓN EXTERIOR Y ARTEFACTOS
39	11	17	00	ALUMBRADO DE EMERGENCIA
39	11	18	00	ACCESORIOS DE ILUMINACIÓN
39	12	11	00	CENTROS DE CONTROL Y DISTRIBUCIÓN Y ACCESORIOS
39	12	13	00	CUADROS, REGISTROS Y MENAJE PARA ELECTRICIDAD
39	12	14	00	LENGÜETAS DE CONEXIÓN, CONECTADORES Y TERMINALES
39	12	15	00	CONMUTADORES, CONTROLES Y RELÉS Y ACCESORIOS
39	12	16	00	DISPOSITIVOS Y ACCESORIOS PARA LA PROTECCIÓN DE CIRCUITOS
39	12	17	00	FERRETERÍA ELÉCTRICA Y SUMINISTROS
39	12	18	00	INSTALACIONES DE EDIFICIOS INTELIGENTES - IBI
39	12	19	00	DISPOSITIVOS Y ACCESORIOS DE SEGURIDAD ELÉCTRICA
39	12	20	00	UNIDADES ELÉCTRICAS DE VELOCIDADES VARIABLES
39	12	21	00	EQUIPO DE TRANSMISIÓN Y DISTRIBUCIÓN ELÉCTRICA
39	12	22	00	INTERRUPTORES ELÉCTRICOS Y ACCESORIOS
40	10	15	00	VENTILACIÓN
40	10	16	00	CIRCULACIÓN DEL AIRE Y PIEZAS Y ACCESORIOS
40	10	17	00	ENFRIAMIENTO
40	10	18	00	EQUIPO DE CALEFACCIÓN Y PIEZAS Y ACCESORIOS

40	14	16	00	VÁLVULAS
40	14	17	00	MATERIAL DE FERRETERÍA Y ACCESORIOS
40	14	20	00	MANGUERAS
40	14	22	00	REGULADORES DE GAS Y FLUIDO
40	15	15	00	BOMBAS
40	15	16	00	COMPRESORES
40	15	17	00	PIEZAS Y ACCESORIOS DE BOMBA
40	16	15	00	FILTROS
40	17	15	00	TUBOS Y TUBERÍAS COMERCIALES
40	17	16	00	TUBOS Y TUBERÍAS INDUSTRIALES
40	17	17	00	ADAPTADORES DE TUBOS
40	17	18	00	ANILLOS FRONTALES DE ÁNGULOS DE TUBOS
40	17	19	00	BRIDAS DE RESPALDO PARA TUBOS
40	17	20	00	DEFLECTORES PARA TUBOS
40	17	21	00	CODOS PARA TUBOS
40	17	22	00	BRIDAS CIEGAS PARA TUBOS
40	17	23	00	CASQUILLOS PARA TUBOS
40	17	24	00	TAPAS PARA TUBOS
40	17	25	00	CONECTORES DE TUBOS
40	17	26	00	ACOPLES DE TUBOS
40	17	27	00	CRUCES DE TUBOS
40	17	28	00	CODOS DE TUBOS
40	17	29	00	UNIONES DE EXTENSIÓN DE TUBOS

40	17	30	00	SEMIACOPLAMIENTOS DE TUBERÍA
40	17	31	00	BRIDA DE JUNTA DE EMPALME PARA TUBOS
40	17	32	00	BRIDAS CUELLO LARGAS PARA SOLDAR
40	17	33	00	BOQUILLAS DE TUBOS
40	17	34	00	BRIDAS DE PLATO
40	17	35	00	TAPONES PARA TUBOS
40	17	36	00	ACOPLAMIENTOS REDUCTORES PARA TUBOS
40	17	37	00	BRIDAS REDUCTORAS PARA TUBOS
40	17	38	00	ABRAZADERAS DE REPARACIÓN PARA TUBOS
40	17	39	00	DISCO DE RUPTURA PARA TUBOS
40	17	40	00	BRIDA DESLIZANTE PARA TUBOS
40	17	41	00	BRIDA ENCAJADA POR SOLDADURA PARA TUBOS
40	17	42	00	SOCKOLETS PARA TUBOS
40	17	43	00	ESPACIADORES PARA TUBOS
40	17	44	00	BRIDAS CIEGAS PARA TUBOS
40	17	45	00	PIVOTES O UNIONES ROTATIVAS PARA TUBOS
40	17	46	00	T PARA TUBOS
40	17	47	00	BRIDA ROSCADA PARA TUBOS
40	17	48	00	BRIDAS DE INODORO PARA TUBOS
40	17	49	00	UNIONES PARA TUBOS
40	17	50	00	BRIDAS CUELLO PARA TUBOS
40	17	51	00	BRIDA ENCAJADA POR SOLDADURA
40	17	52	00	Y DE CONEXIÓN PARA TUBOS
40	17	53	00	ACCESORIOS Y BRIDAS ESPECIALIZADOS PARA TUBOS
40	18	30	00	TUBERÍAS DE CAUCHO Y PLÁSTICO
40	18	31	00	ACCESORIOS DE TUBOS
41	10	17	00	EQUIPO DE PERFORACIÓN, AMOLADURA, CORTE, TRITURACIÓN Y PRENSADO PARA LABORATORIO

41	10	42	00	EQUIPO Y SUMINISTROS DE PURIFICACIÓN DE AGUA PARA LABORATORIO
41	10	43	00	EQUIPO DE FERMENTACIÓN
41	10	44	00	EQUIPO DE INCUBACIÓN DE LABORATORIO
41	10	45	00	ESTUFAS DE LABORATORIO Y ACCESORIOS
41	10	46	00	HORNOS DE LABORATORIO Y ACCESORIOS
41	10	47	00	SECADORAS POR CONGELACIÓN Y LIOFILIZADORES DE LABORATORIO, Y ACCESORIOS
41	10	48	00	EQUIPO Y SUMINISTROS DE LABORATORIO PARA EL VERTIDO, LA DESTILACIÓN, LA EVAPORACIÓN Y LA EXTRACCIÓN
41	10	49	00	EQUIPO Y SUMINISTROS DE FILTRADO PARA LABORATORIO
41	10	50	00	EQUIPO Y SUMINISTROS DE TAMIZADO Y CRIBADO PARA LABORATORIO
41	11	15	00	INSTRUMENTOS DE MEDICIÓN DEL PESO
41	11	16	00	INSTRUMENTOS DE MEDIDA DE LONGITUD, ESPESOR O DISTANCIA
41	11	17	00	INSTRUMENTOS Y ACCESORIOS DE VISIÓN Y OBSERVACIÓN
41	11	18	00	EQUIPO DE EXAMEN NO DESTRUCTIVO
41	11	23	00	INSTRUMENTOS DE MEDICIÓN DE LA HUMEDAD
41	11	24	00	INSTRUMENTOS DE MEDIDA Y CONTROL DE LA PRESIÓN
41	11	25	00	INSTRUMENTOS DE MEDICIÓN Y OBSERVACIÓN DEL CAUDAL DE FLUIDOS
41	11	33	00	ANALIZADORES DE LÍQUIDOS, SÓLIDOS Y ELEMENTOS

41	11	38	00	INSTRUMENTOS GEOFÍSICOS, GEOTÉCNICOS E HIDROLÓGICOS
41	11	39	00	EQUIPO PARA MEDICIÓN DE SUELOS
41	11	40	00	EQUIPO DE MEDIDA DE ROCAS Y ESTRATOS
41	11	41	00	INSTRUMENTOS SISMOLÓGICOS
41	11	42	00	INSTRUMENTOS DE AGRIMENSIÓN
41	11	43	00	INSTRUMENTOS HIDROLÓGICOS
41	11	44	00	INSTRUMENTOS METEOROLÓGICOS
41	11	45	00	INSTRUMENTOS MECÁNICOS
41	11	46	00	INSTRUMENTOS DE VERIFICACIÓN DE METALES, METALURGIA Y MATERIALES ESTRUCTURALES
41	11	55	00	EQUIPO DE GENERACIÓN Y MEDICIÓN DE SONIDO
41	11	63	00	COMPROBADORES DE PUNTO DE INFLAMACIÓN PARA LABORATORIO
46	16	15	00	CONTROL DE TRÁFICO
46	16	16	00	SEGURIDAD DEL AGUA
46	19	16	00	EQUIPO CONTRA INCENDIOS
47	10	15	00	EQUIPO PARA EL TRATAMIENTO Y SUMINISTRO DE AGUA
49	24	15	00	EQUIPO DE PARQUES INFANTILES
50	20	23	00	BEBIDAS NO ALCOHÓLICAS
55	12	16	00	ETIQUETAS
55	12	17	00	SEÑALIZACIÓN
56	10	17	00	MUEBLES DE OFICINA
56	11	15	00	SITIOS DE TRABAJO Y PAQUETES PARA LA OFICINA
56	11	18	00	MUEBLES INDEPENDIENTES
56	11	20	00	MUEBLES DE APOYO DE LA COMPUTADORA
56	11	21	00	ASIENTOS
60	12	12	00	PINTURA DEL AULA Y DE BELLAS ARTES, MEDIOS, APLICADORES Y ACCESORIOS

70	10	15	00	EXPLOTACIONES PESQUERAS
70	10	16	00	VIGILANCIA PESQUERA
70	10	17	00	INDUSTRIA Y TECNOLOGÍA PESQUERA
70	11	15	00	PLANTAS Y ÁRBOLES ORNAMENTALES
70	11	16	00	PLANTAS DE FLOR
70	11	17	00	PARQUES, JARDINES Y HUERTOS
70	12	17	00	GESTIÓN GANADERA
70	13	15	00	PROTECCIÓN DEL TERRENO Y DEL SUELO
70	13	16	00	PREPARACIÓN DEL TERRENO Y DEL SUELO
70	13	17	00	GESTIÓN DEL TERRENO Y DEL SUELO
70	15	18	00	SERVICIOS DE CONSERVACIÓN FORESTAL
70	15	19	00	RECURSOS FORESTALES
70	16	15	00	FAUNA
70	16	16	00	FLORA
70	16	17	00	ECOSISTEMAS
70	17	15	00	DESARROLLO
70	17	16	00	VIGILANCIA
70	17	17	00	RIEGO
70	17	18	00	SERVICIOS DE DRENAJE
71	10	15	00	PROSPECCIÓN MINERA
71	10	16	00	SERVICIOS MINEROS DE PERFORACIÓN Y VOLADURA
71	10	17	00	EXTRACCIÓN

71	11	20	00	SERVICIOS DE REGISTRAR HOYO ENCERRADO DE POZOS
71	11	21	00	SERVICIOS DE REGISTRAR POZO DE PERFORACIÓN ABIERTA
71	11	22	00	OTROS SERVICIOS DE REGISTRACIÓN
71	11	23	00	SERVICIOS SÍSMICOS
71	12	10	00	SERVICIOS DE BOMBEAR CEMENTO
71	12	11	00	SERVICIOS DE TUBERÍA ADUJADA
71	12	12	00	SERVICIOS DE EXTRACCIÓN DE MUESTRAS
71	12	13	00	SERVICIOS DE HERRAMIENTAS BARRENOS HACIA ABAJO
71	12	14	00	SERVICIOS DE BROCA DE BARRENA DEL CAMPO PETROLÍFERO
71	12	15	00	SERVICIOS DE MEDIDA DE PERFORACIÓN
71	12	16	00	SERVICIOS DE PERFORACIÓN DEL POZO PETROLERO
71	12	17	00	SERVICIOS DE PESCA EN EL CAMPO PETROLÍFERO
71	12	20	00	SERVICIOS DE PERFORACIÓN DE POZO
71	12	21	00	SERVICIOS DE CONTROL DE ARENA DEL CAMPO PETROLERO
71	12	22	00	SERVICIOS DE PELÍCULA OLEOSA
71	12	23	00	SERVICIOS DE POZO SUBMARINO
71	12	24	00	SERVICIOS DE PRUEBAS DEL POZO SUBMARINO
71	12	25	00	SERVICIOS DE CONTROL DE GAS O AGUA
71	12	26	00	SERVICIOS DE TERMINACIÓN DEL POZO
71	12	27	00	SERVICIOS DE MANTENIMIENTO DEL POZO
71	12	30	00	SERVICIOS INTEGRADOS
71	13	10	00	SERVICIOS DE FRACTURAR DEL POZO
71	15	14	00	SERVICIOS DE INGENIERÍA DEL POZO
71	16	14	00	SERVICIOS DE MANEJO DE PROYECTOS DEL CAMPO PETROLERO
71	16	15	00	SERVICIOS DE OPERACIÓN DEL LUGAR DE LA PERFORACIÓN

72	10	15	00	SERVICIOS DE APOYO PARA LA CONSTRUCCIÓN
72	10	29	00	SERVICIOS DE MANTENIMIENTO Y REPARACIÓN DE INSTALACIONES
72	10	33	00	SERVICIOS DE MANTENIMIENTO Y REPARACIÓN DE INFRAESTRUCTURA
72	11	10	00	SERVICIOS DE CONSTRUCCIÓN DE UNIDADES UNIFAMILIARES
72	11	11	00	SERVICIOS DE CONSTRUCCIÓN DE UNIDADES MULTIFAMILIARES
72	12	10	00	SERVICIOS DE CONSTRUCCIÓN DE EDIFICIOS INDUSTRIALES Y BODEGAS NUEVAS
72	12	11	00	SERVICIOS DE CONSTRUCCIÓN DE EDIFICIOS COMERCIALES Y DE OFICINA
72	12	12	00	SERVICIOS DE CONSTRUCCIÓN DE EDIFICIOS AGRÍCOLAS
72	12	13	00	SERVICIOS DE CONSTRUCCIÓN DE TALLERES AUTOMOTRICES Y ESTACIONES DE SERVICIO
72	12	14	00	SERVICIOS DE CONSTRUCCIÓN DE EDIFICIOS PÚBLICOS ESPECIALIZADOS
72	12	15	00	SERVICIOS DE CONSTRUCCIÓN DE PLANTAS INDUSTRIALES
72	14	10	00	SERVICIOS DE CONSTRUCCIÓN DE AUTOPISTAS Y CARRETERAS
72	14	11	00	SERVICIOS DE CONSTRUCCIÓN Y REVESTIMIENTO Y PAVIMENTACIÓN DE INFRAESTRUCTURA
72	14	12	00	SERVICIOS DE CONSTRUCCIÓN MARINA
72	14	13	00	SERVICIO DE CONSTRUCCIÓN DE FACILIDADES ATLÉTICAS Y RECREATIVAS
72	14	14	00	SERVICIOS DE CONSTRUCCIÓN Y REPARACIÓN DE F

				ACILIDADES DE DETENCIÓN
72	14	15	00	SERVICIOS DE PREPARACIÓN DE TIERRAS
72	14	16	00	SERVICIOS DE CONSTRUCCIÓN DE SISTEMAS DE TR ÁNSITO MASIVO
72	14	17	00	SERVICIOS DE ALQUILER O ARRENDAMIENTO DE EQ UIPO Y MAQUINARIA DE CONSTRUCCIÓN
72	15	10	00	SERVICIOS DE CONSTRUCCIÓN Y MANTENIMIENTO D E CALDERAS Y HORNOS
72	15	11	00	SERVICIOS DE CONSTRUCCIÓN DE PLOMERÍA
72	15	12	00	SERVICIOS DE CONSTRUCCIÓN Y MANTENIMIENTO D E HVAC CALEFACCIÓN Y ENFRIAMIENTO Y AIRE AC ONDICIONADO
72	15	13	00	SERVICIOS DE PINTURA E INSTALACIÓN DE PAPEL DE COLGADURA
72	15	14	00	SERVICIOS DE CONSTRUCCIÓN DE RECUBRIMIENTOS DE MUROS
72	15	15	00	SERVICIOS DE SISTEMAS ELÉCTRICOS
72	15	16	00	SERVICIOS DE SISTEMAS ESPECIALIZADOS DE COM UNICACIÓN
72	15	17	00	SERVICIOS DE INSTALACIÓN DE SISTEMAS DE SEG URIDAD FÍSICA E INDUSTRIAL
72	15	19	00	SERVICIOS DE ALBAÑILERÍA Y MAMPOSTERÍA
72	15	20	00	SERVICIOS DE PAÑETADO Y DRYWALL
72	15	21	00	SERVICIOS ACÚSTICOS Y DE AISLAMIENTO
72	15	22	00	SERVICIOS DE BALDOSAS TERRAZO Y MÁRMOL Y MO SAICOS
72	15	23	00	SERVICIOS DE CARPINTERÍA
72	15	24	00	SERVICIOS DE MONTAJE E INSTALACIÓN DE VENTA NAS Y PUERTAS
72	15	25	00	SERVICIOS DE INSTALACIÓN DE PISOS
72	15	26	00	SERVICIOS DE TECHADO Y PAREDES EXTERNAS Y L ÁMINAS DE METAL
72	15	27	00	SERVICIOS DE INSTALACIÓN Y REPARACIÓN DE CO NCRETO
72	15	28	00	SERVICIOS DE PERFORACIÓN DE POZOS DE AGUA

72	15	29	00	SERVICIOS DE MONTAJE DE ACERO ESTRUCTURAL
72	15	30	00	SERVICIOS DE VIDRIOS Y VENTANERÍA
72	15	31	00	SERVICIOS DE CONSTRUCCIÓN DE FACILIDADES ATLÉTICAS Y RECREATIVAS
72	15	32	00	SERVICIOS DE RECUBRIMIENTO, IMPERMEABILIZACIÓN PROTECCIÓN CONTRA CLIMA Y FUEGO
72	15	33	00	SERVICIOS DE MANTENIMIENTO E INSTALACIÓN DE EQUIPO DE ESTACIÓN DE SERVICIO
72	15	34	00	SERVICIOS DE APAREJAMIENTO Y ANDAMIAJE
72	15	35	00	SERVICIOS DE LIMPIEZA ESTRUCTURAL EXTERNA
72	15	39	00	SERVICIO DE PREPARACIÓN DE OBRAS DE CONSTRUCCIÓN
72	15	40	00	SERVICIOS DE EDIFICIOS ESPECIALIZADOS Y COMERCIOS
72	15	41	00	SERVICIOS DE MANTENIMIENTO Y REPARACIÓN DE EQUIPO DE SISTEMAS DE DISTRIBUCIÓN Y ACONDICIONAMIENTO
73	10	19	00	PRODUCCIÓN DE CAUCHO
73	12	18	00	SERVICIOS DE INDUSTRIA DE PRODUCTOS DE MINERALES NO METÁLICOS
73	18	19	00	SERVICIOS DE SOLDADURA
76	12	15	00	RECOLECCIÓN Y DISPOSICIÓN DE BASURAS
76	12	17	00	TRATAMIENTO DE DESECHOS LÍQUIDOS
76	13	15	00	TRATAMIENTO DE BASURA NUCLEAR
77	10	15	00	EVALUACIÓN DE IMPACTO AMBIENTAL
77	10	16	00	PLANEACIÓN AMBIENTAL

77	10	17	00	SERVICIOS DE ASESORÍA AMBIENTAL
77	10	18	00	AUDITORÍA AMBIENTAL
77	10	19	00	SERVICIOS DE INVESTIGACIÓN DE CONTAMINACIÓN
77	10	20	00	SERVICIOS DE REPORTE AMBIENTAL
77	11	15	00	SERVICIOS DE SEGURIDAD AMBIENTAL
77	11	16	00	REHABILITACIÓN AMBIENTAL
77	12	15	00	CONTAMINACIÓN DEL AIRE
77	12	16	00	CONTAMINACIÓN DEL SUELO
77	12	17	00	CONTAMINACIÓN DEL AGUA
77	13	15	00	CONTAMINACIÓN DE PETRÓLEO
77	13	16	00	CONTAMINACIÓN AUDITIVA
77	13	17	00	CONTAMINACIÓN DE SUSTANCIAS TÓXICAS
78	10	16	00	TRANSPORTE DE CARGA POR FERROCARRIL
78	10	18	00	TRANSPORTE DE CARGA POR CARRETERA
78	10	20	00	TRANSPORTE DE CARGA EN NAVES ESPACIALES
78	10	21	00	SERVICIOS DE OLEODUCTOS
78	12	15	00	EMPAQUE
78	12	16	00	SERVICIOS DE MANEJO DE MATERIALES
78	14	15	00	SERVICIOS DE ORGANIZACIÓN DE TRANSPORTES
80	10	15	00	SERVICIOS DE CONSULTORÍA DE NEGOCIOS Y ADMINISTRACIÓN CORPORATIVA
80	10	16	00	GERENCIA DE PROYECTOS
80	10	17	00	GERENCIA INDUSTRIAL
80	11	15	00	DESARROLLO DE RECURSOS HUMANOS
80	11	16	00	SERVICIOS DE PERSONAL TEMPORAL
80	11	17	00	RECLUTAMIENTO DE PERSONAL
80	13	15	00	ALQUILER Y ARRENDAMIENTO DE PROPIEDADES O EDIFICACIONES
80	13	16	00	VENTAS DE PROPIEDADES Y EDIFICIOS

80	13	17	00	SERVICIOS DE CUSTODIA Y TÍTULO
80	14	15	00	INVESTIGACIÓN DE MERCADOS
80	16	15	00	SERVICIOS DE APOYO GERENCIAL
80	16	16	00	SUPERVISIÓN DE INSTALACIONES DE NEGOCIOS
80	16	17	00	SERVICIOS DE RECUPERACIÓN DE ACTIVOS
80	16	18	00	SERVICIOS DE ALQUILER O ARRENDAMIENTO DE EQUIPO DE OFICINA
81	10	15	00	INGENIERÍA CIVIL Y ARQUITECTURA
81	10	16	00	INGENIERÍA MECÁNICA
81	10	17	00	INGENIERÍA ELÉCTRICA Y ELECTRÓNICA
81	10	18	00	INGENIERÍA QUÍMICA
81	10	19	00	INGENIERÍA DE PETRÓLEOS Y GAS
81	10	20	00	INGENIERÍA DE MINAS
81	10	21	00	INGENIERÍA DE OCÉANOS
81	10	22	00	INGENIERÍA DE TRANSPORTE
81	10	23	00	INGENIERÍA AERONÁUTICA
81	10	24	00	INGENIERÍA DE TRANSMISIÓN DE ENERGÍA ELÉCTRICA
81	10	25	00	SERVICIOS DE PERMISOS
81	10	26	00	SERVICIOS DE MUESTREO
81	10	27	00	SERVICIOS DE DISEÑO E INGENIERÍA DE SISTEMAS INSTRUMENTADOS DE CONTROL
81	11	15	00	INGENIERÍA DE SOFTWARE O HARDWARE
81	11	16	00	PROGRAMADORES DE COMPUTADOR

81	11	17	00	SISTEMAS DE MANEJO DE INFORMACIÓN MIS
81	11	18	00	SERVICIOS DE SISTEMAS Y ADMINISTRACIÓN DE C OMPONENTES DE SISTEMAS
81	11	21	00	SERVICIOS DE INTERNET
81	12	15	00	ANÁLISIS ECONÓMICO
81	12	16	00	SISTEMAS Y EMISIONES MONETARIAS
81	13	15	00	METODOLOGÍA Y ANÁLISIS
81	14	15	00	CONTROL DE CALIDAD
81	14	16	00	MANEJO DE CADENA DE SUMINISTROS
81	14	17	00	PLANEACIÓN Y CONTROL DE PRODUCCIÓN
81	14	18	00	ADMINISTRACIÓN DE INSTALACIONES
81	15	15	00	METEOROLOGÍA
81	15	16	00	CARTOGRAFÍA
81	15	17	00	GEOLOGÍA
81	15	18	00	OCEANOGRAFÍA E HIDROLOGÍA
81	15	19	00	GEOFÍSICA
81	16	17	00	SERVICIOS DE TELECOMUNICACIONES
81	16	18	00	SERVICIOS DE ALQUILER O ARRENDAMIENTO DE EQ UIPOS O PLATAFORMAS DE VOZ Y DATOS O MULTIM EDIA
82	10	15	00	PUBLICIDAD IMPRESA
82	10	16	00	PUBLICIDAD DIFUNDIDA
82	10	17	00	PUBLICIDAD AÉREA
82	10	18	00	SERVICIOS DE AGENCIA DE PUBLICIDAD
82	10	19	00	COLOCACIÓN Y CUMPLIMIENTO DE MEDIOS
82	11	17	00	ESCRITURA CREATIVA
82	11	18	00	SERVICIOS EDITORIALES Y DE SOPORTE
82	11	19	00	SERVICIOS DE NOTICIAS Y PUBLICIDAD
82	11	20	00	SERVICIOS DE INTERPRETACIÓN DE IDIOMAS DE F ORMA PRESENCIAL

82	12	15	00	IMPRESIÓN
82	12	16	00	GRABADO
82	12	17	00	FOTOCOPIADO
82	12	18	00	PUBLICACIÓN
82	12	19	00	EMPASTE DE LIBROS
82	13	15	00	SERVICIOS DE PROCESADO DE PELÍCULAS
82	13	16	00	FOTÓGRAFOS Y CINEMATÓGRAFOS
82	14	15	00	SERVICIOS DE DISEÑO ARTÍSTICO
82	14	16	00	SERVICIOS DE EXHIBICIÓN GRÁFICA
82	15	15	00	SERVICIOS DE ARTES VISUALES
82	15	16	00	ARTISTAS DE CIRCO
82	15	17	00	PROFESIONALES DE LAS ARTES ESCÉNICAS
83	10	15	00	SERVICIOS DE ACUEDUCTO Y ALCANTARILLADO
83	10	16	00	SERVICIOS DE PETRÓLEO Y GAS
83	10	18	00	SERVICIOS ELÉCTRICOS
83	10	19	00	CONSERVACIÓN DE ENERGÍA
83	11	15	00	COMUNICACIONES TELEFÓNICAS LOCALES Y DE LARGA DISTANCIA
83	11	16	00	SERVICIOS DE COMUNICACIONES MÓVILES
83	11	17	00	SERVICIOS DE FACSÍMIL Y TELÉGRAFOS
83	11	18	00	SERVICIOS DE TELEVISIÓN
83	11	19	00	SERVICIOS DE RADIO
83	12	17	00	SERVICIOS DE COMUNICACIÓN MASIVA

84	10	15	00	ASISTENCIA DE DESARROLLO
84	10	16	00	FINANCIACIÓN DE AYUDAS
84	11	16	00	SERVICIOS DE AUDITORÍA
84	11	17	00	FINANZAS CORPORATIVAS
85	10	16	00	PERSONAS DE SOPORTE DE PRESTACIÓN DE SERVICIOS DE SALUD
85	11	16	00	PREVENCIÓN Y CONTROL DE ENFERMEDADES NO CONTAGIOSAS
85	12	21	00	SERVICIOS DE REHABILITACIÓN
85	15	16	00	ASUNTOS NUTRICIONALES
90	10	15	00	ESTABLECIMIENTOS PARA COMER Y BEBER
90	11	16	00	FACILIDADES PARA ENCUENTROS
90	13	15	00	ACTUACIONES EN VIVO
90	13	16	00	ACTUACIONES GRABADAS O PELÍCULAS
90	14	15	00	EVENTOS PROFESIONALES DEPORTIVOS
90	14	16	00	PROMOCIÓN Y PATROCINIO DE EVENTOS DEPORTIVOS
90	14	17	00	DEPORTES AFICIONADOS Y RECREACIONALES
90	15	15	00	ATRACCIONES TURÍSTICAS
90	15	17	00	PARQUES DE DIVERSIONES
92	10	15	00	SERVICIOS DE POLICÍA
92	10	19	00	SERVICIOS DE RESCATE
92	11	21	00	GUERRA NUCLEAR
92	12	17	00	SERVICIOS DE SISTEMAS DE SEGURIDAD
93	10	15	00	CUERPOS POLÍTICOS
93	11	16	00	REPRESENTACIÓN Y PARTICIPACIÓN POLÍTICA
93	12	17	00	ORGANIZACIONES INTERNACIONALES
93	13	16	00	PLANEACIÓN Y PROGRAMAS DE POLÍTICAS DE ALIMENTACIÓN Y NUTRICIÓN
93	14	15	00	DESARROLLO Y SERVICIOS SOCIALES

93	14	16	00	POBLACIÓN
93	14	17	00	CULTURA
93	14	18	00	EMPLEO
93	14	19	00	DESARROLLO RURAL
93	14	20	00	DESARROLLO URBANO
93	14	21	00	DESARROLLO REGIONAL
93	15	15	00	ADMINISTRACIÓN PÚBLICA
93	15	16	00	FINANZAS PÚBLICAS
94	12	18	00	CLUBES SOCIALES
95	10	15	00	LOTES RESIDENCIALES
95	10	16	00	LOTES COMERCIALES
95	10	17	00	LOTES INDUSTRIALES
95	10	18	00	LOTES DE TERRENOS GUBERNAMENTALES
95	10	19	00	TIERRAS AGRÍCOLAS
95	11	15	00	VÍAS DE TRÁFICO LIMITADO
95	11	16	00	VÍAS DE TRÁFICO ABIERTO
95	12	15	00	EDIFICIOS Y ESTRUCTURAS COMERCIALES Y DE ENTRETENIMIENTO
95	12	16	00	EDIFICIOS Y ESTRUCTURAS DE TRANSPORTE
95	12	17	00	EDIFICIOS Y ESTRUCTURAS PÚBLICOS
95	12	18	00	EDIFICIOS Y ESTRUCTURAS UTILITARIOS
95	12	19	00	EDIFICIOS Y ESTRUCTURAS EDUCACIONALES Y DE ADMINISTRACIÓN
95	12	21	00	EDIFICIOS Y ESTRUCTURAS DE ACOMODACIONES

95	12	23	00	EDIFICIOS Y ESTRUCTURAS DE SALUD Y DEPORTIVAS
95	12	24	00	EDIFICIOS Y ESTRUCTURAS INDUSTRIALES
95	12	25	00	EDIFICIOS Y ESTRUCTURAS AGRÍCOLAS Y DE CULTIVOS Y PESCA
95	12	26	00	EDIFICIOS Y ESTRUCTURAS RELIGIOSAS
95	12	27	00	EDIFICIOS Y ESTRUCTURAS DE DEFENSA
95	14	15	00	EDIFICIOS Y ESTRUCTURAS PREFABRICADOS PARA FINCAS
95	14	16	00	EDIFICIOS Y ESTRUCTURAS PREFABRICADOS RESIDENCIALES
95	14	17	00	EDIFICIOS Y ESTRUCTURAS PREFABRICADOS COMERCIALES E INDUSTRIALES
95	14	18	00	EDIFICIOS Y ESTRUCTURAS PREFABRICADOS DE EMERGENCIA Y ALIVIO
95	14	19	00	EDIFICIOS Y ESTRUCTURAS PREFABRICADOS MÉDICOS

CERTIFICA:
EXPERIENCIA

QUE EN RELACION A LOS CONTRATOS EJECUTADOS EL PROPONENTE REPORTO:

NUMERO CONSECUTIVO DEL REPORTE DEL CONTRATO EJECUTADO: 1
CONTRATO CELEBRADO POR:
PROPONENTE
NOMBRE DEL CONTRATISTA: GEOCING S A S
NOMBRE DEL CONTRATANTE: TEKNOCROMA LTDA
VALOR DEL CONTRATO EJECUTADO EXPRESADO EN SMMLV: 102,16
CONTRATO EJECUTADO IDENTIFICADO CON EL CLASIFICADOR DE BIENES Y SERVICIOS EN EL TERCER NIVEL:

SEGM	FAMI	CLAS	PROD	SEGM	FAMI	CLAS	PROD	SEGM	FAMI	CLAS	PROD
70	13	15	00	71	10	15	00	77	10	15	00
77	10	16	00	77	10	17	00	77	11	15	00
77	12	15	00	77	12	16	00	77	13	15	00
81	10	15	00	81	15	17	00	95	12	18	00

NUMERO CONSECUTIVO DEL REPORTE DEL CONTRATO EJECUTADO: 2
CONTRATO CELEBRADO POR:

PROPONENTE
NOMBRE DEL CONTRATISTA: GEOCING S A S
NOMBRE DEL CONTRATANTE: GEOAMBIENTAL LTDA
VALOR DEL CONTRATO EJECUTADO EXPRESADO EN SMMLV: 142,64
CONTRATO EJECUTADO IDENTIFICADO CON EL CLASIFICADOR DE BIENES Y SERVICIOS EN EL TERCER NIVEL:

SEGM	FAMI	CLAS	PROD		SEGM	FAMI	CLAS	PROD		SEGM	FAMI	CLAS	PROD
70	13	15	00		71	10	15	00		77	10	16	00
77	10	17	00		77	11	15	00		77	12	15	00
77	12	16	00		77	12	17	00		77	13	15	00
81	10	15	00		81	15	16	00		81	15	17	00
81	15	19	00		95	12	18	00					

NUMERO CONSECUTIVO DEL REPORTE DEL CONTRATO EJECUTADO: 3
CONTRATO CELEBRADO POR:
PROPONENTE
NOMBRE DEL CONTRATISTA: GEOCING S A S
NOMBRE DEL CONTRATANTE: GEOAMBIENTAL LTDA
VALOR DEL CONTRATO EJECUTADO EXPRESADO EN SMMLV: 68,60
CONTRATO EJECUTADO IDENTIFICADO CON EL CLASIFICADOR DE BIENES Y SERVICIOS EN EL TERCER NIVEL:

SEGM	FAMI	CLAS	PROD		SEGM	FAMI	CLAS	PROD		SEGM	FAMI	CLAS	PROD
70	13	15	00		71	11	23	00		77	10	16	00
77	10	17	00		77	11	15	00		77	12	15	00
77	12	16	00		77	12	17	00		77	13	15	00
81	10	15	00		81	15	17	00		95	12	18	00

NUMERO CONSECUTIVO DEL REPORTE DEL CONTRATO EJECUTADO: 4
CONTRATO CELEBRADO POR:
PROPONENTE
NOMBRE DEL CONTRATISTA: GEOCING S A S
NOMBRE DEL CONTRATANTE: GEOAMBIENTAL LTDA

VALOR DEL CONTRATO EJECUTADO EXPRESADO EN SMMLV: 133,68
CONTRATO EJECUTADO IDENTIFICADO CON EL CLASIFICADOR DE BIENES Y SERVICIOS EN EL TERCER NIVEL:

SEGM	FAMI	CLAS	PROD
70	13	15	00
71	10	15	00
71	11	23	00
77	10	16	00
77	10	17	00
77	11	15	00
77	12	15	00
77	12	16	00
77	12	17	00
77	13	15	00
81	10	15	00
81	15	16	00
81	15	17	00
81	15	18	00
95	12	18	00

NUMERO CONSECUTIVO DEL REPORTE DEL CONTRATO EJECUTADO: 5
CONTRATO CELEBRADO POR:
PROPONENTE
NOMBRE DEL CONTRATISTA: GEOCING S A S
NOMBRE DEL CONTRATANTE: TEKNOCROMA LTDA
VALOR DEL CONTRATO EJECUTADO EXPRESADO EN SMMLV: 33,07
CONTRATO EJECUTADO IDENTIFICADO CON EL CLASIFICADOR DE BIENES Y SERVICIOS EN EL TERCER NIVEL:

SEGM	FAMI	CLAS	PROD
70	13	15	00
71	10	15	00
71	11	23	00
77	10	16	00
77	10	17	00
77	12	15	00
77	12	17	00
77	13	15	00
81	15	16	00
81	15	17	00
81	15	18	00
95	12	18	00

NUMERO CONSECUTIVO DEL REPORTE DEL CONTRATO EJECUTADO: 6
CONTRATO CELEBRADO POR:
PROPONENTE
NOMBRE DEL CONTRATISTA: GEOCING S A S
NOMBRE DEL CONTRATANTE: FONDO NACIONAL DE CALAMIDADES Y FIDUCIARIA PREVISORA S.A.
VALOR DEL CONTRATO EJECUTADO EXPRESADO EN SMMLV: 3.734,13
CONTRATO EJECUTADO IDENTIFICADO CON EL CLASIFICADOR DE BIENES Y SERVICIOS EN EL TERCER NIVEL:

SEGM	FAMI	CLAS	PROD
25	10	16	00
70	10	16	00
70	10	17	00
70	11	15	00
70	11	16	00
70	11	17	00
70	13	15	00
70	13	16	00
70	13	17	00
70	15	18	00
70	15	19	00
70	16	15	00

70 16 16 00	70 16 17 00	70 17 15 00
70 17 16 00	70 17 17 00	70 17 18 00
71 10 15 00	71 10 16 00	71 10 17 00
71 11 20 00	71 11 21 00	71 11 22 00
71 11 23 00	71 12 10 00	71 12 12 00
71 12 13 00	71 12 14 00	71 12 15 00
71 12 16 00	71 12 21 00	71 12 22 00
71 12 23 00	71 12 24 00	71 12 25 00
71 12 26 00	71 12 27 00	71 12 30 00
71 13 10 00	71 15 14 00	71 16 14 00
71 16 15 00	72 10 15 00	72 10 29 00
72 10 33 00	72 11 10 00	72 11 11 00
72 12 10 00	72 12 11 00	72 12 12 00
72 12 14 00	72 12 15 00	72 14 10 00
72 14 11 00	72 14 12 00	72 14 13 00
72 14 14 00	72 14 15 00	72 14 16 00
72 14 17 00	72 15 10 00	72 15 11 00
72 15 12 00	72 15 13 00	72 15 14 00
72 15 15 00	72 15 16 00	72 15 17 00
72 15 19 00	72 15 20 00	72 15 21 00
72 15 22 00	72 15 23 00	72 15 24 00
72 15 25 00	72 15 26 00	72 15 27 00

72	15	28	00

72	15	29	00

72	15	30	00

72	15	31	00

72	15	32	00

72	15	34	00

72	15	35	00

72	15	39	00

72	15	40	00

72	15	41	00

73	10	19	00

73	12	18	00

73	18	19	00

76	12	15	00

76	12	17	00

76	13	15	00

77	10	15	00

77	10	16	00

77	10	17	00

77	10	18	00

77	10	19	00

77	10	20	00

77	11	15	00

77	11	16	00

77	12	15	00

77	12	16	00

77	12	17	00

77	13	15	00

77	13	16	00

77	13	17	00

78	10	16	00

78	10	18	00

78	10	21	00

78	12	16	00

78	14	15	00

80	10	15	00

80	10	16	00

80	10	17	00

80	11	15	00

80	11	16	00

80	11	17	00

80	13	15	00

80	13	17	00

80	14	15	00

80	16	15	00

81	10	15	00

81	10	16	00

81	10	17	00

81	10	18	00

81	10	19	00

81	10	20	00

81	10	21	00

81	10	22	00

81	10	23	00

81	10	24	00

81	10	25	00

81	10	26	00

81	10	27	00

81	11	15	00

81	11	16	00

81	11	17	00

81	11	18	00

81	12	15	00

81	12	16	00

81	13	15	00

81	14	15	00

81	14	16	00

81	14	17	00

81	14	18	00

81	15	15	00

81	15	16	00

81	15	17	00

81	15	18	00

81	15	19	00

81	16	17	00

81	16	18	00

82	10	15	00

82	10	16	00

82	10	17	00

82	10	18	00

82	10	19	00

82	11	17	00

82	11	18	00

82	11	19	00

82	11	20	00		82	12	15	00		82	12	16	00
82	12	17	00		82	12	18	00		82	12	19	00
82	13	15	00		82	13	16	00		82	14	15	00
82	14	16	00		82	15	15	00		82	15	16	00
82	15	17	00		83	10	15	00		83	10	16	00
83	10	18	00		83	10	19	00		83	11	15	00
83	11	16	00		83	11	17	00		83	11	18	00
83	11	19	00		83	12	17	00		84	10	15	00
84	10	16	00		84	11	16	00		85	11	16	00
85	15	16	00		90	11	16	00		90	13	15	00
90	13	16	00		90	14	15	00		90	14	16	00
90	14	17	00		90	15	15	00		90	15	17	00
92	10	15	00		92	10	19	00		92	12	17	00
93	10	15	00		93	11	16	00		93	14	15	00
93	14	16	00		93	14	17	00		93	14	19	00
93	14	20	00		93	14	21	00		93	15	15	00
93	15	16	00		94	12	18	00		95	10	15	00
95	10	16	00		95	10	17	00		95	10	18	00
95	10	19	00		95	11	15	00		95	11	16	00
95	12	15	00		95	12	16	00		95	12	17	00
95	12	18	00		95	12	19	00		95	12	21	00
95	12	23	00		95	12	24	00		95	12	25	00
95	12	27	00		95	14	15	00		95	14	16	00

95 | 14 | 17 | 00	95 | 14 | 18 | 00	95 | 14 | 19 | 00

NUMERO CONSECUTIVO DEL REPORTE DEL CONTRATO EJECUTADO: 7
CONTRATO CELEBRADO POR:
CONSORCIO, UNION TEMPORAL O SOCIEDAD EN LAS CUALES EL PROPONENTE TENGA O HAYA TENIDO PARTICIPACION
NOMBRE DEL CONTRATISTA: CONSORCIO MITIGACION 2010
NOMBRE DEL CONTRATANTE: UNIDAD ADMINISTRATIVA ESPECIAL DE REHABILITACION Y MANTENIMIENTO VIAL
VALOR DEL CONTRATO EJECUTADO EXPRESADO EN SMMLV: 16.411,56
PORCENTAJE DE PARTICIPACION EN EL VALOR EJECUTADO EN CASO DE CONSORCIOS Y UNIONES TEMPORALES: 17,50%
CONTRATO EJECUTADO IDENTIFICADO CON EL CLASIFICADOR DE BIENES Y SERVICIOS EN EL TERCER NIVEL:

|SEGM|FAMI|CLAS|PROD|	|SEGM|FAMI|CLAS|PROD|	|SEGM|FAMI|CLAS|PROD|
25 | 10 | 16 | 00	70 | 10 | 16 | 00	70 | 10 | 17 | 00
70 | 11 | 15 | 00	70 | 11 | 16 | 00	70 | 11 | 17 | 00
70 | 13 | 15 | 00	70 | 13 | 16 | 00	70 | 13 | 17 | 00
70 | 15 | 19 | 00	70 | 16 | 15 | 00	70 | 16 | 16 | 00
70 | 16 | 17 | 00	70 | 17 | 15 | 00	70 | 17 | 16 | 00
70 | 17 | 17 | 00	70 | 17 | 18 | 00	71 | 10 | 15 | 00
71 | 10 | 16 | 00	71 | 10 | 17 | 00	71 | 11 | 20 | 00
71 | 11 | 21 | 00	71 | 11 | 22 | 00	71 | 11 | 23 | 00
71 | 12 | 10 | 00	71 | 12 | 12 | 00	71 | 12 | 13 | 00
71 | 12 | 14 | 00	71 | 12 | 15 | 00	71 | 12 | 16 | 00
71 | 12 | 21 | 00	71 | 12 | 23 | 00	71 | 12 | 24 | 00
71 | 12 | 25 | 00	71 | 12 | 26 | 00	71 | 12 | 27 | 00
71 | 12 | 30 | 00	71 | 13 | 10 | 00	71 | 15 | 14 | 00
71 | 16 | 14 | 00	71 | 16 | 15 | 00	72 | 10 | 15 | 00
72 | 10 | 29 | 00	72 | 10 | 33 | 00	72 | 11 | 10 | 00
72 | 11 | 11 | 00	72 | 12 | 10 | 00	72 | 12 | 11 | 00
72 | 12 | 12 | 00	72 | 12 | 14 | 00	72 | 12 | 15 | 00
72 | 14 | 10 | 00	72 | 14 | 11 | 00	72 | 14 | 12 | 00
72 | 14 | 13 | 00	72 | 14 | 14 | 00	72 | 14 | 15 | 00

72 14 16 00	72 15 10 00	72 15 11 00
72 15 12 00	72 15 13 00	72 15 14 00
72 15 15 00	72 15 16 00	72 15 17 00
72 15 19 00	72 15 20 00	72 15 21 00
72 15 22 00	72 15 23 00	72 15 24 00
72 15 25 00	72 15 26 00	72 15 27 00
72 15 29 00	72 15 30 00	72 15 31 00
72 15 32 00	72 15 34 00	72 15 35 00
72 15 39 00	72 15 40 00	72 15 41 00
73 10 19 00	73 12 18 00	73 18 19 00
76 12 15 00	76 12 17 00	76 13 15 00
77 10 15 00	77 10 16 00	77 10 17 00
77 10 18 00	77 10 19 00	77 10 20 00
77 11 15 00	77 11 16 00	77 12 15 00
77 12 16 00	77 12 17 00	77 13 15 00
77 13 16 00	77 13 17 00	78 10 16 00
78 10 18 00	78 10 21 00	78 12 16 00
78 14 15 00	80 10 15 00	80 10 16 00
80 10 17 00	80 11 15 00	80 11 16 00
80 11 17 00	80 13 15 00	80 13 17 00
80 14 15 00	80 16 15 00	81 10 15 00
81 10 16 00	81 10 17 00	81 10 18 00

81	10	19	00
81	10	20	00
81	10	21	00
81	10	23	00
81	10	24	00
81	10	25	00
81	10	26	00
81	10	27	00
81	11	15	00
81	11	16	00
81	11	17	00
81	11	18	00
81	12	15	00
81	12	16	00
81	13	15	00
81	14	15	00
81	14	16	00
81	14	17	00
81	14	18	00
81	15	15	00
81	15	16	00
81	15	17	00
81	15	18	00
81	15	19	00
81	16	17	00
81	16	18	00
83	10	15	00
83	10	16	00
83	10	18	00
83	10	19	00
83	11	15	00
83	11	16	00
83	11	17	00
83	11	18	00
83	11	19	00
83	12	17	00
84	10	15	00
84	10	16	00
84	11	16	00
85	11	16	00
85	15	16	00
90	11	16	00
90	13	15	00
90	13	16	00
90	14	15	00
90	14	16	00
90	14	17	00
90	15	15	00
90	15	17	00
92	10	15	00
92	10	19	00
92	12	17	00
93	10	15	00
93	11	16	00
93	14	15	00
93	14	16	00
93	14	17	00
93	14	18	00
93	14	19	00
93	14	20	00
93	14	21	00
93	15	15	00
93	15	16	00
95	10	15	00
95	10	16	00
95	10	17	00
95	10	18	00
95	10	19	00
95	11	15	00
95	11	16	00
95	12	15	00
95	12	16	00
95	12	17	00
95	12	18	00
95	12	19	00
95	12	21	00
95	12	23	00
95	12	24	00
95	12	25	00
95	12	27	00
95	14	15	00
95	14	16	00
95	14	17	00
95	14	18	00

| 95 | 14 | 19 | 00 |

NUMERO CONSECUTIVO DEL REPORTE DEL CONTRATO EJECUTADO: 8
CONTRATO CELEBRADO POR:
PROPONENTE
NOMBRE DEL CONTRATISTA: GEOCING S A S
NOMBRE DEL CONTRATANTE: AYESA INGENIERIA Y ARQUITECTURA S.A.U. SUCURSAL COLOMBIA-AYESA
VALOR DEL CONTRATO EJECUTADO EXPRESADO EN SMMLV: 2.845,28
CONTRATO EJECUTADO IDENTIFICADO CON EL CLASIFICADOR DE BIENES Y SERVICIOS EN EL TERCER NIVEL:

SEGM	FAMI	CLAS	PROD		SEGM	FAMI	CLAS	PROD		SEGM	FAMI	CLAS	PROD
70	10	16	00		70	11	15	00		70	11	16	00
70	11	17	00		70	13	15	00		70	13	16	00
70	13	17	00		70	15	18	00		70	15	19	00
70	16	15	00		70	16	16	00		70	17	15	00
70	17	16	00		70	17	17	00		70	17	18	00
71	10	15	00		71	10	16	00		71	10	17	00
71	11	20	00		71	11	21	00		71	11	22	00
71	11	23	00		71	12	10	00		71	12	12	00
71	12	13	00		71	12	14	00		71	12	15	00
71	12	16	00		71	12	21	00		71	12	22	00
71	12	23	00		71	12	24	00		71	12	25	00
71	12	26	00		71	12	27	00		71	12	30	00
71	13	10	00		71	15	14	00		71	16	14	00
71	16	15	00		72	10	15	00		72	10	29	00
72	10	33	00		72	11	10	00		72	11	11	00

72	12	10	00
72	12	11	00
72	12	12	00
72	12	14	00
72	12	15	00
72	14	10	00
72	14	11	00
72	14	12	00
72	14	13	00
72	14	14	00
72	14	15	00
72	14	16	00
72	14	17	00
72	15	10	00
72	15	11	00
72	15	12	00
72	15	13	00
72	15	14	00
72	15	15	00
72	15	16	00
72	15	17	00
72	15	19	00
72	15	20	00
72	15	21	00
72	15	22	00
72	15	23	00
72	15	24	00
72	15	25	00
72	15	26	00
72	15	27	00
72	15	28	00
72	15	29	00
72	15	30	00
72	15	31	00
72	15	32	00
72	15	33	00
72	15	34	00
72	15	35	00
72	15	39	00
72	15	40	00
72	15	41	00
73	10	19	00
73	12	18	00
73	18	19	00
76	12	15	00
76	12	17	00
76	13	15	00
77	10	15	00
77	10	16	00
77	10	17	00
77	10	18	00
77	10	19	00
77	10	20	00
77	11	15	00
77	11	16	00
77	12	15	00
77	12	16	00
77	12	17	00
77	13	15	00
77	13	16	00
77	13	17	00
78	10	16	00
78	10	18	00
78	10	21	00
78	12	16	00
78	14	15	00
80	10	15	00
80	10	16	00
80	10	17	00
80	11	15	00
80	11	16	00
80	11	17	00
80	13	15	00
80	13	17	00
80	14	15	00
80	16	15	00
81	10	15	00
81	10	16	00
81	10	17	00
81	10	18	00
81	10	19	00
81	10	20	00
81	10	21	00
81	10	22	00

81	10	23	00		81	10	24	00		81	10	25	00
81	10	26	00		81	10	27	00		81	11	15	00
81	11	16	00		81	11	17	00		81	11	18	00
81	12	15	00		81	12	16	00		81	13	15	00
81	14	16	00		81	14	17	00		81	14	18	00
81	15	15	00		81	15	16	00		81	15	17	00
81	15	18	00		81	15	19	00		81	16	17	00
81	16	18	00		83	10	15	00		83	10	16	00
83	10	18	00		83	10	19	00		83	11	15	00
83	11	16	00		83	11	17	00		83	11	18	00
83	11	19	00		83	12	17	00		84	10	15	00
84	10	16	00		84	11	16	00		85	11	16	00
85	15	16	00		90	10	15	00		90	11	16	00
90	13	15	00		90	14	15	00		90	14	16	00
90	14	17	00		90	15	15	00		90	15	17	00
92	10	19	00		92	12	17	00		93	10	15	00
93	11	16	00		93	14	15	00		93	14	16	00
93	14	17	00		93	14	19	00		93	14	20	00
93	14	21	00		93	15	15	00		93	15	16	00
94	12	18	00		95	10	15	00		95	10	16	00
95	10	17	00		95	10	18	00		95	10	19	00
95	11	15	00		95	11	16	00		95	12	15	00
95	12	16	00		95	12	17	00		95	12	18	00

95 | 12 | 19 | 00	95 | 12 | 21 | 00	95 | 12 | 23 | 00
95 | 12 | 24 | 00	95 | 12 | 25 | 00	95 | 12 | 27 | 00
95 | 14 | 15 | 00	95 | 14 | 16 | 00	95 | 14 | 17 | 00
95 | 14 | 18 | 00		

NUMERO CONSECUTIVO DEL REPORTE DEL CONTRATO EJECUTADO: 9
CONTRATO CELEBRADO POR:
PROPONENTE
NOMBRE DEL CONTRATISTA: GEOCING S A S
NOMBRE DEL CONTRATANTE: AYESA INGENIERIA Y ARQUITECTURA S.A.U. SUCURSAL COLOMBIA-AYESA
VALOR DEL CONTRATO EJECUTADO EXPRESADO EN SMMLV: 3.300,53
CONTRATO EJECUTADO IDENTIFICADO CON EL CLASIFICADOR DE BIENES Y SERVICIOS EN EL TERCER NIVEL:

|SEGM|FAMI|CLAS|PROD|	|SEGM|FAMI|CLAS|PROD|	|SEGM|FAMI|CLAS|PROD|
70 | 10 | 16 | 00	70 | 10 | 17 | 00	70 | 11 | 15 | 00
70 | 11 | 16 | 00	70 | 11 | 17 | 00	70 | 13 | 15 | 00
70 | 13 | 16 | 00	70 | 13 | 17 | 00	70 | 15 | 19 | 00
70 | 16 | 15 | 00	70 | 16 | 16 | 00	70 | 16 | 17 | 00
70 | 17 | 15 | 00	70 | 17 | 16 | 00	70 | 17 | 17 | 00
70 | 17 | 18 | 00	71 | 10 | 15 | 00	71 | 10 | 16 | 00
71 | 10 | 17 | 00	71 | 11 | 20 | 00	71 | 11 | 21 | 00
71 | 11 | 22 | 00	71 | 11 | 23 | 00	71 | 12 | 10 | 00
71 | 12 | 12 | 00	71 | 12 | 13 | 00	71 | 12 | 15 | 00
71 | 12 | 16 | 00	71 | 12 | 21 | 00	71 | 12 | 22 | 00
71 | 12 | 23 | 00	71 | 12 | 24 | 00	71 | 12 | 25 | 00
71 | 12 | 26 | 00	71 | 12 | 27 | 00	71 | 12 | 30 | 00
71 | 13 | 10 | 00	71 | 15 | 14 | 00	71 | 16 | 14 | 00
71 | 16 | 15 | 00	72 | 10 | 15 | 00	72 | 10 | 29 | 00
72 | 10 | 33 | 00	72 | 11 | 10 | 00	72 | 11 | 11 | 00
72 | 12 | 10 | 00	72 | 12 | 11 | 00	72 | 12 | 12 | 00
72 | 12 | 14 | 00	72 | 12 | 15 | 00	72 | 14 | 10 | 00

72	14	11	00		72	14	12	00		72	14	13	00
72	14	14	00		72	14	15	00		72	14	16	00
72	14	17	00		72	15	10	00		72	15	11	00
72	15	12	00		72	15	13	00		72	15	14	00
72	15	15	00		72	15	16	00		72	15	17	00
72	15	20	00		72	15	21	00		72	15	22	00
72	15	23	00		72	15	24	00		72	15	25	00
72	15	26	00		72	15	27	00		72	15	28	00
72	15	29	00		72	15	30	00		72	15	31	00
72	15	32	00		72	15	33	00		72	15	34	00
72	15	35	00		72	15	39	00		72	15	40	00
72	15	41	00		73	10	19	00		73	12	18	00
73	18	19	00		76	12	15	00		76	12	17	00
77	10	15	00		77	10	16	00		77	10	17	00
77	10	18	00		77	10	19	00		77	10	20	00
77	11	15	00		77	11	16	00		77	12	15	00
77	12	16	00		77	12	17	00		77	13	15	00
77	13	16	00		77	13	17	00		78	10	16	00
78	10	18	00		78	10	21	00		78	12	16	00
78	14	15	00		80	10	15	00		80	10	16	00
80	10	17	00		80	11	15	00		80	11	16	00
80	11	17	00		80	13	15	00		80	13	17	00
80	14	15	00		80	16	15	00		81	10	15	00

81	10	16	00		81	10	17	00		81	10	18	00
81	10	19	00		81	10	20	00		81	10	21	00
81	10	22	00		81	10	23	00		81	10	24	00
81	10	25	00		81	10	26	00		81	10	27	00
81	11	15	00		81	11	16	00		81	11	17	00
81	11	18	00		81	12	15	00		81	12	16	00
81	13	15	00		81	14	15	00		81	14	16	00
81	14	17	00		81	14	18	00		81	15	15	00
81	15	16	00		81	15	17	00		81	16	17	00
81	16	18	00		83	10	16	00		83	10	18	00
83	10	19	00		83	11	15	00		83	11	16	00
83	11	17	00		83	11	18	00		83	11	19	00
83	12	17	00		84	10	15	00		84	10	16	00
84	11	16	00		85	11	16	00		85	15	16	00
90	11	16	00		90	13	15	00		90	13	16	00
90	14	15	00		90	14	16	00		90	14	17	00
90	15	15	00		90	15	17	00		92	10	15	00
92	10	19	00		92	12	17	00		93	10	15	00
93	11	16	00		93	14	15	00		93	14	16	00
93	14	17	00		93	14	19	00		93	14	20	00
93	14	21	00		93	15	15	00		93	15	16	00
94	12	18	00		95	10	15	00		95	10	16	00
95	10	17	00		95	10	18	00		95	10	19	00
95	11	15	00		95	11	16	00		95	12	15	00
95	12	16	00		95	12	17	00		95	12	18	00
95	12	19	00		95	12	21	00		95	12	23	00
95	12	25	00		95	12	26	00		95	12	27	00
95	14	15	00		95	14	16	00		95	14	17	00

95	14	18	00

NUMERO CONSECUTIVO DEL REPORTE DEL CONTRATO EJECUTADO: 10
CONTRATO CELEBRADO POR:
PROPONENTE
NOMBRE DEL CONTRATISTA: GEOCING S A S
NOMBRE DEL CONTRATANTE: CORPORACION AUTONOMA REGIONAL DE CUNDINAMARCA - CAR
VALOR DEL CONTRATO EJECUTADO EXPRESADO EN SMMLV: 1.138,25
CONTRATO EJECUTADO IDENTIFICADO CON EL CLASIFICADOR DE BIENES Y SERVICIOS EN EL TERCER NIVEL:

SEGM	FAMI	CLAS	PROD		SEGM	FAMI	CLAS	PROD		SEGM	FAMI	CLAS	PROD
70	10	16	00		70	10	17	00		70	11	15	00
70	11	16	00		70	11	17	00		70	13	15	00
70	13	16	00		70	13	17	00		70	15	18	00
70	15	19	00		70	16	15	00		70	16	16	00
70	16	17	00		70	17	15	00		70	17	16	00
70	17	17	00		70	17	18	00		71	10	15	00
71	10	16	00		71	10	17	00		71	11	20	00
71	11	21	00		71	11	22	00		71	11	23	00
71	12	10	00		71	12	12	00		71	12	13	00
71	12	14	00		71	12	15	00		71	12	16	00
71	12	21	00		71	12	22	00		71	12	23	00
71	12	24	00		71	12	25	00		71	12	27	00
71	12	30	00		71	13	10	00		71	15	14	00
71	16	14	00		71	16	15	00		72	10	15	00
72	10	29	00		72	10	33	00		72	11	10	00

72	11	11	00		72	12	10	00		72	12	11	00
72	12	12	00		72	12	14	00		72	12	15	00
72	14	10	00		72	14	11	00		72	14	12	00
72	14	13	00		72	14	14	00		72	14	15	00
72	14	16	00		72	14	17	00		72	15	10	00
72	15	11	00		72	15	12	00		72	15	13	00
72	15	14	00		72	15	15	00		72	15	17	00
72	15	19	00		72	15	20	00		72	15	21	00
72	15	22	00		72	15	23	00		72	15	24	00
72	15	25	00		72	15	26	00		72	15	27	00
72	15	28	00		72	15	29	00		72	15	30	00
72	15	31	00		72	15	32	00		72	15	34	00
72	15	35	00		72	15	39	00		72	15	40	00
72	15	41	00		73	10	19	00		73	12	18	00
73	18	19	00		76	12	15	00		76	12	17	00
76	13	15	00		77	10	15	00		77	10	16	00
77	10	17	00		77	10	18	00		77	10	19	00
77	10	20	00		77	11	15	00		77	11	16	00
77	12	15	00		77	12	16	00		77	12	17	00
77	13	15	00		77	13	16	00		77	13	17	00
78	10	16	00		78	10	18	00		78	10	21	00
78	12	16	00		78	14	15	00		80	10	15	00
80	10	16	00		80	10	17	00		80	11	15	00
80	11	16	00		80	11	17	00		80	13	15	00
80	13	17	00		80	14	15	00		80	16	15	00
81	10	15	00		81	10	16	00		81	10	17	00
81	10	18	00		81	10	19	00		81	10	20	00
81	10	21	00		81	10	22	00		81	10	23	00

81 / 10 / 24 / 00	81 / 10 / 25 / 00	81 / 10 / 26 / 00
81 / 10 / 27 / 00	81 / 11 / 15 / 00	81 / 11 / 16 / 00
81 / 11 / 17 / 00	81 / 11 / 18 / 00	81 / 12 / 15 / 00
81 / 12 / 16 / 00	81 / 13 / 15 / 00	81 / 14 / 15 / 00
81 / 14 / 16 / 00	81 / 14 / 17 / 00	81 / 14 / 18 / 00
81 / 15 / 15 / 00	81 / 15 / 16 / 00	81 / 15 / 17 / 00
81 / 15 / 18 / 00	81 / 15 / 19 / 00	81 / 16 / 17 / 00
81 / 16 / 18 / 00	83 / 10 / 15 / 00	83 / 10 / 16 / 00
83 / 10 / 18 / 00	83 / 10 / 19 / 00	83 / 11 / 15 / 00
83 / 11 / 16 / 00	83 / 11 / 17 / 00	83 / 11 / 18 / 00
83 / 11 / 19 / 00	83 / 12 / 17 / 00	84 / 10 / 15 / 00
84 / 10 / 16 / 00	84 / 11 / 16 / 00	85 / 11 / 16 / 00
85 / 15 / 16 / 00	90 / 11 / 16 / 00	90 / 13 / 15 / 00
90 / 13 / 16 / 00	90 / 14 / 15 / 00	90 / 14 / 16 / 00
90 / 14 / 17 / 00	90 / 15 / 15 / 00	90 / 15 / 17 / 00
92 / 10 / 15 / 00	92 / 10 / 19 / 00	92 / 12 / 17 / 00
93 / 10 / 15 / 00	93 / 11 / 16 / 00	93 / 14 / 15 / 00
93 / 14 / 16 / 00	93 / 14 / 17 / 00	93 / 14 / 19 / 00
93 / 14 / 20 / 00	93 / 14 / 21 / 00	93 / 15 / 15 / 00
93 / 15 / 16 / 00	95 / 10 / 15 / 00	95 / 10 / 16 / 00
95 / 10 / 17 / 00	95 / 10 / 18 / 00	95 / 10 / 19 / 00
95 / 11 / 15 / 00	95 / 11 / 16 / 00	95 / 12 / 15 / 00

95	12	16	00		95	12	17	00		95	12	18	00
95	12	19	00		95	12	21	00		95	12	23	00
95	12	24	00		95	12	25	00		95	12	27	00
95	14	15	00		95	14	16	00		95	14	17	00
95	14	18	00		95	14	19	00					

NUMERO CONSECUTIVO DEL REPORTE DEL CONTRATO EJECUTADO: 11
CONTRATO CELEBRADO POR:
PROPONENTE
NOMBRE DEL CONTRATISTA: GEOCING S A S
NOMBRE DEL CONTRATANTE: LA EMPRESA INMOBILIARIA CUNDINAMARQUESA
VALOR DEL CONTRATO EJECUTADO EXPRESADO EN SMMLV: 1.067,57
CONTRATO EJECUTADO IDENTIFICADO CON EL CLASIFICADOR DE BIENES Y SERVICIOS EN EL TERCER NIVEL:

SEGM	FAMI	CLAS	PROD		SEGM	FAMI	CLAS	PROD		SEGM	FAMI	CLAS	PROD
70	10	16	00		70	10	17	00		70	11	15	00
70	11	16	00		70	11	17	00		70	13	15	00
70	13	16	00		70	13	17	00		70	15	18	00
70	15	19	00		70	16	15	00		70	16	16	00
70	16	17	00		70	17	15	00		70	17	16	00
70	17	17	00		70	17	18	00		71	10	15	00
71	10	16	00		71	10	17	00		71	11	20	00
71	11	21	00		71	11	22	00		71	11	23	00
71	12	10	00		71	12	12	00		71	12	13	00
71	12	14	00		71	12	15	00		71	12	16	00
71	12	21	00		71	12	22	00		71	12	23	00
71	12	24	00		71	12	26	00		71	12	27	00
71	12	30	00		71	15	14	00		71	16	14	00
71	16	15	00		72	10	15	00		72	10	29	00
72	10	33	00		72	11	10	00		72	11	11	00
72	12	10	00		72	12	11	00		72	12	12	00
72	12	14	00		72	12	15	00		72	14	10	00

72	14	11	00		72	14	12	00		72	14	13	00
72	14	15	00		72	14	16	00		72	14	17	00
72	15	10	00		72	15	11	00		72	15	12	00
72	15	13	00		72	15	14	00		72	15	15	00
72	15	16	00		72	15	17	00		72	15	19	00
72	15	20	00		72	15	21	00		72	15	22	00
72	15	23	00		72	15	24	00		72	15	25	00
72	15	26	00		72	15	27	00		72	15	28	00
72	15	29	00		72	15	30	00		72	15	32	00
72	15	34	00		72	15	35	00		72	15	39	00
72	15	40	00		72	15	41	00		73	10	19	00
73	12	18	00		73	18	19	00		76	12	15	00
76	12	17	00		76	13	15	00		77	10	15	00
77	10	16	00		77	10	17	00		77	10	18	00
77	10	19	00		77	10	20	00		77	11	15	00
77	11	16	00		77	12	15	00		77	12	16	00
77	12	17	00		77	13	15	00		77	13	16	00
77	13	17	00		78	10	16	00		78	10	18	00
78	10	21	00		78	12	16	00		78	14	15	00
80	10	15	00		80	10	16	00		80	10	17	00
80	11	15	00		80	11	16	00		80	11	17	00
80	13	15	00		80	13	17	00		80	14	15	00
80	16	15	00		81	10	15	00		81	10	16	00

81	10	17	00		81	10	18	00		81	10	19	00
81	10	21	00		81	10	22	00		81	10	23	00
81	10	24	00		81	10	27	00		81	11	15	00
81	11	16	00		81	11	17	00		81	11	18	00
81	12	15	00		81	12	16	00		81	13	15	00
81	14	17	00		81	14	18	00		81	15	15	00
81	15	16	00		81	15	17	00		81	15	18	00
81	15	19	00		81	16	17	00		81	16	18	00
82	12	17	00		83	10	15	00		83	10	16	00
83	10	18	00		83	10	19	00		83	11	15	00
83	11	16	00		83	11	17	00		83	11	18	00
83	11	19	00		84	10	15	00		84	10	16	00
85	10	16	00		85	11	16	00		85	15	16	00
90	11	16	00		90	14	15	00		90	14	16	00
90	14	17	00		90	15	15	00		90	15	17	00
92	10	15	00		92	10	19	00		92	12	17	00
93	10	15	00		93	11	16	00		93	13	16	00
93	14	15	00		93	14	16	00		93	14	17	00
93	14	19	00		93	14	20	00		93	14	21	00
93	15	15	00		94	12	18	00		95	10	15	00
95	10	16	00		95	10	17	00		95	10	18	00
95	10	19	00		95	11	15	00		95	11	16	00
95	12	15	00		95	12	16	00		95	12	17	00
95	12	18	00		95	12	19	00		95	12	21	00
95	12	23	00		95	12	24	00		95	12	25	00
95	12	27	00		95	14	15	00		95	14	16	00
95	14	17	00		95	14	18	00					

NUMERO CONSECUTIVO DEL REPORTE DEL CONTRATO EJECUTADO: 12
CONTRATO CELEBRADO POR:
PROPONENTE
NOMBRE DEL CONTRATISTA: GEOCING S A S
NOMBRE DEL CONTRATANTE: TIPIEL S.A.
VALOR DEL CONTRATO EJECUTADO EXPRESADO EN SMMLV: 975,63
CONTRATO EJECUTADO IDENTIFICADO CON EL CLASIFICADOR DE BIENES Y SERVICIOS EN EL TERCER NIVEL:

SEGM	FAMI	CLAS	PROD		SEGM	FAMI	CLAS	PROD		SEGM	FAMI	CLAS	PROD
70	10	15	00		70	10	16	00		70	10	17	00
70	11	15	00		70	11	16	00		70	11	17	00
70	13	15	00		70	13	16	00		70	13	17	00
70	15	18	00		70	15	19	00		70	16	15	00
70	16	16	00		70	16	17	00		70	17	15	00
70	17	16	00		70	17	17	00		70	17	18	00
71	10	15	00		71	10	16	00		71	10	17	00
71	11	20	00		71	11	21	00		71	11	22	00
71	11	23	00		71	12	10	00		71	12	12	00
71	12	13	00		71	12	14	00		71	12	15	00
71	12	16	00		71	12	21	00		71	12	22	00
71	12	23	00		71	12	24	00		71	12	25	00
71	12	26	00		71	12	27	00		71	12	30	00
71	13	10	00		71	15	14	00		71	16	14	00
71	16	15	00		72	10	15	00		72	10	29	00
72	10	33	00		72	11	10	00		72	11	11	00
72	12	10	00		72	12	11	00		72	12	12	00

72	12	14	00
72	14	11	00
72	14	14	00
72	14	17	00
72	15	12	00
72	15	15	00
72	15	19	00
72	15	22	00
72	15	25	00
72	15	28	00
72	15	31	00
72	15	35	00
72	15	41	00
73	18	19	00
76	13	15	00
77	10	17	00
77	11	15	00
77	12	16	00
77	13	16	00
78	10	18	00
78	14	15	00
80	10	17	00
80	11	17	00
80	14	15	00
81	10	17	00
81	10	21	00
81	10	24	00
81	11	15	00

72	12	15	00
72	14	12	00
72	14	15	00
72	15	10	00
72	15	13	00
72	15	16	00
72	15	20	00
72	15	23	00
72	15	26	00
72	15	29	00
72	15	32	00
72	15	39	00
73	10	19	00
76	12	15	00
77	10	15	00
77	10	18	00
77	11	16	00
77	12	17	00
77	13	17	00
78	10	21	00
80	10	15	00
80	11	15	00
80	13	15	00
80	16	15	00
81	10	18	00
81	10	22	00
81	10	26	00
81	11	16	00

72	14	10	00
72	14	13	00
72	14	16	00
72	15	11	00
72	15	14	00
72	15	17	00
72	15	21	00
72	15	24	00
72	15	27	00
72	15	30	00
72	15	34	00
72	15	40	00
73	12	18	00
76	12	17	00
77	10	16	00
77	10	20	00
77	12	15	00
77	13	15	00
78	10	16	00
78	12	16	00
80	10	16	00
80	11	16	00
80	13	17	00
81	10	15	00
81	10	19	00
81	10	23	00
81	10	27	00
81	11	17	00

81	11	18	00		81	12	15	00		81	12	16	00
81	13	15	00		81	14	15	00		81	14	16	00
81	14	17	00		81	14	18	00		81	15	15	00
81	15	16	00		81	15	17	00		81	15	18	00
81	15	19	00		81	16	17	00		81	16	18	00
83	10	15	00		83	10	16	00		83	10	18	00
83	10	19	00		83	11	15	00		83	11	16	00
83	11	17	00		83	11	18	00		83	11	19	00
83	12	17	00		84	10	15	00		84	11	16	00
85	11	16	00		85	15	16	00		90	11	16	00
90	13	15	00		90	13	16	00		90	14	15	00
90	14	16	00		90	14	17	00		92	10	15	00
92	10	19	00		92	12	17	00		93	10	15	00
93	11	16	00		93	14	15	00		93	14	16	00
93	14	17	00		93	14	19	00		93	14	20	00
93	14	21	00		93	15	15	00		93	15	16	00
94	12	18	00		95	10	15	00		95	10	16	00
95	10	17	00		95	10	18	00		95	10	19	00
95	11	15	00		95	11	16	00		95	12	15	00
95	12	16	00		95	12	17	00		95	12	18	00
95	12	19	00		95	12	21	00		95	12	23	00
95	12	24	00		95	12	25	00		95	12	27	00
95	14	16	00		95	14	17	00		95	14	18	00

95	14	19	00

NUMERO CONSECUTIVO DEL REPORTE DEL CONTRATO EJECUTADO: 13
CONTRATO CELEBRADO POR:
PROPONENTE
NOMBRE DEL CONTRATISTA: GEOCING S A S
NOMBRE DEL CONTRATANTE: UNION TEMPORAL MR-42
VALOR DEL CONTRATO EJECUTADO EXPRESADO EN SMMLV: 952,74
CONTRATO EJECUTADO IDENTIFICADO CON EL CLASIFICADOR DE BIENES Y SERVICIOS EN EL TERCER NIVEL:

SEGM	FAMI	CLAS	PROD	SEGM	FAMI	CLAS	PROD	SEGM	FAMI	CLAS	PROD
70	10	16	00	70	10	17	00	70	11	17	00
70	13	15	00	70	13	17	00	70	15	18	00
70	15	19	00	70	16	15	00	70	16	16	00
70	16	17	00	70	17	15	00	70	17	16	00
70	17	17	00	70	17	18	00	71	10	15	00
71	10	16	00	71	10	17	00	71	11	20	00
71	11	21	00	71	11	23	00	71	12	10	00
71	12	12	00	71	12	13	00	71	12	14	00
71	12	15	00	71	12	16	00	71	12	21	00
71	12	22	00	71	12	23	00	71	12	24	00
71	12	25	00	71	12	26	00	71	12	27	00
71	12	30	00	71	13	10	00	71	16	14	00
72	10	15	00	72	10	29	00	72	10	33	00
72	11	10	00	72	11	11	00	72	12	10	00
72	12	11	00	72	12	12	00	72	12	14	00
72	12	15	00	72	14	10	00	72	14	11	00
72	14	12	00	72	14	13	00	72	14	14	00
72	14	15	00	72	14	16	00	72	14	17	00
72	15	10	00	72	15	11	00	72	15	12	00
72	15	13	00	72	15	14	00	72	15	15	00
72	15	16	00	72	15	17	00	72	15	19	00

72 15 20 00	72 15 21 00	72 15 22 00
72 15 23 00	72 15 24 00	72 15 25 00
72 15 26 00	72 15 27 00	72 15 28 00
72 15 29 00	72 15 30 00	72 15 31 00
72 15 32 00	72 15 34 00	72 15 35 00
72 15 39 00	72 15 40 00	72 15 41 00
73 10 19 00	73 12 18 00	73 18 19 00
76 12 17 00	76 13 15 00	77 10 15 00
77 10 16 00	77 10 17 00	77 10 18 00
77 10 19 00	77 10 20 00	77 11 15 00
77 11 16 00	77 12 15 00	77 12 16 00
77 12 17 00	77 13 15 00	77 13 16 00
77 13 17 00	78 10 16 00	78 10 18 00
78 10 21 00	78 12 15 00	78 12 16 00
78 14 15 00	80 10 15 00	80 10 16 00
80 10 17 00	80 11 15 00	80 11 16 00
80 11 17 00	80 13 15 00	80 14 15 00
80 16 15 00	81 10 15 00	81 10 16 00
81 10 17 00	81 10 18 00	81 10 19 00
81 10 20 00	81 10 21 00	81 10 22 00
81 10 23 00	81 10 24 00	81 10 25 00
81 10 26 00	81 10 27 00	81 11 16 00

81	11	17	00		81	11	18	00		81	12	15	00
81	12	16	00		81	13	15	00		81	14	15	00
81	14	16	00		81	15	15	00		81	15	16	00
81	15	17	00		81	15	18	00		81	15	19	00
81	16	17	00		81	16	18	00		83	10	15	00
83	10	16	00		83	10	18	00		83	10	19	00
83	11	15	00		83	11	16	00		83	11	17	00
83	11	18	00		83	11	19	00		83	12	17	00
84	10	15	00		84	10	16	00		84	11	16	00
85	11	16	00		85	15	16	00		90	11	16	00
90	13	15	00		90	13	16	00		90	14	15	00
90	14	16	00		90	14	17	00		90	15	15	00
90	15	17	00		92	10	15	00		92	10	19	00
92	12	17	00		93	10	15	00		93	11	16	00
93	14	15	00		93	14	16	00		93	14	17	00
93	14	19	00		93	14	20	00		93	14	21	00
93	15	15	00		93	15	16	00		94	12	18	00
95	10	15	00		95	10	16	00		95	10	17	00
95	10	18	00		95	10	19	00		95	11	16	00
95	12	15	00		95	12	16	00		95	12	17	00
95	12	18	00		95	12	19	00		95	12	21	00
95	12	23	00		95	12	24	00		95	12	25	00
95	12	27	00		95	14	15	00		95	14	16	00
95	14	17	00		95	14	18	00		95	14	19	00

NUMERO CONSECUTIVO DEL REPORTE DEL CONTRATO EJECUTADO: 14
CONTRATO CELEBRADO POR:
PROPONENTE
NOMBRE DEL CONTRATISTA: GEOCING S A S
NOMBRE DEL CONTRATANTE: DEPARTAMENTO ADMINISTRATIVO DE PLANEACION-MUNICIPIO DE MEDELLIN
VALOR DEL CONTRATO EJECUTADO EXPRESADO EN SMMLV: 844,43

CONTRATO EJECUTADO IDENTIFICADO CON EL CLASIFICADOR DE BIENES Y SERVICIOS EN EL TERCER NIVEL:

SEGM	FAMI	CLAS	PROD
70	10	16	00
70	10	17	00
70	11	15	00
70	11	16	00
70	11	17	00
70	13	15	00
70	13	16	00
70	13	17	00
70	15	18	00
70	15	19	00
70	16	15	00
70	16	16	00
70	16	17	00
70	17	15	00
70	17	16	00
70	17	17	00
70	17	18	00
71	10	15	00
71	10	16	00
71	10	17	00
71	11	20	00
71	11	21	00
71	11	22	00
71	11	23	00
71	12	10	00
71	12	13	00
71	12	14	00
71	12	15	00
71	12	16	00
71	12	21	00
71	12	22	00
71	12	23	00
71	12	24	00
71	12	25	00
71	12	26	00
71	12	27	00
71	12	30	00
71	13	10	00
71	15	14	00
71	16	14	00
71	16	15	00
72	10	15	00
72	10	29	00
72	10	33	00
72	11	10	00
72	11	11	00
72	12	10	00
72	12	11	00
72	12	12	00
72	12	14	00
72	12	15	00
72	14	10	00
72	14	11	00
72	14	12	00
72	14	13	00
72	14	14	00
72	14	15	00
72	14	16	00
72	14	17	00
72	15	10	00

72	15	11	00
72	15	12	00
72	15	13	00
72	15	14	00
72	15	15	00
72	15	16	00
72	15	19	00
72	15	20	00
72	15	21	00
72	15	22	00
72	15	23	00
72	15	24	00
72	15	25	00
72	15	26	00
72	15	27	00
72	15	28	00
72	15	30	00
72	15	31	00
72	15	32	00
72	15	34	00
72	15	35	00
72	15	39	00
72	15	40	00
72	15	41	00
73	10	19	00
73	12	18	00
73	18	19	00
76	12	15	00
76	12	17	00
76	13	15	00
77	10	15	00
77	10	16	00
77	10	17	00
77	10	18	00
77	10	19	00
77	10	20	00
77	11	15	00
77	11	16	00
77	12	15	00
77	12	16	00
77	12	17	00
77	13	16	00
77	13	17	00
78	10	16	00
78	10	18	00
78	10	21	00
78	12	16	00
78	14	15	00
80	10	15	00
80	10	16	00
80	10	17	00
80	11	15	00
80	11	16	00
80	11	17	00
80	13	15	00
80	13	17	00
80	14	15	00
80	16	15	00
81	10	15	00
81	10	16	00
81	10	17	00
81	10	18	00
81	10	19	00
81	10	20	00
81	10	21	00
81	10	23	00
81	10	24	00
81	10	25	00
81	10	26	00
81	10	27	00
81	11	15	00
81	11	16	00
81	11	17	00
81	11	18	00
81	12	15	00
81	12	16	00
81	13	15	00
81	14	15	00
81	14	16	00
81	14	17	00
81	14	18	00
81	15	15	00
81	15	16	00
81	15	17	00

81	15	18	00		81	15	19	00		81	16	17	00
81	16	18	00		83	10	15	00		83	10	16	00
83	10	18	00		83	10	19	00		83	11	15	00
83	11	16	00		83	11	17	00		83	11	18	00
83	11	19	00		83	12	17	00		84	10	15	00
84	10	16	00		84	11	16	00		85	11	16	00
85	15	16	00		90	11	16	00		90	13	15	00
90	13	16	00		90	14	15	00		90	14	16	00
90	14	17	00		90	15	15	00		90	15	17	00
92	10	15	00		92	10	19	00		92	12	17	00
93	10	15	00		93	11	16	00		93	14	15	00
93	14	16	00		93	14	17	00		93	14	19	00
93	14	20	00		93	14	21	00		93	15	15	00
93	15	16	00		94	12	18	00		95	10	15	00
95	10	16	00		95	10	17	00		95	10	18	00
95	10	19	00		95	11	16	00		95	12	15	00
95	12	16	00		95	12	17	00		95	12	18	00
95	12	19	00		95	12	21	00		95	12	23	00
95	12	24	00		95	12	25	00		95	12	27	00
95	14	15	00		95	14	16	00		95	14	17	00
95	14	19	00										

NUMERO CONSECUTIVO DEL REPORTE DEL CONTRATO EJECUTADO: 15
CONTRATO CELEBRADO POR:

CONSORCIO, UNION TEMPORAL O SOCIEDAD EN LAS CUALES EL PROPONENTE TENGA O HAYA TENIDO PARTICIPACION
NOMBRE DEL CONTRATISTA: CONSORCIO P&G CONSULTORES
NOMBRE DEL CONTRATANTE: UNIDAD ADMINISTRATIVA ESPECIAL DE REHABILITACION Y MANTENIMIENTO VIAL
VALOR DEL CONTRATO EJECUTADO EXPRESADO EN SMMLV: 1.697,99
PORCENTAJE DE PARTICIPACION EN EL VALOR EJECUTADO EN CASO DE CONSORCIOS Y UNIONES TEMPORALES: 45,00%
CONTRATO EJECUTADO IDENTIFICADO CON EL CLASIFICADOR DE BIENES Y SERVICIOS EN EL TERCER NIVEL:

SEGM	FAMI	CLAS	PROD		SEGM	FAMI	CLAS	PROD		SEGM	FAMI	CLAS	PROD
25	10	16	00		70	10	16	00		70	10	17	00
70	11	15	00		70	11	16	00		70	11	17	00
70	13	15	00		70	13	16	00		70	13	17	00
70	15	18	00		70	15	19	00		70	16	15	00
70	16	16	00		70	16	17	00		70	17	15	00
70	17	16	00		70	17	17	00		70	17	18	00
71	10	15	00		71	10	16	00		71	10	17	00
71	11	20	00		71	11	21	00		71	11	22	00
71	11	23	00		71	12	10	00		71	12	12	00
71	12	13	00		71	12	14	00		71	12	15	00
71	12	16	00		71	12	17	00		71	12	22	00
71	12	23	00		71	12	24	00		71	12	25	00
71	12	26	00		71	12	27	00		71	12	30	00
71	13	10	00		71	15	14	00		71	16	14	00
71	16	15	00		72	10	15	00		72	10	29	00
72	10	33	00		72	11	10	00		72	11	11	00
72	12	10	00		72	12	11	00		72	12	12	00
72	12	14	00		72	12	15	00		72	14	10	00
72	14	11	00		72	14	12	00		72	14	13	00
72	14	14	00		72	14	15	00		72	14	16	00
72	15	10	00		72	15	11	00		72	15	12	00
72	15	13	00		72	15	14	00		72	15	15	00

72 / 15 / 16 / 00	72 / 15 / 17 / 00	72 / 15 / 19 / 00
72 / 15 / 20 / 00	72 / 15 / 21 / 00	72 / 15 / 22 / 00
72 / 15 / 23 / 00	72 / 15 / 24 / 00	72 / 15 / 25 / 00
72 / 15 / 26 / 00	72 / 15 / 27 / 00	72 / 15 / 28 / 00
72 / 15 / 29 / 00	72 / 15 / 30 / 00	72 / 15 / 31 / 00
72 / 15 / 32 / 00	72 / 15 / 34 / 00	72 / 15 / 35 / 00
72 / 15 / 39 / 00	72 / 15 / 40 / 00	72 / 15 / 41 / 00
73 / 10 / 19 / 00	73 / 12 / 18 / 00	73 / 18 / 19 / 00
76 / 12 / 15 / 00	76 / 12 / 17 / 00	76 / 13 / 15 / 00
77 / 10 / 15 / 00	77 / 10 / 16 / 00	77 / 10 / 17 / 00
77 / 10 / 18 / 00	77 / 10 / 19 / 00	77 / 10 / 20 / 00
77 / 11 / 15 / 00	77 / 11 / 16 / 00	77 / 12 / 15 / 00
77 / 12 / 16 / 00	77 / 12 / 17 / 00	77 / 13 / 15 / 00
77 / 13 / 16 / 00	77 / 13 / 17 / 00	78 / 10 / 16 / 00
78 / 10 / 18 / 00	78 / 10 / 21 / 00	78 / 12 / 16 / 00
78 / 14 / 15 / 00	80 / 10 / 15 / 00	80 / 10 / 16 / 00
80 / 10 / 17 / 00	80 / 11 / 15 / 00	80 / 11 / 16 / 00
80 / 11 / 17 / 00	80 / 13 / 15 / 00	80 / 13 / 17 / 00
80 / 14 / 15 / 00	80 / 16 / 15 / 00	81 / 10 / 15 / 00
81 / 10 / 16 / 00	81 / 10 / 17 / 00	81 / 10 / 18 / 00
81 / 10 / 19 / 00	81 / 10 / 20 / 00	81 / 10 / 21 / 00
81 / 10 / 22 / 00	81 / 10 / 23 / 00	81 / 10 / 24 / 00

81	10	25	00		81	10	26	00		81	10	27	00
81	11	15	00		81	11	16	00		81	11	17	00
81	11	18	00		81	12	15	00		81	12	16	00
81	13	15	00		81	14	15	00		81	14	16	00
81	14	17	00		81	14	18	00		81	15	15	00
81	15	16	00		81	15	17	00		81	15	18	00
81	15	19	00		81	16	17	00		81	16	18	00
83	10	15	00		83	10	16	00		83	10	18	00
83	10	19	00		83	11	15	00		83	11	16	00
83	11	17	00		83	11	18	00		83	11	19	00
83	12	17	00		84	10	15	00		84	10	16	00
84	11	16	00		85	11	16	00		85	15	16	00
90	11	16	00		90	13	15	00		90	13	16	00
90	14	15	00		90	14	16	00		90	14	17	00
90	15	15	00		90	15	17	00		92	10	15	00
92	10	19	00		92	12	17	00		93	10	15	00
93	11	16	00		93	14	15	00		93	14	16	00
93	14	17	00		93	14	19	00		93	14	20	00
93	14	21	00		93	15	15	00		93	15	16	00
94	12	18	00		95	10	15	00		95	10	16	00
95	10	17	00		95	10	18	00		95	10	19	00
95	11	15	00		95	12	15	00		95	12	16	00
95	12	17	00		95	12	18	00		95	12	19	00
95	12	21	00		95	12	23	00		95	12	24	00
95	12	25	00		95	12	27	00		95	14	15	00
95	14	16	00		95	14	17	00		95	14	18	00
95	14	19	00										

NUMERO CONSECUTIVO DEL REPORTE DEL CONTRATO EJECUTADO: 16

CONTRATO CELEBRADO POR:
PROPONENTE
NOMBRE DEL CONTRATISTA: GEOCING S A S
NOMBRE DEL CONTRATANTE: CALATA LIMITADA
VALOR DEL CONTRATO EJECUTADO EXPRESADO EN SMMLV: 674,92
CONTRATO EJECUTADO IDENTIFICADO CON EL CLASIFICADOR DE BIENES Y SERVICIOS EN EL TERCER NIVEL:

SEGM	FAMI	CLAS	PROD		SEGM	FAMI	CLAS	PROD		SEGM	FAMI	CLAS	PROD
70	10	16	00		70	10	17	00		70	11	15	00
70	11	16	00		70	11	17	00		70	13	15	00
70	13	17	00		70	15	18	00		70	15	19	00
70	16	15	00		70	16	16	00		70	16	17	00
70	17	15	00		70	17	16	00		70	17	17	00
70	17	18	00		71	10	15	00		71	10	16	00
71	11	20	00		71	11	21	00		71	11	22	00
71	11	23	00		71	12	10	00		71	12	13	00
71	12	14	00		71	12	15	00		71	12	16	00
71	12	21	00		71	12	22	00		71	12	23	00
71	12	24	00		71	12	25	00		71	12	26	00
71	12	27	00		71	12	30	00		71	13	10	00
71	15	14	00		71	16	14	00		71	16	15	00
72	10	15	00		72	11	10	00		72	11	11	00
72	12	10	00		72	12	11	00		72	12	12	00
72	12	14	00		72	12	15	00		72	14	11	00
72	14	12	00		72	14	13	00		72	14	14	00
72	14	16	00		72	14	17	00		72	15	10	00

72	15	11	00		72	15	12	00		72	15	13	00
72	15	14	00		72	15	15	00		72	15	16	00
72	15	19	00		72	15	20	00		72	15	21	00
72	15	22	00		72	15	23	00		72	15	24	00
72	15	25	00		72	15	26	00		72	15	27	00
72	15	28	00		72	15	30	00		72	15	31	00
72	15	32	00		72	15	34	00		72	15	35	00
72	15	39	00		72	15	40	00		72	15	41	00
73	10	19	00		73	12	18	00		73	18	19	00
76	12	15	00		76	12	17	00		76	13	15	00
77	10	15	00		77	10	16	00		77	10	17	00
77	10	18	00		77	10	19	00		77	10	20	00
77	11	15	00		77	11	16	00		77	12	15	00
77	12	16	00		77	12	17	00		77	13	16	00
77	13	17	00		78	10	16	00		78	10	18	00
78	10	21	00		78	12	16	00		78	14	15	00
80	10	15	00		80	10	16	00		80	10	17	00
80	11	15	00		80	11	16	00		80	11	17	00
80	13	15	00		80	13	17	00		80	14	15	00
80	16	15	00		81	10	15	00		81	10	16	00
81	10	17	00		81	10	18	00		81	10	19	00
81	10	20	00		81	10	21	00		81	10	23	00
81	10	24	00		81	10	25	00		81	10	26	00
81	10	27	00		81	11	15	00		81	11	16	00
81	11	17	00		81	11	18	00		81	12	15	00
81	12	16	00		81	13	15	00		81	14	15	00
81	14	16	00		81	14	17	00		81	14	18	00
81	15	15	00		81	15	16	00		81	15	17	00

81 / 15 / 18 / 00	81 / 16 / 17 / 00	81 / 16 / 18 / 00
83 / 10 / 15 / 00	83 / 10 / 16 / 00	83 / 10 / 18 / 00
83 / 10 / 19 / 00	83 / 11 / 15 / 00	83 / 11 / 16 / 00
83 / 11 / 17 / 00	83 / 11 / 18 / 00	83 / 11 / 19 / 00
83 / 12 / 17 / 00	84 / 10 / 15 / 00	84 / 10 / 16 / 00
84 / 11 / 16 / 00	85 / 11 / 16 / 00	85 / 15 / 16 / 00
90 / 11 / 16 / 00	90 / 13 / 15 / 00	90 / 13 / 16 / 00
90 / 14 / 15 / 00	90 / 14 / 16 / 00	90 / 14 / 17 / 00
90 / 15 / 15 / 00	90 / 15 / 17 / 00	92 / 10 / 15 / 00
92 / 10 / 19 / 00	92 / 12 / 17 / 00	93 / 10 / 15 / 00
93 / 11 / 16 / 00	93 / 14 / 15 / 00	93 / 14 / 16 / 00
93 / 14 / 17 / 00	93 / 14 / 19 / 00	93 / 14 / 20 / 00
93 / 14 / 21 / 00	93 / 15 / 15 / 00	93 / 15 / 16 / 00
94 / 12 / 18 / 00	95 / 10 / 15 / 00	95 / 10 / 16 / 00
95 / 10 / 17 / 00	95 / 10 / 18 / 00	95 / 10 / 19 / 00
95 / 11 / 16 / 00	95 / 12 / 15 / 00	95 / 12 / 16 / 00
95 / 12 / 17 / 00	95 / 12 / 18 / 00	95 / 12 / 19 / 00
95 / 12 / 21 / 00	95 / 12 / 23 / 00	95 / 12 / 24 / 00
95 / 12 / 25 / 00	95 / 12 / 27 / 00	95 / 14 / 15 / 00
95 / 14 / 16 / 00	95 / 14 / 17 / 00	95 / 14 / 18 / 00
95 / 14 / 19 / 00		

NUMERO CONSECUTIVO DEL REPORTE DEL CONTRATO EJECUTADO: 17

CONTRATO CELEBRADO POR:
PROPONENTE
NOMBRE DEL CONTRATISTA: GEOCING S A S
NOMBRE DEL CONTRATANTE: NIPPON KOEI CO, LTD
VALOR DEL CONTRATO EJECUTADO EXPRESADO EN SMMLV: 714,71
CONTRATO EJECUTADO IDENTIFICADO CON EL CLASIFICADOR DE BIENES Y SERVICIOS EN EL TERCER NIVEL:

SEGM	FAMI	CLAS	PROD		SEGM	FAMI	CLAS	PROD		SEGM	FAMI	CLAS	PROD
70	10	16	00		70	10	17	00		70	11	15	00
70	11	16	00		70	11	17	00		70	13	17	00
70	15	18	00		70	15	19	00		70	16	15	00
70	16	16	00		70	16	17	00		70	17	15	00
70	17	16	00		70	17	17	00		71	10	15	00
71	10	16	00		71	10	17	00		71	11	20	00
71	11	21	00		71	11	22	00		71	11	23	00
71	12	10	00		71	12	13	00		71	12	14	00
71	12	15	00		71	12	16	00		71	12	21	00
71	12	22	00		71	12	23	00		71	12	24	00
71	12	25	00		71	12	26	00		71	12	27	00
71	12	30	00		71	13	10	00		71	15	14	00
71	16	14	00		71	16	15	00		72	10	15	00
72	10	29	00		72	10	33	00		72	11	10	00
72	11	11	00		72	12	10	00		72	12	11	00
72	12	12	00		72	12	14	00		72	12	15	00
72	14	10	00		72	14	11	00		72	14	12	00
72	14	13	00		72	14	14	00		72	14	16	00
72	14	17	00		72	15	16	00		72	15	19	00
72	15	20	00		72	15	21	00		72	15	22	00
72	15	23	00		72	15	24	00		72	15	25	00
72	15	26	00		72	15	27	00		72	15	28	00
72	15	30	00		72	15	31	00		72	15	32	00

72	15	34	00		72	15	35	00		73	10	19	00
73	12	18	00		73	18	19	00		76	12	15	00
76	12	17	00		76	13	15	00		77	10	15	00
77	10	16	00		77	10	17	00		77	10	18	00
77	10	19	00		77	10	20	00		77	11	16	00
77	12	15	00		77	12	16	00		77	12	17	00
77	13	16	00		77	13	17	00		78	10	16	00
78	10	18	00		78	10	21	00		78	12	16	00
78	14	15	00		80	11	15	00		80	11	16	00
80	11	17	00		80	13	15	00		80	13	17	00
80	14	15	00		80	16	15	00		81	10	15	00
81	10	16	00		81	10	17	00		81	10	18	00
81	10	19	00		81	10	20	00		81	10	21	00
81	10	22	00		81	10	23	00		81	10	24	00
81	10	25	00		81	10	26	00		81	10	27	00
81	11	15	00		81	11	16	00		81	11	17	00
81	11	18	00		81	12	15	00		81	12	16	00
81	13	15	00		81	14	15	00		81	14	16	00
81	14	17	00		81	14	18	00		81	15	15	00
81	15	16	00		81	15	17	00		81	15	18	00
81	16	17	00		81	16	18	00		83	10	15	00
83	10	16	00		83	10	18	00		83	10	19	00
83	11	15	00		83	11	16	00		83	11	17	00

83	11	18	00	83	11	19	00	83	12	17	00
84	10	15	00	84	10	16	00	84	11	16	00
85	11	16	00	85	15	16	00	90	11	16	00
90	13	15	00	90	13	16	00	90	15	15	00
90	15	17	00	92	10	15	00	92	10	19	00
92	12	17	00	93	10	15	00	93	11	16	00
93	14	15	00	93	14	16	00	93	14	17	00
93	14	19	00	93	14	20	00	93	14	21	00
93	15	15	00	93	15	16	00	94	12	18	00
95	11	16	00	95	12	16	00	95	12	21	00
95	12	23	00	95	12	24	00	95	12	25	00
95	12	27	00	95	14	15	00	95	14	16	00
95	14	17	00	95	14	18	00	95	14	19	00

NUMERO CONSECUTIVO DEL REPORTE DEL CONTRATO EJECUTADO: 18
CONTRATO CELEBRADO POR:
PROPONENTE
NOMBRE DEL CONTRATISTA: GEOCING S A S
NOMBRE DEL CONTRATANTE: PT INGENIERIA DE PROYECTOS LTDA
VALOR DEL CONTRATO EJECUTADO EXPRESADO EN SMMLV: 100,38
CONTRATO EJECUTADO IDENTIFICADO CON EL CLASIFICADOR DE BIENES Y SERVICIOS EN EL TERCER NIVEL:

SEGM	FAMI	CLAS	PROD	SEGM	FAMI	CLAS	PROD	SEGM	FAMI	CLAS	PROD
70	17	15	00	70	17	16	00	70	17	17	00
70	17	18	00	72	14	12	00	81	10	15	00
81	15	15	00	81	15	16	00	81	15	17	00
81	15	18	00	81	15	19	00	83	10	15	00

NUMERO CONSECUTIVO DEL REPORTE DEL CONTRATO EJECUTADO: 19
CONTRATO CELEBRADO POR:
PROPONENTE
NOMBRE DEL CONTRATISTA: GEOCING S A S
NOMBRE DEL CONTRATANTE: ORGANIZACION EMPRESARIAL DE INVERSIONES-ORIN LTDA
VALOR DEL CONTRATO EJECUTADO EXPRESADO EN SMMLV: 87,04
CONTRATO EJECUTADO IDENTIFICADO CON EL CLASIFICADOR DE BIENES Y

SERVICIOS EN EL TERCER NIVEL:

SEGM	FAMI	CLAS	PROD
70	13	15	00
70	13	17	00
72	14	15	00
81	10	15	00
81	15	15	00
81	15	16	00
81	15	17	00
81	15	18	00
81	15	19	00
95	12	18	00

NUMERO CONSECUTIVO DEL REPORTE DEL CONTRATO EJECUTADO: 20
CONTRATO CELEBRADO POR:
PROPONENTE
NOMBRE DEL CONTRATISTA: GEOCING S A S
NOMBRE DEL CONTRATANTE: CONSORCIO OBRAS VIALES 2008
VALOR DEL CONTRATO EJECUTADO EXPRESADO EN SMMLV: 102,64
CONTRATO EJECUTADO IDENTIFICADO CON EL CLASIFICADOR DE BIENES Y SERVICIOS EN EL TERCER NIVEL:

SEGM	FAMI	CLAS	PROD
70	13	15	00
70	13	16	00
70	13	17	00
71	11	23	00
72	10	33	00
72	14	15	00
72	14	17	00
81	10	15	00
81	10	22	00
81	15	15	00
81	15	16	00
81	15	17	00
81	15	18	00
81	15	19	00
95	12	16	00
95	12	17	00

NUMERO CONSECUTIVO DEL REPORTE DEL CONTRATO EJECUTADO: 21
CONTRATO CELEBRADO POR:
PROPONENTE
NOMBRE DEL CONTRATISTA: GEOCING S A S
NOMBRE DEL CONTRATANTE: DIRECCIÓN DE PREVENCIÓN Y ATENCIÓN DE EMERGENCIAS-DPAE-Y FONDO DE PREVENCIÓN Y ATENCIÓN DE EMERGENCIAS DE BOGOTA DC-FOPAE
VALOR DEL CONTRATO EJECUTADO EXPRESADO EN SMMLV: 96,60

CONTRATO EJECUTADO IDENTIFICADO CON EL CLASIFICADOR DE BIENES Y SERVICIOS EN EL TERCER NIVEL:

SEGM	FAMI	CLAS	PROD
70	13	15	00
70	13	16	00
70	13	17	00
70	17	15	00
71	11	23	00
72	10	29	00
72	10	33	00
72	14	15	00
81	10	15	00
81	15	15	00
81	15	16	00
81	15	17	00
81	15	18	00
81	15	19	00
95	10	19	00

NUMERO CONSECUTIVO DEL REPORTE DEL CONTRATO EJECUTADO: 22
CONTRATO CELEBRADO POR:
PROPONENTE
NOMBRE DEL CONTRATISTA: GEOCING S A S
NOMBRE DEL CONTRATANTE: COIMCIEL LTDA
VALOR DEL CONTRATO EJECUTADO EXPRESADO EN SMMLV: 105,74
CONTRATO EJECUTADO IDENTIFICADO CON EL CLASIFICADOR DE BIENES Y SERVICIOS EN EL TERCER NIVEL:

SEGM	FAMI	CLAS	PROD
70	13	15	00
70	13	16	00
70	13	17	00
72	10	33	00
72	14	15	00
77	10	15	00
77	10	16	00
77	10	17	00
77	10	18	00
77	10	19	00
77	10	20	00
77	11	15	00
77	11	16	00
77	12	15	00
77	12	16	00
81	10	15	00
81	15	15	00
81	15	16	00
81	15	17	00
81	15	18	00
81	15	19	00

NUMERO CONSECUTIVO DEL REPORTE DEL CONTRATO EJECUTADO: 23
CONTRATO CELEBRADO POR:
PROPONENTE
NOMBRE DEL CONTRATISTA: GEOCING S A S
NOMBRE DEL CONTRATANTE: FERNANDO ROZO SALGADO
VALOR DEL CONTRATO EJECUTADO EXPRESADO EN SMMLV: 674,71
CONTRATO EJECUTADO IDENTIFICADO CON EL CLASIFICADOR DE BIENES Y SERVICIOS EN EL TERCER NIVEL:

SEGM	FAMI	CLAS	PROD
70	10	16	00
70	10	17	00
70	11	15	00
70	11	16	00
70	11	17	00
70	13	15	00

70 13 17 00	70 15 18 00	70 15 19 00
70 16 15 00	70 16 16 00	70 16 17 00
70 17 16 00	70 17 17 00	71 10 15 00
71 10 16 00	71 10 17 00	71 11 20 00
71 11 21 00	71 11 22 00	71 11 23 00
71 12 10 00	71 12 13 00	71 12 14 00
71 12 15 00	71 12 16 00	71 12 21 00
71 12 22 00	71 12 23 00	71 12 24 00
71 12 25 00	71 12 26 00	71 12 27 00
71 12 30 00	71 13 10 00	71 15 14 00
71 16 14 00	71 16 15 00	72 10 15 00
72 10 33 00	72 11 10 00	72 11 11 00
72 12 10 00	72 12 11 00	72 12 12 00
72 12 14 00	72 12 15 00	72 14 10 00
72 14 11 00	72 14 12 00	72 14 13 00
72 14 14 00	72 14 16 00	72 14 17 00
72 15 10 00	72 15 11 00	72 15 12 00
72 15 13 00	72 15 14 00	72 15 15 00
72 15 16 00	72 15 19 00	72 15 20 00
72 15 21 00	72 15 22 00	72 15 23 00
72 15 24 00	72 15 25 00	72 15 26 00
72 15 27 00	72 15 28 00	72 15 30 00

72	15	31	00
72	15	32	00
72	15	34	00
72	15	35	00
72	15	39	00
72	15	40	00
72	15	41	00
73	10	19	00
73	12	18	00
73	18	19	00
76	12	15	00
76	12	17	00
76	13	15	00
77	10	16	00
77	10	17	00
77	10	18	00
77	10	19	00
77	10	20	00
77	11	16	00
77	12	15	00
77	12	16	00
77	12	17	00
77	13	16	00
77	13	17	00
78	10	16	00
78	10	18	00
78	10	21	00
78	12	16	00
78	14	15	00
80	10	15	00
80	10	16	00
80	10	17	00
80	11	15	00
80	11	16	00
80	11	17	00
80	13	15	00
80	13	17	00
80	14	15	00
80	16	15	00
81	10	15	00
81	10	16	00
81	10	17	00
81	10	18	00
81	10	19	00
81	10	20	00
81	10	21	00
81	10	22	00
81	10	23	00
81	10	24	00
81	10	25	00
81	10	26	00
81	10	27	00
81	11	15	00
81	11	16	00
81	11	17	00
81	11	18	00
81	12	15	00
81	12	16	00
81	13	15	00
81	14	15	00
81	14	16	00
81	14	17	00
81	14	18	00
81	15	16	00
81	15	18	00
81	16	17	00
81	16	18	00
82	10	19	00
83	10	16	00
83	10	18	00
83	10	19	00
83	11	15	00
83	11	16	00
83	11	17	00
83	11	18	00
83	11	19	00
83	12	17	00
84	10	15	00
84	10	16	00
84	11	16	00
85	11	16	00
85	15	16	00
90	11	16	00
90	13	15	00

90	13	16	00		90	14	15	00		90	14	16	00
90	14	17	00		90	15	15	00		90	15	17	00
92	10	15	00		92	12	17	00		93	10	15	00
93	11	16	00		93	14	15	00		93	14	16	00
93	14	17	00		93	14	19	00		93	14	20	00
93	14	21	00		93	15	15	00		93	15	16	00
94	12	18	00		95	10	15	00		95	10	16	00
95	10	17	00		95	10	18	00		95	10	19	00
95	11	16	00		95	12	15	00		95	12	16	00
95	12	17	00		95	12	18	00		95	12	19	00
95	12	21	00		95	12	23	00		95	12	24	00
95	12	25	00		95	12	27	00		95	14	15	00
95	14	16	00		95	14	17	00		95	14	18	00
95	14	19	00										

NUMERO CONSECUTIVO DEL REPORTE DEL CONTRATO EJECUTADO: 24
CONTRATO CELEBRADO POR:
PROPONENTE
NOMBRE DEL CONTRATISTA: GEOCING S A S
NOMBRE DEL CONTRATANTE: CONSORCIO GEOTEC
VALOR DEL CONTRATO EJECUTADO EXPRESADO EN SMMLV: 670,04
CONTRATO EJECUTADO IDENTIFICADO CON EL CLASIFICADOR DE BIENES Y SERVICIOS EN EL TERCER NIVEL:

SEGM	FAMI	CLAS	PROD		SEGM	FAMI	CLAS	PROD		SEGM	FAMI	CLAS	PROD
70	10	16	00		70	10	17	00		70	11	15	00
70	11	16	00		70	11	17	00		70	13	15	00
70	13	17	00		70	15	18	00		70	15	19	00

70	16	15	00
70	17	15	00
71	10	15	00
71	11	20	00
71	11	23	00
71	12	14	00
71	12	21	00
71	12	24	00
71	12	27	00
71	15	14	00
72	10	15	00
72	11	11	00
72	12	12	00
72	14	11	00
72	14	14	00
72	14	17	00
72	15	12	00
72	15	15	00
72	15	20	00
72	15	23	00
72	15	26	00
72	15	30	00
72	15	34	00
72	15	40	00
73	12	18	00
76	12	17	00
77	10	17	00
77	10	20	00

70	16	16	00
70	17	16	00
71	10	16	00
71	11	21	00
71	12	10	00
71	12	15	00
71	12	22	00
71	12	25	00
71	12	30	00
71	16	14	00
72	10	29	00
72	12	10	00
72	12	14	00
72	14	12	00
72	14	15	00
72	15	10	00
72	15	13	00
72	15	16	00
72	15	21	00
72	15	24	00
72	15	27	00
72	15	31	00
72	15	35	00
72	15	41	00
73	18	19	00
76	13	15	00
77	10	18	00
77	11	15	00

70	16	17	00
70	17	17	00
71	10	17	00
71	11	22	00
71	12	13	00
71	12	16	00
71	12	23	00
71	12	26	00
71	13	10	00
71	16	15	00
72	11	10	00
72	12	11	00
72	12	15	00
72	14	13	00
72	14	16	00
72	15	11	00
72	15	14	00
72	15	19	00
72	15	22	00
72	15	25	00
72	15	28	00
72	15	32	00
72	15	39	00
73	10	19	00
76	12	15	00
77	10	16	00
77	10	19	00
77	11	16	00

77 - 12 - 15 - 00	77 - 12 - 16 - 00	77 - 12 - 17 - 00
77 - 13 - 16 - 00	77 - 13 - 17 - 00	78 - 10 - 16 - 00
78 - 10 - 18 - 00	78 - 10 - 21 - 00	78 - 12 - 16 - 00
78 - 14 - 15 - 00	80 - 10 - 15 - 00	80 - 10 - 16 - 00
80 - 10 - 17 - 00	80 - 11 - 15 - 00	80 - 11 - 16 - 00
80 - 11 - 17 - 00	80 - 13 - 15 - 00	80 - 13 - 17 - 00
80 - 14 - 15 - 00	80 - 16 - 15 - 00	81 - 10 - 15 - 00
81 - 10 - 16 - 00	81 - 10 - 17 - 00	81 - 10 - 18 - 00
81 - 10 - 19 - 00	81 - 10 - 20 - 00	81 - 10 - 21 - 00
81 - 10 - 23 - 00	81 - 10 - 24 - 00	81 - 10 - 25 - 00
81 - 10 - 26 - 00	81 - 10 - 27 - 00	81 - 11 - 15 - 00
81 - 11 - 16 - 00	81 - 11 - 17 - 00	81 - 11 - 18 - 00
81 - 12 - 15 - 00	81 - 12 - 16 - 00	81 - 13 - 15 - 00
81 - 14 - 15 - 00	81 - 14 - 16 - 00	81 - 14 - 17 - 00
81 - 14 - 18 - 00	81 - 15 - 15 - 00	81 - 15 - 16 - 00
81 - 15 - 17 - 00	81 - 15 - 18 - 00	81 - 15 - 19 - 00
81 - 16 - 17 - 00	81 - 16 - 18 - 00	83 - 10 - 16 - 00
83 - 10 - 18 - 00	83 - 10 - 19 - 00	83 - 11 - 15 - 00
83 - 11 - 16 - 00	83 - 11 - 17 - 00	83 - 11 - 18 - 00
83 - 11 - 19 - 00	83 - 12 - 17 - 00	84 - 10 - 15 - 00
84 - 10 - 16 - 00	84 - 11 - 16 - 00	85 - 11 - 16 - 00
85 - 15 - 16 - 00	90 - 11 - 16 - 00	90 - 13 - 15 - 00

90	13	16	00
90	14	15	00
90	14	16	00
90	14	17	00
90	15	15	00
90	15	17	00
92	10	15	00
92	10	19	00
92	12	17	00
93	10	15	00
93	11	16	00
93	14	15	00
93	14	16	00
93	14	17	00
93	14	19	00
93	14	20	00
93	14	21	00
93	15	15	00
93	15	16	00
94	12	18	00
95	10	15	00
95	10	16	00
95	10	17	00
95	10	18	00
95	10	19	00
95	12	15	00
95	12	16	00
95	12	17	00
95	12	18	00
95	12	19	00
95	12	21	00
95	12	23	00
95	12	24	00
95	12	25	00
95	12	27	00
95	14	15	00
95	14	16	00
95	14	17	00
95	14	18	00
95	14	19	00

NUMERO CONSECUTIVO DEL REPORTE DEL CONTRATO EJECUTADO: 25
CONTRATO CELEBRADO POR:
PROPONENTE
NOMBRE DEL CONTRATISTA: GEOCING S A S
NOMBRE DEL CONTRATANTE: CONJUNTO RESIDENCIAL CAMPESTRE PORTAL DE FUSCA
VALOR DEL CONTRATO EJECUTADO EXPRESADO EN SMMLV: 636,13
CONTRATO EJECUTADO IDENTIFICADO CON EL CLASIFICADOR DE BIENES Y SERVICIOS EN EL TERCER NIVEL:

SEGM	FAMI	CLAS	PROD
70	13	15	00
70	13	17	00
70	17	15	00
70	17	16	00
72	10	33	00
72	14	10	00
72	14	15	00
72	15	10	00
72	15	11	00
72	15	12	00
72	15	13	00
72	15	14	00
72	15	15	00
72	15	39	00
72	15	40	00
72	15	41	00
80	10	15	00
80	10	16	00
80	10	17	00
81	10	15	00
81	10	17	00
81	15	15	00
81	15	16	00
81	15	17	00

81	15	19	00	83	10	15	00	90	14	15	00
90	14	16	00	90	14	17	00	95	10	15	00
95	10	16	00	95	10	17	00	95	10	18	00
95	10	19	00	95	12	15	00	95	12	16	00
95	12	17	00	95	12	18	00	95	12	19	00

NUMERO CONSECUTIVO DEL REPORTE DEL CONTRATO EJECUTADO: 26
CONTRATO CELEBRADO POR:
PROPONENTE
NOMBRE DEL CONTRATISTA: GEOCING S A S
NOMBRE DEL CONTRATANTE: PARQUES NACIONALES NATURALES DE COLOMBIA-MINISTERIO DE AMBIENTE Y DESARROLLO SOSTENIBLE
VALOR DEL CONTRATO EJECUTADO EXPRESADO EN SMMLV: 201,12
CONTRATO EJECUTADO IDENTIFICADO CON EL CLASIFICADOR DE BIENES Y SERVICIOS EN EL TERCER NIVEL:

SEGM	FAMI	CLAS	PROD	SEGM	FAMI	CLAS	PROD	SEGM	FAMI	CLAS	PROD
70	10	16	00	70	10	17	00	70	11	15	00
70	11	16	00	70	11	17	00	70	13	15	00
70	13	16	00	70	13	17	00	70	15	18	00
70	15	19	00	70	16	15	00	70	16	16	00
70	16	17	00	70	17	15	00	70	17	16	00
70	17	17	00	70	17	18	00	71	10	15	00
71	10	16	00	71	10	17	00	71	11	20	00
71	11	21	00	71	11	22	00	71	11	23	00
71	12	10	00	71	12	13	00	71	12	14	00
71	12	15	00	71	12	16	00	71	12	21	00
71	12	22	00	71	12	23	00	71	12	25	00

71	12	26	00
71	13	10	00
71	16	15	00
72	11	10	00
72	12	11	00
72	12	15	00
72	14	13	00
72	14	16	00
72	15	19	00
72	15	22	00
72	15	25	00
72	15	28	00
72	15	32	00
73	10	19	00
76	12	15	00
77	10	16	00
77	10	19	00
77	12	15	00
77	13	16	00
78	10	18	00
78	14	15	00
81	15	15	00
81	15	18	00
83	10	15	00
83	10	19	00
83	11	17	00
83	12	17	00
84	11	16	00

71	12	27	00
71	15	14	00
72	10	15	00
72	11	11	00
72	12	12	00
72	14	11	00
72	14	14	00
72	14	17	00
72	15	20	00
72	15	23	00
72	15	26	00
72	15	30	00
72	15	34	00
73	12	18	00
76	12	17	00
77	10	17	00
77	10	20	00
77	12	16	00
77	13	17	00
78	10	21	00
80	11	15	00
81	15	16	00
81	15	19	00
83	10	16	00
83	11	15	00
83	11	18	00
84	10	15	00
85	11	16	00

71	12	30	00
71	16	14	00
72	10	33	00
72	12	10	00
72	12	14	00
72	14	12	00
72	14	15	00
72	15	16	00
72	15	21	00
72	15	24	00
72	15	27	00
72	15	31	00
72	15	35	00
73	18	19	00
76	13	15	00
77	10	18	00
77	11	16	00
77	12	17	00
78	10	16	00
78	12	16	00
81	10	15	00
81	15	17	00
81	16	18	00
83	10	18	00
83	11	16	00
83	11	19	00
84	10	16	00
85	15	16	00

90	11	16	00		90	13	15	00		90	13	16	00
90	15	15	00		90	15	17	00		92	10	15	00
92	10	19	00		92	12	17	00		93	10	15	00
93	11	16	00		93	14	15	00		93	14	16	00
93	14	17	00		93	14	19	00		93	14	20	00
93	14	21	00		93	15	15	00		93	15	16	00
94	12	18	00		95	12	21	00		95	12	23	00
95	12	24	00		95	12	25	00		95	12	27	00
95	14	15	00		95	14	16	00		95	14	17	00
95	14	18	00		95	14	19	00					

NUMERO CONSECUTIVO DEL REPORTE DEL CONTRATO EJECUTADO: 27
CONTRATO CELEBRADO POR:
PROPONENTE
NOMBRE DEL CONTRATISTA: GEOCING S A S
NOMBRE DEL CONTRATANTE: ITANSUCA PROYECTOS DE INGENIERIA LTDA.
VALOR DEL CONTRATO EJECUTADO EXPRESADO EN SMMLV: 204,92
CONTRATO EJECUTADO IDENTIFICADO CON EL CLASIFICADOR DE BIENES Y SERVICIOS EN EL TERCER NIVEL:

SEGM	FAMI	CLAS	PROD		SEGM	FAMI	CLAS	PROD		SEGM	FAMI	CLAS	PROD
70	13	15	00		70	13	17	00		71	10	15	00
71	11	23	00		72	10	29	00		72	14	15	00
81	10	15	00		81	10	17	00		81	10	19	00
81	10	25	00		81	15	15	00		81	15	16	00
81	15	17	00		81	15	18	00					

NUMERO CONSECUTIVO DEL REPORTE DEL CONTRATO EJECUTADO: 28
CONTRATO CELEBRADO POR:

PROPONENTE
NOMBRE DEL CONTRATISTA: GEOCING S A S
NOMBRE DEL CONTRATANTE: JAIRO CESAR BELTRAN CRUZ
VALOR DEL CONTRATO EJECUTADO EXPRESADO EN SMMLV: 616,13
CONTRATO EJECUTADO IDENTIFICADO CON EL CLASIFICADOR DE BIENES Y SERVICIOS EN EL TERCER NIVEL:

SEGM	FAMI	CLAS	PROD
70	10	16	00
70	10	17	00
70	11	15	00
70	11	16	00
70	11	17	00
70	13	15	00
70	13	17	00
70	15	18	00
70	15	19	00
70	16	15	00
70	16	16	00
70	16	17	00
70	17	15	00
70	17	16	00
70	17	17	00
70	17	18	00
71	10	15	00
71	10	16	00
71	10	17	00
71	11	20	00
71	11	21	00
71	11	22	00
71	11	23	00
71	12	10	00
71	12	13	00
71	12	14	00
71	12	15	00
71	12	16	00
71	12	21	00
71	12	22	00
71	12	23	00
71	12	24	00
71	12	25	00
71	12	26	00
71	12	27	00
71	12	30	00
71	13	10	00
71	15	14	00
71	16	14	00
71	16	15	00
72	10	15	00
72	11	10	00
72	11	11	00
72	12	10	00
72	12	11	00
72	12	12	00
72	12	14	00
72	12	15	00
72	14	10	00
72	14	11	00
72	14	12	00
72	14	13	00
72	14	14	00
72	14	16	00
72	14	17	00
72	15	16	00
72	15	19	00
72	15	20	00
72	15	21	00
72	15	22	00
72	15	23	00
72	15	24	00
72	15	25	00
72	15	26	00
72	15	27	00
72	15	28	00
72	15	30	00
72	15	31	00
72	15	32	00
72	15	34	00
72	15	35	00
73	10	19	00

73 / 12 / 18 / 00	73 / 18 / 19 / 00	76 / 12 / 15 / 00
76 / 12 / 17 / 00	76 / 13 / 15 / 00	77 / 10 / 16 / 00
77 / 10 / 17 / 00	77 / 10 / 18 / 00	77 / 10 / 19 / 00
77 / 10 / 20 / 00	77 / 11 / 16 / 00	77 / 12 / 15 / 00
77 / 12 / 16 / 00	77 / 12 / 17 / 00	77 / 13 / 16 / 00
77 / 13 / 17 / 00	78 / 10 / 16 / 00	78 / 10 / 18 / 00
78 / 10 / 21 / 00	78 / 12 / 16 / 00	78 / 14 / 15 / 00
80 / 11 / 15 / 00	80 / 11 / 16 / 00	80 / 11 / 17 / 00
80 / 13 / 15 / 00	80 / 13 / 17 / 00	80 / 14 / 15 / 00
80 / 16 / 15 / 00	81 / 10 / 16 / 00	81 / 10 / 17 / 00
81 / 10 / 18 / 00	81 / 10 / 19 / 00	81 / 10 / 20 / 00
81 / 10 / 21 / 00	81 / 10 / 23 / 00	81 / 10 / 24 / 00
81 / 10 / 25 / 00	81 / 10 / 26 / 00	81 / 10 / 27 / 00
81 / 11 / 15 / 00	81 / 11 / 16 / 00	81 / 11 / 17 / 00
81 / 11 / 18 / 00	81 / 12 / 15 / 00	81 / 12 / 16 / 00
81 / 13 / 15 / 00	81 / 14 / 15 / 00	81 / 14 / 16 / 00
81 / 14 / 17 / 00	81 / 14 / 18 / 00	81 / 15 / 15 / 00
81 / 15 / 16 / 00	81 / 15 / 17 / 00	81 / 15 / 18 / 00
81 / 15 / 19 / 00	81 / 16 / 17 / 00	81 / 16 / 18 / 00
83 / 10 / 15 / 00	83 / 10 / 16 / 00	83 / 10 / 18 / 00
83 / 10 / 19 / 00	83 / 11 / 15 / 00	83 / 11 / 16 / 00
83 / 11 / 17 / 00	83 / 11 / 18 / 00	83 / 11 / 19 / 00

83	12	17	00		84	10	15	00		84	10	16	00
84	11	16	00		85	11	16	00		85	15	16	00
90	11	16	00		90	13	15	00		90	13	16	00
90	15	15	00		90	15	17	00		92	10	15	00
92	10	19	00		92	12	17	00		93	10	15	00
93	11	16	00		93	14	15	00		93	14	16	00
93	14	17	00		93	14	19	00		93	14	20	00
95	12	23	00		95	12	24	00		95	12	25	00
95	12	27	00		95	14	15	00		95	14	16	00
95	14	17	00		95	14	18	00		95	14	19	00

NUMERO CONSECUTIVO DEL REPORTE DEL CONTRATO EJECUTADO: 29
CONTRATO CELEBRADO POR:
CONSORCIO, UNION TEMPORAL O SOCIEDAD EN LAS CUALES EL PROPONENTE TENGA O HAYA TENIDO PARTICIPACION
NOMBRE DEL CONTRATISTA: CONSORCIO GEOINVERNAL
NOMBRE DEL CONTRATANTE: INSTITUTO COLOMBIANO DE DESARROLLO RURAL-INCODER
VALOR DEL CONTRATO EJECUTADO EXPRESADO EN SMMLV: 859,30
PORCENTAJE DE PARTICIPACION EN EL VALOR EJECUTADO EN CASO DE CONSORCIOS Y UNIONES TEMPORALES: 70,00%
CONTRATO EJECUTADO IDENTIFICADO CON EL CLASIFICADOR DE BIENES Y SERVICIOS EN EL TERCER NIVEL:

SEGM	FAMI	CLAS	PROD		SEGM	FAMI	CLAS	PROD		SEGM	FAMI	CLAS	PROD
70	10	16	00		70	10	17	00		70	11	15	00
70	11	16	00		70	11	17	00		70	13	15	00
70	13	17	00		70	15	18	00		70	15	19	00
70	16	15	00		70	16	16	00		70	16	17	00
70	17	15	00		70	17	16	00		70	17	17	00
70	17	18	00		71	10	15	00		71	10	16	00
71	10	17	00		71	11	20	00		71	11	21	00
71	11	22	00		71	11	23	00		71	12	10	00
71	12	13	00		71	12	14	00		71	12	15	00
71	12	16	00		71	12	21	00		71	12	22	00

71	12	23	00		71	12	24	00		71	12	25	00
71	12	26	00		71	12	27	00		71	12	30	00
71	13	10	00		71	15	14	00		71	16	14	00
71	16	15	00		72	10	15	00		72	10	33	00
72	11	10	00		72	11	11	00		72	12	10	00
72	12	11	00		72	12	12	00		72	12	14	00
72	12	15	00		72	14	10	00		72	14	11	00
72	14	12	00		72	14	13	00		72	14	14	00
72	14	15	00		72	14	16	00		72	14	17	00
72	15	10	00		72	15	11	00		72	15	12	00
72	15	13	00		72	15	14	00		72	15	15	00
72	15	16	00		72	15	19	00		72	15	20	00
72	15	21	00		72	15	22	00		72	15	23	00
72	15	24	00		72	15	25	00		72	15	26	00
72	15	27	00		72	15	28	00		72	15	30	00
72	15	31	00		72	15	32	00		72	15	34	00
72	15	35	00		72	15	39	00		72	15	40	00
72	15	41	00		73	10	19	00		73	12	18	00
73	18	19	00		76	12	15	00		76	12	17	00
76	13	15	00		77	10	16	00		77	10	17	00
77	10	18	00		77	10	19	00		77	10	20	00
77	11	16	00		77	12	15	00		77	12	16	00
77	12	17	00		77	13	16	00		77	13	17	00

78	10	16	00		78	10	18	00		78	10	21	00
78	12	16	00		78	14	15	00		80	10	15	00
80	10	16	00		80	10	17	00		80	11	15	00
80	11	16	00		80	11	17	00		80	13	15	00
80	13	17	00		80	14	15	00		80	16	15	00
81	10	15	00		81	10	16	00		81	10	17	00
81	10	18	00		81	10	19	00		81	10	20	00
81	10	21	00		81	10	23	00		81	10	24	00
81	10	25	00		81	10	26	00		81	10	27	00
81	11	15	00		81	11	16	00		81	11	17	00
81	11	18	00		81	12	15	00		81	12	16	00
81	13	15	00		81	14	15	00		81	14	16	00
81	14	17	00		81	14	18	00		81	15	15	00
81	15	16	00		81	15	17	00		81	15	18	00
81	15	19	00		81	16	17	00		81	16	18	00
83	10	15	00		83	10	16	00		83	10	18	00
83	10	19	00		83	11	15	00		83	11	16	00
83	11	17	00		83	11	18	00		83	11	19	00
83	12	17	00		84	10	15	00		84	10	16	00
84	11	16	00		85	11	16	00		85	15	16	00
90	11	16	00		90	13	15	00		90	13	16	00
90	14	15	00		90	14	16	00		90	14	17	00
90	15	15	00		90	15	17	00		92	10	15	00
92	10	19	00		92	12	17	00		93	10	15	00
93	11	16	00		93	14	15	00		93	14	16	00
93	14	17	00		93	14	19	00		93	14	20	00
93	14	21	00		93	15	15	00		93	15	16	00
94	12	18	00		95	10	15	00		95	10	16	00

95 | 10 | 17 | 00	95 | 10 | 18 | 00	95 | 10 | 19 | 00
95 | 12 | 15 | 00	95 | 12 | 16 | 00	95 | 12 | 17 | 00
95 | 12 | 18 | 00	95 | 12 | 19 | 00	95 | 12 | 21 | 00
95 | 12 | 23 | 00	95 | 12 | 24 | 00	95 | 12 | 25 | 00
95 | 12 | 27 | 00	95 | 14 | 15 | 00	95 | 14 | 16 | 00
95 | 14 | 17 | 00	95 | 14 | 18 | 00	95 | 14 | 19 | 00

NUMERO CONSECUTIVO DEL REPORTE DEL CONTRATO EJECUTADO: 30
CONTRATO CELEBRADO POR:
PROPONENTE
NOMBRE DEL CONTRATISTA: GEOCING S A S
NOMBRE DEL CONTRATANTE: INGEOCIM LIMITADA
VALOR DEL CONTRATO EJECUTADO EXPRESADO EN SMMLV: 572,83
CONTRATO EJECUTADO IDENTIFICADO CON EL CLASIFICADOR DE BIENES Y SERVICIOS EN EL TERCER NIVEL:

|SEGM|FAMI|CLAS|PROD|	|SEGM|FAMI|CLAS|PROD|	|SEGM|FAMI|CLAS|PROD|
70 | 10 | 16 | 00	70 | 10 | 17 | 00	70 | 11 | 15 | 00
70 | 11 | 16 | 00	70 | 11 | 17 | 00	70 | 13 | 15 | 00
70 | 13 | 17 | 00	70 | 15 | 18 | 00	70 | 15 | 19 | 00
70 | 16 | 15 | 00	70 | 16 | 16 | 00	70 | 16 | 17 | 00
70 | 17 | 16 | 00	70 | 17 | 17 | 00	71 | 10 | 15 | 00
71 | 10 | 16 | 00	71 | 10 | 17 | 00	71 | 11 | 20 | 00
71 | 11 | 21 | 00	71 | 11 | 22 | 00	71 | 11 | 23 | 00
71 | 12 | 10 | 00	71 | 12 | 13 | 00	71 | 12 | 14 | 00
71 | 12 | 15 | 00	71 | 12 | 16 | 00	71 | 12 | 21 | 00
71 | 12 | 22 | 00	71 | 12 | 23 | 00	71 | 12 | 24 | 00

71	12	25	00

71	12	26	00

71	12	27	00

71	12	30	00

71	13	10	00

71	15	14	00

71	16	14	00

71	16	15	00

72	10	15	00

72	10	29	00

72	11	10	00

72	11	11	00

72	12	10	00

72	12	11	00

72	12	12	00

72	12	14	00

72	12	15	00

72	14	11	00

72	14	12	00

72	14	13	00

72	14	14	00

72	14	15	00

72	14	16	00

72	14	17	00

72	15	16	00

72	15	19	00

72	15	20	00

72	15	21	00

72	15	22	00

72	15	23	00

72	15	24	00

72	15	25	00

72	15	26	00

72	15	27	00

72	15	28	00

72	15	30	00

72	15	31	00

72	15	32	00

72	15	34	00

72	15	35	00

73	10	19	00

73	12	18	00

73	18	19	00

76	12	15	00

76	12	17	00

76	13	15	00

77	10	16	00

77	10	17	00

77	10	18	00

77	10	19	00

77	10	20	00

77	11	15	00

77	11	16	00

77	12	15	00

77	12	16	00

77	12	17	00

77	13	16	00

77	13	17	00

78	10	16	00

78	10	18	00

78	10	21	00

78	12	16	00

78	14	15	00

80	11	15	00

80	11	16	00

80	11	17	00

80	13	15	00

80	13	17	00

80	14	15	00

80	16	15	00

81	10	15	00

81	10	16	00

81	10	17	00

81	10	18	00

81	10	19	00

81	10	20	00

81	10	21	00

81	10	22	00

81	10	23	00

81	10	24	00

81	10	25	00

81	10	26	00

81	10	27	00

81	11	15	00

81	11	16	00		81	11	17	00		81	11	18	00
81	12	15	00		81	12	16	00		81	13	15	00
81	14	15	00		81	14	16	00		81	14	17	00
81	14	18	00		81	15	15	00		81	15	16	00
81	15	17	00		81	15	18	00		81	15	19	00
81	16	17	00		81	16	18	00		83	10	15	00
83	10	16	00		83	10	18	00		83	10	19	00
83	11	15	00		83	11	16	00		83	11	17	00
83	11	18	00		83	11	19	00		83	12	17	00
84	10	15	00		84	10	16	00		84	11	16	00
85	11	16	00		85	15	16	00		90	11	16	00
90	13	15	00		90	13	16	00		90	15	15	00
90	15	17	00		92	10	15	00		92	10	19	00
92	12	17	00		93	10	15	00		93	11	16	00
93	14	15	00		93	14	16	00		93	14	17	00
93	14	19	00		93	14	20	00		93	14	21	00
93	15	15	00		93	15	16	00		94	12	18	00
95	12	18	00		95	12	21	00		95	12	23	00
95	12	24	00		95	12	25	00		95	12	27	00
95	14	15	00		95	14	16	00		95	14	17	00
95	14	18	00		95	14	19	00					

NUMERO CONSECUTIVO DEL REPORTE DEL CONTRATO EJECUTADO: 31
CONTRATO CELEBRADO POR:

PROPONENTE
NOMBRE DEL CONTRATISTA: GEOCING S A S
NOMBRE DEL CONTRATANTE: INSTITUTO DE DESARROLLO URBANO -IDU
VALOR DEL CONTRATO EJECUTADO EXPRESADO EN SMMLV: 508,68
CONTRATO EJECUTADO IDENTIFICADO CON EL CLASIFICADOR DE BIENES Y SERVICIOS EN EL TERCER NIVEL:

SEGM	FAMI	CLAS	PROD
70	10	16	00
70	10	17	00
70	11	15	00
70	11	16	00
70	11	17	00
70	13	15	00
70	13	17	00
70	15	18	00
70	15	19	00
70	16	15	00
70	16	16	00
70	16	17	00
70	17	15	00
70	17	16	00
70	17	17	00
71	10	15	00
71	10	16	00
71	10	17	00
71	11	20	00
71	11	21	00
71	11	22	00
71	11	23	00
71	12	10	00
71	12	13	00
71	12	14	00
71	12	15	00
71	12	16	00
71	12	21	00
71	12	22	00
71	12	23	00
71	12	24	00
71	12	25	00
71	12	26	00
71	12	27	00
71	12	30	00
71	13	10	00
71	15	14	00
71	16	14	00
71	16	15	00
72	10	15	00
72	10	29	00
72	10	33	00
72	11	10	00
72	11	11	00
72	12	10	00
72	12	11	00
72	12	12	00
72	12	14	00
72	12	15	00
72	14	10	00
72	14	11	00
72	14	12	00
72	14	13	00
72	14	14	00
72	14	16	00
72	14	17	00
72	15	10	00
72	15	11	00
72	15	12	00
72	15	13	00
72	15	14	00
72	15	15	00
72	15	16	00
72	15	19	00
72	15	20	00
72	15	21	00
72	15	22	00
72	15	23	00
72	15	24	00
72	15	25	00
72	15	26	00
72	15	27	00

72 / 15 / 28 / 00	72 / 15 / 30 / 00	72 / 15 / 31 / 00
72 / 15 / 32 / 00	72 / 15 / 34 / 00	72 / 15 / 35 / 00
73 / 10 / 19 / 00	73 / 12 / 18 / 00	73 / 18 / 19 / 00
76 / 12 / 15 / 00	76 / 12 / 17 / 00	76 / 13 / 15 / 00
77 / 10 / 16 / 00	77 / 10 / 17 / 00	77 / 10 / 18 / 00
77 / 10 / 19 / 00	77 / 10 / 20 / 00	77 / 11 / 16 / 00
77 / 12 / 15 / 00	77 / 12 / 16 / 00	77 / 12 / 17 / 00
77 / 13 / 16 / 00	77 / 13 / 17 / 00	78 / 10 / 16 / 00
78 / 10 / 18 / 00	78 / 10 / 21 / 00	78 / 12 / 16 / 00
78 / 14 / 15 / 00	80 / 10 / 15 / 00	80 / 10 / 16 / 00
80 / 10 / 17 / 00	80 / 11 / 15 / 00	80 / 11 / 16 / 00
80 / 11 / 17 / 00	80 / 13 / 15 / 00	80 / 13 / 17 / 00
80 / 14 / 15 / 00	80 / 16 / 15 / 00	81 / 10 / 15 / 00
81 / 10 / 16 / 00	81 / 10 / 17 / 00	81 / 10 / 18 / 00
81 / 10 / 19 / 00	81 / 10 / 20 / 00	81 / 10 / 21 / 00
81 / 10 / 23 / 00	81 / 10 / 24 / 00	81 / 10 / 25 / 00
81 / 10 / 26 / 00	81 / 10 / 27 / 00	81 / 11 / 15 / 00
81 / 11 / 16 / 00	81 / 11 / 17 / 00	81 / 11 / 18 / 00
81 / 12 / 15 / 00	81 / 12 / 16 / 00	81 / 13 / 15 / 00
81 / 14 / 15 / 00	81 / 14 / 16 / 00	81 / 14 / 17 / 00
81 / 14 / 18 / 00	81 / 15 / 15 / 00	81 / 15 / 16 / 00
81 / 15 / 17 / 00	81 / 15 / 18 / 00	81 / 15 / 19 / 00

81	16	17	00		81	16	18	00		83	10	16	00
83	10	18	00		83	10	19	00		83	11	15	00
83	11	16	00		83	11	17	00		83	11	18	00
83	11	19	00		83	12	17	00		84	10	15	00
84	10	16	00		84	11	16	00		85	11	16	00
85	15	16	00		90	11	16	00		90	13	15	00
90	13	16	00		90	14	15	00		90	14	16	00
90	14	17	00		90	15	15	00		90	15	17	00
92	10	15	00		92	10	19	00		92	12	17	00
93	10	15	00		93	11	16	00		93	14	15	00
93	14	17	00		93	14	19	00		93	14	20	00
93	14	21	00		93	15	15	00		93	15	16	00
94	12	18	00		95	10	15	00		95	10	16	00
95	10	17	00		95	10	18	00		95	10	19	00
95	12	17	00		95	12	18	00		95	12	21	00
95	12	23	00		95	12	24	00		95	12	25	00
95	12	27	00		95	14	15	00		95	14	16	00
95	14	17	00		95	14	18	00		95	14	19	00

NUMERO CONSECUTIVO DEL REPORTE DEL CONTRATO EJECUTADO: 32
CONTRATO CELEBRADO POR:
PROPONENTE
NOMBRE DEL CONTRATISTA: GEOCING S A S
NOMBRE DEL CONTRATANTE: TIPIEL S.A.
VALOR DEL CONTRATO EJECUTADO EXPRESADO EN SMMLV: 456,11
CONTRATO EJECUTADO IDENTIFICADO CON EL CLASIFICADOR DE BIENES Y SERVICIOS EN EL TERCER NIVEL:

SEGM	FAMI	CLAS	PROD		SEGM	FAMI	CLAS	PROD		SEGM	FAMI	CLAS	PROD
70	13	15	00		70	17	15	00		71	10	15	00
72	10	29	00		72	14	10	00		72	14	15	00
72	15	10	00		72	15	11	00		72	15	12	00
72	15	13	00		72	15	14	00		72	15	15	00

72	15	29	00		72	15	39	00		72	15	40	00
72	15	41	00		80	10	15	00		80	10	16	00
80	10	17	00		81	10	15	00		81	10	17	00
81	15	15	00		81	15	16	00		81	15	17	00
81	15	18	00		81	15	19	00		90	14	15	00
90	14	16	00		90	14	17	00		95	10	15	00
95	10	16	00		95	10	17	00		95	10	18	00
95	10	19	00		95	12	15	00		95	12	16	00
95	12	17	00		95	12	18	00		95	12	19	00

NUMERO CONSECUTIVO DEL REPORTE DEL CONTRATO EJECUTADO: 33
CONTRATO CELEBRADO POR:
PROPONENTE
NOMBRE DEL CONTRATISTA: GEOCING S A S
NOMBRE DEL CONTRATANTE: SERVIVIENDA
VALOR DEL CONTRATO EJECUTADO EXPRESADO EN SMMLV: 569,50
CONTRATO EJECUTADO IDENTIFICADO CON EL CLASIFICADOR DE BIENES Y SERVICIOS EN EL TERCER NIVEL:

SEGM	FAMI	CLAS	PROD		SEGM	FAMI	CLAS	PROD		SEGM	FAMI	CLAS	PROD
70	10	16	00		70	10	17	00		70	11	15	00
70	11	16	00		70	11	17	00		70	13	15	00
70	13	16	00		70	13	17	00		70	15	18	00
70	15	19	00		70	16	15	00		70	16	16	00
70	16	17	00		70	17	16	00		70	17	17	00
70	17	18	00		71	10	15	00		71	10	16	00
71	10	17	00		71	11	20	00		71	11	21	00
71	11	22	00		71	11	23	00		71	12	10	00

| 71 | 12 | 13 | 00 |

| 71 | 12 | 15 | 00 |

| 71 | 12 | 16 | 00 |

| 71 | 12 | 21 | 00 |

| 71 | 12 | 22 | 00 |

| 71 | 12 | 23 | 00 |

| 71 | 12 | 24 | 00 |

| 71 | 12 | 25 | 00 |

| 71 | 12 | 26 | 00 |

| 71 | 12 | 27 | 00 |

| 71 | 12 | 30 | 00 |

| 71 | 13 | 10 | 00 |

| 71 | 15 | 14 | 00 |

| 71 | 16 | 14 | 00 |

| 71 | 16 | 15 | 00 |

| 72 | 10 | 15 | 00 |

| 72 | 10 | 29 | 00 |

| 72 | 11 | 10 | 00 |

| 72 | 11 | 11 | 00 |

| 72 | 12 | 10 | 00 |

| 72 | 12 | 11 | 00 |

| 72 | 12 | 12 | 00 |

| 72 | 12 | 14 | 00 |

| 72 | 12 | 15 | 00 |

| 72 | 14 | 10 | 00 |

| 72 | 14 | 11 | 00 |

| 72 | 14 | 12 | 00 |

| 72 | 14 | 13 | 00 |

| 72 | 14 | 14 | 00 |

| 72 | 14 | 15 | 00 |

| 72 | 14 | 16 | 00 |

| 72 | 14 | 17 | 00 |

| 72 | 15 | 10 | 00 |

| 72 | 15 | 11 | 00 |

| 72 | 15 | 12 | 00 |

| 72 | 15 | 13 | 00 |

| 72 | 15 | 14 | 00 |

| 72 | 15 | 15 | 00 |

| 72 | 15 | 16 | 00 |

| 72 | 15 | 19 | 00 |

| 72 | 15 | 20 | 00 |

| 72 | 15 | 21 | 00 |

| 72 | 15 | 22 | 00 |

| 72 | 15 | 23 | 00 |

| 72 | 15 | 24 | 00 |

| 72 | 15 | 25 | 00 |

| 72 | 15 | 26 | 00 |

| 72 | 15 | 27 | 00 |

| 72 | 15 | 28 | 00 |

| 72 | 15 | 30 | 00 |

| 72 | 15 | 31 | 00 |

| 72 | 15 | 32 | 00 |

| 72 | 15 | 34 | 00 |

| 72 | 15 | 35 | 00 |

| 72 | 15 | 39 | 00 |

| 72 | 15 | 40 | 00 |

| 72 | 15 | 41 | 00 |

| 73 | 10 | 19 | 00 |

| 73 | 12 | 18 | 00 |

| 73 | 18 | 19 | 00 |

| 76 | 12 | 15 | 00 |

| 76 | 12 | 17 | 00 |

| 76 | 13 | 15 | 00 |

| 77 | 10 | 16 | 00 |

| 77 | 10 | 17 | 00 |

| 77 | 10 | 18 | 00 |

| 77 | 10 | 19 | 00 |

| 77 | 10 | 20 | 00 |

| 77 | 11 | 16 | 00 |

| 77 | 12 | 15 | 00 |

| 77 | 12 | 16 | 00 |

| 77 | 12 | 17 | 00 |

| 77 | 13 | 16 | 00 |

| 77 | 13 | 17 | 00 |

| 78 | 10 | 16 | 00 |

| 78 | 10 | 18 | 00 |

| 78 | 10 | 21 | 00 |

| 78 | 12 | 16 | 00 |

| 78 | 14 | 15 | 00 |

| 80 | 10 | 15 | 00 |

| 80 | 10 | 16 | 00 |

| 80 | 10 | 17 | 00 |

| 80 | 11 | 15 | 00 |

| 80 | 11 | 16 | 00 |

80 11 17 00	80 13 15 00	80 13 17 00
80 14 15 00	80 16 15 00	81 10 15 00
81 10 16 00	81 10 17 00	81 10 18 00
81 10 19 00	81 10 20 00	81 10 21 00
81 10 23 00	81 10 24 00	81 10 25 00
81 10 26 00	81 10 27 00	81 11 15 00
81 11 16 00	81 11 17 00	81 11 18 00
81 12 15 00	81 12 16 00	81 13 15 00
81 14 15 00	81 14 16 00	81 14 17 00
81 14 18 00	81 15 15 00	81 15 16 00
81 15 17 00	81 15 18 00	81 15 19 00
81 16 17 00	81 16 18 00	83 10 16 00
83 10 18 00	83 10 19 00	83 11 15 00
83 11 16 00	83 11 17 00	83 11 18 00
83 11 19 00	83 12 17 00	84 10 15 00
84 10 16 00	84 11 16 00	85 11 16 00
85 15 16 00	90 11 16 00	90 13 15 00
90 13 16 00	90 14 15 00	90 14 16 00
90 14 17 00	90 15 15 00	90 15 17 00
92 10 15 00	92 10 19 00	92 12 17 00
93 10 15 00	93 11 16 00	93 14 15 00
93 14 16 00	93 14 17 00	93 14 19 00

93	14	20	00		93	14	21	00		93	15	15	00
93	15	16	00		94	12	18	00		95	10	15	00
95	10	16	00		95	10	17	00		95	10	18	00
95	10	19	00		95	12	15	00		95	12	16	00
95	12	17	00		95	12	18	00		95	12	19	00
95	12	21	00		95	12	23	00		95	12	24	00
95	12	25	00		95	12	27	00		95	14	15	00
95	14	16	00		95	14	17	00		95	14	18	00
95	14	19	00										

NUMERO CONSECUTIVO DEL REPORTE DEL CONTRATO EJECUTADO: 34
CONTRATO CELEBRADO POR:
PROPONENTE
NOMBRE DEL CONTRATISTA: GEOCING S A S
NOMBRE DEL CONTRATANTE: MUNICIPIO DE MEDELLIN - DEPARTAMENTO ADMINISTRATIVO DE PLANEACION
VALOR DEL CONTRATO EJECUTADO EXPRESADO EN SMMLV: 475,14
CONTRATO EJECUTADO IDENTIFICADO CON EL CLASIFICADOR DE BIENES Y SERVICIOS EN EL TERCER NIVEL:

SEGM	FAMI	CLAS	PROD		SEGM	FAMI	CLAS	PROD		SEGM	FAMI	CLAS	PROD
70	13	15	00		70	13	17	00		70	17	15	00
70	17	16	00		70	17	17	00		70	17	18	00
72	14	10	00		72	14	15	00		72	15	10	00
72	15	11	00		72	15	12	00		72	15	13	00
72	15	14	00		72	15	15	00		72	15	39	00
72	15	40	00		72	15	41	00		80	10	15	00
80	10	16	00		80	10	17	00		81	10	15	00
81	10	17	00		81	15	15	00		81	15	16	00
81	15	17	00		81	15	18	00		81	15	19	00
83	10	15	00		83	12	17	00		90	14	15	00
90	14	16	00		90	14	17	00		95	10	15	00
95	10	16	00		95	10	17	00		95	10	18	00
95	10	19	00		95	12	15	00		95	12	16	00

95 | 12 | 17 | 00		95 | 12 | 18 | 00		95 | 12 | 19 | 00

NUMERO CONSECUTIVO DEL REPORTE DEL CONTRATO EJECUTADO: 35
CONTRATO CELEBRADO POR:
PROPONENTE
NOMBRE DEL CONTRATISTA: GEOCING S A S
NOMBRE DEL CONTRATANTE: FIDUCIARIA BOGOTA S.A.-FIDEICOMISO FIDUBOGOTA S.A.-PROYECTO CONSTRUCCION VIVIENDA NUEVA
VALOR DEL CONTRATO EJECUTADO EXPRESADO EN SMMLV: 492,94
CONTRATO EJECUTADO IDENTIFICADO CON EL CLASIFICADOR DE BIENES Y SERVICIOS EN EL TERCER NIVEL:

SEGM | FAMI | CLAS | PROD		SEGM | FAMI | CLAS | PROD		SEGM | FAMI | CLAS | PROD
70 | 10 | 16 | 00		70 | 10 | 17 | 00		70 | 11 | 15 | 00
70 | 11 | 16 | 00		70 | 11 | 17 | 00		70 | 13 | 15 | 00
70 | 13 | 17 | 00		70 | 15 | 18 | 00		70 | 15 | 19 | 00
70 | 16 | 15 | 00		70 | 16 | 16 | 00		70 | 16 | 17 | 00
70 | 17 | 15 | 00		70 | 17 | 16 | 00		70 | 17 | 17 | 00
70 | 17 | 18 | 00		71 | 10 | 15 | 00		71 | 10 | 16 | 00
71 | 10 | 17 | 00		71 | 11 | 20 | 00		71 | 11 | 21 | 00
71 | 11 | 22 | 00		71 | 11 | 23 | 00		71 | 12 | 10 | 00
71 | 12 | 13 | 00		71 | 12 | 14 | 00		71 | 12 | 15 | 00
71 | 12 | 16 | 00		71 | 12 | 20 | 00		71 | 12 | 21 | 00
71 | 12 | 22 | 00		71 | 12 | 24 | 00		71 | 12 | 25 | 00
71 | 12 | 26 | 00		71 | 12 | 27 | 00		71 | 12 | 30 | 00
71 | 13 | 10 | 00		71 | 15 | 14 | 00		71 | 16 | 14 | 00
71 | 16 | 15 | 00		72 | 10 | 15 | 00		72 | 10 | 33 | 00
72 | 11 | 10 | 00		72 | 11 | 11 | 00		72 | 12 | 10 | 00

72	12	11	00		72	12	12	00		72	12	14	00
72	12	15	00		72	14	17	00		72	15	16	00
72	15	19	00		72	15	20	00		72	15	21	00
72	15	22	00		72	15	23	00		72	15	24	00
72	15	25	00		72	15	26	00		72	15	27	00
72	15	28	00		72	15	30	00		72	15	31	00
72	15	32	00		72	15	34	00		72	15	35	00
73	10	19	00		73	12	18	00		73	18	19	00
76	12	15	00		76	12	17	00		76	13	15	00
77	10	16	00		77	10	17	00		77	10	18	00
77	10	19	00		77	10	20	00		77	11	16	00
77	12	15	00		77	12	16	00		77	12	17	00
77	13	16	00		77	13	17	00		78	10	16	00
78	10	18	00		78	10	21	00		78	12	16	00
78	14	15	00		80	11	15	00		80	11	16	00
80	11	17	00		80	13	15	00		80	13	17	00
80	14	15	00		80	16	15	00		81	10	15	00
81	10	16	00		81	10	17	00		81	10	18	00
81	10	19	00		81	10	20	00		81	10	21	00
81	10	23	00		81	10	24	00		81	10	25	00
81	10	26	00		81	10	27	00		81	11	15	00
81	11	16	00		81	11	17	00		81	11	18	00
81	12	15	00		81	12	16	00		81	13	15	00
81	14	15	00		81	14	16	00		81	14	17	00
81	14	18	00		81	15	15	00		81	15	16	00
81	15	17	00		81	15	18	00		81	15	19	00
81	16	17	00		81	16	18	00		83	10	15	00
83	10	16	00		83	10	18	00		83	10	19	00

83 | 11 | 15 | 00	83 | 11 | 17 | 00	83 | 11 | 18 | 00
83 | 11 | 19 | 00	83 | 12 | 17 | 00	84 | 10 | 15 | 00
84 | 10 | 16 | 00	84 | 11 | 16 | 00	85 | 11 | 16 | 00
85 | 15 | 16 | 00	90 | 11 | 16 | 00	90 | 13 | 15 | 00
90 | 13 | 16 | 00	90 | 15 | 17 | 00	92 | 10 | 15 | 00
92 | 10 | 19 | 00	92 | 12 | 17 | 00	93 | 10 | 15 | 00
93 | 11 | 16 | 00	93 | 14 | 15 | 00	93 | 14 | 16 | 00
93 | 14 | 17 | 00	93 | 14 | 19 | 00	93 | 14 | 20 | 00
93 | 14 | 21 | 00	93 | 15 | 15 | 00	95 | 12 | 18 | 00
95 | 12 | 21 | 00	95 | 12 | 23 | 00	95 | 12 | 24 | 00
95 | 12 | 25 | 00	95 | 12 | 27 | 00	95 | 14 | 15 | 00
95 | 14 | 16 | 00	95 | 14 | 17 | 00	95 | 14 | 18 | 00
95 | 14 | 19 | 00		

NUMERO CONSECUTIVO DEL REPORTE DEL CONTRATO EJECUTADO: 36
CONTRATO CELEBRADO POR:
PROPONENTE
NOMBRE DEL CONTRATISTA: GEOCING S A S
NOMBRE DEL CONTRATANTE: EMPRESA COLOMBIANA DE PETROLEOS - GERENCIA DE CENTRO ORIENTE
VALOR DEL CONTRATO EJECUTADO EXPRESADO EN SMMLV: 481,51
CONTRATO EJECUTADO IDENTIFICADO CON EL CLASIFICADOR DE BIENES Y SERVICIOS EN EL TERCER NIVEL:

|SEGM|FAMI|CLAS|PROD|	|SEGM|FAMI|CLAS|PROD|	|SEGM|FAMI|CLAS|PROD|
70 | 10 | 16 | 00	70 | 10 | 17 | 00	70 | 11 | 15 | 00
70 | 11 | 16 | 00	70 | 11 | 17 | 00	70 | 13 | 15 | 00
70 | 13 | 17 | 00	70 | 15 | 18 | 00	70 | 15 | 19 | 00

70	16	15	00		70	16	16	00		70	16	17	00
70	17	16	00		70	17	17	00		71	10	15	00
71	10	16	00		71	10	17	00		71	11	20	00
71	11	21	00		71	11	22	00		71	11	23	00
71	12	10	00		71	12	13	00		71	12	14	00
71	12	15	00		71	12	16	00		71	12	21	00
71	12	22	00		71	12	23	00		71	12	24	00
71	12	25	00		71	12	26	00		71	12	27	00
71	12	30	00		71	13	10	00		71	15	14	00
71	16	14	00		71	16	15	00		72	10	15	00
72	11	10	00		72	11	11	00		72	12	10	00
72	12	11	00		72	12	12	00		72	12	14	00
72	12	15	00		72	14	11	00		72	14	12	00
72	14	13	00		72	14	14	00		72	14	15	00
72	14	16	00		72	14	17	00		72	15	16	00
72	15	19	00		72	15	20	00		72	15	21	00
72	15	22	00		72	15	23	00		72	15	24	00
72	15	25	00		72	15	26	00		72	15	27	00
72	15	28	00		72	15	30	00		72	15	31	00
72	15	32	00		72	15	34	00		72	15	35	00
73	10	19	00		73	12	18	00		73	18	19	00
76	12	15	00		76	12	17	00		76	13	15	00
77	10	15	00		77	10	16	00		77	10	17	00
77	10	18	00		77	10	19	00		77	10	20	00
77	11	15	00		77	11	16	00		77	12	15	00
77	12	16	00		77	12	17	00		77	13	15	00
77	13	16	00		77	13	17	00		78	10	16	00
78	10	18	00		78	10	21	00		78	12	16	00

78 | 14 | 15 | 00	80 | 11 | 15 | 00	80 | 11 | 16 | 00
80 | 11 | 17 | 00	80 | 13 | 15 | 00	80 | 13 | 17 | 00
80 | 14 | 15 | 00	80 | 16 | 15 | 00	81 | 10 | 15 | 00
81 | 10 | 16 | 00	81 | 10 | 17 | 00	81 | 10 | 18 | 00
81 | 10 | 19 | 00	81 | 10 | 20 | 00	81 | 10 | 21 | 00
81 | 10 | 23 | 00	81 | 10 | 24 | 00	81 | 10 | 25 | 00
81 | 10 | 26 | 00	81 | 10 | 27 | 00	81 | 11 | 15 | 00
81 | 11 | 16 | 00	81 | 11 | 17 | 00	81 | 11 | 18 | 00
81 | 12 | 15 | 00	81 | 12 | 16 | 00	81 | 13 | 15 | 00
81 | 14 | 15 | 00	81 | 14 | 16 | 00	81 | 14 | 17 | 00
81 | 14 | 18 | 00	81 | 15 | 18 | 00	81 | 16 | 17 | 00
81 | 16 | 18 | 00	83 | 10 | 16 | 00	83 | 10 | 18 | 00
83 | 10 | 19 | 00	83 | 11 | 15 | 00	83 | 11 | 16 | 00
83 | 11 | 17 | 00	83 | 11 | 18 | 00	83 | 11 | 19 | 00
83 | 12 | 17 | 00	84 | 10 | 15 | 00	84 | 10 | 16 | 00
84 | 11 | 16 | 00	85 | 11 | 16 | 00	85 | 15 | 16 | 00
90 | 11 | 16 | 00	90 | 13 | 15 | 00	90 | 13 | 16 | 00
90 | 15 | 15 | 00	90 | 15 | 17 | 00	92 | 10 | 15 | 00
92 | 10 | 19 | 00	92 | 12 | 17 | 00	93 | 10 | 15 | 00
93 | 11 | 16 | 00	93 | 14 | 15 | 00	93 | 14 | 16 | 00
93 | 14 | 17 | 00	93 | 14 | 19 | 00	93 | 14 | 20 | 00
93 | 14 | 21 | 00	93 | 15 | 15 | 00	93 | 15 | 16 | 00

94	12	18	00		95	12	21	00		95	12	24	00
95	12	25	00		95	12	27	00		95	14	15	00
95	14	16	00		95	14	17	00		95	14	18	00
95	14	19	00										

NUMERO CONSECUTIVO DEL REPORTE DEL CONTRATO EJECUTADO: 37
CONTRATO CELEBRADO POR:
PROPONENTE
NOMBRE DEL CONTRATISTA: GEOCING S A S
NOMBRE DEL CONTRATANTE: MUNICIPIO DE MEDELLIN - SECRETARIA DEL MEDIO AMBIENTE
VALOR DEL CONTRATO EJECUTADO EXPRESADO EN SMMLV: 445,48
CONTRATO EJECUTADO IDENTIFICADO CON EL CLASIFICADOR DE BIENES Y SERVICIOS EN EL TERCER NIVEL:

SEGM	FAMI	CLAS	PROD		SEGM	FAMI	CLAS	PROD		SEGM	FAMI	CLAS	PROD
70	10	16	00		70	11	16	00		70	11	17	00
70	13	15	00		70	13	17	00		70	15	18	00
70	15	19	00		70	16	15	00		70	16	16	00
70	16	17	00		70	17	15	00		70	17	16	00
70	17	17	00		70	17	18	00		71	10	15	00
71	10	16	00		71	10	17	00		71	11	20	00
71	11	21	00		71	11	22	00		71	11	23	00
71	12	10	00		71	12	13	00		71	12	14	00
71	12	16	00		71	12	21	00		71	12	22	00
71	12	23	00		71	12	24	00		71	12	25	00
71	12	26	00		71	12	27	00		71	12	30	00
71	13	10	00		71	15	14	00		71	16	14	00
71	16	15	00		72	10	15	00		72	11	10	00
72	11	11	00		72	12	10	00		72	12	11	00
72	12	12	00		72	12	14	00		72	12	15	00
72	14	11	00		72	14	12	00		72	14	13	00
72	14	14	00		72	14	15	00		72	14	16	00
72	14	17	00		72	15	10	00		72	15	11	00

72 | 15 | 12 | 00	72 | 15 | 13 | 00	72 | 15 | 14 | 00
72 | 15 | 16 | 00	72 | 15 | 19 | 00	72 | 15 | 20 | 00
72 | 15 | 21 | 00	72 | 15 | 22 | 00	72 | 15 | 23 | 00
72 | 15 | 24 | 00	72 | 15 | 25 | 00	72 | 15 | 26 | 00
72 | 15 | 27 | 00	72 | 15 | 28 | 00	72 | 15 | 30 | 00
72 | 15 | 31 | 00	72 | 15 | 32 | 00	72 | 15 | 34 | 00
72 | 15 | 35 | 00	72 | 15 | 39 | 00	72 | 15 | 40 | 00
72 | 15 | 41 | 00	73 | 10 | 19 | 00	73 | 12 | 18 | 00
73 | 18 | 19 | 00	76 | 12 | 15 | 00	76 | 12 | 17 | 00
76 | 13 | 15 | 00	77 | 10 | 16 | 00	77 | 10 | 17 | 00
77 | 10 | 18 | 00	77 | 10 | 19 | 00	77 | 10 | 20 | 00
77 | 11 | 16 | 00	77 | 12 | 15 | 00	77 | 12 | 16 | 00
77 | 12 | 17 | 00	77 | 13 | 16 | 00	77 | 13 | 17 | 00
78 | 10 | 16 | 00	78 | 10 | 18 | 00	78 | 10 | 21 | 00
78 | 12 | 16 | 00	78 | 14 | 15 | 00	80 | 10 | 15 | 00
80 | 10 | 16 | 00	80 | 10 | 17 | 00	80 | 11 | 15 | 00
80 | 11 | 16 | 00	80 | 11 | 17 | 00	80 | 13 | 15 | 00
80 | 13 | 17 | 00	80 | 14 | 15 | 00	80 | 16 | 15 | 00
81 | 10 | 15 | 00	81 | 10 | 16 | 00	81 | 10 | 17 | 00
81 | 10 | 18 | 00	81 | 10 | 19 | 00	81 | 10 | 20 | 00
81 | 10 | 21 | 00	81 | 10 | 23 | 00	81 | 10 | 24 | 00
81 | 10 | 25 | 00	81 | 10 | 26 | 00	81 | 10 | 27 | 00

81	11	15	00		81	11	16	00		81	11	17	00
81	11	18	00		81	12	15	00		81	12	16	00
81	13	15	00		81	14	15	00		81	14	16	00
81	14	17	00		81	14	18	00		81	15	15	00
81	15	16	00		81	15	17	00		81	15	18	00
81	15	19	00		81	16	17	00		81	16	18	00
83	10	16	00		83	10	18	00		83	10	19	00
83	11	15	00		83	11	16	00		83	11	17	00
83	11	18	00		83	11	19	00		83	12	17	00
84	10	15	00		84	10	16	00		84	11	16	00
85	11	16	00		85	15	16	00		90	11	16	00
90	13	15	00		90	13	16	00		90	14	15	00
90	14	16	00		90	14	17	00		90	15	15	00
90	15	17	00		92	10	15	00		92	10	19	00
92	12	17	00		93	10	15	00		93	11	16	00
93	14	15	00		93	14	17	00		93	14	19	00
93	14	20	00		93	14	21	00		93	15	15	00
93	15	16	00		94	12	18	00		95	10	15	00
95	10	16	00		95	10	17	00		95	10	18	00
95	10	19	00		95	12	15	00		95	12	17	00
95	12	18	00		95	12	21	00		95	12	23	00
95	12	24	00		95	12	25	00		95	12	27	00
95	14	15	00		95	14	16	00		95	14	17	00
95	14	18	00		95	14	19	00					

NUMERO CONSECUTIVO DEL REPORTE DEL CONTRATO EJECUTADO: 38
CONTRATO CELEBRADO POR:
PROPONENTE
NOMBRE DEL CONTRATISTA: GEOCING S A S
NOMBRE DEL CONTRATANTE: NIPPON KOEI LAC INC., SUCURSAL COLOMBIA
VALOR DEL CONTRATO EJECUTADO EXPRESADO EN SMMLV: 441,18
CONTRATO EJECUTADO IDENTIFICADO CON EL CLASIFICADOR DE BIENES Y

SERVICIOS EN EL TERCER NIVEL:

SEGM	FAMI	CLAS	PROD
70	10	16	00
70	10	17	00
70	11	15	00
70	11	16	00
70	11	17	00
70	13	17	00
70	15	18	00
70	16	15	00
70	16	17	00
70	17	16	00
70	17	17	00
71	10	15	00
71	10	16	00
71	10	17	00
71	11	20	00
71	11	21	00
71	11	22	00
71	11	23	00
71	12	10	00
71	12	13	00
71	12	14	00
71	12	15	00
71	12	16	00
71	12	21	00
71	12	22	00
71	12	23	00
71	12	24	00
71	12	25	00
71	12	26	00
71	12	30	00
71	13	10	00
71	15	14	00
71	16	14	00
71	16	15	00
72	10	15	00
72	10	33	00
72	11	10	00
72	11	11	00
72	12	10	00
72	12	11	00
72	12	12	00
72	12	14	00
72	12	15	00
72	14	11	00
72	14	12	00
72	14	13	00
72	14	14	00
72	14	16	00
72	14	17	00
72	15	16	00
72	15	19	00
72	15	20	00
72	15	21	00
72	15	22	00
72	15	23	00
72	15	24	00
72	15	25	00
72	15	26	00
72	15	27	00
72	15	28	00
72	15	30	00
72	15	31	00
72	15	32	00

72	15	34	00
73	12	18	00
76	12	17	00
77	10	16	00
77	10	19	00
77	11	16	00
77	12	17	00
78	10	16	00
78	12	16	00
80	11	16	00
80	13	17	00
81	10	15	00
81	10	18	00
81	10	21	00
81	10	25	00
81	11	15	00
81	11	18	00
81	13	15	00
81	14	17	00
81	16	17	00
83	10	18	00
83	11	16	00
83	11	19	00
84	10	16	00
85	15	16	00
90	13	16	00
92	10	15	00
93	10	15	00

72	15	35	00
73	18	19	00
76	13	15	00
77	10	17	00
77	10	20	00
77	12	15	00
77	13	16	00
78	10	18	00
78	14	15	00
80	11	17	00
80	14	15	00
81	10	16	00
81	10	19	00
81	10	23	00
81	10	26	00
81	11	16	00
81	12	15	00
81	14	15	00
81	14	18	00
81	16	18	00
83	10	19	00
83	11	17	00
83	12	17	00
84	11	16	00
90	11	16	00
90	15	15	00
92	10	19	00
93	11	16	00

73	10	19	00
76	12	15	00
77	10	15	00
77	10	18	00
77	11	15	00
77	12	16	00
77	13	17	00
78	10	21	00
80	11	15	00
80	13	15	00
80	16	15	00
81	10	17	00
81	10	20	00
81	10	24	00
81	10	27	00
81	11	17	00
81	12	16	00
81	14	16	00
81	15	18	00
83	10	16	00
83	11	15	00
83	11	18	00
84	10	15	00
85	11	16	00
90	13	15	00
90	15	17	00
92	12	17	00
93	14	15	00

93 | 14 | 16 | 00	93 | 14 | 17 | 00	93 | 14 | 19 | 00
93 | 14 | 20 | 00	93 | 14 | 21 | 00	93 | 15 | 15 | 00
93 | 15 | 16 | 00	94 | 12 | 18 | 00	95 | 12 | 18 | 00
95 | 12 | 21 | 00	95 | 12 | 23 | 00	95 | 12 | 24 | 00
95 | 12 | 25 | 00	95 | 12 | 27 | 00	95 | 14 | 15 | 00
95 | 14 | 16 | 00	95 | 14 | 17 | 00	95 | 14 | 18 | 00
95 | 14 | 19 | 00		

NUMERO CONSECUTIVO DEL REPORTE DEL CONTRATO EJECUTADO: 39
CONTRATO CELEBRADO POR:
CONSORCIO, UNION TEMPORAL O SOCIEDAD EN LAS CUALES EL PROPONENTE TENGA O HAYA TENIDO PARTICIPACION
NOMBRE DEL CONTRATISTA: CONSORCIO ZONAS INUNDABLES 2011
NOMBRE DEL CONTRATANTE: CORPORACION AUTONOMA REGIONAL PARA LA DEFENSA DE LA MESETA DE BUCARAMANGA
VALOR DEL CONTRATO EJECUTADO EXPRESADO EN SMMLV: 635,98
PORCENTAJE DE PARTICIPACION EN EL VALOR EJECUTADO EN CASO DE CONSORCIOS Y UNIONES TEMPORALES: 60,00%
CONTRATO EJECUTADO IDENTIFICADO CON EL CLASIFICADOR DE BIENES Y SERVICIOS EN EL TERCER NIVEL:

|SEGM|FAMI|CLAS|PROD|	|SEGM|FAMI|CLAS|PROD|	|SEGM|FAMI|CLAS|PROD|
70 | 10 | 16 | 00	70 | 10 | 17 | 00	70 | 11 | 15 | 00
70 | 11 | 16 | 00	70 | 11 | 17 | 00	70 | 13 | 15 | 00
70 | 13 | 16 | 00	70 | 13 | 17 | 00	70 | 15 | 18 | 00
70 | 15 | 19 | 00	70 | 16 | 15 | 00	70 | 16 | 16 | 00
70 | 16 | 17 | 00	70 | 17 | 15 | 00	70 | 17 | 16 | 00
70 | 17 | 17 | 00	70 | 17 | 18 | 00	71 | 10 | 15 | 00
71 | 10 | 16 | 00	71 | 11 | 20 | 00	71 | 11 | 21 | 00

71	11	22	00		71	11	23	00		71	12	10	00
71	12	13	00		71	12	14	00		71	12	15	00
71	12	16	00		71	12	21	00		71	12	22	00
71	12	23	00		71	12	24	00		71	12	25	00
71	12	26	00		71	12	27	00		71	12	30	00
71	13	10	00		71	15	14	00		71	16	14	00
71	16	15	00		72	10	15	00		72	11	10	00
72	11	11	00		72	12	10	00		72	12	11	00
72	12	12	00		72	12	14	00		72	12	15	00
72	14	10	00		72	14	11	00		72	14	12	00
72	14	13	00		72	14	14	00		72	14	15	00
72	14	16	00		72	14	17	00		72	15	16	00
72	15	19	00		72	15	20	00		72	15	21	00
72	15	22	00		72	15	23	00		72	15	24	00
72	15	25	00		72	15	26	00		72	15	27	00
72	15	28	00		72	15	30	00		72	15	31	00
72	15	32	00		72	15	34	00		72	15	35	00
73	10	19	00		73	12	18	00		73	18	19	00
76	12	15	00		76	12	17	00		76	13	15	00
77	10	16	00		77	10	17	00		77	10	18	00
77	10	19	00		77	10	20	00		77	11	16	00
77	12	15	00		77	12	16	00		77	12	17	00
77	13	16	00		77	13	17	00		78	10	16	00
78	10	18	00		78	10	21	00		78	12	16	00
78	14	15	00		80	10	16	00		80	11	15	00
80	11	16	00		80	11	17	00		80	13	15	00
80	13	17	00		80	14	15	00		80	16	15	00
81	10	15	00		81	10	16	00		81	10	17	00

81	10	18	00		81	10	19	00		81	10	20	00
81	10	21	00		81	10	23	00		81	10	24	00
81	10	25	00		81	10	26	00		81	10	27	00
81	11	15	00		81	11	16	00		81	11	17	00
81	11	18	00		81	12	15	00		81	12	16	00
81	13	15	00		81	14	15	00		81	14	16	00
81	14	17	00		81	14	18	00		81	15	15	00
81	15	16	00		81	15	17	00		81	15	18	00
81	15	19	00		81	16	17	00		81	16	18	00
83	10	16	00		83	10	18	00		83	10	19	00
83	11	15	00		83	11	16	00		83	11	17	00
83	11	18	00		83	11	19	00		83	12	17	00
84	10	15	00		84	11	16	00		85	11	16	00
85	15	16	00		90	11	16	00		90	13	15	00
90	13	16	00		90	15	15	00		90	15	17	00
92	10	15	00		92	12	17	00		93	10	15	00
93	11	16	00		93	14	15	00		93	14	16	00
93	14	17	00		93	14	19	00		93	14	20	00
93	14	21	00		95	12	18	00		95	12	24	00
95	12	27	00		95	14	15	00		95	14	16	00
95	14	17	00		95	14	18	00		95	14	19	00

NUMERO CONSECUTIVO DEL REPORTE DEL CONTRATO EJECUTADO: 40
CONTRATO CELEBRADO POR:

PROPONENTE
NOMBRE DEL CONTRATISTA: GEOCING S A S
NOMBRE DEL CONTRATANTE: EXPRESS DEL FUTURO S.A.
VALOR DEL CONTRATO EJECUTADO EXPRESADO EN SMMLV: 364,02
CONTRATO EJECUTADO IDENTIFICADO CON EL CLASIFICADOR DE BIENES Y SERVICIOS EN EL TERCER NIVEL:

SEGM	FAMI	CLAS	PROD
70	10	16	00
70	10	17	00
70	11	15	00
70	11	16	00
70	11	17	00
70	13	17	00
70	15	18	00
70	15	19	00
70	16	15	00
70	16	16	00
70	16	17	00
70	17	16	00
70	17	17	00
71	10	15	00
71	10	16	00
71	10	17	00
71	11	20	00
71	11	21	00
71	11	22	00
71	11	23	00
71	12	10	00
71	12	13	00
71	12	14	00
71	12	15	00
71	12	16	00
71	12	21	00
71	12	22	00
71	12	23	00
71	12	24	00
71	12	25	00
71	12	26	00
71	12	27	00
71	12	30	00
71	13	10	00
71	15	14	00
71	16	14	00
71	16	15	00
72	10	15	00
72	11	10	00
72	11	11	00
72	12	10	00
72	12	11	00
72	12	12	00
72	12	14	00
72	12	15	00
72	14	11	00
72	14	12	00
72	14	13	00
72	14	14	00
72	14	16	00
72	14	17	00
72	15	16	00
72	15	19	00
72	15	20	00
72	15	21	00
72	15	22	00
72	15	23	00
72	15	26	00
72	15	27	00
72	15	28	00
72	15	30	00
72	15	31	00
72	15	32	00
72	15	34	00
72	15	35	00
73	10	19	00
73	12	18	00
73	18	19	00
76	12	15	00
76	12	17	00
76	13	15	00
77	10	16	00

77 10 17 00	77 10 18 00	77 10 19 00
77 10 20 00	77 11 16 00	77 12 15 00
77 12 16 00	77 12 17 00	77 13 16 00
77 13 17 00	78 10 16 00	78 10 18 00
78 10 21 00	78 12 16 00	78 14 15 00
80 11 15 00	80 11 16 00	80 11 17 00
80 13 15 00	80 13 17 00	80 14 15 00
80 16 15 00	81 10 15 00	81 10 16 00
81 10 17 00	81 10 18 00	81 10 19 00
81 10 20 00	81 10 21 00	81 10 22 00
81 10 23 00	81 10 24 00	81 10 25 00
81 10 26 00	81 10 27 00	81 11 15 00
81 11 16 00	81 11 17 00	81 11 18 00
81 12 15 00	81 12 16 00	81 13 15 00
81 14 15 00	81 14 16 00	81 14 17 00
81 14 18 00	81 15 16 00	81 15 18 00
81 16 17 00	81 16 18 00	83 10 16 00
83 10 18 00	83 10 19 00	83 11 15 00
83 11 16 00	83 11 17 00	83 11 18 00
83 11 19 00	83 12 17 00	84 10 15 00
84 10 16 00	84 11 16 00	85 11 16 00
85 15 16 00	90 11 16 00	90 13 15 00

90	13	16	00		90	15	15	00		90	15	17	00
92	10	15	00		92	10	19	00		92	12	17	00
93	10	15	00		93	11	16	00		93	14	15	00
93	14	16	00		93	14	17	00		93	14	19	00
93	14	20	00		93	14	21	00		93	15	15	00
93	15	16	00		94	12	18	00		95	11	15	00
95	12	18	00		95	12	21	00		95	12	23	00
95	12	24	00		95	12	25	00		95	12	27	00
95	14	15	00		95	14	16	00		95	14	17	00
95	14	18	00		95	14	19	00					

NUMERO CONSECUTIVO DEL REPORTE DEL CONTRATO EJECUTADO: 41
CONTRATO CELEBRADO POR:
CONSORCIO, UNION TEMPORAL O SOCIEDAD EN LAS CUALES EL PROPONENTE TENGA O HAYA TENIDO PARTICIPACION
NOMBRE DEL CONTRATISTA: UNION TEMPORAL GEOMAP
NOMBRE DEL CONTRATANTE: INSTITUTO DE DESARROLLO URBANO -IDU
VALOR DEL CONTRATO EJECUTADO EXPRESADO EN SMMLV: 782,95
PORCENTAJE DE PARTICIPACION EN EL VALOR EJECUTADO EN CASO DE CONSORCIOS Y UNIONES TEMPORALES: 50,00%
CONTRATO EJECUTADO IDENTIFICADO CON EL CLASIFICADOR DE BIENES Y SERVICIOS EN EL TERCER NIVEL:

SEGM	FAMI	CLAS	PROD		SEGM	FAMI	CLAS	PROD		SEGM	FAMI	CLAS	PROD
70	10	16	00		70	10	17	00		70	11	15	00
70	11	16	00		70	11	17	00		70	13	17	00
70	15	18	00		70	15	19	00		70	16	15	00
70	16	16	00		70	16	17	00		70	17	16	00
70	17	17	00		70	17	18	00		71	10	15	00
71	10	16	00		71	10	17	00		71	11	20	00
71	11	21	00		71	11	22	00		71	11	23	00
71	12	10	00		71	12	13	00		71	12	14	00
71	12	15	00		71	12	16	00		71	12	21	00
71	12	22	00		71	12	23	00		71	12	24	00
71	12	25	00		71	12	26	00		71	12	27	00

71 12 30 00	71 15 14 00	71 16 14 00
71 16 15 00	72 10 15 00	72 10 29 00
72 11 10 00	72 11 11 00	72 12 10 00
72 12 11 00	72 12 12 00	72 12 14 00
72 12 15 00	72 14 11 00	72 14 12 00
72 14 13 00	72 14 14 00	72 14 16 00
72 14 17 00	72 15 16 00	72 15 19 00
72 15 20 00	72 15 21 00	72 15 22 00
72 15 23 00	72 15 24 00	72 15 25 00
72 15 26 00	72 15 27 00	72 15 28 00
72 15 30 00	72 15 31 00	72 15 32 00
72 15 34 00	72 15 35 00	73 10 19 00
73 12 18 00	73 18 19 00	76 12 15 00
76 12 17 00	76 13 15 00	77 10 16 00
77 10 17 00	77 10 18 00	77 10 19 00
77 10 20 00	77 11 16 00	77 12 15 00
77 12 16 00	77 12 17 00	77 13 16 00
77 13 17 00	78 10 16 00	78 10 18 00
78 10 21 00	78 12 16 00	78 14 15 00
80 11 15 00	80 11 16 00	80 11 17 00
80 13 15 00	80 13 17 00	80 14 15 00
80 16 15 00	81 10 15 00	81 10 16 00

81	10	17	00		81	10	18	00		81	10	19	00
81	10	20	00		81	10	21	00		81	10	22	00
81	10	23	00		81	10	24	00		81	10	25	00
81	10	26	00		81	10	27	00		81	11	15	00
81	11	16	00		81	11	17	00		81	11	18	00
81	12	15	00		81	12	16	00		81	13	15	00
81	14	15	00		81	14	16	00		81	14	17	00
81	14	18	00		81	15	16	00		81	15	18	00
81	16	17	00		81	16	18	00		83	10	16	00
83	10	19	00		83	11	15	00		83	11	16	00
83	11	17	00		83	11	18	00		83	11	19	00
83	12	17	00		84	10	15	00		84	10	16	00
84	11	16	00		85	11	16	00		85	15	16	00
90	11	16	00		90	13	15	00		90	13	16	00
90	15	15	00		90	15	17	00		92	10	15	00
92	10	19	00		92	12	17	00		93	10	15	00
93	11	16	00		93	14	15	00		93	14	16	00
93	14	17	00		93	14	19	00		93	14	20	00
93	14	21	00		93	15	15	00		93	15	16	00
94	12	18	00		95	11	16	00		95	12	18	00
95	12	19	00		95	12	21	00		95	12	23	00
95	12	24	00		95	12	25	00		95	12	27	00
95	14	15	00		95	14	16	00		95	14	17	00
95	14	18	00		95	14	19	00					

NUMERO CONSECUTIVO DEL REPORTE DEL CONTRATO EJECUTADO: 42
CONTRATO CELEBRADO POR:
PROPONENTE
NOMBRE DEL CONTRATISTA: GEOCING S A S
NOMBRE DEL CONTRATANTE: UNION TEMPORAL MR-42
VALOR DEL CONTRATO EJECUTADO EXPRESADO EN SMMLV: 376,10
CONTRATO EJECUTADO IDENTIFICADO CON EL CLASIFICADOR DE BIENES Y

SERVICIOS EN EL TERCER NIVEL:

SEGM	FAMI	CLAS	PROD
70	10	16	00
70	10	17	00
70	11	15	00
70	11	16	00
70	11	17	00
70	13	15	00
70	13	17	00
70	15	18	00
70	15	19	00
70	16	15	00
70	16	16	00
70	16	17	00
70	17	15	00
70	17	16	00
70	17	17	00
70	17	18	00
71	10	15	00
71	10	16	00
71	10	17	00
71	11	20	00
71	11	22	00
71	11	23	00
71	12	10	00
71	12	13	00
71	12	14	00
71	12	15	00
71	12	16	00
71	12	21	00
71	12	22	00
71	12	23	00
71	12	24	00
71	12	25	00
71	12	26	00
71	12	27	00
71	12	30	00
71	13	10	00
71	15	14	00
71	16	14	00
71	16	15	00
72	10	15	00
72	11	10	00
72	11	11	00
72	12	10	00
72	12	11	00
72	12	12	00
72	12	14	00
72	12	15	00
72	14	10	00
72	14	11	00
72	14	12	00
72	14	14	00
72	14	15	00
72	14	16	00
72	14	17	00
72	15	13	00
72	15	16	00
72	15	19	00
72	15	20	00
72	15	21	00
72	15	22	00
72	15	23	00
72	15	24	00
72	15	25	00

72 | 15 | 26 | 00	72 | 15 | 27 | 00	72 | 15 | 28 | 00
72 | 15 | 30 | 00	72 | 15 | 31 | 00	72 | 15 | 32 | 00
72 | 15 | 34 | 00	72 | 15 | 35 | 00	73 | 10 | 19 | 00
73 | 12 | 18 | 00	73 | 18 | 19 | 00	76 | 12 | 15 | 00
76 | 12 | 17 | 00	76 | 13 | 15 | 00	77 | 10 | 15 | 00
77 | 10 | 16 | 00	77 | 10 | 17 | 00	77 | 10 | 18 | 00
77 | 10 | 19 | 00	77 | 10 | 20 | 00	77 | 11 | 15 | 00
77 | 11 | 16 | 00	77 | 12 | 15 | 00	77 | 12 | 16 | 00
77 | 12 | 17 | 00	77 | 13 | 16 | 00	77 | 13 | 17 | 00
78 | 10 | 16 | 00	78 | 10 | 18 | 00	78 | 10 | 21 | 00
78 | 12 | 16 | 00	78 | 14 | 15 | 00	80 | 11 | 15 | 00
80 | 11 | 16 | 00	80 | 11 | 17 | 00	80 | 13 | 15 | 00
80 | 13 | 17 | 00	80 | 14 | 15 | 00	80 | 16 | 15 | 00
81 | 10 | 15 | 00	81 | 10 | 16 | 00	81 | 10 | 17 | 00
81 | 10 | 18 | 00	81 | 10 | 19 | 00	81 | 10 | 20 | 00
81 | 10 | 21 | 00	81 | 10 | 23 | 00	81 | 10 | 24 | 00
81 | 10 | 25 | 00	81 | 10 | 26 | 00	81 | 10 | 27 | 00
81 | 11 | 15 | 00	81 | 11 | 16 | 00	81 | 11 | 17 | 00
81 | 11 | 18 | 00	81 | 12 | 15 | 00	81 | 12 | 16 | 00
81 | 13 | 15 | 00	81 | 14 | 15 | 00	81 | 14 | 16 | 00
81 | 14 | 17 | 00	81 | 14 | 18 | 00	81 | 15 | 15 | 00
81 | 15 | 16 | 00	81 | 15 | 17 | 00	81 | 15 | 18 | 00
81 | 15 | 19 | 00	81 | 16 | 17 | 00	81 | 16 | 18 | 00
83 | 10 | 15 | 00	83 | 10 | 16 | 00	83 | 10 | 18 | 00
83 | 10 | 19 | 00	83 | 11 | 15 | 00	83 | 11 | 16 | 00
83 | 11 | 17 | 00	83 | 11 | 18 | 00	83 | 11 | 19 | 00
83 | 12 | 17 | 00	84 | 10 | 15 | 00	84 | 10 | 16 | 00
84 | 11 | 16 | 00	85 | 11 | 16 | 00	85 | 15 | 16 | 00

90 | 11 | 16 | 00	90 | 13 | 15 | 00	90 | 13 | 16 | 00
90 | 15 | 15 | 00	90 | 15 | 17 | 00	92 | 10 | 15 | 00
92 | 10 | 19 | 00	92 | 12 | 17 | 00	93 | 10 | 15 | 00
93 | 11 | 16 | 00	93 | 14 | 15 | 00	93 | 14 | 16 | 00
93 | 14 | 17 | 00	93 | 14 | 19 | 00	93 | 14 | 20 | 00
93 | 14 | 21 | 00	93 | 15 | 15 | 00	93 | 15 | 16 | 00
94 | 12 | 18 | 00	95 | 11 | 16 | 00	95 | 12 | 18 | 00
95 | 12 | 21 | 00	95 | 12 | 23 | 00	95 | 12 | 24 | 00
95 | 12 | 25 | 00	95 | 12 | 27 | 00	95 | 14 | 15 | 00
95 | 14 | 16 | 00	95 | 14 | 17 | 00	95 | 14 | 18 | 00
95 | 14 | 19 | 00		

NUMERO CONSECUTIVO DEL REPORTE DEL CONTRATO EJECUTADO: 43
CONTRATO CELEBRADO POR:
PROPONENTE
NOMBRE DEL CONTRATISTA: GEOCING S A S
NOMBRE DEL CONTRATANTE: FONDO DE PREVENCION Y ATENCION DE EMERGENCIAS FOPAE
VALOR DEL CONTRATO EJECUTADO EXPRESADO EN SMMLV: 117,92
CONTRATO EJECUTADO IDENTIFICADO CON EL CLASIFICADOR DE BIENES Y SERVICIOS EN EL TERCER NIVEL:

|SEGM|FAMI|CLAS|PROD|	|SEGM|FAMI|CLAS|PROD|	|SEGM|FAMI|CLAS|PROD|
25 | 10 | 16 | 00	70 | 10 | 16 | 00	70 | 10 | 17 | 00
70 | 11 | 15 | 00	70 | 11 | 16 | 00	70 | 11 | 17 | 00
70 | 13 | 15 | 00	70 | 13 | 17 | 00	70 | 15 | 18 | 00
70 | 15 | 19 | 00	70 | 16 | 15 | 00	70 | 16 | 16 | 00
70 | 16 | 17 | 00	70 | 17 | 15 | 00	70 | 17 | 16 | 00

70	17	17	00		70	17	18	00		71	10	15	00
71	10	16	00		71	10	17	00		71	11	20	00
71	11	21	00		71	11	22	00		71	11	23	00
71	12	10	00		71	12	13	00		71	12	14	00
71	12	15	00		71	12	16	00		71	12	21	00
71	12	22	00		71	12	23	00		71	12	24	00
71	12	25	00		71	12	26	00		71	12	27	00
71	12	30	00		71	13	10	00		71	15	14	00
71	16	14	00		71	16	15	00		72	10	15	00
72	10	29	00		72	11	10	00		72	12	10	00
72	12	11	00		72	12	12	00		72	12	14	00
72	12	15	00		72	14	11	00		72	14	12	00
72	14	13	00		72	14	14	00		72	14	16	00
72	14	17	00		72	15	10	00		72	15	11	00
72	15	12	00		72	15	13	00		72	15	14	00
72	15	15	00		72	15	16	00		72	15	19	00
72	15	20	00		72	15	21	00		72	15	22	00
72	15	23	00		72	15	24	00		72	15	25	00
72	15	26	00		72	15	27	00		72	15	28	00
72	15	30	00		72	15	31	00		72	15	32	00
72	15	34	00		72	15	35	00		72	15	39	00
72	15	40	00		72	15	41	00		73	10	19	00
73	12	18	00		73	18	19	00		76	12	15	00
76	12	17	00		76	13	15	00		77	10	18	00
77	10	19	00		77	10	20	00		77	11	16	00
77	12	15	00		77	12	16	00		77	12	17	00
77	13	16	00		77	13	17	00		78	10	16	00
78	10	18	00		78	10	21	00		78	12	16	00

78 - 14 - 15 - 00	80 - 10 - 15 - 00	80 - 10 - 16 - 00
80 - 10 - 17 - 00	80 - 11 - 15 - 00	80 - 11 - 16 - 00
80 - 11 - 17 - 00	80 - 13 - 15 - 00	80 - 13 - 17 - 00
80 - 14 - 15 - 00	80 - 16 - 15 - 00	80 - 16 - 16 - 00
80 - 16 - 17 - 00	80 - 16 - 18 - 00	81 - 10 - 15 - 00
81 - 10 - 16 - 00	81 - 10 - 17 - 00	81 - 10 - 20 - 00
81 - 10 - 21 - 00	81 - 10 - 23 - 00	81 - 10 - 24 - 00
81 - 10 - 25 - 00	81 - 10 - 26 - 00	81 - 10 - 27 - 00
81 - 11 - 15 - 00	81 - 11 - 16 - 00	81 - 11 - 17 - 00
81 - 11 - 18 - 00	81 - 12 - 15 - 00	81 - 12 - 16 - 00
81 - 13 - 15 - 00	81 - 14 - 15 - 00	81 - 14 - 16 - 00
81 - 14 - 17 - 00	81 - 14 - 18 - 00	81 - 15 - 16 - 00
81 - 15 - 18 - 00	81 - 16 - 17 - 00	81 - 16 - 18 - 00
83 - 10 - 16 - 00	83 - 10 - 18 - 00	83 - 10 - 19 - 00
83 - 11 - 15 - 00	83 - 11 - 16 - 00	83 - 11 - 17 - 00
83 - 11 - 18 - 00	83 - 11 - 19 - 00	83 - 12 - 17 - 00
84 - 10 - 15 - 00	84 - 10 - 16 - 00	85 - 11 - 16 - 00
85 - 15 - 16 - 00	90 - 11 - 16 - 00	90 - 13 - 15 - 00
90 - 13 - 16 - 00	90 - 15 - 15 - 00	90 - 15 - 17 - 00
92 - 10 - 15 - 00	92 - 10 - 19 - 00	92 - 12 - 17 - 00
93 - 10 - 15 - 00	93 - 11 - 16 - 00	93 - 14 - 15 - 00
93 - 14 - 16 - 00	93 - 14 - 17 - 00	93 - 14 - 19 - 00

93	14	20	00		93	14	21	00		93	15	15	00
93	15	16	00		94	12	18	00		95	10	15	00
95	10	16	00		95	10	17	00		95	10	18	00
95	10	19	00		95	12	15	00		95	12	16	00
95	12	17	00		95	12	18	00		95	12	19	00
95	12	21	00		95	12	23	00		95	12	24	00
95	12	25	00		95	12	27	00		95	14	15	00
95	14	16	00		95	14	17	00		95	14	18	00
95	14	19	00										

NUMERO CONSECUTIVO DEL REPORTE DEL CONTRATO EJECUTADO: 44
CONTRATO CELEBRADO POR:
PROPONENTE
NOMBRE DEL CONTRATISTA: GEOCING S A S
NOMBRE DEL CONTRATANTE: FONDO DE PREVENCION Y ATENCION DE EMERGENCIAS FOPAE
VALOR DEL CONTRATO EJECUTADO EXPRESADO EN SMMLV: 132,43
CONTRATO EJECUTADO IDENTIFICADO CON EL CLASIFICADOR DE BIENES Y SERVICIOS EN EL TERCER NIVEL:

SEGM	FAMI	CLAS	PROD		SEGM	FAMI	CLAS	PROD		SEGM	FAMI	CLAS	PROD
25	10	16	00		70	10	16	00		70	10	17	00
70	11	15	00		70	11	16	00		70	11	17	00
70	13	15	00		70	13	17	00		70	15	18	00
70	15	19	00		70	16	15	00		70	16	16	00
70	16	17	00		70	17	15	00		70	17	16	00
70	17	17	00		70	17	18	00		71	10	15	00
71	10	16	00		71	10	17	00		71	11	20	00
71	11	21	00		71	11	22	00		71	11	23	00
71	12	10	00		71	12	13	00		71	12	14	00
71	12	15	00		71	12	16	00		71	12	21	00
71	12	22	00		71	12	23	00		71	12	24	00
71	12	25	00		71	12	26	00		71	12	27	00
71	12	30	00		71	13	10	00		71	15	14	00

71 16 14 00	71 16 15 00	72 10 15 00
72 10 29 00	72 11 10 00	72 11 11 00
72 12 10 00	72 12 11 00	72 12 12 00
72 12 14 00	72 12 15 00	72 14 11 00
72 14 12 00	72 14 13 00	72 14 14 00
72 14 16 00	72 14 17 00	72 15 10 00
72 15 12 00	72 15 13 00	72 15 14 00
72 15 15 00	72 15 16 00	72 15 19 00
72 15 20 00	72 15 21 00	72 15 22 00
72 15 23 00	72 15 24 00	72 15 25 00
72 15 26 00	72 15 27 00	72 15 28 00
72 15 30 00	72 15 31 00	72 15 32 00
72 15 34 00	72 15 35 00	72 15 39 00
72 15 40 00	72 15 41 00	73 10 19 00
73 12 18 00	73 18 19 00	76 12 15 00
76 12 17 00	76 13 15 00	77 10 16 00
77 10 17 00	77 10 18 00	77 10 19 00
77 10 20 00	77 11 16 00	77 12 15 00
77 12 16 00	77 12 17 00	77 13 16 00
77 13 17 00	78 10 16 00	78 10 18 00
78 10 21 00	78 12 16 00	78 14 15 00
80 10 15 00	80 10 16 00	80 10 17 00

80	11	15	00
80	13	15	00
80	16	15	00
81	10	17	00
81	10	20	00
81	10	24	00
81	10	27	00
81	11	17	00
81	12	16	00
81	14	16	00
81	15	16	00
81	16	18	00
83	10	19	00
83	11	17	00
83	12	17	00
84	11	16	00
85	15	16	00
90	13	16	00
90	14	17	00
92	10	15	00
93	10	15	00
93	14	16	00
93	14	20	00
93	15	16	00
95	10	16	00
95	10	19	00
95	12	17	00
95	12	23	00

80	11	16	00
80	13	17	00
81	10	15	00
81	10	18	00
81	10	21	00
81	10	25	00
81	11	15	00
81	11	18	00
81	13	15	00
81	14	17	00
81	15	18	00
83	10	16	00
83	11	15	00
83	11	18	00
84	10	15	00
85	11	16	00
90	11	16	00
90	14	15	00
90	15	15	00
92	10	19	00
93	11	16	00
93	14	17	00
93	14	21	00
94	12	18	00
95	10	17	00
95	12	15	00
95	12	18	00
95	12	24	00

80	11	17	00
80	14	15	00
81	10	16	00
81	10	19	00
81	10	23	00
81	10	26	00
81	11	16	00
81	12	15	00
81	14	15	00
81	14	18	00
81	16	17	00
83	10	18	00
83	11	16	00
83	11	19	00
84	10	16	00
85	12	21	00
90	13	15	00
90	14	16	00
90	15	17	00
92	12	17	00
93	14	15	00
93	14	19	00
93	15	15	00
95	10	15	00
95	10	18	00
95	12	16	00
95	12	19	00
95	12	25	00

95	12	27	00		95	14	15	00		95	14	16	00
95	14	17	00		95	14	18	00		95	14	19	00

NUMERO CONSECUTIVO DEL REPORTE DEL CONTRATO EJECUTADO: 45
CONTRATO CELEBRADO POR:
PROPONENTE
NOMBRE DEL CONTRATISTA: GEOCING S A S
NOMBRE DEL CONTRATANTE: FONDO DE PREVENCION Y ATENCION DE EMERGENCIAS FOPAE
VALOR DEL CONTRATO EJECUTADO EXPRESADO EN SMMLV: 178,46
CONTRATO EJECUTADO IDENTIFICADO CON EL CLASIFICADOR DE BIENES Y SERVICIOS EN EL TERCER NIVEL:

SEGM	FAMI	CLAS	PROD		SEGM	FAMI	CLAS	PROD		SEGM	FAMI	CLAS	PROD
25	10	16	00		70	10	16	00		70	11	15	00
70	11	16	00		70	11	17	00		70	13	15	00
70	13	17	00		70	15	19	00		70	16	15	00
70	16	16	00		70	16	17	00		70	17	15	00
70	17	16	00		70	17	17	00		70	17	18	00
71	10	15	00		71	10	16	00		71	10	17	00
71	11	20	00		71	11	21	00		71	11	22	00
71	11	23	00		71	12	10	00		71	12	13	00
71	12	16	00		71	12	21	00		71	12	22	00
71	12	23	00		71	12	24	00		71	12	25	00
71	12	26	00		71	12	27	00		71	12	30	00
71	13	10	00		71	15	14	00		71	16	14	00
72	10	15	00		72	10	29	00		72	11	10	00
72	11	11	00		72	12	10	00		72	12	11	00

72	12	12	00
72	14	11	00
72	14	14	00
72	15	10	00
72	15	13	00
72	15	16	00
72	15	21	00
72	15	24	00
72	15	27	00
72	15	31	00
72	15	35	00
72	15	41	00
73	18	19	00
76	13	15	00
77	10	18	00
77	11	16	00
77	12	17	00
78	10	16	00
78	12	16	00
80	10	16	00
80	11	16	00
80	13	17	00
81	10	15	00
81	10	18	00
81	10	21	00
81	10	25	00
81	11	15	00
81	11	18	00

72	12	14	00
72	14	12	00
72	14	16	00
72	15	11	00
72	15	14	00
72	15	19	00
72	15	22	00
72	15	25	00
72	15	28	00
72	15	32	00
72	15	39	00
73	10	19	00
76	12	15	00
77	10	16	00
77	10	19	00
77	12	15	00
77	13	16	00
78	10	18	00
78	14	15	00
80	10	17	00
80	11	17	00
80	14	15	00
81	10	16	00
81	10	19	00
81	10	23	00
81	10	26	00
81	11	16	00
81	12	15	00

72	12	15	00
72	14	13	00
72	14	17	00
72	15	12	00
72	15	15	00
72	15	20	00
72	15	23	00
72	15	26	00
72	15	30	00
72	15	34	00
72	15	40	00
73	12	18	00
76	12	17	00
77	10	17	00
77	10	20	00
77	12	16	00
77	13	17	00
78	10	21	00
80	10	15	00
80	11	15	00
80	13	15	00
80	16	15	00
81	10	17	00
81	10	20	00
81	10	24	00
81	10	27	00
81	11	17	00
81	12	16	00

81	13	15	00		81	14	15	00		81	14	16	00
81	14	17	00		81	14	18	00		81	15	16	00
81	15	18	00		81	16	17	00		81	16	18	00
83	10	16	00		83	10	18	00		83	10	19	00
83	11	15	00		83	11	16	00		83	11	17	00
83	11	18	00		83	11	19	00		83	12	17	00
84	10	15	00		84	10	16	00		84	11	16	00
85	11	16	00		85	15	16	00		90	11	16	00
90	13	15	00		90	13	16	00		90	15	15	00
90	15	17	00		92	10	15	00		92	10	19	00
92	12	17	00		93	10	15	00		93	11	16	00
93	14	15	00		93	14	16	00		93	14	17	00
93	14	19	00		93	14	20	00		93	14	21	00
93	15	15	00		93	15	16	00		94	12	18	00
95	10	15	00		95	10	16	00		95	10	17	00
95	10	18	00		95	10	19	00		95	12	15	00
95	12	16	00		95	12	17	00		95	12	18	00
95	12	19	00		95	12	21	00		95	12	23	00
95	12	24	00		95	12	25	00		95	12	27	00
95	14	15	00		95	14	16	00		95	14	17	00
95	14	18	00		95	14	19	00					

NUMERO CONSECUTIVO DEL REPORTE DEL CONTRATO EJECUTADO: 46
CONTRATO CELEBRADO POR:

PROPONENTE
NOMBRE DEL CONTRATISTA: GEOCING S A S
NOMBRE DEL CONTRATANTE: FONDO DE PREVENCION Y ATENCION DE EMERGENCIAS FOPAE
VALOR DEL CONTRATO EJECUTADO EXPRESADO EN SMMLV: 96,60
CONTRATO EJECUTADO IDENTIFICADO CON EL CLASIFICADOR DE BIENES Y SERVICIOS EN EL TERCER NIVEL:

SEGM	FAMI	CLAS	PROD
25	10	16	00
70	10	16	00
70	10	17	00
70	11	15	00
70	11	16	00
70	11	17	00
70	13	15	00
70	13	17	00
70	15	18	00
70	15	19	00
70	16	15	00
70	16	16	00
70	16	17	00
70	17	15	00
70	17	16	00
70	17	17	00
70	17	18	00
71	10	15	00
71	10	16	00
71	10	17	00
71	11	20	00
71	11	21	00
71	11	22	00
71	11	23	00
71	12	10	00
71	12	13	00
71	12	14	00
71	12	15	00
71	12	16	00
71	12	21	00
71	12	22	00
71	12	23	00
71	12	24	00
71	12	25	00
71	12	26	00
71	12	27	00
71	12	30	00
71	13	10	00
71	15	14	00
71	16	14	00
71	16	15	00
72	10	15	00
72	10	29	00
72	11	10	00
72	11	11	00
72	12	10	00
72	12	11	00
72	12	12	00
72	12	14	00
72	12	15	00
72	14	11	00
72	14	12	00
72	14	13	00
72	14	14	00
72	14	16	00
72	14	17	00
72	15	10	00
72	15	11	00
72	15	12	00
72	15	13	00
72	15	14	00
72	15	15	00
72	15	16	00
72	15	19	00
72	15	20	00
72	15	21	00
72	15	22	00
72	15	23	00
72	15	24	00

72	15	25	00		72	15	26	00		72	15	27	00
72	15	28	00		72	15	30	00		72	15	31	00
72	15	32	00		72	15	34	00		72	15	35	00
72	15	39	00		72	15	40	00		72	15	41	00
73	10	19	00		73	12	18	00		73	18	19	00
76	12	15	00		76	12	17	00		76	13	15	00
77	10	16	00		77	10	17	00		77	10	18	00
77	10	19	00		77	10	20	00		77	11	16	00
77	12	15	00		77	12	16	00		77	12	17	00
77	13	16	00		77	13	17	00		78	10	16	00
78	10	18	00		78	10	21	00		78	12	16	00
78	14	15	00		80	10	15	00		80	10	16	00
80	10	17	00		80	11	15	00		80	11	16	00
80	11	17	00		80	13	15	00		80	13	17	00
80	14	15	00		80	16	15	00		81	10	15	00
81	10	16	00		81	10	17	00		81	10	18	00
81	10	19	00		81	10	20	00		81	10	21	00
81	10	23	00		81	10	24	00		81	10	25	00
81	10	26	00		81	10	27	00		81	11	15	00
81	11	16	00		81	11	17	00		81	11	18	00
81	12	15	00		81	12	16	00		81	13	15	00
81	14	15	00		81	14	16	00		81	14	17	00
81	14	18	00		81	15	16	00		81	15	18	00

81	16	17	00	81	16	18	00	83	10	16	00
83	10	18	00	83	10	19	00	83	11	15	00
83	11	16	00	83	11	17	00	83	11	18	00
83	11	19	00	83	12	17	00	84	10	15	00
84	10	16	00	84	11	16	00	85	11	16	00
85	15	16	00	90	11	16	00	90	13	15	00
90	13	16	00	90	14	15	00	90	14	16	00
90	14	17	00	90	15	15	00	90	15	17	00
92	10	15	00	92	10	19	00	92	12	17	00
93	10	15	00	93	11	16	00	93	14	15	00
93	14	16	00	93	14	17	00	93	14	19	00
93	14	20	00	93	14	21	00	93	15	15	00
93	15	16	00	94	12	18	00	95	10	15	00
95	10	16	00	95	10	17	00	95	10	18	00
95	10	19	00	95	12	15	00	95	12	16	00
95	12	17	00	95	12	18	00	95	12	19	00
95	12	21	00	95	12	23	00	95	12	24	00
95	12	25	00	95	12	27	00	95	14	15	00
95	14	16	00	95	14	17	00	95	14	18	00
95	14	19	00								

NUMERO CONSECUTIVO DEL REPORTE DEL CONTRATO EJECUTADO: 47
CONTRATO CELEBRADO POR:
PROPONENTE
NOMBRE DEL CONTRATISTA: GEOCING S A S
NOMBRE DEL CONTRATANTE: FONDO DE PREVENCION Y ATENCION DE EMERGENCIAS FOPAE
VALOR DEL CONTRATO EJECUTADO EXPRESADO EN SMMLV: 148,42
CONTRATO EJECUTADO IDENTIFICADO CON EL CLASIFICADOR DE BIENES Y SERVICIOS EN EL TERCER NIVEL:

SEGM	FAMI	CLAS	PROD	SEGM	FAMI	CLAS	PROD	SEGM	FAMI	CLAS	PROD
25	10	16	00	70	10	16	00	70	10	17	00

70	11	15	00		70	11	16	00		70	11	17	00
70	13	15	00		70	13	17	00		70	15	18	00
70	15	19	00		70	16	15	00		70	16	16	00
70	16	17	00		70	17	15	00		70	17	16	00
70	17	17	00		70	17	18	00		71	10	15	00
71	10	16	00		71	10	17	00		71	11	20	00
71	11	21	00		71	11	22	00		71	11	23	00
71	12	10	00		71	12	13	00		71	12	14	00
71	12	15	00		71	12	16	00		71	12	21	00
71	12	22	00		71	12	23	00		71	12	24	00
71	12	25	00		71	12	26	00		71	12	27	00
71	12	30	00		71	13	10	00		71	15	14	00
71	16	14	00		71	16	15	00		72	10	15	00
72	10	29	00		72	11	10	00		72	11	11	00
72	12	10	00		72	12	11	00		72	12	12	00
72	12	14	00		72	12	15	00		72	14	11	00
72	14	12	00		72	14	13	00		72	14	14	00
72	14	15	00		72	14	16	00		72	14	17	00
72	15	10	00		72	15	11	00		72	15	12	00
72	15	13	00		72	15	14	00		72	15	15	00
72	15	16	00		72	15	19	00		72	15	20	00
72	15	21	00		72	15	22	00		72	15	23	00
72	15	24	00		72	15	25	00		72	15	26	00

72	15	27	00		72	15	28	00		72	15	30	00
72	15	31	00		72	15	32	00		72	15	34	00
72	15	35	00		72	15	39	00		72	15	40	00
72	15	41	00		73	10	19	00		73	12	18	00
73	18	19	00		76	12	15	00		76	12	17	00
76	13	15	00		77	10	16	00		77	10	17	00
77	10	18	00		77	10	19	00		77	10	20	00
77	11	16	00		77	12	15	00		77	12	16	00
77	12	17	00		77	13	16	00		77	13	17	00
78	10	16	00		78	10	18	00		78	10	21	00
78	12	16	00		78	14	15	00		80	10	15	00
80	10	16	00		80	10	17	00		80	11	15	00
80	11	16	00		80	11	17	00		80	13	15	00
80	13	17	00		80	14	15	00		80	16	15	00
81	10	15	00		81	10	16	00		81	10	17	00
81	10	18	00		81	10	19	00		81	10	20	00
81	10	21	00		81	10	23	00		81	10	24	00
81	10	25	00		81	10	26	00		81	10	27	00
81	11	15	00		81	11	16	00		81	11	17	00
81	11	18	00		81	12	15	00		81	12	16	00
81	13	15	00		81	14	15	00		81	14	16	00
81	14	17	00		81	14	18	00		81	15	16	00
81	15	18	00		81	16	17	00		81	16	18	00
83	10	16	00		83	10	18	00		83	10	19	00
83	11	15	00		83	11	16	00		83	11	17	00
83	11	18	00		83	11	19	00		83	12	17	00
84	10	15	00		84	10	16	00		84	11	16	00
85	11	16	00		85	15	16	00		90	11	16	00

90 | 13 | 15 | 00	90 | 13 | 16 | 00	90 | 14 | 15 | 00
90 | 14 | 16 | 00	90 | 14 | 17 | 00	90 | 15 | 15 | 00
90 | 15 | 17 | 00	92 | 10 | 15 | 00	92 | 10 | 19 | 00
92 | 12 | 17 | 00	93 | 10 | 15 | 00	93 | 11 | 16 | 00
93 | 14 | 15 | 00	93 | 14 | 16 | 00	93 | 14 | 17 | 00
93 | 14 | 19 | 00	93 | 14 | 20 | 00	93 | 14 | 21 | 00
93 | 15 | 15 | 00	93 | 15 | 16 | 00	94 | 12 | 18 | 00
95 | 10 | 15 | 00	95 | 10 | 16 | 00	95 | 10 | 17 | 00
95 | 10 | 18 | 00	95 | 10 | 19 | 00	95 | 12 | 15 | 00
95 | 12 | 16 | 00	95 | 12 | 17 | 00	95 | 12 | 18 | 00
95 | 12 | 19 | 00	95 | 12 | 21 | 00	95 | 12 | 23 | 00
95 | 12 | 24 | 00	95 | 12 | 25 | 00	95 | 12 | 27 | 00
95 | 14 | 15 | 00	95 | 14 | 16 | 00	95 | 14 | 17 | 00
95 | 14 | 18 | 00	95 | 14 | 19 | 00	

NUMERO CONSECUTIVO DEL REPORTE DEL CONTRATO EJECUTADO: 48
CONTRATO CELEBRADO POR:
PROPONENTE
NOMBRE DEL CONTRATISTA: GEOCING S A S
NOMBRE DEL CONTRATANTE: FONDO DE PREVENCION Y ATENCION DE EMERGENCIAS FOPAE
VALOR DEL CONTRATO EJECUTADO EXPRESADO EN SMMLV: 182,75
CONTRATO EJECUTADO IDENTIFICADO CON EL CLASIFICADOR DE BIENES Y SERVICIOS EN EL TERCER NIVEL:

|SEGM|FAMI|CLAS|PROD|	|SEGM|FAMI|CLAS|PROD|	|SEGM|FAMI|CLAS|PROD|
25 | 10 | 16 | 00	70 | 10 | 16 | 00	70 | 10 | 17 | 00
70 | 11 | 15 | 00	70 | 11 | 16 | 00	70 | 11 | 17 | 00

70	13	15	00
70	15	19	00
70	16	17	00
70	17	17	00
71	10	16	00
71	11	21	00
71	12	10	00
71	12	15	00
71	12	22	00
71	12	25	00
71	12	30	00
71	16	14	00
72	10	29	00
72	12	10	00
72	12	14	00
72	14	12	00
72	14	16	00
72	15	11	00
72	15	14	00
72	15	19	00
72	15	22	00
72	15	25	00
72	15	28	00
72	15	32	00
72	15	39	00
73	10	19	00
76	12	15	00
77	10	16	00

70	13	17	00
70	16	15	00
70	17	15	00
70	17	18	00
71	10	17	00
71	11	22	00
71	12	13	00
71	12	16	00
71	12	23	00
71	12	26	00
71	13	10	00
71	16	15	00
72	11	10	00
72	12	11	00
72	12	15	00
72	14	13	00
72	14	17	00
72	15	12	00
72	15	15	00
72	15	20	00
72	15	23	00
72	15	26	00
72	15	30	00
72	15	34	00
72	15	40	00
73	12	18	00
76	12	17	00
77	10	17	00

70	15	18	00
70	16	16	00
70	17	16	00
71	10	15	00
71	11	20	00
71	11	23	00
71	12	14	00
71	12	21	00
71	12	24	00
71	12	27	00
71	15	14	00
72	10	15	00
72	11	11	00
72	12	12	00
72	14	11	00
72	14	14	00
72	15	10	00
72	15	13	00
72	15	16	00
72	15	21	00
72	15	24	00
72	15	27	00
72	15	31	00
72	15	35	00
72	15	41	00
73	18	19	00
76	13	15	00
77	10	18	00

77 / 10 / 19 / 00	77 / 10 / 20 / 00	77 / 11 / 16 / 00
77 / 12 / 15 / 00	77 / 12 / 16 / 00	77 / 12 / 17 / 00
77 / 13 / 16 / 00	77 / 13 / 17 / 00	78 / 10 / 16 / 00
78 / 10 / 18 / 00	78 / 10 / 21 / 00	78 / 12 / 16 / 00
78 / 14 / 15 / 00	80 / 10 / 15 / 00	80 / 10 / 16 / 00
80 / 10 / 17 / 00	80 / 11 / 15 / 00	80 / 11 / 16 / 00
80 / 11 / 17 / 00	80 / 13 / 15 / 00	80 / 13 / 17 / 00
80 / 14 / 15 / 00	80 / 16 / 15 / 00	81 / 10 / 15 / 00
81 / 10 / 16 / 00	81 / 10 / 17 / 00	81 / 10 / 18 / 00
81 / 10 / 19 / 00	81 / 10 / 20 / 00	81 / 10 / 21 / 00
81 / 10 / 23 / 00	81 / 10 / 24 / 00	81 / 10 / 25 / 00
81 / 10 / 26 / 00	81 / 10 / 27 / 00	81 / 11 / 15 / 00
81 / 11 / 16 / 00	81 / 11 / 17 / 00	81 / 11 / 18 / 00
81 / 12 / 15 / 00	81 / 12 / 16 / 00	81 / 13 / 15 / 00
81 / 14 / 15 / 00	81 / 14 / 16 / 00	81 / 14 / 17 / 00
81 / 14 / 18 / 00	81 / 15 / 16 / 00	81 / 15 / 18 / 00
81 / 16 / 17 / 00	81 / 16 / 18 / 00	83 / 10 / 16 / 00
83 / 10 / 18 / 00	83 / 10 / 19 / 00	83 / 11 / 15 / 00
83 / 11 / 16 / 00	83 / 11 / 17 / 00	83 / 11 / 18 / 00
83 / 11 / 19 / 00	83 / 12 / 17 / 00	84 / 10 / 15 / 00
84 / 10 / 16 / 00	84 / 11 / 16 / 00	85 / 11 / 16 / 00
85 / 15 / 16 / 00	90 / 11 / 16 / 00	90 / 13 / 15 / 00

90	13	16	00		90	14	15	00		90	14	16	00
90	14	17	00		90	15	15	00		90	15	17	00
92	10	15	00		92	10	19	00		92	12	17	00
93	10	15	00		93	11	16	00		93	14	15	00
93	14	16	00		93	14	17	00		93	14	19	00
93	14	20	00		93	14	21	00		93	15	15	00
93	15	16	00		94	12	18	00		95	10	15	00
95	10	16	00		95	10	17	00		95	10	18	00
95	10	19	00		95	12	15	00		95	12	16	00
95	12	17	00		95	12	18	00		95	12	19	00
95	12	21	00		95	12	23	00		95	12	24	00
95	12	25	00		95	12	27	00		95	14	15	00
95	14	16	00		95	14	17	00		95	14	18	00
95	14	19	00										

NUMERO CONSECUTIVO DEL REPORTE DEL CONTRATO EJECUTADO: 49
CONTRATO CELEBRADO POR:
PROPONENTE
NOMBRE DEL CONTRATISTA: GEOCING S A S
NOMBRE DEL CONTRATANTE: FONDO DE PREVENCION Y ATENCION DE EMERGENCIAS FOPAE
VALOR DEL CONTRATO EJECUTADO EXPRESADO EN SMMLV: 221,58
CONTRATO EJECUTADO IDENTIFICADO CON EL CLASIFICADOR DE BIENES Y SERVICIOS EN EL TERCER NIVEL:

SEGM	FAMI	CLAS	PROD		SEGM	FAMI	CLAS	PROD		SEGM	FAMI	CLAS	PROD
25	10	16	00		70	10	16	00		70	10	17	00
70	11	15	00		70	11	16	00		70	11	17	00
70	13	15	00		70	13	17	00		70	15	18	00
70	15	19	00		70	16	15	00		70	16	16	00
70	16	17	00		70	17	15	00		70	17	16	00
70	17	17	00		70	17	18	00		71	10	15	00
71	10	16	00		71	10	17	00		71	11	20	00
71	11	21	00		71	11	22	00		71	11	23	00

71 12 10 00	71 12 13 00	71 12 14 00
71 12 15 00	71 12 16 00	71 12 21 00
71 12 22 00	71 12 23 00	71 12 24 00
71 12 25 00	71 12 26 00	71 12 27 00
71 12 30 00	71 13 10 00	71 15 14 00
71 16 14 00	71 16 15 00	72 10 15 00
72 10 29 00	72 11 10 00	72 11 11 00
72 12 10 00	72 12 11 00	72 12 12 00
72 12 14 00	72 12 15 00	72 14 11 00
72 14 13 00	72 14 14 00	72 14 16 00
72 14 17 00	72 15 10 00	72 15 11 00
72 15 12 00	72 15 13 00	72 15 14 00
72 15 15 00	72 15 16 00	72 15 19 00
72 15 20 00	72 15 21 00	72 15 22 00
72 15 23 00	72 15 24 00	72 15 25 00
72 15 26 00	72 15 27 00	72 15 28 00
72 15 30 00	72 15 31 00	72 15 32 00
72 15 34 00	72 15 35 00	72 15 39 00
72 15 40 00	72 15 41 00	73 10 19 00
73 12 18 00	73 18 19 00	76 12 15 00
76 12 17 00	76 13 15 00	77 10 18 00
77 10 19 00	77 10 20 00	77 11 16 00

77	12	15	00
77	13	16	00
78	10	18	00
78	14	15	00
80	10	17	00
80	11	17	00
80	14	15	00
81	10	16	00
81	10	19	00
81	10	23	00
81	10	26	00
81	11	16	00
81	12	15	00
81	14	15	00
81	14	18	00
81	16	17	00
83	10	18	00
83	11	16	00
83	11	19	00
84	10	16	00
85	15	16	00
90	13	16	00
90	14	17	00
92	10	15	00
93	10	15	00
93	14	16	00
93	14	20	00
93	15	16	00

77	12	16	00
77	13	17	00
78	10	21	00
80	10	15	00
80	11	15	00
80	13	15	00
80	16	15	00
81	10	17	00
81	10	20	00
81	10	24	00
81	10	27	00
81	11	17	00
81	12	16	00
81	14	16	00
81	15	16	00
81	16	18	00
83	10	19	00
83	11	17	00
83	12	17	00
84	11	16	00
90	11	16	00
90	14	15	00
90	15	15	00
92	10	19	00
93	11	16	00
93	14	17	00
93	14	21	00
94	12	18	00

77	12	17	00
78	10	16	00
78	12	16	00
80	10	16	00
80	11	16	00
80	13	17	00
81	10	15	00
81	10	18	00
81	10	21	00
81	10	25	00
81	11	15	00
81	11	18	00
81	13	15	00
81	14	17	00
81	15	18	00
83	10	16	00
83	11	15	00
83	11	18	00
84	10	15	00
85	11	16	00
90	13	15	00
90	14	16	00
90	15	17	00
92	12	17	00
93	14	15	00
93	14	19	00
93	15	15	00
95	10	15	00

95	10	16	00		95	10	17	00		95	10	18	00
95	10	19	00		95	12	15	00		95	12	16	00
95	12	17	00		95	12	18	00		95	12	19	00
95	12	21	00		95	12	23	00		95	12	24	00
95	12	25	00		95	12	27	00		95	14	15	00
95	14	16	00		95	14	17	00		95	14	18	00
95	14	19	00										

NUMERO CONSECUTIVO DEL REPORTE DEL CONTRATO EJECUTADO: 50
CONTRATO CELEBRADO POR:
PROPONENTE
NOMBRE DEL CONTRATISTA: GEOCING S A S
NOMBRE DEL CONTRATANTE: FONDO DE PREVENCION Y ATENCION DE EMERGENCIAS FOPAE
VALOR DEL CONTRATO EJECUTADO EXPRESADO EN SMMLV: 173,46
CONTRATO EJECUTADO IDENTIFICADO CON EL CLASIFICADOR DE BIENES Y SERVICIOS EN EL TERCER NIVEL:

SEGM	FAMI	CLAS	PROD		SEGM	FAMI	CLAS	PROD		SEGM	FAMI	CLAS	PROD
25	10	16	00		70	10	16	00		70	10	17	00
70	11	15	00		70	11	16	00		70	11	17	00
70	13	15	00		70	13	17	00		70	15	18	00
70	15	19	00		70	16	15	00		70	16	16	00
70	16	17	00		70	17	15	00		70	17	16	00
70	17	17	00		70	17	18	00		71	10	15	00
71	10	16	00		71	10	17	00		71	11	20	00
71	11	21	00		71	11	22	00		71	11	23	00
71	12	10	00		71	12	13	00		71	12	14	00

| 71 | 12 | 15 | 00 |

| 71 | 12 | 16 | 00 |

| 71 | 12 | 21 | 00 |

| 71 | 12 | 22 | 00 |

| 71 | 12 | 23 | 00 |

| 71 | 12 | 24 | 00 |

| 71 | 12 | 25 | 00 |

| 71 | 12 | 26 | 00 |

| 71 | 12 | 27 | 00 |

| 71 | 12 | 30 | 00 |

| 71 | 13 | 10 | 00 |

| 71 | 15 | 14 | 00 |

| 71 | 16 | 14 | 00 |

| 71 | 16 | 15 | 00 |

| 72 | 10 | 15 | 00 |

| 72 | 10 | 29 | 00 |

| 72 | 11 | 10 | 00 |

| 72 | 11 | 11 | 00 |

| 72 | 12 | 10 | 00 |

| 72 | 12 | 11 | 00 |

| 72 | 12 | 12 | 00 |

| 72 | 12 | 14 | 00 |

| 72 | 12 | 15 | 00 |

| 72 | 14 | 11 | 00 |

| 72 | 14 | 13 | 00 |

| 72 | 14 | 14 | 00 |

| 72 | 14 | 16 | 00 |

| 72 | 14 | 17 | 00 |

| 72 | 15 | 10 | 00 |

| 72 | 15 | 11 | 00 |

| 72 | 15 | 12 | 00 |

| 72 | 15 | 13 | 00 |

| 72 | 15 | 14 | 00 |

| 72 | 15 | 15 | 00 |

| 72 | 15 | 16 | 00 |

| 72 | 15 | 19 | 00 |

| 72 | 15 | 20 | 00 |

| 72 | 15 | 21 | 00 |

| 72 | 15 | 22 | 00 |

| 72 | 15 | 23 | 00 |

| 72 | 15 | 24 | 00 |

| 72 | 15 | 25 | 00 |

| 72 | 15 | 26 | 00 |

| 72 | 15 | 27 | 00 |

| 72 | 15 | 28 | 00 |

| 72 | 15 | 30 | 00 |

| 72 | 15 | 31 | 00 |

| 72 | 15 | 32 | 00 |

| 72 | 15 | 34 | 00 |

| 72 | 15 | 35 | 00 |

| 72 | 15 | 39 | 00 |

| 72 | 15 | 40 | 00 |

| 72 | 15 | 41 | 00 |

| 73 | 10 | 19 | 00 |

| 73 | 12 | 18 | 00 |

| 73 | 18 | 19 | 00 |

| 76 | 12 | 15 | 00 |

| 76 | 12 | 17 | 00 |

| 76 | 13 | 15 | 00 |

| 77 | 10 | 18 | 00 |

| 77 | 10 | 19 | 00 |

| 77 | 10 | 20 | 00 |

| 77 | 11 | 16 | 00 |

| 77 | 12 | 15 | 00 |

| 77 | 12 | 16 | 00 |

| 77 | 12 | 17 | 00 |

| 77 | 13 | 16 | 00 |

| 77 | 13 | 17 | 00 |

| 78 | 10 | 16 | 00 |

| 78 | 10 | 18 | 00 |

| 78 | 10 | 21 | 00 |

| 78 | 12 | 16 | 00 |

| 78 | 14 | 15 | 00 |

| 80 | 10 | 15 | 00 |

| 80 | 10 | 16 | 00 |

| 80 | 10 | 17 | 00 |

| 80 | 11 | 15 | 00 |

| 80 | 11 | 16 | 00 |

| 80 | 11 | 17 | 00 |

| 80 | 13 | 15 | 00 |

| 80 | 13 | 17 | 00 |

| 80 | 14 | 15 | 00 |

| 80 | 16 | 15 | 00 |

| 81 | 10 | 15 | 00 |

81	10	16	00		81	10	17	00		81	10	18	00
81	10	19	00		81	10	20	00		81	10	21	00
81	10	23	00		81	10	24	00		81	10	25	00
81	10	26	00		81	10	27	00		81	11	15	00
81	11	16	00		81	11	17	00		81	11	18	00
81	12	15	00		81	12	16	00		81	13	15	00
81	14	15	00		81	14	16	00		81	14	17	00
81	14	18	00		81	15	16	00		81	15	18	00
81	16	17	00		81	16	18	00		83	10	16	00
83	10	18	00		83	10	19	00		83	11	15	00
83	11	16	00		83	11	17	00		83	11	18	00
83	11	19	00		83	12	17	00		84	10	15	00
84	10	16	00		84	11	16	00		85	11	16	00
85	15	16	00		90	11	16	00		90	13	15	00
90	13	16	00		90	14	15	00		90	14	16	00
90	14	17	00		90	15	15	00		90	15	17	00
92	10	15	00		92	10	19	00		92	12	17	00
93	10	15	00		93	11	16	00		93	14	15	00
93	14	16	00		93	14	17	00		93	14	19	00
93	14	20	00		93	14	21	00		93	15	15	00
93	15	16	00		94	12	18	00		95	10	15	00
95	10	16	00		95	10	17	00		95	10	18	00
95	10	19	00		95	12	15	00		95	12	16	00

95 | 12 | 17 | 00	95 | 12 | 18 | 00	95 | 12 | 19 | 00
95 | 12 | 21 | 00	95 | 12 | 23 | 00	95 | 12 | 24 | 00
95 | 12 | 25 | 00	95 | 12 | 27 | 00	95 | 14 | 15 | 00
95 | 14 | 16 | 00	95 | 14 | 17 | 00	95 | 14 | 18 | 00
95 | 14 | 19 | 00		

NUMERO CONSECUTIVO DEL REPORTE DEL CONTRATO EJECUTADO: 51
CONTRATO CELEBRADO POR:
PROPONENTE
NOMBRE DEL CONTRATISTA: GEOCING S A S
NOMBRE DEL CONTRATANTE: HARKEN DE COLOMBIA, LTD.
VALOR DEL CONTRATO EJECUTADO EXPRESADO EN SMMLV: 129,11
CONTRATO EJECUTADO IDENTIFICADO CON EL CLASIFICADOR DE BIENES Y SERVICIOS EN EL TERCER NIVEL:

|SEGM|FAMI|CLAS|PROD|	|SEGM|FAMI|CLAS|PROD|	|SEGM|FAMI|CLAS|PROD|
70 | 13 | 15 | 00	70 | 13 | 17 | 00	70 | 17 | 15 | 00
70 | 17 | 16 | 00	70 | 17 | 17 | 00	70 | 17 | 18 | 00
71 | 10 | 15 | 00	71 | 11 | 23 | 00	72 | 10 | 15 | 00
72 | 10 | 29 | 00	72 | 10 | 33 | 00	72 | 14 | 15 | 00
72 | 15 | 10 | 00	72 | 15 | 11 | 00	72 | 15 | 12 | 00
72 | 15 | 13 | 00	72 | 15 | 14 | 00	72 | 15 | 15 | 00
72 | 15 | 39 | 00	72 | 15 | 40 | 00	72 | 15 | 41 | 00
77 | 11 | 15 | 00	77 | 12 | 15 | 00	77 | 12 | 16 | 00
77 | 12 | 17 | 00	80 | 10 | 15 | 00	80 | 10 | 16 | 00
80 | 10 | 17 | 00	81 | 10 | 15 | 00	81 | 10 | 16 | 00
81 | 10 | 17 | 00	81 | 15 | 16 | 00	81 | 15 | 17 | 00
81 | 15 | 18 | 00	81 | 15 | 19 | 00	83 | 10 | 15 | 00
83 | 10 | 18 | 00	90 | 14 | 15 | 00	90 | 14 | 16 | 00
90 | 14 | 17 | 00	95 | 10 | 15 | 00	95 | 10 | 16 | 00
95 | 10 | 17 | 00	95 | 10 | 18 | 00	95 | 10 | 19 | 00
95 | 11 | 16 | 00	95 | 12 | 15 | 00	95 | 12 | 16 | 00
95 | 12 | 17 | 00	95 | 12 | 18 | 00	95 | 12 | 19 | 00

95	12	25	00

NUMERO CONSECUTIVO DEL REPORTE DEL CONTRATO EJECUTADO: 52
CONTRATO CELEBRADO POR:
PROPONENTE
NOMBRE DEL CONTRATISTA: GEOCING S A S
NOMBRE DEL CONTRATANTE: LA DIRECCION EJECUTIVA DE LOCALIDAD DE LA SECRETARIA DE GOBIERNO
VALOR DEL CONTRATO EJECUTADO EXPRESADO EN SMMLV: 207,14
CONTRATO EJECUTADO IDENTIFICADO CON EL CLASIFICADOR DE BIENES Y SERVICIOS EN EL TERCER NIVEL:

SEGM	FAMI	CLAS	PROD		SEGM	FAMI	CLAS	PROD		SEGM	FAMI	CLAS	PROD
70	10	16	00		70	10	17	00		70	11	15	00
70	11	16	00		70	11	17	00		70	13	15	00
70	13	17	00		70	15	18	00		70	15	19	00
70	16	15	00		70	16	16	00		70	16	17	00
70	17	15	00		70	17	16	00		70	17	17	00
70	17	18	00		71	10	15	00		71	10	16	00
71	10	17	00		71	11	20	00		71	11	21	00
71	11	22	00		71	11	23	00		71	12	10	00
71	12	13	00		71	12	14	00		71	12	15	00
71	12	16	00		71	12	21	00		71	12	22	00
71	12	23	00		71	12	24	00		71	12	25	00
71	12	26	00		71	12	27	00		71	12	30	00
71	13	10	00		71	15	14	00		71	16	14	00
71	16	15	00		72	10	15	00		72	10	29	00
72	10	33	00		72	11	10	00		72	11	11	00

72	12	10	00		72	12	11	00		72	12	12	00
72	12	13	00		72	12	14	00		72	12	15	00
72	14	11	00		72	14	15	00		72	15	10	00
72	15	11	00		72	15	12	00		72	15	13	00
72	15	14	00		72	15	15	00		72	15	16	00
72	15	19	00		72	15	20	00		72	15	21	00
72	15	22	00		72	15	23	00		72	15	24	00
72	15	25	00		72	15	26	00		72	15	27	00
72	15	28	00		72	15	31	00		72	15	32	00
72	15	34	00		72	15	35	00		72	15	39	00
72	15	40	00		72	15	41	00		73	10	19	00
73	12	18	00		73	18	19	00		76	12	15	00
76	12	17	00		76	13	15	00		77	10	15	00
77	10	16	00		77	10	17	00		77	10	18	00
77	10	20	00		77	11	15	00		77	11	16	00
77	12	15	00		77	12	16	00		77	12	17	00
77	13	16	00		77	13	17	00		78	10	16	00
78	10	18	00		78	10	21	00		78	12	16	00
78	14	15	00		80	10	15	00		80	10	16	00
80	10	17	00		80	11	15	00		80	11	16	00
80	11	17	00		80	13	15	00		80	13	17	00
80	14	15	00		80	16	15	00		81	10	15	00
81	10	16	00		81	10	17	00		81	10	18	00
81	10	19	00		81	10	20	00		81	10	21	00
81	10	23	00		81	10	24	00		81	10	25	00
81	10	26	00		81	10	27	00		81	11	15	00
81	11	16	00		81	11	17	00		81	11	18	00
81	12	15	00		81	12	16	00		81	13	15	00

81 / 14 / 15 / 00	81 / 14 / 16 / 00	81 / 14 / 17 / 00
81 / 14 / 18 / 00	81 / 15 / 16 / 00	81 / 15 / 17 / 00
81 / 15 / 18 / 00	81 / 15 / 19 / 00	81 / 16 / 17 / 00
81 / 16 / 18 / 00	83 / 10 / 15 / 00	83 / 10 / 16 / 00
83 / 10 / 18 / 00	83 / 10 / 19 / 00	83 / 11 / 15 / 00
83 / 11 / 16 / 00	83 / 11 / 17 / 00	83 / 11 / 18 / 00
83 / 11 / 19 / 00	83 / 12 / 17 / 00	84 / 10 / 15 / 00
84 / 10 / 16 / 00	84 / 11 / 16 / 00	85 / 11 / 16 / 00
85 / 15 / 16 / 00	90 / 11 / 16 / 00	90 / 13 / 15 / 00
90 / 13 / 16 / 00	90 / 14 / 15 / 00	90 / 14 / 16 / 00
90 / 14 / 17 / 00	90 / 15 / 15 / 00	90 / 15 / 17 / 00
92 / 10 / 15 / 00	92 / 10 / 19 / 00	92 / 12 / 17 / 00
93 / 10 / 15 / 00	93 / 11 / 16 / 00	93 / 14 / 15 / 00
93 / 14 / 16 / 00	93 / 14 / 17 / 00	93 / 14 / 19 / 00
93 / 14 / 20 / 00	93 / 14 / 21 / 00	95 / 10 / 15 / 00
95 / 10 / 16 / 00	95 / 10 / 17 / 00	95 / 10 / 18 / 00
95 / 10 / 19 / 00	95 / 11 / 16 / 00	95 / 12 / 15 / 00
95 / 12 / 16 / 00	95 / 12 / 17 / 00	95 / 12 / 18 / 00
95 / 12 / 19 / 00	95 / 12 / 23 / 00	95 / 12 / 24 / 00
95 / 12 / 25 / 00	95 / 12 / 27 / 00	95 / 14 / 15 / 00
95 / 14 / 16 / 00	95 / 14 / 17 / 00	95 / 14 / 18 / 00
95 / 14 / 19 / 00		

NUMERO CONSECUTIVO DEL REPORTE DEL CONTRATO EJECUTADO: 53
CONTRATO CELEBRADO POR:
CONSORCIO, UNION TEMPORAL O SOCIEDAD EN LAS CUALES EL PROPONENTE TENGA O HAYA TENIDO PARTICIPACION
NOMBRE DEL CONTRATISTA: UNION TEMPORAL GEOCING LTDA.- BATEMAN INGENIERIA LTDA.
NOMBRE DEL CONTRATANTE: FONDO DE PREVENCION Y ATENCION DE EMERGENCIAS DE BOGOTA D.C.- FOPAE
VALOR DEL CONTRATO EJECUTADO EXPRESADO EN SMMLV: 246,60
PORCENTAJE DE PARTICIPACION EN EL VALOR EJECUTADO EN CASO DE CONSORCIOS Y UNIONES TEMPORALES: 50,00%
CONTRATO EJECUTADO IDENTIFICADO CON EL CLASIFICADOR DE BIENES Y SERVICIOS EN EL TERCER NIVEL:

SEGM	FAMI	CLAS	PROD
70	10	16	00
70	10	17	00
70	11	15	00
70	11	16	00
70	11	17	00
70	13	15	00
70	13	17	00
70	15	18	00
70	15	19	00
70	16	15	00
70	16	16	00
70	16	17	00
70	17	15	00
70	17	16	00
70	17	17	00
70	17	18	00
71	10	15	00
71	10	16	00
71	10	17	00
71	11	20	00
71	11	21	00
71	11	22	00
71	11	23	00
71	12	10	00
71	12	13	00
71	12	14	00
71	12	15	00
71	12	16	00
71	12	21	00
71	12	22	00
71	12	23	00
71	12	24	00
71	12	25	00
71	12	26	00
71	12	27	00
71	13	10	00
71	15	14	00
71	16	14	00
71	16	15	00
72	10	15	00
72	10	29	00
72	10	33	00
72	11	10	00
72	11	11	00
72	12	10	00
72	12	11	00
72	12	12	00
72	12	14	00
72	12	15	00
72	14	11	00
72	14	12	00
72	14	13	00
72	14	14	00
72	14	15	00
72	14	16	00
72	14	17	00
72	15	10	00
72	15	11	00
72	15	12	00
72	15	13	00

72 / 15 / 14 / 00	72 / 15 / 15 / 00	72 / 15 / 16 / 00
72 / 15 / 19 / 00	72 / 15 / 20 / 00	72 / 15 / 21 / 00
72 / 15 / 22 / 00	72 / 15 / 23 / 00	72 / 15 / 24 / 00
72 / 15 / 25 / 00	72 / 15 / 26 / 00	72 / 15 / 27 / 00
72 / 15 / 28 / 00	72 / 15 / 30 / 00	72 / 15 / 31 / 00
72 / 15 / 32 / 00	72 / 15 / 34 / 00	72 / 15 / 39 / 00
72 / 15 / 40 / 00	72 / 15 / 41 / 00	73 / 10 / 19 / 00
73 / 12 / 18 / 00	73 / 18 / 19 / 00	76 / 13 / 15 / 00
77 / 10 / 15 / 00	77 / 10 / 16 / 00	77 / 10 / 17 / 00
77 / 10 / 18 / 00	77 / 10 / 19 / 00	77 / 10 / 20 / 00
77 / 11 / 15 / 00	77 / 12 / 15 / 00	77 / 12 / 16 / 00
77 / 12 / 17 / 00	77 / 13 / 16 / 00	77 / 13 / 17 / 00
78 / 10 / 16 / 00	78 / 10 / 18 / 00	78 / 10 / 21 / 00
78 / 12 / 16 / 00	80 / 10 / 15 / 00	80 / 10 / 16 / 00
80 / 10 / 17 / 00	80 / 11 / 15 / 00	80 / 11 / 16 / 00
80 / 11 / 17 / 00	80 / 13 / 15 / 00	80 / 13 / 17 / 00
80 / 14 / 15 / 00	80 / 16 / 15 / 00	81 / 10 / 15 / 00
81 / 10 / 16 / 00	81 / 10 / 17 / 00	81 / 10 / 18 / 00
81 / 10 / 19 / 00	81 / 10 / 20 / 00	81 / 10 / 21 / 00
81 / 10 / 23 / 00	81 / 10 / 24 / 00	81 / 10 / 25 / 00
81 / 10 / 26 / 00	81 / 10 / 27 / 00	81 / 11 / 15 / 00
81 / 11 / 16 / 00	81 / 11 / 17 / 00	81 / 11 / 18 / 00

81	12	15	00		81	12	16	00		81	13	15	00
81	14	15	00		81	14	16	00		81	14	17	00
81	14	18	00		81	15	16	00		81	15	17	00
81	15	18	00		81	15	19	00		81	16	17	00
81	16	18	00		83	10	15	00		83	10	16	00
83	10	18	00		83	10	19	00		83	11	15	00
83	11	16	00		83	11	17	00		83	11	18	00
83	11	19	00		83	12	17	00		84	10	15	00
84	10	16	00		84	11	16	00		85	11	16	00
85	15	16	00		90	11	16	00		90	13	15	00
90	13	16	00		90	14	15	00		90	14	16	00
90	14	17	00		90	15	15	00		90	15	17	00
92	10	15	00		92	10	19	00		92	12	17	00
93	10	15	00		93	11	16	00		93	14	15	00
93	14	16	00		93	14	17	00		93	14	19	00
93	14	20	00		93	14	21	00		93	15	15	00
93	15	16	00		94	12	18	00		95	10	15	00
95	10	16	00		95	10	17	00		95	10	18	00
95	10	19	00		95	11	16	00		95	12	15	00
95	12	16	00		95	12	17	00		95	12	18	00
95	12	19	00		95	12	21	00		95	12	23	00
95	12	24	00		95	12	25	00		95	12	27	00
95	14	15	00		95	14	16	00		95	14	17	00
95	14	18	00		95	14	19	00					

NUMERO CONSECUTIVO DEL REPORTE DEL CONTRATO EJECUTADO: 54
CONTRATO CELEBRADO POR:
PROPONENTE
NOMBRE DEL CONTRATISTA: GEOCING S A S
NOMBRE DEL CONTRATANTE: CALATA LIMITADA
VALOR DEL CONTRATO EJECUTADO EXPRESADO EN SMMLV: 87,41
CONTRATO EJECUTADO IDENTIFICADO CON EL CLASIFICADOR DE BIENES Y

SERVICIOS EN EL TERCER NIVEL:

SEGM	FAMI	CLAS	PROD
70	13	15	00
70	13	17	00
70	17	15	00
70	17	16	00
70	17	17	00
70	17	18	00
71	10	15	00
71	11	23	00
72	10	15	00
72	10	29	00
72	10	33	00
72	14	15	00
72	15	10	00
72	15	11	00
72	15	12	00
72	15	13	00
72	15	14	00
72	15	15	00
72	15	39	00
72	15	40	00
72	15	41	00
77	10	15	00
77	10	16	00
77	10	17	00
77	11	15	00
77	12	15	00
77	12	16	00
77	12	17	00
80	10	15	00
80	10	16	00
80	10	17	00
81	10	15	00
81	10	16	00
81	10	17	00
81	15	16	00
81	15	17	00
81	15	18	00
81	15	19	00
83	10	15	00
83	10	18	00
90	14	15	00
90	14	16	00
90	14	17	00
95	10	15	00
95	10	16	00
95	10	17	00
95	10	18	00
95	10	19	00
95	11	16	00
95	12	15	00
95	12	16	00
95	12	17	00
95	12	18	00
95	12	19	00
95	12	25	00

NUMERO CONSECUTIVO DEL REPORTE DEL CONTRATO EJECUTADO: 55
CONTRATO CELEBRADO POR:

PROPONENTE
NOMBRE DEL CONTRATISTA: GEOCING S A S
NOMBRE DEL CONTRATANTE: EMPRESA COLOMBIANA DE PETROLEOS - SMAC OFICINAS CENTRALES DE BOGOTA D.C. - ECOPETROL
VALOR DEL CONTRATO EJECUTADO EXPRESADO EN SMMLV: 353,90
CONTRATO EJECUTADO IDENTIFICADO CON EL CLASIFICADOR DE BIENES Y SERVICIOS EN EL TERCER NIVEL:

SEGM	FAMI	CLAS	PROD
70	10	16	00
70	10	17	00
70	11	15	00
70	11	16	00
70	11	17	00
70	13	15	00
70	13	17	00
70	15	18	00
70	15	19	00
70	16	15	00
70	16	16	00
70	16	17	00
70	17	15	00
70	17	16	00
70	17	17	00
70	17	18	00
71	10	15	00
71	10	16	00
71	10	17	00
71	11	20	00
71	11	21	00
71	11	22	00
71	11	23	00
71	12	10	00
71	12	13	00
71	12	14	00
71	12	15	00
71	12	16	00
71	12	21	00
71	12	22	00
71	12	23	00
71	12	24	00
71	12	25	00
71	12	26	00
71	12	27	00
71	12	30	00
71	13	10	00
71	15	14	00
71	16	14	00
71	16	15	00
72	10	15	00
72	10	29	00
72	10	33	00
72	11	10	00
72	11	11	00
72	12	10	00
72	12	11	00
72	12	12	00
72	12	14	00
72	12	15	00
72	14	11	00
72	14	12	00
72	14	13	00
72	14	14	00
72	14	15	00
72	14	16	00
72	14	17	00
72	15	10	00
72	15	11	00
72	15	12	00
72	15	13	00
72	15	14	00
72	15	15	00
72	15	16	00
72	15	19	00
72	15	20	00
72	15	21	00
72	15	22	00
72	15	23	00

72	15	24	00		72	15	25	00		72	15	26	00
72	15	27	00		72	15	28	00		72	15	30	00
72	15	32	00		72	15	34	00		72	15	35	00
72	15	39	00		72	15	40	00		72	15	41	00
73	10	19	00		73	12	18	00		76	12	15	00
76	12	17	00		76	13	15	00		77	10	15	00
77	10	16	00		77	10	17	00		77	10	18	00
77	10	19	00		77	10	20	00		77	11	15	00
77	11	16	00		77	12	15	00		77	12	16	00
77	12	17	00		77	13	16	00		77	13	17	00
78	10	16	00		78	10	18	00		78	10	21	00
78	12	16	00		78	14	15	00		80	10	15	00
80	10	16	00		80	10	17	00		80	11	15	00
80	11	16	00		80	11	17	00		80	13	15	00
80	13	17	00		80	14	15	00		80	16	15	00
81	10	15	00		81	10	16	00		81	10	17	00
81	10	18	00		81	10	19	00		81	10	20	00
81	10	21	00		81	10	23	00		81	10	24	00
81	10	25	00		81	10	26	00		81	10	27	00
81	11	15	00		81	11	16	00		81	11	17	00
81	11	18	00		81	12	15	00		81	12	16	00
81	13	15	00		81	14	15	00		81	14	16	00
81	14	17	00		81	14	18	00		81	15	16	00

81	15	17	00		81	15	18	00		81	15	19	00
81	16	17	00		81	16	18	00		83	10	15	00
83	10	16	00		83	10	18	00		83	10	19	00
83	11	15	00		83	11	16	00		83	11	17	00
83	11	18	00		83	11	19	00		83	12	17	00
84	10	15	00		84	10	16	00		84	11	16	00
85	11	16	00		85	15	16	00		90	11	16	00
90	13	15	00		90	13	16	00		90	14	15	00
90	14	16	00		90	14	17	00		90	15	15	00
90	15	17	00		92	10	15	00		92	10	19	00
92	12	17	00		93	10	15	00		93	11	16	00
93	14	15	00		93	14	16	00		93	14	17	00
93	14	18	00		93	14	19	00		93	14	20	00
93	14	21	00		93	15	15	00		93	15	16	00
94	12	18	00		95	10	15	00		95	10	16	00
95	10	17	00		95	10	18	00		95	10	19	00
95	11	16	00		95	12	15	00		95	12	16	00
95	12	17	00		95	12	18	00		95	12	19	00
95	12	21	00		95	12	23	00		95	12	24	00
95	12	25	00		95	12	27	00		95	14	15	00
95	14	16	00		95	14	17	00		95	14	18	00
95	14	19	00										

NUMERO CONSECUTIVO DEL REPORTE DEL CONTRATO EJECUTADO: 56
CONTRATO CELEBRADO POR:
PROPONENTE
NOMBRE DEL CONTRATISTA: GEOCING S A S
NOMBRE DEL CONTRATANTE: LA COORDINADORA JURIDICA Y DE CONTRATACION DEL FONDO DE PREVENCION Y ATENCION DE EMERGENCIAS DE BOGOTA D.C.- FOPAE
VALOR DEL CONTRATO EJECUTADO EXPRESADO EN SMMLV: 192,34
CONTRATO EJECUTADO IDENTIFICADO CON EL CLASIFICADOR DE BIENES Y SERVICIOS EN EL TERCER NIVEL:

SEGM	FAMI	CLAS	PROD
70	10	16	00
70	11	16	00
70	13	17	00
70	16	15	00
70	17	15	00
70	17	18	00
71	10	17	00
71	12	26	00
71	13	10	00
71	16	15	00
72	10	33	00
72	12	10	00
72	12	14	00
72	14	12	00
72	14	15	00
72	15	10	00
72	15	13	00
72	15	16	00
72	15	21	00
72	15	24	00
72	15	27	00
72	15	31	00

SEGM	FAMI	CLAS	PROD
70	10	17	00
70	11	17	00
70	15	18	00
70	16	16	00
70	17	16	00
71	10	15	00
71	11	20	00
71	12	27	00
71	15	14	00
72	10	15	00
72	11	10	00
72	12	11	00
72	12	15	00
72	14	13	00
72	14	16	00
72	15	11	00
72	15	14	00
72	15	19	00
72	15	22	00
72	15	25	00
72	15	28	00
72	15	32	00

SEGM	FAMI	CLAS	PROD
70	11	15	00
70	13	15	00
70	15	19	00
70	16	17	00
70	17	17	00
71	10	16	00
71	11	23	00
71	12	30	00
71	16	14	00
72	10	29	00
72	11	11	00
72	12	12	00
72	14	11	00
72	14	14	00
72	14	17	00
72	15	12	00
72	15	15	00
72	15	20	00
72	15	23	00
72	15	26	00
72	15	30	00
72	15	34	00

72	15	39	00		72	15	40	00		72	15	41	00
73	10	19	00		73	12	18	00		73	18	19	00
76	12	17	00		76	13	15	00		77	10	15	00
77	10	16	00		77	10	17	00		77	10	18	00
77	10	19	00		77	10	20	00		77	11	15	00
77	12	15	00		77	12	16	00		77	12	17	00
77	13	16	00		77	13	17	00		78	10	16	00
78	10	18	00		78	10	21	00		78	12	16	00
80	10	15	00		80	10	16	00		80	10	17	00
80	11	15	00		80	11	16	00		80	11	17	00
80	13	15	00		80	13	17	00		80	14	15	00
80	16	15	00		81	10	15	00		81	10	16	00
81	10	17	00		81	10	18	00		81	10	19	00
81	10	20	00		81	10	21	00		81	10	23	00
81	10	24	00		81	10	25	00		81	10	26	00
81	10	27	00		81	11	15	00		81	11	16	00
81	11	17	00		81	11	18	00		81	12	15	00
81	12	16	00		81	13	15	00		81	14	15	00
81	14	16	00		81	14	17	00		81	14	18	00
81	15	16	00		81	15	17	00		81	15	18	00
81	15	19	00		81	16	17	00		81	16	18	00
83	10	15	00		83	10	16	00		83	10	18	00
83	10	19	00		83	11	15	00		83	11	16	00
83	11	17	00		83	11	18	00		83	11	19	00
83	12	17	00		84	10	15	00		84	10	16	00
84	11	16	00		85	11	16	00		85	15	16	00
90	11	16	00		90	13	15	00		90	13	16	00
90	14	15	00		90	14	16	00		90	14	17	00

90 | 15 | 15 | 00	90 | 15 | 17 | 00	92 | 10 | 15 | 00
92 | 10 | 19 | 00	92 | 12 | 17 | 00	93 | 10 | 15 | 00
93 | 11 | 16 | 00	93 | 14 | 15 | 00	93 | 14 | 16 | 00
93 | 14 | 17 | 00	93 | 14 | 19 | 00	93 | 14 | 20 | 00
93 | 14 | 21 | 00	93 | 15 | 15 | 00	93 | 15 | 16 | 00
94 | 12 | 18 | 00	95 | 10 | 15 | 00	95 | 10 | 16 | 00
95 | 10 | 17 | 00	95 | 10 | 18 | 00	95 | 10 | 19 | 00
95 | 11 | 16 | 00	95 | 12 | 15 | 00	95 | 12 | 16 | 00
95 | 12 | 17 | 00	95 | 12 | 18 | 00	95 | 12 | 19 | 00
95 | 12 | 21 | 00	95 | 12 | 23 | 00	95 | 12 | 24 | 00
95 | 12 | 25 | 00	95 | 12 | 27 | 00	95 | 14 | 15 | 00
95 | 14 | 16 | 00	95 | 14 | 17 | 00	95 | 14 | 18 | 00
95 | 14 | 19 | 00		

NUMERO CONSECUTIVO DEL REPORTE DEL CONTRATO EJECUTADO: 57
CONTRATO CELEBRADO POR:
CONSORCIO, UNION TEMPORAL O SOCIEDAD EN LAS CUALES EL PROPONENTE TENGA O HAYA TENIDO PARTICIPACION
NOMBRE DEL CONTRATISTA: UNION TEMPORAL CODIPRO-GEOCING
NOMBRE DEL CONTRATANTE: LA DIRECCION EJECUTIVA DE LOCALIDAD DE LA SECRETARIA DE GOBIERNO - ALCALDIA MAYOR DE BOGOTA D.C.
VALOR DEL CONTRATO EJECUTADO EXPRESADO EN SMMLV: 239,18
PORCENTAJE DE PARTICIPACION EN EL VALOR EJECUTADO EN CASO DE CONSORCIOS Y UNIONES TEMPORALES: 50,00%
CONTRATO EJECUTADO IDENTIFICADO CON EL CLASIFICADOR DE BIENES Y SERVICIOS EN EL TERCER NIVEL:

|SEGM|FAMI|CLAS|PROD|	|SEGM|FAMI|CLAS|PROD|	|SEGM|FAMI|CLAS|PROD|
70 | 10 | 16 | 00	70 | 10 | 17 | 00	70 | 11 | 16 | 00

70	11	17	00
70	15	18	00
70	16	16	00
70	17	16	00
71	10	15	00
71	11	20	00
71	11	23	00
71	12	14	00
71	12	21	00
71	12	24	00
71	12	30	00
71	16	14	00
72	10	29	00
72	11	11	00
72	12	12	00
72	14	11	00
72	14	14	00
72	14	17	00
72	15	12	00
72	15	15	00
72	15	20	00
72	15	23	00
72	15	26	00
72	15	30	00
72	15	34	00
72	15	40	00
73	12	18	00
76	12	17	00

70	13	15	00
70	15	19	00
70	16	17	00
70	17	17	00
71	10	16	00
71	11	21	00
71	12	10	00
71	12	15	00
71	12	22	00
71	12	25	00
71	13	10	00
71	16	15	00
72	10	33	00
72	12	10	00
72	12	14	00
72	14	12	00
72	14	15	00
72	15	10	00
72	15	13	00
72	15	16	00
72	15	21	00
72	15	24	00
72	15	27	00
72	15	31	00
72	15	35	00
72	15	41	00
73	18	19	00
76	13	15	00

70	13	17	00
70	16	15	00
70	17	15	00
70	17	18	00
71	10	17	00
71	11	22	00
71	12	13	00
71	12	16	00
71	12	23	00
71	12	26	00
71	15	14	00
72	10	15	00
72	11	10	00
72	12	11	00
72	12	15	00
72	14	13	00
72	14	16	00
72	15	11	00
72	15	14	00
72	15	19	00
72	15	22	00
72	15	25	00
72	15	28	00
72	15	32	00
72	15	39	00
73	10	19	00
76	12	15	00
77	10	15	00

77	10	16	00		77	10	17	00		77	10	18	00
77	10	20	00		77	11	15	00		77	12	15	00
77	12	16	00		77	12	17	00		77	13	16	00
77	13	17	00		78	10	16	00		78	10	18	00
78	10	21	00		78	12	16	00		78	14	15	00
80	10	15	00		80	10	16	00		80	10	17	00
80	11	15	00		80	11	16	00		80	11	17	00
80	13	15	00		80	13	17	00		80	14	15	00
80	16	15	00		81	10	15	00		81	10	16	00
81	10	17	00		81	10	18	00		81	10	19	00
81	10	20	00		81	10	21	00		81	10	23	00
81	10	24	00		81	10	25	00		81	10	26	00
81	10	27	00		81	11	15	00		81	11	16	00
81	11	17	00		81	11	18	00		81	12	15	00
81	12	16	00		81	13	15	00		81	14	15	00
81	14	18	00		81	15	16	00		81	15	17	00
81	15	18	00		81	15	19	00		81	16	17	00
81	16	18	00		83	10	15	00		83	10	16	00
83	10	18	00		83	10	19	00		83	11	18	00
83	11	19	00		83	12	17	00		84	10	15	00
84	10	16	00		84	11	16	00		85	11	16	00
85	15	16	00		90	11	16	00		90	13	15	00
90	13	16	00		90	14	15	00		90	14	16	00

90 | 14 | 17 | 00	90 | 15 | 15 | 00	90 | 15 | 17 | 00
92 | 10 | 15 | 00	92 | 10 | 19 | 00	92 | 12 | 17 | 00
93 | 10 | 15 | 00	93 | 11 | 16 | 00	93 | 14 | 15 | 00
93 | 14 | 16 | 00	93 | 14 | 17 | 00	93 | 14 | 19 | 00
93 | 14 | 20 | 00	93 | 14 | 21 | 00	93 | 15 | 15 | 00
93 | 15 | 16 | 00	94 | 12 | 18 | 00	95 | 10 | 15 | 00
95 | 10 | 16 | 00	95 | 10 | 17 | 00	95 | 10 | 18 | 00
95 | 10 | 19 | 00	95 | 11 | 16 | 00	95 | 12 | 15 | 00
95 | 12 | 16 | 00	95 | 12 | 17 | 00	95 | 12 | 18 | 00
95 | 12 | 19 | 00	95 | 12 | 21 | 00	95 | 12 | 23 | 00
95 | 12 | 24 | 00	95 | 12 | 25 | 00	95 | 12 | 27 | 00
95 | 14 | 15 | 00	95 | 14 | 16 | 00	95 | 14 | 17 | 00
95 | 14 | 18 | 00	95 | 14 | 19 | 00	

NUMERO CONSECUTIVO DEL REPORTE DEL CONTRATO EJECUTADO: 58
CONTRATO CELEBRADO POR:
CONSORCIO, UNION TEMPORAL O SOCIEDAD EN LAS CUALES EL PROPONENTE TENGA O HAYA TENIDO PARTICIPACION
NOMBRE DEL CONTRATISTA: CONSORCIO NIETO Y OTRO
NOMBRE DEL CONTRATANTE: ALCALDIA DE PEREIRA
VALOR DEL CONTRATO EJECUTADO EXPRESADO EN SMMLV: 253,82
PORCENTAJE DE PARTICIPACION EN EL VALOR EJECUTADO EN CASO DE CONSORCIOS Y UNIONES TEMPORALES: 60,00%
CONTRATO EJECUTADO IDENTIFICADO CON EL CLASIFICADOR DE BIENES Y SERVICIOS EN EL TERCER NIVEL:

|SEGM|FAMI|CLAS|PROD|	|SEGM|FAMI|CLAS|PROD|	|SEGM|FAMI|CLAS|PROD|
70 | 10 | 16 | 00	70 | 10 | 17 | 00	70 | 11 | 15 | 00
70 | 11 | 16 | 00	70 | 11 | 17 | 00	70 | 13 | 15 | 00
70 | 13 | 17 | 00	70 | 15 | 18 | 00	70 | 15 | 19 | 00
70 | 16 | 15 | 00	70 | 16 | 16 | 00	70 | 16 | 17 | 00
70 | 17 | 15 | 00	70 | 17 | 16 | 00	70 | 17 | 17 | 00
70 | 17 | 18 | 00	71 | 10 | 15 | 00	71 | 10 | 16 | 00
71 | 10 | 17 | 00	71 | 11 | 20 | 00	71 | 11 | 21 | 00

71	11	22	00		71	11	23	00		71	12	10	00
71	12	13	00		71	12	14	00		71	12	15	00
71	12	16	00		71	12	21	00		71	12	22	00
71	12	23	00		71	12	24	00		71	12	25	00
71	12	26	00		71	12	27	00		71	12	30	00
71	13	10	00		71	15	14	00		71	16	14	00
71	16	15	00		72	10	15	00		72	10	29	00
72	10	33	00		72	11	10	00		72	11	11	00
72	12	10	00		72	12	11	00		72	12	12	00
72	12	14	00		72	12	15	00		72	14	11	00
72	14	12	00		72	14	13	00		72	14	14	00
72	14	15	00		72	14	16	00		72	14	17	00
72	15	10	00		72	15	11	00		72	15	12	00
72	15	13	00		72	15	14	00		72	15	15	00
72	15	16	00		72	15	19	00		72	15	20	00
72	15	21	00		72	15	22	00		72	15	23	00
72	15	24	00		72	15	25	00		72	15	26	00
72	15	27	00		72	15	28	00		72	15	30	00
72	15	31	00		72	15	32	00		72	15	34	00
72	15	39	00		72	15	40	00		72	15	41	00
73	10	19	00		73	12	18	00		73	18	19	00
76	12	17	00		76	13	15	00		77	10	15	00
77	10	16	00		77	10	17	00		77	10	18	00

77	10	19	00
77	12	15	00
77	13	16	00
78	10	18	00
80	10	15	00
80	11	15	00
80	13	15	00
80	16	15	00
81	10	17	00
81	10	20	00
81	10	24	00
81	10	27	00
81	11	17	00
81	12	15	00
81	14	16	00
81	15	16	00
81	15	19	00
83	10	18	00
90	13	16	00
90	14	17	00
92	10	15	00
93	10	15	00
93	14	16	00
93	14	20	00
95	10	17	00
95	11	16	00
95	12	17	00
95	12	25	00

77	10	20	00
77	12	16	00
77	13	17	00
78	10	21	00
80	10	16	00
80	11	16	00
80	13	17	00
81	10	15	00
81	10	18	00
81	10	21	00
81	10	25	00
81	11	15	00
81	11	18	00
81	13	15	00
81	14	17	00
81	15	17	00
81	16	17	00
90	11	16	00
90	14	15	00
90	15	15	00
92	10	19	00
93	11	16	00
93	14	17	00
95	10	15	00
95	10	18	00
95	12	15	00
95	12	18	00

77	11	15	00
77	12	17	00
78	10	16	00
78	12	16	00
80	10	17	00
80	11	17	00
80	14	15	00
81	10	16	00
81	10	19	00
81	10	23	00
81	10	26	00
81	11	16	00
81	11	21	00
81	14	15	00
81	14	18	00
81	15	18	00
83	10	15	00
90	13	15	00
90	14	16	00
90	15	17	00
92	12	17	00
93	14	15	00
93	14	19	00
95	10	16	00
95	10	19	00
95	12	16	00
95	12	19	00

==========

NUMERO CONSECUTIVO DEL REPORTE DEL CONTRATO EJECUTADO: 59
CONTRATO CELEBRADO POR:
PROPONENTE
NOMBRE DEL CONTRATISTA: GEOCING S A S
NOMBRE DEL CONTRATANTE: SERVICIO GEOLOGICO COLOMBIANO
VALOR DEL CONTRATO EJECUTADO EXPRESADO EN SMMLV: 99,26
CONTRATO EJECUTADO IDENTIFICADO CON EL CLASIFICADOR DE BIENES Y SERVICIOS EN EL TERCER NIVEL:

SEGM	FAMI	CLAS	PROD
70	13	15	00
70	13	17	00
70	17	15	00
70	17	16	00
70	17	17	00
70	17	18	00
71	10	15	00
71	11	23	00
72	10	15	00
72	10	29	00
72	10	33	00
72	14	15	00
72	15	10	00
72	15	11	00
72	15	12	00
72	15	13	00
72	15	14	00
72	15	15	00
72	15	39	00
72	15	40	00
72	15	41	00
77	10	15	00
77	10	16	00
77	10	17	00
77	11	15	00
77	12	15	00
77	12	16	00
77	12	17	00
80	10	15	00
80	10	16	00
80	10	17	00
81	10	15	00
81	10	16	00
81	10	17	00
81	15	16	00
81	15	17	00
81	15	18	00
81	15	19	00
83	10	15	00
83	10	18	00
90	14	15	00
90	14	16	00
90	14	17	00
95	10	15	00
95	10	16	00
95	10	17	00
95	10	18	00
95	10	19	00

95	11	16	00		95	12	15	00		95	12	16	00
95	12	17	00		95	12	18	00		95	12	19	00
95	12	25	00										

NUMERO CONSECUTIVO DEL REPORTE DEL CONTRATO EJECUTADO: 60
CONTRATO CELEBRADO POR:
CONSORCIO, UNION TEMPORAL O SOCIEDAD EN LAS CUALES EL PROPONENTE TENGA O HAYA TENIDO PARTICIPACION
NOMBRE DEL CONTRATISTA: UNION TEMPORAL RESTAURAR
NOMBRE DEL CONTRATANTE: DEPARTAMENTO TECNICO ADMINISTRATIVO DEL MEDIO AMBIENTE - DAMA
VALOR DEL CONTRATO EJECUTADO EXPRESADO EN SMMLV: 136,70
PORCENTAJE DE PARTICIPACION EN EL VALOR EJECUTADO EN CASO DE CONSORCIOS Y UNIONES TEMPORALES: 50,00%
CONTRATO EJECUTADO IDENTIFICADO CON EL CLASIFICADOR DE BIENES Y SERVICIOS EN EL TERCER NIVEL:

SEGM	FAMI	CLAS	PROD		SEGM	FAMI	CLAS	PROD		SEGM	FAMI	CLAS	PROD
70	13	15	00		70	13	17	00		70	17	15	00
70	17	16	00		70	17	17	00		70	17	18	00
71	10	15	00		71	11	23	00		72	10	15	00
72	10	29	00		72	10	33	00		72	14	15	00
72	15	10	00		72	15	11	00		72	15	12	00
72	15	13	00		72	15	14	00		72	15	15	00
72	15	39	00		72	15	40	00		72	15	41	00
77	10	15	00		77	10	16	00		77	10	17	00
77	11	15	00		77	12	15	00		77	12	16	00
77	12	17	00		80	10	15	00		80	10	16	00
80	10	17	00		81	10	15	00		81	10	16	00
81	10	17	00		81	15	16	00		81	15	17	00
81	15	18	00		81	15	19	00		83	10	15	00
83	10	18	00		90	14	15	00		90	14	16	00
90	14	17	00		95	10	15	00		95	10	16	00
95	10	17	00		95	10	18	00		95	10	19	00
95	11	16	00		95	12	15	00		95	12	16	00

95	12	17	00		95	12	18	00		95	12	19	00
95	12	25	00										

NUMERO CONSECUTIVO DEL REPORTE DEL CONTRATO EJECUTADO: 61
CONTRATO CELEBRADO POR:
CONSORCIO, UNION TEMPORAL O SOCIEDAD EN LAS CUALES EL PROPONENTE TENGA O HAYA TENIDO PARTICIPACION
NOMBRE DEL CONTRATISTA: CONSORCIO ATLANTA CONSORCIO
NOMBRE DEL CONTRATANTE: SECRETARIA DE EDUCACION DISTRITAL DE BOGOTA D.C.
VALOR DEL CONTRATO EJECUTADO EXPRESADO EN SMMLV: 529,88
PORCENTAJE DE PARTICIPACION EN EL VALOR EJECUTADO EN CASO DE CONSORCIOS Y UNIONES TEMPORALES: 40,00%
CONTRATO EJECUTADO IDENTIFICADO CON EL CLASIFICADOR DE BIENES Y SERVICIOS EN EL TERCER NIVEL:

SEGM	FAMI	CLAS	PROD		SEGM	FAMI	CLAS	PROD		SEGM	FAMI	CLAS	PROD
70	10	16	00		70	10	17	00		70	11	15	00
70	11	16	00		70	11	17	00		70	13	15	00
70	13	17	00		70	15	18	00		70	15	19	00
70	16	15	00		70	16	16	00		70	16	17	00
70	17	15	00		70	17	16	00		70	17	17	00
70	17	18	00		71	10	15	00		71	10	16	00
71	10	17	00		71	11	20	00		71	11	21	00
71	11	22	00		71	11	23	00		71	12	10	00
71	12	13	00		71	12	14	00		71	12	15	00
71	12	16	00		71	12	21	00		71	12	22	00
71	12	24	00		71	12	25	00		71	12	26	00
71	12	27	00		71	12	30	00		71	13	10	00
71	15	14	00		71	16	14	00		71	16	15	00

72	10	15	00		72	10	29	00		72	10	33	00
72	11	10	00		72	11	11	00		72	12	10	00
72	12	11	00		72	12	12	00		72	12	14	00
72	12	15	00		72	14	11	00		72	14	12	00
72	14	13	00		72	14	14	00		72	14	15	00
72	14	16	00		72	14	17	00		72	15	10	00
72	15	11	00		72	15	12	00		72	15	13	00
72	15	14	00		72	15	15	00		72	15	16	00
72	15	19	00		72	15	20	00		72	15	21	00
72	15	23	00		72	15	24	00		72	15	25	00
72	15	26	00		72	15	27	00		72	15	28	00
72	15	29	00		72	15	30	00		72	15	31	00
72	15	32	00		72	15	34	00		72	15	35	00
72	15	39	00		72	15	40	00		72	15	41	00
73	10	19	00		73	12	18	00		73	18	19	00
76	12	15	00		76	12	17	00		76	13	15	00
77	10	15	00		77	10	16	00		77	10	17	00
77	10	18	00		77	10	19	00		77	10	20	00
77	11	15	00		77	11	16	00		77	12	15	00
77	12	16	00		77	12	17	00		77	13	16	00
77	13	17	00		78	10	16	00		78	10	18	00
78	10	21	00		78	12	16	00		78	14	15	00
80	10	15	00		80	10	16	00		80	10	17	00
80	11	15	00		80	11	16	00		80	11	17	00
80	13	15	00		80	13	17	00		80	14	15	00
80	16	15	00		81	10	15	00		81	10	16	00
81	10	17	00		81	10	18	00		81	10	19	00
81	10	21	00		81	10	23	00		81	10	24	00

81 10 25 00	81 10 26 00	81 11 15 00
81 11 16 00	81 11 17 00	81 11 18 00
81 12 15 00	81 12 16 00	81 13 15 00
81 14 15 00	81 14 16 00	81 14 17 00
81 14 18 00	81 15 16 00	81 15 17 00
81 15 18 00	81 15 19 00	81 16 17 00
81 16 18 00	83 10 15 00	83 10 16 00
83 10 18 00	83 10 19 00	83 11 15 00
83 11 16 00	83 11 17 00	83 11 18 00
83 11 19 00	83 12 17 00	84 10 15 00
84 10 16 00	84 11 16 00	85 11 16 00
85 15 16 00	90 11 16 00	90 13 15 00
90 13 16 00	90 14 15 00	90 14 16 00
90 14 17 00	90 15 15 00	90 15 17 00
92 10 15 00	92 10 19 00	92 12 17 00
93 10 15 00	93 11 16 00	93 14 15 00
93 14 16 00	93 14 17 00	93 14 19 00
93 14 20 00	93 14 21 00	93 15 15 00
93 15 16 00	94 12 18 00	95 10 15 00
95 10 16 00	95 10 17 00	95 10 18 00
95 10 19 00	95 11 16 00	95 12 15 00
95 12 16 00	95 12 17 00	95 12 18 00

95	12	19	00		95	12	21	00		95	12	23	00
95	12	24	00		95	12	25	00		95	12	27	00
95	14	15	00		95	14	16	00		95	14	17	00
95	14	18	00		95	14	19	00					

NUMERO CONSECUTIVO DEL REPORTE DEL CONTRATO EJECUTADO: 62
CONTRATO CELEBRADO POR:
PROPONENTE
NOMBRE DEL CONTRATISTA: GEOCING S A S
NOMBRE DEL CONTRATANTE: EMGESA S.A.
VALOR DEL CONTRATO EJECUTADO EXPRESADO EN SMMLV: 182,73
CONTRATO EJECUTADO IDENTIFICADO CON EL CLASIFICADOR DE BIENES Y SERVICIOS EN EL TERCER NIVEL:

SEGM	FAMI	CLAS	PROD		SEGM	FAMI	CLAS	PROD		SEGM	FAMI	CLAS	PROD
70	13	15	00		70	13	17	00		70	17	15	00
70	17	16	00		70	17	17	00		70	17	18	00
71	10	15	00		71	11	23	00		72	10	15	00
72	10	29	00		72	10	33	00		72	14	15	00
72	15	10	00		72	15	11	00		72	15	12	00
72	15	13	00		72	15	14	00		72	15	15	00
72	15	39	00		72	15	40	00		72	15	41	00
77	10	15	00		77	10	16	00		77	10	17	00
77	11	15	00		77	12	15	00		77	12	16	00
77	12	17	00		80	10	15	00		80	10	16	00
80	10	17	00		81	10	15	00		81	10	16	00
81	10	17	00		81	15	16	00		81	15	17	00
81	15	18	00		81	15	19	00		83	10	15	00
83	10	18	00		90	14	15	00		90	14	16	00
90	14	17	00		95	10	15	00		95	10	16	00
95	10	17	00		95	10	18	00		95	10	19	00
95	11	16	00		95	12	15	00		95	12	16	00
95	12	17	00		95	12	18	00		95	12	19	00

| 95 | 12 | 25 | 00 |

NUMERO CONSECUTIVO DEL REPORTE DEL CONTRATO EJECUTADO: 63
CONTRATO CELEBRADO POR:
PROPONENTE
NOMBRE DEL CONTRATISTA: GEOCING S A S
NOMBRE DEL CONTRATANTE: AGENCIA PRESIDENCIAL PARA LA ACCION SOCIAL Y LA COOPERACION INTERNACIONAL - ACCION SOCIAL
VALOR DEL CONTRATO EJECUTADO EXPRESADO EN SMMLV: 345,56
CONTRATO EJECUTADO IDENTIFICADO CON EL CLASIFICADOR DE BIENES Y SERVICIOS EN EL TERCER NIVEL:

SEGM	FAMI	CLAS	PROD		SEGM	FAMI	CLAS	PROD		SEGM	FAMI	CLAS	PROD
70	10	16	00		70	10	17	00		70	11	16	00
70	11	17	00		70	13	15	00		70	13	17	00
70	15	18	00		70	15	19	00		70	16	15	00
70	16	16	00		70	16	17	00		70	17	15	00
70	17	16	00		70	17	17	00		70	17	18	00
71	10	15	00		71	10	16	00		71	10	17	00
71	11	20	00		71	11	21	00		71	11	22	00
71	11	23	00		71	12	10	00		71	12	13	00
71	12	14	00		71	12	15	00		71	12	16	00
71	12	21	00		71	12	22	00		71	12	23	00
71	12	24	00		71	12	25	00		71	12	26	00
71	12	27	00		71	12	30	00		71	13	10	00
71	15	14	00		71	16	14	00		71	16	15	00
72	10	15	00		72	10	29	00		72	10	33	00
72	11	10	00		72	11	11	00		72	12	11	00

72	12	14	00		72	12	15	00		72	14	11	00
72	14	15	00		72	14	16	00		72	14	17	00
72	15	10	00		72	15	11	00		72	15	12	00
72	15	13	00		72	15	14	00		72	15	15	00
72	15	19	00		72	15	20	00		72	15	21	00
72	15	22	00		72	15	23	00		72	15	24	00
72	15	25	00		72	15	26	00		72	15	27	00
72	15	28	00		72	15	30	00		72	15	31	00
72	15	32	00		72	15	35	00		72	15	39	00
72	15	40	00		72	15	41	00		73	10	19	00
73	12	18	00		73	18	19	00		76	12	15	00
76	12	17	00		76	13	15	00		77	10	15	00
77	10	16	00		77	10	17	00		77	10	18	00
77	10	19	00		77	10	20	00		77	11	15	00
77	11	16	00		77	12	15	00		77	12	16	00
77	12	17	00		77	13	16	00		77	13	17	00
78	10	16	00		78	10	18	00		78	10	21	00
78	12	16	00		78	14	15	00		80	10	15	00
80	10	16	00		80	10	17	00		80	11	15	00
80	11	16	00		80	11	17	00		80	13	15	00
80	13	17	00		80	14	15	00		80	16	15	00
81	10	15	00		81	10	16	00		81	10	17	00
81	10	20	00		81	10	21	00		81	10	23	00
81	10	24	00		81	10	25	00		81	10	26	00
81	10	27	00		81	11	15	00		81	11	16	00
81	11	17	00		81	11	18	00		81	12	15	00
81	12	16	00		81	13	15	00		81	14	15	00
81	14	16	00		81	14	17	00		81	14	18	00

81	15	16	00		81	15	17	00		81	15	18	00
81	15	19	00		81	16	17	00		81	16	18	00
83	10	15	00		83	10	16	00		83	10	18	00
83	10	19	00		83	11	15	00		83	11	16	00
83	11	17	00		83	11	18	00		83	11	19	00
83	12	17	00		84	10	15	00		84	10	16	00
85	11	16	00		85	15	16	00		90	11	16	00
90	13	15	00		90	13	16	00		90	14	15	00
90	14	16	00		90	14	17	00		90	15	15	00
90	15	17	00		92	10	15	00		92	10	19	00
92	12	17	00		93	10	15	00		93	11	16	00
93	14	15	00		93	14	16	00		93	14	17	00
93	14	19	00		93	14	20	00		93	14	21	00
93	15	15	00		93	15	16	00		95	10	15	00
95	10	16	00		95	10	17	00		95	10	18	00
95	10	19	00		95	11	16	00		95	12	15	00
95	12	16	00		95	12	17	00		95	12	18	00
95	12	19	00		95	12	21	00		95	12	23	00
95	12	24	00		95	12	25	00		95	12	27	00
95	14	15	00		95	14	16	00		95	14	17	00
95	14	18	00		95	14	19	00					

NUMERO CONSECUTIVO DEL REPORTE DEL CONTRATO EJECUTADO: 64
CONTRATO CELEBRADO POR:

PROPONENTE
NOMBRE DEL CONTRATISTA: GEOCING S A S
NOMBRE DEL CONTRATANTE: JAIRO ALFONSO ROBAYO MUÑOZ
VALOR DEL CONTRATO EJECUTADO EXPRESADO EN SMMLV: 145,25
CONTRATO EJECUTADO IDENTIFICADO CON EL CLASIFICADOR DE BIENES Y SERVICIOS EN EL TERCER NIVEL:

SEGM	FAMI	CLAS	PROD
70	10	16	00
70	10	17	00
70	11	15	00
70	11	16	00
70	11	17	00
70	13	15	00
70	13	17	00
70	15	18	00
70	15	19	00
70	16	15	00
70	16	16	00
70	16	17	00
70	17	15	00
70	17	16	00
70	17	17	00
70	17	18	00
71	10	15	00
71	10	16	00
71	10	17	00
71	11	20	00
71	11	21	00
71	11	22	00
71	11	23	00
71	12	10	00
71	12	13	00
71	12	14	00
71	12	15	00
71	12	21	00
71	12	22	00
71	12	23	00
71	12	24	00
71	12	25	00
71	12	26	00
71	12	27	00
71	12	30	00
71	15	14	00
71	16	14	00
71	16	15	00
72	10	15	00
72	10	29	00
72	10	33	00
72	11	10	00
72	11	11	00
72	12	10	00
72	12	11	00
72	12	12	00
72	12	14	00
72	12	15	00
72	14	11	00
72	14	12	00
72	14	13	00
72	14	14	00
72	14	15	00
72	14	16	00
72	14	17	00
72	15	10	00
72	15	11	00
72	15	12	00
72	15	13	00
72	15	14	00
72	15	15	00
72	15	16	00
72	15	19	00
72	15	20	00
72	15	21	00
72	15	22	00
72	15	23	00
72	15	24	00
72	15	25	00
72	15	26	00
72	15	27	00
72	15	28	00

72 / 15 / 30 / 00	72 / 15 / 32 / 00	72 / 15 / 34 / 00
72 / 15 / 35 / 00	72 / 15 / 39 / 00	72 / 15 / 40 / 00
72 / 15 / 41 / 00	73 / 10 / 19 / 00	73 / 12 / 18 / 00
73 / 18 / 19 / 00	76 / 12 / 15 / 00	76 / 12 / 17 / 00
76 / 13 / 15 / 00	77 / 10 / 15 / 00	77 / 10 / 16 / 00
77 / 10 / 17 / 00	77 / 10 / 18 / 00	77 / 10 / 19 / 00
77 / 10 / 20 / 00	77 / 11 / 15 / 00	77 / 12 / 15 / 00
77 / 12 / 16 / 00	77 / 12 / 17 / 00	77 / 13 / 16 / 00
77 / 13 / 17 / 00	78 / 10 / 16 / 00	78 / 10 / 18 / 00
78 / 10 / 21 / 00	78 / 12 / 16 / 00	80 / 10 / 15 / 00
80 / 10 / 16 / 00	80 / 10 / 17 / 00	80 / 11 / 15 / 00
80 / 11 / 16 / 00	80 / 11 / 17 / 00	80 / 13 / 15 / 00
80 / 13 / 17 / 00	80 / 14 / 15 / 00	80 / 16 / 15 / 00
81 / 10 / 15 / 00	81 / 10 / 16 / 00	81 / 10 / 17 / 00
81 / 10 / 18 / 00	81 / 10 / 19 / 00	81 / 10 / 20 / 00
81 / 10 / 21 / 00	81 / 10 / 23 / 00	81 / 10 / 24 / 00
81 / 10 / 25 / 00	81 / 10 / 26 / 00	81 / 10 / 27 / 00
81 / 11 / 15 / 00	81 / 11 / 16 / 00	81 / 11 / 17 / 00
81 / 11 / 18 / 00	81 / 12 / 15 / 00	81 / 12 / 16 / 00
81 / 13 / 15 / 00	81 / 14 / 15 / 00	81 / 14 / 16 / 00
81 / 14 / 18 / 00	81 / 15 / 16 / 00	81 / 15 / 17 / 00
81 / 15 / 18 / 00	81 / 15 / 19 / 00	81 / 16 / 17 / 00

81	16	18	00		83	10	15	00		83	10	16	00
83	10	18	00		83	10	19	00		83	11	15	00
83	11	17	00		83	11	18	00		83	11	19	00
83	12	17	00		84	10	15	00		84	10	16	00
84	11	16	00		85	11	16	00		85	15	16	00
90	11	16	00		90	13	15	00		90	13	16	00
90	14	15	00		90	14	16	00		90	14	17	00
90	15	15	00		90	15	17	00		92	10	15	00
92	10	19	00		92	12	17	00		93	10	15	00
93	11	16	00		93	14	15	00		93	14	16	00
93	14	17	00		93	14	19	00		93	14	20	00
93	14	21	00		93	15	15	00		93	15	16	00
94	12	18	00		95	10	15	00		95	10	16	00
95	10	17	00		95	10	18	00		95	10	19	00
95	11	16	00		95	12	15	00		95	12	16	00
95	12	17	00		95	12	18	00		95	12	19	00
95	12	21	00		95	12	23	00		95	12	24	00
95	12	25	00		95	12	27	00		95	14	15	00
95	14	16	00		95	14	17	00		95	14	18	00
95	14	19	00										

NUMERO CONSECUTIVO DEL REPORTE DEL CONTRATO EJECUTADO: 65
CONTRATO CELEBRADO POR:
PROPONENTE
NOMBRE DEL CONTRATISTA: GEOCING S A S
NOMBRE DEL CONTRATANTE: GOBERNACION DE CUNDINAMARCA
VALOR DEL CONTRATO EJECUTADO EXPRESADO EN SMMLV: 99,44
CONTRATO EJECUTADO IDENTIFICADO CON EL CLASIFICADOR DE BIENES Y SERVICIOS EN EL TERCER NIVEL:

SEGM	FAMI	CLAS	PROD		SEGM	FAMI	CLAS	PROD		SEGM	FAMI	CLAS	PROD
70	13	15	00		70	13	17	00		70	17	15	00
70	17	16	00		70	17	17	00		70	17	18	00

71	10	15	00		71	11	23	00		72	10	15	00
72	10	29	00		72	10	33	00		72	14	15	00
72	15	10	00		72	15	11	00		72	15	12	00
72	15	13	00		72	15	14	00		72	15	15	00
72	15	39	00		72	15	40	00		72	15	41	00
77	10	15	00		77	10	16	00		77	10	17	00
77	11	15	00		77	12	15	00		77	12	16	00
77	12	17	00		80	10	15	00		80	10	16	00
80	10	17	00		81	10	15	00		81	10	16	00
81	10	17	00		81	15	16	00		81	15	17	00
81	15	18	00		81	15	19	00		83	10	15	00
83	10	18	00		90	14	15	00		90	14	16	00
90	14	17	00		95	10	15	00		95	10	16	00
95	10	17	00		95	10	18	00		95	10	19	00
95	11	16	00		95	12	15	00		95	12	16	00
95	12	17	00		95	12	18	00		95	12	19	00
95	12	25	00										

NUMERO CONSECUTIVO DEL REPORTE DEL CONTRATO EJECUTADO: 66
CONTRATO CELEBRADO POR:
CONSORCIO, UNION TEMPORAL O SOCIEDAD EN LAS CUALES EL PROPONENTE TENGA O HAYA TENIDO PARTICIPACION
NOMBRE DEL CONTRATISTA: CONSORCIO PI- LAMBDA
NOMBRE DEL CONTRATANTE: LA DIRECCION DE PREVENCION Y ATENCION DE EMERGENCIAS -DPAE-FOPAE
VALOR DEL CONTRATO EJECUTADO EXPRESADO EN SMMLV: 155,82
PORCENTAJE DE PARTICIPACION EN EL VALOR EJECUTADO EN CASO DE CONSORCIOS Y UNIONES TEMPORALES: 70,00%

CONTRATO EJECUTADO IDENTIFICADO CON EL CLASIFICADOR DE BIENES Y SERVICIOS EN EL TERCER NIVEL:

SEGM	FAMI	CLAS	PROD
70	10	16	00
70	10	17	00
70	11	15	00
70	11	16	00
70	11	17	00
70	13	15	00
70	13	17	00
70	15	18	00
70	15	19	00
70	16	15	00
70	16	16	00
70	16	17	00
70	17	15	00
70	17	16	00
70	17	17	00
70	17	18	00
71	10	15	00
71	10	16	00
71	10	17	00
71	11	20	00
71	11	21	00
71	11	22	00
71	11	23	00
71	12	10	00
71	12	13	00
71	12	14	00
71	12	15	00
71	12	16	00
71	12	21	00
71	12	22	00
71	12	23	00
71	12	24	00
71	12	25	00
71	12	26	00
71	12	27	00
71	12	30	00
71	13	10	00
71	15	14	00
71	16	14	00
71	16	15	00
72	10	15	00
72	10	29	00
72	10	33	00
72	11	10	00
72	11	11	00
72	14	11	00
72	14	12	00
72	14	13	00
72	14	14	00
72	14	15	00
72	14	16	00
72	14	17	00
72	15	10	00
72	15	11	00
72	15	12	00
72	15	13	00
72	15	14	00
72	15	15	00
72	15	16	00
72	15	19	00
72	15	20	00
72	15	21	00
72	15	22	00
72	15	23	00
72	15	24	00
72	15	25	00
72	15	26	00
72	15	27	00
72	15	28	00
72	15	30	00
72	15	31	00
72	15	32	00
72	15	34	00
72	15	39	00
72	15	40	00
72	15	41	00
73	10	19	00
73	12	18	00

73 / 18 / 19 / 00	76 / 12 / 17 / 00	76 / 13 / 15 / 00
77 / 10 / 15 / 00	77 / 10 / 16 / 00	77 / 10 / 17 / 00
77 / 10 / 18 / 00	77 / 10 / 19 / 00	77 / 10 / 20 / 00
77 / 11 / 15 / 00	77 / 12 / 15 / 00	77 / 12 / 16 / 00
77 / 12 / 17 / 00	77 / 13 / 16 / 00	77 / 13 / 17 / 00
78 / 10 / 16 / 00	78 / 10 / 18 / 00	78 / 10 / 21 / 00
78 / 12 / 16 / 00	78 / 14 / 15 / 00	80 / 10 / 15 / 00
80 / 10 / 16 / 00	80 / 10 / 17 / 00	80 / 11 / 15 / 00
80 / 11 / 16 / 00	80 / 11 / 17 / 00	80 / 13 / 15 / 00
80 / 13 / 17 / 00	80 / 14 / 15 / 00	80 / 16 / 15 / 00
81 / 10 / 15 / 00	81 / 10 / 16 / 00	81 / 10 / 17 / 00
81 / 10 / 18 / 00	81 / 10 / 19 / 00	81 / 10 / 20 / 00
81 / 10 / 23 / 00	81 / 10 / 24 / 00	81 / 10 / 25 / 00
81 / 10 / 26 / 00	81 / 10 / 27 / 00	81 / 11 / 15 / 00
81 / 11 / 16 / 00	81 / 11 / 17 / 00	81 / 11 / 18 / 00
81 / 12 / 15 / 00	81 / 12 / 16 / 00	81 / 13 / 15 / 00
81 / 14 / 15 / 00	81 / 14 / 16 / 00	81 / 14 / 17 / 00
81 / 14 / 18 / 00	81 / 15 / 16 / 00	81 / 15 / 17 / 00
81 / 15 / 18 / 00	81 / 15 / 19 / 00	81 / 16 / 17 / 00
81 / 16 / 18 / 00	83 / 10 / 15 / 00	83 / 10 / 16 / 00
83 / 10 / 18 / 00	83 / 10 / 19 / 00	83 / 11 / 15 / 00
83 / 11 / 16 / 00	83 / 11 / 17 / 00	83 / 11 / 18 / 00

83	11	19	00		83	12	17	00		84	10	15	00
84	11	16	00		85	11	16	00		85	15	16	00
90	11	16	00		90	13	15	00		90	13	16	00
90	14	15	00		90	14	16	00		90	14	17	00
90	15	15	00		90	15	17	00		92	10	15	00
92	10	19	00		92	12	17	00		93	10	15	00
93	11	16	00		93	14	15	00		93	14	16	00
93	14	17	00		93	14	19	00		93	14	20	00
93	14	21	00		93	15	15	00		93	15	16	00
94	12	18	00		95	10	15	00		95	10	16	00
95	10	17	00		95	10	18	00		95	10	19	00
95	11	16	00		95	12	15	00		95	12	16	00
95	12	17	00		95	12	18	00		95	12	19	00
95	12	21	00		95	12	23	00		95	12	24	00
95	12	25	00		95	12	27	00		95	14	15	00
95	14	16	00		95	14	17	00		95	14	18	00
95	14	19	00										

NUMERO CONSECUTIVO DEL REPORTE DEL CONTRATO EJECUTADO: 67
CONTRATO CELEBRADO POR:
CONSORCIO, UNION TEMPORAL O SOCIEDAD EN LAS CUALES EL PROPONENTE TENGA O HAYA TENIDO PARTICIPACION
NOMBRE DEL CONTRATISTA: CONSORCIO PI- LAMBDA
NOMBRE DEL CONTRATANTE: LA DIRECCION DE PREVENCION Y ATENCION DE EMERGENCIAS -DPAE-FOPAE
VALOR DEL CONTRATO EJECUTADO EXPRESADO EN SMMLV: 170,03
PORCENTAJE DE PARTICIPACION EN EL VALOR EJECUTADO EN CASO DE CONSORCIOS Y UNIONES TEMPORALES: 70,00%
CONTRATO EJECUTADO IDENTIFICADO CON EL CLASIFICADOR DE BIENES Y SERVICIOS EN EL TERCER NIVEL:

SEGM	FAMI	CLAS	PROD		SEGM	FAMI	CLAS	PROD		SEGM	FAMI	CLAS	PROD
70	10	16	00		70	10	17	00		70	11	16	00
70	11	17	00		70	13	15	00		70	13	17	00
70	15	18	00		70	15	19	00		70	16	15	00

70	16	16	00		70	16	17	00		70	17	15	00
70	17	16	00		70	17	17	00		70	17	18	00
71	10	15	00		71	10	16	00		71	10	17	00
71	11	20	00		71	11	21	00		71	11	22	00
71	11	23	00		71	12	10	00		71	12	13	00
71	12	14	00		71	12	15	00		71	12	16	00
71	12	21	00		71	12	22	00		71	12	23	00
71	12	24	00		71	12	25	00		71	12	26	00
71	12	27	00		71	12	30	00		71	13	10	00
71	15	14	00		71	16	14	00		71	16	15	00
72	10	15	00		72	10	29	00		72	10	33	00
72	11	10	00		72	11	11	00		72	12	10	00
72	12	11	00		72	12	12	00		72	12	14	00
72	12	15	00		72	14	11	00		72	14	12	00
72	14	13	00		72	14	14	00		72	14	15	00
72	14	16	00		72	14	17	00		72	15	10	00
72	15	11	00		72	15	12	00		72	15	13	00
72	15	14	00		72	15	15	00		72	15	16	00
72	15	19	00		72	15	20	00		72	15	21	00
72	15	22	00		72	15	23	00		72	15	24	00
72	15	25	00		72	15	26	00		72	15	27	00
72	15	28	00		72	15	30	00		72	15	31	00
72	15	32	00		72	15	34	00		72	15	35	00

72 | 15 | 39 | 00	72 | 15 | 40 | 00	72 | 15 | 41 | 00
73 | 10 | 19 | 00	73 | 12 | 18 | 00	76 | 12 | 15 | 00
76 | 12 | 17 | 00	76 | 13 | 15 | 00	77 | 10 | 15 | 00
77 | 10 | 16 | 00	77 | 10 | 17 | 00	77 | 10 | 18 | 00
77 | 10 | 19 | 00	77 | 10 | 20 | 00	77 | 11 | 15 | 00
77 | 11 | 16 | 00	77 | 12 | 15 | 00	77 | 12 | 16 | 00
77 | 12 | 17 | 00	77 | 13 | 16 | 00	77 | 13 | 17 | 00
78 | 10 | 16 | 00	78 | 10 | 18 | 00	78 | 10 | 21 | 00
78 | 12 | 16 | 00	78 | 14 | 15 | 00	80 | 10 | 15 | 00
80 | 10 | 16 | 00	80 | 10 | 17 | 00	80 | 11 | 15 | 00
80 | 11 | 16 | 00	80 | 11 | 17 | 00	80 | 13 | 15 | 00
80 | 13 | 17 | 00	80 | 14 | 15 | 00	80 | 16 | 15 | 00
80 | 16 | 16 | 00	80 | 16 | 17 | 00	80 | 16 | 18 | 00
81 | 10 | 15 | 00	81 | 10 | 16 | 00	81 | 10 | 17 | 00
81 | 10 | 20 | 00	81 | 10 | 21 | 00	81 | 10 | 23 | 00
81 | 10 | 24 | 00	81 | 10 | 25 | 00	81 | 10 | 26 | 00
81 | 10 | 27 | 00	81 | 11 | 15 | 00	81 | 12 | 15 | 00
81 | 12 | 16 | 00	81 | 13 | 15 | 00	81 | 14 | 15 | 00
81 | 14 | 16 | 00	81 | 14 | 17 | 00	81 | 14 | 18 | 00
81 | 15 | 16 | 00	81 | 15 | 17 | 00	81 | 15 | 18 | 00
81 | 15 | 19 | 00	81 | 16 | 17 | 00	81 | 16 | 18 | 00
83 | 10 | 15 | 00	83 | 10 | 16 | 00	83 | 10 | 18 | 00
83 | 10 | 19 | 00	83 | 11 | 15 | 00	83 | 11 | 16 | 00
83 | 11 | 17 | 00	83 | 11 | 18 | 00	83 | 11 | 19 | 00
83 | 12 | 17 | 00	84 | 10 | 15 | 00	84 | 10 | 16 | 00
84 | 11 | 16 | 00	85 | 11 | 16 | 00	85 | 15 | 16 | 00
90 | 11 | 16 | 00	90 | 13 | 15 | 00	90 | 13 | 16 | 00
90 | 14 | 15 | 00	90 | 14 | 16 | 00	90 | 14 | 17 | 00

90 - 15 - 15 - 00	90 - 15 - 17 - 00	92 - 10 - 15 - 00
92 - 10 - 19 - 00	92 - 12 - 17 - 00	93 - 10 - 15 - 00
93 - 11 - 16 - 00	93 - 14 - 15 - 00	93 - 14 - 16 - 00
93 - 14 - 17 - 00	93 - 14 - 19 - 00	93 - 14 - 20 - 00
93 - 14 - 21 - 00	93 - 15 - 15 - 00	93 - 15 - 16 - 00
94 - 12 - 18 - 00	95 - 10 - 16 - 00	95 - 10 - 17 - 00
95 - 10 - 18 - 00	95 - 10 - 19 - 00	95 - 11 - 16 - 00
95 - 12 - 15 - 00	95 - 12 - 16 - 00	95 - 12 - 17 - 00
95 - 12 - 18 - 00	95 - 12 - 19 - 00	95 - 12 - 21 - 00
95 - 12 - 23 - 00	95 - 12 - 24 - 00	95 - 12 - 25 - 00
95 - 12 - 27 - 00	95 - 14 - 15 - 00	95 - 14 - 16 - 00
95 - 14 - 17 - 00	95 - 14 - 18 - 00	95 - 14 - 19 - 00

NUMERO CONSECUTIVO DEL REPORTE DEL CONTRATO EJECUTADO: 68
CONTRATO CELEBRADO POR:
CONSORCIO, UNION TEMPORAL O SOCIEDAD EN LAS CUALES EL PROPONENTE TENGA O HAYA TENIDO PARTICIPACION
NOMBRE DEL CONTRATISTA: CONSORCIO GEOCONTROL
NOMBRE DEL CONTRATANTE: LA DIRECCION DE PREVENCION Y ATENCION DE EMERGENCIAS -DPAE-FOPAE
VALOR DEL CONTRATO EJECUTADO EXPRESADO EN SMMLV: 157,97
PORCENTAJE DE PARTICIPACION EN EL VALOR EJECUTADO EN CASO DE CONSORCIOS Y UNIONES TEMPORALES: 90,00%
CONTRATO EJECUTADO IDENTIFICADO CON EL CLASIFICADOR DE BIENES Y SERVICIOS EN EL TERCER NIVEL:

SEGM-FAMI-CLAS-PROD	SEGM-FAMI-CLAS-PROD	SEGM-FAMI-CLAS-PROD
70 - 10 - 16 - 00	70 - 10 - 17 - 00	70 - 11 - 15 - 00
70 - 11 - 16 - 00	70 - 11 - 17 - 00	70 - 13 - 15 - 00

70	13	17	00
70	15	18	00
70	15	19	00
70	16	15	00
70	16	16	00
70	16	17	00
70	17	15	00
70	17	16	00
70	17	17	00
70	17	18	00
71	10	15	00
71	10	16	00
71	10	17	00
71	11	20	00
71	11	21	00
71	11	22	00
71	11	23	00
71	12	10	00
71	12	13	00
71	12	14	00
71	12	15	00
71	12	16	00
71	12	21	00
71	12	22	00
71	12	23	00
71	12	24	00
71	12	25	00
71	12	26	00
71	12	27	00
71	12	30	00
71	13	10	00
71	15	14	00
71	16	14	00
71	16	15	00
72	10	15	00
72	10	29	00
72	10	33	00
72	11	10	00
72	11	11	00
72	12	10	00
72	12	11	00
72	12	12	00
72	12	14	00
72	12	15	00
72	14	11	00
72	14	12	00
72	14	13	00
72	14	14	00
72	14	15	00
72	14	16	00
72	14	17	00
72	15	10	00
72	15	11	00
72	15	12	00
72	15	13	00
72	15	14	00
72	15	15	00
72	15	16	00
72	15	19	00
72	15	20	00
72	15	21	00
72	15	22	00
72	15	23	00
72	15	24	00
72	15	25	00
72	15	26	00
72	15	27	00
72	15	28	00
72	15	30	00
72	15	31	00
72	15	32	00
72	15	34	00
72	15	35	00
72	15	39	00
72	15	40	00
72	15	41	00
73	10	19	00
73	12	18	00
73	18	19	00
76	12	15	00
76	12	17	00
76	13	15	00
77	10	15	00
77	10	16	00

77	10	17	00		77	10	18	00		77	10	19	00
77	10	20	00		77	11	15	00		77	12	15	00
77	12	16	00		77	12	17	00		77	13	16	00
77	13	17	00		78	10	16	00		78	10	18	00
78	10	21	00		78	12	16	00		80	10	15	00
80	10	16	00		80	10	17	00		80	11	15	00
80	11	16	00		80	11	17	00		80	13	15	00
80	13	17	00		80	14	15	00		80	16	15	00
81	10	15	00		81	10	16	00		81	10	17	00
81	10	18	00		81	10	20	00		81	10	21	00
81	10	23	00		81	10	24	00		81	10	25	00
81	10	26	00		81	10	27	00		81	11	15	00
81	11	16	00		81	11	17	00		81	11	18	00
81	12	15	00		81	12	16	00		81	13	15	00
81	14	15	00		81	14	16	00		81	14	17	00
81	14	18	00		81	15	16	00		81	15	17	00
81	15	18	00		81	15	19	00		81	16	17	00
81	16	18	00		83	10	15	00		83	10	16	00
83	10	18	00		83	10	19	00		83	11	15	00
83	11	16	00		83	11	17	00		83	11	18	00
83	11	19	00		83	12	17	00		84	10	15	00
84	10	16	00		84	11	16	00		85	11	16	00
85	15	16	00		90	11	16	00		90	13	15	00

90 | 13 | 16 | 00	90 | 14 | 15 | 00	90 | 14 | 16 | 00
90 | 14 | 17 | 00	90 | 15 | 15 | 00	90 | 15 | 17 | 00
92 | 10 | 15 | 00	92 | 10 | 19 | 00	92 | 12 | 17 | 00
93 | 10 | 15 | 00	93 | 11 | 16 | 00	93 | 14 | 15 | 00
93 | 14 | 16 | 00	93 | 14 | 17 | 00	93 | 14 | 19 | 00
93 | 14 | 20 | 00	93 | 14 | 21 | 00	93 | 15 | 15 | 00
93 | 15 | 16 | 00	94 | 12 | 18 | 00	95 | 10 | 15 | 00
95 | 10 | 16 | 00	95 | 10 | 17 | 00	95 | 10 | 18 | 00
95 | 10 | 19 | 00	95 | 11 | 16 | 00	95 | 12 | 15 | 00
95 | 12 | 16 | 00	95 | 12 | 17 | 00	95 | 12 | 18 | 00
95 | 12 | 19 | 00	95 | 12 | 21 | 00	95 | 12 | 23 | 00
95 | 12 | 24 | 00	95 | 12 | 25 | 00	95 | 12 | 27 | 00
95 | 14 | 15 | 00	95 | 14 | 16 | 00	95 | 14 | 17 | 00
95 | 14 | 18 | 00	95 | 14 | 19 | 00	

NUMERO CONSECUTIVO DEL REPORTE DEL CONTRATO EJECUTADO: 69
CONTRATO CELEBRADO POR:
CONSORCIO, UNION TEMPORAL O SOCIEDAD EN LAS CUALES EL PROPONENTE TENGA O HAYA TENIDO PARTICIPACION
NOMBRE DEL CONTRATISTA: CONSORCIO GEOCONTROL
NOMBRE DEL CONTRATANTE: LA DIRECCION DE PREVENCION Y ATENCION DE EMERGENCIAS -DPAE-FOPAE
VALOR DEL CONTRATO EJECUTADO EXPRESADO EN SMMLV: 133,98
PORCENTAJE DE PARTICIPACION EN EL VALOR EJECUTADO EN CASO DE CONSORCIOS Y UNIONES TEMPORALES: 90,00%
CONTRATO EJECUTADO IDENTIFICADO CON EL CLASIFICADOR DE BIENES Y SERVICIOS EN EL TERCER NIVEL:

|SEGM|FAMI|CLAS|PROD|	|SEGM|FAMI|CLAS|PROD|	|SEGM|FAMI|CLAS|PROD|
70 | 10 | 16 | 00	70 | 10 | 17 | 00	70 | 11 | 15 | 00
70 | 11 | 16 | 00	70 | 11 | 17 | 00	70 | 13 | 15 | 00
70 | 13 | 17 | 00	70 | 15 | 18 | 00	70 | 15 | 19 | 00
70 | 16 | 15 | 00	70 | 16 | 16 | 00	70 | 16 | 17 | 00
70 | 17 | 15 | 00	70 | 17 | 16 | 00	70 | 17 | 17 | 00
70 | 17 | 18 | 00	71 | 10 | 15 | 00	71 | 10 | 16 | 00

71 10 17 00	71 11 20 00	71 11 21 00
71 11 22 00	71 11 23 00	71 12 10 00
71 12 13 00	71 12 14 00	71 12 15 00
71 12 16 00	71 12 21 00	71 12 22 00
71 12 23 00	71 12 24 00	71 12 25 00
71 12 26 00	71 12 27 00	71 15 14 00
71 16 14 00	71 16 15 00	72 10 15 00
72 10 29 00	72 10 33 00	72 11 10 00
72 11 11 00	72 12 10 00	72 12 11 00
72 12 12 00	72 12 14 00	72 12 15 00
72 14 11 00	72 14 12 00	72 14 13 00
72 14 14 00	72 14 15 00	72 14 16 00
72 14 17 00	72 15 10 00	72 15 11 00
72 15 12 00	72 15 13 00	72 15 14 00
72 15 15 00	72 15 16 00	72 15 19 00
72 15 20 00	72 15 21 00	72 15 23 00
72 15 24 00	72 15 25 00	72 15 26 00
72 15 27 00	72 15 28 00	72 15 30 00
72 15 31 00	72 15 32 00	72 15 34 00
72 15 35 00	72 15 39 00	72 15 40 00
72 15 41 00	73 10 19 00	73 12 18 00
73 18 19 00	76 12 15 00	76 12 17 00

76	13	15	00		77	10	15	00		77	10	16	00
77	10	17	00		77	10	18	00		77	10	19	00
77	10	20	00		77	11	15	00		77	11	16	00
77	12	15	00		77	12	16	00		77	12	17	00
77	13	16	00		77	13	17	00		78	10	16	00
78	10	18	00		78	10	21	00		78	12	16	00
78	14	15	00		80	10	15	00		80	10	16	00
80	10	17	00		80	11	15	00		80	11	16	00
80	11	17	00		80	13	15	00		80	13	17	00
80	14	15	00		80	16	15	00		81	10	15	00
81	10	16	00		81	10	17	00		81	10	18	00
81	10	19	00		81	10	20	00		81	10	21	00
81	10	23	00		81	10	24	00		81	10	25	00
81	10	26	00		81	10	27	00		81	11	15	00
81	11	16	00		81	11	17	00		81	11	18	00
81	12	15	00		81	12	16	00		81	13	15	00
81	14	15	00		81	14	16	00		81	14	17	00
81	14	18	00		81	15	16	00		81	15	17	00
81	15	18	00		81	15	19	00		81	16	17	00
81	16	18	00		83	10	15	00		83	10	16	00
83	10	18	00		83	10	19	00		83	11	15	00
83	11	16	00		83	11	17	00		83	11	18	00
83	11	19	00		83	12	17	00		84	10	15	00
84	10	16	00		84	11	16	00		85	11	16	00
85	15	16	00		90	11	16	00		90	13	15	00
90	14	15	00		90	14	16	00		90	14	17	00
90	15	15	00		90	15	17	00		92	10	15	00
92	10	19	00		92	12	17	00		93	10	15	00

93	11	16	00		93	14	15	00		93	14	16	00
93	14	17	00		93	14	19	00		93	14	20	00
93	14	21	00		93	15	15	00		93	15	16	00
94	12	18	00		95	10	15	00		95	10	16	00
95	10	17	00		95	10	18	00		95	10	19	00
95	11	16	00		95	12	15	00		95	12	16	00
95	12	17	00		95	12	18	00		95	12	19	00
95	12	21	00		95	12	23	00		95	12	24	00
95	12	25	00		95	12	27	00		95	14	15	00
95	14	16	00		95	14	17	00		95	14	18	00
95	14	19	00										

NUMERO CONSECUTIVO DEL REPORTE DEL CONTRATO EJECUTADO: 70
CONTRATO CELEBRADO POR:
CONSORCIO, UNION TEMPORAL O SOCIEDAD EN LAS CUALES EL PROPONENTE TENGA O HAYA TENIDO PARTICIPACION
NOMBRE DEL CONTRATISTA: CONSORCIO GEOTEC
NOMBRE DEL CONTRATANTE: LA DIRECCION DE PREVENCION Y ATENCION DE EMERGENCIAS - FOPAE
VALOR DEL CONTRATO EJECUTADO EXPRESADO EN SMMLV: 172,84
PORCENTAJE DE PARTICIPACION EN EL VALOR EJECUTADO EN CASO DE CONSORCIOS Y UNIONES TEMPORALES: 40,00%
CONTRATO EJECUTADO IDENTIFICADO CON EL CLASIFICADOR DE BIENES Y SERVICIOS EN EL TERCER NIVEL:

SEGM	FAMI	CLAS	PROD		SEGM	FAMI	CLAS	PROD		SEGM	FAMI	CLAS	PROD
70	10	16	00		70	10	17	00		70	11	15	00
70	11	16	00		70	11	17	00		70	13	15	00
70	13	17	00		70	15	18	00		70	15	19	00
70	16	15	00		70	16	16	00		70	16	17	00

70	17	15	00		70	17	16	00		70	17	17	00
70	17	18	00		71	10	15	00		71	10	16	00
71	10	17	00		71	11	20	00		71	11	21	00
71	11	22	00		71	11	23	00		71	12	10	00
71	12	13	00		71	12	14	00		71	12	15	00
71	12	16	00		71	12	21	00		71	12	22	00
71	12	23	00		71	12	24	00		71	12	25	00
71	12	26	00		71	12	27	00		71	12	30	00
71	13	10	00		71	15	14	00		71	16	14	00
71	16	15	00		72	10	15	00		72	10	29	00
72	10	33	00		72	11	10	00		72	11	11	00
72	12	11	00		72	12	12	00		72	12	14	00
72	12	15	00		72	14	11	00		72	14	13	00
72	14	14	00		72	14	15	00		72	14	16	00
72	14	17	00		72	15	10	00		72	15	11	00
72	15	12	00		72	15	13	00		72	15	14	00
72	15	15	00		72	15	16	00		72	15	19	00
72	15	20	00		72	15	21	00		72	15	22	00
72	15	23	00		72	15	24	00		72	15	25	00
72	15	26	00		72	15	27	00		72	15	28	00
72	15	30	00		72	15	31	00		72	15	32	00
72	15	34	00		72	15	39	00		72	15	40	00
72	15	41	00		73	10	19	00		73	12	18	00
73	18	19	00		76	12	17	00		76	13	15	00
77	10	15	00		77	10	16	00		77	10	17	00
77	10	18	00		77	10	19	00		77	10	20	00
77	11	15	00		77	12	15	00		77	12	16	00
77	12	17	00		77	13	16	00		77	13	17	00

78 | 10 | 16 | 00	78 | 10 | 18 | 00	78 | 10 | 21 | 00
78 | 12 | 16 | 00	78 | 14 | 15 | 00	80 | 10 | 15 | 00
80 | 10 | 16 | 00	80 | 10 | 17 | 00	80 | 11 | 15 | 00
81 | 10 | 15 | 00	81 | 10 | 16 | 00	81 | 10 | 17 | 00
81 | 10 | 26 | 00	81 | 10 | 27 | 00	81 | 11 | 15 | 00
81 | 11 | 16 | 00	81 | 11 | 17 | 00	81 | 11 | 18 | 00
81 | 12 | 15 | 00	81 | 12 | 16 | 00	81 | 13 | 15 | 00
81 | 14 | 15 | 00	81 | 14 | 16 | 00	81 | 14 | 17 | 00
81 | 14 | 18 | 00	81 | 15 | 16 | 00	81 | 15 | 17 | 00
81 | 15 | 18 | 00	81 | 15 | 19 | 00	81 | 16 | 17 | 00
81 | 16 | 18 | 00	83 | 10 | 15 | 00	83 | 10 | 16 | 00
83 | 10 | 18 | 00	83 | 10 | 19 | 00	83 | 11 | 15 | 00
83 | 11 | 16 | 00	83 | 11 | 17 | 00	83 | 11 | 18 | 00
83 | 11 | 19 | 00	83 | 12 | 17 | 00	84 | 10 | 15 | 00
84 | 10 | 16 | 00	84 | 11 | 16 | 00	85 | 11 | 16 | 00
85 | 15 | 16 | 00	90 | 11 | 16 | 00	90 | 13 | 15 | 00
90 | 13 | 16 | 00	90 | 14 | 15 | 00	90 | 14 | 16 | 00
90 | 14 | 17 | 00	90 | 15 | 15 | 00	90 | 15 | 17 | 00
92 | 10 | 15 | 00	92 | 10 | 19 | 00	92 | 12 | 17 | 00
93 | 10 | 15 | 00	93 | 11 | 16 | 00	93 | 14 | 15 | 00
93 | 14 | 16 | 00	93 | 14 | 17 | 00	93 | 14 | 19 | 00
93 | 14 | 20 | 00	93 | 14 | 21 | 00	93 | 15 | 15 | 00

93	15	16	00		94	12	18	00		95	10	15	00
95	10	16	00		95	10	17	00		95	10	18	00
95	10	19	00		95	11	16	00		95	12	15	00
95	12	16	00		95	12	17	00		95	12	18	00
95	12	19	00		95	12	21	00		95	12	23	00
95	12	24	00		95	12	25	00		95	12	27	00
95	14	15	00		95	14	16	00		95	14	17	00
95	14	18	00		95	14	19	00					

NUMERO CONSECUTIVO DEL REPORTE DEL CONTRATO EJECUTADO: 71
CONTRATO CELEBRADO POR:
PROPONENTE
NOMBRE DEL CONTRATISTA: GEOCING S A S
NOMBRE DEL CONTRATANTE: INSTITUTO DISTRITAL PARA LA RCREACION Y EL DEPORTE- IDRD
VALOR DEL CONTRATO EJECUTADO EXPRESADO EN SMMLV: 143,64
CONTRATO EJECUTADO IDENTIFICADO CON EL CLASIFICADOR DE BIENES Y SERVICIOS EN EL TERCER NIVEL:

SEGM	FAMI	CLAS	PROD		SEGM	FAMI	CLAS	PROD		SEGM	FAMI	CLAS	PROD
70	13	15	00		70	13	17	00		70	17	15	00
70	17	16	00		70	17	17	00		70	17	18	00
72	14	15	00		72	15	10	00		72	15	11	00
72	15	12	00		72	15	13	00		72	15	14	00
72	15	15	00		72	15	39	00		72	15	40	00
72	15	41	00		77	10	15	00		77	10	16	00
77	10	17	00		77	11	15	00		77	12	15	00
77	12	16	00		77	12	17	00		80	10	15	00
80	10	16	00		80	10	17	00		81	10	15	00
81	10	16	00		81	10	17	00		81	15	16	00
81	15	17	00		81	15	18	00		81	15	19	00
83	10	15	00		83	10	18	00		90	14	15	00
90	14	16	00		90	14	17	00		95	10	15	00
95	10	16	00		95	10	17	00		95	10	18	00

95 | 10 | 19 | 00	95 | 11 | 16 | 00	95 | 12 | 15 | 00
95 | 12 | 16 | 00	95 | 12 | 17 | 00	95 | 12 | 18 | 00
95 | 12 | 19 | 00	95 | 12 | 25 | 00	

NUMERO CONSECUTIVO DEL REPORTE DEL CONTRATO EJECUTADO: 72
CONTRATO CELEBRADO POR:
PROPONENTE
NOMBRE DEL CONTRATISTA: GEOCING S A S
NOMBRE DEL CONTRATANTE: UNIVERSIDAD NACIONAL DE COLOMBIA
VALOR DEL CONTRATO EJECUTADO EXPRESADO EN SMMLV: 168,50
CONTRATO EJECUTADO IDENTIFICADO CON EL CLASIFICADOR DE BIENES Y SERVICIOS EN EL TERCER NIVEL:

SEGM | FAMI | CLAS | PROD	SEGM | FAMI | CLAS | PROD	SEGM | FAMI | CLAS | PROD
70 | 13 | 15 | 00	70 | 13 | 17 | 00	70 | 17 | 15 | 00
70 | 17 | 16 | 00	70 | 17 | 17 | 00	70 | 17 | 18 | 00
71 | 10 | 15 | 00	71 | 11 | 23 | 00	72 | 10 | 15 | 00
72 | 10 | 29 | 00	72 | 10 | 33 | 00	72 | 14 | 15 | 00
72 | 15 | 10 | 00	72 | 15 | 11 | 00	72 | 15 | 12 | 00
72 | 15 | 13 | 00	72 | 15 | 14 | 00	72 | 15 | 15 | 00
72 | 15 | 39 | 00	72 | 15 | 40 | 00	72 | 15 | 41 | 00
77 | 10 | 15 | 00	77 | 10 | 16 | 00	77 | 10 | 17 | 00
77 | 11 | 15 | 00	77 | 12 | 15 | 00	77 | 12 | 16 | 00
77 | 12 | 17 | 00	80 | 10 | 15 | 00	80 | 10 | 16 | 00
80 | 10 | 17 | 00	81 | 10 | 15 | 00	81 | 10 | 16 | 00
81 | 10 | 17 | 00	81 | 15 | 16 | 00	81 | 15 | 17 | 00
81 | 15 | 18 | 00	81 | 15 | 19 | 00	83 | 10 | 15 | 00

83	10	18	00		90	14	15	00		90	14	16	00
90	14	17	00		95	10	15	00		95	10	16	00
95	10	17	00		95	10	18	00		95	10	19	00
95	11	16	00		95	12	15	00		95	12	16	00
95	12	17	00		95	12	18	00		95	12	19	00
95	12	25	00										

NUMERO CONSECUTIVO DEL REPORTE DEL CONTRATO EJECUTADO: 73
CONTRATO CELEBRADO POR:
CONSORCIO, UNION TEMPORAL O SOCIEDAD EN LAS CUALES EL PROPONENTE TENGA O HAYA TENIDO PARTICIPACION
NOMBRE DEL CONTRATISTA: CONSORCIO GIA - GEOCING
NOMBRE DEL CONTRATANTE: LA DIRECCION DE PREVE3NCION Y ATENCION DE EMERGENCIAS -DPAE- FOPAE
VALOR DEL CONTRATO EJECUTADO EXPRESADO EN SMMLV: 663,07
PORCENTAJE DE PARTICIPACION EN EL VALOR EJECUTADO EN CASO DE CONSORCIOS Y UNIONES TEMPORALES: 50,00%
CONTRATO EJECUTADO IDENTIFICADO CON EL CLASIFICADOR DE BIENES Y SERVICIOS EN EL TERCER NIVEL:

SEGM	FAMI	CLAS	PROD		SEGM	FAMI	CLAS	PROD		SEGM	FAMI	CLAS	PROD
70	10	16	00		70	10	17	00		70	11	15	00
70	11	16	00		70	11	17	00		70	13	15	00
70	13	17	00		70	15	18	00		70	15	19	00
70	16	15	00		70	16	16	00		70	16	17	00
70	17	15	00		70	17	16	00		70	17	17	00
70	17	18	00		71	10	15	00		71	11	20	00
71	11	21	00		71	11	22	00		71	11	23	00
71	12	10	00		71	12	13	00		71	12	15	00
71	12	16	00		71	12	21	00		71	12	22	00
71	12	23	00		71	12	24	00		71	12	25	00
71	12	26	00		71	12	27	00		71	12	30	00
71	13	10	00		71	15	14	00		71	16	14	00
71	16	15	00		72	10	15	00		72	10	29	00
72	10	33	00		72	11	10	00		72	11	11	00

72	12	10	00		72	12	11	00		72	12	12	00
72	12	14	00		72	12	15	00		72	14	11	00
72	14	13	00		72	14	14	00		72	14	15	00
72	14	16	00		72	14	17	00		72	15	10	00
72	15	11	00		72	15	12	00		72	15	13	00
72	15	14	00		72	15	15	00		72	15	16	00
72	15	19	00		72	15	20	00		72	15	21	00
72	15	22	00		72	15	23	00		72	15	24	00
72	15	25	00		72	15	26	00		72	15	27	00
72	15	28	00		72	15	30	00		72	15	31	00
72	15	32	00		72	15	34	00		72	15	39	00
72	15	40	00		72	15	41	00		73	10	19	00
73	12	18	00		73	18	19	00		76	12	17	00
76	13	15	00		77	10	15	00		77	10	16	00
77	10	17	00		77	10	18	00		77	10	19	00
77	10	20	00		77	11	15	00		77	12	15	00
77	12	16	00		77	12	17	00		77	13	16	00
77	13	17	00		78	10	16	00		78	10	21	00
80	10	15	00		80	10	16	00		80	10	17	00
80	11	15	00		80	11	16	00		80	11	17	00
80	13	15	00		80	13	17	00		80	14	15	00
80	16	15	00		81	10	15	00		81	10	16	00
81	10	17	00		81	10	18	00		81	10	19	00

81	10	20	00
81	10	21	00
81	10	23	00
81	10	24	00
81	10	25	00
81	10	26	00
81	10	27	00
81	11	15	00
81	11	16	00
81	11	17	00
81	11	18	00
81	12	15	00
81	12	16	00
81	14	15	00
81	14	16	00
81	14	17	00
81	14	18	00
81	15	16	00
81	15	17	00
81	15	18	00
81	15	19	00
81	16	17	00
83	10	15	00
83	10	16	00
83	10	18	00
83	10	19	00
83	11	15	00
83	11	16	00
83	11	17	00
83	11	18	00
83	11	19	00
84	10	15	00
84	10	16	00
84	11	16	00
85	11	16	00
85	15	16	00
90	11	16	00
90	13	15	00
90	13	16	00
90	14	15	00
90	14	16	00
90	14	17	00
90	15	15	00
90	15	17	00
92	10	15	00
92	10	19	00
92	12	17	00
93	10	15	00
93	11	16	00
93	14	15	00
93	14	16	00
93	14	17	00
93	14	19	00
93	14	20	00
93	14	21	00
93	15	15	00
93	15	16	00
94	12	18	00
95	10	15	00
95	10	16	00
95	10	17	00
95	10	18	00
95	10	19	00
95	11	16	00
95	12	15	00
95	12	16	00
95	12	17	00
95	12	18	00
95	12	19	00
95	12	21	00
95	12	23	00
95	12	24	00
95	12	25	00
95	12	27	00
95	14	15	00
95	14	16	00
95	14	17	00
95	14	18	00
95	14	19	00

NUMERO CONSECUTIVO DEL REPORTE DEL CONTRATO EJECUTADO: 74
CONTRATO CELEBRADO POR:
PROPONENTE
NOMBRE DEL CONTRATISTA: GEOCING S A S
NOMBRE DEL CONTRATANTE: UNIVERSIDAD NACIONAL DE COLOMBIA
VALOR DEL CONTRATO EJECUTADO EXPRESADO EN SMMLV: 105,17
CONTRATO EJECUTADO IDENTIFICADO CON EL CLASIFICADOR DE BIENES Y SERVICIOS EN EL TERCER NIVEL:

SEGM	FAMI	CLAS	PROD
70	13	15	00
70	13	17	00
70	17	15	00
70	17	16	00
70	17	17	00
70	17	18	00
71	10	15	00
71	11	23	00
72	10	15	00
72	10	29	00
72	10	33	00
72	14	15	00
72	15	10	00
72	15	11	00
72	15	12	00
72	15	13	00
72	15	14	00
72	15	15	00
72	15	39	00
72	15	40	00
72	15	41	00
77	10	15	00
77	10	16	00
77	10	17	00
77	11	15	00
77	12	15	00
77	12	16	00
77	12	17	00
80	10	15	00
80	10	16	00
80	10	17	00
81	10	15	00
81	10	16	00
81	10	17	00
81	15	16	00
81	15	17	00
81	15	18	00
81	15	19	00
83	10	15	00
83	10	18	00
90	14	15	00
90	14	16	00
90	14	17	00
95	10	15	00
95	10	16	00
95	10	17	00
95	10	18	00
95	10	19	00
95	11	16	00
95	12	15	00
95	12	16	00

95	12	17	00		95	12	18	00		95	12	19	00
95	12	25	00										

NUMERO CONSECUTIVO DEL REPORTE DEL CONTRATO EJECUTADO: 75
CONTRATO CELEBRADO POR:
PROPONENTE
NOMBRE DEL CONTRATISTA: GEOCING S A S
NOMBRE DEL CONTRATANTE: CORPORACION AUTONOMA REGIONAL DEL ALTO MAGDALENA
VALOR DEL CONTRATO EJECUTADO EXPRESADO EN SMMLV: 110,48
CONTRATO EJECUTADO IDENTIFICADO CON EL CLASIFICADOR DE BIENES Y SERVICIOS EN EL TERCER NIVEL:

SEGM	FAMI	CLAS	PROD		SEGM	FAMI	CLAS	PROD		SEGM	FAMI	CLAS	PROD
70	10	16	00		70	10	17	00		70	11	15	00
70	11	16	00		70	11	17	00		70	13	15	00
70	13	17	00		70	15	18	00		70	15	19	00
70	16	15	00		70	16	16	00		70	16	17	00
70	17	15	00		70	17	16	00		70	17	17	00
70	17	18	00		71	10	15	00		71	10	16	00
71	10	17	00		71	11	20	00		71	11	21	00
71	11	22	00		71	11	23	00		71	12	10	00
71	12	13	00		71	12	14	00		71	12	15	00
71	12	16	00		71	12	21	00		71	12	22	00
71	12	23	00		71	12	24	00		71	12	25	00
71	12	27	00		71	12	30	00		71	13	10	00
71	15	14	00		71	16	14	00		71	16	15	00
72	10	15	00		72	10	29	00		72	10	33	00
72	11	10	00		72	11	11	00		72	12	10	00
72	12	11	00		72	12	12	00		72	12	14	00
72	12	15	00		72	14	11	00		72	14	13	00
72	14	14	00		72	14	15	00		72	14	16	00
72	14	17	00		72	15	10	00		72	15	11	00
72	15	12	00		72	15	13	00		72	15	14	00

72 15 16 00	72 15 19 00	72 15 20 00
72 15 21 00	72 15 22 00	72 15 23 00
72 15 24 00	72 15 25 00	72 15 26 00
72 15 27 00	72 15 28 00	72 15 30 00
72 15 31 00	72 15 32 00	72 15 33 00
72 15 34 00	72 15 35 00	73 10 19 00
73 12 18 00	73 18 19 00	76 12 15 00
76 12 17 00	76 13 15 00	77 10 15 00
77 10 16 00	77 10 17 00	77 10 18 00
77 10 19 00	77 10 20 00	77 11 16 00
77 12 15 00	77 12 16 00	77 12 17 00
77 13 16 00	77 13 17 00	78 10 16 00
78 10 18 00	78 10 21 00	78 12 16 00
78 14 15 00	80 10 17 00	80 11 15 00
80 11 16 00	80 11 17 00	80 13 15 00
80 13 17 00	80 14 15 00	80 16 15 00
81 10 15 00	81 10 16 00	81 10 17 00
81 10 18 00	81 10 19 00	81 10 20 00
81 10 21 00	81 10 23 00	81 10 24 00
81 10 25 00	81 10 26 00	81 10 27 00
81 11 15 00	81 11 16 00	81 11 17 00
81 12 15 00	81 12 16 00	81 13 15 00

81	14	15	00		81	14	16	00		81	14	17	00
81	14	18	00		81	15	16	00		81	15	17	00
81	15	18	00		81	16	17	00		81	16	18	00
83	10	15	00		83	10	16	00		83	10	18	00
83	10	19	00		83	11	15	00		83	11	16	00
83	11	18	00		83	11	19	00		83	12	17	00
84	10	15	00		84	10	16	00		84	11	16	00
85	11	16	00		85	15	16	00		90	13	15	00
90	13	16	00		90	14	15	00		90	14	16	00
90	14	17	00		90	15	15	00		90	15	17	00
92	10	15	00		92	10	19	00		92	12	17	00
93	10	15	00		93	11	16	00		93	14	15	00
93	14	16	00		93	14	17	00		93	14	19	00
93	14	20	00		93	14	21	00		95	10	15	00
95	10	16	00		95	10	17	00		95	10	18	00
95	11	16	00		95	12	15	00		95	12	16	00
95	12	17	00		95	12	18	00		95	12	19	00
95	12	25	00										

NUMERO CONSECUTIVO DEL REPORTE DEL CONTRATO EJECUTADO: 76
CONTRATO CELEBRADO POR:
PROPONENTE
NOMBRE DEL CONTRATISTA: GEOCING S A S
NOMBRE DEL CONTRATANTE: INSTITUTO NACIONAL DE VIAS
VALOR DEL CONTRATO EJECUTADO EXPRESADO EN SMMLV: 126,84
CONTRATO EJECUTADO IDENTIFICADO CON EL CLASIFICADOR DE BIENES Y SERVICIOS EN EL TERCER NIVEL:

SEGM	FAMI	CLAS	PROD		SEGM	FAMI	CLAS	PROD		SEGM	FAMI	CLAS	PROD
70	10	16	00		70	10	17	00		70	11	15	00
70	11	16	00		70	11	17	00		70	13	15	00
70	13	17	00		70	15	18	00		70	15	19	00
70	16	15	00		70	16	16	00		70	16	17	00

70	17	15	00		70	17	16	00		70	17	17	00
70	17	18	00		71	10	15	00		71	10	16	00
71	10	17	00		71	11	20	00		71	11	21	00
71	11	22	00		71	11	23	00		71	12	10	00
71	12	13	00		71	12	14	00		71	12	15	00
71	12	16	00		71	12	21	00		71	12	22	00
71	12	23	00		71	12	24	00		71	12	25	00
71	12	26	00		71	12	27	00		71	12	30	00
71	13	10	00		71	15	14	00		71	16	14	00
71	16	15	00		72	10	15	00		72	10	29	00
72	10	33	00		72	12	10	00		72	12	11	00
72	12	12	00		72	12	14	00		72	12	15	00
72	14	11	00		72	14	12	00		72	14	13	00
72	14	14	00		72	14	15	00		72	14	16	00
72	14	17	00		72	15	10	00		72	15	11	00
72	15	12	00		72	15	13	00		72	15	14	00
72	15	15	00		72	15	16	00		72	15	19	00
72	15	20	00		72	15	21	00		72	15	22	00
72	15	23	00		72	15	24	00		72	15	25	00
72	15	26	00		72	15	27	00		72	15	28	00
72	15	30	00		72	15	31	00		72	15	32	00
72	15	34	00		72	15	35	00		72	15	39	00
72	15	40	00		72	15	41	00		73	10	19	00

73	12	18	00
76	12	17	00
77	10	16	00
77	10	19	00
77	11	16	00
77	12	17	00
78	10	16	00
78	12	16	00
80	10	16	00
80	11	16	00
80	13	17	00
81	10	15	00
81	10	18	00
81	10	21	00
81	10	25	00
81	11	15	00
81	11	18	00
81	13	15	00
81	14	17	00
81	15	17	00
81	16	17	00
83	10	16	00
83	11	15	00
83	11	18	00
84	10	15	00
85	11	16	00
90	13	15	00
90	14	16	00

73	18	19	00
76	13	15	00
77	10	17	00
77	10	20	00
77	12	15	00
77	13	16	00
78	10	18	00
78	14	15	00
80	10	17	00
80	11	17	00
80	14	15	00
81	10	16	00
81	10	19	00
81	10	23	00
81	10	26	00
81	11	16	00
81	12	15	00
81	14	15	00
81	14	18	00
81	15	18	00
81	16	18	00
83	10	18	00
83	11	16	00
83	11	19	00
84	10	16	00
85	15	16	00
90	13	16	00
90	14	17	00

76	12	15	00
77	10	15	00
77	10	18	00
77	11	15	00
77	12	16	00
77	13	17	00
78	10	21	00
80	10	15	00
80	11	15	00
80	13	15	00
80	16	15	00
81	10	17	00
81	10	20	00
81	10	24	00
81	10	27	00
81	11	17	00
81	12	16	00
81	14	16	00
81	15	16	00
81	15	19	00
83	10	15	00
83	10	19	00
83	11	17	00
83	12	17	00
84	11	16	00
90	11	16	00
90	14	15	00
90	15	15	00

90 | 15 | 17 | 00	92 | 10 | 15 | 00	92 | 10 | 19 | 00
92 | 12 | 17 | 00	93 | 10 | 15 | 00	93 | 11 | 16 | 00
93 | 14 | 15 | 00	93 | 14 | 16 | 00	93 | 14 | 17 | 00
93 | 14 | 19 | 00	93 | 14 | 20 | 00	93 | 14 | 21 | 00
93 | 15 | 15 | 00	93 | 15 | 16 | 00	94 | 12 | 18 | 00
95 | 10 | 15 | 00	95 | 10 | 16 | 00	95 | 10 | 17 | 00
95 | 10 | 18 | 00	95 | 10 | 19 | 00	95 | 11 | 16 | 00
95 | 12 | 15 | 00	95 | 12 | 16 | 00	95 | 12 | 17 | 00
95 | 12 | 18 | 00	95 | 12 | 19 | 00	95 | 12 | 21 | 00
95 | 12 | 23 | 00	95 | 12 | 24 | 00	95 | 12 | 25 | 00
95 | 12 | 27 | 00	95 | 14 | 15 | 00	95 | 14 | 16 | 00
95 | 14 | 17 | 00	95 | 14 | 18 | 00	95 | 14 | 19 | 00

NUMERO CONSECUTIVO DEL REPORTE DEL CONTRATO EJECUTADO: 77
CONTRATO CELEBRADO POR:
PROPONENTE
NOMBRE DEL CONTRATISTA: GEOCING S A S
NOMBRE DEL CONTRATANTE: FONDO FINANCIERO DE PROYECTOS DE DESARROLLO - FONADE
VALOR DEL CONTRATO EJECUTADO EXPRESADO EN SMMLV: 198,75
CONTRATO EJECUTADO IDENTIFICADO CON EL CLASIFICADOR DE BIENES Y SERVICIOS EN EL TERCER NIVEL:

|SEGM|FAMI|CLAS|PROD|	|SEGM|FAMI|CLAS|PROD|	|SEGM|FAMI|CLAS|PROD|
70 | 10 | 16 | 00	70 | 10 | 17 | 00	70 | 11 | 15 | 00
70 | 11 | 16 | 00	70 | 11 | 17 | 00	70 | 13 | 15 | 00
70 | 13 | 17 | 00	70 | 15 | 18 | 00	70 | 15 | 19 | 00
70 | 16 | 15 | 00	70 | 16 | 16 | 00	70 | 16 | 17 | 00

70	17	15	00
70	17	18	00
71	10	17	00
71	11	23	00
71	12	14	00
71	12	21	00
71	12	24	00
72	10	29	00
72	14	12	00
72	14	15	00
72	15	10	00
72	15	13	00
72	15	16	00
72	15	21	00
72	15	24	00
72	15	27	00
72	15	31	00
72	15	35	00
72	15	41	00
73	18	19	00
76	13	15	00
77	10	17	00
77	10	20	00
77	12	16	00
77	13	17	00
78	10	21	00
80	10	16	00
80	11	16	00

70	17	16	00
71	10	15	00
71	11	20	00
71	12	10	00
71	12	15	00
71	12	22	00
71	12	25	00
72	10	33	00
72	14	13	00
72	14	16	00
72	15	11	00
72	15	14	00
72	15	19	00
72	15	22	00
72	15	25	00
72	15	28	00
72	15	32	00
72	15	39	00
73	10	19	00
76	12	15	00
77	10	15	00
77	10	18	00
77	11	15	00
77	12	17	00
78	10	16	00
78	12	16	00
80	10	17	00
80	11	17	00

70	17	17	00
71	10	16	00
71	11	22	00
71	12	13	00
71	12	16	00
71	12	23	00
72	10	15	00
72	14	11	00
72	14	14	00
72	14	17	00
72	15	12	00
72	15	15	00
72	15	20	00
72	15	23	00
72	15	26	00
72	15	30	00
72	15	34	00
72	15	40	00
73	12	18	00
76	12	17	00
77	10	16	00
77	10	19	00
77	12	15	00
77	13	16	00
78	10	18	00
80	10	15	00
80	11	15	00
80	13	15	00

80 / 13 / 17 / 00	80 / 14 / 15 / 00	80 / 16 / 15 / 00
81 / 10 / 15 / 00	81 / 10 / 16 / 00	81 / 10 / 17 / 00
81 / 10 / 18 / 00	81 / 10 / 19 / 00	81 / 10 / 20 / 00
81 / 10 / 21 / 00	81 / 10 / 23 / 00	81 / 10 / 24 / 00
81 / 10 / 25 / 00	81 / 10 / 26 / 00	81 / 10 / 27 / 00
81 / 11 / 15 / 00	81 / 11 / 16 / 00	81 / 11 / 17 / 00
81 / 11 / 18 / 00	81 / 12 / 15 / 00	81 / 12 / 16 / 00
81 / 13 / 15 / 00	81 / 14 / 15 / 00	81 / 14 / 16 / 00
81 / 14 / 17 / 00	81 / 14 / 18 / 00	81 / 15 / 16 / 00
81 / 15 / 17 / 00	81 / 15 / 18 / 00	81 / 15 / 19 / 00
81 / 16 / 17 / 00	81 / 16 / 18 / 00	83 / 10 / 15 / 00
83 / 10 / 16 / 00	83 / 10 / 18 / 00	83 / 10 / 19 / 00
83 / 11 / 15 / 00	83 / 11 / 16 / 00	83 / 11 / 17 / 00
83 / 11 / 18 / 00	83 / 11 / 19 / 00	83 / 12 / 17 / 00
84 / 10 / 15 / 00	84 / 10 / 16 / 00	84 / 11 / 16 / 00
85 / 11 / 16 / 00	85 / 15 / 16 / 00	90 / 11 / 16 / 00
90 / 13 / 15 / 00	90 / 13 / 16 / 00	90 / 14 / 15 / 00
90 / 14 / 16 / 00	90 / 14 / 17 / 00	90 / 15 / 15 / 00
90 / 15 / 17 / 00	92 / 10 / 15 / 00	92 / 10 / 19 / 00
92 / 12 / 17 / 00	93 / 10 / 15 / 00	93 / 11 / 16 / 00
93 / 14 / 15 / 00	93 / 14 / 16 / 00	93 / 14 / 17 / 00
93 / 14 / 19 / 00	93 / 14 / 20 / 00	93 / 14 / 21 / 00

93	15	15	00		93	15	16	00		94	12	18	00
95	10	15	00		95	10	16	00		95	10	17	00
95	10	18	00		95	10	19	00		95	11	16	00
95	12	15	00		95	12	16	00		95	12	17	00
95	12	18	00		95	12	19	00		95	12	21	00
95	12	23	00		95	12	24	00		95	12	25	00
95	12	27	00		95	14	15	00		95	14	16	00
95	14	17	00		95	14	18	00		95	14	19	00

NUMERO CONSECUTIVO DEL REPORTE DEL CONTRATO EJECUTADO: 78
CONTRATO CELEBRADO POR:
PROPONENTE
NOMBRE DEL CONTRATISTA: GEOCING S A S
NOMBRE DEL CONTRATANTE: DIRECCION DE PREVENCION Y ATENCION DE EMERGENCIAR -DPAE- FOPAE
VALOR DEL CONTRATO EJECUTADO EXPRESADO EN SMMLV: 75,84
CONTRATO EJECUTADO IDENTIFICADO CON EL CLASIFICADOR DE BIENES Y SERVICIOS EN EL TERCER NIVEL:

SEGM	FAMI	CLAS	PROD		SEGM	FAMI	CLAS	PROD		SEGM	FAMI	CLAS	PROD
70	13	15	00		70	13	17	00		70	17	15	00
70	17	16	00		70	17	17	00		70	17	18	00
71	10	15	00		71	11	23	00		72	10	15	00
72	10	29	00		72	10	33	00		72	14	15	00
72	15	10	00		72	15	11	00		72	15	12	00
72	15	13	00		72	15	14	00		72	15	15	00
72	15	39	00		72	15	40	00		72	15	41	00
77	10	15	00		77	10	16	00		77	10	17	00
77	11	15	00		77	12	15	00		77	12	16	00
77	12	17	00		80	10	15	00		80	10	16	00
80	10	17	00		81	10	15	00		81	10	16	00
81	10	17	00		81	15	16	00		81	15	17	00
81	15	18	00		81	15	19	00		83	10	15	00
83	10	18	00		90	14	15	00		90	14	16	00

90 | 14 | 17 | 00	95 | 10 | 15 | 00	95 | 10 | 16 | 00
95 | 10 | 17 | 00	95 | 10 | 18 | 00	95 | 10 | 19 | 00
95 | 11 | 16 | 00	95 | 12 | 15 | 00	95 | 12 | 16 | 00
95 | 12 | 17 | 00	95 | 12 | 18 | 00	95 | 12 | 19 | 00
95 | 12 | 25 | 00		

NUMERO CONSECUTIVO DEL REPORTE DEL CONTRATO EJECUTADO: 79
CONTRATO CELEBRADO POR:
PROPONENTE
NOMBRE DEL CONTRATISTA: GEOCING S A S
NOMBRE DEL CONTRATANTE: UNIDAD ADMINISTRATIVA ESPECIAL DE REHABILITACION Y MANTENIMIENTO VIAL - UMV
VALOR DEL CONTRATO EJECUTADO EXPRESADO EN SMMLV: 230,77
CONTRATO EJECUTADO IDENTIFICADO CON EL CLASIFICADOR DE BIENES Y SERVICIOS EN EL TERCER NIVEL:

|SEGM|FAMI|CLAS|PROD|	|SEGM|FAMI|CLAS|PROD|	|SEGM|FAMI|CLAS|PROD|
70 | 10 | 16 | 00	70 | 10 | 17 | 00	70 | 11 | 15 | 00
70 | 11 | 16 | 00	70 | 11 | 17 | 00	70 | 13 | 15 | 00
70 | 13 | 17 | 00	70 | 15 | 18 | 00	70 | 15 | 19 | 00
70 | 16 | 15 | 00	70 | 16 | 16 | 00	70 | 16 | 17 | 00
70 | 17 | 15 | 00	70 | 17 | 16 | 00	70 | 17 | 17 | 00
70 | 17 | 18 | 00	71 | 10 | 15 | 00	71 | 10 | 16 | 00
71 | 10 | 17 | 00	71 | 11 | 20 | 00	71 | 11 | 22 | 00
71 | 11 | 23 | 00	71 | 12 | 10 | 00	71 | 12 | 14 | 00
71 | 12 | 15 | 00	71 | 12 | 16 | 00	71 | 12 | 21 | 00
71 | 12 | 22 | 00	71 | 12 | 23 | 00	71 | 12 | 24 | 00
71 | 12 | 25 | 00	71 | 12 | 26 | 00	71 | 12 | 27 | 00

71	12	30	00		71	13	10	00		71	15	14	00
71	16	14	00		71	16	15	00		72	10	15	00
72	10	29	00		72	10	33	00		72	11	10	00
72	11	11	00		72	12	10	00		72	12	11	00
72	12	12	00		72	12	14	00		72	12	15	00
72	14	11	00		72	14	12	00		72	14	13	00
72	14	14	00		72	14	15	00		72	14	16	00
72	14	17	00		72	15	10	00		72	15	11	00
72	15	12	00		72	15	13	00		72	15	14	00
72	15	15	00		72	15	16	00		72	15	19	00
72	15	20	00		72	15	21	00		72	15	22	00
72	15	23	00		72	15	24	00		72	15	25	00
72	15	26	00		72	15	27	00		72	15	28	00
72	15	30	00		72	15	31	00		72	15	32	00
72	15	34	00		72	15	39	00		72	15	40	00
72	15	41	00		73	10	19	00		73	12	18	00
73	18	19	00		76	12	17	00		76	13	15	00
77	10	15	00		77	10	16	00		77	10	17	00
77	10	18	00		77	10	19	00		77	10	20	00
77	11	15	00		77	12	15	00		77	12	16	00
77	12	17	00		77	13	16	00		77	13	17	00
78	10	16	00		78	10	18	00		78	10	21	00
78	12	16	00		78	14	15	00		80	10	15	00
80	10	16	00		80	10	17	00		80	11	15	00
80	11	16	00		80	11	17	00		80	13	15	00
80	13	17	00		80	14	15	00		80	16	15	00
81	10	15	00		81	10	16	00		81	10	17	00
81	10	18	00		81	10	19	00		81	10	20	00

81 10 21 00	81 10 23 00	81 10 24 00
81 10 25 00	81 10 26 00	81 10 27 00
81 11 15 00	81 11 16 00	81 11 17 00
81 11 18 00	81 11 21 00	81 12 15 00
81 13 15 00	81 14 15 00	81 14 16 00
81 14 17 00	81 14 18 00	81 15 16 00
81 15 17 00	81 15 18 00	81 15 19 00
81 16 17 00	81 16 18 00	83 10 15 00
83 10 16 00	83 10 18 00	83 10 19 00
83 11 15 00	83 11 16 00	83 11 17 00
83 11 18 00	83 11 19 00	83 12 17 00
84 10 15 00	84 10 16 00	84 11 16 00
85 11 16 00	85 15 16 00	90 11 16 00
90 13 15 00	90 13 16 00	90 14 15 00
90 14 16 00	90 14 17 00	90 15 15 00
90 15 17 00	92 10 15 00	92 10 19 00
92 12 17 00	93 10 15 00	93 11 16 00
93 14 15 00	93 14 16 00	93 14 17 00
93 14 19 00	93 14 20 00	93 14 21 00
93 15 15 00	93 15 16 00	94 12 18 00
95 10 15 00	95 10 16 00	95 10 17 00
95 10 18 00	95 10 19 00	95 11 16 00

95	12	15	00		95	12	16	00		95	12	17	00
95	12	18	00		95	12	19	00		95	12	21	00
95	12	23	00		95	12	24	00		95	12	25	00
95	12	27	00		95	14	15	00		95	14	16	00
95	14	17	00		95	14	18	00		95	14	19	00

NUMERO CONSECUTIVO DEL REPORTE DEL CONTRATO EJECUTADO: 80
CONTRATO CELEBRADO POR:
PROPONENTE
NOMBRE DEL CONTRATISTA: GEOCING S A S
NOMBRE DEL CONTRATANTE: /INSTITUTO DE HIDROLOGIA, METEOROLOGIA Y ESTUDIOS AMBIENTALES - IDEAM
VALOR DEL CONTRATO EJECUTADO EXPRESADO EN SMMLV: 64,40
CONTRATO EJECUTADO IDENTIFICADO CON EL CLASIFICADOR DE BIENES Y SERVICIOS EN EL TERCER NIVEL:

SEGM	FAMI	CLAS	PROD		SEGM	FAMI	CLAS	PROD		SEGM	FAMI	CLAS	PROD
70	13	15	00		70	13	17	00		70	17	15	00
70	17	16	00		70	17	17	00		70	17	18	00
71	10	15	00		71	11	23	00		72	10	15	00
72	10	29	00		72	10	33	00		72	14	15	00
72	15	10	00		72	15	11	00		72	15	12	00
72	15	13	00		72	15	14	00		72	15	15	00
72	15	39	00		72	15	40	00		72	15	41	00
77	10	15	00		77	10	16	00		77	10	17	00
77	11	15	00		77	12	15	00		77	12	16	00
77	12	17	00		80	10	15	00		80	10	16	00
80	10	17	00		81	10	15	00		81	10	16	00
81	10	17	00		81	15	16	00		81	15	17	00
81	15	18	00		81	15	19	00		83	10	15	00
83	10	18	00		90	14	15	00		90	14	16	00
90	14	17	00		95	10	15	00		95	10	16	00
95	10	17	00		95	10	18	00		95	10	19	00
95	11	16	00		95	12	15	00		95	12	16	00

95 | 12 | 17 | 00	95 | 12 | 18 | 00	95 | 12 | 19 | 00
95 | 12 | 25 | 00		

NUMERO CONSECUTIVO DEL REPORTE DEL CONTRATO EJECUTADO: 81
CONTRATO CELEBRADO POR:
PROPONENTE
NOMBRE DEL CONTRATISTA: GEOCING S A S
NOMBRE DEL CONTRATANTE: MUNICIPIO DE MEDELLIN - SECRETARIA DEL MEDIO AMBIENTE
VALOR DEL CONTRATO EJECUTADO EXPRESADO EN SMMLV: 165,86
CONTRATO EJECUTADO IDENTIFICADO CON EL CLASIFICADOR DE BIENES Y SERVICIOS EN EL TERCER NIVEL:

|SEGM|FAMI|CLAS|PROD|	|SEGM|FAMI|CLAS|PROD|	|SEGM|FAMI|CLAS|PROD|
70 | 10 | 16 | 00	70 | 10 | 17 | 00	70 | 11 | 15 | 00
70 | 11 | 16 | 00	70 | 11 | 17 | 00	70 | 13 | 15 | 00
70 | 13 | 17 | 00	70 | 15 | 18 | 00	70 | 15 | 19 | 00
70 | 16 | 15 | 00	70 | 16 | 16 | 00	70 | 16 | 17 | 00
70 | 17 | 15 | 00	70 | 17 | 16 | 00	70 | 17 | 17 | 00
70 | 17 | 18 | 00	71 | 10 | 15 | 00	71 | 10 | 16 | 00
71 | 10 | 17 | 00	71 | 11 | 20 | 00	71 | 11 | 21 | 00
71 | 11 | 22 | 00	71 | 11 | 23 | 00	71 | 12 | 10 | 00
71 | 12 | 13 | 00	71 | 12 | 14 | 00	71 | 12 | 15 | 00
71 | 12 | 16 | 00	71 | 12 | 21 | 00	71 | 12 | 22 | 00
71 | 12 | 23 | 00	71 | 12 | 24 | 00	71 | 12 | 25 | 00
71 | 12 | 26 | 00	71 | 12 | 27 | 00	71 | 12 | 30 | 00
71 | 13 | 10 | 00	71 | 15 | 14 | 00	71 | 16 | 14 | 00
71 | 16 | 15 | 00	72 | 10 | 15 | 00	72 | 10 | 29 | 00

72 10 33 00	72 11 10 00	72 11 11 00
72 12 10 00	72 12 11 00	72 12 12 00
72 12 14 00	72 12 15 00	72 14 12 00
72 14 13 00	72 14 14 00	72 14 15 00
72 14 16 00	72 14 17 00	72 15 10 00
72 15 11 00	72 15 12 00	72 15 13 00
72 15 14 00	72 15 15 00	72 15 16 00
72 15 19 00	72 15 20 00	72 15 21 00
72 15 22 00	72 15 23 00	72 15 24 00
72 15 25 00	72 15 26 00	72 15 27 00
72 15 28 00	72 15 30 00	72 15 31 00
72 15 32 00	72 15 34 00	72 15 35 00
72 15 39 00	72 15 40 00	72 15 41 00
73 10 19 00	73 12 18 00	73 18 19 00
76 12 15 00	76 12 17 00	76 13 15 00
77 10 15 00	77 10 16 00	77 10 17 00
77 10 18 00	77 10 19 00	77 11 15 00
77 11 16 00	77 12 15 00	77 12 16 00
77 12 17 00	77 13 16 00	77 13 17 00
78 10 16 00	78 10 18 00	78 10 21 00
78 12 16 00	78 14 15 00	80 10 15 00
80 10 16 00	80 10 17 00	80 11 15 00
80 11 16 00	80 11 17 00	80 13 15 00
80 13 17 00	80 14 15 00	80 16 15 00
81 10 15 00	81 10 16 00	81 10 17 00
81 10 18 00	81 10 19 00	81 10 21 00
81 10 23 00	81 10 24 00	81 10 25 00
81 10 26 00	81 10 27 00	81 11 15 00

81 / 11 / 16 / 00	81 / 11 / 17 / 00	81 / 11 / 18 / 00
81 / 12 / 15 / 00	81 / 12 / 16 / 00	81 / 13 / 15 / 00
81 / 14 / 15 / 00	81 / 14 / 16 / 00	81 / 14 / 17 / 00
81 / 14 / 18 / 00	81 / 15 / 16 / 00	81 / 15 / 17 / 00
81 / 15 / 18 / 00	81 / 15 / 19 / 00	81 / 16 / 17 / 00
81 / 16 / 18 / 00	83 / 10 / 15 / 00	83 / 10 / 16 / 00
83 / 10 / 18 / 00	83 / 10 / 19 / 00	83 / 11 / 15 / 00
83 / 11 / 16 / 00	83 / 11 / 17 / 00	83 / 11 / 19 / 00
83 / 12 / 17 / 00	84 / 10 / 15 / 00	84 / 10 / 16 / 00
84 / 11 / 16 / 00	85 / 11 / 16 / 00	85 / 15 / 16 / 00
90 / 11 / 16 / 00	90 / 13 / 15 / 00	90 / 13 / 16 / 00
90 / 14 / 15 / 00	90 / 14 / 16 / 00	90 / 14 / 17 / 00
90 / 15 / 15 / 00	90 / 15 / 17 / 00	92 / 10 / 15 / 00
92 / 10 / 19 / 00	92 / 12 / 17 / 00	93 / 10 / 15 / 00
93 / 11 / 16 / 00	93 / 14 / 15 / 00	93 / 14 / 16 / 00
93 / 14 / 17 / 00	93 / 14 / 19 / 00	93 / 14 / 20 / 00
93 / 14 / 21 / 00	93 / 15 / 15 / 00	93 / 15 / 16 / 00
94 / 12 / 18 / 00	95 / 10 / 15 / 00	95 / 10 / 16 / 00
95 / 10 / 17 / 00	95 / 10 / 18 / 00	95 / 10 / 19 / 00
95 / 11 / 16 / 00	95 / 12 / 15 / 00	95 / 12 / 16 / 00
95 / 12 / 17 / 00	95 / 12 / 18 / 00	95 / 12 / 19 / 00
95 / 12 / 21 / 00	95 / 12 / 23 / 00	95 / 12 / 24 / 00

95	12	25	00		95	12	27	00		95	14	15	00
95	14	16	00		95	14	17	00		95	14	18	00
95	14	19	00										

NUMERO CONSECUTIVO DEL REPORTE DEL CONTRATO EJECUTADO: 82
CONTRATO CELEBRADO POR:
CONSORCIO, UNION TEMPORAL O SOCIEDAD EN LAS CUALES EL PROPONENTE TENGA O HAYA TENIDO PARTICIPACION
NOMBRE DEL CONTRATISTA: CONSORCIO P Y U
NOMBRE DEL CONTRATANTE: ISTITUTO DISTRITAL PARA LA RECERACION Y EL DEPORTE - IDRD
VALOR DEL CONTRATO EJECUTADO EXPRESADO EN SMMLV: 143,80
PORCENTAJE DE PARTICIPACION EN EL VALOR EJECUTADO EN CASO DE CONSORCIOS Y UNIONES TEMPORALES: 50,00%
CONTRATO EJECUTADO IDENTIFICADO CON EL CLASIFICADOR DE BIENES Y SERVICIOS EN EL TERCER NIVEL:

SEGM	FAMI	CLAS	PROD		SEGM	FAMI	CLAS	PROD		SEGM	FAMI	CLAS	PROD
70	10	16	00		70	10	17	00		70	11	15	00
70	11	16	00		70	11	17	00		70	13	15	00
70	13	17	00		70	15	18	00		70	15	19	00
70	16	15	00		70	16	16	00		70	16	17	00
70	17	15	00		70	17	16	00		70	17	17	00
70	17	18	00		71	10	15	00		71	10	16	00
71	10	17	00		71	11	20	00		71	11	21	00
71	11	22	00		71	11	23	00		71	12	10	00
71	12	13	00		71	12	14	00		71	12	15	00
71	12	16	00		71	12	21	00		71	12	22	00
71	12	23	00		71	12	24	00		71	12	25	00
71	12	26	00		71	12	27	00		71	12	30	00
71	13	10	00		71	15	14	00		71	16	14	00
71	16	15	00		72	10	15	00		72	10	29	00
72	10	33	00		72	12	10	00		72	12	11	00
72	12	12	00		72	12	14	00		72	12	15	00
72	14	11	00		72	14	12	00		72	14	13	00

72	14	14	00		72	14	15	00		72	14	16	00
72	14	17	00		72	15	10	00		72	15	11	00
72	15	12	00		72	15	13	00		72	15	14	00
72	15	15	00		72	15	16	00		72	15	19	00
72	15	20	00		72	15	21	00		72	15	22	00
72	15	23	00		72	15	24	00		72	15	25	00
72	15	26	00		72	15	27	00		72	15	28	00
72	15	30	00		72	15	31	00		72	15	32	00
72	15	34	00		72	15	35	00		72	15	39	00
72	15	40	00		72	15	41	00		73	10	19	00
73	12	18	00		73	18	19	00		76	12	15	00
76	12	17	00		76	13	15	00		77	10	15	00
77	10	16	00		77	10	17	00		77	10	18	00
77	10	19	00		77	10	20	00		77	11	15	00
77	11	16	00		77	12	15	00		77	12	16	00
77	12	17	00		77	13	16	00		77	13	17	00
78	10	16	00		78	10	18	00		78	10	21	00
78	12	16	00		78	14	15	00		80	10	15	00
80	10	16	00		80	10	17	00		80	11	15	00
80	11	16	00		80	11	17	00		80	13	15	00
80	13	17	00		80	14	15	00		80	16	15	00
81	10	15	00		81	10	16	00		81	10	17	00
81	10	18	00		81	10	19	00		81	10	20	00

81	10	21	00		81	10	23	00		81	10	24	00
81	10	25	00		81	10	26	00		81	10	27	00
81	11	15	00		81	11	16	00		81	11	17	00
81	11	18	00		81	12	15	00		81	12	16	00
81	13	15	00		81	14	15	00		81	14	16	00
81	14	17	00		81	14	18	00		81	15	16	00
81	15	17	00		81	15	18	00		81	15	19	00
81	16	17	00		81	16	18	00		83	10	15	00
83	10	16	00		83	10	18	00		83	10	19	00
83	11	15	00		83	11	16	00		83	11	17	00
83	11	18	00		83	11	19	00		83	12	17	00
84	10	15	00		84	10	16	00		84	11	16	00
85	11	16	00		85	15	16	00		90	11	16	00
90	13	15	00		90	13	16	00		90	14	15	00
90	14	16	00		90	14	17	00		90	15	15	00
90	15	17	00		92	10	15	00		92	10	19	00
92	12	17	00		93	10	15	00		93	11	16	00
93	14	15	00		93	14	16	00		93	14	17	00
93	14	19	00		93	14	20	00		93	14	21	00
93	15	15	00		93	15	16	00		94	12	18	00
95	10	15	00		95	10	17	00		95	10	18	00
95	10	19	00		95	11	16	00		95	12	15	00
95	12	16	00		95	12	17	00		95	12	18	00
95	12	19	00		95	12	21	00		95	12	23	00
95	12	24	00		95	12	25	00		95	12	27	00
95	14	15	00		95	14	16	00		95	14	17	00
95	14	18	00		95	14	19	00					

NUMERO CONSECUTIVO DEL REPORTE DEL CONTRATO EJECUTADO: 83
CONTRATO CELEBRADO POR:
PROPONENTE
NOMBRE DEL CONTRATISTA: GEOCING S A S
NOMBRE DEL CONTRATANTE: INSTITUTO DISTRITAL PARA LA RECREACION Y EL DEPORTE - IDRD
VALOR DEL CONTRATO EJECUTADO EXPRESADO EN SMMLV: 150,93
CONTRATO EJECUTADO IDENTIFICADO CON EL CLASIFICADOR DE BIENES Y SERVICIOS EN EL TERCER NIVEL:

SEGM	FAMI	CLAS	PROD		SEGM	FAMI	CLAS	PROD		SEGM	FAMI	CLAS	PROD
70	10	15	00		70	10	17	00		70	11	15	00
70	11	16	00		70	11	17	00		70	13	15	00
70	13	17	00		70	15	18	00		70	15	19	00
70	16	15	00		70	16	16	00		70	16	17	00
70	17	15	00		70	17	16	00		70	17	17	00
70	17	18	00		71	10	15	00		71	10	17	00
71	11	20	00		71	11	21	00		71	11	22	00
71	11	23	00		71	12	10	00		71	12	13	00
71	12	14	00		71	12	15	00		71	12	16	00
71	12	21	00		71	12	22	00		71	12	23	00
71	12	24	00		71	12	25	00		71	12	26	00
71	12	27	00		71	12	30	00		71	13	10	00
71	15	14	00		71	16	14	00		71	16	15	00
72	10	15	00		72	10	29	00		72	10	33	00
72	12	11	00		72	12	14	00		72	12	15	00
72	14	11	00		72	14	12	00		72	14	13	00
72	14	14	00		72	14	15	00		72	14	16	00

72	14	17	00		72	15	10	00		72	15	11	00
72	15	12	00		72	15	13	00		72	15	14	00
72	15	15	00		72	15	16	00		72	15	19	00
72	15	20	00		72	15	21	00		72	15	22	00
72	15	23	00		72	15	24	00		72	15	25	00
72	15	26	00		72	15	27	00		72	15	28	00
72	15	30	00		72	15	31	00		72	15	32	00
72	15	34	00		72	15	35	00		72	15	39	00
72	15	40	00		72	15	41	00		73	10	19	00
73	12	18	00		73	18	19	00		76	12	15	00
76	12	17	00		76	13	15	00		77	10	15	00
77	10	16	00		77	10	17	00		77	10	18	00
77	10	19	00		77	10	20	00		77	11	15	00
77	11	16	00		77	12	15	00		77	12	16	00
77	12	17	00		77	13	16	00		77	13	17	00
78	10	16	00		78	10	18	00		78	10	21	00
78	12	16	00		78	14	15	00		80	10	15	00
80	10	16	00		80	10	17	00		80	11	15	00
80	11	16	00		80	11	17	00		80	13	15	00
80	13	17	00		80	14	15	00		80	16	15	00
81	10	15	00		81	10	16	00		81	10	17	00
81	10	18	00		81	10	19	00		81	10	20	00
81	10	21	00		81	10	23	00		81	10	24	00
81	10	25	00		81	10	26	00		81	10	27	00
81	11	15	00		81	11	16	00		81	11	17	00
81	11	18	00		81	12	15	00		81	12	16	00
81	13	15	00		81	14	15	00		81	14	16	00
81	14	17	00		81	14	18	00		81	15	16	00

81 | 15 | 17 | 00	81 | 15 | 18 | 00	81 | 15 | 19 | 00
81 | 16 | 17 | 00	81 | 16 | 18 | 00	83 | 10 | 15 | 00
83 | 10 | 16 | 00	83 | 10 | 18 | 00	83 | 10 | 19 | 00
83 | 11 | 15 | 00	83 | 11 | 16 | 00	83 | 11 | 17 | 00
83 | 11 | 18 | 00	83 | 11 | 19 | 00	83 | 12 | 17 | 00
84 | 10 | 15 | 00	84 | 10 | 16 | 00	84 | 11 | 16 | 00
85 | 11 | 16 | 00	85 | 15 | 16 | 00	90 | 11 | 16 | 00
90 | 13 | 15 | 00	90 | 13 | 16 | 00	90 | 14 | 15 | 00
90 | 14 | 16 | 00	90 | 14 | 17 | 00	90 | 15 | 15 | 00
90 | 15 | 17 | 00	92 | 10 | 15 | 00	92 | 10 | 19 | 00
92 | 12 | 17 | 00	93 | 10 | 15 | 00	93 | 11 | 16 | 00
93 | 14 | 15 | 00	93 | 14 | 16 | 00	93 | 14 | 17 | 00
93 | 14 | 19 | 00	93 | 14 | 20 | 00	95 | 10 | 15 | 00
95 | 10 | 16 | 00	95 | 10 | 17 | 00	95 | 10 | 18 | 00
95 | 10 | 19 | 00	95 | 11 | 16 | 00	95 | 12 | 15 | 00
95 | 12 | 16 | 00	95 | 12 | 17 | 00	95 | 12 | 18 | 00
95 | 12 | 19 | 00	95 | 12 | 25 | 00	

NUMERO CONSECUTIVO DEL REPORTE DEL CONTRATO EJECUTADO: 84
CONTRATO CELEBRADO POR:
CONSORCIO, UNION TEMPORAL O SOCIEDAD EN LAS CUALES EL PROPONENTE TENGA O HAYA TENIDO PARTICIPACION
NOMBRE DEL CONTRATISTA: CONSORCIO MONITOREOS 2009
NOMBRE DEL CONTRATANTE: CORPORACION AUTONOMA REGIONAL DE CUNDINAMARCA - CAR
VALOR DEL CONTRATO EJECUTADO EXPRESADO EN SMMLV: 506,80
PORCENTAJE DE PARTICIPACION EN EL VALOR EJECUTADO EN CASO DE

CONSORCIOS Y UNIONES TEMPORALES: 50,00%
CONTRATO EJECUTADO IDENTIFICADO CON EL CLASIFICADOR DE BIENES Y SERVICIOS EN EL TERCER NIVEL:

SEGM	FAMI	CLAS	PROD
70	10	16	00
70	10	17	00
70	11	15	00
70	11	16	00
70	11	17	00
70	13	15	00
70	13	17	00
70	15	18	00
70	15	19	00
70	16	15	00
70	16	16	00
70	16	17	00
70	17	15	00
70	17	16	00
70	17	17	00
70	17	18	00
71	10	15	00
71	10	16	00
71	11	20	00
71	11	21	00
71	11	22	00
71	11	23	00
71	12	10	00
71	12	13	00
71	12	14	00
71	12	15	00
71	12	16	00
71	12	21	00
71	12	22	00
71	12	23	00
71	12	24	00
71	12	25	00
71	12	26	00
71	12	27	00
71	12	30	00
71	13	10	00
71	15	14	00
71	16	14	00
71	16	15	00
72	10	15	00
72	10	29	00
72	10	33	00
72	11	10	00
72	11	11	00
72	12	10	00
72	12	11	00
72	12	12	00
72	12	14	00
72	12	15	00
72	14	11	00
72	14	12	00
72	14	13	00
72	14	14	00
72	14	15	00
72	14	16	00
72	14	17	00
72	15	10	00
72	15	11	00
72	15	12	00
72	15	13	00
72	15	14	00
72	15	15	00
72	15	16	00
72	15	19	00
72	15	20	00
72	15	21	00
72	15	22	00
72	15	23	00
72	15	24	00
72	15	25	00
72	15	26	00
72	15	27	00
72	15	28	00
72	15	30	00
72	15	32	00

72	15	34	00		72	15	39	00		72	15	40	00
72	15	41	00		73	10	19	00		73	12	18	00
73	18	19	00		76	12	17	00		76	13	15	00
77	10	15	00		77	10	16	00		77	10	17	00
77	10	18	00		77	10	19	00		77	10	20	00
77	11	15	00		77	11	16	00		77	12	15	00
77	12	16	00		77	12	17	00		77	13	16	00
77	13	17	00		78	10	16	00		78	10	18	00
78	10	21	00		78	12	16	00		78	14	15	00
80	10	15	00		80	10	16	00		80	10	17	00
80	11	15	00		80	11	16	00		80	11	17	00
80	13	15	00		80	13	17	00		80	14	15	00
80	16	15	00		81	10	15	00		81	10	16	00
81	10	17	00		81	10	18	00		81	10	19	00
81	10	20	00		81	10	21	00		81	10	23	00
81	10	24	00		81	10	25	00		81	10	26	00
81	10	27	00		81	11	15	00		81	11	16	00
81	11	17	00		81	11	18	00		81	12	15	00
81	12	16	00		81	13	15	00		81	14	15	00
81	14	16	00		81	14	17	00		81	14	18	00
81	15	16	00		81	15	17	00		81	15	18	00
81	15	19	00		81	16	17	00		81	16	18	00
83	10	15	00		83	10	16	00		83	10	18	00

83	10	19	00		83	11	15	00		83	11	16	00
83	11	17	00		83	11	18	00		83	11	19	00
83	12	17	00		84	10	15	00		84	10	16	00
84	11	16	00		85	11	16	00		85	15	16	00
90	11	16	00		90	13	15	00		90	13	16	00
90	14	15	00		90	14	16	00		90	14	17	00
90	15	15	00		90	15	17	00		92	10	15	00
92	10	19	00		92	12	17	00		93	10	15	00
93	11	16	00		93	14	15	00		93	14	16	00
93	14	17	00		93	14	19	00		93	14	20	00
93	14	21	00		93	15	15	00		93	15	16	00
94	12	18	00		95	10	15	00		95	10	16	00
95	10	17	00		95	10	18	00		95	10	19	00
95	11	16	00		95	12	15	00		95	12	16	00
95	12	17	00		95	12	18	00		95	12	19	00
95	12	21	00		95	12	23	00		95	12	24	00
95	12	25	00		95	12	27	00		95	14	15	00
95	14	16	00		95	14	17	00		95	14	18	00
95	14	19	00										

NUMERO CONSECUTIVO DEL REPORTE DEL CONTRATO EJECUTADO: 85
CONTRATO CELEBRADO POR:
PROPONENTE
NOMBRE DEL CONTRATISTA: GEOCING S A S
NOMBRE DEL CONTRATANTE: LA GERENCIA AUXILIAR DE VIVIENDA Y HABITAT DE LA EMPRESA DE DESARROLLO URBANO - EDU
VALOR DEL CONTRATO EJECUTADO EXPRESADO EN SMMLV: 307,91
CONTRATO EJECUTADO IDENTIFICADO CON EL CLASIFICADOR DE BIENES Y SERVICIOS EN EL TERCER NIVEL:

SEGM	FAMI	CLAS	PROD		SEGM	FAMI	CLAS	PROD		SEGM	FAMI	CLAS	PROD
70	10	16	00		70	10	17	00		70	11	15	00
70	11	16	00		70	11	17	00		70	13	15	00

70	13	17	00		70	15	18	00		70	15	19	00
70	16	15	00		70	16	16	00		70	16	17	00
70	17	15	00		70	17	16	00		70	17	17	00
70	17	18	00		71	10	15	00		71	10	16	00
71	10	17	00		71	11	20	00		71	11	21	00
71	11	22	00		71	11	23	00		71	12	10	00
71	12	13	00		71	12	14	00		71	12	15	00
71	12	16	00		71	12	21	00		71	12	22	00
71	12	23	00		71	12	24	00		71	12	25	00
71	12	26	00		71	12	27	00		71	12	30	00
71	13	10	00		71	15	14	00		71	16	14	00
71	16	15	00		72	10	15	00		72	10	29	00
72	10	33	00		72	11	10	00		72	11	11	00
72	12	10	00		72	12	11	00		72	12	14	00
72	12	15	00		72	14	11	00		72	14	12	00
72	14	13	00		72	14	14	00		72	14	15	00
72	14	16	00		72	14	17	00		72	15	10	00
72	15	11	00		72	15	12	00		72	15	13	00
72	15	14	00		72	15	15	00		72	15	16	00
72	15	19	00		72	15	20	00		72	15	21	00
72	15	22	00		72	15	23	00		72	15	24	00
72	15	25	00		72	15	26	00		72	15	27	00
72	15	28	00		72	15	30	00		72	15	31	00

72	15	32	00		72	15	34	00		72	15	35	00
72	15	39	00		72	15	40	00		72	15	41	00
73	10	19	00		73	12	18	00		73	18	19	00
76	12	15	00		76	12	17	00		76	13	15	00
77	10	15	00		77	10	16	00		77	10	17	00
77	10	18	00		77	10	19	00		77	10	20	00
77	11	15	00		77	11	16	00		77	12	15	00
77	12	16	00		77	12	17	00		77	13	16	00
77	13	17	00		78	10	16	00		78	10	18	00
78	10	21	00		78	12	16	00		78	14	15	00
80	10	15	00		80	10	16	00		80	10	17	00
80	11	15	00		80	11	16	00		80	11	17	00
80	13	15	00		80	13	17	00		80	14	15	00
80	16	15	00		81	10	15	00		81	10	16	00
81	10	17	00		81	10	18	00		81	10	19	00
81	10	20	00		81	10	21	00		81	10	23	00
81	10	24	00		81	10	25	00		81	10	26	00
81	10	27	00		81	11	15	00		81	11	16	00
81	11	17	00		81	11	18	00		81	11	21	00
81	12	15	00		81	13	15	00		81	14	15	00
81	14	16	00		81	14	17	00		81	14	18	00
81	15	16	00		81	15	17	00		81	15	18	00
81	15	19	00		81	16	17	00		81	16	18	00
83	10	15	00		83	10	16	00		83	10	18	00
83	10	19	00		83	11	15	00		83	11	16	00
83	11	17	00		83	11	18	00		83	11	19	00
83	12	17	00		84	10	15	00		84	10	16	00
84	11	16	00		85	11	16	00		85	15	16	00

90 | 11 | 16 | 00	90 | 13 | 15 | 00	90 | 13 | 16 | 00
90 | 14 | 15 | 00	90 | 14 | 16 | 00	90 | 14 | 17 | 00
90 | 15 | 15 | 00	90 | 15 | 17 | 00	92 | 10 | 15 | 00
92 | 10 | 19 | 00	92 | 12 | 17 | 00	93 | 10 | 15 | 00
93 | 11 | 16 | 00	93 | 14 | 15 | 00	93 | 14 | 16 | 00
93 | 14 | 17 | 00	93 | 14 | 19 | 00	93 | 14 | 20 | 00
93 | 14 | 21 | 00	93 | 15 | 15 | 00	93 | 15 | 16 | 00
94 | 12 | 18 | 00	95 | 10 | 15 | 00	95 | 10 | 16 | 00
95 | 10 | 17 | 00	95 | 10 | 18 | 00	95 | 10 | 19 | 00
95 | 11 | 16 | 00	95 | 12 | 15 | 00	95 | 12 | 16 | 00
95 | 12 | 17 | 00	95 | 12 | 18 | 00	95 | 12 | 19 | 00
95 | 12 | 21 | 00	95 | 12 | 23 | 00	95 | 12 | 24 | 00
95 | 12 | 25 | 00	95 | 12 | 27 | 00	95 | 14 | 15 | 00
95 | 14 | 16 | 00	95 | 14 | 17 | 00	95 | 14 | 18 | 00
95 | 14 | 19 | 00		

NUMERO CONSECUTIVO DEL REPORTE DEL CONTRATO EJECUTADO: 86
CONTRATO CELEBRADO POR:
PROPONENTE
NOMBRE DEL CONTRATISTA: GEOCING S A S
NOMBRE DEL CONTRATANTE: CAJA DE LA VIVIENDA POPULAR
VALOR DEL CONTRATO EJECUTADO EXPRESADO EN SMMLV: 219,60
CONTRATO EJECUTADO IDENTIFICADO CON EL CLASIFICADOR DE BIENES Y SERVICIOS EN EL TERCER NIVEL:

|SEGM|FAMI|CLAS|PROD|	|SEGM|FAMI|CLAS|PROD|	|SEGM|FAMI|CLAS|PROD|
70 | 10 | 16 | 00	70 | 10 | 17 | 00	70 | 11 | 15 | 00

| 70 | 11 | 16 | 00 |

| 70 | 11 | 17 | 00 |

| 70 | 13 | 15 | 00 |

| 70 | 13 | 17 | 00 |

| 70 | 15 | 18 | 00 |

| 70 | 15 | 19 | 00 |

| 70 | 16 | 15 | 00 |

| 70 | 16 | 16 | 00 |

| 70 | 16 | 17 | 00 |

| 70 | 17 | 15 | 00 |

| 70 | 17 | 16 | 00 |

| 70 | 17 | 17 | 00 |

| 70 | 17 | 18 | 00 |

| 71 | 10 | 15 | 00 |

| 71 | 10 | 16 | 00 |

| 71 | 10 | 17 | 00 |

| 71 | 11 | 20 | 00 |

| 71 | 11 | 21 | 00 |

| 71 | 11 | 22 | 00 |

| 71 | 11 | 23 | 00 |

| 71 | 12 | 10 | 00 |

| 71 | 12 | 13 | 00 |

| 71 | 12 | 14 | 00 |

| 71 | 12 | 15 | 00 |

| 71 | 12 | 16 | 00 |

| 71 | 12 | 21 | 00 |

| 71 | 12 | 22 | 00 |

| 71 | 12 | 23 | 00 |

| 71 | 12 | 24 | 00 |

| 71 | 12 | 25 | 00 |

| 71 | 12 | 27 | 00 |

| 71 | 12 | 30 | 00 |

| 71 | 13 | 10 | 00 |

| 71 | 15 | 14 | 00 |

| 71 | 16 | 14 | 00 |

| 71 | 16 | 15 | 00 |

| 72 | 10 | 15 | 00 |

| 72 | 10 | 29 | 00 |

| 72 | 10 | 33 | 00 |

| 72 | 11 | 10 | 00 |

| 72 | 11 | 11 | 00 |

| 72 | 12 | 10 | 00 |

| 72 | 12 | 11 | 00 |

| 72 | 12 | 14 | 00 |

| 72 | 12 | 15 | 00 |

| 72 | 14 | 11 | 00 |

| 72 | 14 | 12 | 00 |

| 72 | 14 | 13 | 00 |

| 72 | 14 | 14 | 00 |

| 72 | 14 | 15 | 00 |

| 72 | 14 | 16 | 00 |

| 72 | 14 | 17 | 00 |

| 72 | 15 | 10 | 00 |

| 72 | 15 | 11 | 00 |

| 72 | 15 | 12 | 00 |

| 72 | 15 | 13 | 00 |

| 72 | 15 | 14 | 00 |

| 72 | 15 | 15 | 00 |

| 72 | 15 | 16 | 00 |

| 72 | 15 | 19 | 00 |

| 72 | 15 | 20 | 00 |

| 72 | 15 | 21 | 00 |

| 72 | 15 | 22 | 00 |

| 72 | 15 | 23 | 00 |

| 72 | 15 | 24 | 00 |

| 72 | 15 | 25 | 00 |

| 72 | 15 | 26 | 00 |

| 72 | 15 | 27 | 00 |

| 72 | 15 | 28 | 00 |

| 72 | 15 | 30 | 00 |

| 72 | 15 | 31 | 00 |

| 72 | 15 | 32 | 00 |

| 72 | 15 | 34 | 00 |

| 72 | 15 | 35 | 00 |

| 72 | 15 | 39 | 00 |

| 72 | 15 | 40 | 00 |

| 72 | 15 | 41 | 00 |

| 73 | 10 | 19 | 00 |

| 73 | 12 | 18 | 00 |

| 73 | 18 | 19 | 00 |

| 76 | 12 | 15 | 00 |

| 76 | 12 | 17 | 00 |

| 76 | 13 | 15 | 00 |

| 77 | 10 | 15 | 00 |

77	10	16	00		77	10	17	00		77	10	18	00
77	10	19	00		77	10	20	00		77	11	15	00
77	11	16	00		77	12	15	00		77	12	16	00
77	12	17	00		77	13	16	00		77	13	17	00
78	10	16	00		78	10	18	00		78	10	21	00
78	12	16	00		78	14	15	00		80	10	15	00
80	10	16	00		80	10	17	00		80	11	15	00
80	11	16	00		80	11	17	00		80	13	15	00
80	13	17	00		80	14	15	00		80	16	15	00
81	10	15	00		81	10	16	00		81	10	17	00
81	10	18	00		81	10	19	00		81	10	20	00
81	10	21	00		81	10	23	00		81	10	24	00
81	10	25	00		81	10	26	00		81	10	27	00
81	11	15	00		81	11	16	00		81	11	17	00
81	11	18	00		81	12	15	00		81	12	16	00
81	13	15	00		81	14	15	00		81	14	16	00
81	14	17	00		81	14	18	00		81	15	16	00
81	15	17	00		81	15	18	00		81	15	19	00
81	16	17	00		81	16	18	00		83	10	15	00
83	10	16	00		83	10	18	00		83	10	19	00
83	11	15	00		83	11	16	00		83	11	17	00
83	11	18	00		83	11	19	00		83	12	17	00
84	10	15	00		84	10	16	00		84	11	16	00

85	11	16	00		85	15	16	00		90	11	16	00
90	13	15	00		90	13	16	00		90	14	15	00
90	14	16	00		90	14	17	00		90	15	15	00
90	15	17	00		92	10	15	00		92	10	19	00
92	12	17	00		93	10	15	00		93	11	16	00
93	14	15	00		93	14	16	00		93	14	17	00
93	14	19	00		93	14	20	00		93	14	21	00
93	15	15	00		93	15	16	00		94	12	18	00
95	10	15	00		95	10	16	00		95	10	17	00
95	10	18	00		95	10	19	00		95	11	16	00
95	12	15	00		95	12	16	00		95	12	17	00
95	12	18	00		95	12	19	00		95	12	21	00
95	12	23	00		95	12	24	00		95	12	25	00
95	12	27	00		95	14	15	00		95	14	16	00
95	14	17	00		95	14	18	00		95	14	19	00

NUMERO CONSECUTIVO DEL REPORTE DEL CONTRATO EJECUTADO: 87
CONTRATO CELEBRADO POR:
PROPONENTE
NOMBRE DEL CONTRATISTA: GEOCING S A S
NOMBRE DEL CONTRATANTE: UNIVERSIDAD NACIONAL DE COLOMBIA
VALOR DEL CONTRATO EJECUTADO EXPRESADO EN SMMLV: 53,22
CONTRATO EJECUTADO IDENTIFICADO CON EL CLASIFICADOR DE BIENES Y SERVICIOS EN EL TERCER NIVEL:

SEGM	FAMI	CLAS	PROD		SEGM	FAMI	CLAS	PROD		SEGM	FAMI	CLAS	PROD
70	13	15	00		70	13	17	00		70	17	15	00
70	17	16	00		70	17	17	00		70	17	18	00
71	10	15	00		71	11	23	00		72	10	15	00
72	10	29	00		72	10	33	00		72	14	15	00
72	15	10	00		72	15	11	00		72	15	12	00
72	15	13	00		72	15	14	00		72	15	15	00
72	15	39	00		72	15	40	00		72	15	41	00

77 | 10 | 15 | 00	77 | 10 | 16 | 00	77 | 10 | 17 | 00
77 | 11 | 15 | 00	77 | 12 | 15 | 00	77 | 12 | 16 | 00
77 | 12 | 17 | 00	80 | 10 | 15 | 00	80 | 10 | 16 | 00
80 | 10 | 17 | 00	81 | 10 | 15 | 00	81 | 10 | 16 | 00
81 | 10 | 17 | 00	81 | 15 | 16 | 00	81 | 15 | 17 | 00
81 | 15 | 18 | 00	81 | 15 | 19 | 00	83 | 10 | 15 | 00
83 | 10 | 18 | 00	90 | 14 | 15 | 00	90 | 14 | 16 | 00
90 | 14 | 17 | 00	95 | 10 | 15 | 00	95 | 10 | 16 | 00
95 | 10 | 17 | 00	95 | 10 | 18 | 00	95 | 10 | 19 | 00
95 | 11 | 16 | 00	95 | 12 | 15 | 00	95 | 12 | 16 | 00
95 | 12 | 17 | 00	95 | 12 | 18 | 00	95 | 12 | 19 | 00
95 | 12 | 25 | 00		

NUMERO CONSECUTIVO DEL REPORTE DEL CONTRATO EJECUTADO: 88
CONTRATO CELEBRADO POR:
PROPONENTE
NOMBRE DEL CONTRATISTA: GEOCING S A S
NOMBRE DEL CONTRATANTE: UNIVERSIDAD NACIONAL DE COLOMBIA
VALOR DEL CONTRATO EJECUTADO EXPRESADO EN SMMLV: 47,25
CONTRATO EJECUTADO IDENTIFICADO CON EL CLASIFICADOR DE BIENES Y SERVICIOS EN EL TERCER NIVEL:

|SEGM|FAMI|CLAS|PROD|	|SEGM|FAMI|CLAS|PROD|	|SEGM|FAMI|CLAS|PROD|
70 | 13 | 15 | 00	70 | 13 | 17 | 00	70 | 17 | 15 | 00
70 | 17 | 16 | 00	70 | 17 | 17 | 00	70 | 17 | 18 | 00
71 | 10 | 15 | 00	71 | 11 | 23 | 00	72 | 10 | 15 | 00
72 | 10 | 29 | 00	72 | 10 | 33 | 00	72 | 14 | 15 | 00

72	15	10	00		72	15	11	00		72	15	12	00
72	15	13	00		72	15	14	00		72	15	15	00
72	15	39	00		72	15	40	00		72	15	41	00
77	10	15	00		77	10	16	00		77	10	17	00
77	11	15	00		77	12	15	00		77	12	16	00
77	12	17	00		80	10	15	00		80	10	16	00
80	10	17	00		81	10	15	00		81	10	16	00
81	10	17	00		81	15	16	00		81	15	17	00
81	15	18	00		81	15	19	00		83	10	15	00
83	10	18	00		90	14	15	00		90	14	16	00
90	14	17	00		95	10	15	00		95	10	16	00
95	10	17	00		95	10	18	00		95	10	19	00
95	11	16	00		95	12	15	00		95	12	16	00
95	12	17	00		95	12	18	00		95	12	19	00
95	12	25	00										

NUMERO CONSECUTIVO DEL REPORTE DEL CONTRATO EJECUTADO: 89
CONTRATO CELEBRADO POR:
CONSORCIO, UNION TEMPORAL O SOCIEDAD EN LAS CUALES EL PROPONENTE TENGA O HAYA TENIDO PARTICIPACION
NOMBRE DEL CONTRATISTA: CONSORCIO SOLUCIONES CIVILES
NOMBRE DEL CONTRATANTE: INSTITUTO DE DESARROLLO URBANO - IDU
VALOR DEL CONTRATO EJECUTADO EXPRESADO EN SMMLV: 631,73
PORCENTAJE DE PARTICIPACION EN EL VALOR EJECUTADO EN CASO DE CONSORCIOS Y UNIONES TEMPORALES: 50,00%
CONTRATO EJECUTADO IDENTIFICADO CON EL CLASIFICADOR DE BIENES Y SERVICIOS EN EL TERCER NIVEL:

SEGM	FAMI	CLAS	PROD		SEGM	FAMI	CLAS	PROD		SEGM	FAMI	CLAS	PROD
70	10	16	00		70	10	17	00		70	11	15	00
70	11	16	00		70	11	17	00		70	13	15	00
70	13	17	00		70	15	18	00		70	15	19	00
70	16	15	00		70	16	16	00		70	16	17	00
70	17	15	00		70	17	16	00		70	17	17	00
70	17	18	00		71	10	15	00		71	10	16	00

71 10 17 00	71 11 20 00	71 11 21 00
71 11 22 00	71 11 23 00	71 12 10 00
71 12 13 00	71 12 14 00	71 12 15 00
71 12 16 00	71 12 21 00	71 12 22 00
71 12 23 00	71 12 24 00	71 12 25 00
71 12 26 00	71 12 27 00	71 12 30 00
71 13 10 00	71 15 14 00	71 16 14 00
71 16 15 00	72 10 15 00	72 10 29 00
72 10 33 00	72 11 10 00	72 11 11 00
72 12 10 00	72 12 11 00	72 12 12 00
72 12 14 00	72 12 15 00	72 14 11 00
72 14 12 00	72 14 13 00	72 14 14 00
72 14 15 00	72 14 16 00	72 14 17 00
72 15 10 00	72 15 11 00	72 15 12 00
72 15 13 00	72 15 14 00	72 15 15 00
72 15 16 00	72 15 19 00	72 15 20 00
72 15 21 00	72 15 22 00	72 15 23 00
72 15 24 00	72 15 25 00	72 15 26 00
72 15 27 00	72 15 28 00	72 15 30 00
72 15 31 00	72 15 32 00	72 15 34 00
72 15 35 00	72 15 39 00	72 15 40 00
72 15 41 00	73 10 19 00	73 12 18 00

73	18	19	00
76	13	15	00
77	10	17	00
77	10	20	00
77	12	15	00
77	13	16	00
78	10	18	00
78	14	15	00
80	10	17	00
80	11	17	00
80	14	15	00
81	10	16	00
81	10	19	00
81	10	23	00
81	11	15	00
81	11	18	00
81	13	15	00
81	14	17	00
81	15	17	00
81	16	17	00
83	10	16	00
83	11	15	00
83	11	18	00
84	10	15	00
85	11	16	00
90	13	15	00
90	14	16	00
90	15	17	00

76	12	15	00
77	10	15	00
77	10	18	00
77	11	15	00
77	12	16	00
77	13	17	00
78	10	21	00
80	10	15	00
80	11	15	00
80	13	15	00
80	16	15	00
81	10	17	00
81	10	20	00
81	10	24	00
81	11	16	00
81	12	15	00
81	14	15	00
81	14	18	00
81	15	18	00
81	16	18	00
83	10	18	00
83	11	16	00
83	11	19	00
84	10	16	00
85	15	16	00
90	13	16	00
90	14	17	00
92	10	15	00

76	12	17	00
77	10	16	00
77	10	19	00
77	11	16	00
77	12	17	00
78	10	16	00
78	12	16	00
80	10	16	00
80	11	16	00
80	13	17	00
81	10	15	00
81	10	18	00
81	10	21	00
81	10	25	00
81	11	17	00
81	12	16	00
81	14	16	00
81	15	16	00
81	15	19	00
83	10	15	00
83	10	19	00
83	11	17	00
83	12	17	00
84	11	16	00
90	11	16	00
90	14	15	00
90	15	15	00
92	10	19	00

93	10	15	00		93	11	16	00		93	14	15	00
93	14	16	00		93	14	17	00		93	14	19	00
93	14	20	00		93	14	21	00		93	15	15	00
93	15	16	00		94	12	18	00		95	10	15	00
95	10	16	00		95	10	17	00		95	10	18	00
95	10	19	00		95	11	16	00		95	12	15	00
95	12	16	00		95	12	17	00		95	12	18	00
95	12	19	00		95	12	21	00		95	12	23	00
95	12	24	00		95	12	25	00		95	12	27	00
95	14	15	00		95	14	16	00		95	14	17	00
95	14	18	00		95	14	19	00					

NUMERO CONSECUTIVO DEL REPORTE DEL CONTRATO EJECUTADO: 90
CONTRATO CELEBRADO POR:
PROPONENTE
NOMBRE DEL CONTRATISTA: GEOCING S A S
NOMBRE DEL CONTRATANTE: ALCALDIA MUNICIPAL DE SOACHA - SECRETARIA DE PLANEACION Y ORDENAMIENTO TERRITORIAL
VALOR DEL CONTRATO EJECUTADO EXPRESADO EN SMMLV: 72,71
CONTRATO EJECUTADO IDENTIFICADO CON EL CLASIFICADOR DE BIENES Y SERVICIOS EN EL TERCER NIVEL:

SEGM	FAMI	CLAS	PROD		SEGM	FAMI	CLAS	PROD		SEGM	FAMI	CLAS	PROD
70	13	15	00		70	13	17	00		70	17	15	00
70	17	16	00		70	17	17	00		70	17	18	00
71	10	15	00		71	11	23	00		72	10	15	00
72	10	29	00		72	10	33	00		72	14	15	00
72	15	10	00		72	15	11	00		72	15	12	00

72	15	13	00		72	15	14	00		72	15	15	00
72	15	39	00		72	15	40	00		72	15	41	00
77	10	15	00		77	10	16	00		77	10	17	00
77	11	15	00		77	12	15	00		77	12	16	00
77	12	17	00		80	10	15	00		80	10	16	00
80	10	17	00		81	10	15	00		81	10	16	00
81	10	17	00		81	15	16	00		81	15	17	00
81	15	18	00		81	15	19	00		83	10	15	00
83	10	18	00		90	14	15	00		90	14	16	00
90	14	17	00		95	10	15	00		95	10	16	00
95	10	17	00		95	10	18	00		95	10	19	00
95	11	16	00		95	12	15	00		95	12	16	00
95	12	17	00		95	12	18	00		95	12	19	00
95	12	25	00										

NUMERO CONSECUTIVO DEL REPORTE DEL CONTRATO EJECUTADO: 91
CONTRATO CELEBRADO POR:
PROPONENTE
NOMBRE DEL CONTRATISTA: GEOCING S A S
NOMBRE DEL CONTRATANTE: UNIVERSIDAD NACIONAL DE COLOMBIA
VALOR DEL CONTRATO EJECUTADO EXPRESADO EN SMMLV: 76,16
CONTRATO EJECUTADO IDENTIFICADO CON EL CLASIFICADOR DE BIENES Y SERVICIOS EN EL TERCER NIVEL:

SEGM	FAMI	CLAS	PROD		SEGM	FAMI	CLAS	PROD		SEGM	FAMI	CLAS	PROD
70	13	15	00		70	13	17	00		70	17	15	00
70	17	16	00		70	17	17	00		70	17	18	00
71	10	15	00		71	11	23	00		72	10	15	00
72	10	29	00		72	10	33	00		72	14	15	00
72	15	10	00		72	15	11	00		72	15	12	00
72	15	13	00		72	15	14	00		72	15	15	00
72	15	39	00		72	15	40	00		72	15	41	00
77	10	15	00		77	10	16	00		77	10	17	00

77	11	15	00		77	12	15	00		77	12	16	00
77	12	17	00		80	10	15	00		80	10	16	00
80	10	17	00		81	10	15	00		81	10	16	00
81	10	17	00		81	15	16	00		81	15	17	00
81	15	18	00		81	15	19	00		83	10	15	00
83	10	18	00		90	14	15	00		90	14	16	00
90	14	17	00		95	10	15	00		95	10	16	00
95	10	17	00		95	10	18	00		95	10	19	00
95	11	16	00		95	12	15	00		95	12	16	00
95	12	17	00		95	12	18	00		95	12	19	00
95	12	25	00										

NUMERO CONSECUTIVO DEL REPORTE DEL CONTRATO EJECUTADO: 92
CONTRATO CELEBRADO POR:
PROPONENTE
NOMBRE DEL CONTRATISTA: GEOCING S A S
NOMBRE DEL CONTRATANTE: ALCALDIA DE EL COLEGIO DE CUNDINAMARCA
VALOR DEL CONTRATO EJECUTADO EXPRESADO EN SMMLV: 225,24
CONTRATO EJECUTADO IDENTIFICADO CON EL CLASIFICADOR DE BIENES Y SERVICIOS EN EL TERCER NIVEL:

SEGM	FAMI	CLAS	PROD		SEGM	FAMI	CLAS	PROD		SEGM	FAMI	CLAS	PROD
70	10	16	00		70	10	17	00		70	11	15	00
70	11	16	00		70	11	17	00		70	13	15	00
70	13	17	00		70	15	18	00		70	15	19	00
70	16	15	00		70	16	16	00		70	16	17	00
70	17	15	00		70	17	16	00		70	17	17	00
70	17	18	00		71	10	15	00		71	10	16	00

71	11	20	00		71	11	21	00		71	11	22	00
71	11	23	00		71	12	10	00		71	12	13	00
71	12	14	00		71	12	15	00		71	12	16	00
71	12	21	00		71	12	22	00		71	12	23	00
71	12	24	00		71	12	25	00		71	12	26	00
71	12	27	00		71	12	30	00		71	13	10	00
71	15	14	00		71	16	14	00		71	16	15	00
72	10	15	00		72	10	29	00		72	10	33	00
72	11	10	00		72	11	11	00		72	12	10	00
72	12	11	00		72	12	12	00		72	12	14	00
72	12	15	00		72	14	11	00		72	14	12	00
72	14	13	00		72	14	14	00		72	14	15	00
72	14	16	00		72	14	17	00		72	15	10	00
72	15	11	00		72	15	12	00		72	15	13	00
72	15	14	00		72	15	15	00		72	15	16	00
72	15	19	00		72	15	21	00		72	15	22	00
72	15	24	00		72	15	25	00		72	15	26	00
72	15	27	00		72	15	28	00		72	15	30	00
72	15	31	00		72	15	32	00		72	15	34	00
72	15	35	00		72	15	39	00		72	15	40	00
72	15	41	00		73	10	19	00		73	12	18	00
73	18	19	00		76	12	15	00		76	12	17	00
76	13	15	00		77	10	15	00		77	10	16	00
77	10	17	00		77	10	18	00		77	10	19	00
77	11	15	00		77	11	16	00		77	12	15	00
77	12	16	00		77	12	17	00		77	13	16	00
77	13	17	00		78	10	16	00		78	10	18	00
78	10	21	00		78	14	15	00		80	10	15	00

80 / 10 / 16 / 00	80 / 10 / 17 / 00	80 / 11 / 15 / 00
80 / 11 / 16 / 00	80 / 11 / 17 / 00	80 / 13 / 15 / 00
80 / 14 / 15 / 00	80 / 16 / 15 / 00	81 / 10 / 15 / 00
81 / 10 / 16 / 00	81 / 10 / 17 / 00	81 / 10 / 18 / 00
81 / 10 / 19 / 00	81 / 10 / 20 / 00	81 / 10 / 21 / 00
81 / 10 / 23 / 00	81 / 10 / 24 / 00	81 / 10 / 25 / 00
81 / 10 / 26 / 00	81 / 10 / 27 / 00	81 / 11 / 15 / 00
81 / 11 / 16 / 00	81 / 11 / 17 / 00	81 / 11 / 18 / 00
81 / 12 / 15 / 00	81 / 12 / 16 / 00	81 / 13 / 15 / 00
81 / 14 / 15 / 00	81 / 14 / 16 / 00	81 / 14 / 17 / 00
81 / 14 / 18 / 00	81 / 15 / 16 / 00	81 / 15 / 17 / 00
81 / 15 / 18 / 00	81 / 15 / 19 / 00	81 / 16 / 17 / 00
81 / 16 / 18 / 00	83 / 10 / 15 / 00	83 / 10 / 16 / 00
83 / 10 / 18 / 00	83 / 10 / 19 / 00	83 / 11 / 15 / 00
83 / 11 / 16 / 00	83 / 11 / 17 / 00	83 / 11 / 18 / 00
83 / 11 / 19 / 00	84 / 10 / 15 / 00	84 / 10 / 16 / 00
84 / 11 / 16 / 00	85 / 11 / 16 / 00	85 / 15 / 16 / 00
90 / 11 / 16 / 00	90 / 13 / 15 / 00	90 / 13 / 16 / 00
90 / 14 / 15 / 00	90 / 14 / 16 / 00	90 / 14 / 17 / 00
90 / 15 / 15 / 00	90 / 15 / 17 / 00	92 / 10 / 15 / 00
92 / 10 / 19 / 00	92 / 12 / 17 / 00	93 / 10 / 15 / 00
93 / 11 / 16 / 00	93 / 12 / 17 / 00	93 / 14 / 15 / 00

93	14	16	00		93	14	17	00		93	14	19	00
93	14	20	00		93	14	21	00		93	15	15	00
93	15	16	00		94	12	18	00		95	10	15	00
95	10	16	00		95	10	17	00		95	10	18	00
95	10	19	00		95	11	16	00		95	12	15	00
95	12	16	00		95	12	17	00		95	12	18	00
95	12	19	00		95	12	21	00		95	12	23	00
95	12	24	00		95	12	25	00		95	12	27	00
95	14	15	00		95	14	16	00		95	14	17	00
95	14	18	00		95	14	19	00					

NUMERO CONSECUTIVO DEL REPORTE DEL CONTRATO EJECUTADO: 93
CONTRATO CELEBRADO POR:
PROPONENTE
NOMBRE DEL CONTRATISTA: GEOCING S A S
NOMBRE DEL CONTRATANTE: UNIVERSIDAD NACIONAL DE COLOMBIA
VALOR DEL CONTRATO EJECUTADO EXPRESADO EN SMMLV: 75,56
CONTRATO EJECUTADO IDENTIFICADO CON EL CLASIFICADOR DE BIENES Y SERVICIOS EN EL TERCER NIVEL:

SEGM	FAMI	CLAS	PROD		SEGM	FAMI	CLAS	PROD		SEGM	FAMI	CLAS	PROD
70	13	15	00		70	13	17	00		70	17	15	00
70	17	16	00		70	17	17	00		70	17	18	00
71	10	15	00		71	11	23	00		72	10	15	00
72	10	29	00		72	10	33	00		72	14	15	00
72	15	10	00		72	15	11	00		72	15	12	00
72	15	13	00		72	15	14	00		72	15	15	00
72	15	39	00		72	15	40	00		72	15	41	00
77	10	15	00		77	10	16	00		77	10	17	00
77	11	15	00		77	12	15	00		77	12	16	00
77	12	17	00		80	10	15	00		80	10	16	00
80	10	17	00		81	10	15	00		81	10	16	00
81	10	17	00		81	15	16	00		81	15	17	00

81	15	18	00		81	15	19	00		83	10	15	00
83	10	18	00		90	14	15	00		90	14	16	00
90	14	17	00		95	10	15	00		95	10	16	00
95	10	17	00		95	10	18	00		95	10	19	00
95	11	16	00		95	12	15	00		95	12	16	00
95	12	17	00		95	12	18	00		95	12	19	00
95	12	25	00										

NUMERO CONSECUTIVO DEL REPORTE DEL CONTRATO EJECUTADO: 94
CONTRATO CELEBRADO POR:
PROPONENTE
NOMBRE DEL CONTRATISTA: GEOCING S A S
NOMBRE DEL CONTRATANTE: ALCALDIA MUNICIPAL DE SOPO
VALOR DEL CONTRATO EJECUTADO EXPRESADO EN SMMLV: 97,09
CONTRATO EJECUTADO IDENTIFICADO CON EL CLASIFICADOR DE BIENES Y SERVICIOS EN EL TERCER NIVEL:

SEGM	FAMI	CLAS	PROD		SEGM	FAMI	CLAS	PROD		SEGM	FAMI	CLAS	PROD
70	13	15	00		70	13	17	00		70	17	15	00
70	17	16	00		70	17	17	00		70	17	18	00
71	10	15	00		71	11	23	00		72	10	15	00
72	10	29	00		72	10	33	00		72	14	15	00
72	15	10	00		72	15	11	00		72	15	12	00
72	15	13	00		72	15	14	00		72	15	15	00
72	15	39	00		72	15	40	00		72	15	41	00
77	10	15	00		77	10	16	00		77	10	17	00
77	11	15	00		77	12	15	00		77	12	16	00
77	12	17	00		80	10	15	00		80	10	16	00

80 | 10 | 17 | 00	81 | 10 | 15 | 00	81 | 10 | 16 | 00
81 | 10 | 17 | 00	81 | 15 | 16 | 00	81 | 15 | 17 | 00
81 | 15 | 18 | 00	81 | 15 | 19 | 00	83 | 10 | 15 | 00
83 | 10 | 18 | 00	90 | 14 | 15 | 00	90 | 14 | 16 | 00
90 | 14 | 17 | 00	95 | 10 | 15 | 00	95 | 10 | 16 | 00
95 | 10 | 17 | 00	95 | 10 | 18 | 00	95 | 10 | 19 | 00
95 | 11 | 16 | 00	95 | 12 | 15 | 00	95 | 12 | 16 | 00
95 | 12 | 17 | 00	95 | 12 | 18 | 00	95 | 12 | 19 | 00
95 | 12 | 25 | 00		

NUMERO CONSECUTIVO DEL REPORTE DEL CONTRATO EJECUTADO: 95
CONTRATO CELEBRADO POR:
PROPONENTE
NOMBRE DEL CONTRATISTA: GEOCING S A S
NOMBRE DEL CONTRATANTE: ALCALDIA MUNICIPAL DE SOACHA - SECRETARIA DE PLANEACION Y ORDENAMIENTO TERRITORIAL
VALOR DEL CONTRATO EJECUTADO EXPRESADO EN SMMLV: 165,05
CONTRATO EJECUTADO IDENTIFICADO CON EL CLASIFICADOR DE BIENES Y SERVICIOS EN EL TERCER NIVEL:

|SEGM|FAMI|CLAS|PROD|	|SEGM|FAMI|CLAS|PROD|	|SEGM|FAMI|CLAS|PROD|
70 | 10 | 16 | 00	70 | 10 | 17 | 00	70 | 11 | 15 | 00
70 | 11 | 16 | 00	70 | 11 | 17 | 00	70 | 13 | 15 | 00
70 | 13 | 17 | 00	70 | 15 | 18 | 00	70 | 15 | 19 | 00
70 | 16 | 15 | 00	70 | 16 | 16 | 00	70 | 16 | 17 | 00
70 | 17 | 15 | 00	70 | 17 | 16 | 00	70 | 17 | 17 | 00
70 | 17 | 18 | 00	71 | 10 | 15 | 00	71 | 10 | 16 | 00
71 | 10 | 17 | 00	71 | 11 | 20 | 00	71 | 11 | 21 | 00
71 | 11 | 22 | 00	71 | 11 | 23 | 00	71 | 12 | 10 | 00
71 | 12 | 13 | 00	71 | 12 | 14 | 00	71 | 12 | 15 | 00
71 | 12 | 16 | 00	71 | 12 | 21 | 00	71 | 12 | 22 | 00
71 | 12 | 23 | 00	71 | 12 | 24 | 00	71 | 12 | 25 | 00
71 | 12 | 26 | 00	71 | 12 | 27 | 00	71 | 12 | 30 | 00

71	13	10	00		71	15	14	00		71	16	14	00
71	16	15	00		72	10	15	00		72	10	29	00
72	10	33	00		72	11	10	00		72	11	11	00
72	12	10	00		72	12	11	00		72	12	12	00
72	12	14	00		72	12	15	00		72	14	11	00
72	14	12	00		72	14	13	00		72	14	14	00
72	14	15	00		72	14	16	00		72	14	17	00
72	15	10	00		72	15	11	00		72	15	12	00
72	15	13	00		72	15	14	00		72	15	15	00
72	15	16	00		72	15	19	00		72	15	20	00
72	15	21	00		72	15	22	00		72	15	23	00
72	15	24	00		72	15	25	00		72	15	26	00
72	15	27	00		72	15	28	00		72	15	30	00
72	15	31	00		72	15	32	00		72	15	34	00
72	15	35	00		72	15	39	00		72	15	40	00
72	15	41	00		73	10	19	00		73	12	18	00
73	18	19	00		76	12	15	00		76	12	17	00
76	13	15	00		77	10	15	00		77	10	16	00
77	10	17	00		77	10	18	00		77	10	19	00
77	10	20	00		77	11	15	00		77	11	16	00
77	12	15	00		77	12	16	00		77	12	17	00
77	13	16	00		77	13	17	00		78	10	16	00
78	10	18	00		78	10	21	00		78	12	16	00

78	14	15	00
80	10	17	00
80	11	17	00
80	14	15	00
81	10	16	00
81	10	19	00
81	10	23	00
81	10	26	00
81	11	16	00
81	12	15	00
81	14	15	00
81	14	18	00
81	15	18	00
81	16	18	00
83	10	18	00
83	11	16	00
83	11	19	00
84	10	16	00
85	15	16	00
90	13	16	00
90	14	17	00
92	10	15	00
93	10	15	00
93	14	16	00
93	14	20	00
93	15	16	00
95	10	16	00
95	10	19	00

80	10	15	00
80	11	15	00
80	13	15	00
80	16	15	00
81	10	17	00
81	10	20	00
81	10	24	00
81	10	27	00
81	11	17	00
81	12	16	00
81	14	16	00
81	15	16	00
81	15	19	00
83	10	15	00
83	10	19	00
83	11	17	00
83	12	17	00
84	11	16	00
90	11	16	00
90	14	15	00
90	15	15	00
92	10	19	00
93	11	16	00
93	14	17	00
93	14	21	00
94	12	18	00
95	10	17	00
95	11	16	00

80	10	16	00
80	11	16	00
80	13	17	00
81	10	15	00
81	10	18	00
81	10	21	00
81	10	25	00
81	11	15	00
81	11	18	00
81	13	15	00
81	14	17	00
81	15	17	00
81	16	17	00
83	10	16	00
83	11	15	00
83	11	18	00
84	10	15	00
85	11	16	00
90	13	15	00
90	14	16	00
90	15	17	00
92	12	17	00
93	14	15	00
93	14	19	00
93	15	15	00
95	10	15	00
95	10	18	00
95	12	15	00

95 | 12 | 16 | 00	95 | 12 | 17 | 00	95 | 12 | 18 | 00
95 | 12 | 19 | 00	95 | 12 | 21 | 00	95 | 12 | 23 | 00
95 | 12 | 24 | 00	95 | 12 | 25 | 00	95 | 12 | 27 | 00
95 | 14 | 15 | 00	95 | 14 | 16 | 00	95 | 14 | 17 | 00
95 | 14 | 18 | 00	95 | 14 | 19 | 00	

NUMERO CONSECUTIVO DEL REPORTE DEL CONTRATO EJECUTADO: 96
CONTRATO CELEBRADO POR:
PROPONENTE
NOMBRE DEL CONTRATISTA: GEOCING S A S
NOMBRE DEL CONTRATANTE: INSTITUTO DISTRITAL PARA LA RECREACION Y EL DEPORTE - IDRD
VALOR DEL CONTRATO EJECUTADO EXPRESADO EN SMMLV: 93,26
CONTRATO EJECUTADO IDENTIFICADO CON EL CLASIFICADOR DE BIENES Y SERVICIOS EN EL TERCER NIVEL:

|SEGM|FAMI|CLAS|PROD|	|SEGM|FAMI|CLAS|PROD|	|SEGM|FAMI|CLAS|PROD|
70 | 13 | 15 | 00	70 | 13 | 17 | 00	70 | 17 | 15 | 00
70 | 17 | 16 | 00	70 | 17 | 17 | 00	70 | 17 | 18 | 00
71 | 10 | 15 | 00	71 | 11 | 23 | 00	72 | 10 | 15 | 00
72 | 10 | 29 | 00	72 | 10 | 33 | 00	72 | 14 | 15 | 00
72 | 15 | 10 | 00	72 | 15 | 11 | 00	72 | 15 | 12 | 00
72 | 15 | 13 | 00	72 | 15 | 14 | 00	72 | 15 | 15 | 00
72 | 15 | 39 | 00	72 | 15 | 40 | 00	72 | 15 | 41 | 00
77 | 10 | 15 | 00	77 | 10 | 16 | 00	77 | 10 | 17 | 00
77 | 11 | 15 | 00	77 | 12 | 15 | 00	77 | 12 | 16 | 00
77 | 12 | 17 | 00	80 | 10 | 15 | 00	80 | 10 | 16 | 00
80 | 10 | 17 | 00	81 | 10 | 15 | 00	81 | 10 | 16 | 00

81 | 10 | 17 | 00	81 | 15 | 16 | 00	81 | 15 | 17 | 00
81 | 15 | 18 | 00	81 | 15 | 19 | 00	83 | 10 | 15 | 00
83 | 10 | 18 | 00	90 | 14 | 15 | 00	90 | 14 | 16 | 00
90 | 14 | 17 | 00	95 | 10 | 15 | 00	95 | 10 | 16 | 00
95 | 10 | 17 | 00	95 | 10 | 18 | 00	95 | 10 | 19 | 00
95 | 11 | 16 | 00	95 | 12 | 15 | 00	95 | 12 | 16 | 00
95 | 12 | 17 | 00	95 | 12 | 18 | 00	95 | 12 | 19 | 00
95 | 12 | 25 | 00		

NUMERO CONSECUTIVO DEL REPORTE DEL CONTRATO EJECUTADO: 97
CONTRATO CELEBRADO POR:
PROPONENTE
NOMBRE DEL CONTRATISTA: GEOCING S A S
NOMBRE DEL CONTRATANTE: INMOBILIARIA CUNDINAMARQUESA
VALOR DEL CONTRATO EJECUTADO EXPRESADO EN SMMLV: 346,53
CONTRATO EJECUTADO IDENTIFICADO CON EL CLASIFICADOR DE BIENES Y SERVICIOS EN EL TERCER NIVEL:

|SEGM|FAMI|CLAS|PROD|	|SEGM|FAMI|CLAS|PROD|	|SEGM|FAMI|CLAS|PROD|
70 | 10 | 16 | 00	70 | 10 | 17 | 00	70 | 11 | 15 | 00
70 | 11 | 16 | 00	70 | 11 | 17 | 00	70 | 13 | 15 | 00
70 | 13 | 17 | 00	70 | 15 | 18 | 00	70 | 15 | 19 | 00
70 | 16 | 15 | 00	70 | 16 | 16 | 00	70 | 16 | 17 | 00
70 | 17 | 15 | 00	70 | 17 | 16 | 00	70 | 17 | 17 | 00
70 | 17 | 18 | 00	71 | 10 | 15 | 00	71 | 10 | 16 | 00
71 | 10 | 17 | 00	71 | 11 | 20 | 00	71 | 11 | 21 | 00
71 | 11 | 22 | 00	71 | 11 | 23 | 00	71 | 12 | 10 | 00
71 | 12 | 11 | 00	71 | 12 | 13 | 00	71 | 12 | 14 | 00
71 | 12 | 15 | 00	71 | 12 | 16 | 00	71 | 12 | 21 | 00
71 | 12 | 22 | 00	71 | 12 | 23 | 00	71 | 12 | 24 | 00
71 | 12 | 25 | 00	71 | 12 | 26 | 00	71 | 12 | 27 | 00
71 | 12 | 30 | 00	71 | 13 | 10 | 00	71 | 15 | 14 | 00
71 | 16 | 14 | 00	71 | 16 | 15 | 00	72 | 10 | 15 | 00

72 - 10 - 29 - 00	72 - 10 - 33 - 00	72 - 11 - 10 - 00
72 - 11 - 11 - 00	72 - 12 - 10 - 00	72 - 12 - 12 - 00
72 - 12 - 14 - 00	72 - 12 - 15 - 00	72 - 14 - 11 - 00
72 - 14 - 12 - 00	72 - 14 - 13 - 00	72 - 14 - 14 - 00
72 - 14 - 15 - 00	72 - 14 - 16 - 00	72 - 14 - 17 - 00
72 - 15 - 10 - 00	72 - 15 - 11 - 00	72 - 15 - 12 - 00
72 - 15 - 13 - 00	72 - 15 - 14 - 00	72 - 15 - 15 - 00
72 - 15 - 16 - 00	72 - 15 - 19 - 00	72 - 15 - 20 - 00
72 - 15 - 21 - 00	72 - 15 - 22 - 00	72 - 15 - 23 - 00
72 - 15 - 24 - 00	72 - 15 - 25 - 00	72 - 15 - 26 - 00
72 - 15 - 27 - 00	72 - 15 - 28 - 00	72 - 15 - 30 - 00
72 - 15 - 31 - 00	72 - 15 - 32 - 00	72 - 15 - 34 - 00
72 - 15 - 35 - 00	72 - 15 - 39 - 00	72 - 15 - 40 - 00
72 - 15 - 41 - 00	73 - 10 - 19 - 00	73 - 12 - 18 - 00
73 - 18 - 19 - 00	76 - 12 - 15 - 00	76 - 12 - 17 - 00
76 - 13 - 15 - 00	77 - 10 - 15 - 00	77 - 10 - 16 - 00
77 - 10 - 17 - 00	77 - 10 - 18 - 00	77 - 10 - 19 - 00
77 - 10 - 20 - 00	77 - 11 - 15 - 00	77 - 11 - 16 - 00
77 - 12 - 15 - 00	77 - 12 - 16 - 00	77 - 12 - 17 - 00
77 - 13 - 16 - 00	77 - 13 - 17 - 00	78 - 10 - 16 - 00
78 - 10 - 18 - 00	78 - 10 - 21 - 00	78 - 12 - 16 - 00
78 - 14 - 15 - 00	80 - 10 - 15 - 00	80 - 10 - 16 - 00

80	10	17	00
80	11	17	00
80	14	15	00
81	10	16	00
81	10	19	00
81	10	23	00
81	10	26	00
81	11	16	00
81	12	15	00
81	14	15	00
81	14	18	00
81	15	18	00
81	16	18	00
83	10	18	00
83	11	16	00
83	11	19	00
84	10	16	00
85	15	16	00
90	13	16	00
90	14	17	00
92	10	15	00
93	10	15	00
93	14	16	00
93	14	20	00
93	15	16	00
95	10	16	00
95	10	19	00
95	12	16	00

80	11	15	00
80	13	15	00
80	16	15	00
81	10	17	00
81	10	20	00
81	10	24	00
81	10	27	00
81	11	17	00
81	12	16	00
81	14	16	00
81	15	16	00
81	15	19	00
83	10	15	00
83	10	19	00
83	11	17	00
83	12	17	00
84	11	16	00
90	11	16	00
90	14	15	00
90	15	15	00
92	10	19	00
93	11	16	00
93	14	17	00
93	14	21	00
94	12	18	00
95	10	17	00
95	11	16	00
95	12	17	00

80	11	16	00
80	13	17	00
81	10	15	00
81	10	18	00
81	10	21	00
81	10	25	00
81	11	15	00
81	11	18	00
81	13	15	00
81	14	17	00
81	15	17	00
81	16	17	00
83	10	16	00
83	11	15	00
83	11	18	00
84	10	15	00
85	11	16	00
90	13	15	00
90	14	16	00
90	15	17	00
92	12	17	00
93	14	15	00
93	14	19	00
93	15	15	00
95	10	15	00
95	10	18	00
95	12	15	00
95	12	18	00

95	12	19	00		95	12	21	00		95	12	23	00
95	12	24	00		95	12	25	00		95	12	27	00
95	14	15	00		95	14	16	00		95	14	17	00
95	14	18	00		95	14	19	00					

NUMERO CONSECUTIVO DEL REPORTE DEL CONTRATO EJECUTADO: 98
CONTRATO CELEBRADO POR:
PROPONENTE
NOMBRE DEL CONTRATISTA: GEOCING S A S
NOMBRE DEL CONTRATANTE: FONDO DE DESARROLLO LOCAL DE SUBA
VALOR DEL CONTRATO EJECUTADO EXPRESADO EN SMMLV: 249,09
CONTRATO EJECUTADO IDENTIFICADO CON EL CLASIFICADOR DE BIENES Y SERVICIOS EN EL TERCER NIVEL:

SEGM	FAMI	CLAS	PROD		SEGM	FAMI	CLAS	PROD		SEGM	FAMI	CLAS	PROD
70	10	16	00		70	10	17	00		70	11	15	00
70	11	16	00		70	11	17	00		70	13	15	00
70	13	17	00		70	15	18	00		70	15	19	00
70	16	15	00		70	16	16	00		70	16	17	00
70	17	15	00		70	17	16	00		70	17	17	00
70	17	18	00		71	10	15	00		71	10	16	00
71	10	17	00		71	11	20	00		71	11	21	00
71	11	22	00		71	11	23	00		71	12	10	00
71	12	13	00		71	12	14	00		71	12	15	00
71	12	16	00		71	12	21	00		71	12	22	00
71	12	23	00		71	12	24	00		71	12	25	00
71	12	26	00		71	12	27	00		71	12	30	00
71	13	10	00		71	15	14	00		71	16	14	00

71	16	15	00		72	10	15	00		72	10	29	00
72	10	33	00		72	11	10	00		72	11	11	00
72	12	10	00		72	12	11	00		72	12	12	00
72	12	14	00		72	12	15	00		72	14	11	00
72	14	12	00		72	14	13	00		72	14	14	00
72	14	15	00		72	14	16	00		72	14	17	00
72	15	10	00		72	15	11	00		72	15	12	00
72	15	13	00		72	15	14	00		72	15	15	00
72	15	16	00		72	15	19	00		72	15	20	00
72	15	21	00		72	15	22	00		72	15	23	00
72	15	24	00		72	15	25	00		72	15	26	00
72	15	27	00		72	15	28	00		72	15	30	00
72	15	31	00		72	15	32	00		72	15	34	00
72	15	35	00		72	15	39	00		72	15	40	00
72	15	41	00		73	10	19	00		73	12	18	00
73	18	19	00		76	12	15	00		76	12	17	00
76	13	15	00		77	10	15	00		77	10	16	00
77	10	17	00		77	10	18	00		77	10	19	00
77	10	20	00		77	11	15	00		77	11	16	00
77	12	15	00		77	12	16	00		77	12	17	00
77	13	16	00		77	13	17	00		78	10	16	00
78	10	18	00		78	10	21	00		78	12	16	00
78	14	15	00		80	10	15	00		80	10	16	00
80	10	17	00		80	11	15	00		80	11	16	00
80	11	17	00		80	13	15	00		80	13	17	00
80	14	15	00		80	16	15	00		81	10	15	00
81	10	16	00		81	10	17	00		81	10	18	00
81	10	19	00		81	10	20	00		81	10	21	00

81 10 23 00	81 10 24 00	81 10 25 00
81 10 26 00	81 10 27 00	81 11 15 00
81 11 16 00	81 11 17 00	81 11 18 00
81 12 15 00	81 12 16 00	81 13 15 00
81 14 15 00	81 14 16 00	81 14 17 00
81 14 18 00	81 15 16 00	81 15 17 00
81 15 18 00	81 15 19 00	81 16 17 00
81 16 18 00	83 10 15 00	83 10 16 00
83 10 18 00	83 10 19 00	83 11 15 00
83 11 16 00	83 11 17 00	83 11 18 00
83 11 19 00	83 12 17 00	84 10 15 00
84 10 16 00	84 11 16 00	85 11 16 00
85 15 16 00	90 11 16 00	90 13 15 00
90 13 16 00	90 14 15 00	90 14 16 00
90 14 17 00	90 15 15 00	90 15 17 00
92 10 15 00	92 10 19 00	92 12 17 00
93 10 15 00	93 11 16 00	93 14 15 00
93 14 16 00	93 14 17 00	93 14 19 00
93 14 20 00	93 14 21 00	93 15 15 00
93 15 16 00	94 12 18 00	95 10 15 00
95 10 16 00	95 10 17 00	95 10 18 00
95 10 19 00	95 11 16 00	95 12 15 00

95	12	16	00		95	12	17	00		95	12	18	00
95	12	19	00		95	12	21	00		95	12	23	00
95	12	24	00		95	12	25	00		95	12	27	00
95	14	15	00		95	14	16	00		95	14	17	00
95	14	18	00		95	14	19	00					

NUMERO CONSECUTIVO DEL REPORTE DEL CONTRATO EJECUTADO: 99
CONTRATO CELEBRADO POR:
PROPONENTE
NOMBRE DEL CONTRATISTA: GEOCING S A S
NOMBRE DEL CONTRATANTE: CORPORACION AUTONOMA REGIONAL PARA LA MESETA DE BUCARAMANGA -CDMB-
VALOR DEL CONTRATO EJECUTADO EXPRESADO EN SMMLV: 123,78
CONTRATO EJECUTADO IDENTIFICADO CON EL CLASIFICADOR DE BIENES Y SERVICIOS EN EL TERCER NIVEL:

SEGM	FAMI	CLAS	PROD		SEGM	FAMI	CLAS	PROD		SEGM	FAMI	CLAS	PROD
70	10	16	00		70	10	17	00		70	11	15	00
70	11	16	00		70	11	17	00		70	13	15	00
70	13	17	00		70	15	18	00		70	15	19	00
70	16	15	00		70	16	16	00		70	16	17	00
70	17	15	00		70	17	16	00		70	17	17	00
70	17	18	00		71	10	15	00		71	10	16	00
71	10	17	00		71	11	20	00		71	11	21	00
71	11	22	00		71	11	23	00		71	12	10	00
71	12	13	00		71	12	14	00		71	12	15	00
71	12	16	00		71	12	21	00		71	12	22	00
71	12	23	00		71	12	24	00		71	12	25	00
71	12	26	00		71	12	27	00		71	12	30	00
71	13	10	00		71	15	14	00		71	16	14	00
71	16	15	00		72	10	15	00		72	10	29	00
72	10	33	00		72	11	10	00		72	11	11	00
72	12	10	00		72	12	11	00		72	12	12	00
72	12	14	00		72	12	15	00		72	14	11	00

72 14 12 00	72 14 13 00	72 14 14 00
72 14 15 00	72 14 16 00	72 14 17 00
72 15 10 00	72 15 11 00	72 15 12 00
72 15 13 00	72 15 14 00	72 15 15 00
72 15 16 00	72 15 19 00	72 15 20 00
72 15 21 00	72 15 22 00	72 15 23 00
72 15 24 00	72 15 25 00	72 15 26 00
72 15 27 00	72 15 28 00	72 15 30 00
72 15 31 00	72 15 32 00	72 15 34 00
72 15 35 00	72 15 39 00	72 15 40 00
72 15 41 00	73 10 19 00	73 12 18 00
73 18 19 00	76 12 15 00	76 12 17 00
76 13 15 00	77 10 15 00	77 10 16 00
77 10 17 00	77 10 18 00	77 10 19 00
77 10 20 00	77 11 15 00	77 11 16 00
77 12 15 00	77 12 16 00	77 12 17 00
77 13 16 00	77 13 17 00	78 10 16 00
78 10 18 00	78 10 21 00	78 12 16 00
78 14 15 00	80 10 15 00	80 10 16 00
80 10 17 00	80 11 15 00	80 11 16 00
80 11 17 00	80 13 15 00	80 13 17 00
80 14 15 00	80 16 15 00	81 10 15 00

81	10	16	00
81	10	17	00
81	10	18	00
81	10	19	00
81	10	20	00
81	10	21	00
81	10	23	00
81	10	24	00
81	10	25	00
81	10	26	00
81	10	27	00
81	11	15	00
81	11	16	00
81	11	17	00
81	11	18	00
81	12	15	00
81	12	16	00
81	13	15	00
81	14	15	00
81	14	16	00
81	14	17	00
81	14	18	00
81	15	16	00
81	15	17	00
81	15	18	00
81	15	19	00
81	16	17	00
81	16	18	00
83	10	15	00
83	10	16	00
83	10	18	00
83	10	19	00
83	11	15	00
83	11	16	00
83	11	17	00
83	11	18	00
83	11	19	00
83	12	17	00
84	10	15	00
84	10	16	00
84	11	16	00
85	11	16	00
85	15	16	00
90	11	16	00
90	13	15	00
90	13	16	00
90	14	15	00
90	14	16	00
90	14	17	00
90	15	15	00
90	15	17	00
92	10	15	00
92	10	19	00
92	12	17	00
93	10	15	00
93	11	16	00
93	14	15	00
93	14	16	00
93	14	17	00
93	14	19	00
93	14	20	00
93	14	21	00
93	15	15	00
93	15	16	00
94	12	18	00
95	10	15	00
95	10	16	00
95	10	17	00
95	10	18	00
95	10	19	00
95	11	16	00
95	12	15	00
95	12	16	00
95	12	17	00
95	12	18	00
95	12	19	00
95	12	21	00
95	12	23	00
95	12	24	00
95	12	25	00
95	12	27	00
95	14	15	00
95	14	16	00
95	14	17	00

| 95 | 14 | 18 | 00 | | 95 | 14 | 19 | 00 |

NUMERO CONSECUTIVO DEL REPORTE DEL CONTRATO EJECUTADO: 100
CONTRATO CELEBRADO POR:
PROPONENTE
NOMBRE DEL CONTRATISTA: GEOCING S A S
NOMBRE DEL CONTRATANTE: CORPORACION AUTONOMA REGIONAL DE CUNDINAMARCA - CAR
VALOR DEL CONTRATO EJECUTADO EXPRESADO EN SMMLV: 118,74
CONTRATO EJECUTADO IDENTIFICADO CON EL CLASIFICADOR DE BIENES Y SERVICIOS EN EL TERCER NIVEL:

SEGM	FAMI	CLAS	PROD		SEGM	FAMI	CLAS	PROD		SEGM	FAMI	CLAS	PROD
70	10	16	00		70	10	17	00		70	11	15	00
70	11	16	00		70	11	17	00		70	13	15	00
70	13	17	00		70	15	18	00		70	15	19	00
70	16	15	00		70	16	16	00		70	16	17	00
70	17	15	00		70	17	16	00		70	17	17	00
70	17	18	00		71	10	15	00		71	10	16	00
71	10	17	00		71	11	20	00		71	11	21	00
71	11	22	00		71	11	23	00		71	12	10	00
71	12	13	00		71	12	14	00		71	12	15	00
71	12	16	00		71	12	21	00		71	12	22	00
71	12	23	00		71	12	24	00		71	12	25	00
71	12	26	00		71	12	27	00		71	12	30	00
71	13	10	00		71	15	14	00		71	16	14	00
71	16	15	00		72	10	15	00		72	10	29	00
72	10	33	00		72	11	10	00		72	11	11	00

72	12	10	00
72	12	11	00
72	12	12	00
72	12	14	00
72	12	15	00
72	14	11	00
72	14	12	00
72	14	13	00
72	14	14	00
72	14	15	00
72	14	16	00
72	14	17	00
72	15	10	00
72	15	11	00
72	15	12	00
72	15	13	00
72	15	14	00
72	15	15	00
72	15	16	00
72	15	19	00
72	15	20	00
72	15	21	00
72	15	22	00
72	15	23	00
72	15	24	00
72	15	25	00
72	15	26	00
72	15	27	00
72	15	28	00
72	15	30	00
72	15	31	00
72	15	32	00
72	15	34	00
72	15	35	00
72	15	39	00
72	15	40	00
72	15	41	00
73	10	19	00
73	12	18	00
73	18	19	00
76	12	15	00
76	12	17	00
76	13	15	00
77	10	15	00
77	10	16	00
77	10	17	00
77	10	18	00
77	10	19	00
77	10	20	00
77	11	15	00
77	11	16	00
77	12	15	00
77	12	16	00
77	12	17	00
77	13	16	00
77	13	17	00
78	10	16	00
78	10	18	00
78	10	21	00
78	12	16	00
78	14	15	00
80	10	15	00
80	10	16	00
80	10	17	00
80	11	15	00
80	11	16	00
80	11	17	00
80	13	15	00
80	13	17	00
80	14	15	00
80	16	15	00
81	10	15	00
81	10	16	00
81	10	17	00
81	10	18	00
81	10	19	00
81	10	20	00
81	10	21	00
81	10	23	00
81	10	24	00
81	10	25	00
81	10	26	00
81	10	27	00
81	11	15	00

81	11	16	00		81	11	17	00		81	11	18	00
81	12	15	00		81	12	16	00		81	13	15	00
81	14	15	00		81	14	16	00		81	14	17	00
81	14	18	00		81	15	16	00		81	15	17	00
81	15	18	00		81	15	19	00		81	16	17	00
81	16	18	00		83	10	15	00		83	10	16	00
83	10	18	00		83	10	19	00		83	11	15	00
83	11	16	00		83	11	17	00		83	11	18	00
83	12	17	00		84	10	15	00		84	10	16	00
84	11	16	00		85	11	16	00		90	11	16	00
90	13	15	00		90	13	16	00		90	14	15	00
90	14	16	00		90	14	17	00		90	15	15	00
90	15	17	00		92	10	15	00		92	10	19	00
92	12	17	00		93	10	15	00		93	11	16	00
93	14	15	00		93	14	16	00		93	14	17	00
93	14	19	00		93	14	20	00		93	14	21	00
93	15	15	00		93	15	16	00		95	10	15	00
95	10	16	00		95	10	17	00		95	10	18	00
95	10	19	00		95	11	16	00		95	12	15	00
95	12	16	00		95	12	17	00		95	12	18	00
95	12	19	00		95	12	23	00		95	12	24	00
95	12	25	00		95	12	27	00		95	14	15	00
95	14	16	00		95	14	17	00		95	14	18	00

95	14	19	00

NUMERO CONSECUTIVO DEL REPORTE DEL CONTRATO EJECUTADO: 101
CONTRATO CELEBRADO POR:
PROPONENTE
NOMBRE DEL CONTRATISTA: GEOCING S A S
NOMBRE DEL CONTRATANTE: CORPOCALDAS
VALOR DEL CONTRATO EJECUTADO EXPRESADO EN SMMLV: 125,76
CONTRATO EJECUTADO IDENTIFICADO CON EL CLASIFICADOR DE BIENES Y SERVICIOS EN EL TERCER NIVEL:

SEGM	FAMI	CLAS	PROD	SEGM	FAMI	CLAS	PROD	SEGM	FAMI	CLAS	PROD
70	10	17	00	70	11	15	00	70	11	16	00
70	11	17	00	70	13	15	00	70	13	17	00
70	15	18	00	70	15	19	00	70	16	15	00
70	16	17	00	70	17	15	00	70	17	16	00
70	17	17	00	70	17	18	00	71	10	15	00
71	10	16	00	71	10	17	00	71	11	20	00
71	11	21	00	71	11	22	00	71	11	23	00
71	12	10	00	71	12	13	00	71	12	14	00
71	12	15	00	71	12	16	00	71	12	21	00
71	12	22	00	71	12	23	00	71	12	24	00
71	12	25	00	71	12	26	00	71	12	27	00
71	12	30	00	71	13	10	00	71	15	14	00
71	16	14	00	71	16	15	00	72	10	15	00
72	10	29	00	72	10	33	00	72	11	10	00
72	11	11	00	72	12	10	00	72	12	11	00
72	12	12	00	72	12	14	00	72	12	15	00
72	14	11	00	72	14	12	00	72	14	13	00
72	14	14	00	72	14	15	00	72	14	16	00
72	14	17	00	72	15	10	00	72	15	11	00
72	15	12	00	72	15	13	00	72	15	14	00
72	15	15	00	72	15	16	00	72	15	19	00

72 15 20 00	72 15 21 00	72 15 22 00
72 15 23 00	72 15 24 00	72 15 25 00
72 15 26 00	72 15 27 00	72 15 28 00
72 15 30 00	72 15 31 00	72 15 32 00
72 15 34 00	72 15 35 00	72 15 39 00
72 15 40 00	72 15 41 00	73 10 19 00
73 12 18 00	73 18 19 00	76 12 15 00
76 12 17 00	76 13 15 00	77 10 15 00
77 10 16 00	77 10 17 00	77 10 18 00
77 10 19 00	77 10 20 00	77 11 15 00
77 11 16 00	77 12 15 00	77 12 16 00
77 12 17 00	77 13 16 00	77 13 17 00
78 10 16 00	78 10 18 00	78 10 21 00
78 12 16 00	78 14 15 00	80 10 15 00
80 10 16 00	80 10 17 00	80 11 15 00
80 11 16 00	80 11 17 00	80 13 15 00
80 13 17 00	80 14 15 00	80 16 15 00
81 10 15 00	81 10 16 00	81 10 17 00
81 10 18 00	81 10 19 00	81 10 20 00
81 10 21 00	81 10 23 00	81 10 24 00
81 10 25 00	81 10 26 00	81 10 27 00
81 11 15 00	81 11 16 00	81 11 17 00

81	11	18	00		81	12	15	00		81	12	16	00
81	13	15	00		81	14	15	00		81	14	16	00
81	14	17	00		81	14	18	00		81	15	16	00
81	15	17	00		81	15	18	00		81	15	19	00
81	16	17	00		81	16	18	00		83	10	15	00
83	10	16	00		83	10	18	00		83	10	19	00
83	11	15	00		83	11	16	00		83	11	17	00
83	11	18	00		83	11	19	00		83	12	17	00
84	10	15	00		84	10	16	00		84	11	16	00
85	11	16	00		85	15	16	00		90	11	16	00
90	13	15	00		90	13	16	00		90	14	15	00
90	14	16	00		90	14	17	00		90	15	15	00
90	15	17	00		92	10	15	00		92	10	19	00
92	12	17	00		93	10	15	00		93	11	16	00
93	14	15	00		93	14	16	00		93	14	17	00
93	14	19	00		93	14	20	00		93	14	21	00
93	15	15	00		93	15	16	00		95	10	15	00
95	10	16	00		95	10	17	00		95	10	18	00
95	10	19	00		95	11	16	00		95	12	15	00
95	12	16	00		95	12	17	00		95	12	18	00
95	12	19	00		95	12	21	00		95	12	23	00
95	12	24	00		95	12	25	00		95	12	27	00
95	14	15	00		95	14	16	00		95	14	17	00
95	14	18	00		95	14	19	00					

NUMERO CONSECUTIVO DEL REPORTE DEL CONTRATO EJECUTADO: 102
CONTRATO CELEBRADO POR:
PROPONENTE
NOMBRE DEL CONTRATISTA: GEOCING S A S
NOMBRE DEL CONTRATANTE: FONDO DE ADAPTACION
VALOR DEL CONTRATO EJECUTADO EXPRESADO EN SMMLV: 245,60
CONTRATO EJECUTADO IDENTIFICADO CON EL CLASIFICADOR DE BIENES Y

SERVICIOS EN EL TERCER NIVEL:

SEGM	FAMI	CLAS	PROD
70	10	16	00
70	10	17	00
70	11	15	00
70	11	16	00
70	11	17	00
70	13	15	00
70	13	17	00
70	15	18	00
70	15	19	00
70	16	15	00
70	16	16	00
70	16	17	00
70	17	15	00
70	17	16	00
70	17	17	00
70	17	18	00
71	10	15	00
71	10	16	00
71	10	17	00
71	11	20	00
71	11	22	00
71	11	23	00
71	12	10	00
71	12	13	00
71	12	14	00
71	12	16	00
71	12	21	00
71	12	23	00
71	12	24	00
71	12	25	00
71	12	27	00
71	12	30	00
71	13	10	00
71	15	14	00
71	16	14	00
71	16	15	00
72	10	15	00
72	10	29	00
72	10	33	00
72	11	10	00
72	11	11	00
72	12	10	00
72	12	11	00
72	12	12	00
72	12	14	00
72	12	15	00
72	14	11	00
72	14	12	00
72	14	13	00
72	14	14	00
72	14	15	00
72	14	16	00
72	14	17	00
72	15	10	00
72	15	11	00
72	15	12	00
72	15	13	00
72	15	14	00
72	15	15	00
72	15	16	00
72	15	19	00
72	15	20	00
72	15	21	00

72	15	22	00		72	15	23	00		72	15	24	00
72	15	25	00		72	15	26	00		72	15	27	00
72	15	28	00		72	15	30	00		72	15	31	00
72	15	32	00		72	15	34	00		72	15	39	00
72	15	40	00		72	15	41	00		73	10	19	00
73	12	18	00		73	18	19	00		76	12	15	00
76	12	17	00		76	13	15	00		77	10	15	00
77	10	16	00		77	10	17	00		77	10	18	00
77	10	19	00		77	10	20	00		77	11	15	00
77	11	16	00		77	12	15	00		77	12	16	00
77	12	17	00		77	13	16	00		77	13	17	00
78	10	16	00		78	10	18	00		78	10	21	00
78	12	16	00		80	10	15	00		80	10	16	00
80	10	17	00		80	11	15	00		80	11	16	00
80	11	17	00		80	13	15	00		80	13	17	00
80	14	15	00		80	16	15	00		81	10	15	00
81	10	16	00		81	10	17	00		81	10	18	00
81	10	19	00		81	10	20	00		81	10	21	00
81	10	23	00		81	10	24	00		81	10	25	00
81	10	26	00		81	10	27	00		81	11	15	00
81	11	16	00		81	11	17	00		81	11	18	00
81	12	15	00		81	12	16	00		81	13	15	00
81	14	15	00		81	14	16	00		81	14	17	00
81	14	18	00		81	15	16	00		81	15	17	00
81	15	18	00		81	15	19	00		81	16	17	00
81	16	18	00		83	10	15	00		83	10	16	00
83	10	18	00		83	10	19	00		83	11	16	00
83	11	17	00		83	11	18	00		83	11	19	00

83 / 12 / 17 / 00	84 / 10 / 15 / 00	84 / 10 / 16 / 00
84 / 11 / 16 / 00	85 / 11 / 16 / 00	85 / 15 / 16 / 00
90 / 11 / 16 / 00	90 / 13 / 15 / 00	90 / 13 / 16 / 00
90 / 14 / 15 / 00	90 / 14 / 16 / 00	90 / 14 / 17 / 00
90 / 15 / 15 / 00	90 / 15 / 17 / 00	92 / 10 / 15 / 00
92 / 10 / 19 / 00	92 / 12 / 17 / 00	93 / 10 / 15 / 00
93 / 11 / 16 / 00	93 / 14 / 15 / 00	93 / 14 / 16 / 00
93 / 14 / 17 / 00	93 / 14 / 19 / 00	93 / 14 / 20 / 00
93 / 14 / 21 / 00	93 / 15 / 15 / 00	93 / 15 / 16 / 00
94 / 12 / 18 / 00	95 / 10 / 15 / 00	95 / 10 / 16 / 00
95 / 10 / 17 / 00	95 / 10 / 18 / 00	95 / 10 / 19 / 00
95 / 11 / 16 / 00	95 / 12 / 15 / 00	95 / 12 / 16 / 00
95 / 12 / 17 / 00	95 / 12 / 18 / 00	95 / 12 / 19 / 00
95 / 12 / 21 / 00	95 / 12 / 23 / 00	95 / 12 / 24 / 00
95 / 12 / 25 / 00	95 / 12 / 27 / 00	95 / 14 / 15 / 00
95 / 14 / 16 / 00	95 / 14 / 17 / 00	95 / 14 / 18 / 00
95 / 14 / 19 / 00		

NUMERO CONSECUTIVO DEL REPORTE DEL CONTRATO EJECUTADO: 103
CONTRATO CELEBRADO POR:
CONSORCIO, UNION TEMPORAL O SOCIEDAD EN LAS CUALES EL PROPONENTE TENGA O HAYA TENIDO PARTICIPACION
NOMBRE DEL CONTRATISTA: CONSORCIO GEOFER
NOMBRE DEL CONTRATANTE: INSTITUTO DE DESARROLLO URBANO - IDU
VALOR DEL CONTRATO EJECUTADO EXPRESADO EN SMMLV: 811,63
PORCENTAJE DE PARTICIPACION EN EL VALOR EJECUTADO EN CASO DE CONSORCIOS Y UNIONES TEMPORALES: 50,00%

CONTRATO EJECUTADO IDENTIFICADO CON EL CLASIFICADOR DE BIENES Y SERVICIOS EN EL TERCER NIVEL:

SEGM	FAMI	CLAS	PROD
70	10	17	00
70	11	17	00
70	15	18	00
70	16	16	00
70	17	16	00
71	10	15	00
71	11	20	00
71	11	23	00
71	12	14	00
71	12	21	00
71	12	24	00
71	12	27	00
71	15	14	00
72	10	15	00
72	11	10	00
72	12	11	00
72	14	11	00
72	14	15	00
72	15	10	00
72	15	13	00
72	15	16	00
72	15	21	00
72	15	24	00
72	15	27	00
72	15	31	00
72	15	39	00

SEGM	FAMI	CLAS	PROD
70	11	15	00
70	13	15	00
70	15	19	00
70	16	17	00
70	17	17	00
71	10	16	00
71	11	21	00
71	12	10	00
71	12	15	00
71	12	22	00
71	12	25	00
71	12	30	00
71	16	14	00
72	10	29	00
72	11	11	00
72	12	12	00
72	14	13	00
72	14	16	00
72	15	11	00
72	15	14	00
72	15	19	00
72	15	22	00
72	15	25	00
72	15	28	00
72	15	32	00
72	15	40	00

SEGM	FAMI	CLAS	PROD
70	11	16	00
70	13	17	00
70	16	15	00
70	17	15	00
70	17	18	00
71	10	17	00
71	11	22	00
71	12	13	00
71	12	16	00
71	12	23	00
71	12	26	00
71	13	10	00
71	16	15	00
72	10	33	00
72	12	10	00
72	12	14	00
72	14	14	00
72	14	17	00
72	15	12	00
72	15	15	00
72	15	20	00
72	15	23	00
72	15	26	00
72	15	30	00
72	15	34	00
72	15	41	00

73 / 10 / 19 / 00	73 / 12 / 18 / 00	73 / 18 / 19 / 00
76 / 12 / 17 / 00	76 / 13 / 15 / 00	77 / 10 / 15 / 00
77 / 10 / 16 / 00	77 / 10 / 17 / 00	77 / 10 / 18 / 00
77 / 10 / 19 / 00	77 / 10 / 20 / 00	77 / 11 / 15 / 00
77 / 12 / 15 / 00	77 / 12 / 16 / 00	77 / 12 / 17 / 00
77 / 13 / 16 / 00	77 / 13 / 17 / 00	78 / 10 / 16 / 00
78 / 10 / 18 / 00	78 / 10 / 21 / 00	78 / 12 / 16 / 00
80 / 10 / 15 / 00	80 / 10 / 16 / 00	80 / 10 / 17 / 00
80 / 11 / 15 / 00	80 / 11 / 16 / 00	80 / 11 / 17 / 00
80 / 13 / 15 / 00	80 / 13 / 17 / 00	80 / 14 / 15 / 00
80 / 16 / 15 / 00	81 / 10 / 15 / 00	81 / 10 / 16 / 00
81 / 10 / 17 / 00	81 / 10 / 18 / 00	81 / 10 / 19 / 00
81 / 10 / 20 / 00	81 / 10 / 21 / 00	81 / 10 / 23 / 00
81 / 10 / 24 / 00	81 / 10 / 25 / 00	81 / 10 / 26 / 00
81 / 10 / 27 / 00	81 / 11 / 15 / 00	81 / 11 / 16 / 00
81 / 11 / 17 / 00	81 / 11 / 18 / 00	81 / 12 / 15 / 00
81 / 12 / 16 / 00	81 / 13 / 15 / 00	81 / 14 / 15 / 00
81 / 14 / 16 / 00	81 / 14 / 17 / 00	81 / 14 / 18 / 00
81 / 15 / 16 / 00	81 / 15 / 17 / 00	81 / 15 / 18 / 00
81 / 15 / 19 / 00	81 / 16 / 17 / 00	81 / 16 / 18 / 00
83 / 10 / 15 / 00	83 / 10 / 16 / 00	83 / 10 / 18 / 00
83 / 10 / 19 / 00	83 / 11 / 15 / 00	83 / 11 / 16 / 00

83	11	17	00		83	11	18	00		83	11	19	00
83	12	17	00		84	10	15	00		84	10	16	00
84	11	16	00		85	11	16	00		85	15	16	00
90	11	16	00		90	13	15	00		90	13	16	00
90	14	15	00		90	14	16	00		90	14	17	00
90	15	15	00		90	15	17	00		92	10	15	00
92	10	19	00		92	12	17	00		93	10	15	00
93	11	16	00		93	14	15	00		93	14	16	00
93	14	19	00		93	14	20	00		93	14	21	00
93	15	15	00		93	15	16	00		94	12	18	00
95	10	15	00		95	10	16	00		95	10	17	00
95	10	18	00		95	10	19	00		95	11	16	00
95	12	15	00		95	12	16	00		95	12	17	00
95	12	18	00		95	12	19	00		95	12	21	00
95	12	23	00		95	12	24	00		95	12	25	00
95	12	27	00		95	14	15	00		95	14	16	00
95	14	17	00		95	14	18	00		95	14	19	00

NUMERO CONSECUTIVO DEL REPORTE DEL CONTRATO EJECUTADO: 104
CONTRATO CELEBRADO POR:
PROPONENTE
NOMBRE DEL CONTRATISTA: GEOCING S A S
NOMBRE DEL CONTRATANTE: ALCALDIA MUNICIPAL DE SOACHA - SECRETARIA DE PLANEACION Y ORDENAMIENTO TERRITORIAL
VALOR DEL CONTRATO EJECUTADO EXPRESADO EN SMMLV: 62,42
CONTRATO EJECUTADO IDENTIFICADO CON EL CLASIFICADOR DE BIENES Y SERVICIOS EN EL TERCER NIVEL:

SEGM	FAMI	CLAS	PROD		SEGM	FAMI	CLAS	PROD		SEGM	FAMI	CLAS	PROD
70	13	15	00		70	13	17	00		70	17	15	00
70	17	16	00		70	17	17	00		70	17	18	00
71	10	15	00		71	11	23	00		72	10	15	00
72	10	29	00		72	10	33	00		72	14	15	00
72	15	10	00		72	15	11	00		72	15	12	00

72 15 13 00	72 15 14 00	72 15 15 00
72 15 39 00	72 15 40 00	72 15 41 00
77 10 15 00	77 10 16 00	77 10 17 00
77 11 15 00	77 12 15 00	77 12 16 00
77 12 17 00	80 10 15 00	80 10 16 00
80 10 17 00	81 10 15 00	81 10 16 00
81 10 17 00	81 15 16 00	81 15 17 00
81 15 18 00	81 15 19 00	83 10 15 00
83 10 18 00	90 14 15 00	90 14 16 00
90 14 17 00	95 10 15 00	95 10 16 00
95 10 17 00	95 10 18 00	95 10 19 00
95 11 16 00	95 12 15 00	95 12 16 00
95 12 17 00	95 12 18 00	95 12 19 00
95 12 25 00		

NUMERO CONSECUTIVO DEL REPORTE DEL CONTRATO EJECUTADO: 105
CONTRATO CELEBRADO POR:
PROPONENTE
NOMBRE DEL CONTRATISTA: GEOCING S A S
NOMBRE DEL CONTRATANTE: UNIDAD ADMINISTRATIVA ESPECIAL DE REHABILITACION Y MANTENIMIENTO VIAL - UIAERMV
VALOR DEL CONTRATO EJECUTADO EXPRESADO EN SMMLV: 256,59
CONTRATO EJECUTADO IDENTIFICADO CON EL CLASIFICADOR DE BIENES Y SERVICIOS EN EL TERCER NIVEL:

SEGM FAMI CLAS PROD	SEGM FAMI CLAS PROD	SEGM FAMI CLAS PROD
70 10 16 00	70 10 17 00	70 11 15 00
70 11 16 00	70 11 17 00	70 13 15 00

70	13	17	00
70	15	18	00
70	15	19	00
70	16	15	00
70	16	16	00
70	16	17	00
70	17	15	00
70	17	16	00
70	17	17	00
70	17	18	00
71	10	15	00
71	10	16	00
71	10	17	00
71	11	20	00
71	11	21	00
71	11	22	00
71	11	23	00
71	12	10	00
71	12	13	00
71	12	14	00
71	12	15	00
71	12	16	00
71	12	21	00
71	12	22	00
71	12	23	00
71	12	24	00
71	12	25	00
71	12	26	00
71	12	27	00
71	12	30	00
71	13	10	00
71	15	14	00
71	16	14	00
72	10	15	00
72	10	29	00
72	10	33	00
72	11	10	00
72	11	11	00
72	12	10	00
72	12	11	00
72	12	12	00
72	12	14	00
72	12	15	00
72	14	11	00
72	14	12	00
72	14	13	00
72	14	14	00
72	14	15	00
72	14	16	00
72	14	17	00
72	15	10	00
72	15	11	00
72	15	12	00
72	15	13	00
72	15	14	00
72	15	15	00
72	15	16	00
72	15	19	00
72	15	20	00
72	15	22	00
72	15	23	00
72	15	24	00
72	15	25	00
72	15	27	00
72	15	28	00
72	15	30	00
72	15	31	00
72	15	32	00
72	15	34	00
72	15	35	00
72	15	39	00
72	15	40	00
72	15	41	00
73	10	19	00
73	12	18	00
73	18	19	00
76	12	15	00
76	12	17	00
76	13	15	00
77	10	15	00
77	10	16	00
77	10	17	00
77	10	18	00
77	10	19	00

77 / 10 / 20 / 00	77 / 11 / 15 / 00	77 / 11 / 16 / 00
77 / 12 / 15 / 00	77 / 12 / 16 / 00	77 / 12 / 17 / 00
77 / 13 / 16 / 00	77 / 13 / 17 / 00	78 / 10 / 16 / 00
78 / 10 / 18 / 00	78 / 10 / 21 / 00	78 / 12 / 16 / 00
78 / 14 / 15 / 00	80 / 10 / 15 / 00	80 / 10 / 16 / 00
80 / 10 / 17 / 00	80 / 11 / 15 / 00	80 / 11 / 16 / 00
80 / 11 / 17 / 00	80 / 13 / 15 / 00	80 / 13 / 17 / 00
80 / 14 / 15 / 00	80 / 16 / 15 / 00	81 / 10 / 15 / 00
81 / 10 / 16 / 00	81 / 10 / 17 / 00	81 / 10 / 18 / 00
81 / 10 / 19 / 00	81 / 10 / 20 / 00	81 / 10 / 21 / 00
81 / 10 / 23 / 00	81 / 10 / 24 / 00	81 / 10 / 25 / 00
81 / 10 / 26 / 00	81 / 10 / 27 / 00	81 / 11 / 16 / 00
81 / 11 / 17 / 00	81 / 12 / 15 / 00	81 / 12 / 16 / 00
81 / 13 / 15 / 00	81 / 14 / 15 / 00	81 / 14 / 16 / 00
81 / 14 / 17 / 00	81 / 14 / 18 / 00	81 / 15 / 16 / 00
81 / 15 / 17 / 00	81 / 15 / 18 / 00	81 / 15 / 19 / 00
81 / 16 / 17 / 00	81 / 16 / 18 / 00	83 / 10 / 15 / 00
83 / 10 / 16 / 00	83 / 10 / 18 / 00	83 / 10 / 19 / 00
83 / 11 / 15 / 00	83 / 11 / 16 / 00	83 / 11 / 17 / 00
83 / 11 / 18 / 00	83 / 11 / 19 / 00	83 / 12 / 17 / 00
84 / 10 / 15 / 00	84 / 10 / 16 / 00	84 / 11 / 16 / 00
85 / 11 / 16 / 00	85 / 15 / 16 / 00	90 / 11 / 16 / 00

90	13	15	00		90	13	16	00		90	14	15	00
90	14	16	00		90	14	17	00		90	15	15	00
90	15	17	00		92	10	15	00		92	10	19	00
92	12	17	00		93	10	15	00		93	11	16	00
93	14	15	00		93	14	16	00		93	14	17	00
93	14	19	00		93	14	20	00		93	14	21	00
93	15	15	00		93	15	16	00		94	12	18	00
95	10	15	00		95	10	16	00		95	10	17	00
95	10	18	00		95	10	19	00		95	11	16	00
95	12	15	00		95	12	16	00		95	12	17	00
95	12	18	00		95	12	19	00		95	12	21	00
95	12	23	00		95	12	24	00		95	12	25	00
95	12	27	00		95	14	15	00		95	14	16	00
95	14	17	00		95	14	18	00		95	14	19	00

NUMERO CONSECUTIVO DEL REPORTE DEL CONTRATO EJECUTADO: 106
CONTRATO CELEBRADO POR:
PROPONENTE
NOMBRE DEL CONTRATISTA: GEOCING S A S
NOMBRE DEL CONTRATANTE: MUNICIPIO DE MEDELLIN - DEPARTAMENTO ADMINISTRATIVO DE GESTION DEL RIESGO DE DSASTRES - DAGRD
VALOR DEL CONTRATO EJECUTADO EXPRESADO EN SMMLV: 632,82
CONTRATO EJECUTADO IDENTIFICADO CON EL CLASIFICADOR DE BIENES Y SERVICIOS EN EL TERCER NIVEL:

SEGM	FAMI	CLAS	PROD		SEGM	FAMI	CLAS	PROD		SEGM	FAMI	CLAS	PROD
70	10	16	00		70	10	17	00		70	11	15	00
70	11	16	00		70	11	17	00		70	13	15	00
70	13	17	00		70	15	18	00		70	15	19	00
70	16	15	00		70	16	16	00		70	16	17	00
70	17	15	00		70	17	16	00		70	17	17	00
70	17	18	00		71	10	15	00		71	10	16	00
71	10	17	00		71	11	20	00		71	11	21	00
71	11	22	00		71	11	23	00		71	12	10	00

71 12 13 00	71 12 14 00	71 12 15 00
71 12 16 00	71 12 21 00	71 12 22 00
71 12 23 00	71 12 24 00	71 12 25 00
71 12 26 00	71 12 27 00	71 12 30 00
71 13 10 00	71 15 14 00	71 16 14 00
71 16 15 00	72 10 15 00	72 10 29 00
72 10 33 00	72 11 10 00	72 11 11 00
72 12 10 00	72 12 11 00	72 12 12 00
72 12 14 00	72 14 11 00	72 14 12 00
72 14 13 00	72 14 14 00	72 14 15 00
72 14 16 00	72 14 17 00	72 15 10 00
72 15 11 00	72 15 12 00	72 15 13 00
72 15 14 00	72 15 15 00	72 15 16 00
72 15 19 00	72 15 20 00	72 15 21 00
72 15 22 00	72 15 23 00	72 15 25 00
72 15 26 00	72 15 27 00	72 15 28 00
72 15 30 00	72 15 31 00	72 15 32 00
72 15 34 00	72 15 39 00	72 15 40 00
72 15 41 00	73 10 19 00	73 12 18 00
73 18 19 00	76 12 17 00	76 13 15 00
77 10 15 00	77 10 16 00	77 10 17 00
77 10 18 00	77 10 19 00	77 10 20 00

77	11	15	00
77	12	17	00
78	10	18	00
80	10	15	00
80	11	15	00
80	13	15	00
80	16	15	00
81	10	17	00
81	10	20	00
81	10	24	00
81	10	27	00
81	11	17	00
81	12	16	00
81	14	16	00
81	15	16	00
81	15	19	00
83	10	15	00
83	10	19	00
83	11	17	00
83	12	17	00
84	11	16	00
90	13	15	00
90	14	16	00
90	15	17	00
92	11	21	00
93	14	15	00
93	14	19	00
93	15	15	00

77	12	15	00
77	13	17	00
78	10	21	00
80	10	16	00
80	11	16	00
80	13	17	00
81	10	15	00
81	10	18	00
81	10	21	00
81	10	25	00
81	11	15	00
81	11	18	00
81	13	15	00
81	14	17	00
81	15	17	00
81	16	17	00
83	10	16	00
83	11	15	00
83	11	18	00
84	10	15	00
85	11	16	00
90	13	16	00
90	14	17	00
92	10	15	00
93	10	15	00
93	14	16	00
93	14	20	00
93	15	16	00

77	12	16	00
78	10	16	00
78	12	16	00
80	10	17	00
80	11	17	00
80	14	15	00
81	10	16	00
81	10	19	00
81	10	23	00
81	10	26	00
81	11	16	00
81	12	15	00
81	14	15	00
81	14	18	00
81	15	18	00
81	16	18	00
83	10	18	00
83	11	16	00
83	11	19	00
84	10	16	00
85	15	16	00
90	14	15	00
90	15	15	00
92	10	19	00
93	11	16	00
93	14	17	00
93	14	21	00
94	12	18	00

95	10	15	00		95	10	16	00		95	10	17	00
95	10	18	00		95	10	19	00		95	11	16	00
95	12	15	00		95	12	16	00		95	12	17	00
95	12	18	00		95	12	19	00		95	12	21	00
95	12	23	00		95	12	24	00		95	12	25	00
95	12	27	00		95	14	15	00		95	14	16	00
95	14	17	00		95	14	18	00		95	14	19	00

NUMERO CONSECUTIVO DEL REPORTE DEL CONTRATO EJECUTADO: 107
CONTRATO CELEBRADO POR:
PROPONENTE
NOMBRE DEL CONTRATISTA: GEOCING S A S
NOMBRE DEL CONTRATANTE: CVC - CORPORACION AUTONOMA REGIONAL DEL VALLE DEL CAUCA
VALOR DEL CONTRATO EJECUTADO EXPRESADO EN SMMLV: 178,57
CONTRATO EJECUTADO IDENTIFICADO CON EL CLASIFICADOR DE BIENES Y SERVICIOS EN EL TERCER NIVEL:

SEGM	FAMI	CLAS	PROD		SEGM	FAMI	CLAS	PROD		SEGM	FAMI	CLAS	PROD
70	10	16	00		70	10	17	00		70	11	15	00
70	11	16	00		70	11	17	00		70	13	15	00
70	13	17	00		70	15	18	00		70	15	19	00
70	16	15	00		70	16	16	00		70	16	17	00
70	17	15	00		70	17	16	00		70	17	17	00
70	17	18	00		71	10	15	00		71	10	16	00
71	10	17	00		71	11	20	00		71	11	21	00
71	11	22	00		71	11	23	00		71	12	10	00
71	12	13	00		71	12	14	00		71	12	15	00

71	12	16	00

71	12	21	00

71	12	22	00

71	12	23	00

71	12	24	00

71	12	25	00

71	12	26	00

71	12	27	00

71	12	30	00

71	13	10	00

71	15	14	00

71	16	14	00

71	16	15	00

72	10	15	00

72	10	29	00

72	10	33	00

72	11	10	00

72	11	11	00

72	12	10	00

72	12	11	00

72	12	12	00

72	12	14	00

72	12	15	00

72	14	11	00

72	14	12	00

72	14	13	00

72	14	14	00

72	14	15	00

72	14	16	00

72	14	17	00

72	15	10	00

72	15	11	00

72	15	12	00

72	15	13	00

72	15	14	00

72	15	15	00

72	15	16	00

72	15	19	00

72	15	20	00

72	15	21	00

72	15	22	00

72	15	23	00

72	15	24	00

72	15	25	00

72	15	26	00

72	15	27	00

72	15	28	00

72	15	30	00

72	15	31	00

72	15	32	00

72	15	34	00

72	15	35	00

72	15	39	00

72	15	40	00

72	15	41	00

73	10	19	00

73	12	18	00

73	18	19	00

76	12	15	00

76	12	17	00

76	13	15	00

77	10	15	00

77	10	16	00

77	10	17	00

77	10	18	00

77	10	19	00

77	10	20	00

77	11	15	00

77	11	16	00

77	12	15	00

77	12	16	00

77	12	17	00

77	13	16	00

77	13	17	00

78	10	16	00

78	10	18	00

78	10	21	00

78	12	16	00

78	14	15	00

80	10	15	00

80	10	16	00

80	10	17	00

80	11	15	00

80	11	16	00

80	11	17	00		80	13	15	00		80	13	17	00
80	14	15	00		80	16	15	00		81	10	15	00
81	10	16	00		81	10	17	00		81	10	18	00
81	10	19	00		81	10	20	00		81	10	21	00
81	10	23	00		81	10	24	00		81	10	25	00
81	10	26	00		81	10	27	00		81	11	16	00
81	11	17	00		81	11	18	00		81	12	15	00
81	12	16	00		81	13	15	00		81	14	15	00
81	14	16	00		81	14	17	00		81	14	18	00
81	15	16	00		81	15	17	00		81	15	18	00
81	15	19	00		81	16	17	00		81	16	18	00
83	10	15	00		83	10	16	00		83	10	18	00
83	10	19	00		83	11	15	00		83	11	16	00
83	11	17	00		83	11	19	00		83	12	17	00
84	10	15	00		84	10	16	00		84	11	16	00
85	11	16	00		85	15	16	00		90	10	15	00
90	11	16	00		90	13	15	00		90	13	16	00
90	14	15	00		90	14	16	00		90	14	17	00
90	15	15	00		90	15	17	00		92	10	19	00
92	12	17	00		93	10	15	00		93	11	16	00
93	14	15	00		93	14	16	00		93	14	17	00
93	14	19	00		93	14	20	00		93	14	21	00
93	15	15	00		93	15	16	00		94	12	18	00

95 | 10 | 15 | 00	95 | 10 | 16 | 00	95 | 10 | 17 | 00
95 | 10 | 18 | 00	95 | 10 | 19 | 00	95 | 11 | 16 | 00
95 | 12 | 15 | 00	95 | 12 | 16 | 00	95 | 12 | 17 | 00
95 | 12 | 18 | 00	95 | 12 | 19 | 00	95 | 12 | 21 | 00
95 | 12 | 23 | 00	95 | 12 | 24 | 00	95 | 12 | 25 | 00
95 | 12 | 27 | 00	95 | 14 | 15 | 00	95 | 14 | 16 | 00
95 | 14 | 17 | 00	95 | 14 | 18 | 00	95 | 14 | 19 | 00

NUMERO CONSECUTIVO DEL REPORTE DEL CONTRATO EJECUTADO: 108
CONTRATO CELEBRADO POR:
PROPONENTE
NOMBRE DEL CONTRATISTA: GEOCING S A S
NOMBRE DEL CONTRATANTE: CVC - CORPORACIÓN AUTÓNOMA REGIONAL DEL VALLE DEL CAUCA
VALOR DEL CONTRATO EJECUTADO EXPRESADO EN SMMLV: 77,91
CONTRATO EJECUTADO IDENTIFICADO CON EL CLASIFICADOR DE BIENES Y SERVICIOS EN EL TERCER NIVEL:

|SEGM|FAMI|CLAS|PROD|	|SEGM|FAMI|CLAS|PROD|	|SEGM|FAMI|CLAS|PROD|
70 | 13 | 15 | 00	70 | 13 | 17 | 00	70 | 17 | 15 | 00
70 | 17 | 16 | 00	70 | 17 | 17 | 00	70 | 17 | 18 | 00
71 | 10 | 15 | 00	71 | 11 | 23 | 00	72 | 10 | 15 | 00
72 | 10 | 29 | 00	72 | 10 | 33 | 00	72 | 14 | 15 | 00
72 | 15 | 10 | 00	72 | 15 | 11 | 00	72 | 15 | 12 | 00
72 | 15 | 13 | 00	72 | 15 | 14 | 00	72 | 15 | 15 | 00
72 | 15 | 39 | 00	72 | 15 | 40 | 00	72 | 15 | 41 | 00
77 | 10 | 15 | 00	77 | 10 | 16 | 00	77 | 10 | 17 | 00
77 | 11 | 15 | 00	77 | 12 | 15 | 00	77 | 12 | 16 | 00
77 | 12 | 17 | 00	80 | 10 | 15 | 00	80 | 10 | 16 | 00
80 | 10 | 17 | 00	81 | 10 | 15 | 00	81 | 10 | 16 | 00
81 | 10 | 17 | 00	81 | 15 | 16 | 00	81 | 15 | 17 | 00
81 | 15 | 18 | 00	81 | 15 | 19 | 00	83 | 10 | 15 | 00
83 | 10 | 18 | 00	90 | 14 | 15 | 00	90 | 14 | 16 | 00

90	14	17	00		95	10	15	00		95	10	16	00
95	10	17	00		95	10	18	00		95	10	19	00
95	11	16	00		95	12	15	00		95	12	16	00
95	12	17	00		95	12	18	00		95	12	19	00
95	12	25	00										

NUMERO CONSECUTIVO DEL REPORTE DEL CONTRATO EJECUTADO: 109
CONTRATO CELEBRADO POR:
PROPONENTE
NOMBRE DEL CONTRATISTA: GEOCING S A S
NOMBRE DEL CONTRATANTE: SERVICIO GEOLOGICO COLOMBIANO
VALOR DEL CONTRATO EJECUTADO EXPRESADO EN SMMLV: 119,98
CONTRATO EJECUTADO IDENTIFICADO CON EL CLASIFICADOR DE BIENES Y SERVICIOS EN EL TERCER NIVEL:

SEGM	FAMI	CLAS	PROD		SEGM	FAMI	CLAS	PROD		SEGM	FAMI	CLAS	PROD
70	10	16	00		70	10	17	00		70	11	15	00
70	11	16	00		70	11	17	00		70	13	15	00
70	13	17	00		70	15	18	00		70	15	19	00
70	16	15	00		70	16	16	00		70	16	17	00
70	17	15	00		70	17	16	00		70	17	17	00
70	17	18	00		71	10	15	00		71	10	16	00
71	10	17	00		71	11	20	00		71	11	21	00
71	11	22	00		71	11	23	00		71	12	10	00
71	12	13	00		71	12	14	00		71	12	15	00
71	12	16	00		71	12	21	00		71	12	22	00
71	12	23	00		71	12	24	00		71	12	25	00
71	12	26	00		71	12	27	00		71	12	30	00

71	13	10	00		71	15	14	00		71	16	14	00
71	16	15	00		72	10	15	00		72	10	29	00
72	10	33	00		72	11	10	00		72	11	11	00
72	12	10	00		72	12	11	00		72	12	12	00
72	12	14	00		72	12	15	00		72	14	11	00
72	14	12	00		72	14	13	00		72	14	14	00
72	14	15	00		72	14	16	00		72	14	17	00
72	15	10	00		72	15	11	00		72	15	12	00
72	15	13	00		72	15	14	00		72	15	15	00
72	15	19	00		72	15	20	00		72	15	21	00
72	15	22	00		72	15	23	00		72	15	24	00
72	15	25	00		72	15	27	00		72	15	28	00
72	15	30	00		72	15	31	00		72	15	32	00
72	15	34	00		72	15	35	00		72	15	39	00
72	15	40	00		72	15	41	00		73	10	19	00
73	12	18	00		73	18	19	00		76	12	15	00
76	12	17	00		76	13	15	00		77	10	15	00
77	10	16	00		77	10	17	00		77	10	18	00
77	10	19	00		77	10	20	00		77	11	15	00
77	11	16	00		77	12	15	00		77	12	16	00
77	12	17	00		77	13	16	00		77	13	17	00
78	10	16	00		78	10	18	00		78	10	21	00
78	12	16	00		78	14	15	00		80	10	15	00
80	10	16	00		80	10	17	00		80	11	15	00
80	11	16	00		80	11	17	00		80	13	15	00
80	13	17	00		80	14	15	00		80	16	15	00
81	10	15	00		81	10	16	00		81	10	17	00
81	10	18	00		81	10	19	00		81	10	20	00

81 10 21 00	81 10 23 00	81 10 24 00
81 10 25 00	81 10 26 00	81 10 27 00
81 11 15 00	81 11 16 00	81 11 17 00
81 11 18 00	81 12 15 00	81 12 16 00
81 13 15 00	81 14 15 00	81 14 16 00
81 14 17 00	81 14 18 00	81 15 16 00
81 15 17 00	81 15 18 00	81 15 19 00
81 16 17 00	81 16 18 00	83 10 15 00
83 10 16 00	83 10 18 00	83 10 19 00
83 11 15 00	83 11 16 00	83 11 17 00
83 11 18 00	83 11 19 00	83 12 17 00
84 10 15 00	84 10 16 00	84 11 16 00
85 11 16 00	85 15 16 00	90 11 16 00
90 13 15 00	90 13 16 00	90 14 15 00
90 14 16 00	90 14 17 00	90 15 15 00
90 15 17 00	92 10 15 00	92 10 19 00
92 12 17 00	93 10 15 00	93 11 16 00
93 14 15 00	93 14 16 00	93 14 17 00
93 14 19 00	93 14 20 00	95 10 15 00
95 10 16 00	95 10 17 00	95 10 18 00
95 10 19 00	95 11 16 00	95 12 15 00
95 12 16 00	95 12 17 00	95 12 18 00

| 95 | 12 | 19 | 00 | | 95 | 12 | 25 | 00 |

NUMERO CONSECUTIVO DEL REPORTE DEL CONTRATO EJECUTADO: 110
CONTRATO CELEBRADO POR:
PROPONENTE
NOMBRE DEL CONTRATISTA: GEOCING S A S
NOMBRE DEL CONTRATANTE: CVC - CORPORACIÓN AUTÓNOMA REGIONAL DEL VALLE DEL CAUCA
VALOR DEL CONTRATO EJECUTADO EXPRESADO EN SMMLV: 97,40
CONTRATO EJECUTADO IDENTIFICADO CON EL CLASIFICADOR DE BIENES Y SERVICIOS EN EL TERCER NIVEL:

SEGM	FAMI	CLAS	PROD		SEGM	FAMI	CLAS	PROD		SEGM	FAMI	CLAS	PROD
70	13	15	00		70	13	17	00		70	17	15	00
70	17	16	00		70	17	17	00		70	17	18	00
71	10	15	00		71	11	23	00		72	10	15	00
72	10	29	00		72	10	33	00		72	14	15	00
72	15	10	00		72	15	11	00		72	15	12	00
72	15	13	00		72	15	14	00		72	15	15	00
72	15	39	00		72	15	40	00		72	15	41	00
77	10	15	00		77	10	16	00		77	10	17	00
77	11	15	00		77	12	15	00		77	12	16	00
77	12	17	00		80	10	15	00		80	10	16	00
80	10	17	00		81	10	15	00		81	10	16	00
81	10	17	00		81	15	16	00		81	15	17	00
81	15	18	00		81	15	19	00		83	10	15	00
83	10	18	00		90	14	15	00		90	14	16	00
90	14	17	00		95	10	15	00		95	10	16	00
95	10	17	00		95	10	18	00		95	10	19	00
95	11	16	00		95	12	15	00		95	12	16	00
95	12	17	00		95	12	18	00		95	12	19	00
95	12	25	00										

NUMERO CONSECUTIVO DEL REPORTE DEL CONTRATO EJECUTADO: 111
CONTRATO CELEBRADO POR:

PROPONENTE
NOMBRE DEL CONTRATISTA: GEOCING S A S
NOMBRE DEL CONTRATANTE: CVC - CORPORACION AUTONOMA REGIONAL DEL VALLE DEL CAUCA
VALOR DEL CONTRATO EJECUTADO EXPRESADO EN SMMLV: 137,98
CONTRATO EJECUTADO IDENTIFICADO CON EL CLASIFICADOR DE BIENES Y SERVICIOS EN EL TERCER NIVEL:

SEGM	FAMI	CLAS	PROD		SEGM	FAMI	CLAS	PROD		SEGM	FAMI	CLAS	PROD
70	10	16	00		70	10	17	00		70	11	15	00
70	11	16	00		70	11	17	00		70	13	15	00
70	13	17	00		70	15	18	00		70	15	19	00
70	16	15	00		70	16	16	00		70	16	17	00
70	17	15	00		70	17	16	00		70	17	17	00
70	17	18	00		71	10	15	00		71	10	16	00
71	10	17	00		71	11	20	00		71	11	21	00
71	11	22	00		71	11	23	00		71	12	10	00
71	12	13	00		71	12	14	00		71	12	15	00
71	12	16	00		71	12	21	00		71	12	22	00
71	12	23	00		71	12	24	00		71	12	25	00
71	12	26	00		71	12	27	00		71	12	30	00
71	13	10	00		71	15	14	00		71	16	14	00
71	16	15	00		72	10	15	00		72	10	29	00
72	10	33	00		72	11	10	00		72	11	11	00
72	12	10	00		72	12	11	00		72	12	12	00
72	12	14	00		72	12	15	00		72	14	11	00
72	14	13	00		72	14	14	00		72	14	15	00

72	14	16	00		72	14	17	00		72	15	10	00
72	15	11	00		72	15	12	00		72	15	13	00
72	15	14	00		72	15	15	00		72	15	16	00
72	15	19	00		72	15	20	00		72	15	21	00
72	15	22	00		72	15	23	00		72	15	24	00
72	15	26	00		72	15	27	00		72	15	28	00
72	15	30	00		72	15	31	00		72	15	32	00
72	15	34	00		72	15	39	00		72	15	40	00
72	15	41	00		73	10	19	00		73	12	18	00
73	18	19	00		76	12	17	00		76	13	15	00
77	10	15	00		77	10	16	00		77	10	17	00
77	10	18	00		77	10	19	00		77	10	20	00
77	11	15	00		77	12	15	00		77	12	16	00
77	12	17	00		77	13	16	00		77	13	17	00
78	10	16	00		78	10	18	00		78	10	21	00
78	12	16	00		80	10	15	00		80	10	16	00
80	10	17	00		80	11	15	00		80	11	16	00
80	11	17	00		80	13	15	00		80	13	17	00
80	14	15	00		80	16	15	00		81	10	15	00
81	10	16	00		81	10	17	00		81	10	18	00
81	10	19	00		81	10	20	00		81	10	23	00
81	10	24	00		81	10	25	00		81	10	26	00
81	10	27	00		81	11	15	00		81	11	16	00
81	11	17	00		81	11	18	00		81	12	15	00
81	12	16	00		81	13	15	00		81	14	15	00
81	14	16	00		81	14	17	00		81	14	18	00
81	15	16	00		81	15	17	00		81	15	18	00
81	15	19	00		81	16	17	00		81	16	18	00

83 / 10 / 15 / 00	83 / 10 / 16 / 00	83 / 10 / 18 / 00
83 / 10 / 19 / 00	83 / 11 / 15 / 00	83 / 11 / 16 / 00
83 / 11 / 17 / 00	83 / 11 / 18 / 00	83 / 11 / 19 / 00
83 / 12 / 17 / 00	84 / 10 / 15 / 00	84 / 10 / 16 / 00
84 / 11 / 16 / 00	85 / 11 / 16 / 00	85 / 15 / 16 / 00
90 / 11 / 16 / 00	90 / 13 / 15 / 00	90 / 13 / 16 / 00
90 / 14 / 15 / 00	90 / 14 / 16 / 00	90 / 14 / 17 / 00
90 / 15 / 15 / 00	90 / 15 / 17 / 00	92 / 10 / 15 / 00
92 / 10 / 19 / 00	92 / 12 / 17 / 00	93 / 10 / 15 / 00
93 / 11 / 16 / 00	93 / 14 / 15 / 00	93 / 14 / 16 / 00
93 / 14 / 17 / 00	93 / 14 / 19 / 00	93 / 14 / 20 / 00
93 / 14 / 21 / 00	93 / 15 / 15 / 00	93 / 15 / 16 / 00
94 / 12 / 18 / 00	95 / 10 / 15 / 00	95 / 10 / 16 / 00
95 / 10 / 17 / 00	95 / 10 / 18 / 00	95 / 10 / 19 / 00
95 / 11 / 16 / 00	95 / 12 / 15 / 00	95 / 12 / 16 / 00
95 / 12 / 17 / 00	95 / 12 / 18 / 00	95 / 12 / 19 / 00
95 / 12 / 21 / 00	95 / 12 / 23 / 00	95 / 12 / 24 / 00
95 / 12 / 25 / 00	95 / 12 / 27 / 00	95 / 14 / 15 / 00
95 / 14 / 16 / 00	95 / 14 / 17 / 00	95 / 14 / 18 / 00
95 / 14 / 19 / 00		

NUMERO CONSECUTIVO DEL REPORTE DEL CONTRATO EJECUTADO: 112
CONTRATO CELEBRADO POR:
PROPONENTE

NOMBRE DEL CONTRATISTA: GEOCING S A S
NOMBRE DEL CONTRATANTE: CORPORACION AUTONOMA REGIONAL DE CUNDINAMARCA - CAR
VALOR DEL CONTRATO EJECUTADO EXPRESADO EN SMMLV: 372,08
CONTRATO EJECUTADO IDENTIFICADO CON EL CLASIFICADOR DE BIENES Y SERVICIOS EN EL TERCER NIVEL:

SEGM	FAMI	CLAS	PROD
70	10	16	00
70	10	17	00
70	11	15	00
70	11	16	00
70	11	17	00
70	13	15	00
70	13	17	00
70	15	18	00
70	15	19	00
70	16	15	00
70	16	16	00
70	16	17	00
70	17	15	00
70	17	16	00
70	17	17	00
70	17	18	00
71	10	15	00
71	10	16	00
71	10	17	00
71	11	20	00
71	11	22	00
71	11	23	00
71	12	10	00
71	12	13	00
71	12	14	00
71	12	16	00
71	12	21	00
71	12	22	00
71	12	23	00
71	12	24	00
71	12	25	00
71	12	26	00
71	12	27	00
71	13	10	00
71	15	14	00
71	16	14	00
71	16	15	00
72	10	15	00
72	10	29	00
72	10	33	00
72	11	10	00
72	11	11	00
72	12	10	00
72	12	11	00
72	12	12	00
72	12	14	00
72	14	11	00
72	14	13	00
72	14	14	00
72	14	15	00
72	14	16	00
72	14	17	00
72	15	10	00
72	15	11	00
72	15	12	00
72	15	13	00
72	15	14	00
72	15	15	00
72	15	16	00
72	15	19	00
72	15	20	00
72	15	21	00
72	15	22	00
72	15	23	00
72	15	24	00
72	15	25	00
72	15	26	00
72	15	27	00
72	15	28	00
72	15	30	00
72	15	31	00
72	15	32	00

72 15 34 00	72 15 39 00	72 15 40 00
72 15 41 00	73 10 19 00	73 12 18 00
73 18 19 00	76 12 17 00	76 13 15 00
77 10 15 00	77 10 16 00	77 10 17 00
77 10 18 00	77 10 19 00	77 10 20 00
77 11 15 00	77 12 15 00	77 12 16 00
77 12 17 00	77 13 16 00	77 13 17 00
78 10 16 00	78 10 18 00	78 10 21 00
78 12 16 00	80 10 15 00	80 10 16 00
80 10 17 00	80 11 15 00	80 11 16 00
80 11 17 00	80 13 15 00	80 13 17 00
80 14 15 00	80 16 15 00	81 10 15 00
81 10 16 00	81 10 17 00	81 10 18 00
81 10 19 00	81 10 20 00	81 10 21 00
81 10 23 00	81 10 24 00	81 10 25 00
81 10 26 00	81 10 27 00	81 11 15 00
81 11 16 00	81 11 17 00	81 11 18 00
81 12 15 00	81 13 15 00	81 14 15 00
81 14 16 00	81 14 17 00	81 14 18 00
81 15 16 00	81 15 17 00	81 15 18 00
81 15 19 00	81 16 17 00	81 16 18 00
83 10 15 00	83 10 16 00	83 10 18 00

83	10	19	00		83	11	15	00		83	11	16	00
83	11	17	00		83	11	18	00		83	11	19	00
83	12	17	00		84	10	15	00		84	10	16	00
84	11	16	00		85	11	16	00		85	15	16	00
90	11	16	00		90	13	15	00		90	13	16	00
90	14	15	00		90	14	16	00		90	14	17	00
90	15	15	00		90	15	17	00		92	10	15	00
92	10	19	00		92	12	17	00		93	10	15	00
93	11	16	00		93	14	15	00		93	14	16	00
93	14	17	00		93	14	19	00		93	14	20	00
93	14	21	00		93	15	15	00		93	15	16	00
94	12	18	00		95	10	15	00		95	10	16	00
95	10	17	00		95	10	18	00		95	10	19	00
95	11	16	00		95	12	15	00		95	12	16	00
95	12	17	00		95	12	18	00		95	12	19	00
95	12	21	00		95	12	24	00		95	12	25	00
95	12	27	00		95	14	15	00		95	14	16	00
95	14	17	00		95	14	18	00		95	14	19	00

NUMERO CONSECUTIVO DEL REPORTE DEL CONTRATO EJECUTADO: 113
CONTRATO CELEBRADO POR:
CONSORCIO, UNION TEMPORAL O SOCIEDAD EN LAS CUALES EL PROPONENTE TENGA O HAYA TENIDO PARTICIPACION
NOMBRE DEL CONTRATISTA: CONSORCIO RIESGOS ENVIGADO
NOMBRE DEL CONTRATANTE: ALCALDIA DE ENVIGADO
VALOR DEL CONTRATO EJECUTADO EXPRESADO EN SMMLV: 1.298,70
PORCENTAJE DE PARTICIPACION EN EL VALOR EJECUTADO EN CASO DE CONSORCIOS Y UNIONES TEMPORALES: 70,00%
CONTRATO EJECUTADO IDENTIFICADO CON EL CLASIFICADOR DE BIENES Y SERVICIOS EN EL TERCER NIVEL:

SEGM	FAMI	CLAS	PROD		SEGM	FAMI	CLAS	PROD		SEGM	FAMI	CLAS	PROD
70	10	16	00		70	10	17	00		70	11	15	00
70	11	16	00		70	11	17	00		70	13	15	00
70	13	17	00		70	15	18	00		70	15	19	00

70 16 15 00	70 16 16 00	70 16 17 00
70 17 15 00	70 17 16 00	70 17 17 00
70 17 18 00	71 10 15 00	71 10 16 00
71 10 17 00	71 11 20 00	71 11 21 00
71 11 22 00	71 11 23 00	71 12 10 00
71 12 13 00	71 12 15 00	71 12 16 00
71 12 21 00	71 12 22 00	71 12 23 00
71 12 24 00	71 12 25 00	71 12 30 00
71 13 10 00	71 15 14 00	71 16 14 00
71 16 15 00	72 10 15 00	72 10 29 00
72 10 33 00	72 12 10 00	72 12 11 00
72 12 12 00	72 12 14 00	72 12 15 00
72 14 11 00	72 14 12 00	72 14 13 00
72 14 14 00	72 14 15 00	72 14 16 00
72 14 17 00	72 15 10 00	72 15 11 00
72 15 12 00	72 15 13 00	72 15 14 00
72 15 15 00	72 15 16 00	72 15 19 00
72 15 20 00	72 15 21 00	72 15 22 00
72 15 23 00	72 15 24 00	72 15 25 00
72 15 26 00	72 15 27 00	72 15 28 00
72 15 30 00	72 15 31 00	72 15 32 00
72 15 34 00	72 15 35 00	72 15 39 00

72	15	40	00
73	12	18	00
76	12	17	00
77	10	16	00
77	10	19	00
77	11	16	00
77	12	17	00
78	10	18	00
78	12	16	00
80	10	16	00
80	11	16	00
80	13	17	00
81	10	15	00
81	10	18	00
81	10	21	00
81	10	25	00
81	11	15	00
81	11	18	00
81	13	15	00
81	14	17	00
81	15	17	00
81	16	17	00
83	10	16	00
83	11	15	00
83	11	18	00
84	10	15	00
85	11	16	00
90	13	15	00

72	15	41	00
73	18	19	00
76	13	15	00
77	10	17	00
77	10	20	00
77	12	15	00
77	13	16	00
78	10	21	00
78	14	15	00
80	10	17	00
80	11	17	00
80	14	15	00
81	10	16	00
81	10	19	00
81	10	23	00
81	10	26	00
81	11	16	00
81	12	15	00
81	14	15	00
81	14	18	00
81	15	18	00
81	16	18	00
83	10	18	00
83	11	16	00
83	11	19	00
84	10	16	00
85	15	16	00
90	13	16	00

73	10	19	00
76	12	15	00
77	10	15	00
77	10	18	00
77	11	15	00
77	12	16	00
77	13	17	00
78	12	15	00
80	10	15	00
80	11	15	00
80	13	15	00
80	16	15	00
81	10	17	00
81	10	20	00
81	10	24	00
81	10	27	00
81	11	17	00
81	12	16	00
81	14	16	00
81	15	16	00
81	15	19	00
83	10	15	00
83	10	19	00
83	11	17	00
83	12	17	00
84	11	16	00
90	11	16	00
90	14	15	00

90	14	16	00		90	14	17	00		90	15	15	00
90	15	17	00		92	10	15	00		92	10	19	00
92	12	17	00		93	10	15	00		93	11	16	00
93	14	15	00		93	14	16	00		93	14	17	00
93	14	19	00		93	14	20	00		93	14	21	00
93	15	15	00		93	15	16	00		95	10	15	00
95	10	16	00		95	10	17	00		95	10	18	00
95	10	19	00		95	11	16	00		95	12	15	00
95	12	16	00		95	12	17	00		95	12	18	00
95	12	19	00		95	12	21	00		95	12	23	00
95	12	24	00		95	12	25	00		95	12	27	00
95	14	15	00		95	14	16	00		95	14	17	00
95	14	18	00		95	14	19	00					

NUMERO CONSECUTIVO DEL REPORTE DEL CONTRATO EJECUTADO: 114
CONTRATO CELEBRADO POR:
PROPONENTE
NOMBRE DEL CONTRATISTA: GEOCING S A S
NOMBRE DEL CONTRATANTE: FONDE DE PREVENCION Y ATENCION DE EMERGENCIAS DE BOGOTA D.C. - FOPAE
VALOR DEL CONTRATO EJECUTADO EXPRESADO EN SMMLV: 882,48
CONTRATO EJECUTADO IDENTIFICADO CON EL CLASIFICADOR DE BIENES Y SERVICIOS EN EL TERCER NIVEL:

SEGM	FAMI	CLAS	PROD		SEGM	FAMI	CLAS	PROD		SEGM	FAMI	CLAS	PROD
70	13	15	00		70	13	17	00		70	17	15	00
70	17	16	00		70	17	17	00		70	17	18	00
71	10	15	00		71	11	23	00		72	10	15	00

72	10	29	00		72	10	33	00		72	14	15	00
72	15	10	00		72	15	11	00		72	15	12	00
72	15	13	00		72	15	14	00		72	15	15	00
72	15	39	00		72	15	40	00		72	15	41	00
77	10	15	00		77	10	16	00		77	10	17	00
77	11	15	00		77	12	15	00		77	12	16	00
77	12	17	00		80	10	15	00		80	10	16	00
80	10	17	00		81	10	15	00		81	10	16	00
81	10	17	00		81	15	16	00		81	15	17	00
81	15	18	00		81	15	19	00		83	10	15	00
83	10	18	00		90	14	15	00		90	14	16	00
90	14	17	00		95	10	15	00		95	10	16	00
95	10	17	00		95	10	18	00		95	10	19	00
95	11	16	00		95	12	15	00		95	12	16	00
95	12	17	00		95	12	18	00		95	12	19	00
95	12	25	00										

NUMERO CONSECUTIVO DEL REPORTE DEL CONTRATO EJECUTADO: 115
CONTRATO CELEBRADO POR:
PROPONENTE
NOMBRE DEL CONTRATISTA: GEOCING S A S
NOMBRE DEL CONTRATANTE: ALCALDIA DE SANTIAGO DE CALI - DEPARTAMENTO ADMINISTRATIVO DE GESTION MEDIO AMBIENTE - DAGMA
VALOR DEL CONTRATO EJECUTADO EXPRESADO EN SMMLV: 315,74
CONTRATO EJECUTADO IDENTIFICADO CON EL CLASIFICADOR DE BIENES Y SERVICIOS EN EL TERCER NIVEL:

SEGM	FAMI	CLAS	PROD		SEGM	FAMI	CLAS	PROD		SEGM	FAMI	CLAS	PROD
70	10	16	00		70	10	17	00		70	11	15	00
70	11	16	00		70	11	17	00		70	13	15	00
70	13	17	00		70	15	18	00		70	15	19	00
70	16	15	00		70	16	16	00		70	16	17	00
70	17	15	00		70	17	16	00		70	17	17	00
70	17	18	00		71	10	15	00		71	10	16	00

71 10 17 00	71 11 20 00	71 11 21 00
71 11 22 00	71 11 23 00	71 12 10 00
71 12 13 00	71 12 14 00	71 12 15 00
71 12 16 00	71 12 21 00	71 12 22 00
71 12 23 00	71 12 24 00	71 12 25 00
71 12 26 00	71 12 27 00	71 12 30 00
71 13 10 00	71 15 14 00	71 16 14 00
71 16 15 00	72 10 15 00	72 10 29 00
72 10 33 00	72 11 10 00	72 11 11 00
72 12 10 00	72 12 11 00	72 12 12 00
72 12 14 00	72 12 15 00	72 14 11 00
72 14 12 00	72 14 13 00	72 14 14 00
72 14 15 00	72 14 16 00	72 14 17 00
72 15 10 00	72 15 11 00	72 15 12 00
72 15 13 00	72 15 14 00	72 15 15 00
72 15 16 00	72 15 19 00	72 15 20 00
72 15 21 00	72 15 22 00	72 15 23 00
72 15 24 00	72 15 25 00	72 15 26 00
72 15 27 00	72 15 28 00	72 15 30 00
72 15 31 00	72 15 32 00	72 15 34 00
72 15 35 00	72 15 39 00	72 15 40 00
72 15 41 00	73 10 19 00	73 12 18 00

73	18	19	00
76	13	15	00
77	10	17	00
77	10	20	00
77	12	15	00
77	13	16	00
78	10	18	00
78	14	15	00
80	10	17	00
80	11	17	00
80	14	15	00
81	10	16	00
81	10	19	00
81	10	23	00
81	10	26	00
81	11	16	00
81	12	15	00
81	14	15	00
81	14	18	00
81	15	18	00
81	16	18	00
83	10	18	00
83	11	16	00
83	11	19	00
84	10	16	00
85	15	16	00
90	13	16	00
90	14	17	00

76	12	15	00
77	10	15	00
77	10	18	00
77	11	15	00
77	12	16	00
77	13	17	00
78	10	21	00
80	10	15	00
80	11	15	00
80	13	15	00
80	16	15	00
81	10	17	00
81	10	20	00
81	10	24	00
81	10	27	00
81	11	17	00
81	12	16	00
81	14	16	00
81	15	16	00
81	15	19	00
83	10	15	00
83	10	19	00
83	11	17	00
83	12	17	00
84	11	16	00
90	11	16	00
90	14	15	00
90	15	15	00

76	12	17	00
77	10	16	00
77	10	19	00
77	11	16	00
77	12	17	00
78	10	16	00
78	12	16	00
80	10	16	00
80	11	16	00
80	13	17	00
81	10	15	00
81	10	18	00
81	10	21	00
81	10	25	00
81	11	15	00
81	11	18	00
81	13	15	00
81	14	17	00
81	15	17	00
81	16	17	00
83	10	16	00
83	11	15	00
83	11	18	00
84	10	15	00
85	11	16	00
90	13	15	00
90	14	16	00
90	15	17	00

92	10	15	00		92	10	19	00		92	12	17	00
93	10	15	00		93	11	16	00		93	14	15	00
93	14	16	00		93	14	17	00		93	14	19	00
93	14	20	00		93	14	21	00		93	15	15	00
93	15	16	00		94	12	18	00		95	10	15	00
95	10	16	00		95	10	17	00		95	10	18	00
95	10	19	00		95	11	16	00		95	12	15	00
95	12	16	00		95	12	17	00		95	12	18	00
95	12	19	00		95	12	21	00		95	12	23	00
95	12	24	00		95	12	25	00		95	12	27	00
95	14	15	00		95	14	16	00		95	14	17	00
95	14	18	00		95	14	19	00					

NUMERO CONSECUTIVO DEL REPORTE DEL CONTRATO EJECUTADO: 116
CONTRATO CELEBRADO POR:
PROPONENTE
NOMBRE DEL CONTRATISTA: GEOCING S A S
NOMBRE DEL CONTRATANTE: ALCALDIA LOCAL DE USAQUEN - FONFONDO DE DESARROLLO LOCAL
VALOR DEL CONTRATO EJECUTADO EXPRESADO EN SMMLV: 698,38
CONTRATO EJECUTADO IDENTIFICADO CON EL CLASIFICADOR DE BIENES Y SERVICIOS EN EL TERCER NIVEL:

SEGM	FAMI	CLAS	PROD		SEGM	FAMI	CLAS	PROD		SEGM	FAMI	CLAS	PROD
70	10	16	00		70	10	17	00		70	11	15	00
70	11	16	00		70	11	17	00		70	13	15	00
70	13	17	00		70	15	18	00		70	15	19	00
70	16	15	00		70	16	16	00		70	16	17	00

70	17	15	00
70	17	16	00
70	17	17	00
70	17	18	00
71	10	15	00
71	10	16	00
71	10	17	00
71	11	20	00
71	11	21	00
71	11	22	00
71	11	23	00
71	12	10	00
71	12	13	00
71	12	14	00
71	12	15	00
71	12	16	00
71	12	23	00
71	12	24	00
71	12	25	00
71	12	26	00
71	12	27	00
71	12	30	00
71	13	10	00
71	15	14	00
71	16	14	00
71	16	15	00
72	10	15	00
72	10	29	00
72	10	33	00
72	11	10	00
72	11	11	00
72	12	10	00
72	12	11	00
72	12	12	00
72	12	14	00
72	12	15	00
72	14	11	00
72	14	12	00
72	14	13	00
72	14	14	00
72	14	15	00
72	14	16	00
72	14	17	00
72	15	10	00
72	15	11	00
72	15	12	00
72	15	13	00
72	15	14	00
72	15	15	00
72	15	16	00
72	15	19	00
72	15	20	00
72	15	21	00
72	15	22	00
72	15	23	00
72	15	24	00
72	15	25	00
72	15	26	00
72	15	27	00
72	15	28	00
72	15	30	00
72	15	31	00
72	15	32	00
72	15	34	00
72	15	35	00
72	15	39	00
72	15	40	00
72	15	41	00
73	10	19	00
73	12	18	00
73	18	19	00
76	12	15	00
76	12	17	00
76	13	15	00
77	10	15	00
77	10	16	00
77	10	17	00
77	10	18	00
77	10	19	00
77	10	20	00
77	11	15	00
77	11	16	00
77	12	15	00
77	12	16	00

77	12	17	00		77	13	16	00		77	13	17	00
78	10	16	00		78	10	18	00		78	10	21	00
78	12	16	00		78	14	15	00		80	10	15	00
80	10	16	00		80	10	17	00		80	11	15	00
80	11	16	00		80	11	17	00		80	13	15	00
80	13	17	00		80	14	15	00		80	16	15	00
81	10	15	00		81	10	16	00		81	10	17	00
81	10	18	00		81	10	19	00		81	10	20	00
81	10	21	00		81	10	23	00		81	10	24	00
81	10	25	00		81	10	26	00		81	10	27	00
81	11	15	00		81	11	16	00		81	11	18	00
81	12	15	00		81	12	16	00		81	13	15	00
81	14	15	00		81	14	16	00		81	14	17	00
81	14	18	00		81	15	16	00		81	15	17	00
81	15	18	00		81	15	19	00		81	16	17	00
81	16	18	00		83	10	15	00		83	10	16	00
83	10	18	00		83	10	19	00		83	11	15	00
83	11	16	00		83	11	17	00		83	11	18	00
83	11	19	00		83	12	17	00		84	10	15	00
84	10	16	00		84	11	16	00		85	11	16	00
85	15	16	00		90	11	16	00		90	13	15	00
90	13	16	00		90	14	15	00		90	14	16	00
90	14	17	00		90	15	15	00		90	15	17	00

92 | 10 | 15 | 00	92 | 10 | 19 | 00	92 | 12 | 17 | 00
93 | 10 | 15 | 00	93 | 11 | 16 | 00	93 | 14 | 15 | 00
93 | 14 | 16 | 00	93 | 14 | 17 | 00	93 | 14 | 19 | 00
93 | 14 | 20 | 00	93 | 14 | 21 | 00	93 | 15 | 15 | 00
93 | 15 | 16 | 00	94 | 12 | 18 | 00	95 | 10 | 15 | 00
95 | 10 | 16 | 00	95 | 10 | 17 | 00	95 | 10 | 18 | 00
95 | 10 | 19 | 00	95 | 11 | 16 | 00	95 | 12 | 15 | 00
95 | 12 | 16 | 00	95 | 12 | 17 | 00	95 | 12 | 18 | 00
95 | 12 | 19 | 00	95 | 12 | 21 | 00	95 | 12 | 23 | 00
95 | 12 | 24 | 00	95 | 12 | 25 | 00	95 | 12 | 27 | 00
95 | 14 | 15 | 00	95 | 14 | 16 | 00	95 | 14 | 17 | 00
95 | 14 | 18 | 00	95 | 14 | 19 | 00	

NUMERO CONSECUTIVO DEL REPORTE DEL CONTRATO EJECUTADO: 117
CONTRATO CELEBRADO POR:
PROPONENTE
NOMBRE DEL CONTRATISTA: GEOCING S A S
NOMBRE DEL CONTRATANTE: ALCALDIA MUNICIPIO DE FLORIDA BLANCA - SANTANDER
VALOR DEL CONTRATO EJECUTADO EXPRESADO EN SMMLV: 277,65
CONTRATO EJECUTADO IDENTIFICADO CON EL CLASIFICADOR DE BIENES Y SERVICIOS EN EL TERCER NIVEL:

|SEGM|FAMI|CLAS|PROD|	|SEGM|FAMI|CLAS|PROD|	|SEGM|FAMI|CLAS|PROD|
70 | 10 | 16 | 00	70 | 10 | 17 | 00	70 | 11 | 15 | 00
70 | 11 | 16 | 00	70 | 11 | 17 | 00	70 | 13 | 15 | 00
70 | 13 | 17 | 00	70 | 15 | 18 | 00	70 | 15 | 19 | 00
70 | 16 | 15 | 00	70 | 16 | 16 | 00	70 | 16 | 17 | 00
70 | 17 | 15 | 00	70 | 17 | 16 | 00	70 | 17 | 17 | 00
70 | 17 | 18 | 00	71 | 10 | 15 | 00	71 | 10 | 16 | 00
71 | 10 | 17 | 00	71 | 11 | 20 | 00	71 | 11 | 21 | 00
71 | 11 | 22 | 00	71 | 11 | 23 | 00	71 | 12 | 10 | 00
71 | 12 | 13 | 00	71 | 12 | 14 | 00	71 | 12 | 15 | 00

71	12	16	00		71	12	21	00		71	12	22	00
71	12	23	00		71	12	24	00		71	12	25	00
71	12	26	00		71	12	27	00		71	12	30	00
71	13	10	00		71	15	14	00		71	16	14	00
71	16	15	00		72	10	15	00		72	10	29	00
72	10	33	00		72	11	10	00		72	11	11	00
72	12	10	00		72	12	11	00		72	12	12	00
72	12	14	00		72	12	15	00		72	14	11	00
72	14	12	00		72	14	13	00		72	14	14	00
72	14	15	00		72	14	16	00		72	14	17	00
72	15	10	00		72	15	11	00		72	15	12	00
72	15	13	00		72	15	14	00		72	15	15	00
72	15	16	00		72	15	19	00		72	15	20	00
72	15	21	00		72	15	22	00		72	15	23	00
72	15	24	00		72	15	25	00		72	15	26	00
72	15	27	00		72	15	28	00		72	15	30	00
72	15	31	00		72	15	32	00		72	15	34	00
72	15	35	00		72	15	39	00		72	15	40	00
72	15	41	00		73	10	19	00		73	12	18	00
73	18	19	00		76	12	17	00		76	13	15	00
77	10	15	00		77	10	16	00		77	10	17	00
77	10	18	00		77	10	19	00		77	10	20	00
77	11	15	00		77	12	15	00		77	12	16	00

77	12	17	00
78	10	16	00
78	12	16	00
80	10	17	00
80	11	17	00
80	14	15	00
81	10	16	00
81	10	19	00
81	10	23	00
81	10	26	00
81	11	16	00
81	12	15	00
81	14	15	00
81	14	18	00
81	15	18	00
81	16	18	00
83	10	18	00
83	11	16	00
83	11	19	00
84	10	16	00
85	15	16	00
90	13	16	00
90	14	17	00
92	10	15	00
93	10	15	00
93	14	16	00
93	14	20	00
93	15	16	00

77	13	16	00
78	10	18	00
80	10	15	00
80	11	15	00
80	13	15	00
80	16	15	00
81	10	17	00
81	10	20	00
81	10	24	00
81	10	27	00
81	11	17	00
81	12	16	00
81	14	16	00
81	15	16	00
81	15	19	00
83	10	15	00
83	10	19	00
83	11	17	00
83	12	17	00
84	11	16	00
90	11	16	00
90	14	15	00
90	15	15	00
92	10	19	00
93	11	16	00
93	14	17	00
93	14	21	00
94	12	18	00

77	13	17	00
78	10	21	00
80	10	16	00
80	11	16	00
80	13	17	00
81	10	15	00
81	10	18	00
81	10	21	00
81	10	25	00
81	11	15	00
81	11	18	00
81	13	15	00
81	14	17	00
81	15	17	00
81	16	17	00
83	10	16	00
83	11	15	00
83	11	18	00
84	10	15	00
85	11	16	00
90	13	15	00
90	14	16	00
90	15	17	00
92	12	17	00
93	14	15	00
93	14	19	00
93	15	15	00
95	10	15	00

95 | 10 | 16 | 00	95 | 10 | 17 | 00	95 | 10 | 18 | 00
95 | 10 | 19 | 00	95 | 11 | 16 | 00	95 | 12 | 15 | 00
95 | 12 | 16 | 00	95 | 12 | 17 | 00	95 | 12 | 18 | 00
95 | 12 | 19 | 00	95 | 12 | 21 | 00	95 | 12 | 23 | 00
95 | 12 | 24 | 00	95 | 12 | 25 | 00	95 | 12 | 27 | 00
95 | 14 | 15 | 00	95 | 14 | 16 | 00	95 | 14 | 17 | 00
95 | 14 | 18 | 00	95 | 14 | 19 | 00	

NUMERO CONSECUTIVO DEL REPORTE DEL CONTRATO EJECUTADO: 118
CONTRATO CELEBRADO POR:
CONSORCIO, UNION TEMPORAL O SOCIEDAD EN LAS CUALES EL PROPONENTE TENGA O HAYA TENIDO PARTICIPACION
NOMBRE DEL CONTRATISTA: CONSORCIO GEO2
NOMBRE DEL CONTRATANTE: FONDO FINANCIERO DE PROYECTOS DE DESARROLLO
VALOR DEL CONTRATO EJECUTADO EXPRESADO EN SMMLV: 358,21
PORCENTAJE DE PARTICIPACION EN EL VALOR EJECUTADO EN CASO DE CONSORCIOS Y UNIONES TEMPORALES: 60,00%
CONTRATO EJECUTADO IDENTIFICADO CON EL CLASIFICADOR DE BIENES Y SERVICIOS EN EL TERCER NIVEL:

|SEGM|FAMI|CLAS|PROD|	|SEGM|FAMI|CLAS|PROD|	|SEGM|FAMI|CLAS|PROD|
70 | 10 | 16 | 00	70 | 10 | 17 | 00	70 | 11 | 15 | 00
70 | 11 | 16 | 00	70 | 11 | 17 | 00	70 | 13 | 15 | 00
70 | 13 | 17 | 00	70 | 15 | 18 | 00	70 | 15 | 19 | 00
70 | 16 | 15 | 00	70 | 16 | 16 | 00	70 | 16 | 17 | 00
70 | 17 | 15 | 00	70 | 17 | 16 | 00	70 | 17 | 17 | 00
70 | 17 | 18 | 00	71 | 10 | 15 | 00	71 | 10 | 16 | 00
71 | 10 | 17 | 00	71 | 11 | 20 | 00	71 | 11 | 21 | 00
71 | 11 | 22 | 00	71 | 11 | 23 | 00	71 | 12 | 10 | 00

71	12	13	00		71	12	14	00		71	12	15	00
71	12	16	00		71	12	21	00		71	12	22	00
71	12	23	00		71	12	24	00		71	12	25	00
71	12	26	00		71	12	27	00		71	12	30	00
71	13	10	00		71	15	14	00		71	16	14	00
71	16	15	00		72	10	15	00		72	10	29	00
72	10	33	00		72	11	10	00		72	11	11	00
72	12	10	00		72	12	11	00		72	12	12	00
72	12	14	00		72	12	15	00		72	14	11	00
72	14	12	00		72	14	13	00		72	14	14	00
72	14	15	00		72	14	16	00		72	14	17	00
72	15	10	00		72	15	11	00		72	15	12	00
72	15	13	00		72	15	14	00		72	15	15	00
72	15	16	00		72	15	19	00		72	15	20	00
72	15	21	00		72	15	22	00		72	15	23	00
72	15	24	00		72	15	25	00		72	15	26	00
72	15	27	00		72	15	28	00		72	15	30	00
72	15	31	00		72	15	32	00		72	15	34	00
72	15	35	00		72	15	39	00		72	15	40	00
72	15	41	00		73	10	19	00		73	12	18	00
73	18	19	00		76	12	15	00		76	12	17	00
77	10	15	00		77	10	16	00		77	10	17	00
77	10	18	00		77	10	19	00		77	10	20	00
77	11	15	00		77	11	16	00		77	12	15	00
77	12	16	00		77	12	17	00		77	13	16	00
77	13	17	00		78	10	16	00		78	10	18	00
78	10	21	00		78	12	16	00		78	14	15	00
80	10	15	00		80	10	16	00		80	10	17	00

80 11 15 00	80 11 16 00	80 11 17 00
80 13 15 00	80 13 17 00	80 14 15 00
80 16 15 00	81 10 15 00	81 10 16 00
81 10 17 00	81 10 18 00	81 10 19 00
81 10 20 00	81 10 21 00	81 10 23 00
81 10 24 00	81 10 25 00	81 15 16 00
81 15 17 00	81 15 18 00	81 15 19 00
81 16 18 00	83 10 15 00	83 10 16 00
83 10 18 00	83 10 19 00	83 11 15 00
83 11 16 00	83 11 17 00	83 11 18 00
83 11 19 00	83 12 17 00	84 10 15 00
84 10 16 00	84 11 16 00	85 11 16 00
85 15 16 00	90 11 16 00	90 13 15 00
90 13 16 00	90 14 15 00	90 14 16 00
90 14 17 00	90 15 15 00	90 15 17 00
92 10 15 00	92 10 19 00	92 12 17 00
93 10 15 00	93 11 16 00	93 14 15 00
93 14 16 00	93 14 17 00	93 14 19 00
93 14 20 00	93 14 21 00	93 15 15 00
93 15 16 00	94 12 18 00	95 10 15 00
95 10 16 00	95 10 17 00	95 10 18 00
95 10 19 00	95 11 16 00	95 12 15 00

95	12	16	00
95	12	17	00
95	12	18	00
95	12	19	00
95	12	21	00
95	12	23	00
95	12	24	00
95	12	25	00
95	12	27	00
95	14	15	00
95	14	16	00
95	14	17	00
95	14	18	00
95	14	19	00

NUMERO CONSECUTIVO DEL REPORTE DEL CONTRATO EJECUTADO: 119
CONTRATO CELEBRADO POR:
CONSORCIO, UNION TEMPORAL O SOCIEDAD EN LAS CUALES EL PROPONENTE TENGA O HAYA TENIDO PARTICIPACION
NOMBRE DEL CONTRATISTA: CONSORCIO MEDELLIN G2
NOMBRE DEL CONTRATANTE: MUNICIPIO DE MEDELLIN - DEPARTAMENTO ADMINISTRATIVO DE GESTION DEL RIESGO DE DESASTRES
VALOR DEL CONTRATO EJECUTADO EXPRESADO EN SMMLV: 1.352,08
PORCENTAJE DE PARTICIPACION EN EL VALOR EJECUTADO EN CASO DE CONSORCIOS Y UNIONES TEMPORALES: 50,00%
CONTRATO EJECUTADO IDENTIFICADO CON EL CLASIFICADOR DE BIENES Y SERVICIOS EN EL TERCER NIVEL:

SEGM	FAMI	CLAS	PROD
70	10	16	00
70	10	17	00
70	11	15	00
70	11	16	00
70	11	17	00
70	13	15	00
70	13	17	00
70	15	18	00
70	15	19	00
70	16	15	00
70	16	16	00
70	16	17	00
70	17	15	00
70	17	16	00
70	17	17	00
70	17	18	00
71	10	15	00
71	10	16	00
71	10	17	00
71	11	20	00
71	11	21	00
71	11	22	00
71	11	23	00
71	12	10	00
71	12	13	00
71	12	14	00
71	12	15	00
71	12	16	00
71	12	21	00
71	12	22	00
71	12	23	00
71	12	24	00
71	12	25	00
71	12	26	00
71	12	27	00
71	12	30	00
71	13	10	00
71	15	14	00
71	16	14	00
71	16	15	00
72	10	15	00
72	10	29	00
72	10	33	00
72	11	10	00
72	11	11	00

72	12	10	00		72	12	11	00		72	12	12	00
72	12	14	00		72	12	15	00		72	14	11	00
72	14	12	00		72	14	13	00		72	14	14	00
72	14	15	00		72	14	16	00		72	14	17	00
72	15	10	00		72	15	11	00		72	15	12	00
72	15	13	00		72	15	14	00		72	15	15	00
72	15	16	00		72	15	19	00		72	15	20	00
72	15	21	00		72	15	22	00		72	15	23	00
72	15	24	00		72	15	26	00		72	15	27	00
72	15	30	00		72	15	31	00		72	15	32	00
72	15	34	00		72	15	35	00		72	15	39	00
72	15	40	00		72	15	41	00		73	10	19	00
73	12	18	00		73	18	19	00		76	12	15	00
76	12	17	00		76	13	15	00		77	10	15	00
77	10	16	00		77	10	17	00		77	10	18	00
77	10	19	00		77	10	20	00		77	11	15	00
77	11	16	00		77	12	15	00		77	12	16	00
77	12	17	00		77	13	16	00		77	13	17	00
78	10	16	00		78	10	18	00		78	10	21	00
78	12	16	00		78	14	15	00		80	10	15	00
80	10	16	00		80	10	17	00		80	11	15	00
80	11	16	00		80	11	17	00		80	13	15	00
80	13	17	00		80	14	15	00		80	16	15	00

81	10	15	00		81	10	16	00		81	10	17	00
81	10	18	00		81	10	19	00		81	10	20	00
81	10	21	00		81	10	23	00		81	10	24	00
81	10	25	00		81	10	26	00		81	10	27	00
81	11	15	00		81	11	17	00		81	11	18	00
81	12	15	00		81	12	16	00		81	13	15	00
81	14	15	00		81	14	16	00		81	14	17	00
81	14	18	00		81	15	16	00		81	15	17	00
81	15	18	00		81	15	19	00		81	16	17	00
81	16	18	00		83	10	15	00		83	10	16	00
83	10	18	00		83	10	19	00		83	11	15	00
83	11	16	00		83	11	17	00		83	12	17	00
84	10	15	00		84	10	16	00		84	11	16	00
85	11	16	00		85	15	16	00		90	11	16	00
90	13	15	00		90	13	16	00		90	14	15	00
90	14	16	00		90	14	17	00		90	15	15	00
90	15	17	00		92	10	15	00		92	10	19	00
92	12	17	00		93	10	15	00		93	11	16	00
93	14	15	00		93	14	16	00		93	14	17	00
93	14	19	00		93	14	20	00		93	14	21	00
93	15	15	00		93	15	16	00		94	12	18	00
95	10	15	00		95	10	16	00		95	10	17	00
95	10	18	00		95	10	19	00		95	11	16	00
95	12	15	00		95	12	16	00		95	12	17	00
95	12	18	00		95	12	19	00		95	12	21	00
95	12	23	00		95	12	24	00		95	12	25	00
95	12	27	00		95	14	15	00		95	14	16	00
95	14	17	00		95	14	18	00		95	14	19	00

NUMERO CONSECUTIVO DEL REPORTE DEL CONTRATO EJECUTADO: 120
CONTRATO CELEBRADO POR:
CONSORCIO, UNION TEMPORAL O SOCIEDAD EN LAS CUALES EL PROPONENTE TENGA O HAYA TENIDO PARTICIPACION
NOMBRE DEL CONTRATISTA: CONSORCIO J&G
NOMBRE DEL CONTRATANTE: CORPORACION AUTONOMA REGIONAL DEL GUAVIO
VALOR DEL CONTRATO EJECUTADO EXPRESADO EN SMMLV: 3.159,54
PORCENTAJE DE PARTICIPACION EN EL VALOR EJECUTADO EN CASO DE CONSORCIOS Y UNIONES TEMPORALES: 50,00%
CONTRATO EJECUTADO IDENTIFICADO CON EL CLASIFICADOR DE BIENES Y SERVICIOS EN EL TERCER NIVEL:

SEGM	FAMI	CLAS	PROD		SEGM	FAMI	CLAS	PROD		SEGM	FAMI	CLAS	PROD
70	10	16	00		70	10	17	00		70	11	15	00
70	11	16	00		70	11	17	00		70	13	15	00
70	13	17	00		70	15	18	00		70	15	19	00
70	16	15	00		70	16	16	00		70	16	17	00
70	17	15	00		70	17	16	00		70	17	17	00
70	17	18	00		71	10	15	00		71	10	16	00
71	11	20	00		71	11	21	00		71	11	22	00
71	11	23	00		71	12	10	00		71	12	13	00
71	12	14	00		71	12	15	00		71	12	16	00
71	12	21	00		71	12	22	00		71	12	23	00
71	12	24	00		71	12	25	00		71	12	26	00
71	12	27	00		71	12	30	00		71	13	10	00
71	15	14	00		71	16	14	00		71	16	15	00
72	10	15	00		72	10	29	00		72	10	33	00
72	11	10	00		72	11	11	00		72	12	10	00

72	12	11	00		72	12	12	00		72	12	14	00
72	12	15	00		72	14	11	00		72	14	12	00
72	14	13	00		72	14	14	00		72	14	15	00
72	14	16	00		72	14	17	00		72	15	10	00
72	15	11	00		72	15	12	00		72	15	13	00
72	15	14	00		72	15	15	00		72	15	16	00
72	15	19	00		72	15	20	00		72	15	21	00
72	15	22	00		72	15	23	00		72	15	24	00
72	15	25	00		72	15	26	00		72	15	27	00
72	15	28	00		72	15	30	00		72	15	31	00
72	15	32	00		72	15	34	00		72	15	35	00
72	15	39	00		72	15	40	00		72	15	41	00
73	10	19	00		73	12	18	00		73	18	19	00
76	12	15	00		76	12	17	00		76	13	15	00
77	10	15	00		77	10	16	00		77	10	17	00
77	10	18	00		77	10	19	00		77	10	20	00
77	11	15	00		77	11	16	00		77	12	15	00
77	12	16	00		77	12	17	00		77	13	16	00
77	13	17	00		78	10	16	00		78	10	18	00
78	10	21	00		78	12	16	00		78	14	15	00
80	10	15	00		80	10	16	00		80	10	17	00
80	11	15	00		80	11	16	00		80	11	17	00
80	13	15	00		80	13	17	00		80	14	15	00
80	16	15	00		81	10	15	00		81	10	16	00
81	10	17	00		81	10	18	00		81	10	19	00
81	10	20	00		81	10	21	00		81	10	23	00
81	10	24	00		81	10	25	00		81	10	26	00
81	10	27	00		81	11	15	00		81	11	16	00

81 / 11 / 17 / 00	81 / 11 / 18 / 00	81 / 12 / 15 / 00
81 / 12 / 16 / 00	81 / 13 / 15 / 00	81 / 14 / 15 / 00
81 / 14 / 16 / 00	81 / 14 / 17 / 00	81 / 14 / 18 / 00
81 / 15 / 16 / 00	81 / 15 / 17 / 00	81 / 15 / 18 / 00
81 / 15 / 19 / 00	81 / 16 / 17 / 00	81 / 16 / 18 / 00
83 / 10 / 15 / 00	83 / 10 / 16 / 00	83 / 10 / 18 / 00
83 / 10 / 19 / 00	83 / 11 / 15 / 00	83 / 11 / 16 / 00
83 / 11 / 17 / 00	83 / 11 / 18 / 00	83 / 11 / 19 / 00
83 / 12 / 17 / 00	84 / 10 / 15 / 00	84 / 10 / 16 / 00
84 / 11 / 16 / 00	85 / 11 / 16 / 00	85 / 15 / 16 / 00
90 / 11 / 16 / 00	90 / 13 / 15 / 00	90 / 13 / 16 / 00
90 / 14 / 15 / 00	90 / 14 / 16 / 00	90 / 14 / 17 / 00
90 / 15 / 15 / 00	90 / 15 / 17 / 00	92 / 10 / 15 / 00
92 / 10 / 19 / 00	92 / 12 / 17 / 00	93 / 10 / 15 / 00
93 / 11 / 16 / 00	93 / 14 / 15 / 00	93 / 14 / 16 / 00
93 / 14 / 17 / 00	93 / 14 / 19 / 00	93 / 14 / 20 / 00
93 / 14 / 21 / 00	93 / 15 / 15 / 00	93 / 15 / 16 / 00
94 / 12 / 18 / 00	95 / 10 / 15 / 00	95 / 10 / 16 / 00
95 / 10 / 17 / 00	95 / 10 / 18 / 00	95 / 10 / 19 / 00
95 / 11 / 16 / 00	95 / 12 / 15 / 00	95 / 12 / 16 / 00
95 / 12 / 17 / 00	95 / 12 / 18 / 00	95 / 12 / 19 / 00
95 / 12 / 21 / 00	95 / 12 / 23 / 00	95 / 12 / 24 / 00

95	12	25	00		95	12	27	00		95	14	15	00
95	14	16	00		95	14	17	00		95	14	18	00
95	14	19	00										

NUMERO CONSECUTIVO DEL REPORTE DEL CONTRATO EJECUTADO: 121
CONTRATO CELEBRADO POR:
PROPONENTE
NOMBRE DEL CONTRATISTA: GEOCING S A S
NOMBRE DEL CONTRATANTE: SECRETARIA DE GOBIERNO -FONDO DE DESARROLLO LOCAL DE SANTA FE
VALOR DEL CONTRATO EJECUTADO EXPRESADO EN SMMLV: 134,17
CONTRATO EJECUTADO IDENTIFICADO CON EL CLASIFICADOR DE BIENES Y SERVICIOS EN EL TERCER NIVEL:

SEGM	FAMI	CLAS	PROD		SEGM	FAMI	CLAS	PROD		SEGM	FAMI	CLAS	PROD
70	10	16	00		70	10	17	00		70	11	15	00
70	11	16	00		70	11	17	00		70	13	15	00
70	13	17	00		70	15	18	00		70	15	19	00
70	16	15	00		70	16	16	00		70	16	17	00
70	17	15	00		70	17	16	00		70	17	17	00
70	17	18	00		71	10	15	00		71	10	16	00
71	10	17	00		71	11	20	00		71	11	21	00
71	11	22	00		71	11	23	00		71	12	10	00
71	12	13	00		71	12	14	00		71	12	15	00
71	12	16	00		71	12	21	00		71	12	22	00
71	12	23	00		71	12	24	00		71	12	25	00
71	12	26	00		71	12	27	00		71	12	30	00
71	13	10	00		71	15	14	00		71	16	14	00
71	16	15	00		72	10	15	00		72	10	29	00
72	10	33	00		72	11	10	00		72	11	11	00
72	12	10	00		72	12	11	00		72	12	12	00
72	12	14	00		72	12	15	00		72	14	11	00
72	14	12	00		72	14	13	00		72	14	14	00
72	14	15	00		72	14	16	00		72	14	17	00

72 | 15 | 10 | 00	72 | 15 | 11 | 00	72 | 15 | 12 | 00
72 | 15 | 13 | 00	72 | 15 | 14 | 00	72 | 15 | 15 | 00
72 | 15 | 16 | 00	72 | 15 | 19 | 00	72 | 15 | 20 | 00
72 | 15 | 21 | 00	72 | 15 | 22 | 00	72 | 15 | 23 | 00
72 | 15 | 24 | 00	72 | 15 | 25 | 00	72 | 15 | 26 | 00
72 | 15 | 27 | 00	72 | 15 | 28 | 00	72 | 15 | 30 | 00
72 | 15 | 31 | 00	72 | 15 | 32 | 00	72 | 15 | 34 | 00
72 | 15 | 39 | 00	72 | 15 | 40 | 00	72 | 15 | 41 | 00
73 | 10 | 19 | 00	73 | 12 | 18 | 00	73 | 18 | 19 | 00
76 | 12 | 17 | 00	76 | 13 | 15 | 00	77 | 10 | 15 | 00
77 | 10 | 16 | 00	77 | 10 | 17 | 00	77 | 10 | 18 | 00
77 | 10 | 19 | 00	77 | 10 | 20 | 00	77 | 11 | 15 | 00
77 | 11 | 16 | 00	77 | 12 | 15 | 00	77 | 12 | 16 | 00
77 | 12 | 17 | 00	77 | 13 | 16 | 00	77 | 13 | 17 | 00
78 | 10 | 16 | 00	78 | 10 | 18 | 00	78 | 10 | 21 | 00
78 | 12 | 16 | 00	80 | 10 | 15 | 00	80 | 10 | 16 | 00
80 | 10 | 17 | 00	80 | 11 | 15 | 00	80 | 11 | 16 | 00
80 | 11 | 17 | 00	80 | 13 | 15 | 00	80 | 13 | 17 | 00
80 | 14 | 15 | 00	80 | 16 | 15 | 00	81 | 10 | 15 | 00
81 | 10 | 16 | 00	81 | 10 | 17 | 00	81 | 10 | 18 | 00
81 | 10 | 19 | 00	81 | 10 | 20 | 00	81 | 10 | 21 | 00
81 | 10 | 23 | 00	81 | 10 | 24 | 00	81 | 10 | 25 | 00

81	10	26	00		81	10	27	00		81	11	15	00
81	11	16	00		81	11	17	00		81	11	18	00
81	12	15	00		81	12	16	00		81	13	15	00
81	14	15	00		81	14	16	00		81	14	17	00
81	14	18	00		81	15	16	00		81	15	17	00
81	15	18	00		81	15	19	00		81	16	17	00
81	16	18	00		83	10	15	00		83	10	16	00
83	10	18	00		83	10	19	00		83	11	15	00
83	11	16	00		83	11	17	00		83	11	18	00
83	11	19	00		83	12	17	00		84	10	15	00
84	10	16	00		84	11	16	00		85	11	16	00
85	15	16	00		90	11	16	00		90	13	15	00
90	13	16	00		90	14	15	00		90	14	16	00
90	14	17	00		90	15	15	00		90	15	17	00
92	10	15	00		92	10	19	00		92	12	17	00
93	10	15	00		93	11	16	00		93	14	15	00
93	14	16	00		93	14	17	00		93	14	19	00
93	14	20	00		93	14	21	00		93	15	15	00
93	15	16	00		94	12	18	00		95	10	15	00
95	10	16	00		95	10	17	00		95	10	18	00
95	10	19	00		95	11	16	00		95	12	15	00
95	12	16	00		95	12	17	00		95	12	18	00
95	12	19	00		95	12	21	00		95	12	23	00
95	12	24	00		95	12	25	00		95	12	27	00
95	14	15	00		95	14	16	00		95	14	17	00
95	14	18	00		95	14	19	00					

NUMERO CONSECUTIVO DEL REPORTE DEL CONTRATO EJECUTADO: 122
CONTRATO CELEBRADO POR:
CONSORCIO, UNION TEMPORAL O SOCIEDAD EN LAS CUALES EL PROPONENTE TENGA

O HAYA TENIDO PARTICIPACION
NOMBRE DEL CONTRATISTA: UNION TEMPORAL SUMAPAZ
NOMBRE DEL CONTRATANTE: SECRETARIA DE GOBIERNO
VALOR DEL CONTRATO EJECUTADO EXPRESADO EN SMMLV: 222,76
PORCENTAJE DE PARTICIPACION EN EL VALOR EJECUTADO EN CASO DE CONSORCIOS Y UNIONES TEMPORALES: 60,00%
CONTRATO EJECUTADO IDENTIFICADO CON EL CLASIFICADOR DE BIENES Y SERVICIOS EN EL TERCER NIVEL:

SEGM	FAMI	CLAS	PROD		SEGM	FAMI	CLAS	PROD		SEGM	FAMI	CLAS	PROD
70	10	16	00		70	10	17	00		70	11	15	00
70	11	16	00		70	11	17	00		70	13	15	00
70	13	17	00		70	15	18	00		70	15	19	00
70	16	15	00		70	16	16	00		70	16	17	00
70	17	15	00		70	17	16	00		70	17	17	00
70	17	18	00		71	10	15	00		71	10	16	00
71	10	17	00		71	11	20	00		71	11	21	00
71	11	22	00		71	11	23	00		71	12	10	00
71	12	13	00		71	12	14	00		71	12	15	00
71	12	16	00		71	12	21	00		71	12	22	00
71	12	23	00		71	12	24	00		71	12	25	00
71	12	26	00		71	12	27	00		71	12	30	00
71	13	10	00		71	15	14	00		71	16	14	00
71	16	15	00		72	10	15	00		72	10	29	00
72	10	33	00		72	12	10	00		72	12	11	00
72	12	12	00		72	12	14	00		72	12	15	00
72	14	11	00		72	14	14	00		72	14	15	00

72	14	16	00
72	14	17	00
72	15	10	00
72	15	11	00
72	15	12	00
72	15	13	00
72	15	14	00
72	15	15	00
72	15	16	00
72	15	19	00
72	15	20	00
72	15	21	00
72	15	22	00
72	15	23	00
72	15	24	00
72	15	25	00
72	15	26	00
72	15	27	00
72	15	28	00
72	15	30	00
72	15	31	00
72	15	32	00
72	15	34	00
72	15	35	00
72	15	39	00
72	15	40	00
72	15	41	00
73	10	19	00
73	12	18	00
73	18	19	00
76	12	15	00
76	12	17	00
76	13	15	00
77	10	15	00
77	10	16	00
77	10	17	00
77	10	18	00
77	10	19	00
77	10	20	00
77	11	15	00
77	11	16	00
77	12	15	00
77	12	16	00
77	12	17	00
77	13	16	00
77	13	17	00
78	10	16	00
78	10	18	00
78	10	21	00
78	12	16	00
78	14	15	00
80	10	15	00
80	10	16	00
80	10	17	00
80	11	15	00
80	11	16	00
80	11	17	00
80	13	15	00
80	13	17	00
80	14	15	00
80	16	15	00
81	10	15	00
81	10	16	00
81	10	17	00
81	10	18	00
81	10	19	00
81	10	20	00
81	10	21	00
81	10	23	00
81	10	24	00
81	10	25	00
81	10	26	00
81	10	27	00
81	11	15	00
81	11	16	00
81	11	18	00
81	12	15	00
81	12	16	00
81	13	15	00
81	14	15	00
81	14	16	00
81	14	17	00
81	14	18	00
81	15	16	00

81	15	17	00		81	15	18	00		81	15	19	00
81	16	17	00		81	16	18	00		83	10	15	00
83	10	16	00		83	10	18	00		83	10	19	00
83	11	15	00		83	11	16	00		83	11	17	00
83	11	18	00		83	11	19	00		83	12	17	00
84	10	15	00		84	10	16	00		84	11	16	00
85	11	16	00		85	15	16	00		90	11	16	00
90	13	15	00		90	13	16	00		90	14	15	00
90	14	16	00		90	14	17	00		90	15	15	00
90	15	17	00		92	10	15	00		92	10	19	00
92	12	17	00		93	10	15	00		93	11	16	00
93	14	15	00		93	14	16	00		93	14	17	00
93	14	19	00		93	14	20	00		93	14	21	00
93	15	15	00		93	15	16	00		94	12	18	00
95	10	15	00		95	10	16	00		95	10	17	00
95	10	18	00		95	10	19	00		95	11	16	00
95	12	15	00		95	12	16	00		95	12	17	00
95	12	18	00		95	12	19	00		95	12	21	00
95	12	23	00		95	12	24	00		95	12	25	00
95	12	27	00		95	14	15	00		95	14	16	00
95	14	17	00		95	14	18	00		95	14	19	00

NUMERO CONSECUTIVO DEL REPORTE DEL CONTRATO EJECUTADO: 123
CONTRATO CELEBRADO POR:

CONSORCIO, UNION TEMPORAL O SOCIEDAD EN LAS CUALES EL PROPONENTE TENGA O HAYA TENIDO PARTICIPACION
NOMBRE DEL CONTRATISTA: CONSORCIO TIANING
NOMBRE DEL CONTRATANTE: INSTITUTO DE DESARROLLO URBANO - IDU
VALOR DEL CONTRATO EJECUTADO EXPRESADO EN SMMLV: 219,06
PORCENTAJE DE PARTICIPACION EN EL VALOR EJECUTADO EN CASO DE CONSORCIOS Y UNIONES TEMPORALES: 70,00%
CONTRATO EJECUTADO IDENTIFICADO CON EL CLASIFICADOR DE BIENES Y SERVICIOS EN EL TERCER NIVEL:

SEGM	FAMI	CLAS	PROD
27	12	18	00
70	11	15	00
70	13	15	00
70	15	19	00
70	16	17	00
70	17	17	00
71	10	16	00
71	11	21	00
71	12	10	00
71	12	15	00
71	12	22	00
71	12	25	00
71	12	30	00
71	16	14	00
72	10	29	00
72	11	11	00
72	12	12	00
72	14	11	00
72	14	15	00
72	15	10	00
72	15	13	00
72	15	16	00

SEGM	FAMI	CLAS	PROD
70	10	16	00
70	11	16	00
70	13	17	00
70	16	15	00
70	17	15	00
70	17	18	00
71	10	17	00
71	11	22	00
71	12	13	00
71	12	16	00
71	12	23	00
71	12	26	00
71	13	10	00
71	16	15	00
72	10	33	00
72	12	10	00
72	12	14	00
72	14	13	00
72	14	16	00
72	15	11	00
72	15	14	00
72	15	19	00

SEGM	FAMI	CLAS	PROD
70	10	17	00
70	11	17	00
70	15	18	00
70	16	16	00
70	17	16	00
71	10	15	00
71	11	20	00
71	11	23	00
71	12	14	00
71	12	21	00
71	12	24	00
71	12	27	00
71	15	14	00
72	10	15	00
72	11	10	00
72	12	11	00
72	12	15	00
72	14	14	00
72	14	17	00
72	15	12	00
72	15	15	00
72	15	20	00

72	15	21	00		72	15	22	00		72	15	23	00
72	15	24	00		72	15	25	00		72	15	26	00
72	15	27	00		72	15	28	00		72	15	30	00
72	15	31	00		72	15	32	00		72	15	34	00
72	15	39	00		72	15	40	00		72	15	41	00
73	10	19	00		73	12	18	00		73	18	19	00
76	12	17	00		76	13	15	00		77	10	15	00
77	10	16	00		77	10	17	00		77	10	18	00
77	10	19	00		77	10	20	00		77	11	15	00
77	12	15	00		77	12	16	00		77	12	17	00
77	13	16	00		77	13	17	00		78	10	16	00
78	10	18	00		78	10	21	00		78	12	16	00
80	10	15	00		80	10	16	00		80	10	17	00
80	11	15	00		80	11	16	00		80	11	17	00
80	13	15	00		80	13	17	00		80	14	15	00
80	16	15	00		81	10	15	00		81	10	16	00
81	10	17	00		81	10	18	00		81	10	19	00
81	10	20	00		81	10	21	00		81	10	24	00
81	10	25	00		81	10	26	00		81	10	27	00
81	11	15	00		81	11	16	00		81	11	17	00
81	11	18	00		81	12	15	00		81	12	16	00
81	13	15	00		81	14	15	00		81	14	16	00
81	14	17	00		81	14	18	00		81	15	16	00

81 | 15 | 17 | 00	81 | 15 | 18 | 00	81 | 15 | 19 | 00
81 | 16 | 17 | 00	81 | 16 | 18 | 00	83 | 10 | 15 | 00
83 | 10 | 16 | 00	83 | 10 | 18 | 00	83 | 10 | 19 | 00
83 | 11 | 15 | 00	83 | 11 | 16 | 00	83 | 11 | 17 | 00
83 | 11 | 18 | 00	83 | 11 | 19 | 00	83 | 12 | 17 | 00
84 | 10 | 15 | 00	84 | 10 | 16 | 00	84 | 11 | 16 | 00
85 | 11 | 16 | 00	85 | 15 | 16 | 00	90 | 11 | 16 | 00
90 | 13 | 15 | 00	90 | 13 | 16 | 00	90 | 14 | 15 | 00
90 | 14 | 16 | 00	90 | 14 | 17 | 00	90 | 15 | 15 | 00
90 | 15 | 17 | 00	92 | 10 | 15 | 00	92 | 10 | 19 | 00
92 | 12 | 17 | 00	93 | 10 | 15 | 00	93 | 11 | 16 | 00
93 | 14 | 15 | 00	93 | 14 | 16 | 00	93 | 14 | 19 | 00
93 | 14 | 21 | 00	93 | 15 | 15 | 00	93 | 15 | 16 | 00
94 | 12 | 18 | 00	95 | 10 | 15 | 00	95 | 10 | 16 | 00
95 | 10 | 17 | 00	95 | 10 | 18 | 00	95 | 10 | 19 | 00
95 | 11 | 16 | 00	95 | 12 | 15 | 00	95 | 12 | 16 | 00
95 | 12 | 17 | 00	95 | 12 | 18 | 00	95 | 12 | 19 | 00
95 | 12 | 21 | 00	95 | 12 | 23 | 00	95 | 12 | 24 | 00
95 | 12 | 25 | 00	95 | 12 | 27 | 00	95 | 14 | 15 | 00
95 | 14 | 16 | 00	95 | 14 | 17 | 00	95 | 14 | 18 | 00
95 | 14 | 19 | 00		

NUMERO CONSECUTIVO DEL REPORTE DEL CONTRATO EJECUTADO: 124
CONTRATO CELEBRADO POR:
PROPONENTE
NOMBRE DEL CONTRATISTA: GEOCING S A S
NOMBRE DEL CONTRATANTE: PACIFIC STRATUS ENERGY
VALOR DEL CONTRATO EJECUTADO EXPRESADO EN SMMLV: 250,48
CONTRATO EJECUTADO IDENTIFICADO CON EL CLASIFICADOR DE BIENES Y SERVICIOS EN EL TERCER NIVEL:

|SEGM|FAMI|CLAS|PROD|	|SEGM|FAMI|CLAS|PROD|	|SEGM|FAMI|CLAS|PROD|
27 | 12 | 18 | 00	70 | 10 | 16 | 00	70 | 10 | 17 | 00

70 11 15 00	70 11 16 00	70 11 17 00
70 13 15 00	70 13 17 00	70 15 18 00
70 15 19 00	70 16 15 00	70 16 16 00
70 16 17 00	70 17 15 00	70 17 16 00
70 17 17 00	70 17 18 00	71 10 15 00
71 10 16 00	71 10 17 00	71 11 20 00
71 11 21 00	71 11 22 00	71 11 23 00
71 12 10 00	71 12 13 00	71 12 14 00
71 12 15 00	71 12 16 00	71 12 21 00
71 12 22 00	71 12 23 00	71 12 24 00
71 12 25 00	71 12 26 00	71 12 27 00
71 12 30 00	71 13 10 00	71 15 14 00
71 16 14 00	71 16 15 00	72 10 15 00
72 10 29 00	72 10 33 00	72 11 10 00
72 11 11 00	72 12 10 00	72 12 11 00
72 12 12 00	72 12 14 00	72 12 15 00
72 14 11 00	72 14 12 00	72 14 13 00
72 14 14 00	72 14 15 00	72 14 16 00
72 14 17 00	72 15 10 00	72 15 11 00
72 15 12 00	72 15 13 00	72 15 14 00
72 15 15 00	72 15 16 00	72 15 19 00
72 15 20 00	72 15 21 00	72 15 22 00

72	15	23	00		72	15	24	00		72	15	25	00
72	15	26	00		72	15	27	00		72	15	28	00
72	15	30	00		72	15	31	00		72	15	32	00
72	15	34	00		72	15	35	00		72	15	39	00
72	15	40	00		72	15	41	00		73	10	19	00
73	12	18	00		73	18	19	00		76	12	15	00
76	12	17	00		76	13	15	00		77	10	15	00
77	10	16	00		77	10	17	00		77	10	18	00
77	10	19	00		77	10	20	00		77	11	15	00
77	11	16	00		77	12	15	00		77	12	16	00
77	12	17	00		77	13	16	00		77	13	17	00
78	10	16	00		78	10	18	00		78	10	21	00
78	12	16	00		78	14	15	00		80	10	15	00
80	10	16	00		80	10	17	00		80	11	15	00
80	11	16	00		80	11	17	00		80	13	15	00
80	13	17	00		80	14	15	00		80	16	15	00
81	10	15	00		81	10	16	00		81	10	17	00
81	10	18	00		81	10	19	00		81	10	20	00
81	10	21	00		81	10	23	00		81	10	24	00
81	10	25	00		81	10	27	00		81	11	15	00
81	11	16	00		81	11	17	00		81	11	18	00
81	12	15	00		81	12	16	00		81	13	15	00
81	14	15	00		81	14	16	00		81	14	17	00
81	14	18	00		81	15	16	00		81	15	17	00
81	15	18	00		81	15	19	00		81	16	17	00
81	16	18	00		83	10	15	00		83	10	16	00
83	10	18	00		83	10	19	00		83	11	15	00
83	11	16	00		83	11	17	00		83	11	18	00

83	11	19	00		83	12	17	00		84	10	15	00
84	10	16	00		84	11	16	00		85	11	16	00
85	15	16	00		90	11	16	00		90	13	15	00
90	13	16	00		90	14	15	00		90	14	16	00
90	14	17	00		90	15	15	00		90	15	17	00
92	10	15	00		92	10	19	00		92	12	17	00
93	10	15	00		93	11	16	00		93	14	15	00
93	14	16	00		93	14	17	00		93	14	19	00
93	14	20	00		93	14	21	00		93	15	15	00
93	15	16	00		94	12	18	00		95	10	15	00
95	10	16	00		95	10	17	00		95	10	18	00
95	10	19	00		95	11	16	00		95	12	15	00
95	12	16	00		95	12	17	00		95	12	18	00
95	12	19	00		95	12	21	00		95	12	23	00
95	12	24	00		95	12	25	00		95	12	27	00
95	14	15	00		95	14	16	00		95	14	17	00
95	14	18	00		95	14	19	00					

NUMERO CONSECUTIVO DEL REPORTE DEL CONTRATO EJECUTADO: 125
CONTRATO CELEBRADO POR:
CONSORCIO, UNION TEMPORAL O SOCIEDAD EN LAS CUALES EL PROPONENTE TENGA O HAYA TENIDO PARTICIPACION
NOMBRE DEL CONTRATISTA: CONSORCIO ATLANTA
NOMBRE DEL CONTRATANTE: INSTITUTO DE DESARROLLO URBANO - IDU
VALOR DEL CONTRATO EJECUTADO EXPRESADO EN SMMLV: 782,95
PORCENTAJE DE PARTICIPACION EN EL VALOR EJECUTADO EN CASO DE CONSORCIOS Y UNIONES TEMPORALES: 50,00%
CONTRATO EJECUTADO IDENTIFICADO CON EL CLASIFICADOR DE BIENES Y

SERVICIOS EN EL TERCER NIVEL:

SEGM	FAMI	CLAS	PROD
27	12	18	00
70	11	15	00
70	13	15	00
70	15	19	00
70	17	15	00
70	17	18	00
71	11	20	00
71	11	23	00
71	12	14	00
71	12	21	00
71	12	24	00
71	12	27	00
71	15	14	00
72	10	15	00
72	11	10	00
72	12	11	00
72	12	15	00
72	14	13	00
72	14	16	00
72	15	11	00
72	15	14	00
72	15	19	00
72	15	22	00
72	15	25	00
72	15	28	00
72	15	32	00

SEGM	FAMI	CLAS	PROD
70	10	16	00
70	11	16	00
70	13	17	00
70	16	15	00
70	17	16	00
71	10	15	00
71	11	21	00
71	12	10	00
71	12	15	00
71	12	22	00
71	12	25	00
71	12	30	00
71	16	14	00
72	10	29	00
72	11	11	00
72	12	12	00
72	14	11	00
72	14	14	00
72	14	17	00
72	15	12	00
72	15	15	00
72	15	20	00
72	15	23	00
72	15	26	00
72	15	30	00
72	15	34	00

SEGM	FAMI	CLAS	PROD
70	10	17	00
70	11	17	00
70	15	18	00
70	16	16	00
70	17	17	00
71	10	16	00
71	11	22	00
71	12	13	00
71	12	16	00
71	12	23	00
71	12	26	00
71	13	10	00
71	16	15	00
72	10	33	00
72	12	10	00
72	12	14	00
72	14	12	00
72	14	15	00
72	15	10	00
72	15	13	00
72	15	16	00
72	15	21	00
72	15	24	00
72	15	27	00
72	15	31	00
72	15	35	00

72	15	39	00		72	15	40	00		72	15	41	00
73	10	19	00		73	12	18	00		73	18	19	00
76	12	15	00		76	12	17	00		76	13	15	00
77	10	15	00		77	10	16	00		77	10	17	00
77	10	18	00		77	10	19	00		77	10	20	00
77	11	15	00		77	11	16	00		77	12	15	00
77	12	16	00		77	12	17	00		77	13	16	00
77	13	17	00		78	10	16	00		78	10	18	00
78	10	21	00		78	12	16	00		78	14	15	00
80	10	15	00		80	10	16	00		80	10	17	00
80	11	15	00		80	11	16	00		80	11	17	00
80	13	15	00		80	13	17	00		80	14	15	00
80	16	15	00		81	10	15	00		81	10	16	00
81	10	17	00		81	10	18	00		81	10	19	00
81	10	20	00		81	10	21	00		81	10	23	00
81	10	24	00		81	10	25	00		81	10	26	00
81	11	15	00		81	11	16	00		81	11	17	00
81	11	18	00		81	12	15	00		81	12	16	00
81	13	15	00		81	14	15	00		81	14	16	00
81	14	17	00		81	14	18	00		81	15	16	00
81	15	17	00		81	15	18	00		81	15	19	00
81	16	17	00		81	16	18	00		83	10	15	00
83	10	16	00		83	10	18	00		83	10	19	00

83 | 11 | 15 | 00	83 | 11 | 16 | 00	83 | 11 | 17 | 00
83 | 11 | 18 | 00	83 | 11 | 19 | 00	83 | 12 | 17 | 00
84 | 10 | 15 | 00	84 | 10 | 16 | 00	84 | 11 | 16 | 00
85 | 11 | 16 | 00	85 | 15 | 16 | 00	90 | 11 | 16 | 00
90 | 13 | 15 | 00	90 | 13 | 16 | 00	90 | 14 | 15 | 00
90 | 14 | 16 | 00	90 | 14 | 17 | 00	90 | 15 | 15 | 00
90 | 15 | 17 | 00	92 | 10 | 15 | 00	92 | 10 | 19 | 00
92 | 12 | 17 | 00	93 | 10 | 15 | 00	93 | 11 | 16 | 00
93 | 14 | 15 | 00	93 | 14 | 16 | 00	93 | 14 | 17 | 00
93 | 14 | 19 | 00	93 | 14 | 20 | 00	93 | 14 | 21 | 00
93 | 15 | 15 | 00	93 | 15 | 16 | 00	94 | 12 | 18 | 00
95 | 10 | 15 | 00	95 | 10 | 16 | 00	95 | 10 | 17 | 00
95 | 10 | 18 | 00	95 | 10 | 19 | 00	95 | 11 | 16 | 00
95 | 12 | 15 | 00	95 | 12 | 16 | 00	95 | 12 | 17 | 00
95 | 12 | 18 | 00	95 | 12 | 19 | 00	95 | 12 | 21 | 00
95 | 12 | 23 | 00	95 | 12 | 24 | 00	95 | 12 | 25 | 00
95 | 12 | 27 | 00	95 | 14 | 15 | 00	95 | 14 | 16 | 00
95 | 14 | 17 | 00	95 | 14 | 18 | 00	95 | 14 | 19 | 00

NUMERO CONSECUTIVO DEL REPORTE DEL CONTRATO EJECUTADO: 126
CONTRATO CELEBRADO POR:
PROPONENTE
NOMBRE DEL CONTRATISTA: GEOCING S A S
NOMBRE DEL CONTRATANTE: INSTITUTO DE DESARROLLO URBANO - IDU
VALOR DEL CONTRATO EJECUTADO EXPRESADO EN SMMLV: 34,70
CONTRATO EJECUTADO IDENTIFICADO CON EL CLASIFICADOR DE BIENES Y SERVICIOS EN EL TERCER NIVEL:

|SEGM|FAMI|CLAS|PROD|	|SEGM|FAMI|CLAS|PROD|	|SEGM|FAMI|CLAS|PROD|
27 | 12 | 18 | 00	70 | 13 | 15 | 00	70 | 13 | 17 | 00
70 | 17 | 15 | 00	70 | 17 | 16 | 00	70 | 17 | 17 | 00
70 | 17 | 18 | 00	71 | 10 | 15 | 00	71 | 11 | 23 | 00
72 | 10 | 15 | 00	72 | 10 | 29 | 00	72 | 10 | 33 | 00

72 14 15 00	72 15 10 00	72 15 11 00
72 15 12 00	72 15 13 00	72 15 14 00
72 15 15 00	72 15 39 00	72 15 40 00
72 15 41 00	77 10 15 00	77 10 16 00
77 10 17 00	77 11 15 00	77 12 15 00
77 12 16 00	77 12 17 00	80 10 15 00
80 10 16 00	80 10 17 00	81 10 15 00
81 10 16 00	81 10 17 00	81 15 16 00
81 15 17 00	81 15 18 00	81 15 19 00
83 10 15 00	83 10 18 00	90 14 15 00
90 14 16 00	90 14 17 00	95 10 15 00
95 10 16 00	95 10 17 00	95 10 18 00
95 10 19 00	95 11 16 00	95 12 15 00
95 12 16 00	95 12 17 00	95 12 18 00
95 12 19 00	95 12 25 00	

NUMERO CONSECUTIVO DEL REPORTE DEL CONTRATO EJECUTADO: 127
CONTRATO CELEBRADO POR:
PROPONENTE
NOMBRE DEL CONTRATISTA: GEOCING S A S
NOMBRE DEL CONTRATANTE: CONSORCIO PLAZAS DE CUNDINAMARCA
VALOR DEL CONTRATO EJECUTADO EXPRESADO EN SMMLV: 380,07
CONTRATO EJECUTADO IDENTIFICADO CON EL CLASIFICADOR DE BIENES Y SERVICIOS EN EL TERCER NIVEL:

SEGM FAMI CLAS PROD	SEGM FAMI CLAS PROD	SEGM FAMI CLAS PROD
27 12 18 00	70 10 16 00	70 10 17 00

70	11	15	00

70	11	16	00

70	11	17	00

70	13	15	00

70	13	17	00

70	15	18	00

70	15	19	00

70	17	15	00

70	17	16	00

70	17	17	00

70	17	18	00

71	10	15	00

71	10	16	00

71	10	17	00

71	11	20	00

71	11	21	00

71	11	22	00

71	11	23	00

71	12	10	00

71	12	13	00

71	12	14	00

71	12	15	00

71	12	16	00

71	12	21	00

71	12	22	00

71	12	23	00

71	12	24	00

71	12	25	00

71	12	26	00

71	12	27	00

71	12	30	00

71	13	10	00

71	15	14	00

71	16	15	00

72	10	15	00

72	10	29	00

72	10	33	00

72	11	10	00

72	11	11	00

72	12	10	00

72	12	11	00

72	12	12	00

72	12	14	00

72	14	11	00

72	14	14	00

72	14	15	00

72	14	16	00

72	14	17	00

72	15	10	00

72	15	11	00

72	15	12	00

72	15	13	00

72	15	14	00

72	15	15	00

72	15	16	00

72	15	19	00

72	15	20	00

72	15	21	00

72	15	22	00

72	15	23	00

72	15	24	00

72	15	25	00

72	15	26	00

72	15	27	00

72	15	28	00

72	15	30	00

72	15	31	00

72	15	32	00

72	15	34	00

72	15	39	00

72	15	40	00

72	15	41	00

73	10	19	00

73	12	18	00

73	18	19	00

76	12	17	00

76	13	15	00

77	10	15	00

77	10	16	00

77	10	17	00

77	10	18	00

77	10	19	00

77	10	20	00

77	11	15	00

77	12	15	00		77	12	16	00		77	12	17	00
77	13	16	00		77	13	17	00		78	10	16	00
78	10	18	00		78	10	21	00		78	12	16	00
80	10	15	00		80	10	16	00		80	10	17	00
80	11	15	00		80	11	16	00		80	11	17	00
80	13	15	00		80	13	17	00		80	14	15	00
80	16	15	00		81	10	15	00		81	10	16	00
81	10	17	00		81	10	18	00		81	10	19	00
81	10	20	00		81	10	21	00		81	10	23	00
81	10	24	00		81	10	25	00		81	10	26	00
81	10	27	00		81	11	15	00		81	11	16	00
81	11	17	00		81	11	18	00		81	12	15	00
81	12	16	00		81	13	15	00		81	14	15	00
81	14	16	00		81	14	17	00		81	14	18	00
81	15	16	00		81	15	17	00		81	15	18	00
81	15	19	00		81	16	17	00		81	16	18	00
83	10	15	00		83	10	16	00		83	10	18	00
83	10	19	00		83	11	15	00		83	11	16	00
83	11	17	00		83	11	18	00		83	11	19	00
83	12	17	00		84	10	15	00		84	10	16	00
84	11	16	00		85	11	16	00		85	15	16	00
90	11	16	00		90	13	15	00		90	13	16	00
90	14	15	00		90	14	16	00		90	14	17	00

90	15	15	00		90	15	17	00		92	10	15	00
92	10	19	00		92	12	17	00		93	10	15	00
93	11	16	00		93	14	15	00		93	14	16	00
93	14	17	00		93	14	19	00		93	14	20	00
93	14	21	00		93	15	15	00		93	15	16	00
94	12	18	00		95	10	15	00		95	10	16	00
95	10	17	00		95	10	18	00		95	10	19	00
95	11	16	00		95	12	15	00		95	12	16	00
95	12	17	00		95	12	18	00		95	12	19	00
95	12	21	00		95	12	23	00		95	12	24	00
95	12	25	00		95	12	27	00		95	14	15	00
95	14	16	00		95	14	17	00		95	14	18	00
95	14	19	00										

NUMERO CONSECUTIVO DEL REPORTE DEL CONTRATO EJECUTADO: 128
CONTRATO CELEBRADO POR:
PROPONENTE
NOMBRE DEL CONTRATISTA: GEOCING S A S
NOMBRE DEL CONTRATANTE: CONSORCIO SAN CRISTOBAL 2007
VALOR DEL CONTRATO EJECUTADO EXPRESADO EN SMMLV: 146,64
CONTRATO EJECUTADO IDENTIFICADO CON EL CLASIFICADOR DE BIENES Y SERVICIOS EN EL TERCER NIVEL:

SEGM	FAMI	CLAS	PROD		SEGM	FAMI	CLAS	PROD		SEGM	FAMI	CLAS	PROD
27	12	18	00		70	13	15	00		70	13	17	00
70	17	15	00		70	17	16	00		70	17	17	00
70	17	18	00		71	10	15	00		71	11	23	00
72	10	15	00		72	10	29	00		72	10	33	00
72	14	15	00		72	15	10	00		72	15	11	00
72	15	12	00		72	15	13	00		72	15	14	00
72	15	15	00		72	15	39	00		72	15	40	00
72	15	41	00		77	10	15	00		77	10	16	00
77	10	17	00		77	11	15	00		77	12	15	00

77 | 12 | 16 | 00	77 | 12 | 17 | 00	80 | 10 | 15 | 00
80 | 10 | 16 | 00	80 | 10 | 17 | 00	81 | 10 | 15 | 00
81 | 10 | 16 | 00	81 | 10 | 17 | 00	81 | 15 | 16 | 00
81 | 15 | 17 | 00	81 | 15 | 18 | 00	81 | 15 | 19 | 00
83 | 10 | 15 | 00	83 | 10 | 18 | 00	90 | 14 | 15 | 00
90 | 14 | 16 | 00	90 | 14 | 17 | 00	95 | 10 | 15 | 00
95 | 10 | 16 | 00	95 | 10 | 17 | 00	95 | 10 | 18 | 00
95 | 10 | 19 | 00	95 | 11 | 16 | 00	95 | 12 | 15 | 00
95 | 12 | 16 | 00	95 | 12 | 17 | 00	95 | 12 | 18 | 00
95 | 12 | 19 | 00	95 | 12 | 25 | 00	

NUMERO CONSECUTIVO DEL REPORTE DEL CONTRATO EJECUTADO: 129
CONTRATO CELEBRADO POR:
PROPONENTE
NOMBRE DEL CONTRATISTA: GEOCING S A S
NOMBRE DEL CONTRATANTE: MINISTERIO DE MEDIO AMBIENTE , VIVIENDA Y DESARROLLO TERRITORIAL
VALOR DEL CONTRATO EJECUTADO EXPRESADO EN SMMLV: 186,44
CONTRATO EJECUTADO IDENTIFICADO CON EL CLASIFICADOR DE BIENES Y SERVICIOS EN EL TERCER NIVEL:

SEGM | FAMI | CLAS | PROD	SEGM | FAMI | CLAS | PROD	SEGM | FAMI | CLAS | PROD
27 | 12 | 18 | 00	70 | 10 | 16 | 00	70 | 10 | 17 | 00
70 | 11 | 15 | 00	70 | 11 | 16 | 00	70 | 11 | 17 | 00
70 | 13 | 15 | 00	70 | 13 | 17 | 00	70 | 15 | 18 | 00
70 | 15 | 19 | 00	70 | 16 | 15 | 00	70 | 16 | 16 | 00
70 | 16 | 17 | 00	70 | 17 | 15 | 00	70 | 17 | 16 | 00
70 | 17 | 17 | 00	70 | 17 | 18 | 00	71 | 10 | 15 | 00

71	10	16	00		71	10	17	00		71	11	20	00
71	11	21	00		71	11	23	00		71	12	10	00
71	12	13	00		71	12	14	00		71	12	15	00
71	12	16	00		71	12	21	00		71	12	22	00
71	12	23	00		71	12	24	00		71	12	25	00
71	12	26	00		71	12	27	00		71	12	30	00
71	13	10	00		71	15	14	00		71	16	14	00
71	16	15	00		72	10	15	00		72	10	29	00
72	10	33	00		72	11	10	00		72	11	11	00
72	12	10	00		72	12	11	00		72	12	12	00
72	12	14	00		72	12	15	00		72	14	11	00
72	14	13	00		72	14	14	00		72	14	15	00
72	14	16	00		72	14	17	00		72	15	10	00
72	15	11	00		72	15	12	00		72	15	13	00
72	15	14	00		72	15	15	00		72	15	16	00
72	15	19	00		72	15	20	00		72	15	21	00
72	15	22	00		72	15	23	00		72	15	24	00
72	15	26	00		72	15	27	00		72	15	28	00
72	15	30	00		72	15	31	00		72	15	32	00
72	15	34	00		72	15	39	00		72	15	40	00
72	15	41	00		73	10	19	00		73	12	18	00
73	18	19	00		76	12	17	00		76	13	15	00
77	10	15	00		77	10	16	00		77	10	17	00
77	10	18	00		77	10	19	00		77	10	20	00
77	11	15	00		77	12	15	00		77	12	16	00
77	12	17	00		77	13	16	00		77	13	17	00
78	10	16	00		78	10	18	00		78	10	21	00
80	10	15	00		80	10	16	00		80	10	17	00

80 11 15 00	80 11 16 00	80 11 17 00
80 13 15 00	80 13 17 00	80 14 15 00
80 16 15 00	81 10 15 00	81 10 16 00
81 10 17 00	81 10 18 00	81 10 19 00
81 10 20 00	81 10 21 00	81 10 23 00
81 10 24 00	81 10 25 00	81 10 26 00
81 10 27 00	81 11 15 00	81 11 16 00
81 11 17 00	81 11 18 00	81 12 15 00
81 12 16 00	81 13 15 00	81 14 15 00
81 14 16 00	81 14 17 00	81 14 18 00
81 15 16 00	81 15 17 00	81 15 18 00
81 15 19 00	81 16 17 00	81 16 18 00
83 10 15 00	83 10 16 00	83 10 18 00
83 10 19 00	83 11 15 00	83 11 16 00
83 11 17 00	83 11 18 00	83 11 19 00
83 12 17 00	84 10 15 00	84 10 16 00
84 11 16 00	85 11 16 00	85 15 16 00
90 11 16 00	90 13 15 00	90 13 16 00
90 14 15 00	90 14 16 00	90 14 17 00
90 15 15 00	90 15 17 00	92 10 15 00
92 10 19 00	92 12 17 00	93 10 15 00
93 11 16 00	93 14 15 00	93 14 16 00

93	14	17	00		93	14	19	00		93	14	20	00
93	14	21	00		93	15	15	00		93	15	16	00
94	12	18	00		95	10	15	00		95	10	16	00
95	10	17	00		95	10	18	00		95	10	19	00
95	11	16	00		95	12	15	00		95	12	16	00
95	12	17	00		95	12	18	00		95	12	19	00
95	12	21	00		95	12	23	00		95	12	24	00
95	12	25	00		95	12	27	00		95	14	15	00
95	14	16	00		95	14	17	00		95	14	18	00
95	14	19	00										

NUMERO CONSECUTIVO DEL REPORTE DEL CONTRATO EJECUTADO: 130
CONTRATO CELEBRADO POR:
PROPONENTE
NOMBRE DEL CONTRATISTA: GEOCING S A S
NOMBRE DEL CONTRATANTE: PRODIAC LTDA
VALOR DEL CONTRATO EJECUTADO EXPRESADO EN SMMLV: 314,88
CONTRATO EJECUTADO IDENTIFICADO CON EL CLASIFICADOR DE BIENES Y SERVICIOS EN EL TERCER NIVEL:

SEGM	FAMI	CLAS	PROD		SEGM	FAMI	CLAS	PROD		SEGM	FAMI	CLAS	PROD
27	12	18	00		70	10	16	00		70	10	17	00
70	11	15	00		70	11	16	00		70	11	17	00
70	13	15	00		70	13	17	00		70	15	18	00
70	15	19	00		70	16	15	00		70	16	16	00
70	16	17	00		70	17	15	00		70	17	16	00
70	17	17	00		70	17	18	00		71	10	15	00
71	10	16	00		71	10	17	00		71	11	20	00
71	11	21	00		71	11	22	00		71	11	23	00
71	12	10	00		71	12	13	00		71	12	14	00
71	12	15	00		71	12	16	00		71	12	21	00
71	12	22	00		71	12	23	00		71	12	24	00
71	12	25	00		71	12	26	00		71	12	27	00

71	12	30	00		71	13	10	00		71	15	14	00
71	16	14	00		71	16	15	00		72	10	15	00
72	10	29	00		72	10	33	00		72	11	10	00
72	11	11	00		72	12	10	00		72	12	11	00
72	12	12	00		72	12	14	00		72	12	15	00
72	14	11	00		72	14	12	00		72	14	13	00
72	14	14	00		72	14	15	00		72	14	16	00
72	14	17	00		72	15	10	00		72	15	11	00
72	15	12	00		72	15	13	00		72	15	14	00
72	15	15	00		72	15	16	00		72	15	19	00
72	15	20	00		72	15	21	00		72	15	22	00
72	15	23	00		72	15	24	00		72	15	25	00
72	15	26	00		72	15	27	00		72	15	28	00
72	15	30	00		72	15	31	00		72	15	32	00
72	15	34	00		72	15	35	00		72	15	39	00
72	15	40	00		72	15	41	00		73	10	19	00
73	12	18	00		73	18	19	00		76	12	15	00
76	12	17	00		76	13	15	00		77	10	15	00
77	10	16	00		77	10	17	00		77	10	18	00
77	10	19	00		77	10	20	00		77	11	15	00
77	11	16	00		77	12	15	00		77	12	16	00
77	12	17	00		77	13	16	00		77	13	17	00
78	10	16	00		78	10	18	00		78	10	21	00

78	12	16	00
80	10	16	00
80	11	16	00
80	13	17	00
81	10	15	00
81	10	18	00
81	10	21	00
81	10	25	00
81	11	15	00
81	11	18	00
81	13	15	00
81	14	17	00
81	15	17	00
81	16	17	00
83	10	16	00
83	11	15	00
83	11	18	00
84	10	15	00
85	11	16	00
90	11	16	00
90	14	15	00
90	15	15	00
93	10	15	00
93	14	16	00
93	14	20	00
93	15	16	00
95	10	17	00
95	11	16	00

78	14	15	00
80	10	17	00
80	11	17	00
80	14	15	00
81	10	16	00
81	10	19	00
81	10	23	00
81	10	26	00
81	11	16	00
81	12	15	00
81	14	15	00
81	14	18	00
81	15	18	00
81	16	18	00
83	10	18	00
83	11	16	00
83	11	19	00
84	10	16	00
85	15	16	00
90	13	15	00
90	14	16	00
90	15	17	00
93	11	16	00
93	14	17	00
93	14	21	00
95	10	15	00
95	10	18	00
95	12	15	00

80	10	15	00
80	11	15	00
80	13	15	00
80	16	15	00
81	10	17	00
81	10	20	00
81	10	24	00
81	10	27	00
81	11	17	00
81	12	16	00
81	14	16	00
81	15	16	00
81	15	19	00
83	10	15	00
83	10	19	00
83	11	17	00
83	12	17	00
84	11	16	00
90	10	15	00
90	13	16	00
90	14	17	00
92	10	19	00
93	14	15	00
93	14	19	00
93	15	15	00
95	10	16	00
95	10	19	00
95	12	16	00

95 | 12 | 17 | 00	95 | 12 | 18 | 00	95 | 12 | 19 | 00
95 | 12 | 21 | 00	95 | 12 | 23 | 00	95 | 12 | 24 | 00
95 | 12 | 25 | 00	95 | 12 | 27 | 00	95 | 14 | 15 | 00
95 | 14 | 16 | 00	95 | 14 | 17 | 00	95 | 14 | 18 | 00
95 | 14 | 19 | 00		

NUMERO CONSECUTIVO DEL REPORTE DEL CONTRATO EJECUTADO: 131
CONTRATO CELEBRADO POR:
CONSORCIO, UNION TEMPORAL O SOCIEDAD EN LAS CUALES EL PROPONENTE TENGA O HAYA TENIDO PARTICIPACION
NOMBRE DEL CONTRATISTA: CONSORCIO DISEÑO TUNA ALTA
NOMBRE DEL CONTRATANTE: ACUEDUCTO Y ALCANTARILLADO DE BOGOTA
VALOR DEL CONTRATO EJECUTADO EXPRESADO EN SMMLV: 999,95
PORCENTAJE DE PARTICIPACION EN EL VALOR EJECUTADO EN CASO DE CONSORCIOS Y UNIONES TEMPORALES: 50,00%
CONTRATO EJECUTADO IDENTIFICADO CON EL CLASIFICADOR DE BIENES Y SERVICIOS EN EL TERCER NIVEL:

|SEGM|FAMI|CLAS|PROD|	|SEGM|FAMI|CLAS|PROD|	|SEGM|FAMI|CLAS|PROD|
27 | 12 | 18 | 00	70 | 10 | 16 | 00	70 | 10 | 17 | 00
70 | 11 | 15 | 00	70 | 11 | 16 | 00	70 | 11 | 17 | 00
70 | 13 | 15 | 00	70 | 13 | 17 | 00	70 | 15 | 18 | 00
70 | 15 | 19 | 00	70 | 16 | 15 | 00	70 | 16 | 16 | 00
70 | 16 | 17 | 00	70 | 17 | 15 | 00	70 | 17 | 16 | 00
70 | 17 | 17 | 00	70 | 17 | 18 | 00	71 | 10 | 15 | 00
71 | 10 | 16 | 00	71 | 10 | 17 | 00	71 | 11 | 20 | 00
71 | 11 | 21 | 00	71 | 11 | 22 | 00	71 | 11 | 23 | 00
71 | 12 | 10 | 00	71 | 12 | 13 | 00	71 | 12 | 14 | 00
71 | 12 | 15 | 00	71 | 12 | 16 | 00	71 | 12 | 21 | 00

71	12	22	00		71	12	23	00		71	12	24	00
71	12	25	00		71	12	26	00		71	12	27	00
71	12	30	00		71	13	10	00		71	15	14	00
71	16	14	00		71	16	15	00		72	10	15	00
72	10	29	00		72	10	33	00		72	11	10	00
72	11	11	00		72	12	10	00		72	12	11	00
72	12	12	00		72	12	14	00		72	12	15	00
72	14	11	00		72	14	13	00		72	14	14	00
72	14	15	00		72	14	16	00		72	14	17	00
72	15	10	00		72	15	11	00		72	15	12	00
72	15	13	00		72	15	14	00		72	15	15	00
72	15	16	00		72	15	19	00		72	15	20	00
72	15	21	00		72	15	22	00		72	15	23	00
72	15	24	00		72	15	25	00		72	15	26	00
72	15	27	00		72	15	28	00		72	15	30	00
72	15	31	00		72	15	32	00		72	15	34	00
72	15	35	00		72	15	39	00		72	15	40	00
72	15	41	00		73	10	19	00		73	12	18	00
73	18	19	00		76	12	15	00		76	12	17	00
76	13	15	00		77	10	15	00		77	10	16	00
77	10	17	00		77	10	18	00		77	10	19	00
77	10	20	00		77	11	15	00		77	11	16	00
77	12	15	00		77	12	16	00		77	12	17	00
77	13	16	00		77	13	17	00		78	10	16	00
78	10	18	00		78	10	21	00		78	12	16	00
78	14	15	00		80	10	15	00		80	10	16	00
80	10	17	00		80	11	15	00		80	11	16	00
80	11	17	00		80	13	15	00		80	13	17	00

80 / 14 / 15 / 00	80 / 16 / 15 / 00	81 / 10 / 15 / 00
81 / 10 / 16 / 00	81 / 10 / 17 / 00	81 / 10 / 18 / 00
81 / 10 / 20 / 00	81 / 10 / 21 / 00	81 / 10 / 23 / 00
81 / 10 / 24 / 00	81 / 10 / 25 / 00	81 / 10 / 26 / 00
81 / 10 / 27 / 00	81 / 11 / 15 / 00	81 / 11 / 16 / 00
81 / 11 / 17 / 00	81 / 11 / 18 / 00	81 / 12 / 15 / 00
81 / 12 / 16 / 00	81 / 13 / 15 / 00	81 / 14 / 15 / 00
81 / 14 / 16 / 00	81 / 14 / 17 / 00	81 / 14 / 18 / 00
81 / 15 / 16 / 00	81 / 15 / 17 / 00	81 / 15 / 18 / 00
81 / 15 / 19 / 00	81 / 16 / 17 / 00	81 / 16 / 18 / 00
83 / 10 / 15 / 00	83 / 10 / 16 / 00	83 / 10 / 18 / 00
83 / 10 / 19 / 00	83 / 11 / 15 / 00	83 / 11 / 16 / 00
83 / 11 / 17 / 00	83 / 11 / 18 / 00	83 / 11 / 19 / 00
83 / 12 / 17 / 00	84 / 10 / 15 / 00	84 / 10 / 16 / 00
84 / 11 / 16 / 00	85 / 11 / 16 / 00	85 / 15 / 16 / 00
90 / 11 / 16 / 00	90 / 13 / 15 / 00	90 / 13 / 16 / 00
90 / 14 / 15 / 00	90 / 14 / 16 / 00	90 / 14 / 17 / 00
90 / 15 / 15 / 00	90 / 15 / 17 / 00	92 / 10 / 15 / 00
92 / 10 / 19 / 00	92 / 12 / 17 / 00	93 / 10 / 15 / 00
93 / 11 / 16 / 00	93 / 14 / 15 / 00	93 / 14 / 16 / 00
93 / 14 / 17 / 00	93 / 14 / 19 / 00	93 / 14 / 20 / 00
93 / 14 / 21 / 00	93 / 15 / 15 / 00	93 / 15 / 16 / 00

94	12	18	00		95	10	15	00		95	10	16	00
95	10	17	00		95	10	18	00		95	10	19	00
95	11	16	00		95	12	15	00		95	12	16	00
95	12	17	00		95	12	18	00		95	12	19	00
95	12	21	00		95	12	23	00		95	12	24	00
95	12	25	00		95	12	27	00		95	14	15	00
95	14	16	00		95	14	17	00		95	14	18	00
95	14	19	00										

NUMERO CONSECUTIVO DEL REPORTE DEL CONTRATO EJECUTADO: 132
CONTRATO CELEBRADO POR:
PROPONENTE
NOMBRE DEL CONTRATISTA: GEOCING S A S
NOMBRE DEL CONTRATANTE: AREA METROPOLITANA DEL VALLE DE ABURRA
VALOR DEL CONTRATO EJECUTADO EXPRESADO EN SMMLV: 279,73
CONTRATO EJECUTADO IDENTIFICADO CON EL CLASIFICADOR DE BIENES Y SERVICIOS EN EL TERCER NIVEL:

SEGM	FAMI	CLAS	PROD		SEGM	FAMI	CLAS	PROD		SEGM	FAMI	CLAS	PROD
70	10	16	00		70	10	17	00		70	11	15	00
70	11	16	00		70	11	17	00		70	13	17	00
70	15	18	00		70	15	19	00		70	16	15	00
70	16	16	00		70	16	17	00		70	17	16	00
70	17	17	00		71	10	15	00		71	10	16	00
71	10	17	00		71	11	20	00		71	11	21	00
71	11	22	00		71	11	23	00		71	12	10	00
71	12	13	00		71	12	14	00		71	12	15	00
71	12	16	00		71	12	21	00		71	12	22	00
71	12	23	00		71	12	24	00		71	12	25	00
71	12	26	00		71	12	27	00		71	12	30	00
71	13	10	00		71	15	14	00		71	16	14	00
71	16	15	00		72	10	15	00		72	11	10	00
72	11	11	00		72	12	10	00		72	12	11	00

72	12	12	00		72	12	14	00		72	12	15	00
72	14	11	00		72	14	12	00		72	14	13	00
72	14	14	00		72	14	16	00		72	14	17	00
72	15	16	00		72	15	19	00		72	15	20	00
72	15	21	00		72	15	22	00		72	15	23	00
72	15	24	00		72	15	25	00		72	15	26	00
72	15	27	00		72	15	28	00		72	15	30	00
72	15	31	00		72	15	32	00		72	15	34	00
72	15	35	00		73	10	19	00		73	12	18	00
73	18	19	00		76	12	15	00		76	12	17	00
76	13	15	00		77	10	16	00		77	10	17	00
77	10	18	00		77	10	19	00		77	10	20	00
77	11	16	00		77	12	15	00		77	12	16	00
77	12	17	00		77	13	16	00		77	13	17	00
78	10	16	00		78	10	18	00		78	10	21	00
78	12	16	00		78	14	15	00		80	11	15	00
80	11	16	00		80	11	17	00		80	13	15	00
80	13	17	00		80	14	15	00		80	16	15	00
81	10	16	00		81	10	17	00		81	10	18	00
81	10	19	00		81	10	20	00		81	10	21	00
81	10	23	00		81	10	24	00		81	10	25	00
81	10	26	00		81	10	27	00		81	11	15	00
81	11	16	00		81	11	17	00		81	11	18	00

81 | 12 | 15 | 00	81 | 12 | 16 | 00	81 | 13 | 15 | 00
81 | 14 | 15 | 00	81 | 14 | 16 | 00	81 | 14 | 17 | 00
81 | 14 | 18 | 00	81 | 15 | 16 | 00	81 | 15 | 17 | 00
81 | 15 | 18 | 00	81 | 16 | 17 | 00	81 | 16 | 18 | 00
83 | 10 | 16 | 00	83 | 10 | 18 | 00	83 | 10 | 19 | 00
83 | 11 | 15 | 00	83 | 11 | 16 | 00	83 | 11 | 17 | 00
83 | 11 | 18 | 00	83 | 11 | 19 | 00	83 | 12 | 17 | 00
84 | 10 | 15 | 00	84 | 10 | 16 | 00	84 | 11 | 16 | 00
85 | 11 | 16 | 00	85 | 15 | 16 | 00	90 | 11 | 16 | 00
90 | 13 | 15 | 00	90 | 13 | 16 | 00	90 | 15 | 15 | 00
90 | 15 | 17 | 00	92 | 10 | 15 | 00	92 | 10 | 19 | 00
92 | 12 | 17 | 00	93 | 10 | 15 | 00	93 | 11 | 16 | 00
93 | 14 | 15 | 00	93 | 14 | 16 | 00	93 | 14 | 17 | 00
93 | 14 | 19 | 00	93 | 14 | 20 | 00	93 | 14 | 21 | 00
93 | 15 | 15 | 00	93 | 15 | 16 | 00	94 | 12 | 18 | 00
95 | 12 | 21 | 00	95 | 12 | 23 | 00	95 | 12 | 24 | 00
95 | 12 | 25 | 00	95 | 12 | 27 | 00	95 | 14 | 15 | 00
95 | 14 | 16 | 00	95 | 14 | 17 | 00	95 | 14 | 18 | 00
95 | 14 | 19 | 00		

NUMERO CONSECUTIVO DEL REPORTE DEL CONTRATO EJECUTADO: 133
CONTRATO CELEBRADO POR:
PROPONENTE
NOMBRE DEL CONTRATISTA: GEOCING S A S
NOMBRE DEL CONTRATANTE: BATEMAN INGENIERIA S.A.
VALOR DEL CONTRATO EJECUTADO EXPRESADO EN SMMLV: 63,86
CONTRATO EJECUTADO IDENTIFICADO CON EL CLASIFICADOR DE BIENES Y SERVICIOS EN EL TERCER NIVEL:

|SEGM|FAMI|CLAS|PROD|	|SEGM|FAMI|CLAS|PROD|	|SEGM|FAMI|CLAS|PROD|
27 | 12 | 18 | 00	70 | 13 | 15 | 00	70 | 13 | 17 | 00
70 | 17 | 15 | 00	70 | 17 | 16 | 00	70 | 17 | 17 | 00
70 | 17 | 18 | 00	71 | 10 | 15 | 00	71 | 11 | 23 | 00

72 10 15 00	72 10 29 00	72 10 33 00
72 14 15 00	72 15 10 00	72 15 11 00
72 15 12 00	72 15 13 00	72 15 14 00
72 15 15 00	72 15 39 00	72 15 40 00
72 15 41 00	77 10 15 00	77 10 16 00
77 10 17 00	77 11 15 00	77 12 15 00
77 12 16 00	77 12 17 00	80 10 15 00
80 10 16 00	80 10 17 00	81 10 15 00
81 10 16 00	81 10 17 00	81 15 16 00
81 15 17 00	81 15 18 00	81 15 19 00
83 10 15 00	83 10 18 00	90 14 15 00
90 14 16 00	90 14 17 00	95 10 15 00
95 10 16 00	95 10 17 00	95 10 18 00
95 10 19 00	95 11 16 00	95 12 15 00
95 12 16 00	95 12 17 00	95 12 18 00
95 12 19 00	95 12 25 00	

NUMERO CONSECUTIVO DEL REPORTE DEL CONTRATO EJECUTADO: 134
CONTRATO CELEBRADO POR:
PROPONENTE
NOMBRE DEL CONTRATISTA: GEOCING S A S
NOMBRE DEL CONTRATANTE: ESTUDIOS TECNICOS Y CONSTRUCCIONES LTDA
VALOR DEL CONTRATO EJECUTADO EXPRESADO EN SMMLV: 105,88
CONTRATO EJECUTADO IDENTIFICADO CON EL CLASIFICADOR DE BIENES Y SERVICIOS EN EL TERCER NIVEL:

SEGM FAMI CLAS PROD	SEGM FAMI CLAS PROD	SEGM FAMI CLAS PROD

27	12	18	00		70	13	15	00		70	13	17	00
70	17	15	00		70	17	16	00		70	17	17	00
70	17	18	00		71	10	15	00		71	11	23	00
72	10	15	00		72	10	29	00		72	10	33	00
72	14	15	00		72	15	10	00		72	15	11	00
72	15	12	00		72	15	13	00		72	15	14	00
72	15	15	00		72	15	39	00		72	15	40	00
72	15	41	00		77	10	15	00		77	10	16	00
77	10	17	00		77	11	15	00		77	12	15	00
77	12	16	00		77	12	17	00		80	10	15	00
80	10	16	00		80	10	17	00		81	10	15	00
81	10	16	00		81	10	17	00		81	15	16	00
81	15	17	00		81	15	18	00		81	15	19	00
83	10	15	00		83	10	18	00		90	14	15	00
90	14	16	00		90	14	17	00		95	10	15	00
95	10	16	00		95	10	17	00		95	10	18	00
95	10	19	00		95	11	16	00		95	12	15	00
95	12	16	00		95	12	17	00		95	12	18	00
95	12	19	00		95	12	25	00					

NUMERO CONSECUTIVO DEL REPORTE DEL CONTRATO EJECUTADO: 135
CONTRATO CELEBRADO POR:
PROPONENTE
NOMBRE DEL CONTRATISTA: GEOCING S A S
NOMBRE DEL CONTRATANTE: UNION TEMPORAL MR-42
VALOR DEL CONTRATO EJECUTADO EXPRESADO EN SMMLV: 172,84
CONTRATO EJECUTADO IDENTIFICADO CON EL CLASIFICADOR DE BIENES Y SERVICIOS EN EL TERCER NIVEL:

SEGM	FAMI	CLAS	PROD		SEGM	FAMI	CLAS	PROD		SEGM	FAMI	CLAS	PROD
27	12	18	00		70	10	16	00		70	10	17	00
70	11	15	00		70	11	16	00		70	11	17	00
70	13	15	00		70	13	17	00		70	15	18	00

70	15	19	00		70	16	15	00		70	16	16	00
70	16	17	00		70	17	15	00		70	17	16	00
70	17	17	00		70	17	18	00		71	10	15	00
71	10	16	00		71	10	17	00		71	11	20	00
71	11	21	00		71	11	22	00		71	11	23	00
71	12	10	00		71	12	13	00		71	12	14	00
71	12	15	00		71	12	16	00		71	12	21	00
71	12	22	00		71	12	23	00		71	12	24	00
71	12	25	00		71	12	26	00		71	12	27	00
71	12	30	00		71	13	10	00		71	15	14	00
71	16	14	00		71	16	15	00		72	10	15	00
72	10	29	00		72	10	33	00		72	11	10	00
72	11	11	00		72	12	10	00		72	12	11	00
72	12	12	00		72	12	14	00		72	12	15	00
72	14	11	00		72	14	13	00		72	14	14	00
72	14	15	00		72	14	16	00		72	14	17	00
72	15	10	00		72	15	11	00		72	15	12	00
72	15	13	00		72	15	14	00		72	15	15	00
72	15	16	00		72	15	19	00		72	15	20	00
72	15	21	00		72	15	22	00		72	15	23	00
72	15	24	00		72	15	25	00		72	15	26	00
72	15	27	00		72	15	28	00		72	15	30	00
72	15	31	00		72	15	32	00		72	15	34	00

72	15	39	00		72	15	40	00		72	15	41	00
73	10	19	00		73	12	18	00		73	18	19	00
76	12	17	00		76	13	15	00		77	10	15	00
77	10	16	00		77	10	17	00		77	10	18	00
77	10	19	00		77	10	20	00		77	11	15	00
77	12	15	00		77	12	16	00		77	12	17	00
77	13	16	00		77	13	17	00		78	10	16	00
78	10	18	00		78	10	21	00		78	12	16	00
80	10	15	00		80	10	16	00		80	10	17	00
80	11	15	00		80	11	16	00		80	11	17	00
80	13	15	00		80	13	17	00		80	14	15	00
81	10	15	00		81	10	16	00		81	10	17	00
81	10	18	00		81	10	19	00		81	10	20	00
81	10	21	00		81	10	23	00		81	10	24	00
81	10	25	00		81	10	26	00		81	10	27	00
81	11	15	00		81	11	16	00		81	11	17	00
81	11	18	00		81	12	15	00		81	12	16	00
81	13	15	00		81	14	15	00		81	14	16	00
81	14	17	00		81	14	18	00		81	15	16	00
81	15	17	00		81	15	18	00		81	15	19	00
81	16	17	00		81	16	18	00		83	10	15	00
83	10	16	00		83	10	18	00		83	10	19	00
83	11	16	00		83	11	17	00		83	11	18	00
83	11	19	00		83	12	17	00		84	10	15	00
84	10	16	00		84	11	16	00		85	11	16	00
85	15	16	00		90	11	16	00		90	13	15	00
90	13	16	00		90	14	15	00		90	14	16	00
90	14	17	00		90	15	15	00		90	15	17	00

92 | 10 | 15 | 00	92 | 10 | 19 | 00	92 | 12 | 17 | 00
93 | 10 | 15 | 00	93 | 11 | 16 | 00	93 | 14 | 15 | 00
93 | 14 | 16 | 00	93 | 14 | 17 | 00	93 | 14 | 19 | 00
93 | 14 | 20 | 00	93 | 14 | 21 | 00	93 | 15 | 15 | 00
93 | 15 | 16 | 00	94 | 12 | 18 | 00	95 | 10 | 15 | 00
95 | 10 | 16 | 00	95 | 10 | 17 | 00	95 | 10 | 18 | 00
95 | 10 | 19 | 00	95 | 11 | 16 | 00	95 | 12 | 15 | 00
95 | 12 | 16 | 00	95 | 12 | 17 | 00	95 | 12 | 18 | 00
95 | 12 | 19 | 00	95 | 12 | 21 | 00	95 | 12 | 23 | 00
95 | 12 | 25 | 00	95 | 14 | 17 | 00	95 | 14 | 18 | 00
95 | 14 | 19 | 00		

NUMERO CONSECUTIVO DEL REPORTE DEL CONTRATO EJECUTADO: 136
CONTRATO CELEBRADO POR:
PROPONENTE
NOMBRE DEL CONTRATISTA: GEOCING S A S
NOMBRE DEL CONTRATANTE: FCC COLOMBIA SAS
VALOR DEL CONTRATO EJECUTADO EXPRESADO EN SMMLV: 153,23
CONTRATO EJECUTADO IDENTIFICADO CON EL CLASIFICADOR DE BIENES Y SERVICIOS EN EL TERCER NIVEL:

|SEGM|FAMI|CLAS|PROD|	|SEGM|FAMI|CLAS|PROD|	|SEGM|FAMI|CLAS|PROD|
27 | 12 | 18 | 00	70 | 13 | 15 | 00	70 | 13 | 17 | 00
70 | 17 | 15 | 00	70 | 17 | 16 | 00	70 | 17 | 17 | 00
70 | 17 | 18 | 00	71 | 10 | 15 | 00	71 | 11 | 23 | 00
72 | 10 | 15 | 00	72 | 10 | 29 | 00	72 | 10 | 33 | 00
72 | 14 | 15 | 00	72 | 15 | 10 | 00	72 | 15 | 11 | 00

72	15	12	00		72	15	13	00		72	15	14	00
72	15	15	00		72	15	39	00		72	15	40	00
72	15	41	00		77	10	15	00		77	10	16	00
77	10	17	00		77	11	15	00		77	12	15	00
77	12	16	00		77	12	17	00		80	10	15	00
80	10	16	00		80	10	17	00		81	10	15	00
81	10	16	00		81	10	17	00		81	15	16	00
81	15	17	00		81	15	18	00		81	15	19	00
83	10	15	00		83	10	18	00		90	14	15	00
90	14	16	00		90	14	17	00		95	10	15	00
95	10	16	00		95	10	17	00		95	10	18	00
95	10	19	00		95	11	16	00		95	12	15	00
95	12	16	00		95	12	17	00		95	12	18	00
95	12	19	00		95	12	25	00					

NUMERO CONSECUTIVO DEL REPORTE DEL CONTRATO EJECUTADO: 137
CONTRATO CELEBRADO POR:
PROPONENTE
NOMBRE DEL CONTRATISTA: GEOCING S A S
NOMBRE DEL CONTRATANTE: FIDUCIARIA BOGOTA S.A.S. - FIDEICOMISO FIDUBOGOTA S.A.S. - PROYECTO CONSTRUCCION VIVIENDA NUEVA
VALOR DEL CONTRATO EJECUTADO EXPRESADO EN SMMLV: 1.672,01
CONTRATO EJECUTADO IDENTIFICADO CON EL CLASIFICADOR DE BIENES Y SERVICIOS EN EL TERCER NIVEL:

SEGM	FAMI	CLAS	PROD		SEGM	FAMI	CLAS	PROD		SEGM	FAMI	CLAS	PROD
27	12	18	00		70	10	16	00		70	10	17	00
70	11	15	00		70	11	16	00		70	11	17	00
70	13	15	00		70	13	17	00		70	15	18	00
70	15	19	00		70	16	15	00		70	16	16	00
70	16	17	00		70	17	15	00		70	17	16	00
70	17	17	00		70	17	18	00		71	10	15	00
71	10	16	00		71	10	17	00		71	11	20	00
71	11	21	00		71	11	22	00		71	11	23	00

71 12 10 00	71 12 13 00	71 12 14 00
71 12 15 00	71 12 16 00	71 12 21 00
71 12 22 00	71 12 23 00	71 12 24 00
71 12 25 00	71 12 26 00	71 12 27 00
71 12 30 00	71 13 10 00	71 15 14 00
71 16 14 00	71 16 15 00	72 10 15 00
72 10 29 00	72 10 33 00	72 11 10 00
72 11 11 00	72 12 10 00	72 12 11 00
72 12 12 00	72 12 14 00	72 12 15 00
72 14 11 00	72 14 13 00	72 14 14 00
72 14 15 00	72 14 16 00	72 14 17 00
72 15 10 00	72 15 11 00	72 15 12 00
72 15 13 00	72 15 14 00	72 15 15 00
72 15 16 00	72 15 19 00	72 15 20 00
72 15 21 00	72 15 22 00	72 15 23 00
72 15 24 00	72 15 26 00	72 15 27 00
72 15 28 00	72 15 30 00	72 15 31 00
72 15 32 00	72 15 34 00	72 15 39 00
72 15 40 00	72 15 41 00	73 10 19 00
73 12 18 00	73 18 19 00	76 12 17 00
76 13 15 00	77 10 15 00	77 10 16 00
77 10 17 00	77 10 18 00	77 10 19 00

77	10	20	00
77	12	16	00
77	13	17	00
78	10	21	00
80	10	16	00
80	11	16	00
80	13	17	00
81	10	15	00
81	10	18	00
81	10	21	00
81	10	25	00
81	11	15	00
81	11	18	00
81	13	15	00
81	14	17	00
81	15	17	00
81	16	17	00
83	10	16	00
83	11	15	00
83	11	18	00
84	10	15	00
85	11	16	00
90	13	15	00
90	14	16	00
90	15	17	00
92	12	17	00
93	14	15	00
93	14	19	00

77	11	15	00
77	12	17	00
78	10	16	00
78	12	16	00
80	10	17	00
80	11	17	00
80	14	15	00
81	10	16	00
81	10	19	00
81	10	23	00
81	10	26	00
81	11	16	00
81	12	15	00
81	14	15	00
81	14	18	00
81	15	18	00
81	16	18	00
83	10	18	00
83	11	16	00
83	11	19	00
84	10	16	00
85	15	16	00
90	13	16	00
90	14	17	00
92	10	15	00
93	10	15	00
93	14	16	00
93	14	20	00

77	12	15	00
77	13	16	00
78	10	18	00
80	10	15	00
80	11	15	00
80	13	15	00
80	16	15	00
81	10	17	00
81	10	20	00
81	10	24	00
81	10	27	00
81	11	17	00
81	12	16	00
81	14	16	00
81	15	16	00
81	15	19	00
83	10	15	00
83	10	19	00
83	11	17	00
83	12	17	00
84	11	16	00
90	11	16	00
90	14	15	00
90	15	15	00
92	10	19	00
93	11	16	00
93	14	17	00
93	14	21	00

93	15	15	00		93	15	16	00		94	12	18	00
95	10	15	00		95	10	16	00		95	10	17	00
95	10	18	00		95	10	19	00		95	11	16	00
95	12	15	00		95	12	16	00		95	12	17	00
95	12	18	00		95	12	19	00		95	12	21	00
95	12	23	00		95	12	24	00		95	12	25	00
95	12	27	00		95	14	15	00		95	14	16	00
95	14	17	00		95	14	18	00		95	14	19	00

NUMERO CONSECUTIVO DEL REPORTE DEL CONTRATO EJECUTADO: 138
CONTRATO CELEBRADO POR:
PROPONENTE
NOMBRE DEL CONTRATISTA: GEOCING S A S
NOMBRE DEL CONTRATANTE: FONDO DE DESARROLLO LOCAL DE CIUDAD BOLIVAR
VALOR DEL CONTRATO EJECUTADO EXPRESADO EN SMMLV: 444,13
CONTRATO EJECUTADO IDENTIFICADO CON EL CLASIFICADOR DE BIENES Y SERVICIOS EN EL TERCER NIVEL:

SEGM	FAMI	CLAS	PROD		SEGM	FAMI	CLAS	PROD		SEGM	FAMI	CLAS	PROD
27	12	18	00		70	10	16	00		70	10	17	00
70	11	15	00		70	11	16	00		70	11	17	00
70	13	15	00		70	13	17	00		70	15	18	00
70	15	19	00		70	16	15	00		70	16	16	00
70	16	17	00		70	17	15	00		70	17	16	00
70	17	17	00		70	17	18	00		71	10	15	00
71	10	16	00		71	10	17	00		71	11	20	00
71	11	21	00		71	11	22	00		71	11	23	00
71	12	10	00		71	12	13	00		71	12	14	00

71	12	15	00		71	12	16	00		71	12	21	00
71	12	22	00		71	12	23	00		71	12	25	00
71	12	26	00		71	12	27	00		71	12	30	00
71	13	10	00		71	15	14	00		71	16	14	00
71	16	15	00		72	10	15	00		72	10	29	00
72	10	33	00		72	11	10	00		72	11	11	00
72	12	10	00		72	12	12	00		72	12	14	00
72	12	15	00		72	14	11	00		72	14	13	00
72	14	14	00		72	14	15	00		72	14	16	00
72	14	17	00		72	15	10	00		72	15	11	00
72	15	12	00		72	15	13	00		72	15	14	00
72	15	15	00		72	15	16	00		72	15	19	00
72	15	20	00		72	15	21	00		72	15	22	00
72	15	23	00		72	15	24	00		72	15	25	00
72	15	26	00		72	15	27	00		72	15	28	00
72	15	30	00		72	15	31	00		72	15	32	00
72	15	34	00		72	15	39	00		72	15	40	00
72	15	41	00		73	10	19	00		73	12	18	00
73	18	19	00		76	12	17	00		76	13	15	00
77	10	15	00		77	10	16	00		77	10	17	00
77	10	18	00		77	10	19	00		77	10	20	00
77	11	15	00		77	12	15	00		77	12	16	00
77	12	17	00		77	13	16	00		77	13	17	00
78	10	16	00		78	10	18	00		78	10	21	00
78	12	16	00		80	10	15	00		80	10	16	00
80	10	17	00		80	11	15	00		80	11	16	00
80	11	17	00		80	13	15	00		80	13	17	00
80	14	15	00		80	16	15	00		81	10	15	00

81 10 16 00	81 10 17 00	81 10 18 00
81 10 19 00	81 10 20 00	81 10 21 00
81 10 24 00	81 10 25 00	81 10 26 00
81 10 27 00	81 11 15 00	81 11 16 00
81 11 17 00	81 11 18 00	81 12 15 00
81 12 16 00	81 13 15 00	81 14 15 00
81 14 16 00	81 14 17 00	81 14 18 00
81 15 16 00	81 15 17 00	81 15 18 00
81 15 19 00	81 16 17 00	81 16 18 00
83 10 15 00	83 10 16 00	83 10 18 00
83 10 19 00	83 11 15 00	83 11 16 00
83 11 17 00	83 11 18 00	83 11 19 00
83 12 17 00	84 10 15 00	84 10 16 00
84 11 16 00	85 11 16 00	85 15 16 00
90 11 16 00	90 13 15 00	90 13 16 00
90 14 15 00	90 14 16 00	90 14 17 00
90 15 15 00	90 15 17 00	92 10 15 00
92 10 19 00	92 12 17 00	93 10 15 00
93 11 16 00	93 14 15 00	93 14 16 00
93 14 17 00	93 14 19 00	93 14 20 00
93 14 21 00	93 15 15 00	93 15 16 00
94 12 18 00	95 10 15 00	95 10 16 00

95	10	17	00		95	10	18	00		95	10	19	00
95	11	16	00		95	12	15	00		95	12	16	00
95	12	17	00		95	12	18	00		95	12	19	00
95	12	21	00		95	12	23	00		95	12	24	00
95	12	25	00		95	12	27	00		95	14	15	00
95	14	16	00		95	14	17	00		95	14	18	00
95	14	19	00										

NUMERO CONSECUTIVO DEL REPORTE DEL CONTRATO EJECUTADO: 139
CONTRATO CELEBRADO POR:
CONSORCIO, UNION TEMPORAL O SOCIEDAD EN LAS CUALES EL PROPONENTE TENGA O HAYA TENIDO PARTICIPACION
NOMBRE DEL CONTRATISTA: CONSORCIO GYG 2013
NOMBRE DEL CONTRATANTE: ALCALDIA LOCAL DE CHAPINERO
VALOR DEL CONTRATO EJECUTADO EXPRESADO EN SMMLV: 487,01
PORCENTAJE DE PARTICIPACION EN EL VALOR EJECUTADO EN CASO DE CONSORCIOS Y UNIONES TEMPORALES: 50,00%
CONTRATO EJECUTADO IDENTIFICADO CON EL CLASIFICADOR DE BIENES Y SERVICIOS EN EL TERCER NIVEL:

SEGM	FAMI	CLAS	PROD		SEGM	FAMI	CLAS	PROD		SEGM	FAMI	CLAS	PROD
27	12	18	00		70	10	16	00		70	10	17	00
70	11	15	00		70	11	16	00		70	11	17	00
70	13	15	00		70	13	17	00		70	15	18	00
70	15	19	00		70	16	15	00		70	16	16	00
70	16	17	00		70	17	15	00		70	17	16	00
70	17	17	00		70	17	18	00		71	10	15	00
71	10	16	00		71	10	17	00		71	11	20	00
71	11	21	00		71	11	22	00		71	11	23	00
71	12	10	00		71	12	13	00		71	12	14	00
71	12	15	00		71	12	16	00		71	12	21	00
71	12	22	00		71	12	23	00		71	12	24	00
71	12	25	00		71	12	26	00		71	12	27	00
71	12	30	00		71	13	10	00		71	15	14	00
71	16	14	00		71	16	15	00		72	10	15	00

72 - 10 - 29 - 00	72 - 10 - 33 - 00	72 - 11 - 10 - 00
72 - 11 - 11 - 00	72 - 12 - 10 - 00	72 - 12 - 11 - 00
72 - 12 - 12 - 00	72 - 12 - 14 - 00	72 - 12 - 15 - 00
72 - 14 - 11 - 00	72 - 14 - 14 - 00	72 - 14 - 15 - 00
72 - 14 - 16 - 00	72 - 14 - 17 - 00	72 - 15 - 10 - 00
72 - 15 - 11 - 00	72 - 15 - 12 - 00	72 - 15 - 13 - 00
72 - 15 - 14 - 00	72 - 15 - 15 - 00	72 - 15 - 16 - 00
72 - 15 - 19 - 00	72 - 15 - 20 - 00	72 - 15 - 21 - 00
72 - 15 - 22 - 00	72 - 15 - 23 - 00	72 - 15 - 25 - 00
72 - 15 - 26 - 00	72 - 15 - 27 - 00	72 - 15 - 28 - 00
72 - 15 - 30 - 00	72 - 15 - 31 - 00	72 - 15 - 32 - 00
72 - 15 - 34 - 00	72 - 15 - 39 - 00	72 - 15 - 40 - 00
72 - 15 - 41 - 00	73 - 10 - 19 - 00	73 - 12 - 18 - 00
73 - 18 - 19 - 00	76 - 12 - 17 - 00	76 - 13 - 15 - 00
77 - 10 - 15 - 00	77 - 10 - 16 - 00	77 - 10 - 17 - 00
77 - 10 - 18 - 00	77 - 10 - 19 - 00	77 - 10 - 20 - 00
77 - 11 - 15 - 00	77 - 12 - 15 - 00	77 - 12 - 16 - 00
77 - 12 - 17 - 00	77 - 13 - 16 - 00	77 - 13 - 17 - 00
78 - 10 - 16 - 00	78 - 10 - 18 - 00	78 - 10 - 21 - 00
78 - 12 - 16 - 00	80 - 10 - 15 - 00	80 - 10 - 16 - 00
80 - 10 - 17 - 00	80 - 11 - 15 - 00	80 - 11 - 16 - 00
80 - 11 - 17 - 00	80 - 13 - 15 - 00	80 - 13 - 17 - 00

80	14	15	00		80	16	15	00		81	10	15	00
81	10	16	00		81	10	17	00		81	10	18	00
81	10	19	00		81	10	20	00		81	10	21	00
81	10	23	00		81	10	24	00		81	10	25	00
81	10	26	00		81	10	27	00		81	11	15	00
81	11	16	00		81	11	17	00		81	11	18	00
81	12	15	00		81	13	15	00		81	14	15	00
81	14	16	00		81	14	17	00		81	14	18	00
81	15	16	00		81	15	17	00		81	15	18	00
81	15	19	00		81	16	17	00		81	16	18	00
83	10	15	00		83	10	16	00		83	10	18	00
83	10	19	00		83	11	15	00		83	11	16	00
83	11	17	00		83	11	18	00		83	11	19	00
83	12	17	00		84	10	15	00		84	10	16	00
84	11	16	00		85	11	16	00		85	15	16	00
90	11	16	00		90	13	15	00		90	13	16	00
90	14	15	00		90	14	16	00		90	14	17	00
90	15	15	00		90	15	17	00		92	10	15	00
92	10	19	00		92	12	17	00		93	10	15	00
93	11	16	00		93	14	15	00		93	14	16	00
93	14	17	00		93	14	19	00		93	14	20	00
93	14	21	00		93	15	15	00		93	15	16	00
94	12	18	00		95	10	15	00		95	10	16	00
95	10	17	00		95	10	18	00		95	10	19	00
95	11	16	00		95	12	15	00		95	12	16	00
95	12	17	00		95	12	18	00		95	12	19	00
95	12	21	00		95	12	23	00		95	12	24	00
95	12	25	00		95	12	27	00		95	14	15	00

| 95 | 14 | 16 | 00 | | 95 | 14 | 17 | 00 | | 95 | 14 | 19 | 00 |

NUMERO CONSECUTIVO DEL REPORTE DEL CONTRATO EJECUTADO: 140
CONTRATO CELEBRADO POR:
CONSORCIO, UNION TEMPORAL O SOCIEDAD EN LAS CUALES EL PROPONENTE TENGA O HAYA TENIDO PARTICIPACION
NOMBRE DEL CONTRATISTA: CONSORCIO J&G
NOMBRE DEL CONTRATANTE: CORPORACION AUTONOMA REGIONAL DE CUNDINAMARCA (CAR)
VALOR DEL CONTRATO EJECUTADO EXPRESADO EN SMMLV: 2.953,09
PORCENTAJE DE PARTICIPACION EN EL VALOR EJECUTADO EN CASO DE CONSORCIOS Y UNIONES TEMPORALES: 50,00%
CONTRATO EJECUTADO IDENTIFICADO CON EL CLASIFICADOR DE BIENES Y SERVICIOS EN EL TERCER NIVEL:

SEGM	FAMI	CLAS	PROD		SEGM	FAMI	CLAS	PROD		SEGM	FAMI	CLAS	PROD
27	12	18	00		70	10	16	00		70	10	17	00
70	11	15	00		70	11	16	00		70	11	17	00
70	13	15	00		70	13	17	00		70	15	18	00
70	15	19	00		70	16	15	00		70	16	16	00
70	16	17	00		70	17	15	00		70	17	16	00
70	17	17	00		70	17	18	00		71	10	15	00
71	10	16	00		71	10	17	00		71	11	20	00
71	11	22	00		71	11	23	00		71	12	10	00
71	12	13	00		71	12	14	00		71	12	15	00
71	12	16	00		71	12	21	00		71	12	22	00
71	12	23	00		71	12	24	00		71	12	25	00
71	12	26	00		71	12	27	00		71	12	30	00
71	13	10	00		71	15	14	00		71	16	14	00
71	16	15	00		72	10	15	00		72	10	29	00

72	10	33	00
72	12	10	00
72	12	14	00
72	14	13	00
72	14	16	00
72	15	11	00
72	15	14	00
72	15	19	00
72	15	22	00
72	15	25	00
72	15	28	00
72	15	32	00
72	15	40	00
73	12	18	00
76	13	15	00
77	10	17	00
77	10	20	00
77	12	16	00
77	13	17	00
78	10	21	00
80	10	16	00
80	11	16	00
80	13	17	00
81	10	15	00
81	10	18	00
81	10	21	00
81	10	25	00
81	11	15	00

72	11	10	00
72	12	11	00
72	12	15	00
72	14	14	00
72	14	17	00
72	15	12	00
72	15	15	00
72	15	20	00
72	15	23	00
72	15	26	00
72	15	30	00
72	15	34	00
72	15	41	00
73	18	19	00
77	10	15	00
77	10	18	00
77	11	15	00
77	12	17	00
78	10	16	00
78	12	16	00
80	10	17	00
80	11	17	00
80	14	15	00
81	10	16	00
81	10	19	00
81	10	23	00
81	10	26	00
81	11	16	00

72	11	11	00
72	12	12	00
72	14	11	00
72	14	15	00
72	15	10	00
72	15	13	00
72	15	16	00
72	15	21	00
72	15	24	00
72	15	27	00
72	15	31	00
72	15	39	00
73	10	19	00
76	12	17	00
77	10	16	00
77	10	19	00
77	12	15	00
77	13	16	00
78	10	18	00
80	10	15	00
80	11	15	00
80	13	15	00
80	16	15	00
81	10	17	00
81	10	20	00
81	10	24	00
81	10	27	00
81	11	17	00

81 / 11 / 18 / 00	81 / 12 / 15 / 00	81 / 12 / 16 / 00
81 / 13 / 15 / 00	81 / 14 / 15 / 00	81 / 14 / 16 / 00
81 / 14 / 17 / 00	81 / 14 / 18 / 00	81 / 15 / 16 / 00
81 / 15 / 17 / 00	81 / 15 / 18 / 00	81 / 15 / 19 / 00
81 / 16 / 17 / 00	81 / 16 / 18 / 00	83 / 10 / 15 / 00
83 / 10 / 16 / 00	83 / 10 / 18 / 00	83 / 10 / 19 / 00
83 / 11 / 15 / 00	83 / 11 / 16 / 00	83 / 11 / 17 / 00
83 / 11 / 18 / 00	83 / 11 / 19 / 00	83 / 12 / 17 / 00
84 / 10 / 15 / 00	84 / 10 / 16 / 00	84 / 11 / 16 / 00
85 / 11 / 16 / 00	85 / 15 / 16 / 00	90 / 11 / 16 / 00
90 / 13 / 15 / 00	90 / 13 / 16 / 00	90 / 14 / 15 / 00
90 / 14 / 16 / 00	90 / 14 / 17 / 00	90 / 15 / 15 / 00
90 / 15 / 17 / 00	92 / 10 / 15 / 00	92 / 10 / 19 / 00
92 / 12 / 17 / 00	93 / 10 / 15 / 00	93 / 11 / 16 / 00
93 / 14 / 15 / 00	93 / 14 / 16 / 00	93 / 14 / 17 / 00
93 / 14 / 19 / 00	93 / 14 / 20 / 00	93 / 14 / 21 / 00
93 / 15 / 15 / 00	93 / 15 / 16 / 00	94 / 12 / 18 / 00
95 / 10 / 15 / 00	95 / 10 / 16 / 00	95 / 10 / 17 / 00
95 / 10 / 18 / 00	95 / 10 / 19 / 00	95 / 11 / 16 / 00
95 / 12 / 15 / 00	95 / 12 / 16 / 00	95 / 12 / 17 / 00
95 / 12 / 18 / 00	95 / 12 / 19 / 00	95 / 12 / 21 / 00
95 / 12 / 23 / 00	95 / 12 / 24 / 00	95 / 12 / 25 / 00

95	12	27	00		95	14	15	00		95	14	16	00
95	14	17	00		95	14	18	00		95	14	19	00

NUMERO CONSECUTIVO DEL REPORTE DEL CONTRATO EJECUTADO: 141
CONTRATO CELEBRADO POR:
PROPONENTE
NOMBRE DEL CONTRATISTA: GEOCING S A S
NOMBRE DEL CONTRATANTE: SALGADO, MELÉNDEZ
VALOR DEL CONTRATO EJECUTADO EXPRESADO EN SMMLV: 42,21
CONTRATO EJECUTADO IDENTIFICADO CON EL CLASIFICADOR DE BIENES Y SERVICIOS EN EL TERCER NIVEL:

SEGM	FAMI	CLAS	PROD		SEGM	FAMI	CLAS	PROD		SEGM	FAMI	CLAS	PROD
27	12	18	00		70	13	15	00		70	13	17	00
70	17	15	00		70	17	16	00		70	17	17	00
70	17	18	00		71	10	15	00		71	11	23	00
72	10	15	00		72	10	29	00		72	10	33	00
72	14	15	00		72	15	10	00		72	15	11	00
72	15	12	00		72	15	13	00		72	15	14	00
72	15	15	00		72	15	39	00		72	15	40	00
72	15	41	00		77	10	15	00		77	10	16	00
77	10	17	00		77	11	15	00		77	12	15	00
77	12	16	00		77	12	17	00		80	10	15	00
80	10	16	00		80	10	17	00		81	10	15	00
81	10	16	00		81	10	17	00		81	15	16	00
81	15	17	00		81	15	18	00		81	15	19	00
83	10	15	00		83	10	18	00		90	14	15	00
90	14	16	00		90	14	17	00		95	10	15	00
95	10	16	00		95	10	17	00		95	10	18	00
95	10	19	00		95	11	16	00		95	12	15	00
95	12	16	00		95	12	17	00		95	12	18	00
95	12	19	00		95	12	25	00					

NUMERO CONSECUTIVO DEL REPORTE DEL CONTRATO EJECUTADO: 142

CONTRATO CELEBRADO POR:
CONSORCIO, UNION TEMPORAL O SOCIEDAD EN LAS CUALES EL PROPONENTE TENGA O HAYA TENIDO PARTICIPACION
NOMBRE DEL CONTRATISTA: CONSORCIO GEO 2
NOMBRE DEL CONTRATANTE: FONDO FINANCIERO DE PROYECTOS DE DESARROLLO - FONADE
VALOR DEL CONTRATO EJECUTADO EXPRESADO EN SMMLV: 499,25
PORCENTAJE DE PARTICIPACION EN EL VALOR EJECUTADO EN CASO DE CONSORCIOS Y UNIONES TEMPORALES: 60,00%
CONTRATO EJECUTADO IDENTIFICADO CON EL CLASIFICADOR DE BIENES Y SERVICIOS EN EL TERCER NIVEL:

SEGM	FAMI	CLAS	PROD		SEGM	FAMI	CLAS	PROD		SEGM	FAMI	CLAS	PROD
27	12	18	00		70	10	16	00		70	10	17	00
70	11	15	00		70	11	16	00		70	11	17	00
70	13	15	00		70	13	17	00		70	15	19	00
70	16	15	00		70	16	16	00		70	16	17	00
70	17	15	00		70	17	16	00		70	17	17	00
70	17	18	00		71	10	15	00		71	10	16	00
71	10	17	00		71	11	20	00		71	11	21	00
71	11	22	00		71	11	23	00		71	12	10	00
71	12	13	00		71	12	14	00		71	12	15	00
71	12	16	00		71	12	21	00		71	12	22	00
71	12	23	00		71	12	24	00		71	12	25	00
71	12	26	00		71	12	27	00		71	12	30	00
71	13	10	00		71	15	14	00		71	16	14	00
71	16	15	00		72	10	15	00		72	10	29	00
72	10	33	00		72	11	10	00		72	11	11	00
72	12	10	00		72	12	11	00		72	12	12	00

72 | 12 | 14 | 00		72 | 12 | 15 | 00		72 | 14 | 11 | 00
72 | 14 | 13 | 00	72 | 14 | 14 | 00	72 | 14 | 15 | 00
72 | 14 | 16 | 00	72 | 14 | 17 | 00	72 | 15 | 10 | 00
72 | 15 | 11 | 00	72 | 15 | 12 | 00	72 | 15 | 13 | 00
72 | 15 | 14 | 00	72 | 15 | 15 | 00	72 | 15 | 16 | 00
72 | 15 | 19 | 00	72 | 15 | 20 | 00	72 | 15 | 21 | 00
72 | 15 | 22 | 00	72 | 15 | 23 | 00	72 | 15 | 24 | 00
72 | 15 | 25 | 00	72 | 15 | 26 | 00	72 | 15 | 27 | 00
72 | 15 | 28 | 00	72 | 15 | 30 | 00	72 | 15 | 31 | 00
72 | 15 | 32 | 00	72 | 15 | 34 | 00	72 | 15 | 39 | 00
72 | 15 | 40 | 00	72 | 15 | 41 | 00	73 | 10 | 19 | 00
73 | 12 | 18 | 00	73 | 18 | 19 | 00	76 | 12 | 17 | 00
76 | 13 | 15 | 00	77 | 10 | 15 | 00	77 | 10 | 16 | 00
77 | 10 | 17 | 00	77 | 11 | 15 | 00	77 | 12 | 15 | 00
77 | 12 | 16 | 00	77 | 12 | 17 | 00	80 | 10 | 15 | 00
80 | 10 | 16 | 00	80 | 10 | 17 | 00	80 | 11 | 16 | 00
80 | 11 | 17 | 00	80 | 13 | 17 | 00	80 | 14 | 15 | 00
80 | 16 | 15 | 00	81 | 10 | 15 | 00	81 | 10 | 16 | 00
81 | 10 | 17 | 00	81 | 10 | 18 | 00	81 | 10 | 19 | 00
81 | 10 | 20 | 00	81 | 10 | 21 | 00	81 | 10 | 23 | 00
81 | 10 | 24 | 00	81 | 10 | 25 | 00	81 | 10 | 26 | 00
81 | 10 | 27 | 00	81 | 11 | 15 | 00	81 | 11 | 16 | 00
81 | 11 | 17 | 00	81 | 11 | 18 | 00	81 | 12 | 15 | 00
81 | 12 | 16 | 00	81 | 13 | 15 | 00	81 | 14 | 15 | 00
81 | 14 | 16 | 00	81 | 14 | 17 | 00	81 | 14 | 18 | 00
81 | 15 | 16 | 00	81 | 15 | 17 | 00	81 | 15 | 18 | 00
81 | 15 | 19 | 00	81 | 16 | 17 | 00	81 | 16 | 18 | 00
83 | 10 | 15 | 00	83 | 10 | 16 | 00	83 | 10 | 18 | 00

83 / 10 / 19 / 00	83 / 11 / 15 / 00	83 / 11 / 16 / 00
83 / 11 / 17 / 00	83 / 11 / 18 / 00	83 / 11 / 19 / 00
83 / 12 / 17 / 00	84 / 10 / 15 / 00	84 / 10 / 16 / 00
84 / 11 / 16 / 00	85 / 11 / 16 / 00	85 / 15 / 16 / 00
90 / 11 / 16 / 00	90 / 13 / 15 / 00	90 / 13 / 16 / 00
90 / 14 / 15 / 00	90 / 14 / 16 / 00	90 / 14 / 17 / 00
90 / 15 / 15 / 00	90 / 15 / 17 / 00	92 / 10 / 15 / 00
92 / 10 / 19 / 00	92 / 12 / 17 / 00	93 / 10 / 15 / 00
93 / 11 / 16 / 00	93 / 14 / 15 / 00	93 / 14 / 16 / 00
93 / 14 / 17 / 00	93 / 14 / 19 / 00	93 / 14 / 20 / 00
93 / 14 / 21 / 00	93 / 15 / 15 / 00	93 / 15 / 16 / 00
94 / 12 / 18 / 00	95 / 10 / 15 / 00	95 / 10 / 16 / 00
95 / 10 / 17 / 00	95 / 10 / 18 / 00	95 / 10 / 19 / 00
95 / 11 / 16 / 00	95 / 12 / 15 / 00	95 / 12 / 16 / 00
95 / 12 / 17 / 00	95 / 12 / 18 / 00	95 / 12 / 19 / 00
95 / 12 / 21 / 00	95 / 12 / 23 / 00	95 / 12 / 24 / 00
95 / 12 / 25 / 00	95 / 12 / 27 / 00	95 / 14 / 15 / 00
95 / 14 / 16 / 00	95 / 14 / 17 / 00	95 / 14 / 18 / 00
95 / 14 / 19 / 00		

NUMERO CONSECUTIVO DEL REPORTE DEL CONTRATO EJECUTADO: 143
CONTRATO CELEBRADO POR:
PROPONENTE
NOMBRE DEL CONTRATISTA: GEOCING S A S
NOMBRE DEL CONTRATANTE: MUNICIPIO DE MEDELLIN- DEPARTAMENTO

ADMINISTRATIVO DE GESTION DEL RIESGO
VALOR DEL CONTRATO EJECUTADO EXPRESADO EN SMMLV: 644,30
CONTRATO EJECUTADO IDENTIFICADO CON EL CLASIFICADOR DE BIENES Y SERVICIOS EN EL TERCER NIVEL:

SEGM	FAMI	CLAS	PROD
27	12	18	00
70	10	16	00
70	10	17	00
70	11	15	00
70	11	16	00
70	11	17	00
70	13	15	00
70	13	17	00
70	15	18	00
70	15	19	00
70	16	15	00
70	16	16	00
70	16	17	00
70	17	15	00
70	17	16	00
70	17	17	00
70	17	18	00
71	10	15	00
71	10	16	00
71	10	17	00
71	11	20	00
71	11	21	00
71	11	22	00
71	11	23	00
71	12	10	00
71	12	14	00
71	12	15	00
71	12	16	00
71	12	21	00
71	12	22	00
71	12	23	00
71	12	24	00
71	12	25	00
71	12	26	00
71	12	27	00
71	12	30	00
71	13	10	00
71	15	14	00
71	16	14	00
71	16	15	00
72	10	15	00
72	10	29	00
72	10	33	00
72	11	10	00
72	11	11	00
72	12	10	00
72	12	11	00
72	12	12	00
72	12	14	00
72	12	15	00
72	14	11	00
72	14	13	00
72	14	14	00
72	14	15	00
72	14	16	00
72	14	17	00
72	15	10	00
72	15	11	00
72	15	12	00
72	15	13	00
72	15	14	00
72	15	15	00
72	15	16	00
72	15	19	00
72	15	20	00
72	15	21	00
72	15	22	00
72	15	23	00
72	15	24	00
72	15	25	00
72	15	26	00
72	15	27	00
72	15	28	00
72	15	30	00
72	15	31	00

72 / 15 / 32 / 00	72 / 15 / 34 / 00	72 / 15 / 39 / 00
72 / 15 / 40 / 00	72 / 15 / 41 / 00	73 / 10 / 19 / 00
73 / 12 / 18 / 00	73 / 18 / 19 / 00	76 / 13 / 15 / 00
77 / 10 / 15 / 00	77 / 10 / 16 / 00	77 / 10 / 17 / 00
77 / 10 / 18 / 00	77 / 10 / 19 / 00	77 / 10 / 20 / 00
77 / 11 / 15 / 00	77 / 12 / 15 / 00	77 / 12 / 16 / 00
77 / 12 / 17 / 00	77 / 13 / 16 / 00	77 / 13 / 17 / 00
78 / 10 / 16 / 00	78 / 10 / 18 / 00	78 / 10 / 21 / 00
78 / 12 / 16 / 00	80 / 10 / 15 / 00	80 / 10 / 16 / 00
80 / 10 / 17 / 00	80 / 11 / 15 / 00	80 / 11 / 16 / 00
80 / 11 / 17 / 00	80 / 13 / 15 / 00	80 / 13 / 17 / 00
80 / 14 / 15 / 00	80 / 16 / 15 / 00	81 / 10 / 15 / 00
81 / 10 / 16 / 00	81 / 10 / 17 / 00	81 / 10 / 18 / 00
81 / 10 / 19 / 00	81 / 10 / 20 / 00	81 / 10 / 21 / 00
81 / 10 / 23 / 00	81 / 10 / 24 / 00	81 / 10 / 25 / 00
81 / 10 / 26 / 00	81 / 10 / 27 / 00	81 / 11 / 15 / 00
81 / 11 / 16 / 00	81 / 11 / 17 / 00	81 / 11 / 18 / 00
81 / 12 / 15 / 00	81 / 12 / 16 / 00	81 / 13 / 15 / 00
81 / 14 / 15 / 00	81 / 14 / 16 / 00	81 / 14 / 17 / 00
81 / 14 / 18 / 00	81 / 15 / 16 / 00	81 / 15 / 17 / 00
81 / 15 / 18 / 00	81 / 15 / 19 / 00	81 / 16 / 17 / 00
81 / 16 / 18 / 00	83 / 10 / 15 / 00	83 / 10 / 16 / 00

83	10	18	00		83	10	19	00		83	11	15	00
83	11	16	00		83	11	17	00		83	11	18	00
83	11	19	00		83	12	17	00		84	10	15	00
84	10	16	00		84	11	16	00		85	11	16	00
85	15	16	00		90	11	16	00		90	13	15	00
90	13	16	00		90	14	15	00		90	14	16	00
90	14	17	00		90	15	15	00		90	15	17	00
92	10	15	00		92	10	19	00		92	12	17	00
93	10	15	00		93	11	16	00		93	14	15	00
93	14	16	00		93	14	17	00		93	14	19	00
93	14	20	00		93	14	21	00		93	15	15	00
93	15	16	00		94	12	18	00		95	10	15	00
95	10	16	00		95	10	17	00		95	10	18	00
95	10	19	00		95	11	16	00		95	12	15	00
95	12	16	00		95	12	17	00		95	12	18	00
95	12	19	00		95	12	21	00		95	12	23	00
95	12	24	00		95	12	25	00		95	12	27	00
95	14	15	00		95	14	16	00		95	14	17	00
95	14	18	00		95	14	19	00					

NUMERO CONSECUTIVO DEL REPORTE DEL CONTRATO EJECUTADO: 144
CONTRATO CELEBRADO POR:
CONSORCIO, UNION TEMPORAL O SOCIEDAD EN LAS CUALES EL PROPONENTE TENGA O HAYA TENIDO PARTICIPACION
NOMBRE DEL CONTRATISTA: CONSORCIO ALTO SUAREZ
NOMBRE DEL CONTRATANTE: CORPORACION AUTONOMA REGIONAL DE CUNDINAMARCA - CAR
VALOR DEL CONTRATO EJECUTADO EXPRESADO EN SMMLV: 2.538,24
PORCENTAJE DE PARTICIPACION EN EL VALOR EJECUTADO EN CASO DE CONSORCIOS Y UNIONES TEMPORALES: 50,00%
CONTRATO EJECUTADO IDENTIFICADO CON EL CLASIFICADOR DE BIENES Y SERVICIOS EN EL TERCER NIVEL:

SEGM	FAMI	CLAS	PROD		SEGM	FAMI	CLAS	PROD		SEGM	FAMI	CLAS	PROD
27	12	18	00		70	10	16	00		70	10	17	00

70	11	15	00		70	11	16	00		70	11	17	00
70	13	15	00		70	13	17	00		70	15	18	00
70	15	19	00		70	16	15	00		70	16	16	00
70	16	17	00		70	17	15	00		70	17	16	00
70	17	17	00		70	17	18	00		71	10	15	00
71	10	16	00		71	10	17	00		71	11	20	00
71	11	21	00		71	11	22	00		71	11	23	00
71	12	10	00		71	12	13	00		71	12	14	00
71	12	15	00		71	12	16	00		71	12	21	00
71	12	22	00		71	12	23	00		71	12	24	00
71	12	25	00		71	12	26	00		71	12	27	00
71	12	30	00		71	13	10	00		71	15	14	00
71	16	14	00		71	16	15	00		72	10	15	00
72	10	29	00		72	10	33	00		72	11	10	00
72	11	11	00		72	12	10	00		72	12	11	00
72	12	12	00		72	12	14	00		72	12	15	00
72	14	11	00		72	14	13	00		72	14	14	00
72	14	15	00		72	14	16	00		72	14	17	00
72	15	10	00		72	15	11	00		72	15	12	00
72	15	13	00		72	15	14	00		72	15	15	00
72	15	16	00		72	15	19	00		72	15	20	00
72	15	21	00		72	15	22	00		72	15	23	00
72	15	24	00		72	15	25	00		72	15	26	00

72	15	27	00		72	15	28	00		72	15	30	00
72	15	31	00		72	15	32	00		72	15	34	00
72	15	39	00		72	15	40	00		72	15	41	00
73	10	19	00		73	12	18	00		73	18	19	00
76	12	17	00		76	13	15	00		77	10	15	00
77	10	16	00		77	10	17	00		77	10	18	00
77	10	19	00		77	10	20	00		77	11	15	00
77	12	15	00		77	12	16	00		77	12	17	00
77	13	16	00		77	13	17	00		78	10	16	00
78	10	18	00		78	12	16	00		80	10	15	00
80	10	16	00		80	10	17	00		80	11	15	00
80	11	16	00		80	11	17	00		80	13	15	00
80	13	17	00		80	14	15	00		80	16	15	00
81	10	15	00		81	10	16	00		81	10	17	00
81	10	18	00		81	10	19	00		81	10	20	00
81	10	21	00		81	10	23	00		81	10	24	00
81	10	25	00		81	10	26	00		81	10	27	00
81	11	15	00		81	11	16	00		81	11	17	00
81	11	18	00		81	12	15	00		81	12	16	00
81	13	15	00		81	14	15	00		81	14	16	00
81	14	17	00		81	14	18	00		81	15	16	00
81	15	17	00		81	15	18	00		81	15	19	00
81	16	17	00		81	16	18	00		83	10	15	00
83	10	16	00		83	10	18	00		83	10	19	00
83	11	15	00		83	11	16	00		83	11	17	00
83	11	18	00		83	11	19	00		83	12	17	00
84	10	15	00		84	10	16	00		84	11	16	00
85	11	16	00		85	15	16	00		90	11	16	00

90 13 15 00	90 13 16 00	90 14 15 00
90 14 16 00	90 14 17 00	90 15 15 00
90 15 17 00	92 10 15 00	92 10 19 00
92 12 17 00	93 10 15 00	93 11 16 00
93 14 15 00	93 14 16 00	93 14 17 00
93 14 19 00	93 14 20 00	93 14 21 00
93 15 15 00	93 15 16 00	94 12 18 00
95 10 15 00	95 10 16 00	95 10 17 00
95 10 18 00	95 10 19 00	95 11 16 00
95 12 15 00	95 12 16 00	95 12 17 00
95 12 18 00	95 12 19 00	95 12 21 00
95 12 23 00	95 12 24 00	95 12 25 00
95 12 27 00	95 14 15 00	95 14 16 00
95 14 17 00	95 14 18 00	95 14 19 00

NUMERO CONSECUTIVO DEL REPORTE DEL CONTRATO EJECUTADO: 145
CONTRATO CELEBRADO POR:
PROPONENTE
NOMBRE DEL CONTRATISTA: GEOCING S A S
NOMBRE DEL CONTRATANTE: ALCALDIA MUNICIPIO DE FLORIDABLANCA
VALOR DEL CONTRATO EJECUTADO EXPRESADO EN SMMLV: 2.937,97
CONTRATO EJECUTADO IDENTIFICADO CON EL CLASIFICADOR DE BIENES Y SERVICIOS EN EL TERCER NIVEL:

SEGM FAMI CLAS PROD	SEGM FAMI CLAS PROD	SEGM FAMI CLAS PROD
27 12 18 00	70 10 16 00	70 10 17 00
70 11 15 00	70 11 16 00	70 11 17 00

70	13	15	00

70	13	17	00

70	15	18	00

70	15	19	00

70	16	15	00

70	16	16	00

70	16	17	00

70	17	15	00

70	17	16	00

70	17	17	00

70	17	18	00

71	10	15	00

71	10	16	00

71	10	17	00

71	11	20	00

71	11	21	00

71	11	22	00

71	11	23	00

71	12	10	00

71	12	13	00

71	12	14	00

71	12	15	00

71	12	16	00

71	12	21	00

71	12	22	00

71	12	23	00

71	12	24	00

71	12	25	00

71	12	26	00

71	12	27	00

71	12	30	00

71	13	10	00

71	15	14	00

71	16	14	00

71	16	15	00

72	10	15	00

72	10	29	00

72	10	33	00

72	11	10	00

72	11	11	00

72	12	10	00

72	12	11	00

72	12	12	00

72	12	14	00

72	12	15	00

72	14	11	00

72	14	13	00

72	14	14	00

72	14	15	00

72	14	16	00

72	14	17	00

72	15	10	00

72	15	11	00

72	15	12	00

72	15	13	00

72	15	14	00

72	15	15	00

72	15	16	00

72	15	19	00

72	15	20	00

72	15	21	00

72	15	22	00

72	15	23	00

72	15	24	00

72	15	25	00

72	15	26	00

72	15	27	00

72	15	28	00

72	15	30	00

72	15	31	00

72	15	32	00

72	15	34	00

72	15	39	00

72	15	40	00

72	15	41	00

73	10	19	00

73	12	18	00

73	18	19	00

76	12	17	00

76	13	15	00

77	10	15	00

77	10	16	00

77	10	17	00

77	10	18	00

77	10	19	00		77	10	20	00		77	11	15	00
77	12	15	00		77	12	16	00		77	12	17	00
77	13	16	00		77	13	17	00		78	10	16	00
78	10	18	00		78	10	21	00		78	12	16	00
80	10	15	00		80	10	16	00		80	10	17	00
80	11	15	00		80	11	16	00		80	11	17	00
80	13	15	00		80	13	17	00		80	14	15	00
80	16	15	00		81	10	15	00		81	10	16	00
81	10	17	00		81	10	18	00		81	10	19	00
81	10	20	00		81	10	21	00		81	10	23	00
81	10	24	00		81	10	25	00		81	10	26	00
81	10	27	00		81	11	15	00		81	11	16	00
81	11	17	00		81	11	18	00		81	12	15	00
81	12	16	00		81	13	15	00		81	14	15	00
81	14	16	00		81	14	17	00		81	14	18	00
81	15	16	00		81	15	17	00		81	15	18	00
81	15	19	00		81	16	17	00		81	16	18	00
83	10	15	00		83	10	16	00		83	10	18	00
83	10	19	00		83	11	15	00		83	11	16	00
83	11	17	00		83	11	18	00		83	11	19	00
83	12	17	00		84	10	15	00		84	10	16	00
84	11	16	00		85	11	16	00		85	15	16	00
90	11	16	00		90	13	15	00		90	13	16	00

SEGM	FAMI	CLAS	PROD
90	14	15	00
90	14	16	00
90	14	17	00
90	15	15	00
90	15	17	00
92	10	15	00
92	10	19	00
92	12	17	00
93	10	15	00
93	11	16	00
93	14	15	00
93	14	16	00
93	14	17	00
93	14	19	00
93	14	20	00
93	14	21	00
93	15	15	00
93	15	16	00
94	12	18	00
95	10	15	00
95	10	16	00
95	10	17	00
95	10	18	00
95	10	19	00
95	11	16	00
95	12	15	00
95	12	16	00
95	12	17	00
95	12	18	00
95	12	19	00
95	12	21	00
95	12	23	00
95	12	24	00
95	12	25	00
95	12	27	00
95	14	15	00
95	14	16	00
95	14	17	00
95	14	18	00
95	14	19	00

NUMERO CONSECUTIVO DEL REPORTE DEL CONTRATO EJECUTADO: 146
CONTRATO CELEBRADO POR:
PROPONENTE
NOMBRE DEL CONTRATISTA: GEOCING S A S
NOMBRE DEL CONTRATANTE: INCODER
VALOR DEL CONTRATO EJECUTADO EXPRESADO EN SMMLV: 154,76
CONTRATO EJECUTADO IDENTIFICADO CON EL CLASIFICADOR DE BIENES Y SERVICIOS EN EL TERCER NIVEL:

SEGM	FAMI	CLAS	PROD
27	12	18	00
70	10	16	00
70	10	17	00
70	11	15	00
70	11	16	00
70	11	17	00
70	13	15	00
70	13	17	00
70	15	18	00
70	15	19	00
70	16	15	00
70	16	16	00
70	16	17	00
70	17	15	00
70	17	16	00
70	17	17	00
70	17	18	00
71	10	15	00
71	10	16	00
71	10	17	00
71	11	20	00
71	11	21	00
71	11	22	00
71	11	23	00

71 12 10 00	71 12 13 00	71 12 14 00
71 12 15 00	71 12 16 00	71 12 21 00
71 12 22 00	71 12 23 00	71 12 24 00
71 12 25 00	71 12 26 00	71 12 27 00
71 12 30 00	71 13 10 00	71 15 14 00
71 16 14 00	71 16 15 00	72 10 15 00
72 10 29 00	72 10 33 00	72 11 10 00
72 11 11 00	72 12 10 00	72 12 11 00
72 12 12 00	72 12 14 00	72 12 15 00
72 14 11 00	72 14 12 00	72 14 13 00
72 14 14 00	72 14 15 00	72 14 16 00
72 14 17 00	72 15 10 00	72 15 11 00
72 15 12 00	72 15 13 00	72 15 14 00
72 15 15 00	72 15 16 00	72 15 19 00
72 15 20 00	72 15 21 00	72 15 22 00
72 15 23 00	72 15 24 00	72 15 25 00
72 15 26 00	72 15 27 00	72 15 28 00
72 15 30 00	72 15 31 00	72 15 32 00
72 15 34 00	72 15 35 00	72 15 39 00
72 15 40 00	72 15 41 00	73 10 19 00
73 12 18 00	73 18 19 00	76 12 15 00
76 12 17 00	76 13 15 00	77 10 15 00

77	10	16	00		77	10	17	00		77	10	18	00
77	10	19	00		77	10	20	00		77	11	15	00
77	11	16	00		77	12	15	00		77	12	16	00
77	12	17	00		77	13	16	00		77	13	17	00
78	10	16	00		78	10	18	00		78	10	21	00
78	12	16	00		78	14	15	00		80	10	15	00
80	10	16	00		80	10	17	00		80	11	15	00
80	11	16	00		80	11	17	00		80	13	15	00
80	13	17	00		80	14	15	00		80	16	15	00
81	10	15	00		81	10	16	00		81	10	17	00
81	10	18	00		81	10	19	00		81	10	20	00
81	10	21	00		81	10	23	00		81	10	24	00
81	10	25	00		81	10	26	00		81	10	27	00
81	11	15	00		81	11	16	00		81	11	17	00
81	11	18	00		81	12	15	00		81	12	16	00
81	13	15	00		81	14	15	00		81	14	16	00
81	14	17	00		81	14	18	00		81	15	16	00
81	15	17	00		81	15	18	00		81	15	19	00
81	16	17	00		81	16	18	00		83	10	15	00
83	10	16	00		83	10	18	00		83	10	19	00
83	11	15	00		83	11	16	00		83	11	17	00
83	11	18	00		83	11	19	00		83	12	17	00
84	10	15	00		84	10	16	00		84	11	16	00
85	11	16	00		85	15	16	00		90	11	16	00
90	13	15	00		90	13	16	00		90	14	15	00
90	14	16	00		90	14	17	00		90	15	15	00
90	15	17	00		92	10	15	00		92	10	19	00
92	12	17	00		93	10	15	00		93	11	16	00

93	14	15	00		93	14	16	00		93	14	17	00
93	14	19	00		93	14	20	00		93	14	21	00
93	15	15	00		93	15	16	00		94	12	18	00
95	10	15	00		95	10	16	00		95	10	17	00
95	10	18	00		95	10	19	00		95	11	16	00
95	12	15	00		95	12	16	00		95	12	17	00
95	12	18	00		95	12	19	00		95	12	21	00
95	12	23	00		95	12	24	00		95	12	25	00
95	12	27	00		95	14	15	00		95	14	16	00
95	14	17	00		95	14	18	00		95	14	19	00

NUMERO CONSECUTIVO DEL REPORTE DEL CONTRATO EJECUTADO: 147
CONTRATO CELEBRADO POR:
PROPONENTE
NOMBRE DEL CONTRATISTA: GEOCING S A S
NOMBRE DEL CONTRATANTE: MUNICIPIO DE FLORIDABLANCA
VALOR DEL CONTRATO EJECUTADO EXPRESADO EN SMMLV: 250,44
CONTRATO EJECUTADO IDENTIFICADO CON EL CLASIFICADOR DE BIENES Y SERVICIOS EN EL TERCER NIVEL:

SEGM	FAMI	CLAS	PROD		SEGM	FAMI	CLAS	PROD		SEGM	FAMI	CLAS	PROD
27	12	18	00		70	10	16	00		70	10	17	00
70	11	15	00		70	11	16	00		70	11	17	00
70	13	15	00		70	13	17	00		70	15	18	00
70	15	19	00		70	16	15	00		70	16	16	00
70	16	17	00		70	17	15	00		70	17	16	00
70	17	17	00		70	17	18	00		71	10	15	00
71	10	16	00		71	10	17	00		71	11	20	00

71	11	21	00		71	11	22	00		71	11	23	00
71	12	10	00		71	12	13	00		71	12	14	00
71	12	15	00		71	12	16	00		71	12	21	00
71	12	22	00		71	12	23	00		71	12	25	00
71	12	26	00		71	12	27	00		71	12	30	00
71	13	10	00		71	15	14	00		71	16	14	00
71	16	15	00		72	10	15	00		72	10	29	00
72	10	33	00		72	11	10	00		72	11	11	00
72	12	10	00		72	12	11	00		72	12	12	00
72	12	14	00		72	12	15	00		72	14	11	00
72	14	12	00		72	14	13	00		72	14	14	00
72	14	15	00		72	14	16	00		72	14	17	00
72	15	10	00		72	15	11	00		72	15	12	00
72	15	13	00		72	15	14	00		72	15	15	00
72	15	16	00		72	15	19	00		72	15	20	00
72	15	21	00		72	15	22	00		72	15	23	00
72	15	24	00		72	15	25	00		72	15	26	00
72	15	27	00		72	15	28	00		72	15	30	00
72	15	31	00		72	15	32	00		72	15	34	00
72	15	35	00		72	15	39	00		72	15	40	00
72	15	41	00		73	10	19	00		73	12	18	00
73	18	19	00		76	12	15	00		76	12	17	00
76	13	15	00		77	10	15	00		77	10	16	00
77	10	17	00		77	10	18	00		77	10	19	00
77	10	20	00		77	11	15	00		77	11	16	00
77	12	15	00		77	12	16	00		77	12	17	00
77	13	16	00		77	13	17	00		78	10	16	00
78	10	18	00		78	10	21	00		78	12	16	00

78 | 14 | 15 | 00	80 | 10 | 15 | 00	80 | 10 | 16 | 00
80 | 10 | 17 | 00	80 | 11 | 15 | 00	80 | 11 | 16 | 00
80 | 11 | 17 | 00	80 | 13 | 15 | 00	80 | 13 | 17 | 00
80 | 14 | 15 | 00	80 | 16 | 15 | 00	81 | 10 | 15 | 00
81 | 10 | 16 | 00	81 | 10 | 17 | 00	81 | 10 | 18 | 00
81 | 10 | 19 | 00	81 | 10 | 20 | 00	81 | 10 | 21 | 00
81 | 10 | 23 | 00	81 | 10 | 24 | 00	81 | 10 | 25 | 00
81 | 10 | 26 | 00	81 | 10 | 27 | 00	81 | 11 | 15 | 00
81 | 11 | 16 | 00	81 | 11 | 17 | 00	81 | 11 | 18 | 00
81 | 12 | 15 | 00	81 | 12 | 16 | 00	81 | 13 | 15 | 00
81 | 14 | 15 | 00	81 | 14 | 16 | 00	81 | 14 | 17 | 00
81 | 14 | 18 | 00	81 | 15 | 16 | 00	81 | 15 | 17 | 00
81 | 15 | 18 | 00	81 | 15 | 19 | 00	81 | 16 | 17 | 00
81 | 16 | 18 | 00	83 | 10 | 15 | 00	83 | 10 | 16 | 00
83 | 10 | 18 | 00	83 | 10 | 19 | 00	83 | 11 | 15 | 00
83 | 11 | 16 | 00	83 | 11 | 17 | 00	83 | 11 | 18 | 00
83 | 11 | 19 | 00	83 | 12 | 17 | 00	84 | 10 | 15 | 00
84 | 10 | 16 | 00	84 | 11 | 16 | 00	85 | 11 | 16 | 00
85 | 15 | 16 | 00	90 | 11 | 16 | 00	90 | 13 | 15 | 00
90 | 13 | 16 | 00	90 | 14 | 15 | 00	90 | 14 | 16 | 00
90 | 14 | 17 | 00	90 | 15 | 15 | 00	90 | 15 | 17 | 00
92 | 10 | 15 | 00	92 | 10 | 19 | 00	92 | 12 | 17 | 00

93	10	15	00		93	11	16	00		93	14	15	00
93	14	16	00		93	14	17	00		93	14	19	00
93	14	20	00		93	14	21	00		93	15	15	00
93	15	16	00		94	12	18	00		95	10	15	00
95	10	16	00		95	10	17	00		95	10	18	00
95	10	19	00		95	11	16	00		95	12	15	00
95	12	16	00		95	12	17	00		95	12	18	00
95	12	19	00		95	12	21	00		95	12	23	00
95	12	24	00		95	12	25	00		95	12	27	00
95	14	15	00		95	14	16	00		95	14	17	00
95	14	18	00		95	14	19	00					

NUMERO CONSECUTIVO DEL REPORTE DEL CONTRATO EJECUTADO: 148
CONTRATO CELEBRADO POR:
CONSORCIO, UNION TEMPORAL O SOCIEDAD EN LAS CUALES EL PROPONENTE TENGA O HAYA TENIDO PARTICIPACION
NOMBRE DEL CONTRATISTA: CONSORCIO GEOTECNIA
NOMBRE DEL CONTRATANTE: ALCALDIA MUNICIPAL DE CHIA
VALOR DEL CONTRATO EJECUTADO EXPRESADO EN SMMLV: 3.523,28
PORCENTAJE DE PARTICIPACION EN EL VALOR EJECUTADO EN CASO DE CONSORCIOS Y UNIONES TEMPORALES: 33,00%
CONTRATO EJECUTADO IDENTIFICADO CON EL CLASIFICADOR DE BIENES Y SERVICIOS EN EL TERCER NIVEL:

SEGM	FAMI	CLAS	PROD		SEGM	FAMI	CLAS	PROD		SEGM	FAMI	CLAS	PROD
70	10	16	00		70	10	17	00		70	11	15	00
70	11	16	00		70	11	17	00		70	13	15	00
70	13	17	00		70	15	18	00		70	15	19	00
70	16	15	00		70	16	16	00		70	16	17	00
70	17	15	00		70	17	16	00		70	17	17	00
70	17	18	00		71	10	15	00		71	10	16	00
71	10	17	00		71	11	20	00		71	11	21	00
71	11	22	00		71	11	23	00		71	12	10	00
71	12	13	00		71	12	14	00		71	12	15	00
71	12	16	00		71	12	21	00		71	12	22	00

71 12 23 00	71 12 24 00	71 12 25 00
71 12 26 00	71 12 27 00	71 12 30 00
71 13 10 00	71 15 14 00	71 16 14 00
71 16 15 00	72 10 15 00	72 10 29 00
72 10 33 00	72 11 10 00	72 11 11 00
72 12 10 00	72 12 11 00	72 12 12 00
72 12 14 00	72 12 15 00	72 14 11 00
72 14 12 00	72 14 13 00	72 14 14 00
72 14 15 00	72 14 16 00	72 14 17 00
72 15 10 00	72 15 11 00	72 15 12 00
72 15 13 00	72 15 14 00	72 15 16 00
72 15 19 00	72 15 20 00	72 15 21 00
72 15 22 00	72 15 23 00	72 15 24 00
72 15 25 00	72 15 26 00	72 15 27 00
72 15 28 00	72 15 30 00	72 15 31 00
72 15 32 00	72 15 34 00	72 15 35 00
73 10 19 00	73 12 18 00	73 18 19 00
76 12 15 00	76 12 17 00	76 13 15 00
77 10 15 00	77 10 16 00	77 10 17 00
77 10 18 00	77 10 19 00	77 10 20 00
77 11 16 00	77 13 16 00	77 13 17 00
78 10 16 00	78 10 18 00	78 10 21 00

78	12	16	00
80	11	15	00
80	13	15	00
80	16	15	00
81	10	17	00
81	10	20	00
81	10	23	00
81	10	26	00
81	11	16	00
81	12	15	00
81	14	15	00
81	14	18	00
81	15	18	00
83	10	15	00
83	10	19	00
83	11	17	00
83	12	17	00
84	11	16	00
90	11	16	00
90	14	15	00
90	15	15	00
92	10	19	00
93	11	16	00
93	14	17	00
93	14	21	00
94	12	18	00
95	10	17	00
95	12	15	00

78	14	15	00
80	11	16	00
80	13	17	00
81	10	15	00
81	10	18	00
81	10	21	00
81	10	24	00
81	10	27	00
81	11	17	00
81	12	16	00
81	14	16	00
81	15	16	00
81	16	17	00
83	10	16	00
83	11	15	00
83	11	18	00
84	10	15	00
85	11	16	00
90	13	15	00
90	14	16	00
90	15	17	00
92	12	17	00
93	14	15	00
93	14	19	00
93	15	15	00
95	10	15	00
95	10	18	00
95	12	16	00

80	10	17	00
80	11	17	00
80	14	15	00
81	10	16	00
81	10	19	00
81	10	22	00
81	10	25	00
81	11	15	00
81	11	18	00
81	13	15	00
81	14	17	00
81	15	17	00
81	16	18	00
83	10	18	00
83	11	16	00
83	11	19	00
84	10	16	00
85	15	16	00
90	13	16	00
90	14	17	00
92	10	15	00
93	10	15	00
93	14	16	00
93	14	20	00
93	15	16	00
95	10	16	00
95	11	16	00
95	12	17	00

95	12	18	00		95	12	19	00		95	12	21	00
95	12	23	00		95	12	24	00		95	12	25	00
95	12	27	00		95	14	15	00		95	14	16	00
95	14	17	00		95	14	18	00		95	14	19	00

NUMERO CONSECUTIVO DEL REPORTE DEL CONTRATO EJECUTADO: 149
CONTRATO CELEBRADO POR:
CONSORCIO, UNION TEMPORAL O SOCIEDAD EN LAS CUALES EL PROPONENTE TENGA O HAYA TENIDO PARTICIPACION
NOMBRE DEL CONTRATISTA: CONSORCIO CERROS DE SAN CRISTOBAL
NOMBRE DEL CONTRATANTE: INSTITUTO DE DESARROLLO URBANO
VALOR DEL CONTRATO EJECUTADO EXPRESADO EN SMMLV: 2.290,86
PORCENTAJE DE PARTICIPACION EN EL VALOR EJECUTADO EN CASO DE CONSORCIOS Y UNIONES TEMPORALES: 50,00%
CONTRATO EJECUTADO IDENTIFICADO CON EL CLASIFICADOR DE BIENES Y SERVICIOS EN EL TERCER NIVEL:

SEGM	FAMI	CLAS	PROD		SEGM	FAMI	CLAS	PROD		SEGM	FAMI	CLAS	PROD
70	10	16	00		70	10	17	00		70	11	15	00
70	11	16	00		70	11	17	00		70	13	15	00
70	13	17	00		70	15	18	00		70	15	19	00
70	16	15	00		70	16	16	00		70	16	17	00
70	17	15	00		70	17	16	00		70	17	17	00
70	17	18	00		71	10	15	00		71	10	16	00
71	10	17	00		71	11	20	00		71	11	21	00
71	11	22	00		71	11	23	00		71	12	10	00
71	12	13	00		71	12	14	00		71	12	15	00
71	12	16	00		71	12	21	00		71	12	22	00
71	12	23	00		71	12	24	00		71	12	25	00

71	12	26	00		71	12	27	00		71	12	30	00
71	13	10	00		71	15	14	00		71	16	14	00
71	16	15	00		72	10	15	00		72	10	29	00
72	10	33	00		72	11	10	00		72	11	11	00
72	12	10	00		72	12	11	00		72	12	12	00
72	12	14	00		72	12	15	00		72	14	11	00
72	14	12	00		72	14	13	00		72	14	14	00
72	14	15	00		72	14	16	00		72	14	17	00
72	15	10	00		72	15	11	00		72	15	12	00
72	15	13	00		72	15	14	00		72	15	16	00
72	15	19	00		72	15	20	00		72	15	21	00
72	15	22	00		72	15	23	00		72	15	24	00
72	15	25	00		72	15	26	00		72	15	27	00
72	15	28	00		72	15	30	00		72	15	31	00
72	15	32	00		72	15	34	00		72	15	35	00
73	10	19	00		73	12	18	00		73	18	19	00
76	12	15	00		76	12	17	00		76	13	15	00
77	10	15	00		77	10	16	00		77	10	17	00
77	10	18	00		77	10	19	00		77	10	20	00
77	11	16	00		77	13	16	00		77	13	17	00
78	10	16	00		78	10	18	00		78	10	21	00
78	12	16	00		78	14	15	00		80	10	17	00
80	11	15	00		80	11	16	00		80	11	17	00
80	13	15	00		80	13	17	00		80	14	15	00
80	16	15	00		81	10	15	00		81	10	16	00
81	10	17	00		81	10	18	00		81	10	19	00
81	10	20	00		81	10	21	00		81	10	23	00
81	10	24	00		81	10	25	00		81	10	26	00

81	10	27	00		81	11	15	00		81	11	16	00
81	11	17	00		81	11	18	00		81	12	15	00
81	12	16	00		81	13	15	00		81	14	15	00
81	14	16	00		81	14	17	00		81	14	18	00
81	15	16	00		81	15	17	00		81	15	18	00
81	16	17	00		81	16	18	00		83	10	15	00
83	10	16	00		83	10	18	00		83	10	19	00
83	11	15	00		83	11	16	00		83	11	17	00
83	11	18	00		83	11	19	00		83	12	17	00
84	10	15	00		84	10	16	00		84	11	16	00
85	11	16	00		85	15	16	00		90	11	16	00
90	13	15	00		90	13	16	00		90	14	15	00
90	14	16	00		90	14	17	00		90	15	15	00
90	15	17	00		92	10	15	00		92	10	19	00
92	12	17	00		93	10	15	00		93	11	16	00
93	14	15	00		93	14	16	00		93	14	17	00
93	14	19	00		93	14	20	00		93	14	21	00
93	15	15	00		93	15	16	00		94	12	18	00
95	10	15	00		95	10	16	00		95	10	17	00
95	10	18	00		95	11	16	00		95	12	15	00
95	12	16	00		95	12	17	00		95	12	18	00
95	12	19	00		95	12	21	00		95	12	23	00
95	12	24	00		95	12	25	00		95	12	27	00

95 | 14 | 15 | 00	95 | 14 | 16 | 00	95 | 14 | 17 | 00
95 | 14 | 18 | 00	95 | 14 | 19 | 00	

NUMERO CONSECUTIVO DEL REPORTE DEL CONTRATO EJECUTADO: 150
CONTRATO CELEBRADO POR:
PROPONENTE
NOMBRE DEL CONTRATISTA: GEOCING S A S
NOMBRE DEL CONTRATANTE: EMGESA S.A. ESP
VALOR DEL CONTRATO EJECUTADO EXPRESADO EN SMMLV: 1.104,98
CONTRATO EJECUTADO IDENTIFICADO CON EL CLASIFICADOR DE BIENES Y SERVICIOS EN EL TERCER NIVEL:

|SEGM|FAMI|CLAS|PROD|	|SEGM|FAMI|CLAS|PROD|	|SEGM|FAMI|CLAS|PROD|
70 | 10 | 16 | 00	70 | 10 | 17 | 00	70 | 11 | 15 | 00
70 | 11 | 16 | 00	70 | 11 | 17 | 00	70 | 13 | 15 | 00
70 | 13 | 17 | 00	70 | 15 | 18 | 00	70 | 15 | 19 | 00
70 | 16 | 15 | 00	70 | 16 | 16 | 00	70 | 16 | 17 | 00
70 | 17 | 15 | 00	70 | 17 | 16 | 00	70 | 17 | 17 | 00
70 | 17 | 18 | 00	71 | 10 | 15 | 00	71 | 10 | 16 | 00
71 | 10 | 17 | 00	71 | 11 | 20 | 00	71 | 11 | 21 | 00
71 | 11 | 22 | 00	71 | 11 | 23 | 00	71 | 12 | 10 | 00
71 | 12 | 13 | 00	71 | 12 | 14 | 00	71 | 12 | 15 | 00
71 | 12 | 16 | 00	71 | 12 | 21 | 00	71 | 12 | 22 | 00
71 | 12 | 23 | 00	71 | 12 | 24 | 00	71 | 12 | 25 | 00
71 | 12 | 26 | 00	71 | 12 | 27 | 00	71 | 12 | 30 | 00
71 | 13 | 10 | 00	71 | 15 | 14 | 00	71 | 16 | 14 | 00
71 | 16 | 15 | 00	72 | 10 | 15 | 00	72 | 10 | 29 | 00
72 | 10 | 33 | 00	72 | 11 | 10 | 00	72 | 11 | 11 | 00
72 | 12 | 10 | 00	72 | 12 | 11 | 00	72 | 12 | 12 | 00
72 | 12 | 14 | 00	72 | 12 | 15 | 00	72 | 14 | 10 | 00
72 | 14 | 11 | 00	72 | 14 | 12 | 00	72 | 14 | 13 | 00
72 | 14 | 14 | 00	72 | 14 | 15 | 00	72 | 14 | 16 | 00
72 | 15 | 11 | 00	72 | 15 | 12 | 00	72 | 15 | 13 | 00

72 15 14 00	72 15 15 00	72 15 16 00
72 15 19 00	72 15 20 00	72 15 21 00
72 15 22 00	72 15 23 00	72 15 24 00
72 15 25 00	72 15 26 00	72 15 27 00
72 15 28 00	72 15 30 00	72 15 31 00
72 15 32 00	72 15 34 00	72 15 35 00
73 10 19 00	73 12 18 00	73 18 19 00
76 12 15 00	76 12 17 00	76 13 15 00
77 10 15 00	77 10 16 00	77 10 17 00
80 10 17 00	80 11 16 00	80 11 17 00
80 13 15 00	80 13 17 00	80 14 15 00
80 16 15 00	81 10 15 00	81 10 16 00
81 10 17 00	81 10 18 00	81 10 19 00
81 10 20 00	81 10 21 00	81 10 23 00
81 10 24 00	81 10 25 00	81 10 26 00
81 10 27 00	81 11 15 00	81 11 16 00
81 11 17 00	81 11 18 00	81 12 15 00
81 12 16 00	81 13 15 00	81 14 15 00
81 14 16 00	81 14 17 00	81 14 18 00
81 15 16 00	81 15 17 00	81 15 18 00
81 16 17 00	81 16 18 00	83 10 15 00
83 10 16 00	83 10 18 00	83 10 19 00

83	11	15	00		83	11	16	00		83	11	17	00
83	11	18	00		83	11	19	00		83	12	17	00
84	10	15	00		84	10	16	00		84	11	16	00
85	11	16	00		85	15	16	00		90	11	16	00
90	13	15	00		90	13	16	00		90	14	15	00
90	14	16	00		90	14	17	00		90	15	15	00
90	15	17	00		92	10	15	00		92	10	19	00
92	12	17	00		93	10	15	00		93	11	16	00
93	14	15	00		93	14	16	00		93	14	17	00
93	14	19	00		93	14	20	00		93	14	21	00
93	15	15	00		93	15	16	00		94	12	18	00
95	10	15	00		95	10	16	00		95	10	17	00
95	10	18	00		95	11	16	00		95	12	15	00
95	12	16	00		95	12	17	00		95	12	18	00
95	12	19	00		95	12	21	00		95	12	23	00
95	12	24	00		95	12	25	00		95	12	27	00
95	14	15	00		95	14	16	00		95	14	17	00
95	14	18	00		95	14	19	00					

NUMERO CONSECUTIVO DEL REPORTE DEL CONTRATO EJECUTADO: 151
CONTRATO CELEBRADO POR:
PROPONENTE
NOMBRE DEL CONTRATISTA: GEOCING S A S
NOMBRE DEL CONTRATANTE: LABINCIV LTDA
VALOR DEL CONTRATO EJECUTADO EXPRESADO EN SMMLV: 485,00
CONTRATO EJECUTADO IDENTIFICADO CON EL CLASIFICADOR DE BIENES Y SERVICIOS EN EL TERCER NIVEL:

SEGM	FAMI	CLAS	PROD		SEGM	FAMI	CLAS	PROD		SEGM	FAMI	CLAS	PROD
25	10	16	00		70	10	16	00		70	10	17	00
70	11	15	00		70	11	16	00		70	11	17	00
70	13	15	00		70	13	16	00		70	13	17	00
70	15	19	00		70	16	15	00		70	16	16	00

70	16	17	00		70	17	15	00		70	17	16	00
70	17	17	00		70	17	18	00		71	10	15	00
71	10	16	00		71	10	17	00		71	11	20	00
71	11	21	00		71	11	22	00		71	11	23	00
71	12	10	00		71	12	12	00		71	12	13	00
71	12	14	00		71	12	15	00		71	12	16	00
71	12	21	00		71	12	23	00		71	12	24	00
71	12	25	00		71	12	26	00		71	12	27	00
71	12	30	00		71	13	10	00		71	15	14	00
71	16	14	00		71	16	15	00		72	10	15	00
72	10	29	00		72	10	33	00		72	11	10	00
72	11	11	00		72	12	10	00		72	12	11	00
72	12	12	00		72	12	14	00		72	12	15	00
72	14	10	00		72	14	11	00		72	14	12	00
72	14	13	00		72	14	14	00		72	14	15	00
72	14	16	00		72	15	10	00		72	15	11	00
72	15	12	00		72	15	13	00		72	15	14	00
72	15	15	00		72	15	16	00		72	15	17	00
72	15	19	00		72	15	20	00		72	15	21	00
72	15	22	00		72	15	23	00		72	15	24	00
72	15	25	00		72	15	26	00		72	15	27	00
72	15	29	00		72	15	30	00		72	15	31	00
72	15	32	00		72	15	34	00		72	15	35	00

72	15	39	00
73	12	18	00
76	12	17	00
77	10	16	00
77	10	19	00
77	11	16	00
77	12	17	00
77	13	17	00
78	10	21	00
80	10	15	00
80	11	15	00
80	13	15	00
80	16	15	00
81	10	17	00
81	10	20	00
81	10	24	00
81	10	27	00
81	11	17	00
81	12	16	00
81	14	16	00
81	15	15	00
81	15	18	00
81	16	18	00
83	10	18	00
83	11	16	00
83	11	19	00
84	10	16	00
85	15	16	00

72	15	40	00
73	18	19	00
76	13	15	00
77	10	17	00
77	10	20	00
77	12	15	00
77	13	15	00
78	10	16	00
78	12	16	00
80	10	16	00
80	11	16	00
80	13	17	00
81	10	15	00
81	10	18	00
81	10	21	00
81	10	25	00
81	11	15	00
81	11	18	00
81	13	15	00
81	14	17	00
81	15	16	00
81	15	19	00
83	10	15	00
83	10	19	00
83	11	17	00
83	12	17	00
84	11	16	00
90	11	16	00

73	10	19	00
76	12	15	00
77	10	15	00
77	10	18	00
77	11	15	00
77	12	16	00
77	13	16	00
78	10	18	00
78	14	15	00
80	10	17	00
80	11	17	00
80	14	15	00
81	10	16	00
81	10	19	00
81	10	23	00
81	10	26	00
81	11	16	00
81	12	15	00
81	14	15	00
81	14	18	00
81	15	17	00
81	16	17	00
83	10	16	00
83	11	15	00
83	11	18	00
84	10	15	00
85	11	16	00
90	13	15	00

90 13 16 00	90 14 15 00	90 14 16 00
90 14 17 00	90 15 15 00	90 15 17 00
92 10 15 00	92 10 19 00	92 12 17 00
93 10 15 00	93 11 16 00	93 14 15 00
93 14 16 00	93 14 17 00	93 14 18 00
93 14 19 00	93 14 20 00	93 14 21 00
93 15 15 00	93 15 16 00	95 10 15 00
95 10 16 00	95 10 17 00	95 10 18 00
95 10 19 00	95 11 15 00	95 11 16 00
95 12 15 00	95 12 16 00	95 12 17 00
95 12 18 00	95 12 19 00	95 12 21 00
95 12 23 00	95 12 24 00	95 12 25 00
95 12 27 00	95 14 15 00	95 14 16 00
95 14 17 00	95 14 18 00	95 14 19 00

NUMERO CONSECUTIVO DEL REPORTE DEL CONTRATO EJECUTADO: 152
CONTRATO CELEBRADO POR:
PROPONENTE
NOMBRE DEL CONTRATISTA: GEOCING S A S
NOMBRE DEL CONTRATANTE: CAJA DE VIVIENDA POPULAR
VALOR DEL CONTRATO EJECUTADO EXPRESADO EN SMMLV: 364,35
CONTRATO EJECUTADO IDENTIFICADO CON EL CLASIFICADOR DE BIENES Y SERVICIOS EN EL TERCER NIVEL:

SEGM FAMI CLAS PROD	SEGM FAMI CLAS PROD	SEGM FAMI CLAS PROD
70 10 16 00	70 10 17 00	70 11 15 00
70 11 16 00	70 11 17 00	70 13 15 00

70	13	17	00
70	15	18	00
70	15	19	00
70	16	15	00
70	16	16	00
70	16	17	00
70	17	15	00
70	17	16	00
70	17	17	00
70	17	18	00
71	10	15	00
71	10	16	00
71	10	17	00
71	11	20	00
71	11	21	00
71	11	22	00
71	11	23	00
71	12	10	00
71	12	13	00
71	12	14	00
71	12	15	00
71	12	16	00
71	12	21	00
71	12	22	00
71	12	23	00
71	12	24	00
71	12	25	00
71	12	26	00
71	12	27	00
71	12	30	00
71	13	10	00
71	15	14	00
71	16	14	00
71	16	15	00
72	10	15	00
72	10	29	00
72	10	33	00
72	11	10	00
72	11	11	00
72	12	10	00
72	12	11	00
72	12	12	00
72	12	14	00
72	12	15	00
72	14	11	00
72	14	12	00
72	14	13	00
72	14	14	00
72	14	15	00
72	14	16	00
72	14	17	00
72	15	10	00
72	15	11	00
72	15	12	00
72	15	13	00
72	15	14	00
72	15	16	00
72	15	19	00
72	15	20	00
72	15	21	00
72	15	22	00
72	15	23	00
72	15	25	00
72	15	26	00
72	15	27	00
72	15	28	00
72	15	30	00
72	15	31	00
72	15	32	00
72	15	34	00
72	15	35	00
73	10	19	00
73	12	18	00
73	18	19	00
76	12	15	00
76	12	17	00
76	13	15	00
77	10	15	00
77	10	16	00
77	10	17	00
77	10	18	00
77	10	19	00
77	10	20	00
77	11	16	00

77	13	16	00		77	13	17	00		78	10	16	00
78	10	18	00		78	10	21	00		78	12	16	00
78	14	15	00		80	10	17	00		80	11	15	00
80	11	16	00		80	11	17	00		80	13	15	00
80	13	17	00		80	14	15	00		80	16	15	00
81	10	15	00		81	10	16	00		81	10	17	00
81	10	18	00		81	10	19	00		81	10	20	00
81	10	21	00		81	10	23	00		81	10	24	00
81	10	25	00		81	10	26	00		81	10	27	00
81	11	15	00		81	11	16	00		81	11	17	00
81	11	18	00		81	12	15	00		81	13	15	00
81	14	15	00		81	14	16	00		81	14	17	00
81	14	18	00		81	15	16	00		81	15	17	00
81	15	18	00		81	16	17	00		81	16	18	00
83	10	15	00		83	10	16	00		83	10	18	00
83	10	19	00		83	11	15	00		83	11	16	00
83	11	17	00		83	11	18	00		83	11	19	00
83	12	17	00		84	10	15	00		84	10	16	00
84	11	16	00		85	15	16	00		90	11	16	00
90	13	15	00		90	13	16	00		90	14	15	00
90	14	16	00		90	14	17	00		90	15	15	00
90	15	17	00		92	10	15	00		92	10	19	00
92	12	17	00		93	10	15	00		93	11	16	00

93	14	15	00		93	14	16	00		93	14	17	00
93	14	19	00		93	14	20	00		93	14	21	00
93	15	15	00		93	15	16	00		94	12	18	00
95	10	15	00		95	10	16	00		95	10	17	00
95	10	18	00		95	11	16	00		95	12	15	00
95	12	16	00		95	12	18	00		95	12	19	00
95	12	21	00		95	12	23	00		95	12	24	00
95	12	25	00		95	12	27	00		95	14	15	00
95	14	16	00		95	14	17	00		95	14	18	00
95	14	19	00										

NUMERO CONSECUTIVO DEL REPORTE DEL CONTRATO EJECUTADO: 153
CONTRATO CELEBRADO POR:
PROPONENTE
NOMBRE DEL CONTRATISTA: GEOCING S A S
NOMBRE DEL CONTRATANTE: CORPORACION AUTONOMA REGIONAL DEL ALTO DE MAGDALENA
VALOR DEL CONTRATO EJECUTADO EXPRESADO EN SMMLV: 931,17
CONTRATO EJECUTADO IDENTIFICADO CON EL CLASIFICADOR DE BIENES Y SERVICIOS EN EL TERCER NIVEL:

SEGM	FAMI	CLAS	PROD		SEGM	FAMI	CLAS	PROD		SEGM	FAMI	CLAS	PROD
70	13	15	00		70	13	17	00		70	17	15	00
70	17	16	00		70	17	17	00		70	17	18	00
71	10	15	00		71	10	17	00		71	11	20	00
71	11	21	00		71	11	22	00		71	11	23	00
71	12	10	00		71	12	13	00		71	12	14	00
71	12	15	00		71	12	16	00		71	12	21	00
71	12	22	00		71	12	23	00		71	12	24	00
71	12	25	00		71	12	26	00		71	12	27	00
71	12	30	00		71	13	10	00		71	15	14	00
71	16	14	00		71	16	15	00		72	10	15	00
72	10	29	00		72	10	33	00		72	11	10	00

72	11	11	00		72	12	10	00		72	12	11	00
72	12	12	00		72	12	14	00		72	12	15	00
72	14	11	00		72	14	12	00		72	14	13	00
72	14	14	00		72	14	15	00		72	14	16	00
72	14	17	00		72	15	11	00		72	15	12	00
72	15	13	00		72	15	14	00		72	15	16	00
72	15	19	00		72	15	20	00		72	15	21	00
72	15	22	00		72	15	23	00		72	15	24	00
72	15	25	00		72	15	26	00		72	15	27	00
72	15	28	00		72	15	30	00		72	15	31	00
72	15	32	00		72	15	34	00		72	15	35	00
73	10	19	00		73	12	18	00		73	18	19	00
76	12	15	00		76	12	17	00		76	13	15	00
77	10	15	00		77	10	16	00		77	10	17	00
77	10	18	00		77	10	19	00		77	10	20	00
77	11	16	00		77	13	16	00		77	13	17	00
78	10	16	00		78	10	18	00		78	10	21	00
78	12	16	00		78	14	15	00		80	10	17	00
80	11	15	00		80	11	16	00		80	11	17	00
80	13	15	00		80	13	17	00		80	14	15	00
80	16	15	00		81	10	15	00		81	10	16	00
81	10	17	00		81	10	18	00		81	10	19	00
81	10	20	00		81	10	21	00		81	10	23	00

81 | 10 | 24 | 00	81 | 10 | 25 | 00	81 | 10 | 26 | 00
81 | 10 | 27 | 00	81 | 11 | 15 | 00	81 | 11 | 16 | 00
81 | 11 | 17 | 00	81 | 11 | 18 | 00	81 | 12 | 15 | 00
81 | 12 | 16 | 00	81 | 13 | 15 | 00	81 | 14 | 15 | 00
81 | 14 | 16 | 00	81 | 14 | 17 | 00	81 | 14 | 18 | 00
81 | 15 | 16 | 00	81 | 15 | 17 | 00	81 | 15 | 18 | 00
81 | 16 | 17 | 00	81 | 16 | 18 | 00	83 | 10 | 15 | 00
83 | 10 | 16 | 00	83 | 10 | 18 | 00	83 | 10 | 19 | 00
83 | 11 | 15 | 00	83 | 11 | 16 | 00	83 | 11 | 17 | 00
83 | 11 | 18 | 00	83 | 11 | 19 | 00	83 | 12 | 17 | 00
84 | 10 | 15 | 00	84 | 10 | 16 | 00	84 | 11 | 16 | 00
85 | 11 | 16 | 00	85 | 15 | 16 | 00	90 | 11 | 16 | 00
90 | 13 | 15 | 00	90 | 13 | 16 | 00	90 | 14 | 15 | 00
90 | 14 | 16 | 00	90 | 14 | 17 | 00	90 | 15 | 15 | 00
90 | 15 | 17 | 00	92 | 10 | 15 | 00	92 | 10 | 19 | 00
92 | 12 | 17 | 00	93 | 10 | 15 | 00	93 | 11 | 16 | 00
93 | 14 | 15 | 00	93 | 14 | 16 | 00	93 | 14 | 17 | 00
93 | 14 | 19 | 00	93 | 14 | 20 | 00	93 | 14 | 21 | 00
93 | 15 | 15 | 00	93 | 15 | 16 | 00	94 | 12 | 18 | 00
95 | 10 | 15 | 00	95 | 10 | 16 | 00	95 | 10 | 17 | 00
95 | 10 | 18 | 00	95 | 11 | 16 | 00	95 | 12 | 15 | 00
95 | 12 | 16 | 00	95 | 12 | 17 | 00	95 | 12 | 18 | 00
95 | 12 | 19 | 00	95 | 12 | 21 | 00	95 | 12 | 23 | 00
95 | 12 | 24 | 00	95 | 12 | 25 | 00	95 | 12 | 27 | 00
95 | 14 | 15 | 00	95 | 14 | 16 | 00	95 | 14 | 17 | 00
95 | 14 | 18 | 00	95 | 14 | 19 | 00	

NUMERO CONSECUTIVO DEL REPORTE DEL CONTRATO EJECUTADO: 154
CONTRATO CELEBRADO POR:

PROPONENTE
NOMBRE DEL CONTRATISTA: GEOCING S A S
NOMBRE DEL CONTRATANTE: CORPORACION AUTONOMA REGIONAL DEL ALTO MAGDALENA CAM
VALOR DEL CONTRATO EJECUTADO EXPRESADO EN SMMLV: 1.093,10
CONTRATO EJECUTADO IDENTIFICADO CON EL CLASIFICADOR DE BIENES Y SERVICIOS EN EL TERCER NIVEL:

SEGM	FAMI	CLAS	PROD		SEGM	FAMI	CLAS	PROD		SEGM	FAMI	CLAS	PROD
70	10	16	00		70	10	17	00		70	11	15	00
70	11	16	00		70	11	17	00		70	13	15	00
70	13	17	00		70	15	18	00		70	15	19	00
70	16	15	00		70	16	17	00		70	17	15	00
70	17	16	00		70	17	17	00		70	17	18	00
71	10	15	00		71	10	16	00		71	10	17	00
71	11	20	00		71	11	21	00		71	11	22	00
71	11	23	00		71	12	14	00		71	12	15	00
71	12	16	00		71	12	22	00		71	12	23	00
71	12	24	00		71	12	25	00		71	12	26	00
71	12	27	00		71	12	30	00		71	13	10	00
71	15	14	00		71	16	14	00		71	16	15	00
72	10	15	00		72	10	29	00		72	10	33	00
72	11	10	00		72	11	11	00		72	12	10	00
72	12	11	00		72	12	12	00		72	12	14	00
72	12	15	00		72	14	11	00		72	14	12	00
72	14	13	00		72	14	14	00		72	14	15	00
72	14	16	00		72	14	17	00		72	15	11	00

72	15	12	00		72	15	13	00		72	15	14	00
72	15	16	00		72	15	19	00		72	15	20	00
72	15	21	00		72	15	22	00		72	15	23	00
72	15	24	00		72	15	25	00		72	15	26	00
72	15	27	00		72	15	28	00		72	15	30	00
72	15	31	00		72	15	32	00		72	15	34	00
72	15	35	00		73	10	19	00		73	12	18	00
73	18	19	00		76	12	15	00		76	12	17	00
76	13	15	00		77	10	15	00		77	10	16	00
77	10	17	00		77	10	18	00		77	10	19	00
77	10	20	00		77	11	16	00		77	13	16	00
77	13	17	00		78	10	16	00		78	10	18	00
78	10	21	00		78	12	16	00		78	14	15	00
80	10	16	00		80	10	17	00		80	11	15	00
80	11	16	00		80	11	17	00		80	13	15	00
80	13	16	00		80	13	17	00		80	14	15	00
80	16	15	00		81	10	15	00		81	10	16	00
81	10	17	00		81	10	18	00		81	10	19	00
81	10	20	00		81	10	21	00		81	10	23	00
81	10	24	00		81	10	25	00		81	10	26	00
81	10	27	00		81	11	15	00		81	11	16	00
81	11	17	00		81	11	18	00		81	12	15	00
81	12	16	00		81	13	15	00		81	14	15	00
81	14	16	00		81	14	17	00		81	14	18	00
81	15	16	00		81	15	17	00		81	15	18	00
81	16	17	00		81	16	18	00		83	10	15	00
83	10	16	00		83	10	18	00		83	10	19	00
83	11	15	00		83	11	16	00		83	11	17	00

83 | 11 | 18 | 00	83 | 12 | 17 | 00	84 | 10 | 15 | 00
84 | 10 | 16 | 00	84 | 11 | 16 | 00	85 | 11 | 16 | 00
85 | 15 | 16 | 00	90 | 11 | 16 | 00	90 | 13 | 15 | 00
90 | 14 | 15 | 00	90 | 14 | 16 | 00	90 | 14 | 17 | 00
90 | 15 | 15 | 00	90 | 15 | 17 | 00	92 | 10 | 15 | 00
92 | 10 | 19 | 00	92 | 12 | 17 | 00	93 | 10 | 15 | 00
93 | 11 | 16 | 00	93 | 14 | 15 | 00	93 | 14 | 16 | 00
93 | 14 | 17 | 00	93 | 14 | 19 | 00	93 | 14 | 20 | 00
93 | 14 | 21 | 00	93 | 15 | 15 | 00	93 | 15 | 16 | 00
94 | 12 | 18 | 00	95 | 10 | 15 | 00	95 | 10 | 16 | 00
95 | 10 | 17 | 00	95 | 10 | 18 | 00	95 | 11 | 16 | 00
95 | 12 | 15 | 00	95 | 12 | 16 | 00	95 | 12 | 17 | 00
95 | 12 | 18 | 00	95 | 12 | 19 | 00	95 | 12 | 21 | 00
95 | 12 | 23 | 00	95 | 12 | 24 | 00	95 | 12 | 25 | 00
95 | 12 | 27 | 00	95 | 14 | 15 | 00	95 | 14 | 16 | 00
95 | 14 | 17 | 00	95 | 14 | 18 | 00	95 | 14 | 19 | 00

NUMERO CONSECUTIVO DEL REPORTE DEL CONTRATO EJECUTADO: 155
CONTRATO CELEBRADO POR:
PROPONENTE
NOMBRE DEL CONTRATISTA: GEOCING S A S
NOMBRE DEL CONTRATANTE: AGENCIA NACIONAL MINERIA
VALOR DEL CONTRATO EJECUTADO EXPRESADO EN SMMLV: 960,71
CONTRATO EJECUTADO IDENTIFICADO CON EL CLASIFICADOR DE BIENES Y SERVICIOS EN EL TERCER NIVEL:

|SEGM|FAMI|CLAS|PROD|	|SEGM|FAMI|CLAS|PROD|	|SEGM|FAMI|CLAS|PROD|

| 70 | 10 | 16 | 00 |

| 70 | 10 | 17 | 00 |

| 70 | 11 | 15 | 00 |

| 70 | 11 | 16 | 00 |

| 70 | 11 | 17 | 00 |

| 70 | 13 | 15 | 00 |

| 70 | 13 | 17 | 00 |

| 70 | 15 | 18 | 00 |

| 70 | 15 | 19 | 00 |

| 70 | 16 | 15 | 00 |

| 70 | 16 | 16 | 00 |

| 70 | 16 | 17 | 00 |

| 70 | 17 | 15 | 00 |

| 70 | 17 | 16 | 00 |

| 70 | 17 | 17 | 00 |

| 70 | 17 | 18 | 00 |

| 71 | 10 | 15 | 00 |

| 71 | 10 | 16 | 00 |

| 71 | 10 | 17 | 00 |

| 71 | 11 | 20 | 00 |

| 71 | 11 | 22 | 00 |

| 71 | 11 | 23 | 00 |

| 71 | 12 | 10 | 00 |

| 71 | 12 | 13 | 00 |

| 71 | 12 | 14 | 00 |

| 71 | 12 | 15 | 00 |

| 71 | 12 | 16 | 00 |

| 71 | 12 | 21 | 00 |

| 71 | 12 | 22 | 00 |

| 71 | 12 | 23 | 00 |

| 71 | 12 | 24 | 00 |

| 71 | 12 | 25 | 00 |

| 71 | 12 | 26 | 00 |

| 71 | 12 | 27 | 00 |

| 71 | 12 | 30 | 00 |

| 71 | 13 | 10 | 00 |

| 71 | 15 | 14 | 00 |

| 71 | 16 | 14 | 00 |

| 71 | 16 | 15 | 00 |

| 72 | 10 | 15 | 00 |

| 72 | 10 | 29 | 00 |

| 72 | 10 | 33 | 00 |

| 72 | 11 | 10 | 00 |

| 72 | 11 | 11 | 00 |

| 72 | 12 | 10 | 00 |

| 72 | 12 | 11 | 00 |

| 72 | 12 | 12 | 00 |

| 72 | 12 | 14 | 00 |

| 72 | 12 | 15 | 00 |

| 72 | 14 | 11 | 00 |

| 72 | 14 | 12 | 00 |

| 72 | 14 | 13 | 00 |

| 72 | 14 | 14 | 00 |

| 72 | 14 | 15 | 00 |

| 72 | 14 | 16 | 00 |

| 72 | 14 | 17 | 00 |

| 72 | 15 | 10 | 00 |

| 72 | 15 | 11 | 00 |

| 72 | 15 | 12 | 00 |

| 72 | 15 | 13 | 00 |

| 72 | 15 | 14 | 00 |

| 72 | 15 | 16 | 00 |

| 72 | 15 | 19 | 00 |

| 72 | 15 | 20 | 00 |

| 72 | 15 | 21 | 00 |

| 72 | 15 | 22 | 00 |

| 72 | 15 | 23 | 00 |

| 72 | 15 | 24 | 00 |

| 72 | 15 | 25 | 00 |

| 72 | 15 | 26 | 00 |

| 72 | 15 | 27 | 00 |

| 72 | 15 | 28 | 00 |

| 72 | 15 | 30 | 00 |

| 72 | 15 | 31 | 00 |

| 72 | 15 | 32 | 00 |

| 72 | 15 | 34 | 00 |

| 72 | 15 | 35 | 00 |

| 73 | 10 | 19 | 00 |

| 73 | 12 | 18 | 00 |

| 73 | 18 | 19 | 00 |

| 76 | 12 | 15 | 00 |

| 76 | 12 | 17 | 00 |

| 76 | 13 | 15 | 00 |

| 77 | 10 | 15 | 00 |

77	10	16	00		77	10	17	00		77	10	18	00
77	10	19	00		77	10	20	00		77	11	16	00
77	13	16	00		77	13	17	00		78	10	16	00
78	10	18	00		78	10	21	00		78	12	16	00
78	14	15	00		80	10	16	00		80	10	17	00
80	11	15	00		80	11	16	00		80	11	17	00
80	13	15	00		80	13	17	00		80	14	15	00
80	16	15	00		81	10	15	00		81	10	16	00
81	10	17	00		81	10	18	00		81	10	19	00
81	10	20	00		81	10	21	00		81	10	23	00
81	10	24	00		81	10	25	00		81	10	26	00
81	10	27	00		81	11	15	00		81	11	16	00
81	11	17	00		81	11	18	00		81	12	15	00
81	12	16	00		81	13	15	00		81	14	15	00
81	14	16	00		81	14	17	00		81	14	18	00
81	15	16	00		81	15	17	00		81	15	18	00
81	16	17	00		81	16	18	00		83	10	15	00
83	10	16	00		83	10	18	00		83	10	19	00
83	11	15	00		83	11	16	00		83	11	17	00
83	11	18	00		83	11	19	00		83	12	17	00
84	10	15	00		84	10	16	00		84	11	16	00
85	11	16	00		85	15	16	00		90	11	16	00
90	13	15	00		90	13	16	00		90	14	15	00

90	14	16	00	90	14	17	00	90	15	15	00
90	15	17	00	92	10	15	00	92	10	19	00
92	12	17	00	93	10	15	00	93	11	16	00
93	14	15	00	93	14	16	00	93	14	17	00
93	14	19	00	93	14	20	00	93	14	21	00
93	15	15	00	93	15	16	00	94	12	18	00
95	10	15	00	95	10	16	00	95	10	17	00
95	10	18	00	95	11	16	00	95	12	15	00
95	12	16	00	95	12	17	00	95	12	18	00
95	12	19	00	95	12	21	00	95	12	23	00
95	12	24	00	95	12	25	00	95	12	27	00
95	14	15	00	95	14	16	00	95	14	17	00
95	14	18	00	95	14	19	00				

NUMERO CONSECUTIVO DEL REPORTE DEL CONTRATO EJECUTADO: 156
CONTRATO CELEBRADO POR:
PROPONENTE
NOMBRE DEL CONTRATISTA: GEOCING S A S
NOMBRE DEL CONTRATANTE: ALCALDÍA DE SOACHA
VALOR DEL CONTRATO EJECUTADO EXPRESADO EN SMMLV: 60,40
CONTRATO EJECUTADO IDENTIFICADO CON EL CLASIFICADOR DE BIENES Y SERVICIOS EN EL TERCER NIVEL:

SEGM	FAMI	CLAS	PROD	SEGM	FAMI	CLAS	PROD	SEGM	FAMI	CLAS	PROD
70	13	15	00	70	13	17	00	70	17	15	00
70	17	16	00	70	17	17	00	70	17	18	00
71	10	15	00	71	11	23	00	72	10	15	00
72	10	29	00	72	10	33	00	72	14	15	00
72	15	10	00	72	15	11	00	72	15	12	00
72	15	13	00	72	15	14	00	77	10	15	00
77	10	16	00	77	10	17	00	80	10	17	00
81	10	15	00	81	10	16	00	81	10	17	00
81	15	16	00	81	15	17	00	81	15	18	00

83 | 10 | 15 | 00	83 | 10 | 18 | 00	90 | 14 | 15 | 00
90 | 14 | 16 | 00	90 | 14 | 17 | 00	95 | 10 | 15 | 00
95 | 10 | 16 | 00	95 | 10 | 17 | 00	95 | 10 | 18 | 00
95 | 11 | 16 | 00	95 | 12 | 15 | 00	95 | 12 | 16 | 00
95 | 12 | 17 | 00	95 | 12 | 18 | 00	95 | 12 | 19 | 00
95 | 12 | 25 | 00		

NUMERO CONSECUTIVO DEL REPORTE DEL CONTRATO EJECUTADO: 157
CONTRATO CELEBRADO POR:
CONSORCIO, UNION TEMPORAL O SOCIEDAD EN LAS CUALES EL PROPONENTE TENGA O HAYA TENIDO PARTICIPACION
NOMBRE DEL CONTRATISTA: CONSORCIO TERRITORIAL MEDELLIN
NOMBRE DEL CONTRATANTE: ALCALDIA DE MEDELLIN
VALOR DEL CONTRATO EJECUTADO EXPRESADO EN SMMLV: 377,64
PORCENTAJE DE PARTICIPACION EN EL VALOR EJECUTADO EN CASO DE CONSORCIOS Y UNIONES TEMPORALES: 45,00%
CONTRATO EJECUTADO IDENTIFICADO CON EL CLASIFICADOR DE BIENES Y SERVICIOS EN EL TERCER NIVEL:

|SEGM|FAMI|CLAS|PROD|	|SEGM|FAMI|CLAS|PROD|	|SEGM|FAMI|CLAS|PROD|
70 | 10 | 16 | 00	70 | 10 | 17 | 00	70 | 11 | 15 | 00
70 | 11 | 16 | 00	70 | 11 | 17 | 00	70 | 13 | 15 | 00
70 | 13 | 17 | 00	70 | 15 | 18 | 00	70 | 15 | 19 | 00
70 | 16 | 15 | 00	70 | 16 | 16 | 00	70 | 16 | 17 | 00
70 | 17 | 15 | 00	70 | 17 | 16 | 00	70 | 17 | 17 | 00
70 | 17 | 18 | 00	71 | 10 | 15 | 00	71 | 10 | 16 | 00
71 | 10 | 17 | 00	71 | 11 | 20 | 00	71 | 11 | 21 | 00
71 | 11 | 22 | 00	71 | 11 | 23 | 00	71 | 12 | 10 | 00
71 | 12 | 13 | 00	71 | 12 | 14 | 00	71 | 12 | 15 | 00

71	12	16	00		71	12	21	00		71	12	22	00
71	12	23	00		71	12	24	00		71	12	25	00
71	12	26	00		71	12	27	00		71	12	30	00
71	13	10	00		71	15	14	00		71	16	14	00
71	16	15	00		72	10	15	00		72	10	29	00
72	10	33	00		72	11	10	00		72	11	11	00
72	12	10	00		72	12	11	00		72	12	12	00
72	12	14	00		72	12	15	00		72	14	11	00
72	14	12	00		72	14	13	00		72	14	14	00
72	14	15	00		72	14	16	00		72	14	17	00
72	15	10	00		72	15	11	00		72	15	12	00
72	15	13	00		72	15	14	00		72	15	16	00
72	15	19	00		72	15	20	00		72	15	21	00
72	15	22	00		72	15	23	00		72	15	24	00
72	15	26	00		72	15	27	00		72	15	28	00
72	15	30	00		72	15	31	00		72	15	32	00
72	15	34	00		72	15	35	00		73	10	19	00
73	12	18	00		73	18	19	00		76	12	15	00
76	12	17	00		76	13	15	00		77	10	15	00
77	10	16	00		77	10	17	00		77	10	18	00
77	10	19	00		77	10	20	00		77	11	16	00
77	13	16	00		77	13	17	00		78	10	16	00
78	10	18	00		78	10	21	00		78	12	16	00
78	14	15	00		80	10	16	00		80	10	17	00
80	11	15	00		80	11	16	00		80	11	17	00
80	13	15	00		80	13	17	00		80	14	15	00
80	16	15	00		81	10	15	00		81	10	16	00
81	10	17	00		81	10	18	00		81	10	19	00

81 / 10 / 20 / 00	81 / 10 / 21 / 00	81 / 10 / 23 / 00
81 / 10 / 24 / 00	81 / 10 / 25 / 00	81 / 10 / 26 / 00
81 / 10 / 27 / 00	81 / 11 / 15 / 00	81 / 11 / 16 / 00
81 / 11 / 17 / 00	81 / 11 / 18 / 00	81 / 12 / 15 / 00
81 / 12 / 16 / 00	81 / 13 / 15 / 00	81 / 14 / 15 / 00
81 / 14 / 16 / 00	81 / 14 / 17 / 00	81 / 14 / 18 / 00
81 / 15 / 16 / 00	81 / 15 / 17 / 00	81 / 15 / 18 / 00
81 / 16 / 17 / 00	81 / 16 / 18 / 00	83 / 10 / 15 / 00
83 / 10 / 16 / 00	83 / 10 / 18 / 00	83 / 10 / 19 / 00
83 / 11 / 15 / 00	83 / 11 / 16 / 00	83 / 11 / 17 / 00
83 / 11 / 18 / 00	83 / 11 / 19 / 00	83 / 12 / 17 / 00
84 / 10 / 15 / 00	84 / 10 / 16 / 00	84 / 11 / 16 / 00
85 / 11 / 16 / 00	85 / 15 / 16 / 00	90 / 11 / 16 / 00
90 / 13 / 15 / 00	90 / 13 / 16 / 00	90 / 14 / 15 / 00
90 / 14 / 16 / 00	90 / 14 / 17 / 00	90 / 15 / 15 / 00
90 / 15 / 17 / 00	92 / 10 / 15 / 00	92 / 10 / 19 / 00
92 / 12 / 17 / 00	93 / 10 / 15 / 00	93 / 11 / 16 / 00
93 / 14 / 15 / 00	93 / 14 / 16 / 00	93 / 14 / 17 / 00
93 / 14 / 19 / 00	93 / 14 / 20 / 00	93 / 14 / 21 / 00
93 / 15 / 15 / 00	93 / 15 / 16 / 00	94 / 12 / 18 / 00
95 / 10 / 15 / 00	95 / 10 / 16 / 00	95 / 10 / 17 / 00
95 / 10 / 18 / 00	95 / 11 / 16 / 00	95 / 12 / 15 / 00

95	12	16	00		95	12	17	00		95	12	18	00
95	12	19	00		95	12	21	00		95	12	23	00
95	12	24	00		95	12	25	00		95	12	27	00
95	14	15	00		95	14	16	00		95	14	17	00
95	14	18	00		95	14	19	00					

NUMERO CONSECUTIVO DEL REPORTE DEL CONTRATO EJECUTADO: 158
CONTRATO CELEBRADO POR:
CONSORCIO, UNION TEMPORAL O SOCIEDAD EN LAS CUALES EL PROPONENTE TENGA O HAYA TENIDO PARTICIPACION
NOMBRE DEL CONTRATISTA: CONSORCIO RIO CLARO
NOMBRE DEL CONTRATANTE: ALCALDIA DE SOACHA
VALOR DEL CONTRATO EJECUTADO EXPRESADO EN SMMLV: 474,69
PORCENTAJE DE PARTICIPACION EN EL VALOR EJECUTADO EN CASO DE CONSORCIOS Y UNIONES TEMPORALES: 9,00%
CONTRATO EJECUTADO IDENTIFICADO CON EL CLASIFICADOR DE BIENES Y SERVICIOS EN EL TERCER NIVEL:

SEGM	FAMI	CLAS	PROD		SEGM	FAMI	CLAS	PROD		SEGM	FAMI	CLAS	PROD
70	10	16	00		70	10	17	00		70	11	15	00
70	11	16	00		70	11	17	00		70	13	15	00
70	13	17	00		70	15	18	00		70	15	19	00
70	16	15	00		70	16	16	00		70	16	17	00
70	17	15	00		70	17	16	00		70	17	17	00
70	17	18	00		71	10	15	00		71	10	16	00
71	10	17	00		71	11	20	00		71	11	21	00
71	11	22	00		71	11	23	00		71	12	10	00
71	12	13	00		71	12	14	00		71	12	15	00
71	12	16	00		71	12	21	00		71	12	22	00
71	12	23	00		71	12	24	00		71	12	25	00
71	12	26	00		71	12	27	00		71	12	30	00
71	13	10	00		71	15	14	00		71	16	14	00
71	16	15	00		72	10	15	00		72	10	29	00
72	10	33	00		72	11	10	00		72	11	11	00
72	12	10	00		72	12	11	00		72	12	12	00

72 12 14 00	72 12 15 00	72 14 11 00
72 14 12 00	72 14 13 00	72 14 14 00
72 14 15 00	72 14 16 00	72 14 17 00
72 15 10 00	72 15 11 00	72 15 12 00
72 15 13 00	72 15 14 00	72 15 16 00
72 15 19 00	72 15 20 00	72 15 21 00
72 15 22 00	72 15 23 00	72 15 24 00
72 15 25 00	72 15 26 00	72 15 27 00
72 15 28 00	72 15 30 00	72 15 31 00
72 15 32 00	72 15 34 00	72 15 35 00
73 10 19 00	73 12 18 00	73 18 19 00
76 12 15 00	76 12 17 00	76 13 15 00
77 10 15 00	77 10 16 00	77 10 17 00
77 10 18 00	77 10 19 00	77 10 20 00
77 11 16 00	77 13 16 00	77 13 17 00
78 10 16 00	78 10 18 00	78 10 21 00
78 12 16 00	78 14 15 00	80 10 15 00
80 10 16 00	80 10 17 00	80 11 15 00
80 11 16 00	80 11 17 00	80 13 15 00
80 13 17 00	80 14 15 00	80 16 15 00
81 10 15 00	81 10 16 00	81 10 17 00
81 10 18 00	81 10 19 00	81 10 20 00

81	10	21	00		81	10	23	00		81	10	24	00
81	10	25	00		81	10	26	00		81	10	27	00
81	11	15	00		81	11	16	00		81	11	17	00
81	11	18	00		81	12	15	00		81	12	16	00
81	13	15	00		81	14	15	00		81	14	16	00
81	14	17	00		81	14	18	00		81	15	16	00
81	15	17	00		81	15	18	00		81	16	17	00
81	16	18	00		83	10	15	00		83	10	16	00
83	10	18	00		83	10	19	00		83	11	15	00
83	11	16	00		83	11	17	00		83	11	18	00
83	11	19	00		83	12	17	00		84	10	15	00
84	10	16	00		84	11	16	00		85	11	16	00
85	15	16	00		90	11	16	00		90	13	15	00
90	13	16	00		90	14	15	00		90	14	16	00
90	14	17	00		90	15	15	00		90	15	17	00
92	10	15	00		92	10	19	00		92	12	17	00
93	10	15	00		93	11	16	00		93	14	15	00
93	14	16	00		93	14	17	00		93	14	19	00
93	14	20	00		93	14	21	00		93	15	15	00
93	15	16	00		94	12	18	00		95	10	15	00
95	10	16	00		95	10	17	00		95	10	18	00
95	11	16	00		95	12	15	00		95	12	16	00
95	12	17	00		95	12	18	00		95	12	19	00
95	12	21	00		95	12	23	00		95	12	24	00
95	12	25	00		95	12	27	00		95	14	15	00
95	14	16	00		95	14	17	00		95	14	18	00
95	14	19	00										

NUMERO CONSECUTIVO DEL REPORTE DEL CONTRATO EJECUTADO: 159

CONTRATO CELEBRADO POR:
PROPONENTE
NOMBRE DEL CONTRATISTA: GEOCING S A S
NOMBRE DEL CONTRATANTE: ECOPETROL S.A.
VALOR DEL CONTRATO EJECUTADO EXPRESADO EN SMMLV: 266,08
CONTRATO EJECUTADO IDENTIFICADO CON EL CLASIFICADOR DE BIENES Y SERVICIOS EN EL TERCER NIVEL:

SEGM	FAMI	CLAS	PROD		SEGM	FAMI	CLAS	PROD		SEGM	FAMI	CLAS	PROD
25	10	16	00		70	10	16	00		70	10	17	00
70	11	15	00		70	11	16	00		70	11	17	00
70	13	15	00		70	13	16	00		70	13	17	00
70	15	19	00		70	16	15	00		70	16	16	00
70	16	17	00		70	17	15	00		70	17	16	00
70	17	17	00		70	17	18	00		71	10	15	00
71	10	16	00		71	10	17	00		71	11	20	00
71	11	21	00		71	11	22	00		71	11	23	00
71	12	10	00		71	12	12	00		71	12	13	00
71	12	14	00		71	12	15	00		71	12	16	00
71	12	21	00		71	12	23	00		71	12	24	00
71	12	25	00		71	12	26	00		71	12	27	00
71	12	30	00		71	13	10	00		71	15	14	00
71	16	14	00		71	16	15	00		72	10	15	00
72	10	29	00		72	10	33	00		72	11	10	00
72	11	11	00		72	12	10	00		72	12	11	00
72	12	12	00		72	12	14	00		72	12	15	00
72	14	10	00		72	14	11	00		72	14	12	00

72	14	13	00		72	14	14	00		72	14	15	00
72	14	16	00		72	15	10	00		72	15	11	00
72	15	12	00		72	15	13	00		72	15	14	00
72	15	15	00		72	15	16	00		72	15	17	00
72	15	19	00		72	15	20	00		72	15	21	00
72	15	22	00		72	15	23	00		72	15	24	00
72	15	25	00		72	15	26	00		72	15	27	00
72	15	29	00		72	15	30	00		72	15	31	00
72	15	32	00		72	15	34	00		72	15	35	00
72	15	39	00		72	15	40	00		72	15	41	00
73	10	19	00		73	12	18	00		73	18	19	00
76	12	15	00		76	12	17	00		76	13	15	00
77	10	15	00		77	10	16	00		77	10	17	00
77	10	18	00		77	10	19	00		77	10	20	00
77	11	15	00		77	11	16	00		77	12	15	00
77	12	16	00		77	12	17	00		77	13	15	00
77	13	16	00		77	13	17	00		78	10	16	00
78	10	18	00		78	10	21	00		78	12	16	00
78	14	15	00		80	10	15	00		80	10	16	00
80	10	17	00		80	11	15	00		80	11	16	00
80	11	17	00		80	13	15	00		80	13	17	00
80	14	15	00		80	16	15	00		81	10	15	00
81	10	16	00		81	10	17	00		81	10	18	00
81	10	19	00		81	10	20	00		81	10	21	00
81	10	23	00		81	10	24	00		81	10	25	00
81	10	26	00		81	10	27	00		81	11	15	00
81	11	16	00		81	11	17	00		81	11	18	00
81	12	15	00		81	12	16	00		81	13	15	00

81 / 14 / 15 / 00	81 / 14 / 16 / 00	81 / 14 / 17 / 00
81 / 14 / 18 / 00	81 / 15 / 15 / 00	81 / 15 / 16 / 00
81 / 15 / 17 / 00	81 / 15 / 18 / 00	81 / 15 / 19 / 00
81 / 16 / 17 / 00	81 / 16 / 18 / 00	83 / 10 / 15 / 00
83 / 10 / 16 / 00	83 / 10 / 18 / 00	83 / 10 / 19 / 00
83 / 11 / 15 / 00	83 / 11 / 16 / 00	83 / 11 / 17 / 00
83 / 11 / 18 / 00	83 / 11 / 19 / 00	83 / 12 / 17 / 00
84 / 10 / 15 / 00	84 / 10 / 16 / 00	84 / 11 / 16 / 00
85 / 11 / 16 / 00	85 / 15 / 16 / 00	90 / 11 / 16 / 00
90 / 13 / 15 / 00	90 / 13 / 16 / 00	90 / 14 / 15 / 00
90 / 14 / 16 / 00	90 / 14 / 17 / 00	90 / 15 / 15 / 00
90 / 15 / 17 / 00	92 / 10 / 15 / 00	92 / 10 / 19 / 00
92 / 12 / 17 / 00	93 / 10 / 15 / 00	93 / 11 / 16 / 00
93 / 14 / 15 / 00	93 / 14 / 16 / 00	93 / 14 / 17 / 00
93 / 14 / 18 / 00	93 / 14 / 19 / 00	93 / 14 / 20 / 00
93 / 14 / 21 / 00	93 / 15 / 15 / 00	93 / 15 / 16 / 00
95 / 10 / 15 / 00	95 / 10 / 16 / 00	95 / 10 / 17 / 00
95 / 10 / 18 / 00	95 / 10 / 19 / 00	95 / 11 / 15 / 00
95 / 11 / 16 / 00	95 / 12 / 15 / 00	95 / 12 / 16 / 00
95 / 12 / 17 / 00	95 / 12 / 18 / 00	95 / 12 / 19 / 00
95 / 12 / 21 / 00	95 / 12 / 23 / 00	95 / 12 / 24 / 00
95 / 12 / 25 / 00	95 / 12 / 27 / 00	95 / 14 / 15 / 00

95	14	16	00		95	14	17	00		95	14	18	00
95	14	19	00										

NUMERO CONSECUTIVO DEL REPORTE DEL CONTRATO EJECUTADO: 160
CONTRATO CELEBRADO POR:
PROPONENTE
NOMBRE DEL CONTRATISTA: GEOCING S A S
NOMBRE DEL CONTRATANTE: BATEMAN INGENIERIA SA
VALOR DEL CONTRATO EJECUTADO EXPRESADO EN SMMLV: 97,45
CONTRATO EJECUTADO IDENTIFICADO CON EL CLASIFICADOR DE BIENES Y SERVICIOS EN EL TERCER NIVEL:

SEGM	FAMI	CLAS	PROD		SEGM	FAMI	CLAS	PROD		SEGM	FAMI	CLAS	PROD
25	10	16	00		70	10	16	00		70	10	17	00
70	11	15	00		70	11	16	00		70	11	17	00
70	13	15	00		70	13	16	00		70	13	17	00
70	15	19	00		70	16	15	00		70	16	16	00
70	16	17	00		70	17	15	00		70	17	16	00
70	17	17	00		70	17	18	00		71	10	15	00
71	10	16	00		71	10	17	00		72	10	15	00
72	12	15	00		72	15	10	00		72	15	15	00
77	11	15	00		77	12	15	00		77	12	16	00
77	12	17	00		77	13	15	00		77	13	16	00
77	13	17	00		78	10	16	00		78	10	18	00
78	10	21	00		78	12	16	00		78	14	15	00
80	10	15	00		80	10	16	00		80	10	17	00
80	11	15	00		80	11	16	00		80	11	17	00
80	13	15	00		80	13	17	00		80	14	15	00
80	16	15	00		81	10	15	00		81	10	16	00
81	10	17	00		81	10	18	00		81	10	19	00
81	10	20	00		81	10	21	00		81	10	23	00
81	10	24	00		81	10	25	00		81	10	26	00
81	10	27	00		81	11	15	00		81	11	16	00

81	11	17	00		81	11	18	00		81	12	15	00
81	12	16	00		81	13	15	00		81	14	15	00
81	14	16	00		81	14	17	00		81	14	18	00
81	15	15	00		81	15	16	00		81	15	17	00
81	15	18	00		81	15	19	00		81	16	17	00
81	16	18	00		83	10	15	00		83	10	16	00
83	10	18	00		83	10	19	00		83	11	15	00
83	11	16	00		83	11	17	00		83	11	18	00
83	11	19	00		83	12	17	00		84	10	15	00
84	10	16	00		84	11	16	00		85	11	16	00
85	15	16	00		90	11	16	00		90	13	15	00
90	13	16	00		90	14	15	00		90	14	16	00
90	14	17	00		90	15	15	00		90	15	17	00
92	10	15	00		92	10	19	00		92	12	17	00
93	10	15	00		93	11	16	00		93	14	15	00
93	14	17	00		93	14	18	00		93	14	19	00
93	14	20	00		93	14	21	00		93	15	15	00
93	15	16	00		95	10	15	00		95	10	16	00
95	10	17	00		95	10	18	00		95	10	19	00
95	11	15	00		95	11	16	00		95	12	15	00
95	12	16	00		95	12	17	00		95	12	18	00
95	12	19	00		95	12	21	00		95	12	23	00
95	12	24	00		95	12	25	00		95	12	27	00

95 | 14 | 15 | 00	95 | 14 | 16 | 00	95 | 14 | 17 | 00
95 | 14 | 18 | 00	95 | 14 | 19 | 00	

NUMERO CONSECUTIVO DEL REPORTE DEL CONTRATO EJECUTADO: 161
CONTRATO CELEBRADO POR:
PROPONENTE
NOMBRE DEL CONTRATISTA: GEOCING S A S
NOMBRE DEL CONTRATANTE: EUGENIO PEÑA BARRERA
VALOR DEL CONTRATO EJECUTADO EXPRESADO EN SMMLV: 144,47
CONTRATO EJECUTADO IDENTIFICADO CON EL CLASIFICADOR DE BIENES Y SERVICIOS EN EL TERCER NIVEL:

|SEGM|FAMI|CLAS|PROD|	|SEGM|FAMI|CLAS|PROD|	|SEGM|FAMI|CLAS|PROD|
70 | 10 | 17 | 00	70 | 11 | 15 | 00	70 | 11 | 17 | 00
70 | 13 | 15 | 00	70 | 13 | 17 | 00	70 | 15 | 19 | 00
71 | 10 | 16 | 00	71 | 11 | 20 | 00	71 | 11 | 23 | 00
72 | 10 | 29 | 00	72 | 14 | 10 | 00	72 | 14 | 15 | 00
72 | 14 | 16 | 00	72 | 14 | 17 | 00	72 | 15 | 19 | 00
73 | 18 | 19 | 00	77 | 10 | 15 | 00	77 | 10 | 16 | 00
77 | 10 | 17 | 00	77 | 11 | 15 | 00	77 | 11 | 16 | 00
77 | 12 | 15 | 00	77 | 12 | 16 | 00	77 | 12 | 17 | 00
77 | 13 | 16 | 00	80 | 10 | 15 | 00	80 | 10 | 16 | 00
80 | 10 | 17 | 00	80 | 11 | 15 | 00	80 | 11 | 16 | 00
81 | 10 | 15 | 00	81 | 10 | 20 | 00	81 | 10 | 22 | 00
81 | 10 | 25 | 00	81 | 10 | 27 | 00	81 | 11 | 16 | 00
81 | 14 | 15 | 00	81 | 14 | 16 | 00	81 | 15 | 15 | 00
81 | 15 | 16 | 00	81 | 15 | 17 | 00	81 | 15 | 18 | 00
81 | 15 | 19 | 00	83 | 10 | 15 | 00	83 | 10 | 18 | 00
84 | 10 | 16 | 00	84 | 11 | 16 | 00	84 | 11 | 17 | 00
93 | 14 | 15 | 00	93 | 14 | 16 | 00	93 | 14 | 19 | 00
93 | 14 | 20 | 00	93 | 14 | 21 | 00	93 | 15 | 16 | 00
95 | 11 | 15 | 00	95 | 11 | 16 | 00	95 | 12 | 16 | 00

NUMERO CONSECUTIVO DEL REPORTE DEL CONTRATO EJECUTADO: 162
CONTRATO CELEBRADO POR:
PROPONENTE
NOMBRE DEL CONTRATISTA: GEOCING S A S
NOMBRE DEL CONTRATANTE: ECOPETROL S.A.
VALOR DEL CONTRATO EJECUTADO EXPRESADO EN SMMLV: 238,85
CONTRATO EJECUTADO IDENTIFICADO CON EL CLASIFICADOR DE BIENES Y SERVICIOS EN EL TERCER NIVEL:

SEGM	FAMI	CLAS	PROD		SEGM	FAMI	CLAS	PROD		SEGM	FAMI	CLAS	PROD
25	10	16	00		70	10	16	00		70	10	17	00
70	11	15	00		70	11	16	00		70	11	17	00
70	13	15	00		70	13	16	00		70	13	17	00
70	15	19	00		70	16	15	00		70	16	16	00
70	16	17	00		70	17	15	00		70	17	16	00
70	17	17	00		70	17	18	00		71	10	15	00
71	10	16	00		71	10	17	00		71	11	20	00
71	11	21	00		71	11	22	00		71	11	23	00
71	12	10	00		71	12	12	00		71	12	13	00
71	12	14	00		71	12	15	00		71	12	16	00
71	12	21	00		71	12	23	00		71	12	24	00
71	12	25	00		71	12	26	00		71	12	27	00
71	12	30	00		71	13	10	00		71	15	14	00
71	16	14	00		71	16	15	00		72	10	15	00
72	10	29	00		72	10	33	00		72	11	10	00
72	11	11	00		72	12	10	00		72	12	11	00
72	12	12	00		72	12	14	00		72	12	15	00

72	14	10	00		72	14	11	00		72	14	12	00
72	14	13	00		72	14	14	00		72	14	15	00
72	14	16	00		72	15	10	00		72	15	11	00
72	15	12	00		72	15	13	00		72	15	14	00
72	15	15	00		72	15	16	00		72	15	17	00
72	15	19	00		72	15	20	00		72	15	21	00
72	15	22	00		72	15	23	00		72	15	24	00
72	15	25	00		72	15	26	00		72	15	27	00
72	15	29	00		72	15	30	00		72	15	31	00
72	15	32	00		72	15	34	00		72	15	35	00
72	15	39	00		72	15	40	00		72	15	41	00
73	10	19	00		73	12	18	00		73	18	19	00
76	12	15	00		76	12	17	00		76	13	15	00
77	10	15	00		77	10	16	00		77	10	17	00
77	10	18	00		77	10	19	00		77	10	20	00
77	11	15	00		77	11	16	00		77	12	15	00
77	12	16	00		77	12	17	00		77	13	15	00
77	13	16	00		77	13	17	00		78	10	16	00
78	10	18	00		78	10	21	00		78	12	16	00
78	14	15	00		80	10	15	00		80	10	16	00
80	10	17	00		80	11	15	00		80	11	16	00
80	11	17	00		80	13	15	00		80	13	17	00
80	14	15	00		80	16	15	00		81	10	15	00
81	10	16	00		81	10	17	00		81	10	18	00
81	10	19	00		81	10	20	00		81	10	21	00
81	10	23	00		81	10	24	00		81	10	25	00
81	10	26	00		81	10	27	00		81	11	15	00
81	11	16	00		81	11	17	00		81	11	18	00

81	12	15	00		81	12	16	00		81	13	15	00
81	14	15	00		81	14	16	00		81	14	17	00
81	14	18	00		81	15	15	00		81	15	16	00
81	15	17	00		81	15	18	00		81	15	19	00
81	16	17	00		81	16	18	00		83	10	15	00
83	10	16	00		83	10	18	00		83	10	19	00
83	11	15	00		83	11	16	00		83	11	17	00
83	11	18	00		83	11	19	00		83	12	17	00
84	10	15	00		84	10	16	00		84	11	16	00
85	11	16	00		85	15	16	00		90	11	16	00
90	13	15	00		90	13	16	00		90	14	15	00
90	14	16	00		90	14	17	00		90	15	15	00
90	15	17	00		92	10	15	00		92	10	19	00
92	12	17	00		93	10	15	00		93	11	16	00
93	14	15	00		93	14	16	00		93	14	17	00
93	14	18	00		93	14	19	00		93	14	20	00
93	14	21	00		93	15	15	00		93	15	16	00
95	10	15	00		95	10	16	00		95	10	17	00
95	10	18	00		95	10	19	00		95	11	15	00
95	11	16	00		95	12	15	00		95	12	16	00
95	12	17	00		95	12	18	00		95	12	19	00
95	12	21	00		95	12	23	00		95	12	24	00
95	12	25	00		95	12	27	00		95	14	15	00

95 | 14 | 16 | 00	95 | 14 | 17 | 00	95 | 14 | 18 | 00
95 | 14 | 19 | 00		

NUMERO CONSECUTIVO DEL REPORTE DEL CONTRATO EJECUTADO: 163
CONTRATO CELEBRADO POR:
PROPONENTE
NOMBRE DEL CONTRATISTA: GEOCING S A S
NOMBRE DEL CONTRATANTE: B & C S A
VALOR DEL CONTRATO EJECUTADO EXPRESADO EN SMMLV: 25,92
CONTRATO EJECUTADO IDENTIFICADO CON EL CLASIFICADOR DE BIENES Y SERVICIOS EN EL TERCER NIVEL:

|SEGM|FAMI|CLAS|PROD|	|SEGM|FAMI|CLAS|PROD|	|SEGM|FAMI|CLAS|PROD|
70 | 10 | 17 | 00	70 | 11 | 15 | 00	70 | 11 | 17 | 00
70 | 13 | 15 | 00	70 | 13 | 17 | 00	70 | 15 | 19 | 00
71 | 10 | 16 | 00	71 | 11 | 20 | 00	71 | 11 | 23 | 00
72 | 10 | 29 | 00	72 | 14 | 10 | 00	72 | 14 | 11 | 00
72 | 14 | 15 | 00	72 | 14 | 16 | 00	72 | 14 | 17 | 00
72 | 15 | 19 | 00	73 | 18 | 19 | 00	77 | 10 | 15 | 00
77 | 10 | 16 | 00	77 | 10 | 17 | 00	77 | 11 | 15 | 00
77 | 11 | 16 | 00	77 | 12 | 15 | 00	77 | 12 | 16 | 00
77 | 12 | 17 | 00	77 | 13 | 16 | 00	80 | 10 | 15 | 00
80 | 10 | 16 | 00	80 | 10 | 17 | 00	80 | 11 | 15 | 00
80 | 11 | 16 | 00	81 | 10 | 15 | 00	81 | 10 | 20 | 00
81 | 10 | 22 | 00	81 | 10 | 25 | 00	81 | 10 | 27 | 00
81 | 11 | 16 | 00	81 | 14 | 15 | 00	81 | 14 | 16 | 00
81 | 15 | 15 | 00	81 | 15 | 16 | 00	81 | 15 | 17 | 00
81 | 15 | 18 | 00	81 | 15 | 19 | 00	83 | 10 | 15 | 00
83 | 10 | 18 | 00	84 | 10 | 16 | 00	84 | 11 | 16 | 00
84 | 11 | 17 | 00	93 | 14 | 15 | 00	93 | 14 | 16 | 00
93 | 14 | 19 | 00	93 | 14 | 20 | 00	93 | 14 | 21 | 00
93 | 15 | 16 | 00	95 | 11 | 15 | 00	95 | 11 | 16 | 00
95 | 12 | 16 | 00		

==========

NUMERO CONSECUTIVO DEL REPORTE DEL CONTRATO EJECUTADO: 164
CONTRATO CELEBRADO POR:
PROPONENTE
NOMBRE DEL CONTRATISTA: GEOCING S A S
NOMBRE DEL CONTRATANTE: CHEVRON PETROLEUM COMPANY
VALOR DEL CONTRATO EJECUTADO EXPRESADO EN SMMLV: 82,11
CONTRATO EJECUTADO IDENTIFICADO CON EL CLASIFICADOR DE BIENES Y SERVICIOS EN EL TERCER NIVEL:

SEGM	FAMI	CLAS	PROD		SEGM	FAMI	CLAS	PROD		SEGM	FAMI	CLAS	PROD
70	10	17	00		70	11	15	00		70	11	17	00
70	13	15	00		70	13	17	00		70	15	19	00
71	10	16	00		71	11	20	00		71	11	23	00
72	10	29	00		72	14	10	00		72	14	15	00
72	14	16	00		72	14	17	00		72	15	19	00
73	18	19	00		77	10	15	00		77	10	16	00
77	10	17	00		77	11	15	00		77	11	16	00
77	12	15	00		77	12	16	00		77	12	17	00
77	13	16	00		80	10	15	00		80	10	16	00
80	10	17	00		80	11	15	00		80	11	16	00
81	10	15	00		81	10	20	00		81	10	22	00
81	10	25	00		81	10	27	00		81	11	16	00
81	14	15	00		81	14	16	00		81	15	15	00
81	15	16	00		81	15	17	00		81	15	18	00
81	15	19	00		83	10	15	00		83	10	18	00
84	10	16	00		84	11	16	00		84	11	17	00

93	14	15	00		93	14	16	00		93	14	19	00
93	14	20	00		93	14	21	00		93	15	16	00
95	11	15	00		95	11	16	00		95	12	16	00

NUMERO CONSECUTIVO DEL REPORTE DEL CONTRATO EJECUTADO: 165
CONTRATO CELEBRADO POR:
PROPONENTE
NOMBRE DEL CONTRATISTA: GEOCING S A S
NOMBRE DEL CONTRATANTE: J P S INGNIERIA LTDA
VALOR DEL CONTRATO EJECUTADO EXPRESADO EN SMMLV: 122,65
CONTRATO EJECUTADO IDENTIFICADO CON EL CLASIFICADOR DE BIENES Y SERVICIOS EN EL TERCER NIVEL:

SEGM	FAMI	CLAS	PROD		SEGM	FAMI	CLAS	PROD		SEGM	FAMI	CLAS	PROD
70	10	17	00		70	11	15	00		70	11	17	00
70	13	15	00		70	13	17	00		70	15	19	00
71	10	16	00		71	11	20	00		71	11	23	00
72	10	29	00		72	14	10	00		72	14	15	00
72	14	16	00		72	14	17	00		72	15	19	00
73	18	19	00		77	10	15	00		77	10	16	00
77	10	17	00		77	11	15	00		77	11	16	00
77	12	15	00		77	12	16	00		77	12	17	00
77	13	16	00		80	10	15	00		80	10	16	00
80	10	17	00		80	11	15	00		80	11	16	00
81	10	15	00		81	10	20	00		81	10	22	00
81	10	25	00		81	10	27	00		81	11	16	00
81	14	15	00		81	14	16	00		81	15	15	00
81	15	16	00		81	15	17	00		81	15	18	00
81	15	19	00		83	10	15	00		83	10	18	00
84	10	16	00		84	11	16	00		84	11	17	00
93	14	15	00		93	14	16	00		93	14	19	00
93	14	20	00		93	14	21	00		93	15	16	00
95	11	15	00		95	11	16	00		95	12	16	00

NUMERO CONSECUTIVO DEL REPORTE DEL CONTRATO EJECUTADO: 166
CONTRATO CELEBRADO POR:
PROPONENTE
NOMBRE DEL CONTRATISTA: GEOCING S A S
NOMBRE DEL CONTRATANTE: ECOPETROL
VALOR DEL CONTRATO EJECUTADO EXPRESADO EN SMMLV: 142,52
CONTRATO EJECUTADO IDENTIFICADO CON EL CLASIFICADOR DE BIENES Y SERVICIOS EN EL TERCER NIVEL:

SEGM	FAMI	CLAS	PROD		SEGM	FAMI	CLAS	PROD		SEGM	FAMI	CLAS	PROD
70	10	17	00		70	11	15	00		70	11	17	00
70	13	15	00		70	13	17	00		70	15	19	00
71	10	16	00		71	11	20	00		71	11	23	00
72	10	29	00		72	14	10	00		72	14	15	00
72	14	16	00		72	14	17	00		72	15	19	00
73	18	19	00		77	10	15	00		77	10	16	00
77	10	17	00		77	11	15	00		77	11	16	00
77	12	15	00		77	12	16	00		77	12	17	00
77	13	16	00		80	10	15	00		80	10	16	00
80	10	17	00		80	11	15	00		80	11	16	00
81	10	15	00		81	10	20	00		81	10	22	00
81	10	25	00		81	10	27	00		81	11	16	00
81	14	15	00		81	14	16	00		81	15	15	00
81	15	16	00		81	15	17	00		81	15	18	00
81	15	19	00		83	10	15	00		83	10	18	00
84	10	16	00		84	11	16	00		84	11	17	00
93	14	15	00		93	14	16	00		93	14	19	00

93	14	20	00	93	14	21	00	93	15	16	00
95	11	15	00	95	11	16	00	95	12	16	00

NUMERO CONSECUTIVO DEL REPORTE DEL CONTRATO EJECUTADO: 167
CONTRATO CELEBRADO POR:
PROPONENTE
NOMBRE DEL CONTRATISTA: GEOCING S A S
NOMBRE DEL CONTRATANTE: ORIN LTDA
VALOR DEL CONTRATO EJECUTADO EXPRESADO EN SMMLV: 87,03
CONTRATO EJECUTADO IDENTIFICADO CON EL CLASIFICADOR DE BIENES Y SERVICIOS EN EL TERCER NIVEL:

SEGM	FAMI	CLAS	PROD	SEGM	FAMI	CLAS	PROD	SEGM	FAMI	CLAS	PROD
70	10	17	00	70	11	15	00	70	11	17	00
70	13	15	00	70	13	17	00	70	15	19	00
71	10	16	00	71	10	17	00	71	11	23	00
72	10	29	00	72	14	10	00	72	14	15	00
72	14	16	00	72	14	17	00	72	15	19	00
73	18	19	00	77	10	15	00	77	10	16	00
77	10	17	00	77	11	15	00	77	11	16	00
77	12	15	00	77	12	16	00	77	12	17	00
77	13	16	00	80	10	15	00	80	10	16	00
80	10	17	00	80	11	15	00	80	11	16	00
81	10	15	00	81	10	20	00	81	10	22	00
81	10	25	00	81	10	27	00	81	11	16	00
81	14	15	00	81	14	16	00	81	15	15	00
81	15	16	00	81	15	17	00	81	15	18	00
81	15	19	00	83	10	15	00	83	10	18	00
84	10	16	00	84	11	16	00	84	11	17	00
93	14	15	00	93	14	16	00	93	14	19	00
93	14	20	00	93	14	21	00	93	15	16	00
95	11	15	00	95	11	16	00	95	12	16	00

NUMERO CONSECUTIVO DEL REPORTE DEL CONTRATO EJECUTADO: 168
CONTRATO CELEBRADO POR:
PROPONENTE
NOMBRE DEL CONTRATISTA: GEOCING S A S
NOMBRE DEL CONTRATANTE: ORIN LTDA
VALOR DEL CONTRATO EJECUTADO EXPRESADO EN SMMLV: 88,81
CONTRATO EJECUTADO IDENTIFICADO CON EL CLASIFICADOR DE BIENES Y SERVICIOS EN EL TERCER NIVEL:

SEGM	FAMI	CLAS	PROD		SEGM	FAMI	CLAS	PROD		SEGM	FAMI	CLAS	PROD
70	10	17	00		70	11	15	00		70	11	17	00
70	13	15	00		70	13	17	00		70	15	19	00
71	10	16	00		71	11	20	00		71	11	23	00
72	10	29	00		72	14	10	00		72	14	15	00
72	14	16	00		72	14	17	00		72	15	19	00
73	18	19	00		77	10	15	00		77	10	16	00
77	10	17	00		77	11	15	00		77	11	16	00
77	12	15	00		77	12	16	00		77	12	17	00
77	13	16	00		80	10	15	00		80	10	16	00
80	10	17	00		80	11	15	00		80	11	16	00
81	10	15	00		81	10	20	00		81	10	25	00
81	10	27	00		81	11	16	00		81	14	15	00
81	14	16	00		81	15	15	00		81	15	16	00
81	15	17	00		81	15	18	00		81	15	19	00
83	10	15	00		83	10	18	00		84	10	16	00
84	11	16	00		84	11	17	00		93	14	15	00
93	14	16	00		93	14	19	00		93	14	20	00

93	14	21	00		93	15	16	00		95	11	15	00
95	11	16	00		95	12	16	00					

NUMERO CONSECUTIVO DEL REPORTE DEL CONTRATO EJECUTADO: 169
CONTRATO CELEBRADO POR:
PROPONENTE
NOMBRE DEL CONTRATISTA: GEOCING S A S
NOMBRE DEL CONTRATANTE: PETROBRAS INTERNACIONAL S A BRASPETRO
VALOR DEL CONTRATO EJECUTADO EXPRESADO EN SMMLV: 132,51
CONTRATO EJECUTADO IDENTIFICADO CON EL CLASIFICADOR DE BIENES Y SERVICIOS EN EL TERCER NIVEL:

SEGM	FAMI	CLAS	PROD		SEGM	FAMI	CLAS	PROD		SEGM	FAMI	CLAS	PROD
70	10	17	00		70	11	15	00		70	11	17	00
70	13	15	00		70	13	17	00		70	15	19	00
71	10	16	00		71	11	20	00		71	11	23	00
72	10	29	00		72	14	10	00		72	14	15	00
72	14	16	00		72	14	17	00		72	15	19	00
73	18	19	00		77	10	15	00		77	10	16	00
77	10	17	00		77	11	15	00		77	11	16	00
77	12	15	00		77	12	16	00		77	12	17	00
77	13	16	00		80	10	15	00		80	10	16	00
80	10	17	00		80	11	15	00		80	11	16	00
81	10	15	00		81	10	20	00		81	10	22	00
81	10	25	00		81	10	27	00		81	11	16	00
81	14	15	00		81	14	16	00		81	15	15	00
81	15	16	00		81	15	17	00		81	15	18	00
81	15	19	00		83	10	15	00		83	10	18	00
84	10	16	00		84	11	16	00		84	11	17	00
93	14	15	00		93	14	16	00		93	14	19	00
93	14	20	00		93	14	21	00		93	15	16	00
95	11	15	00		95	11	16	00		95	12	16	00

NUMERO CONSECUTIVO DEL REPORTE DEL CONTRATO EJECUTADO: 170

CONTRATO CELEBRADO POR:
PROPONENTE
NOMBRE DEL CONTRATISTA: GEOCING S A S
NOMBRE DEL CONTRATANTE: ECOPETROL
VALOR DEL CONTRATO EJECUTADO EXPRESADO EN SMMLV: 127,05
CONTRATO EJECUTADO IDENTIFICADO CON EL CLASIFICADOR DE BIENES Y SERVICIOS EN EL TERCER NIVEL:

SEGM	FAMI	CLAS	PROD		SEGM	FAMI	CLAS	PROD		SEGM	FAMI	CLAS	PROD
70	10	17	00		70	11	15	00		70	11	17	00
70	13	15	00		70	13	17	00		70	15	19	00
71	10	16	00		71	11	20	00		71	11	23	00
72	10	29	00		72	14	10	00		72	14	11	00
72	14	15	00		72	14	16	00		72	14	17	00
72	15	19	00		73	18	19	00		77	10	15	00
77	10	16	00		77	10	17	00		77	11	15	00
77	11	16	00		77	12	15	00		77	12	16	00
77	12	17	00		77	13	16	00		80	10	15	00
80	10	16	00		80	10	17	00		80	11	15	00
80	11	16	00		81	10	15	00		81	10	20	00
81	10	22	00		81	10	25	00		81	10	27	00
81	11	16	00		81	14	15	00		81	14	16	00
81	15	15	00		81	15	16	00		81	15	17	00
81	15	18	00		81	15	19	00		83	10	15	00
83	10	18	00		84	10	16	00		84	11	16	00
84	11	17	00		93	14	15	00		93	14	16	00
93	14	19	00		93	14	20	00		93	14	21	00

93	15	16	00	95	11	15	00	95	11	16	00
95	12	16	00								

NUMERO CONSECUTIVO DEL REPORTE DEL CONTRATO EJECUTADO: 171
CONTRATO CELEBRADO POR:
PROPONENTE
NOMBRE DEL CONTRATISTA: GEOCING S A S
NOMBRE DEL CONTRATANTE: BATEMAN INGENIERIA SA
VALOR DEL CONTRATO EJECUTADO EXPRESADO EN SMMLV: 31,51
CONTRATO EJECUTADO IDENTIFICADO CON EL CLASIFICADOR DE BIENES Y SERVICIOS EN EL TERCER NIVEL:

SEGM	FAMI	CLAS	PROD	SEGM	FAMI	CLAS	PROD	SEGM	FAMI	CLAS	PROD
70	10	17	00	70	11	15	00	70	11	17	00
70	13	15	00	70	13	17	00	70	15	19	00
71	10	16	00	71	11	20	00	71	11	23	00
72	10	29	00	72	14	10	00	72	14	11	00
72	14	15	00	72	14	16	00	72	14	17	00
72	15	19	00	73	18	19	00	77	10	15	00
77	10	16	00	77	10	17	00	77	11	15	00
77	11	16	00	77	12	15	00	77	12	16	00
77	12	17	00	77	13	16	00	80	10	15	00
80	10	16	00	80	10	17	00	80	11	15	00
80	11	16	00	81	10	15	00	81	10	20	00
81	10	25	00	81	10	27	00	81	11	16	00
81	11	17	00	81	14	15	00	81	14	16	00
81	15	15	00	81	15	16	00	81	15	17	00
81	15	18	00	81	15	19	00	83	10	15	00
83	10	18	00	84	10	16	00	84	11	16	00
84	11	17	00	93	14	15	00	93	14	16	00
93	14	19	00	93	14	20	00	93	14	21	00
93	15	16	00	95	11	15	00	95	11	16	00
95	12	16	00								

==========

NUMERO CONSECUTIVO DEL REPORTE DEL CONTRATO EJECUTADO: 172
CONTRATO CELEBRADO POR:
PROPONENTE
NOMBRE DEL CONTRATISTA: GEOCING S A S
NOMBRE DEL CONTRATANTE: ESTUDIOS EDIFICACIONES E INTERVENTORIAS LTDA
VALOR DEL CONTRATO EJECUTADO EXPRESADO EN SMMLV: 148,02
CONTRATO EJECUTADO IDENTIFICADO CON EL CLASIFICADOR DE BIENES Y SERVICIOS EN EL TERCER NIVEL:

SEGM	FAMI	CLAS	PROD
70	10	17	00
70	11	15	00
70	11	17	00
70	13	15	00
70	13	17	00
70	15	19	00
71	10	16	00
71	11	20	00
71	11	23	00
72	10	29	00
72	14	10	00
72	14	11	00
72	14	15	00
72	14	16	00
72	14	17	00
72	15	19	00
73	18	19	00
77	10	15	00
77	10	16	00
77	10	17	00
77	11	15	00
77	11	16	00
77	12	15	00
77	12	16	00
77	12	17	00
77	13	16	00
80	10	15	00
80	10	16	00
80	10	17	00
80	11	15	00
80	11	16	00
81	10	15	00
81	10	20	00
81	10	22	00
81	10	25	00
81	10	27	00
81	11	16	00
81	14	15	00
81	14	16	00
81	15	15	00
81	15	16	00
81	15	17	00
81	15	18	00
81	15	19	00
83	10	15	00
83	10	18	00
84	10	16	00
84	11	16	00

84	11	17	00		93	14	15	00		93	14	16	00
93	14	19	00		93	14	20	00		93	14	21	00
93	15	16	00		95	11	15	00		95	11	16	00
95	12	16	00										

NUMERO CONSECUTIVO DEL REPORTE DEL CONTRATO EJECUTADO: 173
CONTRATO CELEBRADO POR:
PROPONENTE
NOMBRE DEL CONTRATISTA: GEOCING S A S
NOMBRE DEL CONTRATANTE: ECOPETROL
VALOR DEL CONTRATO EJECUTADO EXPRESADO EN SMMLV: 188,23
CONTRATO EJECUTADO IDENTIFICADO CON EL CLASIFICADOR DE BIENES Y SERVICIOS EN EL TERCER NIVEL:

SEGM	FAMI	CLAS	PROD		SEGM	FAMI	CLAS	PROD		SEGM	FAMI	CLAS	PROD
70	10	17	00		70	11	15	00		70	11	17	00
70	13	15	00		70	13	17	00		70	15	19	00
71	10	16	00		71	11	20	00		71	11	23	00
72	10	29	00		72	14	10	00		72	14	11	00
72	14	15	00		72	14	16	00		72	14	17	00
72	15	19	00		73	18	19	00		77	10	15	00
77	10	16	00		77	10	17	00		77	11	15	00
77	11	16	00		77	12	15	00		77	12	16	00
77	12	17	00		77	13	16	00		80	10	15	00
80	10	16	00		80	10	17	00		80	11	15	00
80	11	16	00		81	10	15	00		81	10	20	00
81	10	22	00		81	10	25	00		81	10	27	00
81	11	16	00		81	14	15	00		81	14	16	00
81	15	15	00		81	15	16	00		81	15	17	00
81	15	18	00		81	15	19	00		83	10	15	00
83	10	18	00		84	10	16	00		84	11	16	00
84	11	17	00		93	14	15	00		93	14	16	00
93	14	19	00		93	14	20	00		93	14	21	00

93	15	16	00		95	11	15	00		95	11	16	00
95	12	16	00										

NUMERO CONSECUTIVO DEL REPORTE DEL CONTRATO EJECUTADO: 174
CONTRATO CELEBRADO POR:
PROPONENTE
NOMBRE DEL CONTRATISTA: GEOCING S A S
NOMBRE DEL CONTRATANTE: COOPERATIVA NACIONAL DE DESARROLLO TERRITORIAL LTDA CODETER EN LIQUIDACION
VALOR DEL CONTRATO EJECUTADO EXPRESADO EN SMMLV: 284,70
CONTRATO EJECUTADO IDENTIFICADO CON EL CLASIFICADOR DE BIENES Y SERVICIOS EN EL TERCER NIVEL:

SEGM	FAMI	CLAS	PROD		SEGM	FAMI	CLAS	PROD		SEGM	FAMI	CLAS	PROD
25	10	16	00		70	10	16	00		70	10	17	00
70	11	15	00		70	11	16	00		70	11	17	00
70	13	15	00		70	13	16	00		70	13	17	00
70	15	19	00		70	16	15	00		70	16	16	00
70	16	17	00		70	17	15	00		70	17	16	00
70	17	17	00		70	17	18	00		71	10	15	00
71	10	16	00		71	10	17	00		72	14	11	00
77	12	17	00		77	13	15	00		77	13	16	00
77	13	17	00		78	10	16	00		78	10	18	00
78	10	21	00		78	12	16	00		78	14	15	00
80	10	15	00		80	10	16	00		80	10	17	00
80	11	15	00		80	11	16	00		80	11	17	00
80	13	15	00		80	13	17	00		80	14	15	00
80	16	15	00		81	10	15	00		81	10	16	00

81	10	17	00

81	10	18	00

81	10	19	00

81	10	20	00

81	10	21	00

81	10	23	00

81	10	24	00

81	10	25	00

81	10	26	00

81	10	27	00

81	11	15	00

81	11	16	00

81	11	17	00

81	11	18	00

81	12	15	00

81	12	16	00

81	13	15	00

81	14	15	00

81	14	16	00

81	14	17	00

81	14	18	00

81	15	15	00

81	15	16	00

81	15	17	00

81	15	18	00

81	15	19	00

81	16	17	00

81	16	18	00

83	10	15	00

83	10	16	00

83	10	18	00

83	10	19	00

83	11	15	00

83	11	16	00

83	11	17	00

83	11	18	00

83	11	19	00

83	12	17	00

84	10	15	00

84	10	16	00

84	11	16	00

85	11	16	00

85	15	16	00

90	11	16	00

90	13	15	00

90	13	16	00

90	14	15	00

90	14	16	00

90	14	17	00

90	15	15	00

90	15	17	00

92	10	15	00

92	10	19	00

92	12	17	00

93	10	15	00

93	11	16	00

93	14	15	00

93	14	16	00

93	14	17	00

93	14	18	00

93	14	19	00

93	14	20	00

93	14	21	00

93	15	15	00

93	15	16	00

95	10	15	00

95	10	16	00

95	10	17	00

95	10	18	00

95	10	19	00

95	11	15	00

95	11	16	00

95	12	15	00

95	12	16	00

95	12	17	00

95	12	18	00

95	12	19	00

95	12	21	00

95	12	23	00

95	12	24	00

95	12	25	00

95	12	27	00

95	14	15	00

95	14	16	00

| 95 | 14 | 17 | 00 | | 95 | 14 | 18 | 00 | | 95 | 14 | 19 | 00 |

NUMERO CONSECUTIVO DEL REPORTE DEL CONTRATO EJECUTADO: 175
CONTRATO CELEBRADO POR:
PROPONENTE
NOMBRE DEL CONTRATISTA: GEOCING S A S
NOMBRE DEL CONTRATANTE: ASOVOLVI
VALOR DEL CONTRATO EJECUTADO EXPRESADO EN SMMLV: 96,12
CONTRATO EJECUTADO IDENTIFICADO CON EL CLASIFICADOR DE BIENES Y SERVICIOS EN EL TERCER NIVEL:

SEGM	FAMI	CLAS	PROD		SEGM	FAMI	CLAS	PROD		SEGM	FAMI	CLAS	PROD
70	10	17	00		70	11	15	00		70	11	17	00
70	13	15	00		70	13	17	00		70	15	19	00
71	10	16	00		71	11	20	00		71	11	23	00
72	10	29	00		72	14	10	00		72	14	11	00
72	14	15	00		72	14	16	00		72	14	17	00
72	15	29	00		73	18	19	00		77	10	15	00
77	10	16	00		77	10	17	00		77	11	15	00
77	11	16	00		77	12	15	00		77	12	16	00
77	12	17	00		77	13	16	00		80	10	15	00
80	10	16	00		80	10	17	00		80	11	15	00
80	11	16	00		81	10	15	00		81	10	20	00
81	10	22	00		81	10	25	00		81	10	27	00
81	11	16	00		81	14	15	00		81	14	16	00
81	15	15	00		81	15	16	00		81	15	17	00
81	15	18	00		81	15	19	00		83	10	15	00
83	10	18	00		84	10	16	00		84	11	16	00

84	11	17	00		93	14	15	00		93	14	16	00
93	14	19	00		93	14	20	00		93	14	21	00
93	15	16	00		95	11	15	00		95	11	16	00
95	12	16	00										

NUMERO CONSECUTIVO DEL REPORTE DEL CONTRATO EJECUTADO: 176
CONTRATO CELEBRADO POR:
PROPONENTE
NOMBRE DEL CONTRATISTA: GEOCING S A S
NOMBRE DEL CONTRATANTE: RAFAEL ANTONIO NIÑO
VALOR DEL CONTRATO EJECUTADO EXPRESADO EN SMMLV: 219,15
CONTRATO EJECUTADO IDENTIFICADO CON EL CLASIFICADOR DE BIENES Y SERVICIOS EN EL TERCER NIVEL:

SEGM	FAMI	CLAS	PROD		SEGM	FAMI	CLAS	PROD		SEGM	FAMI	CLAS	PROD
70	10	17	00		70	11	15	00		70	11	17	00
70	13	15	00		70	13	17	00		70	15	19	00
71	10	16	00		71	11	20	00		71	11	23	00
72	10	29	00		72	14	10	00		72	14	11	00
72	14	15	00		72	14	16	00		72	14	17	00
72	15	19	00		73	18	19	00		77	10	15	00
77	10	16	00		77	10	17	00		77	11	15	00
77	11	16	00		77	12	15	00		77	12	16	00
77	12	17	00		77	13	16	00		80	10	15	00
80	10	16	00		80	10	17	00		80	11	15	00
80	11	16	00		81	10	15	00		81	10	20	00
81	10	22	00		81	10	25	00		81	10	27	00
81	11	16	00		81	14	15	00		81	14	16	00
81	15	15	00		81	15	16	00		81	15	17	00
81	15	18	00		81	15	19	00		83	10	15	00
83	10	18	00		84	10	16	00		84	11	16	00
84	11	17	00		93	14	15	00		93	14	16	00
93	14	19	00		93	14	20	00		93	14	21	00

93 | 15 | 16 | 00	95 | 11 | 15 | 00	95 | 11 | 16 | 00
95 | 12 | 16 | 00		

NUMERO CONSECUTIVO DEL REPORTE DEL CONTRATO EJECUTADO: 177
CONTRATO CELEBRADO POR:
PROPONENTE
NOMBRE DEL CONTRATISTA: GEOCING S A S
NOMBRE DEL CONTRATANTE: ECOPETROL S.A.
VALOR DEL CONTRATO EJECUTADO EXPRESADO EN SMMLV: 34,04
CONTRATO EJECUTADO IDENTIFICADO CON EL CLASIFICADOR DE BIENES Y SERVICIOS EN EL TERCER NIVEL:

|SEGM|FAMI|CLAS|PROD|	|SEGM|FAMI|CLAS|PROD|	|SEGM|FAMI|CLAS|PROD|
70 | 10 | 16 | 00	70 | 10 | 17 | 00	70 | 11 | 15 | 00
70 | 11 | 17 | 00	70 | 13 | 15 | 00	70 | 13 | 17 | 00
70 | 15 | 19 | 00	71 | 11 | 20 | 00	71 | 11 | 23 | 00
72 | 10 | 29 | 00	72 | 14 | 10 | 00	72 | 14 | 15 | 00
72 | 14 | 16 | 00	72 | 14 | 17 | 00	72 | 15 | 19 | 00
73 | 18 | 19 | 00	77 | 10 | 15 | 00	77 | 10 | 16 | 00
77 | 10 | 17 | 00	77 | 11 | 15 | 00	77 | 11 | 16 | 00
77 | 12 | 15 | 00	77 | 12 | 16 | 00	77 | 12 | 17 | 00
77 | 13 | 16 | 00	80 | 10 | 15 | 00	80 | 10 | 16 | 00
80 | 10 | 17 | 00	80 | 11 | 15 | 00	80 | 11 | 16 | 00
81 | 10 | 15 | 00	81 | 10 | 20 | 00	81 | 10 | 22 | 00
81 | 10 | 25 | 00	81 | 10 | 27 | 00	81 | 11 | 16 | 00
81 | 14 | 15 | 00	81 | 14 | 16 | 00	81 | 15 | 15 | 00
81 | 15 | 16 | 00	81 | 15 | 17 | 00	81 | 15 | 18 | 00

81	15	19	00		83	10	15	00		83	10	18	00
84	10	16	00		84	11	16	00		84	11	17	00
93	14	15	00		93	14	16	00		93	14	19	00
93	14	20	00		93	14	21	00		93	15	16	00
95	11	15	00		95	11	16	00		95	12	16	00

NUMERO CONSECUTIVO DEL REPORTE DEL CONTRATO EJECUTADO: 178
CONTRATO CELEBRADO POR:
PROPONENTE
NOMBRE DEL CONTRATISTA: GEOCING S A S
NOMBRE DEL CONTRATANTE: BATEMAN INGENIERIA SA
VALOR DEL CONTRATO EJECUTADO EXPRESADO EN SMMLV: 25,89
CONTRATO EJECUTADO IDENTIFICADO CON EL CLASIFICADOR DE BIENES Y SERVICIOS EN EL TERCER NIVEL:

SEGM	FAMI	CLAS	PROD		SEGM	FAMI	CLAS	PROD		SEGM	FAMI	CLAS	PROD
70	10	16	00		70	10	17	00		70	11	15	00
70	11	17	00		70	13	15	00		70	13	17	00
70	15	19	00		71	10	16	00		71	11	20	00
71	11	23	00		72	10	29	00		72	14	10	00
72	14	15	00		72	14	16	00		72	14	17	00
72	15	29	00		73	18	19	00		77	10	15	00
77	10	16	00		77	10	17	00		77	11	15	00
77	11	16	00		77	12	15	00		77	12	16	00
77	12	17	00		77	13	16	00		80	10	15	00
80	10	16	00		80	10	17	00		80	11	15	00
80	11	16	00		81	10	15	00		81	10	20	00
81	10	22	00		81	10	25	00		81	10	27	00
81	11	16	00		81	14	15	00		81	14	16	00
81	15	15	00		81	15	16	00		81	15	17	00
81	15	18	00		81	15	19	00		83	10	15	00
83	10	18	00		84	10	16	00		84	11	16	00
84	11	17	00		93	14	15	00		93	14	16	00

93	14	19	00	93	14	20	00	93	14	21	00
93	15	16	00	95	11	15	00	95	11	16	00
95	12	16	00								

NUMERO CONSECUTIVO DEL REPORTE DEL CONTRATO EJECUTADO: 179
CONTRATO CELEBRADO POR:
PROPONENTE
NOMBRE DEL CONTRATISTA: GEOCING S A S
NOMBRE DEL CONTRATANTE: INSTITUTO DISTRITAL DE GESTION DE RIESGOS Y CAMBIO CLIMATICO
VALOR DEL CONTRATO EJECUTADO EXPRESADO EN SMMLV: 192,34
CONTRATO EJECUTADO IDENTIFICADO CON EL CLASIFICADOR DE BIENES Y SERVICIOS EN EL TERCER NIVEL:

SEGM	FAMI	CLAS	PROD	SEGM	FAMI	CLAS	PROD	SEGM	FAMI	CLAS	PROD
25	10	16	00	70	10	16	00	70	10	17	00
70	11	15	00	70	11	16	00	70	11	17	00
70	12	17	00	70	13	15	00	70	13	16	00
70	13	17	00	70	15	19	00	70	16	15	00
70	16	16	00	70	17	15	00	70	17	16	00
70	17	17	00	70	17	18	00	71	10	15	00
71	10	16	00	71	10	17	00	71	11	20	00
71	11	21	00	71	11	22	00	71	11	23	00
71	12	10	00	71	12	12	00	71	12	13	00
71	12	14	00	71	12	15	00	71	12	16	00
71	12	21	00	71	12	23	00	71	12	24	00
71	12	25	00	71	12	26	00	71	12	27	00
71	12	30	00	71	13	10	00	71	15	14	00

71	16	14	00
72	10	29	00
72	11	11	00
72	12	12	00
72	14	10	00
72	14	13	00
72	14	16	00
72	15	12	00
72	15	15	00
72	15	19	00
72	15	22	00
72	15	25	00
72	15	29	00
72	15	32	00
72	15	39	00
73	10	19	00
76	12	15	00
77	10	15	00
77	10	18	00
77	11	15	00
77	12	16	00
77	13	17	00
78	10	21	00
80	10	15	00
80	11	15	00
80	13	15	00
80	16	15	00
81	10	17	00

71	16	15	00
72	10	33	00
72	12	10	00
72	12	14	00
72	14	11	00
72	14	14	00
72	15	10	00
72	15	13	00
72	15	16	00
72	15	20	00
72	15	23	00
72	15	26	00
72	15	30	00
72	15	34	00
72	15	40	00
73	12	18	00
76	12	17	00
77	10	16	00
77	10	19	00
77	11	16	00
77	13	15	00
78	10	16	00
78	12	16	00
80	10	16	00
80	11	16	00
80	13	17	00
81	10	15	00
81	10	18	00

72	10	15	00
72	11	10	00
72	12	11	00
72	12	15	00
72	14	12	00
72	14	15	00
72	15	11	00
72	15	14	00
72	15	17	00
72	15	21	00
72	15	24	00
72	15	27	00
72	15	31	00
72	15	35	00
72	15	41	00
73	18	19	00
76	13	15	00
77	10	17	00
77	10	20	00
77	12	15	00
77	13	16	00
78	10	18	00
78	14	15	00
80	10	17	00
80	11	17	00
80	14	15	00
81	10	16	00
81	10	19	00

81	10	20	00		81	10	21	00		81	10	23	00
81	10	24	00		81	10	25	00		81	10	26	00
81	10	27	00		81	11	15	00		81	11	16	00
81	11	17	00		81	11	18	00		81	12	15	00
81	12	16	00		81	13	15	00		81	14	15	00
81	14	16	00		81	14	17	00		81	14	18	00
81	15	15	00		81	15	16	00		81	15	17	00
81	15	18	00		81	15	19	00		81	16	17	00
81	16	18	00		83	10	15	00		83	10	16	00
83	10	18	00		83	10	19	00		83	11	15	00
83	11	16	00		83	11	17	00		83	11	18	00
83	11	19	00		83	12	17	00		84	10	15	00
84	10	16	00		84	11	16	00		85	11	16	00
85	15	16	00		90	11	16	00		90	13	15	00
90	13	16	00		90	14	15	00		90	14	16	00
90	14	17	00		90	15	15	00		90	15	17	00
92	10	15	00		92	10	19	00		92	12	17	00
93	10	15	00		93	11	16	00		93	14	15	00
93	14	16	00		93	14	17	00		93	14	18	00
93	14	19	00		93	14	20	00		93	14	21	00
93	15	15	00		93	15	16	00		95	10	15	00
95	10	16	00		95	10	17	00		95	10	18	00
95	10	19	00		95	11	15	00		95	11	16	00

95 | 12 | 15 | 00	95 | 12 | 16 | 00	95 | 12 | 17 | 00
95 | 12 | 18 | 00	95 | 12 | 19 | 00	95 | 12 | 21 | 00
95 | 12 | 23 | 00	95 | 12 | 24 | 00	95 | 12 | 25 | 00
95 | 12 | 27 | 00	95 | 14 | 15 | 00	95 | 14 | 16 | 00
95 | 14 | 17 | 00	95 | 14 | 18 | 00	95 | 14 | 19 | 00

NUMERO CONSECUTIVO DEL REPORTE DEL CONTRATO EJECUTADO: 180
CONTRATO CELEBRADO POR:
PROPONENTE
NOMBRE DEL CONTRATISTA: GEOCING S A S
NOMBRE DEL CONTRATANTE: GEOTECNIA Y CIMIENTOS INGEOCIM SOCIEDAD POR ACCIONES SIMPLIFICADA
VALOR DEL CONTRATO EJECUTADO EXPRESADO EN SMMLV: 37,65
CONTRATO EJECUTADO IDENTIFICADO CON EL CLASIFICADOR DE BIENES Y SERVICIOS EN EL TERCER NIVEL:

|SEGM|FAMI|CLAS|PROD|	|SEGM|FAMI|CLAS|PROD|	|SEGM|FAMI|CLAS|PROD|
70 | 10 | 17 | 00	70 | 11 | 15 | 00	70 | 11 | 17 | 00
70 | 13 | 15 | 00	70 | 13 | 17 | 00	70 | 15 | 19 | 00
71 | 10 | 16 | 00	71 | 11 | 20 | 00	71 | 11 | 23 | 00
72 | 10 | 29 | 00	72 | 14 | 10 | 00	72 | 14 | 15 | 00
72 | 14 | 16 | 00	72 | 14 | 17 | 00	72 | 15 | 19 | 00
73 | 18 | 19 | 00	77 | 10 | 15 | 00	77 | 10 | 16 | 00
77 | 10 | 17 | 00	77 | 11 | 15 | 00	77 | 11 | 16 | 00
77 | 12 | 15 | 00	77 | 12 | 16 | 00	77 | 12 | 17 | 00
77 | 13 | 16 | 00	80 | 10 | 15 | 00	80 | 10 | 16 | 00
80 | 10 | 17 | 00	80 | 11 | 15 | 00	80 | 11 | 16 | 00
81 | 10 | 15 | 00	81 | 10 | 20 | 00	81 | 10 | 22 | 00
81 | 10 | 25 | 00	81 | 10 | 27 | 00	81 | 11 | 16 | 00
81 | 14 | 15 | 00	81 | 14 | 16 | 00	81 | 15 | 15 | 00
81 | 15 | 16 | 00	81 | 15 | 17 | 00	81 | 15 | 18 | 00
81 | 15 | 19 | 00	83 | 10 | 15 | 00	83 | 10 | 18 | 00
84 | 10 | 16 | 00	84 | 11 | 16 | 00	84 | 11 | 17 | 00

93	14	15	00	93	14	16	00	93	14	19	00
93	14	20	00	93	14	21	00	93	15	16	00
95	11	15	00	95	11	16	00	95	12	16	00

NUMERO CONSECUTIVO DEL REPORTE DEL CONTRATO EJECUTADO: 181
CONTRATO CELEBRADO POR:
PROPONENTE
NOMBRE DEL CONTRATISTA: GEOCING S A S
NOMBRE DEL CONTRATANTE: CAJA DE LA VIVIENDA POPULAR
VALOR DEL CONTRATO EJECUTADO EXPRESADO EN SMMLV: 224,67
CONTRATO EJECUTADO IDENTIFICADO CON EL CLASIFICADOR DE BIENES Y SERVICIOS EN EL TERCER NIVEL:

SEGM	FAMI	CLAS	PROD	SEGM	FAMI	CLAS	PROD	SEGM	FAMI	CLAS	PROD
25	10	16	00	70	10	16	00	70	10	17	00
70	11	15	00	70	11	16	00	70	11	17	00
70	13	15	00	70	13	16	00	70	13	17	00
70	15	19	00	70	16	15	00	70	16	16	00
70	16	17	00	70	17	15	00	70	17	16	00
70	17	17	00	70	17	18	00	71	10	15	00
71	10	16	00	71	10	17	00	71	11	20	00
71	11	21	00	71	11	22	00	71	11	23	00
71	12	10	00	71	12	12	00	71	12	13	00
71	12	14	00	71	12	15	00	71	12	16	00
71	12	21	00	71	12	23	00	71	12	24	00
71	12	25	00	71	12	26	00	71	12	27	00
71	12	30	00	71	13	10	00	71	15	14	00
71	16	14	00	71	16	15	00	72	10	15	00

72	10	29	00
72	10	33	00
72	11	10	00
72	11	11	00
72	12	10	00
72	12	11	00
72	12	12	00
72	12	14	00
72	12	15	00
72	14	10	00
72	14	11	00
72	14	12	00
72	14	13	00
72	14	14	00
72	14	15	00
72	14	16	00
72	15	10	00
72	15	11	00
72	15	12	00
72	15	13	00
72	15	14	00
72	15	15	00
72	15	16	00
72	15	17	00
72	15	19	00
72	15	20	00
72	15	21	00
72	15	22	00
72	15	23	00
72	15	24	00
72	15	25	00
72	15	26	00
72	15	27	00
72	15	29	00
72	15	30	00
72	15	31	00
72	15	32	00
72	15	34	00
72	15	35	00
72	15	39	00
72	15	40	00
72	15	41	00
73	10	19	00
73	12	18	00
73	18	19	00
76	12	15	00
76	12	17	00
76	13	15	00
77	10	15	00
77	10	16	00
77	10	17	00
77	10	18	00
77	10	19	00
77	10	20	00
77	11	15	00
77	11	16	00
77	12	15	00
77	12	16	00
77	12	17	00
77	13	15	00
77	13	16	00
77	13	17	00
78	10	16	00
78	10	18	00
78	10	21	00
78	12	16	00
78	14	15	00
80	10	15	00
80	10	16	00
80	10	17	00
80	11	15	00
80	11	16	00
80	11	17	00
80	13	15	00
80	13	17	00
80	14	15	00
80	16	15	00
81	10	15	00
81	10	16	00
81	10	17	00
81	10	18	00
81	10	19	00
81	10	20	00
81	10	21	00

81 / 10 / 23 / 00	81 / 10 / 24 / 00	81 / 10 / 25 / 00
81 / 10 / 26 / 00	81 / 10 / 27 / 00	81 / 11 / 15 / 00
81 / 11 / 16 / 00	81 / 11 / 17 / 00	81 / 11 / 18 / 00
81 / 12 / 15 / 00	81 / 12 / 16 / 00	81 / 13 / 15 / 00
81 / 14 / 15 / 00	81 / 14 / 16 / 00	81 / 14 / 17 / 00
81 / 14 / 18 / 00	81 / 15 / 15 / 00	81 / 15 / 16 / 00
81 / 15 / 17 / 00	81 / 15 / 18 / 00	81 / 15 / 19 / 00
81 / 16 / 17 / 00	81 / 16 / 18 / 00	83 / 10 / 15 / 00
83 / 10 / 16 / 00	83 / 10 / 18 / 00	83 / 10 / 19 / 00
83 / 11 / 15 / 00	83 / 11 / 16 / 00	83 / 11 / 17 / 00
83 / 11 / 18 / 00	83 / 11 / 19 / 00	83 / 12 / 17 / 00
84 / 10 / 15 / 00	84 / 10 / 16 / 00	84 / 11 / 16 / 00
85 / 11 / 16 / 00	85 / 15 / 16 / 00	90 / 11 / 16 / 00
90 / 13 / 15 / 00	90 / 13 / 16 / 00	90 / 14 / 15 / 00
90 / 14 / 16 / 00	90 / 14 / 17 / 00	90 / 15 / 15 / 00
90 / 15 / 17 / 00	92 / 10 / 15 / 00	92 / 10 / 19 / 00
92 / 12 / 17 / 00	93 / 10 / 15 / 00	93 / 11 / 16 / 00
93 / 14 / 15 / 00	93 / 14 / 16 / 00	93 / 14 / 17 / 00
93 / 14 / 18 / 00	93 / 14 / 19 / 00	93 / 14 / 20 / 00
93 / 14 / 21 / 00	93 / 15 / 15 / 00	93 / 15 / 16 / 00
95 / 10 / 15 / 00	95 / 10 / 16 / 00	95 / 10 / 17 / 00
95 / 10 / 18 / 00	95 / 10 / 19 / 00	95 / 11 / 15 / 00

95	11	16	00		95	12	15	00		95	12	16	00
95	12	17	00		95	12	18	00		95	12	19	00
95	12	21	00		95	12	23	00		95	12	24	00
95	12	25	00		95	12	27	00		95	14	15	00
95	14	16	00		95	14	17	00		95	14	18	00
95	14	19	00										

NUMERO CONSECUTIVO DEL REPORTE DEL CONTRATO EJECUTADO: 182
CONTRATO CELEBRADO POR:
CONSORCIO, UNION TEMPORAL O SOCIEDAD EN LAS CUALES EL PROPONENTE TENGA O HAYA TENIDO PARTICIPACION
NOMBRE DEL CONTRATISTA: UNION TEMPORAL KANYU
NOMBRE DEL CONTRATANTE: FONDO DE EDUCACION Y SEGURIDAD VIAL LIQUIDADO
VALOR DEL CONTRATO EJECUTADO EXPRESADO EN SMMLV: 126,89
PORCENTAJE DE PARTICIPACION EN EL VALOR EJECUTADO EN CASO DE CONSORCIOS Y UNIONES TEMPORALES: 50,00%
CONTRATO EJECUTADO IDENTIFICADO CON EL CLASIFICADOR DE BIENES Y SERVICIOS EN EL TERCER NIVEL:

SEGM	FAMI	CLAS	PROD		SEGM	FAMI	CLAS	PROD		SEGM	FAMI	CLAS	PROD
70	10	17	00		70	11	15	00		70	11	17	00
70	13	15	00		70	13	17	00		70	15	19	00
71	10	16	00		71	11	20	00		71	11	23	00
72	10	29	00		72	14	10	00		72	14	15	00
72	14	16	00		72	14	17	00		72	15	19	00
73	18	19	00		77	10	15	00		77	10	16	00
77	10	17	00		77	11	15	00		77	11	16	00
77	12	15	00		77	12	16	00		77	12	17	00
77	13	16	00		80	10	15	00		80	10	16	00
80	10	17	00		80	11	15	00		80	11	16	00
81	10	15	00		81	10	20	00		81	10	22	00
81	10	25	00		81	10	27	00		81	11	16	00
81	14	15	00		81	14	16	00		81	15	15	00
81	15	16	00		81	15	17	00		81	15	18	00
81	15	19	00		83	10	15	00		83	10	18	00

84 | 10 | 16 | 00	84 | 11 | 16 | 00	84 | 11 | 17 | 00
93 | 14 | 15 | 00	93 | 14 | 16 | 00	93 | 14 | 19 | 00
93 | 14 | 20 | 00	93 | 14 | 21 | 00	93 | 15 | 16 | 00
95 | 11 | 15 | 00	95 | 11 | 16 | 00	95 | 12 | 16 | 00

NUMERO CONSECUTIVO DEL REPORTE DEL CONTRATO EJECUTADO: 183
CONTRATO CELEBRADO POR:
PROPONENTE
NOMBRE DEL CONTRATISTA: GEOCING S A S
NOMBRE DEL CONTRATANTE: GOBERNACION DE CUNDINAMARCA
VALOR DEL CONTRATO EJECUTADO EXPRESADO EN SMMLV: 222,78
CONTRATO EJECUTADO IDENTIFICADO CON EL CLASIFICADOR DE BIENES Y SERVICIOS EN EL TERCER NIVEL:

|SEGM|FAMI|CLAS|PROD|	|SEGM|FAMI|CLAS|PROD|	|SEGM|FAMI|CLAS|PROD|
25 | 10 | 16 | 00	25 | 10 | 17 | 00	70 | 10 | 16 | 00
70 | 10 | 17 | 00	70 | 11 | 15 | 00	70 | 11 | 16 | 00
70 | 11 | 17 | 00	70 | 13 | 15 | 00	70 | 13 | 16 | 00
70 | 13 | 17 | 00	70 | 15 | 19 | 00	70 | 16 | 15 | 00
70 | 16 | 16 | 00	70 | 16 | 17 | 00	70 | 17 | 15 | 00
70 | 17 | 16 | 00	70 | 17 | 17 | 00	70 | 17 | 18 | 00
71 | 10 | 15 | 00	71 | 10 | 16 | 00	71 | 10 | 17 | 00
71 | 11 | 20 | 00	71 | 11 | 21 | 00	71 | 11 | 22 | 00
71 | 11 | 23 | 00	71 | 12 | 10 | 00	71 | 12 | 12 | 00
71 | 12 | 13 | 00	71 | 12 | 14 | 00	71 | 12 | 15 | 00
71 | 12 | 16 | 00	71 | 12 | 21 | 00	71 | 12 | 23 | 00
71 | 12 | 24 | 00	71 | 12 | 25 | 00	71 | 12 | 26 | 00

71	12	27	00
71	16	14	00
72	10	29	00
72	11	11	00
72	12	12	00
72	14	10	00
72	14	13	00
72	14	16	00
72	15	12	00
72	15	15	00
72	15	19	00
72	15	22	00
72	15	25	00
72	15	29	00
72	15	32	00
72	15	39	00
73	10	19	00
76	12	15	00
77	10	15	00
77	10	18	00
77	11	15	00
77	12	16	00
77	13	16	00
78	10	18	00
78	14	15	00
80	11	15	00
80	13	15	00
80	16	15	00

71	12	30	00
71	16	15	00
72	10	33	00
72	12	10	00
72	12	14	00
72	14	11	00
72	14	14	00
72	15	10	00
72	15	13	00
72	15	16	00
72	15	20	00
72	15	23	00
72	15	26	00
72	15	30	00
72	15	34	00
72	15	40	00
73	12	18	00
76	12	17	00
77	10	16	00
77	10	19	00
77	11	16	00
77	12	17	00
77	13	17	00
78	10	21	00
80	10	15	00
80	11	16	00
80	13	17	00
81	10	15	00

71	15	14	00
72	10	15	00
72	11	10	00
72	12	11	00
72	12	15	00
72	14	12	00
72	14	15	00
72	15	11	00
72	15	14	00
72	15	17	00
72	15	21	00
72	15	24	00
72	15	27	00
72	15	31	00
72	15	35	00
72	15	41	00
73	18	19	00
76	13	15	00
77	10	17	00
77	10	20	00
77	12	15	00
77	13	15	00
78	10	16	00
78	12	16	00
80	10	17	00
80	11	17	00
80	14	15	00
81	10	16	00

81	10	17	00		81	10	18	00		81	10	19	00
81	10	20	00		81	10	21	00		81	10	23	00
81	10	24	00		81	10	25	00		81	10	26	00
81	10	27	00		81	11	15	00		81	11	16	00
81	11	17	00		81	11	18	00		81	12	15	00
81	12	16	00		81	13	15	00		81	14	15	00
81	14	16	00		81	14	17	00		81	14	18	00
81	15	15	00		81	15	16	00		81	15	17	00
81	15	18	00		81	15	19	00		81	16	17	00
81	16	18	00		83	10	15	00		83	10	16	00
83	10	18	00		83	10	19	00		83	11	15	00
83	11	16	00		83	11	17	00		83	11	18	00
83	11	19	00		83	12	17	00		84	10	15	00
84	10	16	00		84	11	16	00		85	11	16	00
85	15	16	00		90	11	16	00		90	13	15	00
90	13	16	00		90	14	15	00		90	14	16	00
90	14	17	00		90	15	15	00		90	15	17	00
92	10	15	00		92	10	19	00		92	12	17	00
93	10	15	00		93	11	16	00		93	14	15	00
93	14	16	00		93	14	17	00		93	14	18	00
93	14	19	00		93	14	20	00		93	14	21	00
93	15	15	00		93	15	16	00		95	10	15	00
95	10	16	00		95	10	17	00		95	10	18	00

95 | 10 | 19 | 00	95 | 11 | 15 | 00	95 | 11 | 16 | 00
95 | 12 | 15 | 00	95 | 12 | 16 | 00	95 | 12 | 17 | 00
95 | 12 | 18 | 00	95 | 12 | 19 | 00	95 | 12 | 21 | 00
95 | 12 | 23 | 00	95 | 12 | 24 | 00	95 | 12 | 25 | 00
95 | 12 | 27 | 00	95 | 14 | 15 | 00	95 | 14 | 16 | 00
95 | 14 | 17 | 00	95 | 14 | 18 | 00	95 | 14 | 19 | 00

NUMERO CONSECUTIVO DEL REPORTE DEL CONTRATO EJECUTADO: 184
CONTRATO CELEBRADO POR:
PROPONENTE
NOMBRE DEL CONTRATISTA: GEOCING S A S
NOMBRE DEL CONTRATANTE: INSTITUTO DISTRITAL DE GESTION DE RIESGOS Y CAMBIO CLIMATICO
VALOR DEL CONTRATO EJECUTADO EXPRESADO EN SMMLV: 31,45
CONTRATO EJECUTADO IDENTIFICADO CON EL CLASIFICADOR DE BIENES Y SERVICIOS EN EL TERCER NIVEL:

|SEGM|FAMI|CLAS|PROD|	|SEGM|FAMI|CLAS|PROD|	|SEGM|FAMI|CLAS|PROD|
70 | 10 | 17 | 00	70 | 11 | 15 | 00	70 | 11 | 17 | 00
70 | 13 | 15 | 00	70 | 13 | 17 | 00	70 | 15 | 19 | 00
71 | 10 | 16 | 00	71 | 11 | 20 | 00	71 | 11 | 23 | 00
72 | 10 | 29 | 00	72 | 14 | 10 | 00	72 | 14 | 15 | 00
72 | 14 | 16 | 00	72 | 14 | 17 | 00	72 | 15 | 19 | 00
73 | 18 | 19 | 00	77 | 10 | 15 | 00	77 | 10 | 16 | 00
77 | 10 | 17 | 00	77 | 11 | 15 | 00	77 | 11 | 16 | 00
77 | 12 | 15 | 00	77 | 12 | 16 | 00	77 | 12 | 17 | 00
77 | 13 | 16 | 00	80 | 10 | 15 | 00	80 | 10 | 16 | 00
80 | 10 | 17 | 00	80 | 11 | 15 | 00	80 | 11 | 16 | 00
81 | 10 | 15 | 00	81 | 10 | 20 | 00	81 | 10 | 22 | 00
81 | 10 | 25 | 00	81 | 10 | 27 | 00	81 | 11 | 16 | 00
81 | 14 | 15 | 00	81 | 14 | 16 | 00	81 | 15 | 15 | 00
81 | 15 | 16 | 00	81 | 15 | 17 | 00	81 | 15 | 18 | 00
81 | 15 | 19 | 00	83 | 10 | 15 | 00	83 | 10 | 18 | 00

84	10	16	00	84	11	16	00	84	11	17	00
93	14	15	00	93	14	16	00	93	14	19	00
93	14	20	00	93	14	21	00	93	15	16	00
95	11	15	00	95	11	16	00	95	12	16	00

NUMERO CONSECUTIVO DEL REPORTE DEL CONTRATO EJECUTADO: 185
CONTRATO CELEBRADO POR:
CONSORCIO, UNION TEMPORAL O SOCIEDAD EN LAS CUALES EL PROPONENTE TENGA O HAYA TENIDO PARTICIPACION
NOMBRE DEL CONTRATISTA: CONSORCIO GEODINAMICA INGENIERÍA LTDA- GEOCING LTDA
NOMBRE DEL CONTRATANTE: INSTITUTO DE DESARROLLO URBANO
VALOR DEL CONTRATO EJECUTADO EXPRESADO EN SMMLV: 22,96
PORCENTAJE DE PARTICIPACION EN EL VALOR EJECUTADO EN CASO DE CONSORCIOS Y UNIONES TEMPORALES: 40,00%
CONTRATO EJECUTADO IDENTIFICADO CON EL CLASIFICADOR DE BIENES Y SERVICIOS EN EL TERCER NIVEL:

SEGM	FAMI	CLAS	PROD	SEGM	FAMI	CLAS	PROD	SEGM	FAMI	CLAS	PROD
70	10	17	00	70	11	15	00	70	11	17	00
70	13	15	00	70	13	17	00	70	15	19	00
71	10	16	00	71	11	20	00	71	11	23	00
72	10	29	00	72	14	10	00	72	14	15	00
72	14	16	00	72	14	17	00	72	15	19	00
73	18	19	00	77	10	15	00	77	10	16	00
77	10	17	00	77	11	15	00	77	11	16	00
77	12	15	00	77	12	16	00	77	12	17	00
77	13	16	00	80	10	15	00	80	10	16	00
80	10	17	00	80	11	15	00	80	11	16	00
81	10	15	00	81	10	20	00	81	10	22	00

81 | 10 | 25 | 00	81 | 10 | 27 | 00	81 | 11 | 16 | 00
81 | 14 | 15 | 00	81 | 14 | 16 | 00	81 | 15 | 15 | 00
81 | 15 | 16 | 00	81 | 15 | 17 | 00	81 | 15 | 18 | 00
81 | 15 | 19 | 00	83 | 10 | 15 | 00	83 | 10 | 18 | 00
84 | 10 | 16 | 00	84 | 11 | 16 | 00	84 | 11 | 17 | 00
93 | 14 | 15 | 00	93 | 14 | 16 | 00	93 | 14 | 19 | 00
93 | 14 | 20 | 00	93 | 14 | 21 | 00	93 | 15 | 16 | 00
95 | 11 | 15 | 00	95 | 11 | 16 | 00	95 | 12 | 16 | 00

NUMERO CONSECUTIVO DEL REPORTE DEL CONTRATO EJECUTADO: 186
CONTRATO CELEBRADO POR:
PROPONENTE
NOMBRE DEL CONTRATISTA: GEOCING S A S
NOMBRE DEL CONTRATANTE: BOGOTA DISTRITO CAPITAL
VALOR DEL CONTRATO EJECUTADO EXPRESADO EN SMMLV: 99,84
CONTRATO EJECUTADO IDENTIFICADO CON EL CLASIFICADOR DE BIENES Y SERVICIOS EN EL TERCER NIVEL:

|SEGM|FAMI|CLAS|PROD|	|SEGM|FAMI|CLAS|PROD|	|SEGM|FAMI|CLAS|PROD|
70 | 10 | 17 | 00	70 | 11 | 15 | 00	70 | 11 | 17 | 00
70 | 13 | 15 | 00	70 | 13 | 17 | 00	70 | 15 | 19 | 00
71 | 10 | 16 | 00	71 | 11 | 20 | 00	71 | 11 | 23 | 00
72 | 10 | 29 | 00	72 | 14 | 10 | 00	72 | 14 | 15 | 00
72 | 14 | 16 | 00	72 | 14 | 17 | 00	72 | 15 | 19 | 00
73 | 18 | 19 | 00	77 | 10 | 15 | 00	77 | 10 | 16 | 00
77 | 10 | 17 | 00	77 | 11 | 15 | 00	77 | 11 | 16 | 00
77 | 12 | 15 | 00	77 | 12 | 16 | 00	77 | 12 | 17 | 00
77 | 13 | 16 | 00	80 | 10 | 15 | 00	80 | 10 | 16 | 00
80 | 10 | 17 | 00	80 | 11 | 15 | 00	80 | 11 | 16 | 00
81 | 10 | 15 | 00	81 | 10 | 20 | 00	81 | 10 | 22 | 00
81 | 10 | 25 | 00	81 | 10 | 27 | 00	81 | 11 | 16 | 00
81 | 14 | 15 | 00	81 | 14 | 16 | 00	81 | 15 | 15 | 00
81 | 15 | 16 | 00	81 | 15 | 17 | 00	81 | 15 | 18 | 00

81 | 15 | 19 | 00	83 | 10 | 15 | 00	83 | 10 | 18 | 00
84 | 10 | 16 | 00	84 | 11 | 16 | 00	84 | 11 | 17 | 00
93 | 14 | 15 | 00	93 | 14 | 16 | 00	93 | 14 | 19 | 00
93 | 14 | 20 | 00	93 | 14 | 21 | 00	93 | 15 | 16 | 00
95 | 11 | 15 | 00	95 | 11 | 16 | 00	95 | 12 | 16 | 00

NUMERO CONSECUTIVO DEL REPORTE DEL CONTRATO EJECUTADO: 187
CONTRATO CELEBRADO POR:
PROPONENTE
NOMBRE DEL CONTRATISTA: GEOCING S A S
NOMBRE DEL CONTRATANTE: INSTITUTO DISTRITAL DE GESTION DE RIESGOS Y CAMBIO CLIMATICO
VALOR DEL CONTRATO EJECUTADO EXPRESADO EN SMMLV: 85,07
CONTRATO EJECUTADO IDENTIFICADO CON EL CLASIFICADOR DE BIENES Y SERVICIOS EN EL TERCER NIVEL:

SEGM | FAMI | CLAS | PROD	SEGM | FAMI | CLAS | PROD	SEGM | FAMI | CLAS | PROD
70 | 10 | 17 | 00	70 | 11 | 15 | 00	70 | 11 | 17 | 00
70 | 13 | 15 | 00	70 | 13 | 17 | 00	70 | 15 | 19 | 00
71 | 10 | 16 | 00	71 | 11 | 20 | 00	71 | 11 | 23 | 00
72 | 10 | 29 | 00	72 | 14 | 10 | 00	72 | 14 | 15 | 00
72 | 14 | 16 | 00	72 | 14 | 17 | 00	72 | 15 | 19 | 00
73 | 18 | 19 | 00	77 | 10 | 15 | 00	77 | 10 | 16 | 00
77 | 10 | 17 | 00	77 | 11 | 15 | 00	77 | 11 | 16 | 00
77 | 12 | 15 | 00	77 | 12 | 16 | 00	77 | 12 | 17 | 00
77 | 13 | 16 | 00	80 | 10 | 15 | 00	80 | 10 | 16 | 00
80 | 10 | 17 | 00	80 | 11 | 15 | 00	80 | 11 | 16 | 00
81 | 10 | 15 | 00	81 | 10 | 20 | 00	81 | 10 | 22 | 00

81 | 10 | 25 | 00	81 | 10 | 27 | 00	81 | 11 | 16 | 00
81 | 14 | 15 | 00	81 | 14 | 16 | 00	81 | 15 | 15 | 00
81 | 15 | 16 | 00	81 | 15 | 17 | 00	81 | 15 | 18 | 00
81 | 15 | 19 | 00	83 | 10 | 15 | 00	83 | 10 | 18 | 00
84 | 10 | 16 | 00	84 | 11 | 16 | 00	84 | 11 | 17 | 00
93 | 14 | 15 | 00	93 | 14 | 16 | 00	93 | 14 | 19 | 00
93 | 14 | 20 | 00	93 | 14 | 21 | 00	93 | 15 | 16 | 00
95 | 11 | 15 | 00	95 | 11 | 16 | 00	95 | 12 | 16 | 00

NUMERO CONSECUTIVO DEL REPORTE DEL CONTRATO EJECUTADO: 188
CONTRATO CELEBRADO POR:
PROPONENTE
NOMBRE DEL CONTRATISTA: GEOCING S A S
NOMBRE DEL CONTRATANTE: INSTITUTO DE HIDROLOGIA METEOROLOGIA Y ESTUDIOS AMBIENTALES
VALOR DEL CONTRATO EJECUTADO EXPRESADO EN SMMLV: 64,40
CONTRATO EJECUTADO IDENTIFICADO CON EL CLASIFICADOR DE BIENES Y SERVICIOS EN EL TERCER NIVEL:

|SEGM|FAMI|CLAS|PROD|	|SEGM|FAMI|CLAS|PROD|	|SEGM|FAMI|CLAS|PROD|
70 | 10 | 17 | 00	70 | 11 | 15 | 00	70 | 11 | 17 | 00
70 | 13 | 15 | 00	70 | 13 | 17 | 00	70 | 15 | 19 | 00
71 | 10 | 16 | 00	71 | 11 | 20 | 00	71 | 11 | 23 | 00
72 | 10 | 29 | 00	72 | 14 | 10 | 00	72 | 14 | 15 | 00
72 | 14 | 16 | 00	72 | 14 | 17 | 00	72 | 15 | 19 | 00
73 | 18 | 19 | 00	77 | 10 | 15 | 00	77 | 10 | 16 | 00
77 | 10 | 17 | 00	77 | 11 | 15 | 00	77 | 11 | 16 | 00
77 | 12 | 15 | 00	77 | 12 | 16 | 00	77 | 12 | 17 | 00
77 | 13 | 16 | 00	80 | 10 | 15 | 00	80 | 10 | 16 | 00
80 | 10 | 17 | 00	80 | 11 | 15 | 00	80 | 11 | 16 | 00
81 | 10 | 15 | 00	81 | 10 | 20 | 00	81 | 10 | 22 | 00
81 | 10 | 25 | 00	81 | 10 | 27 | 00	81 | 11 | 16 | 00
81 | 14 | 15 | 00	81 | 14 | 16 | 00	81 | 15 | 15 | 00

81	15	16	00		81	15	17	00		81	15	18	00
81	15	19	00		83	10	15	00		83	10	18	00
84	10	16	00		84	11	16	00		84	11	17	00
93	14	15	00		93	14	16	00		93	14	19	00
93	14	20	00		93	14	21	00		93	15	16	00
95	11	15	00		95	11	16	00		95	12	16	00

NUMERO CONSECUTIVO DEL REPORTE DEL CONTRATO EJECUTADO: 189
CONTRATO CELEBRADO POR:
PROPONENTE
NOMBRE DEL CONTRATISTA: GEOCING S A S
NOMBRE DEL CONTRATANTE: INSTITUTO DISTRITAL DE GESTION DE RIESGOS Y CAMBIO CLIMATICO
VALOR DEL CONTRATO EJECUTADO EXPRESADO EN SMMLV: 26,99
CONTRATO EJECUTADO IDENTIFICADO CON EL CLASIFICADOR DE BIENES Y SERVICIOS EN EL TERCER NIVEL:

SEGM	FAMI	CLAS	PROD		SEGM	FAMI	CLAS	PROD		SEGM	FAMI	CLAS	PROD
70	10	17	00		70	11	15	00		70	11	17	00
70	13	15	00		70	13	17	00		70	15	19	00
71	10	16	00		71	11	20	00		71	11	23	00
72	10	29	00		72	14	10	00		72	14	15	00
72	14	16	00		72	14	17	00		72	15	19	00
73	18	19	00		77	10	15	00		77	10	16	00
77	10	17	00		77	11	15	00		77	11	16	00
77	12	15	00		77	12	16	00		77	12	17	00
77	13	16	00		80	10	15	00		80	10	16	00
80	10	17	00		80	11	15	00		80	11	16	00

81	10	15	00		81	10	20	00		81	10	22	00
81	10	25	00		81	10	27	00		81	11	16	00
81	14	15	00		81	14	16	00		81	15	15	00
81	15	16	00		81	15	17	00		81	15	18	00
81	15	19	00		83	10	15	00		83	10	18	00
84	10	16	00		84	11	16	00		84	11	17	00
93	14	15	00		93	14	16	00		93	14	19	00
93	14	20	00		93	14	21	00		93	15	16	00
95	11	15	00		95	11	16	00		95	12	16	00

NUMERO CONSECUTIVO DEL REPORTE DEL CONTRATO EJECUTADO: 190
CONTRATO CELEBRADO POR:
PROPONENTE
NOMBRE DEL CONTRATISTA: GEOCING S A S
NOMBRE DEL CONTRATANTE: INTERAMERICAN COAL INVESTMENTS COLOMBIA S. A. S
VALOR DEL CONTRATO EJECUTADO EXPRESADO EN SMMLV: 346,69
CONTRATO EJECUTADO IDENTIFICADO CON EL CLASIFICADOR DE BIENES Y SERVICIOS EN EL TERCER NIVEL:

SEGM	FAMI	CLAS	PROD		SEGM	FAMI	CLAS	PROD		SEGM	FAMI	CLAS	PROD
25	10	19	00		70	10	16	00		70	10	17	00
70	11	15	00		70	11	16	00		70	11	17	00
70	13	15	00		70	13	16	00		70	13	17	00
70	15	19	00		70	16	15	00		70	16	16	00
70	16	17	00		70	17	15	00		70	17	16	00
70	17	17	00		70	17	18	00		71	10	15	00
71	10	16	00		71	10	17	00		71	11	20	00
71	11	21	00		71	11	22	00		71	11	23	00
71	12	10	00		71	12	12	00		71	12	13	00
71	12	14	00		71	12	15	00		71	12	16	00
71	12	21	00		71	12	23	00		71	12	24	00
71	12	25	00		71	12	26	00		71	12	27	00
71	12	30	00		71	13	10	00		71	15	14	00

71 | 16 | 14 | 00	71 | 16 | 15 | 00	72 | 10 | 15 | 00
72 | 10 | 29 | 00	72 | 10 | 33 | 00	72 | 11 | 10 | 00
72 | 11 | 11 | 00	72 | 12 | 10 | 00	72 | 12 | 11 | 00
72 | 12 | 12 | 00	72 | 12 | 14 | 00	72 | 12 | 15 | 00
72 | 14 | 10 | 00	72 | 14 | 11 | 00	72 | 14 | 12 | 00
72 | 14 | 13 | 00	72 | 14 | 14 | 00	72 | 14 | 15 | 00
72 | 14 | 16 | 00	72 | 15 | 10 | 00	72 | 15 | 11 | 00
72 | 15 | 12 | 00	72 | 15 | 13 | 00	72 | 15 | 14 | 00
72 | 15 | 15 | 00	72 | 15 | 16 | 00	72 | 15 | 17 | 00
72 | 15 | 19 | 00	72 | 15 | 20 | 00	72 | 15 | 21 | 00
72 | 15 | 22 | 00	72 | 15 | 23 | 00	72 | 15 | 24 | 00
72 | 15 | 25 | 00	72 | 15 | 26 | 00	72 | 15 | 27 | 00
72 | 15 | 29 | 00	72 | 15 | 30 | 00	72 | 15 | 31 | 00
72 | 15 | 32 | 00	72 | 15 | 34 | 00	72 | 15 | 35 | 00
72 | 15 | 39 | 00	72 | 15 | 40 | 00	72 | 15 | 41 | 00
73 | 10 | 19 | 00	73 | 12 | 18 | 00	73 | 18 | 19 | 00
76 | 12 | 15 | 00	76 | 12 | 17 | 00	76 | 13 | 15 | 00
77 | 10 | 15 | 00	77 | 10 | 16 | 00	77 | 10 | 17 | 00
77 | 10 | 18 | 00	77 | 10 | 19 | 00	77 | 10 | 20 | 00
77 | 11 | 15 | 00	77 | 11 | 16 | 00	77 | 12 | 15 | 00
77 | 12 | 16 | 00	77 | 12 | 17 | 00	77 | 13 | 15 | 00
77 | 13 | 16 | 00	77 | 13 | 17 | 00	78 | 10 | 16 | 00

78	10	18	00
78	14	15	00
80	10	17	00
80	11	17	00
80	14	15	00
81	10	16	00
81	10	19	00
81	10	23	00
81	10	26	00
81	11	16	00
81	12	15	00
81	14	15	00
81	14	18	00
81	15	17	00
81	16	17	00
83	10	16	00
83	11	15	00
83	11	18	00
84	10	15	00
85	11	16	00
90	13	15	00
90	14	16	00
90	15	17	00
92	12	17	00
93	14	15	00
93	14	18	00
93	14	21	00
95	10	15	00

78	10	21	00
80	10	15	00
80	11	15	00
80	13	15	00
80	16	15	00
81	10	17	00
81	10	20	00
81	10	24	00
81	10	27	00
81	11	17	00
81	12	16	00
81	14	16	00
81	15	15	00
81	15	18	00
81	16	18	00
83	10	18	00
83	11	16	00
83	11	19	00
84	10	16	00
85	15	16	00
90	13	16	00
90	14	17	00
92	10	15	00
93	10	15	00
93	14	16	00
93	14	19	00
93	15	15	00
95	10	16	00

78	12	16	00
80	10	16	00
80	11	16	00
80	13	17	00
81	10	15	00
81	10	18	00
81	10	21	00
81	10	25	00
81	11	15	00
81	11	18	00
81	13	15	00
81	14	17	00
81	15	16	00
81	15	19	00
83	10	15	00
83	10	19	00
83	11	17	00
83	12	17	00
84	11	16	00
90	11	16	00
90	14	15	00
90	15	15	00
92	10	19	00
93	11	16	00
93	14	17	00
93	14	20	00
93	15	16	00
95	10	17	00

95	10	18	00		95	10	19	00		95	11	15	00
95	11	16	00		95	12	15	00		95	12	16	00
95	12	17	00		95	12	18	00		95	12	19	00
95	12	21	00		95	12	23	00		95	12	24	00
95	12	25	00		95	12	27	00		95	14	15	00
95	14	16	00		95	14	17	00		95	14	18	00
95	14	19	00										

NUMERO CONSECUTIVO DEL REPORTE DEL CONTRATO EJECUTADO: 191
CONTRATO CELEBRADO POR:
PROPONENTE
NOMBRE DEL CONTRATISTA: GEOCING S A S
NOMBRE DEL CONTRATANTE: DEPARTAMENTO DE ANTIOQUIA
VALOR DEL CONTRATO EJECUTADO EXPRESADO EN SMMLV: 447,42
CONTRATO EJECUTADO IDENTIFICADO CON EL CLASIFICADOR DE BIENES Y SERVICIOS EN EL TERCER NIVEL:

SEGM	FAMI	CLAS	PROD		SEGM	FAMI	CLAS	PROD		SEGM	FAMI	CLAS	PROD
25	10	16	00		70	10	16	00		70	10	17	00
70	11	15	00		70	11	16	00		70	13	15	00
70	13	16	00		70	13	17	00		70	15	19	00
70	16	15	00		70	16	16	00		70	16	17	00
70	17	15	00		70	17	16	00		70	17	17	00
70	17	18	00		71	10	15	00		71	10	16	00
71	10	17	00		71	11	20	00		71	11	21	00
71	11	22	00		71	11	23	00		71	12	10	00
71	12	12	00		71	12	13	00		71	12	14	00
71	12	15	00		71	12	16	00		71	12	21	00

71	12	23	00		71	12	24	00		71	12	25	00
71	12	26	00		71	12	27	00		71	12	30	00
71	13	10	00		71	15	14	00		71	16	14	00
71	16	15	00		72	10	15	00		72	10	29	00
72	10	33	00		72	11	10	00		72	11	11	00
72	12	10	00		72	12	11	00		72	12	12	00
72	12	14	00		72	12	15	00		72	14	10	00
72	14	11	00		72	14	12	00		72	14	13	00
72	14	14	00		72	14	15	00		72	14	16	00
72	15	10	00		72	15	11	00		72	15	12	00
72	15	13	00		72	15	14	00		72	15	15	00
72	15	16	00		72	15	17	00		72	15	19	00
72	15	20	00		72	15	21	00		72	15	22	00
72	15	23	00		72	15	24	00		72	15	25	00
72	15	26	00		72	15	27	00		72	15	29	00
72	15	30	00		72	15	31	00		72	15	32	00
72	15	34	00		72	15	35	00		72	15	39	00
72	15	40	00		72	15	41	00		73	10	19	00
73	12	18	00		73	18	19	00		76	12	15	00
76	12	17	00		76	13	15	00		77	10	15	00
77	10	16	00		77	10	17	00		77	10	18	00
77	10	19	00		77	10	20	00		77	11	15	00
77	11	16	00		77	12	15	00		77	12	16	00
77	12	17	00		77	13	15	00		77	13	16	00
77	13	17	00		78	10	16	00		78	10	18	00
78	10	21	00		78	12	16	00		78	14	15	00
80	10	15	00		80	10	16	00		80	10	17	00
80	11	15	00		80	11	16	00		80	11	17	00

80 13 15 00	80 13 17 00	80 14 15 00
80 16 15 00	81 10 15 00	81 10 16 00
81 10 17 00	81 10 18 00	81 10 19 00
81 10 20 00	81 10 21 00	81 10 23 00
81 10 24 00	81 10 25 00	81 10 26 00
81 10 27 00	81 11 15 00	81 11 16 00
81 11 17 00	81 11 18 00	81 12 15 00
81 12 16 00	81 13 15 00	81 14 15 00
81 14 16 00	81 14 17 00	81 14 18 00
81 15 15 00	81 15 16 00	81 15 17 00
81 15 18 00	81 15 19 00	81 16 17 00
81 16 18 00	83 10 15 00	83 10 16 00
83 10 18 00	83 10 19 00	83 11 15 00
83 11 16 00	83 11 17 00	83 11 18 00
83 11 19 00	83 12 17 00	84 10 15 00
84 10 16 00	84 11 16 00	85 11 16 00
85 15 16 00	90 11 16 00	90 13 15 00
90 13 16 00	90 14 15 00	90 14 16 00
90 14 17 00	90 15 15 00	90 15 17 00
92 10 15 00	92 10 19 00	92 12 17 00
93 10 15 00	93 11 16 00	93 14 15 00
93 14 16 00	93 14 17 00	93 14 18 00

93	14	19	00		93	14	20	00		93	14	21	00
93	15	15	00		93	15	16	00		95	10	15	00
95	10	16	00		95	10	17	00		95	10	18	00
95	10	19	00		95	11	15	00		95	11	16	00
95	12	15	00		95	12	16	00		95	12	17	00
95	12	18	00		95	12	19	00		95	12	21	00
95	12	23	00		95	12	24	00		95	12	25	00
95	12	27	00		95	14	15	00		95	14	16	00
95	14	17	00		95	14	18	00		95	14	19	00

NUMERO CONSECUTIVO DEL REPORTE DEL CONTRATO EJECUTADO: 192
CONTRATO CELEBRADO POR:
PROPONENTE
NOMBRE DEL CONTRATISTA: GEOCING S A S
NOMBRE DEL CONTRATANTE: INSTITUTO DISTRITAL DE GESTION DE RIESGOS Y CAMBIO CLIMATICO
VALOR DEL CONTRATO EJECUTADO EXPRESADO EN SMMLV: 557,95
CONTRATO EJECUTADO IDENTIFICADO CON EL CLASIFICADOR DE BIENES Y SERVICIOS EN EL TERCER NIVEL:

SEGM	FAMI	CLAS	PROD		SEGM	FAMI	CLAS	PROD		SEGM	FAMI	CLAS	PROD
25	10	16	00		70	10	16	00		70	10	17	00
70	11	15	00		70	11	16	00		70	11	17	00
70	13	15	00		70	13	16	00		70	13	17	00
70	15	19	00		70	16	15	00		70	16	16	00
70	16	17	00		70	17	15	00		70	17	16	00
70	17	17	00		70	17	18	00		71	10	15	00
71	10	16	00		71	10	17	00		77	12	17	00
77	13	15	00		77	13	16	00		77	13	17	00
78	10	16	00		78	10	18	00		78	10	21	00
78	12	16	00		78	14	15	00		80	10	15	00
80	10	16	00		80	10	17	00		80	11	15	00
80	11	16	00		80	11	17	00		80	13	15	00
80	13	17	00		80	14	15	00		80	16	15	00

81 / 10 / 15 / 00	81 / 10 / 16 / 00	81 / 10 / 17 / 00
81 / 10 / 18 / 00	81 / 10 / 19 / 00	81 / 10 / 20 / 00
81 / 10 / 21 / 00	81 / 10 / 23 / 00	81 / 10 / 24 / 00
81 / 10 / 25 / 00	81 / 10 / 26 / 00	81 / 10 / 27 / 00
81 / 11 / 15 / 00	81 / 11 / 16 / 00	81 / 11 / 17 / 00
81 / 11 / 18 / 00	81 / 12 / 15 / 00	81 / 12 / 16 / 00
81 / 13 / 15 / 00	81 / 14 / 15 / 00	81 / 14 / 16 / 00
81 / 14 / 17 / 00	81 / 14 / 18 / 00	81 / 15 / 15 / 00
81 / 15 / 16 / 00	81 / 15 / 17 / 00	81 / 15 / 18 / 00
81 / 15 / 19 / 00	81 / 16 / 17 / 00	81 / 16 / 18 / 00
83 / 10 / 15 / 00	83 / 10 / 16 / 00	83 / 10 / 18 / 00
83 / 10 / 19 / 00	83 / 11 / 15 / 00	83 / 11 / 16 / 00
83 / 11 / 17 / 00	83 / 11 / 18 / 00	83 / 11 / 19 / 00
83 / 12 / 17 / 00	84 / 10 / 15 / 00	84 / 10 / 16 / 00
84 / 11 / 16 / 00	85 / 11 / 16 / 00	85 / 15 / 16 / 00
90 / 11 / 16 / 00	90 / 13 / 15 / 00	90 / 13 / 16 / 00
90 / 14 / 15 / 00	90 / 14 / 16 / 00	90 / 14 / 17 / 00
90 / 15 / 15 / 00	90 / 15 / 17 / 00	92 / 10 / 15 / 00
92 / 10 / 19 / 00	92 / 12 / 17 / 00	93 / 10 / 15 / 00
93 / 11 / 16 / 00	93 / 14 / 15 / 00	93 / 14 / 16 / 00
93 / 14 / 17 / 00	93 / 14 / 18 / 00	93 / 14 / 19 / 00
93 / 14 / 20 / 00	93 / 14 / 21 / 00	93 / 15 / 15 / 00

93	15	16	00		95	10	15	00		95	10	16	00
95	10	17	00		95	10	18	00		95	10	19	00
95	11	15	00		95	11	16	00		95	12	15	00
95	12	16	00		95	12	17	00		95	12	18	00
95	12	19	00		95	12	21	00		95	12	23	00
95	12	24	00		95	12	25	00		95	12	27	00
95	14	15	00		95	14	16	00		95	14	17	00
95	14	18	00		95	14	19	00					

NUMERO CONSECUTIVO DEL REPORTE DEL CONTRATO EJECUTADO: 193
CONTRATO CELEBRADO POR:
CONSORCIO, UNION TEMPORAL O SOCIEDAD EN LAS CUALES EL PROPONENTE TENGA O HAYA TENIDO PARTICIPACION
NOMBRE DEL CONTRATISTA: CONSORCIO CERROS DE SAN CRISTOBAL
NOMBRE DEL CONTRATANTE: INSTITUTO DE DESARROLLO URBANO
VALOR DEL CONTRATO EJECUTADO EXPRESADO EN SMMLV: 455,64
PORCENTAJE DE PARTICIPACION EN EL VALOR EJECUTADO EN CASO DE CONSORCIOS Y UNIONES TEMPORALES: 50,00%
CONTRATO EJECUTADO IDENTIFICADO CON EL CLASIFICADOR DE BIENES Y SERVICIOS EN EL TERCER NIVEL:

SEGM	FAMI	CLAS	PROD		SEGM	FAMI	CLAS	PROD		SEGM	FAMI	CLAS	PROD
25	10	16	00		70	10	16	00		70	10	17	00
70	11	15	00		70	11	16	00		70	11	17	00
70	13	15	00		70	13	16	00		70	13	17	00
70	15	19	00		70	16	15	00		70	16	16	00
70	16	17	00		70	17	15	00		70	17	16	00
70	17	17	00		70	17	18	00		71	10	15	00
71	10	16	00		71	10	17	00		71	11	20	00
71	11	21	00		71	11	22	00		71	11	23	00
71	12	10	00		71	12	12	00		71	12	13	00
71	12	14	00		71	12	15	00		71	12	16	00
71	12	21	00		71	12	23	00		71	12	24	00
71	12	25	00		71	12	26	00		71	12	27	00
71	12	30	00		71	13	10	00		71	15	14	00

71 - 16 - 14 - 00	71 - 16 - 15 - 00	72 - 10 - 15 - 00
72 - 10 - 29 - 00	72 - 10 - 33 - 00	72 - 11 - 10 - 00
72 - 11 - 11 - 00	72 - 12 - 10 - 00	72 - 12 - 11 - 00
72 - 12 - 12 - 00	72 - 12 - 14 - 00	72 - 12 - 15 - 00
72 - 14 - 10 - 00	72 - 14 - 11 - 00	72 - 14 - 12 - 00
72 - 14 - 13 - 00	72 - 14 - 14 - 00	72 - 14 - 15 - 00
72 - 14 - 16 - 00	72 - 15 - 10 - 00	72 - 15 - 11 - 00
72 - 15 - 12 - 00	72 - 15 - 13 - 00	72 - 15 - 14 - 00
72 - 15 - 15 - 00	72 - 15 - 16 - 00	72 - 15 - 17 - 00
72 - 15 - 19 - 00	72 - 15 - 20 - 00	72 - 15 - 21 - 00
72 - 15 - 22 - 00	72 - 15 - 23 - 00	72 - 15 - 24 - 00
72 - 15 - 25 - 00	72 - 15 - 26 - 00	72 - 15 - 27 - 00
72 - 15 - 29 - 00	72 - 15 - 30 - 00	72 - 15 - 31 - 00
72 - 15 - 32 - 00	72 - 15 - 34 - 00	72 - 15 - 35 - 00
72 - 15 - 39 - 00	72 - 15 - 40 - 00	72 - 15 - 41 - 00
73 - 10 - 19 - 00	73 - 12 - 18 - 00	73 - 18 - 19 - 00
76 - 12 - 15 - 00	76 - 12 - 17 - 00	76 - 13 - 15 - 00
77 - 10 - 15 - 00	77 - 10 - 16 - 00	77 - 10 - 17 - 00
77 - 10 - 18 - 00	77 - 10 - 19 - 00	77 - 10 - 20 - 00
77 - 11 - 15 - 00	77 - 11 - 16 - 00	77 - 12 - 15 - 00
77 - 12 - 16 - 00	77 - 12 - 17 - 00	77 - 13 - 15 - 00
77 - 13 - 16 - 00	77 - 13 - 17 - 00	78 - 10 - 16 - 00

78	10	18	00
78	14	15	00
80	10	17	00
80	11	17	00
80	14	15	00
81	10	16	00
81	10	19	00
81	10	23	00
81	10	26	00
81	11	16	00
81	12	15	00
81	14	15	00
81	14	18	00
81	15	17	00
81	16	17	00
83	10	16	00
83	11	15	00
83	11	18	00
84	10	15	00
85	11	16	00
90	13	15	00
90	14	16	00
90	15	17	00
92	12	17	00
93	14	15	00
93	14	18	00
93	14	21	00
95	10	15	00

78	10	21	00
80	10	15	00
80	11	15	00
80	13	15	00
80	16	15	00
81	10	17	00
81	10	20	00
81	10	24	00
81	10	27	00
81	11	17	00
81	12	16	00
81	14	16	00
81	15	15	00
81	15	18	00
81	16	18	00
83	10	18	00
83	11	16	00
83	11	19	00
84	10	16	00
85	15	16	00
90	13	16	00
90	14	17	00
92	10	15	00
93	10	15	00
93	14	16	00
93	14	19	00
93	15	15	00
95	10	16	00

78	12	16	00
80	10	16	00
80	11	16	00
80	13	17	00
81	10	15	00
81	10	18	00
81	10	21	00
81	10	25	00
81	11	15	00
81	11	18	00
81	13	15	00
81	14	17	00
81	15	16	00
81	15	19	00
83	10	15	00
83	10	19	00
83	11	17	00
83	12	17	00
84	11	16	00
90	11	16	00
90	14	15	00
90	15	15	00
92	10	19	00
93	11	16	00
93	14	17	00
93	14	20	00
93	15	16	00
95	10	17	00

95	10	18	00		95	10	19	00		95	11	15	00
95	11	16	00		95	12	15	00		95	12	16	00
95	12	17	00		95	12	18	00		95	12	19	00
95	12	21	00		95	12	23	00		95	12	24	00
95	12	25	00		95	12	27	00		95	14	15	00
95	14	16	00		95	14	17	00		95	14	18	00
95	14	19	00										

NUMERO CONSECUTIVO DEL REPORTE DEL CONTRATO EJECUTADO: 194
CONTRATO CELEBRADO POR:
CONSORCIO, UNION TEMPORAL O SOCIEDAD EN LAS CUALES EL PROPONENTE TENGA O HAYA TENIDO PARTICIPACION
NOMBRE DEL CONTRATISTA: CONSORCIO RIO SUAREZ
NOMBRE DEL CONTRATANTE: CORPORACION AUTONOMA REGIONAL DE CUNDINAMARCA CAR
VALOR DEL CONTRATO EJECUTADO EXPRESADO EN SMMLV: 175,81
PORCENTAJE DE PARTICIPACION EN EL VALOR EJECUTADO EN CASO DE CONSORCIOS Y UNIONES TEMPORALES: 20,00%
CONTRATO EJECUTADO IDENTIFICADO CON EL CLASIFICADOR DE BIENES Y SERVICIOS EN EL TERCER NIVEL:

SEGM	FAMI	CLAS	PROD		SEGM	FAMI	CLAS	PROD		SEGM	FAMI	CLAS	PROD
25	10	16	00		70	10	16	00		70	10	17	00
70	11	15	00		70	11	16	00		70	11	17	00
70	13	15	00		70	13	16	00		70	13	17	00
70	15	19	00		70	16	15	00		70	16	16	00
70	16	17	00		70	17	15	00		70	17	16	00
70	17	17	00		70	17	18	00		71	10	15	00
71	10	16	00		71	10	17	00		71	11	20	00
71	11	21	00		71	11	22	00		71	11	23	00

71	12	10	00		71	12	12	00		71	12	13	00
71	12	14	00		71	12	15	00		71	12	16	00
71	12	21	00		71	12	23	00		71	12	24	00
71	12	25	00		71	12	26	00		72	10	15	00
72	10	29	00		72	11	11	00		72	12	10	00
72	12	12	00		72	12	14	00		72	14	15	00
72	14	16	00		72	15	10	00		72	15	12	00
72	15	14	00		72	15	16	00		72	15	17	00
72	15	25	00		72	15	34	00		73	12	18	00
73	18	19	00		76	12	15	00		76	12	17	00
76	13	15	00		77	10	15	00		77	10	16	00
77	10	17	00		77	10	18	00		77	10	19	00
77	10	20	00		77	11	15	00		77	11	16	00
77	12	15	00		77	12	16	00		77	12	17	00
77	13	15	00		77	13	16	00		77	13	17	00
78	10	16	00		78	10	18	00		78	10	21	00
78	12	16	00		78	14	15	00		80	10	15	00
80	10	16	00		80	10	17	00		80	11	15	00
80	11	16	00		80	11	17	00		80	13	15	00
80	13	17	00		80	14	15	00		80	16	15	00
81	10	15	00		81	10	16	00		81	10	17	00
81	10	18	00		81	10	19	00		81	10	20	00
81	10	21	00		81	10	23	00		81	10	24	00
81	10	25	00		81	10	26	00		81	10	27	00
81	11	15	00		81	11	16	00		81	11	17	00
81	11	18	00		81	12	15	00		81	12	16	00
81	13	15	00		81	14	15	00		81	14	16	00
81	14	17	00		81	14	18	00		81	15	15	00

81 / 15 / 16 / 00	81 / 15 / 17 / 00	81 / 15 / 18 / 00
81 / 15 / 19 / 00	81 / 16 / 17 / 00	81 / 16 / 18 / 00
83 / 10 / 15 / 00	83 / 10 / 16 / 00	83 / 10 / 18 / 00
83 / 10 / 19 / 00	83 / 11 / 15 / 00	83 / 11 / 16 / 00
83 / 11 / 17 / 00	83 / 11 / 18 / 00	83 / 11 / 19 / 00
83 / 12 / 17 / 00	84 / 10 / 15 / 00	84 / 10 / 16 / 00
84 / 11 / 16 / 00	85 / 11 / 16 / 00	85 / 15 / 16 / 00
90 / 11 / 16 / 00	90 / 13 / 15 / 00	90 / 13 / 16 / 00
90 / 14 / 15 / 00	90 / 14 / 16 / 00	90 / 14 / 17 / 00
90 / 15 / 15 / 00	90 / 15 / 17 / 00	92 / 10 / 15 / 00
92 / 10 / 19 / 00	92 / 12 / 17 / 00	93 / 10 / 15 / 00
93 / 11 / 16 / 00	93 / 14 / 15 / 00	93 / 14 / 16 / 00
93 / 14 / 17 / 00	93 / 14 / 18 / 00	93 / 14 / 19 / 00
93 / 14 / 20 / 00	93 / 14 / 21 / 00	93 / 15 / 15 / 00
93 / 15 / 16 / 00	95 / 10 / 15 / 00	95 / 10 / 16 / 00
95 / 10 / 17 / 00	95 / 10 / 18 / 00	95 / 10 / 19 / 00
95 / 11 / 15 / 00	95 / 11 / 16 / 00	95 / 12 / 15 / 00
95 / 12 / 16 / 00	95 / 12 / 17 / 00	95 / 12 / 18 / 00
95 / 12 / 19 / 00	95 / 12 / 21 / 00	95 / 12 / 23 / 00
95 / 12 / 24 / 00	95 / 12 / 25 / 00	95 / 12 / 27 / 00
95 / 14 / 15 / 00	95 / 14 / 16 / 00	95 / 14 / 17 / 00
95 / 14 / 18 / 00	95 / 14 / 19 / 00	

NUMERO CONSECUTIVO DEL REPORTE DEL CONTRATO EJECUTADO: 195
CONTRATO CELEBRADO POR:
CONSORCIO, UNION TEMPORAL O SOCIEDAD EN LAS CUALES EL PROPONENTE TENGA O HAYA TENIDO PARTICIPACION
NOMBRE DEL CONTRATISTA: CONSORCIO LOS TRES RIOS
NOMBRE DEL CONTRATANTE: CORPORACION AUTONOMA REGIONAL DE CUNDINAMARCA CAR
VALOR DEL CONTRATO EJECUTADO EXPRESADO EN SMMLV: 263,02
PORCENTAJE DE PARTICIPACION EN EL VALOR EJECUTADO EN CASO DE CONSORCIOS Y UNIONES TEMPORALES: 30,00%
CONTRATO EJECUTADO IDENTIFICADO CON EL CLASIFICADOR DE BIENES Y SERVICIOS EN EL TERCER NIVEL:

SEGM	FAMI	CLAS	PROD		SEGM	FAMI	CLAS	PROD		SEGM	FAMI	CLAS	PROD
25	10	16	00		70	10	16	00		70	10	17	00
70	11	15	00		70	11	16	00		70	11	17	00
70	13	15	00		70	13	16	00		70	13	17	00
70	15	19	00		70	16	15	00		70	16	16	00
70	16	17	00		70	17	15	00		70	17	16	00
70	17	17	00		70	17	18	00		71	10	15	00
71	10	16	00		71	10	17	00		71	11	20	00
71	11	21	00		71	11	22	00		71	11	23	00
71	16	14	00		71	16	15	00		72	10	15	00
72	10	29	00		72	12	10	00		72	12	12	00
72	12	14	00		72	14	15	00		72	15	15	00
72	15	16	00		72	15	17	00		72	15	21	00
72	15	26	00		72	15	29	00		72	15	30	00
73	12	18	00		73	18	19	00		76	12	17	00
76	13	15	00		77	10	15	00		77	10	16	00
77	10	17	00		77	10	18	00		77	10	19	00
77	10	20	00		77	11	16	00		77	12	15	00
77	12	16	00		77	13	15	00		77	13	16	00
77	13	17	00		78	10	16	00		78	10	18	00
78	10	21	00		78	12	16	00		78	14	15	00

80	10	15	00		80	10	16	00		80	10	17	00
80	11	15	00		80	11	16	00		80	11	17	00
80	13	15	00		80	13	17	00		80	14	15	00
80	16	15	00		81	10	15	00		81	10	16	00
81	10	17	00		81	10	18	00		81	10	19	00
81	10	20	00		81	10	21	00		81	10	23	00
81	10	24	00		81	10	25	00		81	10	26	00
81	10	27	00		81	11	15	00		81	11	16	00
81	11	17	00		81	11	18	00		81	12	15	00
81	12	16	00		81	13	15	00		81	14	15	00
81	14	16	00		81	14	17	00		81	14	18	00
81	15	15	00		81	15	16	00		81	15	17	00
81	15	18	00		81	15	19	00		81	16	17	00
81	16	18	00		83	10	15	00		83	10	16	00
83	10	18	00		83	10	19	00		83	11	15	00
83	11	16	00		83	11	17	00		83	11	18	00
83	11	19	00		83	12	17	00		84	10	15	00
84	10	16	00		84	11	16	00		85	11	16	00
85	15	16	00		90	11	16	00		90	13	15	00
90	13	16	00		90	14	15	00		90	14	16	00
90	14	17	00		90	15	15	00		90	15	17	00
92	10	15	00		92	10	19	00		92	12	17	00
93	10	15	00		93	11	16	00		93	14	15	00

93 | 14 | 16 | 00	93 | 14 | 17 | 00	93 | 14 | 18 | 00
93 | 14 | 19 | 00	93 | 14 | 20 | 00	93 | 14 | 21 | 00
93 | 15 | 15 | 00	93 | 15 | 16 | 00	95 | 10 | 15 | 00
95 | 10 | 16 | 00	95 | 10 | 17 | 00	95 | 10 | 18 | 00
95 | 10 | 19 | 00	95 | 11 | 15 | 00	95 | 11 | 16 | 00
95 | 12 | 15 | 00	95 | 12 | 16 | 00	95 | 12 | 17 | 00
95 | 12 | 18 | 00	95 | 12 | 19 | 00	95 | 12 | 21 | 00
95 | 12 | 23 | 00	95 | 12 | 24 | 00	95 | 12 | 25 | 00
95 | 12 | 27 | 00	95 | 14 | 15 | 00	95 | 14 | 16 | 00
95 | 14 | 17 | 00	95 | 14 | 18 | 00	95 | 14 | 19 | 00

NUMERO CONSECUTIVO DEL REPORTE DEL CONTRATO EJECUTADO: 196
CONTRATO CELEBRADO POR:
CONSORCIO, UNION TEMPORAL O SOCIEDAD EN LAS CUALES EL PROPONENTE TENGA O HAYA TENIDO PARTICIPACION
NOMBRE DEL CONTRATISTA: CONSORCIO INTEGRAL 2016
NOMBRE DEL CONTRATANTE: SECRETARIA DISTRITAL DEL HABITAT
VALOR DEL CONTRATO EJECUTADO EXPRESADO EN SMMLV: 5.914,10
PORCENTAJE DE PARTICIPACION EN EL VALOR EJECUTADO EN CASO DE CONSORCIOS Y UNIONES TEMPORALES: 50,00%
CONTRATO EJECUTADO IDENTIFICADO CON EL CLASIFICADOR DE BIENES Y SERVICIOS EN EL TERCER NIVEL:

|SEGM|FAMI|CLAS|PROD|	|SEGM|FAMI|CLAS|PROD|	|SEGM|FAMI|CLAS|PROD|
70 | 13 | 15 | 00	70 | 13 | 17 | 00	70 | 17 | 15 | 00
70 | 17 | 16 | 00	70 | 17 | 17 | 00	70 | 17 | 18 | 00
71 | 10 | 15 | 00	71 | 10 | 17 | 00	71 | 11 | 20 | 00
71 | 11 | 21 | 00	71 | 11 | 22 | 00	71 | 11 | 23 | 00
71 | 12 | 10 | 00	71 | 12 | 13 | 00	71 | 12 | 14 | 00
71 | 12 | 15 | 00	71 | 12 | 16 | 00	71 | 12 | 21 | 00
71 | 12 | 22 | 00	71 | 12 | 23 | 00	71 | 12 | 24 | 00
71 | 12 | 25 | 00	71 | 12 | 26 | 00	71 | 12 | 27 | 00
71 | 12 | 30 | 00	71 | 13 | 10 | 00	71 | 15 | 14 | 00
71 | 16 | 14 | 00	71 | 16 | 15 | 00	72 | 10 | 15 | 00

72	10	29	00		72	10	33	00		72	11	10	00
72	11	11	00		72	12	10	00		72	12	11	00
72	12	12	00		72	12	14	00		72	12	15	00
72	14	11	00		72	14	12	00		72	14	13	00
72	14	14	00		72	14	15	00		72	14	16	00
72	14	17	00		72	15	11	00		72	15	12	00
72	15	13	00		72	15	14	00		72	15	16	00
72	15	19	00		72	15	20	00		72	15	21	00
72	15	22	00		72	15	23	00		72	15	24	00
72	15	25	00		72	15	26	00		72	15	27	00
72	15	28	00		72	15	30	00		72	15	31	00
72	15	32	00		72	15	34	00		72	15	35	00
73	10	19	00		73	12	18	00		73	18	19	00
76	12	15	00		76	12	17	00		76	13	15	00
77	10	15	00		77	10	16	00		77	10	17	00
77	10	18	00		77	10	19	00		77	10	20	00
77	11	16	00		77	13	16	00		77	13	17	00
78	10	16	00		78	10	18	00		78	10	21	00
78	12	16	00		78	14	15	00		80	10	17	00
80	11	15	00		80	11	16	00		80	11	17	00
80	13	15	00		80	13	17	00		80	14	15	00
80	16	15	00		81	10	15	00		81	10	16	00
81	10	17	00		81	10	18	00		81	10	19	00

81	10	20	00		81	10	21	00		81	10	22	00
81	10	23	00		81	10	24	00		81	10	25	00
81	10	26	00		81	10	27	00		81	11	15	00
81	11	16	00		81	11	17	00		81	11	18	00
81	12	15	00		81	12	16	00		81	13	15	00
81	14	15	00		81	14	16	00		81	14	17	00
81	14	18	00		81	15	16	00		81	15	17	00
81	15	18	00		81	16	17	00		81	16	18	00
83	10	15	00		83	10	16	00		83	10	18	00
83	10	19	00		83	11	15	00		83	11	16	00
83	11	17	00		83	11	18	00		83	11	19	00
83	12	17	00		84	10	15	00		84	10	16	00
84	11	16	00		85	11	16	00		85	15	16	00
90	11	16	00		90	13	15	00		90	13	16	00
90	14	15	00		90	14	16	00		90	14	17	00
90	15	15	00		90	15	17	00		92	10	15	00
92	10	19	00		92	12	17	00		93	10	15	00
93	11	16	00		93	14	15	00		93	14	16	00
93	14	17	00		93	14	19	00		93	14	20	00
93	14	21	00		93	15	15	00		93	15	16	00
94	12	18	00		95	10	15	00		95	10	16	00
95	10	17	00		95	10	18	00		95	11	16	00
95	12	15	00		95	12	16	00		95	12	17	00
95	12	18	00		95	12	19	00		95	12	21	00
95	12	23	00		95	12	24	00		95	12	25	00
95	12	27	00		95	14	15	00		95	14	16	00
95	14	17	00		95	14	18	00		95	14	19	00

NUMERO CONSECUTIVO DEL REPORTE DEL CONTRATO EJECUTADO: 197
CONTRATO CELEBRADO POR:
CONSORCIO, UNION TEMPORAL O SOCIEDAD EN LAS CUALES EL PROPONENTE TENGA O HAYA TENIDO PARTICIPACION
NOMBRE DEL CONTRATISTA: CONSORCIO CANDELARIA 102
NOMBRE DEL CONTRATANTE: FONDO DE DESARROLLO LOCAL DE LA CANDELARIA
VALOR DEL CONTRATO EJECUTADO EXPRESADO EN SMMLV: 573,22
PORCENTAJE DE PARTICIPACION EN EL VALOR EJECUTADO EN CASO DE CONSORCIOS Y UNIONES TEMPORALES: 50,00%
CONTRATO EJECUTADO IDENTIFICADO CON EL CLASIFICADOR DE BIENES Y SERVICIOS EN EL TERCER NIVEL:

SEGM	FAMI	CLAS	PROD		SEGM	FAMI	CLAS	PROD		SEGM	FAMI	CLAS	PROD
70	13	15	00		70	13	17	00		70	17	15	00
70	17	16	00		70	17	17	00		70	17	18	00
71	10	15	00		71	10	17	00		71	11	20	00
71	11	21	00		71	11	22	00		71	11	23	00
71	12	10	00		71	12	13	00		71	12	14	00
71	12	15	00		71	12	16	00		71	12	21	00
71	12	22	00		71	12	23	00		71	12	24	00
71	12	25	00		71	12	26	00		71	12	27	00
71	12	30	00		71	13	10	00		71	15	14	00
71	16	14	00		71	16	15	00		72	10	15	00
72	10	29	00		72	10	33	00		72	11	10	00
72	11	11	00		72	12	10	00		72	12	11	00
72	12	12	00		72	12	14	00		72	12	15	00
72	14	11	00		72	14	12	00		72	14	13	00
72	14	14	00		72	14	15	00		72	14	16	00
72	14	17	00		72	15	11	00		72	15	12	00

72	15	13	00		72	15	14	00		72	15	16	00
72	15	19	00		72	15	20	00		72	15	21	00
72	15	22	00		72	15	23	00		72	15	24	00
72	15	25	00		72	15	26	00		72	15	27	00
72	15	28	00		72	15	30	00		72	15	31	00
72	15	32	00		72	15	34	00		72	15	35	00
73	10	19	00		73	12	18	00		73	18	19	00
76	12	15	00		76	12	17	00		76	13	15	00
77	10	15	00		77	10	16	00		77	10	17	00
77	10	18	00		77	10	19	00		77	10	20	00
77	11	16	00		77	13	16	00		77	13	17	00
78	10	16	00		78	10	18	00		78	10	21	00
78	12	16	00		78	14	15	00		80	10	17	00
80	11	15	00		80	11	16	00		80	11	17	00
80	13	15	00		80	13	17	00		80	14	15	00
80	16	15	00		81	10	15	00		81	10	16	00
81	10	17	00		81	10	18	00		81	10	19	00
81	10	20	00		81	10	21	00		81	10	23	00
81	10	24	00		81	10	25	00		81	10	26	00
81	10	27	00		81	11	15	00		81	11	16	00
81	11	17	00		81	11	18	00		81	12	15	00
81	12	16	00		81	13	15	00		81	14	15	00
81	14	16	00		81	14	17	00		81	14	18	00
81	15	16	00		81	15	17	00		81	15	18	00
81	16	17	00		81	16	18	00		83	10	15	00
83	10	16	00		83	10	18	00		83	10	19	00
83	11	15	00		83	11	16	00		83	11	17	00
83	11	18	00		83	11	19	00		83	12	17	00

84 / 10 / 15 / 00	84 / 10 / 16 / 00	84 / 11 / 16 / 00
85 / 11 / 16 / 00	85 / 15 / 16 / 00	90 / 11 / 16 / 00
90 / 13 / 15 / 00	90 / 13 / 16 / 00	90 / 14 / 15 / 00
90 / 14 / 16 / 00	90 / 14 / 17 / 00	90 / 15 / 15 / 00
90 / 15 / 17 / 00	92 / 10 / 15 / 00	92 / 10 / 19 / 00
92 / 12 / 17 / 00	93 / 10 / 15 / 00	93 / 11 / 16 / 00
93 / 14 / 15 / 00	93 / 14 / 16 / 00	93 / 14 / 17 / 00
93 / 14 / 19 / 00	93 / 14 / 20 / 00	93 / 14 / 21 / 00
93 / 15 / 15 / 00	93 / 15 / 16 / 00	94 / 12 / 18 / 00
95 / 10 / 15 / 00	95 / 10 / 16 / 00	95 / 10 / 17 / 00
95 / 10 / 18 / 00	95 / 11 / 16 / 00	95 / 12 / 15 / 00
95 / 12 / 16 / 00	95 / 12 / 17 / 00	95 / 12 / 18 / 00
95 / 12 / 19 / 00	95 / 12 / 21 / 00	95 / 12 / 23 / 00
95 / 12 / 24 / 00	95 / 12 / 25 / 00	95 / 12 / 27 / 00
95 / 14 / 15 / 00	95 / 14 / 16 / 00	95 / 14 / 17 / 00
95 / 14 / 18 / 00	95 / 14 / 19 / 00	

NUMERO CONSECUTIVO DEL REPORTE DEL CONTRATO EJECUTADO: 198
CONTRATO CELEBRADO POR:
CONSORCIO, UNION TEMPORAL O SOCIEDAD EN LAS CUALES EL PROPONENTE TENGA O HAYA TENIDO PARTICIPACION
NOMBRE DEL CONTRATISTA: CONSORCIO PAZ DE RIO 2016
NOMBRE DEL CONTRATANTE: CORPORACION AUTONOMA REGIONAL DE BOYACA CORPOBOYACA
VALOR DEL CONTRATO EJECUTADO EXPRESADO EN SMMLV: 117,96
PORCENTAJE DE PARTICIPACION EN EL VALOR EJECUTADO EN CASO DE CONSORCIOS Y UNIONES TEMPORALES: 5,00%
CONTRATO EJECUTADO IDENTIFICADO CON EL CLASIFICADOR DE BIENES Y

SERVICIOS EN EL TERCER NIVEL:

SEGM	FAMI	CLAS	PROD
70	13	15	00
70	13	17	00
70	17	15	00
70	17	16	00
70	17	17	00
70	17	18	00
71	10	15	00
71	10	17	00
71	11	20	00
71	11	21	00
71	11	22	00
71	11	23	00
71	12	10	00
71	12	13	00
71	12	14	00
71	12	15	00
71	12	16	00
71	12	21	00
71	12	22	00
71	12	23	00
71	12	24	00
71	12	25	00
71	12	26	00
71	12	27	00
71	12	30	00
71	13	10	00
71	15	14	00
71	16	14	00
71	16	15	00
72	10	15	00
72	10	29	00
72	10	33	00
72	11	10	00
72	11	11	00
72	12	10	00
72	12	11	00
72	12	12	00
72	12	14	00
72	12	15	00
72	14	11	00
72	14	12	00
72	14	13	00
72	14	14	00
72	14	15	00
72	14	16	00
72	14	17	00
72	15	11	00
72	15	12	00
72	15	13	00
72	15	14	00
72	15	16	00
72	15	19	00
72	15	20	00
72	15	21	00
72	15	22	00
72	15	23	00
72	15	24	00
72	15	25	00
72	15	26	00
72	15	27	00
72	15	28	00
72	15	30	00
72	15	31	00
72	15	32	00
72	15	34	00
72	15	35	00
73	10	19	00
73	12	18	00
73	18	19	00
76	12	15	00
76	12	17	00
76	13	15	00
77	10	15	00
77	10	16	00
77	10	17	00
77	10	18	00
77	10	19	00
77	10	20	00

77	11	16	00		77	13	16	00		77	13	17	00
78	10	16	00		78	10	18	00		78	10	21	00
78	12	16	00		78	14	15	00		80	10	17	00
80	11	15	00		80	11	16	00		80	11	17	00
80	13	15	00		80	13	17	00		80	14	15	00
80	16	15	00		81	10	15	00		81	10	16	00
81	10	17	00		81	10	18	00		81	10	19	00
81	10	20	00		81	10	21	00		81	10	23	00
81	10	24	00		81	10	25	00		81	10	26	00
81	10	27	00		81	11	15	00		81	11	16	00
81	11	17	00		81	11	18	00		81	12	15	00
81	12	16	00		81	13	15	00		81	14	15	00
81	14	16	00		81	14	17	00		81	14	18	00
81	15	16	00		81	15	17	00		81	15	18	00
81	16	17	00		81	16	18	00		83	10	15	00
83	10	16	00		83	10	18	00		83	10	19	00
83	11	15	00		83	11	16	00		83	11	17	00
83	11	18	00		83	11	19	00		83	12	17	00
84	10	15	00		84	10	16	00		84	11	16	00
85	11	16	00		85	15	16	00		90	11	16	00
90	13	15	00		90	13	16	00		90	14	15	00
90	14	16	00		90	14	17	00		90	15	15	00
90	15	17	00		92	10	15	00		92	10	19	00

92	12	17	00	93	10	15	00	93	11	16	00
93	14	15	00	93	14	16	00	93	14	17	00
93	14	19	00	93	14	20	00	93	14	21	00
93	15	15	00	93	15	16	00	94	12	18	00
95	10	15	00	95	10	16	00	95	10	17	00
95	10	18	00	95	11	16	00	95	12	15	00
95	12	16	00	95	12	17	00	95	12	18	00
95	12	19	00	95	12	21	00	95	12	23	00
95	12	24	00	95	12	25	00	95	12	27	00
95	14	15	00	95	14	16	00	95	14	17	00
95	14	18	00	95	14	19	00				

NUMERO CONSECUTIVO DEL REPORTE DEL CONTRATO EJECUTADO: 199
CONTRATO CELEBRADO POR:
CONSORCIO, UNION TEMPORAL O SOCIEDAD EN LAS CUALES EL PROPONENTE TENGA O HAYA TENIDO PARTICIPACION
NOMBRE DEL CONTRATISTA: ATLANTA CONSORCIO
NOMBRE DEL CONTRATANTE: DEPARTAMENTO ADMINISTRATIVO BIENESTAR SOCIAL
VALOR DEL CONTRATO EJECUTADO EXPRESADO EN SMMLV: 218,08
PORCENTAJE DE PARTICIPACION EN EL VALOR EJECUTADO EN CASO DE CONSORCIOS Y UNIONES TEMPORALES: 50,00%
CONTRATO EJECUTADO IDENTIFICADO CON EL CLASIFICADOR DE BIENES Y SERVICIOS EN EL TERCER NIVEL:

SEGM	FAMI	CLAS	PROD	SEGM	FAMI	CLAS	PROD	SEGM	FAMI	CLAS	PROD
70	13	15	00	70	13	17	00	70	17	15	00
70	17	16	00	70	17	17	00	70	17	18	00
71	10	15	00	71	10	17	00	71	11	20	00
71	11	21	00	71	11	22	00	71	11	23	00
71	12	10	00	71	12	13	00	71	12	14	00
71	12	15	00	71	12	16	00	71	12	21	00
71	12	22	00	71	12	23	00	71	12	24	00
71	12	25	00	71	12	26	00	71	12	27	00
71	12	30	00	71	13	10	00	71	15	14	00

71	16	14	00		71	16	15	00		72	10	15	00
72	10	29	00		72	10	33	00		72	11	10	00
72	11	11	00		72	12	10	00		72	12	11	00
72	12	12	00		72	12	14	00		72	12	15	00
72	14	11	00		72	14	12	00		72	14	13	00
72	14	14	00		72	14	15	00		72	14	16	00
72	14	17	00		72	15	11	00		72	15	12	00
72	15	13	00		72	15	14	00		72	15	16	00
72	15	19	00		72	15	20	00		72	15	21	00
72	15	22	00		72	15	23	00		72	15	24	00
72	15	25	00		72	15	26	00		72	15	27	00
72	15	28	00		72	15	30	00		72	15	31	00
72	15	32	00		72	15	34	00		72	15	35	00
73	10	19	00		73	12	18	00		73	18	19	00
76	12	15	00		76	12	17	00		76	13	15	00
77	10	15	00		77	10	16	00		77	10	17	00
77	10	18	00		77	10	19	00		77	10	20	00
77	11	16	00		77	13	16	00		77	13	17	00
78	10	16	00		78	10	18	00		78	10	21	00
78	12	16	00		78	14	15	00		80	10	17	00
80	11	15	00		80	11	16	00		80	11	17	00
80	13	15	00		80	13	17	00		80	14	15	00
80	16	15	00		81	10	15	00		81	10	16	00

81	10	17	00

81	10	18	00

81	10	19	00

81	10	20	00

81	10	21	00

81	10	23	00

81	10	24	00

81	10	25	00

81	10	26	00

81	10	27	00

81	11	15	00

81	11	16	00

81	11	17	00

81	11	18	00

81	12	15	00

81	12	16	00

81	13	15	00

81	14	15	00

81	14	16	00

81	14	17	00

81	14	18	00

81	15	16	00

81	15	17	00

81	15	18	00

81	16	17	00

81	16	18	00

83	10	15	00

83	10	16	00

83	10	18	00

83	10	19	00

83	11	15	00

83	11	16	00

83	11	17	00

83	11	18	00

83	11	19	00

83	12	17	00

84	10	15	00

84	10	16	00

84	11	16	00

85	11	16	00

85	15	16	00

90	11	16	00

90	13	15	00

90	13	16	00

90	14	15	00

90	14	16	00

90	14	17	00

90	15	15	00

90	15	17	00

92	10	15	00

92	10	19	00

92	12	17	00

93	10	15	00

93	11	16	00

93	14	15	00

93	14	17	00

93	14	19	00

93	14	20	00

93	14	21	00

93	15	15	00

93	15	16	00

94	12	18	00

95	10	15	00

95	10	16	00

95	10	17	00

95	10	18	00

95	11	16	00

95	12	15	00

95	12	16	00

95	12	17	00

95	12	18	00

95	12	19	00

95	12	21	00

95	12	23	00

95	12	24	00

95	12	25	00

95	12	27	00

95	14	15	00

95	14	16	00

95	14	17	00

95	14	18	00

95	14	19	00

==========

NUMERO CONSECUTIVO DEL REPORTE DEL CONTRATO EJECUTADO: 200
CONTRATO CELEBRADO POR:
CONSORCIO, UNION TEMPORAL O SOCIEDAD EN LAS CUALES EL PROPONENTE TENGA O HAYA TENIDO PARTICIPACION
NOMBRE DEL CONTRATISTA: CONSORCIO GEOCING-SIGNUM
NOMBRE DEL CONTRATANTE: ECOPETROL S.A.
VALOR DEL CONTRATO EJECUTADO EXPRESADO EN SMMLV: 1.357,95
PORCENTAJE DE PARTICIPACION EN EL VALOR EJECUTADO EN CASO DE CONSORCIOS Y UNIONES TEMPORALES: 50,00%
CONTRATO EJECUTADO IDENTIFICADO CON EL CLASIFICADOR DE BIENES Y SERVICIOS EN EL TERCER NIVEL:

SEGM	FAMI	CLAS	PROD
70	10	16	00
70	10	17	00
70	11	15	00
70	11	16	00
70	11	17	00
70	13	15	00
70	13	17	00
70	15	18	00
70	15	19	00
70	16	15	00
70	16	17	00
70	17	15	00
70	17	16	00
70	17	17	00
70	17	18	00
71	10	15	00
71	10	16	00
71	10	17	00
71	11	20	00
71	11	21	00
71	11	22	00
71	11	23	00
71	12	14	00
71	12	15	00
71	12	16	00
71	12	22	00
71	12	23	00
71	12	24	00
71	12	25	00
71	12	26	00
71	12	27	00
71	12	30	00
71	13	10	00
71	15	14	00
71	16	14	00
71	16	15	00
72	10	15	00
72	10	29	00
72	10	33	00
72	11	10	00
72	11	11	00
72	12	10	00
72	12	11	00
72	12	12	00
72	12	14	00

72	12	15	00		72	14	11	00		72	14	12	00
72	14	13	00		72	14	14	00		72	14	15	00
72	14	16	00		72	14	17	00		72	15	11	00
72	15	12	00		72	15	13	00		72	15	14	00
72	15	16	00		72	15	19	00		72	15	20	00
72	15	21	00		72	15	22	00		72	15	23	00
72	15	24	00		72	15	25	00		72	15	26	00
72	15	27	00		72	15	28	00		72	15	30	00
72	15	31	00		72	15	32	00		72	15	34	00
72	15	35	00		73	10	19	00		73	12	18	00
73	18	19	00		76	12	15	00		76	12	17	00
76	13	15	00		77	10	15	00		77	10	16	00
77	10	17	00		77	10	18	00		77	10	19	00
77	10	20	00		77	11	16	00		77	13	16	00
77	13	17	00		78	10	16	00		78	10	18	00
78	10	21	00		78	12	16	00		78	14	15	00
80	10	16	00		80	10	17	00		80	11	15	00
80	11	16	00		80	11	17	00		80	13	15	00
80	13	17	00		80	14	15	00		80	16	15	00
81	10	15	00		81	10	16	00		81	10	17	00
81	10	18	00		81	10	19	00		81	10	20	00
81	10	21	00		81	10	23	00		81	10	24	00
81	10	25	00		81	10	26	00		81	10	27	00
81	11	15	00		81	11	16	00		81	11	17	00
81	11	18	00		81	12	15	00		81	12	16	00
81	13	15	00		81	14	15	00		81	14	16	00
81	14	17	00		81	14	18	00		81	15	16	00
81	15	17	00		81	15	18	00		81	16	17	00

81 / 16 / 18 / 00	83 / 10 / 15 / 00	83 / 10 / 16 / 00
83 / 10 / 18 / 00	83 / 10 / 19 / 00	83 / 11 / 15 / 00
83 / 11 / 16 / 00	83 / 11 / 17 / 00	83 / 11 / 18 / 00
83 / 12 / 17 / 00	84 / 10 / 15 / 00	84 / 10 / 16 / 00
84 / 11 / 16 / 00	85 / 11 / 16 / 00	85 / 15 / 16 / 00
90 / 11 / 16 / 00	90 / 13 / 15 / 00	90 / 13 / 16 / 00
90 / 14 / 15 / 00	90 / 14 / 16 / 00	90 / 14 / 17 / 00
90 / 15 / 15 / 00	90 / 15 / 17 / 00	92 / 10 / 15 / 00
92 / 10 / 19 / 00	92 / 12 / 17 / 00	93 / 10 / 15 / 00
93 / 11 / 16 / 00	93 / 14 / 15 / 00	93 / 14 / 16 / 00
93 / 14 / 17 / 00	93 / 14 / 19 / 00	93 / 14 / 20 / 00
93 / 14 / 21 / 00	93 / 15 / 15 / 00	93 / 15 / 16 / 00
94 / 12 / 18 / 00	95 / 10 / 15 / 00	95 / 10 / 16 / 00
95 / 10 / 17 / 00	95 / 10 / 18 / 00	95 / 11 / 16 / 00
95 / 12 / 15 / 00	95 / 12 / 16 / 00	95 / 12 / 17 / 00
95 / 12 / 18 / 00	95 / 12 / 19 / 00	95 / 12 / 21 / 00
95 / 12 / 23 / 00	95 / 12 / 24 / 00	95 / 12 / 25 / 00
95 / 12 / 27 / 00	95 / 14 / 15 / 00	95 / 14 / 16 / 00
95 / 14 / 17 / 00	95 / 14 / 18 / 00	95 / 14 / 19 / 00

NUMERO CONSECUTIVO DEL REPORTE DEL CONTRATO EJECUTADO: 201
CONTRATO CELEBRADO POR:
PROPONENTE
NOMBRE DEL CONTRATISTA: GEOCING S A S
NOMBRE DEL CONTRATANTE: UNIDAD NACIONAL PARA LA GESTION DEL RIESGO DE

DESASTRES
VALOR DEL CONTRATO EJECUTADO EXPRESADO EN SMMLV: 959,43
CONTRATO EJECUTADO IDENTIFICADO CON EL CLASIFICADOR DE BIENES Y SERVICIOS EN EL TERCER NIVEL:

SEGM	FAMI	CLAS	PROD
70	10	16	00
70	10	17	00
70	11	15	00
70	11	16	00
70	11	17	00
70	13	15	00
70	13	17	00
70	15	18	00
70	15	19	00
70	16	15	00
70	16	17	00
70	17	15	00
70	17	16	00
70	17	17	00
70	17	18	00
71	10	15	00
71	10	16	00
71	10	17	00
71	11	20	00
71	11	21	00
71	11	22	00
71	11	23	00
71	12	14	00
71	12	15	00
71	12	16	00
71	12	22	00
71	12	23	00
71	12	24	00
71	12	25	00
71	12	26	00
71	12	27	00
71	12	30	00
71	13	10	00
71	15	14	00
71	16	14	00
71	16	15	00
72	10	15	00
72	10	29	00
72	10	33	00
72	11	10	00
72	11	11	00
72	12	10	00
72	12	11	00
72	12	12	00
72	12	14	00
72	12	15	00
72	14	11	00
72	14	12	00
72	14	13	00
72	14	14	00
72	14	15	00
72	14	16	00
72	14	17	00
72	15	11	00
72	15	12	00
72	15	13	00
72	15	14	00
72	15	16	00
72	15	19	00
72	15	20	00
72	15	21	00
72	15	22	00
72	15	23	00
72	15	24	00
72	15	25	00
72	15	26	00
72	15	27	00
72	15	28	00
72	15	30	00
72	15	31	00
72	15	32	00
72	15	34	00
72	15	35	00
73	10	19	00
73	12	18	00

73 18 19 00	76 12 15 00	76 12 17 00
76 13 15 00	77 10 15 00	77 10 16 00
77 10 17 00	77 10 18 00	77 10 19 00
77 10 20 00	77 11 16 00	77 13 16 00
77 13 17 00	78 10 16 00	78 10 18 00
78 10 21 00	78 12 16 00	78 14 15 00
80 10 16 00	80 10 17 00	80 11 15 00
80 11 16 00	80 11 17 00	80 13 15 00
80 13 17 00	80 14 15 00	80 16 15 00
81 10 15 00	81 10 16 00	81 10 17 00
81 10 18 00	81 10 19 00	81 10 20 00
81 10 21 00	81 10 23 00	81 10 24 00
81 10 25 00	81 10 26 00	81 10 27 00
81 11 15 00	81 11 16 00	81 11 17 00
81 11 18 00	81 12 15 00	81 12 16 00
81 13 15 00	81 14 15 00	81 14 16 00
81 14 17 00	81 14 18 00	81 15 16 00
81 15 17 00	81 15 18 00	81 16 17 00
81 16 18 00	83 10 15 00	83 10 16 00
83 10 18 00	83 10 19 00	83 11 15 00
83 11 16 00	83 11 17 00	83 11 18 00
83 12 17 00	84 10 15 00	84 10 16 00

84	11	16	00		85	11	16	00		85	15	16	00
90	11	16	00		90	13	15	00		90	13	16	00
90	14	15	00		90	14	16	00		90	14	17	00
90	15	15	00		90	15	17	00		92	10	15	00
92	10	19	00		92	12	17	00		93	10	15	00
93	11	16	00		93	14	15	00		93	14	16	00
93	14	17	00		93	14	19	00		93	14	20	00
93	14	21	00		93	15	15	00		93	15	16	00
94	12	18	00		95	10	15	00		95	10	16	00
95	10	17	00		95	10	18	00		95	11	16	00
95	12	15	00		95	12	16	00		95	12	17	00
95	12	18	00		95	12	19	00		95	12	21	00
95	12	23	00		95	12	24	00		95	12	25	00
95	12	27	00		95	14	15	00		95	14	16	00
95	14	17	00		95	14	18	00		95	14	19	00

NUMERO CONSECUTIVO DEL REPORTE DEL CONTRATO EJECUTADO: 202
CONTRATO CELEBRADO POR:
PROPONENTE
NOMBRE DEL CONTRATISTA: GEOCING S A S
NOMBRE DEL CONTRATANTE: CORPORACION AUTONOMA REGIONAL DEL TOLIMA
VALOR DEL CONTRATO EJECUTADO EXPRESADO EN SMMLV: 251,02
CONTRATO EJECUTADO IDENTIFICADO CON EL CLASIFICADOR DE BIENES Y SERVICIOS EN EL TERCER NIVEL:

SEGM	FAMI	CLAS	PROD		SEGM	FAMI	CLAS	PROD		SEGM	FAMI	CLAS	PROD
70	10	16	00		70	10	17	00		70	11	15	00
70	11	16	00		70	11	17	00		70	13	15	00
70	13	17	00		70	15	18	00		70	15	19	00
70	16	15	00		70	16	17	00		70	17	15	00
70	17	16	00		70	17	17	00		70	17	18	00
71	10	15	00		71	10	16	00		71	10	17	00
71	11	20	00		71	11	21	00		71	11	22	00

71	11	23	00		71	12	14	00		71	12	15	00
71	12	16	00		71	12	22	00		71	12	23	00
71	12	24	00		71	12	25	00		71	12	26	00
71	12	27	00		71	12	30	00		71	13	10	00
71	15	14	00		71	16	14	00		71	16	15	00
72	10	15	00		72	10	29	00		72	10	33	00
72	11	10	00		72	11	11	00		72	12	10	00
72	12	11	00		72	12	12	00		72	12	14	00
72	12	15	00		72	14	11	00		72	14	12	00
72	14	13	00		72	14	14	00		72	14	15	00
72	14	16	00		72	14	17	00		72	15	11	00
72	15	12	00		72	15	13	00		72	15	14	00
72	15	16	00		72	15	19	00		72	15	20	00
72	15	21	00		72	15	22	00		72	15	23	00
72	15	24	00		72	15	25	00		72	15	26	00
72	15	27	00		72	15	28	00		72	15	30	00
72	15	31	00		72	15	32	00		72	15	34	00
72	15	35	00		73	10	19	00		73	12	18	00
73	18	19	00		76	12	15	00		76	12	17	00
76	13	15	00		77	10	15	00		77	10	16	00
77	10	17	00		77	10	18	00		77	10	19	00
77	10	20	00		77	11	16	00		77	13	16	00
77	13	17	00		78	10	16	00		78	10	18	00

78	10	21	00
80	10	16	00
80	11	16	00
80	13	17	00
81	10	15	00
81	10	18	00
81	10	21	00
81	10	25	00
81	11	15	00
81	11	18	00
81	13	15	00
81	14	17	00
81	15	17	00
81	16	18	00
83	10	18	00
83	11	16	00
83	12	17	00
84	11	16	00
90	11	16	00
90	14	15	00
90	15	15	00
92	10	19	00
93	11	16	00
93	14	17	00
93	14	21	00
94	12	18	00
95	10	17	00
95	12	15	00

78	12	16	00
80	10	17	00
80	11	17	00
80	14	15	00
81	10	16	00
81	10	19	00
81	10	23	00
81	10	26	00
81	11	16	00
81	12	15	00
81	14	15	00
81	14	18	00
81	15	18	00
83	10	15	00
83	10	19	00
83	11	17	00
84	10	15	00
85	11	16	00
90	13	15	00
90	14	16	00
90	15	17	00
92	12	17	00
93	14	15	00
93	14	19	00
93	15	15	00
95	10	15	00
95	10	18	00
95	12	16	00

78	14	15	00
80	11	15	00
80	13	15	00
80	16	15	00
81	10	17	00
81	10	20	00
81	10	24	00
81	10	27	00
81	11	17	00
81	12	16	00
81	14	16	00
81	15	16	00
81	16	17	00
83	10	16	00
83	11	15	00
83	11	18	00
84	10	16	00
85	15	16	00
90	13	16	00
90	14	17	00
92	10	15	00
93	10	15	00
93	14	16	00
93	14	20	00
93	15	16	00
95	10	16	00
95	11	16	00
95	12	17	00

95 | 12 | 18 | 00	95 | 12 | 19 | 00	95 | 12 | 21 | 00
95 | 12 | 23 | 00	95 | 12 | 24 | 00	95 | 12 | 25 | 00
95 | 12 | 27 | 00	95 | 14 | 15 | 00	95 | 14 | 16 | 00
95 | 14 | 17 | 00	95 | 14 | 18 | 00	95 | 14 | 19 | 00

NUMERO CONSECUTIVO DEL REPORTE DEL CONTRATO EJECUTADO: 203
CONTRATO CELEBRADO POR:
CONSORCIO, UNION TEMPORAL O SOCIEDAD EN LAS CUALES EL PROPONENTE TENGA O HAYA TENIDO PARTICIPACION
NOMBRE DEL CONTRATISTA: CONSORCIO MITIGACION YOPAL
NOMBRE DEL CONTRATANTE: DEPARTAMENTO DEL CASANARE
VALOR DEL CONTRATO EJECUTADO EXPRESADO EN SMMLV: 893,72
PORCENTAJE DE PARTICIPACION EN EL VALOR EJECUTADO EN CASO DE CONSORCIOS Y UNIONES TEMPORALES: 50,00%
CONTRATO EJECUTADO IDENTIFICADO CON EL CLASIFICADOR DE BIENES Y SERVICIOS EN EL TERCER NIVEL:

SEGM | FAMI | CLAS | PROD	SEGM | FAMI | CLAS | PROD	SEGM | FAMI | CLAS | PROD
70 | 10 | 16 | 00	70 | 10 | 17 | 00	70 | 11 | 15 | 00
70 | 11 | 16 | 00	70 | 11 | 17 | 00	70 | 13 | 15 | 00
70 | 13 | 17 | 00	70 | 15 | 18 | 00	70 | 15 | 19 | 00
70 | 16 | 15 | 00	70 | 16 | 17 | 00	70 | 17 | 15 | 00
70 | 17 | 16 | 00	70 | 17 | 17 | 00	70 | 17 | 18 | 00
71 | 10 | 15 | 00	71 | 10 | 16 | 00	71 | 10 | 17 | 00
71 | 11 | 20 | 00	71 | 11 | 21 | 00	71 | 11 | 22 | 00
71 | 11 | 23 | 00	71 | 12 | 14 | 00	71 | 12 | 15 | 00
71 | 12 | 16 | 00	71 | 12 | 22 | 00	71 | 12 | 23 | 00
71 | 12 | 24 | 00	71 | 12 | 25 | 00	71 | 12 | 26 | 00
71 | 12 | 27 | 00	71 | 12 | 30 | 00	71 | 13 | 10 | 00

71	15	14	00		71	16	14	00		71	16	15	00
72	10	15	00		72	10	29	00		72	10	33	00
72	11	10	00		72	11	11	00		72	12	10	00
72	12	11	00		72	12	12	00		72	12	14	00
72	12	15	00		72	14	11	00		72	14	12	00
72	14	13	00		72	14	14	00		72	14	15	00
72	14	16	00		72	14	17	00		72	15	11	00
72	15	12	00		72	15	13	00		72	15	14	00
72	15	16	00		72	15	19	00		72	15	20	00
72	15	21	00		72	15	22	00		72	15	23	00
72	15	24	00		72	15	25	00		72	15	26	00
72	15	27	00		72	15	28	00		72	15	30	00
72	15	31	00		72	15	32	00		72	15	34	00
72	15	35	00		73	10	19	00		73	12	18	00
73	18	19	00		76	12	15	00		76	12	17	00
76	13	15	00		77	10	15	00		77	10	16	00
77	10	17	00		77	10	18	00		77	10	19	00
77	10	20	00		77	11	16	00		77	13	16	00
77	13	17	00		78	10	16	00		78	10	18	00
78	10	21	00		78	12	16	00		78	14	15	00
80	10	16	00		80	10	17	00		80	11	15	00
80	11	16	00		80	11	17	00		80	13	15	00
80	13	17	00		80	14	15	00		80	16	15	00
81	10	15	00		81	10	16	00		81	10	17	00
81	10	18	00		81	10	19	00		81	10	20	00
81	10	21	00		81	10	23	00		81	10	24	00
81	10	25	00		81	10	26	00		81	10	27	00
81	11	15	00		81	11	16	00		81	11	17	00

81 / 11 / 18 / 00	81 / 12 / 15 / 00	81 / 12 / 16 / 00
81 / 13 / 15 / 00	81 / 14 / 15 / 00	81 / 14 / 16 / 00
81 / 14 / 17 / 00	81 / 14 / 18 / 00	81 / 15 / 16 / 00
81 / 15 / 17 / 00	81 / 15 / 18 / 00	81 / 16 / 17 / 00
81 / 16 / 18 / 00	83 / 10 / 15 / 00	83 / 10 / 16 / 00
83 / 10 / 18 / 00	83 / 10 / 19 / 00	83 / 11 / 15 / 00
83 / 11 / 16 / 00	83 / 11 / 17 / 00	83 / 11 / 18 / 00
83 / 12 / 17 / 00	84 / 10 / 15 / 00	84 / 10 / 16 / 00
84 / 11 / 16 / 00	85 / 11 / 16 / 00	85 / 15 / 16 / 00
90 / 11 / 16 / 00	90 / 13 / 15 / 00	90 / 13 / 16 / 00
90 / 14 / 15 / 00	90 / 14 / 16 / 00	90 / 14 / 17 / 00
90 / 15 / 15 / 00	90 / 15 / 17 / 00	92 / 10 / 15 / 00
92 / 10 / 19 / 00	92 / 12 / 17 / 00	93 / 10 / 15 / 00
93 / 11 / 16 / 00	93 / 14 / 15 / 00	93 / 14 / 16 / 00
93 / 14 / 17 / 00	93 / 14 / 19 / 00	93 / 14 / 20 / 00
93 / 14 / 21 / 00	93 / 15 / 15 / 00	93 / 15 / 16 / 00
94 / 12 / 18 / 00	95 / 10 / 15 / 00	95 / 10 / 16 / 00
95 / 10 / 17 / 00	95 / 10 / 18 / 00	95 / 11 / 16 / 00
95 / 12 / 15 / 00	95 / 12 / 16 / 00	95 / 12 / 17 / 00
95 / 12 / 18 / 00	95 / 12 / 19 / 00	95 / 12 / 21 / 00
95 / 12 / 23 / 00	95 / 12 / 24 / 00	95 / 12 / 25 / 00
95 / 12 / 27 / 00	95 / 14 / 15 / 00	95 / 14 / 16 / 00

| 95 | 14 | 17 | 00 | | 95 | 14 | 18 | 00 | | 95 | 14 | 19 | 00 |

NUMERO CONSECUTIVO DEL REPORTE DEL CONTRATO EJECUTADO: 204
CONTRATO CELEBRADO POR:
CONSORCIO, UNION TEMPORAL O SOCIEDAD EN LAS CUALES EL PROPONENTE TENGA O HAYA TENIDO PARTICIPACION
NOMBRE DEL CONTRATISTA: CONSORCIO RIO BLANCO
NOMBRE DEL CONTRATANTE: CORPORACION AUTONOMA REGIONAL DEL TOLIMA
VALOR DEL CONTRATO EJECUTADO EXPRESADO EN SMMLV: 867,55
PORCENTAJE DE PARTICIPACION EN EL VALOR EJECUTADO EN CASO DE CONSORCIOS Y UNIONES TEMPORALES: 50,00%
CONTRATO EJECUTADO IDENTIFICADO CON EL CLASIFICADOR DE BIENES Y SERVICIOS EN EL TERCER NIVEL:

SEGM	FAMI	CLAS	PROD		SEGM	FAMI	CLAS	PROD		SEGM	FAMI	CLAS	PROD
70	10	16	00		70	10	17	00		70	11	15	00
70	11	16	00		70	11	17	00		70	13	15	00
70	13	17	00		70	15	18	00		70	15	19	00
70	16	15	00		70	16	17	00		70	17	15	00
70	17	16	00		70	17	17	00		70	17	18	00
71	10	15	00		71	10	16	00		71	10	17	00
71	11	20	00		71	11	21	00		71	11	22	00
71	11	23	00		71	12	14	00		71	12	15	00
71	12	16	00		71	12	22	00		71	12	23	00
71	12	24	00		71	12	25	00		71	12	26	00
71	12	27	00		71	12	30	00		71	13	10	00
71	15	14	00		71	16	14	00		71	16	15	00
72	10	15	00		72	10	29	00		72	10	33	00
72	11	10	00		72	11	11	00		72	12	10	00
72	12	11	00		72	12	12	00		72	12	14	00
72	12	15	00		72	14	11	00		72	14	12	00
72	14	13	00		72	14	14	00		72	14	15	00
72	14	16	00		72	14	17	00		72	15	11	00
72	15	12	00		72	15	13	00		72	15	14	00
72	15	16	00		72	15	19	00		72	15	20	00

72 / 15 / 21 / 00	72 / 15 / 22 / 00	72 / 15 / 23 / 00
72 / 15 / 24 / 00	72 / 15 / 25 / 00	72 / 15 / 26 / 00
72 / 15 / 27 / 00	72 / 15 / 28 / 00	72 / 15 / 30 / 00
72 / 15 / 31 / 00	72 / 15 / 32 / 00	72 / 15 / 34 / 00
72 / 15 / 35 / 00	73 / 10 / 19 / 00	73 / 12 / 18 / 00
73 / 18 / 19 / 00	76 / 12 / 15 / 00	76 / 12 / 17 / 00
76 / 13 / 15 / 00	77 / 10 / 15 / 00	77 / 10 / 16 / 00
77 / 10 / 17 / 00	77 / 10 / 18 / 00	77 / 10 / 19 / 00
77 / 10 / 20 / 00	77 / 11 / 16 / 00	77 / 13 / 16 / 00
77 / 13 / 17 / 00	78 / 10 / 16 / 00	78 / 10 / 18 / 00
78 / 10 / 21 / 00	78 / 12 / 16 / 00	78 / 14 / 15 / 00
80 / 10 / 16 / 00	80 / 10 / 17 / 00	80 / 11 / 15 / 00
80 / 11 / 16 / 00	80 / 11 / 17 / 00	80 / 13 / 15 / 00
80 / 13 / 17 / 00	80 / 14 / 15 / 00	80 / 16 / 15 / 00
81 / 10 / 15 / 00	81 / 10 / 16 / 00	81 / 10 / 17 / 00
81 / 10 / 18 / 00	81 / 10 / 19 / 00	81 / 10 / 20 / 00
81 / 10 / 21 / 00	81 / 10 / 23 / 00	81 / 10 / 24 / 00
81 / 10 / 25 / 00	81 / 10 / 26 / 00	81 / 10 / 27 / 00
81 / 11 / 15 / 00	81 / 11 / 16 / 00	81 / 11 / 17 / 00
81 / 11 / 18 / 00	81 / 12 / 15 / 00	81 / 12 / 16 / 00
81 / 13 / 15 / 00	81 / 14 / 15 / 00	81 / 14 / 16 / 00
81 / 14 / 17 / 00	81 / 14 / 18 / 00	81 / 15 / 16 / 00

81	15	17	00		81	15	18	00		81	16	17	00
81	16	18	00		83	10	15	00		83	10	16	00
83	10	18	00		83	10	19	00		83	11	15	00
83	11	16	00		83	11	17	00		83	11	18	00
83	12	17	00		84	10	15	00		84	10	16	00
84	11	16	00		85	11	16	00		85	15	16	00
90	11	16	00		90	13	15	00		90	13	16	00
90	14	15	00		90	14	16	00		90	14	17	00
90	15	15	00		90	15	17	00		92	10	15	00
92	10	19	00		92	12	17	00		93	10	15	00
93	11	16	00		93	14	15	00		93	14	16	00
93	14	17	00		93	14	19	00		93	14	20	00
93	14	21	00		93	15	15	00		93	15	16	00
94	12	18	00		95	10	15	00		95	10	16	00
95	10	17	00		95	10	18	00		95	11	16	00
95	12	15	00		95	12	16	00		95	12	17	00
95	12	18	00		95	12	19	00		95	12	21	00
95	12	23	00		95	12	24	00		95	12	25	00
95	12	27	00		95	14	15	00		95	14	16	00
95	14	17	00		95	14	18	00		95	14	19	00

NUMERO CONSECUTIVO DEL REPORTE DEL CONTRATO EJECUTADO: 205
CONTRATO CELEBRADO POR:
CONSORCIO, UNION TEMPORAL O SOCIEDAD EN LAS CUALES EL PROPONENTE TENGA O HAYA TENIDO PARTICIPACION
NOMBRE DEL CONTRATISTA: CONSORCIO ALVARADO 2015
NOMBRE DEL CONTRATANTE: CORPORACION AUTONOMA REGIONAL DEL TOLIMA
VALOR DEL CONTRATO EJECUTADO EXPRESADO EN SMMLV: 378,89
PORCENTAJE DE PARTICIPACION EN EL VALOR EJECUTADO EN CASO DE CONSORCIOS Y UNIONES TEMPORALES: 13,00%
CONTRATO EJECUTADO IDENTIFICADO CON EL CLASIFICADOR DE BIENES Y SERVICIOS EN EL TERCER NIVEL:

SEGM	FAMI	CLAS	PROD		SEGM	FAMI	CLAS	PROD		SEGM	FAMI	CLAS	PROD
70	10	16	00		70	10	17	00		70	11	15	00

70 | 11 | 16 | 00	70 | 11 | 17 | 00	70 | 13 | 15 | 00
70 | 13 | 17 | 00	70 | 15 | 18 | 00	70 | 15 | 19 | 00
70 | 16 | 15 | 00	70 | 16 | 17 | 00	70 | 17 | 15 | 00
70 | 17 | 16 | 00	70 | 17 | 17 | 00	70 | 17 | 18 | 00
71 | 10 | 15 | 00	71 | 10 | 16 | 00	71 | 10 | 17 | 00
71 | 11 | 20 | 00	71 | 11 | 21 | 00	71 | 11 | 22 | 00
71 | 11 | 23 | 00	71 | 12 | 14 | 00	71 | 12 | 15 | 00
71 | 12 | 16 | 00	71 | 12 | 22 | 00	71 | 12 | 23 | 00
71 | 12 | 24 | 00	71 | 12 | 25 | 00	71 | 12 | 26 | 00
71 | 12 | 27 | 00	71 | 12 | 30 | 00	71 | 13 | 10 | 00
71 | 15 | 14 | 00	71 | 16 | 14 | 00	71 | 16 | 15 | 00
72 | 10 | 15 | 00	72 | 10 | 29 | 00	72 | 10 | 33 | 00
72 | 11 | 10 | 00	72 | 11 | 11 | 00	72 | 12 | 10 | 00
72 | 12 | 11 | 00	72 | 12 | 12 | 00	72 | 12 | 14 | 00
72 | 12 | 15 | 00	72 | 14 | 11 | 00	72 | 14 | 12 | 00
72 | 14 | 13 | 00	72 | 14 | 14 | 00	72 | 14 | 15 | 00
72 | 14 | 16 | 00	72 | 14 | 17 | 00	72 | 15 | 11 | 00
72 | 15 | 12 | 00	72 | 15 | 13 | 00	72 | 15 | 14 | 00
72 | 15 | 16 | 00	72 | 15 | 19 | 00	72 | 15 | 20 | 00
72 | 15 | 21 | 00	72 | 15 | 22 | 00	72 | 15 | 23 | 00
72 | 15 | 24 | 00	72 | 15 | 25 | 00	72 | 15 | 26 | 00
72 | 15 | 27 | 00	72 | 15 | 28 | 00	72 | 15 | 30 | 00

72	15	31	00		72	15	32	00		72	15	34	00
72	15	35	00		73	10	19	00		73	12	18	00
73	18	19	00		76	12	15	00		76	12	17	00
76	13	15	00		77	10	15	00		77	10	16	00
77	10	17	00		77	10	18	00		77	10	19	00
77	10	20	00		77	11	16	00		77	13	16	00
77	13	17	00		78	10	16	00		78	10	18	00
78	10	21	00		78	12	16	00		78	14	15	00
80	10	16	00		80	10	17	00		80	11	15	00
80	13	15	00		80	13	17	00		80	14	15	00
80	16	15	00		81	10	15	00		81	10	16	00
81	10	17	00		81	10	18	00		81	10	19	00
81	10	20	00		81	10	21	00		81	10	23	00
81	10	24	00		81	10	25	00		81	10	26	00
81	10	27	00		81	11	15	00		81	11	16	00
81	11	17	00		81	11	18	00		81	12	15	00
81	12	16	00		81	13	15	00		81	14	15	00
81	14	16	00		81	14	17	00		81	14	18	00
81	15	16	00		81	15	17	00		81	15	18	00
81	16	17	00		81	16	18	00		83	10	15	00
83	10	16	00		83	10	18	00		83	10	19	00
83	11	15	00		83	11	16	00		83	11	17	00
83	11	18	00		83	12	17	00		84	10	15	00
84	10	16	00		84	11	16	00		85	11	16	00
85	15	16	00		90	11	16	00		90	13	15	00
90	13	16	00		90	14	15	00		90	14	16	00
90	14	17	00		90	15	15	00		90	15	17	00
92	10	15	00		92	10	19	00		92	12	17	00

93	10	15	00		93	11	16	00		93	14	15	00
93	14	16	00		93	14	17	00		93	14	19	00
93	14	20	00		93	14	21	00		93	15	15	00
93	15	16	00		94	12	18	00		95	10	15	00
95	10	16	00		95	10	17	00		95	10	18	00
95	11	16	00		95	12	15	00		95	12	16	00
95	12	17	00		95	12	18	00		95	12	19	00
95	12	21	00		95	12	23	00		95	12	24	00
95	12	25	00		95	12	27	00		95	14	15	00
95	14	16	00		95	14	17	00		95	14	18	00
95	14	19	00										

NUMERO CONSECUTIVO DEL REPORTE DEL CONTRATO EJECUTADO: 206
CONTRATO CELEBRADO POR:
PROPONENTE
NOMBRE DEL CONTRATISTA: GEOCING S A S
NOMBRE DEL CONTRATANTE: CORPORACION AUTONOMA REGIONAL DE BOYACA CORPOBOYACA
VALOR DEL CONTRATO EJECUTADO EXPRESADO EN SMMLV: 302,89
CONTRATO EJECUTADO IDENTIFICADO CON EL CLASIFICADOR DE BIENES Y SERVICIOS EN EL TERCER NIVEL:

SEGM	FAMI	CLAS	PROD		SEGM	FAMI	CLAS	PROD		SEGM	FAMI	CLAS	PROD
70	10	16	00		70	10	17	00		70	11	15	00
70	11	16	00		70	11	17	00		70	13	15	00
70	13	17	00		70	15	18	00		70	15	19	00
70	16	15	00		70	16	17	00		70	17	15	00
70	17	16	00		70	17	17	00		70	17	18	00

71	10	15	00

71	10	16	00

71	10	17	00

71	11	20	00

71	11	21	00

71	11	22	00

71	11	23	00

71	12	14	00

71	12	15	00

71	12	16	00

71	12	22	00

71	12	23	00

71	12	24	00

71	12	25	00

71	12	26	00

71	12	27	00

71	12	30	00

71	13	10	00

71	15	14	00

71	16	14	00

71	16	15	00

72	10	15	00

72	10	29	00

72	10	33	00

72	11	10	00

72	11	11	00

72	12	10	00

72	12	11	00

72	12	12	00

72	12	14	00

72	12	15	00

72	14	11	00

72	14	12	00

72	14	13	00

72	14	14	00

72	14	15	00

72	14	16	00

72	14	17	00

72	15	11	00

72	15	12	00

72	15	13	00

72	15	14	00

72	15	16	00

72	15	19	00

72	15	20	00

72	15	21	00

72	15	22	00

72	15	23	00

72	15	24	00

72	15	25	00

72	15	26	00

72	15	27	00

72	15	28	00

72	15	30	00

72	15	31	00

72	15	32	00

72	15	34	00

72	15	35	00

73	10	19	00

73	12	18	00

73	18	19	00

76	12	15	00

76	12	17	00

76	13	15	00

77	10	15	00

77	10	16	00

77	10	17	00

77	10	18	00

77	10	19	00

77	10	20	00

77	11	16	00

77	13	16	00

77	13	17	00

78	10	16	00

78	10	18	00

78	10	21	00

78	12	16	00

78	14	15	00

80	10	16	00

80	10	17	00

80	11	15	00

80	11	16	00

80	11	17	00

80	13	15	00

80	13	17	00		80	14	15	00		80	16	15	00
81	10	15	00		81	10	16	00		81	10	17	00
81	10	18	00		81	10	19	00		81	10	20	00
81	10	21	00		81	10	23	00		81	10	24	00
81	10	25	00		81	10	26	00		81	10	27	00
81	11	15	00		81	11	16	00		81	11	17	00
81	11	18	00		81	12	15	00		81	12	16	00
81	13	15	00		81	14	15	00		81	14	16	00
81	14	17	00		81	14	18	00		81	15	16	00
81	15	17	00		81	15	18	00		81	16	17	00
81	16	18	00		83	10	15	00		83	10	16	00
83	10	18	00		83	10	19	00		83	11	15	00
83	11	16	00		83	11	17	00		83	11	18	00
83	12	17	00		84	10	15	00		84	10	16	00
84	11	16	00		85	11	16	00		85	15	16	00
90	11	16	00		90	13	15	00		90	13	16	00
90	14	15	00		90	14	16	00		90	14	17	00
90	15	15	00		90	15	17	00		92	10	15	00
92	10	19	00		92	12	17	00		93	10	15	00
93	11	16	00		93	14	15	00		93	14	16	00
93	14	17	00		93	14	19	00		93	14	20	00
93	14	21	00		93	15	15	00		93	15	16	00
94	12	18	00		95	10	15	00		95	10	16	00

95 | 10 | 17 | 00	95 | 10 | 18 | 00	95 | 11 | 16 | 00
95 | 12 | 15 | 00	95 | 12 | 16 | 00	95 | 12 | 17 | 00
95 | 12 | 18 | 00	95 | 12 | 19 | 00	95 | 12 | 21 | 00
95 | 12 | 23 | 00	95 | 12 | 24 | 00	95 | 12 | 25 | 00
95 | 12 | 27 | 00	95 | 14 | 15 | 00	95 | 14 | 16 | 00
95 | 14 | 17 | 00	95 | 14 | 18 | 00	95 | 14 | 19 | 00

NUMERO CONSECUTIVO DEL REPORTE DEL CONTRATO EJECUTADO: 207
CONTRATO CELEBRADO POR:
CONSORCIO, UNION TEMPORAL O SOCIEDAD EN LAS CUALES EL PROPONENTE TENGA O HAYA TENIDO PARTICIPACION
NOMBRE DEL CONTRATISTA: CONSORCIO FORESTAL 2016
NOMBRE DEL CONTRATANTE: CORPORACION AUTONOMA REGIONAL DEL GUAVIO CORPOGUAVIO
VALOR DEL CONTRATO EJECUTADO EXPRESADO EN SMMLV: 271,09
PORCENTAJE DE PARTICIPACION EN EL VALOR EJECUTADO EN CASO DE CONSORCIOS Y UNIONES TEMPORALES: 50,00%
CONTRATO EJECUTADO IDENTIFICADO CON EL CLASIFICADOR DE BIENES Y SERVICIOS EN EL TERCER NIVEL:

|SEGM|FAMI|CLAS|PROD|	|SEGM|FAMI|CLAS|PROD|	|SEGM|FAMI|CLAS|PROD|
70 | 10 | 16 | 00	70 | 10 | 17 | 00	70 | 11 | 15 | 00
70 | 11 | 16 | 00	70 | 11 | 17 | 00	70 | 13 | 15 | 00
70 | 13 | 17 | 00	70 | 15 | 18 | 00	70 | 15 | 19 | 00
70 | 16 | 15 | 00	70 | 16 | 17 | 00	70 | 17 | 15 | 00
70 | 17 | 16 | 00	70 | 17 | 17 | 00	70 | 17 | 18 | 00
71 | 10 | 15 | 00	71 | 10 | 16 | 00	71 | 10 | 17 | 00
71 | 11 | 20 | 00	71 | 11 | 21 | 00	71 | 11 | 22 | 00
71 | 11 | 23 | 00	71 | 12 | 14 | 00	71 | 12 | 15 | 00
71 | 12 | 16 | 00	71 | 12 | 22 | 00	71 | 12 | 23 | 00
71 | 12 | 24 | 00	71 | 12 | 25 | 00	71 | 12 | 26 | 00
71 | 12 | 27 | 00	71 | 12 | 30 | 00	71 | 13 | 10 | 00
71 | 15 | 14 | 00	71 | 16 | 14 | 00	71 | 16 | 15 | 00
72 | 10 | 15 | 00	72 | 10 | 29 | 00	72 | 10 | 33 | 00
72 | 11 | 10 | 00	72 | 11 | 11 | 00	72 | 12 | 10 | 00

72 12 11 00	72 12 12 00	72 12 14 00
72 12 15 00	72 14 11 00	72 14 12 00
72 14 13 00	72 14 14 00	72 14 15 00
72 14 16 00	72 14 17 00	72 15 11 00
72 15 12 00	72 15 13 00	72 15 14 00
72 15 16 00	72 15 19 00	72 15 20 00
72 15 21 00	72 15 22 00	72 15 23 00
72 15 24 00	72 15 25 00	72 15 26 00
72 15 27 00	72 15 28 00	72 15 30 00
72 15 31 00	72 15 32 00	72 15 34 00
72 15 35 00	73 10 19 00	73 12 18 00
73 18 19 00	76 12 15 00	76 12 17 00
76 13 15 00	77 10 15 00	77 10 16 00
77 10 17 00	77 10 18 00	77 10 19 00
77 10 20 00	77 11 16 00	77 13 16 00
77 13 17 00	78 10 16 00	78 10 18 00
78 10 21 00	78 12 16 00	78 14 15 00
80 10 16 00	80 10 17 00	80 11 15 00
80 11 16 00	80 11 17 00	80 13 15 00
80 13 17 00	80 14 15 00	80 16 15 00
81 10 15 00	81 10 16 00	81 10 17 00
81 10 18 00	81 10 19 00	81 10 20 00

81	10	21	00		81	10	23	00		81	10	24	00
81	10	25	00		81	10	26	00		81	10	27	00
81	11	15	00		81	11	16	00		81	11	17	00
81	11	18	00		81	12	15	00		81	12	16	00
81	13	15	00		81	14	15	00		81	14	16	00
81	14	17	00		81	14	18	00		81	15	16	00
81	15	17	00		81	15	18	00		81	16	17	00
81	16	18	00		83	10	15	00		83	10	16	00
83	10	18	00		83	10	19	00		83	11	15	00
83	11	16	00		83	11	17	00		83	11	18	00
83	12	17	00		84	10	15	00		84	10	16	00
84	11	16	00		85	11	16	00		85	15	16	00
90	11	16	00		90	13	15	00		90	13	16	00
90	14	15	00		90	14	16	00		90	14	17	00
90	15	15	00		90	15	17	00		92	10	15	00
92	10	19	00		92	12	17	00		93	10	15	00
93	11	16	00		93	14	15	00		93	14	16	00
93	14	17	00		93	14	19	00		93	14	20	00
93	14	21	00		93	15	15	00		93	15	16	00
94	12	18	00		95	10	15	00		95	10	16	00
95	10	17	00		95	10	18	00		95	11	16	00
95	12	15	00		95	12	16	00		95	12	17	00
95	12	18	00		95	12	19	00		95	12	21	00
95	12	23	00		95	12	24	00		95	12	25	00
95	12	27	00		95	14	15	00		95	14	16	00
95	14	17	00		95	14	18	00		95	14	19	00

NUMERO CONSECUTIVO DEL REPORTE DEL CONTRATO EJECUTADO: 208
CONTRATO CELEBRADO POR:
PROPONENTE

NOMBRE DEL CONTRATISTA: GEOCING S A S
NOMBRE DEL CONTRATANTE: CONSORCIO BOGOTA VIAS SIN INDEFERENCIA
VALOR DEL CONTRATO EJECUTADO EXPRESADO EN SMMLV: 41,27
CONTRATO EJECUTADO IDENTIFICADO CON EL CLASIFICADOR DE BIENES Y SERVICIOS EN EL TERCER NIVEL:

SEGM	FAMI	CLAS	PROD		SEGM	FAMI	CLAS	PROD		SEGM	FAMI	CLAS	PROD
70	10	16	00		70	10	17	00		70	11	15	00
70	11	16	00		70	11	17	00		70	13	15	00
70	13	17	00		70	15	18	00		70	15	19	00
70	16	15	00		70	16	17	00		70	17	15	00
70	17	16	00		70	17	17	00		70	17	18	00
71	10	15	00		71	10	16	00		71	10	17	00
71	11	20	00		71	11	21	00		71	11	22	00
71	11	23	00		71	12	14	00		71	12	15	00
71	12	16	00		71	12	22	00		71	12	23	00
71	12	24	00		71	12	25	00		71	12	26	00
71	12	27	00		71	12	30	00		71	13	10	00
71	15	14	00		71	16	14	00		71	16	15	00
72	10	15	00		72	10	29	00		72	10	33	00
72	11	10	00		72	11	11	00		72	12	10	00
72	12	11	00		72	12	12	00		72	12	14	00
72	12	15	00		72	14	11	00		72	14	12	00
72	14	13	00		72	14	14	00		72	14	15	00
72	14	16	00		72	14	17	00		72	15	11	00
72	15	12	00		72	15	13	00		72	15	14	00

72	15	16	00		72	15	19	00		72	15	20	00
72	15	21	00		72	15	22	00		72	15	23	00
72	15	24	00		72	15	25	00		72	15	26	00
72	15	27	00		72	15	28	00		72	15	30	00
72	15	31	00		72	15	32	00		72	15	34	00
72	15	35	00		73	10	19	00		73	12	18	00
73	18	19	00		76	12	15	00		76	12	17	00
76	13	15	00		77	10	15	00		77	10	16	00
77	10	17	00		77	10	18	00		77	10	19	00
77	10	20	00		77	11	16	00		77	13	16	00
77	13	17	00		78	10	16	00		78	10	18	00
78	10	21	00		78	12	16	00		78	14	15	00
80	10	16	00		80	10	17	00		80	11	15	00
80	11	16	00		80	11	17	00		80	13	15	00
80	13	17	00		80	14	15	00		80	16	15	00
81	10	15	00		81	10	16	00		81	10	17	00
81	10	18	00		81	10	19	00		81	10	20	00
81	10	21	00		81	10	23	00		81	10	24	00
81	10	25	00		81	10	26	00		81	10	27	00
81	11	15	00		81	11	16	00		81	11	17	00
81	11	18	00		81	12	15	00		81	12	16	00
81	13	15	00		81	14	15	00		81	14	16	00
81	14	17	00		81	14	18	00		81	15	16	00
81	15	17	00		81	15	18	00		81	16	17	00
81	16	18	00		83	10	15	00		83	10	16	00
83	10	18	00		83	10	19	00		83	11	15	00
83	11	16	00		83	11	17	00		83	11	18	00
83	12	17	00		84	10	15	00		84	10	16	00

84 | 11 | 16 | 00	85 | 11 | 16 | 00	85 | 15 | 16 | 00
90 | 11 | 16 | 00	90 | 13 | 15 | 00	90 | 13 | 16 | 00
90 | 14 | 15 | 00	90 | 14 | 16 | 00	90 | 14 | 17 | 00
95 | 12 | 27 | 00	95 | 14 | 15 | 00	95 | 14 | 16 | 00
95 | 14 | 17 | 00	95 | 14 | 18 | 00	95 | 14 | 19 | 00

NUMERO CONSECUTIVO DEL REPORTE DEL CONTRATO EJECUTADO: 209
CONTRATO CELEBRADO POR:
PROPONENTE
NOMBRE DEL CONTRATISTA: GEOCING S A S
NOMBRE DEL CONTRATANTE: CONSORCIO MUNICIPIOS 2006
VALOR DEL CONTRATO EJECUTADO EXPRESADO EN SMMLV: 25,10
CONTRATO EJECUTADO IDENTIFICADO CON EL CLASIFICADOR DE BIENES Y SERVICIOS EN EL TERCER NIVEL:

|SEGM|FAMI|CLAS|PROD|	|SEGM|FAMI|CLAS|PROD|	|SEGM|FAMI|CLAS|PROD|
70 | 10 | 16 | 00	70 | 10 | 17 | 00	70 | 11 | 15 | 00
70 | 11 | 16 | 00	70 | 11 | 17 | 00	70 | 13 | 15 | 00
70 | 13 | 17 | 00	70 | 15 | 18 | 00	70 | 15 | 19 | 00
70 | 16 | 15 | 00	70 | 16 | 17 | 00	70 | 17 | 15 | 00
70 | 17 | 16 | 00	70 | 17 | 17 | 00	70 | 17 | 18 | 00
71 | 10 | 15 | 00	71 | 10 | 16 | 00	71 | 10 | 17 | 00
71 | 11 | 20 | 00	71 | 11 | 21 | 00	71 | 11 | 22 | 00
71 | 11 | 23 | 00	71 | 12 | 14 | 00	71 | 12 | 15 | 00
71 | 12 | 16 | 00	71 | 12 | 22 | 00	71 | 12 | 23 | 00
71 | 12 | 24 | 00	71 | 12 | 25 | 00	71 | 12 | 26 | 00
71 | 12 | 27 | 00	71 | 12 | 30 | 00	71 | 13 | 10 | 00

71	15	14	00
72	10	15	00
72	11	10	00
72	12	11	00
72	12	15	00
72	14	13	00
72	14	16	00
72	15	12	00
72	15	16	00
72	15	21	00
72	15	24	00
72	15	27	00
72	15	31	00
72	15	35	00
73	18	19	00
76	13	15	00
77	10	17	00
77	10	20	00
77	13	17	00
78	10	21	00
80	10	16	00
80	11	16	00
80	13	17	00
81	10	15	00
81	10	18	00
81	10	21	00
81	10	25	00
81	11	15	00

71	16	14	00
72	10	29	00
72	11	11	00
72	12	12	00
72	14	11	00
72	14	14	00
72	14	17	00
72	15	13	00
72	15	19	00
72	15	22	00
72	15	25	00
72	15	28	00
72	15	32	00
73	10	19	00
76	12	15	00
77	10	15	00
77	10	18	00
77	11	16	00
78	10	16	00
78	12	16	00
80	10	17	00
80	11	17	00
80	14	15	00
81	10	16	00
81	10	19	00
81	10	23	00
81	10	26	00
81	11	16	00

71	16	15	00
72	10	33	00
72	12	10	00
72	12	14	00
72	14	12	00
72	14	15	00
72	15	11	00
72	15	14	00
72	15	20	00
72	15	23	00
72	15	26	00
72	15	30	00
72	15	34	00
73	12	18	00
76	12	17	00
77	10	16	00
77	10	19	00
77	13	16	00
78	10	18	00
78	14	15	00
80	11	15	00
80	13	15	00
80	16	15	00
81	10	17	00
81	10	20	00
81	10	24	00
81	10	27	00
81	11	17	00

81	11	18	00		81	12	15	00		81	12	16	00
81	13	15	00		81	14	15	00		81	14	16	00
81	14	17	00		81	14	18	00		81	15	16	00
81	15	17	00		81	15	18	00		81	16	17	00
81	16	18	00		83	10	15	00		83	10	16	00
83	10	18	00		83	10	19	00		83	11	15	00
83	11	16	00		83	11	17	00		83	11	18	00
83	12	17	00		84	10	15	00		84	10	16	00
84	11	16	00		85	11	16	00		85	15	16	00
90	11	16	00		90	13	15	00		90	13	16	00
90	14	15	00		90	14	16	00		90	14	17	00
90	15	15	00		90	15	17	00		92	10	15	00
92	10	19	00		92	12	17	00		93	10	15	00
93	11	16	00		93	14	15	00		93	14	16	00
93	14	17	00		93	14	19	00		93	14	20	00
93	14	21	00		93	15	15	00		93	15	16	00
94	12	18	00		95	10	15	00		95	10	16	00
95	10	17	00		95	10	18	00		95	11	16	00
95	12	15	00		95	12	16	00		95	12	17	00
95	12	18	00		95	12	19	00		95	12	21	00
95	12	23	00		95	12	24	00		95	12	25	00
95	12	27	00		95	14	15	00		95	14	16	00
95	14	17	00		95	14	18	00		95	14	19	00

NUMERO CONSECUTIVO DEL REPORTE DEL CONTRATO EJECUTADO: 210
CONTRATO CELEBRADO POR:
PROPONENTE
NOMBRE DEL CONTRATISTA: GEOCING S A S
NOMBRE DEL CONTRATANTE: CONSORCIO SAN CRISTOBAL 2007
VALOR DEL CONTRATO EJECUTADO EXPRESADO EN SMMLV: 59,94
CONTRATO EJECUTADO IDENTIFICADO CON EL CLASIFICADOR DE BIENES Y SERVICIOS EN EL TERCER NIVEL:

SEGM	FAMI	CLAS	PROD
70	10	16	00
70	10	17	00
70	11	15	00
70	11	16	00
70	11	17	00
70	13	15	00
70	13	17	00
70	15	18	00
70	15	19	00
70	16	15	00
70	16	17	00
70	17	15	00
70	17	16	00
70	17	17	00
70	17	18	00
71	10	15	00
71	10	16	00
71	10	17	00
71	11	20	00
71	11	21	00
71	11	22	00
71	11	23	00
71	12	14	00
71	12	15	00
71	12	16	00
71	12	22	00
71	12	23	00
71	12	24	00
71	12	25	00
71	12	26	00
71	12	27	00
71	12	30	00
71	13	10	00
71	15	14	00
71	16	14	00
71	16	15	00
72	10	15	00
72	10	29	00
72	10	33	00
72	11	10	00
72	11	11	00
72	12	10	00
72	12	11	00
72	12	12	00
72	12	14	00
72	12	15	00
72	14	11	00
72	14	12	00
72	14	13	00
72	14	14	00
72	14	15	00
72	14	16	00
72	14	17	00
72	15	11	00
72	15	12	00
72	15	13	00
72	15	14	00
72	15	16	00
72	15	19	00
72	15	20	00
72	15	21	00
72	15	22	00
72	15	23	00
72	15	24	00
72	15	25	00
72	15	26	00

72 / 15 / 27 / 00	72 / 15 / 28 / 00	72 / 15 / 30 / 00
72 / 15 / 31 / 00	72 / 15 / 32 / 00	72 / 15 / 34 / 00
72 / 15 / 35 / 00	73 / 10 / 19 / 00	73 / 12 / 18 / 00
73 / 18 / 19 / 00	76 / 12 / 15 / 00	76 / 12 / 17 / 00
76 / 13 / 15 / 00	77 / 10 / 15 / 00	77 / 10 / 16 / 00
77 / 10 / 17 / 00	77 / 10 / 18 / 00	77 / 10 / 19 / 00
77 / 10 / 20 / 00	77 / 11 / 16 / 00	77 / 13 / 16 / 00
77 / 13 / 17 / 00	78 / 10 / 16 / 00	78 / 10 / 18 / 00
78 / 10 / 21 / 00	78 / 12 / 16 / 00	78 / 14 / 15 / 00
80 / 10 / 16 / 00	80 / 10 / 17 / 00	80 / 11 / 15 / 00
80 / 11 / 16 / 00	80 / 11 / 17 / 00	80 / 13 / 15 / 00
80 / 13 / 17 / 00	80 / 14 / 15 / 00	80 / 16 / 15 / 00
81 / 10 / 15 / 00	81 / 10 / 16 / 00	81 / 10 / 17 / 00
81 / 10 / 18 / 00	81 / 10 / 19 / 00	81 / 10 / 20 / 00
81 / 10 / 21 / 00	81 / 10 / 23 / 00	81 / 10 / 24 / 00
81 / 10 / 25 / 00	81 / 10 / 26 / 00	81 / 10 / 27 / 00
81 / 11 / 15 / 00	81 / 11 / 16 / 00	81 / 11 / 17 / 00
81 / 11 / 18 / 00	81 / 12 / 15 / 00	81 / 12 / 16 / 00
81 / 13 / 15 / 00	81 / 14 / 15 / 00	81 / 14 / 16 / 00
81 / 14 / 17 / 00	81 / 14 / 18 / 00	81 / 15 / 16 / 00
81 / 15 / 17 / 00	81 / 15 / 18 / 00	81 / 16 / 17 / 00
81 / 16 / 18 / 00	83 / 10 / 15 / 00	83 / 10 / 16 / 00

83	10	18	00		83	10	19	00		83	11	15	00
83	11	16	00		83	11	17	00		83	11	18	00
83	12	17	00		84	10	15	00		84	10	16	00
84	11	16	00		85	11	16	00		85	15	16	00
90	11	16	00		90	13	15	00		90	13	16	00
90	14	15	00		90	14	16	00		90	14	17	00
90	15	15	00		90	15	17	00		92	10	15	00
92	10	19	00		93	10	15	00		93	11	16	00
93	14	15	00		93	14	16	00		93	14	17	00
93	14	20	00		93	14	21	00		93	15	15	00
93	15	16	00		95	10	18	00		95	12	19	00
95	12	27	00		95	14	15	00		95	14	16	00
95	14	17	00		95	14	18	00		95	14	19	00

NUMERO CONSECUTIVO DEL REPORTE DEL CONTRATO EJECUTADO: 211
CONTRATO CELEBRADO POR:
PROPONENTE
NOMBRE DEL CONTRATISTA: GEOCING S A S
NOMBRE DEL CONTRATANTE: ISAGEN S.A. E.S.P.
VALOR DEL CONTRATO EJECUTADO EXPRESADO EN SMMLV: 880,64
CONTRATO EJECUTADO IDENTIFICADO CON EL CLASIFICADOR DE BIENES Y SERVICIOS EN EL TERCER NIVEL:

SEGM	FAMI	CLAS	PROD		SEGM	FAMI	CLAS	PROD		SEGM	FAMI	CLAS	PROD
80	10	15	00		70	10	16	00		70	10	17	00
70	11	15	00		70	11	16	00		70	11	17	00
70	13	15	00		70	13	17	00		70	15	18	00
70	15	19	00		70	16	15	00		70	16	17	00
70	17	15	00		70	17	16	00		70	17	17	00
70	17	18	00		71	10	15	00		71	10	16	00
71	10	17	00		71	11	20	00		71	11	21	00
71	11	22	00		71	11	23	00		71	12	14	00
71	12	15	00		71	12	16	00		71	12	22	00

71	12	23	00		71	12	24	00		71	12	25	00
71	12	26	00		71	12	27	00		71	12	30	00
71	13	10	00		71	15	14	00		71	16	14	00
71	16	15	00		72	10	15	00		72	10	29	00
72	10	33	00		72	11	10	00		72	11	11	00
72	12	10	00		72	12	11	00		72	12	12	00
72	12	14	00		72	12	15	00		72	14	11	00
72	14	12	00		72	14	13	00		72	14	14	00
72	14	15	00		72	14	16	00		72	14	17	00
72	15	11	00		72	15	12	00		72	15	13	00
72	15	14	00		72	15	16	00		72	15	19	00
72	15	20	00		72	15	21	00		72	15	22	00
72	15	23	00		72	15	24	00		72	15	25	00
72	15	26	00		72	15	27	00		72	15	28	00
72	15	30	00		72	15	31	00		72	15	32	00
72	15	34	00		72	15	35	00		73	10	19	00
73	12	18	00		73	18	19	00		76	12	15	00
76	12	17	00		76	13	15	00		77	10	15	00
77	10	16	00		77	10	17	00		77	10	18	00
77	10	19	00		77	10	20	00		77	11	16	00
77	13	16	00		77	13	17	00		78	10	16	00
78	10	18	00		78	10	20	00		78	12	16	00
78	14	15	00		80	10	16	00		80	10	17	00

80	11	15	00
80	13	15	00
80	16	15	00
81	10	17	00
81	10	20	00
81	10	24	00
81	10	27	00
81	11	17	00
81	12	16	00
81	14	16	00
81	15	16	00
81	16	17	00
83	10	16	00
83	11	15	00
85	11	16	00
90	13	15	00
90	14	16	00
90	15	17	00
92	12	17	00
93	14	15	00
93	14	19	00
93	15	15	00
95	10	15	00
95	10	18	00
95	12	16	00
95	12	19	00
95	12	24	00
95	14	15	00

80	11	16	00
80	13	17	00
81	10	15	00
81	10	18	00
81	10	21	00
81	10	25	00
81	11	15	00
81	11	18	00
81	13	15	00
81	14	17	00
81	15	17	00
81	16	18	00
83	10	18	00
84	10	16	00
85	15	16	00
90	13	16	00
90	14	17	00
92	10	15	00
93	10	15	00
93	14	16	00
93	14	20	00
93	15	16	00
95	10	16	00
95	11	16	00
95	12	17	00
95	12	21	00
95	12	25	00
95	14	16	00

80	11	17	00
80	14	15	00
81	10	16	00
81	10	19	00
81	10	23	00
81	10	26	00
81	11	16	00
81	12	15	00
81	14	15	00
81	14	18	00
81	15	18	00
83	10	15	00
83	10	19	00
84	11	16	00
90	11	16	00
90	14	15	00
90	15	15	00
92	10	19	00
93	11	16	00
93	14	17	00
93	14	21	00
94	12	18	00
95	10	17	00
95	12	15	00
95	12	18	00
95	12	23	00
95	12	27	00
95	14	17	00

95 | 14 | 18 | 00	95 | 14 | 19 | 00	

NUMERO CONSECUTIVO DEL REPORTE DEL CONTRATO EJECUTADO: 212
CONTRATO CELEBRADO POR:
PROPONENTE
NOMBRE DEL CONTRATISTA: GEOCING S A S
NOMBRE DEL CONTRATANTE: MUNICIPIO DE FUSAGASUGA
VALOR DEL CONTRATO EJECUTADO EXPRESADO EN SMMLV: 1.549,28
CONTRATO EJECUTADO IDENTIFICADO CON EL CLASIFICADOR DE BIENES Y SERVICIOS EN EL TERCER NIVEL:

SEGM | FAMI | CLAS | PROD	SEGM | FAMI | CLAS | PROD	SEGM | FAMI | CLAS | PROD
80 | 10 | 15 | 00	70 | 10 | 16 | 00	70 | 10 | 17 | 00
70 | 11 | 15 | 00	70 | 11 | 16 | 00	70 | 11 | 17 | 00
70 | 13 | 15 | 00	70 | 13 | 17 | 00	70 | 15 | 18 | 00
70 | 15 | 19 | 00	70 | 16 | 15 | 00	70 | 16 | 17 | 00
70 | 17 | 15 | 00	70 | 17 | 16 | 00	70 | 17 | 17 | 00
70 | 17 | 18 | 00	71 | 10 | 15 | 00	71 | 10 | 16 | 00
71 | 10 | 17 | 00	71 | 11 | 20 | 00	71 | 11 | 21 | 00
71 | 11 | 22 | 00	71 | 11 | 23 | 00	71 | 12 | 14 | 00
71 | 12 | 15 | 00	71 | 12 | 16 | 00	71 | 12 | 22 | 00
71 | 12 | 23 | 00	71 | 12 | 24 | 00	71 | 12 | 25 | 00
71 | 12 | 26 | 00	71 | 12 | 27 | 00	71 | 12 | 30 | 00
71 | 13 | 10 | 00	71 | 15 | 14 | 00	71 | 16 | 14 | 00
71 | 16 | 15 | 00	72 | 10 | 15 | 00	72 | 10 | 29 | 00
72 | 10 | 33 | 00	72 | 11 | 10 | 00	72 | 11 | 11 | 00
72 | 12 | 10 | 00	72 | 12 | 11 | 00	72 | 12 | 12 | 00

72	12	14	00
72	14	12	00
72	14	15	00
72	15	11	00
72	15	14	00
72	15	20	00
72	15	23	00
72	15	26	00
72	15	30	00
72	15	34	00
73	12	18	00
76	12	17	00
77	10	16	00
77	10	20	00
77	13	17	00
77	10	19	00
78	14	15	00
80	11	15	00
80	13	15	00
80	16	15	00
81	10	17	00
81	10	20	00
81	10	24	00
81	10	27	00
81	11	17	00
81	12	16	00
81	14	16	00
81	15	16	00

72	12	15	00
72	14	13	00
72	14	16	00
72	15	12	00
72	15	16	00
72	15	21	00
72	15	24	00
72	15	27	00
72	15	31	00
72	15	35	00
73	18	19	00
76	13	15	00
77	10	17	00
77	11	16	00
78	10	16	00
78	10	20	00
80	10	16	00
80	11	16	00
80	13	17	00
81	10	15	00
81	10	18	00
81	10	21	00
81	10	25	00
81	11	15	00
81	11	18	00
81	13	15	00
81	14	17	00
81	15	17	00

72	14	11	00
72	14	14	00
72	14	17	00
72	15	13	00
72	15	19	00
72	15	22	00
72	15	25	00
72	15	28	00
72	15	32	00
73	10	19	00
76	12	15	00
77	10	15	00
77	10	18	00
77	13	16	00
78	10	18	00
78	12	16	00
80	10	17	00
80	11	17	00
80	14	15	00
81	10	16	00
81	10	19	00
81	10	23	00
81	10	26	00
81	11	16	00
81	12	15	00
81	14	15	00
81	14	18	00
81	15	18	00

81	16	17	00		81	16	18	00		83	10	15	00
83	10	16	00		83	10	18	00		83	10	19	00
83	11	15	00		84	10	16	00		84	11	16	00
85	11	16	00		85	15	16	00		90	11	16	00
90	13	15	00		90	13	16	00		90	14	15	00
90	14	16	00		90	14	17	00		90	15	15	00
90	15	17	00		92	10	15	00		92	10	19	00
92	12	17	00		93	10	15	00		93	11	16	00
93	14	15	00		93	14	16	00		93	14	17	00
93	14	19	00		93	14	20	00		93	14	21	00
93	15	15	00		93	15	16	00		94	12	18	00
95	10	15	00		95	10	16	00		95	10	17	00
95	10	18	00		95	11	16	00		95	12	15	00
95	12	16	00		95	12	17	00		95	12	18	00
95	12	19	00		95	12	21	00		95	12	23	00
95	12	24	00		95	12	25	00		95	12	27	00
95	14	15	00		95	14	16	00		95	14	17	00
95	14	18	00		95	14	19	00					

NUMERO CONSECUTIVO DEL REPORTE DEL CONTRATO EJECUTADO: 213
CONTRATO CELEBRADO POR:
PROPONENTE
NOMBRE DEL CONTRATISTA: GEOCING S A S
NOMBRE DEL CONTRATANTE: FIDUCIARIA BOGOTA S.A.
VALOR DEL CONTRATO EJECUTADO EXPRESADO EN SMMLV: 1.829,90
CONTRATO EJECUTADO IDENTIFICADO CON EL CLASIFICADOR DE BIENES Y SERVICIOS EN EL TERCER NIVEL:

SEGM	FAMI	CLAS	PROD
80	10	15	00
70	11	15	00
70	13	15	00
70	15	19	00
70	17	16	00
70	16	15	00
71	10	17	00
71	11	22	00
71	12	15	00
71	12	23	00
71	12	26	00
71	13	10	00
71	16	15	00
72	10	33	00
72	12	10	00
72	12	14	00
72	14	12	00
72	14	15	00
72	15	11	00
72	15	14	00
72	15	20	00
72	15	23	00
72	15	26	00
72	15	30	00
72	15	34	00
73	12	18	00
76	12	15	00

SEGM	FAMI	CLAS	PROD
70	10	16	00
70	11	16	00
70	13	17	00
70	16	17	00
70	17	17	00
71	10	15	00
71	11	20	00
71	11	23	00
71	12	16	00
71	12	24	00
71	12	27	00
71	15	14	00
72	10	15	00
72	11	10	00
72	12	11	00
72	12	15	00
72	14	13	00
72	14	16	00
72	15	12	00
72	15	16	00
72	15	21	00
72	15	24	00
72	15	27	00
72	15	31	00
72	15	35	00
73	18	19	00
76	12	17	00

SEGM	FAMI	CLAS	PROD
70	10	17	00
70	11	17	00
70	15	18	00
70	17	15	00
70	17	18	00
71	10	16	00
71	11	21	00
71	12	14	00
71	12	22	00
71	12	25	00
71	12	30	00
71	16	14	00
72	10	29	00
72	11	11	00
72	12	12	00
72	14	11	00
72	14	14	00
72	14	17	00
72	15	13	00
72	15	19	00
72	15	22	00
72	15	25	00
72	15	28	00
72	15	32	00
73	10	19	00
77	10	20	00
76	13	15	00

77 / 10 / 15 / 00	77 / 10 / 16 / 00	77 / 10 / 17 / 00
77 / 10 / 18 / 00	77 / 10 / 19 / 00	77 / 11 / 16 / 00
77 / 13 / 16 / 00	77 / 13 / 17 / 00	78 / 10 / 16 / 00
78 / 10 / 18 / 00	78 / 10 / 20 / 00	78 / 12 / 16 / 00
78 / 14 / 15 / 00	80 / 10 / 16 / 00	80 / 10 / 17 / 00
80 / 11 / 15 / 00	80 / 11 / 16 / 00	80 / 11 / 17 / 00
80 / 13 / 15 / 00	80 / 13 / 17 / 00	80 / 14 / 15 / 00
80 / 16 / 15 / 00	81 / 10 / 15 / 00	81 / 10 / 16 / 00
81 / 10 / 17 / 00	81 / 10 / 18 / 00	81 / 10 / 19 / 00
81 / 10 / 20 / 00	81 / 10 / 21 / 00	81 / 10 / 23 / 00
81 / 10 / 24 / 00	81 / 10 / 25 / 00	81 / 10 / 26 / 00
81 / 10 / 27 / 00	81 / 11 / 15 / 00	81 / 11 / 16 / 00
81 / 11 / 17 / 00	81 / 11 / 18 / 00	81 / 12 / 15 / 00
81 / 12 / 16 / 00	81 / 13 / 15 / 00	81 / 14 / 15 / 00
81 / 14 / 16 / 00	81 / 14 / 17 / 00	81 / 14 / 18 / 00
81 / 15 / 16 / 00	81 / 15 / 17 / 00	81 / 15 / 18 / 00
81 / 16 / 17 / 00	81 / 16 / 18 / 00	83 / 10 / 15 / 00
83 / 10 / 16 / 00	83 / 10 / 18 / 00	83 / 10 / 19 / 00
83 / 11 / 15 / 00	84 / 10 / 16 / 00	84 / 11 / 16 / 00
85 / 11 / 16 / 00	85 / 15 / 16 / 00	90 / 11 / 16 / 00
90 / 13 / 15 / 00	90 / 13 / 16 / 00	90 / 14 / 15 / 00
90 / 14 / 16 / 00	90 / 14 / 17 / 00	90 / 15 / 15 / 00

90	15	17	00		92	10	15	00		92	10	19	00
92	12	17	00		93	10	15	00		93	11	16	00
93	14	15	00		93	14	16	00		93	14	17	00
93	14	19	00		93	14	20	00		93	14	21	00
93	15	15	00		93	15	16	00		94	12	18	00
95	10	15	00		95	10	17	00		95	10	18	00
95	10	16	00		95	11	16	00		95	12	15	00
95	12	16	00		95	12	17	00		95	12	18	00
95	12	19	00		95	12	21	00		95	12	23	00
95	12	24	00		95	12	25	00		95	12	27	00
95	14	15	00		95	14	16	00		95	14	17	00
95	14	18	00		95	14	19	00					

NUMERO CONSECUTIVO DEL REPORTE DEL CONTRATO EJECUTADO: 214
CONTRATO CELEBRADO POR:
CONSORCIO, UNION TEMPORAL O SOCIEDAD EN LAS CUALES EL PROPONENTE TENGA O HAYA TENIDO PARTICIPACION
NOMBRE DEL CONTRATISTA: CONSORCIO HUMEDALES 2015
NOMBRE DEL CONTRATANTE: CORPORACION AUTONOMA REGIONAL DE CUNDINAMARCA CAR
VALOR DEL CONTRATO EJECUTADO EXPRESADO EN SMMLV: 1.752,53
PORCENTAJE DE PARTICIPACION EN EL VALOR EJECUTADO EN CASO DE CONSORCIOS Y UNIONES TEMPORALES: 50,00%
CONTRATO EJECUTADO IDENTIFICADO CON EL CLASIFICADOR DE BIENES Y SERVICIOS EN EL TERCER NIVEL:

SEGM	FAMI	CLAS	PROD		SEGM	FAMI	CLAS	PROD		SEGM	FAMI	CLAS	PROD
80	10	15	00		70	10	16	00		70	10	17	00
70	11	15	00		70	11	16	00		70	11	17	00
70	13	15	00		70	13	17	00		70	15	18	00
70	15	19	00		70	16	15	00		70	16	17	00
70	17	15	00		70	17	16	00		70	17	17	00
70	17	18	00		71	10	15	00		71	10	16	00
71	10	17	00		71	11	20	00		71	11	21	00
71	11	22	00		71	11	23	00		71	12	14	00

71	12	15	00		71	12	16	00		71	12	22	00
71	12	23	00		71	12	24	00		71	12	25	00
71	12	26	00		71	12	27	00		71	12	30	00
71	13	10	00		71	15	14	00		71	16	14	00
71	16	15	00		72	10	15	00		72	10	29	00
72	10	33	00		72	11	10	00		72	11	11	00
72	12	10	00		72	12	11	00		72	12	12	00
72	12	14	00		72	12	15	00		72	14	11	00
72	14	12	00		72	14	13	00		72	14	14	00
72	14	15	00		72	14	16	00		72	14	17	00
72	15	11	00		72	15	12	00		72	15	13	00
72	15	14	00		72	15	16	00		72	15	19	00
72	15	20	00		72	15	21	00		72	15	22	00
72	15	23	00		72	15	24	00		72	15	25	00
72	15	26	00		72	15	27	00		72	15	28	00
72	15	30	00		72	15	31	00		72	15	32	00
72	15	34	00		72	15	35	00		73	10	19	00
73	12	18	00		73	18	19	00		76	12	15	00
76	12	17	00		76	13	15	00		77	10	15	00
77	10	16	00		77	10	17	00		77	10	18	00
77	10	19	00		77	10	20	00		77	11	16	00
77	13	16	00		77	13	17	00		78	10	16	00
78	10	18	00		78	10	20	00		78	12	16	00

78	14	15	00
80	11	15	00
80	13	15	00
80	16	15	00
81	10	17	00
81	10	20	00
81	10	24	00
81	10	27	00
81	11	17	00
81	12	16	00
81	14	16	00
81	15	16	00
81	16	17	00
83	10	16	00
83	11	15	00
85	11	16	00
90	13	15	00
90	14	16	00
90	15	17	00
92	12	17	00
93	14	15	00
93	14	19	00
93	15	15	00
95	10	15	00
95	10	18	00
95	12	16	00
95	12	19	00
95	12	24	00

80	10	16	00
80	11	16	00
80	13	17	00
81	10	15	00
81	10	18	00
81	10	21	00
81	11	15	00
81	11	18	00
81	13	15	00
81	14	17	00
81	15	17	00
81	16	18	00
83	10	18	00
84	10	16	00
85	15	16	00
90	13	16	00
90	14	17	00
92	10	15	00
93	10	15	00
93	14	16	00
93	14	20	00
93	15	16	00
95	10	16	00
95	11	16	00
95	12	17	00
95	12	21	00
95	12	25	00

80	10	17	00
80	11	17	00
80	14	15	00
81	10	16	00
81	10	19	00
81	10	23	00
81	10	26	00
81	11	16	00
81	12	15	00
81	14	15	00
81	14	18	00
81	15	18	00
83	10	15	00
83	10	19	00
84	11	16	00
90	11	16	00
90	14	15	00
90	15	15	00
92	10	19	00
93	11	16	00
93	14	17	00
93	14	21	00
94	12	18	00
95	10	17	00
95	12	15	00
95	12	18	00
95	12	23	00
95	12	27	00

95 | 14 | 15 | 00	95 | 14 | 16 | 00	95 | 14 | 17 | 00
95 | 14 | 18 | 00	95 | 14 | 19 | 00	

NUMERO CONSECUTIVO DEL REPORTE DEL CONTRATO EJECUTADO: 215
CONTRATO CELEBRADO POR:
CONSORCIO, UNION TEMPORAL O SOCIEDAD EN LAS CUALES EL PROPONENTE TENGA O HAYA TENIDO PARTICIPACION
NOMBRE DEL CONTRATISTA: CONSORCIO SODING 2016
NOMBRE DEL CONTRATANTE: CENTRAL ADMINISTRATIVA Y CONTABLE ESPECIALIZADA CENAC INGENIEROS
VALOR DEL CONTRATO EJECUTADO EXPRESADO EN SMMLV: 3.106,06
PORCENTAJE DE PARTICIPACION EN EL VALOR EJECUTADO EN CASO DE CONSORCIOS Y UNIONES TEMPORALES: 60,00%
CONTRATO EJECUTADO IDENTIFICADO CON EL CLASIFICADOR DE BIENES Y SERVICIOS EN EL TERCER NIVEL:

|SEGM|FAMI|CLAS|PROD|	|SEGM|FAMI|CLAS|PROD|	|SEGM|FAMI|CLAS|PROD|
80 | 10 | 15 | 00	70 | 10 | 16 | 00	70 | 10 | 17 | 00
70 | 11 | 15 | 00	70 | 11 | 16 | 00	70 | 11 | 17 | 00
70 | 13 | 15 | 00	70 | 13 | 17 | 00	70 | 15 | 18 | 00
70 | 15 | 19 | 00	70 | 16 | 15 | 00	70 | 16 | 17 | 00
70 | 17 | 15 | 00	70 | 17 | 16 | 00	70 | 17 | 17 | 00
70 | 17 | 18 | 00	71 | 10 | 15 | 00	71 | 10 | 16 | 00
71 | 10 | 17 | 00	71 | 11 | 20 | 00	71 | 11 | 21 | 00
71 | 11 | 22 | 00	71 | 11 | 23 | 00	71 | 12 | 14 | 00
71 | 12 | 15 | 00	71 | 12 | 16 | 00	71 | 12 | 22 | 00
71 | 12 | 23 | 00	71 | 12 | 24 | 00	71 | 12 | 25 | 00
71 | 12 | 26 | 00	71 | 12 | 27 | 00	71 | 12 | 30 | 00
71 | 13 | 10 | 00	71 | 15 | 14 | 00	71 | 16 | 14 | 00

71	16	15	00		72	10	15	00		72	10	29	00
72	10	33	00		72	11	10	00		72	11	11	00
72	12	10	00		72	12	12	00		72	12	14	00
72	12	11	00		72	12	15	00		72	14	11	00
72	14	12	00		72	14	13	00		72	14	14	00
72	14	15	00		72	14	16	00		72	14	17	00
72	15	11	00		72	15	12	00		72	15	13	00
72	15	14	00		72	15	16	00		72	15	19	00
72	15	20	00		72	15	21	00		72	15	22	00
72	15	23	00		72	15	24	00		72	15	25	00
72	15	26	00		72	15	27	00		72	15	28	00
72	15	30	00		72	15	31	00		72	15	32	00
72	15	34	00		72	15	35	00		73	10	19	00
73	12	18	00		73	18	19	00		76	12	15	00
76	12	17	00		76	13	15	00		77	10	15	00
77	10	16	00		77	10	17	00		77	10	18	00
77	10	19	00		77	10	20	00		77	11	16	00
77	13	16	00		77	13	17	00		78	10	16	00
78	10	18	00		78	10	20	00		78	12	16	00
78	14	15	00		80	10	16	00		80	10	17	00
80	11	15	00		80	11	16	00		80	11	17	00
80	13	15	00		80	13	17	00		80	14	15	00
80	16	15	00		81	10	15	00		81	10	16	00
81	10	17	00		81	10	18	00		81	10	19	00
81	10	20	00		81	10	21	00		81	10	23	00
81	10	24	00		81	10	25	00		81	10	26	00
81	10	27	00		81	11	15	00		81	11	16	00
81	11	17	00		81	11	18	00		81	12	15	00

81	12	16	00		81	13	15	00		81	14	15	00
81	14	16	00		81	14	17	00		81	14	18	00
81	15	16	00		81	15	17	00		81	15	18	00
81	16	17	00		81	16	18	00		83	10	15	00
83	10	16	00		83	10	18	00		83	10	19	00
83	11	15	00		84	10	16	00		84	11	16	00
85	11	16	00		85	15	16	00		90	11	16	00
90	13	15	00		90	13	16	00		90	14	15	00
90	14	16	00		90	14	17	00		90	15	15	00
90	15	17	00		92	10	15	00		92	10	19	00
92	12	17	00		93	10	15	00		93	11	16	00
93	14	15	00		93	14	16	00		93	14	17	00
93	14	19	00		93	14	20	00		93	14	21	00
93	15	15	00		93	15	16	00		94	12	18	00
95	10	15	00		95	10	16	00		95	10	17	00
95	10	18	00		95	11	16	00		95	12	15	00
95	12	16	00		95	12	17	00		95	12	18	00
95	12	19	00		95	12	21	00		95	12	23	00
95	12	24	00		95	12	25	00		95	12	27	00
95	14	15	00		95	14	16	00		95	14	17	00
95	14	18	00		95	14	19	00					

NUMERO CONSECUTIVO DEL REPORTE DEL CONTRATO EJECUTADO: 216
CONTRATO CELEBRADO POR:

PROPONENTE
NOMBRE DEL CONTRATISTA: GEOCING S A S
NOMBRE DEL CONTRATANTE: CORPORACION AUTONOMA REGIONAL DEL ALTO MAGDALENA CAM
VALOR DEL CONTRATO EJECUTADO EXPRESADO EN SMMLV: 1.897,31
CONTRATO EJECUTADO IDENTIFICADO CON EL CLASIFICADOR DE BIENES Y SERVICIOS EN EL TERCER NIVEL:

SEGM	FAMI	CLAS	PROD		SEGM	FAMI	CLAS	PROD		SEGM	FAMI	CLAS	PROD
80	10	15	00		70	10	16	00		70	10	17	00
70	11	15	00		70	11	16	00		70	11	17	00
70	13	15	00		70	13	17	00		70	15	18	00
70	15	19	00		70	16	15	00		70	16	17	00
70	17	15	00		70	17	16	00		70	17	17	00
70	17	18	00		71	10	15	00		71	10	16	00
71	10	17	00		71	11	20	00		71	11	21	00
71	11	22	00		71	11	23	00		71	12	14	00
71	12	15	00		71	12	16	00		71	12	22	00
71	12	23	00		71	12	24	00		71	12	25	00
71	12	26	00		71	12	27	00		71	12	30	00
71	13	10	00		71	15	14	00		71	16	14	00
71	16	15	00		72	10	15	00		72	10	29	00
72	10	33	00		72	11	10	00		72	11	11	00
72	12	10	00		72	12	11	00		72	12	12	00
72	12	14	00		72	12	15	00		72	14	11	00
72	14	12	00		72	14	13	00		72	14	14	00
72	14	15	00		72	14	16	00		72	14	17	00
72	15	11	00		72	15	12	00		72	15	13	00
72	15	14	00		72	15	16	00		72	15	19	00
72	15	20	00		72	15	21	00		72	15	22	00
72	15	23	00		72	15	24	00		72	15	25	00
72	15	26	00		72	15	27	00		72	15	28	00

72	15	30	00		72	15	31	00		72	15	32	00
72	15	34	00		72	15	35	00		73	10	19	00
73	12	18	00		73	18	19	00		76	12	15	00
76	12	17	00		76	13	15	00		77	10	15	00
77	10	16	00		77	10	17	00		77	10	18	00
77	10	19	00		77	10	20	00		77	11	16	00
77	13	16	00		77	13	17	00		78	10	16	00
78	10	18	00		78	10	20	00		78	12	16	00
78	14	15	00		80	10	16	00		80	10	17	00
80	11	15	00		80	11	16	00		80	11	17	00
80	13	15	00		80	13	17	00		80	14	15	00
80	16	15	00		81	10	15	00		81	10	16	00
81	10	17	00		81	10	18	00		81	10	19	00
81	10	20	00		81	10	21	00		81	10	23	00
81	10	24	00		81	10	25	00		81	10	26	00
81	10	27	00		81	11	15	00		81	11	16	00
81	11	17	00		81	11	18	00		81	12	15	00
81	12	16	00		81	13	15	00		81	14	15	00
81	14	16	00		81	14	17	00		81	14	18	00
81	15	16	00		81	15	17	00		81	15	18	00
81	16	17	00		81	16	18	00		83	10	15	00
83	10	16	00		83	10	18	00		83	10	19	00
83	11	15	00		84	10	16	00		84	11	16	00

SEGM	FAMI	CLAS	PROD		SEGM	FAMI	CLAS	PROD		SEGM	FAMI	CLAS	PROD
85	11	16	00		85	15	16	00		90	11	16	00
90	13	15	00		90	13	16	00		90	14	15	00
90	14	16	00		90	14	17	00		90	15	15	00
90	15	17	00		92	10	15	00		92	10	19	00
92	12	17	00		93	10	15	00		93	11	16	00
93	14	15	00		93	14	16	00		93	14	17	00
93	14	19	00		93	14	20	00		93	14	21	00
93	15	15	00		93	15	16	00		94	12	18	00
95	10	15	00		95	10	16	00		95	10	17	00
95	10	18	00		95	11	16	00		95	12	15	00
95	12	16	00		95	12	17	00		95	12	18	00
95	12	19	00		95	12	21	00		95	12	23	00
95	12	24	00		95	12	25	00		95	12	27	00
95	14	15	00		95	14	16	00		95	14	17	00
95	14	18	00		95	14	19	00					

NUMERO CONSECUTIVO DEL REPORTE DEL CONTRATO EJECUTADO: 217
CONTRATO CELEBRADO POR:
CONSORCIO, UNION TEMPORAL O SOCIEDAD EN LAS CUALES EL PROPONENTE TENGA O HAYA TENIDO PARTICIPACION
NOMBRE DEL CONTRATISTA: CONSORCIO PILOTO ALTO SUAREZ
NOMBRE DEL CONTRATANTE: CORPORACION AUTONOMA REGIONAL DE CUNDINAMARCA CAR
VALOR DEL CONTRATO EJECUTADO EXPRESADO EN SMMLV: 4.198,27
PORCENTAJE DE PARTICIPACION EN EL VALOR EJECUTADO EN CASO DE CONSORCIOS Y UNIONES TEMPORALES: 50,00%
CONTRATO EJECUTADO IDENTIFICADO CON EL CLASIFICADOR DE BIENES Y SERVICIOS EN EL TERCER NIVEL:

SEGM	FAMI	CLAS	PROD		SEGM	FAMI	CLAS	PROD		SEGM	FAMI	CLAS	PROD
80	10	15	00		70	10	16	00		70	10	17	00
70	11	15	00		70	11	16	00		70	11	17	00
70	13	15	00		70	13	17	00		70	15	18	00
70	15	19	00		70	16	15	00		70	16	17	00
70	17	15	00		70	17	16	00		70	17	17	00

70 - 17 - 18 - 00	71 - 10 - 15 - 00	71 - 10 - 16 - 00
71 - 10 - 17 - 00	71 - 11 - 20 - 00	71 - 11 - 21 - 00
71 - 11 - 22 - 00	71 - 11 - 23 - 00	71 - 12 - 14 - 00
71 - 12 - 15 - 00	71 - 12 - 16 - 00	71 - 12 - 22 - 00
71 - 12 - 23 - 00	71 - 12 - 24 - 00	71 - 12 - 25 - 00
71 - 12 - 26 - 00	71 - 12 - 27 - 00	71 - 12 - 30 - 00
71 - 13 - 10 - 00	71 - 15 - 14 - 00	71 - 16 - 14 - 00
71 - 16 - 15 - 00	72 - 10 - 15 - 00	72 - 10 - 29 - 00
72 - 10 - 33 - 00	72 - 11 - 10 - 00	72 - 11 - 11 - 00
72 - 12 - 10 - 00	72 - 12 - 11 - 00	72 - 12 - 12 - 00
72 - 12 - 14 - 00	72 - 12 - 15 - 00	72 - 14 - 11 - 00
72 - 14 - 12 - 00	72 - 14 - 13 - 00	72 - 14 - 14 - 00
72 - 14 - 15 - 00	72 - 14 - 16 - 00	72 - 14 - 17 - 00
72 - 15 - 11 - 00	72 - 15 - 12 - 00	72 - 15 - 13 - 00
72 - 15 - 14 - 00	72 - 15 - 16 - 00	72 - 15 - 19 - 00
72 - 15 - 20 - 00	72 - 15 - 21 - 00	72 - 15 - 22 - 00
72 - 15 - 23 - 00	72 - 15 - 24 - 00	72 - 15 - 25 - 00
72 - 15 - 26 - 00	72 - 15 - 27 - 00	72 - 15 - 28 - 00
72 - 15 - 30 - 00	72 - 15 - 31 - 00	72 - 15 - 32 - 00
72 - 15 - 34 - 00	72 - 15 - 35 - 00	73 - 10 - 19 - 00
73 - 12 - 18 - 00	73 - 18 - 19 - 00	76 - 12 - 15 - 00
76 - 12 - 17 - 00	76 - 13 - 15 - 00	77 - 10 - 15 - 00

77	10	16	00

77	10	17	00

77	10	18	00

77	10	19	00

77	10	20	00

77	11	16	00

77	13	16	00

77	13	17	00

78	10	16	00

78	10	18	00

78	10	20	00

78	12	16	00

78	14	15	00

80	10	16	00

80	10	17	00

80	11	15	00

80	11	16	00

80	11	17	00

80	13	15	00

80	13	17	00

80	14	15	00

80	16	15	00

81	10	15	00

81	10	16	00

81	10	17	00

81	10	18	00

81	10	19	00

81	10	20	00

81	10	21	00

81	10	23	00

81	10	24	00

81	10	25	00

81	10	26	00

81	10	27	00

81	11	15	00

81	11	16	00

81	11	17	00

81	11	18	00

81	12	15	00

81	12	16	00

81	13	15	00

81	14	15	00

81	14	16	00

81	14	17	00

81	14	18	00

81	15	16	00

81	15	17	00

81	15	18	00

81	16	17	00

81	16	18	00

83	10	15	00

83	10	16	00

83	10	18	00

83	10	19	00

83	11	15	00

84	10	16	00

84	11	16	00

85	11	16	00

85	15	16	00

90	11	16	00

90	13	15	00

90	13	16	00

90	14	15	00

90	14	17	00

90	15	15	00

90	15	17	00

92	10	15	00

92	10	19	00

92	12	17	00

90	14	16	00

93	10	15	00

93	11	16	00

93	14	15	00

93	14	16	00

93	14	17	00

93	14	19	00

93	14	20	00

93	14	21	00

93	15	15	00

93	15	16	00

94	12	18	00

95	10	15	00

95	10	16	00

95	10	17	00

95	10	18	00		95	11	16	00		95	12	15	00
95	12	16	00		95	12	17	00		95	12	18	00
95	12	19	00		95	12	21	00		95	12	23	00
95	12	24	00		95	12	25	00		95	12	27	00
95	14	15	00		95	14	16	00		95	14	17	00
95	14	18	00		95	14	19	00					

NUMERO CONSECUTIVO DEL REPORTE DEL CONTRATO EJECUTADO: 218
CONTRATO CELEBRADO POR:
PROPONENTE
NOMBRE DEL CONTRATISTA: GEOCING S A S
NOMBRE DEL CONTRATANTE: BOGOTA DISTRITO CAPITAL
VALOR DEL CONTRATO EJECUTADO EXPRESADO EN SMMLV: 729,46
CONTRATO EJECUTADO IDENTIFICADO CON EL CLASIFICADOR DE BIENES Y SERVICIOS EN EL TERCER NIVEL:

SEGM	FAMI	CLAS	PROD		SEGM	FAMI	CLAS	PROD		SEGM	FAMI	CLAS	PROD
80	10	15	00		70	10	16	00		70	10	17	00
70	11	15	00		70	11	16	00		70	11	17	00
70	13	15	00		70	13	17	00		70	15	18	00
70	15	19	00		70	16	15	00		70	16	17	00
70	17	15	00		70	17	16	00		70	17	17	00
70	17	18	00		71	10	15	00		71	10	16	00
71	10	17	00		71	11	20	00		71	11	21	00
71	11	22	00		71	11	23	00		71	12	14	00
71	12	15	00		71	12	16	00		71	12	22	00
71	12	23	00		71	12	24	00		71	12	25	00
71	12	26	00		71	12	27	00		71	12	30	00

71 | 13 | 10 | 00		71 | 15 | 14 | 00		71 | 16 | 14 | 00
71 | 16 | 15 | 00	72 | 10 | 15 | 00	72 | 10 | 29 | 00
72 | 10 | 33 | 00	72 | 11 | 10 | 00	72 | 11 | 11 | 00
72 | 12 | 10 | 00	72 | 12 | 11 | 00	72 | 12 | 12 | 00
72 | 12 | 14 | 00	72 | 12 | 15 | 00	72 | 14 | 11 | 00
72 | 14 | 12 | 00	72 | 14 | 13 | 00	72 | 14 | 14 | 00
72 | 14 | 15 | 00	72 | 14 | 16 | 00	72 | 14 | 17 | 00
72 | 15 | 11 | 00	72 | 15 | 12 | 00	72 | 15 | 13 | 00
72 | 15 | 14 | 00	72 | 15 | 16 | 00	72 | 15 | 19 | 00
72 | 15 | 20 | 00	72 | 15 | 21 | 00	72 | 15 | 22 | 00
72 | 15 | 23 | 00	72 | 15 | 24 | 00	72 | 15 | 25 | 00
72 | 15 | 26 | 00	72 | 15 | 27 | 00	72 | 15 | 28 | 00
72 | 15 | 30 | 00	72 | 15 | 31 | 00	72 | 15 | 32 | 00
72 | 15 | 34 | 00	72 | 15 | 35 | 00	73 | 10 | 19 | 00
73 | 12 | 18 | 00	73 | 18 | 19 | 00	76 | 12 | 15 | 00
76 | 12 | 17 | 00	76 | 13 | 15 | 00	77 | 10 | 15 | 00
77 | 10 | 16 | 00	77 | 10 | 17 | 00	77 | 10 | 18 | 00
77 | 10 | 19 | 00	77 | 10 | 20 | 00	77 | 11 | 16 | 00
77 | 13 | 16 | 00	77 | 13 | 17 | 00	78 | 10 | 16 | 00
78 | 10 | 18 | 00	78 | 10 | 20 | 00	78 | 12 | 16 | 00
78 | 14 | 15 | 00	80 | 10 | 16 | 00	80 | 10 | 17 | 00
80 | 11 | 15 | 00	80 | 11 | 16 | 00	80 | 11 | 17 | 00
80 | 13 | 15 | 00	80 | 13 | 17 | 00	80 | 14 | 15 | 00
80 | 16 | 15 | 00	81 | 10 | 15 | 00	81 | 10 | 16 | 00
81 | 10 | 17 | 00	81 | 10 | 18 | 00	81 | 10 | 19 | 00
81 | 10 | 20 | 00	81 | 10 | 21 | 00	81 | 10 | 23 | 00
81 | 10 | 24 | 00	81 | 10 | 25 | 00	81 | 10 | 26 | 00
81 | 10 | 27 | 00	81 | 11 | 15 | 00	81 | 11 | 16 | 00

81 | 11 | 17 | 00	81 | 11 | 18 | 00	81 | 12 | 15 | 00
81 | 12 | 16 | 00	81 | 13 | 15 | 00	81 | 14 | 15 | 00
81 | 14 | 16 | 00	81 | 14 | 17 | 00	81 | 14 | 18 | 00
81 | 15 | 16 | 00	81 | 15 | 17 | 00	81 | 15 | 18 | 00
81 | 16 | 17 | 00	81 | 16 | 18 | 00	83 | 10 | 15 | 00
83 | 10 | 16 | 00	83 | 10 | 18 | 00	83 | 10 | 19 | 00
83 | 11 | 15 | 00	84 | 10 | 16 | 00	84 | 11 | 16 | 00
85 | 11 | 16 | 00	85 | 15 | 16 | 00	90 | 11 | 16 | 00
90 | 13 | 15 | 00	90 | 13 | 16 | 00	90 | 14 | 15 | 00
90 | 14 | 16 | 00	90 | 14 | 17 | 00	90 | 15 | 15 | 00
90 | 15 | 17 | 00	92 | 10 | 15 | 00	92 | 10 | 19 | 00
92 | 12 | 17 | 00	93 | 10 | 15 | 00	93 | 11 | 16 | 00
93 | 14 | 15 | 00	93 | 14 | 16 | 00	93 | 14 | 17 | 00
93 | 14 | 19 | 00	93 | 14 | 20 | 00	93 | 14 | 21 | 00
93 | 15 | 15 | 00	93 | 15 | 16 | 00	94 | 12 | 18 | 00
95 | 10 | 15 | 00	95 | 12 | 17 | 00	95 | 12 | 18 | 00
95 | 12 | 19 | 00	95 | 12 | 21 | 00	95 | 12 | 23 | 00
95 | 12 | 24 | 00	95 | 12 | 25 | 00	95 | 12 | 27 | 00
95 | 14 | 15 | 00	95 | 14 | 16 | 00	95 | 14 | 17 | 00
95 | 14 | 18 | 00	95 | 10 | 16 | 00	95 | 10 | 17 | 00
95 | 10 | 18 | 00	95 | 11 | 16 | 00	95 | 12 | 15 | 00
95 | 12 | 16 | 00		

NUMERO CONSECUTIVO DEL REPORTE DEL CONTRATO EJECUTADO: 219
CONTRATO CELEBRADO POR:
CONSORCIO, UNION TEMPORAL O SOCIEDAD EN LAS CUALES EL PROPONENTE TENGA O HAYA TENIDO PARTICIPACION
NOMBRE DEL CONTRATISTA: CONSORCIO PMAA MAGDALENA
NOMBRE DEL CONTRATANTE: CORPORACION AUTONOMA REGIONAL DEL ALTO MAGDALENA CAM
VALOR DEL CONTRATO EJECUTADO EXPRESADO EN SMMLV: 1.216,83
PORCENTAJE DE PARTICIPACION EN EL VALOR EJECUTADO EN CASO DE CONSORCIOS Y UNIONES TEMPORALES: 50,00%
CONTRATO EJECUTADO IDENTIFICADO CON EL CLASIFICADOR DE BIENES Y SERVICIOS EN EL TERCER NIVEL:

SEGM	FAMI	CLAS	PROD		SEGM	FAMI	CLAS	PROD		SEGM	FAMI	CLAS	PROD
80	10	15	00		70	10	16	00		70	10	17	00
70	11	15	00		70	11	16	00		70	11	17	00
70	13	15	00		70	13	17	00		70	15	18	00
70	15	19	00		70	16	15	00		70	16	17	00
70	17	15	00		70	17	16	00		70	17	17	00
70	17	18	00		71	10	15	00		71	10	16	00
71	10	17	00		71	11	20	00		71	11	21	00
71	11	22	00		71	11	23	00		71	12	14	00
71	12	15	00		71	12	16	00		71	12	22	00
71	12	23	00		71	12	24	00		71	12	25	00
71	12	26	00		71	12	27	00		71	12	30	00
71	13	10	00		71	15	14	00		71	16	14	00
71	16	15	00		72	10	15	00		72	10	29	00
72	10	33	00		72	11	10	00		72	11	11	00
72	12	10	00		72	12	11	00		72	12	12	00
72	12	14	00		72	12	15	00		72	14	11	00
72	14	12	00		72	14	13	00		72	14	14	00
72	14	15	00		72	14	16	00		72	14	17	00
72	15	11	00		72	15	12	00		72	15	13	00
72	15	14	00		72	15	16	00		72	15	19	00

72	15	20	00		72	15	21	00		72	15	22	00
72	15	23	00		72	15	24	00		72	15	25	00
72	15	26	00		72	15	27	00		72	15	28	00
72	15	30	00		72	15	31	00		72	15	32	00
72	15	34	00		72	15	35	00		73	10	19	00
73	12	18	00		73	18	19	00		76	12	15	00
76	12	17	00		76	13	15	00		77	10	15	00
77	10	16	00		77	10	17	00		77	10	18	00
77	10	19	00		77	10	20	00		77	11	16	00
77	13	16	00		77	13	17	00		78	10	16	00
78	10	18	00		78	10	20	00		78	12	16	00
78	14	15	00		80	10	16	00		80	10	17	00
80	11	15	00		80	11	16	00		80	11	17	00
80	13	15	00		80	13	17	00		80	14	15	00
80	16	15	00		81	10	15	00		81	10	16	00
81	10	17	00		81	10	18	00		81	10	19	00
81	10	20	00		81	10	21	00		81	10	23	00
81	10	24	00		81	10	25	00		81	10	26	00
81	10	27	00		81	11	15	00		81	11	16	00
81	11	17	00		81	11	18	00		81	12	15	00
81	12	16	00		81	13	15	00		81	14	15	00
81	14	16	00		81	14	17	00		81	14	18	00
81	15	16	00		81	15	17	00		81	15	18	00

81 | 16 | 17 | 00	81 | 16 | 18 | 00	83 | 10 | 15 | 00
83 | 10 | 16 | 00	83 | 10 | 18 | 00	83 | 10 | 19 | 00
83 | 11 | 15 | 00	84 | 10 | 16 | 00	84 | 11 | 16 | 00
85 | 11 | 16 | 00	85 | 15 | 16 | 00	90 | 11 | 16 | 00
90 | 13 | 15 | 00	90 | 13 | 16 | 00	90 | 14 | 15 | 00
90 | 14 | 16 | 00	90 | 14 | 17 | 00	90 | 15 | 15 | 00
90 | 15 | 17 | 00	92 | 10 | 15 | 00	92 | 10 | 19 | 00
92 | 12 | 17 | 00	93 | 10 | 15 | 00	93 | 11 | 16 | 00
93 | 14 | 15 | 00	93 | 14 | 16 | 00	93 | 14 | 17 | 00
93 | 14 | 19 | 00	93 | 14 | 20 | 00	93 | 14 | 21 | 00
93 | 15 | 15 | 00	93 | 15 | 16 | 00	94 | 12 | 18 | 00
95 | 10 | 15 | 00	95 | 10 | 16 | 00	95 | 10 | 17 | 00
95 | 10 | 18 | 00	95 | 11 | 16 | 00	95 | 12 | 15 | 00
95 | 12 | 16 | 00	95 | 12 | 17 | 00	95 | 12 | 18 | 00
95 | 12 | 19 | 00	95 | 12 | 21 | 00	95 | 12 | 23 | 00
95 | 12 | 24 | 00	95 | 12 | 25 | 00	95 | 12 | 27 | 00
95 | 14 | 15 | 00	95 | 14 | 16 | 00	95 | 14 | 17 | 00
95 | 14 | 18 | 00	95 | 14 | 19 | 00	

NUMERO CONSECUTIVO DEL REPORTE DEL CONTRATO EJECUTADO: 220
CONTRATO CELEBRADO POR:
CONSORCIO, UNION TEMPORAL O SOCIEDAD EN LAS CUALES EL PROPONENTE TENGA O HAYA TENIDO PARTICIPACION
NOMBRE DEL CONTRATISTA: CONSORCIO INTERVENTORÍA INTEGRAL 2016
NOMBRE DEL CONTRATANTE: DEPARTAMENTO DE CUNDINAMARCA
VALOR DEL CONTRATO EJECUTADO EXPRESADO EN SMMLV: 505,74
PORCENTAJE DE PARTICIPACION EN EL VALOR EJECUTADO EN CASO DE CONSORCIOS Y UNIONES TEMPORALES: 50,00%
CONTRATO EJECUTADO IDENTIFICADO CON EL CLASIFICADOR DE BIENES Y SERVICIOS EN EL TERCER NIVEL:

|SEGM|FAMI|CLAS|PROD|	|SEGM|FAMI|CLAS|PROD|	|SEGM|FAMI|CLAS|PROD|
80 | 10 | 15 | 00	70 | 10 | 16 | 00	70 | 10 | 17 | 00
70 | 11 | 15 | 00	70 | 11 | 16 | 00	70 | 11 | 17 | 00

70	13	15	00		70	13	17	00		70	15	18	00
70	15	19	00		70	16	15	00		70	16	17	00
70	17	15	00		70	17	16	00		70	17	17	00
70	17	18	00		71	10	15	00		71	10	16	00
71	10	17	00		71	11	20	00		71	11	21	00
71	11	22	00		71	11	23	00		71	12	14	00
71	12	15	00		71	12	16	00		71	12	22	00
71	12	23	00		71	12	24	00		71	12	25	00
71	12	26	00		71	12	27	00		71	12	30	00
71	13	10	00		71	15	14	00		71	16	14	00
71	16	15	00		72	10	15	00		72	10	29	00
72	10	33	00		72	11	10	00		72	11	11	00
72	12	10	00		72	12	11	00		72	12	12	00
72	12	14	00		72	12	15	00		72	14	11	00
72	14	12	00		72	14	13	00		72	14	14	00
72	14	15	00		72	14	16	00		72	14	17	00
72	15	11	00		72	15	12	00		72	15	13	00
72	15	14	00		72	15	16	00		72	15	19	00
72	15	20	00		72	15	21	00		72	15	22	00
72	15	23	00		72	15	24	00		72	15	25	00
72	15	26	00		72	15	27	00		72	15	28	00
72	15	30	00		72	15	31	00		72	15	32	00
72	15	34	00		72	15	35	00		73	10	19	00

73 | 12 | 18 | 00	73 | 18 | 19 | 00	76 | 12 | 15 | 00
76 | 12 | 17 | 00	76 | 13 | 15 | 00	77 | 10 | 15 | 00
77 | 10 | 16 | 00	77 | 10 | 17 | 00	77 | 10 | 18 | 00
77 | 10 | 19 | 00	77 | 10 | 20 | 00	77 | 11 | 16 | 00
77 | 13 | 16 | 00	77 | 13 | 17 | 00	78 | 10 | 16 | 00
78 | 10 | 18 | 00	78 | 10 | 20 | 00	78 | 12 | 16 | 00
78 | 14 | 15 | 00	80 | 10 | 16 | 00	80 | 10 | 17 | 00
80 | 11 | 15 | 00	80 | 11 | 16 | 00	80 | 11 | 17 | 00
80 | 13 | 15 | 00	80 | 13 | 17 | 00	80 | 14 | 15 | 00
80 | 16 | 15 | 00	81 | 10 | 15 | 00	81 | 10 | 16 | 00
81 | 10 | 17 | 00	81 | 10 | 18 | 00	81 | 10 | 19 | 00
81 | 10 | 20 | 00	81 | 10 | 21 | 00	81 | 10 | 23 | 00
81 | 10 | 24 | 00	81 | 10 | 25 | 00	81 | 10 | 26 | 00
81 | 10 | 27 | 00	81 | 11 | 15 | 00	81 | 11 | 16 | 00
81 | 11 | 17 | 00	81 | 11 | 18 | 00	81 | 12 | 15 | 00
81 | 12 | 16 | 00	81 | 13 | 15 | 00	81 | 14 | 15 | 00
81 | 14 | 16 | 00	81 | 14 | 17 | 00	81 | 14 | 18 | 00
81 | 15 | 16 | 00	81 | 15 | 17 | 00	81 | 15 | 18 | 00
81 | 16 | 17 | 00	81 | 16 | 18 | 00	83 | 10 | 15 | 00
83 | 10 | 16 | 00	83 | 10 | 18 | 00	83 | 10 | 19 | 00
83 | 11 | 15 | 00	84 | 10 | 16 | 00	84 | 11 | 16 | 00
85 | 11 | 16 | 00	85 | 15 | 16 | 00	90 | 11 | 16 | 00
90 | 13 | 15 | 00	90 | 13 | 16 | 00	90 | 14 | 15 | 00
90 | 14 | 16 | 00	90 | 14 | 17 | 00	90 | 15 | 15 | 00
90 | 15 | 17 | 00	92 | 10 | 15 | 00	92 | 10 | 19 | 00
92 | 12 | 17 | 00	93 | 10 | 15 | 00	93 | 11 | 16 | 00
93 | 14 | 15 | 00	93 | 14 | 16 | 00	93 | 14 | 17 | 00
93 | 14 | 19 | 00	93 | 14 | 20 | 00	93 | 14 | 21 | 00

93 | 15 | 15 | 00	93 | 15 | 16 | 00	94 | 12 | 18 | 00
95 | 10 | 15 | 00	95 | 10 | 16 | 00	95 | 10 | 17 | 00
95 | 10 | 18 | 00	95 | 11 | 16 | 00	95 | 12 | 15 | 00
95 | 12 | 16 | 00	95 | 12 | 17 | 00	95 | 12 | 18 | 00
95 | 12 | 19 | 00	95 | 12 | 21 | 00	95 | 12 | 23 | 00
95 | 12 | 24 | 00	95 | 12 | 25 | 00	95 | 12 | 27 | 00
95 | 14 | 15 | 00	95 | 14 | 16 | 00	95 | 14 | 17 | 00
95 | 14 | 18 | 00	95 | 14 | 19 | 00	

NUMERO CONSECUTIVO DEL REPORTE DEL CONTRATO EJECUTADO: 221
CONTRATO CELEBRADO POR:
PROPONENTE
NOMBRE DEL CONTRATISTA: GEOCING S A S
NOMBRE DEL CONTRATANTE: MUNICIPIO DE NEIVA
VALOR DEL CONTRATO EJECUTADO EXPRESADO EN SMMLV: 188,16
CONTRATO EJECUTADO IDENTIFICADO CON EL CLASIFICADOR DE BIENES Y SERVICIOS EN EL TERCER NIVEL:

SEGM|FAMI|CLAS|PROD	SEGM|FAMI|CLAS|PROD	SEGM|FAMI|CLAS|PROD
80 | 10 | 15 | 00	70 | 10 | 16 | 00	70 | 10 | 17 | 00
70 | 11 | 15 | 00	70 | 11 | 16 | 00	70 | 11 | 17 | 00
70 | 13 | 15 | 00	70 | 13 | 17 | 00	70 | 15 | 18 | 00
70 | 15 | 19 | 00	70 | 16 | 15 | 00	70 | 16 | 17 | 00
70 | 17 | 15 | 00	70 | 17 | 16 | 00	70 | 17 | 17 | 00
70 | 17 | 18 | 00	71 | 10 | 15 | 00	71 | 10 | 16 | 00
71 | 10 | 17 | 00	71 | 11 | 20 | 00	71 | 11 | 21 | 00
71 | 11 | 22 | 00	71 | 11 | 23 | 00	71 | 12 | 14 | 00

71	12	15	00		71	12	16	00		71	12	22	00
71	12	23	00		71	12	24	00		71	12	25	00
71	12	26	00		71	12	27	00		71	12	30	00
71	13	10	00		71	15	14	00		71	16	14	00
71	16	15	00		72	10	15	00		72	10	29	00
72	10	33	00		72	11	10	00		72	11	11	00
72	12	10	00		72	12	11	00		72	12	12	00
72	12	14	00		72	12	15	00		72	14	11	00
72	14	12	00		72	14	13	00		72	14	14	00
72	14	15	00		72	14	16	00		72	14	17	00
72	15	11	00		72	15	12	00		72	15	13	00
72	15	14	00		72	15	16	00		72	15	19	00
72	15	20	00		72	15	21	00		72	15	22	00
72	15	23	00		72	15	24	00		72	15	25	00
72	15	26	00		72	15	27	00		72	15	28	00
72	15	30	00		72	15	31	00		72	15	32	00
72	15	34	00		72	15	35	00		73	10	19	00
73	12	18	00		73	18	19	00		76	12	15	00
76	12	17	00		76	13	15	00		77	10	15	00
77	10	16	00		77	10	17	00		77	10	18	00
77	10	19	00		77	10	20	00		77	11	16	00
77	13	16	00		77	13	17	00		78	10	16	00
78	10	18	00		78	10	20	00		78	12	16	00
78	14	15	00		80	10	16	00		80	10	17	00
80	11	15	00		80	11	16	00		80	11	17	00
80	13	15	00		80	13	17	00		80	14	15	00
80	16	15	00		81	10	15	00		81	10	16	00
81	10	17	00		81	10	18	00		81	10	19	00

81	10	20	00		81	10	21	00		81	10	23	00
81	10	24	00		81	10	25	00		81	10	26	00
81	10	27	00		81	11	15	00		81	11	16	00
81	11	17	00		81	11	18	00		81	12	15	00
81	12	16	00		81	13	15	00		81	14	15	00
81	14	16	00		81	14	17	00		81	14	18	00
81	15	16	00		81	15	17	00		81	15	18	00
81	16	17	00		81	16	18	00		83	10	15	00
83	10	16	00		83	10	18	00		83	10	19	00
83	11	15	00		84	10	16	00		84	11	16	00
85	11	16	00		85	15	16	00		90	11	16	00
90	13	15	00		90	13	16	00		90	14	15	00
90	14	16	00		90	14	17	00		90	15	15	00
90	15	17	00		92	10	15	00		92	10	19	00
92	12	17	00		93	10	15	00		93	11	16	00
93	14	15	00		93	14	16	00		93	14	17	00
93	14	19	00		93	14	20	00		93	14	21	00
93	15	16	00		94	12	18	00		95	10	15	00
95	10	16	00		95	10	17	00		95	10	18	00
93	15	15	00		95	11	16	00		95	12	15	00
95	12	16	00		95	12	17	00		95	12	18	00
95	12	19	00		95	12	21	00		95	12	23	00
95	12	24	00		95	12	25	00		95	12	27	00

SEGM	FAMI	CLAS	PROD
95	14	15	00
95	14	16	00
95	14	17	00
95	14	18	00
95	14	19	00

NUMERO CONSECUTIVO DEL REPORTE DEL CONTRATO EJECUTADO: 222
CONTRATO CELEBRADO POR:
PROPONENTE
NOMBRE DEL CONTRATISTA: GEOCING S A S
NOMBRE DEL CONTRATANTE: DEPARTAMENTO DE ANTIOQUIA
VALOR DEL CONTRATO EJECUTADO EXPRESADO EN SMMLV: 700,77
CONTRATO EJECUTADO IDENTIFICADO CON EL CLASIFICADOR DE BIENES Y SERVICIOS EN EL TERCER NIVEL:

SEGM	FAMI	CLAS	PROD
80	10	15	00
70	10	16	00
70	10	17	00
70	11	15	00
70	11	16	00
70	11	17	00
70	13	15	00
70	13	17	00
70	15	18	00
70	15	19	00
70	16	15	00
70	16	17	00
70	17	15	00
70	17	16	00
70	17	17	00
70	17	18	00
71	10	15	00
71	10	16	00
71	10	17	00
71	11	20	00
71	11	21	00
71	11	22	00
71	11	23	00
71	12	14	00
71	12	15	00
71	12	16	00
71	12	22	00
71	12	23	00
71	12	24	00
71	12	25	00
71	12	26	00
71	12	27	00
71	12	30	00
71	13	10	00
71	15	14	00
71	16	14	00
71	16	15	00
72	10	15	00
72	10	29	00
72	10	33	00
72	11	10	00
72	11	11	00
72	12	10	00
72	12	11	00
72	12	12	00
72	12	14	00
72	12	15	00
72	14	11	00
72	14	12	00
72	14	13	00
72	14	14	00
72	14	15	00
72	14	16	00
72	14	17	00
72	15	11	00
72	15	12	00
72	15	13	00
72	15	14	00
72	15	16	00
72	15	19	00

72 15 20 00	72 15 21 00	72 15 22 00
72 15 23 00	72 15 24 00	72 15 25 00
72 15 26 00	72 15 27 00	72 15 28 00
72 15 30 00	72 15 31 00	72 15 32 00
72 15 34 00	72 15 35 00	73 10 19 00
73 12 18 00	73 18 19 00	76 12 15 00
76 12 17 00	76 13 15 00	77 10 15 00
77 10 16 00	77 10 17 00	77 10 18 00
77 10 19 00	77 10 20 00	77 11 16 00
77 13 16 00	77 13 17 00	78 10 16 00
78 10 18 00	78 10 20 00	78 12 16 00
78 14 15 00	80 10 16 00	80 10 17 00
80 11 15 00	80 11 16 00	80 11 17 00
80 13 15 00	80 13 17 00	80 14 15 00
80 16 15 00	81 10 15 00	81 10 16 00
81 10 17 00	81 10 18 00	81 10 19 00
81 10 20 00	81 10 21 00	81 10 23 00
81 10 24 00	81 10 25 00	81 10 26 00
81 10 27 00	81 11 15 00	81 11 16 00
81 11 17 00	81 11 18 00	81 12 15 00
81 12 16 00	81 13 15 00	81 14 15 00
81 14 16 00	81 14 17 00	81 14 18 00

81	15	16	00		81	15	17	00		81	15	18	00
81	16	17	00		81	16	18	00		83	10	15	00
83	10	16	00		83	10	18	00		83	10	19	00
83	11	15	00		84	10	16	00		84	11	16	00
85	11	16	00		85	15	16	00		90	11	16	00
90	13	15	00		90	13	16	00		90	14	15	00
90	14	16	00		90	14	17	00		90	15	15	00
90	15	17	00		92	10	15	00		92	10	19	00
92	12	17	00		93	10	15	00		93	11	16	00
93	14	15	00		93	14	16	00		93	14	17	00
93	14	19	00		93	14	20	00		93	14	21	00
93	15	15	00		93	15	16	00		94	12	18	00
95	10	15	00		95	10	16	00		95	10	17	00
95	10	18	00		95	11	16	00		95	12	15	00
95	12	16	00		95	12	17	00		95	12	18	00
95	12	19	00		95	12	21	00		95	12	23	00
95	12	24	00		95	12	25	00		95	12	27	00
95	14	15	00		95	14	16	00		95	14	17	00
95	14	18	00		95	14	19	00					

NUMERO CONSECUTIVO DEL REPORTE DEL CONTRATO EJECUTADO: 223
CONTRATO CELEBRADO POR:
PROPONENTE
NOMBRE DEL CONTRATISTA: GEOCING S A S
NOMBRE DEL CONTRATANTE: BOGOTA DISTRITO CAPITAL
VALOR DEL CONTRATO EJECUTADO EXPRESADO EN SMMLV: 2.403,07
CONTRATO EJECUTADO IDENTIFICADO CON EL CLASIFICADOR DE BIENES Y SERVICIOS EN EL TERCER NIVEL:

SEGM	FAMI	CLAS	PROD		SEGM	FAMI	CLAS	PROD		SEGM	FAMI	CLAS	PROD
80	10	15	00		70	10	16	00		70	10	17	00
70	11	15	00		70	11	16	00		70	11	17	00
70	13	15	00		70	13	17	00		70	15	18	00

70	15	19	00		70	16	15	00		70	16	17	00
70	17	15	00		70	17	16	00		70	17	17	00
70	17	18	00		71	10	15	00		71	10	16	00
71	10	17	00		71	11	20	00		71	11	21	00
71	11	22	00		71	11	23	00		71	12	14	00
71	12	15	00		71	12	16	00		71	12	22	00
71	12	23	00		71	12	24	00		71	12	25	00
71	12	26	00		71	12	27	00		71	12	30	00
71	13	10	00		71	15	14	00		71	16	14	00
71	16	15	00		72	10	15	00		72	10	29	00
72	10	33	00		72	11	10	00		72	11	11	00
72	12	10	00		72	12	11	00		72	12	12	00
72	12	14	00		72	12	15	00		72	14	11	00
72	14	12	00		72	14	13	00		72	14	14	00
72	14	15	00		72	14	16	00		72	14	17	00
72	15	11	00		72	15	12	00		72	15	13	00
72	15	14	00		72	15	16	00		72	15	19	00
72	15	20	00		72	15	21	00		72	15	22	00
72	15	23	00		72	15	24	00		72	15	25	00
72	15	26	00		72	15	27	00		72	15	28	00
72	15	30	00		72	15	31	00		72	15	32	00
72	15	34	00		72	15	35	00		73	10	19	00
73	12	18	00		73	18	19	00		76	12	15	00

76 | 12 | 17 | 00		76 | 13 | 15 | 00		77 | 10 | 15 | 00
77 | 10 | 16 | 00	77 | 10 | 17 | 00	77 | 10 | 18 | 00
77 | 10 | 19 | 00	77 | 10 | 20 | 00	77 | 11 | 16 | 00
77 | 13 | 16 | 00	77 | 13 | 17 | 00	78 | 10 | 16 | 00
78 | 10 | 18 | 00	78 | 10 | 20 | 00	78 | 12 | 16 | 00
78 | 14 | 15 | 00	80 | 10 | 16 | 00	80 | 10 | 17 | 00
80 | 11 | 15 | 00	80 | 11 | 16 | 00	80 | 11 | 17 | 00
80 | 13 | 15 | 00	80 | 13 | 17 | 00	80 | 14 | 15 | 00
80 | 16 | 15 | 00	81 | 10 | 15 | 00	81 | 10 | 16 | 00
81 | 10 | 17 | 00	81 | 10 | 18 | 00	81 | 10 | 19 | 00
81 | 10 | 20 | 00	81 | 10 | 21 | 00	81 | 10 | 23 | 00
81 | 10 | 24 | 00	81 | 10 | 25 | 00	81 | 10 | 26 | 00
81 | 10 | 27 | 00	81 | 11 | 15 | 00	81 | 11 | 16 | 00
81 | 11 | 17 | 00	81 | 11 | 18 | 00	81 | 12 | 15 | 00
81 | 12 | 16 | 00	81 | 13 | 15 | 00	81 | 14 | 15 | 00
81 | 14 | 16 | 00	81 | 14 | 17 | 00	81 | 14 | 18 | 00
81 | 15 | 16 | 00	81 | 15 | 17 | 00	81 | 15 | 18 | 00
81 | 16 | 17 | 00	81 | 16 | 18 | 00	83 | 10 | 15 | 00
83 | 10 | 16 | 00	83 | 10 | 18 | 00	83 | 10 | 19 | 00
83 | 11 | 15 | 00	84 | 10 | 16 | 00	84 | 11 | 16 | 00
85 | 11 | 16 | 00	85 | 15 | 16 | 00	90 | 11 | 16 | 00
90 | 13 | 15 | 00	90 | 13 | 16 | 00	90 | 14 | 15 | 00
90 | 14 | 16 | 00	90 | 14 | 17 | 00	90 | 15 | 15 | 00
90 | 15 | 17 | 00	92 | 10 | 15 | 00	92 | 10 | 19 | 00
92 | 12 | 17 | 00	95 | 12 | 18 | 00	95 | 12 | 19 | 00
95 | 12 | 21 | 00	95 | 12 | 23 | 00	95 | 12 | 24 | 00
95 | 12 | 25 | 00	95 | 12 | 27 | 00	95 | 14 | 15 | 00
95 | 14 | 16 | 00	95 | 14 | 17 | 00	95 | 14 | 18 | 00

95	14	19	00

NUMERO CONSECUTIVO DEL REPORTE DEL CONTRATO EJECUTADO: 224
CONTRATO CELEBRADO POR:
CONSORCIO, UNION TEMPORAL O SOCIEDAD EN LAS CUALES EL PROPONENTE TENGA O HAYA TENIDO PARTICIPACION
NOMBRE DEL CONTRATISTA: CONSORCIO PITALITO
NOMBRE DEL CONTRATANTE: CORPORACION AUTONOMA REGIONAL DEL ALTO MAGDALENA CAM
VALOR DEL CONTRATO EJECUTADO EXPRESADO EN SMMLV: 1.861,61
PORCENTAJE DE PARTICIPACION EN EL VALOR EJECUTADO EN CASO DE CONSORCIOS Y UNIONES TEMPORALES: 50,00%
CONTRATO EJECUTADO IDENTIFICADO CON EL CLASIFICADOR DE BIENES Y SERVICIOS EN EL TERCER NIVEL:

SEGM	FAMI	CLAS	PROD		SEGM	FAMI	CLAS	PROD		SEGM	FAMI	CLAS	PROD
80	10	15	00		70	10	16	00		70	10	17	00
70	11	15	00		70	11	16	00		70	11	17	00
70	13	15	00		70	13	17	00		70	15	18	00
70	15	19	00		70	16	15	00		70	16	17	00
70	17	15	00		70	17	16	00		70	17	17	00
70	17	18	00		71	10	15	00		71	10	16	00
71	10	17	00		71	11	20	00		71	11	21	00
71	11	22	00		71	11	23	00		71	12	14	00
71	12	15	00		71	12	16	00		71	12	22	00
71	12	23	00		71	12	24	00		71	12	25	00
71	12	26	00		71	12	27	00		71	12	30	00
71	13	10	00		71	15	14	00		71	16	14	00
71	16	15	00		72	10	15	00		72	10	29	00

72	10	33	00
72	11	10	00
72	11	11	00
72	12	10	00
72	12	11	00
72	12	12	00
72	12	14	00
72	12	15	00
72	14	11	00
72	14	12	00
72	14	13	00
72	14	14	00
72	14	15	00
72	14	16	00
72	14	17	00
72	15	11	00
72	15	12	00
72	15	13	00
72	15	14	00
72	15	16	00
72	15	19	00
72	15	20	00
72	15	21	00
72	15	22	00
72	15	23	00
72	15	24	00
72	15	25	00
72	15	26	00
72	15	27	00
72	15	28	00
72	15	30	00
72	15	31	00
72	15	32	00
72	15	34	00
72	15	35	00
73	10	19	00
73	12	18	00
73	18	19	00
76	12	15	00
76	12	17	00
76	13	15	00
77	10	15	00
77	10	16	00
77	10	17	00
77	10	18	00
77	10	19	00
77	10	20	00
77	11	16	00
77	13	16	00
77	13	17	00
78	10	16	00
78	10	18	00
78	10	20	00
78	12	16	00
78	14	15	00
80	10	16	00
80	10	17	00
80	11	15	00
80	11	16	00
80	11	17	00
80	13	15	00
80	13	17	00
80	14	15	00
80	16	15	00
81	10	15	00
81	10	16	00
81	10	17	00
81	10	18	00
81	10	19	00
81	10	20	00
81	10	21	00
81	10	23	00
81	10	24	00
81	10	25	00
81	10	26	00
81	10	27	00
81	11	15	00
81	11	16	00
81	11	17	00
81	11	18	00
81	12	15	00
81	12	16	00
81	13	15	00
81	14	15	00

81	14	16	00		81	14	17	00		81	14	18	00
81	15	16	00		81	15	17	00		81	15	18	00
81	16	17	00		81	16	18	00		83	10	15	00
83	10	16	00		83	10	18	00		83	10	19	00
83	11	15	00		84	10	16	00		84	11	16	00
85	11	16	00		85	15	16	00		90	11	16	00
90	13	15	00		90	13	16	00		90	14	15	00
90	14	16	00		90	14	17	00		90	15	15	00
90	15	17	00		92	10	15	00		92	10	19	00
92	12	17	00		93	10	15	00		93	11	16	00
93	14	15	00		93	14	16	00		93	14	17	00
93	14	19	00		93	14	20	00		93	14	21	00
93	15	15	00		93	15	16	00		94	12	18	00
95	10	15	00		95	10	16	00		95	10	17	00
95	10	18	00		95	11	16	00		95	12	15	00
95	12	16	00		95	12	17	00		95	12	18	00
95	12	19	00		95	12	21	00		95	12	23	00
95	12	24	00		95	12	25	00		95	12	27	00
95	14	15	00		95	14	16	00		95	14	17	00
95	14	18	00		95	14	19	00					

NUMERO CONSECUTIVO DEL REPORTE DEL CONTRATO EJECUTADO: 225
CONTRATO CELEBRADO POR:
CONSORCIO, UNION TEMPORAL O SOCIEDAD EN LAS CUALES EL PROPONENTE TENGA O HAYA TENIDO PARTICIPACION

NOMBRE DEL CONTRATISTA: CONSORCIO RIESGOS CALI 2016
NOMBRE DEL CONTRATANTE: MUNICIPIO DE SANTIAGO DE CALI
VALOR DEL CONTRATO EJECUTADO EXPRESADO EN SMMLV: 725,15
PORCENTAJE DE PARTICIPACION EN EL VALOR EJECUTADO EN CASO DE CONSORCIOS Y UNIONES TEMPORALES: 25,00%
CONTRATO EJECUTADO IDENTIFICADO CON EL CLASIFICADOR DE BIENES Y SERVICIOS EN EL TERCER NIVEL:

SEGM	FAMI	CLAS	PROD
80	10	15	00
70	11	15	00
70	13	15	00
70	15	19	00
70	17	15	00
70	17	18	00
71	10	17	00
71	11	22	00
71	12	15	00
71	12	23	00
71	12	26	00
71	13	10	00
71	16	15	00
72	10	33	00
72	12	10	00
72	12	14	00
72	14	12	00
72	14	15	00
72	15	11	00
72	15	14	00
72	15	20	00
72	15	23	00
72	15	26	00

SEGM	FAMI	CLAS	PROD
70	10	16	00
70	11	16	00
70	13	17	00
70	16	15	00
70	17	16	00
71	10	15	00
71	11	20	00
71	11	23	00
71	12	16	00
71	12	24	00
71	12	27	00
71	15	14	00
72	10	15	00
72	11	10	00
72	12	11	00
72	12	15	00
72	14	13	00
72	14	16	00
72	15	12	00
72	15	16	00
72	15	21	00
72	15	24	00
72	15	27	00

SEGM	FAMI	CLAS	PROD
70	10	17	00
70	11	17	00
70	15	18	00
70	16	17	00
70	17	17	00
71	10	16	00
71	11	21	00
71	12	14	00
71	12	22	00
71	12	25	00
71	12	30	00
71	16	14	00
72	10	29	00
72	11	11	00
72	12	12	00
72	14	11	00
72	14	14	00
72	14	17	00
72	15	13	00
72	15	19	00
72	15	22	00
72	15	25	00
72	15	28	00

72	15	30	00		72	15	31	00		72	15	32	00
72	15	34	00		72	15	35	00		73	10	19	00
73	12	18	00		73	18	19	00		76	12	15	00
76	12	17	00		76	13	15	00		77	10	15	00
77	10	16	00		77	10	17	00		77	10	18	00
77	10	19	00		77	10	20	00		77	11	16	00
77	13	16	00		77	13	17	00		78	10	16	00
78	10	18	00		78	10	20	00		78	12	16	00
78	14	15	00		80	10	16	00		80	10	17	00
80	11	15	00		80	11	16	00		80	11	17	00
80	13	15	00		80	13	17	00		80	14	15	00
80	16	15	00		81	10	15	00		81	10	16	00
81	10	17	00		81	10	18	00		81	10	19	00
81	10	20	00		81	10	21	00		81	10	23	00
81	10	24	00		81	10	25	00		81	10	26	00
81	10	27	00		81	11	15	00		81	11	16	00
81	11	17	00		81	11	18	00		81	12	15	00
81	12	16	00		81	13	15	00		81	14	15	00
81	14	16	00		81	14	17	00		81	14	18	00
81	15	16	00		81	15	17	00		81	15	18	00
81	16	17	00		81	16	18	00		83	10	15	00
83	10	16	00		83	10	18	00		83	10	19	00
83	11	15	00		84	10	16	00		84	11	16	00

85	11	16	00		85	15	16	00		90	11	16	00
90	13	15	00		90	13	16	00		90	14	15	00
90	14	16	00		90	14	17	00		90	15	15	00
90	15	17	00		92	10	15	00		92	10	19	00
92	12	17	00		93	10	15	00		93	11	16	00
93	14	15	00		93	14	16	00		93	14	17	00
93	14	19	00		93	14	20	00		93	14	21	00
93	15	15	00		93	15	16	00		94	12	18	00
95	10	15	00		95	10	16	00		95	10	17	00
95	10	18	00		95	11	16	00		95	12	15	00
95	12	16	00		95	12	17	00		95	12	18	00
95	12	19	00		95	12	21	00		95	12	23	00
95	12	24	00		95	12	25	00		95	12	27	00
95	14	15	00		95	14	16	00		95	14	17	00
95	14	18	00		95	14	19	00					

NUMERO CONSECUTIVO DEL REPORTE DEL CONTRATO EJECUTADO: 226
CONTRATO CELEBRADO POR:
PROPONENTE
NOMBRE DEL CONTRATISTA: GEOCING S A S
NOMBRE DEL CONTRATANTE: CORPORACION AUTONOMA REGIONAL DEL ALTO MAGDALENA CAM
VALOR DEL CONTRATO EJECUTADO EXPRESADO EN SMMLV: 488,01
CONTRATO EJECUTADO IDENTIFICADO CON EL CLASIFICADOR DE BIENES Y SERVICIOS EN EL TERCER NIVEL:

SEGM	FAMI	CLAS	PROD		SEGM	FAMI	CLAS	PROD		SEGM	FAMI	CLAS	PROD
80	10	15	00		70	10	16	00		70	10	17	00
70	11	15	00		70	11	16	00		70	11	17	00
70	13	15	00		70	13	17	00		70	15	18	00
70	15	19	00		70	16	15	00		70	16	17	00
70	17	15	00		70	17	16	00		70	17	17	00
70	17	18	00		71	10	15	00		71	10	16	00

71	10	17	00		71	11	20	00		71	11	21	00
71	11	22	00		71	11	23	00		71	12	14	00
71	12	15	00		71	12	16	00		71	12	22	00
71	12	23	00		71	12	24	00		71	12	25	00
71	12	26	00		71	12	27	00		71	12	30	00
71	13	10	00		71	15	14	00		71	16	14	00
71	16	15	00		72	10	15	00		72	10	29	00
72	10	33	00		72	11	10	00		72	11	11	00
72	12	10	00		72	12	11	00		72	12	12	00
72	12	14	00		72	12	15	00		72	14	11	00
72	14	12	00		72	14	13	00		72	14	14	00
72	14	15	00		72	14	16	00		72	14	17	00
72	15	11	00		72	15	12	00		72	15	13	00
72	15	14	00		72	15	16	00		72	15	19	00
72	15	20	00		72	15	21	00		72	15	22	00
72	15	23	00		72	15	24	00		72	15	25	00
72	15	26	00		72	15	27	00		72	15	28	00
72	15	30	00		72	15	31	00		72	15	32	00
72	15	34	00		72	15	35	00		73	10	19	00
73	12	18	00		73	18	19	00		76	12	15	00
76	12	17	00		76	13	15	00		77	10	15	00
77	10	16	00		77	10	17	00		77	10	18	00
77	10	19	00		77	10	20	00		77	11	16	00

77	13	16	00		77	13	17	00		78	10	16	00
78	10	18	00		78	10	20	00		78	12	16	00
78	14	15	00		80	10	16	00		80	10	17	00
80	11	15	00		80	11	16	00		80	11	17	00
80	13	15	00		80	13	17	00		80	14	15	00
80	16	15	00		81	10	15	00		81	10	16	00
81	10	17	00		81	10	18	00		81	10	19	00
81	10	20	00		81	10	21	00		81	10	23	00
81	10	24	00		81	10	25	00		81	10	26	00
81	10	27	00		81	11	15	00		81	11	16	00
81	11	17	00		81	11	18	00		81	12	15	00
81	12	16	00		81	13	15	00		81	14	15	00
81	14	16	00		81	14	17	00		81	14	18	00
81	15	16	00		81	15	17	00		81	15	18	00
81	16	17	00		81	16	18	00		83	10	15	00
83	10	16	00		83	10	18	00		83	10	19	00
83	11	15	00		84	10	16	00		84	11	16	00
85	11	16	00		85	15	16	00		90	11	16	00
90	13	15	00		90	13	16	00		90	14	15	00
90	14	16	00		90	14	17	00		90	15	15	00
90	15	17	00		92	10	15	00		92	10	19	00
92	12	17	00		93	10	15	00		93	11	16	00
93	14	15	00		93	14	16	00		93	14	17	00
93	14	19	00		93	14	20	00		93	14	21	00
93	15	15	00		93	15	16	00		94	12	18	00
95	10	15	00		95	10	16	00		95	10	17	00
95	10	18	00		95	11	16	00		95	12	15	00
95	12	16	00		95	12	17	00		95	12	18	00

95 | 12 | 19 | 00	95 | 12 | 21 | 00	95 | 12 | 23 | 00
95 | 12 | 24 | 00	95 | 12 | 25 | 00	95 | 12 | 27 | 00
95 | 14 | 15 | 00	95 | 14 | 16 | 00	95 | 14 | 17 | 00
95 | 14 | 18 | 00	95 | 14 | 19 | 00	

NUMERO CONSECUTIVO DEL REPORTE DEL CONTRATO EJECUTADO: 227
CONTRATO CELEBRADO POR:
PROPONENTE
NOMBRE DEL CONTRATISTA: GEOCING S A S
NOMBRE DEL CONTRATANTE: CORPORACION AUTONOMA REGIONAL DEL CAUCA C. R. C.
VALOR DEL CONTRATO EJECUTADO EXPRESADO EN SMMLV: 334,92
CONTRATO EJECUTADO IDENTIFICADO CON EL CLASIFICADOR DE BIENES Y SERVICIOS EN EL TERCER NIVEL:

|SEGM|FAMI|CLAS|PROD|	|SEGM|FAMI|CLAS|PROD|	|SEGM|FAMI|CLAS|PROD|
80 | 10 | 15 | 00	70 | 10 | 16 | 00	70 | 10 | 17 | 00
70 | 11 | 15 | 00	70 | 11 | 16 | 00	70 | 11 | 17 | 00
70 | 13 | 15 | 00	70 | 13 | 17 | 00	70 | 15 | 18 | 00
70 | 15 | 19 | 00	70 | 16 | 15 | 00	70 | 16 | 17 | 00
70 | 17 | 15 | 00	70 | 17 | 16 | 00	70 | 17 | 17 | 00
70 | 17 | 18 | 00	71 | 10 | 15 | 00	71 | 10 | 16 | 00
71 | 10 | 17 | 00	71 | 11 | 20 | 00	71 | 11 | 21 | 00
71 | 11 | 22 | 00	71 | 11 | 23 | 00	71 | 12 | 14 | 00
71 | 12 | 15 | 00	71 | 12 | 16 | 00	71 | 12 | 22 | 00
71 | 12 | 23 | 00	71 | 12 | 24 | 00	71 | 12 | 25 | 00
71 | 12 | 26 | 00	71 | 12 | 27 | 00	71 | 12 | 30 | 00
71 | 13 | 10 | 00	71 | 15 | 14 | 00	71 | 16 | 14 | 00

71	16	15	00
72	10	33	00
72	12	10	00
72	12	14	00
72	14	12	00
72	14	15	00
72	15	11	00
72	15	14	00
72	15	20	00
72	15	23	00
72	15	26	00
72	15	30	00
72	15	34	00
73	12	18	00
76	12	17	00
77	10	16	00
77	10	19	00
77	13	16	00
78	10	18	00
78	14	15	00
80	11	15	00
80	13	15	00
80	16	15	00
81	10	17	00
81	10	20	00
81	10	24	00
81	10	27	00
81	11	17	00

72	10	15	00
72	11	10	00
72	12	11	00
72	12	15	00
72	14	13	00
72	14	16	00
72	15	12	00
72	15	16	00
72	15	21	00
72	15	24	00
72	15	27	00
72	15	31	00
72	15	35	00
73	18	19	00
76	13	15	00
77	10	17	00
77	10	20	00
77	13	17	00
78	10	20	00
80	10	16	00
80	11	16	00
80	13	17	00
81	10	15	00
81	10	18	00
81	10	21	00
81	10	25	00
81	11	15	00
81	11	18	00

72	10	29	00
72	11	11	00
72	12	12	00
72	14	11	00
72	14	14	00
72	14	17	00
72	15	13	00
72	15	19	00
72	15	22	00
72	15	25	00
72	15	28	00
72	15	32	00
73	10	19	00
76	12	15	00
77	10	15	00
77	10	18	00
77	11	16	00
78	10	16	00
78	12	16	00
80	10	17	00
80	11	17	00
80	14	15	00
81	10	16	00
81	10	19	00
81	10	23	00
81	10	26	00
81	11	16	00
81	12	15	00

81 / 12 / 16 / 00	81 / 13 / 15 / 00	81 / 14 / 15 / 00
81 / 14 / 16 / 00	81 / 14 / 17 / 00	81 / 14 / 18 / 00
81 / 15 / 16 / 00	81 / 15 / 17 / 00	81 / 15 / 18 / 00
81 / 16 / 17 / 00	81 / 16 / 18 / 00	83 / 10 / 15 / 00
83 / 10 / 16 / 00	83 / 10 / 18 / 00	83 / 10 / 19 / 00
83 / 11 / 15 / 00	84 / 10 / 16 / 00	84 / 11 / 16 / 00
85 / 11 / 16 / 00	85 / 15 / 16 / 00	90 / 11 / 16 / 00
90 / 13 / 15 / 00	90 / 13 / 16 / 00	90 / 14 / 15 / 00
90 / 14 / 16 / 00	90 / 14 / 17 / 00	90 / 15 / 15 / 00
90 / 15 / 17 / 00	92 / 10 / 15 / 00	92 / 10 / 19 / 00
92 / 12 / 17 / 00	93 / 10 / 15 / 00	93 / 11 / 16 / 00
93 / 14 / 15 / 00	93 / 14 / 16 / 00	93 / 14 / 17 / 00
93 / 14 / 19 / 00	93 / 14 / 20 / 00	93 / 14 / 21 / 00
93 / 15 / 15 / 00	93 / 15 / 16 / 00	94 / 12 / 18 / 00
95 / 10 / 15 / 00	95 / 10 / 16 / 00	95 / 10 / 17 / 00
95 / 10 / 18 / 00	95 / 11 / 16 / 00	95 / 12 / 15 / 00
95 / 12 / 16 / 00	95 / 12 / 17 / 00	95 / 12 / 18 / 00
95 / 12 / 19 / 00	95 / 12 / 21 / 00	95 / 12 / 23 / 00
95 / 12 / 24 / 00	95 / 12 / 25 / 00	95 / 12 / 27 / 00
95 / 14 / 15 / 00	95 / 14 / 16 / 00	95 / 14 / 17 / 00
95 / 14 / 18 / 00	95 / 14 / 19 / 00	

NUMERO CONSECUTIVO DEL REPORTE DEL CONTRATO EJECUTADO: 228

CONTRATO CELEBRADO POR:
CONSORCIO, UNION TEMPORAL O SOCIEDAD EN LAS CUALES EL PROPONENTE TENGA O HAYA TENIDO PARTICIPACION
NOMBRE DEL CONTRATISTA: CONSORCIO INTER AVR
NOMBRE DEL CONTRATANTE: DEPARTAMENTO DE CUNDINAMARCA
VALOR DEL CONTRATO EJECUTADO EXPRESADO EN SMMLV: 383,99
PORCENTAJE DE PARTICIPACION EN EL VALOR EJECUTADO EN CASO DE CONSORCIOS Y UNIONES TEMPORALES: 50,00%
CONTRATO EJECUTADO IDENTIFICADO CON EL CLASIFICADOR DE BIENES Y SERVICIOS EN EL TERCER NIVEL:

SEGM	FAMI	CLAS	PROD		SEGM	FAMI	CLAS	PROD		SEGM	FAMI	CLAS	PROD
80	10	15	00		70	10	16	00		70	10	17	00
70	11	15	00		70	11	16	00		70	11	17	00
70	13	15	00		70	13	17	00		70	15	18	00
70	15	19	00		70	16	15	00		70	16	17	00
70	17	15	00		70	17	16	00		70	17	17	00
70	17	18	00		71	10	15	00		71	10	16	00
71	10	17	00		71	11	20	00		71	11	21	00
71	11	22	00		71	11	23	00		71	12	14	00
71	12	15	00		71	12	16	00		71	12	22	00
71	12	23	00		71	12	24	00		71	12	25	00
71	12	26	00		71	12	27	00		71	12	30	00
71	13	10	00		71	15	14	00		71	16	14	00
71	16	15	00		72	10	15	00		72	10	29	00
72	10	33	00		72	11	10	00		72	11	11	00
72	12	10	00		72	12	11	00		72	12	12	00
72	12	14	00		72	12	15	00		72	14	11	00
72	14	12	00		72	14	13	00		72	14	14	00
72	14	15	00		72	14	16	00		72	14	17	00
72	15	11	00		72	15	12	00		72	15	13	00
72	15	14	00		72	15	16	00		72	15	19	00
72	15	20	00		72	15	21	00		72	15	22	00
72	15	23	00		72	15	24	00		72	15	25	00

72 / 15 / 26 / 00	72 / 15 / 27 / 00	72 / 15 / 28 / 00
72 / 15 / 30 / 00	72 / 15 / 31 / 00	72 / 15 / 32 / 00
72 / 15 / 34 / 00	72 / 15 / 35 / 00	73 / 10 / 19 / 00
73 / 12 / 18 / 00	73 / 18 / 19 / 00	76 / 12 / 15 / 00
76 / 12 / 17 / 00	76 / 13 / 15 / 00	77 / 10 / 15 / 00
77 / 10 / 16 / 00	77 / 10 / 17 / 00	77 / 10 / 18 / 00
77 / 10 / 19 / 00	77 / 10 / 20 / 00	77 / 11 / 16 / 00
77 / 13 / 16 / 00	77 / 13 / 17 / 00	78 / 10 / 16 / 00
78 / 10 / 18 / 00	78 / 10 / 20 / 00	78 / 12 / 16 / 00
78 / 14 / 15 / 00	80 / 10 / 16 / 00	80 / 10 / 17 / 00
80 / 11 / 15 / 00	80 / 11 / 16 / 00	80 / 11 / 17 / 00
80 / 13 / 15 / 00	80 / 13 / 17 / 00	80 / 14 / 15 / 00
80 / 16 / 15 / 00	81 / 10 / 15 / 00	81 / 10 / 16 / 00
81 / 10 / 17 / 00	81 / 10 / 18 / 00	81 / 10 / 19 / 00
81 / 10 / 20 / 00	81 / 10 / 21 / 00	81 / 10 / 23 / 00
81 / 10 / 24 / 00	81 / 10 / 25 / 00	81 / 10 / 26 / 00
81 / 10 / 27 / 00	81 / 11 / 15 / 00	81 / 11 / 16 / 00
81 / 11 / 17 / 00	81 / 11 / 18 / 00	81 / 12 / 15 / 00
81 / 12 / 16 / 00	81 / 13 / 15 / 00	81 / 14 / 15 / 00
81 / 14 / 16 / 00	81 / 14 / 17 / 00	81 / 14 / 18 / 00
81 / 15 / 16 / 00	81 / 15 / 17 / 00	81 / 15 / 18 / 00
81 / 16 / 17 / 00	81 / 16 / 18 / 00	83 / 10 / 15 / 00

83	10	16	00		83	10	18	00		83	10	19	00
83	11	15	00		84	10	16	00		84	11	16	00
85	11	16	00		85	15	16	00		90	11	16	00
90	13	15	00		90	13	16	00		90	14	15	00
90	14	16	00		90	14	17	00		90	15	15	00
90	15	17	00		92	10	15	00		92	10	19	00
92	12	17	00		93	10	15	00		93	11	16	00
93	14	15	00		93	14	16	00		93	14	17	00
93	14	19	00		93	14	20	00		93	14	21	00
93	15	15	00		93	15	16	00		94	12	18	00
95	10	15	00		95	10	16	00		95	10	17	00
95	10	18	00		95	11	16	00		95	12	15	00
95	12	16	00		95	12	17	00		95	12	18	00
95	12	19	00		95	12	21	00		95	12	23	00
95	12	24	00		95	12	25	00		95	12	27	00
95	14	15	00		95	14	16	00		95	14	17	00
95	14	18	00		95	14	19	00					

NUMERO CONSECUTIVO DEL REPORTE DEL CONTRATO EJECUTADO: 229
CONTRATO CELEBRADO POR:
CONSORCIO, UNION TEMPORAL O SOCIEDAD EN LAS CUALES EL PROPONENTE TENGA O HAYA TENIDO PARTICIPACION
NOMBRE DEL CONTRATISTA: CONSORCIO CONTROL 2017
NOMBRE DEL CONTRATANTE: CORPORACION AUTONOMA REGIONAL DE LA ORINOQUIA CORPORINOQUIA
VALOR DEL CONTRATO EJECUTADO EXPRESADO EN SMMLV: 929,44
PORCENTAJE DE PARTICIPACION EN EL VALOR EJECUTADO EN CASO DE CONSORCIOS Y UNIONES TEMPORALES: 65,00%
CONTRATO EJECUTADO IDENTIFICADO CON EL CLASIFICADOR DE BIENES Y SERVICIOS EN EL TERCER NIVEL:

SEGM	FAMI	CLAS	PROD		SEGM	FAMI	CLAS	PROD		SEGM	FAMI	CLAS	PROD
80	10	15	00		70	11	17	00		70	13	15	00
70	13	17	00		70	15	18	00		70	15	19	00
70	16	15	00		70	16	17	00		70	17	15	00

70	17	16	00		70	17	17	00		70	17	18	00
71	10	15	00		71	10	16	00		71	10	17	00
71	11	20	00		71	11	21	00		71	11	22	00
71	11	23	00		71	12	14	00		71	12	15	00
71	12	16	00		71	12	22	00		71	12	23	00
71	12	24	00		71	12	25	00		71	12	26	00
71	12	27	00		71	12	30	00		71	13	10	00
71	15	14	00		71	16	14	00		71	16	15	00
72	10	15	00		72	10	29	00		72	10	33	00
72	11	10	00		72	11	11	00		72	12	10	00
72	12	11	00		72	12	14	00		72	12	15	00
72	14	11	00		72	14	12	00		72	14	15	00
72	14	16	00		72	14	17	00		72	15	14	00
72	15	19	00		72	15	21	00		72	15	22	00
72	15	27	00		72	15	28	00		77	10	15	00
77	10	16	00		77	10	17	00		77	10	18	00
77	10	19	00		77	11	15	00		77	10	20	00
77	11	16	00		80	10	16	00		80	10	17	00
80	11	15	00		80	11	16	00		80	11	17	00
80	13	17	00		80	14	15	00		80	16	15	00
81	10	15	00		81	10	16	00		81	10	17	00
81	10	18	00		81	10	20	00		81	10	21	00
81	10	23	00		81	10	24	00		81	10	25	00

81 | 10 | 26 | 00	81 | 10 | 27 | 00	81 | 11 | 15 | 00
81 | 11 | 17 | 00	81 | 12 | 15 | 00	81 | 12 | 16 | 00
81 | 10 | 22 | 00	81 | 13 | 15 | 00	81 | 14 | 15 | 00
81 | 14 | 16 | 00	81 | 14 | 18 | 00	81 | 15 | 16 | 00
81 | 15 | 17 | 00	81 | 15 | 18 | 00	83 | 10 | 15 | 00
83 | 10 | 16 | 00	84 | 11 | 16 | 00	93 | 14 | 15 | 00
93 | 14 | 19 | 00	93 | 14 | 20 | 00	93 | 14 | 21 | 00
93 | 15 | 15 | 00	93 | 15 | 16 | 00	95 | 11 | 16 | 00
95 | 12 | 15 | 00	95 | 12 | 16 | 00	95 | 12 | 17 | 00
95 | 12 | 18 | 00	95 | 12 | 19 | 00	95 | 12 | 21 | 00
95 | 12 | 23 | 00	95 | 12 | 24 | 00	95 | 12 | 25 | 00
95 | 12 | 27 | 00		

NUMERO CONSECUTIVO DEL REPORTE DEL CONTRATO EJECUTADO: 230
CONTRATO CELEBRADO POR:
CONSORCIO, UNION TEMPORAL O SOCIEDAD EN LAS CUALES EL PROPONENTE TENGA O HAYA TENIDO PARTICIPACION
NOMBRE DEL CONTRATISTA: CONSORCIO ETSA-AYESA-GEOCING-RIO BOGOTÁ
NOMBRE DEL CONTRATANTE: CORPORACION AUTONOMA REGIONAL DE CUNDINAMARCA CAR
VALOR DEL CONTRATO EJECUTADO EXPRESADO EN SMMLV: 16.524,42
PORCENTAJE DE PARTICIPACION EN EL VALOR EJECUTADO EN CASO DE CONSORCIOS Y UNIONES TEMPORALES: 15,00%
CONTRATO EJECUTADO IDENTIFICADO CON EL CLASIFICADOR DE BIENES Y SERVICIOS EN EL TERCER NIVEL:

SEGM | FAMI | CLAS | PROD	SEGM | FAMI | CLAS | PROD	SEGM | FAMI | CLAS | PROD
80 | 10 | 15 | 00	70 | 11 | 17 | 00	70 | 13 | 15 | 00
70 | 13 | 17 | 00	70 | 15 | 18 | 00	70 | 15 | 19 | 00
70 | 16 | 15 | 00	70 | 16 | 17 | 00	70 | 17 | 15 | 00
70 | 17 | 16 | 00	70 | 17 | 17 | 00	70 | 17 | 18 | 00
71 | 10 | 15 | 00	71 | 10 | 16 | 00	71 | 10 | 17 | 00
71 | 11 | 20 | 00	71 | 11 | 21 | 00	71 | 11 | 22 | 00
71 | 11 | 23 | 00	71 | 12 | 14 | 00	71 | 12 | 15 | 00
71 | 12 | 16 | 00	71 | 12 | 22 | 00	71 | 12 | 23 | 00

71 12 24 00	71 12 25 00	71 12 26 00
71 12 27 00	71 12 30 00	71 13 10 00
71 15 14 00	71 16 14 00	71 16 15 00
72 10 15 00	72 10 29 00	72 10 33 00
72 11 10 00	72 11 11 00	72 12 10 00
72 12 11 00	72 12 14 00	72 12 15 00
72 14 11 00	72 14 12 00	72 14 15 00
72 14 16 00	72 14 17 00	72 15 14 00
72 15 19 00	72 15 21 00	72 15 22 00
72 15 27 00	72 15 28 00	77 10 15 00
77 10 16 00	77 10 17 00	77 10 18 00
77 10 19 00	77 11 15 00	77 10 20 00
77 11 16 00	80 10 16 00	80 10 17 00
80 11 15 00	80 11 16 00	80 11 17 00
80 13 17 00	80 14 15 00	80 16 15 00
81 10 15 00	81 10 16 00	81 10 17 00
81 10 18 00	81 10 20 00	81 10 21 00
81 10 23 00	81 10 24 00	81 10 25 00
81 10 26 00	81 10 27 00	81 11 15 00
81 11 17 00	81 12 15 00	81 12 16 00
81 10 22 00	81 13 15 00	81 14 15 00
81 14 16 00	81 14 18 00	81 15 16 00

81	15	17	00		81	15	18	00		83	10	15	00
83	10	16	00		84	11	16	00		93	14	15	00
93	14	19	00		93	14	20	00		93	14	21	00
93	15	15	00		93	15	16	00		95	11	16	00
95	12	15	00		95	12	16	00		95	12	17	00
95	12	18	00		95	12	19	00		95	12	21	00
95	12	23	00		95	12	24	00		95	12	25	00
95	12	27	00										

NUMERO CONSECUTIVO DEL REPORTE DEL CONTRATO EJECUTADO: 231
CONTRATO CELEBRADO POR:
PROPONENTE
NOMBRE DEL CONTRATISTA: GEOCING S A S
NOMBRE DEL CONTRATANTE: BOGOTA DISTRITO CAPITAL-SECRETARÍA DISTRITAL DE AMBIENTE
VALOR DEL CONTRATO EJECUTADO EXPRESADO EN SMMLV: 187,15
CONTRATO EJECUTADO IDENTIFICADO CON EL CLASIFICADOR DE BIENES Y SERVICIOS EN EL TERCER NIVEL:

SEGM	FAMI	CLAS	PROD		SEGM	FAMI	CLAS	PROD		SEGM	FAMI	CLAS	PROD
80	10	15	00		70	11	17	00		70	13	15	00
70	13	17	00		70	15	18	00		70	15	19	00
70	16	15	00		70	16	17	00		70	17	15	00
70	17	16	00		70	17	17	00		70	17	18	00
71	10	15	00		71	10	16	00		71	10	17	00
71	11	20	00		71	11	21	00		71	11	22	00
71	11	23	00		71	12	14	00		71	12	15	00
71	12	16	00		71	12	22	00		71	12	23	00
71	12	24	00		71	12	25	00		71	12	26	00
71	12	27	00		71	12	30	00		71	13	10	00
71	15	14	00		71	16	14	00		71	16	15	00
72	10	15	00		72	10	29	00		72	10	33	00
72	11	10	00		72	11	11	00		72	12	10	00
72	12	11	00		72	12	14	00		72	12	15	00

72 14 11 00	72 14 12 00	72 14 15 00
72 14 16 00	72 14 17 00	72 15 14 00
72 15 19 00	72 15 21 00	72 15 22 00
72 15 27 00	72 15 28 00	77 10 15 00
77 10 16 00	77 10 17 00	77 10 18 00
77 10 19 00	77 11 15 00	77 10 20 00
77 11 16 00	80 10 16 00	80 10 17 00
80 11 15 00	80 11 16 00	80 11 17 00
80 13 17 00	80 14 15 00	80 16 15 00
81 10 15 00	81 10 16 00	81 10 17 00
81 10 18 00	81 10 20 00	81 10 21 00
81 10 23 00	81 10 24 00	81 10 25 00
81 10 26 00	81 10 27 00	81 11 15 00
81 11 17 00	81 12 15 00	81 12 16 00
81 10 22 00	81 13 15 00	81 14 15 00
81 14 16 00	81 14 18 00	81 15 16 00
81 15 17 00	81 15 18 00	83 10 15 00
83 10 16 00	84 11 16 00	93 14 15 00
93 14 19 00	93 14 20 00	93 14 21 00
93 15 15 00	93 15 16 00	95 11 16 00
95 12 15 00	95 12 16 00	95 12 17 00
95 12 18 00	95 12 19 00	95 12 21 00

95	12	23	00		95	12	24	00		95	12	25	00
95	12	27	00										

NUMERO CONSECUTIVO DEL REPORTE DEL CONTRATO EJECUTADO: 232
CONTRATO CELEBRADO POR:
PROPONENTE
NOMBRE DEL CONTRATISTA: GEOCING S A S
NOMBRE DEL CONTRATANTE: BOGOTA DISTRITO CAPITAL-SECRETARÍA DISTRITAL DEL HÁBITAT
VALOR DEL CONTRATO EJECUTADO EXPRESADO EN SMMLV: 25,89
CONTRATO EJECUTADO IDENTIFICADO CON EL CLASIFICADOR DE BIENES Y SERVICIOS EN EL TERCER NIVEL:

SEGM	FAMI	CLAS	PROD		SEGM	FAMI	CLAS	PROD		SEGM	FAMI	CLAS	PROD
80	10	15	00		70	11	17	00		70	13	15	00
70	13	17	00		70	15	18	00		70	15	19	00
70	16	15	00		70	16	17	00		70	17	15	00
70	17	16	00		70	17	17	00		70	17	18	00
71	10	15	00		71	10	16	00		71	10	17	00
71	11	20	00		71	11	21	00		71	11	22	00
71	11	23	00		71	12	14	00		71	12	15	00
71	12	16	00		71	12	22	00		71	12	23	00
71	12	24	00		71	12	25	00		71	12	26	00
71	12	27	00		71	12	30	00		71	13	10	00
71	15	14	00		71	16	14	00		71	16	15	00
72	10	15	00		72	10	29	00		72	10	33	00
72	11	10	00		72	11	11	00		72	12	10	00
72	12	11	00		72	12	14	00		72	12	15	00
72	14	11	00		72	14	12	00		72	14	15	00
72	14	16	00		72	14	17	00		72	15	14	00
72	15	19	00		72	15	21	00		72	15	22	00
72	15	27	00		72	15	28	00		77	10	15	00
77	10	16	00		77	10	17	00		77	10	18	00
77	10	19	00		77	11	15	00		77	10	20	00

77 / 11 / 16 / 00	80 / 10 / 16 / 00	80 / 10 / 17 / 00
80 / 11 / 15 / 00	80 / 11 / 16 / 00	80 / 11 / 17 / 00
80 / 13 / 17 / 00	80 / 14 / 15 / 00	80 / 16 / 15 / 00
81 / 10 / 15 / 00	81 / 10 / 16 / 00	81 / 10 / 17 / 00
81 / 10 / 18 / 00	81 / 10 / 20 / 00	81 / 10 / 21 / 00
81 / 10 / 23 / 00	81 / 10 / 24 / 00	81 / 10 / 25 / 00
81 / 10 / 26 / 00	81 / 10 / 27 / 00	81 / 11 / 15 / 00
81 / 11 / 17 / 00	81 / 12 / 15 / 00	81 / 12 / 16 / 00
81 / 10 / 22 / 00	81 / 13 / 15 / 00	81 / 14 / 15 / 00
81 / 14 / 16 / 00	81 / 14 / 18 / 00	81 / 15 / 16 / 00
81 / 15 / 17 / 00	81 / 15 / 18 / 00	83 / 10 / 15 / 00
83 / 10 / 16 / 00	84 / 11 / 16 / 00	93 / 14 / 15 / 00
93 / 14 / 19 / 00	93 / 14 / 20 / 00	93 / 14 / 21 / 00
93 / 15 / 15 / 00	93 / 15 / 16 / 00	95 / 11 / 16 / 00
95 / 12 / 15 / 00	95 / 12 / 16 / 00	95 / 12 / 17 / 00
95 / 12 / 18 / 00	95 / 12 / 19 / 00	95 / 12 / 21 / 00
95 / 12 / 23 / 00	95 / 12 / 24 / 00	95 / 12 / 25 / 00
95 / 12 / 27 / 00		

NUMERO CONSECUTIVO DEL REPORTE DEL CONTRATO EJECUTADO: 233
CONTRATO CELEBRADO POR:
CONSORCIO, UNION TEMPORAL O SOCIEDAD EN LAS CUALES EL PROPONENTE TENGA O HAYA TENIDO PARTICIPACION
NOMBRE DEL CONTRATISTA: CONSORCIO MAGNETO 2018
NOMBRE DEL CONTRATANTE: CORPORACION AUTONOMA REGIONAL DE CUNDINAMARCA CAR

VALOR DEL CONTRATO EJECUTADO EXPRESADO EN SMMLV: 19.361,45
PORCENTAJE DE PARTICIPACION EN EL VALOR EJECUTADO EN CASO DE CONSORCIOS Y UNIONES TEMPORALES: 50,00%
CONTRATO EJECUTADO IDENTIFICADO CON EL CLASIFICADOR DE BIENES Y SERVICIOS EN EL TERCER NIVEL:

SEGM	FAMI	CLAS	PROD
80	10	15	00
70	11	17	00
70	13	15	00
70	13	17	00
70	15	18	00
70	15	19	00
70	16	15	00
70	16	17	00
70	17	15	00
70	17	16	00
70	17	17	00
70	17	18	00
71	10	15	00
71	10	16	00
71	10	17	00
71	11	20	00
71	11	21	00
71	11	22	00
71	11	23	00
71	12	14	00
71	12	15	00
71	12	16	00
71	12	22	00
71	12	23	00
71	12	24	00
71	12	25	00
71	12	26	00
71	12	27	00
71	12	30	00
71	13	10	00
71	15	14	00
71	16	14	00
71	16	15	00
72	10	15	00
72	10	29	00
72	10	33	00
72	11	10	00
72	11	11	00
72	12	10	00
72	12	11	00
72	12	14	00
72	12	15	00
72	14	11	00
72	14	12	00
72	14	15	00
72	14	16	00
72	14	17	00
72	15	14	00
72	15	19	00
72	15	21	00
72	15	22	00
72	15	27	00
72	15	28	00
77	10	15	00
77	10	16	00
77	10	17	00
77	10	18	00
77	10	19	00
77	11	15	00
77	10	20	00
77	11	16	00
80	10	16	00
80	10	17	00
80	11	15	00
80	11	16	00
80	11	17	00
80	13	17	00
80	14	15	00
80	16	15	00
81	10	15	00
81	10	16	00
81	10	17	00

81	10	18	00		81	10	20	00		81	10	21	00
81	10	23	00		81	10	24	00		81	10	25	00
81	10	26	00		81	10	27	00		81	11	15	00
81	11	17	00		81	12	15	00		81	12	16	00
81	10	22	00		81	13	15	00		81	14	15	00
81	14	16	00		81	14	18	00		81	15	16	00
81	15	17	00		81	15	18	00		83	10	15	00
83	10	16	00		84	11	16	00		93	14	15	00
93	14	19	00		93	14	20	00		93	14	21	00
93	15	15	00		93	15	16	00		95	11	16	00
95	12	15	00		95	12	16	00		95	12	17	00
95	12	18	00		95	12	19	00		95	12	21	00
95	12	23	00		95	12	24	00		95	12	25	00
95	12	27	00										

NUMERO CONSECUTIVO DEL REPORTE DEL CONTRATO EJECUTADO: 234
CONTRATO CELEBRADO POR:
PROPONENTE
NOMBRE DEL CONTRATISTA: GEOCING S A S
NOMBRE DEL CONTRATANTE: UNIDAD ADMINISTRATIVA ESPECIAL DE SERVICIOS PUBLICOS
VALOR DEL CONTRATO EJECUTADO EXPRESADO EN SMMLV: 674,37
CONTRATO EJECUTADO IDENTIFICADO CON EL CLASIFICADOR DE BIENES Y SERVICIOS EN EL TERCER NIVEL:

SEGM	FAMI	CLAS	PROD		SEGM	FAMI	CLAS	PROD		SEGM	FAMI	CLAS	PROD
80	10	15	00		70	11	17	00		70	13	15	00
70	13	17	00		70	15	18	00		70	15	19	00

70	16	15	00
70	17	16	00
71	10	15	00
71	11	20	00
71	11	23	00
71	12	16	00
71	12	24	00
71	12	27	00
71	15	14	00
72	10	15	00
72	11	10	00
72	12	11	00
72	14	11	00
72	14	16	00
72	15	19	00
72	15	27	00
77	10	16	00
77	10	19	00
77	11	16	00
80	11	15	00
80	13	17	00
81	10	15	00
81	10	18	00
81	10	23	00
81	10	26	00
81	11	17	00
81	10	22	00
81	14	16	00

70	16	17	00
70	17	17	00
71	10	16	00
71	11	21	00
71	12	14	00
71	12	22	00
71	12	25	00
71	12	30	00
71	16	14	00
72	10	29	00
72	11	11	00
72	12	14	00
72	14	12	00
72	14	17	00
72	15	21	00
72	15	28	00
77	10	17	00
77	11	15	00
80	10	16	00
80	11	16	00
80	14	15	00
81	10	16	00
81	10	20	00
81	10	24	00
81	10	27	00
81	12	15	00
81	13	15	00
81	14	18	00

70	17	15	00
70	17	18	00
71	10	17	00
71	11	22	00
71	12	15	00
71	12	23	00
71	12	26	00
71	13	10	00
71	16	15	00
72	10	33	00
72	12	10	00
72	12	15	00
72	14	15	00
72	15	14	00
72	15	22	00
77	10	15	00
77	10	18	00
77	10	20	00
80	10	17	00
80	11	17	00
80	16	15	00
81	10	17	00
81	10	21	00
81	10	25	00
81	11	15	00
81	12	16	00
81	14	15	00
81	15	16	00

81	15	17	00		81	15	18	00		83	10	15	00
83	10	16	00		84	11	16	00		93	14	15	00
93	14	19	00		93	14	20	00		93	14	21	00
93	15	15	00		93	15	16	00		95	11	16	00
95	12	15	00		95	12	16	00		95	12	17	00
95	12	18	00		95	12	19	00		95	12	21	00
95	12	23	00		95	12	24	00		95	12	25	00
95	12	27	00										

NUMERO CONSECUTIVO DEL REPORTE DEL CONTRATO EJECUTADO: 235
CONTRATO CELEBRADO POR:
PROPONENTE
NOMBRE DEL CONTRATISTA: GEOCING S A S
NOMBRE DEL CONTRATANTE: EMPRESA DE ACUEDUCTO Y ALCANTARILLADO DE BOGOTA - ESP
VALOR DEL CONTRATO EJECUTADO EXPRESADO EN SMMLV: 217,10
CONTRATO EJECUTADO IDENTIFICADO CON EL CLASIFICADOR DE BIENES Y SERVICIOS EN EL TERCER NIVEL:

SEGM	FAMI	CLAS	PROD		SEGM	FAMI	CLAS	PROD		SEGM	FAMI	CLAS	PROD
80	10	15	00		70	11	17	00		70	13	15	00
70	13	17	00		70	15	18	00		70	15	19	00
70	16	15	00		70	16	17	00		70	17	15	00
70	17	16	00		70	17	17	00		70	17	18	00
71	10	15	00		71	10	16	00		71	10	17	00
71	11	20	00		71	11	21	00		71	11	22	00
71	11	23	00		71	12	14	00		71	12	15	00
71	12	16	00		71	12	22	00		71	12	23	00

71	12	24	00

71	12	25	00

71	12	26	00

71	12	27	00

71	12	30	00

71	13	10	00

71	15	14	00

71	16	14	00

71	16	15	00

72	10	15	00

72	10	29	00

72	10	33	00

72	11	10	00

72	11	11	00

72	12	10	00

72	12	11	00

72	12	14	00

72	12	15	00

72	14	11	00

72	14	12	00

72	14	15	00

72	14	16	00

72	14	17	00

72	15	14	00

72	15	19	00

72	15	21	00

72	15	22	00

72	15	27	00

72	15	28	00

77	10	15	00

77	10	16	00

77	10	17	00

77	10	18	00

77	10	19	00

77	11	15	00

77	10	20	00

77	11	16	00

80	10	16	00

80	10	17	00

80	11	15	00

80	11	16	00

80	11	17	00

80	13	17	00

80	14	15	00

80	16	15	00

81	10	15	00

81	10	16	00

81	10	17	00

81	10	18	00

81	10	20	00

81	10	21	00

81	10	23	00

81	10	24	00

81	10	25	00

81	10	26	00

81	10	27	00

81	11	15	00

81	11	17	00

81	12	15	00

81	12	16	00

81	10	22	00

81	13	15	00

81	14	15	00

81	14	16	00

81	14	18	00

81	15	16	00

81	15	17	00

81	15	18	00

83	10	15	00

83	10	16	00

84	11	16	00

93	14	15	00

93	14	19	00

93	14	20	00

93	14	21	00

93	15	15	00

93	15	16	00

95	11	16	00

95	12	15	00

95	12	16	00

95	12	17	00

95	12	18	00

95	12	19	00

95	12	21	00

95	12	23	00		95	12	24	00		95	12	25	00
95	12	27	00										

NUMERO CONSECUTIVO DEL REPORTE DEL CONTRATO EJECUTADO: 236
CONTRATO CELEBRADO POR:
PROPONENTE
NOMBRE DEL CONTRATISTA: GEOCING S A S
NOMBRE DEL CONTRATANTE: CORPORACION AUTONOMA REGIONAL DE CUNDINAMARCA CAR
VALOR DEL CONTRATO EJECUTADO EXPRESADO EN SMMLV: 1.122,96
CONTRATO EJECUTADO IDENTIFICADO CON EL CLASIFICADOR DE BIENES Y SERVICIOS EN EL TERCER NIVEL:

SEGM	FAMI	CLAS	PROD		SEGM	FAMI	CLAS	PROD		SEGM	FAMI	CLAS	PROD
80	10	15	00		70	11	17	00		70	13	15	00
70	13	17	00		70	15	18	00		70	15	19	00
70	16	15	00		70	16	17	00		70	17	15	00
70	17	16	00		70	17	17	00		70	17	18	00
71	10	15	00		71	10	16	00		71	10	17	00
71	11	20	00		71	11	21	00		71	11	22	00
71	11	23	00		71	12	14	00		71	12	15	00
71	12	16	00		71	12	22	00		71	12	23	00
71	12	24	00		71	12	25	00		71	12	26	00
71	12	27	00		71	12	30	00		71	13	10	00
71	15	14	00		71	16	14	00		71	16	15	00
72	10	15	00		72	10	29	00		72	10	33	00
72	11	10	00		72	11	11	00		72	12	10	00
81	10	26	00		81	10	27	00		81	11	15	00

81	11	17	00		81	12	15	00		81	12	16	00
81	10	22	00		81	13	15	00		81	14	15	00
81	14	16	00		81	14	18	00		81	15	16	00
81	15	17	00		81	15	18	00		83	10	15	00
83	10	16	00		84	11	16	00		93	14	15	00
93	14	19	00		93	14	20	00		93	14	21	00
93	15	15	00		93	15	16	00		95	11	16	00
95	12	15	00		95	12	16	00		95	12	17	00
95	12	18	00		95	12	19	00		95	12	21	00
95	12	23	00		95	12	24	00		95	12	25	00
95	12	27	00		72	12	11	00		72	12	14	00
72	12	15	00		72	14	11	00		72	14	12	00
72	14	15	00		72	14	16	00		72	14	17	00
72	15	14	00		72	15	19	00		72	15	21	00
72	15	22	00		72	15	27	00		72	15	28	00
77	10	15	00		77	10	16	00		77	10	17	00
77	10	18	00		77	10	19	00		77	11	15	00
77	10	20	00		77	11	16	00		80	10	16	00
80	10	17	00		80	11	15	00		80	11	16	00
80	11	17	00		80	13	17	00		80	14	15	00
80	16	15	00		81	10	15	00		81	10	16	00
81	10	17	00		81	10	18	00		81	10	20	00
81	10	21	00		81	10	23	00		81	10	24	00
81	10	25	00										

NUMERO CONSECUTIVO DEL REPORTE DEL CONTRATO EJECUTADO: 237
CONTRATO CELEBRADO POR:
CONSORCIO, UNION TEMPORAL O SOCIEDAD EN LAS CUALES EL PROPONENTE TENGA O HAYA TENIDO PARTICIPACION
NOMBRE DEL CONTRATISTA: CONSORCIO CUCUANA
NOMBRE DEL CONTRATANTE: GOBIERNO DEPARTAMENTAL DEL TOLIMA
VALOR DEL CONTRATO EJECUTADO EXPRESADO EN SMMLV: 14.249,21

PORCENTAJE DE PARTICIPACION EN EL VALOR EJECUTADO EN CASO DE CONSORCIOS Y UNIONES TEMPORALES: 10,00%
CONTRATO EJECUTADO IDENTIFICADO CON EL CLASIFICADOR DE BIENES Y SERVICIOS EN EL TERCER NIVEL:

SEGM	FAMI	CLAS	PROD		SEGM	FAMI	CLAS	PROD		SEGM	FAMI	CLAS	PROD
80	10	15	00		70	11	17	00		70	13	15	00
70	13	17	00		70	15	18	00		70	15	19	00
70	16	15	00		70	16	17	00		70	17	15	00
70	17	16	00		70	17	17	00		70	17	18	00
71	10	15	00		71	10	16	00		71	10	17	00
71	11	20	00		71	11	21	00		71	11	22	00
71	11	23	00		71	12	14	00		71	12	15	00
71	12	16	00		71	12	22	00		71	12	23	00
71	12	24	00		71	12	25	00		71	12	26	00
71	12	27	00		71	12	30	00		71	13	10	00
71	15	14	00		71	16	14	00		71	16	15	00
72	10	15	00		72	10	29	00		72	10	33	00
72	11	10	00		72	11	11	00		72	12	10	00
72	12	11	00		72	12	14	00		72	12	15	00
72	14	11	00		72	14	12	00		72	14	15	00
72	14	16	00		72	14	17	00		72	15	14	00
72	15	19	00		72	15	21	00		72	15	22	00
72	15	27	00		72	15	28	00		77	10	15	00
77	10	16	00		77	10	17	00		77	10	18	00

77	10	19	00		77	11	15	00		77	10	20	00
77	11	16	00		80	10	16	00		80	10	17	00
80	11	15	00		80	11	16	00		80	11	17	00
80	13	17	00		80	14	15	00		80	16	15	00
81	10	15	00		81	10	16	00		81	10	17	00
81	10	18	00		81	10	20	00		81	10	21	00
81	10	23	00		81	10	24	00		81	10	25	00
81	10	26	00		81	10	27	00		81	11	15	00
81	11	17	00		81	12	15	00		81	12	16	00
81	10	22	00		81	15	17	00		81	13	15	00
81	14	15	00		81	14	16	00		81	14	18	00
81	15	16	00		81	15	18	00		83	10	15	00
83	10	16	00		84	11	16	00		93	14	15	00
93	14	19	00		93	14	20	00		93	14	21	00
93	15	15	00		93	15	16	00		95	11	16	00
95	12	15	00		95	12	16	00		95	12	17	00
95	12	18	00		95	12	19	00		95	12	21	00
95	12	23	00		95	12	24	00		95	12	25	00
95	12	27	00										

NUMERO CONSECUTIVO DEL REPORTE DEL CONTRATO EJECUTADO: 238
CONTRATO CELEBRADO POR:
CONSORCIO, UNION TEMPORAL O SOCIEDAD EN LAS CUALES EL PROPONENTE TENGA O HAYA TENIDO PARTICIPACION
NOMBRE DEL CONTRATISTA: CONSORCIO RIO SALDAÑA
NOMBRE DEL CONTRATANTE: GOBIERNO DEPARTAMENTAL DEL TOLIMA
VALOR DEL CONTRATO EJECUTADO EXPRESADO EN SMMLV: 6.708,86
PORCENTAJE DE PARTICIPACION EN EL VALOR EJECUTADO EN CASO DE CONSORCIOS Y UNIONES TEMPORALES: 10,00%
CONTRATO EJECUTADO IDENTIFICADO CON EL CLASIFICADOR DE BIENES Y SERVICIOS EN EL TERCER NIVEL:

SEGM	FAMI	CLAS	PROD		SEGM	FAMI	CLAS	PROD		SEGM	FAMI	CLAS	PROD
80	10	15	00		70	11	17	00		70	13	15	00
70	13	17	00		70	15	18	00		70	15	19	00

70 16 15 00	70 16 17 00	70 17 15 00
70 17 16 00	70 17 17 00	70 17 18 00
71 10 15 00	71 10 16 00	71 10 17 00
71 11 20 00	71 11 21 00	71 11 22 00
71 11 23 00	71 12 14 00	71 12 15 00
71 12 16 00	71 12 22 00	71 12 23 00
71 12 24 00	71 12 25 00	71 12 26 00
71 12 27 00	71 12 30 00	71 13 10 00
71 15 14 00	71 16 14 00	71 16 15 00
72 10 15 00	72 10 29 00	72 10 33 00
72 11 10 00	72 11 11 00	72 12 10 00
72 12 11 00	72 12 14 00	72 12 15 00
72 14 11 00	72 14 12 00	72 14 15 00
72 14 16 00	72 14 17 00	72 15 14 00
72 15 19 00	72 15 21 00	72 15 22 00
72 15 27 00	72 15 28 00	77 10 15 00
77 10 16 00	77 10 17 00	77 10 18 00
77 10 19 00	77 11 15 00	77 10 20 00
77 11 16 00	80 10 16 00	80 10 17 00
80 11 15 00	80 11 16 00	80 11 17 00
80 13 17 00	80 14 15 00	95 12 21 00
95 12 23 00	95 12 24 00	95 12 25 00

95	12	27	00		80	16	15	00		81	10	15	00
81	10	16	00		81	10	17	00		81	10	18	00
81	10	20	00		81	10	21	00		81	10	23	00
81	10	24	00		81	10	25	00		81	10	26	00
81	10	27	00		81	11	15	00		81	11	17	00
81	12	15	00		81	12	16	00		81	10	22	00
81	13	15	00		81	14	15	00		81	14	16	00
81	14	18	00		81	15	16	00		81	15	17	00
81	15	18	00		83	10	15	00		83	10	16	00
84	11	16	00		93	14	15	00		93	14	19	00
93	14	20	00		93	14	21	00		93	15	15	00
93	15	16	00		95	11	16	00		95	12	15	00
95	12	16	00		95	12	17	00		95	12	18	00
95	12	19	00										

NUMERO CONSECUTIVO DEL REPORTE DEL CONTRATO EJECUTADO: 239
CONTRATO CELEBRADO POR:
PROPONENTE
NOMBRE DEL CONTRATISTA: GEOCING S A S
NOMBRE DEL CONTRATANTE: CORPORACION AUTONOMA REGIONAL DEL VALLE DEL CAUCA
VALOR DEL CONTRATO EJECUTADO EXPRESADO EN SMMLV: 422,39
CONTRATO EJECUTADO IDENTIFICADO CON EL CLASIFICADOR DE BIENES Y SERVICIOS EN EL TERCER NIVEL:

SEGM	FAMI	CLAS	PROD		SEGM	FAMI	CLAS	PROD		SEGM	FAMI	CLAS	PROD
80	10	15	00		70	11	17	00		70	13	15	00
70	13	17	00		70	15	18	00		70	15	19	00
70	16	15	00		70	16	17	00		70	17	15	00
70	17	16	00		70	17	17	00		70	17	18	00
71	10	15	00		71	10	16	00		71	10	17	00
71	11	20	00		71	11	21	00		71	11	22	00
71	11	23	00		71	12	14	00		71	12	15	00
71	12	16	00		71	12	22	00		71	12	23	00

71 12 24 00	71 12 25 00	71 12 26 00
71 12 27 00	71 12 30 00	71 13 10 00
71 15 14 00	71 16 14 00	71 16 15 00
72 10 15 00	72 10 29 00	72 10 33 00
72 11 10 00	72 11 11 00	72 12 10 00
72 12 11 00	72 12 14 00	72 12 15 00
72 14 11 00	72 14 12 00	72 14 15 00
72 14 16 00	72 14 17 00	72 15 14 00
72 15 19 00	72 15 21 00	72 15 22 00
72 15 27 00	72 15 28 00	77 10 15 00
77 10 16 00	77 10 17 00	77 10 18 00
77 10 19 00	77 11 15 00	77 10 20 00
77 11 16 00	80 10 16 00	80 10 17 00
80 11 15 00	80 11 16 00	80 11 17 00
80 13 17 00	80 14 15 00	80 16 15 00
81 10 15 00	81 10 16 00	81 10 17 00
81 10 18 00	81 10 20 00	81 10 21 00
81 10 23 00	81 10 24 00	81 10 25 00
81 10 26 00	81 10 27 00	81 11 15 00
81 11 17 00	81 12 15 00	81 12 16 00
81 10 22 00	81 13 15 00	81 14 15 00
81 14 16 00	81 14 18 00	81 15 16 00

81	15	17	00		81	15	18	00		83	10	15	00
83	10	16	00		84	11	16	00		93	14	15	00
93	14	19	00		93	14	20	00		93	14	21	00
93	15	15	00		93	15	16	00		95	11	16	00
95	12	15	00		95	12	16	00		95	12	17	00
95	12	18	00		95	12	19	00		95	12	21	00
95	12	23	00		95	12	24	00		95	12	25	00
95	12	27	00										

NUMERO CONSECUTIVO DEL REPORTE DEL CONTRATO EJECUTADO: 240
CONTRATO CELEBRADO POR:
PROPONENTE
NOMBRE DEL CONTRATISTA: GEOCING S A S
NOMBRE DEL CONTRATANTE: CORPORACION AUTONOMA REGIONAL DE CUNDINAMARCA CAR
VALOR DEL CONTRATO EJECUTADO EXPRESADO EN SMMLV: 4.806,65
CONTRATO EJECUTADO IDENTIFICADO CON EL CLASIFICADOR DE BIENES Y SERVICIOS EN EL TERCER NIVEL:

SEGM	FAMI	CLAS	PROD		SEGM	FAMI	CLAS	PROD		SEGM	FAMI	CLAS	PROD
80	10	15	00		70	11	17	00		70	13	15	00
70	13	17	00		70	15	18	00		70	15	19	00
70	16	15	00		70	16	17	00		70	17	15	00
70	17	16	00		70	17	17	00		70	17	18	00
71	10	15	00		71	10	16	00		71	10	17	00
71	11	20	00		71	11	21	00		71	11	22	00
71	11	23	00		71	12	14	00		71	12	15	00
71	12	16	00		71	12	22	00		71	12	23	00
71	12	24	00		71	12	25	00		71	12	26	00
71	12	27	00		71	12	30	00		71	13	10	00
71	15	14	00		71	16	14	00		71	16	15	00
72	10	15	00		72	10	29	00		72	10	33	00
72	11	10	00		72	11	11	00		72	12	10	00
72	12	11	00		72	12	14	00		72	12	15	00

72 14 11 00	72 14 12 00	72 14 15 00
72 14 16 00	72 14 17 00	72 15 14 00
72 15 19 00	72 15 21 00	72 15 22 00
72 15 27 00	72 15 28 00	77 10 15 00
77 10 16 00	77 10 17 00	77 10 18 00
77 10 19 00	77 11 15 00	77 10 20 00
77 11 16 00	80 10 16 00	80 10 17 00
80 11 15 00	80 11 16 00	80 11 17 00
80 13 17 00	80 14 15 00	80 16 15 00
81 10 15 00	81 10 16 00	81 10 17 00
81 10 18 00	81 10 20 00	81 10 21 00
81 10 23 00	81 10 24 00	81 10 25 00
81 10 26 00	81 10 27 00	81 11 15 00
81 11 17 00	81 12 15 00	81 12 16 00
81 10 22 00	81 13 15 00	81 14 15 00
81 14 16 00	81 14 18 00	81 15 16 00
81 15 17 00	81 15 18 00	83 10 15 00
83 10 16 00	84 11 16 00	93 14 15 00
93 14 19 00	93 14 20 00	93 14 21 00
93 15 15 00	93 15 16 00	95 11 16 00
95 12 15 00	95 12 16 00	95 12 17 00
95 12 18 00	95 12 19 00	95 12 21 00

95	12	23	00		95	12	24	00		95	12	25	00
95	12	27	00										

NUMERO CONSECUTIVO DEL REPORTE DEL CONTRATO EJECUTADO: 241
CONTRATO CELEBRADO POR:
PROPONENTE
NOMBRE DEL CONTRATISTA: GEOCING S A S
NOMBRE DEL CONTRATANTE: CORPORACION AUTONOMA REGIONAL DEL ALTO MAGDALENA CAM
VALOR DEL CONTRATO EJECUTADO EXPRESADO EN SMMLV: 811,52
CONTRATO EJECUTADO IDENTIFICADO CON EL CLASIFICADOR DE BIENES Y SERVICIOS EN EL TERCER NIVEL:

SEGM	FAMI	CLAS	PROD		SEGM	FAMI	CLAS	PROD		SEGM	FAMI	CLAS	PROD
80	10	15	00		70	11	17	00		70	13	15	00
70	13	17	00		70	15	18	00		70	15	19	00
70	16	15	00		70	16	17	00		70	17	15	00
70	17	16	00		70	17	17	00		70	17	18	00
71	10	15	00		71	10	16	00		71	10	17	00
71	11	20	00		71	11	21	00		71	11	22	00
71	11	23	00		71	12	14	00		71	12	15	00
71	12	16	00		71	12	22	00		71	12	23	00
71	12	24	00		71	12	25	00		71	12	26	00
71	12	27	00		71	12	30	00		71	13	10	00
71	15	14	00		71	16	14	00		71	16	15	00
72	10	15	00		72	10	29	00		72	10	33	00
72	11	10	00		72	11	11	00		72	12	10	00
72	12	11	00		72	12	14	00		72	12	15	00
72	14	11	00		72	14	12	00		72	14	15	00
72	14	16	00		72	14	17	00		72	15	14	00
72	15	19	00		72	15	21	00		72	15	22	00
72	15	27	00		72	15	28	00		77	10	15	00
77	10	16	00		77	10	17	00		77	10	18	00
77	10	19	00		77	11	15	00		77	10	20	00

77 | 11 | 16 | 00	80 | 10 | 16 | 00	80 | 10 | 17 | 00
80 | 11 | 15 | 00	80 | 11 | 16 | 00	80 | 11 | 17 | 00
80 | 13 | 17 | 00	80 | 14 | 15 | 00	80 | 16 | 15 | 00
81 | 10 | 15 | 00	81 | 10 | 16 | 00	81 | 10 | 17 | 00
81 | 10 | 18 | 00	81 | 10 | 20 | 00	81 | 10 | 21 | 00
81 | 10 | 23 | 00	81 | 10 | 24 | 00	81 | 10 | 25 | 00
81 | 10 | 26 | 00	81 | 10 | 27 | 00	81 | 11 | 15 | 00
81 | 11 | 17 | 00	81 | 12 | 15 | 00	81 | 12 | 16 | 00
81 | 10 | 22 | 00	81 | 13 | 15 | 00	81 | 14 | 15 | 00
81 | 14 | 16 | 00	81 | 14 | 18 | 00	81 | 15 | 16 | 00
81 | 15 | 17 | 00	81 | 15 | 18 | 00	83 | 10 | 15 | 00
83 | 10 | 16 | 00	84 | 11 | 16 | 00	93 | 14 | 15 | 00
93 | 14 | 19 | 00	93 | 14 | 20 | 00	93 | 14 | 21 | 00
93 | 15 | 15 | 00	93 | 15 | 16 | 00	95 | 11 | 16 | 00
95 | 12 | 15 | 00	95 | 12 | 16 | 00	95 | 12 | 17 | 00
95 | 12 | 18 | 00	95 | 12 | 19 | 00	95 | 12 | 21 | 00
95 | 12 | 23 | 00	95 | 12 | 24 | 00	95 | 12 | 25 | 00
95 | 12 | 27 | 00		

NUMERO CONSECUTIVO DEL REPORTE DEL CONTRATO EJECUTADO: 242
CONTRATO CELEBRADO POR:
CONSORCIO, UNION TEMPORAL O SOCIEDAD EN LAS CUALES EL PROPONENTE TENGA O HAYA TENIDO PARTICIPACION
NOMBRE DEL CONTRATISTA: CONSORCIO SITIOS PRIORITARIOS
NOMBRE DEL CONTRATANTE: INSTITUTO DISTRITAL DE GESTION DE RIESGOS Y CAMBIO CLIMATICO

VALOR DEL CONTRATO EJECUTADO EXPRESADO EN SMMLV: 231,50
PORCENTAJE DE PARTICIPACION EN EL VALOR EJECUTADO EN CASO DE CONSORCIOS Y UNIONES TEMPORALES: 60,00%
CONTRATO EJECUTADO IDENTIFICADO CON EL CLASIFICADOR DE BIENES Y SERVICIOS EN EL TERCER NIVEL:

SEGM	FAMI	CLAS	PROD		SEGM	FAMI	CLAS	PROD		SEGM	FAMI	CLAS	PROD
80	10	15	00		70	11	17	00		70	13	15	00
70	13	17	00		70	15	18	00		70	15	19	00
70	16	15	00		70	16	17	00		70	17	15	00
70	17	16	00		70	17	17	00		70	17	18	00
71	10	15	00		71	10	16	00		71	10	17	00
71	11	20	00		71	11	21	00		71	11	22	00
71	11	23	00		71	12	14	00		71	12	15	00
71	12	16	00		71	12	22	00		71	12	23	00
71	12	24	00		71	12	25	00		71	12	26	00
71	12	27	00		71	12	30	00		71	13	10	00
71	15	14	00		71	16	14	00		71	16	15	00
72	10	15	00		72	10	29	00		72	10	33	00
72	11	10	00		72	11	11	00		72	12	10	00
72	12	11	00		72	12	14	00		72	12	15	00
72	14	11	00		72	14	12	00		72	14	15	00
72	14	16	00		72	14	17	00		72	15	14	00
72	15	19	00		72	15	21	00		72	15	22	00
72	15	27	00		72	15	28	00		77	10	15	00
77	10	16	00		77	10	17	00		77	10	18	00
77	10	19	00		77	11	15	00		77	10	20	00
77	11	16	00		80	10	16	00		80	10	17	00
80	11	15	00		80	11	16	00		80	11	17	00
80	13	17	00		80	14	15	00		80	16	15	00
81	10	15	00		81	10	16	00		81	10	17	00

81	10	18	00		81	10	20	00		81	10	21	00
81	10	23	00		81	10	24	00		81	10	25	00
81	10	26	00		81	10	27	00		81	11	15	00
81	11	17	00		81	12	15	00		81	12	16	00
81	10	22	00		81	13	15	00		81	14	15	00
81	14	16	00		81	14	18	00		81	15	16	00
81	15	17	00		81	15	18	00		83	10	15	00
83	10	16	00		84	11	16	00		93	14	15	00
93	14	19	00		93	14	20	00		93	14	21	00
93	15	15	00		93	15	16	00		95	11	16	00
95	12	15	00		95	12	16	00		95	12	17	00
95	12	18	00		95	12	19	00		95	12	21	00
95	12	23	00		95	12	24	00		95	12	25	00
95	12	27	00										

NUMERO CONSECUTIVO DEL REPORTE DEL CONTRATO EJECUTADO: 243
CONTRATO CELEBRADO POR:
CONSORCIO, UNION TEMPORAL O SOCIEDAD EN LAS CUALES EL PROPONENTE TENGA O HAYA TENIDO PARTICIPACION
NOMBRE DEL CONTRATISTA: CONSORCIO GEOGREEN
NOMBRE DEL CONTRATANTE: CORPORACION AUTONOMA REGIONAL DE LA ORINOQUIA CORPORINOQUIA
VALOR DEL CONTRATO EJECUTADO EXPRESADO EN SMMLV: 2.012,34
PORCENTAJE DE PARTICIPACION EN EL VALOR EJECUTADO EN CASO DE CONSORCIOS Y UNIONES TEMPORALES: 75,00%
CONTRATO EJECUTADO IDENTIFICADO CON EL CLASIFICADOR DE BIENES Y SERVICIOS EN EL TERCER NIVEL:

SEGM	FAMI	CLAS	PROD		SEGM	FAMI	CLAS	PROD		SEGM	FAMI	CLAS	PROD
70	11	17	00		70	13	15	00		70	13	17	00

70	15	18	00		70	15	19	00		70	16	15	00
70	16	17	00		70	17	15	00		70	17	16	00
70	17	17	00		70	17	18	00		71	10	15	00
71	10	16	00		71	10	17	00		71	11	20	00
71	11	21	00		71	11	22	00		71	11	23	00
71	12	14	00		71	12	15	00		71	12	16	00
71	12	22	00		71	12	23	00		71	12	24	00
71	12	25	00		71	12	26	00		71	12	27	00
71	12	30	00		71	13	10	00		71	15	14	00
71	16	14	00		71	16	15	00		72	10	15	00
72	10	29	00		72	10	33	00		72	11	10	00
72	11	11	00		72	12	10	00		72	12	11	00
72	12	14	00		72	12	15	00		72	14	11	00
72	14	12	00		72	14	15	00		72	14	16	00
72	14	17	00		72	15	14	00		72	15	19	00
72	15	21	00		72	15	22	00		72	15	27	00
72	15	28	00		77	10	15	00		77	10	16	00
77	10	17	00		77	10	18	00		77	10	19	00
77	11	15	00		77	10	20	00		77	11	16	00
80	10	16	00		80	10	17	00		80	11	15	00
80	11	16	00		80	11	17	00		80	13	17	00
80	14	15	00		80	16	15	00		81	10	15	00
81	10	16	00		81	10	17	00		81	10	18	00
81	10	20	00		81	10	21	00		81	10	23	00
81	10	24	00		81	10	25	00		81	10	26	00
81	10	27	00		81	11	15	00		81	11	17	00
81	12	15	00		81	12	16	00		81	10	22	00
81	13	15	00		81	14	15	00		81	14	16	00

81 | 14 | 18 | 00	81 | 15 | 16 | 00	81 | 15 | 17 | 00
81 | 15 | 18 | 00	83 | 10 | 15 | 00	83 | 10 | 16 | 00
84 | 11 | 16 | 00	93 | 14 | 15 | 00	93 | 14 | 19 | 00
93 | 14 | 20 | 00	93 | 14 | 21 | 00	93 | 15 | 15 | 00
93 | 15 | 16 | 00	95 | 11 | 16 | 00	95 | 12 | 15 | 00
95 | 12 | 16 | 00	95 | 12 | 17 | 00	95 | 12 | 18 | 00
95 | 12 | 19 | 00	95 | 12 | 21 | 00	95 | 12 | 23 | 00
95 | 12 | 24 | 00	95 | 12 | 25 | 00	95 | 12 | 27 | 00
80 | 10 | 15 | 00		

NUMERO CONSECUTIVO DEL REPORTE DEL CONTRATO EJECUTADO: 244
CONTRATO CELEBRADO POR:
PROPONENTE
NOMBRE DEL CONTRATISTA: GEOCING S A S
NOMBRE DEL CONTRATANTE: MUNICIPIO DE TOCANCIPA
VALOR DEL CONTRATO EJECUTADO EXPRESADO EN SMMLV: 700,38
CONTRATO EJECUTADO IDENTIFICADO CON EL CLASIFICADOR DE BIENES Y SERVICIOS EN EL TERCER NIVEL:

SEGM | FAMI | CLAS | PROD	SEGM | FAMI | CLAS | PROD	SEGM | FAMI | CLAS | PROD
70 | 11 | 17 | 00	70 | 13 | 15 | 00	70 | 13 | 17 | 00
70 | 15 | 18 | 00	70 | 15 | 19 | 00	70 | 16 | 15 | 00
70 | 16 | 17 | 00	70 | 17 | 15 | 00	70 | 17 | 16 | 00
70 | 17 | 17 | 00	70 | 17 | 18 | 00	71 | 10 | 15 | 00
71 | 10 | 16 | 00	71 | 10 | 17 | 00	71 | 11 | 20 | 00
71 | 11 | 21 | 00	71 | 11 | 22 | 00	71 | 11 | 23 | 00
71 | 12 | 14 | 00	71 | 12 | 15 | 00	71 | 12 | 16 | 00

71	12	22	00

71	12	23	00

71	12	24	00

71	12	25	00

71	12	26	00

71	12	27	00

71	12	30	00

71	13	10	00

71	15	14	00

71	16	14	00

71	16	15	00

72	10	15	00

72	10	29	00

72	10	33	00

72	11	10	00

72	11	11	00

72	12	10	00

72	12	11	00

72	12	14	00

72	12	15	00

72	14	11	00

72	14	12	00

72	14	15	00

72	14	16	00

72	14	17	00

72	15	14	00

72	15	19	00

72	15	21	00

72	15	22	00

72	15	27	00

72	15	28	00

77	10	15	00

77	10	16	00

77	10	17	00

77	10	18	00

77	10	19	00

77	11	15	00

77	10	20	00

77	11	16	00

80	10	16	00

80	10	17	00

80	11	15	00

80	11	16	00

80	11	17	00

80	13	17	00

80	14	15	00

80	16	15	00

81	10	15	00

81	10	16	00

81	10	17	00

81	10	18	00

81	10	20	00

81	10	21	00

81	10	23	00

81	10	24	00

81	10	25	00

81	10	26	00

81	10	27	00

81	11	15	00

81	11	17	00

81	12	15	00

81	12	16	00

81	10	22	00

81	13	15	00

81	14	15	00

81	14	16	00

81	14	18	00

81	15	16	00

81	15	17	00

81	15	18	00

83	10	15	00

83	10	16	00

84	11	16	00

93	14	15	00

93	14	19	00

93	14	20	00

93	14	21	00

93	15	15	00

93	15	16	00

95	11	16	00

95	12	15	00

95	12	16	00

95	12	17	00

95	12	18	00

95	12	19	00		95	12	21	00		95	12	23	00
95	12	24	00		95	12	25	00		95	12	27	00
80	10	15	00										

NUMERO CONSECUTIVO DEL REPORTE DEL CONTRATO EJECUTADO: 245
CONTRATO CELEBRADO POR:
PROPONENTE
NOMBRE DEL CONTRATISTA: GEOCING S A S
NOMBRE DEL CONTRATANTE: CAJA DE LA VIVIENDA POPULAR
VALOR DEL CONTRATO EJECUTADO EXPRESADO EN SMMLV: 636,45
CONTRATO EJECUTADO IDENTIFICADO CON EL CLASIFICADOR DE BIENES Y SERVICIOS EN EL TERCER NIVEL:

SEGM	FAMI	CLAS	PROD		SEGM	FAMI	CLAS	PROD		SEGM	FAMI	CLAS	PROD
70	11	17	00		70	13	15	00		70	13	17	00
70	15	18	00		70	15	19	00		70	16	15	00
70	16	17	00		70	17	15	00		70	17	16	00
70	17	17	00		70	17	18	00		71	10	15	00
71	10	16	00		71	10	17	00		71	11	20	00
71	11	21	00		71	11	22	00		71	11	23	00
71	12	14	00		71	12	15	00		71	12	16	00
71	12	22	00		71	12	23	00		71	12	24	00
71	12	25	00		71	12	26	00		71	12	27	00
71	12	30	00		71	13	10	00		71	15	14	00
71	16	14	00		71	16	15	00		72	10	15	00
72	10	29	00		72	10	33	00		72	11	10	00
72	11	11	00		72	12	10	00		72	12	11	00
72	12	14	00		72	12	15	00		72	14	11	00

72	14	12	00	72	14	15	00	72	14	16	00
72	14	17	00	72	15	14	00	72	15	19	00
72	15	21	00	72	15	22	00	72	15	27	00
72	15	28	00	77	10	15	00	77	10	16	00
77	10	17	00	77	10	18	00	77	10	19	00
77	11	15	00	77	10	20	00	77	11	16	00
80	10	16	00	80	10	17	00	80	11	15	00
80	11	16	00	80	11	17	00	80	13	17	00
80	14	15	00	80	16	15	00	81	10	15	00
81	10	16	00	81	10	17	00	81	10	18	00
81	10	20	00	81	10	21	00	81	10	23	00
81	10	24	00	81	10	25	00	81	10	26	00
81	10	27	00	81	11	15	00	81	11	17	00
81	12	15	00	81	12	16	00	81	10	22	00
81	13	15	00	81	14	15	00	81	14	16	00
81	14	18	00	81	15	16	00	81	15	17	00
81	15	18	00	83	10	15	00	83	10	16	00
84	11	16	00	93	14	15	00	93	14	19	00
93	14	20	00	93	14	21	00	93	15	15	00
93	15	16	00	95	11	16	00	95	12	15	00
95	12	16	00	95	12	17	00	95	12	18	00
95	12	19	00	95	12	21	00	95	12	23	00
95	12	24	00	95	12	25	00	95	12	27	00
80	10	15	00								

NUMERO CONSECUTIVO DEL REPORTE DEL CONTRATO EJECUTADO: 246
CONTRATO CELEBRADO POR:
PROPONENTE
NOMBRE DEL CONTRATISTA: GEOCING S A S
NOMBRE DEL CONTRATANTE: CORPORACION AUTONOMA REGIONAL DEL CENTRO DE ANTIOQUIA

VALOR DEL CONTRATO EJECUTADO EXPRESADO EN SMMLV: 562,93
CONTRATO EJECUTADO IDENTIFICADO CON EL CLASIFICADOR DE BIENES Y SERVICIOS EN EL TERCER NIVEL:

SEGM	FAMI	CLAS	PROD		SEGM	FAMI	CLAS	PROD		SEGM	FAMI	CLAS	PROD
70	11	17	00		70	13	15	00		70	13	17	00
70	15	18	00		70	15	19	00		70	16	15	00
70	16	17	00		70	17	15	00		70	17	16	00
70	17	17	00		70	17	18	00		71	10	15	00
71	10	16	00		71	10	17	00		71	11	20	00
71	11	21	00		71	11	22	00		71	11	23	00
71	12	14	00		71	12	15	00		71	12	16	00
71	12	22	00		71	12	23	00		71	12	24	00
71	12	25	00		71	12	26	00		71	12	27	00
71	12	30	00		71	13	10	00		71	15	14	00
71	16	14	00		71	16	15	00		72	10	15	00
72	10	29	00		72	10	33	00		72	11	10	00
72	11	11	00		72	12	10	00		72	12	11	00
72	12	14	00		72	12	15	00		72	14	11	00
72	14	12	00		72	14	15	00		72	14	16	00
72	14	17	00		72	15	14	00		72	15	19	00
72	15	21	00		72	15	22	00		72	15	27	00
72	15	28	00		77	10	15	00		77	10	16	00
77	10	17	00		77	10	18	00		77	10	19	00
77	11	15	00		77	10	20	00		77	11	16	00

80	10	16	00		80	10	17	00		80	11	15	00
80	11	16	00		80	11	17	00		80	13	17	00
80	14	15	00		80	16	15	00		81	10	15	00
81	10	16	00		81	10	17	00		81	10	18	00
81	10	20	00		81	10	21	00		81	10	23	00
81	10	24	00		81	10	25	00		81	10	26	00
81	10	27	00		81	11	15	00		81	11	17	00
81	12	15	00		81	12	16	00		81	10	22	00
81	13	15	00		81	14	15	00		81	14	16	00
81	14	18	00		81	15	16	00		81	15	17	00
81	15	18	00		83	10	15	00		83	10	16	00
84	11	16	00		93	14	15	00		93	14	19	00
93	14	20	00		93	14	21	00		93	15	15	00
93	15	16	00		95	11	16	00		95	12	15	00
95	12	16	00		95	12	17	00		95	12	18	00
95	12	19	00		95	12	21	00		95	12	23	00
95	12	24	00		95	12	25	00		95	12	27	00
80	10	15	00										

NUMERO CONSECUTIVO DEL REPORTE DEL CONTRATO EJECUTADO: 247
CONTRATO CELEBRADO POR:
CONSORCIO, UNION TEMPORAL O SOCIEDAD EN LAS CUALES EL PROPONENTE TENGA O HAYA TENIDO PARTICIPACION
NOMBRE DEL CONTRATISTA: CONSORCIO RIESGOS HUILA
NOMBRE DEL CONTRATANTE: DEPARTAMENTO DEL HUILA
VALOR DEL CONTRATO EJECUTADO EXPRESADO EN SMMLV: 3.116,71
PORCENTAJE DE PARTICIPACION EN EL VALOR EJECUTADO EN CASO DE CONSORCIOS Y UNIONES TEMPORALES: 50,00%
CONTRATO EJECUTADO IDENTIFICADO CON EL CLASIFICADOR DE BIENES Y SERVICIOS EN EL TERCER NIVEL:

SEGM	FAMI	CLAS	PROD		SEGM	FAMI	CLAS	PROD		SEGM	FAMI	CLAS	PROD
70	11	17	00		70	13	15	00		70	13	17	00
70	15	18	00		70	15	19	00		70	16	15	00

70	16	17	00		70	17	15	00		70	17	16	00
70	17	17	00		70	17	18	00		71	10	15	00
71	10	16	00		71	10	17	00		71	11	20	00
71	11	21	00		71	11	22	00		71	11	23	00
71	12	14	00		71	12	15	00		71	12	16	00
71	12	22	00		71	12	23	00		71	12	24	00
71	12	25	00		71	12	26	00		71	12	27	00
71	12	30	00		71	13	10	00		71	15	14	00
71	16	14	00		71	16	15	00		72	10	15	00
72	10	29	00		72	10	33	00		72	11	10	00
72	11	11	00		72	12	10	00		72	12	11	00
72	12	14	00		72	12	15	00		72	14	11	00
72	14	12	00		72	14	15	00		72	14	16	00
72	14	17	00		72	15	14	00		72	15	19	00
72	15	21	00		72	15	22	00		72	15	27	00
72	15	28	00		77	10	15	00		77	10	16	00
77	10	17	00		77	10	18	00		77	10	19	00
77	11	15	00		77	10	20	00		77	11	16	00
80	10	16	00		80	10	17	00		80	11	15	00
80	11	16	00		80	11	17	00		80	13	17	00
80	14	15	00		80	16	15	00		81	10	15	00
81	10	16	00		81	10	17	00		81	10	18	00
81	10	20	00		81	10	21	00		81	10	23	00

81	10	24	00
81	10	25	00
81	10	26	00
81	10	27	00
81	11	15	00
81	11	17	00
81	12	15	00
81	12	16	00
81	10	22	00
81	13	15	00
81	14	15	00
81	14	16	00
81	14	18	00
81	15	16	00
81	15	17	00
81	15	18	00
83	10	15	00
83	10	16	00
84	11	16	00
93	14	15	00
93	14	19	00
93	14	20	00
93	14	21	00
93	15	15	00
93	15	16	00
95	11	16	00
95	12	15	00
95	12	16	00
95	12	17	00
95	12	18	00
95	12	19	00
95	12	21	00
95	12	23	00
95	12	24	00
95	12	25	00
95	12	27	00
80	10	15	00

NUMERO CONSECUTIVO DEL REPORTE DEL CONTRATO EJECUTADO: 248
CONTRATO CELEBRADO POR:
PROPONENTE
NOMBRE DEL CONTRATISTA: GEOCING S A S
NOMBRE DEL CONTRATANTE: BOGOTA DISTRITO CAPITAL - ALCALDIA LOCAL DE USAQUEN
VALOR DEL CONTRATO EJECUTADO EXPRESADO EN SMMLV: 595,81
CONTRATO EJECUTADO IDENTIFICADO CON EL CLASIFICADOR DE BIENES Y SERVICIOS EN EL TERCER NIVEL:

SEGM	FAMI	CLAS	PROD
70	11	17	00
70	13	15	00
70	13	17	00
70	15	18	00
70	15	19	00
70	16	15	00
70	16	17	00
70	17	15	00
70	17	16	00
70	17	17	00
70	17	18	00
71	10	15	00
71	10	16	00
71	10	17	00
71	11	20	00
71	11	21	00
71	11	22	00
71	11	23	00
71	12	14	00
71	12	15	00
71	12	16	00
71	12	22	00
71	12	23	00
71	12	24	00

71	12	25	00		71	12	26	00		71	12	27	00
71	12	30	00		71	13	10	00		71	15	14	00
71	16	14	00		71	16	15	00		72	10	15	00
72	10	29	00		72	10	33	00		72	11	10	00
72	11	11	00		72	12	10	00		72	12	11	00
72	12	14	00		72	12	15	00		72	14	11	00
72	14	12	00		72	14	15	00		72	14	16	00
72	14	17	00		72	15	14	00		72	15	19	00
72	15	21	00		72	15	22	00		72	15	27	00
72	15	28	00		77	10	15	00		77	10	16	00
77	10	17	00		77	10	18	00		77	10	19	00
77	11	15	00		77	10	20	00		77	11	16	00
80	10	16	00		80	10	17	00		80	11	15	00
80	11	16	00		80	11	17	00		80	13	17	00
80	14	15	00		80	16	15	00		81	10	15	00
81	10	16	00		81	10	17	00		81	10	18	00
81	10	20	00		81	10	21	00		81	10	23	00
81	10	24	00		81	10	25	00		81	10	26	00
81	10	27	00		81	11	15	00		81	11	17	00
81	12	15	00		81	12	16	00		81	10	22	00
81	13	15	00		81	14	15	00		81	14	16	00
81	14	18	00		81	15	16	00		81	15	17	00
81	15	18	00		83	10	15	00		83	10	16	00

84	11	16	00		93	14	15	00		93	14	19	00
93	14	20	00		93	14	21	00		93	15	15	00
93	15	16	00		95	11	16	00		95	12	15	00
95	12	16	00		95	12	17	00		95	12	18	00
95	12	19	00		95	12	21	00		95	12	23	00
95	12	24	00		95	12	25	00		95	12	27	00
80	10	15	00										

NUMERO CONSECUTIVO DEL REPORTE DEL CONTRATO EJECUTADO: 249
CONTRATO CELEBRADO POR:
PROPONENTE
NOMBRE DEL CONTRATISTA: GEOCING S A S
NOMBRE DEL CONTRATANTE: INSTITUTO DE DESARROLLO URBANO
VALOR DEL CONTRATO EJECUTADO EXPRESADO EN SMMLV: 744,43
CONTRATO EJECUTADO IDENTIFICADO CON EL CLASIFICADOR DE BIENES Y SERVICIOS EN EL TERCER NIVEL:

SEGM	FAMI	CLAS	PROD		SEGM	FAMI	CLAS	PROD		SEGM	FAMI	CLAS	PROD
70	11	17	00		70	13	15	00		70	13	17	00
70	15	18	00		70	15	19	00		70	16	15	00
70	16	17	00		70	17	15	00		70	17	16	00
70	17	17	00		70	17	18	00		71	10	15	00
71	10	16	00		71	10	17	00		71	11	20	00
71	11	21	00		71	11	22	00		71	11	23	00
71	12	14	00		71	12	15	00		71	12	16	00
71	12	22	00		71	12	23	00		71	12	24	00
71	12	25	00		71	12	26	00		71	12	27	00
71	12	30	00		71	13	10	00		71	15	14	00
71	16	14	00		71	16	15	00		72	10	15	00
72	10	29	00		72	10	33	00		72	11	10	00
72	11	11	00		72	12	10	00		72	12	11	00
72	12	14	00		72	12	15	00		72	14	11	00
72	14	12	00		72	14	15	00		72	14	16	00

72 14 17 00	72 15 14 00	72 15 19 00
72 15 21 00	72 15 22 00	72 15 27 00
72 15 28 00	77 10 15 00	77 10 16 00
77 10 17 00	77 10 18 00	77 10 19 00
77 11 15 00	77 10 20 00	77 11 16 00
80 10 16 00	80 10 17 00	80 11 15 00
80 11 16 00	80 11 17 00	80 13 17 00
80 14 15 00	80 16 15 00	81 10 15 00
81 10 16 00	81 10 17 00	81 10 18 00
81 10 20 00	81 10 21 00	81 10 23 00
81 10 24 00	81 10 25 00	81 10 26 00
81 10 27 00	81 11 15 00	81 11 17 00
81 12 15 00	81 12 16 00	81 10 22 00
81 13 15 00	81 14 15 00	81 14 16 00
81 14 18 00	81 15 16 00	81 15 17 00
81 15 18 00	83 10 15 00	83 10 16 00
84 11 16 00	93 14 15 00	93 14 19 00
93 14 20 00	93 14 21 00	93 15 15 00
93 15 16 00	95 11 16 00	95 12 15 00
95 12 16 00	95 12 17 00	95 12 18 00
95 12 19 00	95 12 21 00	95 12 23 00
95 12 24 00	95 12 25 00	95 12 27 00

| 80 | 10 | 15 | 00 |

NUMERO CONSECUTIVO DEL REPORTE DEL CONTRATO EJECUTADO: 250
CONTRATO CELEBRADO POR:
CONSORCIO, UNION TEMPORAL O SOCIEDAD EN LAS CUALES EL PROPONENTE TENGA O HAYA TENIDO PARTICIPACION
NOMBRE DEL CONTRATISTA: CONSORCIO POZOS 2020
NOMBRE DEL CONTRATANTE: UNIDAD ADMINISTRATIVA ESPECIAL DE AERONAUTICA CIVIL
VALOR DEL CONTRATO EJECUTADO EXPRESADO EN SMMLV: 532,09
PORCENTAJE DE PARTICIPACION EN EL VALOR EJECUTADO EN CASO DE CONSORCIOS Y UNIONES TEMPORALES: 50,00%
CONTRATO EJECUTADO IDENTIFICADO CON EL CLASIFICADOR DE BIENES Y SERVICIOS EN EL TERCER NIVEL:

SEGM	FAMI	CLAS	PROD
70	11	17	00
70	13	15	00
70	13	17	00
70	15	18	00
70	15	19	00
70	16	15	00
70	16	17	00
70	17	15	00
70	17	16	00
70	17	17	00
70	17	18	00
71	10	15	00
71	10	16	00
71	10	17	00
71	11	20	00
71	11	21	00
71	11	22	00
71	11	23	00
71	12	14	00
71	12	15	00
71	12	16	00
71	12	22	00
71	12	23	00
71	12	24	00
71	12	25	00
71	12	26	00
71	12	27	00
71	12	30	00
71	13	10	00
71	15	14	00
71	16	14	00
71	16	15	00
72	10	15	00
72	10	29	00
72	10	33	00
72	11	10	00
72	11	11	00
72	12	10	00
72	12	11	00
72	12	14	00
72	12	15	00
72	14	11	00
72	14	12	00
72	14	15	00
72	14	16	00
72	14	17	00
72	15	14	00
72	15	19	00
72	15	21	00
72	15	22	00
72	15	27	00
72	15	28	00
77	10	15	00
77	10	16	00
77	10	17	00
77	10	18	00
77	10	19	00

77	11	15	00		77	10	20	00		77	11	16	00
80	10	16	00		80	10	17	00		80	11	15	00
80	11	16	00		80	11	17	00		80	13	17	00
80	14	15	00		80	16	15	00		81	10	15	00
81	10	16	00		81	10	17	00		81	10	18	00
81	10	20	00		81	10	21	00		81	10	23	00
81	10	24	00		81	10	25	00		81	10	26	00
81	10	27	00		81	11	15	00		81	11	17	00
81	12	15	00		81	12	16	00		81	10	22	00
81	13	15	00		81	14	15	00		81	14	16	00
81	14	18	00		81	15	16	00		81	15	17	00
81	15	18	00		83	10	15	00		83	10	16	00
84	11	16	00		93	14	15	00		93	14	19	00
93	14	20	00		93	14	21	00		93	15	15	00
93	15	16	00		95	11	16	00		95	12	15	00
95	12	16	00		95	12	17	00		95	12	18	00
95	12	19	00		95	12	21	00		95	12	23	00
95	12	24	00		95	12	25	00		95	12	27	00
80	10	15	00										

NUMERO CONSECUTIVO DEL REPORTE DEL CONTRATO EJECUTADO: 251
CONTRATO CELEBRADO POR:
CONSORCIO, UNION TEMPORAL O SOCIEDAD EN LAS CUALES EL PROPONENTE TENGA O HAYA TENIDO PARTICIPACION
NOMBRE DEL CONTRATISTA: CONSORCIO HIDRO SAN JORGE
NOMBRE DEL CONTRATANTE: CORPORACION PARA EL DESARROLLO SOSTENIBLE DE

LA MOJANA Y EL SAN JORGE CORPOMOJANA
VALOR DEL CONTRATO EJECUTADO EXPRESADO EN SMMLV: 7.815,03
PORCENTAJE DE PARTICIPACION EN EL VALOR EJECUTADO EN CASO DE CONSORCIOS Y UNIONES TEMPORALES: 20,00%
CONTRATO EJECUTADO IDENTIFICADO CON EL CLASIFICADOR DE BIENES Y SERVICIOS EN EL TERCER NIVEL:

SEGM	FAMI	CLAS	PROD		SEGM	FAMI	CLAS	PROD		SEGM	FAMI	CLAS	PROD
80	10	15	00		70	11	17	00		70	13	15	00
70	13	17	00		70	15	18	00		70	15	19	00
70	16	15	00		70	16	17	00		70	17	15	00
70	17	16	00		70	17	17	00		70	17	18	00
71	10	15	00		71	10	16	00		71	10	17	00
71	11	20	00		71	11	21	00		71	11	22	00
71	11	23	00		71	12	14	00		71	12	15	00
71	12	16	00		71	12	22	00		71	12	23	00
71	12	24	00		71	12	25	00		71	12	26	00
71	12	27	00		71	12	30	00		71	13	10	00
71	15	14	00		71	16	14	00		71	16	15	00
72	10	15	00		72	10	29	00		72	10	33	00
72	11	10	00		72	11	11	00		72	12	10	00
72	12	11	00		72	12	14	00		72	12	15	00
72	14	11	00		72	14	12	00		72	14	15	00
72	14	16	00		72	14	17	00		72	15	14	00
72	15	19	00		72	15	21	00		72	15	22	00
72	15	27	00		72	15	28	00		77	10	15	00
77	10	16	00		77	10	17	00		77	10	18	00
77	10	19	00		77	11	15	00		77	10	20	00
77	11	16	00		80	10	16	00		80	10	17	00
80	11	15	00		80	11	16	00		80	11	17	00
80	13	17	00		80	14	15	00		80	16	15	00
81	10	15	00		81	10	16	00		81	10	17	00

81 | 10 | 18 | 00	81 | 10 | 20 | 00	81 | 10 | 21 | 00
81 | 10 | 23 | 00	81 | 10 | 24 | 00	81 | 10 | 25 | 00
81 | 10 | 26 | 00	81 | 10 | 27 | 00	81 | 11 | 15 | 00
81 | 11 | 17 | 00	81 | 12 | 15 | 00	81 | 12 | 16 | 00
81 | 10 | 22 | 00	81 | 13 | 15 | 00	81 | 14 | 15 | 00
81 | 14 | 16 | 00	81 | 14 | 18 | 00	81 | 15 | 16 | 00
81 | 15 | 17 | 00	81 | 15 | 18 | 00	83 | 10 | 15 | 00
83 | 10 | 16 | 00	84 | 11 | 16 | 00	93 | 14 | 15 | 00
93 | 14 | 19 | 00	93 | 14 | 20 | 00	93 | 14 | 21 | 00
93 | 15 | 15 | 00	93 | 15 | 16 | 00	95 | 11 | 16 | 00
95 | 12 | 15 | 00	95 | 12 | 16 | 00	95 | 12 | 17 | 00
95 | 12 | 18 | 00	95 | 12 | 19 | 00	95 | 12 | 21 | 00
95 | 12 | 23 | 00	95 | 12 | 24 | 00	95 | 12 | 25 | 00
95 | 12 | 27 | 00	77 | 12 | 17 | 00	

NUMERO CONSECUTIVO DEL REPORTE DEL CONTRATO EJECUTADO: 252
CONTRATO CELEBRADO POR:
PROPONENTE
NOMBRE DEL CONTRATISTA: GEOCING S A S
NOMBRE DEL CONTRATANTE: BOGOTA DISTRITO CAPITAL - SECRETARIA DISTRITAL DE AMBIENTE
VALOR DEL CONTRATO EJECUTADO EXPRESADO EN SMMLV: 187,15
CONTRATO EJECUTADO IDENTIFICADO CON EL CLASIFICADOR DE BIENES Y SERVICIOS EN EL TERCER NIVEL:

|SEGM|FAMI|CLAS|PROD|	|SEGM|FAMI|CLAS|PROD|	|SEGM|FAMI|CLAS|PROD|
70 | 11 | 17 | 00	70 | 13 | 15 | 00	70 | 13 | 17 | 00
70 | 15 | 18 | 00	70 | 15 | 19 | 00	70 | 16 | 15 | 00

70	16	17	00
70	17	17	00
71	10	16	00
71	11	21	00
71	12	14	00
71	12	22	00
71	12	25	00
71	12	30	00
71	16	14	00
72	10	29	00
72	11	11	00
72	12	14	00
72	14	12	00
72	14	17	00
72	15	21	00
72	15	28	00
77	10	17	00
77	11	15	00
80	10	16	00
80	11	16	00
80	14	15	00
81	10	16	00
81	10	20	00
81	10	24	00
81	10	27	00
81	12	15	00
81	13	15	00
81	14	18	00

70	17	15	00
70	17	18	00
71	10	17	00
71	11	22	00
71	12	15	00
71	12	23	00
71	12	26	00
71	13	10	00
71	16	15	00
72	10	33	00
72	12	10	00
72	12	15	00
72	14	15	00
72	15	14	00
72	15	22	00
77	10	15	00
77	10	18	00
77	10	20	00
80	10	17	00
80	11	17	00
80	16	15	00
81	10	17	00
81	10	21	00
81	10	25	00
81	11	15	00
81	12	16	00
81	14	15	00
81	15	16	00

70	17	16	00
71	10	15	00
71	11	20	00
71	11	23	00
71	12	16	00
71	12	24	00
71	12	27	00
71	15	14	00
72	10	15	00
72	11	10	00
72	12	11	00
72	14	11	00
72	14	16	00
72	15	19	00
72	15	27	00
77	10	16	00
77	10	19	00
77	11	16	00
80	11	15	00
80	13	17	00
81	10	15	00
81	10	18	00
81	10	23	00
81	10	26	00
81	11	17	00
81	10	22	00
81	14	16	00
81	15	17	00

81 | 15 | 18 | 00	83 | 10 | 15 | 00	83 | 10 | 16 | 00
84 | 11 | 16 | 00	93 | 14 | 15 | 00	93 | 14 | 19 | 00
93 | 14 | 20 | 00	93 | 14 | 21 | 00	93 | 15 | 15 | 00
93 | 15 | 16 | 00	95 | 11 | 16 | 00	95 | 12 | 15 | 00
95 | 12 | 16 | 00	95 | 12 | 17 | 00	95 | 12 | 18 | 00
95 | 12 | 19 | 00	95 | 12 | 23 | 00	95 | 12 | 21 | 00
95 | 12 | 24 | 00	95 | 12 | 25 | 00	95 | 12 | 27 | 00
80 | 10 | 15 | 00		

NUMERO CONSECUTIVO DEL REPORTE DEL CONTRATO EJECUTADO: 253
CONTRATO CELEBRADO POR:
PROPONENTE
NOMBRE DEL CONTRATISTA: GEOCING S A S
NOMBRE DEL CONTRATANTE: EMPRESA DE ACUEDUCTO Y ALCANTARILLADO DE BOGOTA - ESP
VALOR DEL CONTRATO EJECUTADO EXPRESADO EN SMMLV: 217,10
CONTRATO EJECUTADO IDENTIFICADO CON EL CLASIFICADOR DE BIENES Y SERVICIOS EN EL TERCER NIVEL:

|SEGM|FAMI|CLAS|PROD|	|SEGM|FAMI|CLAS|PROD|	|SEGM|FAMI|CLAS|PROD|
70 | 11 | 17 | 00	70 | 13 | 15 | 00	70 | 13 | 17 | 00
70 | 15 | 18 | 00	70 | 15 | 19 | 00	70 | 16 | 15 | 00
70 | 16 | 17 | 00	70 | 17 | 15 | 00	70 | 17 | 16 | 00
70 | 17 | 17 | 00	70 | 17 | 18 | 00	71 | 10 | 15 | 00
71 | 10 | 16 | 00	71 | 10 | 17 | 00	71 | 11 | 20 | 00
71 | 11 | 21 | 00	71 | 11 | 22 | 00	71 | 11 | 23 | 00
71 | 12 | 14 | 00	71 | 12 | 15 | 00	71 | 12 | 16 | 00
71 | 12 | 22 | 00	71 | 12 | 23 | 00	71 | 12 | 24 | 00

71	12	25	00		71	12	26	00		71	12	27	00
71	12	30	00		71	13	10	00		71	15	14	00
71	16	14	00		71	16	15	00		72	10	15	00
72	10	29	00		72	10	33	00		72	11	10	00
72	11	11	00		72	12	10	00		72	12	11	00
72	12	14	00		72	12	15	00		72	14	11	00
72	14	12	00		72	14	15	00		72	14	16	00
72	14	17	00		72	15	14	00		72	15	19	00
72	15	21	00		72	15	22	00		72	15	27	00
72	15	28	00		77	10	15	00		77	10	16	00
77	10	17	00		77	10	18	00		77	10	19	00
77	11	15	00		77	10	20	00		77	11	16	00
80	10	16	00		80	10	17	00		80	11	15	00
80	11	16	00		80	11	17	00		80	13	17	00
80	14	15	00		80	16	15	00		81	10	15	00
81	10	16	00		81	10	17	00		81	10	18	00
81	10	20	00		81	10	21	00		81	10	23	00
81	10	24	00		81	10	25	00		81	10	26	00
81	10	27	00		81	11	15	00		81	11	17	00
81	12	15	00		81	12	16	00		81	10	22	00
81	13	15	00		81	14	15	00		81	14	16	00
81	14	18	00		81	15	16	00		81	15	17	00
81	15	18	00		83	10	15	00		83	10	16	00
84	11	16	00		93	14	15	00		93	14	19	00
93	14	20	00		93	14	21	00		93	15	15	00
93	15	16	00		95	11	16	00		95	12	15	00
95	12	16	00		95	12	17	00		95	12	18	00
95	12	19	00		95	12	21	00		80	10	15	00

95 | 12 | 23 | 00	95 | 12 | 24 | 00	95 | 12 | 25 | 00
95 | 12 | 27 | 00		

NUMERO CONSECUTIVO DEL REPORTE DEL CONTRATO EJECUTADO: 254
CONTRATO CELEBRADO POR:
PROPONENTE
NOMBRE DEL CONTRATISTA: GEOCING S A S
NOMBRE DEL CONTRATANTE: CORPORACION AUTONOMA REGIONAL DEL VALLE DEL CAUCA
VALOR DEL CONTRATO EJECUTADO EXPRESADO EN SMMLV: 422,39
CONTRATO EJECUTADO IDENTIFICADO CON EL CLASIFICADOR DE BIENES Y SERVICIOS EN EL TERCER NIVEL:

|SEGM|FAMI|CLAS|PROD|	|SEGM|FAMI|CLAS|PROD|	|SEGM|FAMI|CLAS|PROD|
70 | 11 | 17 | 00	70 | 13 | 15 | 00	70 | 13 | 17 | 00
70 | 15 | 18 | 00	70 | 15 | 19 | 00	70 | 16 | 15 | 00
70 | 16 | 17 | 00	70 | 17 | 15 | 00	70 | 17 | 16 | 00
70 | 17 | 17 | 00	70 | 17 | 18 | 00	71 | 10 | 15 | 00
71 | 10 | 16 | 00	71 | 10 | 17 | 00	71 | 11 | 20 | 00
71 | 11 | 21 | 00	71 | 11 | 22 | 00	71 | 11 | 23 | 00
71 | 12 | 14 | 00	71 | 12 | 15 | 00	71 | 12 | 16 | 00
71 | 12 | 22 | 00	71 | 12 | 23 | 00	71 | 12 | 24 | 00
71 | 12 | 25 | 00	71 | 12 | 26 | 00	71 | 12 | 27 | 00
71 | 12 | 30 | 00	71 | 13 | 10 | 00	71 | 15 | 14 | 00
71 | 16 | 14 | 00	71 | 16 | 15 | 00	72 | 10 | 15 | 00
72 | 10 | 29 | 00	72 | 10 | 33 | 00	72 | 11 | 10 | 00
72 | 11 | 11 | 00	72 | 12 | 10 | 00	72 | 12 | 11 | 00
72 | 12 | 14 | 00	72 | 12 | 15 | 00	72 | 14 | 11 | 00

72	14	12	00	72	14	15	00	72	14	16	00
72	14	17	00	72	15	21	00	72	15	28	00
77	10	17	00	77	11	15	00	72	15	14	00
72	15	22	00	77	10	15	00	77	10	18	00
77	10	20	00	72	15	19	00	72	15	27	00
77	10	16	00	77	10	19	00	77	11	16	00
80	10	16	00	80	11	15	00	80	11	16	00
80	11	17	00	81	10	20	00	80	10	17	00
80	13	17	00	81	10	15	00	81	10	17	00
81	10	21	00	80	14	15	00	80	16	15	00
81	10	16	00	81	10	18	00	81	10	23	00
81	10	24	00	81	10	27	00	81	12	15	00
81	13	15	00	81	14	15	00	81	10	25	00
81	11	15	00	81	12	16	00	81	14	16	00
81	15	16	00	81	10	26	00	81	11	17	00
81	10	22	00	81	14	18	00	81	15	17	00
81	15	18	00	84	11	16	00	93	14	20	00
93	15	16	00	95	12	16	00	83	10	15	00
93	14	15	00	93	14	21	00	95	11	16	00
95	12	17	00	83	10	16	00	93	14	19	00
93	15	15	00	95	12	15	00	95	12	18	00
95	12	19	00	95	12	21	00	80	10	15	00
95	12	23	00	95	12	24	00	95	12	25	00
95	12	27	00								

NUMERO CONSECUTIVO DEL REPORTE DEL CONTRATO EJECUTADO: 255
CONTRATO CELEBRADO POR:
CONSORCIO, UNION TEMPORAL O SOCIEDAD EN LAS CUALES EL PROPONENTE TENGA O HAYA TENIDO PARTICIPACION
NOMBRE DEL CONTRATISTA: CONSORCIO POLIGONO BUENAVISTA
NOMBRE DEL CONTRATANTE: INSTITUTO DISTRITAL DE GESTION DE RIESGOS Y

CAMBIO CLIMATICO
VALOR DEL CONTRATO EJECUTADO EXPRESADO EN SMMLV: 76,41
PORCENTAJE DE PARTICIPACION EN EL VALOR EJECUTADO EN CASO DE CONSORCIOS Y UNIONES TEMPORALES: 50,00%
CONTRATO EJECUTADO IDENTIFICADO CON EL CLASIFICADOR DE BIENES Y SERVICIOS EN EL TERCER NIVEL:

SEGM	FAMI	CLAS	PROD
70	11	17	00
70	13	15	00
70	13	17	00
70	15	18	00
70	15	19	00
70	16	15	00
70	16	17	00
70	17	15	00
70	17	16	00
70	17	17	00
70	17	18	00
71	10	15	00
71	10	16	00
71	10	17	00
71	11	20	00
71	11	21	00
71	11	22	00
71	11	23	00
71	12	14	00
71	12	15	00
71	12	16	00
71	12	22	00
71	12	23	00
71	12	24	00
71	12	25	00
71	12	26	00
71	12	27	00
71	12	30	00
71	13	10	00
71	15	14	00
71	16	14	00
71	16	15	00
72	10	15	00
72	10	29	00
72	10	33	00
72	11	10	00
72	11	11	00
72	12	10	00
72	12	11	00
72	12	14	00
72	12	15	00
72	14	11	00
72	14	12	00
72	14	15	00
72	14	16	00
72	14	17	00
72	15	14	00
72	15	19	00
72	15	21	00
72	15	22	00
72	15	27	00
72	15	28	00
77	10	15	00
77	10	16	00

77	10	17	00		77	10	18	00		77	10	19	00
77	11	15	00		77	10	20	00		77	11	16	00
80	10	16	00		80	10	17	00		80	11	15	00
80	11	16	00		80	11	17	00		80	13	17	00
80	14	15	00		81	10	15	00		80	16	15	00
81	10	16	00		81	10	17	00		81	10	18	00
81	10	20	00		81	10	21	00		81	10	23	00
81	10	24	00		81	10	25	00		81	10	26	00
81	10	27	00		81	11	15	00		81	11	17	00
81	12	15	00		81	12	16	00		81	10	22	00
81	13	15	00		81	14	15	00		81	14	16	00
81	14	18	00		81	15	16	00		81	15	17	00
81	15	18	00		83	10	15	00		83	10	16	00
84	11	16	00		93	14	15	00		93	14	19	00
93	14	20	00		93	14	21	00		93	15	15	00
93	15	16	00		95	11	16	00		95	12	15	00
95	12	16	00		95	12	17	00		95	12	18	00
95	12	19	00		95	12	21	00		95	12	23	00
95	12	24	00		95	12	25	00		95	12	27	00
80	10	15	00										

NUMERO CONSECUTIVO DEL REPORTE DEL CONTRATO EJECUTADO: 256
CONTRATO CELEBRADO POR:
CONSORCIO, UNION TEMPORAL O SOCIEDAD EN LAS CUALES EL PROPONENTE TENGA O HAYA TENIDO PARTICIPACION
NOMBRE DEL CONTRATISTA: CONSORCIO TAYFER
NOMBRE DEL CONTRATANTE: DEPARTAMENTO DE ANTIOQUIA
VALOR DEL CONTRATO EJECUTADO EXPRESADO EN SMMLV: 2.533,36
PORCENTAJE DE PARTICIPACION EN EL VALOR EJECUTADO EN CASO DE CONSORCIOS Y UNIONES TEMPORALES: 50,00%
CONTRATO EJECUTADO IDENTIFICADO CON EL CLASIFICADOR DE BIENES Y SERVICIOS EN EL TERCER NIVEL:

SEGM	FAMI	CLAS	PROD		SEGM	FAMI	CLAS	PROD		SEGM	FAMI	CLAS	PROD
70	11	17	00		70	13	15	00		70	13	17	00

70 - 15 - 18 - 00	70 - 15 - 19 - 00	70 - 16 - 15 - 00
70 - 16 - 17 - 00	70 - 17 - 15 - 00	70 - 17 - 16 - 00
70 - 17 - 17 - 00	70 - 17 - 18 - 00	71 - 10 - 15 - 00
71 - 10 - 16 - 00	71 - 10 - 17 - 00	71 - 11 - 20 - 00
71 - 11 - 21 - 00	71 - 11 - 22 - 00	71 - 11 - 23 - 00
71 - 12 - 14 - 00	71 - 12 - 15 - 00	71 - 12 - 16 - 00
71 - 12 - 22 - 00	71 - 12 - 23 - 00	71 - 12 - 24 - 00
71 - 12 - 25 - 00	71 - 12 - 26 - 00	71 - 12 - 27 - 00
71 - 12 - 30 - 00	71 - 13 - 10 - 00	71 - 15 - 14 - 00
71 - 16 - 14 - 00	71 - 16 - 15 - 00	72 - 10 - 15 - 00
72 - 10 - 29 - 00	72 - 10 - 33 - 00	72 - 11 - 10 - 00
72 - 11 - 11 - 00	72 - 12 - 10 - 00	72 - 12 - 11 - 00
72 - 12 - 14 - 00	72 - 12 - 15 - 00	72 - 14 - 11 - 00
72 - 14 - 12 - 00	72 - 14 - 15 - 00	72 - 14 - 16 - 00
72 - 14 - 17 - 00	72 - 15 - 14 - 00	72 - 15 - 19 - 00
72 - 15 - 21 - 00	72 - 15 - 22 - 00	72 - 15 - 27 - 00
72 - 15 - 28 - 00	77 - 10 - 15 - 00	77 - 10 - 16 - 00
77 - 10 - 17 - 00	77 - 10 - 18 - 00	77 - 10 - 19 - 00
77 - 11 - 15 - 00	77 - 10 - 20 - 00	77 - 11 - 16 - 00
80 - 10 - 16 - 00	80 - 10 - 17 - 00	80 - 11 - 15 - 00
80 - 11 - 16 - 00	80 - 11 - 17 - 00	80 - 13 - 17 - 00
80 - 14 - 15 - 00	80 - 16 - 15 - 00	81 - 10 - 15 - 00

81	10	16	00		81	10	17	00		81	10	18	00
81	10	20	00		81	10	21	00		81	10	23	00
81	10	24	00		81	10	25	00		81	10	26	00
81	10	27	00		81	11	15	00		81	11	17	00
81	12	16	00		81	12	15	00		81	10	22	00
81	13	15	00		81	14	15	00		81	14	16	00
81	14	18	00		81	15	16	00		81	15	17	00
81	15	18	00		83	10	15	00		83	10	16	00
84	11	16	00		93	14	15	00		93	14	19	00
93	14	20	00		93	14	21	00		93	15	15	00
93	15	16	00		95	11	16	00		95	12	15	00
95	12	16	00		95	12	17	00		95	12	18	00
95	12	19	00		95	12	21	00		95	12	23	00
95	12	24	00		95	12	25	00		95	12	27	00
80	10	15	00										

NUMERO CONSECUTIVO DEL REPORTE DEL CONTRATO EJECUTADO: 257
CONTRATO CELEBRADO POR:
CONSORCIO, UNION TEMPORAL O SOCIEDAD EN LAS CUALES EL PROPONENTE TENGA O HAYA TENIDO PARTICIPACION
NOMBRE DEL CONTRATISTA: CONSORCIO UNIDAD 010
NOMBRE DEL CONTRATANTE: FONDO NACIONAL DE GESTION DEL RIESGO DE DESASTRES
VALOR DEL CONTRATO EJECUTADO EXPRESADO EN SMMLV: 3.245,14
PORCENTAJE DE PARTICIPACION EN EL VALOR EJECUTADO EN CASO DE CONSORCIOS Y UNIONES TEMPORALES: 25,00%
CONTRATO EJECUTADO IDENTIFICADO CON EL CLASIFICADOR DE BIENES Y SERVICIOS EN EL TERCER NIVEL:

SEGM	FAMI	CLAS	PROD		SEGM	FAMI	CLAS	PROD		SEGM	FAMI	CLAS	PROD
80	10	15	00		70	11	17	00		70	13	15	00
70	13	17	00		70	15	18	00		70	15	19	00
70	16	15	00		70	16	17	00		70	17	15	00
70	17	16	00		70	17	17	00		70	17	18	00
71	10	15	00		71	10	16	00		71	10	17	00

71	11	20	00		71	11	21	00		71	11	22	00
71	11	23	00		71	12	14	00		71	12	15	00
71	12	16	00		71	12	22	00		71	12	23	00
71	12	24	00		71	12	25	00		71	12	26	00
71	12	27	00		71	12	30	00		71	13	10	00
71	15	14	00		71	16	14	00		71	16	15	00
72	10	15	00		72	10	29	00		72	10	33	00
72	11	10	00		72	11	11	00		72	12	10	00
72	12	11	00		72	12	14	00		72	12	15	00
72	14	11	00		72	14	12	00		72	14	15	00
72	14	16	00		72	14	17	00		72	15	14	00
72	15	19	00		72	15	21	00		72	15	22	00
72	15	27	00		72	15	28	00		77	10	15	00
77	10	16	00		77	10	17	00		77	10	18	00
77	10	19	00		77	11	15	00		77	10	20	00
77	11	16	00		80	10	16	00		80	10	17	00
80	11	15	00		80	11	16	00		80	11	17	00
80	13	17	00		80	14	15	00		80	16	15	00
81	10	15	00		81	10	16	00		81	10	17	00
81	10	18	00		81	10	20	00		81	10	21	00
81	10	23	00		81	10	24	00		81	10	25	00
81	10	26	00		81	10	27	00		81	11	15	00
81	11	17	00		81	12	15	00		81	12	16	00

81	10	22	00	81	13	15	00	81	14	15	00
81	14	16	00	81	14	18	00	81	15	16	00
81	15	17	00	81	15	18	00	83	10	15	00
83	10	16	00	84	11	16	00	93	14	15	00
93	14	19	00	93	14	20	00	93	14	21	00
93	15	15	00	93	15	16	00	95	11	16	00
95	12	15	00	95	12	16	00	95	12	17	00
95	12	18	00	95	12	19	00	95	12	21	00
95	12	23	00	95	12	24	00	95	12	25	00
95	12	27	00	77	12	17	00				

NUMERO CONSECUTIVO DEL REPORTE DEL CONTRATO EJECUTADO: 258
CONTRATO CELEBRADO POR:
CONSORCIO, UNION TEMPORAL O SOCIEDAD EN LAS CUALES EL PROPONENTE TENGA O HAYA TENIDO PARTICIPACION
NOMBRE DEL CONTRATISTA: CONSORCIO UNGRD 009
NOMBRE DEL CONTRATANTE: FONDO NACIONAL DE GESTION DEL RIESGO DE DESASTRES
VALOR DEL CONTRATO EJECUTADO EXPRESADO EN SMMLV: 1.564,74
PORCENTAJE DE PARTICIPACION EN EL VALOR EJECUTADO EN CASO DE CONSORCIOS Y UNIONES TEMPORALES: 30,00%
CONTRATO EJECUTADO IDENTIFICADO CON EL CLASIFICADOR DE BIENES Y SERVICIOS EN EL TERCER NIVEL:

SEGM	FAMI	CLAS	PROD	SEGM	FAMI	CLAS	PROD	SEGM	FAMI	CLAS	PROD
80	10	15	00	70	11	17	00	70	13	15	00
70	13	17	00	70	15	18	00	70	15	19	00
70	16	15	00	70	16	17	00	70	17	15	00
70	17	16	00	70	17	17	00	70	17	18	00
71	10	15	00	71	10	16	00	71	10	17	00
71	11	20	00	71	11	21	00	71	11	22	00
71	11	23	00	71	12	14	00	71	12	15	00
71	12	16	00	71	12	22	00	71	12	23	00
71	12	24	00	71	12	25	00	71	12	26	00
71	12	27	00	71	12	30	00	71	13	10	00

71 15 14 00	71 16 14 00	71 16 15 00
72 10 15 00	72 10 29 00	72 10 33 00
72 11 10 00	72 11 11 00	72 12 10 00
72 12 11 00	72 12 14 00	72 12 15 00
72 14 11 00	72 14 12 00	72 14 15 00
72 14 16 00	72 14 17 00	72 15 14 00
72 15 19 00	72 15 21 00	72 15 22 00
72 15 27 00	72 15 28 00	77 10 15 00
77 10 16 00	77 10 17 00	77 10 18 00
77 10 19 00	77 11 15 00	77 10 20 00
77 11 16 00	80 10 16 00	80 10 17 00
80 11 15 00	80 11 16 00	80 11 17 00
80 13 17 00	80 14 15 00	80 16 15 00
81 10 15 00	81 10 16 00	81 10 17 00
81 10 18 00	81 10 20 00	81 10 21 00
81 10 23 00	81 10 24 00	81 10 25 00
81 10 26 00	81 10 27 00	81 11 15 00
81 11 17 00	81 12 15 00	81 12 16 00
81 10 22 00	81 13 15 00	81 14 15 00
81 14 16 00	81 14 18 00	81 15 16 00
81 15 17 00	81 15 18 00	83 10 15 00
83 10 16 00	84 11 16 00	93 14 15 00

93	14	19	00		93	14	20	00		93	14	21	00
93	15	15	00		93	15	16	00		95	11	16	00
95	12	15	00		95	12	16	00		95	12	17	00
95	12	18	00		95	12	19	00		95	12	21	00
95	12	23	00		95	12	24	00		95	12	25	00
95	12	27	00		77	12	17	00					

NUMERO CONSECUTIVO DEL REPORTE DEL CONTRATO EJECUTADO: 259
CONTRATO CELEBRADO POR:
CONSORCIO, UNION TEMPORAL O SOCIEDAD EN LAS CUALES EL PROPONENTE TENGA O HAYA TENIDO PARTICIPACION
NOMBRE DEL CONTRATISTA: CONSORCIO EYD RIO MORALES
NOMBRE DEL CONTRATANTE: CORPORACION AUTONOMA REGIONAL DEL VALLE DEL CAUCA
VALOR DEL CONTRATO EJECUTADO EXPRESADO EN SMMLV: 274,48
PORCENTAJE DE PARTICIPACION EN EL VALOR EJECUTADO EN CASO DE CONSORCIOS Y UNIONES TEMPORALES: 50,00%
CONTRATO EJECUTADO IDENTIFICADO CON EL CLASIFICADOR DE BIENES Y SERVICIOS EN EL TERCER NIVEL:

SEGM	FAMI	CLAS	PROD		SEGM	FAMI	CLAS	PROD		SEGM	FAMI	CLAS	PROD
80	10	15	00		70	11	17	00		70	13	15	00
70	13	17	00		70	15	18	00		70	15	19	00
70	16	15	00		70	16	17	00		70	17	15	00
70	17	16	00		70	17	17	00		70	17	18	00
71	10	15	00		71	10	16	00		71	10	17	00
71	11	20	00		71	11	21	00		71	11	22	00
71	11	23	00		71	12	14	00		71	12	15	00
71	12	16	00		71	12	22	00		71	12	23	00
71	12	24	00		71	12	25	00		71	12	26	00
71	12	27	00		71	12	30	00		71	13	10	00
71	15	14	00		71	16	14	00		71	16	15	00
72	10	15	00		72	10	29	00		72	10	33	00
72	11	10	00		72	11	11	00		72	12	10	00
72	12	11	00		72	12	14	00		72	12	15	00

72	14	11	00		72	14	12	00		72	14	15	00
72	14	16	00		72	14	17	00		72	15	14	00
72	15	19	00		72	15	21	00		72	15	22	00
72	15	27	00		72	15	28	00		77	10	15	00
77	10	16	00		77	10	17	00		77	10	18	00
77	10	19	00		77	11	15	00		77	10	20	00
77	11	16	00		80	10	16	00		80	10	17	00
80	11	15	00		80	11	16	00		80	11	17	00
80	13	17	00		80	14	15	00		80	16	15	00
81	10	15	00		81	10	16	00		81	10	17	00
81	10	18	00		81	10	20	00		81	10	21	00
81	10	23	00		81	10	24	00		81	10	25	00
81	10	26	00		81	10	27	00		81	11	15	00
81	11	17	00		81	12	15	00		81	12	16	00
81	10	22	00		81	13	15	00		81	14	15	00
81	14	16	00		81	14	18	00		81	15	16	00
81	15	17	00		81	15	18	00		83	10	15	00
83	10	16	00		84	11	16	00		93	14	15	00
93	14	19	00		93	14	20	00		93	14	21	00
93	15	15	00		93	15	16	00		95	11	16	00
95	12	15	00		95	12	16	00		95	12	17	00
95	12	18	00		95	12	19	00		95	12	21	00
95	12	23	00		95	12	24	00		95	12	25	00

95 | 12 | 27 | 00	77 | 12 | 17 | 00	

NUMERO CONSECUTIVO DEL REPORTE DEL CONTRATO EJECUTADO: 260
CONTRATO CELEBRADO POR:
CONSORCIO, UNION TEMPORAL O SOCIEDAD EN LAS CUALES EL PROPONENTE TENGA O HAYA TENIDO PARTICIPACION
NOMBRE DEL CONTRATISTA: CONSORCIO AEROPUERTOS
NOMBRE DEL CONTRATANTE: UNIDAD ADMINISTRATIVA ESPECIAL DE AERONAUTICA CIVIL
VALOR DEL CONTRATO EJECUTADO EXPRESADO EN SMMLV: 771,71
PORCENTAJE DE PARTICIPACION EN EL VALOR EJECUTADO EN CASO DE CONSORCIOS Y UNIONES TEMPORALES: 40,00%
CONTRATO EJECUTADO IDENTIFICADO CON EL CLASIFICADOR DE BIENES Y SERVICIOS EN EL TERCER NIVEL:

SEGM	FAMI	CLAS	PROD	SEGM	FAMI	CLAS	PROD	SEGM	FAMI	CLAS	PROD
80	10	15	00	70	11	17	00	70	13	15	00
70	13	17	00	70	15	18	00	70	15	19	00
70	16	15	00	70	16	17	00	70	17	15	00
70	17	16	00	70	17	17	00	70	17	18	00
71	10	15	00	71	10	16	00	71	10	17	00
71	11	20	00	71	11	21	00	71	11	22	00
71	11	23	00	71	12	14	00	71	12	15	00
71	12	16	00	71	12	22	00	71	12	23	00
71	12	24	00	71	12	25	00	71	12	26	00
71	12	27	00	71	12	30	00	71	13	10	00
71	15	14	00	71	16	14	00	71	16	15	00
72	10	15	00	72	10	29	00	72	10	33	00
72	11	10	00	72	11	11	00	72	12	10	00
72	12	11	00	72	12	14	00	72	12	15	00
72	14	11	00	72	14	12	00	72	14	15	00
72	14	16	00	72	14	17	00	72	15	14	00
72	15	19	00	72	15	21	00	72	15	22	00
72	15	27	00	72	15	28	00	77	10	15	00
77	10	16	00	77	10	17	00	77	10	18	00

77 / 10 / 19 / 00	77 / 11 / 15 / 00	77 / 10 / 20 / 00
77 / 11 / 16 / 00	80 / 10 / 16 / 00	80 / 10 / 17 / 00
80 / 11 / 15 / 00	80 / 11 / 16 / 00	80 / 11 / 17 / 00
80 / 13 / 17 / 00	80 / 14 / 15 / 00	80 / 16 / 15 / 00
81 / 10 / 15 / 00	81 / 10 / 16 / 00	81 / 10 / 17 / 00
81 / 10 / 18 / 00	81 / 10 / 20 / 00	81 / 10 / 21 / 00
81 / 10 / 23 / 00	81 / 10 / 24 / 00	81 / 10 / 25 / 00
81 / 10 / 26 / 00	81 / 10 / 27 / 00	81 / 11 / 15 / 00
81 / 11 / 17 / 00	81 / 12 / 15 / 00	81 / 12 / 16 / 00
81 / 10 / 22 / 00	81 / 13 / 15 / 00	81 / 14 / 15 / 00
81 / 14 / 16 / 00	81 / 14 / 18 / 00	81 / 15 / 16 / 00
81 / 15 / 17 / 00	81 / 15 / 18 / 00	83 / 10 / 15 / 00
83 / 10 / 16 / 00	84 / 11 / 16 / 00	93 / 14 / 15 / 00
93 / 14 / 19 / 00	93 / 14 / 20 / 00	93 / 14 / 21 / 00
93 / 15 / 15 / 00	93 / 15 / 16 / 00	95 / 11 / 16 / 00
95 / 12 / 15 / 00	95 / 12 / 16 / 00	95 / 12 / 17 / 00
95 / 12 / 18 / 00	95 / 12 / 19 / 00	95 / 12 / 21 / 00
95 / 12 / 23 / 00	95 / 12 / 24 / 00	95 / 12 / 25 / 00
95 / 12 / 27 / 00	77 / 12 / 17 / 00	

NUMERO CONSECUTIVO DEL REPORTE DEL CONTRATO EJECUTADO: 261
CONTRATO CELEBRADO POR:
CONSORCIO, UNION TEMPORAL O SOCIEDAD EN LAS CUALES EL PROPONENTE TENGA O HAYA TENIDO PARTICIPACION
NOMBRE DEL CONTRATISTA: CONSORCIO VYC CAUCA

NOMBRE DEL CONTRATANTE: DEPARTAMENTO DEL CAUCA
VALOR DEL CONTRATO EJECUTADO EXPRESADO EN SMMLV: 2.817,84
PORCENTAJE DE PARTICIPACION EN EL VALOR EJECUTADO EN CASO DE CONSORCIOS Y UNIONES TEMPORALES: 40,00%
CONTRATO EJECUTADO IDENTIFICADO CON EL CLASIFICADOR DE BIENES Y SERVICIOS EN EL TERCER NIVEL:

SEGM	FAMI	CLAS	PROD
70	11	17	00
70	13	15	00
70	13	17	00
70	15	18	00
70	15	19	00
70	16	15	00
70	16	17	00
70	17	15	00
70	17	16	00
70	17	17	00
70	17	18	00
71	10	15	00
71	10	16	00
71	10	17	00
71	11	20	00
71	11	21	00
71	11	22	00
71	11	23	00
71	12	14	00
71	12	15	00
71	12	22	00
71	12	23	00
71	12	24	00
71	12	25	00
71	12	26	00
71	12	27	00
71	12	30	00
71	13	10	00
71	15	14	00
71	16	14	00
71	16	15	00
72	10	15	00
72	10	29	00
72	10	33	00
72	11	10	00
72	11	11	00
72	12	10	00
72	12	11	00
72	12	14	00
72	12	15	00
72	14	11	00
72	14	12	00
72	14	15	00
72	14	16	00
72	14	17	00
72	15	14	00
72	15	19	00
72	15	21	00
72	15	22	00
72	15	27	00
72	15	28	00
77	10	15	00
77	12	16	00
77	10	17	00
77	10	18	00
77	10	19	00
77	11	15	00
77	10	20	00
77	11	16	00
80	10	16	00
80	10	17	00
80	11	15	00
80	11	16	00
80	11	17	00
80	13	17	00
80	14	15	00
80	16	15	00
81	10	15	00
81	10	16	00
81	10	17	00
81	10	18	00
81	10	20	00

81 | 10 | 21 | 00	81 | 10 | 23 | 00	81 | 10 | 24 | 00
81 | 10 | 25 | 00	81 | 10 | 26 | 00	81 | 10 | 27 | 00
81 | 11 | 15 | 00	81 | 11 | 17 | 00	81 | 12 | 15 | 00
81 | 12 | 16 | 00	81 | 10 | 22 | 00	81 | 13 | 15 | 00
81 | 14 | 15 | 00	81 | 14 | 16 | 00	81 | 14 | 18 | 00
81 | 15 | 16 | 00	81 | 15 | 17 | 00	81 | 15 | 18 | 00
83 | 10 | 15 | 00	83 | 10 | 16 | 00	84 | 11 | 16 | 00
93 | 14 | 15 | 00	93 | 14 | 19 | 00	93 | 14 | 20 | 00
93 | 14 | 21 | 00	93 | 15 | 15 | 00	93 | 15 | 16 | 00
95 | 11 | 16 | 00	95 | 12 | 15 | 00	95 | 12 | 16 | 00
95 | 12 | 17 | 00	95 | 12 | 18 | 00	95 | 12 | 19 | 00
95 | 12 | 21 | 00	95 | 12 | 23 | 00	95 | 12 | 24 | 00
95 | 12 | 25 | 00	95 | 12 | 27 | 00	80 | 10 | 15 | 00
77 | 12 | 17 | 00		

NUMERO CONSECUTIVO DEL REPORTE DEL CONTRATO EJECUTADO: 262
CONTRATO CELEBRADO POR:
CONSORCIO, UNION TEMPORAL O SOCIEDAD EN LAS CUALES EL PROPONENTE TENGA O HAYA TENIDO PARTICIPACION
NOMBRE DEL CONTRATISTA: CONSORCIO SEVILLA
NOMBRE DEL CONTRATANTE: CORPORACION AUTONOMA REGIONAL DEL VALLE DEL CAUCA
VALOR DEL CONTRATO EJECUTADO EXPRESADO EN SMMLV: 299,88
PORCENTAJE DE PARTICIPACION EN EL VALOR EJECUTADO EN CASO DE CONSORCIOS Y UNIONES TEMPORALES: 50,00%
CONTRATO EJECUTADO IDENTIFICADO CON EL CLASIFICADOR DE BIENES Y SERVICIOS EN EL TERCER NIVEL:

SEGM | FAMI | CLAS | PROD	SEGM | FAMI | CLAS | PROD	SEGM | FAMI | CLAS | PROD

70	11	17	00
70	13	15	00
70	13	17	00
70	15	18	00
70	15	19	00
70	16	15	00
70	16	17	00
70	17	15	00
70	17	16	00
70	17	17	00
70	17	18	00
71	10	15	00
71	10	16	00
71	10	17	00
71	11	20	00
71	11	21	00
71	11	22	00
71	11	23	00
71	12	14	00
71	12	15	00
71	12	16	00
71	12	22	00
71	12	23	00
71	12	24	00
71	12	25	00
71	12	26	00
71	12	27	00
71	12	30	00
71	13	10	00
71	15	14	00
71	16	14	00
71	16	15	00
72	10	15	00
72	10	29	00
72	10	33	00
72	11	10	00
72	11	11	00
72	12	10	00
72	12	11	00
72	12	14	00
72	12	15	00
72	14	11	00
72	14	12	00
72	14	15	00
72	14	16	00
72	14	17	00
72	15	14	00
72	15	19	00
72	15	21	00
72	15	22	00
72	15	27	00
72	15	28	00
77	10	15	00
77	10	16	00
77	10	17	00
77	10	18	00
77	10	19	00
77	11	15	00
77	10	20	00
77	11	16	00
80	10	16	00
80	10	17	00
80	11	15	00
80	11	16	00
80	11	17	00
80	13	17	00
80	14	15	00
80	16	15	00
81	10	15	00
81	10	16	00
81	10	17	00
81	10	18	00
81	10	20	00
81	10	21	00
81	10	23	00
81	10	24	00
81	10	25	00
81	10	26	00
81	10	27	00
81	11	15	00
81	11	17	00
81	12	15	00
81	12	16	00
81	10	22	00

81	13	15	00		81	14	15	00		81	14	16	00
81	14	18	00		81	15	16	00		81	15	17	00
81	15	18	00		83	10	15	00		83	10	16	00
84	11	16	00		93	14	15	00		93	14	19	00
93	14	20	00		93	14	21	00		93	15	15	00
93	15	16	00		95	11	16	00		95	12	15	00
95	12	16	00		95	12	17	00		95	12	18	00
95	12	19	00		95	12	21	00		95	12	23	00
95	12	24	00		95	12	25	00		95	12	27	00
80	10	15	00		77	12	17	00					

NUMERO CONSECUTIVO DEL REPORTE DEL CONTRATO EJECUTADO: 263
CONTRATO CELEBRADO POR:
CONSORCIO, UNION TEMPORAL O SOCIEDAD EN LAS CUALES EL PROPONENTE TENGA O HAYA TENIDO PARTICIPACION
NOMBRE DEL CONTRATISTA: CONSORCIO ANANDA
NOMBRE DEL CONTRATANTE: CORPORACION AUTONOMA REGIONAL DEL ALTO MAGDALENA CAM
VALOR DEL CONTRATO EJECUTADO EXPRESADO EN SMMLV: 1.435,88
PORCENTAJE DE PARTICIPACION EN EL VALOR EJECUTADO EN CASO DE CONSORCIOS Y UNIONES TEMPORALES: 10,00%
CONTRATO EJECUTADO IDENTIFICADO CON EL CLASIFICADOR DE BIENES Y SERVICIOS EN EL TERCER NIVEL:

SEGM	FAMI	CLAS	PROD		SEGM	FAMI	CLAS	PROD		SEGM	FAMI	CLAS	PROD
70	11	17	00		70	13	15	00		70	13	17	00
70	15	18	00		70	15	19	00		70	16	15	00
70	16	17	00		70	17	15	00		70	17	16	00
70	17	17	00		70	17	18	00		71	10	15	00
71	10	16	00		71	10	17	00		71	11	20	00

71	11	21	00		71	11	22	00		71	11	23	00
71	12	14	00		71	12	15	00		71	12	16	00
71	12	22	00		71	12	23	00		71	12	24	00
71	12	25	00		71	12	26	00		71	12	27	00
71	12	30	00		71	13	10	00		71	15	14	00
71	16	14	00		71	16	15	00		72	10	15	00
72	10	29	00		72	10	33	00		72	11	10	00
72	11	11	00		72	12	10	00		72	12	11	00
72	12	14	00		72	12	15	00		72	14	11	00
72	14	12	00		72	14	15	00		72	14	16	00
72	14	17	00		72	15	14	00		72	15	19	00
72	15	21	00		72	15	22	00		72	15	27	00
72	15	28	00		77	10	15	00		77	10	16	00
77	10	17	00		77	10	18	00		77	10	19	00
77	11	15	00		77	10	20	00		77	11	16	00
80	10	16	00		70	10	17	00		80	11	15	00
80	11	16	00		80	11	17	00		80	13	17	00
80	14	15	00		80	16	15	00		81	10	15	00
81	10	16	00		81	10	17	00		81	10	18	00
81	10	20	00		81	10	21	00		81	10	23	00
81	10	24	00		81	10	25	00		81	10	26	00
81	10	27	00		81	11	15	00		81	11	17	00
81	12	15	00		81	12	16	00		81	10	22	00
81	13	15	00		81	14	15	00		81	14	16	00
81	14	18	00		81	15	16	00		81	15	17	00
81	15	18	00		83	10	15	00		83	10	16	00
84	11	16	00		93	14	15	00		93	14	19	00
93	14	20	00		93	14	21	00		93	15	15	00

93 | 15 | 16 | 00	95 | 11 | 16 | 00	95 | 12 | 15 | 00
95 | 12 | 16 | 00	95 | 12 | 17 | 00	95 | 12 | 18 | 00
95 | 12 | 19 | 00	95 | 12 | 21 | 00	95 | 12 | 23 | 00
95 | 12 | 24 | 00	95 | 12 | 25 | 00	95 | 12 | 27 | 00
80 | 10 | 15 | 00	77 | 12 | 17 | 00	

NUMERO CONSECUTIVO DEL REPORTE DEL CONTRATO EJECUTADO: 264
CONTRATO CELEBRADO POR:
CONSORCIO, UNION TEMPORAL O SOCIEDAD EN LAS CUALES EL PROPONENTE TENGA O HAYA TENIDO PARTICIPACION
NOMBRE DEL CONTRATISTA: CONSORCIO TANUKI
NOMBRE DEL CONTRATANTE: CORPORACION AUTONOMA REGIONAL DEL ALTO MAGDALENA CAM
VALOR DEL CONTRATO EJECUTADO EXPRESADO EN SMMLV: 608,91
PORCENTAJE DE PARTICIPACION EN EL VALOR EJECUTADO EN CASO DE CONSORCIOS Y UNIONES TEMPORALES: 50,00%
CONTRATO EJECUTADO IDENTIFICADO CON EL CLASIFICADOR DE BIENES Y SERVICIOS EN EL TERCER NIVEL:

|SEGM|FAMI|CLAS|PROD|	|SEGM|FAMI|CLAS|PROD|	|SEGM|FAMI|CLAS|PROD|
70 | 11 | 17 | 00	70 | 13 | 15 | 00	70 | 12 | 17 | 00
70 | 15 | 18 | 00	70 | 15 | 19 | 00	70 | 16 | 15 | 00
70 | 16 | 17 | 00	70 | 17 | 15 | 00	70 | 17 | 16 | 00
70 | 17 | 17 | 00	70 | 17 | 18 | 00	71 | 10 | 15 | 00
71 | 10 | 16 | 00	71 | 10 | 17 | 00	71 | 11 | 20 | 00
71 | 11 | 21 | 00	71 | 11 | 22 | 00	71 | 11 | 23 | 00
71 | 12 | 14 | 00	71 | 12 | 15 | 00	71 | 12 | 16 | 00
71 | 12 | 22 | 00	71 | 12 | 23 | 00	71 | 12 | 24 | 00
71 | 12 | 25 | 00	71 | 12 | 26 | 00	71 | 12 | 27 | 00

71	12	30	00
71	16	14	00
72	10	29	00
72	11	11	00
72	12	14	00
72	14	12	00
72	14	17	00
72	15	21	00
72	15	28	00
77	10	17	00
77	11	15	00
80	10	15	00
80	11	16	00
80	14	15	00
81	10	16	00
81	10	20	00
81	10	24	00
81	10	27	00
81	12	15	00
81	13	15	00
81	14	18	00
81	15	18	00
84	11	16	00
93	14	20	00
93	15	16	00
95	12	16	00
95	12	19	00
95	12	24	00

71	12	10	00
71	16	15	00
72	10	33	00
72	12	10	00
72	12	15	00
72	14	15	00
72	15	14	00
72	15	22	00
77	10	15	00
77	10	18	00
77	10	20	00
80	10	17	00
80	11	17	00
80	16	15	00
81	10	17	00
81	10	21	00
81	10	25	00
81	11	15	00
81	12	16	00
81	14	15	00
81	15	16	00
83	10	15	00
93	14	15	00
93	14	21	00
95	11	16	00
95	12	17	00
95	12	21	00
95	12	25	00

71	15	14	00
72	10	15	00
72	11	10	00
72	12	11	00
72	14	11	00
72	14	16	00
72	15	19	00
72	15	27	00
77	10	16	00
77	10	19	00
77	11	16	00
80	11	15	00
80	13	17	00
81	10	15	00
81	10	18	00
81	10	23	00
81	10	26	00
81	11	17	00
81	10	22	00
81	14	16	00
81	15	17	00
83	10	16	00
93	14	19	00
93	15	15	00
95	12	15	00
95	12	18	00
95	12	23	00
95	12	27	00

| 77 | 12 | 17 | 00 |

NUMERO CONSECUTIVO DEL REPORTE DEL CONTRATO EJECUTADO: 265
CONTRATO CELEBRADO POR:
CONSORCIO, UNION TEMPORAL O SOCIEDAD EN LAS CUALES EL PROPONENTE TENGA O HAYA TENIDO PARTICIPACION
NOMBRE DEL CONTRATISTA: CONSORCIO POD AMAZONAS
NOMBRE DEL CONTRATANTE: GOBERNACION DEL AMAZONAS - SECRETARIA DE PLANEACION Y DESARROLLO TERRITORIAL
VALOR DEL CONTRATO EJECUTADO EXPRESADO EN SMMLV: 4.729,56
PORCENTAJE DE PARTICIPACION EN EL VALOR EJECUTADO EN CASO DE CONSORCIOS Y UNIONES TEMPORALES: 50,00%
CONTRATO EJECUTADO IDENTIFICADO CON EL CLASIFICADOR DE BIENES Y SERVICIOS EN EL TERCER NIVEL:

SEGM	FAMI	CLAS	PROD		SEGM	FAMI	CLAS	PROD		SEGM	FAMI	CLAS	PROD
70	11	17	00		70	13	15	00		70	13	17	00
70	15	18	00		70	15	19	00		70	16	15	00
70	16	17	00		70	17	15	00		70	17	16	00
70	17	17	00		70	17	18	00		71	10	15	00
71	10	16	00		71	10	17	00		71	11	20	00
71	11	21	00		71	11	22	00		71	11	23	00
71	12	14	00		71	12	15	00		71	12	16	00
71	12	22	00		71	12	23	00		71	12	24	00
71	12	25	00		71	12	26	00		71	12	27	00
71	12	30	00		71	13	10	00		71	15	14	00
71	16	14	00		71	16	15	00		72	10	15	00
72	10	29	00		72	10	33	00		72	11	10	00
72	11	11	00		72	12	10	00		72	12	11	00
72	12	14	00		72	12	15	00		72	14	11	00

72	14	12	00	72	14	15	00	72	14	16	00
72	14	17	00	72	15	14	00	72	15	19	00
72	15	21	00	72	15	22	00	72	15	27	00
72	15	28	00	77	10	15	00	77	10	16	00
77	10	17	00	77	10	18	00	77	10	19	00
77	11	15	00	77	10	20	00	77	11	16	00
80	10	16	00	70	10	17	00	80	11	15	00
80	11	16	00	80	11	17	00	80	13	17	00
81	14	15	00	80	16	15	00	81	10	15	00
81	10	16	00	81	10	17	00	81	10	18	00
81	10	20	00	81	10	21	00	81	10	23	00
81	10	24	00	81	10	25	00	81	10	26	00
81	10	27	00	81	11	15	00	81	11	17	00
81	12	15	00	81	12	16	00	81	10	22	00
81	13	15	00	81	14	16	00	81	14	18	00
81	15	16	00	81	15	17	00	81	15	18	00
83	10	15	00	83	10	16	00	84	11	16	00
93	14	15	00	93	14	19	00	93	14	20	00
93	14	21	00	93	15	15	00	93	15	16	00
95	11	16	00	95	12	15	00	95	12	16	00
95	12	17	00	95	12	18	00	95	12	19	00
95	12	21	00	95	12	23	00	95	12	24	00
95	12	25	00	95	12	27	00	80	10	15	00
77	12	17	00								

ESTA INFORMACIÓN FUE OBJETO DE VERIFICACIÓN DOCUMENTAL POR PARTE DE LA CÁMARA DE COMERCIO DE BOGOTÁ.

*****LA ANTERIOR INFORMACION CERTIFICADA YA SE ENCUENTRA EN FIRME*****

CERTIFICA:

QUE EL DIA 19 DEL MES DE ENERO DE 2010 EL PROPONENTE INSCRIBIO EL REGISTRO UNICO DE PROPONENTES BAJO EL NUMERO 00315462 DEL LIBRO PRIMERO DE LOS PROPONENTES, QUE ESTA INSCRIPCION SE PUBLICO EN EL REGISTRO UNICO EMPRESARIAL Y SOCIAL (RUES) EL DIA 20 DEL MES DE ENERO DE 2010.

QUE EL DIA 19 DEL MES DE ENERO DE 2011 EL PROPONENTE RENOVO EL REGISTRO UNICO DE PROPONENTES BAJO EL NUMERO 00354737 DEL LIBRO PRIMERO DE LOS PROPONENTES, QUE ESTA INSCRIPCION SE PUBLICO EN EL REGISTRO UNICO EMPRESARIAL Y SOCIAL (RUES) EL DIA 19 DEL MES DE ENERO DE 2011.

QUE EL DIA 17 DEL MES DE JUNIO DE 2011 EL PROPONENTE ACTUALIZO EL REGISTRO UNICO DE PROPONENTES BAJO EL NUMERO 00367180 DEL LIBRO PRIMERO DE LOS PROPONENTES, QUE ESTA INSCRIPCION SE PUBLICO EN EL REGISTRO UNICO EMPRESARIAL Y SOCIAL (RUES) EL DIA 17 DEL MES DE JUNIO DE 2011.

QUE EL DIA 11 DEL MES DE ENERO DE 2012 EL PROPONENTE RENOVO EL REGISTRO UNICO DE PROPONENTES BAJO EL NUMERO 00390138 DEL LIBRO PRIMERO DE LOS PROPONENTES, QUE ESTA INSCRIPCION SE PUBLICO EN EL REGISTRO UNICO EMPRESARIAL Y SOCIAL (RUES) EL DIA 11 DEL MES DE ENERO DE 2012.

QUE EL DIA 10 DEL MES DE MAYO DE 2012 EL PROPONENTE ACTUALIZO EL REGISTRO UNICO DE PROPONENTES BAJO EL NUMERO 00401496 DEL LIBRO PRIMERO DE LOS PROPONENTES, QUE ESTA INSCRIPCION SE PUBLICO EN EL REGISTRO UNICO EMPRESARIAL Y SOCIAL (RUES) EL DIA 10 DEL MES DE MAYO DE 2012.

QUE EL DIA 23 DEL MES DE ENERO DE 2013 EL PROPONENTE RENOVO EL REGISTRO UNICO DE PROPONENTES BAJO EL NUMERO 00429230 DEL LIBRO PRIMERO DE LOS PROPONENTES, QUE ESTA INSCRIPCION SE PUBLICO EN EL REGISTRO UNICO EMPRESARIAL Y SOCIAL (RUES) EL DIA 23 DEL MES DE ENERO DE 2013.

QUE EL DIA 17 DEL MES DE ABRIL DE 2014 EL PROPONENTE RENOVO EL REGISTRO UNICO DE PROPONENTES BAJO EL NUMERO 00478919 DEL LIBRO PRIMERO DE LOS PROPONENTES, QUE ESTA INSCRIPCION SE PUBLICO EN EL REGISTRO UNICO EMPRESARIAL Y SOCIAL (RUES) EL DIA 17 DEL MES DE ABRIL DE 2014.

QUE EL DIA 08 DEL MES DE JULIO DE 2014 EL PROPONENTE ACTUALIZO EL

REGISTRO UNICO DE PROPONENTES BAJO EL NUMERO 00489519 DEL LIBRO PRIMERO DE LOS PROPONENTES, QUE ESTA INSCRIPCION SE PUBLICO EN EL REGISTRO UNICO EMPRESARIAL Y SOCIAL (RUES) EL DIA 08 DEL MES DE JULIO DE 2014.

QUE EL DIA 07 DEL MES DE NOVIEMBRE DE 2014 EL PROPONENTE ACTUALIZO EL REGISTRO UNICO DE PROPONENTES BAJO EL NUMERO 00500377 DEL LIBRO PRIMERO DE LOS PROPONENTES, QUE ESTA INSCRIPCION SE PUBLICO EN EL REGISTRO UNICO EMPRESARIAL Y SOCIAL (RUES) EL DIA 07 DEL MES DE NOVIEMBRE DE 2014.

QUE EL DIA 29 DEL MES DE ABRIL DE 2015 EL PROPONENTE RENOVO EL REGISTRO UNICO DE PROPONENTES BAJO EL NUMERO 00522467 DEL LIBRO PRIMERO DE LOS PROPONENTES, QUE ESTA INSCRIPCION SE PUBLICO EN EL REGISTRO UNICO EMPRESARIAL Y SOCIAL (RUES) EL DIA 29 DEL MES DE ABRIL DE 2015.

QUE EL DIA 18 DEL MES DE MARZO DE 2016 EL PROPONENTE RENOVO EL REGISTRO UNICO DE PROPONENTES BAJO EL NUMERO 00550612 DEL LIBRO PRIMERO DE LOS PROPONENTES, QUE ESTA INSCRIPCION SE PUBLICO EN EL REGISTRO UNICO EMPRESARIAL Y SOCIAL (RUES) EL DIA 18 DEL MES DE MARZO DE 2016.

QUE EL DIA 07 DEL MES DE DICIEMBRE DE 2016 EL PROPONENTE ACTUALIZO EL REGISTRO UNICO DE PROPONENTES BAJO EL NUMERO 00581155 DEL LIBRO PRIMERO DE LOS PROPONENTES, QUE ESTA INSCRIPCION SE PUBLICO EN EL REGISTRO UNICO EMPRESARIAL Y SOCIAL (RUES) EL DIA 07 DEL MES DE DICIEMBRE DE 2016.

QUE EL DIA 14 DEL MES DE ABRIL DE 2017 EL PROPONENTE RENOVO EL REGISTRO UNICO DE PROPONENTES BAJO EL NUMERO 00594627 DEL LIBRO PRIMERO DE LOS PROPONENTES, QUE ESTA INSCRIPCION SE PUBLICO EN EL REGISTRO UNICO EMPRESARIAL Y SOCIAL (RUES) EL DIA 14 DEL MES DE ABRIL DE 2017.

QUE EL DIA 09 DEL MES DE FEBRERO DE 2018 EL PROPONENTE ACTUALIZO EL REGISTRO UNICO DE PROPONENTES BAJO EL NUMERO 00622540 DEL LIBRO PRIMERO DE LOS PROPONENTES, QUE ESTA INSCRIPCION SE PUBLICO EN EL REGISTRO UNICO EMPRESARIAL Y SOCIAL (RUES) EL DIA 09 DEL MES DE FEBRERO DE 2018.

QUE EL DIA 23 DEL MES DE MARZO DE 2018 EL PROPONENTE RENOVO EL REGISTRO UNICO DE PROPONENTES BAJO EL NUMERO 00625767 DEL LIBRO PRIMERO DE LOS PROPONENTES, QUE ESTA INSCRIPCION SE PUBLICO EN EL REGISTRO UNICO EMPRESARIAL Y SOCIAL (RUES) EL DIA 23 DEL MES DE MARZO DE 2018.

QUE EL DIA 06 DEL MES DE NOVIEMBRE DE 2018 EL PROPONENTE ACTUALIZO EL REGISTRO UNICO DE PROPONENTES BAJO EL NUMERO 00654007 DEL LIBRO PRIMERO DE LOS PROPONENTES, QUE ESTA INSCRIPCION SE PUBLICO EN EL REGISTRO UNICO EMPRESARIAL Y SOCIAL (RUES) EL DIA 06 DEL MES DE NOVIEMBRE DE 2018.

QUE EL DIA 09 DEL MES DE ABRIL DE 2019 EL PROPONENTE RENOVO EL REGISTRO UNICO DE PROPONENTES BAJO EL NUMERO 00672478 DEL LIBRO PRIMERO DE LOS PROPONENTES, QUE ESTA INSCRIPCION SE PUBLICO EN EL

REGISTRO UNICO EMPRESARIAL Y SOCIAL (RUES) EL DIA 09 DEL MES DE ABRIL DE 2019.

QUE EL DIA 10 DEL MES DE JUNIO DE 2019 EL PROPONENTE ACTUALIZO EL REGISTRO UNICO DE PROPONENTES BAJO EL NUMERO 00682777 DEL LIBRO PRIMERO DE LOS PROPONENTES, QUE ESTA INSCRIPCION SE PUBLICO EN EL REGISTRO UNICO EMPRESARIAL Y SOCIAL (RUES) EL DIA 10 DEL MES DE JUNIO DE 2019.

QUE EL DIA 15 DEL MES DE JULIO DE 2019 EL PROPONENTE ACTUALIZO EL REGISTRO UNICO DE PROPONENTES BAJO EL NUMERO 00685489 DEL LIBRO PRIMERO DE LOS PROPONENTES, QUE ESTA INSCRIPCION SE PUBLICO EN EL REGISTRO UNICO EMPRESARIAL Y SOCIAL (RUES) EL DIA 15 DEL MES DE JULIO DE 2019.

QUE EL DIA 02 DEL MES DE DICIEMBRE DE 2019 EL PROPONENTE ACTUALIZO EL REGISTRO UNICO DE PROPONENTES BAJO EL NUMERO 00696124 DEL LIBRO PRIMERO DE LOS PROPONENTES, QUE ESTA INSCRIPCION SE PUBLICO EN EL REGISTRO UNICO EMPRESARIAL Y SOCIAL (RUES) EL DIA 02 DEL MES DE DICIEMBRE DE 2019.

QUE EL DIA 03 DEL MES DE AGOSTO DE 2020 EL PROPONENTE RENOVO EL REGISTRO UNICO DE PROPONENTES BAJO EL NUMERO 00720960 DEL LIBRO PRIMERO DE LOS PROPONENTES, QUE ESTA INSCRIPCION SE PUBLICO EN EL REGISTRO UNICO EMPRESARIAL Y SOCIAL (RUES) EL DIA 03 DEL MES DE AGOSTO DE 2020.

QUE EL DIA 14 DEL MES DE MAYO DE 2021 EL PROPONENTE RENOVO EL REGISTRO UNICO DE PROPONENTES BAJO EL NUMERO 00752224 DEL LIBRO PRIMERO DE LOS PROPONENTES, QUE ESTA INSCRIPCION SE PUBLICO EN EL REGISTRO UNICO EMPRESARIAL Y SOCIAL (RUES) EL DIA 14 DEL MES DE MAYO DE 2021.

QUE EL DIA 07 DEL MES DE ABRIL DE 2022 EL PROPONENTE RENOVO EL REGISTRO UNICO DE PROPONENTES BAJO EL NUMERO 00772518 DEL LIBRO PRIMERO DE LOS PROPONENTES, QUE ESTA INSCRIPCION SE PUBLICO EN EL REGISTRO UNICO EMPRESARIAL Y SOCIAL (RUES) EL DIA 07 DEL MES DE ABRIL DE 2022.

QUE EL DIA 26 DEL MES DE ABRIL DE 2023 EL PROPONENTE RENOVO EL REGISTRO UNICO DE PROPONENTES BAJO EL NUMERO 00813781 DEL LIBRO PRIMERO DE LOS PROPONENTES, QUE ESTA INSCRIPCION SE PUBLICO EN EL REGISTRO UNICO EMPRESARIAL Y SOCIAL (RUES) EL DIA 26 DEL MES DE ABRIL DE 2023.

QUE EL DIA 25 DEL MES DE ABRIL DE 2024 EL PROPONENTE RENOVO EL

REGISTRO UNICO DE PROPONENTES BAJO EL NUMERO 00845411 DEL LIBRO PRIMERO DE LOS PROPONENTES, QUE ESTA INSCRIPCION SE PUBLICO EN EL REGISTRO UNICO EMPRESARIAL Y SOCIAL (RUES) EL DIA 25 DEL MES DE ABRIL DE 2024.

LA INFORMACION RELACIONADA CON LA INSCRIPCION AQUI CERTIFICADA, QUEDO EN FIRME DIEZ (10) DIAS HABILES DESPUES DE LA FECHA DE PUBLICACION (ARTICULO 6.3 DE LA LEY 1150 DE 2007).

CERTIFICA:

REPORTE DE LA INFORMACIÓN POR PARTE DE LAS ENTIDADES DE CONTRATOS ADJUDICADOS, EN EJECUCION, EJECUTADOS MULTAS SANCIONES E INHABILIDADES EN FIRME.

QUE LA INFORMACION QUE HAN REPORTADO LAS ENTIDADES EN RELACION CON CONTRATOS ADJUDICADOS, EN EJECUCION Y EJECUTADOS ES LA SIGUIENTE:

CONTRATOS ADJUDICADOS
ENTIDAD CONTRATANTE: FONDO DE PREVENCIÓN Y ATENCIÓN DE EMERGENCIAS
MUNICIPIO: BOGOTÁ D.C.
NUMERO DEL CONTRATO: 486-2010
FECHA DE ADJUDICACION: 2010/09/28
VALOR DEL CONTRATO (EN PESOS): 118.678.440,00
CLASIFICACION CONTRATO
21005 SERVICIOS BASICOS DE INGENIERIA
FECHA DE INSCRIPCION: 2010/10/12
NUMERO DE REGISTRO EN EL LIBRO I DE LOS PROPONENTES: 00342280
ENTIDAD CONTRATANTE: CORPORACION AUTONOMA REGIONAL DEL CENTRO DE ANTIOQUIA
MUNICIPIO: MEDELLÍN (ANTIOQUIA)
NUMERO DEL CONTRATO: 120-CNT1709-90
FECHA DE ADJUDICACION: 2017/09/20
VALOR DEL CONTRATO (EN PESOS): 441.174.970,00
CLASIFICACION CONTRATO
70131500 PROTECCIÓN DEL TERRENO Y DEL SUELO
70131700 GESTIÓN DEL TERRENO Y DEL SUELO
70171500 DESARROLLO
77101500 EVALUACIÓN DE IMPACTO AMBIENTAL
77101600 PLANEACIÓN AMBIENTAL
77101700 SERVICIOS DE ASESORÍA AMBIENTAL
77111500 SERVICIOS DE SEGURIDAD AMBIENTAL
81101500 INGENIERÍA CIVIL Y ARQUITECTURA
81102700 SERVICIOS DE DISEÑO E INGENIERÍA DE SISTEMAS INSTRUMENTADOS DE CONTROL
FECHA DE INSCRIPCION: 2017/10/06
NUMERO DE REGISTRO EN EL LIBRO I DE LOS PROPONENTES: 00614317
ENTIDAD CONTRATANTE: INSTITUTO DISTRITAL PARA LA RECREACIÓN Y EL DEPORTE
MUNICIPIO: BOGOTÁ D.C.
NUMERO DEL CONTRATO: IDRD-522-2010
FECHA DE ADJUDICACION: 2010/09/08
VALOR DEL CONTRATO (EN PESOS): 49.952.560,00
CLASIFICACION CONTRATO
21005 SERVICIOS BASICOS DE INGENIERIA
FECHA DE INSCRIPCION: 2010/10/15
NUMERO DE REGISTRO EN EL LIBRO I DE LOS PROPONENTES: 00343006
ENTIDAD CONTRATANTE: MUNICIPIO DEL COLEGIO

MUNICIPIO: EL COLEGIO (CUNDINAMARCA)
NUMERO DEL CONTRATO: 0001
FECHA DE ADJUDICACION: 2010/05/07
VALOR DEL CONTRATO (EN PESOS): 115.999.371,00
CLASIFICACION CONTRATO
20501 PLANEACION Y LEGISLACION
FECHA DE INSCRIPCION: 2010/05/24
NUMERO DE REGISTRO EN EL LIBRO I DE LOS PROPONENTES: 00326071
ENTIDAD CONTRATANTE: CORPORACION AUTONOMA REGIONAL DEL TOLIMA \CORTOLIMA\
MUNICIPIO: IBAGUÉ (TOLIMA)
NUMERO DEL CONTRATO: CM 13-2014 CONSORCIO RIOBLANCO
FECHA DE ADJUDICACION: 2014/12/30
VALOR DEL CONTRATO (EN PESOS): 387.657.732,00
CLASIFICACION CONTRATO
77101600 PLANEACIÓN AMBIENTAL
FECHA DE INSCRIPCION: 2015/01/20
NUMERO DE REGISTRO EN EL LIBRO I DE LOS PROPONENTES: 00507250
ENTIDAD CONTRATANTE: CORPORACION AUTONOMA REGIONAL DE CUNDINAMARCA - CAR
MUNICIPIO: BOGOTÁ D.C.
NUMERO DEL CONTRATO: 634
FECHA DE ADJUDICACION: 2011/12/06
VALOR DEL CONTRATO (EN PESOS): 447.998.960,00
CLASIFICACION CONTRATO
20104 APROVECHAMIENTO Y USO DE LOS RECURSOS HIDRICOS
FECHA DE INSCRIPCION: 2012/01/11
NUMERO DE REGISTRO EN EL LIBRO I DE LOS PROPONENTES: 00390024
ENTIDAD CONTRATANTE: CAJA DE LA VIVIENDA POPULAR
MUNICIPIO: BOGOTÁ D.C.
NUMERO DEL CONTRATO: CVP-CTO-705-2017
FECHA DE ADJUDICACION: 2017/12/19
VALOR DEL CONTRATO (EN PESOS): 497.226.792,00
CLASIFICACION CONTRATO
81101500 INGENIERÍA CIVIL Y ARQUITECTURA
FECHA DE INSCRIPCION: 2018/01/30
NUMERO DE REGISTRO EN EL LIBRO I DE LOS PROPONENTES: 00621594
ENTIDAD CONTRATANTE: UNIDAD ADMINISTRATIVA ESPECIAL DE REHABILITACION Y MANTENIMIENTO VIAL
MUNICIPIO: BOGOTÁ D.C.
NUMERO DEL CONTRATO: 344
FECHA DE ADJUDICACION: 2011/10/26
VALOR DEL CONTRATO (EN PESOS): 711.245.610,00
CLASIFICACION CONTRATO
21004 GESTION DE PROYECTOS

FECHA DE INSCRIPCION: 2011/11/10
NUMERO DE REGISTRO EN EL LIBRO I DE LOS PROPONENTES: 00382840
ENTIDAD CONTRATANTE: INSTITUTO DE DESARROLLO URBANO
MUNICIPIO: BOGOTÁ D.C.
NUMERO DEL CONTRATO: IDU-103-2009
FECHA DE ADJUDICACION: 2009/12/22
VALOR DEL CONTRATO (EN PESOS): 358.000.000,00
CLASIFICACION CONTRATO
20807 TRANSPORTE URBANO
FECHA DE INSCRIPCION: 2010/01/08
NUMERO DE REGISTRO EN EL LIBRO I DE LOS PROPONENTES: 00313822
ENTIDAD CONTRATANTE: INSTITUTO DISTRITAL DE RECREACION Y DEPORTE
MUNICIPIO: BOGOTÁ D.C.
NUMERO DEL CONTRATO: IDRD-CTO-1814-2022
FECHA DE ADJUDICACION: 2022/07/06
VALOR DEL CONTRATO (EN PESOS): 449.396.378,00
CLASIFICACION CONTRATO
81101500 INGENIERÍA CIVIL Y ARQUITECTURA
CONTRATO RELACIONADO CON LA CONSTRUCCIÓN (LEY 1537 DE 2012 Y DECRETO 1077 DE 2015) (SI O NO): SI.
FECHA DE INSCRIPCION: 2022/08/09
NUMERO DE REGISTRO EN EL LIBRO I DE LOS PROPONENTES: 00791193

CONTRATOS EN EJECUCION
ENTIDAD CONTRATANTE: ALCALDÍA MUNICIPAL DE SOACHA
MUNICIPIO: SOACHA (CUNDINAMARCA)
NUMERO DEL CONTRATO: 0099-2010
FECHA INICIO: 2010/03/05
VALOR DEL CONTRATO (EN PESOS): 31.320.000,00
CLASIFICACION CONTRATO
20318 INFORMACION, EDUCACION Y COMUNICACIONES EN POBLACION
20319 SEGUIMIENTO, EVALUACION E INVESTIGACION EN POBLACION
20320 ESTUDIOS SOCIOLOGICOS Y ANTROPOLOGICOS
20404 GAS
20501 PLANEACION Y LEGISLACION
FECHA DE INSCRIPCION: 2010/05/31
NUMERO DE REGISTRO EN EL LIBRO I DE LOS PROPONENTES: 00328052
ENTIDAD CONTRATANTE: ALCALDÍA MUNICIPAL DE SOACHA
MUNICIPIO: SOACHA (CUNDINAMARCA)
NUMERO DEL CONTRATO: 0304-2010
FECHA INICIO: 2010/07/06
VALOR DEL CONTRATO (EN PESOS): 85.000.000,00
CLASIFICACION CONTRATO
20501 PLANEACION Y LEGISLACION
20802 PLANEACION, DISEÑOS DE INGENIERIA Y APLICACIONES EN PROYECTOS DEVIVIENDA
20803 SERVICIOS URBANOS
FECHA DE INSCRIPCION: 2010/07/21
NUMERO DE REGISTRO EN EL LIBRO I DE LOS PROPONENTES: 00332792
ENTIDAD CONTRATANTE: ALCALDIA MUNICIPAL DE SOACHA
MUNICIPIO: SOACHA (CUNDINAMARCA)
NUMERO DEL CONTRATO: 824
FECHA INICIO: 2015/08/24
VALOR DEL CONTRATO (EN PESOS): 38.918.000,00
CLASIFICACION CONTRATO
81101500 INGENIERÍA CIVIL Y ARQUITECTURA

FECHA DE INSCRIPCION: 2015/11/26
NUMERO DE REGISTRO EN EL LIBRO I DE LOS PROPONENTES: 00542550
ENTIDAD CONTRATANTE: ALCALDIA MUNICIPAL DE SOACHA
MUNICIPIO: SOACHA (CUNDINAMARCA)
NUMERO DEL CONTRATO: 857
FECHA INICIO: 2015/10/13
VALOR DEL CONTRATO (EN PESOS): 327.277.860,00
CLASIFICACION CONTRATO
77101500 EVALUACIÓN DE IMPACTO AMBIENTAL
81151800 OCEANOGRAFÍA E HIDROLOGÍA
81101500 INGENIERÍA CIVIL Y ARQUITECTURA
FECHA DE INSCRIPCION: 2015/11/26
NUMERO DE REGISTRO EN EL LIBRO I DE LOS PROPONENTES: 00542571
ENTIDAD CONTRATANTE: FONDO DE PREVENCIÓN Y ATENCIÓN DE EMERGENCIAS
MUNICIPIO: BOGOTÁ D.C.
NUMERO DEL CONTRATO: 379-2011
FECHA INICIO: 2011/09/23
VALOR DEL CONTRATO (EN PESOS): 92.907.300,00
CLASIFICACION CONTRATO
21005 SERVICIOS BASICOS DE INGENIERIA
FECHA DE INSCRIPCION: 2011/10/13
NUMERO DE REGISTRO EN EL LIBRO I DE LOS PROPONENTES: 00379717
ENTIDAD CONTRATANTE: FONDO DE PREVENCIÓN Y ATENCIÓN DE EMERGENCIAS
MUNICIPIO: BOGOTÁ D.C.
NUMERO DEL CONTRATO: 490-2014
FECHA INICIO: 2015/03/16
VALOR DEL CONTRATO (EN PESOS): 359.514.276,00
CLASIFICACION CONTRATO
80111600 SERVICIOS DE PERSONAL TEMPORAL
FECHA DE INSCRIPCION: 2015/03/30
NUMERO DE REGISTRO EN EL LIBRO I DE LOS PROPONENTES: 00512691
ENTIDAD CONTRATANTE: FONDO DE PREVENCIÓN Y ATENCIÓN DE EMERGENCIAS
MUNICIPIO: BOGOTÁ D.C.
NUMERO DEL CONTRATO: 645
FECHA INICIO: 2014/01/30
VALOR DEL CONTRATO (EN PESOS): 543.609.350,00
CLASIFICACION INDUSTRIAL INTERNACIONAL UNIFORME (CIIU) DEL CONTRATO:
7110 ACTIVIDAD ECONÓMICA HA SIDO MODIFICADO MEDIANTE RESOLUCIÓN DEL DANE
FECHA DE INSCRIPCION: 2014/11/20
NUMERO DE REGISTRO EN EL LIBRO I DE LOS PROPONENTES: 00501490
ENTIDAD CONTRATANTE: CORPORACION AUTONOMA REGIONAL DE BOYACA-CORPOBOYACA
MUNICIPIO: TUNJA (BOYACÁ)
NUMERO DEL CONTRATO: CCC 2016088

FECHA INICIO: 2016/07/12
VALOR DEL CONTRATO (EN PESOS): 208.829.240,00
CLASIFICACION CONTRATO
77101500 EVALUACIÓN DE IMPACTO AMBIENTAL
FECHA DE INSCRIPCION: 2016/08/09
NUMERO DE REGISTRO EN EL LIBRO I DE LOS PROPONENTES: 00572269
ENTIDAD CONTRATANTE: MINISTERIO DE AMBIENTE VIVIENDA Y DESARROLLO TERRITORIAL
MUNICIPIO: BOGOTÁ D.C.
NUMERO DEL CONTRATO: 001
FECHA INICIO: 2012/06/08
VALOR DEL CONTRATO (EN PESOS): 113.974.800,00
CLASIFICACION CONTRATO
21004 GESTION DE PROYECTOS
FECHA DE INSCRIPCION: 2012/06/14
NUMERO DE REGISTRO EN EL LIBRO I DE LOS PROPONENTES: 00405210
ENTIDAD CONTRATANTE: CORPORACION AUTONOMA REGIONAL DE LA ORINOQUIA CORPORINOQUIA
MUNICIPIO: YOPAL (CASANARE)
NUMERO DEL CONTRATO: 10014417310
FECHA INICIO: 2017/06/30
VALOR DEL CONTRATO (EN PESOS): 511.240.958,00
CLASIFICACION CONTRATO
80101600 GERENCIA DE PROYECTOS
80101500 SERVICIOS DE CONSULTORÍA DE NEGOCIOS Y ADMINISTRACIÓN CORPORATIVA
77111600 REHABILITACIÓN AMBIENTAL
77111500 SERVICIOS DE SEGURIDAD AMBIENTAL
81101500 INGENIERÍA CIVIL Y ARQUITECTURA
FECHA DE INSCRIPCION: 2017/07/19
NUMERO DE REGISTRO EN EL LIBRO I DE LOS PROPONENTES: 00608623
ENTIDAD CONTRATANTE: MUNICIPIO SANTIAGO DE CALI - DAGMA
MUNICIPIO: CALI (VALLE DEL CAUCA)
NUMERO DEL CONTRATO: 4133.0.26.1.279-2014
FECHA INICIO: 2014/04/07
VALOR DEL CONTRATO (EN PESOS): 76.560.000,00
CLASIFICACION INDUSTRIAL INTERNACIONAL UNIFORME (CIIU) DEL CONTRATO: 7110 ACTIVIDAD ECONÓMICA HA SIDO MODIFICADO MEDIANTE RESOLUCIÓN DEL DANE
FECHA DE INSCRIPCION: 2014/03/17
NUMERO DE REGISTRO EN EL LIBRO I DE LOS PROPONENTES: 00468286
ENTIDAD CONTRATANTE: CORPORACION AUTONOMA REGIONAL DE CALDAS-CORPOCALDAS
MUNICIPIO: MANIZALES (CALDAS)
NUMERO DEL CONTRATO: 037-2012
FECHA INICIO: 2012/04/19
VALOR DEL CONTRATO (EN PESOS): 71.268.080,00
CLASIFICACION CONTRATO
21004 GESTION DE PROYECTOS
FECHA DE INSCRIPCION: 2012/05/14
NUMERO DE REGISTRO EN EL LIBRO I DE LOS PROPONENTES: 00401975
ENTIDAD CONTRATANTE: GOBERNACION DE ANTIOQUIA
MUNICIPIO: MEDELLÍN (ANTIOQUIA)
NUMERO DEL CONTRATO: 4600000678
FECHA INICIO: 2013/09/30
VALOR DEL CONTRATO (EN PESOS): 275.611.174,00

CLASIFICACION INDUSTRIAL INTERNACIONAL UNIFORME (CIIU) DEL CONTRATO:
3110 FABRICACIÓN DE MUEBLES
FECHA DE INSCRIPCION: 2014/01/03
NUMERO DE REGISTRO EN EL LIBRO I DE LOS PROPONENTES: 00463255
ENTIDAD CONTRATANTE: DEPARTAMENTO DE ANTIOQUIA
MUNICIPIO: MEDELLÍN (ANTIOQUIA)
NUMERO DEL CONTRATO: 4600007186
FECHA INICIO: 2017/09/14
VALOR DEL CONTRATO (EN PESOS): 547.473.258,00
CLASIFICACION CONTRATO
81101500 INGENIERÍA CIVIL Y ARQUITECTURA
CONTRATO RELACIONADO CON LA CONSTRUCCIÓN (LEY 1537 DE 2012 Y DECRETO 1077 DE 2015) (SI O NO): SI.
FECHA DE INSCRIPCION: 2017/10/30
NUMERO DE REGISTRO EN EL LIBRO I DE LOS PROPONENTES: 00615877
ENTIDAD CONTRATANTE: MUNICIPIO DE MEDELLIN
MUNICIPIO: MEDELLÍN (ANTIOQUIA)
NUMERO DEL CONTRATO: 4600055073
FECHA INICIO: 2014/07/21
VALOR DEL CONTRATO (EN PESOS): 399.277.052,00
CLASIFICACION CONTRATO
81101500 INGENIERÍA CIVIL Y ARQUITECTURA
FECHA DE INSCRIPCION: 2014/08/26
NUMERO DE REGISTRO EN EL LIBRO I DE LOS PROPONENTES: 00494318
ENTIDAD CONTRATANTE: MUNICIPIO DE MEDELLIN
MUNICIPIO: MEDELLÍN (ANTIOQUIA)
NUMERO DEL CONTRATO: 4600055637
FECHA INICIO: 2014/08/21
VALOR DEL CONTRATO (EN PESOS): 871.215.596,00
CLASIFICACION CONTRATO
72153900 SERVICIO DE PREPARACIÓN DE OBRAS DE CONSTRUCCIÓN
FECHA DE INSCRIPCION: 2014/09/10
NUMERO DE REGISTRO EN EL LIBRO I DE LOS PROPONENTES: 00495644
ENTIDAD CONTRATANTE: INSTITUTO DE DESARROLLO URBANO
MUNICIPIO: BOGOTÁ D.C.
NUMERO DEL CONTRATO: IDU-1490-2018
FECHA INICIO: 2019/02/25
VALOR DEL CONTRATO (EN PESOS): 653.463.873,00
CLASIFICACION CONTRATO
81101500 INGENIERÍA CIVIL Y ARQUITECTURA
CONTRATO RELACIONADO CON LA CONSTRUCCIÓN (LEY 1537 DE 2012 Y DECRETO 1077 DE 2015) (SI O NO): SI.
FECHA DE INSCRIPCION: 2018/12/11
NUMERO DE REGISTRO EN EL LIBRO I DE LOS PROPONENTES: 00656211
ENTIDAD CONTRATANTE: INSTITUTO DE DESARROLLO URBANO

MUNICIPIO: BOGOTÁ D.C.
NUMERO DEL CONTRATO: IDU-1920-2013
FECHA INICIO: 2014/08/01
VALOR DEL CONTRATO (EN PESOS): 1.579.446.139,00
CLASIFICACION INDUSTRIAL INTERNACIONAL UNIFORME (CIIU) DEL CONTRATO:
4290 CONSTRUCCIÓN DE OTRAS OBRAS DE INGENIERÍA CIVIL
7110 ACTIVIDAD ECONÓMICA HA SIDO MODIFICADO MEDIANTE RESOLUCIÓN DEL DANE
FECHA DE INSCRIPCION: 2014/01/13
NUMERO DE REGISTRO EN EL LIBRO I DE LOS PROPONENTES: 00463801
ENTIDAD CONTRATANTE: UNIDAD ADMINISTRATIVA ESPECIAL DE REHABILITACION Y MANTENIMIENTO VIAL
MUNICIPIO: BOGOTÁ D.C.
NUMERO DEL CONTRATO: 80
FECHA INICIO: 2013/03/04
VALOR DEL CONTRATO (EN PESOS): 151.260.950,00
CLASIFICACION INDUSTRIAL INTERNACIONAL UNIFORME (CIIU) DEL CONTRATO:
7110 ACTIVIDAD ECONÓMICA HA SIDO MODIFICADO MEDIANTE RESOLUCIÓN DEL DANE
7120 ENSAYOS Y ANÁLISIS TÉCNICOS
FECHA DE INSCRIPCION: 2013/03/27
NUMERO DE REGISTRO EN EL LIBRO I DE LOS PROPONENTES: 00435293
ENTIDAD CONTRATANTE: UNIDAD ADMINISTRATIVA ESPECIAL DE REHABILITACIÓN Y MANTENIMIENTO VIAL
MUNICIPIO: BOGOTÁ D.C.
NUMERO DEL CONTRATO: 85
FECHA INICIO: 2010/06/16
VALOR DEL CONTRATO (EN PESOS): 6.188.773.845,00
CLASIFICACION CONTRATO
10206 PROTECCION Y CONTROL DE EROSIONES
10207 RECUPERACION ECOLOGICA Y MORFOLOGICA
10208 EMPRADIZACION
10209 REVEGETALIZACION Y FORMACION DE COBERTURA VEGETAL
10212 MANEJO Y CONTROL AMBIENTAL
10407 ESTRUCTURAS ESPECIALES DE CONCRETO
10408 ESTRUCTURAS METALICAS
FECHA DE INSCRIPCION: 2010/06/04
NUMERO DE REGISTRO EN EL LIBRO I DE LOS PROPONENTES: 00328770
ENTIDAD CONTRATANTE: AGENCIA NACIONAL DE MINERIA
MUNICIPIO: BOGOTÁ D.C.
NUMERO DEL CONTRATO: 217 DE 2015
FECHA INICIO: 2015/07/02
VALOR DEL CONTRATO (EN PESOS): 677.678.310,00
CLASIFICACION CONTRATO
81151700 GEOLOGÍA
80101600 GERENCIA DE PROYECTOS
FECHA DE INSCRIPCION: 2015/07/31
NUMERO DE REGISTRO EN EL LIBRO I DE LOS PROPONENTES: 00533224
ENTIDAD CONTRATANTE: INSTITUTO DE DESARROLLO URBANO
MUNICIPIO: BOGOTÁ D.C.
NUMERO DEL CONTRATO: IDU-1444-2018
FECHA INICIO: 2019/01/19
VALOR DEL CONTRATO (EN PESOS): 692.883.450,00
CLASIFICACION CONTRATO
81101500 INGENIERÍA CIVIL Y ARQUITECTURA
CONTRATO RELACIONADO CON LA CONSTRUCCIÓN (LEY 1537 DE 2012 Y DECRETO

1077 DE 2015) (SI O NO): SI.
FECHA DE INSCRIPCION: 2019/02/19
NUMERO DE REGISTRO EN EL LIBRO I DE LOS PROPONENTES: 00660730
ENTIDAD CONTRATANTE: DEPARTAMENTO DE ANTIOQUIA
MUNICIPIO: MEDELLÍN (ANTIOQUIA)
NUMERO DEL CONTRATO: 4600010872
FECHA INICIO: 2020/09/11
VALOR DEL CONTRATO (EN PESOS): 767.348.156,00
CLASIFICACION CONTRATO
81101500 INGENIERÍA CIVIL Y ARQUITECTURA
81102200 INGENIERÍA DE TRANSPORTE
CONTRATO RELACIONADO CON LA CONSTRUCCIÓN (LEY 1537 DE 2012 Y DECRETO 1077 DE 2015) (SI O NO): SI.
FECHA DE INSCRIPCION: 2021/05/19
NUMERO DE REGISTRO EN EL LIBRO I DE LOS PROPONENTES: 00752613
ENTIDAD CONTRATANTE: CORPORACION AUTONOMA REGIONAL DE LA ORINOQUIA CORPORINOQUIA
MUNICIPIO: YOPAL (CASANARE)
NUMERO DEL CONTRATO: 20014415542
FECHA INICIO: 2015/12/18
VALOR DEL CONTRATO (EN PESOS): 1.181.249.989,00
CLASIFICACION CONTRATO
77101600 PLANEACIÓN AMBIENTAL
77111600 REHABILITACIÓN AMBIENTAL
FECHA DE INSCRIPCION: 2016/01/15
NUMERO DE REGISTRO EN EL LIBRO I DE LOS PROPONENTES: 00546062
ENTIDAD CONTRATANTE: CORPORACION AUTONOMA DE CUNDINAMARCA CAR
MUNICIPIO: BOGOTÁ D.C.
NUMERO DEL CONTRATO: 525
FECHA INICIO: 2009/08/24
VALOR DEL CONTRATO (EN PESOS): 130.500.000,00
CLASIFICACION CONTRATO
20104 APROVECHAMIENTO Y USO DE LOS RECURSOS HIDRICOS
FECHA DE INSCRIPCION: 2010/05/24
NUMERO DE REGISTRO EN EL LIBRO I DE LOS PROPONENTES: 00326092
ENTIDAD CONTRATANTE: MUNICIPIO DE CHIA
MUNICIPIO: CHÍA (CUNDINAMARCA)
NUMERO DEL CONTRATO: 2013-CT-214
FECHA INICIO: 2013/10/28
VALOR DEL CONTRATO (EN PESOS): 1.570.649.260,00
CLASIFICACION INDUSTRIAL INTERNACIONAL UNIFORME (CIIU) DEL CONTRATO: 7110 ACTIVIDAD ECONÓMICA HA SIDO MODIFICADO MEDIANTE RESOLUCIÓN DEL DANE
FECHA DE INSCRIPCION: 2014/08/14
NUMERO DE REGISTRO EN EL LIBRO I DE LOS PROPONENTES: 00493400

ENTIDAD CONTRATANTE: MUNICIPIO DE SOACHA
MUNICIPIO: SOACHA (CUNDINAMARCA)
NUMERO DEL CONTRATO: 3542-2021
FECHA INICIO: 2022/02/09
VALOR DEL CONTRATO (EN PESOS): 11.931.432.431,00
CLASIFICACION CONTRATO
72101500 SERVICIOS DE APOYO PARA LA CONSTRUCCIÓN
72121200 SERVICIOS DE CONSTRUCCIÓN DE EDIFICIOS AGRÍCOLAS
72121400 SERVICIOS DE CONSTRUCCIÓN DE EDIFICIOS PÚBLICOS ESPECIALIZADOS
72141300 SERVICIO DE CONSTRUCCIÓN DE FACILIDADES ATLÉTICAS Y RECREATIVAS
81101500 INGENIERÍA CIVIL Y ARQUITECTURA
30103600 PRODUCTOS ESTRUCTURALES
95121700 EDIFICIOS Y ESTRUCTURAS PÚBLICOS
FECHA DE INSCRIPCION: 2022/02/09
NUMERO DE REGISTRO EN EL LIBRO I DE LOS PROPONENTES: 00768347
ENTIDAD CONTRATANTE: CORPORACION AUTONOMA REGIONAL DE CUNDINAMARCA CAR
MUNICIPIO: BOGOTÁ D.C.
NUMERO DEL CONTRATO: CTO 3219 DE 2023
FECHA INICIO: 2023/08/09
VALOR DEL CONTRATO (EN PESOS): 673.856.146,00
CLASIFICACION CONTRATO
77101800 AUDITORÍA AMBIENTAL
FECHA DE INSCRIPCION: 2023/08/29
NUMERO DE REGISTRO EN EL LIBRO I DE LOS PROPONENTES: 00825254
ENTIDAD CONTRATANTE: EMPRESA DE RENOVACION Y DESARROLLO URBANO DE BOGOTA D.C.
MUNICIPIO: BOGOTÁ D.C.
NUMERO DEL CONTRATO: 372-2023
FECHA INICIO: 2023/10/25
VALOR DEL CONTRATO (EN PESOS): 271.148.521,00
CLASIFICACION CONTRATO
80101600 GERENCIA DE PROYECTOS
FECHA DE INSCRIPCION: 2024/06/05
NUMERO DE REGISTRO EN EL LIBRO I DE LOS PROPONENTES: 00851934

CONTRATOS EJECUTADOS
ENTIDAD CONTRATANTE: INSTITUTO COLOMBIANO DE DESARROLLO RURAL - INCODER
MUNICIPIO: BOGOTÁ D.C.
NUMERO DEL CONTRATO: 897
FECHA INICIO: 2015/07/06
FECHA TERMINACION: 2015/07/30
VALOR INICIAL DEL CONTRATO EN PESOS: 99.720.560,00
VALOR FINAL DEL CONTRATO PAGADO (EN PESOS): 99.720.560,00
CLASIFICACION CONTRATO
7110 ACTIVIDAD ECONÓMICA HA SIDO MODIFICADO MEDIANTE RESOLUCIÓN DEL DANE
86101600 SERVICIOS DE CAPACITACIÓN VOCACIONAL CIENTÍFICA
CLASIFICACION INDUSTRIAL INTERNACIONAL UNIFORME (CIIU) DEL CONTRATO:
7110 ACTIVIDAD ECONÓMICA HA SIDO MODIFICADO MEDIANTE RESOLUCIÓN DEL DANE
FECHA DE INSCRIPCION: 2015/08/19
NUMERO DE REGISTRO EN EL LIBRO I DE LOS PROPONENTES: 00534695
ENTIDAD CONTRATANTE: CORPORACION AUTONOMA REGIONAL DE CUNDINAMARCA -

CAR
MUNICIPIO: BOGOTÁ D.C.
NUMERO DEL CONTRATO: 002-16
FECHA INICIO: 2016/03/29
FECHA TERMINACION: 2016/07/14
VALOR INICIAL DEL CONTRATO EN PESOS: 54.402.562,00
VALOR FINAL DEL CONTRATO PAGADO (EN PESOS): 54.402.562,00
CLASIFICACION INDUSTRIAL INTERNACIONAL UNIFORME (CIIU) DEL CONTRATO: 7110 ACTIVIDAD ECONÓMICA HA SIDO MODIFICADO MEDIANTE RESOLUCIÓN DEL DANE
FECHA DE INSCRIPCION: 2016/02/05
NUMERO DE REGISTRO EN EL LIBRO I DE LOS PROPONENTES: 00547792
ENTIDAD CONTRATANTE: CORPORACION AUTONOMA REGIONAL DE CUNDINAMARCA - CAR
MUNICIPIO: BOGOTÁ D.C.
NUMERO DEL CONTRATO: 1327-14
FECHA INICIO: 2015/01/19
FECHA TERMINACION: 2015/08/18
VALOR INICIAL DEL CONTRATO EN PESOS: 874.999.600,00
VALOR FINAL DEL CONTRATO PAGADO (EN PESOS): 874.999.600,00
CLASIFICACION INDUSTRIAL INTERNACIONAL UNIFORME (CIIU) DEL CONTRATO: 7110 ACTIVIDAD ECONÓMICA HA SIDO MODIFICADO MEDIANTE RESOLUCIÓN DEL DANE
FECHA DE INSCRIPCION: 2015/01/14
NUMERO DE REGISTRO EN EL LIBRO I DE LOS PROPONENTES: 00506264
ENTIDAD CONTRATANTE: CORPORACION AUTONOMA REGIONAL DE CUNDINAMARCA - CAR
MUNICIPIO: BOGOTÁ D.C.
NUMERO DEL CONTRATO: 1486-15
FECHA INICIO: 2016/02/24
FECHA TERMINACION: 2016/06/16
VALOR INICIAL DEL CONTRATO EN PESOS: 24.242.608,00
VALOR FINAL DEL CONTRATO PAGADO (EN PESOS): 24.242.608,00
CLASIFICACION INDUSTRIAL INTERNACIONAL UNIFORME (CIIU) DEL CONTRATO: 7110 ACTIVIDAD ECONÓMICA HA SIDO MODIFICADO MEDIANTE RESOLUCIÓN DEL DANE
FECHA DE INSCRIPCION: 2016/01/12
NUMERO DE REGISTRO EN EL LIBRO I DE LOS PROPONENTES: 00545473
ENTIDAD CONTRATANTE: INSTITUTO DE DESARROLLO URBANO
MUNICIPIO: BOGOTÁ D.C.
NUMERO DEL CONTRATO: IDU-50-2012
FECHA INICIO: 2013/03/14
FECHA TERMINACION: 2013/08/14
VALOR INICIAL DEL CONTRATO EN PESOS: 478.455.192,00
VALOR FINAL DEL CONTRATO PAGADO (EN PESOS): -

CLASIFICACION INDUSTRIAL INTERNACIONAL UNIFORME (CIIU) DEL CONTRATO:
7410 ACTIVIDADES ESPECIALIZADAS DE DISEÑO
FECHA DE INSCRIPCION: 2013/01/28
NUMERO DE REGISTRO EN EL LIBRO I DE LOS PROPONENTES: 00429761
ENTIDAD CONTRATANTE: SERVICIO GEOLOGICO COLOMBIANO
MUNICIPIO: BOGOTÁ D.C.
NUMERO DEL CONTRATO: CONTRATO 742 DE 2017
FECHA INICIO: 2017/12/04
FECHA TERMINACION: 2018/01/19
VALOR INICIAL DEL CONTRATO EN PESOS: 191.450.419,00
VALOR FINAL DEL CONTRATO PAGADO (EN PESOS): -
CLASIFICACION CONTRATO
81151700 GEOLOGÍA
FECHA DE INSCRIPCION: 2018/02/19
NUMERO DE REGISTRO EN EL LIBRO I DE LOS PROPONENTES: 00623077
ENTIDAD CONTRATANTE: BOGOTA DISTRITO CAPITAL
MUNICIPIO: BOGOTÁ D.C.
NUMERO DEL CONTRATO: 127-2016
FECHA INICIO: 2017/01/02
FECHA TERMINACION: 2018/01/12
VALOR INICIAL DEL CONTRATO EN PESOS: 188.528.872,00
VALOR FINAL DEL CONTRATO PAGADO (EN PESOS): 188.528.872,00
CLASIFICACION CONTRATO
81101500 INGENIERÍA CIVIL Y ARQUITECTURA
FECHA DE INSCRIPCION: 2019/12/27
NUMERO DE REGISTRO EN EL LIBRO I DE LOS PROPONENTES: 00698357
ENTIDAD CONTRATANTE: MUNICIPIO DE SANTIAGO DE CALI
MUNICIPIO: CALI (VALLE DEL CAUCA)
NUMERO DEL CONTRATO: 4133.010.26.1.1185-2022
FECHA INICIO: 2022/11/04
FECHA TERMINACION: 2022/12/30
VALOR INICIAL DEL CONTRATO EN PESOS: 159.162.400,00
VALOR FINAL DEL CONTRATO PAGADO (EN PESOS): -
CLASIFICACION CONTRATO
77101600 PLANEACIÓN AMBIENTAL
FECHA DE INSCRIPCION: 2023/01/24
NUMERO DE REGISTRO EN EL LIBRO I DE LOS PROPONENTES: 00800841

LA INFORMACIÓN REMITIDA POR LAS ENTIDADES ESTATALES EN VIRTUD DEL ARTÍCULO 2.2.1.1.1.5.7. DEL DECRETO 1082 DE 2015, NO SERÁ VERIFICADA POR LAS CÁMARAS DE COMERCIO POR LO TANTO LAS CONTROVERSIAS RESPECTO DE LA INFORMACIÓN REMITIDA POR LAS ENTIDADES ESTATALES, DEBERÁN SURTIRSE ANTE LA ENTIDAD ESTATAL CORRESPONDIENTE Y NO PODRÁN DEBATIRSE ANTE LAS CÁMARAS DE COMERCIO.

CERTIFICA:

LA CAMARA DE COMERCIO DE BOGOTA, CON FUNDAMENTO EN LO DISPUESTO EN EL ARTICULO 6.1 DE LA LEY 1150 DE 2007, REGLAMENTADA POR DECRETO 1082 DE 2015, CON BASE EN LA INFORMACION SUMINISTRADA POR EL INSCRITO Y POR LAS ENTIDADES ESTATALES.

ACTUALIZACION
CERTIFICA:
CLASIFICACION

QUE EN RELACION A LOS BIENES, OBRAS Y SERVICIOS QUE OFRECERA A LAS ENTIDADES ESTATALES, IDENTIFICADOS CON EL CLASIFICADOR DE BIENES Y

SERVICIOS EN EL TERCER NIVEL (CLASE), EL PROPONENTE REPORTO:

SEGM	FAMI	CLAS	PROD	DESCRIPCION
93	13	18	00	PREPARACIÓN Y ALIVIO DE DESASTRES

CERTIFICA:
EXPERIENCIA

QUE EN RELACION A LOS CONTRATOS EJECUTADOS EL PROPONENTE REPORTO:

NUMERO CONSECUTIVO DEL REPORTE DEL CONTRATO EJECUTADO: 153
CONTRATO CELEBRADO POR:
PROPONENTE
NOMBRE DEL CONTRATISTA: GEOCING S A S
NOMBRE DEL CONTRATANTE: CORPORACION AUTONOMA REGIONAL DEL ALTO DE MAGDALENA
VALOR DEL CONTRATO EJECUTADO EXPRESADO EN SMMLV: 931,17
CONTRATO EJECUTADO IDENTIFICADO CON EL CLASIFICADOR DE BIENES Y SERVICIOS EN EL TERCER NIVEL:

SEGM	FAMI	CLAS	PROD	SEGM	FAMI	CLAS	PROD	SEGM	FAMI	CLAS	PROD
70	13	15	00	70	13	17	00	70	17	15	00
70	17	16	00	70	17	17	00	70	17	18	00
71	10	15	00	71	10	17	00	71	11	20	00
71	11	21	00	71	11	22	00	71	11	23	00
71	12	10	00	71	12	13	00	71	12	14	00
71	12	15	00	71	12	16	00	71	12	21	00
71	12	22	00	71	12	23	00	71	12	24	00
71	12	25	00	71	12	26	00	71	12	27	00
71	12	30	00	71	13	10	00	71	15	14	00
71	16	14	00	71	16	15	00	72	10	15	00

72	10	29	00
72	10	33	00
72	11	10	00
72	11	11	00
72	12	10	00
72	12	11	00
72	12	12	00
72	12	14	00
72	12	15	00
72	14	11	00
72	14	12	00
72	14	13	00
72	14	14	00
72	14	15	00
72	14	16	00
72	14	17	00
72	15	11	00
72	15	12	00
72	15	13	00
81	10	16	00
81	10	17	00
81	10	18	00
81	10	19	00
81	10	20	00
81	10	21	00
81	10	23	00
81	10	24	00
81	10	25	00
81	10	26	00
81	10	27	00
81	11	15	00
81	11	16	00
81	11	17	00
81	11	18	00
81	12	15	00
81	12	16	00
81	13	15	00
81	14	15	00
81	14	16	00
81	14	17	00
81	14	18	00
81	15	16	00
81	15	17	00
81	15	18	00
81	16	17	00
81	16	18	00
83	10	15	00
83	10	16	00
83	10	18	00
83	10	19	00
83	11	15	00
83	11	16	00
83	11	17	00
83	11	18	00
83	11	19	00
83	12	17	00
84	10	15	00
84	10	16	00
84	11	16	00
85	11	16	00
85	15	16	00
90	11	16	00
90	13	15	00
90	13	16	00
90	14	15	00
90	14	16	00
90	14	17	00
90	15	15	00
90	15	17	00
92	10	15	00
92	10	19	00
92	12	17	00
93	10	15	00
93	11	16	00
93	14	15	00
93	14	16	00
93	14	17	00
93	14	19	00
93	14	20	00
93	14	21	00
93	15	15	00
93	15	16	00
94	12	18	00
95	10	15	00

95	10	16	00		95	10	17	00		95	10	18	00
95	11	16	00		95	12	15	00		95	12	16	00
95	12	17	00		95	12	18	00		95	12	19	00
95	12	21	00		95	12	23	00		95	12	24	00
95	12	25	00		95	12	27	00		95	14	15	00
95	14	16	00		95	14	17	00		95	14	18	00
95	14	19	00		93	13	18	00		72	15	14	00
72	15	16	00		72	15	19	00		72	15	20	00
72	15	21	00		72	15	22	00		72	15	23	00
72	15	24	00		72	15	25	00		72	15	26	00
72	15	27	00		72	15	28	00		72	15	30	00
72	15	31	00		72	15	32	00		72	15	34	00
72	15	35	00		73	10	19	00		73	12	18	00
73	18	19	00		76	12	15	00		76	12	17	00
76	13	15	00		77	10	15	00		77	10	16	00
77	10	17	00		77	10	18	00		77	10	19	00
77	10	20	00		77	11	16	00		77	13	16	00
77	13	17	00		78	10	16	00		78	10	18	00
78	10	21	00		78	12	16	00		78	14	15	00
80	10	17	00		80	11	15	00		80	11	16	00
80	11	17	00		80	13	15	00		80	13	17	00
80	14	15	00		80	16	15	00		81	10	15	00

NUMERO CONSECUTIVO DEL REPORTE DEL CONTRATO EJECUTADO: 154
CONTRATO CELEBRADO POR:
PROPONENTE
NOMBRE DEL CONTRATISTA: GEOCING S A S
NOMBRE DEL CONTRATANTE: CORPORACION AUTONOMA REGIONAL DEL ALTO MAGDALENA CAM
VALOR DEL CONTRATO EJECUTADO EXPRESADO EN SMMLV: 1.093,10
CONTRATO EJECUTADO IDENTIFICADO CON EL CLASIFICADOR DE BIENES Y SERVICIOS EN EL TERCER NIVEL:

SEGM	FAMI	CLAS	PROD
70	10	16	00
70	11	16	00
70	13	17	00
70	16	15	00
70	17	16	00
71	10	15	00
71	11	20	00
71	11	23	00
71	12	16	00
71	12	24	00
71	12	27	00
71	15	14	00
72	10	15	00
72	11	10	00
72	12	11	00
72	12	15	00
72	14	13	00
72	14	16	00
72	15	12	00
72	15	16	00
72	15	21	00
72	15	24	00

SEGM	FAMI	CLAS	PROD
70	10	17	00
70	11	17	00
70	15	18	00
70	16	17	00
70	17	17	00
71	10	16	00
71	11	21	00
71	12	14	00
71	12	22	00
71	12	25	00
71	12	30	00
71	16	14	00
72	10	29	00
72	11	11	00
72	12	12	00
72	14	11	00
72	14	14	00
72	14	17	00
72	15	13	00
72	15	19	00
72	15	22	00
72	15	25	00

SEGM	FAMI	CLAS	PROD
70	11	15	00
70	13	15	00
70	15	19	00
70	17	15	00
70	17	18	00
71	10	17	00
71	11	22	00
71	12	15	00
71	12	23	00
71	12	26	00
71	13	10	00
71	16	15	00
72	10	33	00
72	12	10	00
72	12	14	00
72	14	12	00
72	14	15	00
72	15	11	00
72	15	14	00
72	15	20	00
72	15	23	00
72	15	26	00

72	15	27	00		72	15	28	00		72	15	30	00
72	15	31	00		72	15	32	00		72	15	34	00
72	15	35	00		73	10	19	00		73	12	18	00
73	18	19	00		76	12	15	00		76	12	17	00
76	13	15	00		77	10	15	00		77	10	16	00
77	10	17	00		77	10	18	00		77	10	19	00
77	10	20	00		77	11	16	00		77	13	16	00
77	13	17	00		78	10	16	00		78	10	18	00
78	10	21	00		78	12	16	00		78	14	15	00
80	10	16	00		80	10	17	00		80	11	15	00
80	11	16	00		80	11	17	00		80	13	15	00
80	13	16	00		80	13	17	00		80	14	15	00
80	16	15	00		81	10	15	00		81	10	16	00
81	10	17	00		81	10	18	00		81	10	19	00
81	10	20	00		81	10	21	00		81	10	23	00
81	10	24	00		81	10	25	00		81	10	26	00
81	10	27	00		81	11	15	00		81	11	16	00
81	11	17	00		81	11	18	00		81	12	15	00
81	12	16	00		81	13	15	00		95	10	17	00
95	10	18	00		95	11	16	00		95	12	15	00
95	12	16	00		95	12	17	00		95	12	18	00
95	12	19	00		95	12	21	00		95	12	23	00
95	12	24	00		95	12	25	00		95	12	27	00

95	14	15	00	95	14	16	00	95	14	17	00
95	14	18	00	95	14	19	00	93	13	18	00
81	14	15	00	81	14	16	00	81	14	17	00
81	14	18	00	81	15	16	00	81	15	17	00
81	15	18	00	81	16	17	00	81	16	18	00
83	10	15	00	83	10	16	00	83	10	18	00
83	10	19	00	83	11	15	00	83	11	16	00
83	11	17	00	83	11	18	00	83	12	17	00
84	10	15	00	84	10	16	00	84	11	16	00
85	11	16	00	85	15	16	00	90	11	16	00
90	13	15	00	90	14	15	00	90	14	16	00
90	14	17	00	90	15	15	00	90	15	17	00
92	10	15	00	92	10	19	00	92	12	17	00
93	10	15	00	93	11	16	00	93	14	15	00
93	14	16	00	93	14	17	00	93	14	19	00
93	14	20	00	93	14	21	00	93	15	15	00
93	15	16	00	94	12	18	00	95	10	15	00
95	10	16	00								

NUMERO CONSECUTIVO DEL REPORTE DEL CONTRATO EJECUTADO: 191
CONTRATO CELEBRADO POR:
PROPONENTE
NOMBRE DEL CONTRATISTA: GEOCING S A S
NOMBRE DEL CONTRATANTE: DEPARTAMENTO DE ANTIOQUIA
VALOR DEL CONTRATO EJECUTADO EXPRESADO EN SMMLV: 447,42
CONTRATO EJECUTADO IDENTIFICADO CON EL CLASIFICADOR DE BIENES Y SERVICIOS EN EL TERCER NIVEL:

SEGM	FAMI	CLAS	PROD	SEGM	FAMI	CLAS	PROD	SEGM	FAMI	CLAS	PROD
25	10	16	00	70	10	16	00	70	10	17	00
70	11	15	00	70	11	16	00	70	13	15	00
70	13	16	00	70	13	17	00	70	15	19	00
70	16	15	00	70	16	16	00	70	16	17	00

70 17 15 00	70 17 16 00	70 17 17 00
70 17 18 00	71 10 15 00	71 10 16 00
71 10 17 00	71 11 20 00	71 11 21 00
71 11 22 00	71 11 23 00	71 12 10 00
71 12 12 00	71 12 13 00	71 12 14 00
71 12 15 00	71 12 16 00	71 12 21 00
71 12 23 00	71 12 24 00	71 12 25 00
71 12 26 00	71 12 27 00	71 12 30 00
71 13 10 00	71 15 14 00	71 16 14 00
71 16 15 00	72 10 15 00	72 10 29 00
72 10 33 00	72 11 10 00	72 11 11 00
72 12 10 00	72 12 11 00	72 12 12 00
72 12 14 00	72 12 15 00	72 14 10 00
72 14 11 00	72 14 12 00	72 14 13 00
72 14 14 00	72 14 15 00	72 14 16 00
72 15 10 00	72 15 11 00	72 15 12 00
72 15 13 00	72 15 14 00	72 15 15 00
72 15 16 00	72 15 17 00	72 15 19 00
72 15 20 00	72 15 21 00	72 15 22 00
72 15 23 00	72 15 24 00	72 15 25 00
72 15 26 00	72 15 27 00	72 15 29 00
72 15 30 00	72 15 31 00	72 15 32 00

72	15	34	00		72	15	35	00		72	15	39	00
72	15	40	00		72	15	41	00		73	10	19	00
73	12	18	00		73	18	19	00		76	12	15	00
76	12	17	00		76	13	15	00		77	10	15	00
77	10	16	00		77	10	17	00		77	10	18	00
77	10	19	00		77	10	20	00		77	11	15	00
77	11	16	00		77	12	15	00		77	12	16	00
77	12	17	00		77	13	15	00		77	13	16	00
77	13	17	00		78	10	16	00		78	10	18	00
78	10	21	00		78	12	16	00		78	14	15	00
80	10	15	00		80	10	16	00		80	10	17	00
80	11	15	00		80	11	16	00		80	11	17	00
80	13	15	00		80	13	17	00		80	14	15	00
80	16	15	00		81	10	15	00		81	10	16	00
81	10	17	00		81	10	18	00		81	10	19	00
81	10	20	00		81	10	21	00		81	10	23	00
81	10	24	00		81	10	25	00		81	10	26	00
81	10	27	00		81	11	15	00		81	11	16	00
81	11	17	00		81	11	18	00		81	12	15	00
81	12	16	00		81	13	15	00		81	14	15	00
81	14	16	00		81	14	17	00		81	14	18	00
81	15	15	00		81	15	16	00		81	15	17	00
81	15	18	00		81	15	19	00		81	16	17	00
81	16	18	00		83	10	15	00		83	10	16	00
83	10	18	00		83	10	19	00		83	11	15	00
83	11	16	00		83	11	17	00		83	11	18	00
83	11	19	00		83	12	17	00		84	10	15	00
84	10	16	00		84	11	16	00		85	11	16	00

85	15	16	00		90	11	16	00		90	13	15	00
90	13	16	00		90	14	15	00		90	14	16	00
90	14	17	00		90	15	15	00		90	15	17	00
92	10	15	00		92	10	19	00		92	12	17	00
93	10	15	00		93	11	16	00		93	14	15	00
93	14	16	00		93	14	17	00		93	14	18	00
93	14	19	00		93	14	20	00		93	14	21	00
93	15	15	00		93	15	16	00		95	10	15	00
95	10	16	00		95	10	17	00		95	10	18	00
95	10	19	00		95	11	15	00		95	11	16	00
95	12	15	00		95	12	16	00		95	12	17	00
95	12	18	00		95	12	19	00		95	12	21	00
95	12	23	00		95	12	24	00		95	12	25	00
95	12	27	00		95	14	15	00		95	14	16	00
95	14	17	00		95	14	18	00		95	14	19	00
93	13	18	00										

NUMERO CONSECUTIVO DEL REPORTE DEL CONTRATO EJECUTADO: 216
CONTRATO CELEBRADO POR:
PROPONENTE
NOMBRE DEL CONTRATISTA: GEOCING S A S
NOMBRE DEL CONTRATANTE: CORPORACION AUTONOMA REGIONAL DEL ALTO MAGDALENA CAM
VALOR DEL CONTRATO EJECUTADO EXPRESADO EN SMMLV: 1.897,31
CONTRATO EJECUTADO IDENTIFICADO CON EL CLASIFICADOR DE BIENES Y SERVICIOS EN EL TERCER NIVEL:

SEGM	FAMI	CLAS	PROD		SEGM	FAMI	CLAS	PROD		SEGM	FAMI	CLAS	PROD

71	12	22	00

71	12	23	00

71	12	24	00

71	12	25	00

71	12	26	00

71	12	27	00

71	12	30	00

71	13	10	00

71	15	14	00

71	16	14	00

71	16	15	00

72	10	15	00

72	10	29	00

72	10	33	00

72	11	10	00

72	11	11	00

72	12	10	00

72	12	11	00

72	12	12	00

72	12	14	00

72	12	15	00

72	14	11	00

72	14	12	00

72	14	13	00

72	14	14	00

72	14	15	00

72	14	16	00

72	14	17	00

72	15	11	00

72	15	12	00

72	15	13	00

72	15	14	00

72	15	16	00

72	15	19	00

72	15	20	00

72	15	21	00

72	15	22	00

72	15	23	00

72	15	24	00

72	15	25	00

72	15	26	00

72	15	27	00

72	15	28	00

72	15	30	00

72	15	31	00

72	15	32	00

72	15	34	00

72	15	35	00

73	10	19	00

73	12	18	00

73	18	19	00

76	12	15	00

76	12	17	00

76	13	15	00

77	10	15	00

77	10	16	00

77	10	17	00

77	10	18	00

77	10	19	00

77	10	20	00

77	11	16	00

77	13	16	00

77	13	17	00

78	10	16	00

78	10	18	00

78	10	20	00

78	12	16	00

78	14	15	00

80	10	16	00

80	10	17	00

80	11	15	00

80	11	16	00

80	11	17	00

80	13	15	00

80	13	17	00

80	14	15	00

80	16	15	00

81	10	15	00

81	10	16	00

81	10	17	00

81	10	18	00

81	10	19	00

81	10	20	00

81	10	21	00

81	10	23	00		81	10	24	00		81	10	25	00
81	10	26	00		81	10	27	00		81	11	15	00
81	11	16	00		81	11	17	00		81	11	18	00
81	12	15	00		81	12	16	00		81	13	15	00
81	14	15	00		81	14	16	00		81	14	17	00
81	14	18	00		81	15	16	00		81	15	17	00
81	15	18	00		81	16	17	00		81	16	18	00
83	10	15	00		83	10	16	00		83	10	18	00
83	10	19	00		83	11	15	00		84	10	16	00
84	11	16	00		85	11	16	00		85	15	16	00
90	11	16	00		90	13	15	00		90	13	16	00
90	14	15	00		90	14	16	00		90	14	17	00
90	15	15	00		90	15	17	00		92	10	15	00
92	10	19	00		92	12	17	00		93	10	15	00
93	11	16	00		93	14	15	00		93	14	16	00
93	14	17	00		93	14	19	00		93	14	20	00
93	14	21	00		93	15	15	00		93	15	16	00
94	12	18	00		95	10	15	00		95	10	16	00
95	10	17	00		95	10	18	00		95	11	16	00
95	12	15	00		95	12	16	00		95	12	17	00
95	12	18	00		95	12	19	00		95	12	21	00
95	12	23	00		95	12	24	00		95	12	25	00
95	12	27	00		95	14	15	00		95	14	16	00

95 | 14 | 17 | 00	95 | 14 | 18 | 00	95 | 14 | 19 | 00
93 | 13 | 18 | 00	80 | 10 | 15 | 00	70 | 10 | 16 | 00
70 | 10 | 17 | 00	70 | 11 | 15 | 00	70 | 11 | 16 | 00
70 | 11 | 17 | 00	70 | 13 | 15 | 00	70 | 13 | 17 | 00
70 | 15 | 18 | 00	70 | 15 | 19 | 00	70 | 16 | 15 | 00
70 | 16 | 17 | 00	70 | 17 | 15 | 00	70 | 17 | 16 | 00
70 | 17 | 17 | 00	70 | 17 | 18 | 00	71 | 10 | 15 | 00
71 | 10 | 16 | 00	71 | 10 | 17 | 00	71 | 11 | 20 | 00
71 | 11 | 21 | 00	71 | 11 | 22 | 00	71 | 11 | 23 | 00
71 | 12 | 14 | 00	71 | 12 | 15 | 00	71 | 12 | 16 | 00

NUMERO CONSECUTIVO DEL REPORTE DEL CONTRATO EJECUTADO: 246
CONTRATO CELEBRADO POR:
PROPONENTE
NOMBRE DEL CONTRATISTA: GEOCING S A S
NOMBRE DEL CONTRATANTE: CORPORACION AUTONOMA REGIONAL DEL CENTRO DE ANTIOQUIA
VALOR DEL CONTRATO EJECUTADO EXPRESADO EN SMMLV: 562,93
CONTRATO EJECUTADO IDENTIFICADO CON EL CLASIFICADOR DE BIENES Y SERVICIOS EN EL TERCER NIVEL:

|SEGM|FAMI|CLAS|PROD|	|SEGM|FAMI|CLAS|PROD|	|SEGM|FAMI|CLAS|PROD|
70 | 11 | 17 | 00	70 | 13 | 15 | 00	70 | 13 | 17 | 00
70 | 15 | 18 | 00	70 | 15 | 19 | 00	70 | 16 | 15 | 00
70 | 16 | 17 | 00	70 | 17 | 15 | 00	70 | 17 | 16 | 00
70 | 17 | 17 | 00	70 | 17 | 18 | 00	71 | 10 | 15 | 00
71 | 10 | 16 | 00	71 | 10 | 17 | 00	71 | 11 | 20 | 00
71 | 11 | 21 | 00	71 | 11 | 22 | 00	71 | 11 | 23 | 00
71 | 12 | 14 | 00	71 | 12 | 15 | 00	71 | 12 | 16 | 00
71 | 12 | 22 | 00	71 | 12 | 23 | 00	71 | 12 | 24 | 00
71 | 12 | 25 | 00	71 | 12 | 26 | 00	71 | 12 | 27 | 00
71 | 12 | 30 | 00	71 | 13 | 10 | 00	71 | 15 | 14 | 00
71 | 16 | 14 | 00	71 | 16 | 15 | 00	72 | 10 | 15 | 00

72	10	29	00		72	10	33	00		72	11	10	00
72	11	11	00		72	12	10	00		72	12	11	00
72	12	14	00		72	12	15	00		72	14	11	00
72	14	12	00		72	14	15	00		72	14	16	00
72	14	17	00		72	15	14	00		72	15	19	00
72	15	21	00		72	15	22	00		93	14	20	00
93	14	21	00		93	15	15	00		93	15	16	00
95	11	16	00		95	12	15	00		95	12	16	00
95	12	17	00		95	12	18	00		95	12	19	00
95	12	21	00		95	12	23	00		95	12	24	00
95	12	25	00		95	12	27	00		80	10	15	00
93	13	18	00		72	15	27	00		72	15	28	00
77	10	15	00		77	10	16	00		77	10	17	00
77	10	18	00		77	10	19	00		77	11	15	00
77	10	20	00		77	11	16	00		80	10	16	00
80	10	17	00		80	11	15	00		80	11	16	00
80	11	17	00		80	13	17	00		80	14	15	00
80	16	15	00		81	10	15	00		81	10	16	00
81	10	17	00		81	10	18	00		81	10	20	00
81	10	21	00		81	10	23	00		81	10	24	00
81	10	25	00		81	10	26	00		81	10	27	00
81	11	15	00		81	11	17	00		81	12	15	00
81	12	16	00		81	10	22	00		81	13	15	00

81 | 14 | 15 | 00	81 | 14 | 16 | 00	81 | 14 | 18 | 00
81 | 15 | 16 | 00	81 | 15 | 17 | 00	81 | 15 | 18 | 00
83 | 10 | 15 | 00	83 | 10 | 16 | 00	84 | 11 | 16 | 00
93 | 14 | 15 | 00	93 | 14 | 19 | 00	

NUMERO CONSECUTIVO DEL REPORTE DEL CONTRATO EJECUTADO: 260
CONTRATO CELEBRADO POR:
CONSORCIO, UNION TEMPORAL O SOCIEDAD EN LAS CUALES EL PROPONENTE TENGA O HAYA TENIDO PARTICIPACION
NOMBRE DEL CONTRATISTA: CONSORCIO AEROPUERTOS
NOMBRE DEL CONTRATANTE: UNIDAD ADMINISTRATIVA ESPECIAL DE AERONAUTICA CIVIL
VALOR DEL CONTRATO EJECUTADO EXPRESADO EN SMMLV: 771,71
PORCENTAJE DE PARTICIPACION EN EL VALOR EJECUTADO EN CASO DE CONSORCIOS Y UNIONES TEMPORALES: 40,00%
CONTRATO EJECUTADO IDENTIFICADO CON EL CLASIFICADOR DE BIENES Y SERVICIOS EN EL TERCER NIVEL:

|SEGM|FAMI|CLAS|PROD|	|SEGM|FAMI|CLAS|PROD|	|SEGM|FAMI|CLAS|PROD|
80 | 10 | 15 | 00	70 | 11 | 17 | 00	70 | 13 | 15 | 00
70 | 13 | 17 | 00	70 | 15 | 18 | 00	70 | 15 | 19 | 00
70 | 16 | 15 | 00	70 | 16 | 17 | 00	70 | 17 | 15 | 00
70 | 17 | 16 | 00	70 | 17 | 17 | 00	70 | 17 | 18 | 00
71 | 10 | 15 | 00	71 | 10 | 16 | 00	71 | 10 | 17 | 00
71 | 11 | 20 | 00	71 | 11 | 21 | 00	71 | 11 | 22 | 00
71 | 11 | 23 | 00	71 | 12 | 14 | 00	71 | 12 | 15 | 00
71 | 12 | 16 | 00	71 | 12 | 22 | 00	71 | 12 | 23 | 00
71 | 12 | 24 | 00	71 | 12 | 25 | 00	71 | 12 | 26 | 00
71 | 12 | 27 | 00	71 | 12 | 30 | 00	71 | 13 | 10 | 00
71 | 15 | 14 | 00	71 | 16 | 14 | 00	71 | 16 | 15 | 00
72 | 10 | 15 | 00	72 | 10 | 29 | 00	72 | 10 | 33 | 00
72 | 11 | 10 | 00	72 | 11 | 11 | 00	72 | 12 | 10 | 00
72 | 12 | 11 | 00	72 | 12 | 14 | 00	72 | 12 | 15 | 00
72 | 14 | 11 | 00	72 | 14 | 12 | 00	72 | 14 | 15 | 00
72 | 14 | 16 | 00	72 | 14 | 17 | 00	72 | 15 | 14 | 00

72 / 15 / 19 / 00	72 / 15 / 21 / 00	72 / 15 / 22 / 00
72 / 15 / 27 / 00	72 / 15 / 28 / 00	77 / 10 / 15 / 00
77 / 10 / 16 / 00	77 / 10 / 17 / 00	77 / 10 / 18 / 00
77 / 10 / 19 / 00	77 / 11 / 15 / 00	77 / 10 / 20 / 00
77 / 11 / 16 / 00	80 / 10 / 16 / 00	80 / 10 / 17 / 00
80 / 11 / 15 / 00	80 / 11 / 16 / 00	80 / 11 / 17 / 00
80 / 13 / 17 / 00	80 / 14 / 15 / 00	80 / 16 / 15 / 00
81 / 10 / 15 / 00	81 / 10 / 16 / 00	81 / 10 / 17 / 00
81 / 10 / 18 / 00	81 / 10 / 20 / 00	81 / 10 / 21 / 00
81 / 10 / 23 / 00	81 / 10 / 24 / 00	81 / 10 / 25 / 00
81 / 10 / 26 / 00	81 / 10 / 27 / 00	81 / 11 / 15 / 00
81 / 11 / 17 / 00	81 / 12 / 15 / 00	81 / 12 / 16 / 00
81 / 10 / 22 / 00	81 / 13 / 15 / 00	81 / 14 / 15 / 00
81 / 14 / 16 / 00	81 / 14 / 18 / 00	81 / 15 / 16 / 00
81 / 15 / 17 / 00	81 / 15 / 18 / 00	83 / 10 / 15 / 00
83 / 10 / 16 / 00	84 / 11 / 16 / 00	93 / 14 / 15 / 00
93 / 14 / 19 / 00	93 / 14 / 20 / 00	93 / 14 / 21 / 00
93 / 15 / 15 / 00	93 / 15 / 16 / 00	95 / 11 / 16 / 00
95 / 12 / 15 / 00	95 / 12 / 16 / 00	95 / 12 / 17 / 00
95 / 12 / 18 / 00	95 / 12 / 19 / 00	95 / 12 / 21 / 00
95 / 12 / 23 / 00	95 / 12 / 24 / 00	95 / 12 / 25 / 00
95 / 12 / 27 / 00	77 / 12 / 17 / 00	93 / 13 / 18 / 00

NUMERO CONSECUTIVO DEL REPORTE DEL CONTRATO EJECUTADO: 264
CONTRATO CELEBRADO POR:
CONSORCIO, UNION TEMPORAL O SOCIEDAD EN LAS CUALES EL PROPONENTE TENGA O HAYA TENIDO PARTICIPACION
NOMBRE DEL CONTRATISTA: CONSORCIO TANUKI
NOMBRE DEL CONTRATANTE: CORPORACION AUTONOMA REGIONAL DEL ALTO MAGDALENA CAM
VALOR DEL CONTRATO EJECUTADO EXPRESADO EN SMMLV: 608,91
PORCENTAJE DE PARTICIPACION EN EL VALOR EJECUTADO EN CASO DE CONSORCIOS Y UNIONES TEMPORALES: 50,00%
CONTRATO EJECUTADO IDENTIFICADO CON EL CLASIFICADOR DE BIENES Y SERVICIOS EN EL TERCER NIVEL:

SEGM	FAMI	CLAS	PROD
70	11	17	00
70	13	15	00
70	12	17	00
70	15	18	00
70	15	19	00
70	16	15	00
70	16	17	00
70	17	15	00
70	17	16	00
70	17	17	00
70	17	18	00
71	10	15	00
71	10	16	00
71	10	17	00
71	11	20	00
71	11	21	00
71	11	22	00
71	11	23	00
71	12	14	00
71	12	15	00
71	12	16	00
71	12	22	00
71	12	23	00
71	12	24	00
71	12	25	00
71	12	26	00
71	12	27	00
71	12	30	00
71	12	10	00
71	15	14	00
71	16	14	00
71	16	15	00
72	10	15	00
72	10	29	00
72	10	33	00
72	11	10	00
72	11	11	00
72	12	10	00
72	12	11	00
72	12	14	00
72	12	15	00
72	14	11	00
72	14	12	00
72	14	15	00
72	14	16	00
72	14	17	00
72	15	14	00
72	15	19	00
72	15	21	00
72	15	22	00
72	15	27	00
72	15	28	00
77	10	15	00
77	10	16	00
77	10	17	00
77	10	18	00
77	10	19	00
77	11	15	00
77	10	20	00
77	11	16	00

80	10	15	00		80	10	17	00		80	11	15	00
80	11	16	00		80	11	17	00		80	13	17	00
80	14	15	00		80	16	15	00		81	10	15	00
81	10	16	00		81	10	17	00		81	10	18	00
81	10	20	00		81	10	21	00		81	10	23	00
81	10	24	00		81	10	25	00		81	10	26	00
81	10	27	00		81	11	15	00		81	11	17	00
81	12	15	00		81	12	16	00		81	10	22	00
81	13	15	00		81	14	15	00		81	14	16	00
81	14	18	00		81	15	16	00		81	15	17	00
81	15	18	00		83	10	15	00		83	10	16	00
84	11	16	00		93	14	15	00		93	14	19	00
93	14	20	00		93	14	21	00		93	15	15	00
93	15	16	00		95	11	16	00		95	12	15	00
95	12	16	00		95	12	17	00		95	12	18	00
95	12	19	00		95	12	21	00		95	12	23	00
95	12	24	00		95	12	25	00		95	12	27	00
77	12	17	00		93	13	18	00					

ESTA INFORMACIÓN FUE OBJETO DE VERIFICACIÓN DOCUMENTAL POR PARTE DE LA CÁMARA DE COMERCIO DE BOGOTÁ.

*****ESTA INFORMACION SE ENCUENTRA EN PROCESO DE ADQUIRIR FIRMEZA*****

QUE EL DIA 24 DEL MES DE JUNIO DE 2024 EL PROPONENTE ACTUALIZO EL

REGISTRO UNICO DE PROPONENTES BAJO EL NUMERO 00853302 DEL LIBRO PRIMERO DE LOS PROPONENTES, QUE ESTA INSCRIPCION SE PUBLICO EN EL REGISTRO UNICO EMPRESARIAL Y SOCIAL (RUES) EL DIA 24 DEL MES DE JUNIO DE 2024.

LA INFORMACION RELACIONADA CON LA INSCRIPCION AQUI CERTIFICADA, QUEDA EN FIRME DIEZ (10) DIAS HABILES DESPUES DE LA FECHA DE PUBLICACION, SIEMPRE QUE NO SEA OBJETO DE RECURSO (ARTICULO 6.3 DE LA LEY 1150 DE 2007)

EL SECRETARIO DE LA CAMARA DE COMERCIO DE BOGOTA,
VALOR : $ 68,000

****
PARA VERIFICAR QUE EL CONTENIDO DE ESTE CERTIFICADO CORRESPONDA CON LA INFORMACIÓN QUE REPOSA EN LOS REGISTROS PÚBLICOS DE LA CÁMARA DE COMERCIO DE BOGOTÁ, EL CÓDIGO DE VERIFICACIÓN PUEDE SER VALIDADO POR SU DESTINATARIO SOLO UNA VEZ, INGRESANDO A WWW.CCB.ORG.CO
****
ESTE CERTIFICADO FUE GENERADO ELECTRÓNICAMENTE CON FIRMA DIGITAL Y CUENTA CON PLENA VALIDEZ JURÍDICA CONFORME A LA LEY 527 DE 1999.
****
FIRMA MECÁNICA DE CONFORMIDAD CON EL DECRETO 2150 DE 1995 Y LA AUTORIZACIÓN IMPARTIDA POR LA SUPERINTENDENCIA DE INDUSTRIA Y COMERCIO, MEDIANTE EL OFICIO DEL 18 DE NOVIEMBRE DE 1996.



Bogotá D.C., 24 de Junio de 2024

Señores
EMPRESA DE RENOVACION Y DESARROLLO URBANO DE BOGOTA

Ref.: CERTIFICACIÓN JURAMENTADA CUMPLIMIENTO LEY 789 DE 2002 Y 828 DE 2003

Yo, EDUARDO ANTONIO CARREÑO DUARTE, identificado con la Cédula de Ciudadanía No 19.161.557 de Bogotá, y con Tarjeta Profesional de Contador Público 2926 T, en mi condición de Revisor Fiscal de la empresa GEOCING SAS, identificada con el NIT. 830.010.893-4 certifico que dicha empresa ha cumplido a la fecha y en los seis meses anteriores a la expedición de esta certificación, con el pago de las obligaciones laborales y el pago de los aportes a los Sistemas de Salud, Riesgos Profesionales, Pensiones y Aportes a las Cajas de Compensación Familiar, Instituto Colombiano de Bienestar Familiar y Servicio Nacional de Aprendizaje, según lo señalado en el artículo 50 de la Ley 789 de 2002 y el artículo 1 de la Ley 828 de 2003.

Se expide en Bogotá D.C., a los veinticuatro (24) día del mes de Junio de 2024

Cordialmente,

GEOCING SAS
NIT. 830.010.893-4

EDUARDO ANTONIO CARREÑO DUARTE
CC. 19.161.557 de Bogotá
2926-T
Revisor Fiscal

JOSE MANUEL MORALES OÑATE
CC.79.743.892 de Bogotá
Representante Legal

REPUBLICA DE COLOMBIA
IDENTIFICACION PERSONAL
CEDULA DE CIUDADANIA

NUMERO **19.161.557**

CARREÑO DUARTE

APELLIDOS

EDUARDO ANTONIO

NOMBRES



FIRMA



INDICE DERECHO

FECHA DE NACIMIENTO **16-ABR-1952**

BOGOTA D.C.
(CUNDINAMARCA)
LUGAR DE NACIMIENTO

1.70	**O+**	**M**
ESTATURA	G.S. RH	SEXO

23-JUL-1973 BOGOTA D.C.
FECHA Y LUGAR DE EXPEDICION

REGISTRADOR NACIONAL
CARLOS ARIEL SÁNCHEZ TORRES

A-1500150-00003582-M-0019161557-20080330 **0000**096786A 1 1560010909

República de Colombia
Ministerio de Educación Nacional

JUNTA CENTRAL DE CONTADORES
TARJETA PROFESIONAL
DE CONTADOR PUBLICO



2926-T

EDUARDO ANTONIO
CARREÑO DUARTE
C.C. 19.161.557
RESOLUCION INSCRIPCION 162-T FECHA 12-IV-78
UNIVERSIDAD JORGE TADEO LOZANO

Presidente

000101

FIRMA DEL TITULAR

Esta tarjeta es el único documento que lo acredita como CONTADOR PUBLICO de acuerdo con lo establecido en la ley 43 de 1990.
Agradecemos a quien encuentre esta tarjeta devolverla al Ministerio de Educación Nacional - Junta Central de Contadores.

UNIDAD ADMINISTRATIVA ESPECIAL **JUNTA CENTRAL DE CONTADORES**

Certificado No:

FBDB1A40362FDDD1

LA REPUBLICA DE COLOMBIA

MINISTERIO DE COMERCIO, INDUSTRIA Y TURISMO

UNIDAD ADMINISTRATIVA ESPECIAL

JUNTA CENTRAL DE CONTADORES

CERTIFICA A:
QUIEN INTERESE

Que el contador público **EDUARDO ANTONIO CARREÑO DUARTE** identificado con CÉDULA DE CIUDADANÍA No 19161557 de BOGOTA, D.C. (BOGOTA D.C) Y Tarjeta Profesional No 2926-T SI tiene vigente su inscripción en la Junta Central de Contadores y desde la fecha de Inscripción.

REGISTRA COMO ANTECEDENTES DISCIPLINARIOS: SANCIÓN DE 6 MES(ES) IMPUESTA MEDIANTE RESOLUCIÓN No 100 DEL 10/09/1999, EJECUTORIADA EL 25/10/1999. FINALIZA EL 25/04/2000. *
* *

EL CONTADOR PUBLICO NO HA CUMPLIDO CON LA OBLIGACION DE ACTUALIZAR EL REGISTRO

Dado en BOGOTA a los 28 días del mes de Mayo de 2024 con vigencia de (3) Meses, contados a partir de la fecha de su expedición.

DIRECTOR GENERAL

ESTE CERTIFICADO DIGITAL TIENE PLENA VALIDEZ DE CONFORMIDAD CON LO ESTABLECIDO EN EL ARTICULO 2 DE LA LEY 527 DE 1999, DECRETO UNICO REGLAMENTARIO 1074 DE 2015 Y ARTICULO 6 PARAGRAFO 3 DE LA LEY 962 DEL 2005

Para confirmar los datos y veracidad de este certificado, lo puede consultar en la página web www.jcc.gov.co digitando el número del certificado

MINISTERIO DE TECNOLOGÍAS DE LA INFORMACIÓN Y LAS COMUNICACIONES - MINTIC

CERTIFICA QUE

Una vez consultada la base de datos de deudores alimentarios morosos **REDAM**, el(la) ciudadano(a) con número de identificación CC 79483892 **NO SE ENCUENTRA INSCRITO EN EL REGISTRO DE DEUDORES ALIMENTARIOS MOROSOS**

Esta certificación es válida en todo el Territorio Nacional, siempre y cuando el tipo y número consignados en el respectivo documento de identificación, coincidan con los aquí registrados.

Se expide en Bogotá el 05/07/2024 12:13 PM

Código Verificación: **E26QHZCD4L**

Válida hasta: **03/10/2024**

Dirección de Gobierno Digital

MINISTERIO DE TECNOLOGÍAS DE LA INFORMACIÓN Y LAS COMUNICACIONES - MINTIC

PROCURADURIA GENERAL DE LA NACION

CERTIFICADO DE ANTECEDENTES

CERTIFICADO ORDINARIO No. 250021828

PIB
11:54:26

Bogotá DC, 05 de julio del 2024

La PROCURADURIA GENERAL DE LA NACIÓN certifica que una vez consultado el Sistema de Información de Registro de Sanciones e Inhabilidades (SIRI), el(la) señor(a) JOSE MANUEL MORALES OÑATE identificado(a) con Cédula de ciudadanía número 79483892:

NO REGISTRA SANCIONES NI INHABILIDADES VIGENTES

ADVERTENCIA: La certificación de antecedentes contiene las anotaciones de las sanciones o inhabilidades que se encuentren vigentes. Cuando se trate de nombramiento o posesión en cargos que exijan para su desempeño ausencia de antecedentes, se certificarán todas las anotaciones que figuren en el registro. Anterior, de acuerdo a los incisos 3o. y 4o. del artículo 238 Ley 1952 de 2019.

NOTA: El certificado de antecedentes disciplinarios es un documento que contiene las anotaciones e inhabilidades generadas por sanciones penales, disciplinarias, inhabilidades que se deriven de las relaciones contractuales con el estado, de los fallos con responsabilidad fiscal, de las decisiones de pérdida de investidura y de las condenas proferidas contra servidores, ex servidores públicos y particulares que desempeñen funciones públicas en ejercicio de la acción de repetición o llamamiento en garantía. **Este documento tiene efectos para acceder al sector público, en los términos que establezca la Constitución Politica y la ley particular o demás disposiciones vigentes.** El Sistema SIRI reporta como antecedentes solamente las sanciones con debida ejecutoria recibidas de las autoridades nacionales colombianas. En caso de nombramiento o suscripción de contratos con el Estado, es responsabilidad de la Entidad, validar la información de antecedentes del aspirante en la página web: https://www.procuraduria.gov.co/Pages/certificado-antecedentes.aspx

CARLOS ARTURO ARBOLEDA MONTOYA
Jefe División de Relacionamiento Con El Ciudadano

ATENCIÓN :
ESTE CERTIFICADO CONSTA DE 01 HOJA(S), SOLO ES VALIDO EN SU TOTALIDAD. VERIFIQUE QUE EL NUMERO DEL CERTIFICADO SEA EL MISMO EN TODAS LAS HOJAS.

POLICÍA NACIONAL
DE COLOMBIA

Consulta en línea de Antecedentes Penales y Requerimientos Judiciales

La Policía Nacional de Colombia informa:
Que siendo las 11:55:51 AM horas del 05/07/2024, el ciudadano identificado con:
Cédula de Ciudadanía Nº **79483892**
Apellidos y Nombres: **MORALES OÑATE JOSE MANUEL**

NO TIENE ASUNTOS PENDIENTES CON LAS AUTORIDADES JUDICIALES
de conformidad con lo establecido en el artículo 248 de la Constitución Política de Colombia.

En cumplimiento de la Sentencia SU-458 del 21 de junio de 2012, proferida por la Honorable Corte Constitucional, la leyenda "NO TIENE ASUNTOS PENDIENTES CON LAS AUTORIDADES JUDICIALES" aplica para todas aquellas personas que no registran antecedentes y para quienes la autoridad judicial competente haya decretado la extinción de la condena o la prescripción de la pena.

Esta consulta es válida siempre y cuando el número de identificación y nombres, correspondan con el documento de identidad registrado y solo aplica para el territorio colombiano de acuerdo a lo establecido en el ordenamiento constitucional.

Si tiene alguna duda con el resultado, consulte las **preguntas frecuentes** o acérquese a las instalaciones de la **Policía Nacional** más cercanas.

DIJIN

Dirección: Avenida El Dorado # 75 – 25 barrio Modelia, Bogotá D.C.
Atención administrativa: Lunes a Viernes 8:00 am a 12:00 pm y 2:00 pm a 5:00 pm
Línea de atención al ciudadano: 5159700 ext. 30552 (Bogotá)
Resto del país: 018000 910 112
E-mail: dijin.araic-atc@policia.gov.co

Presidencia de la República

Ministerio de Defensa Nacional

Portal Único de Contratación

GOV.CO

Todos los derechos reservados.

CONTRALORÍA
GENERAL DE LA REPÚBLICA

LA CONTRALORÍA DELEGADA PARA RESPONSABILIDAD FISCAL , INTERVENCIÓN JUDICIAL Y COBRO COACTIVO

CERTIFICA:

Que una vez consultado el Sistema de Información del Boletín de Responsables Fiscales 'SIBOR', hoy viernes 05 de julio de 2024, a las 11:57:28, el número de identificación, relacionado a continuación, NO SE ENCUENTRA REPORTADO COMO RESPONSABLE FISCAL.

Tipo Documento	Cédula de Ciudadanía
No. Identificación	79483892
Código de Verificación	794838922407051157 28

Esta Certificación es válida en todo el Territorio Nacional, siempre y cuando el tipo y número consignados en el respectivo documento de identificación, coincidan con los aquí registrados.

De conformidad con el Decreto 2150 de 1995 y la Resolución 220 del 5 de octubre de 2004, la firma mecánica aquí plasmada tiene plena validez para todos los efectos legales.

YEZID LOZANO PUENTES
Contralor Delegado

Generó: WEB

CERTIFICADO DE ANTECEDENTES DISCIPLINARIOS

LA PERSONERÍA DE BOGOTÁ, D.C.

CERTIFICA

Que una vez consultado el sistema de Registro de Sanciones e Inhabilidades Disciplinarias de la Personería de Bogotá D.C., el señor(a) **JOSE MANUEL MORALES OÑATE,** quien se identifica con

CÉDULA DE CIUDADANÍA No. **79483892** de BOGOTA D.C.

(SETENTA Y NUEVE MILLONES CUATROCIENTOS OCHENTA Y TRES MIL OCHOCIENTOS NOVENTA Y DOS)

NO REGISTRA SANCIONES NI INHABILIDADES VIGENTES

Esta Certificación es válida, siempre y cuando el número consignado en el respectivo documento de identificación, coincida con el aquí registrado. El certificado de Antecedentes Disciplinarios expedido por la Personería de Bogotá D.C., contiene las anotaciones de sanciones e inhabilidades disciplinarias que reporten las Entidades Distritales y las dependencias de la Personería de Bogotá D.C., con atribuciones Disciplinarias.

ADVERTENCIAS:

* El certificado de antecedentes disciplinarios ordinario deberá contener las anotaciones de las sanciones o inhabilidades que se encuentren vigentes (Inciso 3°, artículo 238 - Ley 1952 de 2019).

* Cuando se trate de nombramiento o posesión en cargos que exijan para su desempeño ausencia de antecedentes, se certificarán todas las anotaciones que figuren en el registro, en el certificado de antecedentes disciplinarios especial (Inciso 4°, artículo 238 - Ley 1952 de 2019).

* Tres o más sanciones disciplinarias en los últimos cinco (5) años por faltas graves o leves dolosas o por ambas, constituye inhabilidad para desempeñar cargos públicos. Esta inhabilidad tendrá una duración de tres (3) años contados a partir de la ejecutoria de la última sanción. (numeral 2°, artículo 42 - Ley 1952 de 2019).

* Certificado expedido de conformidad con el numeral 5, artículo 102 del Decreto Ley 1421 de 1993, artículo 238 de la Ley 1952 de 2019, numeral 4.5, artículo 16 y numeral 6, artículo 21 del Acuerdo Distrital 755 de 2019.

* Para todos los efectos esta certificación debe ser complementada con la expedida por la Procuraduría General de la Nación.

* Certificado expedido sin costo alguno.

ANDRÉS EDUARDO REY ORTIZ
Jefe Oficina Asesora Jurídica

Policía Nacional de Colombia

(Default.aspx)

Portal de Servicios al Ciudadano PSC

Sistema Registro Nacional de Medidas Correctivas RNMC

Consulta Ciudadano

La Policía Nacional de Colombia informa:

Que a la fecha, 05/07/2024 12:18:58 p. m. el ciudadano con Cédula de Ciudadanía Nº. **79483892 .**

NO TIENE MEDIDAS CORRECTIVAS PENDIENTES POR CUMPLIR.

De conformidad con la Ley 1801 de 2016 "Por la cual se expide el Código Nacional de Seguridad y Convivencia Ciudadana". Registro interno de validación No. **97395615** . La persona interesada podrá verificar la autenticidad del presente documento a través de la página web institucional digitando https://www.policia.gov.co, menú ciudadanos/ consulta medidas correctivas, con el documento de identidad y la fecha de expedición del mismo. Esta consulta es válida siempre y cuando el número de cédula corresponda con el documento de identidad suministrado.

Nueva Busqueda | Imprimir

OTROSI -PRORROGA NO. 2 AL CONTRATO DE CONSULTORIA NÚMERO 372 -2023	
CONTRATANTE	EMPRESA DE RENOVACIÓN Y DESARROLLO URBANO DE BOGOTÁ D.C. 830.144.890-8
CONTRATISTA	GEOCING S A S NIT. 8300108934 **Representante Legal**: JOSE MANUEL MORALES OÑATE CC. 79.483.892
ORDENADOR DEL GASTO	Javier Antonio Villarreal Villaquiran 79570923 Subgerente Gestión Corporativa
CONTRATO DE CONSULTORIA	No. 372 -2023
OBJETO DEL CONTRATO	*CONTRATAR LA CONSULTORÍA PARA REALIZAR LOS ESTUDIOS DETALLADOS DE AMENAZA, VULNERABILIDAD Y RIESGO POR FENÓMENOS DE REMOCIÓN EN MASA PARA LA CONSTRUCCIÓN DE LAS OBRAS DE URBANISMO CORRESPONDIENTES A LAS ETAPAS 2 Y 3 DE LA UNIDAD DE GESTIÓN 2 DEL PLAN PARCIAL TRES QUEBRADAS, UBICADO EN LA OPERACIÓN ESTRATÉGICA NUEVO USME - EJE DE INTEGRACIÓN LLANOS. INCLUYENDO EL DISEÑO DE OBRAS DE MITIGACIÓN Y LA GESTIÓN Y OBTENCIÓN DE LOS PERMISOS Y AUTORIZACIONES CORRESPONDIENTES POR PARTE DE LA AUTORIDAD COMPETENTE".*
VALOR INICIAL DEL CONTRATO	DOCIENTOS SETENTA Y UN MILLONES CIENTO CUARENTA Y OCHO MIL QUINIENTOS VENTIÚN PESOS ($271.148.521) M/CTE.
PLAZO INICIAL DEL CONTRATO	CINCO (5) MESES CONTADOS A PARTIR DE LA FECHA DE SUSCRIPCIÓN DEL ACTA DE INICIO, PREVIO CUMPLIMIENTO DE LOS REQUISITOS DE PERFECCIONAMIENTO Y DE EJECUCIÓN
Fecha de Suscripción	21 de septiembre de 2023
Fecha de Inicio	25 de octubre de 2023.
Fecha de terminación inicial	24 de marzo de 2024.
PRORROGA No. 1	Prorrogar el plazo del Contrato en un término de treinta (30) días calendario, contados a partir del vencimiento del plazo inicial y hasta el 23 de abril de 2024.

SUSPENSIÓN No. 1	Suspensión por termino de 30 días hábiles, contados a partir del 12 de abril de 2024 hasta el 27 de mayo de 2024
SUSPENSIÓN No. 2	Suspensión por termino de 20 días hábiles, contados a partir del 29 de mayo de 2024 hasta el 27 de junio de 2024
SUSPENSIÓN No. 3	Suspensión por termino de 40 días hábiles, contados a partir del 05 de julio de 2024 hasta el 02 de septiembre de 2024

Entre los suscritos a saber: **JAVIER ANTONIO VILLARREAL VILLAQUIRAN,** identificado con la C.C. No. 79570923, en su condición de Subgerente Gestión Corporativa, según Resolución de nombramiento No. 016 del 17 de enero de 2024, posesionado el mismo día, facultado para representar legalmente mediante resolución No. 181 de 20 de junio de 2024, a **LA EMPRESA DE RENOVACIÓN Y DESARROLLO URBANO DE BOGOTÁ, D.C.-RENOBO,** y facultado para suscribir la presente modificación, quien para efectos de este documento se denominará en adelante **la EMPRESA**, de una parte; **por una parte, y por la otra, JOSE MANUEL MORALES OÑATE,** identificado con cédula de ciudadanía No. 79.483.892 expedida en Bogotá D.C, actuando en calidad de representante legal de **GEOCING S.A.S,** con domicilio en la ciudad de BOGOTÁ, identificado con NIT. 830010893-4,tal y como se acredita mediante documento de certificado de existencia y presentación legal expedido por la Cámara de Comercio de Bogotá de fecha 4 de marzo de 2024 , que hace parte integral del presente documento, quien para efectos del presente contrato se denominará el **CONTRATISTA**, quien con el otorgamiento de este documento declara bajo la gravedad del juramento no estar incurso en causal constitucional o legal alguna de inhabilidad e incompatibilidad, prohibiciones o conflicto de interés, juramento que se entiende prestado con el perfeccionamiento del presente documento; EMPRESA y CONTRATISTA, en forma conjunta se denominan, LAS PARTES; declaramos nuestro consentimiento de suscribir el presente -SI No. 2 del CONTRATO, previo los siguientes:

1. El Que el 21 de septiembre de 2023, LA EMPRESA DE RENOVACIÓN Y DESARROLLO URBANO DE BOGOTÁ D.C y GEOCING S.A.S, suscribieron el Contrato de Consultoría No. 372 de 2023 cuyo objeto es: “CONTRATAR LA CONSULTORIA PARA REALIZAR LOS ESTUDIOS DETALLADOS DE AMENAZA, VULNERABILIDAD Y RIESGO POR FENÓMENOS DE REMOCIÓN EN MASA PARA LA CONSTRUCCIÓN DE LAS OBRAS DE URBANISMO CORRESPONDIENTES A LAS ETAPAS 2 Y 3 DE LA UNIDAD DE GESTIÓN 2 DEL PLAN PARCIAL TRES QUEBRADAS, UBICADO EN LA OPERACIÓN ESTRATÉGICA NUEVO USME - EJE DE INTEGRACIÓN LLANOS. INCLUYENDO EL DISEÑO DE OBRAS DE MITIGACIÓN Y LA GESTIÓN Y OBTENCIÓN DE LOS PERMISOS Y AUTORIZACIONES CORRESPONDIENTES POR PARTE DE LA AUTORIDAD COMPETENTE.”
2. Que el plazo de ejecución se pactó en cinco (05) meses, contados a partir de la fecha de suscripción del acta de inicio, circunstancia que ocurrió el 25 de octubre de 2023.
3. Que el valor del contrato se estableció en la suma de DOCIENTOS SETENTA Y UN MILLONES CIENTO CUARENTA Y OHO MIL QUINIENTOS VENTIÚN PESOS ($271.148.521) M/CTE, incluido IVA, costos, gastos, impuestos, tasas y demás contribuciones de orden nacional y local a que hubiere lugar en la ejecución completa y adecuada del objeto del proyecto.
4. Durante la ejecución del contrato y teniendo en cuenta la solicitud realizada por la

consultoría mediante comunicación GE-24-0099/503-0039 con radicado No. E2024001237 del 12 de febrero de 2024, la cual fue revisada y analizada por parte de la Empresa, el 15 de marzo de 2024 se suscribió el OTROSI-PRORROGA No.1 mediante el cual se prorrogó el plazo contractual por 30 días calendario, determinando como fecha de terminación el 23 de abril de 2024.

5. Posteriormente, mediante comunicación GE-24-0294/503-0051 con radicado No. E2024002963 del 05 de abril de 2024, el consultor elevó una solicitud de suspensión del Contrato de Consultoría por un término de treinta (30) días hábiles, teniendo en cuenta los plazos que se puede tomar el Instituto Distrital de Gestión de Riesgo y Cambio Climático - IDIGER para dar concepto sobre los Estudios y Diseños de amenaza, vulnerabilidad y riesgo por fenómenos de remoción en masa para la construcción de las obras de urbanismo correspondientes a las etapas 2 y 3 de la Unidad de Gestión 2 del Plan Parcial Tres Quebradas, ubicado en la Operación Estratégica Nuevo Usme - Eje de Integración Llanos, radicados en IDIGER mediante la comunicación No. GE-24-0290-503-0049 de fecha abril 03 de 2024 y recibida por ese Instituto mediante radicado No. 2024ER6726. Esta solicitud fue revisada y analizada por parte de **LA EMPRESA DE RENOVACIÓN Y DESARROLLO URBANO DE BOGOTÁ, D.C.- RENOBO**, por lo cual el contrato se suspendió por 30 días hábiles, contados a partir del 12 de abril de 2024, hasta el 27 de mayo de 2024.
6. El día 15 de mayo de 2024, el consultor recibió la comunicación 2024EE7984 / RO-146114 mediante la cual el IDIGER informa: "…su requerimiento será contestado de fondo a más tardar el día veintiocho (28) de mayo de 2024).
7. El día 21 de mayo de 2024, la consultoría Geocing S.A.S. y **LA EMPRESA DE RENOVACIÓN Y DESARROLLO URBANO DE BOGOTÁ, D.C.- RENOBO** consultaron el avance de la evaluación del estudio de Remoción en Masa en cumplimiento de la resolución No. 111 de 10 de mayo de 2022, ante la Subdirección de Análisis de Riesgos y Efectos del Cambio Climático del IDIGER la cual, ratificó verbalmente que aún continúan en la evaluación del informe y que mediante comunicado oficial, el IDIGER emitirá su concepto sobre el informe radicado por el consultor.
8. De acuerdo con lo anterior, el 28 de mayo de 2024 se reinició el Contrato de Consultoría No. 372-2023 estableciéndose como nueva fecha de terminación, el 8 de junio de 2024.
9. Pese a lo expuesto anteriormente, el 28 de mayo de 2024 no se recibió respuesta formal por parte de IDIGER, y teniendo en cuenta los acercamientos y consultas verbales que había tenido la consultoría con el IDIGER, se proyectaba que ésta la entidad emitiera observaciones al proyecto radicado en abril de 2024.
10. Por lo anterior, el consultor mediante comunicación GE-24-0398/503-0056 con radicado No. E2024004848 del 29 de mayo de 2024, elevó la solicitud de suspensión del Contrato de Consultoría No. 372 de 2023 por un término de veinte (20) días hábiles contados a partir del 29 de mayo de 2024, teniendo en cuenta que, el IDIGER podría tomarse dos o tres semanas más en la revisión del Informe, que sería oportuno promover una socialización del proyecto con el IDIGER para proporcionar más información y aclaraciones sobre el mismo, y que, finalmente el consultor, una vez recibido el pronunciamiento del IDIGER requería un tiempo para hacer un primer análisis del mismo y determinar el tiempo que le tomaría realizar los ajustes y atender las observaciones que fueran emitidas por el Instituto, con el fin de contar con las condiciones para el reinicio del contrato.
11. Esta solicitud fue revisada y analizada por parte de **LA EMPRESA DE RENOVACIÓN Y DESARROLLO URBANO DE BOGOTÁ, D.C.- RENOBO**, por lo cual el contrato se suspendió por 20 días hábiles, contados a partir del 29 de mayo de 2024, hasta el 27 de junio de 2024.
12. El 04 de junio de 2024, el consultor recibió la comunicación 2024EE8859, mediante la

cual el IDIGER remitió el Concepto Técnico CT-9179 correspondiente a la primera revisión realizada por ese Instituto, presentando observaciones sobre cada uno de los elementos técnicos de revisión para estudios detallados de amenaza y riesgo por movimientos en masa.

13. Así mismo, los días 05 y 19 de junio de 2024, se realizaron mesas de trabajo entre el consultor, el IDIGER y **LA EMPRESA DE RENOVACIÓN Y DESARROLLO URBANO DE BOGOTÁ, D.C.- RENOBO**, en las cuales se socializó el estado actual del proyecto con el Instituto y se revisaron las observaciones presentadas por el IDIGER, con el fin de tener claridad sobre cada una de ellas y así cubrir por parte del consultor, la totalidad de los requerimientos.
14. El 28 de junio de 2024 se reinició el contrato 372-2023, estableciendo así como nueva fecha de terminación el 8 de julio de 2024.
15. El consultor procedió a realizar los ajustes del documento y dio respuesta a las observaciones presentadas por el IDIGER, radicando nuevamente el estudio mediante comunicación GE-24-04444/503-0058, con radicado IDIGER 2024ER12582 del 02 de julio de 2024.
16. Así mismo, mediante comunicación GE-24-0446/503-0059, con radicado No. E2024006046 del 03 de julio de 2024, el consultor elevó una solicitud de suspensión del Contrato de Consultoría No. 372-2023 por el término de cuarenta (40) días hábiles, a partir del 05 de julio de 2024.
17. Esta solicitud fue revisada y analizada por parte de **LA EMPRESA DE RENOVACIÓN Y DESARROLLO URBANO DE BOGOTÁ, D.C.- RENOBO**, por lo cual el contrato se suspendió desde el 05 de julio de 2024 hasta el 02 de septiembre de 2024, o antes, en caso de superar las causas que motivan la presente solicitud, precisando que el plazo de ejecución podrá reiniciarse en cualquier momento.
18. De conformidad con lo solicitado por la supervisora del contrato mediante comunicación interna, radicado I2024001878, del 3 de septiembre de 2024, se requiere realizar la presente prorroga, de acuerdo con la justificación señalada en dicho documento, el cual se anexa y hace parte integral de la presente modificación, y que indica entre otras cosas:

"(…) ESTADO DE AVANCE TÉCNICO Y FINANCIERO DEL CONTRATO/CONVENIO
El porcentaje actual de avance técnico del contrato No. 372-2023 es del 96%, calculado conforme al cronograma de avance (Project) y la curva S aprobada, según las siguientes etapas establecidas en la forma de pago para el contrato de consultoría:

Etapa 1: Recopilación, Revisión y Análisis de Información Secundaria. Etapa Terminada: Elaborada por el consultor y recibida por la Supervisión.
Etapa 2: Elaboración y aprobación de los siguientes componentes:
• Levantamiento Topográfico
• Información Geológica
• Geomorfología
• Hidrogeología
• Hidrología
• Caracterización Hidráulica
• Redes Existentes
• Vertimientos
• Sismología
• Cobertura y uso del suelo
• Investigación geotécnica, zonificación geotécnica y determinación del modelo geológico – geotécnico
• Análisis De Estabilidad y Planteamiento
• Mitigabilidad
• Definición de alternativas y de la alternativa más favorable para ejecutar obras de mitigación y diseño

detallado para la reducción del riesgo
• Diseños en detalle de la alternativa más favorable
• Especificaciones, Presupuestos y Programación De Obra
Etapa Terminada: Productos elaborados por el consultor y recibidos por la supervisión

Etapa 3: Gestión de Autorizaciones y Licencias. Etapa en Ejecución: Productos radicados por el consultor y en revisión por parte del Instituto Distrital de Gestión de Riesgo y Camio Climático – IDIGER.

Etapa 4: Liquidación: Gestiones preparatorias a activarse con el cierre de la etapa 3.

Avance Financiero: De conformidad con la Cláusula Quinta - Forma de pago del contrato 372-2023, se han realizado los siguientes pagos:

DESCRIPCIÓN	ETAPA	% AVANCE	VALOR FACTURADO
Recopilación, Revisión y Análisis de Información Secundaria.	Etapa 1.	20,00%	$ 54.229.704
Recibo a satisfacción componentes de diseño	Etapa 2	60,00%	$ 162.689.113
VALOR TOTAL GIRADO		**80,00%**	**$ 216.918.817**
VALOR TOTAL POR FACTURAR		**20,00%**	**$ 54.229.704**

JUSTIFICACIÓN DE LA MODIFICACIÓN SOLICITADA

Hechos o circunstancias que generaron la solicitud.

El contratista GEOCING S.A.S. mediante comunicación con consecutivo GE-24-0557/503-0062, con radicado **LA EMPRESA DE RENOVACIÓN Y DESARROLLO URBANO DE BOGOTÁ, D.C.- RENOBO** *E2024008135 del 03 de septiembre de 2024, solicitó a* **LA EMPRESA DE RENOVACIÓN Y DESARROLLO URBANO DE BOGOTÁ, D.C.- RENOBO***, la prórroga del contrato 372 de 2023, por los motivos enunciados a continuación:*

"Por medio de la presente, yo José Manuel Morales Oñate Representante Legal del Geocing S.A.S. identificada con NIT 830.010.893-4, me permito respetuosamente solicitar a ustedes la PRÓRROGA del plazo del contrato de Consultoría No. 372-2023 por un término de dos (2) meses a partir del día 07 de septiembre de 2024, hasta el 06 de noviembre de 2024, teniendo en cuenta las siguientes consideraciones:

Que, mediante comunicación GE-24-0446/503-0059, con radicado No. E2024006046 del 03 de julio de 2024, Geocing S.A.S. elevó una solicitud de suspensión del Contrato de Consultoría No. 372-2023 por el término de cuarenta (40) días hábiles, a partir del 05 de julio de 2024, teniendo en cuenta los plazos que podía tomar el IDIGER para dar su respuesta y que, valga la pena aclarar, son tiempos muertos dentro del contrato, y con el fin de tener el espacio suficiente dentro del plazo contractual para poder aclarar los posibles requerimientos de dicha entidad, y así el IDIGER realizaría la verificación de los estudios entregados, en cumplimiento a lo estipulado en la Resolución No. 111 de 2022. Esta solicitud fue revisada y analizada por parte de RenoBo, por lo cual el contrato se suspendió por 40 días hábiles, contados a partir del 05 de julio de 2024, hasta el 02 de septiembre de 2024.
Que, mediante comunicación GE-24-04444/503-0058, con radicado IDIGER 2024ER12582 del 02 de julio de 2024, la Consultoría Geocing S.A.S radicó ante el IDIGER el informe ajustado según observaciones realizadas por ese Instituto, a los Estudios de Remoción en Masa en relación con el proyecto "La Construcción de las Obras de Urbanismo correspondientes a las

etapas 2 y 3 de la Unidad de Gestión 2 del Plan Parcial Tres Quebradas, ubicado en la Operación Estratégica nuevo Usme – Eje de Integración Llanos".

Que el 17 de julio de 2024, se recibió la comunicación 2024EE11867, RO-147478, mediante la cual el IDIGER informa: "Cabe decir que, en efecto, según las normas precitadas estos requerimientos "deberán resolverse dentro de los treinta (30) días siguientes a su recepción" y "Cuando excepcionalmente no fuere posible resolver la petición en los plazos aquí señalados, la autoridad debe informar esta circunstancia al interesado, antes del vencimiento del término señalado…"
Que, el 15 de agosto de 2024, a través del oficio 2024EE13542, RO-148151, el IDIGER informó: "En consideración al volumen de conceptos técnicos que actualmente la Entidad se encuentra elaborando, se hace necesario informar que de acuerdo con el Parágrafo del Artículo 14 de la Ley 1755 del 30 de junio de 2015 por la cual se sustituyó el Código de Procedimiento Administrativo y de Lo Contencioso Administrativo, su requerimiento será contestado de fondo a más tardar el día treinta (30) de agosto de 2024."
Que, el día 27 de agosto de 2024, la consultoría recibió correo por parte de IDIGER mediante el cual informa:
"(…) respetuosamente informamos que el concepto técnico respectivo se estima entregar el viernes 30-agosto-2024.
Cabe resaltar que de acuerdo con la revisión que se ha adelantado, el estudio aún NO CUBRE los términos de referencia (Resolución 111 de 2022)".
Que, las observaciones sobre el estudio referido a cargo del IDIGER fueron expuestas mediante el concepto No. CT-9205, a través de la comunicación 2024EE14686 / RO-148222, recibidas por Geocing S.A.S. hasta el día 02 de septiembre de 2024, en aras de ser atendidas por la Consultoría para efecto de proceder con nueva radicación y continuar el trámite de aprobación".
SOLICITUD DEL CONTRATISTA:

"Dado lo expuesto anteriormente y teniendo en cuenta que según lo informado por el IDIGER se debe dar cumplimiento a las especificaciones y a lo observado mediante Concepto Técnico No. CT-9205, comunicación 2024EE14686 / RO-148222 del 02 de septiembre de 2024 y que además; y que el contrato 372-2023 reinicia su ejecución el martes 03 de septiembre de 2024, con fecha de terminación 06 de septiembre del presente año; se considera conveniente prorrogar el plazo del Contrato No. 372 de 2023 por un término de dos (2) meses a partir del 07 de septiembre de 2024 y hasta el 06 de noviembre de 2024, con el fin de contar con el tiempo requerido para revisar, analizar y atender las observaciones presentadas, y gestionar las reuniones que se consideren necesarias con el IDIGER previo a la atención de las mismas, para así, proporcionar al Instituto más información y aclaraciones sobre el proyecto y determinar la pertinencia o alcance de los ajustes en cumplimiento de las especificaciones de la resolución No. 111 de 2022.

Así mismo, se propone gestionar reuniones con el IDIGER una vez se atiendan las observaciones solicitadas para los fines del producto definitivo con concepto favorable por parte del IDIGER en aras de apalancar el proceso.
Es importante resaltar que el plazo de prórroga solicitado al Contrato No. 372 de 2023, para atender y dar cumplimiento a las especificaciones de la resolución No. 111 DE 2022 ante el IDIGER, será asumido en su totalidad por nuestra propia cuenta y riesgo sin que generen costos adicionales, y/o reclamaciones ante la Empresa de Renovación y Desarrollo Urbano – RenoBo (Entidad Contratante), ni pagos a cargo de RenoBo a favor del CONTRATISTA".
(...)
CONCEPTO DE LA SUPERVISIÓN.

Una vez la supervisión del contrato No. 372-2023 revisó la solicitud realizada por el contratista, considera viable la justificación presentada por cuanto se pudo verificar la necesidad de contar con el plazo vigente del contrato, que permita realizar la revisión y análisis del concepto dado por el IDIGER, así como brindar apoyo al consultor a través de acercamientos interinstitucionales entre RenoBo e IDIGER y atender en debida forma las observaciones por parte del consultor,

para la obtención del producto definitivo. Por lo anterior, se solicita adelantar el trámite de prórroga del contrato de consultoría No. 372-2023 por dos meses, desde el 07 de septiembre de 2024 hasta el 06 de noviembre de 2024.

Esta obligación a cargo del contratista requiere la necesaria gestión de trámite administrativo con el IDIGER cuyos tiempos para el pronunciamiento de viabilidad escapan al ámbito de control del contratista, el interventor y la empresa, por ser un asunto de autonomía técnica y administrativa del IDIGER.

Así y dada la externalidad sobreviniente expuesta, asociada con el plazo de respuesta del IDIGER el cual no se encuentra contemplado dentro del cronograma dimensionado para culminar con la entrega de la fase 3, el actual plazo puede ser insuficiente para los fines del objeto contratado considerando oportuno y conveniente apalancar la prórroga del plazo del contrato por el término de 2 meses.

ANÁLISIS DE LA MATRIZ DE RIESGOS:

Los tiempos que toman las diferentes entidades y empresas de servicios públicos para llevar a cabo las revisiones y aprobaciones de los productos de consultoría, al encontrarse fuera del control de las partes, se identificó como un riesgo permanente durante la etapa de ejecución del contrato, así:

Riesgo No. 25: Descripción del Riesgo: "Posibilidad de afectación del cronograma de ejecución de los contratos o proyectos por demoras en revisiones, conceptos, trámites, análisis, viabilidades, estudios, autorizaciones, licencias y demás, por parte de entidades públicas o privadas externas, excediendo tiempos señalados en las normas".

Causa: "Demoras en las revisiones, conceptos, trámites, análisis, viabilidades, estudios, autorizaciones, licencias y demás, por parte de entidades públicas o privadas externas, excediendo tiempos señalados en las normas, que inciden en la ejecución del contrato o del proyecto".

Consecuencia de la ocurrencia: "Mayores plazos o sobre costos en la ejecución del contrato por demoras de entidades externas. Atraso en la ejecución del contrato por suspensión del mismo. Eventuales afectaciones económicas por mayores permanencias o prórrogas a la ejecución de los contratos."

Tratamiento: "Planear la contratación con estimación de plazos suficientes acorde a las normas para surtirse las revisiones, conceptos, trámites, análisis, viabilidades, estudios, autorizaciones, licencias y demás, por parte de entidades externas. Incluir en los cronogramas de los procesos de contratación y del contrato periodos para ajuste del contratista de los documentos acorde a eventuales observaciones presentadas. Realizar seguimiento en las entidades públicas o privadas externas respectivas, al avance del trámite requerido y en caso que se estime pertinente deberá radicar los derechos de petición y demás comunicaciones que den cuenta de ello".

Asignación: "Privado/ Empresa/ Supervisor o Interventor"

Teniendo en cuenta la previsión en la Matriz de Riesgos y su asignación a las todas las Partes, es decir, al Consultor Privado, a la empresa y a la Supervisión, corresponde a las partes involucradas tomar las medidas necesarias para asegurar la adecuada y completa finalización del objeto contractual, que para el presente caso, implica prorrogar el plazo de ejecución del Contrato de Consultoría No. 372-2023 en los términos solicitados y continuar con el seguimiento al trámite y los tiempos de respuesta del IDIGER hasta obtener su nuevo pronunciamiento.

ANÁLISIS DE LAS GARANTÍAS DEL CONTRATO:

# PÓLIZA SEGURO DE CUMPLIMIENTO PARTICULAR Seguros del Estado S.A.	*RIESGOS A AMPARAR DERIVADOS DEL INCUMPLIMIENTO DEL CONTRATO*	*VIGENCIA*		*Valor*
		Desde	*Hasta*	
No. 14-45-101101992 Anexo 6	*Cumplimiento de Contrato*	*25/10/2023*	*02/03/2025*	*$ 54.229.704,20*
No. 14-45-101101992 Anexo 6	*Calidad del Servicio*	*25/10/2023*	*27/04/2027*	*$ 54.229.704,20*
No. 14-45-101101992 Anexo 6	*Pago de salarios y prestaciones sociales*	*25/10/2023*	*07/05/2027*	*$13.557.426,05*

A la fecha, todos los amparos de la póliza No. 14-45-101101992 tomada por el contratista consultor se encuentran vigentes.

SOLICITUD

Teniendo en cuenta los antecedentes y la justificación expuestos anteriormente, la supervisión solicita adelantar el trámite de Prórroga del plazo del Contrato de Consultoría No. 372-2023 por dos meses, a partir del 07 de septiembre de 2024 y hasta el 06 de noviembre de 2024.

MODIFICACIÓN SOLICITADA		
Prórroga del contrato desde el 07/09/2024 hasta el 06/11/2024.	*Dos (2) meses*	*Nueva Finalización del contrato: 06/11/2024*

(...)"

19. Que la supervisora del contrato certifica que a la fecha el contratista ha cumplido con las obligaciones contractuales.

20. Que, con fundamento en lo expuesto, se suscribe el presente OTROSI-PRORROGA No.2, la cual se regirá por las siguientes:

CLÁUSULA PRIMERA –PRORROGA: Prorrogar el plazo de ejecución del contrato en un término de 2 meses, contados a partir del 07 de septiembre de 2024 hasta el 6 de noviembre de 2024.

PARÁGRAFO. - NO ADICIÓN DE RECURSOS: Con la suscripción del presente otrosí las partes dejan constancia que no se afectan los intereses de la EMPRESA o de GEOCING S.A.S., ni se afecta la ejecución contractual, por lo que no se requiere adición de recursos para su ejecución y, a futuro no podrán realizarse reclamaciones económicas por motivos y/o hechos derivados de la suscripción del presente documento.

CLÁUSULA SEGUNDA – MODIFICACIÓN: Modificar CLÁUSULA SEXTA – PLAZO, teniendo en cuenta las consideraciones planteadas en la solicitud de modificación remitida por los supervisores, la cual quedara de la siguiente manera:

"*CLÁUSULA SEXTA – PLAZO: El plazo del contrato es de OCHO (8) meses contados a partir de la fecha de suscripción del acta de inicio, previo cumplimiento de los requisitos de perfeccionamiento y de ejecución establecidos en el contrato. Es decir hasta el 6 de noviembre de 2024.*

PARÁGRAFO PRIMERO.-El ACTA DE INICIO, deberá suscribirse a los cinco (5) días hábiles siguientes a la fecha del cumplimiento de los requisitos de ejecución del contrato, previa aprobación de las hojas de vida del personal mínimo requerido para la ejecución del

contrato, por parte de la Supervisión
PARÁGRAFO SEGUNDO.- Para la suscripción del ACTA DE INICIO correspondiente al contrato, será necesario el cumplimiento de los siguientes requisitos: a. Perfeccionamiento del contrato, el cual se da con la suscripción del contrato por las partes contratantes. b. Aprobación de la EMPRESA DE RENOVACIÓN Y DESARROLLO URBANO DE BOGOTÁ, D.C. de la garantía entregada por EL CONTRATISTA.
PARÁGRAFO TERCERO.- El plazo de ejecución contempla todas las actividades establecidas en el Anexo Técnico y demás documentos del presente proceso.
PARÁGRAFO CUARTO.- No reconocerá por ningún motivo mayores permanencias imputables al contratista."

CLÁUSULA TERCERA – RENUNCIA A RECLAMACIONES: Las Partes manifiestan expresamente que con la suscripción de la presente acta renuncian a cualquier reclamación o atribución de responsabilidad alguna en relación con esta modificación, y prorroga. Se deja constancia que con la presente modificación, y prorroga no se afectan los intereses de la Entidad ni del contratista y que no se genera erogación adicional alguna para las partes.

CLAUSULA CUARTA. – GARANTÍAS. El contratista se compromete a informar al respecto a la aseguradora, dentro de los tres (3) días hábiles siguientes a la suscripción de la presente. Igualmente se compromete a modificar la vigencia y monto de los amparos de la Garantía Única constituida, contemplando la nueva fecha de terminación del contrato, la y la modificación realizada, como también a publicar en la plataforma de Secop II dentro de los cinco (5) días hábiles siguientes a la suscripción de la misma para su respectiva aprobación por parte de la Empresa.

CLÁUSULA QUINTA - REQUISITOS PARA SU PERFECCIONAMIENTO: El presente OTROSI-PRORROGA No. 2 se perfecciona con la firma de las partes en la plataforma del Secop II, en la cual será publicada.

CLÁUSULA SEXTA- VIGENCIA CLÁUSULAS: Los demás términos y condiciones del CONTRATO DE CONSULTORIA No. 372 -2023, que no se alteran por medio de la presente, continúan vigentes para todos sus efectos legales

	Nombre - cargo	Dependencia
Elaboró	Cristian Andrés Carranza Ramírez - Contratista	Dirección de Contratación
Revisó en plataforma SECOP II	Jesica Bibiana Aristizabal Meza - Directora	Dirección de Contratación
Revisó en plataforma SECOP II	Claudia Patricia Silva Yepes- Subgerente de Planeamiento y Estructuración	Subgerencia de Planeamiento y Estructuración
Aprobó en plataforma SECOP II	Javier Antonio Villarreal Villaquiran 79570923 Subgerente Gestión Corporativa	Ordenador delgasto por delegación
Aprobó en plataforma SECOP II	GEOCING S A S NIT. 8300108934 Representante Legal: JOSE MANUEL MORALES OÑATE CC. 79.483.892	Contratista

ACTA DE SUSPENSIÓN No. 4

CONTRATO DE CONSULTORIA No. 372-2023

CONTRATO:	**No. 372-2023**
CONTRATANTE	EMPRESA DE RENOVACIÓN Y DESARROLLO URBANO DE BOGOTÁ D.C. NIT.830.144.890-8
CONTRATISTA	GEOCING S A S NIT. 830.010.893-4 Representante Legal: JOSE MANUEL MORALES OÑATE CC. 79.483.892
OBJETO:	"CONTRATAR LA CONSULTORÍA PARA REALIZAR LOS ESTUDIOS DETALLADOS DE AMENAZA, VULNERABILIDAD Y RIESGO POR FENÓMENOS DE REMOCIÓN EN MASA PARA LA CONSTRUCCIÓN DE LAS OBRAS DE URBANISMO CORRESPONDIENTES A LAS ETAPAS 2 Y 3 DE LA UNIDAD DE GESTIÓN 2 DEL PLAN PARCIAL TRES QUEBRADAS, UBICADO EN LA OPERACIÓN ESTRATÉGICA NUEVO USME - EJE DE INTEGRACIÓN LLANOS. INCLUYENDO EL DISEÑO DE OBRAS DE MITIGACIÓN Y LA GESTIÓN Y OBTENCIÓN DE LOS PERMISOS Y AUTORIZACIONES CORRESPONDIENTES POR PARTE DE LA AUTORIDAD COMPETENTE".
VALOR INICIAL DEL CONTRATO	DOCIENTOS SETENTA Y UN MILLONES CIENTO CUARENTA Y OCHO MIL QUINIENTOS VENTIÚN PESOS ($271.148.521) M/CTE.
FECHA DE SUSCRIPCION DEL CONTRATO	21 de septiembre de 2023
FECHA DE INICIO:	25 de octubre de 2023.
PLAZO DE EJECUCIÓN:	Cinco (5) meses contados a partir de la fecha de suscripción del acta de inicio, previo cumplimiento de los requisitos de perfeccionamiento y de ejecución
FECHA DE FINALIZACIÓN INICIAL	24 de marzo de 2024.

MODIFICACIONES O SUSPENSIONES:	**OTRO SI No.1:** Prorrogar el plazo del Contrato en un término de treinta (30) días calendario, contados a partir del vencimiento del plazo inicial es decir desde el 25 de marzo y hasta el 23 de abril de 2024.
	SUSPENSIÓN No. 1: Suspensión por termino de 30 días hábiles, contados a partir del 12 de abril de 2024 hasta el 27 de mayo de 2024
	SUSPENSIÓN No. 2: Suspensión por termino de 20 días hábiles, contados a partir del 29 de mayo de 2024 hasta el 27 de junio de 2024
	SUSPENSIÓN No. 3: Suspensión por termino de 40 días hábiles, contados a partir del 05 de julio de 2024 hasta el 02 de septiembre de 2024
	OTRO SI No.2: Prorrogar el plazo del Contrato en un término de dos meses, desde el 07/09/2024 hasta el 06/11/2024
FECHA DE FINALIZACION ACTUAL:	06 de noviembre de 2024
LA PRESENTE SUSPENSIÓN:	**SUSPENSION No. 4:** la suspensión No. 4 del contrato 372-2023, por el término de 30 días hábiles, contados a partir del 22 de octubre de 2024 hasta el 04 de diciembre de 2024, con reinicio automático el 05 de diciembre de 2024
PARTICIPANTES:	**JAVIER ANTONIO VILLARREAL VILLAQUIRAN,** C.C. No. 79570923, Subgerente Gestión Corporativa, facultado mediante artículo primero numeral 1.5 de la Resolución No. 181 de 20 de junio de 2024 de LA EMPRESA DE RENOVACIÓN Y DESARROLLO URBANO DE BOGOTÁ, D.C.- RENOBO.
	JOSE MANUEL MORALES OÑATE, C.C. No. 79.483.892, actuando en calidad de representante legal de **GEOCING S.A.S**.

Entre los suscritos a saber: **JAVIER ANTONIO VILLARREAL VILLAQUIRAN**, identificado con la C.C. No. 79570923, en su condición de Subgerente Gestión Corporativa, según Resolución de nombramiento No. 016 del 17 de enero de 2024, posesionado el mismo día, facultado mediante resolución No. 181 de 20 de junio de 2024, a **LA EMPRESA DE RENOVACIÓN Y DESARROLLO URBANO DE BOGOTÁ, D.C.- RENOBO**, y facultado para suscribir la presente modificación, quien para efectos de este documento se denominará en adelante la EMPRESA, de una parte; por una parte, y por la otra, **JOSE MANUEL MORALES OÑATE**, identificado con cédula de ciudadanía No. 79.483.892 expedida en Bogotá D.C, actuando en calidad de representante legal de **GEOCING S.A.S**, con domicilio en la ciudad de BOGOTÁ, identificado con NIT. 830010893- 4,tal y como se acredita mediante documento de certificado de existencia y presentación legal expedido por la

Cámara de Comercio de Bogotá de fecha 27 de septiembre de 2024 , que hace parte integral del presente documento, quien para efectos del presente contrato se denominará el CONTRATISTA, quien con el otorgamiento de este documento declara bajo la gravedad del juramento no estar incurso en causal constitucional o legal alguna de inhabilidad e incompatibilidad, prohibiciones o conflicto de interés, juramento que se entiende prestado con el perfeccionamiento del presente documento; EMPRESA y CONTRATISTA, en forma conjunta se denominan, LAS PARTES; hemos convenido suscribir la presente suspensión No. 4 del CONTRATO, previo los siguientes:

ANTECEDENTES Y CONSIDERACIONES:

1. Que el 21 de septiembre de 2023, LA EMPRESA DE RENOVACIÓN Y DESARROLLO URBANO DE BOGOTÁ D.C y GEOCING S.A.S, suscribieron el Contrato de Consultoría No. 372 de 2023 cuyo objeto es: *"Contratar la Consultoría para realizar los Estudios Detallados de Amenaza, Vulnerabilidad y Riesgo por fenómenos de Remoción en Masa para la Construcción de las obras de Urbanismo correspondientes a las etapas 2 y 3 de la Unidad de Gestión 2 del Plan Parcial Tres Quebradas, ubicado en la Operación Estratégica Nuevo Usme - Eje de Integración Llanos, incluyendo el diseño de obras de mitigación y la gestión y obtención de los permisos y autorizaciones correspondientes por parte de la autoridad competente".*

2. Que el plazo de ejecución se pactó en cinco (05) meses, contados a partir de la fecha de suscripción del acta de inicio, circunstancia que ocurrió el 25 de octubre de 2023.

3. Que el valor del contrato se estableció en la suma de DOCIENTOS SETENTA Y UN MILLONES CIENTO CUARENTA Y OHO MIL QUINIENTOS VENTIÚN PESOS ($271.148.521) M/CTE, incluido IVA, costos, gastos, impuestos, tasas y demás contribuciones de orden nacional y local a que hubiere lugar en la ejecución completa y adecuada del objeto del proyecto.

4. Que durante la ejecución del contrato y teniendo en cuenta la solicitud realizada por la consultoría mediante comunicación GE-24-0099/503-0039 con radicado No. E2024001237 del 12 de febrero de 2024, la cual fue revisada y analizada por parte de la Empresa, el 15 de marzo de 2024 se suscribió el OTROSI-PRORROGA No.1 mediante el cual se prorrogó el plazo contractual por 30 días calendario, determinando como fecha de terminación el 23 de abril de 2024.

5. Que posteriormente, mediante comunicación GE-24-0294/503-0051 con radicado No. E2024002963 del 05 de abril de 2024, el consultor elevó una solicitud de suspensión del Contrato de Consultoría por un término de treinta (30) días hábiles, teniendo en cuenta los plazos que se puede tomar el Instituto Distrital de Gestión de Riesgo y Cambio Climático - IDIGER para dar concepto sobre los Estudios y Diseños de amenaza, vulnerabilidad y riesgo por fenómenos de remoción en masa para la construcción de las obras de urbanismo correspondientes a las etapas 2 y 3 de la Unidad de Gestión 2 del Plan Parcial Tres Quebradas, ubicado en la Operación Estratégica Nuevo Usme - Eje de Integración Llanos, radicados en IDIGER mediante la comunicación No. GE-24-0290-503-0049 de fecha abril 03 de 2024 y recibida por ese Instituto mediante radicado No. 2024ER6726. Esta solicitud fue revisada y analizada por parte de la supervisión, por lo cual el contrato se suspendió por 30 días hábiles, contados a partir del 12 de abril de 2024, hasta el 27 de mayo de 2024.

6. Que el día 15 de mayo de 2024, el consultor recibió la comunicación 2024EE7984 / RO146114 mediante la cual el IDIGER informa: "…su requerimiento será contestado de fondo a más tardar el día veintiocho (28) de mayo de 2024).

7. Que el día 21 de mayo de 2024, la consultoría GEOCING S.A.S. y LA EMPRESA DE RENOVACIÓN Y DESARROLLO URBANO DE BOGOTÁ, D.C.- RENOBO consultaron el avance de la evaluación del estudio de Remoción en Masa en cumplimiento de la resolución No. 111 de 10 de mayo de 2022, ante la Subdirección de Análisis de Riesgos y Efectos del Cambio Climático del IDIGER la cual, ratificó verbalmente que aún continúan en la evaluación del informe y que mediante comunicado oficial, el IDIGER emitirá su concepto sobre el informe radicado por el consultor.

8. Que, de acuerdo con lo anterior, el 28 de mayo de 2024 se reinició el Contrato de Consultoría No. 372-2023 estableciéndose como nueva fecha de terminación, el 8 de junio de 2024.

9. Que pese a lo expuesto anteriormente, el 28 de mayo de 2024 no se recibió respuesta formal por parte de IDIGER, y teniendo en cuenta los acercamientos y consultas verbales que había tenido la consultoría con el IDIGER, se proyectaba que la entidad emitiera observaciones al proyecto radicado en abril de 2024.

10. Que por lo anterior, el consultor mediante comunicación GE-24-0398/503-0056 con radicado No. E2024004848 del 29 de mayo de 2024, elevó la solicitud de suspensión del Contrato de Consultoría No. 372 de 2023 por un término de veinte (20) días hábiles contados a partir del 29 de mayo de 2024, teniendo en cuenta que, el IDIGER podría tomarse dos o tres semanas más en la revisión del Informe, que sería oportuno promover una socialización del proyecto con el IDIGER para proporcionar más información y aclaraciones sobre el mismo, y que, finalmente el consultor, una vez recibido el pronunciamiento del IDIGER requería un tiempo para hacer un primer análisis del mismo y determinar el tiempo que le tomaría realizar los ajustes y atender las observaciones que fueran emitidas por el Instituto, con el fin de contar con las condiciones para el reinicio del contrato. Por lo cual, y previa revisión por parte de la supervisión el contrato se suspendió por 20 días hábiles, contados a partir del 29 de mayo de 2024, hasta el 27 de junio de 2024.

12. Que el 04 de junio de 2024, el consultor recibió la comunicación 2024EE8859, mediante la cual el IDIGER remitió el Concepto Técnico CT-9179 correspondiente a la primera revisión realizada por ese Instituto, presentando observaciones sobre cada uno de los elementos técnicos de revisión para estudios detallados de amenaza y riesgo por movimientos en masa.

13. Que los días 05 y 19 de junio de 2024, se realizaron mesas de trabajo entre el consultor, el IDIGER y LA EMPRESA DE RENOVACIÓN Y DESARROLLO URBANO DE BOGOTÁ, D.C.- RENOBO, en las cuales se socializó el estado actual del proyecto con el Instituto y se revisaron las observaciones presentadas por el IDIGER, con el fin de tener claridad sobre cada una de ellas y así cubrir por parte del consultor, la totalidad de los requerimientos.

14. Que el 28 de junio de 2024 se reinició el contrato 372-2023, estableciendo, así como nueva fecha de terminación el 8 de julio de 2024.

15. Que el consultor procedió a realizar los ajustes del documento y dio respuesta a las observaciones presentadas por el IDIGER, radicando nuevamente el estudio mediante

comunicación GE-24-04444/503-0058, con radicado IDIGER 2024ER12582 del 02 de julio de 2024.

16. Que así mismo, mediante comunicación GE-24-0446/503-0059, con radicado No. E2024006046 del 03 de julio de 2024, el consultor elevó una solicitud de suspensión del Contrato de Consultoría No. 372-2023 por el término de cuarenta (40) días hábiles, a partir del 05 de julio de 2024, la cual fue revisada y analizada por parte de la supervisión, por lo cual el contrato se suspendió desde el 05 de julio de 2024 hasta el 02 de septiembre de 2024, o antes, en caso de superar las causas que motivan la presente solicitud, precisando que el plazo de ejecución podrá reiniciarse en cualquier momento.

17. Que el 17 de julio de 2024, se recibió la comunicación 2024EE11867, RO-147478, mediante la cual el IDIGER informa: "Cabe decir que, en efecto, según las normas precitadas estos requerimientos "deberán resolverse dentro de los treinta (30) días siguientes a su recepción" y "Cuando excepcionalmente no fuere posible resolver la petición en los plazos aquí señalados, la autoridad debe informar esta circunstancia al interesado, antes del vencimiento del término señalado…"

18. Que, el 15 de agosto de 2024, a través del oficio 2024EE13542, RO-148151, el IDIGER informó: "En consideración al volumen de conceptos técnicos que actualmente la Entidad se encuentra elaborando, se hace necesario informar que de acuerdo con el Parágrafo del Artículo 14 de la Ley 1755 del 30 de junio de 2015 por la cual se sustituyó el Código de Procedimiento Administrativo y de Lo Contencioso Administrativo, su requerimiento será contestado de fondo a más tardar el día treinta (30) de agosto de 2024."

19. Que el día 27 de agosto de 2024, la consultoría recibió correo por parte de IDIGER mediante el cual informa: "(…) respetuosamente informamos que el concepto técnico respectivo se estima entregar el viernes 30-agosto-2024. Cabe resaltar que de acuerdo con la revisión que se ha adelantado, el estudio aún NO CUBRE los términos de referencia (Resolución 111 de 2022)"; las observaciones sobre el estudio referido a cargo del IDIGER fueron expuestas mediante el concepto No. CT-9205, a través de la comunicación 2024EE14686 / RO-148222, recibidas por GEOCING S.A.S. hasta el día 02 de septiembre de 2024, en aras de ser atendidas por la Consultoría para efecto de proceder con nueva radicación y continuar el trámite de aprobación".

20. Que mediante Radicado: I2024001878 de fecha: 2024-09-03 la supervisión del contrato solicita modificación del Contrato 372-2032 a fin prorrogarlo, ampliando el plazo contractual en 2 meses, contados a partir del 07 de septiembre de 2024 al 06 de noviembre de 2024, previo estudio de la solicitud del contratista GEOCING S.A.S. mediante comunicación con consecutivo GE-24-0557/503-0062, con radicado RenoBo E2024008135 del 03 de septiembre de 2024.

21. Que con base en lo anterior el 04 de septiembre de 2024, se suscribió el OTROSI-PRORROGA No.2 mediante el cual, se prorroga el plazo de ejecución del contrato No. 372-2023 un término de 2 meses, contados a partir del 07 de septiembre de 2024 hasta el 6 de noviembre de 2024.

22. Que la supervisión del contrato mediante comunicación interna con radicación No. I2024002177 del 21 de octubre de 2024, solicita suspensión del contrato 372 -2023 en el cual expone la solicitud de la siguiente manera:

"(…)

7. JUSTIFICACIÓN DE LA SUSPENSIÓN SOLICITADA

El contratista GEOCING S.A.S. mediante comunicación con consecutivo GE-24-0678/503-0069, con radicado RenoBo E2024009630 del 18 de octubre de 2024, solicitó a la Empresa de Renovación y Desarrollo Urbano – RenoBo, la suspensión del contrato 372 de 2023, por los motivos enunciados a continuación:

7.1. SOLICITUD DEL CONTRATISTA:

"Geocing SAS realizó la radicación de los Estudios y Diseños de amenaza, vulnerabilidad y riesgo por fenómenos de remoción en masa para la construcción de las obras de urbanismo correspondientes a las etapas 2 y 3 de la Unidad de Gestión 2 del Plan Parcial Tres Quebradas, ajustados según observaciones del Instituto Distrital de Gestión de Riesgo y Cambio Climático IDIGER – Concepto Técnico CT-9205, mediante la comunicación No. GE-24-0557/503-0065 de fecha octubre 08 de 2024 y recibida por el IDIGER mediante radicado No. 2024ER19633 (ver anexo adjunto). Por lo tanto y teniendo en cuenta los plazos que puede tomar el IDIGER para dar su respuesta y que, valga la pena aclarar, son tiempos muertos dentro de nuestro contrato, y con el fin de tener el espacio suficiente dentro del plazo contractual para poder aclarar los posibles requerimientos de dicha entidad, consideramos pertinente solicitar respetuosamente a la EMPRESA DE RENOVACIÓN Y DESARROLLO URBANO DE BOGOTÁ – RenoBo la suspensión del Contrato No. 372-2023 a partir del 22 de octubre de 2024 por un término de 30 días hábiles, tiempo en el cual el IDIGER deberá realizar la verificación de los estudios entregados, en cumplimiento a lo estipulado en la Resolución No. 111 de 2022. Vale la pena aclarar que, este tiempo podrá variar dependiendo de la rapidez en la respuesta de la entidad, toda vez que según los acercamientos verbales que ha tenido esta consultoría con el IDIGER, ha manifestado que a pesar de estar el proyecto en prioridad del IDIGER, la entidad no cuenta a la fecha con el personal suficiente para realizar la revisión de las solicitudes.

Es importante resaltar que la modificación solicitada no altera el objeto contratado, ni generará costos adicionales, y/o reclamaciones ante la Empresa de Renovación y Desarrollo Urbano – RenoBo, ni pagos a cargo de RenoBo a favor de Geocing S.A.S.

Por otra parte, nos comprometemos a avisar a la compañía aseguradora y modificar la garantía de cumplimiento de conformidad con el contenido de la modificación solicitada, una vez quede en firme"

*7.2. **"CONCEPTO DE LA SUPERVISIÓN DEL CONTRATO**:*

Teniendo en cuenta la cláusula VIGÉSIMA. - SUSPENSIÓN DEL CONTRATO, la cual establece que: "Las Partes de común acuerdo podrán suspender la ejecución del Contrato por causas de fuerza mayor y caso fortuito debidamente comprobados, caso en el cual procederán a la suscripción de un acta en la que conste la misma. La suspensión no dará derecho a exigir indemnización alguna a favor de ninguna de las Partes.", la supervisión del contrato considera viable, oportuno y conveniente la justificación presentada por GEOCING S.A.S, como quiera que se evidencia la necesaria dependencia de la actuación del IDIGER para pronunciarse frente a la comunicación No. GE-24-0557/503-0065 de fecha octubre 08 de 2024 y recibida por el IDIGER mediante radicado No. 2024ER19633 para viabilizar sin contratiempos de la ejecución contractual.

En tal sentido, y teniendo en cuenta la experiencia predecesora , relacionada con el plazo que se tomó ese instituto en las revisiones previas para la emisión de concepto sobre los productos radicados por el consultor GEOCING S.A.S. y además, que producto del proceso de revisión por parte del IDIGER, dicha entidad puede formular nuevas observaciones al proyecto, es importante que el contrato cuente con su plazo vigente y permita atender en debida forma dicho escenario,

para la obtención del producto definitivo. Por lo anterior, se estima viable habilitar las condiciones de articulación con los órganos contractuales de RENOBO para apalancar la suspensión del contrato de consultoría No. 372-2023 por 30 días hábiles, desde el 22 de octubre de 2024 hasta el 04 de diciembre de 2024, fecha en la que se estima se podría contar con la respuesta de fondo por parte del IDIGER a la comunicación No. GE-24-0557/503-0065 con radicado No. 2024ER19633 de dicha entidad.

Desde el componente jurídico se evidencia que revisado el MANUAL DE CONTRATACIÓN Y GESTIÓN DE NEGOCIOS-RENOBO se identificó que conforme lo establecido en el numeral 2.9 de dicho instrumento; existe una causa real y cierta sustentada, probada y acorde con los fines y los intereses de la Empresa y del objeto contratado. Por lo expuesto, desde la supervisión se velará por que el contratista consultor adelante las gestiones de ampliación o modificación de las garantías exigidas en el contrato.

En concordancia con el principio de planeación, es importante destacar que el equipo de apoyo a la supervisión ha identificado que en la actualidad es prudente la suspensión reconociendo la pertinencia y oportunidad frente al agotamiento de la etapa 3: Gestión de Autorizaciones y Licencias. Etapa en Ejecución: Productos radicados por el consultor y en revisión por parte del Instituto Distrital de Gestión de Riesgo y Camio Climático – IDIGER. El cumplimiento de dicha etapa será elemento viabilizador para avanzar en la Etapa 4: Liquidación.

En consecuencia, la toma de decisiones y la solicitud de suspensión que nos ocupa fundamenta en la necesidad perentoria de mitigar la demora en los tiempos de respuesta de las entidades ajenas al presente contrato y que son requeridas para la culminación integral del mismo, recordando que la resolución del trámite en curso contenido en comunicación No. GE-24-0557/503-0065 con radicado interno IDIGER No. 2024ER19633, obedece a una gestión administrativa autónoma de otra entidad del Distrito, ante la que no tiene injerencia el contratista consultor, la interventoría o la empresa.

Así, la Dirección Técnica de Asesoría y Diseños Técnicos encuentra justificación para atender la solicitud del contratista, considerando viable la suscripción de la suspensión del Contrato 372-2023, considerando que la modificación propuesta no altera el objeto contratado, ni genera costos adicionales ni reclamaciones para el CONTRATANTE, ni pagos a cargo de éste a favor del CONTRATISTA, razón por la cual recomienda dar trámite a la solicitud de suspensión del contrato No. 372 de 2023, en los siguientes términos:

Suspender el contrato No. 372 de 2023, por un término de treinta (30) días hábiles, contados a partir del 22 de octubre de 2024 y hasta el 04 de diciembre de 2024, con fecha de reinicio automático el día 05 de diciembre de 2024.

NOTA. En caso de que llegue el término mencionado sin superar las causas que motivaron la ampliación de la suspensión, las partes podrán prorrogar la suspensión de común acuerdo, para lo cual deberá ser formalizada por escrito.

La presente suspensión del Contrato No. 372 de 2023, no genera costos adicionales ni reclamaciones para el CONTRATANTE, ni pagos a cargo de éste a favor del CONTRATISTA.

MODIFICACIÓN SOLICITADA		
Suspensión del contrato desde el 22/10/2024 hasta el 04/12/2024.	*30 días hábiles*	*Fecha de Terminación de la suspensión: 04/12/2024.*

		Reinicio del contrato: 05/12/2024 *Nueva Finalización del contrato: 20/12/2024*

23. Que la supervisión del contrato en la mencionada comunicación interna con radicación No. I2024002177 del 21 de octubre de 2024, realizó el análisis de riesgos, garantías y cumplimiento del contrato.

24. Que conforme con la solicitud del contratista GEOCING S.A.S. mediante comunicación con consecutivo GE-24-0678/503-0069, con radicado RenoBo E2024009630 del 18 de octubre de 2024, y al concepto de la supervisión del contrato, la Directora Técnica de Asesoría y Diseños Técnicos de la Empresa, mediante comunicación interna No. I2024002177 del 21 de octubre de 2024, solicita la prórroga de la suspensión No. 4 del contrato 372-2023.

Que conforme con lo anterior, las PARTES han acordado la presente suspensión No. 4 del del contrato 372-2023, de conformidad con las siguientes:

CLÁUSULAS

CLÁUSULA PRIMERA. - SUSPENSIÓN: Suspender la ejecución del contrato 372-2023, por el término de treinta (30) días hábiles, desde el 22 de octubre de 2024 hasta el 4 de diciembre de 2024, con fecha de reinicio automático el 5 de diciembre de 2024, o antes en caso de superar las causas que motivan la presente suspensión, precisando que el plazo de ejecución podrá reiniciarse en cualquier momento.

PARÁGRAFO: El plazo de ejecución del contrato 372-2023 reiniciará de manera automática y en el evento de que las causas de la suspensión no hayan sido superadas, el término de suspensión podrá prorrogarse de común acuerdo entre las PARTES, lo cual deberá ser formalizado por escrito.

CLÁUSULA SEGUNDA: La presente suspensión no genera costos adicionales para el CONTRATANTE, ni pagos a cargo de este a favor del CONTRATISTA.

CLÁUSULA TERCERA. - RENUNCIA A RECLAMACIONES: Las PARTES manifiestan expresamente que, con la suscripción de la presente acta, renuncian a cualquier reclamación o atribución de responsabilidad alguna, en relación con la presente suspensión No.4 del contrato 372-2023. Se deja constancia que, con la presente acta no se afectan los intereses de la EMPRESA DE RENOVACIÓN Y DESARROLLO URBANO DE BOGOTÁ D.C., ni del CONTRATISTA y que no se genera erogación adicional alguna para las PARTES.

CLÁUSULA CUARTA. - GARANTÍAS: De conformidad con lo dispuesto en el parágrafo quinto de la Cláusula novena del contrato 372-2023, el CONTRATISTA deberá ampliar la vigencia de las garantías expedidas con ocasión a la suscripción de la presente acta.

PARÁGRAFO: El contratista se compromete a informar al respecto a la aseguradora, dentro de los tres (3) días hábiles siguientes a la suscripción de la presente acta. Igualmente se compromete a

modificar la vigencia de los amparos de la Garantía Única constituida, contemplando la nueva fecha de terminación del contrato y a radicar dentro de los cinco (5) días hábiles siguientes a la reanudación del plazo de ejecución del contrato, en la Empresa para su respectiva aprobación.

CLÁUSULA QUINTA. - REQUISITOS PARA SU PERFECCIONAMIENTO: La suspensión se perfecciona con la firma de este documento en el Secop II.

Proyectó:	Martha Lucia Beltrán	Contratista Dirección de Contratación
Revisó en plataforma Secop ii	Jesica Aristizabal Meza	Directora de Contratación
Revisó en plataforma Secop ii	Cristina Laviera Martínez	Supervisora, Directora Técnica de Asesoría y Diseños Técnicos
Aprobó en plataforma Secop ii	JAVIER ANTONIO VILLARREAL VILLAQUIRAN / Subgerente/ Ordenador del gasto por delegación	Subgerencia de Gestión Corporativa. Empresa de Renovación y Desarrollo Urbano de Bogotá.
Aprobó en plataforma Secop ii	JOSE MANUEL MORALES OÑATE, representante legal de	**GEOCING S.A.S**,

RENOBO EMPRESA DE RENOVACIÓN Y DESARROLLO URBANO DE BOGOTÁ

COMUNICACIÓN INTERNA

RENOBO Fecha: 2024-10-21 14:18:13
Radicado: I2024002177
Dependencia: DIRECCIÓN TECNICA DE ASESORÍA Y DISEÑOS TÉCNICOS Fol: 10
Remitente: ODALIS CRISTINA LAVIERA MARTINEZ
Destino: JESICA BIBIANA ARISTIZABAL MEZA
Total Anexos:

Para: **Jesica Bibiana Aristizábal Meza**
Dirección de Contratación

De: **Odalis Cristina Laviera Martínez**
Directora Técnica de Asesoría y Diseños Técnicos

Asunto: Solicitud de suspensión No. 4 del Contrato de Consultoría No. 372 de 2023. Proyecto UG2 Tres Quebradas

Respetada Jesica:

Por medio de la presente se solicita el trámite correspondiente a la Suspensión No. 4 del Contrato de Consultoría No. 372 de 2023 para el Proyecto de la Unidad de Gestión 2 del Plan Parcial Tres Quebradas. Lo anterior conforme las siguientes consideraciones:

1. TIPO DE SOLICITUD

X	SOLICITUD	DESCRIPCIÓN
X	Suspensión	Suspensión N°4 por el término de 30 días hábiles, contados a partir del 22 de octubre de 2024 hasta el 04 de diciembre de 2024, con reinicio el 05 de diciembre de 2024.

2. INFORMACIÓN DEL CONTRATO Y/O CONVENIO OBJETO DE SUSPENSIÓN

X	TIPO
X	Contrato
	Convenio
	Contrato Fiduciario Matriz
	Contrato Fiduciario Derivado
	Otro

Número	Fecha de suscripción	Fecha de acta de inicio	Plazo de ejecución inicial
372 - 2023	21/09/2023	25/10/2023	5 meses Fecha de terminación actual: 06/11/2024

Contratista: **Contratante:**	**GEOCING S A S** **EMPRESA DE RENOVACIÓN Y DESARROLLO URBANO DE BOGOTÁ D.C-RENOBO**	
Supervisor/ Interventor	**CRISTINA LAVIERA MARTÍNEZ – DIRECTORA TÉCNICA DE ASESORÍAS Y DISEÑOS TÉCNICOS DE RENOBO**	
Objeto	CONTRATAR LA CONSULTORIA PARA REALIZAR LOS ESTUDIOS DETALLADOS DE AMENAZA, VULNERABILIDAD Y RIESGO POR FENÓMENOS DE REMOCIÓN EN MASA PARA LA CONSTRUCCIÓN DE LAS OBRAS DE URBANISMO CORRESPONDIENTES A LAS ETAPAS 2 Y 3 DE LA UNIDAD DE GESTIÓN 2 DEL PLAN PARCIAL TRES QUEBRADAS, UBICADO EN LA OPERACIÓN ESTRATÉGICA NUEVO USME - EJE DE INTEGRACIÓN LLANOS. INCLUYENDO EL DISEÑO DE OBRAS DE MITIGACIÓN Y LA GESTIÓN Y OBTENCIÓN DE LOS PERMISOS Y AUTORIZACIONES CORRESPONDIENTES POR PARTE DE LA AUTORIDAD COMPETENTE.	
Asignación Presupuestal		Inversión
		Operación Comercial
		Funcionamiento
	X	Recursos del Patrimonio Autónomo
		Sin erogación alguna
Valor inicial del contrato/convenio	DOSCIENTOS SETENTA Y UN MILLONES CIENTO CUARENTA Y OCHO MIL QUINIENTOS VENTIÚN PESOS ($271.148.521) M/CTE	

3. MODIFICACIONES Y SUSPENSIONES ANTERIORES:

MODIFICACIÓN / SUSPENSIÓN No.	FECHA SUSCRIPCIÓN	FECHA INICIO	FECHA FINAL	NUEVA FECHA DE TERMINACIÓN DEL CONTRATO	VALOR APROBADO PARA ADICIONAR O REDUCIR	VALOR ACTUAL DEL CONTRATO	RESUMEN MODIFICACIÓN
OTROSÍ No. 1	15/03/2024	25/03/2024	23/04/2024	23/04/2024	$0	$271.148.521	Prorrogar el plazo del Contrato en un término de treinta (30) días calendario, contados a partir del vencimiento del plazo inicial y hasta el 23 de abril de 2024.
SUSPENSIÓN	12/04/2024	12/04/202	27/05/202	08/05/2024	$0	$271.148.521	Suspensión por

MODIFICACIÓN / SUSPENSIÓN No.	FECHA SUSCRIPCIÓN	FECHA INICIO	FECHA FINAL	NUEVA FECHA DE TERMINACIÓN DEL CONTRATO	VALOR APROBADO PARA ADICIONAR O REDUCIR	VALOR ACTUAL DEL CONTRATO	RESUMEN MODIFICACIÓN
No. 1		4	4				termino de 30 días hábiles, contados a partir del 12 de abril de 2024 hasta el 27 de mayo de 2024
SUSPENSIÓN No. 2	29/05/2024	29/05/2024	27/06/2024	08/07/2024	$0	$271.148.521	Suspensión por termino de 20 días hábiles, contados a partir del 29 de mayo de 2024 hasta el 27 de junio de 2024
SUSPENSIÓN No. 3	05.07.2024	05.07.2024	02/09/2024	06/09/2024	$0	$271.148.521	Suspensión por termino de 40 días hábiles, contados a partir del 05 de julio de 2024 hasta el 02 de septiembre de 2024
OTROSÍ No. 2	04/09/2024	07/09/2024	06/11/2024	06/11/2024	$0	$271.148.521	Prorrogar el plazo del Contrato en un término de dos meses, desde el 07/09/2024 hasta el 06/11/2024.

4. COMITÉS

La presente suspensión fue presentada en los siguientes Comités:

TIPO DE COMITÉ	ACTA DE COMITÉ No.	FECHA
N/A	N/A	N/A

5. ESTADO DE AVANCE TÉCNICO Y FINANCIERO DEL CONTRATO/CONVENIO

El porcentaje actual de **avance técnico** del contrato No. 372-2023 es del 97.9%, calculado conforme al cronograma de avance (Project) y la curva S aprobada, según las siguientes etapas establecidas en la forma de pago para el contrato de consultoría:

Etapa 1: Recopilación, Revisión y Análisis de Información Secundaria. Etapa

BOGOTÁ Empresa de Renovación y Desarrollo Urbano de Bogotá

Terminada: Elaborada por el consultor y recibida por la Supervisión.

Etapa 2: Elaboración y aprobación de los siguientes componentes:

• Levantamiento Topográfico
• Información Geológica
• Geomorfología
• Hidrogeología
• Hidrología
• Caracterización Hidráulica
• Redes Existentes
• Vertimientos
• Sismología
• Cobertura y uso del suelo
• Investigación geotécnica, zonificación geotécnica y determinación del modelo geológico – geotécnico
• Análisis De Estabilidad y Planteamiento
• Mitigabilidad
• Definición de alternativas y de la alternativa más favorable para ejecutar obras de mitigación y diseño detallado para la reducción del riesgo
• Diseños en detalle de la alternativa más favorable
• Especificaciones, Presupuestos y Programación De Obra

Etapa Terminada: Productos elaborados por el consultor y recibidos por la supervisión

Etapa 3: Gestión de Autorizaciones y Licencias. Etapa en Ejecución: Productos radicados por el consultor y en revisión por parte del Instituto Distrital de Gestión de Riesgo y Cambio Climático – IDIGER.

Etapa 4: Liquidación: Gestiones preparatorias a activarse con el cierre de la etapa 3.

Avance Financiero: De conformidad con la Cláusula Quinta - Forma de pago del contrato 372-2023, se han realizado los siguientes pagos:

DESCRIPCIÓN	ETAPA	% AVANCE	VALOR FACTURADO
Recopilación, Revisión y Análisis de Información Secundaria.	Etapa 1.	20,00%	$ 54.229.704
Recibo a satisfacción componentes de diseño	Etapa 2	60,00%	$ 162.689.113
VALOR TOTAL GIRADO		**80,00%**	**$ 216.918.817**
VALOR TOTAL POR FACTURAR		**20,00%**	**$ 54.229.704**

6. MODIFICACIÓN A ADELANTAR

Cláusulas que se modifican:	Propuesta de nueva redacción:
N/A	N/A

7. JUSTIFICACIÓN DE LA SUSPENSIÓN SOLICITADA

El contratista GEOCING S.A.S. mediante comunicación con consecutivo GE-24-0678/503-0069, con radicado RenoBo E2024009630 del 18 de octubre de 2024, solicitó a la Empresa de Renovación y Desarrollo Urbano – RenoBo, la suspensión del contrato 372 de 2023, por los motivos enunciados a continuación:

7.1 SOLICITUD DEL CONTRATISTA:

"Geocing SAS realizó la radicación de los Estudios y Diseños de amenaza, vulnerabilidad y riesgo por fenómenos de remoción en masa para la construcción de las obras de urbanismo correspondientes a las etapas 2 y 3 de la Unidad de Gestión 2 del Plan Parcial Tres Quebradas, ajustados según observaciones del Instituto Distrital de Gestión de Riesgo y Cambio Climático IDIGER – Concepto Técnico CT-9205, mediante la comunicación No. GE-24-0557/503-0065 de fecha octubre 08 de 2024 y recibida por el IDIGER mediante radicado No. 2024ER19633 (ver anexo adjunto). Por lo tanto y teniendo en cuenta los plazos que puede tomar el IDIGER para dar su respuesta y que, valga la pena aclarar, son tiempos muertos dentro de nuestro contrato, y con el fin de tener el espacio suficiente dentro del plazo contractual para poder aclarar los posibles requerimientos de dicha entidad, consideramos pertinente solicitar respetuosamente a la EMPRESA DE RENOVACIÓN Y DESARROLLO URBANO DE BOGOTÁ – RenoBo la suspensión del Contrato No. 372-2023 a partir del 22 de octubre de 2024 por un término de 30 días hábiles, tiempo en el cual el IDIGER deberá realizar la verificación de los estudios entregados, en cumplimiento a lo estipulado en la Resolución No. 111 de 2022. Vale la pena aclarar que, este tiempo podrá variar dependiendo de la rapidez en la respuesta de la entidad, toda vez que según los acercamientos verbales que ha tenido esta consultoría con el IDIGER, ha manifestado que a pesar de estar el proyecto en prioridad del IDIGER, la entidad no cuenta a la fecha con el personal suficiente para realizar la revisión de las solicitudes.

Es importante resaltar que la modificación solicitada no altera el objeto contratado, ni generará costos adicionales, y/o reclamaciones ante la Empresa de Renovación y Desarrollo Urbano – RenoBo, ni pagos a cargo de RenoBo a favor de Geocing S.A.S.

Por otra parte, nos comprometemos a avisar a la compañía aseguradora y modificar la garantía de cumplimiento de conformidad con el contenido de la modificación solicitada, una vez quede en firme"

Empresa de Renovación y Desarrollo Urbano de Bogotá D.C.

7.2 CONCEPTO DE LA SUPERVISIÓN DEL CONTRATO:

Teniendo en cuenta la cláusula VIGÉSIMA. - SUSPENSIÓN DEL CONTRATO, la cual establece que: *"Las Partes de común acuerdo podrán suspender la ejecución del Contrato por causas de fuerza mayor y caso fortuito debidamente comprobados, caso en el cual procederán a la suscripción de un acta en la que conste la misma. La suspensión no dará derecho a exigir indemnización alguna a favor de ninguna de las Partes."*, la supervisión del contrato considera viable, oportuno y conveniente la justificación presentada por **GEOCING S.A.S**, como quiera que se evidencia la necesaria dependencia de la actuación del IDIGER para pronunciarse frente a la comunicación No. GE-24-0557/503-0065 de fecha octubre 08 de 2024 y recibida por el IDIGER mediante radicado No. 2024ER19633 para viabilizar sin contratiempos de la ejecución contractual.

En tal sentido, y teniendo en cuenta la experiencia predecesora , relacionada con el plazo que se tomó ese instituto en las revisiones previas para la emisión de concepto sobre los productos radicados por el consultor GEOCING S.A.S. y además, que producto del proceso de revisión por parte del IDIGER, dicha entidad puede formular nuevas observaciones al proyecto, es importante que el contrato cuente con su plazo vigente y permita atender en debida forma dicho escenario, para la obtención del producto definitivo. Por lo anterior, se estima viable habilitar las condiciones de articulación con los órganos contractuales de RENOBO para apalancar la suspensión del contrato de consultoría No. 372-2023 por 30 días hábiles, desde el 22 de octubre de 2024 hasta el 04 de diciembre de 2024, fecha en la que se estima se podría contar con la respuesta de fondo por parte del IDIGER a la comunicación No. GE-24-0557/503-0065 con radicado No. 2024ER19633 de dicha entidad.

Desde el componente jurídico se evidencia que revisado el MANUAL DE CONTRATACIÓN Y GESTIÓN DE NEGOCIOS-RENOBO se identificó que conforme lo establecido en el numeral 2.9 de dicho instrumento; existe una causa real y cierta sustentada, probada y acorde con los fines y los intereses de la Empresa y del objeto contratado. Por lo expuesto, desde la supervisión se velará por que el contratista consultor adelante las gestiones de ampliación o modificación de las garantías exigidas en el contrato.

En concordancia con el principio de planeación, es importante destacar que el equipo de apoyo a la supervisión ha identificado que en la actualidad es prudente la suspensión reconociendo la pertinencia y oportunidad frente al agotamiento de la etapa 3: Gestión de Autorizaciones y Licencias. Etapa en Ejecución: Productos radicados por el consultor y en revisión por parte del Instituto Distrital de Gestión de Riesgo y Camio Climático – IDIGER. El cumplimiento de dicha etapa será elemento viabilizador para avanzar en la Etapa 4: Liquidación.

En consecuencia, la toma de decisiones y la solicitud de suspensión que nos ocupa

BOGOTÁ Empresa de Renovación y Desarrollo Urbano de Bogotá D.C

fundamenta en la necesidad perentoria de mitigar la demora en los tiempos de respuesta de las entidades ajenas al presente contrato y que son requeridas para la culminación integral del mismo, recordando que la resolución del trámite en curso contenido en comunicación No. GE-24-0557/503-0065 con radicado interno IDIGER No. 2024ER19633, obedece a una gestión administrativa autónoma de otra entidad del Distrito, ante la que no tiene injerencia el contratista consultor, la interventoría o la empresa.

Así, la Dirección Técnica de Asesoría y Diseños Técnicos encuentra justificación para atender la solicitud del contratista, considerando viable la suscripción de la suspensión del Contrato 372-2023, considerando que la modificación propuesta no altera el objeto contratado, ni genera costos adicionales ni reclamaciones para el CONTRATANTE, ni pagos a cargo de éste a favor del CONTRATISTA, razón por la cual recomienda dar trámite a la solicitud de suspensión del contrato No. 372 de 2023, en los siguientes términos:

Suspender el contrato No. 372 de 2023, por un término de treinta (30) días hábiles, contados a partir del 22 de octubre de 2024 y hasta el 04 de diciembre de 2024, con fecha de reinicio automático el día 05 de diciembre de 2024.

NOTA. En caso de que llegue el término mencionado sin superar las causas que motivaron la ampliación de la suspensión, las partes podrán prorrogar la suspensión de común acuerdo, para lo cual deberá ser formalizada por escrito.

La presente suspensión del Contrato No. 372 de 2023, no genera costos adicionales ni reclamaciones para el CONTRATANTE, ni pagos a cargo de éste a favor del CONTRATISTA.

MODIFICACIÓN SOLICITADA		
Suspensión del contrato desde el 22/10/2024 hasta el 04/12/2024.	30 días hábiles	Fecha de Terminación de la suspensión: 04/12/2024. Reinicio del contrato: 05/12/2024 Nueva Finalización del contrato: 20/12/2024

7.3 ANÁLISIS DE LA MATRIZ DE RIESGOS:

La consultoría, mediante comunicación GE-24-0678/503-0069, con radicado RenoBo E2024009630 del 18 de octubre de 2024, presenta el siguiente análisis de la matriz de riesgos del contrato 372 de 2023:

Empresa de Renovación y Desarrollo Urbano de Bogotá D.C.

"Los tiempos que toman las diferentes entidades y empresas de servicios públicos para llevar a cabo las revisiones y aprobaciones de los productos de consultoría, al encontrarse fuera del control de las partes, se identificó como un riesgo permanente durante la etapa de ejecución del contrato, así:

Riesgo No. 25: ***Descripción del Riesgo****: "Posibilidad de afectación del cronograma de ejecución de los contratos o proyectos por demoras en revisiones, conceptos, trámites, análisis, viabilidades, estudios, autorizaciones, licencias y demás, por parte de entidades públicas o privadas externas, excediendo tiempos señalados en las normas".*

Causa: *"Demoras en las revisiones, conceptos, trámites, análisis, viabilidades, estudios, autorizaciones, licencias y demás, por parte de entidades públicas o privadas externas, excediendo tiempos señalados en las normas, que inciden en la ejecución del contrato o del proyecto".*

Consecuencia de la ocurrencia: *"Mayores plazos o sobre costos en la ejecución del contrato por demoras de entidades externas. Atraso en la ejecución del contrato por suspensión del mismo. Eventuales afectaciones económicas por mayores permanencias o prórrogas a la ejecución de los contratos."*

Tratamiento: *"Planear la contratación con estimación de plazos suficientes acorde a las normas para surtirse las revisiones, conceptos, trámites, análisis, viabilidades, estudios, autorizaciones, licencias y demás, por parte de entidades externas. Incluir en los cronogramas de los procesos de contratación y del contrato periodos para ajuste del contratista de los documentos acorde a eventuales observaciones presentadas. Realizar seguimiento en las entidades públicas o privadas externas respectivas, al avance del trámite requerido y en caso que se estime pertinente deberá radicar los derechos de petición y demás comunicaciones que den cuenta de ello".*

Asignación: *"Privado/ Empresa/ Supervisor o Interventor"*

*Teniendo en cuenta la previsión en la Matriz de Riesgos y su asignación a las todas las Partes, es decir, al Consultor Privado, a la empresa y a la Supervisión**,** corresponde a las partes involucradas tomar las medidas necesarias para asegurar la adecuada y completa finalización del objeto contractual, que para el presente caso, implica prorrogar el plazo de ejecución del Contrato de Consultoría No. 372-2023 en los términos solicitados y continuar con el seguimiento al trámite y los tiempos de respuesta del IDIGER hasta obtener su nuevo pronunciamiento."*

7.4 ANÁLISIS DE LAS GARANTÍAS DEL CONTRATO

Las garantías según Otrosi No. 2 al contrato 002-2023 de 2023 están soportadas en las siguientes pólizas expedidas por la compañía SEGUROS DEL ESTADO S.A., encontrándose todos sus amparos vigentes en los siguientes términos:

BOGOTÁ Empresa de Renovación y Desarrollo Urbano de Bogotá D.C

# PÓLIZA SEGURO DE CUMPLIMIENTO PARTICULAR Seguros del Estado S.A.	RIESGOS A AMPARAR DERIVADOS DEL INCUMPLIMIENTO DEL CONTRATO	VIGENCIA		Valor
		Desde	Hasta	
No. 14-45-101101992 Anexo 8	Cumplimiento de Contrato	25/10/2023	06/05/2026	$ 54.229.704,20
No. 14-45-101101992 Anexo 8	Calidad del Servicio	25/10/2023	07/04/2027	$ 54.229.704,20
No. 14-45-101101992 Anexo 8	Pago de salarios y prestaciones sociales	25/10/2023	07/04/2027	$13.557.426,05

7.5 SOLICITUD

En virtud de lo anterior y teniendo en cuenta la solicitud del contratista a través del comunicado GE-24-0678/503-0069, con radicado RenoBo E2024009630 del 18 de octubre de 2024 y del concepto dado por parte de la supervisión del contrato, se solicita viabilizar la suspensión No. 4 del contrato 372-2023, por el término de 30 días hábiles, contados a partir del 22 de octubre de 2024 hasta el 04 de diciembre de 2024, con reinicio automático el 05 de diciembre de 2024, con el propósito de recibir el concepto del IDIGER a los productos radicados el 08 de octubre de 2024.

Así mismo, el contratista deberá avisar a la compañía aseguradora y modificar la garantía de cumplimiento de conformidad con el contenido de la modificación solicitada, una vez quede en firme.

8. DOCUMENTOS QUE HACEN PARTE DE LA MODIFICACIÓN

1. Certificado de Existencia y Representación Legal expedido por la Cámara de Comercio
2. Certificado de cumplimiento en el pago de aportes a seguridad social y parafiscales
3. Cédula de Ciudadanía y Certificado REDAM de Representante Legal
4. GE-24-0678/503-0069, con radicado RenoBo E2024009630 del 18 de octubre de 2024
5. Comunicado GE-24-0557-503-0065 con radicado IDIGER 2024ER19633 del 08 de octubre de 2024

Los documentos mencionados anteriormente se remiten para el efecto, a través del enlace que se refieren a continuación:

Solicitud Suspensión No. 4 Contrato 372-2023:
https://drive.google.com/drive/u/1/folders/1Gnlm6YxS48yBQa_sdZTcbk-r4lWf5I4Z

Agradezco de antemano la atención prestada.

Atentamente,

Odalis Cristina Laviera Martínez
Directora Técnica de Asesoría y Diseños Técnicos

Elaboró: Mónica Patricia Pico Vargas – Contratista DTADT
Revisó: Ana María Tamayo Catica – Contratista SGEP
Paola Flórez Galeano – Contratista DTADT
Aprobó: Odalis Cristina Laviera Martínez - Directora Técnica de Asesoría y Diseños Técnicos

REGISTRO DE FIRMAS DIGITALES

Fecha: 2024-10-21T14:18:06-05:00
ODALIS CRISTINA LAVIERA MARTINEZ
1018471366
DIRECTOR TÉCNICO DE ASESORIA Y DISEÑOS TÉCNI
DIRECCIÓN TECNICA DE ASESORÍA Y DISEÑOS TÉCNI
EMPRESA DE RENOVACIÓN Y DESARROLLO URBANO

EMPRESA DE RENOVACIÓN Y DESARROLLO URBANO DE BOGOTÁ D.C.
RENOBO RAD:E2024009630
Fecha: 2024-10-18 14:21:52
Remitente: GEOCING SAS
Fol: 88 Anexos: 0

GEOCING S.A.S
Geociencias e Ingeniería

Bogotá D.C., 18 de octubre de 2024.

GE-24-0678/503-0069
ENVIADO CORREO ELECTRÓNICO

Arquitecta:
CRISTINA LAVIERA MARTÍNEZ
Directora Técnica de Asesoría y Diseños Técnicos
EMPRESA DE RENOVACIÓN URBANA – RENOBO
Autopista Norte No.97-70 - Edificio Porto 100 Piso 7
Bogotá D.C.

REF.: Contrato de Consultoría No. 372 de 2023. "CONTRATAR LA CONSULTORÍA PARA REALIZAR LOS ESTUDIOS DETALLADOS DE AMENAZA, VULNERABILIDAD Y RIESGO POR FENÓMENOS DE REMOCIÓN EN MASA PARA LA CONSTRUCCIÓN DE LAS OBRAS DE URBANISMO CORRESPONDIENTES A LAS ETAPAS 2 Y 3 DE LA UNIDAD DE GESTIÓN 2 DEL PLAN PARCIAL TRES QUEBRADAS, UBICADO EN LA OPERACIÓN ESTRATÉGICA NUEVO USME - EJE DE INTEGRACIÓN LLANOS."

Asunto: Solicitud Suspensión al Contrato de Consultoría No. 372 de 2023 por un término de treinta (30) días hábiles a partir del 22 de octubre de 2024.

Estimada Arquitecta Laviera:

Por medio de la presente, yo **José Manuel Morales Oñate** Representante Legal de Geocing S.A.S. sociedad identificada con NIT 830.010.893-4, me permito respetuosamente a ustedes solicitar la SUSPENSIÓN al Contrato de Consultoría No. 372-2023 por un término de treinta (30) días hábiles, a partir del día 22 de octubre de 2024 teniendo en cuenta las siguientes consideraciones:

1. ESTADO DE AVANCE TÉCNICO Y FINANCIERO DEL CONTRATO 372 DE 2023

El porcentaje actual de **avance técnico** del contrato No. 372-2023 es del 97.9%, calculado conforme al cronograma de avance (Project) y la curva S aprobada, según las siguientes etapas establecidas en la forma de pago para el contrato de consultoría:

Etapa 1: Recopilación, Revisión y Análisis de Información Secundaria. Etapa Terminada: Elaborada por el consultor y recibida por la Supervisión.

Etapa 2: Elaboración y aprobación de los siguientes componentes:

- Levantamiento Topográfico
- Información Geológica

• Geomorfología
• Hidrogeología
• Hidrología
• Caracterización Hidráulica
• Redes Existentes
• Vertimientos
• Sismología
• Cobertura y uso del suelo
• Investigación geotécnica, zonificación geotécnica y determinación del modelo geológico – geotécnico
• Análisis De Estabilidad y Planteamiento
• Mitigabilidad
• Definición de alternativas y de la alternativa más favorable para ejecutar obras de mitigación y diseño detallado para la reducción del riesgo
• Diseños en detalle de la alternativa más favorable
• Especificaciones, Presupuestos y Programación De Obra

Etapa Terminada: Productos elaborados por el consultor y recibidos por la supervisión

Etapa 3: Gestión de Autorizaciones y Licencias. Etapa en Ejecución: Productos radicados por el consultor y en revisión por parte del Instituto Distrital de Gestión de Riesgo y Camio Climático – IDIGER.

Etapa 4: Liquidación: Gestiones preparatorias a activarse con el cierre de la etapa 3.

Avance Financiero: De conformidad con la Cláusula Quinta - Forma de pago del contrato 372-2023, se han realizado los siguientes pagos:

DESCRIPCIÓN	ETAPA	% AVANCE	VALOR FACTURADO
Recopilación, Revisión y Análisis de Información Secundaria.	Etapa 1.	20,00%	$ 54.229.704
Recibo a satisfacción componentes de diseño	Etapa 2	60,00%	$ 162.689.113
VALOR TOTAL GIRADO		**80,00%**	**$ 216.918.817**
VALOR TOTAL POR FACTURAR		**20,00%**	**$ 54.229.704**

2. JUSTIFICACIÓN DE LA MODIFICACIÓN SOLICITADA:

Geocing S.A.S. realizó la radicación de los Estudios y Diseños de amenaza, vulnerabilidad y riesgo por fenómenos de remoción en masa para la construcción de las obras de urbanismo correspondientes a las etapas 2 y 3 de la Unidad de Gestión 2 del Plan Parcial Tres Quebradas, ajustados según

observaciones del Instituto Distrital de Gestión de Riesgo y Cambio Climático IDIGER – Concepto Técnico CT-9205, mediante la comunicación No. GE-24-0557/503-0065 de fecha octubre 08 de 2024 y recibida por el IDIGER mediante radicado No. 2024ER19633 (ver anexo adjunto). Por lo tanto y teniendo en cuenta los plazos que puede tomar el IDIGER para dar su respuesta y que, valga la pena aclarar, son tiempos muertos dentro de nuestro contrato, y con el fin de tener el espacio suficiente dentro del plazo contractual para poder aclarar los posibles requerimientos de dicha entidad, consideramos pertinente solicitar respetuosamente a la EMPRESA DE RENOVACIÓN Y DESARROLLO URBANO DE BOGOTÁ – RenoBo la suspensión del Contrato No. 372-2023 a partir del 22 de octubre de 2024 por un término de 30 días hábiles, tiempo en el cual el IDIGER deberá realizar la verificación de los estudios entregados, en cumplimiento a lo estipulado en la Resolución No. 111 de 2022. Vale la pena aclarar que, este tiempo podrá variar dependiendo de la rapidez en la respuesta de la entidad, toda vez que según los acercamientos verbales que ha tenido esta consultoría con el IDIGER, ha manifestado que a pesar de estar el proyecto en prioridad del IDIGER, la entidad no cuenta a la fecha con el personal suficiente para realizar la revisión de las solicitudes.

Es importante resaltar que la modificación solicitada no altera el objeto contratado, ni generará costos adicionales, y/o reclamaciones ante la Empresa de Renovación y Desarrollo Urbano – RenoBo, ni pagos a cargo de RenoBo a favor de Geocing S.A.S.

Por otra parte, nos comprometemos a avisar a la compañía aseguradora y modificar la garantía de cumplimiento de conformidad con el contenido de la modificación solicitada, una vez quede en firme.

3. ANÁLISIS DE LA MATRIZ DE RIESGOS:

Los tiempos que toman las diferentes entidades y empresas de servicios públicos para llevar a cabo las revisiones y aprobaciones de los productos de consultoría, al encontrarse fuera del control de las partes, se identificó como un riesgo permanente durante la etapa de ejecución del contrato, así:

Riesgo No. 25: **Descripción del Riesgo**: “Posibilidad de afectación del cronograma de ejecución de los contratos o proyectos por demoras en revisiones, conceptos, trámites, análisis, viabilidades, estudios, autorizaciones, licencias y demás, por parte de entidades públicas o privadas externas, excediendo tiempos señalados en las normas”.

Causa: “Demoras en las revisiones, conceptos, trámites, análisis, viabilidades, estudios, autorizaciones, licencias y demás, por parte de entidades públicas o privadas externas, excediendo tiempos señalados en las normas, que inciden en la ejecución del contrato o del proyecto”.

Consecuencia de la ocurrencia: “Mayores plazos o sobre costos en la ejecución del contrato por demoras de entidades externas. Atraso en la ejecución del contrato por suspensión del mismo. Eventuales afectaciones económicas por mayores permanencias o prórrogas a la ejecución de los contratos.”

Tratamiento: "Planear la contratación con estimación de plazos suficientes acorde a las normas para surtirse las revisiones, conceptos, trámites, análisis, viabilidades, estudios, autorizaciones, licencias y demás, por parte de entidades externas. Incluir en los cronogramas de los procesos de contratación y del contrato periodos para ajuste del contratista de los documentos acorde a eventuales observaciones presentadas. Realizar seguimiento en las entidades públicas o privadas externas respectivas, al avance del trámite requerido y en caso que se estime pertinente deberá radicar los derechos de petición y demás comunicaciones que den cuenta de ello".

Asignación: "Privado/ Empresa/ Supervisor o Interventor"

Teniendo en cuenta la previsión en la Matriz de Riesgos y su asignación a las todas las Partes, es decir, al Consultor Privado, a la empresa y a la Supervisión, corresponde a las partes involucradas tomar las medidas necesarias para asegurar la adecuada y completa finalización del objeto contractual, que para el presente caso, implica prorrogar el plazo de ejecución del Contrato de Consultoría No. 372-2023 en los términos solicitados y continuar con el seguimiento al trámite y los tiempos de respuesta del IDIGER hasta obtener su nuevo pronunciamiento.

Sin otro motivo en particular, me suscribo de ustedes agradeciendo su atención quedando atento a su pronta respuesta y así mismo a responder cualquier inquietud, sugerencia y/o recomendación que al respecto se presente.

Cordialmente,



JOSE MANUEL MORALES OÑATE
REP. LEGAL DE CONSULTORÍA
GEOCING S.A.S.

Se adjunta: Documento de soporte radicación IDIGER.

C.C. Supervisión al contrato Empresa de Renovación Urbana - RENOBO.

Elaboró: COS
Revisó: JMM
Aprobó: JMM

BOGOTÁ D.C.

Radicación entradas <radicacionentradas@idiger.gov.co>

Respuesta RO-148222. Entrega Informe Estudios de Remoción en Masa en cumplimiento con la Resolución No. 111 de 10 de mayo de 2022 del proyecto en referencia, Concepto técnico IDIGER CT-9205.

1 mensaje

Geocing <geocingusme@gmail.com> 8 de octubre de 2024, 16:16
Para: radicacionentradas@idiger.gov.co
Cc: ingenieria@geocing.com, flaviosoler2015@gmail.com, Jose Manuel Morales <jmorales@geocing.com>

Señores
Instituto Distrital de Gestión de Riesgos y Cambio Climático – IDIGER.
Subdirección de Análisis de Riesgos y Efectos del Cambio Climático
Diagonal 47 No. 77A -09 Int. 11

REF.: Contrato de Consultoría No. 372 de 2023. "CONTRATAR LA CONSULTORÍA PARA REALIZAR LOS ESTUDIOS DETALLADOS DE AMENAZA, VULNERABILIDAD Y RIESGO POR FENÓMENOS DE REMOCIÓN EN MASA PARA LA CONSTRUCCIÓN DE LAS OBRAS DE URBANISMO CORRESPONDIENTES A LAS ETAPAS 2 Y 3 DE LA UNIDAD DE GESTIÓN 2 DEL PLAN PARCIAL TRES QUEBRADAS, UBICADO EN LA OPERACIÓN ESTRATÉGICA NUEVO USME - EJE DE INTEGRACIÓN LLANOS."

Cordial Saludo,

Por medio del presente, enviamos comunicado GE-24-0557/503-0065 el cual contiene el informe de acuerdo con los términos de referencia para los estudios detallados de amenaza y riesgo para proyectos urbanísticos en Bogotá Resolución 111 del 10 de mayo de 2022, realizados por la consultoría Geocing S.A.S. en el marco del Contrato No. 372 – 2023 y dando alcance a las observaciones realizadas por el IDIGER mediante concepto técnico CT-9205 de fecha 3 de septiembre de 2024, para su revisión y aprobación.

Sin otro particular, nos suscribimos a ustedes y quedamos atentos a sus comentarios.

Cordialmente,

GEOCING S.A.S
Geociencias e Ingeniería

GE-24-0557-503-0065 entrega obs Cto372-2023 (1).pdf
6928K

08-10-2024 04:36:31 INSTITUTO DISTRITAL DE GESTION DE RIESGOS Y CAMBIO CLIMATICC
2024ER19633 O 1 Fol:2 Anex:1
Origen : GEOCING SAS GEOCIENCIAS/JOSE MANUEL MORALES OÑATE
Destino: SUBD. DE ANALISIS DE RIESGOS Y EFECTOS DE C./JESUS GABRIEL DELGADO SEQUE
Asunto: CONTRATO DE CONSULTORÍA NO. 372 DE 2023.
Observ.:

Para consultar el estado de su tramite ingresa: www.idiger.gov.co/correspondencia

Bogotá D.C., 08 de Octubre de 2024.

GE-24-0557/503-0065
ENVIADO CORREO ELECTRONICO

Señores
Instituto Distrital de Gestión de Riesgos y Cambio Climático – IDIGER.
Subdirección de Análisis de Riesgos y Efectos del Cambio Climático
Diagonal 47 No. 77A -09 Int. 11

REF.: Contrato de Consultoría No. 372 de 2023. "CONTRATAR LA CONSULTORÍA PARA REALIZAR LOS ESTUDIOS DETALLADOS DE AMENAZA, VULNERABILIDAD Y RIESGO POR FENÓMENOS DE REMOCIÓN EN MASA PARA LA CONSTRUCCIÓN DE LAS OBRAS DE URBANISMO CORRESPONDIENTES A LAS ETAPAS 2 Y 3 DE LA UNIDAD DE GESTIÓN 2 DEL PLAN PARCIAL TRES QUEBRADAS, UBICADO EN LA OPERACIÓN ESTRATÉGICA NUEVO USME - EJE DE INTEGRACIÓN LLANOS."

Asunto: Respuestas RO-148222 Entrega Informe Estudios de Remoción en Masa en cumplimiento con la Resolución No. 111 de 10 de mayo de 2022 del proyecto en referencia, Concepto técnico IDIGER CT-9205.

Respetados señores.

Cordial Saludo,

Por medio de la presente, enviamos el informe de acuerdo con los términos de referencia para los estudios detallados de amenaza y riesgo para proyectos urbanísticos en Bogotá Resolución 111 del 10 de mayo de 2022, realizados por la consultoría Geocing S.A.S. en el marco del Contrato No. 372 – 2023 y dando alcance a las observaciones realizadas por el IDIGER mediante concepto técnico CT-9205 de fecha 3 de septiembre de 2024, para su revisión y aprobación.

Por medio de la presente se da respuesta al oficio de la referencia de la siguiente manera:

OBS

Formatos CR-FT-03 y CR-FT41 IDIGER debidamente diligenciados y firmados. que están diligenciados completen 1.1. Información Preliminar. Se entiende debidamente cuando se completen los campos de información requeridos en el Formulario

Sin otro motivo en particular, me suscribo de ustedes agradeciendo su atención quedando atento a su pronta respuesta y así mismo a responder cualquier inquietud, sugerencia y/o recomendación que al respecto se presente.

En el Anexo 10 se incluyeron los formatos, pero se presentan algunas inconsistencias en los campos 53 (Revisar y reportar la zona sísmica que corresponda de acuerdo con lo que se defina en el numeral de Evaluación de la Amenaza Sísmica para los Análisis de Estabilidad) y 54 (No se presentan áreas en categoría media y alta y según el POT gran parte del polígono se encuentra en estas categorías de amenaza, revisar y ajustar).

Rta:
Se ajusta el campo 53 aclarando que la zona sísmica corresponde a Deposito de ladera, para el campo 54 se aclara que actualmente existen dos amenazas las cuales son media y alta así:

51. Altitudes del predio (m.s.n.m.)				52. Pendiente media del terreno (%)	53. Zona sismica
Entre cota	2780	y cota	2870	25	DEPOSITOS DE LADERA

54. Área del predio según mapa normativo vigente de amenaza (m2)							
☑ Categoría Alta	66,809.90	m2	☑ Categoría Media	45,532.16	m2	☐ Categoría Baja	m2

Además, no se presenta información en los campos 67, 69, 70 y 71 del formato CR-FT-03

Rta se aclara de la siguiente manera:

62. Prof Máx Excavación (m)	63. Altura Max. de Rellenos (m)	64. Área de Influencia (m2)	65. Área Catastral Lote (m2)	66. Área Cesión (m2)
5.00	5.00	136,500.00	112,342.00	26,712.00

67. Área Construcción (m2)	68. No. Etapas Previstas	69. Plazo de ejecución (meses)	70. Porcentaje aproximado del valor de las medidas de reducción con relación al valor total del proyecto	
25,765.00	2	24		3000.00%

71. Descripción general resumida de la implantación arquitectónica y del urbanismo propuesto

La Subgerencia de Gestión Urbana elaboró la propuesta arquitectónica para estimar un número aproximado de viviendas para la Unidad de Gestión 2 y la ubicación tentativa de los metros cuadrados para los usos complementarios permitidos de acuerdo con lo establecido en el Decreto 438 de 2009 y en la Resolución 18-3-1127 de 2018 modificada por la Resolución 11001-3-21-0696 del 02 de diciembre de 2021; buscando optimizar el área útil y visualizar de manera preliminar los lineamientos urbanos y paisajísticos que se buscan implementar en esta propuesta y así aportar a la localidad un proyecto con alta calidad ambiental

Página 2

Por otra parte, los números de páginas repodadas en el formato CR-FT-41 no corresponden con el número de página del informe en donde se encuentra cada capítulo.

Rta Se revisa y se realizan los ajustes pertinentes

OBS


1.1. Información Preliminar.

- Se reitera la observación realizada en la revisión 1: De acuerdo con la Resolución IDIGER 111 del 2022, se deben presentar las características del proyecto, cortes y rellenos de acuerdo con la implantación definida para este.

Rta:

Se hace la aclaración de que se añade al informe un Ítem de nombre determinación de volúmenes de excavación y rellenos, donde se presenta las características del proyecto, cortes y rellenos como se evidencia a continuación. Los perfiles se evidencian en el Anexo 12. Planos en 1. PLANOS TOPOGRAFÍA en el plano Acad Usme Perfiles.

> Se aclara que de acuerdo a la información proporcionada tendremos que para las manzanas 22 tendremos un relleno de 27.70, y tendremos un corte de 5499.88 metros cúbicos sobre el terreno que se ve en la Ilustración 17 y la Ilustración 18, lo cual permitirá darle estabilidad a la zona de estudio donde se llevaran a cabo estas obras.

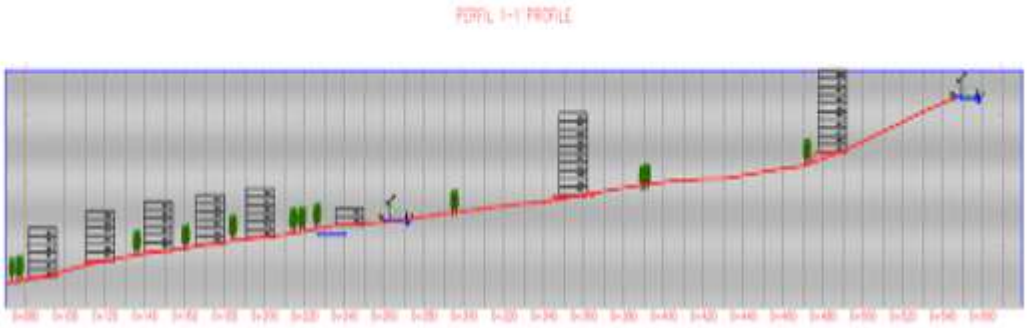

Se realizo la descripción manzana por manzana en el proyecto, dejando al final una tabla resumen con la información solicitada.



Ilustración 18 Perfil 2

Fuente: Propia

Se aclara que de acuerdo a la información proporcionada tendremos que para las manzanas 23 y 24 tendremos un relleno de 4099.20, y tendremos un corte de 18111.39 metros cúbicos sobre el terreno, se visualiza en la Ilustración 19, lo cual permitirá darle estabilidad a la zona de estudio donde se llevaran a cabo estas obras.

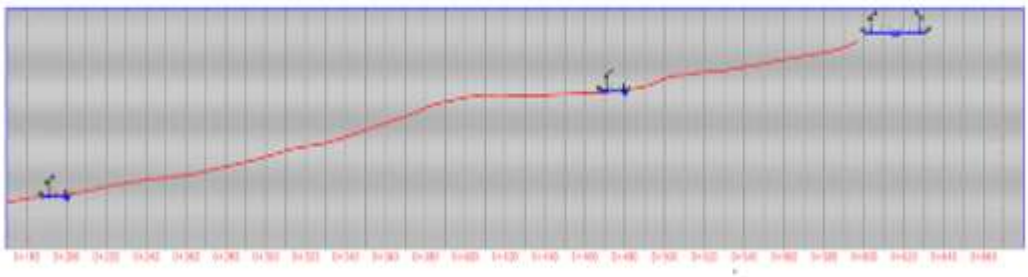


Ilustración 19 Perfil 3

Fuente: Propia

Se aclara que de acuerdo a la información proporcionada tendremos que para las manzanas 54 tendremos un relleno de 1245.54, y tendremos un corte de 2434.97 metros cúbicos sobre el terreno, que se muestran en la Ilustración 20 y la Ilustración 21, lo cual permitirá darle estabilidad a la zona de estudio donde se llevaran a cabo estas obras.

Tabla 2 Resumen Corte y Relleno

Sección	Relleno	Corte
MZ-22	27.7	5499.88
MZ-23	2049.6	9055.695
MZ-24	2049.6	9055.695
MZ-54	1245.54	2434.97
VIA	5995	2795.6
Otras Alternativas	3911.59	683961.74
Total	15279.03	712803.58

OBS

- Ubicación geográfica del proyecto La ilustración 1, se nombra como "Localización del Área de estudio", por lo que se debe revisar si realmente corresponde al área de estudio o al área de implantación del proyecto, lo anterior teniendo en cuenta lo presentado en el numeral "6.8 Definición Del Área De Estudio". Adicionalmente de acuerdo con lo mencionado en la Resolución 111 de 2022 dentro del numeral de información preliminar, se debe incluir la "Ubicación geográfica del proyecto (planta y perfil donde se destaquen las condiciones de cortes, rellenos y abscisados". En ese sentido, se solicita que por favor los límites del área descritos en el documento se vean de manera clara en la imagen de localización, ya que en lo presentado solo se está colocando el polígono.


Rta:

Se aclara que se presenta el área de implantación del proyecto, que se evidencia con una línea punteada color rojo y se especifica el amojonamiento del polígono y plano de detalle que se presenta en el anexo 1.3.5 localización que se presenta a continuación:

Tabla 1 Coordenadas Área de Implantacion proyecto

LOTE 1			
MJ	NORTE	ESTE	DISTANCIA
1	87946.639	96728.227	44.76m
2	87903.915	96715.124	124.34m
3	87866.136	96596.7	213.87m
4	87981.437	96427.076	198.16m
5	87938.501	96235.19	180.31m
10	88070.105	96113.234	212.93m
11	88235.02	96233.046	494.90m
12	88116.323	96565.333	235.61m
1	87946.639	96728.227	
AREA LOTE 1 m2: 92929.95 m2 9.29 Hects.			

LOTE 2			
MJ	NORTE	ESTE	DISTANCIA
6	87936.123	96223.211	193.48m
7	87905.493	96028.152	91.90m
8	87959.723	95954.894	121.71m
9	87997.575	96050.884	90.45m
9A	88058.656	96106.246	157.52m
6	87936.123	96223.211	
AREA LOTE 2 m2: 19412.11 m2 1.94 Hects.			

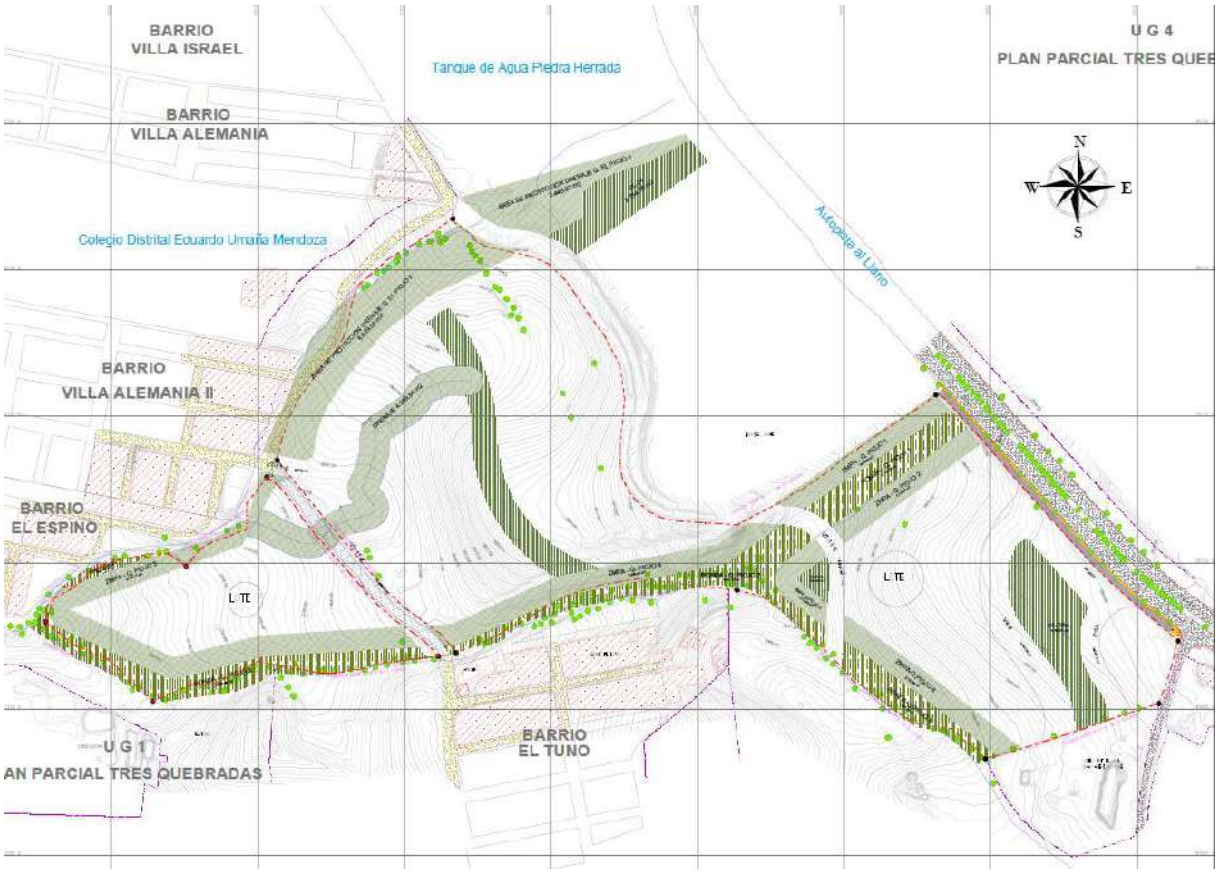

OBS


- Ahora bien, dentro del documento se presentan imágenes de ubicación en planta y perfil de la implantación del proyecto, pero no se indican los cortes o rellenos a realizar, ni el abscisado.

Rta:


Se presenta abscisado de los perfiles en las ilustraciones de la observación anterior y ubicación de los mismos.
En el numeral 5.3 Descripción del proyecto a desarrollar en donde se presenta la planta y perfiles junto con los cortes y rellenos a realizar, en el siguiente plano se evidencia la ubicación y el abscisado.
Además, se puede observar en la siguiente observación la descripción de los perfiles, dando la información de los perfiles a detalle manzana a manzana.



Ilustración 9 Implantación del proyecto urbanístico

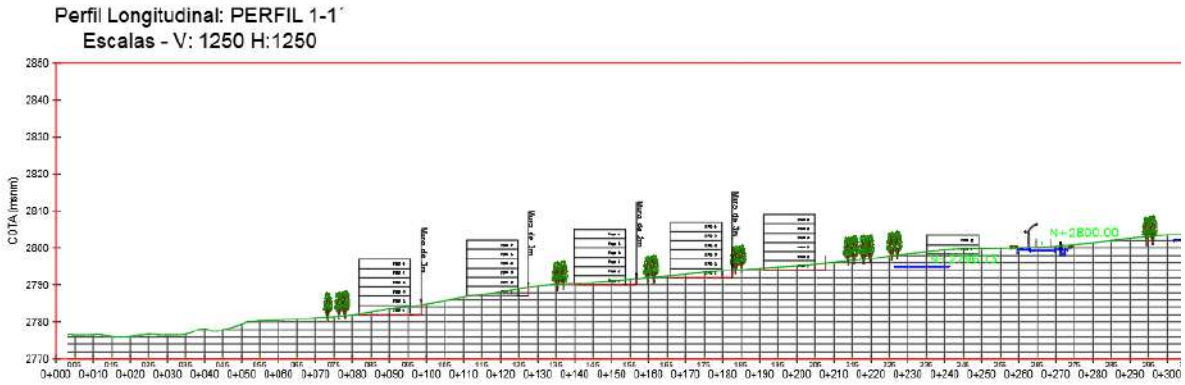

tendremos que para las manzanas 22 tendremos un Perfil 1 que tiene una longitud total de 520 metros que se puede observar en la abscisas de la Ilustración 10 y la Ilustración 11 muestra las curvas de nivel del área de terreno, lo cual permitirá ver a detalle los perfiles y el área de estudio.

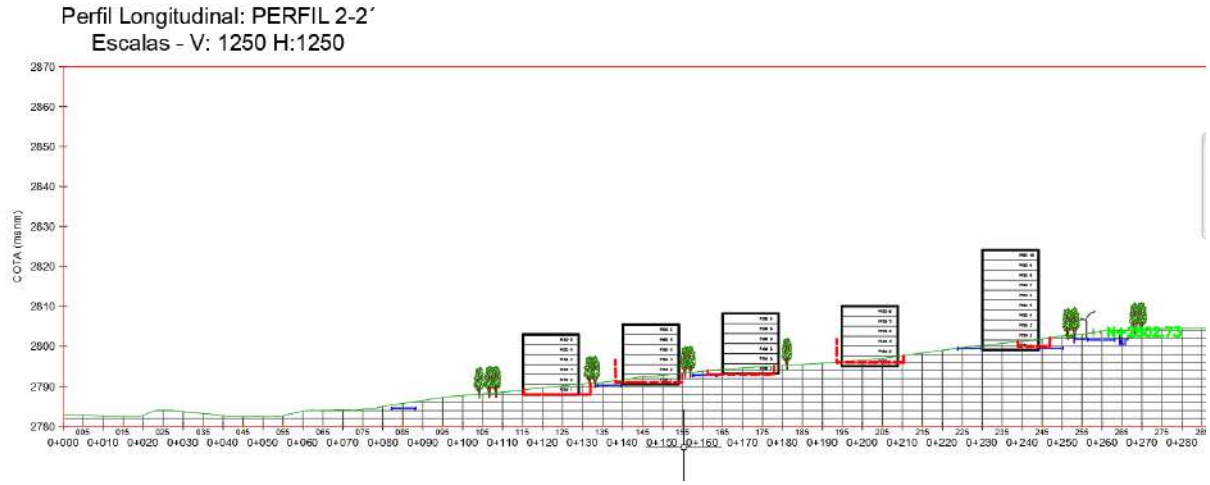

Tendremos que para las manzanas 23 y manzana 24 tendremos un Perfil 2 que tiene una longitud total de 470 metros que se puede observar en la abscisas de la Ilustración 12 y la Ilustración 13 muestra las curvas de nivel del área de terreno, lo cual permitirá ver a detalle los perfiles en la Ilustración 14 se evidencia la manzana 24 en el área de estudio.

OBS

- Descripción del entorno De acuerdo con la Resolución IDIGER 111 del 2022 en la descripción del entorno se debe resaltar la “infraestructura existente y proyectada. elementos expuestos, entre otras características". Se considera oportuno tener en cuenta el Anexo 1.6 donde se identifican las estructuras de contención, obras de drenaje (alcantarillas) y otros elementos presentes en el área.

Rta:

Se añade al ítem 5.2 una descripción detallada de la infraestructura existente y proyectada del área de estudio, estas descripciones se verán con mayor detalle cómo se evidencia a continuación la información que se añade.

5.2 Descripción del entorno

Dentro del entorno del proyecto se presentan la siguiente infra estructura:

Para la manzana 22 se tiene que hacia el norte y el sur el predio limita con la ronde de la quebrada el Piojo el cual no presenta intervención y se encuentra en un cauce natural, en la parte nororiental la manzana 22 limita con la vía de la diagonal 115 sur identificada con CIV 5008046 la tipología de la vía es V9- que hace parte del circuito de movilidad del sector, junto con vías V-3 que hacen parte de las calles internas donde se movilizaran los vehículos entre la zona de estudio, la estructura se presenta en pavimento flexible en mal estado y sin obras longitudinales ni confinamientos laterales como se presenta en la Ilustración 2.



Ilustración 2 Vista estructura vía diagonal 115 sur

Fuente: Propia

Para la manzana 23-24 y 54 presentan la Ilustración 3 que tiene influencia de la construcción del nuevo hospital de Usme en el cual se contempla una vía de interconexión entre el barrio el tunjo y el barrio Antonio José de Sucre en la parte sur limita con la diagonal 115 sur, al nororiente limita con la ronda de la quebrada el piojo y el colegio Eduardo Umaña Mendoza el cual está al otro flanco de la ronda de la quebrada el Piojo. La manzana 54 limita directamente con la Avenida Villavicencio y el patio del SITP el Uval Gran Américas Usme y la ronda de la quebrada el Piojo.



Ilustración 3 Vía de conexión

Fuente: Propia

De otra parte, se realizó investigación en la empresa de acueducto para verificar si se presenta infraestructura que se pudiera afectar, encontrándose no hay afectación de redes como se presenta en la Ilustración 4. Estas redes estarán ubicadas entre el barrio villa Alemania II, atravesando entre el mojón 10 y 5.

De otra parte, se realizó investigación en la empresa de acueducto para verificar si se presenta infraestructura que se pudiera afectar, encontrándose no hay afectación de redes como se presenta en la Ilustración 4. Estas redes estarán ubicadas entre el barrio villa Alemania II, atravesando entre el mojón 10 y 5.

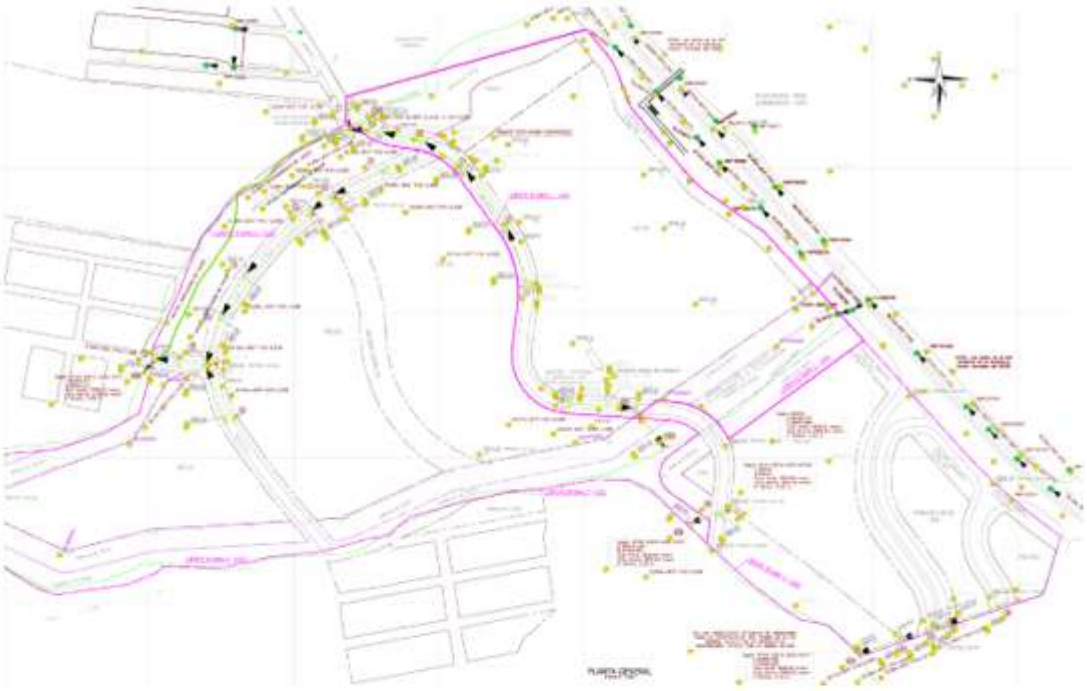


Ilustración 4 En color Magenta el polígono de estudio

Fuente: Empresa de Acueducto de Bogotá

Se evidencia una precariedad notable en las redes de servicios esenciales. La ausencia de suministro de gas natural, la carencia de un adecuado sistema de alcantarillado evidenciando únicamente una red ubicada entre el Mojón 4 y 5 que recorre la zampa de todo este tramo se puede ver en la Ilustración 5, a su vez se observa la falta de acceso a agua potable son problemas evidentes. Además, las redes eléctricas muestran insuficiencias significativas para cubrir las necesidades del sector.

Por otra parte, el estado de las vías es notablemente deficiente. Una parte mínima de los tramos, específicamente aquellos ubicados en las áreas sur, suroccidental y noroccidental, están pavimentados, pero presentan numerosas fallas de diversa índole. El resto de la red vial está conformado por caminos de afirmado, sin embargo, estas vías se encuentran en condiciones pésimas según los testimonios



Ilustración 5 Sistema de Alcantarillado

Fuente: Propia

Se identificaron estructuras como drenajes como en la Ilustración 6 que se ubicaran por el mojón 9 en sentido del barrio el Espino y muros de contención como en la Ilustración 7 en la zona superior del proyecto, de forma más detallada los muros de contención se encuentran en el sector del hospital sentido este pegados a la autopista al llano, cerca al Mojón 12. En primer lugar, el drenaje mencionado, que se puede visualizar en una de las fotografías previas, presenta una obstrucción de la tubería generado por material como lodo y barro.



Ilustración 6 Sistema Flujo de agua

En el caso del muro se visualiza en la Ilustración 7, está en buen estado, se encuentran en el sector del hospital sentido este pegados a la autopista al llano, cerca al Mojón 12, Por otro lado, está en proceso de construcción el hospital de Usme ubicado entre el Mojón 11 y el mojón 12, delimita con la autopista el llano y el tanque de agua piedra Herrada como se observa en la Ilustración 8.



Ilustración 7 Muro de contención

OBS

- Descripción del proyecto a desarrollar Según la Resolución IDIGER 111 del 2022, la descripción del proyecto a desarrollar deberá "contener cotas de implantación, número y tipo de edificaciones, número de pisos y sótanos. Tipo de cimentación, profundidad máxima de excavación, altura máxima de rellenos, altura máxima del talud, numero de etapas del proyecto (en caso de existir), tipos y categoría de vías existentes o proyectadas y duración de las etapas y/o del total de la construcción".

Rta:

Se atiende a la observación en el ítem 5.3 descripción del proyecto a desarrollar añadiendo la información solicitada en cuanto a cotas de implantación, número y tipo de edificaciones, número de pisos y sótanos. Tipo de cimentación, profundidad máxima de excavación, altura máxima de rellenos, altura máxima del talud, numero de etapas del proyecto (en caso de existir), tipos y categoría de vías existentes o proyectadas y duración de las etapas y/o del total de la construcción, se añade a su vez información de las etapas del proyecto haciendo una descripción manzana a manzana complementando la información solicitada.

5.3 Descripción del proyecto a desarrollar

La Subgerencia de Gestión Urbana elaboró la propuesta arquitectónica para estimar un número aproximado de viviendas para la Unidad de Gestión 2 y la ubicación tentativa de los metros cuadrados para los usos complementarios permitidos de acuerdo con lo establecido en el Decreto 438 de 2009 y en la Resolución 18-3-1127 de 2018 modificada por la Resolución 11001-3-21-0696 del 02 de diciembre de 2021; buscando optimizar el área útil y visualizar de manera preliminar los lineamientos urbanos y paisajísticos que se buscan implementar en esta propuesta y así aportar a la localidad un proyecto con alta calidad ambiental y paisajística que se destaque de los desarrollos inmobiliarios de la zona.

Las implantaciones arquitectónicas se realizaron teniendo en cuenta aspectos como la topografía, para lo cual se estimaron medios pisos en ciertos puntos en donde no es posible plantear rellenos o cortes de terreno para nivelar las edificaciones. De igual manera se plantearon edificios de estacionamiento con el fin de privilegiar las zonas verdes y el componente ambiental al interior de los proyectos.

Se adjunta a su vez la Ilustración 9 donde se puede observar el área de implantación del proyecto dentro de la zona de estudio, junto con los cortes y rellenos proyectados a ejecutarse en el presente proyecto.

mismo Decreto. Se optó por la mezcla de productos imobiliarios VIS y VIP en las manzanas útiles 22, 23 y 24 de tal manera que se conformaran bordes y frentes de vía con la vivienda de mayor altura; es decir la vivienda VIS de 10 pisos y al interior de los proyectos la vivenda VIP de 6 pisos.

2. Las áreas de los productos inmobiliarios, se tomaron según los mínimos establecidos en el artículo 68 del Decreto 438 de 2009 asi: 47.00 m2 de área construida para la vivienda VIP y 54.00 m2 de área construida para vivienda VIS.
3. Se plantean edificaciones de 10 pisos para la vivienda VIS y 6 pisos para la vivienda VIP, según lo establecido en el artículo 67 del Decreto 438 de 2009; sin embargo teniendo en cuenta la topografía hay algunos sectores en donde se plantearon medios pisos, para optimizar los cortes de terreno; lo cual incrementaría el número de viviendas en alguna de las manzanas; sin embargo el potencial máximo de construcción para las manzanas 22, 23 y 24 es de 1.25 de IC sobre el Área Neta Urbanizable.
4. Para privilegiar las áreas verdes y libres al interior de las manzanas y teniendo en cuenta la topografía, se plantearon estacionamientos en edificios de hasta 3 pisos, garantizado que la fachada en primer piso contenga usos de comercio o zonas comunes, con el fin de prever fachadas activas en primeros pisos y calles vitales.
5. La manzana 54 tiene un IC de 1.00 de acuerdo al artículo 72 del Decreto 438 de 2009. Al encontrarse en Zona multiple y frente a la Autopista al Llano cuenta con mayor posibilidad de mezcla de usos y como uso complementario permite el 20% del área Útil para vivienda. Teniendo en cuenta la norma permitida se proponen usos complementarios al hospital en una edificación de 8 pisos en estructura convencional; adicionalmente se disponen 800 m2 para la ubicación de área de manzana del cuidado en una edificación de 2 pisos de estructura convencional. Parar el área de vivienda VIS se implantaron torres de 10 pisos, con sus estacionamientos en superficie. Finalmente se propone un sótano para ubicar los estacionamientos requeridos para el edificio de servicios y los necesarios para el correcto funcionamiento de la manzana del cuidado.
6. Los perfiles del proyecto se encuentran en el item 5.4 determinacion de volumenes de excavación, en la seccion de topografia en el archivo de perfiles.
7. Se aclara la informacion de acuerdo a que habran un total de 171 viviendas VIS propuestas en el area de estudio y 276 viviendas VIP propuestas para el proyecto informacion que se puede evidenciar en la Tabla 3.
8. Se presenta en el proyecto a desarrollar dos tipos de cimentacion, vamos a tener cimentacion superficial donde tendremos una placa flotante y una cimentacion de profunda con pilotes con un esparcimiento de 15 metros.

9. Tendremos una Altura de Talud maxima de 10 metros de acuerdo a las altenativas planteadas, esto para las manzanas 22, 23, 24 y 54 revisando desde la alternativa mas critica que sera la alternativa 1.
10. El proyecto se desarrollara en dos etapas donde en la primera etapa se desarrolla todo el estudio del proyecto urbanistico y en la etapa 2 se desarrollan las manzanas 22, 23, 24 y 54 puesto que la manzana 55 es donde esta ubicado el hospital y esta no se desarrollara.
11. Los cortes y rellenos proyectados para el proyecto corresponden a la siguiente descripción: Donde tendremos un Corte de 712803.58 m3, Se encontrará un relleno de 15279.03 m3
12. Se aclara que la ubicación del sótano será en la mazana 55, en donde se referencia la información de área comercial.

De acuerdo a las pautas anteriores, se presenta en la Ilustración 9 a la Ilustración 15 la implantacion del proyecto arquitectonico donde se puede observar los perfiles de la implntacion con sus respectivos abscisados.



Ilustración 9 Implantación del proyecto urbanístico

OBS

- En el numeral 5.3 del informe final remitido se menciona tipo de vivienda VIS y VIP, pero no se presenta número de viviendas. Por otra parte, con el fin de contextualizar mejor el tipo de vivienda, sería de gran ayuda incluir en la ilustración 4 un cuadro de convenciones de acuerdo con la tipología de vivienda proyectada. Adicionalmente

también colocar el numero de la manzana ya que en la descripción las características se están presentando por manzana. Se menciona un sótano en el edificio de servicios, pero no se logra identificar en la ilustración 4 donde se ubica el edificio que tendrá sótano.

Rta:

Se hace la aclaración de que la información solicitada se encuentra en la tabla 3 Plan Parcial Tres quebradas cuadro resumen implantación urbanística, a su vez se añadieron ilustraciones y la información solicitada en el ítem 5.3, descripción del proyecto a desarrollar como se evidencia en la imagen, a su vez en la segunda observación se puede visualizar la descripción y características manzana a manzana del proyecto.

7. Se aclara la informacion de acuerdo a que habran un total de 171 viviendas VIS propuestas en el area de estudio y 276 viviendas VIP propuestas para el proyecto informacion que se puede evidenciar en la Tabla 3.
8. Se presenta en el proyecto a desarrollar dos tipos de cimentacion, vamos a tener cimentacion superficial donde tendremos una placa flotante y una cimentacion de profunda con pilotes con un esparcimiento de 15 metros.
9. Tendremos una Altura de Talud maxima de 10 metros de acuerdo a las altenativas planteadas, esto para las manzanas 22, 23, 24 y 54 revisando desde la alternativa mas cristica que sera la alternativa 1.
10. El proyecto se desarrollara en dos etapas donde en la primera etapa se desarrolla todo el estudio del proyecto urbanistico y en la etapa 2 se desarrollan las manzanas 22, 23, 24 y 54 puesto que la manzana 55 es donde esta ubicado el hospital y esta no se desarrollara.
11. Los cortes y rellenos proyectados para el proyecto corresponden a la siguiente descripción: Donde tendremos un Corte de 712803.58 m3, Se encontrará un relleno de 15279.03 m3

Viviendas VIS Propuestas	171	UN
Viviendas VIP Propuestas	276	UN

12. Se aclara que la ubicación del sótano será en la mazana 55, en donde se referencia la información de área comercial.




OBS

- En los perfiles presentados no ven de manera clara las cotas. Adicionalmente no se menciona el tipo de cimentación, profundidades máximas de excavación, altura máxima de rellenos o número de etapas del proyecto. La imagen presentada a continuación corresponde al perfil presentado en el informe final remitido.

Rta:


El numeral 5.3 Descripción del proyecto a desarrollar se encontrará la información solicitada, como se ha mencionado en las observaciones anteriores, el plano con cotas, en el ítem 5.3 se aclara el tipo de cimentación tiene que será y perfil a perfil la cantidad de excavación, rellenos y corte, con información adicional en las imágenes de los perfiles, en la observación número dos se realizó el análisis de perfil ajustando la información solicitada, para verificar los perfiles se pueden observar las cotas y la información relacionada en la observación dos.

Perfil Longitudinal: PERFIL 4-4´
Escalas - V: 1250 H:1250

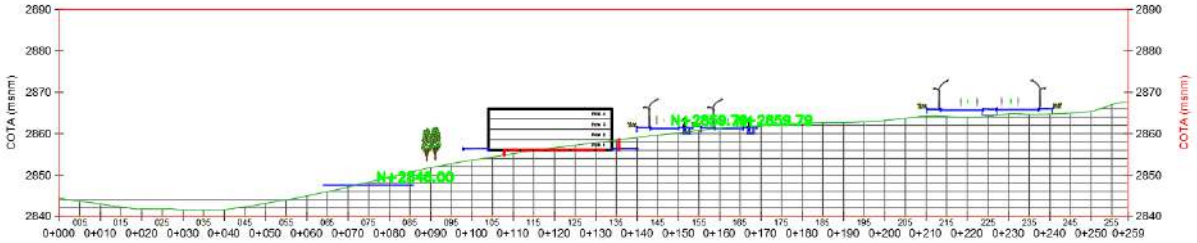

Tendremos que para las manzana 55 tendremos un Perfil 4 y 5 que tiene una longitud total de 259 metros el perfil 4 y 274 metros del perfil 5, que se puede observar en la Ilustración 16 se ven las abscisas y las curvas de nivel del área de terreno se ven en la Ilustración 17, lo cual permitirá ver a detalle los perfiles y el área de estudio.

Perfil Longitudinal: PERFIL 5-5´
Escalas - V: 1250 H:1250

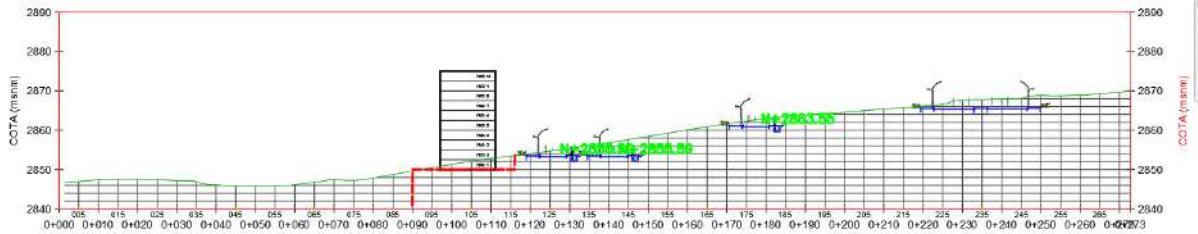

8. Se presenta en el proyecto a desarrollar dos tipos de cimentacion, vamos a tener cimentacion superficial donde tendremos una placa flotante y una cimentacion de profunda con pilotes con un esparcimiento de 15 metros.


1.2. Definición del área de estudio.

OBS

- Se presenta información recopilada de diferentes entidades y consultas sobre la infraestructura existente y proyectada mencionando que aún no se tiene el diseño urbanístico definido. Se expone la “lustración 12. Determinación del área de influencia indirecta" (22.15 Ha), pero en dicha imagen no se presenta el polígono del área final definida, solo se exhibe una ortofoto por Io que se recomienda incluirla. A continuación, se presenta la ortofoto expuesta en el informe.

Rta:

En esta respuesta se evidenciará el área de implantación del proyecto, el método por el cual se calcula y se genera el área de influencia directa del proyecto que se ve en color verde de línea continua y el área de implantación del proyecto que se ve en el mapa con línea punteada color magenta, para mayor detalle se puede revisar la siguiente observación donde se describirá el proceso y metodología para determinar el área de influencia del proyecto.

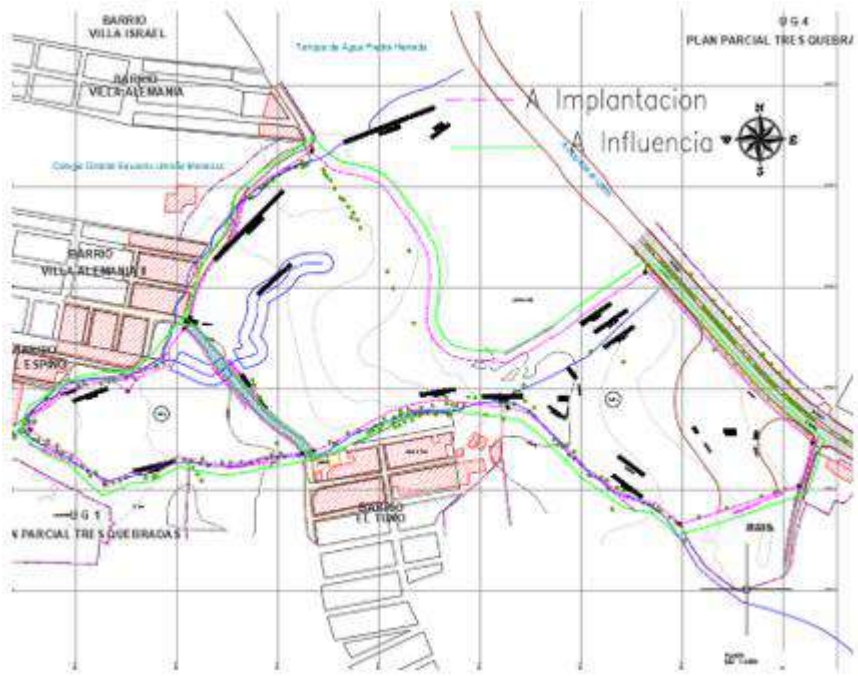

En el ítem 6.7 se aclara que el método por el cual se decide tomar el área de implantación del proyecto es de acuerdo a el código de laderas de Bucaramanga, donde de acuerdo al código se debe garantizar una distancia de 1.5 por la Altura máxima de talud, de acuerdo a nuestra zona de estudio la zona más critica presenta 10 metros, por ende se debe garantizar de acuerdo al área que las estructuras de influencia estén a 1.5H del talud, esto con el fin de garantizar la seguridad de estas estructuras, se deja constancia del método utilizado a continuación junto con el mapa que nos permite identificar que no se está perjudicando ninguna estructura existente.

En el Anexo 1.2. Correspondencia, Com. Respuesta, IDIGER, Información IDIGER, se evidencia el plano de antecedentes donde la entidad IDIGER nos comparte información de los CT emitidos hasta la fecha de los sectores aledaños a la zona de estudio y en dicho plano se aprecia el nombre del CT respectivo a la zona inmediata al predio, en cada uno de estos Conceptos Técnicos se encuentra información de sus drenajes, desarrollos urbanísticos e infraestructura existente, para la zona de estudio que nos compete.

La decisión acerca del área de influencia y el área de implantación del ´proyecto se toman de acuerdo a la altura máxima de los taludes que se generaran con la implantación del proyecto urbanístico los cuales van desde 1.0 metros hasta los 10.0 metros, de esta manera se determina que el área de influencia debe garantizar la seguridad del proyecto y las estructuras cercanas, como ya se dijo previamente y se realiza la delimitación de acuerdo a esta premisa, partiendo del área de implantación del proyecto urbanístico, lo cual nos permitirá obtener el área total de influencia para conocer las zonas donde se generaría impacto el desarrollo del proyecto, por lo anterior se tendrá en cuenta lo estipulado en el código de laderas de la ciudad de Bucaramanga frente a los Aislamientos mínimos para la corona de los taludes con pendiente a 45°.

De esta manera como se observa en la Ilustración 23 tendremos un talud de altura máxima de 10 metros que cuenta con pendiente a 45°

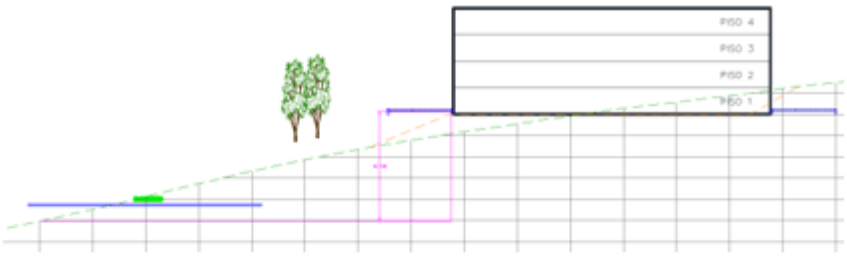


Ilustración 23. Elevación del talud

Fuente: Propia

Lo cual nos indica que de acuerdo a la Ilustración 26 se tiene que:

$$Aislamiento\ Minimo = 1.5H$$

Por ende, se debe garantizar que:

$$Aislamiento\ Minimo = 1.5 * 10$$

$$Aislamiento\ Minimo = 15$$

Basados en el Código de Laderas de Bucaramanga – Colombia (CDMB) se considera importante recomendar que se maneje un aislamiento tanto en la corona como en el pie del talud, ya que esta zona generalmente corresponde a la franja mínima de terreno medida horizontalmente desde el pie o corona del talud hasta el sitio donde no se permiten construcciones. En todos los casos el aislamiento mínimo de la corona y el pie del talud debe ser superior a 5 metros.

Este aislamiento evita la construcción en áreas de amenaza alta ante eventos de origen geológico, geotécnico, sísmico o hidráulico y sirve como la zona de amortiguación para realizar las adecuaciones ambientales que sean necesarias (zonas de arborización y protección urbana, etc.). Ver Ilustración 24 e Ilustración 25.

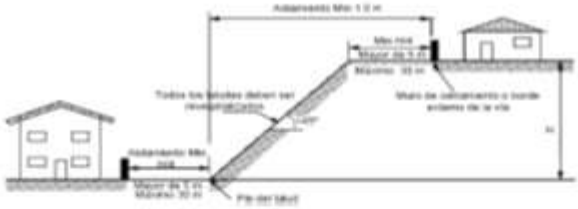


Ilustración 24. Aislamientos mínimos para la corona de los taludes con pendiente superior a 45 de acuerdo al Código de Bucaramanga – Colombia.

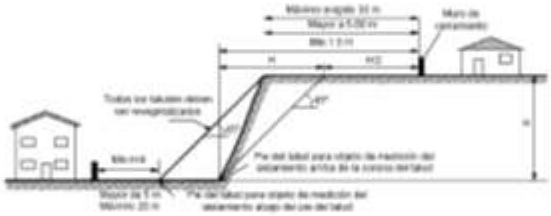


Ilustración 25. Aislamientos mínimos para el pie de taludes con pendiente superior a 45 de acuerdo al Código de Bucaramanga – Colombia.

Con lo anteriormente descrito garantizaríamos que el aislamiento mínimo que hay entre la zona de implantación del proyecto y el área de influencia este del orden de los de 15 metros para garantizar la seguridad de los elementos que puedan verse afectados, por lo cual se realizó un debido análisis sobre el perímetro de la zona de implantación con el fin de definir adecuadamente la zona de estudio teniendo en cuenta el talud más crítico se presenta en la Ilustración 26 un ejemplo de los análisis efectuados.

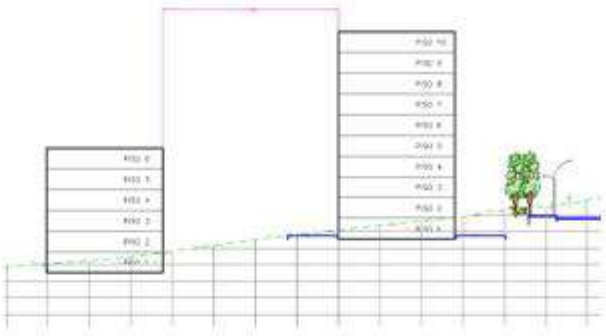


Ilustración 26. Aislamiento mínimo

Fuente: Propia

En la Ilustración 27 se puede observar el polígono delimitado en color Magenta de línea punteada del área de implantación del proyecto urbanístico para los lotes 1 y 2 que corresponden a un área de 11.36 Ha.

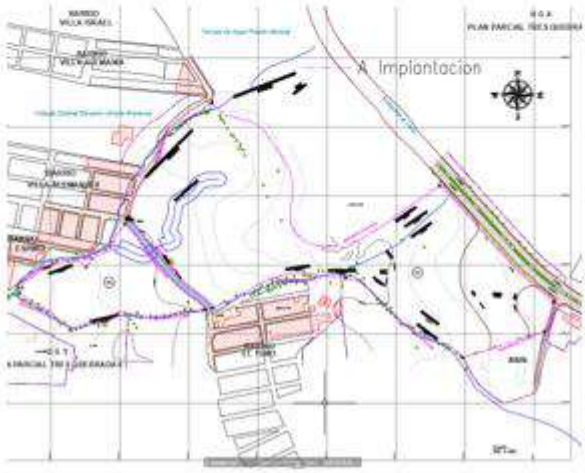


Ilustración 27. Delimitación implantación del proyecto del Plan Parcial Tres Quebradas etapa 1 y 2.

Una vez analizada esta información se determinó que la distancia en la cual se verían afectadas estructuras aledañas del área de implantación del proyecto es de 15 metros a partir de la línea de implantación del proyecto como se presenta en la Ilustración 28 (línea color magenta implantación proyecto y línea color verde área de influencia del proyecto), el espacio que se genera entre estas dos líneas es tenido en cuenta para la verificación de la estabilidad de la implantación del proyecto.

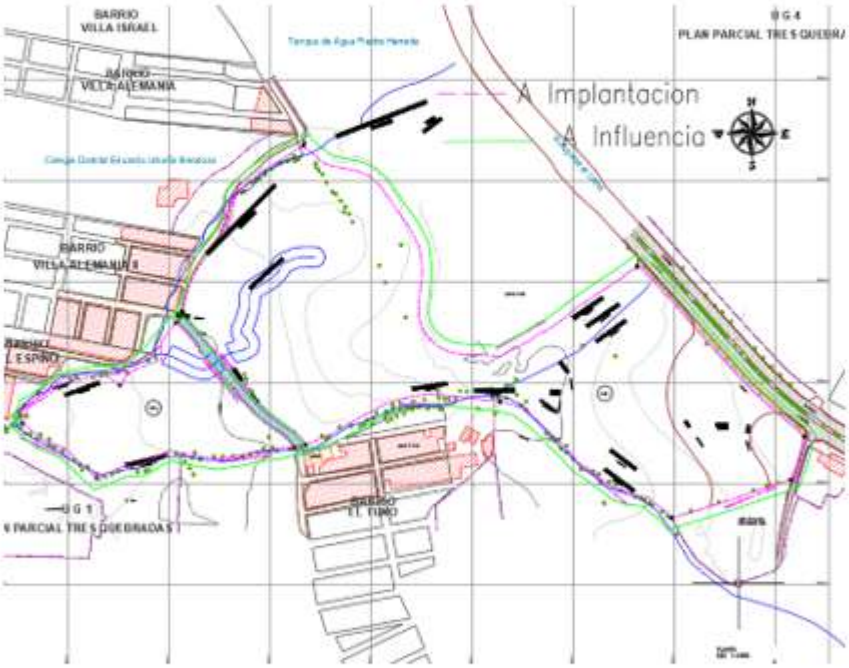


Ilustración 28. Determinación del área de influencia indirecta

Inicialmente se define el área de implantación del proyecto urbanístico que comprende los lotes 1 y 2 de la unidad de Gestión del plan parcial Tres Quebradas con el fin de establecer el perímetro a intervenir en las diferentes actividades que se ejecutarán para desarrollar el proyecto y cuya área es de 11.36 hectáreas, sin embargo y debido al entorno en que se desarrolla el proyecto y las zonas posibles afectadas por el desarrollo se amplía esta área a en 13.65 Ha, quedando como área de influencia indirecta.


OBS

- Previo a la presentación de la definición del polígono del área de estudio se recomienda especificar en el documento los criterios que se tuvieron en cuenta para su definición tomando como base el análisis de información realizado. Es necesario aclarar: bajo qué criterio se establece el límite del área en el costado del Hospital, porque se toma una parte de esa área y no toda, que posibles afectaciones consideraron se pueden presentar en este costado, que infraestructura encontraron en el costado de la vía de la autopista al llano que haya ayudado a la delimitación del área en este costado o si de pronto de acuerdo con la implantación del proyecto se

consideró que se pueda presentar alguna afectación en esta área por algún corte o relleno proyectado, porque en el costado noroccidental y en el costado sur no se incluyen las manzanas completas sino solo algunas casas (por favor explicar).

Rta:

En cuanto al área límite del hospital se determina que hay una estructura existente de muro de contención, lo cual garantiza la seguridad de esta área, sumándole que de acuerdo al área de implantación del proyecto, una vez se utiliza el código de laderas de Bucaramanga el área de influencia directa del proyecto no alcanza a tener impacto sobre el hospital, ya que el área de excavación en este punto del proyecto es de 2.5 metros por ende se debe garantizar 4 metros de área de influencia lo cual se ilustra a continuación y deja constancia de que el hospital no se ve afectado, teniendo en cuenta como se dijo previamente las estructuras presentes ayudan a la protección y preservación de los elementos externos a nuestro estudio, también aclaramos que no se incluyen las manzanas completas por esta misma información al determinar el área de influencia que en el plano está en línea continua color verde, no se ven afectadas por el proyecto por esta razón no se colocan completas sino parcialmente, considerando que no se presenta ninguna afectación a estas estructuras o casas, de acuerdo al cogido de laderas explicado anteriormente se garantiza que el hospital no se ve afectado, a continuación se deja la explicación y se evidencia la distancia final en este sector que garantiza la seguridad del hospital y las construcciones existentes.

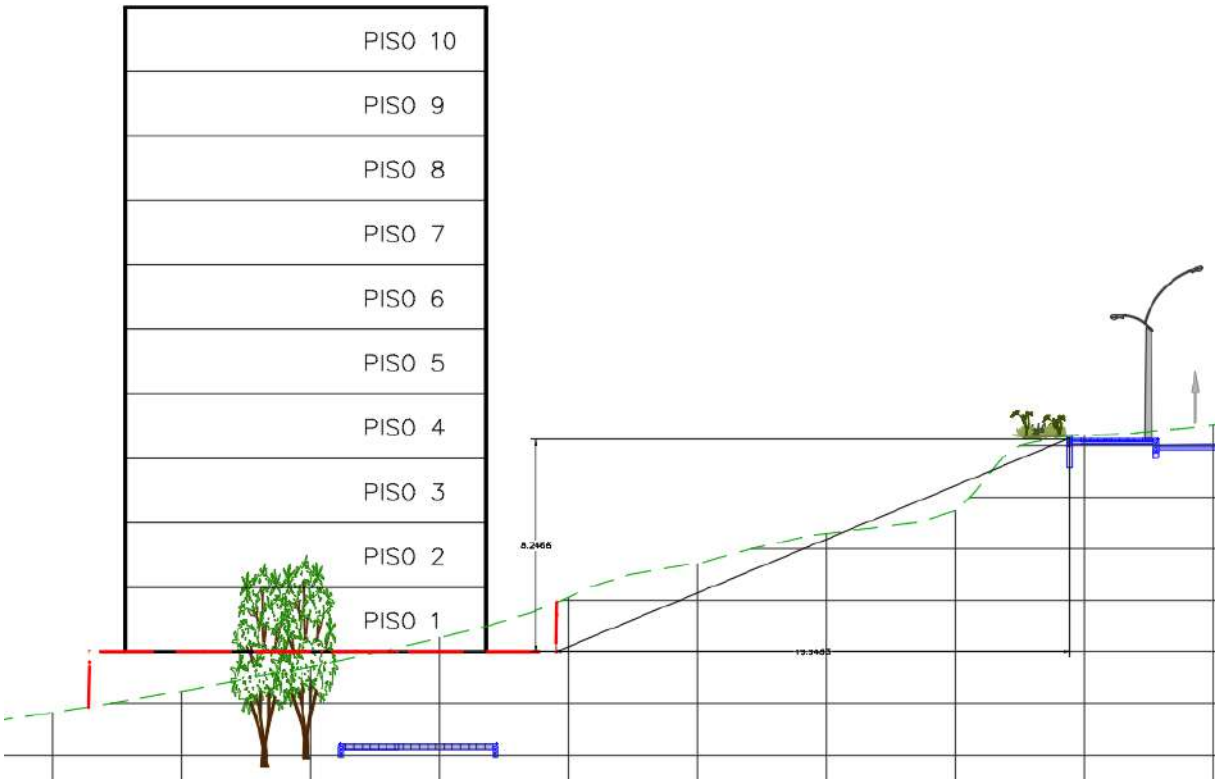

Lo cual nos indica que de acuerdo a la **¡Error! No se encuentra el origen de la referencia.** se tiene que:


$$Aislamiento\ Minimo = 1.5H$$

Por ende, se debe garantizar que:

$$Aislamiento\ Minimo = 1.5 * 8.24$$

$$Aislamiento\ Minimo = 12.36$$

De esta forma al garantizar que la excavación que se debe realizar no es de una magnitud muy grande el área de influencia del proyecto en esta zona no perjudicara el hospital y se conserva una distancia que garantiza la estabilidad de la zona de estudio y las construcciones existentes.

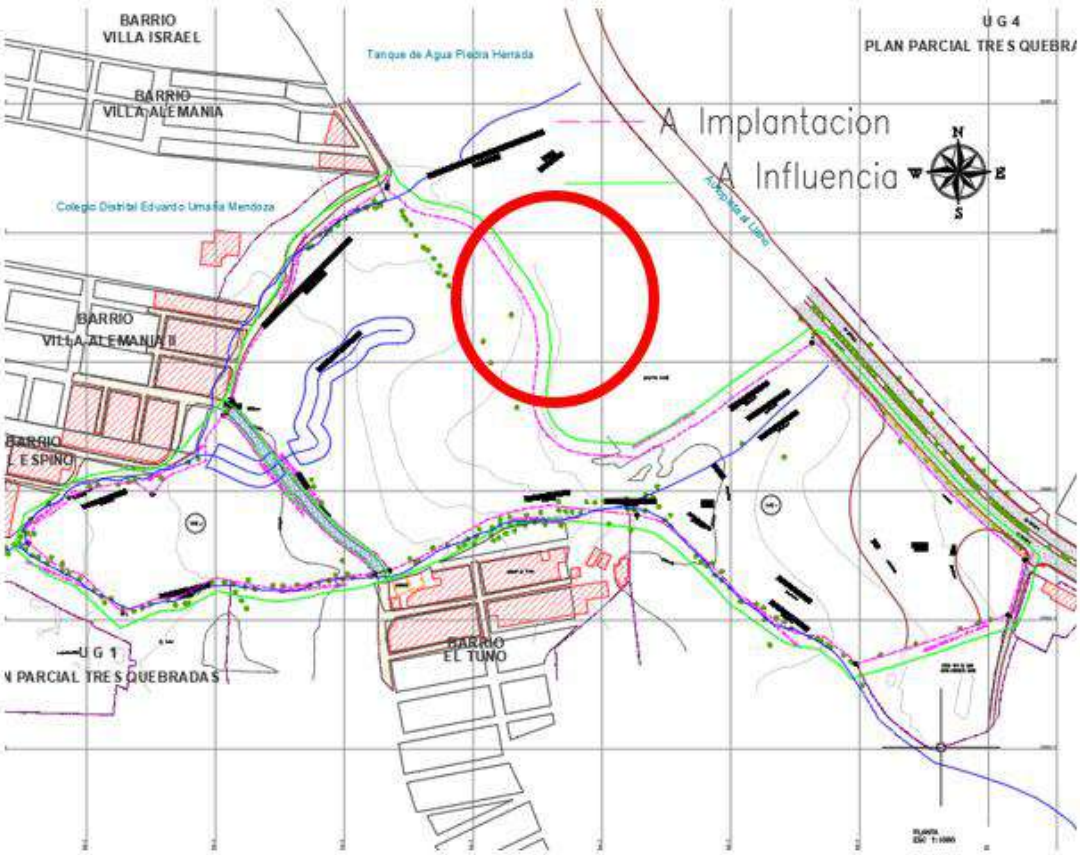

OBS

- De acuerdo con la Resolución 111 del 2022 “Una vez realizada la definición del área de estudio se incluirá un capítulo específico al interior del estudio y se presentará el plano correspondiente sobre bases topográficas a escala 1:1000 o de mayor detalle, donde se delimite claramente el área de desarrollo urbanístico o de parcelación, como también, el área de estudio". Se presenta plano GE0503-PL-TP-001-01 donde se georreferenciar las dos áreas de los lotes, pero no se especifica que correspondan al área de desarrollo urbanístico. Adicionalmente no se presenta el polígono del área de estudio definida por Io que se debe asumir que corresponde con el área en la cual se presenta el levantamiento topográfico (se solicita por favor incluir delimitación).

Rta:

Se presenta el plano topográfico en donde se identifica en color rojo la zona de implantación del proyecto y en color verde la zona de influencia directa y posibles afectaciones debido a esta implantación, es de aclarar que el levantamiento topográfico abarca mayor área, lo cual se hace por parte de esta consultoría de forma conservadora, levantando un área de 27 hectáreas que es mayor a las 13.6 hectáreas de área de influencia directa de acuerdo a los cálculos anteriormente presentados




OBS

- En el Anexo 1.6, específicamente en el informe fotográfico, se identifica infraestructura en zonas aledañas al sitio de desarrollo del proyecto, por tanto, se solicita tener en cuenta lo determinado en Resolución 111 del 2022 referente a que en la definición del área de estudio se debe incluir toda la infraestructura existente y proyectada que puede verse afectada por la implantación del proyecto.

Rta:

En el ítem 5.2 descripción del entorno informe final V3 se añade una descripción de acuerdo a la información contenida en el informe fotográfico, donde se expone la infraestructura existente, junto con la información solicitada, se añaden las imágenes de las infraestructuras existentes, las estructuras que se verán afectadas son las redes de acueducto y de alcantarillado junto con los elementos expuestos son las vías que atraviesan el proyecto Línea área estudio, vía entre la carrera 4 c este y la quebrada el piojo, la carrera 4c este la calle 116ª sur, y transversal 4 a este y la calle 115 sur entre el nuevo hospital de Usme y la carrera 5 este y las redes de acueducto y alcantarillado.

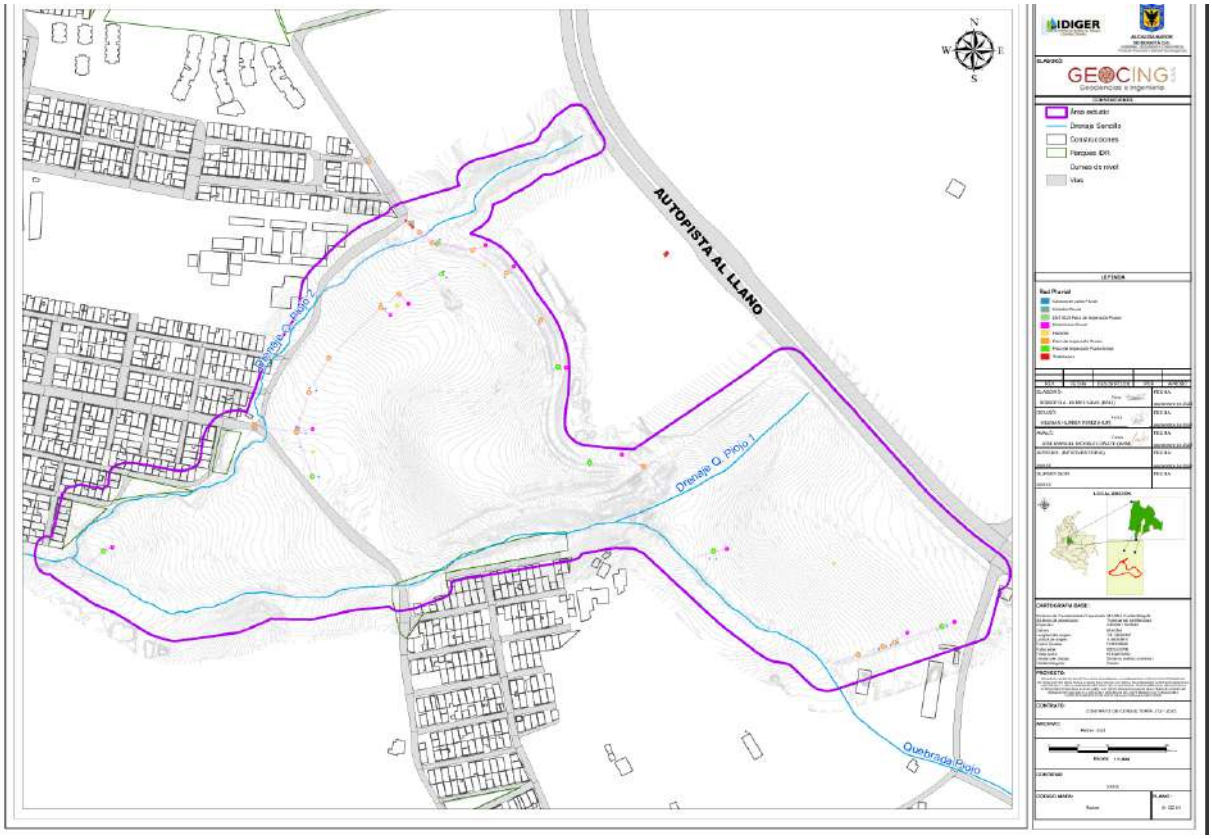

2. ESTUDIOS BÁSICOS

OBS

Se reitera la observación realizada en la revisión 1, en cuanto a que se deben verificar las diferentes unidades de geología para ingenieria, su relación con la geologia regional, así como la relación con los modelos geológico-geotécnicos presentados.

Rta:

Se agrega el capítulo 8.4.3 Unidades de geología para ingeniería, UGI y se adiciona en el mismo la Tabla 17 donde se presenta una correlación entre las unidades geológicas locales y las UGI para tener una mejor descripción de la información y tener en cuenta su información en los modelos geológico- geotécnicos.

8.4.3 Unidades de Geología para Ingeniería, UGI

Para el desarrollo de este capítulo, se llevó a cabo el levantamiento cartográfico de las UGI, de rocas y suelos, presentes en la zona de estudio, las cuales fueron procesadas, analizadas y presentadas a una escala de utilidad para los análisis geotécnicos (escala 1: 1000) y su caracterización correspondiente.

Un mapa de geología para ingeniería, es un mapa geológico que muestra información sobre la distribución y propiedades físicas y mecánicas de las rocas y los suelos, el agua subterránea, las características del relieve y los procesos geodinámicas actuales, que son considerados los componentes básicos del ambiente geológico, de suma importancia en estudios de geología aplicada a la ingeniería. Los mapas de geología para ingeniería se pueden elaborar a partir de UGI, que son el insumo más importante desde el punto de vista de homogeneización de las características ingenieriles de los materiales del área de estudio. Las UGI permiten diferenciar tres aspectos fundamentales para obtener los modelos que permitan realizar los análisis de estabilidad: 1) diferenciar los materiales aflorantes entre suelos y rocas, 2) definir los espesores de suelo o las características estructurales del macizo rocoso, y 3) caracterizar los materiales de acuerdo con sus propiedades mecánicas como se referencia en la Guía Metodológica para Estudios de Amenaza, Vulnerabilidad y Riesgo por Movimientos en Masa (SGC, 2016).

En la Guía Metodológica para Estudios de Amenaza, Vulnerabilidad y Riesgo por Movimientos en Masa (SGC, 2016), se propone clasificar los materiales de acuerdo a su origen, donde se modificó a partir de las unidades geológicas superficiales propuestas por Hermelín (Hermelín, 1985) y Salazar (U.P.T.C., 1995). Esta propuesta se emplea en el presente informe para nombrar las UGI.

Tabla 18. Correlación de las UGI con las unidades geológicas en la zona de estudio

Unidad Geológica	Descripción	UGI		
		Nombre	Símbolo	Unidad Modelos Geológico-Geotécnico
Relleno Antrópico Indiferenciado, Q2rai	Materiales emplazados para nivelar el terreno con el objetivo de construir unidades de vivienda. Corresponde a una mezcla de escombros de construcción, fragmentos de rocas, limos, plásticos, en una matriz limo - arenosa; contiene cantidades variables de materia orgánica. Con base en la **Ilustración 63**, la matriz se clasifica como S3, suelo firme donde se necesita una pequeña presión para hincar el dedo.	Suelo antrópico, firme, de relleno indiferenciado	Sa-S3-Q2rai	Relleno
Relleno de Escombros, Q2re	Rellenos de residuos sólidos como: escombros de construcción, palos, plásticos, trapos, vidrios, materia orgánica, suelos, fragmentos de rocas, dispuestos de forma no técnica. Con base en la **Ilustración 63**, la matriz se clasifica como S3, suelo firme donde se necesita una pequeña presión para hincar el dedo.	Suelo antrópico, firme, de relleno de escombros	Sa-S3-Q2re	
Relleno Temporal Antrópico de Tierras, Q2rtat	Material inconsolidado, acumulado de carácter temporal, de lodos, arenas, con gravas y algunos bloques heterométricos de arenitas. Con base en la **Ilustración 63**, se clasifica como S2, suelo blando, donde el dedo o penetra fácilmente varios centímetros (**Ilustración 67**, ver Anexo 3. Fotos de Campo).	Suelo antrópico, blando, de relleno temporal de tierras	Sa-S2-Q2rtat	
Relleno Antrópico Técnico, Q2rat	Material emplazado como base y subbase de las diferentes vías cercanas y dentro de la zona de estudio. Corresponde a una mezcla heterogénea de gravas de arenas y lodos, en una matriz limo – arenosa; este material es compactado al momento de ser emplazado, y por el paso constante de vehículos sobe el mismo. Con base en la **Ilustración 63**, se clasifica como S5, suelo muy rígido, donde con cierta presión puede marcarse con la uña.	Suelo antrópico, muy rígido, de relleno técnico	Sa-S2-Q2rat	

Unidad Geológica	Descripción	UGI		
		Nombre	Símbolo	Unidad Modelos Geológico-Geotécnico
Depósito Aluvial, Q2da	Corresponde a la intercalación e interdigitación de lentes de arenas y limos, producto de la dinámica fluvial de las aguas que discurren por escorrentía y quebradas del sector	Suelo transportado fluvial, blando, aluvial	Stf-S2-Q2da	Deposito Coluvión
Depósito Fluvioglacial, Q1dfg	Deposito semiconsolidado de matriz variable entre limo – arenosa, arenosa y arcillosa, con predominio de la primera, de color café oscuro (**Ilustración 64**, ver Anexo 3. Fotos de Campo.) y clasificada con base en la **Ilustración 63** como S5, suelo muy rígido, donde con cierta presión puede marcarse con la uña, y forma taludes a 90°. Con base en los resultados de laboratorio, el Límite Líquido (L.L.) varía entre 74% y 27%, el Límite Plástico (L.P.) varía entre 14% y 30%, y el Índice de Plasticidad (I.P.) varía entre el 13% y 45%. Contiene inmersos bloques heterométricos, alargados, subredondeados a redondeados de areniscas cuarzosas (**Ilustración 66**, ver Anexo 3. Fotos de Campo.), con diámetros principales hasta de 3 m como se observa sobre la superficie del terreno. Su espesor variable: S05 reporto 0.5 m y S03 reporto 8,5 m de este material. Los valores de SPT sumando las 2 últimas secciones por metro de ensayo, también variables: 5 en S03 a los 3 m de profundidad y 33 en S07 a los 4 m de profundidad. Sobre esta unidad se observan suelos de buena consistencia y espesor variable hasta de 1.5 m (S02).	Suelo transportado fluvioglacial, muy rígido	Stfg-S5	
Formación Marichuela, N1N2m	Corresponde a un conglomerado resultante de la consolidación de depósitos coluviales y fluviotorrenciales en diferentes pulsos. Con base en las perforaciones se identifica un material heterogéneo, matriz soportada; la matriz limosa, con variaciones a arcillosa (S09, entre 16 y 25 m) y arenosa en el mismo sondeo entre 28 y 30 m; con base en la **Ilustración 63**,	Roca blanda de la Formación Marichuela	R2-N1N2m	Depósito de la formación Marichuela


OBS

> De acuerdo con la revisión realizada al informe versión junio, se presenta la geología para ingeniería, pero no la geología regional (el "*Anexo 3*" presenta el documento "INFORME Gg, Gmf, Hgg_V4" en el cual se presenta la geología regional, pero se considera importante incluir lo correspondiente en el informe final).

Rta:

En el informe final V3 se añade la información respectiva en cuanto a la geología regional que quedara desde el ítem 8 Componente Geológico y Geomorfológico

donde se encontrara la geología regional y local, con la información que contenía el documento mencionado previamente.

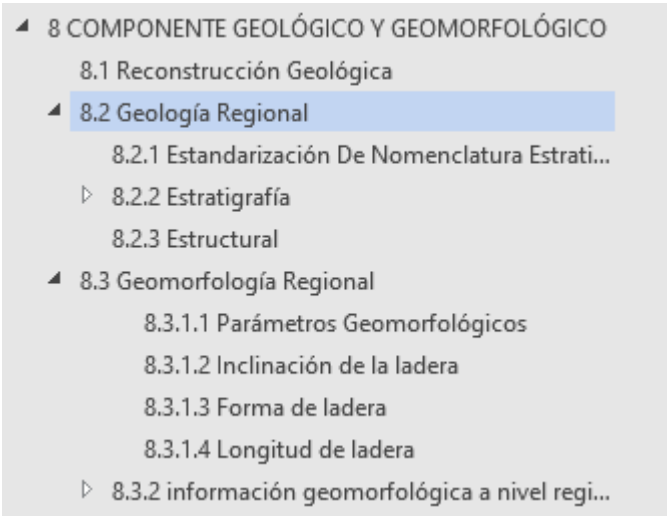

OBS

Dentro de la geología regional no se mencionan las estructuras geológicas, de acuerdo con la información existente en el Geoportal del IDIGER (en cercanías al área de estudio se encuentra el Sinclinal de Usme).



Rta:

De acuerdo a la información solicitada en el ítem 8,2,3 Estructural, se agrega la ilustración 55, 56, 57 y 58 y el capítulo 8.2.3 estructural, donde se incluye más detalladamente la descripción del Sinclinal de Usme.

8.2.3 Estructural

Con base en la recopilación geológica (Ilustración 54, Ilustración 55, Ilustración 56 Ilustración 57), se observa que la única estructura que puede tener influencia en la zona de estudio, es el eje del Sinclinal de Usme, estructura con orientación aproximada norte – sur; en el eje del sinclinal los buzamientos tienden a ser sub horizontales.



Ilustración 55. Figura extraída del Plano Geológico 246 Fusagasugá (SGC. 1998), se indica la localización de las áreas AID y All de la zona de estudio.

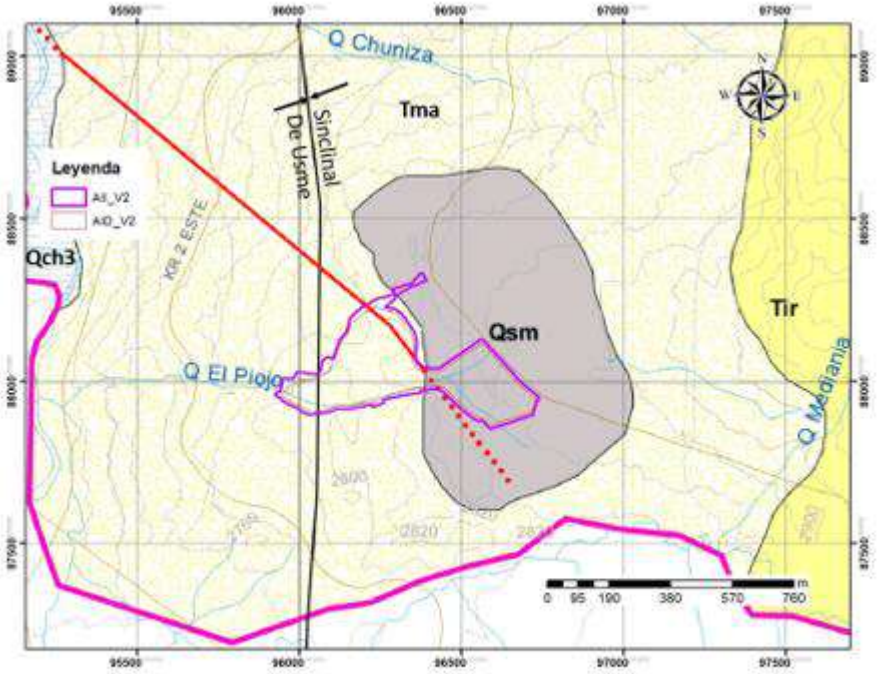


Ilustración 56. Figura extraída del Plano Geológico del estudio: "Sistema de modelamiento hidrogeológico del Distrito Capital" (SDA. 2013), se indica la localización de las áreas AID y All de la zona de estudio.

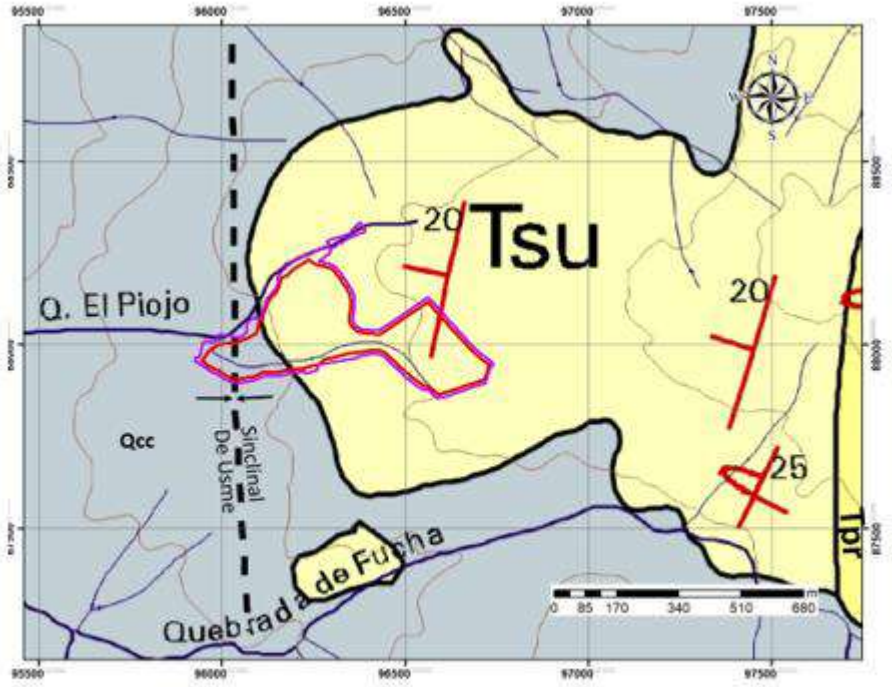


Ilustración 57. Figura tomada del Mapa Geológico el Estudio de Microzonificación Sísmica de Santafé de Bogotá (UPES - INGEOMINAS, 1997).

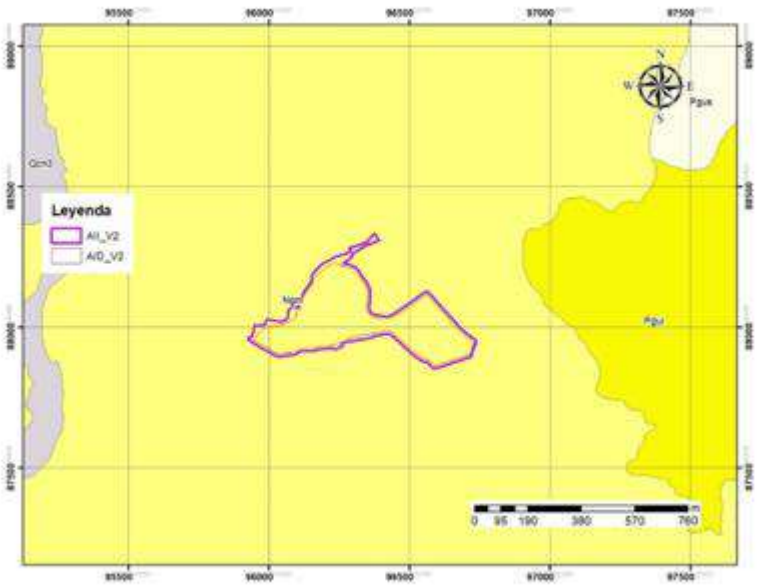



Ilustración 58. Figura extraída del Plano Geológico del estudio: "Geología Urbana, Bogotá D.C" (IDIGER. 2017), se indica la localización de las áreas AID y All de la zona de estudio.

OBS

En el plano GE503-PL-GE-001-01 se presentan los perfiles geológicos, por favor revisar ya que la grilla de las cotas no se presenta la profundidad hasta la cual se dibujó el perfil (profundidad alcanzada de acuerdo con los trabajos de exploración. A continuación, se exhibe una imagen de los perfiles presentados en el plano mencionado.

Rta:

Ajustado con base en la observación, se ajusta la grilla de los perfiles para una mejor visualización de las cotas para presentar la profundidad alcanzada, una mejor presentación de la información para una mejor interpretación.

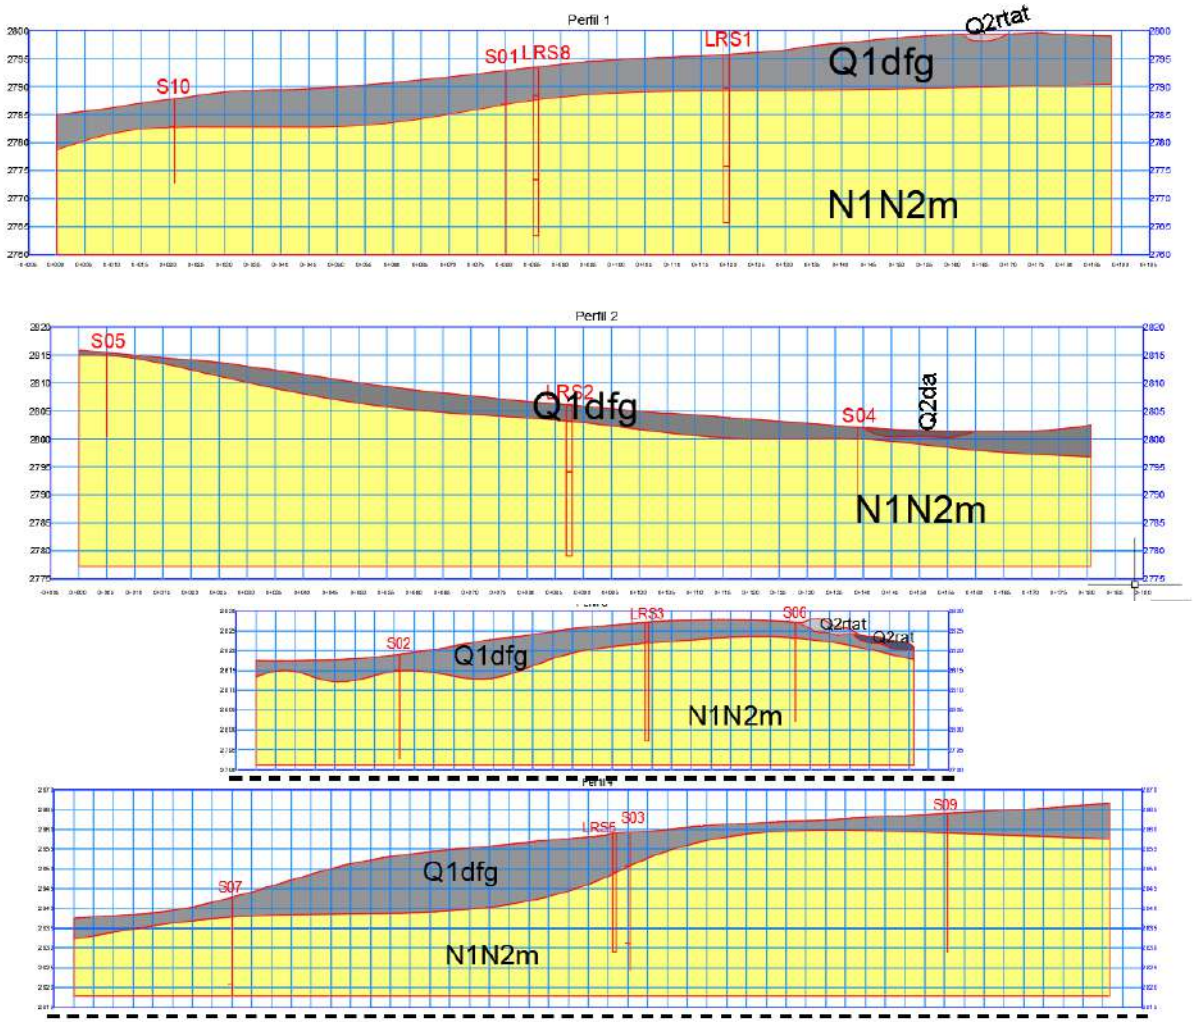


OBS


- La geomorfología regional no se está presentando dentro del informe sino en un documento diferente. Se considera importante incluir Io correspondiente en el informe final, Io anterior con el fin de poder relacionar con la geomorfología local.

Rta:

Se adjunta al informe final en el ítem 8.3 Geomorfología regional, donde se encuentra toda la información relacionada y sus ítems añadidos, a su vez la información relacionada se puede ver en el anexo 3. Geosferico en la sección de 3.1 Geología para verificar la geomorfología regional.

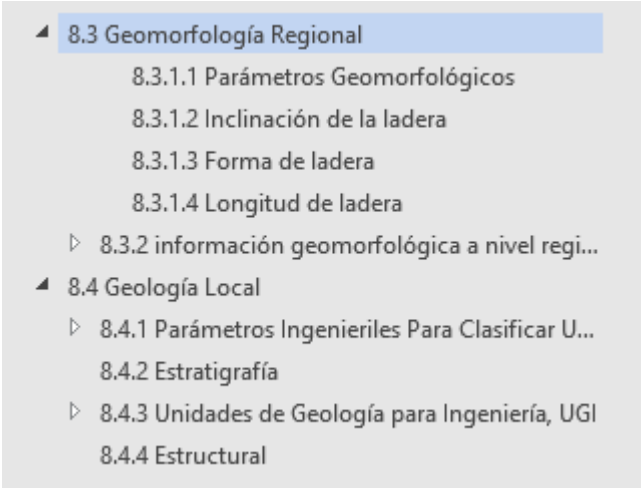

OBS

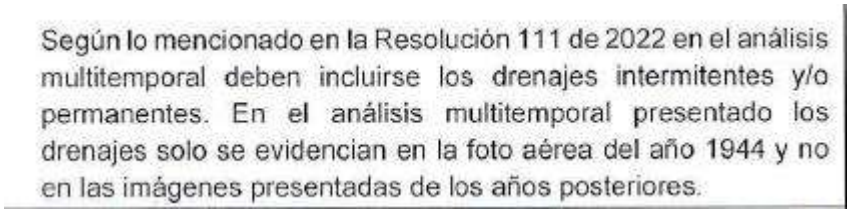
Según lo mencionado en la Resolución 111 de 2022 en el análisis multitemporal deben incluirse los drenajes intermitentes y/o permanentes. En el análisis multitemporal presentado los drenajes solo se evidencian en la foto aérea del año 1944 y no en las imágenes presentadas de los años posteriores.

Rta:

- En el informe final V3 en el ítem 8.7 Análisis multitemporal se añadió las imágenes relacionadas a los drenajes intermitentes y permanentes, de las años posteriores como se ve a continuación

8.7.3 Año 2000

En los 23 años siguientes a la anterior, se observa ya un avance en construcciones de unidades de vivienda hacia el costado occidental y sur – oriental de la zona de estudio, y una vía que las une (calle 116 a sur); además, ya se observa el trazado de la calle 115 sur (Avenida al llano).

Gran parte del AID se observa en pastos, y hacia el costado oriental, cultivos; el bosque de galería indicado en la ilustración anterior, solo se observan los asociados a el Chorro El Piojó (Ilustración 79). A la escala de la imagen no se observan procesos que indiquen inestabilidad del terreno.



Ilustración 79. Imagen Google Earth, año 2000.

8.7.4 Año 2007

Los dos sectores descritos en la época anterior con crecimiento de unidades de vivienda han aumentado la densidad de unidades de vivienda, además ya se observa las instalaciones del CED Eduardo Umaña Mendoza. Se observan obras de explanación hacia el costado occidental del AID (Ilustración 80). A la escala de la imagen no se observan procesos que indiquen inestabilidad del terreno.

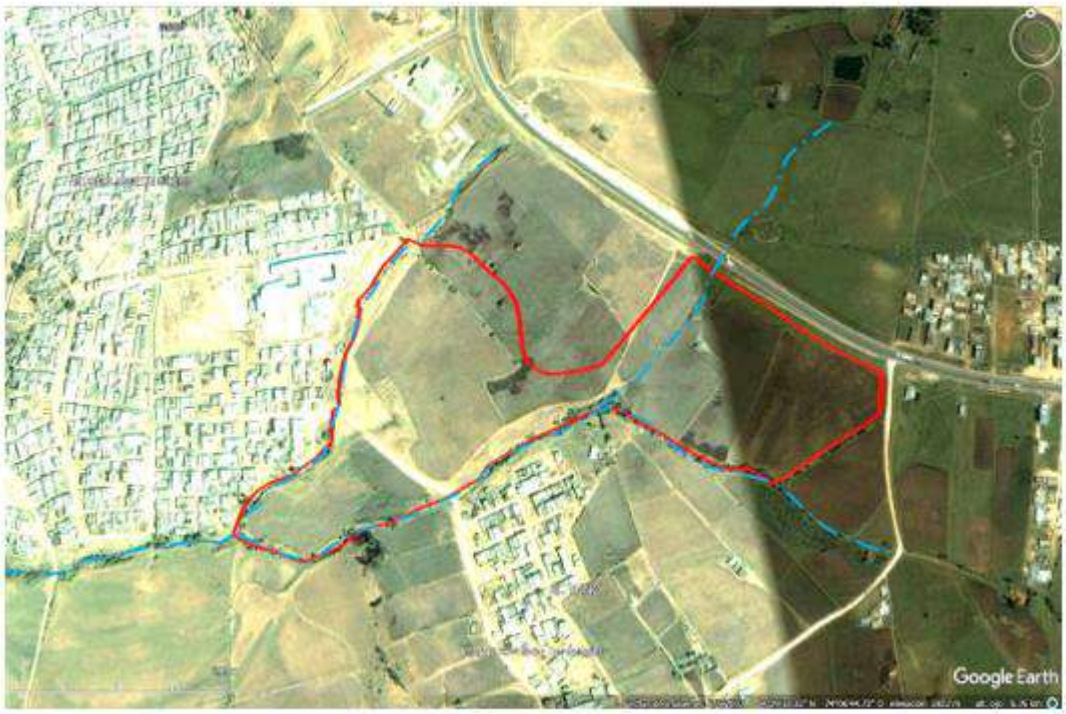


Ilustración 80. Imagen Google Earth, año 2007.

8.7.5 Año 2021

Para la época, ya inicia la construcción del Nuevo Hospital de Usme, con actividades de descapote y explanaciones, hacia el costado norte del AID. También al costado nororiental se observa patios del sistema TM – SITP: patio SITP El Uval Gran América Usme (Ilustración 81). A la escala de la imagen no se observan procesos que indiquen inestabilidad del terreno.



Ilustración 81. Imagen Google Earth, año 2021.

8.7.6 Año 2023

Respecto a la ilustración anterior, se observa un gran avance en la construcción del Hospital Nuevo Usme. También se observan obras de descapote y explanaciones paralelas a la margen derecha del Chorro El Piojo (Ilustración 82).

A la escala de la imagen no se observan procesos que indiquen inestabilidad del terreno.



Ilustración 82. Ortofoto estudio 2023,

Fuente GEOCING SAS

OBS

- Aún no se ha atendido el comentario realizado en la revisión 1, por tanto, se reitera que "En el informe hidráulico se menciona la Quebrada La Pichosa, sin embargo, no se encuentra la relación entre esta y el estudio.”.

Rta:

Se Ajusta la información pertinente y se corrige la información solicitada, teniendo en cuenta que la quebrada la pichosa no se encuentra dentro del área de estudio, ni está cerca del área del alcance del proyecto.


OBS

- En el numeral "10 EVALUACION DEL DRENAJE SUPERFICIAL" se menciona Io siguiente: “En el estudio del Drenaje Superficial, Geocing S.A.S. realizo los estudios del componente hidrológico e hidráulico para la zona de estudio, en el Anexo 5. Hidrología, se detalla en el informe de Hidrología, todo Io relacionado al componente junto con sus respectivos anexos y en el Anexo 6. Hidráulica, aparece también el

informe de hidráulica con sus respectivos anexos". Se recomienda incluir en el documento de información final tanto la información de hidrología como del componente hidráulico, que se están presentando en un informe individual dentro de los anexos mencionados.

Rta:

- Se ajusta el ítem de acuerdo a la observación, adjuntando la información en el informe final esta información se encuentra en el ítem 10 Evaluación del drenaje superficial añadiendo la información respectiva, en cuanto a los documentos que aparecían como anexos, se consolida toda la información en este ítem.

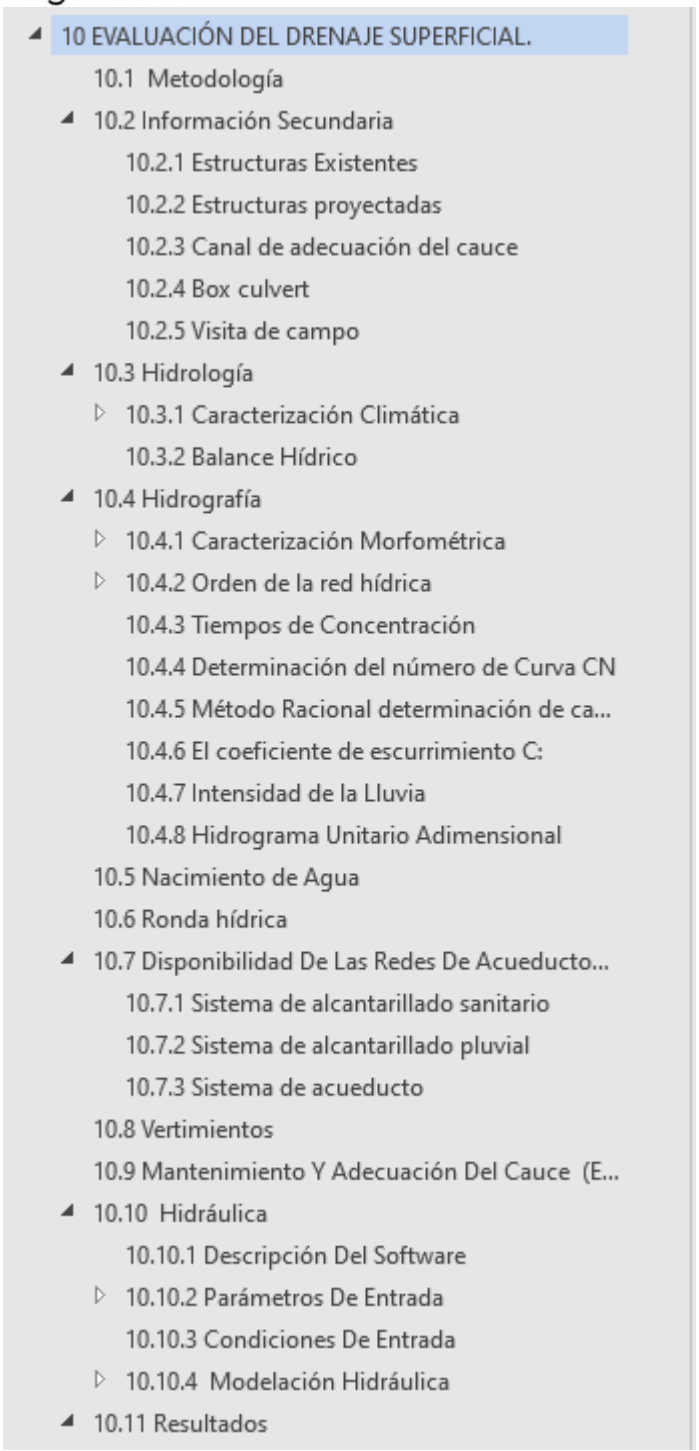
10 EVALUACIÓN DEL DRENAJE SUPERFICIAL.
10.1 Metodología
10.2 Información Secundaria
10.2.1 Estructuras Existentes
10.2.2 Estructuras proyectadas
10.2.3 Canal de adecuación del cauce
10.2.4 Box culvert
10.2.5 Visita de campo
10.3 Hidrología
10.3.1 Caracterización Climática
10.3.2 Balance Hídrico
10.4 Hidrografía
10.4.1 Caracterización Morfométrica
10.4.2 Orden de la red hídrica
10.4.3 Tiempos de Concentración
10.4.4 Determinación del número de Curva CN
10.4.5 Método Racional determinación de ca...
10.4.6 El coeficiente de escurrimiento C:
10.4.7 Intensidad de la Lluvia
10.4.8 Hidrograma Unitario Adimensional
10.5 Nacimiento de Agua
10.6 Ronda hídrica
10.7 Disponibilidad De Las Redes De Acueducto...
10.7.1 Sistema de alcantarillado sanitario
10.7.2 Sistema de alcantarillado pluvial
10.7.3 Sistema de acueducto
10.8 Vertimientos
10.9 Mantenimiento Y Adecuación Del Cauce (E...
10.10 Hidráulica
10.10.1 Descripción Del Software
10.10.2 Parámetros De Entrada
10.10.3 Condiciones De Entrada
10.10.4 Modelación Hidráulica
10.11 Resultados

OBS

- En el anexo 5 y 6 se presentan planos hidrológicos e hidráulicos, sin embargo se solicita por favor tener en cuenta Io especificado en la Resolución 111 de 2022 referente a: ‘‘Ante la presencia de cuerpos de agua (p. ej: rios, canos, quebradas o canalizaciones) dentro del área de estudio, sus zonas de ronda y zonas de manejo y preservación ambiental deberán ser demarcadas en todos los planos presentados en el Estudio, soportadas en la información solicitada por el interesado a la empresa de Acueducto, Alcantarillado y Aseo de Bogotá (EAAB ESP) y la Secretaria Distrital de Ambiente; cuyas certificaciones deberán anexarse al estudio. Se incluirá plano de drenaje superficial tanto natural como artificial sobre una base topográfica actualizada a escala 1:1000 o mayor detalle y con curvas de nivel cada 1.00 m mínimo".

Rta:

Se ajusta la observación realizada en el Anexo 12. Planos en la sección de planos de hidrología y planos de hidráulica, se adjunta los planos la información relacionada con sus respectivos soportes, que se pueden visualizar en Anexo 12. Planos en la carpeta de 5. PLANOS HIDRÁULICA y 4.PLANOS DE HIDROLOGIA.



OBS

- En el numeral 12 del informe final se menciona la metodología para determinación del factor Ru, pero no se definen los valores adoptados. Dicha información se recomienda que se integre en la evaluación hidrogeológica presentada en el numeral 11, en donde se mencionan los niveles freáticos NF. Algunos dates de NF difieren de Io presentado en el numeral "75.2.3 Resultados: Exploración Directa" y en los registros de perforación.

Rta: Se aclara que la información que se utiliza será de acuerdo al nivel de agua NF, los resultados obtenidos de NF, para mayor detalle se crea el ítem 11.2 Hidrogeología se puede observar la tabla de Niveles de agua NF que se utilizaron para las modelaciones en el proyecto, resaltando que la información ya corresponde con los resultados de exploración directa y los registros de perforación.

En la siguiente imagen se observa los resultados obtenidos y correlaciones con las información de los resultados de los ensayos y la exploración realizada.


Sondeo	S01	S02	S03	S04	S05	S06	S07	S08	S09	S10	S12
NF(M)	6	19	18			20	8,5	5.0	9		
Litología donde sucede el NF	Contacto Q1dfg / N1N2m	N1N2m	N1N2m	No reporto		N1N2m	N1N2m	Contacto Q1dfg / N1N2m	N1N2m	No reporto	

OBS

- Se identificó que en el documento "INFORME Gg, Gmf. Hgg_V4" se describen las características hidrogeológicas regionales del área de estudio, el cual se considera que sería apropiado referenciar dentro del numeral de evaluación hidrogeológica.

Rta:

Se atiende la observación en el informe la información se encontrará en el ítem 11 Evaluación hidrogeológica., la cual contiene toda la información que se encontraba en el informe Gg, Gmf. Hgg_V4, teniendo toda la información en el informe final.

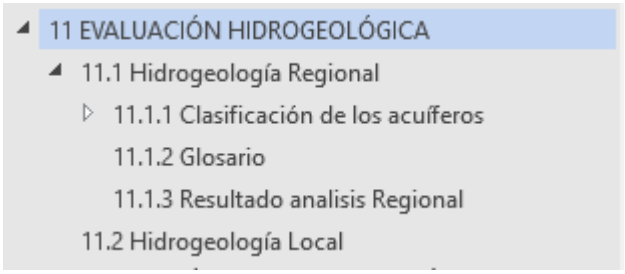

OBS

2.5 EVAUACION HIDROGEOLOGICA

Se solicita por favor revisar la evaluación hidrogeológica presentada y complementar tomando en cuenta los criterios establecidos en la Resolución 111 de 2022. (Por ejemplo, condiciones de permeabilidad de las unidades lito-estratigraficas, fluctuación del nivel freático por procesos de recarga regional, flujo subterráneo e interacciones con los cauces, según aplique).

Rta:

En el capítulo 11.1, Hidrogeología regional, con base en estudio hidrogeológico de la SDA, se dan parámetros hidráulicos a nivel regional de las unidades geológicas aflorantes, junto con una serie de información de acuerdo a la clasificación de los acuíferos y los resultados de

análisis, En hidrología local se establecen los niveles piezométricos con los cuales se va a trabajar y queda la información relacionada.

11.1 Hidrogeología Regional

La capacidad de almacenar y trasmitir el agua por parte de un acuífero debe ser cuantificada para evaluar las formaciones desde el punto de vista hidrogeológico, de ahí la necesidad de establecer sus características a partir de la productividad, capacidad específica y su clasificación según el comportamiento de los sedimentos y rocas.

11.1.1 Clasificación de los acuíferos

La clasificación de los acuíferos se realiza dependiendo de su comportamiento, su estructura o por su textura.

11.1.1.1 Según su comportamiento

Vistos desde un punto de vista hidrodinámico, se denominan **acuíferos** a las formaciones geológicas que tienen agua en su interior y que además la ceden con facilidad y por lo tanto se puede extraer para aprovechamiento por proporcionar caudales económicamente significativos (arenas y gravas, rocas duras fracturadas o fisuradas). A**cuícludos** son las formaciones geológicas que tienen mucha capacidad de almacenamiento de agua en su interior pero que no la ceden (arcillas), es decir que a pesar de tener agua dentro de su estructura no es posible extraerla para aprovechamiento debido a su baja permeabilidad. **Acuitardos** son las formaciones geológicas que tienen agua en su interior, es decir, pueden almacenar agua, pero que la ceden con dificultad, es decir no proporciona caudales de agua subterránea significativos (limos, limos arenosos finos). A**cuífugos** son las formaciones geológicas que no tienen agua en su interior (granitos, rocas duras no fracturadas).

11.1.1.2 Según su estructura

Los acuíferos pueden ser libres, cuando el manto freático no está limitado en su zona superior por una capa impermeable; o acuíferos confinados cuando sobre ellos existe un estrato de tipo impermeable. El agua proveniente de acuíferos confinados asciende a la superficie por presión hidrostática y la altura de este ascenso sin bombeo es denominada superficie piezométrica. Cuando la superficie piezométrica está por debajo del terreno el agua es denominada ascendente, pero si la superficie piezométrica está localizada por encima del terreno natural el agua se denominada brotante; y da lugar a los pozos saltantes cuando es hecha una perforación en el terreno para facilitar su salida a la superficie.

11.1.1.3 Según su textura

Se clasifican según su porosidad, por tanto, pueden ser acuíferos porosos y acuíferos fisurales. Los porosos corresponden a los acuíferos que presentan pequeños y numerosos poros interconectados, aunque con leve permeabilidad. Los fisurales por su parte presentan pequeñas fisuras las cuales también se encuentran comunicadas entre sí, pero las aguas subterráneas fluyen heterogéneamente debido a su distribución.

Los principales factores que condicionan la presencia y el movimiento del agua subterránea son: precipitación; geología; formas del terreno y cobertura vegetal. La precipitación está directamente relacionada con lo ya mencionado sobre el origen del agua subterránea por infiltración de agua lluvia; la geología condiciona la velocidad del movimiento del agua, pues cada formación tiene una conductividad

hidráulica asociada a las características de permeabilidad y porosidad; la forma del terreno define la posibilidad del agua de infiltrarse así como la trayectoria a seguir, en general las partes altas constituyen zonas potenciales de recarga y las partes bajas, zonas de descarga de aguas subterráneas. Finalmente, la vegetación es un factor que favorece la infiltración y por tanto la recarga del agua subterránea, aún en suelos duros y arcillosos.

Cuando el agua superficial (río, caño, quebrada) le cede agua al medio subterráneo, es decir, que el río pierde agua para alimentar al acuífero, se habla de un río perdedor o influente. Así mismo una corriente es clasificada como efluente o ganadora cuando el acuífero le cede agua al curso superficial, es decir, que el río aumenta su caudal gracias al agua que le aporta el medio subterráneo (Ilustración 180). También existen algunos ríos que no tienen ningún vínculo con el agua subterránea y esos se llaman independientes.

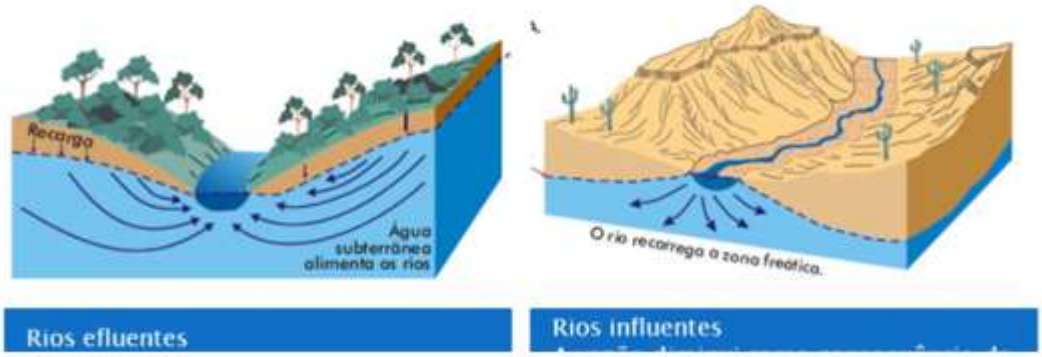


Ilustración 180. Tipos de ríos en relación a su vinculación con el agua subterránea. A. río efluente o ganador. B río influente o perdedor.
Fuente: (Universidad Federal de Santa Catarina, Centro de Filosofia y Ciencias Humanas, Departamento de Geociencias, 2017).

OBS

- Se reitera comentario realizado en la revisión 1: Se requiere revisar los valores usados para el diseño de muros de contención, parámetros de reducción y los usados en los modelos de estabilidad.

Rta:

> Para fines de los análisis de amenaza se unifico el criterio considerando la condición más crítica de amenaza que corresponde a una aceleración de Kh=0.22 g.

Se atiende la observación comparando ambos modelos e identificando la información solicitada aclarando que los valores usados para el diseño de muros de contención por la zona de estudio, el valor de la aceleración corresponde a 0.22 g, quedando con los mismos valores usados en los modelos de estabilidad, en el

capítulo 12 Evaluación de la amenaza sísmica para los análisis de estabilidad y las memorias de cálculo en el Anexo 7. Geotecnia en la sección de Anexo 7.5. Diseño alternativas en la parte estructural.

OBS

- Se debe revisar el tipo de perfil de suelo mencionado en el numeral 13 dado que difiere de Io presentado en la “Tabla 33 Calculo Parámetros Geotécnicos" cuyos valores fueron obtenidos a partir de los resultados de las líneas de refracción sísmica donde se menciona un perfil de suelo tipo C y D.

Rta:

Se ajusta el informe de acuerdo a la observación realizada:

Aclarando que la información presenta que los Tipos de perfil son el C y el D, esto por la velocidad de la zona, siendo una Zona de depósito de ladera.

12 EVALUACIÓN DE LA AMENAZA SÍSMICA PARA LOS ANÁLISIS DE ESTABILIDAD.

De acuerdo con la tabla A.2.4-1 de clasificación del perfil de suelo de la NSR-10 el perfil de suelo identificado para el estrato de suelo corresponde a tipo C y D como se aprecia en la Tabla 56:

Tabla 56. Parámetros del perfil del suelo.

Tipo de perfil	Descripción	Definición
A	Perfil de roca competente	$\bar{v}_s \geq 1500$ m/s
B	Perfil de roca de rigidez media	1500 m/s > $\bar{v}_s \geq 760$ m/s
C	Perfiles de suelos muy densos o roca blanda, que cumplan con el criterio de velocidad de la onda de cortante, o	760 m/s> $\bar{v}_s \geq 360$ m/s
	perfiles de suelos muy densos o roca blanda, que cumplan con cualquiera de los dos criterios	$\bar{N} \geq 50$, o $\bar{s}_u \geq 100$ kPa (≈1 kgf/cm²)
D	Perfiles de suelos rigidos que cumplan con el criterio de velocidad de la onda de cortante, o	360 m/s > $\bar{v}_s \geq 180$ m/s
	perfiles de suelos rigidos que cumplan cualquiera de las dos condiciones	50 > $\bar{N} \geq 15$, o 100 kPa (≈1 kgf/cm²) > $\bar{s}_u \geq 50$ kPa (≈0.5 kgf/cm²)
E	Perfil que cumpla el criterio de velocidad de la onda de cortante, o	180 m/s > $\bar{v}_s$
	perfil que contiene un espesor total H mayor de 3 m de arcillas blandas	IP > 20 w ≥ 40% 50 kPa (≈0.50 kgf/cm²) > $\bar{s}_u$
F	Los perfiles de suelo tipo F requieren una evaluación realizada explícitamente en el sitio por un ingeniero geotecnista de acuerdo con el procedimiento de A.2.10. Se contemplan las siguientes subclases: F_1 — Suelos susceptibles a la falla o colapso causado por la excitación sísmica, tales como: suelos licuables, arcillas sensitivas, suelos dispersivos o débilmente cementados, etc. F_2 — Turba y arcillas orgánicas y muy orgánicas (H > 3 m para turba o arcillas orgánicas y muy orgánicas). F_3 — Arcillas de muy alta plasticidad (H > 7.5 m con Índice de Plasticidad IP > 75) F_4 — Perfiles de gran espesor de arcillas de rigidez mediana a blanda (H > 36 m)	

OBS

- Dado que el área del proyecto corresponde a las zonas sísmicas de cerros y depósito de ladera, se solicita por favor incluir en el numeral de evaluación de amenaza sísmica la evaluación mencionada en el Decreto Distrital 523 de 20103, Numeral 5.7, que corresponde a Io mencionado a continuación: “En las zonas de Cerros. Piedemonte A, Piedemonte B, Piedemonte C y Depósito de ladera, el estudio geotécnico para la edificación debe determinar el máximo del espesor de los depósitos de suelo bajo la placa de cimentación o contrapiso, penetrando mínimo 5 metros en el estrato rocoso (entendiéndose la roca como un material con velocidad de cortante Vs igual o superior a 750m/s, obtenida mediante ensayos geo sísmicos de campo en perforaciones o superficiales), de manera tal que si el espesor del depósito es inferior a 6 metros, se debe considerar como zona de Cerros; si el espesor de depósito varía entre 6 y 12 metros, se debe considerar como depósito de ladera, si el espesor de depósito es superior a 12 metros, se debe clasificar como zona de Piedemonte más cercano (entendiéndose como más cercano al piedemonte A,

Piedemonte B o Piedemonte C que por su localización geográfica está a menor distancia del sitio de interés), a menos que se demuestren factores de amplificación diferentes con un estudio sísmico particular de sitio según Io establecido en el artículo T (negrilla nuestro).

Rta:

Se ajusto la observación en el informe en el ítem 13.3.3 Resultados exploración directa, se hace la aclaración que la zona de estudio está ubicada en una zona de depósito de ladera, esto quiere decir que el espesor de depósito varía entre 6 y 12 metros por ende nuestra zona de estudio corresponde como se dijo previamente a depósito de ladera.
Esta selección se visualiza en el ítem 12 Evaluación de la amenaza sísmica donde a su vez se determina que para los análisis seudoestaticos estamos ubicados en una zona de depósito de ladera, en los resultados de la exploración directa ítem 13.3.3 se detalla por zona la descripción solicitada como se evidencia a continuación.

13.3.3.2 SM-02.

En el sondeo SM-02 se realizó una perforación de 26.5 m de profundidad, donde se extrajeron 24 muestras inalteradas. El registro fotográfico se identifica con la nomenclatura SM-02_RF en el Anexo 7.2. Registro Fotográfico.

En el sondeo SM-02 se obtuvo dentro de los primeros 0.5 m de profundidad un material de relleno Limo orgánico color marrón oscuro, con raíces, de consistencia firme semi seco fisurado, el ensayo de SPT arroja para este material golpes entre los 8 a 20 siendo en promedio 14 golpes, de plasticidad media y baja compresibilidad; desde los 0.5 m hasta los 10.0 m de profundidad se presenta un material Fluvio torrencial caracterizado por una Arcilla limosa con material orgánico, consistencia media, color marrón y una Arcilla arenosa con gravas, consistencia muy firme, color amarillo y gris, el ensayo de SPT arroja para este material golpes entre los 20 a 29 siendo en promedio 24 golpes, de plasticidad muy alta y alta compresibilidad; desde los 10.0 metros hasta la profundidad máxima perforada donde se empleó rotación por NQ, se encontró un material rocoso de conformado por Bloques con matriz arcillo arenosa, con consistencia media y color rojizo, Bloques con matriz arcillo arenosa, con consistencia firme y color marrón y Bloques con matriz arcillo arenosa, con consistencia firme, color marrón y gris. Para mayor detalle ver Anexo 7.2 SM-02-RF y Anexo 7.3. Registro Estratigráfico. , de esta forma se entenderá que hay una evaluación de amenaza sísmica que corresponde a la zona de depósito de ladera.

OBS

- Se solicita por favor especificar el espesor del depósito de suelo encontrado de acuerdo con los resultados de los trabajos de exploración adelantados (exploración directa e indirecta) y con base en ello, realizar la evaluación requerida según Io descrito en el Decreto 523 de 2010, Numeral 5.7, para la definición de la zona sísmica y posterior definición del coeficiente sísmico horizontal.

Rta:

Se ajusto la observación en el informe en el ítem 13.3.3 Resultados exploración directa, se hace la aclaración que la zona de estudio está ubicada en una zona de depósito de ladera, esto quiere decir que el espesor de depósito varía entre 6 y 12 metros por ende nuestra zona de estudio corresponde como se dijo previamente a depósito de ladera.
De esta forma se define el coeficiente sísmico que se utiliza en los modelos y es de 0.22 g esto porque nos encontramos en una zona de depósito de ladera.
Los resultados de la exploración directa están en el ítem 13.3.3

Zona de depósito de Ladera:	Zonas Geotécnicas 2A, 2B y 2C kh=0.22 g.

OBS

- Se requiere por favor especificar en el documento el valor de coeficiente horizontal sísmico final definido para la realización de los análisis de estabilidad, ya que en el numeral 13 del documento, se hace alusión a que el valor de kh más crítico es 0,22 g pero también en el mismo numeral se menciona lo siguiente: “Para efecto de los análisis pseudoestáticos, se recomienda utilizar un valor de 0,16 g para el valor del coeficiente sísmico pseudoestáticos horizontal (kh), valor que corresponde al mínimo sugerido por la Resolución 227 de 2006 en el numeral 3.4 (2/3 de Am)". Además, en los análisis de estabilidad en condición pseudoestáticos presentados y en las memorias de los muros, se evidencia que el valor de “kh” utilizado corresponde a 0,22. (por favor revisar y aclarar).

Rta:

Se aclara que se empleó el valor de 0.22 g y de manera conservadora por esta consultoría no se aplican los valores de reducción establecido por la resolución 227 de 2006, esta se observa en el capítulo 12. Evaluación de la amenaza sísmica para los análisis de estabilidad.

De acuerdo con la tabla A.2.4-1 de clasificación del perfil de suelo de la NSR-10 el perfil de suelo identificado para el estrato de suelo corresponde a tipo C y D como se aprecia en la Tabla 64:

Tabla 64. Parámetros del perfil del suelo.

Tipo de perfil	Descripción	Definición
A	Perfil de roca competente	$\bar{v}_s \geq 1500$ m/s
B	Perfil de roca de rigidez media	1500 m/s > $\bar{v}_s \geq 760$ m/s
C	Perfiles de suelos muy densos o roca blanda, que cumplan con el criterio de velocidad de la onda de cortante, o	760 m/s> $\bar{v}_s \geq 360$ m/s
	perfiles de suelos muy densos o roca blanda, que cumplan con cualquiera de los dos criterios	$\bar{N} \geq 50$, o $\bar{s}_u \geq 100$ kPa (≈1 kgf/cm²)
D	Perfiles de suelos rígidos que cumplan con el criterio de velocidad de la onda de cortante, o	360 m/s > $\bar{v}_s \geq 180$ m/s
	perfiles de suelos rígidos que cumplan cualquiera de las dos condiciones	50 > $\bar{N} \geq 15$, o 100 kPa (≈1 kgf/cm²) > $\bar{s}_u \geq 50$ kPa (≈0.5 kgf/cm²)
E	onda de cortante, o	180 m/s > $\bar{v}_s$
	perfil que contiene un espesor total H mayor de 3 m de arcillas blandas	IP > 20 w ≥ 40% 50 kPa (≈0.50 kgf/cm²) > $\bar{s}_u$
F	Los perfiles de suelo tipo F requieren una evaluación realizada explícitamente en el sitio por un ingeniero geotecnista de acuerdo con el procedimiento de A.2.10. Se contemplan las siguientes subclases: F_1 — Suelos susceptibles a la falla o colapso causado por la excitación sísmica, tales como: suelos licuables, arcillas sensitivas, suelos dispersivos o débilmente cementados, etc. F_2 — Turba y arcillas orgánicas y muy orgánicas (H > 3 m para turba o arcillas orgánicas y muy orgánicas). F_3 — Arcillas de muy alta plasticidad (H > 7.5 m con Índice de Plasticidad IP > 75) F_4 — Perfiles de gran espesor de arcillas de rigidez mediana a blanda (H > 36 m)	

Para los análisis seudoestáticos se contempla un coeficiente de aceleración horizontal Kh de acuerdo con lo estipulado en el decreto 523 del año 2010 así:

Zona de Roca: Zonas Geotécnicas 1A kh=0.18 g.

Zona de depósito de Ladera: Zonas Geotécnicas 2A, 2B y 2C kh=0.22 g.

Para fines de los análisis de amenaza se unifico el criterio considerando la condición más crítica de amenaza que corresponde a una aceleración de Kh=0.22 g.

Para efecto de los análisis pseudo-estáticos, se recomienda utilizar un valor de 0,22 g para el valor del coeficiente sísmico pseudo-estático horizontal (kh),

3.2. Investigación Geotécnica (exploración del subsuelo)

OBS

- Se reitera el comentario realizado en la revisión 1: Es pertinente revisar la parametrización usada toda vez que en los ensayos de corte las velocidades de falla pueden no tratarse de ensayos consolidados drenados

Rta:

Se aclara que la velocidad utilizada para este ensayo es de 0.010 mm/ minuto lo cual nos garantiza que son de ensayos consolidados drenados.

OBS

- Se reitera el comentario realizado en la revisión 1, Los niveles freáticos mostrados al interior del informe difieren de los obtenidos en la exploración geotécnica (por ejemplo, en el numeral 11).

Rta:

Se ajustan los niveles freáticos presentados previamente, estos se ajustan tanto en exploración geotécnica y hidrogeología y se identifican en la tabla 55. Niveles freáticos, teniendo en cuenta que la información del informe corresponde con los resultados de la exploración geotécnica, presentados en el ítem 13.3.3 Resultado exploración directa.

En la Tabla 55, se indican los niveles freáticos identificados en la ejecución de los diferentes sondeos de la campaña de exploración:

Tabla 55 Niveles freáticos reportados en los diferentes sondeos realizados en la zona de estudio


Sondeo	S01	S02	S03	S04	S05	S06	S07	S08	S09	S10	S12	S13	S14	S15
NF(M)	6	19	18	No reporto		20	8,5	5.0	9	No reporto				
Litologia donde sucede el NF	Contacto Q1dfg / N1N2m	N1N2m	N1N2m			N1N2m	N1N2m	Contacto Q1dfg / N1N2m	N1N2m					


OBS

- Se reitera que se deben verificar los contactos presentados en los modelos geologico-geotecnicos.

Rta:

En el ítem 18, evaluación de la condición de amenaza, encontraremos que se ubican los perfiles y las Secciones transversales donde se encontrarán mejor representados los contactos, evidenciando mejor el trazado que tienen los materiales de acuerdo a la clasificación hecha previamente, además se adjunta el perfil estratigráfico para la verificación de los materiales mostrados en el perfil SM-14.

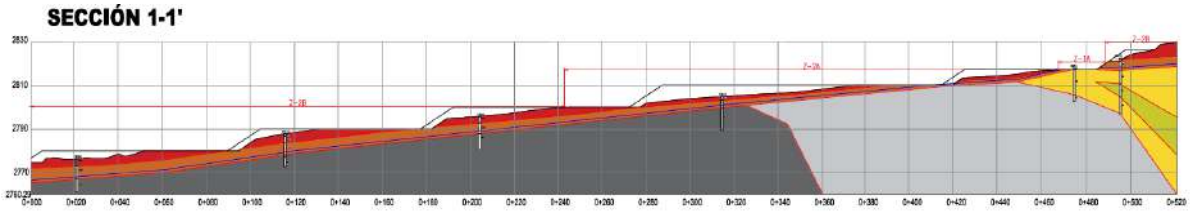

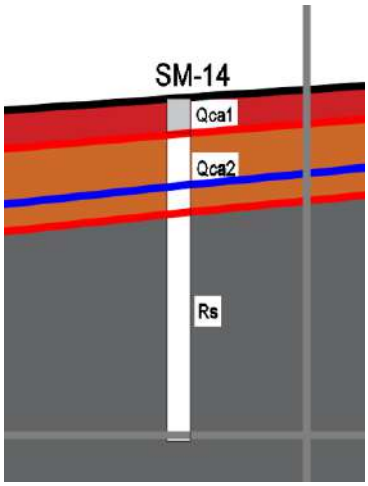
SM-14
Qca1
Qca2
Rs

CONSORCIO RIESGOS TUNJUELO
NIT: 901.670.218-0


REGISTRO ESTRATIGRAFICO DE CAMPO

EXPLORACION: SM-14

PROYECTO: GE-501 | **CLIENTE:** RENOBO | **LOCALIZACION:** USME

FECHA: 1/13/2024 | **NORTE:** 4° 29' 19" | **ESTE:** 74° 6' 44" | **ELEVACION:** | **PROFUNDIDAD (m):** 15.0

REGISTRO NIVEL FREÁTICO	NOTAS ADICIONALES
N.F. (m): No se reporta	**Q1dfg**: Depósito Fluvioglacial

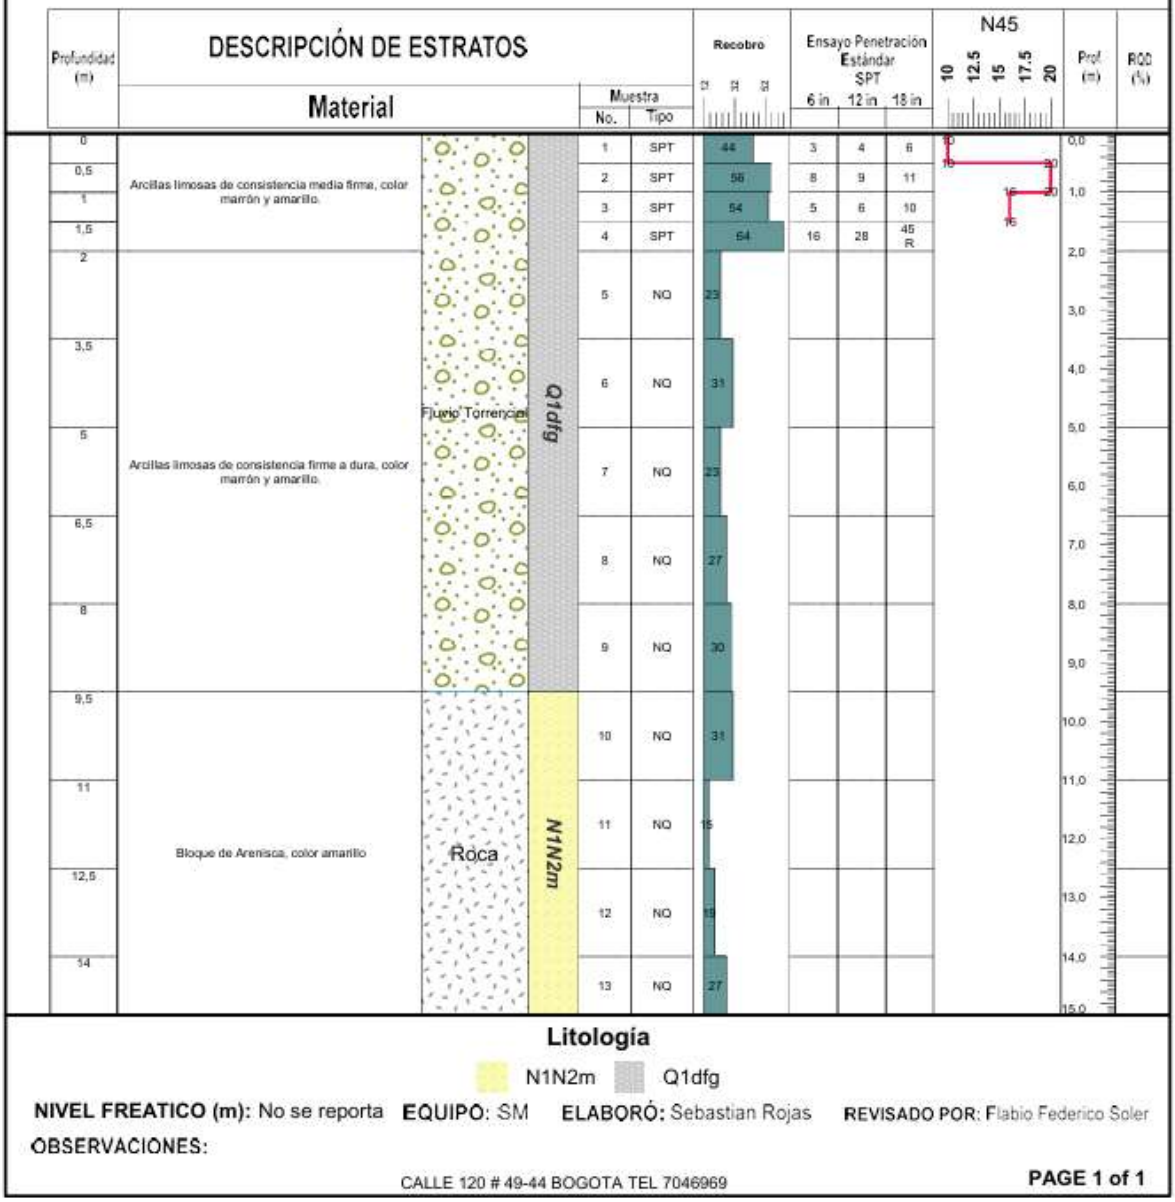

Litología

N1N2m Q1dfg

NIVEL FREATICO (m): No se reporta **EQUIPO:** SM **ELABORÓ:** Sebastian Rojas **REVISADO POR:** Flabio Federico Soler

OBSERVACIONES:

CALLE 120 # 49-44 BOGOTA TEL 7046969

PAGE 1 of 1

OBS

- En el anexo 7.1, dentro de la carpeta de amenaza, se tiene el plano ''GE503-PL-AZ-002-0T', donde se presentan las zonas geotécnicas homogéneas. Dicho plano no presenta curvas de nivel, no se presenta cuadro explicativo diferenciando que unidades geologico-geotecnicas se encuentran dentro de cada zona

Rta:

En el ítem 13.5.1 se presenta el nuevo mapa donde se evidencia la tipología de las zonas homogéneas atendiendo lo solicitado y a su vez presenten las curvas de nivel, se añade la explicación de las unidades geologico-geotecnicas de cada zona.



a) Zona Homogénea 1A:
Se trata de suelos de origen residual (Qcb), que se caracterizan por ser suelos de resistencia moderada, se encuentra con humedades bajas, cercano al límite plástico y su plasticidad es baja; su espesor del orden de 1.5 m y por debajo se encuentran el sustrato de rocas arcillo arenosas de alta resistencia.

a) Zona Homogénea 2A:
Se trata de laderas de pendiente baja, en donde se encuentra una delgada capa de suelo arcilloso (Qcb), de consistencia blanda a media, de espesor no mayor a 2,0 m, seguido por areniscas conglomeráticas (Qbl) muy resistentes, cuya estructura se caracteriza por definir bloques angulares de areniscas embebidos en un suelo areno arcilloso, producto de la meteorización de la roca parental. En esta zona se cuenta como referencia con las líneas sísmicas L4 y L7 y las perforaciones SM-4, SM-6 y SM-14.

b) Zona Homogénea 2B:
Se trata de laderas de pendiente baja, en donde se encuentra una capa de suelo arcilloso y origen glaciar (Qca1 y Qca2), de consistencia media a firme, de espesor variable entre 1.5 y 4.0 m, seguido por el sustrato de rocas conglomeráticas (Qbl) muy resistente, cuya estructura se caracteriza por definir bloques angulares de areniscas embebidos en un suelo areno arcilloso. En esta zona se cuenta como referencia con la línea sísmica L8 y las perforaciones SM-2 SM-3, SM-7, SM-9, SM-10, SM-12 y SM-13.

c) Zona Homogénea 2C:
Se trata de laderas de pendiente baja, en donde se encuentra una delgada capa de suelo arcilloso (Qca1), de consistencia media a firme, de 8,0 m de espesor, seguido por suelo residual arcillo arenoso (Sr) de resistencia moderada hasta 8 m de profundidad seguido por el conglomerado de la formación Marichuela (Rl), areniscas meteorizadas (Qsd) y rocas conglomeráticas (Qbl). En esta zona se cuenta como referencia con las líneas sísmicas L5 y L7 y las perforaciones SM-1 y SM-8.



OBS

- No se presenta plano con la localización en planta de las unidades geologico-geotecnicas definidas, con la localización de las secciones con las cuales se trazaron los perfiles del modelo geologico-geotecnico y la ubicación de los trabajos de exploración ejecutada.

Rta:

La ilustración 216. Zonificación de la zona de estudio contendrá la información solicitada, con el modelo de unidades geológico geotécnicas junto con los perfiles, atendiendo a la observación se deja el archivo para mayor detalle en Anexo 12. Planos en 2. PLANOS GEOSFÉRICO y en la carpeta de PLANOS GEOLOGÍA, a su vez revisar el plano de zonas homogéneas de la observación inicial sobre el anexo 7.1 donde se puede ver el plano a detalle de los perfiles.


OBS


- En el anexo 7.1 dentro de la carpeta de amenaza, se tiene el plano en DWG, GE503-PL-AZ-011-01, Perfiles secciones, en donde se presentan los perfiles definidos como

parte del modelo geologico-geotecnico, en los cuales solo se ubican los sondeos, pero no se muestra la ubicación de los trabajos de exploración indirecta realizados, los cuales se considera podrían ayudar a definir de manera más clara la disposición de las líneas de contacto entre los materiales o unidades geologico-geotecnicas definidas. Por otra parte, se considera importante que en los planos se incluyan las respectivas convenciones de las unidades geologico-geotecnicas con su descripción correspondiente. Además, se solicita por favor nombrar el archive de acuerdo con el código del plano y referenciar dentro del informe final. A continuación, se presenta una imagen del plano mencionado.

Rta:

Se atendió a las observaciones, a continuación se ubican en los perfiles, los sondeos y a su vez los trabajos de la exploración indirecta, realizados y se adjuntas un mapa para conocer su ubicación de acuerdo a la información añadida previamente y poder determinar las unidades adecuadas del modelo geologico-geotecnico, que se añaden en el plano, en anexos de geotecnia, con el nombre de AZ-010,AZ-011.dwg, a su vez revisar el plano de zonas homogéneas de la observación inicial sobre el anexo 7.1 donde se puede ver el plano a detalle de los perfiles.

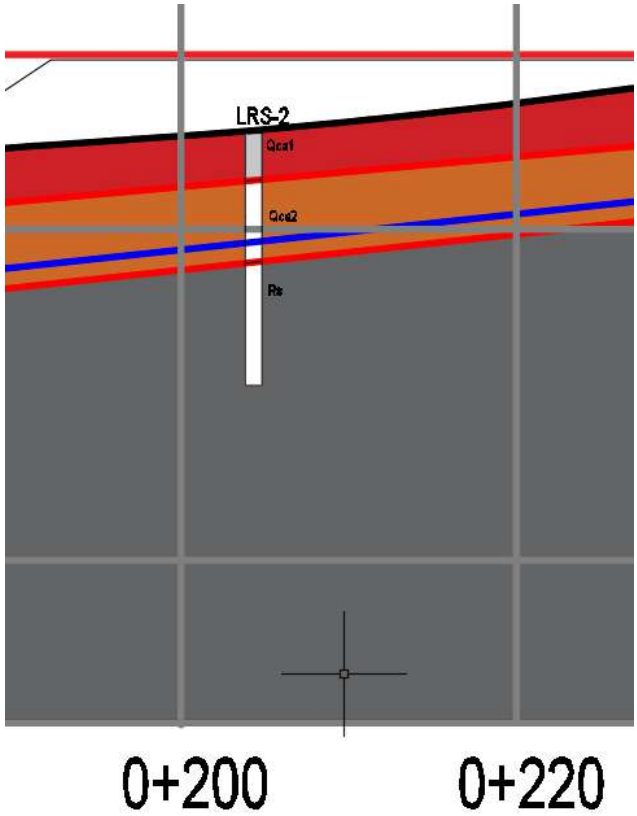

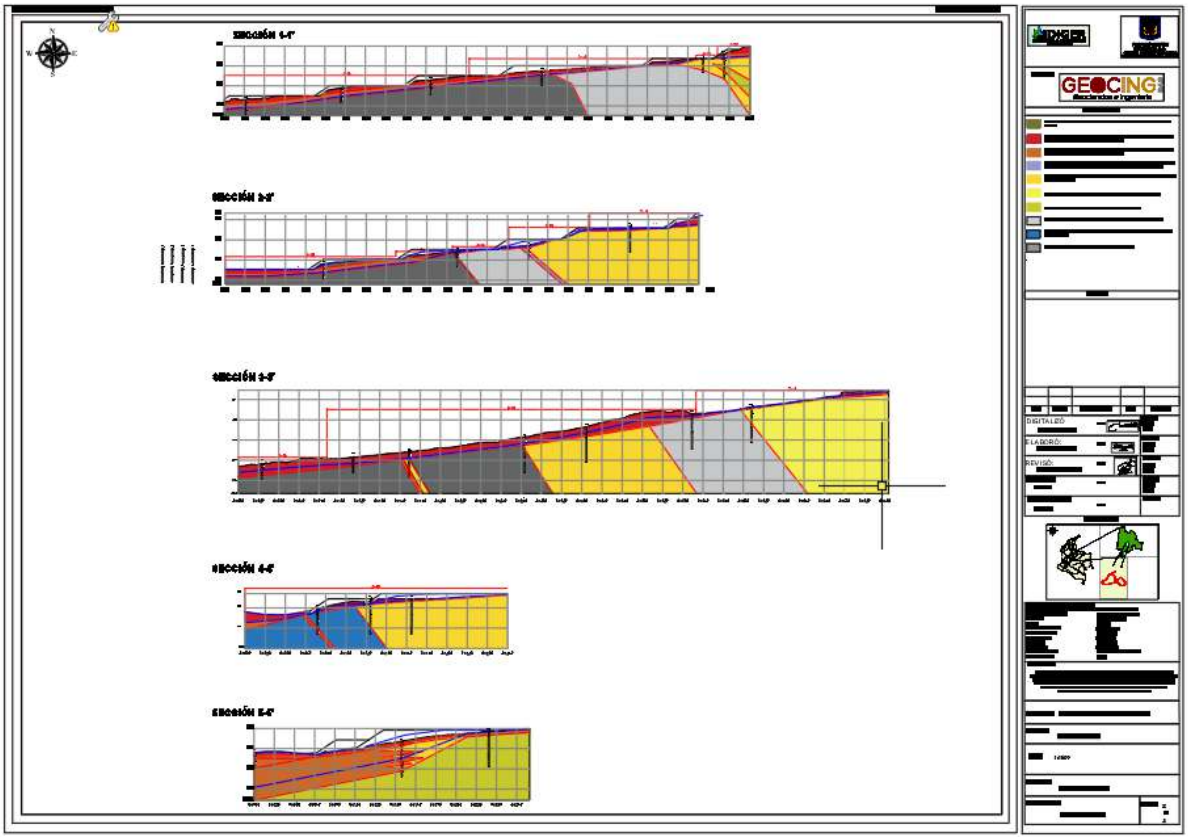


OBS

- Se deben verificar los contactos presentados en los modelos geologico-geotecnicos de cada una de las 5 secciones establecidas. A continuación, se muestran algunas imágenes tomadas de los perfiles del plano GE503-PL-AZ-011-01 y las cuales a su vez también se presentan en el informe final en el numeral 15.4.

Rta:

En el ítem 17 plan de medidas de reducción de riesgo, encontraremos que se ubican los perfiles se encontrarán mejor representados los contactos, s u vez en la siguiente imagen como en observaciones anteriores se representa un perfil donde se corrigieron los contactos de acuerdo a la información encontrada en la exploración y los resultados.

SECCIÓN 1-1'

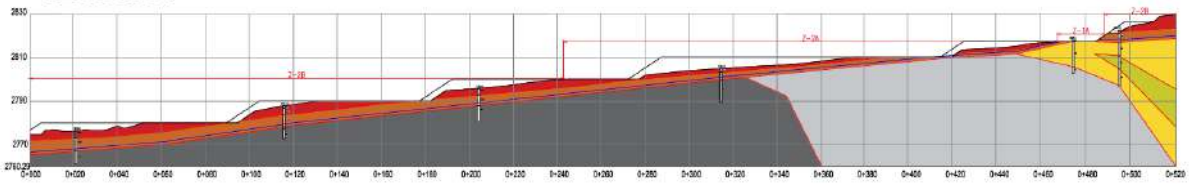

OBS

- Se solicita por favor tener en cuenta Io especificado en la Resolución 111 de 2022 respecto a la formulación del modelo geoldgico-geotecnico "se incluirá plano en planta y secciones transversales del modelo geoldgico-geotecnico definido. sobre una base topográfica actualizada a escala 1:1000 o de mayor detalle y con curvas de nivel cada 1,00 metro como mínimo. Se deberá incluir en el plano en planta la ubicación de la exploración, localización y abscisado de las secciones transversales establecidas".

Rta:

Se atiende a la observación puede dirigirse al anexo 12 planos en Geotecnia, en la carpeta anexo Localización de Exploración, se encontrará el pdf Secciones transversales donde se encontrarán mejor representados los contactos, a su vez revisar el plano de zonas homogéneas de la observación inicial sobre el anexo 7.1 donde se puede ver la localización de la exploración.

OBS

- En la Tabla 49 del estudio se presenta un resumen de los materiales definidos y que forman parte del modelo geologicogeotecnico definido (en dicha tabla se mencionan 10 materiales). Por otra parte, en la “Tabla 51. Propiedades geotécnicas para modelos de equilibrio límite", solo se presentan las propiedades de 5 materiales (se solicita por favor revisar).

Rta:

En el ítem 13.6 Caracterización Geotécnica se especifica la estratigrafía utilizada, haciendo mención a que son 10 sin embargo dentro del material en algunos casos hay dos símbolos diferentes haciendo mención a características que pueda presentar el material de acuerdo a las caracterización geotécnica por su heterogeneidad.

ESTRATIGRAFÍA		DESCRIPCIÓN
MATERIAL	SÍMBOLO	
Suelo Orgánico (Relleno)	Qor	Limo orgánico color marrón oscuro, con raíces, de consistencia firme semi seco fisurado.
Depósitos glaciares (Coluvión)	Qca1	Depósito de origen fluvio glacial compuesto por arcillas limosas de color marrón y amarillo de consistencia media firme y plasticidad alta.
	Qca2	Depósito de origen fluvio glacial compuesto por arcillas limosas de color marrón y amarillo de consistencia firme a dura y plasticidad alta.
Suelos residuales (Coluvión)	Qcb	Suelos producto de la meteorización de rocas arcillosas compuesto por arcillas limo areniscas de color marrón claro y gris, de consistencia firme y de baja plasticidad.
	Qsd	Arena arcillosa de color gris y amarillo con gravas de color amarillo y rojo.
Rocas altamente meteorizadas (Coluvión)	Qbl	Suelo solido conformado por bloques, cavas y catos de arenisca en una matriz arcillo arenosa de color gris.
	Sp	Rocas alteradas conformadas por arcillolitas arenosas de color amarillo con gravas, de color amarillo.
Rocas poco meteorizadas. (Formación marichuela)	Rs	Arenisca de color amarillo con gravas de color amarillo y rojo.
	Rc	Arcillolita arenosa de color gris y amarillo con gravas de color amarillo y rojo.
	Rl	Conglomerado de la formación Marichuela

4.1. Escenario actual - incluye plano.

OBS

- Se reitera la observación presentada en la revisión 1: Se deben presentar los resultados o las salidas de los modelos en formato que sea posible revisar, PDF, JPG, entre otros.

Rta:

Se atiende a la observación mejorando y adjuntando los análisis en JPG y PDF, empezando con el ítem 14 análisis de estabilidad, de igual forma en los anexos se presentará una sección donde se puedan observar a detalle en el anexo de geotecnia diseño de alternativas. en el Anexo 7. Geotecnia dentro de Anexo 7.5. Diseño

alternativas en la sección de Alternativas SLIDE USME en Salidas Slide Alternativas se presenta los resultados de las modelaciones, adicionalmente se mejoró las salidas en el informe para verificar los factores de seguridad con mayor claridad como se evidencia a continuación y se evidencia en el capitulo 18. Evaluación de la condición de amenaza con medidas de mitigación.



SEC 1-1'- COND Sin Obras Estático Nivel Freático normal



SEC 1-1'- COND Sin Obras Estático Saturado


Ilustración 248. Análisis SEC-1-1' Condición Sin obras Estático. Fuente Propia.

OBS


- Se aclara que, aunque el informe presenta imágenes de los análisis realizados, en estas no se pueden ver con claridad la información presentada.

Rta:

Se atiende a la observación y se mejora la calidad de las imágenes. Se observa en el ítem 18 Resultados modelo de estabilidad, . en el Anexo 7. Geotecnia dentro de Anexo 7.5. Diseño alternativas en la sección de Alternativas SLIDE USME en Salidas Slide Alternativas se presenta los resultados de las modelaciones.

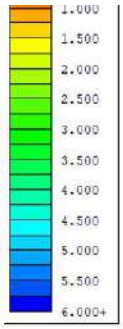

Material Name	Color	Unit Weight (kN/m3)	Sat. Unit Weight (kN/m3)	Strength Type	Cohesion (kPa)	Phi (deg)	UCS (kPa)	m	s
Qor		18.47	19.97	Mohr-Coulomb	62.2	19.8			
Qca1		18.88	19.56	Mohr-Coulomb	29.4	20.5			
Qca2		19.54	20.51	Mohr-Coulomb	69.5	23			
Qbl		20.38	21.25	Mohr-Coulomb	23	22			
Rs		21.56	22.2	Generalised Hoek-Brown			870	3.00689	0.0067
Relleno		20	20	Mohr-Coulomb	10.39	33			

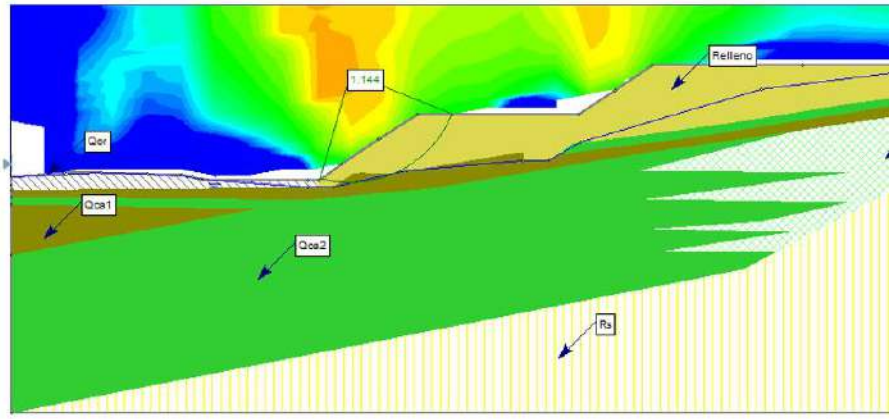

OBS

- Para el escenario de amenaza actual (sin obras) se presentan análisis de estabilidad con talud infinito y con equilibrio limite. A partir de ello luego se exponen mapas de amenaza diferentes para cada una de las metodologías. Se considera importante concluir que mapas de amenaza se van a considerar posteriormente para la determinación de la vulnerabilidad y riesgo, considerando también la escala de detalle del estudio presentado.

Rta:


Para el análisis de amenaza se tomó el mapa de condición extrema de talud infinito y el mapa de condición extrema de sismo para la condición limite, superponiéndolos para determinar la amenaza ante algún evento sin implantación del proyecto urbanístico, ya que, en las condiciones normales para cada una de estas metodologías, el grado de amenaza es bajo, junto con el mapa del cruce de amenazas que se ubica en el Anexo 12. Planos en la sección de 6. PLANOS GEOTECNIA en la carpeta de Amenaza.

OBS

- Para el escenario de análisis con obras, no se está presentando la sobrecarga que correspondería a las edificaciones proyectadas, ni las excavaciones a realizar para el sótano del edificio de servicios mencionado en el numeral 5.3 del informe. De acuerdo con la Resolución 111 de 2022, “Para el escenario con proyecto. acorde con las situaciones generadas por el cambio de uso, incluyendo las obras de urbanismo y plan de construcciones más probable, teniendo en cuenta en cada caso, cortes, excavaciones, rellenos, sobrecargas, modificaciones del drenaje, etc para movimientos en masa, reactivados o inducidos durante y después de la construcción de las obras en el área de estudio"

Rta:

Se aclara que la carga que se evidencia en las modelaciones es de 119.57 Kn/m2 que corresponde a las 12 toneladas siendo caso más crítico que será una torre de 12 pisos asumiendo que cada piso tiene un valor de 1.0 toneladas, se utiliza está en todos los escenarios para garantizar la estabilidad de la zona empleando las alternativas.

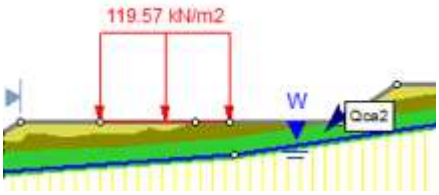



Como se menciona previamente la información de donde se tiene que realizar los cortes y rellenos se presentan en los perfiles en un nuevo material para el caso de relleno de material seleccionado y en el caso de corte la adecuación del terreno, mediante taludes o muro de contención dependiendo la alternativa analizada, dicha información se encuentra especificada en el ítem 18. Evaluación de la condición de amenaza con medidas de mitigación, adicionalmente se incluye el análisis del sector del sótano para el edificio comercial, donde se realiza una excavación de 2.50 metros del nivel de servicio, verificando tanto la estabilidad lateral de la excavación como su incidencia en la estabilidad del talud, lo anterior se presenta en el ítem 18. Evaluación de la condición de amenaza con medidas de mitigación, quedando de la siguiente manera.


e) Sección Sótano.

En la sección S-S se realizará la construcción de 1 terrazas de material seleccionado que funcionaran como plataformas para las obras que se quieren realizar y con eso darle estabilidad a la zona de estudio. En la Ilustración 354 se puede observar la sección de detalle S-S a la cual se le construirán las alternativas propuestas.



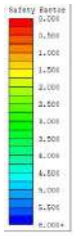

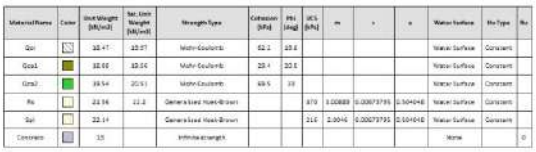

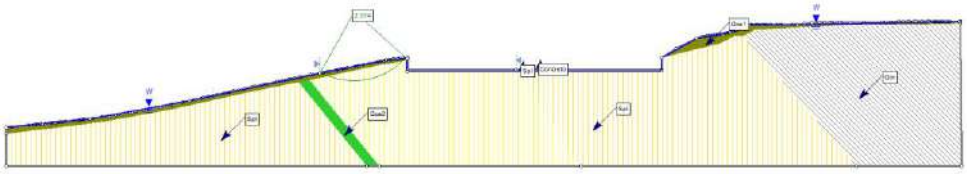

OBS

- En el numeral 17 del informe presentado, se muestra la evaluación de la vulnerabilidad de manera general considerando tres únicos elementos edificaciones nuevas, vía existente y vías proyectadas; respecto a esto se solicita por favor discretizar más teniendo en cuenta la localización de las edificaciones en los taludes, ya que, de acuerdo con ello, la solicitación es diferente.

Rta:

De acuerdo a la información revisada se integra la red de acueducto y se realiza la evaluación de vulnerabilidad, también se aclara que las viviendas que se encuentran en el área de estudio no presentaran ningún cambio ni afectación de acuerdo a los análisis realizados anteriormente donde se establece el área de afectación debido a los cortes a

realizar por la implantación del proyecto, quedando estos fuera del área definida, con lo anterior se reafirma que los elementos expuestos son las vías que atraviesan el proyecto Línea área estudio, vía entre la carrera 4 c este y la quebrada el piojo, la carrera 4c este la calle 116ª sur, y transversal 4 a este y la calle 115 sur entre el nuevo hospital de Usme y la carrera 5 este y las redes de acueducto y alcantarillado.

OBS

- Se solicita tener en cuenta Io requerido por la Resolución 111 de 2022 referente a "identificar y localizar en la cartografía correspondiente los elementos expuestos del proyecto o de su entorno actual y futuro (edificaciones, obras lineales, redes de acueducto y/o alcantarillado e infraestructura, entre otros", ello teniendo en cuenta que la única información presentada en el plano de vulnerabilidad (Anexo 12) corresponde con la siguiente imagen donde solo se expone la vía existente y las edificaciones proyectadas.

Rta:

De acuerdo a la información solicitada en el ítem 15.1 Estimación de la vulnerabilidad física por movimiento, se identifican las estructuras presentes o cercanas al proyecto, dejando en evidencia que ningún elemento expuesto se ve afectado por el desarrollo del proyecto, se evidenciaran las vías, las estructuras proyectadas a que se construyan y la red de acueducto y alcantarillado.

Línea de implantación

Línea área estudio, vía entre la carrera 4 c este y la quebrada el piojo, la carrera 4c este la calle 116ª sur, y transversal 4 a este y la calle 115 sur entre el nuevo hospital de Usme y la carrera 5 este.



OBS

- De acuerdo con la definición del área de estudio se deberá evaluar si adicional a los elementos o infraestructura que se encuentran dentro del área de desarrollo urbanístico se deberá evaluar la amenaza, vulnerabilidad y riesgo de edificaciones y vías que se encuentran en los límites del área del desarrollo urbanístico.

Rta:

De acuerdo a los análisis de estabilidad realizados en el ítem 18 evaluación de la condición de amenaza con medidas de mitigación, junto con los planos de elementos expuestos en el Anexo 12. Planos en 7. PLANOS AVR, junto con los perfiles de slide las superficies de falla no llegan a tocar ninguna estructura ni edificación como se puede ver en las alternativas en el Anexo 12. Planos en 6. PLANOS GEOTECNIA en la sección y carpeta de Obras.

OBS

- Se solicita por favor tener en cuenta lo especificado en la Resolución 111 de 2022, numeral 8, en lo referente a la estimación de la vulnerabilidad física por movimientos en masa y los escenarios de análisis que se deben presentar, lo anterior ya que dentro del documento no se discriminan los escenarios mencionados.

Rta:

Esta estimación de vulnerabilidad física se encuentra en el ítem 15 índice de vulnerabilidad física, además de 15.6 resultados obtenidos, se añade los planos de vulnerabilidad actual y futuro en el Anexo 12. Planos en la carpeta de 7. PLANOS AVR.

30.6 Resultados obtenidos

Con base en los resultados de los análisis de vulnerabilidad, se procedió a categorizar el valor del IVF de acuerdo con criterios establecidos en estudios previos realizados en Bogotá por F. Soler, A. J. González y otros, los cuales se presentan en la Tabla 96. Los resultados en la Tabla 97 se plasman en el Plano.

Tabla 96. Criterios de categorización de la vulnerabilidad ante deslizamientos

ulnerabilidad ante deslizamientos	Criterio	Descripción
ALTA	IVF promedio ≥ 0.65	La probabilidad de pérdidas materiales es mayor al 65% en caso de ocurrencia de un deslizamiento.
MEDIA	0.35 ≤ IVF promedio < 0.65	La probabilidad de pérdidas materiales está entre el 35% y el 65% en caso de ocurrencia de un deslizamiento.
BAJA	IVF promedio < 0.35	La probabilidad de pérdidas materiales es menor al 35% en caso de ocurrencia de un deslizamiento.

ELEMENTO	ÍNDICE DAÑO ACTUAL	IPa	TIPO VIVIENDA	SOLICITACIÓN ZONA	MATIZ DE DAÑO	IP	CATEGORÍA AMENAZA	IVF = IPa+IP-(IPaxIP)	CATEGORÍA VULNERABILIDAD
Edificaciones Nuevas	1	0.05	B4	VM5	I	0.05	BAJA	0.10	BAJA
Vía existente	1	0.175	B3	VM5	I	0.05	BAJA	0.22	BAJA
Vía Proyectadas	1	0.175	B4	VM5	I	0.05	BAJA	0.22	BAJA
Redes de Acueducto Y alcantarillado	1	0.75	I	VM5	I	0.05	BAJA	0.22	BAJA

7.1. Planos de ubicación

OBS

- Se presentan análisis de estabilidad general de las tres alternativas planteadas, correspondiente a: Conformación de taludes 1.5H:1.0V con alturas entre 3 m y 15 m, reforzados con geotextil. Muros de contención en voladizo de altura entre 1.20 y 9.0 m. Anclajes.
- Al respecto, en el Anexo 12, carpeta 6 se presentan unos planos denominados "obras" donde solo presentan la localización de los terraplenes, es decir, no se presenta la localización de muros o anclajes y tampoco se presentan detalles de ninguna de las alternativas.

Rta:

Se atiende a la observación frente a los planos de ubicación en el Anexo 12. Planos sección 6. PLANOS GEOTECNIA en la carpeta de DISEÑO DE ALTERNATIVAS.




7.2. Planos de detalle.

OBS

- Se reitera la observación realizada en la revisión 1: “No se presentan planos de localización de obras de mitigación ni planos de detalles, sin embargo, se presentan diseños de muros" hasta de 8,50 metros de altura (análisis de deslizamiento, volcamiento y capacidad portante, en condición estática y pseudoestáticos), y diseños de anclajes.

Rta:

Se atiende a la observación frente a los planos de ubicación en el Anexo 12. Planos sección 6. PLANOS GEOTECNIA en la carpeta de DISEÑO DE ALTERNATIVAS, donde se encontrarán planos de las 3 alternativas propuestas.

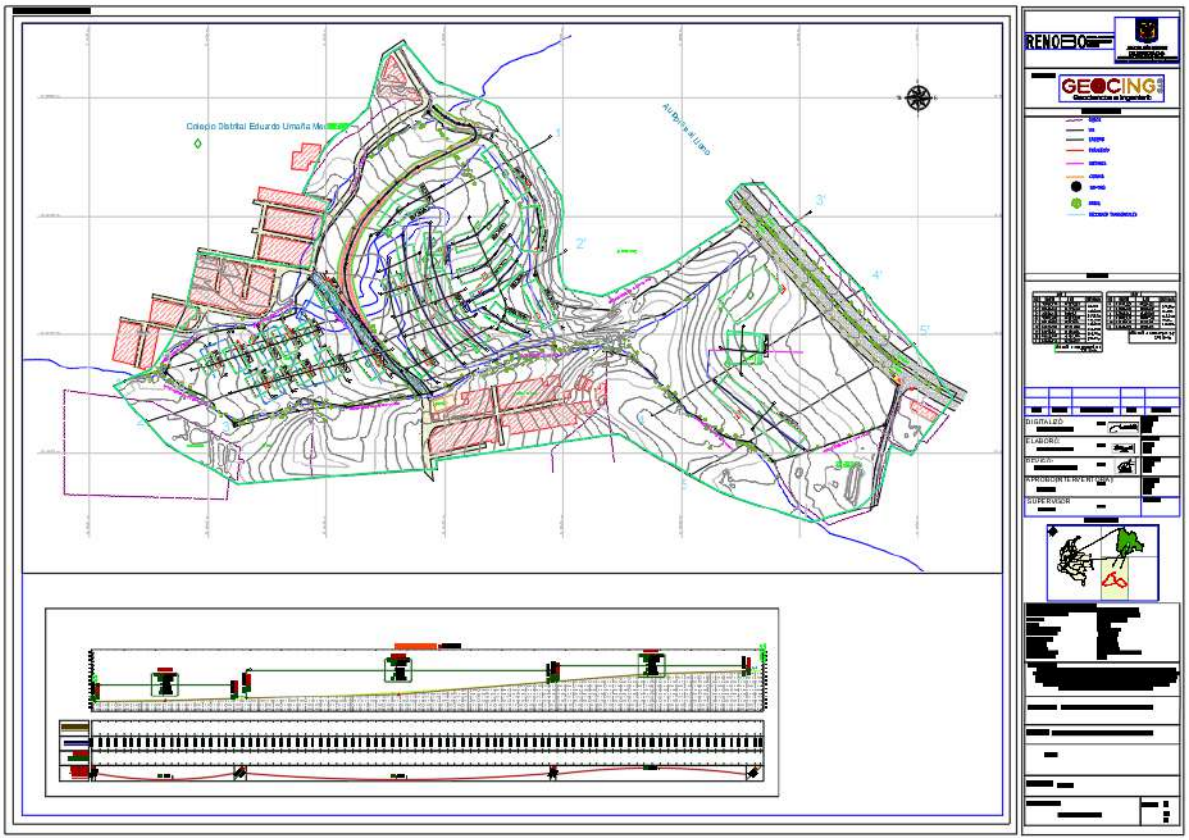



7.3. Diseño detallado de las obras de ingeniería tradicional y/o soluciones basadas en la naturaleza (diseño geotécnico, estructural e hidráulico que así lo requieran).

OBS

- Se reitera que “Se expone diseño de obras, sin embargo, no se presenta el detalle de estas, localización, ubicación y uso”.

Rta:

Se atiende a la observación frente a los planos de ubicación en el Anexo 12. Planos sección 6. PLANOS HIDRAULICA, donde se ubicará ciertas zonas donde se evidencian las estructuras en el área de estudio

7.5. Plan de mantenimiento.

OBS

- En el numeral 22 se incluye plan de mantenimiento, sin embargo, este no presenta lo establecido en la Resolución 111 de 2022 ya que debe incluir la “periodicidad de las labores de mantenimiento de las obras recomendadas durante la vida útil.'

Rta:

En el ítem 19 se especifica incluir la “periodicidad de las labores de mantenimiento de las obras recomendadas durante la vida útil.'

19 PLAN DE MANTENIMIENTO DE ESTRUCTURAS

Para el mantenimiento de las obras se deben tener en cuenta las siguientes recomendaciones:

- Inspecciones regulares: Programa inspecciones visuales periódicas para detectar cualquier signo de daño, como grietas, deformaciones o erosión en el muro. Estas inspecciones pueden realizarse trimestral o semestralmente, dependiendo de la ubicación y la exposición del muro a condiciones climáticas adversas.
- Limpieza: Limpia regularmente el muro para eliminar la acumulación de suciedad, vegetación o cualquier otro material que pueda causar daños o comprometer su estabilidad. Esto puede incluir la eliminación de maleza, musgo o residuos acumulados.
- Drenaje: Verifica que los sistemas de drenaje, como canaletas y desagües, estén funcionando correctamente para evitar la acumulación de agua cerca del muro. El agua estancada puede ejercer presión adicional sobre el muro y provocar daños.
- Reparaciones: Haz reparaciones menores tan pronto como se detecten. Esto puede incluir rellenar grietas con mortero adecuado, reemplazar piezas dañadas o reparar sistemas de drenaje defectuosos. Las reparaciones oportunas pueden prevenir problemas mayores en el futuro.
- Control de la vegetación: Mantén la vegetación bajo control cerca del muro, ya que las raíces de los árboles y arbustos pueden penetrar en la estructura y causar daños. Realiza podas regulares y considera el uso de barreras físicas para evitar que las raíces crezcan hacia el muro.
- Monitoreo estructural: En casos de muros de contención grandes o críticos, considera implementar sistemas de monitoreo estructural para detectar cambios en la deformación o la presión sobre el muro. Estos sistemas pueden ayudar a identificar problemas potenciales antes de que se conviertan en emergencias.
- Mantenimiento de sistemas de contención: Si el muro incluye sistemas de contención adicionales, como geotextiles o geomallas, asegúrate de que estén en buen estado y funcionando según lo previsto. Reemplaza o repara cualquier componente que presente desgaste o daños.
- El tiempo al cual se aconseja utilizar el plan de mantenimiento de las estructuras es cada 5 años por ende se deben estar haciendo las respectivas revisiones estructurales.
- Registro de mantenimiento: Lleva un registro detallado de todas las actividades de mantenimiento realizadas, incluyendo inspecciones, reparaciones y cualquier otra intervención. Esto te permitirá llevar un

7.6. Plan de monitoreo.

OBS

En el numeral 23 incluye el plan de seguimiento y monitoreo, sin embargo, este no contiene Io establecido en la Resolución 111 de 2022: “E/Plan de Monitoreo ... deberá ser explicito en cuanto al Plan monitoreo que se deberá realizar periódicamente para el proyecto (antes, durante y después de la construcción del proyecto) ... En condiciones normales, así como en el caso de eventos de aguaceros fuertes o intensos o durante temporadas invernales, deberá indicarse claramente el procedimiento de verificación o inspección de algunos puntos de control de las obras y del área de influencia definida ...Si el plan de monitoreo contempla instrumentación y/o controles topográficos, se deberá especificar la localización de cada punto e identificar cuáles son los niveles de alerta dependiendo de los resultado obtenidos durante el monitoreo, así como las acciones correspondientes a realizar.

Rta:

En el ítem 20. Plan de seguimiento y monitoreo se especifica la información solicitada.

Para el seguimiento de las obras se deben tener en cuenta las siguientes recomendaciones:

- Reconocimiento visual periódico de la zona: inspecciones detalladas a la zona, las cuales se deberán intensificar en periodos de lluvia.
- Medición de movimientos horizontales y verticales: durante la construcción se deben colocar puntos de control topográfico en algunos puntos sobre los taludes, los cuales se deben controlar por un período de no menos de seis (6) meses con periodicidad mensual.
- Se recomienda a la comunidad, la protección y el buen uso de las obras propuestas para su buen funcionamiento y durabilidad; en cuanto a la disposición de los espacios libres, se recomienda la adecuación de jardines y zonas verdes.
- Para la realización de la obra, el contratista deberá realizar el manual de mantenimiento en donde se enmarque los procedimientos de trabajo y de control, ajustándose a las disposiciones del proyecto y del distrito. Estos procedimientos deben tener las instrucciones en un lenguaje común y de fácil compresión para la comunidad. El diseño del manual de mantenimiento debe contemplar que existen algunas obras las cuales requieren mantenimiento continuo por parte del conjunto residencial.
- Se recomienda realizar un monitoreo o seguimiento durante la ejecución de las excavaciones para la realización de las obras correctivas y una vez se hayan ejecutado las mismas.
- Verificación de la calidad de los materiales (acero, concreto, gaviones, rellenos, etc.) a utilizar durante la construcción de las obras de mitigación, contemplando que cumplan con las condiciones establecidas en los diseños o las normas correspondientes.
- Después de un sismo se debe observar el suelo alrededor de las obras, para determinar la posible presencia de grietas, hundimientos, deslizamientos o cualquier anomalía en el terreno que pueda afectar las obras.
- Observar desde el exterior el estado general de las obras, daños en pantallas, antepechos, etc, así como el estado de las construcciones vecinas, estableciendo si las vías de acceso y de evacuación son seguras.

Evaluar los elementos no estructurales, clasificando el grado de daño y estableciendo el porcentaje de elementos afectados en el área con mayores daños.

7.7 Plan de contingencia.

OBS

- Se solicita por favor tener en cuenta Io especificado en la Resolución 111 de 2022, referente al plan de contingencia y complementar de acuerdo con esta, Io

presentado en el numeral "24 PLAN DE CONTINGENCIA" del documento de informe final.

Rta:

En el ítem 21. Plan de contingencia se especifica la información solicitada.

21 PLAN DE CONTINGENCIA

La Consultoría Consorcio Estudios Chapinero, de acuerdo con el anexo técnico procedió a desarrollar el Plan de Gestión de Riesgos del Desastre (PGRD), el cual incluye la identificación de las amenazas de origen natural, antrópicos y/o tecnológico (endógenas), dada su ocurrencia o recurrencia, de acuerdo con las consideraciones del consultor en la etapa de diseño del estudio, análisis integral y planteamiento de alternativas de reducción de riesgos por movimientos en masa, en los sectores catastrales Siberia, Paraíso y Parque Nacional, caracterizada en la evaluación del riesgo.

El PGR orienta por el manejo oportuno y eficiente de los recursos técnicos, humanos, económicos que cuenta la organización para la atención de emergencias durante las actividades constructivas y operativas del proyecto.

21.1 Conocimiento del Riesgo

Se desarrollan los procesos de reducción del riesgo y de manejo del desastre, teniendo en cuenta la información de la actividad a desarrollar, el contexto externo, el contexto interno, el contexto del proceso de gestión de riesgo y los criterios de riesgo.

21.1.1 Contexto Externo

21.1.1.1 Proceso de Gestión del Riesgo Distrital

El contexto externo hace referencia a los aspectos físicos, bióticos y sociales presentes en el área de intervención, definidos por los instrumentos y decisiones en materia de Gestión de Riesgo, caracterizando las condiciones actuales del medio ambiente.

Con base en la escala más general, se tiene en primer lugar la estructura del Sistema Distrital de Gestión del Riesgo de Desastres (Ver Ilustración 451). En caso de manifestarse una emergencia Nivel II o mayor se deberá notificar y en caso de ser requerido solicitar apoyo.

7.8. Memorias de calculo

OBS

- Se reitera la observación realizada en la revisión 1 referente a que se presentan memorias de cálculo de muros y anclajes sin presentar detalle, localización y otros aspectos necesarios para la implantación de estos (en los muros, por ejemplo, existe

análisis de deslizamiento, volcamiento y capacidad portante, pero no el diseño estructural donde se presente la sección del refuerzo requerido).

Rta:

Se atiende la observación en el anexo 12. Planos, en la carpeta 6 geotecnia, carpeta obras.

OBS

- Dado que no se tiene clara la localización de los muros propuestos en la alternativa 2 de obras de mitigación, se solicita aclarar bajo qué criterio se definieron los parámetros geotécnicos utilizados para el cálculo de la capacidad portante para muros, dada la variabilidad y distribución de las unidades geologicogeotecnicas en el área.

Rta:

De acuerdo a la información recolectada y las muestras que se tienen del suelo, una vez ubicados los muros se evaluó los parámetros geológicos geotécnicos más cercanos de esta forma se usaron para el cálculo de la capacidad portante del muro.

La información se utiliza en el anexo 7 geotecnia, en diseño de alternativas, estructural ahí se encuentra la información de la capacidad portante del muro y refuerzo.

La información está en el ítem 18 evaluación de la condición de amenaza donde se explican los factores geológicos geotécnicos que nos indican los valores de parametrización para tener en cuenta en la información portante de los muros.

8.1. Contenido mínimo del estudio de amenaza, vulnerabilidad y riesgo por movimientos en masa.

OBS

- Con las modificaciones que se puedan generar en una versión posterior, se debe verificar de forma integral la concordancia entre documento y anexos con base en Io exigido en la Resolución 111 de 2022.
- Se recomienda que el informe general presente la referencia de manera clara y consistente con relación a los diferentes capítulos presentados en los anexos.

Rta:

Se atiende a las observaciones realizadas y se adjunta en él ítem 14 Amenaza y 15 estimación de la vulnerabilidad física por movimientos en masa.

30 ESTIMACIÓN DE LA VULNERABILIDAD FÍSICA POR MOVIMIENTOS EN MASA

La vulnerabilidad física por fenómenos de remoción en masa en este capítulo se verá reflejada por un índice del mismo nombre (IVF), el cual será calculado mediante el desarrollo de la metodología propuesta por Leone, y modificada por Soler et al.

En el ítem 31 análisis y estimación de riesgo por movimientos en masa

31 ANÁLISIS Y ESTIMACIÓN DE RIESGO POR MOVIMIENTOS EN MASA

31.1 Método de análisis

El denominado riesgo (económico, social o ambiental, según sea el sector que represente al usuario) se puede simular mediante el modelo dinámico del tipo integral (Rivera, 2001):

$$R_{E,S,A} = \int P(e)\, P_{(E,S,A)}$$


8.3. Profesionales (Hojas de vida y memoriales de responsabilidad).

OBS

- En el Anexo 8 se presentan los documentos (cedula, tarjeta profesional y certificados de estudios y laborales) del director, coordinador, especialista estructural, especialista de redes hidrosanitarias, especialista en geotecnia, geólogo, dibujante y topógrafo, por tanto, se solicita por favor incluir la hoja de vida del profesional que desarrolla el componente de uso del suelo y los componentes de amenaza, vulnerabilidad y riesgo.

Rta:

Se atiende observación la información queda en el Anexo 8. Responsabilidad en la sección de HOJAS DE VIDA PROFESIONALES el especialista de geotecnia es el encargado de estas labores.

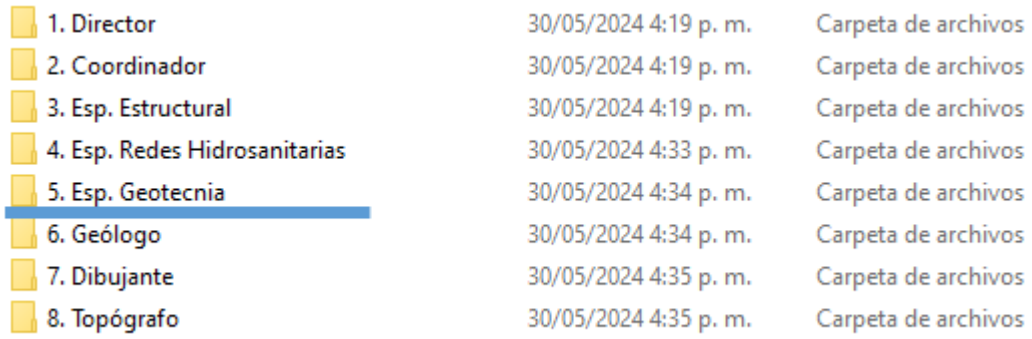


OBS

- Dado que con base en los comentarios del presente concepto se requerirá actualización del estudio, se solicita para la siguiente versión del documento actualizar los certificados de antecedentes de los profesionales de acuerdo con lo mencionado en la Resolución 111 de 2022 referente a que “Para el caso de antecedentes, es necesario que los mismos tengan menos de un mes de emitidos con relación a la fecha de elaboración y presentación del estudio".

Rta:

La información se realiza de acuerdo a lo acordado en la propuesta del contrato se encontrará la información relacionada en ANEXOS en Anexo 8. Responsabilidad en la carpeta de certificados antecedentes.

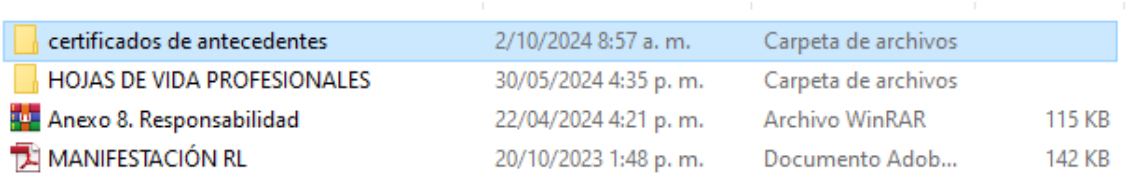


8.4. Planos.

OBS


- De acuerdo con la Resolución 111 de 2022 “Ante la presencia de cuerpos de agua ejemplo: rios, caños, quebradas o canalizaciones) dentro del área de estudio, sus zonas de ronda y zonas de manejo y presentación ambiental deberán ser demarcadas en todos los planos presentados en el Estudio, soportadas en la información solicitada por el interesado a la empresa de Acueducto, Alcantarillado y Aseo de Bogotá (EAAB ESP) y la Secretaria Distrital de Ambiente: cuyas certificaciones deberán anexarse al estudio".
- Se solicita por favor incluir las curvas de nivel en todos los planos de acuerdo con lo indicado en la Resolución 111 de 2022, lo anterior dado que de acuerdo con la revisión realizada y como se menciona en ítems anteriores, varies de los planos presentados no contienen las curvas de nivel.
- Se debe tener en cuenta lo especificado en la Resolución 111 de 2022, referente a que los planos contaran “como mínimo con la información de toponimia, rejilla de cuadricula, convenciones. información de la proyección cartográfica, entre otros".
- Dado que en la revisión se evidencia que algunos planos no presentaban firmas, se solicita incluir las respectivas firmas de los profesionales matriculados y facultados para este fin.

Rta:

Se atiende a las observaciones realizadas y se adjunta en el Anexo 12. Planos.

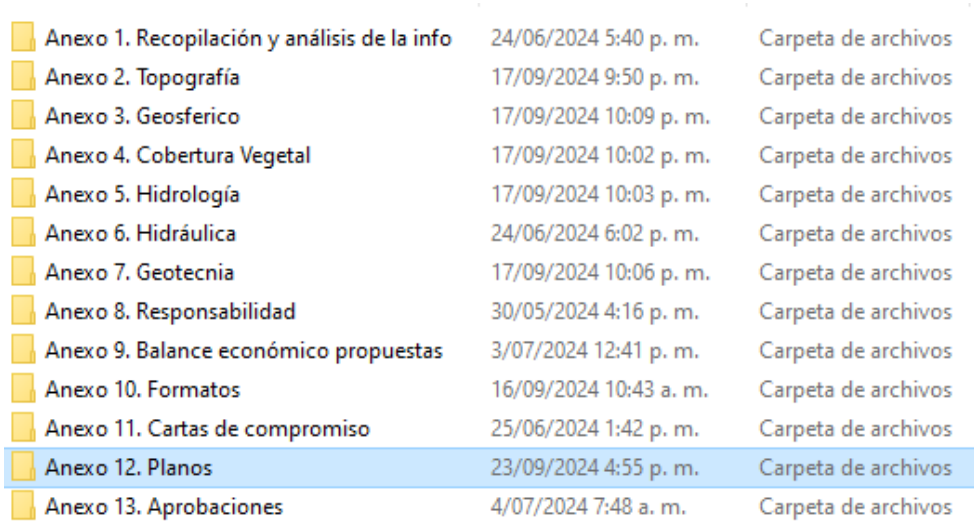

Anexo 1. Recopilación y análisis de la info	24/06/2024 5:40 p. m.	Carpeta de archivos
Anexo 2. Topografía	17/09/2024 9:50 p. m.	Carpeta de archivos
Anexo 3. Geosferico	17/09/2024 10:09 p. m.	Carpeta de archivos
Anexo 4. Cobertura Vegetal	17/09/2024 10:02 p. m.	Carpeta de archivos
Anexo 5. Hidrología	17/09/2024 10:03 p. m.	Carpeta de archivos
Anexo 6. Hidráulica	24/06/2024 6:02 p. m.	Carpeta de archivos
Anexo 7. Geotecnia	17/09/2024 10:06 p. m.	Carpeta de archivos
Anexo 8. Responsabilidad	30/05/2024 4:16 p. m.	Carpeta de archivos
Anexo 9. Balance económico propuestas	3/07/2024 12:41 p. m.	Carpeta de archivos
Anexo 10. Formatos	16/09/2024 10:43 a. m.	Carpeta de archivos
Anexo 11. Cartas de compromiso	25/06/2024 1:42 p. m.	Carpeta de archivos
Anexo 12. Planos	23/09/2024 4:55 p. m.	Carpeta de archivos
Anexo 13. Aprobaciones	4/07/2024 7:48 a. m.	Carpeta de archivos

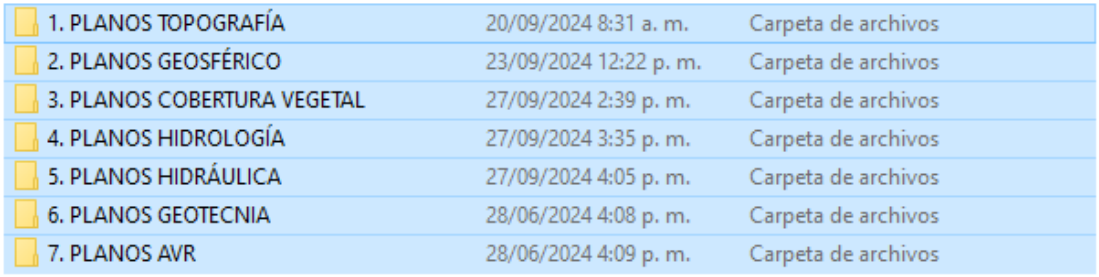

1. PLANOS TOPOGRAFÍA	20/09/2024 8:31 a. m.	Carpeta de archivos
2. PLANOS GEOSFÉRICO	23/09/2024 12:22 p. m.	Carpeta de archivos
3. PLANOS COBERTURA VEGETAL	27/09/2024 2:39 p. m.	Carpeta de archivos
4. PLANOS HIDROLOGÍA	27/09/2024 3:35 p. m.	Carpeta de archivos
5. PLANOS HIDRÁULICA	27/09/2024 4:05 p. m.	Carpeta de archivos
6. PLANOS GEOTECNIA	28/06/2024 4:08 p. m.	Carpeta de archivos
7. PLANOS AVR	28/06/2024 4:09 p. m.	Carpeta de archivos


OBS

8.5. Anexos.

- Se reitera la observación realizada en la revisión 1 respecto a que se deben revisar y actualizar los anexos con base en las observaciones realizadas a lo largo de documento, así como aquellas que den lugar en una versión posterior del estudio.
- Se recomienda que los anexos queden referenciados dentro del documento o informe final.
- Se solicita por favor organizar la información presentada en los anexos. Establecer un orden de manera tal que no se repita la información en diferentes anexos.
- En el caso particular del Anexo 7 se presentan carpetas con información repetida, por ejemplo, el Anexo 7.5 se evidencia información repetida en las carpetas nombradas como “Estructural" y “HC Diseño muro de contención.
- Con el fin de presentar la información de manera más clara, se sugiere que los mapas de amenaza, vulnerabilidad y riesgo no se incluyan en el anexo de geotecnia.

Rta:

Se atiende a las observaciones realizadas y se adjunta en la carpeta de Anexos, donde se encontrará la información recopilada del proyecto.

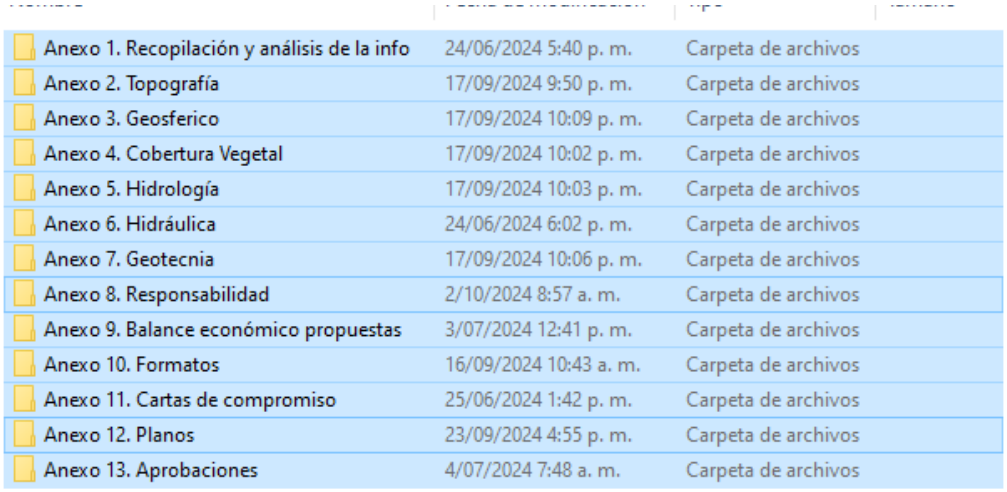

Anexo 1. Recopilación y análisis de la info	24/06/2024 5:40 p. m.	Carpeta de archivos
Anexo 2. Topografía	17/09/2024 9:50 p. m.	Carpeta de archivos
Anexo 3. Geosferico	17/09/2024 10:09 p. m.	Carpeta de archivos
Anexo 4. Cobertura Vegetal	17/09/2024 10:02 p. m.	Carpeta de archivos
Anexo 5. Hidrología	17/09/2024 10:03 p. m.	Carpeta de archivos
Anexo 6. Hidráulica	24/06/2024 6:02 p. m.	Carpeta de archivos
Anexo 7. Geotecnia	17/09/2024 10:06 p. m.	Carpeta de archivos
Anexo 8. Responsabilidad	2/10/2024 8:57 a. m.	Carpeta de archivos
Anexo 9. Balance económico propuestas	3/07/2024 12:41 p. m.	Carpeta de archivos
Anexo 10. Formatos	16/09/2024 10:43 a. m.	Carpeta de archivos
Anexo 11. Cartas de compromiso	25/06/2024 1:42 p. m.	Carpeta de archivos
Anexo 12. Planos	23/09/2024 4:55 p. m.	Carpeta de archivos
Anexo 13. Aprobaciones	4/07/2024 7:48 a. m.	Carpeta de archivos

En el siguiente enlace, se encuentra el informe con los anexos:
https://drive.google.com/drive/folders/1g0wUiiV4GOILmkrSlEAB2ot_oNqz0JzW?usp=sharing

Cordialmente,

JOSE MANUEL MORALES OÑATE
REP. LEGAL DE CONSULTORÍA
GEOCING S.A.S.

Se adjunta: Documento de soporte

C.C. Supervisión al contrato Empresa de Renovación Urbana - RENOBO.

Elaboró: JCP
Revisó: FSS
Aprobó: JMM

BOGOTÁ D.C.

Radicación entradas <radicacionentradas@idiger.gov.co>

Respuesta RO-148222. Entrega Informe Estudios de Remoción en Masa en cumplimiento con la Resolución No. 111 de 10 de mayo de 2022 del proyecto en referencia, Concepto técnico IDIGER CT-9205.

1 mensaje

Geocing <geocingusme@gmail.com> 8 de octubre de 2024, 16:16
Para: radicacionentradas@idiger.gov.co
Cc: ingenieria@geocing.com, flaviosoler2015@gmail.com, Jose Manuel Morales <jmorales@geocing.com>

Señores
Instituto Distrital de Gestión de Riesgos y Cambio Climático – IDIGER.
Subdirección de Análisis de Riesgos y Efectos del Cambio Climático
Diagonal 47 No. 77A -09 Int. 11

REF.: Contrato de Consultoría No. 372 de 2023. "CONTRATAR LA CONSULTORÍA PARA REALIZAR LOS ESTUDIOS DETALLADOS DE AMENAZA, VULNERABILIDAD Y RIESGO POR FENÓMENOS DE REMOCIÓN EN MASA PARA LA CONSTRUCCIÓN DE LAS OBRAS DE URBANISMO CORRESPONDIENTES A LAS ETAPAS 2 Y 3 DE LA UNIDAD DE GESTIÓN 2 DEL PLAN PARCIAL TRES QUEBRADAS, UBICADO EN LA OPERACIÓN ESTRATÉGICA NUEVO USME - EJE DE INTEGRACIÓN LLANOS."

Cordial Saludo,

Por medio del presente, enviamos comunicado GE-24-0557/503-0065 el cual contiene el informe de acuerdo con los términos de referencia para los estudios detallados de amenaza y riesgo para proyectos urbanísticos en Bogotá Resolución 111 del 10 de mayo de 2022, realizados por la consultoría Geocing S.A.S. en el marco del Contrato No. 372 – 2023 y dando alcance a las observaciones realizadas por el IDIGER mediante concepto técnico CT-9205 de fecha 3 de septiembre de 2024, para su revisión y aprobación.

Sin otro particular, nos suscribimos a ustedes y quedamos atentos a sus comentarios.

Cordialmente,

GEOCING S.A.S
Geociencias e Ingeniería

GE-24-0557-503-0065 entrega obs Cto372-2023 (1).pdf
6928K

08-10-2024 04:36:31 INSTITUTO DISTRITAL DE GESTION DE RIESGOS Y CAMBIO CLIMATICC
2024ER19633 O 1 Fol:2 Anex:1
Origen : GEOCING SAS GEOCIENCIAS/JOSE MANUEL MORALES OÑATE
Destino: SUBD. DE ANALISIS DE RIESGOS Y EFECTOS DE C./JESUS GABRIEL DELGADO SEQUE
Asunto: CONTRATO DE CONSULTORÍA NO. 372 DE 2023.
Observ.:

Para consultar el estado de su tramite ingresa: www.idiger.gov.co/correspondencia

Bogotá D.C., 08 de Octubre de 2024.

GE-24-0557/503-0065
ENVIADO CORREO ELECTRONICO

Señores
Instituto Distrital de Gestión de Riesgos y Cambio Climático – IDIGER.
Subdirección de Análisis de Riesgos y Efectos del Cambio Climático
Diagonal 47 No. 77A -09 Int. 11

REF.: Contrato de Consultoría No. 372 de 2023. "CONTRATAR LA CONSULTORÍA PARA REALIZAR LOS ESTUDIOS DETALLADOS DE AMENAZA, VULNERABILIDAD Y RIESGO POR FENÓMENOS DE REMOCIÓN EN MASA PARA LA CONSTRUCCIÓN DE LAS OBRAS DE URBANISMO CORRESPONDIENTES A LAS ETAPAS 2 Y 3 DE LA UNIDAD DE GESTIÓN 2 DEL PLAN PARCIAL TRES QUEBRADAS, UBICADO EN LA OPERACIÓN ESTRATÉGICA NUEVO USME - EJE DE INTEGRACIÓN LLANOS."

Asunto: Respuestas RO-148222 Entrega Informe Estudios de Remoción en Masa en cumplimiento con la Resolución No. 111 de 10 de mayo de 2022 del proyecto en referencia, Concepto técnico IDIGER CT-9205.

Respetados señores.

Cordial Saludo,

Por medio de la presente, enviamos el informe de acuerdo con los términos de referencia para los estudios detallados de amenaza y riesgo para proyectos urbanísticos en Bogotá Resolución 111 del 10 de mayo de 2022, realizados por la consultoría Geocing S.A.S. en el marco del Contrato No. 372 – 2023 y dando alcance a las observaciones realizadas por el IDIGER mediante concepto técnico CT-9205 de fecha 3 de septiembre de 2024, para su revisión y aprobación.

Por medio de la presente se da respuesta al oficio de la referencia de la siguiente manera:

OBS

Formatos CR-FT-03 y CR-FT41 IDIGER debidamente diligenciados y firmados. que están diligenciados completen 1.1. Información Preliminar. Se entiende debidamente cuando se completen los campos de información requeridos en el Formulario

Sin otro motivo en particular, me suscribo de ustedes agradeciendo su atención quedando atento a su pronta respuesta y así mismo a responder cualquier inquietud, sugerencia y/o recomendación que al respecto se presente.

En el Anexo 10 se incluyeron los formatos, pero se presentan algunas inconsistencias en los campos 53 (Revisar y reportar la zona sísmica que corresponda de acuerdo con lo que se defina en el numeral de Evaluación de la Amenaza Sísmica para los Análisis de Estabilidad) y 54 (No se presentan áreas en categoría media y alta y según el POT gran parte del polígono se encuentra en estas categorías de amenaza, revisar y ajustar).

Rta:
Se ajusta el campo 53 aclarando que la zona sísmica corresponde a Deposito de ladera, para el campo 54 se aclara que actualmente existen dos amenazas las cuales son media y alta así:

51. Altitudes del predio (m.s.n.m.)				52. Pendiente media del terreno (%)	53. Zona sismica
Entre cota	2780	y cota	2870	25	DEPOSITOS DE LADERA

54. Área del predio según mapa normativo vigente de amenaza (m2)							
☑ Categoría Alta	66,809.90	m2	☑ Categoría Media	45,532.16	m2	☐ Categoría Baja	m2

Además, no se presenta información en los campos 67, 69, 70 y 71 del formato CR-FT-03

Rta se aclara de la siguiente manera:

62. Prof Máx Excavación (m)	63. Altura Max. de Rellenos (m)	64. Área de Influencia (m2)	65. Área Catastral Lote (m2)	66. Área Cesión (m2)
5.00	5.00	136,500.00	112,342.00	26,712.00

67. Área Construcción (m2)	68. No. Etapas Previstas	69. Plazo de ejecución (meses)	70. Porcentaje aproximado del valor de las medidas de reducción con relación al valor total del proyecto	
25,765.00	2	24		3000.00%

71. Descripción general resumida de la implantación arquitectónica y del urbanismo propuesto

La Subgerencia de Gestión Urbana elaboró la propuesta arquitectónica para estimar un número aproximado de viviendas para la Unidad de Gestión 2 y la ubicación tentativa de los metros cuadrados para los usos complementarios permitidos de acuerdo con lo establecido en el Decreto 438 de 2009 y en la Resolución 18-3-1127 de 2018 modificada por la Resolución 11001-3-21-0696 del 02 de diciembre de 2021; buscando optimizar el área útil y visualizar de manera preliminar los lineamientos urbanos y paisajísticos que se buscan implementar en esta propuesta y así aportar a la localidad un proyecto con alta calidad ambiental

Página 2

Por otra parte, los números de páginas repodadas en el formato CR-FT-41 no corresponden con el número de página del informe en donde se encuentra cada capítulo.

Rta Se revisa y se realizan los ajustes pertinentes

OBS


1.1. Información Preliminar.

- Se reitera la observación realizada en la revisión 1: De acuerdo con la Resolución IDIGER 111 del 2022, se deben presentar las características del proyecto, cortes y rellenos de acuerdo con la implantación definida para este.

Rta:

Se hace la aclaración de que se añade al informe un Ítem de nombre determinación de volúmenes de excavación y rellenos, donde se presenta las características del proyecto, cortes y rellenos como se evidencia a continuación. Los perfiles se evidencian en el Anexo 12. Planos en 1. PLANOS TOPOGRAFÍA en el plano Acad Usme Perfiles.

> Se aclara que de acuerdo a la información proporcionada tendremos que para las manzanas 22 tendremos un relleno de 27.70, y tendremos un corte de 5499.88 metros cúbicos sobre el terreno que se ve en la Ilustración 17 y la Ilustración 18, lo cual permitirá darle estabilidad a la zona de estudio donde se llevaran a cabo estas obras.

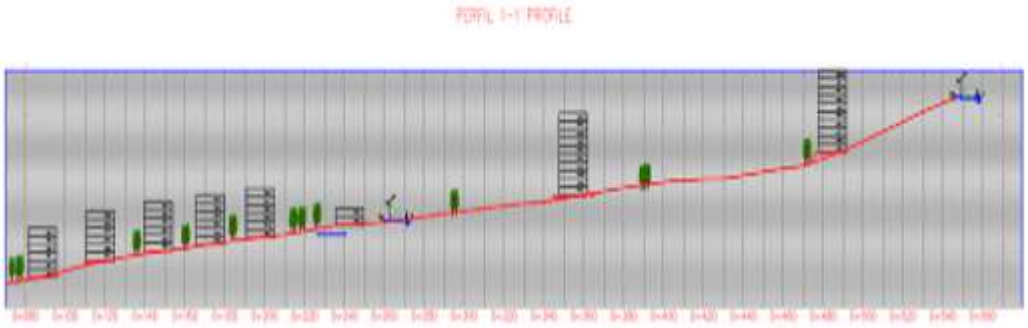

Se realizo la descripción manzana por manzana en el proyecto, dejando al final una tabla resumen con la información solicitada.



Ilustración 18 Perfil 2

Fuente: Propia

Se aclara que de acuerdo a la información proporcionada tendremos que para las manzanas 23 y 24 tendremos un relleno de 4099.20, y tendremos un corte de 18111.39 metros cúbicos sobre el terreno, se visualiza en la Ilustración 19, lo cual permitirá darle estabilidad a la zona de estudio donde se llevaran a cabo estas obras.

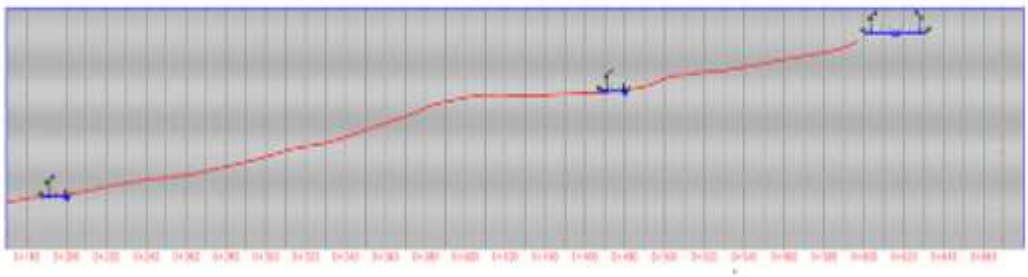


Ilustración 19 Perfil 3

Fuente: Propia

Se aclara que de acuerdo a la información proporcionada tendremos que para las manzanas 54 tendremos un relleno de 1245.54, y tendremos un corte de 2434.97 metros cúbicos sobre el terreno, que se muestran en la Ilustración 20 y la Ilustración 21, lo cual permitirá darle estabilidad a la zona de estudio donde se llevaran a cabo estas obras.

Tabla 2 Resumen Corte y Relleno

Sección	Relleno	Corte
MZ-22	27.7	5499.88
MZ-23	2049.6	9055.695
MZ-24	2049.6	9055.695
MZ-54	1245.54	2434.97
VIA	5995	2795.6
Otras Alternativas	3911.59	683961.74
Total	15279.03	712803.58

OBS

- Ubicación geográfica del proyecto La ilustración 1, se nombra como "Localización del Área de estudio", por lo que se debe revisar si realmente corresponde al área de estudio o al área de implantación del proyecto, lo anterior teniendo en cuenta lo presentado en el numeral "6.8 Definición Del Área De Estudio". Adicionalmente de acuerdo con lo mencionado en la Resolución 111 de 2022 dentro del numeral de información preliminar, se debe incluir la "Ubicación geográfica del proyecto (planta y perfil donde se destaquen las condiciones de cortes, rellenos y abscisados". En ese sentido, se solicita que por favor los límites del área descritos en el documento se vean de manera clara en la imagen de localización, ya que en lo presentado solo se está colocando el polígono.


Rta:

Se aclara que se presenta el área de implantación del proyecto, que se evidencia con una línea punteada color rojo y se especifica el amojonamiento del polígono y plano de detalle que se presenta en el anexo 1.3.5 localización que se presenta a continuación:

Tabla 1 Coordenadas Área de Implantacion proyecto

LOTE 1			
MJ	NORTE	ESTE	DISTANCIA
1	87946.639	96728.227	44.76m
2	87903.915	96715.124	124.34m
3	87866.136	96596.7	213.87m
4	87981.437	96427.076	198.16m
5	87938.501	96235.19	180.31m
10	88070.105	96113.234	212.93m
11	88235.02	96233.046	494.90m
12	88116.323	96565.333	235.61m
1	87946.639	96728.227	
AREA LOTE 1 m2: 92929.95 m2 9.29 Hects.			

LOTE 2			
MJ	NORTE	ESTE	DISTANCIA
6	87936.123	96223.211	193.48m
7	87905.493	96028.152	91.90m
8	87959.723	95954.894	121.71m
9	87997.575	96050.884	90.45m
9A	88058.656	96106.246	157.52m
6	87936.123	96223.211	
AREA LOTE 2 m2: 19412.11 m2 1.94 Hects.			

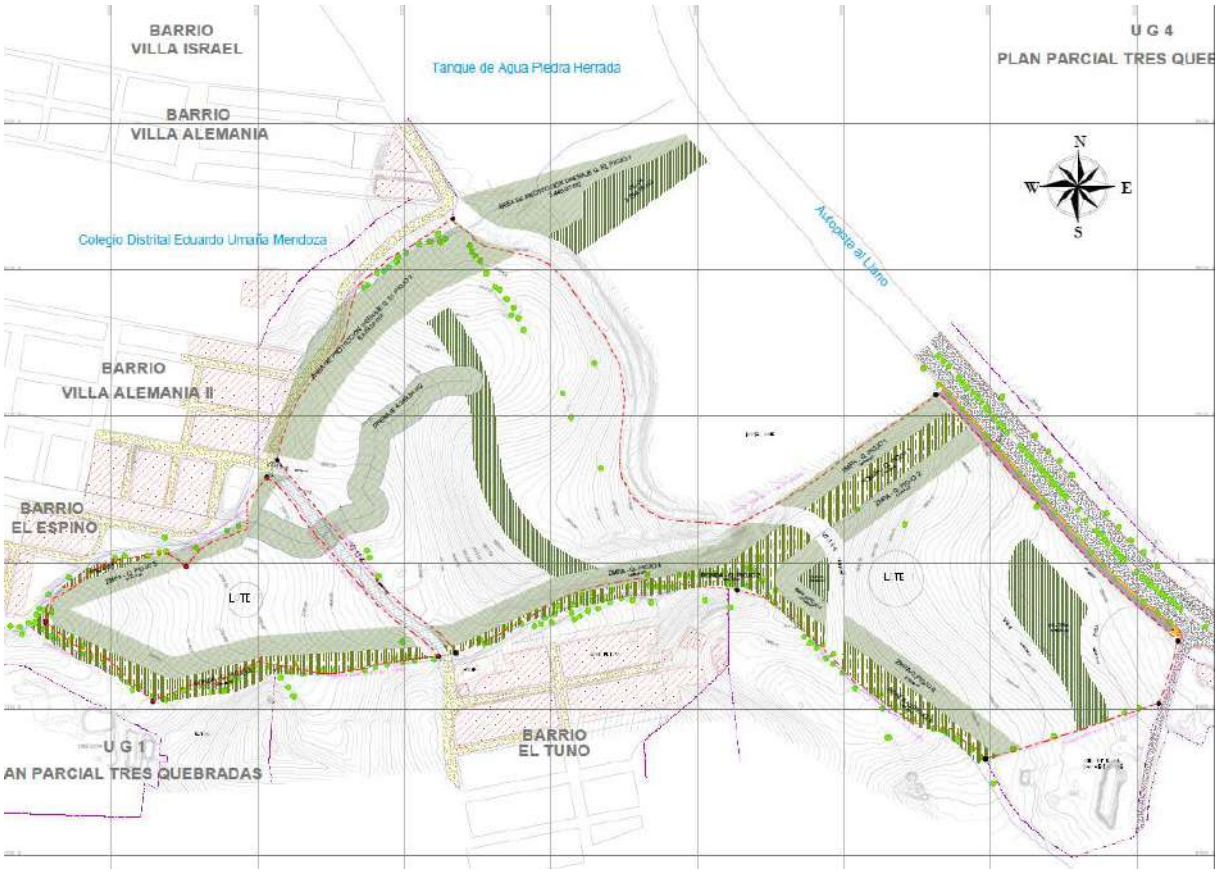

OBS


- Ahora bien, dentro del documento se presentan imágenes de ubicación en planta y perfil de la implantación del proyecto, pero no se indican los cortes o rellenos a realizar, ni el abscisado.

Rta:


Se presenta abscisado de los perfiles en las ilustraciones de la observación anterior y ubicación de los mismos.
En el numeral 5.3 Descripción del proyecto a desarrollar en donde se presenta la planta y perfiles junto con los cortes y rellenos a realizar, en el siguiente plano se evidencia la ubicación y el abscisado.
Además, se puede observar en la siguiente observación la descripción de los perfiles, dando la información de los perfiles a detalle manzana a manzana.



Ilustración 9 Implantación del proyecto urbanístico

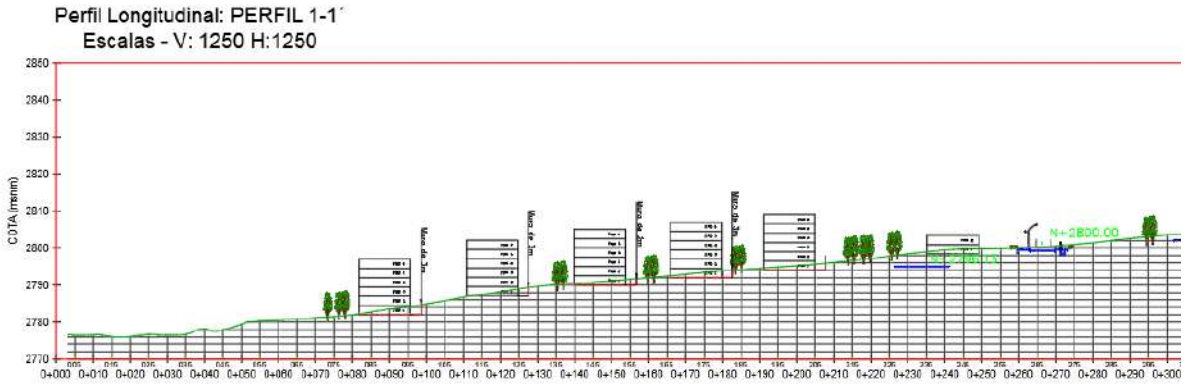

tendremos que para las manzanas 22 tendremos un Perfil 1 que tiene una longitud total de 520 metros que se puede observar en la abscisas de la Ilustración 10 y la Ilustración 11 muestra las curvas de nivel del área de terreno, lo cual permitirá ver a detalle los perfiles y el área de estudio.

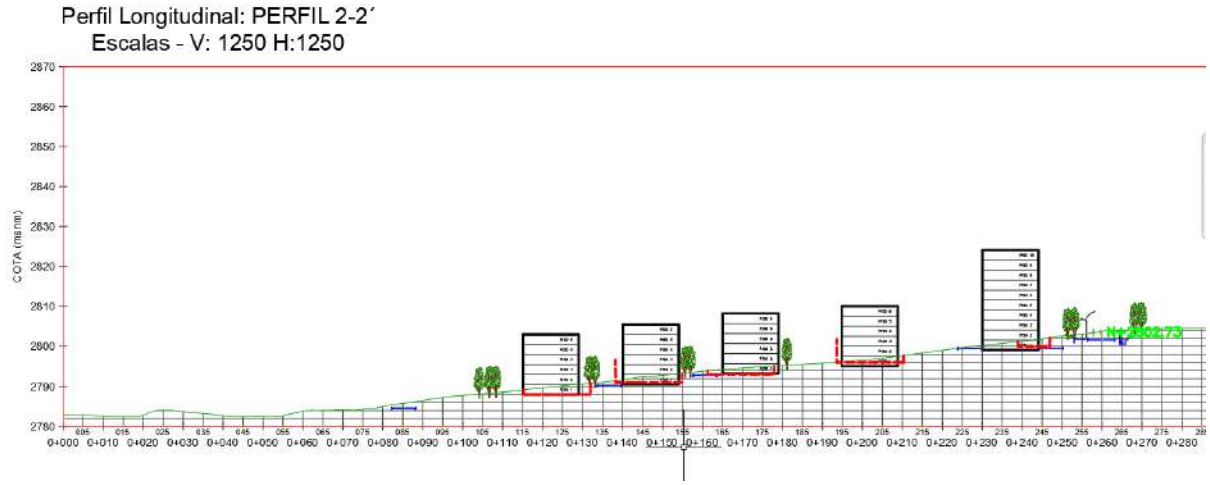

Tendremos que para las manzanas 23 y manzana 24 tendremos un Perfil 2 que tiene una longitud total de 470 metros que se puede observar en la abscisas de la Ilustración 12 y la Ilustración 13 muestra las curvas de nivel del área de terreno, lo cual permitirá ver a detalle los perfiles en la Ilustración 14 se evidencia la manzana 24 en el área de estudio.

OBS

- Descripción del entorno De acuerdo con la Resolución IDIGER 111 del 2022 en la descripción del entorno se debe resaltar la “infraestructura existente y proyectada. elementos expuestos, entre otras características". Se considera oportuno tener en cuenta el Anexo 1.6 donde se identifican las estructuras de contención, obras de drenaje (alcantarillas) y otros elementos presentes en el área.

Rta:

Se añade al ítem 5.2 una descripción detallada de la infraestructura existente y proyectada del área de estudio, estas descripciones se verán con mayor detalle cómo se evidencia a continuación la información que se añade.

5.2 Descripción del entorno

Dentro del entorno del proyecto se presentan la siguiente infra estructura:

Para la manzana 22 se tiene que hacia el norte y el sur el predio limita con la ronde de la quebrada el Piojo el cual no presenta intervención y se encuentra en un cauce natural, en la parte nororiental la manzana 22 limita con la vía de la diagonal 115 sur identificada con CIV 5008046 la tipología de la vía es V9- que hace parte del circuito de movilidad del sector, junto con vías V-3 que hacen parte de las calles internas donde se movilizaran los vehículos entre la zona de estudio, la estructura se presenta en pavimento flexible en mal estado y sin obras longitudinales ni confinamientos laterales como se presenta en la Ilustración 2.



Ilustración 2 Vista estructura vía diagonal 115 sur

Fuente: Propia

Para la manzana 23-24 y 54 presentan la Ilustración 3 que tiene influencia de la construcción del nuevo hospital de Usme en el cual se contempla una vía de interconexión entre el barrio el tunjo y el barrio Antonio José de Sucre en la parte sur limita con la diagonal 115 sur, al nororiente limita con la ronda de la quebrada el piojo y el colegio Eduardo Umaña Mendoza el cual está al otro flanco de la ronda de la quebrada el Piojo. La manzana 54 limita directamente con la Avenida Villavicencio y el patio del SITP el Uval Gran Américas Usme y la ronda de la quebrada el Piojo.



Ilustración 3 Vía de conexión

Fuente: Propia

De otra parte, se realizó investigación en la empresa de acueducto para verificar si se presenta infraestructura que se pudiera afectar, encontrándose no hay afectación de redes como se presenta en la Ilustración 4. Estas redes estarán ubicadas entre el barrio villa Alemania II, atravesando entre el mojón 10 y 5.

De otra parte, se realizó investigación en la empresa de acueducto para verificar si se presenta infraestructura que se pudiera afectar, encontrándose no hay afectación de redes como se presenta en la Ilustración 4. Estas redes estarán ubicadas entre el barrio villa Alemania II, atravesando entre el mojón 10 y 5.

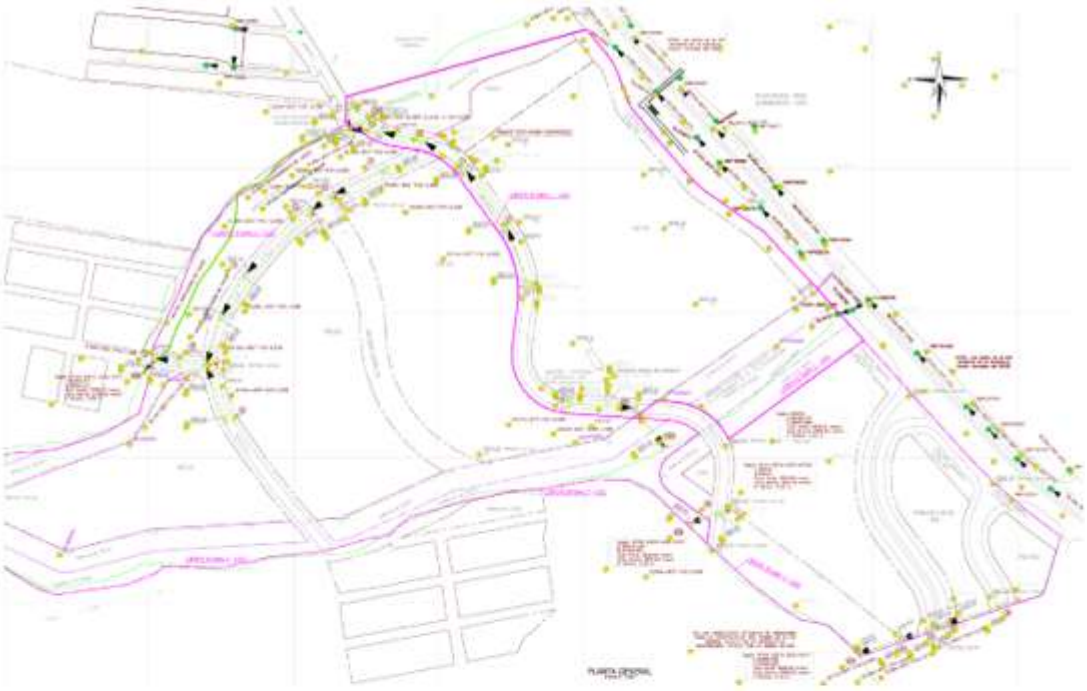


Ilustración 4 En color Magenta el polígono de estudio

Fuente: Empresa de Acueducto de Bogotá

Se evidencia una precariedad notable en las redes de servicios esenciales. La ausencia de suministro de gas natural, la carencia de un adecuado sistema de alcantarillado evidenciando únicamente una red ubicada entre el Mojón 4 y 5 que recorre la zampa de todo este tramo se puede ver en la Ilustración 5, a su vez se observa la falta de acceso a agua potable son problemas evidentes. Además, las redes eléctricas muestran insuficiencias significativas para cubrir las necesidades del sector.

Por otra parte, el estado de las vías es notablemente deficiente. Una parte mínima de los tramos, específicamente aquellos ubicados en las áreas sur, suroccidental y noroccidental, están pavimentados, pero presentan numerosas fallas de diversa índole. El resto de la red vial está conformado por caminos de afirmado, sin embargo, estas vías se encuentran en condiciones pésimas según los testimonios



Ilustración 5 Sistema de Alcantarillado

Fuente: Propia

Se identificaron estructuras como drenajes como en la Ilustración 6 que se ubicaran por el mojón 9 en sentido del barrio el Espino y muros de contención como en la Ilustración 7 en la zona superior del proyecto, de forma más detallada los muros de contención se encuentran en el sector del hospital sentido este pegados a la autopista al llano, cerca al Mojón 12. En primer lugar, el drenaje mencionado, que se puede visualizar en una de las fotografías previas, presenta una obstrucción de la tubería generado por material como lodo y barro.



Ilustración 6 Sistema Flujo de agua

En el caso del muro se visualiza en la Ilustración 7, está en buen estado, se encuentran en el sector del hospital sentido este pegados a la autopista al llano, cerca al Mojón 12, Por otro lado, está en proceso de construcción el hospital de Usme ubicado entre el Mojón 11 y el mojón 12, delimita con la autopista el llano y el tanque de agua piedra Herrada como se observa en la Ilustración 8.



Ilustración 7 Muro de contención

OBS

- Descripción del proyecto a desarrollar Según la Resolución IDIGER 111 del 2022, la descripción del proyecto a desarrollar deberá "contener cotas de implantación, número y tipo de edificaciones, número de pisos y sótanos. Tipo de cimentación, profundidad máxima de excavación, altura máxima de rellenos, altura máxima del talud, numero de etapas del proyecto (en caso de existir), tipos y categoría de vías existentes o proyectadas y duración de las etapas y/o del total de la construcción".

Rta:

Se atiende a la observación en el ítem 5.3 descripción del proyecto a desarrollar añadiendo la información solicitada en cuanto a cotas de implantación, número y tipo de edificaciones, número de pisos y sótanos. Tipo de cimentación, profundidad máxima de excavación, altura máxima de rellenos, altura máxima del talud, numero de etapas del proyecto (en caso de existir), tipos y categoría de vías existentes o proyectadas y duración de las etapas y/o del total de la construcción, se añade a su vez información de las etapas del proyecto haciendo una descripción manzana a manzana complementando la información solicitada.

5.3 Descripción del proyecto a desarrollar

La Subgerencia de Gestión Urbana elaboró la propuesta arquitectónica para estimar un número aproximado de viviendas para la Unidad de Gestión 2 y la ubicación tentativa de los metros cuadrados para los usos complementarios permitidos de acuerdo con lo establecido en el Decreto 438 de 2009 y en la Resolución 18-3-1127 de 2018 modificada por la Resolución 11001-3-21-0696 del 02 de diciembre de 2021; buscando optimizar el área útil y visualizar de manera preliminar los lineamientos urbanos y paisajísticos que se buscan implementar en esta propuesta y así aportar a la localidad un proyecto con alta calidad ambiental y paisajística que se destaque de los desarrollos inmobiliarios de la zona.

Las implantaciones arquitectónicas se realizaron teniendo en cuenta aspectos como la topografía, para lo cual se estimaron medios pisos en ciertos puntos en donde no es posible plantear rellenos o cortes de terreno para nivelar las edificaciones. De igual manera se plantearon edificios de estacionamiento con el fin de privilegiar las zonas verdes y el componente ambiental al interior de los proyectos.

Se adjunta a su vez la Ilustración 9 donde se puede observar el área de implantación del proyecto dentro de la zona de estudio, junto con los cortes y rellenos proyectados a ejecutarse en el presente proyecto.

mismo Decreto. Se optó por la mezcla de productos imobiliarios VIS y VIP en las manzanas útiles 22, 23 y 24 de tal manera que se conformaran bordes y frentes de vía con la vivienda de mayor altura; es decir la vivienda VIS de 10 pisos y al interior de los proyectos la vivenda VIP de 6 pisos.

2. Las áreas de los productos inmobiliarios, se tomaron según los mínimos establecidos en el artículo 68 del Decreto 438 de 2009 asi: 47.00 m2 de área construida para la vivienda VIP y 54.00 m2 de área construida para vivienda VIS.
3. Se plantean edificaciones de 10 pisos para la vivienda VIS y 6 pisos para la vivienda VIP, según lo establecido en el artículo 67 del Decreto 438 de 2009; sin embargo teniendo en cuenta la topografía hay algunos sectores en donde se plantearon medios pisos, para optimizar los cortes de terreno; lo cual incrementaría el número de viviendas en alguna de las manzanas; sin embargo el potencial máximo de construcción para las manzanas 22, 23 y 24 es de 1.25 de IC sobre el Área Neta Urbanizable.
4. Para privilegiar las áreas verdes y libres al interior de las manzanas y teniendo en cuenta la topografía, se plantearon estacionamientos en edificios de hasta 3 pisos, garantizado que la fachada en primer piso contenga usos de comercio o zonas comunes, con el fin de prever fachadas activas en primeros pisos y calles vitales.
5. La manzana 54 tiene un IC de 1.00 de acuerdo al artículo 72 del Decreto 438 de 2009. Al encontrarse en Zona multiple y frente a la Autopista al Llano cuenta con mayor posibilidad de mezcla de usos y como uso complementario permite el 20% del área Útil para vivienda. Teniendo en cuenta la norma permitida se proponen usos complementarios al hospital en una edificación de 8 pisos en estructura convencional; adicionalmente se disponen 800 m2 para la ubicación de área de manzana del cuidado en una edificación de 2 pisos de estructura convencional. Parar el área de vivienda VIS se implantaron torres de 10 pisos, con sus estacionamientos en superficie. Finalmente se propone un sótano para ubicar los estacionamientos requeridos para el edificio de servicios y los necesarios para el correcto funcionamiento de la manzana del cuidado.
6. Los perfiles del proyecto se encuentran en el item 5.4 determinacion de volumenes de excavación, en la seccion de topografia en el archivo de perfiles.
7. Se aclara la informacion de acuerdo a que habran un total de 171 viviendas VIS propuestas en el area de estudio y 276 viviendas VIP propuestas para el proyecto informacion que se puede evidenciar en la Tabla 3.
8. Se presenta en el proyecto a desarrollar dos tipos de cimentacion, vamos a tener cimentacion superficial donde tendremos una placa flotante y una cimentacion de profunda con pilotes con un esparcimiento de 15 metros.

9. Tendremos una Altura de Talud maxima de 10 metros de acuerdo a las altenativas planteadas, esto para las manzanas 22, 23, 24 y 54 revisando desde la alternativa mas critica que sera la alternativa 1.
10. El proyecto se desarrollara en dos etapas donde en la primera etapa se desarrolla todo el estudio del proyecto urbanistico y en la etapa 2 se desarrollan las manzanas 22, 23, 24 y 54 puesto que la manzana 55 es donde esta ubicado el hospital y esta no se desarrollara.
11. Los cortes y rellenos proyectados para el proyecto corresponden a la siguiente descripción: Donde tendremos un Corte de 712803.58 m3, Se encontrará un relleno de 15279.03 m3
12. Se aclara que la ubicación del sótano será en la mazana 55, en donde se referencia la información de área comercial.

De acuerdo a las pautas anteriores, se presenta en la Ilustración 9 a la Ilustración 15 la implantacion del proyecto arquitectonico donde se puede observar los perfiles de la implntacion con sus respectivos abscisados.



Ilustración 9 Implantación del proyecto urbanístico

OBS

- En el numeral 5.3 del informe final remitido se menciona tipo de vivienda VIS y VIP, pero no se presenta número de viviendas. Por otra parte, con el fin de contextualizar mejor el tipo de vivienda, sería de gran ayuda incluir en la ilustración 4 un cuadro de convenciones de acuerdo con la tipología de vivienda proyectada. Adicionalmente

también colocar el numero de la manzana ya que en la descripción las características se están presentando por manzana. Se menciona un sótano en el edificio de servicios, pero no se logra identificar en la ilustración 4 donde se ubica el edificio que tendrá sótano.

Rta:

Se hace la aclaración de que la información solicitada se encuentra en la tabla 3 Plan Parcial Tres quebradas cuadro resumen implantación urbanística, a su vez se añadieron ilustraciones y la información solicitada en el ítem 5.3, descripción del proyecto a desarrollar como se evidencia en la imagen, a su vez en la segunda observación se puede visualizar la descripción y características manzana a manzana del proyecto.

7. Se aclara la informacion de acuerdo a que habran un total de 171 viviendas VIS propuestas en el area de estudio y 276 viviendas VIP propuestas para el proyecto informacion que se puede evidenciar en la Tabla 3.
8. Se presenta en el proyecto a desarrollar dos tipos de cimentacion, vamos a tener cimentacion superficial donde tendremos una placa flotante y una cimentacion de profunda con pilotes con un esparcimiento de 15 metros.
9. Tendremos una Altura de Talud maxima de 10 metros de acuerdo a las altenativas planteadas, esto para las manzanas 22, 23, 24 y 54 revisando desde la alternativa mas cristica que sera la alternativa 1.
10. El proyecto se desarrollara en dos etapas donde en la primera etapa se desarrolla todo el estudio del proyecto urbanistico y en la etapa 2 se desarrollan las manzanas 22, 23, 24 y 54 puesto que la manzana 55 es donde esta ubicado el hospital y esta no se desarrollara.
11. Los cortes y rellenos proyectados para el proyecto corresponden a la siguiente descripción: Donde tendremos un Corte de 712803.58 m3, Se encontrará un relleno de 15279.03 m3

Viviendas VIS Propuestas	171	UN
Viviendas VIP Propuestas	276	UN

12. Se aclara que la ubicación del sótano será en la mazana 55, en donde se referencia la información de área comercial.




OBS

- En los perfiles presentados no ven de manera clara las cotas. Adicionalmente no se menciona el tipo de cimentación, profundidades máximas de excavación, altura máxima de rellenos o número de etapas del proyecto. La imagen presentada a continuación corresponde al perfil presentado en el informe final remitido.

Rta:


El numeral 5.3 Descripción del proyecto a desarrollar se encontrará la información solicitada, como se ha mencionado en las observaciones anteriores, el plano con cotas, en el ítem 5.3 se aclara el tipo de cimentación tiene que será y perfil a perfil la cantidad de excavación, rellenos y corte, con información adicional en las imágenes de los perfiles, en la observación número dos se realizó el análisis de perfil ajustando la información solicitada, para verificar los perfiles se pueden observar las cotas y la información relacionada en la observación dos.

Perfil Longitudinal: PERFIL 4-4´
Escalas - V: 1250 H:1250

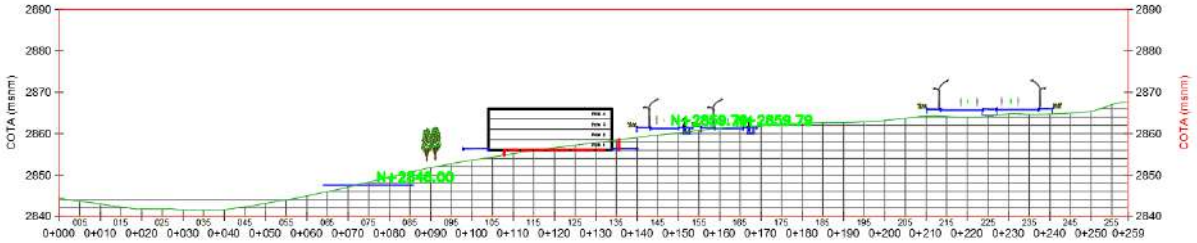

Tendremos que para las manzana 55 tendremos un Perfil 4 y 5 que tiene una longitud total de 259 metros el perfil 4 y 274 metros del perfil 5, que se puede observar en la Ilustración 16 se ven las abscisas y las curvas de nivel del área de terreno se ven en la Ilustración 17, lo cual permitirá ver a detalle los perfiles y el área de estudio.

Perfil Longitudinal: PERFIL 5-5´
Escalas - V: 1250 H:1250

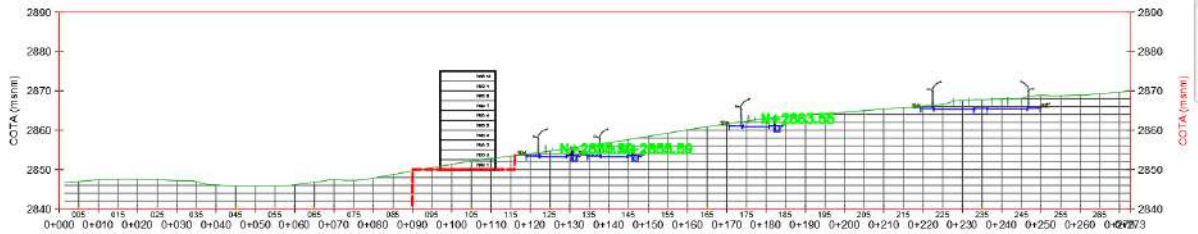

8. Se presenta en el proyecto a desarrollar dos tipos de cimentacion, vamos a tener cimentacion superficial donde tendremos una placa flotante y una cimentacion de profunda con pilotes con un esparcimiento de 15 metros.


1.2. Definición del área de estudio.

OBS

- Se presenta información recopilada de diferentes entidades y consultas sobre la infraestructura existente y proyectada mencionando que aún no se tiene el diseño urbanístico definido. Se expone la “lustración 12. Determinación del área de influencia indirecta" (22.15 Ha), pero en dicha imagen no se presenta el polígono del área final definida, solo se exhibe una ortofoto por Io que se recomienda incluirla. A continuación, se presenta la ortofoto expuesta en el informe.

Rta:

En esta respuesta se evidenciará el área de implantación del proyecto, el método por el cual se calcula y se genera el área de influencia directa del proyecto que se ve en color verde de línea continua y el área de implantación del proyecto que se ve en el mapa con línea punteada color magenta, para mayor detalle se puede revisar la siguiente observación donde se describirá el proceso y metodología para determinar el área de influencia del proyecto.

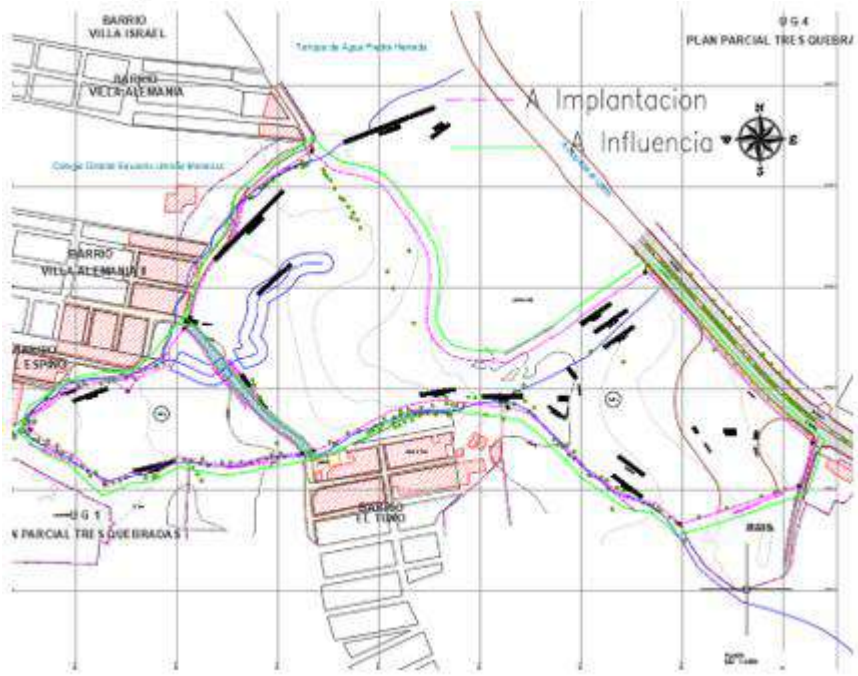

En el ítem 6.7 se aclara que el método por el cual se decide tomar el área de implantación del proyecto es de acuerdo a el código de laderas de Bucaramanga, donde de acuerdo al código se debe garantizar una distancia de 1.5 por la Altura máxima de talud, de acuerdo a nuestra zona de estudio la zona más critica presenta 10 metros, por ende se debe garantizar de acuerdo al área que las estructuras de influencia estén a 1.5H del talud, esto con el fin de garantizar la seguridad de estas estructuras, se deja constancia del método utilizado a continuación junto con el mapa que nos permite identificar que no se está perjudicando ninguna estructura existente.

En el Anexo 1.2. Correspondencia, Com. Respuesta, IDIGER, Información IDIGER, se evidencia el plano de antecedentes donde la entidad IDIGER nos comparte información de los CT emitidos hasta la fecha de los sectores aledaños a la zona de estudio y en dicho plano se aprecia el nombre del CT respectivo a la zona inmediata al predio, en cada uno de estos Conceptos Técnicos se encuentra información de sus drenajes, desarrollos urbanísticos e infraestructura existente, para la zona de estudio que nos compete.

La decisión acerca del área de influencia y el área de implantación del ´proyecto se toman de acuerdo a la altura máxima de los taludes que se generaran con la implantación del proyecto urbanístico los cuales van desde 1.0 metros hasta los 10.0 metros, de esta manera se determina que el área de influencia debe garantizar la seguridad del proyecto y las estructuras cercanas, como ya se dijo previamente y se realiza la delimitación de acuerdo a esta premisa, partiendo del área de implantación del proyecto urbanístico, lo cual nos permitirá obtener el área total de influencia para conocer las zonas donde se generaría impacto el desarrollo del proyecto, por lo anterior se tendrá en cuenta lo estipulado en el código de laderas de la ciudad de Bucaramanga frente a los Aislamientos mínimos para la corona de los taludes con pendiente a 45°.

De esta manera como se observa en la Ilustración 23 tendremos un talud de altura máxima de 10 metros que cuenta con pendiente a 45°

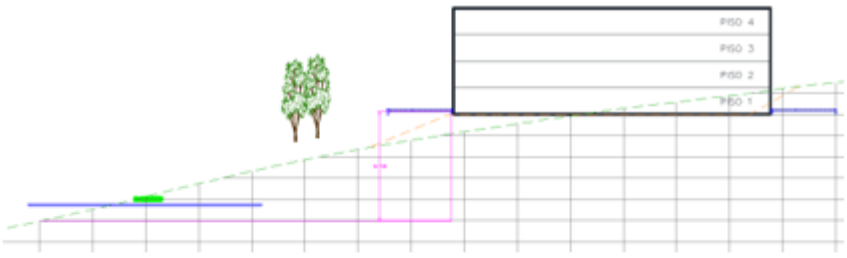


Ilustración 23. Elevación del talud

Fuente: Propia

Lo cual nos indica que de acuerdo a la Ilustración 26 se tiene que:

$$Aislamiento\ Minimo = 1.5H$$

Por ende, se debe garantizar que:

$$Aislamiento\ Minimo = 1.5 * 10$$

$$Aislamiento\ Minimo = 15$$

Basados en el Código de Laderas de Bucaramanga – Colombia (CDMB) se considera importante recomendar que se maneje un aislamiento tanto en la corona como en el pie del talud, ya que esta zona generalmente corresponde a la franja mínima de terreno medida horizontalmente desde el pie o corona del talud hasta el sitio donde no se permiten construcciones. En todos los casos el aislamiento mínimo de la corona y el pie del talud debe ser superior a 5 metros.

Este aislamiento evita la construcción en áreas de amenaza alta ante eventos de origen geológico, geotécnico, sísmico o hidráulico y sirve como la zona de amortiguación para realizar las adecuaciones ambientales que sean necesarias (zonas de arborización y protección urbana, etc.). Ver Ilustración 24 e Ilustración 25.

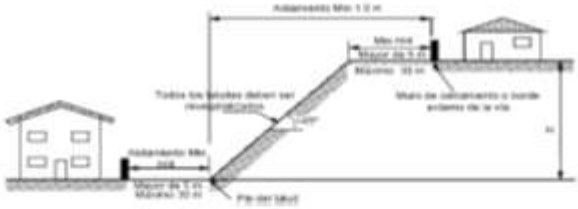


Ilustración 24. Aislamientos mínimos para la corona de los taludes con pendiente superior a 45 de acuerdo al Código de Bucaramanga – Colombia.

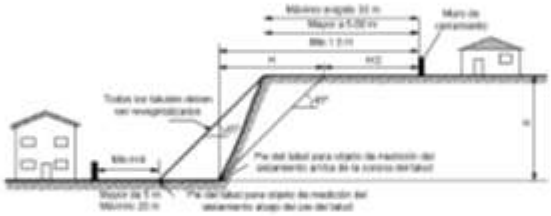


Ilustración 25. Aislamientos mínimos para el pie de taludes con pendiente superior a 45 de acuerdo al Código de Bucaramanga – Colombia.

Con lo anteriormente descrito garantizaríamos que el aislamiento mínimo que hay entre la zona de implantación del proyecto y el área de influencia este del orden de los de 15 metros para garantizar la seguridad de los elementos que puedan verse afectados, por lo cual se realizó un debido análisis sobre el perímetro de la zona de implantación con el fin de definir adecuadamente la zona de estudio teniendo en cuenta el talud más crítico se presenta en la Ilustración 26 un ejemplo de los análisis efectuados.

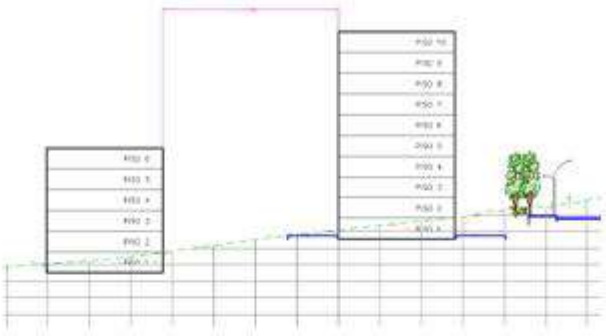


Ilustración 26. Aislamiento mínimo

Fuente: Propia

En la Ilustración 27 se puede observar el polígono delimitado en color Magenta de línea punteada del área de implantación del proyecto urbanístico para los lotes 1 y 2 que corresponden a un área de 11.36 Ha.

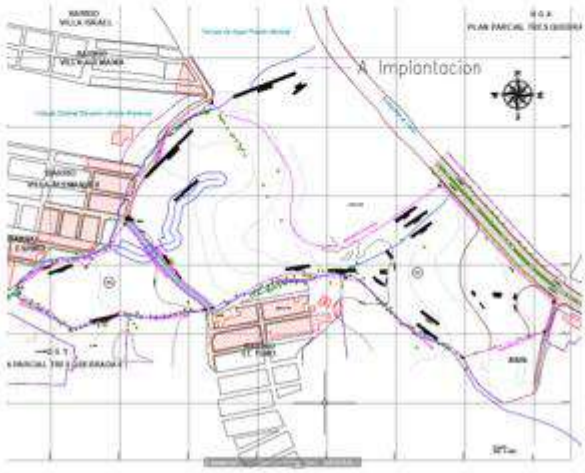


Ilustración 27. Delimitación implantación del proyecto del Plan Parcial Tres Quebradas etapa 1 y 2.

Una vez analizada esta información se determinó que la distancia en la cual se verían afectadas estructuras aledañas del área de implantación del proyecto es de 15 metros a partir de la línea de implantación del proyecto como se presenta en la Ilustración 28 (línea color magenta implantación proyecto y línea color verde área de influencia del proyecto), el espacio que se genera entre estas dos líneas es tenido en cuenta para la verificación de la estabilidad de la implantación del proyecto.

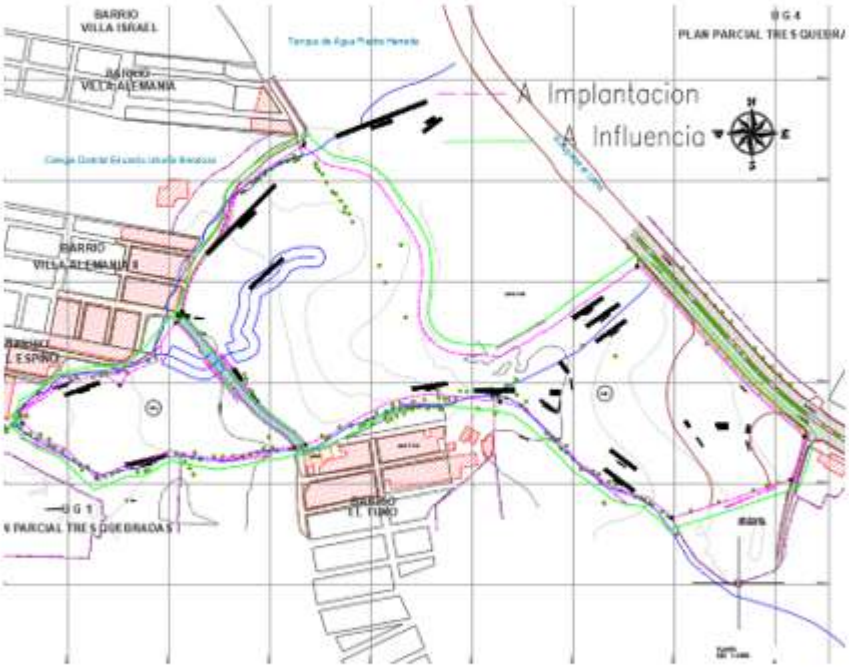


Ilustración 28. Determinación del área de influencia indirecta

Inicialmente se define el área de implantación del proyecto urbanístico que comprende los lotes 1 y 2 de la unidad de Gestión del plan parcial Tres Quebradas con el fin de establecer el perímetro a intervenir en las diferentes actividades que se ejecutarán para desarrollar el proyecto y cuya área es de 11.36 hectáreas, sin embargo y debido al entorno en que se desarrolla el proyecto y las zonas posibles afectadas por el desarrollo se amplía esta área a en 13.65 Ha, quedando como área de influencia indirecta.


OBS

- Previo a la presentación de la definición del polígono del área de estudio se recomienda especificar en el documento los criterios que se tuvieron en cuenta para su definición tomando como base el análisis de información realizado. Es necesario aclarar: bajo qué criterio se establece el límite del área en el costado del Hospital, porque se toma una parte de esa área y no toda, que posibles afectaciones consideraron se pueden presentar en este costado, que infraestructura encontraron en el costado de la vía de la autopista al llano que haya ayudado a la delimitación del área en este costado o si de pronto de acuerdo con la implantación del proyecto se

consideró que se pueda presentar alguna afectación en esta área por algún corte o relleno proyectado, porque en el costado noroccidental y en el costado sur no se incluyen las manzanas completas sino solo algunas casas (por favor explicar).

Rta:

En cuanto al área límite del hospital se determina que hay una estructura existente de muro de contención, lo cual garantiza la seguridad de esta área, sumándole que de acuerdo al área de implantación del proyecto, una vez se utiliza el código de laderas de Bucaramanga el área de influencia directa del proyecto no alcanza a tener impacto sobre el hospital, ya que el área de excavación en este punto del proyecto es de 2.5 metros por ende se debe garantizar 4 metros de área de influencia lo cual se ilustra a continuación y deja constancia de que el hospital no se ve afectado, teniendo en cuenta como se dijo previamente las estructuras presentes ayudan a la protección y preservación de los elementos externos a nuestro estudio, también aclaramos que no se incluyen las manzanas completas por esta misma información al determinar el área de influencia que en el plano está en línea continua color verde, no se ven afectadas por el proyecto por esta razón no se colocan completas sino parcialmente, considerando que no se presenta ninguna afectación a estas estructuras o casas, de acuerdo al cogido de laderas explicado anteriormente se garantiza que el hospital no se ve afectado, a continuación se deja la explicación y se evidencia la distancia final en este sector que garantiza la seguridad del hospital y las construcciones existentes.

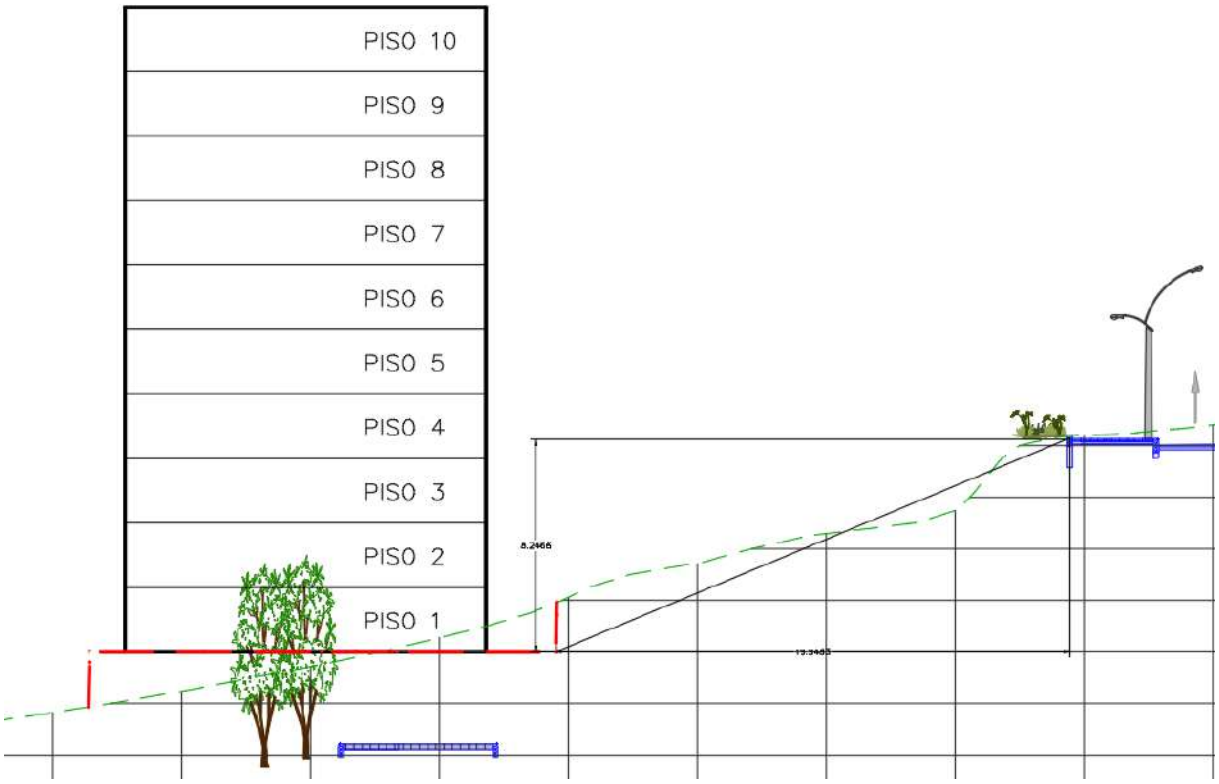

Lo cual nos indica que de acuerdo a la **¡Error! No se encuentra el origen de la referencia.** se tiene que:


$$Aislamiento\ Minimo = 1.5H$$

Por ende, se debe garantizar que:

$$Aislamiento\ Minimo = 1.5 * 8.24$$

$$Aislamiento\ Minimo = 12.36$$

De esta forma al garantizar que la excavación que se debe realizar no es de una magnitud muy grande el área de influencia del proyecto en esta zona no perjudicara el hospital y se conserva una distancia que garantiza la estabilidad de la zona de estudio y las construcciones existentes.

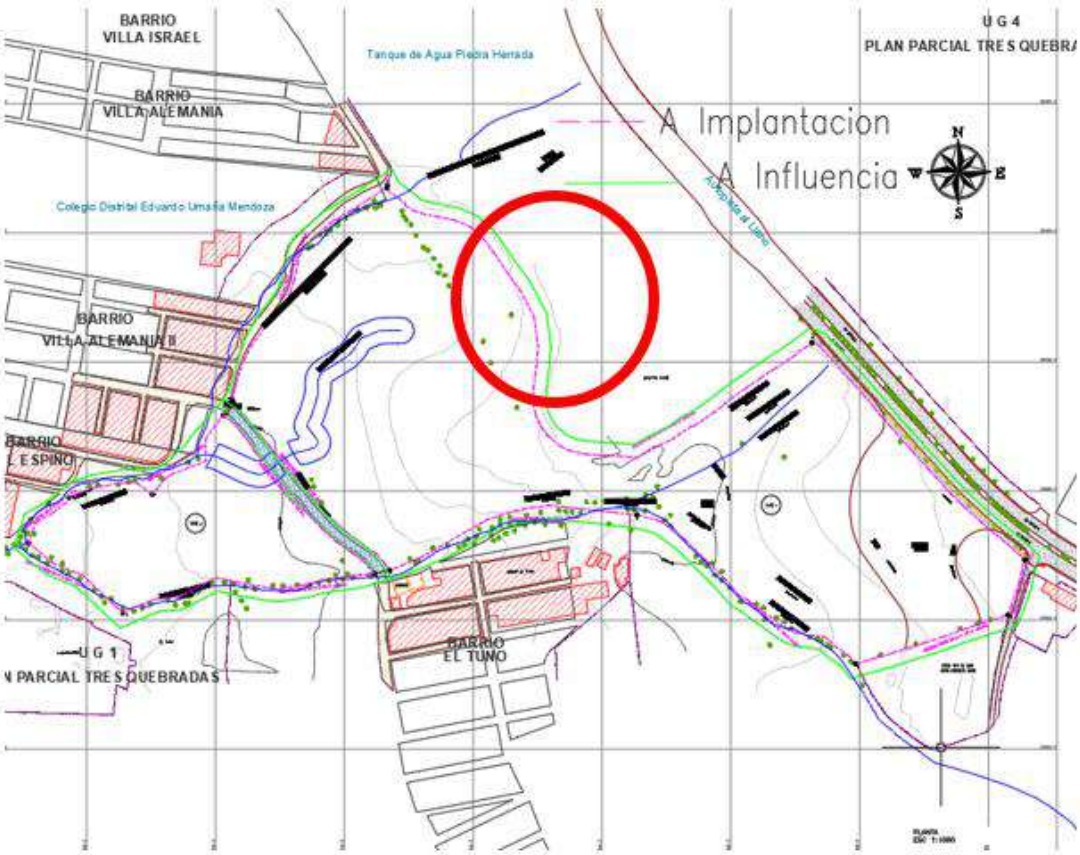

OBS

- De acuerdo con la Resolución 111 del 2022 “Una vez realizada la definición del área de estudio se incluirá un capítulo específico al interior del estudio y se presentará el plano correspondiente sobre bases topográficas a escala 1:1000 o de mayor detalle, donde se delimite claramente el área de desarrollo urbanístico o de parcelación, como también, el área de estudio". Se presenta plano GE0503-PL-TP-001-01 donde se georreferenciar las dos áreas de los lotes, pero no se especifica que correspondan al área de desarrollo urbanístico. Adicionalmente no se presenta el polígono del área de estudio definida por Io que se debe asumir que corresponde con el área en la cual se presenta el levantamiento topográfico (se solicita por favor incluir delimitación).

Rta:

Se presenta el plano topográfico en donde se identifica en color rojo la zona de implantación del proyecto y en color verde la zona de influencia directa y posibles afectaciones debido a esta implantación, es de aclarar que el levantamiento topográfico abarca mayor área, lo cual se hace por parte de esta consultoría de forma conservadora, levantando un área de 27 hectáreas que es mayor a las 13.6 hectáreas de área de influencia directa de acuerdo a los cálculos anteriormente presentados




OBS

- En el Anexo 1.6, específicamente en el informe fotográfico, se identifica infraestructura en zonas aledañas al sitio de desarrollo del proyecto, por tanto, se solicita tener en cuenta lo determinado en Resolución 111 del 2022 referente a que en la definición del área de estudio se debe incluir toda la infraestructura existente y proyectada que puede verse afectada por la implantación del proyecto.

Rta:

En el ítem 5.2 descripción del entorno informe final V3 se añade una descripción de acuerdo a la información contenida en el informe fotográfico, donde se expone la infraestructura existente, junto con la información solicitada, se añaden las imágenes de las infraestructuras existentes, las estructuras que se verán afectadas son las redes de acueducto y de alcantarillado junto con los elementos expuestos son las vías que atraviesan el proyecto Línea área estudio, vía entre la carrera 4 c este y la quebrada el piojo, la carrera 4c este la calle 116ª sur, y transversal 4 a este y la calle 115 sur entre el nuevo hospital de Usme y la carrera 5 este y las redes de acueducto y alcantarillado.

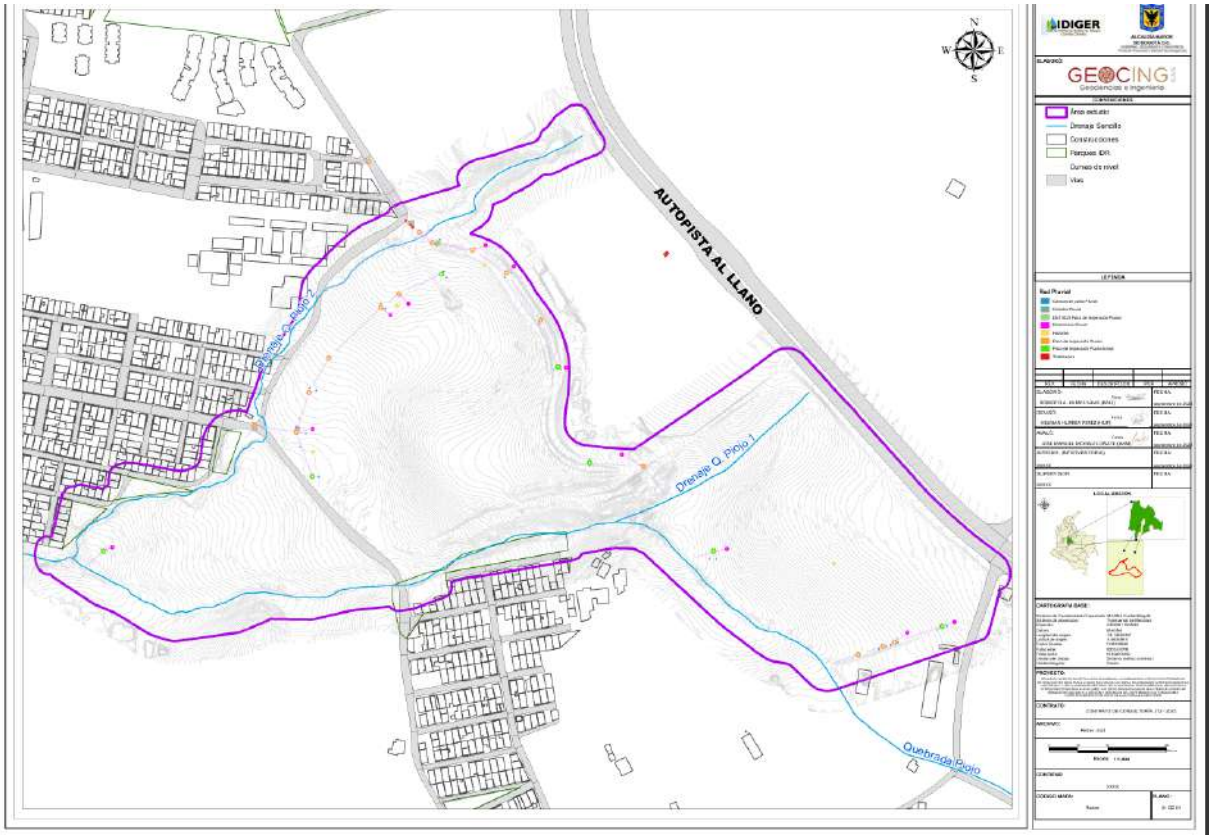

2. ESTUDIOS BÁSICOS

OBS

Se reitera la observación realizada en la revisión 1, en cuanto a que se deben verificar las diferentes unidades de geología para ingenieria, su relación con la geologia regional, así como la relación con los modelos geológico-geotécnicos presentados.

Rta:

Se agrega el capítulo 8.4.3 Unidades de geología para ingeniería, UGI y se adiciona en el mismo la Tabla 17 donde se presenta una correlación entre las unidades geológicas locales y las UGI para tener una mejor descripción de la información y tener en cuenta su información en los modelos geológico- geotécnicos.

8.4.3 Unidades de Geología para Ingeniería, UGI

Para el desarrollo de este capítulo, se llevó a cabo el levantamiento cartográfico de las UGI, de rocas y suelos, presentes en la zona de estudio, las cuales fueron procesadas, analizadas y presentadas a una escala de utilidad para los análisis geotécnicos (escala 1: 1000) y su caracterización correspondiente.

Un mapa de geología para ingeniería, es un mapa geológico que muestra información sobre la distribución y propiedades físicas y mecánicas de las rocas y los suelos, el agua subterránea, las características del relieve y los procesos geodinámicas actuales, que son considerados los componentes básicos del ambiente geológico, de suma importancia en estudios de geología aplicada a la ingeniería. Los mapas de geología para ingeniería se pueden elaborar a partir de UGI, que son el insumo más importante desde el punto de vista de homogeneización de las características ingenieriles de los materiales del área de estudio. Las UGI permiten diferenciar tres aspectos fundamentales para obtener los modelos que permitan realizar los análisis de estabilidad: 1) diferenciar los materiales aflorantes entre suelos y rocas, 2) definir los espesores de suelo o las características estructurales del macizo rocoso, y 3) caracterizar los materiales de acuerdo con sus propiedades mecánicas como se referencia en la Guía Metodológica para Estudios de Amenaza, Vulnerabilidad y Riesgo por Movimientos en Masa (SGC, 2016).

En la Guía Metodológica para Estudios de Amenaza, Vulnerabilidad y Riesgo por Movimientos en Masa (SGC, 2016), se propone clasificar los materiales de acuerdo a su origen, donde se modificó a partir de las unidades geológicas superficiales propuestas por Hermelín (Hermelín, 1985) y Salazar (U.P.T.C., 1995). Esta propuesta se emplea en el presente informe para nombrar las UGI.

Tabla 18. Correlación de las UGI con las unidades geológicas en la zona de estudio

Unidad Geológica	Descripción	UGI		
		Nombre	Símbolo	Unidad Modelos Geológico-Geotécnico
Relleno Antrópico Indiferenciado, Q2rai	Materiales emplazados para nivelar el terreno con el objetivo de construir unidades de vivienda. Corresponde a una mezcla de escombros de construcción, fragmentos de rocas, limos, plásticos, en una matriz limo - arenosa; contiene cantidades variables de materia orgánica. Con base en la **Ilustración 63**, la matriz se clasifica como S3, suelo firme donde se necesita una pequeña presión para hincar el dedo.	Suelo antrópico, firme, de relleno indiferenciado	Sa-S3-Q2rai	Relleno
Relleno de Escombros, Q2re	Rellenos de residuos sólidos como: escombros de construcción, palos, plásticos, trapos, vidrios, materia orgánica, suelos, fragmentos de rocas, dispuestos de forma no técnica. Con base en la **Ilustración 63**, la matriz se clasifica como S3, suelo firme donde se necesita una pequeña presión para hincar el dedo.	Suelo antrópico, firme, de relleno de escombros	Sa-S3-Q2re	
Relleno Temporal Antrópico de Tierras, Q2rtat	Material inconsolidado, acumulado de carácter temporal, de lodos, arenas, con gravas y algunos bloques heterométricos de arenitas. Con base en la **Ilustración 63**, se clasifica como S2, suelo blando, donde el dedo o penetra fácilmente varios centímetros (**Ilustración 67**, ver Anexo 3. Fotos de Campo).	Suelo antrópico, blando, de relleno temporal de tierras	Sa-S2-Q2rtat	
Relleno Antrópico Técnico, Q2rat	Material emplazado como base y subbase de las diferentes vías cercanas y dentro de la zona de estudio. Corresponde a una mezcla heterogénea de gravas de arenas y lodos, en una matriz limo – arenosa; este material es compactado al momento de ser emplazado, y por el paso constante de vehículos sobe el mismo. Con base en la **Ilustración 63**, se clasifica como S5, suelo muy rígido, donde con cierta presión puede marcarse con la uña.	Suelo antrópico, muy rígido, de relleno técnico	Sa-S2-Q2rat	

Unidad Geológica	Descripción	UGI		
		Nombre	Símbolo	Unidad Modelos Geológico-Geotécnico
Depósito Aluvial, Q2da	Corresponde a la intercalación e interdigitación de lentes de arenas y limos, producto de la dinámica fluvial de las aguas que discurren por escorrentía y quebradas del sector	Suelo transportado fluvial, blando, aluvial	Stf-S2-Q2da	Deposito Coluvión
Depósito Fluvioglacial, Q1dfg	Deposito semiconsolidado de matriz variable entre limo – arenosa, arenosa y arcillosa, con predominio de la primera, de color café oscuro (**Ilustración 64**, ver Anexo 3. Fotos de Campo.) y clasificada con base en la **Ilustración 63** como S5, suelo muy rígido, donde con cierta presión puede marcarse con la uña, y forma taludes a 90°. Con base en los resultados de laboratorio, el Límite Líquido (L.L.) varía entre 74% y 27%, el Límite Plástico (L.P.) varía entre 14% y 30%, y el Índice de Plasticidad (I.P.) varía entre el 13% y 45%. Contiene inmersos bloques heterométricos, alargados, subredondeados a redondeados de areniscas cuarzosas (**Ilustración 66**, ver Anexo 3. Fotos de Campo.), con diámetros principales hasta de 3 m como se observa sobre la superficie del terreno. Su espesor variable: S05 reporto 0.5 m y S03 reporto 8,5 m de este material. Los valores de SPT sumando las 2 últimas secciones por metro de ensayo, también variables: 5 en S03 a los 3 m de profundidad y 33 en S07 a los 4 m de profundidad. Sobre esta unidad se observan suelos de buena consistencia y espesor variable hasta de 1.5 m (S02).	Suelo transportado fluvioglacial, muy rígido	Stfg-S5	
Formación Marichuela, N1N2m	Corresponde a un conglomerado resultante de la consolidación de depósitos coluviales y fluviotorrenciales en diferentes pulsos. Con base en las perforaciones se identifica un material heterogéneo, matriz soportada; la matriz limosa, con variaciones a arcillosa (S09, entre 16 y 25 m) y arenosa en el mismo sondeo entre 28 y 30 m; con base en la **Ilustración 63**,	Roca blanda de la Formación Marichuela	R2-N1N2m	Depósito de la formación Marichuela


OBS

> De acuerdo con la revisión realizada al informe versión junio, se presenta la geología para ingeniería, pero no la geología regional (el "*Anexo 3*" presenta el documento "INFORME Gg, Gmf, Hgg_V4" en el cual se presenta la geología regional, pero se considera importante incluir lo correspondiente en el informe final).

Rta:

En el informe final V3 se añade la información respectiva en cuanto a la geología regional que quedara desde el ítem 8 Componente Geológico y Geomorfológico

donde se encontrara la geología regional y local, con la información que contenía el documento mencionado previamente.

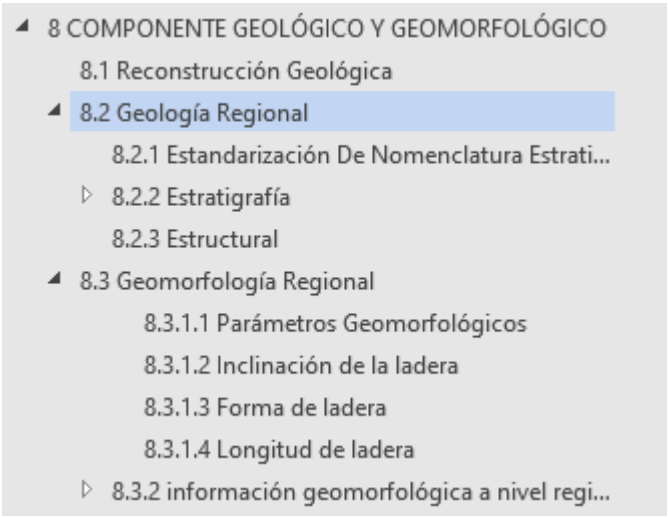

OBS

Dentro de la geología regional no se mencionan las estructuras geológicas, de acuerdo con la información existente en el Geoportal del IDIGER (en cercanías al área de estudio se encuentra el Sinclinal de Usme).



Rta:

De acuerdo a la información solicitada en el ítem 8,2,3 Estructural, se agrega la ilustración 55, 56, 57 y 58 y el capítulo 8.2.3 estructural, donde se incluye más detalladamente la descripción del Sinclinal de Usme.

8.2.3 Estructural

Con base en la recopilación geológica (Ilustración 54, Ilustración 55, Ilustración 56 Ilustración 57), se observa que la única estructura que puede tener influencia en la zona de estudio, es el eje del Sinclinal de Usme, estructura con orientación aproximada norte – sur; en el eje del sinclinal los buzamientos tienden a ser sub horizontales.



Ilustración 55. Figura extraída del Plano Geológico 246 Fusagasugá (SGC. 1998), se indica la localización de las áreas AID y All de la zona de estudio.

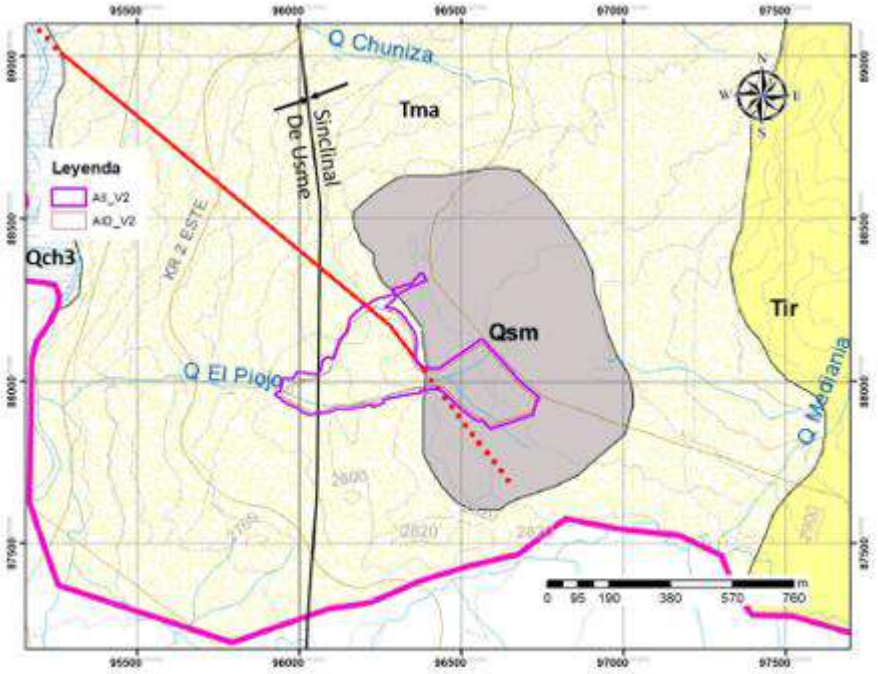


Ilustración 56. Figura extraída del Plano Geológico del estudio: "Sistema de modelamiento hidrogeológico del Distrito Capital" (SDA. 2013), se indica la localización de las áreas AID y All de la zona de estudio.

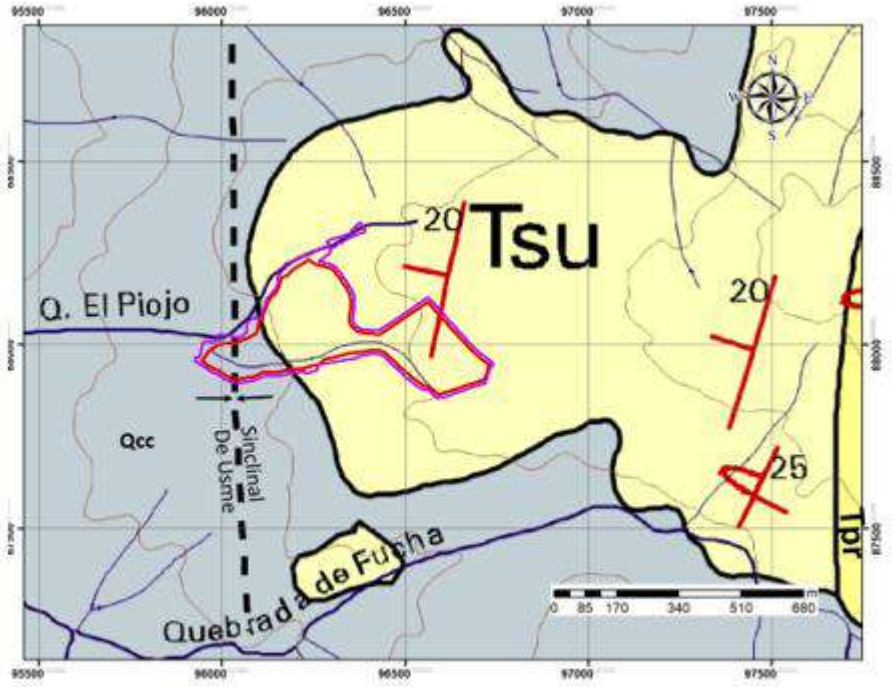


Ilustración 57. Figura tomada del Mapa Geológico el Estudio de Microzonificación Sísmica de Santafé de Bogotá (UPES - INGEOMINAS, 1997).

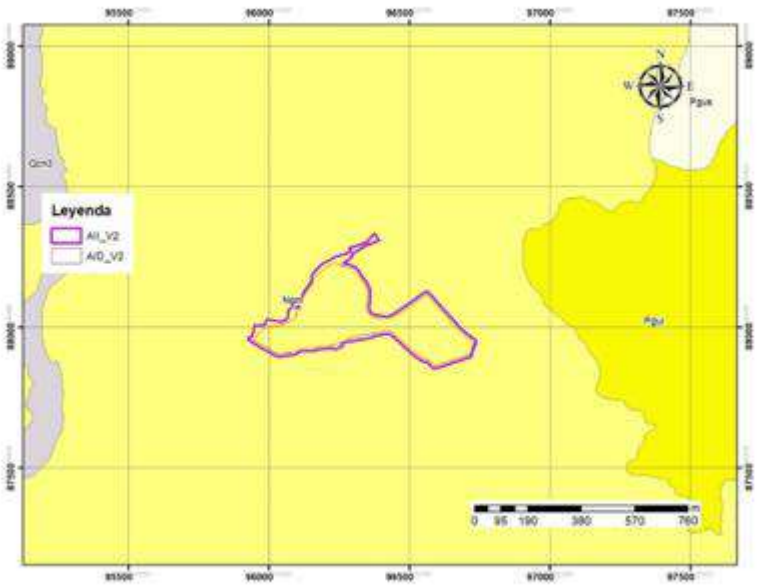



Ilustración 58. Figura extraída del Plano Geológico del estudio: "Geología Urbana, Bogotá D.C" (IDIGER. 2017), se indica la localización de las áreas AID y All de la zona de estudio.

OBS

En el plano GE503-PL-GE-001-01 se presentan los perfiles geológicos, por favor revisar ya que la grilla de las cotas no se presenta la profundidad hasta la cual se dibujó el perfil (profundidad alcanzada de acuerdo con los trabajos de exploración. A continuación, se exhibe una imagen de los perfiles presentados en el plano mencionado.

Rta:

Ajustado con base en la observación, se ajusta la grilla de los perfiles para una mejor visualización de las cotas para presentar la profundidad alcanzada, una mejor presentación de la información para una mejor interpretación.

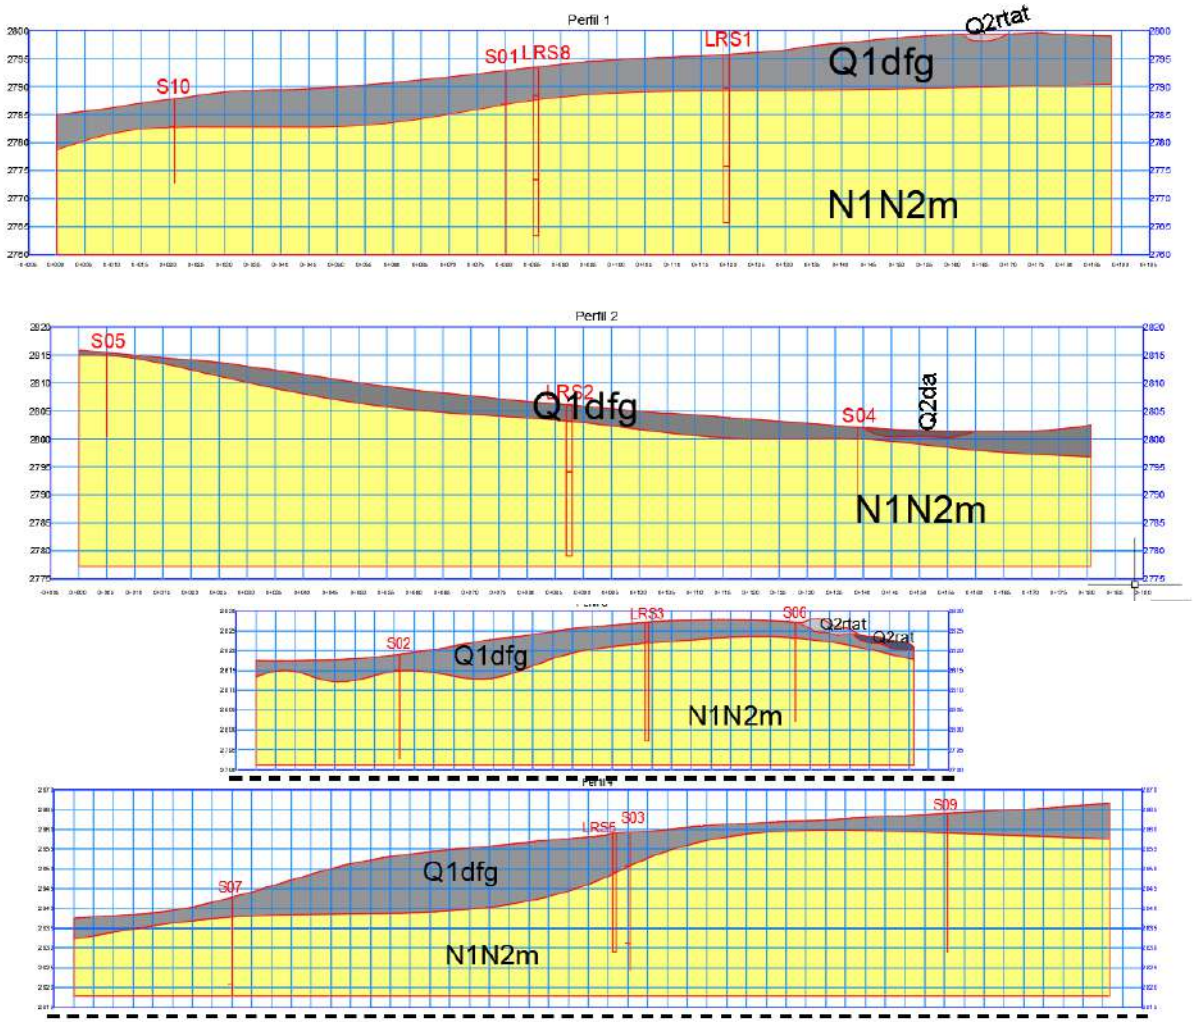


OBS


- La geomorfología regional no se está presentando dentro del informe sino en un documento diferente. Se considera importante incluir Io correspondiente en el informe final, Io anterior con el fin de poder relacionar con la geomorfología local.

Rta:

Se adjunta al informe final en el ítem 8.3 Geomorfología regional, donde se encuentra toda la información relacionada y sus ítems añadidos, a su vez la información relacionada se puede ver en el anexo 3. Geosferico en la sección de 3.1 Geología para verificar la geomorfología regional.

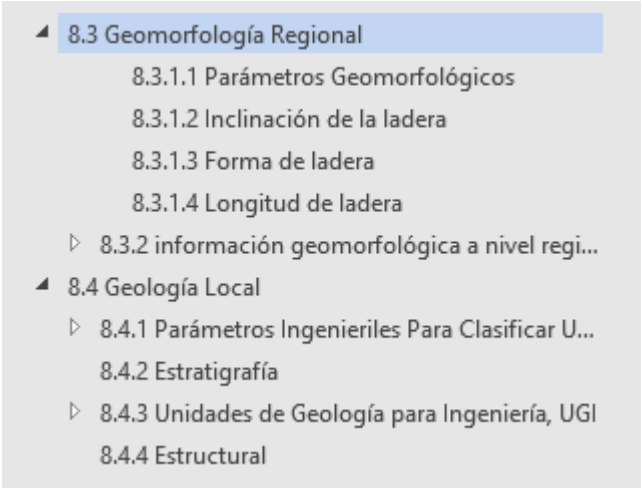

OBS

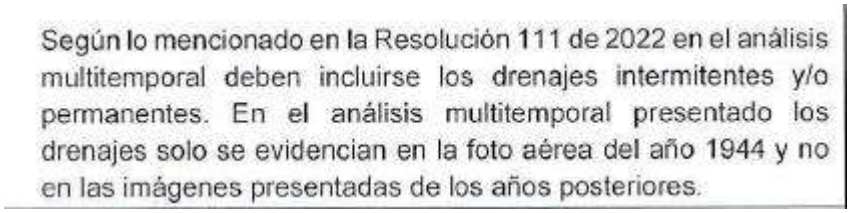
Según lo mencionado en la Resolución 111 de 2022 en el análisis multitemporal deben incluirse los drenajes intermitentes y/o permanentes. En el análisis multitemporal presentado los drenajes solo se evidencian en la foto aérea del año 1944 y no en las imágenes presentadas de los años posteriores.

Rta:

- En el informe final V3 en el ítem 8.7 Análisis multitemporal se añadió las imágenes relacionadas a los drenajes intermitentes y permanentes, de las años posteriores como se ve a continuación

8.7.3 Año 2000

En los 23 años siguientes a la anterior, se observa ya un avance en construcciones de unidades de vivienda hacia el costado occidental y sur – oriental de la zona de estudio, y una vía que las une (calle 116 a sur); además, ya se observa el trazado de la calle 115 sur (Avenida al llano).

Gran parte del AID se observa en pastos, y hacia el costado oriental, cultivos; el bosque de galería indicado en la ilustración anterior, solo se observan los asociados a el Chorro El Piojó (Ilustración 79). A la escala de la imagen no se observan procesos que indiquen inestabilidad del terreno.



Ilustración 79. Imagen Google Earth, año 2000.

8.7.4 Año 2007

Los dos sectores descritos en la época anterior con crecimiento de unidades de vivienda han aumentado la densidad de unidades de vivienda, además ya se observa las instalaciones del CED Eduardo Umaña Mendoza. Se observan obras de explanación hacia el costado occidental del AID (Ilustración 80). A la escala de la imagen no se observan procesos que indiquen inestabilidad del terreno.

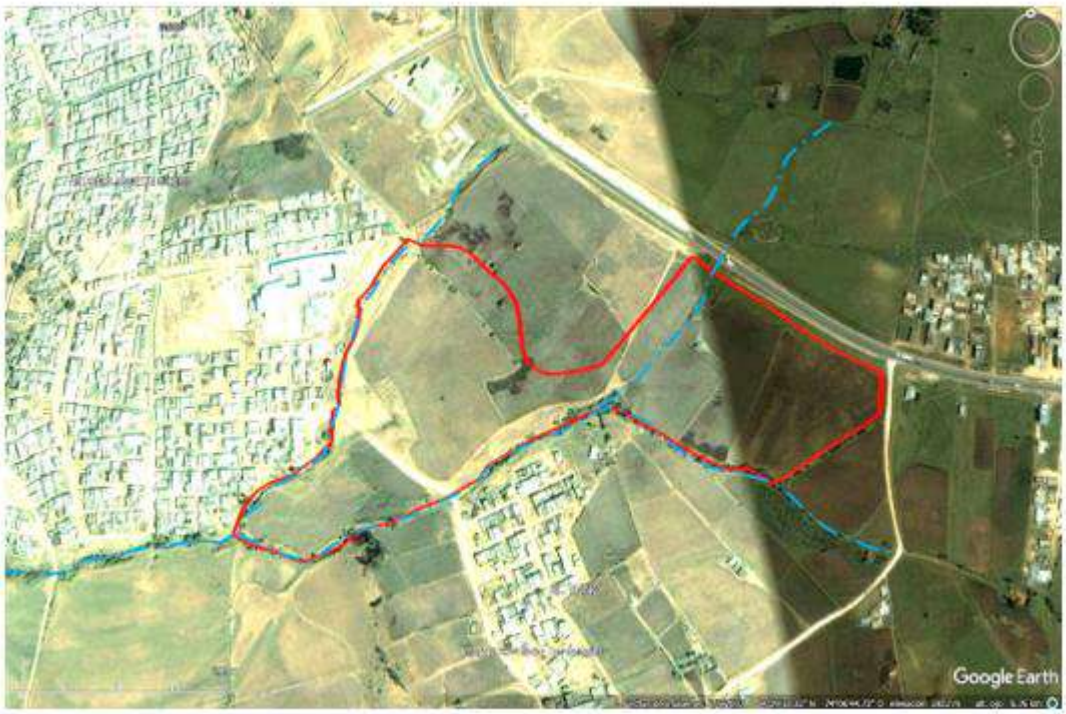


Ilustración 80. Imagen Google Earth, año 2007.

8.7.5 Año 2021

Para la época, ya inicia la construcción del Nuevo Hospital de Usme, con actividades de descapote y explanaciones, hacia el costado norte del AID. También al costado nororiental se observa patios del sistema TM – SITP: patio SITP El Uval Gran América Usme (Ilustración 81). A la escala de la imagen no se observan procesos que indiquen inestabilidad del terreno.



Ilustración 81. Imagen Google Earth, año 2021.

8.7.6 Año 2023

Respecto a la ilustración anterior, se observa un gran avance en la construcción del Hospital Nuevo Usme. También se observan obras de descapote y explanaciones paralelas a la margen derecha del Chorro El Piojo (Ilustración 82).

A la escala de la imagen no se observan procesos que indiquen inestabilidad del terreno.



Ilustración 82. Ortofoto estudio 2023,

Fuente GEOCING SAS

OBS

- Aún no se ha atendido el comentario realizado en la revisión 1, por tanto, se reitera que "En el informe hidráulico se menciona la Quebrada La Pichosa, sin embargo, no se encuentra la relación entre esta y el estudio.”.

Rta:

Se Ajusta la información pertinente y se corrige la información solicitada, teniendo en cuenta que la quebrada la pichosa no se encuentra dentro del área de estudio, ni está cerca del área del alcance del proyecto.


OBS

- En el numeral "10 EVALUACION DEL DRENAJE SUPERFICIAL" se menciona Io siguiente: “En el estudio del Drenaje Superficial, Geocing S.A.S. realizo los estudios del componente hidrológico e hidráulico para la zona de estudio, en el Anexo 5. Hidrología, se detalla en el informe de Hidrología, todo Io relacionado al componente junto con sus respectivos anexos y en el Anexo 6. Hidráulica, aparece también el

informe de hidráulica con sus respectivos anexos". Se recomienda incluir en el documento de información final tanto la información de hidrología como del componente hidráulico, que se están presentando en un informe individual dentro de los anexos mencionados.

Rta:

- Se ajusta el ítem de acuerdo a la observación, adjuntando la información en el informe final esta información se encuentra en el ítem 10 Evaluación del drenaje superficial añadiendo la información respectiva, en cuanto a los documentos que aparecían como anexos, se consolida toda la información en este ítem.

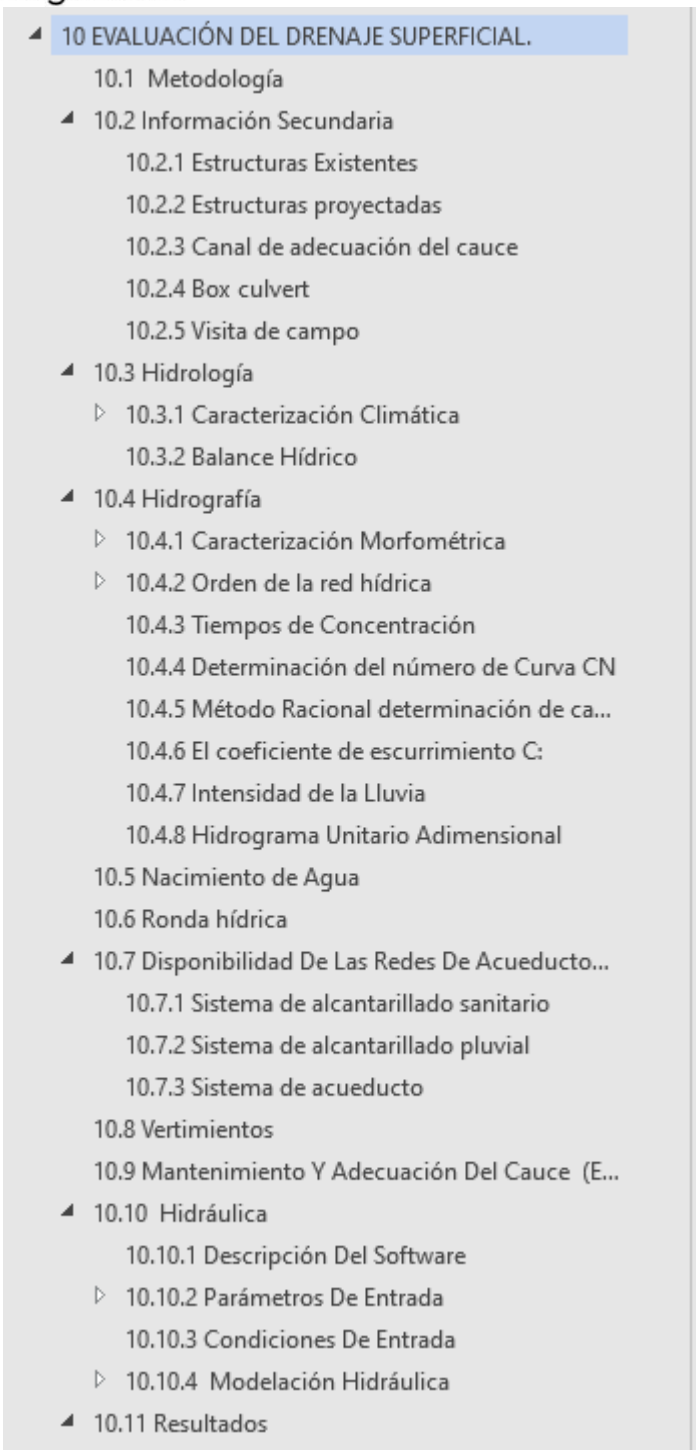
10 EVALUACIÓN DEL DRENAJE SUPERFICIAL.
10.1 Metodología
10.2 Información Secundaria
10.2.1 Estructuras Existentes
10.2.2 Estructuras proyectadas
10.2.3 Canal de adecuación del cauce
10.2.4 Box culvert
10.2.5 Visita de campo
10.3 Hidrología
10.3.1 Caracterización Climática
10.3.2 Balance Hídrico
10.4 Hidrografía
10.4.1 Caracterización Morfométrica
10.4.2 Orden de la red hídrica
10.4.3 Tiempos de Concentración
10.4.4 Determinación del número de Curva CN
10.4.5 Método Racional determinación de ca...
10.4.6 El coeficiente de escurrimiento C:
10.4.7 Intensidad de la Lluvia
10.4.8 Hidrograma Unitario Adimensional
10.5 Nacimiento de Agua
10.6 Ronda hídrica
10.7 Disponibilidad De Las Redes De Acueducto...
10.7.1 Sistema de alcantarillado sanitario
10.7.2 Sistema de alcantarillado pluvial
10.7.3 Sistema de acueducto
10.8 Vertimientos
10.9 Mantenimiento Y Adecuación Del Cauce (E...
10.10 Hidráulica
10.10.1 Descripción Del Software
10.10.2 Parámetros De Entrada
10.10.3 Condiciones De Entrada
10.10.4 Modelación Hidráulica
10.11 Resultados

OBS

- En el anexo 5 y 6 se presentan planos hidrológicos e hidráulicos, sin embargo se solicita por favor tener en cuenta Io especificado en la Resolución 111 de 2022 referente a: ‘‘Ante la presencia de cuerpos de agua (p. ej: rios, canos, quebradas o canalizaciones) dentro del área de estudio, sus zonas de ronda y zonas de manejo y preservación ambiental deberán ser demarcadas en todos los planos presentados en el Estudio, soportadas en la información solicitada por el interesado a la empresa de Acueducto, Alcantarillado y Aseo de Bogotá (EAAB ESP) y la Secretaria Distrital de Ambiente; cuyas certificaciones deberán anexarse al estudio. Se incluirá plano de drenaje superficial tanto natural como artificial sobre una base topográfica actualizada a escala 1:1000 o mayor detalle y con curvas de nivel cada 1.00 m mínimo".

Rta:

Se ajusta la observación realizada en el Anexo 12. Planos en la sección de planos de hidrología y planos de hidráulica, se adjunta los planos la información relacionada con sus respectivos soportes, que se pueden visualizar en Anexo 12. Planos en la carpeta de 5. PLANOS HIDRÁULICA y 4.PLANOS DE HIDROLOGIA.



OBS

- En el numeral 12 del informe final se menciona la metodología para determinación del factor Ru, pero no se definen los valores adoptados. Dicha información se recomienda que se integre en la evaluación hidrogeológica presentada en el numeral 11, en donde se mencionan los niveles freáticos NF. Algunos dates de NF difieren de Io presentado en el numeral "75.2.3 Resultados: Exploración Directa" y en los registros de perforación.

Rta: Se aclara que la información que se utiliza será de acuerdo al nivel de agua NF, los resultados obtenidos de NF, para mayor detalle se crea el ítem 11.2 Hidrogeología se puede observar la tabla de Niveles de agua NF que se utilizaron para las modelaciones en el proyecto, resaltando que la información ya corresponde con los resultados de exploración directa y los registros de perforación.

En la siguiente imagen se observa los resultados obtenidos y correlaciones con las información de los resultados de los ensayos y la exploración realizada.


Sondeo	S01	S02	S03	S04	S05	S06	S07	S08	S09	S10	S12
NF(M)	6	19	18			20	8,5	5.0	9		
Litología donde sucede el NF	Contacto Q1dfg / N1N2m	N1N2m	N1N2m	No reporto		N1N2m	N1N2m	Contacto Q1dfg / N1N2m	N1N2m	No reporto	

OBS

- Se identificó que en el documento "INFORME Gg, Gmf. Hgg_V4" se describen las características hidrogeológicas regionales del área de estudio, el cual se considera que sería apropiado referenciar dentro del numeral de evaluación hidrogeológica.

Rta:

Se atiende la observación en el informe la información se encontrará en el ítem 11 Evaluación hidrogeológica., la cual contiene toda la información que se encontraba en el informe Gg, Gmf. Hgg_V4, teniendo toda la información en el informe final.

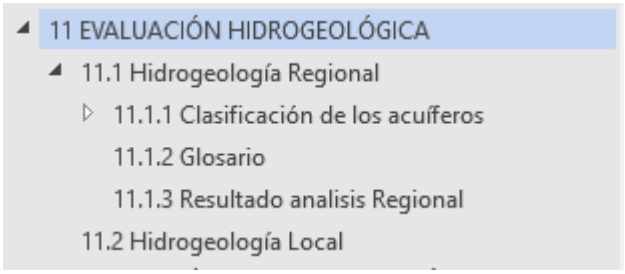

OBS

2.5 EVAUACION HIDROGEOLOGICA

Se solicita por favor revisar la evaluación hidrogeológica presentada y complementar tomando en cuenta los criterios establecidos en la Resolución 111 de 2022. (Por ejemplo, condiciones de permeabilidad de las unidades lito-estratigraficas, fluctuación del nivel freático por procesos de recarga regional, flujo subterráneo e interacciones con los cauces, según aplique).

Rta:

En el capítulo 11.1, Hidrogeología regional, con base en estudio hidrogeológico de la SDA, se dan parámetros hidráulicos a nivel regional de las unidades geológicas aflorantes, junto con una serie de información de acuerdo a la clasificación de los acuíferos y los resultados de

análisis, En hidrología local se establecen los niveles piezométricos con los cuales se va a trabajar y queda la información relacionada.

11.1 Hidrogeología Regional

La capacidad de almacenar y trasmitir el agua por parte de un acuífero debe ser cuantificada para evaluar las formaciones desde el punto de vista hidrogeológico, de ahí la necesidad de establecer sus características a partir de la productividad, capacidad específica y su clasificación según el comportamiento de los sedimentos y rocas.

11.1.1 Clasificación de los acuíferos

La clasificación de los acuíferos se realiza dependiendo de su comportamiento, su estructura o por su textura.

11.1.1.1 Según su comportamiento

Vistos desde un punto de vista hidrodinámico, se denominan **acuíferos** a las formaciones geológicas que tienen agua en su interior y que además la ceden con facilidad y por lo tanto se puede extraer para aprovechamiento por proporcionar caudales económicamente significativos (arenas y gravas, rocas duras fracturadas o fisuradas). A**cuícludos** son las formaciones geológicas que tienen mucha capacidad de almacenamiento de agua en su interior pero que no la ceden (arcillas), es decir que a pesar de tener agua dentro de su estructura no es posible extraerla para aprovechamiento debido a su baja permeabilidad. **Acuitardos** son las formaciones geológicas que tienen agua en su interior, es decir, pueden almacenar agua, pero que la ceden con dificultad, es decir no proporciona caudales de agua subterránea significativos (limos, limos arenosos finos). A**cuífugos** son las formaciones geológicas que no tienen agua en su interior (granitos, rocas duras no fracturadas).

11.1.1.2 Según su estructura

Los acuíferos pueden ser libres, cuando el manto freático no está limitado en su zona superior por una capa impermeable; o acuíferos confinados cuando sobre ellos existe un estrato de tipo impermeable. El agua proveniente de acuíferos confinados asciende a la superficie por presión hidrostática y la altura de este ascenso sin bombeo es denominada superficie piezométrica. Cuando la superficie piezométrica está por debajo del terreno el agua es denominada ascendente, pero si la superficie piezométrica está localizada por encima del terreno natural el agua se denominada brotante; y da lugar a los pozos saltantes cuando es hecha una perforación en el terreno para facilitar su salida a la superficie.

11.1.1.3 Según su textura

Se clasifican según su porosidad, por tanto, pueden ser acuíferos porosos y acuíferos fisurales. Los porosos corresponden a los acuíferos que presentan pequeños y numerosos poros interconectados, aunque con leve permeabilidad. Los fisurales por su parte presentan pequeñas fisuras las cuales también se encuentran comunicadas entre sí, pero las aguas subterráneas fluyen heterogéneamente debido a su distribución.

Los principales factores que condicionan la presencia y el movimiento del agua subterránea son: precipitación; geología; formas del terreno y cobertura vegetal. La precipitación está directamente relacionada con lo ya mencionado sobre el origen del agua subterránea por infiltración de agua lluvia; la geología condiciona la velocidad del movimiento del agua, pues cada formación tiene una conductividad

hidráulica asociada a las características de permeabilidad y porosidad; la forma del terreno define la posibilidad del agua de infiltrarse así como la trayectoria a seguir, en general las partes altas constituyen zonas potenciales de recarga y las partes bajas, zonas de descarga de aguas subterráneas. Finalmente, la vegetación es un factor que favorece la infiltración y por tanto la recarga del agua subterránea, aún en suelos duros y arcillosos.

Cuando el agua superficial (río, caño, quebrada) le cede agua al medio subterráneo, es decir, que el río pierde agua para alimentar al acuífero, se habla de un río perdedor o influente. Así mismo una corriente es clasificada como efluente o ganadora cuando el acuífero le cede agua al curso superficial, es decir, que el río aumenta su caudal gracias al agua que le aporta el medio subterráneo (Ilustración 180). También existen algunos ríos que no tienen ningún vínculo con el agua subterránea y esos se llaman independientes.

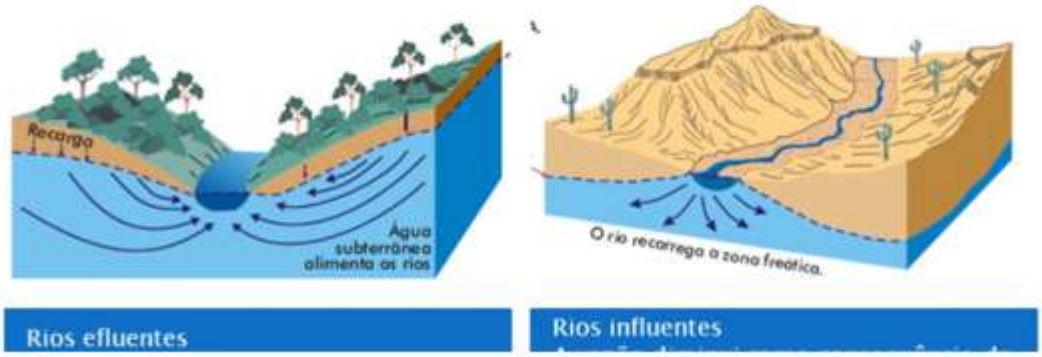


Ilustración 180. Tipos de ríos en relación a su vinculación con el agua subterránea. A. río efluente o ganador. B río influente o perdedor.
Fuente: (Universidad Federal de Santa Catarina, Centro de Filosofia y Ciencias Humanas, Departamento de Geociencias, 2017).

OBS

- Se reitera comentario realizado en la revisión 1: Se requiere revisar los valores usados para el diseño de muros de contención, parámetros de reducción y los usados en los modelos de estabilidad.

Rta:

> Para fines de los análisis de amenaza se unifico el criterio considerando la condición más crítica de amenaza que corresponde a una aceleración de Kh=0.22 g.

Se atiende la observación comparando ambos modelos e identificando la información solicitada aclarando que los valores usados para el diseño de muros de contención por la zona de estudio, el valor de la aceleración corresponde a 0.22 g, quedando con los mismos valores usados en los modelos de estabilidad, en el

capítulo 12 Evaluación de la amenaza sísmica para los análisis de estabilidad y las memorias de cálculo en el Anexo 7. Geotecnia en la sección de Anexo 7.5. Diseño alternativas en la parte estructural.

OBS

- Se debe revisar el tipo de perfil de suelo mencionado en el numeral 13 dado que difiere de Io presentado en la “Tabla 33 Calculo Parámetros Geotécnicos" cuyos valores fueron obtenidos a partir de los resultados de las líneas de refracción sísmica donde se menciona un perfil de suelo tipo C y D.

Rta:

Se ajusta el informe de acuerdo a la observación realizada:

Aclarando que la información presenta que los Tipos de perfil son el C y el D, esto por la velocidad de la zona, siendo una Zona de depósito de ladera.

12 EVALUACIÓN DE LA AMENAZA SÍSMICA PARA LOS ANÁLISIS DE ESTABILIDAD.

De acuerdo con la tabla A.2.4-1 de clasificación del perfil de suelo de la NSR-10 el perfil de suelo identificado para el estrato de suelo corresponde a tipo C y D como se aprecia en la Tabla 56:

Tabla 56. Parámetros del perfil del suelo.

Tipo de perfil	Descripción	Definición
A	Perfil de roca competente	$\bar{v}_s \geq 1500$ m/s
B	Perfil de roca de rigidez media	1500 m/s > $\bar{v}_s \geq 760$ m/s
C	Perfiles de suelos muy densos o roca blanda, que cumplan con el criterio de velocidad de la onda de cortante, o	760 m/s> $\bar{v}_s \geq 360$ m/s
	perfiles de suelos muy densos o roca blanda, que cumplan con cualquiera de los dos criterios	$\bar{N} \geq 50$, o $\bar{s}_u \geq 100$ kPa (≈1 kgf/cm²)
D	Perfiles de suelos rigidos que cumplan con el criterio de velocidad de la onda de cortante, o	360 m/s > $\bar{v}_s \geq 180$ m/s
	perfiles de suelos rigidos que cumplan cualquiera de las dos condiciones	50 > $\bar{N} \geq 15$, o 100 kPa (≈1 kgf/cm²) > $\bar{s}_u \geq 50$ kPa (≈0.5 kgf/cm²)
E	Perfil que cumpla el criterio de velocidad de la onda de cortante, o	180 m/s > $\bar{v}_s$
	perfil que contiene un espesor total H mayor de 3 m de arcillas blandas	IP > 20 w ≥ 40% 50 kPa (≈0.50 kgf/cm²) > $\bar{s}_u$
F	Los perfiles de suelo tipo F requieren una evaluación realizada explícitamente en el sitio por un ingeniero geotecnista de acuerdo con el procedimiento de A.2.10. Se contemplan las siguientes subclases: F_1 — Suelos susceptibles a la falla o colapso causado por la excitación sísmica, tales como: suelos licuables, arcillas sensitivas, suelos dispersivos o débilmente cementados, etc. F_2 — Turba y arcillas orgánicas y muy orgánicas (H > 3 m para turba o arcillas orgánicas y muy orgánicas). F_3 — Arcillas de muy alta plasticidad (H > 7.5 m con Índice de Plasticidad IP > 75) F_4 — Perfiles de gran espesor de arcillas de rigidez mediana a blanda (H > 36 m)	

OBS

- Dado que el área del proyecto corresponde a las zonas sísmicas de cerros y depósito de ladera, se solicita por favor incluir en el numeral de evaluación de amenaza sísmica la evaluación mencionada en el Decreto Distrital 523 de 20103, Numeral 5.7, que corresponde a Io mencionado a continuación: “En las zonas de Cerros. Piedemonte A, Piedemonte B, Piedemonte C y Depósito de ladera, el estudio geotécnico para la edificación debe determinar el máximo del espesor de los depósitos de suelo bajo la placa de cimentación o contrapiso, penetrando mínimo 5 metros en el estrato rocoso (entendiéndose la roca como un material con velocidad de cortante Vs igual o superior a 750m/s, obtenida mediante ensayos geo sísmicos de campo en perforaciones o superficiales), de manera tal que si el espesor del depósito es inferior a 6 metros, se debe considerar como zona de Cerros; si el espesor de depósito varía entre 6 y 12 metros, se debe considerar como depósito de ladera, si el espesor de depósito es superior a 12 metros, se debe clasificar como zona de Piedemonte más cercano (entendiéndose como más cercano al piedemonte A,

Piedemonte B o Piedemonte C que por su localización geográfica está a menor distancia del sitio de interés), a menos que se demuestren factores de amplificación diferentes con un estudio sísmico particular de sitio según Io establecido en el artículo T (negrilla nuestro).

Rta:

Se ajusto la observación en el informe en el ítem 13.3.3 Resultados exploración directa, se hace la aclaración que la zona de estudio está ubicada en una zona de depósito de ladera, esto quiere decir que el espesor de depósito varía entre 6 y 12 metros por ende nuestra zona de estudio corresponde como se dijo previamente a depósito de ladera.
Esta selección se visualiza en el ítem 12 Evaluación de la amenaza sísmica donde a su vez se determina que para los análisis seudoestaticos estamos ubicados en una zona de depósito de ladera, en los resultados de la exploración directa ítem 13.3.3 se detalla por zona la descripción solicitada como se evidencia a continuación.

13.3.3.2 SM-02.

En el sondeo SM-02 se realizó una perforación de 26.5 m de profundidad, donde se extrajeron 24 muestras inalteradas. El registro fotográfico se identifica con la nomenclatura SM-02_RF en el Anexo 7.2. Registro Fotográfico.

En el sondeo SM-02 se obtuvo dentro de los primeros 0.5 m de profundidad un material de relleno Limo orgánico color marrón oscuro, con raíces, de consistencia firme semi seco fisurado, el ensayo de SPT arroja para este material golpes entre los 8 a 20 siendo en promedio 14 golpes, de plasticidad media y baja compresibilidad; desde los 0.5 m hasta los 10.0 m de profundidad se presenta un material Fluvio torrencial caracterizado por una Arcilla limosa con material orgánico, consistencia media, color marrón y una Arcilla arenosa con gravas, consistencia muy firme, color amarillo y gris, el ensayo de SPT arroja para este material golpes entre los 20 a 29 siendo en promedio 24 golpes, de plasticidad muy alta y alta compresibilidad; desde los 10.0 metros hasta la profundidad máxima perforada donde se empleó rotación por NQ, se encontró un material rocoso de conformado por Bloques con matriz arcillo arenosa, con consistencia media y color rojizo, Bloques con matriz arcillo arenosa, con consistencia firme y color marrón y Bloques con matriz arcillo arenosa, con consistencia firme, color marrón y gris. Para mayor detalle ver Anexo 7.2 SM-02-RF y Anexo 7.3. Registro Estratigráfico. , de esta forma se entenderá que hay una evaluación de amenaza sísmica que corresponde a la zona de depósito de ladera.

OBS

- Se solicita por favor especificar el espesor del depósito de suelo encontrado de acuerdo con los resultados de los trabajos de exploración adelantados (exploración directa e indirecta) y con base en ello, realizar la evaluación requerida según Io descrito en el Decreto 523 de 2010, Numeral 5.7, para la definición de la zona sísmica y posterior definición del coeficiente sísmico horizontal.

Rta:

Se ajusto la observación en el informe en el ítem 13.3.3 Resultados exploración directa, se hace la aclaración que la zona de estudio está ubicada en una zona de depósito de ladera, esto quiere decir que el espesor de depósito varía entre 6 y 12 metros por ende nuestra zona de estudio corresponde como se dijo previamente a depósito de ladera.
De esta forma se define el coeficiente sísmico que se utiliza en los modelos y es de 0.22 g esto porque nos encontramos en una zona de depósito de ladera.
Los resultados de la exploración directa están en el ítem 13.3.3

Zona de depósito de Ladera:	Zonas Geotécnicas 2A, 2B y 2C kh=0.22 g.

OBS

- Se requiere por favor especificar en el documento el valor de coeficiente horizontal sísmico final definido para la realización de los análisis de estabilidad, ya que en el numeral 13 del documento, se hace alusión a que el valor de kh más crítico es 0,22 g pero también en el mismo numeral se menciona lo siguiente: “Para efecto de los análisis pseudoestáticos, se recomienda utilizar un valor de 0,16 g para el valor del coeficiente sísmico pseudoestáticos horizontal (kh), valor que corresponde al mínimo sugerido por la Resolución 227 de 2006 en el numeral 3.4 (2/3 de Am)". Además, en los análisis de estabilidad en condición pseudoestáticos presentados y en las memorias de los muros, se evidencia que el valor de “kh” utilizado corresponde a 0,22. (por favor revisar y aclarar).

Rta:

Se aclara que se empleó el valor de 0.22 g y de manera conservadora por esta consultoría no se aplican los valores de reducción establecido por la resolución 227 de 2006, esta se observa en el capítulo 12. Evaluación de la amenaza sísmica para los análisis de estabilidad.

De acuerdo con la tabla A.2.4-1 de clasificación del perfil de suelo de la NSR-10 el perfil de suelo identificado para el estrato de suelo corresponde a tipo C y D como se aprecia en la Tabla 64:

Tabla 64. Parámetros del perfil del suelo.

Tipo de perfil	Descripción	Definición
A	Perfil de roca competente	$\bar{v}_s \geq 1500$ m/s
B	Perfil de roca de rigidez media	1500 m/s > $\bar{v}_s \geq 760$ m/s
C	Perfiles de suelos muy densos o roca blanda, que cumplan con el criterio de velocidad de la onda de cortante, o	760 m/s> $\bar{v}_s \geq 360$ m/s
	perfiles de suelos muy densos o roca blanda, que cumplan con cualquiera de los dos criterios	$\bar{N} \geq 50$, o $\bar{s}_u \geq 100$ kPa (≈1 kgf/cm²)
D	Perfiles de suelos rígidos que cumplan con el criterio de velocidad de la onda de cortante, o	360 m/s > $\bar{v}_s \geq 180$ m/s
	perfiles de suelos rígidos que cumplan cualquiera de las dos condiciones	50 > $\bar{N} \geq 15$, o 100 kPa (≈1 kgf/cm²) > $\bar{s}_u \geq 50$ kPa (≈0.5 kgf/cm²)
E	onda de cortante, o	180 m/s > $\bar{v}_s$
	perfil que contiene un espesor total H mayor de 3 m de arcillas blandas	IP > 20 w ≥ 40% 50 kPa (≈0.50 kgf/cm²) > $\bar{s}_u$
F	Los perfiles de suelo tipo F requieren una evaluación realizada explícitamente en el sitio por un ingeniero geotecnista de acuerdo con el procedimiento de A.2.10. Se contemplan las siguientes subclases: F_1 — Suelos susceptibles a la falla o colapso causado por la excitación sísmica, tales como: suelos licuables, arcillas sensitivas, suelos dispersivos o débilmente cementados, etc. F_2 — Turba y arcillas orgánicas y muy orgánicas (H > 3 m para turba o arcillas orgánicas y muy orgánicas). F_3 — Arcillas de muy alta plasticidad (H > 7.5 m con Índice de Plasticidad IP > 75) F_4 — Perfiles de gran espesor de arcillas de rigidez mediana a blanda (H > 36 m)	

Para los análisis seudoestáticos se contempla un coeficiente de aceleración horizontal Kh de acuerdo con lo estipulado en el decreto 523 del año 2010 así:

Zona de Roca: Zonas Geotécnicas 1A kh=0.18 g.

Zona de depósito de Ladera: Zonas Geotécnicas 2A, 2B y 2C kh=0.22 g.

Para fines de los análisis de amenaza se unifico el criterio considerando la condición más crítica de amenaza que corresponde a una aceleración de Kh=0.22 g.

Para efecto de los análisis pseudo-estáticos, se recomienda utilizar un valor de 0,22 g para el valor del coeficiente sísmico pseudo-estático horizontal (kh),

3.2. Investigación Geotécnica (exploración del subsuelo)

OBS

- Se reitera el comentario realizado en la revisión 1: Es pertinente revisar la parametrización usada toda vez que en los ensayos de corte las velocidades de falla pueden no tratarse de ensayos consolidados drenados

Rta:

Se aclara que la velocidad utilizada para este ensayo es de 0.010 mm/ minuto lo cual nos garantiza que son de ensayos consolidados drenados.

OBS

- Se reitera el comentario realizado en la revisión 1, Los niveles freáticos mostrados al interior del informe difieren de los obtenidos en la exploración geotécnica (por ejemplo, en el numeral 11).

Rta:

Se ajustan los niveles freáticos presentados previamente, estos se ajustan tanto en exploración geotécnica y hidrogeología y se identifican en la tabla 55. Niveles freáticos, teniendo en cuenta que la información del informe corresponde con los resultados de la exploración geotécnica, presentados en el ítem 13.3.3 Resultado exploración directa.

En la Tabla 55, se indican los niveles freáticos identificados en la ejecución de los diferentes sondeos de la campaña de exploración:

Tabla 55 Niveles freáticos reportados en los diferentes sondeos realizados en la zona de estudio


Sondeo	S01	S02	S03	S04	S05	S06	S07	S08	S09	S10	S12	S13	S14	S15
NF(M)	6	19	18	No reporto		20	8,5	5.0	9	No reporto				
Litologia donde sucede el NF	Contacto Q1dfg / N1N2m	N1N2m	N1N2m			N1N2m	N1N2m	Contacto Q1dfg / N1N2m	N1N2m					


OBS

- Se reitera que se deben verificar los contactos presentados en los modelos geologico-geotecnicos.

Rta:

En el ítem 18, evaluación de la condición de amenaza, encontraremos que se ubican los perfiles y las Secciones transversales donde se encontrarán mejor representados los contactos, evidenciando mejor el trazado que tienen los materiales de acuerdo a la clasificación hecha previamente, además se adjunta el perfil estratigráfico para la verificación de los materiales mostrados en el perfil SM-14.

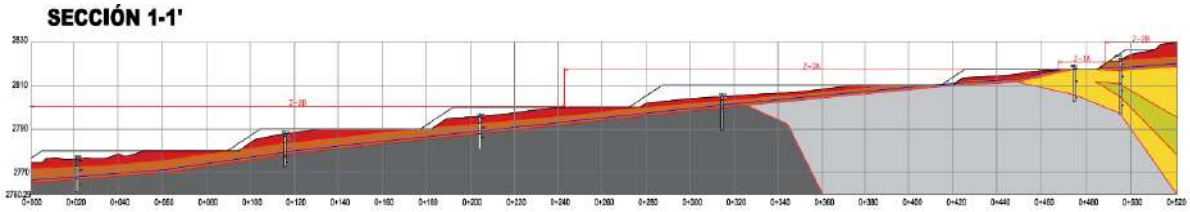

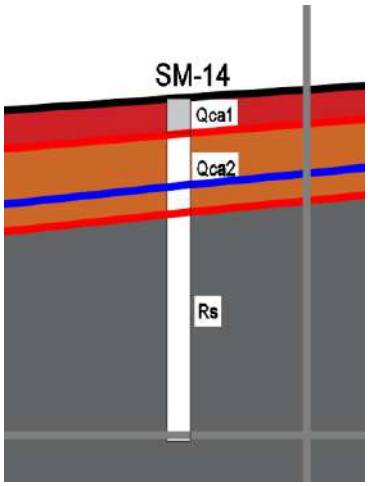
SM-14
Qca1
Qca2
Rs

CONSORCIO RIESGOS TUNJUELO
NIT: 901.670.218-0


REGISTRO ESTRATIGRAFICO DE CAMPO

EXPLORACION: SM-14

PROYECTO: GE-501 | **CLIENTE:** RENOBO | **LOCALIZACION:** USME

FECHA: 1/13/2024 | **NORTE:** 4° 29' 19" | **ESTE:** 74° 6' 44" | **ELEVACION:** | **PROFUNDIDAD (m):** 15.0

REGISTRO NIVEL FREÁTICO	NOTAS ADICIONALES
N.F. (m): No se reporta	**Q1dfg**: Depósito Fluvioglacial

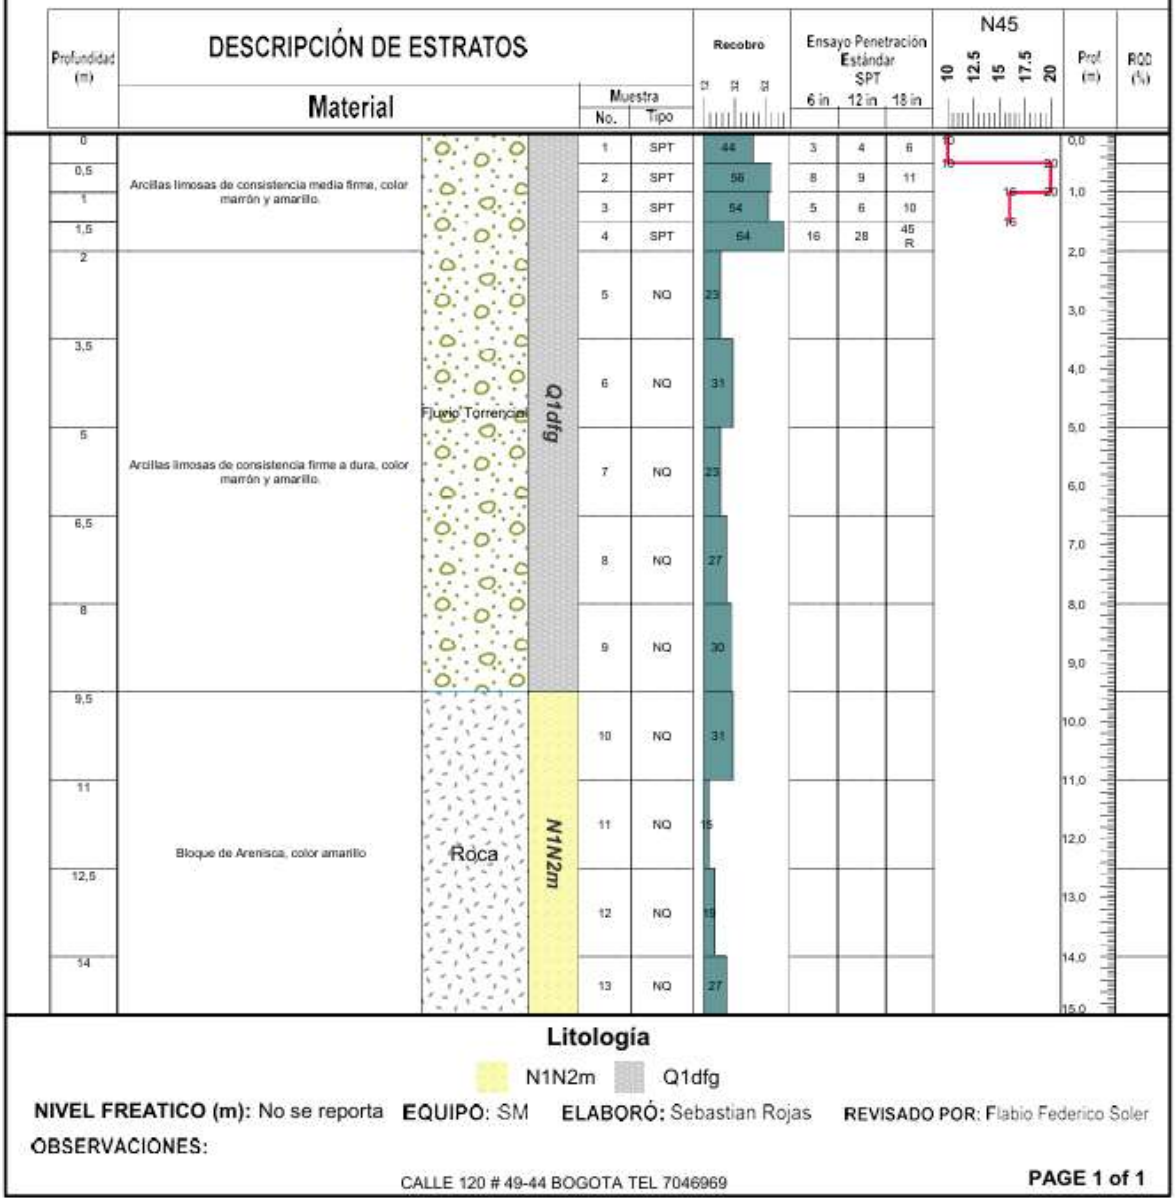

Litología

N1N2m Q1dfg

NIVEL FREATICO (m): No se reporta **EQUIPO:** SM **ELABORÓ:** Sebastian Rojas **REVISADO POR:** Flabio Federico Soler

OBSERVACIONES:

CALLE 120 # 49-44 BOGOTA TEL 7046969

PAGE 1 of 1

OBS

- En el anexo 7.1, dentro de la carpeta de amenaza, se tiene el plano ''GE503-PL-AZ-002-0T', donde se presentan las zonas geotécnicas homogéneas. Dicho plano no presenta curvas de nivel, no se presenta cuadro explicativo diferenciando que unidades geologico-geotecnicas se encuentran dentro de cada zona

Rta:

En el ítem 13.5.1 se presenta el nuevo mapa donde se evidencia la tipología de las zonas homogéneas atendiendo lo solicitado y a su vez presenten las curvas de nivel, se añade la explicación de las unidades geologico-geotecnicas de cada zona.



a) Zona Homogénea 1A:
Se trata de suelos de origen residual (Qcb), que se caracterizan por ser suelos de resistencia moderada, se encuentra con humedades bajas, cercano al límite plástico y su plasticidad es baja; su espesor del orden de 1.5 m y por debajo se encuentran el sustrato de rocas arcillo arenosas de alta resistencia.

a) Zona Homogénea 2A:
Se trata de laderas de pendiente baja, en donde se encuentra una delgada capa de suelo arcilloso (Qcb), de consistencia blanda a media, de espesor no mayor a 2,0 m, seguido por areniscas conglomeráticas (Qbl) muy resistentes, cuya estructura se caracteriza por definir bloques angulares de areniscas embebidos en un suelo areno arcilloso, producto de la meteorización de la roca parental. En esta zona se cuenta como referencia con las líneas sísmicas L4 y L7 y las perforaciones SM-4, SM-6 y SM-14.

b) Zona Homogénea 2B:
Se trata de laderas de pendiente baja, en donde se encuentra una capa de suelo arcilloso y origen glaciar (Qca1 y Qca2), de consistencia media a firme, de espesor variable entre 1.5 y 4.0 m, seguido por el sustrato de rocas conglomeráticas (Qbl) muy resistente, cuya estructura se caracteriza por definir bloques angulares de areniscas embebidos en un suelo areno arcilloso. En esta zona se cuenta como referencia con la línea sísmica L8 y las perforaciones SM-2 SM-3, SM-7, SM-9, SM-10, SM-12 y SM-13.

c) Zona Homogénea 2C:
Se trata de laderas de pendiente baja, en donde se encuentra una delgada capa de suelo arcilloso (Qca1), de consistencia media a firme, de 8,0 m de espesor, seguido por suelo residual arcillo arenoso (Sr) de resistencia moderada hasta 8 m de profundidad seguido por el conglomerado de la formación Marichuela (Rl), areniscas meteorizadas (Qsd) y rocas conglomeráticas (Qbl). En esta zona se cuenta como referencia con las líneas sísmicas L5 y L7 y las perforaciones SM-1 y SM-8.



OBS

- No se presenta plano con la localización en planta de las unidades geologico-geotecnicas definidas, con la localización de las secciones con las cuales se trazaron los perfiles del modelo geologico-geotecnico y la ubicación de los trabajos de exploración ejecutada.

Rta:

La ilustración 216. Zonificación de la zona de estudio contendrá la información solicitada, con el modelo de unidades geológico geotécnicas junto con los perfiles, atendiendo a la observación se deja el archivo para mayor detalle en Anexo 12. Planos en 2. PLANOS GEOSFÉRICO y en la carpeta de PLANOS GEOLOGÍA, a su vez revisar el plano de zonas homogéneas de la observación inicial sobre el anexo 7.1 donde se puede ver el plano a detalle de los perfiles.


OBS


- En el anexo 7.1 dentro de la carpeta de amenaza, se tiene el plano en DWG, GE503-PL-AZ-011-01, Perfiles secciones, en donde se presentan los perfiles definidos como

parte del modelo geologico-geotecnico, en los cuales solo se ubican los sondeos, pero no se muestra la ubicación de los trabajos de exploración indirecta realizados, los cuales se considera podrían ayudar a definir de manera más clara la disposición de las líneas de contacto entre los materiales o unidades geologico-geotecnicas definidas. Por otra parte, se considera importante que en los planos se incluyan las respectivas convenciones de las unidades geologico-geotecnicas con su descripción correspondiente. Además, se solicita por favor nombrar el archive de acuerdo con el código del plano y referenciar dentro del informe final. A continuación, se presenta una imagen del plano mencionado.

Rta:

Se atendió a las observaciones, a continuación se ubican en los perfiles, los sondeos y a su vez los trabajos de la exploración indirecta, realizados y se adjuntas un mapa para conocer su ubicación de acuerdo a la información añadida previamente y poder determinar las unidades adecuadas del modelo geologico-geotecnico, que se añaden en el plano, en anexos de geotecnia, con el nombre de AZ-010,AZ-011.dwg, a su vez revisar el plano de zonas homogéneas de la observación inicial sobre el anexo 7.1 donde se puede ver el plano a detalle de los perfiles.

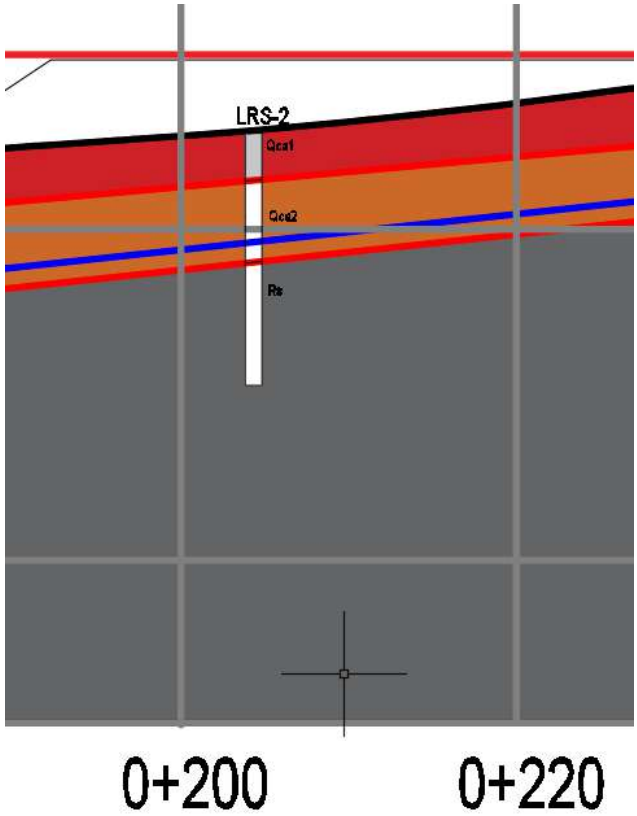

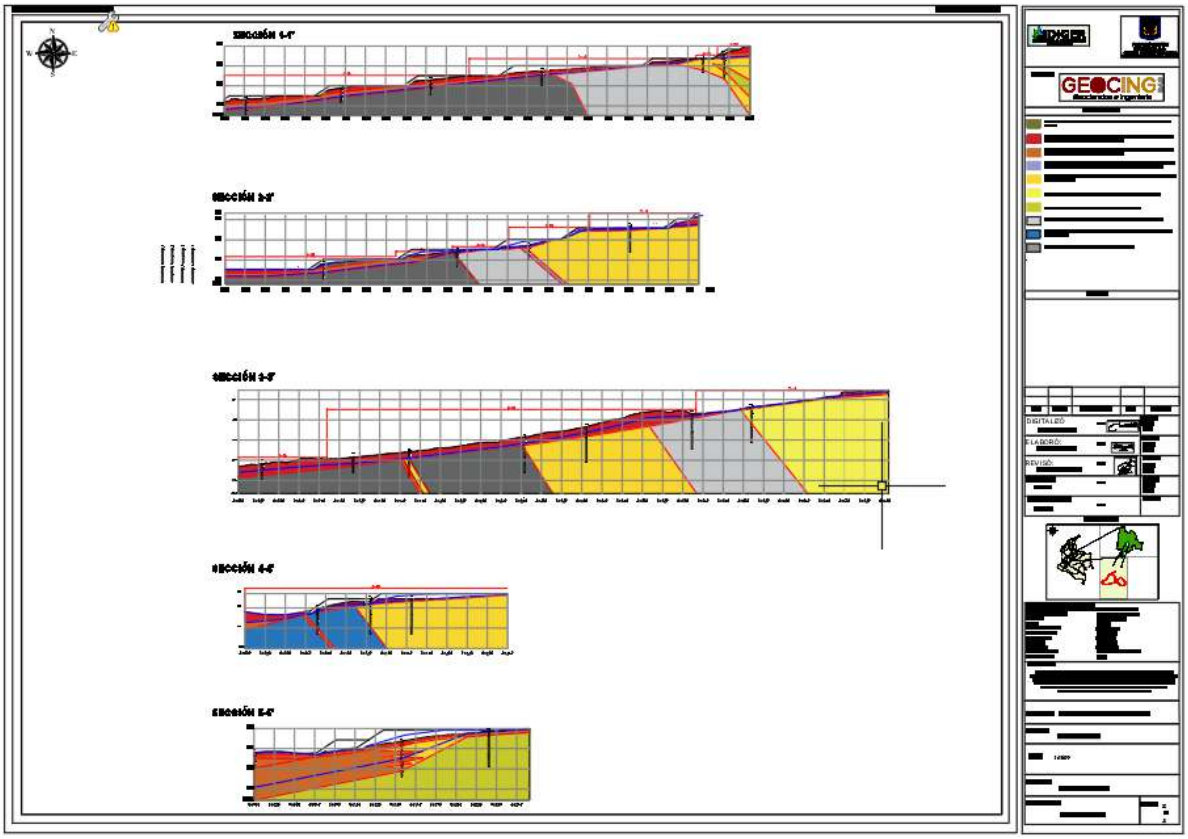


OBS

- Se deben verificar los contactos presentados en los modelos geologico-geotecnicos de cada una de las 5 secciones establecidas. A continuación, se muestran algunas imágenes tomadas de los perfiles del plano GE503-PL-AZ-011-01 y las cuales a su vez también se presentan en el informe final en el numeral 15.4.

Rta:

En el ítem 17 plan de medidas de reducción de riesgo, encontraremos que se ubican los perfiles se encontrarán mejor representados los contactos, s u vez en la siguiente imagen como en observaciones anteriores se representa un perfil donde se corrigieron los contactos de acuerdo a la información encontrada en la exploración y los resultados.

SECCIÓN 1-1'

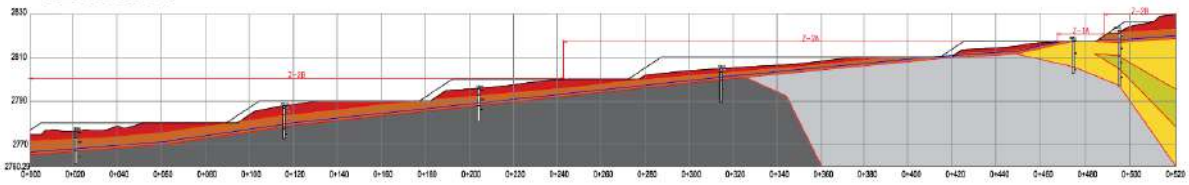

OBS

- Se solicita por favor tener en cuenta Io especificado en la Resolución 111 de 2022 respecto a la formulación del modelo geoldgico-geotecnico "se incluirá plano en planta y secciones transversales del modelo geoldgico-geotecnico definido. sobre una base topográfica actualizada a escala 1:1000 o de mayor detalle y con curvas de nivel cada 1,00 metro como mínimo. Se deberá incluir en el plano en planta la ubicación de la exploración, localización y abscisado de las secciones transversales establecidas".

Rta:

Se atiende a la observación puede dirigirse al anexo 12 planos en Geotecnia, en la carpeta anexo Localización de Exploración, se encontrará el pdf Secciones transversales donde se encontrarán mejor representados los contactos, a su vez revisar el plano de zonas homogéneas de la observación inicial sobre el anexo 7.1 donde se puede ver la localización de la exploración.

OBS

- En la Tabla 49 del estudio se presenta un resumen de los materiales definidos y que forman parte del modelo geologicogeotecnico definido (en dicha tabla se mencionan 10 materiales). Por otra parte, en la “Tabla 51. Propiedades geotécnicas para modelos de equilibrio límite", solo se presentan las propiedades de 5 materiales (se solicita por favor revisar).

Rta:

En el ítem 13.6 Caracterización Geotécnica se especifica la estratigrafía utilizada, haciendo mención a que son 10 sin embargo dentro del material en algunos casos hay dos símbolos diferentes haciendo mención a características que pueda presentar el material de acuerdo a las caracterización geotécnica por su heterogeneidad.

ESTRATIGRAFÍA		DESCRIPCIÓN
MATERIAL	SÍMBOLO	
Suelo Orgánico (Relleno)	Qor	Limo orgánico color marrón oscuro, con raíces, de consistencia firme semi seco fisurado.
Depósitos glaciares (Coluvión)	Qca1	Depósito de origen fluvio glacial compuesto por arcillas limosas de color marrón y amarillo de consistencia media firme y plasticidad alta.
	Qca2	Depósito de origen fluvio glacial compuesto por arcillas limosas de color marrón y amarillo de consistencia firme a dura y plasticidad alta.
Suelos residuales (Coluvión)	Qcb	Suelos producto de la meteorización de rocas arcillosas compuesto por arcillas limo areniscas de color marrón claro y gris, de consistencia firme y de baja plasticidad.
	Qsd	Arena arcillosa de color gris y amarillo con gravas de color amarillo y rojo.
Rocas altamente meteorizadas (Coluvión)	Qbl	Suelo solido conformado por bloques, cavas y catos de arenisca en una matriz arcillo arenosa de color gris.
	Sp	Rocas alteradas conformadas por arcillolitas arenosas de color amarillo con gravas, de color amarillo.
Rocas poco meteorizadas. (Formación marichuela)	Rs	Arenisca de color amarillo con gravas de color amarillo y rojo.
	Rc	Arcillolita arenosa de color gris y amarillo con gravas de color amarillo y rojo.
	Rl	Conglomerado de la formación Marichuela

4.1. Escenario actual - incluye plano.

OBS

- Se reitera la observación presentada en la revisión 1: Se deben presentar los resultados o las salidas de los modelos en formato que sea posible revisar, PDF, JPG, entre otros.

Rta:

Se atiende a la observación mejorando y adjuntando los análisis en JPG y PDF, empezando con el ítem 14 análisis de estabilidad, de igual forma en los anexos se presentará una sección donde se puedan observar a detalle en el anexo de geotecnia diseño de alternativas. en el Anexo 7. Geotecnia dentro de Anexo 7.5. Diseño

alternativas en la sección de Alternativas SLIDE USME en Salidas Slide Alternativas se presenta los resultados de las modelaciones, adicionalmente se mejoró las salidas en el informe para verificar los factores de seguridad con mayor claridad como se evidencia a continuación y se evidencia en el capitulo 18. Evaluación de la condición de amenaza con medidas de mitigación.



SEC 1-1'- COND Sin Obras Estático Nivel Freático normal



SEC 1-1'- COND Sin Obras Estático Saturado


Ilustración 248. Análisis SEC-1-1' Condición Sin obras Estático. Fuente Propia.

OBS


- Se aclara que, aunque el informe presenta imágenes de los análisis realizados, en estas no se pueden ver con claridad la información presentada.

Rta:

Se atiende a la observación y se mejora la calidad de las imágenes. Se observa en el ítem 18 Resultados modelo de estabilidad, . en el Anexo 7. Geotecnia dentro de Anexo 7.5. Diseño alternativas en la sección de Alternativas SLIDE USME en Salidas Slide Alternativas se presenta los resultados de las modelaciones.

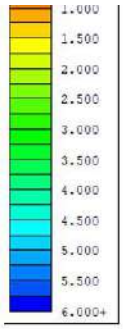

Material Name	Color	Unit Weight (kN/m3)	Sat. Unit Weight (kN/m3)	Strength Type	Cohesion (kPa)	Phi (deg)	UCS (kPa)	m	s
Qor		18.47	19.97	Mohr-Coulomb	62.2	19.8			
Qca1		18.88	19.56	Mohr-Coulomb	29.4	20.5			
Qca2		19.54	20.51	Mohr-Coulomb	69.5	23			
Qbl		20.38	21.25	Mohr-Coulomb	23	22			
Rs		21.56	22.2	Generalised Hoek-Brown			870	3.00689	0.0067
Relleno		20	20	Mohr-Coulomb	10.39	33			

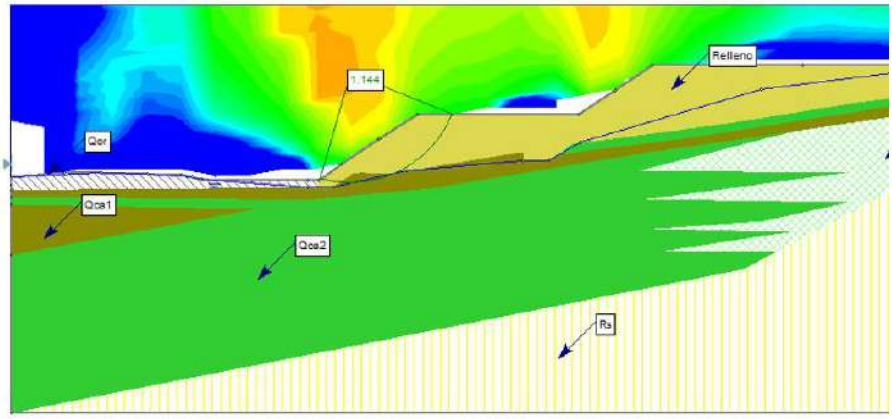

OBS

- Para el escenario de amenaza actual (sin obras) se presentan análisis de estabilidad con talud infinito y con equilibrio limite. A partir de ello luego se exponen mapas de amenaza diferentes para cada una de las metodologías. Se considera importante concluir que mapas de amenaza se van a considerar posteriormente para la determinación de la vulnerabilidad y riesgo, considerando también la escala de detalle del estudio presentado.

Rta:


Para el análisis de amenaza se tomó el mapa de condición extrema de talud infinito y el mapa de condición extrema de sismo para la condición limite, superponiéndolos para determinar la amenaza ante algún evento sin implantación del proyecto urbanístico, ya que, en las condiciones normales para cada una de estas metodologías, el grado de amenaza es bajo, junto con el mapa del cruce de amenazas que se ubica en el Anexo 12. Planos en la sección de 6. PLANOS GEOTECNIA en la carpeta de Amenaza.

OBS

- Para el escenario de análisis con obras, no se está presentando la sobrecarga que correspondería a las edificaciones proyectadas, ni las excavaciones a realizar para el sótano del edificio de servicios mencionado en el numeral 5.3 del informe. De acuerdo con la Resolución 111 de 2022, “Para el escenario con proyecto. acorde con las situaciones generadas por el cambio de uso, incluyendo las obras de urbanismo y plan de construcciones más probable, teniendo en cuenta en cada caso, cortes, excavaciones, rellenos, sobrecargas, modificaciones del drenaje, etc para movimientos en masa, reactivados o inducidos durante y después de la construcción de las obras en el área de estudio"

Rta:

Se aclara que la carga que se evidencia en las modelaciones es de 119.57 Kn/m2 que corresponde a las 12 toneladas siendo caso más crítico que será una torre de 12 pisos asumiendo que cada piso tiene un valor de 1.0 toneladas, se utiliza está en todos los escenarios para garantizar la estabilidad de la zona empleando las alternativas.

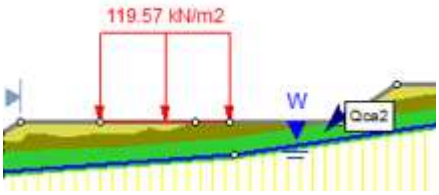



Como se menciona previamente la información de donde se tiene que realizar los cortes y rellenos se presentan en los perfiles en un nuevo material para el caso de relleno de material seleccionado y en el caso de corte la adecuación del terreno, mediante taludes o muro de contención dependiendo la alternativa analizada, dicha información se encuentra especificada en el ítem 18. Evaluación de la condición de amenaza con medidas de mitigación, adicionalmente se incluye el análisis del sector del sótano para el edificio comercial, donde se realiza una excavación de 2.50 metros del nivel de servicio, verificando tanto la estabilidad lateral de la excavación como su incidencia en la estabilidad del talud, lo anterior se presenta en el ítem 18. Evaluación de la condición de amenaza con medidas de mitigación, quedando de la siguiente manera.


e) Sección Sótano.

En la sección S-S se realizará la construcción de 1 terrazas de material seleccionado que funcionaran como plataformas para las obras que se quieren realizar y con eso darle estabilidad a la zona de estudio. En la Ilustración 354 se puede observar la sección de detalle S-S a la cual se le construirán las alternativas propuestas.



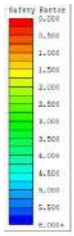

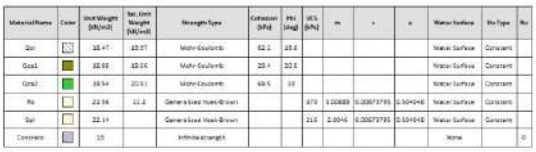

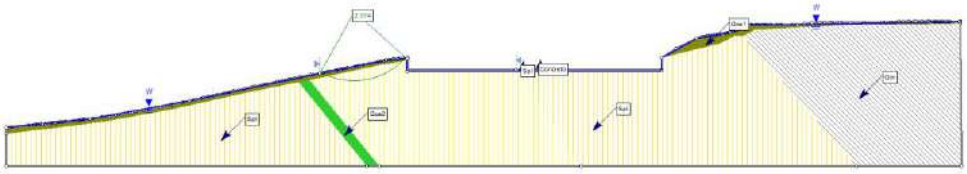

OBS

- En el numeral 17 del informe presentado, se muestra la evaluación de la vulnerabilidad de manera general considerando tres únicos elementos edificaciones nuevas, vía existente y vías proyectadas; respecto a esto se solicita por favor discretizar más teniendo en cuenta la localización de las edificaciones en los taludes, ya que, de acuerdo con ello, la solicitación es diferente.

Rta:

De acuerdo a la información revisada se integra la red de acueducto y se realiza la evaluación de vulnerabilidad, también se aclara que las viviendas que se encuentran en el área de estudio no presentaran ningún cambio ni afectación de acuerdo a los análisis realizados anteriormente donde se establece el área de afectación debido a los cortes a

realizar por la implantación del proyecto, quedando estos fuera del área definida, con lo anterior se reafirma que los elementos expuestos son las vías que atraviesan el proyecto Línea área estudio, vía entre la carrera 4 c este y la quebrada el piojo, la carrera 4c este la calle 116ª sur, y transversal 4 a este y la calle 115 sur entre el nuevo hospital de Usme y la carrera 5 este y las redes de acueducto y alcantarillado.

OBS

- Se solicita tener en cuenta Io requerido por la Resolución 111 de 2022 referente a "identificar y localizar en la cartografía correspondiente los elementos expuestos del proyecto o de su entorno actual y futuro (edificaciones, obras lineales, redes de acueducto y/o alcantarillado e infraestructura, entre otros", ello teniendo en cuenta que la única información presentada en el plano de vulnerabilidad (Anexo 12) corresponde con la siguiente imagen donde solo se expone la vía existente y las edificaciones proyectadas.

Rta:

De acuerdo a la información solicitada en el ítem 15.1 Estimación de la vulnerabilidad física por movimiento, se identifican las estructuras presentes o cercanas al proyecto, dejando en evidencia que ningún elemento expuesto se ve afectado por el desarrollo del proyecto, se evidenciaran las vías, las estructuras proyectadas a que se construyan y la red de acueducto y alcantarillado.

Línea de implantación

Línea área estudio, vía entre la carrera 4 c este y la quebrada el piojo, la carrera 4c este la calle 116ª sur, y transversal 4 a este y la calle 115 sur entre el nuevo hospital de Usme y la carrera 5 este.



OBS

- De acuerdo con la definición del área de estudio se deberá evaluar si adicional a los elementos o infraestructura que se encuentran dentro del área de desarrollo urbanístico se deberá evaluar la amenaza, vulnerabilidad y riesgo de edificaciones y vías que se encuentran en los límites del área del desarrollo urbanístico.

Rta:

De acuerdo a los análisis de estabilidad realizados en el ítem 18 evaluación de la condición de amenaza con medidas de mitigación, junto con los planos de elementos expuestos en el Anexo 12. Planos en 7. PLANOS AVR, junto con los perfiles de slide las superficies de falla no llegan a tocar ninguna estructura ni edificación como se puede ver en las alternativas en el Anexo 12. Planos en 6. PLANOS GEOTECNIA en la sección y carpeta de Obras.

OBS

- Se solicita por favor tener en cuenta lo especificado en la Resolución 111 de 2022, numeral 8, en lo referente a la estimación de la vulnerabilidad física por movimientos en masa y los escenarios de análisis que se deben presentar, lo anterior ya que dentro del documento no se discriminan los escenarios mencionados.

Rta:

Esta estimación de vulnerabilidad física se encuentra en el ítem 15 índice de vulnerabilidad física, además de 15.6 resultados obtenidos, se añade los planos de vulnerabilidad actual y futuro en el Anexo 12. Planos en la carpeta de 7. PLANOS AVR.

30.6 Resultados obtenidos

Con base en los resultados de los análisis de vulnerabilidad, se procedió a categorizar el valor del IVF de acuerdo con criterios establecidos en estudios previos realizados en Bogotá por F. Soler, A. J. González y otros, los cuales se presentan en la Tabla 96. Los resultados en la Tabla 97 se plasman en el Plano.

Tabla 96. Criterios de categorización de la vulnerabilidad ante deslizamientos

ulnerabilidad ante deslizamientos	Criterio	Descripción
ALTA	IVF promedio ≥ 0.65	La probabilidad de pérdidas materiales es mayor al 65% en caso de ocurrencia de un deslizamiento.
MEDIA	0.35 ≤ IVF promedio < 0.65	La probabilidad de pérdidas materiales está entre el 35% y el 65% en caso de ocurrencia de un deslizamiento.
BAJA	IVF promedio < 0.35	La probabilidad de pérdidas materiales es menor al 35% en caso de ocurrencia de un deslizamiento.

ELEMENTO	ÍNDICE DAÑO ACTUAL	IPa	TIPO VIVIENDA	SOLICITACIÓN ZONA	MATIZ DE DAÑO	IP	CATEGORÍA AMENAZA	IVF = IPa+IP-(IPaxIP)	CATEGORÍA VULNERABILIDAD
Edificaciones Nuevas	1	0.05	B4	VM5	I	0.05	BAJA	0.10	BAJA
Vía existente	1	0.175	B3	VM5	I	0.05	BAJA	0.22	BAJA
Vía Proyectadas	1	0.175	B4	VM5	I	0.05	BAJA	0.22	BAJA
Redes de Acueducto Y alcantarillado	1	0.75	I	VM5	I	0.05	BAJA	0.22	BAJA

7.1. Planos de ubicación

OBS

- Se presentan análisis de estabilidad general de las tres alternativas planteadas, correspondiente a: Conformación de taludes 1.5H:1.0V con alturas entre 3 m y 15 m, reforzados con geotextil. Muros de contención en voladizo de altura entre 1.20 y 9.0 m. Anclajes.
- Al respecto, en el Anexo 12, carpeta 6 se presentan unos planos denominados "obras" donde solo presentan la localización de los terraplenes, es decir, no se presenta la localización de muros o anclajes y tampoco se presentan detalles de ninguna de las alternativas.

Rta:

Se atiende a la observación frente a los planos de ubicación en el Anexo 12. Planos sección 6. PLANOS GEOTECNIA en la carpeta de DISEÑO DE ALTERNATIVAS.




7.2. Planos de detalle.

OBS

- Se reitera la observación realizada en la revisión 1: “No se presentan planos de localización de obras de mitigación ni planos de detalles, sin embargo, se presentan diseños de muros" hasta de 8,50 metros de altura (análisis de deslizamiento, volcamiento y capacidad portante, en condición estática y pseudoestáticos), y diseños de anclajes.

Rta:

Se atiende a la observación frente a los planos de ubicación en el Anexo 12. Planos sección 6. PLANOS GEOTECNIA en la carpeta de DISEÑO DE ALTERNATIVAS, donde se encontrarán planos de las 3 alternativas propuestas.

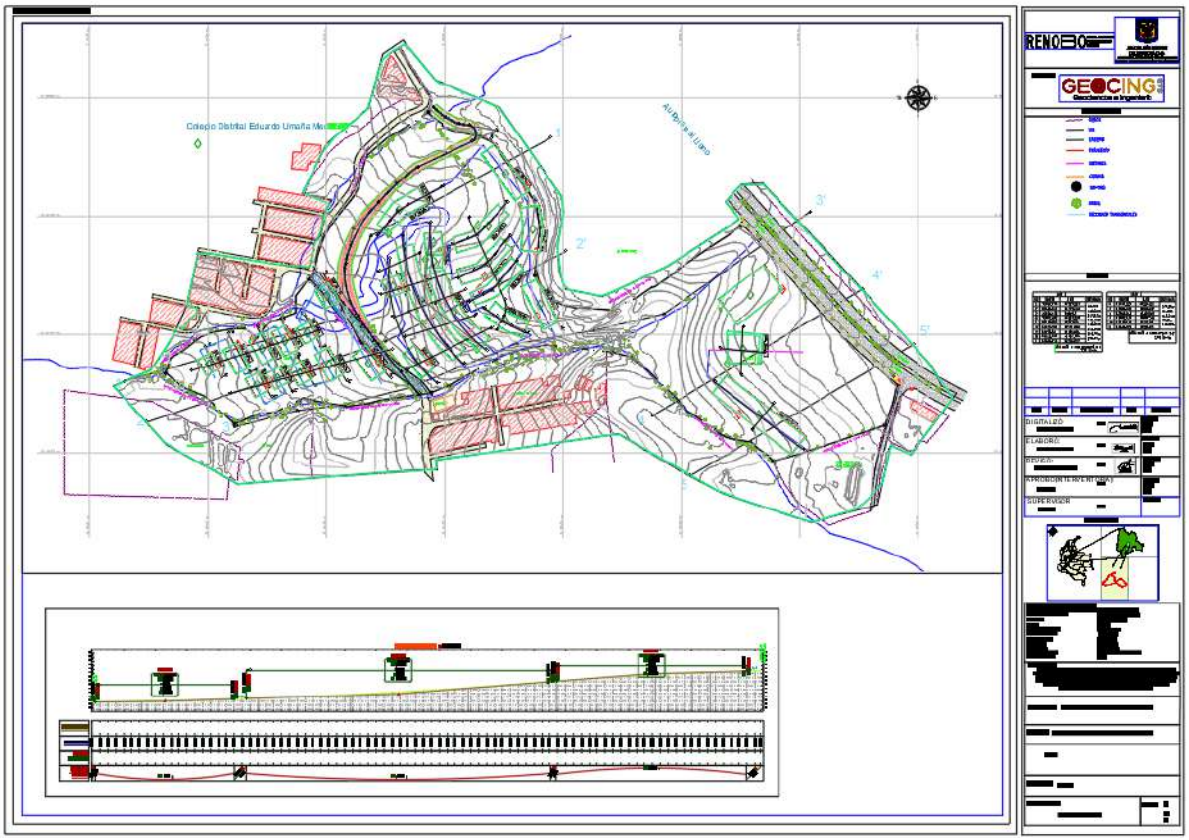



7.3. Diseño detallado de las obras de ingeniería tradicional y/o soluciones basadas en la naturaleza (diseño geotécnico, estructural e hidráulico que así lo requieran).

OBS

- Se reitera que “Se expone diseño de obras, sin embargo, no se presenta el detalle de estas, localización, ubicación y uso”.

Rta:

Se atiende a la observación frente a los planos de ubicación en el Anexo 12. Planos sección 6. PLANOS HIDRAULICA, donde se ubicará ciertas zonas donde se evidencian las estructuras en el área de estudio

7.5. Plan de mantenimiento.

OBS

- En el numeral 22 se incluye plan de mantenimiento, sin embargo, este no presenta lo establecido en la Resolución 111 de 2022 ya que debe incluir la “periodicidad de las labores de mantenimiento de las obras recomendadas durante la vida útil.'

Rta:

En el ítem 19 se especifica incluir la “periodicidad de las labores de mantenimiento de las obras recomendadas durante la vida útil.'

19 PLAN DE MANTENIMIENTO DE ESTRUCTURAS

Para el mantenimiento de las obras se deben tener en cuenta las siguientes recomendaciones:

- Inspecciones regulares: Programa inspecciones visuales periódicas para detectar cualquier signo de daño, como grietas, deformaciones o erosión en el muro. Estas inspecciones pueden realizarse trimestral o semestralmente, dependiendo de la ubicación y la exposición del muro a condiciones climáticas adversas.
- Limpieza: Limpia regularmente el muro para eliminar la acumulación de suciedad, vegetación o cualquier otro material que pueda causar daños o comprometer su estabilidad. Esto puede incluir la eliminación de maleza, musgo o residuos acumulados.
- Drenaje: Verifica que los sistemas de drenaje, como canaletas y desagües, estén funcionando correctamente para evitar la acumulación de agua cerca del muro. El agua estancada puede ejercer presión adicional sobre el muro y provocar daños.
- Reparaciones: Haz reparaciones menores tan pronto como se detecten. Esto puede incluir rellenar grietas con mortero adecuado, reemplazar piezas dañadas o reparar sistemas de drenaje defectuosos. Las reparaciones oportunas pueden prevenir problemas mayores en el futuro.
- Control de la vegetación: Mantén la vegetación bajo control cerca del muro, ya que las raíces de los árboles y arbustos pueden penetrar en la estructura y causar daños. Realiza podas regulares y considera el uso de barreras físicas para evitar que las raíces crezcan hacia el muro.
- Monitoreo estructural: En casos de muros de contención grandes o críticos, considera implementar sistemas de monitoreo estructural para detectar cambios en la deformación o la presión sobre el muro. Estos sistemas pueden ayudar a identificar problemas potenciales antes de que se conviertan en emergencias.
- Mantenimiento de sistemas de contención: Si el muro incluye sistemas de contención adicionales, como geotextiles o geomallas, asegúrate de que estén en buen estado y funcionando según lo previsto. Reemplaza o repara cualquier componente que presente desgaste o daños.
- El tiempo al cual se aconseja utilizar el plan de mantenimiento de las estructuras es cada 5 años por ende se deben estar haciendo las respectivas revisiones estructurales.
- Registro de mantenimiento: Lleva un registro detallado de todas las actividades de mantenimiento realizadas, incluyendo inspecciones, reparaciones y cualquier otra intervención. Esto te permitirá llevar un

7.6. Plan de monitoreo.

OBS

En el numeral 23 incluye el plan de seguimiento y monitoreo, sin embargo, este no contiene Io establecido en la Resolución 111 de 2022: “E/Plan de Monitoreo ... deberá ser explicito en cuanto al Plan monitoreo que se deberá realizar periódicamente para el proyecto (antes, durante y después de la construcción del proyecto) ... En condiciones normales, así como en el caso de eventos de aguaceros fuertes o intensos o durante temporadas invernales, deberá indicarse claramente el procedimiento de verificación o inspección de algunos puntos de control de las obras y del área de influencia definida ...Si el plan de monitoreo contempla instrumentación y/o controles topográficos, se deberá especificar la localización de cada punto e identificar cuáles son los niveles de alerta dependiendo de los resultado obtenidos durante el monitoreo, así como las acciones correspondientes a realizar.

Rta:

En el ítem 20. Plan de seguimiento y monitoreo se especifica la información solicitada.

Para el seguimiento de las obras se deben tener en cuenta las siguientes recomendaciones:

- Reconocimiento visual periódico de la zona: inspecciones detalladas a la zona, las cuales se deberán intensificar en periodos de lluvia.
- Medición de movimientos horizontales y verticales: durante la construcción se deben colocar puntos de control topográfico en algunos puntos sobre los taludes, los cuales se deben controlar por un período de no menos de seis (6) meses con periodicidad mensual.
- Se recomienda a la comunidad, la protección y el buen uso de las obras propuestas para su buen funcionamiento y durabilidad; en cuanto a la disposición de los espacios libres, se recomienda la adecuación de jardines y zonas verdes.
- Para la realización de la obra, el contratista deberá realizar el manual de mantenimiento en donde se enmarque los procedimientos de trabajo y de control, ajustándose a las disposiciones del proyecto y del distrito. Estos procedimientos deben tener las instrucciones en un lenguaje común y de fácil compresión para la comunidad. El diseño del manual de mantenimiento debe contemplar que existen algunas obras las cuales requieren mantenimiento continuo por parte del conjunto residencial.
- Se recomienda realizar un monitoreo o seguimiento durante la ejecución de las excavaciones para la realización de las obras correctivas y una vez se hayan ejecutado las mismas.
- Verificación de la calidad de los materiales (acero, concreto, gaviones, rellenos, etc.) a utilizar durante la construcción de las obras de mitigación, contemplando que cumplan con las condiciones establecidas en los diseños o las normas correspondientes.
- Después de un sismo se debe observar el suelo alrededor de las obras, para determinar la posible presencia de grietas, hundimientos, deslizamientos o cualquier anomalía en el terreno que pueda afectar las obras.
- Observar desde el exterior el estado general de las obras, daños en pantallas, antepechos, etc, así como el estado de las construcciones vecinas, estableciendo si las vías de acceso y de evacuación son seguras.

Evaluar los elementos no estructurales, clasificando el grado de daño y estableciendo el porcentaje de elementos afectados en el área con mayores daños.

7.7 Plan de contingencia.

OBS

- Se solicita por favor tener en cuenta Io especificado en la Resolución 111 de 2022, referente al plan de contingencia y complementar de acuerdo con esta, Io

presentado en el numeral "24 PLAN DE CONTINGENCIA" del documento de informe final.

Rta:

En el ítem 21. Plan de contingencia se especifica la información solicitada.

21 PLAN DE CONTINGENCIA

La Consultoría Consorcio Estudios Chapinero, de acuerdo con el anexo técnico procedió a desarrollar el Plan de Gestión de Riesgos del Desastre (PGRD), el cual incluye la identificación de las amenazas de origen natural, antrópicos y/o tecnológico (endógenas), dada su ocurrencia o recurrencia, de acuerdo con las consideraciones del consultor en la etapa de diseño del estudio, análisis integral y planteamiento de alternativas de reducción de riesgos por movimientos en masa, en los sectores catastrales Siberia, Paraíso y Parque Nacional, caracterizada en la evaluación del riesgo.

El PGR orienta por el manejo oportuno y eficiente de los recursos técnicos, humanos, económicos que cuenta la organización para la atención de emergencias durante las actividades constructivas y operativas del proyecto.

21.1 Conocimiento del Riesgo

Se desarrollan los procesos de reducción del riesgo y de manejo del desastre, teniendo en cuenta la información de la actividad a desarrollar, el contexto externo, el contexto interno, el contexto del proceso de gestión de riesgo y los criterios de riesgo.

21.1.1 Contexto Externo

21.1.1.1 Proceso de Gestión del Riesgo Distrital

El contexto externo hace referencia a los aspectos físicos, bióticos y sociales presentes en el área de intervención, definidos por los instrumentos y decisiones en materia de Gestión de Riesgo, caracterizando las condiciones actuales del medio ambiente.

Con base en la escala más general, se tiene en primer lugar la estructura del Sistema Distrital de Gestión del Riesgo de Desastres (Ver Ilustración 451). En caso de manifestarse una emergencia Nivel II o mayor se deberá notificar y en caso de ser requerido solicitar apoyo.

7.8. Memorias de calculo

OBS

- Se reitera la observación realizada en la revisión 1 referente a que se presentan memorias de cálculo de muros y anclajes sin presentar detalle, localización y otros aspectos necesarios para la implantación de estos (en los muros, por ejemplo, existe

análisis de deslizamiento, volcamiento y capacidad portante, pero no el diseño estructural donde se presente la sección del refuerzo requerido).

Rta:

Se atiende la observación en el anexo 12. Planos, en la carpeta 6 geotecnia, carpeta obras.

OBS

- Dado que no se tiene clara la localización de los muros propuestos en la alternativa 2 de obras de mitigación, se solicita aclarar bajo qué criterio se definieron los parámetros geotécnicos utilizados para el cálculo de la capacidad portante para muros, dada la variabilidad y distribución de las unidades geologicogeotecnicas en el área.

Rta:

De acuerdo a la información recolectada y las muestras que se tienen del suelo, una vez ubicados los muros se evaluó los parámetros geológicos geotécnicos más cercanos de esta forma se usaron para el cálculo de la capacidad portante del muro.

La información se utiliza en el anexo 7 geotecnia, en diseño de alternativas, estructural ahí se encuentra la información de la capacidad portante del muro y refuerzo.

La información está en el ítem 18 evaluación de la condición de amenaza donde se explican los factores geológicos geotécnicos que nos indican los valores de parametrización para tener en cuenta en la información portante de los muros.

8.1. Contenido mínimo del estudio de amenaza, vulnerabilidad y riesgo por movimientos en masa.

OBS

- Con las modificaciones que se puedan generar en una versión posterior, se debe verificar de forma integral la concordancia entre documento y anexos con base en Io exigido en la Resolución 111 de 2022.
- Se recomienda que el informe general presente la referencia de manera clara y consistente con relación a los diferentes capítulos presentados en los anexos.

Rta:

Se atiende a las observaciones realizadas y se adjunta en él ítem 14 Amenaza y 15 estimación de la vulnerabilidad física por movimientos en masa.

30 ESTIMACIÓN DE LA VULNERABILIDAD FÍSICA POR MOVIMIENTOS EN MASA

La vulnerabilidad física por fenómenos de remoción en masa en este capítulo se verá reflejada por un índice del mismo nombre (IVF), el cual será calculado mediante el desarrollo de la metodología propuesta por Leone, y modificada por Soler et al.

En el ítem 31 análisis y estimación de riesgo por movimientos en masa

31 ANÁLISIS Y ESTIMACIÓN DE RIESGO POR MOVIMIENTOS EN MASA

31.1 Método de análisis

El denominado riesgo (económico, social o ambiental, según sea el sector que represente al usuario) se puede simular mediante el modelo dinámico del tipo integral (Rivera, 2001):

$$R_{E,S,A} = \int P(e)\, P_{(E,S,A)}$$


8.3. Profesionales (Hojas de vida y memoriales de responsabilidad).

OBS

- En el Anexo 8 se presentan los documentos (cedula, tarjeta profesional y certificados de estudios y laborales) del director, coordinador, especialista estructural, especialista de redes hidrosanitarias, especialista en geotecnia, geólogo, dibujante y topógrafo, por tanto, se solicita por favor incluir la hoja de vida del profesional que desarrolla el componente de uso del suelo y los componentes de amenaza, vulnerabilidad y riesgo.

Rta:

Se atiende observación la información queda en el Anexo 8. Responsabilidad en la sección de HOJAS DE VIDA PROFESIONALES el especialista de geotecnia es el encargado de estas labores.

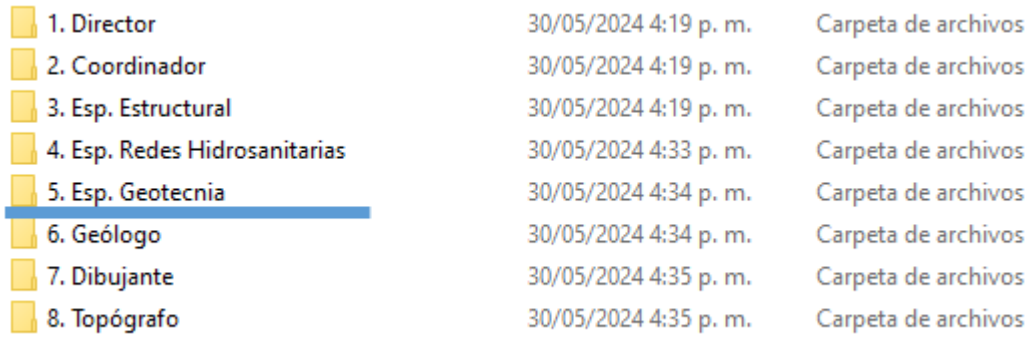


OBS

- Dado que con base en los comentarios del presente concepto se requerirá actualización del estudio, se solicita para la siguiente versión del documento actualizar los certificados de antecedentes de los profesionales de acuerdo con lo mencionado en la Resolución 111 de 2022 referente a que “Para el caso de antecedentes, es necesario que los mismos tengan menos de un mes de emitidos con relación a la fecha de elaboración y presentación del estudio".

Rta:

La información se realiza de acuerdo a lo acordado en la propuesta del contrato se encontrará la información relacionada en ANEXOS en Anexo 8. Responsabilidad en la carpeta de certificados antecedentes.

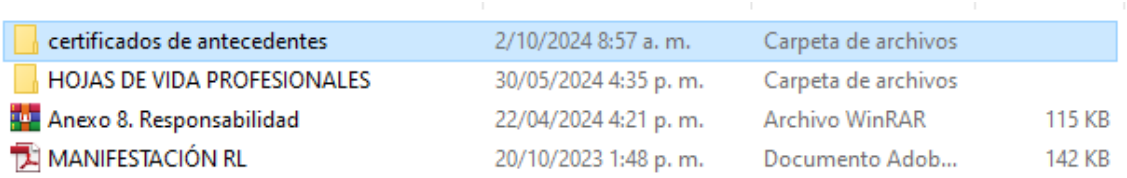


8.4. Planos.

OBS


- De acuerdo con la Resolución 111 de 2022 “Ante la presencia de cuerpos de agua ejemplo: rios, caños, quebradas o canalizaciones) dentro del área de estudio, sus zonas de ronda y zonas de manejo y presentación ambiental deberán ser demarcadas en todos los planos presentados en el Estudio, soportadas en la información solicitada por el interesado a la empresa de Acueducto, Alcantarillado y Aseo de Bogotá (EAAB ESP) y la Secretaria Distrital de Ambiente: cuyas certificaciones deberán anexarse al estudio".
- Se solicita por favor incluir las curvas de nivel en todos los planos de acuerdo con lo indicado en la Resolución 111 de 2022, lo anterior dado que de acuerdo con la revisión realizada y como se menciona en ítems anteriores, varies de los planos presentados no contienen las curvas de nivel.
- Se debe tener en cuenta lo especificado en la Resolución 111 de 2022, referente a que los planos contaran “como mínimo con la información de toponimia, rejilla de cuadricula, convenciones. información de la proyección cartográfica, entre otros".
- Dado que en la revisión se evidencia que algunos planos no presentaban firmas, se solicita incluir las respectivas firmas de los profesionales matriculados y facultados para este fin.

Rta:

Se atiende a las observaciones realizadas y se adjunta en el Anexo 12. Planos.

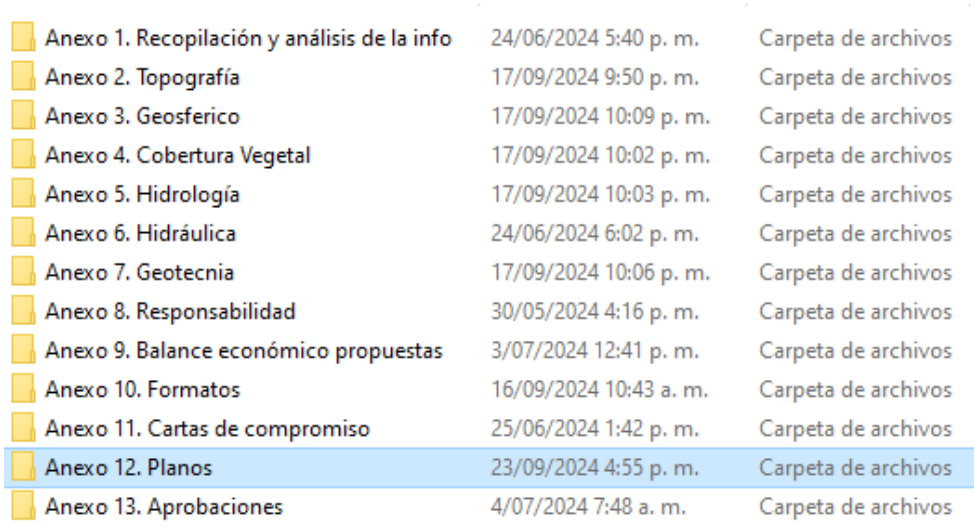

Anexo 1. Recopilación y análisis de la info	24/06/2024 5:40 p. m.	Carpeta de archivos
Anexo 2. Topografía	17/09/2024 9:50 p. m.	Carpeta de archivos
Anexo 3. Geosferico	17/09/2024 10:09 p. m.	Carpeta de archivos
Anexo 4. Cobertura Vegetal	17/09/2024 10:02 p. m.	Carpeta de archivos
Anexo 5. Hidrología	17/09/2024 10:03 p. m.	Carpeta de archivos
Anexo 6. Hidráulica	24/06/2024 6:02 p. m.	Carpeta de archivos
Anexo 7. Geotecnia	17/09/2024 10:06 p. m.	Carpeta de archivos
Anexo 8. Responsabilidad	30/05/2024 4:16 p. m.	Carpeta de archivos
Anexo 9. Balance económico propuestas	3/07/2024 12:41 p. m.	Carpeta de archivos
Anexo 10. Formatos	16/09/2024 10:43 a. m.	Carpeta de archivos
Anexo 11. Cartas de compromiso	25/06/2024 1:42 p. m.	Carpeta de archivos
Anexo 12. Planos	23/09/2024 4:55 p. m.	Carpeta de archivos
Anexo 13. Aprobaciones	4/07/2024 7:48 a. m.	Carpeta de archivos

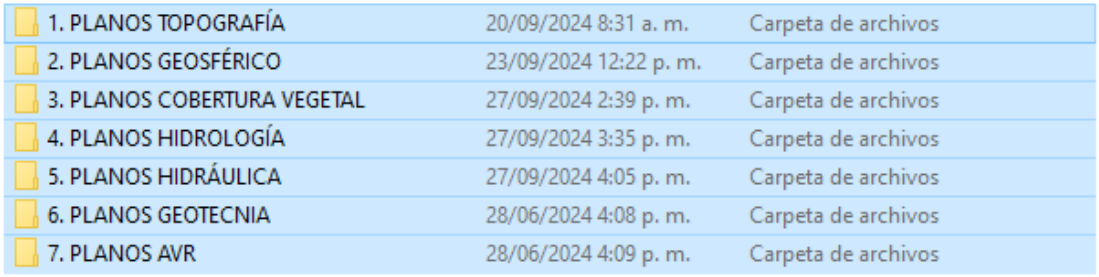

1. PLANOS TOPOGRAFÍA	20/09/2024 8:31 a. m.	Carpeta de archivos
2. PLANOS GEOSFÉRICO	23/09/2024 12:22 p. m.	Carpeta de archivos
3. PLANOS COBERTURA VEGETAL	27/09/2024 2:39 p. m.	Carpeta de archivos
4. PLANOS HIDROLOGÍA	27/09/2024 3:35 p. m.	Carpeta de archivos
5. PLANOS HIDRÁULICA	27/09/2024 4:05 p. m.	Carpeta de archivos
6. PLANOS GEOTECNIA	28/06/2024 4:08 p. m.	Carpeta de archivos
7. PLANOS AVR	28/06/2024 4:09 p. m.	Carpeta de archivos


OBS

8.5. Anexos.

- Se reitera la observación realizada en la revisión 1 respecto a que se deben revisar y actualizar los anexos con base en las observaciones realizadas a lo largo de documento, así como aquellas que den lugar en una versión posterior del estudio.
- Se recomienda que los anexos queden referenciados dentro del documento o informe final.
- Se solicita por favor organizar la información presentada en los anexos. Establecer un orden de manera tal que no se repita la información en diferentes anexos.
- En el caso particular del Anexo 7 se presentan carpetas con información repetida, por ejemplo, el Anexo 7.5 se evidencia información repetida en las carpetas nombradas como “Estructural" y “HC Diseño muro de contención.
- Con el fin de presentar la información de manera más clara, se sugiere que los mapas de amenaza, vulnerabilidad y riesgo no se incluyan en el anexo de geotecnia.

Rta:

Se atiende a las observaciones realizadas y se adjunta en la carpeta de Anexos, donde se encontrará la información recopilada del proyecto.

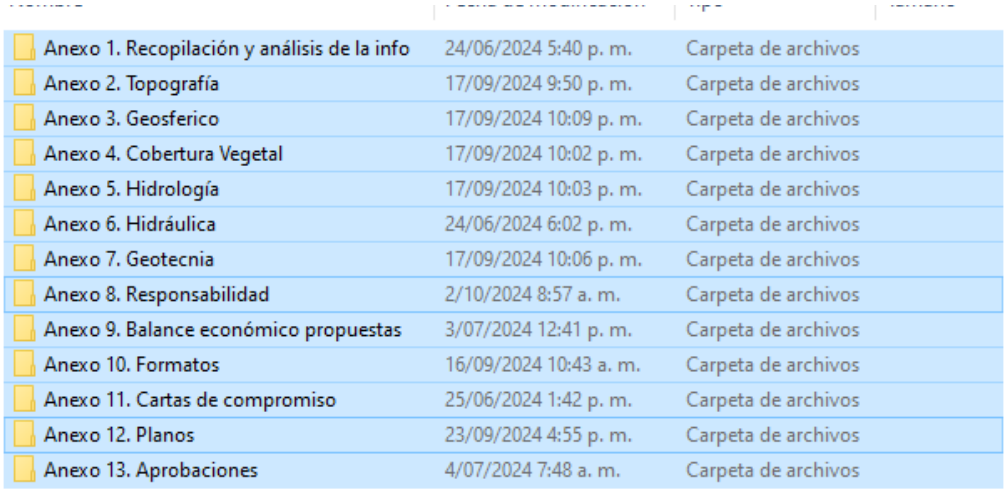

Anexo 1. Recopilación y análisis de la info	24/06/2024 5:40 p. m.	Carpeta de archivos
Anexo 2. Topografía	17/09/2024 9:50 p. m.	Carpeta de archivos
Anexo 3. Geosferico	17/09/2024 10:09 p. m.	Carpeta de archivos
Anexo 4. Cobertura Vegetal	17/09/2024 10:02 p. m.	Carpeta de archivos
Anexo 5. Hidrología	17/09/2024 10:03 p. m.	Carpeta de archivos
Anexo 6. Hidráulica	24/06/2024 6:02 p. m.	Carpeta de archivos
Anexo 7. Geotecnia	17/09/2024 10:06 p. m.	Carpeta de archivos
Anexo 8. Responsabilidad	2/10/2024 8:57 a. m.	Carpeta de archivos
Anexo 9. Balance económico propuestas	3/07/2024 12:41 p. m.	Carpeta de archivos
Anexo 10. Formatos	16/09/2024 10:43 a. m.	Carpeta de archivos
Anexo 11. Cartas de compromiso	25/06/2024 1:42 p. m.	Carpeta de archivos
Anexo 12. Planos	23/09/2024 4:55 p. m.	Carpeta de archivos
Anexo 13. Aprobaciones	4/07/2024 7:48 a. m.	Carpeta de archivos

En el siguiente enlace, se encuentra el informe con los anexos:
https://drive.google.com/drive/folders/1g0wUiiV4GOILmkrSlEAB2ot_oNqz0JzW?usp=sharing

Cordialmente,

JOSE MANUEL MORALES OÑATE
REP. LEGAL DE CONSULTORÍA
GEOCING S.A.S.

Se adjunta: Documento de soporte

C.C. Supervisión al contrato Empresa de Renovación Urbana - RENOBO.

Elaboró: JCP
Revisó: FSS
Aprobó: JMM

****
ESTE CERTIFICADO FUE GENERADO ELECTRÓNICAMENTE Y CUENTA CON UN CÓDIGO DE VERIFICACIÓN QUE LE PERMITE SER VALIDADO ILIMITADAMENTE DURANTE 60 DÍAS, INGRESANDO A WWW.CCB.ORG.CO
****
RECUERDE QUE ESTE CERTIFICADO LO PUEDE ADQUIRIR DESDE SU CASA U OFICINA DE FORMA FÁCIL, RÁPIDA Y SEGURA EN WWW.CCB.ORG.CO
****
PARA SU SEGURIDAD DEBE VERIFICAR LA VALIDEZ Y AUTENTICIDAD DE ESTE CERTIFICADO SIN COSTO ALGUNO DE FORMA FÁCIL, RÁPIDA Y SEGURA EN WWW.CCB.ORG.CO/CERTIFICADOSELECTRONICOS
****
QUE, LOS DATOS DEL EMPRESARIO Y/O EL ESTABLECIMIENTO DE COMERCIO HAN SIDO PUESTOS A DISPOSICIÓN DE LA POLICÍA NACIONAL A TRAVÉS DE LA CONSULTA A LA BASE DE DATOS DEL RUES
****

CERTIFICADO DE EXISTENCIA Y REPRESENTACION LEGAL O INSCRIPCION DE DOCUMENTOS.
LA CAMARA DE COMERCIO DE BOGOTA, CON FUNDAMENTO EN LAS MATRICULAS E INSCRIPCIONES DEL REGISTRO MERCANTIL

CERTIFICA:

NOMBRE : GEOCING S A S
N.I.T. : 830.010.893-4
DOMICILIO : BOGOTÁ D.C.

CERTIFICA:

MATRICULA NO: 00671918 DEL 10 DE NOVIEMBRE DE 1995

CERTIFICA:

RENOVACION DE LA MATRICULA :22 DE MARZO DE 2024
ULTIMO AÑO RENOVADO : 2024
ACTIVO TOTAL : 10,997,922,804

CERTIFICA:

DIRECCION DE NOTIFICACION JUDICIAL : CALLE 120 NO 49-44
MUNICIPIO : BOGOTÁ D.C.
EMAIL DE NOTIFICACION JUDICIAL : ADMINISTRACION@GEOCING.COM
DIRECCION COMERCIAL : CALLE 120 NO 49-44
MUNICIPIO : BOGOTÁ D.C.
EMAIL COMERCIAL : CONTADURIA@GEOCING.COM

CERTIFICA:

CONSTITUCION: ESCRITURA PUBLICA NO. 1858, NOTARIA 2A. DE SANTAFE DE BOGOTA DEL 2 DE NOVIEMBRE DE 1995, INSCRITA EL 10 DE NOVIEMBRE DE 1995 BAJO EL NO. 515576 DEL LIBRO IX, SE CONSTITUYO LA SOCIE-- DAD COMERCIAL DENOMINADA: GEOCING LTDA

CERTIFICA:

QUE POR ACTA NO. 388 DE LA JUNTA DE SOCIOS DEL 01 DE JUNIO DE 2010,

Constanza del Pilar Puentes Trujillo

INSCRITO EL 11 DE JUNIO DE 2010 BAJO EL NUMERO 01390681 DEL LIBRO IX, LA SOCIEDAD DE LA REFERENCIA CAMBIO SU NOMBRE DE: GEOCING LTDA, POR EL DE: GEOCING S.A.S.

CERTIFICA:

QUE POR ACTA NO. 388 DE LA JUNTA DE SOCIOS, DEL 01 DE JUNIO DE 2010, INSCRITO EL 11 DE JUNIO DE 2010 BAJO EL NUMERO 01390681 DEL LIBRO IX, LA SOCIEDAD DE LA REFERENCIA SE TRANSFORMO DE SOCIEDAD LIMITADA A SOCIEDAD POR ACCIONES SIMPLIFICADA BAJO EL NOMBRE DE: GEOCING S.A.S.

CERTIFICA:

REFORMAS:

ESCRITURAS NO.	FECHA	NOTARIA	INSCRIPCION
564	20- II- 1996	48 STAFE BTA	13- III-1996 NO.530.660

CERTIFICA:

REFORMAS:

DOCUMENTO NO.	FECHA	ORIGEN	FECHA	NO.INSC.
0005260	1998/10/21	NOTARIA 42	1999/08/12	00691851
0000969	2000/05/10	NOTARIA 57	2000/06/07	00731973
0002763	2001/10/10	NOTARIA 57	2002/01/03	00809161
0001301	2006/06/30	NOTARIA 62	2006/07/28	01069504
0001301	2006/06/30	NOTARIA 62	2006/07/28	01069506
388	2010/06/01	JUNTA DE SOCIOS	2010/06/11	01390681
002	2011/08/02	ASAMBLEA DE ACCIONIST	2011/08/23	01506001
008	2014/03/21	ASAMBLEA DE ACCIONIST	2014/05/07	01832286

CERTIFICA:

VIGENCIA: QUE EL TERMINO DE DURACION DE LA SOCIEDAD ES INDEFINIDO

CERTIFICA:

OBJETO SOCIAL: LA SOCIEDAD TENDRÁ COMO OBJETOS PRINCIPALES LOS SIGUIENTES: A) LA CONSULTORÍA, ASESORAMIENTO E INTERVENTORÍA EN LAS DIFERENTES RAMAS Y ESPECIALIDADES DEL MEDIO AMBIENTE, LA INGENIERÍA Y LA ARQUITECTURA, Y LAS ACTIVIDADES CONEXAS DE ASESORAMIENTO TÉCNICO Y DE INVESTIGACIÓN. B) LOS SERVICIOS PROFESIONALES Y TÉCNICOS DE CONSULTORÍA, ASESORAMIENTO E INTERVENTORÍA EMPRESARIAL, Y PLANEACIÓN, GESTIÓN, GERENCIA Y DESARROLLO DE INVESTIGACIÓN DE PROYECTO EN LOS CAMPOS DE INFRAESTRUCTURA FÍSICA, ECONÓMICA Y SOCIAL. C) LA CONSTRUCCIÓN DE OBRAS CIVILES, HIDRÁULICAS, SANITARIAS Y AMBIENTALES, EDIFICACIONES Y OBRAS DE URBANISMO, OBRAS DE TRANSPORTE, MONTAJES ELECTROMECÁNICOS, ASÍ COMO OBRAS COMPLEMENTARIAS, CONEXAS Y AFINAS. D) LA COMERCIALIZACIÓN, IMPORTACIÓN O EXPORTACIÓN DE TODA CLASE DE PRODUCTOS E INSUMOS, BIENES Y SERVICIOS, PARA EL SECTOR AGRÍCOLA, MINERO, MANUFACTURADO, DE SERVICIOS, DE BIENES DE CAPITAL, LA CONSTRUCCIÓN, EL TRANSPORTE Y EL COMERCIO. E) LA REPRESENTACIÓN O AGENCIAMIENTO DE FIRMAS NACIONALES O EXTRANJERAS, EN DESARROLLO DE SU OBJETO, LA SOCIEDAD PODRÁ INTERVENIR, ADMINISTRAR, GRAVAR O ENAJENAR BIENES MUEBLES E INMUEBLES, BONOS, VALORES BURSÁTILES Y ACCIONES, PARTES O CUOTAS DE INTERÉS DE SOCIEDADES COMERCIALES, ASÍ COMO NEGOCIAR TODA CLASE DE DERECHOS DE CRÉDITO. LA SOCIEDAD PODRÁ ASOCIARSE CON OTRA U OTRAS PERSONAS JURÍDICAS O NATURALES QUE DESARROLLEN EL MISMO O SIMILAR OBJETO O QUE SE RELACIONE DIRECTA O INDIRECTAMENTE CON ESTE, Y EN GENERAL, LA SOCIEDAD PUEDE EJECUTAR TODO ACTO Y CELEBRAR TODO CONTRATO LÍCITO, QUE SE CONSIDERE CONVENIENTE PARA EL LOGRO DEL OBJETO SOCIAL. LA SOCIEDAD PODRÁ LLEVAR A CABO, EN GENERAL, TODAS LAS OPERACIONES, DE CUALQUIER NATURALEZA QUE ELLAS FUEREN, RELACIONADAS CON EL OBJETO MENCIONADO, ASÍ COMO CUALESQUIERA ACTIVIDADES SIMILARES, CONEXAS O COMPLEMENTARIAS O QUE PERMITAN FACILITAR O DESARROLLAR EL COMERCIO O LA INDUSTRIA DE LA SOCIEDAD.

CERTIFICA:

ACTIVIDAD PRINCIPAL:
7112 (ACTIVIDADES DE INGENIERÍA Y OTRAS ACTIVIDADES CONEXAS DE CONSULTORÍA TÉCNICA)
ACTIVIDAD SECUNDARIA:
4290 (CONSTRUCCIÓN DE OTRAS OBRAS DE INGENIERÍA CIVIL)
OTRAS ACTIVIDADES:
4312 (PREPARACIÓN DEL TERRENO)
7120 (ENSAYOS Y ANÁLISIS TÉCNICOS)

CERTIFICA:

CAPITAL:

** CAPITAL AUTORIZADO **

VALOR : $500,000,000.00
NO. DE ACCIONES : 625,000.00
VALOR NOMINAL : $800.00

** CAPITAL SUSCRITO **

VALOR : $500,000,000.00
NO. DE ACCIONES : 625,000.00
VALOR NOMINAL : $800.00

** CAPITAL PAGADO **

VALOR : $500,000,000.00
NO. DE ACCIONES : 625,000.00
VALOR NOMINAL : $800.00

CERTIFICA:

REPRESENTACIÓN LEGAL: LA REPRESENTACIÓN LEGAL DE LA SOCIEDAD POR ACCIONES SIMPLIFICADA ESTARÁ A CARGO DE UNA PERSONA NATURAL O JURÍDICA, ACCIONISTA O NO, QUIEN TENDRÁ SUPLENTES, DESIGNADOS POR UN TÉRMINO INDEFINIDO POR LA ASAMBLEA GENERAL DE ACCIONISTAS.

CERTIFICA:

** NOMBRAMIENTOS **

QUE POR ACTA NO. 009 DE ASAMBLEA DE ACCIONISTAS DEL 5 DE FEBRERO DE 2016, INSCRITA EL 12 DE FEBRERO DE 2016 BAJO EL NUMERO 02061423 DEL LIBRO IX, FUE (RON) NOMBRADO (S):

NOMBRE	IDENTIFICACION
REPRESENTANTE LEGAL	
MORALES OÑATE JOSE MANUEL	C.C. 000000079483892
REPRESENTANTE LEGAL SUPLENTE UNO	
SOLER SIERRA FLABIO FEDERICO	C.C. 000000079505743

QUE POR ACTA NO. 007 DE ASAMBLEA DE ACCIONISTAS DEL 3 DE MARZO DE 2015, INSCRITA EL 29 DE JULIO DE 2015 BAJO EL NUMERO 02006603 DEL LIBRO IX, FUE (RON) NOMBRADO (S):

NOMBRE	IDENTIFICACION
REPRESENTANTRE LEGAL SUPLENTE TRES	
SOLER SIERRA FLABIO FEDERICO	C.C. 000000079505743

QUE POR ACTA NO. 009 DE ASAMBLEA DE ACCIONISTAS DEL 5 DE FEBRERO DE 2016, INSCRITA EL 12 DE FEBRERO DE 2016 BAJO EL NUMERO 02061423 DEL LIBRO IX, FUE (RON) NOMBRADO (S):

NOMBRE IDENTIFICACION

REPRESENTANTE LEGAL SUPLENTE DOS

HERNANDEZ RAMIREZ MARISELLA JACQUELINE C.C. 000000052433890

CERTIFICA:

FACULTADES DEL REPRESENTANTE LEGAL: LA SOCIEDAD SERÁ GERENCIADA, ADMINISTRADA Y REPRESENTADA LEGALMENTE ANTE TERCEROS POR EL REPRESENTANTE LEGAL, QUIEN NO TENDRÁ RESTRICCIONES DE CONTRATACIÓN POR RAZÓN DE LA NATURALEZA NI DE LA CUANTÍA DE LOS ACTOS QUE CELEBRE. POR LO TANTO, SE ENTENDERÁ QUE EL REPRESENTANTE LEGAL PODRÁ CELEBRAR O EJECUTAR TODOS LOS ACTOS Y CONTRATOS COMPRENDIDOS EN EL OBJETO SOCIAL O QUE SE RELACIONEN DIRECTAMENTE CON LA EXISTENCIA Y EL FUNCIONAMIENTO DE LA SOCIEDAD. EL REPRESENTANTE LEGAL SE ENTENDERÁ INVESTIDO DE LOS MÁS AMPLIOS PODERES PARA ACTUAR EN TODAS LAS CIRCUNSTANCIAS EN NOMBRE DE LA SOCIEDAD, CON EXCEPCIÓN DE AQUELLAS FACULTADES QUE, DE ACUERDO CON LOS ESTATUTOS, SE HUBIEREN RESERVADO LOS ACCIONISTAS. EN LAS RELACIONES FRENTE A TERCEROS, LA SOCIEDAD QUEDARÁ OBLIGADA POR LOS ACTOS Y CONTRATOS CELEBRADOS POR EL REPRESENTANTE LEGAL. LE ESTÁ PROHIBIDO AL REPRESENTANTE LEGAL Y A LOS DEMÁS ADMINISTRADORES DE LA SOCIEDAD, POR SÍ O POR INTERPUESTA PERSONA, OBTENER BAJO CUALQUIER FORMA O MODALIDAD JURÍDICA PRÉSTAMOS POR PARTE DE LA SOCIEDAD U OBTENER DE PARTE DE LA SOCIEDAD AVAL, FIANZA O CUALQUIER OTRO TIPO DE GARANTÍA DE SUS OBLIGACIONES PERSONALES.

CERTIFICA:

** REVISOR FISCAL **

QUE POR ACTA NO. 5 DE ASAMBLEA DE ACCIONISTAS DEL 21 DE OCTUBRE DE 2013, INSCRITA EL 5 DE NOVIEMBRE DE 2013 BAJO EL NUMERO 01779065 DEL LIBRO IX, FUE (RON) NOMBRADO (S):

NOMBRE IDENTIFICACION

REVISOR FISCAL

CARREÑO DUARTE EDUARDO ANTONIO C.C. 000000019161557

CERTIFICA:

DE CONFORMIDAD CON LO ESTABLECIDO EN EL CÓDIGO DE PROCEDIMIENTO ADMINISTRATIVO Y DE LO CONTENCIOSO ADMINISTRATIVO Y DE LA LEY 962 DE 2005, LOS ACTOS ADMINISTRATIVOS DE REGISTRO AQUÍ CERTIFICADOS QUEDAN EN FIRME DIEZ (10) DÍAS HÁBILES DESPUÉS DE LA FECHA DE LA CORRESPONDIENTE ANOTACIÓN, SIEMPRE QUE NO SEAN OBJETO DE RECURSO. LOS SÁBADOS NO SON TENIDOS EN CUENTA COMO DÍAS HÁBILES PARA LA CÁMARA DE COMERCIO DE BOGOTÁ.

* * * EL PRESENTE CERTIFICADO NO CONSTITUYE PERMISO DE * * *
* * * FUNCIONAMIENTO EN NINGUN CASO * * *

INFORMACION COMPLEMENTARIA

LOS SIGUIENTES DATOS SOBRE RIT Y PLANEACION DISTRITAL SON INFORMATIVOS
CONTRIBUYENTE INSCRITO EN EL REGISTRO RIT DE LA DIRECCION DISTRITAL DE IMPUESTOS, FECHA DE INSCRIPCION : 29 DE MARZO DE 2022
FECHA DE ENVIO DE INFORMACION A PLANEACION DISTRITAL : 7 DE ABRIL DE 2024

SEÑOR EMPRESARIO, SI SU EMPRESA TIENE ACTIVOS INFERIORES A 30.000 SMLMV Y UNA PLANTA DE PERSONAL DE MENOS DE 200 TRABAJADORES, USTED TIENE DERECHO A RECIBIR UN DESCUENTO EN EL PAGO DE LOS PARAFISCALES DE 75% EN EL PRIMER AÑO DE CONSTITUCION DE SU EMPRESA, DE 50% EN EL

SEGUNDO AÑO Y DE 25% EN EL TERCER AÑO. LEY 590 DE 2000 Y DECRETO 525 DE 2009.

RECUERDE INGRESAR A WWW.SUPERSOCIEDADES.GOV.CO PARA VERIFICAR SI SU EMPRESA ESTA OBLIGADA A REMITIR ESTADOS FINANCIEROS. EVITE SANCIONES.

TAMAÑO EMPRESA

DE CONFORMIDAD CON LO PREVISTO EN EL ARTÍCULO 2.2.1.13.2.1 DEL DECRETO 1074 DE 2015 Y LA RESOLUCIÓN 2225 DE 2019 DEL DANE EL TAMAÑO DE LA EMPRESA ES MEDIANA

LO ANTERIOR DE ACUERDO A LA INFORMACIÓN REPORTADA POR EL MATRICULADO O INSCRITO EN EL FORMULARIO RUES:

INGRESOS POR ACTIVIDAD ORDINARIA $9,777,801,345

ACTIVIDAD ECONÓMICA POR LA QUE PERCIBIÓ MAYORES INGRESOS EN EL PERÍODO - CIIU : 7112

****
** ESTE CERTIFICADO REFLEJA LA SITUACION JURIDICA DE LA **
** SOCIEDAD HASTA LA FECHA Y HORA DE SU EXPEDICION. **
****

EL SECRETARIO DE LA CAMARA DE COMERCIO,
VALOR : $ 7,900

****
PARA VERIFICAR QUE EL CONTENIDO DE ESTE CERTIFICADO CORRESPONDA CON LA INFORMACIÓN QUE REPOSA EN LOS REGISTROS PÚBLICOS DE LA CÁMARA DE COMERCIO DE BOGOTÁ, EL CÓDIGO DE VERIFICACIÓN PUEDE SER VALIDADO POR SU DESTINATARIO SOLO UNA VEZ, INGRESANDO A WWW.CCB.ORG.CO
****
ESTE CERTIFICADO FUE GENERADO ELECTRÓNICAMENTE CON FIRMA DIGITAL Y
****
****
****
****
****
****
****
****
****
****

CUENTA CON PLENA VALIDEZ JURÍDICA CONFORME A LA LEY 527 DE 1999.
****

FIRMA MECÁNICA DE CONFORMIDAD CON EL DECRETO 2150 DE 1995 Y LA AUTORIZACIÓN IMPARTIDA POR LA SUPERINTENDENCIA DE INDUSTRIA Y COMERCIO, MEDIANTE EL OFICIO DEL 18 DE NOVIEMBRE DE 1996.



Bogotá D.C., 27 de Agosto de 2024

Señores
EMPRESA DE RENOVACION Y DESARROLLO URBANO DE BOGOTA

Ref.: CERTIFICACIÓN JURAMENTADA CUMPLIMIENTO LEY 789 DE 2002 Y 828 DE 2003

Yo, EDUARDO ANTONIO CARREÑO DUARTE, identificado con la Cédula de Ciudadanía No 19.161.557 de Bogotá, y con Tarjeta Profesional de Contador Público 2926 T, en mi condición de Revisor Fiscal de la empresa GEOCING SAS, identificada con el NIT. 830.010.893-4 certifico que dicha empresa ha cumplido a la fecha y en los seis meses anteriores a la expedición de esta certificación, con el pago de las obligaciones laborales y el pago de los aportes a los Sistemas de Salud, Riesgos Profesionales, Pensiones y Aportes a las Cajas de Compensación Familiar, Instituto Colombiano de Bienestar Familiar y Servicio Nacional de Aprendizaje, según lo señalado en el artículo 50 de la Ley 789 de 2002 y el artículo 1 de la Ley 828 de 2003.

Se expide en Bogotá D.C., a los veintisiete (27) día del mes de Agosto de 2024

Cordialmente,

GEOCING SAS
NIT. 830.010.893-4

EDUARDO ANTONIO CARREÑO DUARTE
CC. 19.161.557 de Bogotá
2926-T
Revisor Fiscal

JOSE MANUEL MORALES OÑATE
CC.79.743.892 de Bogotá
Representante Legal

REPUBLICA DE COLOMBIA
IDENTIFICACION PERSONAL
CEDULA DE CIUDADANIA

NUMERO **79483892**

MORALES OÑATE
APELLIDOS

JOSE MANUEL
NOMBRES

FIRMA





INDICE DERECHO

FECHA DE NACIMIENTO **02-NOV-1968**
SANTA MARTA
(MAGDALENA)
LUGAR DE NACIMIENTO

1.75	**O+**	**M**
ESTATURA	G.S. RH	SEXO

11-MAY-1987 SANTAFE DE BOGOTA DC
FECHA Y LUGAR DE EXPEDICION

REGISTRADOR NACIONAL
IVAN DUQUE ESCOBAR

A-1500111-43081092-M-0079483892-20000715 **05578**00187A 01 089934563

REPUBLICA DE COLOMBIA
IDENTIFICACION PERSONAL
CEDULA DE CIUDADANIA

NUMERO **19.161.557**

CARREÑO DUARTE

APELLIDOS

EDUARDO ANTONIO

NOMBRES



FIRMA



INDICE DERECHO

FECHA DE NACIMIENTO **16-ABR-1952**

BOGOTA D.C.
(CUNDINAMARCA)
LUGAR DE NACIMIENTO

1.70	**O+**	**M**
ESTATURA	G.S. RH	SEXO

23-JUL-1973 BOGOTA D.C.
FECHA Y LUGAR DE EXPEDICION

REGISTRADOR NACIONAL
CARLOS ARIEL SÁNCHEZ TORRES

A-1500150-00003582-M-0019161557-20080330 **0000**096786A 1 1560010909

República de Colombia
Ministerio de Educación Nacional

JUNTA CENTRAL DE CONTADORES
TARJETA PROFESIONAL
DE CONTADOR PUBLICO



2926-T

EDUARDO ANTONIO
CARREÑO DUARTE
C.C. 19.161.557
RESOLUCION INSCRIPCION 162-T FECHA 12-IV-78
UNIVERSIDAD JORGE TADEO LOZANO

Presidente

000101

FIRMA DEL TITULAR

Esta tarjeta es el único documento que lo acredita como CONTADOR PUBLICO de acuerdo con lo establecido en la ley 43 de 1990.
Agradecemos a quien encuentre esta tarjeta devolverla al Ministerio de Educación Nacional - Junta Central de Contadores.

UNIDAD ADMINISTRATIVA ESPECIAL **JUNTA CENTRAL DE CONTADORES**

Certificado No:

1041917 28E65916 0

LA REPUBLICA DE COLOMBIA

MINISTERIO DE COMERCIO, INDUSTRIA Y TURISMO

UNIDAD ADMINISTRATIVA ESPECIAL

JUNTA CENTRAL DE CONTADORES

CERTIFICA A:
QUIEN INTERESE

Que el contador público **EDUARDO ANTONIO CARREÑO DUARTE** identificado con CÉDULA DE CIUDADANÍA No 19161557 de BOGOTA, D.C. (BOGOTA D.C) Y Tarjeta Profesional No 2926-T SI tiene vigente su inscripción en la Junta Central de Contadores y desde los últimos 5 años.

NO REGISTRA ANTECEDENTES DISCIPLINARIOS ******************************
****
****

EL CONTADOR PUBLICO NO HA CUMPLIDO CON LA OBLIGACION DE ACTUALIZAR EL REGISTRO

Dado en BOGOTA a los 28 días del mes de Agosto de 2024 con vigencia de (3) Meses, contados a partir de la fecha de su expedición.

DIRECTOR GENERAL

ESTE CERTIFICADO DIGITAL TIENE PLENA VALIDEZ DE CONFORMIDAD CON LO ESTABLECIDO EN EL ARTICULO 2 DE LA LEY 527 DE 1999, DECRETO UNICO REGLAMENTARIO 1074 DE 2015 Y ARTICULO 6 PARAGRAFO 3 DE LA LEY 962 DEL 2005

Para confirmar los datos y veracidad de este certificado, lo puede consultar en la página web www.jcc.gov.co digitando el número del certificado

PROCURADURIA GENERAL DE LA NACION

CERTIFICADO DE ANTECEDENTES

CERTIFICADO ORDINARIO No. 256571870

PIB
13:26:53

Bogotá DC, 21 de octubre del 2024

La PROCURADURIA GENERAL DE LA NACIÓN certifica que una vez consultado el Sistema de Información de Registro de Sanciones e Inhabilidades (SIRI), el(la) señor(a) JOSE MANUEL MORALES OÑATE identificado(a) con Cédula de ciudadanía número 79483892:

NO REGISTRA SANCIONES NI INHABILIDADES VIGENTES

ADVERTENCIA: La certificación de antecedentes contiene las anotaciones de las sanciones o inhabilidades que se encuentren vigentes. Cuando se trate de nombramiento o posesión en cargos que exijan para su desempeño ausencia de antecedentes, se certificarán todas las anotaciones que figuren en el registro. Anterior, de acuerdo a los incisos 3o. y 4o. del artículo 238 Ley 1952 de 2019.

NOTA: El certificado de antecedentes disciplinarios es un documento que contiene las anotaciones e inhabilidades generadas por sanciones penales, disciplinarias, inhabilidades que se deriven de las relaciones contractuales con el estado, de los fallos con responsabilidad fiscal, de las decisiones de pérdida de investidura y de las condenas proferidas contra servidores, ex servidores públicos y particulares que desempeñen funciones públicas en ejercicio de la acción de repetición o llamamiento en garantía. **Este documento tiene efectos para acceder al sector público, en los términos que establezca la Constitución Politica y la ley particular o demás disposiciones vigentes.** El Sistema SIRI reporta como antecedentes solamente las sanciones con debida ejecutoria recibidas de las autoridades nacionales colombianas. En caso de nombramiento o suscripción de contratos con el Estado, es responsabilidad de la Entidad, validar la información de antecedentes del aspirante en la página web: https://www.procuraduria.gov.co/Pages/certificado-antecedentes.aspx

CARLOS ARTURO ARBOLEDA MONTOYA
Jefe División de Relacionamiento Con El Ciudadano

ATENCIÓN :
ESTE CERTIFICADO CONSTA DE 01 HOJA(S), SOLO ES VALIDO EN SU TOTALIDAD. VERIFIQUE QUE EL NUMERO DEL CERTIFICADO SEA EL MISMO EN TODAS LAS HOJAS.

CONTRALORÍA
GENERAL DE LA REPÚBLICA

LA CONTRALORÍA DELEGADA PARA RESPONSABILIDAD FISCAL , INTERVENCIÓN JUDICIAL Y COBRO COACTIVO

CERTIFICA:

Que una vez consultado el Sistema de Información del Boletín de Responsables Fiscales 'SIBOR', hoy lunes 21 de octubre de 2024, a las 13:28:15, el número de identificación, relacionado a continuación, NO SE ENCUENTRA REPORTADO COMO RESPONSABLE FISCAL.

Tipo Documento	Cédula de Ciudadanía
No. Identificación	79483892
Código de Verificación	79483892241021132815

Esta Certificación es válida en todo el Territorio Nacional, siempre y cuando el tipo y número consignados en el respectivo documento de identificación, coincidan con los aquí registrados.

De conformidad con el Decreto 2150 de 1995 y la Resolución 220 del 5 de octubre de 2004, la firma mecánica aquí plasmada tiene plena validez para todos los efectos legales.

HERNÁN GUILLERMO JOJOA SANTACRUZ
Contralor Delegado

Generó: WEB

Portal de Servicios al Ciudadano PSC

Sistema Registro Nacional de Medidas Correctivas RNMC

Consulta Ciudadano

La Policía Nacional de Colombia informa:

Que a la fecha, 21/10/2024 01:28:08 p. m. el ciudadano con Cédula de Ciudadanía Nº. **79483892 .**

NO TIENE MEDIDAS CORRECTIVAS PENDIENTES POR CUMPLIR.

De conformidad con la Ley 1801 de 2016 "Por la cual se expide el Código Nacional de Seguridad y Convivencia Ciudadana". Registro interno de validación No. **103773144** . La persona interesada podrá verificar la autenticidad del presente documento a través de la página web institucional digitando https://www.policia.gov.co, menú ciudadanos/ consulta medidas correctivas, con el documento de identidad y la fecha de expedición del mismo. Esta consulta es válida siempre y cuando el número de cédula corresponda con el documento de identidad suministrado.

Nueva Busqueda | Imprimir

Consulta en línea de Antecedentes Penales y Requerimientos Judiciales

La Policía Nacional de Colombia informa:
Que siendo las 01:28:39 PM horas del 21/10/2024, el ciudadano identificado con:
Cédula de Ciudadanía Nº **79483892**
Apellidos y Nombres: **MORALES OÑATE JOSE MANUEL**

NO TIENE ASUNTOS PENDIENTES CON LAS AUTORIDADES JUDICIALES
de conformidad con lo establecido en el artículo 248 de la Constitución Política de Colombia.

En cumplimiento de la Sentencia SU-458 del 21 de junio de 2012, proferida por la Honorable Corte Constitucional, la leyenda “NO TIENE ASUNTOS PENDIENTES CON LAS AUTORIDADES JUDICIALES” aplica para todas aquellas personas que no registran antecedentes y para quienes la autoridad judicial competente haya decretado la extinción de la condena o la prescripción de la pena.

Esta consulta es válida siempre y cuando el número de identificación y nombres, correspondan con el documento de identidad registrado y solo aplica para el territorio colombiano de acuerdo a lo establecido en el ordenamiento constitucional.

Si tiene alguna duda con el resultado, consulte las **preguntas frecuentes** o acérquese a las instalaciones de la **Policía Nacional** más cercanas.

DIJIN

Dirección: Avenida El Dorado # 75 – 25 barrio Modelia, Bogotá D.C.
Atención administrativa: Lunes a Viernes 8:00 am a 12:00 pm y 2:00 pm a 5:00 pm
Línea de atención al ciudadano: 5159700 ext. 30552 (Bogotá)
Resto del país: 018000 910 112
E-mail: dijin.araic-atc@policia.gov.co

Todos los derechos reservados.

CERTIFICADO DE ANTECEDENTES DISCIPLINARIOS

LA PERSONERÍA DE BOGOTÁ, D.C.

CERTIFICA

Que una vez consultado el sistema de Registro de Sanciones e Inhabilidades Disciplinarias de la Personería de Bogotá D.C., el señor(a) **JOSE MANUEL MORALES OÑATE,** quien se identifica con

CÉDULA DE CIUDADANÍA No. **79483892** de BOGOTA D.C.

(SETENTA Y NUEVE MILLONES CUATROCIENTOS OCHENTA Y TRES MIL OCHOCIENTOS NOVENTA Y DOS)

NO REGISTRA SANCIONES NI INHABILIDADES VIGENTES

Esta Certificación es válida, siempre y cuando el número consignado en el respectivo documento de identificación, coincida con el aquí registrado. El certificado de Antecedentes Disciplinarios expedido por la Personería de Bogotá D.C., contiene las anotaciones de sanciones e inhabilidades disciplinarias que reporten las Entidades Distritales y las dependencias de la Personería de Bogotá D.C., con atribuciones Disciplinarias.

ADVERTENCIAS:

* El certificado de antecedentes disciplinarios ordinario deberá contener las anotaciones de las sanciones o inhabilidades que se encuentren vigentes (Inciso 3°, artículo 238 - Ley 1952 de 2019).

* Cuando se trate de nombramiento o posesión en cargos que exijan para su desempeño ausencia de antecedentes, se certificarán todas las anotaciones que figuren en el registro, en el certificado de antecedentes disciplinarios especial (Inciso 4°, artículo 238 - Ley 1952 de 2019).

* Tres o más sanciones disciplinarias en los últimos cinco (5) años por faltas graves o leves dolosas o por ambas, constituye inhabilidad para desempeñar cargos públicos. Esta inhabilidad tendrá una duración de tres (3) años contados a partir de la ejecutoria de la última sanción. (numeral 2°, artículo 42 - Ley 1952 de 2019).

* Certificado expedido de conformidad con el numeral 5, artículo 102 del Decreto Ley 1421 de 1993, artículo 238 de la Ley 1952 de 2019, numeral 4.5, artículo 16 y numeral 6, artículo 21 del Acuerdo Distrital 755 de 2019.

* Para todos los efectos esta certificación debe ser complementada con la expedida por la Procuraduría General de la Nación.

* Certificado expedido sin costo alguno.

VICTOR JULIO URIBE GOMEZ
Jefe Oficina Asesora Jurídica

PROCURADURIA GENERAL DE LA NACION

CERTIFICADO DE ANTECEDENTES

CERTIFICADO ORDINARIO No. 256572269

PIB
13:32:05

Bogotá DC, 21 de octubre del 2024

La PROCURADURIA GENERAL DE LA NACIÓN certifica que una vez consultado el Sistema de Información de Registro de Sanciones e Inhabilidades (SIRI), la persona GEOCING S A S identificado(a) con NIT número 8300108934:

NO REGISTRA SANCIONES NI INHABILIDADES VIGENTES

ADVERTENCIA: La certificación de antecedentes contiene las anotaciones de las sanciones o inhabilidades que se encuentren vigentes. Cuando se trate de nombramiento o posesión en cargos que exijan para su desempeño ausencia de antecedentes, se certificarán todas las anotaciones que figuren en el registro. Anterior, de acuerdo a los incisos 3o. y 4o. del artículo 238 Ley 1952 de 2019.

NOTA: El certificado de antecedentes disciplinarios es un documento que contiene las anotaciones e inhabilidades generadas por sanciones penales, disciplinarias, inhabilidades que se deriven de las relaciones contractuales con el estado, de los fallos con responsabilidad fiscal, de las decisiones de pérdida de investidura y de las condenas proferidas contra servidores, ex servidores públicos y particulares que desempeñen funciones públicas en ejercicio de la acción de repetición o llamamiento en garantía. **Este documento tiene efectos para acceder al sector público, en los términos que establezca la Constitución Politica y la ley particular o demás disposiciones vigentes.** El Sistema SIRI reporta como antecedentes solamente las sanciones con debida ejecutoria recibidas de las autoridades nacionales colombianas. En caso de nombramiento o suscripción de contratos con el Estado, es responsabilidad de la Entidad, validar la información de antecedentes del aspirante en la página web: https://www.procuraduria.gov.co/Pages/certificado-antecedentes.aspx

CARLOS ARTURO ARBOLEDA MONTOYA
Jefe División de Relacionamiento Con El Ciudadano

ATENCIÓN :
ESTE CERTIFICADO CONSTA DE 01 HOJA(S), SOLO ES VALIDO EN SU TOTALIDAD. VERIFIQUE QUE EL NUMERO DEL CERTIFICADO SEA EL MISMO EN TODAS LAS HOJAS.

CONTRALORÍA
GENERAL DE LA REPÚBLICA

LA CONTRALORÍA DELEGADA PARA RESPONSABILIDAD FISCAL , INTERVENCIÓN JUDICIAL Y COBRO COACTIVO

CERTIFICA:

Que una vez consultado el Sistema de Información del Boletín de Responsables Fiscales 'SIBOR', hoy lunes 21 de octubre de 2024, a las 13:33:35, el número de identificación de la Persona Jurídica, relacionado a continuación, NO SE ENCUENTRA REPORTADO COMO RESPONSABLE FISCAL.

Tipo Documento	Número de identificación tributario
No. Identificación	8300108934
Código de Verificación	8300108934241021133335

Esta Certificación es válida en todo el Territorio Nacional, siempre y cuando el tipo y número consignados en el respectivo documento de identificación, coincidan con los aquí registrados.

De conformidad con el Decreto 2150 de 1995 y la Resolución 220 del 5 de octubre de 2004, la firma mecánica aquí plasmada tiene plena validez para todos los efectos legales.

HERNÁN GUILLERMO JOJOA SANTACRUZ
Contralor Delegado

Generó: WEB

Portal de Servicios al Ciudadano PSC

Sistema Registro Nacional de Medidas Correctivas RNMC

Consulta Ciudadano

La Policía Nacional de Colombia informa:

Que a la fecha, 21/10/2024 01:34:01 p. m. para **- NIT, sin digito de verificación:** Nº. **830010893**

NO TIENE MEDIDAS CORRECTIVAS PENDIENTES POR CUMPLIR.

De conformidad con la Ley 1801 de 2016 "Por la cual se expide el Código Nacional de Seguridad y Convivencia Ciudadana". Registro interno de validación No. **103773453** . La persona interesada podrá verificar la autenticidad del presente documento a través de la página web institucional digitando https://www.policia.gov.co, menú ciudadanos/ consulta medidas correctivas, con el documento de identidad y la fecha de expedición del mismo. Esta consulta es válida siempre y cuando el número de cédula corresponda con el documento de identidad suministrado.

Nueva Busqueda | Imprimir

MINISTERIO DE TECNOLOGÍAS DE LA INFORMACIÓN Y LAS COMUNICACIONES - MINTIC

CERTIFICA QUE

Una vez consultada la base de datos de deudores alimentarios morosos **REDAM**, el(la) ciudadano(a) con número de identificación CC 79483892 **NO SE ENCUENTRA INSCRITO EN EL REGISTRO DE DEUDORES ALIMENTARIOS MOROSOS**

Esta certificación es válida en todo el Territorio Nacional, siempre y cuando el tipo y número consignados en el respectivo documento de identificación, coincidan con los aquí registrados.

Se expide en Bogotá el 28/08/2024 11:21 AM

Código Verificación: **5WE2MJCGAY**

Válida hasta: **26/11/2024**

Dirección de Gobierno Digital

MINISTERIO DE TECNOLOGÍAS DE LA INFORMACIÓN Y LAS COMUNICACIONES - MINTIC

ACTA DE PRORROGA N 1 SUSPENSIÓN No. 4

CONTRATO DE CONSULTORIA No. 372-2023

CONTRATO:	**No. 372-2023**
CONTRATANTE	EMPRESA DE RENOVACIÓN Y DESARROLLO URBANO DE BOGOTÁ D.C. NIT.830.144.890-8
CONTRATISTA	GEOCING S A S NIT. 830.010.893-4 Representante Legal: JOSE MANUEL MORALES OÑATE CC. 79.483.892
OBJETO:	"CONTRATAR LA CONSULTORÍA PARA REALIZAR LOS ESTUDIOS DETALLADOS DE AMENAZA, VULNERABILIDAD Y RIESGO POR FENÓMENOS DE REMOCIÓN EN MASA PARA LA CONSTRUCCIÓN DE LAS OBRAS DE URBANISMO CORRESPONDIENTES A LAS ETAPAS 2 Y 3 DE LA UNIDAD DE GESTIÓN 2 DEL PLAN PARCIAL TRES QUEBRADAS, UBICADO EN LA OPERACIÓN ESTRATÉGICA NUEVO USME - EJE DE INTEGRACIÓN LLANOS. INCLUYENDO EL DISEÑO DE OBRAS DE MITIGACIÓN Y LA GESTIÓN Y OBTENCIÓN DE LOS PERMISOS Y AUTORIZACIONES CORRESPONDIENTES POR PARTE DE LA AUTORIDAD COMPETENTE".
VALOR INICIAL DEL CONTRATO	DOCIENTOS SETENTA Y UN MILLONES CIENTO CUARENTA Y OCHO MIL QUINIENTOS VENTIÚN PESOS ($271.148.521) M/CTE.
FECHA DE SUSCRIPCION DEL CONTRATO	21 de septiembre de 2023
FECHA DE INICIO:	25 de octubre de 2023.
PLAZO DE EJECUCIÓN:	Cinco (5) meses contados a partir de la fecha de suscripción del acta de inicio, previo cumplimiento de los requisitos de perfeccionamiento y de ejecución
FECHA DE FINALIZACIÓN INICIAL	24 de marzo de 2024.

MODIFICACIONES O SUSPENSIONES:	**OTRO SI No.1:** Prorrogar el plazo del Contrato en un término de treinta (30) días calendario, contados a partir del vencimiento del plazo inicial es decir desde el 25 de marzo y hasta el 23 de abril de 2024.
	SUSPENSIÓN No. 1: Suspensión por termino de 30 días hábiles, contados a partir del 12 de abril de 2024 hasta el 27 de mayo de 2024
	SUSPENSIÓN No. 2: Suspensión por termino de 20 días hábiles, contados a partir del 29 de mayo de 2024 hasta el 27 de junio de 2024
	SUSPENSIÓN No. 3: Suspensión por termino de 40 días hábiles, contados a partir del 05 de julio de 2024 hasta el 02 de septiembre de 2024
	OTRO SI No.2: Prorrogar el plazo del Contrato en un término de dos meses, desde el 07/09/2024 hasta el 06/11/2024
	SUSPENSION No. 4: Suspensión No. 4 del contrato 372-2023, por el término de 30 días hábiles, contados a partir del 22 de octubre de 2024 hasta el 04 de diciembre de 2024, con reinicio automático el 05 de diciembre de 2024
PARTICIPANTES:	**JAVIER ANTONIO VILLARREAL VILLAQUIRAN,** C.C. No. 79570923, Subgerente Gestión Corporativa, facultado mediante artículo primero numeral 1.5 de la Resolución No. 181 de 20 de junio de 2024 de LA EMPRESA DE RENOVACIÓN Y DESARROLLO URBANO DE BOGOTÁ, D.C.- RENOBO.
	JOSE MANUEL MORALES OÑATE, C.C. No. 79.483.892, actuando en calidad de representante legal de **GEOCING S.A.S**.

Entre los suscritos a saber: **JAVIER ANTONIO VILLARREAL VILLAQUIRAN**, identificado con la C.C. No. 79570923, en su condición de Subgerente Gestión Corporativa, según Resolución de nombramiento No. 016 del 17 de enero de 2024, posesionado el mismo día, facultado mediante resolución No. 181 de 20 de junio de 2024, a **LA EMPRESA DE RENOVACIÓN Y DESARROLLO URBANO DE BOGOTÁ, D.C.- RENOBO**, y facultado para suscribir la presente modificación, quien para efectos de este documento se denominará en adelante la EMPRESA, de una parte; por una parte, y por la otra, **JOSE MANUEL MORALES OÑATE**, identificado con cédula de ciudadanía No. 79.483.892 expedida en Bogotá D.C, actuando en calidad de representante legal de **GEOCING S.A.S**, con domicilio en la ciudad de BOGOTÁ, identificado con NIT. 830010893- 4,tal y como se acredita mediante documento de certificado de existencia y presentación legal expedido por la Cámara de Comercio de Bogotá de fecha 27 de septiembre de 2024 , que hace parte integral del presente documento, quien para efectos del presente contrato se denominará el **CONTRATISTA**, quien con el otorgamiento de este documento declara bajo la gravedad del juramento no estar

incurso en causal constitucional o legal alguna de inhabilidad e incompatibilidad, prohibiciones o conflicto de interés, juramento que se entiende prestado con el perfeccionamiento del presente documento; **EMPRESA y CONTRATISTA**, en forma conjunta se denominan, **LAS PARTES**; hemos convenido suscribir la presente prorroga No. 1 a la suspensión No. 4 del **CONTRATO**, previo los siguientes:

ANTECEDENTES Y CONSIDERACIONES:

1. Que el 21 de septiembre de 2023, LA EMPRESA DE RENOVACIÓN Y DESARROLLO URBANO DE BOGOTÁ D.C y GEOCING S.A.S, suscribieron el Contrato de Consultoría No. 372 de 2023 cuyo objeto es: *"Contratar la Consultoría para realizar los Estudios Detallados de Amenaza, Vulnerabilidad y Riesgo por fenómenos de Remoción en Masa para la Construcción de las obras de Urbanismo correspondientes a las etapas 2 y 3 de la Unidad de Gestión 2 del Plan Parcial Tres Quebradas, ubicado en la Operación Estratégica Nuevo Usme - Eje de Integración Llanos, incluyendo el diseño de obras de mitigación y la gestión y obtención de los permisos y autorizaciones correspondientes por parte de la autoridad competente".*

2. Que el plazo de ejecución se pactó en cinco (05) meses, contados a partir de la fecha de suscripción del acta de inicio, circunstancia que ocurrió el 25 de octubre de 2023.

3. Que el valor del contrato se estableció en la suma de DOCIENTOS SETENTA Y UN MILLONES CIENTO CUARENTA Y OCHO MIL QUINIENTOS VENTIÚN PESOS ($271.148.521) M/CTE, incluido IVA, costos, gastos, impuestos, tasas y demás contribuciones de orden nacional y local a que hubiere lugar en la ejecución completa y adecuada del objeto del proyecto.

4. Que durante la ejecución del contrato y teniendo en cuenta la solicitud realizada por la consultoría mediante comunicación GE-24-0099/503-0039 con radicado No. E2024001237 del 12 de febrero de 2024, la cual fue revisada y analizada por parte de la Empresa, el 15 de marzo de 2024 se suscribió el OTROSI-PRORROGA No.1 mediante el cual se prorrogó el plazo contractual por 30 días calendario, determinando como fecha de terminación el 23 de abril de 2024.

5. Que posteriormente, mediante comunicación GE-24-0294/503-0051 con radicado No. E2024002963 del 05 de abril de 2024, el consultor elevó una solicitud de suspensión del Contrato de Consultoría por un término de treinta (30) días hábiles, teniendo en cuenta los plazos que se puede tomar el Instituto Distrital de Gestión de Riesgo y Cambio Climático - IDIGER para dar concepto sobre los Estudios y Diseños de amenaza, vulnerabilidad y riesgo por fenómenos de remoción en masa para la construcción de las obras de urbanismo correspondientes a las etapas 2 y 3 de la Unidad de Gestión 2 del Plan Parcial Tres Quebradas, ubicado en la Operación Estratégica Nuevo Usme - Eje de Integración Llanos, radicados en IDIGER mediante la comunicación No. GE-24-0290-503-0049 de fecha abril 03 de 2024 y recibida por ese Instituto mediante radicado No. 2024ER6726. Esta solicitud fue revisada y analizada por parte de la supervisión, por lo cual el contrato se suspendió por 30 días hábiles, contados a partir del 12 de abril de 2024, hasta el 27 de mayo de 2024.

12. Que mediante Radicado: I2024001878 de fecha: 2024-09-03 la supervisión del contrato solicita modificación del Contrato 372-2032 a fin prorrogarlo, ampliando el plazo contractual en 2 meses, contados a partir del 07 de septiembre de 2024 al 06 de noviembre de 2024, previo estudio de la solicitud del contratista GEOCING S.A.S. mediante comunicación con consecutivo GE-24- 0557/503-0062, con radicado RenoBo E2024008135 del 03 de septiembre de 2024.

13. Que con base en lo anterior el 04 de septiembre de 2024, se suscribió el OTROSI-PRORROGA No.2 mediante el cual, se prorroga el plazo de ejecución del contrato No. 372-2023 un término de 2 meses, contados a partir del 07 de septiembre de 2024 hasta el 6 de noviembre de 2024.

6. Que el día 15 de mayo de 2024, el consultor recibió la comunicación 2024EE7984 / RO146114 mediante la cual el IDIGER informa: "…su requerimiento será contestado de fondo a más tardar el día veintiocho (28) de mayo de 2024).

7. Que el día 21 de mayo de 2024, la consultoría GEOCING S.A.S. y LA EMPRESA DE RENOVACIÓN Y DESARROLLO URBANO DE BOGOTÁ, D.C.- RENOBO consultaron el avance de la evaluación del estudio de Remoción en Masa en cumplimiento de la resolución No. 111 de 10 de mayo de 2022, ante la Subdirección de Análisis de Riesgos y Efectos del Cambio Climático del IDIGER la cual, ratificó verbalmente que aún continúan en la evaluación del informe y que mediante comunicado oficial, el IDIGER emitirá su concepto sobre el informe radicado por el consultor.

8. Que, de acuerdo con lo anterior, el 28 de mayo de 2024 se reinició el Contrato de Consultoría No. 372-2023 estableciéndose como nueva fecha de terminación, el 8 de junio de 2024.

9. Que pese a lo expuesto anteriormente, el 28 de mayo de 2024 no se recibió respuesta formal por parte de IDIGER, y teniendo en cuenta los acercamientos y consultas verbales que había tenido la consultoría con el IDIGER, se proyectaba que la entidad emitiera observaciones al proyecto radicado en abril de 2024.

10. Que por lo anterior, el consultor mediante comunicación GE-24-0398/503-0056 con radicado No. E2024004848 del 29 de mayo de 2024, elevó la solicitud de suspensión del Contrato de Consultoría No. 372 de 2023 por un término de veinte (20) días hábiles contados a partir del 29 de mayo de 2024, teniendo en cuenta que, el IDIGER podría tomarse dos o tres semanas más en la revisión del Informe, que sería oportuno promover una socialización del proyecto con el IDIGER para proporcionar más información y aclaraciones sobre el mismo, y que, finalmente el consultor, una vez recibido el pronunciamiento del IDIGER requería un tiempo para hacer un primer análisis del mismo y determinar el tiempo que le tomaría realizar los ajustes y atender las observaciones que fueran emitidas por el Instituto, con el fin de contar con las condiciones para el reinicio del contrato. Por lo cual, y previa revisión por parte de la supervisión el contrato se suspendió por 20 días hábiles, contados a partir del 29 de mayo de 2024, hasta el 27 de junio de 2024.

14. Que el 04 de junio de 2024, el consultor recibió la comunicación 2024EE8859, mediante la cual el IDIGER remitió el Concepto Técnico CT-9179 correspondiente a la primera revisión realizada por ese Instituto, presentando observaciones sobre cada uno de los elementos técnicos de revisión para estudios detallados de amenaza y riesgo por movimientos en masa.

15. Que los días 05 y 19 de junio de 2024, se realizaron mesas de trabajo entre el consultor, el IDIGER y LA EMPRESA DE RENOVACIÓN Y DESARROLLO URBANO DE BOGOTÁ, D.C.- RENOBO, en las cuales se socializó el estado actual del proyecto con el Instituto y se revisaron las observaciones presentadas por el IDIGER, con el fin de tener claridad sobre cada una de ellas y así cubrir por parte del consultor, la totalidad de los requerimientos.

16. Que el 28 de junio de 2024 se reinició el contrato 372-2023, estableciendo, así como nueva fecha de terminación el 8 de julio de 2024.

17. Que el consultor procedió a realizar los ajustes del documento y dio respuesta a las observaciones presentadas por el IDIGER, radicando nuevamente el estudio mediante comunicación GE-24-04444/503-0058, con radicado IDIGER 2024ER12582 del 02 de julio de 2024.

18. Que así mismo, mediante comunicación GE-24-0446/503-0059, con radicado No. E2024006046 del 03 de julio de 2024, el consultor elevó una solicitud de suspensión del Contrato de Consultoría No. 372-2023 por el término de cuarenta (40) días hábiles, a partir del 05 de julio de 2024, la cual fue revisada y analizada por parte de la supervisión, por lo cual el contrato se suspendió desde el 05 de julio de 2024 hasta el 02 de septiembre de 2024, o antes, en caso de superar las causas que motivan la presente solicitud, precisando que el plazo de ejecución podrá reiniciarse en cualquier momento.

19. Que el 17 de julio de 2024, se recibió la comunicación 2024EE11867, RO-147478, mediante la cual el IDIGER informa: "Cabe decir que, en efecto, según las normas precitadas estos requerimientos "deberán resolverse dentro de los treinta (30) días siguientes a su recepción" y "Cuando excepcionalmente no fuere posible resolver la petición en los plazos aquí señalados, la autoridad debe informar esta circunstancia al interesado, antes del vencimiento del término señalado…"

20. Que, el 15 de agosto de 2024, a través del oficio 2024EE13542, RO-148151, el IDIGER informó: "En consideración al volumen de conceptos técnicos que actualmente la Entidad se encuentra elaborando, se hace necesario informar que de acuerdo con el Parágrafo del Artículo 14 de la Ley 1755 del 30 de junio de 2015 por la cual se sustituyó el Código de Procedimiento Administrativo y de Lo Contencioso Administrativo, su requerimiento será contestado de fondo a más tardar el día treinta (30) de agosto de 2024."

21. Que el día 27 de agosto de 2024, la consultoría recibió correo por parte de IDIGER mediante el cual informa: "(…) respetuosamente informamos que el concepto técnico respectivo se estima entregar el viernes 30-agosto-2024. Cabe resaltar que de acuerdo con la revisión que se ha adelantado, el estudio aún NO CUBRE los términos de referencia (Resolución 111 de 2022)"; las observaciones sobre el estudio referido a cargo del IDIGER fueron expuestas mediante el concepto No. CT-9205, a través de la comunicación 2024EE14686 / RO-148222, recibidas por GEOCING S.A.S. hasta el día 02 de septiembre de 2024, en aras de ser atendidas por la Consultoría para efecto de proceder con nueva radicación y continuar el trámite de aprobación".

22. Que el 21 de octubre de 2024, se suscribió por las partes la suspensión No 4 en SECOP II, por término de 30 días hábiles, contados a partir del 22 de octubre de 2024 hasta el 04 de diciembre de 2024.

23. Que el 3 de diciembre de 2024, mediante radicado No. I2024002478, la Directora Técnica de Asesoría y Diseños Técnicos radico la Solicitud de prórroga No. 1 a la Suspensión No. 4 del Contrato de Consultoría No. 372 de 2023. Proyecto UG2 Tres Quebradas, en los siguientes términos:

1. "***TIPO DE SOLICITUD***

X	***SOLICITUD***	***DESCRIPCIÓN***
X	*Suspensión*	*Prórroga No. 1 a la Suspensión N°4 por el término de 40 días hábiles, contados a partir del 05 de diciembre de 2024 hasta el 03 de febrero de*

		2025, con reinicio el 04 de febrero de 2025 y nueva fecha de terminación del contrato el 19 de febrero de 2025.

2. INFORMACIÓN DEL CONTRATO Y/O CONVENIO OBJETO DE SUSPENSIÓN

X	***TIPO***				
X	*Contrato*	***Número***	***Fecha de suscripción***	***Fecha de acta de inicio***	***Plazo de ejecución inicial***
	Convenio	*372 - 2023*	*21/09/2023*	*25/10/2023*	*5 meses Fecha de terminación actual: 20/12/2024*
	Contrato Fiduciario Matriz				
	Contrato Fiduciario Derivado				
	Otro				

Contratista: ***Contratante:***	***GEOCING S A S*** ***EMPRESA DE RENOVACIÓN Y DESARROLLO URBANO DE BOGOTÁ D.C-RENOBO***	
Supervisor/ Interventor	***CRISTINA LAVIERA MARTÍNEZ – DIRECTORA TÉCNICA DE ASESORÍAS Y DISEÑOS TÉCNICOS DE RENOBO***	
Objeto	*CONTRATAR LA CONSULTORIA PARA REALIZAR LOS ESTUDIOS DETALLADOS DE AMENAZA, VULNERABILIDAD Y RIESGO POR FENÓMENOS DE REMOCIÓN EN MASA PARA LA CONSTRUCCIÓN DE LAS OBRAS DE URBANISMO CORRESPONDIENTES A LAS ETAPAS 2 Y 3 DE LA UNIDAD DE GESTIÓN 2 DEL PLAN PARCIAL TRES QUEBRADAS, UBICADO EN LA OPERACIÓN ESTRATÉGICA NUEVO USME - EJE DE INTEGRACIÓN LLANOS. INCLUYENDO EL DISEÑO DE OBRAS DE MITIGACIÓN Y LA GESTIÓN Y OBTENCIÓN DE LOS PERMISOS Y AUTORIZACIONES CORRESPONDIENTES POR PARTE DE LA AUTORIDAD COMPETENTE.*	
Asignación Presupuestal		*Inversión*
		Operación Comercial
		Funcionamiento
	X	*Recursos del Patrimonio Autónomo*
		Sin erogación alguna
Valor inicial del contrato/convenio	*DOSCIENTOS SETENTA Y UN MILLONES CIENTO CUARENTA Y OCHO MIL QUINIENTOS VEINTIÚN PESOS ($271.148.521) M/CTE*	

3. MODIFICACIONES Y SUSPENSIONES ANTERIORES:

MODIFICACIÓN / SUSPENSIÓN No.	*FECHA SUSCRIPCIÓN*	*FECHA INICIO*	*FECHA FINAL*	*NUEVA FECHA DE TERMINACIÓN DEL CONTRATO*	*VALOR APROBADO PARA ADICIONAR O REDUCIR*	*VALOR ACTUAL DEL CONTRATO*	*RESUMEN MODIFICACIÓN*
OTROSÍ No. 1	*15/03/2024*	*25/03/2024*	*23/04/2024*	*23/04/2024*	*$0*	*$271.148.521*	*Prorrogar el plazo del Contrato en un término de treinta (30) días calendario, contados a partir del vencimiento del plazo inicial y hasta el 23 de abril de 2024.*
SUSPENSIÓN No. 1	*12/04/2024*	*12/04/2024*	*27/05/2024*	*08/05/2024*	*$0*	*$271.148.521*	*Suspensión por término de 30 días hábiles, contados a partir del 12 de abril de 2024 hasta el 27 de mayo de 2024*
SUSPENSIÓN No. 2	*29/05/2024*	*29/05/2024*	*27/06/2024*	*08/07/2024*	*$0*	*$271.148.521*	*Suspensión por término de 20 días hábiles, contados a partir del 29 de mayo de 2024 hasta el 27 de junio de 2024*
SUSPENSIÓN No. 3	*05/07/2024*	*05/072024*	*02/09/2024*	*06/09/2024*	*$0*	*$271.148.521*	*Suspensión por término de 40 días hábiles, contados a partir del 05 de julio de 2024 hasta el 02 de septiembre de 2024*
OTROSÍ No. 2	*04/09/2024*	*07/09/2024*	*06/11/2024*	*06/11/2024*	*$0*	*$271.148.521*	*Prorrogar el plazo del Contrato en un término de dos meses, desde el 07/09/2024 hasta el 06/11/2024.*
SUSPENSIÓN No. 4	*21/10/2024*	*22/10/2024*	*04/12/2024*	*20/12/2024*	*$0*	*$271.148.521*	*Suspensión por término de 30 días hábiles, contados a partir del 22 de octubre de 2024 hasta el 04 de diciembre de 2024*

4. COMITÉS

La presente suspensión fue presentada en los siguientes Comités:

TIPO DE COMITÉ	*ACTA DE COMITÉ No.*	*FECHA*
N/A	*N/A*	*N/A*

5. ESTADO DE AVANCE TÉCNICO Y FINANCIERO DEL CONTRATO/CONVENIO

*El porcentaje actual de **avance técnico** del contrato No. 372-2023 es del 97.9%, calculado conforme al cronograma de avance (Project) y la curva S aprobada, según las siguientes etapas establecidas en la forma de pago para el contrato de consultoría:*

***Etapa 1:** Recopilación, Revisión y Análisis de Información Secundaria.*
***Estado de la Etapa:** Terminada - Elaborada por el consultor y recibida por la Supervisión.*

Etapa 2: Elaboración y aprobación de los siguientes componentes:

- *Levantamiento Topográfico*
- *Información Geológica*
- *Geomorfología*
- *Hidrogeología*
- *Hidrología*
- *Caracterización Hidráulica*
- *Redes Existentes*
- *Vertimientos*
- *Sismología*
- *Cobertura y uso del suelo*
- *Investigación geotécnica, zonificación geotécnica y determinación del modelo geológico – geotécnico*
- *Análisis De Estabilidad y Planteamiento*
- *Mitigabilidad*
- *Definición de alternativas y de la alternativa más favorable para ejecutar obras de mitigación y diseño detallado para la reducción del riesgo*
- *Diseños en detalle de la alternativa más favorable*
- *Especificaciones, Presupuestos y Programación De Obra*

***Estado de la Etapa:** Terminada - Productos elaborados por el consultor y recibidos por la supervisión*

***Etapa 3:** Gestión de Autorizaciones y Licencias.*
***Estado de la Etapa:** En Ejecución - Productos radicados por el consultor y en revisión por parte del Instituto Distrital de Gestión de Riesgo y Cambio Climático – IDIGER.*

***Etapa 4:** Liquidación: Gestiones preparatorias a activarse con el cierre de la etapa 3.*
***Estado de la Etapa:** No se iniciado*

***Avance Financiero:** De conformidad con la Cláusula Quinta - Forma de pago del contrato 372-2023, se han realizado los siguientes pagos:*

DESCRIPCIÓN	ETAPA	% AVANCE	VALOR FACTURADO
Recopilación, Revisión y Análisis de Información Secundaria.	Etapa 1.	20,00%	$ 54.229.704
Recibo a satisfacción componentes de diseño	Etapa 2	60,00%	$ 162.689.113
VALOR TOTAL GIRADO		**80,00%**	**$ 216.918.817**
VALOR TOTAL POR FACTURAR		**20,00%**	**$ 54.229.704**

6. MODIFICACIÓN A ADELANTAR

Cláusulas que se modifican:	*Propuesta de nueva redacción:*
N/A	*N/A*

7. JUSTIFICACIÓN DE LA SUSPENSIÓN SOLICITADA

En el marco de la suspensión del contrato de consultoría, y previo seguimiento permanente de parte del contratista GEOCING S.A.S al radicado 2024ER21587 por medio del cual se atendió y/o complementó la información incluida en la comunicación 2024ER19633, asociada con la aprobación del proyecto "Etapas 2 y 3 de la Unidad de Gestión 2 del Plan Parcial Tres Quebradas"; mediante comunicación con consecutivo GE-24-0678/503-0069, con radicado del 03 de diciembre de 2024, el contratista GEOCING S.A.S solicitó a la Empresa de Renovación y Desarrollo Urbano – RenoBo, considerar la prórroga de la suspensión del contrato 372 de 2023, contextualizando las siguientes circunstancias:

7.1 SOLICITUD DEL CONTRATISTA:

"GEOCING SAS realizó la radicación de los Estudios y Diseños de amenaza, vulnerabilidad y riesgo por fenómenos de remoción en masa para la construcción de las obras de urbanismo correspondientes a las etapas 2 y 3 de la Unidad de Gestión 2 del Plan Parcial Tres Quebradas, ajustados según observaciones del Instituto Distrital de Gestión de Riesgo y Cambio Climático IDIGER – Concepto Técnico CT-9205, mediante la comunicación No. GE-24-0557/503-0065 de fecha octubre 08 de 2024 y recibida por el IDIGER mediante radicado No. 2024ER19633. Posteriormente y producto de la revisión realizada inicialmente por parte del IDIGER, GEOCING SAS remitió nuevamente a la entidad, a través del oficio GE-24-0709/503-0070 con radicado IDIGER 2024ER21587 del 06 de noviembre de 2024, el enlace de acceso al informe final, con los archivos y complementaciones requeridas.

De acuerdo con lo anterior, el IDIGER emitió el oficio 2024EE20239/RO-150350 informando lo siguiente:

"(…)

Con base en lo anterior, considerando que el radicado 2024ER21587 complementa y/o modifica

la información incluida en las comunicaciones 2024ER19633, 2024ER19806 y 2024ER19812, el IDIGER informa que entregará la respuesta de fondo sobre la revisión del proyecto "Etapas 2 y 3 de la Unidad de Gestión 2 del Plan Parcial Tres Quebradas", a más tardar el día 04 de diciembre de 2024.

(…)"

No obstante lo anterior y teniendo en cuenta la fecha actual de terminación de la suspensión No. 4 del contrato 372-2023 (04 de diciembre de 2024), así como la experiencia relacionada con el plazo en las revisiones previas por parte del IDIGER para la emisión de concepto sobre los productos radicados por el consultor GEOCING S.A.S., esta consultoría considera pertinente solicitar respetuosamente a la EMPRESA DE RENOVACIÓN Y DESARROLLO URBANO DE BOGOTÁ – RENOBO, la ampliación de la suspensión del Contrato No. 372-2023 por un plazo de 40 días hábiles a partir del 05 de diciembre de 2024 hasta el 03 de febrero de 2025, tiempo en el cual el IDIGER deberá realizar la verificación de los estudios entregados, en cumplimiento a lo estipulado en la Resolución No. 111 de 2022. Así las cosas, la nueva fecha de terminación del contrato de consultoría sería el 19 de febrero de 2025. Vale la pena aclarar que el tiempo de la prórroga a la suspensión podrá variar dependiendo de la rapidez en la respuesta de la entidad, toda vez que según los acercamientos verbales que ha tenido esta consultoría con el IDIGER, la entidad ha manifestado que por motivos de disponibilidad de personal, se cambió el profesional encargado de realizar la revisión del estudio radicado, lo que podría generar nuevas aclaraciones y/o solicitudes de complementación de la información suministrada. Es importante mencionar que los plazos que pueda tomar el IDIGER para dar su respuesta son tiempos muertos dentro de nuestro contrato, y es indispensable contar con el espacio suficiente dentro del plazo contractual para poder aclarar los posibles requerimientos de dicha entidad.

De conformidad con lo anterior, GEOCING S.A.S se compromete a que en el evento en que el IDIGER solicite reuniones, aclaraciones y/o presente observaciones durante el plazo de la prórroga a la suspensión, esta consultoría atenderá todas las solicitudes y realizará las gestiones pertinentes con el fin de obtener el concepto favorable de la entidad, sin que esto genere costos adicionales y/o reclamaciones ante la Empresa de Renovación y Desarrollo Urbano – RenoBo, ni pagos a cargo de RenoBo a favor de GEOCING S.A.S.

Esta solicitud encuentra su fundamento en el principio de buena fe contractual y en la necesidad de garantizar que los productos entregados por el contratista sean debidamente revisados y aprobados por las autoridades competentes, en este caso, el Instituto Distrital de Gestión de Riesgo y Cambio Climático (IDIGER). Esta justificación responde a las circunstancias específicas del contrato y a las contingencias administrativas asociadas a la revisión técnica de los productos. La solicitud de prórroga de la suspensión por 40 días hábiles, a partir del 5 de diciembre de 2024 y hasta el 03 de febrero de 2025, busca asegurar que:

El contratista disponga del tiempo necesario para atender cualquier requerimiento adicional del IDIGER.
No se afecte el desarrollo de las actividades posteriores a la aprobación de los estudios, evitando riesgos de incumplimiento contractual.
Se minimicen las afectaciones al cronograma general del contrato.

La suspensión solicitada se enmarca en el cumplimiento de la Resolución No. 111 de 2022, la cual regula los tiempos y procedimientos para la aprobación de proyectos por parte del IDIGER.

Además, la suspensión constituye una medida prudente para evitar incumplimientos contractuales derivados de factores externos al contratista y para garantizar la efectiva ejecución del objeto contractual.

Por otra parte, nos comprometemos a avisar a la compañía aseguradora y modificar la garantía de cumplimiento de conformidad con el contenido de la modificación solicitada, una vez quede en firme.

De conformidad con lo anterior, la ampliación de la suspensión del Contrato No. 372-2023 por 40 días hábiles constituye una medida razonable, orientada a salvaguardar los intereses tanto de RenoBo como del contratista, al permitir la aprobación de los estudios radicados por el IDIGER dentro de los tiempos necesarios. Este plazo adicional garantiza que el contratista pueda cumplir con las expectativas técnicas del proyecto y que la ejecución del contrato se desarrolle en condiciones óptimas de calidad y oportunidad, sin generar costos adicionales para la Empresa de Renovación y Desarrollo Urbano de Bogotá."

7.2 CONCEPTO DE LA SUPERVISIÓN DEL CONTRATO:

Conforme lo expuesto, y dado el historial de aprobaciones que se han requerido por parte de las entidades del Distrito en el marco de las obligaciones atendidas en cumplimiento del contrato de consultoría en los cuales se ha requerido generar aclaraciones y/o modificaciones técnicas en términos de diligencia y oportunidad a cargo del contratista consultor para cumplir con los requerimientos de las entidades intervinientes para efecto de que estas puedan agotar sus gestiones internas, autónomas, y evidenciado el seguimiento por parte del contratista al radicado 2024ER21587 por medio del cual se atendió y complementó la información incluida en la comunicación 2024ER19812, asociada con la aprobación del proyecto "Etapas 2 y 3 de la Unidad de Gestión 2 del Plan Parcial Tres Quebradas"; se considera que se cumplen los requisitos de realidad, necesidad, conveniencia y oportunidad para atender el análisis de prórroga de la suspensión peticionada por GEOCING S.A.S conforme lo expuesto en comunicación GE-24-0678/503-0069, con radicado del 03 de diciembre de 2024.

Así, teniendo en cuenta la cláusula VIGÉSIMA. - SUSPENSIÓN DEL CONTRATO, la cual establece que: "Las Partes de común acuerdo podrán suspender la ejecución del Contrato por causas de fuerza mayor y caso fortuito debidamente comprobados, caso en el cual procederán a la suscripción de un acta en la que conste la misma. La suspensión no dará derecho a exigir indemnización alguna a favor de ninguna de las Partes.", la supervisión del contrato considera viable, oportuno y conveniente acceder a la solicitud presentada por ***GEOCING S.A.S****, como quiera que se evidencia la necesaria dependencia de la actuación del IDIGER para pronunciarse frente a las comunicaciones No. GE-24-0557/503-0065 de fecha octubre 08 de 2024, recibida por el IDIGER mediante radicado No. 2024ER19633 y No. GE-24-0709/503-0070 con radicado IDIGER No. 2024ER21587 del 06 de noviembre de 2024, para viabilizar sin contratiempos de la ejecución contractual.*

Considerando que las circunstancias iniciales que motivaron la suspensión actual no se han superado, el reinicio del contrato sin las aprobaciones requeridas podrá impactar en los cronogramas dimensionados, perdiendo la oportunidad de implementar acciones para evitar consumir el plazo del contrato esperando la aprobación de productos a cargo de entidades externas y sin que le sea posible al contratista consultor adelantar otro tipo de actividades dado que las aprobaciones en trámite se consideran requisitos predecesores para la continuidad de

gestiones pactadas en el contrato.

En tal sentido, y teniendo en cuenta la experiencia precedente relacionada con el plazo que se tomó inicialmente el IDIGER en las revisiones previas para la emisión de concepto en trámite sobre los productos radicados por el consultor GEOCING S.A.S. y teniendo en cuenta que producto de la revisión por parte del IDIGER (externo y ajeno a la empresa y al contratista consultor) dicha entidad se encuentra facultada para formular nuevas observaciones al proyecto hasta tanto se considere el cumplimiento de la normativa y requerimientos internos; se estima de vital importancia la adopción de estrategias y/o acciones que permitan mantener las condiciones del contrato, la superación de barreras administrativas y sus tiempos de resolución, evitando consumir el plazo del contrato en gestiones ajenas a las partes.

Ahora bien, teniendo en cuenta que el IDIGER emitió el oficio 2024EE20239/RO-150350 por medio del cual refiere sobre el radicado 2024ER21587 que "(…) entregará la respuesta de fondo sobre la revisión del proyecto "Etapas 2 y 3 de la Unidad de Gestión 2 del Plan Parcial Tres Quebradas", a más tardar el día 04 de diciembre de 2024", es posible que 1) como en los eventos anteriores, se requiera generar nuevas ampliaciones a los documentos radicados y 2) es posible que el IDIGER en su autonomía administrativa por razones debidamente justificadas no pueda pronunciarse de fondo antes del 04/12/2024 frente a la aprobación requerida en cumplimiento de los criterios de la Resolución No. 111 de 2022. En ambos eventos, el reinicio de la ejecución generará el agotamiento del plazo comprometido para otras actividades de la consultoría en la respuesta y/o remisión de información adicional al IDIGER.

Conviene aclarar que de conformidad con lo informado por el consultor en su solicitud, GEOCING S.A.S se compromete a que en el evento en que el IDIGER solicite reuniones, aclaraciones y/o presente observaciones durante el plazo de la prórroga a la suspensión, esa consultoría atenderá todas las solicitudes y realizará las gestiones pertinentes con el fin de obtener el concepto favorable de la entidad, sin que esto genere costos adicionales y/o reclamaciones ante la Empresa de Renovación y Desarrollo Urbano – RenoBo, ni pagos a cargo de RenoBo a favor de GEOCING S.A.S.

En aplicación del principio de buena fe contractual, que impone a la administración y a los contratistas un proceder caracterizado por la mutua confianza, diligencia, prudencia y colaboración en la construcción del vínculo jurídico para la satisfacción de la necesidad colectiva y de interés público que se persigue con la contratación estatal, y dada las referencias presentadas por el contratista consultor asociadas con la posibilidad de variación del tiempo de resolución/aprobación por el IDIGER por el cual manifiesta que "según los acercamientos verbales que ha tenido esta consultoría con el IDIGER, la entidad ha manifestado que por motivos de disponibilidad de personal, se cambió el profesional encargado de realizar la revisión del estudio radicado, lo que podría generar nuevas aclaraciones y/o solicitudes de complementación de la información suministrada" y analizado desde la órbita de la línea expuesta por el Consejo de Estado, Sección Tercera, en su amplia jurisprudencia en la que ha considerado la buena fe como un modelo o criterio de actitud y conducta que debe preceder al contrato, permanecer durante su ejecución y perdurar luego de su cumplimiento, se considera conveniente acoger la solicitud del contratista consultor considerando que en el marco de los actos de cierre de la vigencia 2024 es posible que las entidades del Distrito suspendan los procesos de contratación de personal de apoyo para atender la volumetria de tramites activos, reanudando gestiones en la vigencia 2025 propendiendo por la maximización de recursos frente al horizonte presupuestal de tal vigencia, por lo que el plazo de prórroga de los 40 días hábiles solicitados puede encontrarse alineado a las dinámicas de

administracion publica distrital, evitando consumir el plazo del contrato a la espera de respuesta del IDIGER.

Sin perjuicio de lo anterior, y de lograrse la respuesta por parte del IDIGER antes de cumplirse el plazo de prórroga de los 40 días hábiles solicitados con la aprobación de los productos radicados por el contratista consultor, no se requiera adelantar otro tipo de adiciones o modificaciones y las condiciones lo permitan, las partes de común acuerdo podrán reiniciar la ejecución del contrato de consultoría para efecto de atender los acuerdos derivados del cláusulado N° 372-2023.

Por lo expuesto anteriormente, se estima viable habilitar las condiciones de articulación con los órganos contractuales de RENOBO para apalancar la prórroga de la suspensión del contrato de consultoría No. 372-2023 por 40 días hábiles, desde el 05 de diciembre de 2024 hasta el 03 de febrero de 2024, fecha en la que se estima se podría contar con la respuesta de fondo por parte del IDIGER a las comunicaciones No. GE-24-0557/503-0065 de fecha octubre 08 de 2024, recibida por el IDIGER mediante radicado No. 2024ER19633 y No. GE-24-0709/503-0070 con radicado IDIGER No. 2024ER21587 del 06 de noviembre de 2024; así las cosas, la nueva fecha de terminación del contrato de consultoría sería el 19 de febrero de 2025.

Desde el componente jurídico se evidencia que revisado el MANUAL DE CONTRATACIÓN Y GESTIÓN DE NEGOCIOS-RENOBO se identificó que conforme lo establecido en el numeral 2.9 de dicho instrumento; existe una causa real y cierta sustentada, probada y acorde con los fines y los intereses de la Empresa y del objeto contratado. Así, desde la supervisión se velará por que el contratista consultor adelante las gestiones de ampliación o modificación de las garantías exigidas en el contrato.

Desde el componente técnico, alineado con el principio de planeación, se destaca que el equipo de apoyo a la supervisión ha identificado en el escenario actual del contrato es prudente la prórroga de la suspensión reconociendo la pertinencia y oportunidad frente al agotamiento de la etapa 3: Gestión de Autorizaciones y Licencias. Etapa en Ejecución: Productos radicados por el consultor y en revisión por parte del Instituto Distrital de Gestión de Riesgo y Cambio Climático – IDIGER. El cumplimiento de dicha etapa será elemento viabilizador para avanzar en la Etapa 4: Liquidación.

Así, la Dirección Técnica de Asesoría y Diseños Técnicos encuentra justificación para atender la solicitud del contratista, considerando viable la suscripción de la prórroga de la suspensión del Contrato 372-2023, debido a que la modificación propuesta no altera el objeto contratado, ni genera costos adicionales ni reclamaciones para el CONTRATANTE, ni pagos a cargo de éste a favor del CONTRATISTA, razón por la cual recomienda dar trámite a la solicitud de suspensión del contrato No. 372 de 2023, en los siguientes términos:

Prorrogar la Suspensión del contrato No. 372 de 2023, por un término de cuarenta (40) días hábiles, contados a partir del 05 de diciembre de 2024 y hasta el 03 de febrero de 2025, con fecha de reinicio automático el día 04 de febrero de 2025. Por lo anterior, la nueva fecha de terminación del contrato de consultoría sería el 19 de febrero de 2025.

NOTA. En caso de que llegue el término mencionado sin superar las causas que motivaron la ampliación de la suspensión, las partes podrán prorrogar la suspensión de común acuerdo, para lo cual deberá ser formalizada por escrito. Sin perjuicio de lo anterior, superadas las causas que motivaron la ampliación de la suspensión, no se requiera adelantar otro tipo de adiciones o modificaciones y las condiciones lo permitan, las partes de común acuerdo podrán reiniciar la

ejecución del contrato de consultoría para efecto de atender los acuerdos derivados del clausulado N° 372-2023.

La presente prórroga a la suspensión del Contrato No. 372 de 2023, no genera costos adicionales ni reclamaciones para el CONTRATANTE, ni pagos a cargo de éste a favor del CONTRATISTA.

MODIFICACIÓN SOLICITADA		
Prorrogar la Suspensión No. 4 del contrato desde el 05/12/2024 hasta el 03/02/2025.	*40 días hábiles*	*Fecha de Terminación de la suspensión: 03/02/2025.* *Reinicio del contrato: 04/02/2025* *Nueva Finalización del contrato: 19/02/2025*

7.3 ANÁLISIS DE LA MATRIZ DE RIESGOS:

La consultoría, mediante comunicación GE-24-0678/503-0069, con radicado RenoBo E2024009630 del 03 de diciembre de 2024, presenta el siguiente análisis de la matriz de riesgos del contrato 372 de 2023:

"Los tiempos que toman las diferentes entidades y empresas de servicios públicos para llevar a cabo las revisiones y aprobaciones de los productos de consultoría, al encontrarse fuera del control de las partes, se identificó como un riesgo permanente durante la etapa de ejecución del contrato, así:

Riesgo No. 25: ***Descripción del Riesgo****: "Posibilidad de afectación del cronograma de ejecución de los contratos o proyectos por demoras en revisiones, conceptos, trámites, análisis, viabilidades, estudios, autorizaciones, licencias y demás, por parte de entidades públicas o privadas externas, excediendo tiempos señalados en las normas".*

Causa: *"Demoras en las revisiones, conceptos, trámites, análisis, viabilidades, estudios, autorizaciones, licencias y demás, por parte de entidades públicas o privadas externas, excediendo tiempos señalados en las normas, que inciden en la ejecución del contrato o del proyecto".*

Consecuencia de la ocurrencia: *"Mayores plazos o sobre costos en la ejecución del contrato por demoras de entidades externas. Atraso en la ejecución del contrato por suspensión del mismo. Eventuales afectaciones económicas por mayores permanencias o prórrogas a la ejecución de los contratos."*

Tratamiento: *"Planear la contratación con estimación de plazos suficientes acorde a las normas para surtirse las revisiones, conceptos, trámites, análisis, viabilidades, estudios, autorizaciones, licencias y demás, por parte de entidades externas. Incluir en los cronogramas de los procesos de contratación y del contrato periodos para ajuste del contratista de los documentos acorde a eventuales observaciones presentadas. Realizar seguimiento en las entidades públicas o privadas externas respectivas, al avance del trámite requerido y en caso que se estime pertinente deberá radicar los derechos de petición y demás comunicaciones que den cuenta de ello".*

Asignación: *"Privado/ Empresa/ Supervisor o Interventor"*

*Teniendo en cuenta la previsión en la Matriz de Riesgos y su asignación a las todas las Partes, es decir, al Consultor Privado, a la empresa y a la Supervisión**,** corresponde a las partes involucradas tomar las medidas necesarias para asegurar la adecuada y completa finalización del objeto contractual, que para el presente caso, implica prorrogar la suspensión actual del Contrato de Consultoría No. 372-2023 en los términos solicitados y continuar con el seguimiento al trámite y los tiempos de respuesta del IDIGER hasta obtener su nuevo pronunciamiento."*

En consecuencia y en materia de riesgos, la implementación de la suspensión permitirá el tránsito ordinario de los procesos a cargo del IDIGER para la aprobación de los productos radicados por el contratista consultor el 08/10/2024 y el 06/11/2024 para la continuidad sin contratiempos del proyecto, circunstancia que no generará costos adicionales a la contratación ni pagos en favor del Contratista.

Con esta gestión y acorde a lo expuesto en el concepto de la supervisión, el tratamiento a adoptar corresponde a una medida afirmativa para evitar consumir el plazo del contrato en actividades que competen exclusivamente a la aprobación autónoma de entidades; luego esta gestión permite reafirmar implementación del principio de planeación y oportunidad en todos los eventos de la ejecución contractual para la identificación y superación oportuna de externalidades de trámite administrativo, recordando que dichas circunstancias no son imputables a la Empresa o al contratista, razón por la cual el estudios y trámite de la presente solicitud de suspensión se considera un acto afirmativo de protección a los recursos públicos, el cumplimiento a las políticas de prevención del daño antijurídico de la Entidad, y la atención estricta a los Manuales de contratación y gestión de negocios, y supervisión de la empresa.

Finalmente, se estima que la suspensión será levantada al cumplimiento de los 40 días hábiles solicitados o hasta que se superen las condiciones que motivaron la suspensión, esto es, que se cuente con los resultados conclusivos y/o aprobaciones del IDIGER para garantizar la continuidad del proyecto en condiciones de calidad y estabilidad del proyecto.

7.4 ANÁLISIS DE LAS GARANTÍAS DEL CONTRATO

Las garantías según Suspensión No. 4 al contrato 372-2023 están soportadas en las siguientes pólizas expedidas por la compañía SEGUROS DEL ESTADO S.A., encontrándose todos sus amparos vigentes en los siguientes términos:

# PÓLIZA SEGURO DE CUMPLIMIENTO PARTICULAR Seguros del Estado S.A.	***RIESGOS A AMPARAR DERIVADOS DEL INCUMPLIMIENTO DEL CONTRATO***	***VIGENCIA***		***Valor***
		Desde	***Hasta***	
No. 14-45-101101992 Anexo 9	*Cumplimiento de Contrato*	*25/10/2023*	*20/06/2026*	*$ 54.229.704,20*
No. 14-45-101101992 Anexo 9	*Calidad del Servicio*	*25/10/2023*	*20/12/2027*	*$ 54.229.704,20*
No. 14-45-101101992 Anexo 9	*Pago de salarios y prestaciones sociales*	*25/10/2023*	*20/12/2027*	*$13.557.426,05*

7.5 SOLICITUD

En virtud de lo anterior y teniendo en cuenta la solicitud del contratista a través del comunicado GE-24-0678/503-0069, con radicado del 03 de diciembre de 2024 y del concepto dado por parte de la supervisión del contrato, se solicita viabilizar la prórroga No. 1 a la suspensión No. 4 del contrato 372-2023, por el término de 40 días hábiles, contados a partir del 05 de diciembre de 2024 hasta el 03 de febrero de 2025, con reinicio automático el 04 de febrero de 2025 y nueva fecha de terminación del contrato 19 de febrero de 2025, con el propósito de recibir el concepto del IDIGER a los productos radicados el 08 de octubre de 2024 y el 05 de noviembre de 2024..

Así mismo, el contratista deberá avisar a la compañía aseguradora y modificar la garantía de cumplimiento de conformidad con el contenido de la modificación solicitada, una vez quede en firme.(…)"

24. Que de conformidad con lo anterior, el supervisor manifiesta que esta prórroga a la suspensión No. 4 se encuentra ajustada técnica, Jurídica y financieramente dando el aval para adelantar la misma.

25. Que conforme con lo anterior, las PARTES han acordado la presente prorroga No. 1 a la suspensión No. 4 del del contrato 372-2023, de conformidad con las siguientes:

CLÁUSULAS

CLÁUSULA PRIMERA. – PRORROGAR LA SUSPENSIÓN: Prorrogar la Suspensión N°4 por el término de 40 días hábiles, contados a partir del 05 de diciembre de 2024 hasta el 03 de febrero de 2025, con reinicio el 04 de febrero de 2025 y nueva fecha de terminación del contrato el 19 de febrero de 2025.

PARÁGRAFO: El plazo de ejecución del contrato 372-2023 reiniciará de manera automática y en el evento de que las causas de la suspensión no hayan sido superadas, el término de suspensión podrá prorrogarse de común acuerdo entre las PARTES, lo cual deberá ser formalizado por escrito.

CLÁUSULA SEGUNDA: La presente prorroga No. 1 a la suspensión No. 4 no genera costos adicionales para el CONTRATANTE, ni pagos a cargo de este a favor del CONTRATISTA.

CLÁUSULA TERCERA. - RENUNCIA A RECLAMACIONES: Las PARTES manifiestan expresamente que, con la suscripción de la presente acta, renuncian a cualquier reclamación o atribución de responsabilidad alguna, en relación con la presente prorroga No. 1 a la suspensión No.4 del contrato 372-2023. Se deja constancia que, con la presente acta no se afectan los intereses de la EMPRESA DE RENOVACIÓN Y DESARROLLO URBANO DE BOGOTÁ D.C., ni del CONTRATISTA y que no se genera erogación adicional alguna para las PARTES.

CLÁUSULA CUARTA. - GARANTÍAS: De conformidad con lo dispuesto en el parágrafo quinto de la Cláusula novena del contrato 372-2023, el CONTRATISTA deberá ampliar la vigencia de las garantías expedidas con ocasión a la suscripción de la presente acta.

PARÁGRAFO: El contratista se compromete a informar al respecto a la aseguradora, dentro de los tres (3) días hábiles siguientes a la suscripción de la presente acta. Igualmente se compromete a modificar la vigencia de los amparos de la Garantía Única constituida, contemplando la nueva fecha de terminación del contrato y a radicar dentro de los cinco (5) días hábiles siguientes a la reanudación

del plazo de ejecución del contrato, en la Empresa para su respectiva aprobación.

CLÁUSULA QUINTA. - REQUISITOS PARA SU PERFECCIONAMIENTO: La prórroga la suspensión se perfecciona con la firma de este documento en el Secop II.

Proyectó:	Cristian Andrés Carranza Ramírez	Contratista Dirección de Contratación
Revisó en plataforma SECOP II	Jesica Aristizábal Meza	Directora de Contratación
Revisó en plataforma SECOP II	Cristina Laviera Martínez	Supervisora, Directora Técnica de Asesoría y Diseños Técnicos
Aprobó en plataforma SECOP II	JAVIER ANTONIO VILLARREAL VILLAQUIRAN / Subgerente/ Ordenador del gasto por delegación	Subgerencia de Gestión Corporativa. Empresa de Renovación y Desarrollo Urbano de Bogotá.
Aprobó en plataforma SECOP II	JOSE MANUEL MORALES OÑATE, representante legal	**GEOCING S.A.S**,

RENOBO EMPRESA DE RENOVACIÓN Y DESARROLLO URBANO DE BOGOTÁ

ACTA DE SUSPENSIÓN No. 5

Contrato de Consultoría No. 372 de 2023. Proyecto UG2 Tres Quebradas

CONTRATO:	372 de 2023
CONTRATANTE	EMPRESA DE RENOVACIÓN Y DESARROLLO URBANO DE BOGOTÁ D.C.
CONTRATISTA	GEOCING S.A.S Nit. 830.010.893-4
OBJETO:	CONTRATAR LA CONSULTORÍA PARA REALIZAR LOS ESTUDIOS DETALLADOS DE AMENAZA, VULNERABILIDAD Y RIESGO POR FENÓMENOS DE REMOCIÓN EN MASA PARA LA CONSTRUCCIÓN DE LAS OBRAS DE URBANISMO CORRESPONDIENTES A LAS ETAPAS 2 Y 3 DE LA UNIDAD DE GESTIÓN 2 DEL PLAN PARCIAL TRES QUEBRADAS, UBICADO EN LA OPERACIÓN ESTRATÉGICA NUEVO USME - EJE DE INTEGRACIÓN LLANOS. INCLUYENDO EL DISEÑO DE OBRAS DE MITIGACIÓN Y LA GESTIÓN Y OBTENCIÓN DE LOS PERMISOS Y AUTORIZACIONES CORRESPONDIENTES POR PARTE DE LA AUTORIDAD COMPETENTE.
FECHA DE INICIO:	25 de octubre de 2023
PLAZO DE EJECUCIÓN INICIAL:	5 meses
FECHA DE FINALIZACIÓN INICIAL	24 de marzo de 2024
MODIFICACIONES O SUSPENSIONES	**Otrosí No. 1.** Prorrogar el plazo del Contrato en un término de treinta (30) días calendario, contados a partir del vencimiento del plazo inicial y hasta el 23 de abril de 2024.
	SUSPENSIÓN No. 1. Suspensión por término de 30 días hábiles, contados a partir del 12 de abril de 2024 hasta el 27 de mayo de 2024.

	SUSPENSIÓN No. 2. Suspensión por término de 20 días hábiles, contados a partir del 29 de mayo de 2024 hasta el 27 de junio de 2024.
	SUSPENSIÓN No. 3. Suspensión por término de 40 días hábiles, contados a partir del 05 de julio de 2024 hasta el 02 de septiembre de 2024.
	OTROSÍ No. 2. Prorrogar el plazo del Contrato en un término de dos meses, desde el 07 de septiembre de 2024 hasta el 06 de noviembre de 2024.
	SUSPENSIÓN No. 4. Suspensión por término de 30 días hábiles, contados a partir del 22 de octubre de 2024 hasta el 04 de diciembre de 2024
	Prórroga No. 1 a la Suspensión N°4 por término de 40 días hábiles, contados a partir del 05 de diciembre de 2024 hasta el 03 de febrero de 2025.
FECHA DE FINALIZACION ACTUAL	19 de febrero de 2025
PARTICIPANTES:	JAVIER ANTONIO VILLAREAL VILLAQUIRÁN, REPRESENTANTE LEGAL EMPRESA DE RENOVACIÓN Y DESARROLLO URBANO DE BOGOTÁ D.C.
	JOSE MANUEL MORALES OÑATE REPRESENTANTE LEGAL GEOCING S.A.S

JAVIER ANTONIO VILLAREAL VILLAQUIRÁN, mayor de edad, identificado con la CC No. 79.570.923, en calidad de Subgerente de Gestión Corporativa, actuando en nombre y representación de LA EMPRESA DE RENOVACIÓN Y DESARROLLO URBANO DE BOGOTÁ, D.C. (opera bajo la marca comercial RENOBO), según Resolución de nombramiento No. 016 de 17 de enero de 2024, posesionado (o) en esa misma fecha, según consta en el Acta No. 002, debidamente facultado mediante el artículo primero de la Resolución 181 del 20 de junio de 2024 para suscribir la presente Suspensión No. 5 del contrato de consultoría número 372 de 2023 y que para efectos de este documento se denominará EL CONTRATANTE, por una parte, y por la otra, JOSE MANUEL MORALES OÑATE identificado con cédula de ciudadanía No. 79.483.892 expedida en Bogotá D.C, actuando en calidad de representante legal de GEOCING S.A.S, con domicilio en la ciudad de BOGOTÁ, identificado con NIT. 830010893- 4, tal y como se acredita mediante documento de certificado de existencia y presentación legal expedido por la Cámara de Comercio de Bogotá de fecha 23 de enero de 2025, que hace parte integral del presente documento, quien para efectos del presente contrato se denominará el CONTRATISTA; EMPRESA y CONTRATISTA, que en forma conjunta se denominan LAS PARTES; declaramos

nuestro consentimiento de suscribir la presente acta de suspensión No. 5 del CONTRATO, previo los siguientes:

ANTECEDENTES Y CONSIDERACIONES:

1. El Contrato de Consultoría No. 372 de 2023 cuyo objeto es "CONTRATAR LA CONSULTORÍA PARA REALIZAR LOS ESTUDIOS DETALLADOS DE AMENAZA, VULNERABILIDAD Y RIESGO POR FENÓMENOS DE REMOCIÓN EN MASA PARA LA CONSTRUCCIÓN DE LAS OBRAS DE URBANISMO CORRESPONDIENTES A LAS ETAPAS 2 Y 3 DE LA UNIDAD DE GESTIÓN 2 DEL PLAN PARCIAL TRES QUEBRADAS, UBICADO EN LA OPERACIÓN ESTRATÉGICA NUEVO USME - EJE DE INTEGRACIÓN LLANOS. INCLUYENDO EL DISEÑO DE OBRAS DE MITIGACIÓN Y LA GESTIÓN Y OBTENCIÓN DE LOS PERMISOS Y AUTORIZACIONES CORRESPONDIENTES POR PARTE DE LA AUTORIDAD COMPETENTE.", fue suscrito el 21 de septiembre de 2023.

2. El plazo de ejecución del contrato se pactó en CINCO (5) MESES, contados a partir de la suscripción del acta de inicio, hecho que se dio el 25 de octubre de 2023, encontrándose vigente a la fecha del presente documento.

3. El valor del contrato se pactó en DOSCIENTOS SETENTA Y UN MILLONES CIENTO CUARENTA Y OCHO MIL QUINIENTOS VEINTIÚN PESOS ($271.148.521) M/CTE, incluido IVA, costos, gastos, impuestos, tasas y demás contribuciones de orden nacional y local a que hubiere lugar en la ejecución completa y adecuada del objeto del proyecto.

4. El 15 de marzo de 2024, las partes de común acuerdo suscribieron el Otrosí No. 1 al Contrato citado, mediante el cual se prorrogó el plazo en un término de treinta (30) días calendario, contados a partir del vencimiento del plazo inicial y hasta el 23 de abril de 2024.

5. El 12 de abril de 2024, las partes de común acuerdo suscribieron el Acta de Suspensión No. 1 al Contrato citado, mediante el cual se suspendió por el término de 30 días hábiles, contados a partir del 12 de abril de 2024 hasta el 27 de mayo de 2024.

6. El 29 de mayo de 2024, las partes de común acuerdo suscribieron el Acta de Suspensión No. 2 al Contrato citado, mediante el cual se suspendió por el término de 20 días hábiles, contados a partir del 29 de mayo de 2024 hasta el 27 de junio de 2024.

7. El 5 de julio de 2024, las partes de común acuerdo suscribieron el Acta de Suspensión No. 3 al Contrato citado, mediante el cual se suspendió por el término de 40 días hábiles, contados a partir del 05 de julio de 2024 hasta el 02 de septiembre de 2024.

8. El 4 de septiembre de 2024, las partes de común acuerdo suscribieron el Otrosí No. 2 al Contrato citado, mediante el cual se prorrogó el plazo en un término de dos meses, desde el 07 de septiembre de 2024 hasta el 06 de noviembre de 2024.

9. El 21 de octubre de 2024, las partes de común acuerdo suscribieron el Acta de Suspensión No. 4 al Contrato citado, mediante el cual se suspendió por el término de 30 días hábiles, contados a partir del 22 de octubre de 2024 hasta el 04 de diciembre de 2024.

10. El 4 de diciembre de 2024, las partes de común acuerdo suscribieron el Acta de Prórroga No.1 de la Suspensión No. 4 al Contrato citado, mediante el cual se suspendió por el término de 40 días hábiles, contados a partir del 05 de diciembre de 2024 hasta el 03 de febrero de 2025.

11. Que el supervisor del contrato mediante solicitud de suspensión radicada mediante memorando interno No. I2025000411 de 17 de febrero de 2025, manifiesta lo siguiente:

*"7. **JUSTIFICACIÓN DE LA SUSPENSIÓN SOLICITADA***

*Tal y como se evidencia en el estado de ejecución del contrato, este se encuentra en la **Etapa 3:** Gestión de Autorizaciones y Licencias, y en desarrollo de esta etapa los productos radicados por el consultor se encuentran en revisión por parte del Instituto Distrital de Gestión de Riesgo y Cambio Climático – IDIGER.*

Es por eso que, desde la supervisión y teniendo en cuenta que la causas que dieron origen a la suspensión persisten, se estaba gestionando la solicitud de Prórroga No. 2 de la Suspensión No. 4 del Contrato de Consultoría No. 372 de 2023 por el término de 45 días hábiles, contados a partir del 04 de febrero de 2025 hasta el 08 de abril de 2025, con reinicio el 09 de abril de 2025 y nueva fecha de terminación del contrato el 24 de abril de 2025.

Que, en la recolección de los documentos requeridos para soportar esta prórroga de la suspensión, y en las validaciones previas se hicieron las consultas pertinentes a los registros de antecedentes disciplinarios de la Procuraduría General de la Nación en donde se evidenció, que el contratista GEOCING S.A.S., se encuentra inmerso en una inhabilidad sobreviniente como se muestra a continuación:

La PROCURADURIA GENERAL DE LA NACIÓN certifica que una vez consultado el Sistema de Información de Registro de Sanciones e Inhabilidades (SIRI), la persona GEOCING S A S identificado(a) con NIT número 8300108934:

REGISTRA LAS SIGUIENTES ANOTACIONES

INHABILIDADES CONTRACTUALES

SIRI: 400004196

Sancion

inhabilidad	Fecha de inicio	Fecha Fin	Causal inhabilidad
INHABILIDAD PARA CONTRATAR CON EL ESTADO LEY 1474 DE 2011, ART 90	23/12/2024	22/12/2027	DECLARATORIA DE INCUMPLIMIENTO EN POR LO MENOS 2 CONTRATOS EN UNA MISMA VIGENCIA (LITERAL B)

ADVERTENCIA: La certificación de antecedentes contiene las anotaciones de las sanciones o inhabilidades que se encuentren vigentes. Cuando se trate de nombramiento o posesión en cargos que exijan para su desempeño ausencia de antecedentes, se certificarán todas las anotaciones que figuren en el registro. Anterior, de acuerdo a los incisos 3o. y 4o. del artículo 238 Ley 1952 de 2019.

Imagen extraída del certificado de antecedentes disciplinarios consultado de las bases de la Procuraduría General de la Nación

Al percatarse de esta condición, desde la supervisión mediante comunicado S2025000394 del 30 de enero de 2025, bajo el asunto - "REQUERIMIENTO DE INFORMACIÓN "INHABILIDAD PARA CONTRATAR CON EL ESTADO LEY 1474 DE 2011, ART 90." se solicitó al contratista que informara:

1. *Las razones por las cuales Geocing S.A.S se abstuvo de poner en conocimiento de la entidad la inhabilidad para contratar con el Estado hasta el 22/12/2027.*

2. *Informar si Geocing S.A.S ha adelantado acciones para superar la inhabilidad para contratar con el Estado hasta el 22/12/2027.*

3. *Informar cuál es la decisión de Geocing S.A.S., de acuerdo con las disposiciones contenidas en artículo 9 de la ley 80 de 1993, Modificado por el art. 6, Ley 2014 de 2019 "De las Inhabilidades e Incompatibilidades Sobrevinientes. Si llegare a sobrevenir inhabilidad o incompatibilidad en el contratista, este cederá el contrato previa autorización escrita de la entidad contratante o, si ello no fuere posible, renunciará a su ejecución. (…)";*

Quien mediante comunicación E-2025000924 de 3 de febrero manifestó que se encuentra realizando las gestiones pertinentes para superar la inhabilidad, y que se encuentra en disposición de ceder el contrato en aras de dar cumplimiento al artículo 9 de la ley 80 de 1993, modificado por el artículo de la Ley 2014 de 2019 que trata sobre las Inhabilidades e Incompatibilidades Sobrevinientes como se evidencia a continuación:

"...(en caso tal que versará una inhabilidad o incompatibilidad sobreviniente en el contratista, GEOCING S.A.S., pondría a disposición de la entidad contratante a un posible cesionario para consideración de la Empresa de Renovación y Desarrollo Urbano de Bogotá - RENOBO y llevaría a cabo la cesión del contrato previa autorización escrita de la entidad contratante, que en caso de no ser posible, renunciara a su ejecución como lo ordena la Ley)…"

Es por esto que mediante comunicación S2025000518 del 10 de febrero de 2025 esta Supervisión solicitó a la sociedad GEOCING S.A.S. que en el término de dos (2) días hábiles contados a partir del recibo de esta última comunicación: "(…) se presente para la aprobación de RENOBO toda la documentación necesaria del futuro cesionario del Contrato de Consultoría No. 372 de 2023, que permita verificar el cumplimiento por éste cesionario de los requisitos habilitantes jurídicos, técnicos y financieros del proceso de selección en el que GEOCING S.A.S. resultó adjudicatario y en virtud del cual se suscribió el citado contrato (Invitación Directa No. RENOBO-CD-348-2023), conforme a los requisitos definidos en los documentos precontractuales y la forma como se estableció su acreditación".

El contratista en respuesta a esta comunicación mediante comunicado E-2025001243 del 13 de febrero de 2025, adjunta información de la empresa SHM INGENIERIA S.A.S., quien propone como futuro cesionario del contrato de Consultoría No. 372 de 2023.

Desde esta supervisión mediante comunicación S2025000616 del 14 de febrero de 2025 remitió a la Dirección de Contratación los documentos de la sociedad SHM INGENIERIA S.A.S., para validar su idoneidad y verificar si cumple con los requisitos jurídicos, técnicos y financieros para fungir como cesionario de GEOCING S.A.S.

Así mismo, La Dirección de Contratación mediante comunicación I2025000339 del 12 de febrero de 2025, y teniendo en cuenta la inminente expiración del plazo de ejecución, puso a consideración de la supervisión la posibilidad de suspender el contrato, por el tiempo estrictamente necesario encaminado a verificar la idoneidad del posible cesionario.

Por lo anterior, y teniendo en cuenta que el contrato vence el próximo 19 de febrero de 2025, la supervisión, previo aval de la Dirección de Contratación, considera necesario suspender el contrato de mutuo acuerdo por el término de 21 días calendario para el único efecto de materializar la cesión, entendiendo que media un factor externo a las partes, en los términos de la cláusula vigésima del contrato.

En este sentido se revisará la idoneidad del futuro cesionario verificando que cumpla con todos los requisitos establecidos en el proceso Invitación Directa No. RENOBO-CD-348-2023(https://community.secop.gov.co/Public/Tendering/ContractNoticePhases/View?PPI=CO1.PPI.26798511&isFromPublicArea=True&isModal=False).

Teniendo en cuenta que el contratista se encuentra en imposibilidad legal de continuar con la ejecución del contrato No. 372 -2023, con ocasión de la inhabilidad sobreviviente registrada en la Procuraduría General de la Nación, y que teniendo en cuenta el estado de ejecución del contrato se encuentra en un avance técnico del 97.9%, estando pendiente la aprobación por parte del IDIGER de los productos entregados por el consultor.

*Y teniendo en cuenta la cláusula VIGÉSIMA. - SUSPENSIÓN DEL CONTRATO, la cual establece que: "Las Partes de común acuerdo podrán suspender la ejecución del Contrato por causas de fuerza mayor y caso fortuito debidamente comprobados, caso en el cual procederán a la suscripción de un acta en la que conste la misma. La suspensión no dará derecho a exigir indemnización alguna a favor de ninguna de las Partes.", la supervisión del contrato considera viable, oportuno y conveniente acceder a la solicitud presentada por **GEOCING S.A.S**, en aras de que la Entidad cuente con el tiempo necesario para verificar la idoneidad del futuro contratista que recibe el contrato en cesión, por lo que se hace necesario suspender el contrato por el término de 21 días calendario.*

En aplicación del principio de buena fe contractual, que impone a la administración y a los contratistas un proceder caracterizado por la mutua confianza, diligencia, prudencia y colaboración en la construcción del vínculo jurídico para la satisfacción de la necesidad colectiva y de interés público que se persigue con la contratación estatal, y analizado desde la órbita de la línea expuesta por el Consejo de Estado, Sección Tercera, en su amplia jurisprudencia en la que ha considerado la buena fe como un modelo o criterio de actitud y conducta que debe preceder al contrato, permanecer durante su ejecución y perdurar luego de su cumplimiento, se considera que la suspensión por el término de 21 días calendario puede encontrarse alineado a las dinámicas de administración pública distrital, evitando consumir el plazo de ejecución, con ocasión de la revisión de los documentos soportes presentados para el futuro cesionario.

Así, la Dirección Técnica de Asesoría y Diseños Técnicos considerando viable la suspensión No. 05 del Contrato 372-2023, debido a que la modificación propuesta no altera el objeto contratado, ni genera costos adicionales ni reclamaciones a favor del CONTRATISTA, ni pagos a su favor, y tiene como única finalidad materializar la cesión del contrato en cumplimiento del artículo 9 de la ley 80 de 1993, modificado por el artículo de la Ley 2014 de 2019 que trata sobre

las Inhabilidades e Incompatibilidades Sobrevinientes, recomienda dar trámite a la solicitud de suspensión del contrato No. 372 de 2023, en los siguientes términos:

Realizar la Suspensión del contrato No. 372 de 2023, por un término de veintiún (21) días calendario, contados a partir del 18 de febrero de 2025 y hasta el 10 de marzo de 2025 inclusive, con fecha de reinicio automático el día 11 de marzo de 2025. Por lo anterior, la nueva fecha de terminación del contrato de consultoría sería el 12 de marzo de 2025.

MODIFICACIÓN SOLICITADA		
Suspensión No. 5 del contrato desde el 18/02/2025 hasta el 11/03/2025.	*21 días calendario*	*Fecha de Terminación de la suspensión: 10/03/2025.* *Reinicio del contrato: 11/03/2025* *Nueva Finalización del contrato: 12/03/2025*

7.3 ANÁLISIS DE LA MATRIZ DE RIESGOS:

De acuerdo con la matriz de riesgos del proceso de contratación directa RENOBO-CD-348-2023, en el presente caso de materializó el riesgo No. 42 "Posibilidad que el contratista en el marco de la ejecución del contrato le sobrevenga causales de inhabilidad o incompatibilidad para contratar con el Estado, entre otros"

7.4 ANÁLISIS DE LAS GARANTÍAS DEL CONTRATO

Las garantías según Prórroga 1 a la Suspensión No. 4 al contrato 372-2023 están soportadas en las siguientes pólizas expedidas por la compañía SEGUROS DEL ESTADO S.A., encontrándose todos sus amparos vigentes en los siguientes términos:

# PÓLIZA SEGURO DE CUMPLIMIENTO PARTICULAR Seguros del Estado S.A.	***RIESGOS A AMPARAR DERIVADOS DEL INCUMPLIMIENTO DEL CONTRATO***	***VIGENCIA***		***Valor***
		Desde	***Hasta***	
No. 14-45-101101992 *Anexo 11*	*Cumplimiento de Contrato*	*25/10/2023*	*20/08/2026*	*$ 54.229.704,20*
No. 14-45-101101992 *Anexo 11*	*Calidad del Servicio*	*25/10/2023*	*20/02/2028*	*$ 54.229.704,20*

No. 14-45-101101992 *Anexo 11*	*Pago de salarios y prestaciones sociales*	*25/10/2023*	*20/02/2028*	*$13.557.426,05*

7.5 SOLICITUD

En virtud de lo anterior y teniendo en cuenta la necesidad que existe de suspender el contrato, y de no consumir el plazo de ejecución, mientras se realiza la validación del futuro contratista que recibiría la cesión de este contrato, se solicita viabilizar la suspensión No. 5 del contrato 372-2023, por el término de 21 días calendario, contados a partir del 18 de febrero de 2025 hasta el 10 de marzo de 2025 inclusive, con reinicio automático el 11 de marzo de 2025 y nueva fecha de terminación del contrato 12 de marzo de 2025.

Así mismo, el contratista deberá avisar a la compañía aseguradora y modificar la garantía de cumplimiento de conformidad con el contenido de la modificación solicitada, una vez quede en firme."

12. En virtud de lo anterior, la supervisión solicita *"la Suspensión del contrato No. 372 de 2023, por un término de veintiún (21) días calendario, contados a partir del 18 de febrero de 2025 y hasta el 10 de marzo de 2025 inclusive, con fecha de reinicio automático el día 11 de marzo de 2025."*

13. Que conforme a lo anterior, las partes han acordado suspender la ejecución del contrato de conformidad con las siguientes:

CLÁUSULAS

CLÁUSULA PRIMERA.- SUSPENSIÓN: Suspender el término de ejecución del CONTRATO 372 DE 2023, por un término de veintiún (21) días calendario, contados a partir del 18 de febrero de 2025 y hasta el 10 de marzo de 2025 inclusive, con fecha de reinicio automático el día 11 de marzo de 2025, con nueva fecha de terminación del contrato el 12 de marzo de 2025, con la única finalidad de materializar la cesión del contrato dando cumplimiento al artículo 9 de la ley 80 de 1993, modificado por el artículo de la Ley 2014 de 2019 que trata sobre las Inhabilidades e Incompatibilidades Sobrevinientes.

CLÁUSULA SEGUNDA.-RENUNCIA A RECLAMACIONES: EL CONTRATISTA manifiesta expresamente que con la suscripción de la presente acta renuncia a cualquier reclamación. Se deja constancia que con esta no se afectan los intereses de EL CONTRATISTA y que no se genera erogación adicional alguna para este.

CLÁUSULA TERCERA.- GARANTÍAS: De conformidad con lo dispuesto en la cláusula Novena

del CONTRATO 372 de 2023, EL CONTRATISTA deberá ampliar la vigencia de las garantías expedidas con ocasión a la suscripción de la presente suspensión del contrato, las cuales deberán ser aprobadas por parte de EL CONTRATANTE.

Parágrafo: EL CONTRATISTA presentará, dentro de los cinco (5) días hábiles siguientes a la suscripción de la presente acta, a través de SECOP II, las correspondientes garantías de conformidad con la presente acta para la respectiva aprobación.

CLÁUSULA CUARTA.- REQUISITOS PARA SU PERFECCIONAMIENTO: El presente documento se perfecciona con la firma del presente documento por las partes.

Para constancia se firma la presente acta por los que en ella intervinieron, a través de la plataforma SECOP II

	Nombre	**Dependencia**
Elaboró	**YOLANDA ZULIMA VALLEJO DÍAZ** – Contratista de la Empresa	Dirección de Contratación
Revisó	**Odalis Cristina Laviera Martínez –** Directora	Dirección Técnica de Asesoría y Diseños Técnicos
Revisó en plataforma SECOP II	**JESICA BIBIANA ARISTIZÁBAL MEZA** – Directora de Contratación	Dirección de Contratación
Aprobó en plataforma SECOP II	**JAVIER ANTONIO VILLAREAL VILLAQUIRÁN -** Ordenador del gasto por delegación	Subgerente de Gestión Corporativa
Aprobó en plataforma SECOP II	**JOSE MANUEL MORALES OÑATE REPRESENTANTE LEGAL** GEOCING S.A.S	

SEGUROS DEL ESTADO S.A.

NIT. 860.009.578-6

POLIZA DE SEGURO DE CUMPLIMIENTO PARTICULAR

CUMPLIMIENTO ANTE ENTIDADES PUBLICAS CON REGIMEN PRIVADO DE CONTRATACION

CIUDAD DE EXPEDICIÓN	SUCURSAL	COD.SUC	NO.PÓLIZA	ANEXO
BOGOTA, D.C.	CHAPINERO	14	14-45-101101992	12

FECHA EXPEDICIÓN DÍA	MES	AÑO	VIGENCIA DESDE DÍA	MES	AÑO	A LAS HORAS	VIGENCIA HASTA DÍA	MES	AÑO	A LAS HORAS	TIPO MOVIMIENTO
07	03	2025	25	10	2023	00:00	13	03	2028	23:59	ANEXO DE PRORROGA

DATOS DEL TOMADOR / GARANTIZADO

NOMBRE O RAZON SOCIAL	IDENTIFICACIÓN
GEOCING S A S	NIT: 830.010.893-4

DIRECCIÓN	CIUDAD	TELÉFONO
CL 120 NRO. 49 - 44	BOGOTA, D.C., DISTRITO CAPITAL	7046969

DATOS DEL ASEGURADO / BENEFICIARIO

ASEGURADO / BENEFICIARIO:	IDENTIFICACIÓN
EMPRESA DE RENOVACION Y DESARROLLO URBANO DE BOGOTA D.C.	NIT: 830.144.890-8

DIRECCIÓN	CIUDAD	TELÉFONO
AUTOP NORTE NRO. 97 - 70 PISO 3 Y 4	BOGOTA, D.C., DISTRITO CAPITAL	3599494

ADICIONAL:

OBJETO DEL SEGURO

CON SUJECIÓN A LAS CONDICIONES GENERALES DE LA PÓLIZA QUE SE ANEXAN E-CU-028A, QUE FORMAN PARTE INTEGRANTE DE LA MISMA Y QUE EL ASEGURADO Y EL TOMADOR DECLARAN HABER RECIBIDO Y HASTA EL LÍMITE DE VALOR ASEGURADO SEÑALADO EN CADA AMPARO, SEGUROS DEL ESTADO S.A., GARANTIZA:

GARANTIZAR EL PAGO DE LOS PERJUICIOS DERIVADOS DEL INCUMPLIMIENTO DE LAS OBLIGACIONES, DE LA EJECUCION DEL CONTRATO DE CONSULTORIA No.372-2023, CUYO OBJETO ES: CONTRATAR LA CONSULTORIA PARA REALIZAR LOS ESTUDIOS DETALLADOS DE AMENAZA, VULNERABILIDAD Y RIESGO POR FENOMENOS DE REMOCION EN MASA PARA LA CONSTRUCCION DE LAS OBRAS DE URBANISMO CORRESPONDIENTES A LAS ETAPAS 2 Y 3 DE LA UNIDAD DE GESTION 2 DEL PLAN PARCIAL TRES QUEBRADAS, UBICADO EN LA OPERACION ESTRATEGICA NUEVO USME - EJE DE INTEGRACION LLANOS. INCLUYENDO EL DISEÑO DE OBRAS DE MITIGACION Y LA GESTION Y OBTENCION DE LOS PERMISOS Y AUTORIZACIONES CORRESPONDIENTES POR PARTE DE LA AUTORIDAD COMPETENTE.

AMPAROS

RIESGO: CONSULTORIA

AMPAROS	VIGENCIA DESDE	VIGENCIA HASTA	SUMA ASEG/ACTUAL	SUMA ASEG/ANTERIOR
CUMPLIMIENTO	25/10/2023	10/09/2026	$54,229,704.20	$54,229,704.20
SALARIOS Y PRESTACIONES SOCIALES	25/10/2023	13/03/2028	$13,557,426.05	$13,557,426.05
CALIDAD DEL SERVICIO	25/10/2023	13/03/2028	$54,229,704.20	$54,229,704.20

ACLARACIONES

POR MEDIO DEL PRESENTE ANEXO EL CUAL FORMA PARTE INTEGRAL DE LA POLIZA ARRIBA CITADA Y SEGUN ACTA DE SUSPENSION No.5 AL CONTRATO DE CONSULTORIA No.372 DE 2023 SUSCRITA EL 17/02/2025 SE SUSPENDE EL TERMINO DE EJECUCIN DEL CONTRATO 372 DE 2023, POR UN TERMINO DE VEINTIN (21) DAS CALENDARIO, CONTADOS A PARTIR DEL 18 DE FEBRERO DE 2025 Y HASTA EL 10 DE MARZO DE 2025 INCLUSIVE, CON FECHA DE REINICIO AUTOMATICO EL DA 11 DE MARZO DE 2025, CON NUEVA FECHA DE TERMINACION DEL CONTRATO EL 12 DE MARZO DE 2025 ASI COMO APARECE EN LA PARTE SUPERIOR DE ESTE DOCUMENTO.
LOS DEMAS TERMINOS Y CONDICIONES CONTINUAN EN VIGOR.

VALOR PRIMA NETA	GASTOS EXPEDICIÓN	IVA	TOTAL A PAGAR	VALOR ASEGURADO TOTAL	PLAN DE PAGO
$ ******18,055.00	$ *******4,000.00	$ *******4,190.00	$ **********26,245.00	$ ******122,016,834.45	CONTADO

INTERMEDIARIO			DISTRIBUCION COASEGURO		
NOMBRE	CLAVE	% DE PART.	NOMBRE COMPAÑIA	% PART.	VALOR ASEGURADO
MIRYAM ALEYDA ACOSTA AYALA	963337	100.00			

QUEDA EXPRESAMENTE CONVENIDO QUE LAS OBLIGACIONES DE SEGUROS DEL ESTADO S.A. SE REFIERE UNICAMENTE AL OBJETO Y OBSERVACIONES DE LA(S) GARANTIA(S) QUE SE ESPECIFICAN EN ESTE CUADRO.

NOTA: SEGUROS DE ESTADO S.A SE RESERVA EL DERECHO DE REVISAR Y HACER ACOMPAÑAMIENTO AL RIESGO ASUMIDO DURANTE LA VIGENCIA DE LA PRESENTE PÓLIZA, POR LO TANTO EL ASEGURADOR COMO EL TOMADOR, PRESTARAN SU COLABORACIÓN

PARA EFECTOS DE NOTIFICACIONES LA DIRECCIÓN DE SEGUROS DEL ESTADO S.A. ES CRA. 7 NO. 57 -67 - TELEFONO: 6013908192 - BOGOTA, D.C.

14-45-101101992

FIRMA AUTORIZADA: Jose Luis Ojeda - Vicepresidente de Fianzas

FIRMA TOMADOR

VIGILADO SUPERINTENDENCIA FINANCIERA DE COLOMBIA

SEGUROS DEL ESTADO S.A.

NIT. 860.009.578-6

POLIZA DE SEGURO DE CUMPLIMIENTO PARTICULAR

CUMPLIMIENTO ANTE ENTIDADES PUBLICAS CON REGIMEN PRIVADO DE CONTRATACION

CIUDAD DE EXPEDICIÓN	SUCURSAL	COD.SUC	NO.PÓLIZA	ANEXO
BOGOTA, D.C.	CHAPINERO	14	14-45-101101992	12

FECHA EXPEDICIÓN DÍA	MES	AÑO	VIGENCIA DESDE DÍA	MES	AÑO	A LAS HORAS	VIGENCIA HASTA DÍA	MES	AÑO	A LAS HORAS	TIPO MOVIMIENTO
07	03	2025	25	10	2023	00:00	13	03	2028	23:59	ANEXO DE PRORROGA

DATOS DEL TOMADOR / GARANTIZADO

NOMBRE O RAZON SOCIAL		IDENTIFICACIÓN	
GEOCING S A S			**NIT: 830.010.893-4**
DIRECCIÓN: CL 120 NRO. 49 - 44	**CIUDAD:** BOGOTA, D.C., DISTRITO CAPITAL	**TELÉFONO:**	7046969

DATOS DEL ASEGURADO / BENEFICIARIO

ASEGURADO / BENEFICIARIO:		IDENTIFICACIÓN	
EMPRESA DE RENOVACION Y DESARROLLO URBANO DE BOGOTA D.C.			**NIT: 830.144.890-8**
DIRECCIÓN: AUTOP NORTE NRO. 97 - 70 PISO 3 Y 4	**CIUDAD:** BOGOTA, D.C., DISTRITO CAPITAL	**TELÉFONO:**	3599494

ADICIONAL:

TEXTO ACLARATORIO

QUEDA EXPRESAMENTE CONVENIDO QUE LAS OBLIGACIONES DE SEGUROS DEL ESTADO S.A. SE REFIERE UNICAMENTE AL OBJETO Y OBSERVACIONES DE LA(S) GARANTIA(S) QUE SE ESPECIFICAN EN ESTE CUADRO.

NOTA: SEGUROS DE ESTADO S.A SE RESERVA EL DERECHO DE REVISAR Y HACER ACOMPAÑAMIENTO AL RIESGO ASUMIDO DURANTE LA VIGENCIA DE LA PRESENTE PÓLIZA, POR LO TANTO EL ASEGURADOR COMO EL TOMADOR, PRESTARAN SU COLABORACIÓN

PARA EFECTOS DE NOTIFICACIONES LA DIRECCIÓN DE SEGUROS DEL ESTADO S.A. ES CRA. 7 NO. 57 -67 - TELEFONO: 6013908192 - BOGOTA, D.C.

14-45-101101992

FIRMA AUTORIZADA: Jose Luis Ojeda - Vicepresidente de Fianzas

FIRMA TOMADOR

VIGILADO SUPERINTENDENCIA FINANCIERA DE COLOMBIA

SEGUROS DEL ESTADO S.A.

NIT. 860.009.578-6

CONSTANCIA DE NO REVOCATORIA NI CANCELACION POR FALTA DE PAGO DE LA PRIMA

Hacemos constar, que la póliza Nº 101101992, anexo 12, no expirara por falta de pago de la prima, ni por revocatoria unilateral del tomador de la póliza o de la aseguradora.

Dado en BOGOTA, D.C. a los 07 días del mes de MARZO de 2025

14-45-101101992

FIRMA AUTORIZADA: Jose Luis Ojeda - Vicepresidente de Fianzas

SEGUROS DEL ESTADO S.A.

77099980211670059547 46

Nit: 860009578-6

SEGUROS DEL ESTADO GENERALES

RECIBO DE PAGO Nº: 10000059547464

CERTIFICAMOS QUE:

FECHA
07/03/2025 04:35p.m.

RECIBIMOS DE: TA AYALA MIRYAM ALEYDA — CC. 41.719.681

LA SUMA DE: Veintiseis mil doscientos cuarenta y cinco pesos .**********

POR CONCEPTO DE: PAGO BOLETA RECAUDO REF. NRO.: 10000059547464

SUC - RAMO - POLIZA - ENDOSO - CUOTA	PRIMA	GASTO	IVA	VALOR
CHAPINERO-45-101101992-12-1	$22,055.00		$4,190.00	$26,245.00

FORMA DE PAGO

Pse - $ 26,245.00

EFECTIVO:
CHEQUE:
TARJETA:
BD: 26,245.00
OTROS:

TRANSACCION: 0005954746

TOTAL: $26,245.00

CAJERO: PAGUESTADO

3/7/2025 4:36:47PM

172.16.10.23

RENOBO EMPRESA DE RENOVACIÓN Y DESARROLLO URBANO DE BOGOTÁ

MATRIZ DE RIESGOS - CONTRATAR LA CONSULTORIA PARA REALIZAR LOS ESTUDIOS DETALLADOS DE AMENAZA, VULNERABILIDAD Y RIESGO POR FENÓMENOS DE REMOCIÓN EN MASA PARA LA CONSTRUCCIÓN DE LAS OBRAS DE URBANISMO CORRESPONDIENTES A LAS ETAPAS 2 Y 3 DE LA UNIDAD DE GESTIÓN 2 DEL PLAN PARCIAL TRES QUEBRADAS, UBICADO EN LA OPERACIÓN ESTRATÉGICA NUEVO USME - EJE DE INTEGRACIÓN LLANOS. INCLUYENDO EL DISEÑO DE OBRAS DE MITIGACIÓN Y LA GESTIÓN Y OBTENCIÓN DE LOS PERMISOS Y AUTORIZACIONES CORRESPONDIENTES POR PARTE DE LA AUTORIDAD COMPETENTE.

No.	clase	fuente	etapa	tipo	Causa	Identificación o Descripción del Riesgo (Qué puede pasar y como puede ocurrir) EFECTO	Consecuencia de la ocurrencia	Probabilidad		Impacto		Categoria	Asignación	afecta la ejecución del contrato	Tratamiento	Impacto después de tratamiento					Monitoreo	Periodicidad
																Probabilidad		Impacto		categoria	Asignación		
RIESGOS DE PLANEACION																							
1	General	Interno	planeación	Económico	*Deficiencias en el conocimiento del mercado o del sector *Insuficiencia en la gestión de soportes del estudio de mercado *Descripción insuficiente de lo requerido en las solicitudes de contratación	Posibilidad de afectación reputacional por la estimación inadecuada del Presupuesto para el proceso de contratación	Reclamaciones economicas o eventual desequilibrio del contrato Retrasos en la ejecución del contrato. Suspensión y aplazamiento del contrato. Efectos adversos para el contratista y para la entidad, en cuanto a no satisfacer la necesidad de contratación.	3	Posible	3	Moderado	6	**Riesgo Alto**	Empresa	SI	Soportar la valoración del proceso con estudios de mercado suficientes y actualizados o el metodo correcto para el cálculo del presupuesto de acuerdo al tipo de contratación que se pretanda adelantar. (Para el efecto se tendrá en cuenta la Guía de Colombia Compra Eficiente Guía para la elaboración de Estudios de Sector como buena práctica en la estructuración de los procesos de la EMPRESA)	1	Rara vez	2	Menor	3	**Riesgo Bajo**	Empresa/ Area Gestora /Direccion de Gestión Contractual	Se debe verificar que los costos directos e indirectos del proceso correspondan con los valores actualizados del mercado y las descripciones de las solicitudes de contratación sean suficientes y claras, con los cuales se obtengan o se cumplan las necesidades del objeto contractual.	Durante la planeación, formulación y de Ejecución del proceso
2	General	Interno	planeación	Contratación	Errores en la identificación del régimen de contratación, proceso de selección o tipología del contrato	Posibilidad de afectación jurídica por la identificación inadecuada del régimen de contratación, proceso de selección o tipología del contrato	Afectación en la determinación de las cláusulas y normatividad aplicable al contrato. Efectos adversos para el contratista y para la entidad, en cuanto a no satisfacer la necesidad de contratación.	2	Posible	3	Moderado	5	**Riesgo Medio**	Empresa	SI	Analizar el regimen de contratación, proceso de selección y tipología del contrato, acorde al manual de contratación de la EMPRESA vigente y la normatividad vigente, en reuniones de acompañamiento o revisión documental de los soportes, a fin de determinar jurídicamente lo aqui señalado.	1	Rara vez	2	Menor	3	**Riesgo Bajo**	Empresa/ Area Gestora / Dirección de Gestión Contractual	Realizar la revisión documental, emitir las observaciones y coordinar la implementación de las directrices relacionadas con el régimen de contratación, proceso de selección y tipología del contrato, verificando entre otros, procesos historicos, procesos adelantados por entidades con régimen de contratación similar.	Durante la planeación y formulación del proceso
3	General	Interno	Planeación	Operacional	Descripción inadecuada de la necesidad que se pretende satisfacer y de las especificaciones de la contratación a realizar	Posibilidad que se realice una identificación de las especificaciones técnicas, económicas y/o financieras que no correspondan con la necesidad a satisfacer y eventual estructuración inadecuada del proceso de contratación	Selección de un contratista que no esté en capacidad de suplir la necesidad o las especificaciones no suplan los requerimientos de la Empresa Eventuales quejas de clientes internos y externos de la Empresa	1	Posible	3	Moderado	4	**Riesgo Bajo**	Empresa / Area gestora	SI	Realización de estudios del mercado y del sector suficientes y soportados. Análisis preliminar o estudios previos con justificación de la necesidad acorde a las funciones de la empresa, su misión, con coherencia respecto al cumplimiento de objetivos y metas de los proyectos y la descripción clara y completa de la necesidad a satisfacer	1	Rara vez	2	Menor	3	**Riesgo Bajo**	Empresa/ Area Gestora / Dirección de Gestión Contractual	Realizar la revisión documental y emitir las recomendaciones respectivas de acuerdo con la justificación de la necesidad y las especificaciones de los procesos a realizar verificando entre otros, procesos historicos, procesos adelantados por entidades con régimen de contratación similar.	Durante la planeación, formulación y de Ejecución del proceso
4	General	Interno	Planeación	Operacional	Inadecuado o insuficiente analisis del sector, de las autorizaciones o licencias o permisos (ejemplos: licencias de construcción, licencias de urbanismo, licencias de software, licencias de funcionamiento, licencias de operación, etc) aplicables al proceso de contratación y de los requisitos jurídicos y técnicos requeridos para la misma.	Posibilidad que los requisitos habilitantes y de calificación no se ajusten a la necesidad que se pretende suplir con la contratación.	No presentación de oferentes al proceso o que se seleccione un contratista que no esté en capacidad de cumplir con el objeto y/o las condiciones del contrato .	1	Posible	3	Moderado	4	**Riesgo Bajo**	Empresa	SI	Realización de estudios del sector suficientes y soportados. Estudios previos con requisitos habilitantes y de calificación acorde a las necesidades que se pretenden suplir con la contratación y descripción clara y completa de los requisitos habilitantes y de calificación que garanticen la transparencia,equidad y competencia entre los proponentes. Identificación clara del equipo minimo necesario para el cumplimiento del objeto y del contrato a celebrar, con inclusión de perfil, cuando aplique. (Vera manera de referencia el numeral 2 del Artículo 2.2.1.1.2.1.1. del Decreto 1082 de 2015)	1	Rara vez	2	Menor	3	**Riesgo Bajo**	Empresa/ Area Gestora / Dirección de Gestión Contractual / Comité de Contratación	Realizar la revisión documental y emitir las recomendaciones respectivas a los procesos de contratación que conozca verificando entre otros, procesos historicos, procesos adelantados por entidades con régimen de contratación similar.	Durante la planeación y formulación del proceso
5	General	Interno	Planeación	Operacional	Inadecuada planeación de las tiempos requeridos para adelantar el proceso de contratación y de ejecución acorde a las necesidades del proyecto.	Posibilidad de afectación reputacional o económica de la Empresa por demoras en la etapa precontractual, contractual que inciden en la ejecución y posterior entrega del proyecto y la satisfacción de las necesidades de la comunidad.	No presentación de oferentes o si se presentan no cumplan los requisitos previstos No se satisfaga la necesidad prevista dentro de los tiempos establecidos para la entrega de los proyectos. Que el cronograma no establezca tiempos razonables en la etapa precontractual y de ejecución	1	Posible	3	Moderado	4	**Riesgo Bajo**	Empresa / area gestora	SI	Planeación de la contratación, en el Plan Anual de Adquisiciones y de Inversión acorde a los tiempos suficientes requeridos para adelantar los proceso de contratación y radicación de los procesos acorde a ello, cronogramas estimados de los procesos de contratación con tiempos suficientes de revisión y aprobación de actividades o productos por los competentes. Actualización, seguimiento y generación de alertas en el comité de proyectos y en el informe trimestral.	1	Rara vez	2	Menor	3	**Riesgo Bajo**	Empresa/ Area Gestora / Dirección de Gestión Contractual / Comité de contratación en cuanto a sus competencias	Realizar la revisión documental y emitir las recomendaciones respectivas de conformidad con los procesos de contratación a adelantar y revisión de los cronogramas acordes entre otros a historicos de la Empresa En el ejercicio del Comité de Proyectos y en el informe trimestral.	Durante la planeación, formulación y de Ejecución del proceso

RENOBO EMPRESA DE RENOVACIÓN Y DESARROLLO URBANO DE BOGOTÁ

MATRIZ DE RIESGOS - CONTRATAR LA CONSULTORIA PARA REALIZAR LOS ESTUDIOS DETALLADOS DE AMENAZA, VULNERABILIDAD Y RIESGO POR FENÓMENOS DE REMOCIÓN EN MASA PARA LA CONSTRUCCIÓN DE LAS OBRAS DE URBANISMO CORRESPONDIENTES A LAS ETAPAS 2 Y 3 DE LA UNIDAD DE GESTIÓN 2 DEL PLAN PARCIAL TRES QUEBRADAS, UBICADO EN LA OPERACIÓN ESTRATÉGICA NUEVO USME - EJE DE INTEGRACIÓN LLANOS. INCLUYENDO EL DISEÑO DE OBRAS DE MITIGACIÓN Y LA GESTIÓN Y OBTENCIÓN DE LOS PERMISOS Y AUTORIZACIONES CORRESPONDIENTES POR PARTE DE LA AUTORIDAD COMPETENTE.

No.	clase	fuente	etapa	tipo	Causa	Identificación o Descripción del Riesgo (Qué puede pasar y como puede ocurrir) EFECTO	Consecuencia de la ocurrencia	Probabilidad		Impacto		Categoría		Asignación	afecta la ejecución del contrato	Tratamiento	Impacto después de tratamiento						Monitoreo	Periodicidad
																	Probabilidad		Impacto		categoría		Asignación		
6	General	Interno	Planeación	Económico	Deficiente elaboración del presupuesto para la determinación del valor del contrato que se pretende suscribir.	Posibilidad de no presentación de oferentes al proceso o demoras en la selección del contratista que afecten la ejecución de los proyectos	No cumplimiento a las metas y objetivos de la Empresa. No contar con los bienes, servicios u obras en la oportunidad requerida Riesgo reputacional respecto al cumplimiento de la Empresa de cara a los clientes internos y externos.	1	Posible	3	Moderado	4	**Riesgo Bajo**	Empresa	SI	Realización de estudios del mercado completos, actualizados y soportados. Determinación de presupuestos soportados acorde a las fórmulas y/o herramientas de confomidad con el sector	1	Rara vez	2	Menor	3	**Riesgo Bajo**	Area Gestora / Dirección de Gestión Contractual / Comité de contratación	Realizar la revisión documental y emitir las recomendaciones respectivas a los procesos de contratación que conozca verificando entre otros, procesos historicos, procesos adelantados por entidades con régimen de contratación similar.	Durante la planeación y formulación del proceso
7	General	Interno	Planeación	Contratación	Deficiencias en la formación etica y moral Avaricia humana Falta de empatia humana	Posibilidad de generación de direccionamiento de procesos, colusión de oferentes, que por acción u omisión se use el poder para desviar la gestión de lo público hacia un beneficio privado	Ausencia real de pluralidad de oferentes en el proceso Selección de contratistas con sobrecostos Eventual incurrencia en conductas penales y faltas disciplinarias y fiscales	1	Posible	3	Moderado	4	**Riesgo Bajo**	Empresa	SI	Realización de estudios del mercado completos, actualizados y soportados. Determinación de presupuestos soportados acorde a las fórmulas y/o herramientas de confomidad con el sector Determinación de requisitos habilitantes y de calificación de ofertas con criterios objetivos, con condiciones que garanticen la transparencia, equidad y competencia entre los proponentes Inclusión en la evaluación de las ofertas economicas de diferentes formulas de evaluación y selección de la fórmula aplicable acorde a criterios objetivos (Excepto cuando por norma únicamente debe evaluarse el menor precio o no debe evaluarse el precio) Publicación de los procesos en la plataforma SECOP II Capacitación, conocimiento y aplicación del ideario etico del Distrito, del Codigó de Integridad de la Empresa y de la Política operativa de integridad, conflicto de intereses y Gestión antisoborno Inclusión del pacto de probidad en los anexos del proceso de contratación Adelantar las investigaciones y procesos pertinentes o poner en conocimiento de las autoridades competentes los hechos, a fin que se adelanten los procesos y procedimientos correspondientes.	1	Rara vez	2	Menor	3	**Riesgo Bajo**	Empresa/ Area Gestora / Dirección de Gestión Contractual / comité de contratación	Realizar la revisión documental y emitir las recomendaciones respectivas a los procesos de contratación que conozca verificando entre otros, procesos historicos, procesos adelantados por entidades con régimen de contratación similar. Documentar las observaciones a los procesos de contratación por parte de la Direccion de Gestión Contractual, las observaciones por parte del comite de contratación en las actas del mismo y realizacion del seguimientos a los planes de contratacion y abastecimiento de la Empresa Capacitación continua en el ideario etico del Distrito, del Codigó de Integridad de la Empresa y de la Política operativa de integridad, conflicto de intereses y Gestión antisoborno Adelantar formato de pacto de probidad a tener en cuenta en los procesos de contratación	Durante la planeación y formulación del proceso
8	General	Interno	Planeación	Contratación	Deficiencias en la formación etica y moral Avaricia humana Falta de empatia humana	Posibilidad de recibir o solicitar cualquier dadiva o beneficio a nombre propio o de terceros con el fin de celebrar un contrato	Ausencia real de pluralidad de oferentes en el proceso Selección de contratistas con sobrecostos Eventual incurrencia en conductas penales y faltas disciplinarias y fiscales	1	Posible	3	Moderado	4	**Riesgo Bajo**	Empresa	SI	Realización de estudios del mercado completos, actualizados y soportados. Determinación de presupuestos soportados acorde a las fórmulas y/o herramientas de confomidad con el sector Determinación de requisitos habilitantes y de calificación de ofertas con criterios objetivos, con condiciones que garanticen la transparencia, equidad y competencia entre los proponentes Inclusión en la evaluación de las ofertas economicas de diferentes formulas de evaluación y selección de la fórmula aplicable acorde a criterios objetivos (Excepto cuando por norma únicamente debe evaluarse el menor precio o no debe evaluarse el precio) Publicación de los procesos en la plataforma SECOP II Capacitación, conocimiento y aplicación del ideario etico del Distrito, del Codigó de Integridad de la Empresa y de la Política operativa de integridad, conflicto de intereses y Gestión antisoborno Inclusión del pacto de probidad o transparencia en los anexos del proceso de contratación Adelantar las investigaciones y procesos pertinentes o poner en conocimiento de las autoridades competentes los hechos, a fin que se adelanten los procesos y procedimientos correspondientes.	1	Rara vez	2	Menor	3	**Riesgo Bajo**	Empresa/ Area Gestora / Dirección de Gestión Contractual / comité de contratación	Realizar la revisión documental y emitir las recomendaciones respectivas a los procesos de contratación que conozca verificando entre otros, procesos historicos, procesos adelantados por entidades con régimen de contratación similar. Documentar las observaciones a los procesos de contratación por parte de la Direccion de Gestión Contractual, las observaciones por parte del comite de contratación en las actas del mismo y realizacion del seguimientos a los planes de contratacion y abastecimiento de la Empresa Capacitación continua en el ideario etico del Distrito, del Codigó de Integridad de la Empresa y de la Política operativa de integridad, conflicto de intereses y Gestión antisoborno Adelantar formato de pacto de probidad a tener en cuenta en los procesos de contratación	Durante la planeación y formulación del proceso

RENOBO EMPRESA DE RENOVACIÓN Y DESARROLLO URBANO DE BOGOTÁ

MATRIZ DE RIESGOS - CONTRATAR LA CONSULTORIA PARA REALIZAR LOS ESTUDIOS DETALLADOS DE AMENAZA, VULNERABILIDAD Y RIESGO POR FENÓMENOS DE REMOCIÓN EN MASA PARA LA CONSTRUCCIÓN DE LAS OBRAS DE URBANISMO CORRESPONDIENTES A LAS ETAPAS 2 Y 3 DE LA UNIDAD DE GESTIÓN 2 DEL PLAN PARCIAL TRES QUEBRADAS, UBICADO EN LA OPERACIÓN ESTRATÉGICA NUEVO USME - EJE DE INTEGRACIÓN LLANOS. INCLUYENDO EL DISEÑO DE OBRAS DE MITIGACIÓN Y LA GESTIÓN Y OBTENCIÓN DE LOS PERMISOS Y AUTORIZACIONES CORRESPONDIENTES POR PARTE DE LA AUTORIDAD COMPETENTE.

No.	clase	fuente	etapa	tipo	Causa	Identificación o Descripción del Riesgo (Qué puede pasar y como puede ocurrir) EFECTO	Consecuencia de la ocurrencia	Probabilidad		Impacto		Categoría		Asignación	afecta la ejecución del contrato	Tratamiento	Impacto después de tratamiento						Monitoreo	Periodicidad
																	Probabilidad		Impacto		categoría		Asignación		
9	General	Interno	Planeación	Contratación	Falta de oportunidad en la selección del interventor en los contratos que asi lo requieren	Posibilidad de Retraso en el inicio y ejecución del cronograma del contrato o convenio, entrega de las obras, bienes o servicios ocasionado por de demoras en la selección del interventor en caso que asi se requiera	Retraso en el inicio y ejecución del cronograma del contrato o convenio, entrega de las obras, bienes o servicios. Afectación reputacional por parte de clientes internos y externos de la Empresa	1	Posible	3	Moderado	4	**Riesgo Bajo**	Empresa	SI	Adelantar la planeación de la contratación de la Interventoría de manera oportuna. Radicar la solicitud de contratación del proceso de contratación de la interventoría con máximo 8 dias de posteriordad a la radicación del proceso base objeto de interventoría	1	Rara vez	2	Menor	3	**Riesgo Bajo**	Empresa/ Area Gestora / Dirección de Gestión Contractual / Comité de Contratación	Realizar la revisión documental y emitir las recomendaciones respectivas a los procesos de contratación que conozca verificando entre otros, procesos historicos, procesos adelantados por entidades con régimen de contratación similar. Documentar las observaciones a los procesos de contratación por parte de la Direccion de Gestión Contractual, las observaciones por parte del comite de contratación en las actas del mismo, incluyendo lo referente a la oportunidad en la radicación del proceso de contratación de interventoría y realizacion del seguimientos a los planes de contratacion y abastecimiento de la Empresa	Durante la planeación y formulación del proceso
10	General	Interno	Planeación	Contratación	Deficiencias en el análisis ecológico y ambiental del proceso de contratación	Afectación ambiental con ocasión de la ejecución del contrato, entrega de las obras, bienes o servicios ocasionado por Inadecuado análisis del impacto ecológico y ambiental del Proceso de Contratación o de las obligaciones del contrato o requisitos habilitantes o de calificación de las ofertas por este factor, en los documentos del proceso de contratación y eventual afectación en la ejecución del contrato en términos ecológicos o ambientales.	Afectación ambiental con ocasión de la ejecución del contrato, entrega de las obras, bienes o servicios. Afectación reputacional por parte de clientes internos y externos de la Empresa	1	Posible	3	Moderado	4	**Riesgo Bajo**	Empresa	SI	Realización de estudios del sector suficientes y soportados, con análisis diferencial del aspecto ambiental. Estudios previos con requisitos habilitantes y de calificación acorde a las necesidades que se pretenden suplir con la contratación, con análisis frente a la posibilidad de inclusión de factores a favor de la mitigación del impacto ambiental respecto a las obligaciones, especificaciones técnicas, requisitos habilitantes o de calificación de las ofertas. Capacitación, conocimiento, cumplimiento y respeto a los lineamientos, principios y objetivos señalados en la Política Ambiental de la EMPRESA, desarrollada a través de los planes, programas, proyectos y estratégias definidas por el Sistema de Gestión Ambiental de la Empresa (PIGA, PIMS, entre otros) e inclusión de la obligación contractual al respecto en el proceso de contratación.	1	Rara vez	2	Menor	3	**Riesgo Bajo**	Empresa/ Area Gestora / Dirección de Gestión Contractual / Comité de Contratación	Realizar la revisión documental y emitir las recomendaciones respectivas a los procesos de contratación que conozca verificando entre otros, procesos historicos, procesos adelantados por entidades con régimen de contratación similar, en lo referente a análisis de impacto ambiental. Documentar las observaciones a los procesos de contratación por parte de la Direccion de Gestión Contractual, las observaciones por parte del comité de contratación en las actas del mismo	Durante la planeación, formulación y de Ejecución del proceso
RIESGOS DE SELECCIÓN																								
11	General	Interno	selección	Operacional	Inadecuada planeación de los tiempos requeridos para adelantar el proceso de contratación y de ejecución acorde a las necesidades de la Empresa Deficiencia en la respuesta a las observaciones presentadas al proceso de contratación	Posibilidad de afectación reputacional por Retraso en el inicio o desarrollo del proceso de contratación, en el inicio de la ejecución del contrato o en el inicio del proyecto ocasionado por inadecuada planeación de los tiempos requeridos para adelantar el proceso de contratación y de ejecución acorde a las necesidades de la Empresa	Retraso en el inicio o desarrollo del proceso de contratación, en el inicio de la ejecución del contrato o en el inicio del proyecto.	2	Posible	3	Mayor	5	**Riesgo Medio**	Empresa	SI	Realizar cronograma para el proceso de contratación teniendo en cuenta el Manual de Contratación de la Empresa y en la normatividad vigente, para garantizar la adjudicación oportuna. Articular las áreas involucradas en el proceso para definir tareas y tiempos. Consolidar las respuestas a las observaciones, adelantar la revisión de las mismas y realizar seguimiento periodico a la plataforma Secop II y demás medios de comunicación señalados en los procesos de contratación	1	Rara vez	2	Menor	3	**Riesgo Bajo**	Empresa/ Area Gestora / Dirección de Gestión Contractual	Seguimiento al cumplimiento del cronograma de procesos de contratación de la Empresa y de los tiempos definidos en el Manual de Contratación y los procedimientos de la Empresa.	Permanente
12	General	Externo	selección	Operacional	Deficiencias en los recursos humanos y técnicos de la Empresa para promover y adelantar la selección del contratista	Posibilidad de promover y adelantar la selección de contratistas que no cumplan con la totalidad de los requisitos habilitantes o se encuentren incursos en alguna inhabilidad, incompatibilidad o conflicto de interes que cause efectos adversos para la Empresa, en cuanto a la demora en el cubrimiento de la necesidad determinada en el objeto contractual.	Declaratoria de desierta del proceso de selección. Mayores plazos en la etapa de publicación, selección, y adjudicación del contratista Efectos adversos para la Empresa, en cuanto a la demora en el cubrimiento de la necesidad determinada en el objeto contractual. eventual incurrencia en procesos de tipo penal, disciplinario o fiscal	2	probable	2	Mayor	4	**Riesgo Bajo**	Entidad	SI	Contar con el equipo de profesionales idoneo y suficiente para adelantar los procesos de contratación Conocer y aplicar el MIPG y el SIG velando por la actualización permanente y el mejoramiento continuo de los mismos incluyendo los procedimientos, incluyendo requisitos minimos acorde a norma.	1	improbable	2	Moderado	3	**Riesgo Bajo**	Empresa/ Area Gestora / Dirección de Gestión Contractual	Revisión de los procesos y procedimientos de contratación acorde a los formatos y de la verificación y evaluación de las ofertas conforme a los pliegos de condiciones o terminos de referencia y sus anexos	Permanente durante la planeacion y adjudicacion

RENOBO EMPRESA DE RENOVACIÓN Y DESARROLLO URBANO DE BOGOTÁ

MATRIZ DE RIESGOS - CONTRATAR LA CONSULTORIA PARA REALIZAR LOS ESTUDIOS DETALLADOS DE AMENAZA, VULNERABILIDAD Y RIESGO POR FENÓMENOS DE REMOCIÓN EN MASA PARA LA CONSTRUCCIÓN DE LAS OBRAS DE URBANISMO CORRESPONDIENTES A LAS ETAPAS 2 Y 3 DE LA UNIDAD DE GESTIÓN 2 DEL PLAN PARCIAL TRES QUEBRADAS, UBICADO EN LA OPERACIÓN ESTRATÉGICA NUEVO USME - EJE DE INTEGRACIÓN LLANOS. INCLUYENDO EL DISEÑO DE OBRAS DE MITIGACIÓN Y LA GESTIÓN Y OBTENCIÓN DE LOS PERMISOS Y AUTORIZACIONES CORRESPONDIENTES POR PARTE DE LA AUTORIDAD COMPETENTE.

No.	clase	fuente	etapa	tipo	Causa	Identificación o Descripción del Riesgo (Qué puede pasar y como puede ocurrir) EFECTO	Consecuencia de la ocurrencia	Probabilidad		Impacto		Categoria		Asignación	afecta la ejecución del contrato	Tratamiento	Impacto después de tratamiento							Monitoreo	Periodicidad
																	Probabilidad		Impacto		categoria		Asignación		
13	General	Interno	selección	Operacional	Deficiencias en la estructuración de los procesos de contratación que faciliten la participación de oferentes o proveedores con sanciones contractuales	Posibilidad de seleccionar a oferentes o proveedores con sanciones contractuales que afecten la ejecución del contrato	Eventuales retrasos por inhabilidades sobrevinientes o por demoras en el cumplimiento de la ejecución de los contratos	1	Posible	3	Moderado	4	**Riesgo Bajo**	Empresa	SI	Incluir en los estudios previos descuento de puntos a oferentes con sanciones contractuales, realizar la revisión de los mismos y aplicarlos en las evaluaciones de los procesos	1	Rara vez	2	Menor	3	**Riesgo Bajo**	Empresa/ Area Gestora / Dirección de Gestión Contractual	Realizar la revisión de los requisitos habilitantes y la evaluación de las ofertas acorde a los criterios señalados en el pliego de condiciones o documentos equivalentes y sus anexos	Durante el proceso de contratación
14	Específico	Interno	selección	Operacional	Analisis insuficiente de las ofertas economicas	Posibilidad de adjudicar o emitir decisión de la mejor oferta a ofertas con precios artificialmente bajos que puedan afectar el cumplimiento del objeto contractual	Deficiencias en la calidad de los bienes o servicios contratados Riesgos reputacionales por quejas de clientes internos o externos de la Empresa. Demoras en el cumplimiento del contrato y la satisfaccion de la necesidad de la Empresa Eventuales modificaciones de los contratos	2	Improbable	3	Moderado	5	**Riesgo Medio**	Entidad	SI	Realización de estudios del mercado completos, actualizados y soportados. Determinación de presupuestos soportados acorde a las fórmulas y/o herramientas de confomidad con el sector Señalamiento del procedimiento a adelantar en caso de presentación de ofertas con precios artificialmente bajos, en los pliegos de condiciones o terminos de referencia	1	Rara vez	2	Improbable	3	**Riesgo Bajo**	Empresa/ Area Gestora / Dirección de Gestión Contractual /	Revisión de la documentación anexada y allegada a la Empresa con cada propuesta, bajo los parámetros establecidos en los requisitos del proceso y la documentación del analisis realizado por el comité evaluador economico.	Eventual
15	Específico	Externo	Ejecución	Operacional	No cumplimiento o cumplimiento deficiente de protocolos de Bioseguridad	Posibilidad de afectación reputacional por el no cumplimiento o cumplimiento deficiente de los protocolos de Bioseguridad que afecten la salud de los trabajadores que implica la suspensión o paralisis de las actividades contractuales	Suspension del contrato lo que conlleva a demoras en la entrega de los bienes, productos, servicio u obras. Ritmo de ejecución del contrato afectado impactando el cronograma de ejecución del mismo.	3	Posible	2	Menor	5	**Riesgo Medio**	Privado	SI	El contratista deberá realizar la verificacion, seguimiento, cumplimiento de los protocolos y aplicación de las normas decretadas por el Gobierno Nacional y Distrital.	2	Posible	2	Menor	4	**Riesgo Bajo**	Privado	El Interventor o supervisor, según corresponda, deberá realizar el seguimiento del cumplimiento por parte del contratista dentro de la ejecución del contrato, de todas las medidas a implementar en cuanto al manejo del COVID 19, Omicron y demás virus y enfermedades infecciosas, y a la normativa vigente en esta materia.	Permanente
RIESGOS DE CONTRATACIÓN																									
16	General	Externo	Ejecución	Operacional	No se firma el contrato por parte de proveedores u oferentes seleccionados Demoras en la firma del contrato por parte de proveedores u oferentes seleccionado	Posibilidad de demoras en el inicio de la ejecución del contrato, desarrollo y ejecución proyecto, adquisición, suministro, obra o servicio por la no firma del contrato o demoras en la firma del contrato por parte del oferente o proveedor seleccionado	Demoras en el inicio de la ejecución del contrato y desarrollo y ejecución del mismo Afectación en la reputación de la Empresa frente a los clientes internos y externos de la misma	2	Posible	2	Mayor	4	**Riesgo Bajo**	Privado	SI	Incoporar en los pliegos de condiciones o términos de referencia y sus anexos el amparo de seriedad de la oferta Señalar en el cronograma del proceso de contratación el término para la firma del contrato Inclusión dentro de los anexos de los pliegos de condiciones o términos de referencia del proyecto de minuta del contrato para conocimiento y observación del mismo por parte de los participantes del proceso de contratación Adelantar las actuaciones a fin de hacer efectivo el mecanismo de amparo de seriedad de la oferta ante la ocurrencia del evento	1	Posible	2	Moderado	3	**Riesgo Bajo**	Privado	Revisión y seguimiento del cumplimiento del cronograma del proceso de contratación por parte de la Dirección de Gestión Contractual	Cuando se requiera el trámite

RENOBO EMPRESA DE RENOVACIÓN Y DESARROLLO URBANO DE BOGOTÁ

MATRIZ DE RIESGOS - CONTRATAR LA CONSULTORIA PARA REALIZAR LOS ESTUDIOS DETALLADOS DE AMENAZA, VULNERABILIDAD Y RIESGO POR FENÓMENOS DE REMOCIÓN EN MASA PARA LA CONSTRUCCIÓN DE LAS OBRAS DE URBANISMO CORRESPONDIENTES A LAS ETAPAS 2 Y 3 DE LA UNIDAD DE GESTIÓN 2 DEL PLAN PARCIAL TRES QUEBRADAS, UBICADO EN LA OPERACIÓN ESTRATÉGICA NUEVO USME - EJE DE INTEGRACIÓN LLANOS. INCLUYENDO EL DISEÑO DE OBRAS DE MITIGACIÓN Y LA GESTIÓN Y OBTENCIÓN DE LOS PERMISOS Y AUTORIZACIONES CORRESPONDIENTES POR PARTE DE LA AUTORIDAD COMPETENTE.

No.	clase	fuente	etapa	tipo	Causa	Identificación o Descripción del Riesgo (Qué puede pasar y como puede ocurrir) EFECTO	Consecuencia de la ocurrencia	Probabilidad		Impacto		Categoría		Asignación	afecta la ejecución del contrato	Tratamiento	Impacto después de tratamiento						Monitoreo	Periodicidad
																	Probabilidad		Impacto		categoría		Asignación		
17	General	Interno	Ejecución	Operacional	Demoras en la firma del contrato por parte de la Empresa o de la Fiduciaria respectiva, según corresponda	Posibilidad de demoras en el inicio de la ejecución del contrato, desarrollo y ejecución proyecto, adquisición, suministro, obra o servicio por la firma del contrato por parte la Empresa o de la Fiduciaria respectiva, según corresponda	Demoras en el inicio de la ejecución del contrato, desarrollo y ejecución del mismo Afectación en la reputación de la Empresa frente a los clientes internos y externos de la misma	2	Posible	2	Mayor	4	**Riesgo Bajo**	Entidad	SI	Señalar en el cronograma del proceso de contratación el término para la firma del contrato por parte de la la Empresa o de la Fiduciaria respectiva, según corresponda Inclusión dentro de los anexos de los pliegos de condiciones o Documentos equivalentes del proyecto de minuta del contrato para conocimiento y observación del mismo por parte de la Empresa o de la Fiduciaria respectiva, según corresponda	1	Posible	2	Moderado	3	**Riesgo Bajo**	Empresa/ Dirección de Gestión Contractual / Ordenación del Gasto / Fiduciaria	Revisión y seguimiento del cumplimiento del cronograma del proceso de contratación por parte de la Dirección de Gestión Contractual, Ordenación del gasto o Fiduciaria respectiva	Cuando se requiera el trámite
18	General	Externo	Ejecución	Operacional	No presentación de las garantías requeridas en el contrato y demas documentos del Proceso de Contratación o presentación tardía o deficiente	Posibilidad de demoras en el inicio de la ejecución del contrato, desarrollo y ejecución proyecto, adquisición, suministro, obra o servicio por la no presentación de las garantías requeridas en el contrato y demas documentos del Proceso de Contratación o presentación tardía o deficiente	Demoras en el inicio de la ejecución del contrato, desarrollo y ejecución del mismo Afectación en la reputación de la Empresa frente a los clientes internos y externos de la misma Eventuales procesos fiscales y/o disciplinarios	2	Posible	3	Mayor	5	**Riesgo Medio**	Privado	SI	Incoporar en los pliegos de condiciones o documentos equivalentes y sus anexos el señalamiento claro de los amparos requeridos para garantizar el contrato. Señalar en el contrato el término máximo para la presentación de las garantías por parte del contratista Adelantar las actuaciones a fin de hacer efectivo el mecanismo de amparo de seriedad de la oferta ante la ocurrencia del evento	1	Posible	2	Moderado	3	**Riesgo Bajo**	Privado	Revisión y seguimiento del cumplimiento del cronograma del proceso de contratación por parte de la Dirección de Gestión Contractual y del Area Gestora de los términos establecidos en el contrato	Cuando se requiera el trámite o a solicitud del Area Gestora
19	General	Externo	Ejecución	Operacional	Fallas en el cumplimiento de la publicación del contrato	Posibilidad de afectación reputacional de la Empresa por la ausencia de publicación del contrato o demoras en la publicación del contrato	Afectación al principio de publicidad, legalidad y transparencia. Eventuales procesos disciplinarios	2	Posible	2	Mayor	4	**Riesgo Bajo**	Entidad	SI	Incentivo de utilización de la Plataforma SECOP II de manera transaccional Seguimiento por parte de la Dirección de Gestión Contractual y el Area Gestora a la publicidad de los contratos y su oportunidad. Para las contrataciones adelantadas a traves de esquemas fiduciarios se realizará seguimiento por parte de la Subgerencia de Gestión Inmobiliaria del cumplimiento de la publicación del contrato.	1	Posible	2	Moderado	3	**Riesgo Bajo**	Empresa / Dirección de Gestión Contractual	Revisar y reportar dos veces a la semana la publicación de los contratos y modificaciones por parte de la Dirección de Gestión Contractual, gestionar la publicaciòn de las contrataciones adelantadas por la Empresa e informar a la Subgerencia Inmobiliaria las que correpondan al esquema fiduciario	Dos veces a la semana o cuando se requiera
20	General	Externo	Ejecución	Operacional	No cumplimiento de los requisitos de ejecución del contrato o cumplimiento tardio (aprobación de la garantía del contrato, expedición del registro presupuestal)	Posibilidad de demoras o falencias en el cumplimiento de los requisitos de ejecución del contrato por parte la Empresa referentes a la oportunidad en la aprobación de la garantía o expedición del registro presupuestal	Demoras en el inicio de la ejecución del contrato, desarrollo y ejecución del mismo Afectación en la reputación de la Empresa frente a los clientes internos y externos de la misma Eventuales procesos fiscales y/o disciplinarios	2	Posible	3	Mayor	5	**Riesgo Medio**	Entidad	SI	Incentivo de utilización de la Plataforma SECOP II de manera transaccional Seguimiento por parte de la Dirección de Gestión Contractual y el Area Gestora a la expedición de los registros presupuestales y/o aprobación de la garantía	2	Posible	2	Moderado	4	**Riesgo Bajo**	Empresa/ Area Gestora / Dirección de Gestión Contractual	Revisión dos veces a la semana del cumplimiento a los requisitos de ejecución de los contratos por parte de la Dirección de Gestión Contractual Revisión por el Supervisor del contrato previo a la firma del acta de inicio de la expedición de(l) registro(s) presupuestal(es) requeridos y la aprobación de la garantía que ampara el contrato	Dos veces a la semana o cuando se requiera

RENOBO EMPRESA DE RENOVACIÓN Y DESARROLLO URBANO DE BOGOTÁ

MATRIZ DE RIESGOS - CONTRATAR LA CONSULTORIA PARA REALIZAR LOS ESTUDIOS DETALLADOS DE AMENAZA, VULNERABILIDAD Y RIESGO POR FENÓMENOS DE REMOCIÓN EN MASA PARA LA CONSTRUCCIÓN DE LAS OBRAS DE URBANISMO CORRESPONDIENTES A LAS ETAPAS 2 Y 3 DE LA UNIDAD DE GESTIÓN 2 DEL PLAN PARCIAL TRES QUEBRADAS, UBICADO EN LA OPERACIÓN ESTRATÉGICA NUEVO USME - EJE DE INTEGRACIÓN LLANOS. INCLUYENDO EL DISEÑO DE OBRAS DE MITIGACIÓN Y LA GESTIÓN Y OBTENCIÓN DE LOS PERMISOS Y AUTORIZACIONES CORRESPONDIENTES POR PARTE DE LA AUTORIDAD COMPETENTE.

No.	clase	fuente	etapa	tipo	Causa	Identificación o Descripción del Riesgo (Qué puede pasar y como puede ocurrir) EFECTO	Consecuencia de la ocurrencia	Probabilidad		Impacto		Categoría		Asignación	afecta la ejecución del contrato	Tratamiento	Impacto después de tratamiento						Monitoreo	Periodicidad
																	Probabilidad		Impacto		categoría		Asignación		
21	Específico	Externo	Ejecución	Regulatorio	Reclamos de terceros sobre la selección del oferente que retrasen el perfeccionamiento del contrato.	Posibilidad de reclamos de terceros sobre la selección del oferente que retrasen el perfeccionamiento del contrato.	Demoras en el inicio de la ejecución del contrato, desarrollo y ejecución del mismo Afectación en la reputación de la Empresa frente a los clientes internos y externos de la misma Eventuales procesos penales, fiscales y/o disciplinarios	2	Posible	3	Mayor	5	**Riesgo Medio**	Entidad - Privado	SI	Señalar en los pliegos de condiciones o términos de referencia la irrevocabilidad, (excepto lo previsto en el artículo 9 de la Ley 1150 de 2007), del acto de adjudicación o de la comunicación de decisión de mejor oferta, los términos preclusivos y perentorios del proceso de contratación, trámite de observaciones extemporaneas como derecho de petición, participación de los interesados en el proceso de selección en los términos del proceso de selección Dar respuesta a las observaciones presentadas dentro del proceso de selección y a las observaciones extemporaneas como derecho de petición Realizar seguimiento a las reclamaciones presentadas, soportes y mérito de las mismas y adelantar las actuaciones judiciales que correspondan, cuando haya lugar a ello.	2	Posible	2	Moderado	4	**Riesgo Bajo**	Privado	Establecer formatos de documentos del proceso de selección con la incoporación de las consideraciones señaladas en el tratamiento y realizar el seguimiento a la utilización de los formatos adoptados Seguimiento a las respuestas a las observaciones presentadas a los procesos de contratación	Permanente
RIESGOS DE EJECUCIÓN																								
22	Específico	Externo	Ejecución	Regulatorio	Insuficiencia de personal idóneo durante el desarrollo del contrato	Posibilidad de afectación reputacional por falta de disponibilidad del personal idóneo durante el desarrollo del contrato, según lo requerido en el proceso de contratación y lo necesario para la normal ejecución del contrato.	Eventual incumplimiento del contratista en cuanto a las reglas del personal requerido para la ejecucion del objeto contracual, acorde a lo señalado en el proceso de contratación.	2	Posible	3	Mayor	5	**Riesgo Medio**	Privado	SI	El Contratista deberá vincular de manera inmediata al personal idoneo para la ejecucion del contrato, teniendo en cuenta la fecha de inicio del contrato y su plazo de ejecucion.	2	Posible	2	Moderado	4	**Riesgo Bajo**	Privado/ Empresa/ Supervisor o Interventor	El Supervisor o Interventor, según corresponda, deberá realizar el seguimiento junto con el contratista de la presencia del personal idoneo requerido en los pliegos de condiciones o términos de referencia, durante la totalidad de la ejecución del contrato.	Permanente
23	General	Externo	Ejecución	Social o Politico	Decisiones de orden pólitico, tomadas con desviación del poder, de manera caprichosa o sin justificación suficiente y soportada que afectan el proyecto o la ejecución del contrato	Posibilidad de afectacion económica por modificaciones introducidas de orden pólitico, con desviación del poder, de manera caprichosa o sin justificación suficiente y soportada, realizadas sobre el área de influencia del proyecto	Reprocesos en la ejecución del contrato, retrasos en la ejecución del contrato y/o del proyecto Necesidad de consecución de recursos y eventual modificación del contrato Afectación reputacional del Distrito y/o la Empresa de cara a los clientes internos o externos	2	Rara vez	3	Moderado	5	**Riesgo Medio**	Entidad - Privado	SI	La Empresa, el contratista y el supervisor o interventor, según corresponda, deberán realizar seguimiento a los proyectos de norma, decretos o Leyes que pueda generar la ocurrencia de este evento. Realizar el análisis económico de los proyectos de Ley, Decreto o normatividad, que se pongan de presente e incorporar en los conceptos previos la afectación que genera para la Empresa o el proyecto. Informar las afectaciones que pueden acarrerse con la adopción de las normas que le sean puestas a consideración de la Empresa o de las que tenga conocimiento. El Contratista debe conocer, acatar e implementar la normatividad técnica vigente, cumpliendo con los procesos, procedimientos, parámetros, sistemas de información y tecnológicos vigentes.	1	Rara vez	2	Menor	3	**Riesgo Bajo**	Privado/ Empresa/ Supervisor o Interventor	Conceptos previos acerca de los proyectos de normatividad que se ponga de presente, en los que se identifiquen las eventuales afectaciones a la Empresa o a los proyectos. Comunicaciones informando posibles afectaciones dirigidas a los responsables en la adopción de los cambios normativos de los que tenga conocimiento. El supervisor o Interventor, según corresponda deberá realizar el continuo seguimiento de las normas que rigen la materia durante la ejecución del contrato o del proyecto. Durante la ejecución del contrato, todas las partes contractuales deberán mantener el monitoreo del marco regulatorio de la normatividad vigente, así como las incidencias que los posibles cambios puedan representar a los contratos y/o proyectos.	Permanente

RENOBO EMPRESA DE RENOVACIÓN Y DESARROLLO URBANO DE BOGOTÁ

MATRIZ DE RIESGOS - CONTRATAR LA CONSULTORIA PARA REALIZAR LOS ESTUDIOS DETALLADOS DE AMENAZA, VULNERABILIDAD Y RIESGO POR FENÓMENOS DE REMOCIÓN EN MASA PARA LA CONSTRUCCIÓN DE LAS OBRAS DE URBANISMO CORRESPONDIENTES A LAS ETAPAS 2 Y 3 DE LA UNIDAD DE GESTIÓN 2 DEL PLAN PARCIAL TRES QUEBRADAS, UBICADO EN LA OPERACIÓN ESTRATÉGICA NUEVO USME - EJE DE INTEGRACIÓN LLANOS. INCLUYENDO EL DISEÑO DE OBRAS DE MITIGACIÓN Y LA GESTIÓN Y OBTENCIÓN DE LOS PERMISOS Y AUTORIZACIONES CORRESPONDIENTES POR PARTE DE LA AUTORIDAD COMPETENTE.

No.	clase	fuente	etapa	tipo	Causa	Identificación o Descripción del Riesgo (Qué puede pasar y como puede ocurrir) EFECTO	Consecuencia de la ocurrencia	Probabilidad		Impacto		Categoría		Asignación	afecta la ejecución del contrato	Tratamiento	Impacto después de tratamiento						Monitoreo	Periodicidad
																	Probabilidad		Impacto		categoría		Asignación		
24	Específico	Externo	Ejecución	Regulatorio	Cambios normativos que inciden en la ejecución del contrato o del proyecto	Posibilidad afectacion económica por cambios en la normativa que regula o ampara el contrato, administrativos, tecnicos, legales, económicos y/o cualquier otro que le competa dentro de la ejecución del contrato.	Dificultades en la ejecucion del contrato. Mayores costos en la ejecucion del contrato. Retrasos en la ejecucion del contrato Afectación reputacional del Distrito y/o la Empresa de cara a los clientes internos o externos	2	Rara vez	3	Moderado	5	**Riesgo Medio**	Entidad - Privado	SI	El contratista y el supervisor o interventor, según corresponda, deberán realizar seguimiento permanente a las disposiciones y/o regulaciones normativas que puedan afectar el contrato en cuanto a lo económico. El contratista se obliga a ejecutar el objeto en su totalidad, de acuerdo al presupuesto ofertado, en los términos y condiciones descritos en el contrato y en sus respectivos documentos anexos. Por tanto, asi se discriminen ciertos factores del precio contenido en la propuesta, esto no implica que se deba reconocer la variación en los precios que señale el contratista, acorde a lo establecido en el contrato, el proceso de contratación, el sistema de pago del contrato o los riesgos asumidos por el contratista con la contratación. En caso que se soporte la afectación económica a la ejecución del contrato, que incida en el equilibrio económico del Contrato, se adelantará la revisión y verificación entre la Entidad y el contratista, previo concepto del supervisor o interventor, según corresponda, y en caso que se considere procedente se adelantarán los reconocimientos a que haya lugar, a través de modificación del contrato o mediante la utilización de los mecanismos jurídicos contemplados en el contrato o en sede judicial.	1	Rara vez	2	Menor	3	**Riesgo Bajo**	Privado/ Empresa/ Supervisor o Interventor	Conceptos previos acerca de los proyectos de normatividad que se ponga de presente, en los que se identifiquen las eventuales afectaciones a la Empresa o a los proyectos. Comunicaciones informando posibles afectaciones dirigidas a los responsables en la adopción de los cambios normativos de los que tenga conocimiento. El supervisor o Interventor, según corresponda deberá realizar el continuo seguimiento de las normas que rigen la materia durante la ejecución del contrato o del proyecto. Durante la ejecución del contrato, todas las partes contractuales deberán mantener el monitoreo del marco regulatorio de la normatividad vigente, así como las incidencias que los posibles cambios puedan representar a los contratos y/o proyectos.	Permanente
25	Específico	Externo	Ejecución	Operacional	Demoras en las revisiones, conceptos, trámites, análisis, viabilidades, estudios,autorizaciones, licencias y demás, por parte de entidades públicas o privadas externas, excediendo tiempos señalados en las normas, que inciden en la ejecución del contrato o del proyecto	Posibilidad de afectación del cronograma de ejecución de los contratos o proyectos por demoras en revisiones, conceptos, trámites, análisis, viabilidades, estudios, autorizaciones, licencias y demás, por parte de entidades públicas o privadas externas, excediendo tiempos señalados en las normas.	Mayores plazos o sobre costos en la ejecucion del contrato por demoras de entidades externas. Atraso en la ejecucion del contrato por suspensión del mismo. Eventuales afectaciones económicas por mayores permanencias o prórrogas a la ejecución de los contratos	2	improbable	2	Menor	4	**Riesgo Bajo**	Privado	SI	Planear la contratación con estimación de plazos suficientes acorde a las normas para surtirse las revisiones, conceptos, trámites, análisis, viabilidades, estudios, autorizaciones, licencias y demás, por parte de entidades externas. Incluir en los cronogramas de los procesos de contratación y del contrato periodos para ajuste del contratista de los documentos acorde a eventuales observaciones presentadas Realizar seguimiento en las entidades públicas o privadas externas respectivas, al avance del trámite requerido y en caso que se estime pertinente deberá radicar los derechos de petición y demás comunicaciones que den cuenta de ello.	1	Rara vez	2	Menor	3	**Riesgo Bajo**	Privado/ Empresa/ Supervisor o Interventor	El supervisor o interventor, según corresponda, deberán realizar la verificación constante y monitoreo al cronograma del contrato y alertar oportunamente sobre las situaciones que puedan afectar o incidir negativamente la ejecución del contrato o del proyecto, así mismo deberá realizar seguimiento sobre los soportes que den cuenta del estado de radicación completa de los trámites, eventuales observaciones y ajustes.	Permanente
26	Específico	Externo	Ejecución	Operacional	Deficiencias de tipo cualitativo y cuatitativo en los productos, bienes, obras o servicios contratados que implican reprocesos o demoras en la ejecución contractual	Posibilidad mayores plazos o sobre costos en la ejecucion del contrato o del proyecto ocasionadas por deficiencias en los productos, bienes, obras o servicios contratados	Mayores plazos o sobre costos en la ejecucion del contrato ocasionadas por deficiencias en los productos, bienes, obras o servicios contratados Afectación reputacional del Distrito y/o la Empresa de cara a los clientes internos o externos	2	improbable	2	Menor	4	**Riesgo Bajo**	Privado	SI	Establecer en el contrato garantias con amparos de cumplimiento y calidad, así como los demas que se estimen procedentes. Revisión permanente por parte del supervisor o interventor, según corresponda, del cumplimiento y calidad de los productos, bienes, obras o servicios contratados y realizar de manera en forma oportuna, suficiente y documentada de las observaciones o recomendaciones a los mismos, acorde al contrato, los documentos del proceso de selección y la normatividad aplicable. Revisión de observaciones presentadas por entidades públicas o privadas externas y si eventualmente estas pueden evidenciar deficiencias en los productos, bienes, obras o servicios contratados, en caso tal requerir al contratista y al interventor (cuando se cuente con el mismo) y acorde a los soportes, adelantar los procedimientos administrativos pertinentes para hacer efectivas las garantías establecidas en el contrato, en caso que aplique.	1	Rara vez	2	Menor	3	**Riesgo Bajo**	Privado/ Supervisor o Interventor	El supervisor o interventor, según corresponda, deberán realizar la verificación constante y monitoreo al cronograma del contrato y alertar oportunamente al ordenador del gasto y a la Direccion de gestión contractual de manera documetada sobre las situaciones que puedan afectar o incidir negativamente la ejecución del contrato o del proyecto, así mismo deberá realizar seguimiento sobre los soportes que den cuenta del estado de radicación completa de los trámites, eventuales observaciones y ajustes y gestión del contratista sobre el particular.	Permanente

RENOBO EMPRESA DE RENOVACIÓN Y DESARROLLO URBANO DE BOGOTÁ

MATRIZ DE RIESGOS - CONTRATAR LA CONSULTORIA PARA REALIZAR LOS ESTUDIOS DETALLADOS DE AMENAZA, VULNERABILIDAD Y RIESGO POR FENÓMENOS DE REMOCIÓN EN MASA PARA LA CONSTRUCCIÓN DE LAS OBRAS DE URBANISMO CORRESPONDIENTES A LAS ETAPAS 2 Y 3 DE LA UNIDAD DE GESTIÓN 2 DEL PLAN PARCIAL TRES QUEBRADAS, UBICADO EN LA OPERACIÓN ESTRATÉGICA NUEVO USME - EJE DE INTEGRACIÓN LLANOS. INCLUYENDO EL DISEÑO DE OBRAS DE MITIGACIÓN Y LA GESTIÓN Y OBTENCIÓN DE LOS PERMISOS Y AUTORIZACIONES CORRESPONDIENTES POR PARTE DE LA AUTORIDAD COMPETENTE.

No.	clase	fuente	etapa	tipo	Causa	Identificación o Descripción del Riesgo (Qué puede pasar y como puede ocurrir) EFECTO	Consecuencia de la ocurrencia	Probabilidad		Impacto		Categoría		Asignación	afecta la ejecución del contrato	Tratamiento	Impacto después de tratamiento							Monitoreo	Periodicidad
																	Probabilidad		Impacto		categoría		Asignación			
27	Específico	Externo	Ejecución	Operacional	Falta de apropiación de los insumos y la información del proceso de contratación o del proyecto o la informacion existente previamente en el marco del proyecto o que debiera conocer con ocasión de su actividad comercial	Posibilidad de afectación reputacional por mayores plazos y/o sobre costos derivados de la ejecución del contrato sin que se tenga en cuenta la información referencial puesta a disposición del contratista.	Ejecución del contrato, sin tener en cuenta los insumos y la información base suministrada por la Entidad, o la información existente previamente en el marco del proyecto o que debiera conocer con ocasión de su actividad comercial	1	Rara vez	3	Moderado	4	**Riesgo Bajo**	Privado	SI	El Contratista bajo su experticia y conocimiento, deberá adelantar el analisis técnico que le permita adelantar la ejecución contractual, acogiendo la informacion y los insumos existentes, así como desarrollando, gestionando y consiguiendo la información requerida dentro del marco del proyecto y realizando el análisis, estudio y revisión previa de la documentación e insumos existentes.	1	Rara vez	2	Menor	3	**Riesgo Bajo**	Privado	El Supervisor o Interventor, según corresponda, deberá adelantar el seguimiento constante durante la ejecución del contrato a la entrega de los productos, bienes, obras o servicios y posterior aprobación de los mismos. El contratista deberá complementar, ajustar o incorporar los cambios o las modificaciones que considere pertinentes, para garantizar la correcta ejecución de su contrato.	Permanente
28	General	Externo	Ejecución	Regulatorio	Medidas de aislamiento obligatorio que impacta en la ejecución del contrato	Posibilidad de afectación económica de acuerdo a las medidas de aislamiento preventivo obligatorio decretadas por el Gobierno Nacional y/o la Administración Distrital, como consecuencia de una "declaratoria de emergencia".	Mayores plazos y sobre costos eventuales durante la ejecución del objeto contractual, como consecuencia de una medida de aislamiento preventivo obligatorio dentro del marco de una "declaratoria de emergencia".	2	Posible	3	Menor	5	**Riesgo Medio**	Entidad - Privado	SI	El contratista debera tomar las medidas necesarias para optimizar tiempos y disminuir el impacto en el plazo de ejecucion del contrato. Así mismo y, en caso de acaecer una medida de aislamiento, las Partes deberán verificar de mutuo acuerdo las obligaciones y evaluar las suspensión temporal del contrato.	1	rara vez	2	Menor	3	**Riesgo Bajo**	Entidad - Privado	El Contratista y la supervisión o interventoría, según corresponda, deberán estar al tanto de las medidas que expida el Gobierno Nacional y Distrital al repecto.	Permantente
29	Especifico	Externo	Ejecución	Económico	Medidas de mitigación y prevención de propagación de virus que afectan la ejecución del contrato	Posibilidad de afectación económica de acuerdo a las medidas de mitigación y prevención de los riesgos de propagación de virus y/o enfermedades infecciosas.	Mayores costos derivados de la implementacion de medidas asociadas a la prevención y/o mitigación de la propagación de enfermedades infecciosas.	3	Posible	2	Menor	5	**Riesgo Medio**	Privado	SI	El contratista deberá determinar la totalidad de los costos de bioseguridad y demás medidas que deba adoptar para el manejo adecuado de la protección de sus colaboradores con la presentación de la oferta.	2	Posible	2	Menor	4	**Riesgo Bajo**	Privado	El supervisor o interventor, según corresponda, deberá verificar que el Contratista implemente las medidas de bioseguridad que eviten la propagación de virus y/o enfermedades infecciosas	Permanente
30	General	Externo	Ejecución	Económico	Falta de seguimiento a las leyes y los reglamentos relativos con la Salud Ocupacional y Seguridad Industrial y cumplimiento de las normas del Sistema General de Riesgos Laborales establecidas en el artículo 2.2.4.2.2.16 del Decreto 1072 de 2015 y la consagrada en el artículo 3 del Decreto 1273 de 2018 y demás normas que los modifiquen, complementen o sustituyan.	Posibilidad de afectar la salud de los trabajadores o contratistas por falta de control de los accidentes y las enfermedades por ausencia o deficiencia de un sistema de seguridad industrial y salud ocupacional, por el no seguimiento y/o aplicación de las normas de seguridad industrial, salud ocupacional y medio ambiente	Afectación en la vida o integridad del personal del contratista Posibilidad de afectación económica para la Empresa por eventual señalamiento de solidaridad frente a los derechos del personal o en el sistema general de riesgos laborales	3	Posible	2	Menor	5	**Riesgo Medio**	Privado	SI	Analisis respecto a la necesidad de inclusión de profesional SISO dentro del equipo del contratista, para la ejecución del contrato Inclusión de cumplimiento de las obligaciones referentes a las leyes y los reglamentos relativos con la Salud Ocupacional y Seguridad Industrial y cumplimiento de las normas del Sistema General de Riesgos Laborales dentro del contrato Solicitud de documentación del contratista que evidencie el cumplimiento de la normatividad de Salud Ocupacional y Seguridad Industrial y cumplimiento de las normas del Sistema General de Riesgos Laborales Revisión aleatoria por parte del personal SISO de la Empresa respecto al cumplimiento de las normas de Salud Ocupacional y Seguridad Industrial y cumplimiento de las normas del Sistema General de Riesgos Laborales por parte de los contratistas	2	Posible	2	Menor	4	**Riesgo Bajo**	Privado	El Interventor o supervisor, según corresponda, deberá verificar el cumplimiento del Contratista durante la ejecución del contrato de la normatividad de Riesgos Laborales establecidas en el artículo 2.2.4.2.2.16 del Decreto 1072 de 2015 y la consagrada en el artículo 3 del Decreto 1273 de 2018 y demás normas que los modifiquen, complementen o sustituyan. El profesional SISO de la Empresa en coordinación con el supervisor o interventor realizara el monitoreo y seguimiento aleatorio	Permanente

RENOBO EMPRESA DE RENOVACIÓN Y DESARROLLO URBANO DE BOGOTÁ

MATRIZ DE RIESGOS - CONTRATAR LA CONSULTORIA PARA REALIZAR LOS ESTUDIOS DETALLADOS DE AMENAZA, VULNERABILIDAD Y RIESGO POR FENÓMENOS DE REMOCIÓN EN MASA PARA LA CONSTRUCCIÓN DE LAS OBRAS DE URBANISMO CORRESPONDIENTES A LAS ETAPAS 2 Y 3 DE LA UNIDAD DE GESTIÓN 2 DEL PLAN PARCIAL TRES QUEBRADAS, UBICADO EN LA OPERACIÓN ESTRATÉGICA NUEVO USME - EJE DE INTEGRACIÓN LLANOS. INCLUYENDO EL DISEÑO DE OBRAS DE MITIGACIÓN Y LA GESTIÓN Y OBTENCIÓN DE LOS PERMISOS Y AUTORIZACIONES CORRESPONDIENTES POR PARTE DE LA AUTORIDAD COMPETENTE.

No.	clase	fuente	etapa	tipo	Causa	Identificación o Descripción del Riesgo (Qué puede pasar y como puede ocurrir) EFECTO	Consecuencia de la ocurrencia	Probabilidad		Impacto		Categoría		Asignación	afecta la ejecución del contrato	Tratamiento	Impacto después de tratamiento						Monitoreo	Periodicidad
																	Probabilidad		Impacto		categoría		Asignación		
31	General	Externo	Ejecución	Económico	Cambios en las condiciones macroeconomicas, de liquidez o falta de financiación	Posibilidad de afectación económica debido a la falta de financiación, pérdida de liquidez y/o cambios en las condiciones macroecoómicas y/o del mercado que impacten la ejecución del contrato.	Mayores plazos y sobre costos	3	Posible	2	Menor	5	**Riesgo Medio**	Privado	SI	El contratista y el supervisor o interventor, según corresponda, deberán realizar seguimiento permanente al sector, que puedan afectar el contrato en cuanto a lo económico. El contratista se obliga a ejecutar el objeto en su totalidad, de acuerdo al presupuesto ofertado, en los términos y condiciones descritos en el contrato y en sus respectivos documentos anexos. La Empresa no reconocerá económicamente ningún valor, relacionado con la falta o errorea o incompleta previsión, proyección y/o estructuración de la oferta por parte del proponente. El Proponente debió realizar un estudio completo a fin de presentar su oferta, y adelantar las proyecciones economicas completas incluyendo lo referente a las variaciones macroeconomicas. Por tanto, asi se discriminen ciertos factores del precio contenido en la propuesta, esto no implica que se deba reconocer la variación en los precios que señale el contratista, acorde a lo establecido en el contrato, el proceso de contratación, el sistema de pago del contrato o los riesgos asumidos por el contratista con la contratación. En caso que se soporte la afectación económica a la ejecución del contrato, que incida en el equilibrio económico del Contrato, se adelantará la revisión y verificación entre la Entidad y el contratista, previo concepto del supervisor o interventor, según corresponda, y en caso que se considere procedente se adelantarán los reconocimientos a que haya lugar, a través de modificación del contrato o mediante la utilización de los mecanismos jurídicos contemplados en el contrato o en sede judicial.	2	Posible	2	Menor	4	**Riesgo Bajo**	Privado	El supervisor o interventor, según corresponda, deberán realizar la verificación constante y monitoreo al cronograma y a las condiciones economicas del contrato y alertar oportunamente al ordenador del gasto y a la Direccion de gestión contractual de manera documentada sobre las situaciones que puedan afectar o incidir negativamente la ejecución del contrato o del proyecto.	Permanente
32	General	interno	ejecución	Operacional	Demoras en revisión o aval de los informes de ejecución, productos, bienes, servicios u obras y demoras en los pagos	Posibilidad de afectación reputacional, financiera o contable por demoras en la revisión y/o aval de los informes de ejecución, bienes, productos u obras, por parte del interventor o supervisor, según corresponda o de los funcionarios o contratistas intervinientes en el proceso por parte de la EMPRESA y demoras en los pagos	Demoras en la ejecución Incumplimiento al derecho de turno y/o a los principios de la Función Pública y vigilancia y control fiscal (Articulo 209 y 267 de la Constitución Política de Colombia, principios de igualdad, moralidad, eficacia, eficiencia, economía, celeridad, imparcialidad y publicidad) Eventual afectación economica por reclamaciones del contratista Afectaciones al cumplimiento del contrato por parte de la Empresa Eventuales procesos de caracter fiscal y/o disciplinario	1	Rara vez	3	Moderado	4	**Riesgo Bajo**	Entidad	SI	Incluir dentro de los cronogramas de ejecución del contrato, el tiempo estimado para la revisión y/o aval de los informes Incluir dentro de las obligaciones contractuales el plazo tiempo estimado para la revisión y/o aval de los informes a su cargo Cumplimiento a los plazo determinados para el pago y/o a los principios de la Función Pública y vigilancia y control fiscal por parte de los funcionarios y contratistas intervinientes en el proceso de revisión y/o aval de los informes de ejecución, bienes, productos u obras e intervinientes en el procedimiento y gestión de los pagos Radicación de los informes por parte del contratista a través de la Plataforma SECOP II, aprobación de los informes por parte del Supervisor o Contratista a través de la Plataforma SECOP II y publicidad de las ordenes y gestión de pago a través de la Plataforma SECOP II.	1	Rara vez	2	Menor	3	**Riesgo Bajo**	Empresa/ Supervisor o Interventor / participantes de procesos de revisión y aval de informes, productos, bienes, servicios u obras y del proceso de pagos	Seguimiento al cumplimiento del cronograma del contrato y al cumplimiento al MANUAL DE CONTRATACIÓN, SUPERVISIÓN E INTERVENTORÍA DE CONTRATOS o al que haga sus veces, los procesos y procedimientos de la EMPRESA y la ley. Seguimiento al cumplimiento de las normas por parte de los Supervisores o Interventores, según corresponda. Seguimiento al cumplimiento de las normas por parte de los funcionarios y contratistas intervinientes en el proceso de revisión y/o aval de los informes de ejecución, bienes, productos u obras e intervinientes y en el procedimiento y gestión de los pagos (En especial al cumplimiento al derecho oportuno de pagoy/o a los principios de la Función Pública y vigilancia y control fiscal).	Permanente
33	Específico	Externo	Ejecucion	Economico/ Finalcero	Variaciones en los precios de insumos necesarios para realizar las obras o prestar los servicios requeridos. Durante la ejecución del contrato se pueden presentar incrementos en precios de insumos debido a comportamiento del sector, tasas de cambio, que tenga algún efecto sobre estos.	Posibilidad de afectación económica por variaciones de precios e insumos necesarios para la ejecución del contrato	Dificultades en la ejecucion del contrato. Mayores costos en la ejecucion del contrato. Retrasos en la ejecucion del contrato Afectación reputacional del Distrito y/o la Empresa de cara a los clientes internos o externos	3	Posible	2	Menor	5	**Riesgo Medio**	Privado	SI	El contratista y el supervisor o interventor, según corresponda, deberán realizar seguimiento permanente al sector y tasas de cambio, que puedan afectar el contrato en cuanto a lo económico. El contratista se obliga a ejecutar el objeto en su totalidad, de acuerdo al presupuesto ofertado, en los términos y condiciones descritos en el contrato y en sus respectivos documentos anexos. La Empresa no reconocerá económicamente ningún valor, relacionado con la falta o errorea o incompleta previsión, proyección y/o estructuración de la oferta por parte del proponente. Por tanto, asi se discriminen ciertos factores del precio contenido en la propuesta, esto no implica que se deba reconocer la variación en los precios que señale el contratista, acorde a lo establecido en el contrato, el proceso de contratación, el sistema de pago del contrato o los riesgos asumidos por el contratista con la contratación. En caso que se soporte la afectación económica a la ejecución del contrato, que incida en el equilibrio económico del Contrato, se	2	Posible	2	Menor	4	**Riesgo Bajo**	Privado	El supervisor o interventor, según corresponda, deberán realizar la verificación constante y monitoreo al cronograma y a las condiciones economicas del contrato y alertar oportunamente al ordenador del gasto y a la Direccion de gestión contractual de manera documentada sobre las situaciones que puedan afectar o incidir negativamente la ejecución del contrato o del proyecto.	Permanente

RENOBO EMPRESA DE RENOVACIÓN Y DESARROLLO URBANO DE BOGOTÁ

MATRIZ DE RIESGOS - CONTRATAR LA CONSULTORIA PARA REALIZAR LOS ESTUDIOS DETALLADOS DE AMENAZA, VULNERABILIDAD Y RIESGO POR FENÓMENOS DE REMOCIÓN EN MASA PARA LA CONSTRUCCIÓN DE LAS OBRAS DE URBANISMO CORRESPONDIENTES A LAS ETAPAS 2 Y 3 DE LA UNIDAD DE GESTIÓN 2 DEL PLAN PARCIAL TRES QUEBRADAS, UBICADO EN LA OPERACIÓN ESTRATÉGICA NUEVO USME - EJE DE INTEGRACIÓN LLANOS. INCLUYENDO EL DISEÑO DE OBRAS DE MITIGACIÓN Y LA GESTIÓN Y OBTENCIÓN DE LOS PERMISOS Y AUTORIZACIONES CORRESPONDIENTES POR PARTE DE LA AUTORIDAD COMPETENTE.

No.	clase	fuente	etapa	tipo	Causa	Identificación o Descripción del Riesgo (Qué puede pasar y como puede ocurrir) EFECTO	Consecuencia de la ocurrencia	Probabilidad		Impacto		Categoría		Asignación	afecta la ejecución del contrato	Tratamiento	Impacto después de tratamiento						Monitoreo	Periodicidad
																	Probabilidad		Impacto		categoría		Asignación		
34	Especifico	Interno/Externo	Ejecucion	Economico/ Finalcero	Demoras en la actualización de las garantías del contrato en caso de adición o prórroga a los mismos o de comunicación a la aseguradora en caso de modificaciones al contrato o ausencia de actualización de las garantias	Posibilidad de afectación economicas, disciplinaria, fiscal o penal por demoras en la actualización de las garantías que amparan la ejecución y liquidación del contrato o en la comunicación de las mismas a la aseguradora o ausencia de actualización de las garantias	Eventual incumplimiento del contratista debido a la ausencia de actualización de las garantías o demoras en ello. Mayores costos en que deba incurrir la Empresa a fin de obtener el resarcimiento completo de los eventuales perjuicios en que se incurra. Eventual agravación del riesgo para los aseguradores que impacte negativamente en las reclamaciones de la Empresa, frente a la exigibilidad de las garantias. Eventuales procesos de tipo administrativo, disciplinario o fiscal o acciones de repetición	3	Posible	2	Menor	5	**Riesgo Medio**	Privado	SI	Incluir en los estudios previos, analisis preliminar o documeto equivalente y en los contratos y de las adiciones y/o prórrogas el término para que se adelante la actualización de las garantías por parte del contratista. Generar minutas tipo de contratos y adiciones, prórrogas y/o modificaciones con las previsiones contractuales señaladas. Señalar en las minutas de las modificaciones que se estime pertinentes la obligación de comunicación a la aseguradora, a fin de darle a conocer agravaciones al riesgo asegurado. Adelantar el seguimiento por parte del supervisor y de la Dirección de Gestión Contractual del perfeccionamiento, publicación y requisitos de ejecución o adicionales señalados en las minutas de las modificaciones, adiciones o prórrogas realizar requerimientos al contratista de actualización de las garantías y adelantar los procedimientos administrativos de caracter sancionatorio o de reclamación, ante la ocurrencia del evento	2	Posible	2	Menor	4	**Riesgo Bajo**	Empresa/ Supervisor o Interventor / Dirección de Gestión Contractual	El Interventor o supervisor, según corresponda, deberá verificar la actualización de las garantías de los contratos, la suficiencia y oportunidad acorde al contrato, los modificatorios, las adiciones y prórrogas de los mismos y en caso que no se de cumplimiento oportuno por parte del contratista deberá adelantar el requerimiento al contratista e informar a la Dirección de Gestión Contractual para el inicio del proceso administrativo de caracter sancionatorio o la reclamación respectiva. Remisión por parte de la Dirección de Gestión Contractual de correo electronico al Supervisor o área gestora, informando la aprobación de las garantías.	Permanente
35	General	Interno/Externo	Ejecucion	Social o Politico	Demoras en la ejecución contractual derivadas de las protestas sociales o huelgas	Posibilidad de afectación reputacional o económica de la Empresa por mayores plazos de ejecución debido a protestas sociales o huelgas	Eventuales retrasos en la ejecución del contrato o proyecto Atraso en la ejecucion del contrato por suspensión del mismo. Eventuales afectaciones económicas por mayores permanencias o prórrogas a la ejecución de los contratos	3	Posible	2	Menor	5	**Riesgo Medio**	Privado	SI	Generar entre el interventor y/o supervisor, según corresponda y el contratista, estrategias para mitigar impactos en la ejecución de contrato, (Ejemplo: Teletrabajo, reprogramación de eventos, etc)	2	Posible	2	Menor	4	**Riesgo Bajo**	Empresa/ Supervisor o Interventor / Privado	El Interventor o supervisor, según corresponda, junto al contratista verificaran cuando se informe sobre protestas sociales o huelgas y acorde a ello identificaran eventuales acciones para evitar afectaciones al cumplimiento de los cronogramas o afectaciones a los contratos o proyectos	Cuando se requiera
36	General	Interno/Externo	Ejecucion	Tecnológico	Fallas en los sistemas de comunicación de voz y de datos, fallas o fugas de información, suspensión de servicios públicos, nuevos desarrollos tecnológicos o estándares que deben ser tenidos en cuenta para la ejecución del contrato, obsolescencia tecnológica, deficiencias en la confidencialidad y reserva de la información.	Posibilidad de pérdida total o parcial de la información en medio digital y/o fisico por mal funcionamiento de los equipos o por la rotación de personal	Perdida o filtración de la información, vulneración a la confidencialidad o reserva de la información, daño de activos de la entidad	3	Posible	2	Menor	5	**Riesgo Medio**	Privado	SI	Conocer y dar cumplimiento al Manual de Roles y Responsabilidades de la Empresa. Conocer y aplicar el Manual de Políticas de Seguridad y Privacidad de la Información de la Empresa.	2	Posible	2	Menor	4	**Riesgo Bajo**	Empresa/ Supervisor o Interventor / Privado	Seguimiento al reporte y tramite de las vulnerabilidades reportadas Seguimiento de la gestión de cada área y los sistemas de información de la empresa	Permanente
37	General	Interno/Externo	Ejecucion	Economico	Actualizaciones normativas de carácter impositivo - tributario	Posibilidad de afectación económica por mayores cargas impositivas que afecten el contrato durante la ejecución	Mayores costos derivados de las nuevas o modificaciones de las cargas impositivas existentes que afectan el contrato. Generación de eventuales adiciones y/o modificaciones contractuales	3	Posible	2	Menor	5	**Riesgo Medio**	Entidad	SI	El contratista y el supervisor o interventor, según corresponda, deberán realizar seguimiento a la normatividad que impone cargas economicas (ej: tributaria), que puedan afectar el contrato en cuanto a lo económico. Previo concepto favorable del Supervisor o interventor, segun corresponda, se adelantará el análisis respecto a la adición de los recursos al contrato. No se aceptarán reconocimientos de caracter retroactivo ni adiciones de contratos que excedan lo señalado en la norma.	2	Posible	2	Menor	4	**Riesgo Bajo**	empresa	El supervisor o interventor, según corresponda, deberán realizar la verificación constante y monitoreo a las Actualizaciones normativas de carácter impositivo - tributario del contrato y alertar oportunamente al ordenador del gasto y a la Direccion de gestión contractual de manera documentada sobre las situaciones que puedan afectar o incidir negativamente la ejecución del contrato o del proyecto y adelantar oportunamente las solicitudes de adicion o modificación de los contratos segun corresponda	cuando ocurra el evento

RENOBO EMPRESA DE RENOVACIÓN Y DESARROLLO URBANO DE BOGOTÁ

MATRIZ DE RIESGOS - CONTRATAR LA CONSULTORIA PARA REALIZAR LOS ESTUDIOS DETALLADOS DE AMENAZA, VULNERABILIDAD Y RIESGO POR FENÓMENOS DE REMOCIÓN EN MASA PARA LA CONSTRUCCIÓN DE LAS OBRAS DE URBANISMO CORRESPONDIENTES A LAS ETAPAS 2 Y 3 DE LA UNIDAD DE GESTIÓN 2 DEL PLAN PARCIAL TRES QUEBRADAS, UBICADO EN LA OPERACIÓN ESTRATÉGICA NUEVO USME - EJE DE INTEGRACIÓN LLANOS. INCLUYENDO EL DISEÑO DE OBRAS DE MITIGACIÓN Y LA GESTIÓN Y OBTENCIÓN DE LOS PERMISOS Y AUTORIZACIONES CORRESPONDIENTES POR PARTE DE LA AUTORIDAD COMPETENTE.

No.	clase	fuente	etapa	tipo	Causa	Identificación o Descripción del Riesgo (Qué puede pasar y como puede ocurrir) EFECTO	Consecuencia de la ocurrencia	Probabilidad		Impacto		Categoria		Asignación	afecta la ejecución del contrato	Tratamiento	Impacto después de tratamiento								Monitoreo	Periodicidad
																	Probabilidad		Impacto		categoria		Asignación			
38	General	Interno/Externo	Ejecucion	Economico	No liquidar los contratos en los plazos acordados en el contrato o los establecidos por la Ley.	Posibilidad de afectación económica y/o reputacional por demoras o perdida de competencia para la liquidación de los contratos dentro de los plazos establecidos en los mismos o en la ley.	Perdida de la oportunidad legal para llegar a acuerdos, conciliaciones, transacciones para poner fin a las divergencias y poder declararse a paz y salvo. Mayores costos derivados de adelantar la liquidación de los contratos vía judicial o tener que hacer parte de algún proceso judicial o arbitral que sea iniciado por el contratista. Retrasos en la finalización de los proyectos que generan afectación reputacional del Distrito y/o la Empresa de cara a los clientes internos o externos. Eventuales procesos de caracter Fiscal y/ disciplinario	3	Posible	2	Menor	5	**Riesgo Medio**	Privado	NO	La Empresa, el supervisor o interventor, según corresponda, verificaran el cláusulado de los contratos y los documentos que lo componen a fin de identificar la exigencia de la liquidación de los contratos y o convenios y la oportunidad para realizarla, en caso de dudas adelantará la consulta a la Dirección de Gestión Contractual La Dirección de Gestión Contractual remite comunicaciones a los supervisores a fin de alertar sobre el trámite de liquidación de los contratos y o convenios y gestiona mesas de trabajo con los supervisores de seguimiento a las liquidaciones y a casos de alta complejidad identificación de la posibilidad de incluir un último pago del contrato asociado a la liquidación del contrato y señalarlo de esta forma en el contrato.	2	Posible	2	Menor	4	**Riesgo Bajo**	Empresa/ Supervisor o Interventor	Seguimiento en el Comité de Proyectos al tramite de liquidación de los contratos Seguimiento por parte de la Dirección de Gestión Contractual del trámite de liquidaciones Seguimiento del SGDEA y las respuestas a las consultas realizadas	Permanente
39	Específico	Externo	Ejecución	Construcción	Incremento en el plazo inicial de ejecución del contrato	Posibilidad de Mayor duración del contrato de Consultoria por limitaciones en su ejecución y ajustes en terreno.	Prórroga en el plazo de ejecución del contrato de consultoria.	3	Posible	3	Moderado	6	**Riesgo Alto**	Privado	SI	Plantear previo al inicio de las intervenciones, un plan de trabajo acorde con las actividades a desarrollar. Realizar un adecuado desarrollo y seguimiento del plan de trabajo. Definir medidas de contingencia ante posibles retrasos o imprevistos garantizando la adecuada finalización de las intervenciones en los plazos contractuales.	2	Improbable	2	Menor	4	**Riesgo Bajo**	Empresa - Privado	Realización de comités de Obra, en los cuales se realice seguimiento al desarrollo del Plan de Obra.	Permanente
40	Específico	Externo	Ejecución	Ambiental	Inundaciones por fenomenos naturales	Posibilidad de altos niveles de precipitación en temporada invernal.	Prolongación de las obras de mantenimiento y en consecuencia del contrato de interventoría	3	Posible	3	Moderado	6	**Riesgo Alto**	Empresa - Privado	SI	Acudir a las autoridades públicas o Privadas competentes para tener conocimiento de emisión de información estadística, (IGAC, INGEOMINAS, IDEAM, etc.), a fin de contar con pronósticos confiables de las condiciones meteorológicas para optimizar la programación de intervenciones y establecer medidas de contingencia o protección a la obra.	3	Posible	2	Menor	5	**Riesgo Medio**	Empresa - Privado	Seguimiento al reporte de las diferentes Entidades competentes con la recopilación de datos históricos de eventos relacionados	Permanente
41	Específico	Externo	Ejecución	Construcción	Mayores cantidades de sondeos durante la ejecución de los estudios	Posibilidad de mayores cantidades de sondos durante la ejecución del contrato	Sobrecostos o sobre plazos ocasionados por mayores cantidades de sondeos en los estudios. Prolongación de los estudios y diseños.	1	Rara vez	4	Mayor	5	**Riesgo Medio**	Empresa - Privado	NO	Durante el desarrollo del contrato se debe realizar el segumiento y control a las actividades, teniendo un control estricto y detallado de las mayores y menores cantidades , para tomar y/o recomendar las medidas convenientes, según corresponda.	3	Posible	2	Menor	5	**Riesgo Medio**	Empresa - Privado	La Supervisión y el interventor deberán durante la ejecución del proyecto hacer verificación de cantidades antes durante y después de cada actividad. Es importante tener en cuenta que, como medio de control y monitoreo del presente riesgo las partes contractuales deberán llevar a cabo periódicamente el respectivo comité de obra, dónde intervienen el interventor, la supervisión y el contratista	Permanente
42	Específico	Interno	Todas	Operacional	Declaratoria de inhabilidades o incompatibilidades del contratista	Posibilidad que el contratista en el marco de la ejecucion del contrato le sobrevenga causales de inhabilidad o incompatibilidad para contratar con el Estado, entre otros.	Mayores costos asociados al proyecto, impacto social negativo, costo político negativo; consecuentemente el retraso en la ejecucion y terminacion de los productos y actividades del proyecto.	1	Rara vez	4	Mayor	5	**Riesgo Medio**	Empresa / Privado	SI	Un control permanente por parte de la Empresa en todas las etapas del contracto, verificando los antecedentes del contratista y sus socios (si aplica) a traves del supervisor en la ejecucion del contrato.	1	Rara vez	4	Mayor	5	**Riesgo Medio**	Empresa - Privado	Realizar seguimiento por parte del supervisor del contrato y los entes de control.	Permanente

PROCURADURIA GENERAL DE LA NACION

CERTIFICADO DE ANTECEDENTES

CERTIFICADO ORDINARIO No. 263123729

PIB
14:39:43

Bogotá DC, 30 de enero del 2025

La PROCURADURIA GENERAL DE LA NACIÓN certifica que una vez consultado el Sistema de Información de Registro de Sanciones e Inhabilidades (SIRI), la persona GEOCING S A S identificado(a) con NIT número 8300108934:

REGISTRA LAS SIGUIENTES ANOTACIONES

INHABILIDADES CONTRACTUALES

SIRI: 400004196

Sancion

inhabilidad	Fecha de inicio	Fecha Fin	Causal inhabilidad
INHABILIDAD PARA CONTRATAR CON EL ESTADO LEY 1474 DE 2011, ART 90	23/12/2024	22/12/2027	DECLARATORIA DE INCUMPLIMIENTO EN POR LO MENOS 2 CONTRATOS EN UNA MISMA VIGENCIA. (LITERAL B)

ADVERTENCIA: La certificación de antecedentes contiene las anotaciones de las sanciones o inhabilidades que se encuentren vigentes. Cuando se trate de nombramiento o posesión en cargos que exijan para su desempeño ausencia de antecedentes, se certificarán todas las anotaciones que figuren en el registro. Anterior, de acuerdo a los incisos 3o. y 4o. del artículo 238 Ley 1952 de 2019.

NOTA: El certificado de antecedentes disciplinarios es un documento que contiene las anotaciones e inhabilidades generadas por sanciones penales, disciplinarias, inhabilidades que se deriven de las relaciones contractuales con el estado, de los fallos con responsabilidad fiscal, de las decisiones de pérdida de investidura y de las condenas proferidas contra servidores, ex servidores públicos y particulares que desempeñen funciones públicas en ejercicio de la acción de repetición o llamamiento en garantía. **Este documento tiene efectos para acceder al sector público, en los términos que establezca la Constitución Politica y la ley particular o demás disposiciones vigentes.** El Sistema SIRI reporta como antecedentes solamente las sanciones con debida ejecutoria recibidas de las autoridades nacionales colombianas. En caso de nombramiento o suscripción de contratos con el Estado, es responsabilidad de la Entidad, validar la información de antecedentes del aspirante en la página web: https://www.procuraduria.gov.co/Pages/certificado-antecedentes.aspx

CARLOS ARTURO ARBOLEDA MONTOYA
Jefe División de Relacionamiento Con El Ciudadano

ATENCIÓN :
ESTE CERTIFICADO CONSTA DE 01 HOJA(S), SOLO ES VALIDO EN SU TOTALIDAD. VERIFIQUE QUE EL NUMERO DEL CERTIFICADO SEA EL MISMO EN TODAS LAS HOJAS.

SHM INGENIERÍA S.A.S
NIT 901.198.163-0

GEOCING SAS
Geociencias e Ingeniería

Bogotá D.C., 10 de marzo de 2025.

SHM-25-0944/503-0001
ENVIADO CORREO ELECTRÓNICO

EMPRESA DE RENOVACIÓN Y DESARROLLO URBANO DE BOGOTÁ D.C.
RENOBO RAD:E2025002216
Fecha: 2025-03-10 13:59:26

Remitente: GEOCING SAS
Fol: 3 Anexos: 1

Arquitecta:
CRISTINA LAVIERA MARTÍNEZ
Directora Técnica de Asesoría y Diseños Técnicos
EMPRESA DE RENOVACIÓN URBANA – RENOBO
Carrera 10 #17-18 - Edificio Colseguros Piso 24
Bogotá D.C.

REF.: Contrato de Consultoría No. 372 de 2023. "CONTRATAR LA CONSULTORÍA PARA REALIZAR LOS ESTUDIOS DETALLADOS DE AMENAZA, VULNERABILIDAD Y RIESGO POR FENÓMENOS DE REMOCIÓN EN MASA PARA LA CONSTRUCCIÓN DE LAS OBRAS DE URBANISMO CORRESPONDIENTES A LAS ETAPAS 2 Y 3 DE LA UNIDAD DE GESTIÓN 2 DEL PLAN PARCIAL TRES QUEBRADAS, UBICADO EN LA OPERACIÓN ESTRATÉGICA NUEVO USME - EJE DE INTEGRACIÓN LLANOS."

Asunto: Solicitud de cesión y prórroga para la ejecución del Contrato de Consultoría No. 372 de 2023 de noventa (90) días calendario.

Respetada Arquitecta,

Por medio de la presente, las firmas Geocing S.A.S. y SHM Ingeniería S.A.S. se permiten presentar las siguientes solicitudes relacionadas con el contrato de Consultoría No. 372 de 2023:

Solicitud de Autorización de Cesión del Contrato:

Yo, José Manuel Morales Oñate, Representante Legal de Geocing S.A.S., identificado con NIT 830.010.893-4, me permito solicitar se autorice la cesión del Contrato de Consultoría No. 372-2023, suscrito entre Geocing S.A.S. y la Empresa de Renovación y Desarrollo Urbano - Renobo, teniendo en cuenta la inhabilidad sobreviniente que recae sobre la firma para contratar con el estado. Por lo anterior, se adjunta el documento de cesión suscrito con la sociedad SHM Ingeniería S.A.S., identificado con NIT 901.198.163-0, representada legalmente por Marisella Jacqueline Hernández Ramírez, quien a su vez suscribe la presente solicitud.

Solicitud de Ampliación de Plazo de 90 días calendario:

Yo, Marisella Jacqueline Hernández Ramírez, representante legal de SHM INGENIERÍA S.A.S. identificada con NIT 901.198.163-0, me permito solicitar que, en el evento de que RenoBo autorice la cesión solicitada, y teniendo en cuenta el plazo restante de ejecución del Contrato de Consultoría No. 372 de 2023 (2 días hábiles), se estudie por parte de la empresa, la posibilidad de prorrogar el plazo por un término de noventa días

calendario para la terminación de la ejecución del Contrato, con el fin de garantizar el cumplimiento adecuado del mismo, el cual se encuentra actualmente en la Etapa 3 - Gestión de Autorizaciones y Licencias.

A continuación, se presentan los fundamentos que sustentan el plazo de esta solicitud:

1. **Presentación y hojas de vida del personal (5 días):**

Dando cumplimiento al Numeral 7. del Anexo Técnico del Contrato de Consultoría No. 372 de 2023, se hará entrega, en máximo 3 días, de las hojas de vida de los profesionales asignados por esta consultoría con el fin de poder ejecutar los alcances conforme a lo estipulado en el contrato. Así mismo, se requiere de un plazo de 2 días para que la entidad revise esta documentación y dé la respectiva aprobación. Este proceso implica la validación de certificaciones, estudios y antecedentes laborales, asegurando que cada profesional cuente con las competencias necesarias para la correcta ejecución del contrato.

2. **Apropiación de la documentación por parte del cesionario, ajustes y radicación en IDIGER (10 días):**

Se requiere un tiempo estimado de 10 días con el fin de realizar la apropiación del estudio elaborado por parte de la empresa GEOCING S.A.S y la verificación de las observaciones emitidas mediante oficio 2024EE23302 de IDIGER, así como la respuesta proyectada por la firma cedente, con el fin de poder dar cumplimiento a las especificaciones de la Resolución No. 111 de 2022. Una vez terminada dicha verificación y si hay lugar, se realizarán los ajustes que se requieran y se radicará ante el IDIGER con el fin de obtener concepto de cumplimiento de dicha resolución.

3. **Tiempo para recibir observaciones o aprobación final por parte del IDIGER (45 días):**

De acuerdo con lo informado por el IDIGER en las diferentes comunicaciones del proyecto, esta entidad requiere de un tiempo no menor de 30 días, para revisar el cumplimiento de los estudios y diseños según lo establecido en la Resolución No. 111 de 2022. Por lo anterior, se adjunta una tabla con los tiempos de respuesta del IDIGER a las radicaciones realizadas anteriormente a la firma Geocing S.A.S.

El análisis de estos tiempos evidencia que el promedio de respuesta por parte de la entidad ha sido de 58 días, sin embargo, teniendo en cuenta la firma cedente había realizado socializaciones con el IDIGER se considera que el concepto se emitirá por parte de la entidad en un plazo de 45 días.

OFICIO	FECHA	ASUNTO	ENTIDAD DIRIGIDA	RADICADO ENTIDAD	RADICADO DE RESPUESTA	FECHA RESPUESTA	TIEMPO RESPUESTA (DÍAS)
GE-24-0290/503-0049	**03/04/2024**	Concepto estudio	IDIGER	2024ER6726	2024EE8859	31/05/2024	58
GE-24-0444/503-0058	**02/07/2024**	Concepto estudio	IDIGER	2024ER12582	2024EE14686	2/09/2024	62
GE-24-0709/503-0070	**05/11/2024**	Concepto estudio.	IDIGER	2024ER21587	2024EE23302	30/12/2024	55

4. Actividades de terminación (30 días):

Se solicitan 30 días con el fin de adelantar los trámites correspondientes a: atención de observaciones si lo requieren las entidades: IDIGER y RENOBO, elaboración y presentación de informes finales, generación de actas de recibo, con el fin de entregar el producto a satisfacción y cumpliendo los alcances contractuales.

Sumando los tiempos requeridos para cada uno de los puntos mencionados, se solicita una prórroga de **noventa (90) días** para la ejecución del contrato. Esta extensión permitirá garantizar el cumplimiento adecuado de las actividades contractuales, ajustándose a los tiempos de respuesta institucionales y asegurando la calidad de los productos entregables.

Es importante resaltar que el plazo de prórroga solicitado al Contrato No. 372 de 2023, para atender y dar cumplimiento a las especificaciones de la Resolución No. 111 de 2022 ante el IDIGER, será asumido en su totalidad por nuestra propia cuenta y riesgo sin que generen costos adicionales, y/o reclamaciones ante la Empresa de Renovación y Desarrollo Urbano – RenoBo (Entidad Contratante), ni pagos a cargo de RenoBo a favor de SHM Ingeniería.

Por último, las partes manifiestan que se han adelantado conversaciones con la aseguradora SEGUROS DEL ESTADO S.A. quienes manifiestan su intención de amparar la ejecución del Contrato de Consultoría No. 372-2023, con ocasión a la cesión y prórroga, una vez sea autorizado por RenoBo y se alleguen los documentos pertinentes por parte de las firmas cedente y cesionario.

Agradecemos su atención a esta solicitud y quedamos atentos a su respuesta.

Cordialmente,

JOSE MANUEL MORALES OÑATE
REPRESENTANTE LEGAL
GEOCING S.A.S.

MARISELLA JACQUELINE HERNÁNDEZ RAMÍREZ
REPRESENTANTE LEGAL
SHM INGENIERÍA S.A.S.

Anexos: Documento de Cesión suscrito por las partes
Documentación de Geocing S.A.S
Documentación de SHM Ingeniería S.A.S.

CONTRATO DE CESION DE CONTRATO No. 372 de 2023


Entre quienes suscriben este documento, a saber: **JOSE MANUEL MORALES OÑATE**, mayor, domiciliado en Bogotá D. C., identificado como aparece al pie de su firma, quien obra en su calidad de representante legal de la **GEOCING SAS.,** con NIT. 830.010.893-4, quienes para los efectos de este contrato se denominarán **EL CEDENTE**, de una parte, y **MARISELLA JAQUELINE HERNANDEZ RAMIREZ** mayor, domiciliado en Bogotá D. C., identificado como aparece al pie de su firma, quien obra en su calidad de representante legal de la **SHM INGENIERIA SAS.,** con NIT. 901.198.163-0, quienes para los efectos de este documento se denominarán **EL CESIONARIO**, de otra parte, se ha celebrado el contrato de cesión del contrato 372 de 2023, que además de las disposiciones legales pertinentes, se regirá por las siguientes estipulaciones:

PRIMERA. Objeto. CEDENTE cede a favor del CESIONARIO su participación total como contratista en el Contrato de Consultoría No. 372 de 2023, suscrito entre **GEOCING SAS** y la **EMPRESA DE RENOVACION Y DESARROLLO URBANO DE BOGOTA -RENOBO**, cuyo objeto es *"CONTRATAR LA CONSULTORÍA PARA REALIZAR LOS ESTUDIOS DETALLADOS DE AMENAZA, VULNERABILIDAD Y RIESGO POR FENÓMENOS DE REMOCIÓN EN MASA PARA LA CONSTRUCCIÓN DE LAS OBRAS DE URBANISMO CORRESPONDIENTES A LAS ETAPAS 2 Y 3 DE LA UNIDAD DE GESTIÓN 2 DEL PLAN PARCIAL TRES QUEBRADAS, UBICADO EN LA OPERACIÓN ESTRATÉGICA NUEVO USME - EJE DE INTEGRACIÓN LLANOS".*. **Parágrafo.** En la cesión quedarán incluidos todos los derechos y obligaciones que de conformidad con el contrato número 372 del 2023 corresponden a EL CEDENTE.

SEGUNDA. Extensión de la responsabilidad del CEDENTE. La responsabilidad que de la cesión del contrato número 372 del 2023, se deriva para EL CEDENTE se contrae a garantizar la existencia y validez del contrato cedido, pero no se extiende al cumplimiento por parte de la EMPRESA DE RENOVACION Y DESARROLLO URBANO DE BOGOTA -RENOBO de las obligaciones que asumió en virtud de este. Tampoco se extiende a la mayor onerosidad que resulte para EL CESIONARIO por el ejercicio de las facultades excepcionales y/o sancionatorias que de conformidad con la ley 80 de Contratación.

TERCERA. Estado del contrato número 372 del 2023. EL CESIONARIO declara conocer el estado de ejecución y el porcentaje de avance del contrato objeto de esta cesión y se obliga a aceptarlo en las condiciones en que esté, en la fecha en que EMPRESA DE RENOVACION Y DESARROLLO URBANO DE BOGOTA -RENOBO - autorice su cesión. A continuación, se establece un resumen del estado tanto económico como técnico del Contrato 372 del 2023.

El porcentaje actual de **avance técnico** del contrato No. 372-2023 es del 97.9%, calculado conforme al cronograma de avance (Project) y la curva S aprobada, según las siguientes etapas establecidas en la forma de pago para el contrato de consultoría:

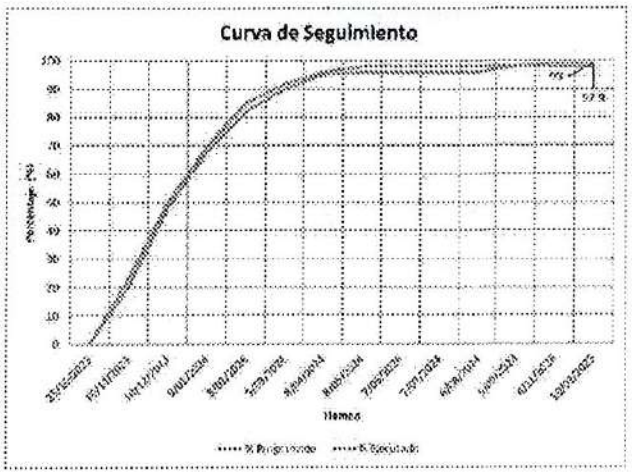

RESUMEN TECNICO

Etapa 1: Recopilación, Revisión y Análisis de Información Secundaria.
Estado de la Etapa: Terminada - Elaborada por el consultor y recibida por la Supervisión.

Etapa 2: Estudios y Diseños

- Levantamiento Topográfico
- Información Geológica
- Geomorfología
- Hidrogeología
- Hidrología
- Caracterización Hidráulica
- Redes Existentes
- Vertimientos
- Sismología
- Cobertura y uso del suelo
- Investigación geotécnica, zonificación geotécnica y determinación del modelo geológico – geotécnico
- Análisis De Estabilidad y Planteamiento
- Mitigabilidad
- Definición de alternativas y de la alternativa más favorable para ejecutar obras de mitigación y diseño detallado para la reducción del riesgo
- Diseños en detalle de la alternativa más favorable
- Especificaciones, Presupuestos y Programación De Obra

Estado de la Etapa: Terminada - Productos elaborados por el consultor y recibidos por la supervisión

Etapa 3: Gestión de Autorizaciones y Licencias.
Estado de la Etapa: En Ejecución - Productos radicados por el consultor y en revisión por parte del Instituto Distrital de Gestión de Riesgo y Cambio Climático – IDIGER.

A continuación, se hace una trazabilidad del estado del trámite con el IDIGER las radicaciones presentadas y las respuestas a la mismas:

OFICIO	FECHA	ASUNTO	ENTIDAD DIRIGIDA	RADICADO ENTIDAD	RADICADO DE RESPUESTA
GE-23-1989/503-0003	**23/10/2023**	Solicitud de conceptos técnicos emitidos por el Instituto Distrital de Gestión de Riesgos y Cambio Climático – IDIGER Plan Parcial Tres Quebradas – Usme.	IDIGER		2023ER24337
GE-23-2024/503-0014	**26/10/2023**	Solicitud información hidrológica de estaciones ubicadas en la localidad de Usme.	IDIGER	E2023008973	2023ER24619
GE-24-290/503-49	**3/04/2024**	Entrega Informe Estudios de Remoción en Masa en cumplimiento con la Resolución No. 111 de 10 de mayo de 2022 del proyecto en referencia.	IDIGER	2024ER6726	2024EE7984 2024ER8859

OFICIO	FECHA	ASUNTO	ENTIDAD DIRIGIDA	RADICADO ENTIDAD	RADICADO DE RESPUESTA
GE-24-0444/503-0058	**2/07/2024**	Entrega Informe Estudios de Remoción en Masa en cumplimiento con la Resolución No. 111 de 10 de mayo de 2022 del proyecto en referencia. Observaciones CT-9179 de 4-06-2024 IDIGER	IDIGER	2024ER12582	2024EE13542 2024EE14686
GE-24-0446/503-0059	**3/07/2024**	Solicitud Suspensión al Contrato de Consultoría No. 372 de 2023 por un término de cuarenta (40) días hábiles a partir del 5 de julio de 2024.	IDIGER	2024ER12645	2024EE11867
GE-24-0557/503-0065	**8/10/2024**	Respuestas RO-148222 Entrega Informe Estudios de Remoción en Masa en cumplimiento con la Resolución No. 111 de 10 de mayo de 2022 del proyecto en referencia, Concepto técnico IDIGER CT-9205.	IDIGER	2024ER19633	2024EE20239

OFICIO	FECHA	ASUNTO	ENTIDAD DIRIGIDA	RADICADO ENTIDAD	RADICADO DE RESPUESTA
GE-24-0709/503-0070	**5/11/2024**	Aclaración link de acceso Respuestas RO-148222 Entrega Informe Estudios de Remoción en Masa en cumplimiento con la Resolución No. 111 de 10 de mayo de 2022 dei proyecto en referencia, Concepto técnico IDIGER CT-9205.	IDIGER	2024ER21587	2024EE20239 2024EE23302

Etapa 4: Liquidación: Gestiones preparatorias a activarse con el cierre de la etapa 3.
Estado de la Etapa: No se ha iniciado

RESUMEN FINANCIERO

DESCRIPCIÓN	ETAPA	% AVANCE	VALOR FACTURADO
VALOR EJECUTADO, FACTURADO Y GIRADO			
Recopilación, Revisión y Análisis de Información Secundaria.	Etapa 1.	20,00%	$ 54.229.704
Recibo a satisfacción componentes de diseño	Etapa 2	60,00%	$ 162.689.113
VALOR TOTAL EJECUTADO Y GIRADO		**80,00%**	**$ 216.918.817**
VALOR VALOR TOTAL PENDIENTE POR EJECUTAR, FACTURAR Y GIRAR			
Gestión de Autorizaciones y Licencias.	Etapa 3	10,00%	$ 27.114.852
Liquidación	Etapa 4	10,00%	$ 27.114.852
VALOR TOTAL PENDIENTE POR EJECUTAR, FACTURAR Y GIRAR		**20,00%**	**$ 54.229.704**
VALOR TOTAL DEL CONTRATO			
VALOR TOTAL DEL CONTRATO		**100,00%**	**$ 271.148.521**

CUARTA. Contraprestación Económica. EL CEDENTE Y EL CESIONARIO acuerdan que la cesión del contrato número 372 del 2023 corresponde al valor de **CINCUENTA Y CUATRO MILLONES DOSCIENTOS VEINTINUEVE MIL SETECIENTOS CUATRO PESOS ($ 54.229.704),** correspondiente a la ejecución del 20% final del contrato.

QUINTA. Obligación específica del CEDENTE. Mientras esté pendiente la aprobación por parte de la EMPRESA DE RENOVACION Y DESARROLLO URBANO DE BOGOTA -RENOBO de la cesión del contrato estatal, EL CEDENTE se obliga a no aceptar ninguna otra propuesta de cesión del contrato número 372 del 2023 que provenga de cualquier tercero interesado.

SEXTA. Condiciones a las cuales se supedita la cesión. La cesión del contrato número 372 del 2023, está supeditada a que: i) la EMPRESA DE RENOVACION Y DESARROLLO URBANO DE BOGOTA -RENOBO- la autorice previamente y ii) a que, al autorizar la cesión del contrato, el EMPRESA DE RENOVACION Y DESARROLLO URBANO DE BOGOTA -RENOBO- no haga uso de la facultad consagrada en el artículo 893 del Código de Comercio, en el sentido de hacer la reserva de NO liberar al cedente y de exigir del cedente el cumplimiento de las obligaciones del contrato cuando el cesionario no las cumpla.

SEPTIMA. Continuidad de GEOCING SAS como contratista. Mientras el EMPRESA DE RENOVACION Y DESARROLLO URBANO DE BOGOTA -RENOBO - no haya autorizado la cesión del contrato número 372 del 2023 y se hayan cumplido todos los trámites internos para su efectividad, su ejecución continuará a cargo del CEDENTE en las mismas condiciones en que la ha venido ejecutando hasta la fecha en que se suscribe este documento. Por tanto, el producto de la facturación que se genere por todas las actividades contractuales ejecutadas hasta cuando EL **CESIONARIO** asuman la calidad de contratista, corresponderá al CEDENTE. **Parágrafo.** En cualquier evento en que EL CESIONARIO perciban pagos por concepto de facturación correspondiente al CEDENTE se obligan a restituirlos a éstos en el término de diez (10) días calendario.

OCTAVA. Obligaciones Específicas del CESIONARIO. Bajo el criterio de que para que proceda la cesión es necesario, además de la autorización escrita de la entidad contratante, que el CESIONARIO acredite los requisitos jurídicos, financieros, operativos, administrativos, técnicos y de experiencia que en su momento fueron acreditados por el CEDENTE, o unos superiores, EL CESIONARIO asume enteramente la responsabilidad por: i) el cumplimiento de todos los requisitos exigidos por la EMPRESA DE RENOVACION Y DESARROLLO URBANO DE BOGOTA - RENOBO - en el trámite de autorización de la cesión; ii) presentar la totalidad de los documentos que la misma entidad exija en el mismo trámite; iii) atender inmediata y completamente todos los requerimientos y observaciones que haga el EMPRESA DE RENOVACION Y DESARROLLO URBANO DE BOGOTA -RENOBO - en el trámite de autorizar la cesión del contrato número 372 del 2023. Parágrafo. Con base en lo anterior, se precisa que la carga de hacer seguimiento al trámite y obtener la autorización por parte del EMPRESA DE RENOVACION Y DESARROLLO URBANO DE BOGOTA -RENOBO - para la cesión del contrato corresponde única y exclusivamente a EL PROMETIENTE CESIONARIO, quienes deberán cumplir con todos los requerimientos técnicos, jurídicos, administrativos, operativos y requisitos de los pliegos de condiciones del proceso que originó el contrato número 372 del 20223 y los requerimientos necesarios para constitución de las pólizas de garantía exigibles del contrato que requiera el EMPRESA DE RENOVACION Y DESARROLLO URBANO DE BOGOTA -RENOBO para aprobar la cesión.

NOVENA. Resolución de este contrato Establecen las partes La aceptación de todas las obligaciones transferidas por CEDENTE, así como todas y cada una de las cláusulas estipuladas en el Contrato de consultoría No. 372-2023, sus modificaciones, suspensiones, estudios previos y anexos de la contratación, así como su actual estado material y financiero, las cuales declara conocer y aceptar en su integridad EL CESIONARIO.

DECIMA.

Acuerdan las partes mantener el contrato con las GARANTIAS vigentes mediante la expedición de las pólizas del contrato número 372 de 2023 que aseguran la continuidad en la ejecución de este, para lo cual las partes realizaran las gestiones requeridas ante la aseguradora SEGUROS DEL ESTADO con el fin de que sean expedidas las garantías.

El presente documento se firma en dos (2) originales.

En constancia de lo anterior se firma en Bogotá D.C., a los diez (10) días del mes de marzo de 2025.

EL PROMETIENTE CEDENTE – GEOCING SAS ,

JOSE MANUEL MORALES OÑATE
C.C. 79.483.892 DE BOGOTA
REPRESENTANTE LEGAL
GEOCING SAS.
NIT. 830.010.8934

EL PROMETIENTE CESIONARIO – SHM INGENIERIA SAS,

MARISELLA JAQUELINE HERNANDEZ RAMIREZ
C.C. 52.433.890 DE BOGOTA
REPRESENTANTE LEGAL
SHM INGENIERIA SAS
NIT: 901.198.163-0

Gmail **SHM INGENIERIA SAS <shmlicitaciones@gmail.com>**

Fwd: Cesión Firmada contrato 372 de 2023

1 mensaje

Nelson Javier Padilla Posada <npadillaposada@gmail.com> 10 de marzo de 2025, 3:54 p.m.
Para: "shmlicitaciones@gmail.com" <shmlicitaciones@gmail.com>

---------- Forwarded message ---------
De: **Aleida Acosta** <gerencia@aleiseguros.com>
Date: lun, 10 mar 2025 a las 15:52
Subject: RV: Cesión Firmada contrato 372 de 2023
To: <npadillaposada@gmail.com>

Buenas tardes

señores GEOCING SAS / SHM INGENIERIA SAS

Por medio del presente correo adjunto respuesta confirmando que la compañía SEGURSO DEL ESTADO S.A.

Esta en la disposición de hacer el acompañamiento de la expedición de la poliza de CESION entre sus empresas.

Quedamos atentos a la entrega del documento de CESION autorizado por la ENTIDAD RENOBO.

ALEIDA ACOSTA

REPRESENTANTE

ALEISEGUROS

De: Zaira Julieth Nieto Saldana <Zaira.Nieto@segurosdelestado.com>
Enviado el: lunes, 10 de marzo de 2025 3:33 p. m.
Para: Consuelo Herrera <tecnico@aleiseguros.com>; Lina Isabel Rincon Rodriguez <Lina.Rincon@segurosdelestado.com>; Delegados.Chapinero <delegados.chapinero@segurosdelestado.com>
CC: 'Aleida Acosta' <gerencia@aleiseguros.com>
Asunto: RE: Cesión Firmada contrato 372 de 2023

Apreciada Sra. Aleida buena tarde,

Con base en nuestra conversación y el análisis de la cesión, confirmamos nuestra disponibilidad para acompañar a nuestro cliente **SHM INGENIERÍA SAS** (NIT 901198163-0). Esta decisión responde a la viabilidad identificada en el proceso y al compromiso de brindar un acompañamiento oportuno teniendo en cuenta que traemos afianzado el contrato inicial.

Quedamos atentos al documento con las respectivas firmas para proceder con la emisión.

Cordialmente,

De: Consuelo Herrera <tecnico@aleiseguros.com>
Enviado el: lunes, 10 de marzo de 2025 12:42 p. m.
Para: Lina Isabel Rincon Rodriguez <Lina.Rincon@segurosdelestado.com>; Delegados.Chapinero <delegados.chapinero@segurosdelestado.com>
CC: Zaira Julieth Nieto Saldana <Zaira.Nieto@segurosdelestado.com>; 'Aleida Acosta' <gerencia@aleiseguros.com>
Asunto: RV: Cesión Firmada contrato 372 de 2023

Cordial saludo

Las molesto porque nuestro cliente GEOCIN cedio el contrato #372-2023 a nuestro CLIENTE SHM INGENIERIA

el cual vence el plazo el dia de hoy y no han firmado la respectiva cesion hasta que la compañía de un aval de la misma .

POLIZA QUE VIENE VIENE AMPARAMDO EL CONTARTO #45-101101992

CEDENTE GEOCING SAS

NIT 830.010.893-4

CESIONARIO SHM INGENIERIA

NIT 901.198.163-0

AGRADECEMOS RESPONDER SOBRE ESTE MISMO CORREO PARA GUARDAR LA TRASABLIDAD DEL PROCESO

REPUBLICA DE COLOMBIA

IDENTIFICACION PERSONAL

CEDULA DE CIUDADANIA

NUMERO **79483892**

MORALES OÑATE

APELLIDOS

JOSE MANUEL

NOMBRES



FIRMA



INDICE DERECHO

FECHA DE NACIMIENTO **02-NOV-1968**

SANTA MARTA
(MAGDALENA)

LUGAR DE NACIMIENTO

1.75	O+	M
ESTATURA	G.S. RH	SEXO

11-MAY-1987 SANTAFE DE BOGOTA DC

FECHA Y LUGAR DE EXPEDICION

REGISTRADOR NACIONAL
IVAN DUQUE ESCOBAR

A-1500111-43081092-M-0079483892-20000715 **05578** 00187A 01 089934563

REALIZAR LOS ESTUDIOS DETALLADOS DE AMENAZA, VULNERABILIDAD Y RIESGO POR FENÓMENOS DE REMOCIÓN EN MASA PARA LA CONSTRUCCIÓN DE LAS OBRAS DE URBANISMO CORRESPONDIENTES A LAS ETAPAS 2 Y 3 DE LA UNIDAD DE GESTIÓN 2 DEL PLAN PARCIAL TRES QUEBRADAS, UBICADO EN LA OPERACIÓN ESTRATÉGICA NUEVO USME - EJE DE INTEGRACIÓN LLANOS. INCLUYENDO EL DISEÑO DE OBRAS DE MITIGACIÓN, LA GESTIÓN, OBTENCIÓN DE LOS PERMISOS Y AUTORIZACIONES CORRESPONDIENTES POR PARTE DE LA AUTORIDAD

INFORME DE CIERRE
Del 25 de octubre de 2023 al 11 de marzo de 2025

VERSIÓN No. 1

BOGOTÁ D.C.

MARZO DE 2025.

REALIZAR LOS ESTUDIOS DETALLADOS DE AMENAZA, VULNERABILIDAD Y RIESGO POR FENÓMENOS DE REMOCIÓN EN MASA PARA LA CONSTRUCCIÓN DE LAS OBRAS DE URBANISMO CORRESPONDIENTES A LAS ETAPAS 2 Y 3 DE LA UNIDAD DE GESTIÓN 2 DEL PLAN PARCIAL TRES QUEBRADAS, UBICADO EN LA OPERACIÓN ESTRATÉGICA NUEVO USME - EJE DE INTEGRACIÓN LLANOS. INCLUYENDO EL DISEÑO DE OBRAS DE MITIGACIÓN, LA GESTIÓN, OBTENCIÓN DE LOS PERMISOS Y AUTORIZACIONES CORRESPONDIENTES POR PARTE DE LA AUTORIDAD

INFORME DE CIERRE
Del 25 de octubre de 2023 al 11 de marzo de 2025

VERSIÓN No. 1

CONTRATO DE CONSULTORÍA
No. 372 - 2023.

EMPRESA DE RENOVACIÓN Y DESARROLLO URBANO DE BOGOTÁ D.C - RENOBO

MARZO DE 2025.

CONTENIDO

1 INTRODUCCIÓN 7
2 OBJETIVOS 8
2.1 OBJETIVO GENERAL 8
2.2 OBJETIVOS ESPECÍFICOS 8
3 INFORMACIÓN LEGAL 9
3.1 FECHA DE SUSCRIPCIÓN, INICIACIÓN Y TERMINACIÓN 9
3.2 VALOR DEL CONTRATO 11
3.3 ESTADO ACTUAL FINANCIERO 13
3.4 PÓLIZAS Y VIGENCIAS 13
3.5 RELACIÓN DE PERSONAL DE CONSULTORÍA. 15
3.6 RELACIÓN DE COMITÉS 15
3.7 PROGRAMACIÓN DE CONSULTORÍA 20
4 METODOLOGÍA DE TRABAJO MENSUAL 22
4.1 DELIMITACIÓN DEL ÁREA DE ESTUDIO 22
4.2 PLAN DE EXPLORACIÓN 22
4.3 PROGRAMACIÓN DEL PROYECTO 27
4.4 INFORMES MENSUALES 34
4.5 OBTENCIÓN DE PLANOS: URBANÍSTICO DEL SECTOR, CONSULTA DE AFECTACIONES, DETERMINANTES URBANAS Y DE LAS REDES DE EAAB – ESP. 34
4.6 CONSULTA DE INFORMACIÓN NORMATIVA, GEOLÓGICA, GEOMORFOLÓGICA, HIDROGEOLÓGICA E HIDROLOGÍA, FOTOGRAFÍAS AÉREAS Y MAPAS TEMÁTICOS 35
4.7 INFORME DE RECOPILACIÓN, REVISIÓN Y ANÁLISIS DE INFORMACIÓN SECUNDARIA (RAI) 36
4.8 INFORME DE SÍSMICA 37
4.9 INFORME DE GEOLOGÍA, GEOMORFOLOGÍA E HIDROGEOLOGÍA 37
4.10 INFORME TOPOGRÁFICO 38
4.11 INFORME DE HIDROLOGÍA Y VERTIMIENTOS 38
4.12 INFORME DE HIDRÁULICA 39
4.13 INFORME DE GEOFÍSCA 39
4.14 INFORME DE GEOTECNIA 39

4.15 PLAN DE GESTIÓN DEL RIESGO DE DESASTRES EN LA ENTIDADES PÚBLICAS Y PRIVADAS (PGRDEPP). 40
4.16 INFORME FINAL 41
4.17 INFORME ESTUDIOS DE REMOCIÓN EN MASA 42
4.18 INFORMACIÓN ADICIONAL 43
5 TRAZABILIDAD CORRESPONDECIA 44
6 RESUMEN RESULTADOS DE LABORATORIO 53
7 ACTIVIDADES PENDIENTES 53
8 CONCLUSIONES Y RECOMENDACIONES. 54
9 ANEXOS 55

Ilustraciones

Ilustración 1. Curva de Seguimiento del Proyecto. 20
Ilustración 2. Delimitación del Plan Parcial Tres Quebradas. *Fuente:* Google Earth. 22
Ilustración 3. Plan de Exploración - Usme. 23
Ilustración 4. Identificación del nacimiento de agua. 38

Tablas

Tabla 1. Información General del Contrato. 9
Tabla 2. Valor del Contrato y Forma de Pago. 11
Tabla 3. Estado Financiero. 13
Tabla 4. Relación de Pólizas. 14
Tabla 5. Relación del Personal de la Consultoría Geocing S.A.S. 15
Tabla 6. Actas de Comités realizados semanalmente. 15
Tabla 7. Actas de Comités realizados semanalmente. 16
Tabla 8. Actas de Comités realizados semanalmente. 17
Tabla 9. Actas de Comités realizados semanalmente. 17
Tabla 10. Actas de Comités realizados semanalmente. 18
Tabla 11. Actas de Comités realizados semanalmente. 19
Tabla 12. Plan de Exploración Aprobado por RenoBo. 24
Tabla 13. Resumen ensayos de laboratorio. 25
Tabla 14. Correspondencia enviada de la Consultoría. 44
Tabla 15. Correspondencia recibida de la Consultoría. 49

1 INTRODUCCIÓN

Este documento contiene el informe de cierre del contrato No. 372-2023, suscrito entre Geocing S.A.S. y RenoBo, cuyo objeto es:

"Contratar la consultoría para realizar los estudios detallados de amenaza, vulnerabilidad y riesgo por fenómenos de remoción en masa para la construcción de las obras de urbanismo correspondientes a las etapas 2 y 3 de la Unidad de Gestión 2 del Plan Parcial Tres Quebradas, ubicado en la Operación Estratégica Nuevo Usme - Eje de Integración Llanos, incluyendo el diseño de obras de mitigación y la gestión y obtención de los permisos y autorizaciones correspondientes por parte de la autoridad competente."

En el marco de este contrato, se desarrollaron estudios técnicos especializados con el fin de evaluar las condiciones geológicas, geotécnicas e hidrogeológicas del área de intervención, identificando los niveles de amenaza y riesgo asociados a fenómenos de remoción en masa. A partir de estos análisis, se formularon estrategias de mitigación y se diseñaron soluciones de ingeniería para garantizar la estabilidad de las obras de urbanismo proyectadas.

El presente informe recopila los hallazgos obtenidos, detalla las actividades ejecutadas y presenta las conclusiones derivadas del análisis de los estudios realizados. Asimismo, expone las acciones llevadas a cabo para la gestión de permisos y autorizaciones requeridas, asegurando el cumplimiento normativo en la planificación y ejecución del proyecto.

Con este estudio se busca proporcionar una base técnica sólida para la toma de decisiones en la fase de construcción, minimizando los riesgos asociados a la geodinámica del terreno y garantizando la viabilidad del desarrollo urbanístico en el sector de Tres Quebradas.

2 OBJETIVOS

2.1 OBJETIVO GENERAL

Realizar un estudio técnico detallado de la amenaza, vulnerabilidad y riesgo por fenómenos de remoción en masa en las etapas 2 y 3 de la Unidad de Gestión 2 del Plan Parcial Tres Quebradas, con el propósito de garantizar la seguridad de las obras de urbanismo y diseñar estrategias de mitigación efectivas que permitan la adecuada gestión del riesgo en el área de intervención.

2.2 OBJETIVOS ESPECÍFICOS

- Caracterizar las condiciones geológicas, geomorfológicas, hidrogeológicas y geotécnicas del área de estudio mediante estudios técnicos especializados.
- Evaluar el nivel de amenaza y vulnerabilidad ante fenómenos de remoción en masa, identificando los factores condicionantes y detonantes del riesgo.
- Determinar la estabilidad de los taludes y suelos en el área de intervención, aplicando metodologías de análisis geotécnico y modelado de estabilidad.
- Diseñar obras de mitigación y medidas de intervención que minimicen los riesgos identificados y permitan la consolidación segura del proyecto urbanístico.
- Gestionar ante las entidades competentes la obtención de los permisos y aprobaciones requeridas para la implementación de las soluciones propuestas.
- Elaborar informes técnicos y recomendaciones para la planificación y ejecución de las obras de urbanismo, garantizando el cumplimiento de la normativa vigente en materia de gestión del riesgo.

3 INFORMACIÓN LEGAL

3.1 FECHA DE SUSCRIPCIÓN, INICIACIÓN Y TERMINACIÓN

A continuación, se presenta la tabla 1 de los datos generales del contrato de consultoría 372-2023.

Tabla 1. Información General del Contrato.

CONTRATO DE CONSULTORIA No.	372 de 2023
CONSULTOR	GEOCING S.A.S.
OBJETO	Contratar la consultoría para realizar los estudios detallados de amenaza, vulnerabilidad y riesgo por fenómenos de remoción en masa para la construcción de las obras de urbanismo correspondientes a las etapas 2 y 3 de la unidad de gestión 2 del plan parcial tres quebradas, ubicado en la operación estratégica nuevo Usme - eje de integración llanos. incluyendo el diseño de obras de mitigación y la gestión y obtención de los permisos y autorizaciones correspondientes por parte de la autoridad competente.
ACTA DE INICIO	25 de octubre de 2023
FECHA DE INICIO	25 de octubre de 2023
PLAZO DE EJECUCIÓN INICIAL	5 meses
FECHA DE TERMINACIÓN (INICIAL)	24 de marzo de 2024
PRÓRROGA No. 1	1 mes a partir del 25 de marzo de 2024 hasta el 23 de abril de 2024
SUSPENSIÓN DEL CONTRATO No. 1	30 días hábiles a partir del 12 de abril del 2024 hasta el 27 de mayo de 2024
REINICIO DEL CONTRATO	28 de mayo de 2024
SUSPENSIÓN DEL CONTRATO No. 2	20 días hábiles a partir del 29 de mayo de 2024 hasta el 27 de junio de 2024
REINICIO DEL CONTRATO	28 de junio de 2024
SUSPENSIÓN DEL CONTRATO No. 3	40 días hábiles a partir del 5 de julio de 2024 hasta el 2 de septiembre de 2024
REINICIO DEL CONTRATO	3 de septiembre de 2024
PRÓRROGA No. 2	2 meses a partir del 7 de septiembre de 2024 hasta el 6 de noviembre de 2024
SUSPENSIÓN No. 4	Suspensión por término de 30 días hábiles, contados a partir del 22 de octubre de 2024 hasta el 04 de diciembre de 2024
PRÓRROGA No. 1 A LA SUSPENSIÓN No. 4	Por término de 40 días hábiles, contados a partir del 05 de diciembre de 2024 hasta el 03 de febrero de 2025.
SUSPENSIÓN No. 5	Por término de 21 días calendario desde el 18 de febrero de 2025 hasta el 10 de marzo de 2025.
PLAZO DE EJECUCIÓN FINAL	8 meses
FECHA DE TERMINACIÓN (FINAL)	12 de marzo de 2025

3.2 VALOR DEL CONTRATO

En la Tabla 2, se relaciona el valor del contrato de consultoría 372-2023 y su estado actual referente a los pagos.

Tabla 2. Valor del Contrato y Forma de Pago.

CONTRATO DE CONSULTORÍA	
Contrato No.:	372-2023
Contratista:	GEOCING S.A.S.
Objeto del contrato:	CONTRATAR LA CONSULTORIA PARA REALIZAR LOS ESTUDIOS DETALLADOS DE AMENAZA, VULNERABILIDAD Y RIESGO POR FENÓMENOS DE REMOCIÓN EN MASA PARA LA CONSTRUCCIÓN DE LAS OBRAS DE URBANISMO CORRESPONDIENTES A LAS ETAPAS 2 Y 3 DE LA UNIDAD DE GESTIÓN 2 DEL PLAN PARCIAL TRES QUEBRADAS, UBICADO EN LA OPERACIÓN ESTRATÉGICA NUEVO USME - EJE DE INTEGRACIÓN LLANOS. INCLUYENDO EL DISEÑO DE OBRAS DE MITIGACIÓN Y LA GESTIÓN Y OBTENCIÓN DE LOS PERMISOS Y AUTORIZACIONES CORRESPONDIENTES POR PARTE DE LA AUTORIDAD COMPETENTE.
Plazo Ejecución:	8 meses
Fecha de Iniciación:	25 DE OCTUBRE DE 2023
Fecha de terminación (inicial):	24 DE MARZO DE 2024
Fecha de terminación (actual):	12 DE MARZO DE 2025
Valor Total del contrato:	$271.148.521

Forma de Pago:	**20% del valor del contrato.** Contra el recibo a satisfacción por parte del supervisor del contrato del informe de revisión y aprobación de los productos RAI. **60% del valor del contrato.** Contra el recibo a satisfacción por parte del supervisor del contrato del informe de revisión y aprobación de los productos: • Levantamiento Topográfico • Información Geológica • Geomorfología • Hidrogeología • Hidrología • Caracterización Hidráulica • Redes Existentes • Vertimientos • Sismología • Cobertura y uso del suelo • Investigación geotécnica, zonificación geotécnica y determinación del modelo geológico – geotécnico • Análisis De Estabilidad y Planteamiento • Mitigabilidad • Definición de alternativas y de la alternativa más favorable para ejecutar obras de mitigación y diseño detallado para la reducción del riesgo • Diseños en detalle de la alternativa más favorable • Especificaciones, Presupuestos y Programación De Obra **10% del valor del contrato.** Contra el recibo a satisfacción por parte del supervisor del contrato del informe de revisión y aprobación del seguimiento: Radicación de los Estudios y diseños al Instituto Distrital de Gestión de Riesgo y Cambio Climático IDIGER y aprobación de los diseños. **10% del valor del contrato.** Contra entrega y recibo a satisfacción por parte de la Supervisión de la totalidad de informes de revisión y aprobación de los productos finales del consultor y de los trámites adelantados en el marco del contrato de consultoría, junto con las actas de reunión, soportes documentales, acta de liquidación y los documentos requeridos para la liquidación del contrato correspondiente.

3.3 ESTADO ACTUAL FINANCIERO

A continuación, en la Tabla 3, se presenta un resumen del estado financiero del contrato de consultoría 372-2023.

Tabla 3. Estado Financiero.

RESUMEN FINANCIERO DEL CONTRATO CONSULTORIA 372 DE 2023	VALOR TOTAL DEL CONTRATO	$271.148.521
	VR. PAGADO	$216.918.817
	VR. PENDIENTE POR FACTURAR	$54.229.704

3.4 PÓLIZAS Y VIGENCIAS

En la siguiente tabla, se relacionan las pólizas vigentes del contrato de consultoría 372-2023.

Tabla 4. Relación de Pólizas.

DOCUMENTO	EXPEDICION	CUMPLIMIENTO DEL CONTRATO		SUMA ASEGURADA	PAGO DE SALARIOS, PRESTACIONES SOCIALES LEGALES		SUMA ASEGURADA	CALIDAD DEL SERVICIO		SUMA ASEGURADA	Observacion
Anexo 0	25/09/2023	21/08/2023	21/08/2024		21/09/2023	21/02/2027		21/09/2023	21/02/2027		
Anexo 1	27/10/2023										Modificacion fecha de inicio octubre 25/2023
Anexo 2	27/10/2023		24/09/2024			27/03/2027			27/03/2027		Modificacion fecha de inicio octubre 25/2023
Anexo 3	21/03/2024		24/10/2024			27/04/2027			27/03/2027		Prorroga 1
Anexo 4	16/04/2024		19/10/2024			7/04/2027			7/04/2027		aclaracion de vigencias
Anexo 5	3/07/2024		19/11/2024			7/05/2027			27/04/2027		acta de suspensión 2
Anexo 6	28/08/2024		2/03/2025	$ 54.229.704,02		7/05/2027	$13.557.426,05		27/04/2027	$ 54.229.704,02	Suspensión 3
Anexo 7	5/09/2024	25/10/2023	6/05/2026		25/10/2023	6/11/2027		25/10/2023	27/04/2027		Prorroga 2
Anexo 8	9/10/2024		6/05/2026			6/11/2027			6/11/2027		Prorroga 2
Anexo 9	24/10/2024		20/06/2026			20/12/2027			20/12/2027		Suspensión 4
Anexo 10	25/10/2024		20/06/2026			20/12/2027			20/12/2027		Suspensión 4
Anexo 11	5/12/2024		20/08/2026			20/02/2028			20/02/2028		Prororga 1 suspensión 4
Anexo 12	7/03/2025		10/09/2026			13/03/2028			13/03/2028		Suspensión 5

En el Anexo 1. Pólizas, se encuentran las pólizas del proyecto mencionadas en la tabla anterior.

3.5 RELACIÓN DE PERSONAL DE CONSULTORÍA.

Para la ejecución del contrato 372-2023, RenoBo estimó que la consultoría presentará un equipo mínimo para la ejecución de las actividades, a continuación, se relaciona en la 7:

Tabla 5. Relación del Personal de la Consultoría Geocing S.A.S.

1. PERSONAL CLAVE	
PERSONAL	**NOMBRE**
DIRECTOR DE CONSULTORÍA	JOSÉ MANUEL MORALES OÑATE
COORDINADOR DE CONSULTORÍA	FLABIO FEDERICO SOLER SIERRA
ESPECIALISTA EN GEOTECNIA	FLABIO FEDERICO SOLER SIERRA
2. EQUIPO DE ESPECIALISTAS Y DE APOYO	
1. ESTRUCTURAS	
ESPECIALISTA EN ESTRUCTURAS	JOSE ALFREDO LEÓN RAMIREZ
2. HIDRÁULICA E HIDROLOGÍA	
ESPECIALISTA HIDRÁULICO	ROBERTO ANDERSON JAIMES SILVA
3. GEÓLOGO	
GEÓLOGO	HENIO MELITON PINZON BURGOS
4. DIBUJANTE	
DIBUJANTE	NICOLAS ESTEBAN PUERTO SANCHEZ
5. TOPOGRAFÍA	
INGENIERO TOPÓGRAFO	DIEGO ALEJANDRO MACHADO RODRIGUEZ
CADENERO	JONATHAN ROBERTO OSPINA RONCANCIO

3.6 RELACIÓN DE COMITÉS

Durante el período comprendido entre el 25 de octubre al 24 de noviembre del 2024, se realizaron tres (03) comités de seguimiento, en la siguiente tabla se presenta la relación de las tres actas suscritas por la empresa RenoBo y la consultoría Geocing S.A.S.

Tabla 6. Actas de Comités realizados semanalmente.

No. ACTA	FECHA	DESCRIPCIÓN
Acta No. 01	09/11/2023	Solicitud de ingreso de personal de la consultoría a la zona de estudio, observaciones al plan de exploración, solicitud a la consultoría de la entrega de la programación del contrato y solicitud de información sobre si han dado respuesta las entidades frente a los comunicados de solicitud de información.

Acta No. 02	15/11/2023	RenoBo solicita a la consultoría que en los comités asista el director de la misma, RenoBo recibe el PDT de la consultoría el cual se está revisando, hay observaciones al cronograma, la consultoría ha avanzado con la fase de exploración.
Acta No. 03	22/11/2023	Se han aprobado las pólizas del contrato, RenoBo define las fechas correspondientes al primer informe mensual, aprobación del plan de exploración, observaciones al PDT, el consultor a solicitado reunión con el IDIGER, pero ellos no tienen agenda aún. La consultoría presenta los avances realizados en la semana.

Durante el período comprendido entre el 25 de octubre al 24 de noviembre del 2024, se realizaron tres (03) comités de seguimiento, en la siguiente tabla se presenta la relación de las tres actas suscritas por la empresa RenoBo y la consultoría Geocing S.A.S.

Tabla 7. Actas de Comités realizados semanalmente.

No. ACTA	FECHA	DESCRIPCIÓN
Acta No. 04	29/11/2023	Solicitud de RenoBo para que la entrega del informe mensual 1, sea con corte del 24 de noviembre de 2023, en el transcurso de la semana se envía el PDT, no se ha podido agendar la reunión con el IDIGER y en el transcurso de la semana RenoBo envía observaciones a la consultoría sobre el RAI.
Acta No. 05	07/12/2023	Se envían actas 2 y 3 suscritas por las partes, Renobo hace observaciones a la programación de actividades del proyecto, la consultoría tiene el compromiso de llevar otra máquina de perforación para aumentar los rendimientos.
Acta No. 06	21/12/2023	RenoBo comparte las actas 4 y 5 suscritas, además indica que emitirá oficio de aprobación del cronograma, comparte también observaciones de Topografía. Esta consultoría presenta porcentajes de avance de las actividades contractuales.

Durante el período comprendido entre el 27 de diciembre de 2023 y el 24 de enero de 2024, se han realizado tres (03) comités de seguimiento, en la siguiente tabla se presenta la relación de las tres actas suscritas por la empresa RenoBo y la consultoría Geocing S.A.S.

Tabla 8. Actas de Comités realizados semanalmente.

No. ACTA	FECHA	DESCRIPCIÓN
Acta No. 07	28/12/2023	Solicitud de RenoBo para que la consultoría no radique las actas de comité por ventanilla, hay observaciones por parte de la supervisión en el componente de la programación, el RAI se encuentra en firmas por parte de esta, se espera que la EAAB de respuesta a lo solicitado por la consultoría.
Acta No. 08	11/01/2024	RenoBo indica que ha realizado el pago y que genera el documento para que la consultoría lo cargue el SECOP II y continue con el trámite para completar el proceso de pago. RenoBo indica que hay que anexar al informe mensual 2, la "Ficha del contrato" en la entrega, se aprueba el informe Topográfico, RenoBo no recibe ajustes a las observaciones del informe de Geología, Geomorfología e Hidrogeología, además solicita a la consultoría realizar una cotización sobre el Plan de Gestión del Riesgo, se socializa el avance del Proyecto.
Acta No. 09	18/01/2024	RenoBo recuerda a la consultoría, cargar los documentos en el SECOP II para realizar el correspondiente pago, también solicita que se envié el informe mensual 2, el RAI firmado, el informe de Hidrología, el acta de reunión con el IDIGER realizada el 09-01-2024 y el ajuste a las observaciones del informe de Geología, Geomorfología e Hidrogeología. La propuesta del PGRDEPP debe incluir un alcance y los productos que entregaría la consultoría. Se relacionan los avances del proyecto

Durante el período comprendido entre el 25 de enero al 24 de febrero del 2024, se realizaron cinco (05) comités de seguimiento, en la siguiente tabla se presenta la relación de las tres actas suscritas por la empresa RenoBo y la consultoría Geocing S.A.S

Tabla 9. Actas de Comités realizados semanalmente.

No. ACTA	FECHA	DESCRIPCIÓN
Acta No. 10	25/1/2024	RenoBo solicita el envío de la propuesta económica del plan de gestión del riesgo de desastres de las entidades públicas y privadas e indica que de igual forma se debe incluir el plan de emergencia y contingencia como un subproducto. Se solicita a Renobo, que teniendo en cuenta el desarrollo del contrato y el corto tiempo para entregar el producto final, se evalúe una prórroga de 30 días con el fin de entregar los productos a satisfacción y el plan de Gestión de Riesgos y Desastres que pide IDIGER. Renobo responde que la solicitud es viable pero que la respuesta depende de la justificación que se presente, así como el ajuste de la propuesta técnica y económica para la presentación del Plan de Riesgos, Adicionalmente se relacionan y socializan los avances del proyecto
Acta No. 11	1/2/2024	RenoBo emite observaciones del informe mensual 2 y del informe de geofísica, se indica que el informe de hidrología está próximo a ser entregado presentando un avance del 99%. RenoBo solicita se radique el informe mensual 3 y se avance con los productos que presentan atraso. Por parte de la consultoría se solicita una prórroga de 30 días con el fin de poder cumplir con los tiempos de entrega de los productos, por lo

No. ACTA	FECHA	DESCRIPCIÓN
		que la supervisión indica que se debe presentar dicha prórroga de manera formal con su respectiva justificación y soportes. Adicionalmente se relacionan y socializan los avances del proyecto.
Acta No. 12	8/2/2024	RenoBo indica que se está haciendo la revisión del informe de geología, geomorfología e hidrogeomorfología, solicita se envíe la solicitud de prórroga con su respectiva justificación de atraso y está también se incluya en el informe mensual 3, igualmente se debe anexar el plan de contingencia como respaldo de solicitud. Con respecto a la propuesta económica del Plan de Gestión del Riesgo de Desastres de las Entidades Públicas y Privadas. Renobo indica que este documento fue recibido y está en revisión y análisis para tomar la correspondiente decisión. Adicionalmente se relacionan y socializan los avances del proyecto.
Acta No. 13	15/2/2024	La supervisión indica que se debe radicar el informe mensual 3 con la información tratada en los comités anteriores y adicionar la justificación de la solicitud de prórroga, además RenoBo solicita sean enviados: el informe ajustado de geología, geomorfología e hidrogeomorfología, el informe de hidrología y el informe de sísmica. Se informa que la solicitud de prórroga con la justificación de atraso presentada por la consultoría se encuentra en revisión y se están realizando los trámites internos en RenoBo para poder dar respuesta. Adicionalmente se relacionan y socializan los avances del proyecto.
Acta No. 14	22/2/2024	RenoBo solicita se radique el informe mensual No. 3 el cual es enviado por parte de la consultoría el mismo día, además informa que el informe mensual No. 4 debe ser radicado la semana del 26 de febrero al 1 de enero, así mismo hacer la entrega del informe de sísmica. En lo relacionado a la solicitud de prórroga y justificación de atraso, Renobo le informa al contratista que se están realizando los tramites internos y agregan que sin embargo se debe seguir cumpliendo con el cronograma inicial en la entrega de productos. La consultoría recomienda que una vez sea recibido el informe de geotecnia en el cual se deben proponer diferentes alternativas, se realice una mesa de trabajo con la supervisión para definir la alternativa más favorable.

Durante el período comprendido entre el 25 de febrero al 24 de marzo del 2024, se realizaron cuatro (4) comités de seguimiento (Ver tabla 10).

Tabla 10. Actas de Comités realizados semanalmente.

No. ACTA	FECHA	DESCRIPCIÓN
Acta No. 15	29/2/2024	En este comité de seguimiento RenoBo solicita se realice entrega del informe mensual 3 ajustado, el informe mensual 4 con fecha del 4 de marzo, los informes de hidrología, sísmica y geotecnia, y se ajusten las fechas de la nueva programación propuesta, además, indica que el informe de geología, geomorfología e hidrogeología se encuentra en revisión por parte de los especialistas correspondientes y en lo que respecta a la solicitud de prórroga indican que sigue en revisión en el área contractual. Adicionalmente se relacionan y socializan los avances del proyecto.
Acta No. 16	7/3/2024	La consultoría envía los informes mensuales 3 y 4 y el informe de sismología, por lo que RenoBo indica que dichos informes están en proceso de revisión y aprobación, adicional se plantean las fechas para la entrega de los informes de Hidráulica, Hidrología (ajustado), Geología, Geomorfología e Hidrogeología. En referencia a la solicitud de prórroga, RenoBo informa que ya se hizo el trámite correspondiente en el área contractual y ahora se remitió a la fiduciaria, por lo cual se está esperando

No. ACTA	FECHA	DESCRIPCIÓN
		respuesta por parte de esta entidad además se propone una mesa de trabajo para el día 11 de marzo con el fin de revisar la reprogramación de las actividades. Adicionalmente se relacionan y socializan los avances del proyecto.
Acta No. 17	14/3/2024	RenoBo informa la aprobación de los informes mensuales No. 3 y No.4, así como del informe de Hidrología y el informe de Sismología para los cuales se recibieron las respectivas actas y oficios de aprobación. Adicionalmente RenoBo solicita la radicación de los informes de Hidráulica, Geología Geomorfología e Hidrogeología y el informe de Geotecnia. En cuanto a la solicitud de prórroga esta ya fue tramitada y sólo falta cargar la información correspondiente en el Secop II para aprobación, y se indican los ajustes necesarios a la programación enviada por esta consultoría.
Acta No.18	21/3/2024	RenoBo solicita la radicación del informe mensual No. 5, los informes, hidrología, geotecnia, geología, hidrogeología y geomorfología atendiendo a las observaciones remitidas de las anteriores entregas. Se indica que el informe de Hidráulica se encuentra en revisión por parte de los especialistas de la supervisión y solicita se radique ante el IDIGER los productos solicitados según la Resolución 111 de 2022. Se plantea una reunión el 1 de abril con el fin de verificar la entrega de los productos del contrato.

Durante el período comprendido entre el 25 de marzo al 5 de septiembre del 2024, se realizaron diferentes comités de seguimiento y mesas de trabajo junto con IDIGER con el objetivo de revisar las observaciones remitidas del informe enviado para emisión de concepto técnico. En el anexo 1 se relacionan las actas descritas a continuación.

Tabla 11. Actas de Comités realizados semanalmente.

No. ACTA	FECHA	DESCRIPCIÓN
Acta No. 19	04/04/2024	En este comité de seguimiento RenoBo informa que el informe mensual 5 se encuentra en revisión, de igual forma la entidad se encuentra revisando la viabilidad de la solicitud de suspensión. Se recibe la aprobación del componente de hidráulica y la Consultoría indica que los informes de geotecnia, y de geología, geomorfología e hidrogeología están en proceso de ajuste según las observaciones realizadas por la entidad. Adicionalmente la consultoría presenta el número de radicado del IDIGER del informe de los estudios y diseños realizados bajo el marco del contrato 372-2023.

Durante el período comprendido entre el 6 de septiembre al 6 de octubre del 2024, se han realizado diferentes comités de seguimiento y mesas de trabajo junto con IDIGER con el objetivo de revisar las observaciones remitidas del informe enviado para emisión de concepto técnico.

El día 18 de septiembre de 2024 en las oficinas del IDIGER, se llevó a cabo la reunión en la que se revisó el Concepto Técnico CT-9205 con el fin de realizar los respectivos ajustes y aclarar punto a punto las observaciones remitidas por la entidad a la información radicada por la consultoría, de los estudios de amenaza y riesgo por movimientos en masa para el proyecto "ETAPAS 2 Y 3 DE LA UNIDAD DE GESTION 2 DEL PLAN PARCIAL TRES QUEBRADAS", en la reunión mencionada se contó con la participación de los especialistas del IDIGER, Consultoría y Supervisión.

En el Anexo 2. Actas, se encuentran las actas de comité anteriormente mencionadas debidamente suscritas por los participantes de las reuniones.

3.7 PROGRAMACIÓN DE CONSULTORÍA

La curva de seguimiento se realiza desde la fecha de iniciación del proyecto hasta el 6 de octubre del presente año con el fin de representar las curvas de programación con respecto al ejecutado por la consultoría, a partir de ello, la consultoría presenta un porcentaje de avance del 98% frente a un 99% de programado en la Ilustración 1, se observa las curvas de seguimiento a teniendo en cuenta las suspensiones y prórrogas solicitadas y aprobadas.

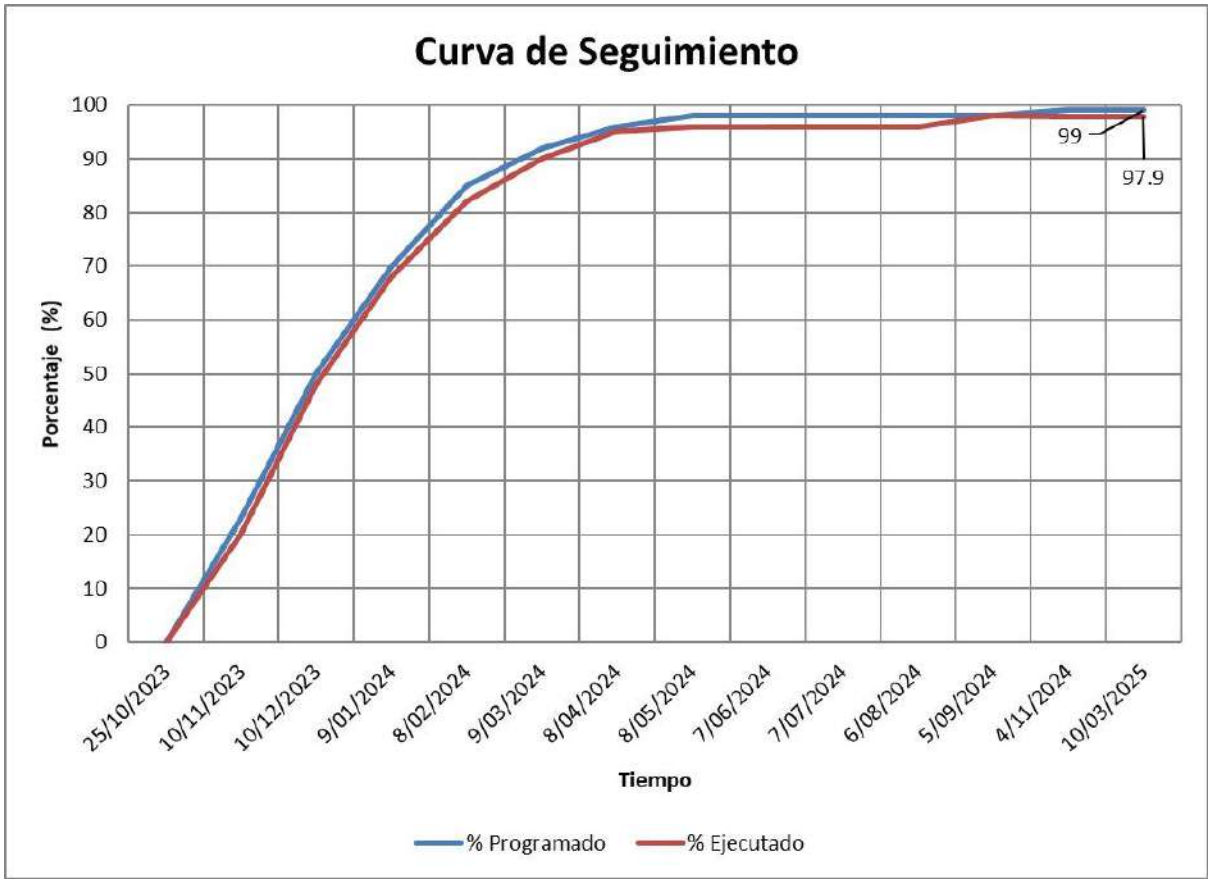


Ilustración 1. Curva de Seguimiento del Proyecto.

Durante el periodo comprendido del 6 de septiembre al 6 de octubre de 2024, teniendo en cuenta el reinicio del contrato el 3 de septiembre de 2024, la Consultoría se encuentra ajustando el informe de los estudios de amenaza y riesgo por movimientos en masa para el proyecto "ETAPAS 2 Y 3 DE LA UNIDAD DE GESTION 2 DEL PLAN PARCIAL TRES

QUEBRADAS" según las observaciones recibidas por parte del IDIGER el 3 de septiembre de 2024.

El informe de Estudios de Remoción en Masa fue radicado inicialmente el 8 de octubre de 2024, a la espera de la aprobación de estudios y diseños por parte de la entidad, lo que se comunicó a través del comunicado GE-24-557/503-0065. Posteriormente, el 11 de noviembre de 2024 se emitió una aclaración sobre el enlace de acceso al informe, y el 20 de noviembre se notificó que el IDIGER iniciaría la revisión del mismo. El 31 de diciembre de 2024, el IDIGER remitió sus últimas observaciones, vinculadas al concepto técnico CT-9239, las cuales fueron atendidas por Geocing S.A.S., quedando a la espera del reinicio del contrato para socializar, validar y radicar la versión final del informe.

El contrato de consultoría se reinició el 3 de septiembre de 2024, momento en el cual la consultoría atendió nuevas observaciones del IDIGER presentadas mediante el concepto técnico CT-9205 y solicitó una prórroga de dos meses, la cual fue aprobada mediante Otrosí No. 2 al contrato. Ante los retrasos administrativos por la revisión de estudios y diseños de amenaza, vulnerabilidad y riesgo, se solicitó el 18 de octubre de 2024 la suspensión del contrato por 30 días hábiles, medida que se extendió posteriormente mediante una prórroga solicitada el 3 de diciembre de 2024 por 40 días hábiles, con el fin de evitar el incumplimiento contractual mientras se esperaba el concepto final del IDIGER.

El 31 de enero de 2025, RenoBo notificó a Geocing S.A.S. sobre una inhabilidad para contratar con el Estado, vigente hasta el 22 de diciembre de 2027, debido a antecedentes disciplinarios relacionados con incumplimientos en contratos anteriores. Geocing S.A.S. respondió el 3 de febrero de 2025 argumentando que dicha inhabilidad estaba siendo controvertida legalmente y se comprometió a ceder el contrato o renunciar a su ejecución si la situación se confirmaba, en cumplimiento de la Ley 80 de 1993. En consecuencia, se solicitaron instrucciones y se pidieron los documentos necesarios para proceder a la cesión del contrato, lo que derivó en varias comunicaciones en las que se exigió la presentación de la documentación del cesionario, la actualización de pólizas de seguro y la subsanación de deficiencias en requisitos técnicos y jurídicos. Finalmente, Geocing S.A.S. remitió la documentación requerida y quedó a la espera de cualquier requerimiento adicional para avanzar en el proceso de cesión y asegurar el cumplimiento contractual.

4 METODOLOGÍA DE TRABAJO MENSUAL

4.1 DELIMITACIÓN DEL ÁREA DE ESTUDIO

Inicialmente se define el área de influencia que comprende las Etapas 2 y 3 de la unidad de Gestión del plan parcial Tres Quebradas con el fin de establecer el perímetro a intervenir en las diferentes actividades que se ejecutarán para desarrollar el proyecto.

El área de estudio se encuentra ubicado en la localidad de USME entre los barrios Villa Alemania y el Tuno, sobre la avenida calle 115 sur, más conocida como la autopista al Llano y la Zona de Manejo y Protección Ambiental (ZMPA) del río Tunjuelo. Cabe resaltar, que los estudios y diseños contratados hacen parte únicamente de las Etapas 2 y 3, debido a que la Etapa 1 es donde se está adelantando la ejecución del Hospital Usme, proyecto que está liderado por la Secretaría Distrital de Salud (SDS).

En la Ilustración 2 se puede ver el polígono del área de estudio.



Ilustración 2. Delimitación del Plan Parcial Tres Quebradas. *Fuente:* Google Earth.

4.2 PLAN DE EXPLORACIÓN

El plan de exploración aprobado por la empresa RenoBo con comunicado S2023005460 del día 22 de noviembre, enviado a la consultoría mediante correo electrónico, se encuentra en la Tabla 12, a la fecha se encuentra terminado en un 100% al igual que, las Tomografías Eléctricas, Sondeos Eléctricos Verticales (SEV), Líneas de Refracción

Sísmica (LRS), Trincheras de 1x1x1 metros y los 15 sondeos mecánicos; lo anterior fue terminado el día 24 de enero. (Ver Ilustración 3).



Ilustración 3. Plan de Exploración - Usme.

En la Ilustración 3 se detalla lo siguiente:

- Los puntos de color rojo corresponden a los Sondeos Mecánicos (SM).
- Las Tomografías Eléctricas (TME), corresponden a las líneas de color verde y rojo.
- Las líneas de color azul corresponden a los Sondeos Eléctricos Verticales (SEV).
- Las Líneas de Refracción Sísmica (LRS), corresponden a las líneas de color negro.
- Finalmente, las Trincheras (TR), son los triángulos de color verde.

Tabla 12. Plan de Exploración Aprobado por RenoBo.

Investigación de Campo	Unidad	Cantidad	Profundidad	Total
Sondeos entre 15	m	6	15	90
Sondeos entre 25m	m	5	25	125
Sondeos entre 35m	m	4	35	140
Tomografías Eléctricas	un	4	20	80
Sondeos Eléctricos Verticales (SEV)	un	4	30	120
Líneas de Refracción Sísmica	un	9	20	180
Trincheras 1x1x1.	un	5	1	5
Totales	m			740

Una vez obtenidas las muestras del plan de exploración son enviadas para ser sometidas a las pruebas en laboratorio de carga puntual, clasificación confinada/inconfinada, consolidación y corte directo. Se seguirá avanzando en la radicación de productos con la información y el análisis de resultados de los ensayos, los cuales a la fecha ya se tienen y son insumo principal para la elaboración de la zonificación geotécnica y determinación del modelo geológico-geotécnico, lo anterior correspondiente al informe de geotecnia.

Una vez, obtenidas las muestras del suelo, se caracteriza el material procedente de los sondeos en el laboratorio de suelo. Para obtener los resultados de Corte directo, Análisis de granulometría. Limites plásticos, Limites líquidos.

Los resultados de los ensayos de suelos son los insumos base para la elaboración de zonificación geotécnica y determinación del modelo geológico-geotécnico. Como también para subsiguientes componentes: de Análisis de estabilidad; Mitigabilidad; Definición de alternativas favorables para diseños de las obras de mitigación; de diseños de alternativas favorables.

Los componentes geológicos e hidráulico de la consultoría en recorrido permanentes por el área de estudio, se evidenciaron vegetación asociada a áreas húmedas y brotes de agua (Manantiales) los cuales presentaron flujos permanentes durante los meses de octubre, noviembre y diciembre de 2023 e intermitente durante los primeros días del mes de enero 2024. Situación tal, que durante finales del mes de enero y principios de febrero los brotes de agua mencionados habían disminuido sustancialmente. Dada la implicación ambiental ante la CAR de este tema, esperamos hasta finales del mes de enero donde sucede con mayor intensidad la temporada seca, para verificar que el nivel de agua se encontraba por debajo de 10 cm del suelo comprobando que es un brote de agua en las áreas circundantes al mismo a lo cual, no se evidencia vegetación demarcada en el polígono de la zona de estudio pastizales no propios de vegetación de quebradas o de zonas con alto contenido de humedad en el subsuelo.

A continuación, se presenta el cuadro de resumen de los resultados de laboratorio de las muestras recolectadas.

Tabla 13. Resumen ensayos de laboratorio.

TABLA RESUMEN - RESULTADOS ENSAYOS DE LABORATORIO ESTUDIOS DETALLADOS DE AMENAZA,VULNERABILIDAD Y RIESGO POR FENOMENOS DE REMOCIÓN EN MASA,DISEÑO DE OBRAS DE MITIGACIÓN DE LAS ETAPAS 2 Y 3 DE LA UNIDAD DE GESTIÓN DEL PLAN PARCIAL TRES QUEBRADAS - USME																								
Sondeo	Muestra Número	Profundidad (m)	Wn (%)	LL (%)	LP (%)	IP (%)	IC	Pasa T. 200 (%)	Granulometría		Peso Unitario			Corte Directo		Param. Consolidacion			Compresión Inconfinada		Carga Puntual		Clasific. AASHTO	Clasific. USCS
									Arenas (%)	Gravas (%)	Gs	γ_h (gr/cm³)	γ_d (gr/cm³)	c' (kg/cm²)	ϕ (°)	Cc	Cr	σp (MPa)	Cu (kg/cm²)	Qu (kg/cm²)	σc (MPa)	Is (50)		
SM-01	M-1	0.00 - 0.50	13,40%									2,02	1,78						6,36	12,72			A-7	CL
	M-2	0.50 - 1.00	16,74%	51,15%	14,75%	36,40%	0,95					2,08	1,78										A-7-5	CH
	M-3	1.00 - 1.50	14,43%									1,95	1,70						1,61	3,21			A-7	CL
	M-4	1.50 - 2.00	27,12%	64,80%	19,32%	45,49%	0,83																A-7-5	CH
	M-5	2.00 - 2.50	29,27%									1,82	1,41						0,54	1,08			A-7	CL
	M-6	2.50 - 3.00	26,45%	57,36%	14,62%	42,74%	0,72																A-7-5	CH
	M-7	3.00 - 3.50	30,20%																				A-7	CL
	M-8	3.50 - 4.00	42,52%	60,11%	14,12%	45,99%	0,38																A-7-5	CH
	M-9	4.00 - 4.50	24,74%																				A-7	CL
	M-10	4.50 - 5.00	25,10%	57,99%	14,41%	43,58%	0,75							0,30	20,09								A-7-5	CH
	M-11	5.00 - 5.50	14,59%																				A-7	CL
	M-12	5.50 - 6.00	38,90%									2,02	1,45						0,26	0,52			A-7	CL
	M-13	6.00 - 7.00	2,24%																					
	M-14	7.00 - 7.50	19,11%									2,09	1,75						0,97	1,94			A-7	CL
	M-15	7.50 - 8.00	16,64%	41,00%	15,24%	25,76%	0,95																A-7-5	CL
	M-17	8.50 - 11.50	6,00%																					
	M-18	11.50 - 12.00	12,79%											0,34	24,24								A-7	CL
	M-19	12.00 - 13.00	16,79%	59,57%	14,20%	45,38%	0,94																A-7-5	CH
	M-20	13.00 - 14.50	16,32%					54,12%	17,56%	28,32%													A-7	CL
	M-21	14.50 - 16.00	13,87%																				A-7	CL
	M-22	16.00 - 17.50	17,29%																				A-7	CL
	M-23	17.50 - 19.00	15,61%																				A-7	CL
	M-24	19.00 - 20.50	18,26%	42,91%	18,18%	24,73%	1,00							0,23	22,59								A-7-5	CL
	M-25	20.50 - 22.00	12,88%					51,64%	27,81%	20,55%													A-7	CL
	M-26	22.00 - 23.50	19,69%					44,27%	27,33%	28,40%													A-4	GC
	M-27	23.50 - 25.00	8,69%																				A-7	CL
	M-28	25.00 - 26.50	20,16%					33,01%	42,75%	24,23%													A-2	SC
	M-29	26.50 - 28.00	17,74%																				A-7	CL
	M-30	28.00 - 29.50	14,40%	44,03%	15,28%	28,75%	1,03							0,28	25,66								A-7-5	CL
	M-31	29.50 - 31.00	27,61%																				A-7	CL
	M-32	31.00 - 32.50	19,31%					57,76%	16,66%	25,58%		2,08	1,74										A-7	CL
	M-33	32.50 - 34.00	20,90%																				A-7	CL
	M-34	34.00 - 35.00	23,68%					49,74%	36,25%	14,02%													A-4	SC
SM-02	M-1	0.00 - 0.50	19,84%	27,53%	14,13%	13,40%	0,57	81,67%	18,33%	0,00%		1,73	1,44										A-6	CL
	M-2	0.50 - 1.00	17,54%					83,33%	16,67%	0,00%		2,08	1,77										A-6	CL
	M-3	1.00 - 1.50	18,32%	42,27%	20,30%	21,97%	1,09					2,01	1,70										A-7-5	CL
	M-4	1.50 - 2.00	34,09%	51,43%	22,88%	28,55%	0,61					1,86	1,38						3,50	6,99			A-7-5	CH
	M-5	2.00 - 2.50	35,85%					94,31%	4,00%	1,69%													A-7-5	CH
	M-6	2.50 - 3.00	27,68%	60,46%	18,64%	41,82%	0,78					1,85	1,45						1,23	2,45			A-7-5	CH
	M-7	3.00 - 3.50	20,18%	55,65%	18,89%	36,75%	0,97				2,67	1,93	1,61										A-7-5	CH
	M-8	3.50 - 4.00	19,87%					89,77%	10,23%	0,00%		2,00	1,67						1,60	3,19			A-7-5	CH
	M-9	4.00 - 4.50	16,82%	39,60%	18,16%	21,43%	1,06				2,72	2,01	1,72										A-6	CL
	M-10	4.50 - 5.50	40,32%					92,78%	7,22%	0,00%				0,30	20,09								A-6	CL
	M-11	5.50 - 7.00	5,56%																					
	M-12	7.00 - 8.50	4,78%																		70,91	3,21		
	M-13	8.50 - 10.00	44,40%								2,66	1,85	1,28						0,85	1,71			A-6	CL
	M-14	10.00 - 11.50	22,70%	42,33%	15,35%	26,98%	0,73																A-7-5	CL
	M-15	11.50 - 13.00	36,61%					53,45%	46,55%	0,00%														
	M-16	13.00 - 14.50	26,67%					39,05%	13,26%	47,70%											78,45	3,55		
	M-17	14.50 - 16.00	8,00%	N.L	N.P	N.I.P	N.I.C					2,29	2,12											
	M-18	16.00 - 17.50	2,88%																					
	M-19	17.50 - 19.00	22,83%								2,70													
	M-20	19.00 - 20.50	8,20%									2,14	1,98								164,58	7,46		
	M-21	20.50 - 22.00	4,91%									2,34	2,23								148,66	6,74		
	M-22	22.00 - 23.50	3,28%									2,38	2,30								194,02	8,79		
	M-23	23.50 - 25.00	3,68%																		87,28	3,95		
	M-24	25.00 - 26.50	23,27%	56,38%	22,41%	33,97%	0,97																A-7-5	CH
SM-03	M-1	0.00 - 0.50	29,69%					92,78%	7,22%	0,00%													A-7-5	CH
	M-2	0.50 - 1.00	29,85%	74,26%	30,08%	44,18%	1,01																A-7-5	CH
	M-3	1.00 - 1.50	58,42%					95,94%	4,06%	0,00%	2,60												A-7-5	CH
	M-4	1.50 - 2.00	55,25%									1,60	1,03						0,79	1,59			A-7-5	CH
	M-5	2.00 - 2.50	60,78%	62,66%	31,21%	31,44%	0,06																A-7-5	CH
	M-6	2.50 - 3.00	44,90%					92,83%	7,17%	0,00%													A-7-5	CH
	M-7	3.00 - 3.50	48,78%																				A-7-5	CH
	M-8	3.50 - 4.00	26,97%	42,93%	16,87%	26,05%	0,61					1,83	1,44						1,05	2,10			A-7-5	CL
	M-9	4.00 - 4.50	35,26%					83,70%	16,30%	0,00%	2,56												A-6	CL
	M-10	4.50 - 5.00	25,99%									1,96	1,56										A-6	CL
	M-11	5.00 - 5.50	25,04%					80,80%	17,20%	2,00%													A-6	CL
	M-12	5.50 - 6.00	35,40%									1,80	1,33						0,72	1,44			A-6	CL
	M-13	6.00 - 6.50	40,72%					94,20%	5,80%	0,00%	2,66												A-6	CL
	M-14	6.50 - 7.00	24,63%	38,49%	11,97%	26,52%	0,52																A-6	CL
	M-15	7.00 - 7.50	17,54%																				A-6	CL
	M-16	7.50 - 8.00	26,53%	29,85%	10,63%	19,22%	0,17									0,12	0,02	0,18					A-6	CL
	M-17	8.00 - 8.50	29,40%									1,88	1,45	0,34	24,24								A-6	CL
	M-18	8.50 - 10.00	4,45%																		41,10	1,86		
	M-19	10.00 - 11.50	13,79%	26,17%	12,09%	14,08%	0,88																	
	M-20	11.50 - 12.00	13,76%									2,05	1,81						0,19	0,38			A-6	CL
	M-21	12.00 - 13.00	6,47%																					
	M-22	13.00 - 14.50	1,38%									2,32	2,29								89,89	4,07		
	M-23	14.50 - 16.00	12,74%	42,97%	14,76%	28,21%	1,07																A-7-5	CL
	M-24	16.00 - 17.50	5,52%																		51,31	2,32		
	M-25	17.50 - 19.00	3,19%																					
	M-26	19.00 - 20.50	9,77%																		85,70	3,88		
	M-27	20.50 - 22.00	15,55%					47,05%	22,58%	30,37%		2,05	1,77						0,22	0,45			A-6	GC
	M-28	22.00 - 23.50	2,99%																		142,46	6,45		
	M-29	23.50 - 25.00	18,62%	37,96%	14,38%	23,59%	0,82																A-6	CL
	M-30	25.00 - 26.50	14,80%					52,71%	32,61%	14,68%		1,99	1,74											
	M-31	26.50 - 28.00	15,83%	31,43%	12,35%	19,08%	0,82					2,09	1,80						0,94	1,88			A-6	CL
	M-32	28.00 - 29.50	7,71%																					
	M-33	29.50 - 31.00	2,32%																		167,63	7,59		
	M-34	31.00 - 32.00	4,49%									2,40	2,29											
	M-35	32.50 - 34.00	1,09%																					
	M-36	34.00 - 35.00	9,18%	36,46%	13,85%	22,61%	1,21														73,95	3,35	A-6	CL
SM-04	M-1	0.00 - 0.50	17,42%								2,47	1,86	1,58										A-4	ML
	M-2	0.50 - 1.00	15,17%	32,76%	14,10%	18,66%	0,94																A-6	CL
	M-3	1.00 - 1.50	14,90%					65,12%	34,88%	0,00%													A-6	CL
	M-4	1.50 - 2.00	13,58%								2,65												A-6	CL
	M-5	2.00 - 3.50	13,92%					66,20%	28,71%	5,08%											134,00	6,07	A-6	CL
	M-6	3.50 - 5.00	5,64%									2,26	2,14											
	M-7	5.00 - 5.50	14,93%	40,17%	15,60%	24,57%	1,03							0,23	22,59								A-7-5	CL
	M-8	5.50 - 6.00	16,72%									1,99	1,70										A-6	CL
	M-9	6.00 - 6.50	26,76%								2,67												A-6	CL
	M-10	6.50 - 7.00	20,37%	31,51%	11,57%	19,94%	0,56					2,01	1,67						0,39	0,77			A-6	CL
	M-11	7.00 - 7.50	17,95%																				A-6	CL
	M-12	7.50 - 8.00	15,73%								2,69	2,04	1,76						0,56	1,13			A-6	CL
	M-13	8.00 - 8.50	21,62%	25,61%	11,11%	14,50%	0,28																A-6	CL
	M-14	8.50 - 9.00	14,07%											0,28	25,66								A-6	CL
	M-15	9.00 - 10.00	12,06%	25,57%	11,50%	14,07%	0,96	51,84%	24,69%	23,47%													A-6	CL
	M-16	10.00 - 11.50	3,72%									2,44	2,35								145,47	6,59		
	M-17	11.50 - 13.00	2,75%									2,46	2,40											
	M-18	13.00 - 14.50	14,84%																		19,53	0,88		
	M-19	14.50 - 15.00	21,66%																				A-3	SC
SM-05	M-1	0.00 - 0.50	9,58%								2,58	1,73	1,58										A-4	ML
	M-2	0.50 - 2.00	1,91%									2,08	2,04											
	M-3	2.00 - 3.50	3,24%																					
	M-4	3.50 - 5.00	1,62%																		157,71	7,15		
	M-5	5.00 - 6.50	8,10%																		122,83	5,56		
	M-6	6.50 - 8.00	12,74%	44,02%	16,19%	27,83%	1,12					1,90	1,68										A-7-5	CL
	M-7	8.00 - 9.00	2,35%									2,02	1,98											
	M-8	9.00 - 10.50	4,60%																		120,79	5,47		
	M-9	10.50 - 12.00	18,04%								2,66	2,05	1,74										A-6	CL
	M-10	12.00 - 13.50	24,10%	31,44%	13,74%	17,70%	0,41							0,29	21,94								A-6	CL
	M-11	13.50 - 15.00	16,61%	26,18%	10,36%	15,82%	0,60				2,65	2,06	1,77								75,31	3,41	A-6	CL

SM-06	M-1	0.00 - 0.50	12,10%	38,56%	20,36%	18,20%	1,45	83,53%	16,08%	0,39%													A-6	CL
	M-2	0.50 - 1.00	18,25%								2,62	1,85	1,57						3,48	6,97			A-6	CL
	M-3	1.00 - 1.50	11,24%	49,90%	22,52%	27,38%	1,41					1,92	1,72										A-7-5	CL
	M-4	1.50 - 2.00	15,48%	42,57%	18,80%	23,78%	1,14																A-7-5	CL
	M-5	2.00 - 2.50	10,34%																				A-6	CL
	M-6	2.50 - 3.00	10,69%	29,45%	14,12%	15,33%	1,22																A-6	CL
	M-7	3.00 - 4.00	20,73%					62,11%	36,14%	1,75%	2,65	1,89	1,57											
	M-8	4.00 - 5.50	9,80%	N.L	N.P	N.I.P	N.I.C	55,15%	44,85%	0,00%		2,00	1,82										A-4	GC
	M-9	5.50 - 7.00	12,47%								2,65	2,11	1,88										A-4	GC
	M-10	7.00 - 8.50	2,41%					38,13%	30,64%	31,23%														
	M-11	8.50 - 9.00	18,01%									2,02	1,71	0,26	24,23				1,46	2,92			A-6	CL
	M-12	9.00 - 10.00	2,75%																					
	M-13	10.00 - 11.50	1,98%																		138,38	6,27		
	M-14	11.50 - 13.00	18,66%	N.L	N.P	N.I.P	N.I.C					1,95	1,64										A-2	SC
	M-15	13.00 - 14.50	6,04%																		133,62	6,05		
	M-16	14.50 - 16.00	16,28%								2,71													
	M-17	16.00 - 17.50	21,55%	N.L	N.P	N.I.P	N.I.C					1,96	1,61						0,10	0,19				
	M-18	17.50 - 19.00	8,68%	49,64%	20,42%	29,22%	1,40	37,11%	7,12%	55,77%													A-7-5	GC
	M-19	19.00 - 20.50	13,36%								2,68	2,06	1,82								139,15	6,30		
	M-20	20.50 - 22.00	19,26%					31,89%	60,13%	7,98%													A-2	SC
	M-21	22.00 - 23.50	18,68%					37,78%	59,08%	3,14%											153,42	6,95	A-2	SC
	M-22	23.50 - 25.00	6,33%																				A-2	SC
SM-07	M-1	0.00 - 0.50	21,01%					78,11%	21,46%	0,44%													A-4	ML
	M-2	0.50 - 1.00	10,28%	34,37%	11,41%	22,96%	1,05					2,03	1,84										A-6	CL
	M-3	1.00 - 1.50	9,88%					51,88%	43,32%	4,80%	2,61												A-6	CL
	M-4	1.50 - 2.00	7,23%									2,01	1,88						0,81	1,63			A-6	CL
	M-5	2.00 - 2.50	20,18%	41,18%	13,02%	28,17%	0,75																A-7-5	CL
	M-6	2.50 - 3.00	19,66%					74,47%	25,53%	0,00%		1,98	1,65										A-7-5	CL
	M-7	3.00 - 3.50	17,49%	41,60%	12,15%	29,45%	0,82																A-7-5	CL
	M-8	3.50 - 4.00	18,65%					65,95%	34,05%	0,00%	2,66					0,10	0,02	0,15					A-7-5	CL
	M-9	4.00 - 4.50	14,31%	39,48%	12,77%	26,71%	0,94																A-6	CL
	M-10	4.50 - 5.00	10,39%					27,90%	42,46%	29,64%		1,96	1,78						0,23	0,46			A-2-4	SC
	M-11	5.00 - 5.50	12,40%																				A-6	CL
	M-12	5.50 - 6.00	8,78%	30,15%	12,50%	17,65%	1,21				2,63												A-6	CL
	M-14	6.50 - 7.00	16,07%					25,48%	37,38%	37,14%													A-2-4	SC
	M-15	7.00 - 8.50	13,94%									1,99	1,75								28,57	1,29	A-6	CL
	M-16	8.50 - 10.00	2,86%									1,99	1,94						0,75	1,50				
	M-17	10.00 - 11.50	3,24%																		158,59	7,19		
	M-18	11.50 - 13.00	14,99%	N.L	N.P	N.I.P	N.I.C					1,88	1,63										A-2-4	SC
	M-19	13.00 - 14.50	2,88%									1,90	1,85						0,04	0,08	85,71	3,88		
	M-20	14.50 - 16.00	24,65%	54,05%	15,66%	38,39%	0,77					1,96	1,58										A-7-5	CH
	M-21	16.00 - 17.50	19,55%					55,13%	17,74%	27,14%													A-7	CL
	M-22	17.50 - 19.00	30,38%									1,82	1,40										A-7	CL
	M-23	19.00 - 19.50	15,48%	34,93%	13,63%	21,30%	0,91					2,12	1,83						0,44	0,89			A-7	CL
	M-24	19.50 - 20.00	23,93%					64,99%	29,76%	5,24%		2,12	1,71	0,25	20,08				0,22	0,44			A-7	CL
	M-25	20.00 - 20.50	24,47%	58,34%	23,87%	34,47%	0,98																A-7-5	CH
	M-26	20.50 - 22.00	8,11%																				A-7	CL
	M-27	22.00 - 23.50	26,65%									1,88	1,49										A-7	CL
	M-28	23.50 - 25.00	21,54%	51,68%	17,81%	33,87%	0,89					1,92	1,58	0,05	17,47				0,28	0,57			A-7-5	CH
SM-08	M-1	0.00 - 0.50	2,81%	45,19%	20,17%	25,02%	1,69				2,62	1,49	1,45										A-7-5	CL
	M-2	0.50 - 1.00	6,04%								2,50	1,99	1,88										A-7-5	CL
	M-3	1.00 - 1.50	5,00%	45,19%	20,17%	25,02%	1,61																A-7-5	CL
	M-4	1.50 - 2.00	6,63%					96,68%	3,32%	0,00%	2,62												A-7-5	CL
	M-5	2.00 - 2.50	5,24%								2,55												A-7-5	CL
	M-6	2.50 - 3.00	9,88%	45,19%	20,17%	25,02%	1,41																A-7-5	CL
	M-7	3.00 - 3.50	6,86%					97,70%	2,30%	0,00%													A-7	CL
	M-8	3.50 - 4.00	18,33%								2,60												A-7	CL
	M-9	4.00 - 5.50	10,17%	45,19%	20,17%	25,02%	1,40																A-7-5	CL
	M-10	5.50 - 7.00	16,89%								2,61												A-7	CL
	M-11	7.00 - 8.50	17,23%					97,56%	2,44%	0,00%													A-7	CL
	M-12	8.50 - 10.00	8,07%					97,40%	2,60%	0,00%													A-7	CL
	M-13	10.00 - 11.50	20,30%	45,19%	20,17%	25,02%	0,99																A-7-5	CL
	M-14	11.50 - 13.00	4,56%					97,50%	2,50%	0,00%	2,48												A-7	CL
	M-15	13.00 - 14.50	13,95%	45,19%	20,17%	25,02%	1,25				2,26												A-7-5	CL
	M-16	14.50 - 15.00	4,69%																					
	M-17	8.50 - 10.00	14,99%	N.L	N.P	N.I.P	N.I.C					1,88	1,63										A-2-4	SC
	M-18	11.50 - 12.00	2,88%																					
	M-19	12.00 - 13.00	24,65%	54,05%	15,66%	38,39%	0,77					1,96	1,58										A-7-5	CH
	M-20	13.00 - 14.50	19,55%					55,13%	17,74%	27,14%													A-7	CL
	M-21	14.50 - 16.00	30,38%									1,82	1,40										A-7	CL
	M-22	16.00 - 17.50	15,48%	34,93%	13,63%	21,30%	0,91					2,12	1,83						0,44	0,89			A-7	CL
	M-23	17.50 - 19.00	23,93%					64,99%	29,76%	5,24%													A-7	CL
	M-24	19.00 - 20.50	24,47%	58,34%	23,87%	34,47%	0,98																A-7-5	CH
	M-25	20.50 - 22.00	8,11%																				A-7	CL
	M-26	22.00 - 23.50	26,65%									1,88	1,49										A-7	CL
	M-27	23.50 - 25.00	21,54%	51,68%	17,81%	33,87%	0,89					1,92	1,58										A-7-5	CH
SM-09	M-1	0.00 - 0.50	19,76%					89,11%	10,89%	0,00%	2,49	1,81	1,51										A-6	ML
	M-2	0.50 - 1.00	23,17%																				A-6	ML
	M-3	1.00 - 1.50	24,77%	59,81%	26,17%	33,65%	1,04																A-7-5	CH
	M-4	1.50 - 2.00	28,83%					91,34%	8,66%	0,00%													A-7-5	CH
	M-5	2.00 - 2.50	21,84%									1,96	1,61						2,39	4,78			A-7-5	CH
	M-6	2.50 - 3.00	28,77%					91,92%	5,83%	2,25%													A-7-5	CH
	M-7	3.00 - 3.50	22,18%	66,57%	22,15%	44,42%	1,00																A-7-5	CH
	M-8	3.50 - 4.00	15,49%								2,63	2,00	1,74										A-7-5	CH
	M-9	4.00 - 4.50	17,32%					75,80%	8,17%	16,03%		1,99	1,69						1,03	2,06			A-7-5	CH
	M-10	4.50 - 5.00	22,03%	86,41%	23,76%	62,65%	1,03																A-7-5	CH
	M-11	5.00 - 7.00	20,28%					75,59%	8,49%	15,92%		1,97	1,64										A-7-5	CH
	M-12	7.00 - 8.50	16,72%	58,14%	19,15%	38,99%	1,06																A-7-5	CH
	M-13	8.50 - 10.00	21,23%									1,94	1,60						0,53	1,06			A-7-5	CH
	M-14	10.00 - 11.50	17,32%	36,17%	11,75%	24,42%	0,77	75,65%	12,71%	11,64%													A-6	CL
	M-15	11.50 - 13.00	16,64%								2,65	2,07	1,77						0,66	1,32			A-6	CL
	M-16	13.00 - 14.50	23,56%									1,93	1,57										A-6	CL
	M-17	14.50 - 16.00	12,08%	34,74%	11,99%	22,75%	1,00																A-6	CL
	M-18	16.00 - 17.50	22,00%									1,93	1,58										A-6	CL
	M-19	17.50 - 19.00	22,38%					68,93%	8,10%	22,98%	2,76	1,98	1,62										A-6	CL
	M-20	19.00 - 20.50	20,38%	58,48%	17,93%	40,55%	0,94							0,27	24,55								A-7-5	CH
	M-21	20.50 - 22.00	11,57%									1,94	1,74										A-7-5	CH
	M-22	22.00 - 23.50	21,43%					91,39%	6,14%	2,47%	2,61												A-7-5	CH
	M-23	23.50 - 25.00	18,59%	62,46%	18,60%	43,87%	1,00					1,98	1,67						1,47	2,93			A-7-5	CH
	M-24	25.00 - 26.50	17,09%																				A-7-5	CH
	M-25	26.50 - 28.00	23,03%																				A-7-5	CH
	M-26	28.00 - 29.50	5,84%																		82,50	3,74		
	M-27	29.50 - 31.00	9,87%																		128,95	5,84		
	M-28	31.00 - 32.50	22,58%					66,05%	21,63%	12,32%		1,96	1,60						0,13	0,27				
	M-29	32.50 - 34.00	10,07%					44,09%	15,44%	40,47%		2,47	2,24						0,13	0,27				
	M-30	34.00 - 35.00	16,82%	31,96%	14,10%	17,86%	0,85																A-6	CL
SM-10	M-2	0.50 - 1.00	21,42%								2,58	2,08	1,71										A-7	CL
	M-3	1.00 - 1.50	26,01%	69,84%	20,85%	48,99%	0,89																A-7-5	CH
	M-4	1.50 - 2.00	13,90%									1,88	1,65										A-7	CL
	M-5	2.00 - 2.50	14,87%																				A-7	CL
	M-7	3.00 - 3.50	26,65%									2,05	1,62										A-7	CL
	M-8	3.50 - 4.00	13,35%	50,31%	14,41%	35,90%	1,03																A-7-5	CH
	M-9	4.00 - 4.50	14,41%								2,65												A-7	CL
	M-10	4.50 - 5.00	13,94%									2,09	1,84										A-7	CL
	M-11	5.00 - 5.50	6,77%																		113,89	5,16		
	M-12	5.50 - 7.00	15,70%	61,79%	19,63%	42,16%	1,09					2,05	1,77						0,62	1,23			A-7-5	CH
	M-13	7.00 - 8.50	13,72%																					
	M-14	8.50 - 10.00	9,27%					94,67%	5,33%	0,00%													A-7	CL
	M-15	10.00 - 10.50	13,08%									2,19	1,93						0,48	0,96			A-7	CL
	M-16	10.50 - 11.00	10,99%																				A-7	CL
	M-17	11.00 - 11.50	11,72%								2,68												A-7	CL
	M-18	11.50 - 13.00	12,42%																				A-7	CL
	M-19	13.00 - 14.50	15,01%					99,43%	0,57%	0,00%		2,05	1,78						0,15	0,29			A-7	CL
	M-20	14.50 - 15.00	11,71%	35,90%	13,76%	22,14%	1,09																A-6	CL

4.3 PROGRAMACIÓN DEL PROYECTO

El día 29 de noviembre, la consultoría envía comunicado GE-23-2174/503-0025 a la supervisión, donde ajusta observaciones emitidas por RenoBo mediante comunicado S2023005457, el radicado de recibido es E2023010143. El día 12 de diciembre, RenoBo mediante comunicado S2023005779 emite observaciones de acuerdo al comité realizado el 07 de diciembre. la programación del proyecto.

El día 13 de diciembre, la consultoría ajusta observaciones emitidas por la supervisión mediante comunicado S2023005779, y las envía a la empresa RenoBo con comunicado GE-23-2256/503-0030, a lo cual, la supervisión, emite radicado de recibido E2023010517 y finalmente mediante comunicado S2023006033, se aprueba la Programación del Proyecto.

El día 27 de diciembre de 2023, la supervisión envía respuesta al comunicado GE-23-2256/503- 0030 de la consultoría con radicado E2023010517, aprobando la programación del proyecto ajustada según las observaciones hechas, mediante el comunicado S2023006033.

El día 4 de enero de 2024, la consultoría envía comunicado GE-24-0001/503-0033 a la supervisión, donde se anula la factura electrónica con consecutivo FES 71 y se reemplaza por la factura electrónica con consecutivo FES 74 con el respectivo cambio de tercero, según instrucción, para el primer pago del Contrato de Consultoría No. 372 de 2023 dando alcance al comunicado E2023010383 del 11 de diciembre del 2023.

La supervisión, el día 05 de enero de 2024 mediante comunicado S2024000059 envía observaciones al informe de Geología, Geomorfología e Hidrogeología, hasta la fecha límite que abarca el presente informe, la consultoría se encuentra realizando los ajustes correspondientes en respuesta a dichas observaciones.

RenoBo el 12 de enero de 2024, comparte a la consultoría el comunicado S2024000132 el cual aprueba el Informe de Levantamiento Topográfico en su Versión No. 1, por Geocing S.A.S. mediante oficio con radicado E2024000193 del 11 de enero de 2024 con la salvedad que, si el IDIGER llega a presentar observaciones, la consultoría debe atenderlas hasta conseguir la aprobación por parte de la entidad.

Se envía el informe mensual correspondiente al desarrollo de las actividades del segundo mes del contrato de consultoría No. 372-2023 mediante comunicado GE-24-0028/503-0034 el día 18 de enero del presente año, la supervisión emite radicado de recibido E2024000417 el mismo día. RenoBo, el 23 de enero de 2024 emite observaciones a la entrega por correo electrónico.

El 18 de enero de 2024 RenoBo remite observaciones sobre el informe mensual 2, por lo cual, mediante el comunicado No. GE-24-0082/503-0037 del 1 de febrero, se envía el informe ajustado con sus anexos correspondientes que fue radicado por la supervisión con el No. E2024001035.

La consultoría mediante el comunicado No. GE-24-0099/503-0039 enviado el día 12 de febrero hace la solicitud de prórroga al contrato de consultoría 372 de 2023 por un término de Treinta (30) días calendario a partir del 24 de marzo de 2024, adicional se exponen las razones de dicha solicitud y se anexa la reprogramación del cronograma. Lo anterior es radicado por RenoBo con el No. E2024001237 el 13 de febrero de 2024.

Se envía el informe mensual correspondiente al desarrollo de las actividades del tercer mes del contrato de consultoría No. 372-2023 mediante comunicado GE-24-0151/503-0040 el día 22 de febrero del 2024.

Para continuar con la legalización de la prórroga del contrato 372-2023 se envía la documentación requerida por la dirección contractual de RenoBo mediante correo electrónico enviado el 5 de marzo. De acuerdo con las observaciones remitidas por RenoBo en las mesas de trabajo y los comités de seguimiento realizados a la fecha, cuyo objetivo ha sido revisar el cronograma reprogramado teniendo en cuenta el periodo de prórroga, se hace envío del cronograma ajustado mediante correo electrónico del 14 de marzo. Se encuentra aprobado la prórroga de 30 días, por lo que el proyecto tiene como fecha de finalización el día 23 de abril. Mediante correo electrónico del 18 de marzo, se solicita sea cargada a la plataforma SECOP II las correspondientes pólizas actualizadas de conformidad con la cláusula segunda del otrosí No. 1 que señala: “CLÁUSULA SEGUNDA. – MODIFICACIÓN DE LAS GARANTÍAS”

RenoBo envía el comunicado S2024000831 el día 27 de febrero por el cual se remite la aprobación del informe mensual No. 2 enviado con el comunicado GE-24-0082/503- 0037.

A través del comunicado S2024001019 del 8 de marzo, RenoBo envía el acta de aprobación del informe mensual No. 3 entregado con radicado E2024001972 del 4 de marzo.

El 4 de marzo se envía el informe mensual No. 4 mediante el comunicado GE-24-0200/503-0042, del cual se remiten observaciones por RenoBo a través de correo electrónico el mismo día, dichas observaciones son atendidas y se ajusta el informe para ser nuevamente enviado con el comunicado GE-24-0208/503-0043 del 7 de marzo el cual es radicado por RenoBo con el No. E2024002116. A través del comunicado S2024001081 del 13 de marzo, RenoBo envía el acta de aprobación del informe mensual No. 4.

Con el comunicado GE-24-0294/503-0051 del 4 de abril se solicita la suspensión del contrato dado que la presente Consultoría radicó ante el IDIGER los Estudios y Diseños de amenaza, vulnerabilidad y riesgo por fenómenos de remoción en masa para la construcción de las obras de urbanismo correspondientes a las etapas 2 y 3 de la Unidad de Gestión 2 del Plan Parcial Tres Quebradas, ubicado en la Operación Estratégica Nuevo Usme - Eje de Integración Llanos, mediante la comunicación No. GE-24-0290-503-0049 de fecha abril 03 de 2024 y teniendo en cuenta los plazos que puede tomar el IDIGER para dar su respuesta y aclarando que son tiempos muertos dentro de nuestro contrato, y con el fin de tener el espacio suficiente dentro del plazo contractual para poder aclarar los posibles requerimientos de dicha entidad, se considera pertinente solicitar a la EMPRESA DE RENOVACIÓN Y DESARROLLO URBANO DE BOGOTÁ – RenoBo la suspensión del Contrato No. 372-2023 a partir del 10

de abril de 2024 por un término de 30 días calendario, tiempo en el cual el IDIGER deberá realizar la verificación de los estudios entregados, en cumplimiento a lo estipulado en la Resolución No. 111 de 2022. Lo anterior es radicado por RenoBo con el No. E2024002963.

El 5 de abril se recibe respuesta mediante correo electrónico por parte de la Supervisión, en la que solicitan el envío de los documentos requeridos para continuar con el trámite de la suspensión, dichos documentos son enviados por la Consultoría el mismo día.

RenoBo aprueba la suspensión por 30 días hábiles contados a partir del viernes 12 de abril hasta el 27 de mayo de 2024 y mediante correo electrónico del 15 de abril, solicita se envíen las pólizas del contrato actualizadas atendiendo a la modificación realzada al mismo y además cargar esta información en la plataforma del SECOP II. La Consultoría realiza los trámites correspondientes y hace envío de las pólizas actualizadas de 17 de abril.

De acuerdo con el comunicado enviado por el IDIGER con radicado 2024EE7984, mediante el cual informan que la emisión del concepto técnico solicitado será contestado a más tardar el 28 de mayo de 2024, y dado que el 21 de mayo de 2024 la Consultoría y RenoBo consultaron el avance de la solicitud, a lo cual se ratificó verbalmente que aún continúan en la evaluación del informe y que mediante comunicado oficial, el IDIGER emitirá su concepto sobre el informe radicado por el consultor.

Teniendo en cuenta lo informado por IDIGER, el 28 de mayo de 2024 se reinició el Contrato de Consultoría No. 372-2023 estableciéndose como nueva fecha de terminación, el 8 de junio de 2024, sin embargo, el 28 de mayo de 2024 no se recibió respuesta formal según lo acordado e informado por IDIGER.

Dado lo anterior, el día 29 de mayo de 2024, mediante comunicado GE-24-0398/503-0056 con radicado No. E2024004848, se solicita la suspensión del Contrato de Consultoría No. 372 de 2023 por un término de veinte (20) días hábiles contados a partir del 29 de mayo de 2024, teniendo en cuenta que, el IDIGER podría tomarse dos o tres semanas más en la revisión del Informe.
La solicitud fue aprobada por parte de RenoBo y se suspendió en contrato por un término de 20 días hábiles, contados a partir del 29 de mayo de 2024 hasta el 27 de junio de 2024.

De acuerdo con lo informado con el comunicado 2024EE7984 mencionado anteriormente, IDIGER envía el comunicado 2024EE8859 el 4 de junio de 2024, con el cual remiten el concepto técnico CT-9179 con las observaciones realizadas al informe del estudio de Amenaza y Riesgo por Movimientos en Masa del presente contrato, por tal motivo, una vez finalizada la suspensión, se reinicia el contrato el 28 de junio de 2024 y la consultoría procede a realizar los respectivos ajustes al documento.

Mediante comunicado GE-24-0446/503-0059 enviado el 3 de julio del 2024 y radicado por RenoBo con el No. E2024006046, la Consultoría solicita se suspenda nuevamente el contrato por un término de 40 días hábiles a partir del 5 de julio de 2024, toda vez que mediante el comunicado GE-24-04444/503-0058 radicado por IDIGER con No. 2024ER12582 el 2 de julio

de 2024, se hace entrega del informe ajustado según las observaciones remitidas y nuevamente se hace necesario tener en cuenta el tiempo estimado en la revisión de la información enviada.

La solicitud fue aprobada por parte de RenoBo y se suspendió el contrato por un término de 40 días hábiles, contados a partir del 5 de julio de 2024 hasta el 2 de septiembre de 2024.

El 18 de julio de 2024, el IDIGER envía carta No. 2024EE11867, en la que informan el recibo de la información descrita y los tiempos requeridos por la entidad para hacer la respectiva revisión y emisión de concepto.

El 2 de septiembre de 2024, el IDIGER remite de manera formal al correo de la Consultoría, la carta con radicado 2024EE14686 con la que se reciben observaciones mediante el Concepto Técnico CT-9205, seguidamente se da reinicio al contrato el día 3 de septiembre de 2024 y la consultoría procede a realizar los respectivos ajustes al documento.

Con el fin de atender las nuevas observaciones realizadas por el IDIGER mediante el Concepto Técnico CT-9205 remitido el 2 de septiembre y teniendo en cuentas los tiempos de respuesta frente a una nueva radicación ante el IDIGER, la Consultoría envía oficio GE-24-0557/503-0062 el 3 de septiembre de 2024, solicitando una prórroga al contrato por un término de 2 meses calendario a partir del 7 de septiembre, hasta el 6 de noviembre de 2024.
RenoBo aprueba la solicitud realizada y se suscribe por las partes el Otrosí según la prórroga No. 2 al contrato de Consultoría No. 372-2023.

El presente contrato de consultoría se reinicia el día 3 de septiembre de 2024 y la Consultoría procede a atender las nuevas observaciones realizadas por el IDIGER mediante el Concepto Técnico CT-9205 remitido el 2 de septiembre mediante la carta No. 2024EE14686.

Teniendo en cuenta los tiempos de respuesta frente a una nueva radicación ante el IDIGER y el tiempo necesario para realizar los ajustes al informe, la Consultoría envía oficio GE-24-0557/503-0062 el 3 de septiembre de 2024, solicitando una prórroga al contrato por un término de 2 meses calendario a partir del 7 de septiembre, hasta el 6 de noviembre de 2024.

RenoBo aprueba la solicitud realizada y se suscribe por las partes el Otrosí según la prórroga No. 2 al contrato de Consultoría No. 372-2023.

El 18 de octubre de 2024 se realiza la Solicitud Suspensión al Contrato de Consultoría No. 372 de 2023 por un término de treinta (30) días hábiles a partir del 22 de octubre de 2024, mediante el comunicado GE-24-678/503-0069 con radicado No. E2024009630. Esta solicitud se debe a que **los estudios y diseños de amenaza, vulnerabilidad y riesgo por fenómenos de remoción en masa** ya fueron radicados ante el **Instituto Distrital de Gestión de Riesgo y Cambio Climático (IDIGER)**, y se requiere esperar su revisión y respuesta. Dado que estos tiempos administrativos están fuera del control del contratista y representan **tiempos muertos dentro del contrato**, la suspensión permitirá contar con el plazo suficiente para atender cualquier requerimiento adicional sin afectar la ejecución del contrato. Además, la solicitud se fundamenta en la **matriz de riesgos del contrato**, donde se contempló la posibilidad de retrasos por trámites en entidades externas.

El 3 de diciembre de 2024 por medio del comunicado GE-24-678/503-0069 con radicado No. E2024011207, se solicita la prórroga No. 1 a la Suspensión No. 4 del contrato. La solicitud de **prórroga a la suspensión** del **Contrato de Consultoría No. 372 de 2023** por **40 días hábiles** (del **5 de diciembre de 2024 al 3 de febrero de 2025**) se debe a que el **Instituto Distrital de Gestión de Riesgo y Cambio Climático (IDIGER)** aún no ha emitido el concepto final sobre los estudios radicados, lo que impide continuar con la ejecución del contrato. Aunque el IDIGER indicó que respondería a más tardar el **4 de diciembre de 2024**, la experiencia previa sugiere posibles demoras, agravadas por el cambio del profesional encargado de la revisión. Para evitar riesgos de incumplimiento contractual y garantizar que cualquier requerimiento adicional pueda ser atendido sin afectar el desarrollo del proyecto, se solicita esta ampliación de la suspensión, la cual no genera costos adicionales ni alteraciones en el objeto del contrato.

CESIÓN DEL CONTRATO

El 31 de enero de 2025, mediante el comunicado S2025000394 la Empresa de Renovación y Desarrollo Urbano – RenoBo ha notificado a Geocing S.A.S. sobre la existencia de una inhabilidad para contratar con el Estado hasta el 22 de diciembre de 2027, según el certificado de antecedentes disciplinarios emitido por la Procuraduría General de la Nación. Esta inhabilidad, enmarcada en la Ley 1474 de 2011, Artículo 90, se debe a la declaratoria de incumplimiento en al menos dos contratos en una misma vigencia. RenoBo solicita a Geocing responder en un plazo improrrogable de un (1) día hábil, indicando:

1. Las razones por las cuales no informó previamente sobre esta inhabilidad.
2. Las acciones adelantadas para superarla.
3. La decisión de la empresa frente a la continuidad del contrato, conforme al Artículo 9 de la Ley 80 de 1993, el cual establece que, en caso de inhabilidad sobreviniente, el contratista debe ceder el contrato o, si no es posible, renunciar a su ejecución.

El 3 de febrero de 2025 mediante el comunicado GE-25-0896/503-0072 con radicado No. E2025000924, en respuesta al requerimiento de RenoBo sobre la inhabilidad para contratar con el Estado, Geocing S.A.S. argumenta que dicha inhabilidad no opera automáticamente y que los actos administrativos que la originaron están siendo controvertidos mediante acciones legales, incluyendo una solicitud de conciliación extrajudicial ante la Procuraduría General de la Nación. La empresa reitera que ha agotado los recursos administrativos disponibles y está a la espera de la audiencia de conciliación programada para el 24 de febrero de 2025. Además, Geocing manifiesta que, en caso de que la inhabilidad se confirme, está dispuesta a ceder el contrato a un tercero con autorización de RenoBo o, si esto no es viable, renunciar a su ejecución, en cumplimiento de la Ley 80 de 1993.

El 4 de febrero de 2025, mediante el comunicado GE-25-0900/503-0073 con radicado No. E2025000975 dirigido a la Empresa de Renovación Urbana – RENOBO, GEOCING S.A.S solicita la prórroga No. 2 de la Suspensión No. 4 del Contrato de Consultoría No. 372-2023 por 45 días hábiles, desde el 4 de febrero hasta el 8 de abril de 2025, con nueva fecha de terminación el 24 de abril de 2025. La solicitud se fundamenta en la necesidad de atender

observaciones del Instituto Distrital de Gestión de Riesgo y Cambio Climático (IDIGER) respecto a estudios de amenaza, vulnerabilidad y riesgo por remoción en masa, cuya revisión se ha retrasado por cambios en el personal del IDIGER y requerimientos adicionales. Además, se menciona un requerimiento de RENOBO sobre la inhabilidad de GEOCING S.A.S. para contratar con el Estado hasta 2027, derivada de una sanción del IDU, la cual la empresa impugna por vía judicial. GEOCING S.A.S. se compromete a atender las solicitudes del IDIGER dentro del nuevo plazo sin costos adicionales para RENOBO, garantizando la aprobación de los estudios y evitando incumplimientos contractuales.

El 5 de febrero de 2025, mediante el comunicado S2025000467, la Empresa de Renovación y Desarrollo Urbano – RenoBo notificó a Geocing S.A.S. que la inhabilidad para contratar con el Estado está vigente y registrada en la Procuraduría General de la Nación, derivada de actos administrativos firmes y ejecutoriados. En consecuencia, la entidad insta a Geocing a abstenerse de continuar con la ejecución del Contrato No. 372 de 2023 hasta que la inhabilidad sea superada o el contrato sea cedido a otro operador con autorización de RenoBo. De no ser posible la cesión, la empresa deberá renunciar a la ejecución del contrato, conforme al artículo 9 de la Ley 80 de 1993, modificado por la Ley 2014 de 2019.

El mismo 5 de febrero de 2025, mediante el comunicado GE-25-0902/503-0074 con radicado No. E2025001012 Geocing S.A.S. ha solicitado a RenoBo las instrucciones y documentos necesarios para proceder con la cesión del Contrato de Consultoría No. 372-2023, en cumplimiento de lo estipulado en la Ley 80 de 1993 y sus modificaciones. En respuesta a la comunicación de RenoBo del 4 de febrero de 2025, en la que se confirma la inhabilidad sobreviniente que impide la ejecución del contrato, la empresa manifiesta su disposición para cederlo y solicita precisiones sobre los plazos y pasos a seguir para formalizar la cesión de manera ordenada y conforme a la normativa vigente.

Mediante el comunicado S2025000518 del 11 de febrero de 2025, la Empresa de Renovación y Desarrollo Urbano – RenoBo solicitó a Geocing S.A.S. presentar, en un plazo de dos días hábiles, toda la documentación del futuro cesionario del Contrato de Consultoría No. 372-2023 para su aprobación. Esto se debe a la inhabilidad sobreviniente de Geocing, registrada en la Procuraduría General de la Nación, que impide la continuación del contrato. La documentación del cesionario deberá demostrar el cumplimiento de los requisitos jurídicos, técnicos y financieros exigidos en el proceso de selección original, conforme a la Invitación Directa No. RENOBO-CD-348-2023**.**

Mediante el comunicado S2025000545 del 12 de febrero de 2025, la Empresa de Renovación y Desarrollo Urbano – RenoBo informa a GEOCING S.A.S. que no es viable otorgar la prórroga No. 2 de la Suspensión No. 4 del Contrato de Consultoría No. 372-2023, debido a la inhabilidad sobreviniente de la empresa, registrada en la Procuraduría General de la Nación, lo que impide la continuación del contrato. Asimismo, en respuesta a la solicitud de instrucciones para la cesión del contrato, se le indica que debe presentar en un plazo de dos días hábiles la documentación del posible cesionario para verificar que cumpla con los requisitos jurídicos, técnicos y financieros establecidos en el proceso de selección original. RENOBO enfatiza la necesidad de avanzar con celeridad en la cesión del contrato.

Por medio del comunicado S2025000665 del 19 de febrero de 2025, la Empresa de Renovación y Desarrollo Urbano – RenoBo solicita a GEOCING S.A.S. la actualización de las pólizas de seguro asociadas al Contrato de Consultoría No. 372-2023, conforme a la suspensión No. 05 suscrita el 17 de febrero de 2025. GEOCING S.A.S. deberá modificar la vigencia y los montos de los amparos de la póliza No. 14-45-101101992 y publicar la actualización en la plataforma SECOP II, junto con los anexos y el soporte de pago de la prima correspondiente, para su aprobación por parte de RenoBo. Se recuerda la obligación contractual de informar a la aseguradora en un plazo de tres días hábiles y registrar la actualización en SECOP II en los cinco días hábiles siguientes a la suscripción del otrosí. RenoBo queda a la espera del cumplimiento de esta solicitud dentro de los tiempos establecidos.

Por medio del comunicado S2025000683 del 20 de febrero de 2025, la Empresa de Renovación y Desarrollo Urbano – RenoBo solicita a GEOCING S.A.S. la subsanación de documentos relacionados con la cesión del Contrato de Consultoría No. 372-2023 al cesionario propuesto, SHM INGENIERÍA S.A.S. Se identificaron incumplimientos en requisitos técnicos, como la falta de validez de ciertos contratos para acreditar experiencia y la necesidad de ajustar formatos relacionados con la experiencia mínima y el equipo de trabajo. Asimismo, se detectaron deficiencias en requisitos jurídicos, incluyendo la necesidad de presentar una certificación bancaria actualizada, ajustes en formatos de cumplimiento de pagos y la declaración de renta del último año gravable. Además, se informa que está pendiente el resultado de la verificación SARLAFT por parte de Fiduciaria Scotiabank Colpatria S.A. Se otorgan tres días para la remisión de los documentos requeridos, a fin de continuar con la validación del cesionario propuesto.

El 21 de febrero de 2025, por medio de correo electrónico con asunto “Respuesta al requerimiento S2025000683 - Solicitud subsanación de requisitos técnicos y jurídicos cesionario SHM INGENIERIA S.A.S”, GEOCING S.A.S. responde a la Empresa de Renovación y Desarrollo Urbano de Bogotá – RENOBO sobre la solicitud de subsanación de requisitos técnicos y jurídicos del cesionario SHM INGENIERÍA S.A.S. para la cesión del Contrato de Consultoría No. 372-2023. En su comunicación, informa que ha adjuntado la certificación del Contrato de Orden No. 2 para validación, así como la certificación del Contrato de Orden No. 3, que acredita un área de 7.680.000 m² en estudios de remoción en masa y obras de mitigación, superando el requisito mínimo de 1.000 m². Además, remite los formatos corregidos de experiencia mínima habilitante y aceptación del equipo de trabajo, junto con la certificación bancaria, la certificación de cumplimiento de pagos de seguridad social y parafiscales, y la declaración de renta del último año gravable. GEOCING S.A.S. queda atenta a cualquier requerimiento adicional respecto a la documentación presentada. Además, esta comunicación se oficializó mediante la carta GE-25-0934/503-0075 del 24 de febrero de 2025, con radicado No. E2025001690.

4.4 INFORMES MENSUALES

El 1 de diciembre de 2023, se remite por correo electrónico el primer informe mensual del contrato de consultoría No. 372-2023, mediante el comunicado GE-24-2214/503-0028.

El 18 de enero de 2024, se remite a la entidad el informe mensual No. 2 del contrato de consultoría No. 372-2023, mediante el comunicado GE-24-0028/503-0034, vía correo electrónico.

Se envía el informe mensual No. 3 correspondiente al desarrollo de las actividades del tercer mes del contrato de consultoría No. 372-2023 mediante comunicado GE-24-0151/503-0040 el día 22 de febrero del 2024.

Se envía el informe mensual No. 4 el 04 de marzo de 2024 mediante el comunicado GE-24-0200/503-0042.

El 2 de abril se envía el informe mensual No. 5 mediante correo electrónico, del cual se remiten observaciones por RenoBo por el mismo medio el día 8 de abril, dichas observaciones son atendidas y se ajusta el informe para ser enviado nuevamente con el comunicado GE-24-0300/503-0054 del 9 de abril el cual es radicado por RenoBo con el No. E2024003132. A través del comunicado S2024001486 del 12 de abril, RenoBo envía el acta de aprobación del informe mensual No. 5.

El 2 de octubre de 2024 se envía el informe mensual No. 6 mediante comunicado GE-24-0642/503-0063, la comunicación es radicada por RenoBo con el No. E2024009232.

El 10 de octubre de 2024 se envía el informe mensual No. 7 mediante comunicado GE-24-664/503-0066, con radicado de RenoBo No. E2024009449.

4.5 OBTENCIÓN DE PLANOS: URBANÍSTICO DEL SECTOR, CONSULTA DE AFECTACIONES, DETERMINANTES URBANAS Y DE LAS REDES DE EAAB – ESP.

El Plano urbanístico del Sector. Se obtuvo de la página oficial Secretaría Distrital de Planeación mediante el link:

https://www.sdp.gov.co/gestion-territorial/planes-parciales-de-desarrollo/planes/plan-parcial-de-desarrollo-tres-quebradas-nuevo-usme-ndeg-1

Una vez se accede al link y carga la página, fácilmente nos ubicamos en la sección de abajo y damos clic en plano, precisamos el título “7 Plano del Decreto 438 de 2009” y damos clic en Descargar y así se obtiene el plano es el mencionado en el presente numeral.

El Plano Consulta de Afectaciones. Es obtenido por el aplicativo del Sistema Geográfico del Instituto de Desarrollo Urbano, IDU, mediante link: https://webidu.idu.gov.co/sigidu/

El Plano de Determinantes Urbanas. Se generó a través del programa Google Earth Pro, permitiendo la ubicación de la zona correspondiente al Plan Parcial Tres Quebradas. Este plano detalla las diversas determinantes urbanas que influyen en el sector, tales como la infraestructura existente, la topografía, la red vial, las áreas verdes y los servicios públicos.

4.6 CONSULTA DE INFORMACIÓN NORMATIVA, GEOLÓGICA, GEOMORFOLÓGICA, HIDROGEOLÓGICA E HIDROLOGÍA, FOTOGRAFÍAS AÉREAS Y MAPAS TEMÁTICOS.

Para buscar la mayor cantidad de información posible correspondiente a la normativa del proyecto, se consultó inicialmente la página oficial de la Secretaría Distrital de Planeación:

https://www.sdp.gov.co/gestion-territorial/planes-parciales-de-desarrollo/planes/plan-parcial-de-desarrollo-tres-quebradas-nuevo-usme-ndeg-1
donde se obtuvo:

- La Aprobación de Determinantes mediante el Decreto 252 de 2007 “Por medio del cual se adopta la Operación Estratégica Nuevo Usme - Eje de integración Llanos y el Plan de Ordenamiento Zonal de Usme.”.
- La resolución No.1236 de 2008 “la cual expide la viabilidad de la formulación del plan parcial Tres Quebradas de la Operación Estratégica Nuevo Usme – Eje de Integración Llanos.”.
- Decreto 438 de 2009 “Por el cual se adopta el Plan Parcial "Tres Quebradas", ubicado en la Operación Estratégica Nuevo Usme- Eje de Integración Llanos.”.
- El Decreto 165 de 2010 donde modifica el decreto 438 de 2009 “Por el cual se modifica el artículo 43 del Decreto Distrital 438 de 2009, por medio del cual se adoptó el Plan Parcial "Tres Quebradas", ubicado en la Operación Estratégica Nuevo Usme - Eje de Integración Llanos.”.

La empresa de Renovación Urbana - RenoBo compartió un compilado de conceptos técnicos, resoluciones y decretos los cuales entidades como el IDIGER ya les había suministrado, esta información es la siguiente:

- Concepto Técnico No. 4433 "Cuyo objetivo del documento es la de brindar la información general y pretende mejorar el nivel de resolución de zonificación de amenaza actualmente existente.".
- Concepto Técnico No. CT-8438 "Corresponde a la primera revisión realizada por el Instituto Distrital de Gestión de Riesgos y Cambio Climático – IDIGER al Estudio de Amenaza y Riesgo por Movimientos en masa, denominado "ESTUDIOS DETALLADOS DE AMENZA Y RIESGO POR FENOMENOS DE REMOCIÓN EN MASA PARA PROYECTOS URBANÍSTICOS: HOSPITAL USME" de octubre de 2018.".
- Concepto Técnico No. 8956 "Por el cual se actualiza el concepto técnico CT-4433.".

La consulta de la información geológica. Se desarrolló revisando las páginas oficiales del Instituto Distrital de Gestión de Riesgos y Cambio Climático (IDIGER), Secretaría Distrital de Ambiente (SDA), Servicio Geológico Colombiano (SGC), permitiendo así encontrar bastantes documentos desde su historia hasta información de los últimos 25 años, como por ejemplo la plancha geológica 246 – Fusagasugá (SGC, 1998), Mapa geológico y memoria del mismo, del estudio: "Sistema de modelamiento hidrogeológico del distrito capital Bogotá" (SDA, 2013), Mapa geológico y memoria del mismo, del estudio: "Sistema de modelamiento hidrogeológico del distrito capital Bogotá" (SDA, 2013), entre otros más. La recopilación de esta información permitió describir unidades geológicas identificadas a nivel regional y en el área de estudio como, unidad geológica Paleógeno, unidad geológica Neógeno, unidad geológica Cuaternario.

La información del componente Geomorfológico. Se consultó en la página oficial del SGC y IDIGER, donde inicialmente se localiza el área de estudio en las planchas topográficas oficiales que maneja el Instituto Geográfico Agustín Codazzi (IGAC) y a partir de ello hacer el análisis de los diferentes rasgos geomorfológicos encontrados en la zona junto con la jerarquización geomorfológica del sitio.

La consulta del componente Hidrogeológico. arrojó información sobre su clasificación el cual depende de su comportamiento (acuícludo, acuífogo y acuitardo), su estructura y su textura.

4.7 INFORME DE RECOPILACIÓN, REVISIÓN Y ANÁLISIS DE INFORMACIÓN SECUNDARIA (RAI)

Renobo mediante comunicado S2023005733, enviado a la consultoría el 07 de diciembre de 2023, aprueba en su versión No. 2 el Informe de Recopilación, Revisión y Análisis de Información Secundaria (RAI).

4.8 INFORME DE SÍSMICA

El día 4 de marzo la Consultoría envía el informe de sísmica mediante el comunicado GE-24-0199/503-0041, el cual es radicado por RenoBo con el No. E2024001999, seguidamente el 8 de marzo remiten observaciones vía correo electrónico las cuales son atendidas, por lo que se realiza el ajuste del informe para ser enviado nuevamente el 8 de marzo con el comunicado GE-24-0212/503-0045 y es radicado por RenoBo con el No. E2024002150.
Posteriormente, el informe de sismología es aprobado por RenoBo con el comunicado S2024001073 enviado el 12 de marzo por cuanto cumple con lo exigido en el Anexo Técnico del presente Contrato.

4.9 INFORME DE GEOLOGÍA, GEOMORFOLOGÍA E HIDROGEOLOGÍA

La consultoría envía mediante correo electrónico el 28 de diciembre el informe de Geología, Geomorfología e Hidrología a la supervisión, incluyendo un enlace con los anexos correspondientes, seguidamente emiten radicado de recibido E2023011143. El día 5 de enero RenoBo, mediante el comunicado S2024000059, emite las observaciones del mismo informe a la consultoría y hasta la fecha límite que abarca el presente informe, la consultoría se encuentra realizando los ajustes correspondientes en respuesta a dichas observaciones.

Atendiendo a las observaciones hechas por RenoBo mediante el comunicado S2024000059, la consultoría hace envío del informe ajustado de Geología, Geomorfología e Hidrogeología mediante el comunicado No. GE-24-0074/503-0036 del 31 de enero del presente año con radicado de RenoBo No. E2024000987. Seguidamente, el día 9 de febrero mediante correo electrónico, RenoBo remite observaciones del informe de Geología, Geomorfología e Hidrogeología. Las observaciones son atendidas por la consultoría por lo que se ajusta el informe y en su versión No. 3 es enviado nuevamente el 22 de febrero por correo electrónico para su revisión preliminar.

El 26 de febrero mediante correo electrónico se envía el informe de Geología, Geomorfología e Hidrogeología para su revisión preliminar, a lo anterior RenoBo remite observaciones el 6 de marzo. Atendiendo a las últimas observaciones realizadas, se ajusta el informe en cuestión añadiendo lo relacionado al factor Ru y se envía mediante el comunicado GE-24-0256/503-0048 el 21 de marzo el cual es radicado por RenoBo con el No. E2024002663.

El 8 de abril, con el oficio GE-24-0298/503-0052, se entrega el informe de Geología, Geomorfología e Hidrogeología en su versión No. 4 a RenoBo, radicado con el No. E2024003054.

A través del comunicado S2024001447 enviado el 10 de abril, RenoBo aprueba el informe entregado por cuanto cumple con lo exigido en el Anexo Técnico del Contrato.

4.10 INFORME TOPOGRÁFICO

La consultoría envía mediante correo electrónico el 15 de diciembre el informe de Levantamiento Topográfico a la supervisión, seguidamente emiten radicado de recibido E2023010847. El día 20 de diciembre se da alcance a la anterior entrega mediante comunicado GE-23-2286/503-0032, el cual contiene enlace con todos los anexos correspondientes al componente y se envía a la supervisión, de la misma forma, emite No. radicado E2023010962 de recibido.

La consultoría envía mediante correo electrónico el 28 de diciembre el informe Topográfico a la supervisión, incluyendo un enlace con los anexos correspondientes, seguidamente el día 29 de diciembre emiten radicado de recibido E2023011144. Bajo observaciones se vuelve a radicar el producto de topografía el día 10 de enero radicado por la supervisión con el No. E202400019. Con el comunicado S2024000132 la supervisión aprueba el Informe de Levantamiento Topográfico.

4.11 INFORME DE HIDROLOGÍA Y VERTIMIENTOS

La consultoría, con base al compromiso adquirido en el Comité de Seguimiento Semanal del 22 de febrero de 2024, envía el informe de hidrología y vertimientos con sus respectivos anexos el día 23 de febrero mediante correo electrónico, el cual se encuentra en revisión por parte de RenoBo. Este informe fue necesario complementarlo con la información obtenida del nacimiento de agua que se encuentra en la zona de estudio como se observa en la Ilustración 4.

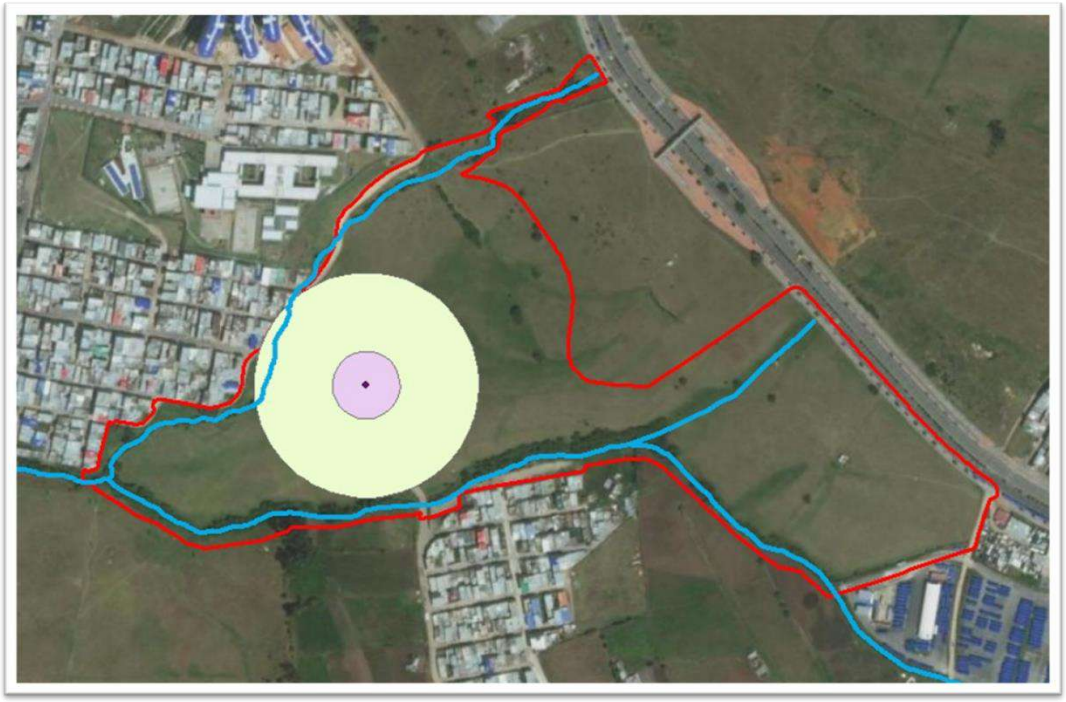


Ilustración 4. Identificación del nacimiento de agua.

Dando alcance al correo remitido el 23 de febrero, se envía nuevamente el informe de Hidrología y Vertimientos con sus respectivos anexos, complementando la información enviada anteriormente. A este correo RenoBo responde dando visto bueno por parte del especialista por lo que mediante el comunicado GE-24-0209/503-0044, enviado el 11 de marzo, se hace entrega del informe y es radicado por RenoBo con el No. E2024002200.

Con el comunicado S2024001097 del 14 de marzo del presente año se aprueba el informe de Hidrología y Vertimientos por cuanto cumple con lo exigido en el anexo técnico del contrato.

4.12 INFORME DE HIDRÁULICA

Mediante correo electrónico enviado el día 1 de abril se reciben observaciones por parte de RenoBo al informe de Hidráulica entregado el 21 de marzo, estas son atendidas haciendo los respectivos ajustes del informe de Hidráulica y en su versión 2 es enviado el 3 de abril con el oficio GE-24-0291/503-0050 radicado por RenoBo con el No. E2024002934.

A través de correo electrónico del 20 de marzo se envía la caracterización Hidráulica del Área de Estudio para su revisión preliminar.
Por medio del comunicado GE-24-0255/503-0047 enviado el día 21 de marzo, se hace entrega del informe de Hidráulica con sus respectivos anexos.

A través del comunicado S2024001422, enviado el 8 de abril, la supervisión recibe a satisfacción y aprueba el Informe de Hidráulica por cuanto cumple con lo exigido en el Anexo Técnico del contrato.

4.13 INFORME DE GEOFÍSCA

El día 26 de enero la consultoría hace envío del informe de Geofísica mediante correo electrónico a RenoBo para su respectiva revisión, esto de acuerdo con lo acordado en el Comité de Seguimiento Semanal del 25 de enero del presente año. El 1 de febrero RenoBo remite observaciones mediante correo electrónico por lo que la consultoría las atiende ajustando el informe. Mediante el comunicado No. GE-24-0084-503-0038 el 2 de febrero se hace envío del informe de geofísica ajustado con radicado de RenoBo No. E2024001034, este es respondido vía correo electrónico aclarando que las observaciones fueron subsanadas.

4.14 INFORME DE GEOTECNIA

La consultoría envía mediante correo electrónico el 18 de enero de 2024 un preliminar del informe de Geotecnia a la supervisión, seguidamente emiten radicado de recibido E2024000403 por el cual se encuentra en revisión por parte de RenoBo.

La consultoría, mediante el oficio GE-24-0254/503-0046 enviado el 21 de marzo, hace entrega del informe de Geotecnia el cual es radicado con el No. E2024002660 por RenoBo el 22 de marzo.

El día 2 de abril la supervisión remite observaciones del informe de Geotecnia enviado de 21 de marzo, las anteriores observaciones son subsanadas y se realiza el ajuste del informe, el cual, es enviado con el comunicado GE-24-0299/503-0053 el 9 de abril y radicado por RenoBo con el No. E2024003073.

El 10 de abril se envía el informe de Geotecnia ajustado y de este se reciben observaciones el mismo día.

4.15 PLAN DE GESTIÓN DEL RIESGO DE DESASTRES EN LA ENTIDADES PÚBLICAS Y PRIVADAS (PGRDEPP).

De acuerdo al comité virtual realizado el 09 de enero de 2024 entre el IDIGER, RenoBo y Geocing S.A.S., el IDIGER indica a la supervisión y a la consultoría realizar el PLAN DE GESTIÓN DEL RIESGO DE DESASTRES DE LAS ENTIDADES PÚBLICAS Y PRIVADAS bajo el decreto 2157 de 2017 cuyo objeto "Reglamentar el artículo 42 de la Ley 1523 de 2012 estableciendo el marco regulatorio dirigido a los responsables de realizar el Plan de Gestión del Riesgo de Desastres de las Entidades Públicas y Privadas (PGRDEPP) como mecanismo para la planeación de la gestión del riesgo de desastres.". Ya que a partir de desarrollar los estudios detallados de amenaza, vulnerabilidad y riesgo por movimientos en masa bajo la resolución 111 de 10 de mayo de 2022, estos están siendo desarrollados por la consultoría Geocing S.A.S. bajo el contrato 372-2023, para la supervisión a cargo de RenoBo, se debe identificar, priorizar, formular, programar y hacer seguimiento a las acciones necesarias para conocer y reducir las condiciones de riesgo (actual y futuro) de sus instalaciones y de aquellas derivadas de su propia actividad u operación que pueden generar daños y pérdidas a su entorno, así como dar respuesta a los desastres que puedan presentarse, permitiendo además su articulación con los sistemas de gestión de la entidad, los ámbitos territoriales, sectoriales e institucionales de la gestión del riesgo de desastres y los demás instrumentos de planeación estipulados en la Ley 1523 de 2012 para la gestión del riesgo de desastres.

Conforme a lo expuesto anteriormente, a petición de la supervisión, la consultoría desarrolla una propuesta económica, junto con los entregables exigidos por el IDIGER para desarrollar el mencionado plan debido a que cuenta con la experiencia realizando estos estudios para otros proyectos culminados, no obstante, este punto será evaluado por RenoBo, con el fin de definir si esta actividad será realizada bajo el contrato 372-2023 o se realizará de manera independiente.

Según lo tratado en el Comité de Seguimiento llevado a cabo el día 25 de enero la supervisión indica que adicional al plan de gestión de PGRDEPP se debe incluir el Plan de Emergencia y Contingencia como un subproducto.

El día 8 de febrero del presente año se hace envío de la propuesta económica para la elaboración del Plan de Gestión del Riesgo y Desastres para el área de estudio Etapas 2 y 3 de la Unidad de Gestión 2. Plan Parcial Tres Quebradas con el fin de ser revisado por la supervisión.

4.16 INFORME FINAL

Con el comunicado GE-24-0305/503-0055 enviado el 9 de abril se entrega un avance del informe final del contrato 372-2023 de acuerdo con los estudios realizados, los cuales, fueron entregados según el Anexo Técnico del contrato de la referencia, elaborados por la consultoría Geocing S.A.S.

RenoBo responde mediante correo electrónico devolviendo el informe dado que no contiene la totalidad de la información correspondiente. El 28 de mayo de 2024 la Consultoría envía el informe final en cumplimiento a la Resolución 111 de 2022 a la supervisión de RenoBo.
El 28 de junio de 2024, con el comunicado GE-24-0442/503-0057, se hace envió del informe final y la Supervisión emite radicado No. E2024005953.

Junto con el informe final se entregan los componentes de: Cobertura y uso del suelo, Investigación y zonificación geotécnica y modelo geológico-geotécnico, Análisis de estabilidad y planteamiento, Mitigabilidad, Definición de alternativas y alternativa más favorable, Diseños en detalle de la alternativa más favorable, Especificaciones, presupuestos y programación de obra.

En respuesta a lo anterior, RenoBo envía comunicado No. S2024002667 el 4 de julio mediante el cual aprueban el informe final enviado, aclarando que, si el IDIGER llegara a presentar observaciones a este informe, el consultor estará en la obligación de atenderlas para obtener la aprobación por parte de esa entidad.

El **comunicado GE-24-0709/503-0070**, fechado el **5 de noviembre de 2024**, fue enviado al **Instituto Distrital de Gestión de Riesgos y Cambio Climático (IDIGER)** con el fin de remitir nuevamente el enlace de acceso al **informe final** del estudio de amenaza, vulnerabilidad y riesgo por remoción en masa para el **Plan Parcial Tres Quebradas (Nuevo Usme - Eje de Integración Llanos)**, debido a la omisión de algunos archivos en la entrega anterior. Asimismo, en este comunicado respondimos a las observaciones emitidas en el **Concepto Técnico CT-9205**, realizando los ajustes requeridos en la delimitación del área de estudio, la evaluación de amenaza sísmica, los estudios hidrogeológicos y geotécnicos, las modelaciones de estabilidad y las medidas de mitigación, además de corregir y complementar los formatos oficiales solicitados. Con este envío, confirmamos que todas las observaciones han sido atendidas en la versión final del informe y quedamos atentos a cualquier comentario adicional.

4.17 INFORME ESTUDIOS DE REMOCIÓN EN MASA

Mediante comunicado 2024EE14686 enviado por el IDIGER el 2 de septiembre de 2024, se remite el Concepto Técnico CT-9205, con el cual realizan observaciones a la información entregada por la Consultoría mediante oficio GE-24-0444/503-0058 enviado el 2 de julio de 2024 y conceptúan que el estudio particular de amenaza y riesgo por movimientos en masa para el proyecto "ETAPAS 2 Y 3 DE LA UNIDAD DE GESTION 2 DEL PLAN PARCIAL TRES QUEBRADAS", elaborado en junio de 2024 por la firma "GEOCING SAS", NO CUBRE la totalidad de los términos de referencia establecidos por el IDIGER para la elaboración de estudios detallados de amenaza y riesgo por movimientos en masa, en el marco de lo establecido en la Resolución 111 de 2022.

El 12 de septiembre de 2024, se recibe información enviada por RenoBo mediante correo electrónico, en relación con el muro de tierra armada de la vía nueva del Hospital de Usme y que es lindero con la Ug2, con el fin de tener en cuenta dicha información en el informe que se radique nuevamente.

El día 18 de septiembre de 2024 en las oficinas del IDIGER, se llevó a cabo la reunión en la que se revisó el Concepto Técnico CT-9205 con el fin de realizar los respectivos ajustes y aclarar punto a punto las observaciones remitidas por la entidad a la información radicada por la consultoría, de los estudios de amenaza y riesgo por movimientos en masa para el proyecto "ETAPAS 2 Y 3 DE LA UNIDAD DE GESTION 2 DEL PLAN PARCIAL TRES QUEBRADAS", en la reunión mencionada se contó con la participación de los especialistas del IDIGER, Consultoría y Supervisión.

De acuerdo con lo anterior, la Consultoría durante el periodo comprendido desde el reinicio del contrato el 3 de septiembre de 2024, al 6 de octubre de 2024 ha realizado los respectivos ajustes a la información, atendiendo a las observaciones remitidas por el IDIGER.

Así mismo, se han realizado reuniones semanales con los especialistas de RenoBo con el fin de socializar la respuesta que se dará a cada una de las observaciones presentadas por el IDIGER.

La información se radicó nuevamente el 8 de octubre de 2024 a la espera de la aprobación de los estudios y diseños por parte de la entidad. Esto se hizo por medio del comunicado GE-24-557/503-0065 con asunto "Respuestas RO-148222 Entrega Informe Estudios de Remoción en Masa en cumplimiento con la Resolución No. 111 de 10 de mayo de 2022 del proyecto en referencia, Concepto técnico IDIGER CT-9205" y con radicado de la entidad No. 2024ER19633.

Posteriormente, el 11 de noviembre de 2024 por medio del comunicado GE-24-709/503-0070 con asunto "Aclaración link de acceso Respuestas RO-148222 Entrega Informe Estudios de Remoción en Masa en cumplimiento con la Resolución No. 111 de 10 de mayo de 2022 del

proyecto en referencia, Concepto técnico IDIGER CT-9205.con radicado de la entidad No. 2024ER21587. En este comunicado, se realiza una aclaración en cuanto al enlace de acceso a la información del respectivo informe final de Estudios de Remoción en Masa.

El 20 de noviembre de 2024 el IDIGER mediante el comunicado 2024EE20239, menciona que se realizará la revisión del informe de estudios de remoción en masa.

El 31 de diciembre de 2024 el IDIGER mediante el comunicado 2024EE23302, remite las últimas observaciones al informe de estudios de remoción en masa correspondientes al concepto técnico No. CT-9239.

Las últimas observaciones del IDIGER ya fueron atendidas por Geocing S.A.S. Actualmente, se espera el reinicio del contrato para llevar a cabo la reunión de socialización, obtener la validación y, posteriormente, radicar la versión final del informe.

El enlace del último envío del informe se encuentra en el siguiente enlace: https://drive.google.com/drive/folders/1g0wUiiV4GOILmkrSlEAB2ot_oNqz0JzW?usp=drive_link

El enlace de la última versión del informe con las observaciones realizadas por el IDIGER y pendiente por socializar con la entidad, se encuentra en el siguiente enlace: https://drive.google.com/drive/folders/1oQNQdPN0UduiCpsjnlXeHA5JvbRvEW2e?usp=sharing

4.18 INFORMACIÓN ADICIONAL

- Con el comunicado GE-24-0450/503-0060 enviado el 4 de julio se radica la factura del segundo pago correspondiente al 60% del valor del contrato, correspondiente a la aprobación de informe final.
- El 4 de julio de 2024 se suscribe entre las partes el acta de aprobación de los estudios y diseños realizados bajo el marco del contrato No. 372 de 2023. El acta de aprobación se puede observar a detalle en el Anexo 5.
- Mediante comunicado S2024003517 enviado el 4 de septiembre de 2024, RenoBo solicita se actualicen las pólizas del presente contrato según Otrosí de la prórroga No. 2.
- El 6 de septiembre de 2024 se realiza la respectiva actualización de las pólizas con respecto a la prórroga No. 2 al contrato y se carga a la plataforma del SECOP II.
- A lo largo del periodo comprendido por el presente informe, se han realizado reuniones virtuales y presenciales las cuales han contado con la participación de la supervisión de RenoBo e IDIGER, con el fin de aclarar y subsanar las observaciones remitidas mediante el concepto técnico CT-9205 y hacer seguimiento de los avances de la Consultoría.

5 TRAZABILIDAD CORRESPONDECIA

En esta fase, se recopilan los comunicados enviados por la consultoría a diversas entidades, así como aquellos que ha recibido a lo largo del período del contrato ejecutado por Geocing S.A.S. En la Tabla 14 y Tabla 15 se relacionan la información anteriormente mencionada.

Tabla 14. Correspondencia enviada de la Consultoría.

OFICIO	ENTIDAD DIRIGIDA	FECHA DE ENVÍO	ASUNTO
GE-23-1960/503-0001	RENOBO	18/10/2023	Envío de Hojas de Vida como requisito para suscripción Acta de Inicio del contrato de consultoría 372-2023.
GE-23-1981/503-0002	RENOBO	23/10/2023	Asunto: Alcance al comunicado No. GE-23-1960/503-0001 de fecha 18-10-2023. Envío de Hojas de Vida contrato de consultoría No. 372-2023.
GE-23-1989/503-0003	IDIGER	23/10/2023	Solicitud de conceptos técnicos emitidos por el Instituto Distrital de Gestión de Riesgos y Cambio Climático – IDIGER Plan Parcial Tres Quebradas – Usme.
GE-23-2004/503-0004	RENOBO	25/10/2023	Solicitud de estudios técnicos y antecedentes de la Unidad de Gestión Dos del Plan Parcial Tres Quebradas.
GE-23-2005/503-0005	EAAB	25/10/2023	Solicitud información redes de acueducto, alcantarillado y aguas lluvias del Plan Parcial Tres Quebradas – Usme.
GE-23-2006/503-0006	ENEL CODENSA	25/10/2023	Solicitud de conceptos técnicos y redes, emitidos por la empresa ENEL CODENSA. Plan Parcial Tres Quebradas – Usme.
GE-23-2007/503-0007	GAS NATURAL VANTI	25/10/2023	Solicitud información redes de gas natural del Plan Parcial Tres Quebradas – Usme.
GE-23-2008/503-0008	SDA	25/10/2023	Solicitud de conceptos técnicos emitidos por la Secretaría Distrital de Ambiente – SDA - Plan Parcial Tres Quebradas – Usme.
GE-23-2009/503-0009	SDHT	25/10/2023	Solicitud de conceptos técnicos emitidos por la Secretaría Distrital de Hábitat - Plan Parcial Tres Quebradas – Usme.
GE-23-2009/503-0010	SDHT	25/10/2023	Solicitud de ingreso al personal de la consultoría en el área de referencia.
GE-23-2013/503-0011	IDU	25/10/2023	Solicitud información red vial para el sector del Plan Parcial Tres Quebradas – Usme
GE-23-2022/503-0012	EAAB	26/10/2023	Solicitud información de la estación Cantarrana del Plan Parcial Tres Quebradas – Usme.
GE-23-2023/503-0013	IDEAM	26/10/2023	Solicitud información hidrológica de estaciones ubicadas en la localidad de Usme.

GE-23-2024/503-0014	IDIGER	26/10/2023	Solicitud información hidrológica de estaciones ubicadas en la localidad de Usme.
GE-23-2031/503-0015	RENOBO	27/10/2023	Actualización pólizas contrato de Consultoría No. 372 de 20233.
GE-23-2035/503-0016	ENEL-CODENSA	30/10/2023	Respuesta radicado No. 516518198 - Solicitud de información redes eléctricas de alta, media y baja tensión de ENEL CODENSA
GE-23-2050/503-0017	EAAB	01/11/2023	Solicitud de información de intensidad, duración y frecuencia de lluvias IDF
GE-23-2083/503-0018	RENOBO	07/11/2023	Solicitud autorización ingreso personal y maquinaria – Exploración del Subsuelo en la Unidad de Gestión Dos del Plan Parcial Tres Quebradas.
GE-23-2105/503-19	RENOBO	09/11/2023	Plan de Trabajo y Cronograma del Proyecto 372-2023.
GE-23-2130/503-20	IDU	15/11/2023	Solicitud plano de afectaciones para el sector del Plan Parcial Tres Quebradas – Usme.
GE-23-2140/503-21	RENOBO	15/11/2023	Alcance a correo electrónico de fecha 07/11/2023. Plan de Exploración.
GE-23-2143/503-22	RENOBO	15/11/2023	Alcance al envío del Plan de Trabajo y Cronograma del Proyecto 372-2023.
GE-23-2170/503-0023	RENOBO	23/11/2023	Se envía el RAI en su primera versión
GE-23-503/24	EAAB	23/11/2023	Se da Alcance al comunicado GE-23-2050/503-0017 Solicitud información de Intensidad, Duración y Frecuencia de Lluvias -IDF, del Plan Parcial Tres Quebradas – Usme.
GE-23-503/25	RENOBO	29/11/2023	Respuesta Observaciones RenoBo mediante comunicado S2023005457 del 23/11/2023.
GE-23-503/26	EAAB	28/11/2023	Derecho de Petición consagrado en la Ley 1755 del 30 de junio de 2015 a solicitud información de la estación Cantarrana del Plan Parcial Tres Quebradas – Usme.
GE-23-503/27	RENOBO	04/12/2023	Solicitud de los productos según Orden de Prestación de Servicios No. OS-23-0032/GE-503-0001.
GE-23-503/28	RENOBO	01/12/2023	Envío de informe Mensual 1
GE-23-503/29	RENOBO	01/12/2023	Respuesta a Observaciones del informe de Recopilación, Revisión y Análisis de Información Secundaria (RAI) emitidas por RenoBo mediante comunicado S2023005610.

GE-23-503/30	RENOBO	15/12/2023	Atención a observaciones realizadas al PDT y Cronograma enviadas mediante comunicado No. S2023005779.
GE-23-503/31	RENOBO	20/12/2023	Respuesta a Observaciones RenoBo mediante comunicado S2023005739 emitidas por correo electrónico.
GE-24-503/33	RENOBO	4/1/2024	Alcance al radicado E2023010383 del 11-12-2023 – radicación factura del primer pago 20%.
GE-24-503/34	RENOBO	18/1/2024	Informe Mensual 2 del Proyecto en referencia.
GE-24-503/	RENOBO	**25/1/2024**	Cotización Plan de Gestión del Riesgo y Desastres para el área de estudio Etapas 2 y 3 de la Unidad de Gestión 2. Plan Parcial Tres Quebradas.
GE-24-503/	RENOBO	**26/1/2024**	Entrega Informe de Geofísica
GE-24-503/	RENOBO	**29/1/2024**	Informe mensual 2 ajustado
GE-24-503/0036	RENOBO	**31/1/2024**	Respuesta a Observaciones comunicado S2024000059 emitidas por correo electrónico. Informe de Geología, Geomorfología e Hidrogeología.
GE-24-503/0037	RENOBO	**2/2/2024**	Atención a observaciones del Informe Mensual 2.
GE-24-503/0038	RENOBO	**2/2/2024**	Respuesta a Observaciones al Informe de Geofísica.
GE-24-503/0039	RENOBO	**7/2/2024**	Solicitud Prorroga al contrato por un término de Treinta (30) días calendario a partir del 24 de marzo de 2024.
GE-24-503/0040	RENOBO	**22/2/2024**	Informe Mensual 3 del Proyecto en referencia.
GE-24-503/	RENOBO	**26/02/2024**	Entrega el informe de Geología -Hidrología - Geomorfología para su conocimiento y fines pertinentes.
GE-24-503/	RENOBO	**04/03/2024**	Informe mensual 3 ajustado
GE-24-503/0042	RENOBO	**04/03/2024**	Entrega Informe de Sismología Proyecto de la Referencia.
GE-24-503/0043	RENOBO	**04/03/2024**	Informe Mensual 4 del Proyecto en referencia.

GE-24-503/0044	RENOBO	**07/03/2024**	Atención a observaciones del Informe Mensual 4
GE-24-503/0045	RENOBO	**11/02/2024**	Entrega del Informe de Hidrología y Vertimientos.
GE-24-503/0046	RENOBO	**08/03/2024**	Entrega Informe de Sismología de los estudios de la referencia. (ajustado)
GE-24-503/0047	RENOBO	**21/03/2024**	Entrega Informe de Geotecnia.
GE-24-503/0048	RENOBO	**21/03/2024**	Entrega Informe de Hidráulica.
GE-24-503/0049	RENOBO	**21/03/2024**	Atención de Observaciones al Informe de Geología, Geomorfología e Hidrogeología.
GE-24-0290/503-0049	IDIGER	3/4/2024	Entrega Informe Estudios de Remoción en Masa en cumplimiento con la Resolución No. 111 de 10 de mayo de 2022 del proyecto en referencia.
GE-24-0291/503-0050	RENOBO	3/4/2024	Entrega Informe de Hidráulica V2.
GE-24-0294/503-0051	RENOBO	4/4/2024	Solicitud Suspensión al Contrato de Consultoría No. 372 de 2023 por un término de treinta (30) días calendario a partir del 11 de abril de 2024.
GE-24-0298/503-0052	RENOBO	8/4/2024	Entrega Final Informe de Geología, Geomorfología e Hidrogeología.
GE-24-0299/503-0053	RENOBO	9/4/2024	Entrega Ajustes del Informe de Geotecnia V.1 según observaciones de la supervisión.
GE-24-0300/503-0054	RENOBO	11/4/2024	Informe Mensual 5 del Proyecto en referencia.
GE-24-0305/503-0055	RENOBO	9/4/2024	Entrega Informe Final Contrato 372-2023.
Correo electrónico	RENOBO	17/4/2024	Póliza actualizada suspensión del contrato 372-2023
GE-24-0398/503-0056	RENOBO	29/5/2024	Solicitud Suspensión al Contrato de Consultoría No. 372 de 2023 por un término de veinte (20) días hábiles a partir del 29 de mayo de 2024.
GE-24-0442/503-0057	RENOBO	28/6/2024	Entrega Informe Final Contrato 372-2023.

GE-24-0444/503-0058	IDIGER	2/7/2024	Entrega Informe Estudios de Remoción en Masa en cumplimiento con la Resolución No. 111 de 10 de mayo de 2022 del proyecto en referencia. Observaciones CT-9179 de 4-06-2024 IDIGER
GE-24-0446/503-0059	IDIGER	3/7/2024	Solicitud Suspensión al Contrato de Consultoría No. 372 de 2023 por un término de cuarenta (40) días hábiles a partir del 5 de julio de 2024.
GE-24-0446/503-0059	RENOBO	3/7/2024	Solicitud Suspensión al Contrato de Consultoría No. 372 de 2023 por un término de cuarenta (40) días hábiles a partir del 5 de julio de 2024.
GE-24-0450/503-0060	RENOBO	4/7/2024	Radicación factura del segundo pago correspondiente al 60%. Informe Final Contrato 372/2023.
GE-24-0557/503-0062	RENOBO	3/9/2024	Solicitud Prórroga al Contrato de Consultoría No. 372 de 2023 por un término de dos (2) meses calendario a partir del 07 de septiembre de 2024.
CORREO ELECTRÓNICO	RENOBO	09/09/2024	Actualización pólizas contrato de Consultoría No. 372 de 2023
GE-24-0642/503-0063	RENOBO	02/10/2024	Entrega Informe Mensual No. 6 del contrato en referencia.
GE-24-0642/503-0064	RENOBO	10/10/2024	Entrega Informe No. 6 ajustado
GE-24-0642/503-0065	IDIGER	8/10/2024	Entrega Informe mensual No. 7.
GE-24-0642/503-0066	RENOBO	10/10/2024	Oficio GE-24-0557/503-0065 radicado al IDIGER. Respuesta a observaciones realizadas mediante Concepto Técnico IDIGER CT-9205.
GE-24-0642/503-0067	RENOBO	16/10/2024	Entrega Informe mensual No. 7 ajustado.
GE-24-0642/503-0068	RENOBO	18/10/2024	Solicitud Suspensión al Contrato de Consultoría No. 372 de 2023 por un término de treinta (30) días hábiles a partir del 22 de octubre de 2024.
GE-24-0642/503-0069	RENOBO	24/10/2024	Recibo de pago de pólizas
GE-24-0642/503-0070	IDIGER	5/11/2024	Aclaración link de acceso Respuestas RO-148222 Entrega Informe Estudios de Remoción en Masa en cumplimiento con la Resolución No. 111 de 10 de mayo de 2022 del proyecto en referencia, Concepto técnico IDIGER CT-9205.
GE-24-0642/503-0071	RENOBO	3/12/2024	Solicitud Prórroga No. 1 Suspensión 4 al Contrato de Consultoría No. 372 de 2023 por un término de cuarenta (40) días hábiles a partir del 05 de diciembre de 2024 hasta el 03 de febrero de 2025, con nueva fecha de terminación del contrato de consultoría el 19 de febrero de 2025.
GE-25-0896/503-0072	RENOBO	3/02/2025	RESPUESTA A SU COMUNICACIÓN DE TREINTA (30) DE ENERO DE DOS MIL VEINTICINCO (2025) CON RADICADO No. S2025000394 BAJO EL ASUNTO: REQUERIMIENTO DE INFORMACIÓN "INHABILIDAD PARA CONTRATAR CON EL ESTADO LEY 1474 DE 2011, ART 90."
GE-25-0896/503-0073	RENOBO	4/02/2025	Solicitud Prórroga No. 2 Suspensión 4 al Contrato de Consultoría No. 372 de 2023 por un término de cuarenta y cinco (45) días hábiles a partir del 04 de febrero de 2025 hasta el 08 de abril de 2025, con nueva fecha de

			terminación del contrato de consultoría el 24 de abril de 2025
GE-25-0896/503-0074	RENOBO	5/02/2025	Contrato de Consultoría No. 372-2023 - Solicitud de instrucciones y documentos para la cesión del contrato
GE-25-0896/503-0075	RENOBO	24/02/2025	Respuesta al requerimiento S2025000683 - Solicitud subsanación de requisitos técnicos y jurídicos cesionario SHM INGENIERIA S.A.S

Tabla 15. Correspondencia recibida de la Consultoría.

OFICIO	ENTIDAD	FECHA RECEPCIÓN	ASUNTO
S2023005610	**RENOBO**	30/11/2023	Contrato de Consultoría 372-2023. Respuesta Comunicación con radicado E2023009671 del 23.11.2023. Observaciones Informe de Recopilación, Revisión y Análisis de Información Secundaria.
S2023005733	**RENOBO**	07/12/2023	Respuesta Comunicación GE-23-2216/503-0029, con radicado E2023010216 del 04.12.2023. Recibo y Aprobación del Informe de Recopilación, Revisión y Análisis de Información Secundaria (RAI) Versión 2.
S2023005739	**RENOBO**	11/12/2023	Respuesta Comunicación GE-23-2214/503-0028 con radicado E2023010215 del 04.12.2023. Observaciones Informe Mensual No.1
S2023005740	**RENOBO**	11/12/2023	Contrato de Consultoría 372-2023. Respuesta Comunicación con radicado E2023010198 del 01.12.2023. Remisión Actas de Comité No. 2 y 3.
202320502214581	**IDU**	11/12/2023	Respuesta al radicado IDU 202352601928102
S2023005779	**RENOBO**	12/12/2023	Respuesta Comunicación GE-23-2174/503-0025, con radicado E2023010143 del 29.11.2023. Programación del Proyecto Ajustada según Observaciones RenoBo.
S2023005810	**RENOBO**	13/12/2023	Contrato de Consultoría 372-2023. Respuesta Comunicación GE-23-2170/503- 0023, con radicado E2023009690 del 23.11.2023. Respuesta Solicitud información de la estación Cantarrana del Plan Parcial Tres Quebradas – Usme.
2023EE25164	**IDIGER**	15/12/2023	Respuesta radicado IDIGER 2023ER26943 y 2023ER27836, Comunicación GEOCING GE-23-2130/503-0020
S2023006033	**RENOBO**	27/12/2023	Contrato de Consultoría 372-2023. Respuesta Comunicación GE-23-2256/503- 0030, con radicado E2023010517 del 14.12.2023. Aprobación de Programación del Proyecto ajustada según Observaciones RenoBo
S2023006089	**RENOBO**	3/1/2024	Contrato de Consultoría 372-2023. Respuesta Comunicación con radicado E2023010383 del 11.12.2023. Devolución Factura FES 71

S2024000043	**RENOBO**	5/1/2024	Respuesta Comunicación con radicado E2023010383 del 11.12.2023. Devolución Factura FES 71
S2024000059	**RENOBO**	5/1/2024	Respuesta Comunicación con radicado E2023011143 del 28.12.2023. Observaciones RenoBo a Informe de Geología, Geomorfología e Hidrogeología
S2024000132	**RENOBO**	12/1/2024	Respuesta Comunicaciones con radicados E2023010847 del 18.12.2023, E2023010962 del 20.12.2023, E2023011144 del 28.12.2023 y E2024000193 del 11.01.2024. Informe de Levantamiento Topográfico
E2024000403	**RENOBO**	25/01/2024	OBSERVACIONES INFORME DE GEOTECNIA
E2024001034	**RENOBO**	8/02/2024	REVISION INFORME GEOFÍSICA CTO 372-2024
S2024000831	**RENOBO**	27/02/2024	Respuesta Comunicación GE-24-0082/503- 0037, con radicado E2024001035 del 02.02.2024. Informe Mensual No. 2.
S20240010191	**RENOBO**	8/03/2024	Respuesta Comunicación con radicado E2024001972 del 04.03.2024. Informe Mensual No. 3.
S2024001073	**RENOBO**	12/03/2024	Respuesta Comunicación GE-24-0212/503- 0045 con radicado E2024002150 del 08.03.2024. Informe de Sismología
S2024001081	**RENOBO**	13/03/2024	Respuesta Comunicación con radicado E2024002116 del 08.03.2024. Informe Mensual No. 4.
S2024001097	**RENOBO**	14/03/2024	Respuesta Comunicación GE-24-0209/503- 0044 con radicado E2024002200 del 12.03.2024. Informe de Hidrología y Vertimientos
S2024001422	RENOBO	8/4/2024	Contrato de Consultoría 372-2023. Respuesta Comunicación GE-24-0291/503-0050 con radicado E2024002934 del 04.04.2024. Informe de Hidráulica
S2024001447	RENOBO	10/4/2024	Respuesta Comunicación GE-24-0298/503- 0052 con radicado E2024003054 del 09.04.2024. Informe de Geología, Geomorfología e Hidrogeología V4
S2024001486	RENOBO	12/4/2024	Respuesta Comunicación con radicado E2024003132 del 11.04.2024. Informe Mensual No. 5.
CORREO ELECTRÓNICO	RENOBO	12/4/2024	Entrega Informe Final Contrato 372-2023
2024EE7984 2024ER6726	IDIGER	16/5/2024	Respuesta al radicado IDIGER No. 2024ER6726, Solicitud de concepto técnico

2024EE8859	IDIGER	4/6/2024	Alcance a la comunicación IDIGER No. 2024EE7984. Respuesta al radicado IDIGER 2024ER6726, Solicitud de concepto técnico
S20240026671	RENOBO	4/7/2024	Contrato de Consultoría 372-2023. Respuesta Comunicación GE-24-0442/503- 0057 con radicado E2024005953 del 28.06.2024. Informe Final Contrato 372-2023.
2024EE11867	IDIGER	18/7/2024	Respuesta al radicado IDIGER No. 2024ER12645
2024EE13542	IDIGER	16/8/2024	Respuesta a radicado IDIGER No. 2024ER12582, Solicitud de concepto técnico.
2024EE14686	IDIGER	2/9/2024	Alcance a la comunicación IDIGER No. 2024EE13542. Respuesta al radicado IDIGER 2024ER12582, Solicitud de concepto técnico.
CORREO ELECTRÓNICO	RENOBO	4/9/2024	ACTA DE PRÓRROGA OTROSI -PRORROGA NO. 2 AL CONTRATO DE CONSULTORIA NÚMERO 372 -2023
S2024003517	RENOBO	4/9/2024	Solicitud Actualización Pólizas según Otrosí – Prórroga No. 2.
CORREO ELECTRÓNICO	RENOBO	12/09/2024	Fwd: Hospital de Usme
S2024004043	RENOBO	10/10/2024	Comunicación GE-24-0642/503-0063, con radicado E2024009232 del 02.10.2024. Entrega Informe Mensual No. 6.
S2024004115	RENOBO	16/10/2024	Respuesta Comunicación con radicado E2024009456 del 10.10.2024 - Entrega Informe No. 6 ajustado
S2024004116	RENOBO	16/10/2024	Respuesta Comunicación GE-24-0664_503-0066, con radicado E2024009449 del 10.10.2024. Informe Mensual No. 7
S2024004183	RENOBO	21/10/2024	Respuesta Comunicación con radicado E2024009559 del 16.10.2024 - Entrega Informe No.7 ajustado
2024EE20239-RO-150350	IDIGER	19/11/2024	Respuesta a 2024ER19633, 2024ER19806, 2024ER19812 y 2024ER21587.
2024EE23302-RO-150731	IDIGER	31/12/2024	Alcance al oficio IDIGER No. 2024EE20239, Solicitud de Concepto Tecnico. Respuesta de fondo al radicado IDIGER No. 2024ER21587.
S2025000394	RENOBO	31/1/2025	Requerimiento Información "INHABILIDAD PARA CONTRATAR CON EL ESTADO LEY 1474 DE 2011, ART 90.”

S2025000467	RENOBO	5/2/2025	Requerimiento Información "INHABILIDAD PARA CONTRATAR CON EL ESTADO LEY 1474 DE 2011, ART 90."- Respuesta a comunicado E2025000924 del 03 de febrero de 2025.
S2025000518	RENOBO	11/2/2025	Requerimiento Documentos Cesionario "INHABILIDAD PARA CONTRATAR CON EL ESTADO LEY 1474 DE 2011, ART. 90"
S2025000545	RENOBO	12/2/2025	Respuesta Solicitud de Prórroga No. 2 a la Suspensión No. 4 al Contrato de Consultoría No. 372 de 2023 Radicado E2025000975 del 04 de febrero de 2025, y solicitud de instrucciones y documentos para la cesión del contrato Radicado E2025001012 del 05 de febrero de 2025.
S2025000665	RENOBO	19/2/2025	Contrato de Consultoría 372-2023. "Contratar la consultoría para realizar los estudios detallados de amenaza, vulnerabilidad y riesgo por fenómenos de remoción en masa para la construcción de las obras de urbanismo correspondientes a las Etapas 2 y 3 de la Unidad de Gestión 2 del Plan Parcial Tres Quebradas, ubicado en la Operación Estratégica Nuevo Usme - Eje de Integración Llanos. Incluyendo el diseño de obras de mitigación y la gestión y obtención de los permisos y autorizaciones correspondientes por parte de la autoridad competente". Solicitud Actualización Pólizas según Suspensión No. 05
S2025000683	RENOBO	20/2/2025	Solicitud subsanación de requisitos técnicos y jurídicos cesionario SHM INGENIERIA S.A.S. del Contrato de Consultoría No. 372 de 2023 Radicado E2025001243 del 13 de febrero de 2025.

Los comunicados tanto enviados por la consultoría como recibidos por la misma, mencionados en la Tabla 14 y Tabla 15 se encuentran en el Anexo 3. Correspondencia.

6 RESUMEN RESULTADOS DE LABORATORIO

En el anexo 6. Resumen Resultados de Laboratorio se encuentra un cuadro resumen de los resultados obtenidos de los ensayos realizados a las seis trincheras y a los quince sondeos efectuados en la zona de estudio. Este cuadro incluye información sobre límites líquido, Plástico y el índice de plasticidad, granulometría, pesos unitarios, parámetros de consolidación, clasificación.

7 ACTIVIDADES PENDIENTES

- Radicar nuevamente el informe ajustado del estudio de amenaza y riesgo por movimientos en masa para el proyecto “ETAPAS 2 Y 3 DE LA UNIDAD DE GESTION 2 DEL PLAN PARCIAL TRES QUEBRADAS” ante IDIGER a la espera de emisión de concepto de aprobación.
- Reuniones de seguimiento con la supervisión de RenoBo e IDIGER con el objetivo de socializar y subsanar las observaciones remitidas mediante el Concepto Técnico CT-9205.

8 CONCLUSIONES Y RECOMENDACIONES.

- **Confirmación del nivel de riesgo:** Los estudios realizados evidenciaron la presencia de sectores con alta susceptibilidad a movimientos en masa, lo que resalta la necesidad de implementar medidas de mitigación para garantizar la estabilidad de las obras proyectadas.

- **Importancia de la caracterización técnica:** La recopilación y análisis de información geotécnica, geológica e hidrológica resultó fundamental para la determinación de las condiciones del terreno y la formulación de estrategias de intervención.

- **Diseño de medidas de mitigación:** Se propusieron soluciones de ingeniería para la reducción del riesgo, incluyendo estabilización de taludes, drenajes superficiales y subterráneos, así como la implementación de barreras de protección en zonas críticas.

- **Gestión de permisos y cumplimiento normativo:** Se llevaron a cabo las gestiones necesarias ante el Instituto Distrital de Gestión de Riesgo y Cambio Climático (IDIGER) y otras entidades regulatorias, asegurando la viabilidad legal de las intervenciones planteadas.

- **Sostenibilidad del proyecto:** Las recomendaciones finales incluyen estrategias de monitoreo continuo y mantenimiento de las obras de mitigación para garantizar la seguridad y funcionalidad del desarrollo urbanístico a largo plazo.

- **Contribución a la planificación urbana:** Los resultados del estudio constituyen un insumo clave para la toma de decisiones en la planificación y ejecución de futuras etapas del proyecto Tres Quebradas, fomentando un desarrollo urbano seguro y resiliente.

9 ANEXOS

Anexo 1. Pólizas.
Anexo 2. Actas.
Anexo 3. Correspondencia.
Anexo 4. Ficha de Contrato.
Anexo 5. Acta de aprobación Estudio y Diseños.
Anexo 6. Resumen resultados de laboratorio.

Bogotá D.C., 06 de Marzo de 2025

Señores
EMPRESA DE RENOVACION Y DESARROLLO URBANO DE BOGOTA D.C

Ref.: CERTIFICACIÓN JURAMENTADA CUMPLIMIENTO LEY 789 DE 2002 Y 828 DE 2003

Yo, EDUARDO ANTONIO CARREÑO DUARTE, identificado con la Cédula de Ciudadanía No 19.161.557 de Bogotá, y con Tarjeta Profesional de Contador Público 2926 T, en mi condición de Revisor Fiscal de la empresa GEOCING SAS, identificada con el NIT. 830.010.893-4 certifico que dicha empresa ha cumplido, a la fecha y en los seis meses anteriores a la expedición de esta certificación con el pago de las obligaciones laborales y el pago de los aportes a los Sistemas de Salud, Riesgos Profesionales, Pensiones y Aportes a las Cajas de Compensación Familiar, Instituto Colombiano de Bienestar Familiar y Servicio Nacional de Aprendizaje, según lo señalado en el artículo 50 de la Ley 789 de 2002 y el artículo 1 de la Ley 828 de 2003.

Se expide en Bogotá D.C., a los seis días (06) del mes Marzo de 2025

Cordialmente,

GEOCING SAS
NIT. 830.010.893-4

EDUARDO ANTONIO CARREÑO DUARTE
CC. 19.161.557 de Bogotá
2926-T
Revisor Fiscal

JOSE MANUEL MORALES OÑATE
CC.79.743.892 de Bogotá
Representante Legal

REPUBLICA DE COLOMBIA
IDENTIFICACION PERSONAL
CEDULA DE CIUDADANIA

NUMERO **79483892**

MORALES OÑATE
APELLIDOS

JOSE MANUEL
NOMBRES

FIRMA





INDICE DERECHO

FECHA DE NACIMIENTO **02-NOV-1968**
SANTA MARTA
(MAGDALENA)
LUGAR DE NACIMIENTO

1.75	**O+**	**M**
ESTATURA	G.S. RH	SEXO

11-MAY-1987 SANTAFE DE BOGOTA DC
FECHA Y LUGAR DE EXPEDICION

REGISTRADOR NACIONAL
IVAN DUQUE ESCOBAR

A-1500111-43081092-M-0079483892-20000715 **05578**00187A 01 089934563

REPUBLICA DE COLOMBIA
IDENTIFICACION PERSONAL
CEDULA DE CIUDADANIA

NUMERO **19.161.557**

CARREÑO DUARTE

APELLIDOS

EDUARDO ANTONIO

NOMBRES



FIRMA



INDICE DERECHO

FECHA DE NACIMIENTO **16-ABR-1952**

BOGOTA D.C.
(CUNDINAMARCA)
LUGAR DE NACIMIENTO

1.70	**O+**	**M**
ESTATURA	G.S. RH	SEXO

23-JUL-1973 BOGOTA D.C.
FECHA Y LUGAR DE EXPEDICION

REGISTRADOR NACIONAL
CARLOS ARIEL SÁNCHEZ TORRES

A-1500150-00003582-M-0019161557-20080330 **0000**096786A 1 1560010909

República de Colombia
Ministerio de Educación Nacional

JUNTA CENTRAL DE CONTADORES
TARJETA PROFESIONAL
DE CONTADOR PUBLICO



2926-T

EDUARDO ANTONIO
CARREÑO DUARTE
C.C. 19.161.557
RESOLUCION INSCRIPCION 162-T FECHA 12-IV-78
UNIVERSIDAD JORGE TADEO LOZANO

Presidente

000101

FIRMA DEL TITULAR

Esta tarjeta es el único documento que lo acredita como CONTADOR PUBLICO de acuerdo con lo establecido en la ley 43 de 1990.
Agradecemos a quien encuentre esta tarjeta devolverla al Ministerio de Educación Nacional - Junta Central de Contadores.

UNIDAD ADMINISTRATIVA ESPECIAL **JUNTA CENTRAL DE CONTADORES**

Certificado No:

BC23519342F4E9EFB

LA REPUBLICA DE COLOMBIA

MINISTERIO DE COMERCIO, INDUSTRIA Y TURISMO

UNIDAD ADMINISTRATIVA ESPECIAL

JUNTA CENTRAL DE CONTADORES

CERTIFICA A:
QUIEN INTERESE

Que el contador público **EDUARDO ANTONIO CARREÑO DUARTE** identificado con CÉDULA DE CIUDADANÍA No 19161557 de BOGOTA, D.C. (BOGOTA D.C) Y Tarjeta Profesional No 2926-T SI tiene vigente su inscripción en la Junta Central de Contadores y desde los últimos 5 años.

NO REGISTRA ANTECEDENTES DISCIPLINARIOS ******************************
****
****

Dado en BOGOTA a los 27 días del mes de Enero de 2025 con vigencia de (3) Meses, contados a partir de la fecha de su expedición.

SANDRA MILENA BARRIOS PULIDO
DIRECTOR GENERAL

ESTE CERTIFICADO DIGITAL TIENE PLENA VALIDEZ DE CONFORMIDAD CON LO ESTABLECIDO EN EL ARTICULO 2 DE LA LEY 527 DE 1999, DECRETO UNICO REGLAMENTARIO 1074 DE 2015 Y ARTICULO 6 PARAGRAFO 3 DE LA LEY 962 DEL 2005

Para confirmar los datos y veracidad de este certificado, lo puede consultar en la página web www.jcc.gov.co digitando el número del certificado

****
ESTE CERTIFICADO FUE GENERADO ELECTRÓNICAMENTE Y CUENTA CON UN CÓDIGO DE VERIFICACIÓN QUE LE PERMITE SER VALIDADO ILIMITADAMENTE DURANTE 60 DÍAS, INGRESANDO A WWW.CCB.ORG.CO
****
RECUERDE QUE ESTE CERTIFICADO LO PUEDE ADQUIRIR DESDE SU CASA U OFICINA DE FORMA FÁCIL, RÁPIDA Y SEGURA EN WWW.CCB.ORG.CO
****
PARA SU SEGURIDAD DEBE VERIFICAR LA VALIDEZ Y AUTENTICIDAD DE ESTE CERTIFICADO SIN COSTO ALGUNO DE FORMA FÁCIL, RÁPIDA Y SEGURA EN WWW.CCB.ORG.CO/CERTIFICADOSELECTRONICOS
****
QUE, LOS DATOS DEL EMPRESARIO Y/O EL ESTABLECIMIENTO DE COMERCIO HAN SIDO PUESTOS A DISPOSICIÓN DE LA POLICÍA NACIONAL A TRAVÉS DE LA CONSULTA A LA BASE DE DATOS DEL RUES
****

CERTIFICADO DE EXISTENCIA Y REPRESENTACION LEGAL O INSCRIPCION DE DOCUMENTOS.
LA CAMARA DE COMERCIO DE BOGOTA, CON FUNDAMENTO EN LAS MATRICULAS E INSCRIPCIONES DEL REGISTRO MERCANTIL

CERTIFICA:

NOMBRE : GEOCING S A S
N.I.T. : 830.010.893-4
DOMICILIO : BOGOTÁ D.C.

CERTIFICA:

MATRICULA NO: 00671918 DEL 10 DE NOVIEMBRE DE 1995

CERTIFICA:

RENOVACION DE LA MATRICULA :22 DE MARZO DE 2024
ULTIMO AÑO RENOVADO : 2024
ACTIVO TOTAL : 10,997,922,804
TAMAÑO EMPRESA : MEDIANA

CERTIFICA:

DIRECCION DE NOTIFICACION JUDICIAL : CALLE 120 NO 49-44
MUNICIPIO : BOGOTÁ D.C.
EMAIL DE NOTIFICACION JUDICIAL : ADMINISTRACION@GEOCING.COM
DIRECCION COMERCIAL : CALLE 120 NO 49-44
MUNICIPIO : BOGOTÁ D.C.
EMAIL COMERCIAL : CONTADURIA@GEOCING.COM

CERTIFICA:

CONSTITUCION: ESCRITURA PUBLICA NO. 1858, NOTARIA 2A. DE SANTAFE DE BOGOTA DEL 2 DE NOVIEMBRE DE 1995, INSCRITA EL 10 DE NOVIEMBRE DE 1995 BAJO EL NO. 515576 DEL LIBRO IX, SE CONSTITUYO LA SOCIE--DAD COMERCIAL DENOMINADA: GEOCING LTDA

CERTIFICA:

Constanza del Pilar Puentes Trujillo

QUE POR ACTA NO. 388 DE LA JUNTA DE SOCIOS DEL 01 DE JUNIO DE 2010, INSCRITO EL 11 DE JUNIO DE 2010 BAJO EL NUMERO 01390681 DEL LIBRO IX, LA SOCIEDAD DE LA REFERENCIA CAMBIO SU NOMBRE DE: GEOCING LTDA, POR EL DE: GEOCING S.A.S.

CERTIFICA:

QUE POR ACTA NO. 388 DE LA JUNTA DE SOCIOS, DEL 01 DE JUNIO DE 2010, INSCRITO EL 11 DE JUNIO DE 2010 BAJO EL NUMERO 01390681 DEL LIBRO IX, LA SOCIEDAD DE LA REFERENCIA SE TRANSFORMO DE SOCIEDAD LIMITADA A SOCIEDAD POR ACCIONES SIMPLIFICADA BAJO EL NOMBRE DE: GEOCING S.A.S.

CERTIFICA:

REFORMAS:

ESCRITURAS NO.	FECHA	NOTARIA	INSCRIPCION
564	20- II- 1996	48 STAFE BTA	13- III-1996 NO.530.660

CERTIFICA:

REFORMAS:

DOCUMENTO NO.	FECHA	ORIGEN	FECHA	NO.INSC.
0005260	1998/10/21	NOTARIA 42	1999/08/12	00691851
0000969	2000/05/10	NOTARIA 57	2000/06/07	00731973
0002763	2001/10/10	NOTARIA 57	2002/01/03	00809161
0001301	2006/06/30	NOTARIA 62	2006/07/28	01069504
0001301	2006/06/30	NOTARIA 62	2006/07/28	01069506
388	2010/06/01	JUNTA DE SOCIOS	2010/06/11	01390681
002	2011/08/02	ASAMBLEA DE ACCIONIST	2011/08/23	01506001
008	2014/03/21	ASAMBLEA DE ACCIONIST	2014/05/07	01832286

CERTIFICA:

VIGENCIA: QUE EL TERMINO DE DURACION DE LA SOCIEDAD ES INDEFINIDO

CERTIFICA:

OBJETO SOCIAL: LA SOCIEDAD TENDRÁ COMO OBJETOS PRINCIPALES LOS SIGUIENTES: A) LA CONSULTORÍA, ASESORAMIENTO E INTERVENTORÍA EN LAS DIFERENTES RAMAS Y ESPECIALIDADES DEL MEDIO AMBIENTE, LA INGENIERÍA Y LA ARQUITECTURA, Y LAS ACTIVIDADES CONEXAS DE ASESORAMIENTO TÉCNICO Y DE INVESTIGACIÓN. B) LOS SERVICIOS PROFESIONALES Y TÉCNICOS DE CONSULTORÍA, ASESORAMIENTO E INTERVENTORÍA EMPRESARIAL, Y PLANEACIÓN, GESTIÓN, GERENCIA Y DESARROLLO DE INVESTIGACIÓN DE PROYECTO EN LOS CAMPOS DE INFRAESTRUCTURA FÍSICA, ECONÓMICA Y SOCIAL. C) LA CONSTRUCCIÓN DE OBRAS CIVILES, HIDRÁULICAS, SANITARIAS Y AMBIENTALES, EDIFICACIONES Y OBRAS DE URBANISMO, OBRAS DE TRANSPORTE, MONTAJES ELECTROMECÁNICOS, ASÍ COMO OBRAS COMPLEMENTARIAS, CONEXAS Y AFINAS. D) LA COMERCIALIZACIÓN, IMPORTACIÓN O EXPORTACIÓN DE TODA CLASE DE PRODUCTOS E INSUMOS, BIENES Y SERVICIOS, PARA EL SECTOR AGRÍCOLA, MINERO, MANUFACTURADO, DE SERVICIOS, DE BIENES DE CAPITAL, LA CONSTRUCCIÓN, EL TRANSPORTE Y EL COMERCIO. E) LA REPRESENTACIÓN O AGENCIAMIENTO DE FIRMAS NACIONALES O EXTRANJERAS, EN DESARROLLO DE SU OBJETO, LA SOCIEDAD PODRÁ INTERVENIR, ADMINISTRAR, GRAVAR O ENAJENAR BIENES MUEBLES E INMUEBLES, BONOS, VALORES BURSÁTILES Y ACCIONES, PARTES O CUOTAS DE INTERÉS DE SOCIEDADES COMERCIALES, ASÍ COMO NEGOCIAR TODA CLASE DE DERECHOS DE CRÉDITO. LA SOCIEDAD PODRÁ ASOCIARSE CON OTRA U OTRAS PERSONAS JURÍDICAS O NATURALES QUE DESARROLLEN EL MISMO O SIMILAR OBJETO O QUE SE RELACIONE DIRECTA O INDIRECTAMENTE CON ESTE, Y EN GENERAL, LA SOCIEDAD PUEDE EJECUTAR TODO ACTO Y CELEBRAR TODO CONTRATO LÍCITO, QUE SE CONSIDERE CONVENIENTE PARA EL LOGRO DEL OBJETO SOCIAL. LA SOCIEDAD PODRÁ LLEVAR A CABO, EN GENERAL, TODAS LAS OPERACIONES, DE CUALQUIER NATURALEZA QUE ELLAS FUEREN, RELACIONADAS CON EL OBJETO MENCIONADO, ASÍ COMO CUALESQUIERA ACTIVIDADES SIMILARES, CONEXAS O COMPLEMENTARIAS O QUE PERMITAN FACILITAR O DESARROLLAR EL COMERCIO O LA INDUSTRIA DE LA SOCIEDAD.

CERTIFICA:

ACTIVIDAD PRINCIPAL:
7112 (ACTIVIDADES DE INGENIERÍA Y OTRAS ACTIVIDADES CONEXAS DE CONSULTORÍA TÉCNICA)
ACTIVIDAD SECUNDARIA:
4290 (CONSTRUCCIÓN DE OTRAS OBRAS DE INGENIERÍA CIVIL)
OTRAS ACTIVIDADES:
4312 (PREPARACIÓN DEL TERRENO)
7120 (ENSAYOS Y ANÁLISIS TÉCNICOS)

CERTIFICA:

CAPITAL:

** CAPITAL AUTORIZADO **

VALOR : $500,000,000.00
NO. DE ACCIONES : 625,000.00
VALOR NOMINAL : $800.00

** CAPITAL SUSCRITO **

VALOR : $500,000,000.00
NO. DE ACCIONES : 625,000.00
VALOR NOMINAL : $800.00

** CAPITAL PAGADO **

VALOR : $500,000,000.00
NO. DE ACCIONES : 625,000.00
VALOR NOMINAL : $800.00

CERTIFICA:

REPRESENTACIÓN LEGAL: LA REPRESENTACIÓN LEGAL DE LA SOCIEDAD POR ACCIONES SIMPLIFICADA ESTARÁ A CARGO DE UNA PERSONA NATURAL O JURÍDICA, ACCIONISTA O NO, QUIEN TENDRÁ SUPLENTES, DESIGNADOS POR UN TÉRMINO INDEFINIDO POR LA ASAMBLEA GENERAL DE ACCIONISTAS.

CERTIFICA:

** NOMBRAMIENTOS **

QUE POR ACTA NO. 009 DE ASAMBLEA DE ACCIONISTAS DEL 5 DE FEBRERO DE 2016, INSCRITA EL 12 DE FEBRERO DE 2016 BAJO EL NUMERO 02061423 DEL LIBRO IX, FUE (RON) NOMBRADO (S):

NOMBRE	IDENTIFICACION
REPRESENTANTE LEGAL	
MORALES OÑATE JOSE MANUEL	C.C. 000000079483892
REPRESENTANTE LEGAL SUPLENTE UNO	
SOLER SIERRA FLABIO FEDERICO	C.C. 000000079505743

QUE POR ACTA NO. 007 DE ASAMBLEA DE ACCIONISTAS DEL 3 DE MARZO DE 2015, INSCRITA EL 29 DE JULIO DE 2015 BAJO EL NUMERO 02006603 DEL LIBRO IX, FUE (RON) NOMBRADO (S):

NOMBRE	IDENTIFICACION
REPRESENTANTRE LEGAL SUPLENTE TRES	

SOLER SIERRA FLABIO FEDERICO C.C. 000000079505743

QUE POR ACTA NO. 009 DE ASAMBLEA DE ACCIONISTAS DEL 5 DE FEBRERO DE 2016, INSCRITA EL 12 DE FEBRERO DE 2016 BAJO EL NUMERO 02061423 DEL LIBRO IX, FUE (RON) NOMBRADO (S):

NOMBRE IDENTIFICACION

REPRESENTANTE LEGAL SUPLENTE DOS

HERNANDEZ RAMIREZ MARISELLA JACQUELINE C.C. 000000052433890

CERTIFICA:

FACULTADES DEL REPRESENTANTE LEGAL: LA SOCIEDAD SERÁ GERENCIADA, ADMINISTRADA Y REPRESENTADA LEGALMENTE ANTE TERCEROS POR EL REPRESENTANTE LEGAL, QUIEN NO TENDRÁ RESTRICCIONES DE CONTRATACIÓN POR RAZÓN DE LA NATURALEZA NI DE LA CUANTÍA DE LOS ACTOS QUE CELEBRE. POR LO TANTO, SE ENTENDERÁ QUE EL REPRESENTANTE LEGAL PODRÁ CELEBRAR O EJECUTAR TODOS LOS ACTOS Y CONTRATOS COMPRENDIDOS EN EL OBJETO SOCIAL O QUE SE RELACIONEN DIRECTAMENTE CON LA EXISTENCIA Y EL FUNCIONAMIENTO DE LA SOCIEDAD. EL REPRESENTANTE LEGAL SE ENTENDERÁ INVESTIDO DE LOS MÁS AMPLIOS PODERES PARA ACTUAR EN TODAS LAS CIRCUNSTANCIAS EN NOMBRE DE LA SOCIEDAD, CON EXCEPCIÓN DE AQUELLAS FACULTADES QUE, DE ACUERDO CON LOS ESTATUTOS, SE HUBIEREN RESERVADO LOS ACCIONISTAS. EN LAS RELACIONES FRENTE A TERCEROS, LA SOCIEDAD QUEDARÁ OBLIGADA POR LOS ACTOS Y CONTRATOS CELEBRADOS POR EL REPRESENTANTE LEGAL. LE ESTÁ PROHIBIDO AL REPRESENTANTE LEGAL Y A LOS DEMÁS ADMINISTRADORES DE LA SOCIEDAD, POR SÍ O POR INTERPUESTA PERSONA, OBTENER BAJO CUALQUIER FORMA O MODALIDAD JURÍDICA PRÉSTAMOS POR PARTE DE LA SOCIEDAD U OBTENER DE PARTE DE LA SOCIEDAD AVAL, FIANZA O CUALQUIER OTRO TIPO DE GARANTÍA DE SUS OBLIGACIONES PERSONALES.

CERTIFICA:

** REVISOR FISCAL **

QUE POR ACTA NO. 5 DE ASAMBLEA DE ACCIONISTAS DEL 21 DE OCTUBRE DE 2013, INSCRITA EL 5 DE NOVIEMBRE DE 2013 BAJO EL NUMERO 01779065 DEL LIBRO IX, FUE (RON) NOMBRADO (S):

NOMBRE IDENTIFICACION

REVISOR FISCAL

CARREÑO DUARTE EDUARDO ANTONIO C.C. 000000019161557

CERTIFICA:

DE CONFORMIDAD CON LO ESTABLECIDO EN EL CÓDIGO DE PROCEDIMIENTO ADMINISTRATIVO Y DE LO CONTENCIOSO ADMINISTRATIVO Y DE LA LEY 962 DE 2005, LOS ACTOS ADMINISTRATIVOS DE REGISTRO AQUÍ CERTIFICADOS QUEDAN EN FIRME DIEZ (10) DÍAS HÁBILES DESPUÉS DE LA FECHA DE LA CORRESPONDIENTE ANOTACIÓN, SIEMPRE QUE NO SEAN OBJETO DE RECURSO. LOS SÁBADOS NO SON TENIDOS EN CUENTA COMO DÍAS HÁBILES PARA LA CÁMARA DE COMERCIO DE BOGOTÁ.

* * * EL PRESENTE CERTIFICADO NO CONSTITUYE PERMISO DE * * *
* * * FUNCIONAMIENTO EN NINGUN CASO * * *

INFORMACION COMPLEMENTARIA

LOS SIGUIENTES DATOS SOBRE RIT Y PLANEACION DISTRITAL SON INFORMATIVOS
CONTRIBUYENTE INSCRITO EN EL REGISTRO RIT DE LA DIRECCION DISTRITAL DE IMPUESTOS, FECHA DE INSCRIPCION : 29 DE MARZO DE 2022
FECHA DE ENVIO DE INFORMACION A PLANEACION DISTRITAL : 7 DE ABRIL DE 2024

SEÑOR EMPRESARIO, SI SU EMPRESA TIENE ACTIVOS INFERIORES A 30.000 SMLMV Y UNA PLANTA DE PERSONAL DE MENOS DE 200 TRABAJADORES, USTED TIENE DERECHO A RECIBIR UN DESCUENTO EN EL PAGO DE LOS PARAFISCALES DE

75% EN EL PRIMER AÑO DE CONSTITUCION DE SU EMPRESA, DE 50% EN EL SEGUNDO AÑO Y DE 25% EN EL TERCER AÑO. LEY 590 DE 2000 Y DECRETO 525 DE 2009.

RECUERDE INGRESAR A WWW.SUPERSOCIEDADES.GOV.CO PARA VERIFICAR SI SU EMPRESA ESTA OBLIGADA A REMITIR ESTADOS FINANCIEROS. EVITE SANCIONES.

TAMAÑO EMPRESA

DE CONFORMIDAD CON LO PREVISTO EN EL ARTÍCULO 2.2.1.13.2.1 DEL DECRETO 1074 DE 2015 Y LA RESOLUCIÓN 2225 DE 2019 DEL DANE EL TAMAÑO DE LA EMPRESA ES MEDIANA

LO ANTERIOR DE ACUERDO A LA INFORMACIÓN REPORTADA POR EL MATRICULADO O INSCRITO EN EL FORMULARIO RUES:

INGRESOS POR ACTIVIDAD ORDINARIA $9,777,801,345

ACTIVIDAD ECONÓMICA POR LA QUE PERCIBIÓ MAYORES INGRESOS EN EL PERÍODO - CIIU : 7112

****
** ESTE CERTIFICADO REFLEJA LA SITUACION JURIDICA DE LA **
** SOCIEDAD HASTA LA FECHA Y HORA DE SU EXPEDICION. **
****

EL SECRETARIO DE LA CAMARA DE COMERCIO,
VALOR : $ 11,600

****
PARA VERIFICAR QUE EL CONTENIDO DE ESTE CERTIFICADO CORRESPONDA CON LA INFORMACIÓN QUE REPOSA EN LOS REGISTROS PÚBLICOS DE LA CÁMARA DE COMERCIO DE BOGOTÁ, EL CÓDIGO DE VERIFICACIÓN PUEDE SER VALIDADO POR SU DESTINATARIO SOLO UNA VEZ, INGRESANDO A WWW.CCB.ORG.CO
****
ESTE CERTIFICADO FUE GENERADO ELECTRÓNICAMENTE CON FIRMA DIGITAL Y
****
****
****
****
****
****
****
****
****

CUENTA CON PLENA VALIDEZ JURÍDICA CONFORME A LA LEY 527 DE 1999.
****

FIRMA MECÁNICA DE CONFORMIDAD CON EL DECRETO 2150 DE 1995 Y LA AUTORIZACIÓN IMPARTIDA POR LA SUPERINTENDENCIA DE INDUSTRIA Y COMERCIO, MEDIANTE EL OFICIO DEL 18 DE NOVIEMBRE DE 1996.



CONTRALORÍA
GENERAL DE LA REPÚBLICA

LA CONTRALORÍA DELEGADA PARA RESPONSABILIDAD FISCAL , INTERVENCIÓN JUDICIAL Y COBRO COACTIVO

CERTIFICA:

Que una vez consultado el Sistema de Información del Boletín de Responsables Fiscales 'SIBOR', hoy lunes 10 de marzo de 2025, a las 18:46:35, el número de identificación, relacionado a continuación, NO SE ENCUENTRA REPORTADO COMO RESPONSABLE FISCAL.

Tipo Documento	Cédula de Ciudadanía
No. Identificación	79483892
Código de Verificación	79483892250310184635

Esta Certificación es válida en todo el Territorio Nacional, siempre y cuando el tipo y número consignados en el respectivo documento de identificación, coincidan con los aquí registrados.

De conformidad con el Decreto 2150 de 1995 y la Resolución 220 del 5 de octubre de 2004, la firma mecánica aquí plasmada tiene plena validez para todos los efectos legales.

HERNÁN GUILLERMO JOJOA SANTACRUZ
Contralor Delegado

Generó: WEB

Policía Nacional de Colombia

(Default.aspx)

Portal de Servicios al Ciudadano PSC

Sistema Registro Nacional de Medidas Correctivas RNMC

Consulta Ciudadano

La Policía Nacional de Colombia informa:

Que a la fecha, 10/03/2025 06:51:59 p. m. el ciudadano con Cédula de Ciudadanía Nº. **79483892 .**

NO TIENE MEDIDAS CORRECTIVAS PENDIENTES POR CUMPLIR.

De conformidad con la Ley 1801 de 2016 "Por la cual se expide el Código Nacional de Seguridad y Convivencia Ciudadana". Registro interno de validación No. **112182221** . La persona interesada podrá verificar la autenticidad del presente documento a través de la página web institucional digitando https://www.policia.gov.co, menú ciudadanos/ consulta medidas correctivas, con el documento de identidad y la fecha de expedición del mismo. Esta consulta es válida siempre y cuando el número de cédula corresponda con el documento de identidad suministrado.

Nueva Busqueda | Imprimir

POLICÍA NACIONAL
DE COLOMBIA

Consulta en línea de Antecedentes Penales y Requerimientos Judiciales

La Policía Nacional de Colombia informa:
Que siendo las 06:50:16 PM horas del 10/03/2025, el ciudadano identificado con:
Cédula de Ciudadanía Nº **79483892**
Apellidos y Nombres: **MORALES OÑATE JOSE MANUEL**

NO TIENE ASUNTOS PENDIENTES CON LAS AUTORIDADES JUDICIALES
de conformidad con lo establecido en el artículo 248 de la Constitución Política de Colombia.

En cumplimiento de la Sentencia SU-458 del 21 de junio de 2012, proferida por la Honorable Corte Constitucional, la leyenda "NO TIENE ASUNTOS PENDIENTES CON LAS AUTORIDADES JUDICIALES" aplica para todas aquellas personas que no registran antecedentes y para quienes la autoridad judicial competente haya decretado la extinción de la condena o la prescripción de la pena.

Esta consulta es válida siempre y cuando el número de identificación y nombres, correspondan con el documento de identidad registrado y solo aplica para el territorio colombiano de acuerdo a lo establecido en el ordenamiento constitucional.

Si tiene alguna duda con el resultado, consulte las **preguntas frecuentes** o acérquese a las instalaciones de la **Policía Nacional** más cercanas.

DIJIN

Dirección: Avenida El Dorado # 75 – 25 barrio Modelia, Bogotá D.C.
Atención administrativa: Lunes a Viernes 8:00 am a 12:00 pm y 2:00 pm a 5:00 pm
Línea de atención al ciudadano: 5159700 ext. 30552 (Bogotá)
Resto del país: 018000 910 112
E-mail: dijin.araic-atc@policia.gov.co

Presidencia de la República

Ministerio de Defensa Nacional

Portal Único de Contratación

GOV.CO

Todos los derechos reservados.

CERTIFICADO DE ANTECEDENTES DISCIPLINARIOS

LA PERSONERÍA DE BOGOTÁ, D.C.

CERTIFICA

Que una vez consultado el sistema de Registro de Sanciones e Inhabilidades Disciplinarias de la Personería de Bogotá D.C., el señor(a) **JOSE MANUEL MORALES OÑATE,** quien se identifica con

CÉDULA DE CIUDADANÍA No. **79483892** de BOGOTA D.C.

(SETENTA Y NUEVE MILLONES CUATROCIENTOS OCHENTA Y TRES MIL OCHOCIENTOS NOVENTA Y DOS)

NO REGISTRA SANCIONES NI INHABILIDADES VIGENTES

Esta Certificación es válida, siempre y cuando el número consignado en el respectivo documento de identificación, coincida con el aquí registrado. El certificado de Antecedentes Disciplinarios expedido por la Personería de Bogotá D.C., contiene las anotaciones de sanciones e inhabilidades disciplinarias que reporten las Entidades Distritales y las dependencias de la Personería de Bogotá D.C., con atribuciones Disciplinarias.

ADVERTENCIAS:

* El certificado de antecedentes disciplinarios ordinario deberá contener las anotaciones de las sanciones o inhabilidades que se encuentren vigentes (Inciso 3°, artículo 238 - Ley 1952 de 2019).

* Cuando se trate de nombramiento o posesión en cargos que exijan para su desempeño ausencia de antecedentes, se certificarán todas las anotaciones que figuren en el registro, en el certificado de antecedentes disciplinarios especial (Inciso 4°, artículo 238 - Ley 1952 de 2019).

* Tres o más sanciones disciplinarias en los últimos cinco (5) años por faltas graves o leves dolosas o por ambas, constituye inhabilidad para desempeñar cargos públicos. Esta inhabilidad tendrá una duración de tres (3) años contados a partir de la ejecutoria de la última sanción. (numeral 2°, artículo 42 - Ley 1952 de 2019).

* Certificado expedido de conformidad con el numeral 5, artículo 102 del Decreto Ley 1421 de 1993, artículo 238 de la Ley 1952 de 2019, numeral 4.5, artículo 16 y numeral 6, artículo 21 del Acuerdo Distrital 755 de 2019.

* Para todos los efectos esta certificación debe ser complementada con la expedida por la Procuraduría General de la Nación.

* Certificado expedido sin costo alguno.

VÍCTOR JULIO URIBE GÓMEZ
Jefe Oficina Asesora Jurídica

PROCURADURIA GENERAL DE LA NACION

CERTIFICADO DE ANTECEDENTES

CERTIFICADO ORDINARIO No. 266094798

PIB
21:21:36

Bogotá DC, 10 de marzo del 2025

La PROCURADURIA GENERAL DE LA NACIÓN certifica que una vez consultado el Sistema de Información de Registro de Sanciones e Inhabilidades (SIRI), el(la) señor(a) JOSE MANUEL MORALES OÑATE identificado(a) con Cédula de ciudadanía número 79483892:

NO REGISTRA SANCIONES NI INHABILIDADES VIGENTES

ADVERTENCIA: La certificación de antecedentes contiene las anotaciones de las sanciones o inhabilidades que se encuentren vigentes. Cuando se trate de nombramiento o posesión en cargos que exijan para su desempeño ausencia de antecedentes, se certificarán todas las anotaciones que figuren en el registro. Anterior, de acuerdo a los incisos 3o. y 4o. del artículo 238 Ley 1952 de 2019.

NOTA: El certificado de antecedentes disciplinarios es un documento que contiene las anotaciones e inhabilidades generadas por sanciones penales, disciplinarias, inhabilidades que se deriven de las relaciones contractuales con el estado, de los fallos con responsabilidad fiscal, de las decisiones de pérdida de investidura y de las condenas proferidas contra servidores, ex servidores públicos y particulares que desempeñen funciones públicas en ejercicio de la acción de repetición o llamamiento en garantía. **Este documento tiene efectos para acceder al sector público, en los términos que establezca la Constitución Politica y la ley particular o demás disposiciones vigentes.** El Sistema SIRI reporta como antecedentes solamente las sanciones con debida ejecutoria recibidas de las autoridades nacionales colombianas. En caso de nombramiento o suscripción de contratos con el Estado, es responsabilidad de la Entidad, validar la información de antecedentes del aspirante en la página web: https://www.procuraduria.gov.co/Pages/certificado-antecedentes.aspx

Carlos William Rodríguez Millán
Jefe División de Relacionamiento con el Ciudadano (C)

ATENCIÓN :
ESTE CERTIFICADO CONSTA DE 01 HOJA(S), SOLO ES VALIDO EN SU TOTALIDAD. VERIFIQUE QUE EL NUMERO DEL CERTIFICADO SEA EL MISMO EN TODAS LAS HOJAS.

MINISTERIO DE TECNOLOGÍAS DE LA INFORMACIÓN Y LAS COMUNICACIONES - MINTIC

CERTIFICA QUE

Una vez consultada la base de datos de deudores alimentarios morosos **REDAM**, el(la) ciudadano(a) con número de identificación CC 79483892 **NO SE ENCUENTRA INSCRITO EN EL REGISTRO DE DEUDORES ALIMENTARIOS MOROSOS**

Esta certificación es válida en todo el Territorio Nacional, siempre y cuando el tipo y número consignados en el respectivo documento de identificación, coincidan con los aquí registrados.

Se expide en Bogotá el 06/03/2025 02:26 PM

Código Verificación: **SKQ17C6YLT**

Válida hasta: **04/06/2025**

Dirección de Gobierno Digital

MINISTERIO DE TECNOLOGÍAS DE LA INFORMACIÓN Y LAS COMUNICACIONES - MINTIC

DIAN

Formulario del Registro Único Tributario

001

2. Concepto 0 2 Actualización

4. Número de formulario 141117378081

(415)7707212489984(8020) 000014111737808 1

5. Número de Identificación Tributaria (NIT)	6. DV	12. Dirección seccional	14. Buzón electrónico
8 3 0 0 1 0 8 9 3	4	Impuestos de Bogotá 3 2	

IDENTIFICACIÓN

24. Tipo de contribuyente	25. Tipo de documento	26. Número de Identificación	
Persona jurídica 1			

Lugar de expedición	28. País	29. Departamento	30. Ciudad/Municipio

31. Primer apellido	32. Segundo apellido	33. Primer nombre	34. Otros nombres

35. Razón social
GEOCING SAS

36. Nombre comercial	37. Sigla

UBICACIÓN

38. País	39. Departamento	40. Ciudad/Municipio
COLOMBIA 1 6 9	Bogotá D.C. 1 1	Bogotá, D.C. 0 0 1

41. Dirección principal
CL 120 49 44

42. Correo electrónico contaduria@geocing.com

43. Código postal	44. Teléfono 1	45. Teléfono 2
	7 0 4 6 9 6 9	7 4 5 8 5 4 1

CLASIFICACIÓN

Actividad económica				Ocupación	
Actividad principal		**Actividad secundaria**		**Otras actividades**			
46. Código	47. Fecha inicio actividad	48. Código	49. Fecha inicio actividad	50. Código	1	2	51. Código	52. Número establecimientos
7 1 1 2	2 0 2 0 1 1 2 1	4 2 9 0	2 0 0 9 0 1 0 2		4 3 1 2	7 1 2 0		

Responsabilidades, Calidades y Atributos

	1	2	3	4	5	6	7	8	9	10	11	12	13	14	15	16	17	18	19	20	21	22	23	24	25	26
53. Código	5	7	8	9	1	0	1	4	4	2	4	8	5	2	5	5										

05- Impto. renta y compl. régimen ordinar
07- Retención en la fuente a título de rent
08- Retención timbre nacional
09- Retención en la fuente en el impuesto
10- Obligado aduanero
14- Informante de exogena
42- Obligado a llevar contabilidad
48 - Impuesto sobre las ventas - IVA
52 - Facturador electrónico
55 - Informante de Beneficiarios Finales

Usuarios aduaneros										
	1	2	3	4	5	6	7	8	9	10
54. Código	2	3								
	11	12	13	14	15	16	17	18	19	20

Exportadores					
55. Forma	56. Tipo	Servicio	1	2	3
		57. Modo			
		58. CPC			

IMPORTANTE: Sin perjuicio de las actualizaciones a que haya lugar, la inscripción en el Registro Único Tributario -RUT-, tendrá vigencia indefinida y en consecuencia no se exigirá su renovación

Para uso exclusivo de la DIAN

59. Anexos SI [ ] NO [X] 60. No. de Folios: 0

La información suministrada a través del formulario oficial de inscripción, actualización, suspensión y cancelación del Registro Único Tributario (RUT), deberá ser exacta y veraz; en caso de constatar inexactitud en alguno de los datos suministrados se adelantarán los procedimientos administrativos sancionatorios o de suspensión, según el caso, Parágrafo del artículo 1.6.1.2.6 del Decreto 1625 del 2016. De igual manera al formalizar el trámite el usuario fue informado y acepta la política de tratamiento de datos ley 1581 de 2012.

Firma del solicitante:

Sin perjuicio de las verificaciones que la DIAN realice.

Firma autorizada:

984. Nombre MORALES OÑATE JOSE MANUEL

985. Cargo Representante legal Certificado

COPIA CERTIFICADO DOCUMENTO SIN COSTO

DIAN

Formulario del Registro Único Tributario

001

Espacio reservado para la DIAN

4. Número de formulario: 141117378081

(415)7707212489984(8020) **000014111737808 1**

5. Número de Identificación Tributaria (NIT)	6. DV	12. Dirección seccional	14. Buzón electrónico
8 3 0 0 1 0 8 9 3	4	Impuestos de Bogotá 3 2	

Características y formas de las organizaciones

62. Naturaleza	2	63. Formas asociativas	1 2	64. Entidades o institutos de derecho público de orden nacional, departamental, municipal y descentralizados	
65. Fondos		66. Cooperativas		67. Sociedades y organismos extranjeros	
68. Sin personería jurídica		69. Otras organizaciones no clasificadas		70. Beneficio	1

Constitución, Registro y Última Reforma

Documento	1. Constitución	2. Reforma
71. Clase	0 5	0 1
72. Número	1 8 5 8	5
73. Fecha	1 9 9 5 1 1 0 2	2 0 1 3 1 0 2 1
74. Número de notaría	2	
75. Entidad de registro	0 3	0 3
76. Fecha de registro	1 9 9 5 1 1 1 0	2 0 1 3 1 1 0 5
77. No. Matrícula mercantil	0 0 6 7 1 9 1 8	0 0 6 7 1 9 1 8
78. Departamento	1 1	1 1
79. Ciudad/Municipio	0 0 1	4
Vigencia		
80. Desde	1 9 9 5 1 1 0 2	1 9 9 5 1 1 1 0
81. Hasta	2 0 1 5 1 1 0 2	

Composición del Capital

82. Nacional	1 0 0 %
83. Nacional público	0 . 0 %
84. Nacional privado	1 0 0 . 0 %
85. Extranjero	0 %
86. Extranjero público	0 . 0 %
87. Extranjero privado	0 . 0 %

Entidad de vigilancia y control

88. Entidad de vigilancia y control: Superintendencia de Sociedades 5

Estado y Beneficio

Item	89. Estado actual	90. Fecha cambio de estado	91. Número de Identificación Tributaria (NIT)	92. DV
1	8 0	2 0 1 7 0 1 0 1		-
2		Año Mes Día		-
3		Año Mes Día		-
4		Año Mes Día		-
5		Año Mes Día		-

Vinculación económica

93. Vinculación económica	94. Nombre del grupo económico y/o empresarial	95. Número de Identificación Tributaria (NIT) de la Matriz o Controlante	96. DV.

97. Nombre o razón social de la matriz o controlante

170. Número de identificación tributaria otorgado en el exterior	171. País	172. Número de identificación tributaria sociedad o natural del exterior con EP	

173. Nombre o razón social de la sociedad o natural del exterior con EP

COPIA CERTIFICADO DOCUMENTO SIN COSTO

DIAN

Formulario del Registro Único Tributario
Representación

001

Espacio reservado para la DIAN

4. Número de formulario 141117378081

(415)7707212489984(8020) **000014111737808 1**

5. Número de Identificación Tributaria (NIT)	6. DV	12. Dirección seccional	14. Buzón electrónico
8 3 0 0 1 0 8 9 3	4	Impuestos de Bogotá	3 2

Representación

1

98. Representación	99. Fecha inicio ejercicio representación
REPRS LEGAL PRIN 1 8	2 0 1 6 0 2 0 1

100. Tipo de documento	101. Número de identificación	102. DV	103. Número de tarjeta profesional
Cédula de Ciudadaní 1 3	7 9 4 8 3 8 9 2		

104. Primer apellido	105. Segundo apellido	106. Primer nombre	107. Otros nombres
MORALES	OÑATE	JOSE	MANUEL

108. Número de Identificación Tributaria (NIT)	109. DV	110. Razón social representante legal

2

98. Representación	99. Fecha inicio ejercicio representación
REPRS LEGAL SUPL 1 9	2 0 1 1 0 8 0 2

100. Tipo de documento	101. Número de identificación	102. DV	103. Número de tarjeta profesional
Cédula de Ciudadan 1 3	5 2 4 3 3 8 9 0		

104. Primer apellido	105. Segundo apellido	106. Primer nombre	107. Otros nombres
HERNANDEZ	RAMIREZ	MARISELLA	JACQUELINE

108. Número de Identificación Tributaria (NIT)	109. DV	110. Razón social representante legal

3

98. Representación	99. Fecha inicio ejercicio representación
REPRS LEGAL SUPL 1 9	2 0 1 3 0 9 0 5

100. Tipo de documento	101. Número de identificación	102. DV	103. Número de tarjeta profesional
Cédula de Ciudadan 1 3	7 9 5 0 5 7 4 3		

104. Primer apellido	105. Segundo apellido	106. Primer nombre	107. Otros nombres
SOLER	SIERRA	FLABIO	FEDERICO

108. Número de Identificación Tributaria (NIT)	109. DV	110. Razón social representante legal

4

98. Representación	99. Fecha inicio ejercicio representación

100. Tipo de documento	101. Número de identificación	102. DV	103. Número de tarjeta profesional

104. Primer apellido	105. Segundo apellido	106. Primer nombre	107. Otros nombres

108. Número de Identificación Tributaria (NIT)	109. DV	110. Razón social representante legal

5

98. Representación	99. Fecha inicio ejercicio representación

100. Tipo de documento	101. Número de identificación	102. DV	103. Número de tarjeta profesional

104. Primer apellido	105. Segundo apellido	106. Primer nombre	107. Otros nombres

108. Número de Identificación Tributaria (NIT)	109. DV	110. Razón social representante legal

COPIA CERTIFICADO
DOCUMENTO SIN COSTO

DIAN

Formulario del Registro Único Tributario
Revisor Fiscal y Contador

001

Página 4 de 4 **Hoja 5**

Espacio reservado para la DIAN

4. Número de formulario 141117378081

(415)7707212489984(8020) **000014111737808 1**

5. Número de Identificación Tributaria (NIT)	6. DV	12. Dirección seccional	14. Buzón electrónico
8 3 0 0 1 0 8 9 3	4	Impuestos de Bogotá 3 2	

Revisor Fiscal y Contador

Revisor fiscal principal

124. Tipo de documento	125. Número de identificación	126. DV	127. Número de tarjeta profesional
Cédula de Ciudadanía 1 3	1 9 1 6 1 5 5 7		2 9 2 6 T

128. Primer apellido	129. Segundo apellido	130. Primer nombre	131. Otros nombres
CARREÑO	DUARTE	EDUARDO	ANTONIO

132. Número de Identificación Tributaria (NIT)	133. DV	134. Sociedad o firma designada

135. Fecha de nombramiento
2 0 1 3 1 0 2 1

Revisor fiscal suplente

136. Tipo de documento	137. Número de identificación	138. DV	139. Número de tarjeta profesional

140. Primer apellido	141. Segundo apellido	142. Primer nombre	143. Otros nombres

144. Número de Identificación Tributaria (NIT)	145. DV	146. Sociedad o firma designada

147. Fecha de nombramiento

Contador

148. Tipo de documento	149. Número de identificación	150. DV	151. Número de tarjeta profesional

152. Primer apellido	153. Segundo apellido	154. Primer nombre	155. Otros nombres

156. Número de Identificación Tributaria (NIT)	157. DV	158. Sociedad o firma designada

159. Fecha de nombramiento

COPIA CERTIFICADO
DOCUMENTO SIN COSTO

CERTIFICADO DE EXISTENCIA Y REPRESENTACIÓN LEGAL

Fecha Expedición: 13 de febrero de 2025 Hora: 08:06:20
Recibo No. AA25195323
Valor: $ 11,600

CÓDIGO DE VERIFICACIÓN A25195323436F2

Verifique el contenido y confiabilidad de este certificado, ingresando a www.ccb.org.co/certificadoselectronicos y digite el respectivo código, para que visualice la imagen generada al momento de su expedición. La verificación se puede realizar de manera ilimitada, durante 60 días calendario contados a partir de la fecha de su expedición.

CON FUNDAMENTO EN LA MATRÍCULA E INSCRIPCIONES EFECTUADAS EN EL REGISTRO MERCANTIL, LA CÁMARA DE COMERCIO CERTIFICA:

NOMBRE, IDENTIFICACIÓN Y DOMICILIO

Razón social: SHM INGENIERIA SAS
Nit: 901.198.163-0 Administración : Direccion Seccional De Impuestos De Bogota
Domicilio principal: Bogotá D.C.

MATRÍCULA

Matrícula No. 02987563
Fecha de matrícula: 18 de julio de 2018
Último año renovado: 2024
Fecha de renovación: 26 de marzo de 2024

UBICACIÓN

Dirección del domicilio principal: Cl 120 No. 49 - 44
Municipio: Bogotá D.C.
Correo electrónico: shmcontaduria@gmail.com
Teléfono comercial 1: 7046969
Teléfono comercial 2: No reportó.
Teléfono comercial 3: No reportó.

Dirección para notificación judicial: Cl 120 No. 49 44
Municipio: Bogotá D.C.
Correo electrónico de notificación: shmcontaduria@gmail.com
Teléfono para notificación 1: 7046969
Teléfono para notificación 2: No reportó.
Teléfono para notificación 3: No reportó.

La persona jurídica NO autorizó para recibir notificaciones personales a través de correo electrónico, de conformidad con lo establecido en los artículos 291 del Código General del Procesos y 67 del Código de Procedimiento Administrativo y de lo Contencioso Administrativo.

Constanza del Pilar Pulentes Trujillo

CERTIFICADO DE EXISTENCIA Y REPRESENTACIÓN LEGAL

Fecha Expedición: 13 de febrero de 2025 Hora: 08:06:20
Recibo No. AA25195323
Valor: $ 11,600

CÓDIGO DE VERIFICACIÓN A25195323436F2

Verifique el contenido y confiabilidad de este certificado, ingresando a www.ccb.org.co/certificadoselectronicos y digite el respectivo código, para que visualice la imagen generada al momento de su expedición. La verificación se puede realizar de manera ilimitada, durante 60 días calendario contados a partir de la fecha de su expedición.

CONSTITUCIÓN

Por Documento Privado del 3 de julio de 2018 de Asamblea de Accionistas, inscrito en esta Cámara de Comercio el 18 de julio de 2018, con el No. 02358758 del Libro IX, se constituyó la sociedad de naturaleza Comercial denominada SHM INGENIERIA SAS.

TÉRMINO DE DURACIÓN

La persona jurídica no se encuentra disuelta y su duración es indefinida.

OBJETO SOCIAL

La sociedad tendrá como objeto la realización de todas las actividades comerciales y civiles lícitas y en especial las siguientes: A) La consultoría, asesoramiento e interventoría en las diferentes ramas y especialidades del medio ambiente, la ingeniería y la arquitectura, y las actividades conexas de asesoramiento técnico y de investigación. B) Los servicios profesionales y técnicos de consultoría, asesoramiento e interventoría empresarial, y planeación, gestión, gerencia y desarrollo de investigación de proyecto en los campos de infraestructura física, económica y social. C) La construcción de obras civiles, hidráulicas, sanitarias y ambientales, edificaciones y obras de urbanismo, obras de transporte, montajes electromecánicos, así como obras complementarias, conexas y afines. D) La comercialización, importación o exportación de toda clase de productos e insumos, bienes y servicios, para el sector agrícola, minero, manufacturado, de servicios, de bienes de capital, la construcción, el transporte y el comercio. E) La representación o agenciamiento de firmas nacionales o extranjeras, en desarrollo de su objeto, la sociedad podrá intervenir, administrar, gravar o enajenar bienes muebles e inmuebles, bonos, valores bursátiles y acciones, partes o cuotas de interés de sociedades comerciales, así como negociar toda clase de derechos de crédito. La sociedad podrá asociarse con otra u otras personas jurídicas o naturales que desarrollen el mismo o similar objeto o que se relacione directa o indirectamente con este, y en general, la sociedad puede ejecutar todo acto y celebrar todo contrato lícito, que se considere

CERTIFICADO DE EXISTENCIA Y REPRESENTACIÓN LEGAL

Fecha Expedición: 13 de febrero de 2025 Hora: 08:06:20
Recibo No. AA25195323
Valor: $ 11,600

CÓDIGO DE VERIFICACIÓN A25195323436F2

Verifique el contenido y confiabilidad de este certificado, ingresando a www.ccb.org.co/certificadoselectronicos y digite el respectivo código, para que visualice la imagen generada al momento de su expedición. La verificación se puede realizar de manera ilimitada, durante 60 días calendario contados a partir de la fecha de su expedición.

---

conveniente para el logro del objeto social. La sociedad podrá llevar a cabo, en general, todas las operaciones, de cualquier naturaleza que ellas fueren, relacionadas con el objeto mencionado, así como cualesquiera actividades similares, conexas o complementarias o que permitan facilitar o desarrollar el comercio o la industria de la sociedad. Para el desarrollo de su objeto social también podrá la sociedad: 1. Realizar importaciones, con el fin de traer repuestos necesarios para el desarrollo del objeto social. 2. Adquirir, enajenar, dar o tomar en arriendo, ceder, grabar y limitar el dominio de toda clase de bienes, muebles o inmuebles, desarrollar sus propias líneas de productos o servicios, dentro del ramo general que constituye su giro ordinario de los negocios y consiguientemente, podrá también adquirir marcas, nombres comerciales y derechos constitutivos de propiedad intelectual o industrial y celebrar contratos y obtener o conceder licencias contractuales para su explotación. 3. Constituir compañías filiales para el establecimiento o explotación de empresas destinadas a la realización de cualquiera de las actividades comprendidas dentro del objeto social y tomar interés como partícipe, asociado o accionista, fundadora o no, en otras empresas de objeto análogo o complementario al suyo, hacer aportes en dinero, especie o en servicios a esas empresas, enajenar sus cuotas, derechos o acciones en ellas, fusionarse con tales empresas o absorberlas. 4. Tomar dinero en mutuo con o sin interés y celebrar todos los contratos necesarios y las operaciones financieras, operaciones bancarias, de crédito y de seguros que le permitan obtener los fondos u otros activos necesarios para la buena marcha de sus negocios, bien sea con personas naturales o jurídicas, nacionales o extranjeras. Sin que lo anterior signifique el desarrollo de actividades de intermediación financiera. 5. Hacer inversiones de fomento o desarrollo para el aprovechamiento de incentivos de carácter fiscal autorizados por la ley o transitoriamente como utilización fructífera de fondos o recursos no necesarios de inmediato para el desarrollo de los negocios sociales. 6. Realizar o celebrar actos o contratos tendientes a desarrollar su objeto social, atípicos o no, tales como seguro, distribución, suministro, alianzas estratégicas, joint ventures, out sourcing, uniones temporales y maquila entre otros así como celebrar contratos de cuenta corriente y dar en garantía sus bienes muebles o inmuebles cuando ello fuere necesario para asegurar el cumplimiento de las obligaciones sociales, obtener concesiones, patentes, permisos, marcas y nombres registrados relativos a su actividad y en general, ejecutar todos los actos y celebrar todos los contratos relacionados

directamente con las actividades indicadas en el presente artículo y todos aquellos que tengan como finalidad ejercer los derechos y cumplir las obligaciones legales, convencionales o estatutarias, derivados de la existencia y de las actividades desarrolladas por la sociedad. 7. Desarrollar todo tipo de contratos o asociarse o formar consorcios con otras personas naturales o jurídicas, nacionales o extranjeras. 8. Realizar alianzas estratégicas, asociaciones a riesgo compartido y suscribir cualquier tipo de convenios o contratos de colaboración empresarial que le permitan el cumplimiento de su objeto. 9. Participar en actividades para el fomento de la innovación, investigación científica y el desarrollo en los campos relacionados con los servicios y actividades que constituyen su objeto. 10. Participar en licitaciones públicas o privadas, contrataciones directas con entidades públicas, privadas o mixtas. 11. Operar en cualquier parte del país o del exterior, tener inversiones de capital en sociedades u otras entidades similares y garantizar las obligaciones de las mismas. 12. Promover o constituir sociedades con o sin el carácter de filiales o subsidiarias, representar o vincularse a empresas o sociedades ya constituidas que tengan por objeto la prestación de servicios que estén o no relacionados directamente con su objeto social. 13. Invertir recursos en empresas organizadas bajo cualquiera de las formas autorizadas por la ley, que tengan por objeto la explotación de cualquier actividad lícita de carácter civil o comercial.

CAPITAL

* CAPITAL AUTORIZADO *

Valor : $250.000.000,00
No. de acciones : 100,00
Valor nominal : $2.500.000,00

* CAPITAL SUSCRITO *

Valor : $210.000.000,00
No. de acciones : 84,00
Valor nominal : $2.500.000,00

* CAPITAL PAGADO *

CERTIFICADO DE EXISTENCIA Y REPRESENTACIÓN LEGAL

Fecha Expedición: 13 de febrero de 2025 Hora: 08:06:20
Recibo No. AA25195323
Valor: $ 11,600

CÓDIGO DE VERIFICACIÓN A25195323436F2

Verifique el contenido y confiabilidad de este certificado, ingresando a www.ccb.org.co/certificadoselectronicos y digite el respectivo código, para que visualice la imagen generada al momento de su expedición. La verificación se puede realizar de manera ilimitada, durante 60 días calendario contados a partir de la fecha de su expedición.

Valor : $210.000.000,00
No. de acciones : 84,00
Valor nominal : $2.500.000,00

REPRESENTACIÓN LEGAL

La representación legal de la sociedad por acciones simplificada estará a cargo de una persona natural o jurídica, accionista o no, también se nombraran dos (2) representantes legales suplentes que estarán a cargo de persona natural o jurídica, accionista o no, que serán designados para un término indefinido por la Asamblea General de Accionistas.

FACULTADES Y LIMITACIONES DEL REPRESENTANTE LEGAL

La sociedad será gerenciada, administrada y representada legalmente ante terceros por el representante legal, quien no tendrá restricciones de contratación por razón de la naturaleza ni de la cuantía de los actos que celebre. Por lo tanto, se entenderá que el representante legal podrá celebrar o ejecutar todos los actos y contratos comprendidos en el objeto social o que se relacionen directamente con la existencia y el funcionamiento de la sociedad. El representante legal se entenderá investido de los más amplios poderes para actuar en todas las circunstancias en nombre de la sociedad, con excepción de aquellas facultades que, de acuerdo con los estatutos, se hubieren reservado los accionistas. En las relaciones frente a terceros, la sociedad quedara obligada por los actos y contratos celebrados por el representante legal. Le está prohibido al representante legal y a los demás administradores de la sociedad, por si o por interpuesta persona, obtener bajo cualquier forma o modalidad jurídica préstamos por parte de la sociedad u obtener de parte de la sociedad aval, fianza o cualquier otro tipo de garantía de sus obligaciones personales. Parágrafo: Los representantes legales suplentes tendrán las mismas facultades del representante legal principal.

NOMBRAMIENTOS

REPRESENTANTES LEGALES

CERTIFICADO DE EXISTENCIA Y REPRESENTACIÓN LEGAL

Fecha Expedición: 13 de febrero de 2025 Hora: 08:06:20
Recibo No. AA25195323
Valor: $ 11,600

CÓDIGO DE VERIFICACIÓN A25195323436F2

Verifique el contenido y confiabilidad de este certificado, ingresando a www.ccb.org.co/certificadoselectronicos y digite el respectivo código, para que visualice la imagen generada al momento de su expedición. La verificación se puede realizar de manera ilimitada, durante 60 días calendario contados a partir de la fecha de su expedición.

Por Acta No. 010 del 10 de diciembre de 2024, de Asamblea de Accionistas, inscrita en esta Cámara de Comercio el 13 de febrero de 2025 con el No. 03207126 del Libro IX, se designó a:

CARGO	NOMBRE	IDENTIFICACIÓN
Representante Legal	Marisella Jacqueline Hernandez Ramirez	C.C. No. 52433890

CARGO	NOMBRE	IDENTIFICACIÓN
Representante Legal Suplente	Jose Manuel Morales Oñate	C.C. No. 79483892
Representante Legal Suplente	Flabio Federico Soler Sierra	C.C. No. 79505743

REFORMAS DE ESTATUTOS

Los estatutos de la sociedad han sido reformados así:

DOCUMENTO	INSCRIPCIÓN
Acta No. 001 del 3 de mayo de 2019 de la Asamblea de Accionistas	02531602 del 10 de diciembre de 2019 del Libro IX

RECURSOS CONTRA LOS ACTOS DE INSCRIPCIÓN

De conformidad con lo establecido en el Código de Procedimiento Administrativo y de lo Contencioso Administrativo y la Ley 962 de 2005, los actos administrativos de registro, quedan en firme dentro de los diez (10) días hábiles siguientes a la fecha de inscripción, siempre que no sean objeto de recursos. Para estos efectos, se informa que para la Cámara de Comercio de Bogotá, los sábados NO son días hábiles.

Una vez interpuestos los recursos, los actos administrativos recurridos quedan en efecto suspensivo, hasta tanto los mismos sean resueltos, conforme lo prevé el artículo 79 del Código de

Procedimiento Administrativo y de los Contencioso Administrativo.

A la fecha y hora de expedición de este certificado, NO se encuentra en curso ningún recurso.

CLASIFICACIÓN DE ACTIVIDADES ECONÓMICAS - CIIU

Actividad principal Código CIIU: 7112
Actividad secundaria Código CIIU: 4290
Otras actividades Código CIIU: 4312, 7120

TAMAÑO EMPRESARIAL

De conformidad con lo previsto en el artículo 2.2.1.13.2.1 del Decreto 1074 de 2015 y la Resolución 2225 de 2019 del DANE el tamaño de la empresa es Pequeña

Lo anterior de acuerdo a la información reportada por el matriculado o inscrito en el formulario RUES:

Ingresos por actividad ordinaria $ 2.585.945.382
Actividad económica por la que percibió mayores ingresos en el período - CIIU : 7112

INFORMACIÓN COMPLEMENTARIA

Que, los datos del empresario y/o el establecimiento de comercio han sido puestos a disposición de la Policía Nacional a través de la consulta a la base de datos del RUES.

Los siguientes datos sobre RIT y Planeación son informativos: Contribuyente inscrito en el registro RIT de la Dirección de Impuestos, fecha de inscripción : 28 de marzo de 2022. Fecha de envío de información a Planeación : 12 de febrero de 2025. \n \n Señor empresario, si su empresa tiene activos inferiores a 30.000 SMLMV y una planta de personal de menos de 200 trabajadores, usted tiene derecho a recibir un descuento en el pago de los parafiscales de 75% en el primer año de constitución de su empresa, de 50% en el segundo

CERTIFICADO DE EXISTENCIA Y REPRESENTACIÓN LEGAL

Fecha Expedición: 13 de febrero de 2025 Hora: 08:06:20
Recibo No. AA25195323
Valor: $ 11,600

CÓDIGO DE VERIFICACIÓN A25195323436F2

Verifique el contenido y confiabilidad de este certificado, ingresando a www.ccb.org.co/certificadoselectronicos y digite el respectivo código, para que visualice la imagen generada al momento de su expedición. La verificación se puede realizar de manera ilimitada, durante 60 días calendario contados a partir de la fecha de su expedición.

---

año y de 25% en el tercer año. Ley 590 de 2000 y Decreto 525 de 2009. Recuerde ingresar a www.supersociedades.gov.co para verificar si su empresa está obligada a remitir estados financieros. Evite sanciones.

El presente certificado no constituye permiso de funcionamiento en ningún caso.

****

Este certificado refleja la situación jurídica registral de la sociedad, a la fecha y hora de su expedición.

****

Este certificado fue generado electrónicamente con firma digital y cuenta con plena validez jurídica conforme a la Ley 527 de 1999.

****

Firma mecánica de conformidad con el Decreto 2150 de 1995 y la autorización impartida por la Superintendencia de Industria y Comercio, mediante el oficio del 18 de noviembre de 1996.

CONSTANZA PUENTES TRUJILLO

FORMATO 7

CAPACIDAD FINANCIERA Y ORGANIZACIONAL

INFORMACION FINANCIERA (CAPACIDAD FINANCIERA Y ORGANIZACIONAL)

Objeto: "CONTRATAR LA CONSULTORIA PARA REALIZAR LOS ESTUDIOS DETALLADOS DE AMENAZA, VULNERABILIDAD Y RIESGO POR FENÓMENOS DE REMOCIÓN EN MASA PARA LA CONSTRUCCIÓN DE LAS OBRAS DE URBANISMO CORRESPONDIENTES A LAS ETAPAS 2 Y 3 DE LA UNIDAD DE GESTIÓN 2 DEL PLAN PARCIAL TRES QUEBRADAS, UBICADO EN LA OPERACIÓN ESTRATÉGICA NUEVO USME - EJE DE INTEGRACIÓN LLANOS. INCLUYENDO EL DISEÑO DE OBRAS DE MITIGACIÓN Y LA GESTIÓN Y OBTENCIÓN DE LOS PERMISOS Y AUTORIZACIONES CORRESPONDIENTES POR PARTE DE LA AUTORIDAD COMPETENTE",

RAZON SOCIAL: SHM INGENIERIA SAS

NIT O C.C: 901.198.163-0

INDICADOR	CORTE DE LOS INDICADORES FINANCIEROS (31/12/2023)	NOMBRE FIRMA 1	PARTICIPACIÓN FIGURA ASOCIATIVA (%)	NOMBRE FIRMA 2	PARTICIPACIÓN FIGURA ASOCIATIVA (%)	TOTAL (Nota 2)
ACTIVO CORRIENTE	1.318.552.498					$ -
ACTIVO TOTAL	1.760.416.506					$ -
PASIVO CORRIENTE	651.252.665					$ -
PASIVO TOTAL	801.737.269					$ -
PATRIMONIO	958.679.237					$ -
UTILIDAD OPERACIONAL	130.882.779					$ -
GASTOS DE INTERESES	48.720.237					$ -
INDICADOR DE CAPITAL DE TRABAJO	667.299.833	$ -		$ -		$ -
ÍNDICE DE LIQUIDEZ	2,02					
NIVEL DE ENDEUDAMIENTO	0,45					
RAZÓN DE COBERTURA DE INTERES	2,68					
RENTABILIDAD DEL PATRIMONIO	0,13					
RENTABILIDAD DEL ACTIVO	0,07					

LOS ABAJO FIRMANTES HACEMOS CONSTAR QUE LOS DATOS CONSIGNADOS EN EL PRESENTE FORMATO SON VERIDICOS POR CUANTO LA EMPRESA Y/O PERSONA NATURAL CUMPLE CON LO DISPUESTO EN EL DECRETO 2649 DE 1993 Y LAS NORMAS CONTABLES QUE LA REGULAN Y NOS SOMETEMOS A LO ESTABLECIDO EN EL ARTICULO 43 DE LA LEY 222 DE 1995, SIN PERJUCIO DE LAS SANCIONES PENALES A QUE HAYA LUGAR.

DE IGUAL MANERA MANIFESTAMOS QUE A LA FECHA HEMOS CUMPLIDO CON LAS OBLIGACIONES TRIBUTARIAS DE ACUERDO A LA NORMATIVIDAD CONTABLE Y FISCAL, EN CONCORDANCIA CON EL NUMERAL 9 DEL ARTICULO 95 DE LA CONSTITUCION NACIONAL Y LOS ARTICULOS 1, 792 Y 793 DEL ESTATUTO TRIBUTARIO.

EL CONTADOR Y EL REVISOR FISCAL QUE FIRMEN ESTE ANEXO, DEBERAN ADJUNTAR FOTOCOPIA DE SU TARJETA PROFESIONAL ACOMPAÑADA DEL CERTIFICADO DE VIGENCIA DE INSCRIPCION, VIGENTE A LA FECHA DE CIERRE DE ESTE PROCESO DE SELECCIÓN.

REPRESENTANTE LEGAL
NOMBRE: MARISELLA JACQUELINE HERNANDEZ RAMIREZ

CONTADOR
DAIANNA MARGARITA URIBE VERU
T.P. N° 135341-T

12/02/2025
FECHA DE DILIGENCIAMIENTO DE ESTE ANEXO

Nota 1: La información diligenciada en este formato deberá ser consistente y verificable en los respectivos Estados Financieros que se alleguen como parte de la propuesta cumpliendo con lo establecido en las Reglas del Proceso.

Nota 2: En caso de interesados constituidos por firmas individuales, la columna de participación corresponderá al 100% y en este sentido no será necesario diligenciar la columna de total. La columna de Total será diligenciada como resultado de la ponderación de los indicadores individuales conforme a las fórmulas indicadas en el documento de solicitud de información remitido.
En todo caso, se solicita el diligenciamiento individual de la información financiera de cada una de las firmas que se estima podrían conformar la figura asociativa del interesado.

SHM INGENIERIA SAS
NIT 901.198.163-0

SHM INGENIERÍA SAS

ESTADOS FINANCIEROS COMPARATIVOS
31 DE DICIEMBRE DE 2023 – 2022

"SHM INGENIERÍA SAS, ha elaborado sus estados financieros de acuerdo con el decreto 3022 de 2013, que incorpora las Normas Internacionales de Información Financiera para Pequeñas y medianas entidades - NIIF para Pymes emitida por el Consejo de Normas Internacionales de Contabilidad IASB- para el Grupo 2"

Calle. 120 No. 49-44. Bogotá Colombia,
Teléfono: (571) 704 6969 - 7458541

SHM INGENIERIA SAS
NIT 901.198.163-0

SHM INGENIERIA SAS
Nit. 901.198.163 - 0
ESTADO DE SITUACIÓN FINANCIERA
A 31 DE DICIEMBRE DE 2023 Y A 31 DE DICIEMBRE DE 2022
EN PESOS COLOMBIANOS

	NOTA	2023	2022
ACTIVOS			
Efectivo y equivalentes al efectivo	4	48,495,487	273,901,479
Cuentas comerciales por cobrar y otras cuentas por cobrar - corriente	5	1,005,603,847	975,462,789
Activos por impuestos corrientes - corriente	6	195,756,745	223,534,133
Inventarios corrientes	7	68,696,419	171,741,047
Otros activos no financieros - corriente		-	7,092,497
TOTAL, ACTIVOS CORRIENTES		**1,318,552,498**	**1,651,731,945**
Cuenta comercial por cobrar otras cuentas por cobrar - No corriente	5	441,864,008	164,999,218
TOTAL, ACTIVOS NO CORRIENTES		**441,864,008**	**164,999,218**
TOTAL, ACTIVOS		**1,760,416,506**	**1,816,731,163**
PASIVOS			
Provisiones corrientes por beneficios a los empleados	10	34,683,565	29,655,144
Cuentas por pagar comerciales y otras cuentas por pagar	8	531,398,100	383,058,446
Pasivos por impuestos corrientes, corriente	9	85,171,000	221,926,014
TOTAL, PASIVOS CORRIENTES		**651,252,665**	**634,639,604**
Cuentas por pagar comerciales y otras cuentas por pagar no corrientes	8	3,495,484	121,255,854
Otros pasivos financieros no corrientes	11	119,989,120	119,416,587
Otros pasivos no financieros no corrientes	12	27,000,000	27,000,000
TOTAL, PASIVOS NO CORRIENTES		**150,484,604**	**267,672,441**
TOTAL, PASIVOS		**801,737,269**	**902,312,045**
PATRIMONIO			
Capital Emitido	13	210,000,000	210,000,000
Otras reservas		39,433,293	39,433,293
Utilidad Acumulada		664,985,825	502,930,091
Utilidad del Ejercicio		44,260,119	162,055,734
TOTAL, PATRIMONIO		**958,679,237**	**914,419,118**
TOTAL, PASIVO + PATRIMONIO		**1,760,416,506**	**1,816,731,163**

JOSE MANUEL MORALES OÑATE
Representante Legal

ALEXIS MUÑOZ CANO
Contador Publico
T.P. 136.118 T

SHM INGENIERIA SAS
NIT 901.198.163-0

SHM INGENIERIA SAS
Nit. 901.198.163 - 0
ESTADO DE RESULTADOS INTEGRAL
A 31 DE DICIEMBRE DE 2023 Y A 31 DE DICIEMBRE DE 2022
EN PESOS COLOMBIANOS

	NOTA	2023	2022
Ingresos de actividades ordinarias	14	2,585,945,382	2,619,258,600
Costo de ventas	15	2,138,253,376	1,998,101,673
Beneficio bruto		**447,692,006**	**621,156,926**
Gastos de administración	16	316,809,227	353,244,824
Gastos Administrativos y otros gastos - netos		**316,809,227**	**353,244,824**
Utilidad Operacional		**130,882,779**	**267,912,102**
Otros ingresos	17	4,228,766	872,223
Otros Gastos	18	920,043	2,382,526
Otros Ingresos - Gastos		**(3,308,723)**	**1,510,303**
Gastos financieros	18	66,098,382	17,085,065
(Ingresos) o Gastos financieros – netos		**66,098,382**	**17,085,065**
Resultado antes de impuestos		**68,093,119**	**249,316,734**
Impuesto sobre las ganancias		23,833,000	87,261,000
Resultado del ejercicio		**44,260,119**	**162,055,734**
Otros Resultados Integrales			
Superávit por revaluación de inversiones disponibles para la venta		0	0
Efecto de conversión de estados financieros en moneda extranjera		0	0
Otro Resultado Integral		0	0
Resultado Integral del Periodo		**44,260,119**	**162,055,734**

JOSE MANUEL MORALES OÑATE
Representante Legal

ALEXIS MUÑOZ CANO
Contador Publico
T.P. 136.118 T

SHM INGENIERIA SAS
NIT 901.198.163-0

SHM INGENIERIA SAS
Nit. 901.198.163 - 0
ESTADO DE FLUJO DE EFECTIVO
A 31 DE DICIEMBRE DE 2023 Y A 31 DE DICIEMBRE DE 2022
Expresados en pesos colombianos

	Por el año terminado a 31 de diciembre de 2023	Por el año terminado a 31 de diciembre de 2022
Utilidad Neta del Ejercicio	44,260,119	162,055,734
Ajustes para conciliar la utilidad neta con el efectivo neto provisto por:		
Las actividades de la operación:	-	160,924,687
Gasto por Impuesto a las Ganancias	23,833,000	87,261,000
Cambios en activos y pasivos		
Deudores comerciales y otras cuentas por cobrar	(307,005,848)	(474,703,906)
Inventarios	103,044,628	(153,016,397)
Activos por impuestos corriente	27,777,387	(195,125,589)
Acreedores comerciales y otras cuentas por pagar	30,579,284	(37,853,144)
Pasivo por impuesto corriente	(160,588,014)	(22,951,308)
Beneficios a empleados	5,028,422	18,926,064
Otros Activos Financieros No Corrientes	572,533	119,416,587
Otros pasivos no financieros no corrientes	-	(10,027,780)
Flujos de efectivo netos procedentes de actividades de operación	**(269,666,111)**	**(668,074,473)**
Flujos de efectivo procedentes de (utilizados en) actividades de inversión		
Incremento patrimonial	-	-
Flujos de efectivo procedentes de (utilizados en) actividades de inversión	-	-
Flujos de efectivo procedentes de (utilizados en) actividades de financiación		
Otros pasivos financieros corrientes	-	-
Flujos de efectivo netos procedentes de (utilizados en) actividades de financiación	-	-
Incremento (disminución) neto de efectivo y equivalentes al efectivo	(225,405,992)	(506,018,739)
Efectivo y equivalentes al efectivo al inicio del periodo	273,901,479	779,920,218
Efectivo y equivalentes al efectivo al final del periodo	**48,495,487**	**273,901,479**

JOSE MANUEL MORALES OÑATE
Representante Legal

ALEXIS MUÑOZ CANO
Contador Público
T.P. 136.118 T

SHM INGENIERIA SAS
NIT 901.198.163-0

SHM INGENIERIA SAS
Nit 901.198.163 - 0
ESTADO DE CAMBIOS EN EL PATRIMONIO
A DICIEMBRE DE 2023
EN PESOS COLOMBIANOS

	Capital Social	Reservas	Resultado del ejercicio	Utilidades (pérdidas) acumuladas	Total Patrimonio
Saldo al 1 de enero de 2022	**210,000,000**	**39,433,293**	**148,030,456**	**354,899,635**	**752,363,384**
Ejercicio			(148,030,456)	-	
(Utilidad) pérdida neta		-	162,055,734	148,030,456	
Resultado del Periodo	-	-	14,025,278	148,030,456	-
Otros Resultados Integrales	-	-	-	-	-
Total, resultados integrales	**210,000,000**	**39,433,293**	**162,055,734**	**502,930,091**	**914,419,118**
Aumento patrimonial					
Constitución de reservas		-			
Saldo al 31 de diciembre de 2022	**210,000,000**	**39,433,293**	**162,055,734**	**502,930,091**	**914,419,118**
Traslado de Resultado Neto del Ejercicio		-	(162,055,734)	162,055,734	-
(Utilidad) pérdida neta			44,260,119		44,260,119
Total, resultados integrales	**210,000,000**	**39,433,293**	**44,260,119**	**664,985,825**	**958,679,237**
Saldo al 31 de diciembre de 2023	**210,000,000**	**39,433,293**	**44,260,119**	**664,985,825**	**958,679,237**

JOSE MANUEL MORALES OÑATE
Representante Legal

ALEXIS MUÑOZ CANO
Contador Público
TP 136.118-T

SHM INGENIERIA SAS
NIT 901.198.163-0

NOTAS A LOS ESTADOS FINANCIEROS COMPARATIVOS BAJO NIIF A 31 DE DICIEMBRE DE 2023 - 2022

Valores en pesos colombianos

Notas de Carácter General

NOTA 1. INFORMACIÓN GENERAL

La sociedad SHM INGENIERÍA SAS, fue constituida mediante documento privado, INSCRITA EN LA Cámara de Comercio de Bogotá el 18 de Julio de 2019, bajo el número 02987563 del Libro IX.

El objeto principal, que desarrolla la compañía, es la consultoría, el asesoramiento e interventoría de las diferentes ramas y especialidades del medio ambiente, la ingeniería y la arquitectura, y las actividades conexas al asesoramiento técnico y de investigación, los servicios profesionales y técnicos de consultoría, asesoramiento e interventoría empresarial, y planeación, gestión, gerencia y desarrollo de investigación de proyectos los campos de infraestructura física, económica y social, la construcción de obras civiles, hidráulicas, sanitarias y ambientales, edificaciones y obras de urbanismo, obras de transporte, montajes electromecánicos, así como obras complementarias, conexas y afines. La comercialización, importación o exportación de toda clase de productos e insumos, bienes y servicios, para el sector agrícola, minero, manufacturado, de servicios, de bienes de capital, la construcción, el transporte y el comercio.

NOTA 2. PRACTICAS CONTABLES

Los registros contables para la preparación de los presentes estados financieros se realizan en cumplimiento de la ley 1314 de 2009 y los decretos 2706 y 2784 de 2012 de acuerdo a los cuales el gobierno nacional determina las condiciones para que las compañías realicen el proceso de convergencias de las normas de contabilidad e información financiera, y en el decreto reglamentario 3022 de 2013 que incluye el marco técnico normativo para los preparadores de información financiera que conforman el **grupo 2** , en el cual quedó catalogada SHM INGENIERÍA SAS.

2.1. Bases de causación

Para el reconocimiento de los hechos financieros, económicos y sociales de aplicó durante el año la base de causación con observancia de las características cualitativas de la información.

En su contabilidad y en la preparación de sus Estados Financieros la compañía observa las normas de contabilidad generalmente aceptadas, y normas legales expresas en Colombia, decretos 2649 y 2650 de 1.993 y sus modificaciones.

2.2. Características cualitativas y de información de los Estados Financieros

A continuación, presentamos las características cualitativas de la información

Comprensibilidad

La información proporcionada en los estados financieros debe presentarse de modo que sea comprensible para los usuarios que tienen un conocimiento razonable de la actividad económica de la compañía. Esta cualidad no permite omitir información relevante por el mero hecho de que esta pueda ser demasiado difícil de comprender para determinados usuarios.

Relevancia

La información proporcionada en los estados financieros es **relevante** cuando puede ejercer influencia sobre la toma de decisiones de los usuarios, ayudándoles a evaluar sucesos, presentes o futuros o bien a confirmar o corregir información avaluada con anterioridad.

Materialidad o importancia relativa

La información es **material** y por ello es relevante, si su comisión o su presentación errónea pueden influir en las decisiones económicas que los usuarios tomen a partir de los estados financieros.

Fiabilidad

La información proporcionada en los estados financieros debe ser **fiable.** La información es fiable cuando está libre de error significativo y sesgo (es decir no son neutrales), y representan fielmente lo que pretende representar o puede esperarse razonablemente que represente.

La esencia sobre la forma

Las transacciones y demás sucesos y condiciones deben contabilizarse y presentarse de acuerdo con esencia y no solamente en consideración a su forma legal. Esto mejora la fiabilidad de los estados financieros.

Prudencia

Las incertidumbres que inevitablemente rodean muchos sucesos y circunstancias se reconocen mediante la revelación de información acerca de su naturaleza y alcance, así como por el ejercicio de **prudencia** en la preparación de los estados financieros.

Entiéndase por prudencia como la inclusión de un cierto grado de precaución al realizar los juicios necesarios para efectuar las estimaciones requeridas bajo condiciones de incertidumbre, la prudencia no permite el sesgo.

Integridad

Para ser fiable, la información en los estados financieros debe ser completa dentro de los límites de la importancia relativa y el costo. Una omisión puede causar que la información sea falsa o equivocada, y por tanto no fiable y deficiente en términos de relevancia.

Comparabilidad

Los usuarios deben ser capaces de comparar los estados financieros de una entidad a lo largo del tiempo, para identificar las tendencias de su situación financiera y su rendimiento financiero.

Los usuarios también deben ser capaces de comparar los estados financieros de entidades diferentes, para evaluar su situación financiera, rendimientos y flujos de efectivo relativos. Por tanto, la medida y presentación de los estados financieros de transacciones similares y otros sucesos y condiciones deben ser llevadas a acabo de una forma uniforme por toda la entidad, a través del tiempo para esa entidad y también entre entidades. Además, los usuarios deben estar informados de las políticas contables empleadas en la preparación de los estados financieros, de cualquier cambio en dichas políticas y de los efectos de estos.

Oportunidad

La oportunidad implica proporcionar información dentro del periodo de tiempo para la decisión. Si hay un retraso indebido en la presentación de la información, ésta puede perder su relación.

SHM INGENIERÍA SAS ha decidido establecer:

- Como información oportuna la publicación de sus estados financieros el 28 de febrero del año inmediatamente siguiente al cierre del ejercicio.
- La presentación a la Asamblea General como órgano encargado de la aprobación final de los estados financieros antes del 30 de marzo del año inmediatamente siguiente al cierre del ejercicio.

Equilibrio entre costo y beneficio

Durante el proceso de determinar la información financiera se tendrá en cuenta que:

- Los beneficios derivados de dicha información deben exceder los costos de prepararla y suministrarla.
- La evaluación de beneficios y costos es, sustancialmente, un proceso de juicio crítico de la Gerencia.

La información financiera presentada por SHM INGENIERÍA SAS presenta entre otros, los siguientes beneficios:

- Un efecto favorable sobre las relaciones públicas.
- Un costo Inferior
- Mejores decisiones de la gerencia ya que la información financiera que se usa de forma interna a menudo se basa, por lo menos en parte, de esta información preparada con propósito general.

2.3 Reconocimiento y medición inicial

El proceso de incorporación en los estados financieros de una partida que cumple la definición de un activo, pasivo, ingreso o gasto y que satisface los siguientes criterios:

Probabilidad

-Es probable que cualquier beneficio económico futuro asociado con la partida llegue o salga de la compañía-

Corresponde al primer criterio de reconocimiento, con referencia al grado de incertidumbre con que los beneficios económicos futuros asociados al mismo llegará a, o saldrán, de la compañía.

La evaluación del grado de incertidumbre correspondiente al flujo de los beneficios futuros se realiza sobre la base de evidencia relacionada con las condiciones al final del periodo sobre el que se informa que esté disponible cuando se preparen los estados financieros. Esas evaluaciones se realizan individualmente para partidas individualmente negativas, y para un grupo para una gran población de elementos individualmente insignificantes.

Fiabilidad de la medición

-La partida tiene un costo o valor que pueda ser medido con fiabilidad-

El segundo criterio para el reconocimiento de una partida es que posea un costo o un valor que **pueda medirse de forma fiable**. En muchos casos, el costo o valor de una partida es conocido, en otros por tanto debe estimarse. La utilización de estimaciones razonables es un parte esencial de la elaboración de los estados financieros, y no menoscaba su fiabilidad. Cuando no puede hacerse una *estimación razonable*, la partida no se reconoce en los estados financieros.

Una partida que no cumpla los criterios puede cumplir las condiciones para su reconocimiento en una fecha posterior como resultado de circunstancias o de sucesos posteriores.

- La falta de reconocimiento de una partida que satisface esos criterios no se rectifica mediante la revelación de las políticas contables seguidas, ni tampoco, a través de notas u otro material explicativo.

SHM INGENIERÍA SAS determinará los importes monetarios en los que mide los activos, pasivos, ingresos y gastos en sus estados financieros usando como base la medición.

- **Costo Histórico:** Importe de efectivo o equivalente al efectivo pagado, o el valor razonable de la contraprestación entregada para adquirir el activo en el momento de su adquisición o recibidos a cambio de una obligación o pasivo en el curso normal de la operación.

- **Costo Variable:** Importe por el cual puede ser intercambiado un activo o cancelado un pasivo, entre un comprador y un vendedor interesado y debidamente informado, que realizan una transacción en condiciones de independencia mutua.

2.4 Materialidad – Importancia relativa

Se presentará por separado cada clase significativa de partidas similares y las partidas de naturaleza o función distinta, a menos que no tenga importancia relativa.
Las omisiones o inexactitudes de partidas son significativas si pueden, individualmente o en su conjunto, *influir en las decisiones económicas* tomadas por los usuarios sobre la base de los estados financieros.

2.5 Moneda

Moneda Funcional y de presentación
Las partidas incluidas en los estados financieros se expresan en la moneda oficial del país:
Pesos Colombianos.

3. POLÍTICAS CONTABLES

A continuación, se presenta un resumen de las principales políticas contables aplicadas en la presentación de los estados financieros, estas, han sido aplicadas uniformemente en los periodos objeto de este informe, si hubiere un caso especial, se indicará la excepción en la nota correspondiente.

3.1 Propiedad Planta y Equipo

SHM INGENIERÍA SAS reconoce el costo de un elemento de propiedades, planta y equipos como un activo si, y solo sí:

- ✓ Es probable que la entidad obtenga los beneficios económicos, futuros asociados con el elemento.
- ✓ El costo del elemento puede medirse con fiabilidad. Hacen parte de este costo los siguientes conceptos:

a) El precio de adquisición, que incluye
   - Honorarios legales e intermediación.
   - Los aranceles de importación.
   - Los impuestos no recuperables.

b) Se deducen los descuentos comerciales y las rebajas.

c) Todos los costos directamente atribuibles a la ubicación del activo en lugar y en las condiciones necesarias para que pueda operar de la forma prevista por la gerencia. Estos costos pueden incluir:
   - Los costos de preparación del emplazamiento
   - Los costos de entrega y manipulación inicial
   - Los costos de instalación y montaje
   - Los costos de comprobación y /o pruebas de que el activo funciona adecuadamente

d) Los siguientes costos NO son costos de un elemento de propiedades, planta y equipo SHM INGENIERÍA SAS los reconocerá como gastos cuando se incurran en ellos:

   - Los costos de apertura de una nueva instalación productiva.
   - Los costos de introducción de un nuevo producto o servicio (incluyendo los costos de publicidad y actividades promocionales).
   - Los costos de apertura del negocio en una nueva localización.
   - Los costos de administración y otros costos indirectos generales.
   - Los costos por préstamos.

Medición del costo

El costo de un elemento de propiedades, planta y equipos será el precio equivalente en efectivo en la fecha de reconocimiento. Si el pago se aplaza más allá de los términos normales de crédito, el costo es el valor presente de todos los pagos futuros.

Método de depreciación

- El cargo por depreciación para cada periodo se reconocerá, en el resultado.
- La depreciación de un activo comenzará cuando esté disponible para su uso, esto es, cuando se encuentre en la ubicación y en las condiciones necesarias para operar de la forma prevista por la gerencia.
- La depreciación de un activo cesa cuando se da de baja en cuentas o esté completamente depreciado.

Se determina como método de depreciación el método de línea recta. Las siguientes son las vidas útiles definidas:

CONCEPTO	VIDA ÚTIL	RESIDUAL
Edificaciones	45 años	Entre 0 y 20%
Maquinaria y Equipo	10 años	Entre 0 y 5%
Equipo de Oficina	10 años	Entre 0 y 5%
Flota y Equipo de Transporte	10 años	Entre 0 y 10%
Equipo de Computación y Comunicaciones	5 años	Entre 0 y 5%

3.2 Activos Intangibles

Licencias

Las licencias tienen una vida útil definida y se registran al costo menos su amortización acumulada. La amortización se calcula usando el método de línea recta para asignar el costo a resultados en la proporción determinada para cada periodo.

3.3 Inventarios

Las existencias se registran al costo.

3.4 Activos y pasivos financieros

Definiciones

Instrumento Financieros

Contrato que da lugar a un activo financiero, a un pasivo financiero o a un instrumento de patrimonio de otra.

Instrumentos financieros básicos

SHM INGENIERÍA SAS contabilizará los siguientes instrumentos financieros como instrumentos financieros básicos:

Efectivo.
Cuentas de origen comercial,
Pagarés por cobrar y por pagar
Préstamos de bancos o terceros.

Valor Razonable

Es el precio por el que puede intercambiarse un activo, cancelarse un pasivo o intercambiarse un instrumento de patrimonio concedido, entre partes interesadas y debidamente informadas que realizan una transacción en condiciones de independencia mutua.

Activos Financieros

SHM INGENIERÍA SAS reconocerá por primera vez un activo financiero al precio de la transacción incluyendo los costos de esta, para los activos financieros, que en la medición inicial se miden al valor razonable con cambios en resultados, los costos de transacción se reconocerán como gastos en el resultado del periodo.

Pasivos Financieros

SHM INGENIERÍA SAS reconocerá por primera vez un pasivo financiero al precio de la transacción menos los costos de esta.

Una transacción de financiación puede tener lugar en relación a la venta de bienes o servicios, por ejemplo, si el pago se aplaza más allá de los términos comerciales normales o se financia a una tasa de interés que no es una tasa de merado. Si el acuerdo constituye una transacción de financiación, la entidad medirá el activo financiero o pasivo financiero al *valor presente* de los pagos futuros descontados a una tasa de interés de mercado para un instrumento de deuda similar.

Al final de cada periodo sobre el que se informa, SHM INGENIERÍA SAS, sin deducir los costos de transacción en que pudiera incurrir en la venta u otro tipo de disposición, medirá los instrumentos financieros de la siguiente forma:

a) Los instrumentos de deuda que cumplan la definición de instrumento financiero básico se medirán al *costo amortizado* utilizando el método del interés efectivo.

b) El instrumento de deuda se medirá al valor presente de los pagos futuros descontados a una tasa de interés de mercado para un instrumento de deuda similar.

Costo amortizado

El costo amortizado es un activo o un pasivo financieros en cada fecha sobre la que se informa en el neto de los siguientes importes:

Valor inicial del título – Abonos a capital +/- Amortización acumulada (utilizando el método de interés efectivo TIR) N- Deterioro para los activos financieros).

Los activos y pasivos definidos como corrientes se medirán inicialmente a un importe no descontado, SHM INGENIERÍA SAS ha definido como corto plazo 180 días, por lo tanto, los instrumentos que entren dentro de esta clasificación no requerirán el cálculo del descuento a valor presente, a menos que el acuerdo constituya una transacción de financiación.

SHM INGENIERÍA SAS medirá los activos y los pasivos financieros básicos, según se definen en la política 9 *Instrumentos Financieros Básicos*, al costo amortizado menos el deterioro del valor, excepto para las inversiones en acciones preferentes no convertibles y sin opción de venta y para las acciones ordinarias sin opción de venta que cotizan en la bolsa o cuyo valor razonable se puede medir con fiabilidad de otro modo, se miden al valor razonable con cambio reconocidos en el resultado.

SHM INGENIERÍA SAS medirá todos los demás activos y pasivos financieros al valor razonable, con cambios en el resultado, a menos que esta política requiera o permita la medición conforme a otra base tal como el costo o el costo amortizado.

3.5 Efectivo y equivalente de efectivo

El efectivo y equivalente de efectivo incluyen el efectivo disponible, saldos disponibles en bancos, saldos de efectivo en caja menor, saldo en fideicomisos de corto plazo que permitan el retiro inmediato del efectivo.

3.6 Capital social

El total de las acciones son ordinarias y se clasifican en el patrimonio. La compañía no cotiza sus acciones en Bolsa.

3.7 Reservas

Obligatorias

El saldo incluido en este rubro corresponde a las reservas obligatorias estipuladas en el Código de Comercio que determina que todas las compañías deben apropiar el 10% de sus utilidades netas anuales como reserva legal hasta que el saldo de esta reserva sea equivalente al 50% del capital suscrito. Esta reserva no es distribuible antes de la liquidación de la compañía, pero puede utilizarse para absorber o reducir pérdidas netas anuales.

3.8 Beneficios a empleados

SHM INGENIERÍA SAS discrimina en este rubro las obligaciones laborales de ley que se tienen con el empleado, aunque la nómina no cuenta con un beneficio específico que requiera descripción, de detalla el monto por tema de revelación de la información.

3.9 Reconocimiento de ingresos

Ingresos son los incrementos en los beneficios económicos, producidos a lo largo del periodo sobre el que se informa, en forma de entradas o incrementos de valor de los activos, o bien como decrementos de las obligaciones, que dan como resultado aumento del patrimonio, distintas de las relacionadas con las aportaciones de inversores de patrimonio.

La definición de ingresos se clasifica en:

Los ingresos de actividades ordinarias surgen en el curso de las actividades ordinarias de la compañía por concepto de consultoría e interventoría en actividades de la ingeniería civil.

Ganancias son otras partidas que satisfacen la definición de ingresos pero que no son ingresos de actividades ordinarias. Cuando las ganancias se reconocen en el estado del resultado integral, es usual presentarlas por separado, puesto que el conocimiento de estas es útil para la toma de decisiones económicas.

3.10 Reconocimiento de gastos

Gastos son los decrementos en los beneficios económicos, producidos a lo largo del periodo sobre el que se informa, en forma de salidas o disminuciones del valor de los activos, o bien por la generación de aumento de los pasivos, que dan como resultado decrementos en el patrimonio, distintos de los relacionados con las distribuciones realizadas a los inversores de patrimonio.

Los gastos que surgen de la actividad ordinaria incluyen, por ejemplo, el costo de las ventas, los salarios y la depreciación. Usualmente, toman la forma de una salida o disminución del valor de los activos, tales como efectivo y equivalentes al efectivo, inventarios o propiedades, planta y equipo.

SHM INGENIERIA SAS
NIT 901.198.163-0

Notas de carácter específico

NOTA 4. EFECTIVO Y EQUIVALENTES DE EFECTIVO

	DIC 2023	DIC 2022
Caja General	45,000,000	85,436,202
Bancos Moneda Nacional	3,495,487	188,465,277
Total, efectivo y equivalentes de efectivo	**48,495,487**	**273,901,479**

NOTA 5. CUENTAS COMERCIALES POR COBRAR Y OTRAS CUENTAS POR COBRAR

CORRIENTE

	DIC 2023	DIC 2022
Clientes	0	139,552,152
Cuentas Por Cobrar A Partes Relacionadas	968,164,264	699,192,537
Anticipos	26,596,218	119,388,095
Otros	10,843,365	17,330,006
TOTAL, CORRIENTE	**1,005,603,847**	**975,462,789**

NO CORRIENTE

	DIC 2023	DIC 2022
Cuentas Por Cobrar A Partes Relacionadas	441,864,008	164,999,218
TOTAL, NO CORRIENTE	**441,864,008**	**164,999,218**
TOTAL, CUENTAS POR COBRAR	**1,447,467,855**	**1,140,462,007**

NOTA 6. ACTIVOS POR IMPUESTOS CORRIENTES

	DIC 2023	DIC 2022
Retención En La Fuente	58,771,324	117,799,246
IVA	13,987,953	86,623,100
Retención ICA	3,642,468	3,098,786
Sobrantes En Liquidación Privada	119,355,000	16,013,000
TOTAL, ACTIVOS POR IMPUESTOS CORRIENTES	**195,756,745**	**223,534,133**

SHM INGENIERIA SAS
NIT 901.198.163-0

NOTA 7. INVENTARIO CORRIENTE

	DIC 2023	DIC 2022
Inventario	68,696,419	171,741,047
TOTAL, INVENTARIO CORRIENTE	**68,696,419**	**171,741,047**

NOTA 8. CUENTAS POR PAGAR

CORRIENTE

	DIC 2023	DIC 2022
Vinculados económicos	137,214,840	93,916,909
Costos y gastos por pagar	255,053,146	191,561,785
Retención en la Fuente	31,939,000	81,262,322
Retenciones Industria y Comercio	0	8,962,600
Retenciones y Aportes de Nomina	4,811,966	2,979,641
Acreedores Varios	0	4,375,189
TOTAL, CORRIENTE	**429,018,952**	**383,058,446**

NO CORRIENTE

	DIC 2023	DIC 2022
Vinculados económicos	105,874,632	121,255,854
TOTAL, NO CORRIENTE	**105,874,632**	**121,255,854**

TOTAL, CUENTAS POR PAGAR	**534,893,584**	**504,314,300**

NOTA 9. IMPUESTOS GRAVÁMENES Y TASAS

	DIC 2023	DIC 2022
Impuesto de Renta por Pagar	85,171,000	89,425,000
Impuesto sobre las Ventas por Pagar	0	126,758,400
Industria y Comercio por Pagar	0	5,742,614
TOTAL, IMPUESTOS GRAVÁMENES Y TASAS	**85,171,000**	**221,926,014**

NOTA 10. OBLIGACIONES LABORALES

	DIC 2023	DIC 2022
Salarios Por Pagar	19,367,304	16,440,029
Cesantías	10,679,504	9,360,770
Intereses sobre cesantías	1,207,425	896,011
Vacaciones	3,429,332	2,958,334
TOTAL, OBLIGACIONES LABORALES	**34,683,565**	**29,655,144**

SHM INGENIERIA SAS
NIT 901.198.163-0

NOTA 11. PASIVOS FINANCIEROS

	DIC 2023	DIC 2022
Rotativo 00757722994 - Banco Bogota	119,989,120	119,416,587
TOTAL, PASIVOS FINANCIEROS NO CORRIENTE	**119,989,120**	**119,416,587**

NOTA 12. OTROS PASIVOS NO CORRIENTE

	DIC 2023	DIC 2022
Anticipos Y Avances Recibidos	27,000,000	27,000,000
TOTAL, PASIVOS ESTIMADOS Y ANTICIPOS	**27,000,000**	**27,000,000**

NOTA 13. PATRIMONIO

	DIC 2023	DIC 2022
Patrimonio		
Capital Social	210,000,000	210,000,000
TOTAL, PATRIMONIO	**210,000,000**	**210,000,000**

NOTA 14. INGRESOS NO OPERACIONALES

	DIC 2023	DIC 2022
Servicios de Consultoría	400,846,456	93,005,727
Servicios de Consultoría participación consorcios	2,185,098,926	2,526,252,873
TOTAL, INGRESOS NO OPERACIONES	**2,585,945,382**	**2,619,258,600**

NOTA 15. COSTO DE VENTAS

	DIC 2023	DIC 2022
Gastos de personal	150,393,500	125,538,445
Honorarios	375,683,526	673,018,646
Impuestos	45,364,889	17,475,096
Arrendamientos	30,680,109	206,931,728
Contribuciones y afiliaciones	33,500,043	6,002,758
Servicios	1,490,074,290	969,047,497
Mantenimiento y Reparaciones	4,904,760	0
Diversos	7,652,260	87,504
TOTAL, COSTO DE VENTAS	**2,138,253,376**	**1,998,101,673**

SHM INGENIERIA SAS
NIT 901.198.163-0

NOTA 16. GASTOS OPERACIONALES DE ADMINISTRACION

	DIC 2023	DIC 2022
Gastos de personal	260,594,291	232,016,378
Honorarios	1,515,000	49,279,617
Impuestos	30,223,076	21,929,760
Arrendamientos	0	4,800,560
Seguros	4,919,170	21,487,456
Servicios	933,700	13,344,079
Gastos Legales	2,955,403	2,520,500
Adecuaciones e instalaciones	12,689,476	0
Gastos de viaje	0	272,500
Diversos	2,979,111	7,593,974
TOTAL, GASTOS OPERAC. DE ADMINISTRACIÓN	**316,809,227**	**353,244,824**

NOTA 17. OTROS INGRESOS NO OPERACIONALES

	DIC 2023	DIC 2022
Financieros	10,267	30,685
Extraordinarios	4,190,980	837,733
Diversos	27,519	3,805
TOTAL, INGRESOS NO OPERACIONALES	**4,228,766**	**872,223**

NOTA 18. OTROS EGRESOS NO OPERACIONALES

	DIC 2023	DIC 2022
Comisiones	7,050,204	2,429,125
Intereses	48,720,237	12,731,776
Participación Consorcios	10,327,941	1,924,164
TOTAL, GASTOS FINANCIEROS	**66,098,382**	**17,085,065**
Extraordinarios	202,074	1,521,124
Diversos	717,969	861,402
TOTAL, GASTOS NO OPERACIONALES	**920,043**	**2,382,526**

SHM INGENIERIA SAS
NIT 901.198.163-0

INDICADORES FINANCIEROS AÑO 2023

RENTABILIDAD DEL PATRIMONIO	Utilidad Operacional / Total Patrimonio	130,882,779 / 958,679,237	13.65%
RENTABILIDAD DEL ACTIVO	Utilidad Operacional / Total Activo	130,882,779 / 1,760,416,506	7.43%
LIQUIDEZ CORRIENTE	Activo Corriente / Pasivo Corriente	1,318,552,498 / 548,873,517	2.40
NIVEL DE ENDEUDAMIENTO	Total Pasivo / Total Activo	801,737,269 / 1,760,416,506	45.54%
SOLVENCIA	Total Activo / Total Pasivo	1,760,416,506 / 801,737,269	2.20
CAPITAL DE TRABAJO	Activo Corriente - Pasivo Corriente	1,318,552,498 / 548,873,517	769,678,981
MARGEN BRUTO DE UTILIDAD	Utilidad Bruta / Ventas Netas X 100	447,692,006 / 2,585,945,382	17.31%

Calle. 120 No. 49-44. Bogotá Colombia,
Teléfono: (571) 704 6969 - 7458541

SHM INGENIERIA SAS
NIT 901.198.163-0

Bogotá, 12 de Febrero de 2025

EL SUSCRITO CONTADOR DE SHM INGENIERIA SAS

NIT 901.198.163-0

HACE CONSTAR

Que en la actualidad la compañía cuenta con la siguiente participación accionaria:

ACCIONISTA	NUMERO DE IDENTIFICACIÓN	% DE PARTICIPACION
MARISELLA JACQUELINE HERNANDEZ RAMIREZ	CC. 52.433.890	100%
Gran Total		100%

Cordialmente,

MARISELLA HERNANDEZ RAMIREZ
Representante Legal

DAIANNA URIBE VERU
Contador
TP.135.341-T

REPUBLICA DE COLOMBIA
IDENTIFICACION PERSONAL
CEDULA DE CIUDADANIA


NUMERO **52.504.618**

URIBE VERU

APELLIDOS

DAIANNA MARGARITA

NOMBRES

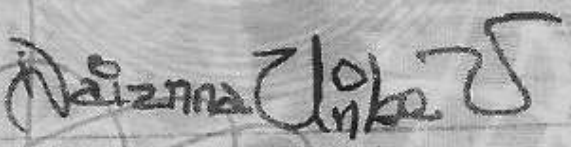

FIRMA





INDICE DERECHO

FECHA DE NACIMIENTO **08-DIC-1978**

BOGOTA D.C
(CUNDINAMARCA)
LUGAR DE NACIMIENTO

1.73	**O+**	**F**
ESTATURA	G.S. RH	SEXO

10-FEB-1997 BOGOTA D.C
FECHA Y LUGAR DE EXPEDICION

REGISTRADOR NACIONAL
CARLOS ARIEL SÁNCHEZ TORRES

A-1500150-00268912-F-0052504618-20101203 **00250**88184A 1 35703768

República de Colombia
Ministerio de Comercio Industria y Turismo

JUNTA CENTRAL DE CONTADORES

TARJETA PROFESIONAL
DE CONTADOR PUBLICO

135241-T



DAIANNA MARGARITA
URIBE VER
C.C. 5250
RESOLUCION INSCRIPCION 160 FECHA 03/07/2008
UNIVERSIDAD SANTO TOMAS

PRESIDENTE

LUIS ALFONSO COLMENARES RODRIGUEZ 144710

58191

FIRMA DEL TITULAR

Esta tarjeta es el único documento que lo acredita como CONTADOR PUBLICO de acuerdo con lo establecido en la Ley 43 de 1990.
Agradecemos a quien encuentre esta tarjeta devolverla al Ministerio de Comercio Industria y Turismo - Junta Central de Contadores.

JUNTA CENTRAL DE CONTADORES
UNIDAD ADMINISTRATIVA ESPECIAL

Certificado No:
97B0EF9CF7349191

LA REPUBLICA DE COLOMBIA

MINISTERIO DE COMERCIO, INDUSTRIA Y TURISMO

UNIDAD ADMINISTRATIVA ESPECIAL

JUNTA CENTRAL DE CONTADORES

CERTIFICA A:
QUIEN INTERESE

Que el contador público **DAIANNA MARGARITA URIBE VERU** identificado con CÉDULA DE CIUDADANÍA No 52504618 de BOGOTA, D.C. (BOGOTA D.C) Y Tarjeta Profesional No 135341-T SI tiene vigente su inscripción en la Junta Central de Contadores y desde los últimos 5 años.

NO REGISTRA ANTECEDENTES DISCIPLINARIOS ******************************
****
****

Dado en BOGOTA a los 23 días del mes de Diciembre de 2024 con vigencia de (3) Meses, contados a partir de la fecha de su expedición.

Sandra Barrios
SANDRA MILENA BARRIOS PULIDO
DIRECTOR GENERAL

ESTE CERTIFICADO DIGITAL TIENE PLENA VALIDEZ DE CONFORMIDAD CON LO ESTABLECIDO EN EL ARTICULO 2 DE LA LEY 527 DE 1999, DECRETO UNICO REGLAMENTARIO 1074 DE 2015 Y ARTICULO 6 PARAGRAFO 3 DE LA LEY 962 DEL 2005

Para confirmar los datos y veracidad de este certificado, lo puede consultar en la página web www.jcc.gov.co digitando el número del certificado

ALCALDÍA MAYOR DE BOGOTÁ D.C.
HACIENDA
Secretaría de Hacienda

DIRECCIÓN DE IMPUESTOS DE BOGOTÁ
REGISTRO DE INFORMACIÓN TRIBUTARIA - RIT
INFORMACIÓN BÁSICA DEL CONTRIBUYENTE

Fecha:12/02/2025

CONTRIBUYENTE	N.I.T. 901198163	SHM INGENIERIA SAS

INFORMACIÓN BÁSICA

Dirección: CL 120 49 44 Teléfonos: 7046969

Dirección electrónica: npadilla@geocing.com Ciudad: BOGOTÁ DC Municipio: BOGOTÁ, D.C.

Fecha de Inscripción: 28/03/2019 Soporte Inscripción: -

PERFIL TRIBUTARIO

Naturaleza Jurídica: PERSONA JURIDICA Régimen tributario: COMUN Fecha desde: 18/07/2018

Matrícula Mercantil: NO Fecha inicio de Actividades: 18/07/2018 Fecha de cese de Actividades: NO No. Establecimientos: 0

Actividad 1: 4290 - Construcción de otras obras de ingeniería civil

Actividad 2: 4312 - Preparación del terreno

Actividad 3: 71101 - Actividades de arquitectura e ingeniería y otras actividades conexas de consultoría técnica

Actividad 4: 71201 - Ensayos y análisis técnicos como consultoría profesional

Actividad 5:

ESTABLECIMIENTOS ACTIVOS

REPRESENTANTES ACTIVOS

Fecha Inicio	Tipo	Documento	NOMBRE	Tipo Representación
11/02/2025	C.C.	52433890	MARISELLA JACQUELINE HERNANDEZ RAMIREZ	REPRESENTANTE LEGAL
11/02/2025	C.C.	79483892	JOSE MANUEL MORALES OÑATE	REPRESENTANTE LEGAL

Señor Contribuyente: Esta es la información suministrada por usted y registrada en la Secretaria de Hacienda Distrital.

Kr 30 25 90 Dirección Distrital de Impuestos Bogota D.C. Colombia

Fuente: RIT-SHD

DIAN

Formulario del Registro Único Tributario

001

2. Concepto 0 2 Actualización

4. Número de formulario 141161601489

(415)7707212489984(8020) 000014116160148 9

5. Número de Identificación Tributaria (NIT)	6. DV	12. Dirección seccional	14. Buzón electrónico
9 0 1 1 9 8 1 6 3	0	Impuestos de Bogotá 3 2	

IDENTIFICACIÓN

24. Tipo de contribuyente	25. Tipo de documento	26. Número de Identificación	
Persona jurídica 1			

Lugar de expedición	28. País	29. Departamento	30. Ciudad/Municipio

31. Primer apellido	32. Segundo apellido	33. Primer nombre	34. Otros nombres

35. Razón social
SHM INGENIERIA SAS

36. Nombre comercial	37. Sigla

UBICACIÓN

38. País	39. Departamento	40. Ciudad/Municipio
COLOMBIA 1 6 9	Bogotá D.C. 1 1	Bogotá, D.C. 0 0 1

41. Dirección principal
CL 120 49 44

42. Correo electrónico shmcontaduria@gmail.com

43. Código postal	44. Teléfono 1	45. Teléfono 2
	6 0 1 7 0 4 6 9 6 9	

CLASIFICACIÓN

Actividad económica

Actividad principal		Actividad secundaria		Otras actividades			Ocupación	
46. Código	47. Fecha inicio actividad	48. Código	49. Fecha inicio actividad	50. Código	1	2	51. Código	52. Número establecimientos
7 1 1 2	2 0 2 0 1 1 2 1	4 2 9 0	2 0 1 8 0 7 1 8		4 3 1 2	7 1 2 0		

Responsabilidades, Calidades y Atributos

	1	2	3	4	5	6	7	8	9	10	11	12	13	14	15	16	17	18	19	20	21	22	23	24	25	26
53. Código	5	7	1	4	4	2	4	8	5	2	5	5														

05- Impto. renta y compl. régimen ordinar
07- Retención en la fuente a título de rent
14- Informante de exogena
42- Obligado a llevar contabilidad
48 - Impuesto sobre las ventas - IVA
52 - Facturador electrónico
55 - Informante de Beneficiarios Finales

Usuarios aduaneros

	1	2	3	4	5	6	7	8	9	10
54. Código										
	11	12	13	14	15	16	17	18	19	20

Exportadores

55. Forma	56. Tipo	Servicio	1	2	3
		57. Modo			
		58. CPC			

IMPORTANTE: Sin perjuicio de las actualizaciones a que haya lugar, la inscripción en el Registro Único Tributario -RUT-, tendrá vigencia indefinida y en consecuencia no se exigirá su renovación

Para uso exclusivo de la DIAN

59. Anexos SI [ ] NO [X] 60. No. de Folios: 0

La información suministrada a través del formulario oficial de inscripción, actualización, suspensión y cancelación del Registro Único Tributario (RUT), deberá ser exacta y veraz; en caso de constatar inexactitud en alguno de los datos suministrados se adelantarán los procedimientos administrativos sancionatorios o de suspensión, según el caso, Parágrafo del artículo 1.6.1.2.6 del Decreto 1625 del 2016. De igual manera al formalizar el trámite el usuario fue informado y acepta la política de tratamiento de datos ley 1581 de 2012.

Firma del solicitante:

Sin perjuicio de las verificaciones que la DIAN realice.

Firma autorizada:

984. Nombre HERNANDEZ RAMIREZ MARISELLA JACQUELINE

985. Cargo Representante legal Certificado

CERTIFICADO DOCUMENTO SIN COSTO

DIAN

Formulario del Registro Único Tributario

001

Espacio reservado para la DIAN

4. Número de formulario: 141161601489

(415)7707212489984(8020) **000014116160148 9**

5. Número de Identificación Tributaria (NIT)	6. DV	12. Dirección seccional	14. Buzón electrónico
9 0 1 1 9 8 1 6 3	0	Impuestos de Bogotá 3 2	

Características y formas de las organizaciones

62. Naturaleza	2	63. Formas asociativas	1 2	64. Entidades o institutos de derecho público de orden nacional, departamental, municipal y descentralizados	
65. Fondos		66. Cooperativas		67. Sociedades y organismos extranjeros	
68. Sin personería jurídica		69. Otras organizaciones no clasificadas		70. Beneficio	1

Constitución, Registro y Última Reforma

Documento	1. Constitución	2. Reforma
71. Clase	0 4	
72. Número		
73. Fecha	2 0 1 8 0 7 0 3	
74. Número de notaría		
75. Entidad de registro	0 3	
76. Fecha de registro	2 0 1 8 0 7 1 8	
77. No. Matrícula mercantil	0 0 0 2 9 8 7 5 6 3	
78. Departamento	1 1	
79. Ciudad/Municipio	0 0 1	
Vigencia		
80. Desde	2 0 1 8 0 7 0 3	
81. Hasta	9 9 9 9 1 2 3 1	

Composición del Capital

82. Nacional	1 0 0 %
83. Nacional público	0 . 0 %
84. Nacional privado	1 0 0 . 0 %
85. Extranjero	0 %
86. Extranjero público	0 . 0 %
87. Extranjero privado	0 . 0 %

Entidad de vigilancia y control

88. Entidad de vigilancia y control

Estado y Beneficio

Item	89. Estado actual	90. Fecha cambio de estado	91. Número de Identificación Tributaria (NIT)	92. DV
1	8 0	2 0 1 8 0 7 1 8		-
2		Año Mes Día		-
3		Año Mes Día		-
4		Año Mes Día		-
5		Año Mes Día		-

Vinculación económica

93. Vinculación económica	94. Nombre del grupo económico y/o empresarial	95. Número de Identificación Tributaria (NIT) de la Matriz o Controlante	96. DV.

97. Nombre o razón social de la matriz o controlante

170. Número de identificación tributaria otorgado en el exterior	171. País	172. Número de identificación tributaria sociedad o natural del exterior con EP	

173. Nombre o razón social de la sociedad o natural del exterior con EP

DOCUMENTO CERTIFICADO SIN COSTO

DIAN

Formulario del Registro Único Tributario
Representación

001

Espacio reservado para la DIAN

4. Número de formulario 141161601489

(415)7707212489984(8020) **000014116160148 9**

5. Número de Identificación Tributaria (NIT)	6. DV	12. Dirección seccional	14. Buzón electrónico
9 0 1 1 9 8 1 6 3	0	Impuestos de Bogotá 3 2	

Representación

1

98. Representación	99. Fecha inicio ejercicio representación
REPRS LEGAL SUPL 1 9	2 0 2 5 0 2 1 1

100. Tipo de documento	101. Número de identificación	102. DV	103. Número de tarjeta profesional
Cédula de Ciudadaní 1 3	7 9 4 8 3 8 9 2		

104. Primer apellido	105. Segundo apellido	106. Primer nombre	107. Otros nombres
MORALES	OÑATE	JOSE	MANUEL

108. Número de Identificación Tributaria (NIT)	109. DV	110. Razón social representante legal

2

98. Representación	99. Fecha inicio ejercicio representación
REPRS LEGAL SUPL 1 9	2 0 2 5 0 2 1 1

100. Tipo de documento	101. Número de identificación	102. DV	103. Número de tarjeta profesional
Cédula de Ciudadan 1 3	7 9 5 0 5 7 4 3		

104. Primer apellido	105. Segundo apellido	106. Primer nombre	107. Otros nombres
SOLER	SIERRA	FLABIO	FEDERICO

108. Número de Identificación Tributaria (NIT)	109. DV	110. Razón social representante legal

3

98. Representación	99. Fecha inicio ejercicio representación
REPRS LEGAL PRIN 1 8	2 0 2 5 0 2 1 1

100. Tipo de documento	101. Número de identificación	102. DV	103. Número de tarjeta profesional
Cédula de Ciudadan 1 3	5 2 4 3 3 8 9 0		

104. Primer apellido	105. Segundo apellido	106. Primer nombre	107. Otros nombres
HERNANDEZ	RAMIREZ	MARISELLA	JACQUELINE

108. Número de Identificación Tributaria (NIT)	109. DV	110. Razón social representante legal

4

98. Representación	99. Fecha inicio ejercicio representación

100. Tipo de documento	101. Número de identificación	102. DV	103. Número de tarjeta profesional

104. Primer apellido	105. Segundo apellido	106. Primer nombre	107. Otros nombres

108. Número de Identificación Tributaria (NIT)	109. DV	110. Razón social representante legal

5

98. Representación	99. Fecha inicio ejercicio representación

100. Tipo de documento	101. Número de identificación	102. DV	103. Número de tarjeta profesional

104. Primer apellido	105. Segundo apellido	106. Primer nombre	107. Otros nombres

108. Número de Identificación Tributaria (NIT)	109. DV	110. Razón social representante legal

CERTIFICADO DOCUMENTO SIN COSTO



REPUBLICA DE COLOMBIA
IDENTIFICACION PERSONAL
CEDULA DE CIUDADANIA

NUMERO **52.433.890**

HERNANDEZ RAMIREZ

APELLIDOS

MARISELLA JACQUELINE

NOMBRES

FIRMA



FECHA DE NACIMIENTO **11-ABR-1977**

BOGOTA D.C
(CUNDINAMARCA)
LUGAR DE NACIMIENTO

1.62 ESTATURA

B+ G.S. RH

F SEXO

04-SEP-1995 BOGOTA D.C
FECHA Y LUGAR DE EXPEDICION

REGISTRADOR NACIONAL
CARLOS ARIEL SÁNCHEZ TORRES

INDICE DERECHO

A-1500150-00215152-F-0052433890-20100215 **0020**947298A 1 1460646607

CONTRALORÍA
GENERAL DE LA REPÚBLICA

LA CONTRALORÍA DELEGADA PARA RESPONSABILIDAD FISCAL , INTERVENCIÓN JUDICIAL Y COBRO COACTIVO

CERTIFICA:

Que una vez consultado el Sistema de Información del Boletín de Responsables Fiscales 'SIBOR', hoy martes 18 de febrero de 2025, a las 17:18:09, el número de identificación de la Persona Jurídica, relacionado a continuación, NO SE ENCUENTRA REPORTADO COMO RESPONSABLE FISCAL.

Tipo Documento	Número de identificación tributario
No. Identificación	9011981630
Código de Verificación	9011981630250218171809

Esta Certificación es válida en todo el Territorio Nacional, siempre y cuando el tipo y número consignados en el respectivo documento de identificación, coincidan con los aquí registrados.

De conformidad con el Decreto 2150 de 1995 y la Resolución 220 del 5 de octubre de 2004, la firma mecánica aquí plasmada tiene plena validez para todos los efectos legales.

HERNÁN GUILLERMO JOJOA SANTACRUZ
Contralor Delegado

Generó: WEB

CONTRALORÍA
GENERAL DE LA REPÚBLICA

LA CONTRALORÍA DELEGADA PARA RESPONSABILIDAD FISCAL , INTERVENCIÓN JUDICIAL Y COBRO COACTIVO

CERTIFICA:

Que una vez consultado el Sistema de Información del Boletín de Responsables Fiscales 'SIBOR', hoy martes 18 de febrero de 2025, a las 16:47:57, el número de identificación, relacionado a continuación, NO SE ENCUENTRA REPORTADO COMO RESPONSABLE FISCAL.

Tipo Documento	Cédula de Ciudadanía
No. Identificación	52433890
Código de Verificación	524338902502181647 57

Esta Certificación es válida en todo el Territorio Nacional, siempre y cuando el tipo y número consignados en el respectivo documento de identificación, coincidan con los aquí registrados.

De conformidad con el Decreto 2150 de 1995 y la Resolución 220 del 5 de octubre de 2004, la firma mecánica aquí plasmada tiene plena validez para todos los efectos legales.

HERNÁN GUILLERMO JOJOA SANTACRUZ
Contralor Delegado

Generó: WEB

Policía Nacional de Colombia

(Default.aspx)

Portal de Servicios al Ciudadano PSC

Sistema Registro Nacional de Medidas Correctivas RNMC

Consulta Ciudadano

La Policía Nacional de Colombia informa:

Que a la fecha, 18/02/2025 04:46:58 p. m. el ciudadano con Cédula de Ciudadanía Nº. **52433890 .**

NO TIENE MEDIDAS CORRECTIVAS PENDIENTES POR CUMPLIR.

De conformidad con la Ley 1801 de 2016 "Por la cual se expide el Código Nacional de Seguridad y Convivencia Ciudadana". Registro interno de validación No. **110802215** . La persona interesada podrá verificar la autenticidad del presente documento a través de la página web institucional digitando https://www.policia.gov.co, menú ciudadanos/ consulta medidas correctivas, con el documento de identidad y la fecha de expedición del mismo. Esta consulta es válida siempre y cuando el número de cédula corresponda con el documento de identidad suministrado.

Nueva Busqueda | Imprimir

RENOBO

VENTANILLA UNICA DE CORRESPONDENCIA <ventanillaunica@renobo.com.co>

Radicado S2025000683 - Solicitud subsanación de requisitos técnicos y jurídicos cesionario SHM INGENIERIA S.A.S

1 mensaje

Geocing SAS <licitacionesgeocing2019@gmail.com> 21 de febrero de 2025, 17:23
Para: ventanillaunica@renobo.com.co

Bogotá D.C., 21 de febrero de 2025

Señores:
EMPRESA DE RENOVACIÓN Y DESARROLLO URBANO DE BOGOTÁ - RENOBO

Asunto: Respuesta al requerimiento S2025000683 - Solicitud subsanación de requisitos técnicos y jurídicos cesionario SHM INGENIERIA S.A.S

Cordial saludo,

Por medio de la presente la empresa Geocing SAS remite la subsanación a la documentación del cesionario, la empresa SHM INGENIERIA SAS con el fin de que termine la ejecución del Contrato de Consultoría 372-2023, lo anterior de acuerdo a la solicitud hecha por su entidad bajo el radicado S2025000683 la cual fue recibida el día jueves 20 de febrero de 2025.

De la documentación aportada se realizan las siguientes observaciones:

1. Se adjunta la certificación del **Contrato de Orden No. 2 para fines de validación y habilitación de este como experiencia.**
2. En la certificación del **contrato de orden No. 3 se precisa que el área de estudio del contrato fueron 768 hectáreas, equivalentes a 7 '680.000 metros cuadrados.** Cumpliendo el requisito de **"que por lo menos uno (1) de los contratos acredite un área de mínimo 1.000 m2 en estudios de Remoción Masa y obras de mitigación"**
3. Se adjunta el formato de experiencia mínima habilitante con las precisiones solicitadas.
4. Se adjunta el formato 6 aceptación de equipo de trabajo con las precisiones solicitadas.
5. Se adjunta certificación bancaria de la empresa
6. Se adjunta el formato certificación cumplimiento pagos SS y parafiscales
7. Se adjunta la declaración de renta del último año gravable

Quedamos atentos a cualquier requerimiento adicional con respecto a la documentación presentada.

Atentamente,

JOSE MANUEL MORALES OÑATE
DIRECTOR DE CONSULTORÍA
GEOCING SAS

EMPRESA DE RENOVACIÓN Y DESARROLLO URBANO DE BOGOTÁ D.C.
RENOBO RAD:E2025001660
Fecha: 2025-02-24 08:03:46
Remitente: GEOCING SAS
Fol: 23 Anexos: 0

7 adjuntos

- **05. CERTIFICACION BANCARIA 1057.pdf** 68K
- **02. CERTIFICACION CONTRATO avr y ronda(ikigai).pdf** 441K
- **04. EQUIPO DE TRABAJO.pdf** 170K
- **03. EXPERIENCIA MINIMA HABILITANTE.pdf** 335K
- **07. Renta SHM 2023.pdf** 300K
- **01. ANANDA CERTIFICACION.pdf** 470K
- **06. PAGO DE APORTES SS.pdf** 1465K

LA PROFESIONAL UNIVERSITARIA CON FUNCIONES DE GESTION HUMANA DE LA CORPORACION AUTONOMA REGIONAL DEL ALTO MAGDALENA-CAM
NIT 800.255.580-7

Número de radicado: 11161 2023-S
Fecha y Hora: 31/08/2023 10:30:54

HACE CONSTAR:

Que el **CONSORCIO ANANDA**, identificado con NIT **901.523.587-4**, representada por el señor **MANUEL JOSÉ HERNÁNDEZ RUIZ**, identificado con cédula de ciudadanía número 91.274.525 de Bucaramanga, conformado por las empresas GEOESTABILIZACION SOLHER SAS Nit. identificada con NIT No 901.133.716-4 con su representante legal Manuel José Hernández Ruiz identificado con cedula de ciudadanía N° 91.274.525 con un porcentaje de participación del 50%, SHIM INGENIERIA SAS identificada con el Nit. 901.198.163-0 con su representante legal José Manuel Morales Oñate identificado con cedula de ciudadanía N° 79.483.892 con una participación del 40% y GEOCING SAS identificada con Nit. 830.010.893-4 con su representante legal José Manuel Morales Oñate identificado con cedula de ciudadanía N° 79.483.892 con un porcentaje de participación del 10%, suscribió y ejecuto con la Corporación Autónoma Regional del Alto Magdalena – CAM, el siguiente contrato de consultoría:

Contrato No.:	274 DE 2021
Valor Contratado:	$1.435.887.915
Valor en S.M.M.L.V 2022:	1.435
Plazo de Ejecución:	ocho (08) meses
Fecha de inicio:	26 de octubre de 2021
Fecha de terminación:	25 de junio de 2022
Estado:	Liquidado

OBJETO: "Seleccionar la mejor oferta para contratar la consultoría para llevar a cabo los ESTUDIOS DE AMENAZA, VULNERABILIDAD Y RIESGO DETALLADOS POR MOVIMIENTOS EN MASA, INUNDACIONES Y AVENIDAS TORRENCIALES; Y ACOTAMIENTO DE LAS RONDAS HIDRICA EN LA ZONA DE INFLUENCIA DE LOS CASCOS URBANOS DE LOS MUNICIPIOS DE SUAZA, ISNOS, ELIAS, TELLO Y TESALIA TENIENDO EN CUENTA LOS LINEAMIENTOS DE LOS DECRETOS 1077 DE 2015 Y 2245 de 2017."

OBLIGACIONES ESPECIFICAS DEL CONSULTOR

El estudio debe contemplar las siguientes cantidades de trabajos topográficos:

ITEM	DESCRIPCIÓN	UNIDAD	CANTIDAD
1	Levantamiento topobatimétrico en ríos con un ancho de 100 m (50ts a cada lado)	Km	20
2	Toma, ortorectificación y fotointerpretación de fotografías tomadas con UAV en escala 1:2000	Ha	525
3	Materialización de puntos de referencia (GCP) con GPS de doble precision.20	Punto	100

Estudios de suelos, geológicos y geotécnicos

- **Estudio Geomorfológico y Geológico**

Se deberá realizar la zonificación geotécnica por unidades de Ingeniería Geológica a escala mínima 1:1000 mayor indicando la distribución de los diferentes tipos de suelo en la zona de estudio, con los parámetros de: tipo de material, estado de alteración, condición de humedad, consistencia. Dicha zonificación se hará para el área de cuenca a analizar, cuyo trabajo se realizará con base en la cartografía temática del SIG, para la obtención del mapa de Amenazas Naturales por inundación.

Se determinarán los principales parámetros del comportamiento geológico con sus fallas, erosión, inestabilidad de taludes, remoción en masa y se darán las recomendaciones para su manejo o estabilización.
Con base en fotografías aéreas, se determinará la evolución en el tiempo y en el espacio del cauce del rio en el tramo de interés.
Con base en los estudios se deben establecer los sitios a intervenir con obras o si es del caso de despeje por condiciones de vulnerabilidad no mitigable.

- **Estudios de Suelos (geotécnico)**

Indicar en forma local y general las diferentes formaciones geológicas que se encuentran, identificando tanto su distribución como sus características geotécnicas correspondientes. Con en el tipo de tipo de suelo y tipo de proyecto de la zona motivo de estudio, se determinarán las propiedades geotécnicas del subsuelo, mediante sondeos así:
Por cada zona en el cual se presente deslizamiento se debe realizar como mínimo tres (03) sondeos de verificación, cada uno con una profundidad adecuada que permita caracterizar de la mejor manera el cuerpo del deslizamiento y su contacto con la unidad subyacente más estable.

En las perforaciones se debe determinar el perfil del subsuelo, medir el nivel freático, recuperar muestras inalteradas mediante tubos de pared delgada en los suelos cohesivos de consistencia blanda a media y se realizar ensayos de penetración estándar sobre los suelos granulares o cohesivos de consistencia firme a dura, recobrando muestras alteradas con el tubo partido.
El muestreo se debe hacer cada vez que presente cambio en la estratificación. Se deben realizar en general ensayos de clasificación y humedad. Si se registra alguna característica específica del suelo en la que se requiera un ensayo distinto, se definirá la cantidad necesaria.
El estudio debe incluir todos los costos: personal con sus prestaciones sociales, alojamiento y alimentación, equipos y herramientas, materiales, aceites y lubricantes, transporte en general, servidumbres

- **Ensayos de campo, de laboratorio e Informe**

Con la información obtenida en campo y laboratorio se debe elaborar y presentar un informe detallado que debe incluir, según se requiera para obras de control del cauce o de estabilización de ladera:

- Perfiles estratigráficos y cuadro de resultados de ensayos
- Tipo y profundidad de cimentación recomendada.
- Capacidad de soporte y asentamientos probables.
- Caracterización del perfil estratigráfico de acuerdo al Código Colombiano Sismo
- Resistente.
- Recomendaciones constructivas y de excavación que sean del caso.

En general se debe entregar la información que se requiera para el diseño de las estructuras según sea su tipología, tomando como referencia, si es del caso, los siguientes aspectos:

- Los ensayos de laboratorio deben incluir: 2 cortes Directos Residual y/o
- Consolidación Lenta, si la toma de muestra lo permite.
- En suelos no cohesivos y cohesivos de consistencia firme se deben llevar a cabo ensayos de penetración estándar y penetración con cono dinámico y en suelos cohesivos se deben llevar a cabo ensayos de penetrómetro manual.

La totalidad de las muestras obtenidas se deben identificar visualmente y sobre un número representativo de los diferentes estratos, se deben realizar los ensayos de laboratorio que se consideren necesarios para la obtención de los parámetros de diseño, dentro de los cuales pueden estar:

• Dependiendo del tipo de suelos se deben realizar ensayos de humedad natural, límites líquidos y plásticos, análisis granulométrico, lavado sobre tamiz No. 200, contenido de materia orgánica y peso unitario.
• Resistencia al corte: Se deben realizar ensayos de compresión inconfinada y cortes directos

Se realizarán las siguientes actividades de muestreo y ensayos de laboratorios por sectores preferiblemente en los sectores más críticos los cuales deben ser escogidos con el supervisor y/o interventor.

EXPLORACIÓN DEL SUBSUELO			
ITEM	**DESCRIPCIÓN**	**UNIDAD**	**CANTIDAD**
1	Perforación mecánica con recuperación de muestras	ml	490
2	Apiques (1.5x1.5 M de sección); de hasta 2 metros de profundidad	Unidad	27
3	Trincheras	Unidad	17
4	Líneas de refracción sísmica	línea	18
5	Líneas de exploración geoeléctrica	línea	15
C. ENSAYOS DE LABORATORIO			
1	Humedad Natural	Unidad	215
2	Límites de Atteberg (líquido y plástico)	Unidad	215
3	Granulometría por lavado y tamizado	Unidad	215
4	Peso unitario en suelos	Unidad	29
5	Peso unitario en roca	Unidad	9
6	Corte directo en suelo (incluye 3 puntos)	Unidad	26
7	Corte Directo en Rocas (incluye 3 puntos)	Unidad	20
8	Compresión inconfinada en suelos	Unidad	26
9	Compresión simple en roca con preparación de muestra	Unidad	9

Informe Geotécnico

Con base en la evaluación de los resultados de la investigación del subsuelo y las características de diseño del proyecto, se deben seleccionar las posibles alternativas de cimentación y para cada una de ellas se deben realizar los análisis de estabilidad y deformación correspondientes,

se analizarán problemas de excavación y construcción y se estudiarán sistemas de contención temporales

Finalmente se debe seleccionar el sistema de cimentación técnica y económicamente más favorable para cada una de las estructuras.

Como resultado del estudio, se debe elaborar un informe, el cual incluirá los siguientes datos:
- Objetivo y Alcance
- Descripción del proyecto, incluyendo localización general y detallada.
- Investigación del subsuelo, descripción y resultados de exploración y de ensayos de campo y laboratorio.
- Perfil y propiedades geotécnicas del subsuelo, condiciones de aguas subterráneas
- Análisis de Ingeniería.
- Conclusiones y Recomendaciones; niveles y suelo de fundación, tipo de cimentación y parámetros para un diseño estructural; sistemas de contención temporales y permanentes, recomendaciones de construcción

Estudio Detallado de Amenaza, Vulnerabilidad y Riesgo (AVR)
Correspondiente a la realización y entrega del estudio detallado de riesgo del sector de estudio por parte del Consultor en donde se incluye por lo menos los siguientes tópicos a escala 1:2000:

- Desarrollo del análisis de amenaza, vulnerabilidad y riesgo - Desarrollo y complemento de los análisis históricos de eventos
- Desarrollo de Estudios requeridos asociados al riesgo y especificaciones de los mismos
- (topografía, suelos, hidrología, batimetría entre otros)
- Desarrollo del Diagnóstico de condiciones físicas y ambientales del sector de estudio
- Desarrollo de la Evaluación de la amenaza - Desarrollo de escenarios mínimos considerados
- Desarrollo de los requisitos mínimos para el análisis de vulnerabilidad y riesgo
- Desarrollo de los análisis de vulnerabilidad requeridos para cada caso, incluyendo los específicos sobre estructuras existentes en los casos que aplique
- Desarrollo de Evaluación de riesgo, valoración de daños y pérdidas de alternativas para la intervención y el nivel de seguridad de cada propuesta de solución.
- Desarrollo de la Evaluación de alternativas de intervención, a nivel de diseño y diseño detallado de las mismas.
- Inventario de viviendas a reasentar con riesgo no mitigable
- Zonas con riesgo mitigable (obras de control y mitigación) Estudios Hidrológicos, Hidráulico y Socavación
- Se efectuarán los análisis hidrológicos, hidráulica fluvial, morfodinámica y socavación. El estudio Hidrológico debe tener el siguiente alcance:
- Evaluación de los datos de lluvia y evaporación disponible a nivel mensual y valores máximos anuales.
- Cálculo de la curva Intensidad
– Duración
– Frecuencia de lluvias
- Determinación de caudales máximos y mínimos a la altura del cauce en el tramo de interés.
- Determinación del caudal de desborde y su correspondiente periodo de retorno.
- Si el periodo de retorno de desborde es superior a los 50 años, establecer las cotas y ubicación de obras de control para que con un borde libre de 30 cm no se produzca tal efecto para dicho periodo

Estudio Hidráulico

El estudio Hidráulico debe tener en cuenta los siguientes aspectos:
- Cálculo de la pendiente del cauce en el tramo de interés
- Cálculo de los parámetros morfométricos de las secciones hidráulicas del cauce
- Definición del nivel máximo que pueden alcanzar las aguas para diferentes periodos de retorno, hasta la cota de desborde.
- Determinar el nivel de diseño y velocidad máxima del flujo
- En la selección del área hidráulica deben tenerse en cuenta el nivel de aguas máximas, el paso de materiales de arrastre, y la socavación.

Estudio de Socavación

El estudio de socavación debe comprender:
- Análisis de fotografías aéreas para conocer la evolución geomorfológica del cauce
- Definición del tamaño máximo que puede transportar el cauce para el caudal de diseño
- Cálculo de la competencia hidráulica del cauce
- Cálculo de la socavación máxima esperada
- Análisis de la posibilidad de socavación en las orillas como en el fondo del cauce
- Conclusiones y recomendaciones

Acotamiento de Ronda Hídrica

Para el desarrollo de este componente se debe dar estricto cumplimento a la Metodología de acotamiento de ronda hídricas por el Ministerio de Medio Ambiente y Desarrollo Sostenible, y adoptada por la Resolución 957 de 2018, la cual hace parte integral del presente estudio previo

Zonificación Ambiental y Delimitación de la ronda

El alcance del trabajo a realizar se base en la "Guía técnica de criterios para el acotamiento de las rondas hídricas en Colombia", adoptada por la Resolución 957 de 2018. En esta guía se establecen los criterios para definir el orden de prioridades para el acotamiento de las rondas hídricas y desarrolla los criterios técnicos de que trata el artículo 2.2.3.2.3.3 del Decreto 2245 de 2017 mediante el cual se adiciona el Decreto 1076 de 2015.
El alcance de la consultoría resultante del concurso de méritos es el de determinar el acotamiento de rondas hídricas en aproximadamente 20 km de cuerpos de agua que cruzan los cascos urbanos de los municipios de Suaza, Isnos, Elías, Tello y Tesalia con base en la guía por el Ministerio de Medio Ambiente y Desarrollo Sostenible, y adoptada por la Resolución 957 de 2018, conforme a los requerimientos técnicos aplicables a este concurso de méritos y establecidos

Planteamiento de alternativas de obras estructurales y no estructurales

De acuerdo con los estudios y análisis se deben plantear acciones estructurales y si es del caso, acciones no estructurales

- **Diseño de las obras estructurales**

Con base en los resultados de las actividades anteriores de los cuales se deben desprender los parámetros de diseño, se plantearán obras o acciones a nivel conceptual y presupuestos estimados que serán presentadas a la CAM con sus correspondientes recomendaciones con el objeto de ser analizadas y determinar las obras a desarrollar en su etapa de ingeniería de detalle. Una vez establecidas las obras el CONSULTOR procederá a desarrollar la ingeniería de detalle determinando dimensiones, cálculos estructurales, cantidades de obra y toda aquella que permita llevar a cabo su construcción.

Todas las actividades deben estar respaldadas por memorias de cálculo y resultados de modelos matemáticos en caso de ser utilizados.
Todas las estructuras deben quedar consignadas en planos en los cuales se indique la localización, tamaño, refuerzo y conexión a una escala adecuada y con un detalle suficiente para permitir la construcción de las estructuras en una secuencia apropiada. Los alzados, cortes y detalles se realizarán con escala, cantidad y alcance apropiados para indicar la interdependencia y conexiones entre los diferentes elementos.

En general los planos de las obras deben incluir lo siguiente:
- Detalles típicos y notas generales.
- Planos de diseño de cimentación.
- Despieces, detalles y alzados de las obras que se requieran.
- Detalles de la forma como empalman las diferentes estructuras entre sí.
- Detalles de conexiones. - Otros detalles.

Las memorias de cálculo deben contener los resultados de los programas con los cuales se realizarán los análisis. Además de indicar en forma clara el registro descriptivo de los cálculos requeridos, indicando entre otros, según sea del caso:
- Descripción del proyecto
- Códigos y reglamentos tomados como base para la elaboración del proyecto.
- Especificaciones de materiales a utilizar.
- Criterio para los análisis.
- Análisis sísmico.
- Índice de Cálculos

Términos de referencia y Especificaciones de construcción

En los términos de referencia se deben indicar todos aquellos detalles que permitan establecer con claridad el alcance de las obras, el tipo, el equipo mínimo a utilizar y todas aquellas consideraciones para ejecutar las obras bajo los lineamientos normativos generales de la CAM y cada una de las entidades que emitan normas o códigos específicos de cada actividad. En las especificaciones para cada actividad se debe hacer una descripción clara y precisa de la misma, el procedimiento constructivo, los materiales, el equipó, la forma de medida y pago.

Programación y Presupuesto

El CONSULTOR, con base en los planos, el tipo de obra y la complejidad para realizarla debe establecer las cantidades de obra presentando los costos básicos, los correspondientes APU y presupuesto general. De acuerdo con los rendimientos y la secuencia crítica de las actividades el CONSULTOR debe presentar una programación y establecer el plazo final de ejecución de las obras.

Personal requerido para la construcción

El CONSULTOR debe establecer el personal mínimo con el que ha de contar el contratista para desarrollar el objeto del contrato, así como el equipo mínimo requerido.

Acciones no estructurales

En el evento en que, con obras estructurales, bien por su complejidad o porque con estas no se logre reducir en forma significativa la vulnerabilidad, sea necesario implementar acciones de tipo no estructural, el CONSULTOR debe establecer las áreas que deben ser desalojadas indicando las características de uso detallando la parte predial y dejando planteadas posibles áreas de reubicación junto con la recomendación de los estudios necesarios que se deben realizar para viabilizar dichas áreas.

Afectación Predial

Dentro de los análisis de amenaza se debe establecer cuál es la infraestructura y los bienes que pueden ser afectados por los fenómenos naturales que pueden provocar un desastre y cuales se afectarían por la construcción de las obras y realizar una investigación predial preliminar, indicando áreas y tipos de estructuras, todo lo cual debe quedar consignado en los planos de la planta general y localización del proyecto, a escalas 1:2000, 1:1000 o 1:500 según sea el grado de detalle necesario para establecer los límites de amenaza y linderos de los predios.

Socialización del proyecto

Durante la etapa de estudios y diseños el CONSULTOR debe mantener informada a la comunidad de sus actividades y alcances del proyecto mediante charlas informativas, además de recoger información que sirva para los efectos de la estimación del riesgo.

ACTIVIDADES PARA EL DESARROLLO DE LA METODOLOGÍA

Las siguientes serán las actividades que el CONSULTOR deberá realizar en los estudios de Amenaza, Vulnerabilidad y Riesgo (AVR) en un orden tal que unas sean insumos para las siguientes y le permitan llevar a cabo el objeto del contrato

• Enterarse con detalle del lugar de los estudios, teniendo en cuenta formas de acceso, infraestructura y logística en el lugar.
• Establecer el área de influencia del proyecto de acuerdo con la naturaleza de los estudios.
• Recopilar y analizar información existente teniendo en cuenta antecedentes de ocurrencia de eventos naturales, estudios realizados e información secundaria existente según la naturaleza de cada estudio en particular.
• Definir los criterios técnicos bajo los cuales adelantará los estudios y diseños de las obras.
• Definir los trabajos de campo necesarios para complementar la información secundaria.
• Para cada especialidad realizar los análisis correspondientes y obtener los parámetros de diseño de las estructuras y los argumentos técnicos suficientes para proyectar las acciones no estructurales que permitan reducir efectivamente la condición de riesgo frente a la amenaza de los fenómenos naturales analizados.
• Definir y zonificar las amenazas de origen natural en mapas a escala al detalle (1:2000 o mayor detalle)

• Definir y zonificar los riesgos por las amenazas de origen natural en mapas a escala al detalle (1:1000 o mayor detalle)
• Definir y zonificar el inventario de viviendas a reubicar en mapas a escala al detalle (1:1000 o mayor detalle)
• Definir y realizar la delimitación de la ronda según lo estipulado en el Decreto 2245 de 2017 (1:1000 o mayor detalle)
• Para el caso de las estructuras previstas como obras estructurales establecer sus características geométricas y para el caso de las obras no estructurales establecer las áreas a desalojar y plantear posibles sitios de reubicación.
• Calcular o dimensionar las estructuras.
• Realizar los términos de referencia y especificaciones de construcción.
• Determinar las cantidades obra y plazo de ejecución.
• Estimar el presupuesto de las obras.
• En general realizar todas las actividades en cumplimiento al Decreto 1077 de 2015

OBLIGACIONES GENERALES DEL CONTRATISTA

I. El CONSULTOR debe realizar la contratación a todo costo de un equipo técnico de apoyo necesario para dar cumplimiento al objeto del contrato, conformado por los perfiles que se indican en el estudio previo y pliego de condiciones. El CONSULTOR deberá contar con el personal idóneo y suficiente, cumplir con los perfiles solicitados para cada uno de ellos y, conformar los equipos de trabajo según la oferta presentada y aprobada por la Corporación, para el cumplimiento del objeto del contrato y el desarrollo de sus actividades, el cual será contratado y removido por el CONSULTOR y no tendrá vinculación laboral con la CAM; sin embargo, la Corporación podrá exigir el reemplazo de aquel personal que, a su juicio, no reúna las calificaciones para el desempeño de su oficio o que considere perjudicial para los intereses del proyecto, previa solicitud fundamentada y escrita por el Supervisor. En caso de que se pretenda realizar algún cambio relacionado con el personal designado o la conformación del equipo de trabajo, deberá solicitar el cambio del personal oportunamente a la Supervisión, quien emitirá aval respectivo.

II. EL CONSULTOR deberá programar el desarrollo de las actividades a adelantar por parte del equipo técnico a su cargo, con el profesional del área y/o la supervisión del contrato, para lo cual deberá realizar acciones de articulación permanente, atendiendo con diligencia, los requerimientos efectuados por ellos.
III. El CONSULTOR deberá garantizar la oportuna y suficiente disposición de recursos administrativos, financieros, físicos y logísticos para la ejecución del objeto contractual.

IV. El CONSULTOR debe velar por la correcta y pronta ejecución de las labores necesarias para cumplir con el objeto, alcances y responsabilidades del contrato.

V. El CONSULTOR asignará y hará cumplir los roles y las responsabilidades asignadas a cada uno de los miembros de equipo de trabajo, efectuando un permanente seguimiento para evidenciar dicho cumplimiento y la calidad de las actividades desarrolladas.

VI. El CONSULTOR o el equipo técnico contratado, no podrá causar daños a personas y bienes de terceros o de la CAM y, deberá responder por los daños eventuales que se ocasionen por imprudencia, negligencia, impericia o descuido, dentro o fuera de los lugares donde se han de ejecutar los trabajos, derivados de su actividad y/o la de sus trabajadores.

VII. El CONSULTOR debe proporcionar al supervisor, cuando este lo requiera, informes detallados o generales sobre cualquier aspecto de los trabajos adelantados.

VIII. El CONSULTOR debe atender de fondo y con diligencia, las observaciones y requerimientos que efectué el Supervisor.

IX. El CONSULTOR debe implementar todas las normas de seguridad industrial que considere necesario para velar por la seguridad de sus empleados y de los bienes y personas en las áreas inherentes al proyecto. En caso de que las áreas protegidas objeto de contratación presenten riesgos de seguridad (grupos armados y/o minas antipersona), el CONSULTOR será responsable de gestionar todas las medidas que mitiguen el riesgo y en últimas, será quien tome la decisión de continuar la ejecución de las obligaciones contractuales descritas, salvaguardando la integridad del personal que para tal efecto se emplee, sin que con ello se entienda que traslada el riesgo a la Corporación.

X. El CONSULTOR deberá dar estricto cumplimiento a la legislación vigente sobre Seguridad Industrial y Salud Ocupacional, al igual que deberá emplear personal que posea las habilidades, conocimientos, licencias y certificados requeridos y necesarios para ejecutar los trabajos correspondientes en forma segura y de calidad, manteniendo a disposición de la CAM los registros y la documentación apropiada que confirme tales habilidades, conocimientos y aptitudes.

La presente certificación se expide a solicitud del interesado.

Dado en Neiva, a los treinta y un (31) días del mes de agosto de 2023

KEYLA ROCIO LAGUNA PERDOMO
Profesional Universitaria

EL PROFESIONAL ESPECIALIZADO, DELEGADO COMO SUPERVISOR

HACE CONSTAR:

Que, El **CONSORCIO IKIGAI** identificado con el Nit. 901.405.180-5, conformado por la sociedad **GEOESTABILIZACIONES SOLHER SAS** identificada con el Nit. 901.133.716-4 con una participación del (50%) y la sociedad **SHM INGENIERIA SAS** identificada con el Nit. 901.198.163-0 con una participación del (50%), suscribió y ejecuto con la Corporación el contrato de consultoría señalado a continuación:

OBJETO: REALIZAR LOS ESTUDIOS DE AMENAZA, VULNERABILIDAD Y RIESGO DETALLADOS POR FENÓMENOS DE REMOCIÓN EN MASA, INUNDACIONES Y AVENIDAS TORRENCIALES; Y ACOTAMIENTO DE LAS RONDAS HIDRICA EN LA ZONA DE INFLUENCIA DE LOS CASCOS URBANOS DE LOS MUNICIPIOS DE GIGANTE, HOBO, OPORAPA, PAICOL Y PITAL, TENIENDO EN CUENTA LOS LINEAMIENTOS DE LOS DECRETOS 1077 DE 2015 Y 2245 DE 2017.

CONTRATO No. 250 del 28 de agosto de 2020
FECHA DE INICIO: 22 de septiembre de 2020
FECHA DE TERMINACIÓN: 23 de agosto de 2021
ESTADO: Ejecutado
VALOR: $1.284.999.485.oo
DURACIÓN: Siete (7) meses más dos meses (2) de adición total (9) meses
FECHA DE SUSPENSION: 19 de abril de 2021
FECHA DE REINICIO: 25 de mayo de 2021
FECHA DE SUSPENSION:25 de mayo de 2021
FECHA REINICIO: 23 de Junio de 2021
FECHA OTROSI ADICION EN TIEMPO: 23 de junio de 2021

PRODUCTOS ENTREGADOS

- Metodología
- Cronograma
- Plan de Trabajo
- Recopilación, revisión y análisis de información secundaria.
- Topografía
- Modelos geológicos-geotécnicos
- Geología
- Geomorfología
- Sismología
- Cobertura del Suelo Local
- Geotecnia
- Estudio Hidrológico Local - Cabecera Municipal
- Estudio Hidráulico Cabecera Municipal
- Amenazas Zona Urbana (Escala 1:2000)
- Vulnerabilidad y Riesgo Zona Urbana (Escala 1:2000)

- Medidas de Reducción del Riesgo (diseño de obras de mitigación y reducción del riesgo) y Presupuesto de Obras
- Delimitación o Acotamiento de las Rondas Hídricas (Escala 1:2000) con sus Componentes Geomorfológico, Hidrológico y Ecosistémico y el planteamiento de las Estrategias de Manejo ambiental de las Rondas Hídricas.
- Zonificación Ambiental (Escala 1:2000)

En general se realizaron:

- Batimetrias en una longitud de ríos, quebradas y drenajes: 33 kilómetros
- Área Estudio: 768 Hectáreas
- Perforaciones realizadas: 500 metros lineales
- Diseño de obras de estabilización de taludes de longitudes variables hasta 100 metros.
- Georreferenciación: mas de 100 puntos de control
- Obras en riveras de los ríos de mas de 750 mts lineales
- Lineas Sismicas

La presente certificación se expide a solicitud del interesado

Neiva a los nueve (09) días del mes de diciembre de 2021



FREDY ANGARITA PEREZ

FORMATO 5

EXPERIENCIA MINIMA HABILITANTE DEL PROPONENTE PARA LA CESION DEL CONTRATO 372-2023

REF. CONVOCATORIA DIRECTA No.RENOBO-CD-348-2023, cuyo objeto es "*CONTRATAR LA CONSULTORIA PARA REALIZAR LOS ESTUDIOS DETALLADOS DE AMENAZA, VULNERABILIDAD Y RIESGO POR FENÓMENOS DE REMOCIÓN EN MASA PARA LA CONSTRUCCIÓN DE LAS OBRAS DE URBANISMO CORRESPONDIENTES A LAS ETAPAS 2 Y 3 DE LA UNIDAD DE GESTIÓN 2 DEL PLAN PARCIAL TRES QUEBRADAS, UBICADO EN LA OPERACIÓN ESTRATÉGICA NUEVO USME - EJE DE INTEGRACIÓN LLANOS. INCLUYENDO EL DISEÑO DE OBRAS DE MITIGACIÓN Y LA GESTIÓN Y OBTENCIÓN DE LOS PERMISOS Y AUTORIZACIONES CORRESPONDIENTES*

Utilizando este formato, proporcionar información sobre la experiencia especifica requerida en el presente documento ya sea de manera individual o como integrante de una estructura plural. SE DEBEN LLENAR TODAS LAS COLUMNAS.

Presento la siguiente relación de certificaciones y contratos para acreditar experiencia:

No.	INTEGRANTE QUE APORTA LA EXPERIENCIA	% PARTICIPACIÓN	CONTRATANTE	OBJETO	FECHA INICIO (día mes ano)	FECHA TERMINACIÓN día mes y año	VALOR CONTRATO $	VALOR CONTRATO SMMLV FECHA TERMINACION	VALOR CONTRATO SMMLV POR EL PORCENTAJE DE PARTICIPACION
1	SHM INGENIERIA SAS	50%	CVC - CORPORACIÓN AUTÓNOMA REGIONAL DEL VALLE DEL CAUCA	REALIZAR LOS ESTUDIOS Y DISEÑOS DE LAS OBRAS PARA LA MITIGACIÓN DEL RIESGO POR MOVIMIENTOS EN MASA, EN UN SITIO CRÍTICO DEL MUNICIPIO DE SEVILLA	30/09/2022	29/12/2022	$ 299.880.000	299,88	149,94
2	SHM INGENIERIA SAS	40%	CORPORACION AUTONOMA REGIONAL DEL ALTO MAGDALENA - CAM	ESTUDIOS DE AMENAZA, VULNERABILIDAD Y RIESGO DETALLADOS POR MOVIMIENTOS EN MASA, INUNDACIONES Y AVENIDAS TORRENCIALES; Y ACOTAMIENTO DE LAS RONDAS HIDRICAS EN LA ZONA DE INFLUENCIA DE LOS CASCOS URBANOS DE LOS MUNICIPIOS DE SUAZA, ISNOS, ELIAS, TELLO Y TESALIA	26/10/2021	25/06/2022	$1.435.887.915	1435,89	574,35

				TENIENDO EN CUENTA LOS LINEAMIENTOS DE LOS DECRETOS 1077 DE 2015 Y 2245 DE 2017.					
3	SHM INGENIERIA SAS	50%	CORPORACION AUTONOMA REGIUONAL - CAM-SRCA	ESTUDIOS DE AMENAZA, VULNERABILIDAD Y RIESGOS DETALLADOS POR FENOMENOS DE REMOCION EN MASA, INUNDACIONES Y AVENIDAS TORRENCIALES; Y ACOTAMIENTO DE LAS RONDAS HIDRICAS EN LA ZONA DE AFLUENCIA DE LOS CASCOS URBANOS DE LOS MUNICIPIOD DE GIGANTE , HOBO, OPORAPA, PAICOL Y PITAL , TENIENDO EN CUENTA LOS LINEAMIENTOS DE LOS DECRETOS 1077 DE 2015 Y 2245 DE 2017	22/09/2020	23/08/2021	$1.284.999.485	1414,38	707,19
						TOTAL	$3.020.767.400	3.150,14	1.431,48

Nota 1: Para determinar el valor del contrato en pesos constantes del 2023, el proponente deberá aplicar la formula dispuesta tanto en el estudio previo como en las reglas del proceso.

Nota 2: Señor Proponente para la cesión del contrato 372-2023 utilizando este formato, proporciona información sobre la experiencia requerida en el presente documento ya sea de manera individual o como integrante de un consorcio o unión temporal. SE DEBEN LLENAR TODAS LAS COLUMNAS.

REPRESENTANTE LEGAL
Marisela Jacqueline Hernández Ramírez
C.C. 52.433.890 de Bogotá D.C:

FORMATO 6

COMPROMISO EQUIPO DE TRABAJO MÍNIMO REQUERIDO

REF. CONVOCATORIA DIRECTA No.RENOBO-CD-348-2023, cuyo objeto es "*CONTRATAR LA CONSULTORIA PARA REALIZAR LOS ESTUDIOS DETALLADOS DE AMENAZA, VULNERABILIDAD Y RIESGO POR FENÓMENOS DE REMOCIÓN EN MASA PARA LA CONSTRUCCIÓN DE LAS OBRAS DE URBANISMO CORRESPONDIENTES A LAS ETAPAS 2 Y 3 DE LA UNIDAD DE GESTIÓN 2 DEL PLAN PARCIAL TRES QUEBRADAS, UBICADO EN LA OPERACIÓN ESTRATÉGICA NUEVO USME - EJE DE INTEGRACIÓN LLANOS. INCLUYENDO EL DISEÑO DE OBRAS DE MITIGACIÓN Y LA GESTIÓN Y OBTENCIÓN DE LOS PERMISOS Y AUTORIZACIONES CORRESPONDIENTES POR PARTE DE LA AUTORIDAD COMPETENTE".*

Yo, Marisella Jacqueline Hernández Ramírez, identificado con la cédula ciudadanía No. 52.433.890 de Bogotá D.C. en mi condición de Representante Legal, de SHM INGENIERIA SAS, me permito certificar el compromiso de contar con el equipo de trabajo mínimo requerido, de acuerdo con lo especificado para la presentación de documentos requeridos para la cesión del contrato 372-2023 y sus anexos, para lo cual acreditaré dentro de los tres (3) días después máximo de la firma del contrato y como requisito para la firma del acta de inicio correspondiente, para lo cual acreditaré como mínimo lo siguiente:

PROFESIONAL	EDUCACIÓN Y EXPERIENCIA
Director de Estudios y Diseños	**Perfil:** Arquitecto o Ingeniero Civil con matrícula profesional vigente, como mínimo 15 años de experiencia general contados a partir de la expedición de la tarjeta profesional, lo cual acreditará allegando Certificado de Vigencia de la Matrícula Profesional, con no más de treinta (30) días de expedición. **Posgrado:** Posgrado en urbanismo o gerencia de proyectos. **Experiencia Específica**: Deberá acreditar experiencia específica, como Director o Gerente de Proyectos de urbanismos, de Estudios y Diseños y construcción de proyectos de vivienda, e en mínimo 3 certificaciones que sumadas las áreas de los contratos de 50.000 m2 de contratos totalmente terminados.
Especialista Estructural	**Perfil:** Ingeniero civil matriculado, como mínimo 8 años de experiencia general, lo cual acreditará allegando Certificado de vigencia de la matricula profesional; con no más de treinta (30) días de expedición. **Posgrado:** Especialización en Estructuras. **Experiencia especifica:** Deberá acreditar experiencia específica en 2 proyectos en la elaboración de diseños de mitigación del riesgo o estructuras de contención.

PROFESIONAL	EDUCACIÓN Y EXPERIENCIA
Especialistas en Hidráulica o Hidrología.	**Profesión:** Ingeniero Civil, Hidráulico o Sanitario, Certificado de Vigencia de la Matrícula Profesional, con no más de treinta (30) días de expedición. Título de postgrado: Hidráulica Ex . Profesional: no menor de seis 6 años Exp. Específica 1 proyecto. **Experiencia especifica:** En Estudios y Diseños y/o Interventoría de Estudios y Diseños en Estudios de Remoción en masa o afines con el objeto del presente contrato, como Especialista hidráulico.
Geólogo	**Perfil:** Ingeniero Geólogo – Geólogo o afines. **Experiencia general:** Igual o mayor de años (6) años, contados desde la fecha de la matricula profesional certificada en el COPNIA. Certificado de Vigencia de la Matrícula Profesional, con no más de treinta (30) días de expedición. **Experiencia Específica:** El profesional propuesto debe demostrar una experiencia en mínimo dos (2) proyectos en los que haya desempeñado labores en Estudios de riesgo de remoción en masa o afines con el objeto del presente contrato
Especialista en Geotecnia	**Perfil:** Ingeniero Civil **Experiencia general:** Experiencia Igual o mayor a seis (6) años de experiencia general, contados desde la fecha de la matricula profesional certificada en el COPNIA. Certificado de Vigencia de la Matrícula Profesional, con no más de treinta (30) días de expedición. **Posgrado:** Especialización con énfasis en Geotecnia **Experiencia Específica:** El Especialista en Geotecnia propuesto debe demostrar una experiencia en al menos dos (2) proyectos como Especialista en Geotecnia en Estudios de riesgo de remoción en masa.
Dibujante	**Perfil:** Profesional como delineante de arquitectura titulado, como mínimo 3 años de experiencia general, lo cual acreditará allegando Certificados de contratos terminados y liquidados.
Topógrafo	**Perfil:**

PROFESIONAL	EDUCACIÓN Y EXPERIENCIA
	Topógrafo **<u>Experiencia Específica</u>:** Profesional con matrícula profesional vigente con dos (2) años de experiencia general mínima contados a partir de la expedición de la tarjeta profesional, lo cual acreditará allegando Certificado de Vigencia de la Matrícula Profesional, con no más de treinta (30) días de expedición.
Cadenero	**<u>Perfil:</u>** Certificación de experiencia como cadenero

FIRMA----------

MARISELLA JACQUELINE HERNANDEZ RAMIREZ

Rep, Legal SHM INGENIERIA SAS

Banco de Bogotá


EL BANCO DE BOGOTA

INFORMA:

Que la empresa SHM INGENIERIA SAS identificado(a) con NIT 9011981630 está vinculado(a) al BANCO DE BOGOTA a través de la CTA CORRIENTE No. 621091057 desde el 02 de diciembre de 2022, este producto se encuentra Vigente.

Esta información es confidencial, no es una recomendación de negocio y se suministra sin responsabilidad del banco, se expide el 17 de Febrero de 2025, a solicitud del interesado, con destino a quien interese.

Atentamente,

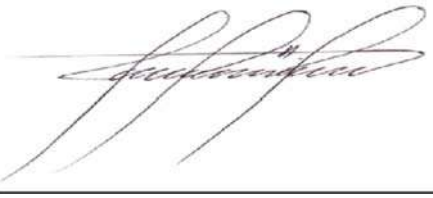

Olga Yanira Otálora Guerrero

Gerencia de Soluciones para el Cliente

Banco de Bogota

FORMATO 2

MODELO CERTIFICACIÓN DE CUMPLIMIENTO ARTÍCULO 50 LEY 789 DE 2002 Y LEY 828 DE 2003

PERSONA JURÍDICA

OPCIÓN 2

EN CASO QUE EL PROPONENTE TENGA PERSONAL A CARGO

Yo, Marisella Jacqueline Hernández Ramírez, identificado con cédula de ciudadanía No. 52.433.580 de Bogotá D.C., en mi condición de Representante Legal de SHM INGENIERIA SAS identificada con Nit 901.198.163-0, debidamente inscrito en la Cámara de Comercio de Bogotá certifico el pago de los aportes realizados por la compañía durante los últimos seis (6) meses calendario legalmente exigibles a la fecha de presentación de documentos requeridos para la cesión del contrato 372-2023, por los conceptos de salud, pensiones, riesgos profesionales, cajas de compensación familiar, Instituto Colombiano de Bienestar familiar (ICBF) y Servicio Nacional de Aprendizaje (SENA).

Lo anterior en cumplimiento de lo dispuesto en el Artículo 50 de la Ley 789 de 2002.

Yo, Daianna Margarita Uribe Veru, identificado con cédula de ciudadanía No. 52.504.618 de Bogotá D.C., y con Tarjeta Profesional No. 135341-T de la Junta Central de Contadores de Colombia, en mi condición de Contadora de SHM INGENIERIA SAS identificado con Nit 901.198.163-0, debidamente inscrito en la Cámara de Comercio de Bogotá, habiendo aplicado el decreto 2420 de 2015 hago constar y certifico que los estados financieros de la compañía contienen el pago de los aportes realizados por la compañía durante los últimos seis (6) meses calendario legalmente exigibles a la fecha de presentación de documentos requeridos para la cesión del contrato 372-2023, por los conceptos de salud, pensiones, riesgos profesionales, cajas de compensación familiar, Instituto Colombiano de Bienestar familiar (ICBF) y Servicio Nacional de Aprendizaje (SENA)

Estos pagos, corresponden a los montos contabilizados y pagados por la compañía durante dichos 6 meses. Lo anterior, en cumplimiento de lo dispuesto en el Artículo 50 de la Ley 789 de 2002.

Dada en Bogotá D.C., a los (21) veintiún días del mes de febrero de 2025.

FIRMA----------

MARISELLA JACQUELINE HERNANDEZ RAMIREZ

Rep. Legal SHM INGENIERIA SAS

FIRMA----------

DAIANNA MARGARITA URIBE VERU

Contadora SHM INGENIERIA SAS

REPUBLICA DE COLOMBIA
IDENTIFICACION PERSONAL
CEDULA DE CIUDADANIA


NUMERO **52.504.618**

URIBE VERU

APELLIDOS

DAIANNA MARGARITA

NOMBRES

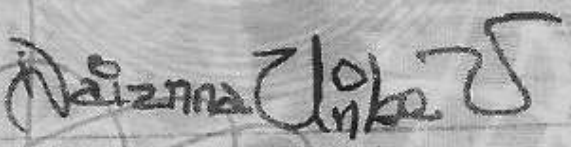

FIRMA





INDICE DERECHO

FECHA DE NACIMIENTO **08-DIC-1978**

BOGOTA D.C
(CUNDINAMARCA)
LUGAR DE NACIMIENTO

1.73	**O+**	**F**
ESTATURA	G.S. RH	SEXO

10-FEB-1997 BOGOTA D.C
FECHA Y LUGAR DE EXPEDICION

REGISTRADOR NACIONAL
CARLOS ARIEL SÁNCHEZ TORRES

A-1500150-00268912-F-0052504618-20101203 **00250**88184A 1 35703768

República de Colombia
Ministerio de Comercio Industria y Turismo

JUNTA CENTRAL DE CONTADORES

TARJETA PROFESIONAL
DE CONTADOR PUBLICO

135241-T



DAIANNA MARGARITA
URIBE VER
C.C. 5250
RESOLUCION INSCRIPCION 160 FECHA 03/07/2008
UNIVERSIDAD SANTO TOMAS

PRESIDENTE

LUIS ALFONSO COLMENARES RODRIGUEZ 144710

58191

FIRMA DEL TITULAR

Esta tarjeta es el único documento que lo acredita como CONTADOR PUBLICO de acuerdo con lo establecido en la Ley 43 de 1990.
Agradecemos a quien encuentre esta tarjeta devolverla al Ministerio de Comercio Industria y Turismo - Junta Central de Contadores.

UNIDAD ADMINISTRATIVA ESPECIAL **JUNTA CENTRAL DE CONTADORES**

Certificado No:

97B0EF9CF7949191

LA REPUBLICA DE COLOMBIA

MINISTERIO DE COMERCIO, INDUSTRIA Y TURISMO

UNIDAD ADMINISTRATIVA ESPECIAL

JUNTA CENTRAL DE CONTADORES

CERTIFICA A:
QUIEN INTERESE

Que el contador público **DAIANNA MARGARITA URIBE VERU** identificado con CÉDULA DE CIUDADANÍA No 52504618 de BOGOTA, D.C. (BOGOTA D.C) Y Tarjeta Profesional No 135341-T SI tiene vigente su inscripción en la Junta Central de Contadores y desde los últimos 5 años.

NO REGISTRA ANTECEDENTES DISCIPLINARIOS *

Dado en BOGOTA a los 23 días del mes de Diciembre de 2024 con vigencia de (3) Meses, contados a partir de la fecha de su expedición.

SANDRA MILENA BARRIOS PULIDO
DIRECTOR GENERAL

ESTE CERTIFICADO DIGITAL TIENE PLENA VALIDEZ DE CONFORMIDAD CON LO ESTABLECIDO EN EL ARTICULO 2 DE LA LEY 527 DE 1999, DECRETO UNICO REGLAMENTARIO 1074 DE 2015 Y ARTICULO 6 PARAGRAFO 3 DE LA LEY 962 DEL 2005

Para confirmar los datos y veracidad de este certificado, lo puede consultar en la página web www.jcc.gov.co digitando el número del certificado

DIAN

Declaración de renta y complementario para personas jurídicas y asimiladas y personas naturales y asimiladas no residentes y sucesiones ilíquidas de causantes no residentes, o de ingresos y patrimonio para entidades obligadas a declarar

PRIVADA

110

1. Año 2023

29. Fracción año gravable siguiente

Espacio reservado para la DIAN

4. Número de formulario 1117610731731

(415)7707212489984(8020) **000111761073173 1**

Datos del declarante

5. No. Identificación Tributaria (NIT)	6.DV.	7. Primer apellido	8. Segundo apellido	9. Primer nombre	10. Otros nombres
901198163	0				

11. Razón social: SHM INGENIERIA SAS

12. Cód. Direcc. Seccional: 32

24. Actividad económica principal: 7112

Corrección | 25. Cód. | 26. No Formulario anterior | 30. Renuncio a pertenecer al Régimen Tributario Especial | 31. Vinculado al pago de obras por impuestos

Datos informativos | 33. Total costos y gastos de nómina: 361,028,000 | 34. Aportes al sistema de seguridad social: 43,209,000 | 35. Aportes al SENA, ICBF, cajas de compensación: 6,751,000

Patrimonio	Efectivo y equivalentes al efectivo	36	48,495,000	**Renta**	Renta exenta	77	0
	Inversiones e instrumentos financieros derivados	37	0		Rentas gravables	78	0
	Cuentas, documentos y arrendamientos financieros por cobrar	38	1,447,468,000		**Renta líquida gravable**	**79**	89,992,000
	Inventarios	39	68,696,000	**Ganancias ocasionales**	Ingresos por ganancias ocasionales	80	0
	Activos intangibles	40	0		Costos por ganancias ocasionales	81	0
	Activos biológicos	41	0		Ganancias ocasionales no gravadas y exentas	82	0
	Propiedades, planta y equipo, propiedades de inversión y ANCMV	42	0		**Ganancias ocasionales gravables**	**83**	0
	Otros activos	43	195,757,000	**Impuesto sobre las rentas líquidas gravables**	Sobre la renta líquida gravable	84	31,497,000
	Total patrimonio bruto	**44**	1,760,416,000		Puntos adicionales a la tarifa del impuesto renta	85	0
	Pasivos	45	801,737,000		De dividendos y participaciones grav. a la tarifa del 10% año 2022 y al 20% año 2023 y siguientes (base casilla 54)	86	0
	Total patrimonio líquido	**46**	958,679,000		De dividendos y participaciones gravadas a la tarifa del artículo 240 E.T. (base casilla 55)	87	0
Ingresos	Ingresos brutos de actividades ordinarias	47	2,677,032,000		De dividendos y participaciones gravadas a la tarifa del 27% (base casilla 56)	88	0
	Ingresos financieros	48	10,000		De dividendos y participaciones gravadas a la tarifa del artículo 240 E.T. (base casilla 53)	89	0
	Dividendos y participaciones no constitutivos de renta ni ganancia ocasional	49	0		De dividendos y participaciones gravadas a la tarifa del 33% (base casilla 52)	90	0
	Dividendos y participaciones distribuidos por entidades no residentes en Colombia a una CHC y prima en colocación de acciones.	50	0		**Total impuesto sobre las rentas líquidas gravables**	**91**	31,497,000
	Dividendos y participaciones gravadas a la tarifa general provenientes de sociedades y entidades extranjeras o de sociedades nacionales	51	0	**Liquidación privada**	Valor a adicionar (VAA)	92	0
	Dividendos y participaciones gravadas recibidas por personas naturales sin residencia fiscal (año 2016 y anteriores)	52	0		Descuentos tributarios	93	0
	Dividendos y participaciones gravadas recibidas por personas naturales sin residencia fiscal (año 2017 y siguientes)	53	0		**Impuesto neto de renta** (sin impuesto adicionado)	**94**	31,497,000
	Dividendos y participaciones gravadas a las tarifas de los artículos 245 o 246 E.T.	54	0		Impuesto a adicionar (IA)	95	0
	Dividendos y participaciones gravadas a la tarifa general (EP y sociedades extranjeras - utilidades generadas a partir del año 2017)	55	0		**Impuesto neto de renta** (con impuesto adicionado)	**96**	31,497,000
	Dividendos y participaciones provenientes de proyectos calificados como megainversión gravadas al 27%	56	0		**Impuesto de ganancias ocasionales**	**97**	0
	Otros ingresos	57	4,218,000		Descuento por impuestos pagados en el exterior por ganancias ocasionales	98	0
	Total ingresos brutos	**58**	2,681,260,000		**Total impuesto a cargo**	**99**	31,497,000
	Devoluciones, rebajas y descuentos en ventas	59	91,087,000		Valor inversión obras por impuestos hasta del 50% del valor de la casilla 99 (Modalidad de pago 1)	100	0
	Ingresos no constitutivos de renta ni ganancia ocasional	60	0		Descuento efectivo inversión obras por impuestos (Modalidad de pago 2)	101	0
	Total ingresos netos	**61**	2,590,173,000		Crédito fiscal artículo 256-1 E.T.	102	0
Costos y deducciones	Costos	62	2,138,253,000		Anticipo renta liquidado año gravable anterior	103	0
	Gastos de administración	63	311,756,000		Saldo a favor año gravable anterior sin solicitud de devolución y compensación	104	115,033,000
	Gastos de distribución y ventas	64	0	**Retenciones**	Autorretenciones	105	4,322,000
	Gastos financieros	65	49,252,000		Otras retenciones	106	151,895,000
	Otros gastos y deducciones	66	920,000		**Total retenciones año gravable a declarar**	**107**	156,217,000
	Total costos y gastos deducibles	**67**	2,500,181,000		Anticipo renta para el año gravable siguiente	108	0
ESAL (R.T.E.)	Inversiones efectuadas en el año	68	0		Anticipo Puntos adicionales año gravable anterior	109	0
	Inversiones liquidadas de períodos gravables anteriores	69	0		Anticipo Puntos adicionales año gravable siguiente	110	0
Renta	Renta por recuperación de deducciones	70	0		**Saldo a pagar por impuesto**	**111**	0
	Renta pasiva - ECE sin residencia fiscal en Colombia	71	0		Sanciones	112	0
	Renta líquida ordinaria del ejercicio	**72**	89,992,000		**Total saldo a pagar**	**113**	0
	Pérdida líquida del ejercicio	**73**	0		**Total saldo a favor**	**114**	239,753,000
	Compensaciones	74	0		Valor impuesto exigible por obras por Impuestos Modalidad de pago 1	115	0
	Renta líquida	**75**	89,992,000		Valor total proyecto obras por Impuestos Modalidad de pago 2	116	0
	Renta presuntiva	76	0		Aporte voluntario Art. 244-1 E.T	117	0

981. Cód. Representación

Firma del declarante o de quien lo representa

982. Código Contador o Revisor Fiscal

Firma Contador o Revisor Fiscal 994. Con salvedades

983. No. Tarjeta profesional

997. Espacio exclusivo para el sello de la entidad recaudadora

2024-05-15 / 05:08:39 PM

DIAN Fecha Acuse de Recibo Firmado

980. Pago total $ 0

996. Espacio para el número interno de la DIAN / Adhesivo

91900135858244

2024337080369 1

RECIBIDO

Policía Nacional de Colombia

(Default.aspx)

Portal de Servicios al Ciudadano PSC

Sistema Registro Nacional de Medidas Correctivas RNMC

Consulta Ciudadano

La Policía Nacional de Colombia informa:

Que a la fecha, 18/02/2025 05:21:37 p. m. para **- NIT, sin digito de verificación:** Nº. **901198163**

NO TIENE MEDIDAS CORRECTIVAS PENDIENTES POR CUMPLIR.

De conformidad con la Ley 1801 de 2016 "Por la cual se expide el Código Nacional de Seguridad y Convivencia Ciudadana". Registro interno de validación No. **110806752** . La persona interesada podrá verificar la autenticidad del presente documento a través de la página web institucional digitando https://www.policia.gov.co, menú ciudadanos/ consulta medidas correctivas, con el documento de identidad y la fecha de expedición del mismo. Esta consulta es válida siempre y cuando el número de cédula corresponda con el documento de identidad suministrado.

Nueva Busqueda | Imprimir

Información 515 9000

Dios y Patria

Policía Nacional de Colombia
Dirección General - Cra. 59 Nº 26 - 21
Centro Administrativo Nacional CAN, Bogotá D.C.
Línea de atención: 018000-910112

COLOMBIA POTENCIA DE LA VIDA

GOV.CO

CERTIFICADO DE ANTECEDENTES DISCIPLINARIOS

LA PERSONERÍA DE BOGOTÁ, D.C.

CERTIFICA

Que una vez consultado el sistema de Registro de Sanciones e Inhabilidades Disciplinarias de la Personería de Bogotá D.C., el señor(a) **MARISELLA JACQUELINE HERNANDEZ RAMIREZ,** quien se identifica con

CÉDULA DE CIUDADANÍA No. **52433890** de BOGOTA D.C.

(CINCUENTA Y DOS MILLONES CUATROCIENTOS TREINTA Y TRES MIL OCHOCIENTOS NOVENTA)

NO REGISTRA SANCIONES NI INHABILIDADES VIGENTES

Esta Certificación es válida, siempre y cuando el número consignado en el respectivo documento de identificación, coincida con el aquí registrado. El certificado de Antecedentes Disciplinarios expedido por la Personería de Bogotá D.C., contiene las anotaciones de sanciones e inhabilidades disciplinarias que reporten las Entidades Distritales y las dependencias de la Personería de Bogotá D.C., con atribuciones Disciplinarias.

ADVERTENCIAS:

* El certificado de antecedentes disciplinarios ordinario deberá contener las anotaciones de las sanciones o inhabilidades que se encuentren vigentes (Inciso 3°, artículo 238 - Ley 1952 de 2019).

* Cuando se trate de nombramiento o posesión en cargos que exijan para su desempeño ausencia de antecedentes, se certificarán todas las anotaciones que figuren en el registro, en el certificado de antecedentes disciplinarios especial (Inciso 4°, artículo 238 - Ley 1952 de 2019).

* Tres o más sanciones disciplinarias en los últimos cinco (5) años por faltas graves o leves dolosas o por ambas, constituye inhabilidad para desempeñar cargos públicos. Esta inhabilidad tendrá una duración de tres (3) años contados a partir de la ejecutoria de la última sanción. (numeral 2°, artículo 42 - Ley 1952 de 2019).

* Certificado expedido de conformidad con el numeral 5, artículo 102 del Decreto Ley 1421 de 1993, artículo 238 de la Ley 1952 de 2019, numeral 4.5, artículo 16 y numeral 6, artículo 21 del Acuerdo Distrital 755 de 2019.

* Para todos los efectos esta certificación debe ser complementada con la expedida por la Procuraduría General de la Nación.

* Certificado expedido sin costo alguno.

VÍCTOR JULIO URIBE GÓMEZ
Jefe Oficina Asesora Jurídica

PROCURADURIA GENERAL DE LA NACION

CERTIFICADO DE ANTECEDENTES

CERTIFICADO ORDINARIO No. 264740384

PIB
17:19:35

Bogotá DC, 18 de febrero del 2025

La PROCURADURIA GENERAL DE LA NACIÓN certifica que una vez consultado el Sistema de Información de Registro de Sanciones e Inhabilidades (SIRI), la persona SHM INGENIERIA SAS identificado(a) con NIT número 9011981630:

NO REGISTRA SANCIONES NI INHABILIDADES VIGENTES

ADVERTENCIA: La certificación de antecedentes contiene las anotaciones de las sanciones o inhabilidades que se encuentren vigentes. Cuando se trate de nombramiento o posesión en cargos que exijan para su desempeño ausencia de antecedentes, se certificarán todas las anotaciones que figuren en el registro. Anterior, de acuerdo a los incisos 3o. y 4o. del artículo 238 Ley 1952 de 2019.

NOTA: El certificado de antecedentes disciplinarios es un documento que contiene las anotaciones e inhabilidades generadas por sanciones penales, disciplinarias, inhabilidades que se deriven de las relaciones contractuales con el estado, de los fallos con responsabilidad fiscal, de las decisiones de pérdida de investidura y de las condenas proferidas contra servidores, ex servidores públicos y particulares que desempeñen funciones públicas en ejercicio de la acción de repetición o llamamiento en garantía. **Este documento tiene efectos para acceder al sector público, en los términos que establezca la Constitución Politica y la ley particular o demás disposiciones vigentes.** El Sistema SIRI reporta como antecedentes solamente las sanciones con debida ejecutoria recibidas de las autoridades nacionales colombianas. En caso de nombramiento o suscripción de contratos con el Estado, es responsabilidad de la Entidad, validar la información de antecedentes del aspirante en la página web: https://www.procuraduria.gov.co/Pages/certificado-antecedentes.aspx

CARLOS ARTURO ARBOLEDA MONTOYA
Jefe División de Relacionamiento Con El Ciudadano

ATENCIÓN :
ESTE CERTIFICADO CONSTA DE 01 HOJA(S), SOLO ES VALIDO EN SU TOTALIDAD. VERIFIQUE QUE EL NUMERO DEL CERTIFICADO SEA EL MISMO EN TODAS LAS HOJAS.

PROCURADURIA GENERAL DE LA NACION

CERTIFICADO DE ANTECEDENTES

CERTIFICADO ORDINARIO No. 264735376

PIB
16:49:38

Bogotá DC, 18 de febrero del 2025

La PROCURADURIA GENERAL DE LA NACIÓN certifica que una vez consultado el Sistema de Información de Registro de Sanciones e Inhabilidades (SIRI), el(la) señor(a) MARISELLA JACQUELINE HERNANDEZ RAMIREZ identificado(a) con Cédula de ciudadanía número 52433890:

NO REGISTRA SANCIONES NI INHABILIDADES VIGENTES

ADVERTENCIA: La certificación de antecedentes contiene las anotaciones de las sanciones o inhabilidades que se encuentren vigentes. Cuando se trate de nombramiento o posesión en cargos que exijan para su desempeño ausencia de antecedentes, se certificarán todas las anotaciones que figuren en el registro. Anterior, de acuerdo a los incisos 3o. y 4o. del artículo 238 Ley 1952 de 2019.

NOTA: El certificado de antecedentes disciplinarios es un documento que contiene las anotaciones e inhabilidades generadas por sanciones penales, disciplinarias, inhabilidades que se deriven de las relaciones contractuales con el estado, de los fallos con responsabilidad fiscal, de las decisiones de pérdida de investidura y de las condenas proferidas contra servidores, ex servidores públicos y particulares que desempeñen funciones públicas en ejercicio de la acción de repetición o llamamiento en garantía. **Este documento tiene efectos para acceder al sector público, en los términos que establezca la Constitución Politica y la ley particular o demás disposiciones vigentes.** El Sistema SIRI reporta como antecedentes solamente las sanciones con debida ejecutoria recibidas de las autoridades nacionales colombianas. En caso de nombramiento o suscripción de contratos con el Estado, es responsabilidad de la Entidad, validar la información de antecedentes del aspirante en la página web: https://www.procuraduria.gov.co/Pages/certificado-antecedentes.aspx

CARLOS ARTURO ARBOLEDA MONTOYA
Jefe División de Relacionamiento Con El Ciudadano

ATENCIÓN :
ESTE CERTIFICADO CONSTA DE 01 HOJA(S), SOLO ES VALIDO EN SU TOTALIDAD. VERIFIQUE QUE EL NUMERO DEL CERTIFICADO SEA EL MISMO EN TODAS LAS HOJAS.

POLICÍA NACIONAL
DE COLOMBIA

Consulta en línea de Antecedentes Penales y Requerimientos Judiciales

La Policía Nacional de Colombia informa:
Que siendo las 04:45:39 PM horas del 18/02/2025, el ciudadano identificado con:
Cédula de Ciudadanía Nº **52433890**
Apellidos y Nombres: **HERNANDEZ RAMIREZ MARISELLA JACQUELINE**

NO TIENE ASUNTOS PENDIENTES CON LAS AUTORIDADES JUDICIALES
de conformidad con lo establecido en el artículo 248 de la Constitución Política de Colombia.

En cumplimiento de la Sentencia SU-458 del 21 de junio de 2012, proferida por la Honorable Corte Constitucional, la leyenda "NO TIENE ASUNTOS PENDIENTES CON LAS AUTORIDADES JUDICIALES" aplica para todas aquellas personas que no registran antecedentes y para quienes la autoridad judicial competente haya decretado la extinción de la condena o la prescripción de la pena.

Esta consulta es válida siempre y cuando el número de identificación y nombres, correspondan con el documento de identidad registrado y solo aplica para el territorio colombiano de acuerdo a lo establecido en el ordenamiento constitucional.

Si tiene alguna duda con el resultado, consulte las **preguntas frecuentes** o acérquese a las instalaciones de la **Policía Nacional** más cercanas.

DIJIN

Dirección: Avenida El Dorado # 75 – 25 barrio Modelia, Bogotá D.C.
Atención administrativa: Lunes a Viernes 8:00 am a 12:00 pm y 2:00 pm a 5:00 pm
Línea de atención al ciudadano: 5159700 ext. 30552 (Bogotá)
Resto del país: 018000 910 112
E-mail: dijin.araic-atc@policia.gov.co

Presidencia de la República

Ministerio de Defensa Nacional

Portal Único de Contratación

GOV.CO

Todos los derechos reservados.

MINISTERIO DE TECNOLOGÍAS DE LA INFORMACIÓN Y LAS COMUNICACIONES - MINTIC

CERTIFICA QUE

Una vez consultada la base de datos de deudores alimentarios morosos **REDAM**, el(la) ciudadano(a) con número de identificación CC 52433890 **NO SE ENCUENTRA INSCRITO EN EL REGISTRO DE DEUDORES ALIMENTARIOS MOROSOS**

Esta certificación es válida en todo el Territorio Nacional, siempre y cuando el tipo y número consignados en el respectivo documento de identificación, coincidan con los aquí registrados.

Se expide en Bogotá el 27/02/2025 05:14 PM

Código Verificación: **2LX7FG9K6T**

Válida hasta: **28/05/2025**

Dirección de Gobierno Digital

MINISTERIO DE TECNOLOGÍAS DE LA INFORMACIÓN Y LAS COMUNICACIONES - MINTIC

SHM INGENIERIA SAS

La siguiente información es reportada por la cámara de comercio y es de tipo informativo

Sigla	
Cámara de comercio	BOGOTA
Identificación	NIT 901198163 - 0

☑ REGISTRO MERCANTIL
☑ REGISTRO UNICO DE PROPONENTES

Registro Mercantil

Numero de Matricula	2987563
Último Año Renovado	2024
Fecha de Renovacion	20240326
Fecha de Matricula	20180718
Fecha de Vigencia	Indefinida
Estado de la matricula	ACTIVA
Tipo de Sociedad	SOCIEDAD COMERCIAL
Tipo de Organización	SOCIEDADES POR ACCIONES SIMPLIFICADAS SAS
Categoria de la Matricula	SOCIEDAD ó PERSONA JURIDICA PRINCIPAL ó ESAL
Fecha Ultima Actualización	20250213
Emprendimiento Social	N

Información Propietario / Establecimientos, agencias o sucursales Ver detalle

Comprar Certificado (https://www.ccb.org.co/Tramites-y-Consultas/Mas-informacion/Certificados-electronicos/)

Representantes Legales

— Esta información corresponde al reporte realizado por la Cámara de Comercio.

Cámaras de Entidades (https://entidades.rues.org.co/) Consulta Beneficio a Empresarios (https://beneficios.rues.org.co/)
Guía de Usuario Público (/GuiaUsuarioPublico/index.html) Guía de Usuario Registrado (/GuiaUsuarioRegistrado/index.html)
(/) ¿Qué es el RUES? (/Home/About)
Cámaras de Comercio (/Home/DirectorioRenovacion)

- Inicio (/)
- Registros
- Estado de su Trámite (/RutaNacional)
- Cámaras de Comercio (/Home/DirectorioRenovacion)
- Consulta Tratamiento Datos Personales (/Home/HabeasData)
- Formatos CAE (/Home/FormatosCAE)
- Recaudo Impuesto de Registro (/Home/CamRecImpReg)

Actividades Económicas

7112 Actividades de ingeniería y otras actividades conexas de consultoría técnica
4290 Construcción de otras obras de ingeniería civil
4312 Preparación del terreno
7120 Ensayos y análisis técnicos

Registro de Proponentes

Cámara de Comercio Proponente RUP	BOGOTA
Número de Inscripción RUP	000000066034
Fecha de Renovación	20240422
Fecha de Inscripción	20190524
Fecha de Cancelación	
Estado del Proponente	NORMAL

Consultar Clasificación UNSCP | Consultar Información Contratos, Multas y Sanciones | Consultar Noticias

Contratos 4

Multas 0

Sanciones 1

Nit Entidad	00000899999081 - 6	**Nombre Entidad**	INSTITUTO DE DESARROLLO URBANO
Municipio Entidad	BOGOTA, D.C. / BOGOTA	**Seccional Entidad**	
Número de Contrato	IDU-1812-2021	**Estado**	En Firme
Número Acto Administrativo	RESOLUCION 1010 DE 2024	**Fecha Acto Administrativo**	20240531
Fecha Ejecutoria	20241217	**Condición de Incumplimiento**	S
Numero Acto ejecutoria	RESOLUCION 3051 DE 2024		
Descripción Sanción	DECLARAR EL INCUMPLIMIENTO DEL CONSORCIO TRABUCHY POR EL NO CUMPLIMIENTO DE LAS OBLIGACIONES CONTRACTUALES DENTRO DEL CONTRATO IDU-1812-2021		
Número Acto Suspensión		**Fecha Acto Suspensión**	
Número Acto Confirmación		**Fecha Acto Confirmación**	
Número Acto Revocación		**Fecha Acto Revocación**	
Vigencia de la Sancion	20260531		
Observaciones			

Empresas que forman parte del Grupo Empresarial o la Situacion de Control Ver información

SC3641-1

ENLACES RELACIONADOS

- Sitio web de Confecámaras (http://www.confecamaras.org.co)
- Registro Nacional de Turismo - RNT (http://rnt.confecamaras.co)
- Registro de Entidades del Estado - RUP (https://ree.rues.org.co)
- Registro de Garantías Mobiliarias (http://www.garantiasmobiliarias.com.co)
- Registro Único Nacional de Entidades Operadoras de Libranza (http://runeol.rues.org.co/)
- Sistema de Inspección, Vigilancia y Control de los Municipios y Cámaras de Comercio (http://ivc.confecamaras.co/)

RUESWEBPRDWS19
v. 20210616

SHM INGENIERIA SAS
NIT 901.198.163-0

Bogotá D.C., 06 de Marzo de 2025

Señores
EMPRESA DE RENOVACION Y DESARROLLO URBANO DE BOGOTA D.C

Ref.: CERTIFICACIÓN JURAMENTADA CUMPLIMIENTO LEY 789 DE 2002 Y 828 DE 2003

Yo, DAIANNA MARGARITA URIBE VERU, identificada con la Cédula de Ciudadanía No 52.504.618 de Bogotá, y con Tarjeta Profesional de Contador Público 135.341-Ten mi condición de Contadora de la empresa SHM INGENIERIA SAS, identificada con el NIT. 901.198.163-0 certifico que dicha empresa ha cumplido a la fecha y en los seis meses anteriores a la expedición de esta certificación, con el pago delas obligaciones laborales y el pago de los aportes a los Sistemas de Salud, Riesgos Profesionales, Pensiones y Aportes a las Cajas de Compensación Familiar, Instituto Colombiano de Bienestar Familiar y Servicio Nacional de Aprendizaje, según lo señalado en el artículo 50 de la Ley 789 de 2002 y el artículo 1 de la Ley 828 de 2003.

Se expide en Bogotá D.C., a los seis (06) día del mes Marzo de 2025.

Cordialmente,

SHM INGENIERIA SAS
NIT. 901.198.163-0

DAIANNA URIBE VERU
CC.52.504.618 de Bogotá
TP 135.341-T

MARISELLA HERNANDEZ RAMIREZ
CC. 52.433.890 de Bogotá
Representante Legal

REPUBLICA DE COLOMBIA
IDENTIFICACION PERSONAL
CEDULA DE CIUDADANIA

NUMERO **52.433.890**

HERNANDEZ RAMIREZ

APELLIDOS

MARISELLA JACQUELINE

NOMBRES

FIRMA





INDICE DERECHO

FECHA DE NACIMIENTO **11-ABR-1977**

BOGOTA D.C
(CUNDINAMARCA)
LUGAR DE NACIMIENTO

1.62	**B+**	**F**
ESTATURA	G.S. RH	SEXO

04-SEP-1995 BOGOTA D.C
FECHA Y LUGAR DE EXPEDICION

REGISTRADOR NACIONAL
CARLOS ARIEL SÁNCHEZ TORRES

A-1500150-00215152-F-0052433890-20100215 **0020947298A 1** 1460646607

REPUBLICA DE COLOMBIA
IDENTIFICACION PERSONAL
CEDULA DE CIUDADANIA


NUMERO **52.504.618**

URIBE VERU

APELLIDOS

DAIANNA MARGARITA

NOMBRES

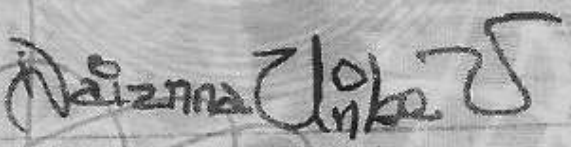

FIRMA





INDICE DERECHO

FECHA DE NACIMIENTO **08-DIC-1978**

BOGOTA D.C
(CUNDINAMARCA)
LUGAR DE NACIMIENTO

1.73	**O+**	**F**
ESTATURA	G.S. RH	SEXO

10-FEB-1997 BOGOTA D.C
FECHA Y LUGAR DE EXPEDICION

REGISTRADOR NACIONAL
CARLOS ARIEL SÁNCHEZ TORRES

A-1500150-00268912-F-0052504618-20101203 **00250**88184A 1 35703768

República de Colombia
Ministerio de Comercio Industria y Turismo

JUNTA CENTRAL DE CONTADORES

TARJETA PROFESIONAL
DE CONTADOR PUBLICO

135241-T



DAIANNA MARGARITA
URIBE VER
C.C. 5250
RESOLUCION INSCRIPCION 160 FECHA 03/07/2008
UNIVERSIDAD SANTO TOMAS

PRESIDENTE

LUIS ALFONSO COLMENARES RODRIGUEZ 144710

58191

FIRMA DEL TITULAR

Esta tarjeta es el único documento que lo acredita como CONTADOR PUBLICO de acuerdo con lo establecido en la Ley 43 de 1990.
Agradecemos a quien encuentre esta tarjeta devolverla al Ministerio de Comercio Industria y Turismo - Junta Central de Contadores.

UNIDAD ADMINISTRATIVA ESPECIAL **JUNTA CENTRAL DE CONTADORES**

Certificado No:

97B0EF9CF7949191

LA REPUBLICA DE COLOMBIA

MINISTERIO DE COMERCIO, INDUSTRIA Y TURISMO

UNIDAD ADMINISTRATIVA ESPECIAL

JUNTA CENTRAL DE CONTADORES

CERTIFICA A:
QUIEN INTERESE

Que el contador público **DAIANNA MARGARITA URIBE VERU** identificado con CÉDULA DE CIUDADANÍA No 52504618 de BOGOTA, D.C. (BOGOTA D.C) Y Tarjeta Profesional No 135341-T SI tiene vigente su inscripción en la Junta Central de Contadores y desde los últimos 5 años.

NO REGISTRA ANTECEDENTES DISCIPLINARIOS **

Dado en BOGOTA a los 23 días del mes de Diciembre de 2024 con vigencia de (3) Meses, contados a partir de la fecha de su expedición.

Sandra Barrios

SANDRA MILENA BARRIOS PULIDO

DIRECTOR GENERAL

ESTE CERTIFICADO DIGITAL TIENE PLENA VALIDEZ DE CONFORMIDAD CON LO ESTABLECIDO EN EL ARTICULO 2 DE LA LEY 527 DE 1999, DECRETO UNICO REGLAMENTARIO 1074 DE 2015 Y ARTICULO 6 PARAGRAFO 3 DE LA LEY 962 DEL 2005

Para confirmar los datos y veracidad de este certificado, lo puede consultar en la página web www.jcc.gov.co digitando el número del certificado

RENOBO EMPRESA DE RENOVACIÓN Y DESARROLLO URBANO DE BOGOTÁ

EMPRESA DE RENOVACIÓN Y DESARROLLO URBANO DE BOGOTÁ

INVITACIÓN PÚBLICA No. RENOBO-CD-348-2023

FORMATO EXPERIENCIA MINIMA DEL CESIONARIO

FORMATO EVALUACION EXPERIENCIA DEL CESIONARIO

Modalidad	CONTRATACIÓN DIRECTA	Número de Proceso	RENOBO-CD-348-2023	FECHA EVALUACIÓN	10/3/2025

OBJETO:	**"CONTRATAR LA CONSULTORIA PARA REALIZAR LOS ESTUDIOS DETALLADOS DE AMENAZA, VULNERABILIDAD Y RIESGO POR FENÓMENOS DE REMOCIÓN EN MASA PARA LA CONSTRUCCIÓN DE LAS OBRAS DE URBANISMO CORRESPONDIENTES A LAS ETAPAS 2 Y 3 DE LA UNIDAD DE GESTIÓN 2 DEL PLAN PARCIAL TRES QUEBRADAS, UBICADO EN LA OPERACIÓN ESTRATÉGICA NUEVO USME - EJE DE INTEGRACIÓN LLANOS. INCLUYENDO EL DISEÑO DE OBRAS DE MITIGACIÓN Y LA GESTIÓN Y OBTENCIÓN DE LOS PERMISOS Y AUTORIZACIONES CORRESPONDIENTES POR PARTE DE LA AUTORIDAD COMPETENTE"**

PROPONENTE (tal como aparece en la carta de la Propuesta)	**SHM INGENIERIA SAS**	**INTEGRANTE DEL PROPONENTE 1:**	N.A	**PORCENTAJE DE PARTICIPACIÓN:**	
		INTEGRANTE DEL PROPONENTE 2:	N.A	**PORCENTAJE DE PARTICIPACIÓN:**	
		INTEGRANTE DEL PROPONENTE 3:	N.A	**PORCENTAJE DE PARTICIPACIÓN:**	

REQUISITOS TECNICOS HABILITANTES PARA LA EXPERIENCIA MINIMA HABILITANTE DEL PROPONENTE

REQUISITOS HABILITANTES

El oferente invitado a ofertar deberá acreditar la experiencia específica requerida mediante certificaciones de máximo tres (3) contratos ejecutados y terminados donde el objeto o alcance esté relacionado con el objeto del presente contrato, las cuales deben sumar como mínimo el 100% del presupuesto estimado para la contratación.
Adicionalmente debe cumplir con las siguientes condiciones:

1. Por lo menos uno (1) de los contratos deberá acreditar un área de mínimo 1.000 m2 en estudios de Remoción Masa y obras de mitigación.

2. La experiencia que se pretende hacer valer, debe ser experiencia resultante de contratos ejecutados y terminados

3. Se aceptarán contratos cuyo objeto sea de Estudios, Diseños y Construcción, sin embargo, para la acreditación de la experiencia mínima habilitante solo se tendrá en cuenta lo relacionado con el alcance de la fase de Estudios y Diseños

No.	INTEGRANTE QUE APORTA LA EXPERIENCIA	% PARTICIPACIÓN	CONTRATANTE	OBJETO	FECHA INICIO (dia mes ano)	FECHA TERMINACIÓN dia mes y año	SMMLV (afectada por el % de participación)	CUMPLE/NO CUMPLE
1	SHM INGENIERIA SAS	50%	CVC - CORPORACIÓN AUTÓNOMA REGIONAL DEL VALLE DEL CAUCA	REALIZAR LOS ESTUDIOS Y DISEÑOS DE LAS OBRAS PARA LA MITIGACIÓN DEL RIESGO POR MOVIMIENTOS EN MASA, EN UN SITIO CRÍTICO DEL MUNICIPIO DE SEVILLA	30/9/2022	29/12/2022	149,94	CUMPLE
2	SHM INGENIERIA SAS	40%	CORPORACION AUTONOMA REGIONAL DEL ALTO MAGDALENA - CAM	ESTUDIOS DE AMENAZA, VULNERABILIDAD Y RIESGO DETALLADOS POR MOVIMIENTOS EN MASA, INUNDACIONES Y AVENIDAS TORRENCIALES; Y ACOTAMIENTO DE LAS RONDAS HIDRICAS EN LA ZONA DE INFLUENCIA DE LOS CASCOS URBANOS DE LOS MUNICIPIOS DE SUAZA, ISNOS, ELIAS, TELLO Y TESALIA TENIENDO EN CUENTA LOS LINEAMIENTOS DE LOS DECRETOS 1077 DE 2015 Y 2245 DE 2017.	26/10/2021	25/6/2022	574,36	CUMPLE
3	SHM INGENIERIA SAS	50%	CORPORACION AUTONOMA REGIUONAL - CAM-SRCA	ESTUDIOS DE AMENAZA, VULNERABILIDAD Y RIESGOS DETALLADOS POR FENOMENOS DE REMOCION EN MASA, INUNDACIONES Y AVENIDAS TORRENCIALES; Y ACOTAMIENTO DE LAS RONDAS HIDRICAS EN LA ZONA DE AFLUENCIA DE LOS CASCOS URBANOS DE LOS MUNICIPIOD DE GIGANTE , HOBO, OPORAPA, PACOL Y PITAL , TENIENDO EN CUENTA LOS LINEAMIENTOS DE LOS DECRETOS 1077 DE 2015 Y 2245 DE 2017	22/9/2020	23/8/2021	707,19	CUMPLE
				EXPERIENCIA ADICIONAL HABILITANTE POR CRITERIOS DIFERENCIALES (MUJERES)				
4								
				EXPERIENCIA ADICIONAL HABILITANTE POR MIPYMES (Si aplica)				
5								
						CUMPLIMIENTO DE SUMATORIA DE SMMLV	**1.431,49**	**CUMPLE**

CUMPLIMIENTO DEL OBJETO Y/O ALCANCE SOLICITADO	**CUMPLE**
CUMPLIMIENTO No. 1 DE REQUISITOS ADICONALES DEL NUMERAL 3.3.1 de la Invitación	**CUMPLE**
CUMPLIMIENTO No. 2 DE REQUISITOS ADICONALES DEL NUMERAL 3.3.1 de la Invitación	**CUMPLE**
CUMPLIMIENTO DEL NUMERAL 3.3.2. EQUIPO DE TRABAJO MÍNIMO REQUERIDO de la Invitación	**CUMPLE**
CUMPLIMIENTO DE REQUISITO DE EXPERIENCIA MÍNIMA HABILITANTE	**CUMPLE**

OBSERVACIONES DE LA EVALUACION TECNICA

Observacion especifica de la Evaluación:

1. Contrato de Orden No. 2: Se subsanó la solcitud realizada respecto a allegar documento valido para acreditar experienica.

2. Contratos de Orden No. 1 y 3: Subsanó el requisito de: "***gue por lo menos uno (1) de los contratos acredite un área de mínimo 1.000 m2 en estudios de Remoción Masa y obras de mitigación***": Por lo que dá cumplimetno de la totalidad de los requistos de la invitación, lo anteriro teniendo que se logró evidenciar el estudio de amenaza, vulnerabilidad y riesgo por fenomeno de remoción de masa en una extensión de 768 Hectarias (según lo certificado), adicinalmente se certificó por parte de la entidad contratante los diseños de obras de estabilización de taludes, y los entregables de Medidas de Reducción del Riesgo (diseño de obras de mitigación y reduducción del riesgo); en ese sentido se dá cumplimiento con lo solictado en le invitación.

JOSEPH CASTILLO TORO
EVALUADOR TÉCNICO


EMPRESA DE RENOVACIÓN Y DESARROLLO URBANO DE BOGOTA, D.C. VERIFICACIÓN JURÍDICA IDONEIDAD CESIONARIO PROPUESTO POR GEOCING SAS - CONTRATO 372-2023			
A	**NÚMERO PROCESO DE CONTRATACIÓN DIRECTA EN VIRTUD DEL CUAL SE SUSCRIBIÓ EL CONTRATO**	**RENOBO-CD-348-2023**	
B	**NOMBRE POSIBLE CESIONARIO**	**SHM INGENIERIA SAS**	
C	**FORMA DE ASOCIACIÓN (Consorcio / U.T. / Ninguna)**	N.A.	
D	**INTEGRANTES**	N.A.	
E	**PORCENTAJES DE PARTICIPACIÓN DOC. FIGURA ASOCIATIVA**	N.A.	
F	**NÚMERO DE IDENTIFICACIÓN (NIT/CC)**	901.198.163-0	
G	**NATURALEZA JURÍDICA (P. Natural / P. Jurídica)**	P. JURIDICA	
H	**ORIGEN PROPONENTE (Nacional / Extranjera)**	NACIONAL	
I	**NOMBRE DEL REPRESENTANTE LEGAL E IDENTIFICACIÓN (C.C.)**	MARISELLA JACQUELINE HERNANDEZ RAMIREZ C.C. 52433890	
J	**NOMBRE DEL REPRESENTANTE LEGAL DE LA FIGURA ASOCIATIVA Y/O PROPONENTE E IDENTIFICACIÓN (C.C.)**	N.A.	
1	**EXISTENCIA Y REPRESENTACIÓN LEGAL**	**CUMPLE / NO CUMPLE / N.A.**	**OBSERVACIONES**
1.1	Debe ser expedido por la Cámara de Comercio o la autoridad competente.	CUMPLE certificado expedido por la Cámra de Comercio de Bogotá	NA
1,2	**El objeto social del invitado debe permitir la actividad, gestión y operación que se pretende contratar:** De acuerdo con el certificado de existencia y representación legal, "La sociedad tendrá como objeto la realización de todas las actividades comerciales y civiles lícitas y en especial las siguientes: A) La consultoría, asesoramiento e interventoría en las diferentes ramas y especialidades del medio ambiente, la ingeniería y la arquitectura, y las actividades conexas de asesoramiento técnico y de investigación. B) Los servicios profesionales y técnicos de	CUMPLE	NA
1.3	**La persona jurídica invitada debe demostrar que su duración no será inferior al plazo de ejecución del contrato y un (1) año más:**	CUMPLE	NA
1.4	**La fecha de expedición del certificado de existencia y representación legal no podrá ser superior a treinta (30) días calendario anteriores a la fecha de presentación de los documento**s: El certificado de existencia y representación legal fue expedido el 13 de febrero de 2025	CUMPLE	NA
1.5	**Cuando el representante legal de la persona jurídica tenga restricciones para contraer obligaciones en nombre de la misma, debe anexar a la invitación, autorización expresa del órgano social competente (Asamblea, Junta Directiva, etc.), en la que conste que el representante legal está plenamente facultado para presentar la invitación y para comprometer a su empresa hasta por el valor de la oferta. El documento de autorización deberá suscribirse y expedirse con anterioridad a la presentación de los documentos:**	CUMPLE	NA
1.6	Fotocopia Cédula de Ciudadanía del representante legal.	**CUMPLE**	NA
1.7	OTRO - Registro de Información Tributario - RIT	CUMPLE	NA

1.8	OTRO - Certificación bancaria menor de un (1) mes de expedición.	CUMPLE	NA
2	**CERTIFICACIÓN DE PAGOS DE SEGURIDAD SOCIAL Y APORTES PARAFISCALES (FORMATO 2), DOCUMENTOS DEL REVISOR Y DEL CONTADOR**	**CUMPLE / NO CUMPLE / N.A.**	**OBSERVACIONES**
2.1	Debe acreditar el pago de las obligaciones con el Sistema de Seguridad Social Integral (salud, riesgos profesionales y pensiones) y aportes parafiscales (Cajas de Compensación Familiar, Instituto Colombiano de Bienestar Familiar – ICBF y Servicio Nacional de Aprendizaje – SENA), de los seis (6) meses anteriores a la presentación de la oferta, de conformidad con lo señalado en el artículo 50 de la Ley 789 de 2002.: se allega certificación	CUMPLE	NA
2.2	Se anexan documentos suscritos por un contador público: deberá adjuntarse la copia de la tarjeta profesional y certificado de antecedente disciplinarios vigente, de la Junta Central de Contadores, o los documentos equivalentes.	CUMPLE	NA
3	**REGISTROS TRIBUTARIOS**	**CUMPLE / NO CUMPLE / N.A.**	**OBSERVACIONES**
3.1	Registro Único Tributario emitido por la Dirección de Impuestos y Aduanas Nacionales DIAN actualizado	CUMPLE	NA
3.2	Registro de Información Tributario - RIT	CUMPLE	NA
4	**VERIFICACIÓN DE ANTECEDENTES**	**CUMPLE / NO CUMPLE / N.A.**	**OBSERVACIONES**
4.1	No se encuentra reportado en el Boletín de Responsables Fiscales SIBOR (Persona jurídica y representante legal)	CUMPLE	NA
4.2	No registra sanciones ni inhabilidades vigentes en el SIRI (Persona jurídica y representante legal)	CUMPLE	
4.3	No registra antecedentes penales (Representante legal)	CUMPLE	
4.4	No registra Antecedentes Disciplinarios en la Personería de Bogotá. (Representante legal)	CUMPLE	
4.5	No se encuentra reportado en el Registro Nacional de Medidas Correctivas- Proponente Persona Natural e integrante (persona	CUMPLE	
4.6	Presenta REDAM? (Representante legal)	CUMPLE	

4.7	RUES sanciones vigentes	CUMPLE	Se consultó el RUES el 18 de febrero de 2025, y registra la siguiente sanción: DECLARAR EL INCUMPLIMIENTO DEL CONSORCIO TRABUCHY POR EL NO CUMPLIMIENTO DE LAS OBLIGACIONES CONTRACTUALES DENTRO DEL CONTRATO IDU-1812-2021 contrato IDU-1812-2021. No obstante de acuerdo con lo dispuesto en el artículo 90 de la Ley 1474 de 2011, no se configura la inhabilidad por incumplimiento reiterado. Adicionalmente, el certificado de antecedentes disciplinarios de la Procuraduría General de la Nación no registra inhabiliades.
5	**SARLAFT**	**CUMPLE / NO CUMPLE / N.A.**	**OBSERVACIONES**
5.1	• Verificación Sistema de Administración del Riesgo de Lavado de Activos y de la Financiación del Terrorismo – Sarlaft:	NO APLICA	SCOTIABANNK COLPATRIA mediante correos electrónicos de 20 y 28 de febrero de 2025 informó a RENOBO que el requisito SARLAFT no aplica. Indicó lo siguiente: "el contrato mencionado 372 de 2023 no hace parte del patrimonio, el tercero SHM INGENIERIA SAS ingresaría como beneficiario de pago, por lo tanto no procede la realización de Sarlaft. (...)" ·Como se indico anteriormente la vinculación Sarlaft no se realiza para terceros beneficiarios de pago, al momento de realizar la creación del beneficiario se realiza una validación , solamente para los contratistas para alguno de los PAS si se realiza."
RESULTADO VERIFICACIÓN REQUISITOS IDONEIDAD		**CUMPLE**	

Bogotá D.C., 3 de marzo de 2025

Efectuó la verificación jurídica citada en el presente documento: Yolanda zulima Vallejo Díaz -Abogada Contratista Dirección de Contratación

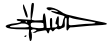

RENOBO

Zulima Vallejo Diaz <yvallejod@renobo.com.co>

RE: [External] RENOBO FIDUCIARIA COLPATRIA - PA SUB FCO - Solicitud Consulta SARLAFT CONTRATO 372 de 2023 - IF2025000672

1 mensaje

Escobar Arboleda, Angela <angela.escobar@scotiabankcolpatria.com> 28 de febrero de 2025, 12:22
Para: Claudia Patricia Henao Mahecha <chenaom@renobo.com.co>
Cc: Zulima Vallejo Diaz <yvallejod@renobo.com.co>, Jesica Bibiana Aristizabal Meza <jaristizabalm@renobo.com.co>, "Reyes Lopez, Flor" <flor.reyes@scotiabankcolpatria.com>, Luis Alberto Rojas Torres <lrojast@renobo.com.co>, Christian Andres Palencia Hernandez <cpalenciah@renobo.com.co>, "Rodriguez Alba, Angee" <angee.rodriguez@scotiabankcolpatria.com>

Cordial saludo,

Estimada Claudia

Como se indico anteriormente la vinculación Sarlaft no se realiza para terceros beneficiarios de pago, al momento de realizar la creación del beneficiario se realiza una validación , solamente para los contratistas para alguno de los PAS si se realiza.

Gracias

#PorNuestroFuturo / #ForEveryFuture

#UnidosPorLoQueNosImportaCuidar / #TogetherForWhatWeCare

Tenga en cuenta que los mensajes que estoy enviando más allá de su horario laboral no son urgentes. No dude en responder dentro de su día laboral normal / Note that any messages I send beyond your work hours are not urgent. Please feel free to reply within your normal work day.

Cordialmente

Angela Gimena Escobar Arboleda (she/her/hers/ella) | Scotia Wealth Management

Scotia Trust Colpatria
Administrador de Fideicomisos Scotia Trust Colpatria

Scotiabank COLPATRIA Fiduciaria | Trust

Scotia Wealth Management.

Scotiabank COLPATRIA Fiduciaria | Trust

Scotia Wealth Management.

Scotiabank COLPATRIA Fiduciaria | Trust Scotia Wealth Management.

Cra 7 N° 18 – 64, Local 203, Pereira, Colombia

T: +57- 1- 7456300 extensión 9519, Celular 3117870928

angela.escobar@scotiabankcolpatria.com

https://www.scotiabankcolpatria.com/fiduciaria

BONDS, LOANS
LATIN AMERICA & CARIBBEAN AWARDS
ANDEAN INVESTMENT BANK OF THE YEAR 2022



*Scotiabank es una marca registrada de The Bank of Nova Scotia,utilizada bajo licencia. Scotia Wealth Management identifica un segmento de clientes de Fiduciaria Scotiabank Colpatria S.A.

CONFIDENCIAL. La información contenida en este e-mail es confidencial y sólo puede ser utilizada por el individuo o la compañía a la cual está dirigido. Si no es usted el destinatario autorizado, cualquier retención, difusión, distribución o copia de este mensaje está prohibida y es sancionada por la ley. Si por error recibe este mensaje, favor renviar y borrar el mensaje recibido inmediatamente. CONFIDENTIAL. The information contained in this message is intended only for the recipient, may be privileged and confidencial and protected from disclosure. If the reader of this message is not the intended recipient, or an employee or agent responsible for delivering this message to the intended recipient, please be aware that any dissemination or copying of this communication is strictly prohibited. If you have received this communication in error, please immediately notify the sender by replying to the message and deleting it from your computer.

"La Defensoría del Consumidor Financiero para Fiduciaria Scotiabank Colpatria S.A. está ubicada en la Avenida 19 No. 114-09 Oficina 502, Bogotá D.C., Tel: 213-1322 y 213-1370 en Bogotá D.C., Teléfono Celular: 321-9240479,323-2322934,323-2322911, atención de lunes a viernes de 8:00 a.m. a 5:00 p.m. (días hábiles). Correo electrónico: defensoriasc@pgabogados.com; Defensor del Consumidor Financiero Principal: Dr. José Guillermo Peña González, Defensor Suplente: Dr. Carlos Alfonso Cifuentes Neira. Para mayor información relacionada con las funciones, asuntos de competencia, función de conciliador y otros aspectos de la Defensoría del Consumidor Financiero, consulte el siguiente link: https://www.scotiabankcolpatria.com/usuario-financiero/defensor-del-consumidor-financiero"

De: Claudia Patricia Henao Mahecha <chenaom@renobo.com.co>
Enviado el: jueves, 27 de febrero de 2025 2:53 p. m.
Para: Escobar Arboleda, Angela <angela.escobar@scotiabankcolpatria.com>; Reyes Lopez, Flor <flor.reyes@scotiabankcolpatria.com>; Rodriguez Alba, Angee <angee.rodriguez@scotiabankcolpatria.com>
CC: Zulima Vallejo Diaz <yvallejod@renobo.com.co>; Jesica Bibiana Aristizabal Meza <jaristizabalm@renobo.com.co>; Luis Alberto Rojas Torres <lrojast@renobo.com.co>; Christian Andres Palencia Hernandez <cpalenciah@renobo.com.co>
Asunto: Re: [External] RENOBO FIDUCIARIA COLPATRIA - PA SUB FCO - Solicitud Consulta SARLAFT CONTRATO 372 de 2023 - IF2025000672

Buenas tardes Angela, recibe un cordial saludo:

Teniendo en cuenta los correos electrónicos y conversaciones telefónicas que hemos adelantado con este tema. Te pido tu ayuda con una última confirmación de las razones o motivos por lo que no es necesario el proceso de verificación Sarlaft para este tercero SHM INGENIERIA SAS. Adicionalmente si está indicado bajo el lineamiento del Manual Operativo con Fiduciaria Colpatria.

Mil gracias, quedamos atentos a tu amable respuesta.

El vie, 21 feb 2025 a las 8:08, Zulima Vallejo Diaz (<yvallejod@renobo.com.co>) escribió:

> Claudia recibe cordial saludo, agradezco la respuesta.

Sobre la inquietud planteada, la jurisprudencia del Consejo de Estado ha determinado que en los casos de cesión de contrato, debe verificarse que el cesionario cumple como mínimo los mismos requisitos que fueron verificados en el respectivo proceso de contratación.

En este caso, se trató de una contratación directa (RENOBO-CD- 348-2023) y en la invitación a presentar oferta, uno de los requisitos establecidos fue la verificación SARLAFT . El mismo requisito se encuentra como CUMPLE en el informe de verificación de requisitos de idoneidad que se realizó en su momento. Adjunto estos dos documentos y link SECOP.

https://community.secop.gov.co/Public/Tendering/ContractNoticePhases/View?PPI=CO1.PPI.26798511&isFromPublicArea=True&isModal=False

Quedo atenta,

Zulima Vallejo

contratista Dirección de Contratación

El vie, 21 feb 2025 a las 7:56, Claudia Patricia Henao Mahecha (<chenaom@renobo.com.co>) escribió:

> Buen día Zulima, gusto en saludarte
>
> Reenvio respuesta de parte de Fiduciaria Colpatria a tu solicitud de verificación SARLAFT. Agradezco tus comentarios con el fin de dar mayor claridad a tu requerimiento.
>
> Mil gracias,
>
> Un cordial saludo,
>
> ---------- Forwarded message ---------
> De: **Escobar Arboleda, Angela** <angela.escobar@scotiabankcolpatria.com>
> Date: jue, 20 feb 2025 a las 18:33
> Subject: RE: [External] RENOBO FIDUCIARIA COLPATRIA - PA SUB FCO - Solicitud Consulta SARLAFT CONTRATO 372 de 2023 - IF2025000672
> To: instrucciones fiduciarias <instruccionesfiduciarias@renobo.com.co>, Claudia Patricia Henao Mahecha <chenaom@renobo.com.co>
> Cc: Brigeette Lorena Correa Benitez <bcorreab@renobo.com.co>, MARIA NATALY GOMEZ LOAIZA <mgomezl@renobo.com.co>, Nicolle Dayanne Bermudez Castro <nbermudezc@renobo.com.co>, Reyes Lopez, Flor <flor.reyes@scotiabankcolpatria.com>, Rodriguez Alba, Angee <angee.rodriguez@scotiabankcolpatria.com>, Medina Triana, Genith <Genith.Medina@scotiabankcolpatria.com>, Patino Rios, Marlon <marlon.patino@scotiabankcolpatria.com>, Maestre Salgado, Olaris <olaris.maestre@scotiabankcolpatria.com>, correo@certificado.lleida.net <correo@certificado.lleida.net>
>
> Cordial saludo,
>
> Estimados @instrucciones fiduciarias@Claudia Patricia Henao Mahecha

Se informa que el contrato mencionado 372 de 2023 no hace parte del patrimonio, el tercero SHM INGENIERIA SAS ingresaría como beneficiario de pago, por lo tanto no procede la realización de Sarlaft. Agradecemos no den mayor claridad sobre la necesidad de realizar el proceso Sarlaft para dicho tercero.

Gracias por su atención.

#PorNuestroFuturo / #ForEveryFuture

#UnidosPorLoQueNosImportaCuidar / #TogetherForWhatWeCare

Tenga en cuenta que los mensajes que estoy enviando más allá de su horario laboral no son urgentes. No dude en responder dentro de su día laboral normal / Note that any messages I send beyond your work hours are not urgent. Please feel free to reply within your normal work day.

Cordialmente

Angela Gimena Escobar Arboleda (she/her/hers/ella) | Scotia Wealth Management

Scotia Trust Colpatria
Administrador de Fideicomisos Scotia Trust Colpatria

Cra 7 N° 18 – 64, Local 203, Pereira, Colombia

T: +57- 1- 7456300 extensión 9519, Celular 3117870928

angela.escobar@scotiabankcolpatria.com

https://www.scotiabankcolpatria.com/fiduciaria



*Scotiabank es una marca registrada de The Bank of Nova Scotia,utilizada bajo licencia. Scotia Wealth Management identifica un segmento de clientes de Fiduciaria Scotiabank Colpatria S.A.

CONFIDENCIAL. La información contenida en este e-mail es confidencial y sólo puede ser utilizada por el individuo o la compañía a la cual está dirigido. Si no es usted el destinatario autorizado, cualquier retención, difusión, distribución o copia de este mensaje está prohibida y es sancionada por la ley. Si por error recibe este mensaje, favor renviar y borrar el mensaje recibido inmediatamente. CONFIDENTIAL. The information contained in this message is intended only for the recipient, may be privileged and confidencial and protected from disclosure. If the reader of this message is not the intended recipient, or an employee or agent responsible for delivering this message to the intended recipient, please be aware that any dissemination or copying of this communication is strictly prohibited. If you have received this communication in error, please immediately notify the sender by replying to the message and deleting it from your computer.

"La Defensoría del Consumidor Financiero para Fiduciaria Scotiabank Colpatria S.A. está ubicada en la Avenida 19 No. 114-09 Oficina 502, Bogotá D.C., Tel: 213-1322 y 213-1370 en Bogotá D.C., Teléfono Celular: 321-9240479,323-2322934,323-2322911, atención de lunes a viernes de 8:00 a.m. a 5:00 p.m. (días hábiles). Correo electrónico: defensoriasc@pgabogados.com; Defensor del Consumidor Financiero Principal: Dr. José Guillermo Peña González, Defensor Suplente: Dr. Carlos Alfonso Cifuentes Neira. Para mayor información relacionada con las funciones, asuntos de competencia, función de conciliador y otros aspectos de la Defensoría del Consumidor Financiero, consulte el siguiente link: https://www.scotiabankcolpatria.com/usuario-financiero/defensor-del-consumidor-financiero"

-----Mensaje original-----
De: instrucciones fiduciarias <instruccionesfiduciarias@renobo.com.co>
Enviado el: miércoles, 19 de febrero de 2025 12:34 p. m.
Para: Buzon Legal Fiduciaria <legalfiduciaria@scotiabankcolpatria.com>; Reyes Lopez, Flor <flor.reyes@scotiabankcolpatria.com>; Rodriguez Alba, Angee <angee.rodriguez@scotiabankcolpatria.com>; Medina Triana, Genith <Genith.Medina@scotiabankcolpatria.com>; Patino Rios, Marlon <marlon.patino@scotiabankcolpatria.com>; Maestre Salgado, Olaris <olaris.maestre@scotiabankcolpatria.com>; Escobar Arboleda, Angela <angela.escobar@scotiabankcolpatria.com>
CC: Brigeette Lorena Correa Benitez <bcorreab@renobo.com.co>; MARIA NATALY GOMEZ LOAIZA <mgomezl@renobo.com.co>; Claudia Patricia Henao Mahecha <chenaom@renobo.com.co>; Nicolle Dayanne Bermudez Castro <nbermudezc@renobo.com.co>
Asunto: [External] RENOBO FIDUCIARIA COLPATRIA - PA SUB FCO - Solicitud Consulta SARLAFT CONTRATO 372 de 2023 - IF2025000672

Buen día,

Remito Instrucción a Fiduciaria Scotiabank Colpatria S.A solicitamos realizar y verificar el requisito SARLAFT. En el caso que se requiera aclarar o subsanar, lo antes posible El objeto del contrato es el

siguiente:

"CONTRATAR LA CONSULTORÍA PARA REALIZAR LOS ESTUDIOS DETALLADOS DE AMENAZA, VULNERABILIDAD Y RIESGO POR FENÓMENOS DE REMOCIÓN EN MASA PARA LA CONSTRUCCIÓN DE LAS OBRAS DE URBANISMO CORRESPONDIENTES A LAS ETAPAS 2 Y 3 DE LA UNIDAD DE GESTIÓN 2 DEL PLAN PARCIAL TRES QUEBRADAS, UBICADO EN LA OPERACIÓN ESTRATÉGICA NUEVO USME - EJE DE INTEGRACIÓN LLANOS. INCLUYENDO EL DISEÑO DE OBRAS DE MITIGACIÓN Y LA GESTIÓN Y OBTENCIÓN DE LOS PERMISOS Y AUTORIZACIONES CORRESPONDIENTES POR PARTE DE LA AUTORIDAD COMPETENTE"

Documentos firmados digitalmente por el sistema TAMPUS

Radicado: IF2025000672

--

<http://renobo.com.co>

This e-mail and any attachments may contain confidential or privileged information. If you are not an intended recipient, do not re-send, copy or use this e-mail. Please also contact the sender immediately and delete this e-mail in its entirety. Privilege is not waived by reason of mistaken delivery to you. The Bank of Nova Scotia (Scotiabank) and its affiliates accept no liability whatsoever for loss or damage in relation to this e-mail and may monitor, retain and/or review email. Opinions expressed in this e-mail are those of the author and may not represent the opinions of The Bank of Nova Scotia (Scotiabank) and its affiliates. Trading instructions received by e-mail or voicemail will not be acted upon.

Pour obtenir la traduction en français: http://www.gbm.scotiabank.com/EmailDisclaimer/French.htm
Traducción en español: http://www.gbm.scotiabank.com/EmailDisclaimer/Spanish.htm

--

Claudia Patricia Henao Contratista Dirección FinancieraTel. (+57) 312 4617941

RENOBO EMPRESA DE RENOVACIÓN Y DESARROLLO URBANO DE BOGOTÁ

RENOBO EMPRESA DE RENOVACIÓN Y DESARROLLO URBANO DE BOGOTÁ

--

Zulima Vallejo Díaz

Contratista Dirección de Contratación

Cel. (+57) 3133474287

RENOBO EMPRESA DE RENOVACIÓN Y DESARROLLO URBANO DE BOGOTÁ

--

Claudia Patricia Henao Contratista Dirección FinancieraTel. (+57) 312 4617941

RENOBO EMPRESA DE RENOVACIÓN Y DESARROLLO URBANO DE BOGOTÁ

RENOBO EMPRESA DE RENOVACIÓN Y DESARROLLO URBANO DE BOGOTÁ

This e-mail and any attachments may contain confidential or privileged information. If you are not an intended recipient, do not re-send, copy or use this e-mail. Please also contact the sender immediately and delete this e-mail in its entirety. Privilege is not waived by reason of mistaken delivery to you. The Bank of Nova Scotia (Scotiabank) and its affiliates accept no liability whatsoever for loss or damage in relation to this e-mail and may monitor, retain and/or review email. Opinions expressed in this e-mail are those of the author and may not represent the opinions of The Bank of Nova Scotia (Scotiabank) and its affiliates. Trading instructions received by e-mail or voicemail will not be acted upon.

Pour obtenir la traduction en français: http://www.gbm.scotiabank.com/EmailDisclaimer/French.htm
Traducción en español: http://www.gbm.scotiabank.com/EmailDisclaimer/Spanish.htm

2 adjuntos

Scotiabank COLPATRIA Fiduciaria | Trust **image001.png** 11K

Scotia Wealth Management. **image003.png** 10K

RENOBO EMPRESA DE RENOVACIÓN Y DESARROLLO URBANO DE BOGOTÁ

Lista de chequeo requisitos básicos de contratación

Solicitud de Cesión

	Documento	APORTA	
		SI	NO/N/A
1	Memorando de solicitud de trámite vía SGDEA	x	
2	Formato de solicitud de modificación suscrito por el supervisor del contrato y de la solicitud del cedente	x	
3	Documentos soporte del cesionario, tal como se adjuntaron para el cedente.	x	
4	Informe de ejecución final del cedente	x	
5	Constancia de encontrarse al día en el pago de aportes al SGSS y parafiscales según corresponda	x	

Odalis Cristina Laviera Martínez
Directora Técnica de Asesoría y Diseños Técnicos
10/03/2025

Zulima Vallejo Díaz
Contratista - Enlace Contractual DTADT
10/03/2025

Nota: Las personas que firman este formato certifican que revisaron la totalidad de los documentos, que los mismos cumplen con los requisitos exigidos para adelantar el trámite contractual respectivo y que se radicaron de manera íntegra y completa en la Dirección de Contratación.

RENOBO EMPRESA DE RENOVACIÓN Y DESARROLLO URBANO DE BOGOTÁ

Lista de chequeo requisitos básicos de contratación

Prórrogas, Adiciones, Modificaciones y Suspensiones

	Documento	APORTA	
		SI	NO/N/A
1	Memorando de solicitud de trámite vía SGDEA	X	
2	Certificado de Disponibilidad Presupuestal o documento que haga sus veces y autorización de vigencias futuras cuando esta aplique		N/A
3	Formato de solicitud de modificación que contenga la información requerida **(prórrogas, adiciones y modificaciones)** **Nota:** En el caso de suspensiones si la empresa establece un formato para solicitud de suspensiones se deberá aportarlo	X	
4	Para personas jurídicas Certificado de Existencia y Representación Legal con fecha de expedición no mayor a 30 días calendario	X	
5	Copia de la cédula de ciudadanía de la persona que va a firmar el otrosí respectivo y de los representantes legales de cada uno de los integrantes del consorcio, unión temporal u otra figura asociativa; según corresponda	X	
6	Constancia de encontrarse al día en el pago de aportes al SGSS y parafiscales según corresponda expedida por el representante legal o el revisor fiscal, si está obligado a este, de la persona jurídica contratista o de las personas jurídicas integrantes del contratista que sea una unión temporal o un consorcio u otra figura asociativa. (Cuando la certificación la expida el revisor fiscal deberá anexar copia de cédula, tarjeta profesional y certificado de antecedentes de la junta central de contadores vigente)	X	
7	Registro de deudores alimentarios morosos REDAM vigente del contratista persona natural, del representante legal que va a firmar el otrosí, y de los representantes legales de cada uno de los integrantes del consorcio, unión temporal u otra figura asociativa; según corresponda	X	
8	Certificados de antecedentes disciplinarios Procuraduría General de la Nación y Personería de Bogotá, Certificado de responsables fiscales Contraloría General de la República, Constancia de Consulta sanciones y multas en el RUES de personas jurídicas, bien sean contratistas o integrantes de los consorcios o uniones temporales u otras figuras asociativas; Certificado de antecedentes y requerimientos judiciales - Policía Nacional, Certificado de antecedentes del Sistema Registro Nacional de Medidas Correctivas RNMC. Los dos últimos documentos y el Certificado de la Personería aplica solamente a las personas naturales que son contratistas; así como al representante legal del contratista, y a los representantes legales de cada uno de los integrantes del consorcio, unión temporal u otra figura asociativa; según corresponda. (Estos documentos NO los debe adjuntar el contratista, la verificación la hace la Empresa)	X	
9	Documento de conformación del consorcio o unión temporal y sus modificaciones (si aplica)		N/A

Odalis Cristina Laviera Martínez
Directora Técnica de Asesoría y Diseños Técnicos
10/03/2025

Zulima Vallejo Díaz
Contratista - Enlace Contractual DTADT
10/03/2025

Nota: Las personas que firman este formato certifican que revisaron la totalidad de los documentos, que los mismos cumplen con los requisitos exigidos para adelantar el trámite contractual respectivo y que se radicaron de manera íntegra y completa en la Dirección de Contratación.