MEMORIA DE CANTIDADES

SOPORTE DEL	BALANCE No. 02	FECHA	15 DE ABRIL DE 2025	
OBJETO	ESTUDIOS, DISEÑOS, CONSTRUCCIÓN Y DOTACIÓN DE LA DEFENSORÍA DEL PUEBLO REGIONAL CESAR.			
CONTRATO DE OBRA No.	LIC-4-2023			
CONTRATISTA DE OBRA	CONSORCIO EDIFICACIONES ARL	NIT	901.765.933-8	
CONTRATO DE INTERVENTORÍA No.	CM-2-2023			
CONTRATISTA DE INTERVENTORÍA	JVM CONSTRUCIONES S.A.S. BIC	NIT	901.489.956-3	


3.00 EDIFICACION - MODULO A

3.07 - PISOS, ENCHAPES Y ACABADOS

ITEM	3.07.18	PINTURA PARA MUROS INTERIORES A 3 MANOS	UNIDAD	M2

DIMENSIONES					TOTAL
DESCRIPCION	LARGO	ANCHO	ALTURA	CANTIDAD	
DESCUENTO DE PUERTA VENTANA	1.90		2.50	-2.00	-9.50
80-MURO FACHADA, EJE D ENTRE 6-8	6.86		3.50	1.00	24.01
MUROS DE FOSO DE ASCENSOR					
ASCENSOR-MURO 1	12.95		3.50	1.00	45.33
DESCUENTO PUERTAS	0.75		2.55	-2.00	-3.83
ASCENSOR-MURO 2	1.90		3.50	2.00	13.30
ASCENSOR-MURO 3	0.95		4.15	1.00	3.94
ASCENSOR-MURO 4	2.38		4.15	2.00	19.75
					0.00
					0.00
TOTAL CANTIDAD HOJA 6 DE 13					93.00

ESQUEMA

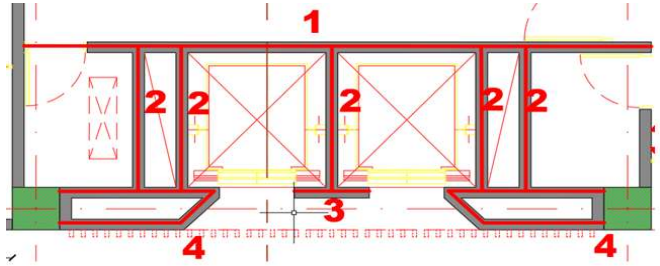

OBSERVACIONES:

JUAN CARLOS GARZON ROJAS
DIRECTOR DE OBRA
CONTRATISTA DE OBRA


HUGO YUNIOR VERGARA SOTELO
DIRECTOR DE INTERVENTORIA
CONTRATISTA DE INTERVENTORÍA

MEMORIA DE CANTIDADES

SOPORTE DEL	BALANCE No. 02		FECHA	15 DE ABRIL DE 2025	
OBJETO	ESTUDIOS, DISEÑOS, CONSTRUCCIÓN Y DOTACIÓN DE LA DEFENSORÍA DEL PUEBLO REGIONAL CESAR.				
CONTRATO DE OBRA No.	LIC-4-2023				
CONTRATISTA DE OBRA	CONSORCIO EDIFICACIONES ARL	NIT	901.765.933-8		
CONTRATO DE INTERVENTORÍA No.	CM-2-2023				
CONTRATISTA DE INTERVENTORÍA	JVM CONSTRUCIONES S.A.S. BIC	NIT	901.489.956-3		
3.00 EDIFICACION - MODULO A					
3.07 - PISOS, ENCHAPES Y ACABADOS					
ITEM	3.07.18	PINTURA PARA MUROS INTERIORES A 3 MANOS		UNIDAD	M2

DESCRIPCION	DIMENSIONES LARGO	ANCHO	ALTURA	CANTIDAD	TOTAL
PISO 2					
1-MURO ARCHIVO Y CORRESPONDENCIA	7.75		3.50	1.00	27.13
DESCUENTO VENTANA DE DESPACHO DEFENSOR	2.55		2.55	-1.00	-6.50
2-MURO DIVISORIO ENTRE WC Y DESPACHO DEFENSOR.	1.30		3.50	2.00	9.10
DESCUENTO DE PUERTA	0.75		2.55	-2.00	-3.83
3-MURO FRONTAL DE CUARTO DE TINTOS Y WC. EJE D	3.28		3.50	2.00	22.93
DESCUENTO DE PUERTA	0.70		2.55	-2.00	-3.57
4-MURO LADO OESTE BUITRON DE FACHADA.	4.00		3.50	1.00	14.00
5-MURO BUITRON EJE D2	1.40		3.50	1.00	4.90
6-MURO CUARTO DE TINTO, EJE 1	1.30		3.50	2.00	9.10
7-MURO FACHADA FRONTAL DIAGONAL DE CUARTO TINTO	2.72		3.50	1.00	9.52
8-MURO- EJE 1 (B-D)	15.05		3.50	1.00	52.68
DESCUENTO VENTANAS EJE 1 (B-D)	15.05		1.45	-1.00	-21.82
9-MURO EJE B ENTRE EJES 1-2	8.85		3.50	2.00	61.95
DESCUENTO DE PUERTA	2.00		2.55	-2.00	-10.20
10-MURO FACHADA EJE 1 ENTRE A-B	7.90		3.50	1.00	27.65
DESCUENTO VENTANA Y PUERTA TERRAZA CAFETIN	4.73		2.55	-1.00	-12.06
11-MURO DE GABINETE Y BUITRON DE RACK BODEGA COMUNICACIONES	8.22		3.50	1.00	28.77
DESCUENTO PUERTA	0.80		2.55	-2.00	-4.08
12-MURO EJE 2 (B-C)	8.61		3.50	1.00	30.14
TOTAL CANTIDAD HOJA 7 DE 13					235.81

ESQUEMA

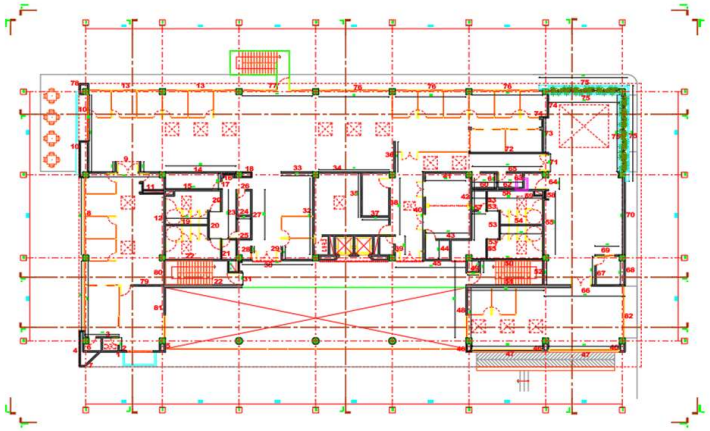

OBSERVACIONES:

JUAN CARLOS GARZON ROJAS
DIRECTOR DE OBRA
CONTRATISTA DE OBRA

HUGO YUNIOR VERGARA SOTELO
DIRECTOR DE INTERVENTORIA
CONTRATISTA DE INTERVENTORÍA

MEMORIA DE CANTIDADES

SOPORTE DEL	BALANCE No. 02	FECHA	15 DE ABRIL DE 2025
OBJETO	ESTUDIOS, DISEÑOS, CONSTRUCCIÓN Y DOTACIÓN DE LA DEFENSORÍA DEL PUEBLO REGIONAL CESAR.		
CONTRATO DE OBRA No.	LIC-4-2023		
CONTRATISTA DE OBRA	CONSORCIO EDIFICACIONES ARL	NIT	901.765.933-8
CONTRATO DE INTERVENTORÍA No.	CM-2-2023		
CONTRATISTA DE INTERVENTORÍA	JVM CONSTRUCIONES S.A.S. BIC	NIT	901.489.956-3

3.00 EDIFICACION - MODULO A

3.07 - PISOS, ENCHAPES Y ACABADOS

ITEM	3.07.18	PINTURA PARA MUROS INTERIORES A 3 MANOS	UNIDAD	M2

DESCRIPCION	DIMENSIONES LARGO	ANCHO	ALTURA	CANTIDAD	TOTAL
12-MURO EJE 2 (B-C)	5.85		0.74	1.00	4.33
13-MURO EJE A (1-3)	13.80		3.50	1.00	48.30
DESCUENTO VENTANAS	6.90		1.50	-2.00	-20.70
14-MURO EJE B (2-3)	6.90		3.50	2.00	48.30
15-MURO DIVISORIO ENTRE SALA DE MONITOREO Y BAÑO DE HOMBRES	5.54		3.50	1.00	19.39
15-MURO DIVISORIO ENTRE SALA DE MONITOREO Y BAÑO DE HOMBRES	4.49		0.74	1.00	3.32
16-MURO GABINETE CONTRAINCENDIO EJE B3	1.72		3.50	2.00	12.04
17-MURO ENTRADA SALA DE MONITOREO	1.65		3.50	2.00	11.55
DESCUENTO PUERTA	0.80		2.55	-2.00	-4.08
18-MURO BUITRON EJE B3	2.25		3.50	1.00	7.88
19-MURO DIVISORIO ENTRE BAÑO HOMBRE Y MUJERES	4.12		0.74	2.00	6.10
MURO BUITRON BAÑO FUNCIONARIO	1.45		0.74	1.00	1.07
20 -MURO HALL BAÑO FUNCIONARIOS	7.56		0.74	1.00	5.59
20 -MURO HALL BAÑO FUNCIONARIOS	7.41		3.50	1.00	25.94
DESCUENTO PUERTAS	1.00		2.55	-4.00	-10.20
21-MURO ASEO BAÑO FUNCIONARIO	1.51		3.50	1.00	5.29
21-MURO ASEO BAÑO FUNCIONARIO	2.13		0.74	1.00	1.57
21-MURO ASEO BAÑO FUNCIONARIO	1.36		0.74	1.00	1.01
22´-MUROS ESCALERAS	6.75		0.74	1.00	5.00
22´-MUROS ESCALERAS	6.08		3.95	1.00	24.02
22 -MUROS ESCALERAS	7.50		3.50	1.00	26.25
22 -MUROS ESCALERAS	7.50		3.95	1.00	29.63
TOTAL CANTIDAD HOJA 8 DE 13					**251.60**

ESQUEMA

OBSERVACIONES:

JUAN CARLOS GARZON ROJAS
DIRECTOR DE OBRA
CONTRATISTA DE OBRA

HUGO YUNIOR VERGARA SOTELO
DIRECTOR DE INTERVENTORIA
CONTRATISTA DE INTERVENTORÍA

Defensoría del Pueblo COLOMBIA

MEMORIA DE CANTIDADES

Consorcio Edificaciones ARL

SOPORTE DEL	BALANCE No. 02	FECHA	15 DE ABRIL DE 2025	
OBJETO	ESTUDIOS, DISEÑOS, CONSTRUCCIÓN Y DOTACIÓN DE LA DEFENSORÍA DEL PUEBLO REGIONAL CESAR.			
CONTRATO DE OBRA No.	LIC-4-2023			
CONTRATISTA DE OBRA	CONSORCIO EDIFICACIONES ARL	NIT	901.765.933-8	
CONTRATO DE INTERVENTORÍA No.	CM-2-2023			
CONTRATISTA DE INTERVENTORÍA	JVM CONSTRUCIONES S.A.S. BIC	NIT	901.489.956-3	
3.00 EDIFICACION - MODULO A				
3.07 - PISOS, ENCHAPES Y ACABADOS				
ITEM	3.07.18	PINTURA PARA MUROS INTERIORES A 3 MANOS	UNIDAD	M2

DESCRIPCION	DIMENSIONES LARGO	ANCHO	ALTURA	CANTIDAD	TOTAL
MURO BUITRON ESCALERA	2.27		3.50	1.00	7.95
MURO BUITRON JUNTA 2	2.55		3.50	1.00	8.93
23-MURO DIVISORIO DE BAÑOS CON SALA FORENCE Y ARCHIVO PEQUEÑO	5.01		3.50	2.00	35.07
DESCUENTO PUERTA	0.70		2.55	-2.00	-3.57
24-MURO DIVISORIO SALA FORENCE Y ARCHIVO PEQUEÑO	1.28		3.50	2.00	8.96
25-MURO ENTRADA ARCHIVO PEQUEÑO	1.28		3.50	2.00	8.96
26-MURO ENTRADA SALA FORENCE	1.28		3.50	2.00	8.96
DESCUENTO DE PUERTA	0.75		2.55	-2.00	-3.83
27-MURO LARGO DE SALA FORENCE Y ARCHIVO PEQUEÑO	5.18		3.50	2.00	36.26
28-MURO CONTROL INGRESO	0.70		3.50	2.00	4.90
29-MURO FRONTAL INVESTIGADOR	1.33		3.50	2.00	9.31
30-MURO FACHADA DE INGRESO	6.90		3.50	1.00	24.15
DESCUENTO DE PUERTA VENTANA	2.70		2.55	-1.00	-6.89
31-MURO ACCESO A ESCALERAS	1.20		3.50	1.00	4.20
DESCUENTO DE PUERTA	1.20		2.55	-1.00	-3.06
32-MURO LARGO DE CUBICULOS DE DELEGADOS E INVESTIGADORES	7.90		3.50	2.00	55.30
33-MURO DIVISORIO DE DELEGADO CON OTRA ZONA DELEGADOS EJE B ENTRE 3-4	3.08		3.50	2.00	21.56
34-MURO EJE B ENTRE 4-5	6.90		3.50	2.00	48.30
35-MURO POSTERIOR DIVISORIO ENTRE LUDOTECA Y ENFERMERÍA.	4.50		3.50	2.00	31.50
36-MURO DELEGADO EJE 5 ENTRE A´-B	3.10		3.50	2.00	21.70
37-MURO LATERAL DIVISORIO DE ENFERMERÍA Y LUDOTECA	2.60		3.50	2.00	18.20
TOTAL CANTIDAD HOJA 9 DE 13					336.86

ESQUEMA

OBSERVACIONES:

JUAN CARLOS GARZON ROJAS
DIRECTOR DE OBRA
CONTRATISTA DE OBRA

HUGO YUNIOR VERGARA SOTELO
DIRECTOR DE INTERVENTORIA
CONTRATISTA DE INTERVENTORÍA

Defensoría del Pueblo COLOMBIA

MEMORIA DE CANTIDADES

Consorcio Edificaciones ARL

SOPORTE DEL	BALANCE No. 02	FECHA	15 DE ABRIL DE 2025	
OBJETO	ESTUDIOS, DISEÑOS, CONSTRUCCIÓN Y DOTACIÓN DE LA DEFENSORÍA DEL PUEBLO REGIONAL CESAR.			
CONTRATO DE OBRA No.	LIC-4-2023			
CONTRATISTA DE OBRA	CONSORCIO EDIFICACIONES ARL	NIT	901.765.933-8	
CONTRATO DE INTERVENTORÍA No.	CM-2-2023			
CONTRATISTA DE INTERVENTORÍA	JVM CONSTRUCIONES S.A.S. BIC	NIT	901.489.956-3	

3.00 EDIFICACION - MODULO A

3.07 - PISOS, ENCHAPES Y ACABADOS

ITEM	3.07.18	PINTURA PARA MUROS INTERIORES A 3 MANOS	UNIDAD	M2

DIMENSIONES					TOTAL
DESCRIPCION	LARGO	ANCHO	ALTURA	CANTIDAD	
38-MURO EJE 5 ENTRE B-B´	5.85		3.50	2.00	40.95
DESCUENTO DE PUERTA	1.00		2.55	-4.00	-10.20
39-MURO FRONTAL DE DEPÓSITO LUDOTECA	1.90		3.50	2.00	13.30
DESCUENTO DE PUERTA	0.80		2.55	-2.00	-4.08
40-MURO EJE 5´ENTRE B-C	9.10		3.50	2.00	63.70
DESCUENTO DE PUERTA VENTANAS	1.60		2.55	-4.00	-16.32
41-MURO EJE B ENTRE 5´-6	3.95		3.50	2.00	27.65
42-MURO EJE 6 ENTRE B-C	6.25		3.50	1.00	21.88
42-MURO EJE 6 ENTRE B-C	3.90		3.50	1.00	13.65
42-MURO EJE 6 ENTRE B-C	1.98		0.74	1.00	1.46
43-MURO DIVISORIO ENTRE AULA MÚLTIPLE Y DEPÓSITO AULA.	4.40		3.50	2.00	30.80
DESCUENTO DE PUERTA	1.00		2.55	-2.00	-5.10
44-MURO DEPÓSITO AULA (EN DIRECCIÓN A LA ENTRADA DE BATERÍA DE BAÑOS)	1.95		3.50	2.00	13.65
45-MURO FACHADA FRONTAL	5.45		3.50	1.00	19.08
DESCUENTO DE PUERTA VENTANA	2.70		2.55	-1.00	-6.89
DESCUENTO DE VANO DE ENTRADA A BAÑOS.	1.45		2.55	-1.00	-3.70
46-MURO BUITRONES EN EJES D6, D7, D8	3.05		3.50	1.00	10.68
47-MURO EJE D ENTRE 6-8	6.90		3.50	2.00	48.30
DESCUENTO DE VENTANAS	6.90		1.50	-2.00	-20.70
48-MURO EJE C'-D	6.65		3.95	1.00	26.27
48-MURO EJE C'-D	6.35		3.50	1.00	22.23
DESCUENTO DE PUERTA PEQUEÑA	1.20		2.55	-2.00	-6.12
DESCUENTO DE VENTANA	2.35		2.55	-2.00	-11.99
49-MURO BUITRON EJE 6C	3.92		3.50	1.00	13.72
50-MURO ESCALERA EJE C ENTRE 6-7	6.08		3.50	1.00	21.28
TOTAL CANTIDAD HOJA 10 DE 13					303.50

ESQUEMA

OBSERVACIONES:

JUAN CARLOS GARZON ROJAS
DIRECTOR DE OBRA
CONTRATISTA DE OBRA

HUGO YUNIOR VERGARA SOTELO
DIRECTOR DE INTERVENTORIA
CONTRATISTA DE INTERVENTORÍA

MEMORIA DE CANTIDADES

SOPORTE DEL	BALANCE No. 02	FECHA	15 DE ABRIL DE 2025	
OBJETO	ESTUDIOS, DISEÑOS, CONSTRUCCIÓN Y DOTACIÓN DE LA DEFENSORÍA DEL PUEBLO REGIONAL CESAR.			
CONTRATO DE OBRA No.	LIC-4-2023			
CONTRATISTA DE OBRA	CONSORCIO EDIFICACIONES ARL	NIT	901.765.933-8	
CONTRATO DE INTERVENTORÍA No.	CM-2-2023			
CONTRATISTA DE INTERVENTORÍA	JVM CONSTRUCIONES S.A.S. BIC	NIT	901.489.956-3	

3.00 EDIFICACION - MODULO A

3.07 - PISOS, ENCHAPES Y ACABADOS

ITEM	3.07.18	PINTURA PARA MUROS INTERIORES A 3 MANOS	UNIDAD	M2

DESCRIPCION	DIMENSIONES LARGO	ANCHO	ALTURA	CANTIDAD	TOTAL
50-MURO ESCALERA EJE C ENTRE 6-8	5.39		0.74	1.00	3.99
51-MURO ESCALERA EJE C´-ENTRE 6 7	7.50		3.50	2.00	52.50
52-MURO ESCALERA POSTERIOR	2.45		3.50	2.00	17.15
53-MURO ACCESO Y FRONTAL DE BAÑOS DE HOMBRES Y MUJERES	7.41		3.50	1.00	25.94
53-MURO ACCESO Y FRONTAL DE BAÑOS DE HOMBRES Y MUJERES	11.66		0.74	1.00	8.63
DESCUENTO DE PUERTAS	1.00		2.55	-4.00	-10.20
54-MURO DIVISORIO DE BAÑOS DE HOMBRE CON BAÑO DE MUJERES.	4.12		0.74	2.00	6.10
55-MURO POSTERIOR DE BATERÍA DE BAÑOS, EJE 7 ENTRE B´-C	5.60		3.50	1.00	19.60
55-MURO POSTERIOR DE BATERIA DE BAÑOS, EJE 7 ENTRE B´-C	5.85		0.74	1.00	4.33
56-MURO DIVISORIO ENTRE BAÑO DE HOMBRES Y CUARTO TÉCNICO ELÉCTRICO, CUARTO DE RACK Y CUARTO DISPONIBLE DE MANTENIMIENTO, EJE B´ENTRE 6-7.	2.40		3.50	1.00	8.40
56-MURO DIVISORIO ENTRE BAÑO DE HOMBRES Y CUARTO TÉCNICO ELÉCTRICO, CUARTO DE RACK Y CUARTO DISPONIBLE DE MANTENIMIENTO, EJE B´ENTRE 6-7.	5.85		0.74	1.00	4.33
56-MURO DIVISORIO ENTRE BAÑO DE HOMBRES Y CUARTO TÉCNICO ELÉCTRICO, CUARTO DE RACK Y CUARTO DISPONIBLE DE MANTENIMIENTO, EJE B´ENTRE 6-7.	2.37		3.50	1.00	8.30
57-MURO FRONTAL CUARTO DE ASEO DENTRO DE BAÑO DE HOMBRES.	1.36		3.50	1.00	4.76
DESCUENTO DE PUERTA	0.75		2.55	-1.00	-1.91
					0.00
TOTAL CANTIDAD HOJA 11 DE 13					151.92

ESQUEMA

OBSERVACIONES:

JUAN CARLOS GARZON ROJAS
DIRECTOR DE OBRA
CONTRATISTA DE OBRA

HUGO YUNIOR VERGARA SOTELO
DIRECTOR DE INTERVENTORIA
CONTRATISTA DE INTERVENTORÍA

Defensoría del Pueblo COLOMBIA

MEMORIA DE CANTIDADES

Consorcio Edificaciones ARL

SOPORTE DEL	BALANCE No. 02	FECHA	15 DE ABRIL DE 2025
OBJETO	ESTUDIOS, DISEÑOS, CONSTRUCCIÓN Y DOTACIÓN DE LA DEFENSORÍA DEL PUEBLO REGIONAL CESAR.		
CONTRATO DE OBRA No.	LIC-4-2023		
CONTRATISTA DE OBRA	CONSORCIO EDIFICACIONES ARL	NIT	901.765.933-8
CONTRATO DE INTERVENTORÍA No.	CM-2-2023		
CONTRATISTA DE INTERVENTORÍA	JVM CONSTRUCIONES S.A.S. BIC	NIT	901.489.956-3

3.00 EDIFICACION - MODULO A

3.07 - PISOS, ENCHAPES Y ACABADOS

ITEM	3.07.18	PINTURA PARA MUROS INTERIORES A 3 MANOS	UNIDAD	M2

DESCRIPCION	DIMENSIONES LARGO	ANCHO	ALTURA	CANTIDAD	TOTAL
58-MURO GABINETE CONTRAINCENDIO, EJE 7 ENTRE B´-C (DETRÁS DE BAÑO DE HOMBRES)	1.60		3.50	1.00	5.60
59-MURO BUITRON INTERNO DE BAÑOS DE HOMBRES	1.30		0.74	1.00	0.96
60-MURO POSTERIOR DE CUARTO TÉCNICO ELÉCTRICO	2.40		3.50	1.00	8.40
61-MURO DIVISORIO ENTRE CUARTO TÉCNICO ELÉCTRICO Y CUARTO DE RACK	1.45		3.50	2.00	10.15
62-MURO POSTERIOR DE CUARTO DE RACK.	2.40		3.50	1.00	8.40
63-MURO DOVISORIO ENTRE CUARTO DE RACK Y CUARTO DISPONIBLE DE MANTENIMIENTO	1.45		3.50	2.00	10.15
64-MURO FRONTAL O ACCESO DE CUARTO DISPONIBLE DE MANTENIMIENTO	1.20		3.50	2.00	8.40
DESCUENTO DE PUERTA	1.20		2.55	-2.00	-6.12
65-MURO FRONTAL Y DE ACCESO DE CUARTO TÉCNICO ELÉCTRICO, CUARTO DE RACK Y LATERAL DE CUARTO DISPONIBLE DE MANTENIMIENTO.	6.90		3.50	2.00	48.30
66-MURO DIVISORIO ENTRE ZONA DE RELAJACIÓN Y BIBLIOTECA SALA VIRTUAL, C´ ENTRE 7-8	7.95		3.50	2.00	55.65
67-MURO FRONTAL DE ACCESO DE SALA LACTANCIA MATERNA	2.90		3.50	2.00	20.30
DESCUENTO DE PUERTA	0.90		2.55	-2.00	-4.59
68-MURO POSTERIOR DE SALA DE LACTANCIA MATERNA.	2.45		3.50	1.00	8.58
69-MURO LATERAL DE SALA DE LACTANCIA MATERNA (MURO CON VENTANA)	2.40		3.50	2.00	16.80
DESCUENTO DE VENTANA	1.00		1.00	-2.00	-2.00
70-MURO EJE 8 ENTRE B-C	7.90		3.50	1.00	27.65
					0.00
TOTAL CANTIDAD HOJA 12 DE 13					216.63

ESQUEMA

OBSERVACIONES:

JUAN CARLOS GARZON ROJAS
DIRECTOR DE OBRA
CONTRATISTA DE OBRA

HUGO YUNIOR VERGARA SOTELO
DIRECTOR DE INTERVENTORIA
CONTRATISTA DE INTERVENTORÍA

MEMORIA DE CANTIDADES

SOPORTE DEL	BALANCE No. 02	FECHA	15 DE ABRIL DE 2025
OBJETO	ESTUDIOS, DISEÑOS, CONSTRUCCIÓN Y DOTACIÓN DE LA DEFENSORÍA DEL PUEBLO REGIONAL CESAR.		
CONTRATO DE OBRA No.	LIC-4-2023		
CONTRATISTA DE OBRA	CONSORCIO EDIFICACIONES ARL	NIT	901.765.933-8
CONTRATO DE INTERVENTORÍA No.	CM-2-2023		
CONTRATISTA DE INTERVENTORÍA	JVM CONSTRUCIONES S.A.S. BIC	NIT	901.489.956-3

3.00 EDIFICACION - MODULO A

3.07 - PISOS, ENCHAPES Y ACABADOS

ITEM	3.07.18	PINTURA PARA MUROS INTERIORES A 3 MANOS	UNIDAD	M2

DIMENSIONES					TOTAL	ESQUEMA
DESCRIPCION	LARGO	ANCHO	ALTURA	CANTIDAD		
71-MURO EJE 7 ENTRE A´-B, ACCESO A CIRCULACIÓN	1.85		3.50	1.00	6.48	
DESCUENTO DE PUERTA BATIENTE	1.60		2.55	-1.00	-4.08	
72-MURO DIVISORIO ENTRE CIRCULACIÓN Y JUNTAS 1 Y 2	7.82		3.50	2.00	54.74	
73-MURO DIVISORIO ENTRE TERRAZA Y JUNTAS 2	3.50		3.50	2.00	24.50	
74-MURO DIVISORIO ENTRE TERRAZA Y DELEGADA SAT	3.16		3.50	2.00	22.12	
76-MURO FACHADA POSTERIOR (EJE A ENTRE 4-7)	6.90		3.50	3.00	72.45	
DESCUENTO DE VENTANA VT-06	6.50		1.50	-1.00	-9.75	
DESCUENTO DE VENTANAS VT-05	6.80		1.50	-2.00	-20.40	
77-MURO FACHADA POSTERIOR ACCESO	6.90		3.50	1.00	24.15	
DESCUENTO DE VENTANAS	2.20		1.50	-2.00	-6.60	
DESCUENTO DE PUERTA VENTANA	2.50		2.55	-1.00	-6.38	
78-MURO BUITRON EJE 1A	2.56		3.50	1.00	8.96	
79-MURO EJE C´ ENTRE 1´-2	4.40		3.50	2.00	30.80	
80-MURO POSTERIOR A ESCALERAS EJE 2 ENTRE C-C´	2.45		3.50	2.00	17.15	
81-MURO EJE 2 ENTRE C'-D	5.30		3.50	1.00	18.55	
81-MURO EJE 2 ENTRE C'-D	5.15		3.95	1.00	20.34	
DESCUENTO DE VENTANA	2.30		2.55	-2.00	-11.73	
82-MURO BIBLIOTECA SALA VIRTUAL	5.30		3.50	1.00	18.55	
DESCUENTO DE VENTANA	5.30		2.65	-1.00	-14.05	
SEGUNDO PISO ASCENSOR					0.00	
ASCENSOR-MURO 1	10.05		3.50	1.00	35.18	
DESCUENTO PUERTAS	0.75		2.55	-2.00	-3.83	
ASCENSOR-MURO 2	1.90		3.50	2.00	13.30	
ASCENSOR-MURO 3	0.95		3.50	1.00	3.33	
ASCENSOR-MURO 4	2.38		3.50	2.00	16.66	
TOTAL CANTIDAD HOJA 13 DE 13					310.44	

OBSERVACIONES:

JUAN CARLOS GARZON ROJAS
DIRECTOR DE OBRA
CONTRATISTA DE OBRA

HUGO YUNIOR VERGARA SOTELO
DIRECTOR DE INTERVENTORIA
CONTRATISTA DE INTERVENTORÍA

MEMORIA DE CANTIDADES

SOPORTE DEL	BALANCE No. 02	FECHA	15 DE ABRIL DE 2025
OBJETO	ESTUDIOS, DISEÑOS, CONSTRUCCIÓN Y DOTACIÓN DE LA DEFENSORÍA DEL PUEBLO REGIONAL CESAR.		
CONTRATO DE OBRA No.	LIC-4-2023		
CONTRATISTA DE OBRA	CONSORCIO EDIFICACIONES ARL	NIT	901.765.933-8
CONTRATO DE INTERVENTORÍA No.	CM-2-2023		
CONTRATISTA DE INTERVENTORÍA	JVM CONSTRUCIONES S.A.S. BIC	NIT	901.489.956-3


3.00 EDIFICACION - MODULO A

3.07 - PISOS, ENCHAPES Y ACABADOS

ITEM	3.07.18	PINTURA PARA MUROS INTERIORES A 3 MANOS	UNIDAD	M2

DESCRIPCION	DIMENSIONES LARGO	ANCHO	ALTURA	CANTIDAD	TOTAL
CUARTO DE BASURA					
MURO AB		1.58	2.50	1.00	3.95
DESCUENTO DE VENTANA		1.58	1.20	-1.00	-1.90
MURO BC		1.58	2.50	1.00	3.95
MURO CB		1.33	2.50	1.00	3.33
MURO EJE 3 ENTRE A Y B		1.23	2.50	1.00	3.08
DESCUENTO DE PUERTA		0.80	2.50	-1.00	-2.00
MURO 1-2-3-		2.20	2.50	1.00	5.50
MURO 3-4-5		1.65	2.50	1.00	4.13
DESCUENTO VENTANA		0.60	0.60	-1.00	-0.36
MURO 3-4-5		1.43	2.50	1.00	3.58
DESCUENTO VENTANA		0.72	1.20	-1.00	-0.86
MURO EJE B ENTRE 1-2-3		2.20	2.50	1.00	5.50
DESCUENTO DE PUERTA		0.80	2.50	-1.00	-2.00
MURO INTERNO BC		1.33	2.50	1.00	3.33
MURO INTERNO EJE B ENTRE 4-5		1.45	2.50	1.00	3.63
DESCUENTO DE PUERTA		1.00	2.50	-1.00	-2.50
TOTAL CANTIDAD HOJA 14 DE 14					**30.36**

ESQUEMA

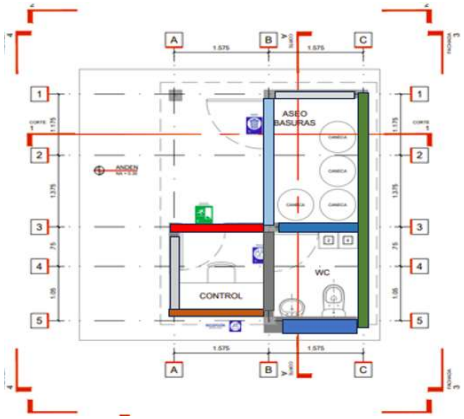

TOTAL CANTIDAD HOJA 1 DE 14	390.66
TOTAL CANTIDAD HOJA 2 DE 14	392.33
TOTAL CANTIDAD HOJA 3 DE 14	339.92
TOTAL CANTIDAD HOJA 4 DE 14	315.01
TOTAL CANTIDAD HOJA 5 DE 14	277.07
TOTAL CANTIDAD HOJA 6 DE 14	93.00
TOTAL CANTIDAD HOJA 7 DE 14	235.81
TOTAL CANTIDAD HOJA 8 DE 14	251.60
TOTAL CANTIDAD HOJA 9 DE 14	336.86
TOTAL CANTIDAD HOJA 10 DE 14	303.50
TOTAL CANTIDAD HOJA 11 DE 14	151.92
TOTAL CANTIDAD HOJA 12 DE 14	216.63
TOTAL CANTIDAD HOJA 13 DE 14	310.44
TOTAL CANTIDAD HOJA 14 DE 14	30.36
TOTAL CANTIDAD	**3645.11**

OBSERVACIONES:

JUAN CARLOS GARZON ROJAS
DIRECTOR DE OBRA
CONTRATISTA DE OBRA

HUGO YUNIOR VERGARA SOTELO
DIRECTOR DE INTERVENTORIA
CONTRATISTA DE INTERVENTORÍA

MEMORIA DE CANTIDADES

SOPORTE DEL	BALANCE No. 02	FECHA	15 DE ABRIL DE 2025
OBJETO	ESTUDIOS, DISEÑOS, CONSTRUCCIÓN Y DOTACIÓN DE LA DEFENSORÍA DEL PUEBLO REGIONAL CESAR.		
CONTRATO DE OBRA No.	LIC-4-2023		
CONTRATISTA DE OBRA	CONSORCIO EDIFICACIONES ARL	NIT	901.765.933-8
CONTRATO DE INTERVENTORÍA No.	CM-2-2023		
CONTRATISTA DE INTERVENTORÍA	JVM CONSTRUCIONES S.A.S. BIC	NIT	901.489.956-3


3.00 EDIFICACION - MODULO A

3.07 - PISOS, ENCHAPES Y ACABADOS

ITEM	3.07.19	ESTUCO PARA FILOS Y DILATACIONES	UNIDAD	M

DESCRIPCION	DIMENSIONES LARGO	ANCHO	ALTURA	CANTIDAD	TOTAL
PISO 1					
DILATACIONES DE VIGA INTERMEDIA - MUROS INTERNOS					
MURO 1 INTERIOR- ARCHIVO Y CORRESPONDENCIA-VIGA INTERMEDIA	7.65			4.00	30.60
MURO 1 EXTERIOR - ARCHIVO Y CORRESPONDENCIA-VIGA INTERMEDIA	6,35			2.00	2.00
DESCUENTO VENTANA	2.58			-4.00	-10.32
MURO 2 DIVISORIO ARCHIVO Y CORRESPONDENCIA	1.90			4.00	7.60
MURO 3 - ARCHIVO Y CORRESPONDENCIA	8.45			4.00	33.80
DESCUENTO PUERTAS	0.90			-8.00	-7.20
MURO 4 - LADO OESTE - ARCHIVO	3.40			4.00	13.60
MURO 5 - CORRESPONDENCIA	2.00			4.00	8.00
MURO 6 - ARCHIVO	1.30			4.00	5.20
MURO 7 - CORRESPONDENCIA	2.72			4.00	10.88
MURO 9- CAFETÍN	10.20			4.00	40.80
MURO 11 - ATQ- 18Y 17	7.70			4.00	30.80
DESCUENTO PUERTA	1.90			-4.00	-7.60
MURO 12 - EJE 2 (B-C)	9.10			2.00	18.20
MURO 14 - BODEGA DE BIENES	6.90			4.00	27.60
MURO 15 - BODEGA DE BIENES	6.90			2.00	13.80
DESCUENTO PUERTA	1.00			-4.00	-4.00
MURO 16 - DISPONIBLE TECNICO	2.23			4.00	8.92
MURO 17 - DISPONIBLE TECNICO	1.80			4.00	7.20
DESCUENTO DISPONIBLE TECNICO	0.75			-4.00	-3.00
MURO 18 - DISPONIBLE TECNICO	1.35			4.00	5.40
20 - MURO HALL BAÑO FUNCIONARIOS	7.00			2.00	14.00
DESCUENTO PUERTAS	1.00			-8.00	-8.00
22´- MUROS ESCALERAS	6.08			2.00	12.16
22 - MUROS ESCALERAS	7.50			4.00	30.00
MURO BUITRON ESCALERA	2.27			4.00	9.08
MURO BUITRON JUNTA 2	2.55			4.00	10.20
23 - MURO SALA DE JUNTA 1 Y 2	7.93			2.00	15.86
TOTAL CANTIDAD HOJA 1 DE 23					315.58

ESQUEMA

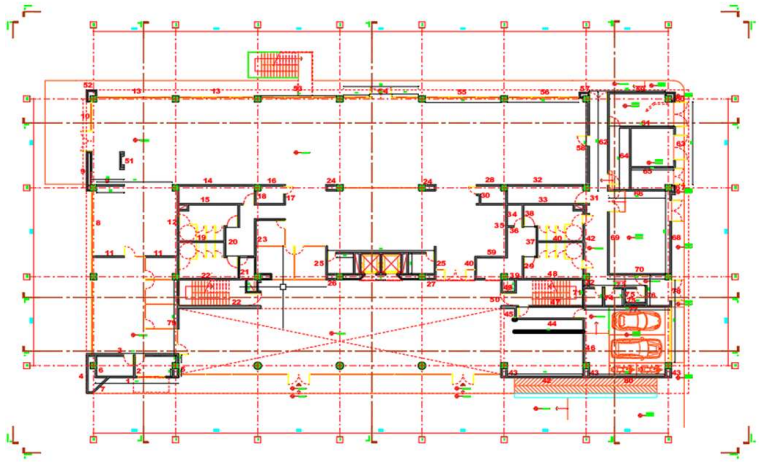

OBSERVACIONES:

JUAN CARLOS GARZON ROJAS
DIRECTOR DE OBRA
CONTRATISTA DE OBRA

HUGO YUNIOR VERGARA SOTELO
DIRECTOR DE INTERVENTORIA
CONTRATISTA DE INTERVENTORÍA

MEMORIA DE CANTIDADES

SOPORTE DEL	BALANCE No. 02	FECHA	15 DE ABRIL DE 2025
OBJETO	ESTUDIOS, DISEÑOS, CONSTRUCCIÓN Y DOTACIÓN DE LA DEFENSORÍA DEL PUEBLO REGIONAL CESAR.		
CONTRATO DE OBRA No.	LIC-4-2023		
CONTRATISTA DE OBRA	CONSORCIO EDIFICACIONES ARL	NIT	901.765.933-8
CONTRATO DE INTERVENTORÍA No.	CM-2-2023		
CONTRATISTA DE INTERVENTORÍA	JVM CONSTRUCIONES S.A.S. BIC	NIT	901.489.956-3

3.00 EDIFICACION - MODULO A

3.07 - PISOS, ENCHAPES Y ACABADOS

ITEM	3.07.19	ESTUCO PARA FILOS Y DILATACIONES	UNIDAD	M

DESCRIPCION	DIMENSIONES LARGO	ANCHO	ALTURA	CANTIDAD	TOTAL
24 - MURO SALA DE JUNTA 1 Y 2	6.40			2.00	12.80
24 - MURO BUITRONES (SON 2 BUITRONES)	2.55			4.00	10.20
25 - MURO SALA DE JUNTA 3 (SON 2 MUROS)	3.25			8.00	26.00
26 - MURO BUITRON	1.65			4.00	6.60
27 - MURO BUITRON	1.65			4.00	6.60
28 - MURO CUARTO TECNICO ELECTRICO	2.23			4.00	8.92
29 - MURO BAÑO MUJERES PÚBLICOS	2.13			4.00	8.52
30 - CUARTO TECNICO ELECTRICO	1.65			4.00	6.60
DESCUENTO PUERTA	0.75			-4.00	-3.00
32 - MURO MANTENIMIENTO	6.90			4.00	27.60
33 - MURO MANTENIMIENTO	7.98			2.00	15.96
35 -.MURO DEFENSOR PUBLICO	4.90			4.00	19.60
36 - MURO ASEO BAÑO PÚBLICO	1.36			2.00	2.72
DESCUENTO PUERTA	0.75			-4.00	-3.00
37 - MURO HALL BAÑOS PUBLICO	5.21			2.00	10.42
DESCUENTO PUERTA	1.00			-8.00	-8.00
39 - MURO BAÑO PÚBLICOS	2.72			4.00	10.88
41 - MURO HALL AREA TECNICA	5.60			2.00	11.20
DESCUENTO PUERTAS	0.80			-8.00	-6.40
42 - MURO SALA DE ESPERA	6.90			4.00	27.60
43 - MURO BUITRON SALA DE ESPERA (SON 3 BUITRONES-SOLO CARA EXTERNA)	2.30			6.00	13.80
44 - MURO SALA DE ESPERA	6.23			4.00	24.92
45 - MUROS DIGITURNOS	2.32			4.00	9.28
46 - MURO PARQUEADERO DEFENSOR	5.30			4.00	21.20
DESCUENTO PUERTA	0.90			-4.00	-3.60
47 - MURO ESCALERA DEFENSOR	7.50			4.00	30.00
DESCUENTO PUERTA	0.90			-4.00	-3.60
48 - MURO ESCALERA DEFENSOR	6.08			2.00	12.16
49 - BUITRON ACCESO ESCALERA (SOLO CARA EXTERNA)	3.92			-2.00	-7.84
					0.00
TOTAL CANTIDAD HOJA 2 DE 23					288.14

ESQUEMA

OBSERVACIONES:

JUAN CARLOS GARZON ROJAS
DIRECTOR DE OBRA
CONTRATISTA DE OBRA

HUGO YUNIOR VERGARA SOTELO
DIRECTOR DE INTERVENTORIA
CONTRATISTA DE INTERVENTORÍA

Defensoría del Pueblo COLOMBIA

MEMORIA DE CANTIDADES

Consorcio Edificaciones ARL

SOPORTE DEL	BALANCE No. 02	FECHA	15 DE ABRIL DE 2025
OBJETO	ESTUDIOS, DISEÑOS, CONSTRUCCIÓN Y DOTACIÓN DE LA DEFENSORÍA DEL PUEBLO REGIONAL CESAR.		
CONTRATO DE OBRA No.	LIC-4-2023		
CONTRATISTA DE OBRA	CONSORCIO EDIFICACIONES ARL	NIT	901.765.933-8
CONTRATO DE INTERVENTORÍA No.	CM-2-2023		
CONTRATISTA DE INTERVENTORÍA	JVM CONSTRUCIONES S.A.S. BIC	NIT	901.489.956-3

3.00 EDIFICACION - MODULO A

3.07 - PISOS, ENCHAPES Y ACABADOS

ITEM	3.07.19	ESTUCO PARA FILOS Y DILATACIONES	UNIDAD	M

DESCRIPCION	DIMENSIONES LARGO	ANCHO	ALTURA	CANTIDAD	TOTAL
51-MURO GABINETE CONTRAINCENDIO EJE ENTRE A-B Y ENTRE EJE 1-2	1.91			4.00	7.64
52- MURO BUITRON EJE 1 CON EJE A (SOLO CARA EXTERNA)	2.56			2.00	5.12
57-MURO BUITRON DE EJE A CON EJE7 (SOLO CARA EXTERNA)	1.80			2.00	3.60
58-MURO EJE 7 ENTRE A-B	7.90			4.00	31.60
DESCUENTO DE PUERTA	1.00			-4.00	-4.00
59-MURO PLANTA ELÉCTRICA EJE A ENTRE 7-8	6.90			4.00	27.60
DESCUENTO DE PUERTA	1.65			-4.00	-6.60
60-BUITRON DE PLANTA ELÉCTRICA EJE A CON EJE 8 (SOLO CARA EXTERNA)	2.17			2.00	4.34
61-MURO INTERNO DE CUARTO PLANTA ELÉCTRICA	5.90			4.00	23.60
DESCUENTO DE PUERTA	1.00			-4.00	-4.00
62-MURO ENTRE EJES 7-8 Y ENTRE A-B MURO DE CIRCULACIÓN AL LADO DE TABLEROS ELÉCTRICOS Y PLANTA ELÉCTRICA	9.45			4.00	37.80
DESCUENTO PUERTA	1.00			-4.00	-4.00
63-MURO EJE 8 ENTRE A-B	7.90			4.00	31.60
DESCUENTO DE PUERTAS GRANDES	2.35			-8.00	-18.80
DESCUENTO DE PUERTA PEQUEÑA	1.60			-4.00	-6.40
64-MURO POSTERIOR DE SUBESTACIÓN ELÉCTRICA Y MEDIA TENSIÓN QUE LOS DIVIDE CON TABLEROS ELÉCTRICOS.	5.85			4.00	23.40
65-MURO DIVISORIO ENTRE SUBEATCIÓN ELÉCTRICA Y MEDIA TENSIÓN.	3.90			4.00	15.60
66-MURO EJE B ENTRE 7-8	5.13			4.00	20.52
67-MURO BUITRON EJE B CON 8	1.23			2.00	2.46
68-MURO EJE 8 ENTRE B-C	7.90			4.00	31.60
DESCUENTO DE PUERTA	2.00			-4.00	-8.00
					0.00
				TOTAL CANTIDAD HOJA 3 DE 23	214.68

ESQUEMA

OBSERVACIONES:

JUAN CARLOS GARZON ROJAS
DIRECTOR DE OBRA
CONTRATISTA DE OBRA

HUGO YUNIOR VERGARA SOTELO
DIRECTOR DE INTERVENTORIA
CONTRATISTA DE INTERVENTORÍA

MEMORIA DE CANTIDADES

SOPORTE DEL	BALANCE No. 02	FECHA	15 DE ABRIL DE 2025
OBJETO	ESTUDIOS, DISEÑOS, CONSTRUCCIÓN Y DOTACIÓN DE LA DEFENSORÍA DEL PUEBLO REGIONAL CESAR.		
CONTRATO DE OBRA No.	LIC-4-2023		
CONTRATISTA DE OBRA	CONSORCIO EDIFICACIONES ARL	NIT	901.765.933-8
CONTRATO DE INTERVENTORÍA No.	CM-2-2023		
CONTRATISTA DE INTERVENTORÍA	JVM CONSTRUCIONES S.A.S. BIC	NIT	901.489.956-3

3.00 EDIFICACION - MODULO A

3.07 - PISOS, ENCHAPES Y ACABADOS

ITEM	3.07.19	ESTUCO PARA FILOS Y DILATACIONES	UNIDAD	M

DESCRIPCION	DIMENSIONES LARGO	ANCHO	ALTURA	CANTIDAD	TOTAL
69-MURO ENTRE ÁREA TÉCNICA Y ARCHIVOS ENTRE EJES B-C	7.90			4.00	31.60
DESCUENTO DE PUERTA	2.00			-4.00	-8.00
70-MURO ARCHIVO EJE C ENTRE 7-8	5.25			4.00	21.00
71-MURO POSTERIOR O DESCANSO DE ESCALERA, EJE 7 ENTRE C-C´	2.60			4.00	10.40
72-MURO BUITRON EJE 7C (SOLO CARA EXTERNA)	0.70			2.00	1.40
73-MURO FRONTAL DE VESTIER HOMBRE, VESTIER MUJERES Y C. AMBIENTAL.	5.55			4.00	22.20
DESCUENTO DE PUERTAS	0.80			-12.00	-9.60
74-MURO DIVISORIO ENTRE VESTIER DE HOMBRES Y VESTIER DE MUJERES	1.75			4.00	7.00
75-MURO DIVISORIO ENTRE VESTIER MUJERES Y C. AMBIENTAL Y TAMBIEN MURO POSTERIOR	3.40			4.00	13.60
76-MURO DIVISORIO DE C. AMBIENTAL Y CUARTO ASEO BASURAS.	2.90			4.00	11.60
DESCUENTO DE PUERTA	1.00			-4.00	-4.00
77-MURO DIVISORIO ENTRE CARRO PARQUEADEROS OFICIALES Y VESTIERES.	7.80			4.00	31.20
78-MURO FACHADA DE CUARTO ASEO BASURAS Y PARQUEADERO DE CARROS OFICIALES.	7.90			4.00	31.60
DESCUENTO DE PUERTA DOBLE	2.00			-4.00	-8.00
DESCUENTO DE PUERTA PARQUEADERO	5.35			-4.00	-21.40
79-MURO DIVISORIO ENTRE ESCALERA VERSUS JUNTAS 2, 3 Y RECEPCIÓN.	7.15			4.00	28.60
DESCUENTO DE PUERTA VENTANA	1.90			-4.00	-7.60
					0.00
					0.00
TOTAL CANTIDAD HOJA 4 DE 23					151.60

ESQUEMA

OBSERVACIONES:

JUAN CARLOS GARZON ROJAS
DIRECTOR DE OBRA
CONTRATISTA DE OBRA


HUGO YUNIOR VERGARA SOTELO
DIRECTOR DE INTERVENTORIA
CONTRATISTA DE INTERVENTORÍA

MEMORIA DE CANTIDADES

SOPORTE DEL	BALANCE No. 02	FECHA	15 DE ABRIL DE 2025	
OBJETO	ESTUDIOS, DISEÑOS, CONSTRUCCIÓN Y DOTACIÓN DE LA DEFENSORÍA DEL PUEBLO REGIONAL CESAR.			
CONTRATO DE OBRA No.	LIC-4-2023			
CONTRATISTA DE OBRA	CONSORCIO EDIFICACIONES ARL	NIT	901.765.933-8	
CONTRATO DE INTERVENTORÍA No.	CM-2-2023			
CONTRATISTA DE INTERVENTORÍA	JVM CONSTRUCIONES S.A.S. BIC	NIT	901.489.956-3	
3.00 EDIFICACION - MODULO A				
3.07 - PISOS, ENCHAPES Y ACABADOS				
ITEM	3.07.19	ESTUCO PARA FILOS Y DILATACIONES	UNIDAD	M

DESCRIPCION	DIMENSIONES LARGO	ANCHO	ALTURA	CANTIDAD	TOTAL
DILATACIONES DE VIGA DINTEL MUROS INTERNOS					
MURO 1 - ARCHIVO Y CORRESPONDENCIA	7.65			4.00	30.60
MURO 3 - ARCHIVO Y CORRESPONDENCIA	8.45			4.00	33.80
MURO 4 - LADO OESTE - ARCHIVO	4.20			4.00	16.80
MURO 5 - CORRESPONDENCIA	2.60			4.00	10.40
MURO 6 - ARCHIVO	1.90			4.00	7.60
MURO 7 - CORRESPONDENCIA	2.72			4.00	10.88
MURO 9- CAFETÍN	10.20			4.00	40.80
MURO 10- TERRAZA CAFETIN	4.71			4.00	18.82
MURO 12 - EJE 2 (B-C)	9.10			2.00	18.20
MURO 15 - BODEGA DE BIENES	6.90			2.00	13.80
MURO 16 - DISPONIBLE TECNICO	2.23			4.00	8.92
MURO 17 - DISPONIBLE TECNICO	1.80			4.00	7.20
MURO 18 - DISPONIBLE TECNICO	1.35			4.00	5.40
20 - MURO HALL BAÑO FUNCIONARIOS	7.00			2.00	14.00
22 - MUROS ESCALERAS	7.50			4.00	30.00
MURO BUITRON JUNTA 2	2.55			2.00	5.10
23 - MURO SALA DE JUNTA 1 Y 2	7.86			2.00	15.72
24 - MURO SALA DE JUNTA 1 Y 2	6.40			2.00	12.80
25 - MURO SALA DE JUNTA 3	3.25			2.00	6.50
26 - MURO BUITRON	1.65			2.00	3.30
27 - MURO BUITRON	1.65			2.00	3.30
28 - MURO CUARTO TECNICO ELECTRICO	2.23			4.00	8.92
29 - MURO BAÑO MUJERES PÚBLICOS	2.13			4.00	8.52
30 - CUARTO TECNICO ELECTRICO	1.65			4.00	6.60
33 - MURO MANTENIMIENTO	7.98			2.00	15.96
35 -.MURO DEFENSOR PUBLICO	4.90			4.00	19.60
36 - MURO ASEO BAÑO PÚBLICO	1.36			2.00	2.72
TOTAL CANTIDAD HOJA 5 DE 23					376.26

ESQUEMA

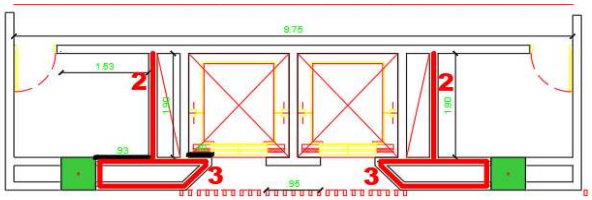

OBSERVACIONES:

JUAN CARLOS GARZON ROJAS
DIRECTOR DE OBRA
CONTRATISTA DE OBRA

HUGO YUNIOR VERGARA SOTELO
DIRECTOR DE INTERVENTORIA
CONTRATISTA DE INTERVENTORÍA

Defensoría del Pueblo COLOMBIA

MEMORIA DE CANTIDADES

Consorcio Edificaciones ARL

SOPORTE DEL	BALANCE No. 02	FECHA	15 DE ABRIL DE 2025
OBJETO	ESTUDIOS, DISEÑOS, CONSTRUCCIÓN Y DOTACIÓN DE LA DEFENSORÍA DEL PUEBLO REGIONAL CESAR.		
CONTRATO DE OBRA No.	LIC-4-2023		
CONTRATISTA DE OBRA	CONSORCIO EDIFICACIONES ARL	NIT	901.765.933-8
CONTRATO DE INTERVENTORÍA No.	CM-2-2023		
CONTRATISTA DE INTERVENTORÍA	JVM CONSTRUCIONES S.A.S. BIC	NIT	901.489.956-3

3.00 EDIFICACION - MODULO A

3.07 - PISOS, ENCHAPES Y ACABADOS

ITEM	3.07.19	ESTUCO PARA FILOS Y DILATACIONES	UNIDAD	M

DESCRIPCION	DIMENSIONES LARGO	ANCHO	ALTURA	CANTIDAD	TOTAL
37 - MURO HALL BAÑOS PUBLICO	5.21			2.00	10.42
39 - MURO BAÑO PÚBLICOS	2.72			4.00	10.88
45 - MUROS DIGITURNOS	2.32			4.00	9.28
47 - MURO ESCALERA DEFENSOR	7.50			4.00	30.00
48 - MURO ESCALERA DEFENSOR	6.08			2.00	12.16
49 - BUITRON ACCESO ESCALERA	3.92			2.00	7.84
50 - ACCESO ESCALERA DEFENSOR	1.20			4.00	4.80
57-MURO BUITRON DE EJE A CON EJE7	1.80			2.00	3.60
58-MURO EJE 7 ENTRE A-B	7.90			4.00	31.60
59-MURO PLANTA ELÉCTRICA EJE A ENTRE 7-8	6.90			4.00	27.60
60-BUITRON DE PLANTA ELÉCTRICA EJE A CON EJE 8	2.17			2.00	4.34
61-MURO INTERNO DE CUARTO PLANTA ELÉCTRICA	5.90			4.00	23.60
62-MURO ENTRE EJES 7-8 Y ENTRE A-B MURO DE CIRCULACIÓN AL LADO DE TABLEROS ELÉCTRICOS Y PLANTA ELÉCTRICA	9.45			4.00	37.80
63-MURO EJE 8 ENTRE A-B	7.90			4.00	31.60
64-MURO POSTERIOR DE SUBESTACIÓN ELÉCTRICA Y MEDIA TENSIÓN QUE LOS DIVIDE CON TABLEROS ELÉCTRICOS.	5.85			4.00	23.40
65-MURO DIVISORIO ENTRE SUBEATCIÓN ELÉCTRICA Y MEDIA TENSIÓN.	3.90			4.00	15.60
66-MURO EJE B ENTRE 7-8	5.13			4.00	20.52
67-MURO BUITRON EJE B CON 8	1.23			2.00	2.46
68-MURO EJE 8 ENTRE B-C	7.90			4.00	31.60
69-MURO ENTRE ÁREA TÉCNICA Y ARCHIVOS ENTRE EJES B-C	7.90			4.00	31.60
73-MURO FRONTAL DE VESTIER HOMBRE, VESTIER MUJERES Y C. AMBIENTAL.	5.55			4.00	22.20
					0.00
TOTAL CANTIDAD HOJA 6 DE 23					392.90

ESQUEMA

OBSERVACIONES:

JUAN CARLOS GARZON ROJAS
DIRECTOR DE OBRA
CONTRATISTA DE OBRA


HUGO YUNIOR VERGARA SOTELO
DIRECTOR DE INTERVENTORIA
CONTRATISTA DE INTERVENTORÍA

MEMORIA DE CANTIDADES

SOPORTE DEL	BALANCE No. 02	FECHA	15 DE ABRIL DE 2025	
OBJETO	ESTUDIOS, DISEÑOS, CONSTRUCCIÓN Y DOTACIÓN DE LA DEFENSORÍA DEL PUEBLO REGIONAL CESAR.			
CONTRATO DE OBRA No.	LIC-4-2023			
CONTRATISTA DE OBRA	CONSORCIO EDIFICACIONES ARL	NIT	901.765.933-8	
CONTRATO DE INTERVENTORÍA No.	CM-2-2023			
CONTRATISTA DE INTERVENTORÍA	JVM CONSTRUCIONES S.A.S. BIC	NIT	901.489.956-3	
3.00 EDIFICACION - MODULO A				
3.07 - PISOS, ENCHAPES Y ACABADOS				
ITEM	3.07.19	ESTUCO PARA FILOS Y DILATACIONES	UNIDAD	M

DESCRIPCION	DIMENSIONES LARGO	ANCHO	ALTURA	CANTIDAD	TOTAL
74-MURO DIVISORIO ENTRE VESTIER DE HOMBRES Y VESTIER DE MUJERES	1.75			4.00	7.00
75-MURO DIVISORIO ENTRE VESTIER MUJERES Y C. AMBIENTAL Y TAMBIEN MURO POSTERIOR.	3.40			4.00	13.60
76-MURO DIVISORIO DE C. AMBIENTAL Y CUARTO ASEO BASURAS.	2.90			4.00	11.60
78-MURO FACHADA DE CUARTO ASEO BASURAS Y PARQUEADERO DE CARROS OFICIALES.	7.90			4.00	31.60
79-MURO DIVISORIO ENTRE ESCALERA VERSUS JUNTAS 2, 3 Y RECEPCIÓN.	7.15			4.00	28.60
DILATACIONES DE VIGA ANTEPECHO MUROS INTERNOS					
MURO 1 - ARCHIVO Y CORRESPONDENCIA	2.65			2.00	5.30
MURO 8 - EJE 1 (B-D)	15.65			2.00	31.30
MURO 13 - EJE A (1-3)	13.60			2.00	27.20
53-MURO EJE A ENTRE 3-4 FACHADA POSTERIOR	6.90			2.00	13.80
54-MURO EJE A ENTRE 4-5 FACHADA POSTERIOR.	4.80			2.00	9.60
55-MURO EJE A ENTRE 5-6	6.90			2.00	13.80
56-MURO EJE A ENTRE 6-7	6.53			2.00	13.06
DILATACIONES DE VIGA DESCOLGADA MUROS INTERNOS					
MURO 13 - EJE A (1-3)	13.60			2.00	27.20
53-MURO EJE A ENTRE 3-4 FACHADA POSTERIOR	6.90			2.00	13.80
54-MURO EJE A ENTRE 4-5 FACHADA POSTERIOR.	4.80			2.00	9.60
55-MURO EJE A ENTRE 5-6	6.90			2.00	13.80
56-MURO EJE A ENTRE 6-7	6.53			2.00	13.06
					0.00
TOTAL CANTIDAD HOJA 7 DE 23					283.92

ESQUEMA

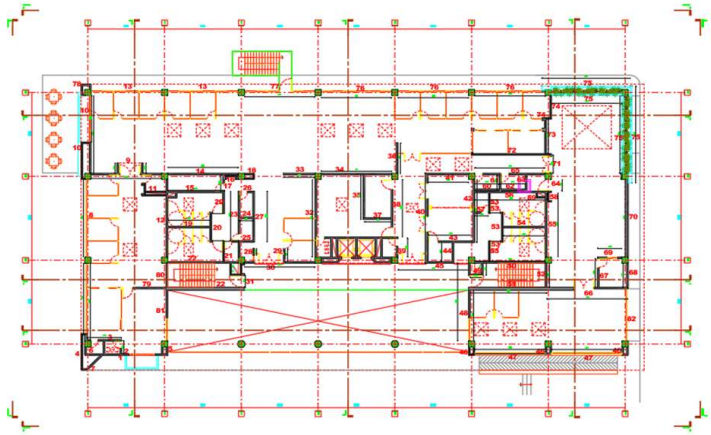

OBSERVACIONES:

JUAN CARLOS GARZON ROJAS
DIRECTOR DE OBRA
CONTRATISTA DE OBRA

HUGO YUNIOR VERGARA SOTELO
DIRECTOR DE INTERVENTORIA
CONTRATISTA DE INTERVENTORÍA

Defensoría del Pueblo COLOMBIA

MEMORIA DE CANTIDADES

Consorcio Edificaciones ARL

SOPORTE DEL	BALANCE No. 02		FECHA	15 DE ABRIL DE 2025	
OBJETO	ESTUDIOS, DISEÑOS, CONSTRUCCIÓN Y DOTACIÓN DE LA DEFENSORÍA DEL PUEBLO REGIONAL CESAR.				
CONTRATO DE OBRA No.	LIC-4-2023				
CONTRATISTA DE OBRA	CONSORCIO EDIFICACIONES ARL	NIT	901.765.933-8		
CONTRATO DE INTERVENTORÍA No.	CM-2-2023				
CONTRATISTA DE INTERVENTORÍA	JVM CONSTRUCIONES S.A.S. BIC	NIT	901.489.956-3		
3.00 EDIFICACION - MODULO A					
3.07 - PISOS, ENCHAPES Y ACABADOS					
ITEM	3.07.19	ESTUCO PARA FILOS Y DILATACIONES		UNIDAD	M

DESCRIPCION	DIMENSIONES LARGO	ANCHO	ALTURA	CANTIDAD	TOTAL	ESQUEMA
DILATACIONES DE VIGA ESTRUCTURAL EN FOSO DE ASCENSOR MUROS INTERNOS						
ASCENSOR-MURO 1 (8,25* 3 VIGAS)	24.75			1.00	24.75	
ASCENSOR-MURO 1 (8,25* 3 VIGAS)	3.20			2.00	6.40	
ASCENSOR-MURO 2 (1,9*36 DILATACIONES) (6 CARAS DE MURO QUE CADA CARA CONTIENE 6 DILATACIONES)	1.90			8.00	15.20	
ASCENSOR-MURO 3 (0,95*6 DILATACIONES DE 3 VIGAS	0.95			2.00	1.90	
ASCENSOR-MURO 4 (3,69ML DILATACIÓN X 6 DILATACIONES	2.21			8.00	17.69	
FILOS EN MUROS						
1 MURO - ARCHIVO Y CORRESPONDENCIA			4.25	1.00	4.25	
VENTANA DE CORRESPONDENCIA	8.06			2.00	16.12	
2- MURO DIVISORIO ARCHIVO Y CORRESPONDENCIA			3.50	2.00	7.00	
3- MURO - ARCHIVO Y CORRESPONDENCIA			4.25	2.00	8.50	
PUERTAS ARCHIVO Y CORRESPONDENCIA	6.90			2.00	13.80	
4- MURO - LADO OESTE - ARCHIVO			4.25	1.00	4.25	
7- MURO - CORRESPONDENCIA			4.25	1.00	4.25	
9- MURO- CAFETÍN			4.15	5.00	20.75	
10-MURO TERRAZA CAFETIN VENTANA Y PUERTA TERRAZA CAFETIN (H:3,95-2,55=1,40 MURO)			1.40	2.00	2.80	
11-MURO PUERTA ATQ- 18Y 18	7.00			2.00	14.00	
13-MURO VENTANAS EJE A (1-3)	27.60			2.00	55.20	
15-MURO PUERTA BODEGA DE BIENES	3.55			2.00	7.10	
16-MURO DISPONIBLE TECNICO			3.50	2.00	7.00	
17-MURO DISPONIBLE TECNICO			3.50	1.00	3.50	
DISPONIBLE TECNICO	3.30			2.00	6.60	
TOTAL CANTIDAD HOJA 8 DE 23					**241.06**	

OBSERVACIONES:

JUAN CARLOS GARZON ROJAS
DIRECTOR DE OBRA
CONTRATISTA DE OBRA

HUGO YUNIOR VERGARA SOTELO
DIRECTOR DE INTERVENTORIA
CONTRATISTA DE INTERVENTORÍA

Defensoría del Pueblo
COLOMBIA

MEMORIA DE CANTIDADES

Consorcio Edificaciones ARL

SOPORTE DEL	BALANCE No. 02		FECHA	15 DE ABRIL DE 2025	
OBJETO	ESTUDIOS, DISEÑOS, CONSTRUCCIÓN Y DOTACIÓN DE LA DEFENSORÍA DEL PUEBLO REGIONAL CESAR.				
CONTRATO DE OBRA No.	LIC-4-2023				
CONTRATISTA DE OBRA	CONSORCIO EDIFICACIONES ARL	NIT	901.765.933-8		
CONTRATO DE INTERVENTORÍA No.	CM-2-2023				
CONTRATISTA DE INTERVENTORÍA	JVM CONSTRUCIONES S.A.S. BIC	NIT	901.489.956-3		
3.00 EDIFICACION - MODULO A					
3.07 - PISOS, ENCHAPES Y ACABADOS					
ITEM	3.07.19	ESTUCO PARA FILOS Y DILATACIONES		UNIDAD	M

DESCRIPCION	DIMENSIONES LARGO	ANCHO	ALTURA	CANTIDAD	TOTAL
MURO 18 - DISPONIBLE TECNICO			3.50	1.00	3.50
MURO BUITRON BAÑO FUNCIONARIO			3.50	1.00	3.50
20 - MURO HALL BAÑO FUNCIONARIOS			3.50	3.00	10.50
DESCUENTO PUERTAS DE HALL BAÑO FUNCIONARIOS	7.10			2.00	14.20
21 - MURO PUERTA ASEO BAÑO FUNCIONARIO	3.30			2.00	6.60
22 - MUROS ESCALERAS			3.50	2.00	7.00
MURO BUITRON ESCALERA			3.50	1.00	3.50
MURO BUITRON JUNTA 2			3.50	2.00	7.00
23 - MURO SALA DE JUNTA 1 Y 2			3.50	3.00	10.50
24 - MURO BUITRONES			3.50	4.00	14.00
25 - MURO SALA DE JUNTA 3			3.50	6.00	21.00
28 - MURO CUARTO TECNICO ELECTRICO (UN FILO DE PUERTA ES DE 2.55M Y EL SEGUNDO ES DE 4.15M=6,70M)			6.70	1.00	6.70
29 - MURO BAÑO MUJERES PÚBLICOS (UN FILO DE PUERTA ES DE 2.55M Y EL SEGUNDO ES DE 4.15M=6,70M)			6.70	1.00	6.70
30 - CUARTO TECNICO ELECTRICO INCLUY MURO DE GABINETE.			3.50	4.00	14.00
DESCUENTO PUERTA CUARTO TECNICO ELECTRICO	5.85			1.00	5.85
31-PUERTA MANTENIMIENTO	1.20			2.00	2.40
33 - MURO MANTENIMIENTO			2.55	1.00	2.55
35 -.MURO DEFENSOR PUBLICO			3.50	1.00	3.50
36- PUERTA ASEO BAÑOS PUBLICO	3.30			2.00	6.60
37 - MURO HALL BAÑOS PUBLICO			3.50	2.00	7.00
PUERTA HALL BAÑO PÚBLICOS	7.10			2.00	14.20
TOTAL CANTIDAD HOJA 9 DE 23					170.80

ESQUEMA

OBSERVACIONES:

JUAN CARLOS GARZON ROJAS
DIRECTOR DE OBRA
CONTRATISTA DE OBRA

HUGO YUNIOR VERGARA SOTELO
DIRECTOR DE INTERVENTORIA
CONTRATISTA DE INTERVENTORÍA

MEMORIA DE CANTIDADES

SOPORTE DEL	BALANCE No. 02	FECHA	15 DE ABRIL DE 2025
OBJETO	ESTUDIOS, DISEÑOS, CONSTRUCCIÓN Y DOTACIÓN DE LA DEFENSORÍA DEL PUEBLO REGIONAL CESAR.		
CONTRATO DE OBRA No.	LIC-4-2023		
CONTRATISTA DE OBRA	CONSORCIO EDIFICACIONES ARL	NIT	901.765.933-8
CONTRATO DE INTERVENTORÍA No.	CM-2-2023		
CONTRATISTA DE INTERVENTORÍA	JVM CONSTRUCIONES S.A.S. BIC	NIT	901.489.956-3

3.00 EDIFICACION - MODULO A

3.07 - PISOS, ENCHAPES Y ACABADOS

ITEM	3.07.19	ESTUCO PARA FILOS Y DILATACIONES	UNIDAD	M

DESCRIPCION	DIMENSIONES LARGO	ANCHO	ALTURA	CANTIDAD	TOTAL
MURO BUITRON BAÑO PÚBLICO			3.50	1.00	3.50
38 - MURO BAÑO PÚBLICOS			2.55	1.00	2.55
41-PUERTAS HALL AREA TÉCNICA	9.25			2.00	18.50
43 - MURO BUITRON SALA DE ESPERA			3.50	2.00	7.00
44 - MURO SALA DE ESPERA			3.50	1.00	3.50
45 - MUROS DIGITURNOS			3.50	1.00	3.50
46-PUERTA PARQUEADERO DEFENSOR	9.45			1.00	9.45
47-PUERTA ESCALERA DEFENSOR	6.00			2.00	12.00
49 - BUITRON ACCESO ESCALERA			3.50	2.00	7.00
50-PUERTA ACCESO ESCALERA DEFENSOR	1.20			1.00	1.20
51-MURO GABINETE CONTRAINCENDIO EJE ENTRE A-B Y ENTRE EJE 1-2			3.50	6.00	21.00
52- MURO BUITRON EJE 1 CON EJE A			4.25	3.00	12.75
53-VENTANA EJE A ENTRE 3-4 FACHADA POSTERIOR	6.90			4.00	27.60
54-MURO EJE A ENTRE 4-5 FACHADA POSTERIOR. FILOS DINTEL SUPERIOR DE VENTANAS Y PUERTA	6.90			2.00	13.80
VENTANA	4.80			2.00	9.60
55-VENTANA EJE A ENTRE 5-6	6.90			4.00	27.60
56-MURO EJE A ENTRE 6-7	6.53			4.00	26.12
57-MURO BUITRON DE EJE A CON EJE7			4.25	2.00	8.50
58- PUERTA EJE 7 ENTRE A-B	6.10			2.00	12.20
59-MURO PLANTA ELÉCTRICA EJE A ENTRE 7-8			4.15	1.00	4.15
PUERTA AL LADO DE PLANTA ELÉCTRICA	1.65			2.00	3.30
60-BUITRON DE PLANTA ELÉCTRICA EJE A CON EJE 8			4.25	1.00	4.25
61-PUERTA EN MURO INTERNO DE CUARTO PLANTA ELÉCTRICA	3.55			2.00	7.10
TOTAL CANTIDAD HOJA 10 DE 23					246.17

ESQUEMA

OBSERVACIONES:

JUAN CARLOS GARZON ROJAS
DIRECTOR DE OBRA
CONTRATISTA DE OBRA

HUGO YUNIOR VERGARA SOTELO
DIRECTOR DE INTERVENTORIA
CONTRATISTA DE INTERVENTORÍA

Defensoría del Pueblo COLOMBIA

MEMORIA DE CANTIDADES

Consorcio Edificaciones ARL

SOPORTE DEL	BALANCE No. 02		FECHA	15 DE ABRIL DE 2025
OBJETO	ESTUDIOS, DISEÑOS, CONSTRUCCIÓN Y DOTACIÓN DE LA DEFENSORÍA DEL PUEBLO REGIONAL CESAR.			
CONTRATO DE OBRA No.	LIC-4-2023			
CONTRATISTA DE OBRA	CONSORCIO EDIFICACIONES ARL	NIT	901.765.933-8	
CONTRATO DE INTERVENTORÍA No.	CM-2-2023			
CONTRATISTA DE INTERVENTORÍA	JVM CONSTRUCIONES S.A.S. BIC	NIT	901.489.956-3	

3.00 EDIFICACION - MODULO A

3.07 - PISOS, ENCHAPES Y ACABADOS

ITEM	3.07.19	ESTUCO PARA FILOS Y DILATACIONES	UNIDAD	M

DESCRIPCION	DIMENSIONES LARGO	ANCHO	ALTURA	CANTIDAD	TOTAL
62-MURO ENTRE EJES 7-8 Y ENTRE A-B MURO DE CIRCULACIÓN AL LADO DE TABLEROS ELÉCTRICOS Y PLANTA ELÉCTRICA (PUERTA DE TABLEROS ELÉCTRICOS)	6.10			2.00	12.20
63-MURO EJE 8 ENTRE A-B PUERTAS GRANDES	12.35			2.00	24.70
PUERTA PEQUEÑA (NO EXISTE POR EL CAMBIO DE DISEÑO DE MUROS EN LA SUB ESTACIÓN)					0.00
66-MURO EJE B ENTRE 7-8			3.50	1.00	3.50
67-MURO BUITRON EJE B CON 8			3.50	2.00	7.00
68-MURO EJE 8 ENTRE B-C PUERTA	9.10			1.00	9.10
69-MURO ENTRE ÁREA TÉCNICA Y ARCHIVOS ENTRE EJES B-C PUERTA	11.65			1.00	11.65
70-MURO ARCHIVO EJE C ENTRE 7-8			3.50	1.00	3.50
73-MURO FRONTAL DE VESTIER HOMBRE, VESTIER MUJERES Y C. AMBIENTAL. PUERTAS	10.05			2.00	20.10
74-MURO DIVISORIO ENTRE VESTIER DE HOMBRES Y VESTIER DE MUJERES			2.55	2.00	5.10
76-MURO DIVISORIO DE C. AMBIENTAL Y CUARTO ASEO BASURAS. PUERTA	3.55			2.00	7.10
78-MURO FACHADA DE CUARTO ASEO BASURAS Y PARQUEADERO DE CARROS OFICIALES PUERTA DOBLE	4.55			2.00	9.10
PUERTA PARQUEADERO	5.35			2.00	10.70
79-MURO DIVISORIO ENTRE ESCALERA VERSUS JUNTAS 2, 3 Y RECEPCIÓN.PUERTA VENTANA	4.40			2.00	8.80
					0.00
TOTAL CANTIDAD HOJA 11 DE 23					132.55

ESQUEMA

OBSERVACIONES:

JUAN CARLOS GARZON ROJAS
DIRECTOR DE OBRA
CONTRATISTA DE OBRA

HUGO YUNIOR VERGARA SOTELO
DIRECTOR DE INTERVENTORIA
CONTRATISTA DE INTERVENTORÍA

Defensoría del Pueblo COLOMBIA

MEMORIA DE CANTIDADES

Consorcio Edificaciones ARL

SOPORTE DEL	BALANCE No. 02	FECHA	15 DE ABRIL DE 2025
OBJETO	ESTUDIOS, DISEÑOS, CONSTRUCCIÓN Y DOTACIÓN DE LA DEFENSORÍA DEL PUEBLO REGIONAL CESAR.		
CONTRATO DE OBRA No.	LIC-4-2023		
CONTRATISTA DE OBRA	CONSORCIO EDIFICACIONES ARL	NIT	901.765.933-8
CONTRATO DE INTERVENTORÍA No.	CM-2-2023		
CONTRATISTA DE INTERVENTORÍA	JVM CONSTRUCIONES S.A.S. BIC	NIT	901.489.956-3

3.00 EDIFICACION - MODULO A

3.07 - PISOS, ENCHAPES Y ACABADOS

ITEM	3.07.19	ESTUCO PARA FILOS Y DILATACIONES	UNIDAD	M

DESCRIPCION	DIMENSIONES LARGO	ANCHO	ALTURA	CANTIDAD	TOTAL
PISO 2					
DILATACIONES DE VIGA INTERMEDIA MUROS INTERNOS					
1-MURO ARCHIVO Y CORRESPONDENCIA	7.65			4.00	30.60
DESCUENTO VENTANA DE DESPACHO DEFENSOR	2.55			-4.00	-10.20
2-MURO DIVISORIO ENTRE WC Y DESPACHO DEFENSOR.	1.30			4.00	5.20
DESCUENTO DE PUERTA	0.75			-4.00	-3.00
3-MURO FRONTAL DE CUARTO DE TINTOS Y WC. EJE D	3.35			4.00	13.40
DESCUENTO DE PUERTA	0.70			-4.00	-2.80
4-MURO LADO OESTE BUITRON DE FACHADA.	4.20			4.00	16.80
5-MURO BUITRON EJE D2	1.40			2.00	2.80
6-MURO CUARTO DE TINTO, EJE 1	1.90			2.00	3.80
7-MURO FACHADA FRONTAL DIAGONAL DE CUARTO TINTO	2.72			2.00	5.44
9-MURO EJE B ENTRE EJES 1-2	9.00			4.00	36.00
DESCUENTO DE PUERTA	2.00			-4.00	-8.00
10-MURO FACHADA EJE 1 ENTRE A-B	12.53			2.00	25.06
DESCUENTO VENTANA Y PUERTA TERRAZA CAFETIN	4.73			-2.00	-9.46
11-MURO DE GABINETE Y BUITRON DE RACK BODEGA COMUNICACIONES	6.58			2.00	13.16
DESCUENTO PUERTA	0.80			-2.00	-1.60
12-MURO EJE 2 (B-C)	8.61			2.00	17.22
14-MURO EJE B (2-3)	6.90			4.00	27.60
15-MURO DIVISORIO ENTRE SALA DE MONITOREO Y BAÑO DE HOMBRES	5.54			2.00	11.08
16-MURO GABINETE CONTRAINCENDIO EJE B3	1.72			2.00	3.44
17-MURO ENTRADA SALA DE MONITOREO	1.65			4.00	6.60
TOTAL CANTIDAD HOJA 12 DE 23					**183.14**

ESQUEMA

OBSERVACIONES:

JUAN CARLOS GARZON ROJAS
DIRECTOR DE OBRA
CONTRATISTA DE OBRA

HUGO YUNIOR VERGARA SOTELO
DIRECTOR DE INTERVENTORIA
CONTRATISTA DE INTERVENTORÍA

MEMORIA DE CANTIDADES

SOPORTE DEL	BALANCE No. 02	FECHA	15 DE ABRIL DE 2025
OBJETO	ESTUDIOS, DISEÑOS, CONSTRUCCIÓN Y DOTACIÓN DE LA DEFENSORÍA DEL PUEBLO REGIONAL CESAR.		
CONTRATO DE OBRA No.	LIC-4-2023		
CONTRATISTA DE OBRA	CONSORCIO EDIFICACIONES ARL	NIT	901.765.933-8
CONTRATO DE INTERVENTORÍA No.	CM-2-2023		
CONTRATISTA DE INTERVENTORÍA	JVM CONSTRUCIONES S.A.S. BIC	NIT	901.489.956-3

3.00 EDIFICACION - MODULO A

3.07 - PISOS, ENCHAPES Y ACABADOS

ITEM	3.07.19	ESTUCO PARA FILOS Y DILATACIONES	UNIDAD	M

DESCRIPCION	DIMENSIONES LARGO	ANCHO	ALTURA	CANTIDAD	TOTAL
DESCUENTO PUERTA	0.80			-4.00	-3.20
18-MURO BUITRON EJE B3	2.25			2.00	4.50
20 -MURO HALL BAÑO FUNCIONARIOS	7.41			2.00	14.82
DESCUENTO PUERTAS DE HALL BAÑO FUNCIONARIOS	1.00			-8.00	-8.00
21-MURO ASEO BAÑO FUNCIONARIO	1.51			2.00	3.02
22´-MUROS ESCALERAS	6.08			2.00	12.16
22 -MUROS ESCALERAS	7.50			4.00	30.00
MURO BUITRON ESCALERA	2.27			2.00	4.54
MURO BUITRON JUNTA 2	2.55			2.00	5.10
23-MURO DIVISORIO DE BAÑOS CON SALA FORENCE Y ARCHIVO PEQUEÑO	5.01			4.00	20.04
DESCUENTO PUERTA	0.70			-4.00	-2.80
24-MURO DIVISORIO SALA FORENCE Y ARCHIVO PEQUEÑO	1.28			4.00	5.12
25-MURO ENTRADA ARCHIVO PEQUEÑO	1.28			4.00	5.12
26-MURO ENTRADA SALA FORENCE	1.28			4.00	5.12
DESCUENTO DE PUERTA	0.75			-4.00	-3.00
27-MURO LARGO DE SALA FORENCE Y ARCHIVO PEQUEÑO	5.18			4.00	20.72
28-MURO CONTROL INGRESO	0.70			4.00	2.80
29-MURO FRONTAL INVESTIGADOR	1.33			4.00	5.32
30-MURO FACHADA DE INGRESO	6.90			4.00	27.60
DESCUENTO DE PUERTA VENTANA	2.70			-4.00	-10.80
32-MURO LARGO DE CUBICULOS DE DELEGADOS E INVESTIGADORES	7.90			4.00	31.60
33-MURO DIVISORIO DE DELEGADO CON OTRA ZONA DELEGADOS EJE B ENTRE 3-4	3.08			4.00	12.32
34-MURO EJE B ENTRE 4-5	6.90			4.00	27.60
TOTAL CANTIDAD HOJA 13 DE 23					**209.70**

ESQUEMA

OBSERVACIONES:

JUAN CARLOS GARZON ROJAS
DIRECTOR DE OBRA
CONTRATISTA DE OBRA

HUGO YUNIOR VERGARA SOTELO
DIRECTOR DE INTERVENTORIA
CONTRATISTA DE INTERVENTORÍA

Defensoría del Pueblo COLOMBIA

MEMORIA DE CANTIDADES

Consorcio Edificaciones ARL

SOPORTE DEL	BALANCE No. 02	FECHA	15 DE ABRIL DE 2025	
OBJETO	ESTUDIOS, DISEÑOS, CONSTRUCCIÓN Y DOTACIÓN DE LA DEFENSORÍA DEL PUEBLO REGIONAL CESAR.			
CONTRATO DE OBRA No.	LIC-4-2023			
CONTRATISTA DE OBRA	CONSORCIO EDIFICACIONES ARL	NIT	901.765.933-8	
CONTRATO DE INTERVENTORÍA No.	CM-2-2023			
CONTRATISTA DE INTERVENTORÍA	JVM CONSTRUCIONES S.A.S. BIC	NIT	901.489.956-3	

3.00 EDIFICACION - MODULO A

3.07 - PISOS, ENCHAPES Y ACABADOS

ITEM	3.07.19	ESTUCO PARA FILOS Y DILATACIONES	UNIDAD	M

DESCRIPCION	DIMENSIONES LARGO	ANCHO	ALTURA	CANTIDAD	TOTAL
35-MURO POSTERIOR DIVISORIO ENTRE LUDOTECA Y ENFERMERÍA.	4.50			4.00	18.00
36-MURO DELEGADO EJE 5 ENTRE A´-B	3.10			4.00	12.40
37-MURO LATERAL DIVISORIO DE ENFERMERÍA Y LUDOTECA	2.60			4.00	10.40
38-MURO EJE 5 ENTRE B-B´	5.85			4.00	23.40
DESCUENTO DE PUERTA	1.00			-8.00	-8.00
39-MURO FRONTAL DE DEPÓSITO LUDOTECA	1.90			4.00	7.60
DESCUENTO DE PUERTA	0.80			-4.00	-3.20
40-MURO EJE 5´ENTRE B-C	9.10			4.00	36.40
DESCUENTO DE PUERTA VENTANAS	1.60			-8.00	-12.80
41-MURO EJE B ENTRE 5´-6	3.95			4.00	15.80
42-MURO EJE 6 ENTRE B-C	6.40			4.00	25.60
43-MURO DIVISORIO ENTRE AULA MÚLTIPLE Y DEPÓSITO AULA.	4.40			4.00	17.60
DESCUENTO DE PUERTA	1.00			-4.00	-4.00
44-MURO DEPÓSITO AULA (EN DIRECCIÓN A LA ENTRADA DE BATERÍA DE BAÑOS)	1.95			4.00	7.80
45-MURO FACHADA FRONTAL	6.90			4.00	27.60
DESCUENTO DE PUERTA VENTANA	2.70			-4.00	-10.80
DESCUENTO DE VANO DE ENTRADA A BAÑOS	1.45			-4.00	-5.80
46-MURO BUITRONES EN EJES D6, D7, D8	2.00			6.00	12.00
48-MURO EJE C'-D	7.90			4.00	31.60
DESCUENTO DE PUERTA PEQUEÑA	1.20			-4.00	-4.80
DESCUENTO DE VENTANA	2.30			-4.00	-9.20
49-MURO BUITRON EJE 6C	2.37			2.00	4.74
50-MURO ESCALERA EJE C ENTRE 6-7	6.08			2.00	12.16
51-MURO ESCALERA EJE C´-ENTRE 6 7	7.50			4.00	30.00
TOTAL CANTIDAD HOJA 14 DE 23					234.50

ESQUEMA

OBSERVACIONES:

JUAN CARLOS GARZON ROJAS
DIRECTOR DE OBRA
CONTRATISTA DE OBRA

HUGO YUNIOR VERGARA SOTELO
DIRECTOR DE INTERVENTORIA
CONTRATISTA DE INTERVENTORÍA

MEMORIA DE CANTIDADES

SOPORTE DEL	BALANCE No. 02	FECHA	15 DE ABRIL DE 2025	
OBJETO	ESTUDIOS, DISEÑOS, CONSTRUCCIÓN Y DOTACIÓN DE LA DEFENSORÍA DEL PUEBLO REGIONAL CESAR.			
CONTRATO DE OBRA No.	LIC-4-2023			
CONTRATISTA DE OBRA	CONSORCIO EDIFICACIONES ARL	NIT	901.765.933-8	
CONTRATO DE INTERVENTORÍA No.	CM-2-2023			
CONTRATISTA DE INTERVENTORÍA	JVM CONSTRUCIONES S.A.S. BIC	NIT	901.489.956-3	

3.00 EDIFICACION - MODULO A

3.07 - PISOS, ENCHAPES Y ACABADOS

ITEM	3.07.19	ESTUCO PARA FILOS Y DILATACIONES	UNIDAD	M

DESCRIPCION	DIMENSIONES LARGO	ANCHO	ALTURA	CANTIDAD	TOTAL
52-MURO ESCALERA POSTERIOR	2.45			4.00	9.80
53-MURO ACCESO Y FRONTAL DE BAÑOS DE HOMBRES Y MUJERES	7.41			2.00	14.82
DESCUENTO DE PUERTAS	1.00			-8.00	-8.00
55-MURO POSTERIOR DE BATERÍA DE BAÑOS, EJE 7 ENTRE B´-C	5.60			2.00	11.20
56-MURO DIVISORIO ENTRE BAÑO DE HOMBRES Y CUARTO TÉCNICO ELÉCTRICO, CUARTO DE RACK Y CUARTO DISPONIBLE DE MANTENIMIENTO, EJE B´ENTRE 6-7.	2.37			2.00	4.74
57-MURO FRONTAL CUARTO DE ASEO DENTRO DE BAÑO DE HOMBRES.	1.36			4.00	5.44
DESCUENTO DE PUERTA	0.75			-4.00	-3.00
58-MURO GABINETE CONTRAINCENDIO, EJE 7 ENTRE B´-C (DETRÁS DE BAÑO DE HOMBRES)	1.60			2.00	3.20
60-MURO POSTERIOR DE CUARTO TÉCNICO ELÉCTRICO	2.40			2.00	4.80
61-MURO DIVISORIO ENTRE CUARTO TÉCNICO ELÉCTRICO Y CUARTO DE RACK	1.45			4.00	5.80
62-MURO POSTERIOR DE CUARTO DE RACK.	2.40			2.00	4.80
63-MURO DOVISORIO ENTRE CUARTO DE RACK Y CUARTO DISPONIBLE DE MANTENIMIENTO	1.45			4.00	5.80
65-MURO FRONTAL Y DE ACCESO DE CUARTO TÉCNICO ELÉCTRICO, CUARTO DE RACK Y LATERAL DE CUARTO DISPONIBLE DE MANTENIMIENTO.	6.90			4.00	27.60
DESCUENTO DE PUERTA	0.80			-8.00	-6.40
66-MURO DIVISORIO ENTRE ZONA DE RELAJACIÓN Y BIBLIOTECA SALA VIRTUAL, C´ ENTRE 7-8	7.95			4.00	31.80
TOTAL CANTIDAD HOJA 15 DE 23					112.40

ESQUEMA

OBSERVACIONES:

JUAN CARLOS GARZON ROJAS
DIRECTOR DE OBRA
CONTRATISTA DE OBRA

HUGO YUNIOR VERGARA SOTELO
DIRECTOR DE INTERVENTORIA
CONTRATISTA DE INTERVENTORÍA

MEMORIA DE CANTIDADES

SOPORTE DEL	BALANCE No. 02	FECHA	15 DE ABRIL DE 2025
OBJETO	ESTUDIOS, DISEÑOS, CONSTRUCCIÓN Y DOTACIÓN DE LA DEFENSORÍA DEL PUEBLO REGIONAL CESAR.		
CONTRATO DE OBRA No.	LIC-4-2023		
CONTRATISTA DE OBRA	CONSORCIO EDIFICACIONES ARL	NIT	901.765.933-8
CONTRATO DE INTERVENTORÍA No.	CM-2-2023		
CONTRATISTA DE INTERVENTORÍA	JVM CONSTRUCIONES S.A.S. BIC	NIT	901.489.956-3

3.00 EDIFICACION - MODULO A

3.07 - PISOS, ENCHAPES Y ACABADOS

ITEM	3.07.19	ESTUCO PARA FILOS Y DILATACIONES	UNIDAD	M

DESCRIPCION	DIMENSIONES LARGO	ANCHO	ALTURA	CANTIDAD	TOTAL
DESCUENTO DE PUERTA	2.00			-4.00	-8.00
67-MURO FRONTAL DE ACCESO DE SALA LACTANCIA MATERNA	2.90			4.00	11.60
DESCUENTO DE PUERTA	0.90			-4.00	-3.60
68-MURO POSTERIOR DE SALA DE LACTANCIA MATERNA.	2.45			4.00	9.80
69-MURO LATERAL DE SALA DE LACTANCIA MATERNA (MURO CON VENTANA)	2.40			4.00	9.60
DESCUENTO DE VENTANA	1.00			-4.00	-4.00
70-MURO EJE 8 ENTRE B-C	7.90			4.00	31.60
71-MURO EJE 7 ENTRE A´-B, ACCESO A CIRCULACIÓN	1.85			4.00	7.40
DESCUENTO DE PUERTA BATIENTE	1.60			-4.00	-6.40
72-MURO DIVISORIO ENTRE CIRCULACIÓN Y JUNTAS 1 Y 2	7.82			4.00	31.28
73-MURO DIVISORIO ENTRE TERRAZA Y JUNTAS 2	3.50			4.00	14.00
74-MURO DIVISORIO ENTRE TERRAZA Y DELEGADA SAT	3.16			4.00	12.64
76-MURO FACHADA POSTERIOR (EJE A ENTRE 4-7)	6.90			12.00	82.80
DESCUENTO DE VENTANA VT-06	6.50			-4.00	-26.00
DESCUENTO DE VENTANAS VT-05	6.80			-8.00	-54.40
78-MURO BUITRON EJE 1A	2.56			2.00	5.12
79-MURO EJE C´ ENTRE 1´-2	4.40			4.00	17.60
80-MURO POSTERIOR A ESCALERAS EJE 2 ENTRE C-C´	2.45			4.00	9.80
81-MURO EJE 2 ENTRE C'-D	5.30			4.00	21.20
DESCUENTO DE VENTANA	2.30			-4.00	-9.20
DILATACIONES DE VIGA DINTEL MUROS INTERNOS					
1-MURO ARCHIVO Y CORRESPONDENCIA	7.65			4.00	30.60
2-MURO DIVISORIO ENTRE WC Y DESPACHO DEFENSOR.	1.30			4.00	5.20
3-MURO FRONTAL DE CUARTO DE TINTOS Y WC. EJE D	3.35			4.00	13.40
TOTAL CANTIDAD HOJA 16 DE 23					**202.04**

ESQUEMA

OBSERVACIONES:

JUAN CARLOS GARZON ROJAS
DIRECTOR DE OBRA
CONTRATISTA DE OBRA

HUGO YUNIOR VERGARA SOTELO
DIRECTOR DE INTERVENTORIA
CONTRATISTA DE INTERVENTORÍA

MEMORIA DE CANTIDADES

SOPORTE DEL	BALANCE No. 02	FECHA	15 DE ABRIL DE 2025
OBJETO	ESTUDIOS, DISEÑOS, CONSTRUCCIÓN Y DOTACIÓN DE LA DEFENSORÍA DEL PUEBLO REGIONAL CESAR.		
CONTRATO DE OBRA No.	LIC-4-2023		
CONTRATISTA DE OBRA	CONSORCIO EDIFICACIONES ARL	NIT	901.765.933-8
CONTRATO DE INTERVENTORÍA No.	CM-2-2023		
CONTRATISTA DE INTERVENTORÍA	JVM CONSTRUCIONES S.A.S. BIC	NIT	901.489.956-3

3.00 EDIFICACION - MODULO A

3.07 - PISOS, ENCHAPES Y ACABADOS

ITEM	3.07.19	ESTUCO PARA FILOS Y DILATACIONES	UNIDAD	M

DIMENSIONES					TOTAL
DESCRIPCION	LARGO	ANCHO	ALTURA	CANTIDAD	
5-MURO BUITRON EJE D2	1.40			2.00	2.80
8-MURO 1 ENTRE B-D	15.05			4.00	60.20
9-MURO EJE B ENTRE EJES 1-2	9.00			4.00	36.00
10-MURO FACHADA EJE 1 ENTRE A-B	7.90			4.00	31.60
11-MURO DE GABINETE Y BUITRON DE RACK BODEGA COMUNICACIONES	6.58			4.00	26.32
17-MURO ENTRADA SALA DE MONITOREO	1.65			4.00	6.60
20 -MURO HALL BAÑO FUNCIONARIOS	7.25			4.00	29.00
21-MURO ASEO BAÑO FUNCIONARIO	1.51			2.00	3.02
22 -MUROS ESCALERAS	7.50			4.00	30.00
MURO BUITRON JUNTA 2	2.55			2.00	5.10
23-MURO DIVISORIO DE BAÑOS CON SALA FORENCE Y ARCHIVO PEQUEÑO	5.01			4.00	20.04
25-MURO ENTRADA ARCHIVO PEQUEÑO	1.28			4.00	5.12
26-MURO ENTRADA SALA FORENCE	1.28			4.00	5.12
27-MURO LARGO DE SALA FORENCE Y ARCHIVO PEQUEÑO	5.18			4.00	20.72
28-MURO CONTROL INGRESO	0.70			4.00	2.80
29-MURO FRONTAL INVESTIGADOR	1.33			4.00	5.32
30-MURO FACHADA DE INGRESO	6.90			4.00	27.60
31-MURO ACCESO A ESCALERAS	1.20			4.00	4.80
38-MURO EJE 5 ENTRE B-B´	5.85			4.00	23.40
39-MURO FRONTAL DE DEPÓSITO LUDOTECA	1.90			4.00	7.60
40-MURO EJE 5´ENTRE B-C	9.10			4.00	36.40
41-MURO EJE B ENTRE 5´-6	3.95			4.00	15.80
43-MURO DIVISORIO ENTRE AULA MÚLTIPLE Y DEPÓSITO AULA.	4.40			4.00	17.60
45-MURO FACHADA FRONTAL	6.90			4.00	27.60
48-MURO EJE C'-D	7.90			4.00	31.60
					0.00
TOTAL CANTIDAD HOJA 17 DE 23					482.16

ESQUEMA

OBSERVACIONES:

JUAN CARLOS GARZON ROJAS
DIRECTOR DE OBRA
CONTRATISTA DE OBRA

HUGO YUNIOR VERGARA SOTELO
DIRECTOR DE INTERVENTORIA
CONTRATISTA DE INTERVENTORÍA

MEMORIA DE CANTIDADES

SOPORTE DEL	BALANCE No. 02		FECHA	15 DE ABRIL DE 2025
OBJETO	ESTUDIOS, DISEÑOS, CONSTRUCCIÓN Y DOTACIÓN DE LA DEFENSORÍA DEL PUEBLO REGIONAL CESAR.			
CONTRATO DE OBRA No.	LIC-4-2023			
CONTRATISTA DE OBRA	CONSORCIO EDIFICACIONES ARL	NIT	901.765.933-8	
CONTRATO DE INTERVENTORÍA No.	CM-2-2023			
CONTRATISTA DE INTERVENTORÍA	JVM CONSTRUCIONES S.A.S. BIC	NIT	901.489.956-3	

3.00 EDIFICACION - MODULO A

3.07 - PISOS, ENCHAPES Y ACABADOS

ITEM	3.07.19	ESTUCO PARA FILOS Y DILATACIONES	UNIDAD	M

DIMENSIONES					TOTAL	ESQUEMA
DESCRIPCION	LARGO	ANCHO	ALTURA	CANTIDAD		
51-MURO ESCALERA EJE C´-ENTRE 6 7	7.50			4.00	30.00	
53-MURO ACCESO Y FRONTAL DE BAÑOS DE HOMBRES Y MUJERES	9.53			4.00	38.12	
57-MURO FRONTAL CUARTO DE ASEO DENTRO DE BAÑO DE HOMBRES.	1.36			4.00	5.44	
61-MURO DIVISORIO ENTRE CUARTO TÉCNICO ELÉCTRICO Y CUARTO DE RACK	1.45			4.00	5.80	
63-MURO DOVISORIO ENTRE CUARTO DE RACK Y CUARTO DISPONIBLE DE MANTENIMIENTO	1.45			4.00	5.80	
64-MURO FRONTAL O ACCESO DE CUARTO DISPONIBLE DE MANTENIMIENTO	1.20			4.00	4.80	
65-MURO FRONTAL Y DE ACCESO DE CUARTO TÉCNICO ELÉCTRICO, CUARTO DE RACK Y LATERAL DE CUARTO DISPONIBLE DE MANTENIMIENTO.	6.90			4.00	27.60	
66-MURO DIVISORIO ENTRE ZONA DE RELAJACIÓN Y BIBLIOTECA SALA VIRTUAL, C´ ENTRE 7-8	7.95			4.00	31.80	
67-MURO FRONTAL DE ACCESO DE SALA LACTANCIA MATERNA	2.90			4.00	11.60	
68-MURO POSTERIOR DE SALA DE LACTANCIA MATERNA.	2.45			4.00	9.80	
69-MURO LATERAL DE SALA DE LACTANCIA MATERNA (MURO CON VENTANA)	2.40			4.00	9.60	
71-MURO EJE 7 ENTRE A´-B, ACCESO A CIRCULACIÓN	1.85			4.00	7.40	
81-MURO EJE 2 ENTRE C'-D	5.30			4.00	21.20	
82-MURO BIBLIOTECA SALA VIRTUAL	5.30			4.00	21.20	
					0.00	
					0.00	
				TOTAL CANTIDAD HOJA 18 DE 23	230.16	

OBSERVACIONES:

JUAN CARLOS GARZON ROJAS
DIRECTOR DE OBRA
CONTRATISTA DE OBRA

HUGO YUNIOR VERGARA SOTELO
DIRECTOR DE INTERVENTORIA
CONTRATISTA DE INTERVENTORÍA

Defensoría del Pueblo
COLOMBIA

MEMORIA DE CANTIDADES

Consorcio Edificaciones ARL

SOPORTE DEL	BALANCE No. 02	FECHA	15 DE ABRIL DE 2025
OBJETO	ESTUDIOS, DISEÑOS, CONSTRUCCIÓN Y DOTACIÓN DE LA DEFENSORÍA DEL PUEBLO REGIONAL CESAR.		
CONTRATO DE OBRA No.	LIC-4-2023		
CONTRATISTA DE OBRA	CONSORCIO EDIFICACIONES ARL	NIT	901.765.933-8
CONTRATO DE INTERVENTORÍA No.	CM-2-2023		
CONTRATISTA DE INTERVENTORÍA	JVM CONSTRUCIONES S.A.S. BIC	NIT	901.489.956-3

3.00 EDIFICACION - MODULO A

3.07 - PISOS, ENCHAPES Y ACABADOS

ITEM	3.07.19	ESTUCO PARA FILOS Y DILATACIONES	UNIDAD	M

DIMENSIONES					TOTAL	ESQUEMA
DESCRIPCION	LARGO	ANCHO	ALTURA	CANTIDAD		
VIGA SOBRE ANTEPECHO						
8-MURO- EJE 1 (B-D)	15.65			4.00	62.60	
13-MURO EJE A (1-3)	13.80			4.00	55.20	
47-MURO EJE D ENTRE 6-8	13.80			4.00	55.20	
69-MURO LATERAL DE SALA DE LACTANCIA MATERNA (MURO CON VENTANA)	1.00			4.00	4.00	
75-MURO DE ANTEPECHO O MURO BAJO DE JARDINERAS	33.25			4.00	133.00	
76-MURO FACHADA POSTERIOR (EJE A ENTRE 4-7)	20.70			4.00	82.80	
77-MURO FACHADA POSTERIOR ACCESO	5.70			4.00	22.80	
83-MURO FACHADA ANTEPECHO BALCÓN EJE 1 ENTRE A-B	12.12			4.00	48.48	
DILATACIONES DE VIGA DESCOLGADA MUROS INTERNOS						
8-MURO- EJE 1 (B-D)	15.65			4.00	62.60	
13-MURO EJE A (1-3)	13.80			4.00	55.20	
47-MURO EJE D ENTRE 6-8	13.80			4.00	55.20	
DILATACIONES DE VIGA ESTRUCTURAL EN FOSO DE ASCENSOR MUROS INTERNOS						
ASCENSOR-MURO 1 (8,25* 2VIGAS)	9.25			4.00	37.00	
ASCENSOR-MURO 2 (1,90*5MUROS * 2 VIGAS)	1.90			2.00	3.80	
ASCENSOR-MURO 3 (0,95*2VIGAS)	1.90			8.00	15.20	
ASCENSOR-MURO 4 (4,10*2VIGAS)	2.23			8.00	17.84	
					0.00	
					0.00	
					0.00	
					0.00	
					0.00	
					0.00	
					0.00	
					0.00	
					0.00	
					0.00	
TOTAL CANTIDAD HOJA 19 DE 23					710.92	

OBSERVACIONES:

JUAN CARLOS GARZON ROJAS
DIRECTOR DE OBRA
CONTRATISTA DE OBRA

HUGO YUNIOR VERGARA SOTELO
DIRECTOR DE INTERVENTORIA
CONTRATISTA DE INTERVENTORÍA

MEMORIA DE CANTIDADES

SOPORTE DEL	BALANCE No. 02	FECHA	15 DE ABRIL DE 2025
OBJETO	ESTUDIOS, DISEÑOS, CONSTRUCCIÓN Y DOTACIÓN DE LA DEFENSORÍA DEL PUEBLO REGIONAL CESAR.		
CONTRATO DE OBRA No.	LIC-4-2023		
CONTRATISTA DE OBRA	CONSORCIO EDIFICACIONES ARL	NIT	901.765.933-8
CONTRATO DE INTERVENTORÍA No.	CM-2-2023		
CONTRATISTA DE INTERVENTORÍA	JVM CONSTRUCIONES S.A.S. BIC	NIT	901.489.956-3

3.00 EDIFICACION - MODULO A

3.07 - PISOS, ENCHAPES Y ACABADOS

ITEM	3.07.19	ESTUCO PARA FILOS Y DILATACIONES	UNIDAD	M

DESCRIPCION	DIMENSIONES LARGO	ANCHO	ALTURA	CANTIDAD	TOTAL
FILOS					
1-MURO ARCHIVO Y CORRESPONDENCIA (VENTANA DE DESPACHO DEFENSOR)	10.20			2.00	20.40
2-MURO DIVISORIO ENTRE WC Y DESPACHO DEFENSOR (PUERTA)	9.15			1.00	9.15
3-MURO FRONTAL DE CUARTO DE TINTOS Y WC. EJE D			3.50	1.00	3.50
PUERTA	9.05			1.00	9.05
4-MURO LADO OESTE BUITRON DE FACHADA.			4.25	2.00	8.50
5-MURO BUITRON EJE D2			4.25	1.00	4.25
6-MURO CUARTO DE TINTO, EJE 1			3.50	1.00	3.50
7-MURO FACHADA FRONTAL DIAGONAL DE CUARTO TINTO			4.25	1.00	4.25
8-MURO- EJE 1 (B-D)	15.65			4.00	62.60
9-MURO EJE B ENTRE EJES 1-2			4.15	4.00	16.60
PUERTA	14.20			1.00	14.20
10-MURO FACHADA EJE 1 ENTRE A-B			4.15	2.00	8.30
VENTANA Y PUERTA TERRAZA CAFETIN	9.83			2.00	19.66
11-MURO DE GABINETE Y BUITRON DE RACK BODEGA COMUNICACIONES			3.50	4.00	14.00
DESCUENTO PUERTA	4.15			1.00	4.15
13-MURO EJE A (1-3)	13.80			4.00	55.20
16-MURO GABINETE CONTRAINCENDIO EJE B3			3.50	2.00	7.00
17-MURO ENTRADA SALA DE MONITOREO -PUERTA	9.25			1.00	9.25
18-MURO BUITRON EJE B3			3.50	2.00	7.00
MURO BUITRON BAÑO FUNCIONARIO			3.50	1.00	3.50
20 -MURO HALL BAÑO FUNCIONARIOS -PUERTAS	19.30			1.00	19.30
21-MURO ASEO BAÑO FUNCIONARIO PUERTA	9.15			1.00	9.15
TOTAL CANTIDAD HOJA 20 DE 23					**312.51**

ESQUEMA

OBSERVACIONES:

JUAN CARLOS GARZON ROJAS
DIRECTOR DE OBRA
CONTRATISTA DE OBRA

HUGO YUNIOR VERGARA SOTELO
DIRECTOR DE INTERVENTORIA
CONTRATISTA DE INTERVENTORÍA

MEMORIA DE CANTIDADES

SOPORTE DEL	BALANCE No. 02	FECHA	15 DE ABRIL DE 2025	
OBJETO	ESTUDIOS, DISEÑOS, CONSTRUCCIÓN Y DOTACIÓN DE LA DEFENSORÍA DEL PUEBLO REGIONAL CESAR.			
CONTRATO DE OBRA No.	LIC-4-2023			
CONTRATISTA DE OBRA	CONSORCIO EDIFICACIONES ARL	NIT	901.765.933-8	
CONTRATO DE INTERVENTORÍA No.	CM-2-2023			
CONTRATISTA DE INTERVENTORÍA	JVM CONSTRUCIONES S.A.S. BIC	NIT	901.489.956-3	

3.00 EDIFICACION - MODULO A

3.07 - PISOS, ENCHAPES Y ACABADOS

ITEM	3.07.19	ESTUCO PARA FILOS Y DILATACIONES	UNIDAD	M

DIMENSIONES					TOTAL	ESQUEMA
DESCRIPCION	LARGO	ANCHO	ALTURA	CANTIDAD		
MURO BUITRON ESCALERA			3.50	1.00	3.50	
MURO BUITRON JUNTA 2			3.50	3.00	10.50	
23-MURO DIVISORIO DE BAÑOS CON SALA FORENCE Y ARCHIVO PEQUEÑO-PUERTA	9.05			1.00	9.05	
26-MURO ENTRADA SALA FORENCE-PUERTA	9.15			1.00	9.15	
27-MURO LARGO DE SALA FORENCE Y ARCHIVO PEQUEÑO			3.50	2.00	7.00	
28-MURO CONTROL INGRESO			3.50	2.00	7.00	
29-MURO FRONTAL INVESTIGADOR			3.50	2.00	7.00	
30-MURO FACHADA DE INGRESO-PUERTA VENTANA	5.25			2.00	10.50	
31-MURO ACCESO A ESCALERAS-PUERTA	3.75			2.00	7.50	
33-MURO DIVISORIO DE DELEGADO CON OTRA ZONA DELEGADOS EJE B ENTRE 3-4			3.50	2.00	7.00	
35-MURO POSTERIOR DIVISORIO ENTRE LUDOTECA Y ENFERMERÍA.			3.50	1.00	3.50	
36-MURO DELEGADO EJE 5 ENTRE A´-B			3.50	2.00	7.00	
38-MURO EJE 5 ENTRE B-B´-PUERTA	3.55			4.00	14.20	
39-MURO FRONTAL DE DEPÓSITO LUDOTECA			3.50	1.00	3.50	
PUERTA	9.25			1.00	9.25	
40-MURO EJE 5´ENTRE B-C			4.15	2.00	8.30	
DESCUENTO DE PUERTA VENTANAS	26.80			1.00	26.80	
42-MURO EJE 6 ENTRE B-C			4.15	1.00	4.15	
43-MURO DIVISORIO ENTRE AULA MÚLTIPLE Y DEPÓSITO AULA-PUERTA	3.55			2.00	7.10	
45-MURO FACHADA FRONTAL			4.15	1.00	4.15	
PUERTA VENTANA	5.25			2.00	10.50	
46-MURO BUITRONES EN EJES D6, D7, D8			4.15	2.00	8.30	
TOTAL CANTIDAD HOJA 21 DE 23					184.95	

OBSERVACIONES:

JUAN CARLOS GARZON ROJAS
DIRECTOR DE OBRA
CONTRATISTA DE OBRA

HUGO YUNIOR VERGARA SOTELO
DIRECTOR DE INTERVENTORIA
CONTRATISTA DE INTERVENTORÍA

Defensoría del Pueblo COLOMBIA

MEMORIA DE CANTIDADES

Consorcio Edificaciones ARL

SOPORTE DEL	BALANCE No. 02	FECHA	15 DE ABRIL DE 2025
OBJETO	ESTUDIOS, DISEÑOS, CONSTRUCCIÓN Y DOTACIÓN DE LA DEFENSORÍA DEL PUEBLO REGIONAL CESAR.		
CONTRATO DE OBRA No.	LIC-4-2023		
CONTRATISTA DE OBRA	CONSORCIO EDIFICACIONES ARL	NIT	901.765.933-8
CONTRATO DE INTERVENTORÍA No.	CM-2-2023		
CONTRATISTA DE INTERVENTORÍA	JVM CONSTRUCIONES S.A.S. BIC	NIT	901.489.956-3

3.00 EDIFICACION - MODULO A

3.07 - PISOS, ENCHAPES Y ACABADOS

ITEM	3.07.19	ESTUCO PARA FILOS Y DILATACIONES	UNIDAD	M

DESCRIPCION	DIMENSIONES LARGO	ANCHO	ALTURA	CANTIDAD	TOTAL
47-MURO EJE D ENTRE 6-8 (VENTANAS)	6.90			8.00	55.20
48-MURO EJE C'-D VENTANA	4.85			2.00	9.70
49-MURO BUITRON EJE 6C			3.50	2.00	7.00
53-MURO ACCESO Y FRONTAL DE BAÑOS DE HOMBRES Y MUJERES			3.50	2.00	7.00
PUERTAS	19.30			1.00	19.30
57-MURO FRONTAL CUARTO DE ASEO DENTRO DE BAÑO DE HOMBRES-PUERTA	9.15			1.00	9.15
58-MURO GABINETE CONTRAINCENDIO, EJE 7 ENTRE B´-C (DETRÁS DE BAÑO DE HOMBRES)			3.50	3.00	10.50
59-MURO BUITRON INTERNO DE BAÑOS DE HOMBRES			3.50	1.00	3.50
64-MURO FRONTAL O ACCESO DE CUARTO DISPONIBLE DE MANTENIMIENTO-PUERTA			2.55	2.00	5.10
65-MURO FRONTAL Y DE ACCESO DE CUARTO TÉCNICO ELÉCTRICO, CUARTO DE RACK Y LATERAL DE CUARTO DISPONIBLE DE MANTENIMIENTO.	18.50			1.00	18.50
66-MURO DIVISORIO ENTRE ZONA DE RELAJACIÓN Y BIBLIOTECA SALA VIRTUAL, C´ ENTRE 7-8	17.70			1.00	17.70
67-MURO FRONTAL DE ACCESO DE SALA LACTANCIA MATERNA-PUERTA	9.45			1.00	9.45
68-MURO POSTERIOR DE SALA DE LACTANCIA MATERNA.			4.15	1.00	4.15
69-MURO LATERAL DE SALA DE LACTANCIA MATERNA (MURO CON VENTANA)			4.15	1.00	4.15
VENTANA	1.00			8.00	8.00
71-MURO EJE 7 ENTRE A´-B, ACCESO A CIRCULACIÓN			4.15	1.00	4.15
TOTAL CANTIDAD HOJA 22 DE 23					192.55

ESQUEMA

OBSERVACIONES:

JUAN CARLOS GARZON ROJAS
DIRECTOR DE OBRA
CONTRATISTA DE OBRA

HUGO YUNIOR VERGARA SOTELO
DIRECTOR DE INTERVENTORIA
CONTRATISTA DE INTERVENTORÍA

MEMORIA DE CANTIDADES

SOPORTE DEL	BALANCE No. 02	FECHA	15 DE ABRIL DE 2025	
OBJETO	ESTUDIOS, DISEÑOS, CONSTRUCCIÓN Y DOTACIÓN DE LA DEFENSORÍA DEL PUEBLO REGIONAL CESAR.			
CONTRATO DE OBRA No.	LIC-4-2023			
CONTRATISTA DE OBRA	CONSORCIO EDIFICACIONES ARL	NIT	901.765.933-8	
CONTRATO DE INTERVENTORÍA No.	CM-2-2023			
CONTRATISTA DE INTERVENTORÍA	JVM CONSTRUCIONES S.A.S. BIC	NIT	901.489.956-3	


3.00 EDIFICACION - MODULO A

3.07 - PISOS, ENCHAPES Y ACABADOS

ITEM	3.07.19	ESTUCO PARA FILOS Y DILATACIONES	UNIDAD	M

DESCRIPCION	DIMENSIONES LARGO	ANCHO	ALTURA	CANTIDAD	TOTAL
PUERTA BATIENTE	13.40			1.00	13.40
72-MURO DIVISORIO ENTRE CIRCULACIÓN Y JUNTAS 1 Y 2			4.15	3.00	12.45
74-MURO DIVISORIO ENTRE TERRAZA Y DELEGADA SAT			4.15	1.00	4.15
75-MURO DE ANTEPECHO O MURO BAJO DE JARDINERAS	135.40			1.00	135.40
76-MURO FACHADA POSTERIOR (EJE A ENTRE 4-7)	27.60			2.00	55.20
DESCUENTO DE VENTANA VT-06	29.00			1.00	29.00
77-MURO FACHADA POSTERIOR ACCESO	6.90			2.00	13.80
VENTANA	3.41			2.00	6.82
VENTANA	2.29			2.00	4.58
78-MURO BUITRON EJE 1A			4.15	2.00	8.30
79-MURO EJE C´ ENTRE 1´-2			4.15	2.00	8.30
81-MURO EJE 2 ENTRE C'-D (VENTANA)	4.85			2.00	9.70
82-MURO BIBLIOTECA SALA VIRTUAL	5.30			2.00	10.60
83-MURO FACHADA ANTEPECHO BALCÓN EJE 1 ENTRE A-B	15.53			1.00	15.53
CUARTO DE BASURA					0.00
FILO DE PUERTAS	5.20			1.00	5.20
					0.00
					0.00
TOTAL CANTIDAD HOJA 23 DE 23					332.43

ESQUEMA

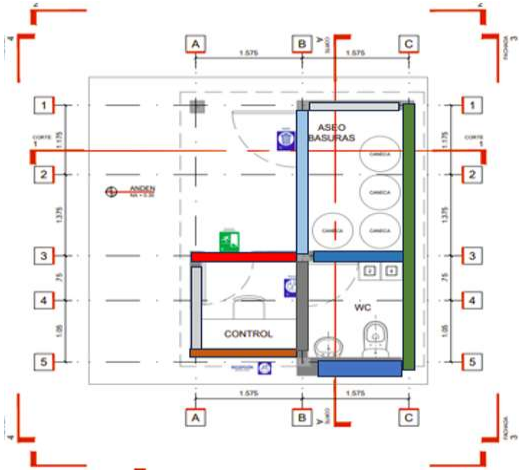

OBSERVACIONES:

JUAN CARLOS GARZON ROJAS
DIRECTOR DE OBRA
CONTRATISTA DE OBRA

HUGO YUNIOR VERGARA SOTELO
DIRECTOR DE INTERVENTORIA
CONTRATISTA DE INTERVENTORÍA

MEMORIA DE CANTIDADES

SOPORTE DEL	BALANCE No. 02	FECHA	15 DE ABRIL DE 2025
OBJETO	ESTUDIOS, DISEÑOS, CONSTRUCCIÓN Y DOTACIÓN DE LA DEFENSORÍA DEL PUEBLO REGIONAL CESAR.		
CONTRATO DE OBRA No.	LIC-4-2023		
CONTRATISTA DE OBRA	CONSORCIO EDIFICACIONES ARL	NIT	901.765.933-8
CONTRATO DE INTERVENTORÍA No.	CM-2-2023		
CONTRATISTA DE INTERVENTORÍA	JVM CONSTRUCIONES S.A.S. BIC	NIT	901.489.956-3

3.00 EDIFICACION - MODULO A

3.07 - PISOS, ENCHAPES Y ACABADOS

ITEM	3.07.19	ESTUCO PARA FILOS Y DILATACIONES	UNIDAD	M

DIMENSIONES					TOTAL	ESQUEMA
DESCRIPCION	LARGO	ANCHO	ALTURA	CANTIDAD		
TOTAL CANTIDAD HOJA 1 DE 23					315.58	
TOTAL CANTIDAD HOJA 2 DE 23					288.14	
TOTAL CANTIDAD HOJA 3 DE 23					214.68	
TOTAL CANTIDAD HOJA 4 DE 23					151.60	
TOTAL CANTIDAD HOJA 5 DE 23					376.26	
TOTAL CANTIDAD HOJA 6 DE 23					392.90	
TOTAL CANTIDAD HOJA 7 DE 23					283.92	
TOTAL CANTIDAD HOJA 8 DE 23					241.06	
TOTAL CANTIDAD HOJA 9 DE 23					170.80	
TOTAL CANTIDAD HOJA 10 DE 23					246.17	
TOTAL CANTIDAD HOJA 11 DE 23					132.55	
TOTAL CANTIDAD HOJA 12 DE 23					183.14	
TOTAL CANTIDAD HOJA 13 DE 23					209.70	
TOTAL CANTIDAD HOJA 14 DE 23					234.50	
TOTAL CANTIDAD HOJA 15 DE 23					112.40	
TOTAL CANTIDAD HOJA 16 DE 23					202.04	
TOTAL CANTIDAD HOJA 17 DE 23					482.16	
TOTAL CANTIDAD HOJA 18 DE 23					230.16	
TOTAL CANTIDAD HOJA 19 DE 23					710.92	
TOTAL CANTIDAD HOJA 20 DE 23					312.51	
TOTAL CANTIDAD HOJA 21 DE 23					184.95	
TOTAL CANTIDAD HOJA 22 DE 23					192.55	
TOTAL CANTIDAD HOJA 23 DE 23					332.43	
TOTAL CANTIDAD					6201.12	

OBSERVACIONES:

JUAN CARLOS GARZON ROJAS
DIRECTOR DE OBRA
CONTRATISTA DE OBRA

HUGO YUNIOR VERGARA SOTELO
DIRECTOR DE INTERVENTORIA
CONTRATISTA DE INTERVENTORÍA

MEMORIA DE CANTIDADES

SOPORTE DEL	BALANCE No. 02	FECHA	15 DE ABRIL DE 2025
OBJETO	ESTUDIOS, DISEÑOS, CONSTRUCCIÓN Y DOTACIÓN DE LA DEFENSORÍA DEL PUEBLO REGIONAL CESAR.		
CONTRATO DE OBRA No.	LIC-4-2023		
CONTRATISTA DE OBRA	CONSORCIO EDIFICACIONES ARL	NIT	901.765.933-8
CONTRATO DE INTERVENTORÍA No.	CM-2-2023		
CONTRATISTA DE INTERVENTORÍA	JVM CONSTRUCIONES S.A.S. BIC	NIT	901.489.956-3


3.00 EDIFICACION - MODULO A

3.07 - PISOS, ENCHAPES Y ACABADOS

ITEM	3.07.20	PINTURA PARA FILOS Y DILATACIONES	UNIDAD	M2

DESCRIPCION	DIMENSIONES LARGO	ANCHO	ALTURA	CANTIDAD	TOTAL
PISO 1					
DILATACIONES DE VIGA INTERMEDIA - MUROS INTERNOS					
MURO 1 INTERIOR- ARCHIVO Y CORRESPONDENCIA-VIGA INTERMEDIA	7.65			4.00	30.60
MURO 1 EXTERIOR - ARCHIVO Y CORRESPONDENCIA-VIGA INTERMEDIA	6,35			2.00	2.00
DESCUENTO VENTANA	2.58			-4.00	-10.32
MURO 2 DIVISORIO ARCHIVO Y CORRESPONDENCIA	1.90			4.00	7.60
MURO 3 - ARCHIVO Y CORRESPONDENCIA	8.45			4.00	33.80
DESCUENTO PUERTAS	0.90			-8.00	-7.20
MURO 4 - LADO OESTE - ARCHIVO	3.40			4.00	13.60
MURO 5 - CORRESPONDENCIA	2.00			4.00	8.00
MURO 6 - ARCHIVO	1.30			4.00	5.20
MURO 7 - CORRESPONDENCIA	2.72			4.00	10.88
MURO 9- CAFETÍN	10.20			4.00	40.80
MURO 11 - ATQ- 18Y 17	7.70			4.00	30.80
DESCUENTO PUERTA	1.90			-4.00	-7.60
MURO 12 - EJE 2 (B-C)	9.10			2.00	18.20
MURO 14 - BODEGA DE BIENES	6.90			4.00	27.60
MURO 15 - BODEGA DE BIENES	6.90			2.00	13.80
DESCUENTO PUERTA	1.00			-4.00	-4.00
MURO 16 - DISPONIBLE TECNICO	2.23			4.00	8.92
MURO 17 - DISPONIBLE TECNICO	1.80			4.00	7.20
DESCUENTO DISPONIBLE TECNICO	0.75			-4.00	-3.00
MURO 18 - DISPONIBLE TECNICO	1.35			4.00	5.40
20 - MURO HALL BAÑO FUNCIONARIOS	7.00			2.00	14.00
DESCUENTO PUERTAS	1.00			-8.00	-8.00
22´- MUROS ESCALERAS	6.08			2.00	12.16
22 - MUROS ESCALERAS	7.50			4.00	30.00
MURO BUITRON ESCALERA	2.27			4.00	9.08
MURO BUITRON JUNTA 2	2.55			4.00	10.20
23 - MURO SALA DE JUNTA 1 Y 2	7.93			2.00	15.86
TOTAL CANTIDAD HOJA 1 DE 23					315.58

ESQUEMA

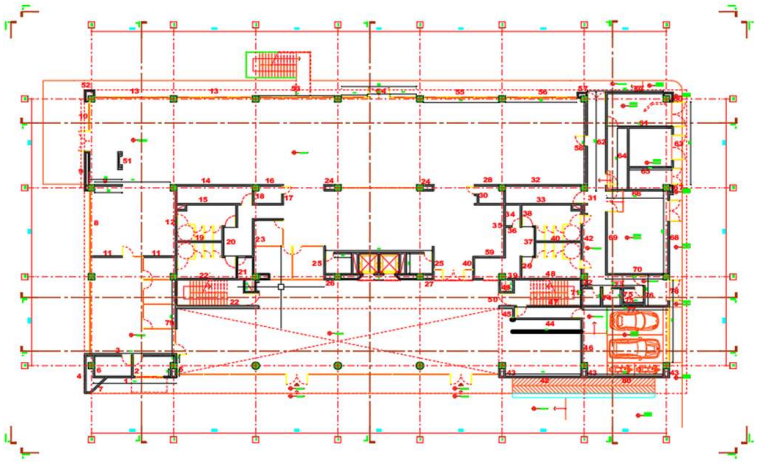

OBSERVACIONES:

JUAN CARLOS GARZON ROJAS
DIRECTOR DE OBRA
CONTRATISTA DE OBRA

HUGO YUNIOR VERGARA SOTELO
DIRECTOR DE INTERVENTORIA
CONTRATISTA DE INTERVENTORÍA

MEMORIA DE CANTIDADES

SOPORTE DEL	BALANCE No. 02	FECHA	15 DE ABRIL DE 2025
OBJETO	ESTUDIOS, DISEÑOS, CONSTRUCCIÓN Y DOTACIÓN DE LA DEFENSORÍA DEL PUEBLO REGIONAL CESAR.		
CONTRATO DE OBRA No.	LIC-4-2023		
CONTRATISTA DE OBRA	CONSORCIO EDIFICACIONES ARL	NIT	901.765.933-8
CONTRATO DE INTERVENTORÍA No.	CM-2-2023		
CONTRATISTA DE INTERVENTORÍA	JVM CONSTRUCIONES S.A.S. BIC	NIT	901.489.956-3

3.00 EDIFICACION - MODULO A

3.07 - PISOS, ENCHAPES Y ACABADOS

ITEM	3.07.20	PINTURA PARA FILOS Y DILATACIONES	UNIDAD	M2

DESCRIPCION	DIMENSIONES LARGO	ANCHO	ALTURA	CANTIDAD	TOTAL
24 - MURO SALA DE JUNTA 1 Y 2	6.40			2.00	12.80
24 - MURO BUITRONES (SON 2 BUITRONES)	2.55			4.00	10.20
25 - MURO SALA DE JUNTA 3 (SON 2 MUROS)	3.25			8.00	26.00
26 - MURO BUITRON	1.65			4.00	6.60
27 - MURO BUITRON	1.65			4.00	6.60
28 - MURO CUARTO TECNICO ELECTRICO	2.23			4.00	8.92
29 - MURO BAÑO MUJERES PÚBLICOS	2.13			4.00	8.52
30 - CUARTO TECNICO ELECTRICO	1.65			4.00	6.60
DESCUENTO PUERTA	0.75			-4.00	-3.00
32 - MURO MANTENIMIENTO	6.90			4.00	27.60
33 - MURO MANTENIMIENTO	7.98			2.00	15.96
35 -.MURO DEFENSOR PUBLICO	4.90			4.00	19.60
36 - MURO ASEO BAÑO PÚBLICO	1.36			2.00	2.72
DESCUENTO PUERTA	0.75			-4.00	-3.00
37 - MURO HALL BAÑOS PUBLICO	5.21			2.00	10.42
DESCUENTO PUERTA	1.00			-8.00	-8.00
39 - MURO BAÑO PÚBLICOS	2.72			4.00	10.88
41 - MURO HALL AREA TECNICA	5.60			2.00	11.20
DESCUENTO PUERTAS	0.80			-8.00	-6.40
42 - MURO SALA DE ESPERA	6.90			4.00	27.60
43 - MURO BUITRON SALA DE ESPERA (SON 3 BUITRONES-SOLO CARA EXTERNA)	2.30			6.00	13.80
44 - MURO SALA DE ESPERA	6.23			4.00	24.92
45 - MUROS DIGITURNOS	2.32			4.00	9.28
46 - MURO PARQUEADERO DEFENSOR	5.30			4.00	21.20
DESCUENTO PUERTA	0.90			-4.00	-3.60
47 - MURO ESCALERA DEFENSOR	7.50			4.00	30.00
DESCUENTO PUERTA	0.90			-4.00	-3.60
48 - MURO ESCALERA DEFENSOR	6.08			2.00	12.16
49 - BUITRON ACCESO ESCALERA (SOLO CARA EXTERNA)	3.92			-2.00	-7.84
					0.00
TOTAL CANTIDAD HOJA 2 DE 23					288.14

ESQUEMA

OBSERVACIONES:

JUAN CARLOS GARZON ROJAS
DIRECTOR DE OBRA
CONTRATISTA DE OBRA

HUGO YUNIOR VERGARA SOTELO
DIRECTOR DE INTERVENTORIA
CONTRATISTA DE INTERVENTORÍA

Defensoría del Pueblo COLOMBIA

MEMORIA DE CANTIDADES

Consorcio Edificaciones ARL

SOPORTE DEL	BALANCE No. 02		FECHA	15 DE ABRIL DE 2025	
OBJETO	ESTUDIOS, DISEÑOS, CONSTRUCCIÓN Y DOTACIÓN DE LA DEFENSORÍA DEL PUEBLO REGIONAL CESAR.				
CONTRATO DE OBRA No.	LIC-4-2023				
CONTRATISTA DE OBRA	CONSORCIO EDIFICACIONES ARL	NIT	901.765.933-8		
CONTRATO DE INTERVENTORÍA No.	CM-2-2023				
CONTRATISTA DE INTERVENTORÍA	JVM CONSTRUCIONES S.A.S. BIC	NIT	901.489.956-3		
3.00 EDIFICACION - MODULO A					
3.07 - PISOS, ENCHAPES Y ACABADOS					
ITEM	3.07.20	PINTURA PARA FILOS Y DILATACIONES		UNIDAD	M2

DESCRIPCION	DIMENSIONES LARGO	ANCHO	ALTURA	CANTIDAD	TOTAL
51-MURO GABINETE CONTRAINCENDIO EJE ENTRE A-B Y ENTRE EJE 1-2	1.91			4.00	7.64
52- MURO BUITRON EJE 1 CON EJE A (SOLO CARA EXTERNA)	2.56			2.00	5.12
57-MURO BUITRON DE EJE A CON EJE7 (SOLO CARA EXTERNA)	1.80			2.00	3.60
58-MURO EJE 7 ENTRE A-B	7.90			4.00	31.60
DESCUENTO DE PUERTA	1.00			-4.00	-4.00
59-MURO PLANTA ELÉCTRICA EJE A ENTRE 7-8	6.90			4.00	27.60
DESCUENTO DE PUERTA	1.65			-4.00	-6.60
60-BUITRON DE PLANTA ELÉCTRICA EJE A CON EJE 8 (SOLO CARA EXTERNA)	2.17			2.00	4.34
61-MURO INTERNO DE CUARTO PLANTA ELÉCTRICA	5.90			4.00	23.60
DESCUENTO DE PUERTA	1.00			-4.00	-4.00
62-MURO ENTRE EJES 7-8 Y ENTRE A-B MURO DE CIRCULACIÓN AL LADO DE TABLEROS ELÉCTRICOS Y PLANTA ELÉCTRICA	9.45			4.00	37.80
DESCUENTO PUERTA	1.00			-4.00	-4.00
63-MURO EJE 8 ENTRE A-B	7.90			4.00	31.60
DESCUENTO DE PUERTAS GRANDES	2.35			-8.00	-18.80
DESCUENTO DE PUERTA PEQUEÑA	1.60			-4.00	-6.40
64-MURO POSTERIOR DE SUBESTACIÓN ELÉCTRICA Y MEDIA TENSIÓN QUE LOS DIVIDE CON TABLEROS ELÉCTRICOS.	5.85			4.00	23.40
65-MURO DIVISORIO ENTRE SUBEATCIÓN ELÉCTRICA Y MEDIA TENSIÓN.	3.90			4.00	15.60
66-MURO EJE B ENTRE 7-8	5.13			4.00	20.52
67-MURO BUITRON EJE B CON 8	1.23			2.00	2.46
68-MURO EJE 8 ENTRE B-C	7.90			4.00	31.60
DESCUENTO DE PUERTA	2.00			-4.00	-8.00
					0.00
TOTAL CANTIDAD HOJA 3 DE 23					214.68

ESQUEMA

OBSERVACIONES:

JUAN CARLOS GARZON ROJAS
DIRECTOR DE OBRA
CONTRATISTA DE OBRA

HUGO YUNIOR VERGARA SOTELO
DIRECTOR DE INTERVENTORIA
CONTRATISTA DE INTERVENTORÍA

MEMORIA DE CANTIDADES

SOPORTE DEL	BALANCE No. 02	FECHA	15 DE ABRIL DE 2025
OBJETO	ESTUDIOS, DISEÑOS, CONSTRUCCIÓN Y DOTACIÓN DE LA DEFENSORÍA DEL PUEBLO REGIONAL CESAR.		
CONTRATO DE OBRA No.	LIC-4-2023		
CONTRATISTA DE OBRA	CONSORCIO EDIFICACIONES ARL	NIT	901.765.933-8
CONTRATO DE INTERVENTORÍA No.	CM-2-2023		
CONTRATISTA DE INTERVENTORÍA	JVM CONSTRUCIONES S.A.S. BIC	NIT	901.489.956-3

3.00 EDIFICACION - MODULO A

3.07 - PISOS, ENCHAPES Y ACABADOS

ITEM	3.07.20	PINTURA PARA FILOS Y DILATACIONES	UNIDAD	M2

DESCRIPCION	DIMENSIONES LARGO	ANCHO	ALTURA	CANTIDAD	TOTAL
69-MURO ENTRE ÁREA TÉCNICA Y ARCHIVOS ENTRE EJES B-C	7.90			4.00	31.60
DESCUENTO DE PUERTA	2.00			-4.00	-8.00
70-MURO ARCHIVO EJE C ENTRE 7-8	5.25			4.00	21.00
71-MURO POSTERIOR O DESCANSO DE ESCALERA, EJE 7 ENTRE C-C´	2.60			4.00	10.40
72-MURO BUITRON EJE 7C (SOLO CARA EXTERNA)	0.70			2.00	1.40
73-MURO FRONTAL DE VESTIER HOMBRE, VESTIER MUJERES Y C. AMBIENTAL.	5.55			4.00	22.20
DESCUENTO DE PUERTAS	0.80			-12.00	-9.60
74-MURO DIVISORIO ENTRE VESTIER DE HOMBRES Y VESTIER DE MUJERES	1.75			4.00	7.00
75-MURO DIVISORIO ENTRE VESTIER MUJERES Y C. AMBIENTAL Y TAMBIEN MURO POSTERIOR	3.40			4.00	13.60
76-MURO DIVISORIO DE C. AMBIENTAL Y CUARTO ASEO BASURAS.	2.90			4.00	11.60
DESCUENTO DE PUERTA	1.00			-4.00	-4.00
77-MURO DIVISORIO ENTRE CARRO PARQUEADEROS OFICIALES Y VESTIERES.	7.80			4.00	31.20
78-MURO FACHADA DE CUARTO ASEO BASURAS Y PARQUEADERO DE CARROS OFICIALES.	7.90			4.00	31.60
DESCUENTO DE PUERTA DOBLE	2.00			-4.00	-8.00
DESCUENTO DE PUERTA PARQUEADERO	5.35			-4.00	-21.40
79-MURO DIVISORIO ENTRE ESCALERA VERSUS JUNTAS 2, 3 Y RECEPCIÓN.	7.15			4.00	28.60
DESCUENTO DE PUERTA VENTANA	1.90			-4.00	-7.60
					0.00
					0.00
TOTAL CANTIDAD HOJA 4 DE 23					151.60

ESQUEMA

OBSERVACIONES:

JUAN CARLOS GARZON ROJAS
DIRECTOR DE OBRA
CONTRATISTA DE OBRA

HUGO YUNIOR VERGARA SOTELO
DIRECTOR DE INTERVENTORIA
CONTRATISTA DE INTERVENTORÍA

MEMORIA DE CANTIDADES

SOPORTE DEL	BALANCE No. 02	FECHA	15 DE ABRIL DE 2025
OBJETO	ESTUDIOS, DISEÑOS, CONSTRUCCIÓN Y DOTACIÓN DE LA DEFENSORÍA DEL PUEBLO REGIONAL CESAR.		
CONTRATO DE OBRA No.	LIC-4-2023		
CONTRATISTA DE OBRA	CONSORCIO EDIFICACIONES ARL	NIT	901.765.933-8
CONTRATO DE INTERVENTORÍA No.	CM-2-2023		
CONTRATISTA DE INTERVENTORÍA	JVM CONSTRUCIONES S.A.S. BIC	NIT	901.489.956-3


3.00 EDIFICACION - MODULO A

3.07 - PISOS, ENCHAPES Y ACABADOS

ITEM	3.07.20	PINTURA PARA FILOS Y DILATACIONES	UNIDAD	M2

DESCRIPCION	DIMENSIONES LARGO	ANCHO	ALTURA	CANTIDAD	TOTAL
DILATACIONES DE VIGA DINTEL MUROS INTERNOS					
MURO 1 - ARCHIVO Y CORRESPONDENCIA	7.65			4.00	30.60
MURO 3 - ARCHIVO Y CORRESPONDENCIA	8.45			4.00	33.80
MURO 4 - LADO OESTE - ARCHIVO	4.20			4.00	16.80
MURO 5 - CORRESPONDENCIA	2.60			4.00	10.40
MURO 6 - ARCHIVO	1.90			4.00	7.60
MURO 7 - CORRESPONDENCIA	2.72			4.00	10.88
MURO 9- CAFETÍN	10.20			4.00	40.80
MURO 10- TERRAZA CAFETIN	4.71			4.00	18.82
MURO 12 - EJE 2 (B-C)	9.10			2.00	18.20
MURO 15 - BODEGA DE BIENES	6.90			2.00	13.80
MURO 16 - DISPONIBLE TECNICO	2.23			4.00	8.92
MURO 17 - DISPONIBLE TECNICO	1.80			4.00	7.20
MURO 18 - DISPONIBLE TECNICO	1.35			4.00	5.40
20 - MURO HALL BAÑO FUNCIONARIOS	7.00			2.00	14.00
22 - MUROS ESCALERAS	7.50			4.00	30.00
MURO BUITRON JUNTA 2	2.55			2.00	5.10
23 - MURO SALA DE JUNTA 1 Y 2	7.86			2.00	15.72
24 - MURO SALA DE JUNTA 1 Y 2	6.40			2.00	12.80
25 - MURO SALA DE JUNTA 3	3.25			2.00	6.50
26 - MURO BUITRON	1.65			2.00	3.30
27 - MURO BUITRON	1.65			2.00	3.30
28 - MURO CUARTO TECNICO ELECTRICO	2.23			4.00	8.92
29 - MURO BAÑO MUJERES PÚBLICOS	2.13			4.00	8.52
30 - CUARTO TECNICO ELECTRICO	1.65			4.00	6.60
33 - MURO MANTENIMIENTO	7.98			2.00	15.96
35 -.MURO DEFENSOR PUBLICO	4.90			4.00	19.60
36 - MURO ASEO BAÑO PÚBLICO	1.36			2.00	2.72
			TOTAL CANTIDAD HOJA 5 DE 23		**376.26**

ESQUEMA

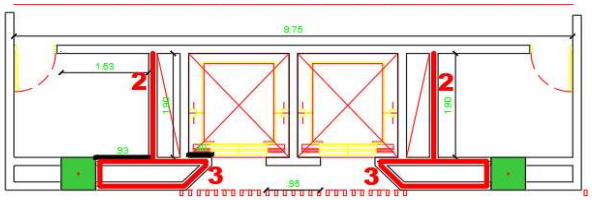

OBSERVACIONES:

JUAN CARLOS GARZON ROJAS
DIRECTOR DE OBRA
CONTRATISTA DE OBRA

HUGO YUNIOR VERGARA SOTELO
DIRECTOR DE INTERVENTORIA
CONTRATISTA DE INTERVENTORÍA

Defensoría del Pueblo COLOMBIA

MEMORIA DE CANTIDADES

Consorcio Edificaciones ARL

SOPORTE DEL	BALANCE No. 02	FECHA	15 DE ABRIL DE 2025
OBJETO	ESTUDIOS, DISEÑOS, CONSTRUCCIÓN Y DOTACIÓN DE LA DEFENSORÍA DEL PUEBLO REGIONAL CESAR.		
CONTRATO DE OBRA No.	LIC-4-2023		
CONTRATISTA DE OBRA	CONSORCIO EDIFICACIONES ARL	NIT	901.765.933-8
CONTRATO DE INTERVENTORÍA No.	CM-2-2023		
CONTRATISTA DE INTERVENTORÍA	JVM CONSTRUCIONES S.A.S. BIC	NIT	901.489.956-3

3.00 EDIFICACION - MODULO A

3.07 - PISOS, ENCHAPES Y ACABADOS

ITEM	3.07.20	PINTURA PARA FILOS Y DILATACIONES	UNIDAD	M2

DIMENSIONES					TOTAL	ESQUEMA
DESCRIPCION	LARGO	ANCHO	ALTURA	CANTIDAD		
37 - MURO HALL BAÑOS PUBLICO	5.21			2.00	10.42	
39 - MURO BAÑO PÚBLICOS	2.72			4.00	10.88	
45 - MUROS DIGITURNOS	2.32			4.00	9.28	
47 - MURO ESCALERA DEFENSOR	7.50			4.00	30.00	
48 - MURO ESCALERA DEFENSOR	6.08			2.00	12.16	
49 - BUITRON ACCESO ESCALERA	3.92			2.00	7.84	
50 - ACCESO ESCALERA DEFENSOR	1.20			4.00	4.80	
57-MURO BUITRON DE EJE A CON EJE7	1.80			2.00	3.60	
58-MURO EJE 7 ENTRE A-B	7.90			4.00	31.60	
59-MURO PLANTA ELÉCTRICA EJE A ENTRE 7-8	6.90			4.00	27.60	
60-BUITRON DE PLANTA ELÉCTRICA EJE A CON EJE 8	2.17			2.00	4.34	
61-MURO INTERNO DE CUARTO PLANTA ELÉCTRICA	5.90			4.00	23.60	
62-MURO ENTRE EJES 7-8 Y ENTRE A-B MURO DE CIRCULACIÓN AL LADO DE TABLEROS ELÉCTRICOS Y PLANTA ELÉCTRICA	9.45			4.00	37.80	
63-MURO EJE 8 ENTRE A-B	7.90			4.00	31.60	
64-MURO POSTERIOR DE SUBESTACIÓN ELÉCTRICA Y MEDIA TENSIÓN QUE LOS DIVIDE CON TABLEROS ELÉCTRICOS.	5.85			4.00	23.40	
65-MURO DIVISORIO ENTRE SUBEATCIÓN ELÉCTRICA Y MEDIA TENSIÓN.	3.90			4.00	15.60	
66-MURO EJE B ENTRE 7-8	5.13			4.00	20.52	
67-MURO BUITRON EJE B CON 8	1.23			2.00	2.46	
68-MURO EJE 8 ENTRE B-C	7.90			4.00	31.60	
69-MURO ENTRE ÁREA TÉCNICA Y ARCHIVOS ENTRE EJES B-C	7.90			4.00	31.60	
73-MURO FRONTAL DE VESTIER HOMBRE, VESTIER MUJERES Y C. AMBIENTAL.	5.55			4.00	22.20	
					0.00	
				TOTAL CANTIDAD HOJA 6 DE 23	392.90	

OBSERVACIONES:

JUAN CARLOS GARZON ROJAS
DIRECTOR DE OBRA
CONTRATISTA DE OBRA


HUGO YUNIOR VERGARA SOTELO
DIRECTOR DE INTERVENTORIA
CONTRATISTA DE INTERVENTORÍA

MEMORIA DE CANTIDADES

SOPORTE DEL	BALANCE No. 02	FECHA	15 DE ABRIL DE 2025	
OBJETO	ESTUDIOS, DISEÑOS, CONSTRUCCIÓN Y DOTACIÓN DE LA DEFENSORÍA DEL PUEBLO REGIONAL CESAR.			
CONTRATO DE OBRA No.	LIC-4-2023			
CONTRATISTA DE OBRA	CONSORCIO EDIFICACIONES ARL	NIT	901.765.933-8	
CONTRATO DE INTERVENTORÍA No.	CM-2-2023			
CONTRATISTA DE INTERVENTORÍA	JVM CONSTRUCIONES S.A.S. BIC	NIT	901.489.956-3	
3.00 EDIFICACION - MODULO A				
3.07 - PISOS, ENCHAPES Y ACABADOS				
ITEM	3.07.20	PINTURA PARA FILOS Y DILATACIONES	UNIDAD	M2

DESCRIPCION	DIMENSIONES LARGO	ANCHO	ALTURA	CANTIDAD	TOTAL
74-MURO DIVISORIO ENTRE VESTIER DE HOMBRES Y VESTIER DE MUJERES	1.75			4.00	7.00
75-MURO DIVISORIO ENTRE VESTIER MUJERES Y C. AMBIENTAL Y TAMBIEN MURO POSTERIOR.	3.40			4.00	13.60
76-MURO DIVISORIO DE C. AMBIENTAL Y CUARTO ASEO BASURAS.	2.90			4.00	11.60
78-MURO FACHADA DE CUARTO ASEO BASURAS Y PARQUEADERO DE CARROS OFICIALES.	7.90			4.00	31.60
79-MURO DIVISORIO ENTRE ESCALERA VERSUS JUNTAS 2, 3 Y RECEPCIÓN.	7.15			4.00	28.60
DILATACIONES DE VIGA ANTEPECHO MUROS INTERNOS					
MURO 1 - ARCHIVO Y CORRESPONDENCIA	2.65			2.00	5.30
MURO 8 - EJE 1 (B-D)	15.65			2.00	31.30
MURO 13 - EJE A (1-3)	13.60			2.00	27.20
53-MURO EJE A ENTRE 3-4 FACHADA POSTERIOR	6.90			2.00	13.80
54-MURO EJE A ENTRE 4-5 FACHADA POSTERIOR.	4.80			2.00	9.60
55-MURO EJE A ENTRE 5-6	6.90			2.00	13.80
56-MURO EJE A ENTRE 6-7	6.53			2.00	13.06
DILATACIONES DE VIGA DESCOLGADA MUROS INTERNOS					
MURO 13 - EJE A (1-3)	13.60			2.00	27.20
53-MURO EJE A ENTRE 3-4 FACHADA POSTERIOR	6.90			2.00	13.80
54-MURO EJE A ENTRE 4-5 FACHADA POSTERIOR.	4.80			2.00	9.60
55-MURO EJE A ENTRE 5-6	6.90			2.00	13.80
56-MURO EJE A ENTRE 6-7	6.53			2.00	13.06
					0.00
TOTAL CANTIDAD HOJA 7 DE 23					283.92

ESQUEMA

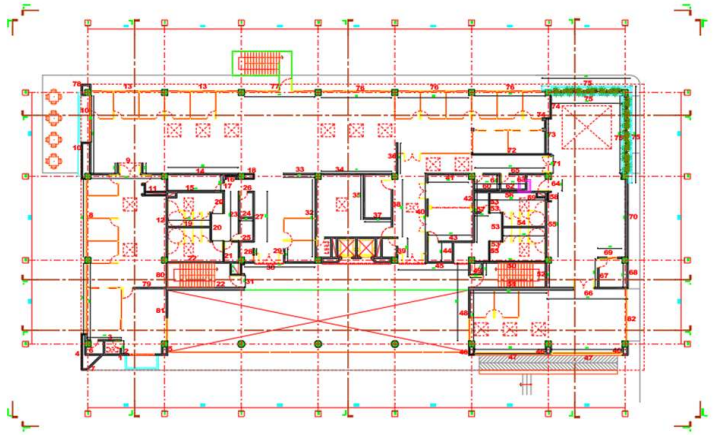

OBSERVACIONES:

JUAN CARLOS GARZON ROJAS
DIRECTOR DE OBRA
CONTRATISTA DE OBRA

HUGO YUNIOR VERGARA SOTELO
DIRECTOR DE INTERVENTORIA
CONTRATISTA DE INTERVENTORÍA

Defensoría del Pueblo COLOMBIA

MEMORIA DE CANTIDADES

Consorcio Edificaciones ARL

SOPORTE DEL	BALANCE No. 02		FECHA	15 DE ABRIL DE 2025	
OBJETO	ESTUDIOS, DISEÑOS, CONSTRUCCIÓN Y DOTACIÓN DE LA DEFENSORÍA DEL PUEBLO REGIONAL CESAR.				
CONTRATO DE OBRA No.	LIC-4-2023				
CONTRATISTA DE OBRA	CONSORCIO EDIFICACIONES ARL	NIT	901.765.933-8		
CONTRATO DE INTERVENTORÍA No.	CM-2-2023				
CONTRATISTA DE INTERVENTORÍA	JVM CONSTRUCIONES S.A.S. BIC	NIT	901.489.956-3		
3.00 EDIFICACION - MODULO A					
3.07 - PISOS, ENCHAPES Y ACABADOS					
ITEM	3.07.20	PINTURA PARA FILOS Y DILATACIONES		UNIDAD	M2

DESCRIPCION	DIMENSIONES LARGO	ANCHO	ALTURA	CANTIDAD	TOTAL
DILATACIONES DE VIGA ESTRUCTURAL EN FOSO DE ASCENSOR MUROS INTERNOS					
ASCENSOR-MURO 1 (8,25* 3 VIGAS)	24.75			1.00	24.75
ASCENSOR-MURO 1 (8,25* 3 VIGAS)	3.20			2.00	6.40
ASCENSOR-MURO 2 (1,9*36 DILATACIONES) (6 CARAS DE MURO QUE CADA CARA CONTIENE 6 DILATACIONES)	1.90			8.00	15.20
ASCENSOR-MURO 3 (0,95*6 DILATACIONES DE 3 VIGAS	0.95			2.00	1.90
ASCENSOR-MURO 4 (3,69ML DILATACIÓN X 6 DILATACIONES	2.21			8.00	17.69
FILOS EN MUROS					
1 MURO - ARCHIVO Y CORRESPONDENCIA			4.25	1.00	4.25
VENTANA DE CORRESPONDENCIA	8.06			2.00	16.12
2- MURO DIVISORIO ARCHIVO Y CORRESPONDENCIA			3.50	2.00	7.00
3- MURO - ARCHIVO Y CORRESPONDENCIA			4.25	2.00	8.50
PUERTAS ARCHIVO Y CORRESPONDENCIA	6.90			2.00	13.80
4- MURO - LADO OESTE - ARCHIVO			4.25	1.00	4.25
7- MURO - CORRESPONDENCIA			4.25	1.00	4.25
9- MURO- CAFETÍN			4.15	5.00	20.75
10-MURO TERRAZA CAFETIN VENTANA Y PUERTA TERRAZA CAFETIN (H:3,95-2,55=1,40 MURO)			1.40	2.00	2.80
11-MURO PUERTA ATQ- 18Y 18	7.00			2.00	14.00
13-MURO VENTANAS EJE A (1-3)	27.60			2.00	55.20
15-MURO PUERTA BODEGA DE BIENES	3.55			2.00	7.10
16-MURO DISPONIBLE TECNICO			3.50	2.00	7.00
17-MURO DISPONIBLE TECNICO			3.50	1.00	3.50
DISPONIBLE TECNICO	3.30			2.00	6.60
TOTAL CANTIDAD HOJA 8 DE 23					**241.06**

ESQUEMA

OBSERVACIONES:

JUAN CARLOS GARZON ROJAS
DIRECTOR DE OBRA
CONTRATISTA DE OBRA

HUGO YUNIOR VERGARA SOTELO
DIRECTOR DE INTERVENTORIA
CONTRATISTA DE INTERVENTORÍA

Defensoría del Pueblo COLOMBIA

MEMORIA DE CANTIDADES

Consorcio Edificaciones ARL

SOPORTE DEL	BALANCE No. 02	FECHA	15 DE ABRIL DE 2025
OBJETO	ESTUDIOS, DISEÑOS, CONSTRUCCIÓN Y DOTACIÓN DE LA DEFENSORÍA DEL PUEBLO REGIONAL CESAR.		
CONTRATO DE OBRA No.	LIC-4-2023		
CONTRATISTA DE OBRA	CONSORCIO EDIFICACIONES ARL	NIT	901.765.933-8
CONTRATO DE INTERVENTORÍA No.	CM-2-2023		
CONTRATISTA DE INTERVENTORÍA	JVM CONSTRUCIONES S.A.S. BIC	NIT	901.489.956-3

3.00 EDIFICACION - MODULO A

3.07 - PISOS, ENCHAPES Y ACABADOS

ITEM	3.07.20	PINTURA PARA FILOS Y DILATACIONES	UNIDAD	M2

DIMENSIONES					TOTAL	ESQUEMA
DESCRIPCION	LARGO	ANCHO	ALTURA	CANTIDAD		
MURO 18 - DISPONIBLE TECNICO			3.50	1.00	3.50	
MURO BUITRON BAÑO FUNCIONARIO			3.50	1.00	3.50	
20 - MURO HALL BAÑO FUNCIONARIOS			3.50	3.00	10.50	
DESCUENTO PUERTAS DE HALL BAÑO FUNCIONARIOS	7.10			2.00	14.20	
21 - MURO PUERTA ASEO BAÑO FUNCIONARIO	3.30			2.00	6.60	
22 - MUROS ESCALERAS			3.50	2.00	7.00	
MURO BUITRON ESCALERA			3.50	1.00	3.50	
MURO BUITRON JUNTA 2			3.50	2.00	7.00	
23 - MURO SALA DE JUNTA 1 Y 2			3.50	3.00	10.50	
24 - MURO BUITRONES			3.50	4.00	14.00	
25 - MURO SALA DE JUNTA 3			3.50	6.00	21.00	
28 - MURO CUARTO TECNICO ELECTRICO (UN FILO DE PUERTA ES DE 2.55M Y EL SEGUNDO ES DE 4.15M=6,70M)			6.70	1.00	6.70	
29 - MURO BAÑO MUJERES PÚBLICOS (UN FILO DE PUERTA ES DE 2.55M Y EL SEGUNDO ES DE 4.15M=6,70M)			6.70	1.00	6.70	
30 - CUARTO TECNICO ELECTRICO INCLUY MURO DE GABINETE.			3.50	4.00	14.00	
DESCUENTO PUERTA CUARTO TECNICO ELECTRICO	5.85			1.00	5.85	
31-PUERTA MANTENIMIENTO	1.20			2.00	2.40	
33 - MURO MANTENIMIENTO			2.55	1.00	2.55	
35 -.MURO DEFENSOR PUBLICO			3.50	1.00	3.50	
36- PUERTA ASEO BAÑOS PUBLICO	3.30			2.00	6.60	
37 - MURO HALL BAÑOS PUBLICO			3.50	2.00	7.00	
PUERTA HALL BAÑO PÚBLICOS	7.10			2.00	14.20	
TOTAL CANTIDAD HOJA 9 DE 23					170.80	

OBSERVACIONES:

JUAN CARLOS GARZON ROJAS
DIRECTOR DE OBRA
CONTRATISTA DE OBRA

HUGO YUNIOR VERGARA SOTELO
DIRECTOR DE INTERVENTORÍA
CONTRATISTA DE INTERVENTORÍA

MEMORIA DE CANTIDADES

SOPORTE DEL	BALANCE No. 02	FECHA	15 DE ABRIL DE 2025
OBJETO	ESTUDIOS, DISEÑOS, CONSTRUCCIÓN Y DOTACIÓN DE LA DEFENSORÍA DEL PUEBLO REGIONAL CESAR.		
CONTRATO DE OBRA No.	LIC-4-2023		
CONTRATISTA DE OBRA	CONSORCIO EDIFICACIONES ARL	NIT	901.765.933-8
CONTRATO DE INTERVENTORÍA No.	CM-2-2023		
CONTRATISTA DE INTERVENTORÍA	JVM CONSTRUCIONES S.A.S. BIC	NIT	901.489.956-3

3.00 EDIFICACION - MODULO A

3.07 - PISOS, ENCHAPES Y ACABADOS

ITEM	3.07.20	PINTURA PARA FILOS Y DILATACIONES	UNIDAD	M2

DESCRIPCION	DIMENSIONES LARGO	ANCHO	ALTURA	CANTIDAD	TOTAL
MURO BUITRON BAÑO PÚBLICO			3.50	1.00	3.50
38 - MURO BAÑO PÚBLICOS			2.55	1.00	2.55
41-PUERTAS HALL AREA TÉCNICA	9.25			2.00	18.50
43 - MURO BUITRON SALA DE ESPERA			3.50	2.00	7.00
44 - MURO SALA DE ESPERA			3.50	1.00	3.50
45 - MUROS DIGITURNOS			3.50	1.00	3.50
46-PUERTA PARQUEADERO DEFENSOR	9.45			1.00	9.45
47-PUERTA ESCALERA DEFENSOR	6.00			2.00	12.00
49 - BUITRON ACCESO ESCALERA			3.50	2.00	7.00
50-PUERTA ACCESO ESCALERA DEFENSOR	1.20			1.00	1.20
51-MURO GABINETE CONTRAINCENDIO EJE ENTRE A-B Y ENTRE EJE 1-2			3.50	6.00	21.00
52- MURO BUITRON EJE 1 CON EJE A			4.25	3.00	12.75
53-VENTANA EJE A ENTRE 3-4 FACHADA POSTERIOR	6.90			4.00	27.60
54-MURO EJE A ENTRE 4-5 FACHADA POSTERIOR. FILOS DINTEL SUPERIOR DE VENTANAS Y PUERTA	6.90			2.00	13.80
VENTANA	4.80			2.00	9.60
55-VENTANA EJE A ENTRE 5-6	6.90			4.00	27.60
56-MURO EJE A ENTRE 6-7	6.53			4.00	26.12
57-MURO BUITRON DE EJE A CON EJE7			4.25	2.00	8.50
58- PUERTA EJE 7 ENTRE A-B	6.10			2.00	12.20
59-MURO PLANTA ELÉCTRICA EJE A ENTRE 7-8			4.15	1.00	4.15
PUERTA AL LADO DE PLANTA ELÉCTRICA	1.65			2.00	3.30
60-BUITRON DE PLANTA ELÉCTRICA EJE A CON EJE 8			4.25	1.00	4.25
61-PUERTA EN MURO INTERNO DE CUARTO PLANTA ELÉCTRICA	3.55			2.00	7.10
TOTAL CANTIDAD HOJA 10 DE 23					**246.17**

ESQUEMA

OBSERVACIONES:

JUAN CARLOS GARZON ROJAS
DIRECTOR DE OBRA
CONTRATISTA DE OBRA

HUGO YUNIOR VERGARA SOTELO
DIRECTOR DE INTERVENTORIA
CONTRATISTA DE INTERVENTORÍA

Defensoría del Pueblo COLOMBIA

MEMORIA DE CANTIDADES

Consorcio Edificaciones ARL

SOPORTE DEL	BALANCE No. 02		FECHA	15 DE ABRIL DE 2025	
OBJETO	ESTUDIOS, DISEÑOS, CONSTRUCCIÓN Y DOTACIÓN DE LA DEFENSORÍA DEL PUEBLO REGIONAL CESAR.				
CONTRATO DE OBRA No.	LIC-4-2023				
CONTRATISTA DE OBRA	CONSORCIO EDIFICACIONES ARL	NIT	901.765.933-8		
CONTRATO DE INTERVENTORÍA No.	CM-2-2023				
CONTRATISTA DE INTERVENTORÍA	JVM CONSTRUCIONES S.A.S. BIC	NIT	901.489.956-3		
3.00 EDIFICACION - MODULO A					
3.07 - PISOS, ENCHAPES Y ACABADOS					
ITEM	3.07.20	PINTURA PARA FILOS Y DILATACIONES		UNIDAD	M2

DESCRIPCION	DIMENSIONES LARGO	ANCHO	ALTURA	CANTIDAD	TOTAL
62-MURO ENTRE EJES 7-8 Y ENTRE A-B MURO DE CIRCULACIÓN AL LADO DE TABLEROS ELÉCTRICOS Y PLANTA ELÉCTRICA (PUERTA DE TABLEROS ELÉCTRICOS)	6.10			2.00	12.20
63-MURO EJE 8 ENTRE A-B PUERTAS GRANDES	12.35			2.00	24.70
PUERTA PEQUEÑA (NO EXISTE POR EL CAMBIO DE DISEÑO DE MUROS EN LA SUB ESTACIÓN)					0.00
66-MURO EJE B ENTRE 7-8			3.50	1.00	3.50
67-MURO BUITRON EJE B CON 8			3.50	2.00	7.00
68-MURO EJE 8 ENTRE B-C PUERTA	9.10			1.00	9.10
69-MURO ENTRE ÁREA TÉCNICA Y ARCHIVOS ENTRE EJES B-C PUERTA	11.65			1.00	11.65
70-MURO ARCHIVO EJE C ENTRE 7-8			3.50	1.00	3.50
73-MURO FRONTAL DE VESTIER HOMBRE, VESTIER MUJERES Y C. AMBIENTAL. PUERTAS	10.05			2.00	20.10
74-MURO DIVISORIO ENTRE VESTIER DE HOMBRES Y VESTIER DE MUJERES			2.55	2.00	5.10
76-MURO DIVISORIO DE C. AMBIENTAL Y CUARTO ASEO BASURAS. PUERTA	3.55			2.00	7.10
78-MURO FACHADA DE CUARTO ASEO BASURAS Y PARQUEADERO DE CARROS OFICIALES PUERTA DOBLE	4.55			2.00	9.10
PUERTA PARQUEADERO	5.35			2.00	10.70
79-MURO DIVISORIO ENTRE ESCALERA VERSUS JUNTAS 2, 3 Y RECEPCIÓN.PUERTA VENTANA	4.40			2.00	8.80
					0.00
TOTAL CANTIDAD HOJA 11 DE 23					132.55

ESQUEMA

OBSERVACIONES:

JUAN CARLOS GARZON ROJAS
DIRECTOR DE OBRA
CONTRATISTA DE OBRA

HUGO YUNIOR VERGARA SOTELO
DIRECTOR DE INTERVENTORIA
CONTRATISTA DE INTERVENTORÍA

Defensoría del Pueblo COLOMBIA

MEMORIA DE CANTIDADES

Consorcio Edificaciones ARL

SOPORTE DEL	BALANCE No. 02	FECHA	15 DE ABRIL DE 2025
OBJETO	ESTUDIOS, DISEÑOS, CONSTRUCCIÓN Y DOTACIÓN DE LA DEFENSORÍA DEL PUEBLO REGIONAL CESAR.		
CONTRATO DE OBRA No.	LIC-4-2023		
CONTRATISTA DE OBRA	CONSORCIO EDIFICACIONES ARL	NIT	901.765.933-8
CONTRATO DE INTERVENTORÍA No.	CM-2-2023		
CONTRATISTA DE INTERVENTORÍA	JVM CONSTRUCIONES S.A.S. BIC	NIT	901.489.956-3

3.00 EDIFICACION - MODULO A

3.07 - PISOS, ENCHAPES Y ACABADOS

ITEM	3.07.20	PINTURA PARA FILOS Y DILATACIONES	UNIDAD	M2

DESCRIPCION	DIMENSIONES LARGO	ANCHO	ALTURA	CANTIDAD	TOTAL
PISO 2					
DILATACIONES DE VIGA INTERMEDIA MUROS INTERNOS					
1-MURO ARCHIVO Y CORRESPONDENCIA	7.65			4.00	30.60
DESCUENTO VENTANA DE DESPACHO DEFENSOR	2.55			-4.00	-10.20
2-MURO DIVISORIO ENTRE WC Y DESPACHO DEFENSOR.	1.30			4.00	5.20
DESCUENTO DE PUERTA	0.75			-4.00	-3.00
3-MURO FRONTAL DE CUARTO DE TINTOS Y WC. EJE D	3.35			4.00	13.40
DESCUENTO DE PUERTA	0.70			-4.00	-2.80
4-MURO LADO OESTE BUITRON DE FACHADA.	4.20			4.00	16.80
5-MURO BUITRON EJE D2	1.40			2.00	2.80
6-MURO CUARTO DE TINTO, EJE 1	1.90			2.00	3.80
7-MURO FACHADA FRONTAL DIAGONAL DE CUARTO TINTO	2.72			2.00	5.44
9-MURO EJE B ENTRE EJES 1-2	9.00			4.00	36.00
DESCUENTO DE PUERTA	2.00			-4.00	-8.00
10-MURO FACHADA EJE 1 ENTRE A-B	12.53			2.00	25.06
DESCUENTO VENTANA Y PUERTA TERRAZA CAFETIN	4.73			-2.00	-9.46
11-MURO DE GABINETE Y BUITRON DE RACK BODEGA COMUNICACIONES	6.58			2.00	13.16
DESCUENTO PUERTA	0.80			-2.00	-1.60
12-MURO EJE 2 (B-C)	8.61			2.00	17.22
14-MURO EJE B (2-3)	6.90			4.00	27.60
15-MURO DIVISORIO ENTRE SALA DE MONITOREO Y BAÑO DE HOMBRES	5.54			2.00	11.08
16-MURO GABINETE CONTRAINCENDIO EJE B3	1.72			2.00	3.44
17-MURO ENTRADA SALA DE MONITOREO	1.65			4.00	6.60
TOTAL CANTIDAD HOJA 12 DE 23					**183.14**

ESQUEMA

OBSERVACIONES:

JUAN CARLOS GARZON ROJAS
DIRECTOR DE OBRA
CONTRATISTA DE OBRA

HUGO YUNIOR VERGARA SOTELO
DIRECTOR DE INTERVENTORIA
CONTRATISTA DE INTERVENTORÍA

Defensoría del Pueblo COLOMBIA

MEMORIA DE CANTIDADES

Consorcio Edificaciones ARL

SOPORTE DEL	BALANCE No. 02	FECHA	15 DE ABRIL DE 2025
OBJETO	ESTUDIOS, DISEÑOS, CONSTRUCCIÓN Y DOTACIÓN DE LA DEFENSORÍA DEL PUEBLO REGIONAL CESAR.		
CONTRATO DE OBRA No.	LIC-4-2023		
CONTRATISTA DE OBRA	CONSORCIO EDIFICACIONES ARL	NIT	901.765.933-8
CONTRATO DE INTERVENTORÍA No.	CM-2-2023		
CONTRATISTA DE INTERVENTORÍA	JVM CONSTRUCIONES S.A.S. BIC	NIT	901.489.956-3

3.00 EDIFICACION - MODULO A

3.07 - PISOS, ENCHAPES Y ACABADOS

ITEM	3.07.20	PINTURA PARA FILOS Y DILATACIONES	UNIDAD	M2

DIMENSIONES					TOTAL	ESQUEMA
DESCRIPCION	LARGO	ANCHO	ALTURA	CANTIDAD		
DESCUENTO PUERTA	0.80			-4.00	-3.20	
18-MURO BUITRON EJE B3	2.25			2.00	4.50	
20 -MURO HALL BAÑO FUNCIONARIOS	7.41			2.00	14.82	
DESCUENTO PUERTAS DE HALL BAÑO FUNCIONARIOS	1.00			-8.00	-8.00	
21-MURO ASEO BAÑO FUNCIONARIO	1.51			2.00	3.02	
22´-MUROS ESCALERAS	6.08			2.00	12.16	
22 -MUROS ESCALERAS	7.50			4.00	30.00	
MURO BUITRON ESCALERA	2.27			2.00	4.54	
MURO BUITRON JUNTA 2	2.55			2.00	5.10	
23-MURO DIVISORIO DE BAÑOS CON SALA FORENCE Y ARCHIVO PEQUEÑO	5.01			4.00	20.04	
DESCUENTO PUERTA	0.70			-4.00	-2.80	
24-MURO DIVISORIO SALA FORENCE Y ARCHIVO PEQUEÑO	1.28			4.00	5.12	
25-MURO ENTRADA ARCHIVO PEQUEÑO	1.28			4.00	5.12	
26-MURO ENTRADA SALA FORENCE	1.28			4.00	5.12	
DESCUENTO DE PUERTA	0.75			-4.00	-3.00	
27-MURO LARGO DE SALA FORENCE Y ARCHIVO PEQUEÑO	5.18			4.00	20.72	
28-MURO CONTROL INGRESO	0.70			4.00	2.80	
29-MURO FRONTAL INVESTIGADOR	1.33			4.00	5.32	
30-MURO FACHADA DE INGRESO	6.90			4.00	27.60	
DESCUENTO DE PUERTA VENTANA	2.70			-4.00	-10.80	
32-MURO LARGO DE CUBICULOS DE DELEGADOS E INVESTIGADORES	7.90			4.00	31.60	
33-MURO DIVISORIO DE DELEGADO CON OTRA ZONA DELEGADOS EJE B ENTRE 3-4	3.08			4.00	12.32	
34-MURO EJE B ENTRE 4-5	6.90			4.00	27.60	
TOTAL CANTIDAD HOJA 13 DE 23					209.70	

OBSERVACIONES:

JUAN CARLOS GARZON ROJAS
DIRECTOR DE OBRA
CONTRATISTA DE OBRA

HUGO YUNIOR VERGARA SOTELO
DIRECTOR DE INTERVENTORIA
CONTRATISTA DE INTERVENTORÍA

Defensoría del Pueblo COLOMBIA

MEMORIA DE CANTIDADES

Consorcio Edificaciones ARL

SOPORTE DEL	BALANCE No. 02	FECHA	15 DE ABRIL DE 2025
OBJETO	ESTUDIOS, DISEÑOS, CONSTRUCCIÓN Y DOTACIÓN DE LA DEFENSORÍA DEL PUEBLO REGIONAL CESAR.		
CONTRATO DE OBRA No.	LIC-4-2023		
CONTRATISTA DE OBRA	CONSORCIO EDIFICACIONES ARL	NIT	901.765.933-8
CONTRATO DE INTERVENTORÍA No.	CM-2-2023		
CONTRATISTA DE INTERVENTORÍA	JVM CONSTRUCIONES S.A.S. BIC	NIT	901.489.956-3

3.00 EDIFICACION - MODULO A

3.07 - PISOS, ENCHAPES Y ACABADOS

ITEM	3.07.20	PINTURA PARA FILOS Y DILATACIONES	UNIDAD	M2

DESCRIPCION	DIMENSIONES LARGO	ANCHO	ALTURA	CANTIDAD	TOTAL
35-MURO POSTERIOR DIVISORIO ENTRE LUDOTECA Y ENFERMERÍA.	4.50			4.00	18.00
36-MURO DELEGADO EJE 5 ENTRE A´-B	3.10			4.00	12.40
37-MURO LATERAL DIVISORIO DE ENFERMERÍA Y LUDOTECA	2.60			4.00	10.40
38-MURO EJE 5 ENTRE B-B´	5.85			4.00	23.40
DESCUENTO DE PUERTA	1.00			-8.00	-8.00
39-MURO FRONTAL DE DEPÓSITO LUDOTECA	1.90			4.00	7.60
DESCUENTO DE PUERTA	0.80			-4.00	-3.20
40-MURO EJE 5´ENTRE B-C	9.10			4.00	36.40
DESCUENTO DE PUERTA VENTANAS	1.60			-8.00	-12.80
41-MURO EJE B ENTRE 5´-6	3.95			4.00	15.80
42-MURO EJE 6 ENTRE B-C	6.40			4.00	25.60
43-MURO DIVISORIO ENTRE AULA MÚLTIPLE Y DEPÓSITO AULA.	4.40			4.00	17.60
DESCUENTO DE PUERTA	1.00			-4.00	-4.00
44-MURO DEPÓSITO AULA (EN DIRECCIÓN A LA ENTRADA DE BATERÍA DE BAÑOS)	1.95			4.00	7.80
45-MURO FACHADA FRONTAL	6.90			4.00	27.60
DESCUENTO DE PUERTA VENTANA	2.70			-4.00	-10.80
DESCUENTO DE VANO DE ENTRADA A BAÑOS	1.45			-4.00	-5.80
46-MURO BUITRONES EN EJES D6, D7, D8	2.00			6.00	12.00
48-MURO EJE C'-D	7.90			4.00	31.60
DESCUENTO DE PUERTA PEQUEÑA	1.20			-4.00	-4.80
DESCUENTO DE VENTANA	2.30			-4.00	-9.20
49-MURO BUITRON EJE 6C	2.37			2.00	4.74
50-MURO ESCALERA EJE C ENTRE 6-7	6.08			2.00	12.16
51-MURO ESCALERA EJE C´-ENTRE 6 7	7.50			4.00	30.00
TOTAL CANTIDAD HOJA 14 DE 23					234.50

ESQUEMA

OBSERVACIONES:

JUAN CARLOS GARZON ROJAS
DIRECTOR DE OBRA
CONTRATISTA DE OBRA

HUGO YUNIOR VERGARA SOTELO
DIRECTOR DE INTERVENTORIA
CONTRATISTA DE INTERVENTORÍA

Defensoría del Pueblo COLOMBIA

MEMORIA DE CANTIDADES

Consorcio Edificaciones ARL

SOPORTE DEL	**BALANCE No. 02**	**FECHA**	**15 DE ABRIL DE 2025**	
OBJETO	**ESTUDIOS, DISEÑOS, CONSTRUCCIÓN Y DOTACIÓN DE LA DEFENSORÍA DEL PUEBLO REGIONAL CESAR.**			
CONTRATO DE OBRA No.	**LIC-4-2023**			
CONTRATISTA DE OBRA	**CONSORCIO EDIFICACIONES ARL**	**NIT**	**901.765.933-8**	
CONTRATO DE INTERVENTORÍA No.	**CM-2-2023**			
CONTRATISTA DE INTERVENTORÍA	**JVM CONSTRUCIONES S.A.S. BIC**	**NIT**	**901.489.956-3**	

3.00 EDIFICACION - MODULO A

3.07 - PISOS, ENCHAPES Y ACABADOS

ITEM	**3.07.20**	**PINTURA PARA FILOS Y DILATACIONES**	**UNIDAD**	**M2**

DESCRIPCION	**DIMENSIONES**				**TOTAL**
	LARGO	**ANCHO**	**ALTURA**	**CANTIDAD**	
52-MURO ESCALERA POSTERIOR	2.45			4.00	9.80
53-MURO ACCESO Y FRONTAL DE BAÑOS DE HOMBRES Y MUJERES	7.41			2.00	14.82
DESCUENTO DE PUERTAS	1.00			-8.00	-8.00
55-MURO POSTERIOR DE BATERÍA DE BAÑOS, EJE 7 ENTRE B´-C	5.60			2.00	11.20
56-MURO DIVISORIO ENTRE BAÑO DE HOMBRES Y CUARTO TÉCNICO ELÉCTRICO, CUARTO DE RACK Y CUARTO DISPONIBLE DE MANTENIMIENTO, EJE B´ENTRE 6-7.	2.37			2.00	4.74
57-MURO FRONTAL CUARTO DE ASEO DENTRO DE BAÑO DE HOMBRES.	1.36			4.00	5.44
DESCUENTO DE PUERTA	0.75			-4.00	-3.00
58-MURO GABINETE CONTRAINCENDIO, EJE 7 ENTRE B´-C (DETRÁS DE BAÑO DE HOMBRES)	1.60			2.00	3.20
60-MURO POSTERIOR DE CUARTO TÉCNICO ELÉCTRICO	2.40			2.00	4.80
61-MURO DIVISORIO ENTRE CUARTO TÉCNICO ELÉCTRICO Y CUARTO DE RACK	1.45			4.00	5.80
62-MURO POSTERIOR DE CUARTO DE RACK.	2.40			2.00	4.80
63-MURO DOVISORIO ENTRE CUARTO DE RACK Y CUARTO DISPONIBLE DE MANTENIMIENTO	1.45			4.00	5.80
65-MURO FRONTAL Y DE ACCESO DE CUARTO TÉCNICO ELÉCTRICO, CUARTO DE RACK Y LATERAL DE CUARTO DISPONIBLE DE MANTENIMIENTO.	6.90			4.00	27.60
DESCUENTO DE PUERTA	0.80			-8.00	-6.40
66-MURO DIVISORIO ENTRE ZONA DE RELAJACIÓN Y BIBLIOTECA SALA VIRTUAL, C´ ENTRE 7-8	7.95			4.00	31.80
TOTAL CANTIDAD HOJA 15 DE 23					**112.40**

ESQUEMA

OBSERVACIONES:

JUAN CARLOS GARZON ROJAS
DIRECTOR DE OBRA
CONTRATISTA DE OBRA

HUGO YUNIOR VERGARA SOTELO
DIRECTOR DE INTERVENTORIA
CONTRATISTA DE INTERVENTORÍA

Defensoría del Pueblo COLOMBIA

MEMORIA DE CANTIDADES

Consorcio Edificaciones ARL

SOPORTE DEL	**BALANCE No. 02**	**FECHA**	**15 DE ABRIL DE 2025**	
OBJETO	**ESTUDIOS, DISEÑOS, CONSTRUCCIÓN Y DOTACIÓN DE LA DEFENSORÍA DEL PUEBLO REGIONAL CESAR.**			
CONTRATO DE OBRA No.	**LIC-4-2023**			
CONTRATISTA DE OBRA	**CONSORCIO EDIFICACIONES ARL**	**NIT**	**901.765.933-8**	
CONTRATO DE INTERVENTORÍA No.	**CM-2-2023**			
CONTRATISTA DE INTERVENTORÍA	**JVM CONSTRUCIONES S.A.S. BIC**	**NIT**	**901.489.956-3**	

3.00 EDIFICACION - MODULO A

3.07 - PISOS, ENCHAPES Y ACABADOS

ITEM	**3.07.20**	**PINTURA PARA FILOS Y DILATACIONES**	**UNIDAD**	**M2**

DESCRIPCION	**DIMENSIONES**				**TOTAL**
	LARGO	**ANCHO**	**ALTURA**	**CANTIDAD**	
DESCUENTO DE PUERTA	2.00			-4.00	-8.00
67-MURO FRONTAL DE ACCESO DE SALA LACTANCIA MATERNA	2.90			4.00	11.60
DESCUENTO DE PUERTA	0.90			-4.00	-3.60
68-MURO POSTERIOR DE SALA DE LACTANCIA MATERNA.	2.45			4.00	9.80
69-MURO LATERAL DE SALA DE LACTANCIA MATERNA (MURO CON VENTANA)	2.40			4.00	9.60
DESCUENTO DE VENTANA	1.00			-4.00	-4.00
70-MURO EJE 8 ENTRE B-C	7.90			4.00	31.60
71-MURO EJE 7 ENTRE A´-B, ACCESO A CIRCULACIÓN	1.85			4.00	7.40
DESCUENTO DE PUERTA BATIENTE	1.60			-4.00	-6.40
72-MURO DIVISORIO ENTRE CIRCULACIÓN Y JUNTAS 1 Y 2	7.82			4.00	31.28
73-MURO DIVISORIO ENTRE TERRAZA Y JUNTAS 2	3.50			4.00	14.00
74-MURO DIVISORIO ENTRE TERRAZA Y DELEGADA SAT	3.16			4.00	12.64
76-MURO FACHADA POSTERIOR (EJE A ENTRE 4-7)	6.90			12.00	82.80
DESCUENTO DE VENTANA VT-06	6.50			-4.00	-26.00
DESCUENTO DE VENTANAS VT-05	6.80			-8.00	-54.40
78-MURO BUITRON EJE 1A	2.56			2.00	5.12
79-MURO EJE C´ ENTRE 1´-2	4.40			4.00	17.60
80-MURO POSTERIOR A ESCALERAS EJE 2 ENTRE C-C´	2.45			4.00	9.80
81-MURO EJE 2 ENTRE C'-D	5.30			4.00	21.20
DESCUENTO DE VENTANA	2.30			-4.00	-9.20
DILATACIONES DE VIGA DINTEL MUROS INTERNOS					
1-MURO ARCHIVO Y CORRESPONDENCIA	7.65			4.00	30.60
2-MURO DIVISORIO ENTRE WC Y DESPACHO DEFENSOR.	1.30			4.00	5.20
3-MURO FRONTAL DE CUARTO DE TINTOS Y WC. EJE D	3.35			4.00	13.40
TOTAL CANTIDAD HOJA 16 DE 23					**202.04**

ESQUEMA

OBSERVACIONES:

JUAN CARLOS GARZON ROJAS
DIRECTOR DE OBRA
CONTRATISTA DE OBRA

HUGO YUNIOR VERGARA SOTELO
DIRECTOR DE INTERVENTORIA
CONTRATISTA DE INTERVENTORÍA

MEMORIA DE CANTIDADES

SOPORTE DEL	BALANCE No. 02	FECHA	15 DE ABRIL DE 2025
OBJETO	ESTUDIOS, DISEÑOS, CONSTRUCCIÓN Y DOTACIÓN DE LA DEFENSORÍA DEL PUEBLO REGIONAL CESAR.		
CONTRATO DE OBRA No.	LIC-4-2023		
CONTRATISTA DE OBRA	CONSORCIO EDIFICACIONES ARL	NIT	901.765.933-8
CONTRATO DE INTERVENTORÍA No.	CM-2-2023		
CONTRATISTA DE INTERVENTORÍA	JVM CONSTRUCIONES S.A.S. BIC	NIT	901.489.956-3

3.00 EDIFICACION - MODULO A

3.07 - PISOS, ENCHAPES Y ACABADOS

ITEM	3.07.20	PINTURA PARA FILOS Y DILATACIONES	UNIDAD	M2

DIMENSIONES					TOTAL
DESCRIPCION	LARGO	ANCHO	ALTURA	CANTIDAD	
5-MURO BUITRON EJE D2	1.40			2.00	2.80
8-MURO 1 ENTRE B-D	15.05			4.00	60.20
9-MURO EJE B ENTRE EJES 1-2	9.00			4.00	36.00
10-MURO FACHADA EJE 1 ENTRE A-B	7.90			4.00	31.60
11-MURO DE GABINETE Y BUITRON DE RACK BODEGA COMUNICACIONES	6.58			4.00	26.32
17-MURO ENTRADA SALA DE MONITOREO	1.65			4.00	6.60
20 -MURO HALL BAÑO FUNCIONARIOS	7.25			4.00	29.00
21-MURO ASEO BAÑO FUNCIONARIO	1.51			2.00	3.02
22 -MUROS ESCALERAS	7.50			4.00	30.00
MURO BUITRON JUNTA 2	2.55			2.00	5.10
23-MURO DIVISORIO DE BAÑOS CON SALA FORENCE Y ARCHIVO PEQUEÑO	5.01			4.00	20.04
25-MURO ENTRADA ARCHIVO PEQUEÑO	1.28			4.00	5.12
26-MURO ENTRADA SALA FORENCE	1.28			4.00	5.12
27-MURO LARGO DE SALA FORENCE Y ARCHIVO PEQUEÑO	5.18			4.00	20.72
28-MURO CONTROL INGRESO	0.70			4.00	2.80
29-MURO FRONTAL INVESTIGADOR	1.33			4.00	5.32
30-MURO FACHADA DE INGRESO	6.90			4.00	27.60
31-MURO ACCESO A ESCALERAS	1.20			4.00	4.80
38-MURO EJE 5 ENTRE B-B´	5.85			4.00	23.40
39-MURO FRONTAL DE DEPÓSITO LUDOTECA	1.90			4.00	7.60
40-MURO EJE 5´ENTRE B-C	9.10			4.00	36.40
41-MURO EJE B ENTRE 5´-6	3.95			4.00	15.80
43-MURO DIVISORIO ENTRE AULA MÚLTIPLE Y DEPÓSITO AULA.	4.40			4.00	17.60
45-MURO FACHADA FRONTAL	6.90			4.00	27.60
48-MURO EJE C'-D	7.90			4.00	31.60
					0.00
TOTAL CANTIDAD HOJA 17 DE 23					482.16

ESQUEMA

OBSERVACIONES:

JUAN CARLOS GARZON ROJAS
DIRECTOR DE OBRA
CONTRATISTA DE OBRA

HUGO YUNIOR VERGARA SOTELO
DIRECTOR DE INTERVENTORIA
CONTRATISTA DE INTERVENTORÍA

MEMORIA DE CANTIDADES

SOPORTE DEL	BALANCE No. 02		FECHA	15 DE ABRIL DE 2025
OBJETO	ESTUDIOS, DISEÑOS, CONSTRUCCIÓN Y DOTACIÓN DE LA DEFENSORÍA DEL PUEBLO REGIONAL CESAR.			
CONTRATO DE OBRA No.	LIC-4-2023			
CONTRATISTA DE OBRA	CONSORCIO EDIFICACIONES ARL	NIT	901.765.933-8	
CONTRATO DE INTERVENTORÍA No.	CM-2-2023			
CONTRATISTA DE INTERVENTORÍA	JVM CONSTRUCIONES S.A.S. BIC	NIT	901.489.956-3	

3.00 EDIFICACION - MODULO A

3.07 - PISOS, ENCHAPES Y ACABADOS

ITEM	3.07.20	PINTURA PARA FILOS Y DILATACIONES	UNIDAD	M2

DIMENSIONES					TOTAL	ESQUEMA
DESCRIPCION	LARGO	ANCHO	ALTURA	CANTIDAD		
51-MURO ESCALERA EJE C´-ENTRE 6 7	7.50			4.00	30.00	
53-MURO ACCESO Y FRONTAL DE BAÑOS DE HOMBRES Y MUJERES	9.53			4.00	38.12	
57-MURO FRONTAL CUARTO DE ASEO DENTRO DE BAÑO DE HOMBRES.	1.36			4.00	5.44	
61-MURO DIVISORIO ENTRE CUARTO TÉCNICO ELÉCTRICO Y CUARTO DE RACK	1.45			4.00	5.80	
63-MURO DOVISORIO ENTRE CUARTO DE RACK Y CUARTO DISPONIBLE DE MANTENIMIENTO	1.45			4.00	5.80	
64-MURO FRONTAL O ACCESO DE CUARTO DISPONIBLE DE MANTENIMIENTO	1.20			4.00	4.80	
65-MURO FRONTAL Y DE ACCESO DE CUARTO TÉCNICO ELÉCTRICO, CUARTO DE RACK Y LATERAL DE CUARTO DISPONIBLE DE MANTENIMIENTO.	6.90			4.00	27.60	
66-MURO DIVISORIO ENTRE ZONA DE RELAJACIÓN Y BIBLIOTECA SALA VIRTUAL, C´ ENTRE 7-8	7.95			4.00	31.80	
67-MURO FRONTAL DE ACCESO DE SALA LACTANCIA MATERNA	2.90			4.00	11.60	
68-MURO POSTERIOR DE SALA DE LACTANCIA MATERNA.	2.45			4.00	9.80	
69-MURO LATERAL DE SALA DE LACTANCIA MATERNA (MURO CON VENTANA)	2.40			4.00	9.60	
71-MURO EJE 7 ENTRE A´-B, ACCESO A CIRCULACIÓN	1.85			4.00	7.40	
81-MURO EJE 2 ENTRE C'-D	5.30			4.00	21.20	
82-MURO BIBLIOTECA SALA VIRTUAL	5.30			4.00	21.20	
					0.00	
					0.00	
				TOTAL CANTIDAD HOJA 18 DE 23	230.16	

OBSERVACIONES:

JUAN CARLOS GARZON ROJAS
DIRECTOR DE OBRA
CONTRATISTA DE OBRA

HUGO YUNIOR VERGARA SOTELO
DIRECTOR DE INTERVENTORIA
CONTRATISTA DE INTERVENTORÍA

Defensoría del Pueblo COLOMBIA

MEMORIA DE CANTIDADES

Consorcio Edificaciones ARL

SOPORTE DEL	BALANCE No. 02	FECHA	15 DE ABRIL DE 2025	
OBJETO	ESTUDIOS, DISEÑOS, CONSTRUCCIÓN Y DOTACIÓN DE LA DEFENSORÍA DEL PUEBLO REGIONAL CESAR.			
CONTRATO DE OBRA No.	LIC-4-2023			
CONTRATISTA DE OBRA	CONSORCIO EDIFICACIONES ARL	NIT	901.765.933-8	
CONTRATO DE INTERVENTORÍA No.	CM-2-2023			
CONTRATISTA DE INTERVENTORÍA	JVM CONSTRUCIONES S.A.S. BIC	NIT	901.489.956-3	

3.00 EDIFICACION - MODULO A

3.07 - PISOS, ENCHAPES Y ACABADOS

ITEM	3.07.20	PINTURA PARA FILOS Y DILATACIONES	UNIDAD	M2

DIMENSIONES					TOTAL	ESQUEMA
DESCRIPCION	LARGO	ANCHO	ALTURA	CANTIDAD		
VIGA SOBRE ANTEPECHO						
8-MURO- EJE 1 (B-D)	15.65			4.00	62.60	
13-MURO EJE A (1-3)	13.80			4.00	55.20	
47-MURO EJE D ENTRE 6-8	13.80			4.00	55.20	
69-MURO LATERAL DE SALA DE LACTANCIA MATERNA (MURO CON VENTANA)	1.00			4.00	4.00	
75-MURO DE ANTEPECHO O MURO BAJO DE JARDINERAS	33.25			4.00	133.00	
76-MURO FACHADA POSTERIOR (EJE A ENTRE 4-7)	20.70			4.00	82.80	
77-MURO FACHADA POSTERIOR ACCESO	5.70			4.00	22.80	
83-MURO FACHADA ANTEPECHO BALCÓN EJE 1 ENTRE A-B	12.12			4.00	48.48	
DILATACIONES DE VIGA DESCOLGADA MUROS INTERNOS						
8-MURO- EJE 1 (B-D)	15.65			4.00	62.60	
13-MURO EJE A (1-3)	13.80			4.00	55.20	
47-MURO EJE D ENTRE 6-8	13.80			4.00	55.20	
DILATACIONES DE VIGA ESTRUCTURAL EN FOSO DE ASCENSOR MUROS INTERNOS						
ASCENSOR-MURO 1 (8,25* 2VIGAS)	9.25			4.00	37.00	
ASCENSOR-MURO 2 (1,90*5MUROS * 2 VIGAS)	1.90			2.00	3.80	
ASCENSOR-MURO 3 (0,95*2VIGAS)	1.90			8.00	15.20	
ASCENSOR-MURO 4 (4,10*2VIGAS)	2.23			8.00	17.84	
					0.00	
					0.00	
					0.00	
					0.00	
					0.00	
					0.00	
					0.00	
					0.00	
					0.00	
					0.00	
TOTAL CANTIDAD HOJA 19 DE 23					710.92	

OBSERVACIONES:

JUAN CARLOS GARZON ROJAS
DIRECTOR DE OBRA
CONTRATISTA DE OBRA

HUGO YUNIOR VERGARA SOTELO
DIRECTOR DE INTERVENTORIA
CONTRATISTA DE INTERVENTORÍA

MEMORIA DE CANTIDADES

SOPORTE DEL	BALANCE No. 02	FECHA	15 DE ABRIL DE 2025	
OBJETO	ESTUDIOS, DISEÑOS, CONSTRUCCIÓN Y DOTACIÓN DE LA DEFENSORÍA DEL PUEBLO REGIONAL CESAR.			
CONTRATO DE OBRA No.	LIC-4-2023			
CONTRATISTA DE OBRA	CONSORCIO EDIFICACIONES ARL	NIT	901.765.933-8	
CONTRATO DE INTERVENTORÍA No.	CM-2-2023			
CONTRATISTA DE INTERVENTORÍA	JVM CONSTRUCIONES S.A.S. BIC	NIT	901.489.956-3	

3.00 EDIFICACION - MODULO A

3.07 - PISOS, ENCHAPES Y ACABADOS

ITEM	3.07.20	PINTURA PARA FILOS Y DILATACIONES	UNIDAD	M2

DESCRIPCION	DIMENSIONES LARGO	ANCHO	ALTURA	CANTIDAD	TOTAL
FILOS					
1-MURO ARCHIVO Y CORRESPONDENCIA (VENTANA DE DESPACHO DEFENSOR)	10.20			2.00	20.40
2-MURO DIVISORIO ENTRE WC Y DESPACHO DEFENSOR (PUERTA)	9.15			1.00	9.15
3-MURO FRONTAL DE CUARTO DE TINTOS Y WC. EJE D			3.50	1.00	3.50
PUERTA	9.05			1.00	9.05
4-MURO LADO OESTE BUITRON DE FACHADA.			4.25	2.00	8.50
5-MURO BUITRON EJE D2			4.25	1.00	4.25
6-MURO CUARTO DE TINTO, EJE 1			3.50	1.00	3.50
7-MURO FACHADA FRONTAL DIAGONAL DE CUARTO TINTO			4.25	1.00	4.25
8-MURO- EJE 1 (B-D)	15.65			4.00	62.60
9-MURO EJE B ENTRE EJES 1-2			4.15	4.00	16.60
PUERTA	14.20			1.00	14.20
10-MURO FACHADA EJE 1 ENTRE A-B			4.15	2.00	8.30
VENTANA Y PUERTA TERRAZA CAFETIN	9.83			2.00	19.66
11-MURO DE GABINETE Y BUITRON DE RACK BODEGA COMUNICACIONES			3.50	4.00	14.00
DESCUENTO PUERTA	4.15			1.00	4.15
13-MURO EJE A (1-3)	13.80			4.00	55.20
16-MURO GABINETE CONTRAINCENDIO EJE B3			3.50	2.00	7.00
17-MURO ENTRADA SALA DE MONITOREO -PUERTA	9.25			1.00	9.25
18-MURO BUITRON EJE B3			3.50	2.00	7.00
MURO BUITRON BAÑO FUNCIONARIO			3.50	1.00	3.50
20 -MURO HALL BAÑO FUNCIONARIOS -PUERTAS	19.30			1.00	19.30
21-MURO ASEO BAÑO FUNCIONARIO PUERTA	9.15			1.00	9.15
TOTAL CANTIDAD HOJA 20 DE 23					**312.51**

ESQUEMA

OBSERVACIONES:

JUAN CARLOS GARZON ROJAS
DIRECTOR DE OBRA
CONTRATISTA DE OBRA

HUGO YUNIOR VERGARA SOTELO
DIRECTOR DE INTERVENTORIA
CONTRATISTA DE INTERVENTORÍA

MEMORIA DE CANTIDADES

SOPORTE DEL	BALANCE No. 02	FECHA	15 DE ABRIL DE 2025	
OBJETO	ESTUDIOS, DISEÑOS, CONSTRUCCIÓN Y DOTACIÓN DE LA DEFENSORÍA DEL PUEBLO REGIONAL CESAR.			
CONTRATO DE OBRA No.	LIC-4-2023			
CONTRATISTA DE OBRA	CONSORCIO EDIFICACIONES ARL	NIT	901.765.933-8	
CONTRATO DE INTERVENTORÍA No.	CM-2-2023			
CONTRATISTA DE INTERVENTORÍA	JVM CONSTRUCIONES S.A.S. BIC	NIT	901.489.956-3	
3.00 EDIFICACION - MODULO A				
3.07 - PISOS, ENCHAPES Y ACABADOS				
ITEM	3.07.20	PINTURA PARA FILOS Y DILATACIONES	UNIDAD	M2

DESCRIPCION	DIMENSIONES LARGO	ANCHO	ALTURA	CANTIDAD	TOTAL
MURO BUITRON ESCALERA			3.50	1.00	3.50
MURO BUITRON JUNTA 2			3.50	3.00	10.50
23-MURO DIVISORIO DE BAÑOS CON SALA FORENCE Y ARCHIVO PEQUEÑO-PUERTA	9.05			1.00	9.05
26-MURO ENTRADA SALA FORENCE-PUERTA	9.15			1.00	9.15
27-MURO LARGO DE SALA FORENCE Y ARCHIVO PEQUEÑO			3.50	2.00	7.00
28-MURO CONTROL INGRESO			3.50	2.00	7.00
29-MURO FRONTAL INVESTIGADOR			3.50	2.00	7.00
30-MURO FACHADA DE INGRESO-PUERTA VENTANA	5.25			2.00	10.50
31-MURO ACCESO A ESCALERAS-PUERTA	3.75			2.00	7.50
33-MURO DIVISORIO DE DELEGADO CON OTRA ZONA DELEGADOS EJE B ENTRE 3-4			3.50	2.00	7.00
35-MURO POSTERIOR DIVISORIO ENTRE LUDOTECA Y ENFERMERÍA.			3.50	1.00	3.50
36-MURO DELEGADO EJE 5 ENTRE A´-B			3.50	2.00	7.00
38-MURO EJE 5 ENTRE B-B´-PUERTA	3.55			4.00	14.20
39-MURO FRONTAL DE DEPÓSITO LUDOTECA			3.50	1.00	3.50
PUERTA	9.25			1.00	9.25
40-MURO EJE 5´ENTRE B-C			4.15	2.00	8.30
DESCUENTO DE PUERTA VENTANAS	26.80			1.00	26.80
42-MURO EJE 6 ENTRE B-C			4.15	1.00	4.15
43-MURO DIVISORIO ENTRE AULA MÚLTIPLE Y DEPÓSITO AULA-PUERTA	3.55			2.00	7.10
45-MURO FACHADA FRONTAL			4.15	1.00	4.15
PUERTA VENTANA	5.25			2.00	10.50
46-MURO BUITRONES EN EJES D6, D7, D8			4.15	2.00	8.30
TOTAL CANTIDAD HOJA 21 DE 23					184.95

ESQUEMA

OBSERVACIONES:

JUAN CARLOS GARZON ROJAS
DIRECTOR DE OBRA
CONTRATISTA DE OBRA

HUGO YUNIOR VERGARA SOTELO
DIRECTOR DE INTERVENTORIA
CONTRATISTA DE INTERVENTORÍA

Defensoría del Pueblo COLOMBIA

MEMORIA DE CANTIDADES

Consorcio Edificaciones ARL

SOPORTE DEL	**BALANCE No. 02**		**FECHA**	**15 DE ABRIL DE 2025**	
OBJETO	**ESTUDIOS, DISEÑOS, CONSTRUCCIÓN Y DOTACIÓN DE LA DEFENSORÍA DEL PUEBLO REGIONAL CESAR.**				
CONTRATO DE OBRA No.	**LIC-4-2023**				
CONTRATISTA DE OBRA	**CONSORCIO EDIFICACIONES ARL**	**NIT**	**901.765.933-8**		
CONTRATO DE INTERVENTORÍA No.	**CM-2-2023**				
CONTRATISTA DE INTERVENTORÍA	**JVM CONSTRUCIONES S.A.S. BIC**	**NIT**	**901.489.956-3**		
3.00 EDIFICACION - MODULO A					
3.07 - PISOS, ENCHAPES Y ACABADOS					
ITEM	**3.07.20**	**PINTURA PARA FILOS Y DILATACIONES**		**UNIDAD**	**M2**

DIMENSIONES					TOTAL	ESQUEMA
DESCRIPCION	**LARGO**	**ANCHO**	**ALTURA**	**CANTIDAD**		
47-MURO EJE D ENTRE 6-8 (VENTANAS)	6.90			8.00	55.20	
48-MURO EJE C'-D VENTANA	4.85			2.00	9.70	
49-MURO BUITRON EJE 6C			3.50	2.00	7.00	
53-MURO ACCESO Y FRONTAL DE BAÑOS DE HOMBRES Y MUJERES			3.50	2.00	7.00	
PUERTAS	19.30			1.00	19.30	
57-MURO FRONTAL CUARTO DE ASEO DENTRO DE BAÑO DE HOMBRES-PUERTA	9.15			1.00	9.15	
58-MURO GABINETE CONTRAINCENDIO, EJE 7 ENTRE B´-C (DETRÁS DE BAÑO DE HOMBRES)			3.50	3.00	10.50	
59-MURO BUITRON INTERNO DE BAÑOS DE HOMBRES			3.50	1.00	3.50	
64-MURO FRONTAL O ACCESO DE CUARTO DISPONIBLE DE MANTENIMIENTO-PUERTA			2.55	2.00	5.10	
65-MURO FRONTAL Y DE ACCESO DE CUARTO TÉCNICO ELÉCTRICO, CUARTO DE RACK Y LATERAL DE CUARTO DISPONIBLE DE MANTENIMIENTO.	18.50			1.00	18.50	
66-MURO DIVISORIO ENTRE ZONA DE RELAJACIÓN Y BIBLIOTECA SALA VIRTUAL, C´ ENTRE 7-8	17.70			1.00	17.70	
67-MURO FRONTAL DE ACCESO DE SALA LACTANCIA MATERNA-PUERTA	9.45			1.00	9.45	
68-MURO POSTERIOR DE SALA DE LACTANCIA MATERNA.			4.15	1.00	4.15	
69-MURO LATERAL DE SALA DE LACTANCIA MATERNA (MURO CON VENTANA)			4.15	1.00	4.15	
VENTANA	1.00			8.00	8.00	
71-MURO EJE 7 ENTRE A´-B, ACCESO A CIRCULACIÓN			4.15	1.00	4.15	
TOTAL CANTIDAD HOJA 22 DE 23					**192.55**	

OBSERVACIONES:

JUAN CARLOS GARZON ROJAS
DIRECTOR DE OBRA
CONTRATISTA DE OBRA

HUGO YUNIOR VERGARA SOTELO
DIRECTOR DE INTERVENTORIA
CONTRATISTA DE INTERVENTORÍA

MEMORIA DE CANTIDADES

SOPORTE DEL	BALANCE No. 02		FECHA	15 DE ABRIL DE 2025
OBJETO	ESTUDIOS, DISEÑOS, CONSTRUCCIÓN Y DOTACIÓN DE LA DEFENSORÍA DEL PUEBLO REGIONAL CESAR.			
CONTRATO DE OBRA No.	LIC-4-2023			
CONTRATISTA DE OBRA	CONSORCIO EDIFICACIONES ARL	NIT	901.765.933-8	
CONTRATO DE INTERVENTORÍA No.	CM-2-2023			
CONTRATISTA DE INTERVENTORÍA	JVM CONSTRUCIONES S.A.S. BIC	NIT	901.489.956-3	


3.00 EDIFICACION - MODULO A

3.07 - PISOS, ENCHAPES Y ACABADOS

ITEM	3.07.20	PINTURA PARA FILOS Y DILATACIONES	UNIDAD	M2

DESCRIPCION	DIMENSIONES LARGO	ANCHO	ALTURA	CANTIDAD	TOTAL
PUERTA BATIENTE	13.40			1.00	13.40
72-MURO DIVISORIO ENTRE CIRCULACIÓN Y JUNTAS 1 Y 2			4.15	3.00	12.45
74-MURO DIVISORIO ENTRE TERRAZA Y DELEGADA SAT			4.15	1.00	4.15
75-MURO DE ANTEPECHO O MURO BAJO DE JARDINERAS	135.40			1.00	135.40
76-MURO FACHADA POSTERIOR (EJE A ENTRE 4-7)	27.60			2.00	55.20
DESCUENTO DE VENTANA VT-06	29.00			1.00	29.00
77-MURO FACHADA POSTERIOR ACCESO	6.90			2.00	13.80
VENTANA	3.41			2.00	6.82
VENTANA	2.29			2.00	4.58
78-MURO BUITRON EJE 1A			4.15	2.00	8.30
79-MURO EJE C´ ENTRE 1´-2			4.15	2.00	8.30
81-MURO EJE 2 ENTRE C'-D (VENTANA)	4.85			2.00	9.70
82-MURO BIBLIOTECA SALA VIRTUAL	5.30			2.00	10.60
83-MURO FACHADA ANTEPECHO BALCÓN EJE 1 ENTRE A-B	15.53			1.00	15.53
CUARTO DE BASURA					0.00
FILO DE PUERTAS	5.20			1.00	5.20
					0.00
					0.00
TOTAL CANTIDAD HOJA 23 DE 23					332.43

ESQUEMA

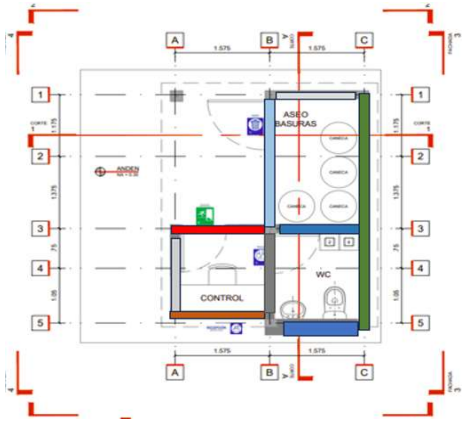

OBSERVACIONES:

JUAN CARLOS GARZON ROJAS
DIRECTOR DE OBRA
CONTRATISTA DE OBRA

HUGO YUNIOR VERGARA SOTELO
DIRECTOR DE INTERVENTORIA
CONTRATISTA DE INTERVENTORÍA

MEMORIA DE CANTIDADES

SOPORTE DEL	BALANCE No. 02	FECHA	15 DE ABRIL DE 2025
OBJETO	ESTUDIOS, DISEÑOS, CONSTRUCCIÓN Y DOTACIÓN DE LA DEFENSORÍA DEL PUEBLO REGIONAL CESAR.		
CONTRATO DE OBRA No.	LIC-4-2023		
CONTRATISTA DE OBRA	CONSORCIO EDIFICACIONES ARL	NIT	901.765.933-8
CONTRATO DE INTERVENTORÍA No.	CM-2-2023		
CONTRATISTA DE INTERVENTORÍA	JVM CONSTRUCIONES S.A.S. BIC	NIT	901.489.956-3

3.00 EDIFICACION - MODULO A

3.07 - PISOS, ENCHAPES Y ACABADOS

ITEM	3.07.20	PINTURA PARA FILOS Y DILATACIONES	UNIDAD	M2

DIMENSIONES					TOTAL	ESQUEMA
DESCRIPCION	LARGO	ANCHO	ALTURA	CANTIDAD		
TOTAL CANTIDAD HOJA 1 DE 23					315.58	
TOTAL CANTIDAD HOJA 2 DE 23					288.14	
TOTAL CANTIDAD HOJA 3 DE 23					214.68	
TOTAL CANTIDAD HOJA 4 DE 23					151.60	
TOTAL CANTIDAD HOJA 5 DE 23					376.26	
TOTAL CANTIDAD HOJA 6 DE 23					392.90	
TOTAL CANTIDAD HOJA 7 DE 23					283.92	
TOTAL CANTIDAD HOJA 8 DE 23					241.06	
TOTAL CANTIDAD HOJA 9 DE 23					170.80	
TOTAL CANTIDAD HOJA 10 DE 23					246.17	
TOTAL CANTIDAD HOJA 11 DE 23					132.55	
TOTAL CANTIDAD HOJA 12 DE 23					183.14	
TOTAL CANTIDAD HOJA 13 DE 23					209.70	
TOTAL CANTIDAD HOJA 14 DE 23					234.50	
TOTAL CANTIDAD HOJA 15 DE 23					112.40	
TOTAL CANTIDAD HOJA 16 DE 23					202.04	
TOTAL CANTIDAD HOJA 17 DE 23					482.16	
TOTAL CANTIDAD HOJA 18 DE 23					230.16	
TOTAL CANTIDAD HOJA 19 DE 23					710.92	
TOTAL CANTIDAD HOJA 20 DE 23					312.51	
TOTAL CANTIDAD HOJA 21 DE 23					184.95	
TOTAL CANTIDAD HOJA 22 DE 23					192.55	
TOTAL CANTIDAD HOJA 23 DE 23					332.43	
TOTAL CANTIDAD					6201.12	

OBSERVACIONES:

JUAN CARLOS GARZON ROJAS
DIRECTOR DE OBRA
CONTRATISTA DE OBRA

HUGO YUMER VERGARA SOTELO
DIRECTOR DE INTERVENTORIA
CONTRATISTA DE INTERVENTORÍA

MEMORIA DE CANTIDADES

SOPORTE DEL	BALANCE No. 02	FECHA	15 DE ABRIL DE 2025
OBJETO	ESTUDIOS, DISEÑOS, CONSTRUCCIÓN Y DOTACIÓN DE LA DEFENSORÍA DEL PUEBLO REGIONAL CESAR.		
CONTRATO DE OBRA No.	LIC-4-2023		
CONTRATISTA DE OBRA	CONSORCIO EDIFICACIONES ARL	NIT	901.765.933-8
CONTRATO DE INTERVENTORÍA No.	CM-2-2023		
CONTRATISTA DE INTERVENTORÍA	JVM CONSTRUCIONES S.A.S. BIC	NIT	901.489.956-3

3.00 EDIFICACION - MODULO A

3.07 - PISOS, ENCHAPES Y ACABADOS

ITEM	3.07.21	PINTURA EPOXICA SOBRE CONCRETO PARA ESCALERAS	UNIDAD	M2

DIMENSIONES					TOTAL	ESQUEMA
DESCRIPCION	LARGO	ANCHO	ALTURA	CANTIDAD		
					0.00	
				TOTAL CANTIDAD	0.00	

OBSERVACIONES:

JUAN CARLOS GARZON ROJAS
DIRECTOR DE OBRA
CONTRATISTA DE OBRA

HUGO YUNIOR VERGARA SOTELO
DIRECTOR DE INTERVENTORIA
CONTRATISTA DE INTERVENTORÍA

MEMORIA DE CANTIDADES

SOPORTE DEL	BALANCE No. 02	FECHA	15 DE ABRIL DE 2025
OBJETO	ESTUDIOS, DISEÑOS, CONSTRUCCIÓN Y DOTACIÓN DE LA DEFENSORÍA DEL PUEBLO REGIONAL CESAR.		
CONTRATO DE OBRA No.	LIC-4-2023		
CONTRATISTA DE OBRA	CONSORCIO EDIFICACIONES ARL	NIT	901.765.933-8
CONTRATO DE INTERVENTORÍA No.	CM-2-2023		
CONTRATISTA DE INTERVENTORÍA	JVM CONSTRUCIONES S.A.S. BIC	NIT	901.489.956-3

3.00 EDIFICACION - MODULO A

3.07 - PISOS, ENCHAPES Y ACABADOS

ITEM	3.07.22	REVESTIMIENTO PARA MURO EN EKOWOOD WALLPANEL 3D, COMPUESTO POR PERFILES DE SECCIÓN RECTANGULAR Y BORDES DOBLADOS EN ÁNGULO RECTO, ACABADO LISO, INSTALADOS CON UNA SEPARACIÓN SEGÚN DISEÑO. INCLUYE TODO LO NECESARIO PARA SU CORRECTA INSTALACIÓN	UNIDAD	M2

DESCRIPCION	DIMENSIONES LARGO	ANCHO	ALTURA	CANTIDAD	TOTAL
MODULO A					
PISO 1					
RECEPCION	21.90		3.20	1.00	70.08
DESCUENTO ACCESO ASCENSOR	3.75		2.55	-1.00	-9.56
DESCUENTO ACCESO OFICINAS	3.55		2.55	-1.00	-9.05
DESCUENTO ACCESO BAÑOS	1.45		2.55	-1.00	-3.70
PISO 2					
ACCESO	21.90		3.30	1.00	72.27
DESCUENTO ACCESO OFICINAS 1	2.85		2.55	-1.00	-7.27
DESCUENTO ACCESO ASCENSOR	3.75		2.55	-1.00	-9.56
DESCUENTO ACCESO OFICINAS 2	2.70		2.55	-1.00	-6.89
DESCUENTO ACCESO BAÑOS	1.45		2.55	-1.00	-3.70
TOTAL CANTIDAD					92.62

ESQUEMA



OBSERVACIONES:

JUAN CARLOS GARZON ROJAS
DIRECTOR DE OBRA
CONTRATISTA DE OBRA

HUGO YUNIOR VERGARA SOTELO
DIRECTOR DE INTERVENTORIA
CONTRATISTA DE INTERVENTORÍA

MEMORIA DE CANTIDADES

SOPORTE DEL	BALANCE No. 02	FECHA	15 DE ABRIL DE 2025
OBJETO	ESTUDIOS, DISEÑOS, CONSTRUCCIÓN Y DOTACIÓN DE LA DEFENSORÍA DEL PUEBLO REGIONAL CESAR.		
CONTRATO DE OBRA No.	LIC-4-2023		
CONTRATISTA DE OBRA	CONSORCIO EDIFICACIONES ARL	NIT	901.765.933-8
CONTRATO DE INTERVENTORÍA No.	CM-2-2023		
CONTRATISTA DE INTERVENTORÍA	JVM CONSTRUCIONES S.A.S. BIC	NIT	901.489.956-3


3.00 EDIFICACION - MODULO A

3.07 - PISOS, ENCHAPES Y ACABADOS

ITEM	3.07.23	MESON EN CONCRETO DE 3000 PSI, ESPESOR:0.10 MTS,PROFUNDIDAD:0.55M, H FALDON :0.30M, SALPICADERO DE 0.30M. SEGÚN DISEÑO. INCLUYE: REF.3/8" @ 0.15 MTS Y ACABADO EN GRANITO SAN GABRIEL	UNIDAD	ML

DESCRIPCION	DIMENSIONES LARGO	ANCHO	ALTURA	CANTIDAD	TOTAL
PISO 1					
BAÑO HOMBRES FUNCIONARIO	2.12			1.00	2.12
BAÑO MUJERES FUNCIONARIO	5.35			1.00	5.35
BAÑO HOMBRES PUBLICO	2.12			1.00	2.12
BAÑO MUJERES PUBLICO	5.35			1.00	5.35
PISO 2					
BAÑO HOMBRES FUNCIONARIO	2.12			1.00	2.12
BAÑO MUJERES FUNCIONARIO	5.35			1.00	5.35
BAÑO HOMBRES PUBLICO	2.12			1.00	2.12
BAÑO MUJERES PUBLICO	5.35			1.00	5.35
BAÑO PRIVADO DEFENSOR	0.70			1.00	0.70
BAÑO LUDOTECA	1.05			1.00	1.05
				TOTAL CANTIDAD	31.63

ESQUEMA

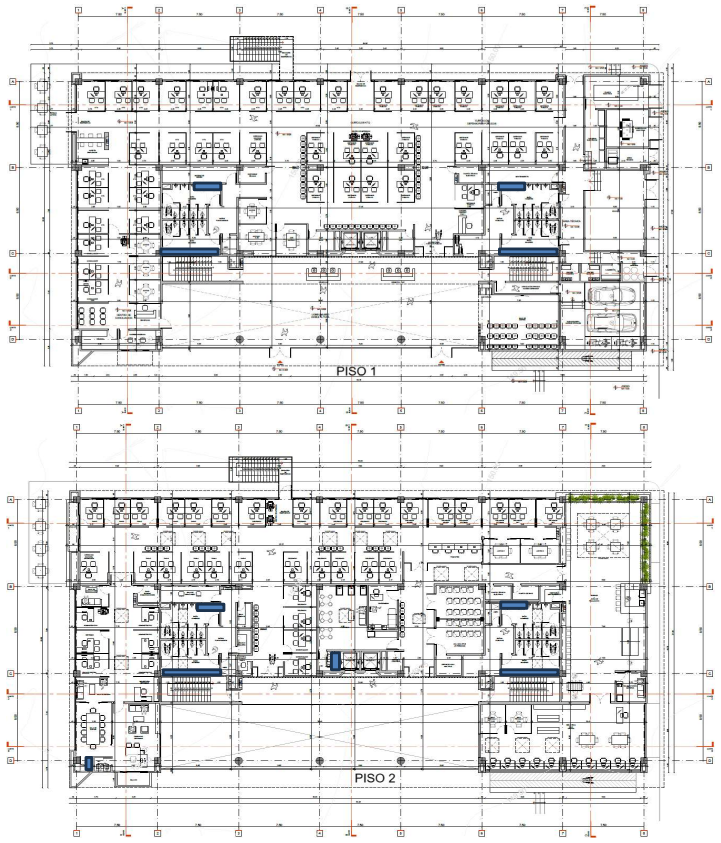

OBSERVACIONES:

JUAN CARLOS GARZON ROJAS
DIRECTOR DE OBRA
CONTRATISTA DE OBRA

HUGO YUNIOR VERGARA SOTELO
DIRECTOR DE INTERVENTORIA
CONTRATISTA DE INTERVENTORÍA

MEMORIA DE CANTIDADES

Defensoría del Pueblo COLOMBIA

Consorcio Edificaciones ARL

SOPORTE DEL	BALANCE No. 02	FECHA	15 DE ABRIL DE 2025
OBJETO	ESTUDIOS, DISEÑOS, CONSTRUCCIÓN Y DOTACIÓN DE LA DEFENSORÍA DEL PUEBLO REGIONAL CESAR.		
CONTRATO DE OBRA No.	LIC-4-2023		
CONTRATISTA DE OBRA	CONSORCIO EDIFICACIONES ARL	NIT	901.765.933-8
CONTRATO DE INTERVENTORÍA No.	CM-2-2023		
CONTRATISTA DE INTERVENTORÍA	JVM CONSTRUCIONES S.A.S. BIC	NIT	901.489.956-3


3.00 EDIFICACION - MODULO A


3.07 - PISOS, ENCHAPES Y ACABADOS

ITEM	3.07.25	ESPEJO CRISTAL 4MM FLOTADO 2.5CM DE MURO, DIMENSIONES 0.60X0.80 (INCLUYE SISTEMA DE FIJACION A MURO Y TODO LO NECESARIO PARA SU CORRECTO FUNCIONAMIENTO)	UNIDAD	UND

DESCRIPCION	LARGO	ANCHO	ALTURA	CANTIDAD	TOTAL
MODULO A					
PISO 2					
BAÑO PRIVADO DEFENSOR				1.00	1.00
BAÑO LUDOTECA				1.00	1.00
CUARTO BASURA (GARITA)					
BAÑO				1.00	1.00
				TOTAL CANTIDAD	3.00

ESQUEMA

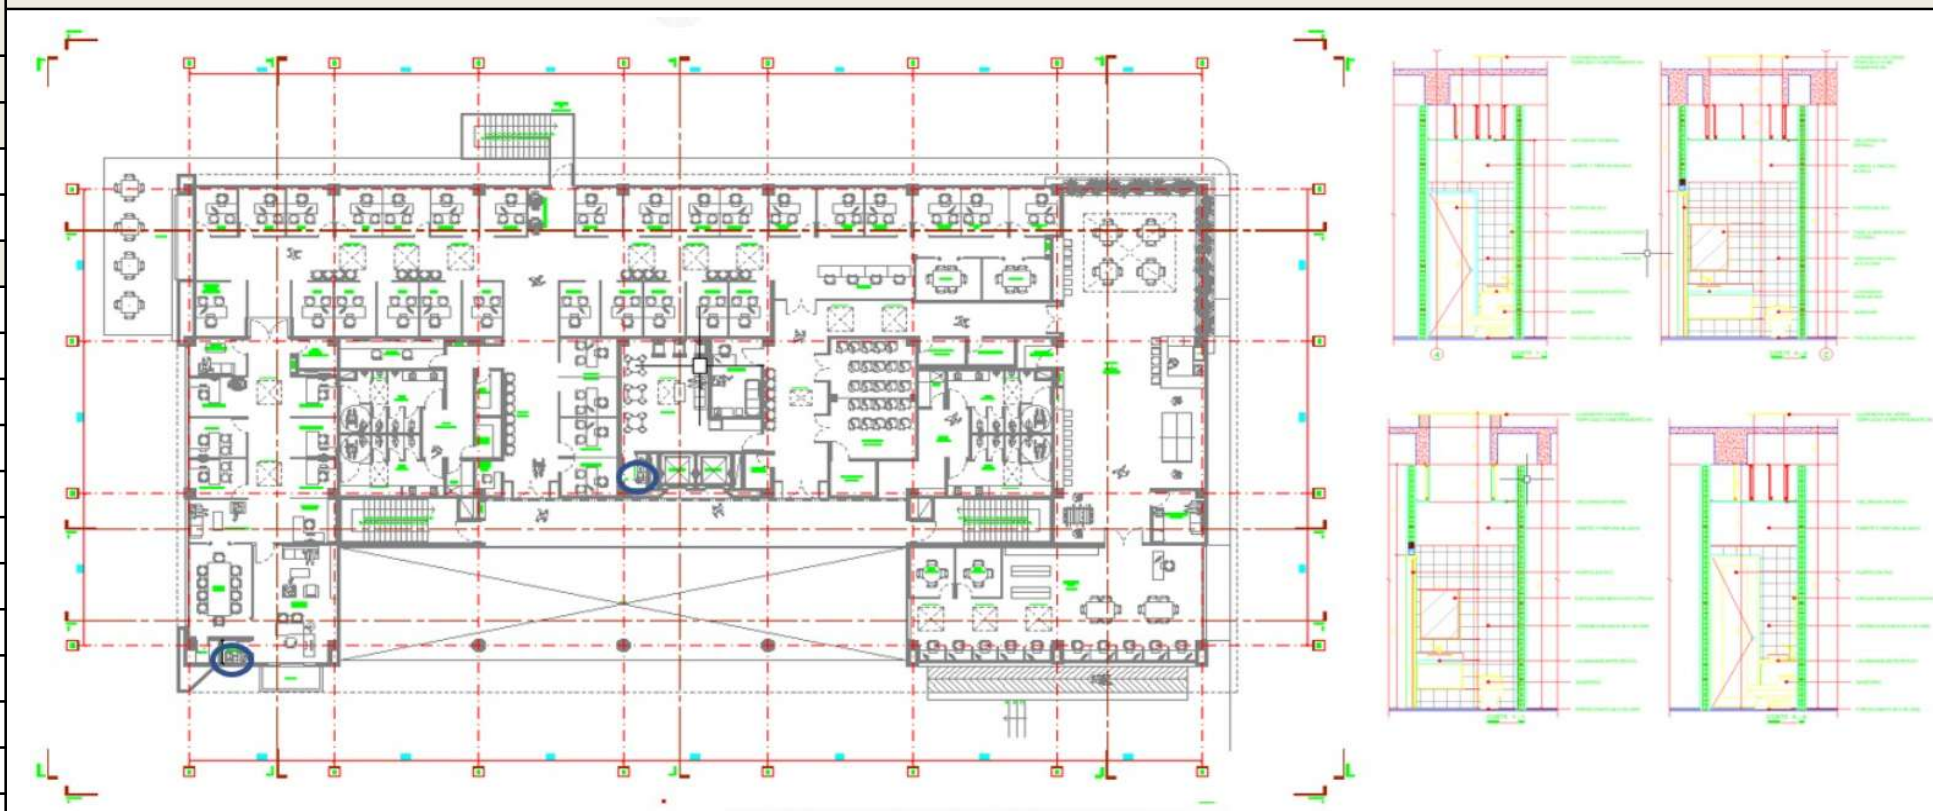

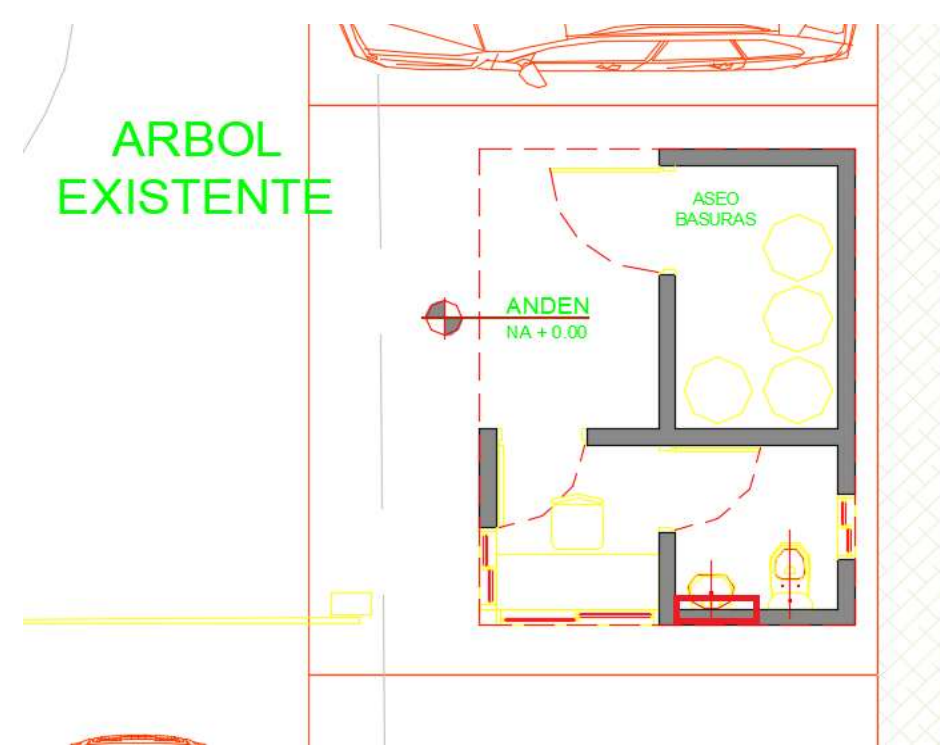

OBSERVACIONES:

JUAN CARLOS GARZON ROJAS
DIRECTOR DE OBRA
CONTRATISTA DE OBRA

HUGO YUNIOR VERGARA SOTELO
DIRECTOR DE INTERVENTORIA
CONTRATISTA DE INTERVENTORÍA

MEMORIA DE CANTIDADES

SOPORTE DEL	BALANCE No. 02	FECHA	15 DE ABRIL DE 2025
OBJETO	ESTUDIOS, DISEÑOS, CONSTRUCCIÓN Y DOTACIÓN DE LA DEFENSORÍA DEL PUEBLO REGIONAL CESAR.		
CONTRATO DE OBRA No.	LIC-4-2023		
CONTRATISTA DE OBRA	CONSORCIO EDIFICACIONES ARL	NIT	901.765.933-8
CONTRATO DE INTERVENTORÍA No.	CM-2-2023		
CONTRATISTA DE INTERVENTORÍA	JVM CONSTRUCIONES S.A.S. BIC	NIT	901.489.956-3


3.00 EDIFICACION - MODULO A

3.07 - PISOS, ENCHAPES Y ACABADOS

ITEM	3.07.26	S/I DIVISIONES PARA BAÑOS EN ACERO INOXIDABLE SATINADAS, CAL.20 CON POLIETILENO EXPANDIDO. INCLUYE INSTALACION, BISAGRAS, SEGUROS, PUERTA Y TODO LO NECESARIO PARA SU CORRECTA INSTALACION	UNIDAD	M2

DESCRIPCION	DIMENSIONES LARGO	ANCHO	ALTURA	CANTIDAD	TOTAL
MODULO A					
PISO 1					
BAÑO HOMBRES FUNCIONARIO					
FRENTE		4.14	2.00	1.00	8.28
DESCUENTO PUERTAS		0.65	0.30	-3.00	-0.59
DESCUENTO PUERTAS		1.00	0.30	-1.00	-0.30
DIVISORIOS		1.41	1.70	2.00	4.79
DIVISORIOS DISCAPACITADO		1.60	1.70	1.00	2.72
ORINALES		0.55	1.20	2.00	1.32
DIVISION ORINAL - LAVAMANOS		0.55	2.00	1.00	1.10
BAÑO MUJERES FUNCIONARIOS					
FRENTE		4.14	2.00	1.00	8.28
DESCUENTO PUERTAS		0.65	0.30	-3.00	-0.59
DESCUENTO PUERTAS		1.00	0.30	-1.00	-0.30
DIVISORIOS		1.41	1.70	2.00	4.79
DIVISORIOS DISCAPACITADO		1.60	1.70	1.00	2.72
BAÑO HOMBRES PUBLICOS					
FRENTE		4.14	2.00	1.00	8.28
DESCUENTO PUERTAS		0.65	0.30	-3.00	-0.59
DESCUENTO PUERTAS		1.00	0.30	-1.00	-0.30
DIVISORIOS		1.41	1.70	2.00	4.79
DIVISORIOS DISCAPACITADO		1.60	1.70	1.00	2.72
ORINALES		0.55	1.20	2.00	1.32
DIVISION ORINAL - LAVAMANOS		0.55	2.00	1.00	1.10
BAÑO MUJERES PUBLICO					
FRENTE		4.14	2.00	1.00	8.28
DESCUENTO PUERTAS		0.65	0.30	-3.00	-0.59
DESCUENTO PUERTAS		1.00	0.30	-1.00	-0.30
DIVISORIOS		1.41	1.70	2.00	4.79
DIVISORIOS DISCAPACITADO		1.60	1.70	1.00	2.72
PISO 2					
BAÑO HOMBRES FUNCIONARIOS					
FRENTE		4.14	2.00	1.00	8.28
DESCUENTO PUERTAS		0.65	0.30	-3.00	-0.59
DESCUENTO PUERTAS		1.00	0.30	-1.00	-0.30
TOTAL CANTIDAD HOJA 1 DE 3					**71.83**

ESQUEMA

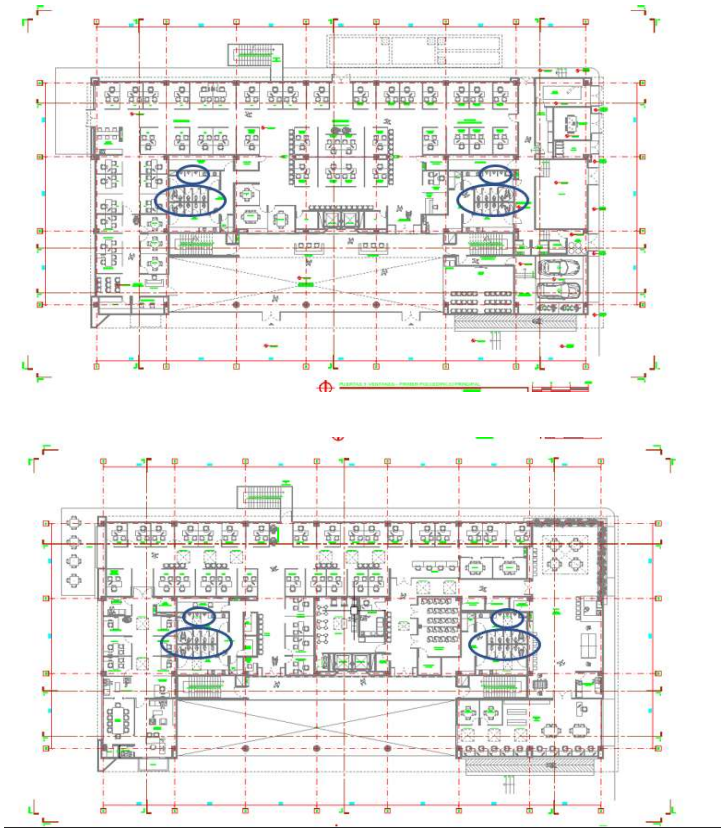

OBSERVACIONES:

JUAN CARLOS GARZON ROJAS
DIRECTOR DE OBRA
CONTRATISTA DE OBRA

HUGO YUNIOR VERGARA SOTELO
DIRECTOR DE INTERVENTORIA
CONTRATISTA DE INTERVENTORÍA

MEMORIA DE CANTIDADES

SOPORTE DEL	BALANCE No. 02	FECHA	15 DE ABRIL DE 2025	
OBJETO	ESTUDIOS, DISEÑOS, CONSTRUCCIÓN Y DOTACIÓN DE LA DEFENSORÍA DEL PUEBLO REGIONAL CESAR.			
CONTRATO DE OBRA No.	LIC-4-2023			
CONTRATISTA DE OBRA	CONSORCIO EDIFICACIONES ARL	NIT	901.765.933-8	
CONTRATO DE INTERVENTORÍA No.	CM-2-2023			
CONTRATISTA DE INTERVENTORÍA	JVM CONSTRUCIONES S.A.S. BIC	NIT	901.489.956-3	


3.00 EDIFICACION - MODULO A

3.07 - PISOS, ENCHAPES Y ACABADOS

ITEM	3.07.26	S/I DIVISIONES PARA BAÑOS EN ACERO INOXIDABLE SATINADAS, CAL.20 CON POLIETILENO EXPANDIDO. INCLUYE INSTALACION, BISAGRAS, SEGUROS, PUERTA Y TODO LO NECESARIO PARA SU CORRECTA INSTALACION	UNIDAD	M2

DIMENSIONES					TOTAL
DESCRIPCION	LARGO	ANCHO	ALTURA	CANTIDAD	
DIVISORIOS		1.41	1.70	2.00	4.79
DIVISORIOS DISCAPACITADO		1.60	1.70	1.00	2.72
ORINALES		0.55	1.20	2.00	1.32
DIVISION ORINAL - LAVAMANOS		0.55	2.00	1.00	1.10
BAÑO MUJERES FUNCIONARIOS					
FRENTE		4.14	2.00	1.00	8.28
DESCUENTO PUERTAS		0.65	0.30	-3.00	-0.59
DESCUENTO PUERTAS		1.00	0.30	-1.00	-0.30
DIVISORIOS		1.41	1.70	2.00	4.79
DIVISORIOS DISCAPACITADO		1.60	1.70	1.00	2.72
FRENTE		4.09	2.00	1.00	8.18
DIVISORIOS		4.42	2.00	1.00	8.84
BAÑO HOMBRES PUBLICOS					
FRENTE		4.14	2.00	1.00	8.28
DESCUENTO PUERTAS		0.65	0.30	-3.00	-0.59
DESCUENTO PUERTAS		1.00	0.30	-1.00	-0.30
DIVISORIOS		1.41	1.70	2.00	4.79
DIVISORIOS DISCAPACITADO		1.60	1.70	1.00	2.72
ORINALES		0.55	1.20	2.00	1.32
DIVISION ORINAL - LAVAMANOS		0.55	2.00	1.00	1.10
BAÑO MUJERES PUBLICO					
FRENTE		4.14	2.00	1.00	8.28
DESCUENTO PUERTAS		0.65	0.30	-3.00	-0.59
DESCUENTO PUERTAS		1.00	0.30	-1.00	-0.30
DIVISORIOS		1.41	1.70	2.00	4.79
DIVISORIOS DISCAPACITADO		1.60	1.70	1.00	2.72
					0.00
					0.00
					0.00
					0.00
					0.00
					0.00
					0.00
					0.00
TOTAL CANTIDAD HOJA 2 DE 3					**74.07**

ESQUEMA

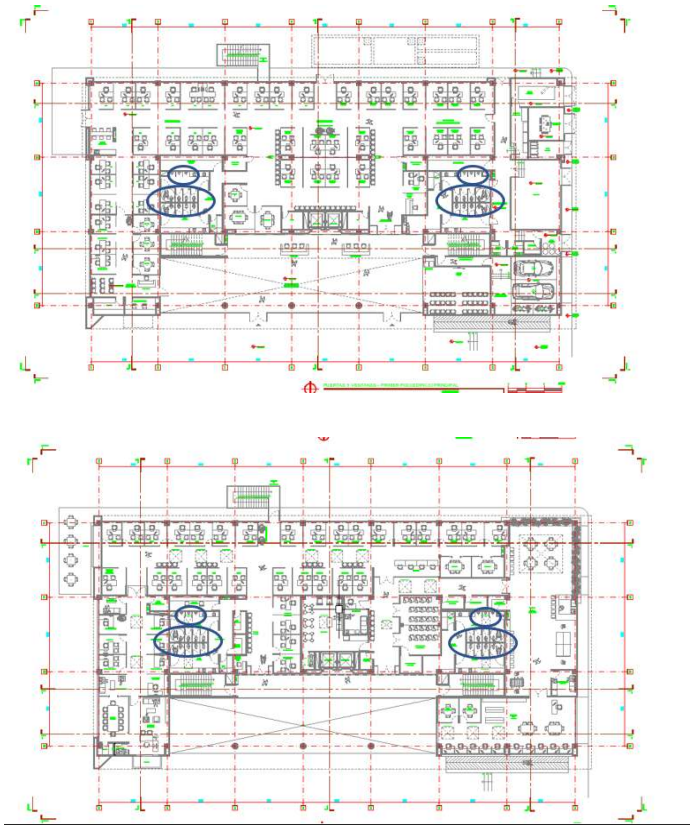

OBSERVACIONES:

JUAN CARLOS GARZON ROJAS
DIRECTOR DE OBRA
CONTRATISTA DE OBRA

HUGO YUNIOR VERGARA SOTELO
DIRECTOR DE INTERVENTORIA
CONTRATISTA DE INTERVENTORÍA

MEMORIA DE CANTIDADES

Defensoría del Pueblo COLOMBIA

Consorcio Edificaciones ARL

SOPORTE DEL	BALANCE No. 02	FECHA	15 DE ABRIL DE 2025	
OBJETO	ESTUDIOS, DISEÑOS, CONSTRUCCIÓN Y DOTACIÓN DE LA DEFENSORÍA DEL PUEBLO REGIONAL CESAR.			
CONTRATO DE OBRA No.	LIC-4-2023			
CONTRATISTA DE OBRA	CONSORCIO EDIFICACIONES ARL	NIT	901.765.933-8	
CONTRATO DE INTERVENTORÍA No.	CM-2-2023			
CONTRATISTA DE INTERVENTORÍA	JVM CONSTRUCIONES S.A.S. BIC	NIT	901.489.956-3	

3.00 EDIFICACION - MODULO A

3.07 - PISOS, ENCHAPES Y ACABADOS

ITEM	3.07.26	S/I DIVISIONES PARA BAÑOS EN ACERO INOXIDABLE SATINADAS, CAL.20 CON POLIETILENO EXPANDIDO. INCLUYE INSTALACION, BISAGRAS, SEGUROS, PUERTA Y TODO LO NECESARIO PARA SU CORRECTA INSTALACION	UNIDAD	M2

DIMENSIONES					TOTAL	ESQUEMA
DESCRIPCION	LARGO	ANCHO	ALTURA	CANTIDAD		
				TOTAL CANTIDAD HOJA 3 DE 3	0.00	
				TOTAL CANTIDAD HOJA 1 DE 3	71.83	
				TOTAL CANTIDAD HOJA 2 DE 3	74.07	
				TOTAL CANTIDAD HOJA 3 DE 3	0.00	
				TOTAL CANTIDAD	145.90	

OBSERVACIONES:

JUAN CARLOS GARZON ROJAS
DIRECTOR DE OBRA
CONTRATISTA DE OBRA

HUGO YUNIOR VERGARA SOTELO
DIRECTOR DE INTERVENTORIA
CONTRATISTA DE INTERVENTORÍA

MEMORIA DE CANTIDADES

SOPORTE DEL	BALANCE No. 02	FECHA	15 DE ABRIL DE 2025
OBJETO	ESTUDIOS, DISEÑOS, CONSTRUCCIÓN Y DOTACIÓN DE LA DEFENSORÍA DEL PUEBLO REGIONAL CESAR.		
CONTRATO DE OBRA No.	LIC-4-2023		
CONTRATISTA DE OBRA	CONSORCIO EDIFICACIONES ARL	NIT	901.765.933-8
CONTRATO DE INTERVENTORÍA No.	CM-2-2023		
CONTRATISTA DE INTERVENTORÍA	JVM CONSTRUCIONES S.A.S. BIC	NIT	901.489.956-3


3.00 EDIFICACION - MODULO A

3.07 - PISOS, ENCHAPES Y ACABADOS

ITEM	3.07.27	S/I LAVAMANOS INSTITUCIONAL DE SEMIEMPOTRAR PORCELANA BLANCA INCLUYE GRIFERIA PUSH Y ACCESORIOS DE DESAGUES Y TODO PARA SU CORRECTA INSTALACIÓN Y FUNCIONAMIENTO. INCLUYE TAPAREGISTRO	UNIDAD	UND

DESCRIPCION	DIMENSIONES LARGO	ANCHO	ALTURA	CANTIDAD	TOTAL
MODULO A					
PISO 1					
BAÑO HOMBRES FUNCIONARIO				2.00	2.00
BAÑO MUJERES FUNCIONARIO				2.00	2.00
BAÑO HOMBRES PUBLICO				2.00	2.00
BAÑO MUJERES PUBLICO				2.00	2.00
CUARO DE BASURA				1.00	1.00
PISO 2					
BAÑO HOMBRES FUNCIONARIO				2.00	2.00
BAÑO MUJERES FUNCIONARIO				2.00	2.00
BAÑO HOMBRES PUBLICO				2.00	2.00
BAÑO MUJERES PUBLICO				2.00	2.00
BAÑO DEFENSOR				1.00	1.00
BAÑO LUDOTECA				1.00	1.00
TOTAL CANTIDAD					19.00

ESQUEMA

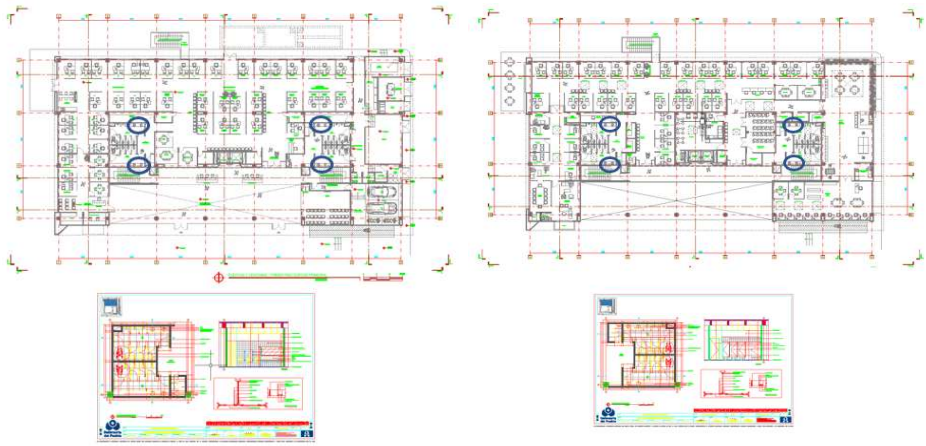

OBSERVACIONES:

JUAN CARLOS GARZON ROJAS
DIRECTOR DE OBRA
CONTRATISTA DE OBRA

HUGO YUNIOR VERGARA SOTELO
DIRECTOR DE INTERVENTORIA
CONTRATISTA DE INTERVENTORÍA

MEMORIA DE CANTIDADES

SOPORTE DEL	BALANCE No. 02	FECHA	15 DE ABRIL DE 2025
OBJETO	ESTUDIOS, DISEÑOS, CONSTRUCCIÓN Y DOTACIÓN DE LA DEFENSORÍA DEL PUEBLO REGIONAL CESAR.		
CONTRATO DE OBRA No.	LIC-4-2023		
CONTRATISTA DE OBRA	CONSORCIO EDIFICACIONES ARL	NIT	901.765.933-8
CONTRATO DE INTERVENTORÍA No.	CM-2-2023		
CONTRATISTA DE INTERVENTORÍA	JVM CONSTRUCIONES S.A.S. BIC	NIT	901.489.956-3


3.00 EDIFICACION - MODULO A

3.07 - PISOS, ENCHAPES Y ACABADOS

ITEM	3.07.28	S/I DE DISPENSADOR DE EMPOTRAR PARA JABON LIQUIDO EN ACERO INOXIDABLE, TIPO PUSH	UNIDAD	UND

DESCRIPCION	DIMENSIONES LARGO	ANCHO	ALTURA	CANTIDAD	TOTAL
MODULO A					
PISO 1					
BAÑO HOMBRES FUNCIONARIO				1.00	1.00
BAÑO MUJERES FUNCIONARIO				1.00	1.00
BAÑO HOMBRES PUBLICO				1.00	1.00
BAÑO MUJERES PUBLICO				1.00	1.00
PISO 2					
BAÑO HOMBRES FUNCIONARIO				1.00	1.00
BAÑO MUJERES FUNCIONARIO				1.00	1.00
BAÑO HOMBRES PUBLICO				1.00	1.00
BAÑO MUJERES PUBLICO				1.00	1.00
BAÑO PRIVADO DEFENSOR				1.00	1.00
BAÑO LUDOTECA				1.00	1.00
				TOTAL CANTIDAD	10.00

ESQUEMA

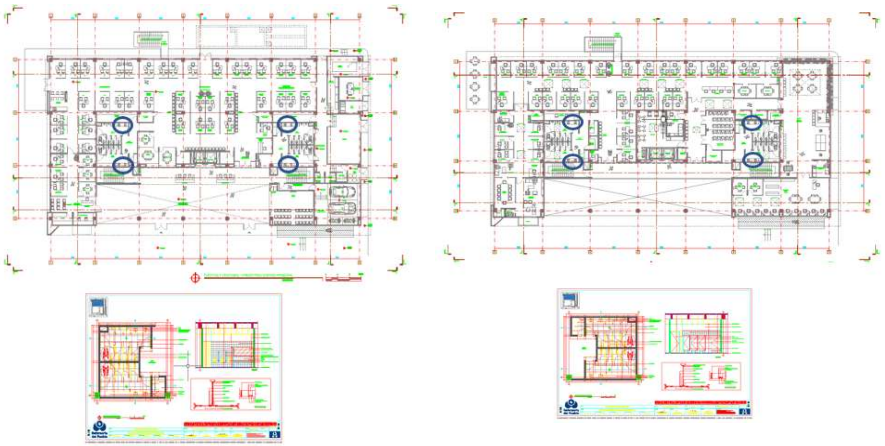

OBSERVACIONES:

JUAN CARLOS GARZON ROJAS
DIRECTOR DE OBRA
CONTRATISTA DE OBRA

HUGO YUNIOR VERGARA SOTELO
DIRECTOR DE INTERVENTORIA
CONTRATISTA DE INTERVENTORÍA

MEMORIA DE CANTIDADES

SOPORTE DEL	BALANCE No. 02	FECHA	15 DE ABRIL DE 2025
OBJETO	ESTUDIOS, DISEÑOS, CONSTRUCCIÓN Y DOTACIÓN DE LA DEFENSORÍA DEL PUEBLO REGIONAL CESAR.		
CONTRATO DE OBRA No.	LIC-4-2023		
CONTRATISTA DE OBRA	CONSORCIO EDIFICACIONES ARL	NIT	901.765.933-8
CONTRATO DE INTERVENTORÍA No.	CM-2-2023		
CONTRATISTA DE INTERVENTORÍA	JVM CONSTRUCIONES S.A.S. BIC	NIT	901.489.956-3


3.00 EDIFICACION - MODULO A

3.07 - PISOS, ENCHAPES Y ACABADOS

ITEM	3.07.29	S/I DE DISPENSADOR DE SOBREPONER EN MURO, PARA TOALLAS DE PAPEL, ACABADO EN ACERO INOXIDABLE - ANTIVANDALICO.	UNIDAD	UND

DESCRIPCION	DIMENSIONES LARGO	ANCHO	ALTURA	CANTIDAD	TOTAL
MODULO A					
PISO 1					
BAÑO HOMBRES FUNCIONARIO				1.00	1.00
BAÑO MUJERES FUNCIONARIO				1.00	1.00
BAÑO HOMBRES PUBLICO				1.00	1.00
BAÑO MUJERES PUBLICO				1.00	1.00
PISO 2					
BAÑO HOMBRES FUNCIONARIO				1.00	1.00
BAÑO MUJERES FUNCIONARIO				1.00	1.00
BAÑO HOMBRES PUBLICO				1.00	1.00
BAÑO MUJERES PUBLICO				1.00	1.00
BAÑO PRIVADO DEFENSOR				1.00	1.00
BAÑO LUDOTECA				1.00	1.00
				TOTAL CANTIDAD	10.00

ESQUEMA

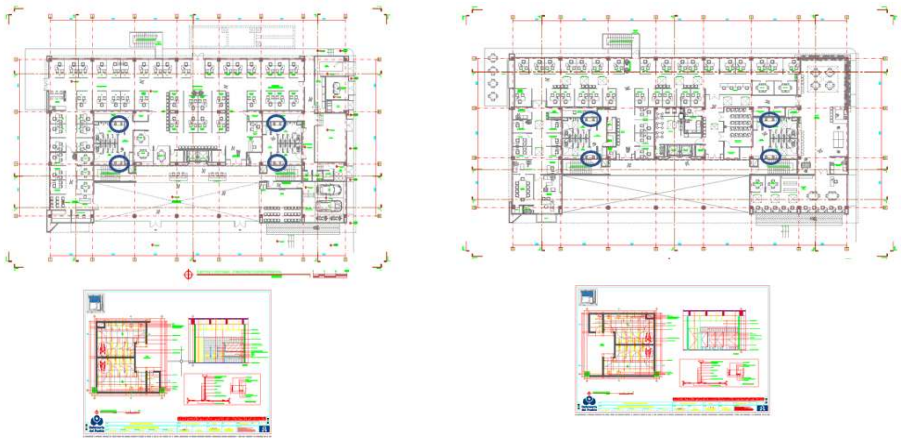

OBSERVACIONES:

JUAN CARLOS GARZON ROJAS
DIRECTOR DE OBRA
CONTRATISTA DE OBRA

HUGO YUNIOR VERGARA SOTELO
DIRECTOR DE INTERVENTORIA
CONTRATISTA DE INTERVENTORÍA

MEMORIA DE CANTIDADES

SOPORTE DEL	BALANCE No. 02	FECHA	15 DE ABRIL DE 2025
OBJETO	ESTUDIOS, DISEÑOS, CONSTRUCCIÓN Y DOTACIÓN DE LA DEFENSORÍA DEL PUEBLO REGIONAL CESAR.		
CONTRATO DE OBRA No.	LIC-4-2023		
CONTRATISTA DE OBRA	CONSORCIO EDIFICACIONES ARL	NIT	901.765.933-8
CONTRATO DE INTERVENTORÍA No.	CM-2-2023		
CONTRATISTA DE INTERVENTORÍA	JVM CONSTRUCIONES S.A.S. BIC	NIT	901.489.956-3


3.00 EDIFICACION - MODULO A

3.07 - PISOS, ENCHAPES Y ACABADOS

ITEM	3.07.38	SUMINISTRO E INSTALACION DE DISPENSADOR DE PAPEL HIGIÉNICO INSTITUCIONAL, ACABADO EN ACERO INOXIDABLE	UNIDAD	UND

DESCRIPCION	DIMENSIONES LARGO	ANCHO	ALTURA	CANTIDAD	TOTAL
MODULO A					
PISO 1					
BAÑO HOMBRES FUNCIONARIO				1.00	1.00
BAÑO MUJERES FUNCIONARIO				1.00	1.00
BAÑO HOMBRES PUBLICO				1.00	1.00
BAÑO MUJERES PUBLICO				1.00	1.00
PISO 2					
BAÑO HOMBRES FUNCIONARIO				1.00	1.00
BAÑO MUJERES FUNCIONARIO				1.00	1.00
BAÑO HOMBRES PUBLICO				1.00	1.00
BAÑO MUJERES PUBLICO				1.00	1.00
BAÑO PRIVADO FUNCIONARIOS				1.00	1.00
BAÑO LUDOTECA				1.00	1.00
				TOTAL CANTIDAD	10.00

ESQUEMA

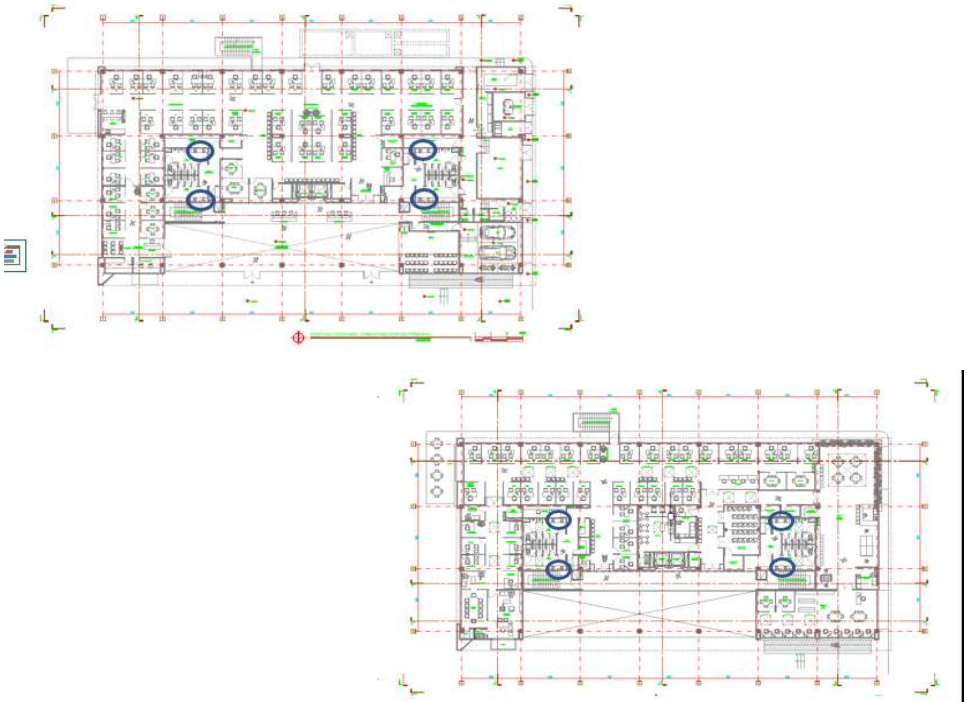

OBSERVACIONES:

JUAN CARLOS GARZON ROJAS
DIRECTOR DE OBRA
CONTRATISTA DE OBRA

HUGO YUNIOR VERGARA SOTELO
DIRECTOR DE INTERVENTORIA
CONTRATISTA DE INTERVENTORÍA

MEMORIA DE CANTIDADES

SOPORTE DEL	BALANCE No. 02	FECHA	15 DE ABRIL DE 2025
OBJETO	ESTUDIOS, DISEÑOS, CONSTRUCCIÓN Y DOTACIÓN DE LA DEFENSORÍA DEL PUEBLO REGIONAL CESAR.		
CONTRATO DE OBRA No.	LIC-4-2023		
CONTRATISTA DE OBRA	CONSORCIO EDIFICACIONES ARL	NIT	901.765.933-8
CONTRATO DE INTERVENTORÍA No.	CM-2-2023		
CONTRATISTA DE INTERVENTORÍA	JVM CONSTRUCIONES S.A.S. BIC	NIT	901.489.956-3

3.00 EDIFICACION - MODULO A

3.07 - PISOS, ENCHAPES Y ACABADOS

ITEM	3.07.39	SUMINISTRO E INSTALACION PISO EN PIEDRA SINU DARK GRIS Espesor 1, Ancho 0.40, Largo variable JP (COLORES DE REFERENCIA)	UNIDAD	M2

DESCRIPCION	DIMENSIONES LARGO	ANCHO	ALTURA	CANTIDAD	TOTAL
MODULO A					
PISO 1					
A1 SALA DE ESPERA	7.32	5.48		1.00	40.17
A2 PASILLO BAÑOS PUBLICOS	2.70	2.80		1.00	7.57
A3 ENTRADA PASILLOS BLANCOS	3.52	2.00		1.00	7.04
A4 PASILLO BAÑOS FUNCIONARIO	4.34	1.42		1.00	6.18
A5 ENTRADA BAÑOS FUNCIONARIO	2.85	2.35		1.00	6.69
A6 CENTRO DE CONCILIACION	7.22	2.50		1.00	18.04
A7 PASILLO	12.95	1.90		1.00	24.61
A8	3.18	1.90		1.00	6.03
A9 PASILLO ATQ	25.06	2.05		1.00	51.38
A10 SALIDA DE EMERGENCIA	3.05	2.35		1.00	7.16
A11 ACCESO A SALA DE ESPERA	3.70	3.26		1.00	12.06
A12 CUBICULOS DEFENSORES PUB.	17.93	2.05		1.00	36.75
A13 ACCESO A SALA DE ESPERA	3.70	3.26		1.00	12.05
A14 SALA DE ESPERA 1	3.70	5.50		1.00	20.34
A15 ACCESO AL PUBLICO	3.70	8.66		1.00	32.05
A16 SALA DE ESPERA 2	2.70	9.67		1.00	26.10
A17	25.43	9.60		1.00	244.09
A18 ESCALERAS BODEGA	2.59	5.76		2.00	29.77
A18 HUELLAS	0.28	1.20		24.00	8.06
A18 CONTRAHUELLAS	0.18	1.20		26.00	5.62
A18 DESCANSO	2.40	1.35		2.00	6.48
AREA 19 EXTERIOR	36.19	1.80		1.00	65.14
PISO 2					
A1 SALA VIRTUAL	6.42	7.20		1.00	46.20
A2 PASILLO BAÑOS PUBLICOS	2.51	2.80		1.00	7.04
A3 ENTRADA PASILLOS BLANCOS	3.07	2.00		1.00	6.14
A4 PASILLO BAÑOS FUNCIONARIO	2.25	2.76		1.00	6.22
A5 ENTRADA BAÑOS FUNCIONARIO	5.00	1.34		1.00	6.69
A6-OFICINA DEFENSOR	1.45	3.69		1.00	5.36
A7-OFICINA DEFENSOR	5.28	8.53		1.00	45.05
A8-OFICINA DEFENSOR	5.30	2.26		1.00	11.96
A9- PASILLO OFICINA DEFENSOR	8.78	2.25		1.00	19.75
A10	3.28	2.06		1.00	6.77
A11 PASILLO PGA	19.70	2.30		1.00	45.38
A12 SALIDA DE EMERGENCIA	2.74	2.35		1.00	6.43
A13 ACCESO A SALA DE ESPERA	3.04	2.85		1.00	8.66
TOTAL CANTIDAD HOJA 1 DE 2					**895.03**

ESQUEMA



OBSERVACIONES:

JUAN CARLOS GARZON ROJAS
DIRECTOR DE OBRA
CONTRATISTA DE OBRA

HUGO YUNIOR VERGARA SOTELO
DIRECTOR DE INTERVENTORIA
CONTRATISTA DE INTERVENTORÍA

MEMORIA DE CANTIDADES

Defensoría del Pueblo COLOMBIA

Consorcio Edificaciones ARL

SOPORTE DEL	BALANCE No. 02	FECHA	15 DE ABRIL DE 2025
OBJETO	ESTUDIOS, DISEÑOS, CONSTRUCCIÓN Y DOTACIÓN DE LA DEFENSORÍA DEL PUEBLO REGIONAL CESAR.		
CONTRATO DE OBRA No.	LIC-4-2023		
CONTRATISTA DE OBRA	CONSORCIO EDIFICACIONES ARL	NIT	901.765.933-8
CONTRATO DE INTERVENTORÍA No.	CM-2-2023		
CONTRATISTA DE INTERVENTORÍA	JVM CONSTRUCIONES S.A.S. BIC	NIT	901.489.956-3

3.00 EDIFICACION - MODULO A

3.07 - PISOS, ENCHAPES Y ACABADOS

ITEM	3.07.39	SUMINISTRO E INSTALACION PISO EN PIEDRA SINU DARK GRIS Espesor 1, Ancho 0.40, Largo variable JP (COLORES DE REFERENCIA)	UNIDAD	M2

DIMENSIONES					TOTAL
DESCRIPCION	LARGO	ANCHO	ALTURA	CANTIDAD	
A14 PASILLO	9.99	2.40		1.00	23.99
PASILLO 15 PASANTES	7.03	5.51		1.00	38.74
PASILLO 16 ACCESO A GABINETE INCENDIO	6.61	1.00		1.00	6.61
A17 ACCESO A ZONA DE RELAJACION	7.26	1.85		1.00	13.43
A18 SALA DE ESPERA	9.72	2.85		1.00	27.71
A19 SALA DE ESPERA 2	7.58	3.32		1.00	25.16
A20	22.00	2.64		1.00	58.14
A21 BIBLIOTECA	7.20	6.45		1.00	46.44
A22 HUELLAS	0.28	1.20		24.00	8.06
A22 CONTRAHUELLAS	0.18	1.20		26.00	5.62
A23 ACCESO A PISO 2	1.20	1.97		1.00	2.37
			TOTAL CANTIDAD HOJA 2 DE 2		256.27
			TOTAL CANTIDAD HOJA 1 DE 2		895.03
			TOTAL CANTIDAD HOJA 2 DE 2		256.27
			TOTAL CANTIDAD		1151.30

ESQUEMA



OBSERVACIONES:

JUAN CARLOS GARZON ROJAS
DIRECTOR DE OBRA
CONTRATISTA DE OBRA

HUGO YUNIOR VERGARA SOTELO
DIRECTOR DE INTERVENTORIA
CONTRATISTA DE INTERVENTORÍA

MEMORIA DE CANTIDADES

SOPORTE DEL	BALANCE No. 02	FECHA	15 DE ABRIL DE 2025	
OBJETO	ESTUDIOS, DISEÑOS, CONSTRUCCIÓN Y DOTACIÓN DE LA DEFENSORÍA DEL PUEBLO REGIONAL CESAR.			
CONTRATO DE OBRA No.	LIC-4-2023			
CONTRATISTA DE OBRA	CONSORCIO EDIFICACIONES ARL	NIT	901.765.933-8	
CONTRATO DE INTERVENTORÍA No.	CM-2-2023			
CONTRATISTA DE INTERVENTORÍA	JVM CONSTRUCIONES S.A.S. BIC	NIT	901.489.956-3	


3.00 EDIFICACION - MODULO A

3.07 - PISOS, ENCHAPES Y ACABADOS

ITEM	3.07.40	GUARDA ESCOBA EN PISO SINU DARK	UNIDAD	M

DESCRIPCION	DIMENSIONES LARGO	ANCHO	ALTURA	CANTIDAD	TOTAL
MODULO A					
PISO 1					
A1 SALA DE ESPERA	22.65			1.00	22.65
A2 ENTRADA BAÑO PUBLICOS	17.74			1.00	17.74
A3 ENTRADA BAÑO FUNCIONARIOS	15.69			1.00	15.69
A4 CENTRO DE CONCILIACION	8.34			1.00	8.34
A5 OFICINAS DE CENTRO DE CONCILIACION	1.35			1.00	1.35
A6 SALAS DE ESPERA	19.01			1.00	19.01
A7 OFICINAS DE DEFENSORES	1.05			1.00	1.05
A8 LOBBY	29.58			1.00	29.58
A9 ESCALERAS	11.27			2.00	22.54
A9 DESCANSO	10.20			2.00	20.40
PISO 2					
A1 BIBIOTECA	35.93			1.00	35.93
A2 OFICINA DEL DEFENSOR	21.39			1.00	21.39
A3 OFICINA ADMINISTRATIVOS	3.40			1.00	3.40
A4 SALAS DE ESPERA	40.19			1.00	40.19
A5 OFICINAS DE PASANTES	20.15			1.00	20.15
A6 ESCALERAS	11.27			2.00	22.54
A7 ENTRADA BAÑO PUBLICOS	16.09			1.00	16.09
A8 ENTRADA BAÑO FUNCIONARIOS	14.62			1.00	14.62
				TOTAL CANTIDAD	332.66

ESQUEMA

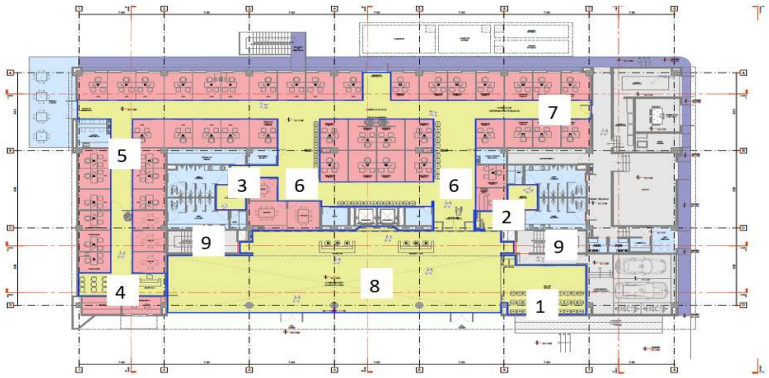

OBSERVACIONES:

JUAN CARLOS GARZON ROJAS
DIRECTOR DE OBRA
CONTRATISTA DE OBRA

HUGO YUNIOR VERGARA SOTELO
DIRECTOR DE INTERVENTORIA
CONTRATISTA DE INTERVENTORÍA

MEMORIA DE CANTIDADES

SOPORTE DEL	BALANCE No. 02	FECHA	15 DE ABRIL DE 2025
OBJETO	ESTUDIOS, DISEÑOS, CONSTRUCCIÓN Y DOTACIÓN DE LA DEFENSORÍA DEL PUEBLO REGIONAL CESAR.		
CONTRATO DE OBRA No.	LIC-4-2023		
CONTRATISTA DE OBRA	CONSORCIO EDIFICACIONES ARL	NIT	901.765.933-8
CONTRATO DE INTERVENTORÍA No.	CM-2-2023		
CONTRATISTA DE INTERVENTORÍA	JVM CONSTRUCIONES S.A.S. BIC	NIT	901.489.956-3


3.00 EDIFICACION - MODULO A

3.07 - PISOS, ENCHAPES Y ACABADOS

ITEM	3.07.41	S/I SISTEMA DE CIELO RASO EN ALUZINC CON APARIENCIA DE MADERA, COMPUESTO POR PERFILES DE SECCIÓN RECTANGULAR Y BORDES DOBLADOS EN ÁNGULO RECTO, ACABADO LISO, INSTALADOS CON UNA SEPARACIÓN DE 10CM SEGÚN DISEÑO Y FIJADOS MEDIANTE PORTA PANEL. INCLUYE AISLANTE TERMICO Y ACUTICO DE BAJA REFLECTIVIDAD DE LUZ Y TODO LO NECESARIO PARA SU CORRECTA INSTALACIÓN (SEGUN REFERENCIA)	UNIDAD	M2

DESCRIPCION	DIMENSIONES LARGO	ANCHO	ALTURA	CANTIDAD	TOTAL
PISO 1					
A1	1.77	1.65		1.00	2.92
A2	3.32	1.65		1.00	5.48
A3	3.70	1.65		1.00	6.11
A4	3.32	1.70		1.00	5.64
A5	3.32	1.75		1.00	5.81
A6	21.50	2.25		1.00	48.38
A7	6.10	4.60		1.00	28.06
PISO 2					
A1	1.85	2.01		1.00	3.72
A2	3.30	2.01		1.00	6.63
A3	2.40	2.01		1.00	4.82
A4	3.01	1.96		1.00	5.90
A5	3.16	1.96		1.00	6.19
A6	8.10	2.30		1.00	18.63
A7	1.20	3.00		1.00	3.60
				TOTAL CANTIDAD	151.89

ESQUEMA

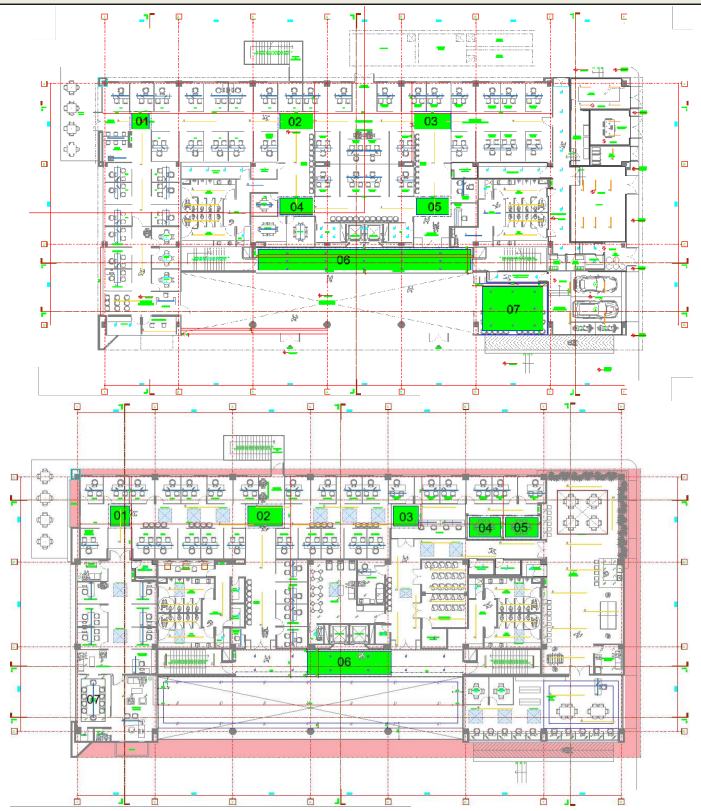

OBSERVACIONES:

JUAN CARLOS GARZON ROJAS
DIRECTOR DE OBRA
CONTRATISTA DE OBRA

HUGO YUNIOR VERGARA SOTELO
DIRECTOR DE INTERVENTORIA
CONTRATISTA DE INTERVENTORÍA

MEMORIA DE CANTIDADES

SOPORTE DEL	BALANCE No. 02	FECHA	15 DE ABRIL DE 2025
OBJETO	ESTUDIOS, DISEÑOS, CONSTRUCCIÓN Y DOTACIÓN DE LA DEFENSORÍA DEL PUEBLO REGIONAL CESAR.		
CONTRATO DE OBRA No.	LIC-4-2023		
CONTRATISTA DE OBRA	CONSORCIO EDIFICACIONES ARL	NIT	901.765.933-8
CONTRATO DE INTERVENTORÍA No.	CM-2-2023		
CONTRATISTA DE INTERVENTORÍA	JVM CONSTRUCIONES S.A.S. BIC	NIT	901.489.956-3


3.00 EDIFICACION - MODULO A

3.08 - CARPINTERIA METALICA

ITEM	3.08.04	PT-2 - MARCO Y HOJA DOBLE EN LAMINA Y CELOSIAS EN COLD ROLLED 0.05MM. PASACANDADO EN ACERO INOXIDABLE. 1.60X2.55	UNIDAD	UND

DIMENSIONES				TOTAL
DESCRIPCION	LARGO	ANCHO	ALTURA	CANTIDAD	
MODULO A					
PISO 1 - PUERTA				1.00	1.00
PISO 2 - PUERTA				0.00	0.00
			TOTAL CANTIDAD		1.00

ESQUEMA

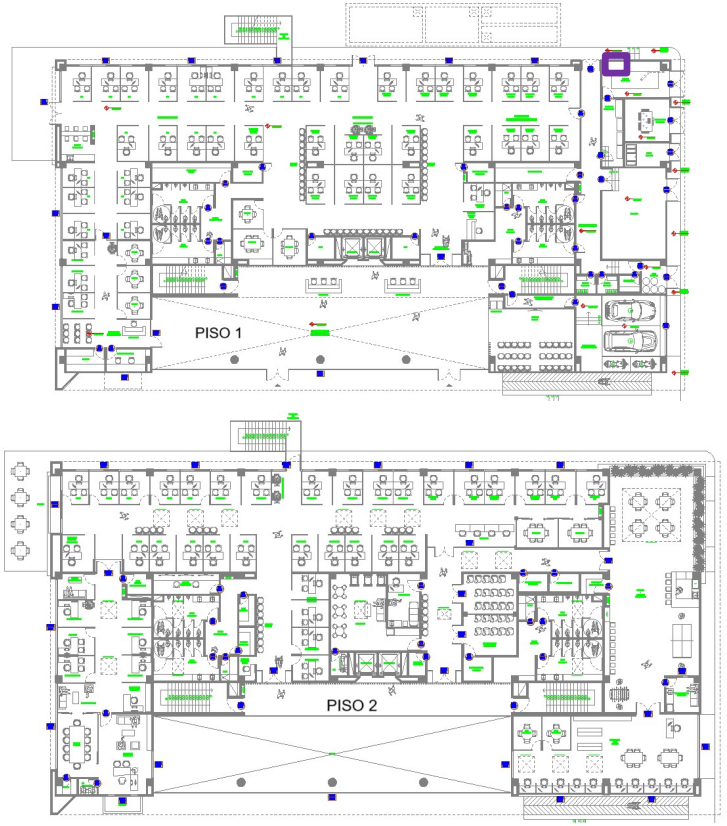

OBSERVACIONES:

JUAN CARLOS GARZON ROJAS
DIRECTOR DE OBRA
CONTRATISTA DE OBRA

HUGO YUNIOR VERGARA SOTELO
DIRECTOR DE INTERVENTORIA
CONTRATISTA DE INTERVENTORÍA

Defensoría del Pueblo COLOMBIA

MEMORIA DE CANTIDADES

Consorcio Edificaciones ARL

SOPORTE DEL	BALANCE No. 02	FECHA	15 DE ABRIL DE 2025
OBJETO	ESTUDIOS, DISEÑOS, CONSTRUCCIÓN Y DOTACIÓN DE LA DEFENSORÍA DEL PUEBLO REGIONAL CESAR.		
CONTRATO DE OBRA No.	LIC-4-2023		
CONTRATISTA DE OBRA	CONSORCIO EDIFICACIONES ARL	NIT	901.765.933-8
CONTRATO DE INTERVENTORÍA No.	CM-2-2023		
CONTRATISTA DE INTERVENTORÍA	JVM CONSTRUCIONES S.A.S. BIC	NIT	901.489.956-3


3.00 EDIFICACION - MODULO A

3.08 - CARPINTERIA METALICA

ITEM	3.08.09	BARANDA METALICA ESCALERA INCLUYE PINTURA	UNIDAD	M

DESCRIPCION	DIMENSIONES LARGO	ANCHO	ALTURA	CANTIDAD	TOTAL
ESCALERAS DE EMERGENCIA	11.92			2.00	23.84
PARQUEADERO DEFENSOR	3.60			1.00	3.60
				TOTAL CANTIDAD	27.44

ESQUEMA

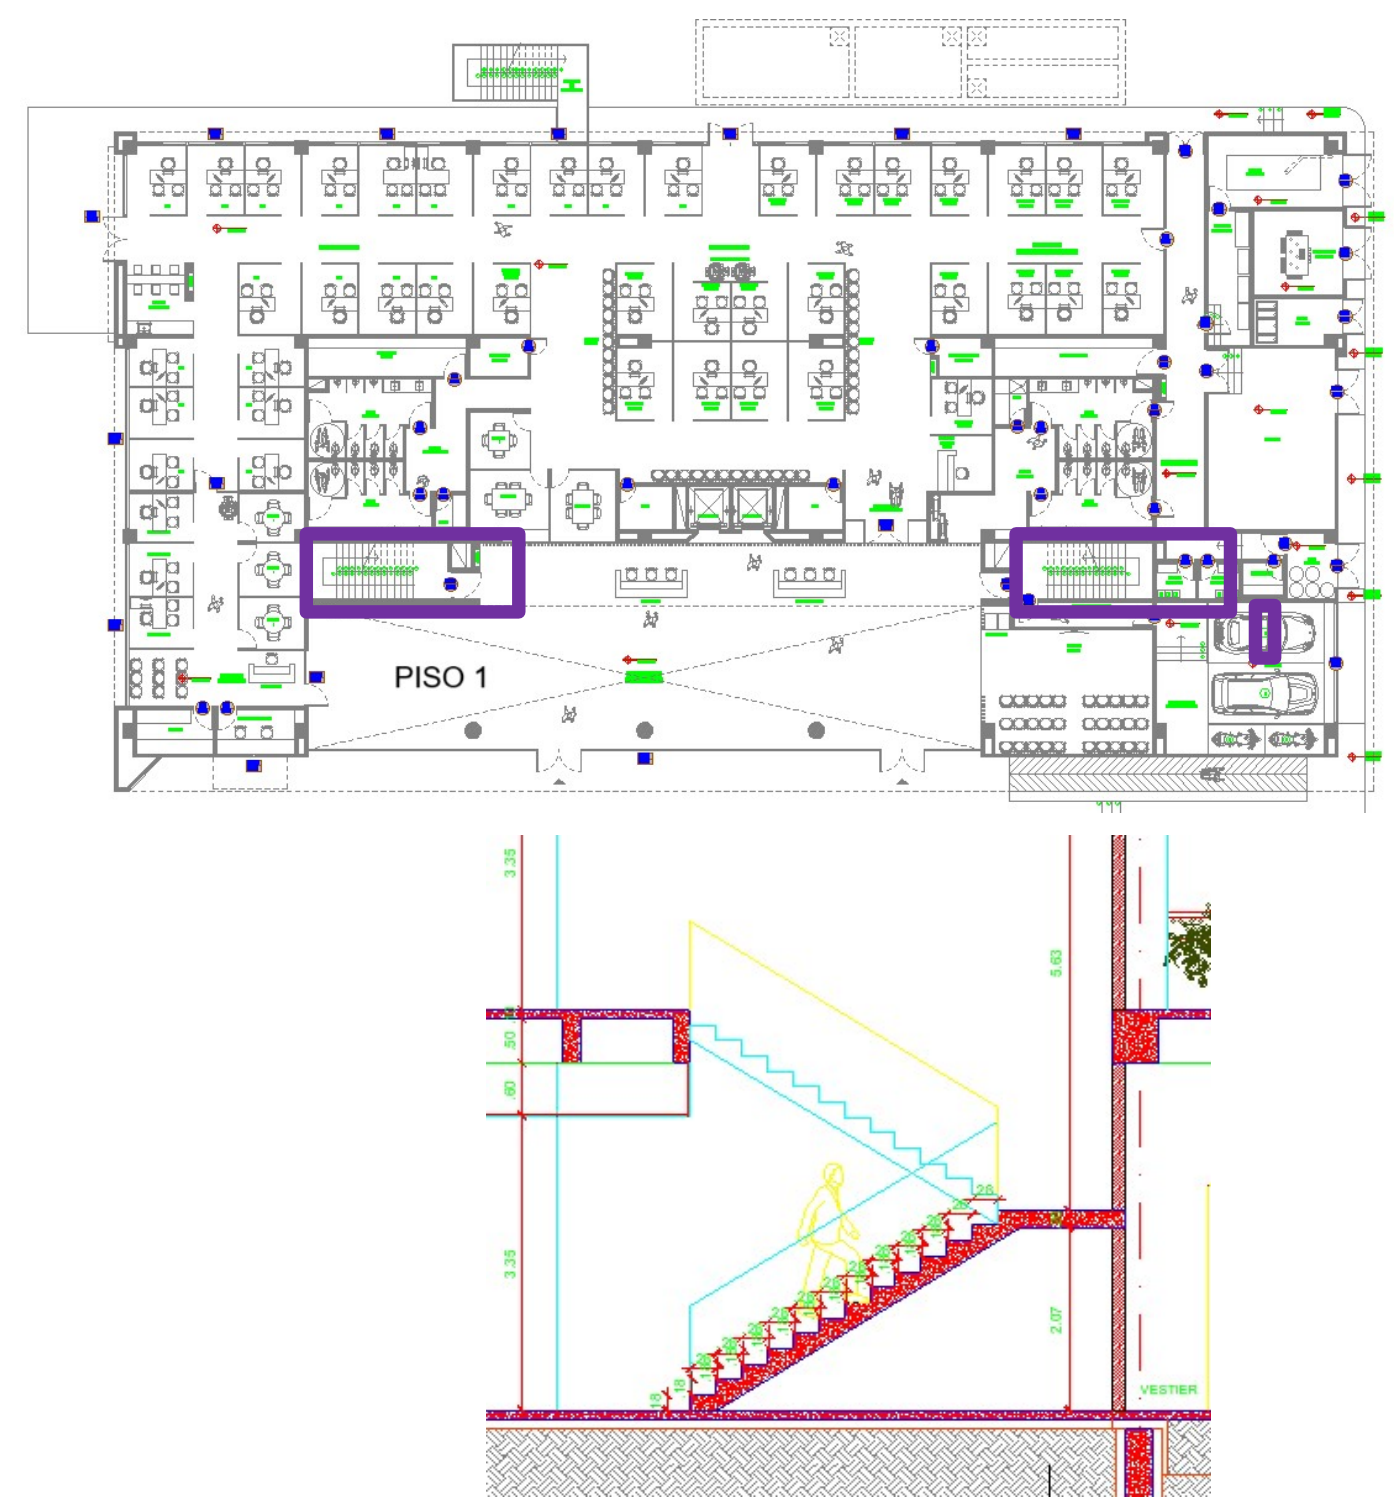

OBSERVACIONES:

JUAN CARLOS GARZON ROJAS
DIRECTOR DE OBRA
CONTRATISTA DE OBRA

HUGO YUNIOR VERGARA SOTELO
DIRECTOR DE INTERVENTORIA
CONTRATISTA DE INTERVENTORÍA

MEMORIA DE CANTIDADES

Defensoría del Pueblo COLOMBIA — Consorcio Edificaciones ARL

SOPORTE DEL	BALANCE No. 02	FECHA	15 DE ABRIL DE 2025
OBJETO	ESTUDIOS, DISEÑOS, CONSTRUCCIÓN Y DOTACIÓN DE LA DEFENSORÍA DEL PUEBLO REGIONAL CESAR.		
CONTRATO DE OBRA No.	LIC-4-2023		
CONTRATISTA DE OBRA	CONSORCIO EDIFICACIONES ARL	NIT	901.765.933-8
CONTRATO DE INTERVENTORÍA No.	CM-2-2023		
CONTRATISTA DE INTERVENTORÍA	JVM CONSTRUCIONES S.A.S. BIC	NIT	901.489.956-3


3.00 EDIFICACION - MODULO A

3.08 - CARPINTERIA METALICA

ITEM	3.08.11	PASAMANOS TUBULAR INCLUYE PINTURA	UNIDAD	M

DESCRIPCION	LARGO	ANCHO	ALTURA	CANTIDAD	TOTAL
ESCALERAS DE EMERGENCIA	17.05			2.00	34.10
BALCON DEFENSOR	5.45			1.00	5.45
BALCON 2	5.00			1.00	5.00
TERRAZA	14.80			1.00	14.80
				TOTAL CANTIDAD	59.35

ESQUEMA

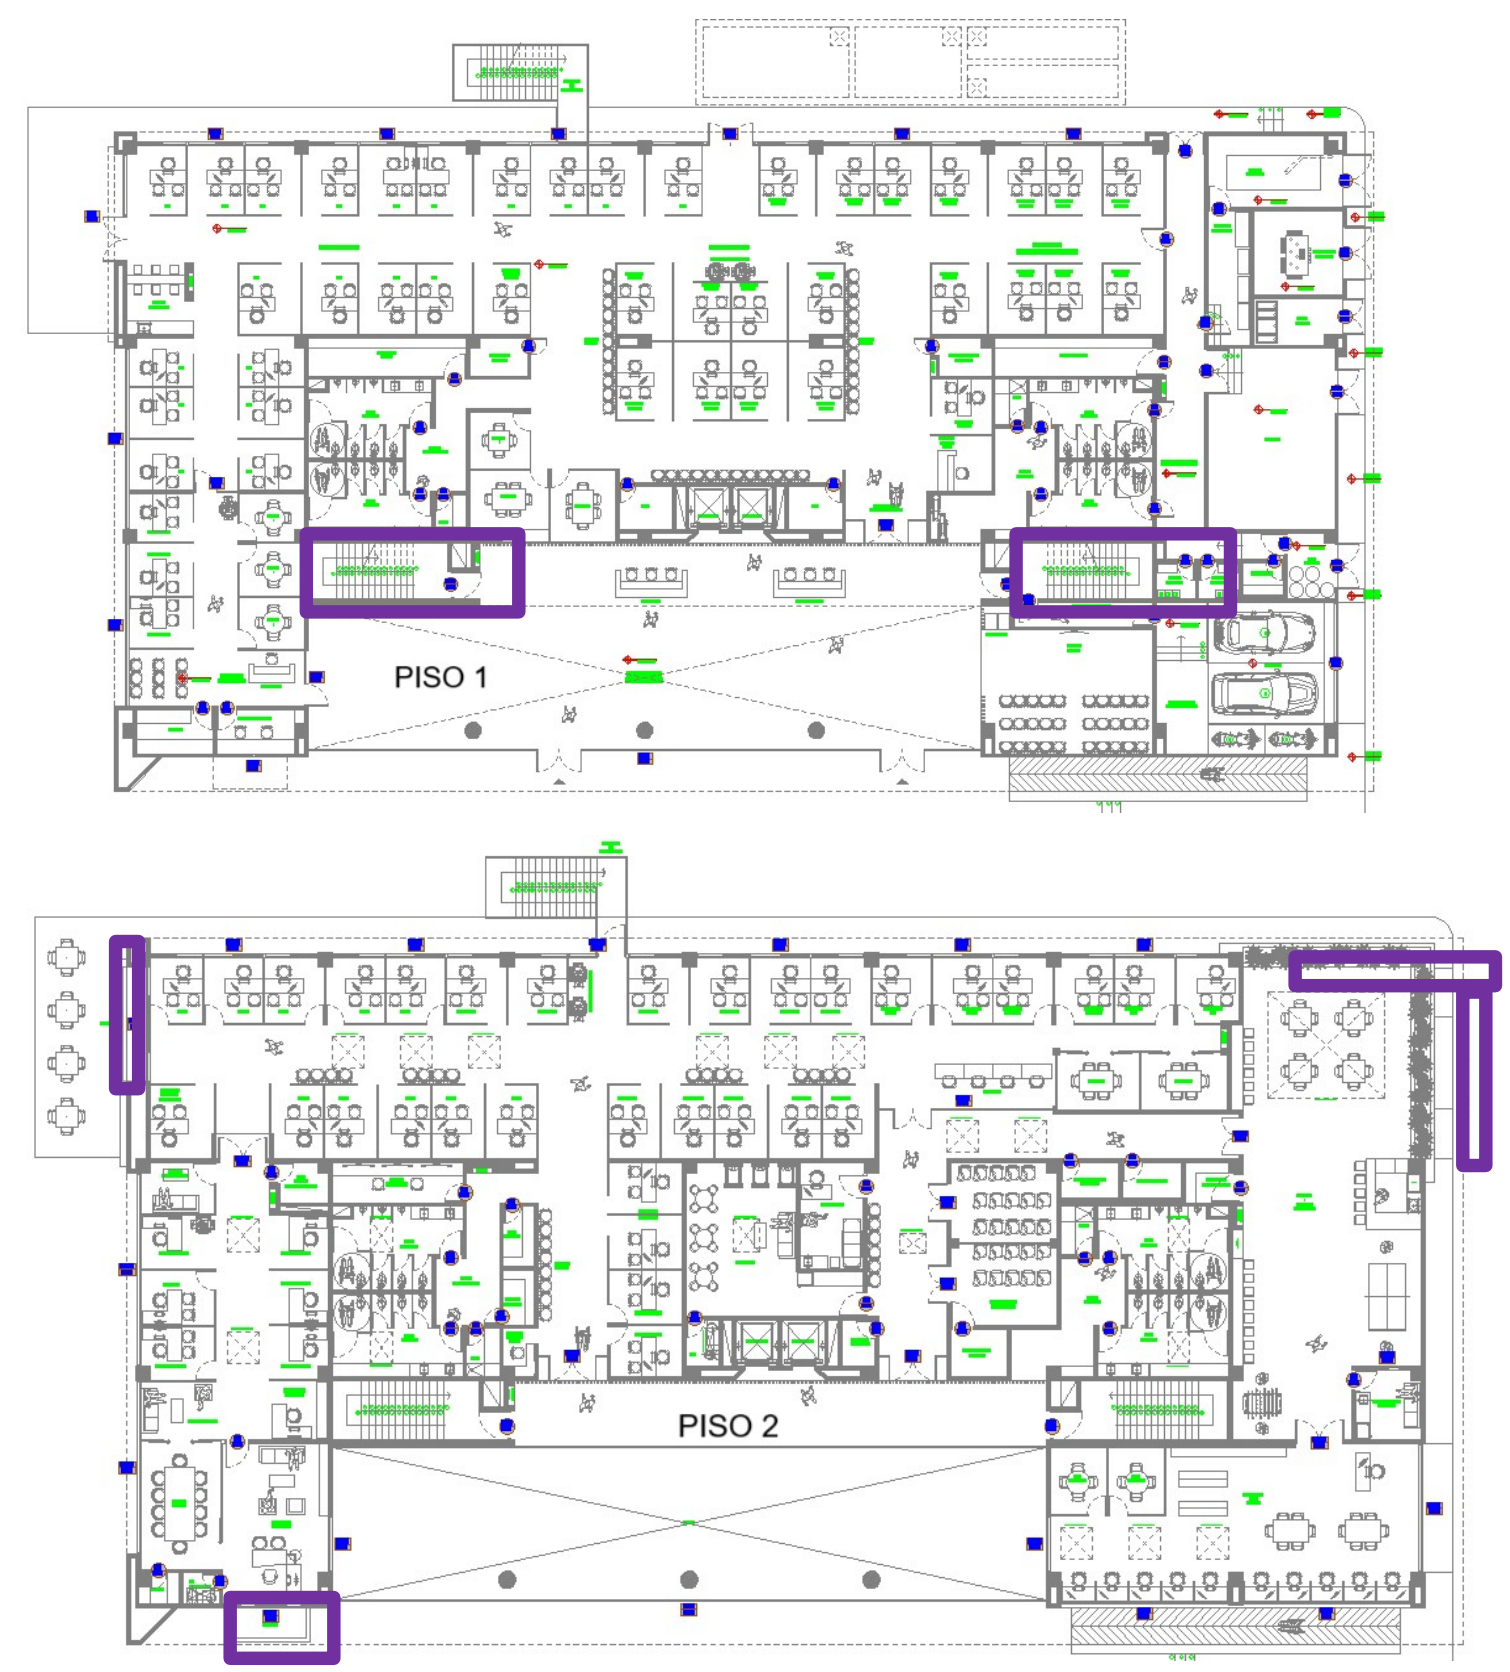

OBSERVACIONES:

JUAN CARLOS GARZON ROJAS
DIRECTOR DE OBRA
CONTRATISTA DE OBRA

HUGO YUNIOR VERGARA SOTELO
DIRECTOR DE INTERVENTORIA
CONTRATISTA DE INTERVENTORÍA

MEMORIA DE CANTIDADES

SOPORTE DEL	BALANCE No. 02	FECHA	15 DE ABRIL DE 2025
OBJETO	ESTUDIOS, DISEÑOS, CONSTRUCCIÓN Y DOTACIÓN DE LA DEFENSORÍA DEL PUEBLO REGIONAL CESAR.		
CONTRATO DE OBRA No.	LIC-4-2023		
CONTRATISTA DE OBRA	CONSORCIO EDIFICACIONES ARL	NIT	901.765.933-8
CONTRATO DE INTERVENTORÍA No.	CM-2-2023		
CONTRATISTA DE INTERVENTORÍA	JVM CONSTRUCIONES S.A.S. BIC	NIT	901.489.956-3

3.00 EDIFICACION - MODULO A

3.08 - CARPINTERIA METALICA

ITEM	3.08.12	ESCOTILLA TAPA ACCESO CUBIERTA	UNIDAD	UND

DIMENSIONES					TOTAL	ESQUEMA
DESCRIPCION	LARGO	ANCHO	ALTURA	CANTIDAD		
				TOTAL CANTIDAD	0.00	

OBSERVACIONES:

JUAN CARLOS GARZON ROJAS
DIRECTOR DE OBRA
CONTRATISTA DE OBRA

HUGO YUNIOR VERGARA SOTELO
DIRECTOR DE INTERVENTORIA
CONTRATISTA DE INTERVENTORÍA

Defensoría del Pueblo
COLOMBIA

MEMORIA DE CANTIDADES

Consorcio Edificaciones ARL

SOPORTE DEL	BALANCE No. 02	28 DE ABRIL DE 2025	15 DE ABRIL DE 2025
OBJETO	ESTUDIOS, DISEÑOS, CONSTRUCCIÓN Y DOTACIÓN DE LA DEFENSORÍA DEL PUEBLO REGIONAL CESAR.		
CONTRATO DE OBRA No.	LIC-4-2023		
CONTRATISTA DE OBRA	CONSORCIO EDIFICACIONES ARL	NIT	901.765.933-8
CONTRATO DE INTERVENTORÍA No.	CM-2-2023		
CONTRATISTA DE INTERVENTORÍA	JVM CONSTRUCIONES S.A.S. BIC	NIT	901.489.956-3


3.00 EDIFICACION - MODULO A


3.09 - REVESTIMIENTOS Y TRATAMIENTOS DE FACHADA


ITEM	3.09.01	ESTRUCTURA METALICA PARA SOPORTE DE FACHADA	UNIDAD	KG


DESCRIPCION	LOCALIZACIÓN	No. DE LA ESTRUCTURA	PESO X ML ELEMENTO	LONGITUD ESTRUCTURA	CANTIDAD	CANTIDAD DE ELEMENTOS	TOTAL
Angulo de 3" X 3" X 1/4"			2.37	0.30	2.00	32.00	45.41
Perfil Estructural de 90x90x3mm			8.26	29.60	2.00	1.00	488.99
Perfil Estructural de 90x90x3mm			8.26	0.05	19.00	1.00	7.85
"PB-1 - PB-2" Lamina de 250x110x1/2"			2.75	1.00	4.00	19.00	209.00
"PL-A" Lamina de 70x90x1/4"			0.31	1.00	2.00	19.00	11.78
"PL-B" Lamina de 100x90x3/8"			0.67	1.00	4.00	19.00	50.92
"AT-1" Lamina de 45x45x1/4"			0.10	1.00	8.00	19.00	15.20
Pasador de Ø 5/8"			1.552	0.06	2.00	19.00	3.54
Perfil Estructural de 90x90x3mm			8.26	8.14	2.00	19.00	2,554.98
Perfil Estructural de 90x90x3mm			8.26	27.70	2.00	1.00	457.60
Perfil Estructural de 90x90x3mm			8.26	0.05	8.00	19.00	62.78
Perfil Estructural de 90x90x3mm			8.26	4.02	2.00	2.00	132.82
Tornillo de Ø 5/8"			1.552	0.06	2.00	19.00	3.54
							-
							-
							-
							-
							-
							-
					TOTAL CANTIDAD		4,044.41


ESQUEMA

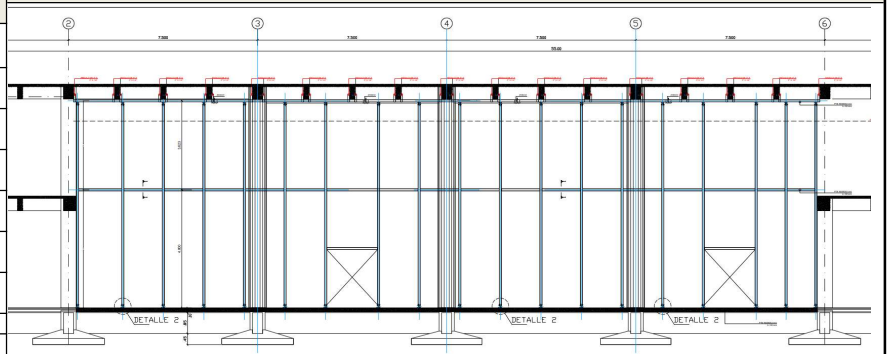

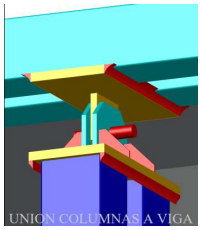
UNION COLUMNAS A VIGA

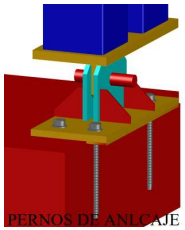
PERNOS DE ANCLAJE

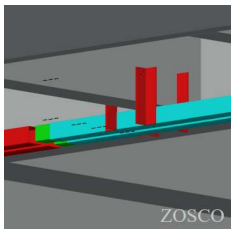
ZOSCO

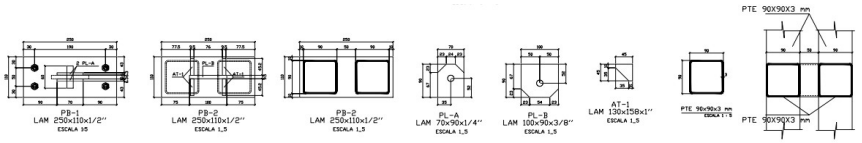

OBSERVACIONES:

JUAN CARLOS GARZON ROJAS
DIRECTOR DE OBRA
CONTRATISTA DE OBRA

HUGO YUNIOR TERSANA SOTELO
DIRECTOR DE INTERVENTORIA
CONTRATISTA DE INTERVENTORÍA

MEMORIA DE CANTIDADES

Defensoría del Pueblo COLOMBIA

Consorcio Edificaciones ARL

SOPORTE DEL	BALANCE No. 02	FECHA	15 DE ABRIL DE 2025
OBJETO	ESTUDIOS, DISEÑOS, CONSTRUCCIÓN Y DOTACIÓN DE LA DEFENSORÍA DEL PUEBLO REGIONAL CESAR.		
CONTRATO DE OBRA No.	LIC-4-2023		
CONTRATISTA DE OBRA	CONSORCIO EDIFICACIONES ARL	NIT	901.765.933-8
CONTRATO DE INTERVENTORÍA No.	CM-2-2023		
CONTRATISTA DE INTERVENTORÍA	JVM CONSTRUCIONES S.A.S. BIC	NIT	901.489.956-3


3.00 EDIFICACION - MODULO A

3.09 - REVESTIMIENTOS Y TRATAMIENTOS DE FACHADA

ITEM	3.09.02	ACABADO EN GRANIPLAST O SIMILAR	UNIDAD	M2

DESCRIPCION	DIMENSIONES LARGO	ANCHO	ALTURA	CANTIDAD	TOTAL
MODULO A					
FACHADA SUR	22.10	7.78		1.00	171.94
DESCUENTO DE VENTANAS	2.55	2.55		-1.00	-6.50
DESCUENTO DE VENTANAS	1.45	2.55		-1.00	-3.70
BALCON DE DEFENSOR	1.80	1.40		2.00	5.04
BALCON DE DEFENSOR	3.25	1.80		1.00	5.85
DESCUENTO DE VENTANAS	1.50	6.80		-2.00	-20.40
FACHADA OCCIDENTAL	8.12	18.51		1.00	150.30
DESCUENTO VENTANAS	5.25	2.65		-1.00	-13.91
DESCUENTO PUERTAS	5.25	2.50		-1.00	-13.13
DESCUENTO PUERTAS	2.50	2.00		-2.00	-10.00
DESCUENTO MURO	5.86	1.00		-1.00	-5.86
FACHADA OCCIDENTAL	5.86	9.80		1.00	57.43
DESCUENTO DE PUERTAS	2.35	2.50		-2.00	-11.75
DESCUENTO DE PUERTAS	1.53	2.50		-1.00	-3.83
COLUMNA	2.25	0.70		1.00	1.58
FACHADA NORTE	8.80	5.88		1.00	51.74
DESCUENTO PUERTAS	2.55	1.60		-1.00	-4.08
COLUMNAS	2.25	0.70		2.00	3.15
FACHADA NORTE	6.80	7.60		6.00	310.08
DESCUENTO DE VENTANAS	1.45	6.50		-2.00	-18.85
DESCUENTO DE VENTANAS	1.45	6.80		-10.00	-98.60
COLUMNAS	7.60	0.70		5.00	26.60
FACHADA ORIENTAL	10.21	27.47		1.00	280.47
DESCUENTO DE PUERTAS	4.67	2.65		-1.00	-12.38
DESCUENTO DE PUERTAS	4.68	2.55		-1.00	-11.93
BALCON	8.51	1.80		1.00	15.32
BALCON	0.27	1.80		2.00	0.97
DESCUENTO DE VENTANAS	15.60	1.45		-2.00	-45.24
TOTAL CANTIDAD HOJA 1 DE 2					800.31

ESQUEMA

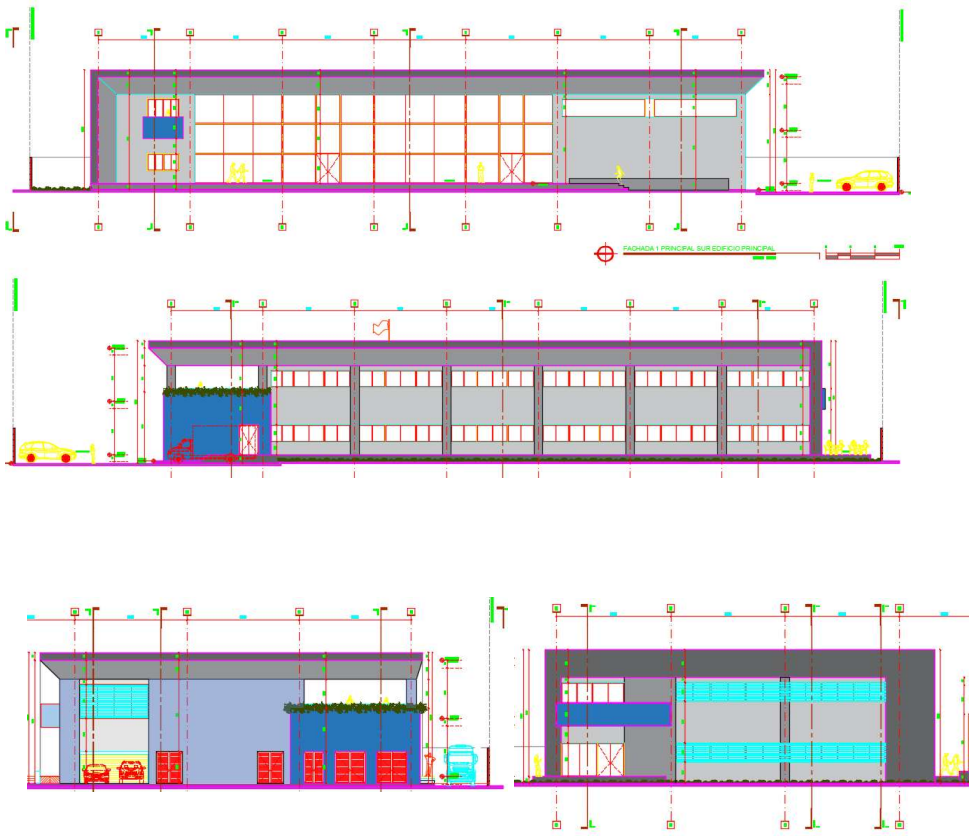

OBSERVACIONES:

JUAN CARLOS GARZON ROJAS
DIRECTOR DE OBRA
CONTRATISTA DE OBRA

HUGO YUNIOR VERGARA SOTELO
DIRECTOR DE INTERVENTORIA
CONTRATISTA DE INTERVENTORÍA

MEMORIA DE CANTIDADES

SOPORTE DEL	BALANCE No. 02	FECHA	15 DE ABRIL DE 2025	
OBJETO	ESTUDIOS, DISEÑOS, CONSTRUCCIÓN Y DOTACIÓN DE LA DEFENSORÍA DEL PUEBLO REGIONAL CESAR.			
CONTRATO DE OBRA No.	LIC-4-2023			
CONTRATISTA DE OBRA	CONSORCIO EDIFICACIONES ARL	NIT	901.765.933-8	
CONTRATO DE INTERVENTORÍA No.	CM-2-2023			
CONTRATISTA DE INTERVENTORÍA	JVM CONSTRUCIONES S.A.S. BIC	NIT	901.489.956-3	


3.00 EDIFICACION - MODULO A

3.09 - REVESTIMIENTOS Y TRATAMIENTOS DE FACHADA

ITEM	3.09.03	FILOS Y DILATACIONES EN GRANIPLAST O SIMILAR	UNIDAD	M

DESCRIPCION	DIMENSIONES LARGO	ANCHO	ALTURA	CANTIDAD	TOTAL
MODULO A					
FACHADA SUR					
1-MURO ARCHIVO VIGA DINTEL	6.40			2.00	12.80
1-MURO ARCHIVO VIGA INTERMEDIA	3.84			1.00	3.84
1-MURO ARCHIVO VIGA INTERMEDIA BALCON	3.15			2.00	6.30
VENTANA ARCHIVO	8.00			1.00	8.00
DILATACION MURO EJE 6-7-8	13.90			4.00	55.60
VIGA INTERMEDIA MURO EJE 6-7-8 DILATACION	13.90			2.00	27.80
1- MURO SEGUNDO PISO DILATACION	3.84			2.00	7.68
1-MURO VIGA DINTEL DILATACION	6.40			2.00	12.80
BALCON DEFENSOR	21.80			1.00	21.80
1-MURO DILATACION BALCON DEFENSOR	12.16			1.00	12.16
VENTANAS EJES 6-7-8	16.60			2.00	33.20
VIGA DINTEL EJES 6-7-8 DILATACION	13.90			2.00	27.80
VIGA INTERMEDIA VENTANAS EJES 6-7-8 DILATACION	2.15			2.00	4.30
DILATACION COLUMNAS EJES 6-7-8	7.60			4.00	30.40
FACHADA OCCIDENTAL					
PORTON DEFENSOR	10.25			1.00	10.25
VIGA DINTEL PUERTA DILATACION	5.25			2.00	10.50
MURO VIGA INTERMEDIA DILATACION	5.25			2.00	10.50
70- MURO PUERTAS CUARTO DE BASURAS DILATACION	7.00			1.00	7.00
78- VIGA DINTEL DILATACION	2.62			2.00	5.24
66- MURO PUERTAS ARCHIVO DILATACION	7.00			1.00	7.00
66- MURO VIGAS DINTEL DILATACION	8.13			2.00	16.26
66-MURO VIGA INTERMEDIA DILATACION	10.75			2.00	21.50
68-70-MURO SEGUNDO PISO DILATACION	11.75			4.00	47.00
			TOTAL CANTIDAD HOJA 1 DE 3		399.73

ESQUEMA

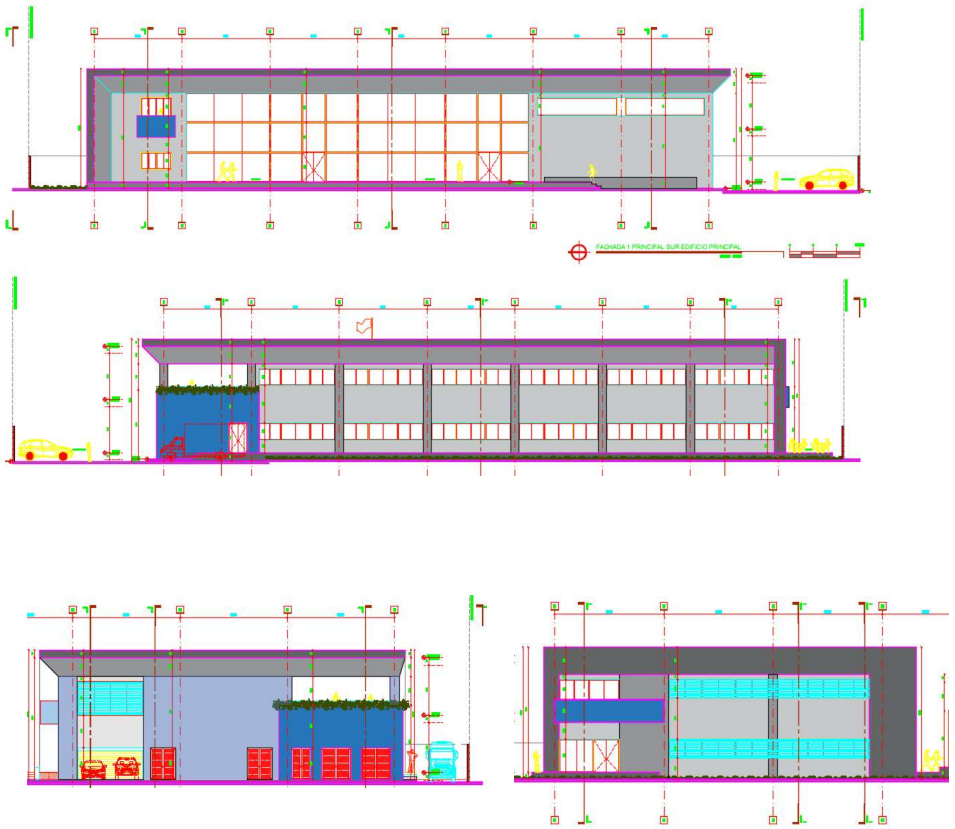

OBSERVACIONES:

JUAN CARLOS GARZON ROJAS
DIRECTOR DE OBRA
CONTRATISTA DE OBRA

HUGO YUNIOR VERGARA SOTELO
DIRECTOR DE INTERVENTORIA
CONTRATISTA DE INTERVENTORÍA

MEMORIA DE CANTIDADES

SOPORTE DEL	BALANCE No. 02	FECHA	15 DE ABRIL DE 2025
OBJETO	ESTUDIOS, DISEÑOS, CONSTRUCCIÓN Y DOTACIÓN DE LA DEFENSORÍA DEL PUEBLO REGIONAL CESAR.		
CONTRATO DE OBRA No.	LIC-4-2023		
CONTRATISTA DE OBRA	CONSORCIO EDIFICACIONES ARL	NIT	901.765.933-8
CONTRATO DE INTERVENTORÍA No.	CM-2-2023		
CONTRATISTA DE INTERVENTORÍA	JVM CONSTRUCIONES S.A.S. BIC	NIT	901.489.956-3

3.00 EDIFICACION - MODULO A

3.09 - REVESTIMIENTOS Y TRATAMIENTOS DE FACHADA

ITEM	3.09.03	FILOS Y DILATACIONES EN GRANIPLAST O SIMILAR	UNIDAD	M

DESCRIPCION	DIMENSIONES LARGO	ANCHO	ALTURA	CANTIDAD	TOTAL
60-63-67- PUERTAS	21.22			1.00	21.22
75- MURO JARDIN	15.67			1.00	15.67
DILATACION COLUMNAS	8.12			4.00	32.48
43- BUITRON DILATACION	0.90			6.00	5.40
75- MURO VIGA INTERMEDIA Y DINTELDILATACION	9.80			4.00	39.20
FACHADA NORTE					
75- MURO JARDIN	20.56			1.00	20.56
59- PUERTA PLANTA ELECTRICA	6.70			1.00	6.70
59- VIGAS DINTELES DILATACION	8.77			3.00	26.31
56- VENTANA	15.90			2.00	31.80
56-MURO VIGA DINTEL DILATA	6.50			2.00	13.00
VIGAS INTERMEDIAS DILATACION	6.50			2.00	13.00
VENTANAS NORTE	16.49			10.00	164.90
VIGAS INTERMEDIAS DILATACION	6.80			10.00	68.00
VIGAS DINTELES DILATACION	6.80			22.00	149.60
DILATACION COLUMNAS	7.60			10.00	76.00
FACHADA ORIENTAL					
BALCON	30.25			1.00	30.25
VIGAS DINTELES DILATACION	15.00			4.00	60.00
VIGAS INTERMEDIAS DILATACION	15.00			2.00	30.00
VIGA BALCON DILATACION	9.68			2.00	19.36
VIGA BALCON DILATACION	4.98			2.00	9.96
VIGA INTERMEDIA DILATACION	10.23			2.00	20.46
TOTAL CANTIDAD HOJA 2 DE 3					**853.87**

ESQUEMA



OBSERVACIONES:

JUAN CARLOS GARZON ROJAS
DIRECTOR DE OBRA
CONTRATISTA DE OBRA

HUGO YUNIOR VERGARA SOTELO
DIRECTOR DE INTERVENTORIA
CONTRATISTA DE INTERVENTORÍA

MEMORIA DE CANTIDADES

SOPORTE DEL	BALANCE No. 02	FECHA	15 DE ABRIL DE 2025
OBJETO	ESTUDIOS, DISEÑOS, CONSTRUCCIÓN Y DOTACIÓN DE LA DEFENSORÍA DEL PUEBLO REGIONAL CESAR.		
CONTRATO DE OBRA No.	LIC-4-2023		
CONTRATISTA DE OBRA	CONSORCIO EDIFICACIONES ARL	NIT	901.765.933-8
CONTRATO DE INTERVENTORÍA No.	CM-2-2023		
CONTRATISTA DE INTERVENTORÍA	JVM CONSTRUCIONES S.A.S. BIC	NIT	901.489.956-3

3.00 EDIFICACION - MODULO A

3.09 - REVESTIMIENTOS Y TRATAMIENTOS DE FACHADA

ITEM	3.09.03	FILOS Y DILATACIONES EN GRANIPLAST O SIMILAR	UNIDAD	M

DIMENSIONES					TOTAL
DESCRIPCION	LARGO	ANCHO	ALTURA	CANTIDAD	
					0.00
					0.00
			TOTAL CANTIDAD HOJA 3 DE 3		0.00
			TOTAL CANTIDAD HOJA 1 DE 3		399.73
			TOTAL CANTIDAD HOJA 2 DE 3		853.87
			TOTAL CANTIDAD HOJA 3 DE 3		0.00
			TOTAL CANTIDAD		1253.60

ESQUEMA

OBSERVACIONES:

JUAN CARLOS GARZON ROJAS
DIRECTOR DE OBRA
CONTRATISTA DE OBRA

HUGO YUNIOR VERGARA SOTELO
DIRECTOR DE INTERVENTORIA
CONTRATISTA DE INTERVENTORÍA

MEMORIA DE CANTIDADES

SOPORTE DEL	BALANCE No. 02	FECHA	15 DE ABRIL DE 2025
OBJETO	ESTUDIOS, DISEÑOS, CONSTRUCCIÓN Y DOTACIÓN DE LA DEFENSORÍA DEL PUEBLO REGIONAL CESAR.		
CONTRATO DE OBRA No.	LIC-4-2023		
CONTRATISTA DE OBRA	CONSORCIO EDIFICACIONES ARL	NIT	901.765.933-8
CONTRATO DE INTERVENTORÍA No.	CM-2-2023		
CONTRATISTA DE INTERVENTORÍA	JVM CONSTRUCIONES S.A.S. BIC	NIT	901.489.956-3


3.00 EDIFICACION - MODULO A Y AUDITORIO

3.10 - CUBIERTA E IMPERMEABILIZACIONES

ITEM	3.10.01	PENDIENTADO EN MORTERO 1:3 - IMPERMEABILIZADA, E= 0,06M	UNIDAD	M2

DESCRIPCION	DIMENSIONES LARGO	ANCHO	ALTURA	CANTIDAD	TOTAL
MODULO A					
CUBIERTA	55.00	29.00		1.00	1595.00
DUCTOS 1	1.40	1.40		-11.00	-21.56
DUCTOS 2	1.40	0.90		-1.00	-1.26
DUCTOS 3	4.92	4.46		-1.00	-21.94
DUCTOS 4	1.10	0.87		-1.00	-0.96
DUCTOS 5	0.97	1.20		-1.00	-1.16
DUCTOS 6	1.25	0.45		-1.00	-0.56
DUCTOS 7	0.88	1.40		-2.00	-2.46
DUCTOS 8	1.40	1.00		-2.00	-2.80
DUCTOS 9	1.40	1.04		-1.00	-1.46
DUCTOS 10	0.55	1.00		-1.00	-0.55
DUCTOS 11	0.97	1.20		-1.00	-1.16
BUITRONES 1	0.60	1.10		-1.00	-0.66
BUITRONES 2	0.50	0.85		-1.00	-0.43
BUITRONES 3	1.20	1.20		-1.00	-1.44
BUITRONES 4	0.70	0.85		-1.00	-0.60
BUITRONES 5	1.48	0.73		-1.00	-1.08
BUITRONES 6	0.88	0.60		-1.00	-0.53
BUITRONES 7	0.98	1.20		-1.00	-1.18
BUITRONES 8	1.00	0.47		-1.00	-0.47
BUITRONES 9	1.30	0.90		-1.00	-1.17
MURO PERIMETRAL	168.00	0.10		-1.00	-16.80
				TOTAL CANTIDAD	1514.77

ESQUEMA

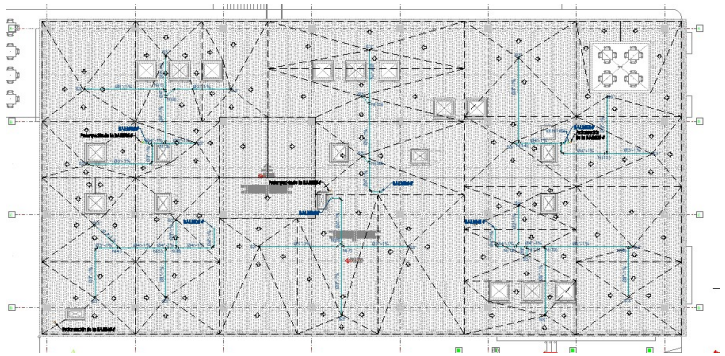

OBSERVACIONES:

JUAN CARLOS GARZON ROJAS
DIRECTOR DE OBRA
CONTRATISTA DE OBRA

HUGO YUNIOR VERGARA SOTELO
DIRECTOR DE INTERVENTORIA
CONTRATISTA DE INTERVENTORÍA

MEMORIA DE CANTIDADES

SOPORTE DEL	BALANCE No. 02	FECHA	15 DE ABRIL DE 2025
OBJETO	ESTUDIOS, DISEÑOS, CONSTRUCCIÓN Y DOTACIÓN DE LA DEFENSORÍA DEL PUEBLO REGIONAL CESAR.		
CONTRATO DE OBRA No.	LIC-4-2023		
CONTRATISTA DE OBRA	CONSORCIO EDIFICACIONES ARL	NIT	901.765.933-8
CONTRATO DE INTERVENTORÍA No.	CM-2-2023		
CONTRATISTA DE INTERVENTORÍA	JVM CONSTRUCIONES S.A.S. BIC	NIT	901.489.956-3


3.00 EDIFICACION - MODULO A

3.10 - CUBIERTA E IMPERMEABILIZACIONES

ITEM	3.10.02	MEDIA CAÑA EN MORTERO 1:4. INCLUYE DILATACION PARA REMATE IMPERMEABILIZACION	UNIDAD	M

DESCRIPCION	DIMENSIONES LARGO	ANCHO	ALTURA	CANTIDAD	TOTAL
MEDIA CAÑA EN MORTERO 1:4	168.00			1.00	168.00
1.CLARABOYA EN TERRAZA	19.52			1.00	19.52
2.CLARABOYA	7.20			1.00	7.20
3.CLARABOYA	7.20			1.00	7.20
4.CLARABOYA	7.20			1.00	7.20
5.CLARABOYA	7.20			1.00	7.20
6.CLARABOYA	7.20			1.00	7.20
7.CLARABOYA	7.20			1.00	7.20
8.CLARABOYA	7.20			1.00	7.20
9.CLARABOYA	7.20			1.00	7.20
10.CLARABOYA	7.20			1.00	7.20
11.CLARABOYA	7.20			1.00	7.20
12.CLARABOYA	7.20			1.00	7.20
13.CLARABOYA	7.20			1.00	7.20
14.CLARABOYA	7.20			1.00	7.20
15.CLARABOYA	5.90			1.00	5.90
16.CLARABOYA	5.00			1.00	5.00
17.CLARABOYA	5.10			1.00	5.10
18.CLARABOYA	6.40			1.00	6.40
19.CLARABOYA	6.40			1.00	6.40
20.CLARABOYA	6.40			1.00	6.40
21.CLARABOYA	6.40			1.00	6.40
22.CLARABOYA	6.80			1.00	6.80
23.CLARABOYA	4.18			1.00	4.18
1.BUITRON	3.40			1.00	3.40
2.BUITRON	2.70			1.00	2.70
3.BUITRON	4.80			1.00	4.80
4.BUITRON	3.10			1.00	3.10
5.BUITRON	4.42			1.00	4.42
6.BUITRON	2.96			1.00	2.96
7.BUITRON	4.36			1.00	4.36
8.BUITRON	2.94			1.00	2.94
9.BUITRON	4.40			1.00	4.40
1.BASES DE MAQUINAS	5.00			8.00	40.00
2.BASES DE MAQUINAS	4.30			4.00	17.20
3.BASES DE MAQUINAS	5.40			2.00	10.80
4.BASES DE MAQUINAS	15.80			1.00	15.80
5.BASES MAQUINAS	68.80			1.00	68.80
				TOTAL CANTIDAD	519.38

ESQUEMA

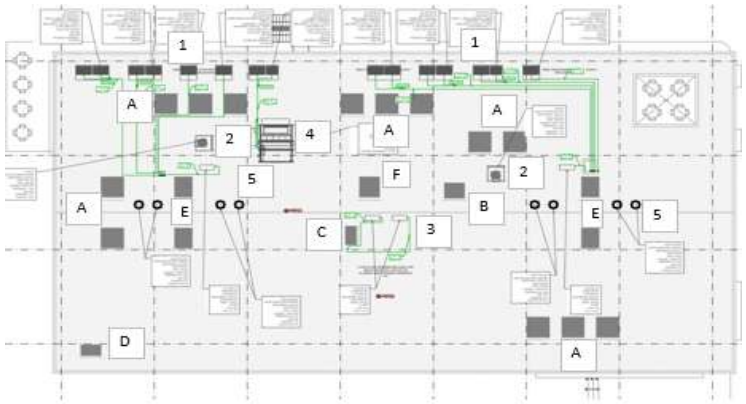

OBSERVACIONES:

JUAN CARLOS GARZON ROJAS
DIRECTOR DE OBRA
CONTRATISTA DE OBRA

HUGO YUNIOR VERGARA SOTELO
DIRECTOR DE INTERVENTORIA
CONTRATISTA DE INTERVENTORÍA

MEMORIA DE CANTIDADES

SOPORTE DEL	BALANCE No. 02	FECHA	15 DE ABRIL DE 2025
OBJETO	ESTUDIOS, DISEÑOS, CONSTRUCCIÓN Y DOTACIÓN DE LA DEFENSORÍA DEL PUEBLO REGIONAL CESAR.		
CONTRATO DE OBRA No.	LIC-4-2023		
CONTRATISTA DE OBRA	CONSORCIO EDIFICACIONES ARL	NIT	901.765.933-8
CONTRATO DE INTERVENTORÍA No.	CM-2-2023		
CONTRATISTA DE INTERVENTORÍA	JVM CONSTRUCIONES S.A.S. BIC	NIT	901.489.956-3


3.00 EDIFICACION - MODULO A

3.10 - CUBIERTA E IMPERMEABILIZACIONES

ITEM	3.10.03	IMPERMEABILIZACION DE CUBIERTA CON MANTO ASFALTICO BICAPA FV 3MM + MANTO FV 3MM	UNIDAD	M2

DIMENSIONES					TOTAL
DESCRIPCION	LARGO	ANCHO	ALTURA	CANTIDAD	
CUBIERTA	55.00	29.00		1.00	1595.00
DUCTOS 1	1.40	1.40		-11.00	-21.56
DUCTOS 2	1.40	0.90		-1.00	-1.26
DUCTOS 3	4.92	4.46		-1.00	-21.94
DUCTOS 4	1.10	0.87		-1.00	-0.96
DUCTOS 5	0.97	1.20		-1.00	-1.16
DUCTOS 6	1.25	0.45		-1.00	-0.56
DUCTOS 7	0.88	1.40		-2.00	-2.46
DUCTOS 8	1.40	1.00		-2.00	-2.80
DUCTOS 9	1.40	1.04		-1.00	-1.46
DUCTOS 10	0.55	1.00		-1.00	-0.55
DUCTOS 11	0.97	1.20		-1.00	-1.16
BUITRONES 1	0.60	1.10		-1.00	-0.66
BUITRONES 2	0.50	0.85		-1.00	-0.43
BUITRONES 3	1.20	1.20		-1.00	-1.44
BUITRONES 4	0.70	0.85		-1.00	-0.60
BUITRONES 5	1.48	0.73		-1.00	-1.08
BUITRONES 6	0.88	0.60		-1.00	-0.53
BUITRONES 7	0.98	1.20		-1.00	-1.18
BUITRONES 8	1.00	0.47		-1.00	-0.47
BUITRONES 9	1.30	0.90		-1.00	-1.17
MURO PERIMETRAL	168.00	0.10		-1.00	-16.80
1.CLARABOYA EN TERRAZA	19.52	0.75		1.00	14.64
2.CLARABOYA	7.20	0.75		1.00	5.40
3.CLARABOYA	7.20	0.75		1.00	5.40
4.CLARABOYA	7.20	0.75		1.00	5.40
5.CLARABOYA	7.20	0.75		1.00	5.40
6.CLARABOYA	7.20	0.75		1.00	5.40
7.CLARABOYA	7.20	0.75		1.00	5.40
8.CLARABOYA	7.20	0.75		1.00	5.40
9.CLARABOYA	7.20	0.75		1.00	5.40
10.CLARABOYA	7.20	0.75		1.00	5.40
11.CLARABOYA	7.20	0.75		1.00	5.40
12.CLARABOYA	7.20	0.75		1.00	5.40
13.CLARABOYA	7.20	0.75		1.00	5.40
TOTAL CANTIDAD HOJA 1 DE 3					1594.21

ESQUEMA

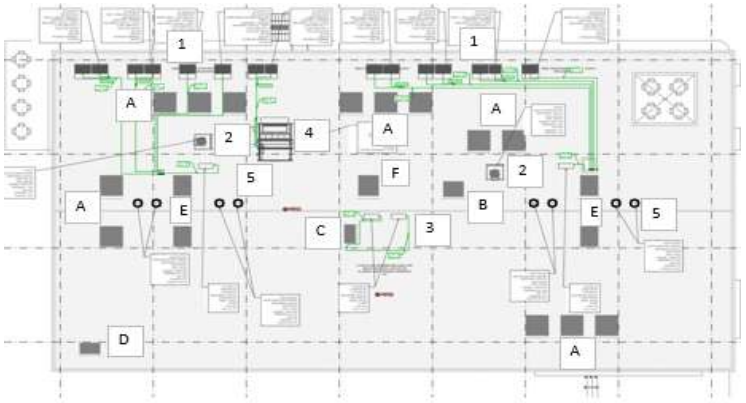

OBSERVACIONES:

JUAN CARLOS GARZON ROJAS
DIRECTOR DE OBRA
CONTRATISTA DE OBRA

HUGO YUNIOR VERGARA SOTELO
DIRECTOR DE INTERVENTORIA
CONTRATISTA DE INTERVENTORÍA

MEMORIA DE CANTIDADES

SOPORTE DEL	BALANCE No. 02	FECHA	15 DE ABRIL DE 2025
OBJETO	ESTUDIOS, DISEÑOS, CONSTRUCCIÓN Y DOTACIÓN DE LA DEFENSORÍA DEL PUEBLO REGIONAL CESAR.		
CONTRATO DE OBRA No.	LIC-4-2023		
CONTRATISTA DE OBRA	CONSORCIO EDIFICACIONES ARL	NIT	901.765.933-8
CONTRATO DE INTERVENTORÍA No.	CM-2-2023		
CONTRATISTA DE INTERVENTORÍA	JVM CONSTRUCIONES S.A.S. BIC	NIT	901.489.956-3


3.00 EDIFICACION - MODULO A

3.10 - CUBIERTA E IMPERMEABILIZACIONES

ITEM	3.10.03	IMPERMEABILIZACION DE CUBIERTA CON MANTO ASFALTICO BICAPA FV 3MM + MANTO FV 3MM	UNIDAD	M2

DIMENSIONES					TOTAL
DESCRIPCION	LARGO	ANCHO	ALTURA	CANTIDAD	
14.CLARABOYA	7.20	0.75		1.00	5.40
15.CLARABOYA	5.90	0.75		1.00	4.43
16.CLARABOYA	5.00	0.75		1.00	3.75
17.CLARABOYA	5.10	0.75		1.00	3.83
18.CLARABOYA	6.40	0.75		1.00	4.80
19.CLARABOYA	6.40	0.75		1.00	4.80
20.CLARABOYA	6.40	0.75		1.00	4.80
21.CLARABOYA	6.40	0.75		1.00	4.80
22.CLARABOYA	6.80	0.75		1.00	5.10
23.CLARABOYA	4.18	0.75		1.00	3.14
1.BUITRON	3.40	0.75		1.00	2.55
2.BUITRON	2.70	0.75		1.00	2.03
3.BUITRON	4.80	0.75		1.00	3.60
4.BUITRON	3.10	0.75		1.00	2.33
5.BUITRON	4.42	0.75		1.00	3.32
6.BUITRON	2.96	0.75		1.00	2.22
7.BUITRON	4.36	0.75		1.00	3.27
8.BUITRON	2.94	0.75		1.00	2.21
9.BUITRON	4.40	0.75		1.00	3.30
1.BASES DE MAQUINAS	4.00	0.75		8.00	24.00
2.BASES DE MAQUINAS	3.30	0.75		4.00	9.90
3.BASES DE MAQUINAS	5.40	0.75		2.00	8.10
4.BASES DE MAQUINAS	12.80	0.75		1.00	9.60
MURO PERIMETRAL	168.00	0.25		1.00	42.00
TOTAL CANTIDAD HOJA 2 DE 3					163.28

ESQUEMA

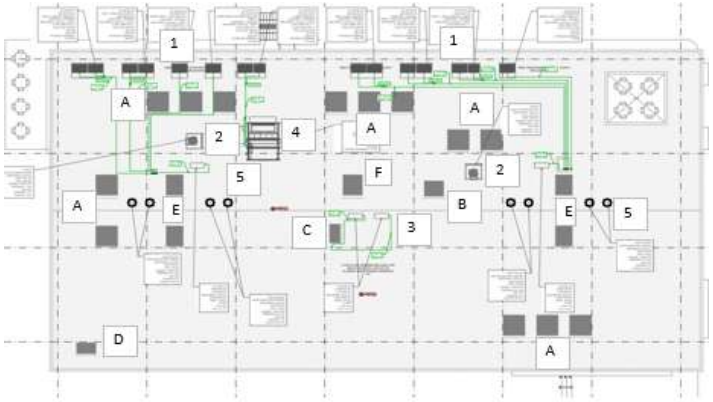

OBSERVACIONES:

JUAN CARLOS GARZON ROJAS
DIRECTOR DE OBRA
CONTRATISTA DE OBRA

HUGO YUNIOR VERGARA SOTELO
DIRECTOR DE INTERVENTORIA
CONTRATISTA DE INTERVENTORÍA

MEMORIA DE CANTIDADES

Defensoría del Pueblo COLOMBIA

Consorcio Edificaciones ARL

SOPORTE DEL	BALANCE No. 03	FECHA	28 DE ABRIL DE 2025
OBJETO	ESTUDIOS, DISEÑOS, CONSTRUCCIÓN Y DOTACIÓN DE LA DEFENSORÍA DEL PUEBLO REGIONAL CESAR.		
CONTRATO DE OBRA No.	LIC-4-2023		
CONTRATISTA DE OBRA	CONSORCIO EDIFICACIONES ARL	NIT	901.765.933-8
CONTRATO DE INTERVENTORÍA No.	CM-2-2023		
CONTRATISTA DE INTERVENTORÍA	JVM CONSTRUCIONES S.A.S. BIC	NIT	901.489.956-3

3.00 EDIFICACION - MODULO A

3.10 - CUBIERTA E IMPERMEABILIZACIONES

ITEM	3.10.03	IMPERMEABILIZACION DE CUBIERTA CON MANTO ASFALTICO BICAPA FV 3MM + MANTO FV 3MM	UNIDAD	M2

DIMENSIONES					TOTAL	ESQUEMA
DESCRIPCION	LARGO	ANCHO	ALTURA	CANTIDAD		
				TOTAL CANTIDAD HOJA 3 DE 3	0.00	
				TOTAL CANTIDAD HOJA 1 DE 3	1594.21	
				TOTAL CANTIDAD HOJA 2 DE 3	163.28	
				TOTAL CANTIDAD HOJA 3 DE 3	0.00	
				TOTAL CANTIDAD	1757.49	

OBSERVACIONES:

JUAN CARLOS GARZON ROJAS
DIRECTOR DE OBRA
CONTRATISTA DE OBRA

HUGO JUNIOR VERGARA SOTELO
DIRECTOR DE INTERVENTORIA
CONTRATISTA DE INTERVENTORÍA

Defensoría del Pueblo COLOMBIA

MEMORIA DE CANTIDADES

Consorcio Edificaciones ARL

SOPORTE DEL	BALANCE No. 02	FECHA	15 DE ABRIL DE 2025
OBJETO	ESTUDIOS, DISEÑOS, CONSTRUCCIÓN Y DOTACIÓN DE LA DEFENSORÍA DEL PUEBLO REGIONAL CESAR.		
CONTRATO DE OBRA No.	LIC-4-2023		
CONTRATISTA DE OBRA	CONSORCIO EDIFICACIONES ARL	NIT	901.765.933-8
CONTRATO DE INTERVENTORÍA No.	CM-2-2023		
CONTRATISTA DE INTERVENTORÍA	JVM CONSTRUCIONES S.A.S. BIC	NIT	901.489.956-3


3.00 EDIFICACION - MODULO A Y AUDITORIO

3.11 - CARPINTERIA DE ALUMINIO

ITEM	3.11.27	PV-03 - PUERTA VENTANA, CRISTAL TEMPLADO INCOLORO 10MM, ACCESORIOS ALUMINIO.	UNIDAD	M2

DIMENSIONES					TOTAL
DESCRIPCION	LARGO	ANCHO	ALTURA	CANTIDAD	
				TOTAL CANTIDAD	0.00

ESQUEMA

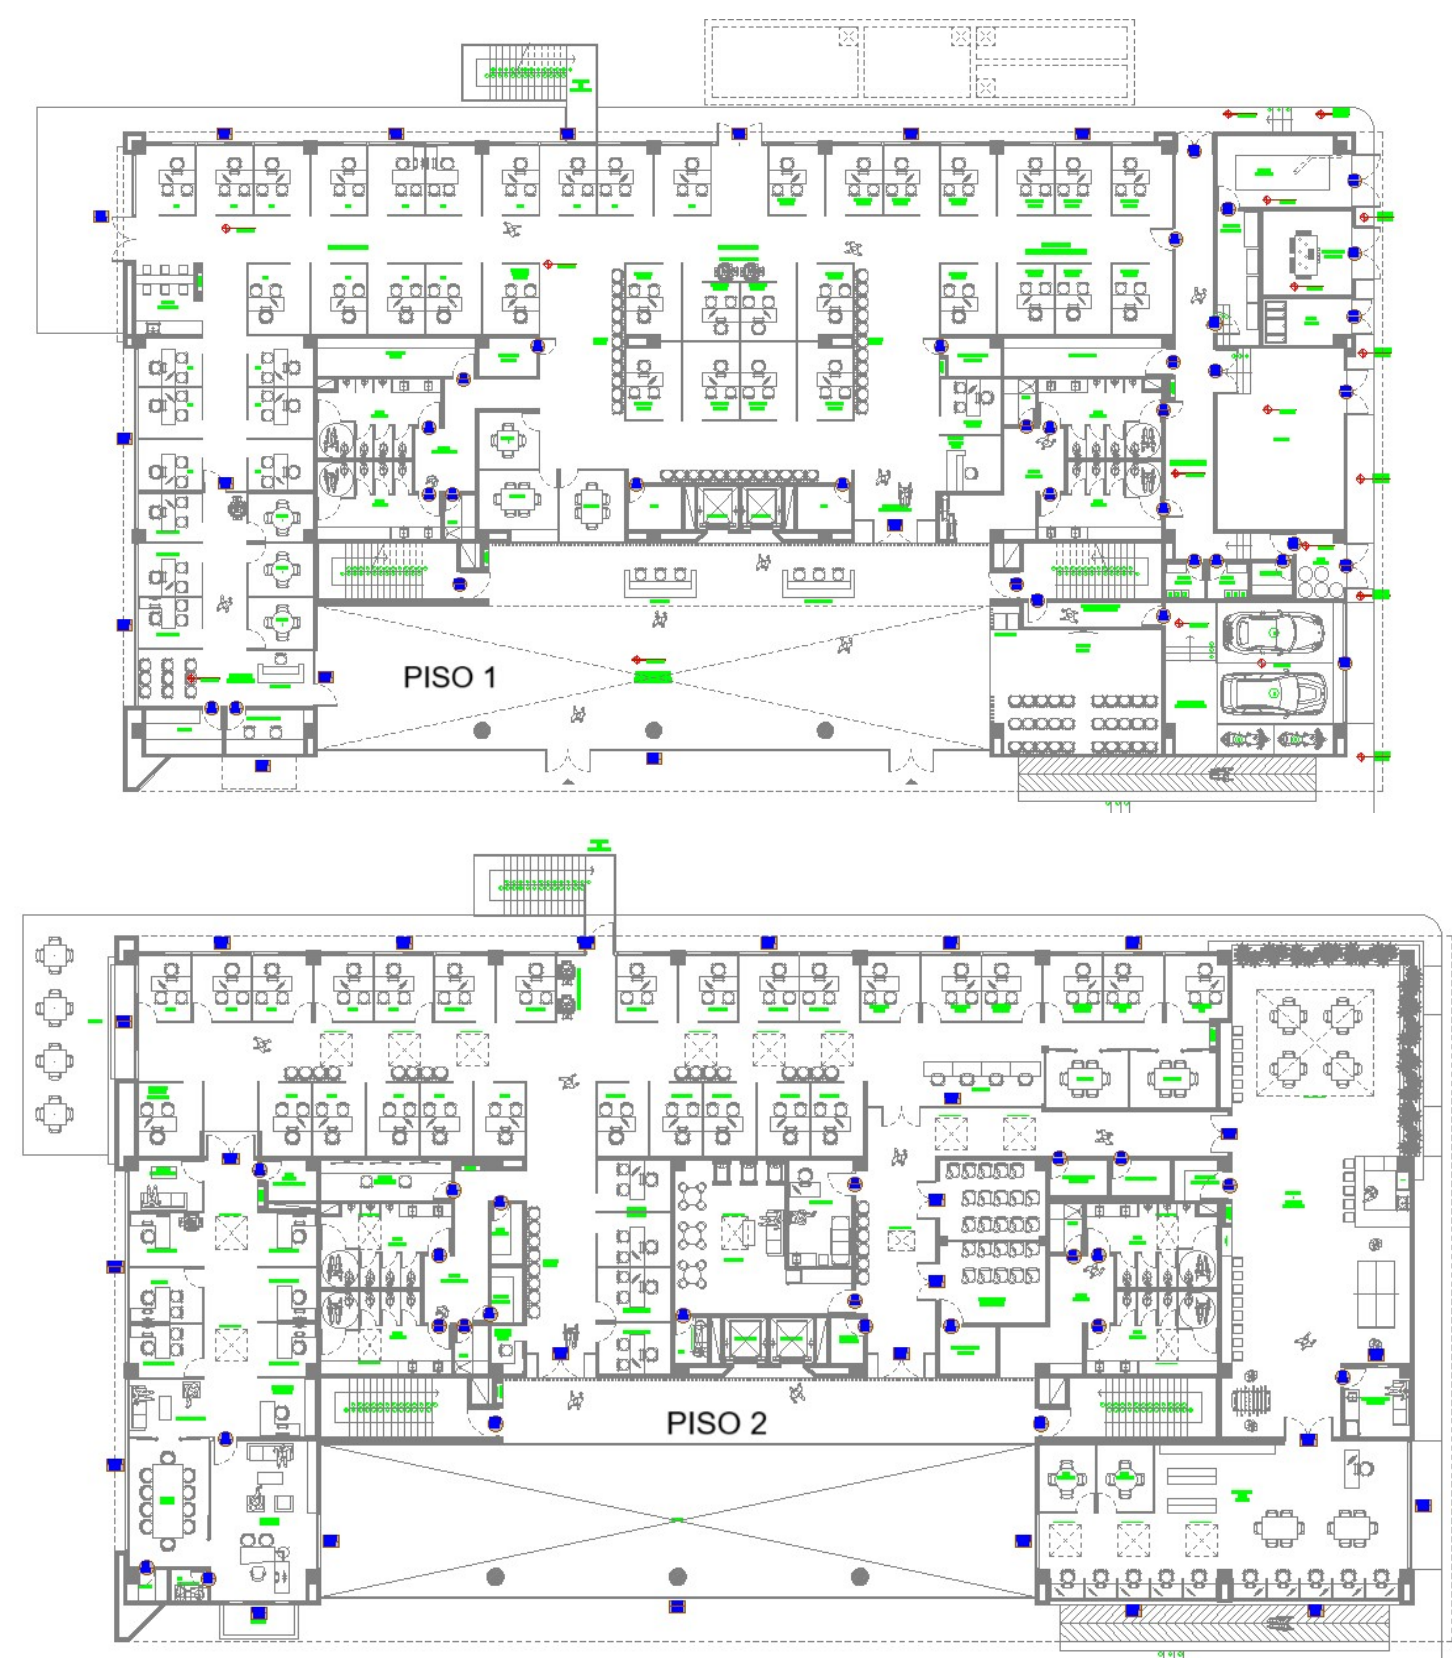

OBSERVACIONES:

JUAN CARLOS GARZON ROJAS
DIRECTOR DE OBRA
CONTRATISTA DE OBRA

HUGO YUNIOR VERGARA SOTELO
DIRECTOR DE INTERVENTORIA
CONTRATISTA DE INTERVENTORÍA

MEMORIA DE CANTIDADES

SOPORTE DEL	BALANCE No. 02	FECHA	15 DE ABRIL DE 2025
OBJETO	ESTUDIOS, DISEÑOS, CONSTRUCCIÓN Y DOTACIÓN DE LA DEFENSORÍA DEL PUEBLO REGIONAL CESAR.		
CONTRATO DE OBRA No.	LIC-4-2023		
CONTRATISTA DE OBRA	CONSORCIO EDIFICACIONES ARL	NIT	901.765.933-8
CONTRATO DE INTERVENTORÍA No.	CM-2-2023		
CONTRATISTA DE INTERVENTORÍA	JVM CONSTRUCIONES S.A.S. BIC	NIT	901.489.956-3


3.00 EDIFICACION - MODULO A

3.12 - CARPINTERIA DE MADERA

ITEM	3.12.07	MUEBLE COCINA CAFETIN DE EMPLEADOS, INCLUYE MUEBLE BASE Y GABINETE ALTO, BARRA COMEDOR AUXILIAR, MUEBLES EN MELAMINA RH CON MESONES EN QUARTZONE BLANCO POLAR, POCETA LAVAPLATOS Y GRIFERIA, MEDIDAS 2.95 MTS	UNIDAD	UND

DIMENSIONES					TOTAL
DESCRIPCION	LARGO	ANCHO	ALTURA	CANTIDAD	
PISO 1 - MODULO A				1.00	1.00
				TOTAL CANTIDAD	1.00

ESQUEMA

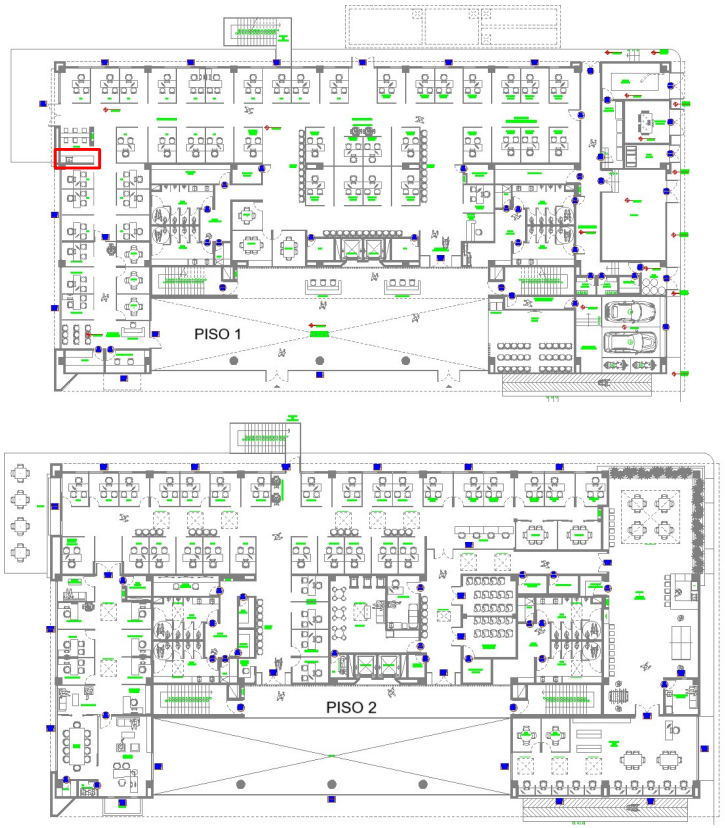

OBSERVACIONES:

JUAN CARLOS GARZON ROJAS
DIRECTOR DE OBRA
CONTRATISTA DE OBRA

HUGO YUNIOR VERGARA SOTELO
DIRECTOR DE INTERVENTORIA
CONTRATISTA DE INTERVENTORÍA

Defensoría del Pueblo COLOMBIA

MEMORIA DE CANTIDADES

Consorcio Edificaciones ARL

SOPORTE DEL	BALANCE No. 02	FECHA	15 DE ABRIL DE 2025
OBJETO	ESTUDIOS, DISEÑOS, CONSTRUCCIÓN Y DOTACIÓN DE LA DEFENSORÍA DEL PUEBLO REGIONAL CESAR.		
CONTRATO DE OBRA No.	LIC-4-2023		
CONTRATISTA DE OBRA	CONSORCIO EDIFICACIONES ARL	NIT	901.765.933-8
CONTRATO DE INTERVENTORÍA No.	CM-2-2023		
CONTRATISTA DE INTERVENTORÍA	JVM CONSTRUCIONES S.A.S. BIC	NIT	901.489.956-3


3.00 EDIFICACION - MODULO A

3.12 - CARPINTERIA DE MADERA

ITEM	3.12.08	MUEBLE CAFETIN TERRAZA, INCLUYE MUEBLE BASE MELAMINA RH, MUEBLE GABINETE SUPERIOR RH, MESONES EN QUARTZONE BLANCO POLAR, MEDIDAS DE AREAS 2.3+2.9+1.75+0.83	UNIDAD	UND

DESCRIPCION	DIMENSIONES LARGO	ANCHO	ALTURA	CANTIDAD	TOTAL
PISO 2 - MODULO A				1.00	1.00
				TOTAL CANTIDAD	1.00

ESQUEMA

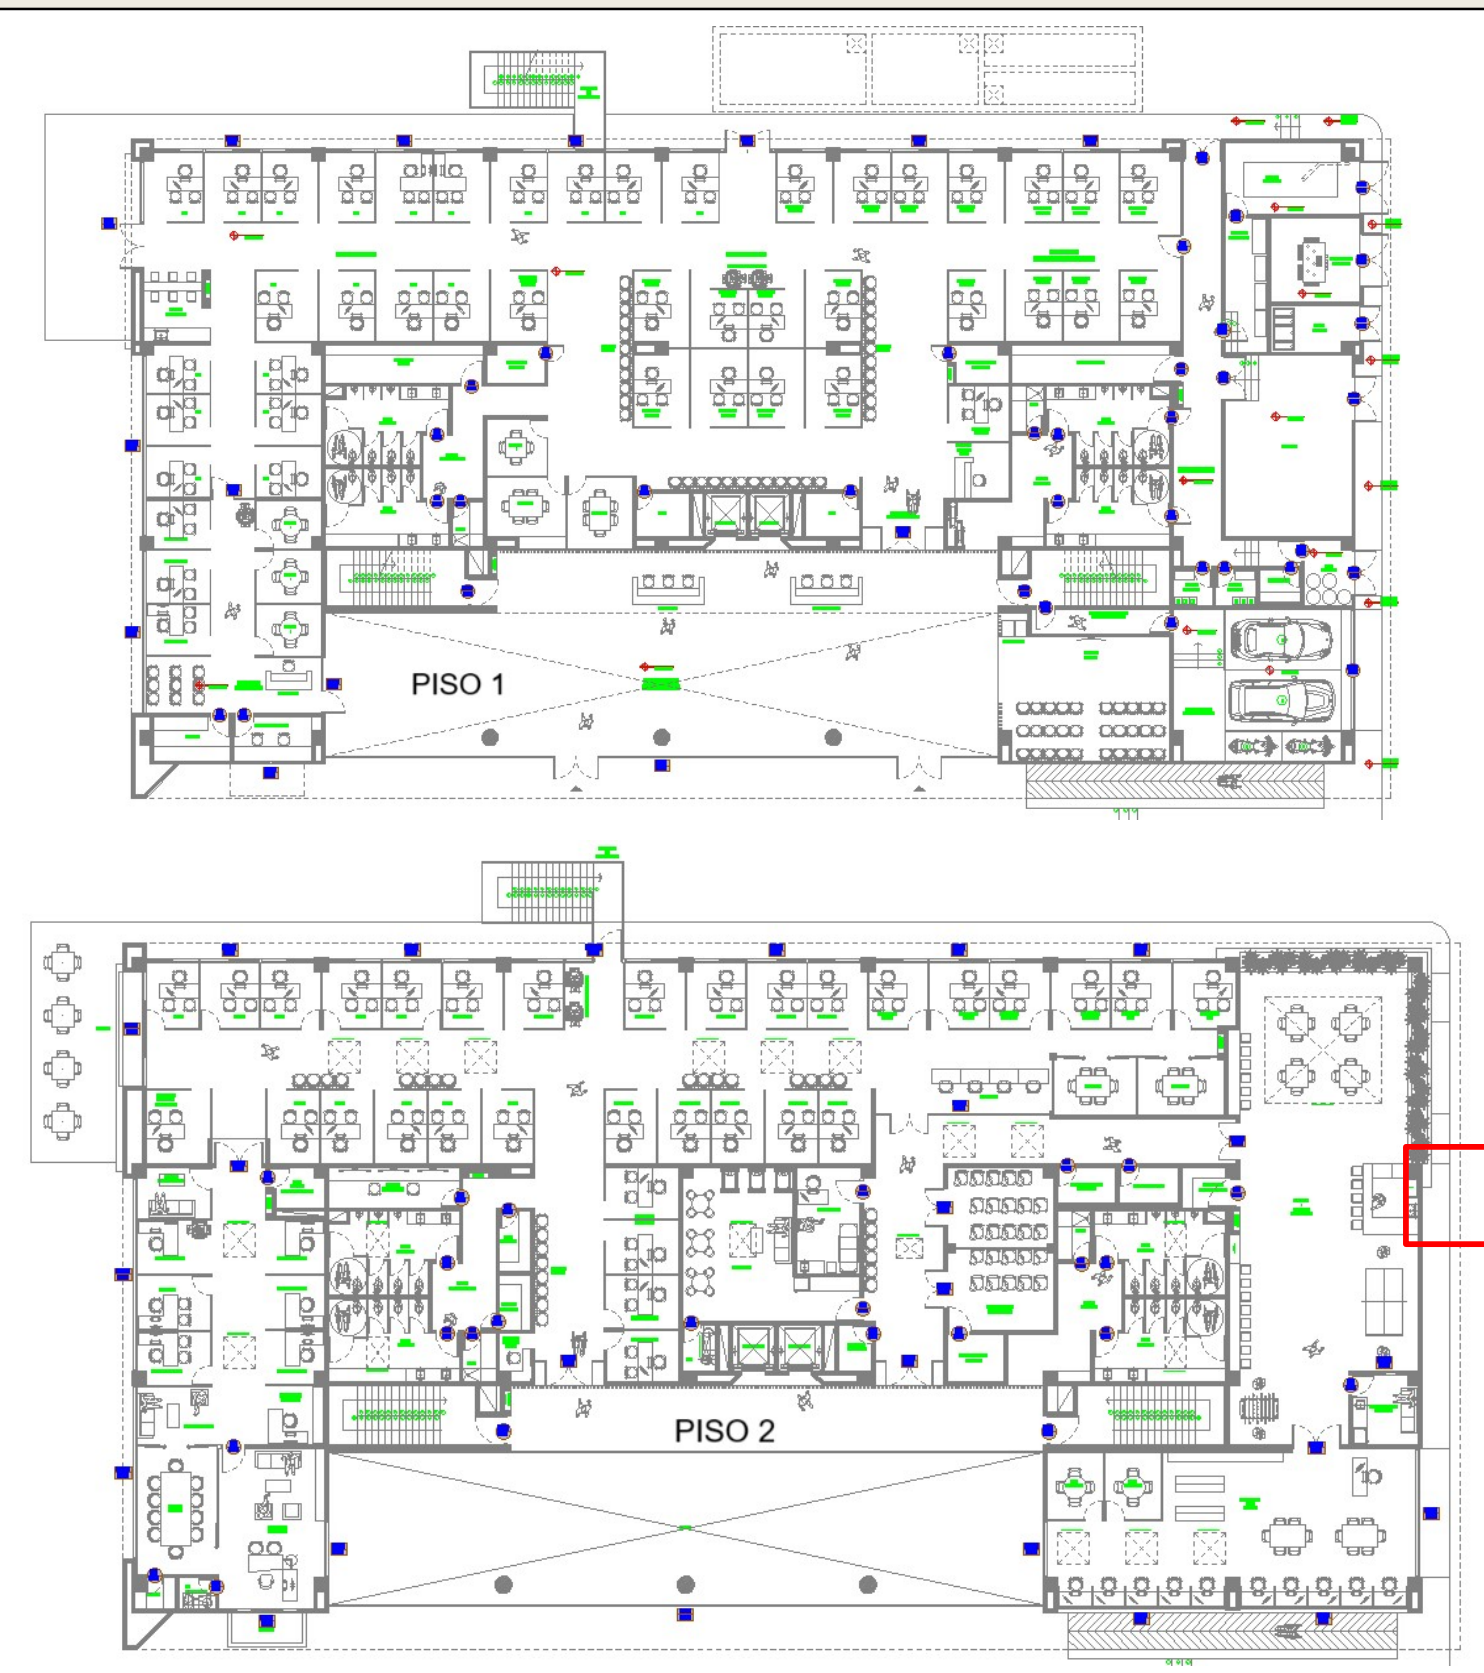

OBSERVACIONES:

JUAN CARLOS GARZON ROJAS
DIRECTOR DE OBRA
CONTRATISTA DE OBRA

HUGO YUNIOR VERGARA SOTELO
DIRECTOR DE INTERVENTORIA
CONTRATISTA DE INTERVENTORÍA

MEMORIA DE CANTIDADES

Defensoría del Pueblo COLOMBIA

Consorcio Edificaciones ARL

SOPORTE DEL	BALANCE No. 02	FECHA	15 DE ABRIL DE 2025
OBJETO	ESTUDIOS, DISEÑOS, CONSTRUCCIÓN Y DOTACIÓN DE LA DEFENSORÍA DEL PUEBLO REGIONAL CESAR.		
CONTRATO DE OBRA No.	LIC-4-2023		
CONTRATISTA DE OBRA	CONSORCIO EDIFICACIONES ARL	NIT	901.765.933-8
CONTRATO DE INTERVENTORÍA No.	CM-2-2023		
CONTRATISTA DE INTERVENTORÍA	JVM CONSTRUCIONES S.A.S. BIC	NIT	901.489.956-3


4.00 SISTEMA HIDROSANITARIO

4.01 - ACOMETIDA

ITEM	4.01.01	SUMINISTRO E INSTALACION DE TUBERIA DE PVC-P RDE 11 DE 3/4"	UNIDAD	M

DESCRIPCION	DIMENSIONES				TOTAL
	LARGO	ANCHO	ALTURA	CANTIDAD	
De medidor a Tanque	121.24			1.00	121.24
				TOTAL CANTIDAD	121.24

ESQUEMA

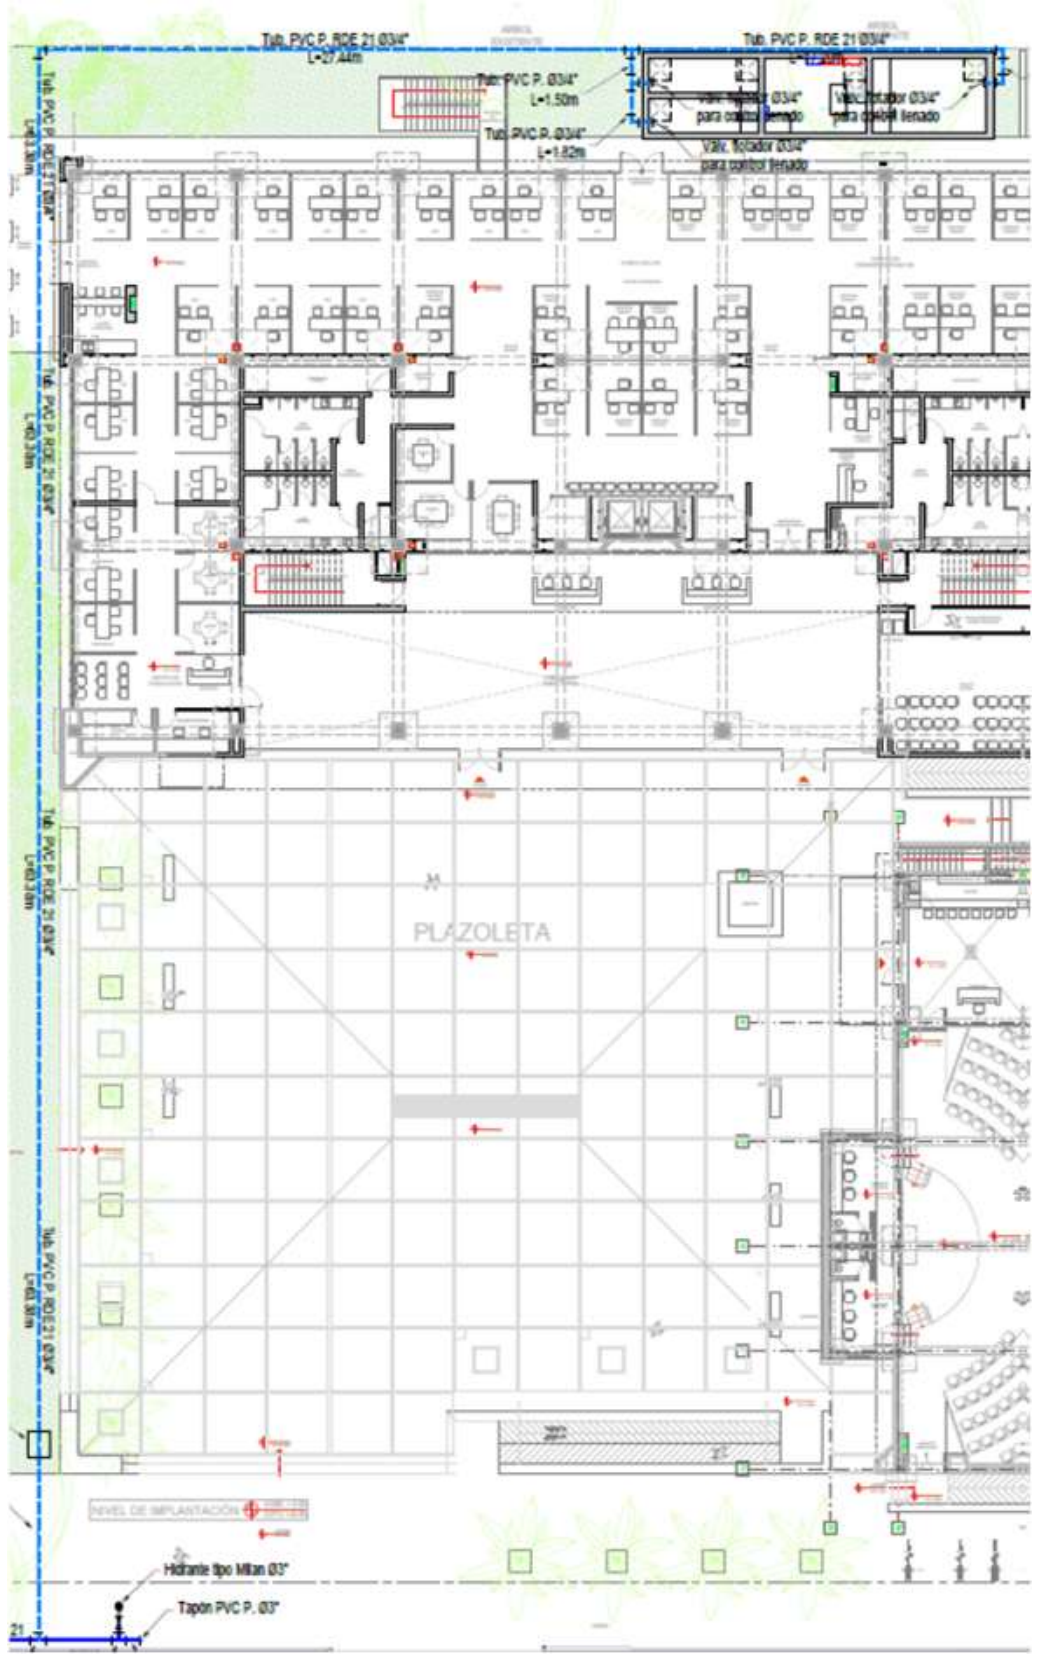

OBSERVACIONES:

JUAN CARLOS GARZON ROJAS
DIRECTOR DE OBRA
CONTRATISTA DE OBRA

HUGO YUNIOR VERGARA SOTELO
DIRECTOR DE INTERVENTORIA
CONTRATISTA DE INTERVENTORÍA

MEMORIA DE CANTIDADES

SOPORTE DEL	BALANCE No. 02	FECHA	15 DE ABRIL DE 2025
OBJETO	ESTUDIOS, DISEÑOS, CONSTRUCCIÓN Y DOTACIÓN DE LA DEFENSORÍA DEL PUEBLO REGIONAL CESAR.		
CONTRATO DE OBRA No.	LIC-4-2023		
CONTRATISTA DE OBRA	CONSORCIO EDIFICACIONES ARL	NIT	901.765.933-8
CONTRATO DE INTERVENTORÍA No.	CM-2-2023		
CONTRATISTA DE INTERVENTORÍA	JVM CONSTRUCIONES S.A.S. BIC	NIT	901.489.956-3


4.00 SISTEMA HIDROSANITARIO

4.01 - ACOMETIDA

ITEM	4.01.02	SUMINISTRO E INSTALACION DE TUBERIA DE PVC UZ RDE 21 DE 3"	UNIDAD	M

DIMENSIONES				TOTAL
DESCRIPCION	LARGO	ANCHO	ALTURA	CANTIDAD	
Red Tanque AP a PZ 01	22.55			1.00	22.55
TOTAL CANTIDAD					22.55

ESQUEMA

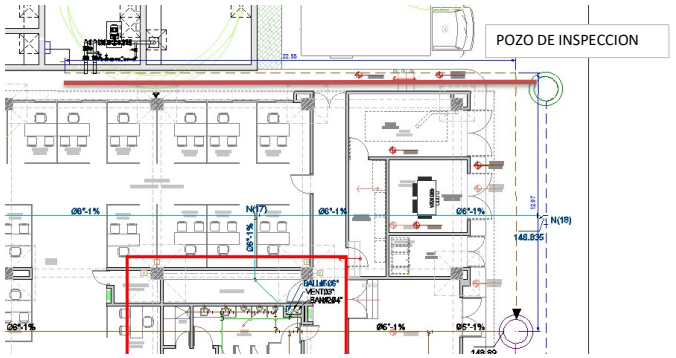

OBSERVACIONES:

JUAN CARLOS GARZON ROJAS
DIRECTOR DE OBRA
CONTRATISTA DE OBRA

HUGO YUNIOR VERGARA SOTELO
DIRECTOR DE INTERVENTORIA
CONTRATISTA DE INTERVENTORÍA

MEMORIA DE CANTIDADES

Consorcio Edificaciones ARL

SOPORTE DEL	BALANCE No. 02	FECHA	15 DE ABRIL DE 2025	
OBJETO	ESTUDIOS, DISEÑOS, CONSTRUCCIÓN Y DOTACIÓN DE LA DEFENSORÍA DEL PUEBLO REGIONAL CESAR.			
CONTRATO DE OBRA No.	LIC-4-2023			
CONTRATISTA DE OBRA	CONSORCIO EDIFICACIONES ARL	NIT	901.765.933-8	
CONTRATO DE INTERVENTORÍA No.	CM-2-2023			
CONTRATISTA DE INTERVENTORÍA	JVM CONSTRUCIONES S.A.S. BIC	NIT	901.489.956-3	


4.00 SISTEMA HIDROSANITARIO

4.01 - ACOMETIDA

ITEM	4.01.04	SUMINISTRO E INSTALACION DE ACCESORIOS DE PVC UZ RDE 21 DE 3"	UNIDAD	UND

DESCRIPCION	LARGO	ANCHO	ALTURA	CANTIDAD	TOTAL
ACOMETIDA PRINCIPAL				8.00	8.00
				TOTAL CANTIDAD	8.00

ESQUEMA

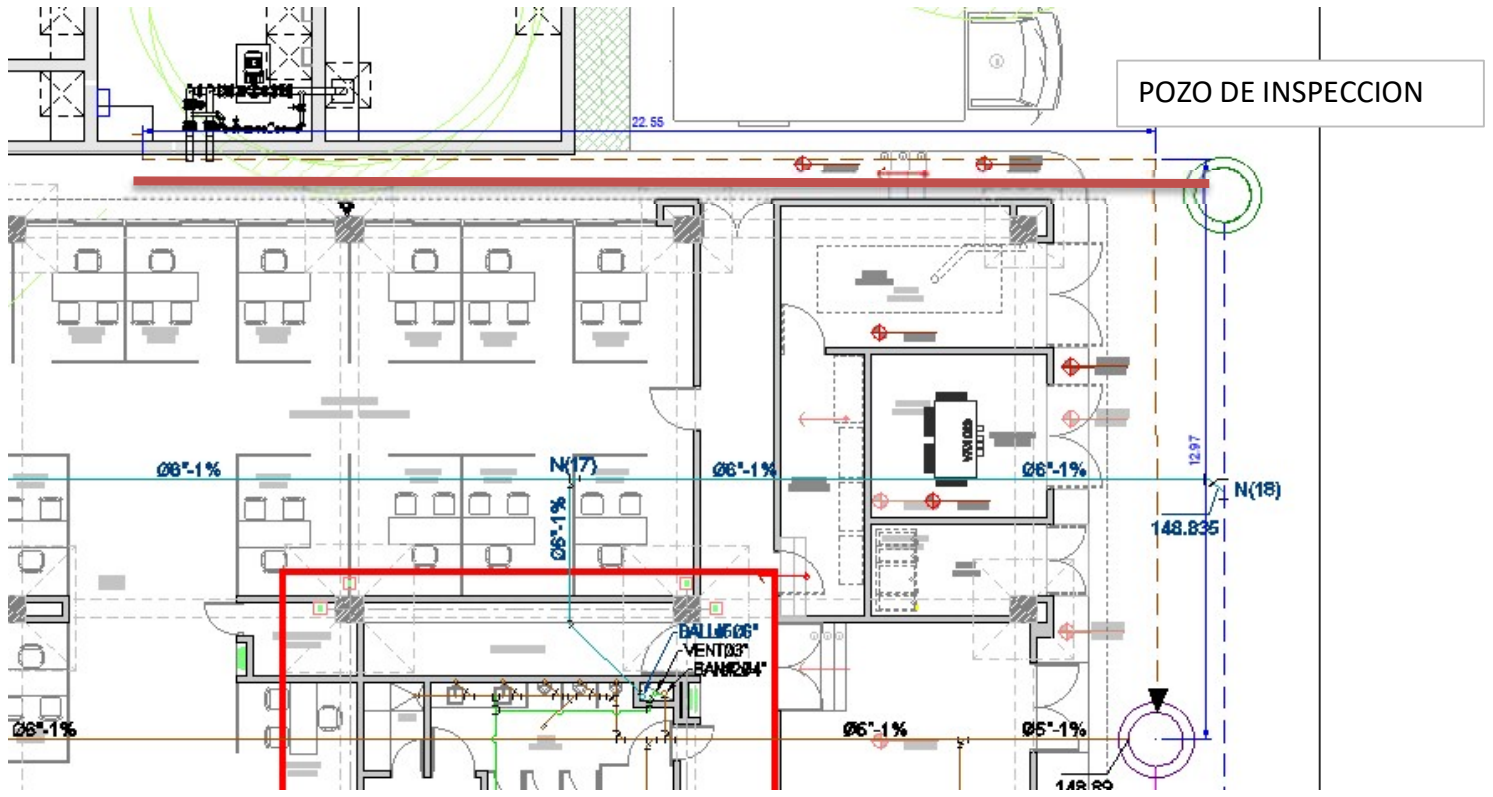

OBSERVACIONES:

JUAN CARLOS GARZON ROJAS
DIRECTOR DE OBRA
CONTRATISTA DE OBRA

HUGO YUNIOR VERGARA SOTELO
DIRECTOR DE INTERVENTORIA
CONTRATISTA DE INTERVENTORÍA

Defensoría del Pueblo COLOMBIA

MEMORIA DE CANTIDADES

Consorcio Edificaciones ARL

SOPORTE DEL	BALANCE No. 02	FECHA	15 DE ABRIL DE 2025
OBJETO	ESTUDIOS, DISEÑOS, CONSTRUCCIÓN Y DOTACIÓN DE LA DEFENSORÍA DEL PUEBLO REGIONAL CESAR.		
CONTRATO DE OBRA No.	LIC-4-2023		
CONTRATISTA DE OBRA	CONSORCIO EDIFICACIONES ARL	NIT	901.765.933-8
CONTRATO DE INTERVENTORÍA No.	CM-2-2023		
CONTRATISTA DE INTERVENTORÍA	JVM CONSTRUCIONES S.A.S. BIC	NIT	901.489.956-3

4.00 SISTEMA HIDROSANITARIO

4.01 - ACOMETIDA

ITEM	4.01.05	SUMINISTRO E INSTALACION DE TUBERIA PF+UAD DE 3/4"	UNIDAD	M

DIMENSIONES					TOTAL	ESQUEMA
DESCRIPCION	LARGO	ANCHO	ALTURA	CANTIDAD		
					0.00	
				TOTAL CANTIDAD	0.00	

OBSERVACIONES:

JUAN CARLOS GARZON ROJAS
DIRECTOR DE OBRA
CONTRATISTA DE OBRA

HUGO YUNIOR VERGARA SOTELO
DIRECTOR DE INTERVENTORIA
CONTRATISTA DE INTERVENTORÍA

MEMORIA DE CANTIDADES

SOPORTE DEL	BALANCE No. 02	FECHA	15 DE ABRIL DE 2025
OBJETO	ESTUDIOS, DISEÑOS, CONSTRUCCIÓN Y DOTACIÓN DE LA DEFENSORÍA DEL PUEBLO REGIONAL CESAR.		
CONTRATO DE OBRA No.	LIC-4-2023		
CONTRATISTA DE OBRA	CONSORCIO EDIFICACIONES ARL	NIT	901.765.933-8
CONTRATO DE INTERVENTORÍA No.	CM-2-2023		
CONTRATISTA DE INTERVENTORÍA	JVM CONSTRUCIONES S.A.S. BIC	NIT	901.489.956-3


4.00 SISTEMA HIDROSANITARIO

4.01 - ACOMETIDA

ITEM	4.01.06	SUMINISTRO E INSTALACION DE ACCESORIOS DE PVC P RDE 11 DE 3/4"	UNIDAD	UND

DIMENSIONES					TOTAL
DESCRIPCION	LARGO	ANCHO	ALTURA	CANTIDAD	
De medidor a Tanque				29.00	29.00
Para valvula de flotador				3.00	3.00
Valvula de control flotador				3.00	3.00
					0.00
				TOTAL CANTIDAD	35.00

ESQUEMA

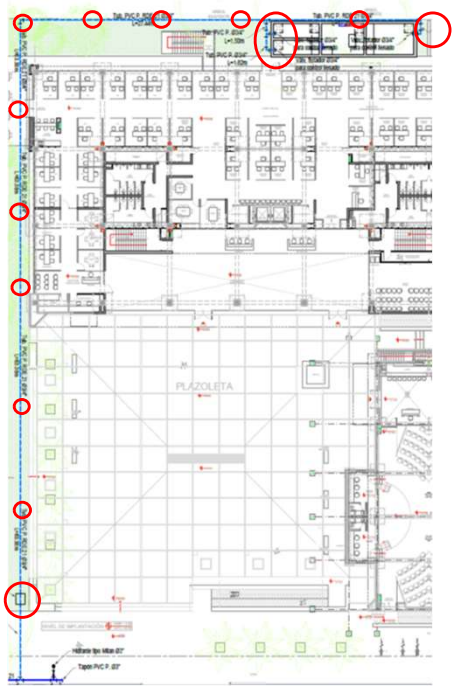

OBSERVACIONES:

JUAN CARLOS GARZON ROJAS
DIRECTOR DE OBRA
CONTRATISTA DE OBRA

HUGO YUNIOR VERGARA SOTELO
DIRECTOR DE INTERVENTORIA
CONTRATISTA DE INTERVENTORÍA

MEMORIA DE CANTIDADES


SOPORTE DEL	BALANCE No. 02	FECHA	15 DE ABRIL DE 2025
OBJETO	ESTUDIOS, DISEÑOS, CONSTRUCCIÓN Y DOTACIÓN DE LA DEFENSORÍA DEL PUEBLO REGIONAL CESAR.		
CONTRATO DE OBRA No.	LIC-4-2023		
CONTRATISTA DE OBRA	CONSORCIO EDIFICACIONES ARL	NIT	901.765.933-8
CONTRATO DE INTERVENTORÍA No.	CM-2-2023		
CONTRATISTA DE INTERVENTORÍA	JVM CONSTRUCIONES S.A.S. BIC	NIT	901.489.956-3


4.00 SISTEMA HIDROSANITARIO - MODULO A


4.02 - SISTEMA HIDRAULICO

ITEM	4.02.01	SUMINISTRO INSTALACIÓN TUBERÍA PVC PRESIÓN Ø1/2"	UNIDAD	M


DESCRIPCION	DIMENSIONES LARGO	ANCHO	ALTURA	CANTIDAD	TOTAL
PISO 1					
Baño fun. mujeres	4.39			1.00	4.39
Baño fun. Hombres lavamanos	1.80			1.00	1.80
Baño público hombres lavamanos	1.80			1.00	1.80
Baño público mujeres	4.92			1.00	4.92
Baño mujeres a cuarto de aseo	14.26			1.00	14.26
Baño mujeres fun. a cuarto de aseo	2.36			1.00	2.36
Cafetin	4.06			1.00	4.06
Archivo	0.90			1.00	0.90
Columna Eje 1 Y 7	2.84			2.00	5.68
PISO 2					
Baño público hombres lavamanos	3.27			1.00	3.27
Baño público mujeres lavamanos	9.49			1.00	9.49
Baño funcionario mujeres	4.80			1.00	4.80
Enfermeria	15.20			1.00	15.20
Baño ascensores	8.37			1.00	8.37
Aseo fun. a baño de sala de junta	25.14			1.00	25.14
Sala de lactancia	20.81			1.00	20.81
Aseo baño publico hombres	0.96			1.00	0.96
Baño fun. Hombres lavamanos	2.79			1.00	2.79
CUARTO DE BASURAS					
Ccuarto de basura	3.98			1.00	3.98
				TOTAL CANTIDAD	134.98

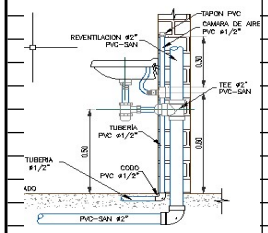

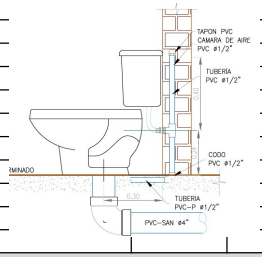


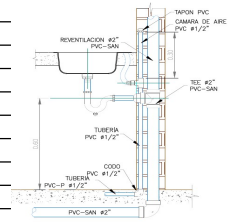


ESQUEMA

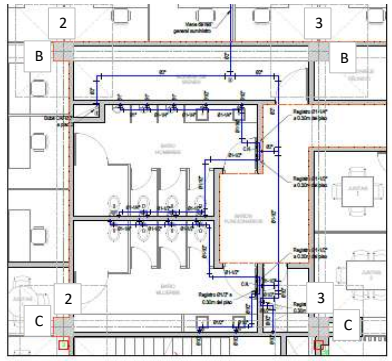


DETALLE #1 RED DE SUMINISTRO - PRIMER PISO ED. PRINCIPAL
ESCALA 1:40

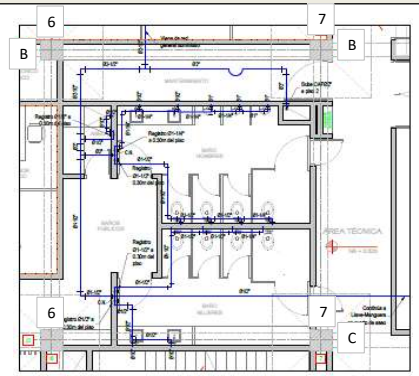

DETALLE #2 RED DE SUMINISTRO - PRIMER PISO ED. PRINCIPAL
ESCALA 1:40

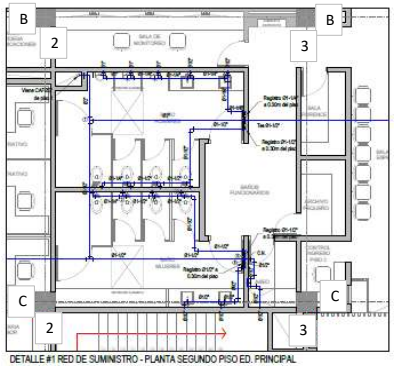

DETALLE #1 RED DE SUMINISTRO - PLANTA SEGUNDO PISO ED. PRINCIPAL
ESCALA 1:40

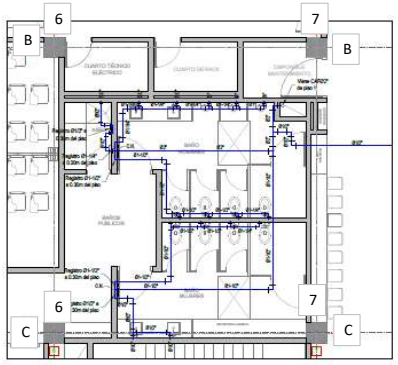

DETALLE #2 RED DE SUMINISTRO - PLANTA SEGUNDO PISO ED. PRINCIPAL
ESCALA 1:40

OBSERVACIONES:

JUAN CARLOS GARZON ROJAS
DIRECTOR DE OBRA
CONTRATISTA DE OBRA

HUGO YUNIOR VERGARA SOTELO
DIRECTOR DE INTERVENTORIA
CONTRATISTA DE INTERVENTORÍA

Defensoría del Pueblo COLOMBIA

MEMORIA DE CANTIDADES

Consorcio Edificaciones ARL

SOPORTE DEL	BALANCE No. 02	FECHA	15 DE ABRIL DE 2025
OBJETO	ESTUDIOS, DISEÑOS, CONSTRUCCIÓN Y DOTACIÓN DE LA DEFENSORÍA DEL PUEBLO REGIONAL CESAR.		
CONTRATO DE OBRA No.	LIC-4-2023		
CONTRATISTA DE OBRA	CONSORCIO EDIFICACIONES ARL	NIT	901.765.933-8
CONTRATO DE INTERVENTORÍA No.	CM-2-2023		
CONTRATISTA DE INTERVENTORÍA	JVM CONSTRUCIONES S.A.S. BIC	NIT	901.489.956-3


4.00 SISTEMA HIDROSANITARIO - MODULO A

4.02 - SISTEMA HIDRAULICO

ITEM	4.02.02	SUMINISTRO INSTALACIÓN TUBERÍA PVC PRESIÓN Ø3/4"	UNIDAD	M

DESCRIPCION	DIMENSIONES				TOTAL
	LARGO	ANCHO	ALTURA	CANTIDAD	
CUARTO DE BASURAS					
Cuarto de basura	20.59			1.00	20.59
				TOTAL CANTIDAD	20.59

ESQUEMA

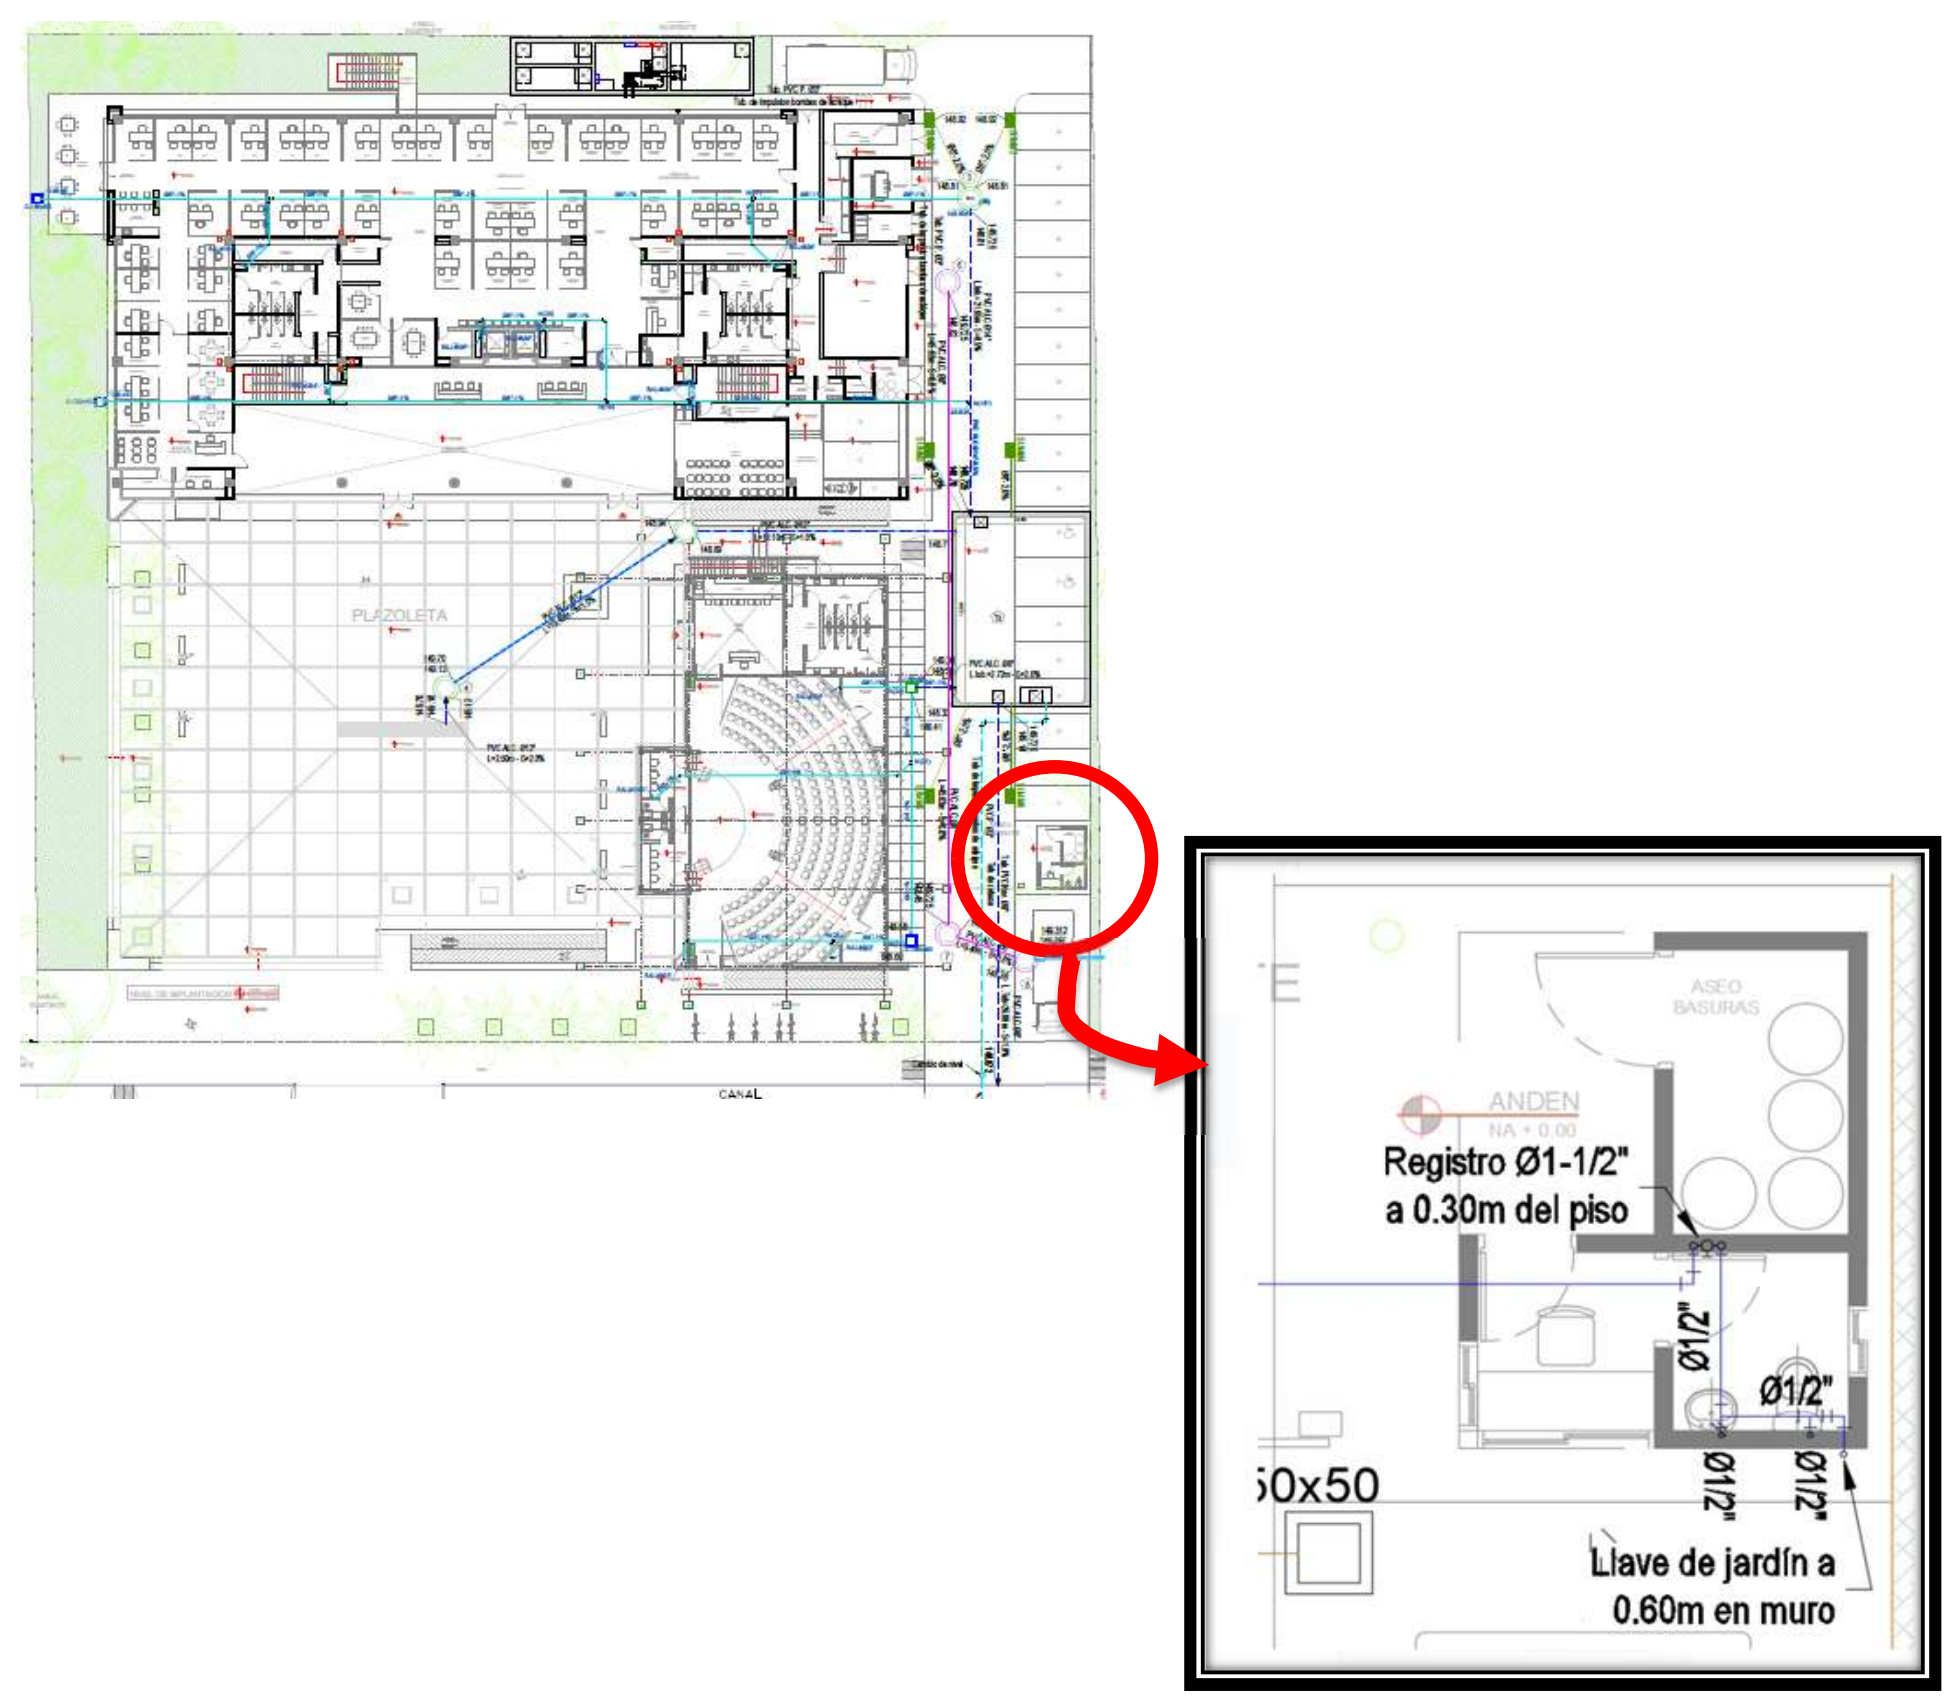

OBSERVACIONES:

JUAN CARLOS GARZON ROJAS
DIRECTOR DE OBRA
CONTRATISTA DE OBRA

HUGO YUNIOR VERGARA SOTELO
DIRECTOR DE INTERVENTORIA
CONTRATISTA DE INTERVENTORÍA

MEMORIA DE CANTIDADES


SOPORTE DEL	BALANCE No. 02	FECHA	15 DE ABRIL DE 2025
OBJETO	ESTUDIOS, DISEÑOS, CONSTRUCCIÓN Y DOTACIÓN DE LA DEFENSORÍA DEL PUEBLO REGIONAL CESAR.		
CONTRATO DE OBRA No.	LIC-4-2023		
CONTRATISTA DE OBRA	CONSORCIO EDIFICACIONES ARL	NIT	901.765.933-8
CONTRATO DE INTERVENTORÍA No.	CM-2-2023		
CONTRATISTA DE INTERVENTORÍA	JVM CONSTRUCIONES S.A.S. BIC	NIT	901.489.956-3

4.00 SISTEMA HIDROSANITARIO - MODULO A


4.02 - SISTEMA HIDRAULICO


ITEM	4.02.03	SUMINISTRO INSTALACIÓN TUBERÍA PVC PRESIÓN Ø1"	UNIDAD	M


DESCRIPCION	DIMENSIONES LARGO	ANCHO	ALTURA	CANTIDAD	TOTAL
PISO 1					
Baño hombres orinal	12.01			2.00	24.02
Terraza cafetin	21.63			1.00	21.63
PISO 2					
Fluxometro baños	29.92			1.00	29.92
Baño hombres orinal	16.71			2.00	33.42
CUARTO DE BASURA					
Cuarto de basura	14.15			1.00	14.15
				TOTAL CANTIDAD	**123.14**

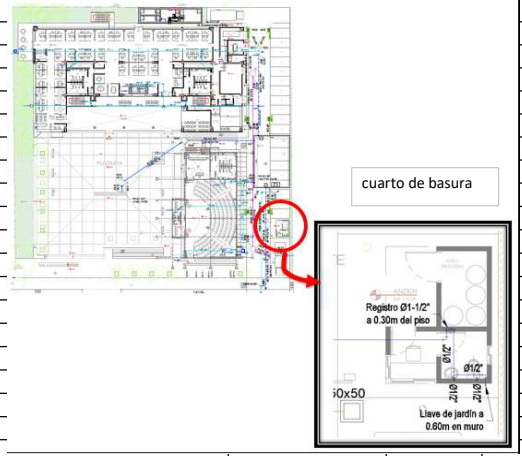

ESQUEMA

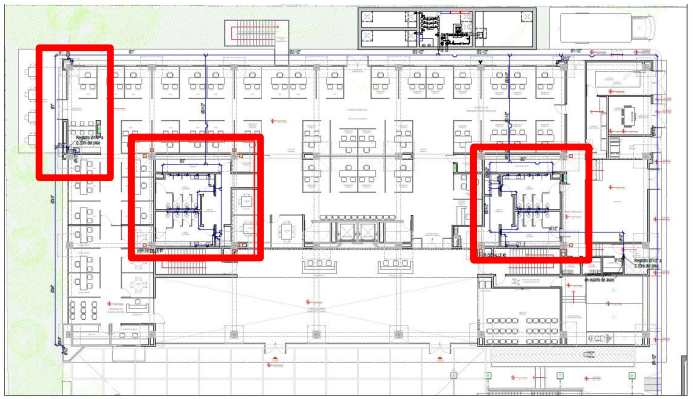

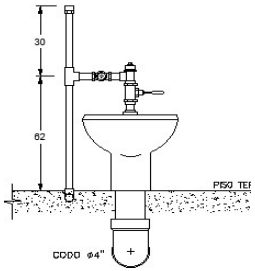

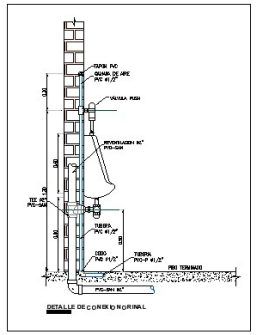

OBSERVACIONES:

JUAN CARLOS GARZON ROJAS
DIRECTOR DE OBRA
CONTRATISTA DE OBRA

HUGO YUNIOR VERGARA SOTELO
DIRECTOR DE INTERVENTORIA
CONTRATISTA DE INTERVENTORÍA

MEMORIA DE CANTIDADES

SOPORTE DEL	BALANCE No. 02	FECHA	15 DE ABRIL DE 2025
OBJETO	ESTUDIOS, DISEÑOS, CONSTRUCCIÓN Y DOTACIÓN DE LA DEFENSORÍA DEL PUEBLO REGIONAL CESAR.		
CONTRATO DE OBRA No.	LIC-4-2023		
CONTRATISTA DE OBRA	CONSORCIO EDIFICACIONES ARL	NIT	901.765.933-8
CONTRATO DE INTERVENTORÍA No.	CM-2-2023		
CONTRATISTA DE INTERVENTORÍA	JVM CONSTRUCIONES S.A.S. BIC	NIT	901.489.956-3


4.00 SISTEMA HIDROSANITARIO - MODULO A


4.02 - SISTEMA HIDRAULICO

ITEM	4.02.04	SUMINISTRO INSTALACIÓN TUBERÍA PVC PRESIÓN Ø1-1/4"	UNIDAD	M

DESCRIPCION	DIMENSIONES LARGO	ANCHO	ALTURA	CANTIDAD	TOTAL
PISO 1					
Baño funcionario Hombre	4.65			1.00	4.65
Baño funcionario mujeres	0.68			1.00	0.68
Baño Público Hombres	4.75			1.00	4.75
Baño Público Mujeres	0.65			1.00	0.65
PISO 2					
Baño funcionario Hombre	5.83			1.00	5.83
Baño funcionario mujeres	1.48			1.00	1.48
Baño Público Hombres	5.78			1.00	5.78
Baño Público Mujeres	1.45			1.00	1.45
				TOTAL CANTIDAD	25.27

ESQUEMA

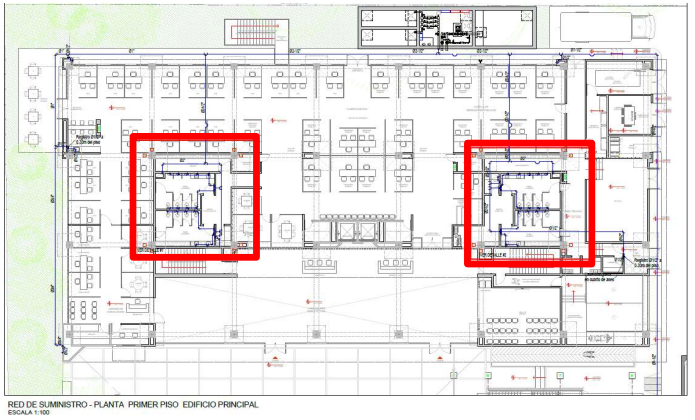

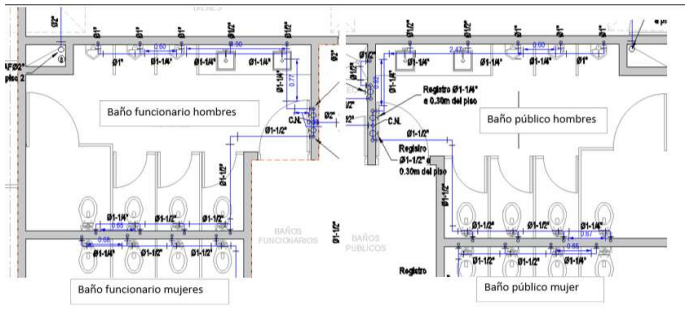

OBSERVACIONES:

JUAN CARLOS GARZON ROJAS
DIRECTOR DE OBRA
CONTRATISTA DE OBRA

HUGO YUNIOR VERGARA SOTELO
DIRECTOR DE INTERVENTORIA
CONTRATISTA DE INTERVENTORÍA

MEMORIA DE CANTIDADES


SOPORTE DEL	BALANCE No. 02	FECHA	15 DE ABRIL DE 2025
OBJETO	ESTUDIOS, DISEÑOS, CONSTRUCCIÓN Y DOTACIÓN DE LA DEFENSORÍA DEL PUEBLO REGIONAL CESAR.		
CONTRATO DE OBRA No.	LIC-4-2023		
CONTRATISTA DE OBRA	CONSORCIO EDIFICACIONES ARL	NIT	901.765.933-8
CONTRATO DE INTERVENTORÍA No.	CM-2-2023		
CONTRATISTA DE INTERVENTORÍA	JVM CONSTRUCIONES S.A.S. BIC	NIT	901.489.956-3

4.00 SISTEMA HIDROSANITARIO - MODULO A


4.02 - SISTEMA HIDRAULICO


ITEM	4.02.05	SUMINISTRO INSTALACIÓN TUBERÍA PVC PRESIÓN Ø1-1/2"	UNIDAD	M

DESCRIPCION	DIMENSIONES LARGO	ANCHO	ALTURA	CANTIDAD	TOTAL
PISO 1					
Baño funcionario hombres	12.83			1.00	12.83
Baño funcionario mujeres	4.76			1.00	4.76
Baño hombres publico	9.24			1.00	9.24
Baño mujeres publico	4.86			1.00	4.86
Columna eje 7 y 8	13.32			1.00	13.32
Columa eje 8 del eje A hasta rampa	32.34			1.00	32.34
PISO 2					
Baño funcionario hombres	6.31			1.00	6.31
Baño funcionario mujer	15.30			1.00	15.30
Baño publico mujeres	10.95			1.00	10.95
Baño publico hombre	11.53			1.00	11.53
CUARTO DE BASURA					
Cuarto de basura	5.33			1.00	5.33
				TOTAL CANTIDAD	126.77

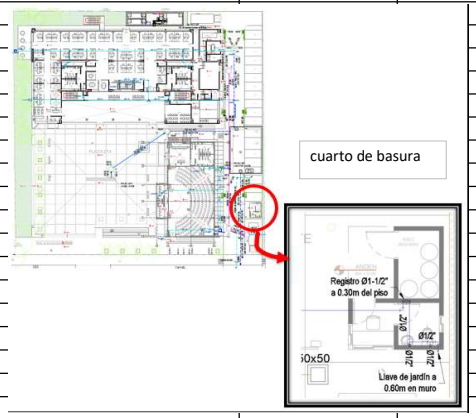

ESQUEMA

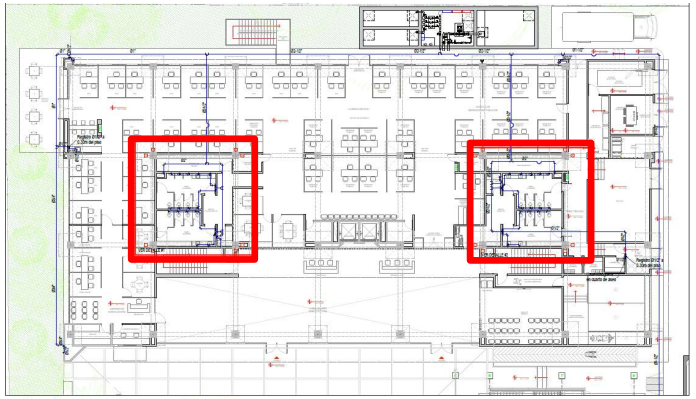
RED DE SUMINISTRO - PLANTA PRIMER PISO EDIFICIO PRINCIPAL
ESCALA 1:100

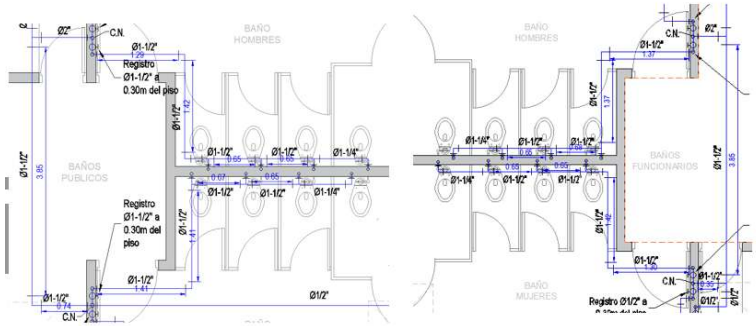

OBSERVACIONES:

JUAN CARLOS GARZON ROJAS
DIRECTOR DE OBRA
CONTRATISTA DE OBRA

HUGO YUNIOR VERGARA SOTELO
DIRECTOR DE INTERVENTORIA
CONTRATISTA DE INTERVENTORÍA

	MEMORIA DE CANTIDADES					
Defensoría del Pueblo COLOMBIA						Consorcio Edificaciones ARL
SOPORTE DEL	BALANCE No. 02		FECHA		15 DE ABRIL DE 2025	
OBJETO	ESTUDIOS, DISEÑOS, CONSTRUCCIÓN Y DOTACIÓN DE LA DEFENSORÍA DEL PUEBLO REGIONAL CESAR.					
CONTRATO DE OBRA No.	LIC-4-2023					
CONTRATISTA DE OBRA	CONSORCIO EDIFICACIONES ARL		NIT	901.765.933-8		
CONTRATO DE INTERVENTORÍA No.	CM-2-2023					
CONTRATISTA DE INTERVENTORÍA	JVM CONSTRUCIONES S.A.S. BIC		NIT	901.489.956-3		
4.00 SISTEMA HIDROSANITARIO - MODULO A						
4.02 - SISTEMA HIDRAULICO						
ITEM	4.02.06	SUMINISTRO INSTALACIÓN TUBERÍA PVC PRESIÓN Ø2"		UNIDAD	M	


DESCRIPCION	DIMENSIONES LARGO	ANCHO	ALTURA	CANTIDAD	TOTAL
PISO 1					
Bodega de bienes	8.05			1.00	8.05
Manteniemiento	4.96			1.00	4.96
PISO 2					
Baño funcionario hombres	6.84			1.00	6.84
Baño hombres publico	6.52			1.00	6.52
Montante hidraulica	5.15			2.00	10.30
				TOTAL CANTIDAD	36.67

ESQUEMA







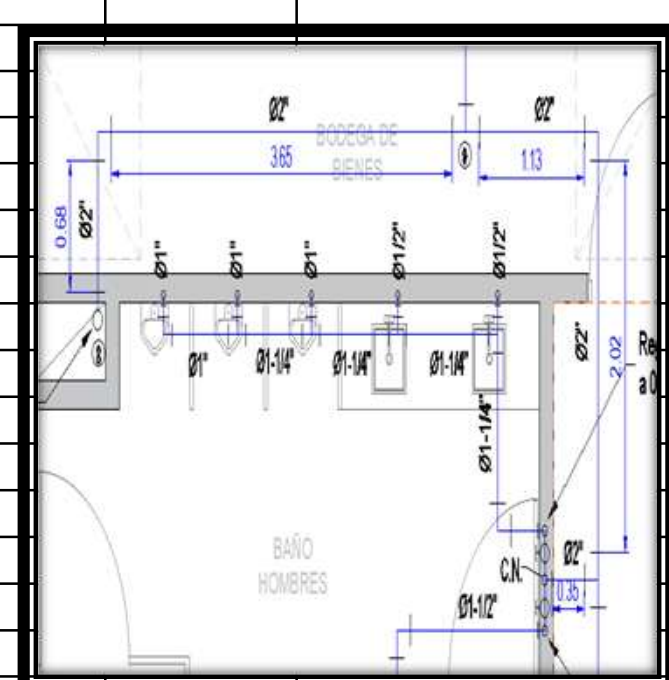

OBSERVACIONES:

JUAN CARLOS GARZON ROJAS
DIRECTOR DE OBRA
CONTRATISTA DE OBRA

HUGO YUNIOR VERGARA SOTELO
DIRECTOR DE INTERVENTORIA
CONTRATISTA DE INTERVENTORÍA

MEMORIA DE CANTIDADES

Defensoría del Pueblo COLOMBIA

Consorcio Edificaciones ARL

SOPORTE DEL	BALANCE No. 02	FECHA	15 DE ABRIL DE 2025		
OBJETO	ESTUDIOS, DISEÑOS, CONSTRUCCIÓN Y DOTACIÓN DE LA DEFENSORÍA DEL PUEBLO REGIONAL CESAR.				
CONTRATO DE OBRA No.	LIC-4-2023				
CONTRATISTA DE OBRA	CONSORCIO EDIFICACIONES ARL	NIT	901.765.933-8		
CONTRATO DE INTERVENTORÍA No.	CM-2-2023				
CONTRATISTA DE INTERVENTORÍA	JVM CONSTRUCIONES S.A.S. BIC	NIT	901.489.956-3		


4.00 SISTEMA HIDROSANITARIO - MODULO A

4.02 - SISTEMA HIDRAULICO

ITEM	4.02.07	SUMINISTRO INSTALACIÓN TUBERÍA PVC PRESIÓN Ø2-1/2"	UNIDAD	M

DESCRIPCION	LARGO	ANCHO	ALTURA	CANTIDAD	TOTAL
Acometida principal sale de tanque	49.57			1.00	49.57
				TOTAL CANTIDAD	49.57

ESQUEMA

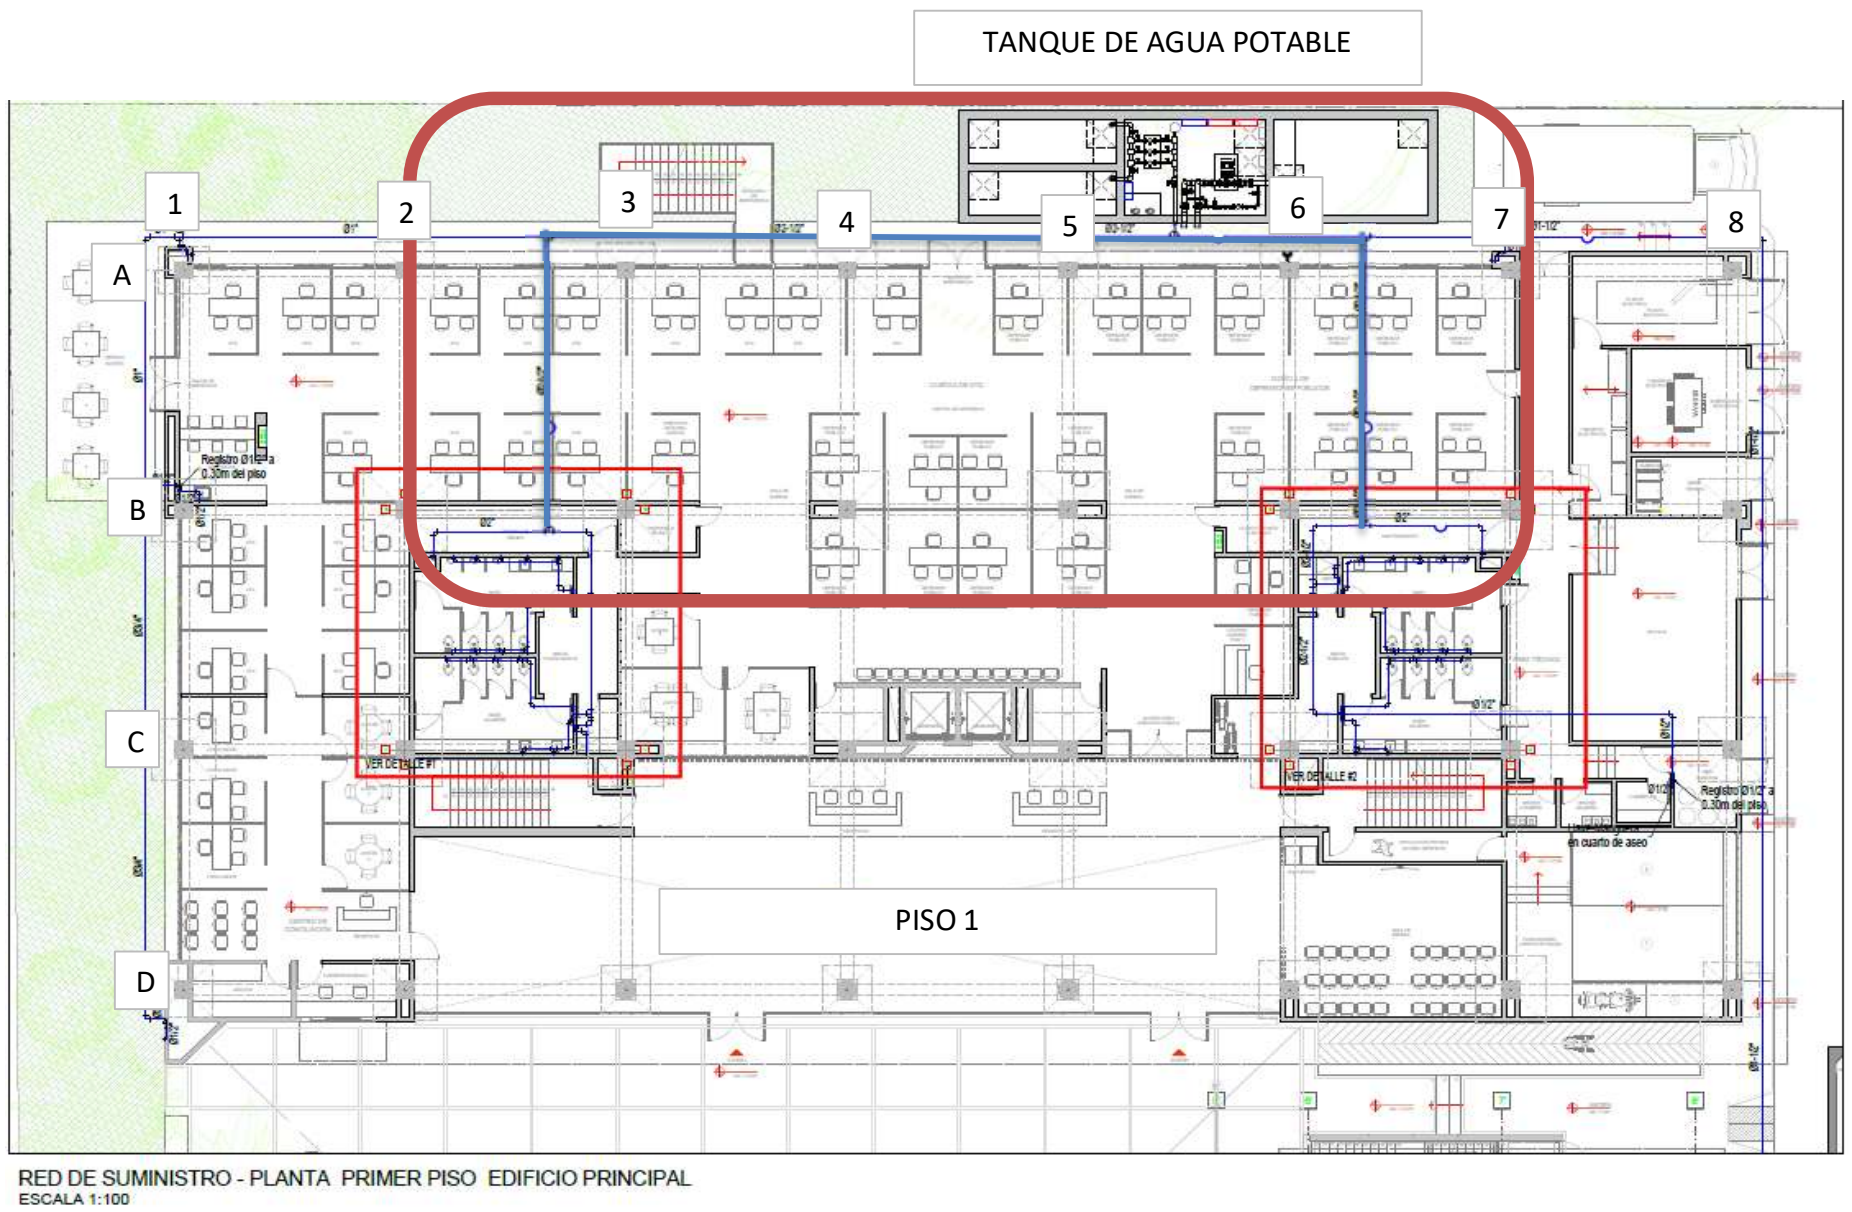

OBSERVACIONES:

JUAN CARLOS GARZON ROJAS
DIRECTOR DE OBRA
CONTRATISTA DE OBRA

HUGO YUNIOR VERGARA SOTELO
DIRECTOR DE INTERVENTORIA
CONTRATISTA DE INTERVENTORIA

MEMORIA DE CANTIDADES

SOPORTE DEL	BALANCE No. 02	FECHA	15 DE ABRIL DE 2025
OBJETO	ESTUDIOS, DISEÑOS, CONSTRUCCIÓN Y DOTACIÓN DE LA DEFENSORÍA DEL PUEBLO REGIONAL CESAR.		
CONTRATO DE OBRA No.	LIC-4-2023		
CONTRATISTA DE OBRA	CONSORCIO EDIFICACIONES ARL	NIT	901.765.933-8
CONTRATO DE INTERVENTORÍA No.	CM-2-2023		
CONTRATISTA DE INTERVENTORÍA	JVM CONSTRUCIONES S.A.S. BIC	NIT	901.489.956-3

4.00 SISTEMA HIDROSANITARIO - MODULO A


4.02 - SISTEMA HIDRAULICO

ITEM	4.02.08	SUMINISTRO INSTALACIÓN DE ACCESORIOS PVC PRESIÓN Ø1/2"	UNIDAD	M

DESCRIPCION	DIMENSIONES LARGO	ANCHO	ALTURA	CANTIDAD	TOTAL
PISO 1					
Lavamanos				32.00	32.00
lavaplatos				6.00	6.00
Baño funcionario				30.00	30.00
Baño público				30.00	30.00
Valvulas				18.00	18.00
Llave de jardin				5.00	5.00
PISO 2					
Valvulas				18.00	18.00
Baño funcionario				35.00	35.00
Baño público				34.00	34.00
Red de distribucion				11.00	11.00
CUARTO DE BASURA					
Cuarto de basura				13.00	13.00
				TOTAL CANTIDAD	**232.00**



ESQUEMA

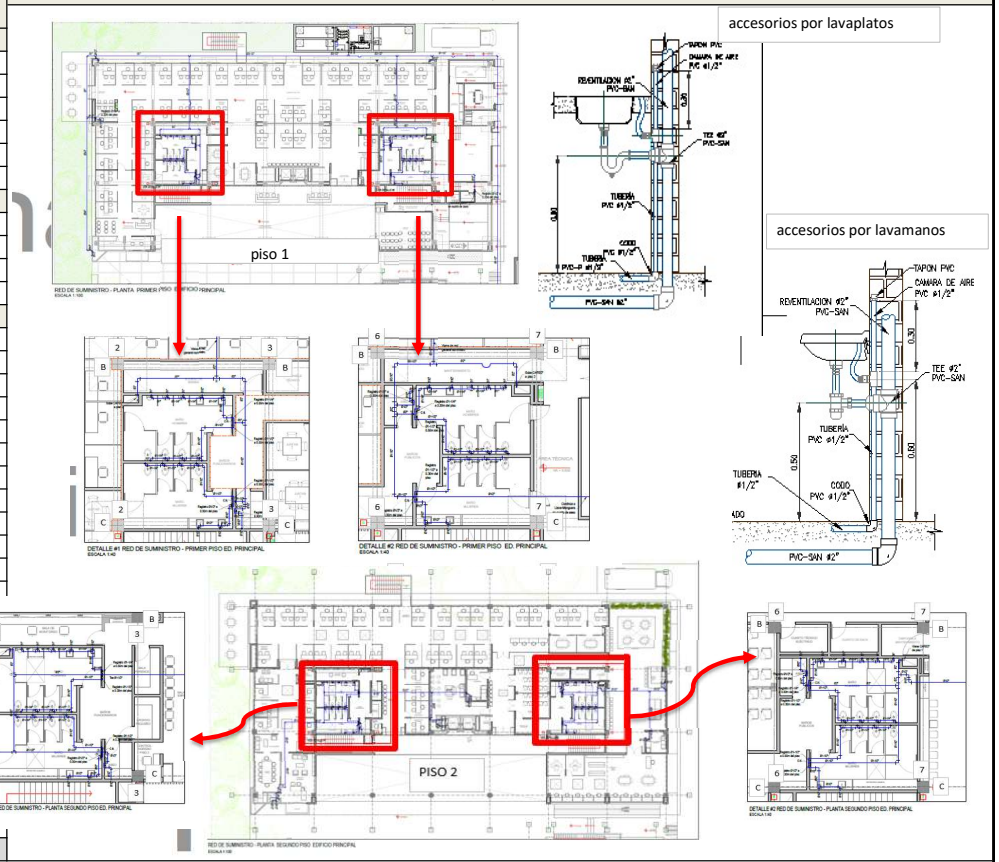

OBSERVACIONES:

JUAN CARLOS GARZON ROJAS
DIRECTOR DE OBRA
CONTRATISTA DE OBRA

HUGO YUNIOR VERGARA SOTELO
DIRECTOR DE INTERVENTORIA
CONTRATISTA DE INTERVENTORÍA

Defensoría del Pueblo COLOMBIA

MEMORIA DE CANTIDADES

Consorcio Edificaciones ARL

SOPORTE DEL	BALANCE No. 02	FECHA	15 DE ABRIL DE 2025
OBJETO	ESTUDIOS, DISEÑOS, CONSTRUCCIÓN Y DOTACIÓN DE LA DEFENSORÍA DEL PUEBLO REGIONAL CESAR.		
CONTRATO DE OBRA No.	LIC-4-2023		
CONTRATISTA DE OBRA	CONSORCIO EDIFICACIONES ARL	NIT	901.765.933-8
CONTRATO DE INTERVENTORÍA No.	CM-2-2023		
CONTRATISTA DE INTERVENTORÍA	JVM CONSTRUCIONES S.A.S. BIC	NIT	901.489.956-3


4.00 SISTEMA HIDROSANITARIO - MODULO A

4.02 - SISTEMA HIDRAULICO

ITEM	4.02.09	SUMINISTRO INSTALACIÓN DE ACCESORIOS PVC PRESIÓN Ø3/4"	UNIDAD	M

DESCRIPCION	LARGO	ANCHO	ALTURA	CANTIDAD	TOTAL
	DIMENSIONES				
CUARTO DE BASURA					
Cuarto de basura				4.00	4.00
				TOTAL CANTIDAD	4.00

ESQUEMA

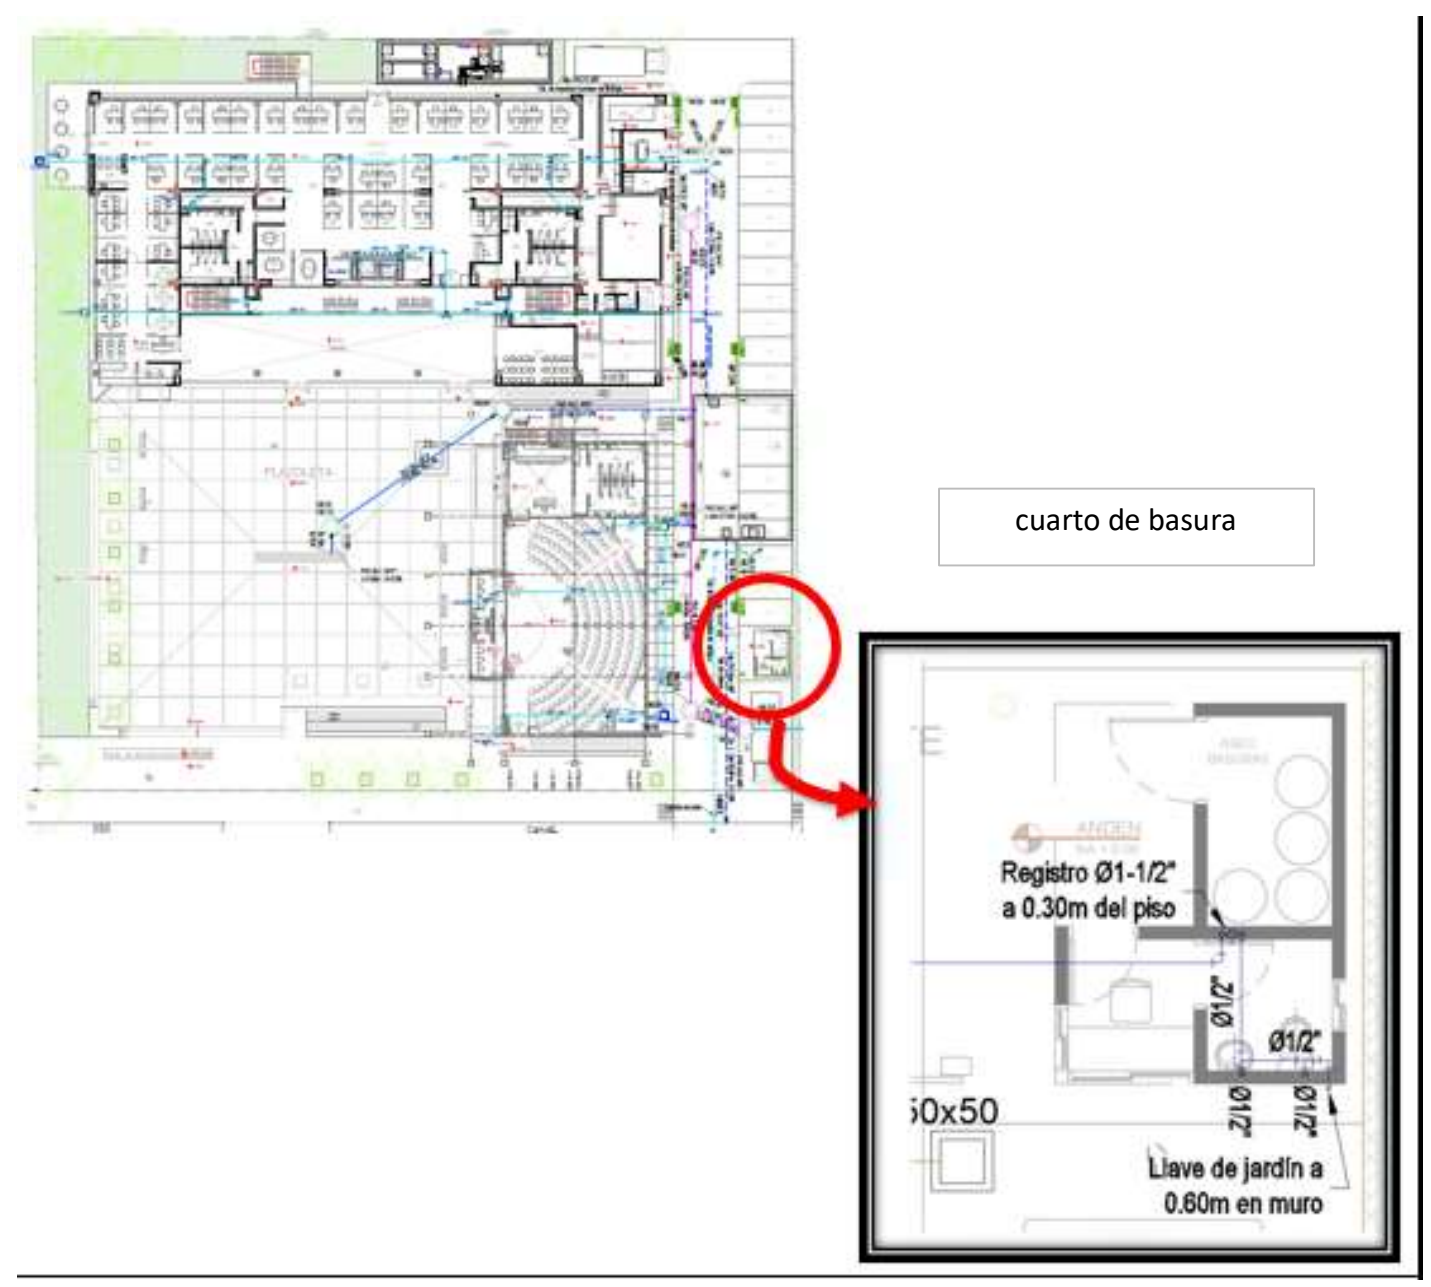

OBSERVACIONES:

JUAN CARLOS GARZON ROJAS
DIRECTOR DE OBRA
CONTRATISTA DE OBRA

HUGO YUNIOR VERGARA SOTELO
DIRECTOR DE INTERVENTORIA
CONTRATISTA DE INTERVENTORÍA

MEMORIA DE CANTIDADES

Defensoría del Pueblo COLOMBIA

Consorcio Edificaciones ARL


SOPORTE DEL	**BALANCE No. 02**	**FECHA**	**15 DE ABRIL DE 2025**	
OBJETO	**ESTUDIOS, DISEÑOS, CONSTRUCCIÓN Y DOTACIÓN DE LA DEFENSORÍA DEL PUEBLO REGIONAL CESAR.**			
CONTRATO DE OBRA No.	**LIC-4-2023**			
CONTRATISTA DE OBRA	**CONSORCIO EDIFICACIONES ARL**	**NIT**	**901.765.933-8**	
CONTRATO DE INTERVENTORÍA No.	**CM-2-2023**			
CONTRATISTA DE INTERVENTORÍA	**JVM CONSTRUCIONES S.A.S. BIC**	**NIT**	**901.489.956-3**	

4.00 SISTEMA HIDROSANITARIO - MODULO A


4.02 - SISTEMA HIDRAULICO

ITEM	4.02.10	SUMINISTRO INSTALACIÓN DE ACCESORIOS PVC PRESIÓN Ø1"	UNIDAD	M

DESCRIPCION	DIMENSIONES: LARGO	ANCHO	ALTURA	CANTIDAD	TOTAL
PISO 1					
Baños funcionario				31.00	31.00
Baños públicos				31.00	31.00
Red de distribucion				1.00	1.00
PISO 2					
Terraza cafetin				8.00	8.00
Baños funcionario				31.00	31.00
Baños públicos				30.00	30.00
CUARTO DE BASURA					
Cuarto de basura				1.00	1.00
				TOTAL CANTIDAD	**133.00**

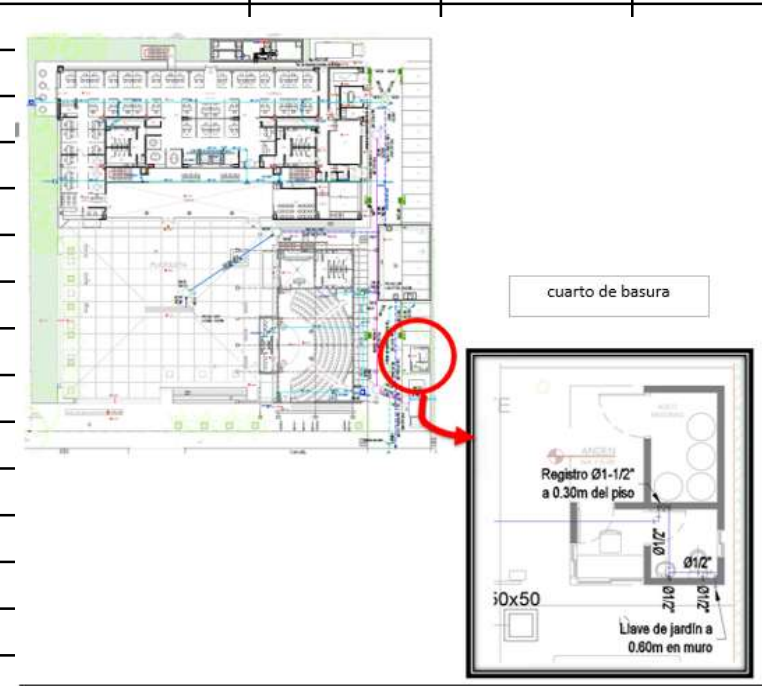

ESQUEMA

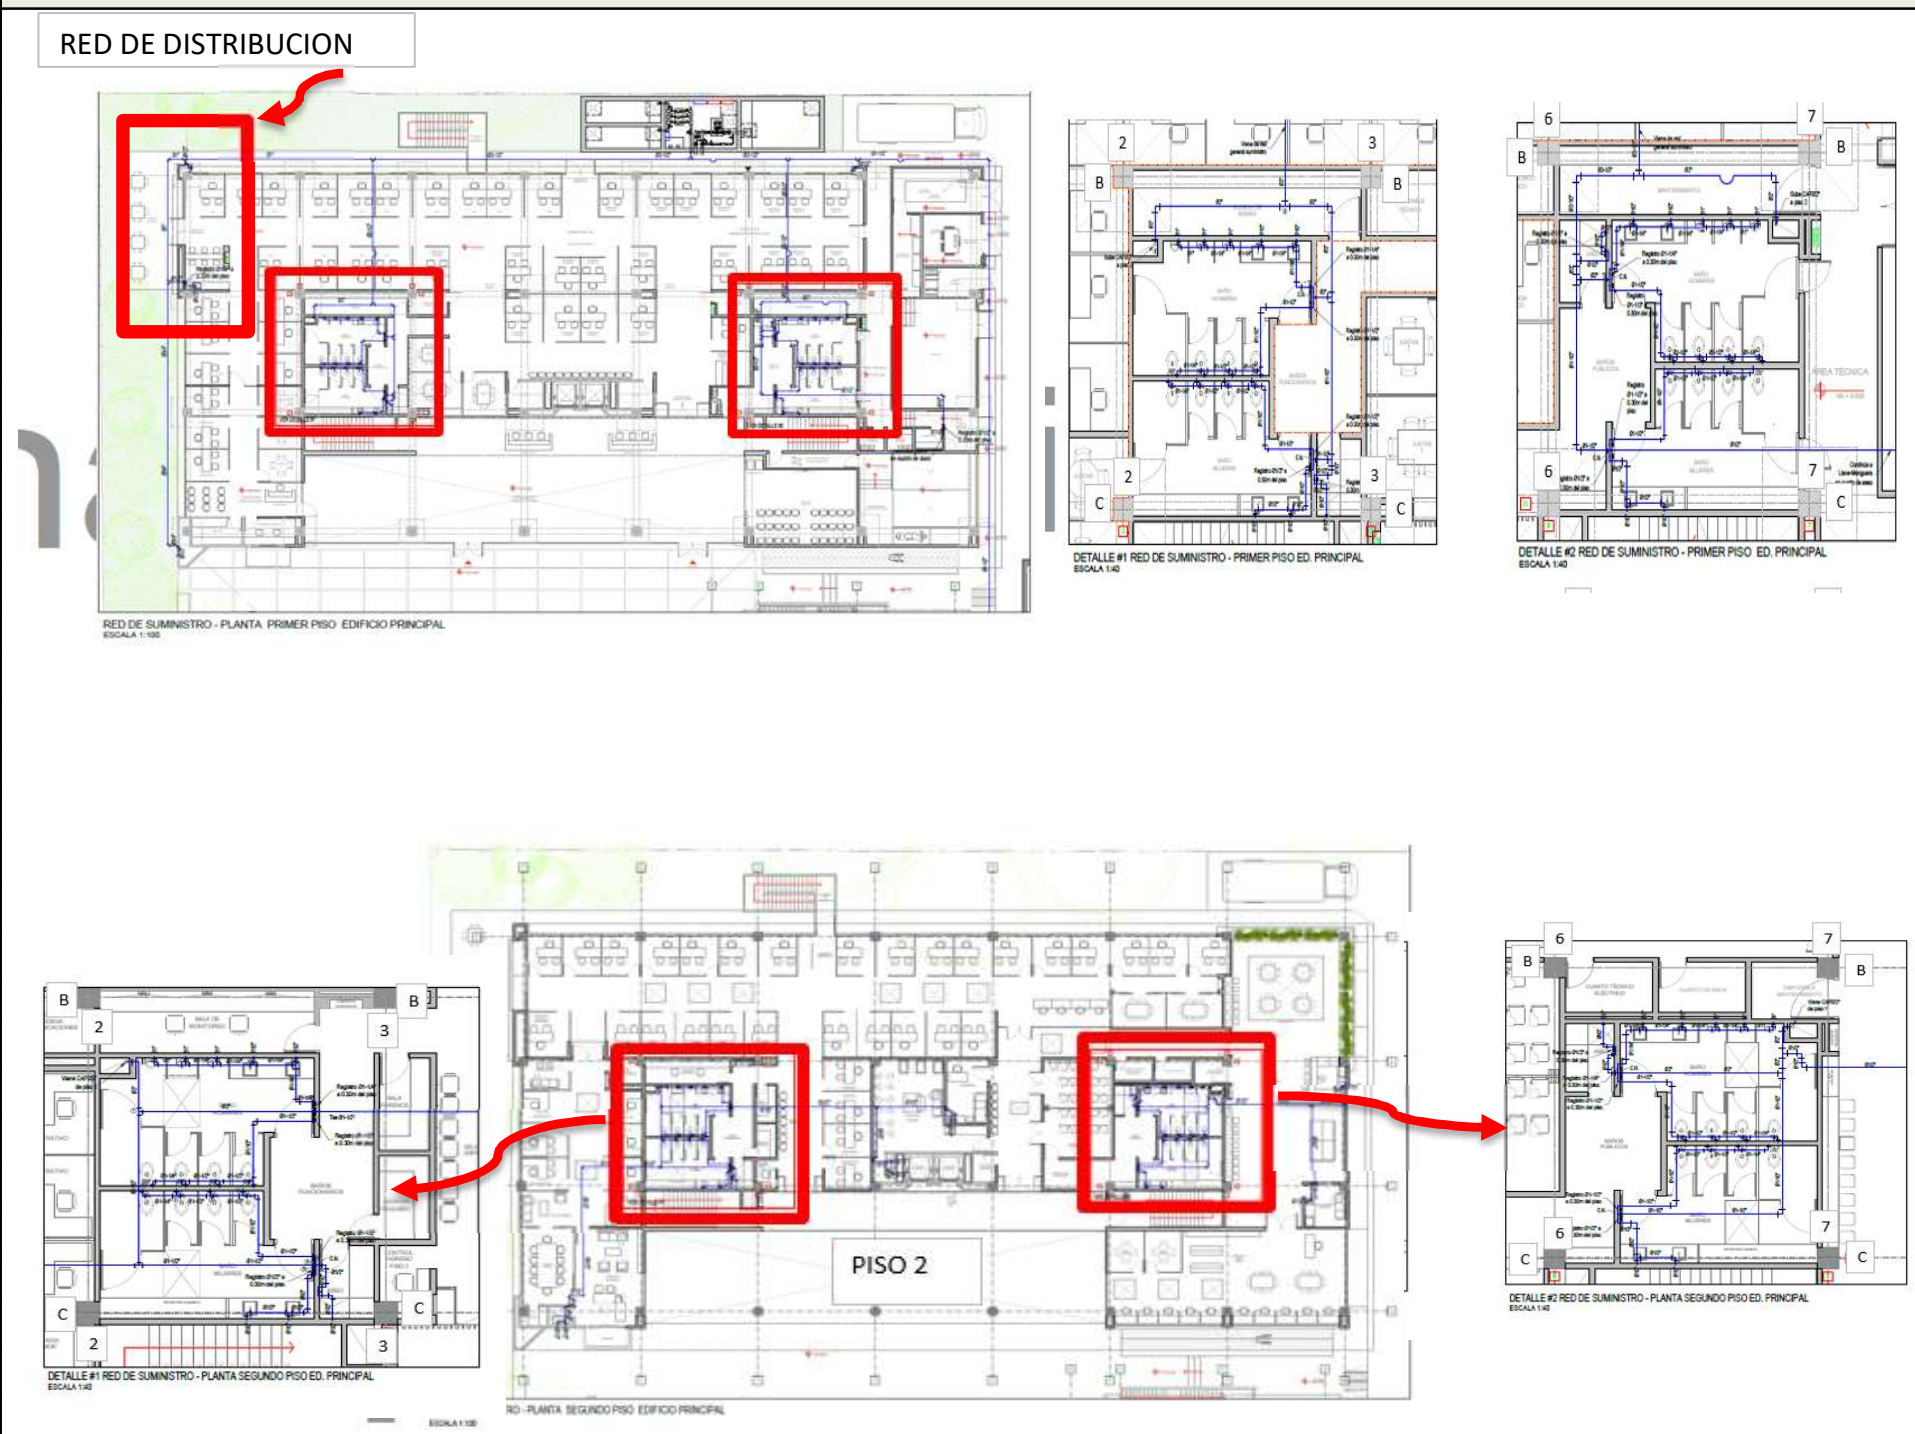

OBSERVACIONES:

JUAN CARLOS GARZON ROJAS
DIRECTOR DE OBRA
CONTRATISTA DE OBRA

HUGO YUNIOR VERGARA SOTELO
DIRECTOR DE INTERVENTORIA
CONTRATISTA DE INTERVENTORÍA

MEMORIA DE CANTIDADES

SOPORTE DEL	BALANCE No. 02	FECHA	15 DE ABRIL DE 2025
OBJETO	ESTUDIOS, DISEÑOS, CONSTRUCCIÓN Y DOTACIÓN DE LA DEFENSORÍA DEL PUEBLO REGIONAL CESAR.		
CONTRATO DE OBRA No.	LIC-4-2023		
CONTRATISTA DE OBRA	CONSORCIO EDIFICACIONES ARL	NIT	901.765.933-8
CONTRATO DE INTERVENTORÍA No.	CM-2-2023		
CONTRATISTA DE INTERVENTORÍA	JVM CONSTRUCIONES S.A.S. BIC	NIT	901.489.956-3

4.00 SISTEMA HIDROSANITARIO - MODULO A

4.02 - SISTEMA HIDRAULICO

ITEM	4.02.11	SUMINISTRO INSTALACIÓN DE ACCESORIOS PVC PRESIÓN Ø1-1/4"	UNIDAD	M

DESCRIPCION	DIMENSIONES LARGO	ANCHO	ALTURA	CANTIDAD	TOTAL
PISO 1					
Baños funcionario				15.00	15.00
Baños públicos				15.00	15.00
Valvulas				4.00	4.00
PISO 2					
Valvulas				4.00	4.00
Baños funcionario				18.00	18.00
Baños públicos				23.00	23.00
TOTAL CANTIDAD					**79.00**

ESQUEMA



OBSERVACIONES:

JUAN CARLOS GARZON ROJAS
DIRECTOR DE OBRA
CONTRATISTA DE OBRA

HUGO YUNIOR VERGARA SOTELO
DIRECTOR DE INTERVENTORIA
CONTRATISTA DE INTERVENTORÍA

MEMORIA DE CANTIDADES

Defensoría del Pueblo COLOMBIA

Consorcio Edificaciones ARL

SOPORTE DEL	BALANCE No. 02	FECHA	15 DE ABRIL DE 2025
OBJETO	ESTUDIOS, DISEÑOS, CONSTRUCCIÓN Y DOTACIÓN DE LA DEFENSORÍA DEL PUEBLO REGIONAL CESAR.		
CONTRATO DE OBRA No.	LIC-4-2023		
CONTRATISTA DE OBRA	CONSORCIO EDIFICACIONES ARL	NIT	901.765.933-8
CONTRATO DE INTERVENTORÍA No.	CM-2-2023		
CONTRATISTA DE INTERVENTORÍA	JVM CONSTRUCIONES S.A.S. BIC	NIT	901.489.956-3


4.00 SISTEMA HIDROSANITARIO - MODULO A

4.02 - SISTEMA HIDRAULICO

ITEM	4.02.12	SUMINISTRO INSTALACIÓN DE ACCESORIOS PVC PRESIÓN Ø1-1/2"	UNIDAD	M

DESCRIPCION	DIMENSIONES LARGO	ANCHO	ALTURA	CANTIDAD	TOTAL
PISO 1					
Baños funcionario				22.00	22.00
Baños públicos				24.00	24.00
Valvulas				8.00	8.00
PISO 2					
Valvulas				8.00	8.00
Baños funcionario				31.00	31.00
Baños públicos				29.00	29.00
Columna eje 7 y 8				5.00	5.00
Columa eje 8 del eje A hasta rampa				6.00	6.00
CUARTO DE BASURA					
Cuarto de basura				2.00	2.00
				TOTAL CANTIDAD	**135.00**

ESQUEMA

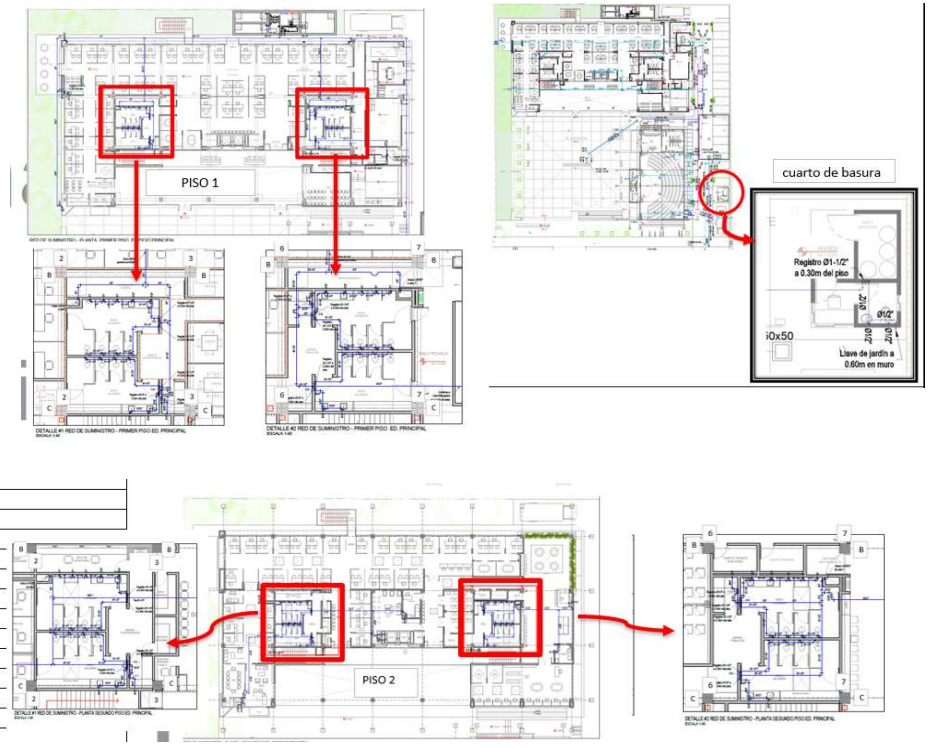

OBSERVACIONES:

JUAN CARLOS GARZON ROJAS
DIRECTOR DE OBRA
CONTRATISTA DE OBRA

HUGO YUNIOR VERGARA SOTELO
DIRECTOR DE INTERVENTORIA
CONTRATISTA DE INTERVENTORÍA

MEMORIA DE CANTIDADES

Defensoría del Pueblo COLOMBIA

Consorcio Edificaciones ARL

SOPORTE DEL	BALANCE No. 02	FECHA	15 DE ABRIL DE 2025
OBJETO	ESTUDIOS, DISEÑOS, CONSTRUCCIÓN Y DOTACIÓN DE LA DEFENSORÍA DEL PUEBLO REGIONAL CESAR.		
CONTRATO DE OBRA No.	LIC-4-2023		
CONTRATISTA DE OBRA	CONSORCIO EDIFICACIONES ARL	NIT	901.765.933-8
CONTRATO DE INTERVENTORÍA No.	CM-2-2023		
CONTRATISTA DE INTERVENTORÍA	JVM CONSTRUCIONES S.A.S. BIC	NIT	901.489.956-3

4.00 SISTEMA HIDROSANITARIO - MODULO A

4.02 - SISTEMA HIDRAULICO

ITEM	4.02.13	SUMINISTRO INSTALACIÓN DE ACCESORIOS PVC PRESIÓN Ø2"	UNIDAD	M

DESCRIPCION	DIMENSIONES LARGO	ANCHO	ALTURA	CANTIDAD	TOTAL
PISO 1					
Baños funcionario				7.00	7.00
Baños públicos				5.00	5.00
PISO 2					
Baños funcionario				4.00	4.00
Baños públicos				6.00	6.00
valvulas				4.00	4.00
				TOTAL CANTIDAD	26.00

ESQUEMA



OBSERVACIONES:

JUAN CARLOS GARZON ROJAS
DIRECTOR DE OBRA
CONTRATISTA DE OBRA

HUGO YUNIOR VERGARA SOTELO
DIRECTOR DE INTERVENTORIA
CONTRATISTA DE INTERVENTORÍA

MEMORIA DE CANTIDADES

SOPORTE DEL	BALANCE No. 02	FECHA	15 DE ABRIL DE 2025
OBJETO	ESTUDIOS, DISEÑOS, CONSTRUCCIÓN Y DOTACIÓN DE LA DEFENSORÍA DEL PUEBLO REGIONAL CESAR.		
CONTRATO DE OBRA No.	LIC-4-2023		
CONTRATISTA DE OBRA	CONSORCIO EDIFICACIONES ARL	NIT	901.765.933-8
CONTRATO DE INTERVENTORÍA No.	CM-2-2023		
CONTRATISTA DE INTERVENTORÍA	JVM CONSTRUCIONES S.A.S. BIC	NIT	901.489.956-3


4.00 SISTEMA HIDROSANITARIO - MODULO A

4.02 - SISTEMA HIDRAULICO

ITEM	4.02.14	SUMINISTRO INSTALACIÓN DE ACCESORIOS PVC PRESIÓN Ø2-1/2"	UNIDAD	M

DESCRIPCION	DIMENSIONES LARGO	ANCHO	ALTURA	CANTIDAD	TOTAL
PISO 1					
Baños funcionario				4.00	4.00
Baños públicos				2.00	2.00
Acometida principal sale de tanque				6.00	6.00
Uniones de tuberia				9.00	9.00
TOTAL CANTIDAD					21.00

ESQUEMA

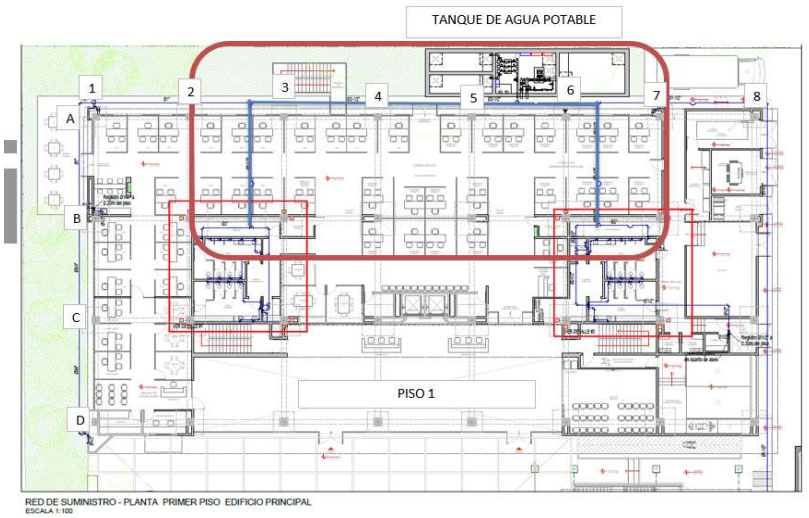

RED DE SUMINISTRO - PLANTA PRIMER PISO EDIFICIO PRINCIPAL
ESCALA 1:100

OBSERVACIONES:

JUAN CARLOS GARZON ROJAS
DIRECTOR DE OBRA
CONTRATISTA DE OBRA

HUGO YUNIOR VERGARA SOTELO
DIRECTOR DE INTERVENTORIA
CONTRATISTA DE INTERVENTORÍA

Defensoría del Pueblo COLOMBIA

MEMORIA DE CANTIDADES

Consorcio Edificaciones ARL

SOPORTE DEL	BALANCE No. 02	FECHA	15 DE ABRIL DE 2025
OBJETO	ESTUDIOS, DISEÑOS, CONSTRUCCIÓN Y DOTACIÓN DE LA DEFENSORÍA DEL PUEBLO REGIONAL CESAR.		
CONTRATO DE OBRA No.	LIC-4-2023		
CONTRATISTA DE OBRA	CONSORCIO EDIFICACIONES ARL	NIT	901.765.933-8
CONTRATO DE INTERVENTORÍA No.	CM-2-2023		
CONTRATISTA DE INTERVENTORÍA	JVM CONSTRUCIONES S.A.S. BIC	NIT	901.489.956-3

4.00 SISTEMA HIDROSANITARIO - MODULO A

4.02 - SISTEMA HIDRAULICO

ITEM	4.02.17	PRUEBA DE PRESIÓN	UNIDAD	UND

DESCRIPCION	DIMENSIONES LARGO	ANCHO	ALTURA	CANTIDAD	TOTAL
Red general del edificio				8.00	8.00
				TOTAL CANTIDAD	8.00

ESQUEMA



OBSERVACIONES:

JUAN CARLOS GARZON ROJAS
DIRECTOR DE OBRA
CONTRATISTA DE OBRA

HUGO YUNIOR VERGARA SOTELO
DIRECTOR DE INTERVENTORIA
CONTRATISTA DE INTERVENTORÍA

MEMORIA DE CANTIDADES

Defensoría del Pueblo COLOMBIA

Consorcio Edificaciones ARL

SOPORTE DEL	BALANCE No. 02	FECHA	15 DE ABRIL DE 2025
OBJETO	ESTUDIOS, DISEÑOS, CONSTRUCCIÓN Y DOTACIÓN DE LA DEFENSORÍA DEL PUEBLO REGIONAL CESAR.		
CONTRATO DE OBRA No.	LIC-4-2023		
CONTRATISTA DE OBRA	CONSORCIO EDIFICACIONES ARL	NIT	901.765.933-8
CONTRATO DE INTERVENTORÍA No.	CM-2-2023		
CONTRATISTA DE INTERVENTORÍA	JVM CONSTRUCIONES S.A.S. BIC	NIT	901.489.956-3

4.00 SISTEMA HIDROSANITARIO - MODULO A

4.02 - SISTEMA HIDRAULICO

ITEM	4.02.18	SOPORTES TIPO PERA PARA TUBERÍA DE Ø1/2"	UNIDAD	UND

DESCRIPCION	DIMENSIONES LARGO	ANCHO	ALTURA	CANTIDAD	TOTAL
Baño público				23.00	23.00
Baño funcionario				21.00	21.00
Lactancia enfermeria				13.00	13.00
Terraza lactancia				12.00	12.00
Baño defensor				7.00	7.00
				TOTAL CANTIDAD	76.00

ESQUEMA



OBSERVACIONES:

JUAN CARLOS GARZON ROJAS
DIRECTOR DE OBRA
CONTRATISTA DE OBRA

HUGO YUNIOR VERGARA SOTELO
DIRECTOR DE INTERVENTORIA
CONTRATISTA DE INTERVENTORÍA

MEMORIA DE CANTIDADES

SOPORTE DEL	BALANCE No. 02	FECHA	15 DE ABRIL DE 2025
OBJETO	ESTUDIOS, DISEÑOS, CONSTRUCCIÓN Y DOTACIÓN DE LA DEFENSORÍA DEL PUEBLO REGIONAL CESAR.		
CONTRATO DE OBRA No.	LIC-4-2023		
CONTRATISTA DE OBRA	CONSORCIO EDIFICACIONES ARL	NIT	901.765.933-8
CONTRATO DE INTERVENTORÍA No.	CM-2-2023		
CONTRATISTA DE INTERVENTORÍA	JVM CONSTRUCIONES S.A.S. BIC	NIT	901.489.956-3

4.00 SISTEMA HIDROSANITARIO - MODULO A

4.02 - SISTEMA HIDRAULICO

ITEM	4.02.19	SOPORTES TIPO PERA PARA TUBERÍA DE Ø3/4"	UNIDAD	UND

DIMENSIONES					TOTAL	ESQUEMA
DESCRIPCION	LARGO	ANCHO	ALTURA	CANTIDAD		
					0.00	
				TOTAL CANTIDAD	0.00	

OBSERVACIONES:

JUAN CARLOS GARZON ROJAS
DIRECTOR DE OBRA
CONTRATISTA DE OBRA

HUGO YUNIOR VERGARA SOTELO
DIRECTOR DE INTERVENTORIA
CONTRATISTA DE INTERVENTORÍA

MEMORIA DE CANTIDADES

Consorcio Edificaciones ARL

SOPORTE DEL	BALANCE No. 02	FECHA	15 DE ABRIL DE 2025
OBJETO	ESTUDIOS, DISEÑOS, CONSTRUCCIÓN Y DOTACIÓN DE LA DEFENSORÍA DEL PUEBLO REGIONAL CESAR.		
CONTRATO DE OBRA No.	LIC-4-2023		
CONTRATISTA DE OBRA	CONSORCIO EDIFICACIONES ARL	NIT	901.765.933-8
CONTRATO DE INTERVENTORÍA No.	CM-2-2023		
CONTRATISTA DE INTERVENTORÍA	JVM CONSTRUCIONES S.A.S. BIC	NIT	901.489.956-3


4.00 SISTEMA HIDROSANITARIO - MODULO A

4.02 - SISTEMA HIDRAULICO

ITEM	4.02.21	SOPORTES TIPO PERA PARA TUBERÍA DE Ø1-1/4"	UNIDAD	UND

DIMENSIONES					TOTAL
DESCRIPCION	LARGO	ANCHO	ALTURA	CANTIDAD	
Baños publicos				5.00	5.00
Baño funcionario				6.00	6.00
				TOTAL CANTIDAD	11.00

ESQUEMA

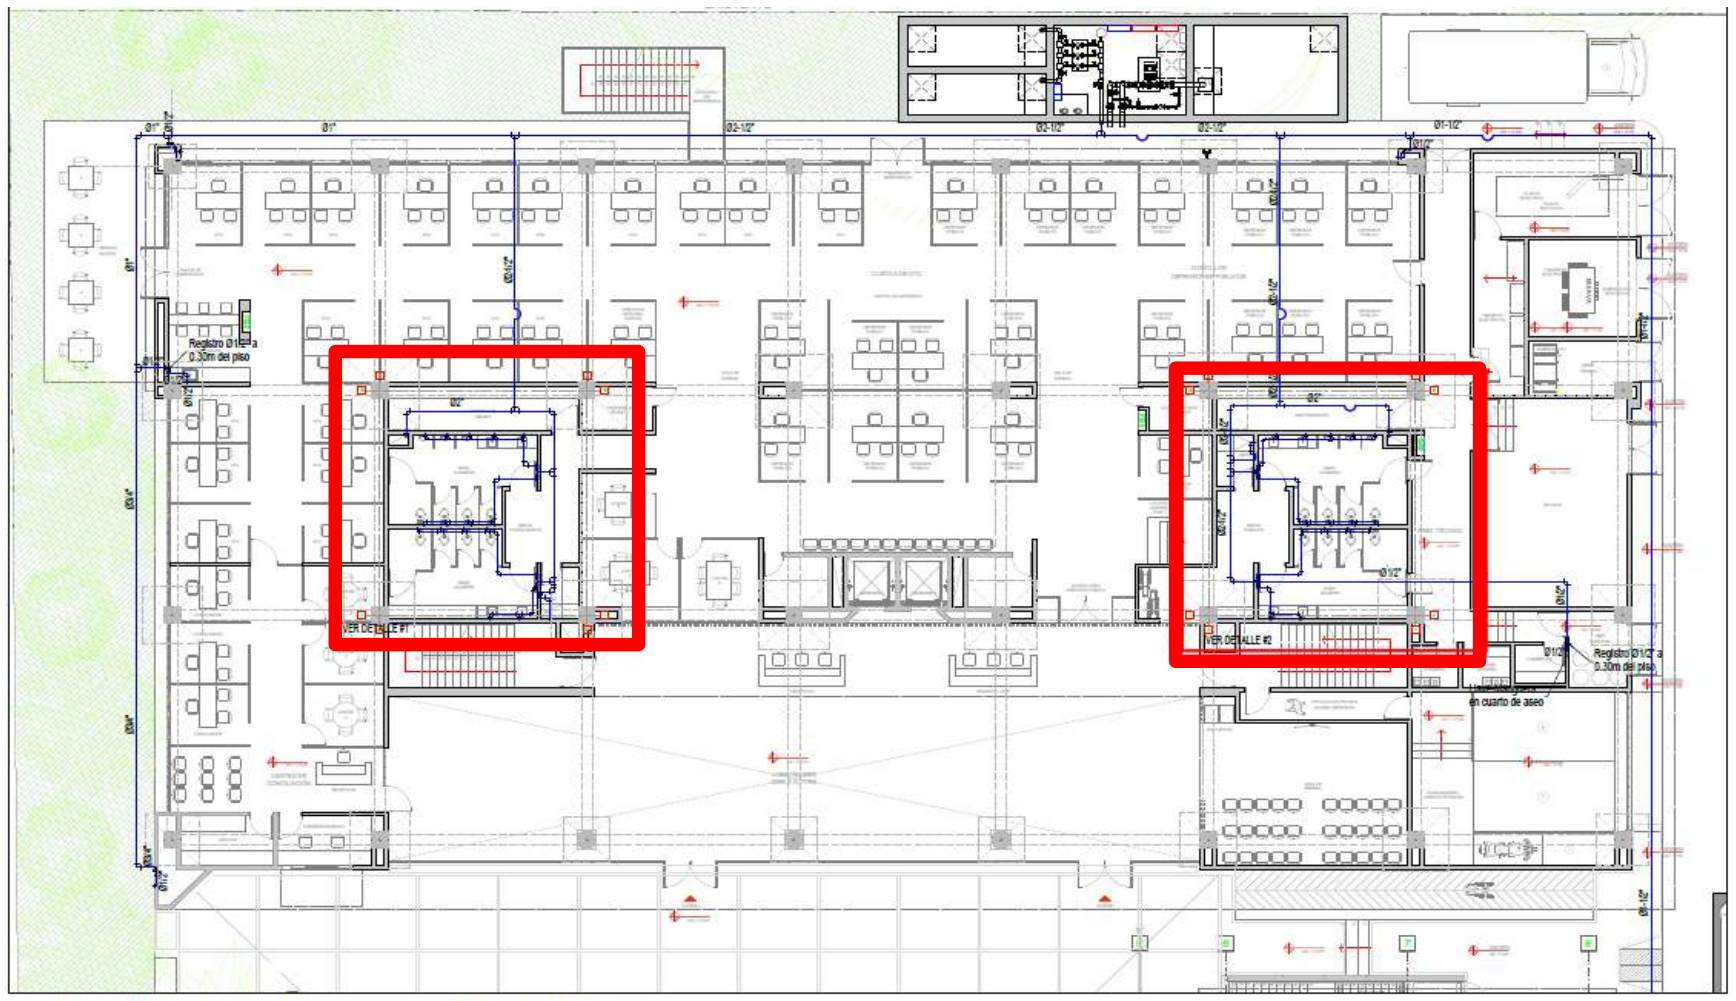

RED DE SUMINISTRO - PLANTA PRIMER PISO EDIFICIO PRINCIPAL
ESCALA 1:100

OBSERVACIONES:

JUAN CARLOS GARZON ROJAS
DIRECTOR DE OBRA
CONTRATISTA DE OBRA

HUGO YUNIOR VERGARA SOTELO
DIRECTOR DE INTERVENTORIA
CONTRATISTA DE INTERVENTORÍA

MEMORIA DE CANTIDADES

SOPORTE DEL	BALANCE No. 02	FECHA	15 DE ABRIL DE 2025
OBJETO	ESTUDIOS, DISEÑOS, CONSTRUCCIÓN Y DOTACIÓN DE LA DEFENSORÍA DEL PUEBLO REGIONAL CESAR.		
CONTRATO DE OBRA No.	LIC-4-2023		
CONTRATISTA DE OBRA	CONSORCIO EDIFICACIONES ARL	NIT	901.765.933-8
CONTRATO DE INTERVENTORÍA No.	CM-2-2023		
CONTRATISTA DE INTERVENTORÍA	JVM CONSTRUCIONES S.A.S. BIC	NIT	901.489.956-3


4.00 SISTEMA HIDROSANITARIO - MODULO A

4.02 - SISTEMA HIDRAULICO

ITEM	4.02.22	SOPORTES TIPO PERA PARA TUBERÍA DE Ø1-1/2"	UNIDAD	UND

DIMENSIONES					TOTAL
DESCRIPCION	LARGO	ANCHO	ALTURA	CANTIDAD	
Baño públicos				22.00	22.00
Baños funcionario				21.00	21.00
					0.00
					0.00
				TOTAL CANTIDAD	43.00

ESQUEMA

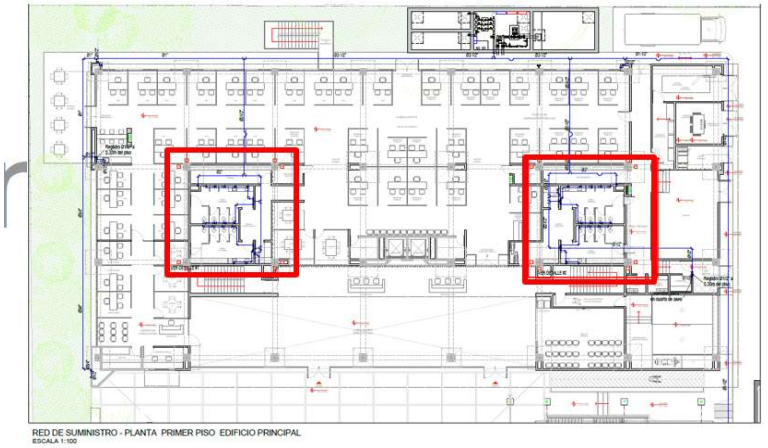

OBSERVACIONES:

JUAN CARLOS GARZON ROJAS
DIRECTOR DE OBRA
CONTRATISTA DE OBRA

HUGO YUNIOR VERGARA SOTELO
DIRECTOR DE INTERVENTORIA
CONTRATISTA DE INTERVENTORÍA

Defensoría del Pueblo COLOMBIA

MEMORIA DE CANTIDADES

Consorcio Edificaciones ARL

SOPORTE DEL	BALANCE No. 02	FECHA	15 DE ABRIL DE 2025
OBJETO	ESTUDIOS, DISEÑOS, CONSTRUCCIÓN Y DOTACIÓN DE LA DEFENSORÍA DEL PUEBLO REGIONAL CESAR.		
CONTRATO DE OBRA No.	LIC-4-2023		
CONTRATISTA DE OBRA	CONSORCIO EDIFICACIONES ARL	NIT	901.765.933-8
CONTRATO DE INTERVENTORÍA No.	CM-2-2023		
CONTRATISTA DE INTERVENTORÍA	JVM CONSTRUCIONES S.A.S. BIC	NIT	901.489.956-3


4.00 SISTEMA HIDROSANITARIO - MODULO A

4.02 - SISTEMA HIDRAULICO

ITEM	4.02.25	NIPLE EN A. INOX. DN 3" ROSCADO	UNIDAD	UND

	DIMENSIONES				
DESCRIPCION	LARGO	ANCHO	ALTURA	CANTIDAD	TOTAL
Tanque				3.00	3.00
				TOTAL CANTIDAD	3.00

ESQUEMA

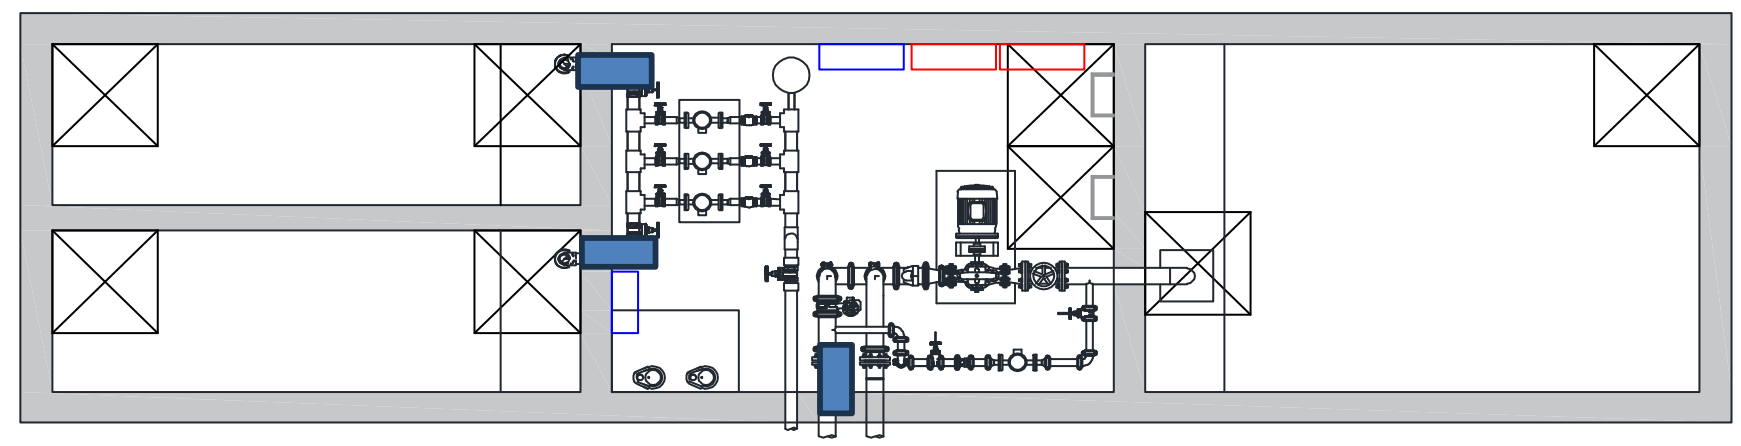

OBSERVACIONES:

JUAN CARLOS GARZON ROJAS
DIRECTOR DE OBRA
CONTRATISTA DE OBRA

HUGO YUNIOR VERGARA SOTELO
DIRECTOR DE INTERVENTORIA
CONTRATISTA DE INTERVENTORÍA

MEMORIA DE CANTIDADES

Defensoría del Pueblo COLOMBIA

Consorcio Edificaciones ARL

SOPORTE DEL	BALANCE No. 02	FECHA	15 DE ABRIL DE 2025
OBJETO	ESTUDIOS, DISEÑOS, CONSTRUCCIÓN Y DOTACIÓN DE LA DEFENSORÍA DEL PUEBLO REGIONAL CESAR.		
CONTRATO DE OBRA No.	LIC-4-2023		
CONTRATISTA DE OBRA	CONSORCIO EDIFICACIONES ARL	NIT	901.765.933-8
CONTRATO DE INTERVENTORÍA No.	CM-2-2023		
CONTRATISTA DE INTERVENTORÍA	JVM CONSTRUCIONES S.A.S. BIC	NIT	901.489.956-3


4.00 SISTEMA HIDROSANITARIO - MODULO A

4.02 - SISTEMA HIDRAULICO

ITEM	4.02.37	TUBERÍA PVC PRESIÓN RDE 21 DN 3"	UNIDAD	M

DESCRIPCION	DIMENSIONES LARGO	ANCHO	ALTURA	CANTIDAD	TOTAL
cuarto de bombas	6.89			1.00	6.89
				TOTAL CANTIDAD	6.89

ESQUEMA

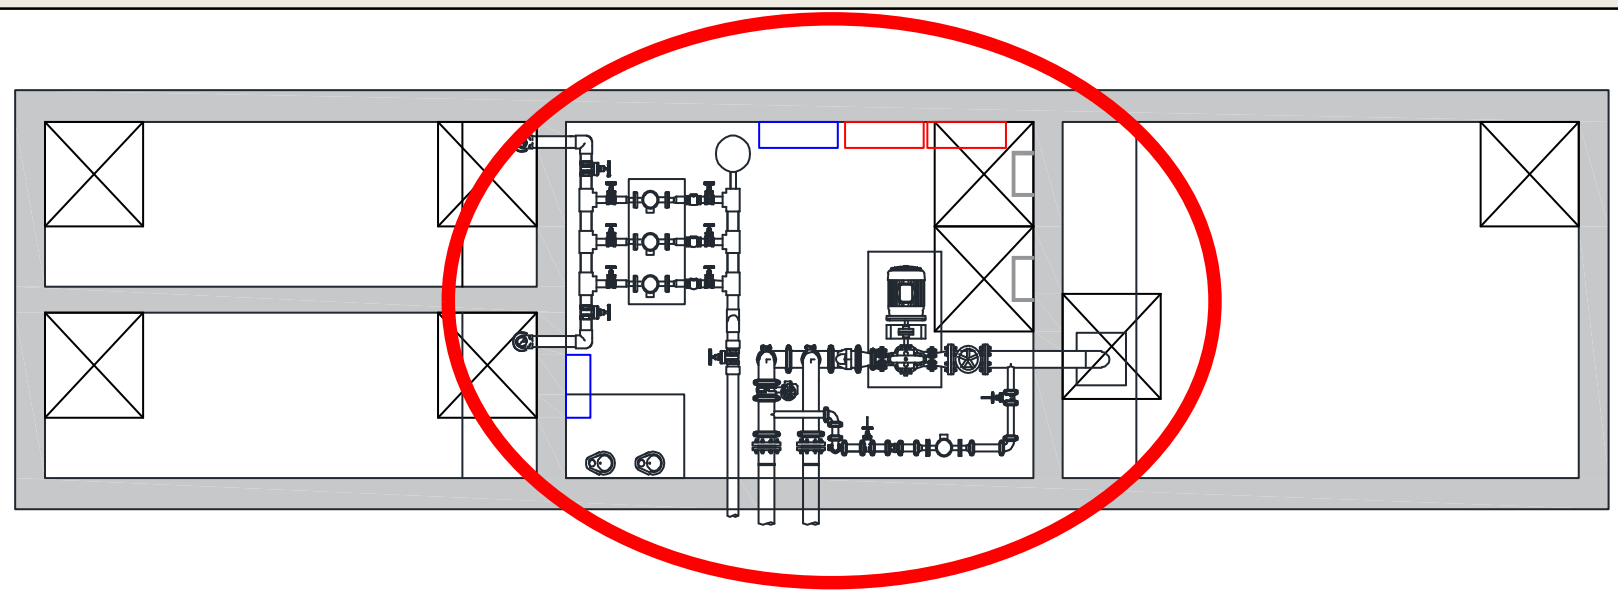

TANQUE DE AGUA POTABLE Y RCI

OBSERVACIONES:

JUAN CARLOS GARZON ROJAS
DIRECTOR DE OBRA
CONTRATISTA DE OBRA

HUGO YUNIOR VERGARA SOTELO
DIRECTOR DE INTERVENTORIA
CONTRATISTA DE INTERVENTORÍA

Defensoría del Pueblo COLOMBIA

MEMORIA DE CANTIDADES

Consorcio Edificaciones ARL

SOPORTE DEL	BALANCE No. 02	FECHA	15 DE ABRIL DE 2025
OBJETO	ESTUDIOS, DISEÑOS, CONSTRUCCIÓN Y DOTACIÓN DE LA DEFENSORÍA DEL PUEBLO REGIONAL CESAR.		
CONTRATO DE OBRA No.	LIC-4-2023		
CONTRATISTA DE OBRA	CONSORCIO EDIFICACIONES ARL	NIT	901.765.933-8
CONTRATO DE INTERVENTORÍA No.	CM-2-2023		
CONTRATISTA DE INTERVENTORÍA	JVM CONSTRUCIONES S.A.S. BIC	NIT	901.489.956-3


4.00 SISTEMA HIDROSANITARIO - MODULO A

4.03 - PUNTOS DE SUMINISTRO

ITEM	4.03.02	SUMINISTRO E INSTALACION DE PUNTO HIDRAULICO PARA INODORO DE TANQUE	UNIDAD	UND

	DIMENSIONES				TOTAL
DESCRIPCION	LARGO	ANCHO	ALTURA	CANTIDAD	
Baño cuarto basuras				1.00	1.00
Baño Despacho defensor				1.00	1.00
Baño Ludoteca				1.00	1.00
				TOTAL CANTIDAD	3.00

ESQUEMA

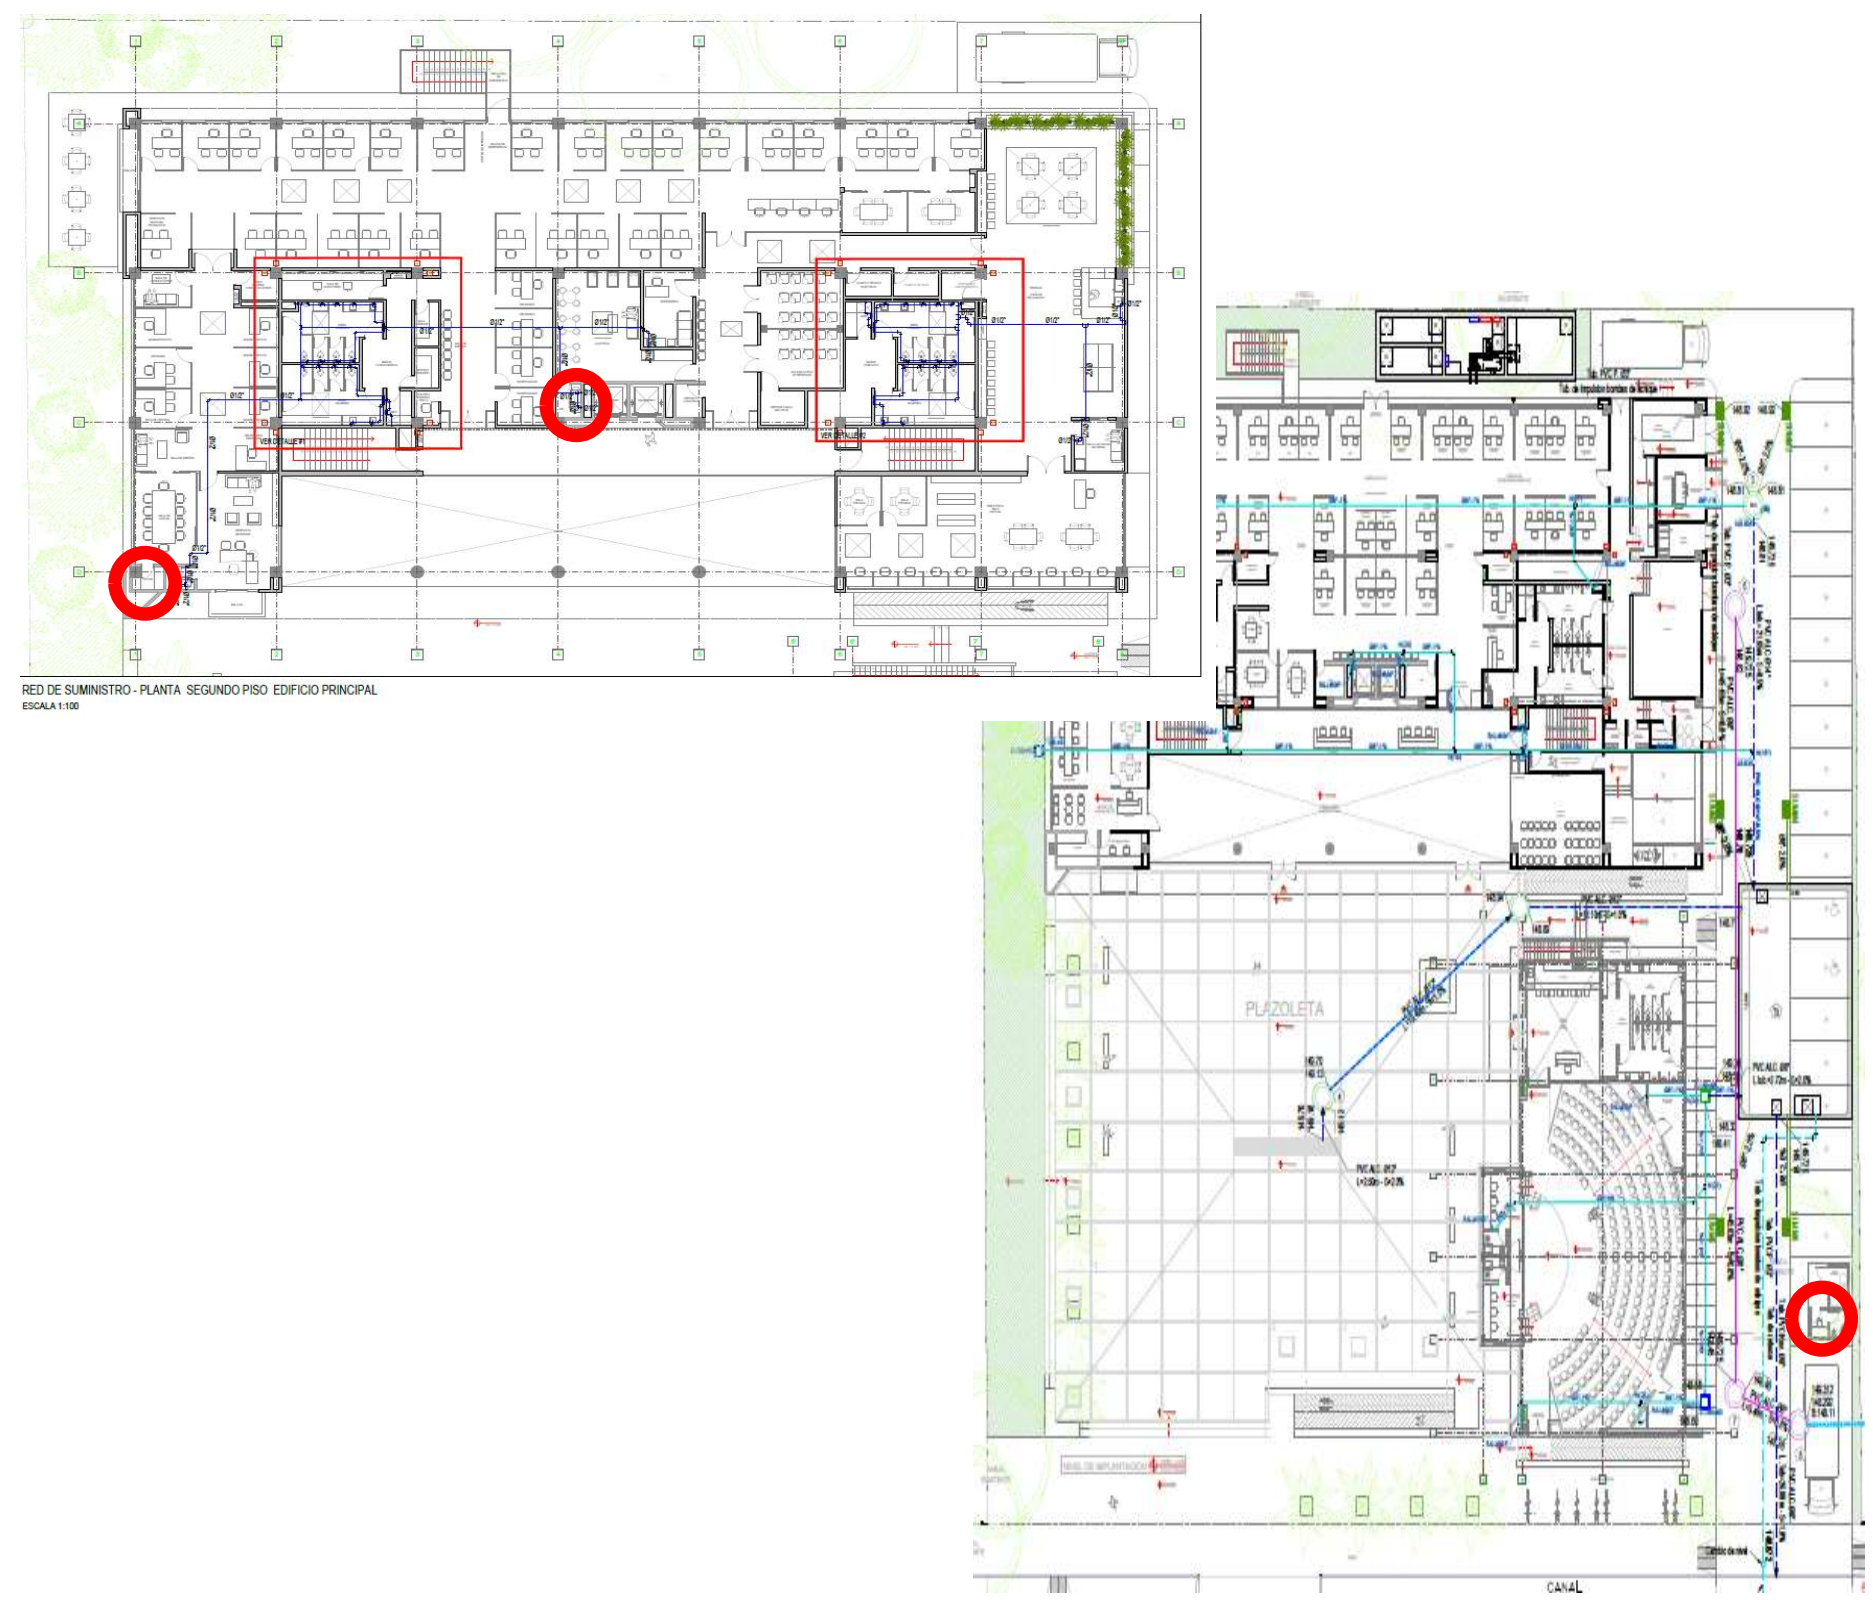

OBSERVACIONES:

JUAN CARLOS GARZON ROJAS
DIRECTOR DE OBRA
CONTRATISTA DE OBRA

HUGO YUNIOR VERGARA SOTELO
DIRECTOR DE INTERVENTORIA
CONTRATISTA DE INTERVENTORÍA

MEMORIA DE CANTIDADES

SOPORTE DEL	BALANCE No. 02	FECHA	15 DE ABRIL DE 2025
OBJETO	ESTUDIOS, DISEÑOS, CONSTRUCCIÓN Y DOTACIÓN DE LA DEFENSORÍA DEL PUEBLO REGIONAL CESAR.		
CONTRATO DE OBRA No.	LIC-4-2023		
CONTRATISTA DE OBRA	CONSORCIO EDIFICACIONES ARL	NIT	901.765.933-8
CONTRATO DE INTERVENTORÍA No.	CM-2-2023		
CONTRATISTA DE INTERVENTORÍA	JVM CONSTRUCIONES S.A.S. BIC	NIT	901.489.956-3

4.00 SISTEMA HIDROSANITARIO - MODULO A

4.03 - PUNTOS DE SUMINISTRO

ITEM	4.03.04	SUMINISTRO E INSTALACION DE PUNTO HIDRAULICO PARA LAVAMANOS	UNIDAD	UND

DESCRIPCION	DIMENSIONES LARGO	ANCHO	ALTURA	CANTIDAD	TOTAL
PISO 1					
Baño Funcionario Hombres				2.00	2.00
Baño Funcionario mujeres				2.00	2.00
Baño publico Hombres				2.00	2.00
Baño publico mujeres				2.00	2.00
PISO 2					
Baño Funcionario Hombres				2.00	2.00
Baño Funcionario mujeres				2.00	2.00
Baño publico Hombres				2.00	2.00
Baño publico mujeres				2.00	2.00
Baño defensor				1.00	1.00
Baño cuarto de basura				1.00	1.00
Ludoteca				1.00	1.00
				TOTAL CANTIDAD	19.00

ESQUEMA



OBSERVACIONES:

JUAN CARLOS GARZON ROJAS
DIRECTOR DE OBRA
CONTRATISTA DE OBRA

HUGO YUNIOR VERGARA SOTELO
DIRECTOR DE INTERVENTORIA
CONTRATISTA DE INTERVENTORÍA

MEMORIA DE CANTIDADES

SOPORTE DEL	BALANCE No. 02	FECHA	15 DE ABRIL DE 2025
OBJETO	ESTUDIOS, DISEÑOS, CONSTRUCCIÓN Y DOTACIÓN DE LA DEFENSORÍA DEL PUEBLO REGIONAL CESAR.		
CONTRATO DE OBRA No.	LIC-4-2023		
CONTRATISTA DE OBRA	CONSORCIO EDIFICACIONES ARL	NIT	901.765.933-8
CONTRATO DE INTERVENTORÍA No.	CM-2-2023		
CONTRATISTA DE INTERVENTORÍA	JVM CONSTRUCIONES S.A.S. BIC	NIT	901.489.956-3

4.00 SISTEMA HIDROSANITARIO - MODULO A

4.04 - SISTEMA SANITARIO

ITEM	4.04.01	SUMINISTRO E INSTALACION DE TUBERIA DE PVC SANITARIA DE 2"	UNIDAD	M

DESCRIPCION	DIMENSIONES LARGO	ANCHO	ALTURA	CANTIDAD	TOTAL
PISO 1					
Baños funcionarios Hombres	7.81			1.00	7.81
Baños funcionarios mujeres	6.89			1.00	6.89
Baños públicos Hombres	12.72			1.00	12.72
Baños públicos mujeres	6.41			1.00	6.41
Archivo - aseo basura	6.23			1.00	6.23
Cafetin de empleados	4.47			1.00	4.47
PISO 2					
Baños funcionarios Hombres	9.50			1.00	9.50
Baños funcionarios mujeres	9.77			1.00	9.77
Baños públicos Hombres	12.78			1.00	12.78
Baños públicos mujeres	6.17			1.00	6.17
Cafetin	4.95			1.00	4.95
Sala de lactancia	13.80			1.00	13.80
Baño ascensores	6.37			1.00	6.37
Baño defensor	1.25			1.00	1.25
				TOTAL CANTIDAD	109.12

ESQUEMA



OBSERVACIONES:

JUAN CARLOS GARZON ROJAS
DIRECTOR DE OBRA
CONTRATISTA DE OBRA

HUGO YUNIOR VERGARA SOTELO
DIRECTOR DE INTERVENTORIA
CONTRATISTA DE INTERVENTORÍA

MEMORIA DE CANTIDADES


SOPORTE DEL	BALANCE No. 02	FECHA	15 DE ABRIL DE 2025
OBJETO	ESTUDIOS, DISEÑOS, CONSTRUCCIÓN Y DOTACIÓN DE LA DEFENSORÍA DEL PUEBLO REGIONAL CESAR.		
CONTRATO DE OBRA No.	LIC-4-2023		
CONTRATISTA DE OBRA	CONSORCIO EDIFICACIONES ARL	NIT	901.765.933-8
CONTRATO DE INTERVENTORÍA No.	CM-2-2023		
CONTRATISTA DE INTERVENTORÍA	JVM CONSTRUCIONES S.A.S. BIC	NIT	901.489.956-3

4.00 SISTEMA HIDROSANITARIO - MODULO A


4.04 - SISTEMA SANITARIO

ITEM	4.04.02	SUMINISTRO E INSTALACION DE TUBERIA DE PVC SANITARIA DE 4"	UNIDAD	M

DESCRIPCION	DIMENSIONES LARGO	ANCHO	ALTURA	CANTIDAD	TOTAL
PISO 1					
Baño funcionario	13.45			1.00	13.45
Baño público	11.64			1.00	11.64
Archivo	1.66			1.00	1.66
Mantenimiento	2.14			1.00	2.14
Ascensor	3.55			1.00	3.55
Caja insp- a baño hombre func	16.05			1.00	16.05
Caja de insp- a archivo	15.23			1.00	15.23
PISO 2					
Baño funcionarios mujeres piso 2	13.30			1.00	13.30
Baño público hombres piso 2	13.19			1.00	13.19
Baño ascensores	5.76			1.00	5.76
Baño sala de junta	6.39			1.00	6.39
				TOTAL CANTIDAD	102.36

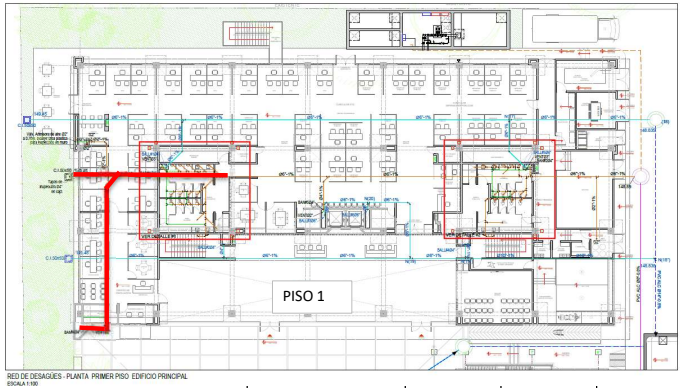

ESQUEMA

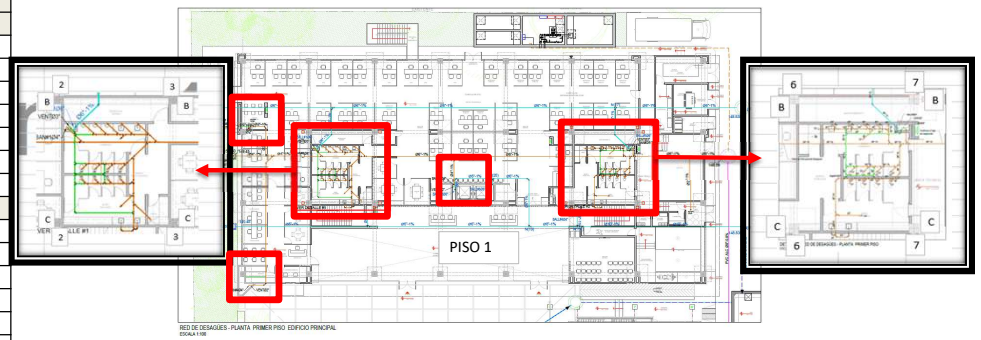



OBSERVACIONES:

JUAN CARLOS GARZON ROJAS
DIRECTOR DE OBRA
CONTRATISTA DE OBRA

HUGO YUNIOR VERGARA SOTELO
DIRECTOR DE INTERVENTORIA
CONTRATISTA DE INTERVENTORÍA

	MEMORIA DE CANTIDADES		Consorcio Edificaciones ARL

SOPORTE DEL	BALANCE No. 02	FECHA	15 DE ABRIL DE 2025
OBJETO	ESTUDIOS, DISEÑOS, CONSTRUCCIÓN Y DOTACIÓN DE LA DEFENSORÍA DEL PUEBLO REGIONAL CESAR.		
CONTRATO DE OBRA No.	LIC-4-2023		
CONTRATISTA DE OBRA	CONSORCIO EDIFICACIONES ARL	NIT	901.765.933-8
CONTRATO DE INTERVENTORÍA No.	CM-2-2023		
CONTRATISTA DE INTERVENTORÍA	JVM CONSTRUCIONES S.A.S. BIC	NIT	901.489.956-3


4.00 SISTEMA HIDROSANITARIO - MODULO A

4.04 - SISTEMA SANITARIO

ITEM	4.04.03	SUMINISTRO E INSTALACION DE TUBERIA DE PVC SANITARIA DE 6"	UNIDAD	M

DESCRIPCION	DIMENSIONES LARGO	ANCHO	ALTURA	CANTIDAD	TOTAL
Desague interno entre baños	40.80			1.00	40.80
				TOTAL CANTIDAD	40.80

ESQUEMA

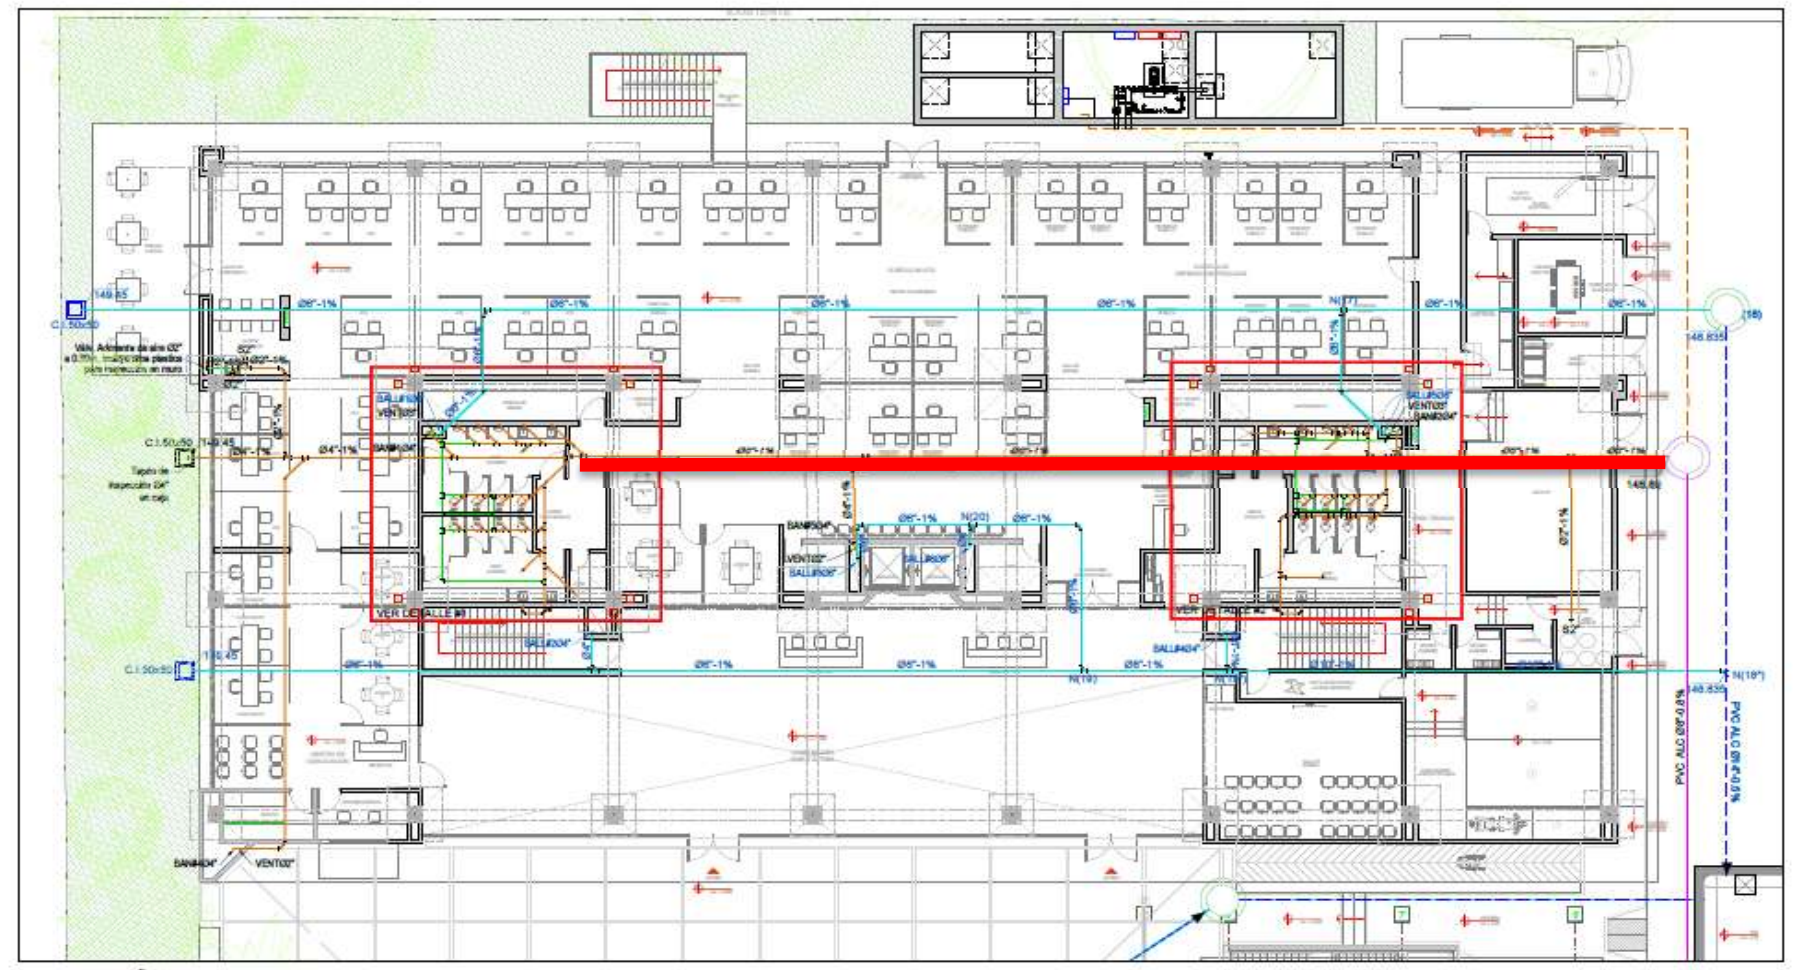

RED DE DESAGÜES - PLANTA PRIMER PISO EDIFICIO PRINCIPAL
ESCALA 1:100

OBSERVACIONES:

JUAN CARLOS GARZON ROJAS
DIRECTOR DE OBRA
CONTRATISTA DE OBRA

HUGO YUNIOR VERGARA SOTELO
DIRECTOR DE INTERVENTORIA
CONTRATISTA DE INTERVENTORÍA

MEMORIA DE CANTIDADES

SOPORTE DEL	BALANCE No. 02	FECHA	15 DE ABRIL DE 2025
OBJETO	ESTUDIOS, DISEÑOS, CONSTRUCCIÓN Y DOTACIÓN DE LA DEFENSORÍA DEL PUEBLO REGIONAL CESAR.		
CONTRATO DE OBRA No.	LIC-4-2023		
CONTRATISTA DE OBRA	CONSORCIO EDIFICACIONES ARL	NIT	901.765.933-8
CONTRATO DE INTERVENTORÍA No.	CM-2-2023		
CONTRATISTA DE INTERVENTORÍA	JVM CONSTRUCIONES S.A.S. BIC	NIT	901.489.956-3

4.00 SISTEMA HIDROSANITARIO - MODULO A

4.04 - SISTEMA SANITARIO

ITEM	4.04.04	SUMINISTRO E INSTALACION DE TUBERIA DE PVC LIVIANA DE 2"	UNIDAD	M

DESCRIPCION	DIMENSIONES LARGO	ANCHO	ALTURA	CANTIDAD	TOTAL
PISO 1					
Baños público	19.83			1.00	19.83
Cafetin	1.03			1.00	1.03
Baños funcionario	24.64			1.00	24.64
PISO 2					
Baños público	7.82			1.00	7.82
Baños funcionario	11.04			1.00	11.04
Baño ascensores	3.88			1.00	3.88
Baño sala de juntas	5.62			1.00	5.62
				TOTAL CANTIDAD	73.86

ESQUEMA



OBSERVACIONES:

JUAN CARLOS GARZON ROJAS
DIRECTOR DE OBRA
CONTRATISTA DE OBRA

HUGO YUNIOR VERGARA SOTELO
DIRECTOR DE INTERVENTORIA
CONTRATISTA DE INTERVENTORÍA

Defensoría del Pueblo
COLOMBIA

MEMORIA DE CANTIDADES

Consorcio Edificaciones ARL

SOPORTE DEL	BALANCE No. 02	FECHA	15 DE ABRIL DE 2025
OBJETO	ESTUDIOS, DISEÑOS, CONSTRUCCIÓN Y DOTACIÓN DE LA DEFENSORÍA DEL PUEBLO REGIONAL CESAR.		
CONTRATO DE OBRA No.	LIC-4-2023		
CONTRATISTA DE OBRA	CONSORCIO EDIFICACIONES ARL	NIT	901.765.933-8
CONTRATO DE INTERVENTORÍA No.	CM-2-2023		
CONTRATISTA DE INTERVENTORÍA	JVM CONSTRUCIONES S.A.S. BIC	NIT	901.489.956-3


4.00 SISTEMA HIDROSANITARIO - MODULO A

4.04 - SISTEMA SANITARIO

ITEM	4.04.05	SUMINISTRO E INSTALACION DE CAJA DE INSPECCION DE 0.60x 0.60 MTS	UNIDAD	UND

DESCRIPCION	LARGO	ANCHO	ALTURA	CANTIDAD	TOTAL
	DIMENSIONES				
Terraza				1.00	1.00
Eje 1 entre ejes C Y D				1.00	1.00
Eje 1 entre ejes B YC				1.00	1.00
				TOTAL CANTIDAD	3.00

ESQUEMA

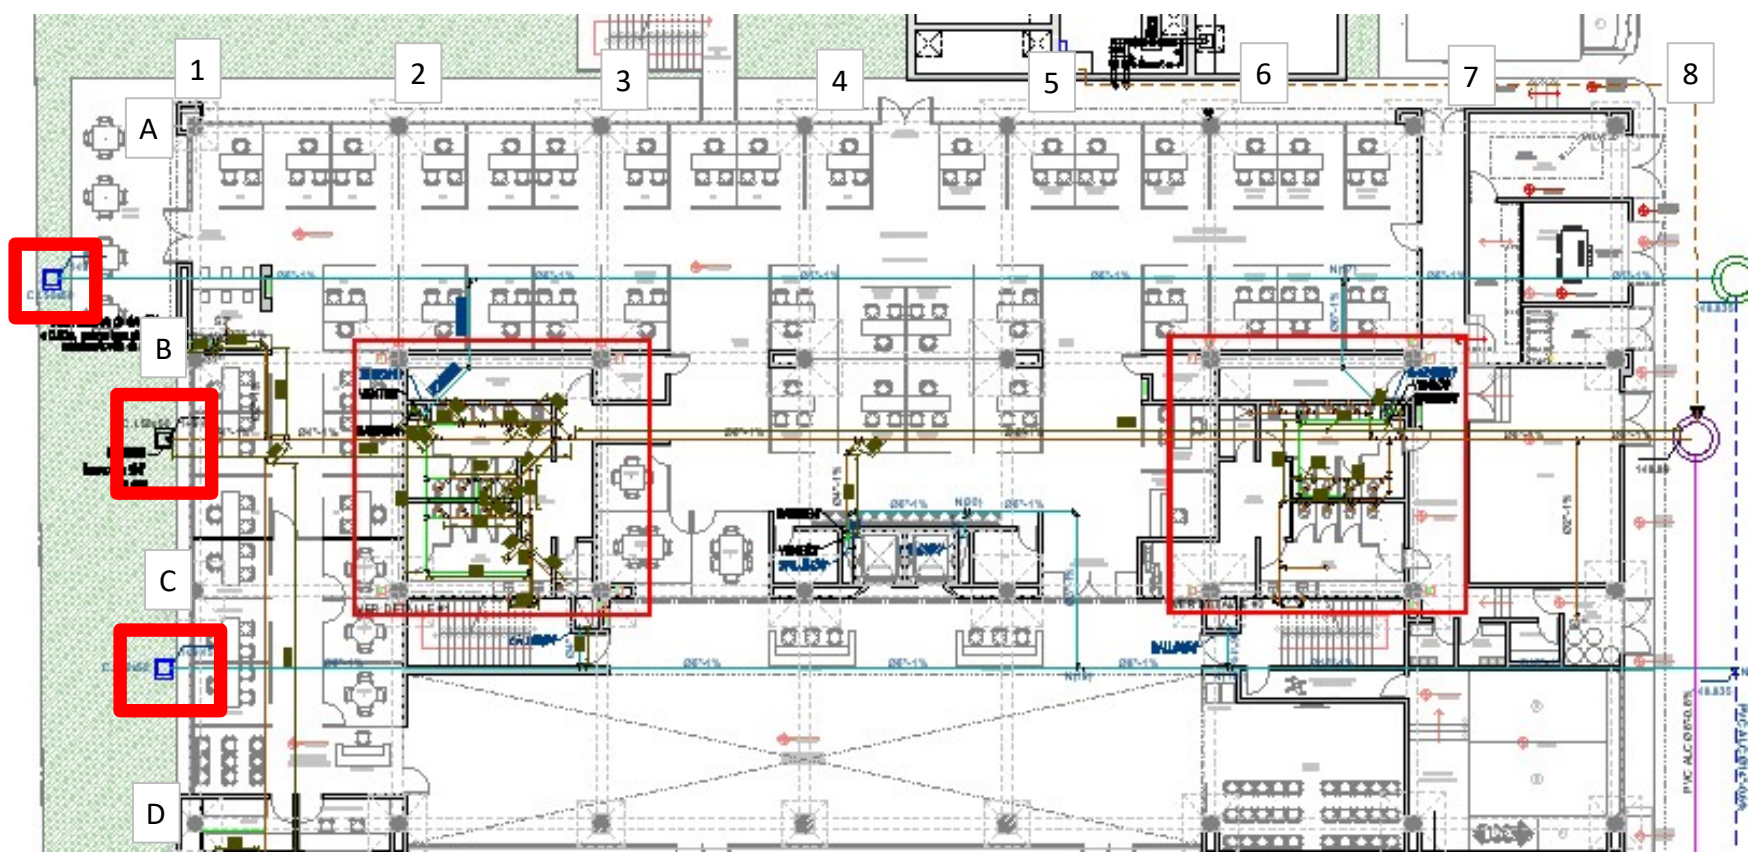

OBSERVACIONES:

JUAN CARLOS GARZON ROJAS
DIRECTOR DE OBRA
CONTRATISTA DE OBRA

HUGO YUNIOR VERGARA SOTELO
DIRECTOR DE INTERVENTORIA
CONTRATISTA DE INTERVENTORÍA

MEMORIA DE CANTIDADES

SOPORTE DEL	BALANCE No. 02	FECHA	15 DE ABRIL DE 2025
OBJETO	ESTUDIOS, DISEÑOS, CONSTRUCCIÓN Y DOTACIÓN DE LA DEFENSORÍA DEL PUEBLO REGIONAL CESAR.		
CONTRATO DE OBRA No.	LIC-4-2023		
CONTRATISTA DE OBRA	CONSORCIO EDIFICACIONES ARL	NIT	901.765.933-8
CONTRATO DE INTERVENTORÍA No.	CM-2-2023		
CONTRATISTA DE INTERVENTORÍA	JVM CONSTRUCIONES S.A.S. BIC	NIT	901.489.956-3

4.00 SISTEMA HIDROSANITARIO - MODULO A

4.04 - SISTEMA SANITARIO

ITEM	4.04.06	SUMINISTRO E INSTALACION DE ACCESORIOS DE PVC SANITARIA DE 2"	UNIDAD	UND

DESCRIPCION	DIMENSIONES LARGO	ANCHO	ALTURA	CANTIDAD	TOTAL
PISO 1					
Baños funcionarios				51.00	51.00
Baños publicos				54.00	54.00
Cuarto de aseo				4.00	4.00
Cafetin de empleados				8.00	8.00
PISO 2					
Baños funcionarios				57.00	57.00
Baños publicos				61.00	61.00
cafetin empleados				10.00	10.00
sala de lactancia				8.00	8.00
ludoteca				10.00	10.00
baño sala de junta				13.00	13.00
enfermeria				7.00	7.00
TOTAL CANTIDAD					**283.00**

ESQUEMA





OBSERVACIONES:

JUAN CARLOS GARZON ROJAS
DIRECTOR DE OBRA
CONTRATISTA DE OBRA

HUGO YUNIOR VERGARA SOTELO
DIRECTOR DE INTERVENTORIA
CONTRATISTA DE INTERVENTORÍA

MEMORIA DE CANTIDADES

Defensoría del Pueblo COLOMBIA

Consorcio Edificaciones ARL

SOPORTE DEL	BALANCE No. 02	FECHA	15 DE ABRIL DE 2025
OBJETO	ESTUDIOS, DISEÑOS, CONSTRUCCIÓN Y DOTACIÓN DE LA DEFENSORÍA DEL PUEBLO REGIONAL CESAR.		
CONTRATO DE OBRA No.	LIC-4-2023		
CONTRATISTA DE OBRA	CONSORCIO EDIFICACIONES ARL	NIT	901.765.933-8
CONTRATO DE INTERVENTORÍA No.	CM-2-2023		
CONTRATISTA DE INTERVENTORÍA	JVM CONSTRUCIONES S.A.S. BIC	NIT	901.489.956-3

4.00 SISTEMA HIDROSANITARIO - MODULO A

4.04 - SISTEMA SANITARIO

ITEM	4.04.07	SUMINISTRO E INSTALACION DE ACCESORIOS DE PVC SANITARIA DE 4"	UNIDAD	UND

DESCRIPCION	DIMENSIONES LARGO	ANCHO	ALTURA	CANTIDAD	TOTAL
PISO 1					
Baños funcionarios				23.00	23.00
Baños publicos				23.00	23.00
Bajante cuarto de aseo				1.00	1.00
Cafetin				2.00	2.00
Caja de inspecion				2.00	2.00
PISO 2					
Baños funcionarios				27.00	27.00
Baños publicos				28.00	28.00
Ludoteca				9.00	9.00
Baño defensor				9.00	9.00
Bajante de ludoteca				2.00	2.00
Bajante baño defensor				4.00	4.00
				TOTAL CANTIDAD	130.00

ESQUEMA



OBSERVACIONES:

JUAN CARLOS GARZON ROJAS
DIRECTOR DE OBRA
CONTRATISTA DE OBRA

HUGO YUNIOR VERGARA SOTELO
DIRECTOR DE INTERVENTORIA
CONTRATISTA DE INTERVENTORÍA

MEMORIA DE CANTIDADES

SOPORTE DEL	BALANCE No. 02	FECHA	15 DE ABRIL DE 2025
OBJETO	ESTUDIOS, DISEÑOS, CONSTRUCCIÓN Y DOTACIÓN DE LA DEFENSORÍA DEL PUEBLO REGIONAL CESAR.		
CONTRATO DE OBRA No.	LIC-4-2023		
CONTRATISTA DE OBRA	CONSORCIO EDIFICACIONES ARL	NIT	901.765.933-8
CONTRATO DE INTERVENTORÍA No.	CM-2-2023		
CONTRATISTA DE INTERVENTORÍA	JVM CONSTRUCIONES S.A.S. BIC	NIT	901.489.956-3

4.00 SISTEMA HIDROSANITARIO - MODULO A

4.04 - SISTEMA SANITARIO

ITEM	4.04.08	SUMINISTRO E INSTALACION DE ACCESORIOS DE PVC SANITARIA DE 6"	UNIDAD	UND

DESCRIPCION	DIMENSIONES LARGO	ANCHO	ALTURA	CANTIDAD	TOTAL
PISO 1					
Baños funcionarios				3.00	3.00
Baños publicos				3.00	3.00
Bajante cuarto de aseo				1.00	1.00
Red de distribucion				6.00	6.00
Buje de 6 x 2 en archivo				1.00	1.00
Caja de inspeccion de red Inicio				2.00	2.00
TOTAL CANTIDAD					16.00

ESQUEMA



OBSERVACIONES:

JUAN CARLOS GARZON ROJAS
DIRECTOR DE OBRA
CONTRATISTA DE OBRA

HUGO YUNIOR VERGARA SOTELO
DIRECTOR DE INTERVENTORIA
CONTRATISTA DE INTERVENTORÍA

MEMORIA DE CANTIDADES

Defensoría del Pueblo COLOMBIA

Consorcio Edificaciones ARL

SOPORTE DEL	BALANCE No. 02	FECHA	15 DE ABRIL DE 2025
OBJETO	ESTUDIOS, DISEÑOS, CONSTRUCCIÓN Y DOTACIÓN DE LA DEFENSORÍA DEL PUEBLO REGIONAL CESAR.		
CONTRATO DE OBRA No.	LIC-4-2023		
CONTRATISTA DE OBRA	CONSORCIO EDIFICACIONES ARL	NIT	901.765.933-8
CONTRATO DE INTERVENTORÍA No.	CM-2-2023		
CONTRATISTA DE INTERVENTORÍA	JVM CONSTRUCIONES S.A.S. BIC	NIT	901.489.956-3

4.00 SISTEMA HIDROSANITARIO

4.05 - PUNTO DE DESAGUE A.N

ITEM	4.05.01	SUMINISTRO E INSTALACION DE SALIDA SANITARIA PARA INODORO FLUXOMETRO	UNIDAD	UND

DESCRIPCION	DIMENSIONES LARGO	ANCHO	ALTURA	CANTIDAD	TOTAL
PISO 1					
Baño funcionarios				8.00	8.00
Baño publico				8.00	8.00
PISO 2					
Baño funcionarios				8.00	8.00
Baño publico				8.00	8.00
				TOTAL CANTIDAD	32.00

ESQUEMA



OBSERVACIONES:

JUAN CARLOS GARZON ROJAS
DIRECTOR DE OBRA
CONTRATISTA DE OBRA

HUGO YUNIOR VERGARA SOTELO
DIRECTOR DE INTERVENTORIA
CONTRATISTA DE INTERVENTORÍA

MEMORIA DE CANTIDADES

SOPORTE DEL	BALANCE No. 02	FECHA	15 DE ABRIL DE 2025
OBJETO	ESTUDIOS, DISEÑOS, CONSTRUCCIÓN Y DOTACIÓN DE LA DEFENSORÍA DEL PUEBLO REGIONAL CESAR.		
CONTRATO DE OBRA No.	LIC-4-2023		
CONTRATISTA DE OBRA	CONSORCIO EDIFICACIONES ARL	NIT	901.765.933-8
CONTRATO DE INTERVENTORÍA No.	CM-2-2023		
CONTRATISTA DE INTERVENTORÍA	JVM CONSTRUCIONES S.A.S. BIC	NIT	901.489.956-3


4.00 SISTEMA HIDROSANITARIO - MODULO A

4.05 - PUNTO DE DESAGUE A.N

ITEM	4.05.06	SUMINISTRO E INSTALACION DE SALIDA SANITARIA PARA SIFÓN 2"	UNIDAD	UND

DESCRIPCION	DIMENSIONES LARGO	ANCHO	ALTURA	CANTIDAD	TOTAL
PISO 1					
Cafetin Empleados				1.00	1.00
Baño funcionarios hombres				1.00	1.00
Baño funcionarios mujeres				1.00	1.00
Baño publico hombres				1.00	1.00
Baño publico mujeres				1.00	1.00
Aseo				2.00	2.00
Basura				1.00	1.00
PISO 2					
Baño funcionarios hombres				1.00	1.00
Baño funcionarios mujeres				1.00	1.00
Baño publico hombres				1.00	1.00
Baño publico mujeres				1.00	1.00
Aseo				2.00	2.00
Ludoteca				1.00	1.00
Terraza				2.00	2.00
Enfermeria				1.00	1.00
Baño de defensor				1.00	1.00
				TOTAL CANTIDAD	19.00

ESQUEMA

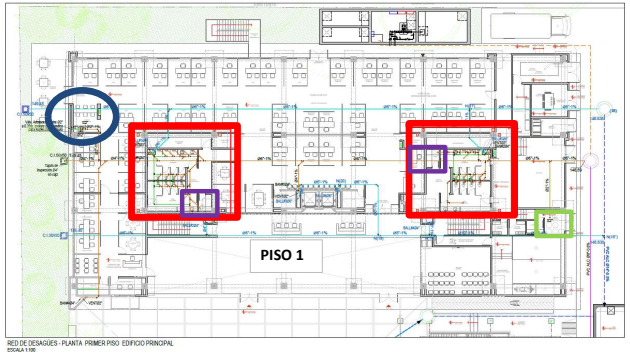

RED DE DESAGÜES - PLANTA PRIMER PISO EDIFICIO PRINCIPAL
ESCALA 1:100



RED DE DESAGÜES - PLANTA SEGUNDO PISO EDIFICIO PRINCIPAL
ESCALA 1:100

OBSERVACIONES:

JUAN CARLOS GARZON ROJAS
DIRECTOR DE OBRA
CONTRATISTA DE OBRA

HUGO YUNIOR VERGARA SOTELO
DIRECTOR DE INTERVENTORIA
CONTRATISTA DE INTERVENTORÍA

MEMORIA DE CANTIDADES

SOPORTE DEL	BALANCE No. 02	FECHA	15 DE ABRIL DE 2025
OBJETO	ESTUDIOS, DISEÑOS, CONSTRUCCIÓN Y DOTACIÓN DE LA DEFENSORÍA DEL PUEBLO REGIONAL CESAR.		
CONTRATO DE OBRA No.	LIC-4-2023		
CONTRATISTA DE OBRA	CONSORCIO EDIFICACIONES ARL	NIT	901.765.933-8
CONTRATO DE INTERVENTORÍA No.	CM-2-2023		
CONTRATISTA DE INTERVENTORÍA	JVM CONSTRUCIONES S.A.S. BIC	NIT	901.489.956-3

4.00 SISTEMA HIDROSANITARIO

4.05 - PUNTO DE DESAGUE A.N

ITEM	4.05.08	SOPORTES TIPO PERA PARA TUBERÍA DE Ø2"	UNIDAD	UND

DESCRIPCION	LARGO	ANCHO	ALTURA	CANTIDAD	TOTAL
MODULO A					
Baño funcionarios				25.00	25.00
Baño público				28.00	28.00
Baño defensor				3.00	3.00
Enfermeria				3.00	3.00
Ludoteca				5.00	5.00
Terraza sala de relajacion				5.00	5.00
Sala de lactancia				5.00	5.00
				TOTAL CANTIDAD	74.00

ESQUEMA



OBSERVACIONES:

JUAN CARLOS GARZON ROJAS
DIRECTOR DE OBRA
CONTRATISTA DE OBRA

HUGO YUNIOR VERGARA SOTELO
DIRECTOR DE INTERVENTORIA
CONTRATISTA DE INTERVENTORÍA

MEMORIA DE CANTIDADES

Defensoría del Pueblo COLOMBIA

Consorcio Edificaciones ARL

SOPORTE DEL	BALANCE No. 02	FECHA	15 DE ABRIL DE 2025
OBJETO	ESTUDIOS, DISEÑOS, CONSTRUCCIÓN Y DOTACIÓN DE LA DEFENSORÍA DEL PUEBLO REGIONAL CESAR.		
CONTRATO DE OBRA No.	LIC-4-2023		
CONTRATISTA DE OBRA	CONSORCIO EDIFICACIONES ARL	NIT	901.765.933-8
CONTRATO DE INTERVENTORÍA No.	CM-2-2023		
CONTRATISTA DE INTERVENTORÍA	JVM CONSTRUCIONES S.A.S. BIC	NIT	901.489.956-3

4.00 SISTEMA HIDROSANITARIO

4.05 - PUNTO DE DESAGUE A.N

ITEM	4.05.09	SOPORTES TIPO PERA PARA TUBERÍA DE Ø4"	UNIDAD	UND

DESCRIPCION	DIMENSIONES LARGO	ANCHO	ALTURA	CANTIDAD	TOTAL
MODULO A					
Baño funcionarios PISO 2				12.00	12.00
Baño público PISO 2				12.00	12.00
Baño defensor				3.00	3.00
Ludoteca				2.00	2.00
				TOTAL CANTIDAD	29.00

ESQUEMA



OBSERVACIONES:

JUAN CARLOS GARZON ROJAS
DIRECTOR DE OBRA
CONTRATISTA DE OBRA

HUGO YUNIOR VERGARA SOTELO
DIRECTOR DE INTERVENTORIA
CONTRATISTA DE INTERVENTORÍA

MEMORIA DE CANTIDADES

SOPORTE DEL	BALANCE No. 02	FECHA	15 DE ABRIL DE 2025
OBJETO	ESTUDIOS, DISEÑOS, CONSTRUCCIÓN Y DOTACIÓN DE LA DEFENSORÍA DEL PUEBLO REGIONAL CESAR.		
CONTRATO DE OBRA No.	LIC-4-2023		
CONTRATISTA DE OBRA	CONSORCIO EDIFICACIONES ARL	NIT	901.765.933-8
CONTRATO DE INTERVENTORÍA No.	CM-2-2023		
CONTRATISTA DE INTERVENTORÍA	JVM CONSTRUCIONES S.A.S. BIC	NIT	901.489.956-3

4.00 SISTEMA HIDROSANITARIO

4.06 - SISTEMA AGUAS LLUVIAS

ITEM	4.06.01	SUMINISTRO E INSTALACION DE TUBERIA DE PVC SANITARIA DE 2"	UNIDAD	M

DIMENSIONES				TOTAL	ESQUEMA
DESCRIPCION	LARGO	ANCHO	ALTURA	CANTIDAD	
				0.00	
			TOTAL CANTIDAD	0.00	

OBSERVACIONES:

JUAN CARLOS GARZON ROJAS
DIRECTOR DE OBRA
CONTRATISTA DE OBRA

HUGO YUNIOR VERGARA SOTELO
DIRECTOR DE INTERVENTORIA
CONTRATISTA DE INTERVENTORÍA

MEMORIA DE CANTIDADES

SOPORTE DEL	BALANCE No. 02	FECHA	15 DE ABRIL DE 2025
OBJETO	ESTUDIOS, DISEÑOS, CONSTRUCCIÓN Y DOTACIÓN DE LA DEFENSORÍA DEL PUEBLO REGIONAL CESAR.		
CONTRATO DE OBRA No.	LIC-4-2023		
CONTRATISTA DE OBRA	CONSORCIO EDIFICACIONES ARL	NIT	901.765.933-8
CONTRATO DE INTERVENTORÍA No.	CM-2-2023		
CONTRATISTA DE INTERVENTORÍA	JVM CONSTRUCIONES S.A.S. BIC	NIT	901.489.956-3


4.00 SISTEMA HIDROSANITARIO

4.06 - SISTEMA AGUAS LLUVIAS

ITEM	4.06.02	SUMINISTRO E INSTALACION DE TUBERIA DE PVC SANITARIA DE 3"	UNIDAD	M

DESCRIPCION	DIMENSIONES LARGO	ANCHO	ALTURA	CANTIDAD	TOTAL
MODULO A					
Salida Tanque de Amortiguamiento	20.40			1.00	20.40
Descolgada A.LL - Eje 1-3 al A-C	23.50			1.00	23.50
Descolgada A.LL - Eje 1-3 al C-D	13.50			1.00	13.50
Descolgada A.LL - Eje 3-5 al A-C	4.50			1.00	4.50
Descolgada A.LL - Eje 1-3 al C-D	10.70			1.00	10.70
Descolgada A.LL - Eje 5-8 al A-C	22.10			1.00	22.10
Descolgada A.LL - Eje 5 -8 al C-D	16.50			1.00	16.50
				TOTAL CANTIDAD	111.20

ESQUEMA

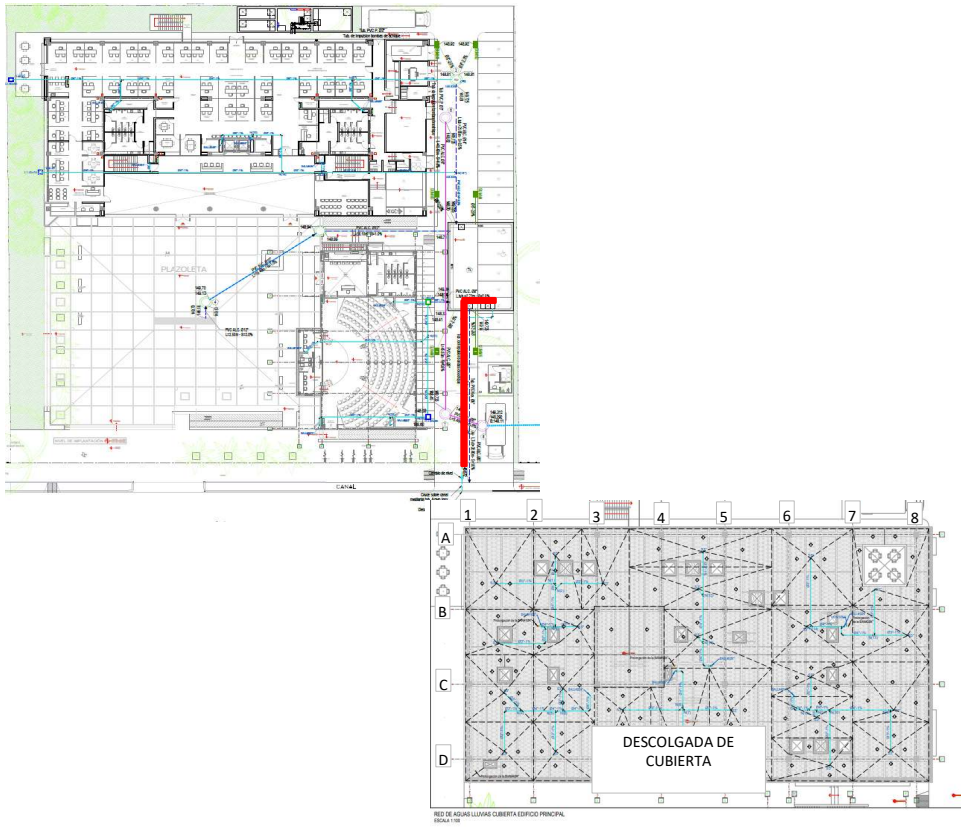

OBSERVACIONES:

JUAN CARLOS GARZON ROJAS
DIRECTOR DE OBRA
CONTRATISTA DE OBRA

HUGO YUNIOR VERGARA SOTELO
DIRECTOR DE INTERVENTORIA
CONTRATISTA DE INTERVENTORÍA

MEMORIA DE CANTIDADES

SOPORTE DEL	BALANCE No. 02	FECHA	15 DE ABRIL DE 2025
OBJETO	ESTUDIOS, DISEÑOS, CONSTRUCCIÓN Y DOTACIÓN DE LA DEFENSORÍA DEL PUEBLO REGIONAL CESAR.		
CONTRATO DE OBRA No.	LIC-4-2023		
CONTRATISTA DE OBRA	CONSORCIO EDIFICACIONES ARL	NIT	901.765.933-8
CONTRATO DE INTERVENTORÍA No.	CM-2-2023		
CONTRATISTA DE INTERVENTORÍA	JVM CONSTRUCIONES S.A.S. BIC	NIT	901.489.956-3


4.00 SISTEMA HIDROSANITARIO


4.06 - SISTEMA AGUAS LLUVIAS

ITEM	4.06.03	SUMINISTRO E INSTALACION DE TUBERIA DE PVC SANITARIA DE 4"	UNIDAD	M

DESCRIPCION	DIMENSIONES LARGO	ANCHO	ALTURA	CANTIDAD	TOTAL
MODULO A					
Bajante escalera	1.34			1.00	1.34
Descolgada A.LL - Eje 1-3 al A-C	7.80			1.00	7.80
Descolgada A.LL - Eje 1-3 al C-D	14.20			1.00	14.20
Descolgada A.LL - Eje 3-5 al A-C	7.80			1.00	7.80
Descolgada A.LL - Eje 1-3 al C-D	19.80			1.00	19.80
Descolgada A.LL - Eje 5-8 al A-C	8.20			1.00	8.20
Descolgada A.LL - Eje 5- 8 al C-D	12.50			1.00	12.50
TOTAL CANTIDAD					71.64

ESQUEMA

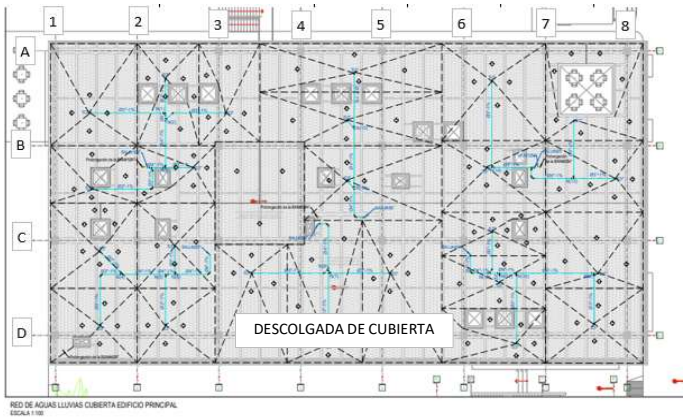

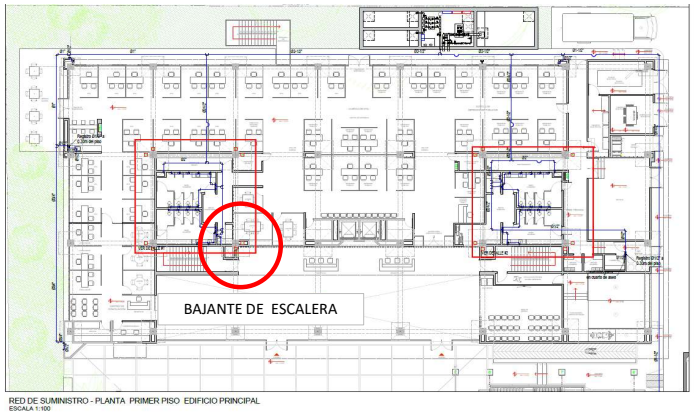

OBSERVACIONES:

JUAN CARLOS GARZON ROJAS
DIRECTOR DE OBRA
CONTRATISTA DE OBRA

HUGO YUNIOR VERGARA SOTELO
DIRECTOR DE INTERVENTORIA
CONTRATISTA DE INTERVENTORÍA

MEMORIA DE CANTIDADES

Defensoría del Pueblo COLOMBIA

Consorcio Edificaciones ARL


SOPORTE DEL	BALANCE No. 02	FECHA	15 DE ABRIL DE 2025
OBJETO	ESTUDIOS, DISEÑOS, CONSTRUCCIÓN Y DOTACIÓN DE LA DEFENSORÍA DEL PUEBLO REGIONAL CESAR.		
CONTRATO DE OBRA No.	LIC-4-2023		
CONTRATISTA DE OBRA	CONSORCIO EDIFICACIONES ARL	NIT	901.765.933-8
CONTRATO DE INTERVENTORÍA No.	CM-2-2023		
CONTRATISTA DE INTERVENTORÍA	JVM CONSTRUCIONES S.A.S. BIC	NIT	901.489.956-3

4.00 SISTEMA HIDROSANITARIO


4.06 - SISTEMA AGUAS LLUVIAS

ITEM	4.06.04	SUMINISTRO E INSTALACION DE TUBERIA DE PVC SANITARIA DE 6"	UNIDAD	M

DIMENSIONES					TOTAL
DESCRIPCION	LARGO	ANCHO	ALTURA	CANTIDAD	
C.I. DE TERRAZA A N(18)	61.48			1.00	61.48
C.I EJE 1 ENTRE C-D A N (19)	33.86			1.00	33.86
ACCESO AL PÚBLICO	5.35			1.00	5.35
ASCENCOR	9.89			1.00	9.89
BAJANTE -BAÑO PUBLICO	8.60			1.00	8.60
BAJANTE ASCENSORES	8.60			2.00	17.20
BAJANTE BAÑO FUNCIONARIOS	8.60			1.00	8.60
BAJANTE ESCALERA	8.60			1.00	8.60
Descolgada A.LL - Eje 1-3 al A-C	7.80			1.00	7.80
Descolgada A.LL - Eje 1-3 al C-D	7.80			1.00	7.80
Descolgada A.LL - Eje 3-5 al A-C	7.80			1.00	7.80
Descolgada A.LL - Eje 1-3 al C-D	7.80			1.00	7.80
Descolgada A.LL - Eje 5-8 al A-C	7.80			1.00	7.80
Descolgada A.LL - Eje 5 -.8 al C-D	7.80			1.00	7.80
				TOTAL CANTIDAD	200.38

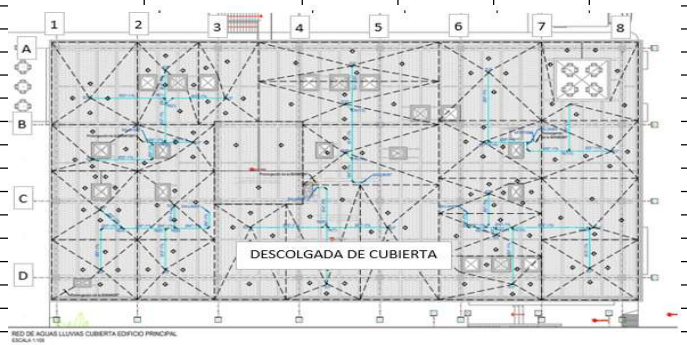

ESQUEMA

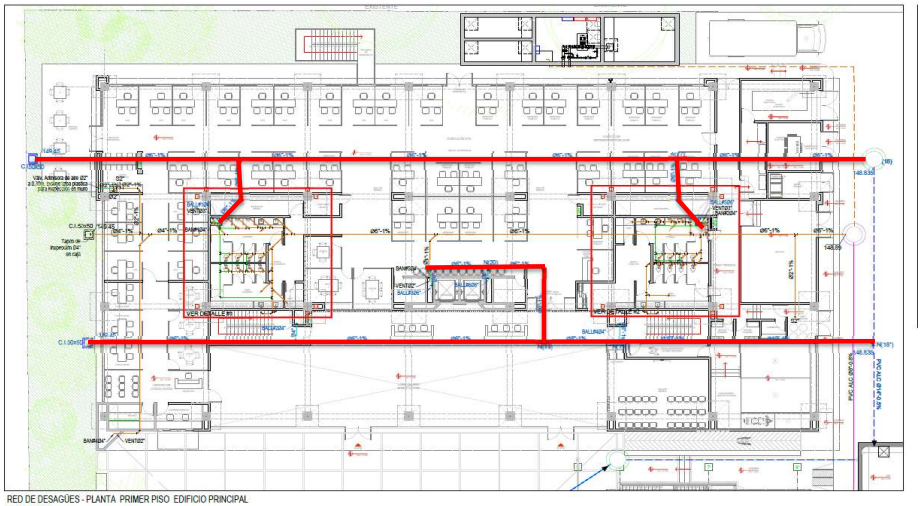

RED DE DESAGÜES - PLANTA PRIMER PISO EDIFICIO PRINCIPAL
ESCALA 1:100

OBSERVACIONES:

JUAN CARLOS GARZON ROJAS
DIRECTOR DE OBRA
CONTRATISTA DE OBRA

HUGO YUNIOR VERGARA SOTELO
DIRECTOR DE INTERVENTORIA
CONTRATISTA DE INTERVENTORÍA

Defensoría del Pueblo COLOMBIA

MEMORIA DE CANTIDADES

Consorcio Edificaciones ARL

SOPORTE DEL	BALANCE No. 02	FECHA	15 DE ABRIL DE 2025
OBJETO	ESTUDIOS, DISEÑOS, CONSTRUCCIÓN Y DOTACIÓN DE LA DEFENSORÍA DEL PUEBLO REGIONAL CESAR.		
CONTRATO DE OBRA No.	LIC-4-2023		
CONTRATISTA DE OBRA	CONSORCIO EDIFICACIONES ARL	NIT	901.765.933-8
CONTRATO DE INTERVENTORÍA No.	CM-2-2023		
CONTRATISTA DE INTERVENTORÍA	JVM CONSTRUCIONES S.A.S. BIC	NIT	901.489.956-3


4.00 SISTEMA HIDROSANITARIO

4.06 - SISTEMA AGUAS LLUVIAS

ITEM	4.06.05	SUMINISTRO E INSTALACION DE TUBERIA DE PVC TIPO NOVAFORT DE 8"	UNIDAD	M

DESCRIPCION	DIMENSIONES LARGO	ANCHO	ALTURA	CANTIDAD	TOTAL
TRAMO N 19 A N19*	5.31			1.00	5.31
Pozo de inspecion eje 8 a principal	56.07			1.00	56.07
Salida tanque de rebose	31.60			1.00	31.60
				TOTAL CANTIDAD	92.98

ESQUEMA

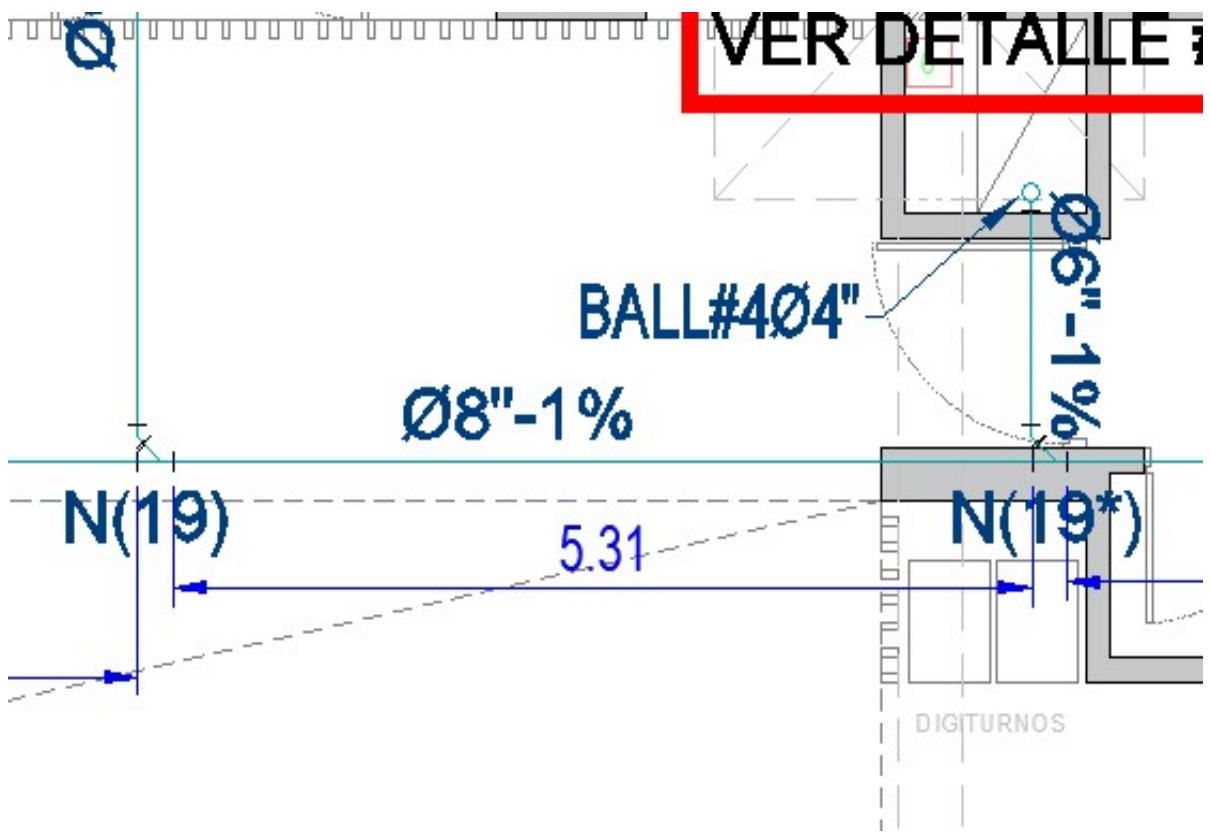

OBSERVACIONES:

JUAN CARLOS GARZON ROJAS
DIRECTOR DE OBRA
CONTRATISTA DE OBRA

HUGO YUNIOR VERGARA SOTELO
DIRECTOR DE INTERVENTORIA
CONTRATISTA DE INTERVENTORÍA

Defensoría del Pueblo COLOMBIA

MEMORIA DE CANTIDADES

Consorcio Edificaciones ARL

SOPORTE DEL	BALANCE No. 02	FECHA	15 DE ABRIL DE 2025
OBJETO	ESTUDIOS, DISEÑOS, CONSTRUCCIÓN Y DOTACIÓN DE LA DEFENSORÍA DEL PUEBLO REGIONAL CESAR.		
CONTRATO DE OBRA No.	LIC-4-2023		
CONTRATISTA DE OBRA	CONSORCIO EDIFICACIONES ARL	NIT	901.765.933-8
CONTRATO DE INTERVENTORÍA No.	CM-2-2023		
CONTRATISTA DE INTERVENTORÍA	JVM CONSTRUCIONES S.A.S. BIC	NIT	901.489.956-3


4.00 SISTEMA HIDROSANITARIO

4.06 - SISTEMA AGUAS LLUVIAS

ITEM	4.06.06	SUMINISTRO E INSTALACION DE TUBERIA DE PVC TIPO NOVAFORT DE 10"	UNIDAD	M

DESCRIPCION	DIMENSIONES LARGO	ANCHO	ALTURA	CANTIDAD	TOTAL
TRAMO N 19* A N18*	18.39			1.00	18.39
				TOTAL CANTIDAD	18.39

ESQUEMA

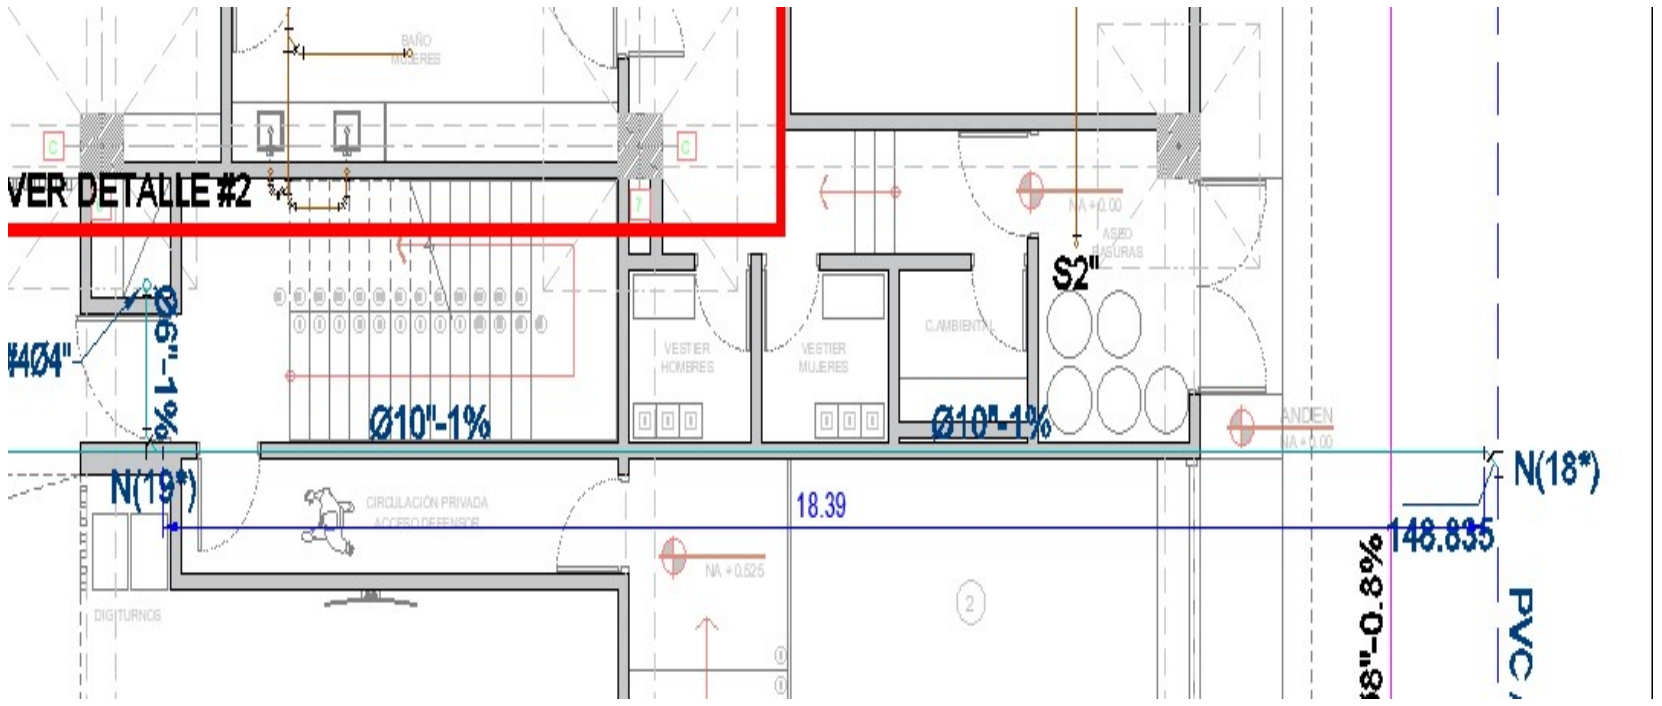

OBSERVACIONES:

JUAN CARLOS GARZON ROJAS
DIRECTOR DE OBRA
CONTRATISTA DE OBRA

HUGO YUNIOR VERGARA SOTELO
DIRECTOR DE INTERVENTORIA
CONTRATISTA DE INTERVENTORÍA

MEMORIA DE CANTIDADES

Consorcio Edificaciones ARL

SOPORTE DEL	BALANCE No. 02	FECHA	15 DE ABRIL DE 2025
OBJETO	ESTUDIOS, DISEÑOS, CONSTRUCCIÓN Y DOTACIÓN DE LA DEFENSORÍA DEL PUEBLO REGIONAL CESAR.		
CONTRATO DE OBRA No.	LIC-4-2023		
CONTRATISTA DE OBRA	CONSORCIO EDIFICACIONES ARL	NIT	901.765.933-8
CONTRATO DE INTERVENTORÍA No.	CM-2-2023		
CONTRATISTA DE INTERVENTORÍA	JVM CONSTRUCIONES S.A.S. BIC	NIT	901.489.956-3


4.00 SISTEMA HIDROSANITARIO

4.06 - SISTEMA AGUAS LLUVIAS

ITEM	4.06.07	SUMINISTRO E INSTALACION DE TUBERIA DE PVC TIPO NOVAFORT DE 12"	UNIDAD	M

DESCRIPCION	DIMENSIONES LARGO	ANCHO	ALTURA	CANTIDAD	TOTAL
TRAMO INICIAL A 4	6.50			1.00	6.50
TRAMO 4 A 5	14.60			1.00	14.60
TRAMO 5 TANQUE	17.80			1.00	17.80
				TOTAL CANTIDAD	38.90

ESQUEMA

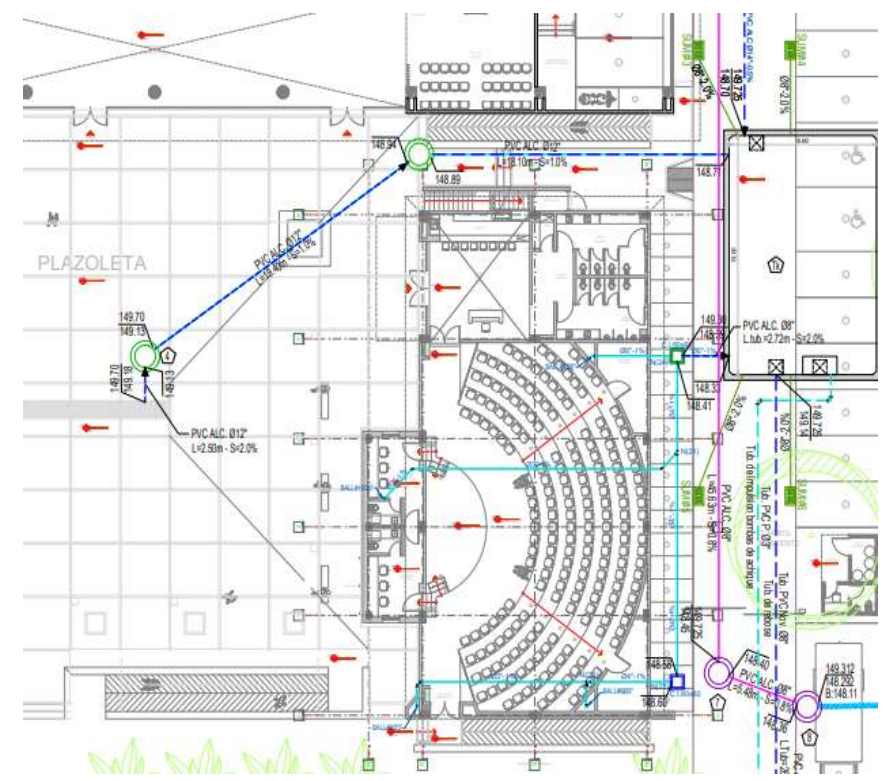

OBSERVACIONES:

JUAN CARLOS GARZON ROJAS
DIRECTOR DE OBRA
CONTRATISTA DE OBRA

HUGO YUNIOR VERGARA SOTELO
DIRECTOR DE INTERVENTORIA
CONTRATISTA DE INTERVENTORÍA

MEMORIA DE CANTIDADES

Defensoría del Pueblo COLOMBIA

Consorcio Edificaciones ARL

SOPORTE DEL	BALANCE No. 02	FECHA	15 DE ABRIL DE 2025
OBJETO	ESTUDIOS, DISEÑOS, CONSTRUCCIÓN Y DOTACIÓN DE LA DEFENSORÍA DEL PUEBLO REGIONAL CESAR.		
CONTRATO DE OBRA No.	LIC-4-2023		
CONTRATISTA DE OBRA	CONSORCIO EDIFICACIONES ARL	NIT	901.765.933-8
CONTRATO DE INTERVENTORÍA No.	CM-2-2023		
CONTRATISTA DE INTERVENTORÍA	JVM CONSTRUCIONES S.A.S. BIC	NIT	901.489.956-3


4.00 SISTEMA HIDROSANITARIO

4.06 - SISTEMA AGUAS LLUVIAS

ITEM	4.06.08	SUMINISTRO E INSTALACION DE TUBERIA DE PVC TIPO NOVAFORT DE 14"	UNIDAD	M

	DIMENSIONES				TOTAL
DESCRIPCION	LARGO	ANCHO	ALTURA	CANTIDAD	
Colector 3 a tanque de amortiguamiento	29.00			1.00	29.00
				TOTAL CANTIDAD	29.00

ESQUEMA

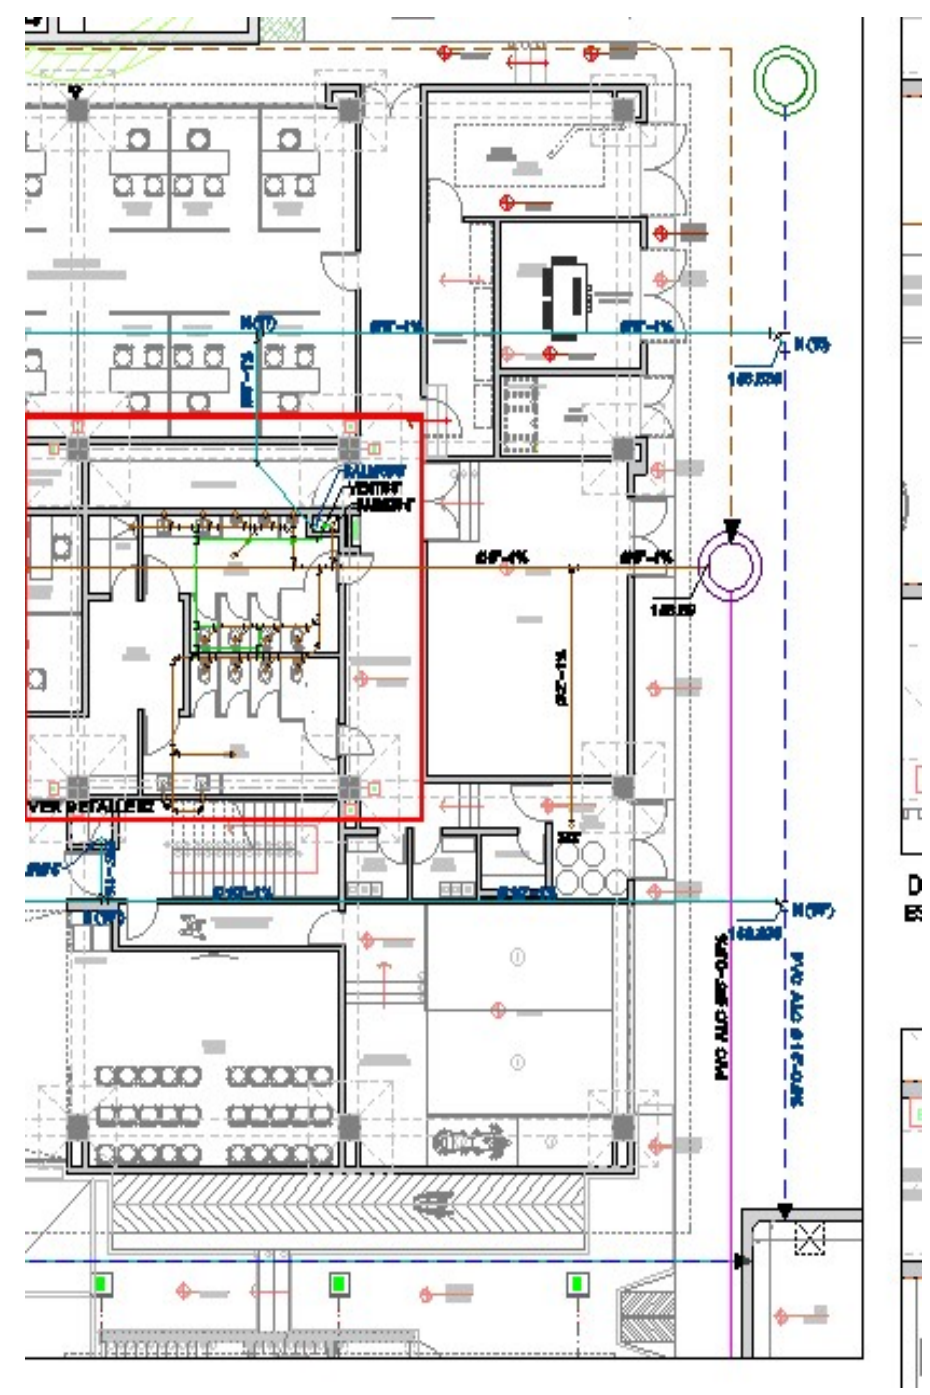

OBSERVACIONES:

JUAN CARLOS GARZON ROJAS
DIRECTOR DE OBRA
CONTRATISTA DE OBRA

HUGO YUNIOR VERGARA SOTELO
DIRECTOR DE INTERVENTORIA
CONTRATISTA DE INTERVENTORÍA

MEMORIA DE CANTIDADES

SOPORTE DEL	BALANCE No. 02	FECHA	15 DE ABRIL DE 2025
OBJETO	ESTUDIOS, DISEÑOS, CONSTRUCCIÓN Y DOTACIÓN DE LA DEFENSORÍA DEL PUEBLO REGIONAL CESAR.		
CONTRATO DE OBRA No.	LIC-4-2023		
CONTRATISTA DE OBRA	CONSORCIO EDIFICACIONES ARL	NIT	901.765.933-8
CONTRATO DE INTERVENTORÍA No.	CM-2-2023		
CONTRATISTA DE INTERVENTORÍA	JVM CONSTRUCIONES S.A.S. BIC	NIT	901.489.956-3

4.00 SISTEMA HIDROSANITARIO

4.06 - SISTEMA AGUAS LLUVIAS

ITEM	4.06.09	TUBERÍA PVC PRESIÓN RDE 21 DN 3"	UNIDAD	M

DIMENSIONES					TOTAL	ESQUEMA
DESCRIPCION	LARGO	ANCHO	ALTURA	CANTIDAD		
					0.00	
					0.00	
					0.00	
					0.00	
				TOTAL CANTIDAD	0.00	

OBSERVACIONES:

JUAN CARLOS GARZON ROJAS
DIRECTOR DE OBRA
CONTRATISTA DE OBRA

HUGO YUNIOR VERGARA SOTELO
DIRECTOR DE INTERVENTORIA
CONTRATISTA DE INTERVENTORÍA

MEMORIA DE CANTIDADES

SOPORTE DEL	BALANCE No. 02	FECHA	15 DE ABRIL DE 2025
OBJETO	ESTUDIOS, DISEÑOS, CONSTRUCCIÓN Y DOTACIÓN DE LA DEFENSORÍA DEL PUEBLO REGIONAL CESAR.		
CONTRATO DE OBRA No.	LIC-4-2023		
CONTRATISTA DE OBRA	CONSORCIO EDIFICACIONES ARL	NIT	901.765.933-8
CONTRATO DE INTERVENTORÍA No.	CM-2-2023		
CONTRATISTA DE INTERVENTORÍA	JVM CONSTRUCIONES S.A.S. BIC	NIT	901.489.956-3

4.00 SISTEMA HIDROSANITARIO

4.06 - SISTEMA AGUAS LLUVIAS

ITEM	4.06.10	SUMINISTRO E INSTALACION DE ACCESORIOS DE PVC SANITARIA DE 2"	UNIDAD	UND

DIMENSIONES				TOTAL	ESQUEMA
DESCRIPCION	LARGO	ANCHO	ALTURA	CANTIDAD	
				0.00	
				0.00	
				0.00	
				0.00	
TOTAL CANTIDAD				0.00	

OBSERVACIONES:

JUAN CARLOS GARZON ROJAS
DIRECTOR DE OBRA
CONTRATISTA DE OBRA

HUGO YUNIOR VERGARA SOTELO
DIRECTOR DE INTERVENTORIA
CONTRATISTA DE INTERVENTORÍA

MEMORIA DE CANTIDADES

SOPORTE DEL	BALANCE No. 02	FECHA	15 DE ABRIL DE 2025
OBJETO	ESTUDIOS, DISEÑOS, CONSTRUCCIÓN Y DOTACIÓN DE LA DEFENSORÍA DEL PUEBLO REGIONAL CESAR.		
CONTRATO DE OBRA No.	LIC-4-2023		
CONTRATISTA DE OBRA	CONSORCIO EDIFICACIONES ARL	NIT	901.765.933-8
CONTRATO DE INTERVENTORÍA No.	CM-2-2023		
CONTRATISTA DE INTERVENTORÍA	JVM CONSTRUCIONES S.A.S. BIC	NIT	901.489.956-3


4.00 SISTEMA HIDROSANITARIO

4.06 - SISTEMA AGUAS LLUVIAS

ITEM	4.06.11	SUMINISTRO E INSTALACION DE ACCESORIOS DE PVC SANITARIA DE 3"	UNIDAD	UND

DESCRIPCION	DIMENSIONES LARGO	ANCHO	ALTURA	CANTIDAD	TOTAL
MODULO A					
Descolgada A.LL - Eje 1-3 al A-C				11.00	11.00
Descolgada A.LL - Eje 1-3 al C-D				9.00	9.00
Descolgada A.LL - Eje 3-5 al A-C				5.00	5.00
Descolgada A.LL - Eje 1-3 al C-D				8.00	8.00
Descolgada A.LL - Eje 5 -8 al A-C				9.00	9.00
Descolgada A.LL - Eje 5-8 al C-D				9.00	9.00
TOTAL CANTIDAD					51.00

ESQUEMA

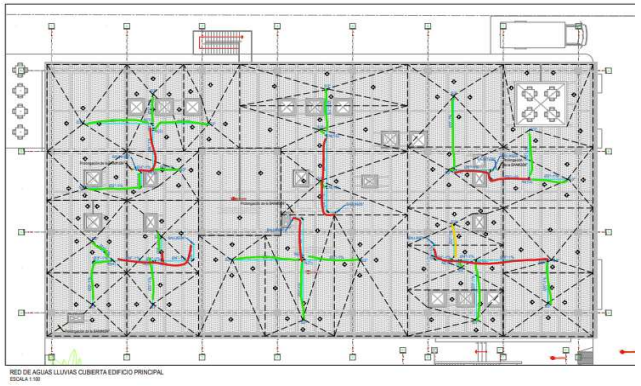

OBSERVACIONES:

JUAN CARLOS GARZON ROJAS
DIRECTOR DE OBRA
CONTRATISTA DE OBRA

HUGO YUNIOR VERGARA SOTELO
DIRECTOR DE INTERVENTORIA
CONTRATISTA DE INTERVENTORÍA

MEMORIA DE CANTIDADES

SOPORTE DEL	BALANCE No. 02	FECHA	15 DE ABRIL DE 2025
OBJETO	ESTUDIOS, DISEÑOS, CONSTRUCCIÓN Y DOTACIÓN DE LA DEFENSORÍA DEL PUEBLO REGIONAL CESAR.		
CONTRATO DE OBRA No.	LIC-4-2023		
CONTRATISTA DE OBRA	CONSORCIO EDIFICACIONES ARL	NIT	901.765.933-8
CONTRATO DE INTERVENTORÍA No.	CM-2-2023		
CONTRATISTA DE INTERVENTORÍA	JVM CONSTRUCIONES S.A.S. BIC	NIT	901.489.956-3


4.00 SISTEMA HIDROSANITARIO

4.06 - SISTEMA AGUAS LLUVIAS

ITEM	4.06.12	SUMINISTRO E INSTALACION DE ACCESORIOS DE PVC SANITARIA DE 4"	UNIDAD	UND

DESCRIPCION	DIMENSIONES LARGO	ANCHO	ALTURA	CANTIDAD	TOTAL
MODULO A					
Descolgada A.LL - Eje 1-3 al A-C				10.00	10.00
Descolgada A.LL - Eje 1-3 al C-D				7.00	7.00
Descolgada A.LL - Eje 3-5 al A-C				6.00	6.00
Descolgada A.LL - Eje 1-3 al C-D				11.00	11.00
Descolgada A.LL - Eje 5 - 8 al A-C				7.00	7.00
Descolgada A.LL - Eje 5 - 8 al C - D				7.00	7.00
				TOTAL CANTIDAD	48.00

ESQUEMA

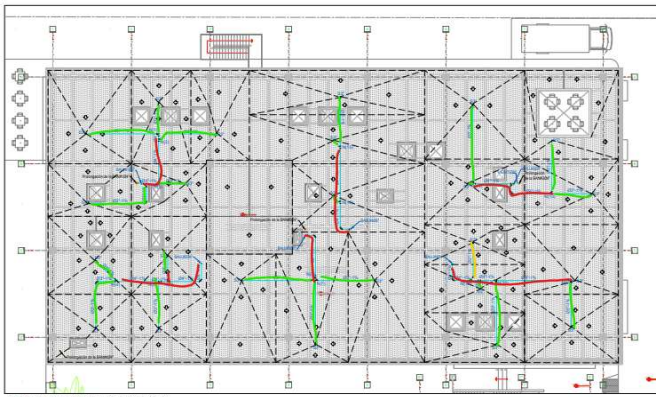

OBSERVACIONES:

JUAN CARLOS GARZON ROJAS
DIRECTOR DE OBRA
CONTRATISTA DE OBRA

HUGO YUNIOR VERGARA SOTELO
DIRECTOR DE INTERVENTORIA
CONTRATISTA DE INTERVENTORÍA

MEMORIA DE CANTIDADES

SOPORTE DEL	BALANCE No. 02	FECHA	15 DE ABRIL DE 2025
OBJETO	ESTUDIOS, DISEÑOS, CONSTRUCCIÓN Y DOTACIÓN DE LA DEFENSORÍA DEL PUEBLO REGIONAL CESAR.		
CONTRATO DE OBRA No.	LIC-4-2023		
CONTRATISTA DE OBRA	CONSORCIO EDIFICACIONES ARL	NIT	901.765.933-8
CONTRATO DE INTERVENTORÍA No.	CM-2-2023		
CONTRATISTA DE INTERVENTORÍA	JVM CONSTRUCIONES S.A.S. BIC	NIT	901.489.956-3


4.00 SISTEMA HIDROSANITARIO

4.06 - SISTEMA AGUAS LLUVIAS

ITEM	4.06.13	SUMINISTRO E INSTALACION DE ACCESORIOS DE PVC SANITARIA DE 6"	UNIDAD	UND

DESCRIPCION	DIMENSIONES LARGO	ANCHO	ALTURA	CANTIDAD	TOTAL
MODULO A					
Descolgada A.LL - Eje 1-3 al A-C				3.00	3.00
Descolgada A.LL - Eje 1-3 al C-D				2.00	2.00
Descolgada A.LL - Eje 3-5 al A-C				3.00	3.00
Descolgada A.LL - Eje 1-3 al C-D				3.00	3.00
Descolgada A.LL - Eje 5 - 8 al A-C				3.00	3.00
Descolgada A.LL - Eje 5 - 8 al C - D				3.00	3.00
				TOTAL CANTIDAD	17.00

ESQUEMA

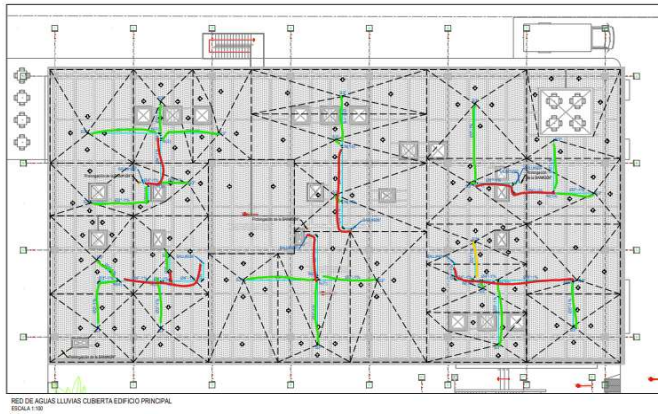

OBSERVACIONES:

JUAN CARLOS GARZON ROJAS
DIRECTOR DE OBRA
CONTRATISTA DE OBRA

HUGO YUNIOR VERGARA SOTELO
DIRECTOR DE INTERVENTORIA
CONTRATISTA DE INTERVENTORÍA

MEMORIA DE CANTIDADES

Defensoría del Pueblo COLOMBIA

Consorcio Edificaciones ARL

SOPORTE DEL	BALANCE No. 02	FECHA	15 DE ABRIL DE 2025
OBJETO	ESTUDIOS, DISEÑOS, CONSTRUCCIÓN Y DOTACIÓN DE LA DEFENSORÍA DEL PUEBLO REGIONAL CESAR.		
CONTRATO DE OBRA No.	LIC-4-2023		
CONTRATISTA DE OBRA	CONSORCIO EDIFICACIONES ARL	NIT	901.765.933-8
CONTRATO DE INTERVENTORÍA No.	CM-2-2023		
CONTRATISTA DE INTERVENTORÍA	JVM CONSTRUCIONES S.A.S. BIC	NIT	901.489.956-3


4.00 SISTEMA HIDROSANITARIO

4.06 - SISTEMA AGUAS LLUVIAS

ITEM	4.06.14	SUMINISTRO E INSTALACION DE ACCESORIOS DE PVC TIPO NOVAFORT DE 8"	UNIDAD	UND

DIMENSIONES					TOTAL
DESCRIPCION	LARGO	ANCHO	ALTURA	CANTIDAD	
TRAMO DEL EJE E AL EJE J				4.00	4.00
				TOTAL CANTIDAD	4.00

ESQUEMA

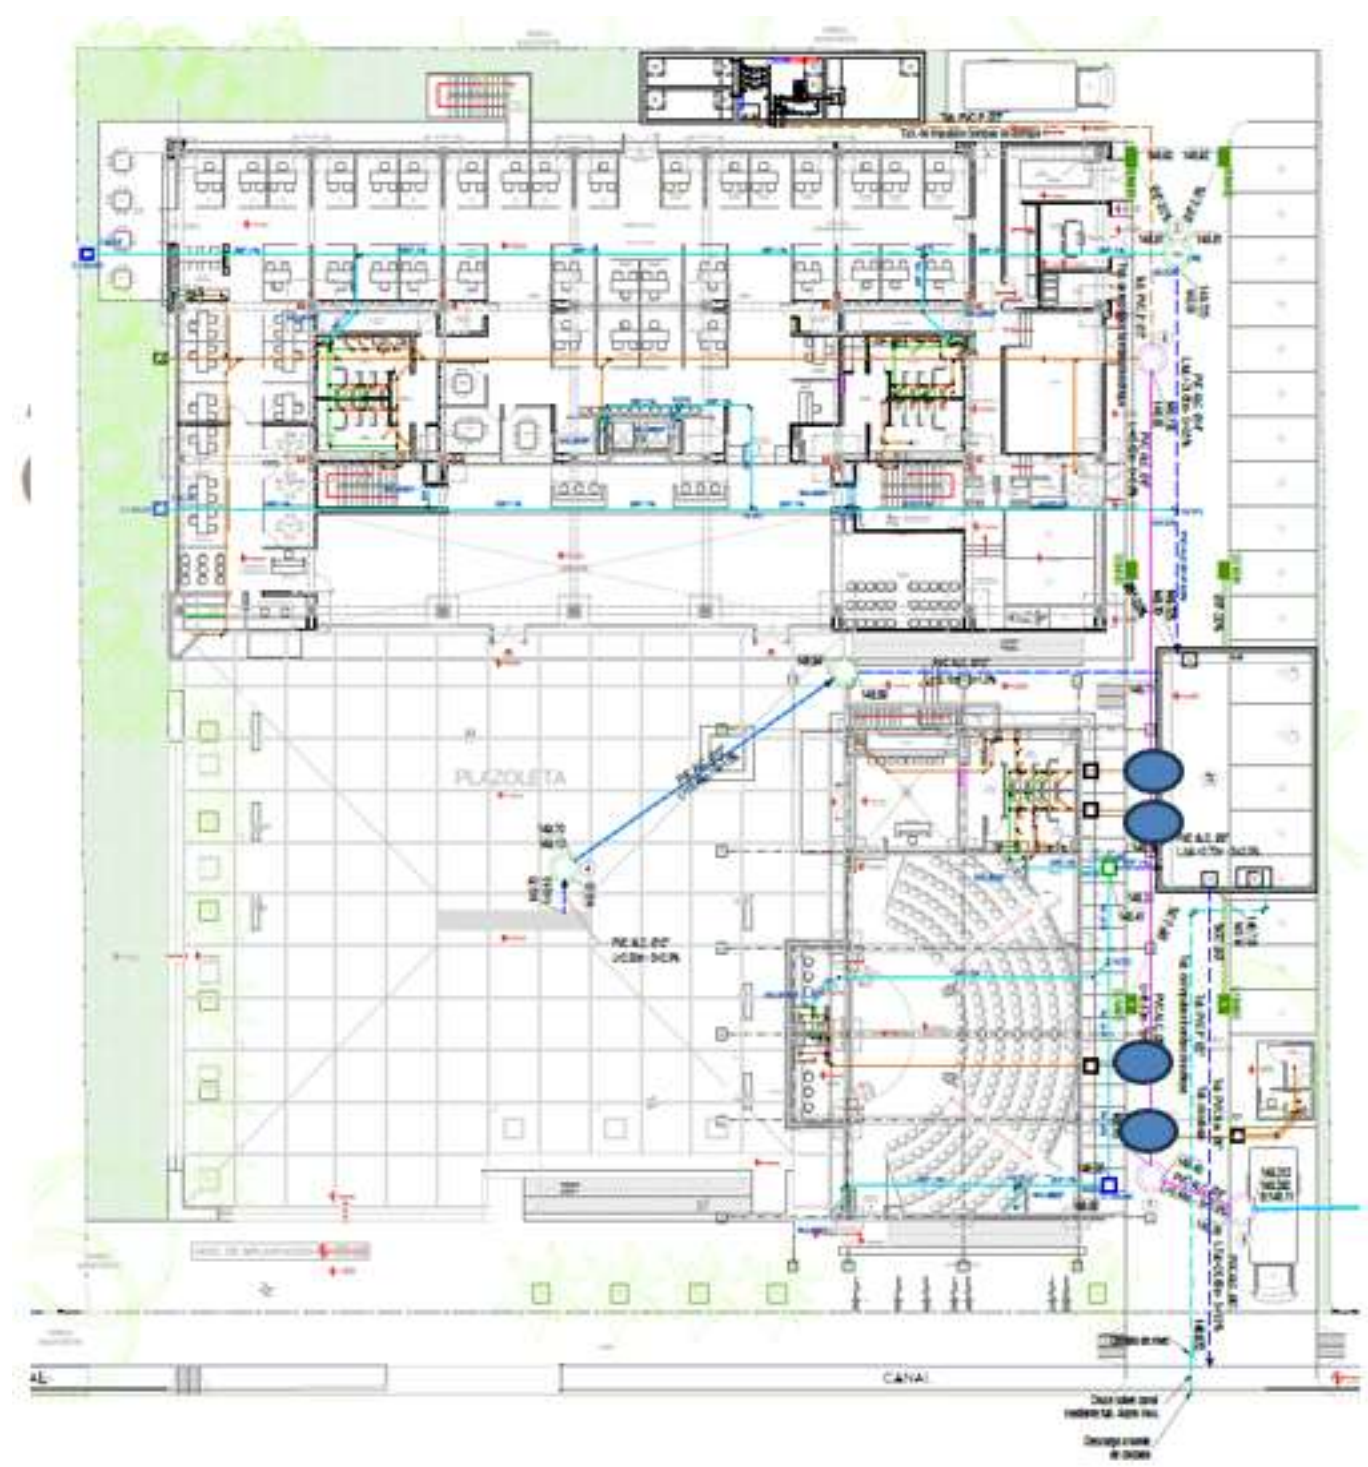

OBSERVACIONES:

JUAN CARLOS GARZON ROJAS
DIRECTOR DE OBRA
CONTRATISTA DE OBRA

HUGO YUNIOR VERGARA SOTELO
DIRECTOR DE INTERVENTORIA
CONTRATISTA DE INTERVENTORÍA

MEMORIA DE CANTIDADES

SOPORTE DEL	BALANCE No. 02	FECHA	15 DE ABRIL DE 2025
OBJETO	ESTUDIOS, DISEÑOS, CONSTRUCCIÓN Y DOTACIÓN DE LA DEFENSORÍA DEL PUEBLO REGIONAL CESAR.		
CONTRATO DE OBRA No.	LIC-4-2023		
CONTRATISTA DE OBRA	CONSORCIO EDIFICACIONES ARL	NIT	901.765.933-8
CONTRATO DE INTERVENTORÍA No.	CM-2-2023		
CONTRATISTA DE INTERVENTORÍA	JVM CONSTRUCIONES S.A.S. BIC	NIT	901.489.956-3

4.00 SISTEMA HIDROSANITARIO

4.06 - SISTEMA AGUAS LLUVIAS

ITEM	4.06.15	SUMINISTRO E INSTALACION DE ACCESORIOS DE PVC TIPO NOVAFORT DE 10"	UNIDAD	UND

DIMENSIONES					TOTAL	ESQUEMA
DESCRIPCION	LARGO	ANCHO	ALTURA	CANTIDAD		
					0.00	
					0.00	
					0.00	
					0.00	
				TOTAL CANTIDAD	0.00	

OBSERVACIONES:

JUAN CARLOS GARZON ROJAS
DIRECTOR DE OBRA
CONTRATISTA DE OBRA

HUGO YUNIOR VERGARA SOTELO
DIRECTOR DE INTERVENTORIA
CONTRATISTA DE INTERVENTORÍA

MEMORIA DE CANTIDADES

Consorcio Edificaciones ARL

SOPORTE DEL	BALANCE No. 02	FECHA	15 DE ABRIL DE 2025
OBJETO	ESTUDIOS, DISEÑOS, CONSTRUCCIÓN Y DOTACIÓN DE LA DEFENSORÍA DEL PUEBLO REGIONAL CESAR.		
CONTRATO DE OBRA No.	LIC-4-2023		
CONTRATISTA DE OBRA	CONSORCIO EDIFICACIONES ARL	NIT	901.765.933-8
CONTRATO DE INTERVENTORÍA No.	CM-2-2023		
CONTRATISTA DE INTERVENTORÍA	JVM CONSTRUCIONES S.A.S. BIC	NIT	901.489.956-3


4.00 SISTEMA HIDROSANITARIO

4.06 - SISTEMA AGUAS LLUVIAS

ITEM	4.06.16	SUMINISTRO E INSTALACION DE ACCESORIOS DE PVC TIPO NOVAFORT DE 14"	UNIDAD	UND

DESCRIPCION	DIMENSIONES LARGO	ANCHO	ALTURA	CANTIDAD	TOTAL
PZ 03 a tanque de amortiguamiento				1.00	1.00
				TOTAL CANTIDAD	1.00

ESQUEMA

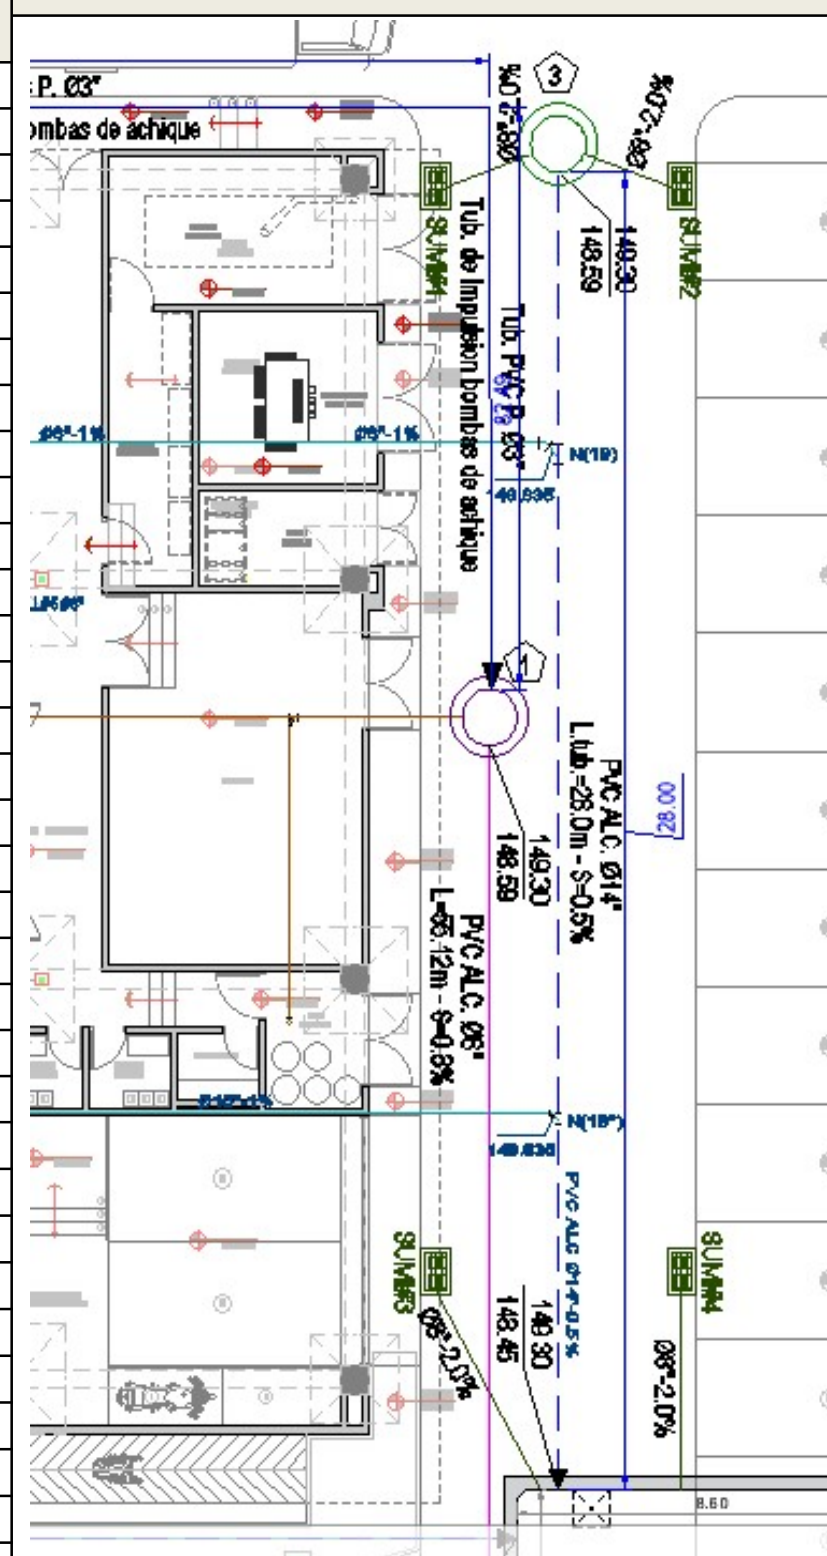

OBSERVACIONES:

JUAN CARLOS GARZON ROJAS
DIRECTOR DE OBRA
CONTRATISTA DE OBRA

HUGO YUNIOR VERGARA SOTELO
DIRECTOR DE INTERVENTORIA
CONTRATISTA DE INTERVENTORÍA

MEMORIA DE CANTIDADES

Defensoría del Pueblo COLOMBIA — Consorcio Edificaciones ARL

SOPORTE DEL	BALANCE No. 02	FECHA	15 DE ABRIL DE 2025
OBJETO	ESTUDIOS, DISEÑOS, CONSTRUCCIÓN Y DOTACIÓN DE LA DEFENSORÍA DEL PUEBLO REGIONAL CESAR.		
CONTRATO DE OBRA No.	LIC-4-2023		
CONTRATISTA DE OBRA	CONSORCIO EDIFICACIONES ARL	NIT	901.765.933-8
CONTRATO DE INTERVENTORÍA No.	CM-2-2023		
CONTRATISTA DE INTERVENTORÍA	JVM CONSTRUCIONES S.A.S. BIC	NIT	901.489.956-3


4.00 SISTEMA HIDROSANITARIO

4.06 - SISTEMA AGUAS LLUVIAS

ITEM	4.06.17	SUMINISTRO E INSTALACION SIFON 3"	UNIDAD	UND

DESCRIPCION	DIMENSIONES LARGO	ANCHO	ALTURA	CANTIDAD	TOTAL
MODULO A					
Descolgada A.LL - Eje 1-3 al A-D				9.00	9.00
Descolgada A.LL - Eje 3-5 al A-D				7.00	7.00
Descolgada A.LL - Eje 5 -8 al A-D				11.00	11.00
				TOTAL CANTIDAD	27.00

ESQUEMA

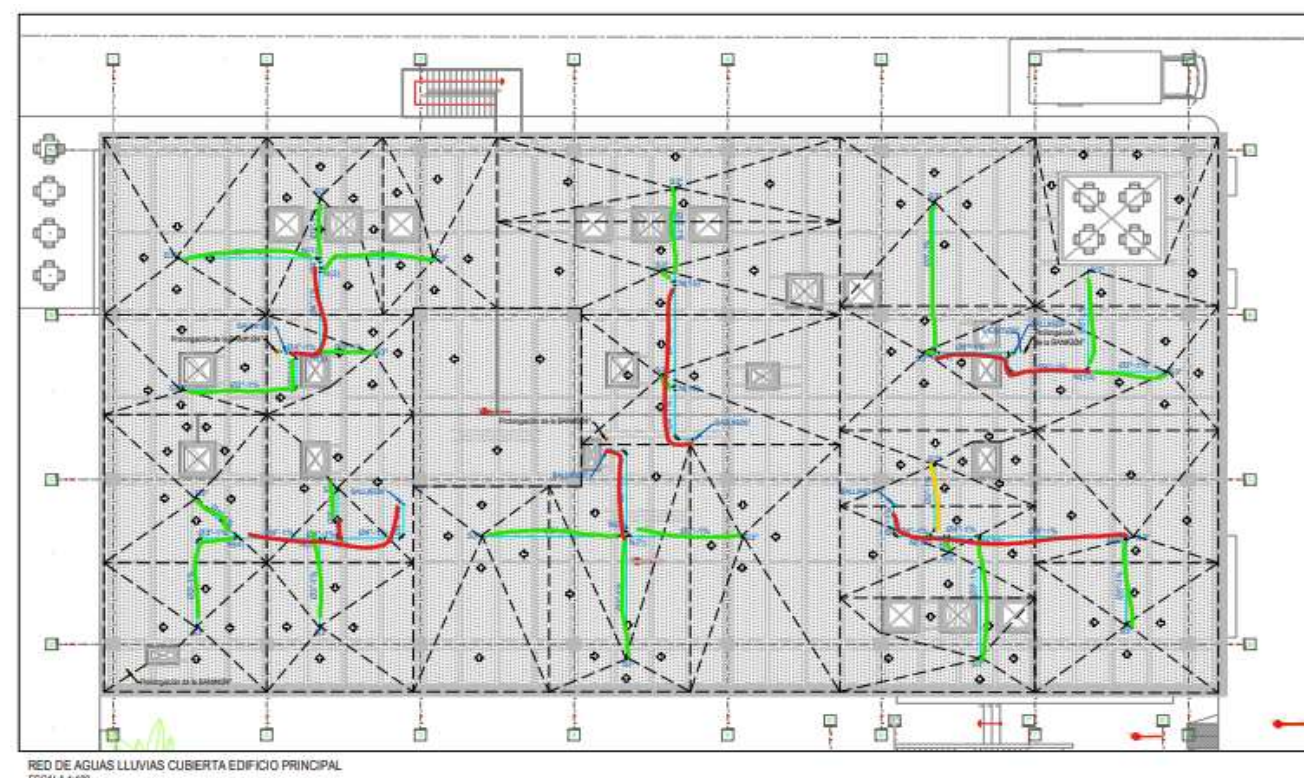

OBSERVACIONES:

JUAN CARLOS GARZON ROJAS
DIRECTOR DE OBRA
CONTRATISTA DE OBRA

HUGO YUNIOR VERGARA SOTELO
DIRECTOR DE INTERVENTORIA
CONTRATISTA DE INTERVENTORÍA

MEMORIA DE CANTIDADES

Defensoría del Pueblo COLOMBIA — Consorcio Edificaciones ARL

SOPORTE DEL	BALANCE No. 02	FECHA	15 DE ABRIL DE 2025
OBJETO	ESTUDIOS, DISEÑOS, CONSTRUCCIÓN Y DOTACIÓN DE LA DEFENSORÍA DEL PUEBLO REGIONAL CESAR.		
CONTRATO DE OBRA No.	LIC-4-2023		
CONTRATISTA DE OBRA	CONSORCIO EDIFICACIONES ARL	NIT	901.765.933-8
CONTRATO DE INTERVENTORÍA No.	CM-2-2023		
CONTRATISTA DE INTERVENTORÍA	JVM CONSTRUCIONES S.A.S. BIC	NIT	901.489.956-3


4.00 SISTEMA HIDROSANITARIO

4.06 - SISTEMA AGUAS LLUVIAS

ITEM	4.06.18	SUMINISTRO E INSTALACION SIFON + TRAGANTE DE 3"	UNIDAD	UND

DESCRIPCION	LARGO	ANCHO	ALTURA	CANTIDAD	TOTAL
MODULO A					
Descolgada A.LL - Eje 1-3 al A-D				9.00	9.00
Descolgada A.LL - Eje 3-5 al A-D				7.00	7.00
Descolgada A.LL - Eje 5 -8 al A-D				11.00	11.00
				TOTAL CANTIDAD	27.00

ESQUEMA

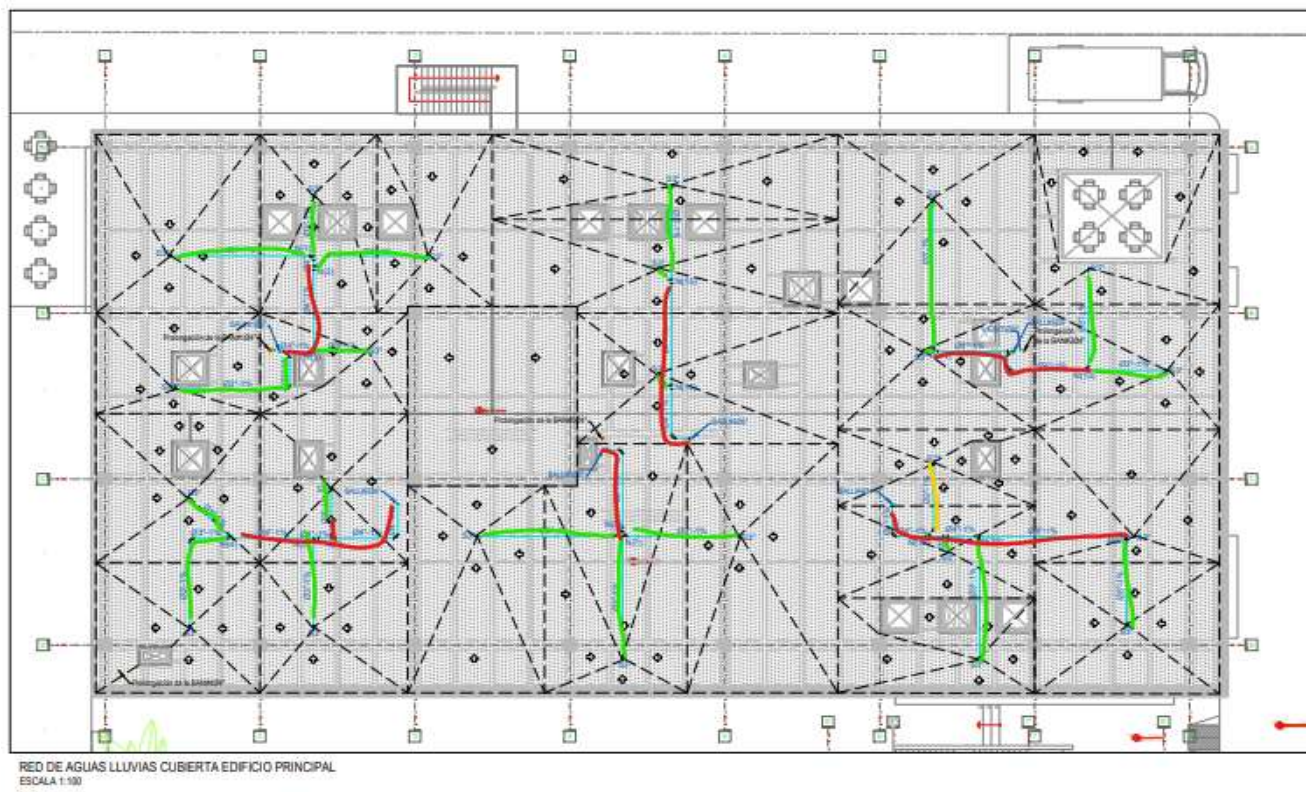

OBSERVACIONES:

JUAN CARLOS GARZON ROJAS
DIRECTOR DE OBRA
CONTRATISTA DE OBRA

HUGO YUNIOR VERGARA SOTELO
DIRECTOR DE INTERVENTORIA
CONTRATISTA DE INTERVENTORÍA

MEMORIA DE CANTIDADES

SOPORTE DEL	BALANCE No. 02	FECHA	15 DE ABRIL DE 2025
OBJETO	ESTUDIOS, DISEÑOS, CONSTRUCCIÓN Y DOTACIÓN DE LA DEFENSORÍA DEL PUEBLO REGIONAL CESAR.		
CONTRATO DE OBRA No.	LIC-4-2023		
CONTRATISTA DE OBRA	CONSORCIO EDIFICACIONES ARL	NIT	901.765.933-8
CONTRATO DE INTERVENTORÍA No.	CM-2-2023		
CONTRATISTA DE INTERVENTORÍA	JVM CONSTRUCIONES S.A.S. BIC	NIT	901.489.956-3

4.00 SISTEMA HIDROSANITARIO

4.06 - SISTEMA AGUAS LLUVIAS

ITEM	4.06.19	SUMINISTRO E INSTALACION DE CARCAMO CONCRETO X REJILLA EN PLAZOLETA	UNIDAD	ML

DIMENSIONES					TOTAL	ESQUEMA
DESCRIPCION	LARGO	ANCHO	ALTURA	CANTIDAD		
					0.00	
				TOTAL CANTIDAD	0.00	

OBSERVACIONES:

JUAN CARLOS GARZON ROJAS
DIRECTOR DE OBRA
CONTRATISTA DE OBRA

HUGO YUNIOR VERGARA SOTELO
DIRECTOR DE INTERVENTORIA
CONTRATISTA DE INTERVENTORÍA

MEMORIA DE CANTIDADES

SOPORTE DEL	BALANCE No. 02	FECHA	15 DE ABRIL DE 2025
OBJETO	ESTUDIOS, DISEÑOS, CONSTRUCCIÓN Y DOTACIÓN DE LA DEFENSORÍA DEL PUEBLO REGIONAL CESAR.		
CONTRATO DE OBRA No.	LIC-4-2023		
CONTRATISTA DE OBRA	CONSORCIO EDIFICACIONES ARL	NIT	901.765.933-8
CONTRATO DE INTERVENTORÍA No.	CM-2-2023		
CONTRATISTA DE INTERVENTORÍA	JVM CONSTRUCIONES S.A.S. BIC	NIT	901.489.956-3

4.00 SISTEMA HIDROSANITARIO

4.06 - SISTEMA AGUAS LLUVIAS

ITEM	4.06.20	SOPORTES TIPO PERA PARA TUBERÍA DE Ø2"	UNIDAD	UND

DIMENSIONES					TOTAL	ESQUEMA
DESCRIPCION	LARGO	ANCHO	ALTURA	CANTIDAD		
					0.00	
					0.00	
				TOTAL CANTIDAD	0.00	

OBSERVACIONES:

JUAN CARLOS GARZON ROJAS
DIRECTOR DE OBRA
CONTRATISTA DE OBRA

HUGO YUNIOR VERGARA SOTELO
DIRECTOR DE INTERVENTORIA
CONTRATISTA DE INTERVENTORÍA

MEMORIA DE CANTIDADES

SOPORTE DEL	BALANCE No. 02	FECHA	15 DE ABRIL DE 2025
OBJETO	ESTUDIOS, DISEÑOS, CONSTRUCCIÓN Y DOTACIÓN DE LA DEFENSORÍA DEL PUEBLO REGIONAL CESAR.		
CONTRATO DE OBRA No.	LIC-4-2023		
CONTRATISTA DE OBRA	CONSORCIO EDIFICACIONES ARL	NIT	901.765.933-8
CONTRATO DE INTERVENTORÍA No.	CM-2-2023		
CONTRATISTA DE INTERVENTORÍA	JVM CONSTRUCIONES S.A.S. BIC	NIT	901.489.956-3


4.00 SISTEMA HIDROSANITARIO

4.06 - SISTEMA AGUAS LLUVIAS

ITEM	4.06.21	SOPORTES TIPO PERA PARA TUBERÍA DE Ø3"	UNIDAD	UND

DESCRIPCION	DIMENSIONES LARGO	ANCHO	ALTURA	CANTIDAD	TOTAL
MODULO A					
Descolgada A.LL - Eje 1-3 al A-C				15.00	15.00
Descolgada A.LL - Eje 1-3 al C-D				12.00	12.00
Descolgada A.LL - Eje 3-5 al A-C				5.00	5.00
Descolgada A.LL - Eje 1-3 al C-D				6.00	6.00
Descolgada A.LL - Eje 5 - 8 al A-C				14.00	14.00
Descolgada A.LL - Eje 5 - 8 al C - D				8.00	8.00
TOTAL CANTIDAD					60.00

ESQUEMA

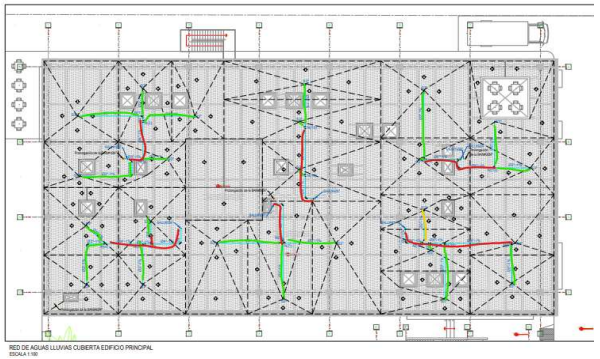

RED DE AGUAS LLUVIAS CUBIERTA EDIFICIO PRINCIPAL
ESCALA 1:100

OBSERVACIONES:

JUAN CARLOS GARZON ROJAS
DIRECTOR DE OBRA
CONTRATISTA DE OBRA

HUGO YUNIOR VERGARA SOTELO
DIRECTOR DE INTERVENTORIA
CONTRATISTA DE INTERVENTORÍA

MEMORIA DE CANTIDADES

SOPORTE DEL	BALANCE No. 02	FECHA	15 DE ABRIL DE 2025
OBJETO	ESTUDIOS, DISEÑOS, CONSTRUCCIÓN Y DOTACIÓN DE LA DEFENSORÍA DEL PUEBLO REGIONAL CESAR.		
CONTRATO DE OBRA No.	LIC-4-2023		
CONTRATISTA DE OBRA	CONSORCIO EDIFICACIONES ARL	NIT	901.765.933-8
CONTRATO DE INTERVENTORÍA No.	CM-2-2023		
CONTRATISTA DE INTERVENTORÍA	JVM CONSTRUCIONES S.A.S. BIC	NIT	901.489.956-3


4.00 SISTEMA HIDROSANITARIO

4.06 - SISTEMA AGUAS LLUVIAS

ITEM	4.06.22	SOPORTES TIPO PERA PARA TUBERÍA DE Ø4"	UNIDAD	UND

DESCRIPCION	DIMENSIONES LARGO	ANCHO	ALTURA	CANTIDAD	TOTAL
MODULO A					
Descolgada A.LL - Eje 1-3 al A-C				10.00	10.00
Descolgada A.LL - Eje 1-3 al C-D				7.00	7.00
Descolgada A.LL - Eje 3-5 al A-C				6.00	6.00
Descolgada A.LL - Eje 1-3 al C-D				11.00	11.00
Descolgada A.LL - Eje 5 - 8 al A-C				7.00	7.00
Descolgada A.LL - Eje 5 - 8 al C - D				7.00	7.00
				TOTAL CANTIDAD	48.00

ESQUEMA

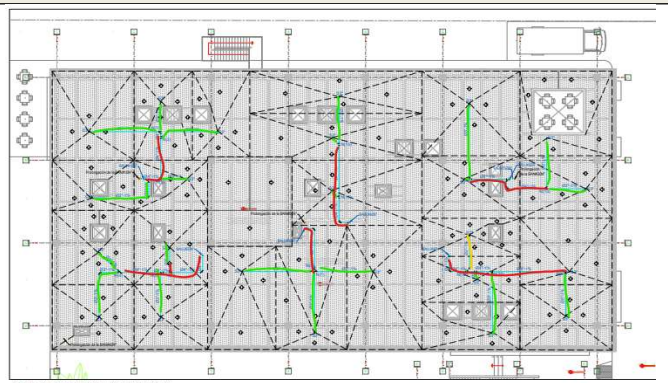

RED DE AGUAS LLUVIAS CUBIERTA EDIFICIO PRINCIPAL
ESCALA 1:100

OBSERVACIONES:

JUAN CARLOS GARZON ROJAS
DIRECTOR DE OBRA
CONTRATISTA DE OBRA

HUGO YUNIOR VERGARA SOTELO
DIRECTOR DE INTERVENTORIA
CONTRATISTA DE INTERVENTORÍA

MEMORIA DE CANTIDADES

SOPORTE DEL	BALANCE No. 02	FECHA	15 DE ABRIL DE 2025
OBJETO	ESTUDIOS, DISEÑOS, CONSTRUCCIÓN Y DOTACIÓN DE LA DEFENSORÍA DEL PUEBLO REGIONAL CESAR.		
CONTRATO DE OBRA No.	LIC-4-2023		
CONTRATISTA DE OBRA	CONSORCIO EDIFICACIONES ARL	NIT	901.765.933-8
CONTRATO DE INTERVENTORÍA No.	CM-2-2023		
CONTRATISTA DE INTERVENTORÍA	JVM CONSTRUCIONES S.A.S. BIC	NIT	901.489.956-3

4.00 SISTEMA HIDROSANITARIO

4.06 - SISTEMA AGUAS LLUVIAS

ITEM	4.06.23	SOPORTES TIPO PERA PARA TUBERÍA DE Ø6"	UNIDAD	UND

DIMENSIONES					TOTAL	ESQUEMA
DESCRIPCION	LARGO	ANCHO	ALTURA	CANTIDAD		
					0.00	
					0.00	
				TOTAL CANTIDAD	0.00	

OBSERVACIONES:

JUAN CARLOS GARZON ROJAS
DIRECTOR DE OBRA
CONTRATISTA DE OBRA

HUGO YUNIOR VERGARA SOTELO
DIRECTOR DE INTERVENTORIA
CONTRATISTA DE INTERVENTORÍA

MEMORIA DE CANTIDADES

SOPORTE DEL	BALANCE No. 02	FECHA	15 DE ABRIL DE 2025
OBJETO	ESTUDIOS, DISEÑOS, CONSTRUCCIÓN Y DOTACIÓN DE LA DEFENSORÍA DEL PUEBLO REGIONAL CESAR.		
CONTRATO DE OBRA No.	LIC-4-2023		
CONTRATISTA DE OBRA	CONSORCIO EDIFICACIONES ARL	NIT	901.765.933-8
CONTRATO DE INTERVENTORÍA No.	CM-2-2023		
CONTRATISTA DE INTERVENTORÍA	JVM CONSTRUCIONES S.A.S. BIC	NIT	901.489.956-3

4.00 SISTEMA HIDROSANITARIO

4.07 - SISTEMA DE REDES PARA AIRE ACONDICIONADO

ITEM	4.07.01	SUMINISTRO E INSTALACION DE SALIDA SANITARIA PARA SIFÓN 3/4"	UNIDAD	UND

DIMENSIONES					TOTAL	ESQUEMA
DESCRIPCION	LARGO	ANCHO	ALTURA	CANTIDAD		
					0.00	
					0.00	
					0.00	
					0.00	
				TOTAL CANTIDAD	0.00	

OBSERVACIONES:

JUAN CARLOS GARZON ROJAS
DIRECTOR DE OBRA
CONTRATISTA DE OBRA

HUGO YUNIOR VERGARA SOTELO
DIRECTOR DE INTERVENTORIA
CONTRATISTA DE INTERVENTORÍA

MEMORIA DE CANTIDADES

SOPORTE DEL	BALANCE No. 02	FECHA	15 DE ABRIL DE 2025
OBJETO	ESTUDIOS, DISEÑOS, CONSTRUCCIÓN Y DOTACIÓN DE LA DEFENSORÍA DEL PUEBLO REGIONAL CESAR.		
CONTRATO DE OBRA No.	LIC-4-2023		
CONTRATISTA DE OBRA	CONSORCIO EDIFICACIONES ARL	NIT	901.765.933-8
CONTRATO DE INTERVENTORÍA No.	CM-2-2023		
CONTRATISTA DE INTERVENTORÍA	JVM CONSTRUCIONES S.A.S. BIC	NIT	901.489.956-3


5.00 SISTEMA DE RED CONTRAINCENDIO - MODULO A


5.02 - TUBERIAS DE ACERO AL CARBON

ITEM	5.02.01	TUB. ACERO AL CARBÓN SCH40 Ø1"	UNIDAD	M

DESCRIPCION	DIMENSIONES LARGO	ANCHO	ALTURA	CANTIDAD	TOTAL
PISO 1					
Tuberia rociadores eje 1 al 2	12.14			1.00	12.14
Tuberia rociadores eje 2 al 3	19.09			1.00	19.09
Tuberia rociadores eje 3 al 4	10.46			1.00	10.46
Tuberia rociadores eje 4 al 5	15.96			1.00	15.96
Tuberia rociadores eje 5 al 6	4.74			1.00	4.74
Tuberia rociadores eje 6 al 7	13.64			1.00	13.64
Tuberia rociadores eje B al C	67.22			1.00	67.22
Tuberia rociadores eje C al D	32.41			1.00	32.41
PISO 2					
Tuberia rociadores eje 1 al 2	22.76			1.00	22.76
Tuberia rociadores eje 2 al 3	25.56			1.00	25.56
Tuberia rociadores eje 3 al 4	21.72			1.00	21.72
Tuberia rociadores eje 4 al 5	28.20			1.00	28.20
Tuberia rociadores eje 5 al 6	37.43			1.00	37.43
Tuberia rociadores eje 6 al 7	31.04			1.00	31.04
Tuberia rociadores eje 7 al 8	30.17			1.00	30.17
				TOTAL CANTIDAD	372.54

ESQUEMA

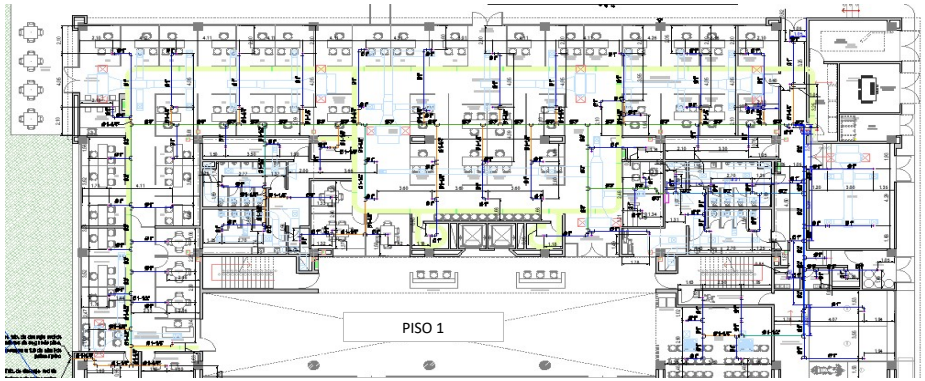

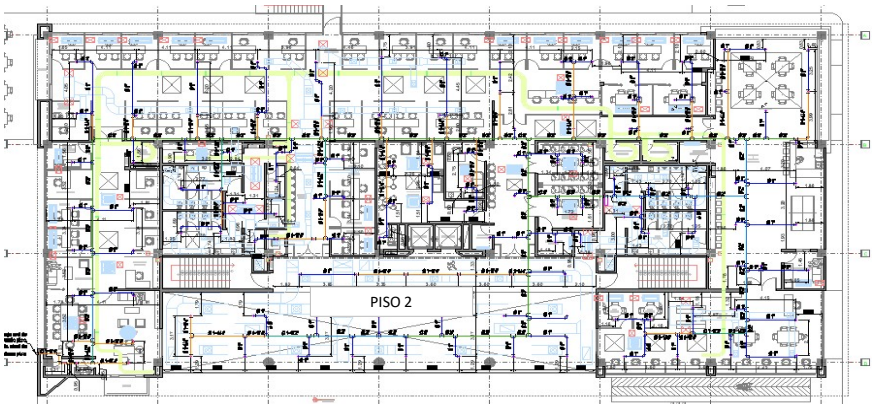

OBSERVACIONES:

JUAN CARLOS GARZON ROJAS
DIRECTOR DE OBRA
CONTRATISTA DE OBRA

HUGO YUNIOR VERGARA SOTELO
DIRECTOR DE INTERVENTORIA
CONTRATISTA DE INTERVENTORÍA

MEMORIA DE CANTIDADES

SOPORTE DEL	BALANCE No. 02	FECHA	15 DE ABRIL DE 2025
OBJETO	ESTUDIOS, DISEÑOS, CONSTRUCCIÓN Y DOTACIÓN DE LA DEFENSORÍA DEL PUEBLO REGIONAL CESAR.		
CONTRATO DE OBRA No.	LIC-4-2023		
CONTRATISTA DE OBRA	CONSORCIO EDIFICACIONES ARL	NIT	901.765.933-8
CONTRATO DE INTERVENTORÍA No.	CM-2-2023		
CONTRATISTA DE INTERVENTORÍA	JVM CONSTRUCIONES S.A.S. BIC	NIT	901.489.956-3


5.00 SISTEMA DE RED CONTRAINCENDIO

5.02 - TUBERIAS DE ACERO AL CARBON

ITEM	5.02.02	TUB. ACERO AL CARBÓN SCH40 Ø1-1/4"	UNIDAD	M

DESCRIPCION	DIMENSIONES LARGO	ANCHO	ALTURA	CANTIDAD	TOTAL
PISO 1					
Tuberia rociadores eje 1 al 2	1.00			1.00	1.00
Tuberia rociadores eje 2 al 3	5.52			1.00	5.52
Tuberia rociadores eje 3 al 4	7.81			1.00	7.81
Tuberia rociadores eje 4 al 5	11.07			1.00	11.07
Tuberia rociadores eje 5 al 6	2.19			1.00	2.19
Tuberia rociadores eje 6 al 7	2.00			1.00	2.00
Tuberia rociadores eje C al D	10.52			1.00	10.52
Tuberia rociadores eje B al C	22.21			1.00	22.21
PISO 2					
Tuberia rociadores eje 1 al 2	13.07			1.00	13.07
Tuberia rociadores eje 2 al 3	14.82			1.00	14.82
Tuberia rociadores eje 3 al 4	8.23			1.00	8.23
Tuberia rociadores eje 4 al 5	21.34			1.00	21.34
Tuberia rociadores eje 5 al 6	13.20			1.00	13.20
Tuberia rociadores eje 6 al 7	8.53			1.00	8.53
Tuberia rociadores eje 7 al 8	11.09			1.00	11.09
				TOTAL CANTIDAD	152.60

ESQUEMA

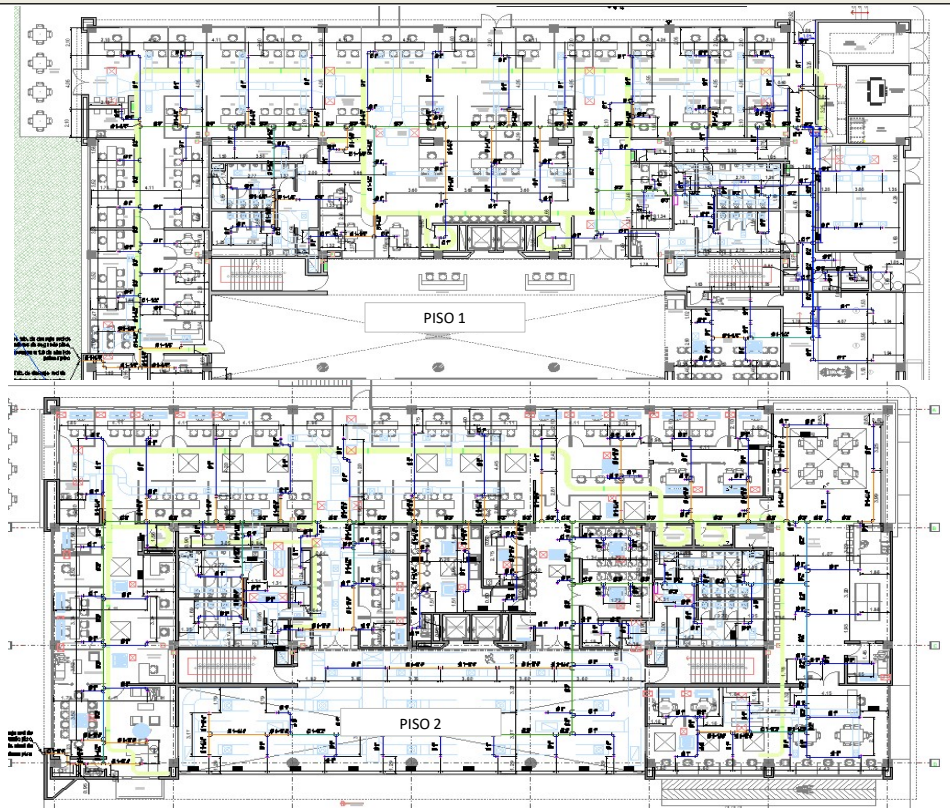

OBSERVACIONES:

JUAN CARLOS GARZON ROJAS
DIRECTOR DE OBRA
CONTRATISTA DE OBRA

HUGO YUNIOR VERGARA SOTELO
DIRECTOR DE INTERVENTORIA
CONTRATISTA DE INTERVENTORÍA

MEMORIA DE CANTIDADES

SOPORTE DEL	BALANCE No. 02	FECHA	15 DE ABRIL DE 2025
OBJETO	ESTUDIOS, DISEÑOS, CONSTRUCCIÓN Y DOTACIÓN DE LA DEFENSORÍA DEL PUEBLO REGIONAL CESAR.		
CONTRATO DE OBRA No.	LIC-4-2023		
CONTRATISTA DE OBRA	CONSORCIO EDIFICACIONES ARL	NIT	901.765.933-8
CONTRATO DE INTERVENTORÍA No.	CM-2-2023		
CONTRATISTA DE INTERVENTORÍA	JVM CONSTRUCIONES S.A.S. BIC	NIT	901.489.956-3


5.00 SISTEMA DE RED CONTRAINCENDIO

5.02 - TUBERIAS DE ACERO AL CARBON

ITEM	5.02.03	TUB. ACERO AL CARBÓN SCH10 Ø1-1/2"	UNIDAD	M

DESCRIPCION	DIMENSIONES LARGO	ANCHO	ALTURA	CANTIDAD	TOTAL
MODULO A					
PISO 1					
Tuberia rociadores eje 1 al 3	3.98			1.00	3.98
Tuberia rociadores eje 3 al 4	5.03			1.00	5.03
Tuberia rociadores eje C al D	9.54			1.00	9.54
Tuberia rociadores eje B al C	9.01			1.00	9.01
PISO 2					
Sala de junta	1.73			1.00	1.73
Baño funcionario hombre	3.81			1.00	3.81
Lobby	3.38			1.00	3.38
Sala de espera	4.40			1.00	4.40
Biblioteca	3.68			1.00	3.68
				TOTAL CANTIDAD	44.56

ESQUEMA

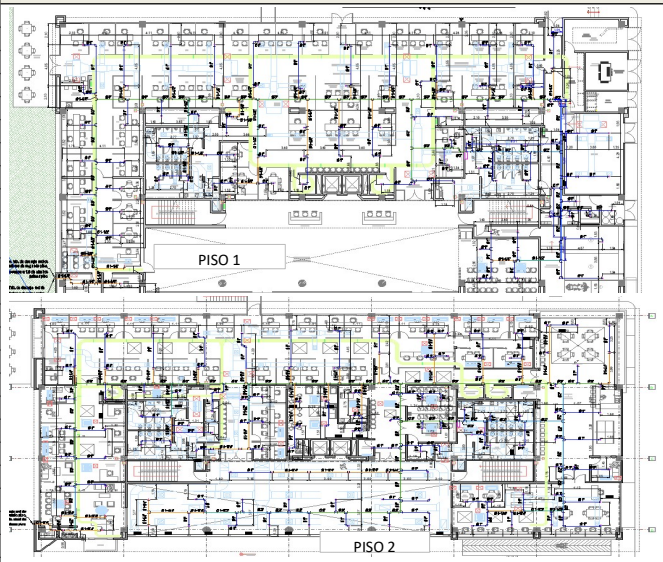

OBSERVACIONES:

JUAN CARLOS GARZON ROJAS
DIRECTOR DE OBRA
CONTRATISTA DE OBRA

HUGO YUNIOR VERGARA SOTELO
DIRECTOR DE INTERVENTORIA
CONTRATISTA DE INTERVENTORÍA

MEMORIA DE CANTIDADES

SOPORTE DEL	BALANCE No. 02	FECHA	15 DE ABRIL DE 2025
OBJETO	ESTUDIOS, DISEÑOS, CONSTRUCCIÓN Y DOTACIÓN DE LA DEFENSORÍA DEL PUEBLO REGIONAL CESAR.		
CONTRATO DE OBRA No.	LIC-4-2023		
CONTRATISTA DE OBRA	CONSORCIO EDIFICACIONES ARL	NIT	901.765.933-8
CONTRATO DE INTERVENTORÍA No.	CM-2-2023		
CONTRATISTA DE INTERVENTORÍA	JVM CONSTRUCIONES S.A.S. BIC	NIT	901.489.956-3


5.00 SISTEMA DE RED CONTRAINCENDIO

5.02 - TUBERIAS DE ACERO AL CARBON

ITEM	5.02.04	TUB. ACERO AL CARBÓN SCH10 Ø2"	UNIDAD	M

DESCRIPCION	DIMENSIONES LARGO	ANCHO	ALTURA	CANTIDAD	TOTAL
MODULO A					
PISO 1					
Tuberia rociadores eje 6 al 7	8.91			1.00	8.91
Tuberia rociadores eje 7 al 8	16.58			1.00	16.58
PISO 2					
Tuberia rociadores eje 6 al 7	7.24			1.00	7.24
Tuberia rociadores eje 7 al 8	12.76			1.00	12.76
Tuberia rociadores lobby	5.20			1.00	5.20
Sala de junta	3.24			1.00	3.24
				TOTAL CANTIDAD	**53.93**

ESQUEMA

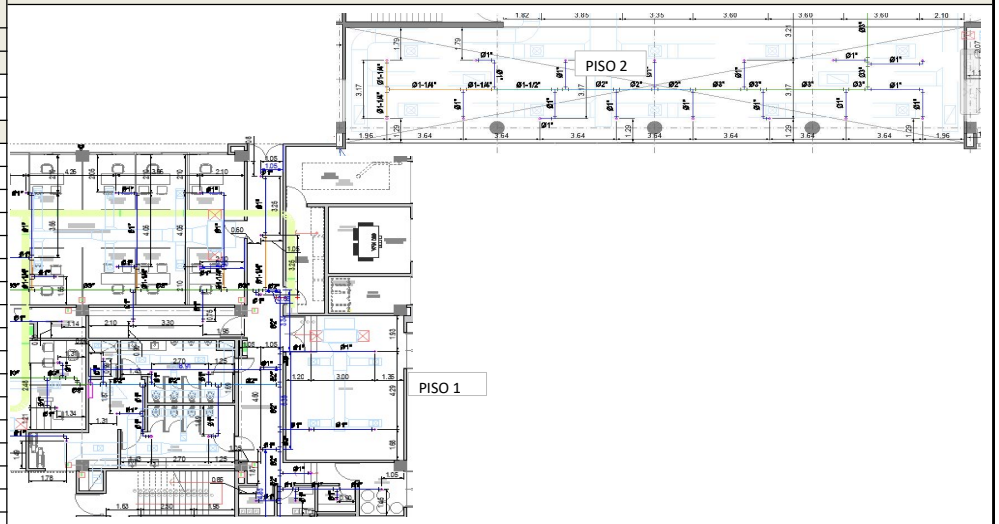

OBSERVACIONES:

JUAN CARLOS GARZON ROJAS
DIRECTOR DE OBRA
CONTRATISTA DE OBRA

HUGO YUNIOR VERGARA SOTELO
DIRECTOR DE INTERVENTORIA
CONTRATISTA DE INTERVENTORÍA

MEMORIA DE CANTIDADES

SOPORTE DEL	BALANCE No. 02	FECHA	15 DE ABRIL DE 2025
OBJETO	ESTUDIOS, DISEÑOS, CONSTRUCCIÓN Y DOTACIÓN DE LA DEFENSORÍA DEL PUEBLO REGIONAL CESAR.		
CONTRATO DE OBRA No.	LIC-4-2023		
CONTRATISTA DE OBRA	CONSORCIO EDIFICACIONES ARL	NIT	901.765.933-8
CONTRATO DE INTERVENTORÍA No.	CM-2-2023		
CONTRATISTA DE INTERVENTORÍA	JVM CONSTRUCIONES S.A.S. BIC	NIT	901.489.956-3


5.00 SISTEMA DE RED CONTRAINCENDIO

5.02 - TUBERIAS DE ACERO AL CARBON

ITEM	5.02.05	TUB. ACERO AL CARBÓN SCH10 Ø2-1/2"	UNIDAD	M

DESCRIPCION	DIMENSIONES LARGO	ANCHO	ALTURA	CANTIDAD	TOTAL
PISO 1					
Tramo cafetin de empleado	5.50			1.00	5.50
Gabinete mantenimiento	0.36			1.00	0.36
Hall frente planta electricos	3.20			1.00	3.20
Buitron escalera oeste	0.29			1.00	0.29
Baja gabinete cafetin de empleado	3.00			1.00	3.00
Baja gabinete cuarto tecnico	3.00			1.00	3.00
Baja gabinete mantenimiento	3.00			1.00	3.00
Baja gabinete escalera oeste	3.00			1.00	3.00
Sube gabinete escalera oeste	2.55			1.00	2.55
Sube ATQ 2B	2.55			1.00	2.55
PISO 2					
Disponible mantenimiento	1.59			1.00	1.59
Escalera oeste	0.55			1.00	0.55
				TOTAL CANTIDAD	28.59

ESQUEMA

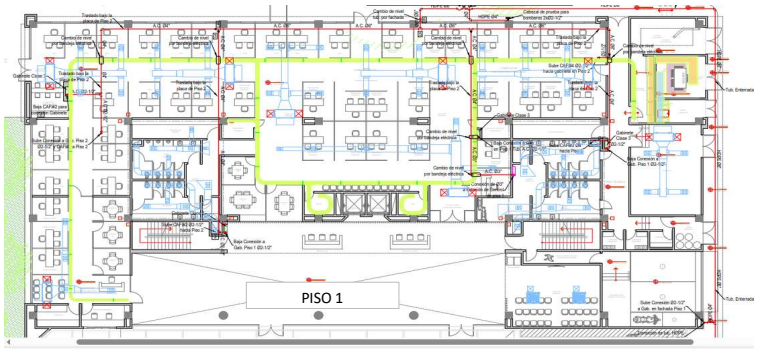

OBSERVACIONES:

JUAN CARLOS GARZON ROJAS
DIRECTOR DE OBRA
CONTRATISTA DE OBRA

HUGO YUNIOR VERGARA SOTELO
DIRECTOR DE INTERVENTORIA
CONTRATISTA DE INTERVENTORÍA

MEMORIA DE CANTIDADES

SOPORTE DEL	BALANCE No. 02	FECHA	15 DE ABRIL DE 2025
OBJETO	ESTUDIOS, DISEÑOS, CONSTRUCCIÓN Y DOTACIÓN DE LA DEFENSORÍA DEL PUEBLO REGIONAL CESAR.		
CONTRATO DE OBRA No.	LIC-4-2023		
CONTRATISTA DE OBRA	CONSORCIO EDIFICACIONES ARL	NIT	901.765.933-8
CONTRATO DE INTERVENTORÍA No.	CM-2-2023		
CONTRATISTA DE INTERVENTORÍA	JVM CONSTRUCIONES S.A.S. BIC	NIT	901.489.956-3


5.00 SISTEMA DE RED CONTRAINCENDIO


5.02 - TUBERIAS DE ACERO AL CARBON

ITEM	5.02.06	TUB. ACERO AL CARBÓN SCH10 Ø3"	UNIDAD	M

DESCRIPCION	DIMENSIONES LARGO	ANCHO	ALTURA	CANTIDAD	TOTAL
MODULO A					
PISO 1					
Control de ingreso	6.11			1.00	6.11
Baño público hombres	8.70			1.00	8.70
Baño público - estacion de control	3.00			1.00	3.00
Tuberia rociadores eje 1 al 2	5.21			1.00	5.21
Tuberia rociadores eje 2 al 3	6.13			1.00	6.13
Tuberia rociadores eje 3 al 4	5.14			1.00	5.14
Tuberia rociadores eje 4 al 5	6.59			1.00	6.59
Tuberia rociadores eje 5 al 6	8.33			1.00	8.33
Tuberia rociadores eje 6 al 7	4.72			1.00	4.72
Tuberia rociadores eje A al B	2.24			1.00	2.24
Tuberia rociadores eje B al C	17.04			1.00	17.04
Tuberia rociadores eje C al D	2.75			1.00	2.75
PISO 2					
Tuberia rociadores eje 1 al 2	12.63			1.00	12.63
Tuberia rociadores eje 2 al 3	7.28			1.00	7.28
Tuberia rociadores eje 3 al 4	7.30			1.00	7.30
Tuberia rociadores eje 4 al 5	19.45			1.00	19.45
Tuberia rociadores eje 5 al 6	12.65			1.00	12.65
Tuberia rociadores eje 6 al 7	3.34			1.00	3.34
Tuberia rociadores eje 7 al 8	5.64			1.00	5.64
Tuberia rociadores eje B al C	8.52			1.00	8.52
Tuberia rociadores eje C al D	4.03			1.00	4.03
				TOTAL CANTIDAD	**156.80**

ESQUEMA

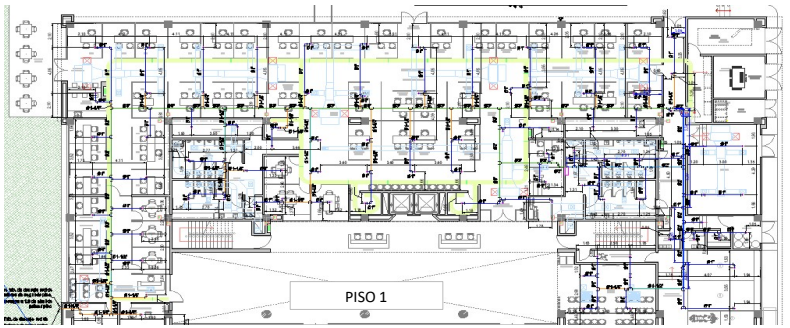

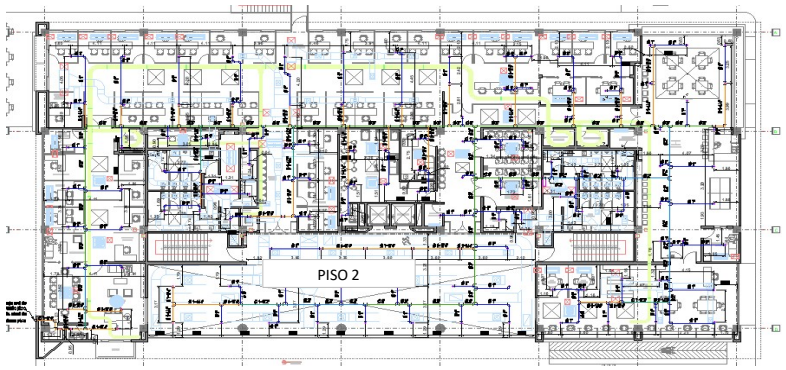

OBSERVACIONES:

JUAN CARLOS GARZON ROJAS
DIRECTOR DE OBRA
CONTRATISTA DE OBRA

HUGO YUNIOR VERGARA SOTELO
DIRECTOR DE INTERVENTORIA
CONTRATISTA DE INTERVENTORÍA

MEMORIA DE CANTIDADES

SOPORTE DEL	BALANCE No. 02	FECHA	15 DE ABRIL DE 2025
OBJETO	ESTUDIOS, DISEÑOS, CONSTRUCCIÓN Y DOTACIÓN DE LA DEFENSORÍA DEL PUEBLO REGIONAL CESAR.		
CONTRATO DE OBRA No.	LIC-4-2023		
CONTRATISTA DE OBRA	CONSORCIO EDIFICACIONES ARL	NIT	901.765.933-8
CONTRATO DE INTERVENTORÍA No.	CM-2-2023		
CONTRATISTA DE INTERVENTORÍA	JVM CONSTRUCIONES S.A.S. BIC	NIT	901.489.956-3


5.00 SISTEMA DE RED CONTRAINCENDIO

5.02 - TUBERIAS DE ACERO AL CARBON

ITEM	5.02.07	TUB. ACERO AL CARBÓN SCH10 Ø4"	UNIDAD	M

DIMENSIONES					TOTAL
DESCRIPCION	LARGO	ANCHO	ALTURA	CANTIDAD	
Tramo entre eje 1 y 2 hasta cafetin	5.46			1.00	5.46
Tramo eje a entre 2 y 3	8.99			1.00	8.99
Tramo direccion nacional judicial hasta gabinete escalera oeste	17.52			1.00	17.52
Tramo eje a entre 5 y 6 hasta cuarto electrico	9.16			1.00	9.16
Tramo frente tablero electrico	7.09			1.00	7.09
Tramo parqueadero moto	0.49			1.00	0.49
Cabezal de prueba	3.76			1.00	3.76
Mantenimiento	3.58			1.00	3.58
				TOTAL CANTIDAD	56.05

ESQUEMA

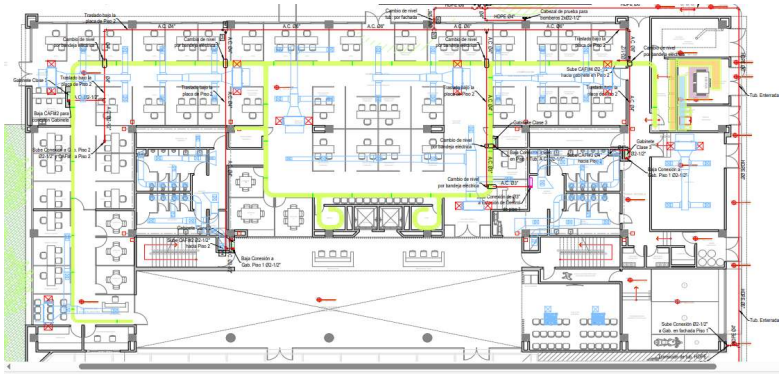

OBSERVACIONES:

JUAN CARLOS GARZON ROJAS
DIRECTOR DE OBRA
CONTRATISTA DE OBRA

HUGO YUNIOR VERGARA SOTELO
DIRECTOR DE INTERVENTORIA
CONTRATISTA DE INTERVENTORÍA

MEMORIA DE CANTIDADES

Defensoría del Pueblo Colombia — Consorcio Edificaciones ARL

SOPORTE DEL	BALANCE No. 02	FECHA	15 DE ABRIL DE 2025
OBJETO	ESTUDIOS, DISEÑOS, CONSTRUCCIÓN Y DOTACIÓN DE LA DEFENSORÍA DEL PUEBLO REGIONAL CESAR.		
CONTRATO DE OBRA No.	LIC-4-2023		
CONTRATISTA DE OBRA	CONSORCIO EDIFICACIONES ARL	NIT	901.765.933-8
CONTRATO DE INTERVENTORÍA No.	CM-2-2023		
CONTRATISTA DE INTERVENTORÍA	JVM CONSTRUCIONES S.A.S. BIC	NIT	901.489.956-3


5.00 SISTEMA DE RED CONTRAINCENDIO

5.02 - TUBERIAS DE ACERO AL CARBON

ITEM	5.02.08	TUB. ACERO AL CARBÓN SCH10 Ø6"	UNIDAD	M

DESCRIPCION	DIMENSIONES LARGO	ANCHO	ALTURA	CANTIDAD	TOTAL
Tramo eje 3 al eje 7	30.80			1.00	30.80
Tramo frente a planta electrica	2.50			1.00	2.50
Subida	3.00			1.00	3.00
				TOTAL CANTIDAD	36.30

ESQUEMA

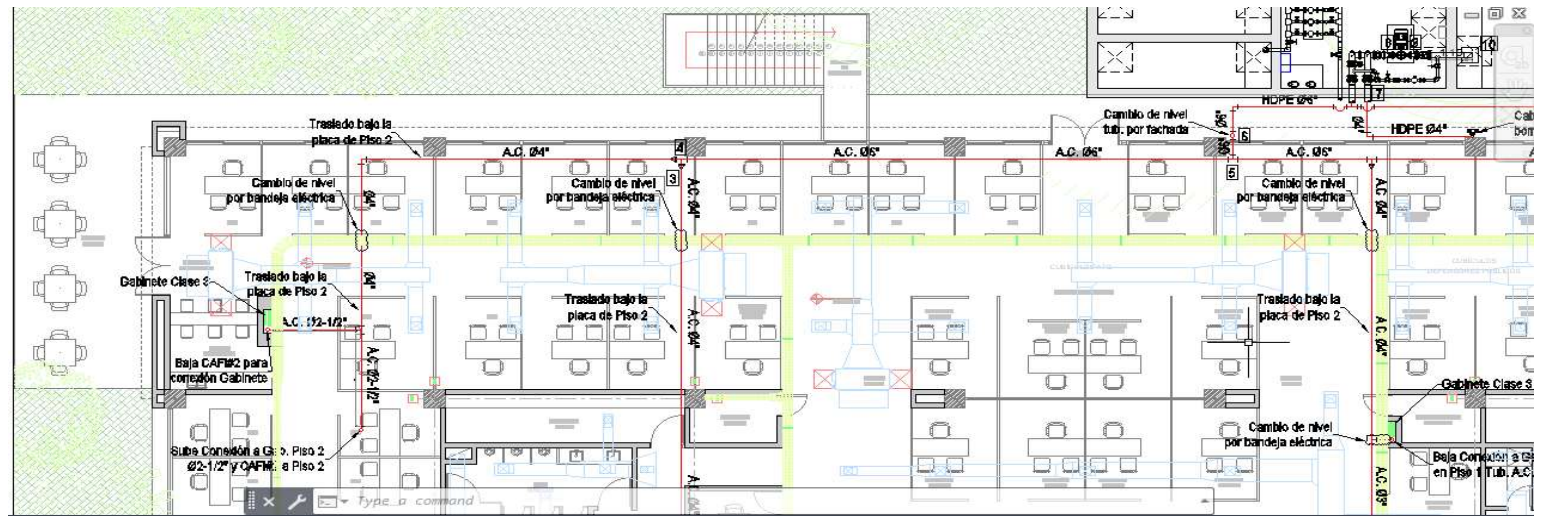

OBSERVACIONES:

JUAN CARLOS GARZON ROJAS
DIRECTOR DE OBRA
CONTRATISTA DE OBRA

HUGO YUNIOR VERGARA SOTELO
DIRECTOR DE INTERVENTORIA
CONTRATISTA DE INTERVENTORÍA

MEMORIA DE CANTIDADES

Defensoría del Pueblo COLOMBIA

Consorcio Edificaciones ARL

SOPORTE DEL	BALANCE No. 02	FECHA	15 DE ABRIL DE 2025
OBJETO	ESTUDIOS, DISEÑOS, CONSTRUCCIÓN Y DOTACIÓN DE LA DEFENSORÍA DEL PUEBLO REGIONAL CESAR.		
CONTRATO DE OBRA No.	LIC-4-2023		
CONTRATISTA DE OBRA	CONSORCIO EDIFICACIONES ARL	NIT	901.765.933-8
CONTRATO DE INTERVENTORÍA No.	CM-2-2023		
CONTRATISTA DE INTERVENTORÍA	JVM CONSTRUCIONES S.A.S. BIC	NIT	901.489.956-3


5.00 SISTEMA DE RED CONTRAINCENDIO

5.03 - TUBERÍAS DE POLIETILENO

ITEM	5.03.01	TUB. POLIETILENOS PEAD APROB. FM Ø110MM	UNIDAD	M

DESCRIPCION	DIMENSIONES LARGO	ANCHO	ALTURA	CANTIDAD	TOTAL
MODULO A					
De RCI a cabezal de prueba	4.18			1.00	4.18
EJE 8 D	1.38			1.00	1.38
Entrada bloque B	6.55			1.00	6.55
Gabinete salida de emergemcia bloque B	4.01			1.00	4.01
Siamesas	1.77			1.00	1.77
				TOTAL CANTIDAD	17.89

ESQUEMA

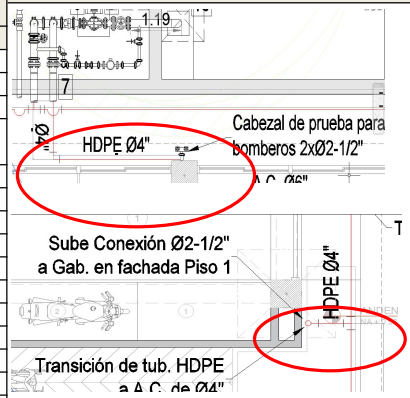

OBSERVACIONES:

JUAN CARLOS GARZON ROJAS
DIRECTOR DE OBRA
CONTRATISTA DE OBRA

HUGO YUNIOR VERGARA SOTELO
DIRECTOR DE INTERVENTORIA
CONTRATISTA DE INTERVENTORÍA

MEMORIA DE CANTIDADES

SOPORTE DEL	BALANCE No. 02	FECHA	15 DE ABRIL DE 2025
OBJETO	ESTUDIOS, DISEÑOS, CONSTRUCCIÓN Y DOTACIÓN DE LA DEFENSORÍA DEL PUEBLO REGIONAL CESAR.		
CONTRATO DE OBRA No.	LIC-4-2023		
CONTRATISTA DE OBRA	CONSORCIO EDIFICACIONES ARL	NIT	901.765.933-8
CONTRATO DE INTERVENTORÍA No.	CM-2-2023		
CONTRATISTA DE INTERVENTORÍA	JVM CONSTRUCIONES S.A.S. BIC	NIT	901.489.956-3


5.00 SISTEMA DE RED CONTRAINCENDIO - MODULO A


5.04 - ACCESORIOS DE CONEXIONES DE TUBERÍAS (5.04.01 - ACCESORIOS ACERO AL CARBON)

ITEM	5.04.01.01	CODO ROSCADO A.C. SCH40 DE Ø1"	UNIDAD	UND

DIMENSIONES					TOTAL
DESCRIPCION	LARGO	ANCHO	ALTURA	CANTIDAD	
PISO 1					
EJE A- B				35.00	35.00
EJE B - C				58.00	58.00
EJE C - D				22.00	22.00
PISO 2					
EJE A- B				45.00	45.00
EJE B - C				73.00	73.00
EJE C - D				40.00	40.00
TOTAL CANTIDAD					**273.00**

ESQUEMA

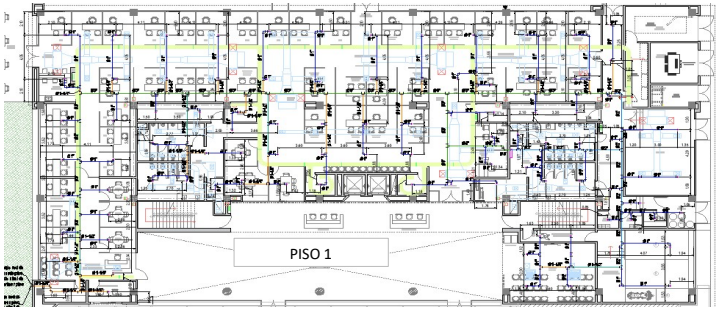

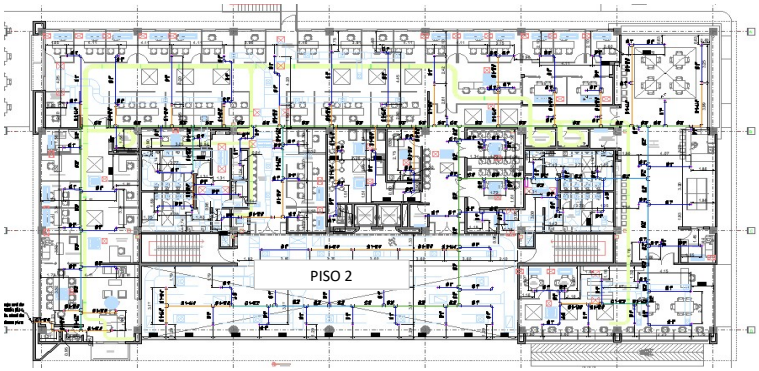

OBSERVACIONES:

JUAN CARLOS GARZON ROJAS
DIRECTOR DE OBRA
CONTRATISTA DE OBRA

HUGO YUNIOR VERGARA SOTELO
DIRECTOR DE INTERVENTORIA
CONTRATISTA DE INTERVENTORÍA

MEMORIA DE CANTIDADES

Defensoría del Pueblo COLOMBIA

Consorcio Edificaciones ARL

SOPORTE DEL	BALANCE No. 02	FECHA	15 DE ABRIL DE 2025
OBJETO	ESTUDIOS, DISEÑOS, CONSTRUCCIÓN Y DOTACIÓN DE LA DEFENSORÍA DEL PUEBLO REGIONAL CESAR.		
CONTRATO DE OBRA No.	LIC-4-2023		
CONTRATISTA DE OBRA	CONSORCIO EDIFICACIONES ARL	NIT	901.765.933-8
CONTRATO DE INTERVENTORÍA No.	CM-2-2023		
CONTRATISTA DE INTERVENTORÍA	JVM CONSTRUCIONES S.A.S. BIC	NIT	901.489.956-3


5.00 SISTEMA DE RED CONTRAINCENDIO - MODULO A


5.04 - ACCESORIOS DE CONEXIONES DE TUBERÍAS (5.04.01 - ACCESORIOS ACERO AL CARBON)

ITEM	5.04.01.02	CODO ROSCADO A.C. SCH40 DE Ø1-1/4"	UNIDAD	UND

DESCRIPCION	DIMENSIONES LARGO	ANCHO	ALTURA	CANTIDAD	TOTAL
PISO 1					
ARCHIVO Y CORRESPONDENCIA				3.00	3.00
EJE 3 AL 8 ENTRE A Y B				8.00	8.00
PISO 2					
EEJE 1 - 2 ENTRE C -D				6.00	6.00
EEJE 2 - 3 ENTRE C -D				2.00	2.00
				TOTAL CANTIDAD	19.00

ESQUEMA

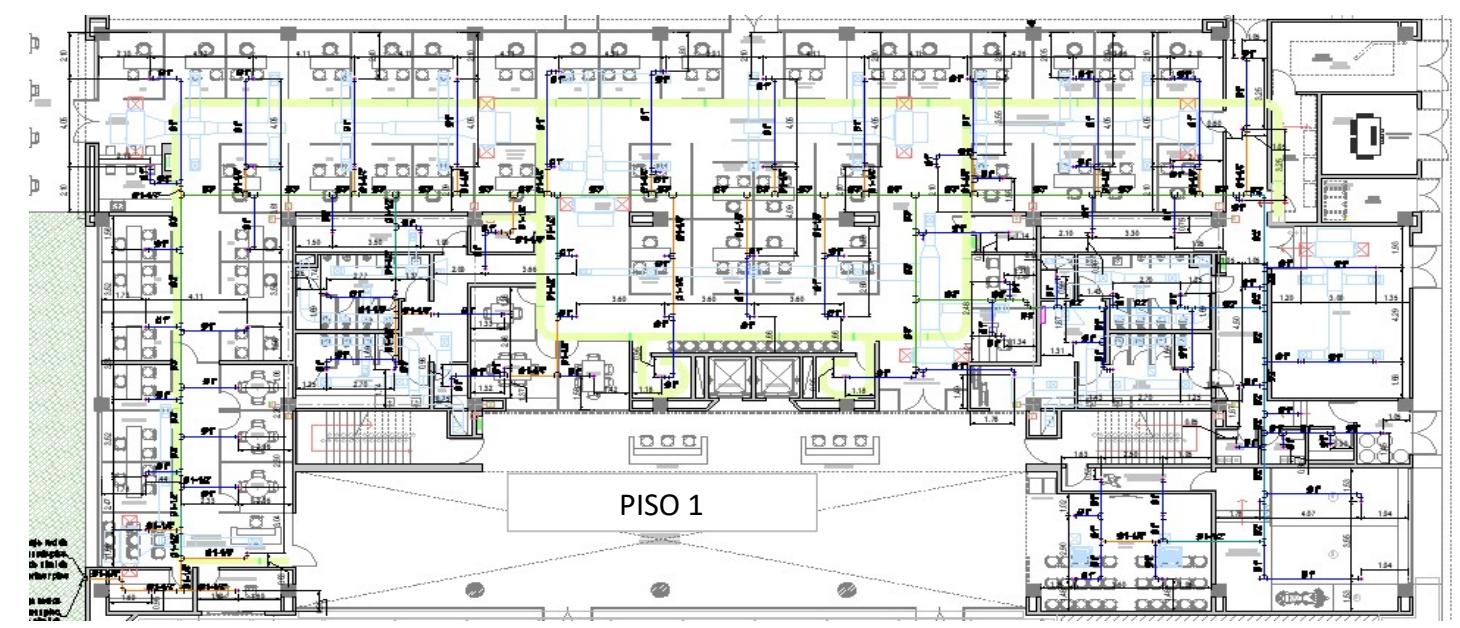

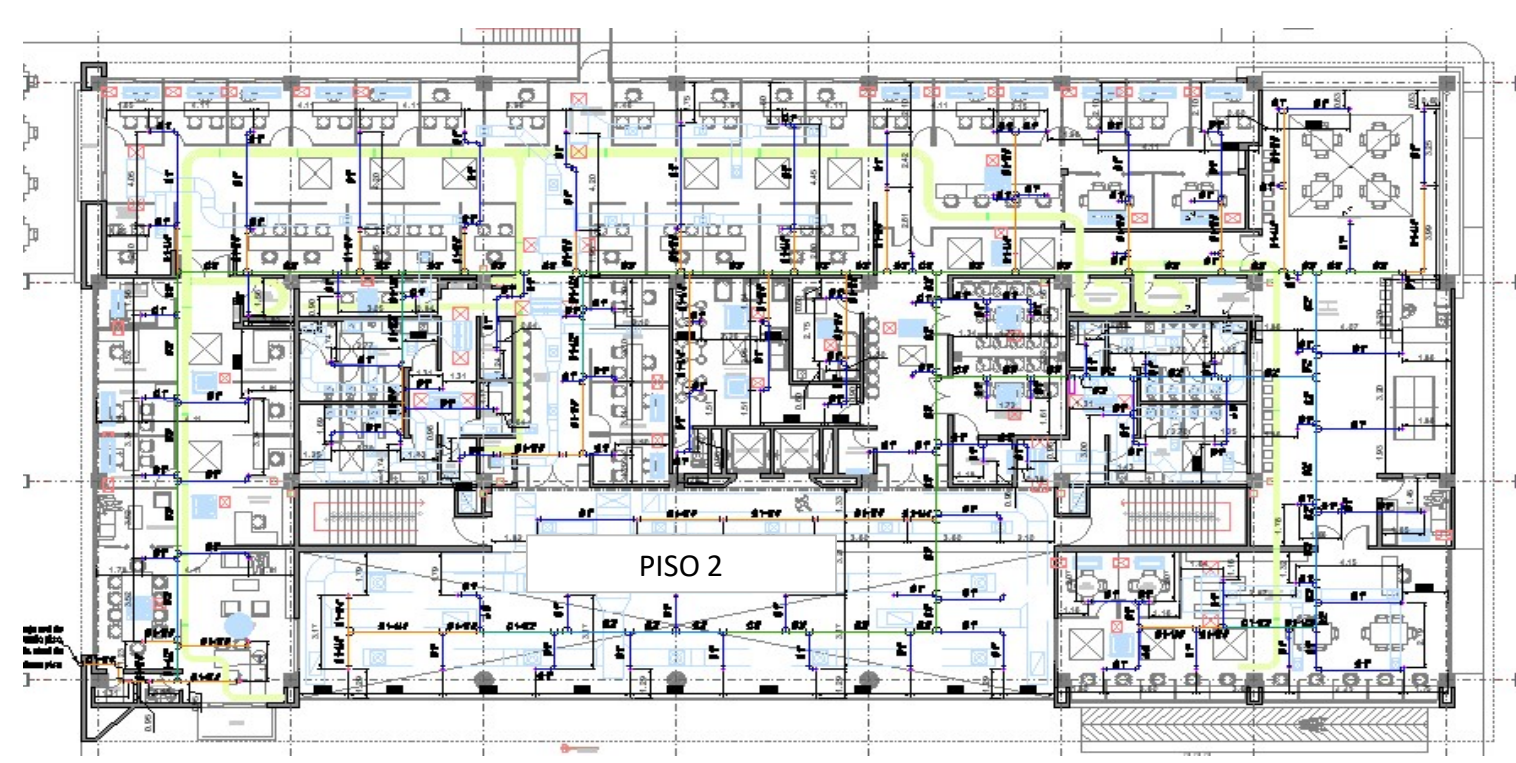

OBSERVACIONES:

JUAN CARLOS GARZON ROJAS
DIRECTOR DE OBRA
CONTRATISTA DE OBRA

HUGO YUNIOR VERGARA SOTELO
DIRECTOR DE INTERVENTORIA
CONTRATISTA DE INTERVENTORÍA

Defensoría del Pueblo COLOMBIA

MEMORIA DE CANTIDADES

Consorcio Edificaciones ARL

SOPORTE DEL	BALANCE No. 02	FECHA	15 DE ABRIL DE 2025
OBJETO	ESTUDIOS, DISEÑOS, CONSTRUCCIÓN Y DOTACIÓN DE LA DEFENSORÍA DEL PUEBLO REGIONAL CESAR.		
CONTRATO DE OBRA No.	LIC-4-2023		
CONTRATISTA DE OBRA	CONSORCIO EDIFICACIONES ARL	NIT	901.765.933-8
CONTRATO DE INTERVENTORÍA No.	CM-2-2023		
CONTRATISTA DE INTERVENTORÍA	JVM CONSTRUCIONES S.A.S. BIC	NIT	901.489.956-3


5.00 SISTEMA DE RED CONTRAINCENDIO - MODULO A

5.04 - ACCESORIOS DE CONEXIONES DE TUBERÍAS (5.04.01 - ACCESORIOS ACERO AL CARBON)

ITEM	5.04.01.03	CODO RANURADO A.C. SCH10 DE Ø1-1/2"	UNIDAD	UND

DESCRIPCION	DIMENSIONES LARGO	ANCHO	ALTURA	CANTIDAD	TOTAL
PISO 2					
GABINETE ESCALERA OESTE				2.00	2.00
GABINETE BAÑO PUBLICO				2.00	2.00
				TOTAL CANTIDAD	4.00

ESQUEMA

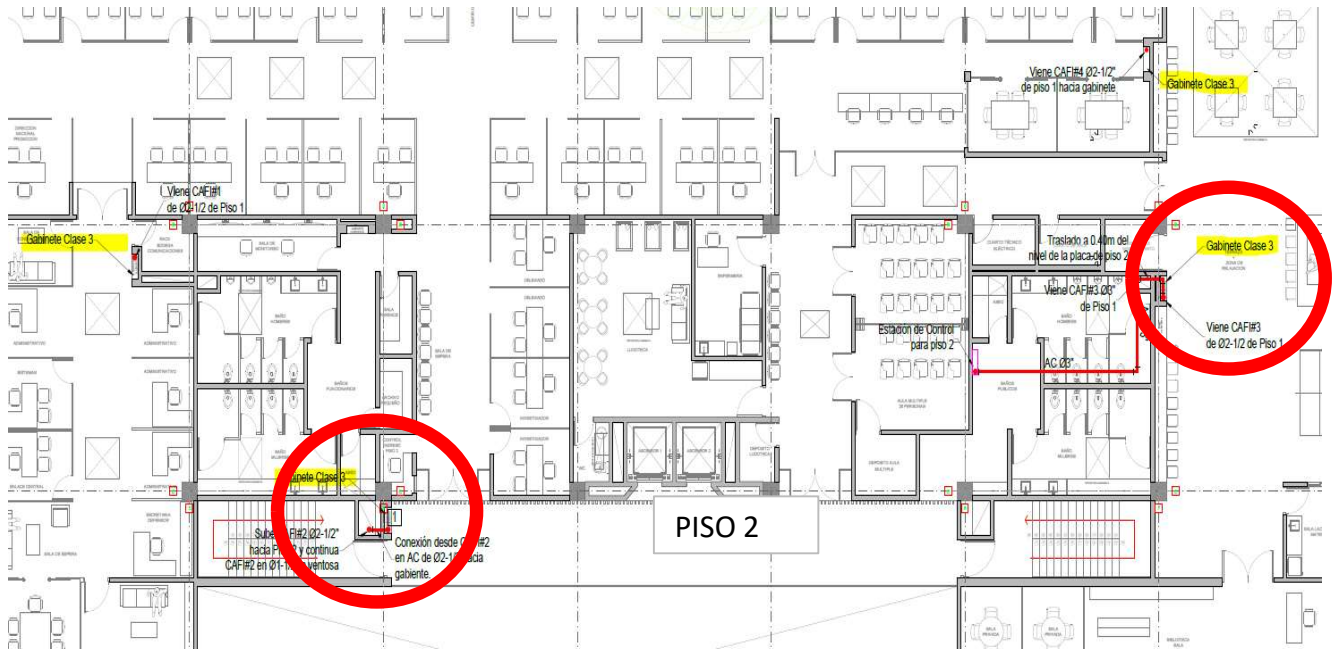

OBSERVACIONES:

JUAN CARLOS GARZON ROJAS
DIRECTOR DE OBRA
CONTRATISTA DE OBRA

HUGO YUNIOR VERGARA SOTELO
DIRECTOR DE INTERVENTORIA
CONTRATISTA DE INTERVENTORÍA

Defensoría del Pueblo
COLOMBIA

MEMORIA DE CANTIDADES

Consorcio Edificaciones ARL

SOPORTE DEL	BALANCE No. 02	FECHA	15 DE ABRIL DE 2025
OBJETO	ESTUDIOS, DISEÑOS, CONSTRUCCIÓN Y DOTACIÓN DE LA DEFENSORÍA DEL PUEBLO REGIONAL CESAR.		
CONTRATO DE OBRA No.	LIC-4-2023		
CONTRATISTA DE OBRA	CONSORCIO EDIFICACIONES ARL	NIT	901.765.933-8
CONTRATO DE INTERVENTORÍA No.	CM-2-2023		
CONTRATISTA DE INTERVENTORÍA	JVM CONSTRUCIONES S.A.S. BIC	NIT	901.489.956-3


5.00 SISTEMA DE RED CONTRAINCENDIO - MODULO A

5.04 - ACCESORIOS DE CONEXIONES DE TUBERÍAS (5.04.01 - ACCESORIOS ACERO AL CARBON)

ITEM	5.04.01.04	CODO RANURADO A.C. SCH10 DE Ø2"	UNIDAD	UND

DESCRIPCION	DIMENSIONES LARGO	ANCHO	ALTURA	CANTIDAD	TOTAL
Eje 6-7-8				3.00	3.00
				TOTAL CANTIDAD	3.00

ESQUEMA

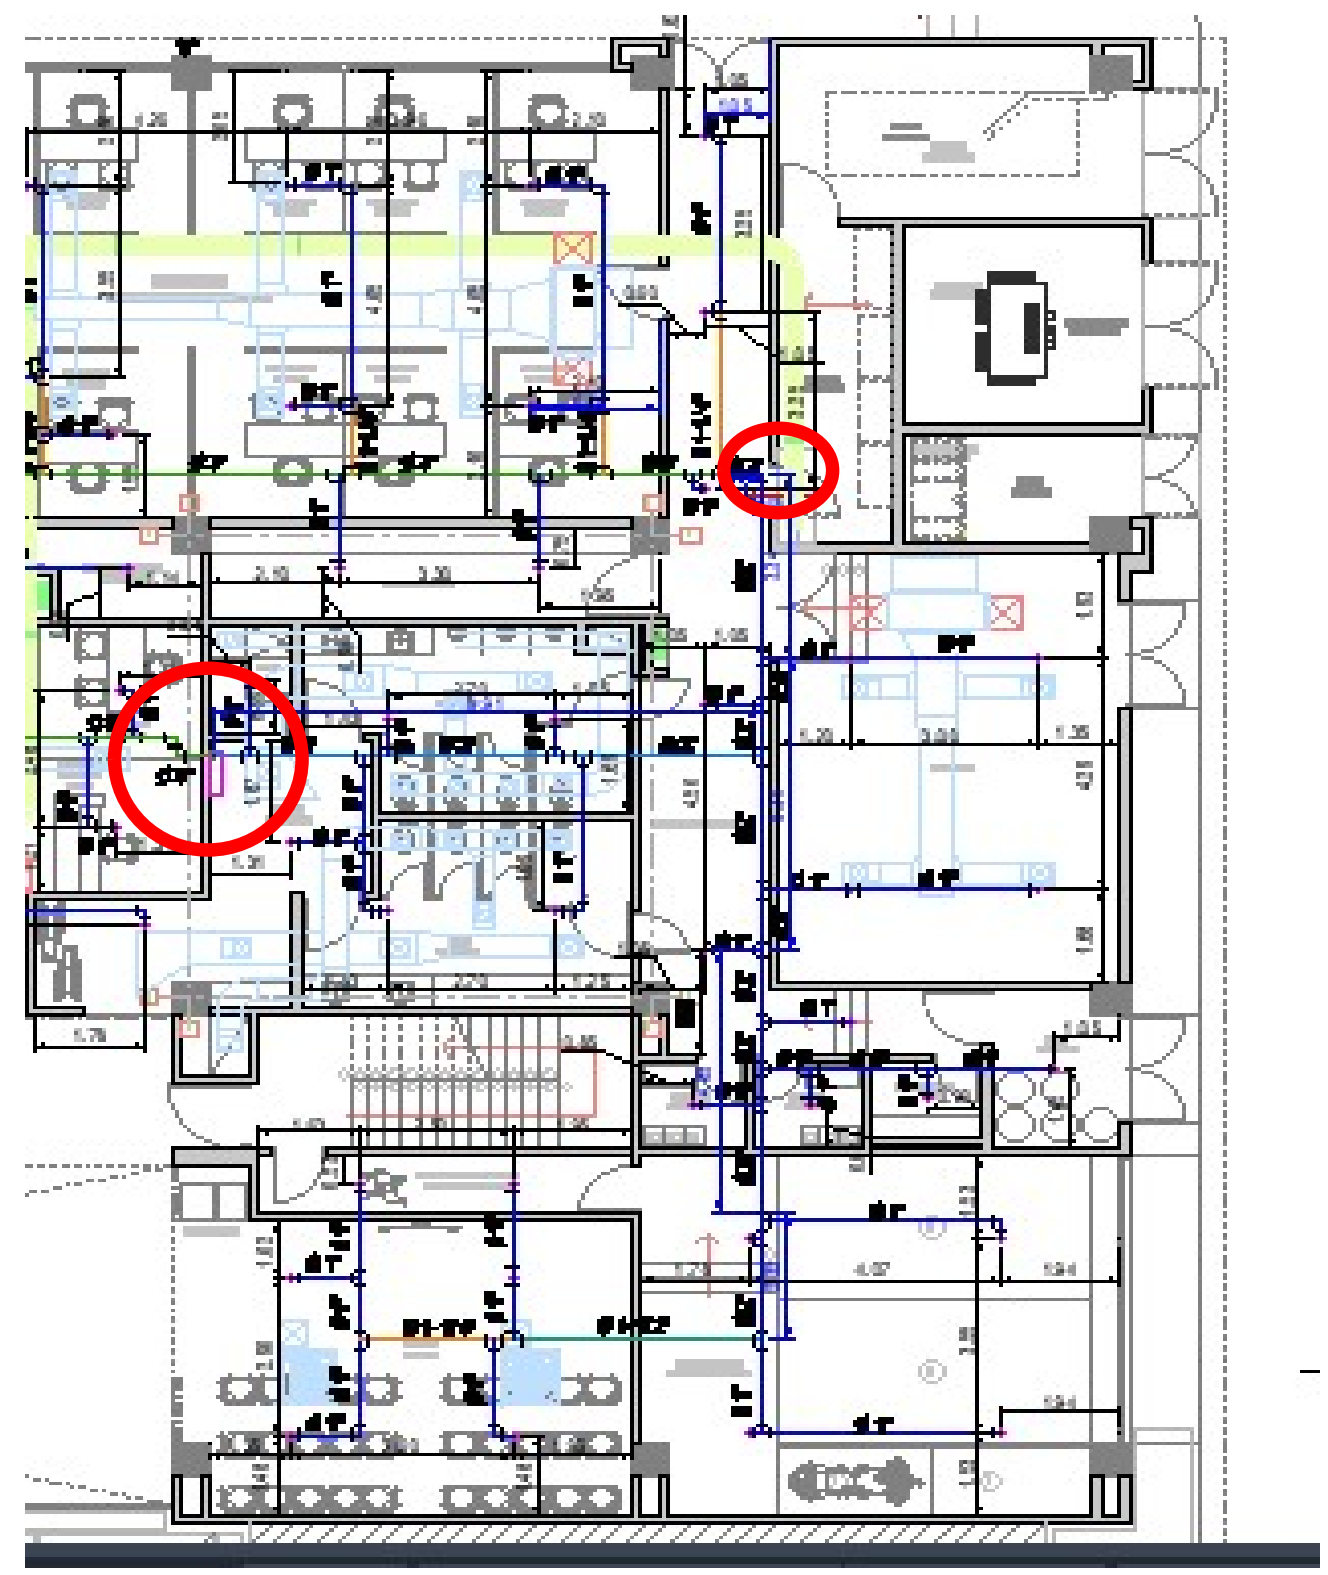

OBSERVACIONES:

JUAN CARLOS GARZON ROJAS
DIRECTOR DE OBRA
CONTRATISTA DE OBRA

HUGO YUNIOR VERGARA SOTELO
DIRECTOR DE INTERVENTORIA
CONTRATISTA DE INTERVENTORÍA

MEMORIA DE CANTIDADES

SOPORTE DEL	BALANCE No. 02	FECHA	15 DE ABRIL DE 2025
OBJETO	ESTUDIOS, DISEÑOS, CONSTRUCCIÓN Y DOTACIÓN DE LA DEFENSORÍA DEL PUEBLO REGIONAL CESAR.		
CONTRATO DE OBRA No.	LIC-4-2023		
CONTRATISTA DE OBRA	CONSORCIO EDIFICACIONES ARL	NIT	901.765.933-8
CONTRATO DE INTERVENTORÍA No.	CM-2-2023		
CONTRATISTA DE INTERVENTORÍA	JVM CONSTRUCIONES S.A.S. BIC	NIT	901.489.956-3


5.00 SISTEMA DE RED CONTRAINCENDIO - MODULO A

5.04 - ACCESORIOS DE CONEXIONES DE TUBERÍAS (5.04.01 - ACCESORIOS ACERO AL CARBON)

ITEM	5.04.01.05	CODO RANURADO A.C. SCH10 DE Ø2-1/2"	UNIDAD	UND

DESCRIPCION	DIMENSIONES LARGO	ANCHO	ALTURA	CANTIDAD	TOTAL
PISO 1					
GABINETE CAFETIN				5.00	5.00
GABINETE CUARTO ELECTRICO				3.00	3.00
GABINETE BAÑO PUBLICO				2.00	2.00
GABINETE ESCALERA OESTE				2.00	2.00
PISO 2					
GABINETE ESCALERA OESTE				2.00	2.00
GABINETE BAÑO PUBLICO				2.00	2.00
				TOTAL CANTIDAD	**16.00**

ESQUEMA

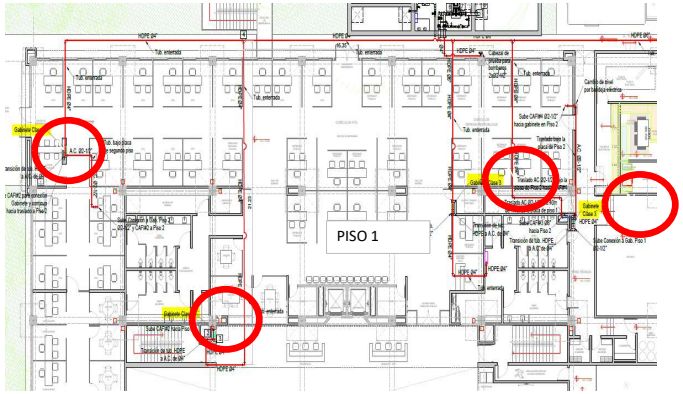



OBSERVACIONES:

JUAN CARLOS GARZON ROJAS
DIRECTOR DE OBRA
CONTRATISTA DE OBRA

HUGO YUNIOR VERGARA SOTELO
DIRECTOR DE INTERVENTORIA
CONTRATISTA DE INTERVENTORÍA

Defensoría del Pueblo COLOMBIA

MEMORIA DE CANTIDADES

Consorcio Edificaciones ARL

SOPORTE DEL	BALANCE No. 02	FECHA	15 DE ABRIL DE 2025
OBJETO	ESTUDIOS, DISEÑOS, CONSTRUCCIÓN Y DOTACIÓN DE LA DEFENSORÍA DEL PUEBLO REGIONAL CESAR.		
CONTRATO DE OBRA No.	LIC-4-2023		
CONTRATISTA DE OBRA	CONSORCIO EDIFICACIONES ARL	NIT	901.765.933-8
CONTRATO DE INTERVENTORÍA No.	CM-2-2023		
CONTRATISTA DE INTERVENTORÍA	JVM CONSTRUCIONES S.A.S. BIC	NIT	901.489.956-3


5.00 SISTEMA DE RED CONTRAINCENDIO - MODULO A

5.04 - ACCESORIOS DE CONEXIONES DE TUBERÍAS (5.04.01 - ACCESORIOS ACERO AL CARBON)

ITEM	5.04.01.06	CODO RANURADO A.C. SCH10 DE Ø3"	UNIDAD	UND

DESCRIPCION	LARGO	ANCHO	ALTURA	CANTIDAD	TOTAL
	DIMENSIONES				
CONTROL DE INGRESO				3.00	3.00
					0.00
					0.00
					0.00
				TOTAL CANTIDAD	3.00

ESQUEMA

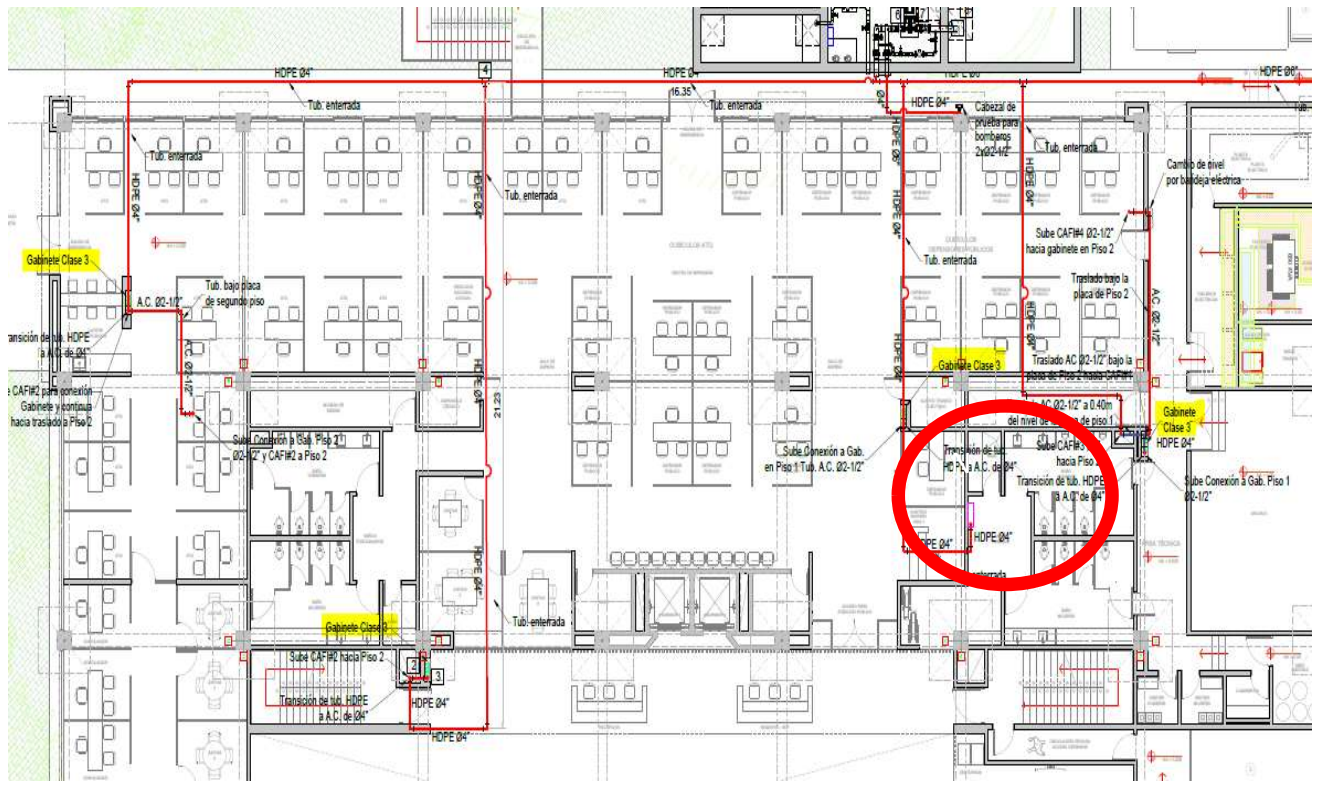

OBSERVACIONES:

JUAN CARLOS GARZON ROJAS
DIRECTOR DE OBRA
CONTRATISTA DE OBRA

HUGO YUNIOR VERGARA SOTELO
DIRECTOR DE INTERVENTORIA
CONTRATISTA DE INTERVENTORÍA

MEMORIA DE CANTIDADES

Consorcio Edificaciones ARL

SOPORTE DEL	BALANCE No. 02	FECHA	15 DE ABRIL DE 2025
OBJETO	ESTUDIOS, DISEÑOS, CONSTRUCCIÓN Y DOTACIÓN DE LA DEFENSORÍA DEL PUEBLO REGIONAL CESAR.		
CONTRATO DE OBRA No.	LIC-4-2023		
CONTRATISTA DE OBRA	CONSORCIO EDIFICACIONES ARL	NIT	901.765.933-8
CONTRATO DE INTERVENTORÍA No.	CM-2-2023		
CONTRATISTA DE INTERVENTORÍA	JVM CONSTRUCIONES S.A.S. BIC	NIT	901.489.956-3


5.00 SISTEMA DE RED CONTRAINCENDIO - MODULO A

5.04 - ACCESORIOS DE CONEXIONES DE TUBERÍAS (5.04.01 - ACCESORIOS ACERO AL CARBON)

ITEM	5.04.01.07	CODO RANURADO A.C. SCH10 DE Ø6"	UNIDAD	UND

DIMENSIONES					TOTAL
DESCRIPCION	LARGO	ANCHO	ALTURA	CANTIDAD	
Buitron eje 7				2.00	2.00
				TOTAL CANTIDAD	2.00

ESQUEMA

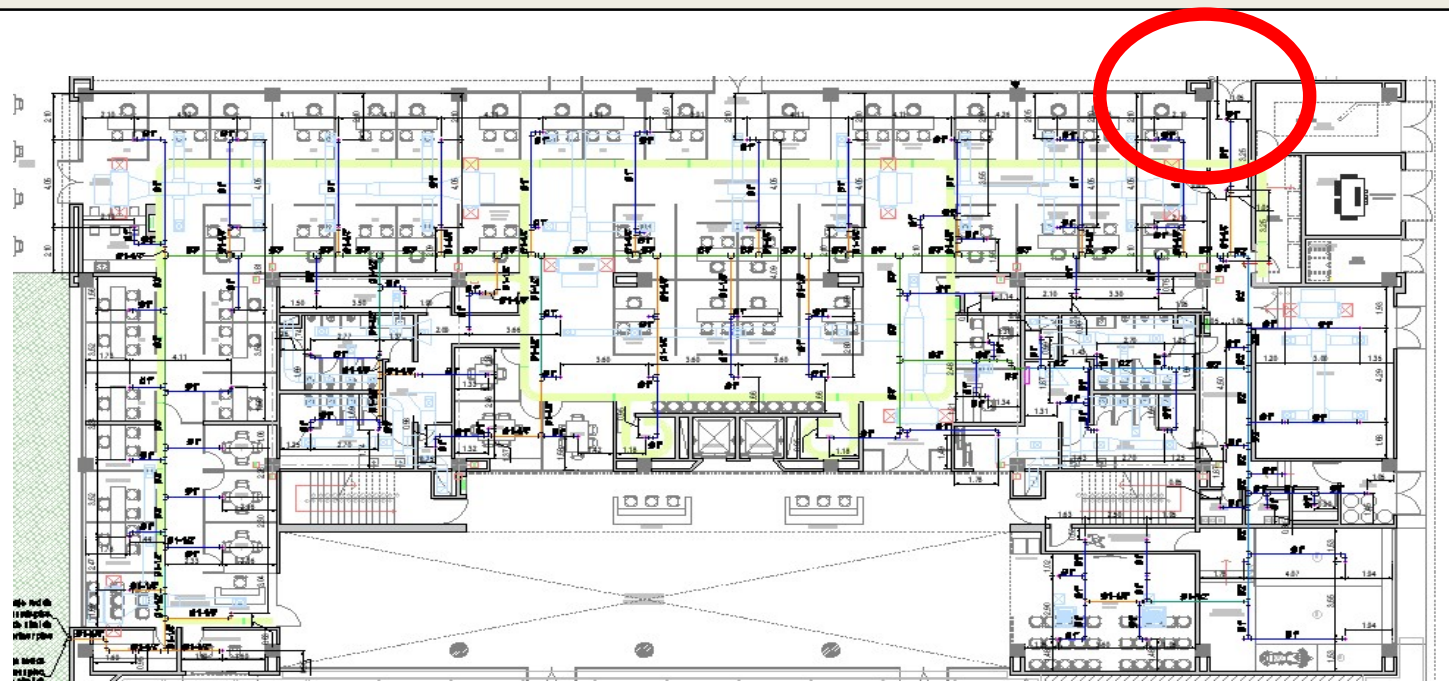

OBSERVACIONES:

JUAN CARLOS GARZON ROJAS
DIRECTOR DE OBRA
CONTRATISTA DE OBRA

HUGO YUNIOR VERGARA SOTELO
DIRECTOR DE INTERVENTORIA
CONTRATISTA DE INTERVENTORÍA

MEMORIA DE CANTIDADES

SOPORTE DEL	BALANCE No. 02	FECHA	15 DE ABRIL DE 2025
OBJETO	ESTUDIOS, DISEÑOS, CONSTRUCCIÓN Y DOTACIÓN DE LA DEFENSORÍA DEL PUEBLO REGIONAL CESAR.		
CONTRATO DE OBRA No.	LIC-4-2023		
CONTRATISTA DE OBRA	CONSORCIO EDIFICACIONES ARL	NIT	901.765.933-8
CONTRATO DE INTERVENTORÍA No.	CM-2-2023		
CONTRATISTA DE INTERVENTORÍA	JVM CONSTRUCIONES S.A.S. BIC	NIT	901.489.956-3

5.00 SISTEMA DE RED CONTRAINCENDIO - MODULO A

5.04 - ACCESORIOS DE CONEXIONES DE TUBERÍAS (5.04.01 - ACCESORIOS ACERO AL CARBON)

ITEM	5.04.01.08	TEE ROSCADO A.C. SCH40 DE Ø1"	UNIDAD	UND

DESCRIPCION	DIMENSIONES LARGO	ANCHO	ALTURA	CANTIDAD	TOTAL
PISO 1					
Eje 7 a 8 entre B - C				4.00	4.00
Eje 7 - 8 entre C - D				4.00	4.00
PISO 2					
Eje 5 al 8 entre A -B				2.00	2.00
Eje 5 al 8 entre B- C				8.00	8.00
TOTAL CANTIDAD					18.00

ESQUEMA



OBSERVACIONES:

JUAN CARLOS GARZON ROJAS
DIRECTOR DE OBRA
CONTRATISTA DE OBRA

HUGO YUNIOR VERGARA SOTELO
DIRECTOR DE INTERVENTORIA
CONTRATISTA DE INTERVENTORÍA

MEMORIA DE CANTIDADES

SOPORTE DEL	BALANCE No. 02	FECHA	15 DE ABRIL DE 2025
OBJETO	ESTUDIOS, DISEÑOS, CONSTRUCCIÓN Y DOTACIÓN DE LA DEFENSORÍA DEL PUEBLO REGIONAL CESAR.		
CONTRATO DE OBRA No.	LIC-4-2023		
CONTRATISTA DE OBRA	CONSORCIO EDIFICACIONES ARL	NIT	901.765.933-8
CONTRATO DE INTERVENTORÍA No.	CM-2-2023		
CONTRATISTA DE INTERVENTORÍA	JVM CONSTRUCIONES S.A.S. BIC	NIT	901.489.956-3


5.00 SISTEMA DE RED CONTRAINCENDIO - MODULO A


5.04 - ACCESORIOS DE CONEXIONES DE TUBERÍAS (5.04.01 - ACCESORIOS ACERO AL CARBON)

ITEM	5.04.01.09	TEE ROSCADO A.C. SCH40 DE Ø1-1/4"	UNIDAD	UND

DESCRIPCION	DIMENSIONES LARGO	ANCHO	ALTURA	CANTIDAD	TOTAL
PISO 1					
Archivo				2.00	2.00
Baño funcionario				2.00	2.00
Entrada principal				1.00	1.00
PISO 2					
Lobby				1.00	1.00
Sala de espera				1.00	1.00
Biblioteca				1.00	1.00
Eje 5 al 8 entre A -B				2.00	2.00
Baño funcionario				2.00	2.00
Baño defensor				2.00	2.00
Enfermeria				1.00	1.00
TOTAL CANTIDAD					**15.00**

ESQUEMA

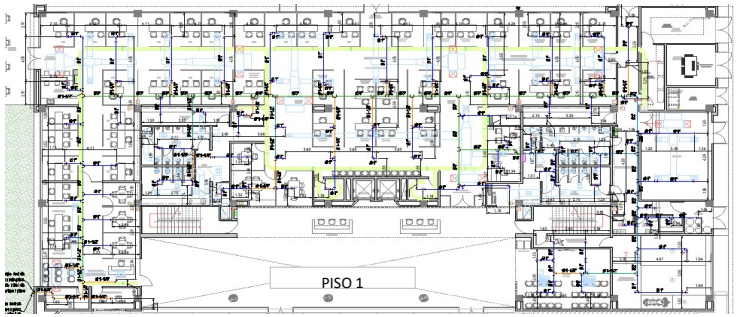

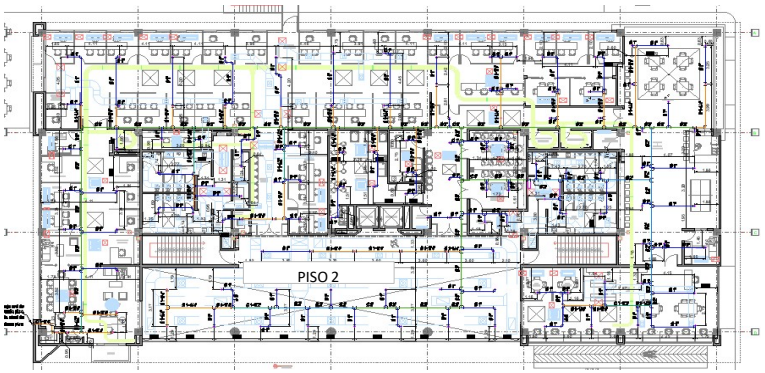

OBSERVACIONES:

JUAN CARLOS GARZON ROJAS
DIRECTOR DE OBRA
CONTRATISTA DE OBRA

HUGO YUNIOR VERGARA SOTELO
DIRECTOR DE INTERVENTORIA
CONTRATISTA DE INTERVENTORÍA

MEMORIA DE CANTIDADES

Consorcio Edificaciones ARL

SOPORTE DEL	BALANCE No. 02	FECHA	15 DE ABRIL DE 2025	
OBJETO	ESTUDIOS, DISEÑOS, CONSTRUCCIÓN Y DOTACIÓN DE LA DEFENSORÍA DEL PUEBLO REGIONAL CESAR.			
CONTRATO DE OBRA No.	LIC-4-2023			
CONTRATISTA DE OBRA	CONSORCIO EDIFICACIONES ARL	NIT	901.765.933-8	
CONTRATO DE INTERVENTORÍA No.	CM-2-2023			
CONTRATISTA DE INTERVENTORÍA	JVM CONSTRUCIONES S.A.S. BIC	NIT	901.489.956-3	


5.00 SISTEMA DE RED CONTRAINCENDIO - MODULO A

5.04 - ACCESORIOS DE CONEXIONES DE TUBERÍAS (5.04.01 - ACCESORIOS ACERO AL CARBON)

ITEM	5.04.01.10	TEE RANURADO A.C. SCH10 DE Ø1-1/2"	UNIDAD	UND

DESCRIPCION	LARGO	ANCHO	ALTURA	CANTIDAD	TOTAL
	DIMENSIONES				
PISO 1					
Eje 7 a 8 entre B - C				1.00	1.00
Eje 7 a 8 entre C - D				1.00	1.00
PISO 2					
Baño defensor				1.00	1.00
Baño funcionario				1.00	1.00
Sala de espera				1.00	1.00
Biblioteca				1.00	1.00
Lobby				1.00	1.00
				TOTAL CANTIDAD	7.00

ESQUEMA

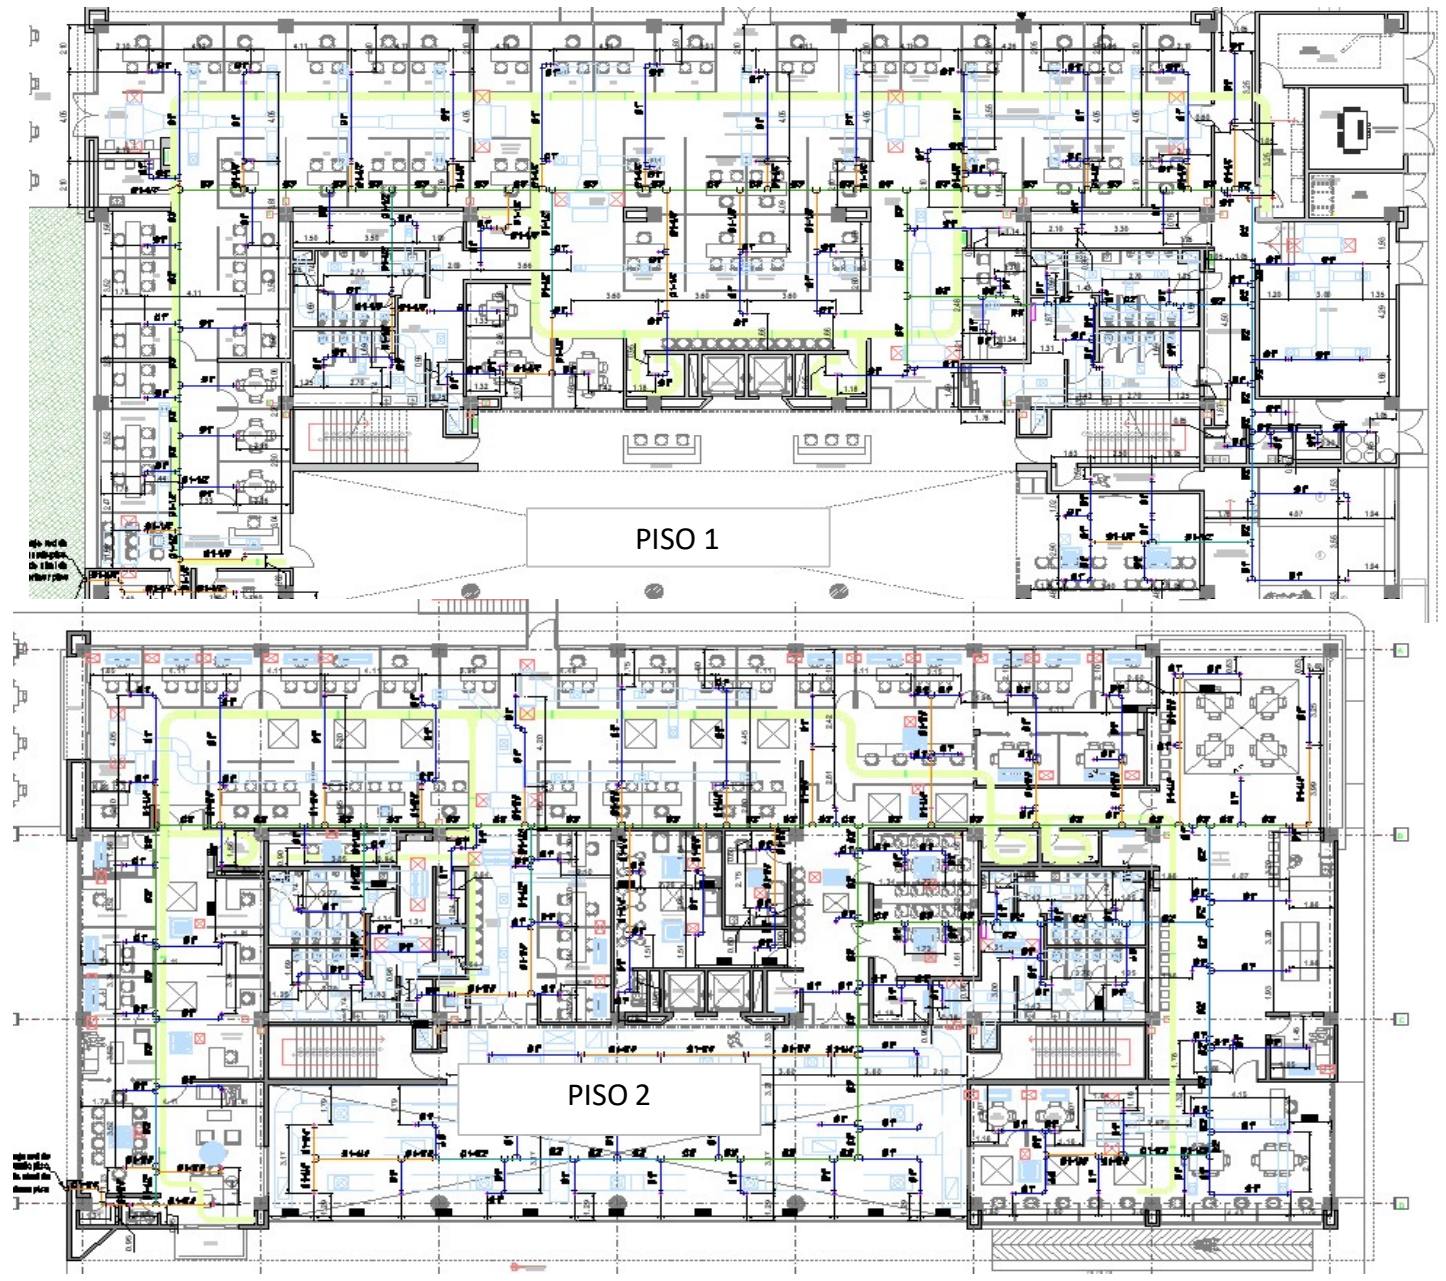

OBSERVACIONES:

JUAN CARLOS GARZON ROJAS
DIRECTOR DE OBRA
CONTRATISTA DE OBRA

HUGO YUNIOR VERGARA SOTELO
DIRECTOR DE INTERVENTORIA
CONTRATISTA DE INTERVENTORÍA

MEMORIA DE CANTIDADES

Consorcio Edificaciones ARL

SOPORTE DEL	BALANCE No. 02	FECHA	15 DE ABRIL DE 2025
OBJETO	ESTUDIOS, DISEÑOS, CONSTRUCCIÓN Y DOTACIÓN DE LA DEFENSORÍA DEL PUEBLO REGIONAL CESAR.		
CONTRATO DE OBRA No.	LIC-4-2023		
CONTRATISTA DE OBRA	CONSORCIO EDIFICACIONES ARL	NIT	901.765.933-8
CONTRATO DE INTERVENTORÍA No.	CM-2-2023		
CONTRATISTA DE INTERVENTORÍA	JVM CONSTRUCIONES S.A.S. BIC	NIT	901.489.956-3


5.00 SISTEMA DE RED CONTRAINCENDIO - MODULO A

5.04 - ACCESORIOS DE CONEXIONES DE TUBERÍAS (5.04.01 - ACCESORIOS ACERO AL CARBON)

ITEM	5.04.01.11	TEE RANURADO A.C. SCH10 DE Ø2"	UNIDAD	UND

DESCRIPCION	LARGO	ANCHO	ALTURA	CANTIDAD	TOTAL
PISO 1					
Eje 7 a 8 entre B - D				2.00	2.00
PISO 2					
Biblioteca				1.00	1.00
Terraza				1.00	1.00
Lobby				1.00	1.00
				TOTAL CANTIDAD	5.00

ESQUEMA

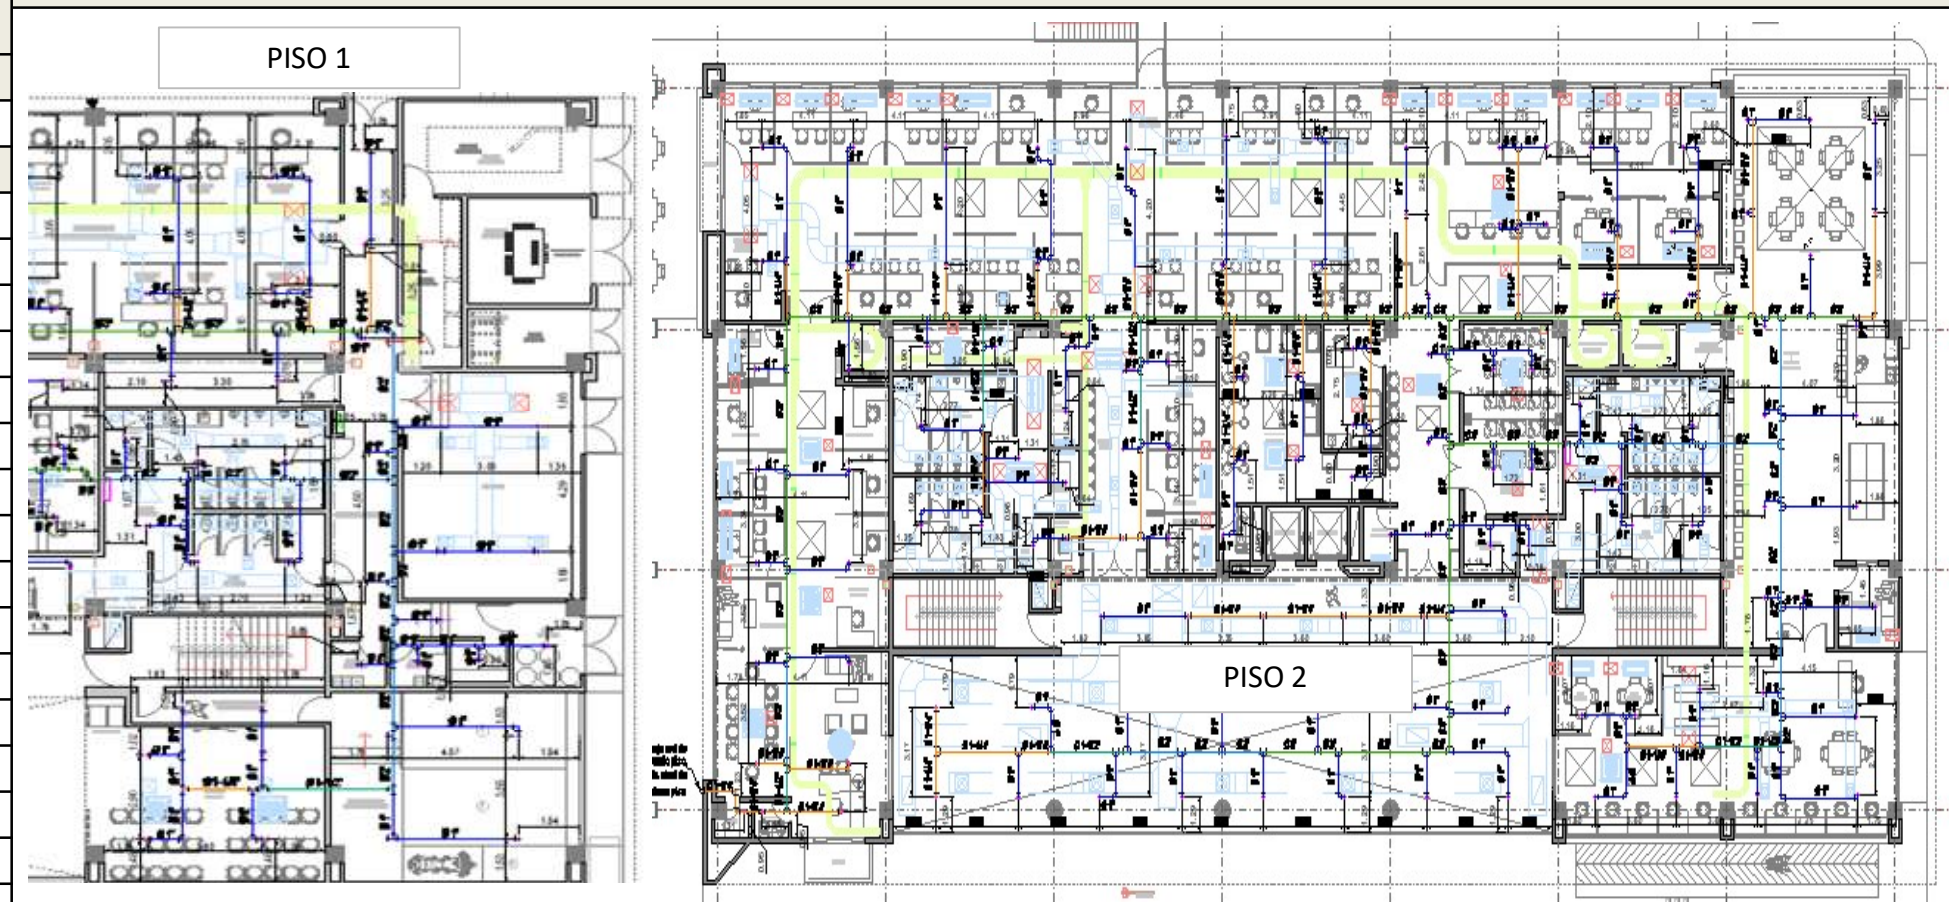

OBSERVACIONES:

JUAN CARLOS GARZON ROJAS
DIRECTOR DE OBRA
CONTRATISTA DE OBRA

HUGO YUNIOR VERGARA SOTELO
DIRECTOR DE INTERVENTORIA
CONTRATISTA DE INTERVENTORÍA

MEMORIA DE CANTIDADES

Defensoría del Pueblo COLOMBIA

Consorcio Edificaciones ARL

SOPORTE DEL	BALANCE No. 02	FECHA	15 DE ABRIL DE 2025	
OBJETO	ESTUDIOS, DISEÑOS, CONSTRUCCIÓN Y DOTACIÓN DE LA DEFENSORÍA DEL PUEBLO REGIONAL CESAR.			
CONTRATO DE OBRA No.	LIC-4-2023			
CONTRATISTA DE OBRA	CONSORCIO EDIFICACIONES ARL	NIT	901.765.933-8	
CONTRATO DE INTERVENTORÍA No.	CM-2-2023			
CONTRATISTA DE INTERVENTORÍA	JVM CONSTRUCIONES S.A.S. BIC	NIT	901.489.956-3	


5.00 SISTEMA DE RED CONTRAINCENDIO - MODULO A

5.04 - ACCESORIOS DE CONEXIONES DE TUBERÍAS (5.04.01 - ACCESORIOS ACERO AL CARBON)

ITEM	5.04.01.12	TEE RANURADO A.C. SCH10 DE Ø2-1/2"	UNIDAD	UND

DESCRIPCION	DIMENSIONES LARGO	ANCHO	ALTURA	CANTIDAD	TOTAL
PISO 1					
GABINETE CAFETIN				1.00	1.00
GABINETE ESCALERA OESTE				1.00	1.00
GABINETE BAÑO PUBLICO				1.00	1.00
GABINETE CUARTO ELECTRICO				1.00	1.00
TOTAL CANTIDAD					4.00

ESQUEMA

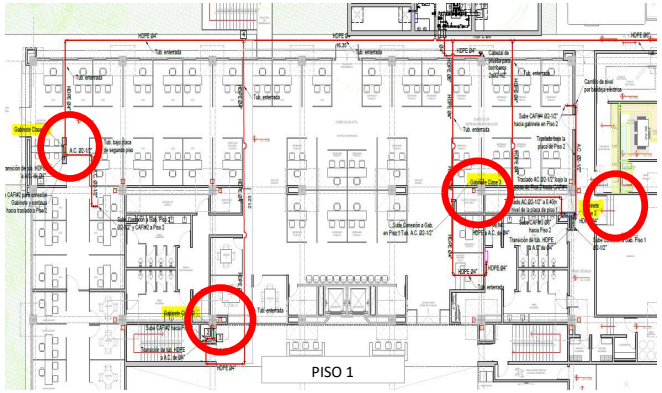

OBSERVACIONES:

JUAN CARLOS GARZON ROJAS
DIRECTOR DE OBRA
CONTRATISTA DE OBRA

HUGO YUNIOR VERGARA SOTELO
DIRECTOR DE INTERVENTORIA
CONTRATISTA DE INTERVENTORÍA

MEMORIA DE CANTIDADES

SOPORTE DEL	BALANCE No. 02	FECHA	15 DE ABRIL DE 2025
OBJETO	ESTUDIOS, DISEÑOS, CONSTRUCCIÓN Y DOTACIÓN DE LA DEFENSORÍA DEL PUEBLO REGIONAL CESAR.		
CONTRATO DE OBRA No.	LIC-4-2023		
CONTRATISTA DE OBRA	CONSORCIO EDIFICACIONES ARL	NIT	901.765.933-8
CONTRATO DE INTERVENTORÍA No.	CM-2-2023		
CONTRATISTA DE INTERVENTORÍA	JVM CONSTRUCIONES S.A.S. BIC	NIT	901.489.956-3


5.00 SISTEMA DE RED CONTRAINCENDIO - MODULO A


5.04 - ACCESORIOS DE CONEXIONES DE TUBERÍAS (5.04.01 - ACCESORIOS ACERO AL CARBON)

ITEM	5.04.01.13	TEE RANURADO A.C. SCH10 DE Ø3"	UNIDAD	UND

DESCRIPCION	DIMENSIONES LARGO	ANCHO	ALTURA	CANTIDAD	TOTAL
PISO 1					
EJE 1 A 2				2.00	2.00
EJE 2 A 3				3.00	3.00
EJE 3 A 4				4.00	4.00
EJE 4 A 5				3.00	3.00
EJE 5 A 6				5.00	5.00
EJE 6 A 7				3.00	3.00
PISO 2					
SALA DE CONDUCTORES				1.00	1.00
LOBBY				1.00	1.00
EJE 5- 6 entre A-B				1.00	1.00
EJE 5- 6 entre B - C				1.00	1.00
TERRAZA				1.00	1.00
EJE B ENTRE EJE 2 - 3				1.00	1.00
EJE B ENTRE EJE 3 - 4				1.00	1.00
EJE B ENTRE EJE 1 - 2				2.00	2.00
EJE B ENTRE EJE 2 - 3				2.00	2.00
EJE B ENTRE EJE 3 - 4				1.00	1.00
EJE B ENTRE EJE 4 - 5				5.00	5.00
EJE B ENTRE EJE 5 - 6				2.00	2.00
EJE B ENTRE EJE 6 - 7				2.00	2.00
EJE B ENTRE EJE 7 - 8				1.00	1.00
EJE C- D ENTRE EJE 5 - 6				1.00	1.00
				TOTAL CANTIDAD	43.00

ESQUEMA

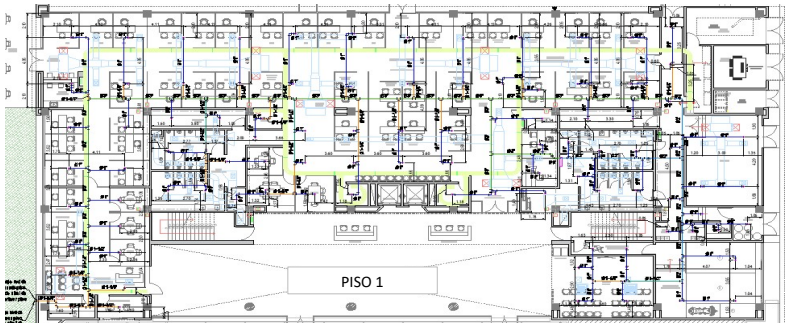

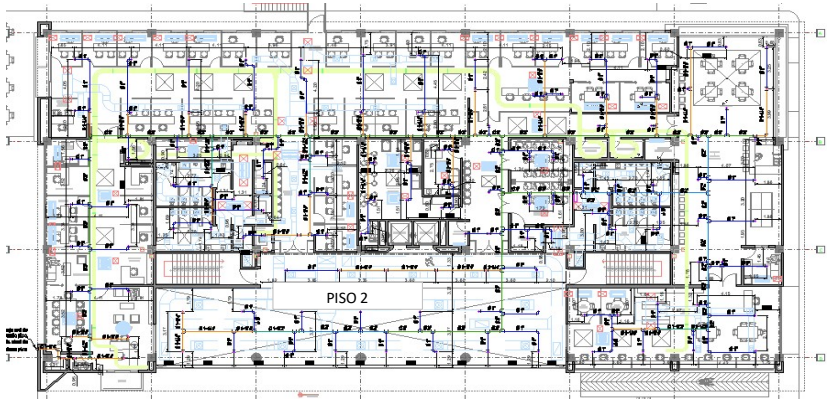

OBSERVACIONES:

JUAN CARLOS GARZON ROJAS
DIRECTOR DE OBRA
CONTRATISTA DE OBRA

HUGO YUNIOR VERGARA SOTELO
DIRECTOR DE INTERVENTORIA
CONTRATISTA DE INTERVENTORÍA

MEMORIA DE CANTIDADES

Defensoría del Pueblo COLOMBIA

Consorcio Edificaciones ARL

SOPORTE DEL	BALANCE No. 02	FECHA	15 DE ABRIL DE 2025
OBJETO	ESTUDIOS, DISEÑOS, CONSTRUCCIÓN Y DOTACIÓN DE LA DEFENSORÍA DEL PUEBLO REGIONAL CESAR.		
CONTRATO DE OBRA No.	LIC-4-2023		
CONTRATISTA DE OBRA	CONSORCIO EDIFICACIONES ARL	NIT	901.765.933-8
CONTRATO DE INTERVENTORÍA No.	CM-2-2023		
CONTRATISTA DE INTERVENTORÍA	JVM CONSTRUCIONES S.A.S. BIC	NIT	901.489.956-3


5.00 SISTEMA DE RED CONTRAINCENDIO - MODULO A


5.04 - ACCESORIOS DE CONEXIONES DE TUBERÍAS (5.04.01 - ACCESORIOS ACERO AL CARBON)

ITEM	5.04.01.14	STRAP RANURADO A.C. SCH10 DE Ø1-1/2" X 1"	UNIDAD	UND

DESCRIPCION	LARGO	ANCHO	ALTURA	CANTIDAD	TOTAL
PISO 1					
EJE 2-4				4.00	4.00
EJE 6-7				4.00	4.00
PISO 2					
EJE 2 - 3 ENTRE B -C				2.00	2.00
EJE 3 - 4 ENTRE B -C				4.00	4.00
EJE 3 - 4 ENTRE C - D				3.00	3.00
EJE 7 -8 ENTRE C -D				2.00	2.00
				TOTAL CANTIDAD	19.00

ESQUEMA

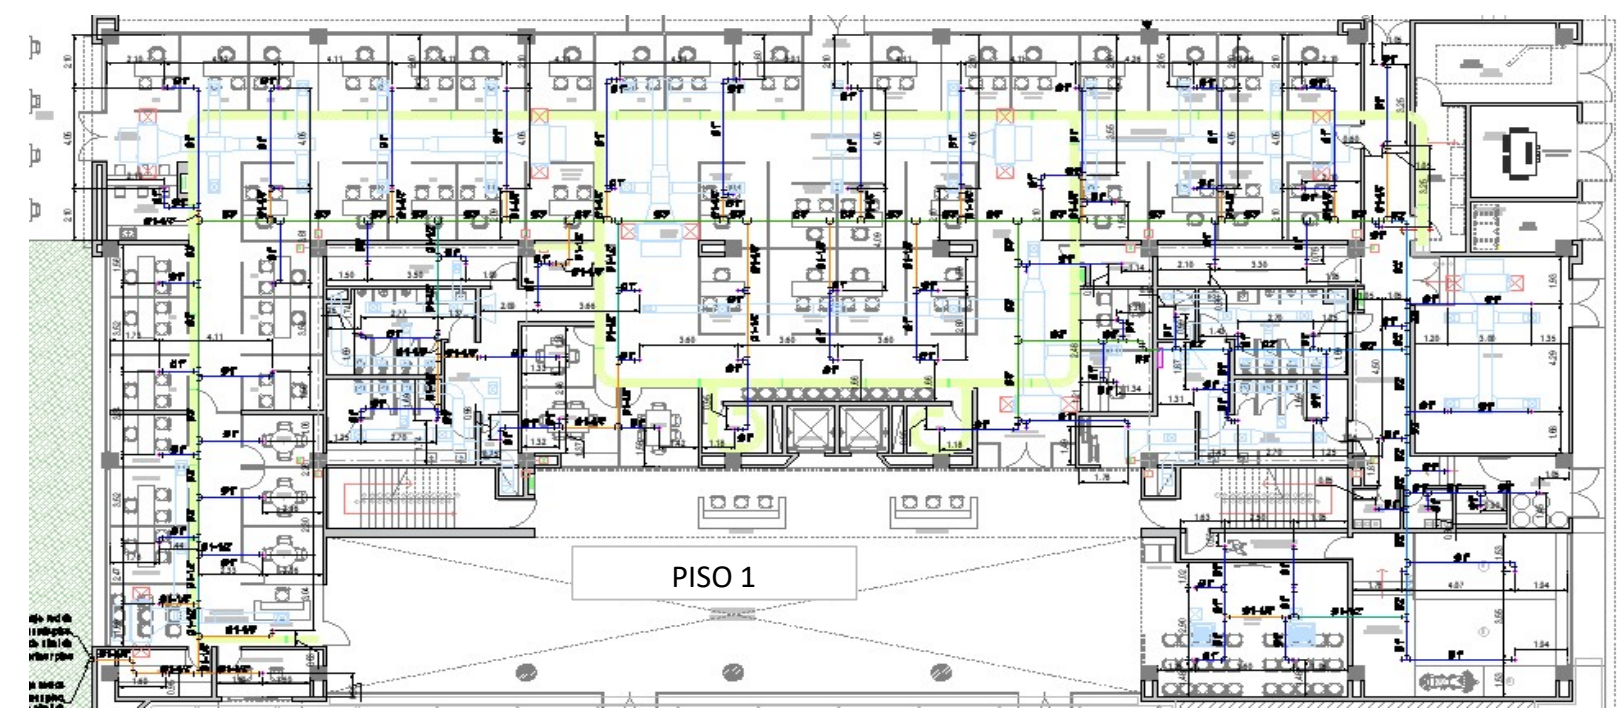

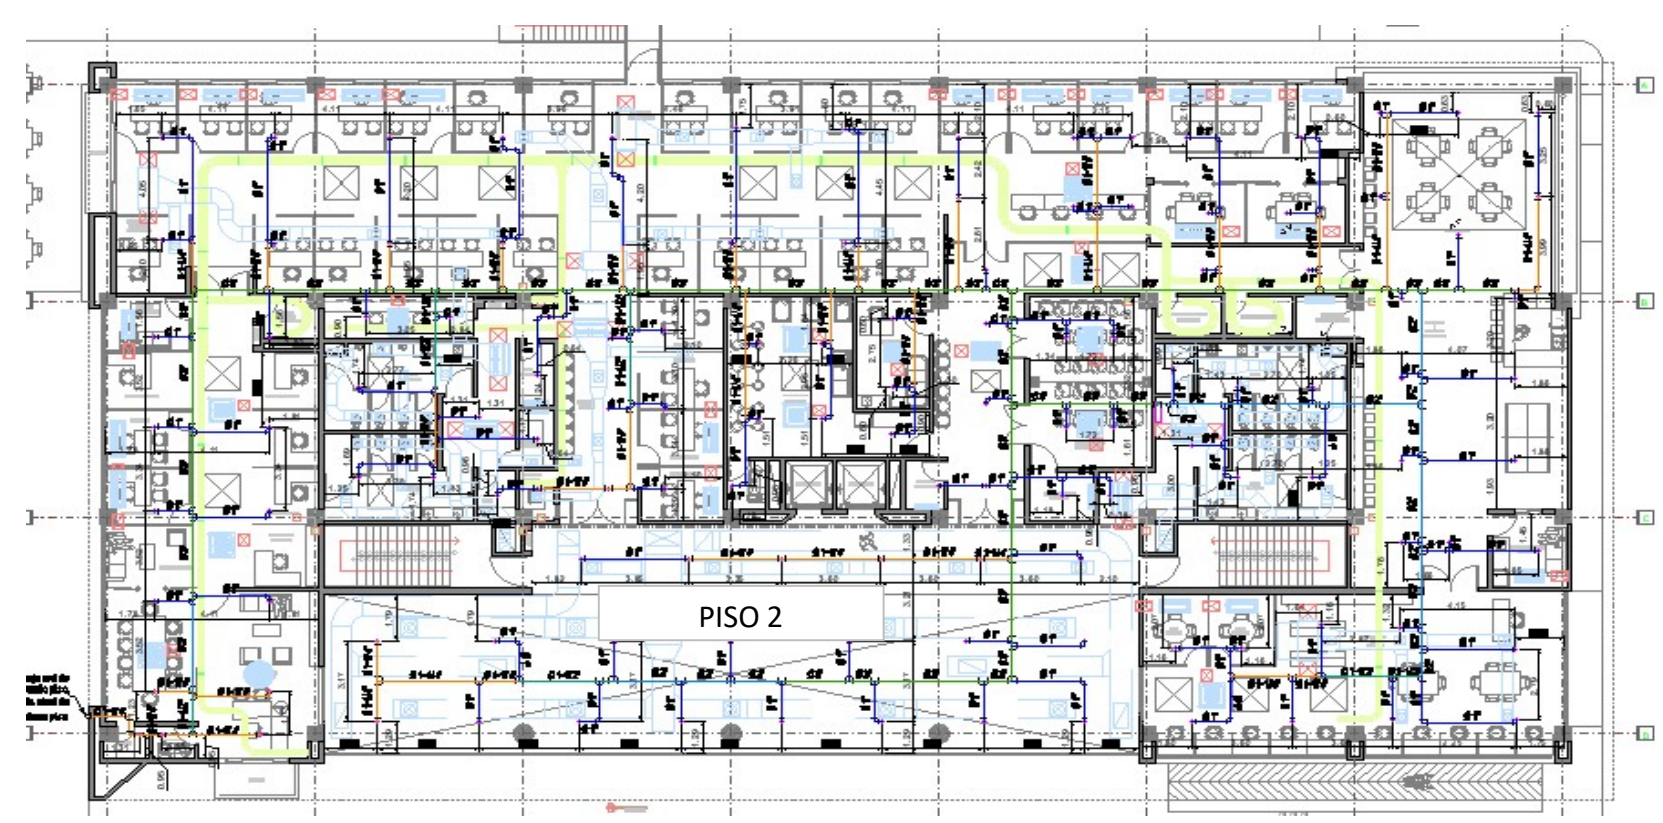

OBSERVACIONES:

JUAN CARLOS GARZON ROJAS
DIRECTOR DE OBRA
CONTRATISTA DE OBRA

HUGO YUNIOR VERGARA SOTELO
DIRECTOR DE INTERVENTORIA
CONTRATISTA DE INTERVENTORÍA

MEMORIA DE CANTIDADES

Defensoría del Pueblo COLOMBIA

Consorcio Edificaciones ARL

SOPORTE DEL	BALANCE No. 02	FECHA	15 DE ABRIL DE 2025
OBJETO	ESTUDIOS, DISEÑOS, CONSTRUCCIÓN Y DOTACIÓN DE LA DEFENSORÍA DEL PUEBLO REGIONAL CESAR.		
CONTRATO DE OBRA No.	LIC-4-2023		
CONTRATISTA DE OBRA	CONSORCIO EDIFICACIONES ARL	NIT	901.765.933-8
CONTRATO DE INTERVENTORÍA No.	CM-2-2023		
CONTRATISTA DE INTERVENTORÍA	JVM CONSTRUCIONES S.A.S. BIC	NIT	901.489.956-3


5.00 SISTEMA DE RED CONTRAINCENDIO - MODULO A


5.04 - ACCESORIOS DE CONEXIONES DE TUBERÍAS (5.04.01 - ACCESORIOS ACERO AL CARBON)

ITEM	5.04.01.15	STRAP RANURADO A.C. SCH10 DE Ø2" X1"	UNIDAD	UND

DESCRIPCION	DIMENSIONES LARGO	ANCHO	ALTURA	CANTIDAD	TOTAL
PISO 1					
EJE 7 a 8 entre B - C				7.00	7.00
EJE 7 a 8 entre C - D				7.00	7.00
PISO 2					
EJE 3-4 C - D				4.00	4.00
EJE 6 -7 B - D				15.00	15.00
				TOTAL CANTIDAD	33.00

ESQUEMA

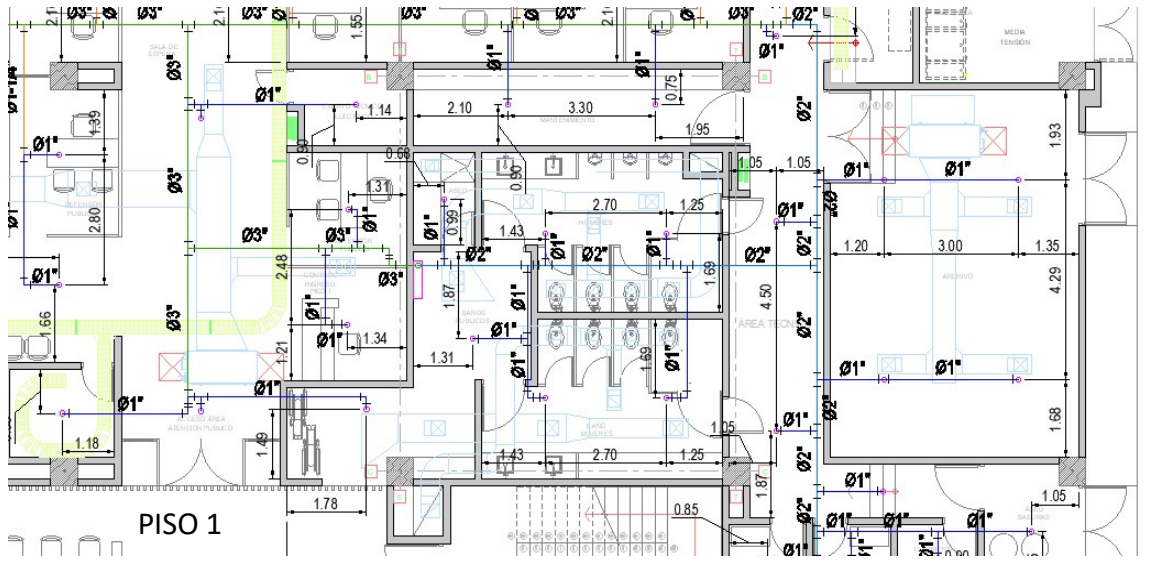

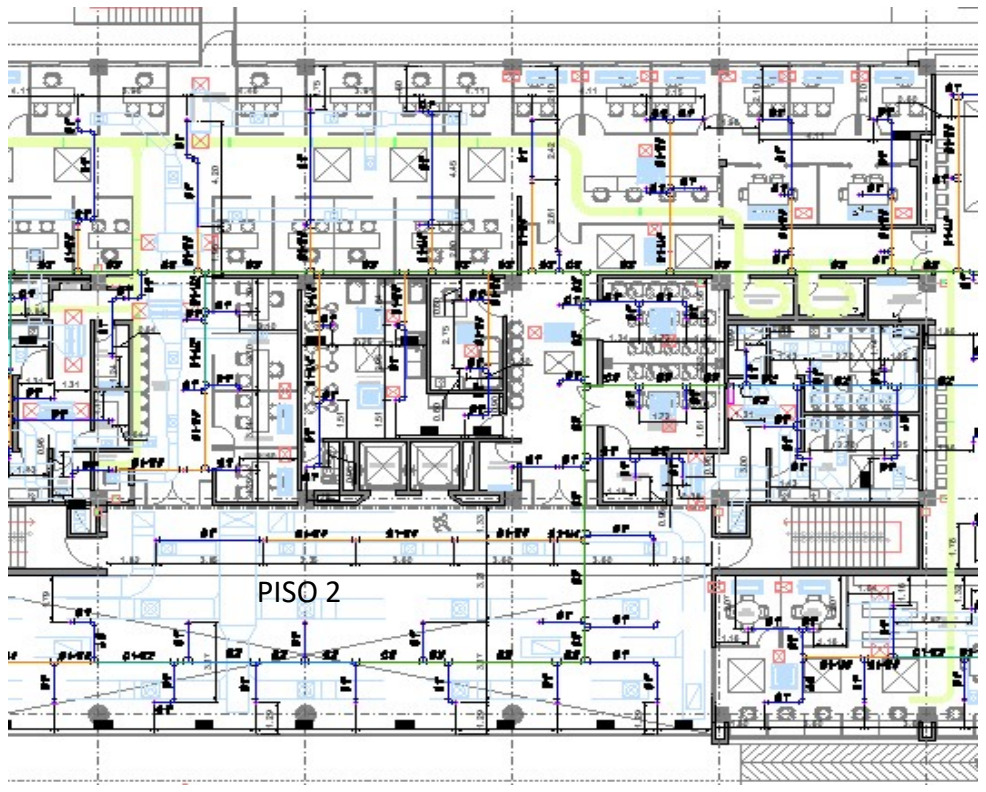

OBSERVACIONES:

JUAN CARLOS GARZON ROJAS
DIRECTOR DE OBRA
CONTRATISTA DE OBRA

HUGO YUNIOR VERGARA SOTELO
DIRECTOR DE INTERVENTORIA
CONTRATISTA DE INTERVENTORÍA

MEMORIA DE CANTIDADES

Defensoría del Pueblo COLOMBIA

Consorcio Edificaciones ARL

SOPORTE DEL	BALANCE No. 02	FECHA	15 DE ABRIL DE 2025
OBJETO	ESTUDIOS, DISEÑOS, CONSTRUCCIÓN Y DOTACIÓN DE LA DEFENSORÍA DEL PUEBLO REGIONAL CESAR.		
CONTRATO DE OBRA No.	LIC-4-2023		
CONTRATISTA DE OBRA	CONSORCIO EDIFICACIONES ARL	NIT	901.765.933-8
CONTRATO DE INTERVENTORÍA No.	CM-2-2023		
CONTRATISTA DE INTERVENTORÍA	JVM CONSTRUCIONES S.A.S. BIC	NIT	901.489.956-3


5.00 SISTEMA DE RED CONTRAINCENDIO - MODULO A

5.04 - ACCESORIOS DE CONEXIONES DE TUBERÍAS (5.04.01 - ACCESORIOS ACERO AL CARBON)

ITEM	5.04.01.16	STRAP RANURADO A.C. SCH10 DE Ø3" X 1"	UNIDAD	UND

DESCRIPCION	DIMENSIONES LARGO	ANCHO	ALTURA	CANTIDAD	TOTAL
PISO 1					
EJE 7 - 8 ENTRE A - B				12.00	12.00
EJE 7 -8 ENTRE B - C				4.00	4.00
EJE 7- 8 ENTRE C - D				2.00	2.00
PISO 2					
EJE 1 - 8 A D				20.00	20.00
				TOTAL CANTIDAD	38.00

ESQUEMA

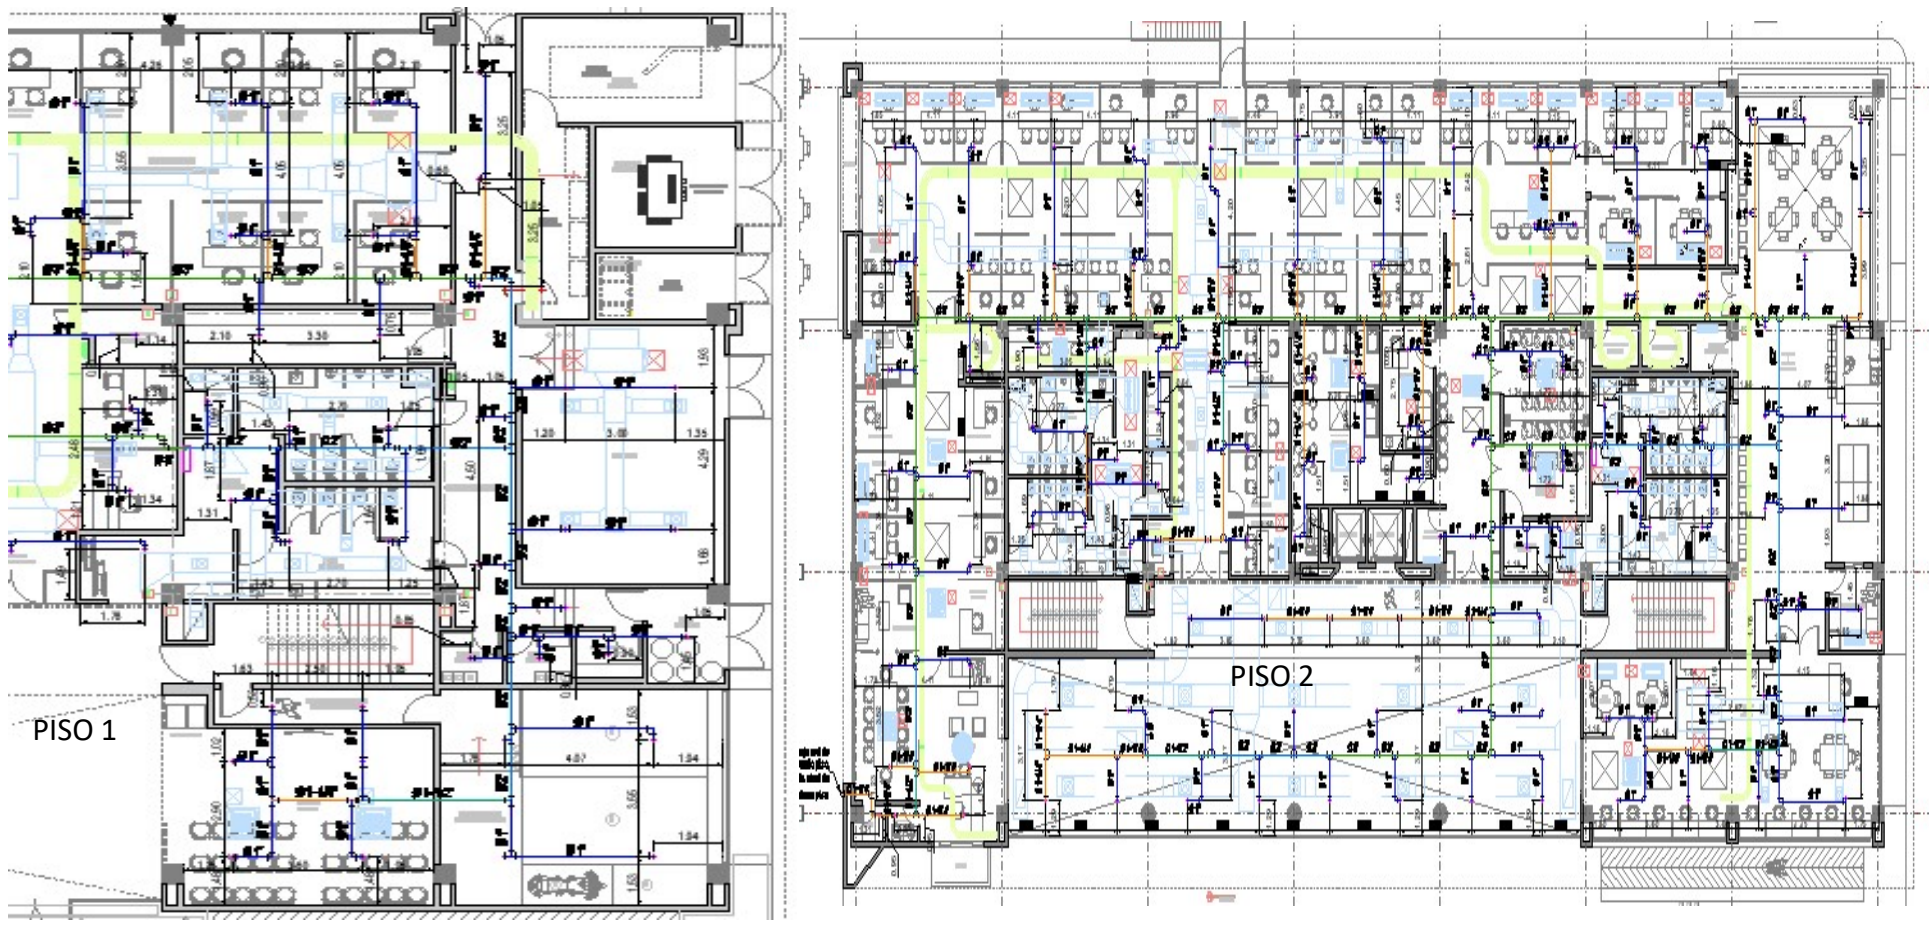

OBSERVACIONES:

JUAN CARLOS GARZON ROJAS
DIRECTOR DE OBRA
CONTRATISTA DE OBRA

HUGO YUNIOR VERGARA SOTELO
DIRECTOR DE INTERVENTORIA
CONTRATISTA DE INTERVENTORÍA

MEMORIA DE CANTIDADES

SOPORTE DEL	BALANCE No. 02	FECHA	15 DE ABRIL DE 2025
OBJETO	ESTUDIOS, DISEÑOS, CONSTRUCCIÓN Y DOTACIÓN DE LA DEFENSORÍA DEL PUEBLO REGIONAL CESAR.		
CONTRATO DE OBRA No.	LIC-4-2023		
CONTRATISTA DE OBRA	CONSORCIO EDIFICACIONES ARL	NIT	901.765.933-8
CONTRATO DE INTERVENTORÍA No.	CM-2-2023		
CONTRATISTA DE INTERVENTORÍA	JVM CONSTRUCIONES S.A.S. BIC	NIT	901.489.956-3


5.00 SISTEMA DE RED CONTRAINCENDIO - MODULO A


5.04 - ACCESORIOS DE CONEXIONES DE TUBERÍAS (5.04.01 - ACCESORIOS ACERO AL CARBON)

ITEM	5.04.01.17	REDUCCIÓN TIPO COPA DE Ø1"XØ1/2"	UNIDAD	UND

DESCRIPCION	DIMENSIONES LARGO	ANCHO	ALTURA	CANTIDAD	TOTAL
PISO 1					
EJE A - B				26.00	26.00
EJE B - C				50.00	50.00
EJE C - D				24.00	24.00
PISO 2					
EJE A - B				36.00	36.00
EJE B - C				50.00	50.00
EJE C - D				24.00	24.00
				TOTAL CANTIDAD	**210.00**

ESQUEMA

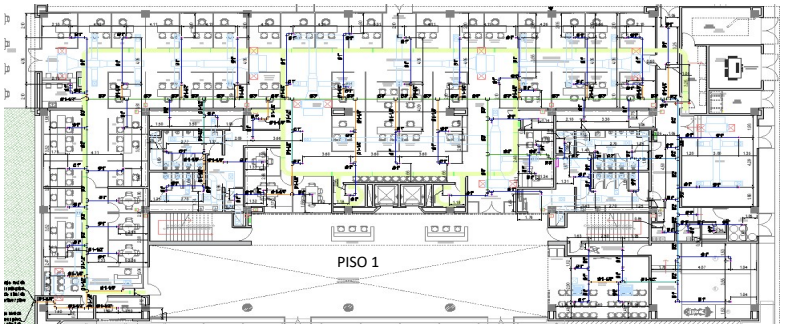

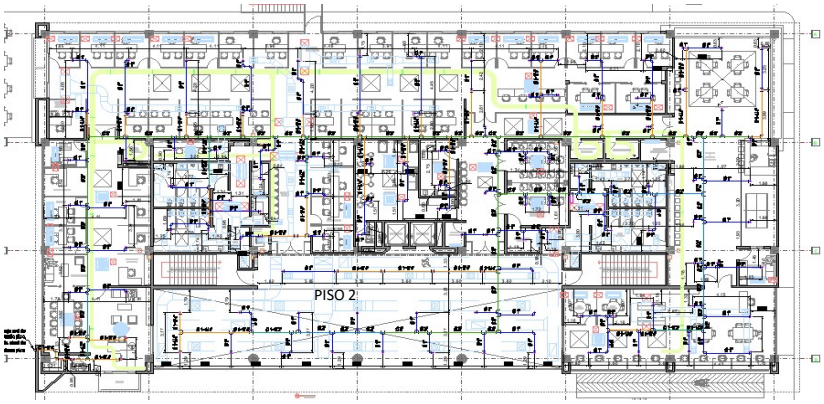

OBSERVACIONES:

JUAN CARLOS GARZON ROJAS
DIRECTOR DE OBRA
CONTRATISTA DE OBRA

HUGO YUNIOR VERGARA SOTELO
DIRECTOR DE INTERVENTORIA
CONTRATISTA DE INTERVENTORÍA

MEMORIA DE CANTIDADES

SOPORTE DEL	BALANCE No. 02	FECHA	15 DE ABRIL DE 2025
OBJETO	ESTUDIOS, DISEÑOS, CONSTRUCCIÓN Y DOTACIÓN DE LA DEFENSORÍA DEL PUEBLO REGIONAL CESAR.		
CONTRATO DE OBRA No.	LIC-4-2023		
CONTRATISTA DE OBRA	CONSORCIO EDIFICACIONES ARL	NIT	901.765.933-8
CONTRATO DE INTERVENTORÍA No.	CM-2-2023		
CONTRATISTA DE INTERVENTORÍA	JVM CONSTRUCIONES S.A.S. BIC	NIT	901.489.956-3

5.00 SISTEMA DE RED CONTRAINCENDIO - MODULO A

5.04 - ACCESORIOS DE CONEXIONES DE TUBERÍAS (5.04.01 - ACCESORIOS ACERO AL CARBON)

ITEM	5.04.01.18	REDUCCIÓN TIPO COPA DE Ø1-1/4"XØ1/2"	UNIDAD	UND

DIMENSIONES					TOTAL	ESQUEMA
DESCRIPCION	LARGO	ANCHO	ALTURA	CANTIDAD		
					0.00	
					0.00	
					0.00	
					0.00	
				TOTAL CANTIDAD	0.00	

OBSERVACIONES:

JUAN CARLOS GARZON ROJAS
DIRECTOR DE OBRA
CONTRATISTA DE OBRA

HUGO YUNIOR VERGARA SOTELO
DIRECTOR DE INTERVENTORIA
CONTRATISTA DE INTERVENTORÍA

MEMORIA DE CANTIDADES

SOPORTE DEL	BALANCE No. 02	FECHA	15 DE ABRIL DE 2025
OBJETO	ESTUDIOS, DISEÑOS, CONSTRUCCIÓN Y DOTACIÓN DE LA DEFENSORÍA DEL PUEBLO REGIONAL CESAR.		
CONTRATO DE OBRA No.	LIC-4-2023		
CONTRATISTA DE OBRA	CONSORCIO EDIFICACIONES ARL	NIT	901.765.933-8
CONTRATO DE INTERVENTORÍA No.	CM-2-2023		
CONTRATISTA DE INTERVENTORÍA	JVM CONSTRUCIONES S.A.S. BIC	NIT	901.489.956-3

5.00 SISTEMA DE RED CONTRAINCENDIO - MODULO A

5.04 - ACCESORIOS DE CONEXIONES DE TUBERÍAS (5.04.01 - ACCESORIOS ACERO AL CARBON)

ITEM	5.04.01.19	REDUCCIÓN TIPO COPA DE Ø1-1/2"XØ1/2"	UNIDAD	UND

DIMENSIONES					TOTAL	ESQUEMA
DESCRIPCION	LARGO	ANCHO	ALTURA	CANTIDAD		
					0.00	
					0.00	
					0.00	
					0.00	
				TOTAL CANTIDAD	0.00	

OBSERVACIONES:

JUAN CARLOS GARZON ROJAS
DIRECTOR DE OBRA
CONTRATISTA DE OBRA

HUGO YUNIOR VERGARA SOTELO
DIRECTOR DE INTERVENTORIA
CONTRATISTA DE INTERVENTORÍA

MEMORIA DE CANTIDADES

SOPORTE DEL	BALANCE No. 02	FECHA	15 DE ABRIL DE 2025
OBJETO	ESTUDIOS, DISEÑOS, CONSTRUCCIÓN Y DOTACIÓN DE LA DEFENSORÍA DEL PUEBLO REGIONAL CESAR.		
CONTRATO DE OBRA No.	LIC-4-2023		
CONTRATISTA DE OBRA	CONSORCIO EDIFICACIONES ARL	NIT	901.765.933-8
CONTRATO DE INTERVENTORÍA No.	CM-2-2023		
CONTRATISTA DE INTERVENTORÍA	JVM CONSTRUCIONES S.A.S. BIC	NIT	901.489.956-3


5.00 SISTEMA DE RED CONTRAINCENDIO - MODULO A


5.04 - ACCESORIOS DE CONEXIONES DE TUBERÍAS (5.04.01 - ACCESORIOS ACERO AL CARBON)

ITEM	5.04.01.20	REDUCCIÓN TIPO BUSHING DE Ø1-1/4""XØ1"	UNIDAD	UND

DESCRIPCION	DIMENSIONES LARGO	ANCHO	ALTURA	CANTIDAD	TOTAL
PISO 1					
EJE 1 A 2				2.00	2.00
EJE 2 A 3				2.00	2.00
EJE 3 A 4				4.00	4.00
EJE 4 A 5				5.00	5.00
EJE 5 A 6				2.00	2.00
EJE 6 A 7				3.00	3.00
EJE 7 A 8				1.00	1.00
PISO 2					
EJE 1 A 2				2.00	2.00
EJE 2 A 3				6.00	6.00
EJE 3 A 4				7.00	7.00
EJE 4 A 5				5.00	5.00
EJE 5 A 6				3.00	3.00
EJE 6 A 7				5.00	5.00
EJE 7 A 8				1.00	1.00
TOTAL CANTIDAD					**48.00**

ESQUEMA

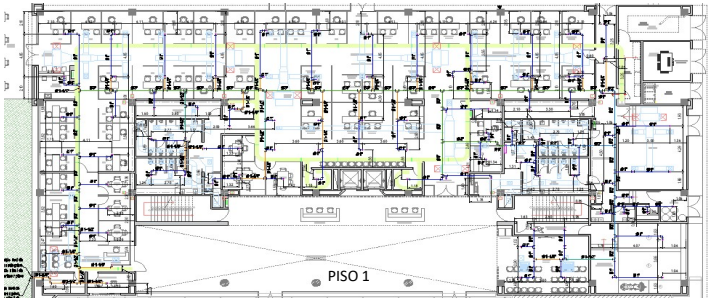

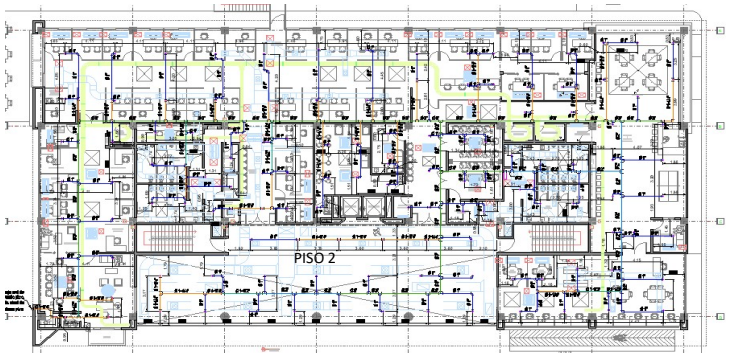

OBSERVACIONES:

JUAN CARLOS GARZON ROJAS
DIRECTOR DE OBRA
CONTRATISTA DE OBRA

HUGO YUNIOR VERGARA SOTELO
DIRECTOR DE INTERVENTORIA
CONTRATISTA DE INTERVENTORÍA

Defensoría del Pueblo COLOMBIA

MEMORIA DE CANTIDADES

Consorcio Edificaciones ARL

SOPORTE DEL	BALANCE No. 02	FECHA	15 DE ABRIL DE 2025
OBJETO	ESTUDIOS, DISEÑOS, CONSTRUCCIÓN Y DOTACIÓN DE LA DEFENSORÍA DEL PUEBLO REGIONAL CESAR.		
CONTRATO DE OBRA No.	LIC-4-2023		
CONTRATISTA DE OBRA	CONSORCIO EDIFICACIONES ARL	NIT	901.765.933-8
CONTRATO DE INTERVENTORÍA No.	CM-2-2023		
CONTRATISTA DE INTERVENTORÍA	JVM CONSTRUCIONES S.A.S. BIC	NIT	901.489.956-3


5.00 SISTEMA DE RED CONTRAINCENDIO - MODULO A

5.04 - ACCESORIOS DE CONEXIONES DE TUBERÍAS (5.04.01 - ACCESORIOS ACERO AL CARBON)

ITEM	5.04.01.21	REDUCCIÓN COPA ROSCA-RANURA DE Ø1-1/2"XØ1"	UNIDAD	UND

DESCRIPCION	DIMENSIONES LARGO	ANCHO	ALTURA	CANTIDAD	TOTAL
SALA DE ESPERA				2.00	2.00
CAFETIN				1.00	1.00
				TOTAL CANTIDAD	3.00

ESQUEMA

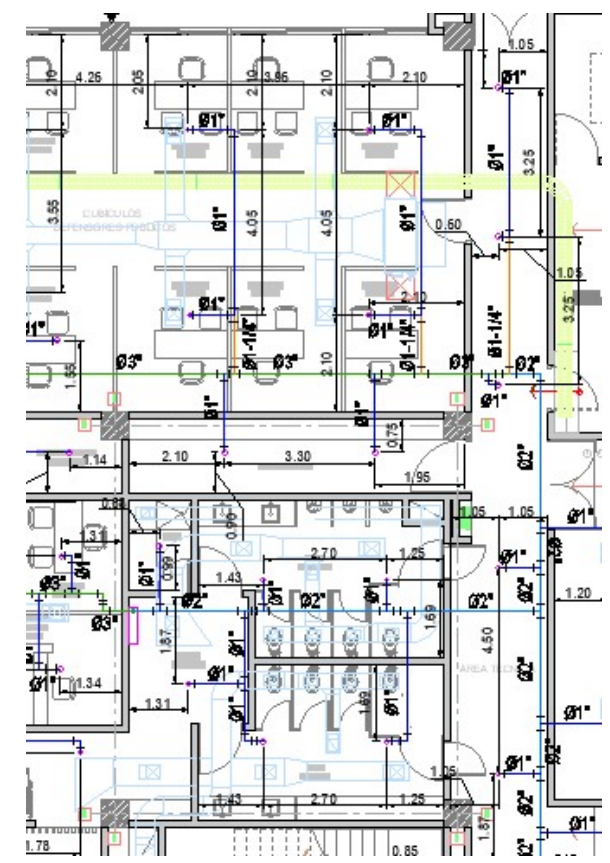

OBSERVACIONES:

JUAN CARLOS GARZON ROJAS
DIRECTOR DE OBRA
CONTRATISTA DE OBRA

HUGO YUNIOR VERGARA SOTELO
DIRECTOR DE INTERVENTORIA
CONTRATISTA DE INTERVENTORÍA