En desarrollo de la obra y como resultado del análisis técnico efectuado en campo, se determinó la necesidad de implementar un sistema de conducción superficial mediante la construcción de una Cuneta en Concreto Simple de 3000 PSI, ancho 50 cm (incluye rejilla prefabricada), que permita captar y encauzar adecuadamente las aguas lluvias hacia los puntos de descarga definidos, evitando su infiltración en las capas estructurales y mitigando afectaciones progresivas en las áreas intervenidas.

Es importante precisar que dentro del contrato ya se contemplaba un ítem de características similares, denominado "Cuneta en Concreto Simple de 2500 PSI, ancho 60 cm (incluye rejilla prefabricada)", razón por la cual, con el fin de mantener coherencia técnica y económica, se procedió a realizar el respectivo alcance al Análisis de Precios Unitarios (APU), ajustando las especificaciones de resistencia del concreto y dimensiones requeridas conforme a las condiciones reales del proyecto.


En este sentido, el nuevo ítem guarda proporción y correspondencia técnica en cuanto a la estructura de costos de materiales, mano de obra, transporte y equipos respecto al ítem contractual existente, garantizando que su incorporación no genera desequilibrio económico ni sobrecostos injustificados, sino que responde a una necesidad técnica específica derivada de las condiciones identificadas en campo.









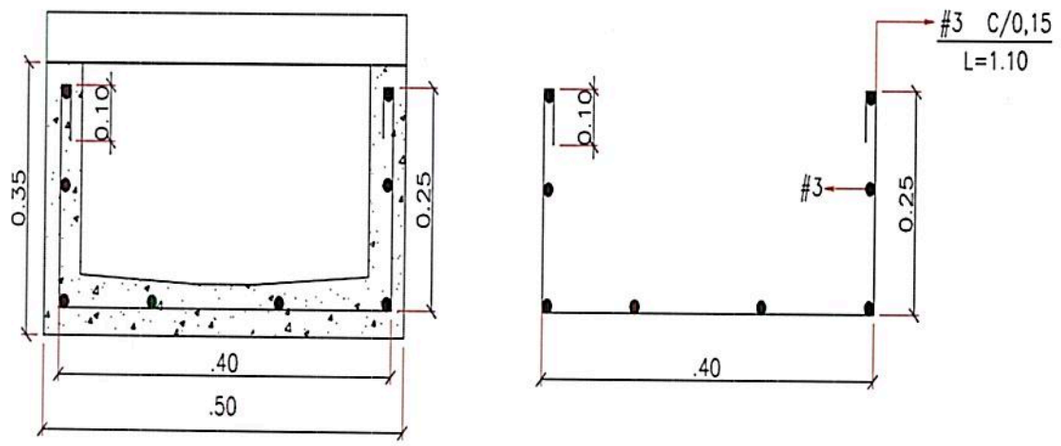

Teniendo en cuenta que el ítem requerido conserva las mismas especificaciones técnicas del ítem contractual existente, en cuanto a procedimiento constructivo, tipo de materiales, sistema de instalación, mano de obra requerida, transporte y equipos necesarios para su ejecución, y considerando que la única variación corresponde a la sección transversal definida en obra para ajustarse a las condiciones hidráulicas identificadas en campo, se determinó técnicamente procedente realizar el alcance al ítem contractual previamente establecido.

En consecuencia, se mantiene la misma estructura de costos unitarios asociada a materiales, mano de obra, transporte y equipos, garantizando coherencia económica y proporcionalidad frente al contrato original. Por lo anterior, el valor unitario definido para el presente ítem corresponde a:

ITEM	DESCRIPCION	UNIDAD	VR UNITARIO
NP 1	CUNETA EN CONCRETO SIMPLE DE 3000 PSI ANCHO 50 CM (INCLUYE REJILLA PREFABRICADA)	ML	625.810,00

Los ítems anteriormente fijados, serán regulados en la cantidad que se requiera en el marco de la ejecución del proyecto, de acuerdo con la naturaleza del contrato pactado por precios unitarios y se procederá al respectivo balance de mayores y menores cantidades según las necesidades y ejecución de cada uno de ellos.

Los análisis previos y la justificación para la inclusión de cada item no previsto fue desarrollada, verificada, avalada y autorizada por la interventoría producto de la solicitud del contratista de obra por lo que con la suscripción de la presente acta, deja plena constancia tanto el contratista como la interventoría que las actividades objeto de inclusión adicional y no prevista obedecieron a circunstancias exógenas e imprevistas que resulta indispensables para la ejecución idónea, responsable y completa del objeto contractual pactado. Igualmente, tanto el contratista como la interventoría dejan expresa constancia para efectos del presente contrato que han revisado, verificado y consultado el sector en relación con los precios unitarios y por tanto dichos valores corresponden al mercado, no se encuentran sobrevalorados ni infravalorados, sino que constituyen un justo precio para el contratista producto de un análisis acucioso de los profesionales expertos por la interventoría.

Igualmente, la supervisión del contrato de interventoría deja constancia que revisó las justificaciones presentadas por el contratista y por la interventoría del contrato de obra, encontrando que según las explicaciones dadas las mismas resulta coherentes, razonables y proporcionales, así como pudo verificar los soportes que sustentan la fijación de precios unitarios, encontrando que existen los soportes, que fueron aportados en debida forma y que se encuentran documentalmente respaldados. En todo caso, ni la supervisión del contrato de interventoría ni la ordenación del gasto serán responsables por la inclusión de información que no corresponda a la realidad o se haya distorsionado por los actores, en la medida en que se presume el actuar de buena fe de las partes y de parte de los funcionarios de la entidad contrato se obró con diligencia en la verificación de la información aportada.

Como consecuencia de lo anterior, se dispone entre las partes y se aprueba:

1. Incorporar al contrato los ítems y cantidades que se requieren para cumplir a cabalidad con la ejecución de este.

2. El contratista se compromete a ejecutar los ítems anteriormente descritos a los precios pactados.

Se firma a los 11 días del mes de febrero del año 2026, en Ibagué, Tolima.

CONSORCIO EDUCATIVO 2025
R.L. JOSUE YAMIL SANCHEZ CLAROS
CONTRATISTA

CONSORCIO INTEREDUCATIVAS.
MARIO ALEJANDRO ALVARADO G. (R.L)
INTERVENTOR

LEONEL ALFREDO NIETO SUAREZ
ASESOR DE DESPACHO DE LA SECRETARIA DE EDUCACIÓN
EL SUPERVISOR

JUSTIFICACIÓN MODIFICATORIA N.° 01

BALANCE DE MAYORES Y MENORES CANTIDADES E ÍTEMS NO PREVISTOS

CONTRATO DE OBRA N.° 2656 DEL 09 DE OCTUBRE DE 2025

Contratante: Secretaría de Educación
Contratista de obra: Consorcio Educativa 2025
Contratista de interventoría: Consorcio Intereducativas
Valor del contrato: $4.273.378.319
Plazo contractual: 180 días calendario
Acta de inicio: 11 de noviembre de 2025

1. OBJETO DE LA MODIFICATORIA

En atención al contrato de obra en referencia, el Consorcio Educativa 2025, en cumplimiento de sus obligaciones contractuales y con el propósito de garantizar la correcta ejecución técnica, funcional y administrativa del proyecto, presenta la Modificatoria N.° 01, correspondiente al balance de mayores y menores cantidades de obra e inclusión de ítems no previstos (NP).

La presente modificatoria se formula con el fin de asegurar la idoneidad técnica del proyecto, permitiendo la ejecución integral de las actividades requeridas en las diferentes instituciones educativas intervenidas, sin alterar el valor total del contrato.

2. JUSTIFICACIÓN GENERAL

Durante la ejecución del contrato se evidenció la necesidad de ajustar cantidades de obra y contemplar actividades no previstas inicialmente, debido a:

- Condiciones reales de obra no identificadas en fase de diagnóstico.
- Requerimientos técnicos para garantizar la estabilidad, funcionalidad y durabilidad de las intervenciones.

- Necesidad de complementar actividades constructivas para cumplir con las especificaciones técnicas.

- Optimización de recursos mediante redistribución interna de ítems contractuales.

Es importante resaltar que los ítems no previstos incorporados corresponden a actividades implícitas o complementarias, cuyos costos se encuentran cubiertos mediante el balance de mayores y menores cantidades, sin generar adición presupuestal.

3. SOPORTE TÉCNICO DE LA MODIFICATORIA

Se anexa a la presente:

- Formato de modificatoria en archivo Excel, debidamente firmado.

- Aprobación de la interventoría (Consorcio Intereducativas).

- Análisis de precios unitarios (APU) correspondientes a los ítems no previstos.

4. DESCRIPCIÓN DE LA MODIFICATORIA POR CAPÍTULOS

4.1. CAPÍTULO 1 – CERRAMIENTO EN LADRILLO A LA VISTA





Institución Educativa Ciudad Luz

Se incluyen ítems no previstos necesarios para la correcta ejecución del cerramiento:

- NP-503 – Excavación manual en material común (230 m³):



Se requiere debido a que el ítem contractual existente incluye cargue, retiro y disposición, actividades no necesarias en este caso específico.

- NP-10.02 – Demolición de muros sencillos (52 m²):



Actividad requerida para adecuación del área de intervención.

- NP-10.1 – Desmonte de malla eslabonada (80 ml):



Necesaria para reemplazo del cerramiento existente.

4.2. CAPÍTULO 2 – CERRAMIENTO EN MALLA ESLABONADA

Se incorporan los siguientes ítems:

- Excavación manual (NP-503)
- Demolición de muros
- Desmonte de malla
- NP-501 – Localización y replanteo (20 ml)
- Alfajía en concreto 2500 psi



Estos ítems garantizan precisión constructiva y adecuada cimentación del cerramiento.

4.3. CAPÍTULO 3 – MURO DE CONTENCIÓN


- Localización y replanteo (20 m²):

No contemplado inicialmente, requerido para correcta implantación estructural.



4.4. CAPÍTULO 4 – ANDENES, RAMPAS Y ESCALERAS

- Cuneta En Concreto Simple De 3000 Psi Ancho 50 Cm (Incluye Rejilla Prefabricada)

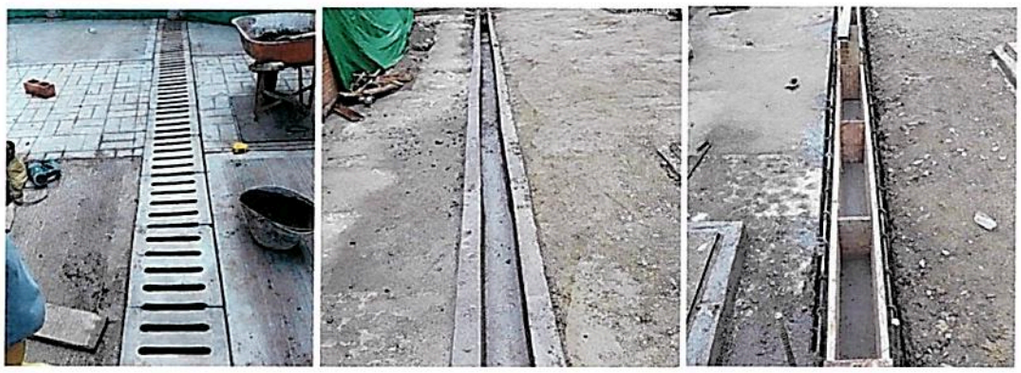

Necesaria para manejo adecuado de aguas lluvias.

4.5. CAPÍTULO 5 – RED PLUVIAL

Institución Educativa Alfonso Palacio Rudas

Se incluyen:

- Demolición de muros (17 m²)
- Localización y replanteo (160 ml)
- Tubería corrugada de 8" (160 ml)



Cubiertas:

- Correas metálicas con protección anticorrosiva (455 ml)

4.6. CAPÍTULO 7 – ANDENES Y URBANISMO

- Bordillos prefabricados
- Refuerzo con malla electrosoldada



Actividades necesarias para garantizar durabilidad y funcionalidad de áreas exteriores.

4.7. CAPÍTULO 8 – ANDENES Y RAMPAS

Institución Educativa Francisco de Paula Santander

Se incluyen ítems fundamentales:

- Localización y replanteo (867 m²)
- Base granular (236 m³)
- Demolición de concreto (88 m³)
- Barandas metálicas (30 ml)
- Subbase granular (18 m³)
- Redes hidrosanitarias y cajas de inspección



Estas actividades permiten la correcta operación de drenajes y accesibilidad.

4.8. CAPÍTULO 10 – CERRAMIENTO

- Alfajías en concreto (165.80 ml)
- Demolición de columnas (288 ml)
- Demolición de concreto estructural (120 m³)





4.9. CAPÍTULO 11 – CIRCULACIONES

Institución Educativa Germán Pardo García

- Localización y replanteo (359.17 m²)
- Base granular (87 m³)
- Demoliciones varias
- Geotextil (303 m²)





Cancha:

- Demolición de placa (512 m²)
- Construcción de losa en concreto funcional (512 m²)

- Retiro de material (204 m³)



Se optimiza el sistema constructivo sustituyendo concreto estampado por concreto funcional.

4.10. CAPÍTULO 14 – CERRAMIENTO EN BAÑOS

- Concertina de seguridad (60 ml)
- Muro en ladrillo doble cara (120 m²)
- Alfajías en concreto (60 ml)
- Columnas estructurales
- Desmonte de malla



5. CONCLUSIÓN

La presente modificatoria se sustenta en criterios técnicos, constructivos y funcionales, orientados a garantizar que las instituciones educativas intervenidas queden en condiciones óptimas de servicio.

Se precisa que:

- No se modifica el valor total del contrato.
- Se mantiene el equilibrio económico del mismo.
- Las actividades incluidas son indispensables para la correcta ejecución del objeto contractual.

La modificatoria cuenta con la revisión y aprobación de la interventoría, asegurando su viabilidad técnica y administrativa.

Cordialmente,

Ing. JOSUÉ YAMIL SÁNCHEZ CLAROS
Representante legal
Consorcio EDUCATIVO 2025

ANÁLISIS DE PRECIOS UNITARIOS

Cuneta En Concreto Simple De 3000 Psi Ancho 50 Cm (Incluye Rejilla Prefabricada)	ITEM:	NP
	UNIDAD:	ml

I. EQUIPO

Descripción	Tipo	Tarifa/Hora	Rendimiento	Valor-Unit.	
HERRAMIENTA MENOR (5%)	%			$ 24.242	
				Sub-Total	**$ 24.242**

II. MATERIALES EN OBRA

Descripción	Unidad	Precio-Unit.	Cantidad	Valor-Unit.	
MATERIALES CONCRETO 3000 PSI	M3	$ 353.447	0,78	$ 275.689	
				Sub-Total	**$ 275.689**

III. TRANSPORTES

Material	Distancia (KM)	Cantidad (M3)	Tarifa/M3-Km	Valor-Unit.	
				Sub-Total	**0**

IV. MANO DE OBRA

Trabajador	Hora	Rendimiento	Valor-Unit.	
CUADRILLA CONCRETO	$ 118.616	1,53	$ 181.462	
			Sub-Total	**$ 181.462**

CONSORCIO EDUCATIVO 2025 **Total Costo Directo** 481.392,58

	Total Costo Directo		**$ 481.392,58**
	ADMINISTRACIÓN (24%)	24%	$ 115.534,22
	IMPREVISTOS (1%)	1%	$ 4.813,93
ING. JOSUÉ YAMIL SÁNCHEZ CLAROS	UTILIDAD (5%)	5%	$ 24.069,63
FIRMA DEL PROPONENTE O REPRESENTANTE LEGAL	COSTO TOTAL		**$ 625.810**

ACTA MODIFICATORIA N°1

"CONSORCIO EDUCATIVO 2025"

NIT

901978294-4

Alcaldía Municipal
Ibagué
NIT:890113359-7

Código: CCE-EICP-FM-116
Versión: 01
Fecha: 07/01/2025

ALCALDIA MUNICIPAL DE IBAGUE									
SECRETARIA DE EDUCACION						PÁGINA	1	de	1
ACTA MODIFICATORIA No. 01									
ENTIDAD:	ALCALDIA DE IBAGUE - SECRETARIA DE EDUCACION			ACTA No:	1	VALOR ACTA :			
DESDE		HASTA				FECHA DE ELABORACIÓN	11/02/2026		
CONTRATO DE OBRA No :	2656 DEL 09 DE OCTUBRE 2025	PLAZO INICIAL (DIAS):		180		PLAZO ACUMULADO			
OBJETO:	CONTRATAR EL DESARROLLO Y LA EJECUCIÓN DE OBRAS COMPLEMENTARIAS DE INFRAESTRUCTURA EN LAS INSTITUCIONES EDUCATIVAS OFICIALES DEL MUNICIPIO DE IBAGUÉ	FECHA DE INICIACION:		11/11/2025		PLAZO DE SUSPENSIÓN	N/P		
CONTRATISTA DE OBRA	CONSORCIO EDUCATIVO 2025	FECHA DE REANUDACIÓN:		N/P		MODIFICATORIA No. 02	N/P		
SUPERVISOR:	SECRETARIA DE EDUCACION	VALOR INICIAL :		$ 4,273,378,319.00		VALOR ADICIÓN No.1:	N/P		
CONTRATISTA INTERVENTOR	CONSORCIO INTEREDUCATIVAS	VALOR TOTAL CTO. ACUMULADO:		$ 4,273,378,319.00		FECHA DE VENCIMIENTO			

ACTA MODIFICATORIA No. 01

Nº	DESCRIPCIÓN	UND.	CANTIDAD	VALOR UNITARIO	VALOR TOTAL			CANTIDAD	VALOR TOTAL
CONTRATAR EL DESARROLLO Y LA EJECUCIÓN DE OBRAS COMPLEMENTARIAS DE INFRAESTRUCTURA EN LAS INSTITUCIONES EDUCATIVAS OFICIALES DEL MUNICIPIO DE IBAGUÉ									
CIUDAD LUZ									
	CONDICIONES ORIGINALES					**MODIFICACIONES MAYORES Y MENORES CANTIDADES**		**CANTIDADES ACTUALIZADAS**	
1	**CERRAMIENTO LADRILLO A LA VISTA (H:3MT)**	**UNIDAD**	**CANTIDAD**	**VALOR UNITARIO**	**VALOR TOTAL**	**+**	**-**	**CANTIDAD**	**VALOR TOTAL**
1.01	Localización y replanteo de cimientos con elementos de precisión	ml	215.00	$ 10,000.00	$ 2,150,000.00	0.00	76.70	138.30	$ 1,383,000.00
1.02	EXCAVACION MANUAL EN MATERIAL COMUN 0 A 2 MTS, INCLUYE CARGUE MANUAL, RETIRO Y DISPOSICION FINAL DE SOBRANTES HASTA 16 KMS	m3	72.07	$ 140,000.00	$ 10,089,800.00	0.00	44.07	28.00	$ 3,920,000.00
1.03	VIGAS DE CIMENTACION CONCRETO 3500 PSI SECCION 0.30 X 0.30 M	ml	215.00	$ 150,000.00	$ 32,250,000.00	0.00	76.70	138.30	$ 20,745,000.00
1.04	Viga aerea de 0,3*0,3. 3500 PSI.	ml	215.00	$ 155,000.00	$ 33,325,000.00	0.00	76.70	138.30	$ 21,436,500.00
1.05	Columnas de 0,3*0,3. 3500 PSI.	ml	210.00	$ 155,000.00	$ 32,550,000.00	0.00	70.70	139.30	$ 21,591,500.00
1.06	ACERO FIGURADO 60000 PSI	Kg	6,212.00	$ 16,000.00	$ 99,392,000.00	0.00	345.73	5,866.27	$ 93,860,369.49
1.07	Pilote pre excavado D=30cm incluye retiro de sobrantes	ml	71.67	$ 310,000.00	$ 22,217,700.00	46.08	0.00	117.75	$ 36,502,500.00
1.08	Muro ladrillo rejilla 0,12 mts, dos caras a la vista (lineal).	m2	645.00	$ 285,500.00	$ 184,147,500.00	0.00	230.10	414.90	$ 118,453,950.00
1.09	Mortero 1:3 impermeabilizado (Torta superior de proteccion (0,05*0,35)	m3	3.76	$ 1,500,000.00	$ 5,640,000.00	0.00	0.00	3.76	$ 5,640,000.00
1.10	Puerta en lamina Cal. 18 (Incluye anticorrosivo). Acceso comedor.	m2	18.00	$ 1,050,500.00	$ 18,909,000.00	0.00	2.25	15.75	$ 16,545,375.00
10.02	DEMOLICION MURO SENCILLO E= 0,15 M	m2		$ 30,500.00		220.00	0.00	220.00	$ 6,710,000.00
10.01	DESMONTE DE MALLA ESLABONADA	und		$ 29,500.00		52.00	0.00	52.00	$ 1,534,000.00
9.01 ;1,02	EXCAVACION MANUAL EN MATERIAL COMUN 0 A 2 MTS	m3		$ 31,200.00		624.36	0.00	624.36	$ 19,479,884.74
9,02; 5,02	CARGUE MANUAL, RETIRO Y DISPOSICION FINAL DE SOBRANTES HASTA 16 KMS	m3		$ 84,500.00		811.66	0.00	811.66	$ 68,585,427.51
Subtotal					$ 440,671,000.00				$ 436,387,506.70
2	**CERRAMIENTO MALLA ESLABONADA SEGÚN DISEÑO**	**UNIDAD**	**CANTIDAD**	**VALOR UNITARIO**	**VALOR TOTAL**			**CANTIDAD**	
2.01	LOCALIZACION Y REPLANTEO	m2	70.00	$ 6,500.00	$ 455,000.00	0.00	70.00	0.00	$ -
2.02	Desmonte marcos y puertas.	und	8.00	$ 28,550.00	$ 228,400.00	0.00	6.00	2.00	$ 57,100.00
2,03; 1,02	EXCAVACION MANUAL EN MATERIAL COMUN 0 A 2 MTS, INCLUYE CARGUE MANUAL, RETIRO Y DISPOSICION FINAL DE SOBRANTES HASTA 16 KMS	m3	12.30	$ 140,000.00	$ 1,722,000.00	155.59	0.00	167.89	$ 23,504,557.44
2,04;1,07	Pilote pre excavado D=30cm incluye retiro de sobrantes	ml	20.00	$ 310,000.00	$ 6,200,000.00	74.77	0.00	94.77	$ 29,379,733.33
2,05;1,05	Columnas de 0,3*0,3. 3500 PSI.	ml	13.33	$ 155,000.00	$ 2,066,150.00	10.36	0.00	23.69	$ 3,672,466.67
2,06 ;1,03	VIGAS DE CIMENTACION CONCRETO 3500 PSI SECCION 0.30 X 0.30 M	ml	70.00	$ 150,000.00	$ 10,500,000.00	67.96	0.00	137.96	$ 20,694,000.00
2,07;1,08	Muro ladrillo rejilla 0,12 mts, dos caras a la vista (lineal).	m2	28.00	$ 285,500.00	$ 7,994,000.00	109.96	0.00	137.96	$ 39,387,580.00
2,08;1,06	ACERO FIGURADO 60000 PSI	Kg	613.58	$ 16,000.00	$ 9,817,280.00	3,293.88	0.00	3,907.46	$ 62,519,364.27
2.09	CERRAMIENTO MALLA ESLABONADA C. 10 INC. ÁNGULO PARAL EN TUBO ESTRUCTURAL GALVANIZADO 2" INCLUYE TRES HILADAS DE ALAMBRE DE PUAS	m2	168.00	$ 300,000.00	$ 50,400,000.00	176.90	0.00	344.90	$ 103,470,000.00
10.02	DEMOLICION MURO SENCILLO E= 0,15 M	m2	0.00	$ 30,500.00	$ -	137.96	0.00	137.96	$ 4,207,780.00
10.01	DESMONTE DE MALLA ESLABONADA	und	0.00	$ 29,500.00	$ -	137.96	0.00	137.96	$ 4,069,820.00
1.01	Localización y replanteo de cimientos con elementos de precisión	ml	215.00	$ 10,000.00		0.00	77.04	137.96	$ 1,379,600.00
Subtotal					$ 89,382,830.00				$ 292,342,001.70

Alcaldía Municipal
Ibagué
NIT.890113359-7

Código: CCE-EICP-FM-116
Versión: 01
Fecha: 07/01/2025

ALCALDIA MUNICIPAL DE IBAGUE
SECRETARIA DE EDUCACION
ACTA MODIFICATORIA No. 01

PÁGINA 1 de 1

ENTIDAD:	ALCALDIA DE IBAGUE - SECRETARIA DE EDUCACION		ACTA No:	1	VALOR ACTA :		
DESDE		**HASTA**			FECHA DE ELABORACIÓN	11/02/2026	
CONTRATO DE OBRA No :	2656 DEL 09 DE OCTUBRE 2025	**PLAZO INICIAL (DIAS):**	180		**PLAZO ACUMULADO**		
OBJETO:	CONTRATAR EL DESARROLLO Y LA EJECUCIÓN DE OBRAS COMPLEMENTARIAS DE INFRAESTRUCTURA EN LAS INSTITUCIONES EDUCATIVAS OFICIALES DEL MUNICIPIO DE IBAGUÉ	**FECHA DE INICIACION:**	11/11/2025		**PLAZO DE SUSPENSIÓN**	N/P	
CONTRATISTA DE OBRA	CONSORCIO EDUCATIVO 2025	**FECHA DE REANUDACIÓN:**	N/P		**MODIFICATORIA No. 02**	N/P	
SUPERVISOR:	SECRETARIA DE EDUCACION	**VALOR INICIAL :**	$ 4,273,378,319.00		**VALOR ADICIÓN No.1:**	N/P	
CONTRATISTA INTERVENTOR	CONSORCIO INTEREDUCATIVAS	**VALOR TOTAL CTO. ACUMULADO:**	$ 4,273,378,319.00		**FECHA DE VENCIMIENTO**		

ACTA MODIFICATORIA No. 01

Nº	DESCRIPCIÓN	UND.	CANTIDAD	VALOR UNITARIO	VALOR TOTAL			CANTIDAD	VALOR TOTAL
3	**MURO DE CONTECCION SECTOR SUBESTACION**	**UNIDAD**	**CANTIDAD**	**VALOR UNITARIO**	**VALOR TOTAL**			**CANTIDAD**	
3,01;1,02	EXCAVACION MANUAL EN MATERIAL COMUN 0 A 2 MTS, INCLUYE CARGUE MANUAL, RETIRO Y DISPOSICION FINAL DE SOBRANTES HASTA 16 KMS	m3	9.80	$ 140,000.00	$ 1,372,000.00	0.00	1.66	8.14	$ 1,139,600.00
3.02	MURO DE CONTENCION EN CONCRETO DE 3500 PSI , H=2,0 M (SIN REFUERZO)	m3	6.60	$ 2,625,000.00	$ 17,325,000.00	4.14	0.00	10.74	$ 28,198,800.00
3,03,1,06	ACERO FIGURADO 60000 PSI	Kg	709.00	$ 16,000.00	$ 11,344,000.00	0.00	157.51	551.49	$ 8,823,807.36
3.04	Relleno en recebo común compactado mecanicamente.	m3	9.80	$ 145,000.00	$ 1,421,000.00	14.07	0.00	23.87	$ 3,461,440.00
3.05	EMPRADIZACIÓN (INCLUYE 10 CM DE TIERRA NEGRA)	m2	200.00	$ 56,000.00	$ 11,200,000.00	0.00	6.00	194.00	$ 10,864,000.00
2.01	LOCALIZACION Y REPLANTEO	m2	0.00	$ 6,500.00	$ -	20.29	0.00	20.29	$ 131,904.50
Subtotal					**$ 42,662,000.00**				**$ 52,619,551.90**
4	**ANDENES, RAMPAS Y ESCALERAS**	**UNIDAD**	**CANTIDAD**	**VALOR UNITARIO**	**VALOR TOTAL**			**CANTIDAD**	
4.01	ANDEN EN CONCRETO E.12 CM 3000 PSI	m2	450.00	$ 182,000.00	$ 81,900,000.00	0.00	86.00	364.00	$ 66,248,000.00
4.02	CUNETA EN CONCRETO SIMPLE DE 2500 PSI ANCHO 60 CM (INCLUYE REJILLA PREFABRICADA)	ml	30.09	$ 635,000.00	$ 19,107,150.00	0.00	30.09	0.00	$ -
4.03	PLACA EN CONCRETO 3000 PSI ESTAMPADO ESPESOR 12 CM, INCLUYE SELLO ACRÍLICO	m2	100.13	$ 262,500.00	$ 26,284,125.00	0.00	18.93	81.20	$ 21,315,000.00
4.04	REFUERZO MALLA ELECTROSOLDADA	Kg	1,101.65	$ 18,000.00	$ 19,829,700.00	100.84	0.00	1202.49	$ 21,644,733.60
N.P.1	CUNETA EN CONCRETO SIMPLE DE 3000 PSI ANCHO 50 CM (INCLUYE REJILLA PREFABRICADA)	ml	0.00	$ 625,810.00		44.54	0.00	44.54	$ 27,873,577.40
Subtotal					**$ 147,120,975.00**				**$ 137,081,311.00**
	TOTAL COSTO DIRECTO				**$ 719,836,805.00**				$ 918,430,371.30
	PRESUPUESTO OBRAS COMPLEMENTARIAS I.E ALFONSO PALACIO RUDAS								
5	**RED PLUVIAL**	**UNIDAD**	**CANTIDAD**	**VALOR UNITARIO**	**VALOR TOTAL**	+	-	**CANTIDAD**	**VALOR TOTAL**
5.01;2.01	LOCALIZACION Y REPLANTEO	m2	245.00	$ 6,500.00	$ 1,592,500.00	0.00	245.00	0.00	$ -
5.02	CARGUE A MAQUINA, RETIRO Y DISPOSICION FINAL DE SOBRANTES HASTA 16 KMS (RETIRO MATERIAL EXCAVACION)	m3/comp	147.00	$ 84,500.00	$ 12,421,500.00	0.00	70.55	76.45	$ 6,459,799.55
5.03;	EXCAVACION MANUAL EN MATERIAL COMUN 0 A 2 MTS	m3	132.30	$ 31,200.00	$ 4,127,760.00	0.00	73.49	58.81	$ 1,834,735.97
5.04,3,05	RELLENO EN RECEBO COMÚN COMPACTADO MECÁNICAMENTE	m3	44.10	$ 145,000.00	$ 6,394,500.00	14.71	0.00	58.81	$ 8,526,817.80
5.05	BAJANTE AGUAS LLUVIAS PVC 4"	ml	154.00	$ 73,500.00	$ 11,319,000.00	0.00	25.00	129.00	$ 9,481,500.00
5.06	BAJANTE AGUAS RESIDUALES PVC 6"	ml	296.00	$ 154,500.00	$ 45,732,000.00	0.00	224.00	72.00	$ 11,124,000.00
5.07	CAJA INSPECCIÓN DIMENSIONES INTERNAS= 100X100X100 CM. (INCLUYE TAPA EN CONCRETO REFORZADO Y PAÑETE IMPERMEABILIZADO)	und	16.00	$ 1,475,500.00	$ 23,608,000.00	0.00	8.00	8.00	$ 11,804,000.00
10.02	DEMOLICION MURO SENCILLO E= 0.15 M	m2		$ 30,500.00		17.00	0.00	17.00	$ 518,500.00
16.10	SUMINISTRO E INSTALACION DE TUBERIA ALCANTARILLADO/CORRUGADA DE 8"	ml		$ 172,500.00		160.28	0.00	160.28	$ 27,648,300.00
1.01	Localización y replanteo de cimientos con elementos de precisión	ml		$ 10,000.00		160.28	0.00	160.28	$ 1,602,800.00
Subtotal					**$ 105,195,260.00**				**$ 79,000,453.30**
6	**CUBIERTAS**	**UNIDAD**	**CANTIDAD**	**VALOR UNITARIO**	**VALOR TOTAL**			**CANTIDAD**	
6.01;2.01	LOCALIZACION Y REPLANTEO	m2	1,050.00	$ 6,800.00	$ 7,140,000.00	0.00	560.69	489.31	$ 3,327,308.00

Alcaldía Municipal
Ibagué
NIT.890113359-7

Código: CCE-EICP-FM-116
Versión: 01
Fecha: 07/01/2025

ALCALDIA MUNICIPAL DE IBAGUE
SECRETARIA DE EDUCACION
ACTA MODIFICATORIA No. 01

PÁGINA 1 **de** 1

ENTIDAD:	ALCALDIA DE IBAGUE - SECRETARIA DE EDUCACION		ACTA No:	1	VALOR ACTA :		
DESDE		**HASTA**			FECHA DE ELABORACIÓN	11/02/2026	
CONTRATO DE OBRA No :	2656 DEL 09 DE OCTUBRE 2025	**PLAZO INICIAL (DIAS):**	180		**PLAZO ACUMULADO**		
OBJETO:	CONTRATAR EL DESARROLLO Y LA EJECUCIÓN DE OBRAS COMPLEMENTARIAS DE INFRAESTRUCTURA EN LAS INSTITUCIONES EDUCATIVAS OFICIALES DEL MUNICIPIO DE IBAGUÉ	**FECHA DE INICIACION:**	11/11/2025		**PLAZO DE SUSPENSIÓN**	N/P	
CONTRATISTA DE OBRA	CONSORCIO EDUCATIVO 2025	**FECHA DE REANUDACIÓN:**	N/P		**MODIFICATORIA No. 02**	N/P	
SUPERVISOR:	SECRETARIA DE EDUCACION	**VALOR INICIAL :**	$ 4,273,378,319.00		**VALOR ADICIÓN No.1:**	N/P	
CONTRATISTA INTERVENTOR	CONSORCIO INTEREDUCATIVAS	**VALOR TOTAL CTO. ACUMULADO:**	$ 4,273,378,319.00		**FECHA DE VENCIMIENTO**		

ACTA MODIFICATORIA No. 01

Nº	DESCRIPCIÓN	UND.	CANTIDAD	VALOR UNITARIO	VALOR TOTAL			CANTIDAD	VALOR TOTAL
6.02	CORREA LAMINA CAL. 18 (10*4)CMS. SENCILLA	ml	40.00	$ 53,200.00	$ 2,128,000.00	0.00	40.00	0.00	$ -
6.03	CUBIERTA CANALETA 90 LAMINA GALVANIZADA CAL=24 6 MTS	ml	80.00	$ 67,500.00	$ 5,400,000.00	11.89	0.00	91.89	$ 6,202,575.00
6.04	ACERO ESTRUCTURAL A-572 GR 50 CON ACABADO EN ANTICORROSIVO 3MILS Y ESMALTE SINTETICO GRIS	Kg	840.00	$ 29,000.00	$ 24,360,000.00	2,191.81	0.00	3031.81	$ 87,922,436.64
6.05	CUBIERTA TEJA STANDING SEAM CAL 26 E:0,46	m2	1,225.00	$ 116,500.00	$ 142,712,500.00	0.00	686.85	538.15	$ 62,694,475.00
1.05	Columnas de 0,3*0,3. 3500 PSI.	ml		$ 155,000.00		6.40	0.00	6.40	$ 992,000.00
Subtotal					$ 181,740,500.00				$ 161,138,794.60
7	**ANDENES URBANISMO**	**UNIDAD**	**CANTIDAD**	**VALOR UNITARIO**	**VALOR TOTAL**			**CANTIDAD**	
7,01,2,01	LOCALIZACION Y REPLANTEO	m2	66.00	$ 6,500.00	$ 429,000.00	346.86	0.00	412.86	$ 2,683,564.00
7,02,5,02	EXCAVACION MANUAL EN MATERIAL COMUN 0 A 2 MTS	m3	25.00	$ 31,200.00	$ 780,000.00	50.35	0.00	75.35	$ 2,350,852.61
7,03,1,02	CARGUE A MAQUINA, RETIRO Y DISPOSICION FINAL DE SOBRANTES HASTA 16 KMS (RETIRO MATERIAL EXCAVACION)	m3/comp	64.20	$ 84,500.00	$ 5,424,900.00	33.75	0.00	97.95	$ 8,276,960.22
7,04,4,02	ANDEN EN CONCRETO E:12 CM 3000 PSI	m2	550.00	$ 182,000.00	$ 100,100,000.00	0.00	327.05	222.95	$ 40,576,463.20
7,05,1,06	ACERO FIGURADO 60000 PSI	Kg	1,200.00	$ 16,000.00	$ 19,200,000.00	0.00	598.04	601.96	$ 9,631,336.32
7,06; 3,06	EMPRADIZACIÓN (INCLUYE 10 CM DE TIERRA NEGRA)	m2	226.00	$ 56,000.00	$ 12,656,000.00	0.00	115.16	110.84	$ 6,207,040.00
8.11	BORDILLO DE PIEZAS PREFABRICADAS DE CONCRETO; NO INCLUYE LA PREPARACION DE LA SUPERFICIE DE APOYO	ml		$ 158,700.00		210.00	0.00	210.00	$ 32,907,000.00
8.08 ; 4,05	REFUERZO MALLA ELECTROSOLDADA	Kg		$ 18,000.00	$ -	780.32	0.00	780.32	$ 14,045,698.80
Subtotal					$ 138,589,900.00				$ 116,678,915.20
	TOTAL COSTO DIRECTO				$ 425,525,660.00				$ 356,818,163.10
	PRESUPUESTO OBRAS COMPLEMENTARIAS INSTITUCION EDUCATIVA FRANCISCO DE PAULA SANTANDER								
8	**ANDENES, RAMPAS Y ESCALERAS**	**UNIDAD**	**CANTIDAD**	**VALOR UNITARIO**	**VALOR TOTAL**			**CANTIDAD**	
2.01	LOCALIZACION Y REPLANTEO	m2	0.00	$ 6,500.00		876.65	0.00	876.65	$ 5,698,225.00
8.01 ;1,02	EXCAVACION MANUAL EN MATERIAL COMUN 0 A 2 MTS	m3	600.82	$ 31,200.00	$ 18,745,584.00	0.00	144.96	455.86	$ 14,222,769.60
8,02; 5,02	CARGUE MANUAL, RETIRO Y DISPOSICION FINAL DE SOBRANTES HASTA 16 KMS	m3	600.82	$ 84,500.00	$ 50,769,290.00	0.00	8.20	592.62	$ 50,076,001.30
8.03;3,05	RELLENO EN RECEBO COMÚN COMPACTADO MECÁNICAMENTE	m3	86.16	$ 145,000.00	$ 12,493,200.00	0.00	86.16	0.00	$ -
8.04	SUMINISTRO E INSTALACIÓN DE GEOTEXTIL T 2100	m2	1,281.23	$ 13,200.00	$ 16,912,236.00	0.00	404.58	876.65	$ 11,571,780.00
8.05 ;3,06	EMPRADIZACIÓN (INCLUYE 10 CM DE TIERRA NEGRA)	m2	1,321.94	$ 56,000.00	$ 74,028,640.00	0.00	0.00	1321.94	$ 74,028,640.00
8.06 ; 4,04	PLACA EN CONCRETO 3000 PSI ESTAMPADO ESPESOR 12 CM, INCLUYE SELLO ACRÍLICO	m2	300.38	$ 262,500.00	$ 78,849,750.00	0.00	66.48	233.90	$ 61,398,750.00
8.07; 4,02	ANDEN EN CONCRETO E:12 CM 3000 PSI	m2	450.00	$ 182,000.00	$ 81,900,000.00	192.75	0.00	642.75	$ 116,980,500.00
8.08 ; 4,05	REFUERZO MALLA ELECTROSOLDADA	Kg	3,171.12	$ 18,000.00	$ 57,080,160.00	0.00	804.17	2366.96	$ 42,605,190.00
8.09 ; 4,02	CONSTRUCCION CANALETA DE AGUAS LLUVIAS EN CONCRETO DE 3000 PSI 40 X40, GRAVA COMUN INCLUYE ACERO DE REFUERZO.	ml	172.65	$ 642,000.00	$ 110,841,300.00	0.00	172.65	0.00	$ -
8.10	CUNETA EN CONCRETO SIMPLE DE 2500 PSI ANCHO 60 CM (INCLUYE REJILLA PREFABRICADA)	ml	178.38	$ 635,000.00	$ 112,001,300.00	0.00	166.84	9.54	$ 6,057,900.00

Alcaldía Municipal
Ibagué
NIT 890113359-7

Código: CCE-EICP-FM-116
Versión: 01
Fecha: 07/01/2025

ALCALDIA MUNICIPAL DE IBAGUE
SECRETARIA DE EDUCACION
ACTA MODIFICATORIA No. 01

PÁGINA 1 **de** 1

ENTIDAD:	ALCALDIA DE IBAGUE - SECRETARIA DE EDUCACION		ACTA No:	1	VALOR ACTA :	
DESDE		**HASTA**			FECHA DE ELABORACIÓN	11/02/2026
CONTRATO DE OBRA No :	2656 DEL 09 DE OCTUBRE 2025	**PLAZO INICIAL (DIAS):**	180		**PLAZO ACUMULADO**	
OBJETO:	CONTRATAR EL DESARROLLO Y LA EJECUCIÓN DE OBRAS COMPLEMENTARIAS DE INFRAESTRUCTURA EN LAS INSTITUCIONES EDUCATIVAS OFICIALES DEL MUNICIPIO DE IBAGUÉ	**FECHA DE INICIACION:**	11/11/2025		**PLAZO DE SUSPENSIÓN**	N/P
CONTRATISTA DE OBRA	CONSORCIO EDUCATIVO 2025	**FECHA DE REANUDACIÓN:**	N/P		**MODIFICATORIA No. 02**	N/P
SUPERVISOR:	SECRETARIA DE EDUCACION	**VALOR INICIAL :**	$ 4,273,378,319.00		**VALOR ADICIÓN No.1:**	N/P
CONTRATISTA INTERVENTOR	CONSORCIO INTEREDUCATIVAS	**VALOR TOTAL CTO. ACUMULADO:**	$ 4,273,378,319.00		**FECHA DE VENCIMIENTO**	

ACTA MODIFICATORIA No. 01

N°	DESCRIPCIÓN	UND.	CANTIDAD	VALOR UNITARIO	VALOR TOTAL			CANTIDAD	VALOR TOTAL
8.11	BORDILLO DE PIEZAS PREFABRICADAS DE CONCRETO; NO INCLUYE LA PREPARACION DE LA SUPERFICIE DE APOYO	ml	319.74	$ 156,700.00	$ 50,103,258.00	0.00	0.74	319.00	$ 49,987,300.00
11.12	Suministro e instalación de baranda construida en tubo redondo de cerramiento de 2" modulo de 1x1 enmarcada en ángulo de 1"x1/8 malla grabada cal.10, flanche en lamina cla.1/16 de 0.20x0.25 (incluye pintura)	ml	0.00	$ 755,400.00	$ -	30.00	0.00	30.00	$ 22,662,000.00
9.03	EXTENDIDA Y COMPACTACION (SUB BASE -GRANULAR MEDIO MECANICO)	m3/comp		$ 152,500.00		263.00	0.00	263.00	$ 40,106,737.50
16.03	Suministro e instalación de lecho en arena para tubería	m3		$ 185,000.00		60.29	0.00	60.29	$ 11,153,650.00
16.10	SUMINISTRO E INSTALACION DE TUBERIA ALCANTARILLADO/CORRUGADA DE 8"	ml		$ 172,500.00		60.29	0.00	60.29	$ 10,400,025.00
5.07	CAJA INSPECCIÓN DIMENSIONES INTERNAS= 100X100X100 CM. (INCLUYE TAPA EN CONCRETO REFORZADO Y PAÑETE IMPERMEABILIZADO)	und		$ 1,475,500.00		6.00	0.00	6.00	$ 8,853,000.00
16.08	RED SANITARIA PVC-S 4"	ml		$ 124,500.00		26.00	0.00	26.00	$ 3,237,000.00
9.05; 1,08	ACERO FIGURADO 37000 PSI	Kg		$ 16,000.00		83.15	0.00	83.15	$ 1,330,380.80
10.03	DEMOLICION CIMIENTOS ENTERRADOS	m3		$ 645,000.00		1.69	0.00	1.69	$ 1,088,760.00
10.02	DEMOLICION MURO SENCILLO E= 0.15 M	m2		$ 30,500.00		4.77	0.00	4.77	$ 145,485.00
11.10	ESCALERA MACIZA UN TRAMO 3000 PSI (SIN REFUERZO)	m3		$ 1,780,500.00		1.55	0.00	1.55	$ 2,768,392.62
N.P.1	CUNETA EN CONCRETO SIMPLE DE 3000 PSI ANCHO 50 CM (INCLUYE REJILLA PREFABRICADA)	ml		$ 625,810.00		121.30	0.00	121.30	$ 75,910,753.00
Subtotal					**$ 663,724,718.00**				**$ 610,283,239.80**
9	**MUROS DE CONTENCIÓN**								
9.01 ;1,02	EXCAVACION MANUAL EN MATERIAL COMUN 0 A 2 MTS	m3	600.82	$ 31,200.00	$ 18,745,584.00	0.00	309.11	291.71	$ 9,101,289.60
9,02; 5,02	CARGUE MANUAL, RETIRO Y DISPOSICION FINAL DE SOBRANTES HASTA 16 KMS	m3	600.82	$ 84,500.00	$ 50,769,290.00	0.00	107.83	492.99	$ 41,657,360.94
9.03	EXTENDIDA Y COMPACTACION (SUB BASE -GRANULAR MEDIO MECANICO)	m3/comp	292.72	$ 152,500.00	$ 44,639,800.00	600.00	0.00	892.72	$ 136,140,318.86
9.04; 1,09	BASE EN CONCRETO POBRE 1500 PS1 E=0.05M	m2	125.31	$ 34,500.00	$ 4,323,195.00	21.22	0.00	146.53	$ 5,055,112.50
9.05; 1,08	ACERO FIGURADO 37000 PSI	Kg	9,514.00	$ 16,000.00	$ 152,224,000.00	0.00	4,798.41	4715.59	$ 75,449,368.13
9.06;3,02	MURO DE CONTENCION EN CONCRETO DE 3500 PSI , H=2,0 M (SIN REFUERZO)	m3	64.89	$ 2,625,000.00	$ 170,336,250.00	0.00	9.32	55.58	$ 145,884,375.00
2.01	LOCALIZACION Y REPLANTEO	m2	0.00	$ 6,500.00	$ -	108.28	0.00	108.28	$ 703,850.55
Subtotal					**$ 441,038,119.00**				**$ 413,991,675.60**
10	**CERRAMIENTO**								
10.01	DESMONTE DE MALLA ESLABONADA	und	23.00	$ 29,500.00	$ 678,500.00	26.00	0.00	49.00	$ 1,445,500.00
10.02	DEMOLICION MURO SENCILLO E= 0.15 M	m2	726.08	$ 30,500.00	$ 22,145,440.00	0.00	161.28	564.80	$ 17,226,400.00
10.03	DEMOLICION CIMIENTOS ENTERRADOS	m3	51.86	$ 645,000.00	$ 33,449,700.00	0.00	39.89	11.97	$ 7,720,650.00
10.04;1,02	EXCAVACION MANUAL EN MATERIAL COMUN 0 A 2 MTS	m3	39.54	$ 29,500.00	$ 1,166,430.00	321.00	0.00	360.54	$ 10,635,830.88
10.05; 5,02	CARGUE MANUAL, RETIRO Y DISPOSICION FINAL DE SOBRANTES HASTA 16 KMS	m3/comp	200.97	$ 84,500.00	$ 16,981,965.00	157.08	0.00	358.05	$ 30,254,810.84
10.06;1,07	PILOTE PRE EXCAVADO D=30CM INCLUYE RETIRO DE SOBRANTES	ml	315.00	$ 310,000.00	$ 97,650,000.00	0.00	51.19	263.81	$ 81,782,133.33
10.07;3,05	RELLENO EN RECEBO COMÚN COMPACTADO MECÁNICAMENTE	m3	36.83	$ 145,000.00	$ 5,340,350.00	0.00	36.83	0.00	$ -
10.08	BASE EN CONCRETO POBRE 1500 PS1 E=0.05M	m2	99.31	$ 34,500.00	$ 3,426,195.00	18.51	0.00	117.82	$ 4,064,652.00
10.09	VIGA CIMENTACION (SIN REFUERZO)	m3	25.20	$ 1,950,500.00	$ 49,152,600.00	10.14	0.00	35.34	$ 68,940,032.40
10.10	DADO CONCRETO	m3	8.91	$ 1,400,000.00	$ 12,474,000.00	12.20	0.00	21.11	$ 29,547,093.33
10.11;1,08	Muro ladrillo rejilla 0,12 mts, dos caras a la vista (lineal).	m2	726.08	$ 285,500.00	$ 207,295,840.00	0.00	161.28	564.80	$ 161,250,400.00

Alcaldía Municipal
Ibagué
NIT.890113359-7

Código: CCE-EICP-FM-116
Versión: 01
Fecha: 07/01/2025

ALCALDIA MUNICIPAL DE IBAGUE
SECRETARIA DE EDUCACION — **PÁGINA** 1 **de** 1
ACTA MODIFICATORIA No. 01

ENTIDAD:	ALCALDIA DE IBAGUE - SECRETARIA DE EDUCACION		ACTA No:	1	VALOR ACTA :		
DESDE		**HASTA**			FECHA DE ELABORACIÓN	11/02/2026	
CONTRATO DE OBRA No :	2656 DEL 09 DE OCTUBRE 2025	**PLAZO INICIAL (DIAS):**	180		**PLAZO ACUMULADO**		
OBJETO:	CONTRATAR EL DESARROLLO Y LA EJECUCIÓN DE OBRAS COMPLEMENTARIAS DE INFRAESTRUCTURA EN LAS INSTITUCIONES EDUCATIVAS OFICIALES DEL MUNICIPIO DE IBAGUÉ	**FECHA DE INICIACION:**	11/11/2025		**PLAZO DE SUSPENSIÓN**	N/P	
CONTRATISTA DE OBRA	CONSORCIO EDUCATIVO 2025	**FECHA DE REANUDACIÓN:**	N/P		**MODIFICATORIA No. 02**	N/P	
SUPERVISOR:	SECRETARIA DE EDUCACION	**VALOR INICIAL :**	$ 4,273,378,319.00		**VALOR ADICIÓN No.1:**	N/P	
CONTRATISTA INTERVENTOR	CONSORCIO INTEREDUCATIVAS	**VALOR TOTAL CTO. ACUMULADO:**	$ 4,273,378,319.00		**FECHA DE VENCIMIENTO**		

ACTA MODIFICATORIA No. 01

Nº	DESCRIPCIÓN	UND.	CANTIDAD	VALOR UNITARIO	VALOR TOTAL			CANTIDAD	VALOR TOTAL
10.12	PINTURA TIPO EXTERIOR PARA MUROS CERRAMIENTO EXISTENTE	m2	460.00	$ 30,500.00	$ 14,030,000.00	0.00	460.00	0.00	$ -
10.13	SUMINISTRO E INSTALACION DE CONCERTINA DE SEGURIDAD	ml	512.00	$ 105,000.00	$ 53,760,000.00	0.00	119.28	392.72	$ 41,235,600.00
10.14	PAÑETE LISO MUROS 1:4, E=1.5 - 2 CM	m2	728.08	$ 47,500.00	$ 34,488,800.00	0.00	726.08	0.00	$ -
10.15;1,06	ACERO FIGURADO 37000 PSI	Kg	9,514.00	$ 16,000.00	$ 152,224,000.00	6,583.31	0.00	16,097.31	$ 257,557,012.58
10.16 ;2,11	CERRAMIENTO MALLA ESLABONADA C. 10 INC. ÁNGULO PARAL EN TUBO ESTRUCTURAL GALVANIZADO 2" INCLUYE TRES HILADAS DE ALAMBRE DE PUAS	m2	265.44	$ 300,000.00	$ 79,632,000.00	149.06	0.00	414.50	$ 124,350,000.00
10.17	FABRICACIÓN SUMINISTRO E INSTALACIÓN DE PUERTA VEHICULAR (ENTRE 4 Y 4.8 M DE ANCHO)X 2,5 M DE ALTURA	und	1.00	$ 12,500,000.00	$ 12,500,000.00	0.00	0.00	1.00	$ 12,500,000.00
10.18	FABRICACIÓN SUMINISTRO E INSTALACIÓN DE PUERTA DE 2.00MX2.50M	und	2.00	$ 5,050,800.00	$ 10,101,600.00	0.00	0.00	2.00	$ 10,101,600.00
1.05	Columnas de 0,3*0,3. 3500 PSI.	ml		$ 155,000.00		188.27	0.00	188.27	$ 29,181,333.33
Subtotal					$ 806,497,420.00				$ 887,793,048.70
	TOTAL COSTO DIRECTO				**$ 1,911,260,257.00**				**$ 1,912,067,964.10**
	PRESUPUESTO OBRAS COMPLEMENTARIAS INSTITUCION EDUCATIVA GERMAN PARDO								
11	**Accesos y circulaciones**								
11.01 ; 1.02	EXCAVACION MANUAL EN MATERIAL COMUN 0 A 2 MTS	m3	51.34	$ 31,200.00	$ 1,601,808.00	299.51	0.00	350.85	$ 10,946,563.68
11.02	CARGUE MANUAL, RETIRO Y DISPOSICION FINAL DE SOBRANTES HASTA 24 KMS	m3/comp	51.34	$ 90,500.00	$ 4,646,270.00	404.77	0.00	456.11	$ 41,277,667.21
11.03	EXTENDIDA Y COMPACTACION (BASE -GRANULAR MEDIO MECANICO)	m3/comp	31.28	$ 135,000.00	$ 4,222,800.00	76.47	0.00	0.00	$ -
11.04 ;4.04	PLACA EN CONCRETO 3000 PSI ESTAMPADO ESPESOR 12 CM, INCLUYE SELLO ACRÍLICO	m2	8.32	$ 262,500.00	$ 2,184,000.00	171.27	0.00	179.59	$ 47,141,062.50
11.05;4,02	ANDEN EN CONCRETO E:12 CM 3000 PSI	m2	291.00	$ 182,000.00	$ 52,962,000.00	0.00	111.42	179.59	$ 32,684,470.00
11.06 ;4.05	REFUERZO MALLA ELECTROSOLDADA	Kg	203.64	$ 18,000.00	$ 3,665,520.00	1,053.46	0.00	1257.10	$ 22,627,710.00
11.07	CONSTRUCCION CANALETA DE AGUAS LLUVIAS EN CONCRETO DE 3000 PSI 40 X40, GRAVA COMUN INCLUYE ACERO DE REFUERZO.	ml	70.78	$ 642,000.00	$ 45,440,760.00	53.25	0.00	0	$ -
11.08,811	BORDILLO DE PIEZAS PREFABRICADAS DE CONCRETO; NO INCLUYE LA PREPARACION DE LA SUPERFICIE DE APOYO	ml	40.40	$ 156,700.00	$ 6,330,680.00	210.07	0.00	250.47	$ 39,248,649.00
11.09	SARDINEL (0,15*0,20*040) EN CONCRETO SIMPLE 2500 PSI	ml	21.44	$ 94,500.00	$ 2,026,080.00	0.00	21.44	0.00	$ -
11.10	ESCALERA MACIZA UN TRAMO 3000 PSI (SIN REFUERZO)	m3	3.50	$ 1,780,500.00	$ 6,231,750.00	0.00	3.50	0.00	$ -
11.11;1,06	ACERO FIGURADO 60000 PSI	Kg	117.12	$ 16,000.00	$ 1,873,920.00	0.00	117.12	0.00	$ -
11.12	Suministro e instalación de baranda construida en tubo redondo de cerramiento de 2" modulo de 1x1 enmarcada en ángulo de 1"x1/8 malla grabada cal.10, flanche en lamina cla.1/16 de 0.20x0.25 (incluye pintura)	ml	15.00	$ 755,400.00	$ 11,331,000.00	0.00	0.00	15.00	$ 11,331,000.00
11.13;3,06	EMPRADIZACIÓN (INCLUYE 10 CM DE TIERRA NEGRA)	m2	521.00	$ 56,000.00	$ 29,176,000.00	0.00	521.00	0.00	$ -
2.01	LOCALIZACION Y REPLANTEO	m2	0.00	$ 6,500.00		359.17	0.00	359.17	$ 2,334,605.00
9.03	EXTENDIDA Y COMPACTACION (SUB BASE -GRANULAR MEDIO MECANICO)	m3/comp		$ 152,500.00		107.75	0.00	107.75	$ 16,432,027.50
10.02	DEMOLICION MURO SENCILLO E= 0.15 M	m2		$ 30,500.00		33.19	0.00	33.19	$ 1,012,356.00
10.03	DEMOLICION CIMIENTOS ENTERRADOS	m3		$ 645,000.00		7.42	0.00	7.42	$ 4,788,480.00
12.04;8,04	SUMINISTRO E INSTALACIÓN DE GEOTEXTIL T 2100	m2		$ 14,500.00		303.39	0.00	303.39	$ 4,399,206.48

Alcaldía Municipal
Ibagué
NIT 890111359-7

Código: CCE-EICP-FM-116
Versión: 01
Fecha: 07/01/2025

ALCALDIA MUNICIPAL DE IBAGUE
SECRETARIA DE EDUCACION — **PÁGINA** 1 de 1
ACTA MODIFICATORIA No. 01

ENTIDAD:	ALCALDIA DE IBAGUE - SECRETARIA DE EDUCACION		ACTA No:	1	VALOR ACTA :		
DESDE		**HASTA**			FECHA DE ELABORACIÓN	11/02/2026	
CONTRATO DE OBRA No :	2656 DEL 09 DE OCTUBRE 2025	**PLAZO INICIAL (DIAS):**	180		**PLAZO ACUMULADO**		
OBJETO:	CONTRATAR EL DESARROLLO Y LA EJECUCIÓN DE OBRAS COMPLEMENTARIAS DE INFRAESTRUCTURA EN LAS INSTITUCIONES EDUCATIVAS OFICIALES DEL MUNICIPIO DE IBAGUÉ	**FECHA DE INICIACION:**	11/11/2025		**PLAZO DE SUSPENSIÓN**	N/P	
CONTRATISTA DE OBRA	CONSORCIO EDUCATIVO 2025	**FECHA DE REANUDACIÓN:**	N/P		**MODIFICATORIA No. 02**	N/P	
SUPERVISOR:	SECRETARIA DE EDUCACION	**VALOR INICIAL :**	$ 4,273,378,319.00		**VALOR ADICIÓN No.1:**	N/P	
CONTRATISTA INTERVENTOR	CONSORCIO INTEREDUCATIVAS	**VALOR TOTAL CTO. ACUMULADO:**	$ 4,273,378,319.00		**FECHA DE VENCIMIENTO**		

ACTA MODIFICATORIA No. 01

Nº	DESCRIPCIÓN	UND.	CANTIDAD	VALOR UNITARIO	VALOR TOTAL			CANTIDAD	VALOR TOTAL
N.P.1	CUNETA EN CONCRETO SIMPLE DE 3000 PSI ANCHO 50 CM (INCLUYE REJILLA PREFABRICADA)	ml		$ 625,810.00		124.03	0.00	124.03	$ 77,619,214.30
Subtotal					**$ 171,692,588.00**	0.00	0.00		**$ 311,843,011.70**
12	**Cancha**					0.00	0.00		
12.01;1.02	EXCAVACION MANUAL EN MATERIAL COMUN 0 A 2 MTS	m3	301.96	$ 29,500.00	$ 8,907,820.00	0.00	97.16	204.80	$ 6,041,600.00
12.02,11.0	CARGUE MANUAL, RETIRO Y DISPOSICION FINAL DE SOBRANTES HASTA 24 KMS	m3/comp	301.96	$ 90,500.00	$ 27,327,380.00	0.00	35.72	266.24	$ 24,094,720.00
12.03,9.03	EXTENDIDA Y COMPACTACION (SUB BASE -GRANULAR MEDIO MECANICO)	m3/comp	243.52	$ 152,500.00	$ 37,136,800.00	0.00	89.92	153.60	$ 23,424,000.00
12.04;8.04	SUMINISTRO E INSTALACIÓN DE GEOTEXTIL T 2100	m2	551.18	$ 14,500.00	$ 7,992,110.00	324.37	0.00	875.55	$ 12,695,533.00
12.05;4.04	PLACA EN CONCRETO 3000 PSI ESTAMPADO ESPESOR 12 CM, INCLUYE SELLO ACRÍLICO	m2	487.04	$ 262,500.00	$ 127,848,000.00	0.00	487.04	0.00	$ -
N.P.10	PLACA EN CONCRETO 3000 PSI ESPESOR 12 CM,	m2		$ 182,000.00		512.00	0.00	512.00	$ 93,184,000.00
12.06;4.05	REFUERZO MALLA ELECTROSOLDADA	Kg	1,870.85	$ 18,000.00	$ 33,675,300.00	100.35	0.00	1971.20	$ 35,481,600.00
12.07	CUNETA EN CONCRETO SIMPLE DE 2500 PSI ANCHO 60 CM (INCLUYE REJILLA PREFABRICADA)	ml	58.00	$ 635,000.00	$ 36,830,000.00	0.00	58.00	0.00	$ -
12.08;8.11	BORDILLO DE PIEZAS PREFABRICADAS DE CONCRETO; NO INCLUYE LA PREPARACION DE LA SUPERFICIE DE APOYO	ml	16.00	$ 156,700.00	$ 2,507,200.00	34.47	0.00	50.47	$ 7,908,649.00
12.09	SUMINISTRO JUEGO DE (2) ESTRUCTURAS MULTIPLE MOVIBLE, (MICROFUTBOL - BALONCESTO),CON MEDIDAS REGLAMENTARIAS EN TUBERIA AGUA NEGRA CON DIAMETRO INTERIOR DE 2½ PULGADAS LAS 2 PORTERIAS DE MICROFUTBOL, EL RESTO DE LA ESTRUCTURA DE 1½ PULGADAS, TABLEROS EN ACRILICO DE 10 MM. COLOR CRISTAL DE MEDIDAS 1.20 X 1.80 MTS, DEMARCADOS CON AROS, INCLUYE MALLAS EN NYLON PARA AROS. ESTRUCTURA MOVIBLE: CON RUEDAS Y CONTRAPESO. NO INCLUYE MALLAS PARA PORTERIAS DE MICROFUTBOL	und	2.00	$ 17,200,000.00	$ 34,400,000.00	0.00	0.00	2.00	$ 34,400,000.00
12.10	Demarcacion cancha multiple pintura tipo trafico microfutbol - baloncesto y voleibol (2manos)	ml	120.00	$ 18,500.00	$ 2,220,000.00	0.00	0.00	120.00	$ 2,220,000.00
Subtotal					**$ 318,844,610.00**	0.00	0.00		**$ 239,450,102.00**
13	**Malla contra impacto**					0.00	0.00		
13.01	CERRAMIENTO PERIMETRAL DE CANCHA MULTIPLE EN MALLA DE NYLON TRENZADO, INCLUYE TUBOS METÁLICOS Y ANCLAJES EN CONCRETO DE TUBOS, CABLES, Y GUAYA PARA APERTURA SOBRE LATERIAL DE ACCESO EN DOS SENTIDOS.	m2	1,016.00	$ 66,200.00	$ 67,259,200.00	0.00	617.00	399.00	$ 26,413,800.00
Subtotal					**$ 67,259,200.00**	0.00	0.00		**$ 26,413,800.00**
14	**Cerramiento malla**					0.00	0.00		
14.01;1.02	EXCAVACION MANUAL EN MATERIAL COMUN 0 A 2 MTS	m3	29.56	$ 29,500.00	$ 872,020.00	207.02	0.00	236.58	$ 6,978,962.50
14.02;11.02	CARGUE MANUAL, RETIRO Y DISPOSICION FINAL DE SOBRANTES HASTA 24 KMS	m3/comp	38.43	$ 90,500.00	$ 3,477,915.00	229.12	0.00	267.55	$ 24,213,048.75
14.03;1.07	Pilote pre excavado D=30cm incluye retiro de sobrantes	ml	188.00	$ 310,000.00	$ 57,660,000.00	0.00	148.00	40.00	$ 12,400,000.00

Alcaldía Municipal
Ibagué
NIT 800113389-7

Código: CCE-EICP-FM-116
Versión: 01
Fecha: 07/01/2025

ALCALDIA MUNICIPAL DE IBAGUE
SECRETARIA DE EDUCACION — PÁGINA 1 de 1
ACTA MODIFICATORIA No. 01

ENTIDAD:	ALCALDIA DE IBAGUE - SECRETARIA DE EDUCACION		ACTA No:	1	VALOR ACTA :		
DESDE		**HASTA**			FECHA DE ELABORACIÓN	11/02/2026	
CONTRATO DE OBRA No :	2656 DEL 09 DE OCTUBRE 2025	**PLAZO INICIAL (DIAS):**	180		**PLAZO ACUMULADO**		
OBJETO:	CONTRATAR EL DESARROLLO Y LA EJECUCIÓN DE OBRAS COMPLEMENTARIAS DE INFRAESTRUCTURA EN LAS INSTITUCIONES EDUCATIVAS OFICIALES DEL MUNICIPIO DE IBAGUÉ	**FECHA DE INICIACION:**	11/11/2025		**PLAZO DE SUSPENSIÓN**	N/P	
CONTRATISTA DE OBRA	CONSORCIO EDUCATIVO 2025	**FECHA DE REANUDACIÓN:**	N/P		**MODIFICATORIA No. 02**	N/P	
SUPERVISOR:	SECRETARIA DE EDUCACION	**VALOR INICIAL :**	$ 4,273,378,319.00		**VALOR ADICIÓN No.1:**	N/P	
CONTRATISTA INTERVENTOR	CONSORCIO INTEREDUCATIVAS	**VALOR TOTAL CTO. ACUMULADO:**	$ 4,273,378,319.00		**FECHA DE VENCIMIENTO**		

ACTA MODIFICATORIA No. 01

Nº	DESCRIPCIÓN	UND.	CANTIDAD	VALOR UNITARIO	VALOR TOTAL			CANTIDAD	VALOR TOTAL
14.04;1,09	BASE EN CONCRETO POBRE 1500 PSI E=0.05M	m2	63.06	$ 34,500.00	$ 2,175,570.00	0.00	45.01	18.05	$ 622,656.00
14.05;1,03	VIGA CIMENTACION (SIN REFUERZO)	m3	7.44	$ 1,950,500.00	$ 14,511,720.00	0.00	2.03	5.41	$ 10,560,787.20
14.06;10,10	Dado concreto	m3	7.75	$ 1,400,000.00	$ 10,850,000.00	0.00	3.75	4.00	$ 5,600,000.00
14.07	MURO EN CONCRETO A LA VISTA	m3	8.35	$ 2,650,500.00	$ 22,131,675.00	0.00	8.35	0.00	$ -
14.08 ; 1,08	ACERO FIGURADO 60000 PSI	Kg	4,069.00	$ 16,000.00	$ 65,104,000.00	559.71	0.00	4628.71	$ 74,059,360.00
14.09;2,11	CERRAMIENTO MALLA ESLABONADA C. 10 INC. ÁNGULO PARAL EN TUBO ESTRUCTURAL GALVANIZADO 2" INCLUYE TRES HILADAS DE ALAMBRE DE PUAS	m2	50.00	$ 300,000.00	$ 15,000,000.00	130.00	0.00	180.00	$ 54,000,000.00
14.10	Fabricación suministro e instalación de Puerta batiente de doble hoja marco en cold rolled perfileria 10x4 cal. 16 + reja compuesta de perales verticales entubo cuadrado de 1-1/2" + cerradura tipo stadge o similar con pasador interior + perfil metalico de soporte 12x12 + pasador metalico a piso con porta candado + anticorrosivo + pintura color a definir. dimensiones 6,36x2,50	und	1.00	$ 16,500,000.00	$ 16,500,000.00	0.00	0.00	1.00	$ 16,500,000.00
14.11;10 18	Fabricación suministro e instalación de Puerta batiente de doble hoja marco en cold rolled perfileria 10x4 cal. 16 + reja compuesta de perales verticales entubo cuadrado de 1-1/2" + cerradura tipo stadge o similar con pasador interior + perfil metalico de soporte 12x12 + pasador metalico a piso con porta candado + anticorrosivo + pintura color a definir. dimensiones 200x250	und	1.00	$ 5,050,800.00	$ 5,050,800.00	0.00	0.00	1.00	$ 5,050,800.00
10.13	SUMINISTRO E INSTALACION DE CONCERTINA DE SEGURIDAD	ml		$ 105,000.00		60.00	0.00	60.00	$ 6,300,000.00
1.08	Muro ladrillo rejilla 0,12 mts, dos caras a la vista (lineal).	ml		$ 285,500.00		120.00	0.00	120.00	$ 34,260,000.00
2,05;1,05	Columnas de 0,3*0,3. 3500 PSI.	ml		$ 155,000.00		11.00	0.00	11.00	$ 1,705,000.00
10.01	DESMONTE DE MALLA ESLABONADA	und		$ 29,500.00	$ -	20.05	0.00	20.05	$ 591,573.33
Subtotal					**$ 213,333,700.00**	0.00	0.00		**$ 252,842,187.80**
15	**Muro perimetral**					0.00	0.00		
15.01	EXCAVACIÓN MANUAL EN MATERIAL COMÚN	m3	105.00	$ 29,500.00	$ 3,097,500.00	0.00	105.00	0.00	$ -
15.02;5,02	CARGUE A MAQUINA, RETIRO Y DISPOSICION FINAL DE SOBRANTES HASTA 16 KMS (RETIRO MATERIAL EXCAVACION)	m3/comp	131.00	$ 84,500.00	$ 11,069,500.00	0.00	131.00	0.00	$ -
15.03;3,05	RELLENO EN RECEBO COMÚN COMPACTADO MECANICAMENTE	m3	64.79	$ 145,000.00	$ 9,394,550.00	0.00	60.36	4.43	$ 642,350.00
15.04	VIGAS DE CIMENTACION CONCRETO 3000 PSI SECCION 0.30 X 0.25 (SIN REFUERZO)	ml	91.00	$ 120,000.00	$ 10,920,000.00	0.00	57.00	34.00	$ 4,080,000.00
15.05	ZAPATA CONCRETO 3000 PSI SECCION 1.00 X 0.70 X 0.30 (SIN REFUERZO)	und	37.00	$ 292,500.00	$ 10,822,500.00	0.00	23.00	14.00	$ 4,095,000.00
15.06	DADOS EN CONCRETO CICLÓPEO 2000 PSI 60% / 40% ROCA. SECCION DADO 0.60 X 0.60 X 0.50	und	37.00	$ 165,500.00	$ 6,123,500.00	0.00	25.67	11.33	$ 1,875,667.00
15.07	COLUMNAS DE CONCRETO 3000 PSI SECCIÓN 0.25 X 0.25 M (SIN REFUERZO)	ml	95.00	$ 144,500.00	$ 13,727,500.00	0.00	61.00	34.00	$ 4,913,000.00
15.08	VIGAS AEREAS CONCRETO 3000 PSI SECCION 0.20 X 0.25 M (SIN REFUERZO)	ml	69.15	$ 145,500.00	$ 10,061,325.00	0.00	35.15	34.00	$ 4,947,000.00
15.09	MURO EN LADRILLO PRENSADO LIVIANO 12 CM	m2	104.97	$ 232,500.00	$ 24,405,525.00	0.00	2.97	102.00	$ 23,715,000.00
15.10,1,06	ACERO FIGURADO 60000 PSI	Kg	4,655.00	$ 16,000.00	$ 74,480,000.00	0.00	2,361.00	2294.00	$ 36,704,000.00

Alcaldía Municipal
Ibagué
NIT 890113359-7

Código: CCE-EICP-FM-116
Versión: 01
Fecha: 07/01/2025

ALCALDIA MUNICIPAL DE IBAGUE
SECRETARIA DE EDUCACION
ACTA MODIFICATORIA No. 01

ENTIDAD:	ALCALDIA DE IBAGUE - SECRETARIA DE EDUCACION		ACTA No:	1	VALOR ACTA :		
DESDE		**HASTA**			FECHA DE ELABORACIÓN	11/02/2026	
CONTRATO DE OBRA No :	2656 DEL 09 DE OCTUBRE 2025	**PLAZO INICIAL (DIAS):**	180		**PLAZO ACUMULADO**		
OBJETO:	CONTRATAR EL DESARROLLO Y LA EJECUCIÓN DE OBRAS COMPLEMENTARIAS DE INFRAESTRUCTURA EN LAS INSTITUCIONES EDUCATIVAS OFICIALES DEL MUNICIPIO DE IBAGUÉ	**FECHA DE INICIACION:**	11/11/2025		**PLAZO DE SUSPENSIÓN**	N/P	
CONTRATISTA DE OBRA	CONSORCIO EDUCATIVO 2025	**FECHA DE REANUDACIÓN:**	N/P		**MODIFICATORIA No. 02**	N/P	
SUPERVISOR:	SECRETARIA DE EDUCACION	**VALOR INICIAL :**	$ 4,273,378,319.00		**VALOR ADICIÓN No.1:**	N/P	
CONTRATISTA INTERVENTOR	CONSORCIO INTEREDUCATIVAS	**VALOR TOTAL CTO. ACUMULADO:**	$ 4,273,378,319.00		**FECHA DE VENCIMIENTO**		

ACTA MODIFICATORIA No. 01

Nº	DESCRIPCIÓN	UND.	CANTIDAD	VALOR UNITARIO	VALOR TOTAL			CANTIDAD	VALOR TOTAL
10.02	DEMOLICION MURO SENCILLO E= 0.15 M	m2		$ 30,500.00		180.00	0.00	180.00	$ 5,490,000.00
Subtotal					**$ 174,101,900.00**	0.00	0.00		**$ 86,462,017.00**
16	**Instalaciones Hidrosanitarias**					0.00	0.00		
16.01;1,01	EXCAVACION MANUAL EN MATERIAL COMUN 0 A 2 MTS	m3	48.69	$ 29,500.00	$ 1,436,355.00	0.00	0.00	48.69	$ 1,436,355.00
16.02;11,2	CARGUE MANUAL, RETIRO Y DISPOSICION FINAL DE SOBRANTES HASTA 24 KMS	m3/comp	63.30	$ 90,500.00	$ 5,728,379.00	0.00	0.00	63.30	$ 5,728,650.00
16.03	Suministro e instalación de lecho en arena para tubería	m3	9.83	$ 185,000.00	$ 1,818,550.00	0.00	0.00	9.83	$ 1,818,550.00
16.04	Suministro, extendida y compactada en recebo	m3	32.75	$ 145,000.00	$ 4,748,750.00	0.00	0.00	32.75	$ 4,748,750.00
16.05	RELLENO EN GRAVILLA FINA 1/2"	m3	2.74	$ 235,500.00	$ 645,270.00	0.00	0.00	2.74	$ 645,270.00
16.06	SUMINISTRO E INSTALACIÓN DE GEOTEXTIL T 2100	m2	14.82	$ 14,500.00	$ 214,890.00	0.00	0.00	14.82	$ 214,890.00
16.07	RED SANITARIA PVC-S 3"	ml	10.74	$ 85,500.00	$ 918,270.00	0.00	0.00	10.74	$ 918,270.00
16.08	RED SANITARIA PVC-S 4"	ml	17.83	$ 124,500.00	$ 2,219,835.00	0.00	0.00	17.83	$ 2,219,835.00
16.09	RED SANITARIA PVC-S 6"	ml	42.00	$ 320,500.00	$ 13,461,000.00	0.00	0.00	42.00	$ 13,461,000.00
16.10	SUMINISTRO E INSTALACION DE TUBERIA ALCANTARILLADO/CORRUGADA DE 8"	ml	14.00	$ 172,500.00	$ 2,415,000.00	0.00	0.00	14.00	$ 2,415,000.00
16.11	SUMINISTRO E INSTALACION DE TUBERIA DRENAJE 6"	ml	5.70	$ 124,500.00	$ 709,650.00	0.00	0.00	5.70	$ 709,650.00
16.12	CAJA INSPECCIÓN DIMENSIONES INTERNAS= 60X60X60 CM. (INCLUYE TAPA EN CONCRETO REFORZADO Y PAÑETE IMPERMEABILIZADO)	und	4.00	$ 1,080,500.00	$ 4,322,000.00	0.00	2.00	2.00	$ 2,161,000.00
Subtotal					**$ 38,637,949.00**	0.00	0.00		**$ 36,477,220.00**
17	**Muro contencion**					0.00	0.00		
17.01;1,02	EXCAVACION MANUAL EN MATERIAL COMUN 0 A 2 MTS	m3	349.66	$ 29,500.00	$ 10,314,970.00	0.00	170.61	179.05	$ 5,282,065.00
17.02	CARGUE MANUAL, RETIRO Y DISPOSICION FINAL DE SOBRANTES HASTA 16 KMS	m3/Comp	349.66	$ 84,500.00	$ 29,546,270.00	0.00	125.84	223.82	$ 18,912,479.00
17.03 ;9,03	EXTENDIDA Y COMPACTACION (SUB BASE -GRANULAR MEDIO MECANICO)	m3/comp	248.68	$ 160,500.00	$ 39,913,140.00	0.00	240.99	7.69	$ 1,233,603.00
17.04 ;3,03	MURO DE CONTENCION EN CONCRETO DE 3500 PSI , H=2,0 M (SIN REFUERZO)	m3	38.06	$ 2,672,500.00	$ 101,715,350.00	0.00	9.88	28.18	$ 75,316,395.00

Alcaldía Municipal
Ibagué
NIT.800113389-7

Código: CCE-EICP-FM-116
Versión: 01
Fecha: 07/01/2025

ALCALDIA MUNICIPAL DE IBAGUE								
SECRETARIA DE EDUCACION					**PÁGINA**	**1**	**de**	**1**
ACTA MODIFICATORIA No. 01								
ENTIDAD:	ALCALDIA DE IBAGUE - SECRETARIA DE EDUCACION		ACTA No:	1	VALOR ACTA :			
DESDE		**HASTA**			FECHA DE ELABORACIÓN	11/02/2026		
CONTRATO DE OBRA No :	2656 DEL 09 DE OCTUBRE 2025	**PLAZO INICIAL (DIAS):**	180		**PLAZO ACUMULADO**			
OBJETO:	CONTRATAR EL DESARROLLO Y LA EJECUCIÓN DE OBRAS COMPLEMENTARIAS DE INFRAESTRUCTURA EN LAS INSTITUCIONES EDUCATIVAS OFICIALES DEL MUNICIPIO DE IBAGUÉ	**FECHA DE INICIACION:**	11/11/2025		**PLAZO DE SUSPENSIÓN**		N/P	
CONTRATISTA DE OBRA	CONSORCIO EDUCATIVO 2025	**FECHA DE REANUDACIÓN:**	N/P		**MODIFICATORIA No. 02**		N/P	
SUPERVISOR:	SECRETARIA DE EDUCACION	**VALOR INICIAL :**	$ 4,273,378,319.00		**VALOR ADICIÓN No.1:**		N/P	
CONTRATISTA INTERVENTOR	CONSORCIO INTEREDUCATIVAS	**VALOR TOTAL CTO. ACUMULADO:**	$ 4,273,378,319.00		**FECHA DE VENCIMIENTO**			

ACTA MODIFICATORIA No. 01

Nº	**DESCRIPCIÓN**	**UND.**	**CANTIDAD**	**VALOR UNITARIO**	**VALOR TOTAL**			**CANTIDAD**	**VALOR TOTAL**
17.05	CONCRETO 13.8 MPA - (2000 PSI) PARA SOLADO	m3	3.64	$ 870,000.00	$ 3,166,800.00	0.00	1.08	2.56	$ 2,228,940.00
17.06;1.06	ACERO FIGURADO 60000 PSI	Kg	3,014.32	$ 16,000.00	$ 48,229,120.00	0.00	1,164.32	1850.00	$ 29,600,000.00
Subtotal					**$ 232,885,650.00**				**$ 132,573,482.00**
TOTAL COSTO DIRECTO					**$ 1,216,755,597.00**				**$ 1,086,061,820.50**
SUBTOTAL OBRAS					**$ 4,273,378,319.00**			**TOTAL**	**$ 4,273,378,319.00**

NOTA 1: Se debe tener en cuenta que el PRECIO UNITARIO incluye el valor de A.I.U.	**DESCRIPCIÓN**	**PROCENTAJE**	**100%**
NOTA 2: Cuando la fracción decimal del peso sea igual o superior a 5 se aproximara por exceso al número entero siguiente del peso y cuando la fracción decimal del peso sea inferior a 5 se aproximará por defecto al número entero del peso.	**ADMINISTRACIÓN (24%)**	**24%**	
NOTA 3: El A.I.U y su discriminación deben estar en porcentaje (%).	**IMPREVISTOS (1%)**	**1%**	
	UTILIDAD (5%)	**5%**	
VALOR TOTAL		**$ 4,273,378,319.00**	

SECRETARIA DE EDUCACIÓN
LEONEL ALFREDO NIETO
Supervisor

CONSORCIO INTEREDUCATIVAS
MARIO ALEJANDRO ALVARADO GUZMÁN (R.L)
Interventor

CONSORCIO EDUCATIVO 2025
JOSUE YAMIL SANCHEZ CLARO (R.L)
Contratista

CONSORCIO EDUCATIVO 2025	**CONTRATO DE OBRA PUBLICA**	**CODIGO:**	Alcaldía de IBAGUÉ
		VERSIÓN: 01	
	FORMATO: HOJA DE PRESENTACIÓN		
		IBAGUE - TOLIMA	

MEMORIAS ACTA MODIFICATORIA N°1

"CONSORCIO EDUCATIVO 2025"

NIT

901978294-4

CONTRATO DE OBRA N°2656 DEL 09 DE OCTUBRE 2025


Alcaldía Municipal Ibagué NIT.800113389-7	"CONTRATAR EL DESARROLLO Y LA EJECUCIÓN DE OBRAS COMPLEMENTARIAS DE INFRAESTRUCTURA EN LAS INSTITUCIONES EDUCATIVAS OFICIALES DEL MUNICIPIO DE IBAGUÉ"		

DIRECCIÓN DE		FORMATO	MEMORIA ACTA PARCIAL								
PROCESO	2656	CÓDIGO									
FECHA EMISIÓN	11/02/2026	VERSIÓN	1	HOJA		1		DE	1		

FECHA	DD	11	MM	2	AA	2026	CORTE N°	1	ELABORÓ	

OBJETO DEL CONTRATO	"CONTRATAR EL DESARROLLO Y LA EJECUCIÓN DE OBRAS COMPLEMENTARIAS DE INFRAESTRUCTURA EN LAS INSTITUCIONES EDUCATIVAS OFICIALES DEL MUNICIPIO DE IBAGUÉ"						
INTERVENTORIA	CONSORCIO INTEREDUCATIVAS				CONTRATO N°		2655
CONTRATISTA	CONSORCIO EDUCATIVO 2025				CONTRATO N°		2656 - 2025

CAPÍTULO	CERRAMIENTO LADRILLO A LA VISTA (H:3MT)	DESCRIPCION	Viga aerea de 0,3*0,3. 3500 PSI.	ITEM		UNIDAD	ml

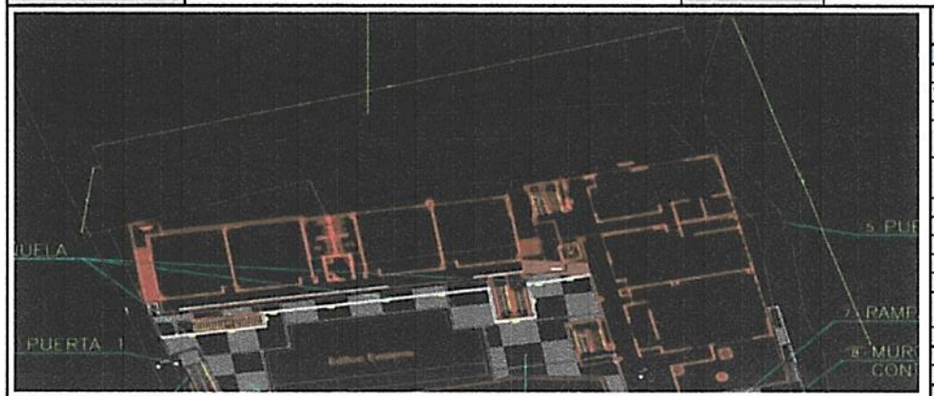

Localización	Dimensiones				CANT	TOTAL
	Ejes	Longitud	Ancho	Alto		
CIUDAD LUZ						
VIGA AREA		138,30				138,30
Subtotal						138,30
TOTAL						138,30

Josué Yamil Sánchez Claros
CONTRATISTA
CONSORCIO EDUCATIVO 2025

MARIO ALEJANDRO ALVARADO GUZMÁN
INTERVENTORIA
CONSORCIO INTEREDUCATIVAS


Alcaldía Municipal Ibagué NIT.800113389-7	"CONTRATAR EL DESARROLLO Y LA EJECUCIÓN DE OBRAS COMPLEMENTARIAS DE INFRAESTRUCTURA EN LAS INSTITUCIONES EDUCATIVAS OFICIALES DEL MUNICIPIO DE IBAGUÉ"		

DIRECCIÓN DE		FORMATO	MEMORIA ACTA PARCIAL								
PROCESO	2656	CÓDIGO									
FECHA EMISIÓN	11/02/2026	VERSIÓN	1	HOJA		1		DE	1		

FECHA	DD	11	MM	2	AA	2026	CORTE N°	1	ELABORÓ	

OBJETO DEL CONTRATO	"CONTRATAR EL DESARROLLO Y LA EJECUCIÓN DE OBRAS COMPLEMENTARIAS DE INFRAESTRUCTURA EN LAS INSTITUCIONES EDUCATIVAS OFICIALES DEL MUNICIPIO DE IBAGUÉ"						
INTERVENTORIA	CONSORCIO INTEREDUCATIVAS				CONTRATO N°		2655
CONTRATISTA	CONSORCIO EDUCATIVO 2025				CONTRATO N°		2656 - 2025

CAPÍTULO	CERRAMIENTO LADRILLO A LA VISTA (H:3MT)	DESCRIPCION	VIGAS DE CIMENTACION CONCRETO 3500 PSI SECCION 0.30 X 0.30 M	ITEM		UNIDAD	ml

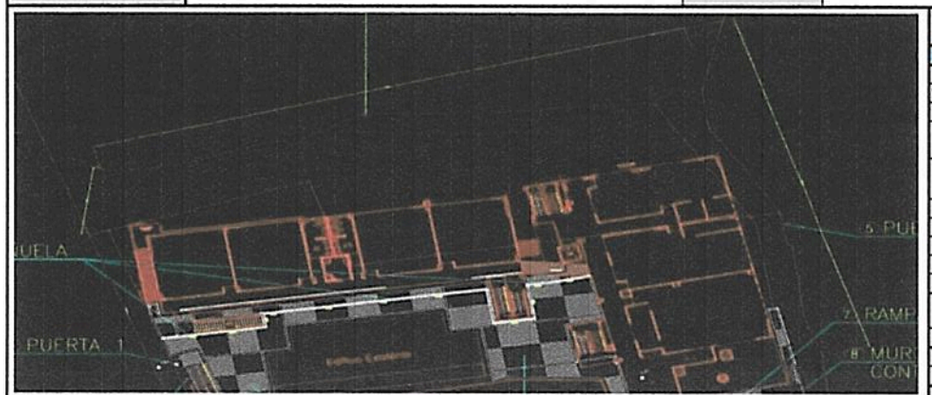

Localización	Dimensiones					TOTAL
	Ejes	Longitud	Ancho	Alto	CANT	
CIUDAD LUZ						
VIGA		138,30				138,30
Subtotal						138,30
TOTAL						138,30

Josué Yamil Sánchez Claros
CONTRATISTA
CONSORCIO EDUCATIVO 2025


MARIO ALEJANDRO ALVARADO GUZMAN
INTERVENTORIA
CONSORCIO INTEREDUCATIVAS

Alcaldía Municipal Ibagué NIT.800113389-7	"CONTRATAR EL DESARROLLO Y LA EJECUCIÓN DE OBRAS COMPLEMENTARIAS DE INFRAESTRUCTURA EN LAS INSTITUCIONES EDUCATIVAS OFICIALES DEL MUNICIPIO DE IBAGUÉ"											
DIRECCIÓN DE			FORMATO	MEMORIA ACTA PARCIAL								
PROCESO	2656		CÓDIGO									
FECHA EMISIÓN	11/02/2026		VERSIÓN	1	HOJA		1		DE	1		

FECHA	DD	11		MM	2	AA	2026	CORTE N°	1	ELABORÓ	

OBJETO DEL CONTRATO	"CONTRATAR EL DESARROLLO Y LA EJECUCION DE OBRAS COMPLEMENTARIAS DE INFRAESTRUCTURA EN LAS INSTITUCIONES EDUCATIVAS OFICIALES DEL MUNICIPIO DE IBAGUÉ"						
INTERVENTORIA	CONSORCIO INTEREDUCATIVAS				CONTRATO N°		2655
CONTRATISTA	CONSORCIO EDUCATIVO 2025				CONTRATO N°		2656 - 2025

CAPÍTULO	CERRAMIENTO LADRILLO A LA VISTA (H:3MT)	DESCRIPCION	EXCAVACION MANUAL EN MATERIAL COMUN 0 A 2 MTS	ITEM	8.01 ;1,02	UNIDAD	m3

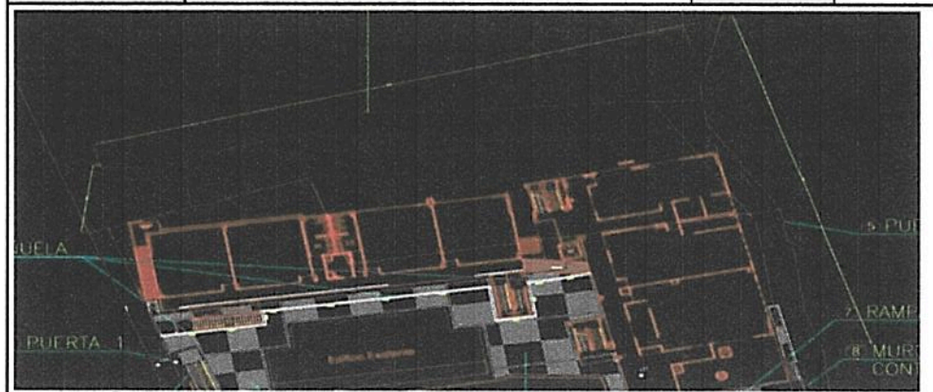

Localización	Dimensiones					TOTAL
	Ejes	Longitud	Ancho	Alto	CANT	
CIUDAD LUZ						
CERRAMIENTO PRINCIPAL		138,30			1,00	138,30
Subtotal						138,30
TOTAL						138,30

Josué Yamil Sánchez Claros
CONTRATISTA
CONSORCIO EDUCATIVO 2025

MARIO ALEJANDRO ALVARADO GUZMÁN
INTERVENTORIA
CONSORCIO INTEREDUCATIVAS


Alcaldía Municipal Ibagué NIT.800113389 7	"CONTRATAR EL DESARROLLO Y LA EJECUCIÓN DE OBRAS COMPLEMENTARIAS DE INFRAESTRUCTURA EN LAS INSTITUCIONES EDUCATIVAS OFICIALES DEL MUNICIPIO DE IBAGUÉ"		

DIRECCIÓN DE		FORMATO	MEMORIA ACTA PARCIAL						
PROCESO	2656	CÓDIGO							
FECHA EMISIÓN	11/02/2026	VERSIÓN	1	HOJA	1		DE	1	

FECHA	DD	11	MM	2	AA	2026	CORTE N°	1	ELABORÓ	

OBJETO DEL CONTRATO	"CONTRATAR EL DESARROLLO Y LA EJECUCIÓN DE OBRAS COMPLEMENTARIAS DE INFRAESTRUCTURA EN LAS INSTITUCIONES EDUCATIVAS OFICIALES DEL MUNICIPIO DE IBAGUÉ"				
INTERVENTORÍA	CONSORCIO INTEREDUCATIVAS			CONTRATO N°	2655
CONTRATISTA	CONSORCIO EDUCATIVO 2025			CONTRATO N°	2656 - 2025

CAPÍTULO	CERRAMIENTO LADRILLO A LA VISTA (H:3MT)	DESCRIPCION	Viga aerea de 0,3*0,3. 3500 PSI.	ITEM		UNIDAD	ml

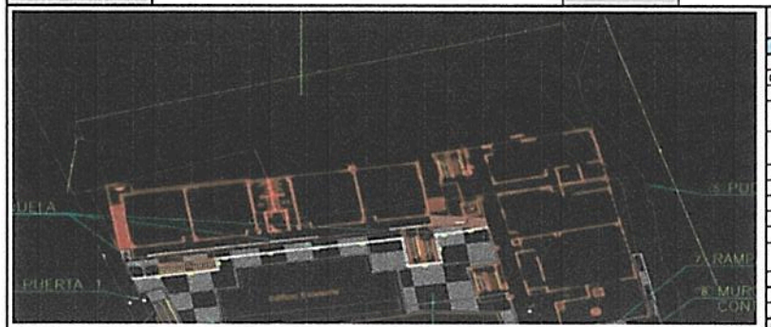

Localización	Dimensiones					TOTAL
	Ejes	Longitud	Ancho	Alto	CANT	
CIUDAD LUZ						
COLUMNAS CERRAMIENTO		139,30				139,30
Subtotal						139,30
TOTAL						139,30

Josue Yamil Sánchez Claros
CONTRATISTA
CONSORCIO EDUCATIVO 2025

MARIO ALEJANDRO ALVARADO GUZMÁN
INTERVENTORÍA
CONSORCIO INTEREDUCATIVAS


Alcaldía Municipal Ibagué NIT 800113389-7	"CONTRATAR EL DESARROLLO Y LA EJECUCIÓN DE OBRAS COMPLEMENTARIAS DE INFRAESTRUCTURA EN LAS INSTITUCIONES EDUCATIVAS OFICIALES DEL MUNICIPIO DE IBAGUÉ"		

DIRECCIÓN DE PROCESO			FORMATO CÓDIGO	MEMORIA ACTA PARCIAL					
FECHA EMISIÓN	2656		VERSIÓN	1	HOJA	1		DE	1
	11/02/2026								


FECHA	DD	11	MM	2	AA	2026	CORTE N°	1	ELABORÓ	

OBJETO DEL CONTRATO	"CONTRATAR EL DESARROLLO Y LA EJECUCIÓN DE OBRAS COMPLEMENTARIAS DE INFRAESTRUCTURA EN LAS INSTITUCIONES EDUCATIVAS OFICIALES DEL MUNICIPIO DE IBAGUÉ"			
INTERVENTORIA	CONSORCIO INTEREDUCATIVAS		CONTRATO N°	2655
CONTRATISTA	CONSORCIO EDUCATIVO 2025		CONTRATO N°	2656 - 2025


CAPÍTULO	CERRAMIENTO LADRILLO A LA VISTA (H:3MT)	DESCRIPCION	ACERO FIGURADO 60000 PSI	ITEM		UNIDAD	Kg

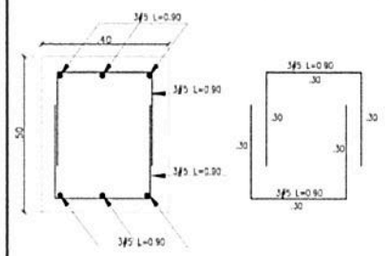

REFUERZO DADO ALZADO
S=40X40X50
ESCALA 1:10

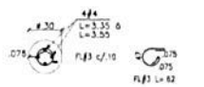

CORTE 1-1 PILOTÍN
ø =.30 h=3.00mts.
ESCALA 1:25

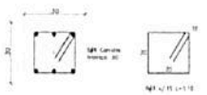

Localización	Dimensiones					TOTAL
	CANTIDAD	BASE	ALTURA	ML	PESO POR V	
CIUDAD LUZ						
ACERO PIOTE N4	51	4	0	1,9	0,994	386,030
ACERO PILOTE M3	21		51	0,62	0,56	372,580
ACERO VIGA CI N4	6		152,5666667		0,994	909,908
ACERO VIG CIM M3			1431,933333	1,10	0,56	882,071
ACERO COLUMNA N4	51	4	3		0,994	609,521
ACERO COLUMNA M3	51		30	1,10	0,56	944,328
ACERO VIGA AEREAN4	6	1	152,5666667		0,994	909,908
ACERO VIG AEREA M3			1383	1,10	0,56	851,928
Subtotal						5.866,27
					-	
TOTAL						5.866,27

Josué Yamil Sánchez Claros
CONTRATISTA
CONSORCIO EDUCATIVO 2025

MARIO ALEJANDRO ALVARADO GUZMÁN
INTERVENTORIA
CONSORCIO INTEREDUCATIVAS


Alcaldía Municipal Ibagué NIT.800113389-7	"CONTRATAR EL DESARROLLO Y LA EJECUCIÓN DE OBRAS COMPLEMENTARIAS DE INFRAESTRUCTURA EN LAS INSTITUCIONES EDUCATIVAS OFICIALES DEL MUNICIPIO DE IBAGUÉ"		

DIRECCIÓN DE		FORMATO	MEMORIA ACTA PARCIAL								
PROCESO	2656	CÓDIGO									
FECHA EMISIÓN	11/02/2026	VERSIÓN	1	HOJA		1		DE	1		

FECHA	DD	11	MM	2	AA	2026	CORTE N°	1	ELABORÓ	

OBJETO DEL CONTRATO	"CONTRATAR EL DESARROLLO Y LA EJECUCIÓN DE OBRAS COMPLEMENTARIAS DE INFRAESTRUCTURA EN LAS INSTITUCIONES EDUCATIVAS OFICIALES DEL MUNICIPIO DE IBAGUÉ"					
INTERVENTORIA	CONSORCIO INTEREDUCATIVAS				CONTRATO N°	2655
CONTRATISTA	CONSORCIO EDUCATIVO 2025				CONTRATO N°	2656 - 2025

CAPÍTULO	CERRAMIENTO LADRILLO A LA VISTA (H:3MT)	DESCRIPCION	Pilote pre excavado D=30cm incluye retiro de sobrantes	ITEM		UNIDAD	ml

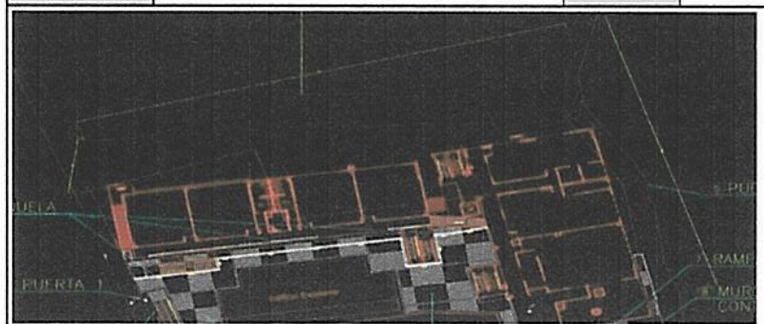

Localización	Dimensiones				TOTAL
	Ejes	Longitud	Ancho	Alto	CANT	
CIUDAD LUZ						
PILOTE		47,10		2,5		117,75
Subtotal						117,75
TOTAL						117,75

Josué Yamil Sánchez Claros
CONTRATISTA
CONSORCIO EDUCATIVO 2025

MARIO ALEJANDRO ALVARADO GUZMÁN
INTERVENTORÍA
CONSORCIO INTEREDUCATIVAS


Alcaldía Municipal Ibagué NIT.800113389 7	"CONTRATAR EL DESARROLLO Y LA EJECUCIÓN DE OBRAS COMPLEMENTARIAS DE INFRAESTRUCTURA EN LAS INSTITUCIONES EDUCATIVAS OFICIALES DEL MUNICIPIO DE IBAGUÉ"		

DIRECCIÓN DE		FORMATO	MEMORIA ACTA PARCIAL						
PROCESO	2656	CÓDIGO							
FECHA EMISIÓN	11/02/2026	VERSIÓN	1	HOJA	1		DE	1	

FECHA	DD	26	MM	2	AA	2026	CORTE N°	1	ELABORÓ	

OBJETO DEL CONTRATO	"CONTRATAR EL DESARROLLO Y LA EJECUCIÓN DE OBRAS COMPLEMENTARIAS DE INFRAESTRUCTURA EN LAS INSTITUCIONES EDUCATIVAS OFICIALES DEL MUNICIPIO DE IBAGUÉ"				
INTERVENTORIA	CONSORCIO INTEREDUCATIVAS		CONTRATO N°		2655
CONTRATISTA	CONSORCIO EDUCATIVO 2025		CONTRATO N°		2656 - 2025

CAPÍTULO	CERRAMIENTO LADRILLO A LA VISTA (H:3MT)	DESCRIPCION	Muro ladrillo rejilla 0,12 mts, dos caras a la vista (lineal).	ITEM		UNIDAD	m2

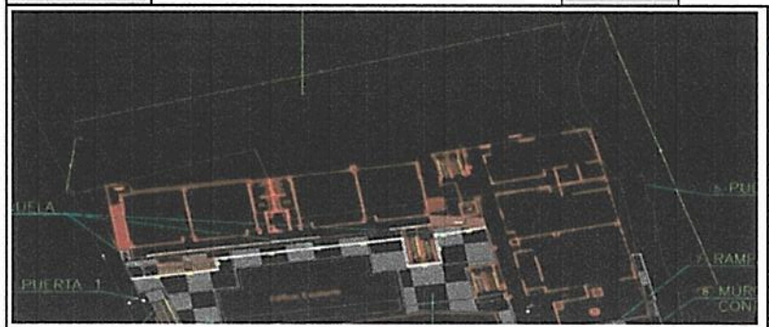

Localización	Dimensiones					TOTAL
	Ejes	Longitud	Ancho	Alto	CANT	
CIUDAD LUZ						
PILOTE		138,30		3		414,90
Subtotal						414,90
TOTAL						414,90

Jose Jamil Sánchez Claros
CONTRATISTA
CONSORCIO EDUCATIVO 2025

MARIO ALEJANDRO ALVARADO GUZMÁN
INTERVENTORIA
CONSORCIO INTEREDUCATIVAS

Alcaldía Municipal Ibagué NIT.800113389-7


"CONTRATAR EL DESARROLLO Y LA EJECUCIÓN DE OBRAS COMPLEMENTARIAS DE INFRAESTRUCTURA EN LAS INSTITUCIONES EDUCATIVAS OFICIALES DEL MUNICIPIO DE IBAGUÉ"

DIRECCIÓN DE			FORMATO	MEMORIA ACTA PARCIAL							
PROCESO	2656		CÓDIGO								
FECHA EMISIÓN	11/02/2026		VERSIÓN	1	HOJA		1		DE	1	

FECHA	DD	11	MM	2	AA	2026	CORTE N°	1	ELABORÓ	

OBJETO DEL CONTRATO	"CONTRATAR EL DESARROLLO Y LA EJECUCIÓN DE OBRAS COMPLEMENTARIAS DE INFRAESTRUCTURA EN LAS INSTITUCIONES EDUCATIVAS OFICIALES DEL MUNICIPIO DE IBAGUÉ"						
INTERVENTORIA	CONSORCIO INTEREDUCATIVAS				CONTRATO N°		2655
CONTRATISTA	CONSORCIO EDUCATIVO 2025				CONTRATO N°		2656 - 2025

CAPÍTULO	CERRAMIENTO LADRILLO A LA VISTA (H:3MT)	DESCRIPCION	Mortero 1:3 Impermeabilizado (Torta superior de proteccion (0,05*0,35)	ITEM		UNIDAD	m3

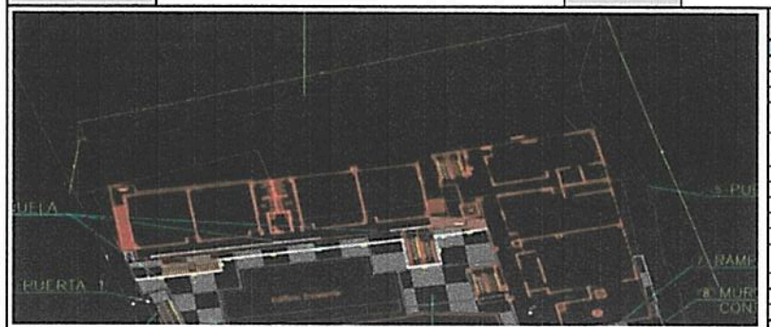

Localización	Dimensiones					TOTAL
	Ejes	Longitud	Ancho	Alto	CANT	
CIUDAD LUZ						
MORTERO IMPERMEABILIZADO						3,76
Subtotal						3,76
TOTAL						3,76

Josué Yamil Sánchez Claros
CONTRATISTA
CONSORCIO EDUCATIVO 2025

MARIO ALEJANDRO ALVARADO GUZMÁN
INTERVENTORIA
CONSORCIO INTEREDUCATIVAS


Alcaldía Municipal Ibagué NIT 800113389-7	"CONTRATAR EL DESARROLLO Y LA EJECUCIÓN DE OBRAS COMPLEMENTARIAS DE INFRAESTRUCTURA EN LAS INSTITUCIONES EDUCATIVAS OFICIALES DEL MUNICIPIO DE IBAGUÉ"		

DIRECCIÓN DE		FORMATO	MEMORIA ACTA PARCIAL						
PROCESO	2656	CÓDIGO							
FECHA EMISIÓN	11/02/2026	VERSIÓN	1	HOJA		1		DE	1

FECHA	DD	11	MM	2	AA	2026	CORTE N°	1	ELABORÓ	

OBJETO DEL CONTRATO	"CONTRATAR EL DESARROLLO Y LA EJECUCIÓN DE OBRAS COMPLEMENTARIAS DE INFRAESTRUCTURA EN LAS INSTITUCIONES EDUCATIVAS OFICIALES DEL MUNICIPIO DE IBAGUÉ"				
INTERVENTORIA	CONSORCIO INTEREDUCATIVAS			CONTRATO N°	2655
CONTRATISTA	CONSORCIO EDUCATIVO 2025			CONTRATO N°	2656 - 2025

CAPÍTULO	CERRAMIENTO LADRILLO A LA VISTA (H:3MT)	DESCRIPCION	Puerta en lamina Cal. 18 (Incluye anticorrosivo). Acceso comedor.	ITEM		UNIDAD	m2

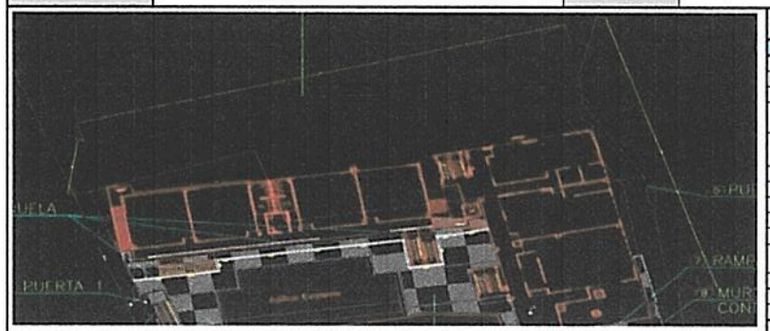

Localización	Dimensiones					TOTAL
	Ejes	Longitud	Ancho	Alto	CANT	
CIUDAD LUZ						
PUERTAS PRINCIPALES		6,30	2,5			15,75
Subtotal						15,75
TOTAL						15,75

Josué Yamil Sánchez Claros
CONTRATISTA
CONSORCIO EDUCATIVO 2025

MARIO ALEJANDRO ALVARADO GUZMÁN
INTERVENTORIA
CONSORCIO INTEREDUCATIVAS


Alcaldía Municipal Ibagué NIT.800113389-7	"CONTRATAR EL DESARROLLO Y LA EJECUCIÓN DE OBRAS COMPLEMENTARIAS DE INFRAESTRUCTURA EN LAS INSTITUCIONES EDUCATIVAS OFICIALES DEL MUNICIPIO DE IBAGUÉ"		

DIRECCIÓN DE		FORMATO	MEMORIA ACTA PARCIAL							
PROCESO	2656	CÓDIGO								
FECHA EMISIÓN	11/02/2026	VERSIÓN	1	HOJA		1		DE	1	

FECHA	DD	11	MM	2	AA	2026	CORTE N°	1	ELABORÓ	

OBJETO DEL CONTRATO	"CONTRATAR EL DESARROLLO Y LA EJECUCIÓN DE OBRAS COMPLEMENTARIAS DE INFRAESTRUCTURA EN LAS INSTITUCIONES EDUCATIVAS OFICIALES DEL MUNICIPIO DE IBAGUÉ"					
INTERVENTORIA	CONSORCIO INTEREDUCATIVAS			CONTRATO N°		2655
CONTRATISTA	CONSORCIO EDUCATIVO 2025			CONTRATO N°		2656 - 2025

CAPÍTULO	CERRAMIENTO LADRILLO A LA VISTA (H:3MT)	DESCRIPCION	EXCAVACIÓN MANUAL EN MATERIAL COMUN 0 A 2 MTS, INCLUYE CARGUE MANUAL, RETIRO Y DISPOSICION FINAL DE SOBRANTES HASTA 16 KMS	ITEM		UNIDAD	m3

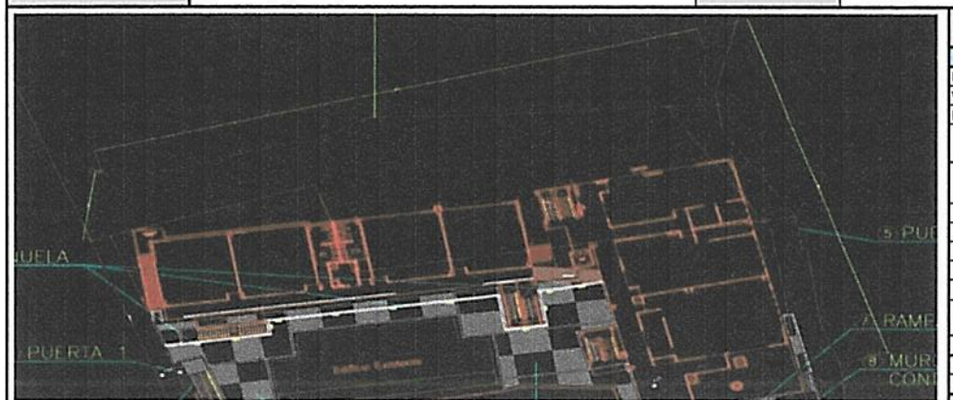

Localización	Dimensiones					TOTAL
	Ejes	Longitud	Ancho	Alto	CANT	
CIUDAD LUZ						
PILOTIN	46,10	0,76	3	1	1,25	131,385
VIGA	138,30	0,3	0,4	1	1,25	20,745
DADO	46,10	0,4	0,4	0,6	1,25	5,532
Subtotal						157,66
TOTAL						157,66

Josué Yamil Sánchez Claros
CONTRATISTA
CONSORCIO EDUCATIVO 2025

MARIO ALEJANDRO ALVARADO GUZMÁN
INTERVENTORIA
CONSORCIO INTEREDUCATIVAS


Alcaldía Municipal Ibagué NIT 800113389 7	"CONTRATAR EL DESARROLLO Y LA EJECUCIÓN DE OBRAS COMPLEMENTARIAS DE INFRAESTRUCTURA EN LAS INSTITUCIONES EDUCATIVAS OFICIALES DEL MUNICIPIO DE IBAGUÉ"		

DIRECCIÓN DE		FORMATO	MEMORIA ACTA PARCIAL								
PROCESO	2656	CÓDIGO									
FECHA EMISIÓN	11/02/2026	VERSIÓN	1	HOJA		1		DE	1		

FECHA	DD	11	MM	2	AA	2026	CORTE N°	1	ELABORÓ	

OBJETO DEL CONTRATO	"CONTRATAR EL DESARROLLO Y LA EJECUCIÓN DE OBRAS COMPLEMENTARIAS DE INFRAESTRUCTURA EN LAS INSTITUCIONES EDUCATIVAS OFICIALES DEL MUNICIPIO DE IBAGUÉ"				
INTERVENTORIA	CONSORCIO INTEREDUCATIVAS			CONTRATO N°	2655
CONTRATISTA	CONSORCIO EDUCATIVO 2025			CONTRATO N°	2656 - 2025

CAPÍTULO	CERRAMIENTO MALLA ESLABONADA SEGÚN DISEÑO	DESCRIPCION	Desmonte marcos y puertas.	ITEM		UNIDAD	und

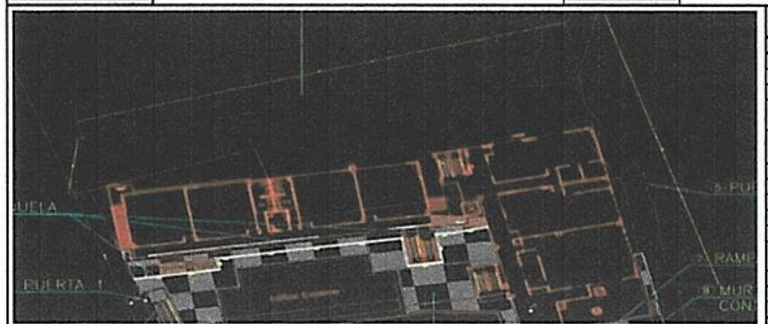

Localización	Dimensiones					TOTAL
	Ejes	Longitud	Ancho	Alto	CANT	
CIUDAD LUZ						
MARCOS Y PUERTAS EXISTENTES					2	2,00
Subtotal						2,00
TOTAL						2,00

Josué Yamil Sánchez Claros
CONTRATISTA
CONSORCIO EDUCATIVO 2025

MARIO ALEJANDRO ALVARADO GUZMAN
INTERVENTORIA
CONSORCIO INTEREDUCATIVAS

Alcaldía Municipal Ibagué NIT 800113389 7


"CONTRATAR EL DESARROLLO Y LA EJECUCIÓN DE OBRAS COMPLEMENTARIAS DE INFRAESTRUCTURA EN LAS INSTITUCIONES EDUCATIVAS OFICIALES DEL MUNICIPIO DE IBAGUÉ"

DIRECCIÓN DE		FORMATO	MEMORIA ACTA PARCIAL							
PROCESO	2656	CÓDIGO								
FECHA EMISIÓN	11/02/2026	VERSIÓN	1	HOJA		1		DE	1	

FECHA	DD	11	MM	2	AA	2026	CORTE N°	1	ELABORÓ	

OBJETO DEL CONTRATO	"CONTRATAR EL DESARROLLO Y LA EJECUCION DE OBRAS COMPLEMENTARIAS DE INFRAESTRUCTURA EN LAS INSTITUCIONES EDUCATIVAS OFICIALES DEL MUNICIPIO DE IBAGUÉ"				
INTERVENTORIA	CONSORCIO INTEREDUCATIVAS			CONTRATO N°	2655
CONTRATISTA	CONSORCIO EDUCATIVO 2025			CONTRATO N°	2656 - 2025

CAPÍTULO	CERRAMIENTO MALLA ESLABONADA SEGÚN DISEÑO	DESCRIPCION	EXCAVACIÓN MANUAL EN MATERIAL COMUN 0 A 2 MTS, INCLUYE CARGUE MANUAL, RETIRO Y DISPOSICION FINAL DE SOBRANTES HASTA 16 KMS	ITEM		UNIDAD	m3

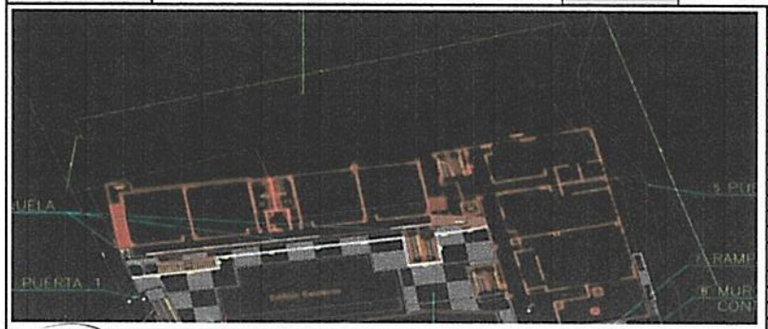

Localización	Dimensiones					TOTAL
	Ejes	Longitud	Ancho	Alto	CANT	
CIUDAD LUZ						
PILOTIN	47,39	0,76	3	1	1,3	140,45408
VIGA	137,96	0,3	0,4	1	1,3	21,52176
DADO	47,39	0,4	0,4	0,6	1,3	5,913856
					Subtotal	167,89
					TOTAL	167,89

Josue Yezid Sánchez Claros
CONTRATISTA
CONSORCIO EDUCATIVO 2025

MARIO ALEJANDRO ALVARADO GUZMÁN
INTERVENTORIA
CONSORCIO INTEREDUCATIVAS


Alcaldía Municipal Ibagué NIT 800113389-7	"CONTRATAR EL DESARROLLO Y LA EJECUCIÓN DE OBRAS COMPLEMENTARIAS DE INFRAESTRUCTURA EN LAS INSTITUCIONES EDUCATIVAS OFICIALES DEL MUNICIPIO DE IBAGUÉ"		

DIRECCIÓN DE		FORMATO	MEMORIA ACTA PARCIAL						
PROCESO	2656	CÓDIGO							
FECHA EMISIÓN	11/02/2026	VERSIÓN	1	HOJA		1		DE	1

FECHA	DD	11	MM	2	AA	2026	CORTE N°	1	ELABORÓ	

OBJETO DEL CONTRATO	"CONTRATAR EL DESARROLLO Y LA EJECUCION DE OBRAS COMPLEMENTARIAS DE INFRAESTRUCTURA EN LAS INSTITUCIONES EDUCATIVAS OFICIALES DEL MUNICIPIO DE IBAGUÉ"					
INTERVENTORIA	CONSORCIO INTEREDUCATIVAS				CONTRATO N°	2655
CONTRATISTA	CONSORCIO EDUCATIVO 2025				CONTRATO N°	2656 - 2025

CAPÍTULO	CERRAMIENTO MALLA ESLABONADA SEGÚN DISEÑO	DESCRIPCION	Pilote pre excavado D=30cm incluye retiro de sobrantes	ITEM		UNIDAD	m3

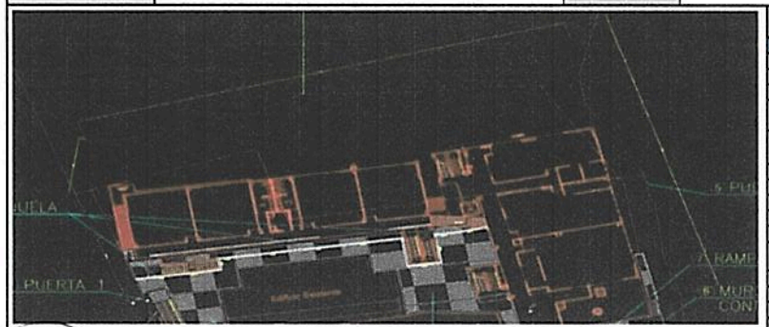

Localización	Dimensiones					TOTAL
	Ejes	Longitud	Ancho	Alto	CANT	
CIUDAD LUZ						
PILOTIN	47,39			2		94,77333333
Subtotal						94,77
TOTAL						94,77

Josue Yamil Sánchez Claros
CONTRATISTA
CONSORCIO EDUCATIVO 2025

MARIO ALEJANDRO ALVARADO GUZMÁN
INTERVENTORIA
CONSORCIO INTEREDUCATIVAS


Alcaldía Municipal Ibagué NIT.890113389-7	"CONTRATAR EL DESARROLLO Y LA EJECUCIÓN DE OBRAS COMPLEMENTARIAS DE INFRAESTRUCTURA EN LAS INSTITUCIONES EDUCATIVAS OFICIALES DEL MUNICIPIO DE IBAGUÉ"		

DIRECCIÓN DE		FORMATO	MEMORIA ACTA PARCIAL						
PROCESO	2656	CÓDIGO							
FECHA EMISIÓN	11/02/2026	VERSIÓN	1	HOJA		1		DE	1

FECHA	DD	11	MM	2	AA	2026	CORTE N°	1	ELABORÓ		

OBJETO DEL CONTRATO	"CONTRATAR EL DESARROLLO Y LA EJECUCIÓN DE OBRAS COMPLEMENTARIAS DE INFRAESTRUCTURA EN LAS INSTITUCIONES EDUCATIVAS OFICIALES DEL MUNICIPIO DE IBAGUÉ"					
INTERVENTORIA	CONSORCIO INTEREDUCATIVAS				CONTRATO N°	2655
CONTRATISTA	CONSORCIO EDUCATIVO 2025				CONTRATO N°	2656 - 2025

CAPÍTULO	CERRAMIENTO MALLA ESLABONADA SEGÚN DISEÑO	DESCRIPCION	Columnas de 0,3*0,3. 3500 PSI	ITEM		UNIDAD	ml

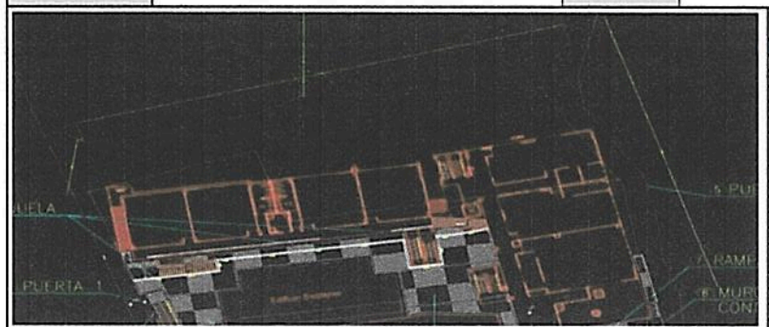

Localización	Dimensiones					TOTAL
	Ejes	Longitud	Ancho	Alto	CANT	
CIUDAD LUZ						
PILOTIN	47,39			0,5		23,69333333
Subtotal						23,69
TOTAL						23,69

Josué Yamil Sánchez Claros
CONTRATISTA
CONSORCIO EDUCATIVO 2025

MARIO ALEJANDRO ALVARADO GUZMÁN
INTERVENTORIA
CONSORCIO INTEREDUCATIVAS

Alcaldía Municipal Ibagué NIT 800113389-7


"CONTRATAR EL DESARROLLO Y LA EJECUCIÓN DE OBRAS COMPLEMENTARIAS DE INFRAESTRUCTURA EN LAS INSTITUCIONES EDUCATIVAS OFICIALES DEL MUNICIPIO DE IBAGUÉ"

DIRECCIÓN DE			FORMATO	MEMORIA ACTA PARCIAL							
PROCESO	2656		CÓDIGO								
FECHA EMISIÓN	11/02/2026		VERSIÓN	1	HOJA		1		DE	1	

FECHA	DD	11	MM	2	AA	2026	CORTE N°	1	ELABORÓ	

OBJETO DEL CONTRATO	"CONTRATAR EL DESARROLLO Y LA EJECUCIÓN DE OBRAS COMPLEMENTARIAS DE INFRAESTRUCTURA EN LAS INSTITUCIONES EDUCATIVAS OFICIALES DEL MUNICIPIO DE IBAGUÉ"				
INTERVENTORÍA	CONSORCIO INTEREDUCATIVAS		CONTRATO N°		2655
CONTRATISTA	CONSORCIO EDUCATIVO 2025		CONTRATO N°		2656 - 2025

CAPÍTULO	CERRAMIENTO MALLA ESLABONADA SEGÚN DISEÑO	DESCRIPCION	VIGAS DE CIMENTACION CONCRETO 3500 PSI SECCION 0.30 X 0.30 M	ITEM		UNIDAD	ml

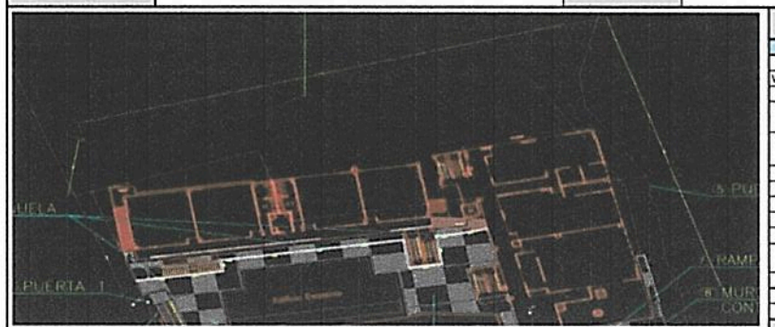

Localización	Dimensiones					TOTAL
	Ejes	Longitud	Ancho	Alto	CANT	
CIUDAD LUZ						
VIGA	137,96			1		137,96
Subtotal						137,96
TOTAL						137,96

José Yamil Sánchez Claros
CONTRATISTA
CONSORCIO EDUCATIVO 2025

MARIO ALEJANDRO ALVARADO GUZMÁN
INTERVENTORIA
CONSORCIO INTEREDUCATIVAS


Alcaldía Municipal Ibagué NIT 800113389-7	"CONTRATAR EL DESARROLLO Y LA EJECUCIÓN DE OBRAS COMPLEMENTARIAS DE INFRAESTRUCTURA EN LAS INSTITUCIONES EDUCATIVAS OFICIALES DEL MUNICIPIO DE IBAGUÉ"		

DIRECCIÓN DE		FORMATO	MEMORIA ACTA PARCIAL						
PROCESO	2656	CÓDIGO							
FECHA EMISIÓN	11/02/2026	VERSIÓN	1	HOJA		1		DE	1

FECHA	DD	11	MM	2	AA	2026	CORTE N°	1	ELABORÓ	

OBJETO DEL CONTRATO	"CONTRATAR EL DESARROLLO Y LA EJECUCIÓN DE OBRAS COMPLEMENTARIAS DE INFRAESTRUCTURA EN LAS INSTITUCIONES EDUCATIVAS OFICIALES DEL MUNICIPIO DE IBAGUÉ"				
INTERVENTORIA	CONSORCIO INTEREDUCATIVAS		CONTRATO N°		2656
CONTRATISTA	CONSORCIO EDUCATIVO 2025		CONTRATO N°		2656 - 2025

CAPÍTULO	CERRAMIENTO MALLA ESLABONADA SEGÚN DISEÑO	DESCRIPCION	Muro ladrillo rejilla 0,12 mts, dos caras a la vista (lineal).	ITEM		UNIDAD	m2

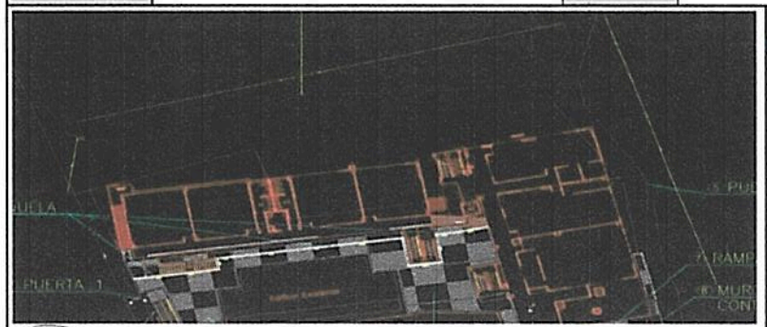

Localización	Dimensiones					TOTAL
	Ejes	Longitud	Ancho	Alto	CANT	
CIUDAD LUZ						
MURO	137,96			1		137,96
Subtotal						137,96
TOTAL						137,96

Josué Yamil Sánchez Claros
CONTRATISTA
CONSORCIO EDUCATIVO 2025

MARIO ALEJANDRO ALVARADO GUZMÁN
INTERVENTORIA
CONSORCIO INTEREDUCATIVAS


Alcaldía Municipal Ibagué NIT.890113389-7	"CONTRATAR EL DESARROLLO Y LA EJECUCIÓN DE OBRAS COMPLEMENTARIAS DE INFRAESTRUCTURA EN LAS INSTITUCIONES EDUCATIVAS OFICIALES DEL MUNICIPIO DE IBAGUÉ"		

DIRECCIÓN DE		FORMATO	MEMORIA ACTA PARCIAL						
PROCESO	2656	CÓDIGO							
FECHA EMISIÓN	11/02/2026	VERSIÓN	1	HOJA	1		DE	1	


FECHA	DD	11	MM	2	AA	2026	CORTE N°	1	ELABORÓ	

OBJETO DEL CONTRATO	"CONTRATAR EL DESARROLLO Y LA EJECUCIÓN DE OBRAS COMPLEMENTARIAS DE INFRAESTRUCTURA EN LAS INSTITUCIONES EDUCATIVAS OFICIALES DEL MUNICIPIO DE IBAGUÉ"				
INTERVENTORIA	CONSORCIO INTEREDUCATIVAS		CONTRATO N°		2655
CONTRATISTA	CONSORCIO EDUCATIVO 2025		CONTRATO N°		2656 - 2025


CAPÍTULO	CERRAMIENTO LADRILLO A LA VISTA (H:3MT)	DESCRIPCION	ACERO FIGURADO 60000 PSI	ITEM		UNIDAD	Kg

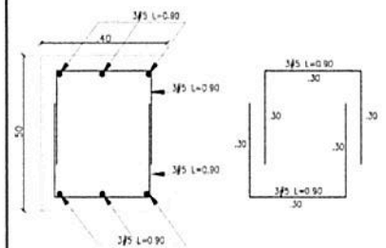

REFUERZO DADO ALZADO
S=40X40X50
ESCALA 1:10

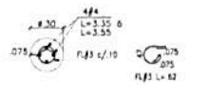

CORTE 1-1 PILOTÍN
ø =.30 h=3.00mts.
ESCALA 1:25

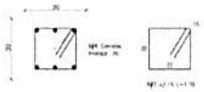

REFUERZO VIGA VC-01
S=30X50
ESCALA 1:10

Localización	Dimensiones					TOTAL
	CANTIDAD	BASE	ALTURA	ML	PESO POR V	
CIUDAD LUZ						
ACERO PIOTE N4	47	4		2	0,994	376,819
ACERO PILOTE N3	21		47	0,62	0,56	345,506
ACERO VIGA CI N4	6		147,1573333		0,994	877,646
ACERO VIG CIN M3	919,7333			1,10	0,56	566,556
ACERO COLUMNA N4	47	4		3,00	0,994	565,228
ACERO COLUMNA M3	47		30	1,10	0,56	875,706
DADO						300,000
Subtotal						3.907,48
TOTAL						3.907,48

Josué Yamil Sánchez Claros
CONTRATISTA
CONSORCIO EDUCATIVO 2025

MARIO ALEJANDRO ALVARADO GUZMÁN
INTERVENTORÍA
CONSORCIO INTEREDUCATIVAS


Alcaldía Municipal Ibagué NIT 890113389-7	"CONTRATAR EL DESARROLLO Y LA EJECUCIÓN DE OBRAS COMPLEMENTARIAS DE INFRAESTRUCTURA EN LAS INSTITUCIONES EDUCATIVAS OFICIALES DEL MUNICIPIO DE IBAGUÉ"		

DIRECCIÓN DE		FORMATO	MEMORIA ACTA PARCIAL							
PROCESO	2656	CÓDIGO								
FECHA EMISIÓN	11/02/2026	VERSIÓN	1	HOJA		1		DE	1	

FECHA	DD	11	MM	2	AA	2026	CORTE N°	1	ELABORÓ	

OBJETO DEL CONTRATO	"CONTRATAR EL DESARROLLO Y LA EJECUCION DE OBRAS COMPLEMENTARIAS DE INFRAESTRUCTURA EN LAS INSTITUCIONES EDUCATIVAS OFICIALES DEL MUNICIPIO DE IBAGUÉ"						
INTERVENTORIA	CONSORCIO INTEREDUCATIVAS				CONTRATO N°		2655
CONTRATISTA	CONSORCIO EDUCATIVO 2025				CONTRATO N°		2656 - 2025

CAPÍTULO	CERRAMIENTO MALLA ESLABONADA SEGÚN DISEÑO	DESCRIPCION	CERRAMIENTO MALLA ESLABONADA C. 10 INC. ANGULO PARAL EN TUBO ESTRUCTURAL GALVANIZADO 2" INCLUYE TRES HILADAS DE ALAMBRE DE PUAS	ITEM		UNIDAD	m2

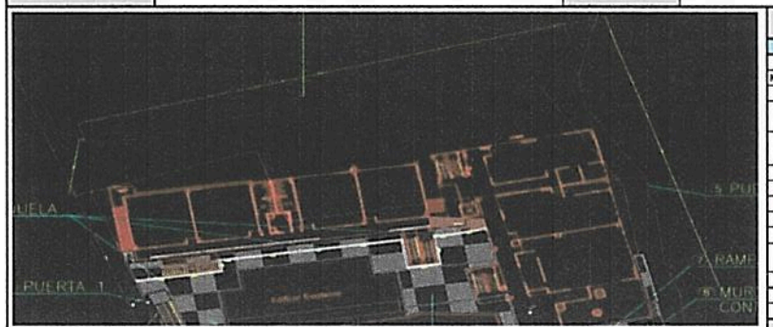

Localización	Dimensiones					TOTAL
	Ejes	Longitud	Ancho	Alto	CANT	
CIUDAD LUZ						
MURO	137,96		2,5			344,90
Subtotal						344,90
TOTAL						344,90

Josué Yamil Sánchez Claros
CONTRATISTA
CONSORCIO EDUCATIVO 2025

MARIO ALEJANDRO ALVARADO GUZMÁN
INTERVENTORÍA
CONSORCIO INTEREDUCATIVAS


Alcaldía Municipal Ibagué NIT 800113389-7	"CONTRATAR EL DESARROLLO Y LA EJECUCIÓN DE OBRAS COMPLEMENTARIAS DE INFRAESTRUCTURA EN LAS INSTITUCIONES EDUCATIVAS OFICIALES DEL MUNICIPIO DE IBAGUÉ"		

DIRECCIÓN DE		FORMATO	MEMORIA ACTA PARCIAL								
PROCESO	2656	CÓDIGO									
FECHA EMISIÓN	11/02/2026	VERSIÓN	1	HOJA		1		DE	1		

FECHA	DD	11	MM	2	AA	2026	CORTE N°	1	ELABORÓ	

OBJETO DEL CONTRATO	"CONTRATAR EL DESARROLLO Y LA EJECUCION DE OBRAS COMPLEMENTARIAS DE INFRAESTRUCTURA EN LAS INSTITUCIONES EDUCATIVAS OFICIALES DEL MUNICIPIO DE IBAGUÉ"										
INTERVENTORIA	CONSORCIO INTEREDUCATIVAS						CONTRATO N°		2655		
CONTRATISTA	CONSORCIO EDUCATIVO 2025						CONTRATO N°		2656 - 2025		

CAPÍTULO	CERRAMIENTO MALLA ESLABONADA SEGÚN DISEÑO	DESCRIPCION	Localización y replanteo de cimientos con elementos de precisión	ITEM		UNIDAD	ml

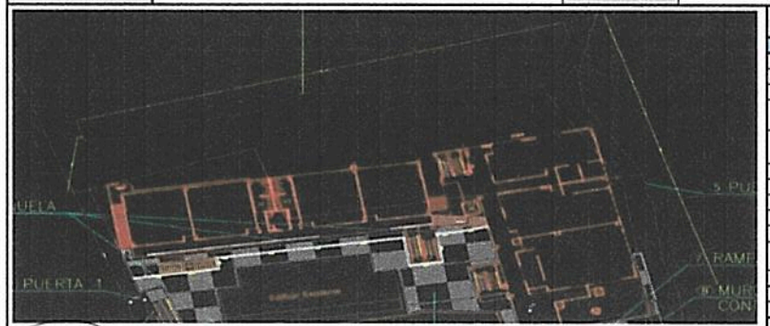

Localización	Dimensiones					TOTAL
	Ejes	Longitud	Ancho	Alto	CANT	
CIUDAD LUZ						
MURO	137,96					137,96
					-	
Subtotal						137,96
TOTAL						137,96

Josué Yamil Sánchez Claros
CONTRATISTA
CONSORCIO EDUCATIVO 2025

MARIO ALEJANDRO ALVARADO GUZMÁN
INTERVENTORIA
CONSORCIO INTEREDUCATIVAS


Alcaldía Municipal Ibagué NIT 800113389 7	"CONTRATAR EL DESARROLLO Y LA EJECUCIÓN DE OBRAS COMPLEMENTARIAS DE INFRAESTRUCTURA EN LAS INSTITUCIONES EDUCATIVAS OFICIALES DEL MUNICIPIO DE IBAGUÉ"		

DIRECCIÓN DE			FORMATO	MEMORIA ACTA PARCIAL							
PROCESO	2656		CÓDIGO								
FECHA EMISIÓN	11/02/2026		VERSIÓN	1	HOJA		1		DE	1	

FECHA	DD	11	MM	2	AA	2026	CORTE N°	1	ELABORÓ	

OBJETO DEL CONTRATO	"CONTRATAR EL DESARROLLO Y LA EJECUCIÓN DE OBRAS COMPLEMENTARIAS DE INFRAESTRUCTURA EN LAS INSTITUCIONES EDUCATIVAS OFICIALES DEL MUNICIPIO DE IBAGUÉ"						
INTERVENTORÍA	CONSORCIO INTEREDUCATIVAS				CONTRATO N°		2655
CONTRATISTA	CONSORCIO EDUCATIVO 2025				CONTRATO N°		2656 - 2025

CAPÍTULO	MURO DE CONTECCION SECTOR SUBESTACION	DESCRIPCION	EXCAVACIÓN MANUAL EN MATERIAL COMÚN 0 A 2 MTS, INCLUYE CARGUE MANUAL, RETIRO Y DISPOSICION FINAL DE SOBRANTES HASTA 16 KMS	ITEM		UNIDAD	m3

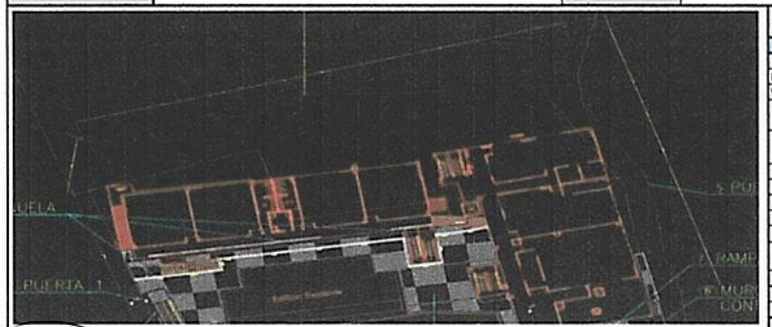

Localización	Dimensiones					TOTAL
	Ejes	Longitud	Ancho	Alto	CANT	
CIUDAD LUZ						
PILOTIN	6,00	1	1	1	1	6
VIGA	1,00	0,2	1	10,7	1	2,14
Subtotal						8,14
TOTAL						8,14

Josué Yamil Sánchez Claros
CONTRATISTA
CONSORCIO EDUCATIVO 2025

MARIO ALEJANDRO ALVARADO GUZMÁN
INTERVENTORIA
CONSORCIO INTEREDUCATIVAS


Alcaldía Municipal Ibagué NIT.800113389-7	"CONTRATAR EL DESARROLLO Y LA EJECUCIÓN DE OBRAS COMPLEMENTARIAS DE INFRAESTRUCTURA EN LAS INSTITUCIONES EDUCATIVAS OFICIALES DEL MUNICIPIO DE IBAGUÉ"		

DIRECCIÓN DE		FORMATO	MEMORIA ACTA PARCIAL								
PROCESO	2656	CÓDIGO									
FECHA EMISIÓN	11/02/2026	VERSIÓN	1	HOJA		1		DE	1		

FECHA	DD	11	MM	2	AA	2026	CORTE N°	1	ELABORÓ	

OBJETO DEL CONTRATO	"CONTRATAR EL DESARROLLO Y LA EJECUCION DE OBRAS COMPLEMENTARIAS DE INFRAESTRUCTURA EN LAS INSTITUCIONES EDUCATIVAS OFICIALES DEL MUNICIPIO DE IBAGUÉ"										
INTERVENTORIA	CONSORCIO INTEREDUCATIVAS					CONTRATO N°		2655			
CONTRATISTA	CONSORCIO EDUCATIVO 2025					CONTRATO N°		2656 - 2025			

CAPÍTULO	MURO DE CONTECCION SECTOR SUBESTACION	DESCRIPCION	MURO DE CONTENCION EN CONCRETO DE 3500 PSI , H=2,0 M (SIN REFUERZO)	ITEM		UNIDAD	m3

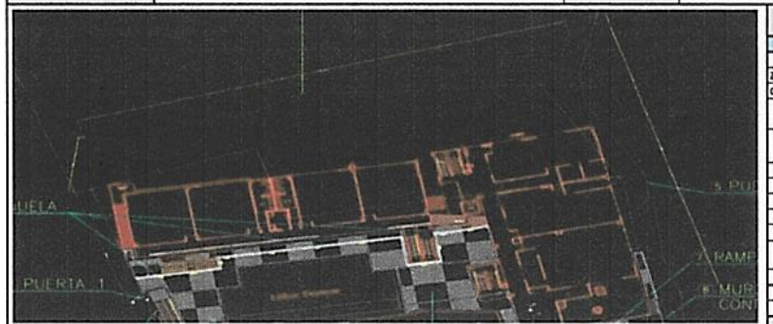

Localización	Dimensiones					TOTAL
	Ejes	Longitud	Ancho	Alto	CANT	
CIUDAD LUZ						
ZARPA	14,92	1,45		0,35		7,5719
CORONA		14,92	0,85	0,25		3,1705

Alcaldía Municipal Ibagué
NIT 800113389-7


"CONTRATAR EL DESARROLLO Y LA EJECUCIÓN DE OBRAS COMPLEMENTARIAS DE INFRAESTRUCTURA EN LAS INSTITUCIONES EDUCATIVAS OFICIALES DEL MUNICIPIO DE IBAGUÉ"

DIRECCIÓN DE			FORMATO	MEMORIA ACTA PARCIAL							
PROCESO	2656		CÓDIGO								
FECHA EMISIÓN	11/02/2026		VERSIÓN	1	HOJA		1		DE	1	


FECHA	DD	11	MM	2	AA	2026	CORTE N°	1	ELABORÓ	

OBJETO DEL CONTRATO	"CONTRATAR EL DESARROLLO Y LA EJECUCIÓN DE OBRAS COMPLEMENTARIAS DE INFRAESTRUCTURA EN LAS INSTITUCIONES EDUCATIVAS OFICIALES DEL MUNICIPIO DE IBAGUÉ"				
INTERVENTORIA	CONSORCIO INTEREDUCATIVAS		CONTRATO N°		2655
CONTRATISTA	CONSORCIO EDUCATIVO 2025		CONTRATO N°		2656 - 2025


CAPÍTULO	MURO DE CONTECCION SECTOR SUBESTACION	DESCRIPCION	ACERO FIGURADO 60000 PSI	ITEM		UNIDAD	Kg

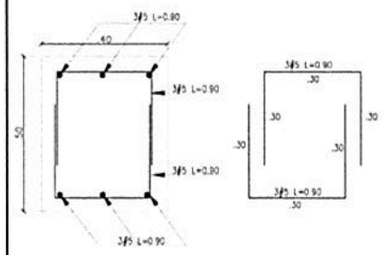

REFUERZO DADO ALZADO
S=40X40X50
ESCALA 1:10

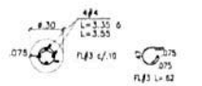

CORTE 1-1 PILOTÍN
ϕ =.30 h=3.00mts.
ESCALA 1:25

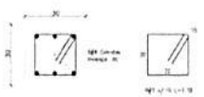

REFUERZO VIGA VC-01
S=XXXX
ESCALA 1:10

Localización	CANTIDAD	Dimensiones BASE	ALTURA	ML	PESO POR V	TOTAL
CIUDAD LUZ						
ZARPA LONGITUDINAL	74,60	2,05			0,999	152,777
ZARPA TRASVERSAL	11,00	14,92			0,999	163,956
CORONA LONGITUDINAL	8,50	14,92			0,999	126,693
CORONA TRASVERSAL	74,60		1,45		0,999	108,062
Subtotal						551,49
TOTAL						551,49

Josué Yamil Sánchez Claros
CONTRATISTA
CONSORCIO EDUCATIVO 2025

MARIO ALEJANDRO ALVARADO GUZMÁN
INTERVENTORIA
CONSORCIO INTEREDUCATIVAS

Alcaldía Municipal Ibagué NIT 800113389-7


"CONTRATAR EL DESARROLLO Y LA EJECUCIÓN DE OBRAS COMPLEMENTARIAS DE INFRAESTRUCTURA EN LAS INSTITUCIONES EDUCATIVAS OFICIALES DEL MUNICIPIO DE IBAGUÉ"

DIRECCIÓN DE		FORMATO	MEMORIA ACTA PARCIAL							
PROCESO	2656	CÓDIGO								
FECHA EMISIÓN	11/02/2026	VERSIÓN	1	HOJA		1		DE	1	

FECHA	DD	11	MM	2	AA	2026	CORTE N°	1	ELABORÓ	

OBJETO DEL CONTRATO	"CONTRATAR EL DESARROLLO Y LA EJECUCION DE OBRAS COMPLEMENTARIAS DE INFRAESTRUCTURA EN LAS INSTITUCIONES EDUCATIVAS OFICIALES DEL MUNICIPIO DE IBAGUÉ"				
INTERVENTORIA	CONSORCIO INTEREDUCATIVAS		CONTRATO N°		2655
CONTRATISTA	CONSORCIO EDUCATIVO 2025		CONTRATO N°		2656 - 2025

CAPÍTULO	MURO DE CONTECCION SECTOR SUBESTACION	DESCRIPCION	Relleno en recebo común compactado mecanicamente.	ITEM		UNIDAD	m3

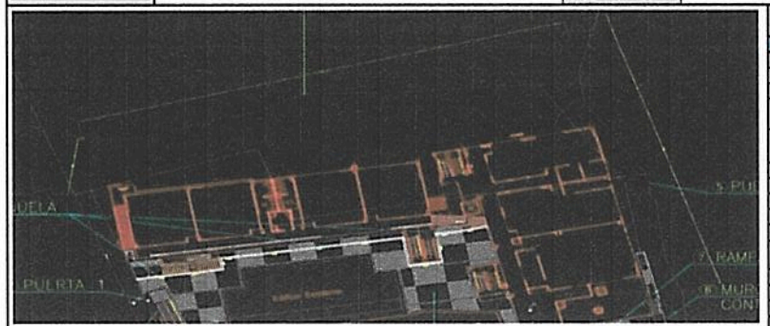

Localización	Dimensiones					TOTAL
	Ejes	Longitud	Ancho	Alto	CANT	
CIUDAD LUZ						
ZARPA	14,92	2	0,8			23,872
Subtotal						23,87
TOTAL						23,87

Josué Yesid Sánchez Claros
CONTRATISTA
CONSORCIO EDUCATIVO 2025

MARIO ALEJANDRO ALVARADO GUZMAN
INTERVENTORIA
CONSORCIO INTEREDUCATIVAS

Alcaldía Municipal Ibagué NIT.800113389-7


"CONTRATAR EL DESARROLLO Y LA EJECUCIÓN DE OBRAS COMPLEMENTARIAS DE INFRAESTRUCTURA EN LAS INSTITUCIONES EDUCATIVAS OFICIALES DEL MUNICIPIO DE IBAGUÉ"

DIRECCIÓN DE			FORMATO	MEMORIA ACTA PARCIAL							
PROCESO	2656		CÓDIGO								
FECHA EMISIÓN	11/02/2026		VERSIÓN	1	HOJA		1		DE	1	

FECHA	DD	11	MM	2	AA	2026	CORTE N°	1	ELABORÓ	

OBJETO DEL CONTRATO	"CONTRATAR EL DESARROLLO Y LA EJECUCION DE OBRAS COMPLEMENTARIAS DE INFRAESTRUCTURA EN LAS INSTITUCIONES EDUCATIVAS OFICIALES DEL MUNICIPIO DE IBAGUÉ"						
INTERVENTORIA	CONSORCIO INTEREDUCATIVAS				CONTRATO N°		2655
CONTRATISTA	CONSORCIO EDUCATIVO 2025				CONTRATO N°		2656 - 2025

CAPÍTULO	MURO DE CONTECCION SECTOR SUBESTACION	DESCRIPCION	EMPRADIZACIÓN (INCLUYE 10 CM DE TIERRA NEGRA)	ITEM		UNIDAD	m2

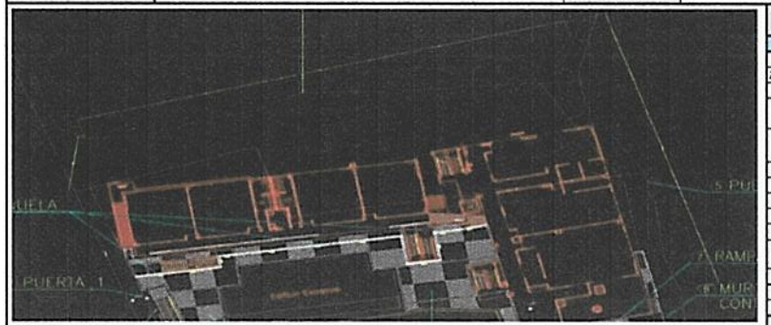

Localización	Dimensiones				TOTAL
	Ejes	Longitud	Ancho	Alto	CANT	
CIUDAD LUZ						
ZONA VERDE	194,00					194,00
Subtotal						194,00
TOTAL						194,00

Josué Yamil Sánchez Claros
CONTRATISTA
CONSORCIO EDUCATIVO 2025

MARIO ALEJANDRO ALVARADO GUZMÁN
INTERVENTORÍA
CONSORCIO INTEREDUCATIVAS


Alcaldía Municipal Ibagué NIT 800113389-7	"CONTRATAR EL DESARROLLO Y LA EJECUCIÓN DE OBRAS COMPLEMENTARIAS DE INFRAESTRUCTURA EN LAS INSTITUCIONES EDUCATIVAS OFICIALES DEL MUNICIPIO DE IBAGUÉ"		

DIRECCIÓN DE		FORMATO	MEMORIA ACTA PARCIAL							
PROCESO	2656	CÓDIGO								
FECHA EMISIÓN	11/02/2026	VERSIÓN	1	HOJA		1		DE	1	

FECHA	DD	11	MM	2	AA	2026	CORTE N°	1	ELABORÓ	

OBJETO DEL CONTRATO	"CONTRATAR EL DESARROLLO Y LA EJECUCION DE OBRAS COMPLEMENTARIAS DE INFRAESTRUCTURA EN LAS INSTITUCIONES EDUCATIVAS OFICIALES DEL MUNICIPIO DE IBAGUÉ"					
INTERVENTORIA	CONSORCIO INTEREDUCATIVAS				CONTRATO N°	2655
CONTRATISTA	CONSORCIO EDUCATIVO 2025				CONTRATO N°	2656 - 2025

CAPÍTULO	ANDENES, RAMPAS Y ESCALERAS	DESCRIPCION	ANDEN EN CONCRETO E:12 CM 3000 PSI	ITEM		UNIDAD	m2

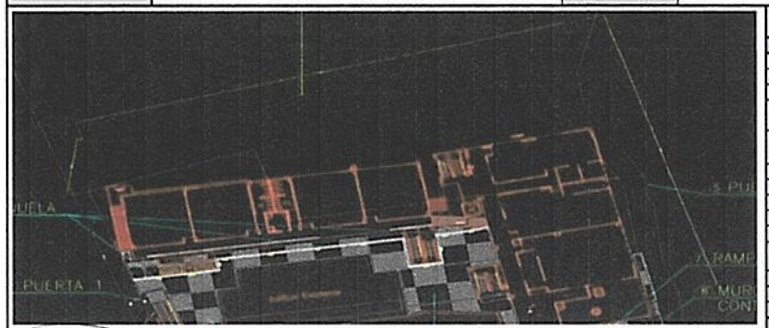

Localización	Dimensiones					TOTAL
	Ejes	Longitud	Ancho	Alto	CANT	
CIUDAD LUZ						
ANDENES	364,00					364,00
Subtotal						364,00
TOTAL						364,00

Josué Yamil Sánchez Claros
CONTRATISTA
CONSORCIO EDUCATIVO 2025

MARIO ALEJANDRO ALVARADO GUZMAN
INTERVENTORIA
CONSORCIO INTEREDUCATIVAS


Alcaldía Municipal Ibagué NIT 800113389-7	"CONTRATAR EL DESARROLLO Y LA EJECUCIÓN DE OBRAS COMPLEMENTARIAS DE INFRAESTRUCTURA EN LAS INSTITUCIONES EDUCATIVAS OFICIALES DEL MUNICIPIO DE IBAGUÉ"		

DIRECCIÓN DE		FORMATO	MEMORIA ACTA PARCIAL							
PROCESO	2656	CÓDIGO								
FECHA EMISIÓN	11/02/2026	VERSIÓN	1	HOJA		1		DE	1	

FECHA	DD	11	MM	2	AA	2026	CORTE N°	1	ELABORÓ	

OBJETO DEL CONTRATO	"CONTRATAR EL DESARROLLO Y LA EJECUCIÓN DE OBRAS COMPLEMENTARIAS DE INFRAESTRUCTURA EN LAS INSTITUCIONES EDUCATIVAS OFICIALES DEL MUNICIPIO DE IBAGUÉ"									
INTERVENTORÍA	CONSORCIO INTEREDUCATIVAS					CONTRATO N°		2655		
CONTRATISTA	CONSORCIO EDUCATIVO 2025					CONTRATO N°		2656 - 2025		

CAPÍTULO	ANDENES, RAMPAS Y ESCALERAS	DESCRIPCION	PLACA EN CONCRETO 3000 PSI ESTAMPADO ESPESOR 12 CM, INCLUYE SELLO ACRÍLICO	ITEM		UNIDAD	m2

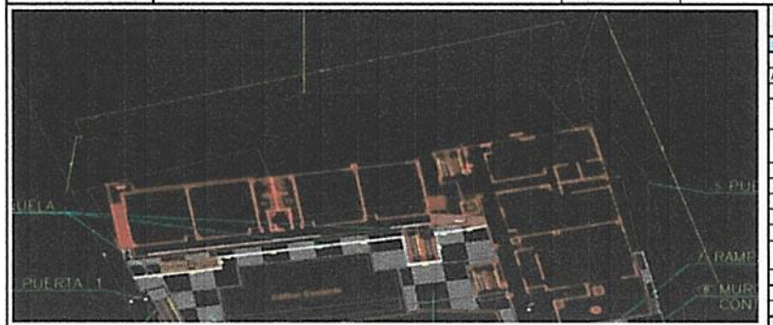

Localización	Dimensiones					TOTAL
	Ejes	Longitud	Ancho	Alto	CANT	
CIUDAD LUZ						
ANDENES	81,20					81,20
Subtotal						81,20
TOTAL						81,20

Josué Yamil Sánchez Claros
CONTRATISTA
CONSORCIO EDUCATIVO 2025

MARIO ALEJANDRO ALVARADO GUZMÁN
INTERVENTORÍA
CONSORCIO INTEREDUCATIVAS


Alcaldía Municipal Ibagué NIT 800113389 7	"CONTRATAR EL DESARROLLO Y LA EJECUCIÓN DE OBRAS COMPLEMENTARIAS DE INFRAESTRUCTURA EN LAS INSTITUCIONES EDUCATIVAS OFICIALES DEL MUNICIPIO DE IBAGUÉ"		

DIRECCIÓN DE		FORMATO	MEMORIA ACTA PARCIAL							
PROCESO	2656	CÓDIGO								
FECHA EMISIÓN	11/02/2026	VERSIÓN	1	HOJA		1		DE	1	

FECHA	DD	11	MM	2	AA	2026	CORTE N°	1	ELABORÓ	

OBJETO DEL CONTRATO	"CONTRATAR EL DESARROLLO Y LA EJECUCION DE OBRAS COMPLEMENTARIAS DE INFRAESTRUCTURA EN LAS INSTITUCIONES EDUCATIVAS OFICIALES DEL MUNICIPIO DE IBAGUÉ"				
INTERVENTORIA	CONSORCIO INTEREDUCATIVAS		CONTRATO N°		2655
CONTRATISTA	CONSORCIO EDUCATIVO 2025		CONTRATO N°		2656 - 2025

CAPÍTULO	ANDENES, RAMPAS Y ESCALERAS	DESCRIPCION	REFUERZO MALLA ELECTROSOLDADA	ITEM		UNIDAD	Kg

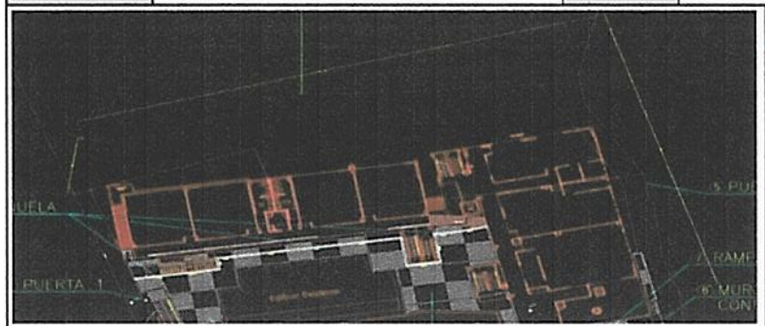

Localización	Dimensiones				TOTAL
	Ejes	Longitud	Ancho	Alto	CANT	
CIUDAD LUZ						
ANDENES	445,20				2,701	1202,49
Subtotal						1.202,49
TOTAL						1.202,49

Josué Yamil Sánchez Claros
CONTRATISTA
CONSORCIO EDUCATIVO 2025

MARIO ALEJANDRO ALVARADO GUZMAN
INTERVENTORIA
CONSORCIO INTEREDUCATIVAS


Alcaldía Municipal Ibagué NIT.800113389-7	"CONTRATAR EL DESARROLLO Y LA EJECUCIÓN DE OBRAS COMPLEMENTARIAS DE INFRAESTRUCTURA EN LAS INSTITUCIONES EDUCATIVAS OFICIALES DEL MUNICIPIO DE IBAGUÉ"		

DIRECCIÓN DE			FORMATO	MEMORIA ACTA PARCIAL							
PROCESO	2656		CÓDIGO								
FECHA EMISIÓN	11/02/2026		VERSIÓN	1	HOJA		1		DE	1	

FECHA	DD	11	MM	2	AA	2026	CORTE N°	1	ELABORÓ	

OBJETO DEL CONTRATO	"CONTRATAR EL DESARROLLO Y LA EJECUCIÓN DE OBRAS COMPLEMENTARIAS DE INFRAESTRUCTURA EN LAS INSTITUCIONES EDUCATIVAS OFICIALES DEL MUNICIPIO DE IBAGUÉ"						
INTERVENTORÍA	CONSORCIO INTEREDUCATIVAS				CONTRATO N°		2655
CONTRATISTA	CONSORCIO EDUCATIVO 2025				CONTRATO N°		2656 - 2025

CAPÍTULO	ANDENES, RAMPAS Y ESCALERAS	DESCRIPCION	CUNETA EN CONCRETO SIMPLE DE 3000 PSI ANCHO 50 CM (INCLUYE REJILLA PREFABRICADA)	ITEM		UNIDAD	ml

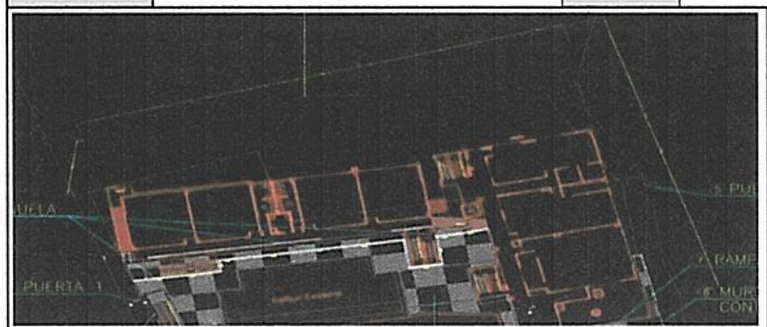

Localización	Dimensiones					TOTAL
	Ejes	Longitud	Ancho	Alto	CANT	
CIUDAD LUZ						
ANDENES	6,54					6,54
	4,30					4,30
	23					23,00
	10,7					10,70
Subtotal						44,54
TOTAL						44,54

Jose Yimi Cárdenez Claros
CONTRATISTA
CONSORCIO EDUCATIVO 2025

MARIO ALEJANDRO ALVARADO GUZMAN
INTERVENTORIA
CONSORCIO INTEREDUCATIVAS


Alcaldía Municipal Ibagué NIT 800113389-7	"CONTRATAR EL DESARROLLO Y LA EJECUCIÓN DE OBRAS COMPLEMENTARIAS DE INFRAESTRUCTURA EN LAS INSTITUCIONES EDUCATIVAS OFICIALES DEL MUNICIPIO DE IBAGUÉ"		

DIRECCIÓN DE		FORMATO	MEMORIA ACTA PARCIAL							
PROCESO	2656	CÓDIGO								
FECHA EMISIÓN	11/02/2026	VERSIÓN	1	HOJA		1		DE	1	

FECHA	DD	11	MM	2	AA	2026	CORTE N°	1	ELABORÓ	

OBJETO DEL CONTRATO	"CONTRATAR EL DESARROLLO Y LA EJECUCION DE OBRAS COMPLEMENTARIAS DE INFRAESTRUCTURA EN LAS INSTITUCIONES EDUCATIVAS OFICIALES DEL MUNICIPIO DE IBAGUÉ"						
INTERVENTORIA	CONSORCIO INTEREDUCATIVAS				CONTRATO N°		2655
CONTRATISTA	CONSORCIO EDUCATIVO 2025				CONTRATO N°		2656 - 2025

CAPÍTULO	CUBIERTAS	DESCRIPCION	LOCALIZACION Y REPLANTEO	ITEM		UNIDAD	m2

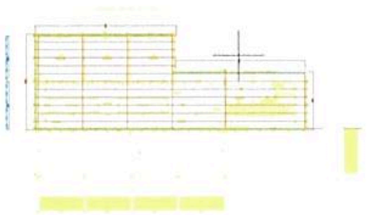

Localización	Ejes	Dimensiones Longitud	Ancho	Alto	AREA	TOTAL
ALFONSO RUDA						
AREA 1		21,47	14,81		317,9707	317,97
AREA 2		19,23	8,91		171,3393	171,34
						0,00
Subtotal						489,31
TOTAL						489,31

Josué Yamil Sánchez Claros
CONTRATISTA
CONSORCIO EDUCATIVO 2025

MARIO ALEJANDRO ALVARADO GUZMAN
INTERVENTORÍA
CONSORCIO INTEREDUCATIVAS

Alcaldía Municipal Ibagué NIT 800113389-7	"CONTRATAR EL DESARROLLO Y LA EJECUCIÓN DE OBRAS COMPLEMENTARIAS DE INFRAESTRUCTURA EN LAS INSTITUCIONES EDUCATIVAS OFICIALES DEL MUNICIPIO DE IBAGUÉ"		

DIRECCIÓN DE		FORMATO	MEMORIA ACTA PARCIAL						
PROCESO	2656	CÓDIGO							
FECHA EMISIÓN	11/02/2026	VERSIÓN	1	HOJA		1		DE	1

FECHA	DD	11	MM	2	AA	2026	CORTE N°	1	ELABORÓ	

OBJETO DEL CONTRATO	"CONTRATAR EL DESARROLLO Y LA EJECUCIÓN DE OBRAS COMPLEMENTARIAS DE INFRAESTRUCTURA EN LAS INSTITUCIONES EDUCATIVAS OFICIALES DEL MUNICIPIO DE IBAGUÉ"					
INTERVENTORIA	CONSORCIO INTEREDUCATIVAS				CONTRATO N°	2655
CONTRATISTA	CONSORCIO EDUCATIVO 2025				CONTRATO N°	2656 - 2025

CAPÍTULO	CUBIERTAS	DESCRIPCION	ACERO ESTRUCTURAL A-572 GR 50 CON ACABADO EN ANTICORROSIVO 3MILS Y ESMALTE SINTETICO GRIS	ITEM		UNIDAD	Kg

Perfil en Acabado Galvanizado (PAG)

Fabricado bajo norma NTC 5685 / Acero NTC 4011 (ASTM A653) SS - Grado 50

Perfil Galvanizado (PAG) en espesores de 1.2mm - 1.5mm - 2.0mm con recubrimiento de Zinc equivalente a 180g/m² - Z180 (G60) y 2.50mm - 3.00mm con recubrimiento equivalente a 275g/m² - Z275 (G90) que brinda protección anticorrosiva definitiva.



Referencia	Sección Perfil			Espesores en milímetros				
	A (mm)	B (mm)	C (mm)	3.0	2.5	2.0	1.6	1.2*
				Peso Kg/m				
Perfil en C 100 x 50	100	50	16	5.06	4.21	3.41	2.6	2.01
Perfil en C 120 x 60	120	60	15	6.11	5.10	4.13	3.03	2.41
Perfil en C 150 x 50	150	50	17	6.30	5.25	4.21	3.14	2.49
Perfil en C ó Z 160 x 60	160	60	20	7.16	5.96	4.83	3.64	2.82
Perfil en C ó Z 203 x 67	203	67	19	8.42	7.01	5.69	4.20	3.32
Perfil en C ó Z 220 x 80	220	80	20	9.55	7.96	6.45	4.73	3.8
Perfil en C ó Z 254 x 67	254	67	18	9.55	7.96	6.45	4.73	
Perfil en C ó Z 305 x 80	305	80	25	11.71	9.75	7.91	5.84	
Perfil en C ó Z 355 x 110	355	110	25	14.30	11.90	9.61		

Nota:
Longitud estándar 6.05 metros, también se fabrican con medidas especiales de 2.00 a 12.00 metros.

Localización	Ejes	Dimensiones Longitud	PESO KG/m	Alto	CANT	TOTAL
		ALFONSO RUDA				
CERCHAS						
PERFILES PHR CAJON (DOBLE C) 100*50 - 3 mm SECCIÓN 14.81						
VERTICALES		9,05	10,12		4	366,34
DIAGONALES		14,65	10,12		4,00	593,03
PRINCIPALES		29,02	10,12		4,00	1174,73
VOLADIZOS		2,76	10,12		4,00	111,72
PERFILES PHR CAJON (DOBLE C) 100*50 - 3 mm SECCIÓN 8.91						
VERTICALES		5,11	10,12		2	103,43
DIAGONALES		7,40	10,12		2,00	149,78
PRINCIPALES		14,77	10,12		2,00	298,94
VOLADIZOS		2,76	10,12		2,00	55,86
CORREAS						
CORREA PHR 220X80X20 (2,00 mm)		21,47	6,45		13,00	
CORREA PHR 220X80X20 (2,00 mm) corta		19,23	6,45		8,00	
OTROS ELEMENTOS						
PLATILAS 30X30X40 AS72 GR50			0,90		16,00	14,40
PERNOS			1,00		16,00	16,00
A572 Grado 50	17	1,00	1,00	1,00	7,85	133,45
TUERCAS 1/2GRA50 UND	204	1,00	1,00	1,00	29,66	12,10
ARANDELAS	68	1,00	1,00	1,00	14,83	2,02
Subtotal						3.031,81
TOTAL						3.031,81

Josué Yamil Sánchez Claros
CONTRATISTA
CONSORCIO EDUCATIVO 2025

MARIO ALEJANDRO ALVARADO GUZMÁN
INTERVENTORÍA
CONSORCIO INTEREDUCATIVAS

Alcaldía Municipal Ibagué NIT 800113389-7


"CONTRATAR EL DESARROLLO Y LA EJECUCIÓN DE OBRAS COMPLEMENTARIAS DE INFRAESTRUCTURA EN LAS INSTITUCIONES EDUCATIVAS OFICIALES DEL MUNICIPIO DE IBAGUÉ"

DIRECCIÓN DE		FORMATO	MEMORIA ACTA PARCIAL						
PROCESO	2656	CÓDIGO							
FECHA EMISIÓN	11/02/2026	VERSIÓN	1	HOJA		1		DE	1

FECHA	DD	11	MM	2	AA	2026	CORTE N°	1	ELABORÓ	

OBJETO DEL CONTRATO	"CONTRATAR EL DESARROLLO Y LA EJECUCION DE OBRAS COMPLEMENTARIAS DE INFRAESTRUCTURA EN LAS INSTITUCIONES EDUCATIVAS OFICIALES DEL MUNICIPIO DE IBAGUÉ"					
INTERVENTORIA	CONSORCIO INTEREDUCATIVAS			CONTRATO N°		2655
CONTRATISTA	CONSORCIO EDUCATIVO 2025			CONTRATO N°		2656 - 2025

CAPÍTULO	CUBIERTAS	DESCRIPCION	CUBIERTA TEJA STANDING SEAM CAL 26 E:0,46	ITEM		UNIDAD	m2

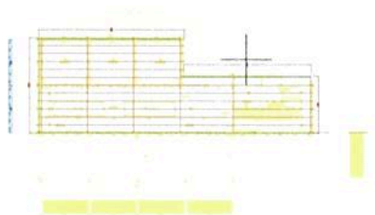

Localización	Ejes	Dimensiones Longitud	Ancho	Alto	CANT	TOTAL
ALFONSO RUDA						
AREA 1		21,47	16,01		343,7347	343,73
AREA 2		19,23	10,11		194,4153	194,42
Subtotal					-	538,15
TOTAL						538,15

Josue Yamil Sánchez Claros
CONTRATISTA
CONSORCIO EDUCATIVO 2025

MARIO ALEJANDRO ALVARADO GUZMÁN
INTERVENTORÍA
CONSORCIO INTEREDUCATIVAS


Alcaldía Municipal Ibagué NIT 800113389-7	"CONTRATAR EL DESARROLLO Y LA EJECUCIÓN DE OBRAS COMPLEMENTARIAS DE INFRAESTRUCTURA EN LAS INSTITUCIONES EDUCATIVAS OFICIALES DEL MUNICIPIO DE IBAGUÉ"		

DIRECCIÓN DE		FORMATO	MEMORIA ACTA PARCIAL						
PROCESO	2656	CÓDIGO							
FECHA EMISIÓN	11/02/2026	VERSIÓN	1	HOJA		1		DE	1


FECHA	DD	11	MM	2	AA	2026	CORTE N°	1	ELABORÓ	

OBJETO DEL CONTRATO	"CONTRATAR EL DESARROLLO Y LA EJECUCION DE OBRAS COMPLEMENTARIAS DE INFRAESTRUCTURA EN LAS INSTITUCIONES EDUCATIVAS OFICIALES DEL MUNICIPIO DE IBAGUÉ"					
INTERVENTORIA	CONSORCIO INTEREDUCATIVAS				CONTRATO N°	2655
CONTRATISTA	CONSORCIO EDUCATIVO 2025				CONTRATO N°	2656 - 2025


CAPÍTULO	ANDENES URBANISMO	DESCRIPCION	ACERO FIGURADO 60000 PSI	ITEM		UNIDAD	Kg

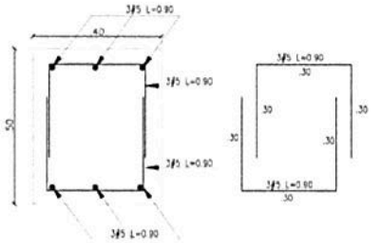

REFUERZO DADO ALZADO
S=40X40X50
ESCALA 1:10

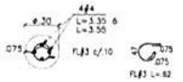

CORTE 1-1 PILOTÍN
ø =.30 h=3.00mts.
ESCALA 1:25

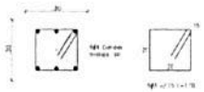

Localización	Dimensiones					TOTAL	
	CANTIDAD	BASE	ALTURA	ML	PESO POR V		
ALFONSO RUDA							
						450,000	376,818773
						0,000	345,505664
						0,000	877,646336
						0,000	566,555733
							565,22816
							875,7056
							300
Subtotal						450,00	
TOTAL						450,00	

José Yuri Sánchez Claros
CONTRATISTA
CONSORCIO EDUCATIVO 2025

MARIO ALEJANDRO ALVARADO GUZMÁN
INTERVENTORÍA
CONSORCIO INTEREDUCATIVAS


Alcaldía Municipal Ibagué NIT 800113389-7	"CONTRATAR EL DESARROLLO Y LA EJECUCIÓN DE OBRAS COMPLEMENTARIAS DE INFRAESTRUCTURA EN LAS INSTITUCIONES EDUCATIVAS OFICIALES DEL MUNICIPIO DE IBAGUÉ"		

DIRECCIÓN DE PROCESO	2656	FORMATO CÓDIGO	MEMORIA ACTA PARCIAL							
FECHA EMISIÓN	11/02/2026	VERSIÓN	1	HOJA		1		DE	1	

FECHA	DD	11	MM	2	AA	2026	CORTE N°	1	ELABORÓ	

OBJETO DEL CONTRATO	"CONTRATAR EL DESARROLLO Y LA EJECUCION DE OBRAS COMPLEMENTARIAS DE INFRAESTRUCTURA EN LAS INSTITUCIONES EDUCATIVAS OFICIALES DEL MUNICIPIO DE IBAGUÉ"					
INTERVENTORIA	CONSORCIO INTEREDUCATIVAS			CONTRATO N°		2655
CONTRATISTA	CONSORCIO EDUCATIVO 2025			CONTRATO N°		2656 - 2025

CAPÍTULO	Accesos y circulaciones	DESCRIPCION	EXCAVACION MANUAL EN MATERIAL COMUN 0 A 2 MTS	ITEM		UNIDAD	m3

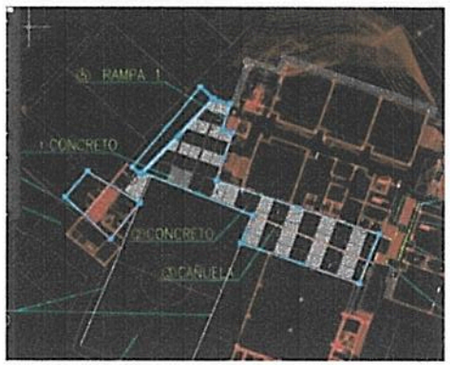

Localización	Dimensiones					TOTAL
	Ejes	Longitud	Ancho	Alto	CANT	
GERMAN PARDO						
ANDENES		359,17		0,42		150,851
OTROS		200				200,000
Subtotal						350,85
TOTAL						350,85

Josué Yamil Sánchez Claros
CONTRATISTA
CONSORCIO EDUCATIVO 2025

MARIO ALEJANDRO ALVARADO GUZMÁN
INTERVENTORIA
CONSORCIO INTEREDUCATIVAS


Alcaldía Municipal Ibagué NIT 800113189-7	"CONTRATAR EL DESARROLLO Y LA EJECUCIÓN DE OBRAS COMPLEMENTARIAS DE INFRAESTRUCTURA EN LAS INSTITUCIONES EDUCATIVAS OFICIALES DEL MUNICIPIO DE IBAGUÉ"		

DIRECCIÓN DE			FORMATO	MEMORIA ACTA PARCIAL							
PROCESO	2656		CÓDIGO								
FECHA EMISIÓN	11/02/2026		VERSIÓN	1	HOJA		1		DE	1	

FECHA	DD	11	MM	2	AA	2026	CORTE N°	1	ELABORÓ	

OBJETO DEL CONTRATO	"CONTRATAR EL DESARROLLO Y LA EJECUCIÓN DE OBRAS COMPLEMENTARIAS DE INFRAESTRUCTURA EN LAS INSTITUCIONES EDUCATIVAS OFICIALES DEL MUNICIPIO DE IBAGUÉ"					
INTERVENTORIA	CONSORCIO INTEREDUCATIVAS			CONTRATO N°		2655
CONTRATISTA	CONSORCIO EDUCATIVO 2025			CONTRATO N°		2656 - 2025

CAPÍTULO	Accesos y circulaciones	DESCRIPCION	CARGUE MANUAL, RETIRO Y DISPOSICION FINAL DE SOBRANTES HASTA 24 KMS	ITEM		UNIDAD	m3/comp

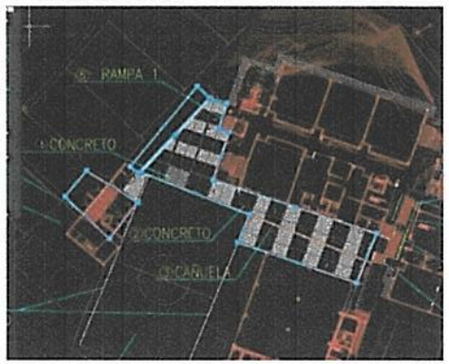

Localización	Dimensiones					TOTAL
	Ejes	Longitud	Ancho	Alto	CANT	
GERMAN PARDO						
EXCAVACIONES		350.8514			1,3	456,107

Alcaldía Municipal Ibagué NIT 800113389-7


"CONTRATAR EL DESARROLLO Y LA EJECUCIÓN DE OBRAS COMPLEMENTARIAS DE INFRAESTRUCTURA EN LAS INSTITUCIONES EDUCATIVAS OFICIALES DEL MUNICIPIO DE IBAGUÉ"

DIRECCIÓN DE			FORMATO	MEMORIA ACTA PARCIAL							
PROCESO	2656		CÓDIGO								
FECHA EMISIÓN	11/02/2026		VERSIÓN	1	HOJA		1		DE	1	

FECHA	DD	11	MM	2	AA	2026	CORTE N°	1	ELABORÓ	

OBJETO DEL CONTRATO	"CONTRATAR EL DESARROLLO Y LA EJECUCIÓN DE OBRAS COMPLEMENTARIAS DE INFRAESTRUCTURA EN LAS INSTITUCIONES EDUCATIVAS OFICIALES DEL MUNICIPIO DE IBAGUÉ"					
INTERVENTORÍA	CONSORCIO INTEREDUCATIVAS			CONTRATO N°		2655
CONTRATISTA	CONSORCIO EDUCATIVO 2025			CONTRATO N°		2656 - 2025

CAPÍTULO	Accesos y circulaciones	DESCRIPCION	EXTENDIDA Y COMPACTACION (BASE -GRANULAR MEDIO MECANICO)	ITEM		UNIDAD	m3/comp

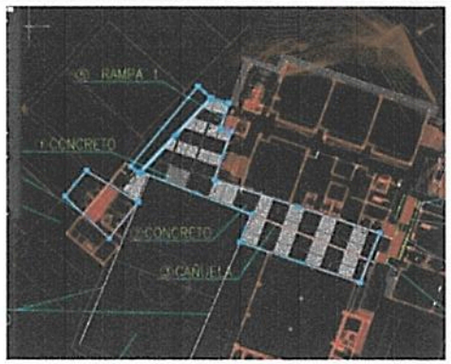

Localización	Dimensiones				TOTAL
	Ejes	Longitud	Ancho	Alto	CANT	
GERMAN PARDO						
ANDENES		359,17		0,3		107,751
Subtotal						107,75
TOTAL						107,75

Josué Yamil Sánchez Cortés
CONTRATISTA
CONSORCIO EDUCATIVO 2025

MARIO ALEJANDRO ALVARADO GUZMÁN
INTERVENTORIA
CONSORCIO INTEREDUCATIVAS


Alcaldía Municipal Ibagué NIT 800113389-7	"CONTRATAR EL DESARROLLO Y LA EJECUCIÓN DE OBRAS COMPLEMENTARIAS DE INFRAESTRUCTURA EN LAS INSTITUCIONES EDUCATIVAS OFICIALES DEL MUNICIPIO DE IBAGUÉ"		

DIRECCIÓN DE			FORMATO	MEMORIA ACTA PARCIAL							
PROCESO	2656		CÓDIGO								
FECHA EMISIÓN	11/02/2026		VERSIÓN	1	HOJA		1		DE	1	

FECHA	DD	11	MM	2	AA	2026	CORTE N°	1	ELABORÓ	

OBJETO DEL CONTRATO	"CONTRATAR EL DESARROLLO Y LA EJECUCION DE OBRAS COMPLEMENTARIAS DE INFRAESTRUCTURA EN LAS INSTITUCIONES EDUCATIVAS OFICIALES DEL MUNICIPIO DE IBAGUÉ"						
INTERVENTORIA	CONSORCIO INTEREDUCATIVAS				CONTRATO N°		2655
CONTRATISTA	CONSORCIO EDUCATIVO 2025				CONTRATO N°		2656 - 2025

CAPÍTULO	Accesos y circulaciones	DESCRIPCION	PLACA EN CONCRETO 3000 PSI ESTAMPADO ESPESOR 12 CM, INCLUYE SELLO ACRÍLICO	ITEM		UNIDAD	m2

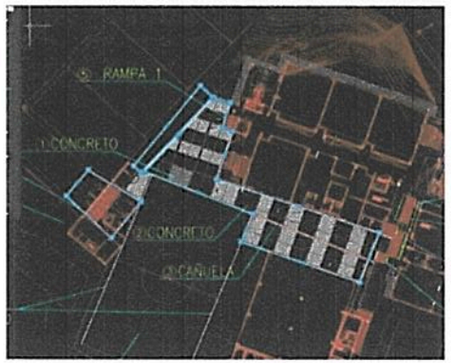

Localización	Dimensiones					TOTAL
	Ejes	Longitud	Ancho	Alto	CANT	
GERMAN PARDO						
ANDENES		179,585				179,585
Subtotal						179,59
TOTAL						179,59

Josué Yamil Sánchez Claros
CONTRATISTA
CONSORCIO EDUCATIVO 2025

MARIO ALEJANDRO ALVARADO GUZMÁN
INTERVENTORÍA
CONSORCIO INTEREDUCATIVAS


Alcaldía Municipal Ibagué NIT 800113389-7	"CONTRATAR EL DESARROLLO Y LA EJECUCIÓN DE OBRAS COMPLEMENTARIAS DE INFRAESTRUCTURA EN LAS INSTITUCIONES EDUCATIVAS OFICIALES DEL MUNICIPIO DE IBAGUÉ"		

DIRECCIÓN DE			FORMATO	MEMORIA ACTA PARCIAL							
PROCESO	2656		CÓDIGO								
FECHA EMISIÓN	11/02/2026		VERSIÓN	1	HOJA		1		DE	1	

FECHA	DD	11	MM	2	AA	2026	CORTE N°	1	ELABORÓ	

OBJETO DEL CONTRATO	"CONTRATAR EL DESARROLLO Y LA EJECUCION DE OBRAS COMPLEMENTARIAS DE INFRAESTRUCTURA EN LAS INSTITUCIONES EDUCATIVAS OFICIALES DEL MUNICIPIO DE IBAGUÉ"						
INTERVENTORIA	CONSORCIO INTEREDUCATIVAS				CONTRATO N°		2656
CONTRATISTA	CONSORCIO EDUCATIVO 2025				CONTRATO N°		2656 - 2025

CAPÍTULO	Accesos y circulaciones	DESCRIPCION	ANDEN EN CONCRETO E:12 CM 3000 PSI	ITEM		UNIDAD	m2

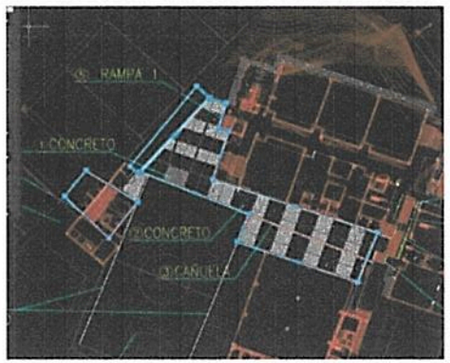

Localización	Dimensiones					TOTAL
	Ejes	Longitud	Ancho	Alto	CANT	
GERMAN PARDO						
ANDENES		179,585				179,585

Alcaldía Municipal Ibagué NIT 800113189-7


"CONTRATAR EL DESARROLLO Y LA EJECUCIÓN DE OBRAS COMPLEMENTARIAS DE INFRAESTRUCTURA EN LAS INSTITUCIONES EDUCATIVAS OFICIALES DEL MUNICIPIO DE IBAGUÉ"

DIRECCIÓN DE		FORMATO	MEMORIA ACTA PARCIAL							
PROCESO	2656	CÓDIGO								
FECHA EMISIÓN	11/02/2026	VERSIÓN	1	HOJA		1		DE	1	

FECHA	DD	11	MM	2	AA	2026	CORTE N°	1	ELABORÓ	

OBJETO DEL CONTRATO	"CONTRATAR EL DESARROLLO Y LA EJECUCION DE OBRAS COMPLEMENTARIAS DE INFRAESTRUCTURA EN LAS INSTITUCIONES EDUCATIVAS OFICIALES DEL MUNICIPIO DE IBAGUÉ"				
INTERVENTORIA	CONSORCIO INTEREDUCATIVAS		CONTRATO N°		2655
CONTRATISTA	CONSORCIO EDUCATIVO 2025		CONTRATO N°		2656 - 2025

CAPÍTULO	Accesos y circulaciones	DESCRIPCION	REFUERZO MALLA ELECTROSOLDADA	ITEM		UNIDAD	m3/comp

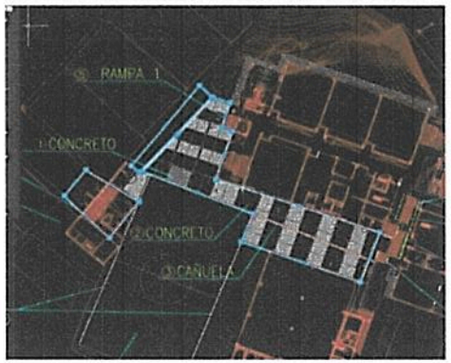

Localización	Dimensiones					TOTAL
	Ejes	Longitud	Ancho	Alto	CANT	
GERMAN PARDO						
ANDENES		359,17		3,5		1257,095
Subtotal						1.257,10
TOTAL						1.257,10

Josué Yamil Sánchez Claros
CONTRATISTA
CONSORCIO EDUCATIVO 2025

MARIO ALEJANDRO ALVARADO GUZMÁN
INTERVENTORIA
CONSORCIO INTEREDUCATIVAS

Alcaldía Municipal Ibagué NIT 800113389-7


"CONTRATAR EL DESARROLLO Y LA EJECUCIÓN DE OBRAS COMPLEMENTARIAS DE INFRAESTRUCTURA EN LAS INSTITUCIONES EDUCATIVAS OFICIALES DEL MUNICIPIO DE IBAGUÉ"

DIRECCIÓN DE			FORMATO	MEMORIA ACTA PARCIAL							
PROCESO	2656		CÓDIGO								
FECHA EMISIÓN	11/02/2026		VERSIÓN	1	HOJA		1		DE	1	

FECHA	DD	11	MM	2	AA	2026	CORTE N°	1	ELABORÓ	

OBJETO DEL CONTRATO	"CONTRATAR EL DESARROLLO Y LA EJECUCIÓN DE OBRAS COMPLEMENTARIAS DE INFRAESTRUCTURA EN LAS INSTITUCIONES EDUCATIVAS OFICIALES DEL MUNICIPIO DE IBAGUÉ"				
INTERVENTORÍA	CONSORCIO INTEREDUCATIVAS			CONTRATO N°	2655
CONTRATISTA	CONSORCIO EDUCATIVO 2025			CONTRATO N°	2656 - 2025

CAPÍTULO	Accesos y circulaciones	DESCRIPCION	CONSTRUCCION CANALETA DE AGUAS LLUVIAS EN CONCRETO DE 3000 PSI 40 X40, GRAVA COMUN INCLUYE ACERO DE REFUERZO.	ITEM		UNIDAD	ml

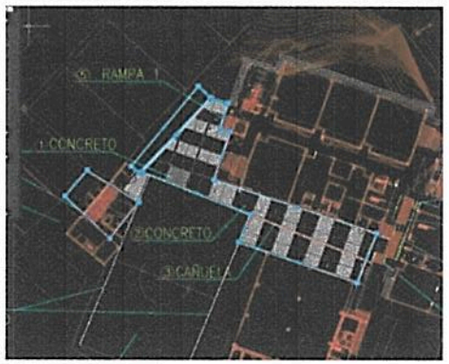

Localización	Dimensiones					TOTAL
	Ejes	Longitud	Ancho	Alto	CANT	
GERMAN PARDO						
CARCAMO LATERAL CANCAHA		64				64,000
CARCAMO LADO SUR CANCHA		36,5				36,500
CARACAMO TRANSVERSAL		19,93				19,930
CARCAMO RAMPA Y ESCALERA		3,6				3,600
		Subtotal				124,03
		TOTAL				124,03

Jasué Yamil Sánchez Claros
CONTRATISTA
CONSORCIO EDUCATIVO 2025

MARIO ALEJANDRO ALVARADO GUZMÁN
INTERVENTORIA
CONSORCIO INTEREDUCATIVAS

Alcaldía Municipal Ibagué NIT 800113389 7


"CONTRATAR EL DESARROLLO Y LA EJECUCIÓN DE OBRAS COMPLEMENTARIAS DE INFRAESTRUCTURA EN LAS INSTITUCIONES EDUCATIVAS OFICIALES DEL MUNICIPIO DE IBAGUÉ"

DIRECCIÓN DE			FORMATO	MEMORIA ACTA PARCIAL							
PROCESO	2656		CÓDIGO								
FECHA EMISIÓN	11/02/2026		VERSIÓN	1	HOJA		1		DE	1	

FECHA	DD	11	MM	2	AA	2026	CORTE N°	1	ELABORÓ	

OBJETO DEL CONTRATO	"CONTRATAR EL DESARROLLO Y LA EJECUCIÓN DE OBRAS COMPLEMENTARIAS DE INFRAESTRUCTURA EN LAS INSTITUCIONES EDUCATIVAS OFICIALES DEL MUNICIPIO DE IBAGUÉ"				
INTERVENTORÍA	CONSORCIO INTEREDUCATIVAS		CONTRATO N°		2655
CONTRATISTA	CONSORCIO EDUCATIVO 2025		CONTRATO N°		2656 - 2025

CAPÍTULO	Accesos y circulaciones	DESCRIPCION	BORDILLO DE PIEZAS PREFABRICADAS DE CONCRETO; NO INCLUYE LA PREPARACION DE LA SUPERFICIE DE APOYO	ITEM		UNIDAD	ml

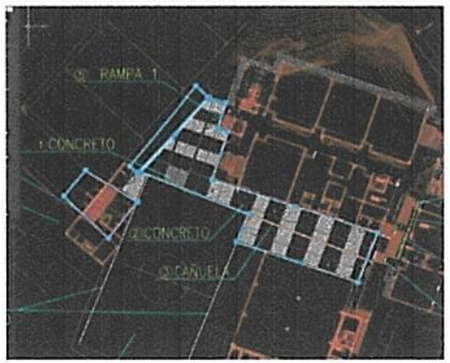

Localización	Dimensiones				TOTAL
	Ejes	Longitud	Ancho	Alto / CANT	
GERMAN PARDO					
BORDILLO CANCHA		16			16,000
BORDILLO PORTERIA		18,79			18,790
BORDILLO INTERNO		15,68			15,680
		200			200,000
Subtotal					250,47
TOTAL					250,47

Josué Yamil Sánchez Claros
CONTRATISTA
CONSORCIO EDUCATIVO 2025

MARIO ALEJANDRO ALVARADO GUZMÁN
INTERVENTORIA
CONSORCIO INTEREDUCATIVAS

Alcaldía Municipal Ibagué
NIT 800113389-7


"CONTRATAR EL DESARROLLO Y LA EJECUCIÓN DE OBRAS COMPLEMENTARIAS DE INFRAESTRUCTURA EN LAS INSTITUCIONES EDUCATIVAS OFICIALES DEL MUNICIPIO DE IBAGUÉ"

DIRECCIÓN DE			FORMATO	MEMORIA ACTA PARCIAL							
PROCESO	2656		CÓDIGO								
FECHA EMISIÓN	11/02/2026		VERSIÓN	1	HOJA		1		DE	1	

FECHA	DD	11	MM	2	AA	2026	CORTE N°	1	ELABORÓ	

OBJETO DEL CONTRATO	"CONTRATAR EL DESARROLLO Y LA EJECUCION DE OBRAS COMPLEMENTARIAS DE INFRAESTRUCTURA EN LAS INSTITUCIONES EDUCATIVAS OFICIALES DEL MUNICIPIO DE IBAGUÉ"				
INTERVENTORIA	CONSORCIO INTEREDUCATIVAS		CONTRATO N°		2655
CONTRATISTA	CONSORCIO EDUCATIVO 2025		CONTRATO N°		2656 - 2025

CAPÍTULO	Accesos y circulaciones	DESCRIPCION	Suministro e instalación de baranda construida en tubo redondo de cerramiento de 2" modulo de 1x1 enmarcada en ángulo de 1"x1/8 malla grabada cal.10, flanche en lamina cla.1/16 de 0.20x0.25 (incluye pintura)	ITEM		UNIDAD	ml

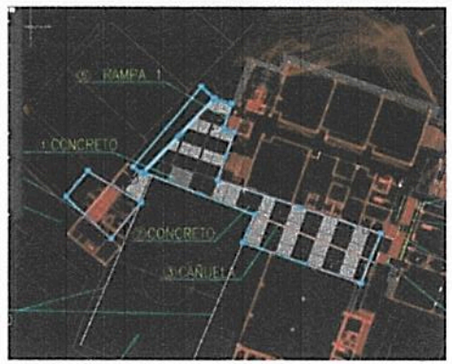

Localización	Dimensiones				TOTAL
	Ejes	Longitud	Ancho	Alto	CANT	
GERMAN PARDO						
CARCAMO LATERAL CANCHA		15				15,000
GERMAN PARDO						0,000
						0,000
						0,000
Subtotal						15,00
TOTAL						15,00

Tania Yamil Sánchez Claros
CONTRATISTA
CONSORCIO EDUCATIVO 2025

MARIO ALEJANDRO ALVARADO GUZMÁN
INTERVENTORIA
CONSORCIO INTEREDUCATIVAS


Alcaldía Municipal Ibagué NIT 800113189-7	"CONTRATAR EL DESARROLLO Y LA EJECUCIÓN DE OBRAS COMPLEMENTARIAS DE INFRAESTRUCTURA EN LAS INSTITUCIONES EDUCATIVAS OFICIALES DEL MUNICIPIO DE IBAGUÉ"		

DIRECCIÓN DE		FORMATO	MEMORIA ACTA PARCIAL							
PROCESO	2656	CÓDIGO								
FECHA EMISIÓN	11/02/2026	VERSIÓN	1	HOJA		1		DE	1	

FECHA	DD	11	MM	2	AA	2026	CORTE N°	1	ELABORÓ	

OBJETO DEL CONTRATO	"CONTRATAR EL DESARROLLO Y LA EJECUCIÓN DE OBRAS COMPLEMENTARIAS DE INFRAESTRUCTURA EN LAS INSTITUCIONES EDUCATIVAS OFICIALES DEL MUNICIPIO DE IBAGUÉ"					
INTERVENTORÍA	CONSORCIO INTEREDUCATIVAS				CONTRATO N°	2655
CONTRATISTA	CONSORCIO EDUCATIVO 2025				CONTRATO N°	2656 - 2025

CAPÍTULO	Cancha	DESCRIPCION	EXCAVACION MANUAL EN MATERIAL COMUN 0 A 2 MTS	ITÉM		UNIDAD	m3

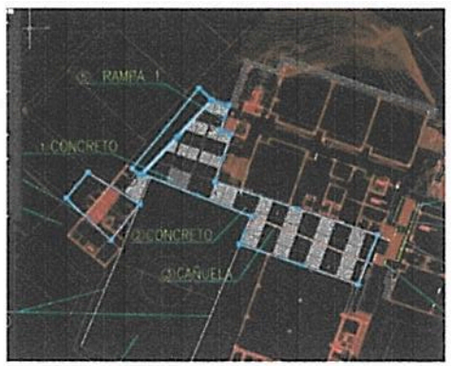

Localización	Dimensiones					TOTAL
	Ejes	Longitud	Ancho	Alto	CANT	
GERMAN PARDO						
CARCAMO LATERAL CANCAHA		32	16	0,4		204,800
GERMAN PARDO						0,000
						0,000
						0,000
Subtotal						204,80
TOTAL						204,80

Josué Yamil Sánchez Claros
CONTRATISTA
CONSORCIO EDUCATIVO 2025

MARIO ALEJANDRO ALVARADO GUZMÁN
INTERVENTORÍA
CONSORCIO INTEREDUCATIVAS


Alcaldía Municipal Ibagué NIT.800113389-7	"CONTRATAR EL DESARROLLO Y LA EJECUCIÓN DE OBRAS COMPLEMENTARIAS DE INFRAESTRUCTURA EN LAS INSTITUCIONES EDUCATIVAS OFICIALES DEL MUNICIPIO DE IBAGUÉ"		

DIRECCIÓN DE		FORMATO	MEMORIA ACTA PARCIAL						
PROCESO	2656	CÓDIGO							
FECHA EMISIÓN	11/02/2026	VERSIÓN	1	HOJA	1		DE	1	

FECHA	DD	11	MM	2	AA	2026	CORTE N°	1	ELABORÓ	

OBJETO DEL CONTRATO	"CONTRATAR EL DESARROLLO Y LA EJECUCION DE OBRAS COMPLEMENTARIAS DE INFRAESTRUCTURA EN LAS INSTITUCIONES EDUCATIVAS OFICIALES DEL MUNICIPIO DE IBAGUÉ"					
INTERVENTORIA	CONSORCIO INTEREDUCATIVAS				CONTRATO N°	2655
CONTRATISTA	CONSORCIO EDUCATIVO 2025				CONTRATO N°	2656 - 2025

CAPÍTULO	Cancha	DESCRIPCION	CARGUE MANUAL, RETIRO Y DISPOSICION FINAL DE SOBRANTES HASTA 24 KMS	ITEM		UNIDAD	m3/comp

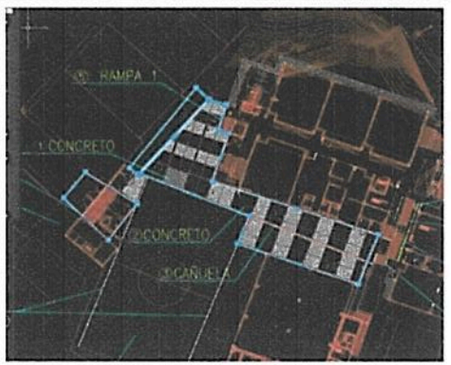

Localización	Dimensiones					TOTAL
	Ejes	Longitud	Ancho	Alto	CANT	
GERMAN PARDO						
CARCAMO LATERAL CANCAHA		32	16	0,4	1,3	266,240
GERMAN PARDO						0,000
						0,000
						0,000


Alcaldía Municipal Ibagué NIT 800113389 7	"CONTRATAR EL DESARROLLO Y LA EJECUCIÓN DE OBRAS COMPLEMENTARIAS DE INFRAESTRUCTURA EN LAS INSTITUCIONES EDUCATIVAS OFICIALES DEL MUNICIPIO DE IBAGUÉ"		

DIRECCIÓN DE		FORMATO	MEMORIA ACTA PARCIAL						
PROCESO	2656	CÓDIGO							
FECHA EMISIÓN	11/02/2026	VERSIÓN	1	HOJA	1		DE	1	

FECHA	DD	11	MM	2	AA	2026	CORTE N°	1	ELABORÓ	

OBJETO DEL CONTRATO	"CONTRATAR EL DESARROLLO Y LA EJECUCION DE OBRAS COMPLEMENTARIAS DE INFRAESTRUCTURA EN LAS INSTITUCIONES EDUCATIVAS OFICIALES DEL MUNICIPIO DE IBAGUÉ"				
INTERVENTORIA	CONSORCIO INTEREDUCATIVAS		CONTRATO N°		2655
CONTRATISTA	CONSORCIO EDUCATIVO 2025		CONTRATO N°		2656 - 2025

CAPÍTULO	Cancha	DESCRIPCION	EXTENDIDA Y COMPACTACION (SUB BASE -GRANULAR MEDIO MECANICO)	ITEM		UNIDAD	m3/comp

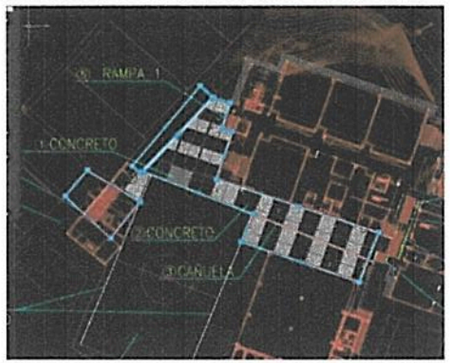

Localización	Dimensiones				TOTAL
	Ejes	Longitud	Ancho	Alto	CANT	
GERMAN PARDO						
CARCAMO LATERAL CANCAHA		32	16	0,3		153,600
GERMAN PARDO						0,000
						0,000
						0,000
Subtotal						153,60
TOTAL						153,60

Josué Yamil Sánchez Claros
CONTRATISTA
CONSORCIO EDUCATIVO 2025

MARIO ALEJANDRO ALVARADO GUZMÁN
INTERVENTORIA
CONSORCIO INTEREDUCATIVAS

Alcaldía Municipal Ibagué NIT 800113389-7


"CONTRATAR EL DESARROLLO Y LA EJECUCIÓN DE OBRAS COMPLEMENTARIAS DE INFRAESTRUCTURA EN LAS INSTITUCIONES EDUCATIVAS OFICIALES DEL MUNICIPIO DE IBAGUÉ"

DIRECCIÓN DE		FORMATO	MEMORIA ACTA PARCIAL							
PROCESO	2656	CÓDIGO								
FECHA EMISIÓN	11/02/2026	VERSIÓN	1	HOJA		1		DE	1	

FECHA	DD	11	MM	2	AA	2026	CORTE N°	1	ELABORÓ	

OBJETO DEL CONTRATO	"CONTRATAR EL DESARROLLO Y LA EJECUCION DE OBRAS COMPLEMENTARIAS DE INFRAESTRUCTURA EN LAS INSTITUCIONES EDUCATIVAS OFICIALES DEL MUNICIPIO DE IBAGUÉ"				
INTERVENTORIA	CONSORCIO INTEREDUCATIVAS		CONTRATO N°		2655
CONTRATISTA	CONSORCIO EDUCATIVO 2025		CONTRATO N°		2656 - 2025

CAPÍTULO	Cancha	DESCRIPCION	SUMINISTRO E INSTALACIÓN DE GEOTEXTIL T 2100	ITEM		UNIDAD	m2

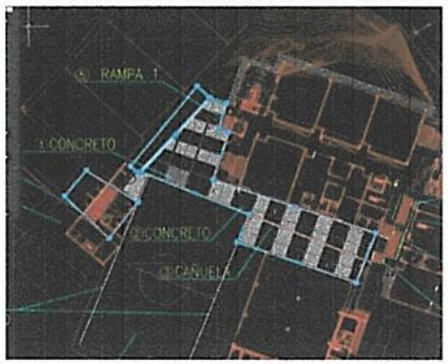

Localización	Dimensiones				TOTAL
	Ejes	Longitud	Ancho	Alto	CANT	
GERMAN PARDO						
GEOTESXTIL CANCHA		32	16			512,000
GEOTEXTIL ANDENES A1		45,43	1			45,430
GEOTEXTIL ANDENES A2		25,3	4,21			106,513
GEOTEXTIL ANDENES A3		20,51	4,7			96,397
GEOTEXTIL RAMPA ACCESO INCLUYE DESCANSO		30,58	1			30,580
GEOTEXTIL ESCALERA		1,2	3,6			4,320
GEOTEXTIL ANDEN DESCANSO ESCALES		1,20	1,5			1,800
GEOTEXTIL ANDEN ACCESO INTERNO		3,80	2,3			8,740
GEOTEXTIL ANDEN ACCESO INTERNO		1,17	1			1,174
GEOTEXTIL MR		68,60	1			68,600
Subtotal						875,55
TOTAL						875,55

Josué Yamil Sánchez Claros
CONTRATISTA
CONSORCIO EDUCATIVO 2025

MARIO ALEJANDRO ALVARADO GUZMÁN
INTERVENTORIA
CONSORCIO INTEREDUCATIVAS

Alcaldía Municipal Ibagué NIT 800113389-7


"CONTRATAR EL DESARROLLO Y LA EJECUCIÓN DE OBRAS COMPLEMENTARIAS DE INFRAESTRUCTURA EN LAS INSTITUCIONES EDUCATIVAS OFICIALES DEL MUNICIPIO DE IBAGUÉ"

DIRECCIÓN DE			FORMATO	MEMORIA ACTA PARCIAL							
PROCESO	2656		CÓDIGO								
FECHA EMISIÓN	11/02/2026		VERSIÓN	1	HOJA		1		DE	1	

FECHA	DD	11	MM	2	AA	2026	CORTE N°	1	ELABORÓ	

OBJETO DEL CONTRATO	"CONTRATAR EL DESARROLLO Y LA EJECUCION DE OBRAS COMPLEMENTARIAS DE INFRAESTRUCTURA EN LAS INSTITUCIONES EDUCATIVAS OFICIALES DEL MUNICIPIO DE IBAGUÉ"					
INTERVENTORIA	CONSORCIO INTEREDUCATIVAS			CONTRATO N°		2655
CONTRATISTA	CONSORCIO EDUCATIVO 2025			CONTRATO N°		2656 - 2025

CAPÍTULO	Cancha	DESCRIPCION	PLACA EN CONCRETO 3000 PSI ESPESOR 12 CM,	ITEM		UNIDAD	m2

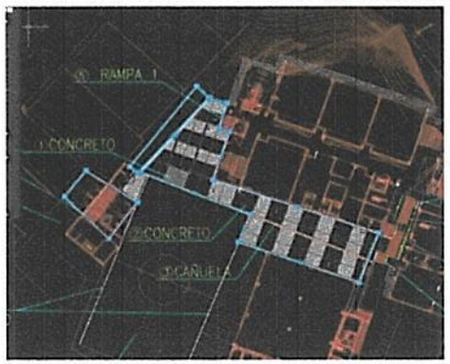

Localización	Dimensiones					TOTAL
	Ejes	Longitud	Ancho	Alto	CANT	
GERMAN PARDO						
GERMAN PARDO		32	16			512,000
						0,000
						0,000
						0,000
						0,000
						0,000
						0,000
						0,000
						0,000
						0,000
						0,000
Subtotal						512,00
TOTAL						512,00

José Yamil Sánchez Claros
CONTRATISTA
CONSORCIO EDUCATIVO 2025

MARIO ALEJANDRO ALVARADO GUZMÁN
INTERVENTORIA
CONSORCIO INTEREDUCATIVAS

Alcaldía Municipal Ibagué NIT 800113389-7


"CONTRATAR EL DESARROLLO Y LA EJECUCIÓN DE OBRAS COMPLEMENTARIAS DE INFRAESTRUCTURA EN LAS INSTITUCIONES EDUCATIVAS OFICIALES DEL MUNICIPIO DE IBAGUÉ"

DIRECCIÓN DE		FORMATO	MEMORIA ACTA PARCIAL							
PROCESO	2656	CÓDIGO								
FECHA EMISIÓN	11/02/2026	VERSIÓN	1	HOJA		1		DE	1	

FECHA	DD	11	MM	2	AA	2026	CORTE N°	1	ELABORÓ	

OBJETO DEL CONTRATO	"CONTRATAR EL DESARROLLO Y LA EJECUCIÓN DE OBRAS COMPLEMENTARIAS DE INFRAESTRUCTURA EN LAS INSTITUCIONES EDUCATIVAS OFICIALES DEL MUNICIPIO DE IBAGUÉ"					
INTERVENTORIA	CONSORCIO INTEREDUCATIVAS			CONTRATO N°		2655
CONTRATISTA	CONSORCIO EDUCATIVO 2025			CONTRATO N°		2656 - 2025

CAPÍTULO	Cancha	DESCRIPCION	REFUERZO MALLA ELECTROSOLDADA	ITEM		UNIDAD	Kg

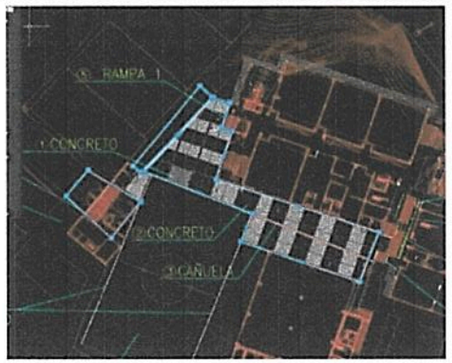

Localización	Ejes	Dimensiones Longitud	Ancho	Alto	CANT	TOTAL
GERMAN PARDO						
GERMAN PARDO		32	16	1,1	3,5	1971,200
						0,000
						0,000
						0,000
						0,000
						0,000
						0,000
						0,000
						0,000
						0,000
						0,000
Subtotal						1.971,20
TOTAL						1.971,20

Josué Yamil Sánchez Claros
CONTRATISTA
CONSORCIO EDUCATIVO 2025

MARIO ALEJANDRO ALVARADO GUZMÁN
INTERVENTORIA
CONSORCIO INTEREDUCATIVAS

Alcaldía Municipal Ibagué NIT 800113389 7


"CONTRATAR EL DESARROLLO Y LA EJECUCIÓN DE OBRAS COMPLEMENTARIAS DE INFRAESTRUCTURA EN LAS INSTITUCIONES EDUCATIVAS OFICIALES DEL MUNICIPIO DE IBAGUÉ"

DIRECCIÓN DE			FORMATO	MEMORIA ACTA PARCIAL							
PROCESO	2656		CÓDIGO								
FECHA EMISIÓN	11/02/2026		VERSIÓN	1	HOJA		1		DE	1	

FECHA	DD	11	MM	2	AA	2026	CORTE N°	1	ELABORÓ	

OBJETO DEL CONTRATO	"CONTRATAR EL DESARROLLO Y LA EJECUCIÓN DE OBRAS COMPLEMENTARIAS DE INFRAESTRUCTURA EN LAS INSTITUCIONES EDUCATIVAS OFICIALES DEL MUNICIPIO DE IBAGUÉ"					
INTERVENTORIA	CONSORCIO INTEREDUCATIVAS			CONTRATO N°		2655
CONTRATISTA	CONSORCIO EDUCATIVO 2025			CONTRATO N°		2656 - 2025

CAPÍTULO	Cancha	DESCRIPCION	BORDILLO DE PIEZAS PREFABRICADAS DE CONCRETO; NO INCLUYE LA PREPARACION DE LA SUPERFICIE DE APOYO	ITEM		UNIDAD	ml

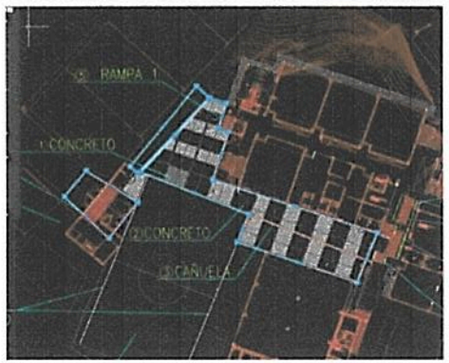

Localización	Dimensiones				TOTAL
	Ejes	Longitud	Ancho	Alto	CANT	
GERMAN PARDO						
BORDILLO CANCHA		16				16,000
BORDILLO PORTERIA		18,79				18,790
BORDILLO INTERNO		15,68				15,680
						0,000
						0,000
						0,000
						0,000
						0,000
						0,000
						0,000
						0,000
Subtotal						50,47
TOTAL						50,47

Josué Yamil Sánchez Claros
CONTRATISTA
CONSORCIO EDUCATIVO 2025

MARIO ALEJANDRO ALVARADO GUZMÁN
INTERVENTORIA
CONSORCIO INTEREDUCATIVAS

Alcaldía Municipal Ibagué NIT 800113389-7


"CONTRATAR EL DESARROLLO Y LA EJECUCIÓN DE OBRAS COMPLEMENTARIAS DE INFRAESTRUCTURA EN LAS INSTITUCIONES EDUCATIVAS OFICIALES DEL MUNICIPIO DE IBAGUÉ"

DIRECCIÓN DE			FORMATO	MEMORIA ACTA PARCIAL							
PROCESO	2656		CÓDIGO								
FECHA EMISIÓN	11/02/2026		VERSIÓN	1	HOJA		1		DE	1	

FECHA	DD	11	MM	2	AA	2026	CORTE N°	1	ELABORÓ	

OBJETO DEL CONTRATO	"CONTRATAR EL DESARROLLO Y LA EJECUCIÓN DE OBRAS COMPLEMENTARIAS DE INFRAESTRUCTURA EN LAS INSTITUCIONES EDUCATIVAS OFICIALES DEL MUNICIPIO DE IBAGUÉ"				
INTERVENTORIA	CONSORCIO INTEREDUCATIVAS		CONTRATO N°		2655
CONTRATISTA	CONSORCIO EDUCATIVO 2025		CONTRATO N°		2656 - 2025

CAPÍTULO	Cancha	DESCRIPCION	SUMINISTRO JUEGO DE (2) ESTRUCTURAS MULTIPLE MOVIBLE, (MICROFUTBOL - BALONCESTO),CON MEDIDAS REGLAMENTARIAS EN TUBERIA AGUA NEGRA CON DIAMETRO INTERIOR DE 2 ½ PULGADAS LAS	ITEM		UNIDAD	und

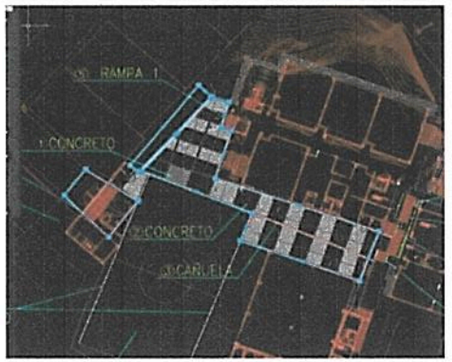

Localización	Dimensiones					TOTAL
	Ejes	Longitud	Ancho	Alto	CANT	
GERMAN PARDO						
GERMAN PARDO					2	2,000
						0,000
						0,000
						0,000
						0,000
						0,000
						0,000
						0,000
						0,000
Subtotal						2,00
TOTAL						2,00

Josué Yamil Sánchez Claros
CONTRATISTA
CONSORCIO EDUCATIVO 2025

MARIO ALEJANDRO ALVARADO GUZMÁN
INTERVENTORIA
CONSORCIO INTEREDUCATIVAS

Alcaldía Municipal Ibagué NIT 800113389-7

"CONTRATAR EL DESARROLLO Y LA EJECUCIÓN DE OBRAS COMPLEMENTARIAS DE INFRAESTRUCTURA EN LAS INSTITUCIONES EDUCATIVAS OFICIALES DEL MUNICIPIO DE IBAGUÉ"

DIRECCIÓN DE			FORMATO	MEMORIA ACTA PARCIAL							
PROCESO	2656		CÓDIGO								
FECHA EMISIÓN	11/02/2026		VERSIÓN	1	HOJA		1		DE	1	

FECHA	DD	11	MM	2	AA	2026	CORTE N°	1	ELABORÓ	

OBJETO DEL CONTRATO	"CONTRATAR EL DESARROLLO Y LA EJECUCIÓN DE OBRAS COMPLEMENTARIAS DE INFRAESTRUCTURA EN LAS INSTITUCIONES EDUCATIVAS OFICIALES DEL MUNICIPIO DE IBAGUÉ"					
INTERVENTORIA	CONSORCIO INTEREDUCATIVAS			CONTRATO N°		2655
CONTRATISTA	CONSORCIO EDUCATIVO 2025			CONTRATO N°		2656 - 2025

CAPÍTULO	Cancha	DESCRIPCION	Demarcacion cancha multiple pintura tipo trafico microfutbol - baloncesto y voleibol (2manos)	ITEM		UNIDAD	ml



Localización	Dimensiones				TOTAL
	Ejes	Longitud	Ancho	Alto	CANT	
GERMAN PARDO						
GERMAN PARDO		120				120,000
						1
						0,000
						0,000
						0,000
						0,000
						0,000
						0,000
						0,000
						0,000
Subtotal						120,00
TOTAL						120,00

Josué Yamil Sánchez Claros
CONTRATISTA
CONSORCIO EDUCATIVO 2025

MARIO ALEJANDRO ALVARADO GUZMÁN
INTERVENTORÍA
CONSORCIO INTEREDUCATIVAS

Alcaldía Municipal Ibagué NIT. 800113189-7


"CONTRATAR EL DESARROLLO Y LA EJECUCIÓN DE OBRAS COMPLEMENTARIAS DE INFRAESTRUCTURA EN LAS INSTITUCIONES EDUCATIVAS OFICIALES DEL MUNICIPIO DE IBAGUÉ"

DIRECCIÓN DE			FORMATO	MEMORIA ACTA PARCIAL							
PROCESO	2656		CÓDIGO								
FECHA EMISIÓN	11/02/2026		VERSIÓN	1	HOJA		1		DE	1	

FECHA	DD	11	MM	2	AA	2026	CORTE N°	1	ELABORÓ	

OBJETO DEL CONTRATO	"CONTRATAR EL DESARROLLO Y LA EJECUCIÓN DE OBRAS COMPLEMENTARIAS DE INFRAESTRUCTURA EN LAS INSTITUCIONES EDUCATIVAS OFICIALES DEL MUNICIPIO DE IBAGUÉ"						
INTERVENTORIA	CONSORCIO INTEREDUCATIVAS				CONTRATO N°		2655
CONTRATISTA	CONSORCIO EDUCATIVO 2025				CONTRATO N°		2656 - 2025

CAPÍTULO	Cancha	DESCRIPCION	#¡REF!	ITEM		UNIDAD	#¡REF!

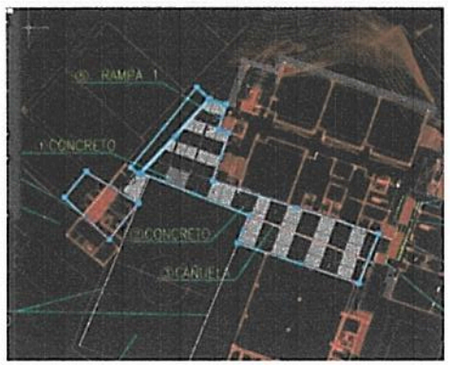

Localización	Dimensiones				TOTAL
	Ejes	Longitud	Ancho	Alto	CANT	
GERMAN PARDO						
GERMAN PARDO		32	16			512,000
						0,000
						0,000
						0,000
						0,000
						0,000
						0,000
						0,000
Subtotal						512,00
TOTAL						512,00

Josué Yamil Sánchez Claros
CONTRATISTA
CONSORCIO EDUCATIVO 2025

MARIO ALEJANDRO ALVARADO GUZMÁN
INTERVENTORIA
CONSORCIO INTEREDUCATIVAS

Alcaldía Municipal Ibagué NIT 800113389-7

"CONTRATAR EL DESARROLLO Y LA EJECUCIÓN DE OBRAS COMPLEMENTARIAS DE INFRAESTRUCTURA EN LAS INSTITUCIONES EDUCATIVAS OFICIALES DEL MUNICIPIO DE IBAGUÉ"

DIRECCIÓN DE		FORMATO	MEMORIA ACTA PARCIAL						
PROCESO	2656	CÓDIGO							
FECHA EMISIÓN	11/02/2026	VERSIÓN	1	HOJA		1		DE	1

FECHA	DD	11	MM	2	AA	2026	CORTE N°	1	ELABORÓ	

OBJETO DEL CONTRATO	"CONTRATAR EL DESARROLLO Y LA EJECUCION DE OBRAS COMPLEMENTARIAS DE INFRAESTRUCTURA EN LAS INSTITUCIONES EDUCATIVAS OFICIALES DEL MUNICIPIO DE IBAGUÉ"				
INTERVENTORIA	CONSORCIO INTEREDUCATIVAS		CONTRATO N°		2655
CONTRATISTA	CONSORCIO EDUCATIVO 2025		CONTRATO N°		2656 - 2025

CAPÍTULO	Malla contra Impacto	DESCRIPCION	CERRAMIENTO PERIMETRAL DE CANCHA MULTIPLE EN MALLA DE NYLON TRENZADO, INCLUYE TUBOS METÁLICOS Y ANCLAJES EN CONCRETO DE TUBOS, CABLES, Y GUAYA PARA APERTURA SOBRE	ITEM		UNIDAD	m2



Localización	Dimensiones				TOTAL
	Ejes	Longitud	Ancho	Alto	CANT	
GERMAN PARDO						
LATERAL 1		33		3		99,000
LATERAL 2		33		3		99,000
NORTE		17		3		51,000
SUR		17		3		51,000
TAPA SUPERIOR		33		3		99,000
						0,000
						0,000
						0,000
						0,000
						0,000
Subtotal						399,00
TOTAL						399,00

Josué Yamil Sánchez Claros
CONTRATISTA
CONSORCIO EDUCATIVO 2025

MARIO ALEJANDRO ALVARADO GUZMÁN
INTERVENTORIA
CONSORCIO INTEREDUCATIVAS


Alcaldía Municipal Ibagué NIT 800113389-7	"CONTRATAR EL DESARROLLO Y LA EJECUCIÓN DE OBRAS COMPLEMENTARIAS DE INFRAESTRUCTURA EN LAS INSTITUCIONES EDUCATIVAS OFICIALES DEL MUNICIPIO DE IBAGUÉ"		

DIRECCIÓN DE		FORMATO	MEMORIA ACTA PARCIAL							
PROCESO	2656	CÓDIGO								
FECHA EMISIÓN	11/02/2026	VERSIÓN	1	HOJA		1		DE	1	

FECHA	DD	11	MM	2	AA	2026	CORTE N°	1	ELABORÓ	

OBJETO DEL CONTRATO	"CONTRATAR EL DESARROLLO Y LA EJECUCIÓN DE OBRAS COMPLEMENTARIAS DE INFRAESTRUCTURA EN LAS INSTITUCIONES EDUCATIVAS OFICIALES DEL MUNICIPIO DE IBAGUÉ"				
INTERVENTORIA	CONSORCIO INTEREDUCATIVAS		CONTRATO N°		2655
CONTRATISTA	CONSORCIO EDUCATIVO 2025		CONTRATO N°		2656 - 2025

CAPÍTULO	Cerramiento malla	DESCRIPCION	EXCAVACION MANUAL EN MATERIAL COMUN 0 A 2 MTS	ITEM		UNIDAD	m3

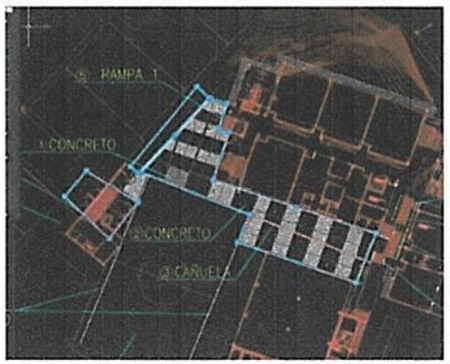

Localización	Dimensiones					TOTAL
	Ejes	Longitud	Ancho	Alto	CANT	
GERMAN PARDO						
		31,5		2,5		78,750
EXCAVACION MURO LADO NORTE VIGA SUPERIOR		11,14		2,5		27,850
EXCAVACION MURO LADO SUR VIGA SUPERIOR		23,8		2,5		59,500
CONTRA IMP LA		13,19		2,5		32,975
CONTRAIMP NORT		15		2,5		37,500
						0,000
						0,000
						0,000
						0,000
						0,000
Subtotal						236,58
TOTAL						236,58

Josué Yamil Sánchez Claros
CONTRATISTA
CONSORCIO EDUCATIVO 2025

MARIO ALEJANDRO ALVARADO GUZMÁN
INTERVENTORIA
CONSORCIO INTEREDUCATIVAS

Alcaldía Municipal Ibagué NIT 800113389-7


"CONTRATAR EL DESARROLLO Y LA EJECUCIÓN DE OBRAS COMPLEMENTARIAS DE INFRAESTRUCTURA EN LAS INSTITUCIONES EDUCATIVAS OFICIALES DEL MUNICIPIO DE IBAGUÉ"

DIRECCIÓN DE			FORMATO	MEMORIA ACTA PARCIAL							
PROCESO	2656		CÓDIGO								
FECHA EMISIÓN	11/02/2026		VERSIÓN	1	HOJA		1		DE	1	

FECHA	DD	11	MM	2	AA	2026	CORTE N°	1	ELABORÓ	

OBJETO DEL CONTRATO	"CONTRATAR EL DESARROLLO Y LA EJECUCIÓN DE OBRAS COMPLEMENTARIAS DE INFRAESTRUCTURA EN LAS INSTITUCIONES EDUCATIVAS OFICIALES DEL MUNICIPIO DE IBAGUÉ"				
INTERVENTORÍA	CONSORCIO INTEREDUCATIVAS			CONTRATO N°	2655
CONTRATISTA	CONSORCIO EDUCATIVO 2025			CONTRATO N°	2656 - 2025

CAPÍTULO	Cerramiento malla	DESCRIPCION	CARGUE MANUAL, RETIRO Y DISPOSICION FINAL DE SOBRANTES HASTA 24 KMS	ITEM		UNIDAD	m3/comp

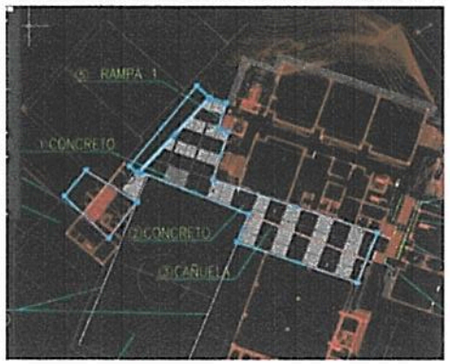

Localización	Dimensiones					TOTAL
	Ejes	Longitud	Ancho	Alto	CANT	
GERMAN PARDO						
		31,5		2,5		78,750
EXCAVACION MURO LADO NORTE VIGA SUPERIOR		11,14		2,5		27,850
EXCAVACION MURO LADO SUR VIGA SUPERIOR		23,8		2,5		59,500
CONTRA IMP LA		13,19		2,5		32,975
CONTRAIMP NORT		15		2,5		37,500
					1,3	307,548
DESCUENTO POR PILOTES						-40,000
						0,000
						0,000
						0,000
Subtotal						267,55
TOTAL						267,55

Josué Yamil Sánchez Claros
CONTRATISTA
CONSORCIO EDUCATIVO 2025

MARIO ALEJANDRO ALVARADO GUZMAN
INTERVENTORÍA
CONSORCIO INTEREDUCATIVAS


Alcaldía Municipal Ibagué NIT 800113389-7	"CONTRATAR EL DESARROLLO Y LA EJECUCIÓN DE OBRAS COMPLEMENTARIAS DE INFRAESTRUCTURA EN LAS INSTITUCIONES EDUCATIVAS OFICIALES DEL MUNICIPIO DE IBAGUÉ"		

DIRECCIÓN DE			FORMATO	MEMORIA ACTA PARCIAL						
PROCESO	2656		CÓDIGO							
FECHA EMISIÓN	11/02/2026		VERSIÓN	1	HOJA		1		DE	1

FECHA	DD	11	MM	2	AA	2026	CORTE N°	1	ELABORÓ	

OBJETO DEL CONTRATO	"CONTRATAR EL DESARROLLO Y LA EJECUCIÓN DE OBRAS COMPLEMENTARIAS DE INFRAESTRUCTURA EN LAS INSTITUCIONES EDUCATIVAS OFICIALES DEL MUNICIPIO DE IBAGUÉ"									
INTERVENTORIA	CONSORCIO INTEREDUCATIVAS						CONTRATO N°		2655	
CONTRATISTA	CONSORCIO EDUCATIVO 2025						CONTRATO N°		2656 - 2025	

CAPÍTULO	Cerramiento malla	DESCRIPCION	Pilote pre excavado D=30cm Incluye retiro de sobrantes	ITEM		UNIDAD	ml

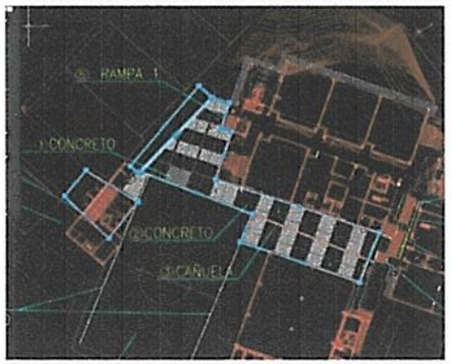

Localización	Dimensiones					TOTAL
	Ejes	Longitud	Ancho	Alto	CANT	
GERMAN PARDO						
CERRAMIENTO		20		2		40,000
						0,000
						0,000
						0,000
						0,000
						0,000
						0,000
						0,000
						0,000
						0,000
						0,000
Subtotal P						40,00
TOTAL						40,00

Jorge Yamil Sánchez Claros
CONTRATISTA
CONSORCIO EDUCATIVO 2025

MARIO ALEJANDRO ALVARADO GUZMÁN
INTERVENTORIA
CONSORCIO INTEREDUCATIVAS


Alcaldía Municipal Ibagué NIT 800113389-7	"CONTRATAR EL DESARROLLO Y LA EJECUCIÓN DE OBRAS COMPLEMENTARIAS DE INFRAESTRUCTURA EN LAS INSTITUCIONES EDUCATIVAS OFICIALES DEL MUNICIPIO DE IBAGUÉ"		

DIRECCIÓN DE			FORMATO	MEMORIA ACTA PARCIAL							
PROCESO	2656		CÓDIGO								
FECHA EMISIÓN	11/02/2026		VERSIÓN	1	HOJA		1		DE	1	

FECHA	DD	11	MM	2	AA	2026	CORTE N°	1	ELABORÓ	

OBJETO DEL CONTRATO	"CONTRATAR EL DESARROLLO Y LA EJECUCION DE OBRAS COMPLEMENTARIAS DE INFRAESTRUCTURA EN LAS INSTITUCIONES EDUCATIVAS OFICIALES DEL MUNICIPIO DE IBAGUÉ"						
INTERVENTORIA	CONSORCIO INTEREDUCATIVAS				CONTRATO N°		2655
CONTRATISTA	CONSORCIO EDUCATIVO 2025				CONTRATO N°		2656 - 2025

CAPÍTULO	Cerramiento malla	DESCRIPCION	BASE EN CONCRETO POBRE 1500 PSI E=0.05M	ITEM		UNIDAD	m2

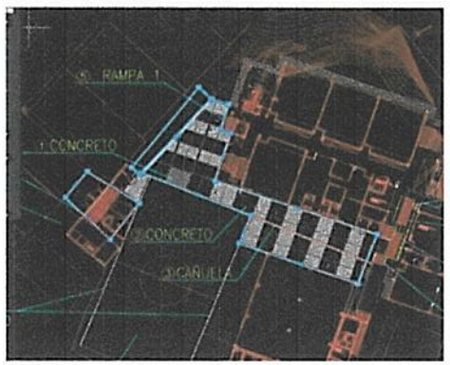

Localización	Dimensiones					TOTAL
	Ejes	Longitud	Ancho	Alto	CANT	
GERMAN PARDO						
CERRAMIENTO		60	0,3	0,3		5,400
						0,000
						0,000
						0,000
						0,000
						0,000
						0,000
						0,000
						0,000
						0,000
Subtotal						5,40
TOTAL						5,40

Josué Yamil Sánchez Claros
CONTRATISTA
CONSORCIO EDUCATIVO 2025

MARIO ALEJANDRO ALVARADO GUZMÁN
INTERVENTORIA
CONSORCIO INTEREDUCATIVAS

Alcaldía Municipal Ibagué NIT. 800113389-7


"CONTRATAR EL DESARROLLO Y LA EJECUCIÓN DE OBRAS COMPLEMENTARIAS DE INFRAESTRUCTURA EN LAS INSTITUCIONES EDUCATIVAS OFICIALES DEL MUNICIPIO DE IBAGUÉ"

DIRECCIÓN DE		FORMATO	MEMORIA ACTA PARCIAL							
PROCESO	2656	CÓDIGO								
FECHA EMISIÓN	11/02/2026	VERSIÓN	1	HOJA		1		DE	1	

FECHA	DD	11	MM	2	AA	2026	CORTE N°	1	ELABORÓ	

OBJETO DEL CONTRATO	"CONTRATAR EL DESARROLLO Y LA EJECUCIÓN DE OBRAS COMPLEMENTARIAS DE INFRAESTRUCTURA EN LAS INSTITUCIONES EDUCATIVAS OFICIALES DEL MUNICIPIO DE IBAGUÉ"									
INTERVENTORIA	CONSORCIO INTEREDUCATIVAS					CONTRATO N°		2655		
CONTRATISTA	CONSORCIO EDUCATIVO 2025					CONTRATO N°		2656 - 2025		

CAPÍTULO	Cerramiento malla	DESCRIPCION	VIGA CIMENTACION (SIN REFUERZO)	ITEM		UNIDAD	m3

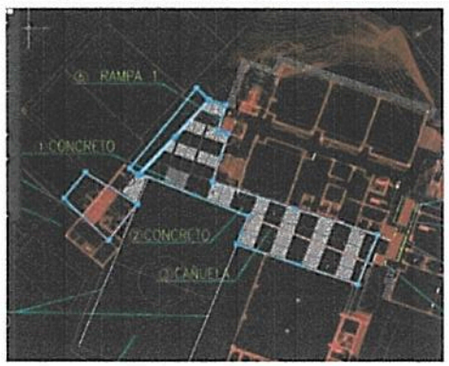

Localización	Dimensiones				TOTAL
	Ejes	Longitud	Ancho	Alto	CANT	
GERMAN PARDO						
CERRAMIENTO		60	0,3	0,3		5,400
						0,000
						0,000
						0,000
						0,000
						0,000
						0,000
						0,000
						0,000
						0,000
						0,000
Subtotal						5,40
TOTAL						5,40

Josué Yerid Sánchez Claros
CONTRATISTA
CONSORCIO EDUCATIVO 2025

MARIO ALEJANDRO ALVARADO GUZMÁN
INTERVENTORIA
CONSORCIO INTEREDUCATIVAS

Alcaldía Municipal Ibagué NIT 800113389-7	"CONTRATAR EL DESARROLLO Y LA EJECUCIÓN DE OBRAS COMPLEMENTARIAS DE INFRAESTRUCTURA EN LAS INSTITUCIONES EDUCATIVAS OFICIALES DEL MUNICIPIO DE IBAGUÉ"		

DIRECCIÓN DE		FORMATO	MEMORIA ACTA PARCIAL						
PROCESO	2656	CÓDIGO							
FECHA EMISIÓN	11/02/2026	VERSIÓN	1	HOJA		1		DE	1

FECHA	DD	11	MM	2	AA	2026	CORTE N°	1	ELABORÓ	

OBJETO DEL CONTRATO	"CONTRATAR EL DESARROLLO Y LA EJECUCIÓN DE OBRAS COMPLEMENTARIAS DE INFRAESTRUCTURA EN LAS INSTITUCIONES EDUCATIVAS OFICIALES DEL MUNICIPIO DE IBAGUÉ"					
INTERVENTORIA	CONSORCIO INTEREDUCATIVAS				CONTRATO N°	2655
CONTRATISTA	CONSORCIO EDUCATIVO 2025				CONTRATO N°	2656 - 2025

CAPÍTULO	Cerramiento malla	DESCRIPCION	Dado concreto	ITEM		UNIDAD	m3



Localización	Dimensiones					TOTAL
	Ejes	Longitud	Ancho	Alto	CANT	
GERMAN PARDO						
CERRAMIENTO		20	0,4	0,5		4,000
						0,000
						0,000
						0,000
						0,000
						0,000
						0,000
						0,000
						0,000
Subtotal						4,00
TOTAL						4,00

Josué Yamil Sánchez Claros
CONTRATISTA
CONSORCIO EDUCATIVO 2025

MARIO ALEJANDRO ALVARADO GUZMÁN
INTERVENTORIA
CONSORCIO INTEREDUCATIVAS


Alcaldía Municipal Ibagué NIT 800113389-7	"CONTRATAR EL DESARROLLO Y LA EJECUCIÓN DE OBRAS COMPLEMENTARIAS DE INFRAESTRUCTURA EN LAS INSTITUCIONES EDUCATIVAS OFICIALES DEL MUNICIPIO DE IBAGUÉ"		

DIRECCIÓN DE		FORMATO	MEMORIA ACTA PARCIAL						
PROCESO	2656	CÓDIGO							
FECHA EMISIÓN	11/02/2026	VERSIÓN	1	HOJA		1		DE	1


FECHA	DD	11	MM	2	AA	2026	CORTE N°	1	ELABORÓ	

OBJETO DEL CONTRATO	"CONTRATAR EL DESARROLLO Y LA EJECUCIÓN DE OBRAS COMPLEMENTARIAS DE INFRAESTRUCTURA EN LAS INSTITUCIONES EDUCATIVAS OFICIALES DEL MUNICIPIO DE IBAGUÉ"				
INTERVENTORIA	CONSORCIO INTEREDUCATIVAS			CONTRATO N°	2655
CONTRATISTA	CONSORCIO EDUCATIVO 2025			CONTRATO N°	2656 - 2025


CAPÍTULO	Cerramiento malla	DESCRIPCION	ACERO FIGURADO 60000 PSI	ITEM		UNIDAD	Kg

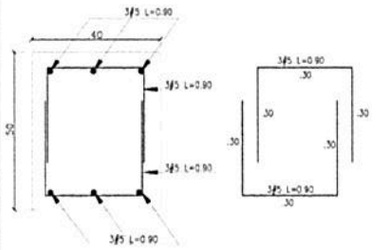

REFUERZO DADO ALZADO
S=40X40X50
ESCALA 1:10

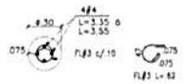

CORTE 1-1 PILOTÍN
ϕ =.30 h=3.00mts.
ESCALA 1:25

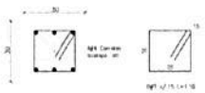

REFUERZO VIGA VC-01
S=XXXX

Localización	CANTIDAD	Dimensiones BASE	ALTURA	ML	PESO POR V	TOTAL
FRANCISO DE PAULA						
GERMAN PARDO					4628,71	4628,710
Subtotal						4.628,71
TOTAL						4.628,71

Jesus Yamil Sánchez Claros
CONTRATISTA
CONSORCIO EDUCATIVO 2025

MARIO ALEJANDRO ALVARADO GUZMÁN
INTERVENTORIA
CONSORCIO INTEREDUCATIVAS

Alcaldía Municipal Ibagué NIT 800113189-7


"CONTRATAR EL DESARROLLO Y LA EJECUCIÓN DE OBRAS COMPLEMENTARIAS DE INFRAESTRUCTURA EN LAS INSTITUCIONES EDUCATIVAS OFICIALES DEL MUNICIPIO DE IBAGUÉ"

DIRECCIÓN DE			FORMATO	MEMORIA ACTA PARCIAL							
PROCESO	2656		CÓDIGO								
FECHA EMISIÓN	11/02/2026		VERSIÓN	1	HOJA		1		DE	1	

FECHA	DD	11	MM	2	AA	2026	CORTE N°	1	ELABORÓ	

OBJETO DEL CONTRATO	"CONTRATAR EL DESARROLLO Y LA EJECUCION DE OBRAS COMPLEMENTARIAS DE INFRAESTRUCTURA EN LAS INSTITUCIONES EDUCATIVAS OFICIALES DEL MUNICIPIO DE IBAGUÉ"					
INTERVENTORIA	CONSORCIO INTEREDUCATIVAS			CONTRATO N°		2656
CONTRATISTA	CONSORCIO EDUCATIVO 2025			CONTRATO N°		2656 - 2025

CAPÍTULO	Cerramiento malla	DESCRIPCION	CERRAMIENTO MALLA ESLABONADA C. 10 INC. ANGULO PARAL EN TUBO ESTRUCTURAL GALVANIZADO 2" INCLUYE TRES HILADAS DE ALAMBRE DE PUAS	ITEM		UNIDAD	m2

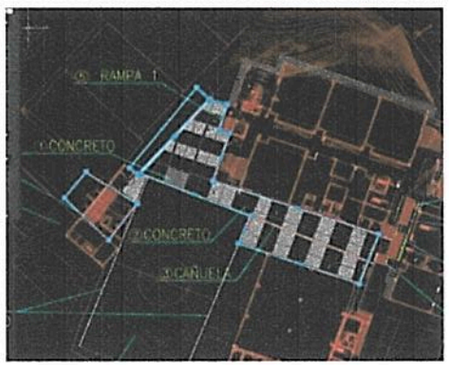

Localización	Dimensiones					TOTAL
	Ejes	Longitud	Ancho	Alto	CANT	
GERMAN PARDO						
CERRAMIENTO		60		3		180,000
						0,000
						0,000
						0,000
						0,000
						0,000
						0,000
						0,000
						0,000
Subtotal						180,00
TOTAL						180,00

Josué Yamil Sánchez Claros
CONTRATISTA
CONSORCIO EDUCATIVO 2025

MARIO ALEJANDRO ALVARADO GUZMÁN
INTERVENTORIA
CONSORCIO INTEREDUCATIVAS

Alcaldía Municipal Ibagué NIT 800113389-7

"CONTRATAR EL DESARROLLO Y LA EJECUCIÓN DE OBRAS COMPLEMENTARIAS DE INFRAESTRUCTURA EN LAS INSTITUCIONES EDUCATIVAS OFICIALES DEL MUNICIPIO DE IBAGUÉ"

DIRECCIÓN DE			FORMATO	MEMORIA ACTA PARCIAL							
PROCESO	2656		CÓDIGO								
FECHA EMISIÓN	11/02/2026		VERSIÓN	1	HOJA		1		DE	1	

FECHA	DD	11	MM	2	AA	2026	CORTE N°	1	ELABORÓ	

OBJETO DEL CONTRATO	"CONTRATAR EL DESARROLLO Y LA EJECUCIÓN DE OBRAS COMPLEMENTARIAS DE INFRAESTRUCTURA EN LAS INSTITUCIONES EDUCATIVAS OFICIALES DEL MUNICIPIO DE IBAGUÉ"					
INTERVENTORÍA	CONSORCIO INTEREDUCATIVAS			CONTRATO N°		2655
CONTRATISTA	CONSORCIO EDUCATIVO 2025			CONTRATO N°		2656 - 2025

CAPÍTULO	Cerramiento malla	DESCRIPCION	Fabricación suministro e instalación de Puerta batiente de doble hoja marco en cold rolled perfileria 10x4 cal. 16 + reja compuesta de parales verticales entubo cuadrado de 1-1/2" + cerradura tipo stadge o similar con	ITEM		UNIDAD	und



Localización	Dimensiones					TOTAL
	Ejes	Longitud	Ancho	Alto	CANT	
GERMAN PARDO						
CERRAMIENTO					1	1,000
						0,000
						0,000
						0,000
						0,000
						0,000
						0,000
						0,000
						0,000
						0,000
Subtotal						1,00
TOTAL						1,00

Josué Yamil Sánchez Claros
CONTRATISTA
CONSORCIO EDUCATIVO 2025

MARIO ALEJANDRO ALVARADO GUZMÁN
INTERVENTORÍA
CONSORCIO INTEREDUCATIVAS

Alcaldía Municipal Ibagué NIT 800113389-7


"CONTRATAR EL DESARROLLO Y LA EJECUCIÓN DE OBRAS COMPLEMENTARIAS DE INFRAESTRUCTURA EN LAS INSTITUCIONES EDUCATIVAS OFICIALES DEL MUNICIPIO DE IBAGUÉ"

DIRECCIÓN DE			FORMATO	MEMORIA ACTA PARCIAL							
PROCESO	2656		CÓDIGO								
FECHA EMISIÓN	11/02/2026		VERSIÓN	1	HOJA		1		DE	1	

FECHA	DD	11	MM	2	AA	2026	CORTE N°	1	ELABORÓ	

OBJETO DEL CONTRATO	"CONTRATAR EL DESARROLLO Y LA EJECUCIÓN DE OBRAS COMPLEMENTARIAS DE INFRAESTRUCTURA EN LAS INSTITUCIONES EDUCATIVAS OFICIALES DEL MUNICIPIO DE IBAGUÉ"					
INTERVENTORÍA	CONSORCIO INTEREDUCATIVAS			CONTRATO N°		2655
CONTRATISTA	CONSORCIO EDUCATIVO 2025			CONTRATO N°		2656 - 2025

CAPÍTULO	Cerramiento malla	DESCRIPCION	Fabricación suministro e instalación de Puerta batiente de doble hoja marco en cold rolled perfileria 10x4 cal. 16 + reja compuesta de perales verticales entubo cuadrado de 1-1/2" + cerradura tipo stadge o similar con	ITEM		UNIDAD	und

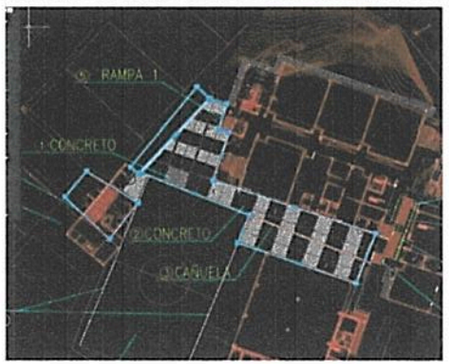

Localización	Dimensiones					TOTAL
	Ejes	Longitud	Ancho	Alto	CANT	
GERMAN PARDO						
CERRAMIENTO					1	1,000
						0,000
						0,000
						0,000
						0,000
						0,000
						0,000
						0,000
						0,000
						0,000
Subtotal						1,00
TOTAL						1,00

Josué Yamil Sánchez Claros
CONTRATISTA
CONSORCIO EDUCATIVO 2025

MARIO ALEJANDRO ALVARADO GUZMÁN
INTERVENTORÍA
CONSORCIO INTEREDUCATIVAS

Alcaldía Municipal Ibagué NIT 800113389-7

"CONTRATAR EL DESARROLLO Y LA EJECUCIÓN DE OBRAS COMPLEMENTARIAS DE INFRAESTRUCTURA EN LAS INSTITUCIONES EDUCATIVAS OFICIALES DEL MUNICIPIO DE IBAGUÉ"

DIRECCIÓN DE			FORMATO	MEMORIA ACTA PARCIAL							
PROCESO	2656		CÓDIGO								
FECHA EMISIÓN	11/02/2026		VERSIÓN	1	HOJA		1		DE	1	

FECHA	DD	11	MM	2	AA	2026	CORTE N°	1	ELABORÓ	

OBJETO DEL CONTRATO	"CONTRATAR EL DESARROLLO Y LA EJECUCION DE OBRAS COMPLEMENTARIAS DE INFRAESTRUCTURA EN LAS INSTITUCIONES EDUCATIVAS OFICIALES DEL MUNICIPIO DE IBAGUÉ"					
INTERVENTORIA	CONSORCIO INTEREDUCATIVAS			CONTRATO N°		2655
CONTRATISTA	CONSORCIO EDUCATIVO 2025			CONTRATO N°		2656 - 2025

CAPÍTULO	Cerramiento malla	DESCRIPCION	SUMINISTRO E INSTALACION DE CONCERTINA DE SEGURIDAD	ITEM		UNIDAD	ml



Localización	Dimensiones				TOTAL
	Ejes	Longitud	Ancho	Alto	CANT	
GERMAN PARDO						
CERRAMIENTO		60			1	60,000
						0,000
						0,000
						0,000
						0,000
						0,000
						0,000
						0,000
						0,000
						0,000
Subtotal						60,00
TOTAL						60,00

Josué Yamil Sánchez Claros
CONTRATISTA
CONSORCIO EDUCATIVO 2025

MARIO ALEJANDRO ALVARADO GUZMÁN
INTERVENTORIA
CONSORCIO INTEREDUCATIVAS

Alcaldía Municipal Ibagué NIT 800113389-7


"CONTRATAR EL DESARROLLO Y LA EJECUCIÓN DE OBRAS COMPLEMENTARIAS DE INFRAESTRUCTURA EN LAS INSTITUCIONES EDUCATIVAS OFICIALES DEL MUNICIPIO DE IBAGUÉ"

DIRECCIÓN DE			FORMATO	MEMORIA ACTA PARCIAL							
PROCESO	2656		CÓDIGO								
FECHA EMISIÓN	11/02/2026		VERSIÓN	1	HOJA		1		DE	1	

FECHA	DD	11	MM	2	AA	2026	CORTE N°	1	ELABORÓ	

OBJETO DEL CONTRATO	"CONTRATAR EL DESARROLLO Y LA EJECUCIÓN DE OBRAS COMPLEMENTARIAS DE INFRAESTRUCTURA EN LAS INSTITUCIONES EDUCATIVAS OFICIALES DEL MUNICIPIO DE IBAGUÉ"						
INTERVENTORIA	CONSORCIO INTEREDUCATIVAS				CONTRATO N°		2655
CONTRATISTA	CONSORCIO EDUCATIVO 2025				CONTRATO N°		2656 - 2025

CAPÍTULO	Cerramiento malla	DESCRIPCION	Muro ladrillo rejilla 0,12 mts, dos caras a la vista (lineal).	ITEM		UNIDAD	ml

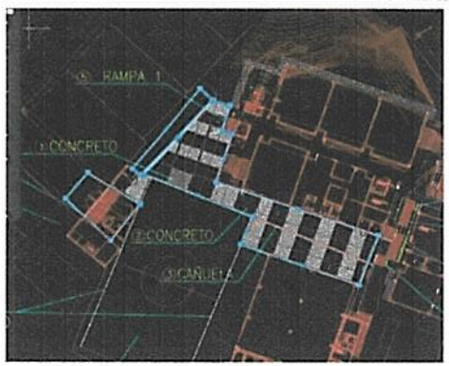

Localización	Dimensiones				TOTAL
	Ejes	Longitud	Ancho	Alto	CANT	
GERMAN PARDO						
CERRAMIENTO		60			2	120,000
						0,000
						0,000
						0,000
						0,000
						0,000
						0,000
						0,000
						0,000
						0,000
Subtotal						120,00
TOTAL						120,00

Josué Yamil Sánchez Claros
CONTRATISTA
CONSORCIO EDUCATIVO 2025

MARIO ALEJANDRO ALVARADO GUZMÁN
INTERVENTORIA
CONSORCIO INTEREDUCATIVAS

Alcaldía Municipal Ibagué NIT 800113389-7


"CONTRATAR EL DESARROLLO Y LA EJECUCIÓN DE OBRAS COMPLEMENTARIAS DE INFRAESTRUCTURA EN LAS INSTITUCIONES EDUCATIVAS OFICIALES DEL MUNICIPIO DE IBAGUÉ"

DIRECCIÓN DE			FORMATO	MEMORIA ACTA PARCIAL							
PROCESO	2656		CÓDIGO								
FECHA EMISIÓN	11/02/2026		VERSIÓN	1	HOJA		1		DE	1	

FECHA	DD	11	MM	2	AA	2026	CORTE N°	1	ELABORÓ	

OBJETO DEL CONTRATO	"CONTRATAR EL DESARROLLO Y LA EJECUCION DE OBRAS COMPLEMENTARIAS DE INFRAESTRUCTURA EN LAS INSTITUCIONES EDUCATIVAS OFICIALES DEL MUNICIPIO DE IBAGUÉ"					
INTERVENTORIA	CONSORCIO INTEREDUCATIVAS			CONTRATO N°		2656
CONTRATISTA	CONSORCIO EDUCATIVO 2025			CONTRATO N°		2656 - 2025

CAPÍTULO	Cerramiento malla	DESCRIPCION	#¡REF!	ITEM		UNIDAD	#¡REF!

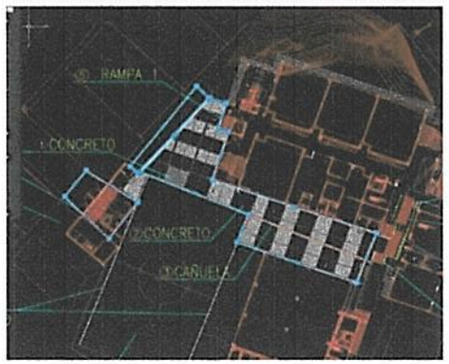

Localización	Dimensiones				TOTAL
	Ejes	Longitud	Ancho	Alto	CANT	
GERMAN PARDO						
CERRAMIENTO		60			1	60,000
						0,000
						0,000
						0,000
						0,000
						0,000
						0,000
						0,000
						0,000
						0,000
Subtotal						60,00
TOTAL						60,00

Josué Yamid Sánchez Claros
CONTRATISTA
CONSORCIO EDUCATIVO 2025

MARIO ALEJANDRO ALVARADO GUZMÁN
INTERVENTORIA
CONSORCIO INTEREDUCATIVAS

Alcaldía Municipal Ibagué NIT 800113389 7


"CONTRATAR EL DESARROLLO Y LA EJECUCIÓN DE OBRAS COMPLEMENTARIAS DE INFRAESTRUCTURA EN LAS INSTITUCIONES EDUCATIVAS OFICIALES DEL MUNICIPIO DE IBAGUÉ"

DIRECCIÓN DE			FORMATO	MEMORIA ACTA PARCIAL							
PROCESO	2656		CÓDIGO								
FECHA EMISIÓN	11/02/2026		VERSIÓN	1	HOJA		1		DE	1	

FECHA	DD	11	MM	2	AA	2026	CORTE N°	1	ELABORÓ	

OBJETO DEL CONTRATO	"CONTRATAR EL DESARROLLO Y LA EJECUCION DE OBRAS COMPLEMENTARIAS DE INFRAESTRUCTURA EN LAS INSTITUCIONES EDUCATIVAS OFICIALES DEL MUNICIPIO DE IBAGUÉ"				
INTERVENTORÍA	CONSORCIO INTEREDUCATIVAS		CONTRATO N°		2655
CONTRATISTA	CONSORCIO EDUCATIVO 2025		CONTRATO N°		2656 - 2025

CAPÍTULO	Cerramiento malla	DESCRIPCION	Columnas de 0,3*0,3. 3500 PSI	ITEM		UNIDAD	ml

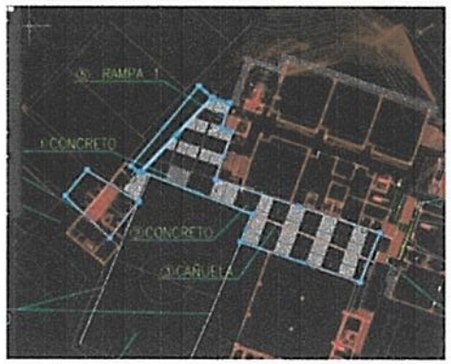

Localización	Dimensiones				TOTAL
	Ejes	Longitud	Ancho	Alto	CANT	
GERMAN PARDO						
CERRAMIENTO		20	0,3	0,3	2	3,600
						0,000
						0,000
						0,000
						0,000
						0,000
						0,000
						0,000
						0,000
						0,000
Subtotal						3,60
TOTAL						3,60

Josué Yamil Sánchez Claros
CONTRATISTA
CONSORCIO EDUCATIVO 2025

MARIO ALEJANDRO ALVARADO GUZMÁN
INTERVENTORIA
CONSORCIO INTEREDUCATIVAS


Alcaldía Municipal Ibagué NIT 800113189-7	"CONTRATAR EL DESARROLLO Y LA EJECUCIÓN DE OBRAS COMPLEMENTARIAS DE INFRAESTRUCTURA EN LAS INSTITUCIONES EDUCATIVAS OFICIALES DEL MUNICIPIO DE IBAGUÉ"		

DIRECCIÓN DE		FORMATO	MEMORIA ACTA PARCIAL							
PROCESO	2656	CÓDIGO								
FECHA EMISIÓN	11/02/2026	VERSIÓN	1	HOJA		1		DE	1	

FECHA	DD	11	MM	2	AA	2026	CORTE N°	1	ELABORÓ	

OBJETO DEL CONTRATO	"CONTRATAR EL DESARROLLO Y LA EJECUCION DE OBRAS COMPLEMENTARIAS DE INFRAESTRUCTURA EN LAS INSTITUCIONES EDUCATIVAS OFICIALES DEL MUNICIPIO DE IBAGUÉ"						
INTERVENTORIA	CONSORCIO INTEREDUCATIVAS			CONTRATO N°		2655	
CONTRATISTA	CONSORCIO EDUCATIVO 2025			CONTRATO N°		2656 - 2025	

CAPÍTULO	Muro perimetral	DESCRIPCION	RELLENO EN RECEBO COMÚN COMPACTADO MECANICAMENTE	ITEM		UNIDAD	m3

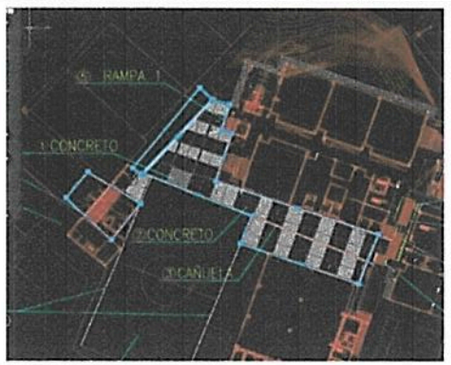

Localización	Dimensiones				TOTAL
	Ejes	Longitud	Ancho	Alto	CANT	
GERMAN PARDO						
CERRAMIENTO					4,43	4,430
						0,000
						0,000
						0,000
						0,000
						0,000
						0,000
						0,000
						0,000
						0,000
						0,000
Subtotal						4,43
TOTAL						4,43

Josué Yamil Sánchez Claros
CONTRATISTA
CONSORCIO EDUCATIVO 2025

MARIO ALEJANDRO ALVARADO GUZMAN
INTERVENTORIA
CONSORCIO INTEREDUCATIVAS


Alcaldía Municipal Ibagué NIT 800113389-7	"CONTRATAR EL DESARROLLO Y LA EJECUCIÓN DE OBRAS COMPLEMENTARIAS DE INFRAESTRUCTURA EN LAS INSTITUCIONES EDUCATIVAS OFICIALES DEL MUNICIPIO DE IBAGUÉ"		

DIRECCIÓN DE		FORMATO	MEMORIA ACTA PARCIAL							
PROCESO	2656	CÓDIGO								
FECHA EMISIÓN	11/02/2026	VERSIÓN	1	HOJA		1		DE	1	

FECHA	DD	11	MM	2	AA	2026	CORTE N°	1	ELABORÓ	

OBJETO DEL CONTRATO	"CONTRATAR EL DESARROLLO Y LA EJECUCION DE OBRAS COMPLEMENTARIAS DE INFRAESTRUCTURA EN LAS INSTITUCIONES EDUCATIVAS OFICIALES DEL MUNICIPIO DE IBAGUÉ"					
INTERVENTORIA	CONSORCIO INTEREDUCATIVAS				CONTRATO N°	2655
CONTRATISTA	CONSORCIO EDUCATIVO 2025				CONTRATO N°	2656 - 2025

CAPÍTULO	Muro perimetral	DESCRIPCION	VIGAS DE CIMENTACION CONCRETO 3000 PSI SECCION 0.30 X 0.25 (SIN REFUERZO)	ITEM		UNIDAD	ml

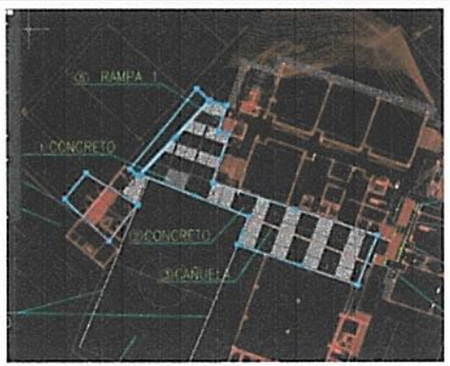

Localización	Dimensiones				TOTAL
	Ejes	Longitud	Ancho	Alto	CANT	
GERMAN PARDO						
CERRAMIENTO		34			1	34,000
						0,000
						0,000
						0,000
						0,000
						0,000
						0,000
						0,000
						0,000
Subtotal						34,00
TOTAL						34,00

Yuliza Yeni Sánchez Claros
CONTRATISTA
CONSORCIO EDUCATIVO 2025

MARIO ALEJANDRO ALVARADO GUZMÁN
INTERVENTORIA
CONSORCIO INTEREDUCATIVAS

Alcaldía Municipal Ibagué NIT.890111389-7


"CONTRATAR EL DESARROLLO Y LA EJECUCIÓN DE OBRAS COMPLEMENTARIAS DE INFRAESTRUCTURA EN LAS INSTITUCIONES EDUCATIVAS OFICIALES DEL MUNICIPIO DE IBAGUÉ"

DIRECCIÓN DE			FORMATO	MEMORIA ACTA PARCIAL							
PROCESO	2656		CÓDIGO								
FECHA EMISIÓN	11/02/2026		VERSIÓN	1	HOJA		1		DE	1	

FECHA	DD	11	MM	2	AA	2026	CORTE N°	1	ELABORÓ	

OBJETO DEL CONTRATO	"CONTRATAR EL DESARROLLO Y LA EJECUCION DE OBRAS COMPLEMENTARIAS DE INFRAESTRUCTURA EN LAS INSTITUCIONES EDUCATIVAS OFICIALES DEL MUNICIPIO DE IBAGUÉ"				
INTERVENTORIA	CONSORCIO INTEREDUCATIVAS		CONTRATO N°		2655
CONTRATISTA	CONSORCIO EDUCATIVO 2025		CONTRATO N°		2656 - 2025

CAPÍTULO	Muro perimetral	DESCRIPCION	ZAPATA CONCRETO 3000 PSI SECCION 1.00 X 0.70 X 0.30 (SIN REFUERZO)	ITEM		UNIDAD	und

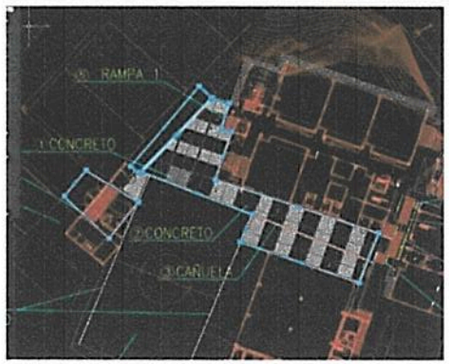

Localización	Dimensiones				TOTAL
	Ejes	Longitud	Ancho	Alto	CANT	
GERMAN PARDO						
CERRAMIENTO		14			1	14,000
						0,000
						0,000
						0,000
						0,000
						0,000
						0,000
						0,000
						0,000
						0,000
Subtotal						14,00
TOTAL						14,00

Josué Yamir Sánchez Claros
CONTRATISTA
CONSORCIO EDUCATIVO 2025

MARIO ALEJANDRO ALVARADO GUZMÁN
INTERVENTORIA
CONSORCIO INTEREDUCATIVAS

Alcaldía Municipal Ibagué NIT 800113389-7


"CONTRATAR EL DESARROLLO Y LA EJECUCIÓN DE OBRAS COMPLEMENTARIAS DE INFRAESTRUCTURA EN LAS INSTITUCIONES EDUCATIVAS OFICIALES DEL MUNICIPIO DE IBAGUÉ"

DIRECCIÓN DE		FORMATO	MEMORIA ACTA PARCIAL							
PROCESO	2656	CÓDIGO								
FECHA EMISIÓN	11/02/2026	VERSIÓN	1	HOJA		1		DE	1	

FECHA	DD	11	MM	2	AA	2026	CORTE N°	1	ELABORÓ	

OBJETO DEL CONTRATO	"CONTRATAR EL DESARROLLO Y LA EJECUCIÓN DE OBRAS COMPLEMENTARIAS DE INFRAESTRUCTURA EN LAS INSTITUCIONES EDUCATIVAS OFICIALES DEL MUNICIPIO DE IBAGUÉ"						
INTERVENTORIA	CONSORCIO INTEREDUCATIVAS				CONTRATO N°		2655
CONTRATISTA	CONSORCIO EDUCATIVO 2025				CONTRATO N°		2656 - 2025

CAPÍTULO	Muro perimetral	DESCRIPCION	DADOS EN CONCRETO CICLÓPEO 2000 PSI 60% / 40% ROCA. SECCION DADO 0.60 X 0.60 X 0.50	ITEM		UNIDAD	und

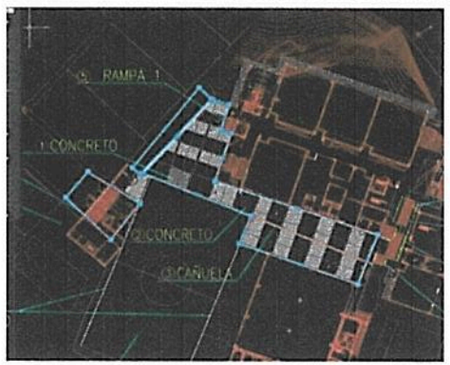

Localización	Dimensiones				TOTAL
	Ejes	Longitud	Ancho	Alto	CANT	
GERMAN PARDO						
CERRAMIENTO		11,33333333			1	11,333
						0,000
						0,000
						0,000
						0,000
						0,000
						0,000
						0,000
						0,000
						0,000
				Subtotal		11,33
				TOTAL		11,33

Josué Yaser Sánchez Claros
CONTRATISTA
CONSORCIO EDUCATIVO 2025

MARIO ALEJANDRO ALVARADO GUZMÁN
INTERVENTORIA
CONSORCIO INTEREDUCATIVAS

Alcaldía Municipal Ibagué NIT 800113389 7

"CONTRATAR EL DESARROLLO Y LA EJECUCIÓN DE OBRAS COMPLEMENTARIAS DE INFRAESTRUCTURA EN LAS INSTITUCIONES EDUCATIVAS OFICIALES DEL MUNICIPIO DE IBAGUÉ"

DIRECCIÓN DE			FORMATO	MEMORIA ACTA PARCIAL							
PROCESO	2656		CÓDIGO								
FECHA EMISIÓN	11/02/2026		VERSIÓN	1	HOJA		1		DE	1	

FECHA	DD	11	MM	2	AA	2026	CORTE N°	1	ELABORÓ	

OBJETO DEL CONTRATO	"CONTRATAR EL DESARROLLO Y LA EJECUCION DE OBRAS COMPLEMENTARIAS DE INFRAESTRUCTURA EN LAS INSTITUCIONES EDUCATIVAS OFICIALES DEL MUNICIPIO DE IBAGUÉ"				
INTERVENTORIA	CONSORCIO INTEREDUCATIVAS		CONTRATO N°		2655
CONTRATISTA	CONSORCIO EDUCATIVO 2025		CONTRATO N°		2656 - 2025

CAPÍTULO	Muro perimetral	DESCRIPCION	COLUMNAS DE CONCRETO 3000 PSI SECCIÓN 0.25 X 0.25 M (SIN REFUERZO)	ITEM		UNIDAD	ml



Localización	Dimensiones					TOTAL
	Ejes	Longitud	Ancho	Alto	CANT	
GERMAN PARDO						
CERRAMIENTO		11,33333333			3	34,000
						0,000
						0,000
						0,000
						0,000
						0,000
						0,000
						0,000
						0,000
Subtotal						34,00
TOTAL						34,00

José Victor Sánchez Claros
CONTRATISTA
CONSORCIO EDUCATIVO 2025

MARIO ALEJANDRO ALVARADO GUZMAN
INTERVENTORIA
CONSORCIO INTEREDUCATIVAS


Alcaldía Municipal Ibagué NIT 800113389 7	"CONTRATAR EL DESARROLLO Y LA EJECUCIÓN DE OBRAS COMPLEMENTARIAS DE INFRAESTRUCTURA EN LAS INSTITUCIONES EDUCATIVAS OFICIALES DEL MUNICIPIO DE IBAGUÉ"		

DIRECCIÓN DE			FORMATO	MEMORIA ACTA PARCIAL							
PROCESO	2656		CÓDIGO								
FECHA EMISIÓN	11/02/2026		VERSIÓN	1	HOJA		1		DE	1	

FECHA	DD	11	MM	2	AA	2026	CORTE N°	1	ELABORÓ	

OBJETO DEL CONTRATO	"CONTRATAR EL DESARROLLO Y LA EJECUCION DE OBRAS COMPLEMENTARIAS DE INFRAESTRUCTURA EN LAS INSTITUCIONES EDUCATIVAS OFICIALES DEL MUNICIPIO DE IBAGUÉ"					
INTERVENTORIA	CONSORCIO INTEREDUCATIVAS			CONTRATO N°		2655
CONTRATISTA	CONSORCIO EDUCATIVO 2025			CONTRATO N°		2656 - 2025

CAPÍTULO	Muro perimetral	DESCRIPCION	VIGAS AEREAS CONCRETO 3000 PSI SECCION 0.20 X 0.25 M (SIN REFUERZO)	ITEM		UNIDAD	ml

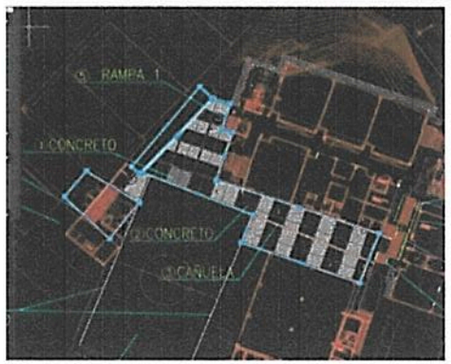

Localización	Dimensiones					TOTAL
	Ejes	Longitud	Ancho	Alto	CANT	
GERMAN PARDO						
CERRAMIENTO		11,33333333			3	34,000
						0,000
						0,000
						0,000
						0,000
						0,000
						0,000
						0,000
						0,000
						0,000
Subtotal						34,00
TOTAL						34,00

Josué Yamil Sánchez Claros
CONTRATISTA
CONSORCIO EDUCATIVO 2025

MARIO ALEJANDRO ALVARADO GUZMAN
INTERVENTORIA
CONSORCIO INTEREDUCATIVAS

Alcaldía Municipal Ibagué NIT 800113389-7


"CONTRATAR EL DESARROLLO Y LA EJECUCIÓN DE OBRAS COMPLEMENTARIAS DE INFRAESTRUCTURA EN LAS INSTITUCIONES EDUCATIVAS OFICIALES DEL MUNICIPIO DE IBAGUÉ"

DIRECCIÓN DE		FORMATO	MEMORIA ACTA PARCIAL							
PROCESO	2656	CÓDIGO								
FECHA EMISIÓN	11/02/2026	VERSIÓN	1	HOJA		1		DE	1	

FECHA	DD	11	MM	2	AA	2026	CORTE N°	1	ELABORÓ	

OBJETO DEL CONTRATO	"CONTRATAR EL DESARROLLO Y LA EJECUCIÓN DE OBRAS COMPLEMENTARIAS DE INFRAESTRUCTURA EN LAS INSTITUCIONES EDUCATIVAS OFICIALES DEL MUNICIPIO DE IBAGUÉ"				
INTERVENTORÍA	CONSORCIO INTEREDUCATIVAS		CONTRATO N°		2655
CONTRATISTA	CONSORCIO EDUCATIVO 2025		CONTRATO N°		2656 - 2025

CAPÍTULO	Muro perimetral	DESCRIPCION	MURO EN LADRILLO PRENSADO LIVIANO 12 CM	ITEM		UNIDAD	m2

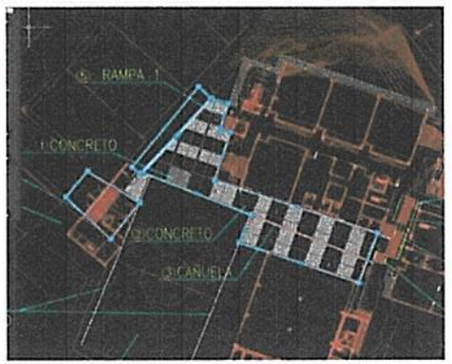

Localización	Dimensiones				TOTAL
	Ejes	Longitud	Ancho	Alto	CANT	
GERMAN PARDO						
CERRAMIENTO		34			3	102,000
						0,000
						0,000
						0,000
						0,000
						0,000
						0,000
						0,000
						0,000
						0,000
Subtotal						102,00
TOTAL						102,00

José Yamil Sánchez Claros
CONTRATISTA
CONSORCIO EDUCATIVO 2025

MARIO ALEJANDRO ALVARADO GUZMÁN
INTERVENTORÍA
CONSORCIO INTEREDUCATIVAS


Alcaldía Municipal Ibagué NIT 800113389-7	"CONTRATAR EL DESARROLLO Y LA EJECUCIÓN DE OBRAS COMPLEMENTARIAS DE INFRAESTRUCTURA EN LAS INSTITUCIONES EDUCATIVAS OFICIALES DEL MUNICIPIO DE IBAGUÉ"		

DIRECCIÓN DE PROCESO		2656	FORMATO CÓDIGO	MEMORIA ACTA PARCIAL							
FECHA EMISIÓN		11/02/2026	VERSIÓN	1	HOJA		1		DE	1	


FECHA	DD	11	MM	2	AA	2026	CORTE N°	1	ELABORÓ	

OBJETO DEL CONTRATO	"CONTRATAR EL DESARROLLO Y LA EJECUCIÓN DE OBRAS COMPLEMENTARIAS DE INFRAESTRUCTURA EN LAS INSTITUCIONES EDUCATIVAS OFICIALES DEL MUNICIPIO DE IBAGUÉ"						
INTERVENTORIA	CONSORCIO INTEREDUCATIVAS				CONTRATO N°		2655
CONTRATISTA	CONSORCIO EDUCATIVO 2025				CONTRATO N°		2656 - 2025


CAPÍTULO	Muro perimetral	DESCRIPCION	ACERO FIGURADO 60000 PSI	ITEM		UNIDAD	Kg

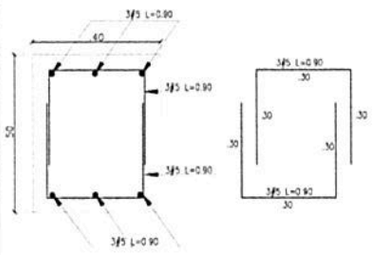

REFUERZO DADO ALZADO
S=40X40X50
ESCALA 1:10

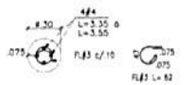

CORTE 1-1 PILOTÍN
ϕ =.30 h=3.00mts
ESCALA 1:25

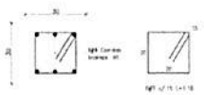

REFUERZO VIGA VC-01
S=XXXX

Localización	Dimensiones CANTIDAD	BASE	ALTURA	ML	PESO POR V	TOTAL
FRANCISO DE PAULA						
GERMAN PARDO					2294	2294,000

Alcaldía Municipal Ibagué NIT 800113389 7	"CONTRATAR EL DESARROLLO Y LA EJECUCIÓN DE OBRAS COMPLEMENTARIAS DE INFRAESTRUCTURA EN LAS INSTITUCIONES EDUCATIVAS OFICIALES DEL MUNICIPIO DE IBAGUÉ"		

DIRECCIÓN DE			FORMATO	MEMORIA ACTA PARCIAL							
PROCESO	2656		CÓDIGO								
FECHA EMISIÓN	11/02/2026		VERSIÓN	1	HOJA		1		DE	1	

FECHA	DD	11	MM	2	AA	2026	CORTE N°	1	ELABORÓ	

OBJETO DEL CONTRATO	"CONTRATAR EL DESARROLLO Y LA EJECUCION DE OBRAS COMPLEMENTARIAS DE INFRAESTRUCTURA EN LAS INSTITUCIONES EDUCATIVAS OFICIALES DEL MUNICIPIO DE IBAGUÉ"						
INTERVENTORIA	CONSORCIO INTEREDUCATIVAS				CONTRATO N°		2655
CONTRATISTA	CONSORCIO EDUCATIVO 2025				CONTRATO N°		2656 - 2025

CAPÍTULO	Instalaciones Hidrosanitarias	DESCRIPCION	EXCAVACION MANUAL EN MATERIAL COMUN 0 A 2 MTS	ITEM		UNIDAD	m3



Localización	Dimensiones					TOTAL
	Ejes	Longitud	Ancho	Alto	CANT	
GERMAN PARDO						
GERMAN PARDO					48,69	48,690
						0,000
						0,000
						0,000
						0,000
						0,000
						0,000
						0,000
						0,000
Subtotal						48,69
TOTAL						48,69

Josué Yamil Sánchez Claros
CONTRATISTA
CONSORCIO EDUCATIVO 2025

MARIO ALEJANDRO ALVARADO GUZMAN
INTERVENTORIA
CONSORCIO INTEREDUCATIVAS

Alcaldía Municipal Ibagué NIT 800113389-7


"CONTRATAR EL DESARROLLO Y LA EJECUCIÓN DE OBRAS COMPLEMENTARIAS DE INFRAESTRUCTURA EN LAS INSTITUCIONES EDUCATIVAS OFICIALES DEL MUNICIPIO DE IBAGUÉ"

DIRECCIÓN DE		FORMATO	MEMORIA ACTA PARCIAL							
PROCESO	2656	CÓDIGO								
FECHA EMISIÓN	11/02/2026	VERSIÓN	1	HOJA		1		DE	1	

FECHA	DD	11	MM	2	AA	2026	CORTE N°	1	ELABORÓ	

OBJETO DEL CONTRATO	"CONTRATAR EL DESARROLLO Y LA EJECUCION DE OBRAS COMPLEMENTARIAS DE INFRAESTRUCTURA EN LAS INSTITUCIONES EDUCATIVAS OFICIALES DEL MUNICIPIO DE IBAGUÉ"					
INTERVENTORIA	CONSORCIO INTEREDUCATIVAS			CONTRATO N°		2655
CONTRATISTA	CONSORCIO EDUCATIVO 2025			CONTRATO N°		2656 - 2025

CAPÍTULO	Instalaciones Hidrosanitarias	DESCRIPCION	CARGUE MANUAL, RETIRO Y DISPOSICION FINAL DE SOBRANTES HASTA 24 KMS	ITEM		UNIDAD	m3/comp

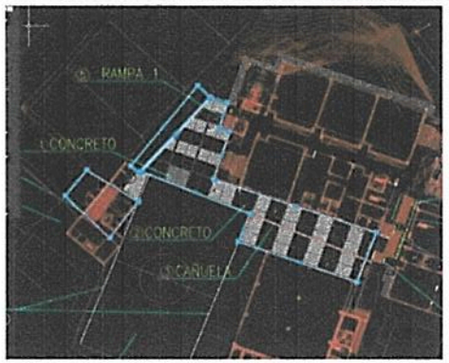

Localización	Dimensiones				TOTAL
	Ejes	Longitud	Ancho	Alto	CANT	
GERMAN PARDO						
GERMAN PARDO					63,3	63,300
						0,000
						0,000
						0,000
						0,000
						0,000
						0,000
						0,000
						0,000
						0,000
Subtotal						63,30
TOTAL						63,30

Josué Yamil Sánchez Claros
CONTRATISTA
CONSORCIO EDUCATIVO 2025

MARIO ALEJANDRO ALVARADO GUZMÁN
INTERVENTOR
CONSORCIO INTEREDUCATIVAS


Alcaldía Municipal Ibagué NIT.800113389-7	"CONTRATAR EL DESARROLLO Y LA EJECUCIÓN DE OBRAS COMPLEMENTARIAS DE INFRAESTRUCTURA EN LAS INSTITUCIONES EDUCATIVAS OFICIALES DEL MUNICIPIO DE IBAGUÉ"		

DIRECCIÓN DE		FORMATO	MEMORIA ACTA PARCIAL								
PROCESO	2656	CÓDIGO									
FECHA EMISIÓN	11/02/2026	VERSIÓN	1	HOJA		1		DE	1		

FECHA	DD	11	MM	2	AA	2026	CORTE N°	1	ELABORÓ	

OBJETO DEL CONTRATO	"CONTRATAR EL DESARROLLO Y LA EJECUCIÓN DE OBRAS COMPLEMENTARIAS DE INFRAESTRUCTURA EN LAS INSTITUCIONES EDUCATIVAS OFICIALES DEL MUNICIPIO DE IBAGUÉ"						
INTERVENTORIA	CONSORCIO INTEREDUCATIVAS				CONTRATO N°		2655
CONTRATISTA	CONSORCIO EDUCATIVO 2025				CONTRATO N°		2656 - 2025

CAPÍTULO	Instalaciones Hidrosanitarias	DESCRIPCION	Suministro e instalación de lecho en arena para tubería	ITEM		UNIDAD	m3

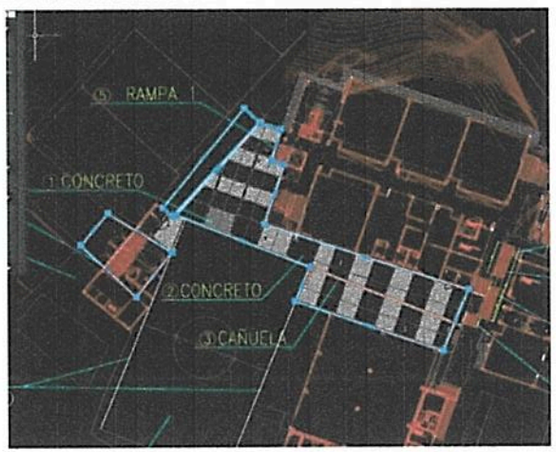

Localización	Dimensiones				CANT	TOTAL
	Ejes	Longitud	Ancho	Alto		
GERMAN PARDO						
GERMAN PARDO					9,83	9,830
						0,000
						0,000
						0,000
						0,000
						0,000
						0,000
						0,000
						0,000
						0,000
Subtotal						9,83
TOTAL						9,83

Jaqué Yamil Sánchez Claros
CONTRATISTA
CONSORCIO EDUCATIVO 2025

MARIO ALEJANDRO ALVARADO GUZMÁN
INTERVENTORIA
CONSORCIO INTEREDUCATIVAS

Alcaldía Municipal Ibagué NIT.800113389-7


"CONTRATAR EL DESARROLLO Y LA EJECUCIÓN DE OBRAS COMPLEMENTARIAS DE INFRAESTRUCTURA EN LAS INSTITUCIONES EDUCATIVAS OFICIALES DEL MUNICIPIO DE IBAGUÉ"

DIRECCIÓN DE			FORMATO	MEMORIA ACTA PARCIAL							
PROCESO	2656		CÓDIGO								
FECHA EMISIÓN	11/02/2026		VERSIÓN	1	HOJA		1		DE	1	

FECHA	DD	11	MM	2	AA	2026	CORTE N°	1	ELABORÓ	

OBJETO DEL CONTRATO	"CONTRATAR EL DESARROLLO Y LA EJECUCIÓN DE OBRAS COMPLEMENTARIAS DE INFRAESTRUCTURA EN LAS INSTITUCIONES EDUCATIVAS OFICIALES DEL MUNICIPIO DE IBAGUÉ"					
INTERVENTORIA	CONSORCIO INTEREDUCATIVAS			CONTRATO N°		2655
CONTRATISTA	CONSORCIO EDUCATIVO 2025			CONTRATO N°		2656 - 2025

CAPÍTULO	Instalaciones Hidrosanitarias	DESCRIPCION	Suministro, extendida y compactada en recebo	ITEM		UNIDAD	m3

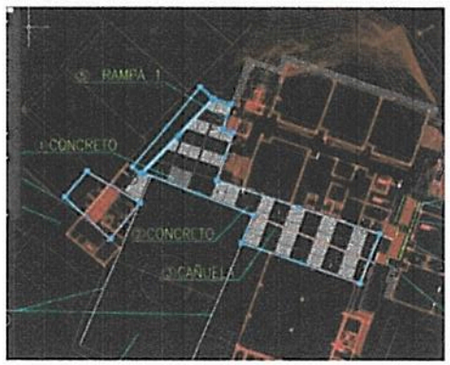

Localización	Dimensiones				TOTAL
	Ejes	Longitud	Ancho	Alto	CANT	
GERMAN PARDO						
GERMAN PARDO					32,75	32,750
						0,000
						0,000
						0,000
						0,000
						0,000
						0,000
						0,000
						0,000
						0,000
Subtotal						32,75
TOTAL						32,75

Jesus Yamil Sanchez Claros
CONTRATISTA
CONSORCIO EDUCATIVO 2025

MARIO ALEJANDRO ALVARADO GUZMÁN
INTERVENTORIA
CONSORCIO INTEREDUCATIVAS

Alcaldía Municipal Ibagué NIT 800113389-7


"CONTRATAR EL DESARROLLO Y LA EJECUCIÓN DE OBRAS COMPLEMENTARIAS DE INFRAESTRUCTURA EN LAS INSTITUCIONES EDUCATIVAS OFICIALES DEL MUNICIPIO DE IBAGUÉ"

DIRECCIÓN DE			FORMATO	MEMORIA ACTA PARCIAL							
PROCESO	2656		CÓDIGO								
FECHA EMISIÓN	11/02/2026		VERSIÓN	1	HOJA		1		DE	1	

FECHA	DD	11	MM	2	AA	2026	CORTE N°	1	ELABORÓ	

OBJETO DEL CONTRATO	"CONTRATAR EL DESARROLLO Y LA EJECUCIÓN DE OBRAS COMPLEMENTARIAS DE INFRAESTRUCTURA EN LAS INSTITUCIONES EDUCATIVAS OFICIALES DEL MUNICIPIO DE IBAGUÉ"					
INTERVENTORIA	CONSORCIO INTEREDUCATIVAS			CONTRATO N°		2655
CONTRATISTA	CONSORCIO EDUCATIVO 2025			CONTRATO N°		2656 - 2025

CAPÍTULO	Instalaciones Hidrosanitarias	DESCRIPCION	RELLENO EN GRAVILLA FINA 1/2"	ITEM		UNIDAD	m3

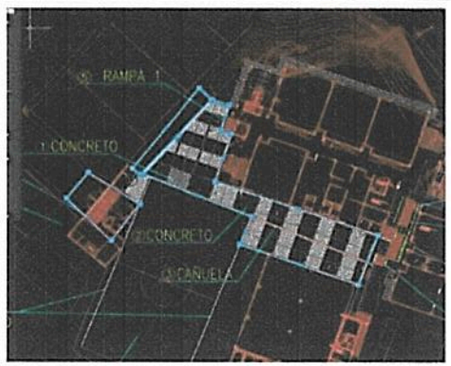

Localización	Dimensiones					TOTAL
	Ejes	Longitud	Ancho	Alto	CANT	
GERMAN PARDO						
GERMAN PARDO					2,74	2,740
						0,000
						0,000
						0,000
						0,000
						0,000
						0,000
						0,000
						0,000
						0,000
Subtotal						2,74
TOTAL						2,74

Josué Yamil Sánchez Claros
CONTRATISTA
CONSORCIO EDUCATIVO 2025

MARIO ALEJANDRO ALVARADO GUZMAN
INTERVENTORIA
CONSORCIO INTEREDUCATIVAS

Alcaldía Municipal Ibagué NIT 800113189-7


"CONTRATAR EL DESARROLLO Y LA EJECUCIÓN DE OBRAS COMPLEMENTARIAS DE INFRAESTRUCTURA EN LAS INSTITUCIONES EDUCATIVAS OFICIALES DEL MUNICIPIO DE IBAGUÉ"

DIRECCIÓN DE			FORMATO	MEMORIA ACTA PARCIAL							
PROCESO	2656		CÓDIGO								
FECHA EMISIÓN	11/02/2026		VERSIÓN	1	HOJA		1		DE	1	

FECHA	DD	11	MM	2	AA	2026	CORTE N°	1	ELABORÓ	

OBJETO DEL CONTRATO	"CONTRATAR EL DESARROLLO Y LA EJECUCIÓN DE OBRAS COMPLEMENTARIAS DE INFRAESTRUCTURA EN LAS INSTITUCIONES EDUCATIVAS OFICIALES DEL MUNICIPIO DE IBAGUÉ"				
INTERVENTORIA	CONSORCIO INTEREDUCATIVAS		CONTRATO N°		2655
CONTRATISTA	CONSORCIO EDUCATIVO 2025		CONTRATO N°		2656 - 2025

CAPÍTULO	Instalaciones Hidrosanitarias	DESCRIPCION	SUMINISTRO E INSTALACIÓN DE GEOTEXTIL T 2100	ITEM		UNIDAD	m2

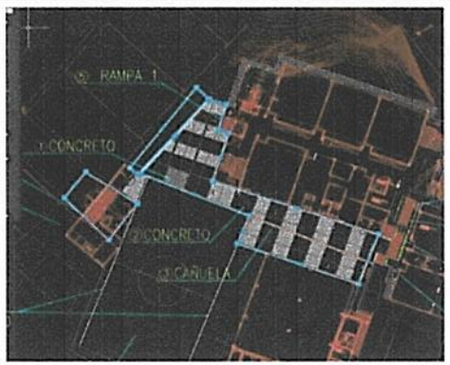

Localización	Dimensiones				TOTAL
	Ejes	Longitud	Ancho	Alto	CANT	
GERMAN PARDO						
GERMAN PARDO					14,82	14,820
						0,000
						0,000
						0,000
						0,000
						0,000
						0,000
						0,000
						0,000
						0,000
Subtotal						14,82
TOTAL						14,82

Josué Yamil Sánchez Claros
CONTRATISTA
CONSORCIO EDUCATIVO 2025

MARIO ALEJANDRO ALVARADO GUZMÁN
INTERVENTORIA
CONSORCIO INTEREDUCATIVAS


Alcaldía Municipal Ibagué NIT 800113389-7	"CONTRATAR EL DESARROLLO Y LA EJECUCIÓN DE OBRAS COMPLEMENTARIAS DE INFRAESTRUCTURA EN LAS INSTITUCIONES EDUCATIVAS OFICIALES DEL MUNICIPIO DE IBAGUÉ"		

DIRECCIÓN DE		FORMATO	MEMORIA ACTA PARCIAL							
PROCESO	2656	CÓDIGO								
FECHA EMISIÓN	11/02/2026	VERSIÓN	1	HOJA		1		DE	1	

FECHA	DD	11	MM	2	AA	2026	CORTE N°	1	ELABORÓ		

OBJETO DEL CONTRATO	"CONTRATAR EL DESARROLLO Y LA EJECUCION DE OBRAS COMPLEMENTARIAS DE INFRAESTRUCTURA EN LAS INSTITUCIONES EDUCATIVAS OFICIALES DEL MUNICIPIO DE IBAGUÉ"						
INTERVENTORIA	CONSORCIO INTEREDUCATIVAS				CONTRATO N°		2655
CONTRATISTA	CONSORCIO EDUCATIVO 2025				CONTRATO N°		2656 - 2025

CAPÍTULO	Instalaciones Hidrosanitarias	DESCRIPCION	RED SANITARIA PVC-S 3"	ITEM		UNIDAD	ml

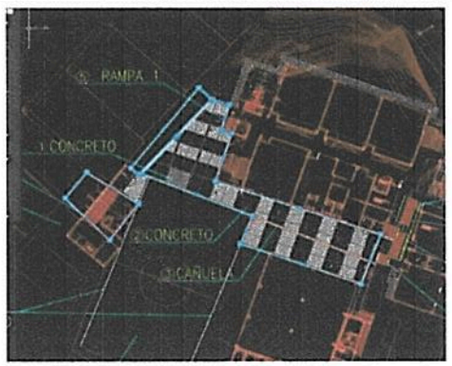

Localización	Dimensiones					TOTAL
	Ejes	Longitud	Ancho	Alto	CANT	
GERMAN PARDO						
GERMAN PARDO					10,74	10,740
						0,000
						0,000
						0,000
						0,000
						0,000
						0,000
						0,000
						0,000
						0,000
Subtotal						10,74
TOTAL						10,74

Josué Yamil Sánchez Claros
CONTRATISTA
CONSORCIO EDUCATIVO 2025

MARIO ALEJANDRO ALVARADO GUZMÁN
INTERVENTORÍA
CONSORCIO INTEREDUCATIVAS

Alcaldía Municipal Ibagué NIT 800113389-7


"CONTRATAR EL DESARROLLO Y LA EJECUCIÓN DE OBRAS COMPLEMENTARIAS DE INFRAESTRUCTURA EN LAS INSTITUCIONES EDUCATIVAS OFICIALES DEL MUNICIPIO DE IBAGUÉ"

DIRECCIÓN DE			FORMATO	MEMORIA ACTA PARCIAL							
PROCESO	2656		CÓDIGO								
FECHA EMISIÓN	11/02/2026		VERSIÓN	1	HOJA		1		DE	1	

FECHA	DD	11	MM	2	AA	2026	CORTE N°	1	ELABORÓ	

OBJETO DEL CONTRATO	"CONTRATAR EL DESARROLLO Y LA EJECUCIÓN DE OBRAS COMPLEMENTARIAS DE INFRAESTRUCTURA EN LAS INSTITUCIONES EDUCATIVAS OFICIALES DEL MUNICIPIO DE IBAGUÉ"						
INTERVENTORÍA	CONSORCIO INTEREDUCATIVAS				CONTRATO N°		2655
CONTRATISTA	CONSORCIO EDUCATIVO 2025				CONTRATO N°		2656 - 2025

CAPÍTULO	Instalaciones Hidrosanitarias	DESCRIPCION	RED SANITARIA PVC-S 4"	ITEM		UNIDAD	ml

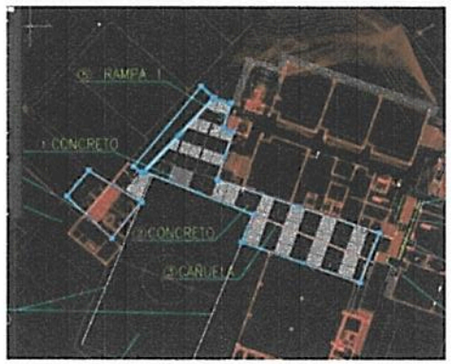

Localización	Dimensiones				CANT	TOTAL
	Ejes	Longitud	Ancho	Alto		
		GERMAN PARDO				
GERMAN PARDO					17,83	17,830
						0,000
						0,000
						0,000
						0,000
						0,000
						0,000
						0,000
						0,000
						0,000
Subtotal						17,83
TOTAL						17,83

Jesús Yamil Sánchez Claros
CONTRATISTA
CONSORCIO EDUCATIVO 2025

MARIO ALEJANDRO ALVARADO GUZMÁN
INTERVENTORIA
CONSORCIO INTEREDUCATIVAS

Alcaldía Municipal Ibagué NIT 800113389 7


"CONTRATAR EL DESARROLLO Y LA EJECUCIÓN DE OBRAS COMPLEMENTARIAS DE INFRAESTRUCTURA EN LAS INSTITUCIONES EDUCATIVAS OFICIALES DEL MUNICIPIO DE IBAGUÉ"

DIRECCIÓN DE			FORMATO	MEMORIA ACTA PARCIAL							
PROCESO	2656		CÓDIGO								
FECHA EMISIÓN	11/02/2026		VERSIÓN	1	HOJA		1		DE	1	

FECHA	DD	11	MM	2	AA	2026	CORTE N°	1	ELABORÓ	

OBJETO DEL CONTRATO	"CONTRATAR EL DESARROLLO Y LA EJECUCIÓN DE OBRAS COMPLEMENTARIAS DE INFRAESTRUCTURA EN LAS INSTITUCIONES EDUCATIVAS OFICIALES DEL MUNICIPIO DE IBAGUÉ"				
INTERVENTORIA	CONSORCIO INTEREDUCATIVAS		CONTRATO N°		2655
CONTRATISTA	CONSORCIO EDUCATIVO 2025		CONTRATO N°		2656 - 2025

CAPÍTULO	Instalaciones Hidrosanitarias	DESCRIPCION	RED SANITARIA PVC-S 6"	ITEM		UNIDAD	ml

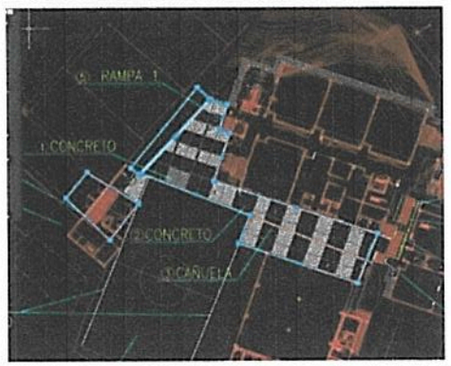

Localización	Dimensiones					TOTAL
	Ejes	Longitud	Ancho	Alto	CANT	
GERMAN PARDO						
GERMAN PARDO					42	42,000
						0,000
						0,000
						0,000
						0,000
						0,000
						0,000
						0,000
						0,000
						0,000
		Subtotal				42,00
		TOTAL				42,00

Josué Yamil Sánchez Claros
CONTRATISTA
CONSORCIO EDUCATIVO 2025

MARIO ALEJANDRO ALVARADO GUZMÁN
INTERVENTORIA
CONSORCIO INTEREDUCATIVAS


Alcaldía Municipal Ibagué NIT.800113389-7	"CONTRATAR EL DESARROLLO Y LA EJECUCIÓN DE OBRAS COMPLEMENTARIAS DE INFRAESTRUCTURA EN LAS INSTITUCIONES EDUCATIVAS OFICIALES DEL MUNICIPIO DE IBAGUÉ"		

DIRECCIÓN DE		FORMATO	MEMORIA ACTA PARCIAL							
PROCESO	2656	CÓDIGO								
FECHA EMISIÓN	11/02/2026	VERSIÓN	1	HOJA		1		DE	1	

FECHA	DD	11	MM	2	AA	2026	CORTE N°	1	ELABORÓ	

OBJETO DEL CONTRATO	"CONTRATAR EL DESARROLLO Y LA EJECUCION DE OBRAS COMPLEMENTARIAS DE INFRAESTRUCTURA EN LAS INSTITUCIONES EDUCATIVAS OFICIALES DEL MUNICIPIO DE IBAGUÉ"						
INTERVENTORIA	CONSORCIO INTEREDUCATIVAS				CONTRATO N°		2655
CONTRATISTA	CONSORCIO EDUCATIVO 2025				CONTRATO N°		2656 - 2025

CAPÍTULO	Instalaciones Hidrosanitarias	DESCRIPCION	SUMINISTRO E INSTALACION DE TUBERIA ALCANTARILLADO/CORRUGADA DE 8"	ITEM		UNIDAD	ml

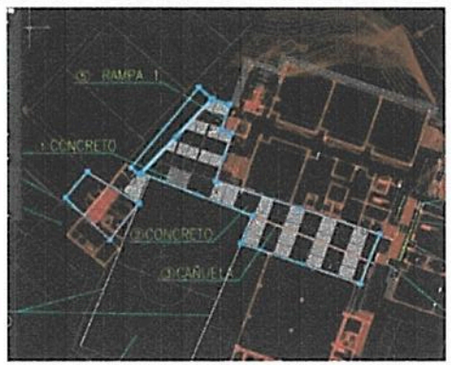

Localización	Dimensiones					TOTAL
	Ejes	Longitud	Ancho	Alto	CANT	
GERMAN PARDO						
GERMAN PARDO					14	14,000
						0,000
						0,000
						0,000
						0,000
						0,000
						0,000
						0,000
						0,000
						0,000
Subtotal						14,00
TOTAL						14,00

Josué Yamil Sánchez Claros
CONTRATISTA
CONSORCIO EDUCATIVO 2025

MARIO ALEJANDRO ALVARADO GUZMÁN
INTERVENTORIA
CONSORCIO INTEREDUCATIVAS

Alcaldía Municipal Ibagué NIT 800113389 7


"CONTRATAR EL DESARROLLO Y LA EJECUCIÓN DE OBRAS COMPLEMENTARIAS DE INFRAESTRUCTURA EN LAS INSTITUCIONES EDUCATIVAS OFICIALES DEL MUNICIPIO DE IBAGUÉ"

DIRECCIÓN DE			FORMATO	MEMORIA ACTA PARCIAL							
PROCESO	2656		CÓDIGO								
FECHA EMISIÓN	11/02/2026		VERSIÓN	1	HOJA		1		DE	1	

FECHA	DD	11	MM	2	AA	2026	CORTE N°	1	ELABORÓ	

OBJETO DEL CONTRATO	"CONTRATAR EL DESARROLLO Y LA EJECUCIÓN DE OBRAS COMPLEMENTARIAS DE INFRAESTRUCTURA EN LAS INSTITUCIONES EDUCATIVAS OFICIALES DEL MUNICIPIO DE IBAGUÉ"						
INTERVENTORÍA	CONSORCIO INTEREDUCATIVAS				CONTRATO N°		2655
CONTRATISTA	CONSORCIO EDUCATIVO 2025				CONTRATO N°		2656 - 2025

CAPÍTULO	Instalaciones Hidrosanitarias	DESCRIPCION	SUMINISTRO E INSTALACION DE TUBERIA DRENAJE 6"	ITEM		UNIDAD	ml

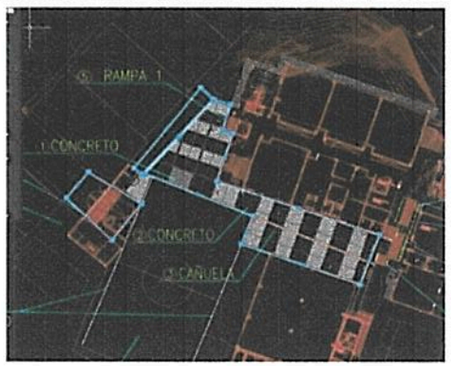

Localización	Dimensiones				TOTAL
	Ejes	Longitud	Ancho	Alto	CANT	
		GERMAN PARDO				
GERMAN PARDO					5,7	5,700
						0,000
						0,000
						0,000
						0,000
						0,000
						0,000
						0,000
						0,000
						0,000
Subtotal						5,70
TOTAL						5,70

Josué Yesid Sánchez Claros
CONTRATISTA
CONSORCIO EDUCATIVO 2025

MARIO ALEJANDRO ALVARADO GUZMÁN
INTERVENTORÍA
CONSORCIO INTEREDUCATIVAS


Alcaldía Municipal Ibagué NIT 800113389-7	"CONTRATAR EL DESARROLLO Y LA EJECUCIÓN DE OBRAS COMPLEMENTARIAS DE INFRAESTRUCTURA EN LAS INSTITUCIONES EDUCATIVAS OFICIALES DEL MUNICIPIO DE IBAGUÉ"		

DIRECCIÓN DE PROCESO	2656	FORMATO CÓDIGO	MEMORIA ACTA PARCIAL								
FECHA EMISIÓN	11/02/2026	VERSIÓN	1	HOJA		1		DE	1		

FECHA	DD	11	MM	2	AA	2026	CORTE N°	1	ELABORÓ	

OBJETO DEL CONTRATO	"CONTRATAR EL DESARROLLO Y LA EJECUCION DE OBRAS COMPLEMENTARIAS DE INFRAESTRUCTURA EN LAS INSTITUCIONES EDUCATIVAS OFICIALES DEL MUNICIPIO DE IBAGUÉ"					
INTERVENTORÍA	CONSORCIO INTEREDUCATIVAS			CONTRATO N°		2655
CONTRATISTA	CONSORCIO EDUCATIVO 2025			CONTRATO N°		2656 - 2025

CAPÍTULO	Instalaciones Hidrosanitarias	DESCRIPCION	CAJA INSPECCIÓN DIMENSIONES INTERNAS= 60X60X60 CM. (INCLUYE TAPA EN CONCRETO REFORZADO Y PAÑETE IMPERMEABILIZADO)	ITEM		UNIDAD	und

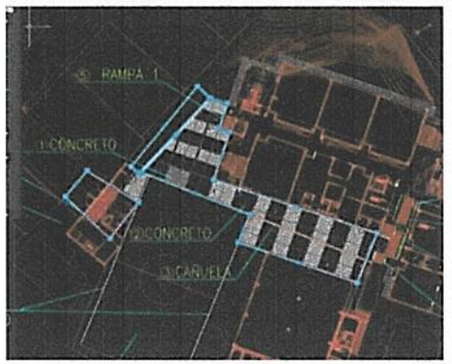

Localización	Dimensiones					TOTAL
	Ejes	Longitud	Ancho	Alto	CANT	
GERMAN PARDO						
GERMAN PARDO					2	2,000
						0,000
						0,000
						0,000
						0,000
						0,000
						0,000
						0,000
						0,000
						0,000
						0,000
Subtotal						2,00
TOTAL						2,00

Josué Yamil Sánchez Claros
CONTRATISTA
CONSORCIO EDUCATIVO 2025

MARIO ALEJANDRO ALVARADO GUZMÁN
INTERVENTORIA
CONSORCIO INTEREDUCATIVAS

Alcaldía Municipal Ibagué NIT 800113389-7


"CONTRATAR EL DESARROLLO Y LA EJECUCIÓN DE OBRAS COMPLEMENTARIAS DE INFRAESTRUCTURA EN LAS INSTITUCIONES EDUCATIVAS OFICIALES DEL MUNICIPIO DE IBAGUÉ"

DIRECCIÓN DE		FORMATO	MEMORIA ACTA PARCIAL							
PROCESO	2656	CÓDIGO								
FECHA EMISIÓN	11/02/2026	VERSIÓN	1	HOJA		1		DE	1	

FECHA	DD	11	MM	2	AA	2026	CORTE N°	1	ELABORÓ	

OBJETO DEL CONTRATO	"CONTRATAR EL DESARROLLO Y LA EJECUCION DE OBRAS COMPLEMENTARIAS DE INFRAESTRUCTURA EN LAS INSTITUCIONES EDUCATIVAS OFICIALES DEL MUNICIPIO DE IBAGUÉ"					
INTERVENTORIA	CONSORCIO INTEREDUCATIVAS			CONTRATO N°		2655
CONTRATISTA	CONSORCIO EDUCATIVO 2025			CONTRATO N°		2656 - 2025

CAPÍTULO	Muro contencion	DESCRIPCION	EXCAVACION MANUAL EN MATERIAL COMUN 0 A 2 MTS	ITEM		UNIDAD	m3

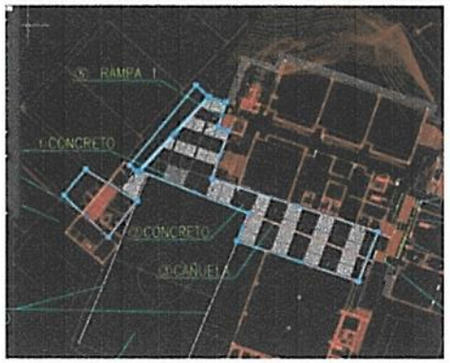

Localización	Dimensiones					TOTAL
	Ejes	Longitud	Ancho	Alto	CANT	
GERMAN PARDO						
GERMAN PARDO		17,08	5,04	2,08		179,053
						0,000
						0,000
						0,000
						0,000
						0,000
						0,000
						0,000
						0,000
Subtotal						179,05
TOTAL						179,05

Yulianet Yamil Sánchez Claros
CONTRATISTA
CONSORCIO EDUCATIVO 2025

MARIO ALEJANDRO ALVARADO GUZMÁN
INTERVENTORIA
CONSORCIO INTEREDUCATIVAS


Alcaldía Municipal Ibagué NIT 800113389-7	"CONTRATAR EL DESARROLLO Y LA EJECUCIÓN DE OBRAS COMPLEMENTARIAS DE INFRAESTRUCTURA EN LAS INSTITUCIONES EDUCATIVAS OFICIALES DEL MUNICIPIO DE IBAGUÉ"		

DIRECCIÓN DE		FORMATO	MEMORIA ACTA PARCIAL						
PROCESO	2656	CÓDIGO							
FECHA EMISIÓN	11/02/2026	VERSIÓN	1	HOJA		1		DE	1

FECHA	DD	11	MM	2	AA	2026	CORTE N°	1	ELABORÓ	

OBJETO DEL CONTRATO	"CONTRATAR EL DESARROLLO Y LA EJECUCIÓN DE OBRAS COMPLEMENTARIAS DE INFRAESTRUCTURA EN LAS INSTITUCIONES EDUCATIVAS OFICIALES DEL MUNICIPIO DE IBAGUÉ"				
INTERVENTORÍA	CONSORCIO INTEREDUCATIVAS		CONTRATO N°		2655
CONTRATISTA	CONSORCIO EDUCATIVO 2025		CONTRATO N°		2656 - 2025

CAPÍTULO	Muro contencion	DESCRIPCION	CARGUE MANUAL, RETIRO Y DISPOSICION FINAL DE SOBRANTES HASTA 16 KMS	ITEM		UNIDAD	m3

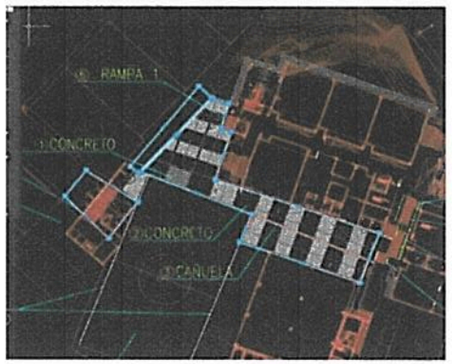

Localización	Dimensiones					TOTAL
	Ejes	Longitud	Ancho	Alto	CANT	
GERMAN PARDO						
GERMAN PARDO		17,08	5,04	2,08	1,25	223,816
						0,000
						0,000
						0,000
						0,000
						0,000
						0,000
						0,000
						0,000
						0,000
						0,000
Subtotal						223,82
TOTAL						223,82

Josué Yamil Sánchez Claros
CONTRATISTA
CONSORCIO EDUCATIVO 2025

MARIO ALEJANDRO ALVARADO GUZMÁN
INTERVENTORÍA
CONSORCIO INTEREDUCATIVAS

Alcaldía Municipal Ibagué NIT 800113189-7


"CONTRATAR EL DESARROLLO Y LA EJECUCIÓN DE OBRAS COMPLEMENTARIAS DE INFRAESTRUCTURA EN LAS INSTITUCIONES EDUCATIVAS OFICIALES DEL MUNICIPIO DE IBAGUÉ"

DIRECCIÓN DE		FORMATO	MEMORIA ACTA PARCIAL							
PROCESO	2656	CÓDIGO								
FECHA EMISIÓN	11/02/2026	VERSIÓN	1	HOJA		1		DE	1	

FECHA	DD	11	MM	2	AA	2026	CORTE N°	1	ELABORÓ	

OBJETO DEL CONTRATO	"CONTRATAR EL DESARROLLO Y LA EJECUCIÓN DE OBRAS COMPLEMENTARIAS DE INFRAESTRUCTURA EN LAS INSTITUCIONES EDUCATIVAS OFICIALES DEL MUNICIPIO DE IBAGUÉ"				
INTERVENTORIA	CONSORCIO INTEREDUCATIVAS		CONTRATO N°		2655
CONTRATISTA	CONSORCIO EDUCATIVO 2025		CONTRATO N°		2656 - 2025

CAPÍTULO	Muro contencion	DESCRIPCION	EXTENDIDA Y COMPACTACION (SUB BASE -GRANULAR MEDIO MECANICO)	ITEM		UNIDAD	m3/comp

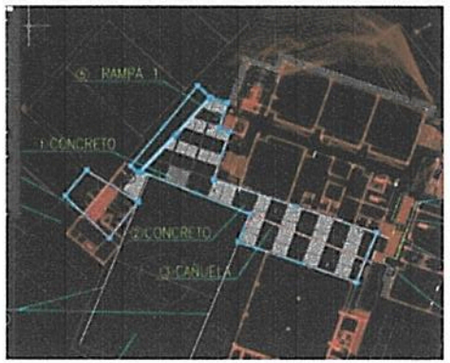

Localización	Dimensiones					TOTAL
	Ejes	Longitud	Ancho	Alto	CANT	
GERMAN PARDO						
GERMAN PARDO		17,08	1,5	0,3		7,686
						0,000
						0,000
						0,000
						0,000
						0,000
						0,000
						0,000
						0,000
						0,000
						0,000
Subtotal						7,69
TOTAL						7,69

Josué Yamil Sánchez Claros
CONTRATISTA
CONSORCIO EDUCATIVO 2025

MARIO ALEJANDRO ALVARADO GUZMÁN
INTERVENTORIA
CONSORCIO INTEREDUCATIVAS

Alcaldía Municipal Ibagué NIT 800113389-7


"CONTRATAR EL DESARROLLO Y LA EJECUCIÓN DE OBRAS COMPLEMENTARIAS DE INFRAESTRUCTURA EN LAS INSTITUCIONES EDUCATIVAS OFICIALES DEL MUNICIPIO DE IBAGUÉ"

DIRECCIÓN DE		FORMATO	MEMORIA ACTA PARCIAL							
PROCESO	2656	CÓDIGO								
FECHA EMISIÓN	11/02/2026	VERSIÓN	1	HOJA		1		DE	1	

FECHA	DD	11	MM	2	AA	2026	CORTE N°	1	ELABORÓ	

OBJETO DEL CONTRATO	"CONTRATAR EL DESARROLLO Y LA EJECUCION DE OBRAS COMPLEMENTARIAS DE INFRAESTRUCTURA EN LAS INSTITUCIONES EDUCATIVAS OFICIALES DEL MUNICIPIO DE IBAGUÉ"				
INTERVENTORIA	CONSORCIO INTEREDUCATIVAS		CONTRATO N°		2655
CONTRATISTA	CONSORCIO EDUCATIVO 2025		CONTRATO N°		2656 - 2025

CAPÍTULO	Muro contencion	DESCRIPCION	MURO DE CONTENCION EN CONCRETO DE 3500 PSI , H=2,0 M (SIN REFUERZO)	ITEM		UNIDAD	m3

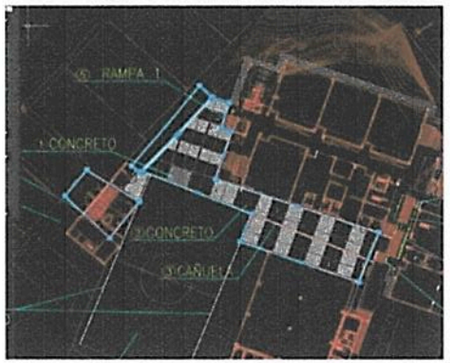

Localización	Dimensiones					TOTAL
	Ejes	Longitud	Ancho	Alto	CANT	
GERMAN PARDO						
GERMAN PARDO		17,08	1,65			28,182
						0,000
						0,000
						0,000
						0,000
						0,000
						0,000
						0,000
						0,000
						0,000
Subtotal						28,18
TOTAL						28,18

Jesus Yamil Sánchez Claros
CONTRATISTA
CONSORCIO EDUCATIVO 2025

MARIO ALEJANDRO ALVARADO GUZMÁN
INTERVENTORIA
CONSORCIO INTEREDUCATIVAS


Alcaldía Municipal Ibagué NIT.800113389-7	"CONTRATAR EL DESARROLLO Y LA EJECUCIÓN DE OBRAS COMPLEMENTARIAS DE INFRAESTRUCTURA EN LAS INSTITUCIONES EDUCATIVAS OFICIALES DEL MUNICIPIO DE IBAGUÉ"		

DIRECCIÓN DE			FORMATO	MEMORIA ACTA PARCIAL							
PROCESO	2656		CÓDIGO								
FECHA EMISIÓN	11/02/2026		VERSIÓN	1	HOJA		1		DE	1	

FECHA	DD	11	MM	2	AA	2026	CORTE N°	1	ELABORÓ	

OBJETO DEL CONTRATO	"CONTRATAR EL DESARROLLO Y LA EJECUCION DE OBRAS COMPLEMENTARIAS DE INFRAESTRUCTURA EN LAS INSTITUCIONES EDUCATIVAS OFICIALES DEL MUNICIPIO DE IBAGUÉ"						
INTERVENTORIA	CONSORCIO INTEREDUCATIVAS				CONTRATO N°		2655
CONTRATISTA	CONSORCIO EDUCATIVO 2025				CONTRATO N°		2656 - 2025

CAPÍTULO	Muro contencion	DESCRIPCION	CONCRETO 13.8 MPA - (2000 PSI) PARA SOLADO	ITEM		UNIDAD	m3

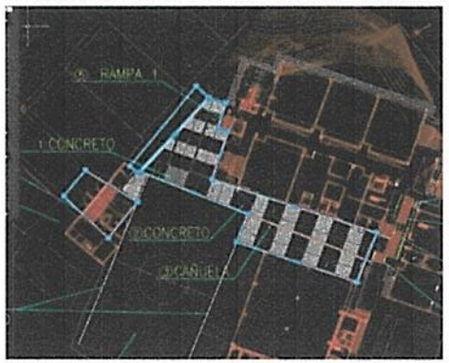

Localización	Dimensiones					TOTAL
	Ejes	Longitud	Ancho	Alto	CANT	
GERMAN PARDO						
GERMAN PARDO		17,08	3	0,05		2,562
						0,000
						0,000
						0,000
						0,000
						0,000
						0,000
						0,000
						0,000
Subtotal						2,56
TOTAL						2,56

Josué Yamil Sánchez Claros
CONTRATISTA
CONSORCIO EDUCATIVO 2025

MARIO ALEJANDRO ALVARADO GUZMÁN
INTERVENTORIA
CONSORCIO INTEREDUCATIVAS


Alcaldía Municipal Ibagué NIT 800113389-7	"CONTRATAR EL DESARROLLO Y LA EJECUCIÓN DE OBRAS COMPLEMENTARIAS DE INFRAESTRUCTURA EN LAS INSTITUCIONES EDUCATIVAS OFICIALES DEL MUNICIPIO DE IBAGUÉ"		

DIRECCIÓN DE			FORMATO	MEMORIA ACTA PARCIAL							
PROCESO		2656	CÓDIGO								
FECHA EMISIÓN		11/02/2026	VERSIÓN	1	HOJA		1		DE	1	


FECHA	DD	11	MM	2	AA	2026	CORTE N°	1	ELABORÓ	

OBJETO DEL CONTRATO	"CONTRATAR EL DESARROLLO Y LA EJECUCION DE OBRAS COMPLEMENTARIAS DE INFRAESTRUCTURA EN LAS INSTITUCIONES EDUCATIVAS OFICIALES DEL MUNICIPIO DE IBAGUÉ"				
INTERVENTORIA	CONSORCIO INTEREDUCATIVAS			CONTRATO N°	2655
CONTRATISTA	CONSORCIO EDUCATIVO 2025			CONTRATO N°	2656 - 2025


CAPÍTULO	Muro contencion	DESCRIPCION	ACERO FIGURADO 60000 PSI	ITEM		UNIDAD	Kg

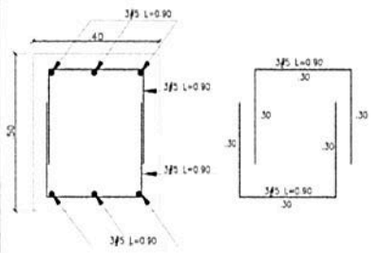

REFUERZO DADO ALZADO
S=40X40X50
ESCALA 1:10

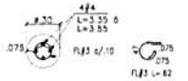

CORTE 1-1 PILOTIN
ø =.30 h=3.00mts.
ESCALA 1:25

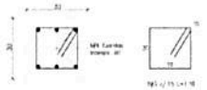

REFUERZO VIGA VC-01
S=0.30
ESCALA 1:10

Localización	Dimensiones CANTIDAD	BASE	ALTURA	ML	PESO POR V	TOTAL
FRANCISO DE PAULA						
GERMAN PARDO					2143	2143,000


Alcaldía Municipal Ibagué NIT.800113389-7	"CONTRATAR EL DESARROLLO Y LA EJECUCIÓN DE OBRAS COMPLEMENTARIAS DE INFRAESTRUCTURA EN LAS INSTITUCIONES EDUCATIVAS OFICIALES DEL MUNICIPIO DE IBAGUÉ"		

DIRECCIÓN DE PROCESO		FORMATO	MEMORIA ACTA PARCIAL						
FECHA EMISIÓN	2656	CÓDIGO							
	11/02/2026	VERSIÓN	1	HOJA		1		DE	1

FECHA	DD	11	MM	2	AA	2026	CORTE N°	1	ELABORÓ	

OBJETO DEL CONTRATO	"CONTRATAR EL DESARROLLO Y LA EJECUCIÓN DE OBRAS COMPLEMENTARIAS DE INFRAESTRUCTURA EN LAS INSTITUCIONES EDUCATIVAS OFICIALES DEL MUNICIPIO DE IBAGUÉ"					
INTERVENTORIA	CONSORCIO INTEREDUCATIVAS				CONTRATO N°	2655
CONTRATISTA	CONSORCIO EDUCATIVO 2025				CONTRATO N°	2656 - 2025

CAPÍTULO	RED PLUVIAL	DESCRIPCION	CARGUE A MAQUINA, RETIRO Y DISPOSICION FINAL DE SOBRANTES HASTA 15 KMS (RETIRO MATERIAL EXCAVACION)	ITEM	5.2	UNIDAD	m3/comp

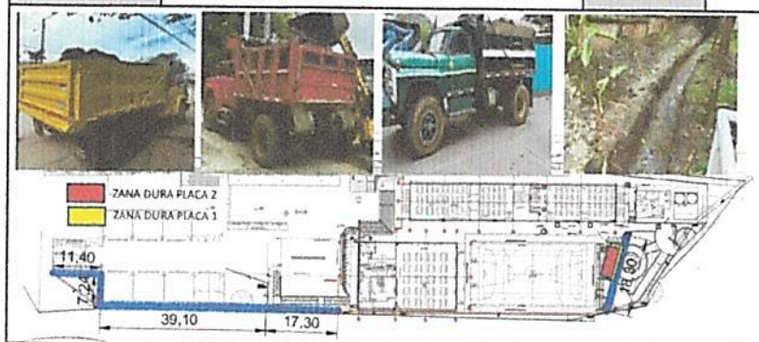

Localización	Dimensiones				TOTAL
	Ejes	Longitud	Ancho	Alto	CANT.	
ALFONSO RUDA						
ALFONSO RUDA	120,00				1,3	156,00
						0,00
						0,00
						0,00
Subtotal						156,00
TOTAL						156,00

Josué Yamil Sánchez Claros
CONTRATISTA
CONSORCIO EDUCATIVO 2025

MARIO ALEJANDRO ALVARADO GUZMÁN
INTERVENTORIA
CONSORCIO INTEREDUCATIVAS


Alcaldía Municipal Ibagué NIT 800113389-7	"CONTRATAR EL DESARROLLO Y LA EJECUCIÓN DE OBRAS COMPLEMENTARIAS DE INFRAESTRUCTURA EN LAS INSTITUCIONES EDUCATIVAS OFICIALES DEL MUNICIPIO DE IBAGUÉ"		

DIRECCIÓN DE		FORMATO	MEMORIA ACTA PARCIAL						
PROCESO	2656	CÓDIGO							
FECHA EMISIÓN	11/02/2026	VERSIÓN	1	HOJA	1		DE	1	

FECHA	DD	11	MM	2	AA	2026	CORTE N°	1	ELABORÓ	

OBJETO DEL CONTRATO	"CONTRATAR EL DESARROLLO Y LA EJECUCIÓN DE OBRAS COMPLEMENTARIAS DE INFRAESTRUCTURA EN LAS INSTITUCIONES EDUCATIVAS OFICIALES DEL MUNICIPIO DE IBAGUÉ"				
INTERVENTORIA	CONSORCIO INTEREDUCATIVAS			CONTRATO N°	2655
CONTRATISTA	CONSORCIO EDUCATIVO 2025			CONTRATO N°	2656 - 2025

CAPÍTULO	RED PLUVIAL	DESCRIPCION	EXCAVACION MANUAL EN MATERIAL COMUN 0 A 2 MTS	ITEM	5.03	UNIDAD	m3

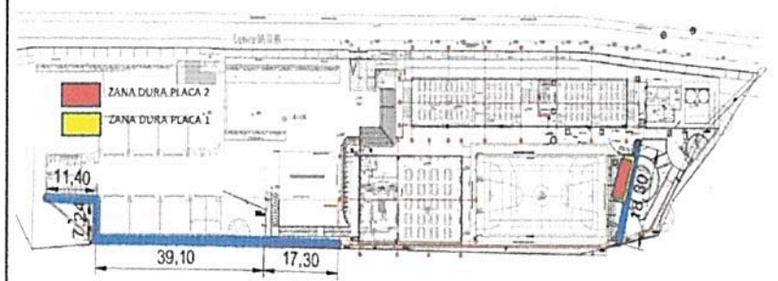

Localización	Dimensiones				TOTAL
	Ejes	Longitud	Ancho	Alto	CANT	
ALFONSO RUDA						
RED PLUVIAL	120,00					120,00
						0,00
						0,00
						0,00
Subtotal						120,00
TOTAL						120,00

Josué Yamil Sánchez Claros
CONTRATISTA
CONSORCIO EDUCATIVO 2025

MARIO ALEJANDRO ALVARADO GUZMÁN
INTERVENTORIA
CONSORCIO INTEREDUCATIVAS


Alcaldía Municipal Ibagué NIT.800113389-7	"CONTRATAR EL DESARROLLO Y LA EJECUCIÓN DE OBRAS COMPLEMENTARIAS DE INFRAESTRUCTURA EN LAS INSTITUCIONES EDUCATIVAS OFICIALES DEL MUNICIPIO DE IBAGUÉ"		

DIRECCIÓN DE		FORMATO	MEMORIA ACTA PARCIAL						
PROCESO	2656	CODIGO							
FECHA EMISIÓN	11/02/2026	VERSIÓN	1	HOJA	1		DE	1	

FECHA	DD	11	MM	2	AA	2026	CORTE N°	1	ELABORÓ	

OBJETO DEL CONTRATO	"CONTRATAR EL DESARROLLO Y LA EJECUCION DE OBRAS COMPLEMENTARIAS DE INFRAESTRUCTURA EN LAS INSTITUCIONES EDUCATIVAS OFICIALES DEL MUNICIPIO DE IBAGUÉ"				
INTERVENTORIA	CONSORCIO INTEREDUCATIVAS			CONTRATO N°	2655
CONTRATISTA	CONSORCIO EDUCATIVO 2025			CONTRATO N°	2656 - 2025

CAPÍTULO	RED PLUVIAL	DESCRIPCION	RELLENO EN RECEBO COMÚN COMPACTADO MECÁNICAMENTE	ITEM	5.04	UNIDAD	m3

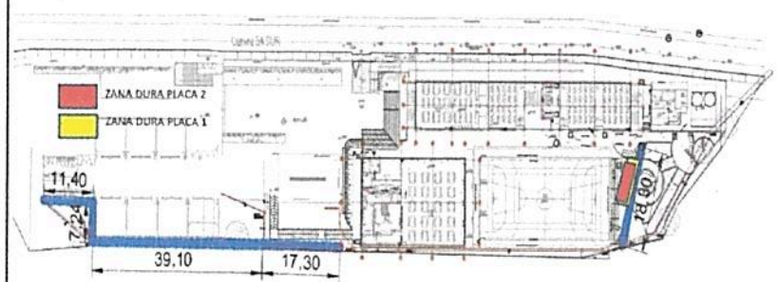

Localización	Dimensiones				TOTAL
	Ejes	Longitud	Ancho	Alto	CANT	
ALFONSO RUDA						
ALFONSO RUDA	40,00					40,00
						0,00
						0,00
						0,00
Subtotal						40,00
TOTAL						40,00

Josué Yamil Sánchez Claros
CONTRATISTA
CONSORCIO EDUCATIVO 2025

MARIO ALEJANDRO ALVARADO GUZMÁN
INTERVENTORIA
CONSORCIO INTEREDUCATIVAS


Alcaldía Municipal Ibagué NIT 800113389-7	"CONTRATAR EL DESARROLLO Y LA EJECUCIÓN DE OBRAS COMPLEMENTARIAS DE INFRAESTRUCTURA EN LAS INSTITUCIONES EDUCATIVAS OFICIALES DEL MUNICIPIO DE IBAGUÉ"		

DIRECCIÓN DE			FORMATO	MEMORIA ACTA PARCIAL							
PROCESO		2656	CÓDIGO								
FECHA EMISIÓN		11/02/2026	VERSIÓN	1	HOJA		1		DE	1	

FECHA	DD	11	MM	2	AA	2026	CORTE N°	1	ELABORÓ	

OBJETO DEL CONTRATO	"CONTRATAR EL DESARROLLO Y LA EJECUCIÓN DE OBRAS COMPLEMENTARIAS DE INFRAESTRUCTURA EN LAS INSTITUCIONES EDUCATIVAS OFICIALES DEL MUNICIPIO DE IBAGUÉ"				
INTERVENTORIA	CONSORCIO INTEREDUCATIVAS			CONTRATO N°	2655
CONTRATISTA	CONSORCIO EDUCATIVO 2025			CONTRATO N°	2656 - 2025

CAPÍTULO	RED PLUVIAL	DESCRIPCION	BAJANTE AGUAS LLUVIAS PVC 4"	ITEM	5.05	UNIDAD	ml

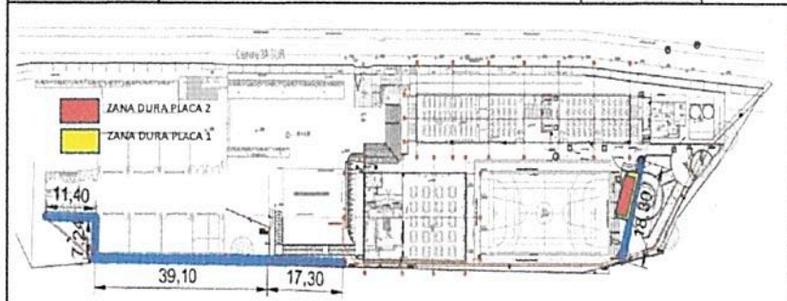

Localización	Dimensiones				TOTAL
	Ejes	Longitud	Ancho	Alto	CANT	
ALFONSO RUDA						
ALFONSO RUDA	88,00					88,00
						0,00
						0,00
						0,00
Subtotal						88,00
TOTAL						88,00

Jesús Yamil Sánchez Claros
CONTRATISTA
CONSORCIO EDUCATIVO 2025

MARIO ALEJANDRO ALVARADO GUZMÁN
INTERVENTORIA
CONSORCIO INTEREDUCATIVAS


Alcaldía Municipal Ibagué NIT 800113389-7	"CONTRATAR EL DESARROLLO Y LA EJECUCIÓN DE OBRAS COMPLEMENTARIAS DE INFRAESTRUCTURA EN LAS INSTITUCIONES EDUCATIVAS OFICIALES DEL MUNICIPIO DE IBAGUÉ"		

DIRECCIÓN DE		FORMATO	MEMORIA ACTA PARCIAL				
PROCESO	2656	CÓDIGO					
FECHA EMISIÓN	11/02/2026	VERSIÓN	1	HOJA	1	DE	1

FECHA	DD	11	MM	2	AA	2026	CORTE N°	1	ELABORÓ	

OBJETO DEL CONTRATO	"CONTRATAR EL DESARROLLO Y LA EJECUCIÓN DE OBRAS COMPLEMENTARIAS DE INFRAESTRUCTURA EN LAS INSTITUCIONES EDUCATIVAS OFICIALES DEL MUNICIPIO DE IBAGUÉ"				
INTERVENTORIA	CONSORCIO INTEREDUCATIVAS			CONTRATO N°	2655
CONTRATISTA	CONSORCIO EDUCATIVO 2025			CONTRATO N°	2656 - 2025

CAPÍTULO	RED PLUVIAL	DESCRIPCION	BAJANTE AGUAS RESIDUALES PVC 6"	ITEM	5.06	UNIDAD	ml

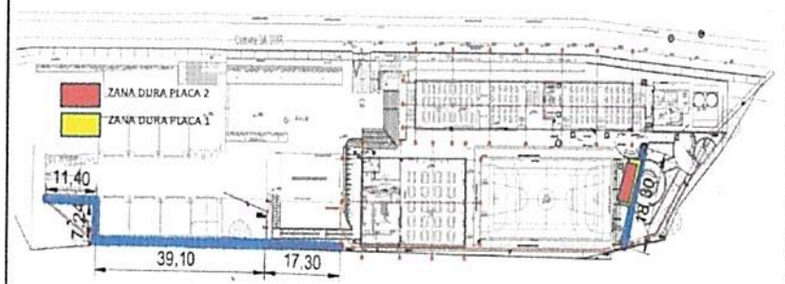

Localización	Dimensiones					TOTAL
	Ejes	Longitud	Ancho	Alto	CANT	
ALFONSO RUDA						
ALFONSO RUDA	192,00					192,00
						0,00
						0,00
						0,00
Subtotal						192,00
TOTAL						192,00

Josue Yerni Sanchez Claros
CONTRATISTA
CONSORCIO EDUCATIVO 2025

MARIO ALEJANDRO ALVARADO GUZMAN
INTERVENTORIA
CONSORCIO INTEREDUCATIVAS


Alcaldía Municipal Ibagué NIT.800113389-7	"CONTRATAR EL DESARROLLO Y LA EJECUCIÓN DE OBRAS COMPLEMENTARIAS DE INFRAESTRUCTURA EN LAS INSTITUCIONES EDUCATIVAS OFICIALES DEL MUNICIPIO DE IBAGUÉ"		

DIRECCIÓN DE PROCESO	2656	FORMATO CÓDIGO	MEMORIA ACTA PARCIAL						
FECHA EMISIÓN	11/02/2026	VERSIÓN	1	HOJA		1		DE	1

FECHA	DD	11	MM	2	AA	2026	CORTE N°	1	ELABORÓ	

OBJETO DEL CONTRATO	"CONTRATAR EL DESARROLLO Y LA EJECUCIÓN DE OBRAS COMPLEMENTARIAS DE INFRAESTRUCTURA EN LAS INSTITUCIONES EDUCATIVAS OFICIALES DEL MUNICIPIO DE IBAGUÉ"					
INTERVENTORIA	CONSORCIO INTEREDUCATIVAS				CONTRATO N°	2655
CONTRATISTA	CONSORCIO EDUCATIVO 2025				CONTRATO N°	2656 - 2025

CAPÍTULO	RED PLUVIAL	DESCRIPCION	CAJA INSPECCIÓN DIMENSIONES INTERNAS= 100X100X100 CM, (INCLUYE TAPA EN CONCRETO REFORZADO Y PAÑETE IMPERMEABILIZADO)	ITEM	5,07	UNIDAD	und

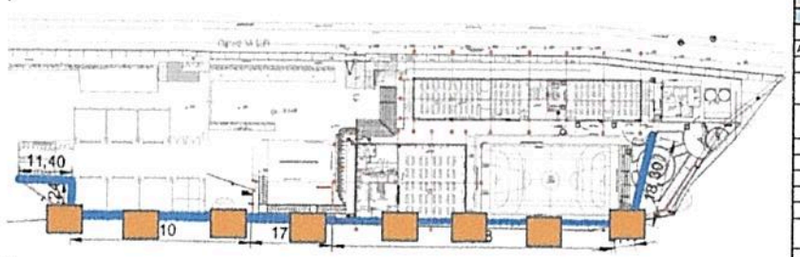

Localización	Dimensiones				TOTAL
	Ejes	Longitud	Ancho	Alto	CANT	
ALFONSO RUDA						
ALFONSO RUDA	8,00					8,00
						0,00
						0,00
						0,00
Subtotal						8,00
TOTAL						8,00

Josue Yamil Sánchez Claros
CONTRATISTA
CONSORCIO EDUCATIVO 2025

MARIO ALEJANDRO AMARADO GUZMÁN
INTERVENTORIA
CONSORCIO INTEREDUCATIVAS


Alcaldía Municipal Ibagué NIT 800113389-7	"CONTRATAR EL DESARROLLO Y LA EJECUCIÓN DE OBRAS COMPLEMENTARIAS DE INFRAESTRUCTURA EN LAS INSTITUCIONES EDUCATIVAS OFICIALES DEL MUNICIPIO DE IBAGUÉ"		

DIRECCIÓN DE		FORMATO	MEMORIA ACTA PARCIAL						
PROCESO	2656	CÓDIGO							
FECHA EMISIÓN	11/02/2026	VERSIÓN	1	HOJA		1		DE	1

FECHA	DD	11	MM	2	AA	2026	CORTE N°	1	ELABORÓ	

OBJETO DEL CONTRATO	"CONTRATAR EL DESARROLLO Y LA EJECUCIÓN DE OBRAS COMPLEMENTARIAS DE INFRAESTRUCTURA EN LAS INSTITUCIONES EDUCATIVAS OFICIALES DEL MUNICIPIO DE IBAGUÉ"					
INTERVENTORIA	CONSORCIO INTEREDUCATIVAS				CONTRATO N°	2655
CONTRATISTA	CONSORCIO EDUCATIVO 2025				CONTRATO N°	2656 - 2025

CAPÍTULO	CUBIERTAS	DESCRIPCION	CORREA LAMINA CAL. 18 (16*4)CMS. SENCILLA	ITEM	6.02	UNIDAD	ml

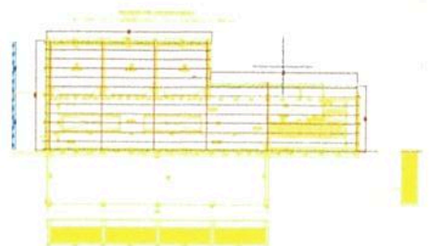

Localización	Dimensiones				TOTAL
	Ejes	Longitud	Ancho	Alto	CANT	
ALFONSO RUDA						
ALFONSO RUDA	40,00					40,00
						0,00
						0,00
						0,00
Subtotal						40,00
TOTAL						40,00

Jesus Yamil Sánchez Claros
CONTRATISTA
CONSORCIO EDUCATIVO 2025

MARIO ALEJANDRO ALVARADO GUZMAN
INTERVENTORIA
CONSORCIO INTEREDUCATIVAS


Alcaldía Municipal Ibagué NIT 800113389-7	"CONTRATAR EL DESARROLLO Y LA EJECUCIÓN DE OBRAS COMPLEMENTARIAS DE INFRAESTRUCTURA EN LAS INSTITUCIONES EDUCATIVAS OFICIALES DEL MUNICIPIO DE IBAGUÉ"		

DIRECCIÓN DE PROCESO	2656	FORMATO CODIGO	MEMORIA ACTA PARCIAL						
FECHA EMISIÓN	11/02/2026	VERSIÓN	1	HOJA		1		DE	1

FECHA	DD	11	MM	2	AA	2026	CORTE N°	1	ELABORÓ	

OBJETO DEL CONTRATO	"CONTRATAR EL DESARROLLO Y LA EJECUCIÓN DE OBRAS COMPLEMENTARIAS DE INFRAESTRUCTURA EN LAS INSTITUCIONES EDUCATIVAS OFICIALES DEL MUNICIPIO DE IBAGUÉ"					
INTERVENTORIA	CONSORCIO INTEREDUCATIVAS				CONTRATO N°	2655
CONTRATISTA	CONSORCIO EDUCATIVO 2025				CONTRATO N°	2656 - 2025

CAPÍTULO	CUBIERTAS	DESCRIPCION	CUBIERTA CANALETA 90 LAMINA GALVANIZADA CAL=24 6 MTS	ITEM	6.03	UNIDAD	ml

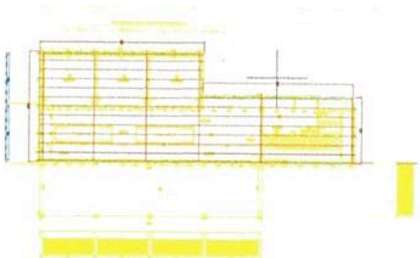

Localización	Dimensiones				TOTAL
	Ejes	Longitud	Ancho	Alto	CANT	
ALFONSO RUDA						
ALFONSO RUDA	91,89					91,89
						0,00
						0,00
						0,00
Subtotal						91,89
TOTAL						91,89

Jesus Yamil Sánchez Claros
CONTRATISTA
CONSORCIO EDUCATIVO 2025

MARIO ALEJANDRO ALVARADO GUZMÁN
INTERVENTORIA
CONSORCIO INTEREDUCATIVAS

Alcaldía Municipal Ibagué NIT 800113389-7

"CONTRATAR EL DESARROLLO Y LA EJECUCIÓN DE OBRAS COMPLEMENTARIAS DE INFRAESTRUCTURA EN LAS INSTITUCIONES EDUCATIVAS OFICIALES DEL MUNICIPIO DE IBAGUÉ"


DIRECCIÓN DE PROCESO	2656	FORMATO CODIGO	MEMORIA ACTA PARCIAL						
FECHA EMISIÓN	11/02/2026	VERSION	1	HOJA		1		DE	1

FECHA	DD	11	MM	2	AA	2026	CORTE N°	1	ELABORÓ	

OBJETO DEL CONTRATO	"CONTRATAR EL DESARROLLO Y LA EJECUCIÓN DE OBRAS COMPLEMENTARIAS DE INFRAESTRUCTURA EN LAS INSTITUCIONES EDUCATIVAS OFICIALES DEL MUNICIPIO DE IBAGUÉ"
INTERVENTORIA	CONSORCIO INTEREDUCATIVAS
CONTRATISTA	CONSORCIO EDUCATIVO 2025

CONTRATO N°	2655
CONTRATO N°	2656 - 2025

CAPÍTULO	ANDENES URBANISMO	DESCRIPCION	LOCALIZACION Y REPLANTEO	ITEM	7.01	UNIDAD	m2

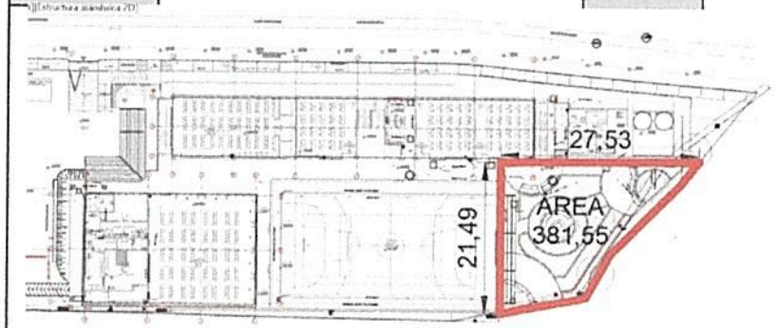

Localización	Ejes	Dimensiones Longitud	Ancho	Alto	CANT	TOTAL
ALFONSO RUDA						
ALFONSO RUDA	66,00					66,00
						0,00
						0,00
						0,00
Subtotal						66,00
TOTAL						66,00

Josue Yamil Sánchez Claros
CONTRATISTA
CONSORCIO EDUCATIVO 2025

MARIO ALEJANDRO ALVARADO GUZMAN
INTERVENTORIA
CONSORCIO INTEREDUCATIVAS


Alcaldía Municipal Ibagué NIT.800113389-7	"CONTRATAR EL DESARROLLO Y LA EJECUCIÓN DE OBRAS COMPLEMENTARIAS DE INFRAESTRUCTURA EN LAS INSTITUCIONES EDUCATIVAS OFICIALES DEL MUNICIPIO DE IBAGUÉ"		

DIRECCIÓN DE PROCESO		2656	FORMATO CÓDIGO	MEMORIA ACTA PARCIAL							
FECHA EMISIÓN		11/02/2026	VERSIÓN	1	HOJA		1		DE	1	

FECHA	DD	11	MM	2	AA	2026	CORTE N°	1	ELABORÓ	

OBJETO DEL CONTRATO	"CONTRATAR EL DESARROLLO Y LA EJECUCION DE OBRAS COMPLEMENTARIAS DE INFRAESTRUCTURA EN LAS INSTITUCIONES EDUCATIVAS OFICIALES DEL MUNICIPIO DE IBAGUÉ"						
INTERVENTORIA	CONSORCIO INTEREDUCATIVAS				CONTRATO N°		2655
CONTRATISTA	CONSORCIO EDUCATIVO 2025				CONTRATO N°		2656 - 2025

CAPÍTULO	ANDENES URBANISMO	DESCRIPCION	EXCAVACION MANUAL EN MATERIAL COMUN 0 A 2 MTS	ITEM	7.02	UNIDAD	m3

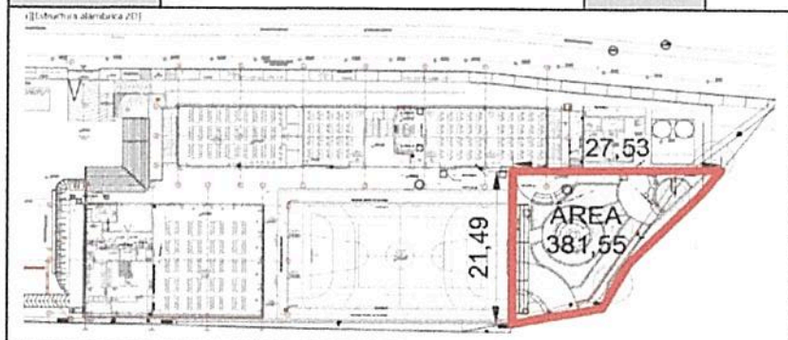

Localización	Dimensiones					TOTAL
	Ejes	Longitud	Ancho	Alto	CANT	
ALFONSO RUDA						
ALFONSO RUDA	22,00					22,00
	65,79		0,8	0,12		6,32
						0,00
						0,00
Subtotal						28,32
TOTAL						28,32

Josue Yamil Sánchez Claros
CONTRATISTA
CONSORCIO EDUCATIVO 2025

MARIO ALEJANDRO ALVARADO GUZMAN
INTERVENTORIA
CONSORCIO INTEREDUCATIVAS

Alcaldía Municipal Ibagué NIT. 800113389-7	"CONTRATAR EL DESARROLLO Y LA EJECUCIÓN DE OBRAS COMPLEMENTARIAS DE INFRAESTRUCTURA EN LAS INSTITUCIONES EDUCATIVAS OFICIALES DEL MUNICIPIO DE IBAGUÉ"		

DIRECCIÓN DE			FORMATO	MEMORIA ACTA PARCIAL							
PROCESO	2656		CODIGO								
FECHA EMISIÓN	11/02/2026		VERSION	1	HOJA		1		DE	1	

FECHA	DD	11	MM	2	AA	2026	CORTE N°	1	ELABORÓ	

OBJETO DEL CONTRATO	"CONTRATAR EL DESARROLLO Y LA EJECUCIÓN DE OBRAS COMPLEMENTARIAS DE INFRAESTRUCTURA EN LAS INSTITUCIONES EDUCATIVAS OFICIALES DEL MUNICIPIO DE IBAGUÉ"					
INTERVENTORIA	CONSORCIO INTEREDUCATIVAS				CONTRATO N°	2655
CONTRATISTA	CONSORCIO EDUCATIVO 2025				CONTRATO N°	2656 - 2025

CAPÍTULO	ANDENES URBANISMO	DESCRIPCION	CARGUE A MAQUINA, RETIRO Y DISPOSICION FINAL DE SOBRANTES HASTA 15 KMS (RETIRO MATERIAL EXCAVACION)	ITEM	7.03	UNIDAD	m3/comp



Localización	Dimensiones				CANT	TOTAL
	Ejes	Longitud	Ancho	Alto		
ALFONSO RUDA						
ALFONSO RUDA	22,00				1,3	28,60
	65,79		0,8	0,12	1,3	8,21
						0,00
						0,00
Subtotal						36,81
TOTAL						36,81

Yeiderul Yam Sánchez Claros
CONTRATISTA
CONSORCIO EDUCATIVO 2025

MARIO ALEJANDRO ALVARADO GUZMÁN
INTERVENTORÍA
CONSORCIO INTEREDUCATIVAS

Alcaldía Municipal Ibagué NIT 800113389-7	"CONTRATAR EL DESARROLLO Y LA EJECUCIÓN DE OBRAS COMPLEMENTARIAS DE INFRAESTRUCTURA EN LAS INSTITUCIONES EDUCATIVAS OFICIALES DEL MUNICIPIO DE IBAGUÉ"		

DIRECCIÓN DE		FORMATO	MEMORIA ACTA PARCIAL							
PROCESO	2656	CODIGO								
FECHA EMISIÓN	11/02/2026	VERSION	1	HOJA		1		DE	1	

FECHA	DD	11	MM	2	AA	2026	CORTE N°	1	ELABORÓ	

OBJETO DEL CONTRATO	"CONTRATAR EL DESARROLLO Y LA EJECUCIÓN DE OBRAS COMPLEMENTARIAS DE INFRAESTRUCTURA EN LAS INSTITUCIONES EDUCATIVAS OFICIALES DEL MUNICIPIO DE IBAGUÉ"					
INTERVENTORIA	CONSORCIO INTEREDUCATIVAS				CONTRATO N°	2655
CONTRATISTA	CONSORCIO EDUCATIVO 2025				CONTRATO N°	2656 - 2025

CAPÍTULO	ANDENES URBANISMO	DESCRIPCION	ANDEN EN CONCRETO E:12 CM 3000 PSI	ITEM	7.04	UNIDAD	m2



Localización	Dimensiones					TOTAL
	Ejes	Longitud	Ancho	Alto	CANT	
ALFONSO RUDA						
ALFONSO RUDA	100,00					100,00
	65,79		0,8			52,63
						0,00
						0,00
Subtotal						152,63
TOTAL						152,63

Josué Yamil Sánchez Claros
CONTRATISTA
CONSORCIO EDUCATIVO 2025

MARIO ALEJANDRO ALVARADO GUZMÁN
INTERVENTORIA
CONSORCIO INTEREDUCATIVAS


Alcaldía Municipal Ibagué NIT 800113389-7	"CONTRATAR EL DESARROLLO Y LA EJECUCIÓN DE OBRAS COMPLEMENTARIAS DE INFRAESTRUCTURA EN LAS INSTITUCIONES EDUCATIVAS OFICIALES DEL MUNICIPIO DE IBAGUÉ"		

DIRECCIÓN DE		FORMATO	MEMORIA ACTA PARCIAL							
PROCESO	2656	CÓDIGO								
FECHA EMISIÓN	11/02/2026	VERSIÓN	1	HOJA		1		DE	1	

FECHA	DD	11	MM	2	AA	2026	CORTE N°	1	ELABORÓ	

OBJETO DEL CONTRATO	"CONTRATAR EL DESARROLLO Y LA EJECUCIÓN DE OBRAS COMPLEMENTARIAS DE INFRAESTRUCTURA EN LAS INSTITUCIONES EDUCATIVAS OFICIALES DEL MUNICIPIO DE IBAGUÉ"					
INTERVENTORIA	CONSORCIO INTEREDUCATIVAS				CONTRATO N°	2655
CONTRATISTA	CONSORCIO EDUCATIVO 2025				CONTRATO N°	2656 - 2025

CAPÍTULO	ANDENES URBANISMO	DESCRIPCION	EMPRADIZACIÓN (INCLUYE 10 CM DE TIERRA NEGRA)	ITEM	7.06	UNIDAD	m2

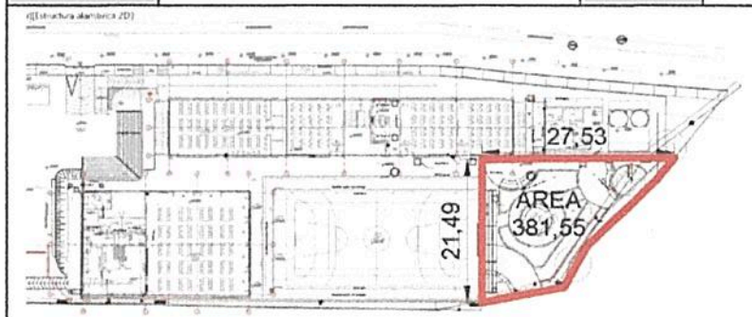

Localización	Dimensiones					TOTAL
	Ejes	Longitud	Ancho	Alto	CANT	
ALFONSO RUDA						
ALFONSO RUDA	150,00					150,00
						0,00
						0,00
						0,00
Subtotal						150,00
TOTAL						150,00

Josué Yamil Sánchez Claros
CONTRATISTA
CONSORCIO EDUCATIVO 2025

MARIO ALEJANDRO ALVARADO GUZMÁN
INTERVENTORIA
CONSORCIO INTEREDUCATIVAS

Alcaldía Municipal Ibagué NIT.800113389-7	"CONTRATAR EL DESARROLLO Y LA EJECUCIÓN DE OBRAS COMPLEMENTARIAS DE INFRAESTRUCTURA EN LAS INSTITUCIONES EDUCATIVAS OFICIALES DEL MUNICIPIO DE IBAGUÉ"		

DIRECCIÓN DE		FORMATO	MEMORIA ACTA PARCIAL							
PROCESO	2656	CÓDIGO								
FECHA EMISIÓN	11/02/2026	VERSIÓN	1	HOJA		1		DE	1	

FECHA	DD	11	MM	2	AA	2026	CORTE N°	1	ELABORÓ	

OBJETO DEL CONTRATO	"CONTRATAR EL DESARROLLO Y LA EJECUCIÓN DE OBRAS COMPLEMENTARIAS DE INFRAESTRUCTURA EN LAS INSTITUCIONES EDUCATIVAS OFICIALES DEL MUNICIPIO DE IBAGUÉ"					
INTERVENTORIA	CONSORCIO INTEREDUCATIVAS				CONTRATO N°	2655
CONTRATISTA	CONSORCIO EDUCATIVO 2025				CONTRATO N°	2656 - 2025

CAPÍTULO	ANDENES, RAMPAS Y ESCALERAS	DESCRIPCION	LOCALIZACION Y REPLANTEO	ITEM	2.01	UNIDAD	m2







Localización	Dimensiones					TOTAL
	Ejes	Longitud	Ancho	Alto	CANT	
FRANCISCO DE PAULA						
ANDENES	125,00	1				125,00
	37,90	1				37,90
	71	1,00				71,00
	88	1,00				88,00
	56	1,00				56,00
	82	1,00				82,00
	50	1,20				60,00
	318	1,00				318,00
	38,75	1,00				38,75
Subtotal						876,65
TOTAL						876,65

Jesus Yamil Sánchez Claros
CONTRATISTA
CONSORCIO EDUCATIVO 2025

MARIO ALEJANDRO ALVARADO GUZMAN
INTERVENTORIA
CONSORCIO INTEREDUCATIVAS

Alcaldía Municipal Ibagué NIT.800113389-7	"CONTRATAR EL DESARROLLO Y LA EJECUCIÓN DE OBRAS COMPLEMENTARIAS DE INFRAESTRUCTURA EN LAS INSTITUCIONES EDUCATIVAS OFICIALES DEL MUNICIPIO DE IBAGUÉ"		

DIRECCIÓN DE		FORMATO	MEMORIA ACTA PARCIAL						
PROCESO	2656	CÓDIGO							
FECHA EMISIÓN	11/02/2026	VERSIÓN	1	HOJA		1		DE	1

FECHA	DD	11	MM	2	AA	2026	CORTE N°	1	ELABORÓ	

OBJETO DEL CONTRATO	"CONTRATAR EL DESARROLLO Y LA EJECUCIÓN DE OBRAS COMPLEMENTARIAS DE INFRAESTRUCTURA EN LAS INSTITUCIONES EDUCATIVAS OFICIALES DEL MUNICIPIO DE IBAGUÉ"						
INTERVENTORIA	CONSORCIO INTEREDUCATIVAS				CONTRATO N°		2656
CONTRATISTA	CONSORCIO EDUCATIVO 2025				CONTRATO N°		2656 - 2025

CAPÍTULO	ANDENES, RAMPAS Y ESCALERAS	DESCRIPCION	EXCAVACION MANUAL EN MATERIAL COMUN 0 A 2 MTS	ITEM	8.01	UNIDAD	m3







Localización	Dimensiones				TOTAL
	Ejes	Longitud	Ancho	Alto	CANT	
FRANCISCO DE PAULA						
ANDENES	125,00	1	0,52			65,00
	37,90	1	0,52			19,71
	71	1,00	0,52			36,92
	88	1,00	0,52			45,76
	56	1,00	0,52			29,12
	82	1,00	0,52			42,64
	60	1,20	0,52			31,20
	318	1,00	0,52			165,36
	38,73	1,00	0,52			20,15
Subtotal						455,86
TOTAL						455,86

Josué Yamil Sánchez Claros
CONTRATISTA
CONSORCIO EDUCATIVO 2025

MARIO ALEJANDRO ALVARADO GUZMÁN
INTERVENTORIA
CONSORCIO INTEREDUCATIVAS

Alcaldía Municipal Ibagué NIT.800113389-7	"CONTRATAR EL DESARROLLO Y LA EJECUCIÓN DE OBRAS COMPLEMENTARIAS DE INFRAESTRUCTURA EN LAS INSTITUCIONES EDUCATIVAS OFICIALES DEL MUNICIPIO DE IBAGUÉ"		


DIRECCIÓN DE		FORMATO	MEMORIA ACTA PARCIAL							
PROCESO	2656	CÓDIGO								
FECHA EMISIÓN	11/02/2026	VERSIÓN	1	HOJA		1		DE	1	

FECHA	DD	11	MM	2	AA	2026	CORTE N°	1	ELABORÓ	

OBJETO DEL CONTRATO	"CONTRATAR EL DESARROLLO Y LA EJECUCIÓN DE OBRAS COMPLEMENTARIAS DE INFRAESTRUCTURA EN LAS INSTITUCIONES EDUCATIVAS OFICIALES DEL MUNICIPIO DE IBAGUÉ"					
INTERVENTORIA	CONSORCIO INTEREDUCATIVAS				CONTRATO N°	2655
CONTRATISTA	CONSORCIO EDUCATIVO 2025				CONTRATO N°	2656 - 2025

CAPÍTULO	ANDENES, RAMPAS Y ESCALERAS	DESCRIPCION	CARGUE MANUAL, RETIRO Y DISPOSICION FINAL DE SOBRANTES HASTA 16 KMS	ITEM	8.02	UNIDAD	m3



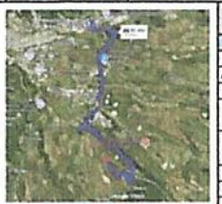



Localización	Dimensiones				TOTAL
	Ejes	Longitud	Ancho	Alto	CANT	
FRANCISCO DE PAULA						
ANDENES	125,00	1	0,52	1,3		84,50
	37,90	1	0,52	1,3		25,62
	71	1,00	0,52	1,3		48,00
	88	1,00	0,52	1,3		59,49
	56	1,00	0,52	1,3		37,86
	82	1,00	0,52	1,30		55,43
	60	1,20	0,52	1,30		40,56
	318	1,00	0,52	1,30		214,97
	38,75	1,00	0,52	1,30		26,20
Subtotal						592,62
TOTAL						592,62

Josué Yamil Sánchez Claros
CONTRATISTA
CONSORCIO EDUCATIVO 2025

MARIO ALEJANDRO ALVARADO GUZMÁN
INTERVENTORIA
CONSORCIO INTEREDUCATIVAS

Alcaldía Municipal Ibagué NIT 800113389-7	"CONTRATAR EL DESARROLLO Y LA EJECUCIÓN DE OBRAS COMPLEMENTARIAS DE INFRAESTRUCTURA EN LAS INSTITUCIONES EDUCATIVAS OFICIALES DEL MUNICIPIO DE IBAGUÉ"								
DIRECCIÓN DE PROCESO		FORMATO CODIGO	MEMORIA ACTA PARCIAL						
FECHA EMISIÓN	2656 11/02/2026	VERSION	1	HOJA		1		DE	1

FECHA	DD	11	MM	2	AA	2026	CORTE N°	1	ELABORÓ	

OBJETO DEL CONTRATO	"CONTRATAR EL DESARROLLO Y LA EJECUCIÓN DE OBRAS COMPLEMENTARIAS DE INFRAESTRUCTURA EN LAS INSTITUCIONES EDUCATIVAS OFICIALES DEL MUNICIPIO DE IBAGUÉ"					
INTERVENTORIA	CONSORCIO INTEREDUCATIVAS				CONTRATO N°	2655
CONTRATISTA	CONSORCIO EDUCATIVO 2025				CONTRATO N°	2656 - 2025

CAPÍTULO	ANDENES, RAMPAS Y ESCALERAS	DESCRIPCION	EXTENDIDA Y COMPACTACION (SUB BASE -GRANULAR MEDIO MECANICO)	ITEM	9.03	UNIDAD	m3







Localización	Dimensiones					TOTAL
	Ejes	Longitud	Ancho	Alto	CANT	
FRANCISCO DE PAULA						
ANDENES	125,00	1	0,3			37,50
	37,90	1	0,3			11,37
	71	1,00	0,30			21,30
	88	1,00	0,30			26,40
	56	1,00	0,30			16,80
	82	1,00	0,30			24,60
	60	1,20	0,30			18,00
	318	1,00	0,30			95,40
	38,73	1,00	0,30			11,63
Subtotal						263,00
TOTAL						263,00

Josué Yamil Sánchez Claros
CONTRATISTA
CONSORCIO EDUCATIVO 2025

MARIO ALEJANDRO ALVARADO GUZMÁN
INTERVENTORIA
CONSORCIO INTEREDUCATIVAS

Alcaldía Municipal Ibagué NIT 800113189-7

"CONTRATAR EL DESARROLLO Y LA EJECUCIÓN DE OBRAS COMPLEMENTARIAS DE INFRAESTRUCTURA EN LAS INSTITUCIONES EDUCATIVAS OFICIALES DEL MUNICIPIO DE IBAGUÉ"											
DIRECCIÓN DE PROCESO	2656	FORMATO CÓDIGO	MEMORIA ACTA PARCIAL								
FECHA EMISIÓN	11/02/2026	VERSIÓN	1	HOJA		1		DE	1		

FECHA	DD	11	MM	2	AA	2026	CORTE N°	1	ELABORÓ	

OBJETO DEL CONTRATO	"CONTRATAR EL DESARROLLO Y LA EJECUCION DE OBRAS COMPLEMENTARIAS DE INFRAESTRUCTURA EN LAS INSTITUCIONES EDUCATIVAS OFICIALES DEL MUNICIPIO DE IBAGUÉ"
INTERVENTORIA	CONSORCIO INTEREDUCATIVAS
CONTRATISTA	CONSORCIO EDUCATIVO 2025

CONTRATO N°	2655
CONTRATO N°	2656 - 2025

CAPÍTULO	ANDENES, RAMPAS Y ESCALERAS	DESCRIPCION	SUMINISTRO E INSTALACIÓN DE GEOTEXTIL T 2100	ITEM	8.04	UNIDAD	m2







Localización	Dimensiones				TOTAL
	Ejes	Longitud	Ancho	Alto	CANT	
FRANCISCO DE PAULA						
ANDENES	125,00	1				125,00
	37,90	1				37,90
	71	1,00				71,00
	88	1,00				88,00
	56	1,00				56,00
	82	1,00				82,00
	50	1,20				60,00
	318	1,00				318,00
	38,75	1,00				38,75
Subtotal						876,65
TOTAL						876,65

Josué Yamil Sánchez Claros
CONTRATISTA
CONSORCIO EDUCATIVO 2025

MARIO ALEJANDRO ALVARADO GUZMÁN
INTERVENTORIA
CONSORCIO INTEREDUCATIVAS


Alcaldía Municipal Ibagué NIT 800113389-7	"CONTRATAR EL DESARROLLO Y LA EJECUCIÓN DE OBRAS COMPLEMENTARIAS DE INFRAESTRUCTURA EN LAS INSTITUCIONES EDUCATIVAS OFICIALES DEL MUNICIPIO DE IBAGUÉ"		

DIRECCIÓN DE PROCESO	2656	FORMATO CODIGO	MEMORIA ACTA PARCIAL							
FECHA EMISIÓN	11/02/2026	VERSIÓN	1	HOJA		1		DE	1	

FECHA	DD	11	MM	2	AA	2026	CORTE N°	1	ELABORÓ	

OBJETO DEL CONTRATO	"CONTRATAR EL DESARROLLO Y LA EJECUCIÓN DE OBRAS COMPLEMENTARIAS DE INFRAESTRUCTURA EN LAS INSTITUCIONES EDUCATIVAS OFICIALES DEL MUNICIPIO DE IBAGUÉ"					
INTERVENTORIA	CONSORCIO INTEREDUCATIVAS				CONTRATO N°	2655
CONTRATISTA	CONSORCIO EDUCATIVO 2025				CONTRATO N°	2656 - 2025

CAPÍTULO	ANDENES, RAMPAS Y ESCALERAS	DESCRIPCION	EMPRADIZACIÓN (INCLUYE 10 CM DE TIERRA NEGRA)	ITEM	8.05	UNIDAD	m2

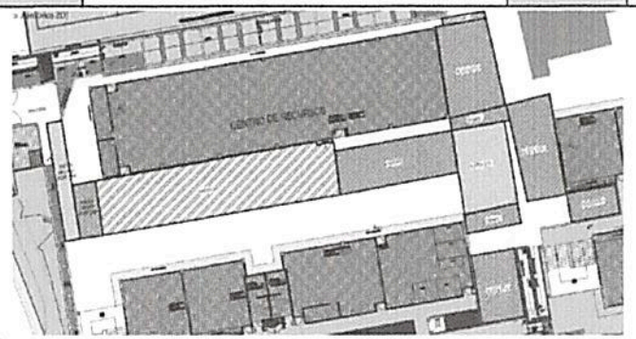

Localización	Dimensiones					TOTAL
	Ejes	Longitud	Ancho	Alto	CANT	
FRANCISCO DE PAULA						
ANDENES	1321,94	1				1321,94
Subtotal						1.321,94
TOTAL						1.321,94

Josue Yamil Sánchez Claros
CONTRATISTA
CONSORCIO EDUCATIVO 2025

MARIO ALEJANDRO ALVARADO GUZMÁN
INTERVENTORIA
CONSORCIO INTEREDUCATIVAS

Alcaldía Municipal Ibagué NIT.800113389-7	"CONTRATAR EL DESARROLLO Y LA EJECUCIÓN DE OBRAS COMPLEMENTARIAS DE INFRAESTRUCTURA EN LAS INSTITUCIONES EDUCATIVAS OFICIALES DEL MUNICIPIO DE IBAGUÉ"		

DIRECCIÓN DE		FORMATO	MEMORIA ACTA PARCIAL							
PROCESO	2656	CÓDIGO								
FECHA EMISIÓN	11/02/2026	VERSIÓN	1	HOJA		1		DE	1	

FECHA	DD	11	MM	2	AA	2026	CORTE N°	1	ELABORÓ	

OBJETO DEL CONTRATO	"CONTRATAR EL DESARROLLO Y LA EJECUCIÓN DE OBRAS COMPLEMENTARIAS DE INFRAESTRUCTURA EN LAS INSTITUCIONES EDUCATIVAS OFICIALES DEL MUNICIPIO DE IBAGUÉ"					
INTERVENTORIA	CONSORCIO INTEREDUCATIVAS				CONTRATO N°	2655
CONTRATISTA	CONSORCIO EDUCATIVO 2025				CONTRATO N°	2656 - 2025

CAPÍTULO	ANDENES, RAMPAS Y ESCALERAS	DESCRIPCION	PLACA EN CONCRETO 3000 PSI ESTAMPADO ESPESOR 12 CM, INCLUYE SELLO ACRÍLICO	ITEM	8.06	UNIDAD	m2







Localización	Dimensiones					TOTAL
	Ejes	Longitud	Ancho	Alto	CANT	
FRANCISCO DE PAULA						
ANDENES	125,00	1				125,00
	37,90					37,90
	71					71,00
Subtotal						233,90
TOTAL						233,90

Josue Yamil Sánchez Claros
CONTRATISTA
CONSORCIO EDUCATIVO 2025

MARIO ALEJANDRO ALVARADO GUZMÁN
INTERVENTORIA
CONSORCIO INTEREDUCATIVAS

Alcaldía Municipal Ibagué NIT.800113389-7	"CONTRATAR EL DESARROLLO Y LA EJECUCIÓN DE OBRAS COMPLEMENTARIAS DE INFRAESTRUCTURA EN LAS INSTITUCIONES EDUCATIVAS OFICIALES DEL MUNICIPIO DE IBAGUÉ"		

DIRECCIÓN DE		FORMATO	MEMORIA ACTA PARCIAL						
PROCESO	2656	CÓDIGO							
FECHA EMISIÓN	11/02/2026	VERSIÓN	1	HOJA	1		DE	1	


FECHA	DD	11	MM	2	AA	2026	CORTE N°	1	ELABORÓ	

OBJETO DEL CONTRATO	"CONTRATAR EL DESARROLLO Y LA EJECUCIÓN DE OBRAS COMPLEMENTARIAS DE INFRAESTRUCTURA EN LAS INSTITUCIONES EDUCATIVAS OFICIALES DEL MUNICIPIO DE IBAGUÉ"						
INTERVENTORIA	CONSORCIO INTEREDUCATIVAS				CONTRATO N°		2655
CONTRATISTA	CONSORCIO EDUCATIVO 2025				CONTRATO N°		2656 - 2025

CAPÍTULO	ANDENES, RAMPAS Y ESCALERAS	DESCRIPCION	ANDEN EN CONCRETO E:12 CM 3000 PSI	ITEM	8.07	UNIDAD	m2





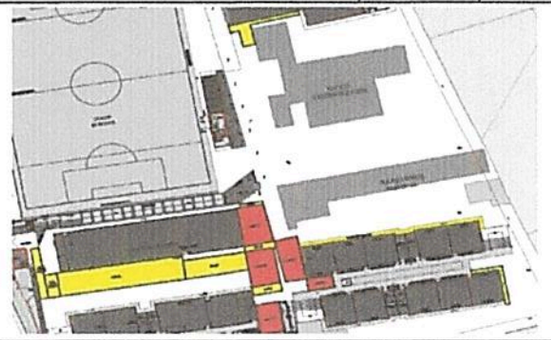

Localización	Dimensiones					TOTAL
	Ejes	Longitud	Ancho	Alto	CANT	
FRANCISCO DE PAULA						
ANDENES	88,00	1				88,00
	56,00	1				56,00
	82	1,00				82,00
	60	1,20				60,00
	318	1,00				318,00
	38,75	1,00				38,75
Subtotal						642,75
TOTAL						642,75

José Yamil Sánchez Claros
CONTRATISTA
CONSORCIO EDUCATIVO 2025

MARIO ALEJANDRO ALVARADO GUZMÁN
INTERVENTORIA
CONSORCIO INTEREDUCATIVAS

Alcaldía Municipal Ibagué NIT 800113389-7	"CONTRATAR EL DESARROLLO Y LA EJECUCIÓN DE OBRAS COMPLEMENTARIAS DE INFRAESTRUCTURA EN LAS INSTITUCIONES EDUCATIVAS OFICIALES DEL MUNICIPIO DE IBAGUÉ"		

DIRECCIÓN DE			FORMATO	MEMORIA ACTA PARCIAL						
PROCESO	2656		CÓDIGO							
FECHA EMISIÓN	11/02/2026		VERSIÓN	1	HOJA		1		DE	1

FECHA	DD	11	MM	2	AA	2026	CORTE N°	1	ELABORÓ	

OBJETO DEL CONTRATO	"CONTRATAR EL DESARROLLO Y LA EJECUCIÓN DE OBRAS COMPLEMENTARIAS DE INFRAESTRUCTURA EN LAS INSTITUCIONES EDUCATIVAS OFICIALES DEL MUNICIPIO DE IBAGUÉ"						
INTERVENTORIA	CONSORCIO INTEREDUCATIVAS				CONTRATO N°		2655
CONTRATISTA	CONSORCIO EDUCATIVO 2025				CONTRATO N°		2656 - 2025

CAPÍTULO	ANDENES, RAMPAS Y ESCALERAS	DESCRIPCION	REFUERZO MALLA ELECTROSOLDADA	ITEM	8.08	UNIDAD	m2







Localización	Dimensiones					TOTAL
	Ejes	Longitud	Ancho	Alto	CANT	
FRANCISCO DE PAULA						
ANDENES	125,00	1	2,7			337,50
	37,90	1	2,7			102,33
	71	1,00	2,7			191,70
	88	1,00	2,7			237,60
	56	1,00	2,7			151,20
	82	1,00	2,7			221,40
	60	1,20	2,7			162,00
	318	1,00	2,7			858,60
	38,75	1,00	2,7			104,63
Subtotal						2.366,96
TOTAL						2.366,96

Josué Yamil Sánchez Claros
CONTRATISTA
CONSORCIO EDUCATIVO 2025

MARIO ALEJANDRO ALVARADO GUZMÁN
INTERVENTORIA
CONSORCIO INTEREDUCATIVAS

Alcaldía Municipal Ibagué NIT.800113389-7	"CONTRATAR EL DESARROLLO Y LA EJECUCIÓN DE OBRAS COMPLEMENTARIAS DE INFRAESTRUCTURA EN LAS INSTITUCIONES EDUCATIVAS OFICIALES DEL MUNICIPIO DE IBAGUÉ"		
DIRECCIÓN DE PROCESO	2656	FORMATO CODIGO	MEMORIA ACTA PARCIAL
FECHA EMISIÓN	11/02/2026	VERSION 1	HOJA 1 DE 1

FECHA	DD	11	MM	2	AA	2026	CORTE N°	1	ELABORÓ	

OBJETO DEL CONTRATO	"CONTRATAR EL DESARROLLO Y LA EJECUCIÓN DE OBRAS COMPLEMENTARIAS DE INFRAESTRUCTURA EN LAS INSTITUCIONES EDUCATIVAS OFICIALES DEL MUNICIPIO DE IBAGUÉ"		
INTERVENTORIA	CONSORCIO INTEREDUCATIVAS	CONTRATO N°	2655
CONTRATISTA	CONSORCIO EDUCATIVO 2025	CONTRATO N°	2656 - 2025


CAPÍTULO	ANDENES, RAMPAS Y ESCALERAS	DESCRIPCION	CUNETA EN CONCRETO SIMPLE DE 3000 PSI ANCHO 50 CM (INCLUYE REJILLA PREFABRICADA)	ITEM	NP.1	UNIDAD	ml









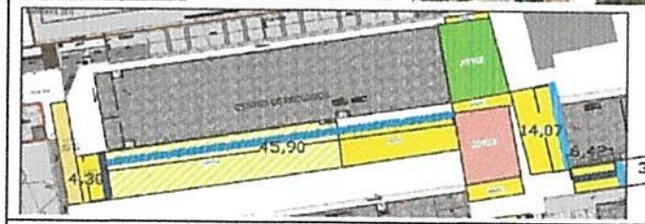

Localización	Ejes	Dimensiones Longitud	Ancho	Alto	CANT	TOTAL
FRANCISCO DE PAULA						
FRANCISCO DE PAULA		48,6				48,60
		33,6				33,60
		12,00				12,00
		6,00				6,00
		5,00				5,00
		6,00				6,00
		1,50				1,50
		1,20				1,20
		1,40				1,40
		1,20				1,20
		2,40				2,40
		2,40				2,40
					Subtotal	121,30
					TOTAL	121,30

Jesus Yamil Sánchez Garcia
CONTRATISTA
CONSORCIO EDUCATIVO 2025

MARIO ALEJANDRO ALVARADO GUZMÁN
INTERVENTORÍA
CONSORCIO INTEREDUCATIVAS


Alcaldía Municipal Ibagué NIT.800113389-7	"CONTRATAR EL DESARROLLO Y LA EJECUCIÓN DE OBRAS COMPLEMENTARIAS DE INFRAESTRUCTURA EN LAS INSTITUCIONES EDUCATIVAS OFICIALES DEL MUNICIPIO DE IBAGUÉ"		

DIRECCIÓN DE			FORMATO	MEMORIA ACTA PARCIAL						
PROCESO	2656		CÓDIGO							
FECHA EMISIÓN	11/02/2026		VERSIÓN	1	HOJA		1		DE	1

FECHA	DD	11	MM	2	AA	2026	CORTE N°	1	ELABORÓ	

OBJETO DEL CONTRATO	"CONTRATAR EL DESARROLLO Y LA EJECUCIÓN DE OBRAS COMPLEMENTARIAS DE INFRAESTRUCTURA EN LAS INSTITUCIONES EDUCATIVAS OFICIALES DEL MUNICIPIO DE IBAGUÉ"					
INTERVENTORIA	CONSORCIO INTEREDUCATIVAS				CONTRATO N°	2655
CONTRATISTA	CONSORCIO EDUCATIVO 2025				CONTRATO N°	2656 - 2025

CAPÍTULO	ANDENES, RAMPAS Y ESCALERAS	DESCRIPCION	BORDILLO DE PIEZAS PREFABRICADAS DE CONCRETO; NO INCLUYE LA PREPARACION DE LA SUPERFICIE DE APOYO	ITEM	8.11	UNIDAD	ml

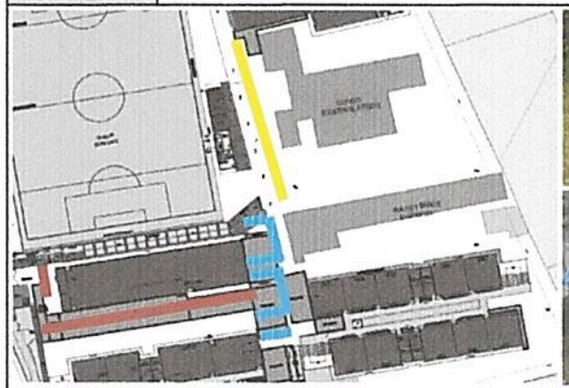





Localización	Dimensiones				TOTAL
	Ejes	Longitud	Ancho	Alto	CANT	
FRANCISCO DE PAULA						
FRANCISCO DE PAULA		319				319,00
						0,00
						0,00
Subtotal						319,00
TOTAL						319,00

Josué Yamil Sánchez Claros
CONTRATISTA
CONSORCIO EDUCATIVO 2025

MARIO ALEJANDRO ALVARADO GUZMÁN
INTERVENTORÍA
CONSORCIO INTEREDUCATIVAS


Alcaldía Municipal Ibagué NIT 800113389-7	"CONTRATAR EL DESARROLLO Y LA EJECUCIÓN DE OBRAS COMPLEMENTARIAS DE INFRAESTRUCTURA EN LAS INSTITUCIONES EDUCATIVAS OFICIALES DEL MUNICIPIO DE IBAGUÉ"		

DIRECCIÓN DE		FORMATO	MEMORIA ACTA PARCIAL						
PROCESO	2656	CÓDIGO							
FECHA EMISIÓN	11/02/2026	VERSION	1	HOJA		1		DE	1

FECHA	DD	11	MM	2	AA	2026	CORTE N°	1	ELABORÓ	

OBJETO DEL CONTRATO	"CONTRATAR EL DESARROLLO Y LA EJECUCION DE OBRAS COMPLEMENTARIAS DE INFRAESTRUCTURA EN LAS INSTITUCIONES EDUCATIVAS OFICIALES DEL MUNICIPIO DE IBAGUÉ"					
INTERVENTORIA	CONSORCIO INTEREDUCATIVAS				CONTRATO N°	2655
CONTRATISTA	CONSORCIO EDUCATIVO 2025				CONTRATO N°	2656 - 2025

CAPÍTULO	ANDENES, RAMPAS Y ESCALERAS	DESCRIPCION	Suministro e instalación de baranda construida en tubo redondo de cerramiento de 2" modulo de 1x1 enmarcada en ángulo de 1"x1/8 malla grabada cal.10, flanche en lamina cla.1/16 de 0.20x0.25 (incluye pintura)	ITEM	11.12	UNIDAD	ml

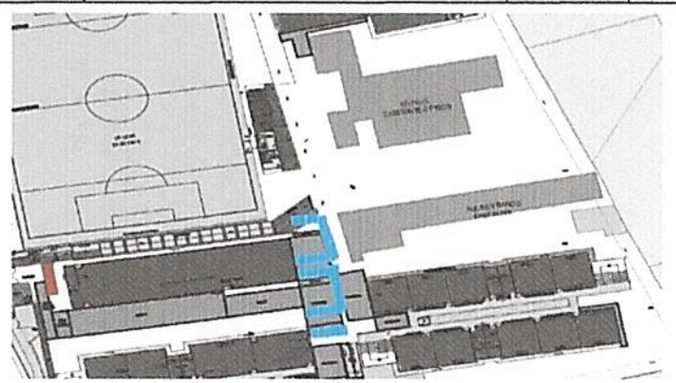

Localización	Dimensiones				TOTAL
	Ejes	Longitud	Ancho	Alto	CANT	
FRANCISCO DE PAULA						
FRANCISCO DE PAULA		30				30,00
						0,00
						0,00
Subtotal						30,00
TOTAL						30,00

Josué Yesid Sánchez Claros
CONTRATISTA
CONSORCIO EDUCATIVO 2025

MARIO ALEJANDRO ALVARADO GUZMÁN
INTERVENTORIA
CONSORCIO INTEREDUCATIVAS

Alcaldía Municipal Ibagué NIT.800113389-7	"CONTRATAR EL DESARROLLO Y LA EJECUCIÓN DE OBRAS COMPLEMENTARIAS DE INFRAESTRUCTURA EN LAS INSTITUCIONES EDUCATIVAS OFICIALES DEL MUNICIPIO DE IBAGUÉ"		

DIRECCIÓN DE			FORMATO	MEMORIA ACTA PARCIAL							
PROCESO	2656		CÓDIGO								
FECHA EMISIÓN	11/02/2026		VERSIÓN	1	HOJA	1		DE	1		

FECHA	DD	11	MM	2	AA	2026	CORTE Nº	1	ELABORÓ	

OBJETO DEL CONTRATO	"CONTRATAR EL DESARROLLO Y LA EJECUCIÓN DE OBRAS COMPLEMENTARIAS DE INFRAESTRUCTURA EN LAS INSTITUCIONES EDUCATIVAS OFICIALES DEL MUNICIPIO DE IBAGUÉ"					
INTERVENTORIA	CONSORCIO INTEREDUCATIVAS			CONTRATO Nº		2655
CONTRATISTA	CONSORCIO EDUCATIVO 2025			CONTRATO Nº		2656 - 2025

CAPÍTULO	MUROS DE CONTENCIÓN	DESCRIPCION	EXCAVACION MANUAL EN MATERIAL COMUN 0 A 2 MTS	ITEM	9.01	UNIDAD	m3







Localización	Ejes	Dimensiones Longitud	Ancho	Alto	CANT	TOTAL
FRANCISCO DE PAULA						
RAMPA CENTRAL		3,25	9,5	2,4		74,10
RAMPA ACCESO		3,2	9,05	2,4		69,50
RAMPA ACCESO PREESCOLAR		23,05	2	1,8		84,60
RAMPA MR		13,23	3	1,8		63,50
						0,00
						0,00
						0,00
						0,00
						0,00
						0,00
						0,00
						0,00
Subtotal						291,71
TOTAL						291,71

Jose Yamil Sánchez Claros
CONTRATISTA
CONSORCIO EDUCATIVO 2025

MARIO ALEJANDRO ALVARADO GUZMAN
INTERVENTORIA
CONSORCIO INTEREDUCATIVAS

Alcaldía Municipal Ibagué NIT 800113389-7	"CONTRATAR EL DESARROLLO Y LA EJECUCIÓN DE OBRAS COMPLEMENTARIAS DE INFRAESTRUCTURA EN LAS INSTITUCIONES EDUCATIVAS OFICIALES DEL MUNICIPIO DE IBAGUÉ"		

DIRECCIÓN DE			FORMATO	MEMORIA ACTA PARCIAL						
PROCESO	2656		CÓDIGO							
FECHA EMISIÓN	11/02/2026		VERSIÓN	1	HOJA	1		DE	1	

FECHA	DD	11	MM	2	AA	2026	CORTE N°	1	ELABORÓ	

OBJETO DEL CONTRATO	"CONTRATAR EL DESARROLLO Y LA EJECUCION DE OBRAS COMPLEMENTARIAS DE INFRAESTRUCTURA EN LAS INSTITUCIONES EDUCATIVAS OFICIALES DEL MUNICIPIO DE IBAGUÉ"					
INTERVENTORIA	CONSORCIO INTEREDUCATIVAS			CONTRATO N°		2655
CONTRATISTA	CONSORCIO EDUCATIVO 2025			CONTRATO N°		2656 - 2025

CAPÍTULO	MUROS DE CONTENCIÓN	DESCRIPCION	CARGUE MANUAL, RETIRO Y DISPOSICION FINAL DE SOBRANTES HASTA 16 KMS	ITEM	9.02	UNIDAD	m3







Localización	Ejes	Dimensiones Longitud	Ancho	Alto	CANT	TOTAL
FRANCISCO DE PAULA						
RAMPA CENTRAL	1,00	3,25	9,5	2,4	1,3	125,229
RAMPA ACCESO	1,00	3,2	9,05	2,4	1,3	117,46176
RAMPA ACCESO PREESCOLAR	1	23,05	2	1,8	1,30	142,974
RAMPA MR	1	13,23	3	1,8	1,30	107,32176
						0,00
						0,00
						0,00
						0,00
						0,00
						0,00
						0,00
						0,00
Subtotal						492,99
TOTAL						492,99

Josué Yamil Sánchez Claros
CONTRATISTA
CONSORCIO EDUCATIVO 2025


MARIO ALEJANDRO ALVARADO GUZMÁN
INTERVENTORIA
CONSORCIO INTEREDUCATIVAS

Alcaldía Municipal Ibagué NIT 800113389-7	"CONTRATAR EL DESARROLLO Y LA EJECUCIÓN DE OBRAS COMPLEMENTARIAS DE INFRAESTRUCTURA EN LAS INSTITUCIONES EDUCATIVAS OFICIALES DEL MUNICIPIO DE IBAGUÉ"										
DIRECCIÓN DE		FORMATO	MEMORIA ACTA PARCIAL								
PROCESO	2656	CÓDIGO									
FECHA EMISIÓN	11/02/2026	VERSIÓN	1	HOJA		1		DE	1		

FECHA	DD	11	MM	2	AA	2026	CORTE N°	1	ELABORÓ	

OBJETO DEL CONTRATO	"CONTRATAR EL DESARROLLO Y LA EJECUCIÓN DE OBRAS COMPLEMENTARIAS DE INFRAESTRUCTURA EN LAS INSTITUCIONES EDUCATIVAS OFICIALES DEL MUNICIPIO DE IBAGUÉ"					
INTERVENTORIA	CONSORCIO INTEREDUCATIVAS				CONTRATO N°	2655
CONTRATISTA	CONSORCIO EDUCATIVO 2025				CONTRATO N°	2656 - 2025

CAPÍTULO	MUROS DE CONTENCIÓN	DESCRIPCION	EXTENDIDA Y COMPACTACION (SUB BASE -GRANULAR MEDIO MECANICO)	ITEM	9.03	UNIDAD	m3/comp

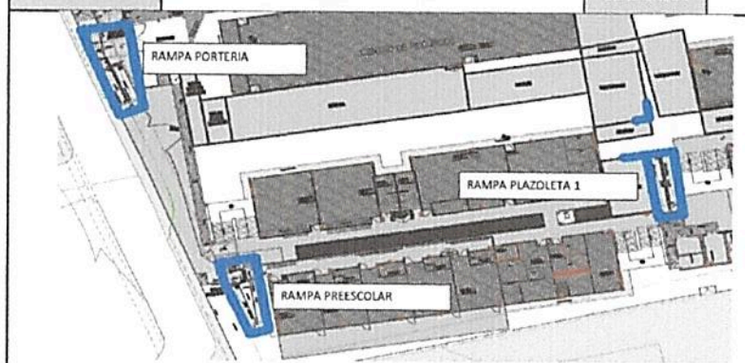

Localización	Ejes	Dimensiones Longitud	Ancho	Alto	CANT	TOTAL
FRANCISCO DE PAULA						
Muros de contención	892,72					892,72
						0
						0
						0
						0,00
						0,00
						0,00
						0,00
						0,00
						0,00
						0,00
						0,00
		Subtotal				892,72
		TOTAL				892,72

Josué Yamil Sánchez Claros
CONTRATISTA
CONSORCIO EDUCATIVO 2025

MARIO ALEJANDRO ALVARADO GUZMÁN
INTERVENTORIA
CONSORCIO INTEREDUCATIVAS


Alcaldía Municipal Ibagué NIT 800113389-7	"CONTRATAR EL DESARROLLO Y LA EJECUCIÓN DE OBRAS COMPLEMENTARIAS DE INFRAESTRUCTURA EN LAS INSTITUCIONES EDUCATIVAS OFICIALES DEL MUNICIPIO DE IBAGUÉ"		

DIRECCIÓN DE		FORMATO	MEMORIA ACTA PARCIAL						
PROCESO	2656	CÓDIGO							
FECHA EMISIÓN	11/02/2026	VERSION	1	HOJA		1		DE	1

FECHA	DD	11	MM	2	AA	2026	CORTE Nº	1	ELABORÓ	

OBJETO DEL CONTRATO	"CONTRATAR EL DESARROLLO Y LA EJECUCIÓN DE OBRAS COMPLEMENTARIAS DE INFRAESTRUCTURA EN LAS INSTITUCIONES EDUCATIVAS OFICIALES DEL MUNICIPIO DE IBAGUÉ"						
INTERVENTORIA	CONSORCIO INTEREDUCATIVAS				CONTRATO Nº		2655
CONTRATISTA	CONSORCIO EDUCATIVO 2025				CONTRATO Nº		2656 - 2025

CAPÍTULO	MUROS DE CONTENCIÓN	DESCRIPCION	BASE EN CONCRETO POBRE 1500 PSI E=0,05M	ITEM	9.04	UNIDAD	m2

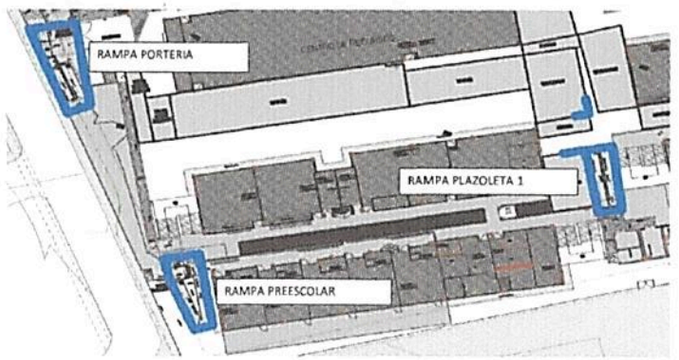

Localización	Dimensiones					TOTAL
	Ejes	Longitud	Ancho	Alto	CANT	
FRANCISCO DE PAULA						
RAMPA CENTRAL	3,25	9,5	1			30,875
RAMPA ACCESO	3,20	9,05	1			28,96
RAMPA ACCESO PRESCOLAR	23,50	2	1			47
RAMPA MR	13,23	3,00	1			39,69
						0
						0,00
						0,00
						0,00
						0,00
						0,00
						0,00
						0,00
						0,00
Subtotal						146,53
TOTAL						146,53

Jesus Yamil Sánchez Claros
CONTRATISTA
CONSORCIO EDUCATIVO 2025

MARIO ALEJANDRO ALVARADO GUZMAN
INTERVENTORIA
CONSORCIO INTEREDUCATIVAS

Alcaldía Municipal Ibagué NIT 800113389-7

"CONTRATAR EL DESARROLLO Y LA EJECUCIÓN DE OBRAS COMPLEMENTARIAS DE INFRAESTRUCTURA EN LAS INSTITUCIONES EDUCATIVAS OFICIALES DEL MUNICIPIO DE IBAGUÉ"


DIRECCIÓN DE PROCESO	2656	FORMATO	MEMORIA ACTA PARCIAL						
FECHA EMISIÓN	11/02/2026	CODIGO							
		VERSIÓN	1	HOJA		1		DE	1

FECHA	DD	11	MM	2	AA	2026	CORTE N°	1	ELABORÓ	

OBJETO DEL CONTRATO	"CONTRATAR EL DESARROLLO Y LA EJECUCION DE OBRAS COMPLEMENTARIAS DE INFRAESTRUCTURA EN LAS INSTITUCIONES EDUCATIVAS OFICIALES DEL MUNICIPIO DE IBAGUÉ"
INTERVENTORIA	CONSORCIO INTEREDUCATIVAS
CONTRATISTA	CONSORCIO EDUCATIVO 2025

CONTRATO N°						CONTRATO N°	2655
						CONTRATO N°	2656 - 2025

CAPÍTULO	CERRAMIENTO	DESCRIPCION	DESMONTE DE MALLA ESLABONADA	ITEM	10.01	UNIDAD	und

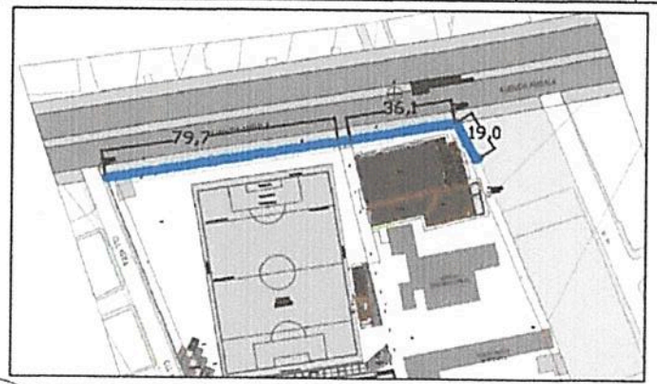

Localización	Dimensiones				CANT	TOTAL
	Ejes	Longitud	Ancho	Alto		
FRANCISCO DE PAULA						
RAMPA CENTRAL 1					19	19,000
RAMPA CENTRAL 2					12	12,000
RAMPA CENTRAL 3					18	18,000
Subtotal						49,00
TOTAL						49,00

Josué Yamil Sánchez Claros
CONTRATISTA
CONSORCIO EDUCATIVO 2025

MARIO ALEJANDRO ALVARADO GUZMÁN
INTERVENTORIA
CONSORCIO INTEREDUCATIVAS


Alcaldía Municipal Ibagué NIT 800113389-7	"CONTRATAR EL DESARROLLO Y LA EJECUCIÓN DE OBRAS COMPLEMENTARIAS DE INFRAESTRUCTURA EN LAS INSTITUCIONES EDUCATIVAS OFICIALES DEL MUNICIPIO DE IBAGUÉ"		

DIRECCIÓN DE		FORMATO	MEMORIA ACTA PARCIAL					
PROCESO	2656	CÓDIGO						
FECHA EMISIÓN	11/02/2026	VERSIÓN	1	HOJA	1		DE	1

FECHA	DD	11	MM	2	AA	2026	CORTE N°	1	ELABORÓ	

OBJETO DEL CONTRATO	"CONTRATAR EL DESARROLLO Y LA EJECUCIÓN DE OBRAS COMPLEMENTARIAS DE INFRAESTRUCTURA EN LAS INSTITUCIONES EDUCATIVAS OFICIALES DEL MUNICIPIO DE IBAGUÉ"					
INTERVENTORIA	CONSORCIO INTEREDUCATIVAS				CONTRATO N°	2655
CONTRATISTA	CONSORCIO EDUCATIVO 2025				CONTRATO N°	2656 - 2025

CAPÍTULO	CERRAMIENTO	DESCRIPCION	DEMOLICION MURO SENCILLO E= 0.15 M	ITEM	10.02	UNIDAD	m2

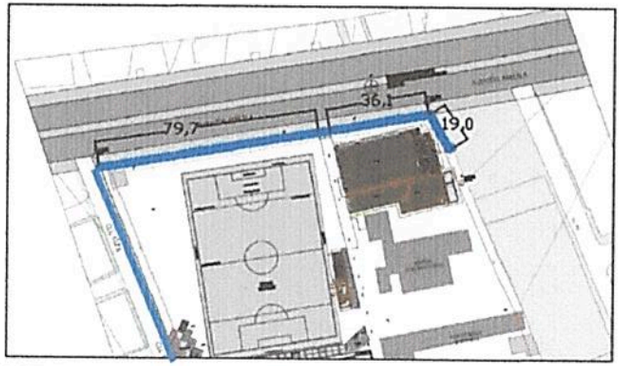

Localización	Dimensiones				TOTAL
	Ejes	Longitud	Ancho	Alto	CANT	
FRANCISCO DE PAULA						
MURO FRONTAL		165,8		1		165,800
MURO LATERAL VIA		133		3		399,000
						0,000
Subtotal						564,80
TOTAL						564,80

Josué Jamil Sánchez Claros
CONTRATISTA
CONSORCIO EDUCATIVO 2025

MARIO ALEJANDRO ALVARADO GUZMÁN
INTERVENTOR
CONSORCIO INTEREDUCATIVAS


Alcaldía Municipal Ibagué NIT 800113389-7	"CONTRATAR EL DESARROLLO Y LA EJECUCIÓN DE OBRAS COMPLEMENTARIAS DE INFRAESTRUCTURA EN LAS INSTITUCIONES EDUCATIVAS OFICIALES DEL MUNICIPIO DE IBAGUÉ"		

DIRECCIÓN DE		FORMATO	MEMORIA ACTA PARCIAL						
PROCESO	2656	CÓDIGO							
FECHA EMISIÓN	11/02/2026	VERSION	1	HOJA		1		DE	1

FECHA	DD	11	MM	2	AA	2026	CORTE N°	1	ELABORÓ	

OBJETO DEL CONTRATO	"CONTRATAR EL DESARROLLO Y LA EJECUCIÓN DE OBRAS COMPLEMENTARIAS DE INFRAESTRUCTURA EN LAS INSTITUCIONES EDUCATIVAS OFICIALES DEL MUNICIPIO DE IBAGUÉ"					
INTERVENTORIA	CONSORCIO INTEREDUCATIVAS				CONTRATO N°	2655
CONTRATISTA	CONSORCIO EDUCATIVO 2025				CONTRATO N°	2656 - 2025

CAPÍTULO	CERRAMIENTO	DESCRIPCION	DEMOLICION CIMIENTOS ENTERRADOS	ITEM	10,03	UNIDAD	m3

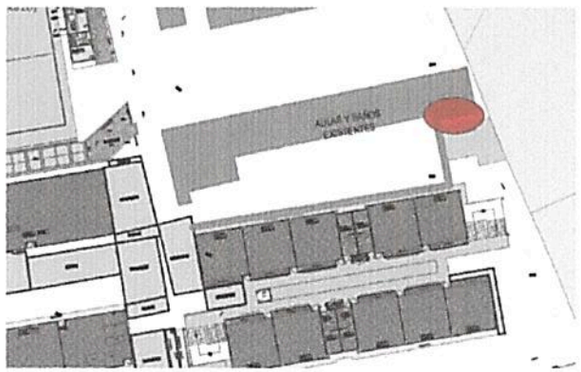

Localización	Dimensiones					TOTAL
	Ejes	Longitud	Ancho	Alto	CANT	
FRANCISCO DE PAULA						
MURO LATERAL VIA	133	0,3	0,3			11,970
Subtotal						11,97
TOTAL						11,97

José Yarid Sánchez Claros
CONTRATISTA
CONSORCIO EDUCATIVO 2025

MARIO ALEJANDRO ALVARADO GUZMÁN
INTERVENTORÍA
CONSORCIO INTEREDUCATIVAS

Alcaldía Municipal Ibagué NIT 800113389-7	"CONTRATAR EL DESARROLLO Y LA EJECUCIÓN DE OBRAS COMPLEMENTARIAS DE INFRAESTRUCTURA EN LAS INSTITUCIONES EDUCATIVAS OFICIALES DEL MUNICIPIO DE IBAGUÉ"		

DIRECCIÓN DE		FORMATO	MEMORIA ACTA PARCIAL						
PROCESO	2656	CÓDIGO							
FECHA EMISIÓN	11/02/2026	VERSIÓN	1	HOJA		1		DE	1


FECHA	DD	11	MM	2	AA	2026	CORTE N°	1	ELABORÓ	

OBJETO DEL CONTRATO	"CONTRATAR EL DESARROLLO Y LA EJECUCIÓN DE OBRAS COMPLEMENTARIAS DE INFRAESTRUCTURA EN LAS INSTITUCIONES EDUCATIVAS OFICIALES DEL MUNICIPIO DE IBAGUÉ"				
INTERVENTORIA	CONSORCIO INTEREDUCATIVAS			CONTRATO N°	2655
CONTRATISTA	CONSORCIO EDUCATIVO 2025			CONTRATO N°	2656 - 2025

CAPÍTULO	CERRAMIENTO	DESCRIPCION	EXCAVACION MANUAL EN MATERIAL COMUN 0 A 2 MTS	ITEM	10.04	UNIDAD	m3





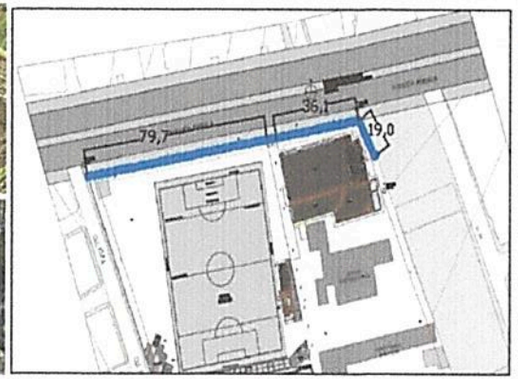

Localización	Dimensiones					TOTAL
	Ejes	Longitud	Ancho	Alto	CANT	
FRANCISCO DE PAULA						
PILOTIN	131,91	0,76	3	1	1	300,7472
VIGA	392,72	0,3	0,4	1	1	47,1264
DADO	131,91	0,4	0,4	0,6	1	12,66304
Subtotal						360,54
TOTAL						360,54

Joshua Yamil Sánchez Claros
CONTRATISTA
CONSORCIO EDUCATIVO 2025

MARIO ALEJANDRO ALVARADO GUZMÁN
INTERVENTORIA
CONSORCIO INTEREDUCATIVAS


Alcaldía Municipal Ibagué NIT.800113389-7	"CONTRATAR EL DESARROLLO Y LA EJECUCIÓN DE OBRAS COMPLEMENTARIAS DE INFRAESTRUCTURA EN LAS INSTITUCIONES EDUCATIVAS OFICIALES DEL MUNICIPIO DE IBAGUÉ"		

DIRECCIÓN DE		FORMATO	MEMORIA ACTA PARCIAL							
PROCESO	2656	CÓDIGO								
FECHA EMISIÓN	11/02/2026	VERSIÓN	1	HOJA		1		DE	1	

FECHA	DD	11	MM	2	AA	2026	CORTE N°	1	ELABORÓ	

OBJETO DEL CONTRATO	"CONTRATAR EL DESARROLLO Y LA EJECUCIÓN DE OBRAS COMPLEMENTARIAS DE INFRAESTRUCTURA EN LAS INSTITUCIONES EDUCATIVAS OFICIALES DEL MUNICIPIO DE IBAGUÉ"					
INTERVENTORIA	CONSORCIO INTEREDUCATIVAS			CONTRATO N°		2655
CONTRATISTA	CONSORCIO EDUCATIVO 2025			CONTRATO N°		2656 - 2025

CAPÍTULO	CERRAMIENTO	DESCRIPCION	CARGUE MANUAL, RETIRO Y DISPOSICION FINAL DE SOBRANTES HASTA 15 KMS	ITEM	10,05	UNIDAD	m3/comp

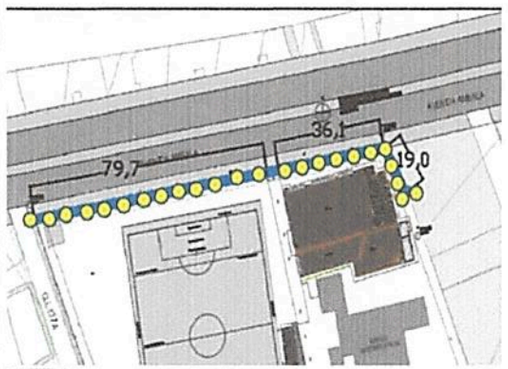





Localización	Dimensiones					TOTAL
	Ejes	Longitud	Ancho	Alto	CANT	
FRANCISCO DE PAULA						
PILOTIN	131,91	0,76	3	1	1,3	390,97136
VIGA	392,72	0,3	0,4	1	1,3	61,26432
DADO	131,91	0,4	0,4	0,6	1,3	16,461952
DEMOLICION MURO	392,72	2,5	0,12	1		117,816
DEMOLICION CIMIMETOS	392,72	0,3	0,3	1		35,3448
DESCUENTO POR PILOTES	131,9066667	-1	1	2	1	-263,8133333
Subtotal						358,05
TOTAL						358,05

Josué Yamil Sánchez Claros
CONTRATISTA
CONSORCIO EDUCATIVO 2025

MARIO ALEJANDRO ALVARADO GUZMÁN
INTERVENTORIA
CONSORCIO INTEREDUCATIVAS

Alcaldía Municipal Ibagué NIT 800113389-7	"CONTRATAR EL DESARROLLO Y LA EJECUCIÓN DE OBRAS COMPLEMENTARIAS DE INFRAESTRUCTURA EN LAS INSTITUCIONES EDUCATIVAS OFICIALES DEL MUNICIPIO DE IBAGUÉ"		

DIRECCIÓN DE		FORMATO	MEMORIA ACTA PARCIAL					
PROCESO	2656	CODIGO						
FECHA EMISIÓN	11/02/2026	VERSIÓN	1	HOJA	1		DE	1

FECHA	DD	11	MM	2	AA	2026	CORTE N°	1	ELABORÓ	

OBJETO DEL CONTRATO	"CONTRATAR EL DESARROLLO Y LA EJECUCIÓN DE OBRAS COMPLEMENTARIAS DE INFRAESTRUCTURA EN LAS INSTITUCIONES EDUCATIVAS OFICIALES DEL MUNICIPIO DE IBAGUÉ"					
INTERVENTORIA	CONSORCIO INTEREDUCATIVAS				CONTRATO N°	2655
CONTRATISTA	CONSORCIO EDUCATIVO 2025				CONTRATO N°	2656 - 2025

CAPÍTULO	CERRAMIENTO	DESCRIPCION	PILOTE PRE EXCAVADO D=30CM INCLUYE RETIRO DE SOBRANTES	ITEM	10,06	UNIDAD	ml



Localización	Dimensiones					TOTAL
	Ejes	Longitud	Ancho	Alto	CANT	
FRANCISCO DE PAULA						
PILOTIN	132	1	1	2	1	263,813
Subtotal						263,81
TOTAL						263,81

Jesús Yamil Sánchez Claros
CONTRATISTA
CONSORCIO EDUCATIVO 2025

MARIO ALEJANDRO ALVARADO GUZMÁN
INTERVENTORIA
CONSORCIO INTEREDUCATIVAS

Alcaldía Municipal Ibagué NIT 800113389-7	"CONTRATAR EL DESARROLLO Y LA EJECUCIÓN DE OBRAS COMPLEMENTARIAS DE INFRAESTRUCTURA EN LAS INSTITUCIONES EDUCATIVAS OFICIALES DEL MUNICIPIO DE IBAGUÉ"		

DIRECCIÓN DE PROCESO	2656	FORMATO CÓDIGO	MEMORIA ACTA PARCIAL						
FECHA EMISIÓN	11/02/2026	VERSIÓN	1	HOJA		1		DE	1


FECHA	DD	11	MM	2	AA	2026	CORTE N°	1	ELABORÓ	

OBJETO DEL CONTRATO	"CONTRATAR EL DESARROLLO Y LA EJECUCIÓN DE OBRAS COMPLEMENTARIAS DE INFRAESTRUCTURA EN LAS INSTITUCIONES EDUCATIVAS OFICIALES DEL MUNICIPIO DE IBAGUÉ"					
INTERVENTORIA	CONSORCIO INTEREDUCATIVAS				CONTRATO N°	2655
CONTRATISTA	CONSORCIO EDUCATIVO 2025				CONTRATO N°	2656 - 2025

CAPÍTULO	CERRAMIENTO	DESCRIPCION	BASE EN CONCRETO POBRE 1500 PSI E=0.05M	ITEM	10.08	UNIDAD	m2





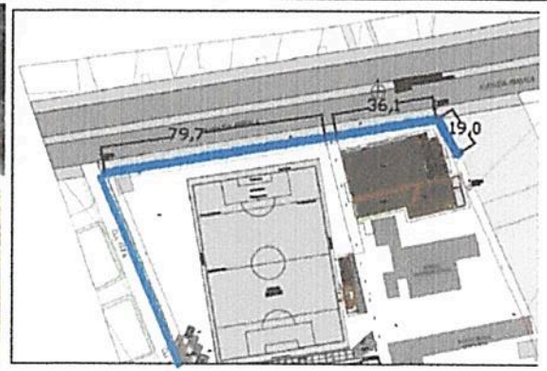

Localización	Dimensiones					TOTAL
	Ejes	Longitud	Ancho	Alto	CANT	
FRANCISCO DE PAULA						
PILOTIN	393	0.3	1	1	1	117,816
Subtotal						117,82
TOTAL						117,82

Jose Yamil Sánchez Claros
CONTRATISTA
CONSORCIO EDUCATIVO 2025

MARIO ALEJANDRO ALVARADO GUZMAN
INTERVENTORIA
CONSORCIO INTEREDUCATIVAS


Alcaldía Municipal Ibagué NIT.800113389-7	"CONTRATAR EL DESARROLLO Y LA EJECUCIÓN DE OBRAS COMPLEMENTARIAS DE INFRAESTRUCTURA EN LAS INSTITUCIONES EDUCATIVAS OFICIALES DEL MUNICIPIO DE IBAGUÉ"		

DIRECCIÓN DE		FORMATO	MEMORIA ACTA PARCIAL						
PROCESO	2656	CÓDIGO							
FECHA EMISIÓN	11/02/2026	VERSIÓN	1	HOJA	1		DE	1	

FECHA	DD	11	MM	2	AA	2026	CORTE N°	1	ELABORÓ	

OBJETO DEL CONTRATO	"CONTRATAR EL DESARROLLO Y LA EJECUCIÓN DE OBRAS COMPLEMENTARIAS DE INFRAESTRUCTURA EN LAS INSTITUCIONES EDUCATIVAS OFICIALES DEL MUNICIPIO DE IBAGUÉ"					
INTERVENTORIA	CONSORCIO INTEREDUCATIVAS				CONTRATO N°	2655
CONTRATISTA	CONSORCIO EDUCATIVO 2025				CONTRATO N°	2656 - 2025

CAPÍTULO	CERRAMIENTO	DESCRIPCION	VIGA CIMENTACION (SIN REFUERZO)	ITEM	10.00	UNIDAD	m3

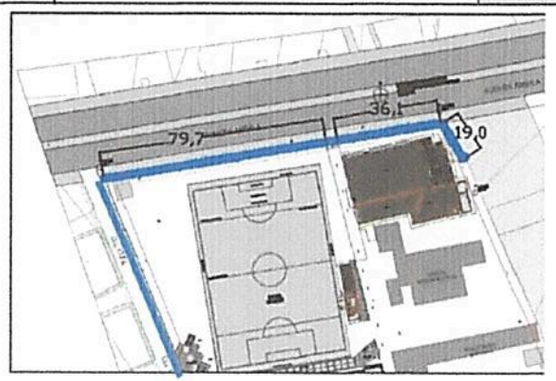

Localización	Dimensiones					TOTAL
	Ejes	Longitud	Ancho	Alto	CANT	
FRANCISCO DE PAULA						
viga de cimentacion	393	0,3	0,3	1	1	35,345

Alcaldía Municipal Ibagué NIT 800113389-7


"CONTRATAR EL DESARROLLO Y LA EJECUCIÓN DE OBRAS COMPLEMENTARIAS DE INFRAESTRUCTURA EN LAS INSTITUCIONES EDUCATIVAS OFICIALES DEL MUNICIPIO DE IBAGUÉ"

DIRECCIÓN DE PROCESO		2656	FORMATO CODIGO	MEMORIA ACTA PARCIAL					
FECHA EMISIÓN		11/02/2026	VERSION	1	HOJA		1	DE	1

FECHA	DD	11	MM	2	AA	2026	CORTE N°	1	ELABORÓ	

OBJETO DEL CONTRATO	"CONTRATAR EL DESARROLLO Y LA EJECUCIÓN DE OBRAS COMPLEMENTARIAS DE INFRAESTRUCTURA EN LAS INSTITUCIONES EDUCATIVAS OFICIALES DEL MUNICIPIO DE IBAGUÉ"		
INTERVENTORIA	CONSORCIO INTEREDUCATIVAS	CONTRATO N°	2655
CONTRATISTA	CONSORCIO EDUCATIVO 2025	CONTRATO N°	2656 - 2025

CAPÍTULO	CERRAMIENTO	DESCRIPCION	DADO CONCRETO	ITEM	10.10	UNIDAD	m3

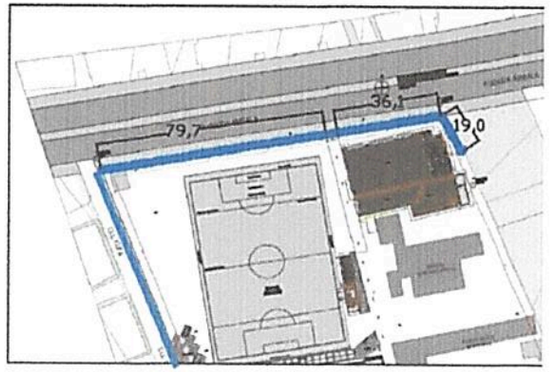

Localización	Dimensiones Ejes	Longitud	Ancho	Alto	CANT	TOTAL
FRANCISCO DE PAULA						
PILOTIN	132	0,4	0,4	1	1	21,105
Subtotal						21,11
TOTAL						21,11

José Yesid Sánchez Claros
CONTRATISTA
CONSORCIO EDUCATIVO 2025

MARIO ALEJANDRO ALVARADO GUZMAN
INTERVENTORIA
CONSORCIO INTEREDUCATIVAS


Alcaldía Municipal Ibagué NIT 800113389-7	"CONTRATAR EL DESARROLLO Y LA EJECUCIÓN DE OBRAS COMPLEMENTARIAS DE INFRAESTRUCTURA EN LAS INSTITUCIONES EDUCATIVAS OFICIALES DEL MUNICIPIO DE IBAGUÉ"		

DIRECCIÓN DE			FORMATO	MEMORIA ACTA PARCIAL							
PROCESO	2656		CÓDIGO								
FECHA EMISIÓN	11/02/2026		VERSIÓN	1	HOJA		1		DE	1	

FECHA	DD	11	MM	2	AA	2026	CORTE N°	1	ELABORÓ	

OBJETO DEL CONTRATO	"CONTRATAR EL DESARROLLO Y LA EJECUCIÓN DE OBRAS COMPLEMENTARIAS DE INFRAESTRUCTURA EN LAS INSTITUCIONES EDUCATIVAS OFICIALES DEL MUNICIPIO DE IBAGUÉ"					
INTERVENTORIA	CONSORCIO INTEREDUCATIVAS				CONTRATO N°	2655
CONTRATISTA	CONSORCIO EDUCATIVO 2025				CONTRATO N°	2656 - 2025

CAPÍTULO	CERRAMIENTO	DESCRIPCION	Muro ladrillo rejilla 0,12 mts, dos caras a la vista (lineal).	ITEM	10,11	UNIDAD	m3

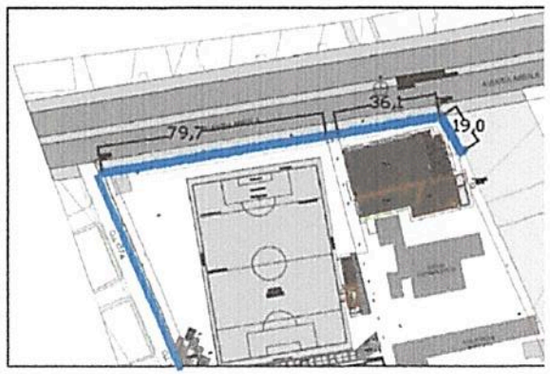


Localización	Dimensiones				TOTAL
	Ejes	Longitud	Ancho	Alto	CANT	
FRANCISCO DE PAULA						
MURO FRONTAL		165,8		1		165,800
MURO LATERAL VIA		133		3		399,000

Alcaldía Municipal Ibagué NIT 800113389-7	"CONTRATAR EL DESARROLLO Y LA EJECUCIÓN DE OBRAS COMPLEMENTARIAS DE INFRAESTRUCTURA EN LAS INSTITUCIONES EDUCATIVAS OFICIALES DEL MUNICIPIO DE IBAGUÉ"										
DIRECCIÓN DE		FORMATO	MEMORIA ACTA PARCIAL								
PROCESO	2656	CÓDIGO									
FECHA EMISIÓN	11/02/2026	VERSIÓN	1	HOJA		1		DE	1		

FECHA	DD	11	MM	2	AA	2026	CORTE N°	1	ELABORÓ	

OBJETO DEL CONTRATO	"CONTRATAR EL DESARROLLO Y LA EJECUCION DE OBRAS COMPLEMENTARIAS DE INFRAESTRUCTURA EN LAS INSTITUCIONES EDUCATIVAS OFICIALES DEL MUNICIPIO DE IBAGUÉ"					
INTERVENTORIA	CONSORCIO INTEREDUCATIVAS				CONTRATO N°	2655
CONTRATISTA	CONSORCIO EDUCATIVO 2025				CONTRATO N°	2656 - 2025

CAPÍTULO	CERRAMIENTO	DESCRIPCION	SUMINISTRO E INSTALACION DE CONCERTINA DE SEGURIDAD	ITEM	10,13	UNIDAD	ml

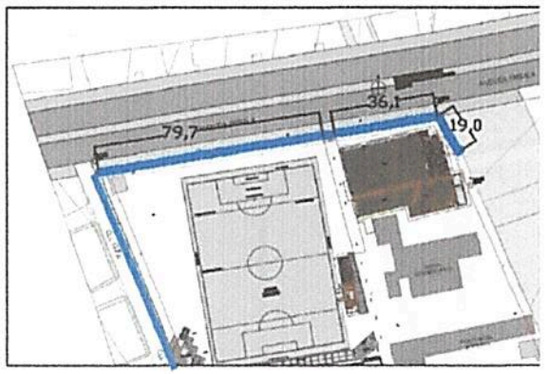

Localización	Dimensiones				TOTAL
	Ejes	Longitud	Ancho	Alto	CANT	
FRANCISCO DE PAULA						
MURO FRONTAL		393		1		392,720
MURO LATERAL VIA						0,000
Subtotal						392,72
TOTAL						392,72

Josué Yamil Sánchez Claros
CONTRATISTA
CONSORCIO EDUCATIVO 2025

MARIO ALEJANDRO ALVARADO GUZMAN
INTERVENTORIA
CONSORCIO INTEREDUCATIVAS


Alcaldía Municipal Ibagué NIT 800113389-7	"CONTRATAR EL DESARROLLO Y LA EJECUCIÓN DE OBRAS COMPLEMENTARIAS DE INFRAESTRUCTURA EN LAS INSTITUCIONES EDUCATIVAS OFICIALES DEL MUNICIPIO DE IBAGUÉ"		

DIRECCIÓN DE		FORMATO	MEMORIA ACTA PARCIAL							
PROCESO	2656	CÓDIGO								
FECHA EMISIÓN	11/02/2026	VERSIÓN	1	HOJA		1		DE	1	

FECHA	DD	11	MM	2	AA	2026	CORTE N°	1	ELABORÓ	

OBJETO DEL CONTRATO	"CONTRATAR EL DESARROLLO Y LA EJECUCIÓN DE OBRAS COMPLEMENTARIAS DE INFRAESTRUCTURA EN LAS INSTITUCIONES EDUCATIVAS OFICIALES DEL MUNICIPIO DE IBAGUÉ"					
INTERVENTORIA	CONSORCIO INTEREDUCATIVAS				CONTRATO N°	2655
CONTRATISTA	CONSORCIO EDUCATIVO 2025				CONTRATO N°	2656 - 2025

CAPÍTULO	CERRAMIENTO	DESCRIPCION	FABRICACIÓN SUMINISTRO E INSTALACIÓN DE PUERTA VEHICULAR (ENTRE 4 Y 4,8 M DE ANCHO)X 2,5 M DE ALTURA	ITEM	10.17	UNIDAD	und

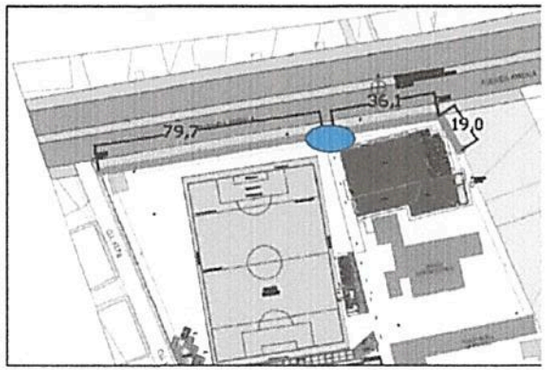

Localización	Dimensiones					TOTAL
	Ejes	Longitud	Ancho	Alto	CANT	
FRANCISCO DE PAULA						
CERRAMIENTO MALLA ESLABONADA					1	1,000
						0,000
Subtotal						1,00
TOTAL						1,00

Josué Yamil Sánchez Claros
CONTRATISTA
CONSORCIO EDUCATIVO 2025

MARIO ALEJANDRO ALVARADO GUZMÁN
INTERVENTORIA
CONSORCIO INTEREDUCATIVAS


Alcaldía Municipal Ibagué NIT.800113389-7	"CONTRATAR EL DESARROLLO Y LA EJECUCIÓN DE OBRAS COMPLEMENTARIAS DE INFRAESTRUCTURA EN LAS INSTITUCIONES EDUCATIVAS OFICIALES DEL MUNICIPIO DE IBAGUÉ"		

DIRECCIÓN DE			FORMATO	MEMORIA ACTA PARCIAL							
PROCESO	2656		CÓDIGO								
FECHA EMISIÓN	11/02/2026		VERSIÓN	1	HOJA		1		DE	1	

FECHA	DD	11	MM	2	AA	2026	CORTE N°	1	ELABORÓ	

OBJETO DEL CONTRATO	"CONTRATAR EL DESARROLLO Y LA EJECUCIÓN DE OBRAS COMPLEMENTARIAS DE INFRAESTRUCTURA EN LAS INSTITUCIONES EDUCATIVAS OFICIALES DEL MUNICIPIO DE IBAGUÉ"					
INTERVENTORIA	CONSORCIO INTEREDUCATIVAS				CONTRATO N°	2655
CONTRATISTA	CONSORCIO EDUCATIVO 2025				CONTRATO N°	2656 - 2025

CAPÍTULO	CERRAMIENTO	DESCRIPCION	FABRICACIÓN SUMINISTRO E INSTALACIÓN DE PUERTA DE 2.60MX2.50M	ITEM	10,18	UNIDAD	und

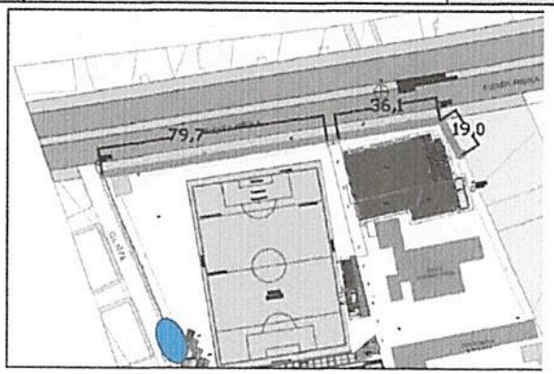

Localización	Ejes	Dimensiones Longitud	Ancho	Alto	CANT	TOTAL
FRANCISCO DE PAULA						
PUERTA					2	2,000
						0,000

Alcaldía Municipal Ibagué NIT 800113389-7	"CONTRATAR EL DESARROLLO Y LA EJECUCIÓN DE OBRAS COMPLEMENTARIAS DE INFRAESTRUCTURA EN LAS INSTITUCIONES EDUCATIVAS OFICIALES DEL MUNICIPIO DE IBAGUÉ"		

DIRECCIÓN DE		FORMATO	MEMORIA ACTA PARCIAL						
PROCESO	2656	CÓDIGO							
FECHA EMISIÓN	11/02/2026	VERSIÓN	1	HOJA		1		DE	1


FECHA	DD	11	MM	2	AA	2026	CORTE N°	1	ELABORÓ	

OBJETO DEL CONTRATO	"CONTRATAR EL DESARROLLO Y LA EJECUCIÓN DE OBRAS COMPLEMENTARIAS DE INFRAESTRUCTURA EN LAS INSTITUCIONES EDUCATIVAS OFICIALES DEL MUNICIPIO DE IBAGUÉ"						
INTERVENTORIA	CONSORCIO INTEREDUCATIVAS				CONTRATO N°		2655
CONTRATISTA	CONSORCIO EDUCATIVO 2025				CONTRATO N°		2656 - 2025

CAPÍTULO	CERRAMIENTO	DESCRIPCION	Columnas de 0,3*0,3, 3500 PSI	ITEM	1,05	UNIDAD	ml





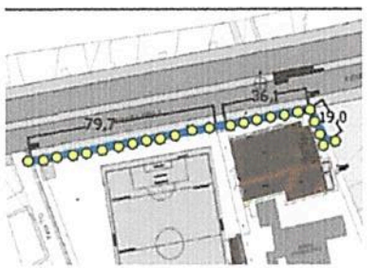

Localización	Dimensiones				TOTAL
	Ejes	Longitud	Ancho	Alto	CANT	
FRANCISCO DE PAULA						
CERRAMIENTO EN MALLA		165,8				165,800
						0,000
Subtotal						165,80
TOTAL						165,80

Josué Yamil Sánchez Claros
CONTRATISTA
CONSORCIO EDUCATIVO 2025

MARIO ALEJANDRO ALVARADO GUZMÁN
INTERVENTORIA
CONSORCIO INTEREDUCATIVAS