MEMORIAS DE CANTIDADES

CONSORCIO AGUAS LABOYANAS
NIT 902000662-8






CONTRATISTA : CONSORCIO AGUAS LABOYANAS	NIT :	902.000.662-8	OBJETO :	OBRA ESPECÍFICA : CONSTRUCCIÓN DEL SISTEMA DE ACUEDUCTO RURAL BETANIA SAN MARTÍN Y SANTA INÉS FASE I, MUNICIPIO DE PITALITO DEPARTAMENTO DEL HUILA			
INTERVENTOR : CONSORCIO INTER BLINF-GE	NIT :	902.013.175-9					
CONTRATANTE : AGUAS DEL HUILA S.A E.S.P.	NIT :	800.100.553-2	CONTRATO :	151-2025			
FECHA : 28/02/2026	CORTE ACTA # :	1	ELABORÓ :	CONSORCIO AGUAS LABOYANAS	UBICACIÓN :	PITALITO - BETANIA, SAN MARTÍN Y SANTA INÉS (ZONA RURAL)	

ITEM :	A-01.01	LOCALIZACIÓN Y REPLANTEO DE ESTRUCTURAS DE ACUEDUCTOS (NO INCLUYE EQUIPO DE TOPOGRAFÍA)	UNIDAD :	M2

UBICACIÓN		ESTRUCTURA	ABSCISA (Km + m)		DIMENSIONES (m)			DESCUENTO POR ACCESORIOS	DIÁMETRO (PULGADAS)	VOLUMEN	CANTIDAD	DISTANCIA	TOTAL A COBRAR
			INICIAL	FINAL	LARGO	ANCHO	ALTO/PROF						
		BOCATOMA			7,00	6,00					1,00		42,00

TOTAL EJECUTADO :	M2	42,00

REGISTRO FOTOGRÁFICO

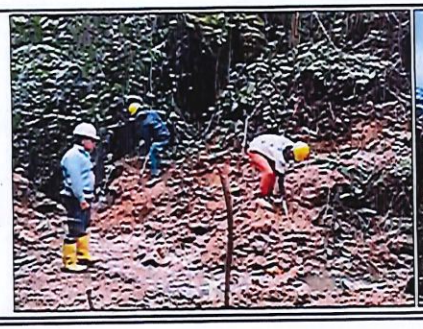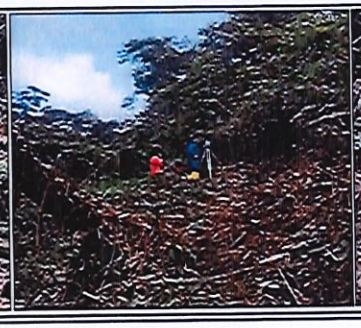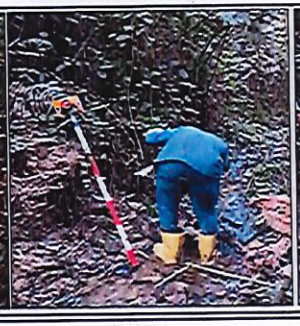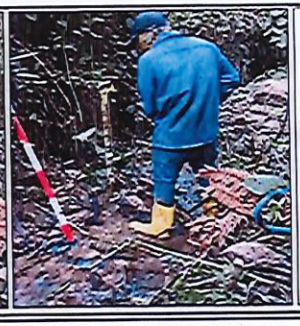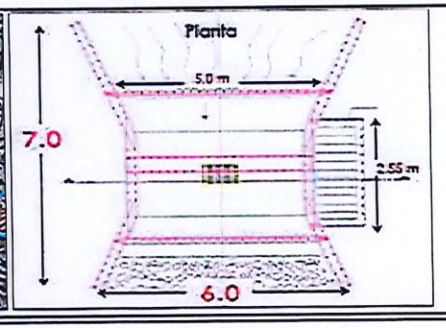FIRMAS

Director de Obra: _____
ARAUTH DEL CARMEN BONILLA SOLANO
CONSORCIO AGUAS LABOYANAS
CONTRATISTA

Residente de Obra: _____
JHON MARLIO SAAVEDRA VARGAS
CONSORCIO AGUAS LABOYANAS
CONTRATISTA

Director de Interventoría: _____
MIGUEL DARIO MONTES PEREZ
CONSORCIO INTER BLINF-GE
INTERVENTOR

Residente de Interventoría: _____
ALDEMAR MELO AYALA
CONSORCIO INTER BLINF-GE
INTERVENTOR

MEMORIAS DE CANTIDADES

CONSORCIO AGUAS LABOYANAS
NIT 902000662-8

Aguas del Huila


CONTRATISTA : CONSORCIO AGUAS LABOYANAS	NIT :	902.000.662-8	OBJETO :	OBRA ESPECÍFICA : CONSTRUCCIÓN DEL SISTEMA DE ACUEDUCTO RURAL BETANIA SAN MARTÍN Y SANTA INÉS FASE I, MUNICIPIO DE PITALITO DEPARTAMENTO DEL HUILA	
INTERVENTOR : CONSORCIO INTER BLINF-GE	NIT :	902.013.175-9			
CONTRATANTE : AGUAS DEL HUILA S.A E.S.P.	NIT :	800.100.553-2	CONTRATO :	151-2025	
FECHA : 28/02/2026	CORTE ACTA # :	1	ELABORÓ :	CONSORCIO AGUAS LABOYANAS	UBICACIÓN : PITALITO - BETANIA, SAN MARTÍN Y SANTA INÉS (ZONA RURAL)

ITEM :	A-01.02	MANEJO DE AGUAS, DESVIO Y RETORNO DE CAUCE ALTURA DE 1.00 M (INCLUYE MATERIAL DE SITIO, HERRAMIENTA MENOR, MOTOBOMBA Y MANO DE OBRA)	UNIDAD :	ML

UBICACIÓN		ESTRUCTURA	ABSCISA (Km + m)		DIMENSIONES (m)			DESCUENTO POR ACCESORIOS	DIÁMETRO (PULGADAS)	VOLUMEN	CANTIDAD	DISTANCIA	TOTAL A COBRAR
			INICIAL	FINAL	LARGO	ANCHO	ALTO/PROF						
		BOCATOMA			15,50						2,00		31,00

TOTAL EJECUTADO :	ML	31,00

REGISTRO FOTOGRÁFICO

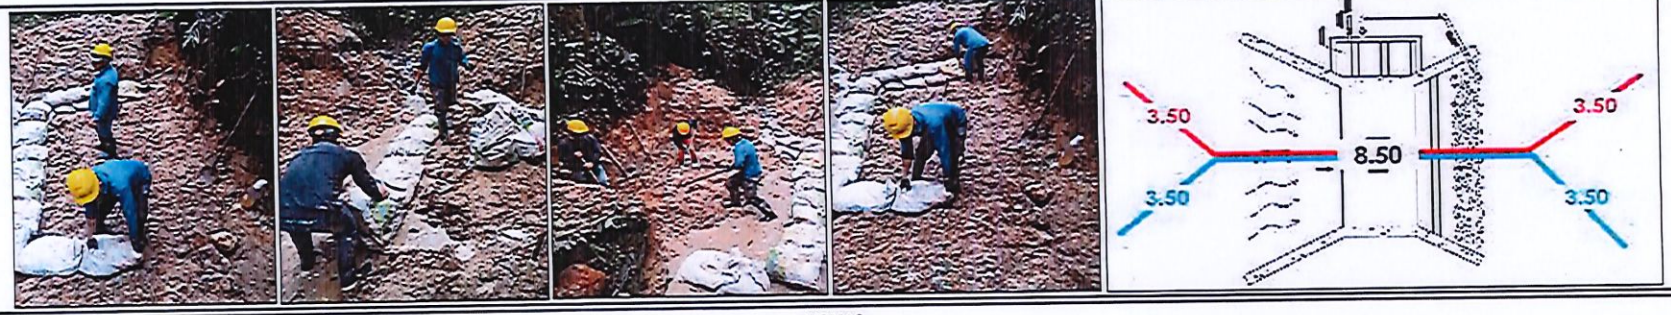

FIRMAS

Director de Obra: Arauth bonilla
ARAUTH DEL CARMEN BONILLA SOLANO
CONSORCIO AGUAS LABOYANAS
CONTRATISTA

Residente de Obra:
JHON MARLIO SAAVEDRA VARGAS
CONSORCIO AGUAS LABOYANAS
CONTRATISTA

Director de Interventoría:
MIGUEL DARIO MONTES PEREZ
CONSORCIO INTER BLINF-GE
INTERVENTOR

Residente de Interventoría: Aldemar Melo
ALDEMAR MELO AYALA
CONSORCIO INTER BLINF-GE
INTERVENTOR

MEMORIAS DE CANTIDADES

CONSORCIO AGUAS LABOYANAS
NIT 902000662-8

CONTRATISTA : CONSORCIO AGUAS LABOYANAS	NIT :	902.000.662-8	OBJETO :	OBRA ESPECÍFICA : CONSTRUCCIÓN DEL SISTEMA DE ACUEDUCTO RURAL BETANIA SAN MARTÍN Y SANTA INÉS FASE I, MUNICIPIO DE PITALITO DEPARTAMENTO DEL HUILA	
INTERVENTOR : CONSORCIO INTER BLINF-GE	NIT :	902.013.175-9			
CONTRATANTE : AGUAS DEL HUILA S.A E.S.P.	NIT :	800.100.553-2	CONTRATO :	151-2025	
FECHA : 28/02/2026	CORTE ACTA # :	1	ELABORÓ :	CONSORCIO AGUAS LABOYANAS	UBICACIÓN : PITALITO - BETANIA, SAN MARTÍN Y SANTA INÉS (ZONA RURAL)

ITEM :	A-02.01	EXCAVACIÓN MANUAL EN MATERIAL COMÚN (INCLUYE MANO DE OBRA, EQUIPOS Y MATERIALES)	UNIDAD :	M3

UBICACIÓN		ESTRUCTURA	ABSCISA (Km + m)		DIMENSIONES (m)			AREA BOCATOMA (m2)	VOLUMEN (m3)	% AREA EXCAVAR	CANTIDAD	DISTANCIA	TOTAL A COBRAR
			INICIAL	FINAL	LARGO	ANCHO	ALTO/PROF						
		BOCATOMA			7,00	6,00	2,50	42,00	105,00	85%	1,00		89,25

MEMORIAS DE CANTIDADES

CONSORCIO AGUAS LABOYANAS
NIT 902000662-8

Aguas del Huila

CONTRATISTA : CONSORCIO AGUAS LABOYANAS	NIT :	902.000.662-8	OBJETO :	OBRA ESPECÍFICA : CONSTRUCCIÓN DEL SISTEMA DE ACUEDUCTO RURAL BETANIA SAN MARTÍN Y SANTA INÉS FASE I, MUNICIPIO DE PITALITO DEPARTAMENTO DEL HUILA	
INTERVENTOR : CONSORCIO INTER BLINF-GE	NIT :	902.013.175-9			
CONTRATANTE : AGUAS DEL HUILA S.A E.S.P.	NIT :	800.100.553-2	CONTRATO :	151-2025	
FECHA : 28/02/2026	CORTE ACTA # :	1	ELABORÓ :	CONSORCIO AGUAS LABOYANAS	UBICACIÓN : PITALITO - BETANIA, SAN MARTÍN Y SANTA INÉS (ZONA RURAL)


ITEM :	A-02.02	EXCAVACIÓN MANUAL EN CONGLOMERADO (INCLUYE HERRAMIENTA MENOR Y MANO DE OBRA	UNIDAD :	M3


UBICACIÓN		ESTRUCTURA	ABSCISA (Km + m)		DIMENSIONES (m)			AREA BOCATOMA (m2)	VOLUMEN (m3)	% AREA EXCAVAR	CANTIDAD	DISTANCIA	TOTAL A COBRAR
			INICIAL	FINAL	LARGO	ANCHO	ALTO/PROF						
		BOCATOMA			7,00	6,00	2,50	42,00	105,00	10%	1,00		10,50

TOTAL EJECUTADO : M3 10,50

REGISTRO FOTOGRÁFICO



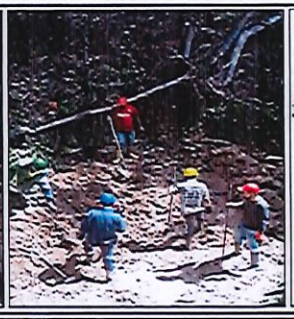

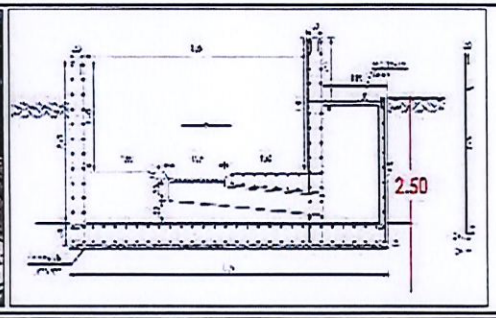

FIRMAS

Director de Obra: Arauth bonilla
ARAUTH DEL CARMEN BONILLA SOLANO
CONSORCIO AGUAS LABOYANAS
CONTRATISTA

Residente de Obra:
JHON MARLIO SAAVEDRA VARGAS
CONSORCIO AGUAS LABOYANAS
CONTRATISTA

Director de Interventoría:
MIGUEL DARIO MONTES PEREZ
CONSORCIO INTER BLINF-GE
INTERVENTOR

Residente de Interventoría: Aldemar Melo
ALDEMAR MELO AYALA
CONSORCIO INTER BLINF-GE
INTERVENTOR

MEMORIAS DE CANTIDADES

CONSORCIO AGUAS LABOYANAS
NIT 902000662-8

Aguas del Huila

CONTRATISTA : CONSORCIO AGUAS LABOYANAS	NIT :	902.000.662-8	OBJETO :	OBRA ESPECÍFICA : CONSTRUCCIÓN DEL SISTEMA DE ACUEDUCTO RURAL BETANIA SAN MARTÍN Y SANTA INÉS FASE I, MUNICIPIO DE PITALITO DEPARTAMENTO DEL HUILA			
INTERVENTOR : CONSORCIO INTER BLINF-GE	NIT :	902.013.175-9					
CONTRATANTE : AGUAS DEL HUILA S.A E.S.P.	NIT :	800.100.553-2	CONTRATO :	151-2025			
FECHA : 28/02/2026	CORTE ACTA # :	1	ELABORÓ :	CONSORCIO AGUAS LABOYANAS	UBICACIÓN :	PITALITO - BETANIA, SAN MARTÍN Y SANTA INÉS (ZONA RURAL)	

ITEM :	A-02.03	EXCAVACIÓN EN ROCA CON EXPLOSIVOS CONTROLADOS (INCLUYE MATERIAL DETONANTE, ACCESORIOS PARA LA DETONACIÓN, HERRAMIENTA MENOR, EQUIPO, Y MANO DE OBRA)	UNIDAD :	M3

UBICACIÓN		ESTRUCTURA	ABSCISA (Km + m)		DIMENSIONES (m)			AREA BOCATOMA (m2)	VOLUMEN (m3)	% AREA EXCAVAR	CANTIDAD	DISTANCIA	TOTAL A COBRAR
			INICIAL	FINAL	LARGO	ANCHO	ALTO/PROF						
		BOCATOMA			7,00	6,00	2,50	42,00	105,00	5%	1,00		5,25

TOTAL EJECUTADO : M3 5,25

REGISTRO FOTOGRÁFICO



FIRMAS

Director de Obra: Arauth bonilla
ARAUTH DEL CARMEN BONILLA SOLANO
CONSORCIO AGUAS LABOYANAS
CONTRATISTA

Residente de Obra:
JHON MARLIO SAAVEDRA VARGAS
CONSORCIO AGUAS LABOYANAS
CONTRATISTA

Director de Interventoría:
MIGUEL DARIO MONTES PEREZ
CONSORCIO INTER BLINF-GE
INTERVENTOR

Residente de Interventoría: Aldemar Melo
ALDEMAR MELO AYALA
CONSORCIO INTER BLINF-GE
INTERVENTOR

MEMORIAS DE CANTIDADES

CONSORCIO AGUAS LABOYANAS
NIT 902000662-8





CONTRATISTA : CONSORCIO AGUAS LABOYANAS	NIT :	902.000.662-8	OBJETO :	OBRA ESPECÍFICA : CONSTRUCCIÓN DEL SISTEMA DE ACUEDUCTO RURAL BETANIA SAN MARTÍN Y SANTA INÉS FASE I, MUNICIPIO DE PITALITO DEPARTAMENTO DEL HUILA			
INTERVENTOR : CONSORCIO INTER BLINF-GE	NIT :	902.013.175-9					
CONTRATANTE : AGUAS DEL HUILA S.A E.S.P.	NIT :	800.100.553-2	CONTRATO :	151-2025			
FECHA : 28/02/2026	CORTE ACTA # :	1	ELABORÓ :	CONSORCIO AGUAS LABOYANAS	UBICACIÓN :	PITALITO - BETANIA, SAN MARTÍN Y SANTA INÉS (ZONA RURAL)	

ITEM :	A-04.01	CONCRETO PARA SOLADO DE 2000 PSI A TODO COSTO (140 KG/CM2)	UNIDAD :	M3

UBICACIÓN		ESTRUCTURA	ABSCISA (Km + m)		DIMENSIONES (m)			AREA (m2)	ESPESOR (m)	VOLUMEN (m3)	CANTIDAD	DISTANCIA	TOTAL A COBRAR
			INICIAL	FINAL	LARGO	ANCHO	ALTO/PROF						
		BOCATOMA						22,40	0,05	1,12	1,00		1,12

TOTAL EJECUTADO :	M3	1,12

REGISTRO FOTOGRÁFICO

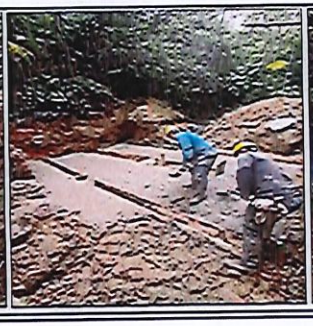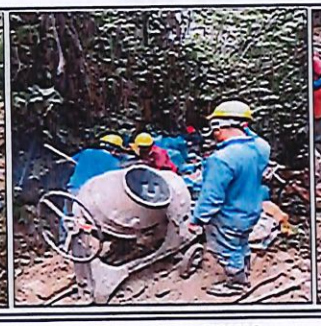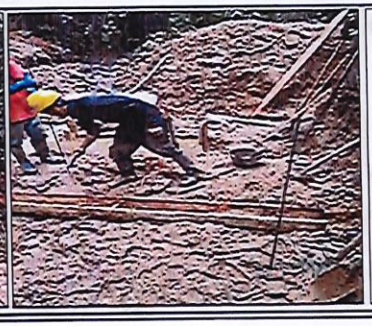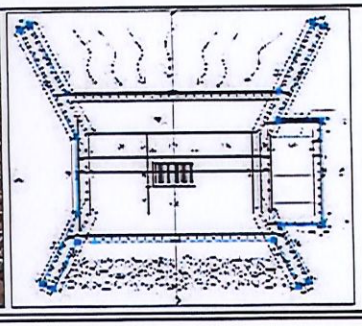FIRMAS

Director de Obra: Arauth Bonilla

ARAUTH DEL CARMEN BONILLA SOLANO
CONSORCIO AGUAS LABOYANAS
CONTRATISTA

Residente de Obra:

JHON MARLIO SAAVEDRA VARGAS
CONSORCIO AGUAS LABOYANAS
CONTRATISTA

Director de Interventoría:

MIGUEL DARIO MONTES PEREZ
CONSORCIO INTER BLINF-GE
INTERVENTOR

Residente de Interventoría: Aldemar Melo

ALDEMAR MELO AYALA
CONSORCIO INTER BLINF-GE
INTERVENTOR

MEMORIAS DE CANTIDADES

CONSORCIO AGUAS LABOYANAS
NIT 902000662-8

Aguas del Huila


CONTRATISTA : CONSORCIO AGUAS LABOYANAS	NIT :	902.000.662-8	OBJETO :	OBRA ESPECÍFICA : CONSTRUCCIÓN DEL SISTEMA DE ACUEDUCTO RURAL BETANIA SAN MARTÍN Y SANTA INÉS FASE I, MUNICIPIO DE PITALITO DEPARTAMENTO DEL HUILA			
INTERVENTOR : CONSORCIO INTER BLINF-GE	NIT :	902.013.175-9					
CONTRATANTE : AGUAS DEL HUILA S.A E.S.P.	NIT :	800.100.553-2	CONTRATO :	151-2025			
FECHA : 28/02/2026	CORTE ACTA # :	1	ELABORÓ :	CONSORCIO AGUAS LABOYANAS	UBICACIÓN :	PITALITO - BETANIA, SAN MARTÍN Y SANTA INÉS (ZONA RURAL)	


ITEM :	A-04.02	CONCRETO PARA PISO DE 4000 PSI IMPERMEABILIZADO A TODO COSTO (280 KG/CM2)	UNIDAD :	M3


UBICACIÓN		ESTRUCTURA	ABSCISA (Km + m)		DIMENSIONES (m)			AREA (m2)	ESPESOR (m)	VOLUMEN (m3)	CANTIDAD	DISTANCIA	TOTAL A COBRAR
			INICIAL	FINAL	LARGO	ANCHO	ALTO/PROF						
		BOCATOMA						19,70	0,30	5,91	1,00		5,91

TOTAL EJECUTADO : M3 5,91

REGISTRO FOTOGRÁFICO

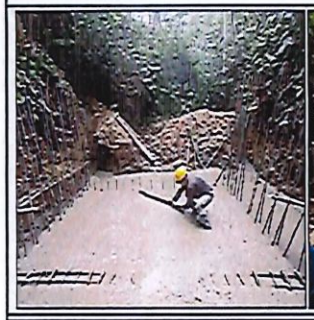

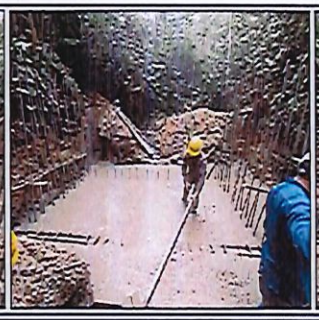

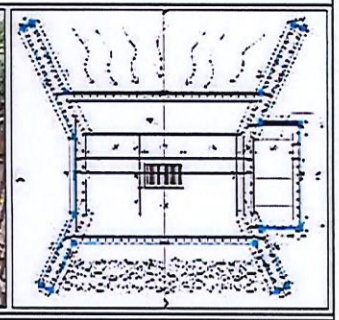FIRMAS

Director de Obra: Arauth bonilla

ARAUTH DEL CARMEN BONILLA SOLANO
CONSORCIO AGUAS LABOYANAS
CONTRATISTA

Residente de Obra:

JHON MARLO SAAVEDRA VARGAS
CONSORCIO AGUAS LABOYANAS
CONTRATISTA

Director de Interventoría:

MIGUEL DARIO MONTES PEREZ
CONSORCIO INTER BLINF-GE
INTERVENTOR

Residente de Interventoría: Aldemar Melo.

ALDEMAR MELO AYALA
CONSORCIO INTER BLINF-GE
INTERVENTOR

MEMORIAS DE CANTIDADES


CONSORCIO AGUAS LABOYANAS
NIT 902000662-8

CONTRATISTA : CONSORCIO AGUAS LABOYANAS	NIT :	902.000.662-8	OBJETO :	OBRA ESPECÍFICA : CONSTRUCCIÓN DEL SISTEMA DE ACUEDUCTO RURAL BETANIA SAN MARTÍN Y SANTA INÉS FASE I, MUNICIPIO DE PITALITO DEPARTAMENTO DEL HUILA			
INTERVENTOR : CONSORCIO INTER BLINF-GE	NIT :	902.013.175-9					
CONTRATANTE : AGUAS DEL HUILA S.A E.S.P.	NIT :	800.100.553-2	CONTRATO :	151-2025			
FECHA : 28/02/2026	CORTE ACTA # :	1	ELABORÓ :	CONSORCIO AGUAS LABOYANAS	UBICACIÓN :	PITALITO - BETANIA, SAN MARTÍN Y SANTA INÉS (ZONA RURAL)	

ITEM :	A-04.03	CONCRETO PARA MUROS DE 4000 PSI IMPERMEABILIZADO DE 280 KG/CM2 (INCLUYE FORMALETA METÁLICA POR AMBOS LADOS, MATERIALES, EQUIPOS, HERRAMIENTA MENOR Y MANO DE OBRA)	UNIDAD :	M3

UBICACIÓN		ESTRUCTURA	ABSCISA (Km + m)		DIMENSIONES (m)			PERIMETRO (m)	ESPESOR (m)	VOLUMEN (m3)	CANTIDAD	DISTANCIA	TOTAL A COBRAR
			INICIAL	FINAL	LARGO	ANCHO	ALTO/PROF						
		MUROS - ALETAS ENTRADA BOCATOMA					2,50	6,75	0,30	5,06	2,00		10,13
		MUROS CAMARA - BOCATOMA					1,75	4,60	0,20	1,61	1,00		1,61
											TOTAL EJECUTADO :	M3	11,74

REGISTRO FOTOGRÁFICO

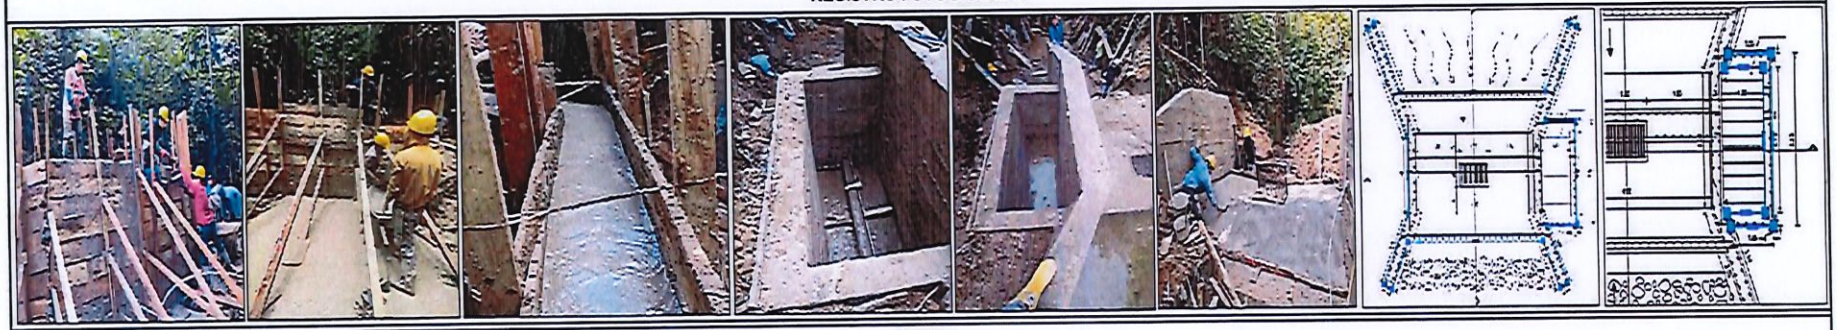

FIRMAS

Director de Obra: Arauth bonilla

ARAUTH DEL CARMEN BONILLA SOLANO
CONSORCIO AGUAS LABOYANAS
CONTRATISTA

Residente de Obra:

JHON MARIJIO SAAVEDRA VARGAS
CONSORCIO AGUAS LABOYANAS
CONTRATISTA

Director de Interventoría:

MIGUEL DARIO MONTES PEREZ
CONSORCIO INTER BLINF-GE
INTERVENTOR

Residente de Interventoría: Aldemar Melo

ALDEMAR MELO AYALA
CONSORCIO INTER BLINF-GE
INTERVENTOR

MEMORIAS DE CANTIDADES

CONSORCIO AGUAS LABOYANAS
NIT 902000662-8

CONTRATISTA : CONSORCIO AGUAS LABOYANAS	NIT :	902.000.662-8	OBJETO :	OBRA ESPECÍFICA : CONSTRUCCIÓN DEL SISTEMA DE ACUEDUCTO RURAL BETANIA SAN MARTÍN Y SANTA INÉS FASE I, MUNICIPIO DE PITALITO DEPARTAMENTO DEL HUILA			
INTERVENTOR : CONSORCIO INTER BLINF-GE	NIT :	902.013.175-9					
CONTRATANTE : AGUAS DEL HUILA S.A E.S.P.	NIT :	800.100.553-2	CONTRATO :	151-2025			
FECHA : 28/02/2026	CORTE ACTA # :	1	ELABORÓ :	CONSORCIO AGUAS LABOYANAS	UBICACIÓN :	PITALITO - BETANIA, SAN MARTÍN Y SANTA INÉS (ZONA RURAL)	


ITEM :	A-04.04	CONCRETO PARA TAPA DE 4000 PSI IMPERMEABILIZADO 280 KG/CM2 (INCLUYE FORMALETA EN MADERA, MATERIALES, HERRAMIENTA MENOR Y MANO DE OBRA)	UNIDAD :	M3

UBICACIÓN		ESTRUCTURA	ABSCISA (Km + m)		DIMENSIONES (m)			AREA (m2)	ESPESOR (m)	VOLUMEN (m3)	CANTIDAD	DISTANCIA	TOTAL A COBRAR
			INICIAL	FINAL	LARGO	ANCHO	ALTO/PROF						
		TAPA CAMARA - BOCATOMA						3,00	0,15	0,45	1,00		0,45

TOTAL EJECUTADO :	M3	0,45

REGISTRO FOTOGRÁFICO



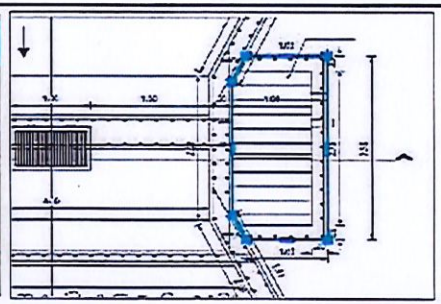

FIRMAS

Director de Obra: Arauth Bonilla

ARAUTH DEL CARMEN BONILLA SOLANO
CONSORCIO AGUAS LABOYANAS
CONTRATISTA

Residente de Obra:

JHON MARLIO SAAVEDRA VARGAS
CONSORCIO AGUAS LABOYANAS
CONTRATISTA

Director de Interventoría:

MIGUEL DARIO MONTES PEREZ
CONSORCIO INTER BLINF-GE
INTERVENTOR

Residente de Interventoría: Aldemar Melo

ALDEMAR MELO AYALA
CONSORCIO INTER BLINF-GE
INTERVENTOR

MEMORIAS DE CANTIDADES

CONSORCIO AGUAS LABOYANAS
NIT 902000662-8


CONTRATISTA : CONSORCIO AGUAS LABOYANAS	NIT :	902.000.662-8	OBJETO :	OBRA ESPECÍFICA : CONSTRUCCIÓN DEL SISTEMA DE ACUEDUCTO RURAL BETANIA SAN MARTÍN Y SANTA INÉS FASE I, MUNICIPIO DE PITALITO DEPARTAMENTO DEL HUILA			
INTERVENTOR : CONSORCIO INTER BLINF-GE	NIT :	902.013.175-9					
CONTRATANTE : AGUAS DEL HUILA S.A E.S.P.	NIT :	800.100.553-2	CONTRATO :	151-2025			
FECHA : 28/02/2026	CORTE ACTA # :	1	ELABORÓ :	CONSORCIO AGUAS LABOYANAS	UBICACIÓN :	PITALITO - BETANIA, SAN MARTÍN Y SANTA INÉS (ZONA RURAL)	





ITEM :	A-04.05	CONCRETO CICLOPEO DE 2000 PSI RELAC 60C/40R (INCLUYE FORMALETA, PIEDRA SELECCIONADA >3", MATERIALES, HERRAMIENTA MENOR Y MANO DE OBRA)	UNIDAD :	M3

UBICACIÓN		ESTRUCTURA	ABSCISA (Km + m)		DIMENSIONES (m)			AREA (m2)	ESPESOR (m)	VOLUMEN (m3)	CANTIDAD	DISTANCIA	TOTAL A COBRAR
			INICIAL	FINAL	LARGO	ANCHO	ALTO/PROF						
		TAPA CAMARA - BOCATOMA						4,55	0,10	0,46	1,00		0,46

TOTAL EJECUTADO : M3 0,46

REGISTRO FOTOGRÁFICO

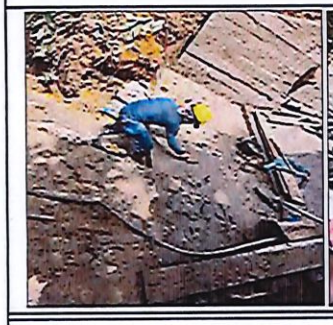

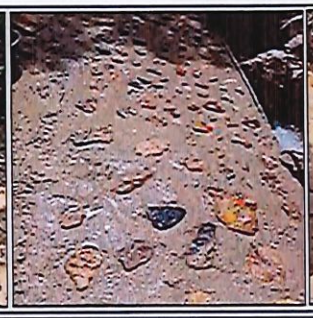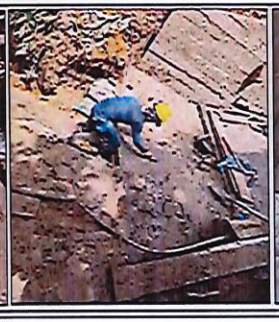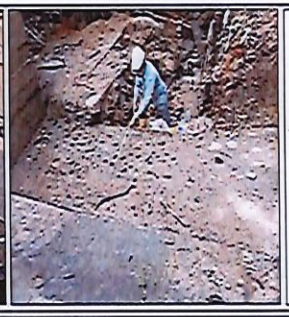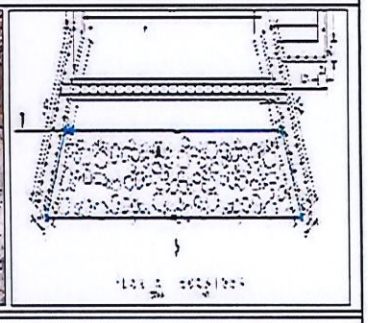FIRMAS

Director de Obra: Arauth Bonilla

ARAUTH DEL CARMEN BONILLA SOLANO
CONSORCIO AGUAS LABOYANAS
CONTRATISTA

Residente de Obra:

JHON MARIO SAAVEDRA VARGAS
CONSORCIO AGUAS LABOYANAS
CONTRATISTA

Director de Interventoría:

MIGUEL DARIO MONTES PEREZ
CONSORCIO INTER BLINF-GE
INTERVENTOR

Residente de Interventoría: Aldemar Melo.

ALDEMAR MELO AYALA
CONSORCIO INTER BLINF-GE
INTERVENTOR

MEMORIAS DE CANTIDADES

CONSORCIO AGUAS LABOYANAS
NIT 902000662-8

Aguas del Huila

CONTRATISTA : CONSORCIO AGUAS LABOYANAS	NIT :	902.000.662-8	OBJETO :	OBRA ESPECÍFICA : CONSTRUCCIÓN DEL SISTEMA DE ACUEDUCTO RURAL BETANIA SAN MARTÍN Y SANTA INÉS FASE I, MUNICIPIO DE PITALITO DEPARTAMENTO DEL HUILA	
INTERVENTOR : CONSORCIO INTER BLINF-GE	NIT :	902.013.175-9			
CONTRATANTE : AGUAS DEL HUILA S.A E.S.P.	NIT :	800.100.553-2	CONTRATO :	151-2025	
FECHA : 28/02/2026	CORTE ACTA # :	1	ELABORÓ :	CONSORCIO AGUAS LABOYANAS	UBICACIÓN : PITALITO - BETANIA, SAN MARTIN Y SANTA INES (ZONA RURAL)

ITEM :	A-05.02	SUMINISTRO FIGURADO Y ARMADO DE ACERO DE REFUERZO 60000 PSI (INCLUYE DESPERDICIO DEL 5%)	UNIDAD :	KG

UBICACIÓN	FIGURA	DIAMETRO	ABSCISA (Km + m)		DIMENSIONES (m)			DIÁMETRO (PULGADAS)	CANTIDAD	LONGITUD TOTAL (m)	PESO (Kg/m)	DISTANCIA	TOTAL
			INICIAL	FINAL	LONGITUD	ANCHO	ALTO/PROF						A COBRAR
ACERO LONGITUDINAL ALETAS	.20 3.35 .20	No.5	K0+000	K0+200	3,75			5/8"	13	48,75	1,55		75,56
ACERO LONGITUDINAL MUROS	.20 1.95 2.00 2.95 .20	No.5	K0+000	K0+200	7,30			5/8"	12	87,60	1,55		135,78
ACERO LONGITUDINAL MUROS	.20 2.80 .20	No.5	K0+000	K0+200	3,20			5/8"	10	32,00	1,55		49,60
ACERO LONGITUDINAL ALETAS	.20 2.35 .20	No.5	K0+000	K0+200	2,75			5/8"	10	27,50	1,55		42,63
ACERO LONGITUDINAL VIGA	.20 5.40 .20	No.5	K0+000	K0+200	5,80			5/8"	4	23,20	1,55		35,96
ACERO LONGITUDINAL VIGA	.20 4.50 .20	No.5	K0+000	K0+200	4,00			5/8"	4	19,60	1,55		30,38
ACERO LONGITUDINAL VIGA	.20 5.10 .20	No.5	K0+000	K0+200	5,50			5/8"	9	49,50	1,55		76,73
ACERO LONGITUDINAL MUROS	.20 3.65 .20	No.5	K0+000	K0+200	4,25			5/8"	14	59,50	1,55		92,23
ACERO TRANSVERSAL VIGA AGUAS ARRIBA	0.10 .20 0.10 0.45	No.5	K0+000	K0+200	1,40			5/8"	13	18,20	1,55		28,21
ACERO TRANSVERSAL VIGA CENTRAL	0.35 .20 .20 0.60	No.5	K0+000	K0+200	2,30			5/8"	9	20,70	1,55		32,09
ACERO TRANSVERSAL VIGA AGUAS ABAJO	0.10 .20 0.10 0.50	No.5	K0+000	K0+200	1,50			5/8"	8	12,00	1,55		18,60
ACERO TRANSVERSAL DIQUE	0.15 1.65 .20 .20 1.65 0.25	No.5	K0+000	K0+200	4,10			5/8"	7	28,70	1,55		44,49
ACERO LONGITUDINAL MUROS	.20 2.45 .20	No.5	K0+000	K0+200	2,85			5/8"	5	14,25	1,55		22,09
ACERO LONGITUDINAL MUROS	.20 2.45 .20	No.5	K0+000	K0+200	2,90			5/8"	10	29,00	1,55		44,95
ACERO LONGITUDINAL PLACA	.20 5.65 .20	No.5	K0+000	K0+200	6,05			5/8"	10	60,50	1,55		93,78

MEMORIAS DE CANTIDADES

CONSORCIO AGUAS LABOYANAS
NIT 902000662-8

CONTRATISTA : CONSORCIO AGUAS LABOYANAS	NIT :	902.000.662-8	OBJETO :	OBRA ESPECÍFICA : CONSTRUCCIÓN DEL SISTEMA DE ACUEDUCTO RURAL BETANIA SAN MARTÍN Y SANTA INÉS FASE I, MUNICIPIO DE PITALITO DEPARTAMENTO DEL HUILA	
INTERVENTOR : CONSORCIO INTER BLINF-GE	NIT :	902.013.175-9			
CONTRATANTE : AGUAS DEL HUILA S.A E.S.P.	NIT :	800.100.553-2	CONTRATO :	151-2025	
FECHA : 28/02/2026	CORTE ACTA # :	1	ELABORÓ :	CONSORCIO AGUAS LABOYANAS	UBICACIÓN : PITALITO - BETANIA, SAN MARTÍN Y SANTA INÉS (ZONA RURAL)

ITEM :	A-05.02	SUMINISTRO FIGURADO Y ARMADO DE ACERO DE REFUERZO 60000 PSI (INCLUYE DESPERDICIO DEL 5%)	UNIDAD :	KG

UBICACIÓN	FIGURA	DIAMETRO	ABSCISA (Km + m)		DIMENSIONES (m)			DIÁMETRO (PULGADAS)	CANTIDAD	LONGITUD TOTAL (m)	PESO (Kg/m)	DISTANCIA	TOTAL A COBRAR
			INICIAL	FINAL	LONGITUD	ANCHO	ALTO/PROF						
ACERO LONGITUDINAL CAMARA DE COLECCIÓN	.20 1.75 .20	No.4	K0+000	K0+200	2,15			1/2"	8	17,20	0,99		17,03
ACERO TRANSVERSAL CAMARA DE COLECCIÓN	.20 1.30 2.50 .20 1.30	No.4	K0+000	K0+200	5.50			1/2"	10	55,00	0,99		54,45
										TOTAL EJECUTADO :		KG	895,00

REGISTRO FOTOGRÁFICO



FIRMAS

Director de Obra: Arauth Bonilla
ARAUTH DEL CARMEN BONILLA SOLANO
CONSORCIO AGUAS LABOYANAS
CONTRATISTA

Residente de Obra:
JHON MARLIO SAAVEDRA VARGAS
CONSORCIO AGUAS LABOYANAS
CONTRATISTA

Director de Interventoría:
MIGUEL DARIO MONTES PEREZ
CONSORCIO INTER BLINF-GE
INTERVENTOR

Residente de Interventoría: Aldemar Melo
ALDEMAR MELO AYALA
CONSORCIO INTER BLINF-GE
INTERVENTOR














MEMORIAS DE CANTIDADES

CONSORCIO AGUAS LABOYANAS
NIT 902000662-8

Aguas del Huila

CONTRATISTA : CONSORCIO AGUAS LABOYANAS	NIT :	902.000.662-8	OBJETO :	OBRA ESPECÍFICA : CONSTRUCCIÓN DEL SISTEMA DE ACUEDUCTO RURAL BETANIA SAN MARTÍN Y SANTA INÉS FASE I, MUNICIPIO DE PITALITO DEPARTAMENTO DEL HUILA	
INTERVENTOR : CONSORCIO INTER BLINF-GE	NIT :	902.013.175-9			
CONTRATANTE : AGUAS DEL HUILA S.A E.S.P.	NIT :	800.100.553-2	CONTRATO :	151-2025	
FECHA : 28/02/2026	CORTE ACTA # :	1	ELABORÓ :	CONSORCIO AGUAS LABOYANAS	UBICACIÓN : PITALITO - BETANIA, SAN MARTIN Y SANTA INES (ZONA RURAL)

ITEM :	A-05.02	SUMINISTRO FIGURADO Y ARMADO DE ACERO DE REFUERZO 60000 PSI (INCLUYE DESPERDICIO DEL 5%)	UNIDAD :	KG

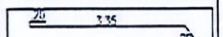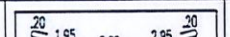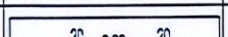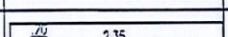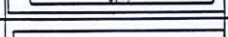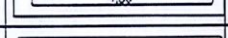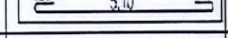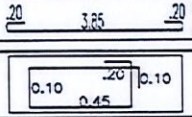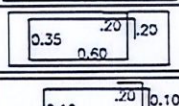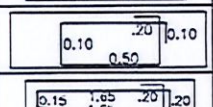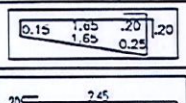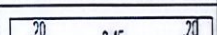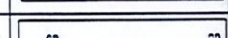UBICACIÓN	FIGURA	DIAMETRO	ABSCISA (Km + m)		DIMENSIONES (m)			DIÁMETRO (PULGADAS)	CANTIDAD	LONGITUD TOTAL (m)	PESO (Kg/m)	DISTANCIA	TOTAL A COBRAR
			INICIAL	FINAL	LONGITUD	ANCHO	ALTO/PROF						
ACERO LONGITUDINAL ALETAS		No.5	K0+000	K0+200	3,75			5/8"	22	82,50	1,55		128,00
ACERO LONGITUDINAL MUROS		No.5	K0+000	K0+200	7,30			5/8"	22	160,60	1,55		249,00
ACERO LONGITUDINAL MUROS		No.5	K0+000	K0+200	3,20			5/8"	26	83,20	1,55		129,00
ACERO LONGITUDINAL ALETAS		No.5	K0+000	K0+200	2,75			5/8"	22	60,50	1,55		94,00
ACERO LONGITUDINAL VIGA		No.5	K0+000	K0+200	5,80			5/8"	2	11,60	1,55		18,00
ACERO LONGITUDINAL VIGA		No.5	K0+000	K0+200	4,90			5/8"	5	24,50	1,55		38,00
ACERO LONGITUDINAL VIGA		No.5	K0+000	K0+200	5,50			5/8"	4	22,00	1,55		34,00
ACERO LONGITUDINAL MUROS		No.5	K0+000	K0+200	4,25			5/8"	48	204,00	1,55		316,00
ACERO TRANSVERSAL VIGA AGUAS ARRIBA		No.5	K0+000	K0+200	1,40			5/8"	24	33,60	1,55		52,00
ACERO TRANSVERSAL VIGA CENTRAL		No.5	K0+000	K0+200	2,30			5/8"	24	55,20	1,55		86,00
ACERO TRANSVERSAL VIGA AGUAS ABAJO		No.5	K0+000	K0+200	1,50			5/8"	24	36,00	1,55		56,00
ACERO TRANSVERSAL DIQUE		No.5	K0+000	K0+200	4,10			5/8"	8	32,80	1,55		51,00
ACERO LONGITUDINAL MUROS		No.5	K0+000	K0+200	2,85			5/8"	64	182,40	1,55		283,00
ACERO LONGITUDINAL MUROS		No.5	K0+000	K0+200	2,85			5/8"	64	182,40	1,55		283,00
ACERO LONGITUDINAL PLACA		No.5	K0+000	K0+200	6,05			5/8"	46	278,30	1,55		431,00

MEMORIAS DE CANTIDADES

CONSORCIO AGUAS LABOYANAS
NIT 902000662-8

Aguas del Huila


CONTRATISTA : CONSORCIO AGUAS LABOYANAS	NIT :	902.000.662-8	OBJETO :	OBRA ESPECÍFICA : CONSTRUCCIÓN DEL SISTEMA DE ACUEDUCTO RURAL BETANIA SAN MARTÍN Y SANTA INÉS FASE I, MUNICIPIO DE PITALITO DEPARTAMENTO DEL HUILA	
INTERVENTOR : CONSORCIO INTER BLINF-GE	NIT :	902.013.175-9			
CONTRATANTE : AGUAS DEL HUILA S.A E.S.P.	NIT :	800.100.553-2	CONTRATO :	151-2025	
FECHA : 28/02/2026	CORTE ACTA # :	1	ELABORÓ :	CONSORCIO AGUAS LABOYANAS	UBICACIÓN : PITALITO - BETANIA, SAN MARTIN Y SANTA INES (ZONA RURAL)

ITEM :	A-05.02	SUMINISTRO FIGURADO Y ARMADO DE ACERO DE REFUERZO 60000 PSI (INCLUYE DESPERDICIO DEL 5%)	UNIDAD :	KG

UBICACIÓN	FIGURA	DIAMETRO	ABSCISA (Km + m)		DIMENSIONES (m)			DIÁMETRO (PULGADAS)	CANTIDAD	LONGITUD TOTAL (m)	PESO (Kg/m)	DISTANCIA	TOTAL
			INICIAL	FINAL	LONGITUD	ANCHO	ALTO/PROF						A COBRAR
ACERO LONGITUDINAL CAMARA DE COLECCIÓN	.20 1.75 .20	No.4	K0+000	K0+200	2,15			1/2"	21	45,15	0,99		45,00
ACERO TRANSVERSAL CAMARA DE COLECCIÓN	.20 1.30 2.50 .20 1.35	No.4	K0+000	K0+200	5,50			1/2"	8	44,00	0,99		44,00
											TOTAL EJECUTADO :	KG	2337,00

OBSERVACION: EL TOTAL DE KILOGRAMOS REQUERIDOS SEGÚN PLANOS Y DISEÑOS SON 2.337 KG, PERO CONTRACTUALMENTE SE TIENEN CONTRATADOS 895 KG LOS CUALES SERAN COBRADOS EN ESTA CUENTA Y LOS RESTANTES SE DEBEN DE TENER EN CUENTA PARA ADICIONARLOS.

REGISTRO FOTOGRÁFICO

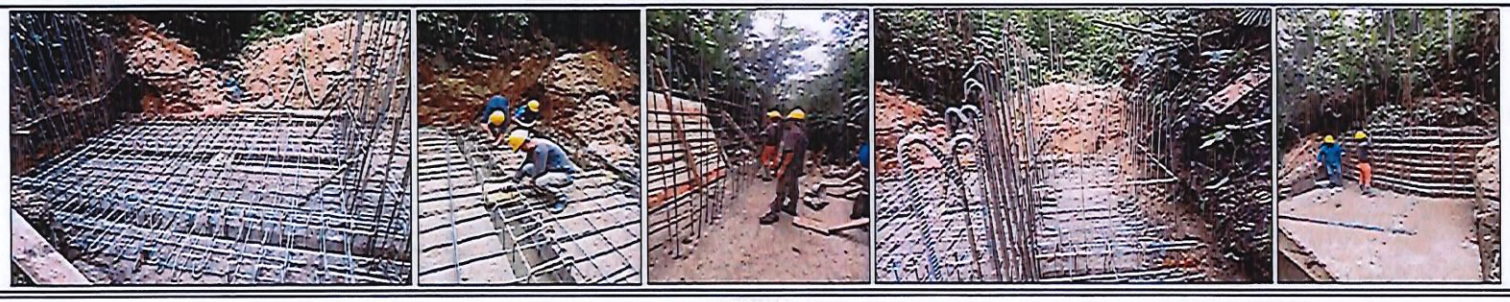

FIRMAS

Director de Obra: Arauth Bonilla
ARAUTH DEL CARMEN BONILLA SOLANO
CONSORCIO AGUAS LABOYANAS
CONTRATISTA

Residente de Obra:
JHON MARLIO SAAVEDRA VARGAS
CONSORCIO AGUAS LABOYANAS
CONTRATISTA

Director de Interventoría:
MIGUEL DARIO MONTES PEREZ
CONSORCIO INTER BLINF-GE
INTERVENTOR

Residente de Interventoría: Aldemar Melo.
ALDEMAR MELO AYALA
CONSORCIO INTER BLINF-GE
INTERVENTOR

MEMORIAS DE CANTIDADES

CONSORCIO AGUAS LABOYANAS
NIT 902000662-8



CONTRATISTA : CONSORCIO AGUAS LABOYANAS	NIT :	902.000.662-8	OBJETO :	OBRA ESPECÍFICA : CONSTRUCCIÓN DEL SISTEMA DE ACUEDUCTO RURAL BETANIA SAN MARTÍN Y SANTA INÉS FASE I, MUNICIPIO DE PITALITO DEPARTAMENTO DEL HUILA			
INTERVENTOR : CONSORCIO INTER BLINF-GE	NIT :	902.013.175-9					
CONTRATANTE : AGUAS DEL HUILA S.A E.S.P.	NIT :	800.100.553-2	CONTRATO :	151-2025			
FECHA : 28/02/2026	CORTE ACTA # :	1	ELABORÓ :	CONSORCIO AGUAS LABOYANAS	UBICACIÓN :	PITALITO - BETANIA, SAN MARTÍN Y SANTA INÉS (ZONA RURAL)	


ITEM :	A-07.01	SUMINISTRO E INSTALACIÓN DE REJILLA DE CAPTACIÓN DE 1.00x0.60 M (INCLUYE PINTURA ANTICORROSIVA, HERRAMIENTA MENOR Y MANO DE OBRA)	UNIDAD :	UND

UBICACIÓN		ESTRUCTURA	ABSCISA (Km + m)		DIMENSIONES (m)			DESCUENTO POR ACCESORIOS	DIÁMETRO (PULGADAS)	VOLUMEN	CANTIDAD	DISTANCIA	TOTAL A COBRAR
			INICIAL	FINAL	LARGO	ANCHO	ALTO/PROF						
		REJILLA-BOCATOMA									1,00		1,00

TOTAL EJECUTADO :	UND	1,00

REGISTRO FOTOGRÁFICO

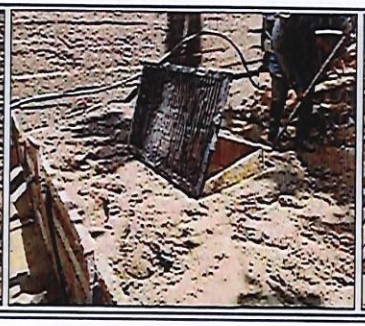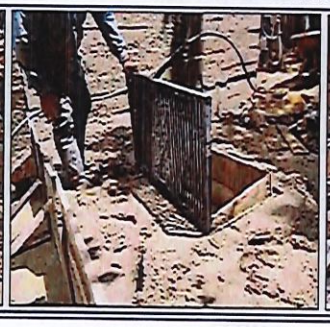

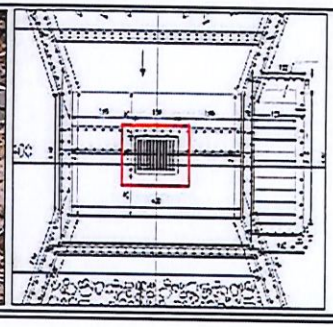FIRMAS

Director de Obra: _____
ARAUTH DEL CARMEN BONILLA SOLANO
CONSORCIO AGUAS LABOYANAS
CONTRATISTA

Residente de Obra: _____
JHON MARIO SAAVEDRA VARGAS
CONSORCIO AGUAS LABOYANAS
CONTRATISTA

Director de Interventoría: _____
MIGUEL DARIO MONTES PEREZ
CONSORCIO INTER BLINF-GE
INTERVENTOR

Residente de Interventoría: _____
ALDEMAR MELO AYALA
CONSORCIO INTER BLINF-GE
INTERVENTOR

MEMORIAS DE CANTIDADES

CONSORCIO AGUAS LABOYANAS
NIT 902000662-8

CONTRATISTA : CONSORCIO AGUAS LABOYANAS	NIT :	902.000.662-8	OBJETO :	OBRA ESPECÍFICA : CONSTRUCCIÓN DEL SISTEMA DE ACUEDUCTO RURAL BETANIA SAN MARTÍN Y SANTA INÉS FASE I, MUNICIPIO DE PITALITO DEPARTAMENTO DEL HUILA		
INTERVENTOR : CONSORCIO INTER BLINF-GE	NIT :	902.013.175-9				
CONTRATANTE : AGUAS DEL HUILA S.A E.S.P.	NIT :	800.100.553-2	CONTRATO :	151-2025		
FECHA : 28/02/2026	CORTE ACTA # :	1	ELABORÓ :	CONSORCIO AGUAS LABOYANAS	UBICACIÓN :	PITALITO - BETANIA, SAN MARTÍN Y SANTA INÉS (ZONA RURAL)


ITEM :	A-07.02	SUMINISTRO E INSTALACIÓN DE PASAMURO Ø4" L=0.25M CON EXTREMOS BRIDADOS EN HIERRO DUCTIL (INCLUYE MATERIALES, HERRAMIENTA MENOR Y MANO DE OBRA)	UNIDAD :	UND


UBICACIÓN		ESTRUCTURA	ABSCISA (Km + m)		DIMENSIONES (m)			DESCUENTO POR ACCESORIOS	DIÁMETRO (PULGADAS)	VOLUMEN	CANTIDAD	DISTANCIA	TOTAL A COBRAR
			INICIAL	FINAL	LARGO	ANCHO	ALTO/PROF						
		PASA MUROS - CAMARA BOCATOMA									3,00		3,00

TOTAL EJECUTADO : UND 3,00

REGISTRO FOTOGRÁFICO



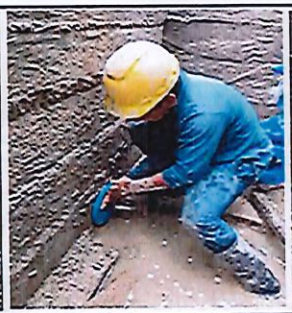

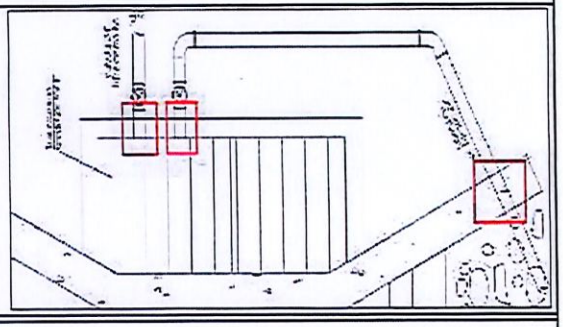

FIRMAS

Director de Obra: _____
ARAUTH DEL CARMEN BONILLA SOLANO
CONSORCIO AGUAS LABOYANAS
CONTRATISTA

Residente de Obra: _____
JHON MARLIO SAAVEDRA VARGAS
CONSORCIO AGUAS LABOYANAS
CONTRATISTA

Director de Interventoría: _____
MIGUEL DARIO MONTES PEREZ
CONSORCIO INTER BLINF-GE
INTERVENTOR

Residente de Interventoría: _____
ALDEMAR MELO AYALA
CONSORCIO INTER BLINF-GE
INTERVENTOR

MEMORIAS DE CANTIDADES

CONSORCIO AGUAS LABOYANAS
NIT 902000662-8

Aguas del Huila

CONTRATISTA : CONSORCIO AGUAS LABOYANAS	NIT :	902.000.662-8	OBJETO :	OBRA ESPECÍFICA : CONSTRUCCIÓN DEL SISTEMA DE ACUEDUCTO RURAL BETANIA SAN MARTÍN Y SANTA INÉS FASE I, MUNICIPIO DE PITALITO DEPARTAMENTO DEL HUILA		
INTERVENTOR : CONSORCIO INTER BLINF-GE	NIT :	902.013.175-9				
CONTRATANTE : AGUAS DEL HUILA S.A E.S.P.	NIT :	800.100.553-2	CONTRATO :	151-2025		
FECHA : 28/02/2026	CORTE ACTA # :	1	ELABORÓ :	CONSORCIO AGUAS LABOYANAS	UBICACIÓN :	PITALITO - BETANIA, SAN MARTÍN Y SANTA INÉS (ZONA RURAL)

ITEM :	A-07.03	SUMINISTRO E INSTALACIÓN DE VÁLVULA COMPUERTA CON VOLANTE Ø4" EN HIERRO DUCTIL (INCLUYE MATERIALES, HERRAMIENTAS Y MANO DE OBRA)	UNIDAD :	UND

UBICACIÓN		ESTRUCTURA	ABSCISA (Km + m)		DIMENSIONES (m)			DESCUENTO POR ACCESORIOS	DIÁMETRO (PULGADAS)	VOLUMEN	CANTIDAD	DISTANCIA	TOTAL A COBRAR
			INICIAL	FINAL	LARGO	ANCHO	ALTO/PROF						
		VALVULAS COMPUERTA - CAMARA ROMPECARGA									2,00		2,00

MEMORIAS DE CANTIDADES

CONSORCIO AGUAS LABOYANAS
NIT 902000662-8

CONTRATISTA : CONSORCIO AGUAS LABOYANAS	NIT :	902.000.662-8	OBJETO :	OBRA ESPECÍFICA : CONSTRUCCIÓN DEL SISTEMA DE ACUEDUCTO RURAL BETANIA SAN MARTÍN Y SANTA INÉS FASE I, MUNICIPIO DE PITALITO DEPARTAMENTO DEL HUILA		
INTERVENTOR : CONSORCIO INTER BLINF-GE	NIT :	902.013.175-9				
CONTRATANTE : AGUAS DEL HUILA S.A E.S.P.	NIT :	800.100.553-2	CONTRATO :	151-2025		
FECHA : 28/02/2026	CORTE ACTA # :	1	ELABORÓ :	CONSORCIO AGUAS LABOYANAS	UBICACIÓN :	PITALITO - BETANIA, SAN MARTÍN Y SANTA INÉS (ZONA RURAL)

ITEM :	A-07.04	SUMINISTRO E INSTALACIÓN DE CODO PVC Ø4" DE 90° (INCLUYE PEGANTE, MATERIALES, HERRAMIENTA MENOR Y MANO DE OBRA)	UNIDAD :	UND


UBICACIÓN		ESTRUCTURA	ABSCISA (Km + m)		DIMENSIONES (m)			DESCUENTO POR ACCESORIOS	DIÁMETRO (PULGADAS)	VOLUMEN	CANTIDAD	DISTANCIA	TOTAL A COBRAR
			INICIAL	FINAL	LARGO	ANCHO	ALTO/PROF						
		CODO PVC Ø4" DE 90°									1,00		1,00

TOTAL EJECUTADO :	UND	1,00

REGISTRO FOTOGRÁFICO





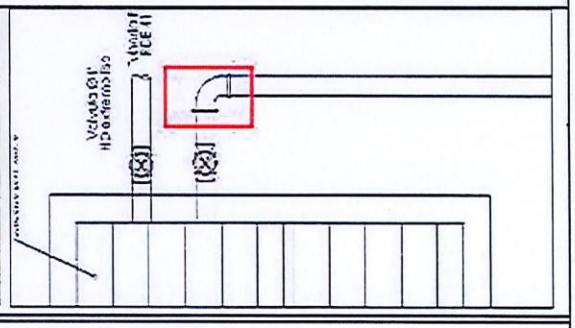

FIRMAS

Director de Obra: _____
ARAUTH DEL CARMEN BONILLA SOLANO
CONSORCIO AGUAS LABOYANAS
CONTRATISTA

Residente de Obra: _____
JHON MARLIO SAAVEDRA VARGAS
CONSORCIO AGUAS LABOYANAS
CONTRATISTA

Director de Interventoría: _____
MIGUEL DARIO MONTES PEREZ
CONSORCIO INTER BLINF-GE
INTERVENTOR

Residente de Interventoría: _____
ALDEMAR MELO AYALA
CONSORCIO INTER BLINF-GE
INTERVENTOR

MEMORIAS DE CANTIDADES

CONSORCIO AGUAS LABOYANAS
NIT 902000662-8

CONTRATISTA : CONSORCIO AGUAS LABOYANAS	NIT :	902.000.662-8	OBJETO :	OBRA ESPECÍFICA : CONSTRUCCIÓN DEL SISTEMA DE ACUEDUCTO RURAL BETANIA SAN MARTÍN Y SANTA INÉS FASE I, MUNICIPIO DE PITALITO DEPARTAMENTO DEL HUILA			
INTERVENTOR : CONSORCIO INTER BLINF-GE	NIT :	902.013.175-9					
CONTRATANTE : AGUAS DEL HUILA S.A E.S.P.	NIT :	800.100.553-2	CONTRATO :	151-2025			
FECHA : 28/02/2026	CORTE ACTA # :	1	ELABORÓ :	CONSORCIO AGUAS LABOYANAS	UBICACIÓN :	PITALITO - BETANIA, SAN MARTÍN Y SANTA INÉS (ZONA RURAL)	


ITEM :	A-07.05	SUMINISTRO E INSTALACIÓN DE CODO PVC Ø4" DE 45° (INCLUYE PEGANTE, MATERIALES, HERRAMIENTA MENOR Y MANO DE OBRA)	UNIDAD :	UND


UBICACIÓN		ESTRUCTURA	ABSCISA (Km + m)		DIMENSIONES (m)			DESCUENTO POR ACCESORIOS	DIÁMETRO (PULGADAS)	VOLUMEN	CANTIDAD	DISTANCIA	TOTAL A COBRAR
			INICIAL	FINAL	LARGO	ANCHO	ALTO/PROF						
		CODO PVC Ø4" DE 45°									1,00		1,00

TOTAL EJECUTADO :	UND	1,00

REGISTRO FOTOGRÁFICO



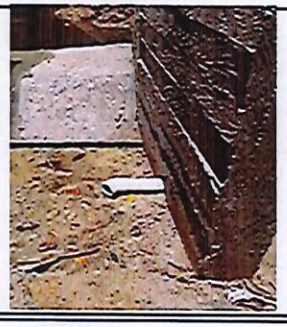

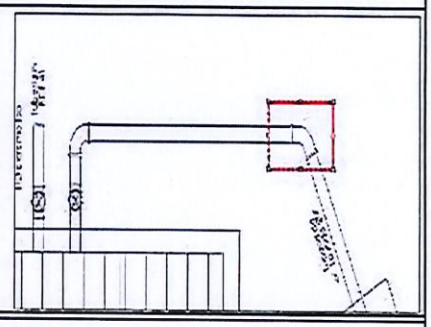FIRMAS

Director de Obra: Arauth bonilla
ARAUTH DEL CARMEN BONILLA SOLANO
CONSORCIO AGUAS LABOYANAS
CONTRATISTA

Residente de Obra:
JHON MARLIO SAAVEDRA VARGAS
CONSORCIO AGUAS LABOYANAS
CONTRATISTA

Director de Interventoría:
MIGUEL DARIO MONTES PEREZ
CONSORCIO INTER BLINF-GE
INTERVENTOR

Residente de Interventoría: Aldemar Melo
ALDEMAR MELO AYALA
CONSORCIO INTER BLINF-GE
INTERVENTOR

MEMORIAS DE CANTIDADES

CONSORCIO AGUAS LABOYANAS
NIT 902000662-8

CONTRATISTA : CONSORCIO AGUAS LABOYANAS	NIT :	902.000.662-8	OBJETO :	OBRA ESPECÍFICA : CONSTRUCCIÓN DEL SISTEMA DE ACUEDUCTO RURAL BETANIA SAN MARTÍN Y SANTA INÉS FASE I, MUNICIPIO DE PITALITO DEPARTAMENTO DEL HUILA	
INTERVENTOR : CONSORCIO INTER BLINF-GE	NIT :	902.013.175-9		151-2025	
CONTRATANTE : AGUAS DEL HUILA S.A E.S.P.	NIT :	800.100.553-2	CONTRATO :		
FECHA : 28/02/2026	CORTE ACTA # :	1	ELABORÓ :	CONSORCIO AGUAS LABOYANAS	UBICACIÓN : PITALITO - BETANIA, SAN MARTÍN Y SANTA INÉS (ZONA RURAL)

ITEM :	A-08.01	INSTALACIÓN DE TUBERÍA PVC Ø4" UM (INCLUYE LIMPIADOR, LUBRICANTE HERRAMIENTA MENOR Y MANO DE OBRA)	UNIDAD :	ML

UBICACIÓN		ESTRUCTURA	ABSCISA (Km + m)		DIMENSIONES (m)			DESCUENTO POR ACCESORIOS	DIÁMETRO (PULGADAS)	VOLUMEN	CANTIDAD	DISTANCIA	TOTAL A COBRAR
			INICIAL	FINAL	LONGITUD	ANCHO	ALTO/PROF						
		INSTALACIÓN DE TUBERÍA PVC Ø4UM			6,00						1,00		6,00
											TOTAL EJECUTADO :	ML	6,00

REGISTRO FOTOGRÁFICO



FIRMAS

Director de Obra: _____
ARAUTH DEL CARMEN BONILLA SOLANO
CONSORCIO AGUAS LABOYANAS
CONTRATISTA

Residente de Obra: _____
JHON MARLIO SAAVEDRA VARGAS
CONSORCIO AGUAS LABOYANAS
CONTRATISTA

Director de Interventoría: _____
MIGUEL DARIO MONTES PEREZ
CONSORCIO INTER BLINF-GE
INTERVENTOR

Residente de Interventoría: _____
ALDEMAR MELO AYALA
CONSORCIO INTER BLINF-GE
INTERVENTOR

MEMORIAS DE CANTIDADES

CONSORCIO AGUAS LABOYANAS
NIT 902000662-8

Aguas del Huila


CONTRATISTA : CONSORCIO AGUAS LABOYANAS	NIT :	902.000.662-8	OBJETO :	OBRA ESPECÍFICA : CONSTRUCCIÓN DEL SISTEMA DE ACUEDUCTO RURAL BETANIA SAN MARTÍN Y SANTA INÉS FASE I, MUNICIPIO DE PITALITO DEPARTAMENTO DEL HUILA	
INTERVENTOR : CONSORCIO INTER BLINF-GE	NIT :	902.013.175-9			
CONTRATANTE : AGUAS DEL HUILA S.A E.S.P.	NIT :	800.100.553-2	CONTRATO :	151-2025	
FECHA : 28/02/2026	CORTE ACTA # :	1	ELABORÓ :	CONSORCIO AGUAS LABOYANAS	UBICACIÓN : PITALITO - BETANIA, SAN MARTÍN Y SANTA INÉS (ZONA RURAL)

ITEM :	A-08.02	SUMINISTRO DE TUBERÍA PVC Ø4" RDE 41	UNIDAD :	ML

UBICACIÓN		ESTRUCTURA	ABSCISA (Km + m)		DIMENSIONES (m)			DESCUENTO POR ACCESORIOS	DIÁMETRO (PULGADAS)	VOLUMEN	CANTIDAD	DISTANCIA	TOTAL A COBRAR
			INICIAL	FINAL	LONGITUD	ANCHO	ALTO/PROF						
		SUMINISTRO DE TUBERÍA PVC Ø4RDE			6,00						1,00		6,00
											TOTAL EJECUTADO :	ML	6,00

REGISTRO FOTOGRÁFICO



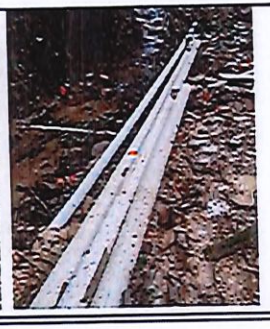

FIRMAS

Director de Obra: _____
ARAUTH DEL CARMEN BONILLA SOLANO
CONSORCIO AGUAS LABOYANAS
CONTRATISTA

Residente de Obra: _____
JHON MARLIO SAAVEDRA VARGAS
CONSORCIO AGUAS LABOYANAS
CONTRATISTA

Director de Interventoría: _____
MIGUEL DARIO MONTES PEREZ
CONSORCIO INTER BLINF-GE
INTERVENTOR

Residente de Interventoría: _____
ALDEMAR MELO AYALA
CONSORCIO INTER BLINF-GE
INTERVENTOR

MEMORIAS DE CANTIDADES

CONSORCIO AGUAS LABOYANAS
NIT 902000662-8

CONTRATISTA : CONSORCIO AGUAS LABOYANAS	NIT :	902.000.662-8	OBJETO :	OBRA ESPECÍFICA : CONSTRUCCIÓN DEL SISTEMA DE ACUEDUCTO RURAL BETANIA SAN MARTÍN Y SANTA INÈS FASE I, MUNICIPIO DE PITALITO DEPARTAMENTO DEL HUILA	
INTERVENTOR : CONSORCIO INTER BLINF-GE	NIT :	902.013.175-9			
CONTRATANTE : AGUAS DEL HUILA S.A E.S.P.	NIT :	800.100.553-2	CONTRATO :	151-2025	
FECHA : 28/02/2026	CORTE ACTA # :	1	ELABORO :	CONSORCIO AGUAS LABOYANAS	UBICACIÓN : PITALITO - BETANIA, SAN MARTÍN Y SANTA INÈS (ZONA RURAL)

ITEM :	A-09.01	TRANSPORTE A LOMO DE MULA PARA ACCESORIOS, DISTANCIA DE 1 KM (INCLUYE CARGUE, ARRIERO Y 1 MULA)	UNIDAD :	KG-KM

UBICACIÓN	ACCESORIOS Y MATERIALES ESPECÍFICOS	UND	PESO (Kg)	ITEM																					TOTAL
				A-01.01	A-01.02	A-02.01	A-02.02	A-02.03	A-03.01	A-04.01	A-04.02	A-04.03	A-04.04	A-04.05	A-05.01	A-05.02	A-06.01	A-07.01	A-07.02	A-07.03	A-07.04	A-07.05	A-08.01	A-08.02	A COBRAR
BOCATOMA	Acero de refuerzo de 60000 PSI	Kg	1,00													895,00									895,00
	Alambre negro calibre 17	Kg	1,00												0,12	35,80									35,92
	Alquiler de camillas de 0,70 x 1,40m (3 días de uso)	Und	30,00										70,20												
		Kg											2106,00												2106,00
	Clavo de alta velocidad 1/4"X2"	LB	0,50	0,42																					
		Kg		0,21																					0,21
	Saco costal con material de excavación	Und	50,00		1860,00																				
		Kg			93000,00																				93000,00
	Estaca	Und	0,43	12,60																					
		Kg		5,42																					5,42
	Explosivo (incluye detonador, cordón detonante y otros accesorios de voladura)	Kg	1,00					1,58																	1,58
	Formaleta en madera x m2 4 usos	M2	41,10											1,82											
		Kg												74,80											74,80
	Formaleta metálica para estructura hidráulica (incluye materiales, herramientas y mano de obra)	M2	41,10									93,88													
		Kg										3858,47													3858,47
	Impermeabilizante plastocrete DM	Kg	1,00								12,59	25,00	0,96												38,54
	Limpiador PVC 1/4 Galon	Galon	3,80																	0,02	0,02	0,36			
		Kg																		0,08	0,08	1,37			1,52
	Lubricante 500 gr	Unidad	0,50																			0,06			
		Kg																				0,03			0,03
	Malla electrosoldada 15x15cm 8mm	M2	8,00												4,12										
		Kg													32,96										32,96
	Cuerda de Nylon 0.5 mm	Ml	0,00	42,00																					
		Kg		0,03																					0,03
	Pintura on aceite	Galon	3,80	0,42																					
		Kg		1,60																					1,60
	Pintura anticorrosiva	Galon	3,80															0,05		0,05					
		Kg																0,10		0,10					0,38
	Polin de 3x0,04x0,04m	Unidad	2,21										5,40												
		Kg											11,93												11,93
	Puntilla de 2" c/cabeza	Lb	0,50										2,25												
		Kg											1,13												1,13
	Rejilla metálica de captación 1,00x0,60m	Unidad	40,00															1,00							
		Kg																40,00							40,00

TOTAL EJECUTADO :	KG-KM	100105,51

REGISTRO FOTOGRÁFICO



FIRMAS

Director de Obra: _____
ARAUTH DEL CARMEN BONILLA SOLANO
CONSORCIO AGUAS LABOYANAS
CONTRATISTA

Residente de Obra: _____
JHON MARLIO SAAVEDRA VARGAS
CONSORCIO AGUAS LABOYANAS
CONTRATISTA

Director de Interventoría: _____
MIGUEL DARIO MONTES PEREZ
CONSORCIO INTER BLINF-GE
INTERVENTOR

Residente de Interventoría: _____
ALDEMAR MELO AYALA
CONSORCIO INTER BLINF-GE
INTERVENTOR

MEMORIAS DE CANTIDADES

CONSORCIO AGUAS LABOYANAS
NIT 902000662-8

CONTRATISTA : CONSORCIO AGUAS LABOYANAS	NIT :	902.000.662-8	OBJETO :	OBRA ESPECÍFICA : CONSTRUCCIÓN DEL SISTEMA DE ACUEDUCTO RURAL BETANIA SAN MARTÍN Y SANTA INÉS FASE I, MUNICIPIO DE PITALITO DEPARTAMENTO DEL HUILA	
INTERVENTOR : CONSORCIO INTER BLINF-GE	NIT :	902.013.175-9			
CONTRATANTE : AGUAS DEL HUILA S.A E.S.P.	NIT :	800.100.553-2	CONTRATO :	151-2025	
FECHA : 28/02/2026	CORTE ACTA # :	1	ELABORÓ :	CONSORCIO AGUAS LABOYANAS	UBICACIÓN : PITALITO - BETANIA, SAN MARTÍN Y SANTA INÉS (ZONA RURAL)

ITEM :	A-09.02	TRANSPORTE A LOMO DE MULA PARA TUBERÍA, DISTANCÍA DE 1 KM (INCLUYE CARGUE, 2 ARRIEROS Y 4 MULAS)	UNIDAD :	KG-KM

UBICACION	ACCESORIOS Y MATERIALES ESPECÍFICOS	UND	PESO (Kg)	ITEM																				TOTAL
				A-01.01	A-01.02	A-02.01	A-02.02	A-02.03	A-03.01	A-04.01	A-04.02	A-04.03	A-04.04	A-04.05	A-05.01	A-05.02	A-06.01	A-07.01	A-07.02	A-07.03	A-07.04	A-07.05	A-08.01	A-08.02	A COBRAR:
BOCATOMA	Tubería PVC Ø4" RDE 41	Ml	3,40																6,00						
		Kg																	20,40						20,40

TOTAL EJECUTADO :	KG-KM	20,40

REGISTRO FOTOGRÁFICO







FIRMAS

Director de Obra: _____
ARAUTH DEL CARMEN BONILLA SOLANO
CONSORCIO AGUAS LABOYANAS
CONTRATISTA

Residente de Obra: _____
JHON MARLIO SAAVEDRA VARGAS
CONSORCIO AGUAS LABOYANAS
CONTRATISTA

Director de Interventoría: _____
MIGUEL DARIO MONTES PEREZ
CONSORCIO INTER BLINF-GE
INTERVENTOR

Residente de Interventoría: _____
ALDEMAR MELO AYALA
CONSORCIO INTER BLINF-GE
INTERVENTOR

MEMORIAS DE CANTIDADES

CONSORCIO AGUAS LABOYANAS
NIT 902000662-8

Aguas del Huila

CONTRATISTA : CONSORCIO AGUAS LABOYANAS	NIT :	902.000.662-8	OBJETO :	OBRA ESPECÍFICA : CONSTRUCCIÓN DEL SISTEMA DE ACUEDUCTO RURAL BETANIA SAN MARTÍN Y SANTA INÉS FASE I, MUNICIPIO DE PITALITO DEPARTAMENTO DEL HUILA	
INTERVENTOR : CONSORCIO INTER BLINF-GE	NIT :	902.013.175-9			
CONTRATANTE : AGUAS DEL HUILA S.A E.S.P.	NIT :	800.100.553-2	CONTRATO :	151-2025	
FECHA : 28/02/2026	CORTE ACTA # :	1	ELABORÓ :	CONSORCIO AGUAS LABOYANAS	UBICACIÓN : PITALITO - BETANIA, SAN MARTÍN Y SANTA INÉS (ZONA RURAL)

ITEM :	A-09.03	TRANSPORTE A LOMO DE MULA PARA AGREGADOS, DISTANCIA DE 1 KM (INCLUYE CARGUE, ARRIERO Y 4 MULAS)	UNIDAD :	KG-KM

UBICACIÓN	ACCESORIOS Y MATERIALES ESPECÍFICOS	UND	PESO (Kg)	ITEM																						TOTAL
				A-01.01	A-01.02	A-02.01	A-02.02	A-02.03	A-03.01	A-04.01	A-04.02	A-04.03	A-04.04	A-04.05	A-05.01	A-05.02	A-06.01	A-07.01	A-07.02	A-07.03	A-07.04	A-07.05	A-08.01	A-08.02	A COBRAR
BOCATOMA	Cemento gris	M3	1,00							257,00	2511,75	4987,38	191,25												7947,38
	Arena triturada pasante 3/8"	M3	1608,00							0,87	3,43	6,81	0,26												
		KG								1080,58	5511,90	10944,53	419,09												17956,70
	Concreto para solado de 2000 PSI a todo costo (140 Kg/cm2)	M3	2536,80											0,27											
		KG												683,09											683,09
	Recebo común	M3	1650,00						9,80																
		KG							16170,00																16170,00
	Triturado pasante de 3/4" retenido en 3/8"	M3	1455,00							0,90	4,14	8,21	0,32												
		KG								1303,68	6019,34	11952,10	458,33												19733,44

TOTAL EJECUTADO :	KG-KM	62501,20

REGISTRO FOTOGRÁFICO









FIRMAS

Director de Obra: _____
ARAUTH DEL CARMEN BONILLA SOLANO
CONSORCIO AGUAS LABOYANAS
CONTRATISTA


Residente de Obra: _____
JHON MARIJIO SAAVEDRA VARGAS
CONSORCIO AGUAS LABOYANAS
CONTRATISTA

Director de Interventoría: _____
MIGUEL DARIO MONTES PEREZ
CONSORCIO INTER BLINF-GE
INTERVENTOR


Residente de Interventoría: _____
ALDEMAR MELO AYALA
CONSORCIO INTER BLINF-GE
INTERVENTOR

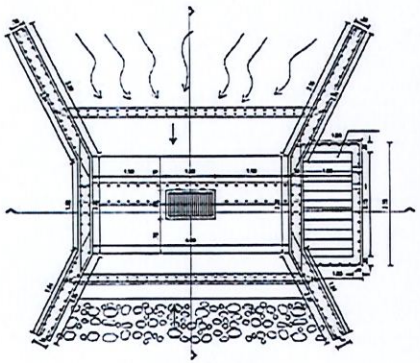


PLANTA BOCATOMA

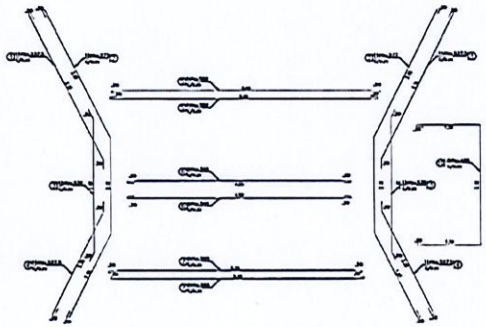




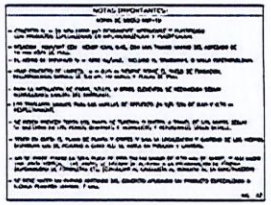


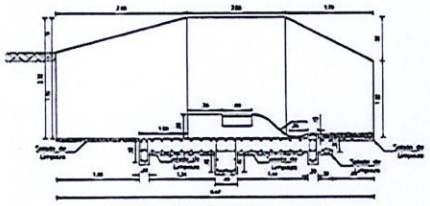


CORTE TRANSVERSAL B-B'

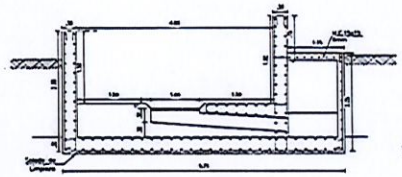

CORTE LONGITUDINAL A-A'

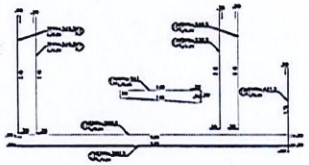

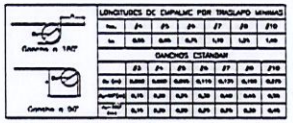

DETALLE DEL MEDIDOR

NOTAS SOBRE EL ACERO:


LA NOMENCLATURA DEL ACERO ES ASI: 12# No.4 c/0.30

PRIMER NUMERO ES EL DIAMETRO DE LA VARILLA SEGUN LA SIGUIENTE TABLA


No.2=1/4" No.3=3/8" No.4=1/2" No.5=5/8" No.6=3/4" No.7=7/8" No.8=1"

LOS SIGUIENTES NUMEROS SON LA LONGITUD DE LA VARILLA. DE ESTE EJEMPLO SIGNIFICA 12 VARILLAS DE 1/2" DE UNA LONGITUD DE 3.40 m. ESPACIADAS CADA 30 cm.




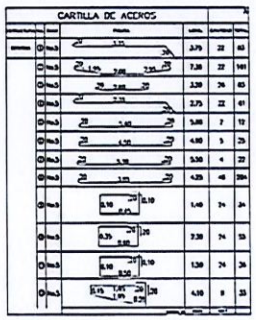

CARTILLA DE ACEROS

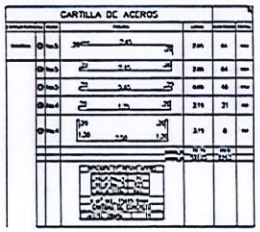

CARTILLA DE ACEROS

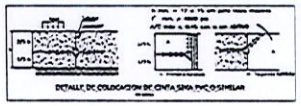

DETALLE DE COLOCACION DE CINTA SIKA PVC O SIMILAR


CONVENCIONES

NOTAS GENERALES:


1. Las coordenadas y las cotas del proyecto corresponden al sistema de referencia MAGNA SIRGAS del IGAC, en sistema de proyección utilizado es GAUSS-KRUGER, COLOMBIA ORIGEN OESTE.
2. Las dimensiones están dadas en metros con excepción donde se indique otra unidad.
3. Se procedió a implementar el modelo Geoidal CCOGO, 2004 como Datum vertical, para de esta forma garantizar las alturas Ortométricas presentadas en la respectiva información del proyecto.
4. Este plano fue elaborado en medio magnético, no puede ser alterado físicamente y si se requiere de algún cambio, este debe ser previamente comunicado al contratar, O consultar no se hace responsable de los cambios que se realicen.
5. Los peligrosos con no contengan señalización especial de una corresponden a viviendas.
6. La materialización realizada fue una marca permanente monumentada a través de mojones, demarcados de acuerdo con lo establecido en el manual de procedimientos del IGAC "Exploración y materialización de vértices geodésicos"
7. Para de tuberías en corredores anteriores (8.00 m), vías terciarias (5.00 m) y curvas (1.50 m)

LOCALIZACION	CTO 129 DE 2021 PERSONA NATURAL	CTO 298 DE 2022 PERSONA NATURAL	PLANO DE ANDAR	LOCALIZACION REGIONAL ESCALA 1 : 1'500.000	LOCALIZACION ESPECIFICA ESCALA 1 : 20.000	OBSERVACIONES


MUNICIPIO: PITALITO—HUILA	LOCALIDAD: SECTOR RURAL	CONTENIDO: PLANO ESTRUCTURAL BOCATOMA	ESPECIALIDAD: GENERALES
PROYECTO: "CONSTRUCCIÓN DEL SISTEMA DE ACUEDUCTO RURAL BETANIA SAN MARTIN Y SANTA INÉS FASE I, MUNICIPIO DE PITALITO DEPARTAMENTO DEL HUILA"			ESCALA 1 : 2.000
			PLANO No. 19. DE 45

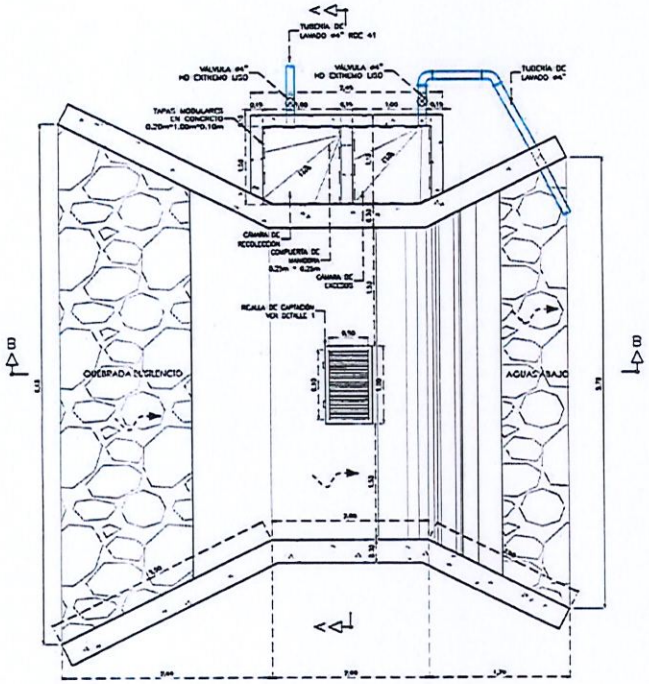

BOCATOMA BETANIA
PLANTA
ESCALA 1 : 25

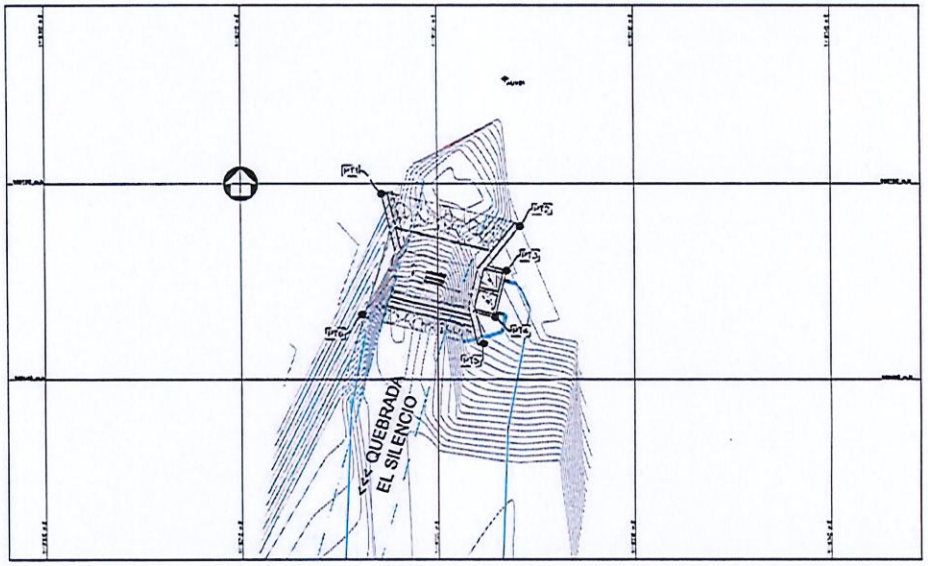


BOCATOMA BETANIA
LOCALIZACION
ESCALA 1 : 100

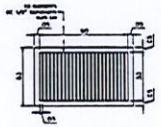


REJILLA DE CAPTACIÓN
DETALLE 1
ESCALA 1 : 25

TABLA DE COORDENADAS		
PUNTO	ESTE	NORTE
1	1118537.1588	688099.4893
2	1118324.1824	688087.8168
3	1118323.4884	688095.5929
4	1118322.0196	688093.2044
5	1118322.2102	688091.8853
6	1118318.1588	688093.3506

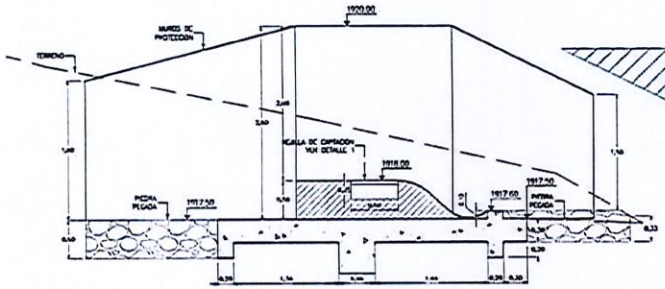

BOCATOMA BETANIA
CORTE B-B
ESCALA 1 : 25

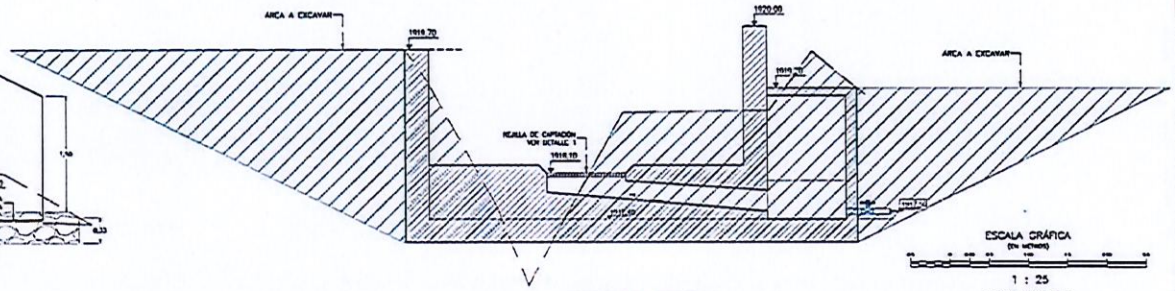

BOCATOMA BETANIA
CORTE A-A
ESCALA 1 : 25

ESCALA GRÁFICA
(En METROS)
1 : 25

ESCALA GRÁFICA
(En METROS)
1 : 25

CONVENCIONES

NOTAS GENERALES:

1. Las coordenadas y las cotas del proyecto corresponden al sistema de referencia MAGNA SIRGAS del IGAC, el sistema de proyección utilizado es CAUCA-ORIGEN, COLOMBIA ORIGEN OESTE.
2. Las dimensiones están dadas en metros con excepción donde se indique otra unidad.
3. Se proyecto y complementar el modelo Geoidal GEOCOL 2004 como Datum vertical, para de esta forma garantizar los niveles Ortométricos permitidos en la respectiva elaboración del proyecto.
4. Este plano fue elaborado en medio magnético, no puede ser alterado físicamente y si se requiere de algún cambio, este debe ser previamente consultado al consultor. El consultor no se hace responsable de los cambios que se realicen.
5. Los polígonos que no contengan identificación especial de uno corresponden a viviendas.
6. La materialización realizada fue una marca permanente monumentada a través de mojones, construidos de acuerdo con lo establecido en el manual de procedimientos del IGAC "Exploración y materialización de vértices geodésicos"
7. Pasos de tuberías en corredores artesanales (0.80 m), vías terciarias (3.00 m) y aceras (1.00 m)

SUPERVISIÓN	CTO. 125 DE 2021 PONDERA NATURAL	CTO. 298 DE 2022 PONDERA NATURAL	PUNTO DE ANCLAJE	LOCALIZACIÓN REGIONAL ESCALA 1 : 10000	LOCALIZACIÓN ESPECIFICA ESCALA 1 : 20000

DESCRIPCIONES				
VERSIÓN	MODIFICACIÓN	FECHA	RESPONSABLE	
V1	10 PUNTO ANCLAJE	ENERO DE 2024	UMC	
DIBUJO: VANESA CARDENAS				

MUNICIPIO: PITALITO-HUILA
LOCALIDAD: SECTOR RURAL
PROYECTO: "CONSTRUCCION DEL SISTEMA DE ACUEDUCTO RURAL BETANIA SAN MARTIN Y SANTA INES FASE I, MUNICIPIO DE PITALITO DEPARTAMENTO DEL HUILA"
CONTENIDO: PLANO HIDRÁULICO BOCATOMA
ESPECIALIDAD: GENERALES
ESCALA: 1 : 2.000
PLANO No. 18. DE 45

MEMORIAS DE CANTIDADES

CONSORCIO AGUAS LABOYANAS
NIT 902000662-8

CONTRATISTA : CONSORCIO AGUAS LABOYANAS	NIT :	902.000.662-8	OBJETO :	OBRA ESPECÍFICA : CONSTRUCCIÓN DEL SISTEMA DE ACUEDUCTO RURAL BETANIA SAN MARTÍN Y SANTA INÉS FASE I, MUNICIPIO DE PITALITO DEPARTAMENTO DEL HUILA		
INTERVENTOR : CONSORCIO INTER BLINF-GE	NIT :	902.013.175-9				
CONTRATANTE : AGUAS DEL HUILA S.A E.S.P.	NIT :	800.100.553-2	CONTRATO :	151-2025		
FECHA : 28/02/2026	CORTE ACTA # :	1	ELABORÓ :	CONSORCIO AGUAS LABOYANAS	UBICACIÓN :	PITALITO - BETANIA, SAN MARTÍN Y SANTA INÉS (ZONA RURAL)


ITEM :	B-01.01	LOCALIZACIÓN Y REPLANTEO DE ESTRUCTURAS DE ACUEDUCTOS (NO INCLUYE EQUIPO DE TOPOGRAFÍA)	UNIDAD :	M2

UBICACIÓN		ESTRUCTURA	ABSCISA (Km + m)		DIMENSIONES (m)			DESCUENTO POR ACCESORIOS	DIÁMETRO (PULGADAS)	VOLUMEN	CANTIDAD	DISTANCIA	TOTAL A COBRAR
			INICIAL	FINAL	LONGITUD	ANCHO	ALTO/PROF						
		DESARENADOR			13,50	4,85					1,00		65,48

TOTAL EJECUTADO : M2 65,48

REGISTRO FOTOGRÁFICO

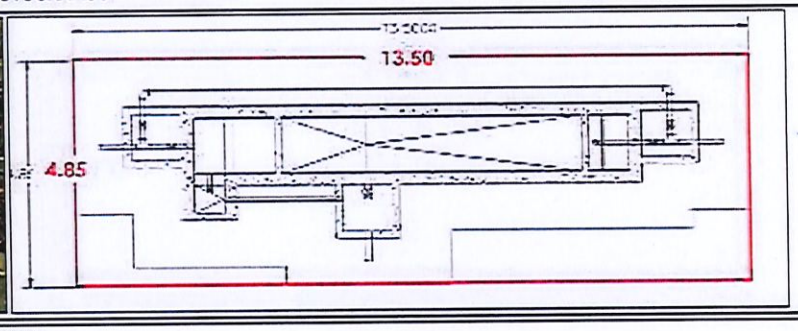

FIRMAS

Director de Obra: _____
ARAUTH DEL CARMEN BONILLA SOLANO
CONSORCIO AGUAS LABOYANAS
CONTRATISTA

Residente de Obra: _____
JHON MARLIO SAAVEDRA VARGAS
CONSORCIO AGUAS LABOYANAS
CONTRATISTA

Director de Interventoría: _____
MIGUEL DARIO MONTES PEREZ
CONSORCIO INTER BLINF-GE
INTERVENTOR

Residente de Interventoría: _____
ALDEMAR MELO AYALA
CONSORCIO INTER BLINF-GE
INTERVENTOR

MEMORIAS DE CANTIDADES


CONSORCIO AGUAS LABOYANAS
NIT 902000662-8

CONTRATISTA : CONSORCIO AGUAS LABOYANAS	NIT :	902.000.662-8	OBJETO :	OBRA ESPECÍFICA : CONSTRUCCIÓN DEL SISTEMA DE ACUEDUCTO RURAL BETANIA SAN MARTÍN Y SANTA INÉS FASE I, MUNICIPIO DE PITALITO DEPARTAMENTO DEL HUILA	
INTERVENTOR : CONSORCIO INTER BLINF-GE	NIT :	902.013.175-9			
CONTRATANTE : AGUAS DEL HUILA S.A E.S.P.	NIT :	800.100.553-2	CONTRATO :	151-2025	
FECHA : 28/02/2026	CORTE ACTA # :	1	ELABORÓ :	CONSORCIO AGUAS LABOYANAS	UBICACIÓN : PITALITO - BETANIA, SAN MARTÍN Y SANTA INÉS (ZONA RURAL)


ITEM :	B-02.01	EXCAVACIÓN MANUAL EN MATERIAL COMÚN (INCLUYE MANO DE OBRA, EQUIPOS Y MATERIALES)	UNIDAD :	M3

UBICACIÓN		ESTRUCTURA	ABSCISA (Km + m)		DIMENSIONES (m)			AREA BOCATOMA (m2)	PERIMETRO (m)	% AREA EXCAVAR	CANTIDAD	DISTANCIA	TOTAL
			INICIAL	FINAL	LARGO	ANCHO	ALTO/PROF						A COBRAR
		DESARENADOR-LONGITUDINAL					2,50	21,30		85%	1,00		45,26
		DESARENADOR-TRANSVERSAL			1,00	0,50			30,20	85%	1,00		12,84
												TOTAL EJECUTADO :	M3 58,10

REGISTRO FOTOGRÁFICO

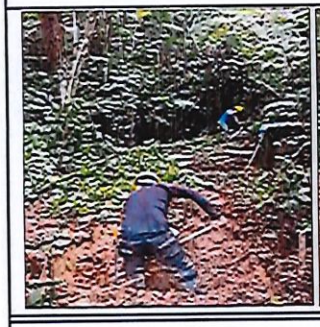



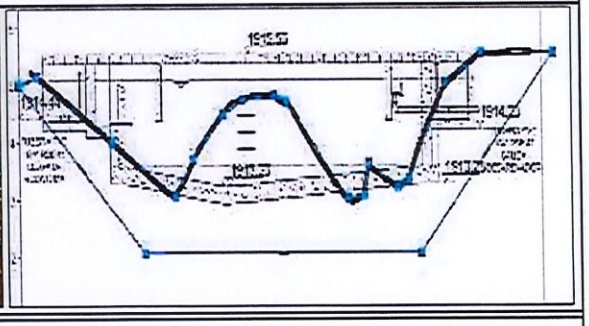

FIRMAS

Director de Obra: Arauth Bonilla
ARAUTH DEL CARMEN BONILLA SOLANO
CONSORCIO AGUAS LABOYANAS
CONTRATISTA

Residente de Obra:
JHON MARLIO SAAVEDRA VARGAS
CONSORCIO AGUAS LABOYANAS
CONTRATISTA

Director de Interventoría:
MIGUEL DARIO MONTES PEREZ
CONSORCIO INTER BLINF-GE
INTERVENTOR

Residente de Interventoría: Aldemar Melo.
ALDEMAR MELO AYALA
CONSORCIO INTER BLINF-GE
INTERVENTOR

MEMORIAS DE CANTIDADES

CONSORCIO AGUAS LABOYANAS
NIT 902000662-8


Aguas del Huila


CONTRATISTA : CONSORCIO AGUAS LABOYANAS	NIT :	902.000.662-8	OBJETO :	OBRA ESPECÍFICA : CONSTRUCCIÓN DEL SISTEMA DE ACUEDUCTO RURAL BETANIA SAN MARTÍN Y SANTA INÉS FASE I, MUNICIPIO DE PITALITO DEPARTAMENTO DEL HUILA	
INTERVENTOR : CONSORCIO INTER BLINF-GE	NIT :	902.013.175-9			
CONTRATANTE : AGUAS DEL HUILA S.A E.S.P.	NIT :	800.100.553-2	CONTRATO :	151-2025	
FECHA : 28/02/2026	CORTE ACTA # :	1	ELABORÓ :	CONSORCIO AGUAS LABOYANAS	UBICACIÓN : PITALITO - BETANIA, SAN MARTÍN Y SANTA INÉS (ZONA RURAL)


ITEM :	B-02.02	EXCAVACIÓN MANUAL EN CONGLOMERADO (INCLUYE HERRAMIENTA MENOR Y MANO DE OBRA)	UNIDAD :	M3

UBICACIÓN		ESTRUCTURA	ABSCISA (Km + m)		DIMENSIONES (m)			AREA BOCATOMA (m2)	PERIMETRO (m)	% AREA EXCAVAR	CANTIDAD	DISTANCIA	TOTAL A COBRAR
			INICIAL	FINAL	LARGO	ANCHO	ALTO/PROF						
		DESARENADOR-LONGITUDINAL					2,50	21,30		10%	1,00		5,33
		DESARENADOR-TRANSVERSAL			1,00	0,50			30,20	10%	1,00		1,51
												TOTAL EJECUTADO :	M3	6,84

REGISTRO FOTOGRÁFICO

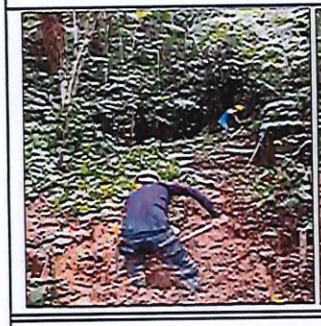

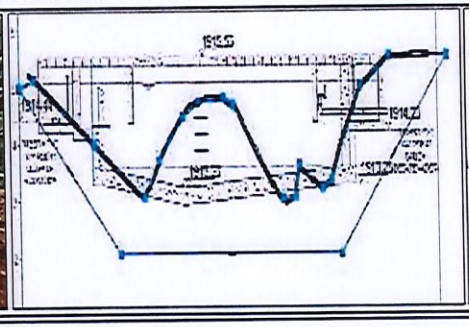

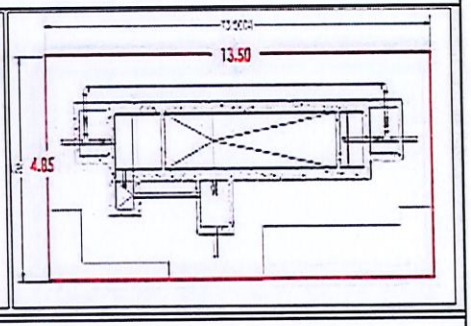FIRMAS

Director de Obra: _____
ARAUTH DEL CARMEN BONILLA SOLANO
CONSORCIO AGUAS LABOYANAS
CONTRATISTA

Residente de Obra: _____
JHON MARLIO SAAVEDRA VARGAS
CONSORCIO AGUAS LABOYANAS
CONTRATISTA

Director de Interventoría: _____
MIGUEL DARIO MONTES PEREZ
CONSORCIO INTER BLINF-GE
INTERVENTOR

Residente de Interventoría: _____
ALDEMAR MELO AYALA
CONSORCIO INTER BLINF-GE
INTERVENTOR

MEMORIAS DE CANTIDADES


CONSORCIO AGUAS LABOYANAS
NIT 902000662-8


CONTRATISTA : CONSORCIO AGUAS LABOYANAS	NIT :	902.000.662-8	OBJETO :	OBRA ESPECÍFICA : CONSTRUCCIÓN DEL SISTEMA DE ACUEDUCTO RURAL BETANIA SAN MARTÍN Y SANTA INÉS FASE I, MUNICIPIO DE PITALITO DEPARTAMENTO DEL HUILA	
INTERVENTOR : CONSORCIO INTER BLINF-GE	NIT :	902.013.175-9			
CONTRATANTE : AGUAS DEL HUILA S.A E.S.P.	NIT :	800.100.553-2	CONTRATO :	151-2025	
FECHA : 28/02/2026	CORTE ACTA # :	1	ELABORÓ :	CONSORCIO AGUAS LABOYANAS	UBICACIÓN : PITALITO - BETANIA, SAN MARTÍN Y SANTA INÉS (ZONA RURAL)


ITEM :	B-02.03	EXCAVACIÓN EN ROCA CON EXPLOSIVOS CONTROLADOS (INCLUYE MATERIAL DETONANTE, ACCESORIOS PARA LA DETONACIÓN, HERRAMIENTA MENOR, EQUIPO, Y MANO DE OBRA)	UNIDAD :	M3

UBICACIÓN		ESTRUCTURA	ABSCISA (Km + m)		DIMENSIONES (m)			AREA BOCATOMA (m2)	PERIMETRO (m)	% AREA EXCAVAR	CANTIDAD	DISTANCIA	TOTAL A COBRAR
			INICIAL	FINAL	LARGO	ANCHO	ALTO/PROF						
		DESARENADOR-LONGITUDINAL					2,50	21,30		5%	1,00		2,66
		DESARENADOR-TRANSVERSAL			1,00	0,50			30,20	5%	1,00		0,76
											TOTAL EJECUTADO :	M3	3,42

REGISTRO FOTOGRÁFICO

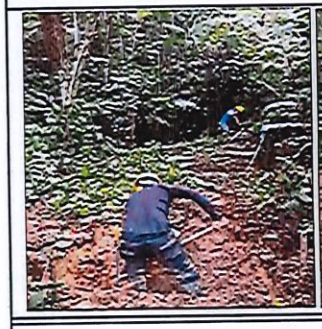

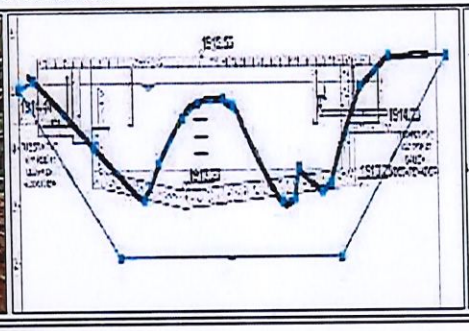

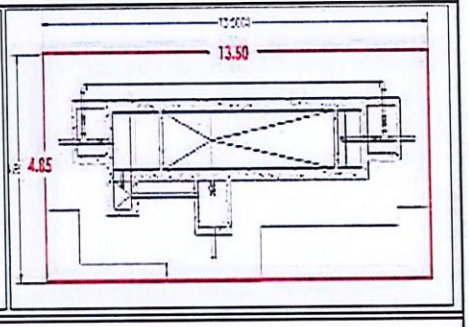FIRMAS

Director de Obra: Arauth bonilla

ARAUTH DEL CARMEN BONILLA SOLANO
CONSORCIO AGUAS LABOYANAS
CONTRATISTA

Residente de Obra:

JHON MARLIO SAAVEDRA VARGAS
CONSORCIO AGUAS LABOYANAS
CONTRATISTA

Director de Interventoría:

MIGUEL DARIO MONTES PEREZ
CONSORCIO INTER BLINF-GE
INTERVENTOR

Residente de Interventoría: Aldemar Melo

ALDEMAR MELO AYALA
CONSORCIO INTER BLINF-GE
INTERVENTOR

MEMORIAS DE CANTIDADES

CONSORCIO AGUAS LABOYANAS
NIT 902000662-8

CONTRATISTA : CONSORCIO AGUAS LABOYANAS	NIT :	902.000.662-8	OBJETO :	OBRA ESPECÍFICA : CONSTRUCCIÓN DEL SISTEMA DE ACUEDUCTO RURAL BETANIA SAN MARTÍN Y SANTA INÉS FASE I, MUNICIPIO DE PITALITO DEPARTAMENTO DEL HUILA			
INTERVENTOR : CONSORCIO INTER BLINF-GE	NIT :	902.013.175-9					
CONTRATANTE : AGUAS DEL HUILA S.A E.S.P.	NIT :	800.100.553-2	CONTRATO :	151-2025			
FECHA : 28/02/2026	CORTE ACTA # :	1	ELABORÓ :	CONSORCIO AGUAS LABOYANAS	UBICACIÓN :	PITALITO - BETANIA, SAN MARTÍN Y SANTA INÉS (ZONA RURAL)	


ITEM :	B-04.01	CONCRETO PARA SOLADO DE 2000 PSI A TODO COSTO (140 KG/CM2)	UNIDAD :	M3

UBICACIÓN		ESTRUCTURA	ABSCISA (Km + m)		DIMENSIONES (m)			AREA (m2)	ESPESOR (m)	VOLUMEN (m3)	CANTIDAD	DISTANCIA	TOTAL A COBRAR
			INICIAL	FINAL	LARGO	ANCHO	ALTO/PROF						
		DESARENADOR-LONGITUDINAL						20,95	0,05	1,05	1,00		1,05
		DESARENADOR-TRANSVERSAL						30,20	0,05	1,51	1,00		1,51
												TOTAL EJECUTADO :	M3	2,56

REGISTRO FOTOGRÁFICO





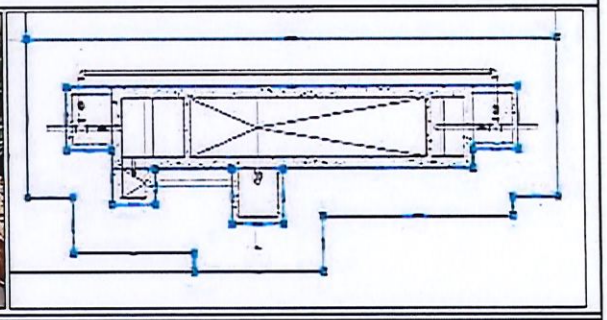

FIRMAS

Director de Obra: _____
ARAUTH DEL CARMEN BONILLA SOLANO
CONSORCIO AGUAS LABOYANAS
CONTRATISTA

Residente de Obra: _____
JHON MARLIO SAAVEDRA VARGAS
CONSORCIO AGUAS LABOYANAS
CONTRATISTA

Director de Interventoría: _____
MIGUEL DARIO MONTES PEREZ
CONSORCIO INTER BLINF-GE
INTERVENTOR

Residente de Interventoría: _____
ALDEMAR MELO AYALA
CONSORCIO INTER BLINF-GE
INTERVENTOR

MEMORIAS DE CANTIDADES

CONSORCIO AGUAS LABOYANAS
NIT 902000662-8


CONTRATISTA : CONSORCIO AGUAS LABOYANAS	NIT :	902.000.662-8	OBJETO :	OBRA ESPECÍFICA : CONSTRUCCIÓN DEL SISTEMA DE ACUEDUCTO RURAL BETANIA SAN MARTÍN Y SANTA INÉS FASE I, MUNICIPIO DE PITALITO DEPARTAMENTO DEL HUILA	
INTERVENTOR : CONSORCIO INTER BLINF-GE	NIT :	902.013.175-9			
CONTRATANTE : AGUAS DEL HUILA S.A E.S.P.	NIT :	800.100.553-2	CONTRATO :	151-2025	
FECHA : 28/02/2026	CORTE ACTA # :	1	ELABORÓ :	CONSORCIO AGUAS LABOYANAS	UBICACIÓN : PITALITO - BETANIA, SAN MARTÍN Y SANTA INÉS (ZONA RURAL)


ITEM :	B-04.02	CONCRETO PARA PISO DE 4000 PSI IMPERMEABILIZADO A TODO COSTO (280 KG/CM2)	UNIDAD :	M3


UBICACIÓN		ESTRUCTURA	ABSCISA (Km + m)		DIMENSIONES (m)			AREA (m2)	ESPESOR (m)	VOLUMEN (m3)	CANTIDAD	DISTANCIA	TOTAL A COBRAR
			INICIAL	FINAL	LARGO	ANCHO	ALTO/PROF						
		PISO DESARENADOR						20,95	0,30	6,29	1,00		6,29

TOTAL EJECUTADO : M3 6,29

REGISTRO FOTOGRÁFICO

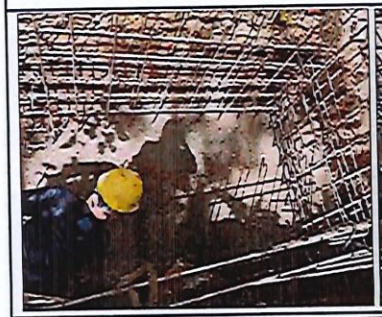

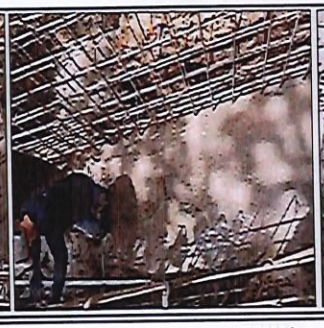

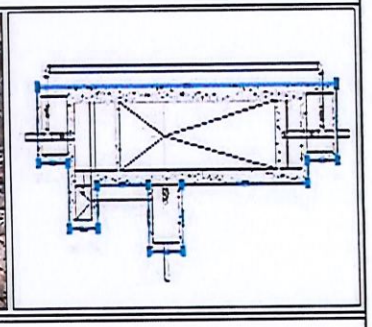FIRMAS

Director de Obra: _____
ARAUTH DEL CARMEN BONILLA SOLANO
CONSORCIO AGUAS LABOYANAS
CONTRATISTA

Residente de Obra: _____
JHON MARLO SAAVEDRA VARGAS
CONSORCIO AGUAS LABOYANAS
CONTRATISTA

Director de Interventoría: _____
MIGUEL DARIO MONTES PEREZ
CONSORCIO INTER BLINF-GE
INTERVENTOR

Residente de Interventoría: _____
ALDEMAR MELO AYALA
CONSORCIO INTER BLINF-GE
INTERVENTOR

MEMORIAS DE CANTIDADES

CONSORCIO AGUAS LABOYANAS
NIT 902000662-8

Aguas del Huila



CONTRATISTA : CONSORCIO AGUAS LABOYANAS	NIT :	902.000.662-8	OBJETO :	OBRA ESPECÍFICA : CONSTRUCCIÓN DEL SISTEMA DE ACUEDUCTO RURAL BETANIA SAN MARTÍN Y SANTA INÉS FASE I, MUNICIPIO DE PITALITO DEPARTAMENTO DEL HUILA			
INTERVENTOR : CONSORCIO INTER BLINF-GE	NIT :	902.013.175-9					
CONTRATANTE : AGUAS DEL HUILA S.A E.S.P.	NIT :	800.100.553-2	CONTRATO :	151-2025			
FECHA : 28/02/2026	CORTE ACTA # :	1	ELABORÓ :	CONSORCIO AGUAS LABOYANAS	UBICACIÓN :	PITALITO - BETANIA, SAN MARTÍN Y SANTA INÉS (ZONA RURAL)	

ITEM :	B-04.03	CONCRETO PARA MUROS DE 4000 PSI IMPERMEABILIZADO DE 280 KG/CM2 (INCLUYE FORMALETA METÁLICA POR AMBOS LADOS, MATERIALES, EQUIPOS, HERRAMIENTA MENOR Y MANO DE OBRA)	UNIDAD :	M3


UBICACIÓN		ESTRUCTURA	ABSCISA (Km + m)		DIMENSIONES (m)			AREA (m2)	ESPESOR (m)	PERIMETRO (m)	CANTIDAD	DISTANCIA	TOTAL A COBRAR
			INICIAL	FINAL	LARGO	ANCHO	ALTO/PROF						
		MUROS TRANSVERSALES						21,50	0,25		2,00		10,75
		CAMARA					1,30		0,25	10,20	1,00		3,32
		CAMARA					2,65		0,20	3,60	1,00		1,91
		CAMARA			1,20		1,80		0,25		2,00		1,08
		CAMARA			1,20		1,00		0,20		2,00		0,48

TOTAL EJECUTADO :	M3	17,53

REGISTRO FOTOGRÁFICO

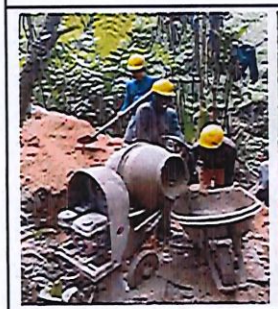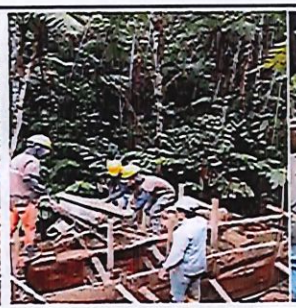

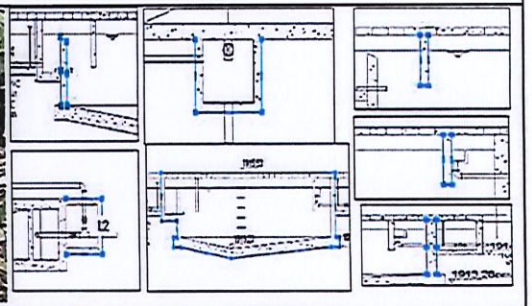

FIRMAS

Director de Obra: _____
ARAUTH DEL CARMEN BONILLA SOLANO
CONSORCIO AGUAS LABOYANAS
CONTRATISTA

Residente de Obra: _____
JHON MARLIO SAAVEDRA VARGAS
CONSORCIO AGUAS LABOYANAS
CONTRATISTA

Director de Interventoría: _____
MIGUEL DARIO MONTES PEREZ
CONSORCIO INTER BLINF-GE
INTERVENTOR

Residente de Interventoría: _____
ALDEMAR MELO AYALA
CONSORCIO INTER BLINF-GE
INTERVENTOR

MEMORIAS DE CANTIDADES

CONSORCIO AGUAS LABOYANAS
NIT 902000662-8

Aguas del Huila

CONTRATISTA : CONSORCIO AGUAS LABOYANAS	NIT :	902.000.662-8	OBJETO :	OBRA ESPECÍFICA : CONSTRUCCIÓN DEL SISTEMA DE ACUEDUCTO RURAL BETANIA SAN MARTÍN Y SANTA INÉS FASE I, MUNICIPIO DE PITALITO DEPARTAMENTO DEL HUILA			
INTERVENTOR : CONSORCIO INTER BLINF-GE	NIT :	902.013.175-9	CONTRATO :	151-2025			
CONTRATANTE : AGUAS DEL HUILA S.A E.S.P.	NIT :	800.100.553-2	ELABORÓ :	CONSORCIO AGUAS LABOYANAS	UBICACIÓN :	PITALITO - BETANIA, SAN MARTÍN Y SANTA INÉS (ZONA RURAL)	
FECHA : 28/02/2026	CORTE ACTA # :	1					


ITEM :	B-04.05	CONCRETO DE 3000 PSI A TODO COSTO (210 KG/CM2)	UNIDAD :	M3

UBICACIÓN		ESTRUCTURA	ABSCISA (Km + m)		DIMENSIONES (m)			AREA (m2)	ESPESOR (m)	PERIMETRO (m)	CANTIDAD	DISTANCIA	TOTAL A COBRAR
			INICIAL	FINAL	LARGO	ANCHO	ALTO/PROF						
		CAMARAS DESARENADOR					1,00		0,10	30,20	1,00		3,02
												TOTAL EJECUTADO :	M3	3,02

REGISTRO FOTOGRÁFICO





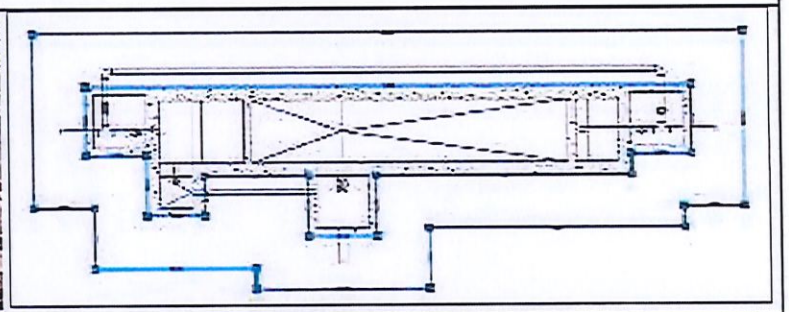

FIRMAS

Director de Obra: Arauth bonilla

ARAUTH DEL CARMEN BONILLA SOLANO
CONSORCIO AGUAS LABOYANAS
CONTRATISTA

Residente de Obra:

JHON MARLIO SAAVEDRA VARGAS
CONSORCIO AGUAS LABOYANAS
CONTRATISTA

Director de Interventoría:

MIGUEL DARIO MONTES PEREZ
CONSORCIO INTER BLINF-GE
INTERVENTOR

Residente de Interventoría: Aldemar Melo

ALDEMAR MELO AYALA
CONSORCIO INTER BLINF-GE
INTERVENTOR

MEMORIAS DE CANTIDADES

CONSORCIO AGUAS LABOYANAS
NIT 902000662-8

Aguas del Huila

CONTRATISTA : CONSORCIO AGUAS LABOYANAS	NIT :	902.000.662-8	OBJETO :	OBRA ESPECÍFICA : CONSTRUCCIÓN DEL SISTEMA DE ACUEDUCTO RURAL BETANIA SAN MARTÍN Y SANTA INÉS FASE I, MUNICIPIO DE PITALITO DEPARTAMENTO DEL HUILA	
INTERVENTOR : CONSORCIO INTER BLINF-GE	NIT :	902.013.175-9			
CONTRATANTE : AGUAS DEL HUILA S.A E.S.P.	NIT :	800.100.553-2	CONTRATO :	151-2025	
FECHA : 28/02/2026	CORTE ACTA # :	1	ELABORÓ :	CONSORCIO AGUAS LABOYANAS	UBICACIÓN : PITALITO - BETANIA, SAN MARTIN Y SANTA INES (ZONA RURAL)

ITEM :	B-05.02	SUMINISTRO FIGURADO Y ARMADO DE ACERO DE REFUERZO 60000 PSI (INCLUYE DESPERDICIO DEL 5%)	UNIDAD :	KG

UBICACIÓN	FIGURA	DIAMETRO	ABSCISA (Km + m)		DIMENSIONES (m)			DIÁMETRO (PULGADAS)	CANTIDAD	LONGITUD TOTAL (m)	PESO (Kg/m)	DISTANCIA	TOTAL A COBRAR
			INICIAL	FINAL	LONGITUD	ANCHO	ALTO/PROF						
ACERO CAMARA DE LAVADO	.20 1.30 1.30 .20	No.4	K0+000	K0+200	4,30			1/2"	25	107,50	0,99		106,43
ACERO TRANSVERSAL	.20 .20 0.90 2.40	No.4	K0+000	K0+200	7,00			1/2"	6	42,00	0,99		41,58
ACERO TRANSVERSAL	.20 0.90 .20	No.4	K0+000	K0+200	1,30			1/2"	24	31,20	0,99		30,89
ACERO LONGITUDINAL	.20 1.60 .20	No.4	K0+000	K0+200	2,00			1/2"	162	324,00	0,99		320,76
ACERO LONGITUDINAL	.20 8.35 .20	No.4	K0+000	K0+200	8,75			1/2"	40	350,00	0,99		346,50
ACERO LONGITUDINAL	.20 11.55 .20	No.4	K0+000	K0+200	11,95			1/2"	9	107,55	0,99		106,47
ACERO LONGITUDINAL	.20 1.10 .20	No.4	K0+000	K0+200	1,50			1/2"	38	57,00	0,99		56,43
ACERO LONGITUDINAL	.20 1.30 .20	No.4	K0+000	K0+200	1,70			1/2"	49	83,30	0,99		82,47
ACERO LONGITUDINAL	.20 1.20 .95	No.4	K0+000	K0+200	2,40			1/2"	11	26,40	0,99		26,14
ACERO LONGITUDINAL	.20 1.55 .20	No.4	K0+000	K0+200	1,95			1/2"	23	44,85	0,99		44,40
ACERO TRANSVERSAL	.20 1.55 .20	No.4	K0+000	K0+200	1,95			1/2"	24	46,80	0,99		46,33
ACERO LONGITUDINAL PLACA	.40 .20 3.70 .20	No.4	K0+000	K0+200	4,50			1/2"	10	45,00	0,99		44,55
ACERO LONGITUDINAL PLACA	.40 .20 6.35 .20	No.4	K0+000	K0+200	7,15			1/2"	10	71,50	0,99		70,79
ACERO LONGITUDINAL PLACA	.20 .40 2.70 5.35 .40 .20	No.4	K0+000	K0+200	9,25			1/2"	10	92,50	0,99		91,58
ACERO LONGITUDINAL PLACA	.20 2.25 .20	No.4	K0+000	K0+200	2,65			1/2"	18	47,70	0,99		47,22

MEMORIAS DE CANTIDADES

CONSORCIO AGUAS LABOYANAS
NIT 902000662-8

CONTRATISTA : CONSORCIO AGUAS LABOYANAS	NIT :	902.000.662-8	OBJETO :	OBRA ESPECÍFICA : CONSTRUCCIÓN DEL SISTEMA DE ACUEDUCTO RURAL BETANIA SAN MARTÍN Y SANTA INÉS FASE I, MUNICIPIO DE PITALITO DEPARTAMENTO DEL HUILA			
INTERVENTOR : CONSORCIO INTER BLINF-GE	NIT :	902.013.175-9					
CONTRATANTE : AGUAS DEL HUILA S.A E.S.P.	NIT :	800.100.553-2	CONTRATO :	151-2025			
FECHA : 28/02/2026	CORTE ACTA # :	1	ELABORÓ :	CONSORCIO AGUAS LABOYANAS	UBICACIÓN :	PITALITO - BETANIA, SAN MARTIN Y SANTA INES (ZONA RURAL)	

ITEM :	B-05.02	SUMINISTRO FIGURADO Y ARMADO DE ACERO DE REFUERZO 60000 PSI (INCLUYE DESPERDICIO DEL 5%)	UNIDAD :	KG

UBICACIÓN	FIGURA	DIAMETRO	ABSCISA (Km + m)		DIMENSIONES (m)			DIÁMETRO (PULGADAS)	CANTIDAD	LONGITUD TOTAL (m)	PESO (Kg/m)	DISTANCIA	TOTAL
			INICIAL	FINAL	LONGITUD	ANCHO	ALTO/PROF						A COBRAR
ACERO LONGITUDINAL PLACA	.20 2.35 .20	No.4	K0+000	K0+200	2,75			1/2"	88	242,00	0,99		239,58
ACERO LONGITUDINAL PLACA	2.35 .20 .20	No.4	K0+000	K0+200	2,75			1/2"	88	242,00	0,99		239,58
										TOTAL EJECUTADO :		KG	1942,00

REGISTRO FOTOGRÁFICO



FIRMAS

Director de Obra: _____
ARAUTH DEL CARMEN BONILLA SOLANO
CONSORCIO AGUAS LABOYANAS
CONTRATISTA

Residente de Obra: _____
JHON MARLIO SAAVEDRA VARGAS
CONSORCIO AGUAS LABOYANAS
CONTRATISTA

Director de Interventoría: _____
MIGUEL DARIO MONTES PEREZ
CONSORCIO INTER BLINF-GE
INTERVENTOR

Residente de Interventoría: _____
ALDEMAR MELO AYALA
CONSORCIO INTER BLINF-GE
INTERVENTOR

MEMORIAS DE CANTIDADES

CONSORCIO AGUAS LABOYANAS
NIT 902000662-8

Aguas del Huila


CONTRATISTA : CONSORCIO AGUAS LABOYANAS	NIT :	902.000.662-8	OBJETO :	OBRA ESPECÍFICA : CONSTRUCCIÓN DEL SISTEMA DE ACUEDUCTO RURAL BETANIA SAN MARTÍN Y SANTA INÉS FASE I, MUNICIPIO DE PITALITO DEPARTAMENTO DEL HUILA	
INTERVENTOR : CONSORCIO INTER BLINF-GE	NIT :	902.013.175-9			
CONTRATANTE : AGUAS DEL HUILA S.A E.S.P.	NIT :	800.100.553-2	CONTRATO :	151-2025	
FECHA : 28/02/2026	CORTE ACTA # :	1	ELABORÓ :	CONSORCIO AGUAS LABOYANAS	UBICACIÓN : PITALITO - BETANIA, SAN MARTÍN Y SANTA INÉS (ZONA RURAL)

ITEM :	B-07.01	SUMINISTRO E INSTALACIÓN DE PASAMURO Ø4" L=0.25M CON EXTREMOS BRIDADOS EN HIERRO DUCTIL (INCLUYE MATERIALES, HERRAMIENTA MENOR Y MANO DE OBRA)	UNIDAD :	UND


UBICACIÓN		ESTRUCTURA	ABSCISA (Km + m)		DIMENSIONES (m)			DESCUENTO POR ACCESORIOS	DIÁMETRO (PULGADAS)	VOLUMEN	CANTIDAD	DISTANCIA	TOTAL A COBRAR
			INICIAL	FINAL	LARGO	ANCHO	ALTO/PROF						
		PASA MUROS DESARENADOR									9,00		9,00

TOTAL EJECUTADO :	UND	9,00

REGISTRO FOTOGRÁFICO

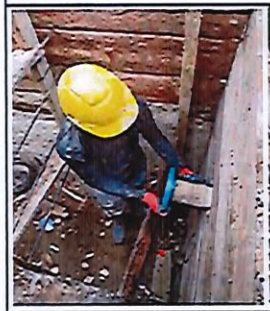

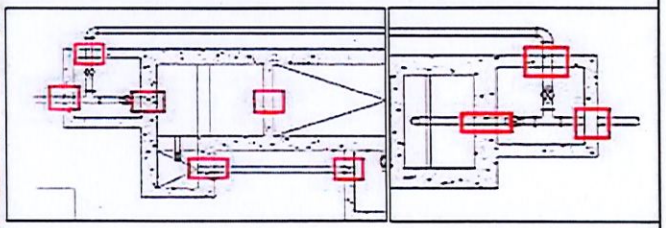

FIRMAS

Director de Obra: _____
ARAUTH DEL CARMEN BONILLA SOLANO
CONSORCIO AGUAS LABOYANAS
CONTRATISTA

Residente de Obra: _____
JHON MARLIO SAAVEDRA VARGAS
CONSORCIO AGUAS LABOYANAS
CONTRATISTA

Director de Interventoría: _____
MIGUEL DARIO MONTES PEREZ
CONSORCIO INTER BLINF-GE
INTERVENTOR

Residente de Interventoría: _____
ALDEMAR MELO AYALA
CONSORCIO INTER BLINF-GE
INTERVENTOR

MEMORIAS DE CANTIDADES

CONSORCIO AGUAS LABOYANAS
NIT 902000662-8

CONTRATISTA : CONSORCIO AGUAS LABOYANAS	NIT :	902.000.662-8	OBJETO :	OBRA ESPECÍFICA : CONSTRUCCIÓN DEL SISTEMA DE ACUEDUCTO RURAL BETANIA SAN MARTÍN Y SANTA INÉS FASE I, MUNICIPIO DE PITALITO DEPARTAMENTO DEL HUILA			
INTERVENTOR : CONSORCIO INTER BLINF-GE	NIT :	902.013.175-9					
CONTRATANTE : AGUAS DEL HUILA S.A E.S.P.	NIT :	800.100.553-2	CONTRATO :	151-2025			
FECHA : 28/02/2026	CORTE ACTA # :	1	ELABORÓ :	CONSORCIO AGUAS LABOYANAS	UBICACIÓN :	PITALITO - BETANIA, SAN MARTÍN Y SANTA INÉS (ZONA RURAL)	


ITEM :	B-07.02	SUMINISTRO E INSTALACIÓN DE VÁLVULA COMPUERTA CON VOLANTE Ø4" EN HIERRO DUCTIL (INCLUYE MATERIALES, HERRAMIENTAS Y MANO DE OBRA)	UNIDAD :	UND

UBICACIÓN		ESTRUCTURA	ABSCISA (Km + m)		DIMENSIONES (m)			DESCUENTO POR ACCESORIOS	DIÁMETRO (PULGADAS)	VOLUMEN	CANTIDAD	DISTANCIA	TOTAL A COBRAR
			INICIAL	FINAL	LARGO	ANCHO	ALTO/PROF						
		VALVULAS COMPUERTA									4,00		4,00

TOTAL EJECUTADO : UND 4,00

REGISTRO FOTOGRÁFICO

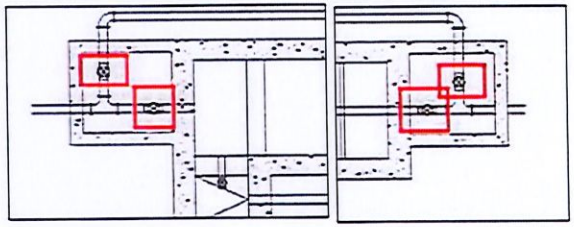

FIRMAS

Director de Obra: Arauth bonilla
ARAUTH DEL CARMEN BONILLA SOLANO
CONSORCIO AGUAS LABOYANAS
CONTRATISTA

Residente de Obra:
JHON MARLIO SAAVEDRA VARGAS
CONSORCIO AGUAS LABOYANAS
CONTRATISTA

Director de Interventoría:
MIGUEL DARIO MONTES PEREZ
CONSORCIO INTER BLINF-GE
INTERVENTOR

Residente de Interventoría: Aldemar Melo
ALDEMAR MELO AYALA
CONSORCIO INTER BLINF-GE
INTERVENTOR

MEMORIAS DE CANTIDADES

CONSORCIO AGUAS LABOYANAS
NIT 902000662-8


CONTRATISTA : CONSORCIO AGUAS LABOYANAS	NIT :	902.000.662-8	OBJETO :	OBRA ESPECÍFICA : CONSTRUCCIÓN DEL SISTEMA DE ACUEDUCTO RURAL BETANIA SAN MARTÍN Y SANTA INÉS FASE I, MUNICIPIO DE PITALITO DEPARTAMENTO DEL HUILA	
INTERVENTOR : CONSORCIO INTER BLINF-GE	NIT :	902.013.175-9			
CONTRATANTE : AGUAS DEL HUILA S.A E.S.P.	NIT :	800.100.553-2	CONTRATO :	151-2025	
FECHA : 28/02/2026	CORTE ACTA # :	1	ELABORÓ :	CONSORCIO AGUAS LABOYANAS	UBICACIÓN : PITALITO - BETANIA, SAN MARTÍN Y SANTA INÉS (ZONA RURAL)

ITEM :	B-07.03	SUMINISTRO E INSTALACIÓN DE CODO PVC Ø4" DE 90° (INCLUYE PEGANTE, MATERIALES, HERRAMIENTA MENOR Y MANO DE OBRA)	UNIDAD :	UND



UBICACIÓN		ESTRUCTURA	ABSCISA (Km + m)		DIMENSIONES (m)			DESCUENTO POR ACCESORIOS	DIÁMETRO (PULGADAS)	VOLUMEN	CANTIDAD	DISTANCIA	TOTAL A COBRAR
			INICIAL	FINAL	LARGO	ANCHO	ALTO/PROF						
		CODO PVC Ø4" DE 90°									3,00		3,00

TOTAL EJECUTADO : UND 3,00

REGISTRO FOTOGRÁFICO

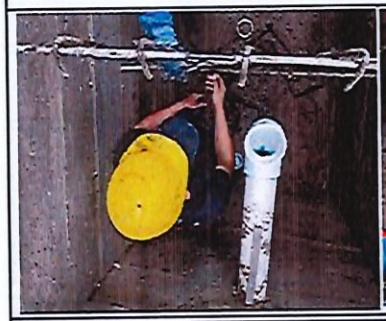

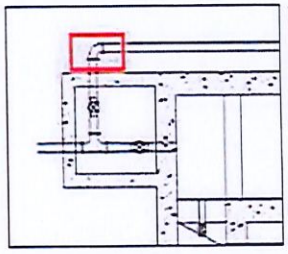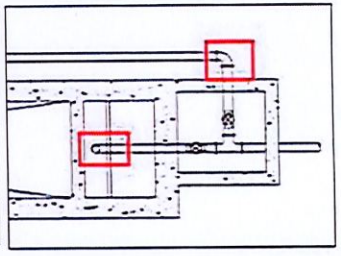

FIRMAS

Director de Obra: Arauth Bonilla

ARAUTH DEL CARMEN BONILLA SOLANO
CONSORCIO AGUAS LABOYANAS
CONTRATISTA

Residente de Obra:

JHON MARLID SAAVEDRA VARGAS
CONSORCIO AGUAS LABOYANAS
CONTRATISTA

Director de Interventoría:

MIGUEL DARIO MONTES PEREZ
CONSORCIO INTER BLINF-GE
INTERVENTOR

Residente de Interventoría: Aldemar Melo

ALDEMAR MELO AYALA
CONSORCIO INTER BLINF-GE
INTERVENTOR

MEMORIAS DE CANTIDADES

CONSORCIO AGUAS LABOYANAS
NIT 902000662-8



CONTRATISTA : CONSORCIO AGUAS LABOYANAS	NIT :	902.000.662-8	OBJETO :	OBRA ESPECÍFICA : CONSTRUCCIÓN DEL SISTEMA DE ACUEDUCTO RURAL BETANIA SAN MARTÍN Y SANTA INÉS FASE I, MUNICIPIO DE PITALITO DEPARTAMENTO DEL HUILA			
INTERVENTOR : CONSORCIO INTER BLINF-GE	NIT :	902.013.175-9					
CONTRATANTE : AGUAS DEL HUILA S.A E.S.P.	NIT :	800.100.553-2	CONTRATO :	151-2025			
FECHA : 28/02/2026	CORTE ACTA # :	1	ELABORÓ :	CONSORCIO AGUAS LABOYANAS	UBICACIÓN :	PITALITO - BETANIA, SAN MARTÍN Y SANTA INÉS (ZONA RURAL)	

ITEM :	B-07.04	SUMINISTRO E INSTALACIÓN DE TEE Ø4" EN PVC (INCLUYE PEGANTE, HERRAMIENTA MENOR Y MANO DE OBRA)	UNIDAD :	UND

UBICACIÓN		ESTRUCTURA	ABSCISA (Km + m)		DIMENSIONES (m)			DESCUENTO POR ACCESORIOS	DIÁMETRO (PULGADAS)	VOLUMEN	CANTIDAD	DISTANCIA	TOTAL A COBRAR
			INICIAL	FINAL	LARGO	ANCHO	ALTO/PROF						
		TEE Ø4" EN PVC									2,00		2,00
TOTAL EJECUTADO :											UND		2,00

REGISTRO FOTOGRÁFICO

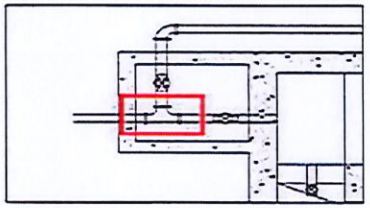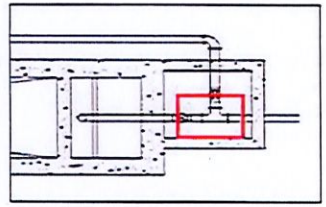

FIRMAS

Director de Obra: _____
ARAUTH DEL CARMEN BONILLA SOLANO
CONSORCIO AGUAS LABOYANAS
CONTRATISTA

Residente de Obra: _____
JHON MARLIO SARVEDRA VARGAS
CONSORCIO AGUAS LABOYANAS
CONTRATISTA

Director de Interventoría: _____
MIGUEL DARIO MONTES PEREZ
CONSORCIO INTER BLINF-GE
INTERVENTOR

Residente de Interventoría: _____
ALDEMAR MELO AYALA
CONSORCIO INTER BLINF-GE
INTERVENTOR

MEMORIAS DE CANTIDADES

CONSORCIO AGUAS LABOYANAS
NIT 902000662-8

CONTRATISTA : CONSORCIO AGUAS LABOYANAS	NIT :	902.000.562-8	OBJETO :	OBRA ESPECÍFICA : CONSTRUCCIÓN DEL SISTEMA DE ACUEDUCTO RURAL BETANIA SAN MARTÍN Y SANTA INÉS FASE I, MUNICIPIO DE PITALITO DEPARTAMENTO DEL HUILA			
INTERVENTOR : CONSORCIO INTER BLINF-GE	NIT :	902.013.175-9					
CONTRATANTE : AGUAS DEL HUILA S.A E.S.P.	NIT :	800.100.553-2	CONTRATO :	151-2025			
FECHA : 28/02/2026	CORTE ACTA # :	1	ELABORÓ :	CONSORCIO AGUAS LABOYANAS	UBICACIÓN :	PITALITO - BETANIA, SAN MARTÍN Y SANTA INÉS (ZONA RURAL)	

ITEM :	B-07.06	SUMINISTRO E INSTALACIÓN PASOS PARA ESCALERA DE GATO EN VARILLA PRD-60 DE 3/4" ANTIDESLIZANTE CON ANCLAJE DENTADO, REFUERZO, Y TRANCA PIE. L=0,30 M AN= 0,30 (INCLUYE MATERIALES, EQUIPOS Y MANO DE OBRA)	UNIDAD :	UND


UBICACIÓN		ESTRUCTURA	ABSCISA (Km + m)		DIMENSIONES (m)			DESCUENTO POR ACCESORIOS	DIÁMETRO (PULGADAS)	VOLUMEN	CANTIDAD	DISTANCIA	TOTAL A COBRAR
			INICIAL	FINAL	LARGO	ANCHO	ALTO/PROF						
		PASOS PARA ESCALERA DE GATO EN VARILLA PRD-60 DE 3/4"									6,00		6,00

TOTAL EJECUTADO : UND 6,00

REGISTRO FOTOGRÁFICO





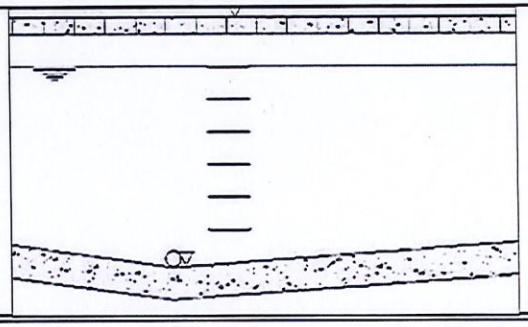

FIRMAS

Director de Obra: _____
ARAUTH DEL CARMEN BONILLA SOLANO
CONSORCIO AGUAS LABOYANAS
CONTRATISTA

Residente de Obra: _____
JHON MARLIO SAAVEDRA VARGAS
CONSORCIO AGUAS LABOYANAS
CONTRATISTA

Director de Interventoría: _____
MIGUEL DARIO MONTES PEREZ
CONSORCIO INTER BLINF-GE
INTERVENTOR

Residente de Interventoría: _____
ALDEMAR MELO AYALA
CONSORCIO INTER BLINF-GE
INTERVENTOR

MEMORIAS DE CANTIDADES

CONSORCIO AGUAS LABOYANAS
NIT 902000662-8

CONTRATISTA : CONSORCIO AGUAS LABOYANAS	NIT :	902.000.662-8	OBJETO :	OBRA ESPECÍFICA : CONSTRUCCIÓN DEL SISTEMA DE ACUEDUCTO RURAL BETANIA SAN MARTÍN Y SANTA INÉS FASE I, MUNICIPIO DE PITALITO DEPARTAMENTO DEL HUILA			
INTERVENTOR : CONSORCIO INTER BLINF-GE	NIT :	902.013.175-9					
CONTRATANTE : AGUAS DEL HUILA S.A E.S.P.	NIT :	800.100.553-2	CONTRATO :	151-2025			
FECHA : 28/02/2026	CORTE ACTA # :	1	ELABORÓ :	CONSORCIO AGUAS LABOYANAS	UBICACIÓN :	PITALITO - BETANIA, SAN MARTÍN Y SANTA INÉS (ZONA RURAL)	


ITEM :	B-07.08	SUMINISTRO E INSTALACIÓN DE VÁLVULA COMPUERTA CON VOLANTE Ø6" EN HIERRO DUCTIL (INCLUYE MATERIALES, HERRAMIENTAS Y MANO DE OBRA)	UNIDAD :	UND

UBICACIÓN		ESTRUCTURA	ABSCISA (Km + m)		DIMENSIONES (m)			DESCUENTO POR ACCESORIOS	DIÁMETRO (PULGADAS)	VOLUMEN	CANTIDAD	DISTANCIA	TOTAL A COBRAR
			INICIAL	FINAL	LARGO	ANCHO	ALTO/PROF						
		VÁLVULA COMPUERTA CON VOLANTE Ø6" EN HIERRO DUCTIL									1,00		1,00

TOTAL EJECUTADO :	UND	1,00

REGISTRO FOTOGRÁFICO

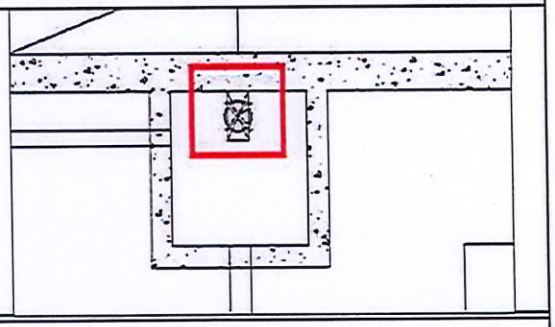

FIRMAS

Director de Obra: Arauth bonilla
ARAUTH DEL CARMEN BONILLA SOLANO
CONSORCIO AGUAS LABOYANAS
CONTRATISTA

Residente de Obra:
JHON MARLIO SAAVEDRA VARGAS
CONSORCIO AGUAS LABOYANAS
CONTRATISTA

Director de Interventoría: 23/12/25
MIGUEL DARIO MONTES PEREZ
CONSORCIO INTER BLINF-GE
INTERVENTOR

Residente de Interventoría: Aldemar Melo
ALDEMAR MELO AYALA
CONSORCIO INTER BLINF-GE
INTERVENTOR

MEMORIAS DE CANTIDADES

CONSORCIO AGUAS LABOYANAS
NIT 902000662-8

CONTRATISTA : CONSORCIO AGUAS LABOYANAS	NIT :	902.000.662-8	OBJETO :	OBRA ESPECÍFICA : CONSTRUCCIÓN DEL SISTEMA DE ACUEDUCTO RURAL BETANIA SAN MARTÍN Y SANTA INÉS FASE I, MUNICIPIO DE PITALITO DEPARTAMENTO DEL HUILA		
INTERVENTOR : CONSORCIO INTER BLINF-GE	NIT :	902.013.175-9				
CONTRATANTE : AGUAS DEL HUILA S.A E.S.P.	NIT :	800.100.553-2	CONTRATO :	151-2025		
FECHA : 28/02/2026	CORTE ACTA # :	1	ELABORÓ :	CONSORCIO AGUAS LABOYANAS	UBICACIÓN :	PITALITO - BETANIA, SAN MARTÍN Y SANTA INÉS (ZONA RURAL)


ITEM :	B-07.07	SUMINISTRO E INSTALACIÓN PASAMURO DE Ø6" L=0.25M EN HIERRO DUCTIL (INCLUYE MATERIALES, HERRAMIENTA MENOR Y MANO DE OBRA)	UNIDAD :	UND

UBICACIÓN		ESTRUCTURA	ABSCISA (Km + m)		DIMENSIONES (m)			DESCUENTO POR ACCESORIOS	DIÁMETRO (PULGADAS)	VOLUMEN	CANTIDAD	DISTANCIA	TOTAL A COBRAR
			INICIAL	FINAL	LARGO	ANCHO	ALTO/PROF						
		PASAMURO DE Ø6" L=0.25M									2,00		2,00

TOTAL EJECUTADO :	UND	2,00

REGISTRO FOTOGRÁFICO



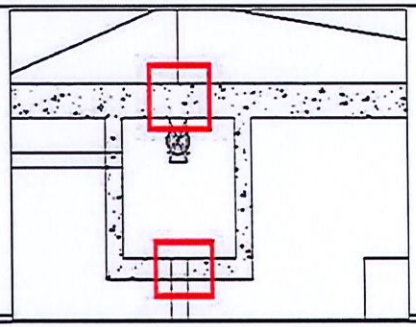

FIRMAS

Director de Obra: arauth bonilla

ARAUTH DEL CARMEN BONILLA SOLANO
CONSORCIO AGUAS LABOYANAS
CONTRATISTA

Residente de Obra:

JHON MARLIO SAAVEDRA VARGAS
CONSORCIO AGUAS LABOYANAS
CONTRATISTA

Director de Interventoría:

MIGUEL DARIO MONTES PEREZ
CONSORCIO INTER BLINF-GE
INTERVENTOR

Residente de Interventoría: Aldemar Melo

ALDEMAR MELO AYALA
CONSORCIO INTER BLINF-GE
INTERVENTOR

MEMORIAS DE CANTIDADES

CONSORCIO AGUAS LABOYANAS
NIT 902000662-8

Aguas del Huila

CONTRATISTA : CONSORCIO AGUAS LABOYANAS	NIT :	902.000.662-8	OBJETO :	OBRA ESPECÍFICA : CONSTRUCCIÓN DEL SISTEMA DE ACUEDUCTO RURAL BETANIA SAN MARTÍN Y SANTA INÉS FASE I, MUNICIPIO DE PITALITO DEPARTAMENTO DEL HUILA	
INTERVENTOR : CONSORCIO INTER BLINF-GE	NIT :	902.013.175-9			
CONTRATANTE : AGUAS DEL HUILA S.A E.S.P.	NIT :	800.100.553-2	CONTRATO :	151-2025	
FECHA : 28/02/2026	CORTE ACTA # :	1	ELABORÓ :	CONSORCIO AGUAS LABOYANAS	UBICACIÓN : PITALITO - BETANIA, SAN MARTÍN Y SANTA INÉS (ZONA RURAL)

ITEM :	B-07.09	SUMINISTRO E INSTALACIÓN DE VÁLVULA COMPUERTA CON VOLANTE Ø3" EN HIERRO DUCTIL (INCLUYE MATERIALES, HERRAMIENTAS Y MANO DE OBRA)	UNIDAD :	UND

UBICACIÓN		ESTRUCTURA	ABSCISA (Km + m)		DIMENSIONES (m)			DESCUENTO POR ACCESORIOS	DIÁMETRO (PULGADAS)	VOLUMEN	CANTIDAD	DISTANCIA	TOTAL A COBRAR
			INICIAL	FINAL	LARGO	ANCHO	ALTO/PROF						
		VÁLVULA COMPUERTA CON VOLANTE Ø3"									1,00		1,00


TOTAL EJECUTADO :	UND	1,00

REGISTRO FOTOGRÁFICO







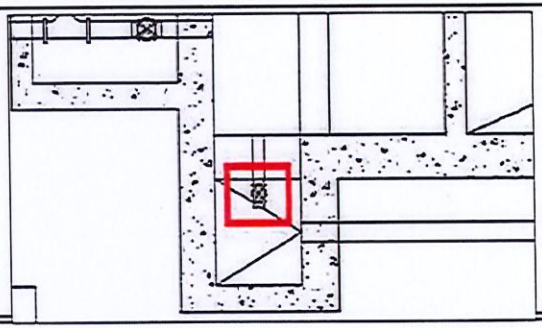

FIRMAS

Director de Obra: Arauth bonilla

ARAUTH DEL CARMEN BONILLA SOLANO
CONSORCIO AGUAS LABOYANAS
CONTRATISTA

Residente de Obra:

JHON MARLIO SAAVEDRA VARGAS
CONSORCIO AGUAS LABOYANAS
CONTRATISTA

Director de Interventoría:

MIGUEL DARIO MONTES PEREZ
CONSORCIO INTER BLINF-GE
INTERVENTOR

Residente de Interventoría: Aldemar Melo

ALDEMAR MELO AYALA
CONSORCIO INTER BLINF-GE
INTERVENTOR

MEMORIAS DE CANTIDADES

CONSORCIO AGUAS LABOYANAS
NIT 902000662-8

Aguas del Huila

CONTRATISTA : CONSORCIO AGUAS LABOYANAS		NIT :	902.000.662-8	OBJETO :	OBRA ESPECÍFICA : CONSTRUCCIÓN DEL SISTEMA DE ACUEDUCTO RURAL BETANIA SAN MARTÍN Y SANTA INÉS FASE I, MUNICIPIO DE PITALITO DEPARTAMENTO DEL HUILA		
INTERVENTOR : CONSORCIO INTER BLINF-GE		NIT :	902.013.175-9				
CONTRATANTE : AGUAS DEL HUILA S.A E.S.P.		NIT :	800.100.553-2	CONTRATO :	151-2025		
FECHA : 28/02/2026		CORTE ACTA # :	1	ELABORÓ :	CONSORCIO AGUAS LABOYANAS	UBICACIÓN :	PITALITO - BETANIA, SAN MARTÍN Y SANTA INÉS (ZONA RURAL)


ITEM :	B-07.10	SUMINISTRO E INSTALACIÓN DE PASAMURO Ø3" L=0.25M CON EXTREMOS BRIDADOS EN HIERRO DUCTIL (INCLUYE MATERIALES, HERRAMIENTA MENOR Y MANO DE OBRA)	UNIDAD :	UND

UBICACIÓN		ESTRUCTURA	ABSCISA (Km + m)		DIMENSIONES (m)			DESCUENTO POR ACCESORIOS	DIÁMETRO (PULGADAS)	VOLUMEN	CANTIDAD	DISTANCIA	TOTAL A COBRAR
			INICIAL	FINAL	LARGO	ANCHO	ALTO/PROF						
		PASAMURO Ø3" L=0.25M CON EXTREMOS BRIDADOS									1,00		1,00

TOTAL EJECUTADO :	UND	1,00

REGISTRO FOTOGRÁFICO



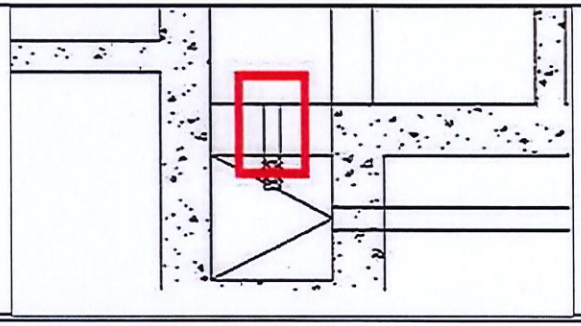

FIRMAS

Director de Obra:
ARAUTH DEL CARMEN BONILLA SOLANO
CONSORCIO AGUAS LABOYANAS
CONTRATISTA

Residente de Obra:
JHON MARLIO SAAVEDRA VARGAS
CONSORCIO AGUAS LABOYANAS
CONTRATISTA

Director de Interventoría:
MIGUEL DARIO MONTES PEREZ
CONSORCIO INTER BLINF-GE
INTERVENTOR

Residente de Interventoría:
ALDEMAR MELO AYALA
CONSORCIO INTER BLINF-GE
INTERVENTOR

MEMORIAS DE CANTIDADES

CONSORCIO AGUAS LABOYANAS
NIT 902000662-8

CONTRATISTA : CONSORCIO AGUAS LABOYANAS	NIT :	902.000.662-8	OBJETO :	OBRA ESPECÍFICA : CONSTRUCCIÓN DEL SISTEMA DE ACUEDUCTO RURAL BETANIA SAN MARTÍN Y SANTA INÉS FASE I, MUNICIPIO DE PITALITO DEPARTAMENTO DEL HUILA			
INTERVENTOR : CONSORCIO INTER BLINF-GE	NIT :	902.013.175-9					
CONTRATANTE : AGUAS DEL HUILA S.A E.S.P.	NIT :	800.100.553-2	CONTRATO :	151-2025			
FECHA : 28/02/2026	CORTE ACTA # :	1	ELABORÓ :	CONSORCIO AGUAS LABOYANAS	UBICACIÓN :	PITALITO - BETANIA, SAN MARTÍN Y SANTA INÉS (ZONA RURAL)	

ITEM :	B-07.11	CONSTRUCCIÓN DE CABEZAL DE DESCARGA EN CONCRETO DE 4000 PSI (INCLUYE REPLANTEO, EXCAVACIÓN MANUAL, RECEBO, SOLADO, ACERO DE REFUERZO, CONCREO DE 4000 PSI, FORMALETA METALICA, HERRAMIENTA MENOR Y MANO DE OBRA)	UNIDAD :	UND

UBICACIÓN		ESTRUCTURA	ABSCISA (Km + m)		DIMENSIONES (m)			DESCUENTO POR ACCESORIOS	DIÁMETRO (PULGADAS)	VOLUMEN	CANTIDAD	DISTANCIA	TOTAL A COBRAR
			INICIAL	FINAL	LARGO	ANCHO	ALTO/PROF						
		CABEZAL DE DESCARGA									1,00		1,00

TOTAL EJECUTADO : UND 1,00

REGISTRO FOTOGRÁFICO



FIRMAS

Director de Obra: _____
ARAUTH DEL CARMEN BONILLA SOLANO
CONSORCIO AGUAS LABOYANAS
CONTRATISTA

Residente de Obra: _____
JHON MARLIO SAAVEDRA VARGAS
CONSORCIO AGUAS LABOYANAS
CONTRATISTA

Director de Interventoría: _____
MIGUEL DARIO MONTES PEREZ
CONSORCIO INTER BLINF-GE
INTERVENTOR

Residente de Interventoría: _____
ALDEMAR MELO AYALA
CONSORCIO INTER BLINF-GE
INTERVENTOR

MEMORIAS DE CANTIDADES

CONSORCIO AGUAS LABOYANAS
NIT 902000662-8

CONTRATISTA : CONSORCIO AGUAS LABOYANAS	NIT :	902.000.662-8	OBJETO :	OBRA ESPECÍFICA : CONSTRUCCIÓN DEL SISTEMA DE ACUEDUCTO RURAL BETANIA SAN MARTÍN Y SANTA INÊS FASE I, MUNICIPIO DE PITALITO DEPARTAMENTO DEL HUILA	
INTERVENTOR : CONSORCIO INTER BLINF-GE	NIT :	902.013.175-9	CONTRATO :	151-2025	
CONTRATANTE : AGUAS DEL HUILA S.A E.S.P.	NIT :	800.100.553-2	ELABORÓ :	CONSORCIO AGUAS LABOYANAS	UBICACIÓN : PITALITO - BETANIA, SAN MARTÍN Y SANTA INÊS (ZONA RURAL)
FECHA : 28/02/2026	CORTE ACTA # :	1			

ITEM :	B-09.01	TRANSPORTE A LOMO DE MULA PARA ACCESORIOS, DISTANCIA DE 1 KM (INCLUYE CARGUE, 1 ARRIERO Y 1 MULA)	UNIDAD :	KG-KM

UBICACIÓN	ACCESORIOS Y MATERIALES ESPECÍFICOS	UND	PESO (Kg)	ITEM																				TOTAL
				B-01.01	B-02.01	B-02.02	B-02.03	B-04.01	B-04.02	B-04.03	B-04.04	B-04.05	B-05.01	B-05.02	B-07.02	B-07.03	B-07.04	B-07.05	B-07.06	B-07.07	B-07.08	B-07.09	B-07.10	B-08.01	A COBRAR
BOCATOMA	Acero de refuerzo de 60000 PSI	Kg	1,00											2030,10											2030,10
	Alambre negro calibre 17	Kg	1,00										0,91	77,68											78,59
	Angulo de 1 1/2" x 1 1/2" x 1/8"	Ml	1,83															4,00							
		Kg																7,32							7,32
	Alquiler de camillas de 0,70 x 1,40m (3 días de uso)	Unidad	30,00								490,23														
		Kg									14706,90														14706,90
	Clavo de alta velocidad 1/4"X2"	LB	0,50	0,65																					
		Kg		0,33																					0,33
	Niple pasamuro Ø3" L=0,25 M en hierro ductil con extremos bridados	Unidad	10,00																				1,00		
		Kg																					10,00		10,00
	Pintura esmalte anticorrosivo negro, para puertas y ventanas	Galón	3,80															0,05							
		Kg																0,19							0,19
	Estaca	Unidad	0,43	19,64																					
		Kg		8,45																					8,45
	Explosivo (incluye detonador, cordón detonante y otros accesorios de voladura)	Kg	1,00				1,03																		1,03
	Formaleta en madera x m2 4 usos	M2	41,10									1,81													
		Kg										74,47													74,47
	Formaleta metálica para estructura hidráulica (incluyo materiales, herramientas y mano de obra)	M2	41,10							140,26															
		Kg								5765,01															5765,01
	Impermeabilizante plastocrete DM	Kg	1,00						13,39	37,35	6,69														
		Kg							13,39	37,35	6,69														57,43
	Lámina de alfajor de 2,5mm cal 14	M2	29,78															1,00							
		Kg																29,78							29,78
	Limpiador PVC 1/4 Galon	Galón	3,80													0,00	0,04							1,50	
		Kg														0,23	0,15							5,70	6,08
	Malla electrosoldada 15x15cm 8mm	M2	8,00										31,11												
		Kg											248,85												248,85
	Cuerda de Nylon 0.5 mm	Ml	0,00	65,48																					
		Kg		0,04																					0,04
	Pasamuro Ø6" L=0,25M en hierro ductil	Unidad	20,00																		1,00				
		Kg																			20,00				20,00
	Válvula compuerta con volante bridada Ø3" en hierro ductil	Unidad	10,00																			1,00			
		Kg																				10,00			10,00
	Pasamuro Ø6" L=0,25M en hierro ductil	Unidad	20,00																	2,00					
		Kg																		40,00					40,00
	Paso para escalera de gato en varilla PRD-60 de 3/4" recubierta con material de polipropileno de alto impacto antideslizante con anclaje oculto, refuerzo, y tranca pie. Longitud 0,30 m para soporte de pie y dos anclas de 0,30 m	Unidad	2,55																6,00						
		Kg																	15,30						15,30
	Pintura en aceite	Galón	3,80	0,65																					
		Kg		2,49																					2,49
	Pintura anticorrosivo	Galón	3,80															0,05							
		Kg																0,19							0,19
	Polin de 3x0,04x0,04m	Unidad	2,21								37,71														
		Kg									83,34														83,34
	Puntilla de 2" c/cabeza	LB	0,50								15,71														
		Kg									7,86														7,86
	Soldadura E-6013	Kg	1,00															0,70							0,70
	Tee Ø6 en hierro ductil	Unidad	24,00											2,00											
		Kg												48,00											48,00

TOTAL EJECUTADO :	KG-KM	23261,43

MEMORIAS DE CANTIDADES	CONSORCIO AGUAS LABOYANAS NIT 902000662-8		Aguas del Huila

CONTRATISTA : CONSORCIO AGUAS LABOYANAS	NIT :	902.000.662-8	OBJETO :	OBRA ESPECÍFICA : CONSTRUCCIÓN DEL SISTEMA DE ACUEDUCTO RURAL BETANIA SAN MARTÍN Y SANTA INÊS FASE I, MUNICIPIO DE PITALITO DEPARTAMENTO DEL HUILA		
INTERVENTOR : CONSORCIO INTER BLINF-GE	NIT :	902.013.175-9				
CONTRATANTE : AGUAS DEL HUILA S.A E.S.P.	NIT :	800.100.553-2	CONTRATO :	151-2025		
FECHA : 28/02/2026	CORTE ACTA # :	1	ELABORO :	CONSORCIO AGUAS LABOYANAS	UBICACIÓN :	PITALITO - BETANIA, SAN MARTÍN Y SANTA INÊS (ZONA RURAL)


ITEM :	B-09.01	TRANSPORTE A LOMO DE MULA PARA ACCESORIOS, DISTANCIA DE 1 KM (INCLUYE CARGUE, 1 ARRIERO Y 1 MULA)	UNIDAD :	KG-KM

UBICACIÓN	ACCESORIOS Y MATERIALES ESPECÍFICOS	UND	PESO (Kg)	ITEM																						TOTAL
				B-01.01	B-02.01	B-02.02	B-02.03	B-04.01	B-04.02	B-04.03	B-04.04	B-04.05	B-05.01	B-05.02	B-07.02	B-07.03	B-07.04	B-07.05	B-07.06	B-07.07	B-07.08	B-07.09	B-07.10	B-08.01	A COBRAR

REGISTRO FOTOGRÁFICO





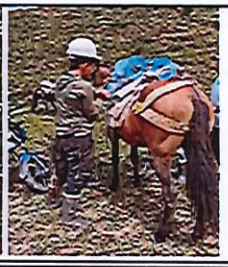

FIRMAS

Director de Obra: Arauth Bonilla

ARAUTH DEL CARMEN BONILLA SOLANO
CONSORCIO AGUAS LABOYANAS
CONTRATISTA

Residente de Obra:

JHON MARLIO SAAVEDRA VARGAS
CONSORCIO AGUAS LABOYANAS
CONTRATISTA

Director de Interventoría:

MIGUEL DARIO MONTES PEREZ
CONSORCIO INTER BLINF-GE
INTERVENTOR

Residente de Interventoría: Aldemar Melo

ALDEMAR MELO AYALA
CONSORCIO INTER BLINF-GE
INTERVENTOR

MEMORIAS DE CANTIDADES

CONSORCIO AGUAS LABOYANAS
NIT 902000662-8

CONTRATISTA : CONSORCIO AGUAS LABOYANAS	NIT :	902.000.662-8	OBJETO :	OBRA ESPECÍFICA : CONSTRUCCIÓN DEL SISTEMA DE ACUEDUCTO RURAL BETANIA SAN MARTÍN Y SANTA INÉS FASE I, MUNICIPIO DE PITALITO DEPARTAMENTO DEL HUILA
INTERVENTOR : CONSORCIO INTER BLINF-GE	NIT :	902.013.175-9		
CONTRATANTE : AGUAS DEL HUILA S.A E.S.P.	NIT :	800.100.553-2	CONTRATO :	151-2025
FECHA : 28/02/2026	CORTE ACTA # :	1	ELABORO :	CONSORCIO AGUAS LABOYANAS
			UBICACIÓN :	PITALITO - BETANIA, SAN MARTÍN Y SANTA INÉS (ZONA RURAL)



ITEM :	B-09.02	TRANSPORTE A LOMO DE MULA PARA TUBERÍA, DISTANCIA DE 1 KM (INCLUYE CARGUE, 1 ARRIEROS Y 1 MULA)	UNIDAD :	KG-KM

UBICACIÓN	ACCESORIOS Y MATERIALES ESPECÍFICOS	UND	PESO (Kg)	ITEM																				TOTAL
				B-01.01	B-02.01	B-02.02	B-02.03	B-04.01	B-04.02	B-04.03	B-04.04	B-04.05	B-05.01	B-05.02	B-07.02	B-07.03	B-07.04	B-07.05	B-07.06	B-07.07	B-07.08	B-07.09	B-07.10	B-08.02	A COBRAR
BOCATOMA	Tubería PVC Ø4" RDE 41	Ml	3,40																				25,00	
		Kg																					85,00	85,00

TOTAL EJECUTADO :	KG-KM	85,00

REGISTRO FOTOGRÁFICO

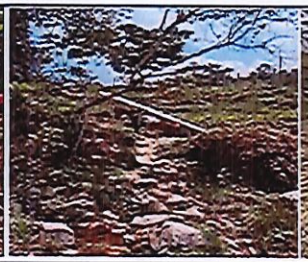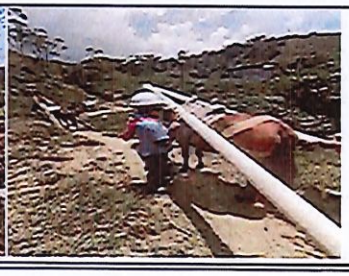

FIRMAS

Director de Obra: _____
ARAUTH DEL CARMEN BONILLA SOLANO
CONSORCIO AGUAS LABOYANAS
CONTRATISTA

Residente de Obra: _____
JHON MARLIO SAAVEDRA VARGAS
CONSORCIO AGUAS LABOYANAS
CONTRATISTA

Director de Interventoría: _____
MIGUEL DARIO MONTES PEREZ
CONSORCIO INTER BLINF-GE
INTERVENTOR

Residente de Interventoría: _____
ALDEMAR MELO AYALA
CONSORCIO INTER BLINF-GE
INTERVENTOR

MEMORIAS DE CANTIDADES

CONSORCIO AGUAS LABOYANAS
NIT 902009662-8

CONTRATISTA : CONSORCIO AGUAS LABOYANAS	NIT :	902.009.662-8	OBJETO :	OBRA ESPECÍFICA : CONSTRUCCIÓN DEL SISTEMA DE ACUEDUCTO RURAL BETANIA SAN MARTÍN Y SANTA INÉS FASE I, MUNICIPIO DE PITALITO DEPARTAMENTO DEL HUILA	
INTERVENTOR : CONSORCIO INTER BLINF-GE	NIT :	902.013.175-9			
CONTRATANTE : AGUAS DEL HUILA S.A E.S.P.	NIT :	800.100.553-2	CONTRATO :	151-2025	
FECHA : 28/02/2026	CORTE ACTA # :	1	ELABORO :	CONSORCIO AGUAS LABOYANAS	UBICACIÓN : PITALITO - BETANIA, SAN MARTÍN Y SANTA INÉS (ZONA RURAL)

ITEM :	B-09.03	TRANSPORTE A LOMO DE MULA PARA AGREGADOS, DISTANCIA DE 1 KM (INCLUYE CARGUE, 1 ARRIERO Y 1 MULA)	UNIDAD :	KG-KM

UBICACIÓN	ACCESORIOS Y MATERIALES ESPECIFICOS	UNID	PESO (Kg)	ITEM																					TOTAL
				B-01.01	B-02.01	B-02.02	B-03.01	B-04.01	B-04.02	B-04.03	B-04.04	B-04.05	B-05.01	B-05.02	B-07.02	B-07.03	B-07.04	B-07.05	B-07.06	B-07.07	B-07.08	B-07.09	B-07.10	B-08.02	A COBRAR
BOCATOMA	Agua	Lt	1,00					460,35	1257,00	3506,60	628,50	543,60													
		Kg						460,35	1257,00	3506,60	628,50	543,60													6396,05
	Arena triturada pasante 3/8"	M3	1608,00					1,53	3,85	10,17	1,82	1,68													
		Kg						2467,48	5861,64	16351,98	2930,82	2695,17													30307,09
	Cemento gris	Kg	1,00					588,23	2671,13	7451,53	1335,56	1057,00													
		Kg						588,23	2671,13	7451,53	1335,56	1057,00													13103,44
	Recebo común	M3	1650,00				22,36																		
		Kg					36923,91																		36923,91
	Triturado pasante de 3/4" retenido en 3/8"	M3	1455,00					2,05	4,40	12,27	2,20	2,52													
		Kg						2976,93	6401,27	17857,36	3200,64	3669,07													34105,27

TOTAL EJECUTADO :	KG-KM	120835,75

REGISTRO FOTOGRÁFICO



FIRMAS

Director de Obra: Arauth bonilla

ARAUTH DEL CARMEN BONILLA SOLANO
CONSORCIO AGUAS LABOYANAS
CONTRATISTA

Residente de Obra: _____


JHON MARLIO SAAVEDRA VARGAS
CONSORCIO AGUAS LABOYANAS
CONTRATISTA

Director de Interventoría: _____


MIGUEL DARIO MONTES PEREZ
CONSORCIO INTER BLINF-GE
INTERVENTOR

Residente de Interventoría: Aldemar Melo


ALDEMAR MELO AYALA
CONSORCIO INTER BLINF-GE
INTERVENTOR

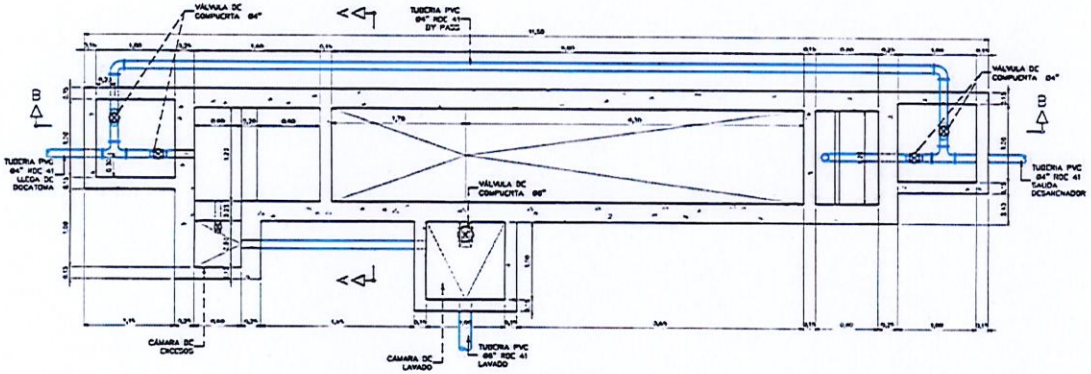


DESARENADOR BETANIA
PLANTA
ESCALA 1 : 25

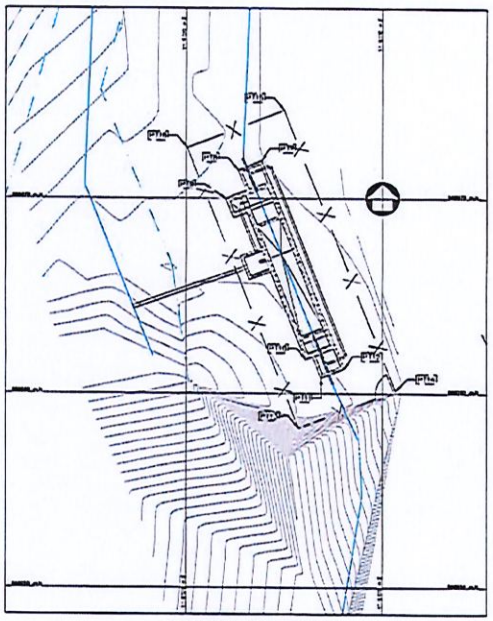

DESARENADOR BETANIA
LOCALIZACION
ESCALA 1 : 100

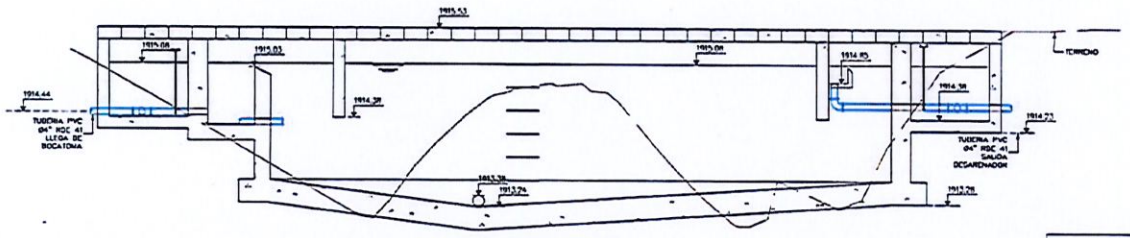

DESARENADOR BETANIA
CORTE B–B
ESCALA 1 : 25

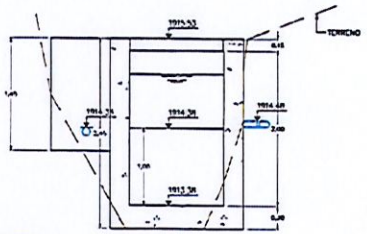

DESARENADOR BETANIA
CORTE A–A
ESCALA 1 : 25

TABLA DE COORDENADAS		
PUNTO	ESTE	NORTE
7	1118323.8559	688071.8745
8	1118322.6464	688071.4978
9	1118321.9979	688070.0063
10	1118326.0676	688061.7214
11	1118326.8613	688060.7981
12	1118328.0708	688061.2745
13	1118325.7334	688056.7047
14	1118330.6646	688060.1467
15	1118324.9837	688074.5681
16	1118320.0522	688072.6256

ESCALA GRÁFICA
(En METROS)
1 : 25

ESCALA GRÁFICA
(En METROS)
1 : 100

CONVENCIONES

- CURVA MAYOR DEL TERRENO MENOR
- CURVA MAYOR DEL TERRENO MAYOR
- LINEA DE PROPIEDAD (predios)
- VIAS PÚBLICAS EN TIERRA
- VIAS PÚBLICAS ASFALTO
- VIAS PÚBLICAS EN CONCRETO
- ANDEN
- 15% TIPO DE PENDIENTE O DE VIA
- CERCA (CERRAMIENTO)
- CERRAMIENTO EN VALLA ELABORADA
- PUNTOS TOPOGRAFICOS
- ARBOL DE GRAN TAMAÑO
- ARBOL DE TAMAÑO MEDIO
- ARBOL DE TAMAÑO MEDIANO

NOTAS GENERALES:

1. Las coordenadas y las cotas del proyecto corresponden al sistema de referencia MAGNA SIRGAS del IGAC, el sistema de proyección utilizado es CAUCA–HUILA, COLOMBIA ORIGEN OESTE.
2. Las dimensiones están dadas en metros con excepción donde se indique otra unidad.
3. Se procedió a impermeabilizar el modelo Concreto CEDCOL 2304 entre Datum vertical, para de esta forma garantizar los niveles Ortométricos planteados en la respectiva elaboración del proyecto.
4. Este plano fue elaborado en medio magnético, no puede ser alterado físicamente y el no respeto de algún cambio, este debe ser comunicado oportunamente al consultor. El consultor no se hace responsable de los cambios que se realicen.
5. Los polígonos que no contengan coordenadas encajan de una correspondan a viviendas.
6. La materialización realizada fue una monja permanente construida a base de maqueta, construidas de acuerdo con lo establecido en el manual de procedimientos del IGAC "Preparación y materialización de vértices geodésicos"
7. Pasa de tuberías en corrugados enterrados (0.80 m), vías terciarias (5.00 m) y cunetas (1.50 m)

SUPERVISIÓN	CONTRATO CTO 129 DE 2021 PERSONA NATURAL	INTERVENTORÍA CTO 208 DE 2022 PERSONA NATURAL	PUNTO DE PARTIDA

LOCALIZACIÓN REGIONAL ESCALA 1 : 1201.000

LOCALIZACIÓN ESPECIFICA ESCALA 1 : 25.000

ORDENANZAS			
VERSIÓN	MODIFICACIÓN	FECHA	RESPONSABLE
V1	NUMERO RADIAL	ENERO DE 2024	GMC

DIBUJO: VANESA CARDONA


MUNICIPIO: PITALITO–HUILA
LOCALIDAD: SECTOR RURAL


PROYECTO: "CONSTRUCCIÓN DEL SISTEMA DE ACUEDUCTO RURAL BETANIA SAN MARTIN Y SANTA INES FASE I, MUNICIPIO DE PITALITO DEPARTAMENTO DEL HUILA"


CONTIENE:


PLANO HIDRÁULICO DESARENADOR


CATEGORÍA	GENERALES
ESCALA	1 : 2.000
PLANO No.	20. DE 45

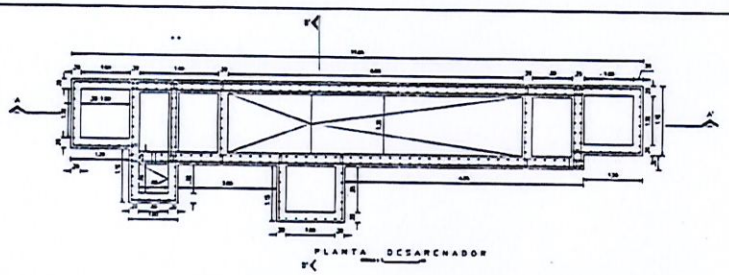


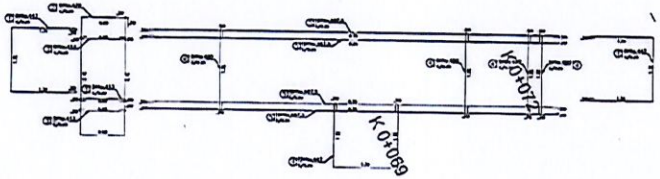

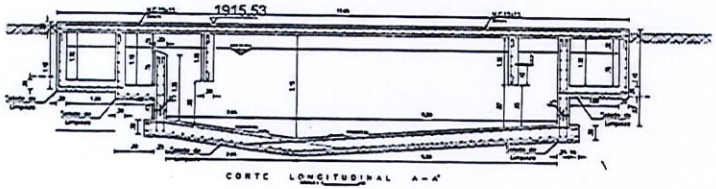

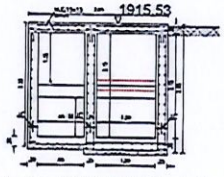

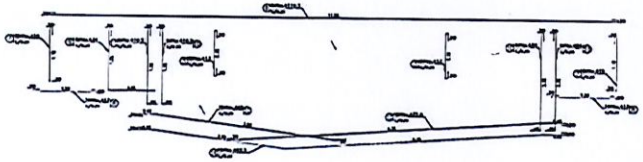

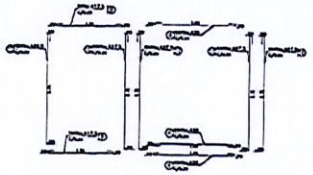

CARTILLA DE ACEROS


			4.20	24	183
			7.80	6	47
			1.30	24	31
			2.80	162	224
			6.75	48	288
			11.25	6	159
			1.50	36	57
			1.70	36	65
			2.45	6	15
			1.25	24	47
			1.25	24	47
			4.30	18	48
			7.15	18	72
			9.25	18	83

CARTILLA DE ACEROS

			3.25	18	
			2.75	88	
			2.75	88	

PARAMETROS SISMICOS Y PERFIL DEL SUELO

LOCALIZACION	DETERMINADO	PARAMETROS SISMICOS DEL SITIO	
CODIGO DEL MUNICIPIO			
ZONA DE AMENAZA SISMICA			
ACELERACION PICO EFECTIVA (Aa)			
VELOCIDAD PICO EFECTIVA (Av)			
TIPO DE PERFIL DEL SUELO			
COEFICIENTE (Fa)			
COEFICIENTE (Fv)			
GRUPO DE USO			
COEFICIENTE DE IMPORTANCIA			

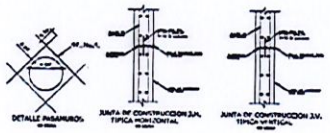


NOTAS SOBRE EL ACERO:

LA NOMENCLATURA DEL ACERO ES ASI: 17.0 No.4 c/0.20

PRIMER NUMERO ES EL DIAMETRO DE LA VARILLA SEGUN LA SIGUIENTE TABLA
No.2=1/4" No.6=3/4"
No.3=3/8" No.7=7/8"
No.4=1/2" No.8=1"
No.5=5/8"

LOS SIGUIENTES NUMEROS SON LA LONGITUD DE LA VARILLA DE ESTE EJEMPLO SIGNIFICA 12 VARILLAS DE 1/2" DE UNA LONGITUD DE 5.60 m. ESPACIADAS CADA 20 cm.

NOTAS IMPORTANTES:

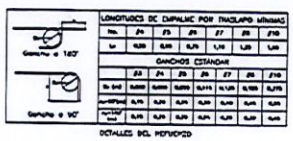


LONGITUDES DE EMPALME POR TRASLAPO Milimetros

No.	#4	#5	#6	#7	#8	#10
Lt	0,50	0,60	0,75	1,10	1,20	1,40

GANCHOS ESTANDAR

	#3	#4	#5	#6	#7	#8	#10
D= 6d	0,060	0,080	0,095	0,115	0,135	0,150	0,190
A= 90°+6d	0,15	0,20	0,24	0,29	0,34	0,38	0,48
A= 135°+6d	0,15	0,20	0,24	0,29	0,34	0,38	0,48

DETALLES DEL REFUERZO

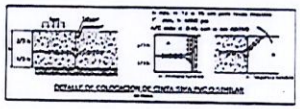

CONVENCIONES

NOTAS GENERALES:

1. Las coordenadas y las cotas del proyecto corresponden al sistema de referencia MAGNA SIRGAS del IGAC, el sistema de proyección utilizado es CAUCA-MAGNA, COLOMBIA ORIGEN OESTE.
2. Las dimensiones están dadas en metros con excepción donde se indique otra unidad.
3. Se prescribe a implementar el decreto Comité CEDECO, 2004 sobre Datum vertical, para de esta forma garantizar las alturas Ortométricas plasmadas en el respectivo elaboración del proyecto.
4. Este plano fue elaborado en medio magnético, no puede ser alterado fisicamente y si se requiere de algún cambio, este debe ser comunicado inmediato al contratista, el contratista no hace responsable de los cambios que se realicen.
5. Los polígonos que no contengan coordenadas especial de una corresponden a viviendas.
6. La materialización realizada fue una marca permanente monumentada a través de mojones, construidos de acuerdo con lo establecido en el manual de procedimientos del IGAC "Localización y materialización de vértices geodésicos".
7. Pase de tuberías en concreteros ortogonales (0.80 m), vías terciarias (1.00 m) y vías (1.50 m).

CTO 129 DE 2021	CTO 206 DE 2022		

LOCALIZACION REGIONAL ESCALA 1 : 1'000.000

LOCALIZACION ESPECIFICA ESCALA 1 : 20.000

DISEÑO	REVISION	FECHA	RESPONSABLE
V1	VERSION INICIAL	ENERO DE 2024	GMC

DIBUJO: VANESA CARDONA

MUNICIPIO: PITALITO-HUILA

LOCALIDAD: SECTOR RURAL

PROYECTO: "CONSTRUCCIÓN DEL SISTEMA DE ACUEDUCTO RURAL BETANIA SAN MARTIN Y SANTA INES FASE I, MUNICIPIO DE PITALITO DEPARTAMENTO DEL HUILA"

CONTENIDO: PLANO ESTRUCTURAL DESARENADOR

ESPECIALIDAD: GENERALES

ESCALA: 1 : 2.000

PLANO No. 21. DE 45

MEMORIAS DE CANTIDADES

CONSORCIO AGUAS LABOYANAS
NIT 902000662-8

Aguas del Huila

CONTRATISTA : CONSORCIO AGUAS LABOYANAS	NIT :	902.000.662-8	OBJETO :	OBRA ESPECÍFICA : CONSTRUCCIÓN DEL COLECTOR PRINCIPAL DEL ALCANTARILLADO SANITARIO DEL SECTOR NORTE DEL MUNICIPIO DE PITALITO DEPARTAMENTO DEL HUILA	
INTERVENTOR : CONSORCIO INTER BLINF-GE	NIT :	902.013.175-9			
CONTRATANTE : AGUAS DEL HUILA S.A E.S.P.	NIT :	800.100.553-2	CONTRATO :	151-2025	
FECHA : 28/02/2026	CORTE ACTA # :	1	ELABORÓ :	CONSORCIO AGUAS LABOYANAS	UBICACIÓN : PITALITO SECTOR NORTE (ZONA URBANA)

ITEM :	A-01.01	Localización y replanteo.	UNIDAD :	ML

COTA TERRENO INICIAL (m)	COTA BATEA INICIAL (m)	TRAMO	POZOS		DIMENSIONES (m)			PENDIENTE (%)	DIÁMETRO (PULGADAS)	MATERIAL	CANTIDAD	DISTANCIA	TOTAL A COBRAR
			INICIAL	FINAL	LONGITUD	ANCHO	ALTO/PROF						
1286,25	1285,00	PZ1-PZ2	PZ1	PZ2	117,12			0,27%	Ø10"	PVC	1,00		117,12
1286,25	1284,90	PZ2-PZ3	PZ2	PZ3	83,92			0,11%	Ø12"	PVC	1,00		83,92
1286,30	1284,70	PZ3-PZ4	PZ3	PZ4	97,20			0,15%	Ø12"	PVC	1,00		97,20
1289,50	1284,56	PZ4-PZ5	PZ4	PZ5	58,46			0,13%	Ø12"	PVC	1,00		58,46
1289,00	1284,44	PZ5-PZ6	PZ5	PZ6	86,03			0,14%	Ø12"	PVC	1,00		86,03
1288,67	1284,20	PZ6-PZ7	PZ6	PZ7	57,23			0,38%	Ø12"	PVC	1,00		57,23
1285,85	1284,15	PZ7-PZ8	PZ7	PZ8	25,43			0,13%	Ø16"	PVC	1,00		25,43
1286,90	1283,97	PZ8-PZ9	PZ8	PZ9	111,51			0,14%	Ø16"	PVC	1,00		111,51
1285,05	1283,82	PZ9-PZ10	PZ9	PZ10	90,27			0,15%	Ø16"	PVC	1,00		90,27
1285,49	1283,70	PZ10-PZ11	PZ10	PZ11	71,77			0,13%	Ø16"	PVC	1,00		71,77
1285,00	1283,61	PZ11-PZ12	PZ11	PZ12	60,71			0,13%	Ø16"	PVC	1,00		60,71
1286,00	1283,50	PZ12-PZ13	PZ12	PZ13	50,14			0,14%	Ø16"	PVC	1,00		50,14
1285,50	1283,39	PZ13-PZ14	PZ13	PZ14	56,11			0,14%	Ø16"	PVC	1,00		56,11
1286,03	1283,30	PZ14-PZ15	PZ14	PZ15	39,70			0,15%	Ø16"	PVC	1,00		39,70
1286,00	1283,23	PZ15-PZ16	PZ15	PZ16	40,22			0,15%	Ø16"	PVC	1,00		40,22
1286,00	1283,18	PZ16-PZ17	PZ16	PZ17	16,81			0,16%	Ø16"	PVC	1,00		16,81
1286,50	1283,10	PZ17-PZ18	PZ17	PZ18	40,39			0,15%	Ø16"	PVC	1,00		40,39
1286,80	1282,98	PZ18-PZ19	PZ18	PZ19	72,15			0,11%	Ø16"	PVC	1,00		72,15
1287,25	1282,92	PZ19-PZ20	PZ19	PZ20	50,89			0,12%	Ø16"	PVC	1,00		50,89
1286,50	1282,79	PZ20-PZ21	PZ20	PZ21	83,57			0,14%	Ø16"	PVC	1,00		83,57
1286,10	1282,67	PZ21-PZ22	PZ21	PZ22	90,57			0,11%	Ø16"	PVC	1,00		90,57
1285,15	1282,58	PZ22-PZ23	PZ22	PZ23	73,11			0,11%	Ø16"	PVC	1,00		73,11
1285,75	1282,48	PZ23-PZ24	PZ23	PZ24	68,99			0,12%	Ø16"	PVC	1,00		68,99
1283,50	1282,42	PZ24-PZ25	PZ24	PZ25	54,56			0,11%	Ø16"	PVC	1,00		54,56
1283,50	1282,32	PZ25-PZ44	PZ25	PZ44	59,65			0,12%	Ø16"	PVC	1,00		59,65
1287,62	1286,09	PZ26-PZ27	PZ26	PZ27	47,10			0,19%	Ø10"	PVC	1,00		47,10
1287,76	1285,86	PZ27-PZ28	PZ27	PZ28	114,99			0,18%	Ø10"	PVC	1,00		114,99
1287,10	1285,65	PZ28-PZ29	PZ28	PZ29	116,45			0,13%	Ø12"	PVC	1,00		116,45
1287,90	1285,50	PZ29-PZ30	PZ29	PZ30	98,00			0,13%	Ø12"	PVC	1,00		98,00
1288,50	1285,36	PZ30-PZ31	PZ30	PZ31	87,43			0,14%	Ø12"	PVC	1,00		87,43
1288,82	1285,24	PZ31-PZ32	PZ31	PZ32	74,77			0,13%	Ø12"	PVC	1,00		74,77
1287,47	1285,07	PZ32-PZ33	PZ32	PZ33	119,96			0,13%	Ø12"	PVC	1,00		119,96
1287,60	1284,91	PZ33-PZ34	PZ33	PZ34	98,64			0,13%	Ø12"	PVC	1,00		98,64
1287,76	1284,75	PZ34-PZ35	PZ34	PZ35	79,13			0,18%	Ø12"	PVC	1,00		79,13
1286,65	1284,23	PZ35-PZ36	PZ35	PZ36	82,20			0,60%	Ø12"	PVC	1,00		82,20
1285,73	1283,98	PZ36-PZ37	PZ36	PZ37	78,29			0,20%	Ø16"	PVC	1,00		78,29
1287,30	1283,84	PZ37-PZ38	PZ37	PZ38	64,82			0,19%	Ø16"	PVC	1,00		64,82
1288,25	1283,70	PZ38-PZ39	PZ38	PZ39	100,94			0,12%	Ø16"	PVC	1,00		100,94
1286,30	1283,57	PZ39-PZ40	PZ39	PZ40	101,29			0,13%	Ø16"	PVC	1,00		101,29
1286,60	1283,46	PZ40-PZ41	PZ40	PZ41	73,27			0,12%	Ø16"	PVC	1,00		73,27
1285,10	1282,41	PZ41-PZ42	PZ41	PZ42	57,53			1,76%	Ø16"	PVC	1,00		57,53
1284,00	1282,22	PZ42-PZ43	PZ42	PZ43	101,42			0,14%	Ø16"	PVC	1,00		101,42
1284,30	1282,11	PZ43-PZ44	PZ43	PZ44	68,88			0,12%	Ø16"	PVC	1,00		68,88
1285,90	1281,86	PZ44-PZ45	PZ44	PZ45	102,15			0,24%	Ø24"	PVC	1,00		102,15
1285,75	1281,73	PZ45-PZ46	PZ45	PZ46	46,11			0,24%	Ø24"	PVC	1,00		46,11
1285,00	1281,61	PZ46-PZ47	PZ46	PZ47	48,41			0,15%	Ø24"	PVC	1,00		48,41
1285,05	1281,49	PZ47-PZ48	PZ47	PZ48	75,66			0,15%	Ø24"	PVC	1,00		75,66
1285,51	1281,43	PZ48-PZ49	PZ48	PZ49	38,76			0,13%	Ø24"	PVC	1,00		38,76
1286,75	1281,38	PZ49-PZ50	PZ49	PZ50	20,78			0,24%	Ø24"	PVC	1,00		20,78

MEMORIAS DE CANTIDADES

CONSORCIO AGUAS LABOYANAS
NIT 902000662-8

CONTRATISTA : CONSORCIO AGUAS LABOYANAS	NIT :	902.000.662-8	OBJETO :	OBRA ESPECÍFICA : CONSTRUCCIÓN DEL COLECTOR PRINCIPAL DEL ALCANTARILLADO SANITARIO DEL SECTOR NORTE DEL MUNICIPIO DE PITALITO DEPARTAMENTO DEL HUILA			
INTERVENTOR : CONSORCIO INTER BLINF-GE	NIT :	902.013.175-9					
CONTRATANTE : AGUAS DEL HUILA S.A E.S.P.	NIT :	800.100.553-2	CONTRATO :	151-2025			
FECHA : 28/02/2026	CORTE ACTA # :	1	ELABORÓ :	CONSORCIO AGUAS LABOYANAS	UBICACIÓN :	PITALITO SECTOR NORTE (ZONA URBANA)	

ITEM :	A-01.01	Localización y replanteo.	UNIDAD :	ML

COTA TERRENO INICIAL (m)	COTA BATEA INICIAL (m)	TRAMO	POZOS		DIMENSIONES (m)			PENDIENTE (%)	DIÁMETRO (PULGADAS)	MATERIAL	CANTIDAD	DISTANCIA	TOTAL
			INICIAL	FINAL	LONGITUD	ANCHO	ALTO/PROF						A COBRAR
1286,00	1281,13	PZ50-PZ51	PZ50	PZ51	99,76			0,22%	Ø24"	PVC	1,00		99,76
1286,07	1280,99	PZ51-PZ52	PZ51	PZ52	98,70			0,05%	Ø24"	PVC	1,00		98,70
1285,20	1280,92	PZ52-PZ53	PZ52	PZ53	86,67			0,06%	Ø24"	PVC	1,00		86,67
1284,91	1280,86	PZ53-PZ54	PZ53	PZ54	82,42			0,06%	Ø24"	PVC	1,00		82,42
1284,82	1280,83	PZ54-PZ55	PZ54	PZ55	40,15			0,08%	Ø24"	PVC	1,00		40,15
1285,75	1280,82	PZ55-PZ56	PZ55	PZ56	25,71			0,04%	Ø24"	PVC	1,00		25,71
1285,75	1280,77	PZ56-PZ57	PZ56	PZ57	68,19			0,06%	Ø24"	PVC	1,00		68,19
1284,82	1280,72	PZ57-PZ58	PZ57	PZ58	75,56			0,05%	Ø24"	PVC	1,00		75,56
1284,60	1280,66	PZ58-PZ59	PZ58	PZ59	83,13			0,06%	Ø24"	PVC	1,00		83,13
1282,73	1280,62	PZ59-PZE	PZ59	PZE	65,95			0,06%	Ø24"	PVC	1,00		65,95
											TOTAL EJECUTADO :	ML	4279,73

REGISTRO FOTOGRÁFICO



FIRMAS

Director de Obra: Arauth Bonilla Solano
ARAUTH DEL CARMEN BONILLA SOLANO
CONSORCIO AGUAS LABOYANAS
CONTRATISTA

Residente de Obra:
CARLOS ALEXIS CHAMAT GARCIA
CONSORCIO AGUAS LABOYANAS
CONTRATISTA

Director de Interventoría:
MIGUEL DARIO MONTES PEREZ
CONSORCIO INTER BLINF-GE
INTERVENTOR

Residente de Interventoría: Elias Vasquez Vega
ELIAS ANDRES VASQUEZ VEGA
CONSORCIO INTER BLINF-GE
INTERVENTOR

MEMORIAS DE CANTIDADES

CONSORCIO AGUAS LABOYANAS
NIT 902000662-8


CONTRATISTA : CONSORCIO AGUAS LABOYANAS	NIT :	902.000.662-8	OBJETO :	OBRA ESPECÍFICA : CONSTRUCCIÓN DEL COLECTOR PRINCIPAL DEL ALCANTARILLADO SANITARIO DEL SECTOR NORTE DEL MUNICIPIO DE PITALITO DEPARTAMENTO DEL HUILA			
INTERVENTOR : CONSORCIO INTER BLINF-GE	NIT :	902.013.175-9					
CONTRATANTE : AGUAS DEL HUILA S.A E.S.P.	NIT :	800.100.553-2	CONTRATO :	151-2025			
FECHA : 28/02/2026	CORTE ACTA # :	1	ELABORÓ :	CONSORCIO AGUAS LABOYANAS	UBICACIÓN :	PITALITO SECTOR NORTE (ZONA URBANA)	

ITEM :	A-02.01	Excavación Mecánica a todo costo en material común. Incluye: mano de obra, materiales, equipo.	UNIDAD :	M3

COTA TERRENO INICIAL (m)	COTA BATEA INICIAL (m)	TRAMO	POZOS		DIMENSIONES (m)			PENDIENTE (%)	DIÁMETRO (PULGADAS)	MATERIAL	CANTIDAD	DISTANCIA	TOTAL
			INICIAL	FINAL	LONGITUD	ANCHO ZANJA	ALTO/PROF						A COBRAR
1285,75	1280,77	PZ56-PZ57	PZ56	PZ57	68,19	1,10	2,27	0,06%	Ø24"	PVC	1,00		170,54
1284,82	1280,72	PZ57-PZ58	PZ57	PZ58	75,56	1,10	1,65	0,05%	Ø24"	PVC	1,00		137,47
1284,60	1280,66	PZ58-PZ59	PZ58	PZ59	83,13	1,10	1,70	0,06%	Ø24"	PVC	1,00		155,72
1282,73	1280,62	PZ59-PZE	PZ59	PZE	65,95	1,10	2,07	0,06%	Ø24"	PVC	1,00		150,17

TOTAL EJECUTADO :	M3	613,90

REGISTRO FOTOGRÁFICO

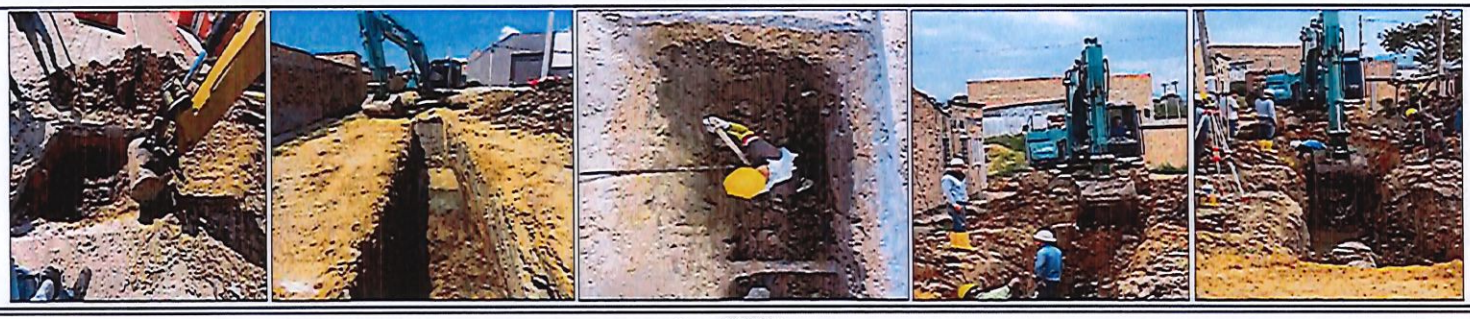

FIRMAS

Director de Obra: _____
ARAUTH DEL CARMEN BONILLA SOLANO
CONSORCIO AGUAS LABOYANAS
CONTRATISTA

Residente de Obra: _____
CARLOS ALEXIS CHAMAT GARCIA
CONSORCIO AGUAS LABOYANAS
CONTRATISTA

Director de Interventoría: _____
MIGUEL DARIO MONTES PEREZ
CONSORCIO INTER BLINF-GE
INTERVENTOR

Residente de Interventoría: _____
ELIAS ANDRES VASQUEZ VEGA
CONSORCIO INTER BLINF-GE
INTERVENTOR

MEMORIAS DE CANTIDADES

CONSORCIO AGUAS LABOYANAS
NIT 902000662-8

CONTRATISTA : CONSORCIO AGUAS LABOYANAS	NIT :	902.000.662-8	OBJETO :	OBRA ESPECÍFICA : CONSTRUCCIÓN DEL COLECTOR PRINCIPAL DEL ALCANTARILLADO SANITARIO DEL SECTOR NORTE DEL MUNICIPIO DE PITALITO DEPARTAMENTO DEL HUILA	
INTERVENTOR : CONSORCIO INTER BLINF-GE	NIT :	902.013.175-9			
CONTRATANTE : AGUAS DEL HUILA S.A E.S.P.	NIT :	800.100.553-2	CONTRATO :	151-2025	
FECHA : 28/02/2026	CORTE ACTA # :	1	ELABORÓ :	CONSORCIO AGUAS LABOYANAS	UBICACIÓN : PITALITO SECTOR NORTE (ZONA URBANA)


ITEM :	A-02.06	Entibado Metálico Paralelo Tipo III por ambos lados.	UNIDAD :	M2

COTA TERRENO INICIAL (m)	COTA BATEA INICIAL (m)	TRAMO	POZOS		DIMENSIONES (m)			PENDIENTE (%)	DIÁMETRO (PULGADAS)	MATERIAL	CANTIDAD	DISTANCIA	TOTAL A COBRAR
			INICIAL	FINAL	LONGITUD	ANCHO ZANJA	ALTO/PROF						
1285,75	1280,77	PZ56-PZ57	PZ56	PZ57	68,19	1,10	2,27	0,05%	Ø24"	PVC	1,00		155,04
1284,82	1280,72	PZ57-PZ58	PZ57	PZ58	75,56	1,10	1,65	0,05%	Ø24"	PVC	1,00		124,97
1284,60	1280,66	PZ58-PZ59	PZ58	PZ59	83,13	1,10	1,70	0,06%	Ø24"	PVC	1,00		141,56
1282,73	1280,62	PZ59-PZE	PZ59	PZE	65,95	1,10	2,07	0,06%	Ø24"	PVC	1,00		136,52

TOTAL EJECUTADO : M2 558,09

REGISTRO FOTOGRÁFICO



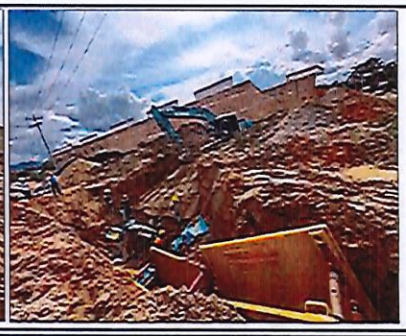

FIRMAS

Director de Obra: Arauth Bonilla
ARAUTH DEL CARMEN BONILLA SOLANO
CONSORCIO AGUAS LABOYANAS
CONTRATISTA

Director de Interventoría:
MIGUEL DARIO MONTES PEREZ
CONSORCIO INTER BLINF-GE
INTERVENTOR

Residente de Obra:
CARLOS ALEXIS CHAMAT GARCIA
CONSORCIO AGUAS LABOYANAS
CONTRATISTA

Residente de Interventoría: Elias Vasquez Vega
ELIAS ANDRES VASQUEZ VEGA
CONSORCIO INTER BLINF-GE
INTERVENTOR

MEMORIAS DE CANTIDADES

CONSORCIO AGUAS LABOYANAS
NIT 902000662-8

Aguas del Huila

CONTRATISTA : CONSORCIO AGUAS LABOYANAS	NIT :	902.000.662-8	OBJETO :	OBRA ESPECÍFICA : CONSTRUCCIÓN DEL COLECTOR PRINCIPAL DEL ALCANTARILLADO SANITARIO DEL SECTOR NORTE DEL MUNICIPIO DE PITALITO DEPARTAMENTO DEL HUILA	
INTERVENTOR : CONSORCIO INTER BLINF-GE	NIT :	902.013.175-9			
CONTRATANTE : AGUAS DEL HUILA S.A E.S.P.	NIT :	800.100.553-2	CONTRATO :	151-2025	
FECHA : 28/02/2026	CORTE ACTA # :	1	ELABORÓ :	CONSORCIO AGUAS LABOYANAS	UBICACIÓN : PITALITO SECTOR NORTE (ZONA URBANA)

ITEM :	A-03.01	Cargue y retiro de sobrantes de excavación por km recorrido (Incluye derecho de botadero) distancia 10 KM.	UNIDAD :	M3-KM

COTA TERRENO INICIAL (m)	COTA BATEA INICIAL (m)	TRAMO	POZOS		DIMENSIONES (m)			PENDIENTE (%)	DIÁMETRO (PULGADAS)	VOLUMEN EXC RECTANGULAR (m3)	RELLENO (m3)	DISTANCIA BOTADERO (Km)	TOTAL A COBRAR
			INICIAL	FINAL	LONGITUD	ANCHO ZANJA	ALTO/PROF						
1285,75	1280,77	PZ56-PZ57	PZ56	PZ57	68,19	1,10	2,27	0,06%	Ø24"	170,54	1,00	7,80	1330,22
1284,82	1280,72	PZ57-PZ58	PZ57	PZ58	75,56	1,10	1,65	0,05%	Ø24"	137,47	1,00	7,80	1072,25
1284,60	1280,66	PZ58-PZ59	PZ58	PZ59	83,13	1,10	1,70	0,06%	Ø24"	155,72	1,00	7,80	1214,61
1282,73	1280,62	PZ59-PZE	PZ59	PZE	65,95	1,10	2,07	0,06%	Ø24"	150,17	1,00	7,80	1171,31

TOTAL EJECUTADO :	M3-KM	4788,39

REGISTRO FOTOGRÁFICO



FIRMAS

Director de Obra: _____
ARAUTH DEL CARMEN BONILLA SOLANO
CONSORCIO AGUAS LABOYANAS
CONTRATISTA

Residente de Obra: _____
CARLOS ALEXIS CHAMAT GARCIA
CONSORCIO AGUAS LABOYANAS
CONTRATISTA

Director de Interventoría: _____
MIGUEL DARIO MONTES PEREZ
CONSORCIO INTER BLINF-GE
INTERVENTOR

Residente de Interventoría: _____
ELIAS ANDRES VASQUEZ VEGA
CONSORCIO INTER BLINF-GE
INTERVENTOR

MEMORIAS DE CANTIDADES

CONSORCIO AGUAS LABOYANAS
NIT 902000662-8

CONTRATISTA : CONSORCIO AGUAS LABOYANAS	NIT :	902.000.662-8	OBJETO :	OBRA ESPECÍFICA : CONSTRUCCIÓN DEL COLECTOR PRINCIPAL DEL ALCANTARILLADO SANITARIO DEL SECTOR NORTE DEL MUNICIPIO DE PITALITO DEPARTAMENTO DEL HUILA			
INTERVENTOR : CONSORCIO INTER BLINF-GE	NIT :	902.013.175-9	CONTRATO :	151-2025			
CONTRATANTE : AGUAS DEL HUILA S.A E.S.P.	NIT :	800.100.553-2	ELABORÓ :	CONSORCIO AGUAS LABOYANAS	UBICACIÓN :	PITALITO SECTOR NORTE (ZONA URBANA)	
FECHA : 28/02/2026	CORTE ACTA # :	1					

ITEM :	A-04.04	Tubería PVC de 24"	UNIDAD :	ML

COTA TERRENO INICIAL (m)	COTA BATEA INICIAL (m)	TRAMO	POZOS		DIMENSIONES (m)			PENDIENTE (%)	DIÁMETRO (PULGADAS)	MATERIAL	CANTIDAD	DISTANCIA	TOTAL A COBRAR
			INICIAL	FINAL	LONGITUD	ANCHO ZANJA	ALTO/PROF						
1285,75	1280,77	PZ58-PZ57	PZ56	PZ57	68,19			0,06%	Ø24"	PVC	1,00		68,19
1284,82	1280,72	PZ57-PZ58	PZ57	PZ58	75,56			0,05%	Ø24"	PVC	1,00		75,56
1284,60	1280,66	PZ58-PZ59	PZ58	PZ59	83,13			0,06%	Ø24"	PVC	1,00		83,13
1282,73	1280,62	PZ59-PZE	PZ59	PZE	65,95			0,06%	Ø24"	PVC	1,00		65,95
												TOTAL EJECUTADO :	ML 292,83

REGISTRO FOTOGRÁFICO






FIRMAS

Director de Obra: Arauth bonilla.
ARAUTH DEL CARMEN BONILLA SOLANO
CONSORCIO AGUAS LABOYANAS
CONTRATISTA

Residente de Obra:
CARLOS ALEXIS CHAMAT GARCIA
CONSORCIO AGUAS LABOYANAS
CONTRATISTA

Director de Interventoría:
MIGUEL DARIO MONTES PEREZ
CONSORCIO INTER BLINF-GE
INTERVENTOR

Residente de Interventoría: Elias Vasquez Vega
ELIAS ANDRES VASQUEZ VEGA
CONSORCIO INTER BLINF-GE
INTERVENTOR

MEMORIAS DE CANTIDADES

CONSORCIO AGUAS LABOYANAS
NIT 902000662-8

Aguas del Huila


CONTRATISTA : CONSORCIO AGUAS LABOYANAS	NIT :	902.000.662-8	OBJETO :	OBRA ESPECÍFICA : CONSTRUCCIÓN DEL COLECTOR PRINCIPAL DEL ALCANTARILLADO SANITARIO DEL SECTOR NORTE DEL MUNICIPIO DE PITALITO DEPARTAMENTO DEL HUILA	
INTERVENTOR : CONSORCIO INTER BLINF-GE	NIT :	902.013.175-9			
CONTRATANTE : AGUAS DEL HUILA S.A E.S.P.	NIT :	800.100.553-2	CONTRATO :	151-2025	
FECHA : 28/02/2026	CORTE ACTA # :	1	ELABORÓ :	CONSORCIO AGUAS LABOYANAS	UBICACIÓN : PITALITO SECTOR NORTE (ZONA URBANA)

ITEM :	A-05.02	Relleno estructural norma INVIAS, ART 230/610-13 , compactado en capas de 20 cm. Proctor modificado 95%, a todo factor, Incluye: recebo, equipos, herramientas y mano de obra.	UNIDAD :	M3

COTA TERRENO INICIAL (m)	COTA BATEA INICIAL (m)	TRAMO	POZOS		DIMENSIONES (m)			DIÁMETRO NOMINAL (m)	DIÁMETRO (PULGADAS)	VOLUMEN RELLENO (m3)	CANTIDAD	MATERIAL	TOTAL A COBRAR
			INICIAL	FINAL	LONGITUD	ANCHO ZANJA	ALTO/PROF						
1285,75	1280,77	PZ56-PZ57	PZ56	PZ57	68,19	1,10	2,27	0,60	Ø24"	97,78	1,00	PVC	97,78
1284,82	1280,72	PZ57-PZ58	PZ57	PZ58	75,56	1,10	1,65	0,60	Ø24"	56,85	1,00	PVC	56,85
1284,60	1280,66	PZ58-PZ59	PZ58	PZ59	83,13	1,10	1,70	0,60	Ø24"	67,02	1,00	PVC	67,02
1282,73	1280,62	PZ59-PZE	PZ59	PZE	65,95	1,10	2,07	0,60	Ø24"	79,80	1,00	PVC	79,80


TOTAL EJECUTADO :	M3	301,45


REGISTRO FOTOGRÁFICO

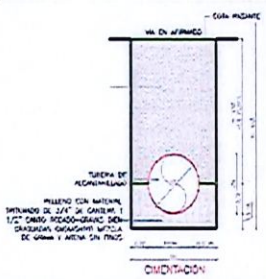






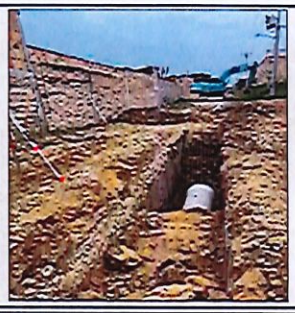

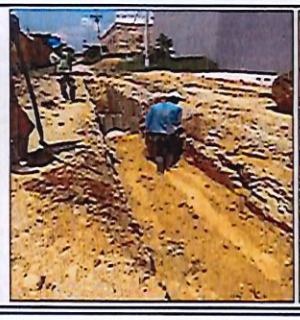

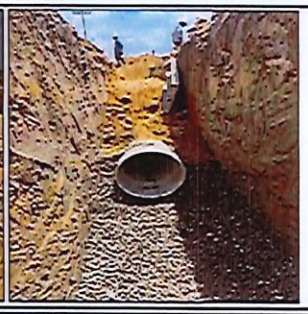

FIRMAS

Director de Obra: _____
ARAUTH DEL CARMEN BONILLA SOLANO
CONSORCIO AGUAS LABOYANAS
CONTRATISTA

Residente de Obra: _____
CARLOS ALEXIS CHAMAT GARCIA
CONSORCIO AGUAS LABOYANAS
CONTRATISTA

Director de Interventoría: _____
MIGUEL DARIO MONTES PEREZ
CONSORCIO INTER BLINF-GE
INTERVENTOR

Residente de Interventoría: _____
ELIAS ANDRES VASQUEZ VEGA
CONSORCIO INTER BLINF-GE
INTERVENTOR

MEMORIAS DE CANTIDADES

CONSORCIO AGUAS LABOYANAS
NIT 902000662-8


Aguas del Huila

CONTRATISTA : CONSORCIO AGUAS LABOYANAS	NIT :	902.000.562-8	OBJETO :	OBRA ESPECÍFICA : CONSTRUCCIÓN DEL COLECTOR PRINCIPAL DEL ALCANTARILLADO SANITARIO DEL SECTOR NORTE DEL MUNICIPIO DE PITALITO DEPARTAMENTO DEL HUILA			
INTERVENTOR : CONSORCIO INTER BLINF-GE	NIT :	902.013.175-9					
CONTRATANTE : AGUAS DEL HUILA S.A E.S.P.	NIT :	800.100.553-2	CONTRATO :	151-2025			
FECHA : 28/02/2026	CORTE ACTA # :	1	ELABORÓ :	CONSORCIO AGUAS LABOYANAS	UBICACIÓN :	PITALITO SECTOR NORTE (ZONA URBANA)	

ITEM :	A-05.03	Suministro e instalación de triturado o grava de 3/4" a todo factor incluye: transporte, material, equipo, herramienta y mano de obra para cimiento o cama de tubería.	UNIDAD :	M3


COTA TERRENO INICIAL (m)	COTA BATEA INICIAL (m)	TRAMO	POZOS		DIMENSIONES (m)			DIÁMETRO NOMINAL (m)	DIÁMETRO (PULGADAS)	AREA TUBERIA (m2)	VOLUMEN (m3)	CANTIDAD	TOTAL A COBRAR
			INICIAL	FINAL	LONGITUD	ANCHO ZANJA	ESPESOR CAMA						
1285,75	1280,77	PZ56-PZ57	PZ56	PZ57	68,19	1,10	0,15	0,60	Ø24"	0,28	24,12	1,00	24,12
1284,82	1280,72	PZ57-PZ58	PZ57	PZ58	75,56	1,10	0,15	0,60	Ø24"	0,28	26,73	1,00	26,73
1284,60	1280,66	PZ58-PZ59	PZ58	PZ59	83,13	1,10	0,15	0,60	Ø24"	0,28	29,40	1,00	29,40
1282,73	1280,62	PZ59-PZE	PZ59	PZE	65,95	1,10	0,15	0,60	Ø24"	0,28	23,33	1,00	23,33
											TOTAL EJECUTADO :	M3	103,58

REGISTRO FOTOGRÁFICO

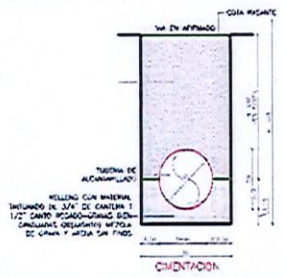





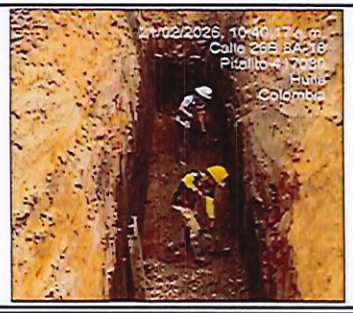

FIRMAS

Director de Obra: _____
ARAUTH DEL CARMEN BONILLA SOLANO
CONSORCIO AGUAS LABOYANAS
CONTRATISTA

Director de Interventoría: _____
MIGUEL DARIO MONTES PEREZ
CONSORCIO INTER BLINF-GE
INTERVENTOR

Residente de Obra: _____
CARLOS ALEXIS CHAMAT GARCIA
CONSORCIO AGUAS LABOYANAS
CONTRATISTA

Residente de Interventoría: _____
ELIAS ANDRES VASQUEZ VEGA
CONSORCIO INTER BLINF-GE
INTERVENTOR

MEMORIAS DE CANTIDADES

CONSORCIO AGUAS LABOYANAS
NIT 902000662-8

CONTRATISTA : CONSORCIO AGUAS LABOYANAS	NIT :	902.000.662-8	OBJETO :	OBRA ESPECÍFICA : CONSTRUCCIÓN DEL COLECTOR PRINCIPAL DEL ALCANTARILLADO SANITARIO DEL SECTOR NORTE DEL MUNICIPIO DE PITALITO DEPARTAMENTO DEL HUILA	
INTERVENTOR : CONSORCIO INTER BLINF-GE	NIT :	902.013.175-9			
CONTRATANTE : AGUAS DEL HUILA S.A E.S.P.	NIT :	800.100.553-2	CONTRATO :	151-2025	
FECHA : 28/02/2026	CORTE ACTA # :	1	ELABORÓ :	CONSORCIO AGUAS LABOYANAS	UBICACIÓN : PITALITO SECTOR NORTE (ZONA URBANA)

ITEM :	A-09.01	Suministro tubería PVC 10" para alcantarillado.	UNIDAD :	ML

COTA TERRENO INICIAL (m)	COTA BATEA INICIAL (m)	TRAMO	POZOS		DIMENSIONES (m)			PENDIENTE (%)	DIÁMETRO (PULGADAS)	MATERIAL	CANTIDAD	DISTANCIA	TOTAL A COBRAR
			INICIAL	FINAL	LONGITUD	ANCHO ZANJA	ALTO/PROF						
1286,25	1285,00	PZ1-PZ2	PZ1	PZ2	117,12			0,27%	Ø10"	PVC	1,00		117,12
1287,62	1286,09	PZ26-PZ27	PZ26	PZ27	47,10			0,19%	Ø10"	PVC	1,00		47,10
1287,76	1285,85	PZ27-PZ28	PZ27	PZ28	114,99			0,18%	Ø10"	PVC	1,00		114,99

TOTAL EJECUTADO : ML 279,21

REGISTRO FOTOGRÁFICO



FIRMAS

Director de Obra: Arauth Bonilla

ARAUTH DEL CARMEN BONILLA SOLANO
CONSORCIO AGUAS LABOYANAS
CONTRATISTA

Residente de Obra: C Chamat

CARLOS ALEXIS CHAMAT GARCIA
CONSORCIO AGUAS LABOYANAS
CONTRATISTA

Director de Interventoría:

MIGUEL DARIO MONTES PEREZ
CONSORCIO INTER BLINF-GE
INTERVENTOR

Residente de Interventoría: Elias Vasquez Vega.

ELIAS ANDRES VASQUEZ VEGA
CONSORCIO INTER BLINF-GE
INTERVENTOR

MEMORIAS DE CANTIDADES

CONSORCIO AGUAS LABOYANAS
NIT 902000662-8

CONTRATISTA : CONSORCIO AGUAS LABOYANAS	NIT :	902.000.662-8	OBJETO :	OBRA ESPECÍFICA : CONSTRUCCIÓN DEL COLECTOR PRINCIPAL DEL ALCANTARILLADO SANITARIO DEL SECTOR NORTE DEL MUNICIPIO DE PITALITO DEPARTAMENTO DEL HUILA			
INTERVENTOR : CONSORCIO INTER BLINF-GE	NIT :	902.013.175-9					
CONTRATANTE : AGUAS DEL HUILA S.A E.S.P.	NIT :	800.100.553-2	CONTRATO :	151-2025			
FECHA : 28/02/2026	CORTE ACTA # :	1	ELABORÓ :	CONSORCIO AGUAS LABOYANAS	UBICACIÓN :	PITALITO SECTOR NORTE (ZONA URBANA)	

ITEM :	A-09.02	Suministro tubería PVC 12" para alcantarillado.	UNIDAD :	ML

COTA TERRENO INICIAL (m)	COTA BATEA INICIAL (m)	TRAMO	POZOS		DIMENSIONES (m)			PENDIENTE (%)	DIÁMETRO (PULGADAS)	MATERIAL	CANTIDAD	DISTANCIA	TOTAL A COBRAR
			INICIAL	FINAL	LONGITUD	ANCHO ZANJA	ALTO/PROF						
1286,25	1284,90	PZ2-PZ3	PZ2	PZ3	83,92			0,11%	Ø12"	PVC	1,00		83,92
1286,30	1284,70	PZ3-PZ4	PZ3	PZ4	97,20			0,15%	Ø12"	PVC	1,00		97,20
1289,50	1284,56	PZ4-PZ5	PZ4	PZ5	58,46			0,13%	Ø12"	PVC	1,00		58,46
1289,00	1284,44	PZ5-PZ6	PZ5	PZ6	86,03			0,14%	Ø12"	PVC	1,00		86,03
1288,67	1284,20	PZ6-PZ7	PZ6	PZ7	57,23			0,38%	Ø12"	PVC	1,00		57,23
1287,10	1285,65	PZ28-PZ29	PZ28	PZ29	116,45			0,13%	Ø12"	PVC	1,00		116,45
1287,90	1285,50	PZ29-PZ30	PZ29	PZ30	98,00			0,13%	Ø12"	PVC	1,00		98,00
1288,50	1285,36	PZ30-PZ31	PZ30	PZ31	87,43			0,14%	Ø12"	PVC	1,00		87,43
1288,82	1285,24	PZ31-PZ32	PZ31	PZ32	74,77			0,13%	Ø12"	PVC	1,00		74,77
1287,47	1285,07	PZ32-PZ33	PZ32	PZ33	119,96			0,13%	Ø12"	PVC	1,00		119,96
1287,60	1284,91	PZ33-PZ34	PZ33	PZ34	98,64			0,13%	Ø12"	PVC	1,00		98,64
1287,75	1284,75	PZ34-PZ35	PZ34	PZ35	79,13			0,18%	Ø12"	PVC	1,00		79,13
1286,65	1284,23	PZ35-PZ36	PZ35	PZ36	82,20			0,60%	Ø12"	PVC	1,00		82,20
											TOTAL EJECUTADO :	ML	1139,42

REGISTRO FOTOGRÁFICO



FIRMAS

Director de Obra: _____
ARAUTH DEL CARMEN BONILLA SOLANO
CONSORCIO AGUAS LABOYANAS
CONTRATISTA

Director de Interventoría: _____
MIGUEL DARIO MONTES PEREZ
CONSORCIO INTER BLINF-GE
INTERVENTOR

Residente de Obra: _____
CARLOS ALEXIS CHAMAT GARCIA
CONSORCIO AGUAS LABOYANAS
CONTRATISTA

Residente de Interventoría: _____
ELIAS ANDRES VASQUEZ VEGA
CONSORCIO INTER BLINF-GE
INTERVENTOR

MEMORIAS DE CANTIDADES

CONSORCIO AGUAS LABOYANAS
NIT 902000662-8

Aguas del Huila

CONTRATISTA : CONSORCIO AGUAS LABOYANAS	NIT :	902.000.662-8	OBJETO :	OBRA ESPECÍFICA : CONSTRUCCIÓN DEL COLECTOR PRINCIPAL DEL ALCANTARILLADO SANITARIO DEL SECTOR NORTE DEL MUNICIPIO DE PITALITO DEPARTAMENTO DEL HUILA	
INTERVENTOR : CONSORCIO INTER BLINF-GE	NIT :	902.013.175-9			
CONTRATANTE : AGUAS DEL HUILA S.A E.S.P.	NIT :	800.100.553-2	CONTRATO :	151-2025	
FECHA : 28/02/2026	CORTE ACTA # :	1	ELABORÓ :	CONSORCIO AGUAS LABOYANAS	UBICACIÓN : PITALITO SECTOR NORTE (ZONA URBANA)

ITEM :	A-09.03	Suministro tubería PVC 16" para alcantarillado.	UNIDAD :	ML

COTA TERRENO INICIAL (m)	COTA BATEA INICIAL (m)	TRAMO	POZOS		DIMENSIONES (m)			PENDIENTE (%)	DIÁMETRO (PULGADAS)	MATERIAL	CANTIDAD	DISTANCIA	TOTAL A COBRAR
			INICIAL	FINAL	LONGITUD	ANCHO ZANJA	ALTO/PROF						
1285,85	1284,15	PZ7-PZ8	PZ7	PZ8	25,42			0,13%	Ø16"	PVC	1,00		25,42
1286,90	1283,97	PZ8-PZ9	PZ8	PZ9	111,50			0,14%	Ø16"	PVC	1,00		111,50
1285,05	1283,82	PZ9-PZ10	PZ9	PZ10	90,26			0,15%	Ø16"	PVC	1,00		90,26
1285,49	1283,70	PZ10-PZ11	PZ10	PZ11	71,77			0,13%	Ø16"	PVC	1,00		71,77
1285,00	1283,61	PZ11-PZ12	PZ11	PZ12	60,71			0,13%	Ø16"	PVC	1,00		60,71
1286,00	1283,50	PZ12-PZ13	PZ12	PZ13	50,14			0,14%	Ø16"	PVC	1,00		50,14
1285,50	1283,39	PZ13-PZ14	PZ13	PZ14	56,11			0,14%	Ø16"	PVC	1,00		56,11
1286,03	1283,30	PZ14-PZ15	PZ14	PZ15	39,70			0,15%	Ø16"	PVC	1,00		39,70
1286,00	1283,23	PZ15-PZ16	PZ15	PZ16	40,22			0,15%	Ø16"	PVC	1,00		40,22
1286,00	1283,18	PZ16-PZ17	PZ16	PZ17	16,81			0,18%	Ø16"	PVC	1,00		16,81
1286,50	1283,10	PZ17-PZ18	PZ17	PZ18	40,39			0,15%	Ø16"	PVC	1,00		40,39
1286,80	1282,98	PZ18-PZ19	PZ18	PZ19	72,15			0,11%	Ø16"	PVC	1,00		72,15
1287,25	1282,92	PZ19-PZ20	PZ19	PZ20	50,89			0,12%	Ø16"	PVC	1,00		50,89
1286,50	1282,79	PZ20-PZ21	PZ20	PZ21	83,57			0,14%	Ø16"	PVC	1,00		83,57
1286,10	1282,67	PZ21-PZ22	PZ21	PZ22	90,57			0,11%	Ø16"	PVC	1,00		90,57
1285,15	1282,58	PZ22-PZ23	PZ22	PZ23	73,11			0,11%	Ø16"	PVC	1,00		73,11
1285,75	1282,48	PZ23-PZ24	PZ23	PZ24	68,99			0,12%	Ø16"	PVC	1,00		68,99
1283,50	1282,42	PZ24-PZ25	PZ24	PZ25	54,56			0,11%	Ø16"	PVC	1,00		54,56
1283,50	1282,32	PZ25-PZ44	PZ25	PZ44	59,65			0,12%	Ø16"	PVC	1,00		59,65
1285,73	1283,98	PZ36-PZ37	PZ36	PZ37	78,29			0,20%	Ø16"	PVC	1,00		78,29
1287,30	1283,84	PZ37-PZ38	PZ37	PZ38	64,82			0,19%	Ø16"	PVC	1,00		64,82
1288,25	1283,70	PZ38-PZ39	PZ38	PZ39	100,94			0,12%	Ø16"	PVC	1,00		100,94
1286,30	1283,57	PZ39-PZ40	PZ39	PZ40	101,29			0,13%	Ø16"	PVC	1,00		101,29
1286,60	1283,46	PZ40-PZ41	PZ40	PZ41	73,27			0,12%	Ø16"	PVC	1,00		73,27
1285,10	1282,41	PZ41-PZ42	PZ41	PZ42	57,53			1,76%	Ø16"	PVC	1,00		57,53
1284,00	1282,22	PZ42-PZ43	PZ42	PZ43	101,42			0,14%	Ø16"	PVC	1,00		101,42
1284,30	1282,11	PZ43-PZ44	PZ43	PZ44	68,88			0,12%	Ø16"	PVC	1,00		68,88
											TOTAL EJECUTADO :	ML	1802,96

MEMORIAS DE CANTIDADES

CONSORCIO AGUAS LABOYANAS
NIT 902000662-8


Aguas del Huila

CONTRATISTA : CONSORCIO AGUAS LABOYANAS	NIT :	902.000.662-8	OBJETO :	OBRA ESPECÍFICA : CONSTRUCCIÓN DEL COLECTOR PRINCIPAL DEL ALCANTARILLADO SANITARIO DEL SECTOR NORTE DEL MUNICIPIO DE PITALITO DEPARTAMENTO DEL HUILA			
INTERVENTOR : CONSORCIO INTER BLINF-GE	NIT :	902.013.175-9					
CONTRATANTE : AGUAS DEL HUILA S.A E.S.P.	NIT :	800.100.553-2	CONTRATO :	151-2025			
FECHA : 28/02/2026	CORTE ACTA # :	1	ELABORÓ :	CONSORCIO AGUAS LABOYANAS	UBICACIÓN :	PITALITO SECTOR NORTE (ZONA URBANA)	

ITEM :	A-09.03	Suministro tubería PVC 16" para alcantarillado.	UNIDAD :	ML

COTA TERRENO INICIAL (m)	COTA BATEA INICIAL (m)	TRAMO	POZOS		DIMENSIONES (m)			PENDIENTE (%)	DIÁMETRO (PULGADAS)	MATERIAL	CANTIDAD	DISTANCIA	TOTAL A COBRAR
			INICIAL	FINAL	LONGITUD	ANCHO ZANJA	ALTO/PROF						

REGISTRO FOTOGRÁFICO

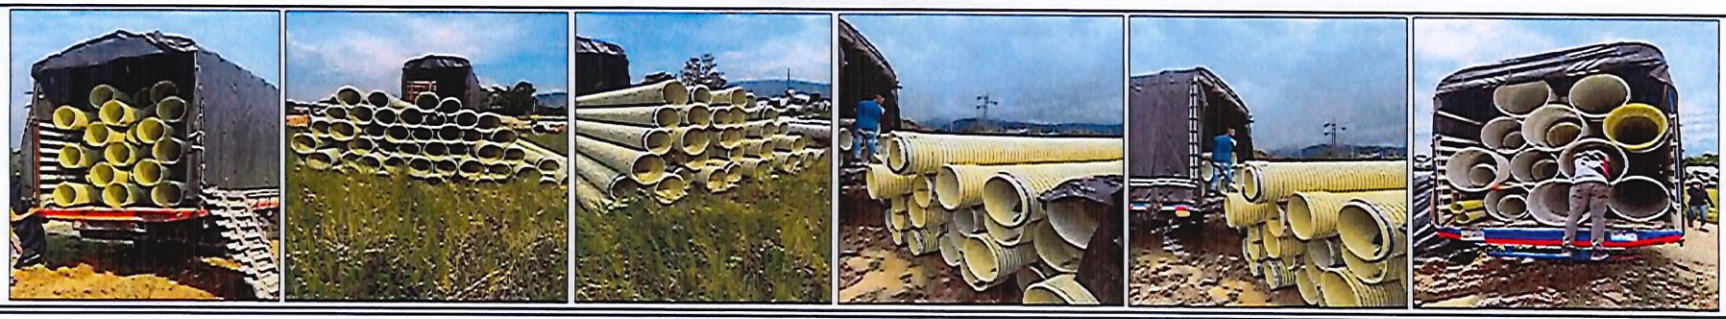

FIRMAS

Director de Obra: _____
ARAUTH DEL CARMEN BONILLA SOLANO
CONSORCIO AGUAS LABOYANAS
CONTRATISTA

Residente de Obra: _____
CARLOS ALEXIS CHAMAT GARCIA
CONSORCIO AGUAS LABOYANAS
CONTRATISTA

Director de Interventoría: _____
MIGUEL DARIO MONTES PEREZ
CONSORCIO INTER BLINF-GE
INTERVENTOR

Residente de Interventoría: _____
ELIAS ANDRES VASQUEZ VEGA
CONSORCIO INTER BLINF-GE
INTERVENTOR

MEMORIAS DE CANTIDADES

CONSORCIO AGUAS LABOYANAS
NIT 902000662-8


Aguas del Huila

CONTRATISTA : CONSORCIO AGUAS LABOYANAS	NIT :	902.000.662-8	OBJETO :	OBRA ESPECÍFICA : CONSTRUCCIÓN DEL COLECTOR PRINCIPAL DEL ALCANTARILLADO SANITARIO DEL SECTOR NORTE DEL MUNICIPIO DE PITALITO DEPARTAMENTO DEL HUILA	
INTERVENTOR : CONSORCIO INTER BLINF-GE	NIT :	902.013.175-9			
CONTRATANTE : AGUAS DEL HUILA S.A E.S.P.	NIT :	800.100.553-2	CONTRATO :	151-2025	
FECHA : 28/02/2026	CORTE ACTA # :	1	ELABORÓ :	CONSORCIO AGUAS LABOYANAS	UBICACIÓN : PITALITO SECTOR NORTE (ZONA URBANA)

ITEM :	A-09.04	Suministro tubería PVC 24" para alcantarillado.	UNIDAD :	ML

COTA TERRENO INICIAL (m)	COTA BATEA INICIAL (m)	TRAMO	POZOS		DIMENSIONES (m)			PENDIENTE (%)	DIÁMETRO (PULGADAS)	MATERIAL	CANTIDAD	DISTANCIA	TOTAL A COBRAR
			INICIAL	FINAL	LONGITUD	ANCHO ZANJA	ALTO/PROF						
1285,90	1281,86	PZ44-PZ45	PZ44	PZ45	102,15			0,24%	Ø24"	PVC	1,00		102,15
1285,75	1281,73	PZ45-PZ46	PZ45	PZ46	46,11			0,24%	Ø24"	PVC	1,00		46,11
1285,00	1281,61	PZ46-PZ47	PZ46	PZ47	48,41			0,15%	Ø24"	PVC	1,00		48,41
1285,05	1281,49	PZ47-PZ48	PZ47	PZ48	75,66			0,15%	Ø24"	PVC	1,00		75,66
1285,51	1281,43	PZ48-PZ49	PZ48	PZ49	38,76			0,13%	Ø24"	PVC	1,00		38,76
1286,75	1281,38	PZ49-PZ50	PZ49	PZ50	20,78			0,24%	Ø24"	PVC	1,00		20,78
1286,00	1281,13	PZ50-PZ51	PZ50	PZ51	99,76			0,22%	Ø24"	PVC	1,00		99,76
1286,07	1280,99	PZ51-PZ52	PZ51	PZ52	98,70			0,05%	Ø24"	PVC	1,00		98,70
1285,20	1280,92	PZ52-PZ53	PZ52	PZ53	86,67			0,06%	Ø24"	PVC	1,00		86,67
1284,91	1280,86	PZ53-PZ54	PZ53	PZ54	82,42			0,06%	Ø24"	PVC	1,00		82,42
1284,82	1280,83	PZ54-PZ55	PZ54	PZ55	40,15			0,08%	Ø24"	PVC	1,00		40,15
1285,75	1280,82	PZ55-PZ56	PZ55	PZ56	25,71			0,04%	Ø24"	PVC	1,00		25,71
1285,75	1280,77	PZ56-PZ57	PZ56	PZ57	68,19			0,06%	Ø24"	PVC	1,00		68,19
1284,82	1280,72	PZ57-PZ58	PZ57	PZ58	75,57			0,05%	Ø24"	PVC	1,00		75,57
1284,60	1280,66	PZ58-PZ59	PZ58	PZ59	83,14			0,06%	Ø24"	PVC	1,00		83,14
1282,73	1280,62	PZ59-PZE	PZ59	PZE	65,96			0,06%	Ø24"	PVC	1,00		65,96
												TOTAL EJECUTADO :	ML 1058,14

REGISTRO FOTOGRÁFICO

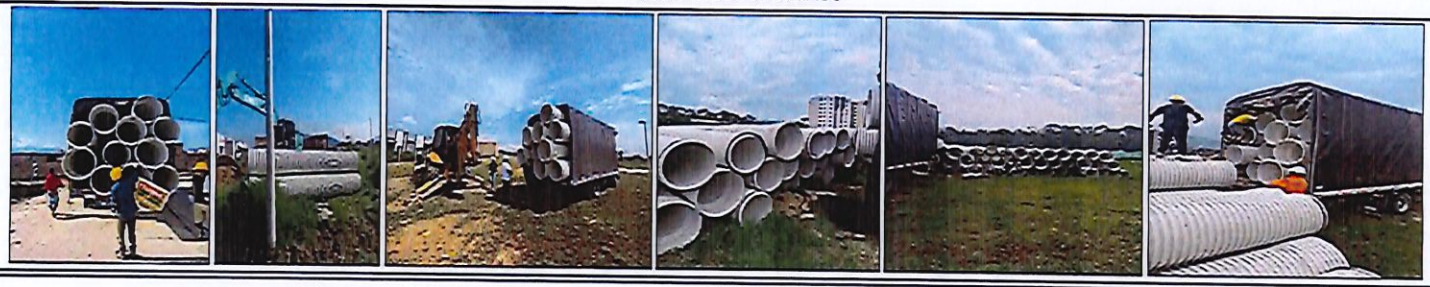

FIRMAS

Director de Obra: _____
ARAUTH DEL CARMEN BONILLA SOLANO
CONSORCIO AGUAS LABOYANAS
CONTRATISTA

Residente de Obra: _____
CARLOS ALEXIS CHAMAT GARCIA
CONSORCIO AGUAS LABOYANAS
CONTRATISTA

Director de Interventoría: _____
MIGUEL DARIO MONTES PEREZ
CONSORCIO INTER BLINF-GE
INTERVENTOR

Residente de Interventoría: _____
ELIAS ANDRES VASQUEZ VEGA
CONSORCIO INTER BLINF-GE
INTERVENTOR

MEMORIAS DE CANTIDADES

CONSORCIO AGUAS LABOYANAS
NIT 902000662-8

CONTRATISTA : CONSORCIO AGUAS LABOYANAS	NIT :	902.000.562-8	OBJETO :	OBRA ESPECÍFICA : OPTIMIZACIÓN DEL SISTEMA DE ALCANTARILLADO SANITARIO FASE I (SECTOR MACO) MUNICIPIO PITALITO DEPARTAMENTO DEL HUILA	
INTERVENTOR : CONSORCIO INTER BLINF-GE	NIT :	902.013.175-9			
CONTRATANTE : AGUAS DEL HUILA S.A E.S.P.	NIT :	800.100.553-2	CONTRATO :	151-2025	
FECHA : 28/02/2026	CORTE ACTA # :	1	ELABORÓ :	CONSORCIO AGUAS LABOYANAS	UBICACIÓN : PITALITO SECTOR MACO (ZONA URBANA)

ITEM :	1,1	Localización y replanteo	UNIDAD :	ML

UBICACIÓN		TRAMO	POZOS		DIMENSIONES (m)			DESCUENTO POR ACCESORIOS	DIÁMETRO (PULGADAS)	VOLUMEN m3	CANTIDAD	DISTANCIA	TOTAL A COBRAR
			INICIAL	FINAL	LONGITUD	ANCHO	ALTO/PROF						
		PZ1-PZ2	PZ-1	PZ-2	45,46				Ø16"				45,46
		PZ2-PZ3	PZ-2	PZ-3	74,10				Ø18"				74,10
		PZ3-PZ4	PZ-3	PZ-4	82,71				Ø18"				82,71
		PZ4-PZ8	PZ-4	PZ-8	79,72				Ø18"				79,72
		PZ8-PZ9	PZ-8	PZ-9	106,90				Ø18"				106,90
		PZ9-PZ10	PZ-9	PZ-10	29,96				Ø18"				29,96
		PZ10-PZ11	PZ-10	PZ-11	115,16				Ø18"				115,16
		PZ11-PZ12	PZ-11	PZ-12	113,31				Ø18"				113,31
		PZ12-PZ13	PZ-12	PZ-13	92,47				Ø20"				92,47
		PZ13-PE1	PZ-13	PE-1	41,60				Ø20"				41,60
		PE1-PE2	PE-1	PE-2	53,39				Ø20"				53,39
		PE2-PE3	PE-2	PE-3	28,66				Ø20"				28,66
		PE3-PE4	PE-3	PE-4	38,48				Ø24"				38,48
		PE4-PE5	PE-4	PE-5	40,95				Ø24"				40,95
		PE5-PE6	PE-5	PE-6	42,71				Ø24"				42,71
		PE6-PE7	PE-6	PE-7	51,33				Ø24"				51,33
		PE7-PZ17	PE-7	PZ-17	38,84				Ø24"				38,84
		PZ17-PZ18	PZ-17	PZ-18	22,83				Ø24"				22,83
		PZ18-PZ19	PZ-18	PZ-19	29,58				Ø24"				29,58
		PZ19-PZ20	PZ-19	PZ-20	27,69				Ø24"				27,69
		PZ20-PZ21	PZ-20	PZ-21	25,92				Ø24"				25,92
		PZ21-PZ22	PZ-21	PZ-22	26,23				Ø24"				26,23
		PZ22-PZ23	PZ-22	PZ-23	43,71				Ø24"				43,71
		PZ23-PZEXISTENTE	PZ-23	PZ-EXISTENTE	44,61				Ø24"				44,61
		PZ7-PZ6	PZ-7	PZ-6	58,37				Ø8"				58,37
		PZ6-PZ5	PZ-6	PZ-5	89,78				Ø10"				89,78
		PZ5-PZ4	PZ-5	PZ-4	42,65				Ø10"				42,65
												TOTAL EJECUTADO :	ML 1487,13

MEMORIAS DE CANTIDADES

CONSORCIO AGUAS LABOYANAS
NIT 902000662-8

Aguas del Huila


CONTRATISTA : CONSORCIO AGUAS LABOYANAS	NIT :	902.000.662-8	OBJETO :	OBRA ESPECÍFICA : OPTIMIZACIÓN DEL SISTEMA DE ALCANTARILLADO SANITARIO FASE I (SECTOR MACO) MUNICIPIO PITALITO DEPARTAMENTO DEL HUILA			
INTERVENTOR : CONSORCIO INTER BLINF-GE	NIT :	902.013.175-9					
CONTRATANTE : AGUAS DEL HUILA S.A E.S.P.	NIT :	800.100.553-2	CONTRATO :	151-2025			
FECHA : 28/02/2026	CORTE ACTA # :	1	ELABORÓ :	CONSORCIO AGUAS LABOYANAS	UBICACIÓN :	PITALITO SECTOR MACO (ZONA URBANA)	


ITEM :	1,1	Localización y replanteo	UNIDAD :	ML

UBICACIÓN	TRAMO	POZOS		DIMENSIONES (m)			DESCUENTO POR ACCESORIOS	DIÁMETRO (PULGADAS)	VOLUMEN m3	CANTIDAD	DISTANCIA	TOTAL A COBRAR
		INICIAL	FINAL	LONGITUD	ANCHO	ALTO/PROF						

REGISTRO FOTOGRÁFICO



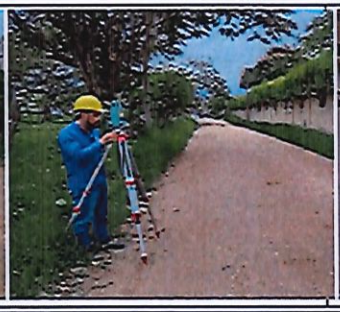

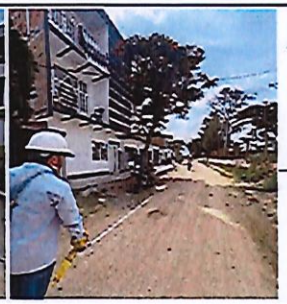


FIRMAS

Director de Obra: Arauth Bonilla
ARAUTH DEL CARMEN BONILLA SOLANO
CONSORCIO AGUAS LABOYANAS
CONTRATISTA

Director de Interventoría:
MIGUEL DARIO MONTES PEREZ
CONSORCIO INTER BLINF-GE
INTERVENTOR

Residente de Obra:
JENIFFER PAOLA FUENTES GARCÉS
CONSORCIO AGUAS LABOYANAS
CONTRATISTA

Residente de Interventoría: CBETN MUÑOZ
CEIDY ANDREA BETIN MUÑOZ
CONSORCIO INTER BLINF-GE
INTERVENTOR

MEMORIAS DE CANTIDADES

CONSORCIO AGUAS LABOYANAS
NIT 902000662-8

CONTRATISTA : CONSORCIO AGUAS LABOYANAS	NIT :	902.000.662-8	OBJETO :	OBRA ESPECÍFICA : OPTIMIZACIÓN DEL SISTEMA DE ALCANTARILLADO SANITARIO FASE I (SECTOR MACO) MUNICIPIO PITALITO DEPARTAMENTO DEL HUILA	
INTERVENTOR : CONSORCIO INTER BLINF-GE	NIT :	902.013.175-9			
CONTRATANTE : AGUAS DEL HUILA S.A E.S.P.	NIT :	800.100.553-2	CONTRATO :	151-2025	
FECHA : 28/02/2026	CORTE ACTA # :	1	ELABORÓ :	CONSORCIO AGUAS LABOYANAS	UBICACIÓN : PITALITO SECTOR MACO (ZONA URBANA)

ITEM :	2,1	Excavación Mecánica a todo costo en material común	UNIDAD :	M3

TRAMO	POZOS		COTA TERRENO INICIAL (m)	COTA BATEA INICIAL (m)	DIMENSIONES (m)			TIPO DE CIMENTACION	DIÁMETRO (PULGADAS)	VOLUMEN m3	CANTIDAD	MATERIAL TUBERÍA	TOTAL A COBRAR
	INICIAL	FINAL			LONGITUD	ANCHO ZANJA	ALTO/PROF						
PZ20-PZ21	PZ-20	PZ-21	1278,96	1274,18	25,92	1,20	4,78	AFIRMADO	Ø24"	148,58	1,00	PVC	148,58
PZ21-PZ22	PZ-21	PZ-22	1278,70	1274,12	26,23	1,20	4,58	AFIRMADO	Ø24"	144,05	1,00	PVC	144,05
PZ22-PZ23	PZ-22	PZ-23	1278,48	1274,07	43,71	1,20	4,41	AFIRMADO	Ø24"	231,14	1,00	PVC	231,14
PZ23-PZEXISTENTE	PZ-23	PZ-EXISTENTE	1278,38	1273,99	44,61	1,20	4,39	AFIRMADO	Ø24"	234,85	1,00	PVC	234,85

TOTAL EJECUTADO :	M3	758,62

REGISTRO FOTOGRÁFICO



FIRMAS

Director de Obra: Arauth Bonilla

ARAUTH DEL CARMEN BONILLA SOLANO
CONSORCIO AGUAS LABOYANAS
CONTRATISTA

Residente de Obra:

JENIFFER PAOLA FUENTES GARCES
CONSORCIO AGUAS LABOYANAS
CONTRATISTA

Director de Interventoría:

MIGUEL DARIO MONTES PEREZ
CONSORCIO INTER BLINF-GE
INTERVENTOR

Residente de Interventoría: CBETN MUÑOZ

CEIDY ANDREA BETIN MUÑOZ
CONSORCIO INTER BLINF-GE
INTERVENTOR

MEMORIAS DE CANTIDADES

CONSORCIO AGUAS LABOYANAS
NIT 902000662-8

Aguas del Huila

CONTRATISTA : CONSORCIO AGUAS LABOYANAS	NIT :	902.000.662-8	OBJETO :	OBRA ESPECÍFICA : OPTIMIZACIÓN DEL SISTEMA DE ALCANTARILLADO SANITARIO FASE I (SECTOR MACO) MUNICIPIO PITALITO DEPARTAMENTO DEL HUILA	
INTERVENTOR : CONSORCIO INTER BLINF-GE	NIT :	902.013.175-9			
CONTRATANTE : AGUAS DEL HUILA S.A E.S.P.	NIT :	800.100.553-2	CONTRATO :	151-2025	
FECHA : 28/02/2026	CORTE ACTA # :	1	ELABORÓ :	CONSORCIO AGUAS LABOYANAS	UBICACIÓN : PITALITO SECTOR MACO (ZONA URBANA)

ITEM :	2,2	Excavación Mecánica a todo costo para pozos de inspección	UNIDAD :	M3

No POZO	POZOS		ELEVACIÓN (m.s.n.m.)	COTA BATEA (m.s.n.m.)	DIMENSIONES (m)				DIÁMETRO (PULGADAS)	VOLUMEN m3	CANTIDAD	MATERIAL	TOTAL
	INICIAL	FINAL			LARGO PLACA	ANCHO PLACA	ESPESOR PLACA	PROFUNDIDAD					A COBRAR
PZ-21			1278,70	1274,12	1,90	1,90	0,30	4,58		17,61	1,00		17,61
PZ-22			1278,48	1274,07	1,90	1,90	0,30	4,41		16,99	1,00		16,99
PZ-23			1278,38	1273,99	1,90	1,90	0,30	4,39		16,92	1,00		16,92
											TOTAL EJECUTADO :	M3	51,52

REGISTRO FOTOGRÁFICO







FIRMAS

Director de Obra: Arauth Bonilla

ARAUTH DEL CARMEN BONILLA SOLANO
CONSORCIO AGUAS LABOYANAS
CONTRATISTA

Director de Interventoría: 27/2/25

MIGUEL DARIO MONTES PEREZ
CONSORCIO INTER BLINF-GE
INTERVENTOR

Residente de Obra:

JENIFFER PAOLA FUENTES GARCES
CONSORCIO AGUAS LABOYANAS
CONTRATISTA

Residente de Interventoría: CBETN MUÑOZ

CEIDY ANDREA BETIN MUÑOZ
CONSORCIO INTER BLINF-GE
INTERVENTOR

MEMORIAS DE CANTIDADES

CONSORCIO AGUAS LABOYANAS
NIT 902000662-8

CONTRATISTA : CONSORCIO AGUAS LABOYANAS	NIT :	902.000.662-8	OBJETO :	OBRA ESPECÍFICA : OPTIMIZACIÓN DEL SISTEMA DE ALCANTARILLADO SANITARIO FASE I (SECTOR MACO) MUNICIPIO PITALITO DEPARTAMENTO DEL HUILA	
INTERVENTOR : CONSORCIO INTER BLINF-GE	NIT :	902.013.175-9			
CONTRATANTE : AGUAS DEL HUILA S.A E.S.P.	NIT :	800.100.553-2	CONTRATO :	151-2025	
FECHA : 28/02/2026	CORTE ACTA # :	1	ELABORÓ :	CONSORCIO AGUAS LABOYANAS	UBICACIÓN : PITALITO SECTOR MACO (ZONA URBANA)

ITEM :	2,7	Entibado en madera paralelo tipo II por ambos lados	UNIDAD :	M2

TRAMO	POZOS		COTA TERRENO INICIAL (m)	COTA BATEA INICIAL (m)	DIMENSIONES (m)			TIPO DE CIMENTACION	DIÁMETRO (PULGADAS)	ÁREA ENTIBADO m2	CANTIDAD	TIPO DE ENTIBADO	TOTAL A COBRAR
	INICIAL	FINAL			LONGITUD	ANCHO ZANJA	ALTO/PROF						
PZ20-PZ21	PZ-20	PZ-21	1278,96	1274,18	25,92		4,78	AFIRMADO	Ø24"	123,81	1,00	TIPO III	123,81
PZ21-PZ22	PZ-21	PZ-22	1278,70	1274,12	26,23		4,58	AFIRMADO	Ø24"	120,04	1,00	TIPO III	120,04
PZ22-PZ23	PZ-22	PZ-23	1278,48	1274,07	43,71		4,41	AFIRMADO	Ø24"	192,62	1,00	TIPO III	192,62
PZ23-PZEXISTENTE	PZ-23	PZ-EXISTENTE	1278,38	1273,99	44,61		4,39	AFIRMADO	Ø24"	195,71	1,00	TIPO III	195,71
											TOTAL EJECUTADO :	M2	632,18

REGISTRO FOTOGRÁFICO





FIRMAS

Director de Obra: Arauth bonilla

ARAUTH DEL CARMEN BONILLA SOLANO
CONSORCIO AGUAS LABOYANAS
CONTRATISTA

Residente de Obra:

JENIFFER PAOLA FUENTES GARCES
CONSORCIO AGUAS LABOYANAS
CONTRATISTA

Director de Interventoría:

MIGUEL DARIO MONTES PEREZ
CONSORCIO INTER BLINF-GE
INTERVENTOR

Residente de Interventoría: CBETN MUÑOZ

CEIDY ANDREA BETIN MUÑOZ
CONSORCIO INTER BLINF-GE
INTERVENTOR

MEMORIAS DE CANTIDADES

CONSORCIO AGUAS LABOYANAS
NIT 902000662-8

Aguas del Huila

CONTRATISTA : CONSORCIO AGUAS LABOYANAS	NIT :	902.000.662-8	OBJETO :	OBRA ESPECÍFICA : OPTIMIZACIÓN DEL SISTEMA DE ALCANTARILLADO SANITARIO FASE I (SECTOR MACO) MUNICIPIO PITALITO DEPARTAMENTO DEL HUILA	
INTERVENTOR : CONSORCIO INTER BLINF-GE	NIT :	902.013.175-9			
CONTRATANTE : AGUAS DEL HUILA S.A E.S.P.	NIT :	800.100.553-2	CONTRATO :	151-2025	
FECHA : 28/02/2026	CORTE ACTA # :	1	ELABORÓ :	CONSORCIO AGUAS LABOYANAS	UBICACIÓN : PITALITO SECTOR MACO (ZONA URBANA)


ITEM :	4.1	Recolección, cargue de material sobrante en volqueta hasta botadero distancia 3 Km, incluye derecho a bote	UNIDAD :	M3-KM


TRAMO	POZOS		COTA TERRENO INICIAL (m)	COTA BATEA INICIAL (m)	DIMENSIONES (m)			DIÁMETRO (NOMINAL m)	DIÁMETRO (PULGADAS)	VOLUMEN EXCAVACIÓN A TRANSPORTAR	CANTIDAD	DISTANCIA BOTADERO (Km)	TOTAL A COBRAR
	INICIAL	FINAL			LONGITUD	ANCHO ZANJA	ALTO/PROF						
RECOLECCION DE MATERIAL SOBRANTE - TUBERIA													
PZ20-PZ21	PZ-20	PZ-21	1278,96	1274,18	25,92	1,20	0,22	0,60	Ø24"	6,70	1,00	4,50	30,17
PZ21-PZ22	PZ-21	PZ-22	1278,70	1274,12	26,23	1,20	0,22	0,60	Ø24"	6,78	1,00	4,50	30,53
PZ22-PZ23	PZ-22	PZ-23	1278,48	1274,07	43,71	1,20	0,22	0,60	Ø24"	11,31	1,00	4,50	50,87
PZ23-PZEXISTENTE	PZ-23	PZ-EXISTENTE	1278,38	1273,99	44,61	1,20	0,22	0,60	Ø24"	11,54	1,00	4,50	51,93

No POZO	POZOS		ELEVACIÓN (m.s.n.m.)	COTA BATEA (m.s.n.m.)	DIMENSIONES (m)				DIÁMETRO (PULGADAS)	VOLUMEN m3	CANTIDAD	DISTANCIA BOTADERO (Km)	TOTAL A COBRAR
	INICIAL	FINAL			LARGO PLACA	ANCHO PLACA	ESPESOR PLACA	PROFUNDIDAD					
RECOLECCION DE MATERIAL SOBRANTE - POZOS													
PZ-21			1278,70	1274,12	1,90	1,90	0,30	4,58		17,61	1,00	4,50	74,73
PZ-22			1278,48	1274,07	1,90	1,90	0,30	4,41		16,99	1,00	4,50	71,97
PZ-23			1278,38	1273,99	1,90	1,90	0,30	4,39		16,92	1,00	4,50	71,64

TOTAL EJECUTADO :	M3-KM	381,83

REGISTRO FOTOGRÁFICO

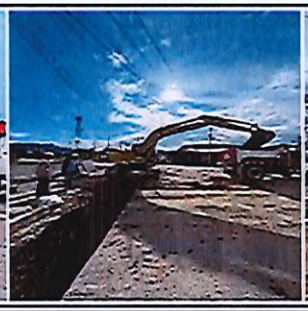

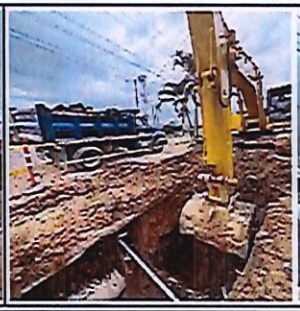

FIRMAS

Director de Obra: Arauth Bonilla

ARAUTH DEL CARMEN BONILLA SOLANO
CONSORCIO AGUAS LABOYANAS
CONTRATISTA

Director de Interventoría:

MIGUEL DARIO MONTES PEREZ
CONSORCIO INTER BLINF-GE
INTERVENTOR

Residente de Obra:

JENIFFER PAOLA FUENTES GARCÉS
CONSORCIO AGUAS LABOYANAS
CONTRATISTA

Residente de Interventoría: CBETN MUÑOZ

CEIDY ANDREA BETIN MUÑOZ
CONSORCIO INTER BLINF-GE
INTERVENTOR

MEMORIAS DE CANTIDADES

CONSORCIO AGUAS LABOYANAS
NIT 902000662-8

CONTRATISTA : CONSORCIO AGUAS LABOYANAS	NIT :	902.000.662-8	OBJETO :	OBRA ESPECÍFICA : OPTIMIZACIÓN DEL SISTEMA DE ALCANTARILLADO SANITARIO FASE I (SECTOR MACO) MUNICIPIO PITALITO DEPARTAMENTO DEL HUILA	
INTERVENTOR : CONSORCIO INTER BLINF-GE	NIT :	902.013.175-9			
CONTRATANTE : AGUAS DEL HUILA S.A E.S.P.	NIT :	800.100.553-2	CONTRATO :	151-2025	
FECHA : 28/02/2026	CORTE ACTA # :	1	ELABORÓ :	CONSORCIO AGUAS LABOYANAS	UBICACIÓN : PITALITO SECTOR MACO (ZONA URBANA)

ITEM :	5,6	Tubería PVC de 24"	UNIDAD :	ML

UBICACIÓN		TRAMO	POZOS		DIMENSIONES (m)			DESCUENTO POR ACCESORIOS	DIÁMETRO (PULGADAS)	VOLUMEN m3	CANTIDAD	DISTANCIA	TOTAL A COBRAR
			INICIAL	FINAL	LONGITUD	ANCHO	ALTO/PROF						
		PZ20-PZ21	PZ-20	PZ-21	25,92				Ø24"				25,92
		PZ21-PZ22	PZ-21	PZ-22	26,23				Ø24"				26,23
		PZ22-PZ23	PZ-22	PZ-23	43,71				Ø24"				43,71
		PZ23-PZEXISTENTE	PZ-23	PZ-EXISTENTE	44,61				Ø24"				44,61
											TOTAL EJECUTADO :	ML	140,46

REGISTRO FOTOGRÁFICO






FIRMAS

Director de Obra: Arauth bonilla
ARAUTH DEL CARMEN BONILLA SOLANO
CONSORCIO AGUAS LABOYANAS
CONTRATISTA

Director de Interventoría:
MIGUEL DARIO MONTES PEREZ
CONSORCIO INTER BLINF-GE
INTERVENTOR

Residente de Obra:
JENIFFER PAOLA FUENTES GARCÉS
CONSORCIO AGUAS LABOYANAS
CONTRATISTA

Residente de Interventoría: CBETN MUÑOZ
CEIDY ANDREA BETIN MUÑOZ
CONSORCIO INTER BLINF-GE
INTERVENTOR

MEMORIAS DE CANTIDADES

CONSORCIO AGUAS LABOYANAS
NIT 902000662-8

Aguas del Huila



CONTRATISTA : CONSORCIO AGUAS LABOYANAS	NIT :	902.000.662-8	OBJETO :	OBRA ESPECÍFICA : OPTIMIZACIÓN DEL SISTEMA DE ALCANTARILLADO SANITARIO FASE I (SECTOR MACO) MUNICIPIO PITALITO DEPARTAMENTO DEL HUILA			
INTERVENTOR : CONSORCIO INTER BLINF-GE	NIT :	902.013.175-9					
CONTRATANTE : AGUAS DEL HUILA S.A E.S.P.	NIT :	800.100.553-2	CONTRATO :	151-2025			
FECHA : 28/02/2026	CORTE ACTA # :	1	ELABORÓ :	CONSORCIO AGUAS LABOYANAS	UBICACIÓN :	PITALITO SECTOR MACO (ZONA URBANA)	




ITEM :	6,1	Relleno estructural norma INVIAS, ART 230/610-13, compactado en capas de 20 cm. Proctor modificado 95%, a todo factor, incluye: recebo, equipos, herramientas y mano de obra.	UNIDAD :	M3

TRAMO	POZOS		COTA TERRENO INICIAL (m)	COTA BATEA INICIAL (m)	DIMENSIONES (m)			DIÁMETRO (NOMINAL m)	DIÁMETRO (PULGADAS)	VOLUMEN m3	CANTIDAD	MATERIAL TUBERÍA	TOTAL A COBRAR
	INICIAL	FINAL			LONGITUD	ANCHO ZANJA	ALTO/PROF						
PZ20-PZ21	PZ-20	PZ-21	1278,96	1274,18	25,92	1,20	4,78	0,60	Ø24"	118,41	1,00	PVC	118,41
PZ21-PZ22	PZ-21	PZ-22	1278,70	1274,12	26,23	1,20	4,58	0,60	Ø24"	113,52	1,00	PVC	113,52
PZ22-PZ23	PZ-22	PZ-23	1278,48	1274,07	43,71	1,20	4,41	0,60	Ø24"	180,27	1,00	PVC	180,27
PZ23-PZEXISTENTE	PZ-23	PZ-EXISTENTE	1278,38	1273,99	44,61	1,20	4,39	0,60	Ø24"	182,92	1,00	PVC	182,92

TOTAL EJECUTADO :	M3	595,12

REGISTRO FOTOGRÁFICO

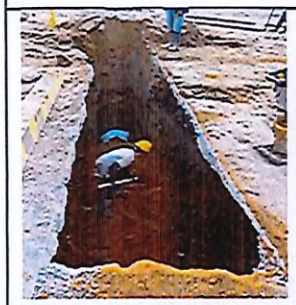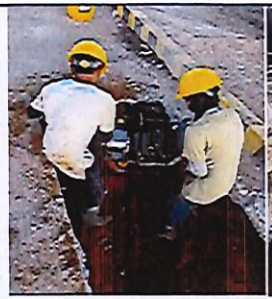FIRMAS

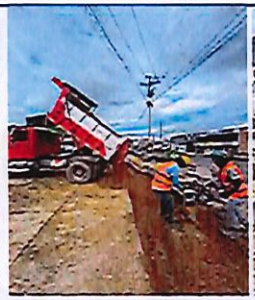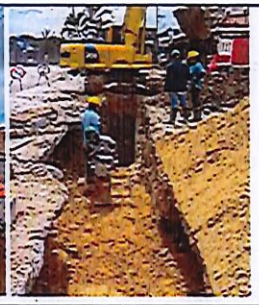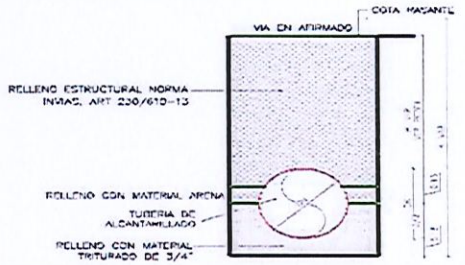Director de Obra: Arauth Bonilla Solano
ARAUTH DEL CARMEN BONILLA SOLANO
CONSORCIO AGUAS LABOYANAS
CONTRATISTA

Director de Interventoría: 23/02/25
MIGUEL DARIO MONTES PEREZ
CONSORCIO INTER BLINF-GE
INTERVENTOR

Residente de Obra:
JENIFFER PAOLA FUENTES GARCES
CONSORCIO AGUAS LABOYANAS
CONTRATISTA

Residente de Interventoría: CBetin Muñoz
CEIDY ANDREA BETIN MUÑOZ
CONSORCIO INTER BLINF-GE
INTERVENTOR

MEMORIAS DE CANTIDADES

CONSORCIO AGUAS LABOYANAS
NIT 902000662-8


Aguas del Huila

CONTRATISTA : CONSORCIO AGUAS LABOYANAS	NIT :	902.000.662-8	OBJETO :	OBRA ESPECÍFICA : OPTIMIZACIÓN DEL SISTEMA DE ALCANTARILLADO SANITARIO FASE I (SECTOR MACO) MUNICIPIO PITALITO DEPARTAMENTO DEL HUILA	
INTERVENTOR : CONSORCIO INTER BLINF-GE	NIT :	902.013.175-9	CONTRATO :	151-2025	
CONTRATANTE : AGUAS DEL HUILA S.A E.S.P.	NIT :	800.100.553-2			
FECHA : 28/02/2026	CORTE ACTA # :	1	ELABORÓ :	CONSORCIO AGUAS LABOYANAS	UBICACIÓN : PITALITO SECTOR MACO (ZONA URBANA)


ITEM :	6,2	Suministro e instalación de triturado o grava de 3/4" a todo factor	UNIDAD :	M3


TRAMO	POZOS		COTA TERRENO INICIAL (m)	COTA BATEA INICIAL (m)	DIMENSIONES (m)			DIÁMETRO (NOMINAL m)	DIÁMETRO (PULGADAS)	ÁREA TUBERÍA m2	VOLUMEN m3	CANTIDAD	TOTAL A COBRAR
	INICIAL	FINAL			LONGITUD	ANCHO ZANJA	ESPESOR CAMA						
PZ20-PZ21	PZ-20	PZ-21	1278,96	1274,18	25,92	1,20	0,15	0,60	Ø24"	0,28	10,33	1,00	10,33
PZ21-PZ22	PZ-21	PZ-22	1278,70	1274,12	26,23	1,20	0,15	0,60	Ø24"	0,28	10,46	1,00	10,46
PZ22-PZ23	PZ-22	PZ-23	1278,48	1274,07	43,71	1,20	0,15	0,60	Ø24"	0,28	17,43	1,00	17,43
PZ23-PZEXISTENTE	PZ-23	PZ-EXISTENTE	1278,38	1273,99	44,61	1,20	0,15	0,60	Ø24"	0,28	17,79	1,00	17,79
											TOTAL EJECUTADO :	M3	56,00


REGISTRO FOTOGRÁFICO

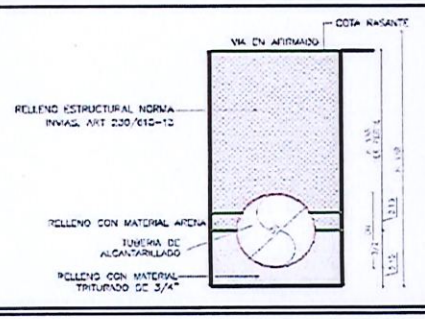




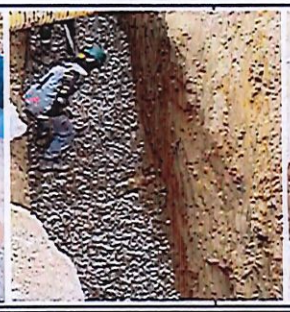

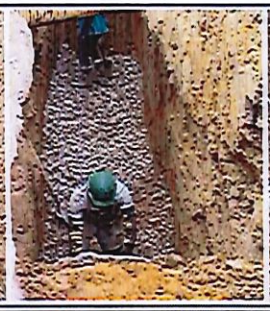

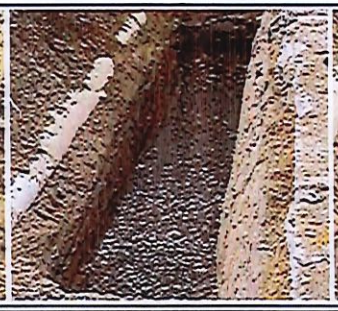

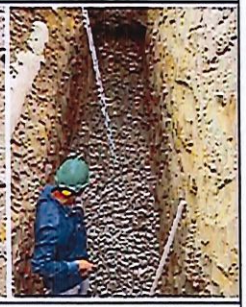

FIRMAS

Director de Obra: Arauth Bonilla Solano.
ARAUTH DEL CARMEN BONILLA SOLANO
CONSORCIO AGUAS LABOYANAS
CONTRATISTA

Director de Interventoría:
MIGUEL DARIO MONTES PEREZ
CONSORCIO INTER BLINF-GE
INTERVENTOR

Residente de Obra:
JENIFFER PAOLA FUENTES GARCES
CONSORCIO AGUAS LABOYANAS
CONTRATISTA

Residente de Interventoría: CBETIN MUÑOZ
CEIDY ANDREA BETIN MUÑOZ
CONSORCIO INTER BLINF-GE
INTERVENTOR

MEMORIAS DE CANTIDADES


CONSORCIO AGUAS LABOYANAS
NIT 902000662-8

CONTRATISTA : CONSORCIO AGUAS LABOYANAS	NIT :	902.000.662-8	OBJETO :	OBRA ESPECÍFICA : OPTIMIZACIÓN DEL SISTEMA DE ALCANTARILLADO SANITARIO FASE I (SECTOR MACO) MUNICIPIO PITALITO DEPARTAMENTO DEL HUILA	
INTERVENTOR : CONSORCIO INTER BLINF-GE	NIT :	902.013.175-9			
CONTRATANTE : AGUAS DEL HUILA S.A E.S.P.	NIT :	800.100.553-2	CONTRATO :	151-2025	
FECHA : 28/02/2026	CORTE ACTA # :	1	ELABORÓ :	CONSORCIO AGUAS LABOYANAS	UBICACIÓN : PITALITO SECTOR MACO (ZONA URBANA)


ITEM :	6,3	Relleno con arena para cama de tubería	UNIDAD :	M3

TRAMO	POZOS		COTA TERRENO INICIAL (m)	COTA BATEA INICIAL (m)	DIMENSIONES (m)			DIÁMETRO (NOMINAL m)	DIÁMETRO (PULGADAS)	ÁREA TUBERÍA m2	VOLUMEN m3	CANTIDAD	TOTAL A COBRAR
	INICIAL	FINAL			LONGITUD	ANCHO ZANJA	ESPESOR SUPERIOR TUBO						
PZ20-PZ21	PZ-20	PZ-21	1278,96	1274,18	25,92	1,20	0,15	0,60	Ø24"	0,28	10,33	1,00	10,33
PZ21-PZ22	PZ-21	PZ-22	1278,70	1274,12	26,23	1,20	0,15	0,60	Ø24"	0,28	10,46	1,00	10,46
PZ22-PZ23	PZ-22	PZ-23	1278,48	1274,07	43,71	1,20	0,15	0,60	Ø24"	0,28	17,43	1,00	17,43
PZ23-PZEXISTENTE	PZ-23	PZ-EXISTENTE	1278,38	1273,99	44,61	1,20	0,15	0,60	Ø24"	0,28	17,79	1,00	17,79
											TOTAL EJECUTADO :	M3	56,00

REGISTRO FOTOGRÁFICO

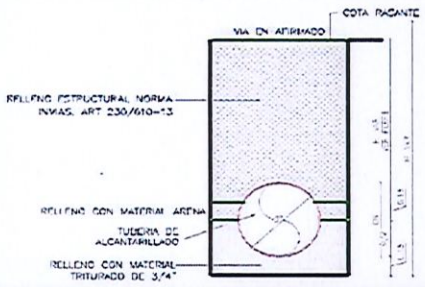



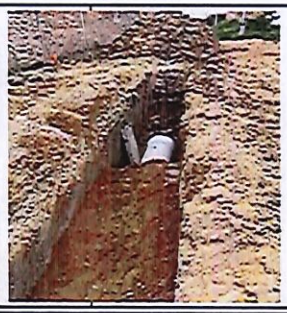





FIRMAS

Director de Obra: Arauth Bonilla Solano
ARAUTH DEL CARMEN BONILLA SOLANO
CONSORCIO AGUAS LABOYANAS
CONTRATISTA

Director de Interventoría: 24/02/26
MIGUEL DARIO MONTES PEREZ
CONSORCIO INTER BLINF-GE
INTERVENTOR

Residente de Obra:
JENIFFER PAOLA FUENTES GARCES
CONSORCIO AGUAS LABOYANAS
CONTRATISTA

Residente de Interventoría: CBETIN MUÑOZ
CEIDY ANDREA BETIN MUÑOZ
CONSORCIO INTER BLINF-GE
INTERVENTOR

MEMORIAS DE CANTIDADES

CONSORCIO AGUAS LABOYANAS
NIT 902000662-8

Aguas del Huila



CONTRATISTA : CONSORCIO AGUAS LABOYANAS	NIT :	902.000.662-8	OBJETO :	OBRA ESPECÍFICA : OPTIMIZACIÓN DEL SISTEMA DE ALCANTARILLADO SANITARIO FASE I (SECTOR MACO) MUNICIPIO PITALITO DEPARTAMENTO DEL HUILA	
INTERVENTOR : CONSORCIO INTER BLINF-GE	NIT :	902.013.175-9			
CONTRATANTE : AGUAS DEL HUILA S.A E.S.P.	NIT :	800.100.553-2	CONTRATO :	151-2025	
FECHA : 28/02/2026	CORTE ACTA # :	1	ELABORÓ :	CONSORCIO AGUAS LABOYANAS	UBICACIÓN : PITALITO SECTOR MACO (ZONA URBANA)

ITEM :	7,1	Construcción de cilindro d int.=1.2m. para pozo de inspección TIPO 1 a todo costo, en concreto de 4000 PSI	UNIDAD :	ML

No POZO	POZOS		ELEVACIÓN (m.s.n.m.)	COTA BATEA (m.s.n.m.)	DIMENSIONES (m)				DIÁMETRO (PULGADAS)	VOLUMEN m3	CANTIDAD	MATERIAL	TOTAL
	INICIAL	FINAL			LARGO PLACA	ANCHO PLACA	CONO	PROFUNDIDAD					A COBRAR
PZ-21			1278,70	1274,12			0,90	4,58			1,00		3,68
PZ-22			1278,48	1274,07			0,90	4,41			1,00		3,51
PZ-23			1278,38	1273,99			0,90	4,39			1,00		3,49
											TOTAL EJECUTADO :	ML	10,68

REGISTRO FOTOGRÁFICO

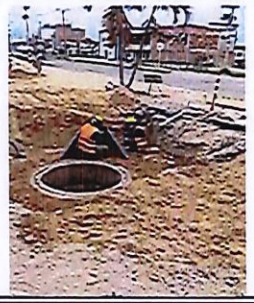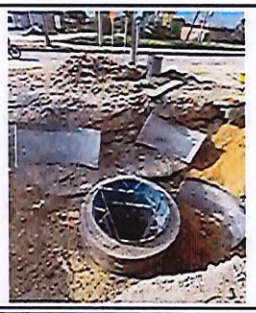

FIRMAS

Director de Obra: Arauth bonilla
ARAUTH DEL CARMEN BONILLA SOLANO
CONSORCIO AGUAS LABOYANAS
CONTRATISTA

Director de Interventoría:
MIGUEL DARIO MONTES PEREZ
CONSORCIO INTER BLINF-GE
INTERVENTOR

Residente de Obra:
JENIFFER PAOLA FUENTES GARCES
CONSORCIO AGUAS LABOYANAS
CONTRATISTA

Residente de Interventoría: CBETN MUÑOZ
CEIDY ANDREA BETIN MUÑOZ
CONSORCIO INTER BLINF-GE
INTERVENTOR

MEMORIAS DE CANTIDADES

CONSORCIO AGUAS LABOYANAS
NIT 902000662-8

CONTRATISTA : CONSORCIO AGUAS LABOYANAS	NIT :	902.000.662-8	OBJETO :	OBRA ESPECÍFICA : OPTIMIZACIÓN DEL SISTEMA DE ALCANTARILLADO SANITARIO FASE I (SECTOR MACO) MUNICIPIO PITALITO DEPARTAMENTO DEL HUILA			
INTERVENTOR : CONSORCIO INTER BLINF-GE	NIT :	902.013.175-9					
CONTRATANTE : AGUAS DEL HUILA S.A E.S.P.	NIT :	800.100.553-2	CONTRATO :	151-2025			
FECHA : 28/02/2026	CORTE ACTA # :	1	ELABORÓ :	CONSORCIO AGUAS LABOYANAS	UBICACIÓN :	PITALITO SECTOR MACO (ZONA URBANA)	

ITEM :	7,2	Construcción de Cono de reducción para pozo de inspección TIPO 1, a todo costo, en concreto de 4000 PSI	UNIDAD :	UND

No POZO	POZOS		ELEVACIÓN (m.s.n.m.)	COTA BATEA (m.s.n.m.)	DIMENSIONES (m)				DIÁMETRO (PULGADAS)	VOLUMEN m3	CANTIDAD	MATERIAL	TOTAL
	INICIAL	FINAL			LARGO PLACA	ANCHO PLACA	CONO	PROFUNDIDAD					A COBRAR
PZ-21			1278,70	1274,12			0,90	4,58			1,00		1,00
PZ-22			1278,48	1274,07			0,90	4,41			1,00		1,00
PZ-23			1278,38	1273,99			0,90	4,39			1,00		1,00

TOTAL EJECUTADO :	UND	3,00

REGISTRO FOTOGRÁFICO





FIRMAS

Director de Obra: Arauth Bonilla
ARAUTH DEL CARMEN BONILLA SOLANO
CONSORCIO AGUAS LABOYANAS
CONTRATISTA

Director de Interventoría: 24/2/25
MIGUEL DARIO MONTES PEREZ
CONSORCIO INTER BLINF-GE
INTERVENTOR

Residente de Obra:
JENIFFER PAOLA PUENTES GARCES
CONSORCIO AGUAS LABOYANAS
CONTRATISTA

Residente de Interventoría: CBETN MUÑOZ
CEIDY ANDREA BETIN MUÑOZ
CONSORCIO INTER BLINF-GE
INTERVENTOR

MEMORIAS DE CANTIDADES


CONSORCIO AGUAS LABOYANAS
NIT 902000662-8

CONTRATISTA : CONSORCIO AGUAS LABOYANAS	NIT :	902.000.662-8	OBJETO :	OBRA ESPECÍFICA : OPTIMIZACIÓN DEL SISTEMA DE ALCANTARILLADO SANITARIO FASE I (SECTOR MACO) MUNICIPIO PITALITO DEPARTAMENTO DEL HUILA			
INTERVENTOR : CONSORCIO INTER BLINF-GE	NIT :	902.013.175-9					
CONTRATANTE : AGUAS DEL HUILA S.A E.S.P.	NIT :	800.100.553-2	CONTRATO :	151-2025			
FECHA : 28/02/2026	CORTE ACTA # :	1	ELABORÓ :	CONSORCIO AGUAS LABOYANAS	UBICACIÓN :	PITALITO SECTOR MACO (ZONA URBANA)	

ITEM :	7,3	Construcción placa de cimentación para pozo de Inspección en concreto de 4000 PSI	UNIDAD :	UND

No POZO	POZOS		ELEVACIÓN (m.s.n.m.)	COTA BATEA (m.s.n.m.)	DIMENSIONES (m)				DIÁMETRO (PULGADAS)	VOLUMEN m3	CANTIDAD	MATERIAL	TOTAL
	INICIAL	FINAL			LARGO PLACA	ANCHO PLACA	CONO	PROFUNDIDAD					A COBRAR
PZ-21			1278,70	1274,12			0,90	4,58			1,00		1,00
PZ-22			1278,48	1274,07			0,90	4,41			1,00		1,00
PZ-23			1278,38	1273,99			0,90	4,39			1,00		1,00
												TOTAL EJECUTADO :	UND 3,00

REGISTRO FOTOGRÁFICO

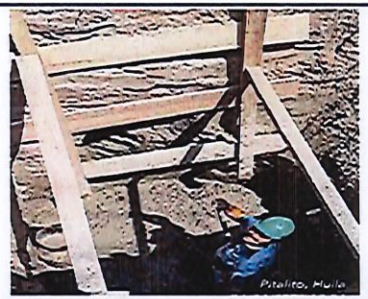



FIRMAS

Director de Obra: Arauth bonilla
ARAUTH DEL CARMEN BONILLA SOLANO
CONSORCIO AGUAS LABOYANAS
CONTRATISTA

Director de Interventoría: 23/2/25
MIGUEL DARIO MONTES PEREZ
CONSORCIO INTER BLINF-GE
INTERVENTOR

Residente de Obra:
JENIFFER PAOLA FUENTES GARCES
CONSORCIO AGUAS LABOYANAS
CONTRATISTA

Residente de Interventoría: CBETN MUÑOZ
CEIDY ANDREA BETIN MUÑOZ
CONSORCIO INTER BLINF-GE
INTERVENTOR

MEMORIAS DE CANTIDADES

CONSORCIO AGUAS LABOYANAS
NIT 902000662-8

CONTRATISTA : CONSORCIO AGUAS LABOYANAS	NIT :	902.000.662-8	OBJETO :	OBRA ESPECÍFICA : OPTIMIZACIÓN DEL SISTEMA DE ALCANTARILLADO SANITARIO FASE I (SECTOR MACO) MUNICIPIO PITALITO DEPARTAMENTO DEL HUILA			
INTERVENTOR : CONSORCIO INTER BLINF-GE	NIT :	902.013.175-9					
CONTRATANTE : AGUAS DEL HUILA S.A E.S.P.	NIT :	800.100.553-2	CONTRATO :	151-2025			
FECHA : 28/02/2026	CORTE ACTA # :	1	ELABORÓ :	CONSORCIO AGUAS LABOYANAS	UBICACIÓN :	PITALITO SECTOR MACO (ZONA URBANA)	

ITEM :	7,5	Construcción de cañuelas en concreto de 3000 PSI impermeabilizado	UNIDAD :	M3

No POZO	POZOS		ELEVACIÓN (m.s.n.m.)	COTA BATEA (m.s.n.m.)	DIMENSIONES (m)			DIÁMETRO (NOMINAL m)	DIÁMETRO (PULGADAS)	ÁREA TUBERÍA m2	VOLUMEN m3	CANTIDAD	TOTAL A COBRAR
	INICIAL	FINAL			LONGITUD	ANCHO	ESPESOR CAMA						
PZ-21			1278,70	1274,12			0,15	0,60	Ø24"	1,13	0,17	1,00	0,17
PZ-22			1278,48	1274,07			0,15	0,60	Ø24"	1,13	0,17	1,00	0,17
PZ-23			1278,38	1273,99			0,15	0,60	Ø24"	1,13	0,17	1,00	0,17
											TOTAL EJECUTADO :	M3	0,51

REGISTRO FOTOGRÁFICO





FIRMAS

Director de Obra: Arauth bonilla

ARAUTH DEL CARMEN BONILLA SOLANO
CONSORCIO AGUAS LABOYANAS
CONTRATISTA

Residente de Obra:

JENIFFER PAOLA FUENTES GARCES
CONSORCIO AGUAS LABOYANAS
CONTRATISTA

Director de Interventoría:

MIGUEL DARIO MONTES PEREZ
CONSORCIO INTER BLINF-GE
INTERVENTOR

Residente de Interventoría: CBTN MUÑOZ

CEIDY ANDREA BETIN MUÑOZ
CONSORCIO INTER BLINF-GE
INTERVENTOR

MEMORIAS DE CANTIDADES

CONSORCIO AGUAS LABOYANAS
NIT 902000662-8

Aguas del Huila

CONTRATISTA : CONSORCIO AGUAS LABOYANAS	NIT :	902.000.662-8	OBJETO :	OBRA ESPECÍFICA : OPTIMIZACIÓN DEL SISTEMA DE ALCANTARILLADO SANITARIO FASE I (SECTOR MACO) MUNICIPIO PITALITO DEPARTAMENTO DEL HUILA	
INTERVENTOR : CONSORCIO INTER BLINF-GE	NIT :	902.013.175-9			
CONTRATANTE : AGUAS DEL HUILA S.A E.S.P.	NIT :	800.100.553-2	CONTRATO :	151-2025	
FECHA : 28/02/2026	CORTE ACTA # :	1	ELABORÓ :	CONSORCIO AGUAS LABOYANAS	UBICACIÓN : PITALITO SECTOR MACO (ZONA URBANA)

ITEM :	7,6	Suministro e instalación de barra de acero #6 de 1.04m (0.37m x 0.30m x 0.37m x 0.15m x 0.15m) para escalones interiores de los cilindros cada 0.4m	UNIDAD :	ML

No POZO	POZOS		ELEVACIÓN (m.s.n.m.)	COTA BATEA (m.s.n.m.)	DIMENSIONES (m)				LONGITUD BARRA ACERO (m)	ESPACIO ENTRE BARRAS (m)	CANTIDAD	MATERIAL	TOTAL
	INICIAL	FINAL			LARGO PLACA	ANCHO PLACA	CONO	PROFUNDIDAD					A COBRAR
PZ-21			1278,70	1274,12			0,90	4,58	1,35	0,40	1,00		15,45
PZ-22			1278,48	1274,07			0,90	4,41	1,35	0,40	1,00		14,87
PZ-23			1278,38	1273,99			0,90	4,39	1,35	0,40	1,00		14,81

TOTAL EJECUTADO :	ML	45,13

REGISTRO FOTOGRÁFICO





FIRMAS

Director de Obra:
ARAUTH DEL CARMEN BONILLA SOLANO
CONSORCIO AGUAS LABOYANAS
CONTRATISTA

Residente de Obra:
JENIFFER PAOLA FUENTES GARCES
CONSORCIO AGUAS LABOYANAS
CONTRATISTA

Director de Interventoría:
MIGUEL DARIO MONTES PEREZ
CONSORCIO INTER BLINF-GE
INTERVENTOR

Residente de Interventoría: CBETN MUÑOZ
CEIDY ANDREA BETIN MUÑOZ
CONSORCIO INTER BLINF-GE
INTERVENTOR

MEMORIAS DE CANTIDADES

CONSORCIO AGUAS LABOYANAS
NIT 902000662-8


CONTRATISTA : CONSORCIO AGUAS LABOYANAS	NIT :	902.000.662-8	OBJETO :	OBRA ESPECÍFICA : OPTIMIZACIÓN DEL SISTEMA DE ALCANTARILLADO SANITARIO FASE I (SECTOR MACO) MUNICIPIO PITALITO DEPARTAMENTO DEL HUILA			
INTERVENTOR : CONSORCIO INTER BLINF-GE	NIT :	902.013.175-9					
CONTRATANTE : AGUAS DEL HUILA S.A E.S.P.	NIT :	800.100.553-2	CONTRATO :	151-2025			
FECHA : 28/02/2026	CORTE ACTA # :	1	ELABORÓ :	CONSORCIO AGUAS LABOYANAS	UBICACIÓN :	PITALITO SECTOR MACO (ZONA URBANA)	

ITEM :	9,1	Suministro tubería PVC 8"	UNIDAD :	ML

UBICACIÓN		TRAMO	POZOS		DIMENSIONES (m)			DESCUENTO POR ACCESORIOS	DIÁMETRO (PULGADAS)	VOLUMEN m3	CANTIDAD	DISTANCIA	TOTAL A COBRAR
			INICIAL	FINAL	LONGITUD	ANCHO	ALTO/PROF						
		PZ7-PZ6	PZ-7	PZ-6	58,37				Ø8"				58,37

TOTAL EJECUTADO :	ML	58,37

REGISTRO FOTOGRÁFICO

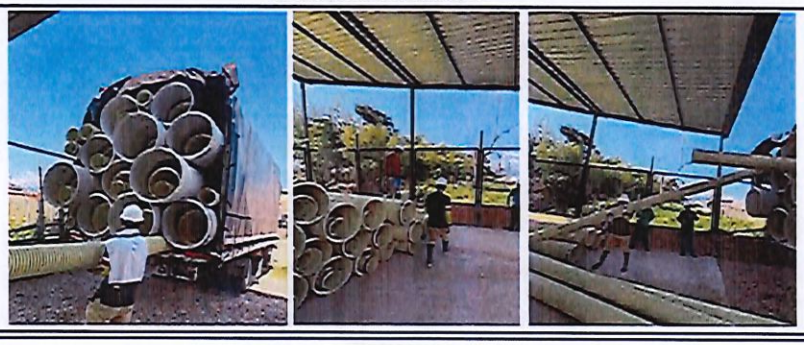

FIRMAS

Director de Obra: Arauth bonilla

ARAUTH DEL CARMEN BONILLA SOLANO
CONSORCIO AGUAS LABOYANAS
CONTRATISTA

Residente de Obra:

JENIFFER PAOLA FUENTES GARCES
CONSORCIO AGUAS LABOYANAS
CONTRATISTA

Director de Interventoría:

MIGUEL DARIO MONTES PEREZ
CONSORCIO INTER BLINF-GE
INTERVENTOR

Residente de Interventoría: CBETN MUÑOZ

CEIDY ANDREA BETIN MUÑOZ
CONSORCIO INTER BLINF-GE
INTERVENTOR

MEMORIAS DE CANTIDADES

CONSORCIO AGUAS LABOYANAS
NIT 902000662-8

CONTRATISTA : CONSORCIO AGUAS LABOYANAS	NIT :	902.000.662-8	OBJETO :	OBRA ESPECÍFICA : OPTIMIZACIÓN DEL SISTEMA DE ALCANTARILLADO SANITARIO FASE I (SECTOR MACO) MUNICIPIO PITALITO DEPARTAMENTO DEL HUILA	
INTERVENTOR : CONSORCIO INTER BLINF-GE	NIT :	902.013.175-9			
CONTRATANTE : AGUAS DEL HUILA S.A E.S.P.	NIT :	800.100.553-2	CONTRATO :	151-2025	
FECHA : 28/02/2026	CORTE ACTA # :	1	ELABORÓ :	CONSORCIO AGUAS LABOYANAS	UBICACIÓN : PITALITO SECTOR MACO (ZONA URBANA)

ITEM :	9,2	Suministro tubería PVC 10"	UNIDAD :	ML

UBICACIÓN		TRAMO	POZOS		DIMENSIONES (m)			DESCUENTO POR ACCESORIOS	DIÁMETRO (PULGADAS)	VOLUMEN m3	CANTIDAD	DISTANCIA	TOTAL A COBRAR
			INICIAL	FINAL	LONGITUD	ANCHO	ALTO/PROF						
		PZ6-PZ5	PZ-6	PZ-5	89,78				Ø10"				89,78
		PZ5-PZ4	PZ-5	PZ-4	42,65				Ø10"				42,65

TOTAL EJECUTADO : ML 132,43

REGISTRO FOTOGRÁFICO



FIRMAS

Director de Obra: Arauth bonilla

ARAUTH DEL CARMEN BONILLA SOLANO
CONSORCIO AGUAS LABOYANAS
CONTRATISTA

Residente de Obra:

JENIFFER PAOLA FUENTES GARCES
CONSORCIO AGUAS LABOYANAS
CONTRATISTA

Director de Interventoría: 27/2/25

MIGUEL DARIO MONTES PEREZ
CONSORCIO INTER BLINF-GE
INTERVENTOR

Residente de Interventoría: CBETN MUÑOZ

CEIDY ANDREA BETIN MUÑOZ
CONSORCIO INTER BLINF-GE
INTERVENTOR

MEMORIAS DE CANTIDADES


CONSORCIO AGUAS LABOYANAS
NIT 902000662-8

CONTRATISTA : CONSORCIO AGUAS LABOYANAS	NIT :	902.000.662-8	OBJETO :	OBRA ESPECÍFICA : OPTIMIZACIÓN DEL SISTEMA DE ALCANTARILLADO SANITARIO FASE I (SECTOR MACO) MUNICIPIO PITALITO DEPARTAMENTO DEL HUILA	
INTERVENTOR : CONSORCIO INTER BLINF-GE	NIT :	902.013.175-9			
CONTRATANTE : AGUAS DEL HUILA S.A E.S.P.	NIT :	800.100.553-2	CONTRATO :	151-2025	
FECHA : 28/02/2026	CORTE ACTA # :	1	ELABORÓ :	CONSORCIO AGUAS LABOYANAS	UBICACIÓN : PITALITO SECTOR MACO (ZONA URBANA)

ITEM :	9,3	Suministro tubería PVC 16"	UNIDAD :	ML

UBICACIÓN		TRAMO	POZOS		DIMENSIONES (m)			DESCUENTO POR ACCESORIOS	DIÁMETRO (PULGADAS)	VOLUMEN m3	CANTIDAD	DISTANCIA	TOTAL A COBRAR
			INICIAL	FINAL	LONGITUD	ANCHO	ALTO/PROF						
		PZ1-PZ2	PZ-1	PZ-2	45,46				Ø16"				45,46
											TOTAL EJECUTADO :	ML	45,46

REGISTRO FOTOGRÁFICO

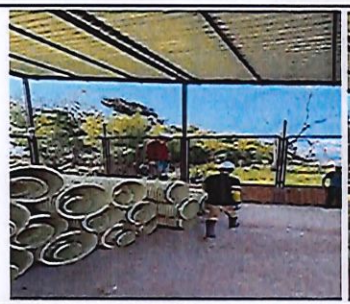



FIRMAS

Director de Obra: Arauth bonilla

ARAUTH DEL CARMEN BONILLA SOLANO
CONSORCIO AGUAS LABOYANAS
CONTRATISTA

Residente de Obra:

JENIFFER PAOLA FUENTES GARCES
CONSORCIO AGUAS LABOYANAS
CONTRATISTA

Director de Interventoría:

MIGUEL DARIO MONTES PEREZ
CONSORCIO INTER BLINF-GE
INTERVENTOR

Residente de Interventoría: CBETN MUÑOZ

CEIDY ANDREA BETIN MUÑOZ
CONSORCIO INTER BLINF-GE
INTERVENTOR

MEMORIAS DE CANTIDADES


CONSORCIO AGUAS LABOYANAS
NIT 902000662-8

CONTRATISTA : CONSORCIO AGUAS LABOYANAS	NIT :	902.000.662-8	OBJETO :	OBRA ESPECÍFICA : OPTIMIZACIÓN DEL SISTEMA DE ALCANTARILLADO SANITARIO FASE I (SECTOR MACO) MUNICIPIO PITALITO DEPARTAMENTO DEL HUILA			
INTERVENTOR : CONSORCIO INTER BLINF-GE	NIT :	902.013.175-9					
CONTRATANTE : AGUAS DEL HUILA S.A E.S.P.	NIT :	800.100.553-2	CONTRATO :	151-2025			
FECHA : 28/02/2026	CORTE ACTA # :	1	ELABORÓ :	CONSORCIO AGUAS LABOYANAS	UBICACIÓN :	PITALITO SECTOR MACO (ZONA URBANA)	

ITEM :	9,4	Suministro tubería PVC 18"	UNIDAD :	ML

UBICACIÓN		TRAMO	POZOS		DIMENSIONES (m)			DESCUENTO POR ACCESORIOS	DIÁMETRO (PULGADAS)	VOLUMEN m3	CANTIDAD	DISTANCIA	TOTAL A COBRAR
			INICIAL	FINAL	LONGITUD	ANCHO	ALTO/PROF						
		PZ2-PZ3	PZ-2	PZ-3	74,10				Ø18"				74,10
		PZ3-PZ4	PZ-3	PZ-4	82,71				Ø18"				82,71
		PZ4-PZ8	PZ-4	PZ-8	79,72				Ø18"				79,72
		PZ8-PZ9	PZ-8	PZ-9	106,90				Ø18"				106,90
		PZ9-PZ10	PZ-9	PZ-10	29,96				Ø18"				29,96
		PZ10-PZ11	PZ-10	PZ-11	115,16				Ø18"				115,16
		PZ11-PZ12	PZ-11	PZ-12	113,31				Ø18"				113,31
												TOTAL EJECUTADO :	ML 601,88

REGISTRO FOTOGRÁFICO

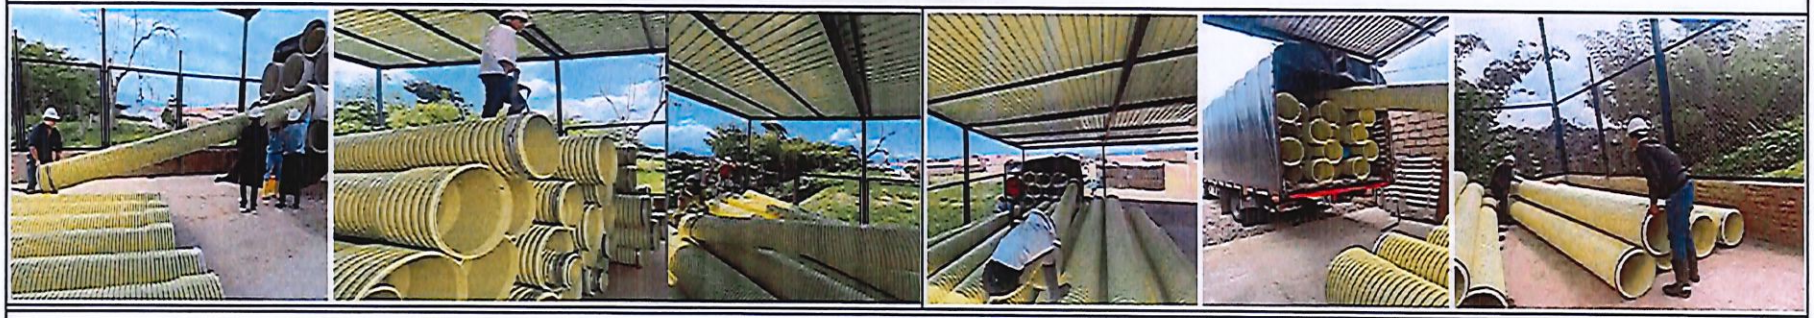

FIRMAS

Director de Obra: Arauth Bonilla

ARAUTH DEL CARMEN BONILLA SOLANO
CONSORCIO AGUAS LABOYANAS
CONTRATISTA

Residente de Obra:

JENIFFER PAOLA FUENTES GARCES
CONSORCIO AGUAS LABOYANAS
CONTRATISTA

Director de Interventoría:

MIGUEL DARIO MONTES PEREZ
CONSORCIO INTER BLINF-GE
INTERVENTOR

Residente de Interventoría: CBTN MUÑOZ

CEIDY ANDREA BETIN MUÑOZ
CONSORCIO INTER BLINF-GE
INTERVENTOR

MEMORIAS DE CANTIDADES

CONSORCIO AGUAS LABOYANAS
NIT 902000662-8

Aguas del Huila

CONTRATISTA : CONSORCIO AGUAS LABOYANAS	NIT :	902.000.662-8	OBJETO :	OBRA ESPECÍFICA : OPTIMIZACIÓN DEL SISTEMA DE ALCANTARILLADO SANITARIO FASE I (SECTOR MACO) MUNICIPIO PITALITO DEPARTAMENTO DEL HUILA	
INTERVENTOR : CONSORCIO INTER BLINF-GE	NIT :	902.013.175-9			
CONTRATANTE : AGUAS DEL HUILA S.A E.S.P.	NIT :	800.100.553-2	CONTRATO :	151-2025	
FECHA : 28/02/2026	CORTE ACTA # :	1	ELABORÓ :	CONSORCIO AGUAS LABOYANAS	UBICACIÓN : PITALITO SECTOR MACO (ZONA URBANA)

ITEM :	9,5	Suministro tubería PVC 20"	UNIDAD :	ML

UBICACIÓN		TRAMO	POZOS		DIMENSIONES (m)			DESCUENTO POR ACCESORIOS	DIÁMETRO (PULGADAS)	VOLUMEN m3	CANTIDAD	DISTANCIA	TOTAL A COBRAR
			INICIAL	FINAL	LONGITUD	ANCHO	ALTO/PROF						
		PZ12-PZ13	PZ-12	PZ-13	92,47				Ø20"				92,47
		PZ13-PE1	PZ-13	PE-1	41,60				Ø20"				41,60
		PE1-PE2	PE-1	PE-2	53,39				Ø20"				53,39
		PE2-PE3	PE-2	PE-3	28,66				Ø20"				28,66

TOTAL EJECUTADO :	ML	216,12

REGISTRO FOTOGRÁFICO



FIRMAS

Director de Obra: Arauth bonilla

ARAUTH DEL CARMEN BONILLA SOLANO
CONSORCIO AGUAS LABOYANAS
CONTRATISTA

Residente de Obra:

JENIFFER PAOLA FUENTES GARCÉS
CONSORCIO AGUAS LABOYANAS
CONTRATISTA

Director de Interventoría:

MIGUEL DARIO MONTES PEREZ
CONSORCIO INTER BLINF-GE
INTERVENTOR

Residente de Interventoría: CBETN MUÑOZ

CEIDY ANDREA BETIN MUÑOZ
CONSORCIO INTER BLINF-GE
INTERVENTOR

MEMORIAS DE CANTIDADES


CONSORCIO AGUAS LABOYANAS
NIT 902000662-8

CONTRATISTA : CONSORCIO AGUAS LABOYANAS	NIT :	902.000.662-8	OBJETO :	OBRA ESPECÍFICA : OPTIMIZACIÓN DEL SISTEMA DE ALCANTARILLADO SANITARIO FASE I (SECTOR MACO) MUNICIPIO PITALITO DEPARTAMENTO DEL HUILA	
INTERVENTOR : CONSORCIO INTER BLINF-GE	NIT :	902.013.175-9			
CONTRATANTE : AGUAS DEL HUILA S.A E.S.P.	NIT :	800.100.553-2	CONTRATO :	151-2025	
FECHA : 28/02/2026	CORTE ACTA # :	1	ELABORÓ :	CONSORCIO AGUAS LABOYANAS	UBICACIÓN : PITALITO SECTOR MACO (ZONA URBANA)

ITEM :	9,6	Suministro tubería PVC 24"	UNIDAD :	ML

UBICACIÓN		TRAMO	POZOS		DIMENSIONES (m)			DESCUENTO POR ACCESORIOS	DIÁMETRO (PULGADAS)	VOLUMEN m3	CANTIDAD	DISTANCIA	TOTAL A COBRAR
			INICIAL	FINAL	LONGITUD	ANCHO	ALTO/PROF						
		PE3-PE4	PE-3	PE-4	38,48				Ø24"				38,48
		PE4-PE5	PE-4	PE-5	40,95				Ø24"				40,95
		PE5-PE6	PE-5	PE-6	42,71				Ø24"				42,71
		PE6-PE7	PE-6	PE-7	51,33				Ø24"				51,33
		PE7-PZ17	PE-7	PZ-17	38,84				Ø24"				38,84
		PZ17-PZ18	PZ-17	PZ-18	22,83				Ø24"				22,83
		PZ18-PZ19	PZ-18	PZ-19	29,58				Ø24"				29,58
		PZ19-PZ20	PZ-19	PZ-20	27,69				Ø24"				27,69
		PZ20-PZ21	PZ-20	PZ-21	25,92				Ø24"				25,92
		PZ21-PZ22	PZ-21	PZ-22	26,23				Ø24"				26,23
		PZ22-PZ23	PZ-22	PZ-23	43,71				Ø24"				43,71
		PZ23-PZEXISTENTE	PZ-23	PZ-EXISTENTE	44,61				Ø24"				44,61
											TOTAL EJECUTADO :	ML	432,87

REGISTRO FOTOGRÁFICO

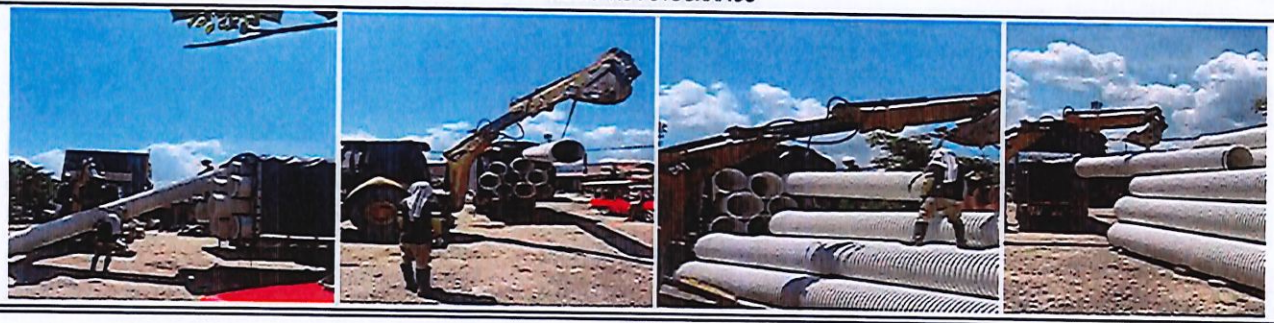

FIRMAS

Director de Obra: Arauth bonilla

ARAUTH DEL CARMEN BONILLA SOLANO
CONSORCIO AGUAS LABOYANAS
CONTRATISTA

Residente de Obra:

JENIFFER PAOLA FUENTES GARCES
CONSORCIO AGUAS LABOYANAS
CONTRATISTA

Director de Interventoría:

MIGUEL DARIO MONTES PEREZ
CONSORCIO INTER BLINF-GE
INTERVENTOR

Residente de Interventoría: CBETN MUÑOZ

CEIDY ANDREA BETIN MUÑOZ
CONSORCIO INTER BLINF-GE
INTERVENTOR