
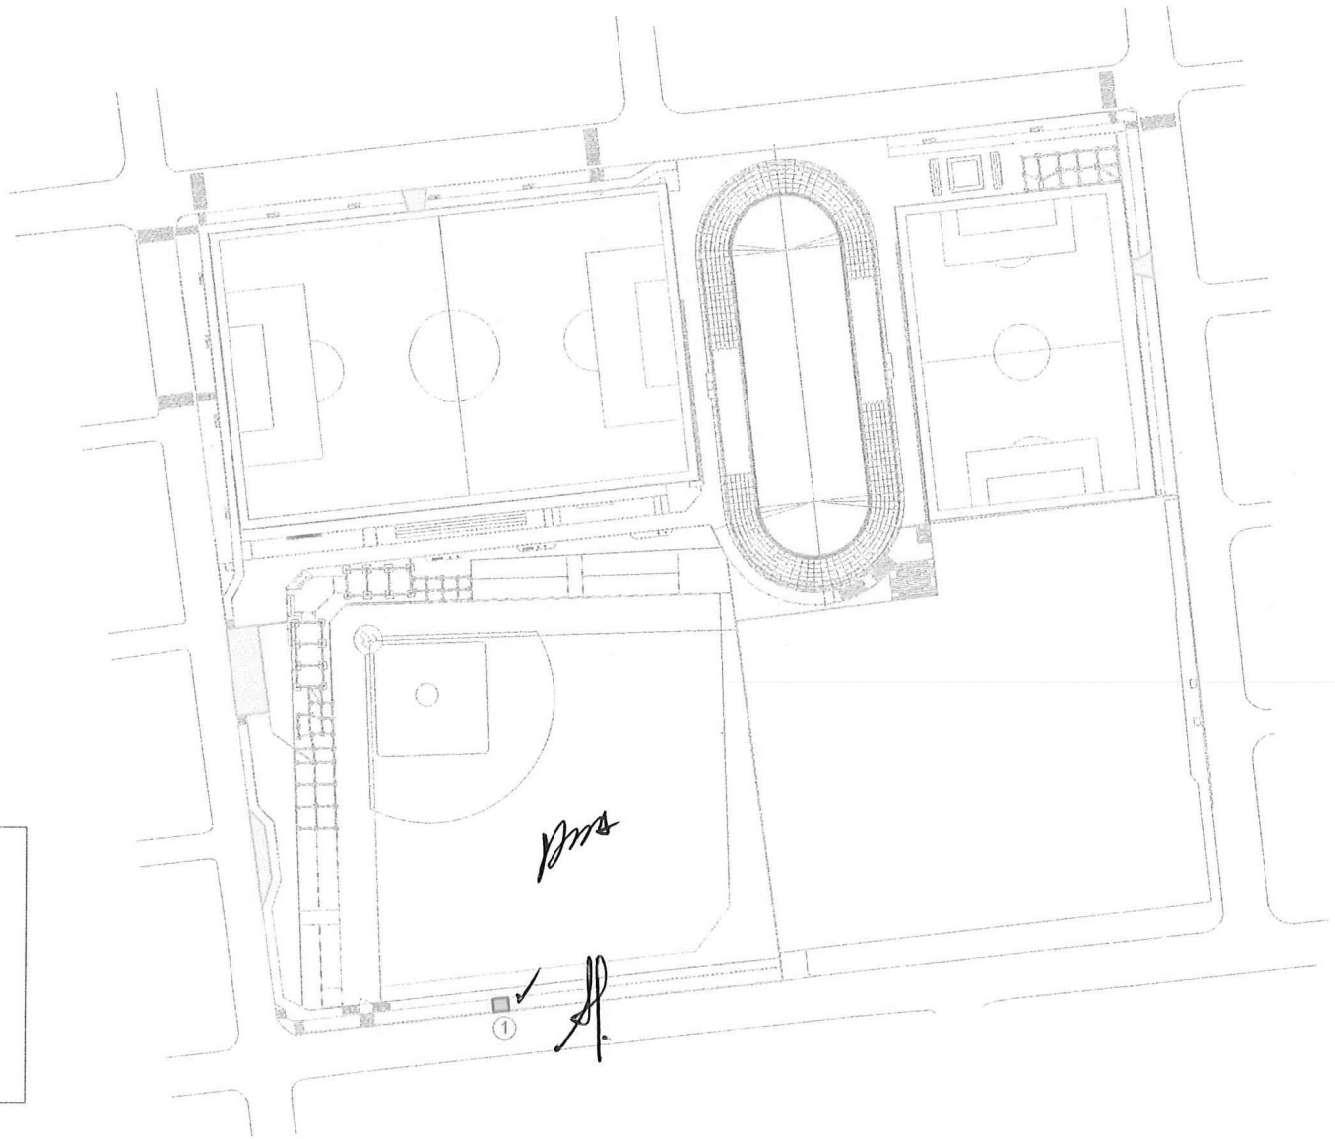


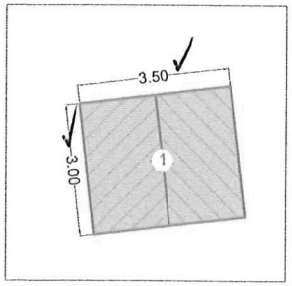

2152. BASE EN CONCRETO FLUIDO DE 1500 PSI E=0,15 METROS

Acumulado Presente acta

CPDP 031


ALCALDÍA DE BARRANQUILLA
NIT: 890102018-1

MEMORIA DE CANTIDADES DE OBRA
ACTA N°11


CONTRATO:	LP-001-2024 LOTE 2			OBJETO DEL CONTRATO:	MEJORAMIENTO Y CONSTRUCCIÓN DE PARQUES PÚBLICOS, CANCHAS DEPORTIVAS, MALECONES, ZONAS VERDES Y BOULEVARES EN DIFERENTES SECTORES DEL DISTRITO DE BARRANQUILLA (FASE VII). LOTE 2 "CONSTRUCCIÓN DE LA UNIDAD DEPORTIVA LA MAGDALENA".
FERIODO:	27 DICIEMBRE 2025 AL 24 DE MARZO 2026				
CAPITULO:	ESTRUCTURA	CÓDIGO DEL ITEM:	78	DESCRIPCION DE LA ACTIVIDAD:	ACERO DE REFUERZO FIGURADO

UNIDAD POLIDEPORTIVO LA MAGDALENA

REGISTRO GRÁFICO (PLANOS)

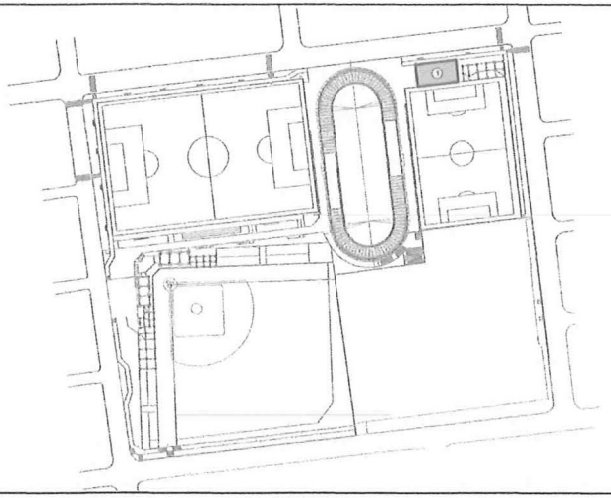

REGISTRO FOTOGRÁFICO

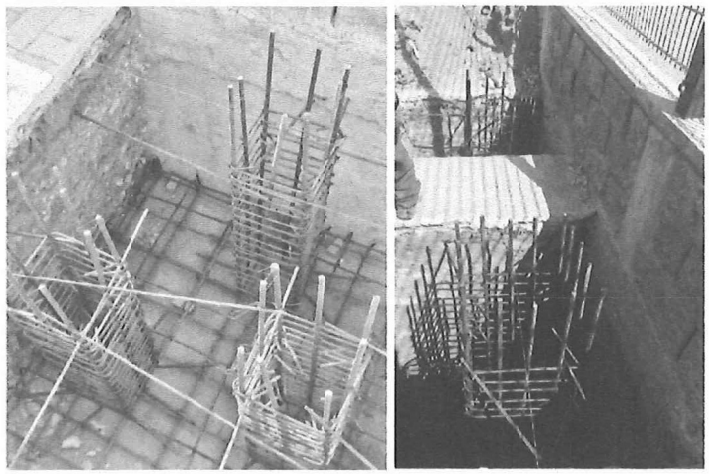

LOCALIZACION		DIMENSIONES DIAM	PESO (KG)	LONG (M)	UND	CANT.	TOTALES KG	M2	M3
CIMENTACION RING DE BOXEO									
ZAPATA TIPO 1 (1.20 X 1.20 MTS)	LONGITUDINAL INFERIOR	#4	1.00	1.35	5.00	10.00	67.50		
	TRANSVERSAL INFERIOR	#4	1.00	1.35	5.00	10.00	67.50		
	LONGITUDINAL SUPERIOR	#4	1.00	1.35	5.00	10.00	67.50		
	TRANSVERSAL INFERIOR	#4	1.00	1.35	5.00	10.00	67.50		
ZAPATA TIPO 2 (1.80 X 1.80 MTS)	LONGITUDINAL INFERIOR	#4	1.00	1.95	8.00	4.00	62.40		
	TRANSVERSAL INFERIOR	#4	1.00	1.95	8.00	4.00	62.40		
	LONGITUDINAL SUPERIOR	#4	1.00	1.95	8.00	4.00	62.40		
	TRANSVERSAL INFERIOR	#4	1.00	1.95	8.00	4.00	62.40		
PEDESTAL TIPO 1 0.55 X 0.55 MTS	LONGITUDINAL	#5	1.56	2.20	16.00	10.00	549.12		
	ESTRIBOS	#3	0.56	2.08	22.00	10.00	256.26		
	GANCHOS	#3	0.56	0.67	44.00	10.00	165.09		
PEDESTAL TIPO 2 0.40 X 0.40 MTS	LONGITUDINAL	#5	1.56	2.20	8.00	12.00	329.47		
	ESTRIBOS	#3	0.56	1.48	22.00	12.00	218.80		
	GANCHOS	#3	0.56	0.52	44.00	12.00	153.75		
VIGA A (1-2)	ACERO LONGITUDINAL	#5	1.56	2.74	4.00	1.00	17.10		
	ESTRIBOS	#3	0.56	0.90	22.00	1.00	11.09		
VIGA A (2-4)	ACERO LONGITUDINAL	#5	1.56	5.23	4.00	1.00	32.64		
	ESTRIBOS	#3	0.56	0.90	43.00	1.00	21.67		
VIGA A (4-7)	ACERO LONGITUDINAL	#5	1.56	7.79	4.00	1.00	48.61		
	ESTRIBOS	#3	0.56	0.90	64.00	1.00	32.26		
VIGA A (7-9)	ACERO LONGITUDINAL	#5	1.56	5.23	4.00	1.00	32.64		
	ESTRIBOS	#3	0.56	0.90	43.00	1.00	21.67		
VIGA A (9-10)	ACERO LONGITUDINAL	#5	1.56	2.74	4.00	1.00	17.10		
	ESTRIBOS	#3	0.56	0.90	22.00	1.00	11.09		
VIGA C (1-2)	ACERO LONGITUDINAL	#5	1.56	2.74	4.00	1.00	17.10		
	ESTRIBOS	#3	0.56	0.90	22.00	1.00	11.09		
VIGA C (2-4)	ACERO LONGITUDINAL	#5	1.56	5.23	4.00	1.00	32.64		
	ESTRIBOS	#3	0.56	0.90	43.00	1.00	21.67		
VIGA C (4-7)	ACERO LONGITUDINAL	#5	1.56	7.79	4.00	1.00	48.61		
	ESTRIBOS	#3	0.56	0.90	64.00	1.00	32.26		
VIGA C (7-9)	ACERO LONGITUDINAL	#5	1.56	5.23	4.00	1.00	32.64		
	ESTRIBOS	#3	0.56	0.90	43.00	1.00	21.67		
VIGA C (9-10)	ACERO LONGITUDINAL	#5	1.56	2.74	4.00	1.00	17.10		
	ESTRIBOS	#3	0.56	0.90	22.00	1.00	11.09		
					TOTAL PRESENTE ACTA:		2,683.80		

OBSERVACIONES:

Vo. Bo. RESPONSABLE DE LOS CALCULOS:	Vo.Bo. RESIDENTE DE OBRA	Vo.Bo. RESIDENTE DE INTERVENTORÍA	Vo.Bo. DIRECTOR DE INTERVENTORÍA
ING. SAMUEL PATRÓN	ING. RAFAEL GONZALEZ	ARQ. SORNADIS CASTRO	ING. DIEGO RADA

CPDP 032


ALCALDÍA DE BARRANQUILLA
NIT: 890102018-1

MEMORIA DE CANTIDADES DE OBRA
ACTA N°11

CONTRATO:	LP-001-2024 LOTE 2	OBJETO DEL CONTRATO:	MEJORAMIENTO Y CONSTRUCCIÓN DE PARQUES PÚBLICOS, CANCHAS DEPORTIVAS, MALECONES, ZONAS VERDES Y BOULEVARES EN DIFERENTES SECTORES DEL DISTRITO DE BARRANQUILLA (FASE VII). LOTE 2 "CONSTRUCCIÓN DE LA UNIDAD DEPORTIVA LA MAGDALENA".
PERIODO:	27 DICIEMBRE 2025 AL 24 DE MARZO 2026		
CAPITULO: ESTRUCTURA	CÓDIGO DEL ITEM: 78	DESCRIPCION DE LA ACTIVIDAD:	ACERO DE REFUERZO FIGURADO

UNIDAD POLIDEPORTIVO LA MAGDALENA

REGISTRO GRÁFICO (PLANOS)

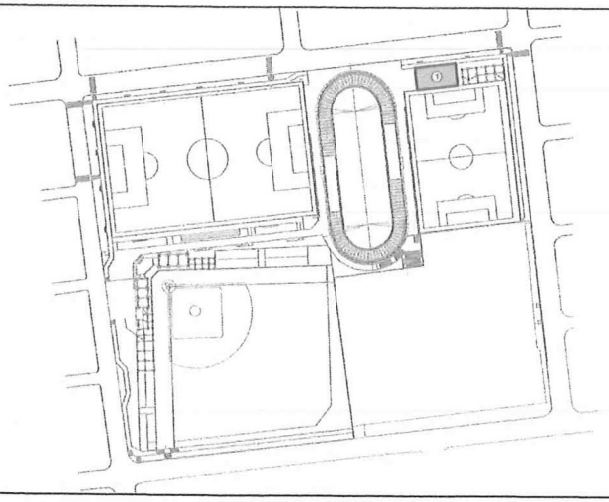

REGISTRO FOTOGRÁFICO




LOCALIZACION		DIMENSIONES DIAM	PESO (KG)	LONG (M)	UND	CANT.	TOTALES KG	M2	M3
VIGA 1 (A-B)	ACERO LONGITUDINAL	#5	1.56	5.83	4.00	1.00	36.38		
	ESTRIBOS	#3	0.56	0.90	47.00	1.00	23.69		
VIGA 1 (B-C)	ACERO LONGITUDINAL	#5	1.56	5.83	4.00	1.00	36.38		
	ESTRIBOS	#3	0.56	0.90	47.00	1.00	23.69		
VIGA 10 (A-B)	ACERO LONGITUDINAL	#5	1.56	5.83	4.00	1.00	36.38		
	ESTRIBOS	#3	0.56	0.90	47.00	1.00	23.69		
VIGA 10 (B-C)	ACERO LONGITUDINAL	#5	1.56	5.83	4.00	1.00	36.38		
	ESTRIBOS	#3	0.56	0.90	47.00	1.00	23.69		
VIGA P2	ACERO LONGITUDINAL	#5	1.56	1.58	4.00	1.00	9.86		
	ESTRIBOS	#3	0.56	0.90	9.00	1.00	4.54		
	ACERO LONGITUDINAL	#5	1.56	1.58	4.00	1.00	9.86		
	ESTRIBOS	#3	0.56	0.90	9.00	1.00	4.54		

Cantidad contractual según Modificativa No. 10	93,240.00
Acumulado anterior	85473.04
Acumulado a presente acta	88425.90
Obra por ejecutar	4814.10

Vo. Bo. RESPONSABLE DE LOS CALCULOS:	Vo.Bo. RESIDENTE DE OBRA	Vo.Bo. RESIDENTE DE INTERVENTORÍA	Vo.Bo. DIRECTOR DE INTERVENTORÍA	TOTAL PRESENTE ACTA:	2,952.86
ING. SAMUEL PATRON	ING. RAFAEL GONZALEZ	ARQ. SORNADIS CASTRO	ING. DIEGO RADA	OBSERVACIONES:	


CPDP 033

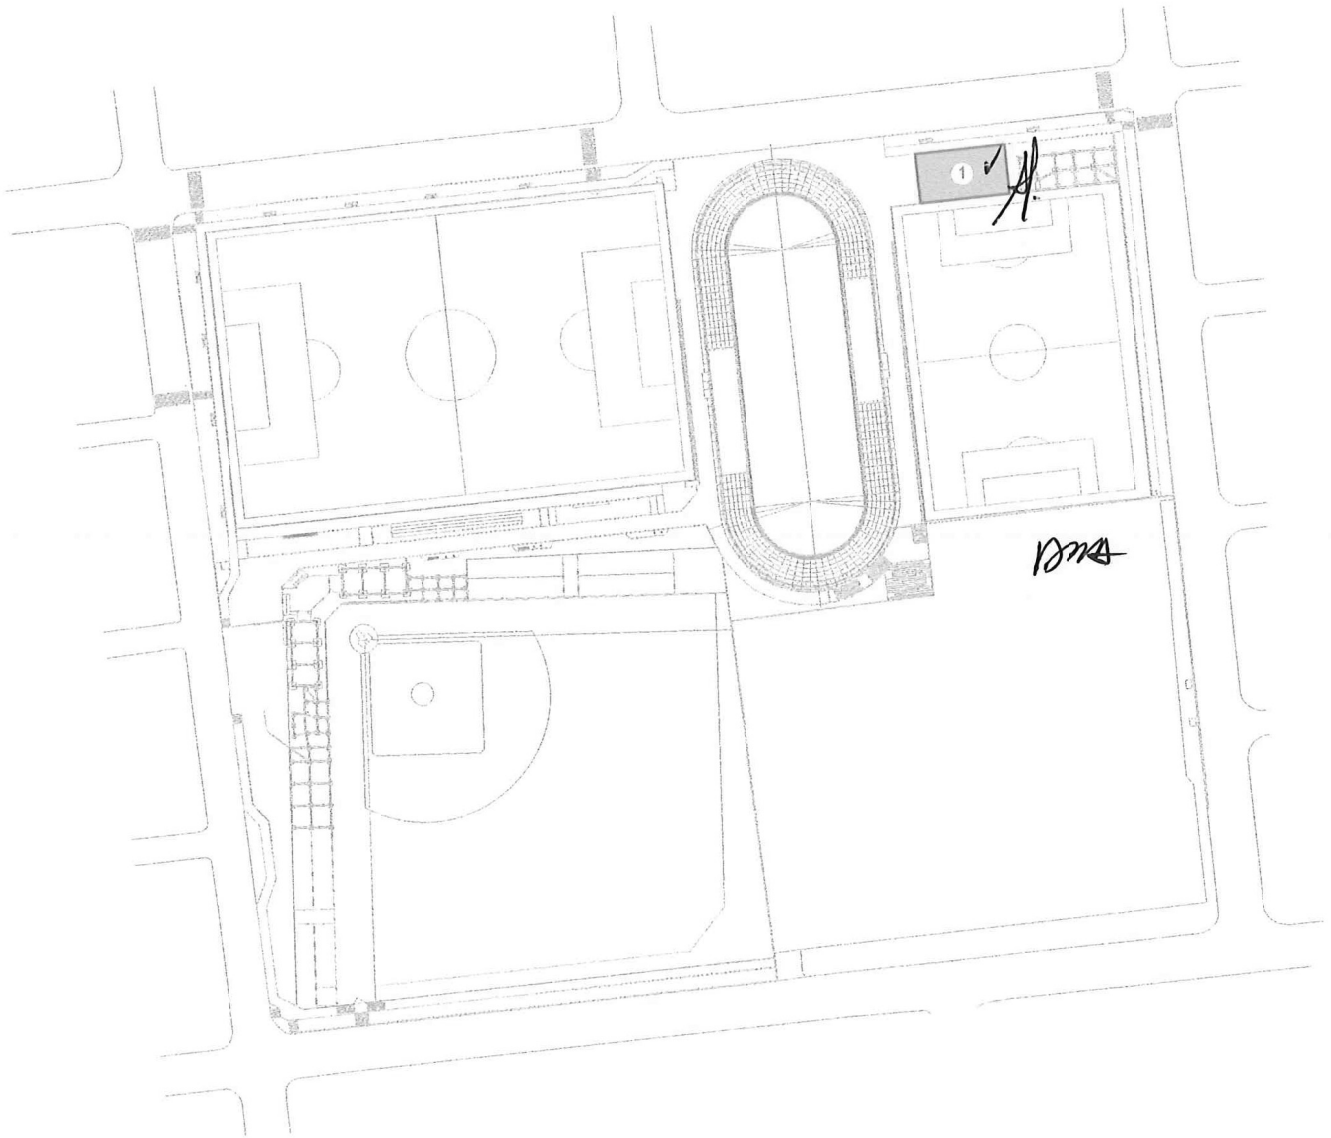


78. ACERO DE REFUERZO FIGURADO

Acumulado Presente acta


CPDP 034

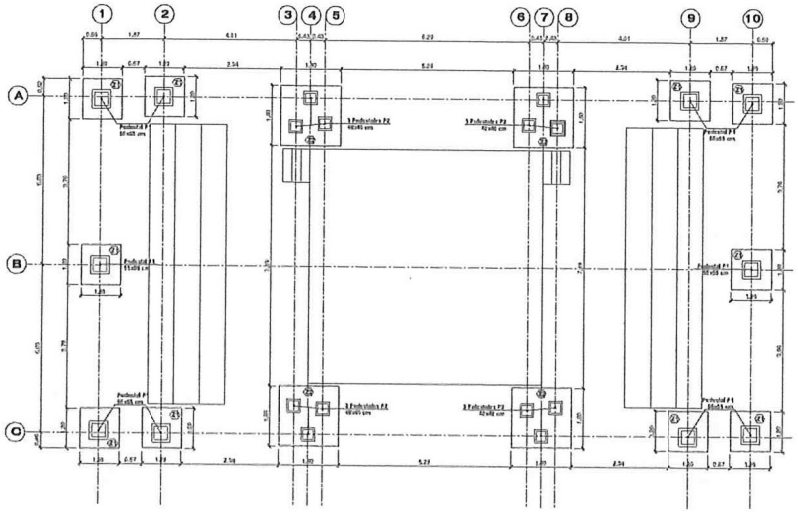

PLANTA DE ZAPATAS N-1.50
ESCALA 1:50

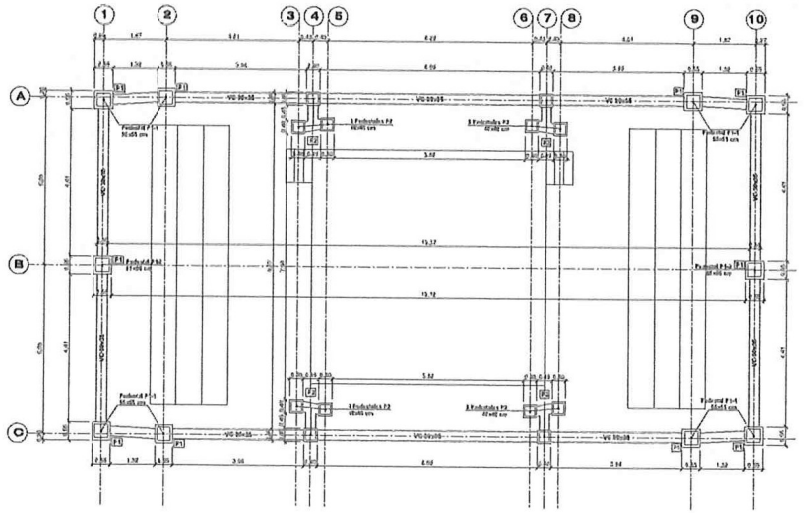


PLANTA PEDESTALES Y VIGAS DE CIMENTACIÓN
ESCALA 1:50

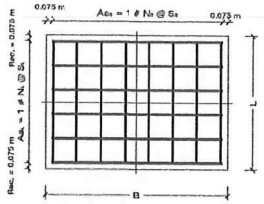

REFUERZO EN PLANTA ZAPATAS
ESCALA 1:20

ESPECIFICACIONES DE MATERIALES					
CONCRETO		ACERO	REQUISITOS SISMO RESISTENTE		
ELEMENTO	f'_c [Psi]	F_y [Psi]	GAP	ρ'	CUANTÍA
VIGAS DE CIMENTACIÓN	3000	Tipo G 60000	>10	≤15	90% ρ_b
ZAPATAS	3000				
PEDESTALES	3000				


CUADRO DE ESPECIFICACIONES
SIN ESCALA

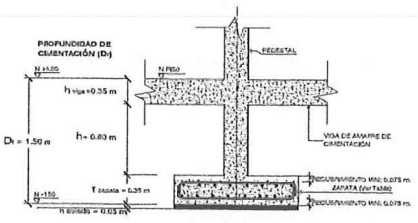

DETALLE DE ZAPATAS
ESCALA 1:20

CUADRO REFUERZO ZAPATAS									
ELEMENTO	L [m]	B [m]	T [m]	Ase (Superior e Inferior)		L_{Dmin} [m]	Asv (Superior e Inferior)		L_{vmin} [m]
				# Varillas	1 # ... @ S...		# Varillas	1 # ... @ S...	
Z-1	1.20	1.20	0.35	6#4	1#4@10cm@0.07	0.15	6#4	1#4@10cm@0.07	0.15
Z-2	1.80	1.80	0.35	6#4	1#4@10cm@0.24	0.15	6#4	1#4@10cm@0.24	0.15

CUADRO REFUERZO DE ZAPATAS
SIN ESCALA

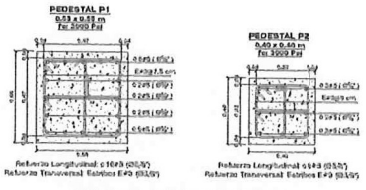

SECCIÓN TRANSVERSAL DE PEDESTALES
ESCALA 1:10




SECCIÓN TRANSVERSAL VIGA DE CIMENTACIÓN
ESCALA 1:10

CUADRO DE TRASLAPOS VIGAS			
	5000 Psi		
Varilla Nº	Traslapo Superior [m]	Traslapo Inferior [m]	Ganchos [cm]
#3	0.75	0.55	0.20
#4	0.95	0.75	0.25
#5	1.20	0.95	0.30
#6	1.45	1.10	0.35
#7	2.05	1.60	0.40
#8	2.35	1.80	0.45
#10	2.90	2.25	0.50


Nota: Utilizar Traslapo superior para vigas de más de 0.60m de altura (h>0.60m) y para vigas con (h<0.60m) usar el mismo traslapo inferior.

CUADRO TRASLAPOS Y GANCHOS VIGAS
SIN ESCALA

(TODOS LOS PEDESTALES DEBEN QUEDAR AL MISMO NIVEL)

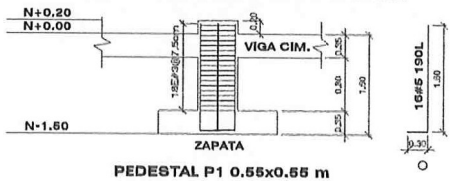

PEDESTAL P1 0.55x0.55 m

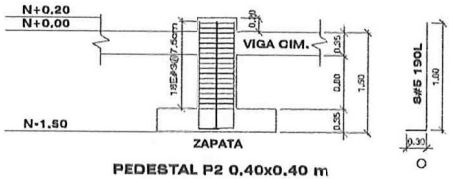

PEDESTAL P2 0.40x0.40 m

DESPIECE DE PEDESTALES
ESCALA 1:25

NORMA DE DISEÑO
NORMAS COLOMBIANAS DE DISEÑO Y CONSTRUCCIÓN SISMO RESISTENTES, NSR-10

ESPECIFICACIONES MINIMAS CONCRETO PARA ACI

Concreto en Obra: Zapatas, Vigas y Pedestales Fc a los 28 días. ACSS FSI = 210 Kg/cm² = 21 kpa
Presión Agua Concreto A/C fpc0 y menor a 0.5

Cemento de relleno según NSR-10

ESTUDIO DE SUELO Y PARAMETROS DE DISEÑO CON PARAMETROS SISMORESISTENTE: Densidad Relleno del Suelo: 1.90 kg/cm³ = 1.9 Ton/m³ = 0.19 kg/cm²

AGUAS DE ESTUDIOS

Fy = 60000 Psi = 4200 Kg/cm² = 420 N/mm para refuerzo
Diseño electrosoldados Fy = 60000 Psi = 4200 Kg/cm² = 420 mpa

1. EL CONCRETO DE DISEÑO PARA LAS Fy PARA ESTRUCTURAS ANTES DE FRAGUAR LA LOSA.
2. LOS ESTUDIOS DE SUELOS ESTRUCTURAL DISEÑO ESTUDIOS DE SUELOS CON LOS DISEÑOS ESTUDIOS REALIZADOS EN LA ESTRUCTURA.
3. TODOS LOS DETALLES DE CONSTRUCCION DE LA ESTRUCTURA ESTARAN LOS DISEÑOS ESTRUCTURALES Y REALIZADOS EL ARQUITECTO EN LA OBRA.

NOTAS:
1. NO SE ADMITIRAN TRASLAPOS EN ZONAS DE ESFUERZOS MAXIMOS.
2. LOS GANCHOS SERAN DE LONGITUD ESTARAN A DISCRECION DE LOS ACEROS EN EL PLANO.
3. EL CONSTRUCTOR DEBERA VERIFICAR Y COORDINAR EN SITIO CON PLANOS ARQUITECTONICOS

CONSTRUCCIÓN

FECHA	DESCRIPCIÓN
	MEMBRANA BOXEO
	POLIDEPORTIVO LA MAGDALENA - BARRANQUILLA

CARLOS JULIO ECHEVERRY LÓPEZ
INGENIERO CIVIL - MAT. PROF. 25202 12125 ATL
SANTIAGO DE CALI - COLOMBIA

Contiene:
PLANTA DE ZAPATAS N-1.50, DETALLE Y REFUERZO
CUADRO DE REFUERZO ZAPATAS
PLANTA DE PEDESTALES Y VIGAS DE CIMENTACIÓN
CUADRO DE ESPECIFICACIONES Y TRASLAPOS

CIMENTACIÓN

Escala: Sin | Fecha: | Dibujó: C.J.E.L. | Revisó: K.G.V.

Notas:
Medidas en mm

cimentación


VERSION	FECHA	MODIFICACION	ELABORO	FIRMA	REV.	FIRMA
2	4/02/2026	MODIFICACION-ZAPATAS	CARLOS JULIO ECHEVERRY			
1	20/01/2026	EDICION ORIGINAL	CARLOS JULIO ECHEVERRY			

DISEÑOS TROPICALES

PARASOLES ARQUITECTONICOS
PLANO PROPIEDAD DE DISEÑOS TROPICALES. No puede usarse para ejecutar, reproducir o comunicar a terceros sin nuestra autorización escrita.
Para las tolerancias no especificadas aplica la norma ISO-2768m
DEPARTAMENTO: DISEÑO

OBRA: CONSORCIO PARQUES DP 2024
No. PEDIDO: 108624
DESCRIPCIÓN: CIMENTACION
PRODUCTO: Membrana Arcuitectonica
ESCALA: Sin
ARCHIVO:
PLANO:
PAG 1/3

CPDP 035

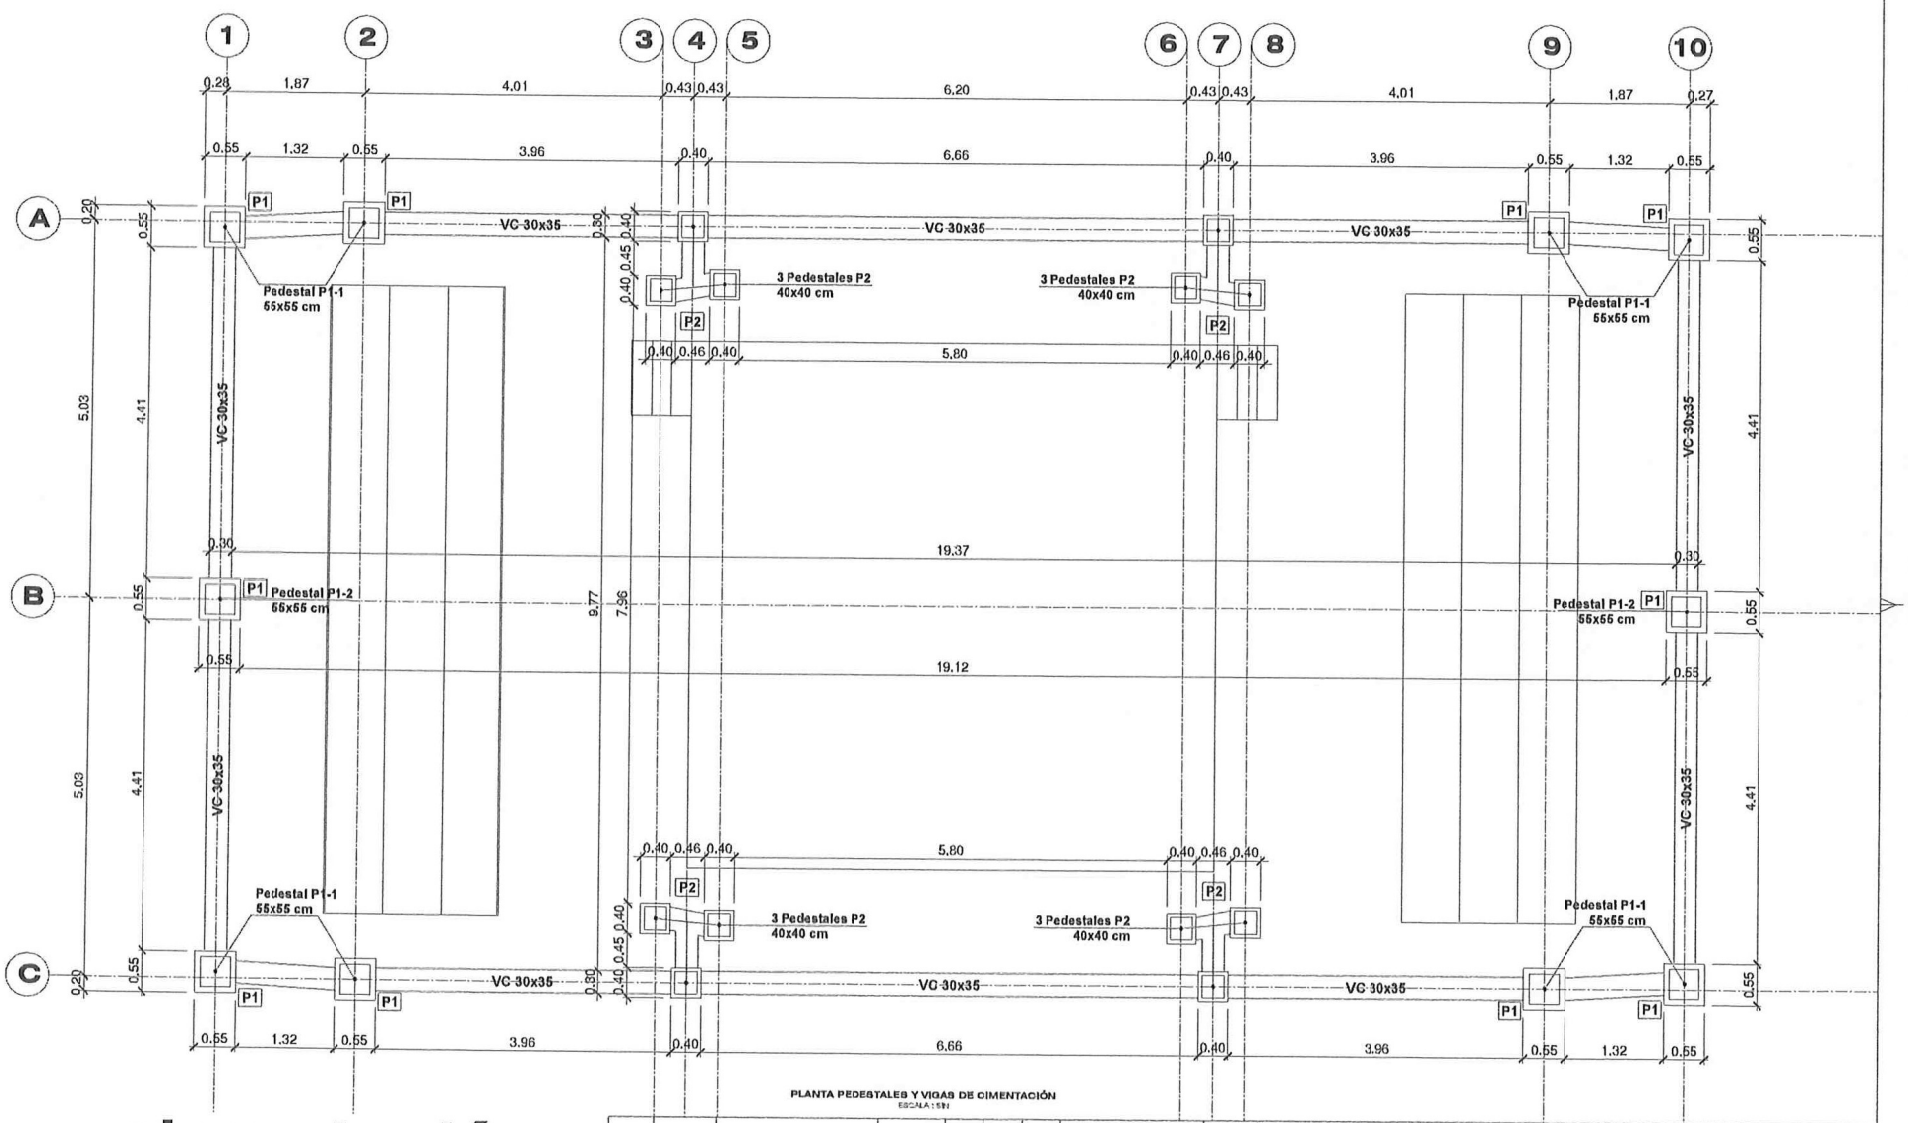

PLANTA PEDESTALES Y VIGAS DE CIMENTACIÓN

ESCALA: 1:50

Notas:
Medidas en mm

cimentación

PEDESTALES

VERSION	FECHA	MODIFICACION	ELABORO	FIRMA	REV.	FIRMA
2	4/02/2026	MODIFICACION-ZAPATAS	ORLIS JULIO ESPERON			
1	20/01/2026	EDICION ORIGINAL	ORLIS JULIO ESPERON			

DISEÑOS TROPICALES

PARASOLES ARQUITECTONICOS

PLANO PROPIEDAD DE DISEÑOS TROPICALES No puede usarse para ejecutar, reproducir o comunicar a terceros sin nuestra autorización escrito.

Para las tolerancias no especificadas aplica la norma ISO-2768m

DEPARTAMENTO: DISEÑO

OBRA: CONSORCIO PARQUES DP 2024

No. PEDIDO: 108624

DESCRIPCION: CIMENTACION

PRODUCTO: Membrana Arquitectonica


ESCALA: Sin

ARCHIVO:

PLANO:

PAG 2/3


CPDP 036

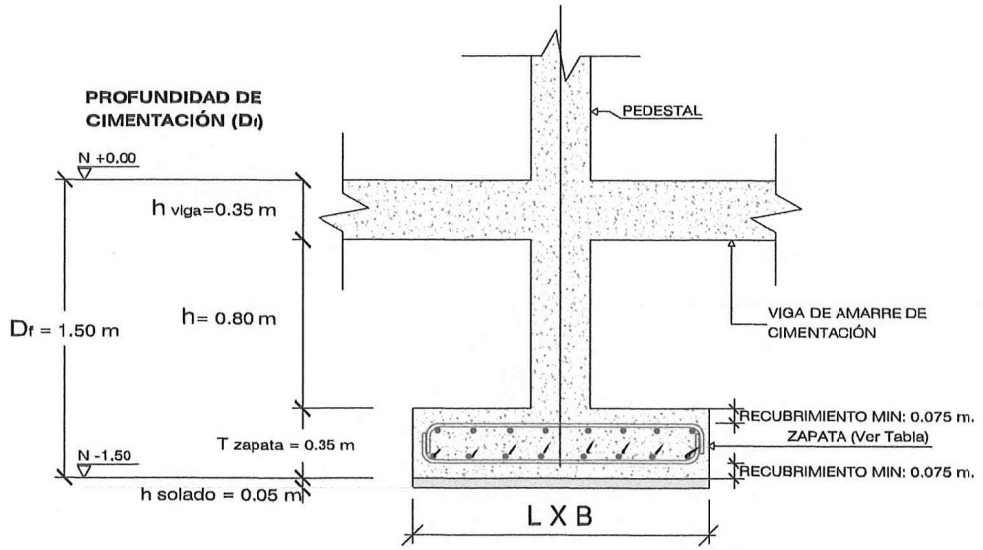



CUADRO REFUERZO ZAPATAS

ELEMENTO	L [m]	B [m]	T [m]	ASL (Superior e Inferior)		Lgancho [m]	ASB (Superior e Inferior)		Lgancho [m]
				# Barras	1 # NL @ SL		# Barras	1 # NB @ SB	
Z - 1 ✓	1.20 ✓	1.20 ✓	0.35 ✓	5#4 ✓	1#4L135U@0.27 ✓	0.15	5#4 ✓	1#4135U@0.27	0.15
Z - 2 ✓	1.80 ✓	1.80 ✓	0.35 ✓	8#4 ✓	1#4195U@0.24 ✓	0.15	8#4	1#4195U@0.24	0.15


CPDP 037

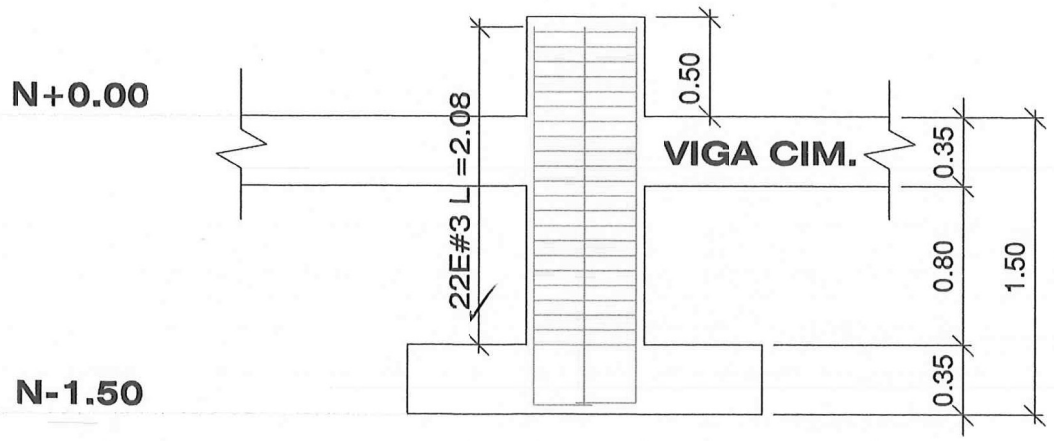


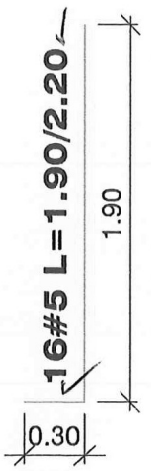


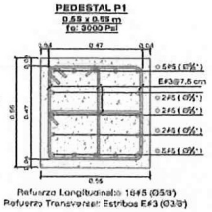

PEDESTAL P1 0.55x0.55 m

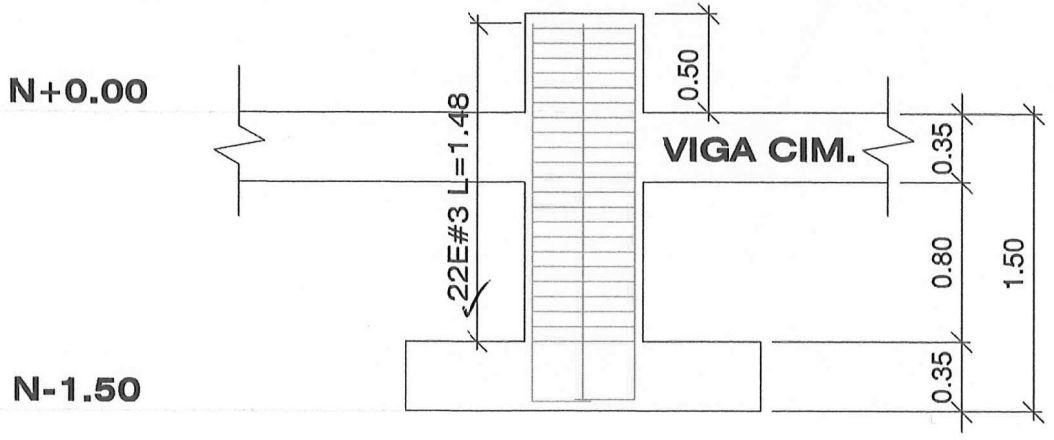

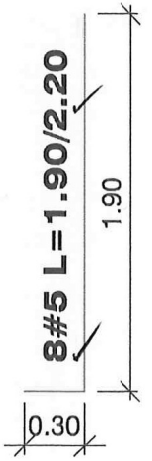


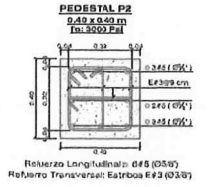



PEDESTAL P2 0.40x0.40 m

CPDP 038


CPDP 039

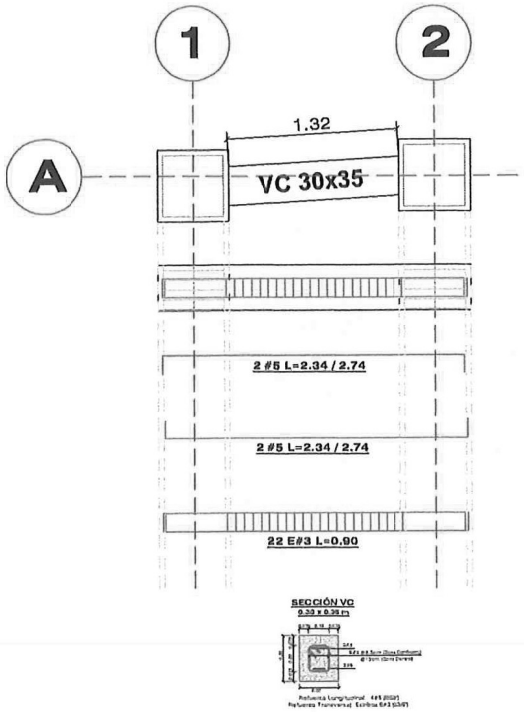
1
2
A
1.32
VC 30x35
2 #5 L=2.34 / 2.74
2 #5 L=2.34 / 2.74
22 E#3 L=0.90
SECCIÓN VC

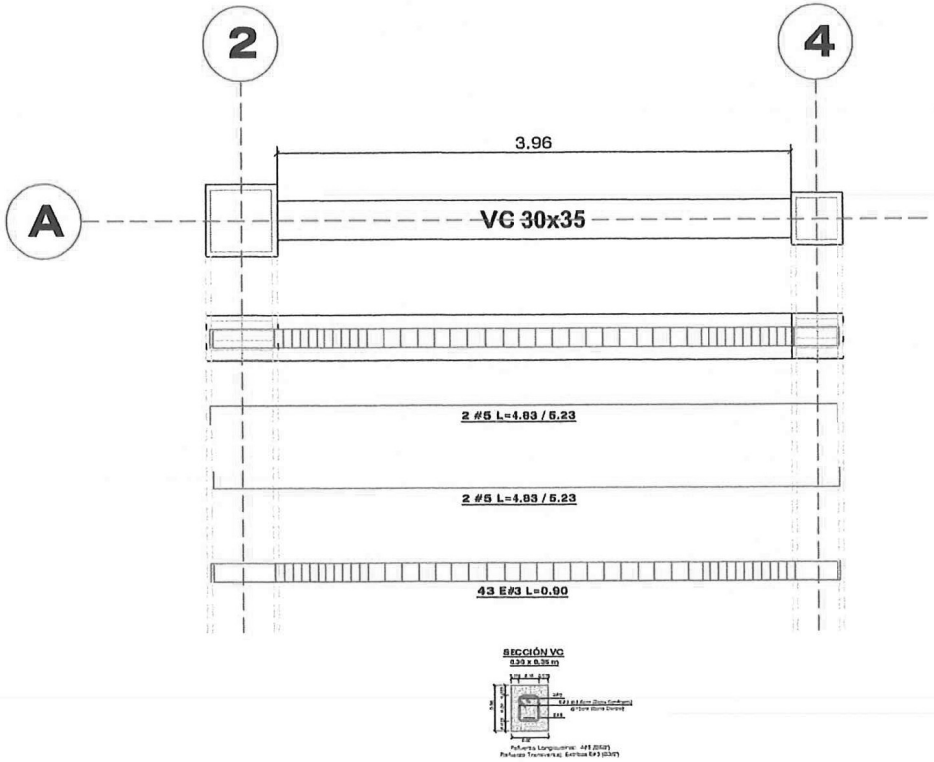
2
4
A
3.96
VC 30x35
2 #5 L=4.83 / 5.23
2 #5 L=4.83 / 5.23
43 E#3 L=0.90
SECCIÓN VC

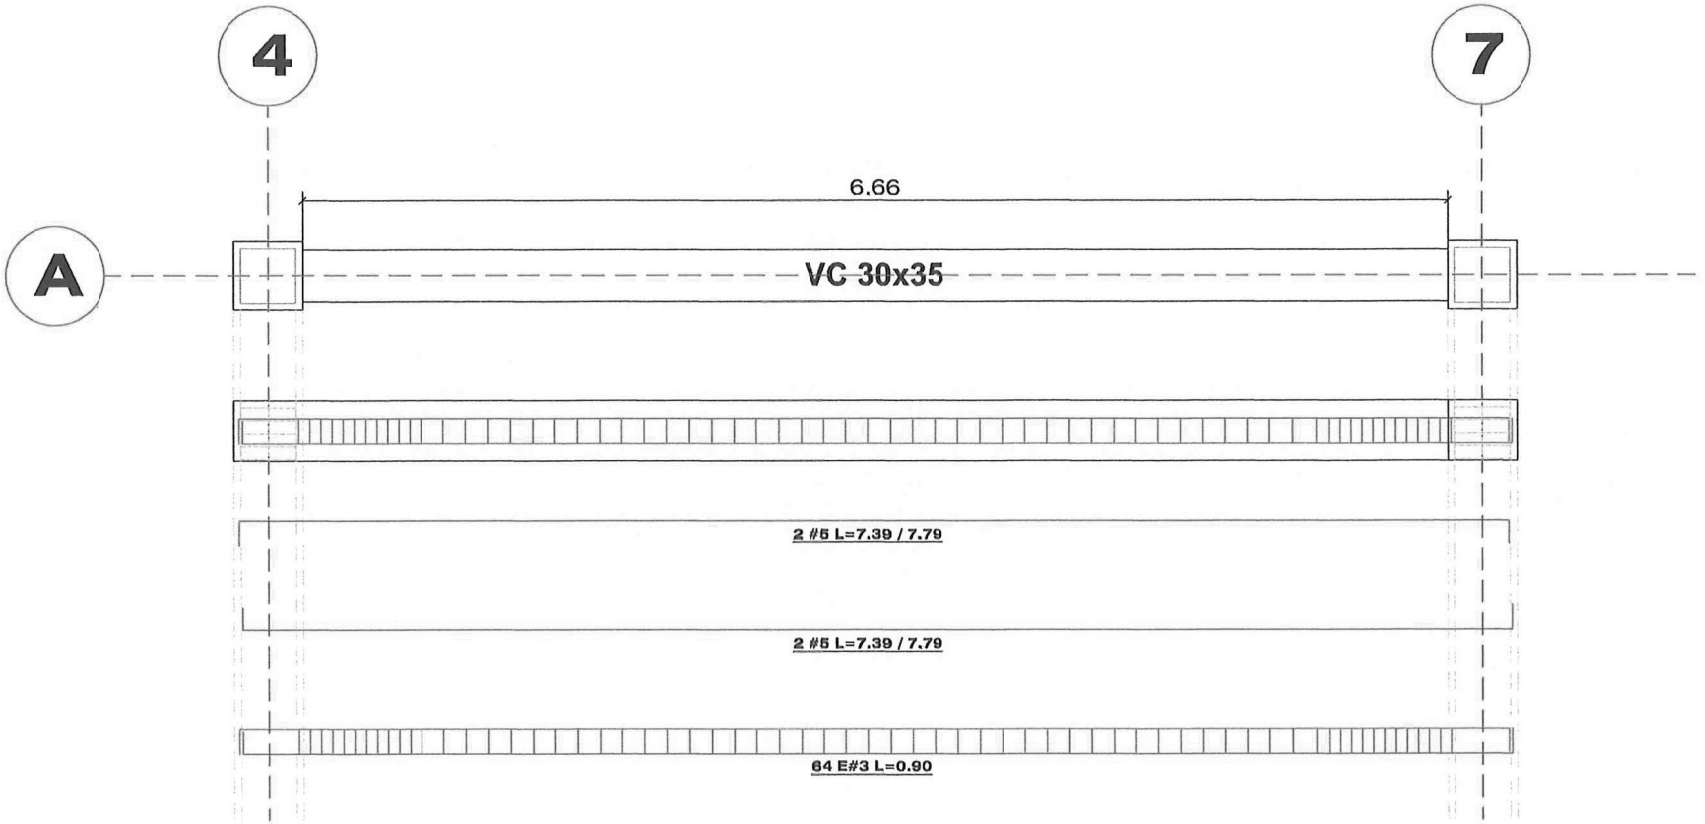


SECCIÓN VC
0.30 x 0.35 m

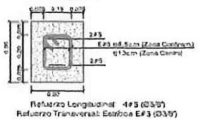



Refuerzo Longitudinal: 4#5 (0.30)
Refuerzo Transversal: Estribos E#3 (0.30)

CPDP 040

CPDP 041

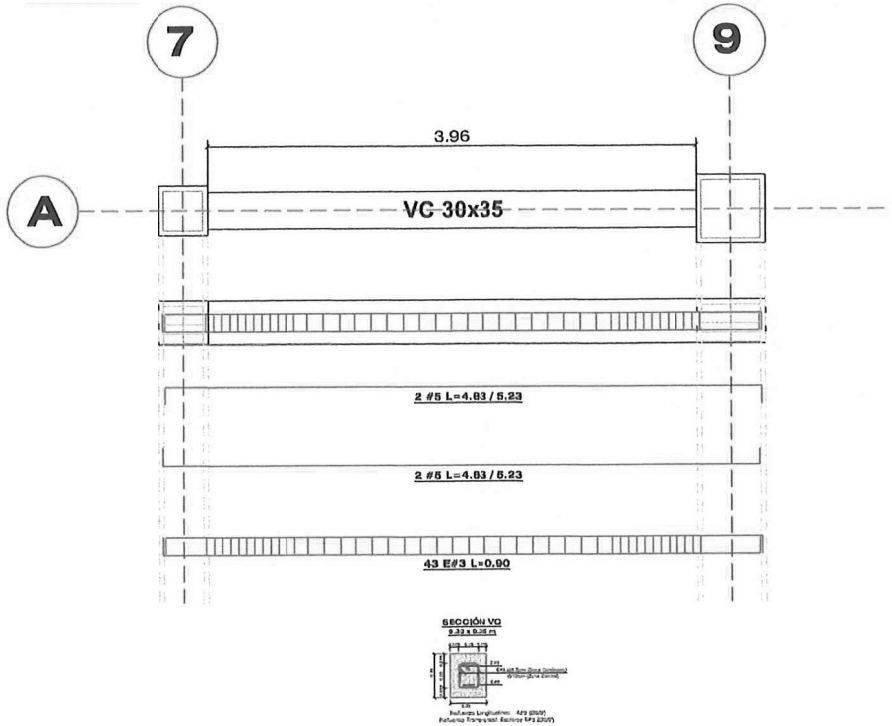
7
9
A
3.96
VC 30x35
2 #5 L=4.83 / 5.23
2 #5 L=4.83 / 5.23
43 E#3 L=0.90
SECCIÓN V2

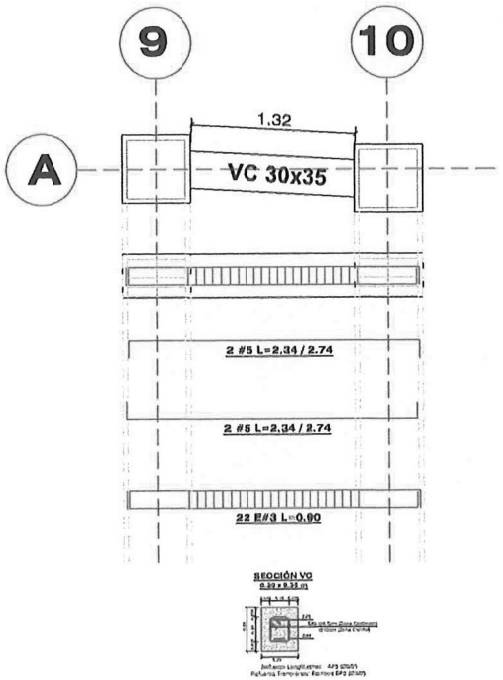

9
10
A
1.32
VC 30x35
2 #5 L=2.34 / 2.74
2 #5 L=2.34 / 2.74
22 E#3 L=0.90
SECCIÓN V2

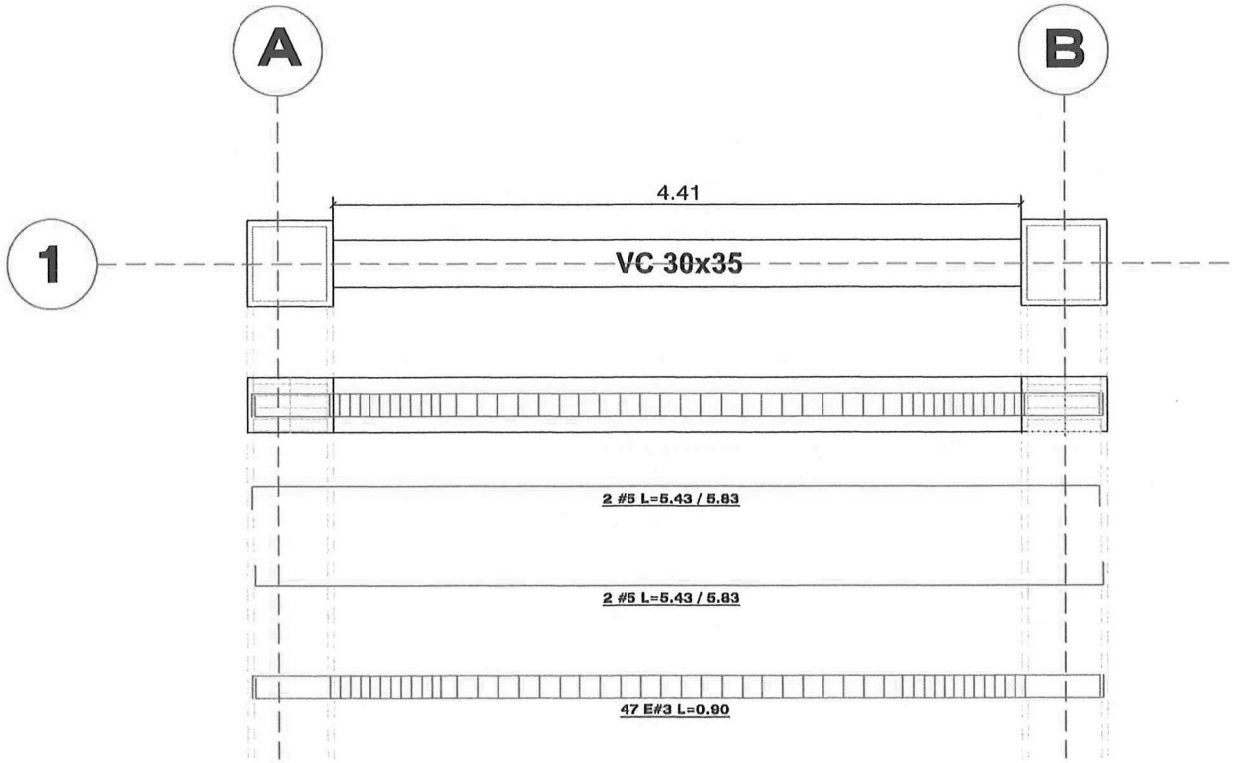

SECCIÓN VC
0.30 x 0.35 m




CPDP 042

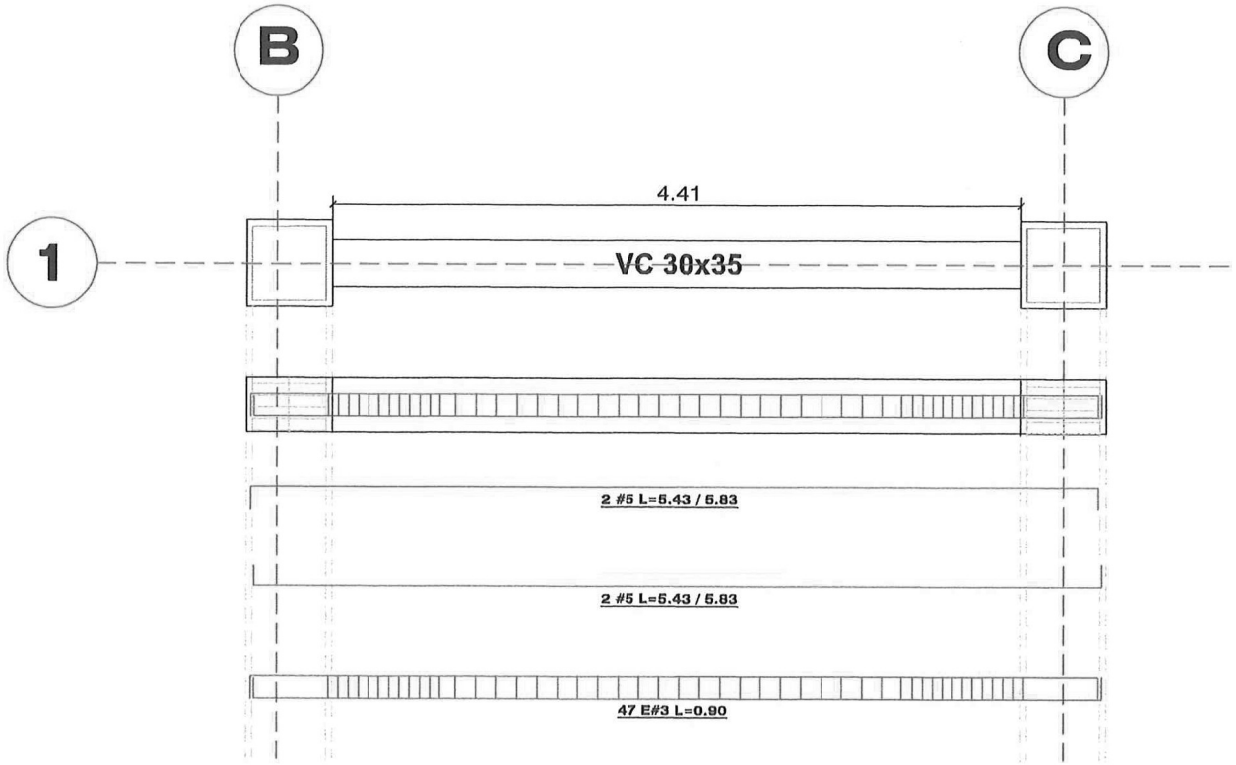

SECCIÓN VC
0.30 x 0.35 m




CPDP 043

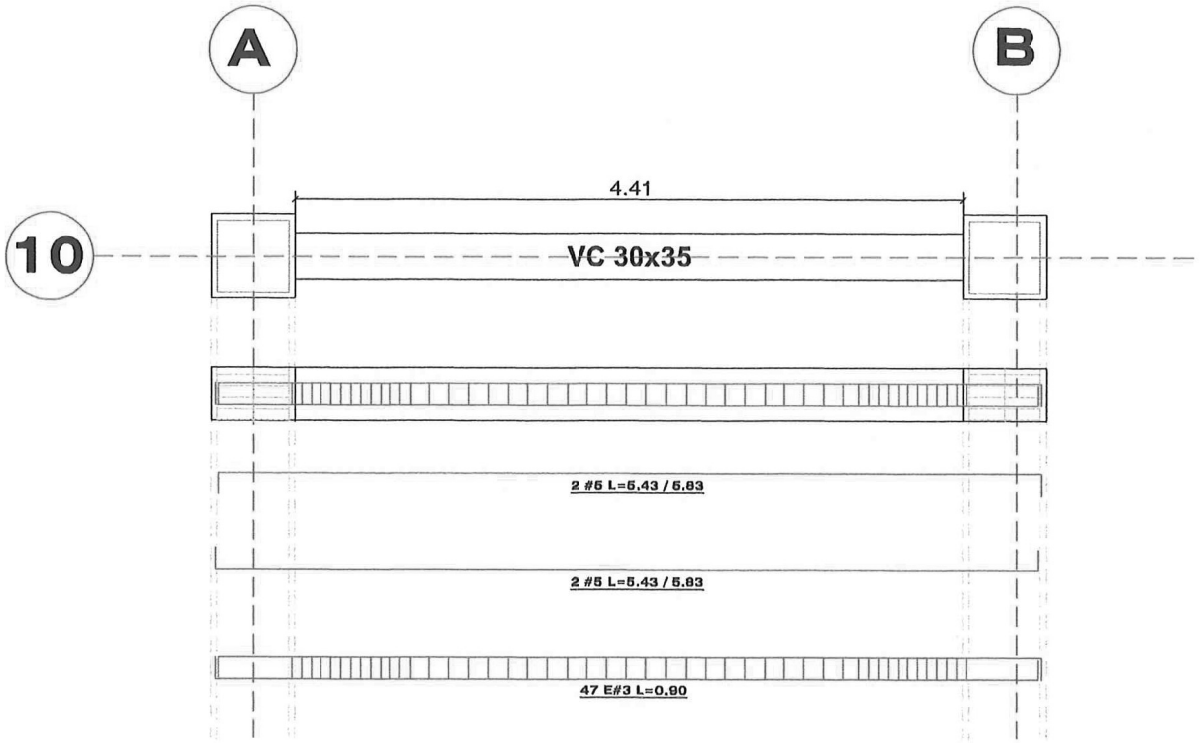


SECCIÓN VC
0.30 x 0.35 m



CPDP 044

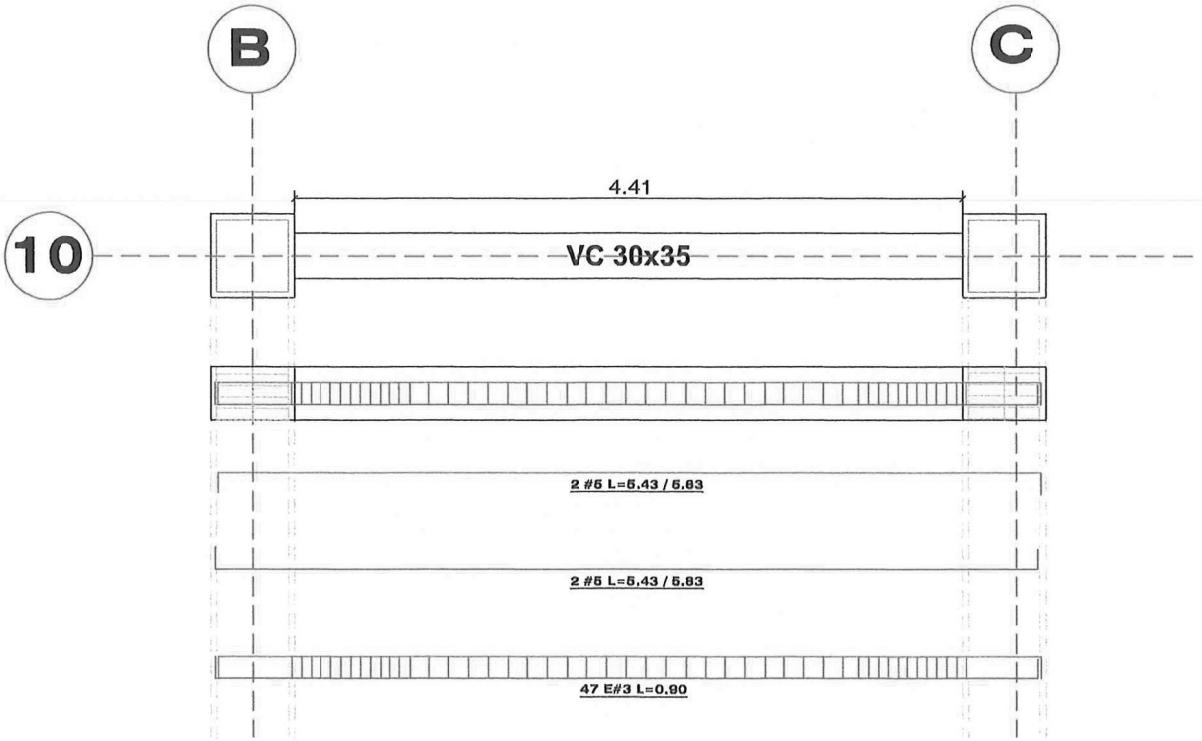



SECCIÓN VC
0.30 x 0.35 m

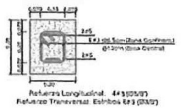


CPDP 045


CPDP 046

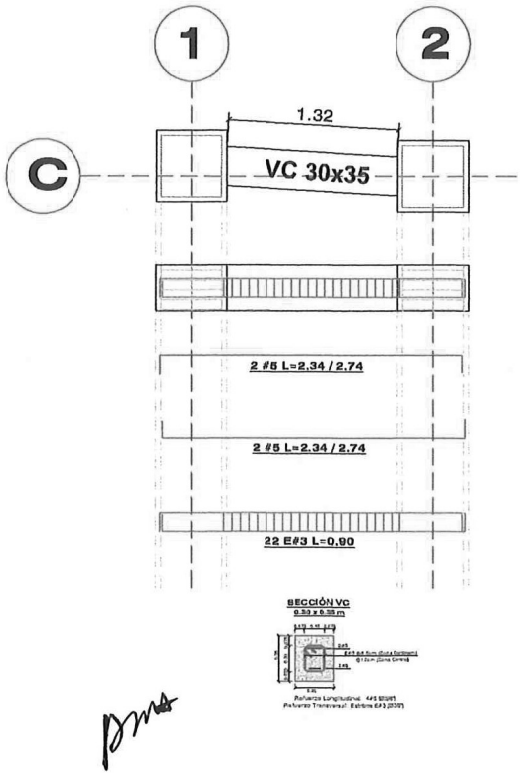
1
2
C
1.32
VC 30x35
2 #5 L=2.34 / 2.74
2 #5 L=2.34 / 2.74
22 E#3 L=0.90
SECCIÓN VC

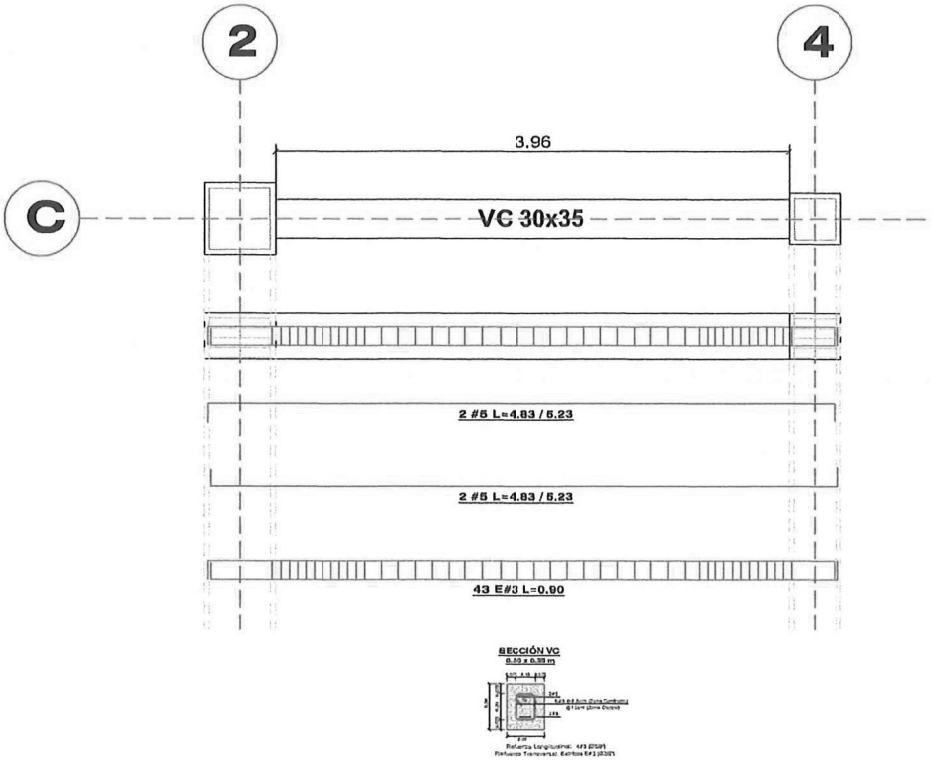
2
4
C
3.96
VC 30x35
2 #5 L=4.83 / 5.23
2 #5 L=4.83 / 5.23
43 E#3 L=0.90
SECCIÓN VC

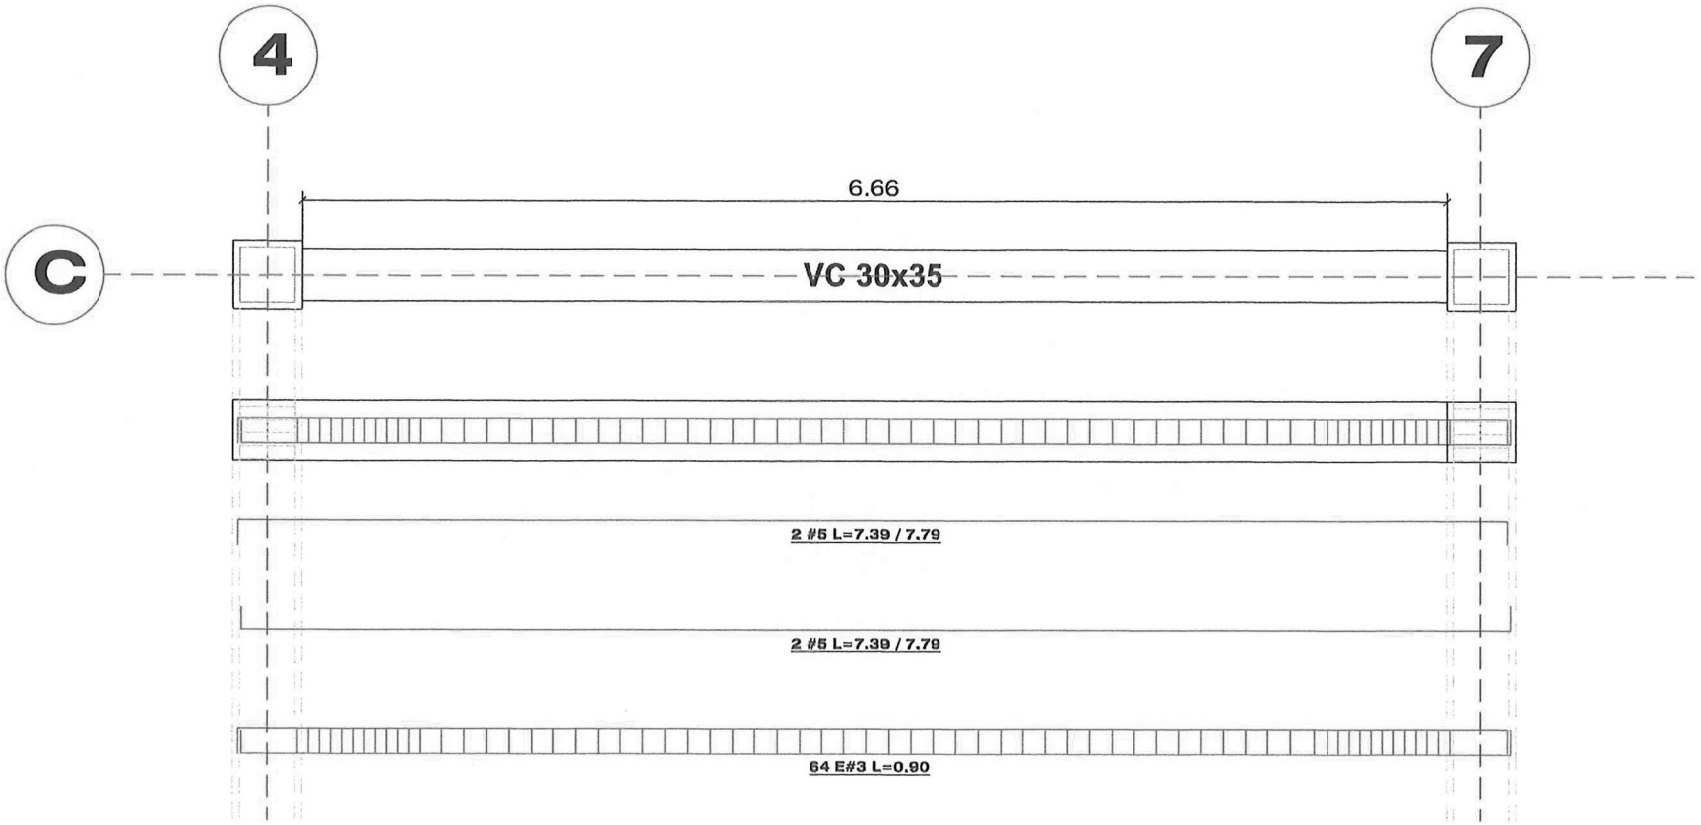


SECCIÓN VC
0.30 x 0.35 m

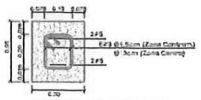



Refuerzo Longitudinal: 4#5 (Ø5/8")
Refuerzo Transversal: Estribos E#3 (Ø3/8")


CPDP 047


CPDP 048

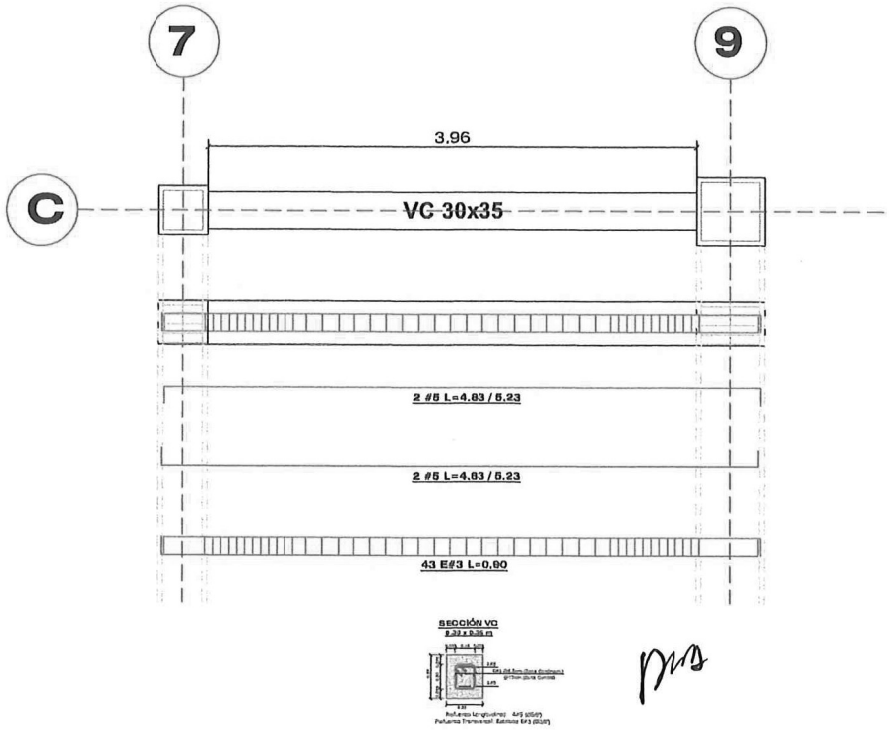

7
9
C
3.96
VC 30x35
2 #5 L=4.83 / 5.23
2 #5 L=4.83 / 5.23
43 E#3 L=0,90
SECCIÓN VC

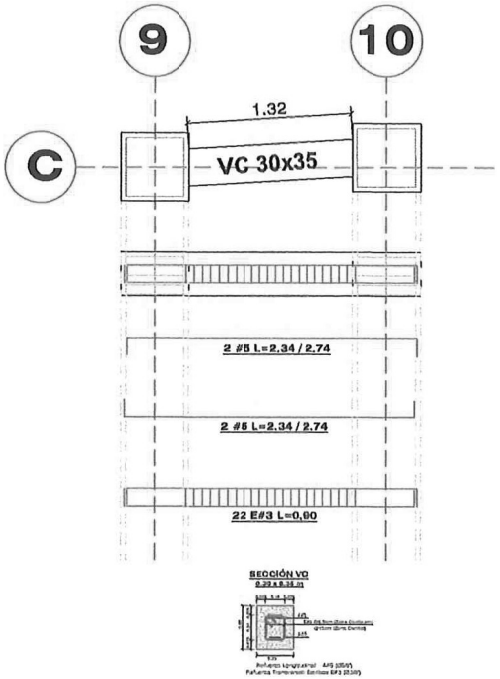
9
10
C
1.32
VC 30x35
2 #5 L=2.34 / 2.74
2 #5 L=2.34 / 2.74
22 E#3 L=0,90
SECCIÓN VC

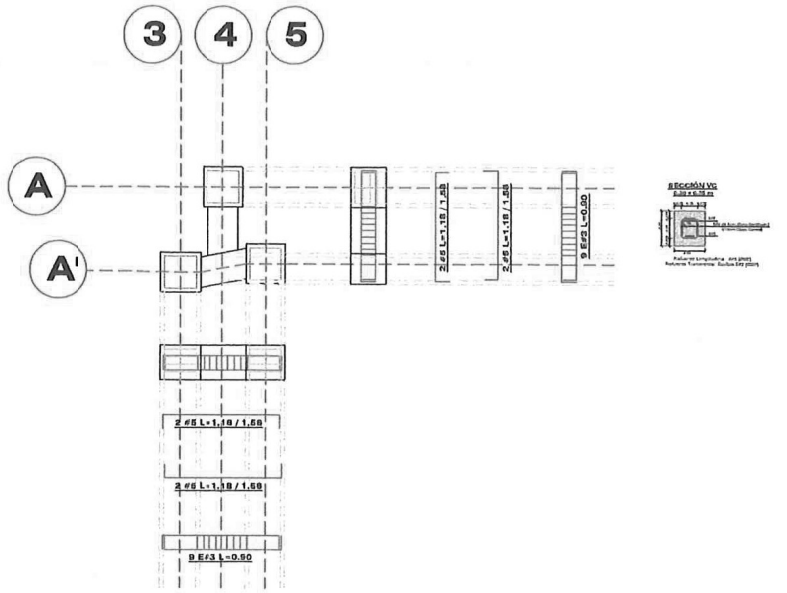
3
4
5
A
A'
2 #5 L=1.18 / 1.68
2 #5 L=1.18 / 1.68
9 E#3 L=0.90
2 #5 L=1.18 / 1.68
2 #5 L=1.18 / 1.68
9 E#3 L=0.90

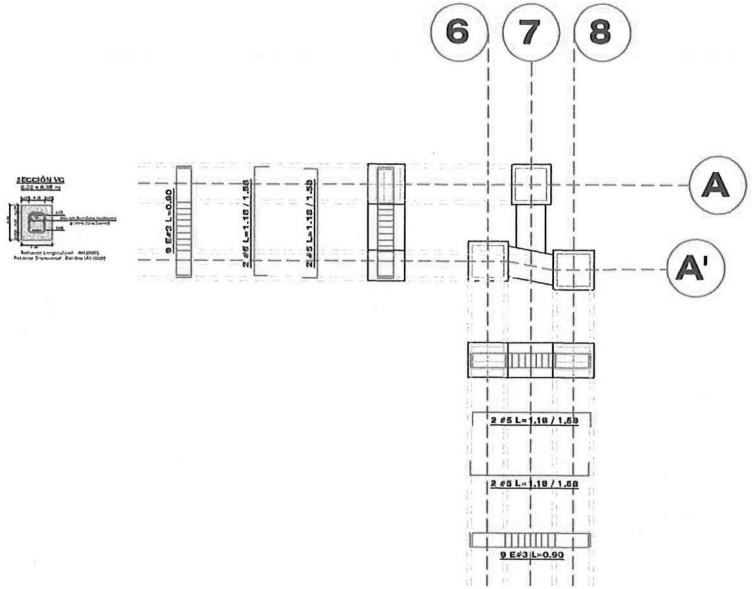
6
7
8
A
A'
9 E#3 L=0.90
2 #5 L=1.18 / 1.68
2 #5 L=1.18 / 1.68
2 #5 L=1.18 / 1.68
2 #5 L=1.18 / 1.68
9 E#3 L=0.90

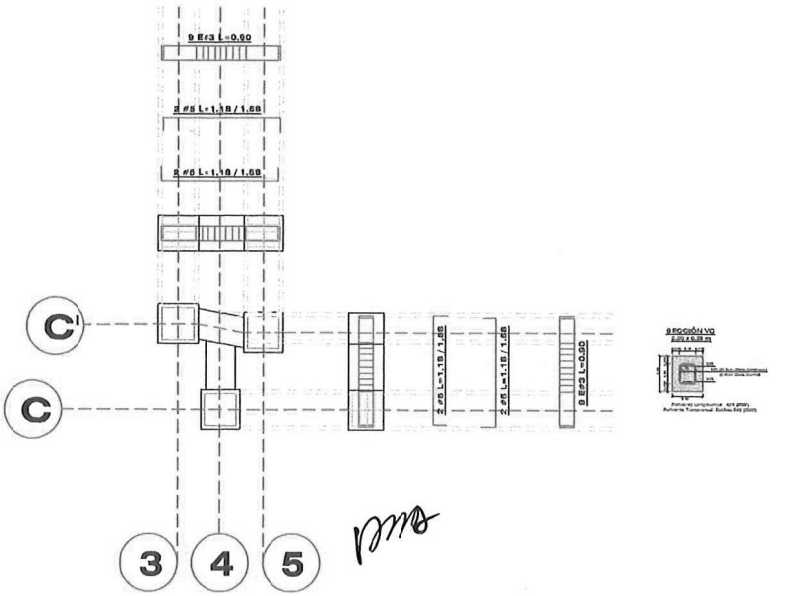
9 E#3 L=0.90
2 #5 L=1.18 / 1.68
2 #5 L=1.18 / 1.68
C'
C
2 #5 L=1.18 / 1.68
2 #5 L=1.18 / 1.68
9 E#3 L=0.90
3
4
5

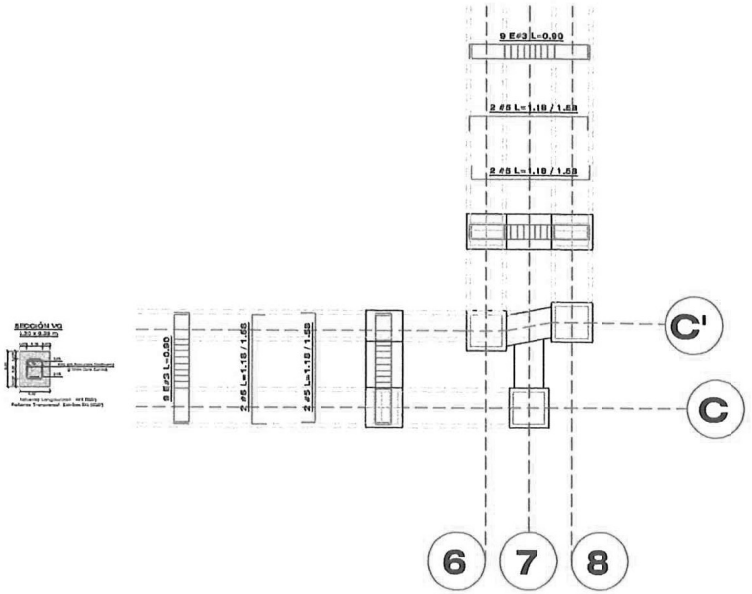
9 E#3 L=0.90
2 #5 L=1.18 / 1.68
2 #5 L=1.18 / 1.68
C'
C
9 E#3 L=0.90
2 #5 L=1.18 / 1.68
2 #5 L=1.18 / 1.68
6
7
8

CPDP 049


ALCALDÍA DE **BARRANQUILLA**
NIT: 8 9 0 1 0 2 0 1 8 - 1

MEMORIA DE CANTIDADES DE OBRA
ACTA N°11


CONTRATO:	LP-001-2024 LOTE 2	OBJETO DEL CONTRATO:	MEJORAMIENTO Y CONSTRUCCIÓN DE PARQUES PÚBLICOS, CANCHAS DEPORTIVAS, MALECONES, ZONAS VERDES Y BOULEVARES EN DIFERENTES SECTORES DEL DISTRITO DE BARRANQUILLA (FASE VII). LOTE 2 "CONSTRUCCIÓN DE LA UNIDAD DEPORTIVA LA MAGDALENA".
PERIODO:	27 DICIEMBRE 2025 AL 24 DE MARZO 2026		
CAPITULO: ACABADOS	CÓDIGO DEL ITEM: 647	DESCRIPCION DE LA ACTIVIDAD:	PINTURA EXTERIOR EN VINILO TIPO CORAZA, SOBRE MURO, A DOS MANOS


UNIDAD POLIDEPORTIVO LA MAGDALENA

REGISTRO GRÁFICO (PLANOS)

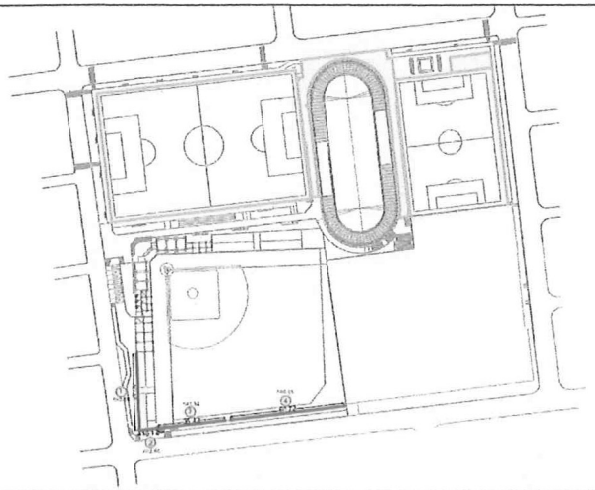

REGISTRO FOTOGRÁFICO

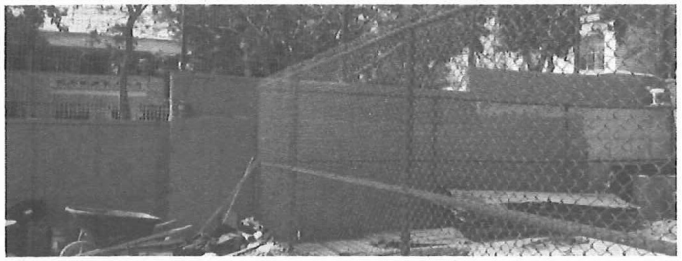

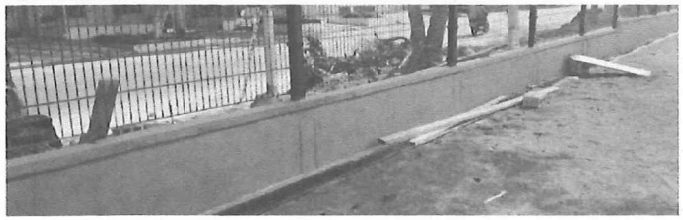


LOCALIZACION		DIMENSIONES LONG (M)	ANCHO (M)	ALTURA (M)	UND	CANT.	TOTALES ML	M2	M3
ZONA 1	JAULA DE BATEO 1RA BASE	40.48 ✓		3.00 ✓		1.00 ✓		121.44 ✓	
ZONA 2	MURO CRA 6B	10.12 ✓		2.80 ✓		1.00 ✓		28.34 ✓	
ZONA 3	CARRERA 6B	35.42 ✓		1.34 ✓		1.00		47.46 ✓	
ZONA 4	CARRERA 6B	60.72 ✓		0.65 ✓		1.00		39.47 ✓	

Cantidad contractual según Modificativa No. 10	1,064.28
Acumulado anterior	827.57
Acumulado a presente acta	1064.28
Obra por ejecutar	0.00

Vo. Bo. RESPONSABLE DE LOS CALCULOS:	Vo.Bo. RESIDENTE DE OBRA	Vo.Bo. RESIDENTE DE INTERVENTORÍA	Vo.Bo. DIRECTOR DE INTERVENTORÍA	TOTAL PRESENTE ACTA:	236.71
ING. SAMUEL PATRÓN	ING. RAFAEL GONZALEZ	ARQ. SORNADIS CASTRO	ING. DIEGO RADA	OBSERVACIONES:	

CPDP 050

CPDP 051

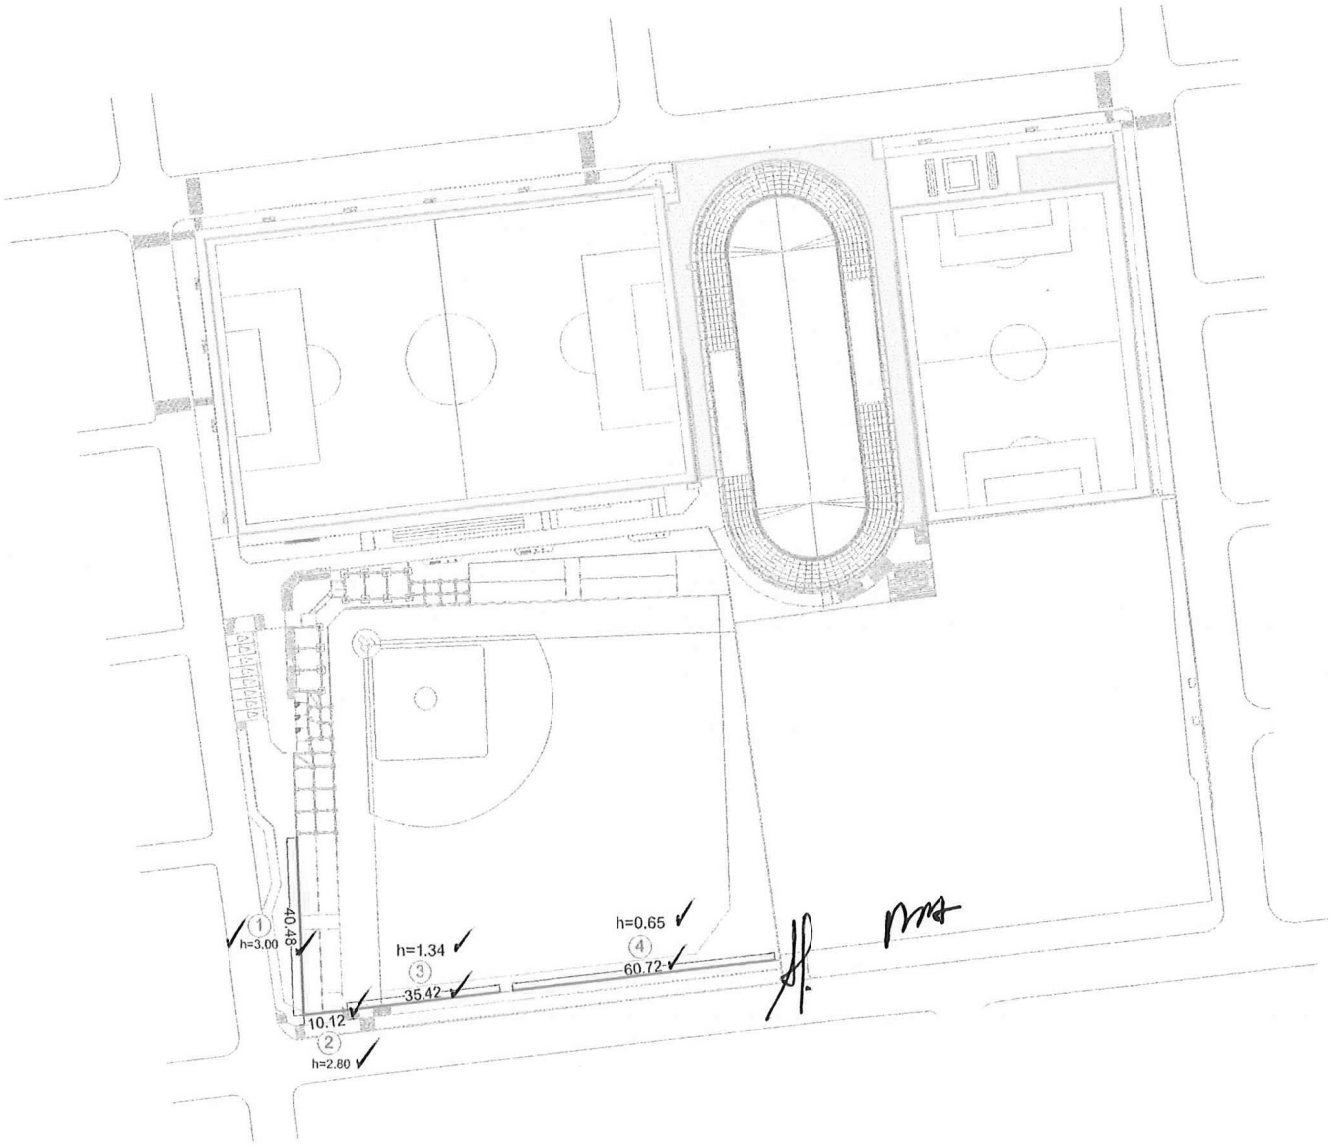

647. PINTURA EXTERIOR EN VINILO TIPO CORAZA, SOBRE MURO, A DOS MANOS

Acumulado Presente acta


ALCALDÍA DE **BARRANQUILLA**
NIT: 8 9 0 1 0 2 0 1 8 - 1

MEMORIA DE CANTIDADES DE OBRA
ACTA N°11


CONTRATO:	LP-001-2024 LOTE 2			OBJETO DEL CONTRATO:	MEJORAMIENTO Y CONSTRUCCIÓN DE PARQUES PÚBLICOS, CANCHAS DEPORTIVAS, MALECONES, ZONAS VERDES Y BOULEVARES EN DIFERENTES SECTORES DEL DISTRITO DE BARRANQUILLA (FASE VII). LOTE 2 "CONSTRUCCIÓN DE LA UNIDAD DEPORTIVA LA MAGDALENA".
PERIODO:	27 DICIEMBRE 2025 AL 24 DE MARZO 2026				
CAPITULO:	JUEGOS INFANTILES	CÓDIGO DEL ITEM:	AD-26	DESCRIPCION DE LA ACTIVIDAD:	SUMINISTRO E INSTALACIÓN DE CERRAMIENTO EN MALLA ELECTROSOLDADA GALVANIZADA CON ALEACION DE ALUMINIO 90/10 RECUBIERTO CON PINTURA ELECTROSTATICA EN RESINA DE POLIESTER CON ALTURA FINAL DE 3,60 MT.


UNIDAD POLIDEPORTIVO LA MAGDALENA

REGISTRO GRÁFICO (PLANOS)

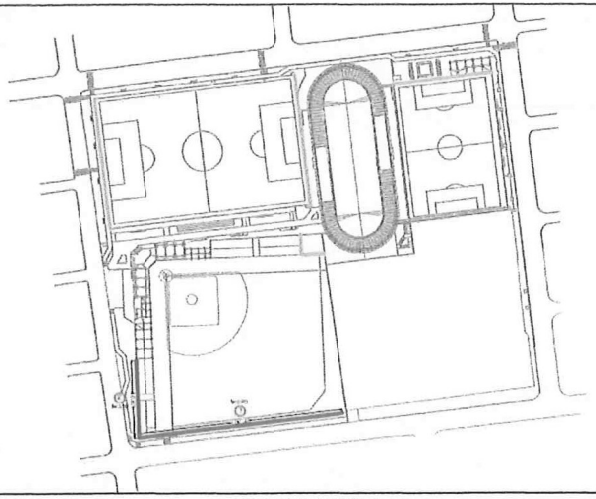

REGISTRO FOTOGRÁFICO

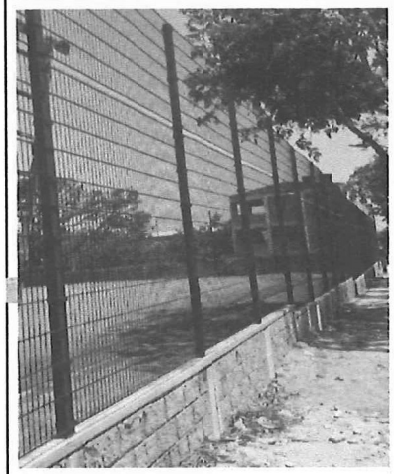

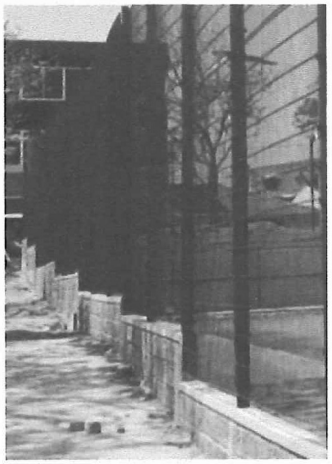


LOCALIZACION		DIMENSIONES LONG (M)	ANCHO (M)	ALTURA (M)	UND	CANT.	TOTALES ML	M2	M3
ZONA 1	BEISBOL / CRA 6B	108.46		3.60		1.00		390.46	
ZONA 2	BEISBOL / CALLE 38B	40.63		3.60		1.00		146.27	

Cantidad contractual según Modificativa No. 10	1,352.98
Acumulado anterior	761.97
Acumulado a presente acta	1298.70
Obra por ejecutar	54.28

Vo. Bo. RESPONSABLE DE LOS CALCULOS:	Vo.Bo. RESIDENTE DE OBRA	Vo.Bo. RESIDENTE DE INTERVENTORÍA	Vo.Bo. DIRECTOR DE INTERVENTORÍA	TOTAL PRESENTE ACTA:	536.73
ING. SAMUEL PATRÓN	ING. RAFAEL GONZALEZ	ARQ. SORNAUDIS CASTRO	ING. DIEGO RADA	OBSERVACIONES:	

CPDP 052

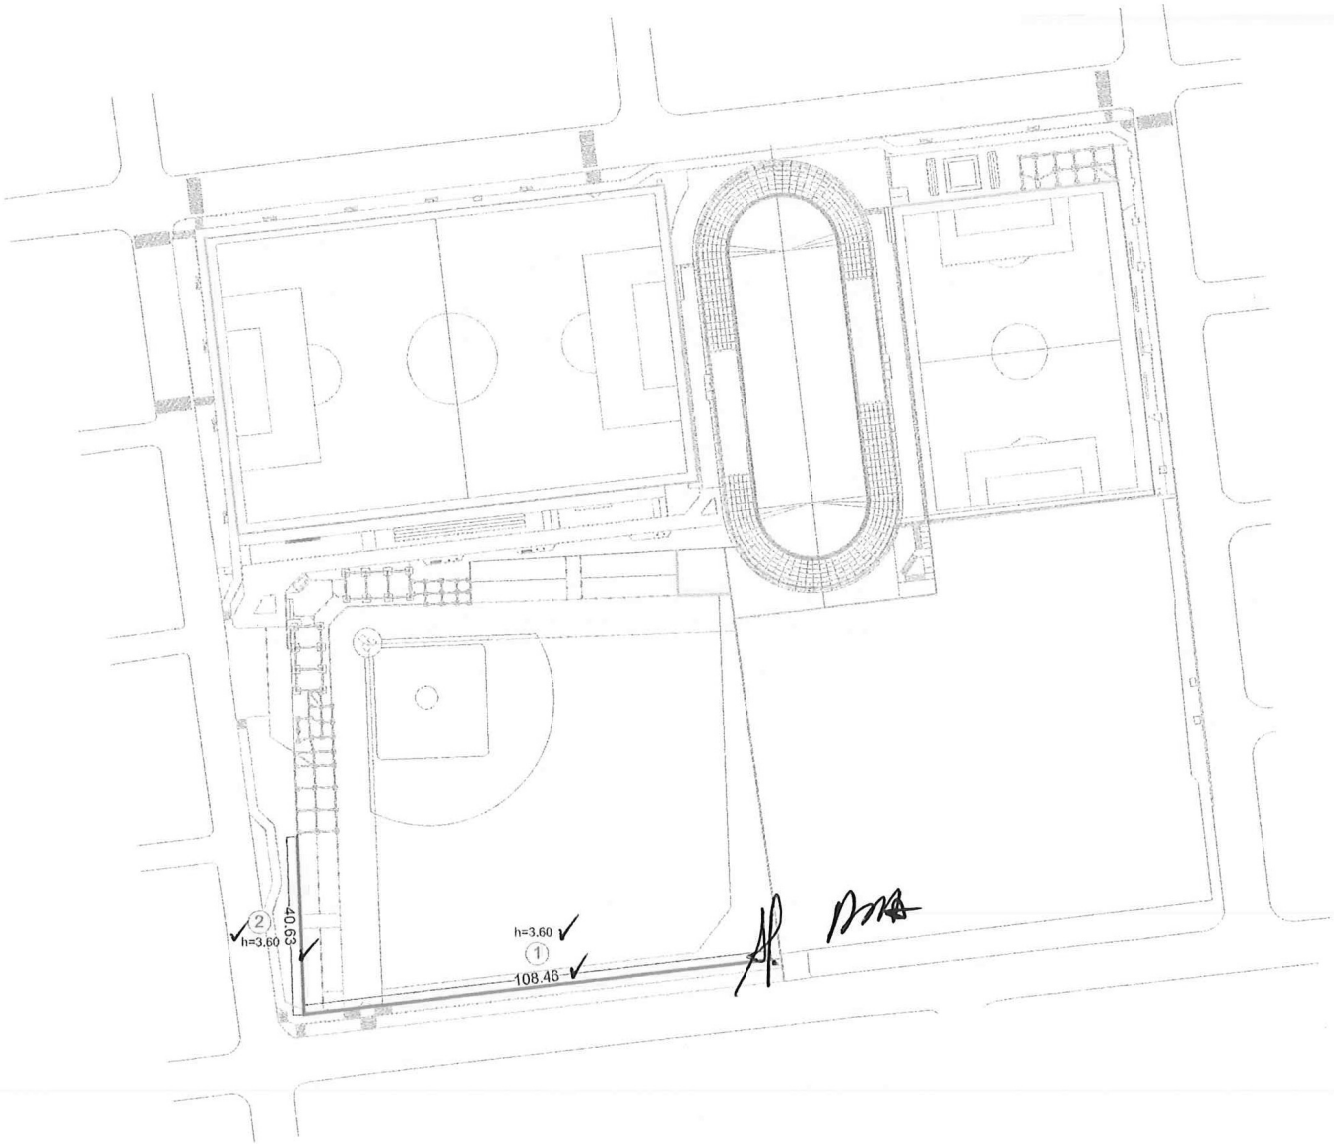

AD-26. SUMINISTRO E INSTALACIÓN DE CERRAMIENTO EN MALLA ELECTROSOLDADA GALVANIZADA CON ALEACION DE ALUMINIO 90/10 RECUBIERTO CON PINTURA ELECTROSTATICA EN RESINA DE POLIESTER CON ALTURA FINAL DE 3,60 MT.

Acumulado Presente acta

CPDP 053


ALCALDÍA DE **BARRANQUILLA**
NIT: 890102018-1

MEMORIA DE CANTIDADES DE OBRA
ACTA N°11

CONTRATO:	LP-001-2024 LOTE 2	OBJETO DEL CONTRATO:	MEJORAMIENTO Y CONSTRUCCIÓN DE PARQUES PÚBLICOS, CANCHAS DEPORTIVAS, MALECONES, ZONAS VERDES Y BOULEVARES EN DIFERENTES SECTORES DEL DISTRITO DE BARRANQUILLA (FASE VII). LOTE 2 "CONSTRUCCIÓN DE LA UNIDAD DEPORTIVA LA MAGDALENA".
FERIODO:	27 DICIEMBRE 2025 AL 24 DE MARZO 2026		
CAPITULO: NO PREVISTOS	CÓDIGO DEL ITEM: NP - 35	DESCRIPCION DE LA ACTIVIDAD:	CERRAMIENTO EN TELA VERDE, ALTURA 2.00 MTS, PROTECCIÓN PARA PISTA DE PATINAJE

UNIDAD POLIDEPORTIVO LA MAGDALENA

REGISTRO GRÁFICO (PLANOS)

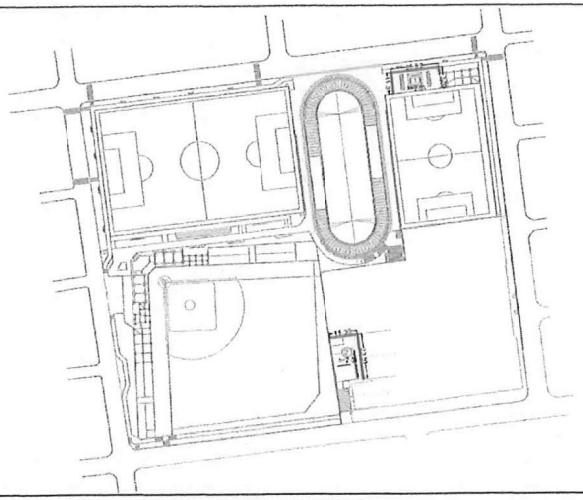

REGISTRO FOTOGRÁFICO




LOCALIZACION		DIMENSIONES LONG (M)	ANCHO (M)	ALTURA (M)	UND	CANT.	TOTALES ML	M2	M3
ZONA 1	RING DE BOXEO	3.35		2.00		1.00		6.70	
		25.83		2.00		1.00		51.66	
		11.31		2.00		1.00		22.62	
ZONA 2	PARQUEADERO COLEGIO	15.30		2.00		1.00		30.60	
		23.91		2.00		1.00		47.82	

Cantidad contractual según Modificativa No. 10	648.10
Acumulado anterior	488.70
Acumulado a presente acta	648.10
Obra por ejecutar	0.00

Vo. Bo. RESPONSABLE DE LOS CALCULOS:	Vo.Bo. RESIDENTE DE OBRA	Vo.Bo. RESIDENTE DE INTERVENTORÍA	Vo.Bo. DIRECTOR DE INTERVENTORÍA	TOTAL PRESENTE ACTA:	159.40 ML
ING. SAMUEL PATRÓN	ING. RAFAEL GONZALEZ	ARQ. SORNAUIS CASTRO	ING. DIEGO RADA	OBSERVACIONES:	

CPDP 054

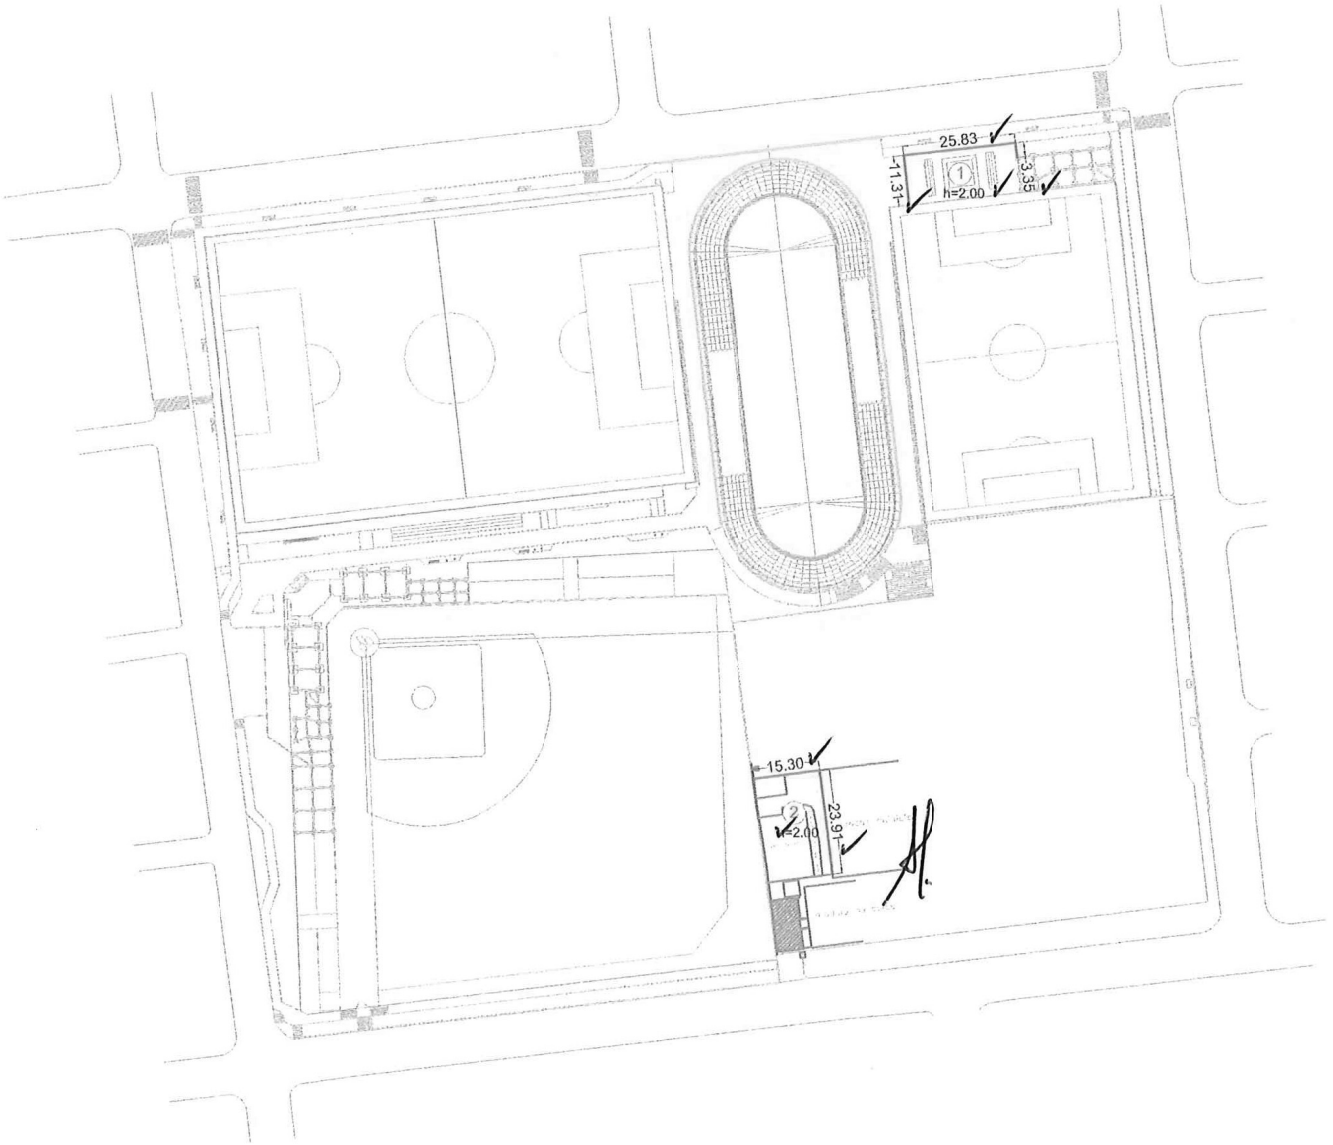

NP-35. CERRAMIENTO EN TELA VERDE, ALTURA 2.00 MTS

Acumulado Presente acta

CPDP 055


ALCALDÍA DE **BARRANQUILLA**
NIT: 890102018-1

MEMORIA DE CANTIDADES DE OBRA
ACTA N°11


CONTRATO:	LF-001-2024 LOTE 2			OBJETO DEL CONTRATO:	MEJORAMIENTO Y CONSTRUCCIÓN DE PARQUES PÚBLICOS, CANCHAS DEPORTIVAS, MALECONES, ZONAS VERDES Y BOULEVARES EN DIFERENTES SECTORES DEL DISTRITO DE BARRANQUILLA (FASE VII). LOTE 2 "CONSTRUCCIÓN DE LA UNIDAD DEPORTIVA LA MAGDALENA".
PERIODO:	27 DICIEMBRE 2025 AL 24 DE MARZO 2026				
CAPITULO:	NO PREVISTOS	CÓDIGO DEL ITEM:	NP - 38	DESCRIPCION DE LA ACTIVIDAD:	LIMPIEZA DE OBRA (Aseo de zonas afectadas por la comunidad)

UNIDAD POLIDEPORTIVO LA MAGDALENA

REGISTRO GRÁFICO (PLANOS)

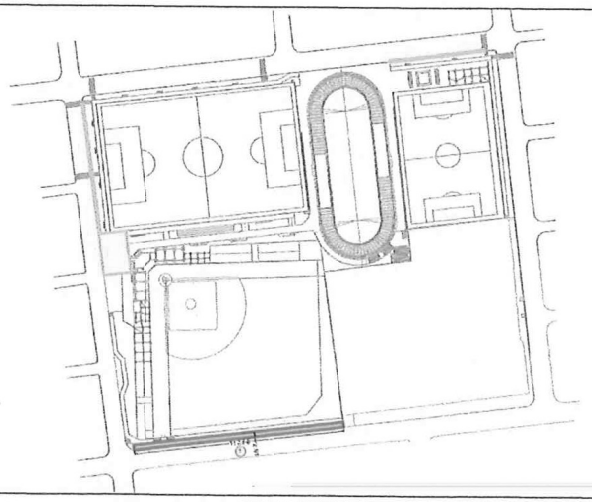

REGISTRO FOTOGRÁFICO

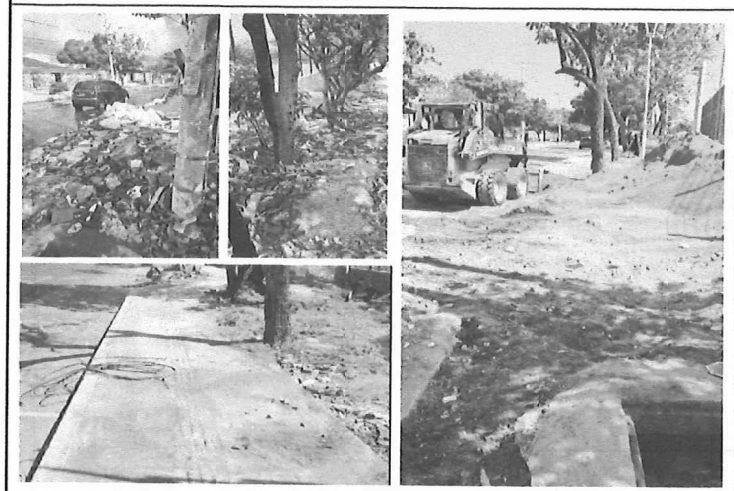


LOCALIZACION		DIMENSIONES LONG (M)	ANCHO (M)	ALTURA (M)	UND	CANT.	TOTALES ML	M2	M3
ZONA 1	CARRERA 6B	112.66	2.91			1.00		327.84	

Cantidad contractual según Modificativa No. 10	1,089.95
Acumulado anterior	762.11
Acumulado a presente acta	1089.95
Obra por ejecutar	0.00

Vo. Bo. RESPONSABLE DE LOS CALCULOS:	Vo.Bo. RESIDENTE DE OBRA	Vo.Bo. RESIDENTE DE INTERVENTORÍA	Vo.Bo. DIRECTOR DE INTERVENTORÍA	TOTAL PRESENTE ACTA:	327.84
ING. SAMUEL PATRON	ING. RAFAEL GONZALEZ	ARQ. SORNADIS CASTRO	ING. DIEGO RADA	OBSERVACIONES:	

CPDP 056

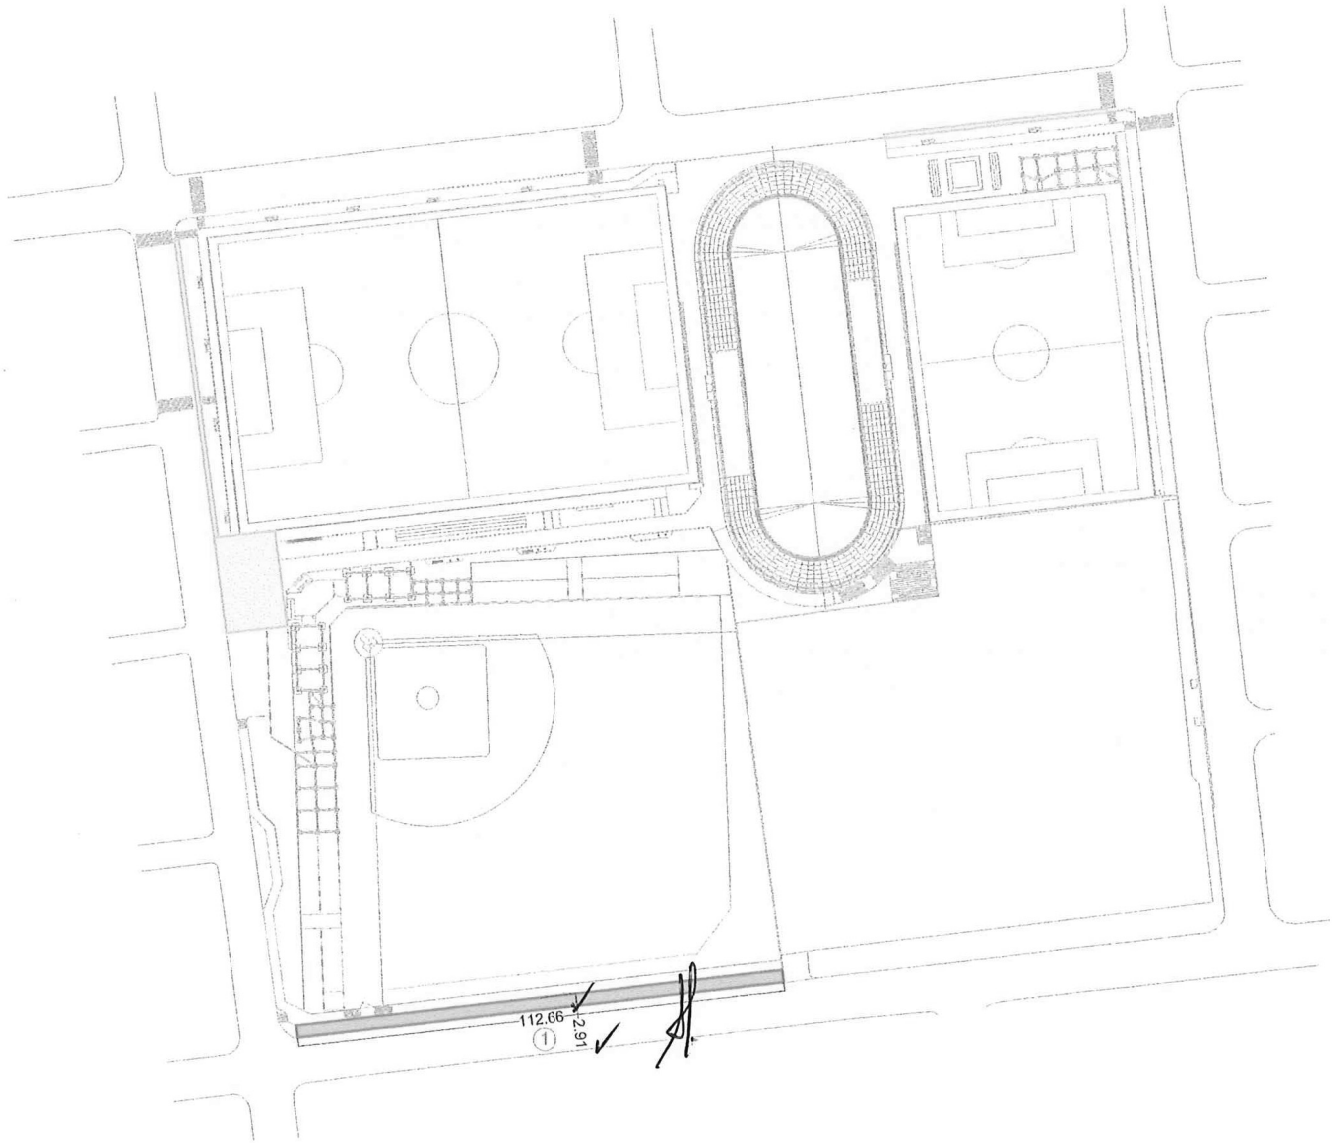

NP-38. LIMPIEZA DE OBRA (Aseo de zonas afectadas por la comunidad)

Acumulado Presente acta

CPDP 057


ALCALDÍA DE **BARRANQUILLA**
NIT: 8 9 0 1 0 2 0 1 8 - 1

MEMORIA DE CANTIDADES DE OBRA
ACTA N°11

CONTRATO:	LP-001-2024 LOTE 2			OBJETO DEL CONTRATO:	MEJORAMIENTO Y CONSTRUCCIÓN DE PARQUES PÚBLICOS, CANCHAS DEPORTIVAS, MALECONES, ZONAS VERDES Y BOULEVARES EN DIFERENTES SECTORES DEL DISTRITO DE BARRANQUILLA (FASE VII). LOTE 2 "CONSTRUCCIÓN DE LA UNIDAD DEPORTIVA LA MAGDALENA".
PERIODO:	27 DICIEMBRE 2025 AL 24 DE MARZO 2026				
CAPITULO:	NO PREVISTOS	CÓDIGO DEL ITEM:	NP - 50	DESCRIPCION DE LA ACTIVIDAD:	PUERTA DE CERRAMIENTO EN MALLA ELECTROSOLDADA GALVANIZADA CON ALEACIÓN DE ALUMINIO 90/10 RECUBRIMIENTO EN PINTURA ELECTROSTÁTICA EN RESINA DE POLISTER DE 2.40 x 3.00 mts

UNIDAD POLIDEPORTIVO LA MAGDALENA

REGISTRO GRÁFICO (PLANOS)

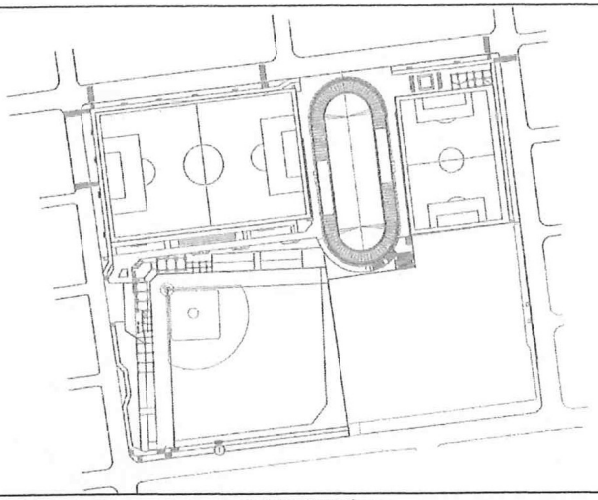

REGISTRO FOTOGRÁFICO




LOCALIZACION		DIMENSIONES LONG (M)	DIMENSIONES ANCHO (M)	DIMENSIONES ALTURA (M)	UND	CANT.	TOTALES UND	TOTALES M2	TOTALES M3
ZONA 1 - CRA 63	ESTADIO DE BEISBOL					1.00	1.00		

Cantidad contractual según Modificaliva No. 10	4.00
Acumulado anterior	2.00
Acumulado a presente acta	3.00
Obra por ejecutar	1.00

Vo. Bo. RESPONSABLE DE LOS CALCULOS:	Vo.Bo. RESIDENTE DE OBRA	Vo.Bo. RESIDENTE DE INTERVENTORÍA	Vo.Bo. DIRECTOR DE INTERVENTORÍA	TOTAL PRESENTE ACTA:	1.00
ING. SAMUEL PATRÓN	ING. RAFAEL GONZALEZ	ARQ. SORNADIS CASTRO	ING. DIEGO RADA	OBSERVACIONES:	

CPDP 058

CPDP 059

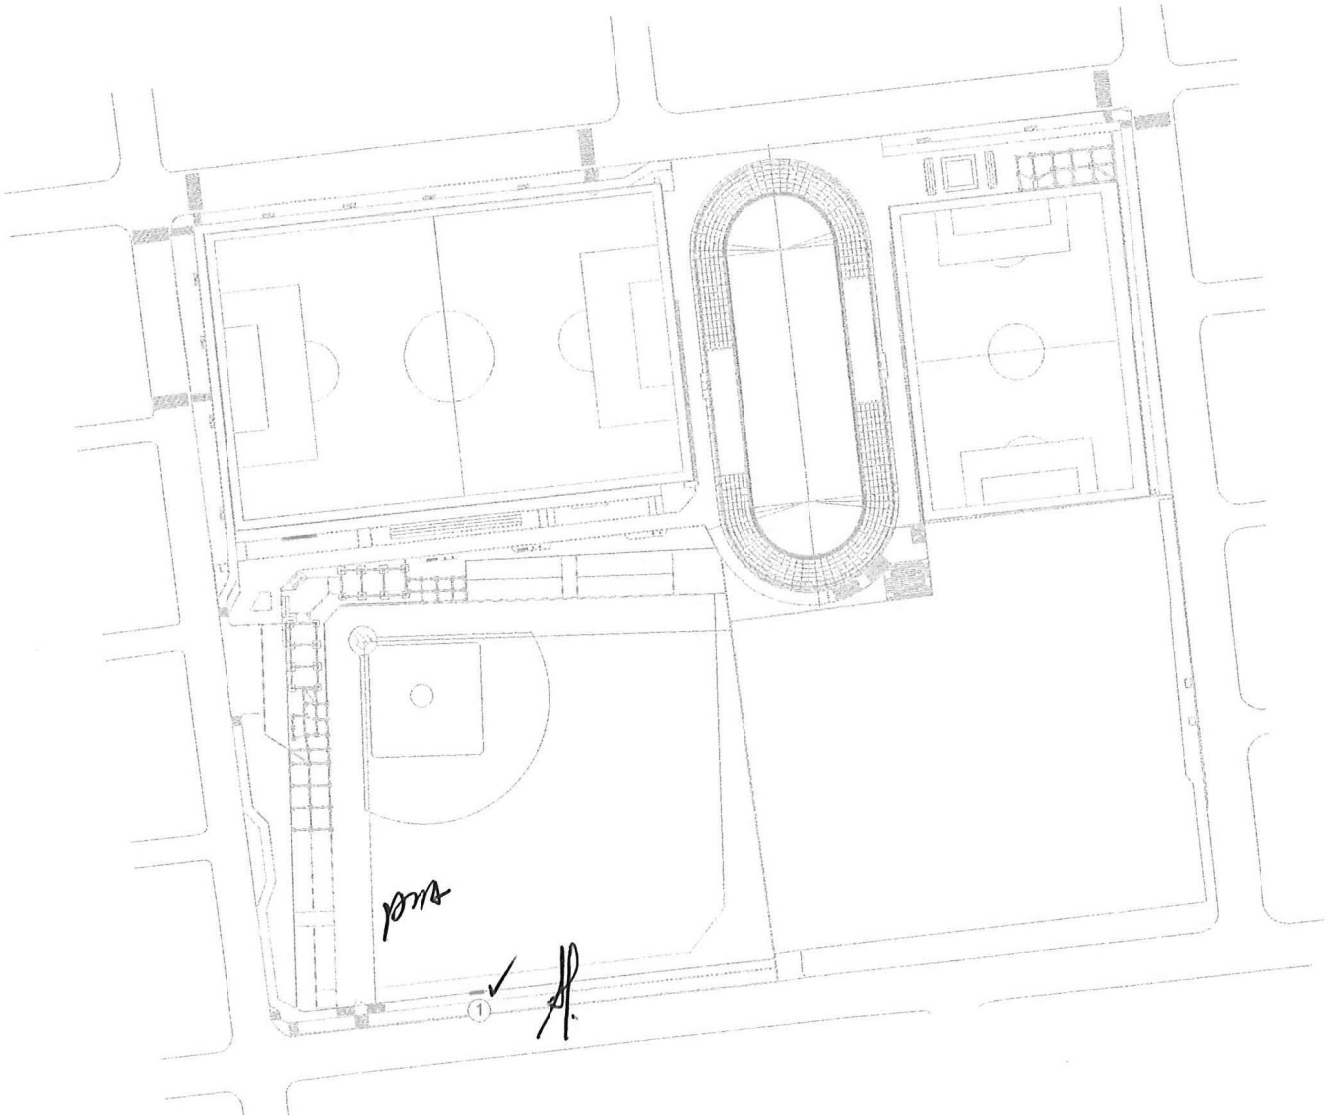

NP-50. PUERTA DE CERRAMIENTO EN MALLA ELECTROSOLDADA GALVANIZADA CON ALEACIÓN DE ALUMINIO 90/10 RECUBRIMIENTO EN PINTURA ELECTROSTÁTICA EN RESINA DE POLISTER DE 2.40 x 3.00 mts

Acumulado Presente acta


ALCALDÍA DE **BARRANQUILLA**
NIT: 890102018-1

MEMORIA DE CANTIDADES DE OBRA
ACTA N°11

CONTRATO:	LP-001-2024 LOTE 2			OBJETO DEL CONTRATO:	MEJORAMIENTO Y CONSTRUCCIÓN DE PARQUES PÚBLICOS, CANCHAS DEPORTIVAS, MALECONES, ZONAS VERDES Y BOULEVARES EN DIFERENTES SECTORES DEL DISTRITO DE BARRANQUILLA (FASE VII). LOTE 2 "CONSTRUCCIÓN DE LA UNIDAD DEPORTIVA LA MAGDALENA".
PERIODO:	27 DICIEMBRE 2025 AL 24 DE MARZO 2026				
CAPITULO:	NO PREVISTOS	CÓDIGO DEL ITEM:	NP - 53	DESCRIPCION DE LA ACTIVIDAD:	LOSETA GUÍA PREFABRICADA 0.20 x 0.20 mts PARA ANDENES PERIMETRALES

UNIDAD POLIDEPORTIVO LA MAGDALENA

REGISTRO GRÁFICO (PLANOS)

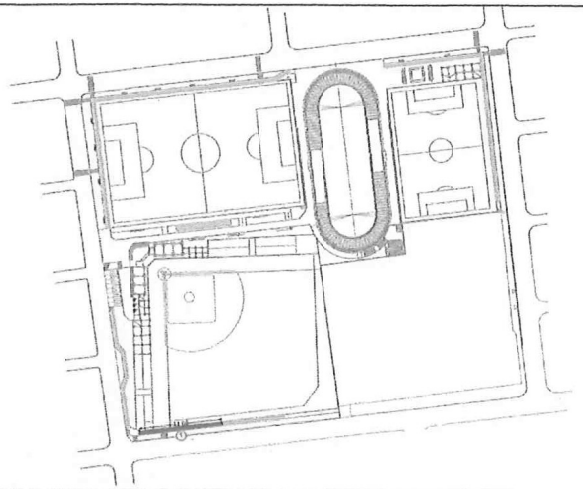

REGISTRO FOTOGRÁFICO



LOCALIZACION		DIMENSIONES LONG (M)	ANCHO (M)	ALTURA (M)	UND	CANT.	TOTALES ML	M2	M3
ZONA 1	CARRERA 6B / BEISBOL	44.66				1.00	44.66		

Cantidad contractual según Modificativa No. 10	506.74
Acumulado anterior	406.54
Acumulado a presente acta	451.20
Obra por ejecular	55.54

Vo. Bo. RESPONSABLE DE LOS CALCULOS:	Vo.Bo. RESIDENTE DE OBRA	Vo.Bo. RESIDENTE DE INTERVENTORIA	Vo.Bo. DIRECTOR DE INTERVENTORÍA	TOTAL PRESENTE ACTA:	44.66
ING. SAMUEL PATRÓN	ING. RAFAEL GONZALEZ	ARQ. SORNAIRIS CASTRO	ING. DIEGO RADA	OBSERVACIONES:	

CPDP 060