Alcaldía Municipal Ibagué NIT.800113389-7


"CONTRATAR EL DESARROLLO Y LA EJECUCIÓN DE OBRAS COMPLEMENTARIAS DE INFRAESTRUCTURA EN LAS INSTITUCIONES EDUCATIVAS OFICIALES DEL MUNICIPIO DE IBAGUÉ"

DIRECCIÓN DE			FORMATO	MEMORIA							
PROCESO	2656		CÓDIGO								
FECHA EMISIÓN	24/03/2026		VERSIÓN	1	HOJA		1		DE	1	

FECHA	DD	24	MM	3	AA	2026	CORTE N°	2	ELABORÓ	

OBJETO DEL CONTRATO	"CONTRATAR EL DESARROLLO Y LA EJECUCIÓN DE OBRAS COMPLEMENTARIAS DE INFRAESTRUCTURA EN LAS INSTITUCIONES EDUCATIVAS OFICIALES DEL MUNICIPIO DE IBAGUÉ"				
INTERVENTORIA	CONSORCIO INTEREDUCATIVAS			CONTRATO N°	2655
CONTRATISTA	CONSORCIO EDUCATIVO 2025			CONTRATO N°	2656 - 2025

CAPÍTULO	ANDENES, RAMPAS Y ESCALERAS	DESCRIPCION	ACERO FIGURADO 37000 PSI	ITEM	9,05	UNIDAD	KG

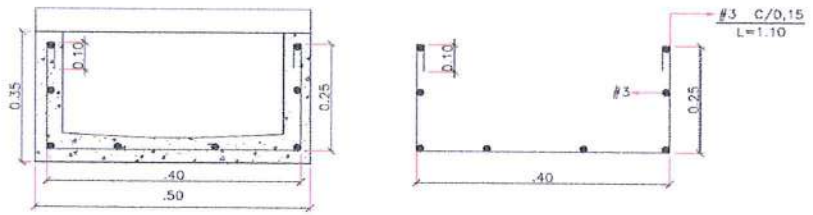

Localización	Ejes	Dimensiones Longitud	Ancho	KG	CANT	TOTAL
FRANCISCO DE PAULA						
ACERO CUNETA "L" EN CIRCULACION RAMPA 2 LONGITUDINAL	#3	5,70		0,56	8,00	25,54
ACERO CUNETA "L" EN CIRCULACION RAMPA 2 TRANSVERSAL	#3	1,1		0,56	39	24,02
ACERO CUNETA RAMPA DOBLE LONGITUDINAL	#3	3,84		0,56	8,00	17,20
ACERO CUNETA RAMPA DOBLE TRANSVERSAL	#3	1,10		0,56	27	16,39
ACERO	#4	106,40		0,99	8,00	842,72
					Subtotal	925,87
					TOTAL	925,87

Josué Yamil Sánchez Claros
CONTRATISTA
CONSORCIO EDUCATIVO 2025

MARIO ALEJANDRO ALVARADO GUZMÁN
INTERVENTORIA
CONSORCIO INTEREDUCATIVAS

Alcaldía Municipal Ibagué NIT.800113389-7


"CONTRATAR EL DESARROLLO Y LA EJECUCIÓN DE OBRAS COMPLEMENTARIAS DE INFRAESTRUCTURA EN LAS INSTITUCIONES EDUCATIVAS OFICIALES DEL MUNICIPIO DE IBAGUÉ"


DIRECCIÓN DE		FORMATO	MEMORIA								
PROCESO	2656	CÓDIGO									
FECHA EMISIÓN	24/03/2026	VERSIÓN	1	HOJA		1		DE	1		

FECHA	DD	24	MM	3	AA	2026	CORTE N°	2	ELABORÓ	

OBJETO DEL CONTRATO	"CONTRATAR EL DESARROLLO Y LA EJECUCION DE OBRAS COMPLEMENTARIAS DE INFRAESTRUCTURA EN LAS INSTITUCIONES EDUCATIVAS OFICIALES DEL MUNICIPIO DE IBAGUÉ"				
INTERVENTORIA	CONSORCIO INTEREDUCATIVAS			CONTRATO N°	2655
CONTRATISTA	CONSORCIO EDUCATIVO 2025			CONTRATO N°	2656 - 2025

CAPÍTULO	ANDENES, RAMPAS Y ESCALERAS	DESCRIPCION	DEMOLICION CIMIENTOS ENTERRADOS	ITEM	10,03	UNIDAD	M3

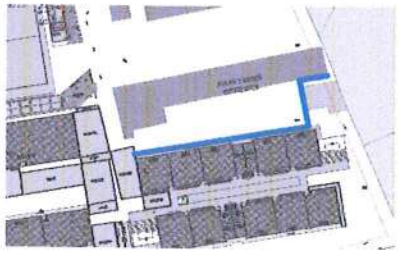

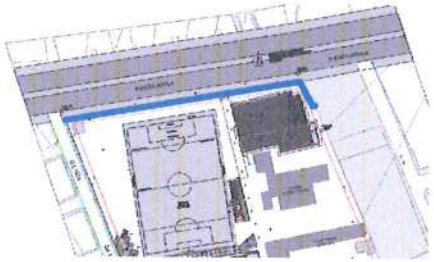

Localización	Dimensiones					TOTAL
	Ejes	Longitud	Ancho	ALTO	CANT	
FRANCISCO DE PAULA						
DEMOLICION CIMIENTOS ENTERRADOS PERIMETRO	0.12	8,00	1,00		1,00	0,96
DEMOLICION DADOS ENTERRADOS EN DESCOLE DE TUBERIA 8"	0,2	9,1	0,4		1,00	0,73
DEMOLICION GRADAS	18,5	2,536	0,4			16,74
Subtotal						18,43
TOTAL						18,43

Josué Yamil Sánchez Claros
CONTRATISTA
CONSORCIO EDUCATIVO 2025

MARIO ALEJANDRO ALVARADO GUZMÁN
INTERVENTORIA
CONSORCIO INTEREDUCATIVAS


Alcaldía Municipal Ibagué NIT.800113389-7	"CONTRATAR EL DESARROLLO Y LA EJECUCIÓN DE OBRAS COMPLEMENTARIAS DE INFRAESTRUCTURA EN LAS INSTITUCIONES EDUCATIVAS OFICIALES DEL MUNICIPIO DE IBAGUÉ"		

DIRECCIÓN DE			FORMATO	MEMORIA							
PROCESO	2656		CÓDIGO								
FECHA EMISIÓN	24/03/2026		VERSIÓN	1	HOJA		1		DE	1	

FECHA	DD	24	MM	3	AA	2026	CORTE N°	2	ELABORÓ	

OBJETO DEL CONTRATO	"CONTRATAR EL DESARROLLO Y LA EJECUCION DE OBRAS COMPLEMENTARIAS DE INFRAESTRUCTURA EN LAS INSTITUCIONES EDUCATIVAS OFICIALES DEL MUNICIPIO DE IBAGUÉ"				
INTERVENTORIA	CONSORCIO INTEREDUCATIVAS			CONTRATO N°	2655
CONTRATISTA	CONSORCIO EDUCATIVO 2025			CONTRATO N°	2656 - 2025

CAPÍTULO	ANDENES, RAMPAS Y ESCALERAS	DESCRIPCION	DEMOLICION MURO SENCILLO E= 0.15 M	ITEM	10,02	UNIDAD	M2

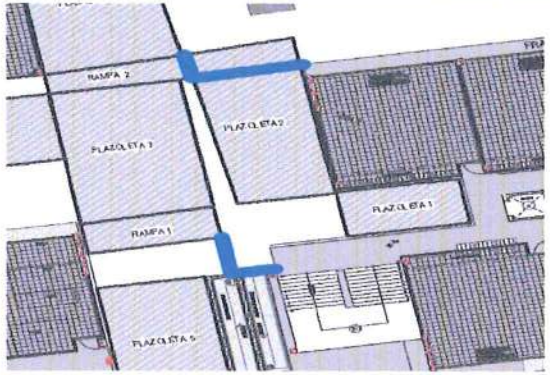

Localización	Dimensiones				CANT	TOTAL
	Ejes	Longitud	Ancho	AREA		
FRANCISCO DE PAULA						
DEMOLICION CIMIENTOS ENTERRADOS PERIMETRO	0,12	8,00	1,00		1,00	8,00
DEMOLICION DADOS ENTERRADOS EN DESCOLE DE TUBERIA 8"	0,2	9,1	0,4		1,00	3,64
DEMOLICION GRADAS	10,5	2,536	0,4			1,01
DEMOLICION DE MURO				194,31		194,31
Subtotal						206,96
TOTAL						206,96

Josue Yamil Sánchez Claros
CONTRATISTA
CONSORCIO EDUCATIVO 2025

MARIO ALEJANDRO ALVARADO GUZMÁN
INTERVENTORIA
CONSORCIO INTEREDUCATIVAS

Alcaldía Municipal Ibagué NIT.800113389-7

"CONTRATAR EL DESARROLLO Y LA EJECUCIÓN DE OBRAS COMPLEMENTARIAS DE INFRAESTRUCTURA EN LAS INSTITUCIONES EDUCATIVAS OFICIALES DEL MUNICIPIO DE IBAGUÉ"


DIRECCIÓN DE		FORMATO	MEMORIA								
PROCESO	2656	CÓDIGO									
FECHA EMISIÓN	24/03/2026	VERSIÓN	1	HOJA		1		DE	1		

FECHA	DD	24	MM	3	AA	2026	CORTE N°	2	ELABORÓ	

OBJETO DEL CONTRATO	"CONTRATAR EL DESARROLLO Y LA EJECUCIÓN DE OBRAS COMPLEMENTARIAS DE INFRAESTRUCTURA EN LAS INSTITUCIONES EDUCATIVAS OFICIALES DEL MUNICIPIO DE IBAGUÉ"				
INTERVENTORIA	CONSORCIO INTEREDUCATIVAS			CONTRATO N°	2655
CONTRATISTA	CONSORCIO EDUCATIVO 2025			CONTRATO N°	2656 - 2025

CAPÍTULO	ANDENES, RAMPAS Y ESCALERAS	DESCRIPCION	ESCALERA MACIZA UN TRAMO 3000 PSI (SIN REFUERZO)	ITEM	11,10	UNIDAD	M3



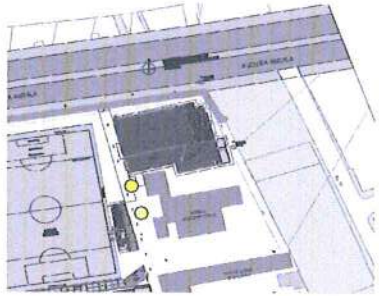

Localización	Dimensiones					TOTAL
	Ejes	Longitud	Ancho	ALTO	CANT	
FRANCISCO DE PAULA						
ESCALERA 1 COMEDOR		2,1	3,17	0,12		0,80
ESCALERA 2 COMEDOR		1,75	3,6	0,12		0,76
Subtotal						1,55
TOTAL						1,55

Ing. Josué Yamil Sánchez Claros
CONTRATISTA
CONSORCIO EDUCATIVO 2025

MARIO ALEJANDRO ALVARADO GUZMÁN
INTERVENTORIA
CONSORCIO INTEREDUCATIVAS

Alcaldía Municipal Ibagué NIT.800113389-7

"CONTRATAR EL DESARROLLO Y LA EJECUCIÓN DE OBRAS COMPLEMENTARIAS DE INFRAESTRUCTURA EN LAS INSTITUCIONES EDUCATIVAS OFICIALES DEL MUNICIPIO DE IBAGUÉ"

DIRECCIÓN DE			FORMATO	MEMORIA							
PROCESO	2656		CÓDIGO								
FECHA EMISIÓN	24/03/2026		VERSIÓN	1	HOJA		1		DE	1	

FECHA	DD	24	MM	3	AA	2026	CORTE N°	2	ELABORÓ	

OBJETO DEL CONTRATO	"CONTRATAR EL DESARROLLO Y LA EJECUCIÓN DE OBRAS COMPLEMENTARIAS DE INFRAESTRUCTURA EN LAS INSTITUCIONES EDUCATIVAS OFICIALES DEL MUNICIPIO DE IBAGUÉ"						
INTERVENTORIA	CONSORCIO INTEREDUCATIVAS				CONTRATO N°		2655
CONTRATISTA	CONSORCIO EDUCATIVO 2025				CONTRATO N°		2656 - 2025

CAPÍTULO	ANDENES, RAMPAS Y ESCALERAS	DESCRIPCION	CUNETA EN CONCRETO SIMPLE DE 3000 PSI ANCHO 50 CM (INCLUYE REJILLA PREFABRICADA)	ITEM	N.P.1	UNIDAD	ML



Localización	Ejes	Dimensiones Longitud	Ancho	ALTO	CANT	TOTAL
FRANCISCO DE PAULA						
FRENCISCO DE PAULA		48,6				48,60
		33,6				33,60
		12				12,00
		6,00				6,00
		5,00				5,00
		6,00				6,00
		1,50				1,50
		1,20				1,20
		1,40				1,40
		1,20				1,20
		2,40				2,40
		2,4				2,40
		Subtotal				121,30
		TOTAL				121,30

Josué Yamil Sánchez Claros
CONTRATISTA
CONSORCIO EDUCATIVO 2025

MARIO ALEJANDRO ALVARADO GUZMÁN
INTERVENTORIA
CONSORCIO INTEREDUCATIVAS

Alcaldía Municipal Ibagué NIT.800113389-7	"CONTRATAR EL DESARROLLO Y LA EJECUCIÓN DE OBRAS COMPLEMENTARIAS DE INFRAESTRUCTURA EN LAS INSTITUCIONES EDUCATIVAS OFICIALES DEL MUNICIPIO DE IBAGUÉ"		

DIRECCIÓN DE		FORMATO	MEMORIA								
PROCESO	2656	CÓDIGO									
FECHA EMISIÓN	24/03/2026	VERSIÓN	1	HOJA		1		DE	1		

FECHA	DD	24	MM	3	AA	2026	CORTE N°	2	ELABORÓ	

OBJETO DEL CONTRATO	"CONTRATAR EL DESARROLLO Y LA EJECUCIÓN DE OBRAS COMPLEMENTARIAS DE INFRAESTRUCTURA EN LAS INSTITUCIONES EDUCATIVAS OFICIALES DEL MUNICIPIO DE IBAGUÉ"						
INTERVENTORIA	CONSORCIO INTEREDUCATIVAS				CONTRATO N°		2655
CONTRATISTA	CONSORCIO EDUCATIVO 2025				CONTRATO N°		2656 - 2025

CAPÍTULO	MUROS DE CONTENCIÓN	DESCRIPCION	EXCAVACION MANUAL EN MATERIAL COMUN 0 A 2 MTS	ITEM	9,01	UNIDAD	m3



Localización	Ejes	Dimensiones Longitud	Ancho	Alto	CANT	TOTAL
FRANCISCO DE PAULA						
RAMPA CENTRAL		3,25	9,5	2,4		74,10
RAMPA ACCESO		3,2	9,05	2,4		69,50
RAMPA ACCESO PRESCOLAR		23,50	2	1,8		84,60
RAMPA MR		13,23	3	1,6		63,50
						0,00
						0,00
						0,00
						0,00
						0,00
						0,00
						0,00
						0,00
Subtotal						291,71
TOTAL						291,71

Josue Camil Sánchez Claros
CONTRATISTA
CONSORCIO EDUCATIVO 2025

MARIO ALEJANDRO ALVARADO GUZMÁN
INTERVENTORIA
CONSORCIO INTEREDUCATIVAS

Alcaldía Municipal Ibagué NIT.800113389-7

"CONTRATAR EL DESARROLLO Y LA EJECUCIÓN DE OBRAS COMPLEMENTARIAS DE INFRAESTRUCTURA EN LAS INSTITUCIONES EDUCATIVAS OFICIALES DEL MUNICIPIO DE IBAGUÉ"

DIRECCIÓN DE			FORMATO	MEMORIA							
PROCESO	2656		CÓDIGO								
FECHA EMISIÓN	24/03/2026		VERSIÓN	1	HOJA		1		DE	1	

FECHA	DD	24	MM	3	AA	2026	CORTE N°	2	ELABORÓ	

OBJETO DEL CONTRATO	"CONTRATAR EL DESARROLLO Y LA EJECUCION DE OBRAS COMPLEMENTARIAS DE INFRAESTRUCTURA EN LAS INSTITUCIONES EDUCATIVAS OFICIALES DEL MUNICIPIO DE IBAGUÉ"					
INTERVENTORIA	CONSORCIO INTEREDUCATIVAS			CONTRATO N°		2655
CONTRATISTA	CONSORCIO EDUCATIVO 2025			CONTRATO N°		2656 - 2025

CAPÍTULO	MUROS DE CONTENCIÓN	DESCRIPCION	CARGUE MANUAL, RETIRO Y DISPOSICION FINAL DE SOBRANTES HASTA 16 KMS	ITEM	9,02	UNIDAD	m3







Localización	Dimensiones				CANT	TOTAL
	Ejes	Longitud	Ancho	Alto		
FRANCISCO DE PAULA						
RAMPA CENTRAL	1,00	3,25	9,5	2,4	1,3	125,229
RAMPA ACCESO	1,00	3,2	9,05	2,4	1,3	117,46176
RAMPA ACCESO PRESCOLAR	1	23,50	2	1,8	1,30	142,974
RAMPA MR	1	13,23	3	1,8	1,30	107,32176
						0,00
						0,00
						0,00
						0,00
						0,00
						0,00
						0,00
						0,00
				Subtotal		492,99
				TOTAL		492,99

Josue Yamil Sánchez Claros
CONTRATISTA
CONSORCIO EDUCATIVO 2025

MARIO ALEJANDRO ALVARADO GUZMÁN
INTERVENTORIA
CONSORCIO INTEREDUCATIVAS

Alcaldía Municipal Ibagué NIT.800113389-7


"CONTRATAR EL DESARROLLO Y LA EJECUCIÓN DE OBRAS COMPLEMENTARIAS DE INFRAESTRUCTURA EN LAS INSTITUCIONES EDUCATIVAS OFICIALES DEL MUNICIPIO DE IBAGUÉ"

DIRECCIÓN DE			FORMATO	MEMORIA							
PROCESO	2656		CÓDIGO								
FECHA EMISIÓN	24/03/2026		VERSIÓN	1	HOJA		1		DE	1	

FECHA	DD	24	MM	3	AA	2026	CORTE N°	2	ELABORÓ	

OBJETO DEL CONTRATO	"CONTRATAR EL DESARROLLO Y LA EJECUCIÓN DE OBRAS COMPLEMENTARIAS DE INFRAESTRUCTURA EN LAS INSTITUCIONES EDUCATIVAS OFICIALES DEL MUNICIPIO DE IBAGUÉ"							
INTERVENTORIA	CONSORCIO INTEREDUCATIVAS				CONTRATO N°		2655	
CONTRATISTA	CONSORCIO EDUCATIVO 2025				CONTRATO N°		2656 - 2025	

CAPÍTULO	MUROS DE CONTENCIÓN	DESCRIPCION	EXTENDIDA Y COMPACTACION (SUB BASE -GRANULAR MEDIO MECANICO)	ITEM	9,03	UNIDAD	m3/comp

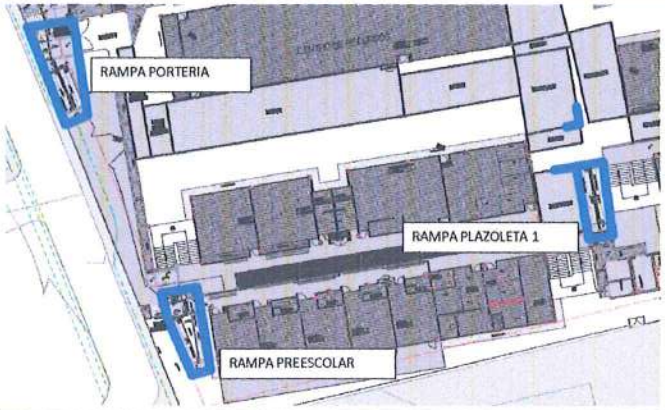

Localización	Dimensiones					TOTAL
	Ejes	Longitud	Ancho	Alto	CANT	
FRANCISCO DE PAULA						
	1008,40					1008,40
						0
						0
						0
						0,00
						0,00
						0,00
						0,00
						0,00
						0,00
						0,00
						0,00
Subtotal						1.008,40
TOTAL						1.008,40

Josué Yamil Sánchez Claros
CONTRATISTA
CONSORCIO EDUCATIVO 2025

MARIO ALEJANDRO ALVARADO GUZMÁN
INTERVENTORIA
CONSORCIO INTEREDUCATIVAS

Alcaldía Municipal Ibagué NIT.800113389-7

"CONTRATAR EL DESARROLLO Y LA EJECUCIÓN DE OBRAS COMPLEMENTARIAS DE INFRAESTRUCTURA EN LAS INSTITUCIONES EDUCATIVAS OFICIALES DEL MUNICIPIO DE IBAGUÉ"

DIRECCIÓN DE			FORMATO	MEMORIA							
PROCESO	2656		CÓDIGO								
FECHA EMISIÓN	24/03/2026		VERSIÓN	1	HOJA		1		DE	1	

FECHA	DD	24	MM	3	AA	2026	CORTE N°	2	ELABORÓ	

OBJETO DEL CONTRATO	"CONTRATAR EL DESARROLLO Y LA EJECUCIÓN DE OBRAS COMPLEMENTARIAS DE INFRAESTRUCTURA EN LAS INSTITUCIONES EDUCATIVAS OFICIALES DEL MUNICIPIO DE IBAGUÉ"					
INTERVENTORIA	CONSORCIO INTEREDUCATIVAS			CONTRATO N°		2655
CONTRATISTA	CONSORCIO EDUCATIVO 2025			CONTRATO N°		2656 - 2025

CAPÍTULO	MUROS DE CONTENCIÓN	DESCRIPCION	BASE EN CONCRETO POBRE 1500 PS1 E=0.05M	ITEM	9,04	UNIDAD	m2



Localización	Dimensiones					TOTAL
	Ejes	Longitud	Ancho	Alto	CANT	
FRANCISCO DE PAULA						
RAMPA CENTRAL	3,25	9,5	1			30,875
RAMPA ACCESO	3,20	9,05	1			28,96
RAMPA ACCESO PRESCOLAR	23,50	2	1			47
RAMPA MR	13,23	3,00	1			39,69
						0
						0,00
						0,00
						0,00
						0,00
						0,00
						0,00
						0,00
						0,00
Subtotal						146,53
TOTAL						146,53

Josue Yarril Sanchez Claros
CONTRATISTA
CONSORCIO EDUCATIVO 2025

MARIO ALEJANDRO ALVARADO GUZMÁN
INTERVENTORIA
CONSORCIO INTEREDUCATIVAS

Alcaldía Municipal Ibagué NIT.890113389-7


"CONTRATAR EL DESARROLLO Y LA EJECUCIÓN DE OBRAS COMPLEMENTARIAS DE INFRAESTRUCTURA EN LAS INSTITUCIONES EDUCATIVAS OFICIALES DEL MUNICIPIO DE IBAGUÉ"

DIRECCIÓN DE			FORMATO	MEMORIA							
PROCESO	2656		CÓDIGO								
FECHA EMISIÓN	24/03/2026		VERSIÓN	1	HOJA		1		DE	1	

FECHA	DD	24	MM	3	AA	2026	CORTE N°	2	ELABORÓ	

OBJETO DEL CONTRATO	"CONTRATAR EL DESARROLLO Y LA EJECUCIÓN DE OBRAS COMPLEMENTARIAS DE INFRAESTRUCTURA EN LAS INSTITUCIONES EDUCATIVAS OFICIALES DEL MUNICIPIO DE IBAGUÉ"						
INTERVENTORIA	CONSORCIO INTEREDUCATIVAS			CONTRATO N°		2655	
CONTRATISTA	CONSORCIO EDUCATIVO 2025			CONTRATO N°		2656 - 2025	

CAPÍTULO	MUROS DE CONTENCIÓN	DESCRIPCION	ACERO FIGURADO 37000 PSI	ITEM	9,05	UNIDAD	Kg

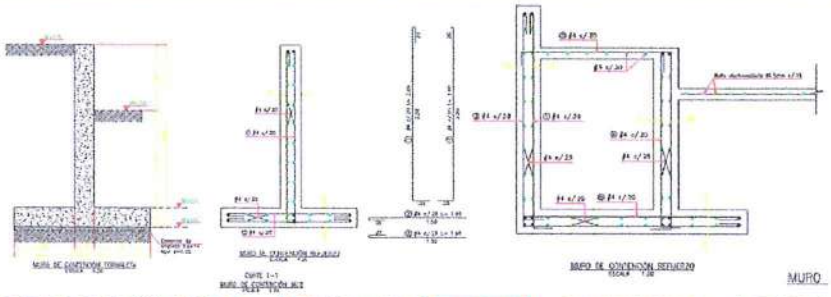

MURO







Localización	CANTIDAD	Dimensiones BASE	ALTURA	ML	PESO POR V	TOTAL
FRANCISO DE PAULA						
RAMPA CENTRAL 1	111	1	1	2,6	0,994	285,835
RAMPA CENTRAL 2	111	1	1	4,8	0,994	527,695
RAMPA CENTRAL 3	111	1	1	2,6	0,994	285,835
RAMPA CENTRAL 4	111	1	1	2,2	0,994	241,860
RAMPA CENTRAL 5	111	1	1	4	0,994	439,746
RAMPA CENTRAL 6	111	1	1	2,6	0,994	285,835
RAMPA CENTRAL 7	111	1	1	2,6	0,994	285,835
RAMPA CENTRAL 8	111	1	1	1,9	0,994	208,879
RAMPA CENTRAL 9	111	1	1	1,9	0,994	208,879
RAMPA CENTRAL 10	111	1	1	2,3	0,994	252,854
RAMPA CENTRAL 11	111	1	1	2,3	0,994	252,854
RAMPA CENTRAL 12	111	1	1	3,55	0,994	390,274
RAMPA CENTRAL 13	111	1	1	2,2	0,994	241,860
RAMPA CENTRAL 14	111	1	1	2,2	0,994	241,860
RAMPA CENTRAL 15	28	1	1	2,6	0,994	71,459
RAMPA CENTRAL 16	28	1	1	2,6	0,994	71,459
RAMPA CENTRAL 17	28	1	1	3,55	0,994	97,569
ESCALERA	292	1	1	0,8	0,556	130,000
ESCALERA	438	1	1	0,8	0,556	195,000
			Subtotal				4.715,59
			TOTAL				4.715,59

Josue Yamil Sánchez Claros
CONTRATISTA
CONSORCIO EDUCATIVO 2025

MARIO ALEJANDRO ALVARADO GUZMAN
INTERVENTORIA
CONSORCIO INTEREDUCATIVAS


Alcaldía Municipal Ibagué NIT.890113389-7	"CONTRATAR EL DESARROLLO Y LA EJECUCIÓN DE OBRAS COMPLEMENTARIAS DE INFRAESTRUCTURA EN LAS INSTITUCIONES EDUCATIVAS OFICIALES DEL MUNICIPIO DE IBAGUÉ"		


DIRECCIÓN DE		FORMATO	MEMORIA								
PROCESO	2656	CÓDIGO									
FECHA EMISIÓN	24/03/2026	VERSIÓN	1	HOJA		1		DE	1		


FECHA	DD	24	MM	3	AA	2026	CORTE N°	2	ELABORÓ	


OBJETO DEL CONTRATO	"CONTRATAR EL DESARROLLO Y LA EJECUCIÓN DE OBRAS COMPLEMENTARIAS DE INFRAESTRUCTURA EN LAS INSTITUCIONES EDUCATIVAS OFICIALES DEL MUNICIPIO DE IBAGUÉ"						
INTERVENTORIA	CONSORCIO INTEREDUCATIVAS				CONTRATO N°		2655
CONTRATISTA	CONSORCIO EDUCATIVO 2025				CONTRATO N°		2656 - 2025

CAPÍTULO	MUROS DE CONTENCIÓN	DESCRIPCION	MURO DE CONTENCION EN CONCRETO DE 3500 PSI , H=2,0 lt (SIN REFUERZO)	ITEM	9,06	UNIDAD	m3

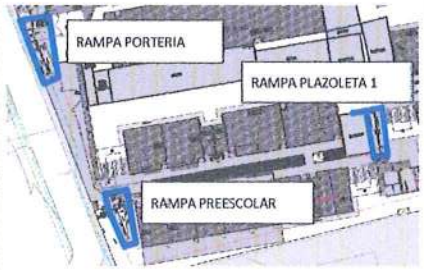

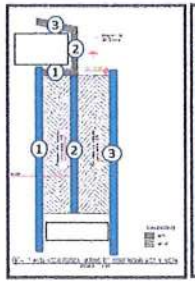

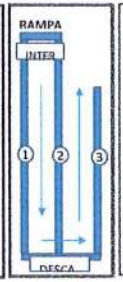

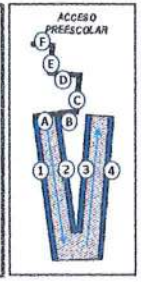

Localización	Dimensiones				CANT	TOTAL
	Ejes	Longited	Ancho	Alto		
FRANCISCO DE PAULA						
RAMPA CENTRAL 1	23	1,8	0,25	2	1	20,700
RAMPA CENTRAL 2	23	2,25	0,25	2	1	25,875
RAMPA CENTRAL 3	8	2,25	0,25	2	1	9,000
						0
						0,00
						0,00
						0,00
						0,00
						0,00
Subtotal						55,58
TOTAL						55,58

Josua Yanet Sánchez Claros
CONTRATISTA
CONSORCIO EDUCATIVO 2025

MARIO ALEJANDRO ALVARADO GUZMÁN
INTERVENTORIA
CONSORCIO INTEREDUCATIVAS

Alcaldía Municipal Ibagué NIT.890113389-7


"CONTRATAR EL DESARROLLO Y LA EJECUCIÓN DE OBRAS COMPLEMENTARIAS DE INFRAESTRUCTURA EN LAS INSTITUCIONES EDUCATIVAS OFICIALES DEL MUNICIPIO DE IBAGUÉ"

DIRECCIÓN DE PROCESO			FORMATO CÓDIGO	MEMORIA							
FECHA EMISIÓN	2656		VERSIÓN	1	HOJA		1		DE	1	
	24/03/2026										

FECHA	DD	24	MM	3	AA	2026	CORTE N°	2	ELABORÓ	

OBJETO DEL CONTRATO	"CONTRATAR EL DESARROLLO Y LA EJECUCION DE OBRAS COMPLEMENTARIAS DE INFRAESTRUCTURA EN LAS INSTITUCIONES EDUCATIVAS OFICIALES DEL MUNICIPIO DE IBAGUÉ"										
INTERVENTORIA	CONSORCIO INTEREDUCATIVAS								CONTRATO N°		2655
CONTRATISTA	CONSORCIO EDUCATIVO 2025								CONTRATO N°		2656 - 2025

CAPÍTULO	MUROS DE CONTENCIÓN	DESCRIPCION	LOCALIZACION Y REPLANTEO	ITEM	2,01	UNIDAD	M2

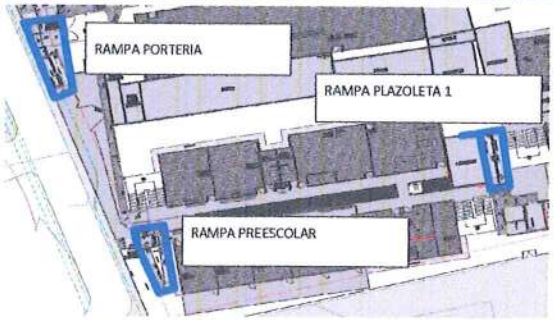

Localización	AREA	Dimensiones Longitud	Ancho	Alto	CANT	TOTAL
FRANCISCO DE PAULA						
LOCALIZANCION MUROS	108				1	108,28
Subtotal						108,28
TOTAL						108,28

Josué Yamil Sánchez Claros
CONTRATISTA
CONSORCIO EDUCATIVO 2025

MARIO ALEJANDRO ALVARADO GUZMÁN
INTERVENTORÍA
CONSORCIO INTEREDUCATIVAS

Alcaldía Municipal Ibagué NIT 800113189-7


"CONTRATAR EL DESARROLLO Y LA EJECUCIÓN DE OBRAS COMPLEMENTARIAS DE INFRAESTRUCTURA EN LAS INSTITUCIONES EDUCATIVAS OFICIALES DEL MUNICIPIO DE IBAGUÉ"

DIRECCIÓN DE			FORMATO	MEMORIA							
PROCESO	2656		CÓDIGO								
FECHA EMISIÓN	24/03/2026		VERSIÓN	1	HOJA		1		DE	1	

FECHA	DD	24	MM	3	AA	2026	CORTE N°	2	ELABORÓ	

OBJETO DEL CONTRATO	"CONTRATAR EL DESARROLLO Y LA EJECUCIÓN DE OBRAS COMPLEMENTARIAS DE INFRAESTRUCTURA EN LAS INSTITUCIONES EDUCATIVAS OFICIALES DEL MUNICIPIO DE IBAGUÉ"					
INTERVENTORIA	CONSORCIO INTEREDUCATIVAS			CONTRATO N°		2655
CONTRATISTA	CONSORCIO EDUCATIVO 2025			CONTRATO N°		2656 - 2025

CAPÍTULO	CERRAMIENTO	DESCRIPCION	DESMONTE DE MALLA ESLABONADA	ITEM	10,01	UNIDAD	und

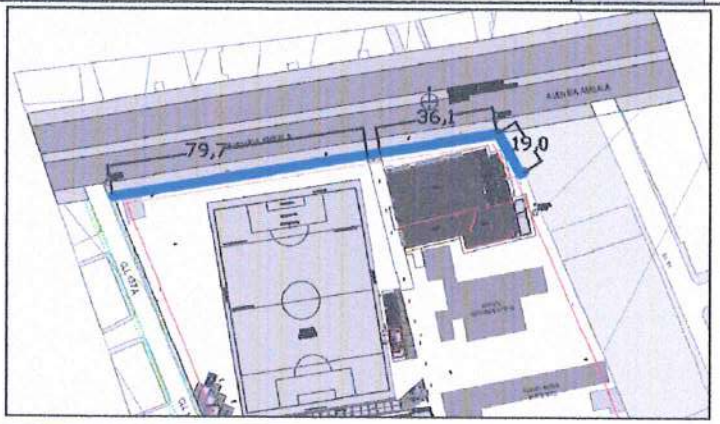

Localización	Dimensiones				CANT	TOTAL
	Ejes	Longitud	Ancho	Alto		
FRANCISCO DE PAULA						
RAMPA CENTRAL 1					19	19,000
RAMPA CENTRAL 2					12	12,000
RAMPA CENTRAL 3					18	18,000
Subtotal						49,00
TOTAL						49,00

Josue Yamil Sánchez Claros
CONTRATISTA
CONSORCIO EDUCATIVO 2025

MARIO ALEJANDRO ALVARADO GUZMÁN
INTERVENTORIA
CONSORCIO INTEREDUCATIVAS

Alcaldía Municipal Ibagué NIT 800113389 7


"CONTRATAR EL DESARROLLO Y LA EJECUCIÓN DE OBRAS COMPLEMENTARIAS DE INFRAESTRUCTURA EN LAS INSTITUCIONES EDUCATIVAS OFICIALES DEL MUNICIPIO DE IBAGUÉ"

DIRECCIÓN DE		FORMATO	MEMORIA								
PROCESO	2656	CÓDIGO									
FECHA EMISIÓN	24/03/2026	VERSIÓN	1	HOJA		1		DE	1		

FECHA	DD	24	MM	3	AA	2026	CORTE N°	2	ELABORÓ	

OBJETO DEL CONTRATO	"CONTRATAR EL DESARROLLO Y LA EJECUCION DE OBRAS COMPLEMENTARIAS DE INFRAESTRUCTURA EN LAS INSTITUCIONES EDUCATIVAS OFICIALES DEL MUNICIPIO DE IBAGUÉ"					
INTERVENTORIA	CONSORCIO INTEREDUCATIVAS			CONTRATO N°		2655
CONTRATISTA	CONSORCIO EDUCATIVO 2025			CONTRATO N°		2656 - 2025

CAPÍTULO	CERRAMIENTO	DESCRIPCION	DEMOLICION MURO SENCILLO E= 0.15 M	ITEM	10,02	UNIDAD	m2

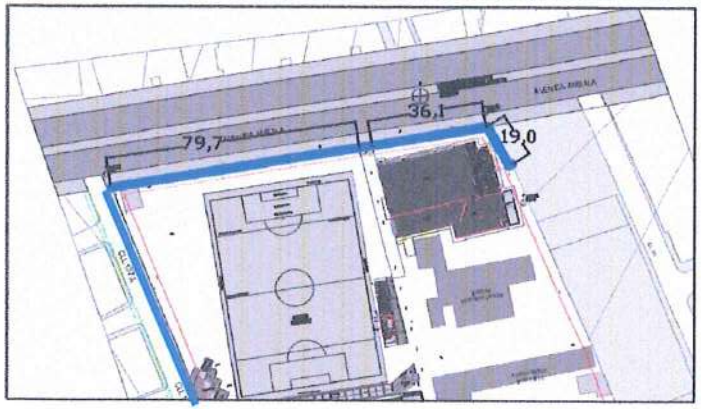

Localización	Ejes	Dimensiones Longitud	Ancho	Alto	CANT	TOTAL
FRANCISCO DE PAULA						
MURO FRONTAL		165,8		1		165,800
MURO LATERAL VIA		133		3		399,000
						0,000
Subtotal						564,80
TOTAL						564,80

Josué Yamil Sánchez Claros
CONTRATISTA
CONSORCIO EDUCATIVO 2025

MARIO ALEJANDRO ALVARADO GUZMÁN
INTERVENTORIA
CONSORCIO INTEREDUCATIVAS

Alcaldía Municipal Ibagué NIT 800113389-7	"CONTRATAR EL DESARROLLO Y LA EJECUCIÓN DE OBRAS COMPLEMENTARIAS DE INFRAESTRUCTURA EN LAS INSTITUCIONES EDUCATIVAS OFICIALES DEL MUNICIPIO DE IBAGUÉ"		

DIRECCIÓN DE		FORMATO	MEMORIA						
PROCESO	2656	CÓDIGO							
FECHA EMISIÓN	24/03/2026	VERSIÓN	1	HOJA		1		DE	1


FECHA	DD	24	MM	3	AA	2026	CORTE N°	2	ELABORÓ	

OBJETO DEL CONTRATO	"CONTRATAR EL DESARROLLO Y LA EJECUCION DE OBRAS COMPLEMENTARIAS DE INFRAESTRUCTURA EN LAS INSTITUCIONES EDUCATIVAS OFICIALES DEL MUNICIPIO DE IBAGUÉ"					
INTERVENTORIA	CONSORCIO INTEREDUCATIVAS				CONTRATO N°	2655
CONTRATISTA	CONSORCIO EDUCATIVO 2025				CONTRATO N°	2656 - 2025

CAPÍTULO	CERRAMIENTO	DESCRIPCION	EXCAVACION MANUAL EN MATERIAL COMUN 0 A 2 MTS	ITEM	10,04	UNIDAD	m3





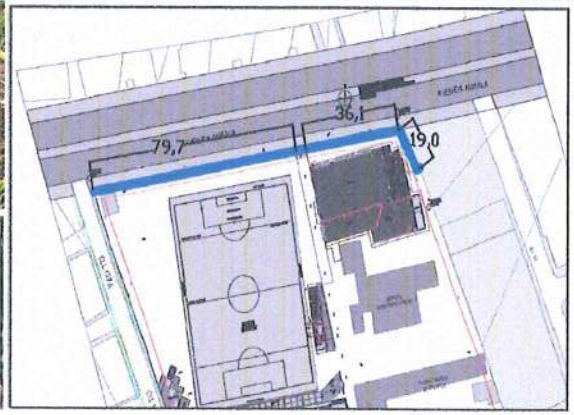

Localización	Dimensiones					TOTAL
	Ejes	Longitud	Ancho	Alto	CANT	
FRANCISCO DE PAULA						
PILOTIN	131,91	0,76	3	1	1	300,7472
VIGA	392,72	0,3	0,4	1	1	47,1264
DADO	131,91	0,4	0,4	0,6	1	12,66304
					Subtotal	360,54
					TOTAL	360,54

Josué Yamil Sánchez Claros
CONTRATISTA
CONSORCIO EDUCATIVO 2025

MARIO ALEJANDRO ALVARADO GUZMÁN
INTERVENTORIA
CONSORCIO INTEREDUCATIVAS

Alcaldía Municipal Ibagué NIT.800113389-7


"CONTRATAR EL DESARROLLO Y LA EJECUCIÓN DE OBRAS COMPLEMENTARIAS DE INFRAESTRUCTURA EN LAS INSTITUCIONES EDUCATIVAS OFICIALES DEL MUNICIPIO DE IBAGUÉ"

DIRECCIÓN DE			FORMATO	MEMORIA							
PROCESO	2656		CÓDIGO								
FECHA EMISIÓN	24/03/2026		VERSIÓN	1	HOJA		1		DE	1	

FECHA	DD	24	MM	3	AA	2026	CORTE N°	2	ELABORÓ	

OBJETO DEL CONTRATO	"CONTRATAR EL DESARROLLO Y LA EJECUCIÓN DE OBRAS COMPLEMENTARIAS DE INFRAESTRUCTURA EN LAS INSTITUCIONES EDUCATIVAS OFICIALES DEL MUNICIPIO DE IBAGUÉ"					
INTERVENTORIA	CONSORCIO INTEREDUCATIVAS				CONTRATO N°	2655
CONTRATISTA	CONSORCIO EDUCATIVO 2025				CONTRATO N°	2656 - 2025

CAPÍTULO	CERRAMIENTO	DESCRIPCION	CARGUE MANUAL, RETIRO Y DISPOSICION FINAL DE SOBRANTES HASTA 16 KMS	ITEM	10,05	UNIDAD	m3/comp

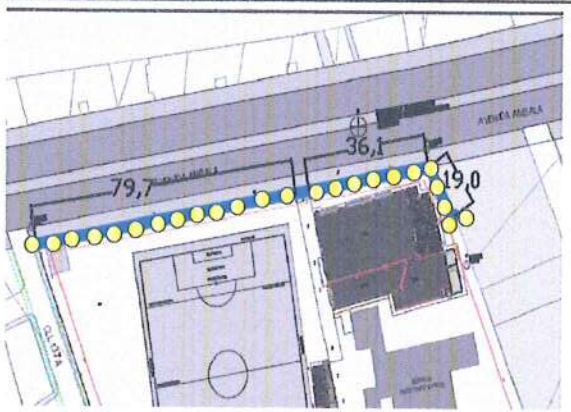





Localización	Ejes	Dimensiones Longitud	Ancho	Alto	CANT	TOTAL
FRANCISCO DE PAULA						
PILOTIN	131,91	0,76	3	1	1,3	390,97136
VIGA	392,72	0,3	0,4	1	1,3	61,26432
DADO	131,91	0,4	0,4	0,6	1,3	16,461952
DEMOLICION MURO	392,72	2,5	0,12	1		117,816
DEMOLICION CIMIENTOS	392,72	0,3	0,3	1		35,3448
DESCUENTO POR PILOTES	131,91	-1	1	2	1	-263,8
					Subtotal	358,05
					TOTAL	358,05

Josué Yamil Sánchez Claros
CONTRATISTA
CONSORCIO EDUCATIVO 2025

MARIO ALEJANDRO ALVARADO GUZMÁN
INTERVENTORIA
CONSORCIO INTEREDUCATIVAS

LAA

Alcaldía Municipal Ibagué NIT.800113389-7


"CONTRATAR EL DESARROLLO Y LA EJECUCIÓN DE OBRAS COMPLEMENTARIAS DE INFRAESTRUCTURA EN LAS INSTITUCIONES EDUCATIVAS OFICIALES DEL MUNICIPIO DE IBAGUÉ"

DIRECCIÓN DE			FORMATO	MEMORIA							
PROCESO	2656		CÓDIGO								
FECHA EMISIÓN	24/03/2026		VERSIÓN	1	HOJA		1		DE	1	

FECHA	DD	24	MM	3	AA	2026	CORTE N°	2	ELABORÓ	

OBJETO DEL CONTRATO	"CONTRATAR EL DESARROLLO Y LA EJECUCIÓN DE OBRAS COMPLEMENTARIAS DE INFRAESTRUCTURA EN LAS INSTITUCIONES EDUCATIVAS OFICIALES DEL MUNICIPIO DE IBAGUÉ"				
INTERVENTORIA	CONSORCIO INTEREDUCATIVAS			CONTRATO N°	2655
CONTRATISTA	CONSORCIO EDUCATIVO 2025			CONTRATO N°	2656 - 2025

CAPÍTULO	CERRAMIENTO	DESCRIPCION	PILOTE PRE EXCAVADO D=30CM INCLUYE RETIRO DE SOBRANTES	ITEM	10,06	UNIDAD	ml

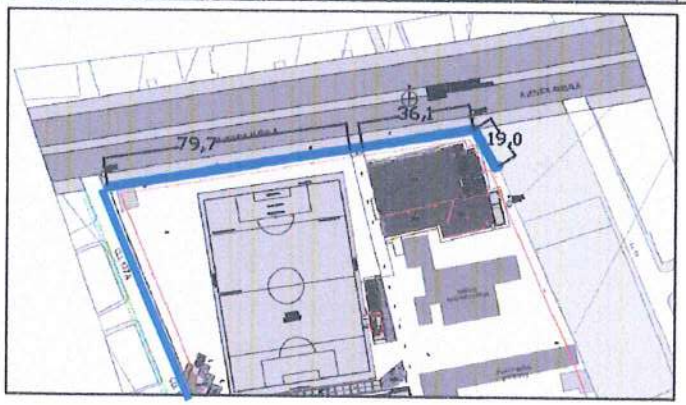

Localización	Dimensiones					TOTAL
	Ejes	Longitud	Ancho	Alto	CANT	
FRANCISCO DE PAULA						
PILOTIN	132	1	1	2	1	263,813
Subtotal						263,81
TOTAL						263,81

Josué Yamil Sanchez Claros
CONTRATISTA
CONSORCIO EDUCATIVO 2025

MARIO ALEJANDRO ALVARADO GUZMÁN
INTERVENTORÍA
CONSORCIO INTEREDUCATIVAS

Alcaldía Municipal Ibagué NIT.890113389-7

"CONTRATAR EL DESARROLLO Y LA EJECUCIÓN DE OBRAS COMPLEMENTARIAS DE INFRAESTRUCTURA EN LAS INSTITUCIONES EDUCATIVAS OFICIALES DEL MUNICIPIO DE IBAGUÉ"

DIRECCIÓN DE			FORMATO	MEMORIA							
PROCESO	2656		CÓDIGO								
FECHA EMISIÓN	24/03/2026		VERSIÓN	1	HOJA		1		DE	1	


FECHA	DD	24	MM	3	AA	2026	CORTE N°	2	ELABORÓ	

OBJETO DEL CONTRATO	"CONTRATAR EL DESARROLLO Y LA EJECUCIÓN DE OBRAS COMPLEMENTARIAS DE INFRAESTRUCTURA EN LAS INSTITUCIONES EDUCATIVAS OFICIALES DEL MUNICIPIO DE IBAGUÉ"				
INTERVENTORIA	CONSORCIO INTEREDUCATIVAS			CONTRATO N°	2655
CONTRATISTA	CONSORCIO EDUCATIVO 2025			CONTRATO N°	2656 - 2025

CAPÍTULO	CERRAMIENTO	DESCRIPCION	BASE EN CONCRETO POBRE 1500 PS1 E=0.05M	ITEM	10,08	UNIDAD	m2





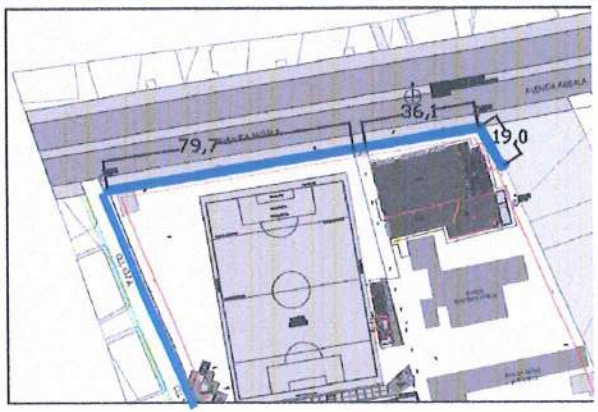

Localización	Ejes	Dimensiones Longitud	Ancho	Alto	CANT	TOTAL
FRANCISCO DE PAULA						
PILOTIN	393	0,3	1	1	1	117,816
					Subtotal	117,82
					TOTAL	117,82

Josué Yamil Sánchez Claros
CONTRATISTA
CONSORCIO EDUCATIVO 2025

MARIO ALEJANDRO ALVARADO GUZMÁN
INTERVENTORIA
CONSORCIO INTEREDUCATIVAS


Alcaldía Municipal Ibagué NIT.890113389-7	"CONTRATAR EL DESARROLLO Y LA EJECUCIÓN DE OBRAS COMPLEMENTARIAS DE INFRAESTRUCTURA EN LAS INSTITUCIONES EDUCATIVAS OFICIALES DEL MUNICIPIO DE IBAGUÉ"		

DIRECCIÓN DE		FORMATO	MEMORIA							
PROCESO	2656	CÓDIGO								
FECHA EMISIÓN	24/03/2026	VERSIÓN	1	HOJA		1		DE	1	

FECHA	DD	24	MM	3	AA	2026	CORTE N°	2	ELABORÓ	

OBJETO DEL CONTRATO	"CONTRATAR EL DESARROLLO Y LA EJECUCION DE OBRAS COMPLEMENTARIAS DE INFRAESTRUCTURA EN LAS INSTITUCIONES EDUCATIVAS OFICIALES DEL MUNICIPIO DE IBAGUÉ"					
INTERVENTORIA	CONSORCIO INTEREDUCATIVAS				CONTRATO N°	2655
CONTRATISTA	CONSORCIO EDUCATIVO 2025				CONTRATO N°	2656 - 2025

CAPÍTULO	CERRAMIENTO	DESCRIPCION	VIGA CIMENTACION (SIN REFUERZO)	ITEM	10,09	UNIDAD	m3

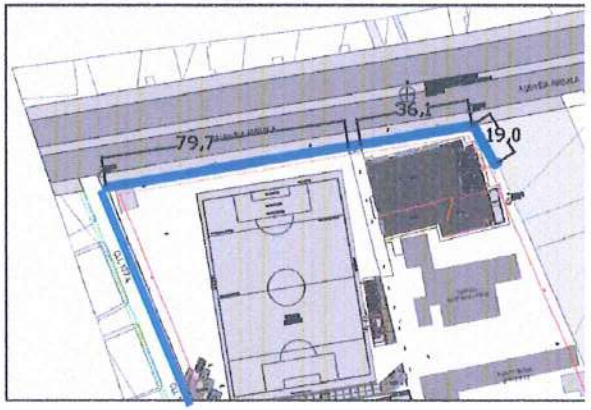

Localización	Dimensiones					TOTAL
	Ejes	Longitud	Ancho	Alto	CANT	
FRANCISCO DE PAULA						
PILOTIN	393	0,3	0,3	1	1	35,345
Subtotal						35,34
TOTAL						35,34

Josué Yann Sánchez Claros
CONTRATISTA
CONSORCIO EDUCATIVO 2025

MARIO ALEJANDRO ALVARADO GUZMÁN
INTERVENTORIA
CONSORCIO INTEREDUCATIVAS


Alcaldía Municipal Ibagué NIT.800113189-7	"CONTRATAR EL DESARROLLO Y LA EJECUCIÓN DE OBRAS COMPLEMENTARIAS DE INFRAESTRUCTURA EN LAS INSTITUCIONES EDUCATIVAS OFICIALES DEL MUNICIPIO DE IBAGUÉ"		

DIRECCIÓN DE		FORMATO	MEMORIA						
PROCESO	2656	CÓDIGO							
FECHA EMISIÓN	24/03/2026	VERSIÓN	1	HOJA		1		DE	1

FECHA	DD	24	MM	3	AA	2026	CORTE N°	2	ELABORÓ	

OBJETO DEL CONTRATO	"CONTRATAR EL DESARROLLO Y LA EJECUCION DE OBRAS COMPLEMENTARIAS DE INFRAESTRUCTURA EN LAS INSTITUCIONES EDUCATIVAS OFICIALES DEL MUNICIPIO DE IBAGUÉ"					
INTERVENTORIA	CONSORCIO INTEREDUCATIVAS				CONTRATO N°	2655
CONTRATISTA	CONSORCIO EDUCATIVO 2025				CONTRATO N°	2656 - 2025

CAPÍTULO	CERRAMIENTO	DESCRIPCION	DADO CONCRETO	ITEM	10,10	UNIDAD	m3

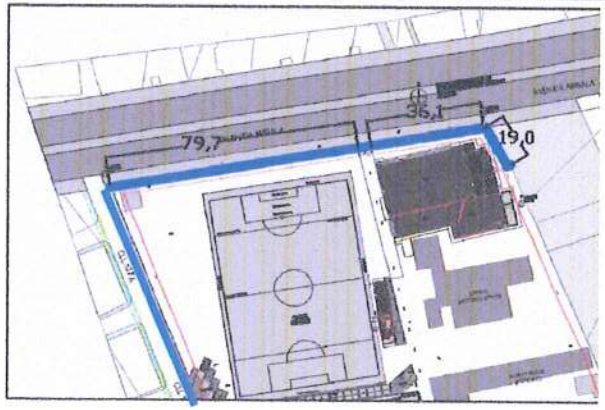

Localización	Dimensiones					TOTAL
	Ejes	Longitud	Ancho	Alto	CANT	
FRANCISCO DE PAULA						
PILOTIN	132	0,4	0,4	1	1	21,105
Subtotal						21,11
TOTAL						21,11

Jesus Yamil Sanchez Claros
CONTRATISTA
CONSORCIO EDUCATIVO 2025

MARIO ALEJANDRO ALVARADO GUZMÁN
INTERVENTORIA
CONSORCIO INTEREDUCATIVAS

Alcaldía Municipal Ibagué NIT.890113389-7


"CONTRATAR EL DESARROLLO Y LA EJECUCIÓN DE OBRAS COMPLEMENTARIAS DE INFRAESTRUCTURA EN LAS INSTITUCIONES EDUCATIVAS OFICIALES DEL MUNICIPIO DE IBAGUÉ"

DIRECCIÓN DE			FORMATO	MEMORIA							
PROCESO	2656		CÓDIGO								
FECHA EMISIÓN	24/03/2026		VERSIÓN	1	HOJA		1		DE	1	

FECHA	DD	24	MM	3	AA	2026	CORTE N°	2	ELABORÓ	

OBJETO DEL CONTRATO	"CONTRATAR EL DESARROLLO Y LA EJECUCION DE OBRAS COMPLEMENTARIAS DE INFRAESTRUCTURA EN LAS INSTITUCIONES EDUCATIVAS OFICIALES DEL MUNICIPIO DE IBAGUÉ"						
INTERVENTORIA	CONSORCIO INTEREDUCATIVAS				CONTRATO N°		2655
CONTRATISTA	CONSORCIO EDUCATIVO 2025				CONTRATO N°		2656 - 2025

CAPÍTULO	CERRAMIENTO	DESCRIPCION	Muro ladrillo rejilla 0,12 mts, dos caras a la vista (lineal).	ITEM	10,11	UNIDAD	m3

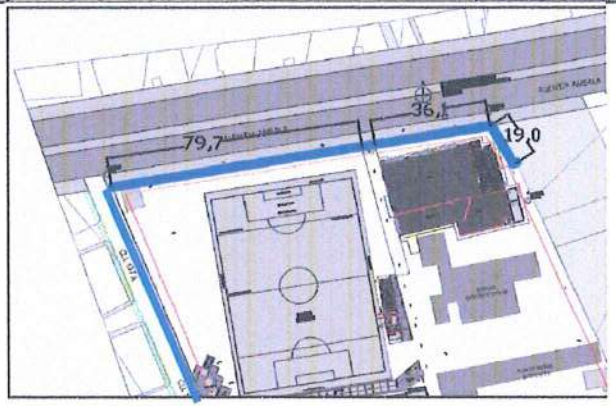

Localización	Dimensiones					TOTAL
	Ejes	Longitud	Ancho	Alto	CANT	
FRANCISCO DE PAULA						
MURO FRONTAL		165,8		1		165,800
MURO LATERAL VIA		133		3		399,000
Subtotal						564,80
TOTAL						564,80

Josué Yamil Sánchez Claros
CONTRATISTA
CONSORCIO EDUCATIVO 2025

MARIO ALEJANDRO ALVARADO GUZMÁN
INTERVENTORIA
CONSORCIO INTEREDUCATIVAS

Alcaldía Municipal Ibagué NIT.800113389-7


"CONTRATAR EL DESARROLLO Y LA EJECUCIÓN DE OBRAS COMPLEMENTARIAS DE INFRAESTRUCTURA EN LAS INSTITUCIONES EDUCATIVAS OFICIALES DEL MUNICIPIO DE IBAGUÉ"

DIRECCIÓN DE			FORMATO	MEMORIA							
PROCESO	2656		CÓDIGO								
FECHA EMISIÓN	24/03/2026		VERSIÓN	1	HOJA		1		DE	1	

FECHA	DD	24	MM	3	AA	2026	CORTE N°	2	ELABORÓ	

OBJETO DEL CONTRATO	"CONTRATAR EL DESARROLLO Y LA EJECUCION DE OBRAS COMPLEMENTARIAS DE INFRAESTRUCTURA EN LAS INSTITUCIONES EDUCATIVAS OFICIALES DEL MUNICIPIO DE IBAGUÉ"				
INTERVENTORIA	CONSORCIO INTEREDUCATIVAS			CONTRATO N°	2655
CONTRATISTA	CONSORCIO EDUCATIVO 2025			CONTRATO N°	2656 - 2025

CAPÍTULO	CERRAMIENTO	DESCRIPCION	SUMINISTRO E INSTALACION DE CONCERTINA DE SEGURIDAD	ITEM	10,13	UNIDAD	ml

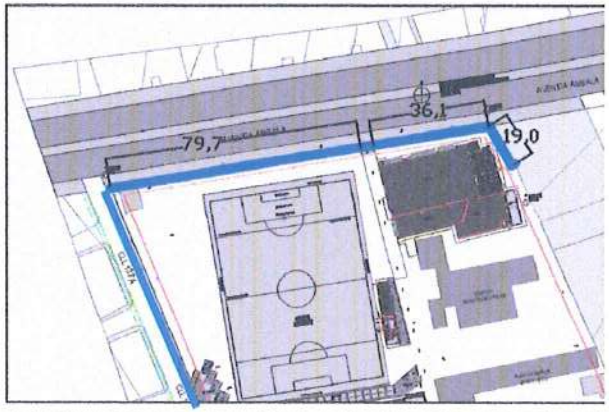

Localización	Dimensiones				TOTAL
	Ejes	Longitud	Ancho	Alto	CANT	
FRANCISCO DE PAULA						
MURO FRONTAL		393		1		392,720
MURO LATERAL VIA						0,000
Subtotal						392,72
TOTAL						392,72

Jesué Yamil Sánchez Claros
CONTRATISTA
CONSORCIO EDUCATIVO 2025

MARIO ALEJANDRO ALVARADO GUZMÁN
INTERVENTORIA
CONSORCIO INTEREDUCATIVAS


Alcaldía Municipal Ibagué NIT.890113389-7	"CONTRATAR EL DESARROLLO Y LA EJECUCIÓN DE OBRAS COMPLEMENTARIAS DE INFRAESTRUCTURA EN LAS INSTITUCIONES EDUCATIVAS OFICIALES DEL MUNICIPIO DE IBAGUÉ"		
DIRECCIÓN DE PROCESO		FORMATO CÓDIGO	MEMORIA
FECHA EMISIÓN	2656 / 24/03/2026	VERSIÓN	1 HOJA 1 DE 1

FECHA	DD	24	MM	3	AA	2026	CORTE N°	2	ELABORÓ	


OBJETO DEL CONTRATO	"CONTRATAR EL DESARROLLO Y LA EJECUCIÓN DE OBRAS COMPLEMENTARIAS DE INFRAESTRUCTURA EN LAS INSTITUCIONES EDUCATIVAS OFICIALES DEL MUNICIPIO DE IBAGUÉ"
INTERVENTORIA	CONSORCIO INTEREDUCATIVAS
CONTRATISTA	CONSORCIO EDUCATIVO 2025

CONTRATO N°	2655
CONTRATO N°	2656 - 2025


CAPÍTULO	CERRAMIENTO	DESCRIPCION	ACERO FIGURADO 37000 PSI	ITEM	10,15	UNIDAD	Kg

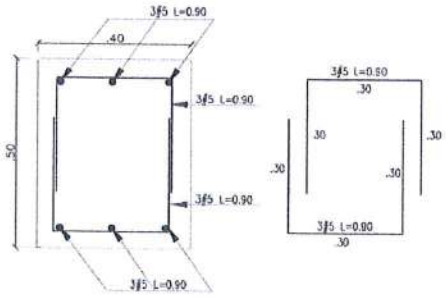

REFUERZO DADO ALZADO
S=40X40X50
ESCALA 1:10

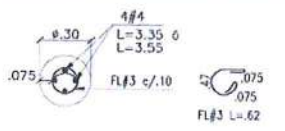

CORTE 1-1 PILOTÍN
ø =.30 h=3.00mts.
ESCALA 1:25

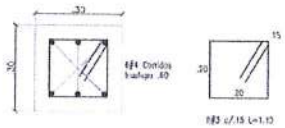

REFUERZO VIGA VC-01
S=30X30
ESCALA 1:10

Localización	CANTIDAD	Dimensiones BASE	ALTURA	ML	PESO POR V	TOTAL
FRANCISO DE PAULA						
ACERO PIOTE N4	132	4	1	3	0,994	1573,383
ACERO PILOTE M3	11	3	132	0,35	0,56	853,172
ACERO VIGA CI N4	6,1	1	393	0,62	0,994	1476,355
ACERO VIG CIM M3	7,67	1	393	1,10	0,56	1854,686
ACERO DADO N5	132	1	12	0,9	1,552	2210,967
ACERO COLUMNA N4	132	1	3	6,00	0,994	2360,074
ACERO COLUMNA M3	131,91	1	30	1,10	0,56	2437,635
ACERO VIGA AEREAN4	6,1	1	392,72	0,62	0,994	1476,355
ACERO VIG AEREA M3	7,67	1	392,72	1,10	0,56	1854,686
					Subtotal	16.097,31
					TOTAL	16.097,31

Josué Yamil Sánchez Claros
CONTRATISTA
CONSORCIO EDUCATIVO 2025

MARIO ALEJANDRO ALVARADO GUZMÁN
INTERVENTORIA
CONSORCIO INTEREDUCATIVAS

Alcaldía Municipal Ibagué NIT.800113389-7


"CONTRATAR EL DESARROLLO Y LA EJECUCIÓN DE OBRAS COMPLEMENTARIAS DE INFRAESTRUCTURA EN LAS INSTITUCIONES EDUCATIVAS OFICIALES DEL MUNICIPIO DE IBAGUÉ"

DIRECCIÓN DE			FORMATO	MEMORIA							
PROCESO	2658		CÓDIGO								
FECHA EMISIÓN	24/03/2026		VERSIÓN	1	HOJA		1		DE	1	

FECHA	DD	24	MM	3	AA	2026	CORTE N°	2	ELABORÓ	

OBJETO DEL CONTRATO	"CONTRATAR EL DESARROLLO Y LA EJECUCIÓN DE OBRAS COMPLEMENTARIAS DE INFRAESTRUCTURA EN LAS INSTITUCIONES EDUCATIVAS OFICIALES DEL MUNICIPIO DE IBAGUÉ"				
INTERVENTORIA	CONSORCIO INTEREDUCATIVAS			CONTRATO N°	2655
CONTRATISTA	CONSORCIO EDUCATIVO 2025			CONTRATO N°	2656 - 2025

CAPÍTULO	CERRAMIENTO	DESCRIPCION	CERRAMIENTO MALLA ESLABONADA C. 10 INC. ANGULO PARAL EN TUBO ESTRUCTURAL GALVANIZADO 2" INCLUYE TRES HILADAS DE ALAMBRE DE PUAS	ITEM	10,16	UNIDAD	m2

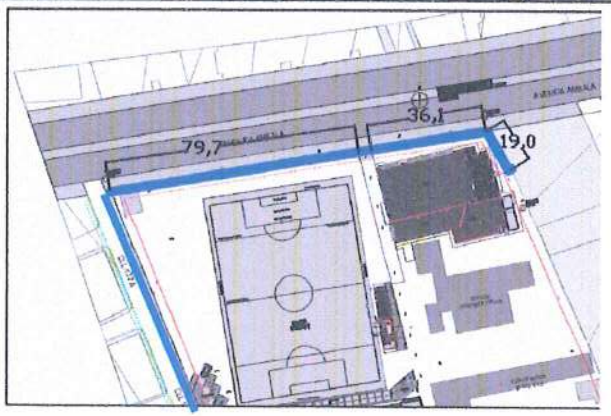

Localización	Dimensiones					TOTAL
	Ejes	Longitud	Ancho	Alto	CANT	
FRANCISCO DE PAULA						
CERRAMIENTO MALLA ESLABONADA	166	1	2,5	1	1	414,500
						0,000
Subtotal						414,50
TOTAL						414,50

Josué Yamil Sánchez Claros
CONTRATISTA
CONSORCIO EDUCATIVO 2025

MARIO ALEJANDRO ALVARADO GUZMÁN
INTERVENTORIA
CONSORCIO INTEREDUCATIVAS

Alcaldía Municipal Ibagué NIT.890111389-7


"CONTRATAR EL DESARROLLO Y LA EJECUCIÓN DE OBRAS COMPLEMENTARIAS DE INFRAESTRUCTURA EN LAS INSTITUCIONES EDUCATIVAS OFICIALES DEL MUNICIPIO DE IBAGUÉ"

DIRECCIÓN DE			FORMATO	MEMORIA							
PROCESO	2656		CÓDIGO								
FECHA EMISIÓN	24/03/2026		VERSIÓN	1	HOJA		1		DE	1	

FECHA	DD	24	MM	3	AA	2026	CORTE N°	2	ELABORÓ	

OBJETO DEL CONTRATO	"CONTRATAR EL DESARROLLO Y LA EJECUCION DE OBRAS COMPLEMENTARIAS DE INFRAESTRUCTURA EN LAS INSTITUCIONES EDUCATIVAS OFICIALES DEL MUNICIPIO DE IBAGUÉ"				
INTERVENTORIA	CONSORCIO INTEREDUCATIVAS			CONTRATO N°	2655
CONTRATISTA	CONSORCIO EDUCATIVO 2025			CONTRATO N°	2656 - 2025

CAPÍTULO	CERRAMIENTO	DESCRIPCION	FABRICACIÓN SUMINISTRO E INSTALACIÓN DE PUERTA VEHICULAR (ENTRE 4 Y 4,8 M DE ANCHO)X 2,5 M DE ALTURA	ITEM	10,17	UNIDAD	und

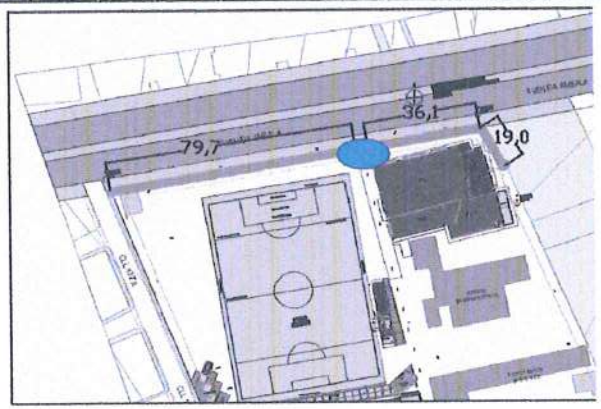

Localización	Dimensiones				CANT	TOTAL
	Ejes	Longitud	Ancho	Alto		
FRANCISCO DE PAULA						
CERRAMIENTO MALLA ESLABONADA					1	1,000
						0,000
Subtotal						1,00
TOTAL						1,00

Josué Yamil Sánchez Claros
CONTRATISTA
CONSORCIO EDUCATIVO 2025

MARIO ALEJANDRO ALVARADO GUZMÁN
INTERVENTORIA
CONSORCIO INTEREDUCATIVAS

Alcaldía Municipal Ibagué NIT 800113389-7


"CONTRATAR EL DESARROLLO Y LA EJECUCIÓN DE OBRAS COMPLEMENTARIAS DE INFRAESTRUCTURA EN LAS INSTITUCIONES EDUCATIVAS OFICIALES DEL MUNICIPIO DE IBAGUÉ"

DIRECCIÓN DE			FORMATO	MEMORIA							
PROCESO	2656		CÓDIGO								
FECHA EMISIÓN	24/03/2026		VERSIÓN	1	HOJA		1		DE	1	

FECHA	DD	24	MM	3	AA	2026	CORTE N°	2	ELABORÓ	

OBJETO DEL CONTRATO	"CONTRATAR EL DESARROLLO Y LA EJECUCIÓN DE OBRAS COMPLEMENTARIAS DE INFRAESTRUCTURA EN LAS INSTITUCIONES EDUCATIVAS OFICIALES DEL MUNICIPIO DE IBAGUÉ"				
INTERVENTORIA	CONSORCIO INTEREDUCATIVAS			CONTRATO N°	2655
CONTRATISTA	CONSORCIO EDUCATIVO 2025			CONTRATO N°	2656 - 2025

CAPÍTULO	CERRAMIENTO	DESCRIPCION	FABRICACIÓN SUMINISTRO E INSTALACIÓN DE PUERTA DE 2.00MX2.50M	ITEM	10,18	UNIDAD	und

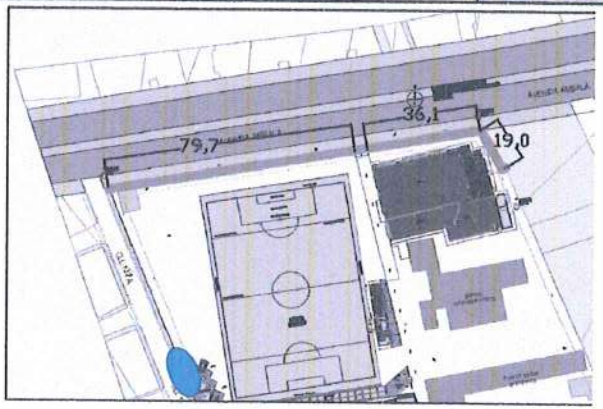

Localización	Dimensiones					TOTAL
	Ejes	Longitud	Ancho	Alto	CANT	
FRANCISCO DE PAULA						
PUERTA					2	2,000
						0,000
Subtotal						2,00
TOTAL						2,00

Josué Yamil Sánchez Claros
CONTRATISTA
CONSORCIO EDUCATIVO 2025

MARIO ALEJANDRO ALVARADO GUZMÁN
INTERVENTORIA
CONSORCIO INTEREDUCATIVAS

Alcaldía Municipal Ibagué NIT.800113389-7

"CONTRATAR EL DESARROLLO Y LA EJECUCIÓN DE OBRAS COMPLEMENTARIAS DE INFRAESTRUCTURA EN LAS INSTITUCIONES EDUCATIVAS OFICIALES DEL MUNICIPIO DE IBAGUÉ"

DIRECCIÓN DE		FORMATO	MEMORIA						
PROCESO	2656	CÓDIGO							
FECHA EMISIÓN	24/03/2026	VERSIÓN	1	HOJA		1		DE	1


FECHA	DD	24	MM	3	AA	2026	CORTE N°	2	ELABORÓ	

OBJETO DEL CONTRATO	"CONTRATAR EL DESARROLLO Y LA EJECUCIÓN DE OBRAS COMPLEMENTARIAS DE INFRAESTRUCTURA EN LAS INSTITUCIONES EDUCATIVAS OFICIALES DEL MUNICIPIO DE IBAGUÉ"					
INTERVENTORIA	CONSORCIO INTEREDUCATIVAS				CONTRATO N°	2655
CONTRATISTA	CONSORCIO EDUCATIVO 2025				CONTRATO N°	2656 - 2025

CAPÍTULO	CERRAMIENTO	DESCRIPCION	Columnas de 0,3*0,3. 3500 PSI	ITEM	1.05	UNIDAD	ml





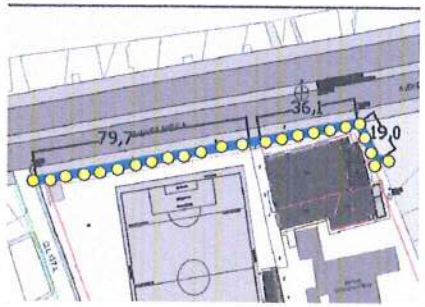

Localización	Ejes	Dimensiones Longitud	Ancho	Alto	CANT	TOTAL
FRANCISCO DE PAULA						
CERRAMIENTO EN MALLA		188,27				188,270
						0,000
Subtotal						188,27
TOTAL						188,27

José Yamil Sánchez Claros
CONTRATISTA
CONSORCIO EDUCATIVO 2025

MARIO ALEJANDRO ALVARADO GUZMAN
INTERVENTORIA
CONSORCIO INTEREDUCATIVAS


Alcaldía Municipal Ibagué NIT.890113389-7	"CONTRATAR EL DESARROLLO Y LA EJECUCIÓN DE OBRAS COMPLEMENTARIAS DE INFRAESTRUCTURA EN LAS INSTITUCIONES EDUCATIVAS OFICIALES DEL MUNICIPIO DE IBAGUÉ"		
DIRECCIÓN DE		FORMATO	MEMORIA
PROCESO	2656	CÓDIGO	
FECHA EMISIÓN	24/03/2026	VERSIÓN	1

HOJA 1 DE 1

FECHA	DD	24	MM	3	AA	2026	CORTE N°	2	ELABORÓ	

OBJETO DEL CONTRATO	"CONTRATAR EL DESARROLLO Y LA EJECUCION DE OBRAS COMPLEMENTARIAS DE INFRAESTRUCTURA EN LAS INSTITUCIONES EDUCATIVAS OFICIALES DEL MUNICIPIO DE IBAGUÉ"					
INTERVENTORIA	CONSORCIO INTEREDUCATIVAS				CONTRATO N°	2655
CONTRATISTA	CONSORCIO EDUCATIVO 2025				CONTRATO N°	2656 - 2025

CAPÍTULO	CERRAMIENTO	DESCRIPCION	ALFAJIA DE CONCRETO 2500 PSI SECCIÓN 0.30 X 0.075 M (SIN REFUERZO)	ITEM	N.P.3	UNIDAD	ml

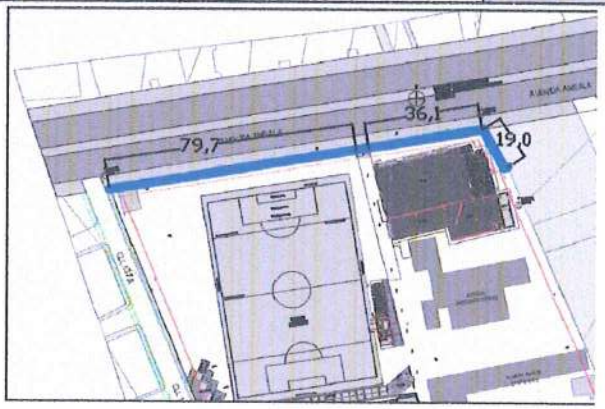

Localización	Dimensiones					TOTAL
	Ejes	Longitud	Ancho	Alto	CANT	
FRANCISCO DE PAULA						
CERRAMIENTO CON ALFAJIA		392,72				392,720
						0,000
Subtotal						392,72
TOTAL						392,72

Josué Yamil Sánchez Claros
CONTRATISTA
CONSORCIO EDUCATIVO 2025

MARIO ALEJANDRO ALVARADO GUZMÁN
INTERVENTORIA
CONSORCIO INTEREDUCATIVAS

Alcaldía Municipal Ibagué NIT 800113389-7

"CONTRATAR EL DESARROLLO Y LA EJECUCIÓN DE OBRAS COMPLEMENTARIAS DE INFRAESTRUCTURA EN LAS INSTITUCIONES EDUCATIVAS OFICIALES DEL MUNICIPIO DE IBAGUÉ"

DIRECCIÓN DE		FORMATO	MEMORIA								
PROCESO	2656	CÓDIGO									
FECHA EMISIÓN	24/03/2026	VERSIÓN	1	HOJA		1		DE	1		

FECHA	DD	24	MM	3	AA	2026	CORTE N°	2	ELABORÓ	


OBJETO DEL CONTRATO	"CONTRATAR EL DESARROLLO Y LA EJECUCIÓN DE OBRAS COMPLEMENTARIAS DE INFRAESTRUCTURA EN LAS INSTITUCIONES EDUCATIVAS OFICIALES DEL MUNICIPIO DE IBAGUÉ"				
INTERVENTORIA	CONSORCIO INTEREDUCATIVAS			CONTRATO N°	2655
CONTRATISTA	CONSORCIO EDUCATIVO 2025			CONTRATO N°	2656 - 2025

CAPÍTULO	CERRAMIENTO	DESCRIPCION	DEMOLICIÓN VIGAS Y COLUMNAS (ESTRUCTURA EN CONCRETO REFORZADO)	ITEM	N.P.4	UNIDAD	M3







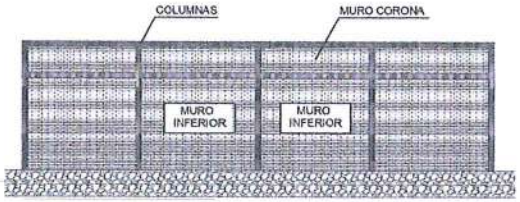

Localización	Dimensiones				CANT	TOTAL
	Ejes	Longitud	Ancho	Alto		
FRANCISCO DE PAULA						
VIGAS Y COLUMNAS EXISTENTES	35,34					35,340
						0,000
Subtotal						35,34
TOTAL						35,34

Josué Yamil Sánchez Claros
CONTRATISTA
CONSORCIO EDUCATIVO 2025

MARIO ALEJANDRO ALVARADO GUZMÁN
INTERVENTORIA
CONSORCIO INTEREDUCATIVAS

Alcaldía Municipal Ibagué NIT.800113389-7


"CONTRATAR EL DESARROLLO Y LA EJECUCIÓN DE OBRAS COMPLEMENTARIAS DE INFRAESTRUCTURA EN LAS INSTITUCIONES EDUCATIVAS OFICIALES DEL MUNICIPIO DE IBAGUÉ"

DIRECCIÓN DE			FORMATO	MEMORIA							
PROCESO	2656		CÓDIGO								
FECHA EMISIÓN	24/03/2026		VERSIÓN	1	HOJA		1		DE	1	

FECHA	DD	24	MM	3	AA	2026	CORTE N°	2	ELABORÓ	

OBJETO DEL CONTRATO	"CONTRATAR EL DESARROLLO Y LA EJECUCION DE OBRAS COMPLEMENTARIAS DE INFRAESTRUCTURA EN LAS INSTITUCIONES EDUCATIVAS OFICIALES DEL MUNICIPIO DE IBAGUÉ"				
INTERVENTORIA	CONSORCIO INTEREDUCATIVAS			CONTRATO N°	2655
CONTRATISTA	CONSORCIO EDUCATIVO 2025			CONTRATO N°	2656 - 2025

CAPÍTULO	Accesos y circulaciones	DESCRIPCION	EXCAVACION MANUAL EN MATERIAL COMUN 0 A 2 MTS	ITEM	11,01	UNIDAD	m3

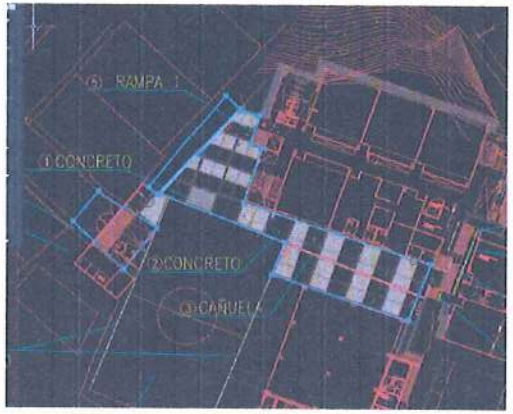

Localización	Ejes	Dimensiones Longitud	Ancho	Alto	CANT	TOTAL
GERMAN PARDO						
ANDENES		359,17		0,42		150,851
OTROS		200				200,000
Subtotal						350,85
TOTAL						350,85

Josué Yamil Sánchez Claros
CONTRATISTA
CONSORCIO EDUCATIVO 2025

MARIO ALEJANDRO ALVARADO GUZMÁN
INTERVENTORIA
CONSORCIO INTEREDUCATIVAS

Alcaldía Municipal Ibagué NIT.890113389-7


"CONTRATAR EL DESARROLLO Y LA EJECUCIÓN DE OBRAS COMPLEMENTARIAS DE INFRAESTRUCTURA EN LAS INSTITUCIONES EDUCATIVAS OFICIALES DEL MUNICIPIO DE IBAGUÉ"

DIRECCIÓN DE		FORMATO	MEMORIA								
PROCESO	2656	CÓDIGO									
FECHA EMISIÓN	24/03/2026	VERSIÓN	1	HOJA		1		DE	1		

FECHA	DD	24	MM	3	AA	2026	CORTE N°	2	ELABORÓ	

OBJETO DEL CONTRATO	"CONTRATAR EL DESARROLLO Y LA EJECUCION DE OBRAS COMPLEMENTARIAS DE INFRAESTRUCTURA EN LAS INSTITUCIONES EDUCATIVAS OFICIALES DEL MUNICIPIO DE IBAGUÉ"						
INTERVENTORIA	CONSORCIO INTEREDUCATIVAS				CONTRATO N°		2655
CONTRATISTA	CONSORCIO EDUCATIVO 2025				CONTRATO N°		2656 - 2025

CAPÍTULO	Accesos y circulaciones	DESCRIPCION	CARGUE MANUAL, RETIRO Y DISPOSICION FINAL DE SOBRANTES HASTA 24 KMS	ITEM	11,02	UNIDAD	m3/comp

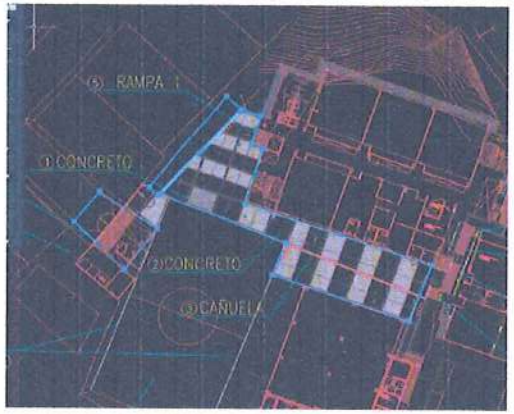

Localización	Ejes	Dimensiones Longitud	Ancho	Alto	CANT	TOTAL
GERMAN PARDO						
EXCAVACIONES		350,8514			1,3	456,107

Alcaldía Municipal Ibagué NIT.800113389-7


"CONTRATAR EL DESARROLLO Y LA EJECUCIÓN DE OBRAS COMPLEMENTARIAS DE INFRAESTRUCTURA EN LAS INSTITUCIONES EDUCATIVAS OFICIALES DEL MUNICIPIO DE IBAGUÉ"

DIRECCIÓN DE			FORMATO	MEMORIA							
PROCESO	2656		CÓDIGO								
FECHA EMISIÓN	24/03/2026		VERSIÓN	1	HOJA		1		DE	1	

FECHA	DD	24	MM	3	AA	2026	CORTE N°	2	ELABORÓ	

OBJETO DEL CONTRATO	"CONTRATAR EL DESARROLLO Y LA EJECUCION DE OBRAS COMPLEMENTARIAS DE INFRAESTRUCTURA EN LAS INSTITUCIONES EDUCATIVAS OFICIALES DEL MUNICIPIO DE IBAGUÉ"				
INTERVENTORIA	CONSORCIO INTEREDUCATIVAS			CONTRATO N°	2655
CONTRATISTA	CONSORCIO EDUCATIVO 2025			CONTRATO N°	2656 - 2025

CAPÍTULO	Accesos y circulaciones	DESCRIPCION	PLACA EN CONCRETO 3000 PSI ESTAMPADO ESPESOR 12 CM, INCLUYE SELLO ACRÍLICO	ITEM	11.04	UNIDAD	m2

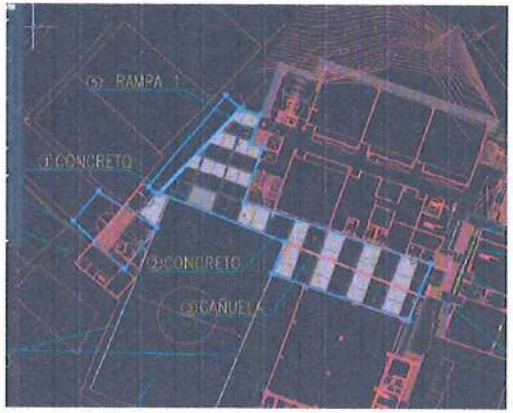

Localización	Dimensiones					TOTAL
	Ejes	Longitud	Ancho	Alto	CANT	
GERMAN PARDO						
ANDENES		179,585				179,585

Alcaldía Municipal Ibagué NIT.800113389-7


"CONTRATAR EL DESARROLLO Y LA EJECUCIÓN DE OBRAS COMPLEMENTARIAS DE INFRAESTRUCTURA EN LAS INSTITUCIONES EDUCATIVAS OFICIALES DEL MUNICIPIO DE IBAGUÉ"

DIRECCIÓN DE			FORMATO	MEMORIA							
PROCESO	2656		CÓDIGO								
FECHA EMISIÓN	24/03/2026		VERSIÓN	1	HOJA		1		DE	1	

FECHA	DD	24	MM	3	AA	2026	CORTE N°	2	ELABORÓ	

OBJETO DEL CONTRATO	"CONTRATAR EL DESARROLLO Y LA EJECUCION DE OBRAS COMPLEMENTARIAS DE INFRAESTRUCTURA EN LAS INSTITUCIONES EDUCATIVAS OFICIALES DEL MUNICIPIO DE IBAGUÉ"						
INTERVENTORIA	CONSORCIO INTEREDUCATIVAS				CONTRATO N°		2655
CONTRATISTA	CONSORCIO EDUCATIVO 2025				CONTRATO N°		2656 - 2025

CAPÍTULO	Accesos y circulaciones	DESCRIPCION	ANDEN EN CONCRETO E:12 CM 3000 PSI	ITEM	11,05	UNIDAD	m2

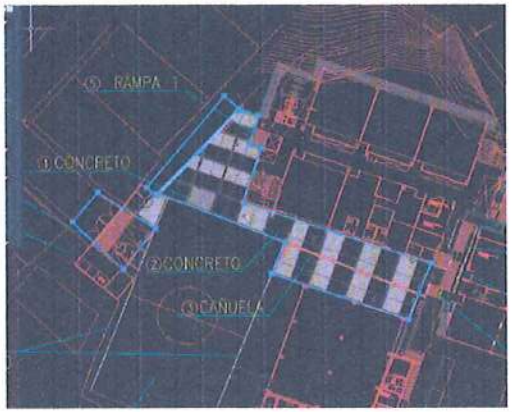

Localización	Dimensiones					TOTAL
	Ejes	Longitud	Ancho	Alto	CANT	
GERMAN PARDO						
ANDENES		179,585				179,585

Alcaldía Municipal Ibagué NIT.890113389-7


"CONTRATAR EL DESARROLLO Y LA EJECUCIÓN DE OBRAS COMPLEMENTARIAS DE INFRAESTRUCTURA EN LAS INSTITUCIONES EDUCATIVAS OFICIALES DEL MUNICIPIO DE IBAGUÉ"

DIRECCIÓN DE			FORMATO	MEMORIA							
PROCESO	2656		CÓDIGO								
FECHA EMISIÓN	24/03/2026		VERSIÓN	1	HOJA		1		DE	1	

FECHA	DD	24	MM	3	AA	2026	CORTE N°	2	ELABORÓ	

OBJETO DEL CONTRATO	"CONTRATAR EL DESARROLLO Y LA EJECUCION DE OBRAS COMPLEMENTARIAS DE INFRAESTRUCTURA EN LAS INSTITUCIONES EDUCATIVAS OFICIALES DEL MUNICIPIO DE IBAGUÉ"				
INTERVENTORIA	CONSORCIO INTEREDUCATIVAS			CONTRATO N°	2655
CONTRATISTA	CONSORCIO EDUCATIVO 2025			CONTRATO N°	2656 - 2025

CAPÍTULO	Accesos y circulaciones	DESCRIPCION	REFUERZO MALLA ELECTROSOLDADA	ITEM		UNIDAD	m3/comp

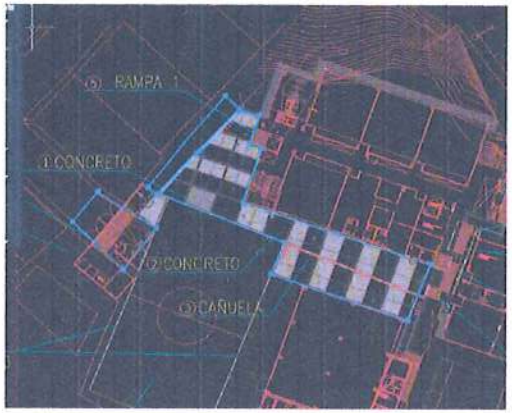

Localización	Dimensiones					TOTAL
	Ejes	Longitud	Ancho	Alto	CANT	
GERMAN PARDO						
ANDENES		359,17		3,5		1257,095

Alcaldía Municipal Ibagué NIT.890113389-7


"CONTRATAR EL DESARROLLO Y LA EJECUCIÓN DE OBRAS COMPLEMENTARIAS DE INFRAESTRUCTURA EN LAS INSTITUCIONES EDUCATIVAS OFICIALES DEL MUNICIPIO DE IBAGUÉ"

DIRECCIÓN DE			FORMATO	MEMORIA							
PROCESO	2656		CÓDIGO								
FECHA EMISIÓN	24/03/2026		VERSIÓN	1	HOJA		1		DE	1	

FECHA	DD	24	MM	3	AA	2026	CORTE N°	2	ELABORÓ	

OBJETO DEL CONTRATO	"CONTRATAR EL DESARROLLO Y LA EJECUCIÓN DE OBRAS COMPLEMENTARIAS DE INFRAESTRUCTURA EN LAS INSTITUCIONES EDUCATIVAS OFICIALES DEL MUNICIPIO DE IBAGUÉ"					
INTERVENTORIA	CONSORCIO INTEREDUCATIVAS			CONTRATO N°		2655
CONTRATISTA	CONSORCIO EDUCATIVO 2025			CONTRATO N°		2656 - 2025

CAPÍTULO	Accesos y circulaciones	DESCRIPCION	BORDILLO DE PIEZAS PREFABRICADAS DE CONCRETO; NO INCLUYE LA PREPARACION DE LA SUPERFICIE DE APOYO	ITEM	11,08	UNIDAD	ml

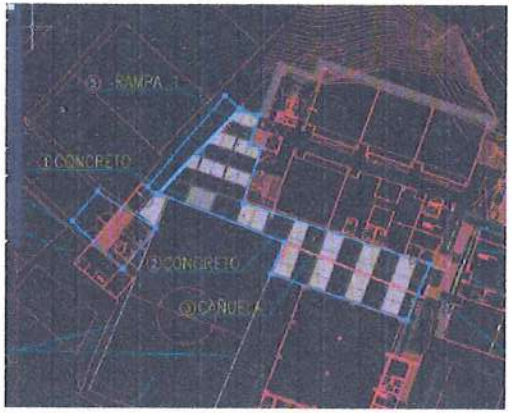

Localización	Ejes	Dimensiones Longitud	Ancho	Alto	CANT	TOTAL
GERMAN PARDO						
BORDILLO CANCHA		16				16,000
BORDILLO PORTERIA		18,79				18,790
BORDILLO INTERNO		15,68				15,680
		200				200,000
Subtotal						250,47
TOTAL						250,47

Jose Yamil Sánchez Claros
CONTRATISTA
CONSORCIO EDUCATIVO 2025

MARIO ALEJANDRO ALVARADO GUZMÁN
INTERVENTORIA
CONSORCIO INTEREDUCATIVAS

Alcaldía Municipal Ibagué NIT.800113389-7


"CONTRATAR EL DESARROLLO Y LA EJECUCIÓN DE OBRAS COMPLEMENTARIAS DE INFRAESTRUCTURA EN LAS INSTITUCIONES EDUCATIVAS OFICIALES DEL MUNICIPIO DE IBAGUÉ"

DIRECCION DE			FORMATO	MEMORIA							
PROCESO	2656		CÓDIGO								
FECHA EMISIÓN	24/03/2026		VERSIÓN	1	HOJA		1		DE	1	


FECHA	DD	24	MM	3	AA	2026	CORTE N°	2	ELABORÓ	

OBJETO DEL CONTRATO	"CONTRATAR EL DESARROLLO Y LA EJECUCION DE OBRAS COMPLEMENTARIAS DE INFRAESTRUCTURA EN LAS INSTITUCIONES EDUCATIVAS OFICIALES DEL MUNICIPIO DE IBAGUÉ"				
INTERVENTORIA	CONSORCIO INTEREDUCATIVAS			CONTRATO N°	2655
CONTRATISTA	CONSORCIO EDUCATIVO 2025			CONTRATO N°	2656 - 2025

CAPÍTULO	Accesos y circulaciones	DESCRIPCION	ACERO FIGURADO 60000 PSI	ITEM	11,11	UNIDAD	KG

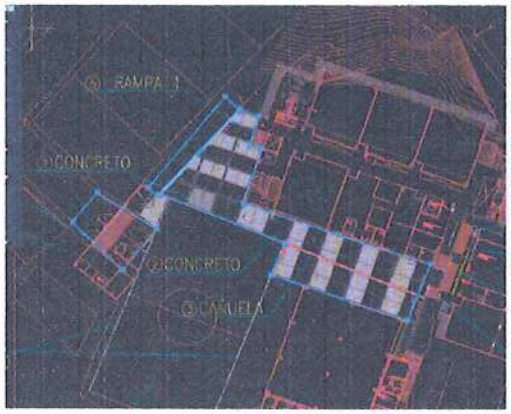



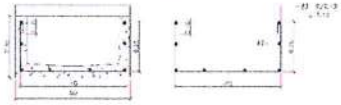

Localización	Ejes	Dimensiones Longitud	Ancho	Alto	CANT	TOTAL
GERMAN PARDO						
ACERO CUNETA PARALELA CANCHA LONGITUDINAL	#3	25,10	2,52	0,56	8,00	124,14
ACERO CUNETA PARALELO CANCHA TRANSVERSAL	#3	1,10		0,56	169	104,09
ACERO CUNETA ANDEN LONGITUDINAL	#3	58,17	5,82	0,56	8,00	288,68
ACERO CUNETA ANDEN TRANSVERSAL	#3	1,10		0,56	389	239,50
					Subtotal	754,37
					TOTAL	754,37

Josué Yamil Sánchez Claros
CONTRATISTA
CONSORCIO EDUCATIVO 2025

MARIO ALEJANDRO ALVARADO GUZMÁN
INTERVENTORIA
CONSORCIO INTEREDUCATIVAS


Alcaldía Municipal Ibagué NIT.890113389-7	"CONTRATAR EL DESARROLLO Y LA EJECUCIÓN DE OBRAS COMPLEMENTARIAS DE INFRAESTRUCTURA EN LAS INSTITUCIONES EDUCATIVAS OFICIALES DEL MUNICIPIO DE IBAGUÉ"		

DIRECCIÓN DE		FORMATO	MEMORIA								
PROCESO	2656	CÓDIGO									
FECHA EMISIÓN	24/03/2026	VERSIÓN	1	HOJA		1		DE	1		

FECHA	DD	24	MM	3	AA	2026	CORTE N°	2	ELABORÓ	

OBJETO DEL CONTRATO	"CONTRATAR EL DESARROLLO Y LA EJECUCION DE OBRAS COMPLEMENTARIAS DE INFRAESTRUCTURA EN LAS INSTITUCIONES EDUCATIVAS OFICIALES DEL MUNICIPIO DE IBAGUÉ"						
INTERVENTORIA	CONSORCIO INTEREDUCATIVAS				CONTRATO N°		2655
CONTRATISTA	CONSORCIO EDUCATIVO 2025				CONTRATO N°		2656 - 2025

CAPÍTULO	Accesos y circulaciones	DESCRIPCION	Suministro e instalación de baranda construida en tubo redondo de cerramiento de 2" modulo de 1x1 enmarcada en ángulo de 1"x1/8 malla grabada cal.10, flanche en lamina cla.1/16 de 0,20x0,25 (incluye pintura)	ITEM	11,12	UNIDAD	ml

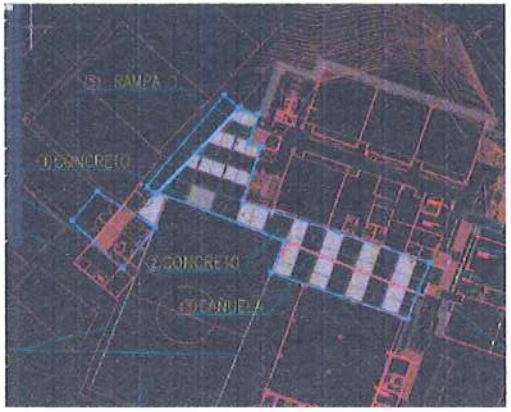

Localización	Dimensiones				CANT	TOTAL
	Ejes	Longitud	Ancho	Alto		
GERMAN PARDO						
CARCAMO LATERAL CANCHA		15				15,000
GERMAN PARDO						0,000
						0,000
						0,000


Alcaldía Municipal Ibagué NIT 800113389-7	"CONTRATAR EL DESARROLLO Y LA EJECUCIÓN DE OBRAS COMPLEMENTARIAS DE INFRAESTRUCTURA EN LAS INSTITUCIONES EDUCATIVAS OFICIALES DEL MUNICIPIO DE IBAGUÉ"		

DIRECCIÓN DE		FORMATO	MEMORIA								
PROCESO	2656	CÓDIGO									
FECHA EMISIÓN	24/03/2026	VERSIÓN	1	HOJA		1		DE	1		

FECHA	DD	24	MM	3	AA	2026	CORTE N°	2	ELABORÓ	

OBJETO DEL CONTRATO	"CONTRATAR EL DESARROLLO Y LA EJECUCION DE OBRAS COMPLEMENTARIAS DE INFRAESTRUCTURA EN LAS INSTITUCIONES EDUCATIVAS OFICIALES DEL MUNICIPIO DE IBAGUÉ"					
INTERVENTORIA	CONSORCIO INTEREDUCATIVAS				CONTRATO N°	2655
CONTRATISTA	CONSORCIO EDUCATIVO 2025				CONTRATO N°	2656 - 2025

CAPÍTULO	Accesos y circulaciones	DESCRIPCION	LOCALIZACION Y REPLANTEO	ITEM	2,01	UNIDAD	m2

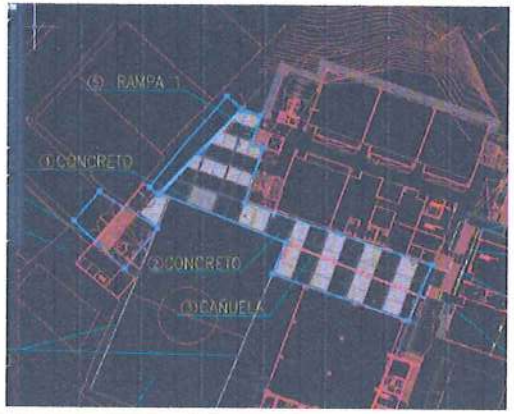

Localización	Dimensiones					TOTAL
	Ejes	Longitud	Ancho	Alto	CANT	
GERMAN PARDO						
GERMAN PARDO	359					359,170
						0,000
						0,000
Subtotal						359,17
TOTAL						359,17

Josué Yecil Sánchez Claros
CONTRATISTA
CONSORCIO EDUCATIVO 2025

MARIO ALEJANDRO ALVARADO GUZMÁN
INTERVENTORIA
CONSORCIO INTEREDUCATIVAS

Alcaldía Municipal Ibagué NIT.890113389-7

"CONTRATAR EL DESARROLLO Y LA EJECUCIÓN DE OBRAS COMPLEMENTARIAS DE INFRAESTRUCTURA EN LAS INSTITUCIONES EDUCATIVAS OFICIALES DEL MUNICIPIO DE IBAGUÉ"


DIRECCIÓN DE			FORMATO	MEMORIA							
PROCESO	2656		CÓDIGO								
FECHA EMISIÓN	24/03/2026		VERSIÓN	1	HOJA		1		DE	1	

FECHA	DD	24	MM	3	AA	2026	CORTE N°	2	ELABORÓ	

OBJETO DEL CONTRATO	"CONTRATAR EL DESARROLLO Y LA EJECUCION DE OBRAS COMPLEMENTARIAS DE INFRAESTRUCTURA EN LAS INSTITUCIONES EDUCATIVAS OFICIALES DEL MUNICIPIO DE IBAGUÉ"
INTERVENTORIA	CONSORCIO INTEREDUCATIVAS
CONTRATISTA	CONSORCIO EDUCATIVO 2025

CONTRATO N°							2655
CONTRATO N°							2656 - 2025

CAPÍTULO	Accesos y circulaciones	DESCRIPCION	EXTENDIDA Y COMPACTACION (SUB BASE -GRANULAR MEDIO MECANICO)	ITEM	9.03	UNIDAD	M3/COMP

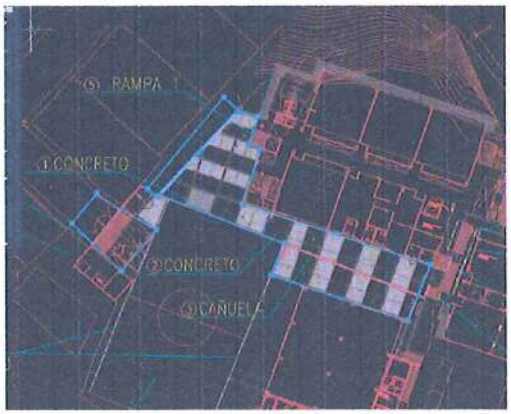

Localización	Ejes	Dimensiones Longitud	Ancho	Alto	CANT	TOTAL
GERMAN PARDO						
ANDENES		359,17		0,3		107,751
Subtotal						107,75
TOTAL						107,75

Josué Yenit Sánchez Claros
CONTRATISTA
CONSORCIO EDUCATIVO 2025

MARIO ALEJANDRO ALVARADO GUZMÁN
INTERVENTORIA
CONSORCIO INTEREDUCATIVAS

GAA

Alcaldía Municipal Ibagué NIT.890113389-7


"CONTRATAR EL DESARROLLO Y LA EJECUCIÓN DE OBRAS COMPLEMENTARIAS DE INFRAESTRUCTURA EN LAS INSTITUCIONES EDUCATIVAS OFICIALES DEL MUNICIPIO DE IBAGUÉ"

DIRECCIÓN DE			FORMATO	MEMORIA							
PROCESO	2656		CÓDIGO								
FECHA EMISIÓN	24/03/2026		VERSIÓN	1	HOJA		1		DE	1	

FECHA	DD	24	MM	3	AA	2026	CORTE N°	2	ELABORÓ	

OBJETO DEL CONTRATO	"CONTRATAR EL DESARROLLO Y LA EJECUCIÓN DE OBRAS COMPLEMENTARIAS DE INFRAESTRUCTURA EN LAS INSTITUCIONES EDUCATIVAS OFICIALES DEL MUNICIPIO DE IBAGUÉ"				
INTERVENTORIA	CONSORCIO INTEREDUCATIVAS			CONTRATO N°	2655
CONTRATISTA	CONSORCIO EDUCATIVO 2025			CONTRATO N°	2656 - 2025

CAPÍTULO	Accesos y circulaciones	DESCRIPCION	DEMOLICION CIMIENTOS ENTERRADOS	ITEM	10.03	UNIDAD	M3

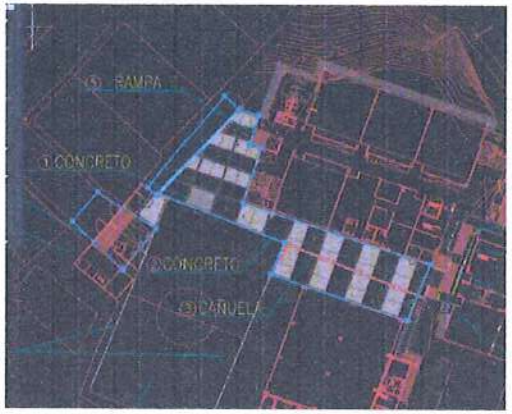

Localización	Dimensiones					TOTAL
	Ejes	Longitud	Ancho	Alto	CANT	
GERMAN PARDO						
DEMOLICION CIMIENTO PARALELO A LA CANCHA		17,44	0,40	0,71	1,00	12,31

GAA

Alcaldía Municipal Ibagué NIT.800113389-7


"CONTRATAR EL DESARROLLO Y LA EJECUCIÓN DE OBRAS COMPLEMENTARIAS DE INFRAESTRUCTURA EN LAS INSTITUCIONES EDUCATIVAS OFICIALES DEL MUNICIPIO DE IBAGUÉ"

DIRECCIÓN DE		FORMATO	MEMORIA								
PROCESO	2656	CÓDIGO									
FECHA EMISIÓN	24/03/2026	VERSIÓN	1	HOJA		1		DE	1		

FECHA	DD	24	MM	3	AA	2026	CORTE N°	2	ELABORÓ	

OBJETO DEL CONTRATO	"CONTRATAR EL DESARROLLO Y LA EJECUCION DE OBRAS COMPLEMENTARIAS DE INFRAESTRUCTURA EN LAS INSTITUCIONES EDUCATIVAS OFICIALES DEL MUNICIPIO DE IBAGUÉ"						
INTERVENTORIA	CONSORCIO INTEREDUCATIVAS				CONTRATO N°		2655
CONTRATISTA	CONSORCIO EDUCATIVO 2025				CONTRATO N°		2656 - 2025

CAPÍTULO	Accesos y circulaciones	DESCRIPCION	SUMINISTRO E INSTALACIÓN DE GEOTEXTIL T 2100	ITEM	12.04	UNIDAD	m2

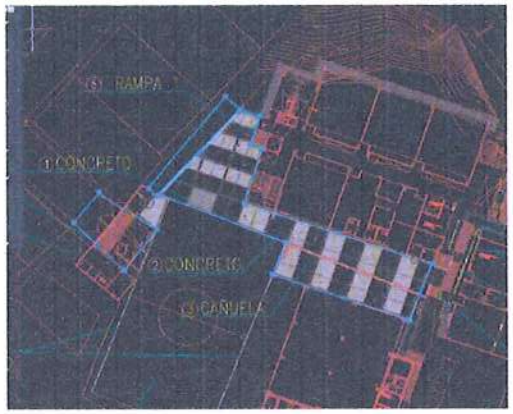

Localización	Dimensiones				CANT	TOTAL
	Ejes	Longitud	Ancho	Alto		
GERMAN PARDO						
GEOTESXTIL CANCHA		32	16			
GEOTEXTIL ANDENES A1		45,43	1			45,430
GEOTEXTIL ANDENES A2		25,3	4,21			106,513
GEOTEXTIL ANDENES A3		20,51	4,7			96,397
GEOTEXTIL RAMPA ACCESO INCLUYE DESCANSO		30,58	1			30,580
GEOTEXTIL ESCALERA		1,2	3,6			4,320
GEOTEXTIL ANDEN DESCANSO ESCALES		1,20	1,5			1,800
GEOTEXTIL ANDEN ACCESO INTERNO		3,80	2,3			8,740
GEOTEXTIL ANDEN ACCESO INTERNO		1,17	1			1,174
GEO TEXTIL MR		8,44				8,440
Subtotal						303,39
TOTAL						303,39

Josué Yamil Sánchez Claros
CONTRATISTA
CONSORCIO EDUCATIVO 2025

MARIO ALEJANDRO ALVARADO GUZMÁN
INTERVENTORIA
CONSORCIO INTEREDUCATIVAS

Alcaldía Municipal Ibagué NIT.890113389-7


"CONTRATAR EL DESARROLLO Y LA EJECUCIÓN DE OBRAS COMPLEMENTARIAS DE INFRAESTRUCTURA EN LAS INSTITUCIONES EDUCATIVAS OFICIALES DEL MUNICIPIO DE IBAGUÉ"

DIRECCIÓN DE			FORMATO	MEMORIA							
PROCESO	2656		CÓDIGO								
FECHA EMISIÓN	24/03/2026		VERSIÓN	1	HOJA		1		DE	1	

FECHA	DD	24	MM	3	AA	2026	CORTE N°	2	ELABORÓ	

OBJETO DEL CONTRATO	"CONTRATAR EL DESARROLLO Y LA EJECUCION DE OBRAS COMPLEMENTARIAS DE INFRAESTRUCTURA EN LAS INSTITUCIONES EDUCATIVAS OFICIALES DEL MUNICIPIO DE IBAGUÉ"					
INTERVENTORIA	CONSORCIO INTEREDUCATIVAS				CONTRATO N°	2655
CONTRATISTA	CONSORCIO EDUCATIVO 2025				CONTRATO N°	2656 - 2025

CAPÍTULO	Accesos y circulaciones	DESCRIPCION	CUNETA EN CONCRETO SIMPLE DE 3000 PSI ANCHO 50 CM (INCLUYE REJILLA PREFABRICADA)	ITEM	N.P.1	UNIDAD	ML

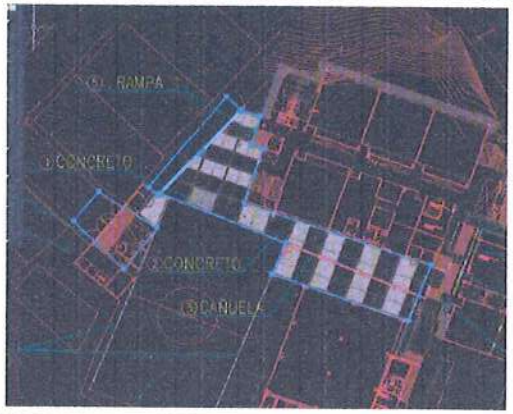

Localización	Ejes	Dimensiones Longitud	Ancho	Alto	CANT	TOTAL
GERMAN PARDO						
CARCAMO PARALELO A LA CANCHA		25,19	0,50	0,4	1,00	25,19
CARCAMO EN ANDENES		98,84	0,5	0,4	1	98,840
Subtotal						124,03
TOTAL						124,03

Josué Yamil Sánchez Claros
CONTRATISTA
CONSORCIO EDUCATIVO 2025

MARIO ALEJANDRO ALVARADO GUZMÁN
INTERVENTORIA
CONSORCIO INTEREDUCATIVAS

Alcaldía Municipal Ibagué NIT.800113389-7


"CONTRATAR EL DESARROLLO Y LA EJECUCIÓN DE OBRAS COMPLEMENTARIAS DE INFRAESTRUCTURA EN LAS INSTITUCIONES EDUCATIVAS OFICIALES DEL MUNICIPIO DE IBAGUÉ"

DIRECCIÓN DE		FORMATO	MEMORIA								
PROCESO	2656	CÓDIGO									
FECHA EMISIÓN	24/03/2026	VERSIÓN	1	HOJA		1		DE	1		

FECHA	DD	24	MM	3	AA	2026	CORTE N°	2	ELABORÓ	

OBJETO DEL CONTRATO	"CONTRATAR EL DESARROLLO Y LA EJECUCION DE OBRAS COMPLEMENTARIAS DE INFRAESTRUCTURA EN LAS INSTITUCIONES EDUCATIVAS OFICIALES DEL MUNICIPIO DE IBAGUÉ"					
INTERVENTORIA	CONSORCIO INTEREDUCATIVAS				CONTRATO N°	2655
CONTRATISTA	CONSORCIO EDUCATIVO 2025				CONTRATO N°	2656 - 2025

CAPÍTULO	Cancha	DESCRIPCION	EXCAVACION MANUAL EN MATERIAL COMUN 0 A 2 MTS	ITEM	12,01	UNIDAD	m3

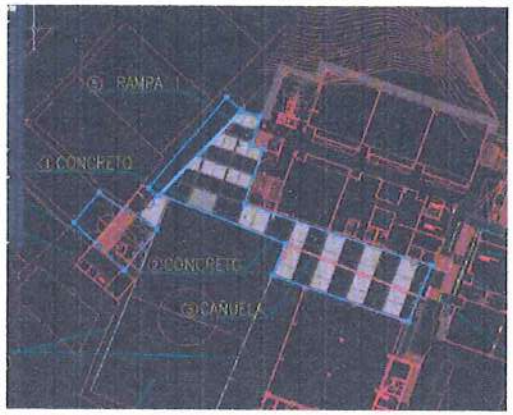

Localización	Ejes	Dimensiones Longitud	Ancho	Alto	CANT	TOTAL
GERMAN PARDO						
CARCAMO LATERAL CANCAHA		32	16	0,4		204,800
GERMAN PARDO						0,000
						0,000
						0,000
Subtotal						204,80
TOTAL						204,80

Josué Yamil Sánchez Claros
CONTRATISTA
CONSORCIO EDUCATIVO 2025

MARIO ALEJANDRO ALVARADO GUZMÁN
INTERVENTORÍA
CONSORCIO INTEREDUCATIVAS

Alcaldía Municipal Ibagué NIT.800113389-7


"CONTRATAR EL DESARROLLO Y LA EJECUCIÓN DE OBRAS COMPLEMENTARIAS DE INFRAESTRUCTURA EN LAS INSTITUCIONES EDUCATIVAS OFICIALES DEL MUNICIPIO DE IBAGUÉ"

DIRECCIÓN DE			FORMATO	MEMORIA							
PROCESO	2656		CÓDIGO								
FECHA EMISIÓN	24/03/2026		VERSIÓN	1	HOJA		1		DE	1	

FECHA	DD	24	MM	3	AA	2026	CORTE N°	2	ELABORÓ	

OBJETO DEL CONTRATO	"CONTRATAR EL DESARROLLO Y LA EJECUCION DE OBRAS COMPLEMENTARIAS DE INFRAESTRUCTURA EN LAS INSTITUCIONES EDUCATIVAS OFICIALES DEL MUNICIPIO DE IBAGUÉ"				
INTERVENTORIA	CONSORCIO INTEREDUCATIVAS			CONTRATO N°	2655
CONTRATISTA	CONSORCIO EDUCATIVO 2025			CONTRATO N°	2656 - 2025

CAPÍTULO	Cancha	DESCRIPCION	CARGUE MANUAL, RETIRO Y DISPOSICION FINAL DE SOBRANTES HASTA 24 KMS	ITEM	12,02	UNIDAD	m3/comp

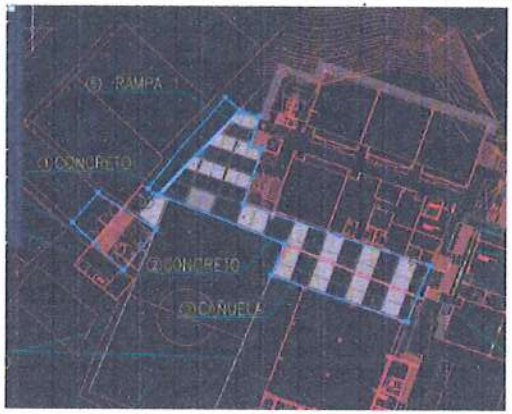

Localización	Ejes	Dimensiones Longitud	Ancho	Alto	CANT	TOTAL
GERMAN PARDO						
CARCAMO LATERAL CANCAHA		32	16	0,4	1,3	266,240
GERMAN PARDO						0,000
						0,000
						0,000
Subtotal						266,24
TOTAL						266,24

Josué Yamil Sánchez Claros
CONTRATISTA
CONSORCIO EDUCATIVO 2025

MARIO ALEJANDRO ALVARADO GUZMÁN
INTERVENTORIA
CONSORCIO INTEREDUCATIVAS

LAA

Alcaldía Municipal Ibagué NIT 800113389-7


"CONTRATAR EL DESARROLLO Y LA EJECUCIÓN DE OBRAS COMPLEMENTARIAS DE INFRAESTRUCTURA EN LAS INSTITUCIONES EDUCATIVAS OFICIALES DEL MUNICIPIO DE IBAGUÉ"

DIRECCIÓN DE			FORMATO	MEMORIA							
PROCESO	2656		CÓDIGO								
FECHA EMISIÓN	24/03/2026		VERSIÓN	1	HOJA		1		DE	1	

FECHA	DD	24	MM	3	AA	2026	CORTE N°	2	ELABORÓ	

OBJETO DEL CONTRATO	"CONTRATAR EL DESARROLLO Y LA EJECUCIÓN DE OBRAS COMPLEMENTARIAS DE INFRAESTRUCTURA EN LAS INSTITUCIONES EDUCATIVAS OFICIALES DEL MUNICIPIO DE IBAGUÉ"				
INTERVENTORIA	CONSORCIO INTEREDUCATIVAS			CONTRATO N°	2655
CONTRATISTA	CONSORCIO EDUCATIVO 2025			CONTRATO N°	2656 - 2025

CAPÍTULO	Cancha	DESCRIPCION	EXTENDIDA Y COMPACTACION (SUB BASE -GRANULAR MEDIO MECANICO)	ITEM	12,03	UNIDAD	m3/comp

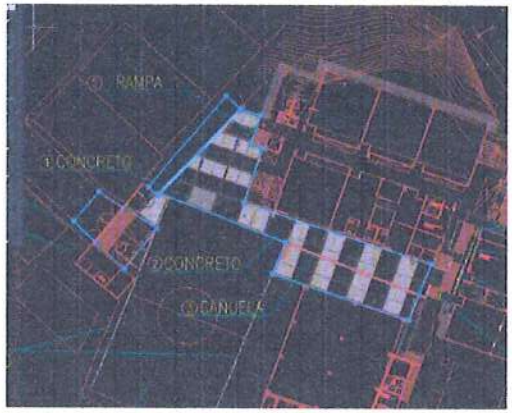

Localización	Ejes	Dimensiones Longitud	Ancho	Alto	CANT	TOTAL
GERMAN PARDO						
CARCAMO LATERAL CANCAHA		32	16	0,3		153,600
GERMAN PARDO						0,000
						0,000
						0,000
Subtotal						153,60
TOTAL						153,60

Josué Yamil Sánchez Claros
CONTRATISTA
CONSORCIO EDUCATIVO 2025

MARIO ALEJANDRO ALVARADO GUZMAN
INTERVENTORIA
CONSORCIO INTEREDUCATIVAS

Alcaldía Municipal Ibagué NIT.890113389-7


"CONTRATAR EL DESARROLLO Y LA EJECUCIÓN DE OBRAS COMPLEMENTARIAS DE INFRAESTRUCTURA EN LAS INSTITUCIONES EDUCATIVAS OFICIALES DEL MUNICIPIO DE IBAGUÉ"

DIRECCIÓN DE			FORMATO	MEMORIA							
PROCESO	2656		CÓDIGO								
FECHA EMISIÓN	24/03/2026		VERSIÓN	1	HOJA		1		DE	1	

FECHA	DD	24	MM	3	AA	2026	CORTE N°	2	ELABORÓ	

OBJETO DEL CONTRATO	"CONTRATAR EL DESARROLLO Y LA EJECUCION DE OBRAS COMPLEMENTARIAS DE INFRAESTRUCTURA EN LAS INSTITUCIONES EDUCATIVAS OFICIALES DEL MUNICIPIO DE IBAGUÉ"				
INTERVENTORIA	CONSORCIO INTEREDUCATIVAS			CONTRATO N°	2655
CONTRATISTA	CONSORCIO EDUCATIVO 2025			CONTRATO N°	2656 - 2025

CAPÍTULO	Cancha	DESCRIPCION	SUMINISTRO E INSTALACIÓN DE GEOTEXTIL T 2100	ITEM	12,04	UNIDAD	m2

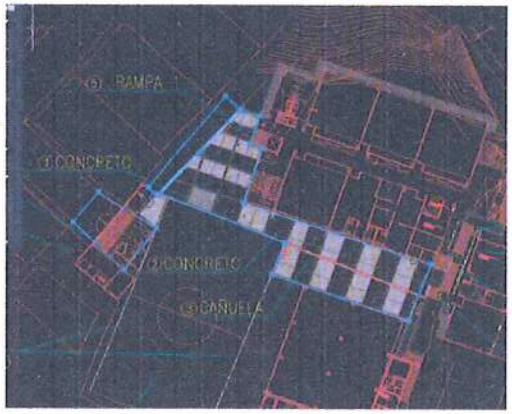

Localización	Dimensiones					TOTAL
	Ejes	Longitud	Ancho	Alto	CANT	
GERMAN PARDO						
GEOTESXTIL CANCHA		32	16			512,000
GEOTEXTIL ANDENES A1		45,43	1			45,430
GEOTEXTIL ANDENES A2		25,3	4,21			106,513
GEOTEXTIL ANDENES A3		20,51	4,7			96,397
GEOTEXTIL RAMPA ACCESO INCLUYE DESCANSO		30,58	1			30,580
GEOTEXTIL ESCALERA		1,2	3,6			4,320
GEOTEXTIL ANDEN DESCANSO ESCALES		1,20	1,5			1,800
GEOTEXTIL ANDEN ACCESO INTERNO		3,80	2,3			8,740
GEOTEXTIL ANDEN ACCESO INTERNO		1,17	1			1,174
GEO TEXTIL MR		68,60	1			68,600
					Subtotal	875,55
					TOTAL	875,55

Josué Yamil Sánchez Claros
CONTRATISTA
CONSORCIO EDUCATIVO 2025

MARIO ALEJANDRO ALVARADO GUZMÁN
INTERVENTORIA
CONSORCIO INTEREDUCATIVAS

Alcaldía Municipal Ibagué NIT.800113189-7


"CONTRATAR EL DESARROLLO Y LA EJECUCIÓN DE OBRAS COMPLEMENTARIAS DE INFRAESTRUCTURA EN LAS INSTITUCIONES EDUCATIVAS OFICIALES DEL MUNICIPIO DE IBAGUÉ"

DIRECCIÓN DE		FORMATO	MEMORIA						
PROCESO	2656	CÓDIGO							
FECHA EMISIÓN	24/03/2026	VERSIÓN	1	HOJA		1		DE	1

FECHA	DD	24	MM	3	AA	2026	CORTE N°	2	ELABORÓ	

OBJETO DEL CONTRATO	"CONTRATAR EL DESARROLLO Y LA EJECUCION DE OBRAS COMPLEMENTARIAS DE INFRAESTRUCTURA EN LAS INSTITUCIONES EDUCATIVAS OFICIALES DEL MUNICIPIO DE IBAGUÉ"					
INTERVENTORIA	CONSORCIO INTEREDUCATIVAS			CONTRATO N°		2655
CONTRATISTA	CONSORCIO EDUCATIVO 2025			CONTRATO N°		2656 - 2025

CAPÍTULO	Cancha	DESCRIPCION	PLACA EN CONCRETO 3000 PSI ESPESOR 12 CM,	ITEM		UNIDAD	m2

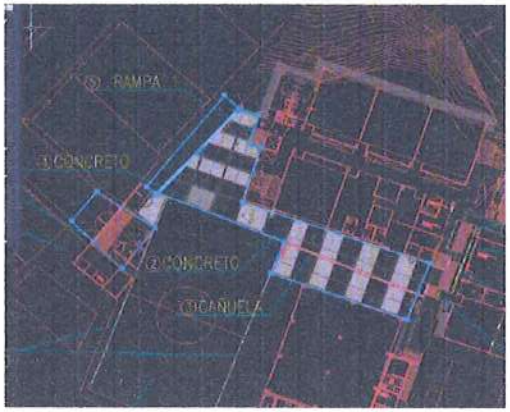

Localización	Dimensiones				CANT	TOTAL
	Ejes	Longitud	Ancho	Alto		
GERMAN PARDO						
GERMAN PARDO		32	16			512,000
						0,000
						0,000
						0,000
						0,000
						0,000
						0,000
						0,000
						0,000
						0,000
						0,000
Subtotal						512,00
TOTAL						512,00

Josué Yamil Sánchez Claros
CONTRATISTA
CONSORCIO EDUCATIVO 2025

MARIO ALEJANDRO ALVARADO GUZMÁN
INTERVENTORIA
CONSORCIO INTEREDUCATIVAS


Alcaldía Municipal Ibagué NIT.800113389-7	"CONTRATAR EL DESARROLLO Y LA EJECUCIÓN DE OBRAS COMPLEMENTARIAS DE INFRAESTRUCTURA EN LAS INSTITUCIONES EDUCATIVAS OFICIALES DEL MUNICIPIO DE IBAGUÉ"		

DIRECCIÓN DE		FORMATO	MEMORIA						
PROCESO	2656	CÓDIGO							
FECHA EMISIÓN	24/03/2026	VERSIÓN	1	HOJA		1		DE	1

FECHA	DD	24	MM	3	AA	2026	CORTE N°	2	ELABORÓ	

OBJETO DEL CONTRATO	"CONTRATAR EL DESARROLLO Y LA EJECUCIÓN DE OBRAS COMPLEMENTARIAS DE INFRAESTRUCTURA EN LAS INSTITUCIONES EDUCATIVAS OFICIALES DEL MUNICIPIO DE IBAGUÉ"					
INTERVENTORIA	CONSORCIO INTEREDUCATIVAS				CONTRATO N°	2655
CONTRATISTA	CONSORCIO EDUCATIVO 2025				CONTRATO N°	2656 - 2025

CAPÍTULO	Cancha	DESCRIPCION	REFUERZO MALLA ELECTROSOLDADA	ITEM	12,06	UNIDAD	Kg

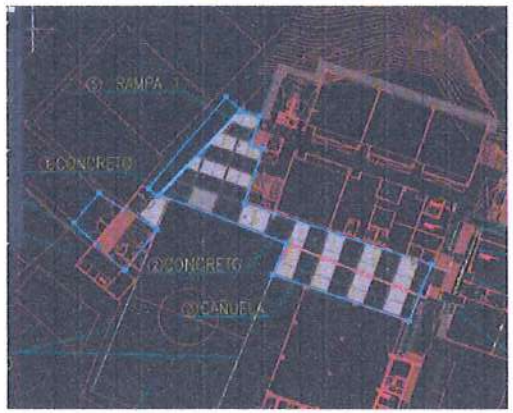

Localización	Dimensiones					TOTAL
	Ejes	Longitud	Ancho	Alto	CANT	
GERMAN PARDO						
GERMAN PARDO		32	16	1,1	3,5	1971,200
						0,000
						0,000
						0,000
						0,000
						0,000
						0,000
						0,000
						0,000
						0,000
						0,000
Subtotal						1.971,20
TOTAL						1.971,20

Josué Yamil Sánchez Claros
CONTRATISTA
CONSORCIO EDUCATIVO 2025

MARIO ALEJANDRO ALVARADO GUZMAN
INTERVENTORIA
CONSORCIO INTEREDUCATIVAS

Alcaldía Municipal Ibagué NIT.800113389-7


"CONTRATAR EL DESARROLLO Y LA EJECUCIÓN DE OBRAS COMPLEMENTARIAS DE INFRAESTRUCTURA EN LAS INSTITUCIONES EDUCATIVAS OFICIALES DEL MUNICIPIO DE IBAGUÉ"

DIRECCIÓN DE		FORMATO	MEMORIA						
PROCESO	2656	CÓDIGO							
FECHA EMISIÓN	24/03/2026	VERSIÓN	1	HOJA		1		DE	1

FECHA	DD	24	MM	3	AA	2026	CORTE Nº	2	ELABORÓ	

OBJETO DEL CONTRATO	"CONTRATAR EL DESARROLLO Y LA EJECUCION DE OBRAS COMPLEMENTARIAS DE INFRAESTRUCTURA EN LAS INSTITUCIONES EDUCATIVAS OFICIALES DEL MUNICIPIO DE IBAGUÉ"				
INTERVENTORIA	CONSORCIO INTEREDUCATIVAS			CONTRATO Nº	2655
CONTRATISTA	CONSORCIO EDUCATIVO 2025			CONTRATO Nº	2656 - 2025

CAPÍTULO	Cancha	DESCRIPCION	BORDILLO DE PIEZAS PREFABRICADAS DE CONCRETO; NO INCLUYE LA PREPARACION DE LA SUPERFICIE DE APOYO	ITEM	12,08	UNIDAD	ml

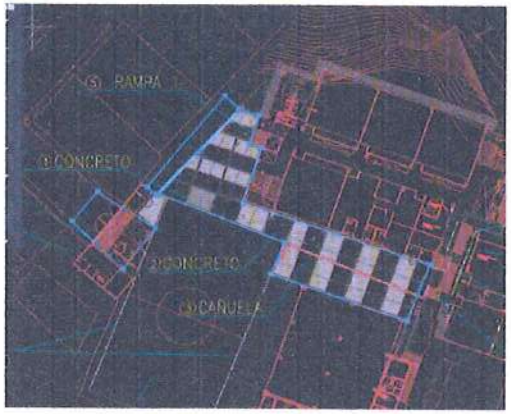

Localización	Dimensiones				TOTAL
	Ejes	Longitud	Ancho	Alto	CANT	
GERMAN PARDO						
BORDILLO CANCHA		16				16,000
BORDILLO PORTERIA		18,79				18,790
BORDILLO INTERNO		15,68				15,680
						0,000
						0,000
						0,000
						0,000
						0,000
						0,000
						0,000
Subtotal						50,47
TOTAL						50,47

Josué Yamid Sánchez Claros
CONTRATISTA
CONSORCIO EDUCATIVO 2025

MARIO ALEJANDRO ALVARADO GUZMÁN
INTERVENTORIA
CONSORCIO INTEREDUCATIVAS

Alcaldía Municipal Ibagué NIT 800113389-7


"CONTRATAR EL DESARROLLO Y LA EJECUCIÓN DE OBRAS COMPLEMENTARIAS DE INFRAESTRUCTURA EN LAS INSTITUCIONES EDUCATIVAS OFICIALES DEL MUNICIPIO DE IBAGUÉ"

DIRECCIÓN DE			FORMATO	MEMORIA							
PROCESO	2656		CÓDIGO								
FECHA EMISIÓN	24/03/2026		VERSIÓN	1	HOJA		1		DE	1	

FECHA	DD	24	MM	3	AA	2026	CORTE N°	2	ELABORÓ	

OBJETO DEL CONTRATO	"CONTRATAR EL DESARROLLO Y LA EJECUCION DE OBRAS COMPLEMENTARIAS DE INFRAESTRUCTURA EN LAS INSTITUCIONES EDUCATIVAS OFICIALES DEL MUNICIPIO DE IBAGUÉ"						
INTERVENTORIA	CONSORCIO INTEREDUCATIVAS				CONTRATO N°		2655
CONTRATISTA	CONSORCIO EDUCATIVO 2025				CONTRATO N°		2656 - 2025

CAPÍTULO	Cancha	DESCRIPCION	SUMINISTRO JUEGO DE (2) ESTRUCTURAS MULTIPLE MOVIBLE, (MICROFUTBOL - BALONCESTO),CON MEDIDAS REGLAMENTARIAS EN TUBERIA AGUA NEGRA CON DIAMETRO INTERIOR DE 2½ PULGADAS	ITEM	12,09	UNIDAD	und

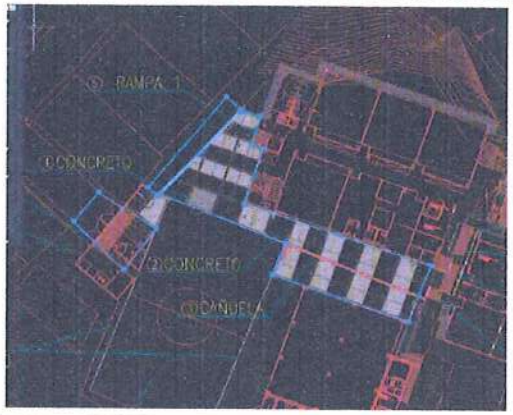

Localización	Dimensiones				CANT	TOTAL
	Ejes	Longitud	Ancho	Alto		
GERMAN PARDO						
GERMAN PARDO					2	2,000
						0,000
						0,000
						0,000
						0,000
						0,000
						0,000
						0,000
Subtotal						2,00
TOTAL						2,00

Josué Yamil Sánchez Claros
CONTRATISTA
CONSORCIO EDUCATIVO 2025

MARIO ALEJANDRO ALVARADO GUZMÁN
INTERVENTORIA
CONSORCIO INTEREDUCATIVAS

Alcaldía Municipal Ibagué NIT.890113389-7


"CONTRATAR EL DESARROLLO Y LA EJECUCIÓN DE OBRAS COMPLEMENTARIAS DE INFRAESTRUCTURA EN LAS INSTITUCIONES EDUCATIVAS OFICIALES DEL MUNICIPIO DE IBAGUÉ"

DIRECCIÓN DE			FORMATO	MEMORIA							
PROCESO	2656		CÓDIGO								
FECHA EMISIÓN	24/03/2026		VERSIÓN	1	HOJA		1		DE	1	

FECHA	DD	24	MM	3	AA	2026	CORTE N°	2	ELABORÓ	

OBJETO DEL CONTRATO	"CONTRATAR EL DESARROLLO Y LA EJECUCION DE OBRAS COMPLEMENTARIAS DE INFRAESTRUCTURA EN LAS INSTITUCIONES EDUCATIVAS OFICIALES DEL MUNICIPIO DE IBAGUÉ"						
INTERVENTORIA	CONSORCIO INTEREDUCATIVAS				CONTRATO N°		2655
CONTRATISTA	CONSORCIO EDUCATIVO 2025				CONTRATO N°		2656 - 2025

CAPÍTULO	Cancha	DESCRIPCION	Demarcacion cancha multiple pintura tipo trafico microfutbol - baloncesto y voleibol (2manos)	ITEM	12,10	UNIDAD	ml

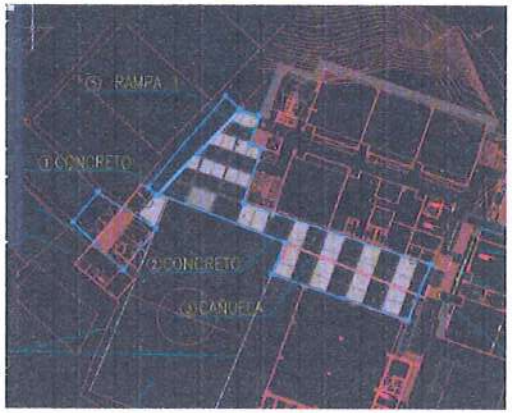

Localización	Dimensiones					TOTAL
	Ejes	Longitud	Ancho	Alto	CANT	
GERMAN PARDO						
GERMAN PARDO		120				120,000
						0,000
						0,000
						0,000
						0,000
						0,000
						0,000
						0,000
Subtotal						120,00
TOTAL						120,00

Jesús Yamil Sánchez Claros
CONTRATISTA
CONSORCIO EDUCATIVO 2025

MARIO ALEJANDRO ALVARADO GUZMÁN
INTERVENTORIA
CONSORCIO INTEREDUCATIVAS

Alcaldía Municipal Ibagué NIT.800115389-7


"CONTRATAR EL DESARROLLO Y LA EJECUCIÓN DE OBRAS COMPLEMENTARIAS DE INFRAESTRUCTURA EN LAS INSTITUCIONES EDUCATIVAS OFICIALES DEL MUNICIPIO DE IBAGUÉ"

DIRECCIÓN DE		FORMATO	MEMORIA						
PROCESO	2656	CÓDIGO							
FECHA EMISIÓN	24/03/2026	VERSIÓN	1	HOJA		1		DE	1

FECHA	DD	24	MM	3	AA	2026	CORTE N°	2	ELABORÓ	

OBJETO DEL CONTRATO	"CONTRATAR EL DESARROLLO Y LA EJECUCION DE OBRAS COMPLEMENTARIAS DE INFRAESTRUCTURA EN LAS INSTITUCIONES EDUCATIVAS OFICIALES DEL MUNICIPIO DE IBAGUÉ"					
INTERVENTORIA	CONSORCIO INTEREDUCATIVAS				CONTRATO N°	2655
CONTRATISTA	CONSORCIO EDUCATIVO 2025				CONTRATO N°	2656 - 2025

CAPÍTULO	Malla contra impacto	DESCRIPCION	CERRAMIENTO PERIMETRAL DE CANCHA MULTIPLE EN MALLA DE NYLON TRENZADO, INCLUYE TUBOS METÁLICOS Y ANCLAJES EN CONCRETO DE TUBOS, CABLES, Y GUAYA PARA APERTURA SOBRE	ITEM	13,01	UNIDAD	m2

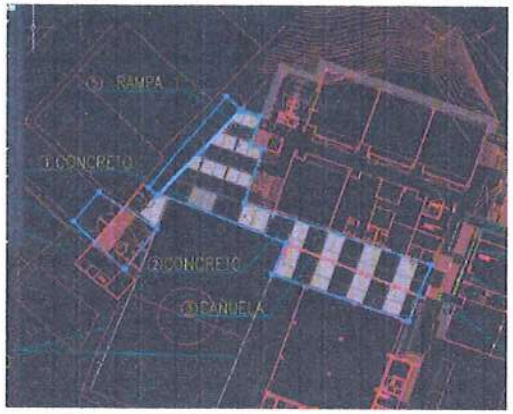

Localización	Ejes	Dimensiones Longitud	Ancho	Alto	CANT	TOTAL
GERMAN PARDO						
LATERAL 1		33		3		99,000
LATERAL 2		33		3		99,000
NORTE		17		3		51,000
SUR		17		3		51,000
TAPA SUPERIOR		33		3		99,000
						0,000
						0,000
						0,000
						0,000
						0,000
				Subtotal		399,00
				TOTAL		399,00

Josué Yamil Sánchez Claros
CONTRATISTA
CONSORCIO EDUCATIVO 2025

MARIO ALEJANDRO ALVARADO GUZMÁN
INTERVENTORIA
CONSORCIO INTEREDUCATIVAS

Alcaldía Municipal Ibagué NIT.890113389-7


"CONTRATAR EL DESARROLLO Y LA EJECUCIÓN DE OBRAS COMPLEMENTARIAS DE INFRAESTRUCTURA EN LAS INSTITUCIONES EDUCATIVAS OFICIALES DEL MUNICIPIO DE IBAGUÉ"

DIRECCIÓN DE			FORMATO	MEMORIA							
PROCESO	2656		CÓDIGO								
FECHA EMISIÓN	24/03/2026		VERSIÓN	1	HOJA		1		DE	1	

FECHA	DD	24	MM	3	AA	2026	CORTE N°	2	ELABORÓ	

OBJETO DEL CONTRATO	"CONTRATAR EL DESARROLLO Y LA EJECUCION DE OBRAS COMPLEMENTARIAS DE INFRAESTRUCTURA EN LAS INSTITUCIONES EDUCATIVAS OFICIALES DEL MUNICIPIO DE IBAGUÉ"				
INTERVENTORIA	CONSORCIO INTEREDUCATIVAS			CONTRATO N°	2655
CONTRATISTA	CONSORCIO EDUCATIVO 2025			CONTRATO N°	2656 - 2025

CAPÍTULO	Cerramiento malla	DESCRIPCION	EXCAVACION MANUAL EN MATERIAL COMUN 0 A 2 MTS	ITEM	14,01	UNIDAD	m3

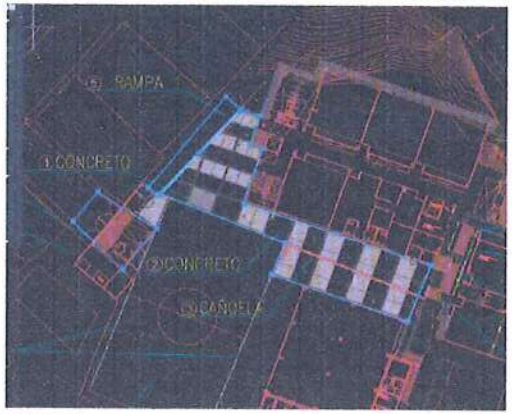

Localización	Ejes	Dimensiones Longitud	Ancho	Alto	CANT	TOTAL
GERMAN PARDO						
		31,5		2,5		78,750
EXCAVACION MURO LADO NORTE VIGA SUPERIOR		11,14		2,5		27,850
EXCAVACION MURO LADO SUR VIGA SUPERIOR		23,8		2,5		59,500
CONTRA IMP LA		13,19		2,5		32,975
CONTRAMP NORT		15		2,5		37,500
						0,000
						0,000
						0,000
						0,000
						0,000
Subtotal						236,58
TOTAL						236,58

Jesus Yamil Sanchez Claros
CONTRATISTA
CONSORCIO EDUCATIVO 2025

MARIO ALEJANDRO ALVARADO GUZMÁN
INTERVENTORIA
CONSORCIO INTEREDUCATIVAS

Casa

Alcaldía Municipal Ibagué NIT.890113389-7


"CONTRATAR EL DESARROLLO Y LA EJECUCIÓN DE OBRAS COMPLEMENTARIAS DE INFRAESTRUCTURA EN LAS INSTITUCIONES EDUCATIVAS OFICIALES DEL MUNICIPIO DE IBAGUÉ"

DIRECCIÓN DE			FORMATO	MEMORIA							
PROCESO	2656		CÓDIGO								
FECHA EMISIÓN	24/03/2026		VERSIÓN	1	HOJA		1		DE	1	

FECHA	DD	24	MM	3	AA	2026	CORTE N°	2	ELABORÓ	

OBJETO DEL CONTRATO	"CONTRATAR EL DESARROLLO Y LA EJECUCION DE OBRAS COMPLEMENTARIAS DE INFRAESTRUCTURA EN LAS INSTITUCIONES EDUCATIVAS OFICIALES DEL MUNICIPIO DE IBAGUÉ"				
INTERVENTORIA	CONSORCIO INTEREDUCATIVAS			CONTRATO N°	2655
CONTRATISTA	CONSORCIO EDUCATIVO 2025			CONTRATO N°	2656 - 2025

CAPÍTULO	Cerramiento malla	DESCRIPCION	CARGUE MANUAL, RETIRO Y DISPOSICION FINAL DE SOBRANTES HASTA 24 KMS	ITEM	14,02	UNIDAD	m3/comp

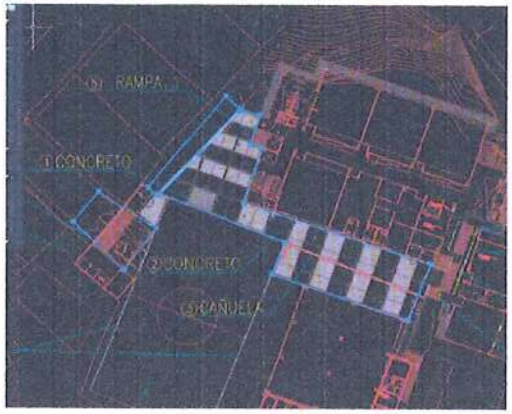

Localización	Dimensiones					TOTAL
	Ejes	Longited	Ancho	Alto	CANT	
GERMAN PARDO						
		31,5		2,5		78,750
EXCAVACION MURO LADO NORTE VIGA SUPERIOR		11,14		2,5		27,850
EXCAVACION MURO LADO SUR VIGA SUPERIOR		23,8		2,5		59,500
CONTRA IMP LA		13,19		2,5		32,975
CONTRAIMP NORT		15		2,5		37,500
					1,3	307,548
DESCUENTO POR PILOTES						-40,000
						0,000
						0,000
						0,000
Subtotal						267,55
TOTAL						267,55

Josué Yamil Sánchez Claros
CONTRATISTA
CONSORCIO EDUCATIVO 2025

MARIO ALEJANDRO ALVARADO GUZMÁN
INTERVENTORIA
CONSORCIO INTEREDUCATIVAS

Alcaldía Municipal Ibagué NIT.890113389-7


"CONTRATAR EL DESARROLLO Y LA EJECUCIÓN DE OBRAS COMPLEMENTARIAS DE INFRAESTRUCTURA EN LAS INSTITUCIONES EDUCATIVAS OFICIALES DEL MUNICIPIO DE IBAGUÉ"

DIRECCIÓN DE			FORMATO	MEMORIA							
PROCESO	2656		CÓDIGO								
FECHA EMISIÓN	24/03/2026		VERSIÓN	1	HOJA		1		DE	1	

FECHA	DD	24	MM	3	AA	2026	CORTE N°	2	ELABORÓ	

OBJETO DEL CONTRATO	"CONTRATAR EL DESARROLLO Y LA EJECUCION DE OBRAS COMPLEMENTARIAS DE INFRAESTRUCTURA EN LAS INSTITUCIONES EDUCATIVAS OFICIALES DEL MUNICIPIO DE IBAGUÉ"		
INTERVENTORIA	CONSORCIO INTEREDUCATIVAS	CONTRATO N°	2655
CONTRATISTA	CONSORCIO EDUCATIVO 2025	CONTRATO N°	2656 - 2025

CAPÍTULO	Cerramiento malla	DESCRIPCION	Pilote pre excavado D=30cm incluye retiro de sobrantes	ITEM	14,03	UNIDAD	ml

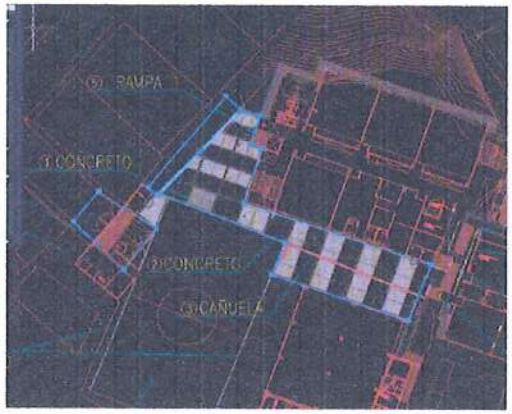

Localización	Dimensiones				TOTAL
	Ejes	Longitud	Ancho	Alto	CANT	
GERMAN PARDO						
CERRAMIENTO		20		2		40,000
						0,000
						0,000
						0,000
						0,000
						0,000
						0,000
						0,000
						0,000
						0,000
Subtotal						40,00
TOTAL						40,00

Josué Yamil Sánchez Claros
CONTRATISTA
CONSORCIO EDUCATIVO 2025

MARIO ALEJANDRO ALVARADO GUZMÁN
INTERVENTORIA
CONSORCIO INTEREDUCATIVAS

Alcaldía Municipal Ibagué NIT.800113189-7	"CONTRATAR EL DESARROLLO Y LA EJECUCIÓN DE OBRAS COMPLEMENTARIAS DE INFRAESTRUCTURA EN LAS INSTITUCIONES EDUCATIVAS OFICIALES DEL MUNICIPIO DE IBAGUÉ"		

DIRECCIÓN DE			FORMATO	MEMORIA							
PROCESO	2656		CÓDIGO								
FECHA EMISIÓN	24/03/2026		VERSIÓN	1	HOJA		1		DE	1	

FECHA	DD	24	MM	3	AA	2026	CORTE N°	2	ELABORÓ	

OBJETO DEL CONTRATO	"CONTRATAR EL DESARROLLO Y LA EJECUCIÓN DE OBRAS COMPLEMENTARIAS DE INFRAESTRUCTURA EN LAS INSTITUCIONES EDUCATIVAS OFICIALES DEL MUNICIPIO DE IBAGUÉ"						
INTERVENTORIA	CONSORCIO INTEREDUCATIVAS				CONTRATO N°		2655
CONTRATISTA	CONSORCIO EDUCATIVO 2025				CONTRATO N°		2656 - 2025

CAPÍTULO	Cerramiento malla	DESCRIPCION	BASE EN CONCRETO POBRE 1500 PSI E=0.05M	ITEM	14,04	UNIDAD	m2



Localización	Dimensiones					TOTAL
	Ejes	Longitud	Ancho	Alto	CANT	
GERMAN PARDO						
CERRAMIENTO		200,5	0,3	0,3		18,045
						0,000
						0,000
						0,000
						0,000
						0,000
						0,000
						0,000
						0,000
						0,000
Subtotal						18,05
TOTAL						18,05

Josué Yamil Sánchez Claros
CONTRATISTA
CONSORCIO EDUCATIVO 2025

MARIO ALEJANDRO ALVARADO GUZMÁN
INTERVENTORIA
CONSORCIO INTEREDUCATIVAS


Alcaldía Municipal Ibagué NIT.890113389-7	"CONTRATAR EL DESARROLLO Y LA EJECUCIÓN DE OBRAS COMPLEMENTARIAS DE INFRAESTRUCTURA EN LAS INSTITUCIONES EDUCATIVAS OFICIALES DEL MUNICIPIO DE IBAGUÉ"		

DIRECCIÓN DE		FORMATO	MEMORIA								
PROCESO	2656	CÓDIGO									
FECHA EMISIÓN	24/03/2026	VERSIÓN	1	HOJA		1		DE	1		

FECHA	DD	24	MM	3	AA	2026	CORTE N°	2	ELABORÓ	

OBJETO DEL CONTRATO	"CONTRATAR EL DESARROLLO Y LA EJECUCION DE OBRAS COMPLEMENTARIAS DE INFRAESTRUCTURA EN LAS INSTITUCIONES EDUCATIVAS OFICIALES DEL MUNICIPIO DE IBAGUÉ"					
INTERVENTORIA	CONSORCIO INTEREDUCATIVAS			CONTRATO N°		2655
CONTRATISTA	CONSORCIO EDUCATIVO 2025			CONTRATO N°		2656 - 2025

CAPÍTULO	Cerramiento malla	DESCRIPCION	Dado concreto	ITEM	14,00	UNIDAD	m3

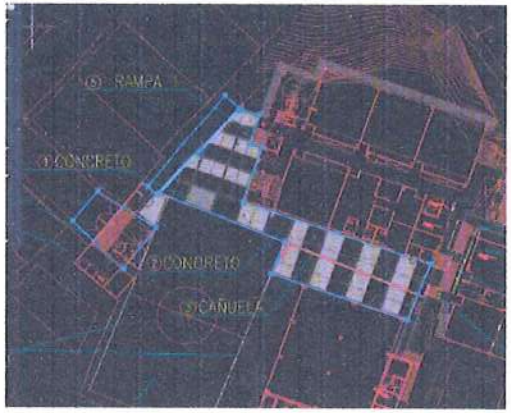

Localización	Dimensiones					TOTAL
	Ejes	Longitud	Ancho	Alto	CANT	
GERMAN PARDO						
CERRAMIENTO		20	0,4	0,5		4,000
						0,000
						0,000
						0,000
						0,000
						0,000
						0,000
						0,000
						0,000
						0,000
						0,000
Subtotal						4,00
TOTAL						4,00

Josué Yamit Sánchez Claros
CONTRATISTA
CONSORCIO EDUCATIVO 2025

MARIO ALEJANDRO ALVARADO GUZMÁN
INTERVENTORIA
CONSORCIO INTEREDUCATIVAS

Alcaldía Municipal Ibagué
NIT.890113389-7


"CONTRATAR EL DESARROLLO Y LA EJECUCIÓN DE OBRAS COMPLEMENTARIAS DE INFRAESTRUCTURA EN LAS INSTITUCIONES EDUCATIVAS OFICIALES DEL MUNICIPIO DE IBAGUÉ"

DIRECCIÓN DE			FORMATO	MEMORIA							
PROCESO	2656		CÓDIGO								
FECHA EMISIÓN	24/03/2026		VERSIÓN	1	HOJA		1		DE	1	


FECHA	DD	24	MM	3	AA	2026	CORTE N°	2	ELABORÓ	

OBJETO DEL CONTRATO	"CONTRATAR EL DESARROLLO Y LA EJECUCIÓN DE OBRAS COMPLEMENTARIAS DE INFRAESTRUCTURA EN LAS INSTITUCIONES EDUCATIVAS OFICIALES DEL MUNICIPIO DE IBAGUÉ"				
INTERVENTORIA	CONSORCIO INTEREDUCATIVAS			CONTRATO N°	2655
CONTRATISTA	CONSORCIO EDUCATIVO 2025			CONTRATO N°	2656 - 2025


CAPÍTULO	Cerramiento malla	DESCRIPCION	ACERO FIGURADO 60000 PSI	ITEM	14,08	UNIDAD	Kg

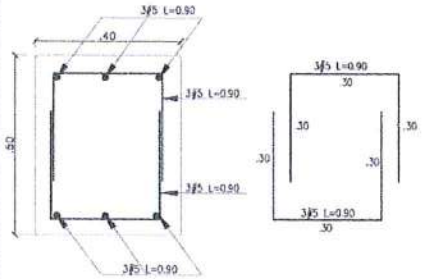

REFUERZO DADO ALZADO
S=40X40X50
ESCALA 1:10

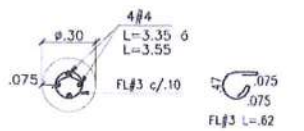

CORTE 1-1 PILOTÍN
ø =.30 h=3.00mts.
ESCALA 1:25

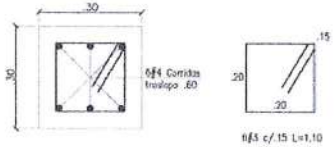

REFUERZO VIGA VC-01
S=30X30
ESCALA 1:10

Localización	CANTIDAD	Dimensiones BASE	ALTURA	ML	PESO POR V	TOTAL
FRANCISCO DE PAULA						
GERMAN PARDO					4628,71	4628,710
Subtotal						4.628,71
TOTAL						4.628,71

Josué Yamil Sánchez Claros
CONTRATISTA
CONSORCIO EDUCATIVO 2025

MARIO ALEJANDRO ALVARADO GUZMÁN
INTERVENTORIA
CONSORCIO INTEREDUCATIVAS

Alcaldía Municipal Ibagué NIT.800113389-7


"CONTRATAR EL DESARROLLO Y LA EJECUCIÓN DE OBRAS COMPLEMENTARIAS DE INFRAESTRUCTURA EN LAS INSTITUCIONES EDUCATIVAS OFICIALES DEL MUNICIPIO DE IBAGUÉ"

DIRECCIÓN DE			FORMATO	MEMORIA							
PROCESO	2656		CÓDIGO								
FECHA EMISIÓN	24/03/2026		VERSIÓN	1	HOJA		1		DE	1	

FECHA	DD	24	MM	3	AA	2026	CORTE N°	2	ELABORÓ	

OBJETO DEL CONTRATO	"CONTRATAR EL DESARROLLO Y LA EJECUCION DE OBRAS COMPLEMENTARIAS DE INFRAESTRUCTURA EN LAS INSTITUCIONES EDUCATIVAS OFICIALES DEL MUNICIPIO DE IBAGUÉ"				
INTERVENTORIA	CONSORCIO INTEREDUCATIVAS			CONTRATO N°	2655
CONTRATISTA	CONSORCIO EDUCATIVO 2025			CONTRATO N°	2656 - 2025

CAPÍTULO	Cerramiento malla	DESCRIPCION	CERRAMIENTO MALLA ESLABONADA C. 10 INC. ANGULO PARAL EN TUBO ESTRUCTURAL GALVANIZADO 2" INCLUYE TRES HILADAS DE ALAMBRE DE PUAS	ITEM	14,09	UNIDAD	m2

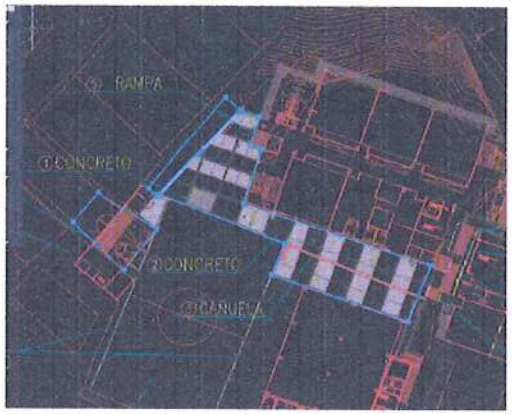

Localización	Dimensiones				TOTAL
	Ejes	Longitud	Ancho	Alto	CANT	
GERMAN PARDO						
CERRAMIENTO		60		3		180,000
						0,000
						0,000
						0,000
						0,000
						0,000
						0,000
						0,000
						0,000
						0,000
Subtotal						180,00
TOTAL						180,00

José Yamil Sánchez Claros
CONTRATISTA
CONSORCIO EDUCATIVO 2025

MARIO ALEJANDRO ALVARADO GUZMÁN
INTERVENTORIA
CONSORCIO INTEREDUCATIVAS

Alcaldía Municipal Ibagué NIT.800113389-7


"CONTRATAR EL DESARROLLO Y LA EJECUCIÓN DE OBRAS COMPLEMENTARIAS DE INFRAESTRUCTURA EN LAS INSTITUCIONES EDUCATIVAS OFICIALES DEL MUNICIPIO DE IBAGUÉ"

DIRECCIÓN DE			FORMATO	MEMORIA							
PROCESO	2656		CÓDIGO								
FECHA EMISIÓN	24/03/2026		VERSIÓN	1	HOJA		1		DE	1	

FECHA	DD	24	MM	3	AA	2026	CORTE N°	2	ELABORÓ	

OBJETO DEL CONTRATO	"CONTRATAR EL DESARROLLO Y LA EJECUCION DE OBRAS COMPLEMENTARIAS DE INFRAESTRUCTURA EN LAS INSTITUCIONES EDUCATIVAS OFICIALES DEL MUNICIPIO DE IBAGUÉ"					
INTERVENTORIA	CONSORCIO INTEREDUCATIVAS			CONTRATO N°		2655
CONTRATISTA	CONSORCIO EDUCATIVO 2025			CONTRATO N°		2656 - 2025

CAPÍTULO	Cerramiento malla	DESCRIPCION	Fabricación suministro e instalación de Puerta batiente de doble hoja marco en cold rolled perfileria 10x4 cal. 16 + reja compuesta de parales verticales entubo cuadrado de 1-1/2" + cerradura tipo stadge o similar con	ITEM	14,10	UNIDAD	und

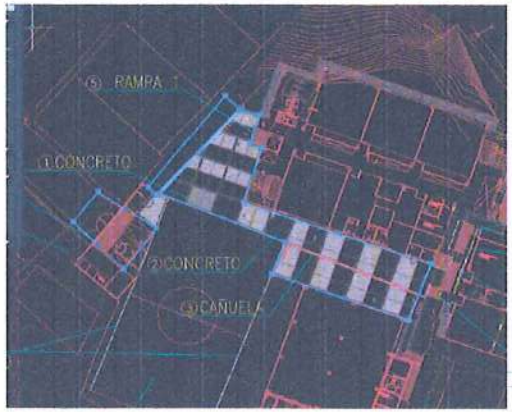

Localización	Dimensiones				TOTAL
	Ejes	Longitud	Ancho	Alto	CANT	
GERMAN PARDO						
CERRAMIENTO					1	1,000
						0,000
						0,000
						0,000
						0,000
						0,000
						0,000
						0,000
						0,000
						0,000
Subtotal						1,00
TOTAL						1,00

Josué Yamil Sánchez Claros
CONTRATISTA
CONSORCIO EDUCATIVO 2025

MARIO ALEJANDRO ALVARADO GUZMÁN
INTERVENTORIA
CONSORCIO INTEREDUCATIVAS


Alcaldía Municipal Ibagué NIT.800113389-7	"CONTRATAR EL DESARROLLO Y LA EJECUCIÓN DE OBRAS COMPLEMENTARIAS DE INFRAESTRUCTURA EN LAS INSTITUCIONES EDUCATIVAS OFICIALES DEL MUNICIPIO DE IBAGUÉ"		

DIRECCIÓN DE			FORMATO	MEMORIA							
PROCESO	2656		CÓDIGO								
FECHA EMISIÓN	24/03/2026		VERSIÓN	1	HOJA		1		DE	1	

FECHA	DD	24	MM	3	AA	2026	CORTE N°	2	ELABORÓ	

OBJETO DEL CONTRATO	"CONTRATAR EL DESARROLLO Y LA EJECUCIÓN DE OBRAS COMPLEMENTARIAS DE INFRAESTRUCTURA EN LAS INSTITUCIONES EDUCATIVAS OFICIALES DEL MUNICIPIO DE IBAGUÉ"					
INTERVENTORIA	CONSORCIO INTEREDUCATIVAS			CONTRATO N°		2655
CONTRATISTA	CONSORCIO EDUCATIVO 2025			CONTRATO N°		2656 - 2025

CAPÍTULO	Cerramiento malla	DESCRIPCION	Fabricación suministro e instalación de Puerta batiente de doble hoja marco en cold rolled perfileria 10x4 cal. 16 + reja compuesta de parales verticales entubo cuadrado de 1-1/2" + cerradura tipo stadge o similar con	ITEM	14,11	UNIDAD	und

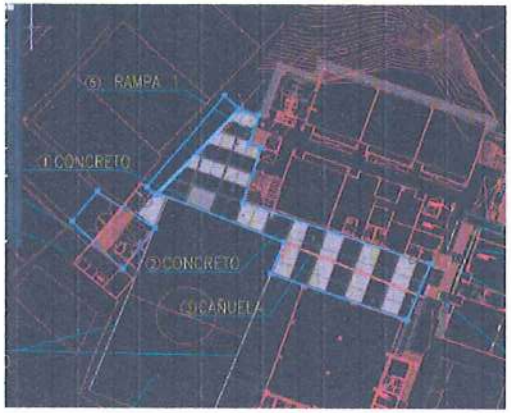

Localización	Dimensiones				CANT	TOTAL
	Ejes	Longitud	Ancho	Alto		
GERMAN PARDO						
CERRAMIENTO					1	1,000
						0,000
						0,000
						0,000
						0,000
						0,000
						0,000
						0,000
						0,000
						0,000
Subtotal						1,00
TOTAL						1,00

Josué Yamil Sánchez Claros
CONTRATISTA
CONSORCIO EDUCATIVO 2025

MARIO ALEJANDRO ALVARADO GUZMÁN
INTERVENTORIA
CONSORCIO INTEREDUCATIVAS


Alcaldía Municipal Ibagué NIT.800113389-7	"CONTRATAR EL DESARROLLO Y LA EJECUCIÓN DE OBRAS COMPLEMENTARIAS DE INFRAESTRUCTURA EN LAS INSTITUCIONES EDUCATIVAS OFICIALES DEL MUNICIPIO DE IBAGUÉ"		

DIRECCIÓN DE			FORMATO	MEMORIA							
PROCESO	2656		CÓDIGO								
FECHA EMISIÓN	24/03/2026		VERSIÓN	1	HOJA		1		DE	1	

FECHA	DD	24	MM	3	AA	2026	CORTE N°	2	ELABORÓ	

OBJETO DEL CONTRATO	"CONTRATAR EL DESARROLLO Y LA EJECUCION DE OBRAS COMPLEMENTARIAS DE INFRAESTRUCTURA EN LAS INSTITUCIONES EDUCATIVAS OFICIALES DEL MUNICIPIO DE IBAGUÉ"				
INTERVENTORIA	CONSORCIO INTEREDUCATIVAS			CONTRATO N°	2655
CONTRATISTA	CONSORCIO EDUCATIVO 2025			CONTRATO N°	2656 - 2025

CAPÍTULO	Cerramiento malla	DESCRIPCION	SUMINISTRO E INSTALACION DE CONCERTINA DE SEGURIDAD	ITEM	10,13	UNIDAD	ml

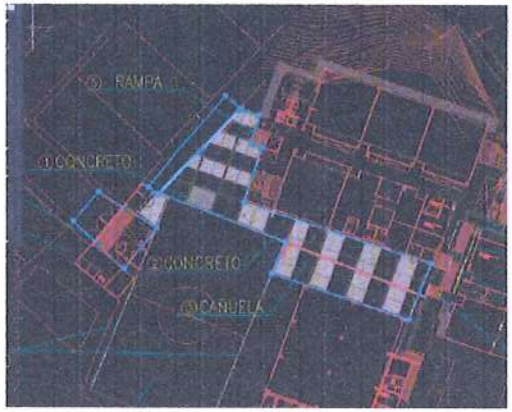

Localización	Dimensiones				TOTAL
	Ejes	Longitud	Ancho	Alto	CANT	
GERMAN PARDO						
CERRAMIENTO		60			1	60,000
						0,000
						0,000
						0,000
						0,000
						0,000
						0,000
						0,000
						0,000
						0,000
Subtotal						60,00
TOTAL						60,00

Josué Yamil Sánchez Claros
CONTRATISTA
CONSORCIO EDUCATIVO 2025

MARIO ALEJANDRO ALVARADO GUZMÁN
INTERVENTORIA
CONSORCIO INTEREDUCATIVAS

Alcaldía Municipal Ibagué NIT 800113389-7


"CONTRATAR EL DESARROLLO Y LA EJECUCIÓN DE OBRAS COMPLEMENTARIAS DE INFRAESTRUCTURA EN LAS INSTITUCIONES EDUCATIVAS OFICIALES DEL MUNICIPIO DE IBAGUÉ"

DIRECCIÓN DE			FORMATO	MEMORIA							
PROCESO	2656		CÓDIGO								
FECHA EMISIÓN	24/03/2026		VERSIÓN	1	HOJA		1		DE	1	

FECHA	DD	24	MM	3	AA	2026	CORTE N°	2	ELABORÓ	

OBJETO DEL CONTRATO	"CONTRATAR EL DESARROLLO Y LA EJECUCIÓN DE OBRAS COMPLEMENTARIAS DE INFRAESTRUCTURA EN LAS INSTITUCIONES EDUCATIVAS OFICIALES DEL MUNICIPIO DE IBAGUÉ"				
INTERVENTORIA	CONSORCIO INTEREDUCATIVAS		CONTRATO N°		2655
CONTRATISTA	CONSORCIO EDUCATIVO 2025		CONTRATO N°		2656 - 2025

CAPÍTULO	Cerramiento malla	DESCRIPCION	Muro ladrillo rejilla 0,12 mts, dos caras a la vista (lineal).	ITEM	1,08	UNIDAD	ml

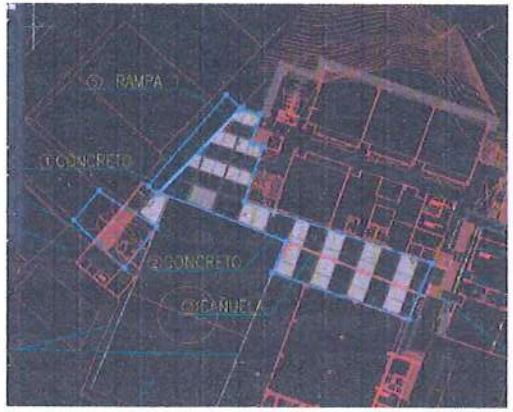

Localización	Dimensiones					TOTAL
	Ejes	Longitud	Ancho	Alto	CANT	
GERMAN PARDO						
CERRAMIENTO		60			2	120,000
						0,000
						0,000
						0,000
						0,000
						0,000
						0,000
						0,000
						0,000
						0,000
Subtotal						120,00
TOTAL						120,00

Josué Jamil Sánchez Claros
CONTRATISTA
CONSORCIO EDUCATIVO 2025

MARIO ALEJANDRO ALVARADO GUZMÁN
INTERVENTORIA
CONSORCIO INTEREDUCATIVAS

Alcaldía Municipal Ibagué NIT.800113389-7


"CONTRATAR EL DESARROLLO Y LA EJECUCIÓN DE OBRAS COMPLEMENTARIAS DE INFRAESTRUCTURA EN LAS INSTITUCIONES EDUCATIVAS OFICIALES DEL MUNICIPIO DE IBAGUÉ"

DIRECCIÓN DE		FORMATO	MEMORIA						
PROCESO	2656	CÓDIGO							
FECHA EMISIÓN	24/03/2026	VERSIÓN	1	HOJA		1		DE	1

FECHA	DD	24	MM	3	AA	2026	CORTE N°	2	ELABORÓ	

OBJETO DEL CONTRATO	"CONTRATAR EL DESARROLLO Y LA EJECUCION DE OBRAS COMPLEMENTARIAS DE INFRAESTRUCTURA EN LAS INSTITUCIONES EDUCATIVAS OFICIALES DEL MUNICIPIO DE IBAGUÉ"				
INTERVENTORIA	CONSORCIO INTEREDUCATIVAS			CONTRATO N°	2655
CONTRATISTA	CONSORCIO EDUCATIVO 2025			CONTRATO N°	2656 - 2025

CAPÍTULO	Cerramiento malla	DESCRIPCION	Columnas de 0,3*0,3. 3500 PSL	ITEM	2,05	UNIDAD	ml

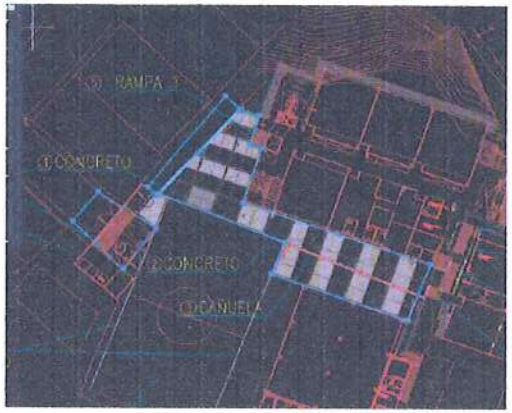

Localización	Ejes	Dimensiones Longitud	Ancho	Alto	CANT	TOTAL
GERMAN PARDO						
CERRAMIENTO		11	0,3	0,3	1	11,000
						0,000
						0,000
						0,000
						0,000
						0,000
						0,000
						0,000
						0,000
						0,000
						0,000
Subtotal						11,00
TOTAL						11,00

Josué Yamil Sánchez Claros
CONTRATISTA
CONSORCIO EDUCATIVO 2025

MARIO ALEJANDRO ALVARADO GUZMÁN
INTERVENTORIA
CONSORCIO INTEREDUCATIVAS


Alcaldía Municipal Ibagué NIT.800113389-7	"CONTRATAR EL DESARROLLO Y LA EJECUCIÓN DE OBRAS COMPLEMENTARIAS DE INFRAESTRUCTURA EN LAS INSTITUCIONES EDUCATIVAS OFICIALES DEL MUNICIPIO DE IBAGUÉ"		

DIRECCIÓN DE		FORMATO	MEMORIA						
PROCESO	2656	CÓDIGO							
FECHA EMISIÓN	24/03/2026	VERSIÓN	1	HOJA		1		DE	1

FECHA	DD	24	MM	3	AA	2026	CORTE N°	2	ELABORÓ	

OBJETO DEL CONTRATO	"CONTRATAR EL DESARROLLO Y LA EJECUCION DE OBRAS COMPLEMENTARIAS DE INFRAESTRUCTURA EN LAS INSTITUCIONES EDUCATIVAS OFICIALES DEL MUNICIPIO DE IBAGUÉ"					
INTERVENTORIA	CONSORCIO INTEREDUCATIVAS			CONTRATO N°		2655
CONTRATISTA	CONSORCIO EDUCATIVO 2025			CONTRATO N°		2656 - 2025

CAPÍTULO	Cerramiento malla	DESCRIPCION	DESMONTE DE MALLA ESLABONADA	ITEM	10,01	UNIDAD	UND

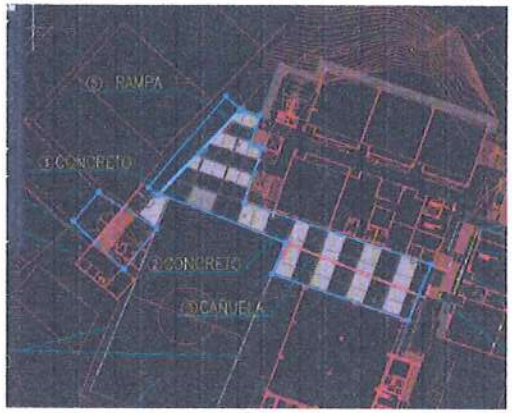

Localización	Dimensiones				CANT	TOTAL
	Ejes	Longited	Ancho	Alto		
GERMAN PARDO						
CERRAMIENTO					20,05	20,050
						0,000
						0,000
						0,000
						0,000
						0,000
						0,000
						0,000
						0,000
						0,000
Subtotal						20,05
TOTAL						20,05

Josué Yamil Sánchez Claros
CONTRATISTA
CONSORCIO EDUCATIVO 2025

MARIO ALEJANDRO ALVARADO GUZMÁN
INTERVENTORIA
CONSORCIO INTEREDUCATIVAS

Alcaldía Municipal Ibagué NIT.800113389-7


"CONTRATAR EL DESARROLLO Y LA EJECUCIÓN DE OBRAS COMPLEMENTARIAS DE INFRAESTRUCTURA EN LAS INSTITUCIONES EDUCATIVAS OFICIALES DEL MUNICIPIO DE IBAGUÉ"

DIRECCIÓN DE		FORMATO	MEMORIA						
PROCESO	2656	CÓDIGO							
FECHA EMISIÓN	24/03/2026	VERSIÓN	1	HOJA		1		DE	1

FECHA	DD	24	MM	3	AA	2026	CORTE N°	2	ELABORÓ	

OBJETO DEL CONTRATO	"CONTRATAR EL DESARROLLO Y LA EJECUCION DE OBRAS COMPLEMENTARIAS DE INFRAESTRUCTURA EN LAS INSTITUCIONES EDUCATIVAS OFICIALES DEL MUNICIPIO DE IBAGUÉ"					
INTERVENTORIA	CONSORCIO INTEREDUCATIVAS				CONTRATO N°	2655
CONTRATISTA	CONSORCIO EDUCATIVO 2025				CONTRATO N°	2656 - 2025

CAPÍTULO	Cerramiento malla	DESCRIPCION	ALFAJIA DE CONCRETO 2500 PSI SECCIÓN 0.30 X 0.075 M (SIN REFUERZO)	ITEM	N.P.3	UNIDAD	ML

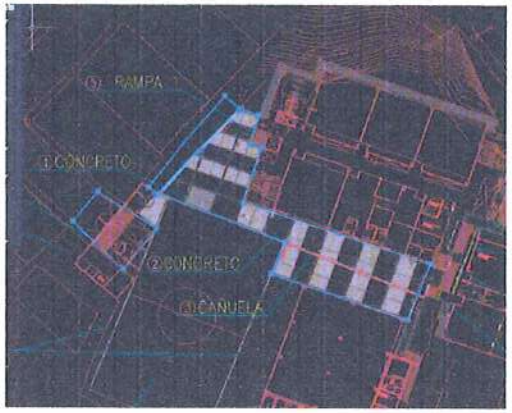

Localización	Dimensiones					TOTAL
	Ejes	Longitud	Ancho	Alto	CANT	
GERMAN PARDO						
ALFAJIA EN CERRAMIENTO		60,16				60,160
						0,000
						0,000
						0,000
						0,000
						0,000
						0,000
						0,000
						0,000
						0,000
Subtotal						60,16
TOTAL						60,16

Josué Yamil Sánchez Claros
CONTRATISTA
CONSORCIO EDUCATIVO 2025

MARIO ALEJANDRO ALVARADO GUZMAN
INTERVENTORIA
CONSORCIO INTEREDUCATIVAS

Alcaldía Municipal Ibagué NIT.890113359-7


"CONTRATAR EL DESARROLLO Y LA EJECUCIÓN DE OBRAS COMPLEMENTARIAS DE INFRAESTRUCTURA EN LAS INSTITUCIONES EDUCATIVAS OFICIALES DEL MUNICIPIO DE IBAGUÉ"

DIRECCIÓN DE		FORMATO	MEMORIA						
PROCESO	2656	CÓDIGO							
FECHA EMISIÓN	24/03/2026	VERSIÓN	1	HOJA		1		DE	1

FECHA	DD	24	MM	3	AA	2026	CORTE N°	2	ELABORÓ	

OBJETO DEL CONTRATO	"CONTRATAR EL DESARROLLO Y LA EJECUCION DE OBRAS COMPLEMENTARIAS DE INFRAESTRUCTURA EN LAS INSTITUCIONES EDUCATIVAS OFICIALES DEL MUNICIPIO DE IBAGUÉ"				
INTERVENTORIA	CONSORCIO INTEREDUCATIVAS			CONTRATO N°	2655
CONTRATISTA	CONSORCIO EDUCATIVO 2025			CONTRATO N°	2656 - 2025

CAPÍTULO	Muro perimetral	DESCRIPCION	EXCAVACIÓN MANUAL EN MATERIAL COMÚN	ITEM	15,01	UNIDAD	m3

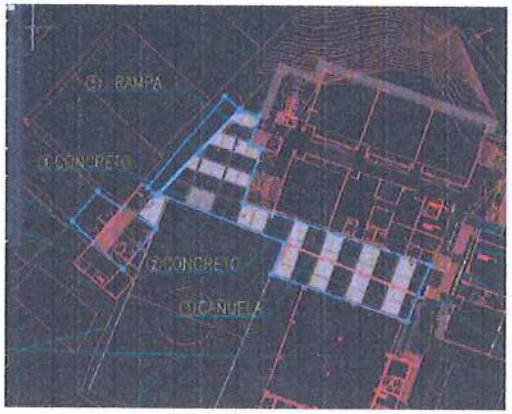

Localización	Dimensiones					TOTAL
	Eje	Longitud	Ancho	Alto	CANT	
GERMAN PARDO						
MURO PERIMETRAL		60,36	0,5	0,46		13,883
						0,000
						0,000
						0,000
						0,000
						0,000
						0,000
						0,000
						0,000
						0,000
Subtotal						13,88
TOTAL						13,88

Josué Yamil Sánchez Claros
CONTRATISTA
CONSORCIO EDUCATIVO 2025

MARIO ALEJANDRO ALVARADO GUZMÁN
INTERVENTORIA
CONSORCIO INTEREDUCATIVAS


Alcaldía Municipal Ibagué NIT.890113389-7	"CONTRATAR EL DESARROLLO Y LA EJECUCIÓN DE OBRAS COMPLEMENTARIAS DE INFRAESTRUCTURA EN LAS INSTITUCIONES EDUCATIVAS OFICIALES DEL MUNICIPIO DE IBAGUÉ"		

DIRECCIÓN DE		FORMATO	MEMORIA								
PROCESO	2656	CÓDIGO									
FECHA EMISIÓN	24/03/2026	VERSIÓN	1	HOJA		1		DE	1		

FECHA	DD	24	MM	3	AA	2026	CORTE N°	2	ELABORÓ	

OBJETO DEL CONTRATO	"CONTRATAR EL DESARROLLO Y LA EJECUCION DE OBRAS COMPLEMENTARIAS DE INFRAESTRUCTURA EN LAS INSTITUCIONES EDUCATIVAS OFICIALES DEL MUNICIPIO DE IBAGUÉ"					
INTERVENTORÍA	CONSORCIO INTEREDUCATIVAS				CONTRATO N°	2655
CONTRATISTA	CONSORCIO EDUCATIVO 2025				CONTRATO N°	2658 - 2025

CAPÍTULO	Muro perimetral	DESCRIPCION	CARGUE A MAQUINA, RETIRO Y DISPOSICION FINAL DE SOBRANTES HASTA 16 KMS (RETIRO MATERIAL EXCAVACION)	ITEM	15,02	UNIDAD	M3/COMP

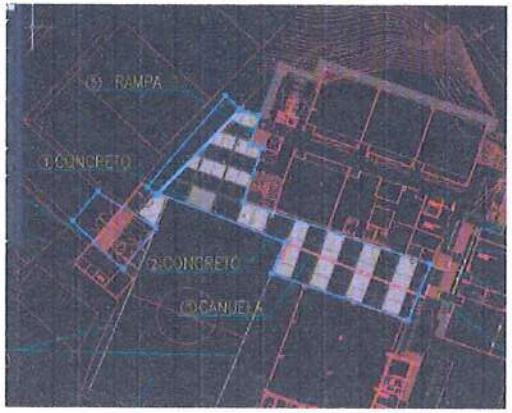

Localización	Dimensiones					TOTAL
	Ejes	Longited	Ancho	Alto	CANT	
GERMAN PARDO						
MURO PERIMETRAL		201,7	0,5	0,46		46,391
						0,000
						0,000
						0,000
						0,000
						0,000
						0,000
						0,000
						0,000
						0,000
Subtotal						46,39
TOTAL						46,39

Josué Yamil Sánchez Claros
CONTRATISTA
CONSORCIO EDUCATIVO 2025

MARIO ALEJANDRO ALVARADO GUZMAN
INTERVENTORÍA
CONSORCIO INTEREDUCATIVAS

Alcaldía Municipal Ibagué NIT.800113389-7


"CONTRATAR EL DESARROLLO Y LA EJECUCIÓN DE OBRAS COMPLEMENTARIAS DE INFRAESTRUCTURA EN LAS INSTITUCIONES EDUCATIVAS OFICIALES DEL MUNICIPIO DE IBAGUÉ"

DIRECCIÓN DE			FORMATO	MEMORIA							
PROCESO	2656		CÓDIGO								
FECHA EMISIÓN	24/03/2026		VERSIÓN	1	HOJA		1		DE	1	

FECHA	DD	24	MM	3	AA	2026	CORTE N°	2	ELABORÓ	

OBJETO DEL CONTRATO	"CONTRATAR EL DESARROLLO Y LA EJECUCION DE OBRAS COMPLEMENTARIAS DE INFRAESTRUCTURA EN LAS INSTITUCIONES EDUCATIVAS OFICIALES DEL MUNICIPIO DE IBAGUÉ"					
INTERVENTORIA	CONSORCIO INTEREDUCATIVAS			CONTRATO N°		2655
CONTRATISTA	CONSORCIO EDUCATIVO 2025			CONTRATO N°		2656 - 2025

CAPÍTULO	Muro perimetral	DESCRIPCION	RELLENO EN RECEBO COMÚN COMPACTADO MECANICAMENTE	ITEM	15,03	UNIDAD	m3

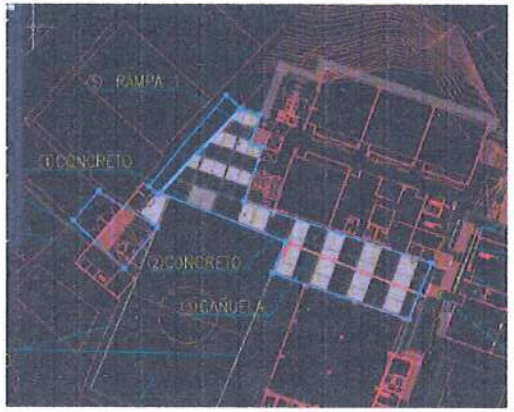

Localización	Dimensiones					TOTAL
	Ejes	Longitud	Ancho	Alto	CANT	
GERMAN PARDO						
CERRAMIENTO					4,43	4,430
						0,000
						0,000
						0,000
						0,000
						0,000
						0,000
						0,000
						0,000
						0,000
Subtotal						4,43
TOTAL						4,43

Josué Yamil Sánchez Claros
CONTRATISTA
CONSORCIO EDUCATIVO 2025

MARIO ALEJANDRO ALVARADO GUZMÁN
INTERVENTORIA
CONSORCIO INTEREDUCATIVAS

Alcaldía Municipal Ibagué NIT.890113389-7


"CONTRATAR EL DESARROLLO Y LA EJECUCIÓN DE OBRAS COMPLEMENTARIAS DE INFRAESTRUCTURA EN LAS INSTITUCIONES EDUCATIVAS OFICIALES DEL MUNICIPIO DE IBAGUÉ"

DIRECCIÓN DE			FORMATO	MEMORIA							
PROCESO	2656		CÓDIGO								
FECHA EMISIÓN	24/03/2026		VERSIÓN	1	HOJA		1		DE	1	

FECHA	DD	24	MM	3	AA	2026	CORTE N°	2	ELABORÓ	

OBJETO DEL CONTRATO	"CONTRATAR EL DESARROLLO Y LA EJECUCIÓN DE OBRAS COMPLEMENTARIAS DE INFRAESTRUCTURA EN LAS INSTITUCIONES EDUCATIVAS OFICIALES DEL MUNICIPIO DE IBAGUÉ"				
INTERVENTORIA	CONSORCIO INTEREDUCATIVAS			CONTRATO N°	2655
CONTRATISTA	CONSORCIO EDUCATIVO 2025			CONTRATO N°	2656 - 2025

CAPÍTULO	Muro perimetral	DESCRIPCION	ZAPATA CONCRETO 3000 PSI SECCION 1.00 X 0.70 X 0.30 (SIN REFUERZO)	ITEM	15,05	UNIDAD	und

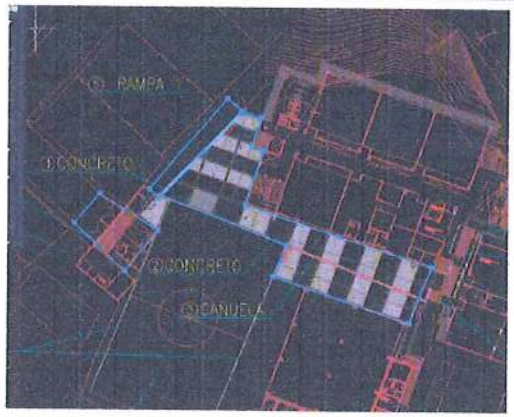

Localización	Ejes	Dimensiones Longitud	Ancho	Alto	CANT	TOTAL
GERMAN PARDO						
CERRAMIENTO		14			1	14,000
						0,000
						0,000
						0,000
						0,000
						0,000
						0,000
						0,000
						0,000
						0,000
						0,000
Subtotal						14,00
TOTAL						14,00

Josué Yamil Sánchez Claros
CONTRATISTA
CONSORCIO EDUCATIVO 2025

MARIO ALEJANDRO ALVARADO GUZMÁN
INTERVENTORIA
CONSORCIO INTEREDUCATIVAS

Alcaldía Municipal Ibagué NIT.890113389-7


"CONTRATAR EL DESARROLLO Y LA EJECUCIÓN DE OBRAS COMPLEMENTARIAS DE INFRAESTRUCTURA EN LAS INSTITUCIONES EDUCATIVAS OFICIALES DEL MUNICIPIO DE IBAGUÉ"

DIRECCIÓN DE		FORMATO	MEMORIA						
PROCESO	2656	CÓDIGO							
FECHA EMISIÓN	24/03/2026	VERSIÓN	1	HOJA		1		DE	1

FECHA	DD	24	MM	3	AA	2026	CORTE N°	2	ELABORÓ	

OBJETO DEL CONTRATO	"CONTRATAR EL DESARROLLO Y LA EJECUCION DE OBRAS COMPLEMENTARIAS DE INFRAESTRUCTURA EN LAS INSTITUCIONES EDUCATIVAS OFICIALES DEL MUNICIPIO DE IBAGUÉ"				
INTERVENTORIA	CONSORCIO INTEREDUCATIVAS			CONTRATO N°	2655
CONTRATISTA	CONSORCIO EDUCATIVO 2025			CONTRATO N°	2656 - 2025

CAPÍTULO	Muro perimetral	DESCRIPCION	DADOS EN CONCRETO CICLÓPEO 2000 PSI 60% / 40% ROCA. SECCION DADO 0.80 X 0.60 X 0.50	ITEM	15,06	UNIDAD	und

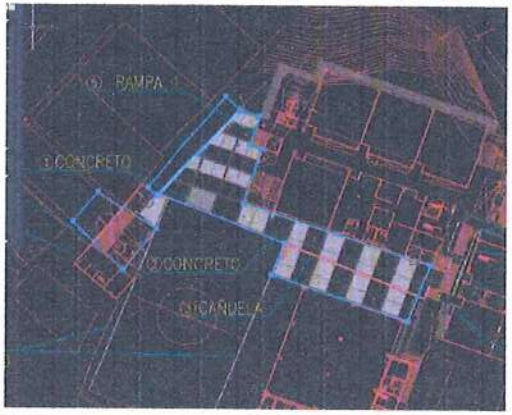

Localización	Ejes	Dimensiones Longitud	Ancho	Alto	CANT	TOTAL
GERMAN PARDO						
CERRAMIENTO		11,33333333			1	11,333
						0,000
						0,000
						0,000
						0,000
						0,000
						0,000
						0,000
						0,000
						0,000
Subtotal						11,33
TOTAL						11,33

Josué Yamil Sánchez Claros
CONTRATISTA
CONSORCIO EDUCATIVO 2025

MARIO ALEJANDRO ALVARADO GUZMAN
INTERVENTORIA
CONSORCIO INTEREDUCATIVAS

Alcaldía Municipal Ibagué NIT.800113189-7


"CONTRATAR EL DESARROLLO Y LA EJECUCIÓN DE OBRAS COMPLEMENTARIAS DE INFRAESTRUCTURA EN LAS INSTITUCIONES EDUCATIVAS OFICIALES DEL MUNICIPIO DE IBAGUÉ"

DIRECCIÓN DE		FORMATO	MEMORIA								
PROCESO	2656	CÓDIGO									
FECHA EMISIÓN	24/03/2026	VERSIÓN	1	HOJA		1		DE	1		

FECHA	DD	24	MM	3	AA	2026	CORTE N°	2	ELABORÓ	

OBJETO DEL CONTRATO	"CONTRATAR EL DESARROLLO Y LA EJECUCION DE OBRAS COMPLEMENTARIAS DE INFRAESTRUCTURA EN LAS INSTITUCIONES EDUCATIVAS OFICIALES DEL MUNICIPIO DE IBAGUÉ"				
INTERVENTORIA	CONSORCIO INTEREDUCATIVAS			CONTRATO N°	2655
CONTRATISTA	CONSORCIO EDUCATIVO 2025			CONTRATO N°	2656 - 2025

CAPÍTULO	Muro perimetral	DESCRIPCION	COLUMNAS DE CONCRETO 3000 PSI SECCIÓN 0.25 X 0.25 M (SIN REFUERZO)	ITEM	15,07	UNIDAD	ml

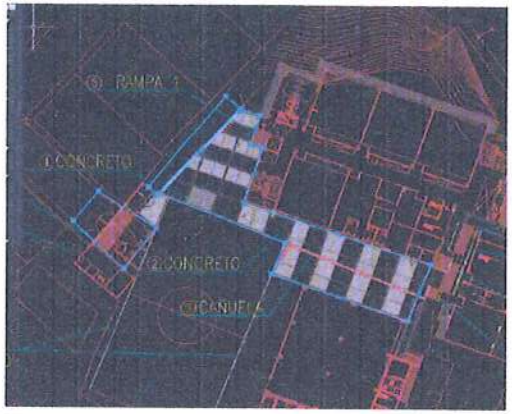

Localización	Dimensiones					TOTAL
	Ejes	Longitud	Ancho	Alto	CANT	
GERMAN PARDO						
CERRAMIENTO		11,33333333			3	34,000
						0,000
						0,000
						0,000
						0,000
						0,000
						0,000
						0,000
						0,000
						0,000
Subtotal						34,00
TOTAL						34,00

Jesué Yamil Sánchez Claros
CONTRATISTA
CONSORCIO EDUCATIVO 2025

MARIO ALEJANDRO ALVARADO GUZMÁN
INTERVENTORIA
CONSORCIO INTEREDUCATIVAS

Alcaldía Municipal Ibagué NIT.890113389-7


"CONTRATAR EL DESARROLLO Y LA EJECUCIÓN DE OBRAS COMPLEMENTARIAS DE INFRAESTRUCTURA EN LAS INSTITUCIONES EDUCATIVAS OFICIALES DEL MUNICIPIO DE IBAGUÉ"

DIRECCIÓN DE			FORMATO	MEMORIA							
PROCESO	2656		CÓDIGO								
FECHA EMISIÓN	24/03/2026		VERSIÓN	1	HOJA		1		DE	1	

FECHA	DD	24	MM	3	AA	2026	CORTE N°	2	ELABORÓ	

OBJETO DEL CONTRATO	"CONTRATAR EL DESARROLLO Y LA EJECUCION DE OBRAS COMPLEMENTARIAS DE INFRAESTRUCTURA EN LAS INSTITUCIONES EDUCATIVAS OFICIALES DEL MUNICIPIO DE IBAGUÉ"				
INTERVENTORÍA	CONSORCIO INTEREDUCATIVAS			CONTRATO N°	2655
CONTRATISTA	CONSORCIO EDUCATIVO 2025			CONTRATO N°	2656 - 2025

CAPÍTULO	Muro perimetral	DESCRIPCION	VIGAS AEREAS CONCRETO 3000 PSI SECCION 0.20 X 0.25 M (SIN REFUERZO)	ITEM	16.08	UNIDAD	ml

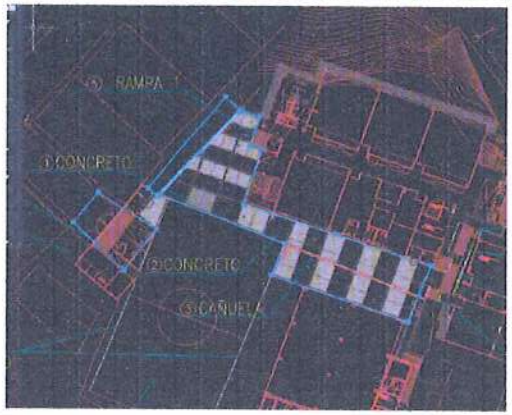

Localización	Dimensiones				TOTAL
	Ejes	Longitud	Ancho	Alto	CANT	
GERMAN PARDO						
CERRAMIENTO		11,33333333			3	34,000
						0,000
						0,000
						0,000
						0,000
						0,000
						0,000
						0,000
						0,000
						0,000
Subtotal						34,00
TOTAL						34,00

Josué Yamil Sánchez Claros
CONTRATISTA
CONSORCIO EDUCATIVO 2025

MARIO ALEJANDRO ALVARADO GUZMÁN
INTERVENTORIA
CONSORCIO INTEREDUCATIVAS


Alcaldía Municipal Ibagué NIT.890113389-7	"CONTRATAR EL DESARROLLO Y LA EJECUCIÓN DE OBRAS COMPLEMENTARIAS DE INFRAESTRUCTURA EN LAS INSTITUCIONES EDUCATIVAS OFICIALES DEL MUNICIPIO DE IBAGUÉ"		

DIRECCIÓN DE		FORMATO	MEMORIA								
PROCESO	2656	CÓDIGO									
FECHA EMISIÓN	24/03/2026	VERSIÓN	1	HOJA		1		DE	1		

FECHA	DD	24	MM	3	AA	2026	CORTE N°	2	ELABORÓ	

OBJETO DEL CONTRATO	"CONTRATAR EL DESARROLLO Y LA EJECUCION DE OBRAS COMPLEMENTARIAS DE INFRAESTRUCTURA EN LAS INSTITUCIONES EDUCATIVAS OFICIALES DEL MUNICIPIO DE IBAGUÉ"					
INTERVENTORIA	CONSORCIO INTEREDUCATIVAS				CONTRATO N°	2655
CONTRATISTA	CONSORCIO EDUCATIVO 2025				CONTRATO N°	2656 - 2025

CAPÍTULO	Muro perimetral	DESCRIPCION	MURO EN LADRILLO PRENSADO LIVIANO 12 CM	ITEM	15,09	UNIDAD	m2

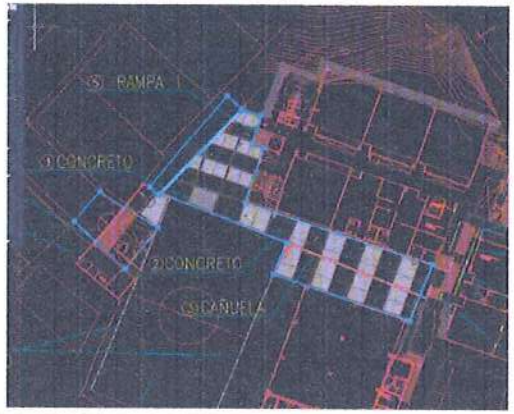

Localización	Ejes	Dimensiones Longitud	Ancho	Alto	CANT	TOTAL
GERMÁN PARDO						
CERRAMIENTO		34			3	102,000
						0,000
						0,000
						0,000
						0,000
						0,000
						0,000
						0,000
						0,000
						0,000
Subtotal						102,00
TOTAL						102,00

Josue Yamil Sánchez Claros
CONTRATISTA
CONSORCIO EDUCATIVO 2025


MARIO ALEJANDRO ALVARADO GUZMAN
INTERVENTORIA
CONSORCIO INTEREDUCATIVAS

Alcaldía Municipal Ibagué NIT.800113389-7	"CONTRATAR EL DESARROLLO Y LA EJECUCIÓN DE OBRAS COMPLEMENTARIAS DE INFRAESTRUCTURA EN LAS INSTITUCIONES EDUCATIVAS OFICIALES DEL MUNICIPIO DE IBAGUÉ"												
DIRECCIÓN DE PROCESO			FORMATO CÓDIGO	MEMORIA									
FECHA EMISIÓN	2656		VERSIÓN	1	HOJA		1		DE	1			
	24/03/2026												


FECHA	DD	24	MM	3	AA	2026	CORTE Nº	2	ELABORÓ	

OBJETO DEL CONTRATO	"CONTRATAR EL DESARROLLO Y LA EJECUCIÓN DE OBRAS COMPLEMENTARIAS DE INFRAESTRUCTURA EN LAS INSTITUCIONES EDUCATIVAS OFICIALES DEL MUNICIPIO DE IBAGUÉ"				
INTERVENTORIA	CONSORCIO INTEREDUCATIVAS		CONTRATO Nº		2655
CONTRATISTA	CONSORCIO EDUCATIVO 2025		CONTRATO Nº		2656 - 2025


CAPÍTULO	Muro perimetral	DESCRIPCION	ACERO FIGURADO 60000 PSI	ITEM	15,10	UNIDAD	Kg

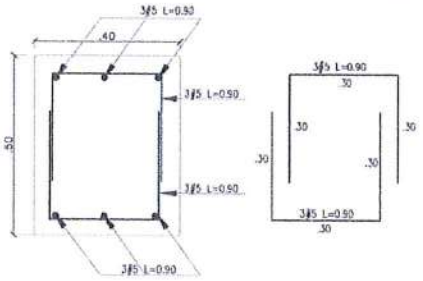

REFUERZO DADO ALZADO
S=40X40X50
ESCALA 1:10

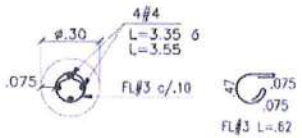

CORTE 1-1 PILOTÍN
ø =.30 h=3.00mts.
ESCALA 1:25

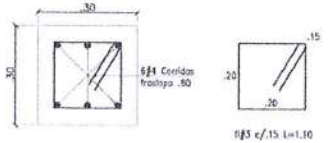

REFUERZO VIGA VC-01
S=30X30
ESCALA 1:10

Localización	CANTIDAD	Dimensiones BASE	ALTURA	ML	PESO POR V	TOTAL
FRANCISO DE PAULA						
GERMAN PARDO					2294	2294,000
Subtotal						2.294,00
TOTAL						2.294,00

Josué Yamil Sánchez Claros
CONTRATISTA
CONSORCIO EDUCATIVO 2025

MARIO ALEJANDRO ALVARADO GUZMAN
INTERVENTORIA
CONSORCIO INTEREDUCATIVAS


Alcaldía Municipal Ibagué NIT.800113389-7	"CONTRATAR EL DESARROLLO Y LA EJECUCIÓN DE OBRAS COMPLEMENTARIAS DE INFRAESTRUCTURA EN LAS INSTITUCIONES EDUCATIVAS OFICIALES DEL MUNICIPIO DE IBAGUÉ"		

DIRECCIÓN DE		FORMATO	MEMORIA								
PROCESO	2656	CÓDIGO									
FECHA EMISIÓN	24/03/2026	VERSIÓN	1	HOJA		1		DE	1		

FECHA	DD	24	MM	3	AA	2026	CORTE N°	2	ELABORÓ	

OBJETO DEL CONTRATO	"CONTRATAR EL DESARROLLO Y LA EJECUCION DE OBRAS COMPLEMENTARIAS DE INFRAESTRUCTURA EN LAS INSTITUCIONES EDUCATIVAS OFICIALES DEL MUNICIPIO DE IBAGUÉ"						
INTERVENTORIA	CONSORCIO INTEREDUCATIVAS				CONTRATO N°		2655
CONTRATISTA	CONSORCIO EDUCATIVO 2025				CONTRATO N°		2656 - 2025

CAPÍTULO	Muro perimetral	DESCRIPCION	DEMOLICION MURO SENCILLO E= 0.15 M	ITEM	10,02	UNIDAD	m2

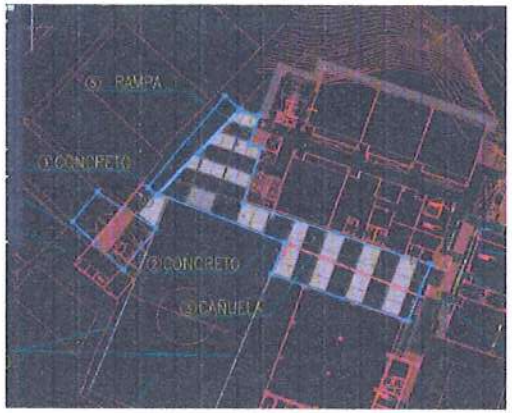

Localización	Dimensiones					TOTAL
	Eje	Longitud	Ancho	Alto	CANT	
GERMAN PARDO						
MURO PERIMETRAL		60			3	180,000
						0,000
						0,000
						0,000
						0,000
						0,000
						0,000
						0,000
						0,000
						0,000
Subtotal						180,00
TOTAL						180,00

Josué Yamil Sánchez Claros
CONTRATISTA
CONSORCIO EDUCATIVO 2025

MARIO ALEJANDRO ALVARADO GUZMÁN
INTERVENTORIA
CONSORCIO INTEREDUCATIVAS


Alcaldía Municipal Ibagué NIT.890113389-7	"CONTRATAR EL DESARROLLO Y LA EJECUCIÓN DE OBRAS COMPLEMENTARIAS DE INFRAESTRUCTURA EN LAS INSTITUCIONES EDUCATIVAS OFICIALES DEL MUNICIPIO DE IBAGUÉ"		

DIRECCIÓN DE		FORMATO	MEMORIA								
PROCESO	2656	CÓDIGO									
FECHA EMISIÓN	24/03/2026	VERSIÓN	1	HOJA		1		DE	1		

FECHA	DD	24	MM	3	AA	2026	CORTE N°	2	ELABORÓ	

OBJETO DEL CONTRATO	"CONTRATAR EL DESARROLLO Y LA EJECUCION DE OBRAS COMPLEMENTARIAS DE INFRAESTRUCTURA EN LAS INSTITUCIONES EDUCATIVAS OFICIALES DEL MUNICIPIO DE IBAGUÉ"						
INTERVENTORIA	CONSORCIO INTEREDUCATIVAS				CONTRATO N°		2655
CONTRATISTA	CONSORCIO EDUCATIVO 2025				CONTRATO N°		2656 - 2025

CAPÍTULO	Muro perimetral	DESCRIPCION	VIGA CIMENTACION (SIN REFUERZO)	ITEM	14,05	UNIDAD	M3

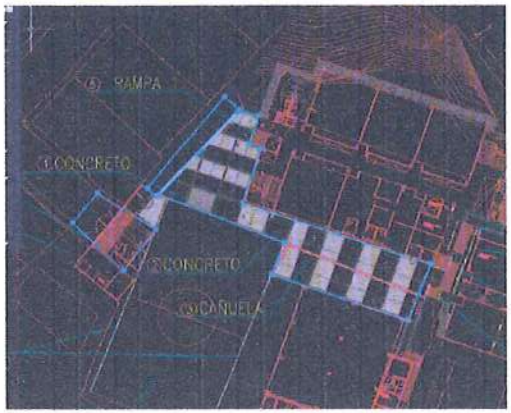

Localización	Dimensiones					TOTAL
	Ejes	Longitud	Ancho	Alto	CANT	
GERMAN PARDO						
MURO PERIMETRAL		37,7	0,3	0,3		3,393
						0,000
						0,000
						0,000
						0,000
						0,000
						0,000
						0,000
						0,000
Subtotal						3,39
TOTAL						3,39

Josué Yamil Sánchez Claros
CONTRATISTA
CONSORCIO EDUCATIVO 2025

MARIO ALEJANDRO ALVARADO GUZMAN
INTERVENTORIA
CONSORCIO INTEREDUCATIVAS


Alcaldía Municipal Ibagué NIT.890113389-7	"CONTRATAR EL DESARROLLO Y LA EJECUCIÓN DE OBRAS COMPLEMENTARIAS DE INFRAESTRUCTURA EN LAS INSTITUCIONES EDUCATIVAS OFICIALES DEL MUNICIPIO DE IBAGUÉ"		

DIRECCIÓN DE		FORMATO	MEMORIA						
PROCESO	2656	CÓDIGO							
FECHA EMISIÓN	24/03/2026	VERSIÓN	1	HOJA		1		DE	1

FECHA	DD	24	MM	3	AA	2026	CORTE N°	2	ELABORÓ	

OBJETO DEL CONTRATO	"CONTRATAR EL DESARROLLO Y LA EJECUCION DE OBRAS COMPLEMENTARIAS DE INFRAESTRUCTURA EN LAS INSTITUCIONES EDUCATIVAS OFICIALES DEL MUNICIPIO DE IBAGUÉ"					
INTERVENTORIA	CONSORCIO INTEREDUCATIVAS				CONTRATO N°	2655
CONTRATISTA	CONSORCIO EDUCATIVO 2025				CONTRATO N°	2656 - 2025

CAPÍTULO	Muro perimetral	DESCRIPCION	DEMOLICION CIMIENTOS ENTERRADOS	ITEM	10,03	UNIDAD	M3

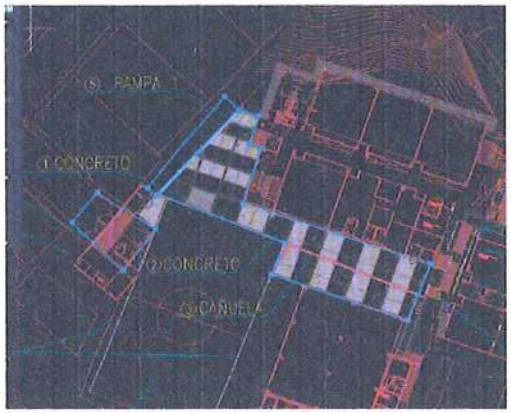

Localización	Ejes	Dimensiones Longitud	Ancho	Alto	CANT	TOTAL
GERMAN PARDO						
MURO PERIMETRAL		37,7	0,48	0,5		9,048
						0,000
						0,000
						0,000
						0,000
						0,000
						0,000
						0,000
						0,000
						0,000
Subtotal						9,048
TOTAL						9,048

Jesus Yamil Sánchez Claros
CONTRATISTA
CONSORCIO EDUCATIVO 2025

MARIO ALEJANDRO ALVARADO GUZMAN
INTERVENTORIA
CONSORCIO INTEREDUCATIVAS

Alcaldía Municipal Ibagué NIT.800113389-7


"CONTRATAR EL DESARROLLO Y LA EJECUCIÓN DE OBRAS COMPLEMENTARIAS DE INFRAESTRUCTURA EN LAS INSTITUCIONES EDUCATIVAS OFICIALES DEL MUNICIPIO DE IBAGUÉ"

DIRECCIÓN DE		FORMATO	MEMORIA						
PROCESO	2656	CÓDIGO							
FECHA EMISIÓN	24/03/2026	VERSIÓN	1	HOJA		1		DE	1

FECHA	DD	24	MM	3	AA	2026	CORTE N°	2	ELABORÓ	

OBJETO DEL CONTRATO	"CONTRATAR EL DESARROLLO Y LA EJECUCION DE OBRAS COMPLEMENTARIAS DE INFRAESTRUCTURA EN LAS INSTITUCIONES EDUCATIVAS OFICIALES DEL MUNICIPIO DE IBAGUÉ"				
INTERVENTORIA	CONSORCIO INTEREDUCATIVAS			CONTRATO N°	2655
CONTRATISTA	CONSORCIO EDUCATIVO 2025			CONTRATO N°	2656 - 2025

CAPÍTULO	Muro perimetral	DESCRIPCION	Muro ladrillo rejilla 0,12 mts, dos caras a la vista (lineal).	ITEM	1,08	UNIDAD	M2

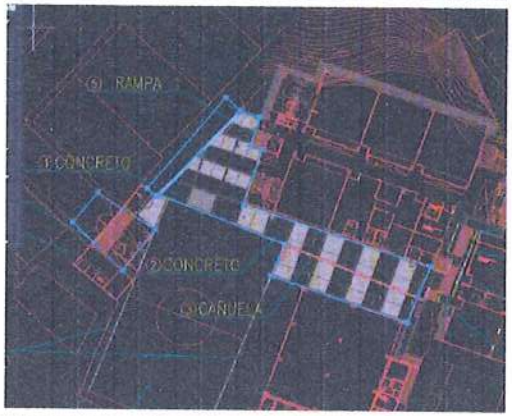

Localización	Dimensiones					TOTAL
	Ejes	Longitud	Ancho	Alto	CANT	
GERMAN PARDO						
MURO PERIMETRAL		35,53		2,5		88,825
						0,000
						0,000
						0,000
						0,000
						0,000
						0,000
						0,000
						0,000
						0,000
Subtotal						88,83
TOTAL						88,83

Josué Yamil Sánchez Claros
CONTRATISTA
CONSORCIO EDUCATIVO 2025

MARIO ALEJANDRO ALVARADO GUZMÁN
INTERVENTORIA
CONSORCIO INTEREDUCATIVAS

Alcaldía Municipal Ibagué NIT.800113389-7


"CONTRATAR EL DESARROLLO Y LA EJECUCIÓN DE OBRAS COMPLEMENTARIAS DE INFRAESTRUCTURA EN LAS INSTITUCIONES EDUCATIVAS OFICIALES DEL MUNICIPIO DE IBAGUÉ"

DIRECCIÓN DE			FORMATO	MEMORIA							
PROCESO	2656		CÓDIGO								
FECHA EMISIÓN	24/03/2026		VERSIÓN	1	HOJA		1		DE	1	

FECHA	DD	24	MM	3	AA	2026	CORTE N°	2	ELABORÓ	

OBJETO DEL CONTRATO	"CONTRATAR EL DESARROLLO Y LA EJECUCIÓN DE OBRAS COMPLEMENTARIAS DE INFRAESTRUCTURA EN LAS INSTITUCIONES EDUCATIVAS OFICIALES DEL MUNICIPIO DE IBAGUÉ"						
INTERVENTORIA	CONSORCIO INTEREDUCATIVAS				CONTRATO N°		2655
CONTRATISTA	CONSORCIO EDUCATIVO 2025				CONTRATO N°		2656 - 2025

CAPÍTULO	Muro perimetral	DESCRIPCION	Dado concreto	ITEM	14,06	UNIDAD	M3

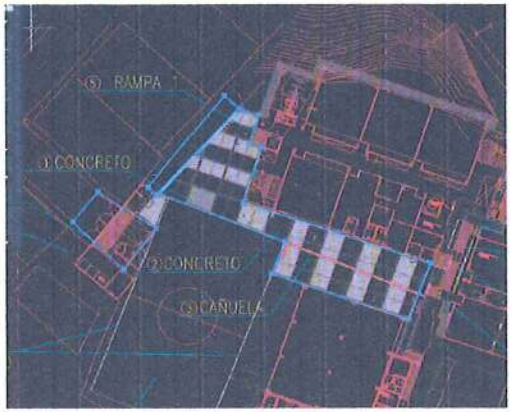

Localización	Ejes	Dimensiones Longitud	Ancho	Alto	CANT	TOTAL
GERMAN PARDO						
MURO PERIMETRAL		0,4	0,4	0,5	16	1,280
						0,000
						0,000
						0,000
						0,000
						0,000
						0,000
						0,000
						0,000
						0,000
Subtotal						1,28
TOTAL						1,28

Josué Yamil Sánchez Claros
CONTRATISTA
CONSORCIO EDUCATIVO 2025

MARIO ALEJANDRO ALVARADO GUZMAN
INTERVENTORIA
CONSORCIO INTEREDUCATIVAS

Alcaldía Municipal Ibagué NIT.800113389-7


"CONTRATAR EL DESARROLLO Y LA EJECUCIÓN DE OBRAS COMPLEMENTARIAS DE INFRAESTRUCTURA EN LAS INSTITUCIONES EDUCATIVAS OFICIALES DEL MUNICIPIO DE IBAGUÉ"

DIRECCIÓN DE			FORMATO	MEMORIA							
PROCESO	2656		CÓDIGO								
FECHA EMISIÓN	24/03/2026		VERSIÓN	1	HOJA		1		DE	1	

FECHA	DD	24	MM	3	AA	2026	CORTE N°	2	ELABORÓ	

OBJETO DEL CONTRATO	"CONTRATAR EL DESARROLLO Y LA EJECUCION DE OBRAS COMPLEMENTARIAS DE INFRAESTRUCTURA EN LAS INSTITUCIONES EDUCATIVAS OFICIALES DEL MUNICIPIO DE IBAGUÉ"				
INTERVENTORIA	CONSORCIO INTEREDUCATIVAS			CONTRATO N°	2655
CONTRATISTA	CONSORCIO EDUCATIVO 2025			CONTRATO N°	2656 - 2025

CAPÍTULO	Muro perimetral	DESCRIPCION	Pilote pre excavado D=30cm incluye retiro de sobrantes	ITEM	14,03	UNIDAD	ML

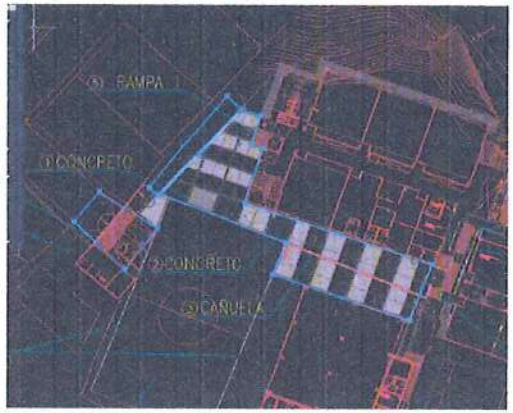

Localización	Dimensiones					TOTAL
	Ejes	Longitud	Ancho	Alto	CANT	
GERMAN PARDO						
MURO PERIMETRAL		28,8				28,800
						0,000
						0,000
						0,000
						0,000
						0,000
						0,000
						0,000
						0,000
Subtotal						28,80
TOTAL						28,80

Josué Yamil Sánchez Claros
CONTRATISTA
CONSORCIO EDUCATIVO 2025

MARIO ALEJANDRO ALVARADO GUZMÁN
INTERVENTORIA
CONSORCIO INTEREDUCATIVAS

Alcaldía Municipal Ibagué NIT.890113389-7


"CONTRATAR EL DESARROLLO Y LA EJECUCIÓN DE OBRAS COMPLEMENTARIAS DE INFRAESTRUCTURA EN LAS INSTITUCIONES EDUCATIVAS OFICIALES DEL MUNICIPIO DE IBAGUÉ"

DIRECCIÓN DE			FORMATO	MEMORIA							
PROCESO	2656		CÓDIGO								
FECHA EMISIÓN	24/03/2026		VERSIÓN	1	HOJA		1		DE	1	

FECHA	DD	24	MM	3	AA	2026	CORTE N°	2	ELABORÓ	

OBJETO DEL CONTRATO	"CONTRATAR EL DESARROLLO Y LA EJECUCIÓN DE OBRAS COMPLEMENTARIAS DE INFRAESTRUCTURA EN LAS INSTITUCIONES EDUCATIVAS OFICIALES DEL MUNICIPIO DE IBAGUÉ"		
INTERVENTORIA	CONSORCIO INTEREDUCATIVAS	CONTRATO N°	2655
CONTRATISTA	CONSORCIO EDUCATIVO 2025	CONTRATO N°	2656 - 2025

CAPÍTULO	Muro perimetral	DESCRIPCION	BASE EN CONCRETO POBRE 1500 PSI E=0.05M	ITEM	14,04	UNIDAD	M2

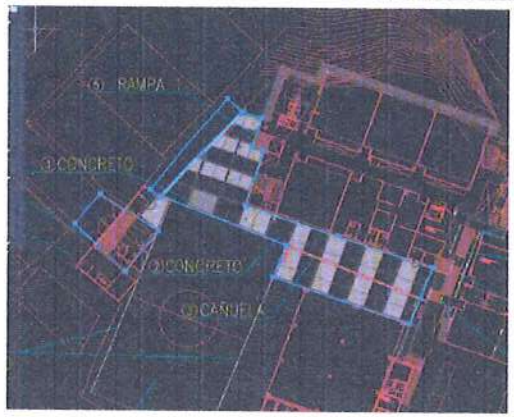

Localización	Ejes	Dimensiones Longitud	Ancho	Alto	CANT	TOTAL
GERMAN PARDO						
MURO PERIMETRAL		37,7	0,3			11,310
						0,000
						0,000
						0,000
						0,000
						0,000
						0,000
						0,000
						0,000
						0,000
Subtotal						11,31
TOTAL						11,31

Josué Yesid Sánchez Claros
CONTRATISTA
CONSORCIO EDUCATIVO 2025

MARIO ALEJANDRO ALVARADO GUZMÁN
INTERVENTORIA
CONSORCIO INTEREDUCATIVAS

Alcaldía Municipal Ibagué NIT.800113389-7


"CONTRATAR EL DESARROLLO Y LA EJECUCIÓN DE OBRAS COMPLEMENTARIAS DE INFRAESTRUCTURA EN LAS INSTITUCIONES EDUCATIVAS OFICIALES DEL MUNICIPIO DE IBAGUÉ"

DIRECCIÓN DE			FORMATO	MEMORIA							
PROCESO	2656		CÓDIGO								
FECHA EMISIÓN	24/03/2026		VERSIÓN	1	HOJA		1		DE	1	

FECHA	DD	24	MM	3	AA	2026	CORTE N°	2	ELABORÓ	

OBJETO DEL CONTRATO	"CONTRATAR EL DESARROLLO Y LA EJECUCIÓN DE OBRAS COMPLEMENTARIAS DE INFRAESTRUCTURA EN LAS INSTITUCIONES EDUCATIVAS OFICIALES DEL MUNICIPIO DE IBAGUÉ"				
INTERVENTORIA	CONSORCIO INTEREDUCATIVAS			CONTRATO N°	2655
CONTRATISTA	CONSORCIO EDUCATIVO 2025			CONTRATO N°	2656 - 2025

CAPÍTULO	Muro contencion	DESCRIPCION	EXCAVACION MANUAL EN MATERIAL COMUN 0 A 2 MTS	ITEM	17,01	UNIDAD	m3

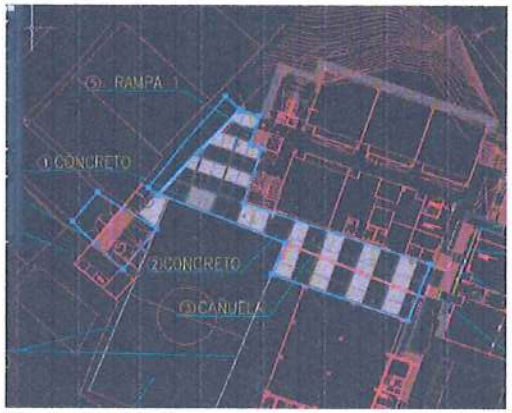

Localización	Ejes	Dimensiones Longitud	Ancho	Alto	CANT	TOTAL
GERMAN PARDO						
GERMAN PARDO		17,08	5,04	2,08		179,053
						0,000
						0,000
						0,000
						0,000
						0,000
						0,000
						0,000
						0,000
						0,000
Subtotal						179,05
TOTAL						179,05

Josué Yamil Sánchez Claros
CONTRATISTA
CONSORCIO EDUCATIVO 2025

MARIO ALEJANDRO ALVARADO GUZMÁN
INTERVENTORIA
CONSORCIO INTEREDUCATIVAS

Alcaldía Municipal Ibagué NIT.890113389-7


"CONTRATAR EL DESARROLLO Y LA EJECUCIÓN DE OBRAS COMPLEMENTARIAS DE INFRAESTRUCTURA EN LAS INSTITUCIONES EDUCATIVAS OFICIALES DEL MUNICIPIO DE IBAGUÉ"

DIRECCIÓN DE			FORMATO	MEMORIA							
PROCESO	2656		CÓDIGO								
FECHA EMISIÓN	24/03/2026		VERSIÓN	1	HOJA		1		DE	1	

FECHA	DD	24	MM	3	AA	2026	CORTE N°	2	ELABORÓ	

OBJETO DEL CONTRATO	"CONTRATAR EL DESARROLLO Y LA EJECUCIÓN DE OBRAS COMPLEMENTARIAS DE INFRAESTRUCTURA EN LAS INSTITUCIONES EDUCATIVAS OFICIALES DEL MUNICIPIO DE IBAGUÉ"					
INTERVENTORIA	CONSORCIO INTEREDUCATIVAS			CONTRATO N°		2655
CONTRATISTA	CONSORCIO EDUCATIVO 2025			CONTRATO N°		2656 - 2025

CAPÍTULO	Muro contencion	DESCRIPCION	CARGUE MANUAL, RETIRO Y DISPOSICION FINAL DE SOBRANTES HASTA 16 KMS	ITEM	17,02	UNIDAD	m3

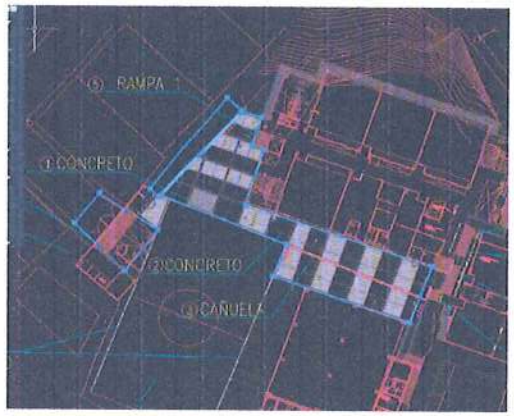

Localización	Ejes	Dimensiones Longitud	Ancho	Alto	CANT	TOTAL
GERMAN PARDO						
GERMAN PARDO		17,08	5,04	2,08	1,25	223,816
						0,000
						0,000
						0,000
						0,000
						0,000
						0,000
						0,000
						0,000
						0,000
Subtotal						223,82
TOTAL						223,82

Yasmil Sánchez Claros
CONTRATISTA
CONSORCIO EDUCATIVO 2025


MARIO ALEJANDRO ALVARADO GUZMÁN
INTERVENTORIA
CONSORCIO INTEREDUCATIVAS

Alcaldía Municipal Ibagué NIT.890113389-7	"CONTRATAR EL DESARROLLO Y LA EJECUCIÓN DE OBRAS COMPLEMENTARIAS DE INFRAESTRUCTURA EN LAS INSTITUCIONES EDUCATIVAS OFICIALES DEL MUNICIPIO DE IBAGUÉ"								
DIRECCIÓN DE		FORMATO	MEMORIA						
PROCESO	2656	CÓDIGO							
FECHA EMISIÓN	24/03/2026	VERSIÓN	1	HOJA	1	DE	1		

FECHA	DD	24	MM	3	AA	2026	CORTE N°	2	ELABORÓ	

OBJETO DEL CONTRATO	"CONTRATAR EL DESARROLLO Y LA EJECUCION DE OBRAS COMPLEMENTARIAS DE INFRAESTRUCTURA EN LAS INSTITUCIONES EDUCATIVAS OFICIALES DEL MUNICIPIO DE IBAGUÉ"					
INTERVENTORIA	CONSORCIO INTEREDUCATIVAS				CONTRATO N°	2655
CONTRATISTA	CONSORCIO EDUCATIVO 2025				CONTRATO N°	2656 - 2025

CAPÍTULO	Muro contencion	DESCRIPCION	EXTENDIDA Y COMPACTACION (SUB BASE -GRANULAR MEDIO MECANICO)	ITEM	17,03	UNIDAD	m3/comp

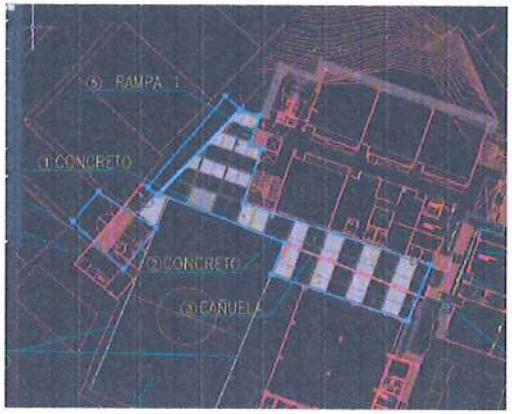

Localización	Ejes	Dimensiones Longitud	Ancho	Alto	CANT	TOTAL
GERMAN PARDO						
GERMAN PARDO		17,08	1,5	0,3		7,686
						0,000
						0,000
						0,000
						0,000
						0,000
						0,000
						0,000
						0,000
						0,000
						0,000
Subtotal						7,69
TOTAL						7,69

Josué Yamil Sánchez Claros
CONTRATISTA
CONSORCIO EDUCATIVO 2025

MARIO ALEJANDRO ALVARADO GUZMÁN
INTERVENTORIA
CONSORCIO INTEREDUCATIVAS

Alcaldía Municipal Ibagué NIT.800113389-7


"CONTRATAR EL DESARROLLO Y LA EJECUCIÓN DE OBRAS COMPLEMENTARIAS DE INFRAESTRUCTURA EN LAS INSTITUCIONES EDUCATIVAS OFICIALES DEL MUNICIPIO DE IBAGUÉ"

DIRECCIÓN DE			FORMATO	MEMORIA							
PROCESO	2656		CÓDIGO								
FECHA EMISIÓN	24/03/2026		VERSIÓN	1	HOJA		1		DE	1	

FECHA	DD	24	MM	3	AA	2026	CORTE N°	2	ELABORÓ	

OBJETO DEL CONTRATO	"CONTRATAR EL DESARROLLO Y LA EJECUCIÓN DE OBRAS COMPLEMENTARIAS DE INFRAESTRUCTURA EN LAS INSTITUCIONES EDUCATIVAS OFICIALES DEL MUNICIPIO DE IBAGUÉ"				
INTERVENTORIA	CONSORCIO INTEREDUCATIVAS			CONTRATO N°	2655
CONTRATISTA	CONSORCIO EDUCATIVO 2025			CONTRATO N°	2656 - 2025

CAPÍTULO	Muro contencion	DESCRIPCION	MURO DE CONTENCION EN CONCRETO DE 3500 PSI , H=2,0 M (SIN REFUERZO)	ITEM	17,04	UNIDAD	m3

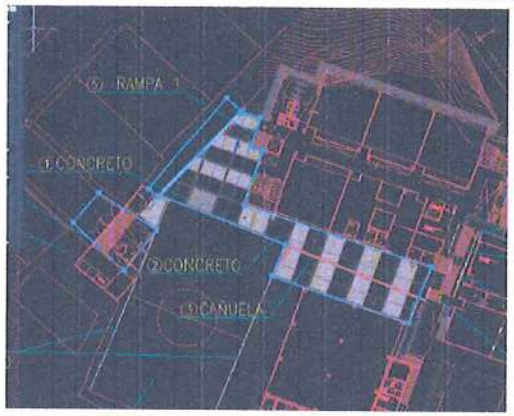

Localización	Ejes	Dimensiones Longitud	Ancho	Alto	CANT	TOTAL
GERMAN PARDO						
GERMAN PARDO		17,08	1,65			28,182
						0,000
						0,000
						0,000
						0,000
						0,000
						0,000
						0,000
						0,000
						0,000
Subtotal						28,18
TOTAL						28,18

Jasuri Yamil Sánchez Claros
CONTRATISTA
CONSORCIO EDUCATIVO 2025

MARIO ALEJANDRO ALVARADO GUZMÁN
INTERVENTORIA
CONSORCIO INTEREDUCATIVAS

Alcaldía Municipal Ibagué NIT.890113389-7


"CONTRATAR EL DESARROLLO Y LA EJECUCIÓN DE OBRAS COMPLEMENTARIAS DE INFRAESTRUCTURA EN LAS INSTITUCIONES EDUCATIVAS OFICIALES DEL MUNICIPIO DE IBAGUÉ"

DIRECCIÓN DE			FORMATO	MEMORIA							
PROCESO	2656		CÓDIGO								
FECHA EMISIÓN	24/03/2026		VERSIÓN	1	HOJA		1		DE	1	

FECHA	DD	24	MM	3	AA	2026	CORTE N°	2	ELABORÓ	

OBJETO DEL CONTRATO	"CONTRATAR EL DESARROLLO Y LA EJECUCIÓN DE OBRAS COMPLEMENTARIAS DE INFRAESTRUCTURA EN LAS INSTITUCIONES EDUCATIVAS OFICIALES DEL MUNICIPIO DE IBAGUÉ"		
INTERVENTORIA	CONSORCIO INTEREDUCATIVAS	CONTRATO N°	2655
CONTRATISTA	CONSORCIO EDUCATIVO 2025	CONTRATO N°	2656 - 2025

CAPÍTULO	Muro contencion	DESCRIPCION	CONCRETO 13.8 MPA - (2000 PSI) PARA SOLADO	ITEM	17,05	UNIDAD	m3

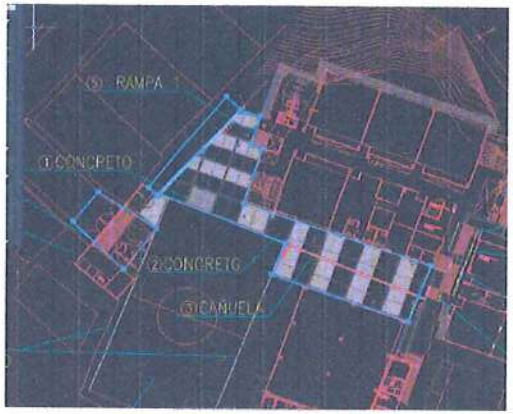

Localización	Ejes	Dimensiones Longitud	Ancho	Alto	CANT	TOTAL
GERMAN PARDO						
GERMAN PARDO		17,08	3	0,05		2,562
						0,000
						0,000
						0,000
						0,000
						0,000
						0,000
						0,000
						0,000
						0,000
Subtotal						2,56
TOTAL						2,56

Josué Yamil Sánchez Claros
CONTRATISTA
CONSORCIO EDUCATIVO 2025

MARIO ALEJANDRO ALVARADO GUZMÁN
INTERVENTORIA
CONSORCIO INTEREDUCATIVAS


Alcaldía Municipal Ibagué NIT.890113389-7	"CONTRATAR EL DESARROLLO Y LA EJECUCIÓN DE OBRAS COMPLEMENTARIAS DE INFRAESTRUCTURA EN LAS INSTITUCIONES EDUCATIVAS OFICIALES DEL MUNICIPIO DE IBAGUÉ"		

DIRECCIÓN DE			FORMATO	MEMORIA							
PROCESO	2656		CÓDIGO								
FECHA EMISIÓN	24/03/2026		VERSIÓN	1	HOJA		1		DE	1	


FECHA	DD	24	MM	3	AA	2026	CORTE N°	2	ELABORÓ	

OBJETO DEL CONTRATO	"CONTRATAR EL DESARROLLO Y LA EJECUCIÓN DE OBRAS COMPLEMENTARIAS DE INFRAESTRUCTURA EN LAS INSTITUCIONES EDUCATIVAS OFICIALES DEL MUNICIPIO DE IBAGUÉ"				
INTERVENTORIA	CONSORCIO INTEREDUCATIVAS			CONTRATO N°	2655
CONTRATISTA	CONSORCIO EDUCATIVO 2025			CONTRATO N°	2656 - 2025


CAPÍTULO	Muro contencion	DESCRIPCION	ACERO FIGURADO 60000 PSI	ITEM	17,06	UNIDAD	Kg

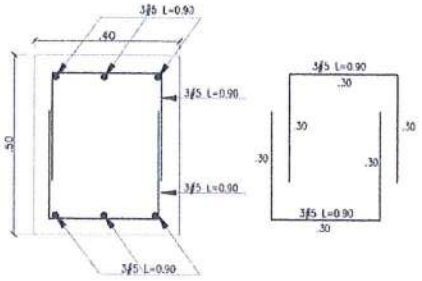

REFUERZO DADO ALZADO
S=40X40X50
ESCALA 1:10

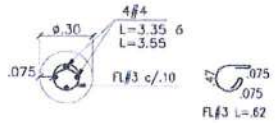

CORTE 1-1 PILOTÍN
ø =.30 h=3.00mts.
ESCALA 1:25

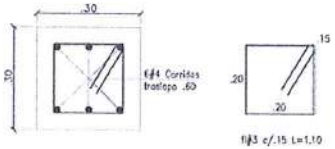

REFUERZO VIGA VC-01
S=30X30
ESCALA 1:10

Localización	CANTIDAD	Dimensiones BASE	ALTURA	ML	PESO POR V	TOTAL
FRANCISO DE PAULA						
GERMAN PARDO					1850	1850,000

Alcaldía Municipal Ibagué NIT.800113389 7


"CONTRATAR EL DESARROLLO Y LA EJECUCIÓN DE OBRAS COMPLEMENTARIAS DE INFRAESTRUCTURA EN LAS INSTITUCIONES EDUCATIVAS OFICIALES DEL MUNICIPIO DE IBAGUÉ"

DIRECCIÓN DE			FORMATO	MEMORIA							
PROCESO		2656	CÓDIGO								
FECHA EMISIÓN		24/03/2026	VERSIÓN	1	HOJA		1		DE	1	

FECHA	DD	24	MM	3	AA	2026	CORTE N°	2	ELABORÓ	

OBJETO DEL CONTRATO	"CONTRATAR EL DESARROLLO Y LA EJECUCION DE OBRAS COMPLEMENTARIAS DE INFRAESTRUCTURA EN LAS INSTITUCIONES EDUCATIVAS OFICIALES DEL MUNICIPIO DE IBAGUÉ"				
INTERVENTORIA	CONSORCIO INTEREDUCATIVAS			CONTRATO N°	2655
CONTRATISTA	CONSORCIO EDUCATIVO 2025			CONTRATO N°	2656 - 2025

CAPÍTULO	Muro perimetral	DESCRIPCION	VIGA CIMENTACION (SIN REFUERZO)	ITEM	14.05	UNIDAD	M3

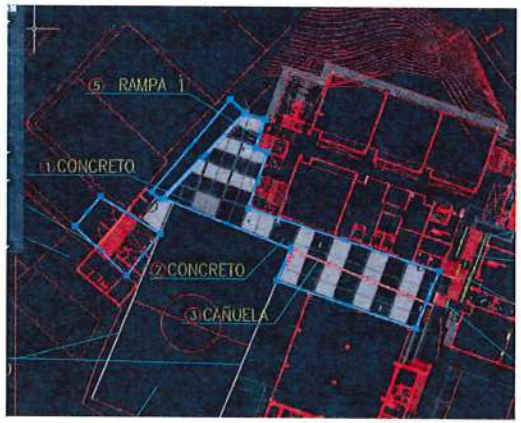

Localización	Dimensiones					TOTAL
	Ejes	Longitud	Ancho	Alto	CANT	
GERMAN PARDO						
MURO PERIMETRAL		60.11	0.3	0.3		5.410
Subtotal						5.41
TOTAL						5.41

Josué Yamil Sánchez Claros
CONTRATISTA
CONSORCIO EDUCATIVO 2025

MARIO ALEJANDRO ALVARADO GUZMÁN
INTERVENTORIA
CONSORCIO INTEREDUCATIVAS