ALCALDÍA MAYOR DE BOGOTÁ D.C. SECRETARÍA DE INTEGRACIÓN SOCIAL	PROCESO GESTIÓN DE INFRAESTRUCTURA FÍSICA FORMATO ACTA PARCIAL	Código: FOR-GIF-020 Versión: 2 Fecha: Memo I2025044602 - 22/12/2025 Página: 1 de 1

Clasificación: información pública

1. FECHA ELABORACIÓN:	14	4	2026	4. TIPO DE CONTRATO:	OBRA			
2. ACTA No.	3			5. TIPO DE ACTA PARCIAL:		RECIBO PARCIAL DE OBRA	X	MODIFICACIONES
3. NOMBRE EQUIPAMIENTO:	SEDES DE LA S.D.I.S. / Grupo 4							

A. DATOS GENERALES DEL CONTRATO

6. CONTRATO OBRA No:	10676-2025			7. FECHA CONTRATO:	20	11	2025	8. VALOR CONTRATO:	$	13.277.562.249	
9. FECHA ACTA INICIO:	3	12	2025	10. FECHA DE TERMINACIÓN:		30	11	2027	11. PLAZO:	24	Meses/días
12. PRORROGAS:	N/A			13. SUSPENSIONES:	N/A				14. ADICIONES:	N/A	
15. OBJETO DEL CONTRATO OBRA:	REALIZAR LA EJECUCION DE ACTIVIDADES DE OBRA PARA LA OPTIMIZACIÓN DE LA INFRAESTRUCTURA DE LOS CENTROS, SEDES Y PREDIOS DONDE LA SECRETARÍA DISTRITAL DE INTEGRACIÓN SOCIAL PRESTA SUS SERVICIOS SOCIALES O REQUIERA DE SU INTERVENCIÓN, EN EL MARCO DE LA IMPLEMENTACIÓN DEL SISTEMA DISTRITAL DE CUIDADO										
16. CONTRATISTA:	CONSORCIO WC CENTROS INTEGRALES										
17. CONTRATO INTEVENTORIA No:	11836			18. FECHA CONTRATO:	26	11	2025	19. VALOR CONTRATO:	$	1.993.963.265	
20. FECHA ACTA INICIO:	3	12	2025	21. FECHA DE TERMINACIÓN:		30	12	2027	22. PLAZO:	24 MESES 27 DÍAS	Meses/días
23. PRORROGAS:	N/A			24. SUSPENSIONES:	N/A				25. ADICIONES:	N/A	
26. INTEVENTORÍA:	CONSORCIO INT INFRAESTRUCTURA 2025										
27. SUPERVISOR SDIS:	JHONNY EDWAR PADILLA ARIZA										

B. DATOS ESPECÍFICOS

En Bogotá D.C ; a los 14 días del mes de Abril del año 2026 se reunieron el supervisor Jhonny Edwar Padilla Ariza, el contratista Consorcio WC Centros Integrales y la Interventoria Consorcio INT Infraestructura 2025 representante legal de la interventoría, para dejar constancia por medio de la presente acta de recibo parcial de Obra y/o Modificaciones del mes de Marzo de 2026 según condiciones que se detallan a continuación:

28. ÍTEM No.	29. CONDICIONES CONTRACTUALES INICIALES					30. CANTIDADES ACTUALIZADAS *según Acta balance de obra (FOR-GIF-027) (Balance Mayores y Menores)*		31. PRESENTE ACTA		32. ACUMULADO ANTERIOR		33. ACUMULADO TOTAL *(PRESENTE ACTA+ACUMULADO ANTERIOR)*	
	DESCRIPCIÓN	UNIDAD	CANT.	PRECIO UNITARIO	VALOR	CANT	VALOR	CANT.	VALOR	CANT.	VALOR	CANT.	VALOR
01. JARDÍN SOCIAL OJO DE PERDIZ													
1	**PRELIMINARES, PROVISIONALES DE OBRA Y DEMOLICIONES.**												
1,1	**ACTIVIDADES PRELIMINARES.**												
1.1.3	CERRAMIENTO EN LONA VERDE, SOSTENIDO CON PARALES DE MADERA ANCLADOS AL PISO, CON UN DISTANCIAMIENTO DE UN 1 M ENTRE PARALES Y AMARRE EN ALAMBRE. ALTURA TOTAL DEL CERRAMIENTO: 3,0 M.	M	1,00	$ 38.594,00	$ 38.594,00	34,85	$ 1.345.000,90	34,85	$ 1.345.000,90	-	$ -	34,85	$ 1.345.000,90
1,4	**DEMOLICIONES Y/O DESMONTES DE CUBIERTAS.**												
1.4.2	DESMONTE MANUAL DE CANAL DS.<=50 CM INDIFERENTE DE SU MATERIAL (POLÍMERO, LÁMINA DE ACERO NEGRO O GALVANIZADO, ARCILLA, ETC.), INCLUYENDO EL RETIRO DEL SISTEMA DE SOPORTERÍA RELACIONADO A LA CANAL. INCLUYE IMPLEMENTOS PARA TRABAJOS EN ALTURA, LIMPIEZA Y RETIRO DE ESCOMBROS MENORES.	M	1,00	$ 12.903,00	$ 12.903,00	-	$ -	-	$ -	-	$ -	-	$ -
1.4.5	DEMOLICIÓN MANUAL Y RETIRO DE LA IMPERMEABILIZACIÓN EXISTENTE Y DE SU RESPECTIVO ALISTADO DE SUPERFICIE (INDIFERENTE DEL ESPESOR Y COMPOSICIÓN). INCLUYE CARGUE, RETIRO, DISPOSICIÓN DE ESCOMBROS A SITIO APROBADO POR LA AUTORIDAD AMBIENTAL.	M2	1,00	$ 22.597,00	$ 22.597,00	296,63	$ 6.702.948,11	-	$ -	296,63	$ 6.702.948,11	296,63	$ 6.702.948,11
1.4.8	DESMONTE MANUAL DE TEJAS METÁLICAS TERMOACÚSTICAS Y/O DE TIPO BANDEJA SENCILLA DE CUBIERTA Y/O DE ZINC (INDIFERENTE DEL TIPO Y TAMAÑO) Y SU CORRESPONDIENTES LISTONES, CABIOS, Y CORREAS DE APOYO (SIEMPRE Y CUANDO ESTAS ÚLTIMAS NO SEAN DE CARGA). INCLUYE ELEMENTOS DE SOPORTE NECESARIO PARA LA CUBIERTA DURANTE LA EJECUCIÓN DE LA LABOR, IMPLEMENTOS PARA TRABAJOS EN ALTURA, CARGUE, RETIRO, DISPOSICIÓN DE ESCOMBROS A SITIO APROBADO POR LA AUTORIDAD	M2	1,00	$ 35.924,00	$ 35.924,00	870,13	$ 31.258.550,12	-	$ -	870,13	$ 31.258.550,12	870,13	$ 31.258.550,12
1,5	**DEMOLICIONES Y/O DESMONTES DE PISOS Y GUARDAESCOBAS.**												
1.5.4	DEMOLICIÓN MANUAL DE ALISTADO DE PISO EN MORTERO (INDIFERENTE DEL ESPESOR Y COMPOSICIÓN). INCLUYE CARGUE, RETIRO, DISPOSICIÓN DE ESCOMBROS A SITIO APROBADO POR LA AUTORIDAD AMBIENTAL. APLICA SOLO CUANDO NO HAY MATERIAL DE ACABADO, Y CUANDO EL ALISTADO NO ES EN CONCRETO.	M2	1,00	$ 27.857,00	$ 27.857,00	88,61	$ 2.468.408,77	88,61	$ 2.468.408,77	-	$ -	88,61	$ 2.468.408,77
1.5.5	DEMOLICION MANUAL DE ALISTADO DE PISO Y MATERIAL DE ACABADO DE TIPO LIVIANO (CERÁMICO, ARCILLA, GRES, O BALDOSAS LIVIANAS DE CEMENTO) CON ESPESOR 4 CM O MENOR. INCLUYE CARGUE, RETIRO, DISPOSICIÓN DE ESCOMBROS A SITIO APROBADO POR LA AUTORIDAD AMBIENTAL.	M2	1,00	$ 27.857,00	$ 27.857,00	224,23	$ 6.246.375,11	-	$ -	-	$ -		$ -
1,6	**DEMOLICIONES Y/O DESMONTES DE INSTALACIONES.**												
1.6.26	DESMONTE MANUAL DE LUMINARIAS (INDIFERENTE DEL TIPO TAMAÑO UBICACIÓN O CARACTERÍSTICAS PARTICULARES). INCLUYE CARGUE, RETIRO, DISPOSICIÓN A SITIO APROBADO POR LA AUTORIDAD AMBIENTAL.	UN	1,00	$ 14.184,00	$ 14.184,00	82,00	$ 1.163.088,00	-	$ -	82,00	$ 1.163.088,00	82,00	$ 1.163.088,00
1.6.27	DESMONTE MANUAL DE SALIDAS ELECTRICAS (INDIFERENTE DEL TIPO TAMAÑO UBICACIÓN O CARACTERÍSTICAS PARTICULARES). INCLUYE DESMONTE DE TUBERÍA, CABELADO Y APARATOS. INCLUYE CARGUE, RETIRO, DISPOSICIÓN A SITIO APROBADO POR LA AUTORIDAD AMBIENTAL.	UN	1,00	$ 21.263,00	$ 21.263,00	82,00	$ 1.743.566,00	-	$ -	82,00	$ 1.743.566,00	82,00	$ 1.743.566,00
1.6.29	DESMONTE DE APARATOS ELÉCTRICOS EN TECHO, PISO O PARED (TOMACORRIENTES, INTERRUPTORES, SENSORES, DETECTORES). INCLUYE RETIRO DE TUBERÍA, CABLE, CAJA Y HERRAJES. INCLUYE CARGUE, RETIRO, DISPOSICIÓN A SITIO APROBADO POR LA AUTORIDAD AMBIENTAL.	UN	1,00	$ 11.688,00	$ 11.688,00	14,00	$ 163.632,00	-	$ -	14,00	$ 163.632,00	14,00	$ 163.632,00
1,7	**DEMOLICIONES Y/O DESMONTES DE CIELO RASOS.**												
1.7.1	RASPADO DE PINTURA EXISTENTE EN CIELO RASOS Y CARAS INFERIORES DE ENTREPISOS, REALIZADO CON GRATA METÁLICA Y AGUA A PRESIÓN, GARANTIZANDO UNA SUPERFICIE LISA. INCLUYE LIMPIEZA Y ASEO DE LOS ESCOMBROS GENERADOS.	M2	1,00	$ 9.741,00	$ 9.741,00	302,16	$ 2.943.340,56	-	$ -	-	$ -	-	$ -
1,8	**DEMOLICIONES Y/O DESMONTES DE MUROS, PAÑETES, ENCHAPES, Y DIVISIONES LIVIANAS.**												
1.8.1	CORTES CON PULIDORA Y DISCO EN MUROS. INCLUYE RETIRO Y DISPOSICIÓN DE ESCOMBROS A SITIO APROBADO POR LA AUTORIDAD AMBIENTAL.	M	1,00	$ 6.856,00	$ 6.856,00	184,30	$ 1.263.560,80	184,30	$ 1.263.560,80	-	$ -	184,30	$ 1.263.560,80
3	**MAMPOSTERÍAS Y RELACIONADOS.**												
3,5	**RESTAURACIONES, REPARACIONES Y REPOSICIONES DE MAMPOSTERÍAS.**												
3.5.1	RASPADO DE SUPERFICIE EN MUROS, REALIZADO CON GRATA METÁLICA Y AGUA A PRESIÓN, GARANTIZANDO UNA SUPERFICIE RESULTANTE LISA. LIMPIA DE RESIDUOS SALES Y FLUORESCENCIAS. INCLUYE LIMPIEZA Y ASEO DE LOS ESCOMBROS GENERADOS.	M2	1,00	$ 9.628,00	$ 9.628,00	88,08	$ 848.034,24	88,08	$ 848.034,24	-	$ -	88,08	$ 848.034,24
5	**INSTALACIONES ELECTRICAS Y DE COMUNICACIONES (TODAS LAS ACTIVIDADES INCLUYEN EL SUMINISTRO E INSTALACIÓN)**												
5,1	**INTERRUPTORES Y SENSORES**												
5.1.5	SUMINISTRO E INSTALACIÓN DE INTERRUPTOR SENCILLO TIPO INSTITUCIONAL, CON APARATO, CABLE DE COBRE AISLADO CALIBRE N°12AWG (FASE+ RETORNO+TIERRA) LSHF Y TUBERÍA EMT Ø3/4" HASTA 4M. INCLUYE CAJA, CONECTORES, SOPORTES, ACCESORIOS NECESARIOS PARA LA CONEXIÓN E INSTALACIÓN.	UN	1,00	$ 199.311,00	$ 199.311,00	-	$ -	-	$ -	-	$ -	-	$ -
5.1.7	SUMINISTRO E INSTALACIÓN DE INTERRUPTOR DOBLE TIPO INSTITUCIONAL, CON APARATO, CABLE DE COBRE AISLADO CALIBRE N°12 (FASE+ RETORNO+RETORNO +TIERRA) LSHF Y TUBERÍA EMT Ø3/4" HASTA 4M. INCLUYE CAJA, CONECTORES, SOPORTES, ACCESORIOS NECESARIOS PARA LA CONEXIÓN E INSTALACIÓN.	UN	1,00	$ 216.629,00	$ 216.629,00	2,00	$ 433.258,00	-	$ -	2,00	$ 433.258,00	2,00	$ 433.258,00
5.1.12	SUMINISTRO E INSTALACIÓN DE TOMACORRIENTE DOBLE 15 A , INLUYE APARATO	UN	1,00	$ 49.640,00	$ 49.640,00	16,00	$ 794.240,00	-	$ -	-	$ -	-	$ -
5,2	**SALIDAS**												
5.2.2	SALIDA PARA TOMACORRIENTE DOBLE NORMAL TIPO INSTITUCIONAL 5-15R, CON CABLE DE COBRE AISLADO CALIBRE 1N°12 (F) + 1N°12 (N) + 1N°12 (T) AWG LSHF Y TUBERÍA EMT Ø3/4" HASTA 4M. INCLUYE APARATO, CONECTORES, SOPORTES, ACCESORIOS NECESARIOS PARA LA CONEXIÓN E INSTALACIÓN.	UN	1,00	$ 233.378,00	$ 233.378,00	8,00	$ 1.867.024,00	-	$ -	-	$ -	-	$ -
5.2.14	SUMINISTRO E INSTALACIÓN DE SALIDA PARA LUMINARIA, CON CABLE DE COBRE ASILADO CALIBRE 1N°12 (F) + 1N°12 (N) + 1N°12 (T) AWG THHN Y TUBERÍA EMT Ø3/4" HASTA 12.6M. INCLUYE PRENSA ESTOPA, CAJA RAWELT, CABLE ENCAUCHETADO, CONECTORES, SOPORTES, ACCESORIOS NECESARIOS PARA LA CONEXIÓN E INSTALACIÓN.	UN	1,00	$ 234.104,00	$ 234.104,00	86,00	$ 20.132.944,00	-	$ -	86,00	$ 20.132.944,00	86,00	$ 20.132.944,00
5.2.16	SUMINISTRO E INSTALACIÓN DE SALIDA PARA LUMINARIA DE EMERGENCIA LED, CON CABLE DE COBRE ASILADO CALIBRE 1N°12 (F) + 1N°12 (N) + 1N°12 (T) AWG LSFH Y TUBERÍA EMT Ø3/4" HASTA 12.6M. INCLUYE PRENSA ESTOPA, CAJA RAWELT, CABLE ENCAUCHETADO, CONECTORES, SOPORTES, ACCESORIOS NECESARIOS PARA LA CONEXIÓN E INSTALACIÓN.	UN	1,00	$ 315.585,00	$ 315.585,00	17,00	$ 5.364.945,00	-	$ -	17,00	$ 5.364.945,00	17,00	$ 5.364.945,00
5,3	**TABLEROS Y OTROS**												
5.3.12	SUMINISTRO E INSTALACION DE KIT DE GUAYAS PARA PANEL LED	UN	1,00	$ 60.035,00	$ 60.035,00	82,00	$ 4.922.870,00	82,00	$ 4.922.870,00	-	$ -	82,00	$ 4.922.870,00
5,4	**CANALIZACIONES Y CABLEADO ELÉCTRICO.**												
5.4.19	SUMINISTRO E INSTALACIÓN DE TUBERÍA METÁLICA GALVANIZADA EMT CONDUIT DE 3/4". INCLUYE SOPORTES, ACCESORIOS NECESARIOS PARA LA INSTALACIÓN.	M	1,00	$ 56.225,00	$ 56.225,00	195,17	$ 10.973.433,25	195,17	$ 10.973.433,25	-	$ -	195,17	$ 10.973.433,25
5,5	**ILUMINACIÓN.**												
5.5.1	SUMINISTRO E INSTALACIÓN DE LUMINARIA HERMÉTICA TIPO LED DE 60 W. INCLUYE , SOPORTES, ACCESORIOS NECESARIOS PARA LA CONEXIÓN E INSTALACIÓN.	UN	1,00	$ 76.275,00	$ 76.275,00	9,00	$ 686.475,00	6,00	$ 457.650,00	-	$ -	6,00	$ 457.650,00
5.5.2	SUMINISTRO E INSTALACIÓN DE LUMINARIA DE EMERGENCIA LED 2,4W, MICKEY MOUSE 100-240 V AUTONOMIA MÍNIMA 90 MINUTOS . INCLUYE SOPORTES, ACCESORIOS NECESARIOS PARA LA CONEXIÓN E INSTALACIÓN.	UN	1,00	$ 69.605,00	$ 69.605,00	17,00	$ 1.183.285,00	-	$ -	17,00	$ 1.183.285,00	17,00	$ 1.183.285,00

ALCALDÍA MAYOR DE BOGOTÁ D.C. SECRETARÍA DE INTEGRACIÓN SOCIAL	PROCESO GESTIÓN DE INFRAESTRUCTURA FÍSICA FORMATO ACTA PARCIAL	Código: FOR-GIF-020 Versión: 2 Fecha: Memo I2025044602 - 22/12/2025 Página: 1 de 1

Clasificación: información pública

1. FECHA ELABORACIÓN:	14	4	2026	4. TIPO DE CONTRATO:	OBRA				
2. ACTA No.	3			5. TIPO DE ACTA PARCIAL:		RECIBO PARCIAL DE OBRA	X	MODIFICACIONES	
3. NOMBRE EQUIPAMIENTO:	SEDES DE LA S.D.I.S. / Grupo 4								

A. DATOS GENERALES DEL CONTRATO

6. CONTRATO OBRA No:	10676-2025			7. FECHA CONTRATO:	20	11	2025	8. VALOR CONTRATO:	$ 13.277.562.249
9. FECHA ACTA INICIO:	3	12	2025	10. FECHA DE TERMINACIÓN:		30	11	2027	11. PLAZO: 24 Meses/días
12. PRORROGAS:	N/A			13. SUSPENSIONES:	N/A				14. ADICIONES: N/A
15. OBJETO DEL CONTRATO OBRA:	REALIZAR LA EJECUCION DE ACTIVIDADES DE OBRA PARA LA OPTIMIZACIÓN DE LA INFRAESTRUCTURA DE LOS CENTROS, SEDES Y PREDIOS DONDE LA SECRETARÍA DISTRITAL DE INTEGRACIÓN SOCIAL PRESTA SUS SERVICIOS SOCIALES O REQUIERA DE SU INTERVENCIÓN, EN EL MARCO DE LA IMPLEMENTACIÓN DEL SISTEMA DISTRITAL DE CUIDADO								
16. CONTRATISTA:	CONSORCIO WC CENTROS INTEGRALES								
17. CONTRATO INTEVENTORIA No:	11836			18. FECHA CONTRATO:	26	11	2025	19. VALOR CONTRATO:	$ 1.993.963.265
20. FECHA ACTA INICIO:	3	12	2025	21. FECHA DE TERMINACIÓN:		30	12	2027	22. PLAZO: 24 MESES 27 DÍAS Meses/días
23. PRORROGAS:	N/A			24. SUSPENSIONES:	N/A				25. ADICIONES: N/A
26. INTEVENTORÍA:	CONSORCIO INT INFRAESTRUCTURA 2025								
27. SUPERVISOR SDIS:	JHONNY EDWAR PADILLA ARIZA								

B. DATOS ESPECÍFICOS

En Bogotá D.C ; a los 14 días del mes de Abril del año 2026 se reunieron el supervisor Jhonny Edwar Padilla Ariza, el contratista Consorcio WC Centros Integrales y la Interventoria Consorcio INT Infraestructura 2025 representante legal de la interventoría, para dejar constancia por medio de la presente acta de recibo parcial de Obra y/o Modificaciones del mes de Marzo de 2026 según condiciones que se detallan a continuación:

28. ÍTEM No.	29. CONDICIONES CONTRACTUALES INICIALES					30. CANTIDADES ACTUALIZADAS *según Acta balance de obra (FOR-GIF-027) (Balance Mayores y Menores)*		31. PRESENTE ACTA		32. ACUMULADO ANTERIOR		33. ACUMULADO TOTAL *(PRESENTE ACTA+ACUMULADO ANTERIOR)*	
	DESCRIPCIÓN	UNIDAD	CANT.	PRECIO UNITARIO	VALOR	CANT	VALOR	CANT.	VALOR	CANT.	VALOR	CANT.	VALOR
5.5.4	SUMINISTRO E INSTALACIÓN DE PANEL LED 60 X 60CM DE SOBREPONER. INCLUYE SOPORTES, ACCESORIOS NECESARIOS PARA LA CONEXIÓN E INSTALACIÓN.	UN	1,00	$ 192.065,00	$ 192.065,00	28,00	$ 5.377.820,00	28,00	$ 5.377.820,00	-	$ -	28,00	$ 5.377.820,00
5.5.8	SUMINISTRO E INSTALACIÓN DE PANEL LED 120 X 30CM 48 W DE SOBREPONER. INCLUYE SOPORTES, ACCESORIOS NECESARIOS PARA LA CONEXIÓN E INSTALACIÓN.	UN	1,00	$ 192.642,00	$ 192.642,00	48,00	$ 9.246.816,00	48,00	$ 9.246.816,00	-	$ -	48,00	$ 9.246.816,00
6	**SISTEMA DE DETECCIÓN DE INCENDIO Y RED CONTRA INCENDIO (TODAS LAS ACTIVIDADES INCLUYEN EL SUMINISTRO E INSTALACIÓN)**												
6,1	**SISTEMA DE DETECCIÓN DE INCENDIO (TODAS LAS ACTIVIDADES INCLUYEN EL SUMINISTRO E INSTALACIÓN)**												
6.1.1	SUMINISTRO E INSTALACIÓN DE SENSOR FOTOELÉCTRICO CON BASE	UN	1,00	$ 220.619,00	$ 220.619,00	47,00	$ 10.369.093,00	-	$ -	-	$ -	-	$ -
6.1.2	SUMINISTRO E INSTALACIÓN DE SENSOR TÉRMICO CON BASE	UN	1,00	$ 263.215,00	$ 263.215,00	6,00	$ 1.579.290,00	-	$ -	-	$ -	-	$ -
6.1.3	SUMINISTRO E INSTALACIÓN DE CORNETA CON LUZ DE ALARMA (LUZ ESTROBOSCÓPICA)	UN	1,00	$ 173.638,00	$ 173.638,00	8,00	$ 1.389.104,00	-	$ -	-	$ -	-	$ -
6.1.4	SUMINISTRO E INSTALACIÓN DE ESTACIÓN MANUAL	UN	1,00	$ 272.141,00	$ 272.141,00	6,00	$ 1.632.846,00	-	$ -	-	$ -	-	$ -
6.1.5	SUMINISTRO E INSTALACIÓN DE STOPPER II	UN	1,00	$ 459.176,00	$ 459.176,00	6,00	$ 2.755.056,00	-	$ -	-	$ -	-	$ -
6.1.7	SUMINISTRO E INSTALACIÓN DE MODULO DE CONTROL	UN	1,00	$ 175.673,00	$ 175.673,00	12,00	$ 2.108.076,00	-	$ -	-	$ -	-	$ -
6.1.9	SUMINISTRO E INSTALACIÓN DE PANEL DE INCENDIO CON CAPACIDAD DE 125 SENSORES Y 125 MÓDULOS EXPANDIBLE A UN SEGUNDO LAZO. INCLUYE PROGRAMACION DEL PANEL Y DISPOSITIVOS PERIFERICOS	UN	1,00	$ 7.472.944,00	$ 7.472.944,00	1,00	$ 7.472.944,00	-	$ -	-	$ -	-	$ -
6.1.13	SUMINISTRO E INSTALACIÓN DE CABLE FPLR METRO LINEAL	M	1,00	$ 8.605,00	$ 8.605,00	1.027,86	$ 8.844.735,30	-	$ -	-	$ -	-	$ -
7	**ALISTADOS Y ACABADOS DE PISOS.**												
7,1	**BASES DE PISOS Y AFINADOS.**												
7.1.5	ALISTADO DE PISOS CON MORTERO IMPERMEABILIZADO INTEGRALMENTE 1:3 H.=4 CM PROMEDIO ALISTADO + PENDIENTADO.	M2	1,00	$ 49.523,00	$ 49.523,00	88,61	$ 4.388.233,03	88,61	$ 4.388.233,03	-	$ -	88,61	$ 4.388.233,03
7,2	**ACABADO DE PISOS.**												
7.2.14	PISO EN CAUCHO PLAY POLYFORM 4 MM	M2	1,00	$ 123.466,00	$ 123.466,00	233,07	$ 28.776.220,62	-	$ -	-	$ -	-	$ -
7.2.16	SUMINISTRO E INSTALACIÓN DE PISO MIKONOS BLANCO 33.8 X 33.8 CM	M2	1,00	$ 127.357,00	$ 127.357,00	84,60	$ 10.774.402,20	84,60	$ 10.774.402,20	-	$ -	84,60	$ 10.774.402,20
7,3	**GUARDAESCOBAS Y MEDIACAÑAS.**												
7.3.1	MEDIA CAÑA EN MORTERO IMPERMEABILIZADO INTEGRALMENTE 1:3 A.=10,0 CM H.=10,0 CM.	M	1,00	$ 15.151,00	$ 15.151,00	-	$ -	-	$ -	-	$ -	-	$ -
7.3.12	SUMINISTRO E INSTALACIÓN DE GUARDAESCOBA EN PORCELANATO DE 8 A 10 CM DE ALTO	M	1,00	$ 23.195,00	$ 23.195,00	37,05	$ 859.374,75	-	$ -	-	$ -	-	$ -
19	**ASEO Y DISPOSICIÓN FINAL**												
19.1	ASEO GENERAL FINAL Y LIMPIEZA	M2	1,00	$ 4.546,00	$ 4.546,00	972,35	$ 4.420.303,10	-	$ -	-	$ -	-	$ -
21	**PAÑETES, REVOQUES Y REPELLOS.**												
21,1	**SOBRE MUROS Y OTROS ELEMENTOS VERTICALES.**												
21.1.2	RESANES GENERALES MENORES SOBRE SUPERFICIE CON MORTERO IMPERMEABILIZADO INTEGRALMENTE 1:4 E =2 CM DANDO ACABADO LISO. INCLUYE PREPARACIÓN DE SUPERFICIE. LA APLICABILIDAD DE ESTE ÍTEM PARA PAGO DEPENDE DE QUE EL DAÑO SOBRE LA SUPERFICIE NO SUPERE EL 20% DE LA MISMA.	M2	1,00	$ 20.508,00	$ 20.508,00	88,08	$ 1.806.344,64	88,08	$ 1.806.344,64	-	$ -	88,08	$ 1.806.344,64
21.1.9	PAÑETE LISO IMPERMEABILIZADO INTEGRALMENTE 1:3. INCLUYE FILOS Y DILATACIONES SEGÚN DISEÑO.	M2	1,00	$ 76.812,00	$ 76.812,00	-	$ -	-	$ -	-	$ -	-	$ -
21,2	**BAJO PLACAS Y OTROS ELEMENTOS HORIZONTALES.**												
21.2.1	RESANE DE FISURAS EN TECHOS. INCLUYE ACABADO SIMILAR AL EXISTENTE Y ANDAMIO CERTIFICADO	M2	1,00	$ 31.439,00	$ 31.439,00	66,55	$ 2.092.265,45	-	$ -	-	$ -	-	$ -
22	**PINTURAS Y RECUBRIMIENTOS.**												
22,1	**SOBRE MUROS Y PANELERÍA LIVIANA.**												
22.1.4	ESTUCO IMPERMEABILIZADO SOBRE PAÑETE (INCLUYE ANDAMIOS CERTIFICADOS)	M2	1,00	$ 71.517,00	$ 71.517,00	352,34	$ 25.198.299,78	352,34	$ 25.198.299,78	-	$ -	352,34	$ 25.198.299,78
22.1.11	PINTURA EN ESMALTE, APLICADO EN DOS (2) CAPAS, LINEAL A. <= 50CM. INCLUYE PREPARACIÓN DE SUPERFICIE.	M	1,00	$ 12.878,00	$ 12.878,00	1.572,38	$ 20.249.109,64	1.572,38	$ 20.249.109,64	-	$ -	1.572,38	$ 20.249.109,64
22.1.12	PINTURA VINILO 100% ACRÍLICA PLÁSTICA MATE, CON ALTOS SÓLIDOS, DE ALTA CALIDAD CON MÁXIMA PROTECCIÓN PARA INTEMPERIE; ALTA ELASTICIDAD, HIDRORREPELENTE; RESISTENTE A ALGAS, HONGOS, ADHESIÓN DE SUCIEDAD, ÁLCALI Y HUMOS; SIN CONTENIDO DE PLOMO NI CROMO; APLICADA EN TRES (3) CAPAS, TIPO KORAZA. INCLUYE PREPARACIÓN DE SUPERFICIE.	M2	1,00	$ 29.936,00	$ 29.936,00	440,42	$ 13.184.413,12	440,42	$ 13.184.413,12	-	$ -	440,42	$ 13.184.413,12
22,3	**SOBRE CARPINTERÍA METÁLICA.**												
22.3.5	ESMALTE SOBRE CERCHAS, PUENTE Y ESTRUCTURA METÁLICA DE CUBIERTA (INCLUYE ANDAMIOS CERTIFICADOS)	M	1,00	$ 37.231,00	$ 37.231,00	104,42	$ 3.887.661,02	104,42	$ 3.887.661,02	-	$ -	104,42	$ 3.887.661,02
23	**CUBIERTAS E IMPERMEABILIZACIONES. (TODAS LAS ACTIVIDADES INCLUYEN EL SUMINISTRO E INSTALACIÓN)**												
23,3	**TRATAMIENTO PARA CUBIERTAS/TERRAZAS.**												
23.3.4	MANTO MORTER PLAS AL - 300 3.00 MM ANCHO 1.10 M ROLLO 11 M2	M2	1,00	$ 125.559,00	$ 125.559,00	296,63	$ 37.244.566,17	296,63	$ 37.244.566,17	-	$ -	296,63	$ 37.244.566,17
23,4	**CUBIERTAS TRASLÚCIDAS**												
23.4.5	SUMINISTRO E INSTALACIÓN DE CUBIERTA ECOROOF (INCLUIDO ESTRUCTURA DE REFUERZOS SI REQUIERE, BAJANTES Y CANALES SEGÚN DISEÑO, ACCESORIOS DE INSTALACIÓN, ANDAMIO CERTIFICADO , HERRAMIENTAS Y EQUIPOS)	M2	1,00	$ 253.100,00	$ 253.100,00	870,13	$ 220.229.903,00	-	$ -	870,13	$ 220.229.903,00	870,13	$ 220.229.903,00
23.4.7	SUMINISTRO E INSTALACIÓN DE CABALLETE PARA TEJA ECOROOF DIMENSIÓN: LONGITUD ENTRE 1,07 Y 1,13	M2	1,00	$ 99.728,00	$ 99.728,00	8,86	$ 883.590,08	5,80	$ 578.422,40	-	$ -	5,80	$ 578.422,40

ALCALDÍA MAYOR DE BOGOTÁ D.C. SECRETARÍA DE INTEGRACIÓN SOCIAL	PROCESO GESTIÓN DE INFRAESTRUCTURA FÍSICA FORMATO ACTA PARCIAL	Código: FOR-GIF-020 Versión: 2 Fecha: Memo I2025044602 - 22/12/2025 Página: 1 de 1

Clasificación: información pública

1. FECHA ELABORACIÓN:	14	4	2026	4. TIPO DE CONTRATO:	OBRA			
2. ACTA No.	3			5. TIPO DE ACTA PARCIAL:		RECIBO PARCIAL DE OBRA	X	MODIFICACIONES
3. NOMBRE EQUIPAMIENTO:	SEDES DE LA S.D.I.S. / Grupo 4							

A. DATOS GENERALES DEL CONTRATO

6. CONTRATO OBRA No:	10676-2025			7. FECHA CONTRATO:	20	11	2025		8. VALOR CONTRATO:	$	13.277.562.249
9. FECHA ACTA INICIO:	3	12	2025	10. FECHA DE TERMINACIÓN:		30	11	2027	11. PLAZO:	24	Meses/días
12. PRORROGAS:	N/A			13. SUSPENSIONES:	N/A				14. ADICIONES:	N/A	
15. OBJETO DEL CONTRATO OBRA:	REALIZAR LA EJECUCION DE ACTIVIDADES DE OBRA PARA LA OPTIMIZACIÓN DE LA INFRAESTRUCTURA DE LOS CENTROS, SEDES Y PREDIOS DONDE LA SECRETARÍA DISTRITAL DE INTEGRACIÓN SOCIAL PRESTA SUS SERVICIOS SOCIALES O REQUIERA DE SU INTERVENCIÓN, EN EL MARCO DE LA IMPLEMENTACIÓN DEL SISTEMA DISTRITAL DE CUIDADO										
16. CONTRATISTA:	CONSORCIO WC CENTROS INTEGRALES										
17. CONTRATO INTEVENTORIA No:	11836			18. FECHA CONTRATO:	26	11	2025		19. VALOR CONTRATO:	$	1.993.963.265
20. FECHA ACTA INICIO:	3	12	2025	21. FECHA DE TERMINACIÓN:		30	12	2027	22. PLAZO:	24 MESES 27 DÍAS	Meses/días
23. PRORROGAS:	N/A			24. SUSPENSIONES:	N/A				25. ADICIONES:	N/A	
26. INTEVENTORÍA:	CONSORCIO INT INFRAESTRUCTURA 2025										
27. SUPERVISOR SDIS:	JHONNY EDWAR PADILLA ARIZA										

B. DATOS ESPECÍFICOS

En Bogotá D.C ; a los 14 días del mes de Abril del año 2026 se reunieron el supervisor Jhonny Edwar Padilla Ariza, el contratista Consorcio WC Centros Integrales y la Interventoria Consorcio INT Infraestructura 2025 representante legal de la interventoría, para dejar constancia por medio de la presente acta de recibo parcial de Obra y/o Modificaciones del mes de Marzo de 2026 según condiciones que se detallan a continuación:

28. ÍTEM No.	29. CONDICIONES CONTRACTUALES INICIALES					30. CANTIDADES ACTUALIZADAS *según Acta balance de obra (FOR-GIF-027) (Balance Mayores y Menores)*		31. PRESENTE ACTA		32. ACUMULADO ANTERIOR		33. ACUMULADO TOTAL *(PRESENTE ACTA+ACUMULADO ANTERIOR)*	
	DESCRIPCIÓN	UNIDAD	CANT.	PRECIO UNITARIO	VALOR	CANT	VALOR	CANT.	VALOR	CANT.	VALOR	CANT.	VALOR
23.4.9	SUMINISTRO E INSTALACIÓN DE LAMINA EN POLICARBONATO ALVEOLAR 6MM (INCLUYE ANDAMIO CERTIFICADO)	M2	1,00	$ 148.455,00	$ 148.455,00	29,95	$ 4.446.227,25	-	$ -	-	$ -	-	$ -
23,8	**OTROS COMPLEMENTARIOS CUBIERTA.**												
23.8.1	SUMINISTRO E INSTALACIÓN DE FLASHING / FLANCHE / SOLAPA EN LÁMINA GALVANIZADA CAL. 26 DS.<=25,0 CM, GRAPADA A LA ESTRUCTURA Y DOBLADA SEGÚN DISEÑO. INCLUYE IMPLEMENTOS PARA TRABAJOS EN ALTURA, SOPORTES Y/O ANCLAJES, ANTICORROSIVO DONDE REQUIERA, ACABADO CON PINTURA ESMALTE SINTÉTICO ALQUÍDICO A BASE DE ACEITE APLICADO EN TRES (3) CAPAS SOBRE LAS DOS CARAS DEL ELEMENTO. EL PAGO POR METRO LINEAL SERÁ MEDIDO EN LA LONGITUD DEL FLANCHE.	M	1,00	$ 53.788,00	$ 53.788,00	489,59	$ 26.334.066,92	111,79	$ 6.012.960,52	377,80	$ 20.321.106,40	489,59	$ 26.334.066,92
23.8.5	CANAL DE ALTA CAPACIDAD, INCLUYE ACCESORIOS (INCLUYE ANDAMIOS CERTIFICADOS)	M	1,00	$ 82.182,00	$ 82.182,00	-	$ -	-	$ -	-	$ -	-	$ -
23.8.10	SUMINISTRO E INSTALACIÓN DE BAJANTE EN TUBERÍA PVCS 3", INSTALADA EN ALTURAS HASTA 10,00 M. INCLUYE UNIONES CODOS TÉS YES Y DEMÁS ACCESORIOS PARA EL CORRECTO TENDIDO Y FUNCIONAMIENTO DE LA TUBERÍA. NO INCLUYE ACCESORIOS ESPECIALES COMO YES DOBLES, BRIDAS DE CONEXIÓN, JUNTAS DE EXPANSIÓN, U SIMILARES QUE EXCEDAN DE MANERA CONSIDERABLE EL COSTOS DE LOS ACCESORIOS ORDINARIOS.	M	1,00	$ 45.109,00	$ 45.109,00	-	$ -	-	$ -	-	$ -	-	$ -
23.8.14	ADECUACIÓN ENTRAMADO METÁLICO EXISTENTE (INCLUYE ANDAMIOS CERTIFICADOS)	M	1,00	$ 60.695,00	$ 60.695,00	-	$ -	-	$ -	-	$ -	-	$ -
23.8.19	SUMINISTRO E INSTALACION DE ESCALERA MANTENIMIENTO PARA CUBIERTA DE 12 PELDAÑOS, 2M A 4M	UN	1,00	$ 81.256,00	$ 81.256,00	-	$ -	-	$ -	-	$ -	-	$ -
SUBTOTAL COSTO DIRECTO JARDÍN SOCIAL OJO DE PERDÍZ					**$ 12.754.028,00**		**$ 558.055.739,93**		**$ 160.228.006,48**		**$ 308.697.225,53**		**$ 467.580.231,21**
02. JARDIN SOCIAL SANTA MARTHA													
1	**PRELIMINARES, PROVISIONALES DE OBRA Y DEMOLICIONES.**												
1,1	**ACTIVIDADES PRELIMINARES.**												
1.1.3	CERRAMIENTO EN LONA VERDE, SOSTENIDO CON PARALES DE MADERA ANCLADOS AL PISO, CON UN DISTANCIAMIENTO DE UN 1 M ENTRE PARALES Y AMARRE EN ALAMBRE. ALTURA TOTAL DEL CERRAMIENTO: 3,0 M.	M	-	$ 38.594,00	$ -	77,87	$ 3.005.314,78	77,87	$ 3.005.314,78	-	$ -	77,87	$ 3.005.314,78
1,4	**DEMOLICIONES Y/O DESMONTES DE CUBIERTAS.**												
1.4.5	DEMOLICIÓN MANUAL Y RETIRO DE LA IMPERMEABILIZACIÓN EXISTENTE Y DE SU RESPECTIVO ALISTADO DE SUPERFICIE (INDIFERENTE DEL ESPESOR Y COMPOSICIÓN). INCLUYE CARGUE, RETIRO, DISPOSICIÓN DE ESCOMBROS A SITIO APROBADO POR LA AUTORIDAD AMBIENTAL.	M2	1,00	$ 22.597,00	$ 22.597,00	682,10	$ 15.413.413,70	319,97	$ 7.230.362,09	362,11	$ 8.182.568,03	682,08	$ 15.412.930,12
1,7	**DEMOLICIONES Y/O DESMONTES DE CIELO RASOS.**												
1.7.1	RASPADO DE PINTURA EXISTENTE EN CIELO RASOS Y CARAS INFERIORES DE ENTREPISOS, REALIZADO CON GRATA METÁLICA Y AGUA A PRESIÓN, GARANTIZANDO UNA SUPERFICIE LISA. INCLUYE LIMPIEZA Y ASEO DE LOS ESCOMBROS GENERADOS.	M2	1,00	$ 9.741,00	$ 9.741,00	-	$ -	-	$ -	-	$ -	-	$ -
1,8	**DEMOLICIONES Y/O DESMONTES DE MUROS, PAÑETES, ENCHAPES, Y DIVISIONES LIVIANAS.**												
1.8.1	CORTES CON PULIDORA Y DISCO EN MUROS. INCLUYE RETIRO Y DISPOSICIÓN DE ESCOMBROS A SITIO APROBADO POR LA AUTORIDAD AMBIENTAL.	M	1,00	$ 6.856,00	$ 6.856,00	170,08	$ 1.166.068,48	170,08	$ 1.166.068,48	-	$ -	170,08	$ 1.166.068,48
1,11	**OTROS PRELIMINARES.**												
1.11.5	DEMOLICIÓN DE FACHALETA EN ESPACATO SOBRE FACHADA, (INCLUYE DEMOLICIÓN DE PEGA Y PAÑETE E MÁX. 5CM - ALTURA ENTRE 2 M Y 8 M - CARGUE Y RETIRO DE RESIDUOS DE CONSTRUCCIÓN A SITIOS AUTORIZADOS Y ANDAMIO CERTIFICADO)	M2	1,00	$ 37.869,00	$ 37.869,00	101,04	$ 3.826.283,76	-	$ -	101,04	$ 3.826.283,76	101,04	$ 3.826.283,76
2	**MOVIMIENTOS DE TIERRAS, CIMENTACIONES, Y OTROS ENTERRADOS / SUBTERRÁNEOS DE TIPO ESTRUCTURAL.**												
2,5	**ACERO DE REFUERZO - ESTRUCTURA**												
2.5.1	MALLAS ELECTROSOLDADAS. INCLUYE CORTE Y FIJACIÓN.	KG	1,00	$ 4.908,00	$ 4.908,00	301,83	$ 1.481.381,64	301,83	$ 1.481.381,64	-	$ -	301,83	$ 1.481.381,64
5	**INSTALACIONES ELECTRICAS Y DE COMUNICACIONES (TODAS LAS ACTIVIDADES INCLUYEN EL SUMINISTRO E INSTALACIÓN)**												
5,1	**INTERRUPTORES Y SENSORES**												
5.1.24	SUMINISTRO E INSTALACIÓN DE INTERRUPTOR TERMOMAGNÉTICO TIPO ENCHUFABLE DE 1X20A 10 KA	UN	1,00	$ 36.026,00	$ 36.026,00	2,00	$ 72.052,00	-	$ -	-	$ -	-	$ -
5,2	**SALIDAS**												
5.2.16	SUMINISTRO E INSTALACIÓN DE SALIDA PARA LUMINARIA DE EMERGENCIA LED, CON CABLE DE COBRE ASILADO CALIBRE 1N°12 (F) + 1N°12 (N) + 1N°12 (T) AWG LSFH Y TUBERÍA EMT Ø3/4" HASTA 12.6M. INCLUYE PRENSA ESTOPA, CAJA RAWELT, CABLE ENCAUCHETADO, CONECTORES, SOPORTES, ACCESORIOS NECESARIOS PARA LA CONEXIÓN E INSTALACIÓN.	UN	1,00	$ 315.585,00	$ 315.585,00	12,00	$ 3.787.020,00	12,00	$ 3.787.020,00	-	$ -	12,00	$ 3.787.020,00
5,4	**CANALIZACIONES Y CABLEADO ELÉCTRICO.**												
5.4.1	SUMINISTRO E INSTALACIÓN DE ACOMETIDA EN CABLE DE COBRE 1N°12 (F) + 1N°12 (N) + 1N°12 (T) AWG LIBRE DE HALOGENOS LSHF	M	1,00	$ 16.054,00	$ 16.054,00	70,00	$ 1.123.780,00	-	$ -	-	$ -	-	$ -
5.4.19	SUMINISTRO E INSTALACIÓN DE TUBERÍA METÁLICA GALVANIZADA EMT CONDUIT DE 3/4". INCLUYE SOPORTES, ACCESORIOS NECESARIOS PARA LA INSTALACIÓN.	M	1,00	$ 56.225,00	$ 56.225,00	379,19	$ 21.319.957,75	72,75	$ 4.090.368,75	-	$ -	72,75	$ 4.090.368,75
5,5	**ILUMINACIÓN.**												
5.5.2	SUMINISTRO E INSTALACIÓN DE LUMINARIA DE EMERGENCIA LED 2,4W , MICKEY MOUSE 100-240 V AUTONOMIA MÍNIMA 90 MINUTOS . INCLUYE SOPORTES, ACCESORIOS NECESARIOS PARA LA CONEXIÓN E INSTALACIÓN.	UN	1,00	$ 69.605,00	$ 69.605,00	12,00	$ 835.260,00	12,00	$ 835.260,00	-	$ -	12,00	$ 835.260,00
6	**SISTEMA DE DETECCIÓN DE INCENDIO Y RED CONTRA INCENDIO (TODAS LAS ACTIVIDADES INCLUYEN EL SUMINISTRO E INSTALACIÓN)**												
6,1	**SISTEMA DE DETECCION DE INCENDIO (TODAS LAS ACTIVIDADES INCLUYEN EL SUMINISTRO E INSTALACIÓN)**												
6.1.1	SUMINISTRO E INSTALACIÓN DE SENSOR FOTOELÉCTRICO CON BASE	UN	1,00	$ 220.619,00	$ 220.619,00	17,00	$ 3.750.523,00	-	$ -	-	$ -	-	$ -
6.1.2	SUMINISTRO E INSTALACIÓN DE SENSOR TÉRMICO CON BASE	UN	1,00	$ 263.215,00	$ 263.215,00	2,00	$ 526.430,00	-	$ -	-	$ -	-	$ -
6.1.3	SUMINISTRO E INSTALACIÓN DE CORNETA CON LUZ DE ALARMA (LUZ ESTROBOSCÓPICA)	UN	1,00	$ 173.638,00	$ 173.638,00	9,00	$ 1.562.742,00	-	$ -	-	$ -	-	$ -
6.1.4	SUMINISTRO E INSTALACIÓN DE ESTACIÓN MANUAL	UN	1,00	$ 272.141,00	$ 272.141,00	4,00	$ 1.088.564,00	-	$ -	-	$ -	-	$ -
6.1.5	SUMINISTRO E INSTALACIÓN DE STOPPER II	UN	1,00	$ 459.176,00	$ 459.176,00	4,00	$ 1.836.704,00	-	$ -	-	$ -	-	$ -
6.1.9	SUMINISTRO E INSTALACIÓN DE PANEL DE INCENDIO CON CAPACIDAD DE 125 SENSORES Y 125 MÓDULOS EXPANDIBLE A UN SEGUNDO LAZO. INCLUYE PROGRAMACION DEL PANEL Y DISPOSITIVOS PERIFERICOS	UN	1,00	$ 7.472.944,00	$ 7.472.944,00	1,00	$ 7.472.944,00	-	$ -	-	$ -	-	$ -

ALCALDÍA MAYOR DE BOGOTÁ D.C. SECRETARÍA DE INTEGRACIÓN SOCIAL	PROCESO GESTIÓN DE INFRAESTRUCTURA FÍSICA FORMATO ACTA PARCIAL	Código: FOR-GIF-020 Versión: 2 Fecha: Memo I2025044602 - 22/12/2025 Página: 1 de 1

Clasificación: información pública

1. FECHA ELABORACIÓN:	14	4	2026	4. TIPO DE CONTRATO:	OBRA			
2. ACTA No.	3			5. TIPO DE ACTA PARCIAL:		RECIBO PARCIAL DE OBRA	X	MODIFICACIONES
3. NOMBRE EQUIPAMIENTO:	SEDES DE LA S.D.I.S. / Grupo 4							

A. DATOS GENERALES DEL CONTRATO

6. CONTRATO OBRA No:	10676-2025			7. FECHA CONTRATO:	20	11	2025	8. VALOR CONTRATO:	$ 13.277.562.249
9. FECHA ACTA INICIO:	3	12	2025	10. FECHA DE TERMINACIÓN:		30	11	2027	11. PLAZO: 24 Meses/días
12. PRORROGAS:	N/A			13. SUSPENSIONES:	N/A				14. ADICIONES: N/A
15. OBJETO DEL CONTRATO OBRA:	REALIZAR LA EJECUCION DE ACTIVIDADES DE OBRA PARA LA OPTIMIZACIÓN DE LA INFRAESTRUCTURA DE LOS CENTROS, SEDES Y PREDIOS DONDE LA SECRETARÍA DISTRITAL DE INTEGRACIÓN SOCIAL PRESTA SUS SERVICIOS SOCIALES O REQUIERA DE SU INTERVENCIÓN, EN EL MARCO DE LA IMPLEMENTACIÓN DEL SISTEMA DISTRITAL DE CUIDADO								
16. CONTRATISTA:	CONSORCIO WC CENTROS INTEGRALES								
17. CONTRATO INTEVENTORIA No:	11836			18. FECHA CONTRATO:	26	11	2025	19. VALOR CONTRATO:	$ 1.993.963.265
20. FECHA ACTA INICIO:	3	12	2025	21. FECHA DE TERMINACIÓN:		30	12	2027	22. PLAZO: 24 MESES 27 DÍAS Meses/días
23. PRORROGAS:	N/A			24. SUSPENSIONES:	N/A				25. ADICIONES: N/A
26. INTEVENTORÍA:	CONSORCIO INT INFRAESTRUCTURA 2025								
27. SUPERVISOR SDIS:	JHONNY EDWAR PADILLA ARIZA								

B. DATOS ESPECÍFICOS

En Bogotá D.C ; a los 14 días del mes de Abril del año 2026 se reunieron el supervisor Jhonny Edwar Padilla Ariza, el contratista Consorcio WC Centros Integrales y la Interventoria Consorcio INT Infraestructura 2025 representante legal de la interventoría, para dejar constancia por medio de la presente acta de recibo parcial de Obra y/o Modificaciones del mes de Marzo de 2026 según condiciones que se detallan a continuación:

28. ÍTEM No.	29. CONDICIONES CONTRACTUALES INICIALES					30. CANTIDADES ACTUALIZADAS *según Acta balance de obra (FOR-GIF-027) (Balance Mayores y Menores)*		31. PRESENTE ACTA		32. ACUMULADO ANTERIOR		33. ACUMULADO TOTAL *(PRESENTE ACTA+ACUMULADO ANTERIOR)*	
	DESCRIPCIÓN	UNIDAD	CANT.	PRECIO UNITARIO	VALOR	CANT	VALOR	CANT.	VALOR	CANT.	VALOR	CANT.	VALOR
6.1.13	SUMINISTRO E INSTALACIÓN DE CABLE FPLR METRO LINEAL	M	1,00	$ 8.605,00	$ 8.605,00	562,16	$ 4.837.386,80	-	$ -	-	$ -	-	$ -
7	**ALISTADOS Y ACABADOS DE PISOS.**												
7,1	**BASES DE PISOS Y AFINADOS.**												
7.1.5	ALISTADO DE PISOS CON MORTERO IMPERMEABILIZADO INTEGRALMENTE 1:3 H.=4 CM PROMEDIO ALISTADO + PENDIENTADO.	M2	1,00	$ 49.523,00	$ 49.523,00	21,23	$ 1.051.373,29	0,78	$ 38.627,94	20,45	$ 1.012.745,35	21,23	$ 1.051.373,29
7,3	**GUARDAESCOBAS Y MEDIACAÑAS.**												
7.3.1	MEDIA CAÑA EN MORTERO IMPERMEABILIZADO INTEGRALMENTE 1:3 A.=10,0 CM H.=10,0 CM.	M	1,00	$ 15.151,00	$ 15.151,00	3,80	$ 57.573,80	3,80	$ 57.573,80	-	$ -	3,80	$ 57.573,80
19	**ASEO Y DISPOSICIÓN FINAL**												
19.1	ASEO GENERAL FINAL Y LIMPIEZA	M2	1,00	$ 4.546,00	$ 4.546,00	686,13	$ 3.119.146,98	-	$ -	-	$ -	-	$ -
21	**PAÑETES, REVOQUES Y REPELLOS.**												
21,2	**BAJO PLACAS Y OTROS ELEMENTOS HORIZONTALES.**												
21.2.1	RESANE DE FISURAS EN TECHOS. INCLUYE ACABADO SIMILAR AL EXISTENTE Y ANDAMIO CERTIFICADO	M2	1,00	$ 31.439,00	$ 31.439,00	-	$ -	-	$ -	-	$ -	-	$ -
23	**CUBIERTAS E IMPERMEABILIZACIONES. (TODAS LAS ACTIVIDADES INCLUYEN EL SUMINISTRO E INSTALACIÓN)**												
23,3	**TRATAMIENTO PARA CUBIERTAS/TERRAZAS.**												
23.3.4	MANTO MORTER PLAS AL - 300 3.00 MM ANCHO 1.10 M ROLLO 11 M2	M2	1,00	$ 125.559,00	$ 125.559,00	682,10	$ 85.643.793,90	467,06	$ 58.643.586,54	215,04	$ 27.000.207,36	682,10	$ 85.643.793,90
23,8	**OTROS COMPLEMENTARIOS CUBIERTA.**												
23.8.1	SUMINISTRO E INSTALACIÓN DE FLASHING / FLANCHE / SOLAPA EN LÁMINA GALVANIZADA CAL. 26 DS.<=25,0 CM, GRAPADA A LA ESTRUCTURA Y DOBLADA SEGÚN DISEÑO. INCLUYE IMPLEMENTOS PARA TRABAJOS EN ALTURA, SOPORTES Y/O ANCLAJES, ANTICORROSIVO DONDE REQUIERA, ACABADO CON PINTURA ESMALTE SINTÉTICO ALQUÍDICO A BASE DE ACEITE APLICADO EN TRES (3) CAPAS SOBRE LAS DOS CARAS DEL ELEMENTO. EL PAGO POR METRO LINEAL SERÁ MEDIDO EN LA LONGITUD DEL FLANCHE.	M	1,00	$ 53.788,00	$ 53.788,00	170,08	$ 9.148.263,04	170,08	$ 9.148.263,04	-	$ -	170,08	$ 9.148.263,04
23.8.18	SUMINISTRO Y APLICACIÓN DE SELLANTE ELASTOMERICO MONOCOMPONENTE A BASE DE POLIURETANO PARA VENTANAS O MARQUESINAS EXISTENTES CON FILTRACIONES DE AGUA	M	1,00	$ 25.409,00	$ 25.409,00	165,82	$ 4.213.320,38	-	$ -	-	$ -	-	$ -
SUBTOTAL COSTO DIRECTO JARDÍN SOCIAL SANTA MARTA					**$ 9.751.219,00**		**$ 176.339.297,30**		**$ 89.483.827,06**		**$ 40.021.804,50**		**$ 129.505.631,56**
03. JARDIN SOCIAL PORVENIR													
1	**PRELIMINARES, PROVISIONALES DE OBRA Y DEMOLICIONES.**												
1,1	**ACTIVIDADES PRELIMINARES.**												
1.1.3	CERRAMIENTO EN LONA VERDE, SOSTENIDO CON PARALES DE MADERA ANCLADOS AL PISO, CON UN DISTANCIAMIENTO DE UN 1 M ENTRE PARALES Y AMARRE EN ALAMBRE. ALTURA TOTAL DEL CERRAMIENTO: 3,0 M.	M	1,00	$ 38.594,00	$ 38.594,00	89,28	$ 3.445.672,32	89,28	$ 3.445.672,32	-	$ -	89,28	$ 3.445.672,32
1.1.4	CERRAMIENTO EN TEJA DE ZINC CALIBRE 35 ALTURA = 2.4 M, PARALES CON UNA SEPARACION DE UN METRO, INCLUYE CIMENTACIÓN EN CONCRETO 1500 PSI	M	1,00	$ 99.354,00	$ 99.354,00	17,15	$ 1.703.921,10	17,15	$ 1.703.921,10	-	$ -	17,15	$ 1.703.921,10
1,4	**DEMOLICIONES Y/O DESMONTES DE CUBIERTAS.**												
1.4.8	DESMONTE MANUAL DE TEJAS METÁLICAS TERMOACÚSTICAS Y/O DE TIPO BANDEJA SENCILLA DE CUBIERTA Y/O DE ZINC (INDIFERENTE DEL TIPO Y TAMAÑO) Y SU CORRESPONDIENTES LISTONES, CABIOS, Y CORREAS DE APOYO (SIEMPRE Y CUANDO ESTAS ÚLTIMAS NO SEAN DE CARGA). INCLUYE ELEMENTOS DE SOPORTE NECESARIO PARA LA CUBIERTA DURANTE LA EJECUCIÓN DE LA LABOR, IMPLEMENTOS PARA TRABAJOS EN ALTURA, CARGUE, RETIRO, DISPOSICIÓN DE ESCOMBROS A SITIO APROBADO POR LA AUTORIDAD AMBIENTAL.	M2	1,00	$ 35.924,00	$ 35.924,00	458,46	$ 16.469.717,04	458,46	$ 16.469.717,04	-	$ -	458,46	$ 16.469.717,04
1,6	**DEMOLICIONES Y/O DESMONTES DE INSTALACIONES.**												
1.6.23	DESMONTE MANUAL COMPLETO DE GRIFERÍA TIPO PUSH PARA LAVAMANOS DE SOBREPONER EN MESÓN, Y TODAS SUS PIEZAS. INCLUYE CARGUE, RETIRO, DISPOSICIÓN DE ESCOMBROS MENORES A SITIO APROBADO POR LA AUTORIDAD AMBIENTAL.	UN	1,00	$ 14.887,00	$ 14.887,00	6,00	$ 89.322,00	-	$ -	-	$ -	-	$ -
1.6.26	DESMONTE MANUAL DE LUMINARIAS (INDIFERENTE DEL TIPO TAMAÑO UBICACIÓN O CARACTERÍSTICAS PARTICULARES). INCLUYE CARGUE, RETIRO, DISPOSICIÓN A SITIO APROBADO POR LA AUTORIDAD AMBIENTAL.	UN	1,00	$ 14.184,00	$ 14.184,00	32,00	$ 453.888,00	-	$ -	-	$ -	-	$ -
1,7	**DEMOLICIONES Y/O DESMONTES DE CIELO RASOS.**												
1.7.1	RASPADO DE PINTURA EXISTENTE EN CIELO RASOS Y CARAS INFERIORES DE ENTREPISOS, REALIZADO CON GRATA METÁLICA Y AGUA A PRESIÓN, GARANTIZANDO UNA SUPERFICIE LISA. INCLUYE LIMPIEZA Y ASEO DE LOS ESCOMBROS GENERADOS.	M2	1,00	$ 9.741,00	$ 9.741,00	35,44	$ 345.221,04	-	$ -	-	$ -	-	$ -
1,8	**DEMOLICIONES Y/O DESMONTES DE MUROS, PAÑETES, ENCHAPES, Y DIVISIONES LIVIANAS.**												
1.8.1	CORTES CON PULIDORA Y DISCO EN MUROS. INCLUYE RETIRO Y DISPOSICIÓN DE ESCOMBROS A SITIO APROBADO POR LA AUTORIDAD AMBIENTAL.	M	1,00	$ 6.856,00	$ 6.856,00	147,85	$ 1.013.659,60	147,85	$ 1.013.659,60	-	$ -	147,85	$ 1.013.659,60
1,10	**DEMOLICIONES Y/O DESMONTES DE OTROS ELEMENTOS.**												
1.10.10	DESMONTE, CARGUE Y RETIRO DE ADOQUIN PREFABRICADO A SITIO APROBADO POR AUTORIDAD AMBIENTAL.	M2	1,00	$ 22.604,00	$ 22.604,00	-	$ -	-	$ -	-	$ -	-	$ -
1,11	**OTROS PRELIMINARES.**												
1.11.4	RETIRO DE PELICULA DE SEGURIDAD EXISTENTES EN MAL ESTADO. INCLUYE DISPOSICION FINAL DE MATERIAL DE ACUERDO CON LAS DISPOSICIONES AMBIENTALES VIGENTES	M2	1,00	$ 6.420,00	$ 6.420,00	-	$ -	-	$ -	-	$ -	-	$ -
2	**MOVIMIENTOS DE TIERRAS, CIMENTACIONES, Y OTROS ENTERRADOS / SUBTERRÁNEOS DE TIPO ESTRUCTURAL.**												
2,1	**EXCAVACIONES, RELLENOS Y REEMPLAZOS**												
2.1.4	EXCAVACIÓN MANUAL EN MATERIAL COMÚN H.<=2,00M. INCLUYE ENTIBADO EN AMBOS COSTADOS, CARGUE, RETIRO, DISPOSICIÓN DE ESCOMBROS A SITIO APROBADO POR LA AUTORIDAD AMBIENTAL.	M3	1,00	$ 64.238,00	$ 64.238,00	-	$ -	-	$ -	-	$ -	-	$ -
2.1.9	RELLENO MANUAL CON RECEBO COMÚN COMPACTADO. INCLUYE EXTENDIDO, HUMEDECIMIENTO Y COMPACTACIÓN.	M3	1,00	$ 97.563,00	$ 97.563,00	-	$ -	-	$ -	-	$ -	-	$ -
5	**INSTALACIONES ELECTRICAS Y DE COMUNICACIONES (TODAS LAS ACTIVIDADES INCLUYEN EL SUMINISTRO E INSTALACIÓN)**												
5,1	**INTERRUPTORES Y SENSORES**												
5.1.5	SUMINISTRO E INSTALACIÓN DE INTERRUPTOR SENCILLO TIPO INSTITUCIONAL, CON APARATO, CABLE DE COBRE AISLADO CALIBRE N°12AWG (FASE+ RETORNO+TIERRA) LSHF Y TUBERÍA EMT Ø3/4" HASTA 4M. INCLUYE CAJA, CONECTORES, SOPORTES, ACCESORIOS NECESARIOS PARA LA CONEXIÓN E INSTALACIÓN.	UN	1,00	$ 199.311,00	$ 199.311,00	1,00	$ 199.311,00	-	$ -	-	$ -	-	$ -
5.1.24	SUMINISTRO E INSTALACIÓN DE INTERRUPTOR TERMOMAGNÉTICO TIPO ENCHUFABLE DE 1X20A 10 KA	UN	1,00	$ 36.026,00	$ 36.026,00	2,00	$ 72.052,00	-	$ -	-	$ -	-	$ -

ALCALDÍA MAYOR DE BOGOTÁ D.C. SECRETARÍA DE INTEGRACIÓN SOCIAL	PROCESO GESTIÓN DE INFRAESTRUCTURA FÍSICA FORMATO ACTA PARCIAL	Código: FOR-GIF-020 Versión: 2 Fecha: Memo I2025044602 - 22/12/2025 Página: 1 de 1

Clasificación: información pública

1. FECHA ELABORACIÓN:	14	4	2026	4. TIPO DE CONTRATO:	OBRA			
2. ACTA No.	3			5. TIPO DE ACTA PARCIAL:		RECIBO PARCIAL DE OBRA	X	MODIFICACIONES
3. NOMBRE EQUIPAMIENTO:	SEDES DE LA S.D.I.S. / Grupo 4							

A. DATOS GENERALES DEL CONTRATO

6. CONTRATO OBRA No:	10676-2025			7. FECHA CONTRATO:	20	11	2025	8. VALOR CONTRATO:	$	13.277.562.249	
9. FECHA ACTA INICIO:	3	12	2025	10. FECHA DE TERMINACIÓN:		30	11	2027	11. PLAZO:	24	Meses/días
12. PRORROGAS:	N/A			13. SUSPENSIONES:	N/A				14. ADICIONES:	N/A	
15. OBJETO DEL CONTRATO OBRA:	REALIZAR LA EJECUCION DE ACTIVIDADES DE OBRA PARA LA OPTIMIZACIÓN DE LA INFRAESTRUCTURA DE LOS CENTROS, SEDES Y PREDIOS DONDE LA SECRETARÍA DISTRITAL DE INTEGRACIÓN SOCIAL PRESTA SUS SERVICIOS SOCIALES O REQUIERA DE SU INTERVENCIÓN, EN EL MARCO DE LA IMPLEMENTACIÓN DEL SISTEMA DISTRITAL DE CUIDADO										
16. CONTRATISTA:	CONSORCIO WC CENTROS INTEGRALES										
17. CONTRATO INTEVENTORIA No:	11836			18. FECHA CONTRATO:	26	11	2025	19. VALOR CONTRATO:	$	1.993.963.265	
20. FECHA ACTA INICIO:	3	12	2025	21. FECHA DE TERMINACIÓN:		30	12	2027	22. PLAZO:	24 MESES 27 DÍAS	Meses/días
23. PRORROGAS:	N/A			24. SUSPENSIONES:	N/A				25. ADICIONES:	N/A	
26. INTEVENTORÍA:	CONSORCIO INT INFRAESTRUCTURA 2025										
27. SUPERVISOR SDIS:	JHONNY EDWAR PADILLA ARIZA										

B. DATOS ESPECÍFICOS

En Bogotá D.C ; a los 14 días del mes de Abril del año 2026 se reunieron el supervisor Jhonny Edwar Padilla Ariza, el contratista Consorcio WC Centros Integrales y la Interventoria Consorcio INT Infraestructura 2025 representante legal de la interventoría, para dejar constancia por medio de la presente acta de recibo parcial de Obra y/o Modificaciones del mes de Marzo de 2026 según condiciones que se detallan a continuación:

28. ÍTEM No.	29. CONDICIONES CONTRACTUALES INICIALES					30. CANTIDADES ACTUALIZADAS *según Acta balance de obra (FOR-GIF-027) (Balance Mayores y Menores)*		31. PRESENTE ACTA		32. ACUMULADO ANTERIOR		33. ACUMULADO TOTAL *(PRESENTE ACTA+ACUMULADO ANTERIOR)*	
	DESCRIPCIÓN	UNIDAD	CANT.	PRECIO UNITARIO	VALOR	CANT	VALOR	CANT.	VALOR	CANT.	VALOR	CANT.	VALOR
5,2	**SALIDAS**												
5.2.16	SUMINISTRO E INSTALACIÓN DE SALIDA PARA LUMINARIA DE EMERGENCIA LED, CON CABLE DE COBRE ASILADO CALIBRE 1N°12 (F) + 1N°12 (N) + 1N°12 (T) AWG LSFH Y TUBERÍA EMT Ø3/4" HASTA 12.6M. INCLUYE PRENSA ESTOPA, CAJA RAWELT, CABLE ENCAUCHETADO, CONECTORES, SOPORTES, ACCESORIOS NECESARIOS PARA LA CONEXIÓN E INSTALACIÓN.	UN	1,00	$ 315.585,00	$ 315.585,00	28,00	$ 8.836.380,00	-	$ -	-	$ -	-	$ -
5,4	**CANALIZACIONES Y CABLEADO ELÉCTRICO.**												
5.4.1	SUMINISTRO E INSTALACIÓN DE ACOMETIDA EN CABLE DE COBRE 1N°12 (F) + 1N°12 (N) + 1N°12 (T) AWG LIBRE DE HALOGENOS LSHF	M	1,00	$ 16.054,00	$ 16.054,00	170,00	$ 2.729.180,00	-	$ -	-	$ -	-	$ -
5.4.18	SUMINISTRO E INSTALACIÓN DE TUBERÍA METÁLICA GALVANIZADA EMT CONDUIT DE 1/2". INCLUYE SOPORTES, ACCESORIOS NECESARIOS PARA LA INSTALACIÓN.	M	1,00	$ 60.587,00	$ 60.587,00	483,33	$ 29.283.514,71	-	$ -	-	$ -	-	$ -
5,5	**ILUMINACIÓN.**												
5.5.2	SUMINISTRO E INSTALACIÓN DE LUMINARIA DE EMERGENCIA LED 2,4W , MICKEY MOUSE 100-240 V AUTONOMIA MÍNIMA 90 MINUTOS . INCLUYE SOPORTES, ACCESORIOS NECESARIOS PARA LA CONEXIÓN E INSTALACIÓN.	UN	1,00	$ 69.605,00	$ 69.605,00	28,00	$ 1.948.940,00	-	$ -	-	$ -	-	$ -
5.5.9	SUMINISTRO E INSTALACIÓN DE REFLECTOR DE 50 W LED PARA EXTERIORES. INCLUYE SOPORTES, ACCESORIOS NECESARIOS PARA LA CONEXIÓN E INSTALACIÓN.	UN	1,00	$ 41.548,00	$ 41.548,00	37,00	$ 1.537.276,00	-	$ -	-	$ -	-	$ -
6	**SISTEMA DE DETECCIÓN DE INCENDIO Y RED CONTRA INCENDIO (TODAS LAS ACTIVIDADES INCLUYEN EL SUMINISTRO E INSTALACIÓN)**												
6,1	**SISTEMA DE DETECCION DE INCENDIO (TODAS LAS ACTIVIDADES INCLUYEN EL SUMINISTRO E INSTALACIÓN)**												
6.1.1	SUMINISTRO E INSTALACIÓN DE SENSOR FOTOELÉCTRICO CON BASE	UN	1,00	$ 220.619,00	$ 220.619,00	24,00	$ 5.294.856,00	-	$ -	-	$ -	-	$ -
6.1.2	SUMINISTRO E INSTALACIÓN DE SENSOR TÉRMICO CON BASE	UN	1,00	$ 263.215,00	$ 263.215,00	1,00	$ 263.215,00	-	$ -	-	$ -	-	$ -
6.1.3	SUMINISTRO E INSTALACIÓN DE CORNETA CON LUZ DE ALARMA (LUZ ESTROBOSCÓPICA)	UN	1,00	$ 173.638,00	$ 173.638,00	10,00	$ 1.736.380,00	-	$ -	-	$ -	-	$ -
6.1.4	SUMINISTRO E INSTALACIÓN DE ESTACIÓN MANUAL	UN	1,00	$ 272.141,00	$ 272.141,00	5,00	$ 1.360.705,00	-	$ -	-	$ -	-	$ -
6.1.5	SUMINISTRO E INSTALACIÓN DE STOPPER II	UN	1,00	$ 459.176,00	$ 459.176,00	5,00	$ 2.295.880,00	-	$ -	-	$ -	-	$ -
6.1.9	SUMINISTRO E INSTALACIÓN DE PANEL DE INCENDIO CON CAPACIDAD DE 125 SENSORES Y 125 MÓDULOS EXPANDIBLE A UN SEGUNDO LAZO. INCLUYE PROGRAMACION DEL PANEL Y DISPOSITIVOS PERFERICOS	UN	1,00	$ 7.472.944,00	$ 7.472.944,00	1,00	$ 7.472.944,00	-	$ -	-	$ -	-	$ -
6.1.12	SUMINISTRO E INSTALACIÓN DE FACILIDADES PARA PUNTOS DE INCENDIO DENTRO DE CIELO FALSO	UN	1,00	$ 163.009,00	$ 163.009,00	25,00	$ 4.075.225,00	-	$ -	-	$ -	-	$ -
6.1.13	SUMINISTRO E INSTALACIÓN DE CABLE FPLR METRO LINEAL	M	1,00	$ 8.605,00	$ 8.605,00	660,60	$ 5.684.463,00	-	$ -	-	$ -	-	$ -
7	**ALISTADOS Y ACABADOS DE PISOS.**												
7,2	**ACABADO DE PISOS.**												
7.2.15	PISO EN VINISOL TRÁFICO PESADO ESPESOR 4 MM	M2	1,00	$ 68.841,00	$ 68.841,00	603,24	$ 41.527.644,84	-	$ -	-	$ -	-	$ -
7,4	**OTROS**												
7.4.6	ADOQUÍN CUARTERÓN ANCHO E=6CM 26X6X6, INSTALADO Y PEGADO CON MORTERO 1:3, SEGÚN FIGURAS EXISTENTES, CONSERVANDO EL DISEÑO ARQUITECTONICO Y ARTISTICO ORIGINAL	M2	1,00	$ 243.075,00	$ 243.075,00	-	$ -	-	$ -	-	$ -	-	$ -
11	**APARATOS SANITARIOS Y ACCESORIOS (TODAS LAS ACTIVIDADES INCLUYEN EL SUMINISTRO E INSTALACIÓN).**												
11.23	SUMINISTRO E INSTALACIÓN DE GRIFERÍA DE LAVAMANOS (INCLUYE GRIFERÍA TIPO PUSH, ACOPLE Y SIFÓN)	UN	1,00	$ 405.393,00	$ 405.393,00	6,00	$ 2.432.358,00	-	$ -	-	$ -	-	$ -
15	**CERRADURAS, VIDRIOS Y ESPEJOS (TODAS LAS ACTIVIDADES INCLUYEN EL SUMINISTRO E INSTALACIÓN).**												
15,2	**VIDRIOS Y ESPEJOS (TODAS LAS ACTIVIDADES INCLUYEN EL SUMINISTRO E INSTALACIÓN)**												
15.2.7	SUMINISTRO E INSTALACIÓN SANDBLASTING COLOR OPAL SÓLIDO O TIPO PERSIANA (AMBAS CARAS)	M2	1,00	$ 79.225,00	$ 79.225,00	-	$ -	-	$ -	-	$ -	-	$ -
19	**ASEO Y DISPOSICIÓN FINAL**												
19.1	ASEO GENERAL FINAL Y LIMPIEZA	M2	1,00	$ 4.546,00	$ 4.546,00	603,24	$ 2.742.329,04	-	$ -	-	$ -	-	$ -
22	**PINTURAS Y RECUBRIMIENTOS.**												
22,1	**SOBRE MUROS Y PANELERÍA LIVIANA.**												
22.1.4	ESTUCO IMPERMEABILIZADO SOBRE PAÑETE (INCLUYE ANDAMIOS CERTIFICADOS)	M	1,00	$ 71.517,00	$ 71.517,00	50,08	$ 3.581.571,36	50,08	$ 3.581.571,36	-	$ -	50,08	$ 3.581.571,36
22.1.11	PINTURA EN ESMALTE, APLICADO EN DOS (2) CAPAS, LINEAL A. <= 50CM. INCLUYE PREPARACIÓN DE SUPERFICIE.	M	1,00	$ 12.878,00	$ 12.878,00	9.825,28	$ 126.529.955,84	-	$ -	9.022,66	$ 116.193.815,48	9.022,66	$ 116.193.815,48
22.1.16	PINTURA IMPERMEABILIZANTE PARA INTERIORES Y EXTERIORES, USADA COMO SELLADOR, IMPERMEABILIZANTE Y PINTURA, CON ALTA RESISTENCIA A LA FORMACIÓN DE HONGOS Y ALGAS, DE USO SOBRE SUPERFICIES COMO BASE CEMENTO (CURADAS MÍNIMO 28 DÍAS) O MAMPOSTERÍAS O ESTUCOS PLÁSTICOS O PASTAS TEXTURIZABLES O SUPERFICIES DE MADERA EN AMBIENTES INTERIORES, APLICADO A DOS (2) CAPAS. INCLUYE LIMPIEZA Y PREPARACIÓN DE SUPERFICIE.	M2	1,00	$ 16.676,00	$ 16.676,00	50,08	$ 835.134,08	50,08	$ 835.134,08	-	$ -	50,08	$ 835.134,08
23	**CUBIERTAS E IMPERMEABILIZACIONES. (TODAS LAS ACTIVIDADES INCLUYEN EL SUMINISTRO E INSTALACIÓN).**												
23,4	**CUBIERTAS TRASLÚCIDAS**												
23.4.5	SUMINISTRO E INSTALACIÓN DE CUBIERTA ECOROOF (INCLUIDO ESTRUCTURA DE REFUERZOS SI REQUIERE, BAJANTES Y CANALES SEGÚN DISEÑO, ACCESORIOS DE INSTALACIÓN, ANDAMIO CERTIFICADO , HERRAMIENTAS Y EQUIPOS)	M2	1,00	$ 253.100,00	$ 253.100,00	219,06	$ 55.444.086,00	219,06	$ 55.444.086,00	-	$ -	219,06	$ 55.444.086,00
23.4.7	SUMINISTRO E INSTALACIÓN DE CABALLETE PARA TEJA ECOROOF DIMENSIÓN: LONGITUD ENTRE 1,07 Y 1,13	M2	1,00	$ 99.728,00	$ 99.728,00	13,20	$ 1.316.409,60	-	$ -	-	$ -	-	$ -
23,8	**OTROS COMPLEMENTARIOS CUBIERTA.**												
23.8.1	SUMINISTRO E INSTALACIÓN DE FLASHING / FLANCHE / SOLAPA EN LÁMINA GALVANIZADA CAL. 26 DS.<=25,0 CM, GRAPADA A LA ESTRUCTURA Y DOBLADA SEGÚN DISEÑO. INCLUYE IMPLEMENTOS PARA TRABAJOS EN ALTURA, SOPORTES Y/O ANCLAJES, ANTICORROSIVO DONDE REQUIERA, ACABADO CON PINTURA ESMALTE SINTÉTICO ALQUÍDICO A BASE DE ACEITE APLICADO EN TRES (3) CAPAS SOBRE LAS DOS CARAS DEL ELEMENTO. EL PAGO POR METRO LINEAL SERÁ MEDIDO EN LA LONGITUD DEL FLANCHE.	M	1,00	$ 53.788,00	$ 53.788,00	155,02	$ 8.338.215,76	-	$ -	-	$ -	-	$ -
23.8.17	TRATAMIENTO DE FISURAS MEDIANTE UN SELLADOR ELASTOMERICO MONOCOMPONENTE A BASE DE POLIURETANO (INCLUYE IMPRIMANTE DE ALTA ADHERENCIA CON EL CONCRETO EXISTENTE)	M	1,00	$ 41.955,00	$ 41.955,00	164,25	$ 6.891.108,75	14,25	$ 597.858,75	150,00	$ 6.293.250,00	164,25	$ 6.891.108,75

ALCALDÍA MAYOR DE BOGOTÁ D.C. SECRETARÍA DE INTEGRACIÓN SOCIAL	PROCESO GESTIÓN DE INFRAESTRUCTURA FÍSICA FORMATO ACTA PARCIAL	Código: FOR-GIF-020 Versión: 2 Fecha: Memo I2025044602 - 22/12/2025 Página: 1 de 1

Clasificación: información pública

1. FECHA ELABORACIÓN:	14	4	2026	4. TIPO DE CONTRATO:	OBRA			
2. ACTA No.	3			5. TIPO DE ACTA PARCIAL:		RECIBO PARCIAL DE OBRA	X	MODIFICACIONES
3. NOMBRE EQUIPAMIENTO:	SEDES DE LA S.D.I.S. / Grupo 4							

A. DATOS GENERALES DEL CONTRATO

6. CONTRATO OBRA No:	10676-2025			7. FECHA CONTRATO:	20	11	2025	8. VALOR CONTRATO:	$ 13.277.562.249
9. FECHA ACTA INICIO:	3	12	2025	10. FECHA DE TERMINACIÓN:		30	11	2027	11. PLAZO: 24 Meses/días
12. PRORROGAS:	N/A			13. SUSPENSIONES:	N/A				14. ADICIONES: N/A
15. OBJETO DEL CONTRATO OBRA:	REALIZAR LA EJECUCION DE ACTIVIDADES DE OBRA PARA LA OPTIMIZACIÓN DE LA INFRAESTRUCTURA DE LOS CENTROS, SEDES Y PREDIOS DONDE LA SECRETARÍA DISTRITAL DE INTEGRACIÓN SOCIAL PRESTA SUS SERVICIOS SOCIALES O REQUIERA DE SU INTERVENCIÓN, EN EL MARCO DE LA IMPLEMENTACIÓN DEL SISTEMA DISTRITAL DE CUIDADO								
16. CONTRATISTA:	CONSORCIO WC CENTROS INTEGRALES								
17. CONTRATO INTEVENTORIA No:	11836			18. FECHA CONTRATO:	26	11	2025	19. VALOR CONTRATO:	$ 1.993.963.265
20. FECHA ACTA INICIO:	3	12	2025	21. FECHA DE TERMINACIÓN:		30	12	2027	22. PLAZO: 24 MESES 27 DÍAS Meses/días
23. PRORROGAS:	N/A			24. SUSPENSIONES:	N/A				25. ADICIONES: N/A
26. INTEVENTORÍA:	CONSORCIO INT INFRAESTRUCTURA 2025								
27. SUPERVISOR SDIS:	JHONNY EDWAR PADILLA ARIZA								

B. DATOS ESPECÍFICOS

En Bogotá D.C ; a los 14 días del mes de Abril del año 2026 se reunieron el supervisor Jhonny Edwar Padilla Ariza, el contratista Consorcio WC Centros Integrales y la Interventoria Consorcio INT Infraestructura 2025 representante legal de la interventoría, para dejar constancia por medio de la presente acta de recibo parcial de Obra y/o Modificaciones del mes de Marzo de 2026 según condiciones que se detallan a continuación:

28. ÍTEM No.	29. CONDICIONES CONTRACTUALES INICIALES					30. CANTIDADES ACTUALIZADAS *según Acta balance de obra (FOR-GIF-027) (Balance Mayores y Menores)*		31. PRESENTE ACTA		32. ACUMULADO ANTERIOR		33. ACUMULADO TOTAL *(PRESENTE ACTA+ACUMULADO ANTERIOR)*	
	DESCRIPCIÓN	UNIDAD	CANT.	PRECIO UNITARIO	VALOR	CANT	VALOR	CANT.	VALOR	CANT.	VALOR	CANT.	VALOR
SUBTOTAL COSTO DIRECTO JARDÍN SOCIAL PORVENIR					$ 11.533.150,00		$ 345.950.536,08		$ 83.091.620,25		$ 122.487.065,48		$ 205.578.685,73
04. JARDIN SOCIAL CAMPO VERDE													
1	**PRELIMINARES, PROVISIONALES DE OBRA Y DEMOLICIONES.**												
1,1	**ACTIVIDADES PRELIMINARES.**												
1.1.1	LOCALIZACIÓN Y REPLANTEO POR METRO CUADRADO DE ÁREA CONSTRUIDA (ÁREA CON EJECUCIÓN DE OBRA CIVIL CUBIERTA).	M2	1,00	$ 5.697,00	$ 5.697,00	201,33	$ 1.146.977,01	201,33	$ 1.146.977,01	-	$ -	201,33	$ 1.146.977,01
1.1.3	CERRAMIENTO EN LONA VERDE, SOSTENIDO CON PARALES DE MADERA ANCLADOS AL PISO, CON UN DISTANCIAMIENTO DE UN 1 M ENTRE PARALES Y AMARRE EN ALAMBRE. ALTURA TOTAL DEL CERRAMIENTO: 3,0 M.	M	1,00	$ 38.594,00	$ 38.594,00	38,22	$ 1.475.062,68	38,22	$ 1.475.062,68	-	$ -	38,22	$ 1.475.062,68
1,4	**DEMOLICIONES Y/O DESMONTES DE CUBIERTAS.**												
1.4.2	DESMONTE MANUAL DE CANAL DS <=50 CM INDIFERENTE DE SU MATERIAL (POLÍMERO, LÁMINA DE ACERO NEGRO O GALVANIZADO, ARCILLA, ETC.), INCLUYENDO EL RETIRO DEL SISTEMA DE SOPORTERÍA RELACIONADO A LA CANAL. INCLUYE IMPLEMENTOS PARA TRABAJOS EN ALTURA, LIMPIEZA Y RETIRO DE ESCOMBROS MENORES.	M	1,00	$ 12.903,00	$ 12.903,00	200,00	$ 2.580.600,00	200,00	$ 2.580.600,00	-	$ -	200,00	$ 2.580.600,00
1.4.5	DEMOLICIÓN MANUAL Y RETIRO DE LA IMPERMEABILIZACIÓN EXISTENTE Y DE SU RESPECTIVO ALISTADO DE SUPERFICIE (INDIFERENTE DEL ESPESOR Y COMPOSICIÓN). INCLUYE CARGUE, RETIRO, DISPOSICIÓN DE ESCOMBROS A SITIO APROBADO POR LA AUTORIDAD AMBIENTAL.	M2	1,00	$ 22.597,00	$ 22.597,00	335,17	$ 7.573.836,49	52,14	$ 1.178.207,58	283,03	$ 6.395.628,91	335,17	$ 7.573.836,49
1,5	**DEMOLICIONES Y/O DESMONTES DE PISOS Y GUARDAESCOBAS.**												
1.5.8	DEMOLICIÓN MANUAL DE ALISTADO DE PISO Y MATERIAL DE ACABADO DE TIPO LIVIANO (CERÁMICO, ARCILLA. GRES, O BALDOSAS LIVIANAS DE CEMENTO) CON E <=10 CM. INCLUYE CARGUE, RETIRO, DISPOSICIÓN DE ESCOMBROS A SITIO APROBADO POR LA AUTORIDAD AMBIENTAL.	M2	1,00	$ 18.435,00	$ 18.435,00	201,33	$ 3.711.518,55	201,33	$ 3.711.518,55	-	$ -	201,33	$ 3.711.518,55
1,8	**DEMOLICIONES Y/O DESMONTES DE MUROS, PAÑETES, ENCHAPES, Y DIVISIONES LIVIANAS.**												
1.8.2	RASPADO DE PINTURA EXISTENTE EN MUROS, REALIZADO CON GRATA METÁLICA Y AGUA A PRESIÓN, GARANTIZANDO UNA SUPERFICIE LISA. INCLUYE LIMPIEZA Y ASEO DE LOS ESCOMBROS GENERADOS.	M2	1,00	$ 7.070,00	$ 7.070,00	32,46	$ 229.492,20	-	$ -	-	$ -	-	$ -
1,10	**DEMOLICIONES Y/O DESMONTES DE OTROS ELEMENTOS.**												
1.10.1	DESMONTE MANUAL CUIDADOSO Y CONTROLADO DE VIDRIOS EXISTENTES, GARANTIZANDO QUE NO SE QUIEBRE O SE ROMPA NINGUNO DE LOS ELEMENTOS. INCLUYE IMPLEMENTOS PARA TRABAJOS EN ALTURA, EMBALAJE Y RECUBRIMIENTO FINAL CON LÁMINAS DE CARTÓN CORRUGADO RESPECTIVAMENTE AMARRADAS CON ZUNCHO, TRANSPORTE Y PROCESO DE ALMACENAMIENTO PARA LOS ELEMENTOS REUTILIZABLES, LIMPIEZA Y RETIRO DE ESCOMBROS MENORES.	M2	1,00	$ 6.474,00	$ 6.474,00	-	$ -	-	$ -	-	$ -	-	$ -
1.10.10	DESMONTE, CARGUE Y RETIRO DE ADOQUIN PREFABRICADO A SITIO APROBADO POR AUTORIDAD AMBIENTAL.	M2	1,00	$ 22.604,00	$ 22.604,00	51,40	$ 1.161.845,60	-	$ -	51,40	$ 1.161.845,60	51,40	$ 1.161.845,60
1,11	**OTROS PRELIMINARES.**												
1.11.10	LIMPIEZA Y MANTENIMIENTO A CÁRCAMO	M	1,00	$ 6.605,00	$ 6.605,00	-	$ -	-	$ -	-	$ -	-	$ -
2	**MOVIMIENTOS DE TIERRAS, CIMENTACIONES, Y OTROS ENTERRADOS / SUBTERRÁNEOS DE TIPO ESTRUCTURAL.**												
2,1	**EXCAVACIONES, RELLENOS Y REEMPLAZOS**												
2.1.4	EXCAVACIÓN MANUAL EN MATERIAL COMÚN H.<=2.00M. INCLUYE ENTIBADO EN AMBOS COSTADOS, CARGUE, RETIRO, DISPOSICIÓN DE ESCOMBROS A SITIO APROBADO POR LA AUTORIDAD AMBIENTAL.	M3	1,00	$ 64.238,00	$ 64.238,00	19,64	$ 1.261.634,32	-	$ -	1,35	$ 86.849,78	1,35	$ 86.849,78
2.1.9	RELLENO MANUAL CON RECEBO COMÚN COMPACTADO. INCLUYE EXTENDIDO, HUMEDECIMIENTO Y COMPACTACIÓN.	M3	1,00	$ 97.563,00	$ 97.563,00	-	$ -	-	$ -	-	$ -	-	$ -
5	**INSTALACIONES ELECTRICAS Y DE COMUNICACIONES (TODAS LAS ACTIVIDADES INCLUYEN EL SUMINISTRO E INSTALACIÓN)**												
5,5	**ILUMINACIÓN.**												
5.5.3	SUMINISTRO E INSTALACIÓN DE LÁMPARA TIPO TORTUGA 12W 100-277V.	UN	1,00	$ 30.029,00	$ 30.029,00	2,00	$ 60.058,00	-	$ -	-	$ -	-	$ -
7	**ALISTADOS Y ACABADOS DE PISOS.**												
7,1	**BASES DE PISOS Y AFINADOS.**												
7.1.5	ALISTADO DE PISOS CON MORTERO IMPERMEABILIZADO INTEGRALMENTE 1:3 H.=4 CM PROMEDIO ALISTADO + PENDIENTADO.	M2	1,00	$ 49.523,00	$ 49.523,00	55,81	$ 2.763.878,63	55,81	$ 2.763.878,63	-	$ -	55,81	$ 2.763.878,63
7,2	**ACABADO DE PISOS.**												
7.2.14	PISO EN CAUCHO PLAY POLYFORM 4 MM	M2	1,00	$ 123.466,00	$ 123.466,00	137,17	$ 16.935.831,22	-	$ -	-	$ -	-	$ -
7,3	**GUARDAESCOBAS Y MEDIACAÑAS.**												
7.3.1	MEDIA CAÑA EN MORTERO IMPERMEABILIZADO INTEGRALMENTE 1:3 A.=10,0 CM H.=10,0 CM.	M	1,00	$ 15.151,00	$ 15.151,00	79,41	$ 1.203.140,91	79,41	$ 1.203.140,91	-	$ -	79,41	$ 1.203.140,91
7,4	**OTROS**												
7.4.9	ADOQUÍN EN ECOLÓGICO GRAMOQUÍN 8 CM	M2	1,00	$ 119.358,00	$ 119.358,00	51,40	$ 6.135.001,20	51,40	$ 6.135.001,20	-	$ -	51,40	$ 6.135.001,20
7.4.13	SUMINISTRO E INSTALACIÓN DE PISO EN CAUCHO ELABORADO CON LLANTA DE CARRO RECICLADA EPDM CHIPS FUNDIBLE DE 3 CM PARA EXTERIORES	M2	1,00	$ 152.741,00	$ 152.741,00	201,33	$ 30.751.345,53	-	$ -	201,33	$ 30.751.345,53	201,33	$ 30.751.345,53
15	**CERRADURAS, VIDRIOS Y ESPEJOS (TODAS LAS ACTIVIDADES INCLUYEN EL SUMINISTRO E INSTALACIÓN)**												
15,1	**CERRADURAS (TODAS LAS ACTIVIDADES INCLUYEN EL SUMINISTRO E INSTALACIÓN)**												
15.1.1	CERROJO DE SEGURIDAD, DOBLE CILINDRO DE LLAVE MULTIPUNTO, PESTILLO FIJO, RESISTENTE A VANDALISMO Y GOLPES. INCLUYE SUMINISTRO, INSTALACIÓN, ACCESORIOS.	UN	1,00	$ 46.018,00	$ 46.018,00	4,00	$ 184.072,00	-	$ -	-	$ -	-	$ -
16	**OBRAS EXTERIORES Y VARIOS (TODAS LAS ACTIVIDADES INCLUYEN EL SUMINISTRO E INSTALACIÓN)**												
16.13	OBRAS EXTERIORES DE JARDINERIA Y URBANISMO	M2	1,00	$ 77.165,00	$ 77.165,00	93,27	$ 7.197.179,55	93,27	$ 7.197.179,55	-	$ -	93,27	$ 7.197.179,55
16.14	SUMINISTRO E INSTALACIÓN DE EMPRADIZACIÓN EN PASTO KIKUYO	M2	1,00	$ 16.338,00	$ 16.338,00	93,27	$ 1.523.845,26	93,27	$ 1.523.845,26	-	$ -	93,27	$ 1.523.845,26
19	**ASEO Y DISPOSICIÓN FINAL**												
19.1	ASEO GENERAL FINAL Y LIMPIEZA	M2	1,00	$ 4.546,00	$ 4.546,00	329,22	$ 1.496.634,12	329,22	$ 1.496.634,12	-	$ -	329,22	$ 1.496.634,12
21	**PAÑETES, REVOQUES Y REPELLOS.**												
21,1	**SOBRE MUROS Y OTROS ELEMENTOS VERTICALES.**												

ALCALDÍA MAYOR DE BOGOTÁ D.C. SECRETARÍA DE INTEGRACIÓN SOCIAL	PROCESO GESTIÓN DE INFRAESTRUCTURA FÍSICA FORMATO ACTA PARCIAL	Código: FOR-GIF-020 Versión: 2 Fecha: Memo I2025044602 - 22/12/2025 Página: 1 de 1

Clasificación: información pública

1. FECHA ELABORACIÓN:	14	4	2026	4. TIPO DE CONTRATO:	OBRA			
2. ACTA No.	3			5. TIPO DE ACTA PARCIAL:		RECIBO PARCIAL DE OBRA	X	MODIFICACIONES
3. NOMBRE EQUIPAMIENTO:	SEDES DE LA S.D.I.S. / Grupo 4							

A. DATOS GENERALES DEL CONTRATO

6. CONTRATO OBRA No:	10676-2025			7. FECHA CONTRATO:	20	11	2025	8. VALOR CONTRATO:	$ 13.277.562.249
9. FECHA ACTA INICIO:	3	12	2025	10. FECHA DE TERMINACIÓN:		30	11	2027	11. PLAZO: 24 Meses/días
12. PRORROGAS:	N/A			13. SUSPENSIONES:	N/A				14. ADICIONES: N/A
15. OBJETO DEL CONTRATO OBRA:	REALIZAR LA EJECUCION DE ACTIVIDADES DE OBRA PARA LA OPTIMIZACIÓN DE LA INFRAESTRUCTURA DE LOS CENTROS, SEDES Y PREDIOS DONDE LA SECRETARÍA DISTRITAL DE INTEGRACIÓN SOCIAL PRESTA SUS SERVICIOS SOCIALES O REQUIERA DE SU INTERVENCIÓN, EN EL MARCO DE LA IMPLEMENTACIÓN DEL SISTEMA DISTRITAL DE CUIDADO								
16. CONTRATISTA:	CONSORCIO WC CENTROS INTEGRALES								
17. CONTRATO INTEVENTORIA No:	11836			18. FECHA CONTRATO:	26	11	2025	19. VALOR CONTRATO:	$ 1.993.963.265
20. FECHA ACTA INICIO:	3	12	2025	21. FECHA DE TERMINACIÓN:		30	12	2027	22. PLAZO: 24 MESES 27 DÍAS Meses/días
23. PRORROGAS:	N/A			24. SUSPENSIONES:	N/A				25. ADICIONES: N/A
26. INTEVENTORÍA:	CONSORCIO INT INFRAESTRUCTURA 2025								
27. SUPERVISOR SDIS:	JHONNY EDWAR PADILLA ARIZA								

B. DATOS ESPECÍFICOS

En Bogotá D.C ; a los 14 días del mes de Abril del año 2026 se reunieron el supervisor Jhonny Edwar Padilla Ariza, el contratista Consorcio WC Centros Integrales y la Interventoria Consorcio INT Infraestructura 2025 representante legal de la interventoría, para dejar constancia por medio de la presente acta de recibo parcial de Obra y/o Modificaciones del mes de Marzo de 2026 según condiciones que se detallan a continuación:

28. ÍTEM No.	29. CONDICIONES CONTRACTUALES INICIALES					30. CANTIDADES ACTUALIZADAS *según Acta balance de obra (FOR-GIF-027) (Balance Mayores y Menores)*		31. PRESENTE ACTA		32. ACUMULADO ANTERIOR		33. ACUMULADO TOTAL *(PRESENTE ACTA+ACUMULADO ANTERIOR)*	
	DESCRIPCIÓN	UNIDAD	CANT.	PRECIO UNITARIO	VALOR	CANT	VALOR	CANT.	VALOR	CANT.	VALOR	CANT.	VALOR
21.1.2	RESANES GENERALES MENORES SOBRE SUPERFICIE CON MORTERO IMPERMEABILIZADO INTEGRALMENTE 1:4 E.=2 CM DANDO ACABADO LISO. INCLUYE PREPARACIÓN DE SUPERFICIE. LA APLICABILIDAD DE ESTE ITEM PARA PAGO DEPENDE DE QUE EL DAÑO SOBRE LA SUPERFICIE NO SUPERE EL 20% DE LA MISMA.	M2	1,00	$ 20.508,00	$ 20.508,00	6,49	$ 133.096,92	-	$ -	-	$ -	-	$ -
21,2	**BAJO PLACAS Y OTROS ELEMENTOS HORIZONTALES.**												
21.2.1	RESANE DE FISURAS EN TECHOS. INCLUYE ACABADO SIMILAR AL EXISTENTE Y ANDAMIO CERTIFICADO	M2	1,00	$ 31.439,00	$ 31.439,00	2,69	$ 84.570,91	-	$ -	-	$ -	-	$ -
22	**PINTURAS Y RECUBRIMIENTOS.**												
22,1	**SOBRE MUROS Y PANELERÍA LIVIANA.**												
22.1.4	ESTUCO IMPERMEABILIZADO SOBRE PAÑETE (INCLUYE ANDAMIOS CERTIFICADOS)	M2	1,00	$ 71.517,00	$ 71.517,00	6,49	$ 464.145,33	-	$ -	-	$ -	-	$ -
22.1.7	PINTURA VINILO ACRÍLICA PLÁSTICA LAVABLE TIPO 1, APLICADO EN TRES (3) CAPAS. INCLUYE PREPARACIÓN DE SUPERFICIE.	M2	1,00	$ 13.689,00	$ 13.689,00	21,19	$ 290.069,91	-	$ -	-	$ -	-	$ -
22.1.12	PINTURA VINILO 100% ACRÍLICA PLÁSTICA MATE, CON ALTOS SÓLIDOS, DE ALTA CALIDAD CON MÁXIMA PROTECCIÓN PARA INTEMPERIE; ALTA ELASTICIDAD, HIDRORREPELENTE; RESISTENTE A ALGAS, HONGOS, ADHESIÓN DE SUCIEDAD, ÁLCALI Y HUMOS; SIN CONTENIDO DE PLOMO NI CROMO; APLICADA EN TRES (3) CAPAS, TIPO KORAZA, INCLUYE PREPARACIÓN DE SUPERFICIE.	M2	1,00	$ 29.936,00	$ 29.936,00	11,27	$ 337.378,72	-	$ -	-	$ -	-	$ -
23	**CUBIERTAS E IMPERMEABILIZACIONES. (TODAS LAS ACTIVIDADES INCLUYEN EL SUMINISTRO E INSTALACIÓN)**												
23,3	**TRATAMIENTO PARA CUBIERTAS/TERRAZAS.**												
23.3.4	MANTO MORTER PLAS AL - 300 3.00 MM ANCHO 1.10 M ROLLO 11 M2	M2	1,00	$ 125.559,00	$ 125.559,00	335,17	$ 42.083.610,03	335,17	$ 42.083.610,03	-	$ -	335,17	$ 42.083.610,03
23,8	**OTROS COMPLEMENTARIOS CUBIERTA.**												
23.8.5	CANAL DE ALTA CAPACIDAD, INCLUYE ACCESORIOS (INCLUYE ANDAMIOS CERTIFICADOS)	M	1,00	$ 82.182,00	$ 82.182,00	472,79	$ 38.854.827,78	472,79	$ 38.854.827,78	-	$ -	472,79	$ 38.854.827,78
SUBTOTAL COSTO DIRECTO JARDÍN SOCIAL CAMPO VERDE					**$ 1.311.945,00**		**$ 169.639.652,87**		**$ 111.350.483,30**		**$ 38.395.669,82**		**$ 149.746.153,12**
05. JARDIN INFANTIL SOCORRO SUR													
1	**PRELIMINARES, PROVISIONALES DE OBRA Y DEMOLICIONES.**												
1,3	**DEMOLICIONES Y/O DESMONTES DE CARPINTERÍAS.**												
1.1.1	LOCALIZACIÓN Y REPLANTEO POR METRO CUADRADO DE ÁREA CONSTRUIDA (ÁREA CON EJECUCIÓN DE OBRA CIVIL CUBIERTA).	M2	1,00	$ 5.697,00	$ 5.697,00	19,78	$ 112.686,66	19,78	$ 112.686,66	-	$ -	19,78	$ 112.686,66
1.1.3	CERRAMIENTO EN LONA VERDE, SOSTENIDO CON PARALES DE MADERA ANCLADOS AL PISO, CON UN DISTANCIAMIENTO DE UN 1 M ENTRE PARALES Y AMARRE EN ALAMBRE. ALTURA TOTAL DEL CERRAMIENTO: 3,0 M.	M	1,00	$ 38.594,00	$ 38.594,00	9,21	$ 355.450,74	9,21	$ 355.450,74	-	$ -	9,21	$ 355.450,74
1,3	**DEMOLICIONES Y/O DESMONTES DE CARPINTERÍAS.**												
1.3.12	DESMONTE MANUAL DEL CERRAMIENTO EXISTENTE INCLUYENDO LA TOTALIDAD DE LOS ELEMENTOS QUE LA COMPONEN (TUBULARES PRINCIPALES, MARCOS, CONTRAMARCOS, PISAMALLAS, MALLAS, ANCLAJES, SOPORTES DIAGONALES, ETC.). NO INCLUYE LA DEMOLICIÓN DE NINGÚN ELEMENTO EN CONCRETO O MAMPOSTERÍA. INCLUYE ELEMENTOS DE SOPORTE NECESARIO PARA EL CERRAMIENTO DURANTE LA EJECUCIÓN DE LA LABOR, IMPLEMENTOS PARA TRABAJOS EN ALTURA, LIMPIEZA Y RETIRO DE ESCOMBROS MENORES. NO INCLUYE REPARACIONES DE MUROS POSTERIOR AL DESMONTE. EL PAGO POR M2 SERÁ MEDIDO EN EL ALZADO ÚTIL DEL CERRAMIENTO.	M2	1,00	$ 24.637,00	$ 24.637,00	46,71	$ 1.150.794,27	-	$ -	-	$ -	-	$ -
1,4	**DEMOLICIONES Y/O DESMONTES DE CUBIERTAS.**												
1.4.8	DESMONTE MANUAL DE TEJAS METÁLICAS TERMOACÚSTICAS Y/O DE TIPO BANDEJA SENCILLA DE CUBIERTA Y/O DE ZINC (INDIFERENTE DEL TIPO Y TAMAÑO) Y SU CORRESPONDIENTES LISTONES, CABIOS, Y CORREAS DE APOYO (SIEMPRE Y CUANDO ESTÁS ÚLTIMAS NO SEAN DE CARGA). INCLUYE ELEMENTOS DE SOPORTE NECESARIO PARA LA CUBIERTA DURANTE LA EJECUCIÓN DE LA LABOR, IMPLEMENTOS PARA TRABAJOS EN ALTURA, CARGUE, RETIRO, DISPOSICIÓN DE ESCOMBROS A SITIO APROBADO POR LA AUTORIDAD AMBIENTAL.	M2	1,00	$ 35.924,00	$ 35.924,00	162,56	$ 5.839.805,44	-	$ -	162,56	$ 5.839.805,44	162,56	$ 5.839.805,44
1,5	**DEMOLICIONES Y/O DESMONTES DE PISOS Y GUARDAESCOBAS.**												
1.5.5	DEMOLICIÓN MANUAL DE ALISTADO DE PISO Y MATERIAL DE ACABADO DE TIPO LIVIANO (CERÁMICO, ARCILLA. GRES, O BALDOSAS LIVIANAS DE CEMENTO) CON ESPESOR 4 CM O MENOR. INCLUYE CARGUE, RETIRO, DISPOSICIÓN DE ESCOMBROS A SITIO APROBADO POR LA AUTORIDAD AMBIENTAL.	M2	1,00	$ 27.857,00	$ 27.857,00	1,00	$ 27.857,00	-	$ -	1,00	$ 27.857,00	1,00	$ 27.857,00
1,6	**DEMOLICIONES Y/O DESMONTES DE INSTALACIONES.**												
1.6.26	DESMONTE MANUAL DE LUMINARIAS (INDIFERENTE DEL TIPO TAMAÑO UBICACIÓN O CARACTERÍSTICAS PARTICULARES). INCLUYE CARGUE, RETIRO, DISPOSICIÓN A SITIO APROBADO POR LA AUTORIDAD AMBIENTAL.	UN	1,00	$ 14.184,00	$ 14.184,00	27,00	$ 382.968,00	16,00	$ 226.944,00	11,00	$ 156.024,00	27,00	$ 382.968,00
1.6.28	DESMONTE DE PUNTO ELÉTRICO EN TECHO, PISO O PARED. INCLUYE RETIRO DE TUBERÍA, CABLE, CAJA Y HERRAJES. INCLUYE CARGUE, RETIRO, DISPOSICIÓN A SITIO APROBADO POR LA AUTORIDAD AMBIENTAL.	UN	1,00	$ 19.177,00	$ 19.177,00	27,00	$ 517.779,00	16,00	$ 306.832,00	11,00	$ 210.947,00	27,00	$ 517.779,00
1,7	**DEMOLICIONES Y/O DESMONTES DE CIELO RASOS.**												
1.7.1	RASPADO DE PINTURA EXISTENTE EN CIELO RASOS Y CARAS INFERIORES DE ENTREPISOS, REALIZADO CON GRATA METÁLICA Y AGUA A PRESIÓN, GARANTIZANDO UNA SUPERFICIE LISA. INCLUYE LIMPIEZA Y ASEO DE LOS ESCOMBROS GENERADOS.	M2	1,00	$ 9.741,00	$ 9.741,00	3,50	$ 34.093,50	3,50	$ 34.093,50	-	$ -	3,50	$ 34.093,50
1,9	**DEMOLICIONES DE ESTRUCTURAS Y CIMENTACIONES.**												
1.9.15	CORTE EN CONCRETO CON PULIDORA, ESPESOR DE 2 A 5 CM. INCLUYE CARGUE, RETIRO, DISPOSICIÓN DE ESCOMBROS A SITIO APROBADO POR LA AUTORIDAD AMBIENTAL.	M	1,00	$ 15.642,00	$ 15.642,00	5,80	$ 90.723,60	-	$ -	5,80	$ 90.723,60	5,80	$ 90.723,60
1,11	**OTROS PRELIMINARES.**												
1.11.10	LIMPIEZA Y MANTENIMIENTO A CÁRCAMO	M	1,00	$ 6.605,00	$ 6.605,00	21,68	$ 143.196,40	-	$ -	21,68	$ 143.196,40	21,68	$ 143.196,40
2	**MOVIMIENTOS DE TIERRAS, CIMENTACIONES, Y OTROS ENTERRADOS / SUBTERRÁNEOS DE TIPO ESTRUCTURAL.**												
2,1	**EXCAVACIONES, RELLENOS Y REEMPLAZOS**												
2.1.5	EXCAVACIONES EN ZANJAS PARA INSTALACIÓN DE TUBERÍAS, ANCHO<= 1.00 M PROFUNDIDAD <= 1.20 M. INCLUYE CARGUE Y RETIRO DE RESIDUOS DE CONSTRUCCIÓN A SITIOS AUTORIZADOS.	M	1,00	$ 42.476,00	$ 42.476,00	1,00	$ 42.476,00	-	$ -	1,00	$ 42.476,00	1,00	$ 42.476,00
2,2	**CONCRETOS**												
2.2.2	CONCRETO POBRE DE LIMPIEZA /SOLADO E.= 5 CM F'C=2500 PSI.	M2	1,00	$ 26.400,00	$ 26.400,00	1,00	$ 26.400,00	-	$ -	1,00	$ 26.400,00	1,00	$ 26.400,00

ALCALDÍA MAYOR DE BOGOTÁ D.C. SECRETARÍA DE INTEGRACIÓN SOCIAL	PROCESO GESTIÓN DE INFRAESTRUCTURA FÍSICA FORMATO ACTA PARCIAL	Código: FOR-GIF-020 Versión: 2 Fecha: Memo I2025044602 - 22/12/2025 Página: 1 de 1

Clasificación: información pública

1. FECHA ELABORACIÓN:	14	4	2026	4. TIPO DE CONTRATO:	OBRA			
2. ACTA No.	3			5. TIPO DE ACTA PARCIAL:		RECIBO PARCIAL DE OBRA	X	MODIFICACIONES
3. NOMBRE EQUIPAMIENTO:	SEDES DE LA S.D.I.S. / Grupo 4							

A. DATOS GENERALES DEL CONTRATO

6. CONTRATO OBRA No:	10676-2025			7. FECHA CONTRATO:	20	11	2025	8. VALOR CONTRATO:	$ 13.277.562.249
9. FECHA ACTA INICIO:	3	12	2025	10. FECHA DE TERMINACIÓN:		30	11	2027	11. PLAZO: 24 Meses/días
12. PRORROGAS:	N/A			13. SUSPENSIONES:	N/A				14. ADICIONES: N/A
15. OBJETO DEL CONTRATO OBRA:	REALIZAR LA EJECUCION DE ACTIVIDADES DE OBRA PARA LA OPTIMIZACIÓN DE LA INFRAESTRUCTURA DE LOS CENTROS, SEDES Y PREDIOS DONDE LA SECRETARÍA DISTRITAL DE INTEGRACIÓN SOCIAL PRESTA SUS SERVICIOS SOCIALES O REQUIERA DE SU INTERVENCIÓN, EN EL MARCO DE LA IMPLEMENTACIÓN DEL SISTEMA DISTRITAL DE CUIDADO								
16. CONTRATISTA:	CONSORCIO WC CENTROS INTEGRALES								
17. CONTRATO INTEVENTORIA No:	11836			18. FECHA CONTRATO:	26	11	2025	19. VALOR CONTRATO:	$ 1.993.963.265
20. FECHA ACTA INICIO:	3	12	2025	21. FECHA DE TERMINACIÓN:		30	12	2027	22. PLAZO: 24 MESES 27 DÍAS Meses/días
23. PRORROGAS:	N/A			24. SUSPENSIONES:	N/A				25. ADICIONES: N/A
26. INTEVENTORÍA:	CONSORCIO INT INFRAESTRUCTURA 2025								
27. SUPERVISOR SDIS:	JHONNY EDWAR PADILLA ARIZA								

B. DATOS ESPECÍFICOS

En Bogotá D.C ; a los 14 días del mes de Abril del año 2026 se reunieron el supervisor Jhonny Edwar Padilla Ariza, el contratista Consorcio WC Centros Integrales y la Interventoria Consorcio INT Infraestructura 2025 representante legal de la interventoría, para dejar constancia por medio de la presente acta de recibo parcial de Obra y/o Modificaciones del mes de Marzo de 2026 según condiciones que se detallan a continuación:

28. ÍTEM No.	29. CONDICIONES CONTRACTUALES INICIALES					30. CANTIDADES ACTUALIZADAS *según Acta balance de obra (FOR-GIF-027) (Balance Mayores y Menores)*		31. PRESENTE ACTA		32. ACUMULADO ANTERIOR		33. ACUMULADO TOTAL *(PRESENTE ACTA+ACUMULADO ANTERIOR)*	
	DESCRIPCIÓN	UNIDAD	CANT.	PRECIO UNITARIO	VALOR	CANT	VALOR	CANT.	VALOR	CANT.	VALOR	CANT.	VALOR
2.2.8	PLACA DE CONTRAPISO EN CONCRETO E.>8,1<=12,0 CM F'C=3000 PSI, LINEAL A.<=50 CM. INCLUYE POLIETILENO CAL.4 NEGRO EN DOBLE CAPA COMO AISLANTE E IMPERMEABILIZANTE CONTRA RELLENOS, EJECUCIÓN DE DILATACIONES INDUCIDAS CON LISTONES DE MADERA UBICADOS SEGÚN PLANOS DE DISEÑO. NO INCLUYE ACEROS NI MALLAS ELECTROSOLDADAS.	M2	1,00	$ 328.579,00	$ 328.579,00	3,00	$ 985.737,00	-	$ -	3,00	$ 985.737,00	3,00	$ 985.737,00
2,3	**VARIOS - CIMENTACIONES**												
2.3.5	ANCLAJE EPÓXICO 3/8" (INCLUYE PERFORACIÓN 10 A 15 CM Y EPÓXICO)	UN	1,00	$ 29.636,00	$ 29.636,00	8,00	$ 237.088,00	8,00	$ 237.088,00	-	$ -	8,00	$ 237.088,00
2,5	**ACERO DE REFUERZO - ESTRUCTURA**												
2.5.1	MALLAS ELECTROSOLDADAS. INCLUYE CORTE Y FIJACIÓN.	KG	1,00	$ 4.908,00	$ 4.908,00	6,73	$ 33.030,84	-	$ -	6,73	$ 33.030,84	6,73	$ 33.030,84
2,6	**ESTRUCTURAS METALICAS**												
2.6.2	SUMINISTRO E INSTALACIÓN DE ESTRUCTURA METÁLICA (APLICA PARA TODO TIPO DE ESTRUCTURA)	KG	1,00	$ 18.149,00	$ 18.149,00	234,80	$ 4.261.385,20	234,80	$ 4.261.385,20	-	$ -	234,80	$ 4.261.385,20
3	**MAMPOSTERÍAS Y RELACIONADOS.**												
3,5	**RESTAURACIONES, REPARACIONES Y REPOSICIONES DE MAMPOSTERÍAS.**												
3.5.1	RASPADO DE SUPERFICIE EN MUROS, REALIZADO CON GRATA METÁLICA Y AGUA A PRESIÓN, GARANTIZANDO UNA SUPERFICIE RESULTANTE LISA. LIMPIA DE RESIDUOS SALES Y FLUORESCENCIAS. INCLUYE LIMPIEZA Y ASEO DE LOS ESCOMBROS GENERADOS.	M2	1,00	$ 9.628,00	$ 9.628,00	506,95	$ 4.880.914,60	71,56	$ 688.979,68	47,58	$ 458.100,24	119,14	$ 1.147.079,92
4	**INSTALACIONES HIDROSANITARIAS, CONTRAINCENDIO, DE GAS (REDES Y EQUIPOS).**												
4,1	**TUBERIAS Y ACCESORIOS**												
4.1.40	SUMINISTRO E INSTALACION DE TUBERIA PVCS 4"; INCLUYE ACCESORIOS PARA CONEXION, BIFURCACION Y REDUCCION. NO INCLUYE EXCAVACION, REGATAS, DEMOLICIONES O ELEMENTOS DE FIJACION	M	1,00	$ 70.543,00	$ 70.543,00	-	$ -	-	$ -	2,16	$ 152.372,88	2,16	$ 152.372,88
5	**INSTALACIONES ELECTRICAS Y DE COMUNICACIONES (TODAS LAS ACTIVIDADES INCLUYEN EL SUMINISTRO E INSTALACIÓN)**												
5,1	**INTERRUPTORES Y SENSORES**												
5.1.5	SUMINISTRO E INSTALACIÓN DE INTERRUPTOR SENCILLO TIPO INSTITUCIONAL, CON APARATO, CABLE DE COBRE AISLADO CALIBRE N°12AWG (FASE+ RETORNO+TIERRA) LSHF Y TUBERÍA EMT Ø3/4" HASTA 4M. INCLUYE CAJA, CONECTORES, SOPORTES, ACCESORIOS NECESARIOS PARA LA CONEXIÓN E INSTALACIÓN.	UN	1,00	$ 199.311,00	$ 199.311,00	12,00	$ 2.391.732,00	12,00	$ 2.391.732,00	-	$ -	12,00	$ 2.391.732,00
5.1.12	SUMINISTRO E INSTALACIÓN DE TOMACORRIENTE DOBLE 15 A , INLUYE APARATO	UN	1,00	$ 49.640,00	$ 49.640,00	9,00	$ 446.760,00	-	$ -	-	$ -	-	$ -
5.1.24	SUMINISTRO E INSTALACIÓN DE INTERRUPTOR TERMOMAGNÉTICO TIPO ENCHUFABLE DE 1X20A 10 KA	UN	1,00	$ 36.026,00	$ 36.026,00	7,00	$ 252.182,00	7,00	$ 252.182,00	-	$ -	7,00	$ 252.182,00
5.1.31	SUMINISTRO E INSTALACIÓN DE INTERRUPTOR TERMOMAGNÉTICO TIPO ENCHUFABLE DE 3X30A 10 KA	UN	1,00	$ 21.456,00	$ 21.456,00	1,00	$ 21.456,00	1,00	$ 21.456,00	-	$ -	1,00	$ 21.456,00
5.1.33	SUMINISTRO E INSTALACIÓN DE INTERRUPTOR SENCILLO Ó SENCILLO CONMUTABLE INLCUYE APARATO	UN	1,00	$ 20.210,00	$ 20.210,00	2,00	$ 40.420,00	2,00	$ 40.420,00	-	$ -	2,00	$ 40.420,00
5,2	**SALIDAS**												
5.2.1	SALIDA PARA TOMACORRIENTE DOBLE NORMAL TIPO INSTITUCIONAL 5-15R, CON CABLE DE COBRE ASILADO CALIBRE 1N°12 (F) + 1N°12 (N) + 1N°12 (T) AWG LSHF Y TUBERÍA PVC Ø3/4" HASTA 4M. INCLUYE APARATO, CONECTORES, SOPORTES, ACCESORIOS NECESARIOS PARA LA CONEXIÓN E INSTALACIÓN.	UN	1,00	$ 159.432,00	$ 159.432,00	2,00	$ 318.864,00	-	$ -	-	$ -	-	$ -
5.2.2	SALIDA PARA TOMACORRIENTE DOBLE NORMAL TIPO INSTITUCIONAL 5-15R, CON CABLE DE COBRE ASILADO CALIBRE 1N°12 (F) + 1N°12 (N) + 1N°12 (T) AWG LSHF Y TUBERÍA EMT Ø3/4" HASTA 4M. INCLUYE APARATO, CONECTORES, SOPORTES, ACCESORIOS NECESARIOS PARA LA CONEXIÓN E INSTALACIÓN.	UN	1,00	$ 233.378,00	$ 233.378,00	9,00	$ 2.100.402,00	2,00	$ 466.756,00	7,00	$ 1.633.646,00	9,00	$ 2.100.402,00
5.2.6	SALIDA PARA TOMACORRIENTE SENCILLA PATA TRABADA 20A 250V TIPO INSTITUCIONAL, CON CABLE DE COBRE ASILADO CALIBRE 2N°12 (F) + 1N°12 (T) AWG LSHF Y TUBERÍA EMT Ø3/4" HASTA 7M. INCLUYE APARATO, CONECTORES, SOPORTES, ACCESORIOS NECESARIOS PARA LA CONEXIÓN E INSTALACIÓN	UN	1,00	$ 287.446,00	$ 287.446,00	1,00	$ 287.446,00	1,00	$ 287.446,00	-	$ -	1,00	$ 287.446,00
5.2.9	SUMINISTRO E INSTALACIÓN DE SALIDA PARA TOMACORRIENTE DOBLE RED NORMAL TIPO INSTITUCIONAL, EN CANALETA METÁLICA TROQUELADA 10X4 CM CON DIVISIÓN. INCLUYE APARATO, CANALETA METÁLICA CON TAPA, TROQUEL ELECTRICO, CONECTORES, SOPORTES, ACCESORIOS NECESARIOS PARA LA CONEXIÓN E INSTALACIÓN. INCLUYE CABLEADO.	M	1,00	$ 140.675,00	$ 140.675,00	3,00	$ 422.025,00	3,00	$ 422.025,00	-	$ -	3,00	$ 422.025,00
5.2.14	SUMINISTRO E INSTALACIÓN DE SALIDA PARA LUMINARIA, CON CABLE DE COBRE ASILADO CALIBRE 1N°12 (F) + 1N°12 (N) + 1N°12 (T) AWG THHN Y TUBERÍA EMT Ø3/4" HASTA 12.6M. INCLUYE PRENSA ESTOPA, CAJA RAWELT, CABLE ENCAUCHETADO, CONECTORES, SOPORTES, ACCESORIOS NECESARIOS PARA LA CONEXIÓN E INSTALACIÓN.	UN	1,00	$ 234.104,00	$ 234.104,00	26,00	$ 6.086.704,00	2,00	$ 468.208,00	24,00	$ 5.618.496,00	26,00	$ 6.086.704,00
5.2.16	SUMINISTRO E INSTALACIÓN DE SALIDA PARA LUMINARIA DE EMERGENCIA LED, CON CABLE DE COBRE ASILADO CALIBRE 1N°12 (F) + 1N°12 (N) + 1N°12 (T) AWG LSFH Y TUBERÍA EMT Ø3/4" HASTA 12.6M. INCLUYE PRENSA ESTOPA, CAJA RAWELT, CABLE ENCAUCHETADO, CONECTORES, SOPORTES, ACCESORIOS NECESARIOS PARA LA CONEXIÓN E INSTALACIÓN.	UN	1,00	$ 315.585,00	$ 315.585,00	7,00	$ 2.209.095,00	-	$ -	7,00	$ 2.209.095,00	7,00	$ 2.209.095,00
5,3	**TABLEROS Y OTROS**												
5.3.9	SUMINISTRO E INSTALACIÓN DE CAJA DE PASO METÁLICA 20X20X10CM CON PUERTA Y CERRADURA.	UN	1,00	$ 57.862,00	$ 57.862,00	1,00	$ 57.862,00	1,00	$ 57.862,00	-	$ -	1,00	$ 57.862,00
5.3.12	SUMINISTRO E INSTALACION DE KIT DE GUAYAS PARA PANEL LED	UN	1,00	$ 60.035,00	$ 60.035,00	20,00	$ 1.200.700,00	20,00	$ 1.200.700,00	-	$ -	20,00	$ 1.200.700,00
5,4	**CANALIZACIONES Y CABLEADO ELÉCTRICO.**												
5.4.18	SUMINISTRO E INSTALACIÓN DE TUBERÍA METÁLICA GALVANIZADA EMT CONDUIT DE 1/2". INCLUYE SOPORTES, ACCESORIOS NECESARIOS PARA LA INSTALACIÓN.	M	1,00	$ 60.587,00	$ 60.587,00	108,08	$ 6.548.242,96	108,08	$ 6.548.242,96	-	$ -	108,08	$ 6.548.242,96
5,5	**ILUMINACIÓN.**												
5.5.2	SUMINISTRO E INSTALACIÓN DE LUMINARIA DE EMERGENCIA LED 2,4W, MICKEY MOUSE 100-240 V AUTONOMIA MÍNIMA 90 MINUTOS . INCLUYE SOPORTES, ACCESORIOS NECESARIOS PARA LA CONEXIÓN E INSTALACIÓN.	UN	1,00	$ 69.605,00	$ 69.605,00	7,00	$ 487.235,00	7,00	$ 487.235,00	-	$ -	7,00	$ 487.235,00
5.5.3	SUMINISTRO E INSTALACIÓN DE LÁMPARA TIPO TORTUGA 12W 100-277V.	UN	1,00	$ 30.029,00	$ 30.029,00	4,00	$ 120.116,00	4,00	$ 120.116,00	-	$ -	4,00	$ 120.116,00
5.5.4	SUMINISTRO E INSTALACIÓN DE PANEL LED 60 X 60CM DE SOBREPONER. INCLUYE SOPORTES, ACCESORIOS NECESARIOS PARA LA CONEXIÓN E INSTALACIÓN.	UN	1,00	$ 192.065,00	$ 192.065,00	2,00	$ 384.130,00	2,00	$ 384.130,00	-	$ -	2,00	$ 384.130,00
5.5.8	SUMINISTRO E INSTALACIÓN DE PANEL LED 120 X 30CM 48 W DE SOBREPONER. INCLUYE SOPORTES, ACCESORIOS NECESARIOS PARA LA CONEXIÓN E INSTALACIÓN.	UN	1,00	$ 192.642,00	$ 192.642,00	20,00	$ 3.852.840,00	20,00	$ 3.852.840,00	-	$ -	20,00	$ 3.852.840,00
5.5.9	SUMINISTRO E INSTALACIÓN DE REFLECTOR DE 50 W LED PARA EXTERIORES. INCLUYE SOPORTES, ACCESORIOS NECESARIOS PARA LA CONEXIÓN E INSTALACIÓN.	UN	1,00	$ 41.548,00	$ 41.548,00	2,00	$ 83.096,00	2,00	$ 83.096,00	-	$ -	2,00	$ 83.096,00

ALCALDÍA MAYOR DE BOGOTÁ D.C. SECRETARÍA DE INTEGRACIÓN SOCIAL	PROCESO GESTIÓN DE INFRAESTRUCTURA FÍSICA FORMATO ACTA PARCIAL	Código: FOR-GIF-020 Versión: 2 Fecha: Memo I2025044602 - 22/12/2025 Página: 1 de 1

Clasificación: información pública

1. FECHA ELABORACIÓN:	14	4	2026	4. TIPO DE CONTRATO:	OBRA			
2. ACTA No.	3			5. TIPO DE ACTA PARCIAL:		RECIBO PARCIAL DE OBRA	X	MODIFICACIONES
3. NOMBRE EQUIPAMIENTO:	SEDES DE LA S.D.I.S. / Grupo 4							

A. DATOS GENERALES DEL CONTRATO

6. CONTRATO OBRA No:	10676-2025			7. FECHA CONTRATO:	20	11	2025	8. VALOR CONTRATO:	$ 13.277.562.249
9. FECHA ACTA INICIO:	3	12	2025	10. FECHA DE TERMINACIÓN:		30	11	2027	11. PLAZO: 24 Meses/días
12. PRORROGAS:	N/A			13. SUSPENSIONES:	N/A				14. ADICIONES: N/A
15. OBJETO DEL CONTRATO OBRA:	REALIZAR LA EJECUCION DE ACTIVIDADES DE OBRA PARA LA OPTIMIZACIÓN DE LA INFRAESTRUCTURA DE LOS CENTROS, SEDES Y PREDIOS DONDE LA SECRETARÍA DISTRITAL DE INTEGRACIÓN SOCIAL PRESTA SUS SERVICIOS SOCIALES O REQUIERA DE SU INTERVENCIÓN, EN EL MARCO DE LA IMPLEMENTACIÓN DEL SISTEMA DISTRITAL DE CUIDADO								
16. CONTRATISTA:	CONSORCIO WC CENTROS INTEGRALES								
17. CONTRATO INTEVENTORIA No:	11836			18. FECHA CONTRATO:	26	11	2025	19. VALOR CONTRATO:	$ 1.993.963.265
20. FECHA ACTA INICIO:	3	12	2025	21. FECHA DE TERMINACIÓN:		30	12	2027	22. PLAZO: 24 MESES 27 DÍAS Meses/días
23. PRORROGAS:	N/A			24. SUSPENSIONES:	N/A				25. ADICIONES: N/A
26. INTEVENTORÍA:	CONSORCIO INT INFRAESTRUCTURA 2025								
27. SUPERVISOR SDIS:	JHONNY EDWAR PADILLA ARIZA								

B. DATOS ESPECÍFICOS

En Bogotá D.C ; a los 14 días del mes de Abril del año 2026 se reunieron el supervisor Jhonny Edwar Padilla Ariza, el contratista Consorcio WC Centros Integrales y la Interventoria Consorcio INT Infraestructura 2025 representante legal de la interventoría, para dejar constancia por medio de la presente acta de recibo parcial de Obra y/o Modificaciones del mes de Marzo de 2026 según condiciones que se detallan a continuación:

28. ÍTEM No.	29. CONDICIONES CONTRACTUALES INICIALES					30. CANTIDADES ACTUALIZADAS *según Acta balance de obra (FOR-GIF-027) (Balance Mayores y Menores)*		31. PRESENTE ACTA		32. ACUMULADO ANTERIOR		33. ACUMULADO TOTAL *(PRESENTE ACTA+ACUMULADO ANTERIOR)*	
	DESCRIPCIÓN	UNIDAD	CANT.	PRECIO UNITARIO	VALOR	CANT	VALOR	CANT.	VALOR	CANT.	VALOR	CANT.	VALOR
5.5.10	SUMINISTRO E INSTALACION DE LUMINARIA TIPO LED HERMÉTICA 2X18WATIOS TUBO T8 DE SOBREPONER	UN	1,00	$ 70.135,00	$ 70.135,00	6,00	$ 420.810,00	6,00	$ 420.810,00	-	$ -	6,00	$ 420.810,00
5.5.13	SUMINISTRO E INSTALACIÓN DE PANEL LED CUADRADA DE 18 W SOBRE PONER, ACCESORIOS NECESARIOS PARA LA CONEXIÓN E INSTALACIÓN.	UN	1,00	$ 52.758,00	$ 52.758,00	1,00	$ 52.758,00	1,00	$ 52.758,00	-	$ -	1,00	$ 52.758,00
5,6	**INSTALACIONES COMUNICACIONES (TODAS LAS ACTIVIDADES INCLUYEN EL SUMINISTRO E INSTALACIÓN)**												
5.6.2	SUMINISTRO E INSTALACIÓN DE CANALETA METÁLICA DE 4 X 10 CM TROQUELADA CON TAPA. INCLUYE ELEMENTOS DE FIJACION	UN	1,00	$ 41.486,00	$ 41.486,00	7,20	$ 298.699,20	7,20	$ 298.699,20	-	$ -	7,20	$ 298.699,20
6	**SISTEMA DE DETECCIÓN DE INCENDIO Y RED CONTRA INCENDIO (TODAS LAS ACTIVIDADES INCLUYEN EL SUMINISTRO E INSTALACIÓN)**												
6,1	**SISTEMA DE DETECCION DE INCENDIO (TODAS LAS ACTIVIDADES INCLUYEN EL SUMINISTRO E INSTALACIÓN)**												
6.1.1	SUMINISTRO E INSTALACIÓN DE SENSOR FOTOELÉCTRICO CON BASE	UN	1,00	$ 220.619,00	$ 220.619,00	13,00	$ 2.868.047,00	-	$ -	-	$ -	-	$ -
6.1.2	SUMINISTRO E INSTALACIÓN DE SENSOR TÉRMICO CON BASE	UN	1,00	$ 263.215,00	$ 263.215,00	1,00	$ 263.215,00	-	$ -	-	$ -	-	$ -
6.1.3	SUMINISTRO E INSTALACIÓN DE CORNETA CON LUZ DE ALARMA (LUZ ESTROBOSCÓPICA)	UN	1,00	$ 173.638,00	$ 173.638,00	2,00	$ 347.276,00	-	$ -	-	$ -	-	$ -
6.1.4	SUMINISTRO E INSTALACIÓN DE ESTACIÓN MANUAL	UN	1,00	$ 272.141,00	$ 272.141,00	2,00	$ 544.282,00	-	$ -	-	$ -	-	$ -
6.1.5	SUMINISTRO E INSTALACIÓN DE STOPPER II	UN	1,00	$ 459.176,00	$ 459.176,00	2,00	$ 918.352,00	-	$ -	-	$ -	-	$ -
6.1.9	SUMINISTRO E INSTALACIÓN DE PANEL DE INCENDIO CON CAPACIDAD DE 125 SENSORES Y 125 MÓDULOS EXPANDIBLE A UN SEGUNDO LAZO. INCLUYE PROGRAMACION DEL PANEL Y DISPOSITIVOS PERIFERICOS	UN	1,00	$ 7.472.944,00	$ 7.472.944,00	1,00	$ 7.472.944,00	-	$ -	-	$ -	-	$ -
6.1.13	SUMINISTRO E INSTALACIÓN DE CABLE FPLR METRO LINEAL	M	1,00	$ 8.605,00	$ 8.605,00	160,00	$ 1.376.800,00	-	$ -	-	$ -	-	$ -
7	**ALISTADOS Y ACABADOS DE PISOS.**												
7,1	**BASES DE PISOS Y AFINADOS.**												
7.1.5	ALISTADO DE PISOS CON MORTERO IMPERMEABILIZADO INTEGRALMENTE 1:3 H.=4 CM PROMEDIO ALISTADO + PENDIENTADO.	M2	1,00	$ 49.523,00	$ 49.523,00	3,00	$ 148.569,00	-	$ -	-	$ -	-	$ -
7,2	**ACABADO DE PISOS.**												
7.2.16	SUMINISTRO E INSTALACIÓN DE PISO MIKONOS BLANCO 33.8 X 33.8 CM	M2	1,00	$ 127.357,00	$ 127.357,00	3,00	$ 382.071,00	-	$ -	-	$ -	-	$ -
7,3	**GUARDAESCOBAS Y MEDIACAÑAS.**												
7.3.3	SUMINISTRO E INSTALACIÓN DE MEDIA CAÑA EN PVC, ANCHO 10 CM	M	1,00	$ 26.647,00	$ 26.647,00	72,47	$ 1.931.108,09	72,47	$ 1.931.108,09	-	$ -	72,47	$ 1.931.108,09
7.3.12	SUMINISTRO E INSTALACIÓN DE GUARDAESCOBA EN PORCELANATO DE 8 A 10 CM DE ALTO	M	1,00	$ 23.195,00	$ 23.195,00	7,66	$ 177.673,70	-	$ -	-	$ -	-	$ -
7,4	**OTROS**												
7.4.1	BOCAPUERTA EN GRANITO PULIDO A = 0.15, INCLUYE DILATACIONES EN BRONCE	M	1,00	$ 64.673,00	$ 64.673,00	-	$ -	-	$ -	-	$ -	-	$ -
7.4.13	SUMINISTRO E INSTALACIÓN DE PISO EN CAUCHO ELABORADO CON LLANTA DE CARRO RECICLADA EPDM CHIPS FUNDIBLE DE 3 CM PARA EXTERIORES	M2	1,00	$ 152.741,00	$ 152.741,00	19,78	$ 3.021.216,98	-	$ -	19,78	$ 3.021.216,98	19,78	$ 3.021.216,98
8	**ACABADOS SOBRE MUROS (TODAS LAS ACTIVIDADES INCLUYEN EL SUMINISTRO E INSTALACIÓN)**												
8.6	SUMINISTRO E INSTALACIÓN DE MUROS EN SUPER BOARD 8 MM A DOS CARAS EN ALTURA SUPERIOR A 3 M (INCLUYE ANDAMIO CERTIFICADO)	M2	1,00	$ 204.138,00	$ 204.138,00	9,78	$ 1.996.469,64	9,78	$ 1.996.469,64	-	$ -	9,78	$ 1.996.469,64
9	**CARPINTERIA METALICA (TODAS LAS ACTIVIDADES INCLUYEN EL SUMINISTRO E INSTALACIÓN)**												
9,1	**CARPINTERIA METALICA EN COLL ROLLED (TODAS LAS ACTIVIDADES INCLUYEN EL SUMINISTRO E INSTALACIÓN)**												
9.1.3	SUMINISTRO E INSTALACIÓN DE PUERTA METÁLICA CON MARCO EN LAMINA COLDROLLED LISA CALIBRE 18 ENTAMBORADA CON REFUERZO INTERNO, BISAGRAS, PASADOR, TERMINADA CON ANTICORROSIVO, PINTADA E INSTALADA - VERIFICAR EN OBRA MEDIDAS, ANGULOS Y # DE HOJAS.	M2	1,00	$ 340.611,00	$ 340.611,00	1,60	$ 544.977,60	-	$ -	-	$ -	-	$ -
9.1.9	SUMINISTRO E INSTALACIÓN DE PUERTA METÁLICA CON MARCO EN LÁMINA COLDROLLED LISA CALIBRE 18, A MEDIA ALTURA (1,20 M) CON ANTIMACHUCÓN ENTAMBORADA CON REFUERZO INTERNO, BISAGRAS Y PASADOR, TERMINADA CON ANTICORROSIVO, PINTADA E INSTALADA - VERIFICAR EN OBRA MEDIDAS, ANGULOS Y # DE HOJAS.	M	1,00	$ 367.647,00	$ 367.647,00	1,99	$ 731.617,53	-	$ -	-	$ -	-	$ -
9,3	**OTRAS ACTIVIDADES (TODAS LAS ACTIVIDADES INCLUYEN EL SUMINISTRO E INSTALACIÓN)**												
9.3.1	SUMINISTRO E INSTALACIÓN DE MALLA (ANGEO), INCLUYE ÁNGULO DE ALUMINIO Y TORNILLERÍA	M2	1,00	$ 150.047,00	$ 150.047,00	5,49	$ 823.758,03	-	$ -	-	$ -	-	$ -
14	**CONSTRUCCIÓN LIVIANA EN SECO (Cielos rasos, divisiones, otros).**												
14,1	**CIELOS RASOS.**												
14.1.1	CIELO RASO EN LÁMINAS DE PVC E=10MM CON ACABADO LISO, CON ESTRUCTURA EN ÁNGULOS OMEGAS Y VIGUETAS GALVANIZADAS EN CAL.26, ESTRUCTURA ANCLADA MUROS Y ESTRUCTURA CON CHAZO DE EXPANSIÓN O CON TIROS. INCLUYE SUMINISTRO, INSTALACIÓN E IMPLEMENTOS PARA TRABAJOS EN ALTURA.	M2	1,00	$ 107.142,00	$ 107.142,00	17,22	$ 1.844.985,24	17,22	$ 1.844.985,24	-	$ -	17,22	$ 1.844.985,24
15	**CERRAJURAS, VIDRIOS Y ESPEJOS (TODAS LAS ACTIVIDADES INCLUYEN EL SUMINISTRO E INSTALACIÓN)**												
15,2	**VIDRIOS Y ESPEJOS (TODAS LAS ACTIVIDADES INCLUYEN EL SUMINISTRO E INSTALACIÓN)**												
15.2.3	SUMINISTRO E INSTALACIÓN DE VIDRIO CRUDO / FLOTADO INCOLORO E.=5,0 MM CON PELÍCULA DE SEGURIDAD. INCLUYE INSTALACIÓN CON EMPAQUE SILICONADO Y SILICONA ESTRUCTURAL. NO INCLUYE CARPINTERÍA DE NINGÚN TIPO.	M2	1,00	$ 175.628,00	$ 175.628,00	6,12	$ 1.074.843,36	-	$ -	-	$ -	-	$ -
15.2.6	SUMINISTRO E INSTALACIÓN PELÍCULA DE SEGURIDAD 4 MICRAS (AMBAS CARAS)	M2	1,00	$ 101.945,00	$ 101.945,00	46,29	$ 4.719.034,05	-	$ -	-	$ -	-	$ -
16	**OBRAS EXTERIORES Y VARIOS (TODAS LAS ACTIVIDADES INCLUYEN EL SUMINISTRO E INSTALACIÓN)**												
16.11	REPARACIÓN Y ADECUACIÓN DE CUNETAS EXISTENTES (INCLUYE RESANES, ESMALTADA Y CORRECCIÓN DE PENDIENTES) ANCHO < 60 CM	M	1,00	$ 153.589,00	$ 153.589,00	6,90	$ 1.059.764,10	-	$ -	5,90	$ 906.175,10	5,90	$ 906.175,10
19	**ASEO Y DISPOSICIÓN FINAL**												
19.1	ASEO GENERAL FINAL Y LIMPIEZA	M2	1,00	$ 4.546,00	$ 4.546,00	315,17	$ 1.432.762,82	-	$ -	-	$ -	-	$ -
21	**PAÑETES, REVOQUES Y REPELLOS.**												
21,1	**SOBRE MUROS Y OTROS ELEMENTOS VERTICALES.**												

ALCALDÍA MAYOR DE BOGOTÁ D.C. SECRETARÍA DE INTEGRACIÓN SOCIAL	PROCESO GESTIÓN DE INFRAESTRUCTURA FÍSICA FORMATO ACTA PARCIAL	Código: FOR-GIF-020 Versión: 2 Fecha: Memo I2025044602 - 22/12/2025 Página: 1 de 1

Clasificación: información pública

1. FECHA ELABORACIÓN:	14	4	2026	4. TIPO DE CONTRATO:	OBRA				
2. ACTA No.	3			5. TIPO DE ACTA PARCIAL:		RECIBO PARCIAL DE OBRA	X	MODIFICACIONES	
3. NOMBRE EQUIPAMIENTO:	SEDES DE LA S.D.I.S. / Grupo 4								

A. DATOS GENERALES DEL CONTRATO

6. CONTRATO OBRA No:	10676-2025			7. FECHA CONTRATO:	20	11	2025	8. VALOR CONTRATO:	$ 13.277.562.249
9. FECHA ACTA INICIO:	3	12	2025	10. FECHA DE TERMINACIÓN:		30	11	2027	11. PLAZO: 24 Meses/días
12. PRORROGAS:	N/A			13. SUSPENSIONES:	N/A				14. ADICIONES: N/A
15. OBJETO DEL CONTRATO OBRA:	REALIZAR LA EJECUCION DE ACTIVIDADES DE OBRA PARA LA OPTIMIZACIÓN DE LA INFRAESTRUCTURA DE LOS CENTROS, SEDES Y PREDIOS DONDE LA SECRETARÍA DISTRITAL DE INTEGRACIÓN SOCIAL PRESTA SUS SERVICIOS SOCIALES O REQUIERA DE SU INTERVENCIÓN, EN EL MARCO DE LA IMPLEMENTACIÓN DEL SISTEMA DISTRITAL DE CUIDADO								
16. CONTRATISTA:	CONSORCIO WC CENTROS INTEGRALES								
17. CONTRATO INTEVENTORIA No:	11836			18. FECHA CONTRATO:	26	11	2025	19. VALOR CONTRATO:	$ 1.993.963.265
20. FECHA ACTA INICIO:	3	12	2025	21. FECHA DE TERMINACIÓN:		30	12	2027	22. PLAZO: 24 MESES 27 DÍAS Meses/días
23. PRORROGAS:	N/A			24. SUSPENSIONES:	N/A				25. ADICIONES: N/A
26. INTEVENTORÍA:	CONSORCIO INT INFRAESTRUCTURA 2025								
27. SUPERVISOR SDIS:	JHONNY EDWAR PADILLA ARIZA								

B. DATOS ESPECÍFICOS

En Bogotá D.C ; a los 14 días del mes de Abril del año 2026 se reunieron el supervisor Jhonny Edwar Padilla Ariza, el contratista Consorcio WC Centros Integrales y la Interventoria Consorcio INT Infraestructura 2025 representante legal de la interventoría, para dejar constancia por medio de la presente acta de recibo parcial de Obra y/o Modificaciones del mes de Marzo de 2026 según condiciones que se detallan a continuación:

28. ÍTEM No.	29. CONDICIONES CONTRACTUALES INICIALES					30. CANTIDADES ACTUALIZADAS *según Acta balance de obra (FOR-GIF-027) (Balance Mayores y Menores)*		31. PRESENTE ACTA		32. ACUMULADO ANTERIOR		33. ACUMULADO TOTAL *(PRESENTE ACTA+ACUMULADO ANTERIOR)*	
	DESCRIPCIÓN	UNIDAD	CANT.	PRECIO UNITARIO	VALOR	CANT	VALOR	CANT.	VALOR	CANT.	VALOR	CANT.	VALOR
21.1.1	RESANES GENERALES MENORES SOBRE SUPERFICIE CON MORTERO COMÚN 1:4 E.+2 CM DANDO ACABADO LISO. INCLUYE PREPARACIÓN DE SUPERFICIE. LA APLICABILIDAD DE ESTE ÍTEM PARA PAGO DEPENDE DE QUE EL DAÑO SOBRE LA SUPERFICIE NO SUPERE EL 20% DE LA MISMA.	M2	1,00	$ 20.180,00	$ -	506,95	$ 10.230.251,00	8,66	$ 174.758,80	47,58	$ 960.164,40	56,24	$ 1.134.923,20
21.1.6	PAÑETE LISO COMÚN 1:3, LINEAL MENOR A 0,50 M. INCLUYE FILOS Y DILATACIONES SEGÚN DISEÑO.	M	1,00	$ 25.958,00	$ 25.958,00	47,21	$ 1.225.477,18	-	$ -	47,21	$ 1.225.477,18	47,21	$ 1.225.477,18
22	**PINTURAS Y RECUBRIMIENTOS.**												
22,1	**SOBRE MUROS Y PANELERÍA LIVIANA.**												
22.1.4	ESTUCO IMPERMEABILIZADO SOBRE PAÑETE (INCLUYE ANDAMIOS CERTIFICADOS)	M2	1,00	$ 71.517,00	$ 71.517,00	101,18	$ 7.236.090,06	53,60	$ 3.833.311,20	47,58	$ 3.402.778,86	101,18	$ 7.236.090,06
22.1.7	PINTURA VINILO ACRÍLICA PLÁSTICA LAVABLE TIPO 1, APLICADO EN TRES (3) CAPAS. INCLUYE PREPARACIÓN DE SUPERFICIE.	M2	1,00	$ 13.689,00	$ 13.689,00	337,81	$ 4.624.281,09	- 94,06	$ - 1.287.587,34	237,84	$ 3.255.791,76	143,78	$ 1.968.204,42
22.1.9	PINTURA DE ACEITE SOBRE PAÑETE, APLICADO EN DOS (2) CAPAS. INCLUYE PREPARACIÓN DE SUPERFICIE.	M2	1,00	$ 24.308,00	$ 24.308,00	125,79	$ 3.057.703,32	-	$ -	-	$ -	-	$ -
22.1.11	PINTURA EN ESMALTE, APLICADO EN DOS (2) CAPAS, LINEAL A. <= 50CM. INCLUYE PREPARACIÓN DE SUPERFICIE.	M	1,00	$ 12.878,00	$ 12.878,00	208,76	$ 2.688.411,28	56,81	$ 731.599,18	151,95	$ 1.956.812,10	208,76	$ 2.688.411,28
22.1.12	PINTURA VINILO 100% ACRÍLICA PLÁSTICA MATE, CON ALTOS SÓLIDOS, DE ALTA CALIDAD CON MÁXIMA PROTECCIÓN PARA INTEMPERIE; ALTA ELASTICIDAD, HIDRORREPELENTE; RESISTENTE A ALGAS, HONGOS, ADHESION DE SUCIEDAD, ÁLCALI Y HUMOS; SIN CONTENIDO DE PLOMO NI CROMO; APLICADA EN TRES (3) CAPAS, TIPO KORAZA. INCLUYE PREPARACIÓN DE SUPERFICIE.	M2	1,00	$ 29.936,00	$ 29.936,00	342,54	$ 10.254.277,44	342,54	$ 10.254.277,44	-	$ -	342,54	$ 10.254.277,44
22.1.16	PINTURA IMPERMEABILIZANTE PARA INTERIORES Y EXTERIORES, USADA COMO SELLADOR, IMPERMEABILIZANTE Y PINTURA, CON ALTA RESISTENCIA A LA FORMACIÓN DE HONGOS Y ALGAS, DE USO SOBRE SUPERFICIES COMO BASE CEMENTO (CURADAS MÍNIMO 28 DÍAS) O MAMPOSTERÍAS O ESTUCOS PLÁSTICOS O PASTAS TEXTURIZABLES O SUPERFICIES DE MADERA EN AMBIENTES INTERIORES, APLICADO A DOS (2) CAPAS. INCLUYE LIMPIEZA Y PREPARACIÓN DE	M2	1,00	$ 16.676,00	$ 16.676,00	125,79	$ 2.097.674,04	125,79	$ 2.097.674,04	-	$ -	125,79	$ 2.097.674,04
22,3	**SOBRE CARPINTERÍA METÁLICA.**												
22.3.5	ESMALTE SOBRE CERCHAS, PUENTE Y ESTRUCTURA METÁLICA DE CUBIERTA (INCLUYE ANDAMIOS CERTIFICADOS)	M	1,00	$ 37.231,00	$ 37.231,00	97,56	$ 3.632.256,36	24,96	$ 929.285,76	72,60	$ 2.702.970,60	97,56	$ 3.632.256,36
23	**CUBIERTAS E IMPERMEABILIZACIONES. (TODAS LAS ACTIVIDADES INCLUYEN EL SUMINISTRO E INSTALACIÓN)**												
23,3	**TRATAMIENTO PARA CUBIERTAS/TERRAZAS.**												
23.3.4	MANTO MORTER PLAS AL - 300 3.00 MM ANCHO 1.10 M ROLLO 11 M2	M2	1,00	$ 125.559,00	$ 125.559,00	17,58	$ 2.207.327,22	-	$ -	17,58	$ 2.207.327,22	17,58	$ 2.207.327,22
23,4	**CUBIERTAS TRASLÚCIDAS**												
23.4.5	SUMINISTRO E INSTALACIÓN DE CUBIERTA ECOROOF (INCLUIDO ESTRUCTURA DE REFUERZOS SI REQUIERE, BAJANTES Y CANALES SEGÚN DISEÑO, ACCESORIOS DE INSTALACIÓN, ANDAMIO CERTIFICADO , HERRAMIENTAS Y EQUIPOS)	M2	1,00	$ 253.100,00	$ 253.100,00	168,82	$ 42.728.342,00	6,26	$ 1.584.406,00	162,56	$ 41.143.936,00	168,82	$ 42.728.342,00
23.4.7	SUMINISTRO E INSTALACIÓN DE CABALLETE PARA TEJA ECOROOF DIMENSIÓN: LONGITUD ENTRE 1,07 Y 1,13	M2	1,00	$ 99.728,00	$ 99.728,00	3,40	$ 339.075,20	3,40	$ 339.075,20	-	$ -	3,40	$ 339.075,20
23,8	**OTROS COMPLEMENTARIOS CUBIERTA.**												
23.8.1	SUMINISTRO E INSTALACIÓN DE FLASHING / FLANCHE / SOLAPA EN LÁMINA GALVANIZADA CAL. 26 DS.<=25,0 CM, GRAPADA A LA ESTRUCTURA Y DOBLADA SEGÚN DISEÑO. INCLUYE IMPLEMENTOS PARA TRABAJOS EN ALTURA, SOPORTES Y/O ANCLAJES, ANTICORROSIVO DONDE REQUIERA, ACABADO CON PINTURA ESMALTE SINTÉTICO ALQUÍDICO A BASE DE ACEITE APLICADO EN TRES (3) CAPAS SOBRE LAS DOS CARAS DEL ELEMENTO. EL PAGO POR METRO LINEAL SERÁ MEDIDO EN LA LONGITUD DEL FLANCHE.	M	1,00	$ 53.788,00	$ 53.788,00	154,16	$ 8.291.958,08	-	$ -	154,16	$ 8.291.958,08	154,16	$ 8.291.958,08
23.8.5	CANAL DE ALTA CAPACIDAD, INCLUYE ACCESORIOS (INCLUYE ANDAMIOS CERTIFICADOS)	M	1,00	$ 82.182,00	$ 82.182,00	-	$ -	-	$ -	-	$ -	-	$ -
23.8.10	SUMINISTRO E INSTALACIÓN DE BAJANTE EN TUBERÍA PVCS 3", INSTALADA EN ALTURAS HASTA 10,00 M. INCLUYE UNIONES CODOS TÉS YES Y DEMÁS ACCESORIOS PARA EL CORRECTO TENDIDO Y FUNCIONAMIENTO DE LA TUBERÍA. NO INCLUYE ACCESORIOS ESPECIALES COMO YES DOBLES, BRIDAS DE CONEXIÓN, JUNTAS DE EXPANSIÓN, U SIMILARES QUE EXCEDAN DE MANERA CONSIDERABLE EL COSTOS DE LOS ACCESORIOS ORDINARIOS.	M	1,00	$ 45.109,00	$ 45.109,00	-	$ -	-	$ -	-	$ -	-	$ -
SUBTOTAL COSTO DIRECTO JARDÍN INFANTIL SOCORRO SUR					**$ 15.105.818,00**		**$ 179.498.852,82**		**$ 48.509.537,19**		**$ 86.702.515,68**		**$ 135.212.052,87**
06. JARDIN INFANTIL REFUGIO													
1	**PRELIMINARES, PROVISIONALES DE OBRA Y DEMOLICIONES.**												
1,2	**DEMOLICIONES, DESMONTES O RETIROS PARA ALMACENAMIENTO O PARA DISPOSICION DE ESCOMBROS A SITIO APROBADO POR LA AUTORIDAD AMBIENTAL.**												
1.2.5	DEMOLICIÓN MANUAL DE MESONES EN CONCRETO (INDIFERENTE DE SUS MEDIDAS), INCLUYE COMPRESORES NEUMÁTICOS, CARGUE, RETIRO, DISPOSICIÓN DE ESCOMBROS A SITIO APROBADO POR LA AUTORIDAD AMBIENTAL.	M2	1,00	$ 21.742,00	$ 21.742,00	3,93	$ 85.446,06	-	$ -	3,93	$ 85.380,83	3,93	$ 85.380,83
1,3	**DEMOLICIONES Y/O DESMONTES DE CARPINTERÍAS.**												
1.3.3	DESMONTE MANUAL DE MARCO Y HOJA DE PUERTA (DE UNA HOJA / HOJA SENCILLA) (INDIFERENTE DEL MATERIAL Y TAMAÑO). INCLUYE CARGUE, RETIRO, DISPOSICIÓN A SITIO APROBADO POR LA AUTORIDAD AMBIENTAL. NO INCLUYE REPARACIONES DE MUROS POSTERIOR AL DESMONTE.	U	1,00	$ 28.037,00	$ 28.037,00	1,00	$ 28.037,00	-	$ -	1,00	$ 28.037,00	1,00	$ 28.037,00
1.3.12	DESMONTE MANUAL DEL CERRAMIENTO EXISTENTE INCLUYENDO LA TOTALIDAD DE LOS ELEMENTOS QUE LA COMPONEN (TUBULARES PRINCIPALES, MARCOS, CONTRAMARCOS, PISAMALLAS, MALLAS, ANCLAJES, SOPORTES DIAGONALES, ETC.). NO INCLUYE LA DEMOLICIÓN DE NINGÚN ELEMENTO EN CONCRETO O MAMPOSTERÍA. INCLUYE ELEMENTOS DE SOPORTE NECESARIO PARA EL CERRAMIENTO DURANTE LA EJECUCIÓN DE LA LABOR, IMPLEMENTOS PARA TRABAJOS EN ALTURA, LIMPIEZA Y RETIRO DE ESCOMBROS MENORES. NO INCLUYE REPARACIONES DE MUROS POSTERIOR AL DESMONTE. EL PAGO POR M2 SERÁ MEDIDO EN EL ALZADO ÚTIL DEL CERRAMIENTO.	M2	1,00	$ 24.637,00	$ 24.637,00	8,77	$ 216.066,49	8,77	$ 216.066,49	-	$ -	8,77	$ 216.066,49
1,4	**DEMOLICIONES Y/O DESMONTES DE CUBIERTAS.**												
1.4.7	DESMONTE MANUAL DE TEJAS DE ASBESTO CEMENTO Y/O FIBROCEMENTO DE CUBIERTA (INDIFERENTE DEL TIPO Y TAMAÑO), Y SUS CORRESPONDIENTES LISTONES, CABIOS, Y CORREAS DE APOYO (SIEMPRE Y CUANDO ESTAS ÚLTIMAS NO SEAN DE CARGA). INCLUYE ELEMENTOS DE SOPORTE NECESARIO PARA LA CUBIERTA DURANTE LA EJECUCIÓN DE LA LABOR, IMPLEMENTOS PARA TRABAJOS EN ALTURA, CARGUE, RETIRO, DISPOSICIÓN DE ESCOMBROS A SITIO APROBADO POR LA AUTORIDAD AMBIENTAL, TRANSPORTE Y PROCESO DE EMBALAJE PARA ELEMENTOS PELIGROSOS.	M2	1,00	$ 72.169,00	$ 72.169,00	293,15	$ 21.156.342,35	113,51	$ 8.191.903,19	179,64	$ 12.964.078,32	293,15	$ 21.155.981,51
1.4.9	DESMONTE MANUAL DE TEJAS TRASLUCIDAS PLÁSTICAS Y/O POLICARBONATO Y/O DE PVC (INDIFERENTE DEL TIPO Y TAMAÑO) Y SU CORRESPONDIENTES LISTONES, CABIOS, Y CORREAS DE APOYO (SIEMPRE Y CUANDO ESTAS ÚLTIMAS NO SEAN DE CARGA). INCLUYE ELEMENTOS DE SOPORTE NECESARIO PARA LA CUBIERTA DURANTE LA EJECUCIÓN DE LA LABOR, IMPLEMENTOS PARA TRABAJOS EN ALTURA, CARGUE, RETIRO, DISPOSICIÓN DE ESCOMBROS A SITIO APROBADO POR LA AUTORIDAD AMBIENTAL.	M2	1,00	$ 19.387,00	$ 19.387,00	7,53	$ 145.984,11	-	$ -	-	$ -	-	$ -
1,5	**DEMOLICIONES Y/O DESMONTES DE PISOS Y GUARDAESCOBAS.**												
1.5.3	DEMOLICIÓN MANUAL DE GUARDAESCOBAS (INDIFERENTE DEL MATERIAL Y ESPESOR). INCLUYE CARGUE, RETIRO, DISPOSICIÓN DE ESCOMBROS A SITIO APROBADO POR LA AUTORIDAD AMBIENTAL.	M	1,00	$ 10.912,00	$ 10.912,00	15,68	$ 171.100,16	-	$ -	15,68	$ 171.100,16	15,68	$ 171.100,16

ALCALDÍA MAYOR DE BOGOTÁ D.C. SECRETARÍA DE INTEGRACIÓN SOCIAL	PROCESO GESTIÓN DE INFRAESTRUCTURA FÍSICA FORMATO ACTA PARCIAL	Código: FOR-GIF-020 Versión: 2 Fecha: Memo I2025044602 - 22/12/2025 Página: 1 de 1

Clasificación: información pública

1. FECHA ELABORACIÓN:	14	4	2026	4. TIPO DE CONTRATO:	OBRA				
2. ACTA No.	3			5. TIPO DE ACTA PARCIAL:		RECIBO PARCIAL DE OBRA	X	MODIFICACIONES	
3. NOMBRE EQUIPAMIENTO:	SEDES DE LA S.D.I.S. / Grupo 4								

A. DATOS GENERALES DEL CONTRATO

6. CONTRATO OBRA No:	10676-2025			7. FECHA CONTRATO:	20	11	2025	8. VALOR CONTRATO:	$ 13.277.562.249
9. FECHA ACTA INICIO:	3	12	2025	10. FECHA DE TERMINACIÓN:		30	11	2027	11. PLAZO: 24 Meses/días
12. PRORROGAS:	N/A			13. SUSPENSIONES:	N/A				14. ADICIONES: N/A
15. OBJETO DEL CONTRATO OBRA:	REALIZAR LA EJECUCION DE ACTIVIDADES DE OBRA PARA LA OPTIMIZACIÓN DE LA INFRAESTRUCTURA DE LOS CENTROS, SEDES Y PREDIOS DONDE LA SECRETARÍA DISTRITAL DE INTEGRACIÓN SOCIAL PRESTA SUS SERVICIOS SOCIALES O REQUIERA DE SU INTERVENCIÓN, EN EL MARCO DE LA IMPLEMENTACIÓN DEL SISTEMA DISTRITAL DE CUIDADO								
16. CONTRATISTA:	CONSORCIO WC CENTROS INTEGRALES								
17. CONTRATO INTEVENTORIA No:	11836			18. FECHA CONTRATO:	26	11	2025	19. VALOR CONTRATO:	$ 1.993.963.265
20. FECHA ACTA INICIO:	3	12	2025	21. FECHA DE TERMINACIÓN:		30	12	2027	22. PLAZO: 24 MESES 27 DÍAS Meses/días
23. PRORROGAS:	N/A			24. SUSPENSIONES:	N/A				25. ADICIONES: N/A
26. INTEVENTORÍA:	CONSORCIO INT INFRAESTRUCTURA 2025								
27. SUPERVISOR SDIS:	JHONNY EDWAR PADILLA ARIZA								

B. DATOS ESPECÍFICOS

En Bogotá D.C ; a los 14 días del mes de Abril del año 2026 se reunieron el supervisor Jhonny Edwar Padilla Ariza, el contratista Consorcio WC Centros Integrales y la Interventoria Consorcio INT Infraestructura 2025 representante legal de la interventoría, para dejar constancia por medio de la presente acta de recibo parcial de Obra y/o Modificaciones del mes de Marzo de 2026 según condiciones que se detallan a continuación:

28. ÍTEM No.	29. CONDICIONES CONTRACTUALES INICIALES					30. CANTIDADES ACTUALIZADAS *según Acta balance de obra (FOR-GIF-027) (Balance Mayores y Menores)*		31. PRESENTE ACTA		32. ACUMULADO ANTERIOR		33. ACUMULADO TOTAL *(PRESENTE ACTA+ACUMULADO ANTERIOR)*	
	DESCRIPCIÓN	UNIDAD	CANT.	PRECIO UNITARIO	VALOR	CANT	VALOR	CANT.	VALOR	CANT.	VALOR	CANT.	VALOR
1.5.5	DEMOLICIÓN MANUAL DE ALISTADO DE PISO Y MATERIAL DE ACABADO DE TIPO LIVIANO (CERÁMICO, ARCILLA, GRES, O BALDOSAS LIVIANAS DE CEMENTO) CON ESPESOR 4 CM O MENOR, INCLUYE CARGUE, RETIRO, DISPOSICIÓN DE ESCOMBROS A SITIO APROBADO POR LA AUTORIDAD AMBIENTAL.	M2	1,00	$ 27.857,00	$ 27.857,00	15,42	$ 429.554,94	-	$ -	15,42	$ 429.554,94	15,42	$ 429.554,94
1,6	**DEMOLICIONES Y/O DESMONTES DE INSTALACIONES.**												
1.6.6	DEMOLICIÓN MANUAL Y RETIRO DE PUNTOS HIDRÁULICOS EXISTENTES DE 1/2" A 1,1/2" EN PARED O PISO, INCLUYENDO LA DEMOLICIÓN DE LA SUPERFICIE EN EL RECORRIDO DEL PUNTO INCLUYENDO UNA LONGITUD HASTA DE 1,50 M, CORTE DE LA TUBERÍA, INSTALACIÓN DE TAPÓN SOLDADO, REPARACIÓN DE DEMOLICIÓN CON CONCRETO CON GRAVILLA FINA F'C=3000, CARGUE, RETIRO, DISPOSICIÓN DE ESCOMBROS A SITIO APROBADO POR LA AUTORIDAD AMBIENTAL.	U	1,00	$ 31.382,00	$ 31.382,00	1,00	$ 31.382,00	-	$ -	1,00	$ 31.382,00	1,00	$ 31.382,00
1.6.7	DEMOLICIÓN MANUAL Y RETIRO DE PUNTOS SANITARIOS EXISTENTES DE 2" A 4" EN PARED O PISO, INCLUYENDO LA DEMOLICIÓN DE LA SUPERFICIE EN EL RECORRIDO DEL PUNTO INCLUYENDO UNA LONGITUD HASTA DE 1,50 M, CORTE DE LA TUBERÍA, INSTALACIÓN DE TAPÓN SOLDADO, REPARACIÓN DE DEMOLICIÓN CON CONCRETO CON GRAVILLA FINA F'C=3000, CARGUE, RETIRO, DISPOSICIÓN DE ESCOMBROS A SITIO APROBADO POR LA AUTORIDAD AMBIENTAL.	U	1,00	$ 63.773,00	$ 63.773,00	1,00	$ 63.773,00	-	$ -	1,00	$ 63.773,00	1,00	$ 63.773,00
1.6.20	DESMONTE MANUAL DE TANQUE PLÁSTICO PARA RESERVA DE AGUA, CONTEMPLANDO TAMAÑOS DESDE 250 L HASTA 1000 L. INCLUYE DESCONEXIÓN DE LA ENTRADA Y SALIDA DE AGUA, DESMONTAJE DEL FLOTADOR RELACIONADO, IMPLEMENTOS PARA TRABAJOS EN ALTURA, INCLUYE CARGUE, RETIRO, DISPOSICIÓN DE ESCOMBROS MENORES A SITIO APROBADO POR LA AUTORIDAD AMBIENTAL. NO INCLUYE RETIRO DE TUBERÍAS, VÁLVULAS, U OTROS RELACIONADOS.	UN	1,00	$ 121.680,00	$ 121.680,00	1,00	$ 121.680,00	-	$ -	1,00	$ 121.680,00	1,00	$ 121.680,00
1.6.21	DESMONTE MANUAL DE APARATOS SANITARIOS DE TIPO CERÁMICO (INDIFERENTE DE SI ES SANITARIO LAVAMANOS ORINAL ETC., TAMAÑO, UBICACIÓN, O CARACTERÍSTICAS PARTICULARES), EN EL CASO DE LAVAMANOS Y/O LAVAPLATOS INCLUYE SU GRIFERÍA SI ES DE SOBREPONER. INCLUYE CARGUE, RETIRO, DISPOSICIÓN DE ESCOMBROS MENORES A SITIO APROBADO POR LA AUTORIDAD AMBIENTAL. NO INCLUYE DESMONTE DE GRIFERÍAS INCRUSTADAS EN MURO.	UN	1,00	$ 28.037,00	$ 28.037,00	2,00	$ 56.074,00	-	$ -	2,00	$ 56.074,00	2,00	$ 56.074,00
1.6.26	DESMONTE MANUAL DE LUMINARIAS (INDIFERENTE DEL TIPO TAMAÑO UBICACIÓN O CARACTERÍSTICAS PARTICULARES), INCLUYE CARGUE, RETIRO, DISPOSICIÓN A SITIO APROBADO POR LA AUTORIDAD AMBIENTAL.	UN	1,00	$ 14.184,00	$ 14.184,00	11,00	$ 156.024,00	3,00	$ 42.552,00	8,00	$ 113.472,00	11,00	$ 156.024,00
1.6.28	DESMONTE DE PUNTO ELÉTRICO EN TECHO, PISO O PARED. INCLUYE RETIRO DE TUBERIA, CABLE, CAJA Y HERRAJES. INCLUYE CARGUE, RETIRO, DISPOSICIÓN A SITIO APROBADO POR LA AUTORIDAD AMBIENTAL.	UN	1,00	$ 19.177,00	$ 19.177,00	11,00	$ 210.947,00	3,00	$ 57.531,00	8,00	$ 153.416,00	11,00	$ 210.947,00
1,7	**DEMOLICIONES Y/O DESMONTES DE CIELO RASOS.**												
1.7.1	RASPADO DE PINTURA EXISTENTE EN CIELO RASOS Y CARAS INFERIORES DE ENTREPISOS, REALIZADO CON GRATA METÁLICA Y AGUA A PRESIÓN, GARANTIZANDO UNA SUPERFICIE LISA. INCLUYE LIMPIEZA Y ASEO DE LOS ESCOMBROS GENERADOS.	M2	1,00	$ 9.741,00	$ 9.741,00	1,60	$ 15.585,60	-	$ -	-	$ -	-	$ -
1,8	**DEMOLICIONES Y/O DESMONTES DE MUROS, PAÑETES, ENCHAPES, Y DIVISIONES LIVIANAS.**												
1.8.2	RASPADO DE PINTURA EXISTENTE EN MUROS, REALIZADO CON GRATA METÁLICA Y AGUA A PRESIÓN, GARANTIZANDO UNA SUPERFICIE LISA. INCLUYE LIMPIEZA Y ASEO DE LOS ESCOMBROS GENERADOS.	M2	1,00	$ 7.070,00	$ 7.070,00	-	$ -	- 29,65	-$ 209.625,50	29,65	$ 209.625,50	-	$ -
1.8.3	PICADA DE PAÑETE DE MUROS REALIZADO CON HERRAMIENTA MENOR GARANTIZANDO UNA SUPERFICIE BURDA PARA ADHERENCIA DE POSTERIOR PAÑETADO. INCLUYE CARGUE, RETIRO, DISPOSICIÓN DE ESCOMBROS A SITIO APROBADO POR LA AUTORIDAD AMBIENTAL.	M2	1,00	$ 9.015,00	$ 9.015,00	10,00	$ 90.150,00	-	$ -	10,00	$ 90.150,00	10,00	$ 90.150,00
1.8.4	PICADA Y RAYADA DE MURO EN CONCRETO REALIZADO CON HERRAMIENTA MENOR Y PULIDORA CON DISCO DIAMANTADO GARANTIZANDO UNA SUPERFICIE BURDA PARA ADHERENCIA DE POSTERIOR PAÑETADO. INCLUYE CARGUE, RETIRO, DISPOSICIÓN DE ESCOMBROS A SITIO APROBADO POR LA AUTORIDAD AMBIENTAL.	M2	1,00	$ 11.609,00	$ 11.609,00	-	$ -	-	$ -	-	$ -	-	$ -
1.8.5	DEMOLICIÓN MANUAL DE ENCHAPES Y ACABADOS DE MUROS DE TIPO LIVIANO (CERÁMICO, ARCILLA, O BALDOSAS LIVIANAS DE CEMENTO), Y SU CORRESPONDIENTE PEGA. INCLUYE CARGUE, RETIRO, DISPOSICIÓN DE ESCOMBROS A SITIO APROBADO POR LA AUTORIDAD AMBIENTAL. APLICA SOLO CUANDO EL MURO DE SOPORTE NO VA A SER DEMOLIDO.	M2	1,00	$ 10.686,00	$ 10.686,00	4,68	$ 50.010,48	-	$ -	4,68	$ 50.008,34	4,68	$ 50.008,34
1.8.6	DEMOLICIÓN MANUAL DE PAÑETES (INDIFERENTE DEL TIPO), INCLUYENDO PROCESO DE RASPADO DE RESTANTES Y LIMPIEZA HASTA DESCUBRIR EL MATERIAL ORIGINAL DE CONSTRUCCIÓN DEL MURO Y/O COLUMNA Y/O VIGA. INCLUYE CARGUE, RETIRO, DISPOSICIÓN DE ESCOMBROS A SITIO APROBADO POR LA AUTORIDAD AMBIENTAL. APLICA SOLO CUANDO EL MURO DE SOPORTE NO VA A SER DEMOLIDO.	M2	1,00	$ 10.966,00	$ 10.966,00	9,52	$ 104.396,32	-	$ -	9,52	$ 104.394,13	9,52	$ 104.394,13
1.8.17	PERFORACIÓN REGATAS EN MUROS, PISOS Y/O CIELO RASO, ANCHO <= 15 CM, PROFUNDIDAD <= 10 CM. (INCLUYE CORTE CON PULIDORA, ANDAMIO CERTIFICADO, CARGUE Y RETIRO DE RESIDUOS DE CONSTRUCCIÓN A SITIOS AUTORIZADOS, TRANSPORTE, RESANE Y ACABADO DE LA SUPERFICIE AFECTADA)	M	1,00	$ 24.675,00	$ 24.675,00	10,16	$ 250.698,00	-	$ -	10,16	$ 250.698,00	10,16	$ 250.698,00
1,9	**DEMOLICIONES DE ESTRUCTURAS Y CIMENTACIONES.**												
1.9.1	DESMONTE Y/O DEMOLICIÓN MANUAL DE ESTRUCTURA DE SOPORTE DE CUBIERTA, YA SEA METÁLICA DE TIPOLOGÍA PERFILES MENORES (PERFIL TIPO C O Z, DOBLE C / CAJÓN, PEINAZOS, CERCHAS DE ÁNGULOS, ETC.) Y/O DE MADERA (CONTEMPLANDO TAMBIÉN MADERAS GRAMÍNEAS COMO LA GUADUA O EL BAMBÚ). INCLUYE APUNTALAMIENTOS TÉCNICOS Y CUALQUIER OTRA TAREA DE SOPORTE PROVISIONAL SEGÚN SOLICITUD DE CARGA Y COMPORTAMIENTO EN SITIO, IMPLEMENTOS PARA TRABAJOS EN ALTURA, CARGUE, RETIRO Y DISPOSICIÓN DE ESCOMBROS A SITIO APROBADO POR LA AUTORIDAD AMBIENTAL. EL PAGO POR M2 SERÁ MEDIDO EN EL ÁREA CUBIERTA PROYECTADA EN PLANTA.	M2	1,00	$ 21.615,00	$ 21.615,00	293,15	$ 6.336.437,25	113,51	$ 2.453.518,65	179,64	$ 3.882.810,53	293,15	$ 6.336.329,18
1.9.10	DEMOLICIÓN DE PLACA DE CONTRAPISO REFORZADA HASTA E= 0.20 M, (INCLUYE ALISTADO Y ACABADO EXISTENTE, CARGUE Y RETIRO DE RESIDUOS DE CONSTRUCCIÓN A SITIOS AUTORIZADOS)	M2	1,00	$ 53.593,00	$ 53.593,00	15,18	$ 813.541,74	-	$ -	15,18	$ 813.541,74	15,18	$ 813.541,74
1.9.11	DEMOLICIÓN DE PLACA DE ENTREPISO ALIGERADA O MACIZA E= 0.20 M EXISTENTE, EN CONCRETO REFORZADO, (INCLUYE CARGUE Y RETIRO DE RESIDUOS DE CONSTRUCCIÓN A SITIOS AUTORIZADOS)	M2	1,00	$ 44.173,00	$ 44.173,00	0,49	$ 21.644,77	-	$ -	0,49	$ 21.644,77	0,49	$ 21.644,77
1,10	**DEMOLICIONES Y/O DESMONTES DE OTROS ELEMENTOS.**												
1.10.1	DESMONTE MANUAL CUIDADOSO Y CONTROLADO DE VIDRIOS EXISTENTES, GARANTIZANDO QUE NO SE QUIEBRE O SE ROMPA NINGUNO DE LOS ELEMENTOS. INCLUYE IMPLEMENTOS PARA TRABAJOS EN ALTURA, EMBALAJE Y RECUBRIMIENTO FINAL CON LÁMINAS DE CARTÓN CORRUGADO RESPECTIVAMENTE AMARRADAS CON ZUNCHO, TRANSPORTE Y PROCESO DE ALMACENAMIENTO PARA LOS ELEMENTOS REUTILIZABLES, LIMPIEZA Y RETIRO DE ESCOMBROS MENORES.	M2	1,00	$ 6.474,00	$ 6.474,00	-	$ -	-	$ -	-	$ -	-	$ -
1,11	**OTROS PRELIMINARES.**												
1.11.10	LIMPIEZA Y MANTENIMIENTO A CÁRCAMO	M	1,00	$ 6.605,00	$ 6.605,00	3,27	$ 21.598,35	-	$ -	3,27	$ 21.598,35	3,27	$ 21.598,35
2	**MOVIMIENTOS DE TIERRAS, CIMENTACIONES, Y OTROS ENTERRADOS / SUBTERRÁNEOS DE TIPO ESTRUCTURAL.**												
2,1	**EXCAVACIONES, RELLENOS Y REEMPLAZOS**												
2.1.5	EXCAVACIONES EN ZANJAS PARA INSTALACIÓN DE TUBERÍAS, ANCHO<= 1.00 M PROFUNDIDAD <= 1.20 M. INCLUYE CARGUE Y RETIRO DE RESIDUOS DE CONSTRUCCIÓN A SITIOS AUTORIZADOS.	M	1,00	$ 42.476,00	$ 42.476,00	-	$ -	-	$ -	-	$ -	-	$ -

ALCALDÍA MAYOR DE BOGOTÁ D.C. SECRETARÍA DE INTEGRACIÓN SOCIAL	PROCESO GESTIÓN DE INFRAESTRUCTURA FÍSICA FORMATO ACTA PARCIAL	Código: FOR-GIF-020 Versión: 2 Fecha: Memo I2025044602 - 22/12/2025 Página: 1 de 1

Clasificación: información pública

1. FECHA ELABORACIÓN:	14	4	2026	4. TIPO DE CONTRATO:	OBRA			
2. ACTA No.	3			5. TIPO DE ACTA PARCIAL:		RECIBO PARCIAL DE OBRA	X	MODIFICACIONES
3. NOMBRE EQUIPAMIENTO:	SEDES DE LA S.D.I.S. / Grupo 4							

A. DATOS GENERALES DEL CONTRATO

6. CONTRATO OBRA No:	10676-2025			7. FECHA CONTRATO:	20	11	2025	8. VALOR CONTRATO:	$ 13.277.562.249
9. FECHA ACTA INICIO:	3	12	2025	10. FECHA DE TERMINACIÓN:		30	11	2027	11. PLAZO: 24 Meses/días
12. PRORROGAS:	N/A			13. SUSPENSIONES:	N/A				14. ADICIONES: N/A
15. OBJETO DEL CONTRATO OBRA:	REALIZAR LA EJECUCION DE ACTIVIDADES DE OBRA PARA LA OPTIMIZACIÓN DE LA INFRAESTRUCTURA DE LOS CENTROS, SEDES Y PREDIOS DONDE LA SECRETARÍA DISTRITAL DE INTEGRACIÓN SOCIAL PRESTA SUS SERVICIOS SOCIALES O REQUIERA DE SU INTERVENCIÓN, EN EL MARCO DE LA IMPLEMENTACIÓN DEL SISTEMA DISTRITAL DE CUIDADO								
16. CONTRATISTA:	CONSORCIO WC CENTROS INTEGRALES								
17. CONTRATO INTEVENTORIA No:	11836			18. FECHA CONTRATO:	26	11	2025	19. VALOR CONTRATO:	$ 1.993.963.265
20. FECHA ACTA INICIO:	3	12	2025	21. FECHA DE TERMINACIÓN:		30	12	2027	22. PLAZO: 24 MESES 27 DÍAS Meses/días
23. PRORROGAS:	N/A			24. SUSPENSIONES:	N/A				25. ADICIONES: N/A
26. INTEVENTORÍA:	CONSORCIO INT INFRAESTRUCTURA 2025								
27. SUPERVISOR SDIS:	JHONNY EDWAR PADILLA ARIZA								

B. DATOS ESPECÍFICOS

En Bogotá D.C ; a los 14 días del mes de Abril del año 2026 se reunieron el supervisor Jhonny Edwar Padilla Ariza, el contratista Consorcio WC Centros Integrales y la Interventoria Consorcio INT Infraestructura 2025 representante legal de la interventoría, para dejar constancia por medio de la presente acta de recibo parcial de Obra y/o Modificaciones del mes de Marzo de 2026 según condiciones que se detallan a continuación:

28. ÍTEM No.	29. CONDICIONES CONTRACTUALES INICIALES					30. CANTIDADES ACTUALIZADAS *según Acta balance de obra (FOR-GIF-027) (Balance Mayores y Menores)*		31. PRESENTE ACTA		32. ACUMULADO ANTERIOR		33. ACUMULADO TOTAL *(PRESENTE ACTA+ACUMULADO ANTERIOR)*	
	DESCRIPCIÓN	UNIDAD	CANT.	PRECIO UNITARIO	VALOR	CANT	VALOR	CANT.	VALOR	CANT.	VALOR	CANT.	VALOR
2.1.7	RELLENO MANUAL CON MATERIAL ORDINARIO DE LA EXCAVACIÓN. INCLUYE EXTENDIDO, HUMEDECIMIENTO Y COMPACTACIÓN.	M3	1,00	$ 36.056,00	$ 36.056,00	-	$ -	-	$ -	-	$ -	-	$ -
2,2	**CONCRETOS**												
2.2.2	CONCRETO POBRE DE LIMPIEZA /SOLADO E.= 5 CM F'C=2500 PSI.	M2	1,00	$ 26.400,00	$ 26.400,00	-	$ -	-	$ -	-	$ -	-	$ -
2.2.6	VIGAS DE CIMENTACIÓN EN CONCRETO F'C=3000 PSI. INCLUYE PORCENTAJE DE FORMALETERÍA ORDINARIA PARA LOS SITIOS DONDE NO SE FUNDA CONTRA TERRENO. NO INCLUYE ACEROS.	M3	1,00	$ 802.001,00	$ 802.001,00	-	$ -	-	$ -	-	$ -	-	$ -
2.2.7	PLACA DE CONTRAPISO EN CONCRETO E.>6,1<=8,0 CM F'C=3000 PSI. INCLUYE POLIETILENO CAL.4 NEGRO EN DOBLE CAPA COMO AISLANTE E IMPERMEABILIZANTE CONTRA RELLENOS, EJECUCIÓN DE DILATACIONES INDUCIDAS CON LISTONES DE MADERA UBICADOS SEGÚN PLANOS DE DISEÑO. NO INCLUYE ACEROS NI MALLAS ELECTROSOLDADAS.	M2	1,00	$ 277.831,00	$ 277.831,00	20,15	$ 5.598.294,65	-	$ -	20,15	$ 5.598.294,65	20,15	$ 5.598.294,65
2.2.21	SUMINISTRO E INSTALACIÓN DE COLUMNA DE CONFINAMIENTO 20 X 15 CMS. EN CONCRETO DE 3000 PSI NO INCLUYE REFUERZO	M2	1,00	$ 116.827,00	$ 116.827,00	1,53	$ 178.745,31	-	$ -	1,53	$ 178.745,31	1,53	$ 178.745,31
2,3	**VARIOS - CIMENTACIONES**												
2.3.5	ANCLAJE EPÓXICO 3/8" (INCLUYE PERFORACIÓN 10 A 15 CM Y EPÓXICO)	UN	1,00	$ 29.636,00	$ 29.636,00	10,00	$ 296.360,00	10,00	$ 296.360,00	-	$ -	10,00	$ 296.360,00
2,5	**ACERO DE REFUERZO - ESTRUCTURA**												
2.5.1	MALLAS ELECTROSOLDADAS. INCLUYE CORTE Y FIJACIÓN.	KG	1,00	$ 4.908,00	$ 4.908,00	26,22	$ 128.687,76	-	$ -	26,22	$ 128.687,76	26,22	$ 128.687,76
2.5.2	ACERO DE 60.000 PSI 420 MPA. INCLUYE CORTE, FIGURADO Y FIJACIÓN.	KG	1,00	$ 5.297,00	$ 5.297,00	17,79	$ 94.233,63	-	$ -	17,79	$ 94.233,63	17,79	$ 94.233,63
2,6	**ESTRUCTURAS METALICAS**												
2.6.2	SUMINISTRO E INSTALACIÓN DE ESTRUCTURA METÁLICA (APLICA PARA TODO TIPO DE ESTRUCTURA)	KG	1,00	$ 18.149,00	$ 18.149,00	712,62	$ 12.933.340,38	249,75	$ 4.532.712,75	462,87	$ 8.400.687,23	712,62	$ 12.933.399,98
3	**MAMPOSTERÍAS Y RELACIONADOS.**												
3,1	**MAMPOSTERÍA DE ARCILLA.**												
3.1.1	MUROS E.=12 CM EN BLOQUE HUECO DE ARCILLA NO.5 33X11,5X23 CM (L X A X H), SUPERFICIE ESTRIADA. INCLUYE MORTERO DE PEGA Y EMBOQUILLE. NO INCLUYE ACEROS DE REFUERZOS, NI GRAFILES, NI GROUTING DE DOVELADO.	M2	1,00	$ 47.635,00	$ 47.635,00	0,65	$ 30.962,75	-	$ -	0,65	$ 30.867,48	0,65	$ 30.867,48
3.1.2	MUROS E.=10 CM EN BLOQUE HUECO DE ARCILLA NO.4 33X9X23 CM (L X A X H), SUPERFICIE ESTRIADA. INCLUYE MORTERO DE PEGA Y EMBOQUILLE. NO INCLUYE ACEROS DE REFUERZOS, NI GRAFILES, NI GROUTING DE DOVELADO.	M2	1,00	$ 46.615,00	$ 46.615,00	-	$ -	-	$ -	-	$ -	-	$ -
3.1.3	MUROS E.=12 CM EN LADRILLO TOLETE 24,5X12X6CM (L X A X H), SUPERFICIE LISA, COLOR NATURAL. INCLUYE MORTERO DE PEGA Y EMBOQUILLE. NO INCLUYE ACEROS DE REFUERZOS, NI GRAFILES, NI GROUTING DE DOVELADO.	M2	1,00	$ 193.738,00	$ 193.738,00	4,41	$ 854.384,58	2,48	$ 480.470,24	1,93	$ 373.914,34	4,41	$ 854.384,58
3,2	**OTROS MAMPUESTOS.**												
3.2.4	POYOS E = 0,10 CM, ANCHO ENTRE 0.45 Y 0.60 M (INCLUYE MAMPOSTERÍA, PAÑETE, ACABADO EN GRANITO PULIDO)	M	1,00	$ 116.439,00	$ 116.439,00	-	$ -	-	$ -	-	$ -	-	$ -
3.2.5	REMATE LINEAL CUBIERTA EN LADRILLO TOLETE	M	1,00	$ 25.744,00	$ 25.744,00	37,20	$ 957.676,80	-	$ -	37,20	$ 957.676,80	37,20	$ 957.676,80
3,5	**RESTAURACIONES, REPARACIONES Y REPOSICIONES DE MAMPOSTERÍAS.**												
3.5.1	RASPADO DE SUPERFICIE EN MUROS, REALIZADO CON GRATA METÁLICA Y AGUA A PRESIÓN, GARANTIZANDO UNA SUPERFICIE RESULTANTE LISA, LIMPIA DE RESIDUOS SALES Y FLUORESCENCIAS. INCLUYE LIMPIEZA Y ASEO DE LOS ESCOMBROS GENERADOS.	M2	1,00	$ 9.628,00	$ 9.628,00	46,13	$ 444.139,64	46,13	$ 444.139,64	-	$ -	46,13	$ 444.139,64
4	**INSTALACIONES HIDROSANITARIAS, CONTRAINCENDIO, DE GAS (REDES Y EQUIPOS).**												
4,1	**TUBERIAS Y ACCESORIOS**												
4.1.36	SUMINISTRO E INSTALACION DE PUNTO AGUA FRIA LAVAMANOS 1/2"	UN	1,00	$ 44.640,00	$ 44.640,00	-	$ -	-	$ -	-	$ -	-	$ -
4.1.37	SUMINISTRO E INSTALACION DE PUNTO AGUA CALIENTE CPVC LAVAMANOS 1/2"	UN	1,00	$ 46.216,00	$ 46.216,00	-	$ -	-	$ -	-	$ -	-	$ -
4.1.38	SUMINISTRO E INSTALACION DE PUNTO HIDRAULICO PARA DUCHA	UN	1,00	$ 75.333,00	$ 75.333,00	1,00	$ 75.333,00	-	$ -	1,00	$ 75.333,00	1,00	$ 75.333,00
4.1.59	SUMINISTRO E INSTALACION DE PUNTO SANITARIO A PISO 4"	UN	1,00	$ 53.058,00	$ 53.058,00	-	$ -	-	$ -	-	$ -	-	$ -
4.1.60	SUMINISTRO E INSTALACION DE PUNTO SANITARIO A PARED 2"	UN	1,00	$ 45.587,00	$ 45.587,00	1,00	$ 45.587,00	-	$ -	1,00	$ 45.587,00	1,00	$ 45.587,00
4,2	**VÁLVULAS Y/O REGISTROS DE CONTROL.**												
4.2.9	SUMINISTRO E INSTALACION DE REGISTRO CORTINA 1/2"	UN	1,00	$ 67.992,00	$ 67.992,00	1,00	$ 67.992,00	-	$ -	1,00	$ 67.992,00	1,00	$ 67.992,00
5	**INSTALACIONES ELECTRICAS Y DE COMUNICACIONES (TODAS LAS ACTIVIDADES INCLUYEN EL SUMINISTRO E INSTALACIÓN)**												
5,1	**INTERRUPTORES Y SENSORES**												
5.1.5	SUMINISTRO E INSTALACIÓN DE INTERRUPTOR SENCILLO TIPO INSTITUCIONAL, CON APARATO, CABLE DE COBRE AISLADO CALIBRE N°12AWG (FASE+ RETORNO+TIERRA) LSHF Y TUBERÍA EMT Ø3/4" HASTA 4M. INCLUYE CAJA, CONECTORES, SOPORTES, ACCESORIOS NECESARIOS PARA LA CONEXIÓN E INSTALACIÓN.	UN	1,00	$ 199.311,00	$ 199.311,00	13,00	$ 2.591.043,00	9,00	$ 1.793.799,00	4,00	$ 797.244,00	13,00	$ 2.591.043,00
5.1.6	SUMINISTRO E INSTALACIÓN DE INTERRUPTOR SENCILLO CONMUTABLE TIPO INSTITUCIONAL, CON APARATO, CABLE DE COBRE AISLADO CALIBRE N°12 (FASE+ RETORNO+RETO0RNO +TIERRA) LSHF Y TUBERÍA EMT Ø3/4" HASTA 4M. INCLUYE CAJA, CONECTORES, SOPORTES, ACCESORIOS NECESARIOS PARA LA CONEXIÓN E INSTALACIÓN.	UN	1,00	$ 218.382,00	$ 218.382,00	-	$ -	-	$ -	-	$ -	-	$ -
5.1.7	SUMINISTRO E INSTALACIÓN DE INTERRUPTOR DOBLE TIPO INSTITUCIONAL, CON APARATO, CABLE DE COBRE AISLADO CALIBRE N°12 (FASE+ RETORNO+RETORNO +TIERRA) LSHF Y TUBERÍA EMT Ø3/4" HASTA 4M. INCLUYE CAJA, CONECTORES, SOPORTES, ACCESORIOS NECESARIOS PARA LA CONEXIÓN E INSTALACIÓN.	UN	1,00	$ 216.629,00	$ 216.629,00	2,00	$ 433.258,00	2,00	$ 433.258,00	-	$ -	2,00	$ 433.258,00
5.1.12	SUMINISTRO E INSTALACIÓN DE TOMACORRIENTE DOBLE 15 A . INLUYE APARATO	UN	1,00	$ 49.640,00	$ 49.640,00	-	$ -	4,00	$ 198.560,00	4,00	$ 198.560,00	-	$ -
5.1.24	SUMINISTRO E INSTALACIÓN DE INTERRUPTOR TERMOMAGNÉTICO TIPO ENCHUFABLE DE 1X20A 10 KA	UN	1,00	$ 36.026,00	$ 36.026,00	12,00	$ 432.312,00	12,00	$ 432.312,00	-	$ -	12,00	$ 432.312,00

ALCALDÍA MAYOR DE BOGOTÁ D.C. SECRETARÍA DE INTEGRACIÓN SOCIAL	PROCESO GESTIÓN DE INFRAESTRUCTURA FÍSICA FORMATO ACTA PARCIAL	Código: FOR-GIF-020 Versión: 2 Fecha: Memo I2025044602 - 22/12/2025 Página: 1 de 1

Clasificación: información pública

1. FECHA ELABORACIÓN:	14	4	2026	4. TIPO DE CONTRATO:	OBRA			
2. ACTA No.	3			5. TIPO DE ACTA PARCIAL:		RECIBO PARCIAL DE OBRA	X	MODIFICACIONES
3. NOMBRE EQUIPAMIENTO:	SEDES DE LA S.D.I.S. / Grupo 4							

A. DATOS GENERALES DEL CONTRATO

6. CONTRATO OBRA No:	10676-2025			7. FECHA CONTRATO:	20	11	2025	8. VALOR CONTRATO:	$ 13.277.562.249
9. FECHA ACTA INICIO:	3	12	2025	10. FECHA DE TERMINACIÓN:		30	11	2027	11. PLAZO: 24 Meses/días
12. PRORROGAS:	N/A			13. SUSPENSIONES:	N/A				14. ADICIONES: N/A
15. OBJETO DEL CONTRATO OBRA:	REALIZAR LA EJECUCION DE ACTIVIDADES DE OBRA PARA LA OPTIMIZACIÓN DE LA INFRAESTRUCTURA DE LOS CENTROS, SEDES Y PREDIOS DONDE LA SECRETARÍA DISTRITAL DE INTEGRACIÓN SOCIAL PRESTA SUS SERVICIOS SOCIALES O REQUIERA DE SU INTERVENCIÓN, EN EL MARCO DE LA IMPLEMENTACIÓN DEL SISTEMA DISTRITAL DE CUIDADO								
16. CONTRATISTA:	CONSORCIO WC CENTROS INTEGRALES								
17. CONTRATO INTEVENTORIA No:	11836			18. FECHA CONTRATO:	26	11	2025	19. VALOR CONTRATO:	$ 1.993.963.265
20. FECHA ACTA INICIO:	3	12	2025	21. FECHA DE TERMINACIÓN:		30	12	2027	22. PLAZO: 24 MESES 27 DÍAS Meses/días
23. PRORROGAS:	N/A			24. SUSPENSIONES:	N/A				25. ADICIONES: N/A
26. INTEVENTORÍA:	CONSORCIO INT INFRAESTRUCTURA 2025								
27. SUPERVISOR SDIS:	JHONNY EDWAR PADILLA ARIZA								

B. DATOS ESPECÍFICOS

En Bogotá D.C ; a los 14 días del mes de Abril del año 2026 se reunieron el supervisor Jhonny Edwar Padilla Ariza, el contratista Consorcio WC Centros Integrales y la Interventoria Consorcio INT Infraestructura 2025 representante legal de la interventoría, para dejar constancia por medio de la presente acta de recibo parcial de Obra y/o Modificaciones del mes de Marzo de 2026 según condiciones que se detallan a continuación:

28. ÍTEM No.	29. CONDICIONES CONTRACTUALES INICIALES					30. CANTIDADES ACTUALIZADAS *según Acta balance de obra (FOR-GIF-027) (Balance Mayores y Menores)*		31. PRESENTE ACTA		32. ACUMULADO ANTERIOR		33. ACUMULADO TOTAL *(PRESENTE ACTA+ACUMULADO ANTERIOR)*	
	DESCRIPCIÓN	UNIDAD	CANT.	PRECIO UNITARIO	VALOR	CANT	VALOR	CANT.	VALOR	CANT.	VALOR	CANT.	VALOR
5,2	**SALIDAS**												
5.2.2	SALIDA PARA TOMACORRIENTE DOBLE NORMAL TIPO INSTITUCIONAL 5-15R, CON CABLE DE COBRE ASILADO CALIBRE 1N°12 (F) + 1N°12 (N) + 1N°12 (T) AWG LSHF Y TUBERÍA EMT Ø3/4" HASTA 4M. INCLUYE APARATO, CONECTORES, SOPORTES, ACCESORIOS NECESARIOS PARA LA CONEXIÓN E INSTALACIÓN.	UN	1,00	$ 233.378,00	$ 233.378,00	9,00	$ 2.100.402,00	5,00	$ 1.166.890,00	4,00	$ 933.512,00	9,00	$ 2.100.402,00
5.2.3	SALIDA PARA TOMACORRIENTE DOBLE NORMAL GFCI TIPO INSTITUCIONAL 5-15R, CON CABLE DE COBRE ASILADO CALIBRE 1N°12 (F) + 1N°12 (N) + 1N°12 (T) AWG LSHF Y TUBERÍA PVC Ø3/4" HASTA 4M. INCLUYE APARATO, CONECTORES, SOPORTES, ACCESORIOS NECESARIOS PARA LA CONEXIÓN E INSTALACIÓN.	UN	1,00	$ 155.304,00	$ 155.304,00	2,00	$ 310.608,00	-	$ -	2,00	$ 310.608,00	2,00	$ 310.608,00
5.2.9	SUMINISTRO E INSTALACIÓN DE SALIDA PARA TOMACORRIENTE DOBLE RED NORMAL TIPO INSTITUCIONAL, EN CANALETA METÁLICA TROQUELADA 10X4 CM CON DIVISIÓN. INCLUYE APARATO, CANALETA METÁLICA CON TAPA, TROQUEL ELECTRICO, CONECTORES, SOPORTES, ACCESORIOS NECESARIOS PARA LA CONEXIÓN E INSTALACIÓN. INCLUYE CABLEADO.	M	1,00	$ 140.675,00	$ 140.675,00	3,00	$ 422.025,00	3,00	$ 422.025,00	-	$ -	3,00	$ 422.025,00
5.2.14	SUMINISTRO E INSTALACIÓN DE SALIDA PARA LUMINARIA, CON CABLE DE COBRE ASILADO CALIBRE 1N°12 (F) + 1N°12 (N) + 1N°12 (T) AWG THHN Y TUBERÍA EMT Ø3/4" HASTA 12.6M. INCLUYE PRENSA ESTOPA, CAJA RAWELT, CABLE ENCAUCHETADO, CONECTORES, SOPORTES, ACCESORIOS NECESARIOS PARA LA CONEXIÓN E INSTALACIÓN.	UN	1,00	$ 234.104,00	$ 234.104,00	43,00	$ 10.066.472,00	38,00	$ 8.895.952,00	5,00	$ 1.170.520,00	43,00	$ 10.066.472,00
5.2.16	SUMINISTRO E INSTALACIÓN DE SALIDA PARA LUMINARIA DE EMERGENCIA LED, CON CABLE DE COBRE ASILADO CALIBRE 1N°12 (F) + 1N°12 (N) + 1N°12 (T) AWG LSFH Y TUBERÍA EMT Ø3/4" HASTA 12.6M. INCLUYE PRENSA ESTOPA, CAJA RAWELT, CABLE ENCAUCHETADO, CONECTORES, SOPORTES, ACCESORIOS NECESARIOS PARA LA CONEXIÓN E INSTALACIÓN.	UN	1,00	$ 315.585,00	$ 315.585,00	1,00	$ 315.585,00	-	$ -	1,00	$ 315.585,00	1,00	$ 315.585,00
5,3	**TABLEROS Y OTROS**												
5.3.6	SUMINISTRO E INSTALACIÓN DE TABLERO PRINCIPAL DE DISTRIBUCIÓN TIPO PANEL DE 18 CIRCUITOS TRIFASICO CON ESPACIO PARA TOTALIZADOR PUERTA Y CHAPA, BARRAJES DE NEUTRO Y PUESTA A TIERRA	UN	1,00	$ 456.222,00	$ 456.222,00	1,00	$ 456.222,00	1,00	$ 456.222,00	-	$ -	1,00	$ 456.222,00
5.3.9	SUMINISTRO E INSTALACIÓN DE CAJA DE PASO METÁLICA 20X20X10CM CON PUERTA Y CERRADURA.	UN	1,00	$ 57.862,00	$ 57.862,00	1,00	$ 57.862,00	1,00	$ 57.862,00	-	$ -	1,00	$ 57.862,00
5.3.12	SUMINISTRO E INSTALACION DE KIT DE GUAYAS PARA PANEL LED	UN	1,00	$ 60.035,00	$ 60.035,00	15,00	$ 900.525,00	11,00	$ 660.385,00	4,00	$ 240.140,00	15,00	$ 900.525,00
5.3.17	SUMINISTRO E INSTALACIÓN DE SOLDADURA EXOTÉRMICA 115 G	UN	1,00	$ 234.217,00	$ 234.217,00	-	$ -	-	$ -	-	$ -	-	$ -
5,4	**CANALIZACIONES Y CABLEADO ELÉCTRICO.**												
5.4.1	SUMINISTRO E INSTALACIÓN DE ACOMETIDA EN CABLE DE COBRE 1N°12 (F) + 1N°12 (N) + 1N°12 (T) AWG LIBRE DE HALOGENOS LSHF	M	1,00	$ 16.054,00	$ 16.054,00	50,00	$ 802.700,00	-	$ -	-	$ -	-	$ -
5.4.18	SUMINISTRO E INSTALACIÓN DE TUBERÍA METÁLICA GALVANIZADA EMT CONDUIT DE 1/2". INCLUYE SOPORTES, ACCESORIOS NECESARIOS PARA LA INSTALACIÓN.	M	1,00	$ 60.587,00	$ 60.587,00	89,18	$ 5.403.148,66	89,18	$ 5.403.148,66	-	$ -	89,18	$ 5.403.148,66
5.4.19	SUMINISTRO E INSTALACIÓN DE TUBERÍA METÁLICA GALVANIZADA EMT CONDUIT DE 3/4". INCLUYE SOPORTES, ACCESORIOS NECESARIOS PARA LA INSTALACIÓN.	Mj	1,00	$ 56.225,00	$ 56.225,00	90,49	$ 5.087.800,25	-	$ -	-	$ -	-	$ -
5.4.21	SUMINISTRO E INSTALACIÓN DE TUBERÍA METÁLICA GALVANIZADA EMT CONDUIT DE 1-1/4". INCLUYE SOPORTES, ACCESORIOS NECESARIOS PARA LA INSTALACIÓN.	M	1,00	$ 92.434,00	$ 92.434,00	16,91	$ 1.563.058,94	16,91	$ 1.563.058,94	-	$ -	16,91	$ 1.563.058,94
5,5	**ILUMINACIÓN.**												
5.5.2	SUMINISTRO E INSTALACIÓN DE LUMINARIA DE EMERGENCIA LED 2,4W, MICKEY MOUSE 100-240 V AUTONOMIA MÍNIMA 90 MINUTOS . INCLUYE SOPORTES, ACCESORIOS NECESARIOS PARA LA CONEXIÓN E INSTALACIÓN.	UN	1,00	$ 69.605,00	$ 69.605,00	6,00	$ 417.630,00	5,00	$ 348.025,00	1,00	$ 69.605,00	6,00	$ 417.630,00
5.5.4	SUMINISTRO E INSTALACIÓN DE PANEL LED 60 X 60CM DE SOBREPONER. INCLUYE SOPORTES, ACCESORIOS NECESARIOS PARA LA CONEXIÓN E INSTALACIÓN.	UN	1,00	$ 192.065,00	$ 192.065,00	2,00	$ 384.130,00	2,00	$ 384.130,00	-	$ -	2,00	$ 384.130,00
5.5.8	SUMINISTRO E INSTALACIÓN DE PANEL LED 120 X 30CM 48 W DE SOBREPONER. INCLUYE SOPORTES, ACCESORIOS NECESARIOS PARA LA CONEXIÓN E INSTALACIÓN.	UN	1,00	$ 192.642,00	$ 192.642,00	24,00	$ 4.623.408,00	24,00	$ 4.623.408,00	-	$ -	24,00	$ 4.623.408,00
5.5.9	SUMINISTRO E INSTALACIÓN DE REFLECTOR DE 50 W LED PARA EXTERIORES. INCLUYE SOPORTES, ACCESORIOS NECESARIOS PARA LA CONEXIÓN E INSTALACIÓN.	UN	1,00	$ 41.548,00	$ 41.548,00	4,00	$ 166.192,00	4,00	$ 166.192,00	-	$ -	4,00	$ 166.192,00
5.5.10	SUMINISTRO E INSTALACION DE LUMINARIA TIPO LED HERMÉTICA 2X18WATIOS TUBO T8 DE SOBREPONER	UN	1,00	$ 70.135,00	$ 70.135,00	10,00	$ 701.350,00	6,00	$ 420.810,00	4,00	$ 280.540,00	10,00	$ 701.350,00
5.5.13	SUMINISTRO E INSTALACIÓN DE PANEL LED CUADRADA DE 18 W SOBRE PONER, ACCESORIOS NECESARIOS PARA LA CONEXIÓN E INSTALACIÓN.	UN	1,00	$ 52.758,00	$ 52.758,00	4,00	$ 211.032,00	3,00	$ 158.274,00	1,00	$ 52.758,00	4,00	$ 211.032,00
5,6													
5.6.2	SUMINISTRO E INSTALACIÓN DE CANALETA METÁLICA DE 4 X 10 CM TROQUELADA CON TAPA. INCLUYE ELEMENTOS DE FIJACION		1,00	$ 41.486,00	$ 41.486,00	9,46	$ 392.457,56	9,46	$ 392.457,56	-	$ -	9,46	$ 392.457,56
6	**SISTEMA DE DETECCIÓN DE INCENDIO Y RED CONTRA INCENDIO (TODAS LAS ACTIVIDADES INCLUYEN EL SUMINISTRO E INSTALACIÓN)**												
6,1	**SISTEMA DE DETECCION DE INCENDIO (TODAS LAS ACTIVIDADES INCLUYEN EL SUMINISTRO E INSTALACIÓN)**												
6.1.1	SUMINISTRO E INSTALACIÓN DE SENSOR FOTOELÉCTRICO CON BASE	UN	1,00	$ 220.619,00	$ 220.619,00	9,00	$ 1.985.571,00	-	$ -	-	$ -	-	$ -
6.1.2	SUMINISTRO E INSTALACIÓN DE SENSOR TÉRMICO CON BASE	UN	1,00	$ 263.215,00	$ 263.215,00	1,00	$ 263.215,00	-	$ -	-	$ -	-	$ -
6.1.3	SUMINISTRO E INSTALACIÓN DE CORNETA CON LUZ DE ALARMA (LUZ ESTROBOSCÓPICA)	UN	1,00	$ 173.638,00	$ 173.638,00	2,00	$ 347.276,00	-	$ -	-	$ -	-	$ -
6.1.4	SUMINISTRO E INSTALACIÓN DE ESTACIÓN MANUAL	UN	1,00	$ 272.141,00	$ 272.141,00	3,00	$ 816.423,00	-	$ -	-	$ -	-	$ -
6.1.5	SUMINISTRO E INSTALACIÓN DE STOPPER II	UN	1,00	$ 459.176,00	$ 459.176,00	3,00	$ 1.377.528,00	-	$ -	-	$ -	-	$ -
6.1.9	SUMINISTRO E INSTALACIÓN DE PANEL DE INCENDIO CON CAPACIDAD DE 125 SENSORES Y 125 MÓDULOS EXPANDIBLE A UN SEGUNDO LAZO. INCLUYE PROGRAMACION DEL PANEL Y DISPOSITIVOS PERIFERICOS	UN	1,00	$ 7.472.944,00	$ 7.472.944,00	1,00	$ 7.472.944,00	-	$ -	-	$ -	-	$ -
6.1.13	SUMINISTRO E INSTALACIÓN DE CABLE FPLR METRO LINEAL	M	1,00	$ 8.605,00	$ 8.605,00	200,00	$ 1.721.000,00	-	$ -	-	$ -	-	$ -
7	**ALISTADOS Y ACABADOS DE PISOS.**												
7,1	**BASES DE PISOS Y AFINADOS.**												
7.1.5	ALISTADO DE PISOS CON MORTERO IMPERMEABILIZADO INTEGRALMENTE 1:3 H.=4 CM PROMEDIO ALISTADO + PENDIENTADO.	M2	1,00	$ 49.523,00	$ 49.523,00	15,14	$ 749.778,22	-	$ -	15,14	$ 749.778,22	15,14	$ 749.778,22
7,2	**ACABADO DE PISOS.**												

ALCALDÍA MAYOR DE BOGOTÁ D.C.
SECRETARÍA DE INTEGRACIÓN SOCIAL

PROCESO GESTIÓN DE INFRAESTRUCTURA FÍSICA

FORMATO ACTA PARCIAL

Código:	FOR-GIF-020
Versión:	2
Fecha:	Memo I2025044602 - 22/12/2025
Página:	1 de 1

Clasificación: información pública

1. FECHA ELABORACIÓN:	14	4	2026	4. TIPO DE CONTRATO:	OBRA		
2. ACTA No.	3			5. TIPO DE ACTA PARCIAL:		RECIBO PARCIAL DE OBRA	X	MODIFICACIONES	
3. NOMBRE EQUIPAMIENTO:	SEDES DE LA S.D.I.S. / Grupo 4						

A. DATOS GENERALES DEL CONTRATO

6. CONTRATO OBRA No:	10676-2025			7. FECHA CONTRATO:	20	11	2025	8. VALOR CONTRATO:	$ 13.277.562.249
9. FECHA ACTA INICIO:	3	12	2025	10. FECHA DE TERMINACIÓN:		30	11	2027	11. PLAZO:	24	Meses/días
12. PRORROGAS:	N/A			13. SUSPENSIONES:	N/A				14. ADICIONES:	N/A	
15. OBJETO DEL CONTRATO OBRA:	REALIZAR LA EJECUCIÓN DE ACTIVIDADES DE OBRA PARA LA OPTIMIZACIÓN DE LA INFRAESTRUCTURA DE LOS CENTROS, SEDES Y PREDIOS DONDE LA SECRETARÍA DISTRITAL DE INTEGRACIÓN SOCIAL PRESTA SUS SERVICIOS SOCIALES O REQUIERA DE SU INTERVENCIÓN, EN EL MARCO DE LA IMPLEMENTACIÓN DEL SISTEMA DISTRITAL DE CUIDADO										
16. CONTRATISTA:	CONSORCIO WC CENTROS INTEGRALES										
17. CONTRATO INTEVENTORIA No:	11836			18. FECHA CONTRATO:	26	11	2025	19. VALOR CONTRATO:	$ 1.993.963.265
20. FECHA ACTA INICIO:	3	12	2025	21. FECHA DE TERMINACIÓN:		30	12	2027	22. PLAZO:	24 MESES 27 DÍAS	Meses/días
23. PRORROGAS:	N/A			24. SUSPENSIONES:	N/A				25. ADICIONES:	N/A	
26. INTEVENTORÍA:	CONSORCIO INT INFRAESTRUCTURA 2025										
27. SUPERVISOR SDIS:	JHONNY EDWAR PADILLA ARIZA										

B. DATOS ESPECÍFICOS

En Bogotá D.C ; a los 14 días del mes de Abril del año 2026 se reunieron el supervisor Jhonny Edwar Padilla Ariza, el contratista Consorcio WC Centros Integrales y la Interventoria Consorcio INT Infraestructura 2025 representante legal de la interventoría, para dejar constancia por medio de la presente acta de recibo parcial de Obra y/o Modificaciones del mes de Marzo de 2026 según condiciones que se detallan a continuación:

28. ÍTEM No.	29. CONDICIONES CONTRACTUALES INICIALES					30. CANTIDADES ACTUALIZADAS *según Acta balance de obra (FOR-GIF-027) (Balance Mayores y Menores)*		31. PRESENTE ACTA		32. ACUMULADO ANTERIOR		33. ACUMULADO TOTAL *(PRESENTE ACTA+ACUMULADO ANTERIOR)*	
	DESCRIPCIÓN	UNIDAD	CANT.	PRECIO UNITARIO	VALOR	CANT	VALOR	CANT.	VALOR	CANT.	VALOR	CANT.	VALOR
7.2.16	SUMINISTRO E INSTALACIÓN DE PISO MIKONOS BLANCO 33.8 X 33.8 CM	M2	1,00	$ 127.357,00	$ 127.357,00	16,56	$ 2.109.031,92	-	$ -	16,56	$ 2.109.031,92	16,56	$ 2.109.031,92
7,3	**GUARDAESCOBAS Y MEDIACAÑAS.**												
7.3.2	SUMINISTRO E INSTALACIÓN DE MEDIA CAÑA EN PVC, ANCHO 6 CM	M	1,00	$ 21.009,00	$ 21.009,00	250,57	$ 5.264.225,13	129,06	$ 2.711.421,54	121,51	$ 2.552.803,59	250,57	$ 5.264.225,13
7.3.3	SUMINISTRO E INSTALACIÓN DE MEDIA CAÑA EN PVC, ANCHO 10 CM	M	1,00	$ 26.647,00	$ 26.647,00	-	$ -	-	$ -	-	$ -	-	$ -
7.3.12	SUMINISTRO E INSTALACIÓN DE GUARDAESCOBA EN PORCELANATO DE 8 A 10 CM DE ALTO	M	1,00	$ 23.195,00	$ 23.195,00	12,46	$ 289.009,70	2,62	$ 60.770,90	9,84	$ 228.238,80	12,46	$ 289.009,70
7,4	**OTROS**												
7.4.1	BOCAPUERTA EN GRANITO PULIDO A = 0.15, INCLUYE DILATACIONES EN BRONCE	M	1,00	$ 64.673,00	$ 64.673,00	0,88	$ 56.912,24	0,88	$ 56.912,24	-	$ -	0,88	$ 56.912,24
7.4.16	WIN DE ALUMINIO	M	1,00	$ 23.927,00	$ 23.927,00	20,25	$ 484.521,75	-	$ -	20,25	$ 484.521,75	20,25	$ 484.521,75
8	**ACABADOS SOBRE MUROS (TODAS LAS ACTIVIDADES INCLUYEN EL SUMINISTRO E INSTALACIÓN)**												
8.1	ENCHAPE DE PARED CON BALDOSA DE CERÁMICA DE 20X20 CM COLOR BLANCO. INCLUYE WIN ESQUINERO PLÁSTICO, REMATE DE BORDE EN REDONDEL PLÁSTICO Y EMBOQUILLE, PEGADO CON MEZCLA LISTA DE FÁBRICA Y EMBOQUILLES.	M2	1,00	$ 113.182,00	$ 113.182,00	10,76	$ 1.217.838,32	-	$ -	10,76	$ 1.217.838,32	10,76	$ 1.217.838,32
8,2	ENCHAPE DE PARED CON BALDOSA DE CERÁMICA DE ENCHAPE 25 X 35 CM COLOR BLANCO. INCLUYE WIN ESQUINERO PLÁSTICO, REMATE DE BORDE EN REDONDEL PLÁSTICO Y EMBOQUILLE, PEGADO CON MEZCLA LISTA DE FÁBRICA Y EMBOQUILLES.	M2	1,00	$ 126.722,00	$ 126.722,00	13,65	$ 1.729.755,30	5,13	$ 650.083,86	8,52	$ 1.079.671,44	13,65	$ 1.729.755,30
8.6	SUMINISTRO E INSTALACIÓN DE MUROS EN SUPER BOARD 8 MM A DOS CARAS EN ALTURA SUPERIOR A 3 M (INCLUYE ANDAMIO CERTIFICADO)	M2	1,00	$ 204.138,00	$ 204.138,00	6,58	$ 1.343.228,04	6,58	$ 1.343.228,04	-	$ -	6,58	$ 1.343.228,04
9	**CARPINTERIA METALICA (TODAS LAS ACTIVIDADES INCLUYEN EL SUMINISTRO E INSTALACIÓN)**												
9,1	**CARPINTERIA METALICA EN COLL ROLLED (TODAS LAS ACTIVIDADES INCLUYEN EL SUMINISTRO E INSTALACIÓN)**												
9.1.3	SUMINISTRO E INSTALACIÓN DE PUERTA METÁLICA CON MARCO EN LAMINA COLDROLLED CALIBRE 18 ENTAMBORADA CON REFUERZO INTERNO, BISAGRAS, PASADOR, TERMINADA CON ANTICORROSIVO, PINTADA E INSTALADA - VERIFICAR EN OBRA MEDIDAS, ANGULOS Y # DE HOJAS.	M2	1,00	$ 340.611,00	$ 340.611,00	4,38	$ 1.491.876,18	-	$ -	-	$ -	-	$ -
9,3	**OTRAS ACTIVIDADES (TODAS LAS ACTIVIDADES INCLUYEN EL SUMINISTRO E INSTALACIÓN)**												
9.3.4	SUMINISTRO E INSTALACIÓN DE ELEMENTOS TAMAÑO MAXIMO 80 X 80 EN LAMINA DE ALFAJOR ANTIDESLIZANTE CAL 12 PARA PISOS, TAPAS, ESCLUSAS. INCLUYE ESTRUCTURA DE REFUERZO	UN	1,00	$ 228.536,00	$ 228.536,00	2,64	$ 603.335,04	-	$ -	2,64	$ 603.335,04	2,64	$ 603.335,04
11	**APARATOS SANITARIOS Y ACCESORIOS (TODAS LAS ACTIVIDADES INCLUYEN EL SUMINISTRO E INSTALACIÓN)**												
11.20	SUMINISTRO E INSTALACIÓN DE TELEDUCHA (INCLUYE ELEMENTOS DE INSTALACIÓN, MANGUERA Y SOPORTES)	UN	1,00	$ 100.380,00	$ 100.380,00	1,00	$ 100.380,00	-	$ -	-	$ -	-	$ -
12	**APARATOS Y EQUIPOS ESPECIALES (TODAS LAS ACTIVIDADES INCLUYEN EL SUMINISTRO E INSTALACIÓN).**												
12.9	SUMINISTRO E INSTALACIÓN DE LAVACOLAS EN FIBRA DE VIDRIO COLOR BLANCO DIMENSIONES A = 55 CM L = 80 CM H = 40 CM	UN	1,00	$ 249.767,00	$ 249.767,00	1,00	$ 249.767,00	-	$ -	-	$ -	-	$ -
14	**CONSTRUCCIÓN LIVIANA EN SECO (Cielos rasos, divisiones, otros).**												
14,1	**CIELOS RASOS.**												
14.1.1	CIELO RASO EN LÁMINAS DE PVC E=10MM CON ACABADO LISO, CON ESTRUCTURA EN ÁNGULOS, OMEGAS Y VIGUETAS GALVANIZADAS EN CAL.26, ESTRUCTURA ANCLADA MUROS Y ESTRUCTURA CON CHAZO DE EXPANSIÓN O CON TIROS. INCLUYE SUMINISTRO, INSTALACIÓN E IMPLEMENTOS PARA TRABAJOS EN ALTURA.	M2	1,00	$ 107.142,00	$ 107.142,00	60,61	$ 6.493.876,62	20,23	$ 2.167.482,66	40,38	$ 4.326.393,96	60,61	$ 6.493.876,62
14,2	**DIVISIONES.**												
14.2.7	SUMINISTRO E INSTALACIÓN DE LAMINA FIBROCEMENTO TIPO SUPERBOARD 6MM PARA RECUBRIMIENTO DE COLUMNAS ANCHO HASTA 0.35 M POR UNA SOLA CARA INCLUYE ESTRUCTURA METÁLICA Y MASILLA	M	1,00	$ 85.110,00	$ 85.110,00	17,10	$ 1.455.381,00	17,10	$ 1.455.381,00	-	$ -	17,10	$ 1.455.381,00
15	**CERRADURAS, VIDRIOS Y ESPEJOS (TODAS LAS ACTIVIDADES INCLUYEN EL SUMINISTRO E INSTALACIÓN)**												
15,2	**VIDRIOS Y ESPEJOS (TODAS LAS ACTIVIDADES INCLUYEN EL SUMINISTRO E INSTALACIÓN)**												
15.2.3	SUMINISTRO E INSTALACIÓN DE VIDRIO CRUDO / FLOTADO INCOLORO E.=5,0 MM CON PELICULA DE SEGURIDAD. INCLUYE INSTALACIÓN CON EMPAQUE SILICONADO Y SILICONA ESTRUCTURAL. NO INCLUYE CARPINTERÍA DE NINGÚN TIPO.	M2	1,00	$ 175.628,00	$ 175.628,00	-	$ -	-	$ -	-	$ -	-	$ -
16	**OBRAS EXTERIORES Y VARIOS (TODAS LAS ACTIVIDADES INCLUYEN EL SUMINISTRO E INSTALACIÓN).**												
16.3	CERRAMIENTO METÁLICO CON MALLA ESLABONADA: ESTRUCTURA PRINCIPAL DE PARALES VERTICALES EN TUBO GALVANIZADO AGUAS NEGRAS Ø.=2" E.=1,2 MM, DISTANCIADOS ENTRE EJES CADA 3,00 M; ÁNGULO PARA MARCOS DE MÓDULOS, PAÑOS CON MALLA ESLABONADA EN ACERO GALVANIZADO CAL.:BWG.10 HUECO 2.1/4"X2.1/4", ASEGURANDO LA MALLA CON PUNTOS DE SOLDADURA A MARCOS EN ÁNGULOS DE ACERO. INCLUYE ADEMÁS DE LOS MENCIONADOS, SOLDADURAS, PERNOS DE ANCLAJES Y COMPLEMENTARIOS, SUMINISTRO, FABRICACIÓN, MONTAJE, ANTICORROSIVO APLICADO EN DOS (2) CAPAS. NO INCLUYE ELEMENTOS DE CIMENTACIÓN NI PINTURA DE ACABADO. EL PAGO POR M2 SERÁ MEDIDO EN EL ALZADO ÚTIL DEL CERRAMIENTO.	M2	1,00	$ 101.996,00	$ 101.996,00	8,77	$ 894.504,92	8,77	$ 894.504,92	-	$ -	8,77	$ 894.504,92
16,4	MANTENIMIENTO GENERAL CORRECTIVO DE CERRAMIENTO EXTERIOR METÁLICO. CONTEMPLANDO EL TRATAMIENTO A LA TOTALIDAD DE LOS ELEMENTOS INCLUYENDO LOS PERFILES TUBULARES PRINCIPALES, LOS ÁNGULOS DE MARCOS DE MÓDULOS, LOS SOPORTES DE LA CONCERTINA, LA MALLA DEL CERRAMIENTO, Y CUALQUIER OTRO ELEMENTO METÁLICO RELACIONADO. INCLUYE LIMPIEZA Y PREPARACIÓN DE LA SUPERFICIE, LIJADO, MASILLADO, ANTICORROSIVO APLICADO EN DOS (2) CAPAS Y ACABADO FINAL EN ESMALTE SINTÉTICO ALQUÍDICO A BASE DE ACEITE APLICADO EN TRES (3) CAPAS. EL PAGO POR M2 SERÁ MEDIDO EN EL ALZADO DEL CERRAMIENTO MEDIDO SOLAMENTE POR UNA CARA Y CONTEMPLA LA PINTURA DE TODAS LAS CARAS VISTAS.	M2	1,00	$ 38.828,00	$ 38.828,00	32,46	$ 1.260.356,88	32,46	$ 1.260.356,88	-	$ -	32,46	$ 1.260.356,88
16.10	CONCERTINA DOBLE VUELTA CRUZADA Ø=24" SIN PARALES DE FIJACIÓN; ALAMBRE CENTRAL EN ACERO GALVANIZADO SAE 1070 Ø=2,5MM, CON CUCHILLAS TIPO ARPÓN L=60MM A =25,4MM EN PLATINA DE ACERO INOXIDABLE AISI 430 CAL 24, CON GRAPAS EN ACERO GALVANIZADO EN TRES PUNTOS CADA VUELTA. INCLUYE SUMINISTRO E INSTALACIÓN, ACCESORIOS DE INSTALACIÓN, GUÍA CON GUAYA DE ACERO DE 1/4" SUPERIOR E INFERIOR, TENSORES Y PERROS, RELACIONADOS Y COMPLEMENTARIOS PARA SU CORRECTA PUESTA EN FUNCIONAMIENTO. EL PAGO POR METRO LINEAL SERÁ MEDIDO EN LA LONGITUD EN PLANTA, NO POR LA LONGITUD DEL DESARROLLO DE LA CONCERTINA.	M	1,00	$ 60.209,00	$ 60.209,00	-	$ -	-	$ -	-	$ -	-	$ -
19	**ASEO Y DISPOSICIÓN FINAL**												
19.1	ASEO GENERAL FINAL Y LIMPIEZA	M2	1,00	$ 4.546,00	$ 4.546,00	282,63	$ 1.284.835,98	-	$ -	-	$ -	-	$ -
21	**PAÑETES, REVOQUES Y REPELLOS.**												
21,1	**SOBRE MUROS Y OTROS ELEMENTOS VERTICALES.**												
21.1.1	RESANES GENERALES MENORES SOBRE SUPERFICIE CON MORTERO COMÚN 1:4 E =2 CM DANDO ACABADO LISO. INCLUYE PREPARACIÓN DE SUPERFICIE. LA APLICABILIDAD DE ESTE ÍTEM PARA PAGO DEPENDE DE QUE EL DAÑO SOBRE LA	M2	1,00	$ 20.180,00	$ 20.180,00	46,13	$ 930.903,40	46,13	$ 930.903,40	-	$ -	46,13	$ 930.903,40

ALCALDÍA MAYOR DE BOGOTÁ D.C. SECRETARÍA DE INTEGRACIÓN SOCIAL	PROCESO GESTIÓN DE INFRAESTRUCTURA FÍSICA FORMATO ACTA PARCIAL	Código: FOR-GIF-020 Versión: 2 Fecha: Memo I2025044602 - 22/12/2025 Página: 1 de 1

Clasificación: información pública

1. FECHA ELABORACIÓN:	14	4	2026	4. TIPO DE CONTRATO:	OBRA			
2. ACTA No.	3			5. TIPO DE ACTA PARCIAL:		RECIBO PARCIAL DE OBRA	X	MODIFICACIONES
3. NOMBRE EQUIPAMIENTO:	SEDES DE LA S.D.I.S. / Grupo 4							

A. DATOS GENERALES DEL CONTRATO

6. CONTRATO OBRA No:	10676-2025			7. FECHA CONTRATO:	20	11	2025	8. VALOR CONTRATO:	$	13.277.562.249
9. FECHA ACTA INICIO:	3	12	2025	10. FECHA DE TERMINACIÓN:		30	11	2027	11. PLAZO:	24	Meses/días
12. PRORROGAS:	N/A			13. SUSPENSIONES:	N/A				14. ADICIONES:	N/A	
15. OBJETO DEL CONTRATO OBRA:	REALIZAR LA EJECUCION DE ACTIVIDADES DE OBRA PARA LA OPTIMIZACIÓN DE LA INFRAESTRUCTURA DE LOS CENTROS, SEDES Y PREDIOS DONDE LA SECRETARÍA DISTRITAL DE INTEGRACIÓN SOCIAL PRESTA SUS SERVICIOS SOCIALES O REQUIERA DE SU INTERVENCIÓN, EN EL MARCO DE LA IMPLEMENTACIÓN DEL SISTEMA DISTRITAL DE CUIDADO									
16. CONTRATISTA:	CONSORCIO WC CENTROS INTEGRALES									
17. CONTRATO INTEVENTORIA No:	11836			18. FECHA CONTRATO:	26	11	2025	19. VALOR CONTRATO:	$	1.993.963.265
20. FECHA ACTA INICIO:	3	12	2025	21. FECHA DE TERMINACIÓN:		30	12	2027	22. PLAZO:	24 MESES 27 DÍAS	Meses/días
23. PRORROGAS:	N/A			24. SUSPENSIONES:	N/A				25. ADICIONES:	N/A	
26. INTEVENTORÍA:	CONSORCIO INT INFRAESTRUCTURA 2025									
27. SUPERVISOR SDIS:	JHONNY EDWAR PADILLA ARIZA									

B. DATOS ESPECÍFICOS

En Bogotá D.C ; a los 14 días del mes de Abril del año 2026 se reunieron el supervisor Jhonny Edwar Padilla Ariza, el contratista Consorcio WC Centros Integrales y la Interventoria Consorcio INT Infraestructura 2025 representante legal de la interventoría, para dejar constancia por medio de la presente acta de recibo parcial de Obra y/o Modificaciones del mes de Marzo de 2026 según condiciones que se detallan a continuación:

28. ÍTEM No.	29. CONDICIONES CONTRACTUALES INICIALES					30. CANTIDADES ACTUALIZADAS *según Acta balance de obra (FOR-GIF-027) (Balance Mayores y Menores)*		31. PRESENTE ACTA		32. ACUMULADO ANTERIOR		33. ACUMULADO TOTAL *(PRESENTE ACTA+ACUMULADO ANTERIOR)*	
	DESCRIPCIÓN	UNIDAD	CANT.	PRECIO UNITARIO	VALOR	CANT	VALOR	CANT.	VALOR	CANT.	VALOR	CANT.	VALOR
21.1.5	PAÑETE LISO COMÚN 1:3. INCLUYE FILOS Y DILATACIONES SEGÚN DISEÑO.	M2	1,00	$ 30.772,00	$ 30.772,00	73,39	$ 2.258.357,08	49,71	$ 1.529.676,12	23,68	$ 728.557,87	73,39	$ 2.258.233,99
21.1.6	PAÑETE LISO COMÚN 1:3, LINEAL MENOR A 0,50 M. INCLUYE FILOS Y DILATACIONES SEGÚN DISEÑO.	M	1,00	$ 25.958,00	$ 25.958,00	128,82	$ 3.343.909,56	-	$ -	128,82	$ 3.343.909,56	128,82	$ 3.343.909,56
21,2	**BAJO PLACAS Y OTROS ELEMENTOS HORIZONTALES.**												
21.2.4	PAÑETE LISO IMPERMEABILIZADO INTEGRALMENTE BAJO PLACA 1:4. INCLUYE FILOS Y DILATACIONES SEGÚN DISEÑO.	M2	1,00	$ 44.852,00	$ 44.852,00	1,60	$ 71.763,20	-	$ -	-	$ -	-	$ -
22	**PINTURAS Y RECUBRIMIENTOS.**												
22,1	**SOBRE MUROS Y PANELERÍA LIVIANA.**												
22.1.4	ESTUCO IMPERMEABILIZADO SOBRE PAÑETE (INCLUYE ANDAMIOS CERTIFICADOS)	M2	1,00	$ 71.517,00	$ 71.517,00	130,43	$ 9.327.962,31	109,39	$ 7.823.244,63	21,04	$ 1.504.717,68	130,43	$ 9.327.962,31
22.1.7	PINTURA VINILO ACRÍLICA PLÁSTICA LAVABLE TIPO 1, APLICADO EN TRES (3) CAPAS. INCLUYE PREPARACIÓN DE SUPERFICIE.	M2	1,00	$ 13.689,00	$ 13.689,00	43,41	$ 594.239,49	43,41	$ 594.239,49	-	$ -	43,41	$ 594.239,49
22.1.9	PINTURA DE ACEITE SOBRE PAÑETE, APLICADO EN DOS (2) CAPAS. INCLUYE PREPARACIÓN DE SUPERFICIE.	M2	1,00	$ 24.308,00	$ 24.308,00	136,67	$ 3.322.174,36	136,67	$ 3.322.174,36	-	$ -	136,67	$ 3.322.174,36
22.1.11	PINTURA EN ESMALTE, APLICADO EN DOS (2) CAPAS, LINEAL A. <= 50CM. INCLUYE PREPARACIÓN DE SUPERFICIE.	M	1,00	$ 12.878,00	$ 12.878,00	340,05	$ 4.379.163,90	140,70	$ 1.811.934,60	199,35	$ 2.567.229,30	340,05	$ 4.379.163,90
22.1.12	PINTURA VINILO 100% ACRILICA PLASTICA MATE, CON ALTOS SOLIDOS, DE ALTA CALIDAD CON MÁXIMA PROTECCIÓN PARA INTEMPERIE, ALTA ELASTICIDAD, HIDRORREPELENTE, RESISTENTE A ALGAS, HONGOS, ADHESIÓN DE SUCIEDAD, ÁLCALI Y HUMOS, SIN CONTENIDO DE PLOMO NI CROMO, APLICADA EN TRES (3)	M2	1,00	$ 29.936,00	$ 29.936,00	29,65	$ 887.602,40	29,65	$ 887.602,40	29,65	$ 887.602,40	-	$ -
23	**CUBIERTAS E IMPERMEABILIZACIONES. (TODAS LAS ACTIVIDADES INCLUYEN EL SUMINISTRO E INSTALACIÓN).**												
23,3	**TRATAMIENTO PARA CUBIERTAS/TERRAZAS.**												
23.3.4	MANTO MORTER PLAS AL - 300 3.00 MM ANCHO 1.10 M ROLLO 11 M2	M2	1,00	$ 125.559,00	$ 125.559,00	3,01	$ 377.932,59	-	$ -	3,01	$ 377.731,70	3,01	$ 377.731,70
23,4	**CUBIERTAS TRASLÚCIDAS**												
23.4.5	SUMINISTRO E INSTALACIÓN DE CUBIERTA ECOROOF (INCLUIDO ESTRUCTURA DE REFUERZOS SI REQUIERE, BAJANTES Y CANALES SEGÚN DISEÑO, ACCESORIOS DE INSTALACIÓN, ANDAMIO CERTIFICADO , HERRAMIENTAS Y EQUIPOS)	M2	1,00	$ 253.100,00	$ 253.100,00	293,15	$ 74.196.265,00	113,51	$ 28.729.381,00	179,64	$ 45.465.618,50	293,15	$ 74.194.999,50
23.4.7	SUMINISTRO E INSTALACIÓN DE CABALLETE PARA TEJA ECOROOF DIMENSIÓN: LONGITUD ENTRE 1,07 Y 1,13	M2	1,00	$ 99.728,00	$ 99.728,00	4,22	$ 420.852,16	4,22	$ 420.852,16	-	$ -	4,22	$ 420.852,16
23.4.10	SUMINISTRO E INSTALACIÓN DE LAMINA EN POLICARBONATO ALVEOLAR 8MM (INCLUYE ANDAMIO CERTIFICADO)	M2	1,00	$ 214.934,00	$ 214.934,00	7,53	$ 1.618.453,02	-	$ -	-	$ -	-	$ -
23,8	**OTROS COMPLEMENTARIOS CUBIERTA.**												
23.8.1	SUMINISTRO E INSTALACIÓN DE FLASHING / FLANCHE / SOLAPA EN LÁMINA GALVANIZADA CAL. 26 DS.<=25,0 CM, GRAPADA A LA ESTRUCTURA Y DOBLADA SEGÚN DISEÑO. INCLUYE IMPLEMENTOS PARA TRABAJOS EN ALTURA, SOPORTES Y/O ANCLAJES, ANTICORROSIVO DONDE REQUIERA, ACABADO CON PINTURA ESMALTE SINTÉTICO ALQUÍDICO A BASE DE ACEITE APLICADO EN TRES (3) CAPAS SOBRE LAS DOS CARAS DEL ELEMENTO. EL PAGO POR METRO LINEAL SERÁ MEDIDO EN LA LONGITUD DEL FLANCHE.	M	1,00	$ 53.788,00	$ 53.788,00	98,03	$ 5.272.837,64	55,05	$ 2.961.029,40	42,98	$ 2.311.808,24	98,03	$ 5.272.837,64
23.8.5	CANAL DE ALTA CAPACIDAD, INCLUYE ACCESORIOS (INCLUYE ANDAMIOS CERTIFICADOS)	M	1,00	$ 82.182,00	$ 82.182,00	-	$ -	-	$ -	-	$ -	-	$ -
23.8.10	SUMINISTRO E INSTALACIÓN DE BAJANTE EN TUBERÍA PVCS 3", INSTALADA EN ALTURAS HASTA 10,00 M. INCLUYE UNIONES CODOS TÉS YES Y DEMÁS ACCESORIOS PARA EL CORRECTO TENDIDO Y FUNCIONAMIENTO DE LA TUBERÍA. NO INCLUYE ACCESORIOS ESPECIALES COMO YES DOBLES, BRIDAS DE CONEXIÓN, JUNTAS DE EXPANSIÓN, U SIMILARES QUE EXCEDAN DE MANERA CONSIDERABLE EL COSTOS DE LOS ACCESORIOS ORDINARIOS.	M	1,00	$ 45.109,00	$ 45.109,00	-	$ -	-	$ -	-	$ -	-	$ -
SUBTOTAL COSTO DIRECTO JARDÍN INFANTIL REFUGIO					**$ 18.616.265,00**		**$ 238.186.419,88**		**$ 101.921.252,42**		**$ 110.522.299,10**		**$ 212.443.551,52**
07. JARDIN INFANTIL MARCO A. IRIARTE													
1	**PRELIMINARES, PROVISIONALES DE OBRA Y DEMOLICIONES.**												
1,1	**ACTIVIDADES PRELIMINARES.**												
1.1.3	CERRAMIENTO EN LONA VERDE, SOSTENIDO CON PARALES DE MADERA ANCLADOS AL PISO, CON UN DISTANCIAMIENTO DE UN 1 M ENTRE PARALES Y AMARRE EN ALAMBRE. ALTURA TOTAL DEL CERRAMIENTO: 3,0 M.	M	1,00	$ 38.594,00	$ 38.594,00	-	$ -	-	$ -	-	$ -	-	$ -
1,3	**DEMOLICIONES Y/O DESMONTES DE CARPINTERÍAS.**												
1.3.8	DESMONTE MANUAL DE BARANDAS METÁLICAS (INDIFERENTE DEL MATERIAL Y TAMAÑO), CONTEMPLANDO SUS PASAMANOS, APOYOS VERTICALES, Y CUALQUIER OTRO RELACIONADO. INCLUYE LIMPIEZA Y RETIRO DE ESCOMBROS MENORES Y DISPOSICIÓN A SITIO APROBADO POR LA AUTORIDAD AMBIENTAL. EL PAGO POR METRO LINEAL SERÁ MEDIDO EN PLANTA. NO INCLUYE REPARACIONES DE MUROS POSTERIOR AL DESMONTE.	M	1,00	$ 11.745,00	$ 11.745,00	12,90	$ 151.510,50	-	$ -	12,90	$ 151.510,50	12,90	$ 151.510,50
1,4	**DEMOLICIONES Y/O DESMONTES DE CUBIERTAS.**												
1.4.2	DESMONTE MANUAL DE CANAL DS.<=50 CM INDIFERENTE DE SU MATERIAL (POLÍMERO, LÁMINA DE ACERO NEGRO O GALVANIZADO, ARCILLA, ETC.), INCLUYENDO EL RETIRO DEL SISTEMA DE SOPORTERÍA RELACIONADO A LA CANAL. INCLUYE IMPLEMENTOS PARA TRABAJOS EN ALTURA, LIMPIEZA Y RETIRO DE ESCOMBROS MENORES.	M	1,00	$ 12.903,00	$ 12.903,00	9,73	$ 125.546,19	-	$ -	9,73	$ 125.546,19	9,73	$ 125.546,19
1.4.7	DESMONTE MANUAL DE TEJAS DE ASBESTO CEMENTO Y/O FIBROCEMENTO DE CUBIERTA (INDIFERENTE DEL TIPO Y TAMAÑO), Y SUS CORRESPONDIENTES LISTONES, CABIOS, Y CORREAS DE APOYO (SIEMPRE Y CUANDO ESTAS ÚLTIMAS NO SEAN DE CARGA). INCLUYE ELEMENTOS DE SOPORTE NECESARIO PARA LA CUBIERTA DURANTE LA EJECUCIÓN DE LA LABOR, IMPLEMENTOS PARA TRABAJOS EN ALTURA, CARGUE, RETIRO, DISPOSICIÓN DE ESCOMBROS A SITIO APROBADO POR LA AUTORIDAD AMBIENTAL, TRANSPORTE Y PROCESO DE EMBALAJE PARA ELEMENTOS PELIGROSOS.	M2	1,00	$ 72.169,00	$ 72.169,00	260,15	$ 18.774.765,35	260,15	$ 18.774.765,35	176,68	$ 12.750.818,92	436,83	$ 31.525.584,27
1,5	**DEMOLICIONES Y/O DESMONTES DE PISOS Y GUARDAESCOBAS.**												
1.5.5	DEMOLICIÓN MANUAL DE ALISTADO DE PISO Y MATERIAL DE ACABADO DE TIPO LIVIANO (CERÁMICO, ARCILLA, GRES, O BALDOSAS LIVIANAS DE CEMENTO) CON ESPESOR 4 CM O MENOR. INCLUYE CARGUE, RETIRO, DISPOSICIÓN DE ESCOMBROS A SITIO APROBADO POR LA AUTORIDAD AMBIENTAL.	M2	1,00	$ 27.857,00	$ 27.857,00	36,70	$ 1.022.351,90	-	$ -	36,70	$ 1.022.351,90	36,70	$ 1.022.351,90
1,6	**DEMOLICIONES Y/O DESMONTES DE INSTALACIONES.**												
1.6.16	DESMONTE MANUAL DE TUBERÍA POTABLE, SANITARIA, Y/O DE VENTILACIÓN DE DIÁMETROS DESDE 1/2" HASTA 2" Y QUE SE ENCUENTRE EMBEBIDA EN MURO O PLACA Y/O DENTRO DE ALGÚN ELEMENTO PARA DEMOLICIÓN. INCLUYE REGATA PARA EL DESMONTE Y POSTERIOR RESANE, CORTES Y TAPONES DE SUSPENSIÓN TERMINALES EN CASO DE REQUERIRSE, CARGUE, RETIRO, DISPOSICIÓN DE ESCOMBROS A SITIO APROBADO POR LA AUTORIDAD AMBIENTAL.	M	-	$ 196.417,00	$ -	13,35	$ 2.622.166,95	13,35	$ 2.622.166,95	-	$ -	13,35	$ 2.622.166,95
1.6.26	DESMONTE MANUAL DE LUMINARIAS (INDIFERENTE DEL TIPO TAMAÑO UBICACIÓN O CARACTERÍSTICAS PARTICULARES). INCLUYE CARGUE, RETIRO, DISPOSICIÓN A SITIO APROBADO POR LA AUTORIDAD AMBIENTAL.	UN	1,00	$ 14.184,00	$ 14.184,00	42,00	$ 595.728,00	32,00	$ 453.888,00	10,00	$ 141.840,00	42,00	$ 595.728,00

ALCALDÍA MAYOR DE BOGOTÁ D.C. SECRETARÍA DE INTEGRACIÓN SOCIAL	PROCESO GESTIÓN DE INFRAESTRUCTURA FÍSICA FORMATO ACTA PARCIAL	Código: FOR-GIF-020 Versión: 2 Fecha: Memo I2025044602 - 22/12/2025 Página: 1 de 1

Clasificación: información pública

1. FECHA ELABORACIÓN:	14	4	2026	4. TIPO DE CONTRATO:	OBRA				
2. ACTA No.	3			5. TIPO DE ACTA PARCIAL:		RECIBO PARCIAL DE OBRA	X	MODIFICACIONES	
3. NOMBRE EQUIPAMIENTO:	SEDES DE LA S.D.I.S. / Grupo 4								

A. DATOS GENERALES DEL CONTRATO

6. CONTRATO OBRA No:	10676-2025			7. FECHA CONTRATO:	20	11	2025	8. VALOR CONTRATO:	$	13.277.562.249	
9. FECHA ACTA INICIO:	3	12	2025	10. FECHA DE TERMINACIÓN:		30	11	2027	11. PLAZO:	24	Meses/días
12. PRORROGAS:	N/A			13. SUSPENSIONES:	N/A				14. ADICIONES:	N/A	
15. OBJETO DEL CONTRATO OBRA:	REALIZAR LA EJECUCION DE ACTIVIDADES DE OBRA PARA LA OPTIMIZACIÓN DE LA INFRAESTRUCTURA DE LOS CENTROS, SEDES Y PREDIOS DONDE LA SECRETARÍA DISTRITAL DE INTEGRACIÓN SOCIAL PRESTA SUS SERVICIOS SOCIALES O REQUIERA DE SU INTERVENCIÓN, EN EL MARCO DE LA IMPLEMENTACIÓN DEL SISTEMA DISTRITAL DE CUIDADO										
16. CONTRATISTA:	CONSORCIO WC CENTROS INTEGRALES										
17. CONTRATO INTEVENTORIA No:	11836			18. FECHA CONTRATO:	26	11	2025	19. VALOR CONTRATO:	$	1.993.963.265	
20. FECHA ACTA INICIO:	3	12	2025	21. FECHA DE TERMINACIÓN:		30	12	2027	22. PLAZO:	24 MESES 27 DÍAS	Meses/días
23. PRORROGAS:	N/A			24. SUSPENSIONES:	N/A				25. ADICIONES:	N/A	
26. INTEVENTORÍA:	CONSORCIO INT INFRAESTRUCTURA 2025										
27. SUPERVISOR SDIS:	JHONNY EDWAR PADILLA ARIZA										

B. DATOS ESPECÍFICOS

En Bogotá D.C ; a los 14 días del mes de Abril del año 2026 se reunieron el supervisor Jhonny Edwar Padilla Ariza, el contratista Consorcio WC Centros Integrales y la Interventoria Consorcio INT Infraestructura 2025 representante legal de la interventoría, para dejar constancia por medio de la presente acta de recibo parcial de Obra y/o Modificaciones del mes de Marzo de 2026 según condiciones que se detallan a continuación:

28. ÍTEM No.	29. CONDICIONES CONTRACTUALES INICIALES					30. CANTIDADES ACTUALIZADAS *según Acta balance de obra (FOR-GIF-027) (Balance Mayores y Menores)*		31. PRESENTE ACTA		32. ACUMULADO ANTERIOR		33. ACUMULADO TOTAL *(PRESENTE ACTA+ACUMULADO ANTERIOR)*	
	DESCRIPCIÓN	UNIDAD	CANT.	PRECIO UNITARIO	VALOR	CANT	VALOR	CANT.	VALOR	CANT.	VALOR	CANT.	VALOR
1.6.28	DESMONTE DE PUNTO ELÉTRICO EN TECHO, PISO O PARED. INCLUYE RETIRO DE TUBERIA, CABLE, CAJA Y HERRAJES. INCLUYE CARGUE, RETIRO, DISPOSICIÓN A SITIO APROBADO POR LA AUTORIDAD AMBIENTAL.	UN	1,00	$ 19.177,00	$ 19.177,00	42,00	$ 805.434,00	32,00	$ 613.664,00	10,00	$ 191.770,00	42,00	$ 805.434,00
1,7	**DEMOLICIONES Y/O DESMONTES DE CIELO RASOS.**												
1.7.4	DESMONTE MANUAL DE CIELO RASO EN MADERA, CONTEMPLANDO EL DESMONTE DEL SISTEMA DE SUSPENSIÓN Y ANCLAJE. INCLUYE IMPLEMENTOS PARA TRABAJOS EN ALTURA, CARGUE, RETIRO, DISPOSICIÓN DE ESCOMBROS A SITIO APROBADO POR LA AUTORIDAD AMBIENTAL.	M2	-	$ 19.287,00	$ -	6,25	$ 120.543,75	6,25	$ 120.543,75	-	$ -	6,25	$ 120.543,75
1.7.5	DEMOLICIÓN MANUAL DE CIELO RASO EN PANELERÍA LIVIANA (SISTEMA DRYWALL, INDIFERENTE DEL MATERIAL DE ACABADO DE LOS PANELES), CONTEMPLANDO EL DESMONTE DEL SISTEMA DE SUSPENSION Y ANCLAJE. INCLUYE IMPLEMENTOS PARA TRABAJOS EN ALTURA, CARGUE, RETIRO, DISPOSICIÓN DE ESCOMBROS A SITIO APROBADO POR LA AUTORIDAD AMBIENTAL.	M2	1,00	$ 20.627,00	$ 20.627,00	38,36	$ 791.251,72	38,36	$ 791.251,72	-	$ -	38,36	$ 791.251,72
1,9	**DEMOLICIONES DE ESTRUCTURAS Y CIMENTACIONES.**												
1.8.12	DEMOLICIÓN MANUAL DE MUROS SENCILLOS EN MAMPOSTERÍA DE ARCILLA E <=15,0 CM, INCLUYE (EN CASO DE APLICAR) EL PAÑETE Y EL ENCHAPE ASOCIADO. INCLUYE APUNTALAMIENTOS TECNICOS Y CUALQUIER OTRA TAREA DE SOPORTE PROVISIONAL SEGÚN SOLICITUD DE CARGA Y COMPORTAMIENTO EN SITIO, CARGUE, RETIRO, DISPOSICIÓN DE ESCOMBROS A SITIO APROBADO POR LA AUTORIDAD AMBIENTAL.	M2	1,00	$ 24.853,00	$ 24.853,00	1,36	$ 33.800,08	0,35	$ 8.698,55	1,01	$ 25.101,53	1,36	$ 33.800,08
1.8.15	DEMOLICIÓN MANUAL DE MUROS EN CONCRETO E <= 15,0 CM, INCLUYE (EN CASO DE APLICAR) EL PAÑETE Y EL ENCHAPE ASOCIADO. INCLUYE APUNTALAMIENTOS TECNICOS Y CUALQUIER OTRA TAREA DE SOPORTE PROVISIONAL SEGÚN SOLICITUD DE CARGA Y COMPORTAMIENTO EN SITIO, CARGUE, RETIRO, DISPOSICIÓN DE ESCOMBROS A SITIO APROBADO POR LA AUTORIDAD AMBIENTAL	M2	1,00	$ 29.637,00	$ 29.637,00	0,62	$ 18.374,94	-	$ -	0,62	$ 18.374,94	0,62	$ 18.374,94
1,9	**DEMOLICIONES DE ESTRUCTURAS Y CIMENTACIONES.**					-		-		-			
1.9.1	DESMONTE Y/O DEMOLICION MANUAL DE ESTRUCTURA DE SOPORTE DE CUBIERTA, YA SEA METÁLICA DE TIPOLOGÍA PERFILES MENORES (PERFIL TIPO C O Z, DOBLE C / CAJÓN, PEINAZOS, CERCHAS DE ÁNGULOS, ETC.) Y/O DE MADERA (CONTEMPLANDO TAMBIÉN MADERAS GRAMÍNEAS COMO LA GUADUA O EL BAMBÚ). INCLUYE APUNTALAMIENTOS TÉCNICOS Y CUALQUIER OTRA TAREA DE SOPORTE PROVISIONAL SEGÚN SOLICITUD DE CARGA Y COMPORTAMIENTO EN SITIO, IMPLEMENTOS PARA TRABAJOS EN ALTURA, CARGUE, RETIRO Y DISPOSICIÓN DE ESCOMBROS A SITIO APROBADO POR LA AUTORIDAD AMBIENTAL. EL PAGO POR M2 SERÁ MEDIDO EN EL ÁREA CUBIERTA PROYECTADA EN PLANTA.	M2	1,00	$ 21.615,00	$ 21.615,00	126,80	$ 2.740.782,00	85,93	$ 1.857.376,95	40,87	$ 883.405,05	126,80	$ 2.740.782,00
1.9.8	DEMOLICION DE CONCRETOS ENTERRADOS (PROVISION). INCLUYE ACARREO INTERNO, CARGUE, TRANSPORTE Y DISPOSICION FINAL DE MATERIAL SOBRANTE EN BOTADEROS OFICIALES.	M3	1,00	$ 210.421,00	$ 210.421,00	0,32	$ 67.334,72	-	$ -	0,32	$ 68.050,15	0,32	$ 68.050,15
1.9.10	DEMOLICIÓN DE PLACA DE CONTRAPISO REFORZADA HASTA E= 0.20 M, (INCLUYE ALISTADO Y ACABADO EXISTENTE, CARGUE Y RETIRO DE RESIDUOS DE CONSTRUCCIÓN A SITIOS AUTORIZADOS)	M2	1,00	$ 53.593,00	$ 53.593,00	22,50	$ 1.205.842,50	-	$ -	22,50	$ 1.205.928,25	22,50	$ 1.205.928,25
1.9.13	DEMOLICIÓN MANUAL DE ESCALERAS Y/O RAMPAS EN CONCRETO REFORZADO (INDIFERENTE DE LA RESISTENCIA). NO INCLUYE CIMENTACIÓN. INCLUYE APUNTALAMIENTOS TÉCNICOS Y CUALQUIER OTRA TAREA DE SOPORTE PROVISIONAL SEGÚN SOLICITUD DE CARGA Y COMPORTAMIENTO EN SITIO, COMPRESORES NEUMÁTICOS, CARGUE, RETIRO, DISPOSICIÓN DE ESCOMBROS A SITIO APROBADO POR LA AUTORIDAD AMBIENTAL. EL PAGO POR M3 SERÁ MEDIDO EN LA FIGURA ORIGINAL DEMOLIDA, NO EN EL VOLUMEN RETIRADO EN LA VOLQUETA (EL ÍTEM YA INCLUYE PORCENTAJE DE EXPANSIÓN).	M3	1,00	$ 36.670,00	$ 36.670,00	19,09	$ 700.030,30	-	$ -	19,09	$ 699.962,83	19,09	$ 699.962,83
1.9.15	CORTE EN CONCRETO CON PULIDORA, ESPESOR DE 2 A 5 CM. INCLUYE CARGUE, RETIRO, DISPOSICIÓN DE ESCOMBROS A SITIO APROBADO POR LA AUTORIDAD AMBIENTAL.	M	1,00	$ 15.642,00	$ 15.642,00	-	$ -	-	$ -	-	$ -	-	$ -
1.9.16	DEMOLICIÓN DE VIGA EN CONCRETO. INCLUYE CARGUE, RETIRO, DISPOSICIÓN DE ESCOMBROS A SITIO APROBADO POR LA AUTORIDAD AMBIENTAL.	M3	1,00	$ 296.815,00	$ 296.815,00	0,69	$ 204.802,35	-	$ -	0,69	$ 205.692,80	0,69	$ 205.692,80
1.9.17	DEMOLICIÓN COLUMNA EN CONCRETO DE DIMENSIONES DE 30 X 30 X 3 M HASTA 3.40 M. INCLUYE CARGUE, RETIRO, DISPOSICIÓN DE ESCOMBROS A SITIO APROBADO POR LA AUTORIDAD AMBIENTAL.	M	1,00	$ 81.285,00	$ 81.285,00	4,65	$ 377.975,25	-	$ -	4,65	$ 377.975,25	4,65	$ 377.975,25
1,11	**OTROS PRELIMINARES.**												
1.11.10	LIMPIEZA Y MANTENIMIENTO A CÁRCAMO	M	1,00	$ 6.605,00	$ 6.605,00	7,00	$ 46.235,00	-	$ -	7,00	$ 46.235,00	7,00	$ 46.235,00
2	**MOVIMIENTOS DE TIERRAS, CIMENTACIONES, Y OTROS ENTERRADOS / SUBTERRÁNEOS DE TIPO ESTRUCTURAL.**												
2,1	**EXCAVACIONES, RELLENOS Y REEMPLAZOS**												
2.1.4	EXCAVACIÓN MANUAL EN MATERIAL COMÚN H.<=2,00M. INCLUYE ENTIBADO EN AMBOS COSTADOS, CARGUE, RETIRO, DISPOSICIÓN DE ESCOMBROS A SITIO APROBADO POR LA AUTORIDAD AMBIENTAL.	M3	1,00	$ 64.238,00	$ 64.238,00	14,73	$ 946.225,74	9,07	$ 582.638,66	5,66	$ 363.587,08	14,73	$ 946.225,74
2.1.9	RELLENO MANUAL CON RECEBO COMÚN COMPACTADO. INCLUYE EXTENDIDO, HUMEDECIMIENTO Y COMPACTACIÓN.	M3	1,00	$ 97.563,00	$ 97.563,00	14,38	$ 1.402.955,94	14,38	$ 1.402.955,94	-	$ -	14,38	$ 1.402.955,94
2,2	**CONCRETOS**												
2.2.15	SUMINISTRO E INSTALACIÓN DE VIGA CINTA DE CONFINAMIENTO 12 X 20 CM EN CONCRETO DE 3000PSI. NO INCLUYE REFUERZO	M	1,00	$ 106.504,00	$ 106.504,00	7,00	$ 745.528,00	-	$ -	7,00	$ 745.528,00	7,00	$ 745.528,00
2,3	**VARIOS - CIMENTACIONES**												
2.3.5	ANCLAJE EPÓXICO 3/8" (INCLUYE PERFORACIÓN 10 A 15 CM Y EPÓXICO)	UN	1,00	$ 29.636,00	$ 29.636,00	14,00	$ 414.904,00	-	$ -	14,00	$ 414.904,00	14,00	$ 414.904,00
2,5	**ACERO DE REFUERZO - ESTRUCTURA**												
2.5.2	ACERO DE 60.000 PSI 420 MPA. INCLUYE CORTE, FIGURADO Y FIJACIÓN.	KG	1,00	$ 5.297,00	$ 5.297,00	7,33	$ 38.827,01	-	$ -	7,33	$ 38.805,82	7,33	$ 38.805,82
2,6	**ESTRUCTURAS METALICAS**												
2.6.2	SUMINISTRO E INSTALACIÓN DE ESTRUCTURA METÁLICA (APLICA PARA TODO TIPO DE ESTRUCTURA)	KG	1,00	$ 18.149,00	$ 18.149,00	533,38	$ 9.680.313,62	210,23	$ 3.815.464,27	323,15	$ 5.864.849,35	533,38	$ 9.680.313,62
3	**MAMPOSTERÍAS Y RELACIONADOS.**												
3,1	**MAMPOSTERÍA DE ARCILLA.**												
3.1.1	MUROS E =12 CM EN BLOQUE HUECO DE ARCILLA NO.5 33X11,5X23 CM (L X A X H), SUPERFICIE ESTRIADA. INCLUYE MORTERO DE PEGA Y EMBOQUILLE. NO INCLUYE ACEROS DE REFUERZOS, NI GRAFILES, NI GROUTING DE DOVELADO.	M2	1,00	$ 47.635,00	$ 47.635,00	1,19	$ 56.685,65	-	$ -	1,19	$ 56.804,74	1,19	$ 56.804,74
3,2	**OTROS MAMPUESTOS.**												
3.2.5	REMATE LINEAL CUBIERTA EN LADRILLO TOLETE	M	1,00	$ 25.744,00	$ 25.744,00	37,65	$ 969.261,60	-	$ -	37,65	$ 969.261,60	37,65	$ 969.261,60
4	**INSTALACIONES HIDROSANITARIAS, CONTRAINCENDIO, DE GAS (REDES Y EQUIPOS).**												
4,1	**TUBERIAS Y ACCESORIOS**												
4.1.40	SUMINISTRO E INSTALACION DE TUBERIA PVCS 4", INCLUYE ACCESORIOS PARA CONEXION, BIFURCACION Y REDUCCION. NO INCLUYE EXCAVACION, REGATAS, DEMOLICIONES O ELEMENTOS DE FIJACION	M	-	$ 70.543,00	$ -	13,35	$ 941.749,05	13,35	$ 941.749,05	-	$ -	13,35	$ 941.749,05
5	**INSTALACIONES ELECTRICAS Y DE COMUNICACIONES (TODAS LAS ACTIVIDADES INCLUYEN EL SUMINISTRO E INSTALACIÓN)**												

ALCALDÍA MAYOR DE BOGOTÁ D.C. SECRETARÍA DE INTEGRACIÓN SOCIAL	PROCESO GESTIÓN DE INFRAESTRUCTURA FÍSICA FORMATO ACTA PARCIAL	Código: FOR-GIF-020 Versión: 2 Fecha: Memo I2025044602 - 22/12/2025 Página: 1 de 1

Clasificación: información pública

1. FECHA ELABORACIÓN:	14	4	2026	4. TIPO DE CONTRATO:	OBRA			
2. ACTA No.	3			5. TIPO DE ACTA PARCIAL:		RECIBO PARCIAL DE OBRA	X	MODIFICACIONES
3. NOMBRE EQUIPAMIENTO:	SEDES DE LA S.D.I.S. / Grupo 4							

A. DATOS GENERALES DEL CONTRATO

6. CONTRATO OBRA No:	10676-2025			7. FECHA CONTRATO:	20	11	2025	8. VALOR CONTRATO:	$	13.277.562.249	
9. FECHA ACTA INICIO:	3	12	2025	10. FECHA DE TERMINACIÓN:		30	11	2027	11. PLAZO:	24	Meses/días
12. PRORROGAS:	N/A			13. SUSPENSIONES:	N/A				14. ADICIONES:	N/A	
15. OBJETO DEL CONTRATO OBRA:	REALIZAR LA EJECUCION DE ACTIVIDADES DE OBRA PARA LA OPTIMIZACIÓN DE LA INFRAESTRUCTURA DE LOS CENTROS, SEDES Y PREDIOS DONDE LA SECRETARÍA DISTRITAL DE INTEGRACIÓN SOCIAL PRESTA SUS SERVICIOS SOCIALES O REQUIERA DE SU INTERVENCIÓN, EN EL MARCO DE LA IMPLEMENTACIÓN DEL SISTEMA DISTRITAL DE CUIDADO										
16. CONTRATISTA:	CONSORCIO WC CENTROS INTEGRALES										
17. CONTRATO INTEVENTORIA No:	11836			18. FECHA CONTRATO:	26	11	2025	19. VALOR CONTRATO:	$	1.993.963.265	
20. FECHA ACTA INICIO:	3	12	2025	21. FECHA DE TERMINACIÓN:		30	12	2027	22. PLAZO:	24 MESES 27 DÍAS	Meses/días
23. PRORROGAS:	N/A			24. SUSPENSIONES:	N/A				25. ADICIONES:	N/A	
26. INTEVENTORÍA:	CONSORCIO INT INFRAESTRUCTURA 2025										
27. SUPERVISOR SDIS:	JHONNY EDWAR PADILLA ARIZA										

B. DATOS ESPECÍFICOS

En Bogotá D.C ; a los 14 días del mes de Abril del año 2026 se reunieron el supervisor Jhonny Edwar Padilla Ariza, el contratista Consorcio WC Centros Integrales y la Interventoria Consorcio INT Infraestructura 2025 representante legal de la interventoría, para dejar constancia por medio de la presente acta de recibo parcial de Obra y/o Modificaciones del mes de Marzo de 2026 según condiciones que se detallan a continuación:

28. ÍTEM No.	29. CONDICIONES CONTRACTUALES INICIALES					30. CANTIDADES ACTUALIZADAS *según Acta balance de obra (FOR-GIF-027) (Balance Mayores y Menores)*		31. PRESENTE ACTA		32. ACUMULADO ANTERIOR		33. ACUMULADO TOTAL *(PRESENTE ACTA+ACUMULADO ANTERIOR)*	
	DESCRIPCIÓN	UNIDAD	CANT.	PRECIO UNITARIO	VALOR	CANT	VALOR	CANT.	VALOR	CANT.	VALOR	CANT.	VALOR
5,1	**INTERRUPTORES Y SENSORES**												
5.1.5	SUMINISTRO E INSTALACIÓN DE INTERRUPTOR SENCILLO TIPO INSTITUCIONAL, CON APARATO, CABLE DE COBRE AISLADO CALIBRE N°12AWG (FASE+ RETORNO+TIERRA) LSHF Y TUBERÍA EMT Ø3/4" HASTA 4M. INCLUYE CAJA, CONECTORES, SOPORTES, ACCESORIOS NECESARIOS PARA LA CONEXIÓN E INSTALACIÓN.	UN	1,00	$ 199.311,00	$ 199.311,00	23,00	$ 4.584.153,00	-	$ -	-	$ -	-	$ -
5.1.6	SUMINISTRO E INSTALACIÓN DE INTERRUPTOR SENCILLO CONMUTABLE TIPO INSTITUCIONAL, CON APARATO, CABLE DE COBRE AISLADO CALIBRE N°12 (FASE+ RETORNO+RETORNO +TIERRA) LSHF Y TUBERÍA EMT Ø3/4" HASTA 4M. INCLUYE CAJA, CONECTORES, SOPORTES, ACCESORIOS NECESARIOS PARA LA CONEXIÓN E INSTALACIÓN.	UN	1,00	$ 218.382,00	$ 218.382,00	16,00	$ 3.494.112,00	-	$ -	-	$ -	-	$ -
5.1.11	SUMINISTRO E INSTALACIÓN DE TOMACORRIENTE DOBLE GFCI 15A , INLUYE APARATO	UN	1,00	$ 45.512,00	$ 45.512,00	3,00	$ 136.536,00	-	$ -	-	$ -	-	$ -
5.1.12	SUMINISTRO E INSTALACIÓN DE TOMACORRIENTE DOBLE 15 A , INLUYE APARATO	UN	1,00	$ 49.640,00	$ 49.640,00	24,00	$ 1.191.360,00	-	$ -	-	$ -	-	$ -
5.1.17	SUMINISTRO E INSTALACIÓN DE INTERRUPTOR TERMOMAGNÉTICO REGULABLE TIPO INDUSTRIAL DE 3X30A 50 KA	UN	1,00	$ 350.787,00	$ 350.787,00	1,00	$ 350.787,00	-	$ -	-	$ -	-	$ -
5.1.24	SUMINISTRO E INSTALACIÓN DE INTERRUPTOR TERMOMAGNÉTICO TIPO ENCHUFABLE DE 1X20A 10 KA	UN	1,00	$ 36.026,00	$ 36.026,00	6,00	$ 216.156,00	-	$ -	-	$ -	-	$ -
5,2	**SALIDAS**												
5.2.2	SALIDA PARA TOMACORRIENTE DOBLE NORMAL TIPO INSTITUCIONAL 5-15R, CON CABLE DE COBRE ASILADO CALIBRE 1N°12 (F) + 1N°12 (N) + 1N°12 (T) AWG LSHF Y TUBERÍA EMT Ø3/4" HASTA 4M. INCLUYE APARATO, CONECTORES, SOPORTES, ACCESORIOS NECESARIOS PARA LA CONEXIÓN E INSTALACIÓN.	UN	1,00	$ 233.378,00	$ 233.378,00	5,00	$ 1.166.890,00	-	$ -	-	$ -	-	$ -
5.2.14	SUMINISTRO E INSTALACIÓN DE SALIDA PARA LUMINARIA, CON CABLE DE COBRE ASILADO CALIBRE 1N°12 (F) + 1N°12 (N) + 1N°12 (T) AWG THHN Y TUBERÍA EMT Ø3/4" HASTA 12.6M. INCLUYE PRENSA ESTOPA, CAJA RAWELT, CABLE ENCAUCHETADO, CONECTORES, SOPORTES, ACCESORIOS NECESARIOS PARA LA CONEXIÓN E INSTALACIÓN.	UN	1,00	$ 234.104,00	$ 234.104,00	87,00	$ 20.367.048,00	-	$ -	-	$ -	-	$ -
5.2.16	SUMINISTRO E INSTALACIÓN DE SALIDA PARA LUMINARIA DE EMERGENCIA LED, CON CABLE DE COBRE ASILADO CALIBRE 1N°12 (F) + 1N°12 (N) + 1N°12 (T) AWG LSFH Y TUBERÍA EMT Ø3/4" HASTA 12.6M. INCLUYE PRENSA ESTOPA, CAJA RAWELT, CABLE ENCAUCHETADO, CONECTORES, SOPORTES, ACCESORIOS NECESARIOS PARA LA CONEXIÓN E INSTALACIÓN.	UN	1,00	$ 315.585,00	$ 315.585,00	13,00	$ 4.102.605,00	-	$ -	-	$ -	-	$ -
5,3	**TABLEROS Y OTROS**												
5.3.7	SUMINISTRO E INSTALACIÓN DE TABLERO PRINCIPAL DE DISTRIBUCIÓN TIPO PANEL DE 24 CIRCUITOS TRIFASICO CON ESPACIO PARA TOTALIZADOR PUERTA Y CHAPA, BARRAJES DE NEUTRO Y PUESTA A TIERRA	UN	1,00	$ 743.226,00	$ 743.226,00	1,00	$ 743.226,00	-	$ -	-	$ -	-	$ -
5.3.9	SUMINISTRO E INSTALACIÓN DE CAJA DE PASO METÁLICA 20X20X10CM CON PUERTA Y CERRADURA.	UN	1,00	$ 57.862,00	$ 57.862,00	4,00	$ 231.448,00	-	$ -	-	$ -	-	$ -
5.3.12	SUMINISTRO E INSTALACION DE KIT DE GUAYAS PARA PANEL LED	UN	1,00	$ 60.035,00	$ 60.035,00	57,00	$ 3.421.995,00	-	$ -	-	$ -	-	$ -
5,4	**CANALIZACIONES Y CABLEADO ELÉCTRICO.**												
5.4.9	SUMINISTRO E INSTALACIÓN DE ACOMETIDA EN CABLE DE COBRE 3N°6 (F) + 1N°6 (N) + 1N°8 (T) AWG LSHF	M	1,00	$ 65.644,00	$ 65.644,00	10,00	$ 656.440,00	-	$ -	-	$ -	-	$ -
5.4.18	SUMINISTRO E INSTALACIÓN DE TUBERÍA METÁLICA GALVANIZADA EMT CONDUIT DE 1/2". INCLUYE SOPORTES, ACCESORIOS NECESARIOS PARA LA INSTALACIÓN.	M	1,00	$ 60.587,00	$ 60.587,00	165,00	$ 9.996.855,00	-	$ -	-	$ -	-	$ -
5.4.21	SUMINISTRO E INSTALACIÓN DE TUBERÍA METÁLICA GALVANIZADA EMT CONDUIT DE 1-1/4". INCLUYE SOPORTES, ACCESORIOS NECESARIOS PARA LA INSTALACIÓN.	M	1,00	$ 92.434,00	$ 92.434,00	8,00	$ 739.472,00	-	$ -	-	$ -	-	$ -
5,5	**ILUMINACIÓN.**												
5.5.2	SUMINISTRO E INSTALACIÓN DE LUMINARIA DE EMERGENCIA LED 2,4W, MICKEY MOUSE 100-240 V AUTONOMIA MÍNIMA 90 MINUTOS . INCLUYE SOPORTES, ACCESORIOS NECESARIOS PARA LA CONEXIÓN E INSTALACIÓN.	UN	1,00	$ 69.605,00	$ 69.605,00	13,00	$ 904.865,00	-	$ -	-	$ -	-	$ -
5.5.4	SUMINISTRO E INSTALACIÓN DE PANEL LED 60 X 60CM DE SOBREPONER. INCLUYE SOPORTES, ACCESORIOS NECESARIOS PARA LA CONEXIÓN E INSTALACIÓN.	UN	1,00	$ 192.065,00	$ 192.065,00	7,00	$ 1.344.455,00	-	$ -	-	$ -	-	$ -
5.5.8	SUMINISTRO E INSTALACIÓN DE PANEL LED 120 X 30CM 48 W DE SOBREPONER. INCLUYE SOPORTES, ACCESORIOS NECESARIOS PARA LA CONEXIÓN E INSTALACIÓN.	UN	1,00	$ 192.642,00	$ 192.642,00	51,00	$ 9.824.742,00	-	$ -	-	$ -	-	$ -
5.5.9	SUMINISTRO E INSTALACIÓN DE REFLECTOR DE 50 W LED PARA EXTERIORES. INCLUYE SOPORTES, ACCESORIOS NECESARIOS PARA LA CONEXIÓN E INSTALACIÓN.	UN	1,00	$ 41.548,00	$ 41.548,00	8,00	$ 332.384,00	-	$ -	-	$ -	-	$ -
5.5.10	SUMINISTRO E INSTALACION DE LUMINARIA TIPO LED HERMÉTICA 2X18WATIOS TUBO T8 DE SOBREPONER	UN	1,00	$ 70.135,00	$ 70.135,00	22,00	$ 1.542.970,00	-	$ -	-	$ -	-	$ -
5.5.13	SUMINISTRO E INSTALACIÓN DE PANEL LED CUADRADA DE 18 W SOBRE PONER, ACCESORIOS NECESARIOS PARA LA CONEXIÓN E INSTALACIÓN.	UN	1,00	$ 52.758,00	$ 52.758,00	8,00	$ 422.064,00	-	$ -	-	$ -	-	$ -
6	**SISTEMA DE DETECCIÓN DE INCENDIO Y RED CONTRA INCENDIO (TODAS LAS ACTIVIDADES INCLUYEN EL SUMINISTRO E INSTALACIÓN)**												
6,1	**SISTEMA DE DETECCION DE INCENDIO (TODAS LAS ACTIVIDADES INCLUYEN EL SUMINISTRO E INSTALACIÓN)**												
6.1.1	SUMINISTRO E INSTALACIÓN DE SENSOR FOTOELÉCTRICO CON BASE	UN	1,00	$ 220.619,00	$ 220.619,00	17,00	$ 3.750.523,00	-	$ -	-	$ -	-	$ -
6.1.2	SUMINISTRO E INSTALACIÓN DE SENSOR TÉRMICO CON BASE	UN	1,00	$ 263.215,00	$ 263.215,00	1,00	$ 263.215,00	-	$ -	-	$ -	-	$ -
6.1.3	SUMINISTRO E INSTALACIÓN DE CORNETA CON LUZ DE ALARMA (LUZ ESTROBOSCÓPICA)	UN	1,00	$ 173.638,00	$ 173.638,00	3,00	$ 520.914,00	-	$ -	-	$ -	-	$ -
7	**ALISTADOS Y ACABADOS DE PISOS.**												
7,2	**ACABADO DE PISOS.**												
7.2.14	PISO EN CAUCHO PLAY POLYFORM 4 MM	M2	1,00	$ 123.466,00	$ 123.466,00	192,79	$ 23.803.010,14	-	$ -	-	$ -	-	$ -
7,3	**GUARDAESCOBAS Y MEDIACAÑAS.**												
7.3.2	SUMINISTRO E INSTALACIÓN DE MEDIA CAÑA EN PVC, ANCHO 6 CM	M	1,00	$ 21.009,00	$ 21.009,00	215,39	$ 4.525.128,51	-	$ -	-	$ -	-	$ -
14	**CONSTRUCCIÓN LIVIANA EN SECO (Cielos rasos, divisiones, otros).**												
14,1	**CIELOS RASOS.**												

ALCALDÍA MAYOR DE BOGOTÁ D.C. SECRETARÍA DE INTEGRACIÓN SOCIAL	PROCESO GESTIÓN DE INFRAESTRUCTURA FÍSICA FORMATO ACTA PARCIAL	Código: FOR-GIF-020 Versión: 2 Fecha: Memo I2025044602 - 22/12/2025 Página: 1 de 1

Clasificación: información pública

1. FECHA ELABORACIÓN:	14	4	2026	4. TIPO DE CONTRATO:	OBRA			
2. ACTA No.	3			5. TIPO DE ACTA PARCIAL:		RECIBO PARCIAL DE OBRA	X	MODIFICACIONES
3. NOMBRE EQUIPAMIENTO:	SEDES DE LA S.D.I.S. / Grupo 4							

A. DATOS GENERALES DEL CONTRATO

6. CONTRATO OBRA No:	10676-2025			7. FECHA CONTRATO:	20	11	2025	8. VALOR CONTRATO:	$ 13.277.562.249
9. FECHA ACTA INICIO:	3	12	2025	10. FECHA DE TERMINACIÓN:		30	11	2027	11. PLAZO: 24 Meses/días
12. PRORROGAS:	N/A			13. SUSPENSIONES:	N/A				14. ADICIONES: N/A
15. OBJETO DEL CONTRATO OBRA:	REALIZAR LA EJECUCION DE ACTIVIDADES DE OBRA PARA LA OPTIMIZACIÓN DE LA INFRAESTRUCTURA DE LOS CENTROS, SEDES Y PREDIOS DONDE LA SECRETARÍA DISTRITAL DE INTEGRACIÓN SOCIAL PRESTA SUS SERVICIOS SOCIALES O REQUIERA DE SU INTERVENCIÓN, EN EL MARCO DE LA IMPLEMENTACIÓN DEL SISTEMA DISTRITAL DE CUIDADO								
16. CONTRATISTA:	CONSORCIO WC CENTROS INTEGRALES								
17. CONTRATO INTEVENTORIA No:	11836			18. FECHA CONTRATO:	26	11	2025	19. VALOR CONTRATO:	$ 1.993.963.265
20. FECHA ACTA INICIO:	3	12	2025	21. FECHA DE TERMINACIÓN:		30	12	2027	22. PLAZO: 24 MESES 27 DÍAS Meses/días
23. PRORROGAS:	N/A			24. SUSPENSIONES:	N/A				25. ADICIONES: N/A
26. INTEVENTORÍA:	CONSORCIO INT INFRAESTRUCTURA 2025								
27. SUPERVISOR SDIS:	JHONNY EDWAR PADILLA ARIZA								

B. DATOS ESPECÍFICOS

En Bogotá D.C ; a los 14 días del mes de Abril del año 2026 se reunieron el supervisor Jhonny Edwar Padilla Ariza, el contratista Consorcio WC Centros Integrales y la Interventoria Consorcio INT Infraestructura 2025 representante legal de la interventoría, para dejar constancia por medio de la presente acta de recibo parcial de Obra y/o Modificaciones del mes de Marzo de 2026 según condiciones que se detallan a continuación:

28. ÍTEM No.	29. CONDICIONES CONTRACTUALES INICIALES					30. CANTIDADES ACTUALIZADAS *según Acta balance de obra (FOR-GIF-027) (Balance Mayores y Menores)*		31. PRESENTE ACTA		32. ACUMULADO ANTERIOR		33. ACUMULADO TOTAL *(PRESENTE ACTA+ACUMULADO ANTERIOR)*	
	DESCRIPCIÓN	UNIDAD	CANT.	PRECIO UNITARIO	VALOR	CANT	VALOR	CANT.	VALOR	CANT.	VALOR	CANT.	VALOR
14.1.1	CIELO RASO EN LÁMINAS DE PVC E=10MM CON ACABADO LISO, CON ESTRUCTURA EN ÁNGULOS, OMEGAS Y VIGUETAS GALVANIZADAS EN CAL.26, ESTRUCTURA ANCLADA MUROS Y ESTRUCTURA CON CHAZO DE EXPANSIÓN O CON TIROS. INCLUYE SUMINISTRO, INSTALACIÓN E IMPLEMENTOS PARA TRABAJOS EN ALTURA.	M2	1,00	$ 107.142,00	$ 107.142,00	165,87	$ 17.771.643,54	-	$ -	-	$ -	-	$ -
14,2	**DIVISIONES**												
14.2.7	SUMINISTRO E INSTALACIÓN DE LAMINA FIBROCEMENTO TIPO SUPERBOARD 6MM PARA RECUBRIMIENTO DE COLUMNAS ANCHO HASTA 0.35 M POR UNA SOLA CARA INCLUYE ESTRUCTURA METÁLICA Y MASILLA	M2	-	$ 85.110,00	$ -	9,36	$ 796.629,60	9,36	$ 796.629,60	-	$ -	9,36	$ 796.629,60
16	**OBRAS EXTERIORES Y VARIOS (TODAS LAS ACTIVIDADES INCLUYEN EL SUMINISTRO E INSTALACIÓN)**												
16.2	ANDEN EN CONCRETO 2500 PSI, H=0,10 M, FUNDIDO EN SITIO, INCLUYE BORDILLO.	M2	1,00	$ 52.987,00	$ 52.987,00	-	$ -	-	$ -	-	$ -	-	$ -
19	**ASEO Y DISPOSICIÓN FINAL**												
19.1	ASEO GENERAL FINAL Y LIMPIEZA	M2	1,00	$ 4.546,00	$ 4.546,00	676,50	$ 3.075.369,00	-	$ -	-	$ -	-	$ -
21	**PAÑETES, REVOQUES Y REPELLOS.**												
21,1	**SOBRE MUROS Y OTROS ELEMENTOS VERTICALES.**												
21.1.5	PAÑETE LISO COMÚN 1:3. INCLUYE FILOS Y DILATACIONES SEGÚN DISEÑO.	M2	1,00	$ 30.772,00	$ 30.772,00	2,39	$ 73.545,08	-	$ -	2,39	$ 73.391,22	2,39	$ 73.391,22
21.1.6	PAÑETE LISO COMÚN 1:3, LINEAL MENOR A 0,50 M. INCLUYE FILOS Y DILATACIONES SEGÚN DISEÑO.	M	1,00	$ 25.958,00	$ 25.958,00	54,28	$ 1.409.000,24	-	$ -	54,28	$ 1.409.000,24	54,28	$ 1.409.000,24
22	**PINTURAS Y RECUBRIMIENTOS.**												
22,1	**SOBRE MUROS Y PANELERÍA LIVIANA.**												
22.1.7	PINTURA VINILO ACRÍLICA PLÁSTICA LAVABLE TIPO 1, APLICADO EN TRES (3) CAPAS. INCLUYE PREPARACIÓN DE SUPERFICIE.	M2	1,00	$ 13.689,00	$ 13.689,00	1.281,66	$ 17.544.643,74	-	$ -	-	$ -	-	$ -
22.1.11	PINTURA EN ESMALTE, APLICADO EN DOS (2) CAPAS, LINEAL A. <= 50CM. INCLUYE PREPARACIÓN DE SUPERFICIE.	M	1,00	$ 12.878,00	$ 12.878,00	553,81	$ 7.131.965,18	357,88	$ 4.608.778,64	195,93	$ 2.523.186,54	553,81	$ 7.131.965,18
22.1.12	PINTURA VINILO 100% ACRÍLICA PLÁSTICA MATE, CON ALTOS SÓLIDOS, DE ALTA CALIDAD CON MÁXIMA PROTECCIÓN PARA INTEMPERIE; ALTA ELASTICIDAD, HIDRORREPELENTE; RESISTENTE A ALGAS, HONGOS, ADHESIÓN DE SUCIEDAD, ÁLCALI Y HUMOS; SIN CONTENIDO DE PLOMO NI CROMO; APLICADA EN TRES (3) CAPAS, TIPO KORAZA. INCLUYE PREPARACIÓN DE SUPERFICIE.	M2	1,00	$ 29.936,00	$ 29.936,00	316,30	$ 9.468.756,80	-	$ -	-	$ -	-	$ -
22.1.15	PINTURA EPÓXICA ASÉPTICA PARA ACABADO APLICADO SOBRE PAÑETE TOTALMENTE SECO Y/O SUPERFICIES SECAS (POR EJEMPLO SISTEMA DRYWALL DE YESO Y/O FIBROCEMENTO), VERSIÓN BRILLANTE, FORMULADA EN DOS COMPONENTES, IMPERMEABLE AL PASO DE AGUA Y VAPORES, TIPO SIKAGUARD-68 O EQUIVALENTE DE IGUAL CALIDAD O SUPERIOR, APLICADA EN TRES (3) CAPAS GARANTIZANDO UN ESPESOR FINAL DE 12 MILS (305 MICRONES). INCLUYE DILUCIÓN CON PRODUCTO TIPO COLMASOLVENTE EPÓXICO, LIMPIEZA Y PREPARACIÓN DE SUPERFICIE, FILOS Y DILATACIONES.	M2	1,00	$ 17.970,00	$ 17.970,00	739,88	$ 13.295.643,60	-	$ -	-	$ -	-	$ -
22,3	**SOBRE CARPINTERÍA METÁLICA.**												
22.3.5	ESMALTE SOBRE CERCHAS, PUENTE Y ESTRUCTURA METÁLICA DE CUBIERTA (INCLUYE ANDAMIOS CERTIFICADOS)	M	1,00	$ 37.231,00	$ 37.231,00	240,24	$ 8.944.375,44	197,64	$ 7.358.334,84	42,60	$ 1.586.040,60	240,24	$ 8.944.375,44
23	**CUBIERTAS E IMPERMEABILIZACIONES. (TODAS LAS ACTIVIDADES INCLUYEN EL SUMINISTRO E INSTALACIÓN).**												
23,3	**TRATAMIENTO PARA CUBIERTAS/TERRAZAS.**												
23.3.4	MANTO MORTER PLAS AL - 300 3.00 MM ANCHO 1.10 M ROLLO 11 M2	M2	1,00	$ 125.559,00	$ 125.559,00	5,87	$ 737.031,33	-	$ -	5,87	$ 737.031,33	5,87	$ 737.031,33
23,4	**CUBIERTAS TRASLÚCIDAS**												
23.4.5	SUMINISTRO E INSTALACIÓN DE CUBIERTA ECOROOF (INCLUIDO ESTRUCTURA DE REFUERZOS SI REQUIERE, BAJANTES Y CANALES SEGÚN DISEÑO, ACCESORIOS DE INSTALACIÓN, ANDAMIO CERTIFICADO , HERRAMIENTAS Y EQUIPOS)	M2	1,00	$ 253.100,00	$ 253.100,00	436,82	$ 110.559.142,00	260,15	$ 65.843.965,00	176,68	$ 44.717.708,00	436,83	$ 110.561.673,00
23.4.7	SUMINISTRO E INSTALACIÓN DE CABALLETE PARA TEJA ECOROOF DIMENSIÓN: LONGITUD ENTRE 1,07 Y 1,13	M2	-	$ 99.728,00	$ -	13,86	$ 1.382.230,08	13,86	$ 1.382.230,08	-	$ -	13,86	$ 1.382.230,08
23,8	**OTROS COMPLEMENTARIOS CUBIERTA.**												
23.8.1	SUMINISTRO E INSTALACIÓN DE FLASHING / FLANCHE / SOLAPA EN LÁMINA GALVANIZADA CAL. 26 DS <=25,0 CM, GRAPADA A LA ESTRUCTURA Y DOBLADA SEGÚN DISEÑO. INCLUYE IMPLEMENTOS PARA TRABAJOS EN ALTURA, SOPORTES Y/O ANCLAJES, ANTICORROSIVO DONDE REQUIERA, ACABADO CON PINTURA ESMALTE SINTÉTICO ALQUÍDICO A BASE DE ACEITE APLICADO EN TRES (3) CAPAS SOBRE LAS DOS CARAS DEL ELEMENTO. EL PAGO POR METRO LINEAL SERÁ MEDIDO EN LA LONGITUD DEL FLANCHE.	M	1,00	$ 53.788,00	$ 53.788,00	42,00	$ 2.259.096,00	-	$ -	-	$ -	-	$ -
SUBTOTAL COSTO DIRECTO JARDÍN INFANTIL MARCO A IRIARTE					**$ 6.337.927,00**		**$ 338.683.351,39**		**$ 111.975.101,35**		**$ 77.414.661,83**		**$ 189.389.763,18**
08. JARDIN INFANTIL COMUNEROS													
1	**PRELIMINARES, PROVISIONALES DE OBRA Y DEMOLICIONES.**												
1,2	**DEMOLICIONES, DESMONTES O RETIROS PARA ALMACENAMIENTO O PARA DISPOSICION DE ESCOMBROS A SITIO APROBADO POR LA AUTORIDAD AMBIENTAL.**												
1.2.1	DEMOLICIÓN MANUAL DE REPISAS MACIZA EN CONCRETO E.<=5,0 CM (INDIFERENTE DE LA RESISTENCIA). INCLUYE CARGUE, RETIRO, DISPOSICIÓN DE ESCOMBROS A SITIO APROBADO POR LA AUTORIDAD AMBIENTAL.	M2	1,00	$ 36.782,00	$ 36.782,00	1,02	$ 37.517,64	-	$ -	1,02	$ 37.517,64	20,00	$ 37.517,64
1,3	**DEMOLICIONES Y/O DESMONTES DE CARPINTERÍAS.**												
1.3.3	DESMONTE MANUAL DE MARCO Y HOJA DE PUERTA (DE UNA HOJA / HOJA SENCILLA) (INDIFERENTE DEL MATERIAL Y TAMAÑO). INCLUYE CARGUE, RETIRO, DISPOSICIÓN A SITIO APROBADO POR LA AUTORIDAD AMBIENTAL. NO INCLUYE REPARACIONES DE MUROS POSTERIOR AL DESMONTE.	U	1,00	$ 28.037,00	$ 28.037,00	2,00	$ 56.074,00	-	$ -	-	$ -	-	$ -
1.3.5	DESMONTE MANUAL DE HOJA DE PUERTA (DE UNA HOJA / HOJA SENCILLA) (INDIFERENTE DEL MATERIAL Y TAMAÑO). INCLUYE LIMPIEZA Y RETIRO DE ESCOMBROS MENORES Y DISPOSICIÓN A SITIO APROBADO POR LA AUTORIDAD AMBIENTAL. NO INCLUYE REPARACIONES DE MUROS POSTERIOR AL DESMONTE.	U	1,00	$ 24.637,00	$ 24.637,00	3,00	$ 73.911,00	-	$ -	-	$ -	-	$ -
1.3.11	DESMONTE MANUAL DE MALLA ESLABONADA DE CERRAMIENTO, PULIENDO LOS PUNTOS DE SOLDADURA DE SOPORTE EXISTENTES QUE AMARRAN LA MALLA AL MARCO EN ÁNGULO Y RETIRANDO LA MISMA, GARANTIZANDO QUE EL MARCO Y SU ESTRUCTURA DE SOPORTE PERMANEZCAN INMODIFICABLES. NO INCLUYE EL RETIRO DE NINGÚN OTRO ELEMENTO. INCLUYE ELEMENTOS DE SOPORTE NECESARIO PARA EL CERRAMIENTO DURANTE LA EJECUCIÓN DE LA LABOR, IMPLEMENTOS PARA TRABAJOS EN ALTURA, LIMPIEZA Y RETIRO DE ESCOMBROS MENORES. NO INCLUYE REPARACIONES DE MUROS POSTERIOR AL DESMONTE. EL PAGO POR M2 SERÁ MEDIDO EN EL ALZADO ÚTIL DEL CERRAMIENTO.	M2	1,00	$ 17.075,00	$ 17.075,00	2,64	$ 45.078,00	-	$ -	-	$ -	-	$ -
1,4	**DEMOLICIONES Y/O DESMONTES DE CUBIERTAS.**												
1.4.2	DESMONTE MANUAL DE CANAL DS.<=50 CM INDIFERENTE DE SU MATERIAL (POLÍMERO, LÁMINA DE ACERO NEGRO O GALVANIZADO, ARCILLA, ETC.). INCLUYENDO EL RETIRO DEL SISTEMA DE SOPORTERÍA RELACIONADO A LA CANAL. INCLUYE IMPLEMENTOS PARA TRABAJOS EN ALTURA, LIMPIEZA Y RETIRO	M	1,00	$ 12.903,00	$ 12.903,00	-	$ -	-	$ -	-	$ -	-	$ -
1.4.7	DESMONTE MANUAL DE TEJAS DE ASBESTO CEMENTO Y/O FIBROCEMENTO DE CUBIERTA (INDIFERENTE DEL TIPO Y TAMAÑO), Y SUS CORRESPONDIENTES LISTONES, CABIOS, Y CORREAS DE APOYO (SIEMPRE Y CUANDO ESTAS ÚLTIMAS NO SEAN DE CARGA). INCLUYE ELEMENTOS DE SOPORTE NECESARIO PARA LA	M2	1,00	$ 72.169,00	$ 72.169,00	178,22	$ 12.861.959,18	-	$ -	178,22	$ 12.861.887,01	178,22	$ 12.861.887,01
1,5	**DEMOLICIONES Y/O DESMONTES DE PISOS Y GUARDAESCOBAS.**												

1. FECHA ELABORACIÓN:	14	4	2026	4. TIPO DE CONTRATO:	OBRA				
2. ACTA No.	3			5. TIPO DE ACTA PARCIAL:		RECIBO PARCIAL DE OBRA	X	MODIFICACIONES	
3. NOMBRE EQUIPAMIENTO:	SEDES DE LA S.D.I.S. / Grupo 4								

A. DATOS GENERALES DEL CONTRATO

6. CONTRATO OBRA No:	10676-2025			7. FECHA CONTRATO:	20	11	2025	8. VALOR CONTRATO:	$	13.277.562.249	
9. FECHA ACTA INICIO:	3	12	2025	10. FECHA DE TERMINACIÓN:		30	11	2027	11. PLAZO:	24	Meses/días
12. PRORROGAS:	N/A			13. SUSPENSIONES:	N/A				14. ADICIONES:	N/A	
15. OBJETO DEL CONTRATO OBRA:	REALIZAR LA EJECUCIÓN DE ACTIVIDADES DE OBRA PARA LA OPTIMIZACIÓN DE LA INFRAESTRUCTURA DE LOS CENTROS, SEDES Y PREDIOS DONDE LA SECRETARÍA DISTRITAL DE INTEGRACIÓN SOCIAL PRESTA SUS SERVICIOS SOCIALES O REQUIERA DE SU INTERVENCIÓN, EN EL MARCO DE LA IMPLEMENTACIÓN DEL SISTEMA DISTRITAL DE CUIDADO										
16. CONTRATISTA:	CONSORCIO WC CENTROS INTEGRALES										
17. CONTRATO INTEVENTORIA No:	11836			18. FECHA CONTRATO:	26	11	2025	19. VALOR CONTRATO:	$	1.993.963.265	
20. FECHA ACTA INICIO:	3	12	2025	21. FECHA DE TERMINACIÓN:		30	12	2027	22. PLAZO:	24 MESES 27 DÍAS	Meses/días
23. PRORROGAS:	N/A			24. SUSPENSIONES:	N/A				25. ADICIONES:	N/A	
26. INTEVENTORÍA:	CONSORCIO INT INFRAESTRUCTURA 2025										
27. SUPERVISOR SDIS:	JHONNY EDWAR PADILLA ARIZA										

B. DATOS ESPECÍFICOS

En Bogotá D.C ; a los 14 días del mes de Abril del año 2026 se reunieron el supervisor Jhonny Edwar Padilla Ariza, el contratista Consorcio WC Centros Integrales y la Interventoria Consorcio INT Infraestructura 2025 representante legal de la interventoría, para dejar constancia por medio de la presente acta de recibo parcial de Obra y/o Modificaciones del mes de Marzo de 2026 según condiciones que se detallan a continuación:

28. ÍTEM No.	29. CONDICIONES CONTRACTUALES INICIALES					30. CANTIDADES ACTUALIZADAS *según Acta balance de obra (FOR-GIF-027) (Balance Mayores y Menores)*		31. PRESENTE ACTA		32. ACUMULADO ANTERIOR		33. ACUMULADO TOTAL *(PRESENTE ACTA+ACUMULADO ANTERIOR)*	
	DESCRIPCIÓN	UNIDAD	CANT.	PRECIO UNITARIO	VALOR	CANT	VALOR	CANT.	VALOR	CANT.	VALOR	CANT.	VALOR
1.5.3	DEMOLICIÓN MANUAL DE GUARDAESCOBAS (INDIFERENTE DEL MATERIAL Y ESPESOR). INCLUYE CARGUE, RETIRO, DISPOSICIÓN DE ESCOMBROS A SITIO APROBADO POR LA AUTORIDAD AMBIENTAL.	M	1,00	$ 10.912,00	$ 10.912,00	13,70	$ 149.494,40	-	$ -	13,70	$ 149.494,40	13,70	$ 149.494,40
1.5.5	DEMOLICIÓN MANUAL DE ALISTADO DE PISO Y MATERIAL DE ACABADO DE TIPO LIVIANO (CERÁMICO, ARCILLA. GRES, O BALDOSAS LIVIANAS DE CEMENTO) CON ESPESOR 4 CM O MENOR. INCLUYE CARGUE, RETIRO, DISPOSICIÓN DE ESCOMBROS A SITIO APROBADO POR LA AUTORIDAD AMBIENTAL.	M2	1,00	$ 27.857,00	$ 27.857,00	13,11	$ 365.205,27	-	$ -	13,11	$ 365.205,27	13,11	$ 365.205,27
1,6	**DEMOLICIONES Y/O DESMONTES DE INSTALACIONES.**												
1.6.20	DESMONTE MANUAL DE TANQUE PLÁSTICO PARA RESERVA DE AGUA, CONTEMPLANDO TAMAÑOS DESDE 250 L HASTA 1000 L. INCLUYE DESCONEXIÓN DE LA ENTRADA Y SALIDA DE AGUA, DESMONTAJE DEL FLOTADOR RELACIONADO, IMPLEMENTOS PARA TRABAJOS EN ALTURA, INCLUYE CARGUE, RETIRO, DISPOSICIÓN DE ESCOMBROS MENORES A SITIO APROBADO POR LA AUTORIDAD AMBIENTAL. NO INCLUYE RETIRO DE TUBERÍAS, VÁLVULAS, U OTROS RELACIONADOS.	UN	1,00	$ 121.680,00	$ 121.680,00	2,00	$ 243.360,00	-	$ -	2,00	$ 243.360,00	2,00	$ 243.360,00
1.6.26	DESMONTE MANUAL DE LUMINARIAS (INDIFERENTE DEL TIPO TAMAÑO UBICACIÓN O CARACTERÍSTICAS PARTICULARES). INCLUYE CARGUE, RETIRO, DISPOSICIÓN A SITIO APROBADO POR LA AUTORIDAD AMBIENTAL.	UN	1,00	$ 14.184,00	$ 14.184,00	14,00	$ 198.576,00	-	$ -	14,00	$ 198.576,00	14,00	$ 198.576,00
1.6.28	DESMONTE DE PUNTO ELÉTRICO EN TECHO, PISO O PARED. INCLUYE RETIRO DE TUBERÍA, CABLE, CAJA Y HERRAJES. INCLUYE CARGUE, RETIRO, DISPOSICIÓN A SITIO APROBADO POR LA AUTORIDAD AMBIENTAL.	UN	1,00	$ 19.177,00	$ 19.177,00	22,00	$ 421.894,00	8,00	$ 153.416,00	14,00	$ 268.478,00	22,00	$ 421.894,00
1.6.30	RETIRO DE TABLEROS ELECTRICOS. INCLUYE ETIQUETAR CADA COMPONENTE DEL TABLERO, CABLES DE ENTRADA, BREAKERS, HERRAJES, MAMPOSTERIA, CARGUE, TRANSPORTE Y DISPOSICION FINAL DE MATERIAL DE ACUERDO CON LAS DISPOSICIONES AMBIENTALES VIGENTES	UN	1,00	$ 101.542,00	$ 101.542,00	1,00	$ 101.542,00	-	$ -	-	$ -	-	$ -
1,7	**DEMOLICIONES Y/O DESMONTES DE CIELO RASOS.**												
1.7.5	DEMOLICIÓN MANUAL DE CIELO RASO EN PANELERÍA LIVIANA (SISTEMA DRYWALL, INDIFERENTE DEL MATERIAL DE ACABADO DE LOS PANELES), CONTEMPLANDO EL DESMONTE DEL SISTEMA DE SUSPENSIÓN Y ANCLAJE. INCLUYE IMPLEMENTOS PARA TRABAJOS EN ALTURA, CARGUE, RETIRO, DISPOSICIÓN DE ESCOMBROS A SITIO APROBADO POR LA AUTORIDAD AMBIENTAL.	M2	1,00	$ 20.627,00	$ 20.627,00	39,54	$ 815.591,58	-	$ -	39,54	$ 815.581,27	39,54	$ 815.581,27
1,8	**DEMOLICIONES Y/O DESMONTES DE MUROS, PAÑETES, ENCHAPES, Y DIVISIONES LIVIANAS.**												
1.8.2	RASPADO DE PINTURA EXISTENTE EN MUROS, REALIZADO CON GRATA METÁLICA Y AGUA A PRESIÓN, GARANTIZANDO UNA SUPERFICIE LISA. INCLUYE LIMPIEZA Y ASEO DE LOS ESCOMBROS GENERADOS.	M2	1,00	$ 7.070,00	$ 7.070,00	-	$ -	- 75,17	-$ 531.431,54	75,17	$ 531.431,54	-	$ -
1.8.13	DEMOLICIÓN MANUAL DE MUROS SENCILLOS EN MAMPOSTERÍA DE CONCRETO E <=15,0 CM, INCLUYE (EN CASO DE APLICAR) EL PAÑETE Y EL ENCHAPE ASOCIADO. INCLUYE APUNTALAMIENTOS TÉCNICOS Y CUALQUIER OTRA TAREA DE SOPORTE PROVISIONAL SEGÚN SOLICITUD DE CARGA Y COMPORTAMIENTO EN SITIO. CARGUE, RETIRO, DISPOSICIÓN DE ESCOMBROS A SITIO APROBADO POR LA AUTORIDAD AMBIENTAL.	M2	1,00	$ 26.429,00	$ 26.429,00	1,88	$ 49.686,52	-	$ -	1,88	$ 49.686,52	1,88	$ 49.686,52
2	**MOVIMIENTOS DE TIERRAS, CIMENTACIONES, Y OTROS ENTERRADOS / SUBTERRÁNEOS DE TIPO ESTRUCTURAL.**												
2,1	**EXCAVACIONES, RELLENOS Y REEMPLAZOS**												
2.1.7	RELLENO MANUAL CON MATERIAL ORDINARIO DE LA EXCAVACIÓN. INCLUYE EXTENDIDO, HUMEDECIMIENTO Y COMPACTACIÓN.	M3	1,00	$ 36.056,00	$ 36.056,00	0,65	$ 23.436,40	-	$ -	0,65	$ 23.436,40	0,65	$ 23.436,40
2,2	**CONCRETOS**												
2.2.15	SUMINISTRO E INSTALACIÓN DE VIGA CINTA DE CONFINAMIENTO 12 X 20 CM EN CONCRETO DE 3000PSI. NO INCLUYE REFUERZO	M	1,00	$ 106.504,00	$ 106.504,00	6,02	$ 641.154,08	6,02	$ 641.154,08	-	$ -	6,02	$ 641.154,08
2,3	**VARIOS - CIMENTACIONES**												
2.3.5	ANCLAJE EPÓXICO 3/8" (INCLUYE PERFORACIÓN 10 A 15 CM Y EPÓXICO)	UN	1,00	$ 29.636,00	$ 29.636,00	15,00	$ 444.540,00	15,00	$ 444.540,00	-	$ -	15,00	$ 444.540,00
2,5	**ACERO DE REFUERZO - ESTRUCTURA**												
2.5.2	ACERO DE 60.000 PSI 420 MPA. INCLUYE CORTE, FIGURADO Y FIJACIÓN.	KG		$ 5.297,00	$ -	12,11	$ 64.146,67	12,11	$ 64.146,67	-	$ -	12,11	$ 64.146,67
3	**MAMPOSTERÍAS Y RELACIONADOS.**												
3,5	**RESTAURACIONES, REPARACIONES Y REPOSICIONES DE MAMPOSTERÍAS.**												
3.5.1	RASPADO DE SUPERFICIE EN MUROS, REALIZADO CON GRATA METÁLICA Y AGUA A PRESIÓN, GARANTIZANDO UNA SUPERFICIE RESULTANTE LISA. LIMPIA DE RESIDUOS SALES Y FLUORESCENCIAS. INCLUYE LIMPIEZA Y ASEO DE LOS ESCOMBROS GENERADOS.	M2		$ 9.628,00	$ -	86,14	$ 829.355,92	86,14	$ 829.355,92	-	$ -	86,14	$ 829.355,92
4	**INSTALACIONES HIDROSANITARIAS, CONTRAINCENDIO, DE GAS (REDES Y EQUIPOS).**												
4,1	**TUBERIAS Y ACCESORIOS**												
4.1.44	SUMINISTRO E INSTALACION DE TUBERIA PVCL 4", INCLUYE ACCESORIOS PARA CONEXION, BIFURCACION Y REDUCCION. NO INCLUYE EXCAVACION, REGATAS, DEMOLICIONES O ELEMENTOS DE FIJACION	M	1,00	$ 47.584,00	$ 47.584,00	-	$ -	-	$ -	-	$ -	-	$ -
4.1.47	SUMINISTRO E INSTALACION DE SIFON DE PISO 4"	UN	1,00	$ 57.013,00	$ 57.013,00	1,00	$ 57.013,00	-	$ -	-	$ -	-	$ -
5	**INSTALACIONES ELECTRICAS Y DE COMUNICACIONES (TODAS LAS ACTIVIDADES INCLUYEN EL SUMINISTRO E INSTALACIÓN)**												
5,1	**INTERRUPTORES Y SENSORES**												
5.1.3	SUMINISTRO E INSTALACIÓN DE INTERRUPTOR DOBLE TIPO INSTITUCIONAL, CON APARATO, CABLE DE COBRE AISLADO CALIBRE N°12 (FASE+ RETORNO+RETORNO +TIERRA) LSHF Y TUBERÍA PVC Ø3/4" HASTA 4M. INCLUYE CAJA, CONECTORES, SOPORTES, ACCESORIOS NECESARIOS PARA LA CONEXIÓN E INSTALACIÓN.	UN		$ 141.106,00	$ -	1,00	$ 141.106,00	1,00	$ 141.106,00	-	$ -	1,00	$ 141.106,00
5.1.5	SUMINISTRO E INSTALACIÓN DE INTERRUPTOR SENCILLO TIPO INSTITUCIONAL, CON APARATO, CABLE DE COBRE AISLADO CALIBRE N°12AWG (FASE+ RETORNO+TIERRA) LSHF Y TUBERÍA EMT Ø3/4" HASTA 4M. INCLUYE CAJA, CONECTORES, SOPORTES, ACCESORIOS NECESARIOS PARA LA CONEXIÓN E INSTALACIÓN.	UN	1,00	$ 199.311,00	$ 199.311,00	15,00	$ 2.989.665,00	11,00	$ 2.192.421,00	-	$ -	11,00	$ 2.192.421,00
5.1.7	SUMINISTRO E INSTALACIÓN DE INTERRUPTOR DOBLE TIPO INSTITUCIONAL, CON APARATO, CABLE DE COBRE AISLADO CALIBRE N°12 (FASE+ RETORNO+RETORNO +TIERRA) LSHF Y TUBERÍA EMT Ø3/4" HASTA 4M. INCLUYE CAJA, CONECTORES, SOPORTES, ACCESORIOS NECESARIOS PARA LA CONEXIÓN E INSTALACIÓN.	UN	1,00	$ 216.629,00	$ 216.629,00	1,00	$ 216.629,00	-	$ -	-	$ -	-	$ -
5.1.11	SUMINISTRO E INSTALACIÓN DE TOMACORRIENTE DOBLE GFCI 15A , INLUYE APARATO	UN	1,00	$ 45.512,00	$ 45.512,00	3,00	$ 136.536,00	-	$ -	-	$ -	-	$ -
5.1.12	SUMINISTRO E INSTALACIÓN DE TOMACORRIENTE DOBLE 15 A , INLUYE APARATO	UN	1,00	$ 49.640,00	$ 49.640,00	13,00	$ 645.320,00	-	$ -	-	$ -	-	$ -
5.1.17	SUMINISTRO E INSTALACIÓN DE INTERRUPTOR TERMOMAGNÉTICO REGULABLE TIPO INDUSTRIAL DE 3X30A 50 KA	UN	1,00	$ 350.787,00	$ 350.787,00	1,00	$ 350.787,00	-	$ -	-	$ -	-	$ -
5.1.24	SUMINISTRO E INSTALACIÓN DE INTERRUPTOR TERMOMAGNÉTICO TIPO ENCHUFABLE DE 1X20A 10 KA	UN	1,00	$ 36.026,00	$ 36.026,00	8,00	$ 288.208,00	-	$ -	-	$ -	-	$ -
5,2	**SALIDAS**												

ALCALDÍA MAYOR DE BOGOTÁ D.C. SECRETARÍA DE INTEGRACIÓN SOCIAL	PROCESO GESTIÓN DE INFRAESTRUCTURA FÍSICA FORMATO ACTA PARCIAL	Código: FOR-GIF-020 Versión: 2 Fecha: Memo I2025044602 - 22/12/2025 Página: 1 de 1

Clasificación: información pública

1. FECHA ELABORACIÓN:	14	4	2026	4. TIPO DE CONTRATO:	OBRA				
2. ACTA No.	3			5. TIPO DE ACTA PARCIAL:		RECIBO PARCIAL DE OBRA	X	MODIFICACIONES	
3. NOMBRE EQUIPAMIENTO:	SEDES DE LA S.D.I.S. / Grupo 4								

A. DATOS GENERALES DEL CONTRATO

6. CONTRATO OBRA No:	10676-2025			7. FECHA CONTRATO:	20	11	2025	8. VALOR CONTRATO:	$ 13.277.562.249
9. FECHA ACTA INICIO:	3	12	2025	10. FECHA DE TERMINACIÓN:		30	11	2027	11. PLAZO: 24 Meses/días
12. PRORROGAS:	N/A			13. SUSPENSIONES:	N/A				14. ADICIONES: N/A
15. OBJETO DEL CONTRATO OBRA:	REALIZAR LA EJECUCION DE ACTIVIDADES DE OBRA PARA LA OPTIMIZACIÓN DE LA INFRAESTRUCTURA DE LOS CENTROS, SEDES Y PREDIOS DONDE LA SECRETARÍA DISTRITAL DE INTEGRACIÓN SOCIAL PRESTA SUS SERVICIOS SOCIALES O REQUIERA DE SU INTERVENCIÓN, EN EL MARCO DE LA IMPLEMENTACIÓN DEL SISTEMA DISTRITAL DE CUIDADO								
16. CONTRATISTA:	CONSORCIO WC CENTROS INTEGRALES								
17. CONTRATO INTEVENTORIA No:	11836			18. FECHA CONTRATO:	26	11	2025	19. VALOR CONTRATO:	$ 1.993.963.265
20. FECHA ACTA INICIO:	3	12	2025	21. FECHA DE TERMINACIÓN:		30	12	2027	22. PLAZO: 24 MESES 27 DÍAS Meses/días
23. PRORROGAS:	N/A			24. SUSPENSIONES:	N/A				25. ADICIONES: N/A
26. INTEVENTORÍA:	CONSORCIO INT INFRAESTRUCTURA 2025								
27. SUPERVISOR SDIS:	JHONNY EDWAR PADILLA ARIZA								

B. DATOS ESPECÍFICOS

En Bogotá D.C ; a los 14 días del mes de Abril del año 2026 se reunieron el supervisor Jhonny Edwar Padilla Ariza, el contratista Consorcio WC Centros Integrales y la Interventoria Consorcio INT Infraestructura 2025 representante legal de la interventoría, para dejar constancia por medio de la presente acta de recibo parcial de Obra y/o Modificaciones del mes de Marzo de 2026 según condiciones que se detallan a continuación:

28. ÍTEM No.	29. CONDICIONES CONTRACTUALES INICIALES					30. CANTIDADES ACTUALIZADAS *según Acta balance de obra (FOR-GIF-027) (Balance Mayores y Menores)*		31. PRESENTE ACTA		32. ACUMULADO ANTERIOR		33. ACUMULADO TOTAL *(PRESENTE ACTA+ACUMULADO ANTERIOR)*	
	DESCRIPCIÓN	UNIDAD	CANT.	PRECIO UNITARIO	VALOR	CANT	VALOR	CANT.	VALOR	CANT.	VALOR	CANT.	VALOR
5.2.1	SALIDA PARA TOMACORRIENTE DOBLE NORMAL TIPO INSTITUCIONAL 5-15R, CON CABLE DE COBRE ASILADO CALIBRE 1N°12 (F) + 1N°12 (N) + 1N°12 (T) AWG LSHF Y TUBERÍA PVC Ø3/4" HASTA 4M. INCLUYE APARATO, CONECTORES, SOPORTES, ACCESORIOS NECESARIOS PARA LA CONEXIÓN E INSTALACIÓN.	UN		$ 159.432,00	$ -	1,00	$ 159.432,00	1,00	$ 159.432,00	-	$ -	1,00	$ 159.432,00
5.2.2	SALIDA PARA TOMACORRIENTE DOBLE NORMAL TIPO INSTITUCIONAL 5-15R, CON CABLE DE COBRE ASILADO CALIBRE 1N°12 (F) + 1N°12 (N) + 1N°12 (T) AWG LSHF Y TUBERÍA EMT Ø3/4" HASTA 4M. INCLUYE APARATO, CONECTORES, SOPORTES, ACCESORIOS NECESARIOS PARA LA CONEXIÓN E INSTALACIÓN.	UN	1,00	$ 233.378,00	$ 233.378,00	10,00	$ 2.333.780,00	10,00	$ 2.333.780,00	-	$ -	10,00	$ 2.333.780,00
5.2.3	SALIDA PARA TOMACORRIENTE DOBLE NORMAL GFCI TIPO INSTITUCIONAL 5-15R, CON CABLE DE COBRE ASILADO CALIBRE 1N°12 (F) + 1N°12 (N) + 1N°12 (T) AWG LSHF Y TUBERÍA PVC Ø3/4" HASTA 4M. INCLUYE APARATO, CONECTORES, SOPORTES, ACCESORIOS NECESARIOS PARA LA CONEXIÓN E INSTALACIÓN.	UN		$ 155.304,00	$ -	3,00	$ 465.912,00	3,00	$ 465.912,00	-	$ -	3,00	$ 465.912,00
5.2.4	SALIDA PARA TOMACORRIENTE DOBLE NORMAL GFCI TIPO INSTITUCIONAL 5-15R, CON CABLE DE COBRE ASILADO CALIBRE 1N°12 (F) + 1N°12 (N) + 1N°12 (T) AWG LSHF Y TUBERÍA EMT Ø3/4" HASTA 4M. INCLUYE APARATO, CONECTORES, SOPORTES, ACCESORIOS NECESARIOS PARA LA CONEXIÓN E INSTALACIÓN.	UN		$ 229.495,00	$ -	1,00	$ 229.495,00	1,00	$ 229.495,00	-	$ -	1,00	$ 229.495,00
5.2.14	SUMINISTRO E INSTALACIÓN DE SALIDA PARA LUMINARIA, CON CABLE DE COBRE ASILADO CALIBRE 1N°12 (F) + 1N°12 (N) + 1N°12 (T) AWG THHN Y TUBERÍA EMT Ø3/4" HASTA 12.6M. INCLUYE PRENSA ESTOPA, CAJA RAWELT, CABLE ENCAUCHETADO, CONECTORES, SOPORTES, ACCESORIOS NECESARIOS PARA LA CONEXIÓN E INSTALACIÓN.	UN	1,00	$ 234.104,00	$ 234.104,00	47,00	$ 11.002.888,00	28,00	$ 6.554.912,00	-	$ -	28,00	$ 6.554.912,00
5.2.16	SUMINISTRO E INSTALACIÓN DE SALIDA PARA LUMINARIA DE EMERGENCIA LED, CON CABLE DE COBRE ASILADO CALIBRE 1N°12 (F) + 1N°12 (N) + 1N°12 (T) AWG LSFH Y TUBERÍA EMT Ø3/4" HASTA 12.6M. INCLUYE PRENSA ESTOPA, CAJA RAWELT, CABLE ENCAUCHETADO, CONECTORES, SOPORTES, ACCESORIOS NECESARIOS PARA LA CONEXIÓN E INSTALACIÓN.	UN	1,00	$ 315.585,00	$ 315.585,00	10,00	$ 3.155.850,00	10,00	$ 3.155.850,00	-	$ -	10,00	$ 3.155.850,00
5,3	**TABLEROS Y OTROS**												
5.3.1	SUMINISTRO E INSTALACIÓN DE TABLERO PRINCIPAL DE DISTRIBUCIÓN TIPO PANEL DE 12 CIRCUITOS TRIFASICO CON ESPACIO PARA TOTALIZADOR PUERTA Y CHAPA, BARRAJES DE NEUTRO Y PUESTA A TIERRA	UN	1,00	$ 717.870,00	$ 717.870,00	1,00	$ 717.870,00	-	$ -	-	$ -	-	$ -
5.3.6	SUMINISTRO E INSTALACIÓN DE TABLERO PRINCIPAL DE DISTRIBUCIÓN TIPO PANEL DE 18 CIRCUITOS TRIFASICO CON ESPACIO PARA TOTALIZADOR PUERTA Y CHAPA, BARRAJES DE NEUTRO Y PUESTA A TIERRA	UN		$ 456.222,00	$ -	1,00	$ 456.222,00	1,00	$ 456.222,00	-	$ -	1,00	$ 456.222,00
5.3.9	SUMINISTRO E INSTALACIÓN DE CAJA DE PASO METÁLICA 20X20X10CM CON PUERTA Y CERRADURA.	UN	1,00	$ 57.862,00	$ 57.862,00	2,00	$ 115.724,00	2,00	$ 115.724,00	-	$ -	2,00	$ 115.724,00
5.3.12	SUMINISTRO E INSTALACION DE KIT DE GUAYAS PARA PANEL LED	UN	1,00	$ 60.035,00	$ 60.035,00	29,00	$ 1.741.015,00	20,00	$ 1.200.700,00	-	$ -	20,00	$ 1.200.700,00
5,4	**CANALIZACIONES Y CABLEADO ELÉCTRICO.**												
5.4.1	SUMINISTRO E INSTALACIÓN DE ACOMETIDA EN CABLE DE COBRE 1N°12 (F) + 1N°12 (N) + 1N°12 (T) AWG LIBRE DE HALOGENOS LSHF	M	1,00	$ 16.054,00	$ 16.054,00	25,00	$ 401.350,00	-	$ -	-	$ -	-	$ -
5.4.9	SUMINISTRO E INSTALACIÓN DE ACOMETIDA EN CABLE DE COBRE 3N°6 (F) + 1N°6 (N) + 1N°8 (T) AWG LSHF	M	1,00	$ 65.644,00	$ 65.644,00	5,00	$ 328.220,00	-	$ -	-	$ -	-	$ -
5.4.18	SUMINISTRO E INSTALACIÓN DE TUBERÍA METÁLICA GALVANIZADA EMT CONDUIT DE 1/2". INCLUYE SOPORTES, ACCESORIOS NECESARIOS PARA LA INSTALACIÓN.	M	1,00	$ 60.587,00	$ 60.587,00	65,00	$ 3.938.155,00	-	$ -	-	$ -	-	$ -
5.4.21	SUMINISTRO E INSTALACIÓN DE TUBERÍA METÁLICA GALVANIZADA EMT CONDUIT DE 1-1/4". INCLUYE SOPORTES, ACCESORIOS NECESARIOS PARA LA INSTALACIÓN.	M	1,00	$ 92.434,00	$ 92.434,00	5,00	$ 462.170,00	-	$ -	-	$ -	-	$ -
5,5	**ILUMINACIÓN.**												
5.5.2	SUMINISTRO E INSTALACIÓN DE LUMINARIA DE EMERGENCIA LED 2.4W , MICKEY MOUSE 100-240 V AUTONOMIA MÍNIMA 90 MINUTOS . INCLUYE SOPORTES, ACCESORIOS NECESARIOS PARA LA CONEXIÓN E INSTALACIÓN.	UN	1,00	$ 69.605,00	$ 69.605,00	10,00	$ 696.050,00	10,00	$ 696.050,00	-	$ -	10,00	$ 696.050,00
5.5.8	SUMINISTRO E INSTALACIÓN DE PANEL LED 120 X 30CM 48 W DE SOBREPONER. INCLUYE SOPORTES, ACCESORIOS NECESARIOS PARA LA CONEXIÓN E INSTALACIÓN.	UN	1,00	$ 192.642,00	$ 192.642,00	29,00	$ 5.586.618,00	20,00	$ 3.852.840,00	-	$ -	20,00	$ 3.852.840,00
5.5.9	SUMINISTRO E INSTALACIÓN DE REFLECTOR DE 50 W LED PARA EXTERIORES. INCLUYE SOPORTES, ACCESORIOS NECESARIOS PARA LA CONEXIÓN E INSTALACIÓN.	UN	1,00	$ 41.548,00	$ 41.548,00	8,00	$ 332.384,00	-	$ -	-	$ -	-	$ -
5.5.10	SUMINISTRO E INSTALACION DE LUMINARIA TIPO LED HERMÉTICA 2X18WATIOS TUBO T8 DE SOBREPONER	UN	1,00	$ 70.135,00	$ 70.135,00	6,00	$ 420.810,00	4,00	$ 280.540,00	-	$ -	4,00	$ 280.540,00
5.5.13	SUMINISTRO E INSTALACIÓN DE PANEL LED CUADRADA DE 18 W SOBRE PONER, ACCESORIOS NECESARIOS PARA LA CONEXIÓN E INSTALACIÓN.	UN	1,00	$ 52.758,00	$ 52.758,00	4,00	$ 211.032,00	4,00	$ 211.032,00	-	$ -	4,00	$ 211.032,00
6	**SISTEMA DE DETECCIÓN DE INCENDIO Y RED CONTRA INCENDIO (TODAS LAS ACTIVIDADES INCLUYEN EL SUMINISTRO E INSTALACIÓN)**												
6,1	**SISTEMA DE DETECCION DE INCENDIO (TODAS LAS ACTIVIDADES INCLUYEN EL SUMINISTRO E INSTALACIÓN)**												
6.1.1	SUMINISTRO E INSTALACIÓN DE SENSOR FOTOELÉCTRICO CON BASE	UN	1,00	$ 220.619,00	$ 220.619,00	8,00	$ 1.764.952,00	-	$ -	-	$ -	-	$ -
6.1.2	SUMINISTRO E INSTALACIÓN DE SENSOR TÉRMICO CON BASE	UN	1,00	$ 263.215,00	$ 263.215,00	1,00	$ 263.215,00	-	$ -	-	$ -	-	$ -
6.1.3	SUMINISTRO E INSTALACIÓN DE CORNETA CON LUZ DE ALARMA (LUZ ESTROBOSCÓPICA)	UN	1,00	$ 173.638,00	$ 173.638,00	2,00	$ 347.276,00	-	$ -	-	$ -	-	$ -
6.1.4	SUMINISTRO E INSTALACIÓN DE ESTACIÓN MANUAL	UN	1,00	$ 272.141,00	$ 272.141,00	2,00	$ 544.282,00	-	$ -	-	$ -	-	$ -
6.1.5	SUMINISTRO E INSTALACIÓN DE STOPPER II	UN	1,00	$ 459.176,00	$ 459.176,00	2,00	$ 918.352,00	-	$ -	-	$ -	-	$ -
6.1.9	SUMINISTRO E INSTALACIÓN DE PANEL DE INCENDIO CON CAPACIDAD DE 125 SENSORES Y 25 MÓDULOS EXPANDIBLE A UN SEGUNDO LAZO. INCLUYE PROGRAMACION DEL PANEL Y DISPOSITIVOS PERIFERICOS	UN	1,00	$ 7.472.944,00	$ 7.472.944,00	1,00	$ 7.472.944,00	-	$ -	-	$ -	-	$ -
6.1.13	SUMINISTRO E INSTALACIÓN DE CABLE FPLR METRO LINEAL	M	1,00	$ 8.605,00	$ 8.605,00	80,00	$ 688.400,00	-	$ -	-	$ -	-	$ -
7	**ALISTADOS Y ACABADOS DE PISOS.**												
7,1	**BASES DE PISOS Y AFINADOS.**												
7.1.2	ALISTADO DE PISOS CON MORTERO 1:3 H.<=4 CM, SIN PENDIENTE.	M2	1,00	$ 26.040,00	$ 26.040,00	-	$ -	-	$ -	-	$ -	-	$ -
7.1.5	ALISTADO DE PISOS CON MORTERO IMPERMEABILIZADO INTEGRALMENTE 1:3 H.=4 CM PROMEDIO ALISTADO + PENDIENTADO.	M2	1,00	$ 49.523,00	$ 49.523,00	15,61	$ 773.054,03	15,61	$ 773.054,03	-	$ -	15,61	$ 773.054,03
7,2	**ACABADO DE PISOS.**												
7.2.16	SUMINISTRO E INSTALACIÓN DE PISO MIKONOS BLANCO 33.8 X 33.8 CM	M2	1,00	$ 127.357,00	$ 127.357,00	13,11	$ 1.669.650,27	13,11	$ 1.669.650,27	-	$ -	13,11	$ 1.669.650,27
7,3	**GUARDAESCOBAS Y MEDIACAÑAS.**												

ALCALDÍA MAYOR DE BOGOTÁ D.C. SECRETARÍA DE INTEGRACIÓN SOCIAL	PROCESO GESTIÓN DE INFRAESTRUCTURA FÍSICA FORMATO ACTA PARCIAL	Código: FOR-GIF-020 Versión: 2 Fecha: Memo I2025044602 - 22/12/2025 Página: 1 de 1

Clasificación: información pública

1. FECHA ELABORACIÓN:	14	4	2026	4. TIPO DE CONTRATO:	OBRA			
2. ACTA No.	3			5. TIPO DE ACTA PARCIAL:		RECIBO PARCIAL DE OBRA	X	MODIFICACIONES
3. NOMBRE EQUIPAMIENTO:	SEDES DE LA S.D.I.S. / Grupo 4							

A. DATOS GENERALES DEL CONTRATO

6. CONTRATO OBRA No:	10676-2025			7. FECHA CONTRATO:	20	11	2025	8. VALOR CONTRATO:	$ 13.277.562.249
9. FECHA ACTA INICIO:	3	12	2025	10. FECHA DE TERMINACIÓN:		30	11	2027	11. PLAZO: 24 Meses/días
12. PRORROGAS:	N/A			13. SUSPENSIONES:	N/A				14. ADICIONES: N/A
15. OBJETO DEL CONTRATO OBRA:	REALIZAR LA EJECUCION DE ACTIVIDADES DE OBRA PARA LA OPTIMIZACIÓN DE LA INFRAESTRUCTURA DE LOS CENTROS, SEDES Y PREDIOS DONDE LA SECRETARÍA DISTRITAL DE INTEGRACIÓN SOCIAL PRESTA SUS SERVICIOS SOCIALES O REQUIERA DE SU INTERVENCIÓN, EN EL MARCO DE LA IMPLEMENTACIÓN DEL SISTEMA DISTRITAL DE CUIDADO								
16. CONTRATISTA:	CONSORCIO WC CENTROS INTEGRALES								
17. CONTRATO INTEVENTORIA No:	11836			18. FECHA CONTRATO:	26	11	2025	19. VALOR CONTRATO:	$ 1.993.963.265
20. FECHA ACTA INICIO:	3	12	2025	21. FECHA DE TERMINACIÓN:		30	12	2027	22. PLAZO: 24 MESES 27 DÍAS Meses/días
23. PRORROGAS:	N/A			24. SUSPENSIONES:	N/A				25. ADICIONES: N/A
26. INTEVENTORÍA:	CONSORCIO INT INFRAESTRUCTURA 2025								
27. SUPERVISOR SDIS:	JHONNY EDWAR PADILLA ARIZA								

B. DATOS ESPECÍFICOS

En Bogotá D.C ; a los 14 días del mes de Abril del año 2026 se reunieron el supervisor Jhonny Edwar Padilla Ariza, el contratista Consorcio WC Centros Integrales y la Interventoria Consorcio INT Infraestructura 2025 representante legal de la interventoría, para dejar constancia por medio de la presente acta de recibo parcial de Obra y/o Modificaciones del mes de Marzo de 2026 según condiciones que se detallan a continuación:

28. ÍTEM No.	29. CONDICIONES CONTRACTUALES INICIALES					30. CANTIDADES ACTUALIZADAS *según Acta balance de obra (FOR-GIF-027) (Balance Mayores y Menores)*		31. PRESENTE ACTA		32. ACUMULADO ANTERIOR		33. ACUMULADO TOTAL *(PRESENTE ACTA+ACUMULADO ANTERIOR)*	
	DESCRIPCIÓN	UNIDAD	CANT.	PRECIO UNITARIO	VALOR	CANT	VALOR	CANT.	VALOR	CANT.	VALOR	CANT.	VALOR
7.3.1	MEDIA CAÑA EN MORTERO IMPERMEABILIZADO INTEGRALMENTE 1:3 A.=10,0 CM H.=10,0 CM.	M	1,00	$ 15.151,00	$ 15.151,00	-	$ -	-	$ -	-	$ -	-	$ -
7.3.12	SUMINISTRO E INSTALACIÓN DE GUARDAESCOBA EN PORCELANATO DE 8 A 10 CM DE ALTO	M	1,00	$ 23.195,00	$ 23.195,00	13,70	$ 317.771,50	13,70	$ 317.771,50	-	$ -	13,70	$ 317.771,50
9	**CARPINTERIA METALICA (TODAS LAS ACTIVIDADES INCLUYEN EL SUMINISTRO E INSTALACIÓN)**												
9,1	**CARPINTERIA METALICA EN COLL ROLLED (TODAS LAS ACTIVIDADES INCLUYEN EL SUMINISTRO E INSTALACIÓN)**												
9.1.9	SUMINISTRO E INSTALACIÓN DE PUERTA METÁLICA CON MARCO EN LÁMINA COLDROLLED LISA CALIBRE 18, A MEDIA ALTURA (1,20 M) CON ANTIMACHUCÓN ENTAMBORADA CON REFUERZO INTERNO, BISAGRAS Y PASADOR, TERMINADA CON ANTICORROSIVO, PINTADA E INSTALADA - VERIFICAR EN OBRA MEDIDAS, ANGULOS Y # DE HOJAS.	M	1,00	$ 367.647,00	$ 367.647,00	2,10	$ 772.058,70	-	$ -	-	$ -	-	$ -
14	**CONSTRUCCIÓN LIVIANA EN SECO (Cielos rasos, divisiones, otros).**												
14,1	**CIELOS RASOS.**												
14.1.1	CIELO RASO EN LÁMINAS DE PVC E=10MM CON ACABADO LISO, CON ESTRUCTURA EN ANGULOS, OMEGAS Y VIGUETAS GALVANIZADAS EN CAL 26, ESTRUCTURA ANCLADA MUROS Y ESTRUCTURA CON CHAZO DE EXPANSIÓN O CON TIROS. INCLUYE SUMINISTRO, INSTALACIÓN E IMPLEMENTOS PARA TRABAJOS EN ALTURA.	M2	1,00	$ 107.142,00	$ 107.142,00	35,60	$ 3.814.255,20	35,60	$ 3.814.255,20	-	$ -	35,60	$ 3.814.255,20
16	**OBRAS EXTERIORES Y VARIOS (TODAS LAS ACTIVIDADES INCLUYEN EL SUMINISTRO E INSTALACIÓN).**												
16.4	MANTENIMIENTO GENERAL CORRECTIVO DE CERRAMIENTO EXTERIOR METÁLICO. CONTEMPLANDO EL TRATAMIENTO A LA TOTALIDAD DE LOS ELEMENTOS INCLUYENDO LOS PERFILES TUBULARES PRINCIPALES, LOS ÁNGULOS DE MARCOS DE MÓDULOS, LOS SOPORTES DE LA CONCERTINA, LA MALLA DEL CERRAMIENTO, Y CUALQUIER OTRO ELEMENTO METÁLICO RELACIONADO. INCLUYE LIMPIEZA Y PREPARACIÓN DE LA SUPERFICIE, LIJADO, MASILLADO, ANTICORROSIVO APLICADO EN DOS (2) CAPAS Y ACABADO FINAL EN ESMALTE SINTÉTICO ALQUÍDICO A BASE DE ACEITE APLICADO EN TRES (3) CAPAS. EL PAGO POR M2 SERÁ MEDIDO EN EL ALZADO DEL CERRAMIENTO MEDIDO SOLAMENTE POR UNA CARA Y CONTEMPLA LA PINTURA DE TODAS LAS CARAS VISTAS.	M2	1,00	$ 38.828,00	$ 38.828,00	131,43	$ 5.103.164,04	-	$ -	131,43	$ 5.103.257,23	131,43	$ 5.103.257,23
16.6	PUERTA DE CERRAMIENTO EN TUBO GALVANIZADO DE 2" Y MALLA ONDULADA CALIBRE 10, HUECO DE 2"X 2"	M2	1,00	$ 90.515,00	$ 90.515,00	2,64	$ 238.959,60	-	$ -	-	$ -	-	$ -
19	**ASEO Y DISPOSICIÓN FINAL**												
19.1	ASEO GENERAL FINAL Y LIMPIEZA	M2	1,00	$ 4.546,00	$ 4.546,00	321,48	$ 1.461.448,08	-	$ -	-	$ -	-	$ -
21	**PAÑETES, REVOQUES Y REPELLOS.**												
21,1	**SOBRE MUROS Y OTROS ELEMENTOS VERTICALES.**												
21.1.2	RESANES GENERALES MENORES SOBRE SUPERFICIE CON MORTERO IMPERMEABILIZADO INTEGRALMENTE 1:4 E =2 CM DANDO ACABADO LISO. INCLUYE PREPARACIÓN DE SUPERFICIE. LA APLICABILIDAD DE ESTE ÍTEM PARA PAGO DEPENDE DE QUE EL DAÑO SOBRE LA SUPERFICIE NO SUPERE EL 20% DE LA MISMA.	M2	1,00	$ 20.508,00	$ 20.508,00	86,94	$ 1.782.965,52	11,00	$ 225.588,00	75,94	$ 1.557.318,46	86,94	$ 1.782.906,46
21.1.6	PAÑETE LISO COMÚN 1:3, LINEAL MENOR A 0,50 M. INCLUYE FILOS Y DILATACIONES SEGÚN DISEÑO.	M	1,00	$ 25.958,00	$ 25.958,00	43,98	$ 1.141.632,84	-	$ -	43,98	$ 1.141.632,84	43,98	$ 1.141.632,84
22	**PINTURAS Y RECUBRIMIENTOS.**												
22,1	**SOBRE MUROS Y PANELERÍA LIVIANA.**												
22.1.7	PINTURA VINILO ACRÍLICA PLÁSTICA LAVABLE TIPO 1, APLICADO EN TRES (3) CAPAS. INCLUYE PREPARACIÓN DE SUPERFICIE.	M2	1,00	$ 13.689,00	$ 13.689,00	246,98	$ 3.380.909,22	-	$ -	246,98	$ 3.380.909,22	246,98	$ 3.380.909,22
22.1.10	PINTURA EN ESMALTE, APLICADO EN DOS (2) CAPAS. INCLUYE PREPARACIÓN DE SUPERFICIE.	M2	1,00	$ 48.456,00	$ 48.456,00	-	$ -	-	$ -	-	$ -	-	$ -
22.1.11	PINTURA EN ESMALTE, APLICADO EN DOS (2) CAPAS, LINEAL A. <= 50CM. INCLUYE PREPARACIÓN DE SUPERFICIE.	M	1,00	$ 12.878,00	12.878,00 $	141,49	$ 1.822.108,22	-	$ -	141,49	$ 1.822.108,22	141,49	$ 1.822.108,22
22.1.12	PINTURA VINILO 100% ACRÍLICA PLÁSTICA MATE, CON ALTOS SÓLIDOS, DE ALTA CALIDAD CON MÁXIMA PROTECCIÓN PARA INTEMPERIE; ALTA ELASTICIDAD, HIDRORREPELENTE; RESISTENTE A ALGAS, HONGOS, ADHESIÓN DE SUCIEDAD, ÁLCALI Y HUMOS; SIN CONTENIDO DE PLOMO NI CROMO; APLICADA EN TRES (3) CAPAS, TIPO KORAZA. INCLUYE PREPARACIÓN DE SUPERFICIE.	M2	1,00	$ 29.936,00	$ 29.936,00	139,41	$ 4.173.377,76	111,26	$ 3.330.679,36	28,15	$ 842.698,40	139,41	$ 4.173.377,76
22.1.16	PINTURA IMPERMEABILIZANTE PARA INTERIORES Y EXTERIORES, USADA COMO SELLADOR, IMPERMEABILIZANTE Y PINTURA, CON ALTA RESISTENCIA A LA FORMACIÓN DE HONGOS Y ALGAS, DE USO SOBRE SUPERFICIES COMO BASE CEMENTO (CURADAS MÍNIMO 28 DÍAS) O MAMPOSTERÍAS O ESTUCOS PLÁSTICOS O PASTAS TEXTURIZABLES O SUPERFICIES DE MADERA EN AMBIENTES INTERIORES, APLICADO A DOS (2) CAPAS. INCLUYE LIMPIEZA Y PREPARACIÓN DE SUPERFICIE.	M2		$ 16.676,00	$ -	182,60	$ 3.045.037,60	182,60	$ 3.045.037,60	-	$ -	182,60	$ 3.045.037,60
22,3	**SOBRE CARPINTERÍA METÁLICA.**												
22.3.5	ESMALTE SOBRE CERCHAS, PUENTE Y ESTRUCTURA METÁLICA DE CUBIERTA (INCLUYE ANDAMIOS CERTIFICADOS)	M	1,00	$ 37.231,00	$ 37.231,00	69,98	$ 2.605.425,38	-	$ -	69,98	$ 2.605.425,38	69,98	$ 2.605.425,38
23	**CUBIERTAS E IMPERMEABILIZACIONES. (TODAS LAS ACTIVIDADES INCLUYEN EL SUMINISTRO E INSTALACIÓN)**												
23,3	**TRATAMIENTO PARA CUBIERTAS/TERRAZAS.**												
23.3.4	MANTO MORTER PLAS AL - 300 3.00 MM ANCHO 1.10 M ROLLO 11 M2	M2	1,00	$ 125.559,00	$ 125.559,00	2,59	$ 325.197,81	-	$ -	2,59	$ 325.197,81	2,59	$ 325.197,81
23,4	**CUBIERTAS TRASLÚCIDAS**												
23.4.5	SUMINISTRO E INSTALACIÓN DE CUBIERTA ECOROOF (INCLUIDO ESTRUCTURA DE REFUERZOS SI REQUIERE, BAJANTES Y CANALES SEGÚN DISEÑO, ACCESORIOS DE INSTALACIÓN, ANDAMIO CERTIFICADO , HERRAMIENTAS Y EQUIPOS)	M2	1,00	$ 253.100,00	$ 253.100,00	178,22	$ 45.107.482,00	-	$ -	178,22	$ 45.107.228,90	178,22	$ 45.107.228,90
23.4.7	SUMINISTRO E INSTALACIÓN DE CABALLETE PARA TEJA ECOROOF DIMENSIÓN: LONGITUD ENTRE 1,07 Y 1,13	M2	1,00	$ 99.728,00	$ 99.728,00	7,49	$ 746.962,72	7,49	$ 746.962,72	-	$ -	7,49	$ 746.962,72
23,8	**OTROS COMPLEMENTARIOS CUBIERTA.**												
23.8.1	SUMINISTRO E INSTALACIÓN DE FLASHING / FLANCHE / SOLAPA EN LÁMINA GALVANIZADA CAL. 26 DS <=25,0 CM, GRAPADA A LA ESTRUCTURA Y DOBLADA SEGÚN DISEÑO. INCLUYE IMPLEMENTOS PARA TRABAJOS EN ALTURA, SOPORTES Y/O ANCLAJES, ANTICORROSIVO DONDE REQUIERA, ACABADO CON PINTURA ESMALTE SINTÉTICO ALQUÍDICO A BASE DE ACEITE APLICADO EN TRES (3) CAPAS SOBRE LAS DOS CARAS DEL ELEMENTO. EL PAGO POR METRO LINEAL SERÁ MEDIDO EN LA LONGITUD DEL FLANCHE.	M	1,00	$ 53.788,00	$ 53.788,00	12,95	$ 696.554,60	12,95	$ 696.554,60	-	$ -	12,95	$ 696.554,60
23.8.5	CANAL DE ALTA CAPACIDAD, INCLUYE ACCESORIOS (INCLUYE ANDAMIOS CERTIFICADOS)	M	1,00	$ 82.182,00	$ 82.182,00	-	$ -	-	$ -	-	$ -	-	$ -
23.8.19	SUMINISTRO E INSTALACION DE ESCALERA MANTENIMIENTO PARA CUBIERTA DE 12 PELDAÑOS, 2M A 4M	UN	1,00	$ 81.256,00	$ 81.256,00	1,00	$ 81.256,00	-	$ -	-	$ -	-	$ -
25	**OTRAS ACTIVIDADES**												
SUBTOTAL COSTO DIRECTO JARDÍN INFANTIL COMUNEROS					$ 14.600.571,00		$ 146.061.455,75		$ 38.266.750,41		$ 77.430.430,51		$ 115.697.180,92
09. JARDIN SOCIAL CHUNIZA													
1	**PRELIMINARES, PROVISIONALES DE OBRA Y DEMOLICIONES.**												

ALCALDÍA MAYOR DE BOGOTÁ D.C. SECRETARÍA DE INTEGRACIÓN SOCIAL	PROCESO GESTIÓN DE INFRAESTRUCTURA FÍSICA FORMATO ACTA PARCIAL	Código: FOR-GIF-020 Versión: 2 Fecha: Memo I2025044602 - 22/12/2025 Página: 1 de 1

Clasificación: información pública

1. FECHA ELABORACIÓN:	14	4	2026	4. TIPO DE CONTRATO:	OBRA				
2. ACTA No.	3			5. TIPO DE ACTA PARCIAL:		RECIBO PARCIAL DE OBRA	X	MODIFICACIONES	
3. NOMBRE EQUIPAMIENTO:	SEDES DE LA S.D.I.S. / Grupo 4								

A. DATOS GENERALES DEL CONTRATO

6. CONTRATO OBRA No:	10676-2025			7. FECHA CONTRATO:	20	11	2025	8. VALOR CONTRATO:	$ 13.277.562.249
9. FECHA ACTA INICIO:	3	12	2025	10. FECHA DE TERMINACIÓN:		30	11	2027	11. PLAZO: 24 Meses/días
12. PRORROGAS:	N/A			13. SUSPENSIONES:	N/A				14. ADICIONES: N/A
15. OBJETO DEL CONTRATO OBRA:	REALIZAR LA EJECUCION DE ACTIVIDADES DE OBRA PARA LA OPTIMIZACIÓN DE LA INFRAESTRUCTURA DE LOS CENTROS, SEDES Y PREDIOS DONDE LA SECRETARÍA DISTRITAL DE INTEGRACIÓN SOCIAL PRESTA SUS SERVICIOS SOCIALES O REQUIERA DE SU INTERVENCIÓN, EN EL MARCO DE LA IMPLEMENTACIÓN DEL SISTEMA DISTRITAL DE CUIDADO								
16. CONTRATISTA:	CONSORCIO WC CENTROS INTEGRALES								
17. CONTRATO INTEVENTORIA No:	11836			18. FECHA CONTRATO:	26	11	2025	19. VALOR CONTRATO:	$ 1.993.963.265
20. FECHA ACTA INICIO:	3	12	2025	21. FECHA DE TERMINACIÓN:		30	12	2027	22. PLAZO: 24 MESES 27 DÍAS Meses/días
23. PRORROGAS:	N/A			24. SUSPENSIONES:	N/A				25. ADICIONES: N/A
26. INTEVENTORÍA:	CONSORCIO INT INFRAESTRUCTURA 2025								
27. SUPERVISOR SDIS:	JHONNY EDWAR PADILLA ARIZA								

B. DATOS ESPECÍFICOS

En Bogotá D.C ; a los 14 días del mes de Abril del año 2026 se reunieron el supervisor Jhonny Edwar Padilla Ariza, el contratista Consorcio WC Centros Integrales y la Interventoria Consorcio INT Infraestructura 2025 representante legal de la interventoría, para dejar constancia por medio de la presente acta de recibo parcial de Obra y/o Modificaciones del mes de Marzo de 2026 según condiciones que se detallan a continuación:

28. ÍTEM No.	29. CONDICIONES CONTRACTUALES INICIALES					30. CANTIDADES ACTUALIZADAS *según Acta balance de obra (FOR-GIF-027) (Balance Mayores y Menores)*		31. PRESENTE ACTA		32. ACUMULADO ANTERIOR		33. ACUMULADO TOTAL *(PRESENTE ACTA+ACUMULADO ANTERIOR)*	
	DESCRIPCIÓN	UNIDAD	CANT.	PRECIO UNITARIO	VALOR	CANT	VALOR	CANT.	VALOR	CANT.	VALOR	CANT.	VALOR
1,1	**ACTIVIDADES PRELIMINARES**												
1.1.3	CERRAMIENTO EN LONA VERDE, SOSTENIDO CON PARALES DE MADERA ANCLADOS AL PISO, CON UN DISTANCIAMIENTO DE UN 1 M ENTRE PARALES Y AMARRE EN ALAMBRE. ALTURA TOTAL DEL CERRAMIENTO: 3.0 M.	M	1,00	$ 38.594,00	$ 38.594,00	151,55	$ 5.848.920,70	151,55	$ 5.848.920,70	-	$ -	151,55	$ 5.848.920,70
1.1.4	CERRAMIENTO EN TEJA DE ZINC CALIBRE 35 ALTURA = 2.4 M, PARALES CON UNA SEPARACIÓN DE UN METRO, INCLUYE CIMENTACIÓN EN CONCRETO 1500 PSI	M	1,00	$ 99.354,00	$ 99.354,00	2,33	$ 231.494,82	2,33	$ 231.494,82	-	$ -	2,33	$ 231.494,82
1,4	**DEMOLICIONES Y/O DESMONTES DE CUBIERTAS.**												
1.4.4	DEMOLICIÓN MANUAL Y RETIRO DE LA IMPERMEABILIZACIÓN / MANTO EXISTENTE. INCLUYE CARGUE, RETIRO, DISPOSICIÓN DE ESCOMBROS A SITIO APROBADO POR LA AUTORIDAD AMBIENTAL. NO INCLUYE DEMOLICIÓN DEL ALISTADO.	M2	1,00	$ 20.022,00	$ 20.022,00	424,75	$ 8.504.344,50	-	$ -	424,75	$ 8.504.344,50	424,75	$ 8.504.344,50
1.4.7	DESMONTE MANUAL DE TEJAS DE ASBESTO CEMENTO Y/O FIBROCEMENTO DE CUBIERTA (INDIFERENTE DEL TIPO Y TAMAÑO), Y SUS CORRESPONDIENTES LISTONES, CABIOS, Y CORREAS DE APOYO (SIEMPRE Y CUANDO ESTAS ÚLTIMAS NO SEAN DE CARGA). INCLUYE ELEMENTOS DE SOPORTE NECESARIO PARA LA CUBIERTA DURANTE LA EJECUCIÓN DE LA LABOR, IMPLEMENTOS PARA TRABAJOS EN ALTURA, CARGUE, RETIRO, DISPOSICIÓN DE ESCOMBROS A SITIO APROBADO POR LA AUTORIDAD AMBIENTAL, TRANSPORTE Y PROCESO DE EMBALAJE PARA ELEMENTOS PELIGROSOS.	M2	1,00	$ 72.169,00	$ 72.169,00	200,45	$ 14.466.276,05	-	$ -	200,45	$ 14.466.276,05	200,45	$ 14.466.276,05
1.4.9	DESMONTE MANUAL DE TEJAS TRASLUCIDAS PLÁSTICAS Y/O POLICARBONATO Y/O DE PVC (INDIFERENTE DEL TIPO Y TAMAÑO) Y SU CORRESPONDIENTES LISTONES, CABIOS, Y CORREAS DE APOYO (SIEMPRE Y CUANDO ESTAS ÚLTIMAS NO SEAN DE CARGA). INCLUYE ELEMENTOS DE SOPORTE NECESARIO PARA LA CUBIERTA DURANTE LA EJECUCIÓN DE LA LABOR, IMPLEMENTOS PARA TRABAJOS EN ALTURA, CARGUE, RETIRO, DISPOSICIÓN DE ESCOMBROS A SITIO APROBADO POR LA AUTORIDAD AMBIENTAL.	M2	1,00	$ 19.387,00	$ 19.387,00	90,82	$ 1.760.727,34	-	$ -	90,82	$ 1.760.727,34	90,82	$ 1.760.727,34
1,5	**DEMOLICIONES Y/O DESMONTES DE PISOS Y GUARDAESCOBAS.**												
1.5.5	DEMOLICIÓN MANUAL DE ALISTADO DE PISO Y MATERIAL DE ACABADO DE TIPO LIVIANO (CERÁMICO, MEL/ARCILLA, GRES, O BALDOSAS LIVIANAS DE CEMENTO) CON ESPESOR 4 CM O MENOR. INCLUYE CARGUE, RETIRO, DISPOSICIÓN DE ESCOMBROS A SITIO APROBADO POR LA AUTORIDAD AMBIENTAL.	M2	1,00	$ 27.857,00	$ 27.857,00	363,33	$ 10.121.283,81	-	$ -	363,33	$ 10.121.283,81	363,33	$ 10.121.283,81
1,6	**DEMOLICIONES Y/O DESMONTES DE INSTALACIONES.**												
1.6.26	DESMONTE MANUAL DE LUMINARIAS (INDIFERENTE DEL TIPO TAMAÑO UBICACIÓN O CARACTERISTICAS PARTICULARES). INCLUYE CARGUE, RETIRO, DISPOSICIÓN A SITIO APROBADO POR LA AUTORIDAD AMBIENTAL.	UN	1,00	$ 14.184,00	$ 14.184,00	34,00	$ 482.256,00	-	$ -	34,00	$ 482.256,00	34,00	$ 482.256,00
1.6.28	DESMONTE DE PUNTO ELÉTRICO EN TECHO, PISO O PARED. INCLUYE RETIRO DE TUBERIA, CABLE, CAJA Y HERRAJES. INCLUYE CARGUE, RETIRO, DISPOSICIÓN A SITIO APROBADO POR LA AUTORIDAD AMBIENTAL.	UN	1,00	$ 19.177,00	$ 19.177,00	34,00	$ 652.018,00	-	$ -	34,00	$ 652.018,00	34,00	$ 652.018,00
1,7	**DEMOLICIONES Y/O DESMONTES DE CIELO RASOS.**												
1.7.1	RASPADO DE PINTURA EXISTENTE EN CIELO RASOS Y CARAS INFERIORES DE ENTREPISOS, REALIZADO CON GRATA METÁLICA Y AGUA A PRESIÓN, GARANTIZANDO UNA SUPERFICIE LISA. INCLUYE LIMPIEZA Y ASEO DE LOS ESCOMBROS GENERADOS.	M2	1,00	$ 9.741,00	$ 9.741,00	-	$ -	-	$ -	-	$ -	-	$ -
1.7.5	DEMOLICIÓN MANUAL DE CIELO RASO EN PANELERÍA LIVIANA (SISTEMA DRYWALL, INDIFERENTE DEL MATERIAL DE ACABADO DE LOS PANELES), CONTEMPLANDO EL DESMONTE DEL SISTEMA DE SUSPENSIÓN Y ANCLAJE. INCLUYE IMPLEMENTOS PARA TRABAJOS EN ALTURA, CARGUE, RETIRO, DISPOSICIÓN DE ESCOMBROS A SITIO APROBADO POR LA AUTORIDAD AMBIENTAL.	M2	1,00	$ 20.627,00	$ 20.627,00	287,60	$ 5.932.325,20	-	$ -	287,60	$ 5.932.382,96	287,60	$ 5.932.382,96
1,8	**DEMOLICIONES Y/O DESMONTES DE MUROS, PAÑETES, ENCHAPES, Y DIVISIONES LIVIANAS.**												
1.8.1	CORTES CON PULIDORA Y DISCO EN MUROS. INCLUYE RETIRO Y DISPOSICIÓN DE ESCOMBROS A SITIO APROBADO POR LA AUTORIDAD AMBIENTAL.	M	-	$ 6.856,00	$ -	68,54	$ 469.910,24	68,54	$ 469.910,24	-	$ -	68,54	$ 469.910,24
1,9	**DEMOLICIONES DE ESTRUCTURAS Y CIMENTACIONES.**												
1.9.1	DESMONTE Y/O DEMOLICIÓN MANUAL DE ESTRUCTURA DE SOPORTE DE CUBIERTA, YA SEA METÁLICA DE TIPOLOGÍA PERFILES MENORES (PERFIL TIPO C O Z, DOBLE C / CAJÓN, PEINAZOS, CERCHAS DE ÁNGULOS, ETC.) Y/O DE MADERA (CONTEMPLANDO TAMBIEN MADERAS GRAMINEAS COMO LA GUADUA O EL BAMBÚ). INCLUYE APUNTALAMIENTOS TÉCNICOS Y CUALQUIER OTRA TAREA DE SOPORTE PROVISIONAL SEGÚN SOLICITUD DE CARGA Y COMPORTAMIENTO EN SITIO, IMPLEMENTOS PARA TRABAJOS EN ALTURA, CARGUE, RETIRO Y DISPOSICIÓN DE ESCOMBROS A SITIO APROBADO POR LA AUTORIDAD AMBIENTAL. EL PAGO POR M2 SERÁ MEDIDO EN EL ÁREA CUBIERTA PROYECTADA EN PLANTA.	M2	1,00	$ 21.615,00	$ 21.615,00	200,45	$ 4.332.726,75	33,04	$ 714.159,60	167,41	$ 3.618.567,15	200,45	$ 4.332.726,75
1,11	**OTROS PRELIMINARES.**												
1.11.10	LIMPIEZA Y MANTENIMIENTO A CÁRCAMO	M	1,00	$ 6.605,00	$ 6.605,00	32,32	$ 213.473,60	-	$ -	32,32	$ 213.473,60	32,32	$ 213.473,60
2	**MOVIMIENTOS DE TIERRAS, CIMENTACIONES, Y OTROS ENTERRADOS / SUBTERRÁNEOS DE TIPO ESTRUCTURAL.**												
2,6	**ESTRUCTURAS METALICAS**												
2.6.2	SUMINISTRO E INSTALACIÓN DE ESTRUCTURA METÁLICA (APLICA PARA TODO TIPO DE ESTRUCTURA)	KG	1,00	$ 18.149,00	$ 18.149,00	1.213,34	$ 22.020.907,66	-	$ -	1.213,34	$ 22.020.907,66	1.213,34	$ 22.020.907,66
4	**INSTALACIONES HIDROSANITARIAS, CONTRAINCENDIO, DE GAS (REDES Y EQUIPOS).**												
4,1	**TUBERIAS Y ACCESORIOS**												
4.1.40	SUMINISTRO E INSTALACION DE TUBERIA PVCS 4"; INCLUYE ACCESORIOS PARA CONEXION, BIFURCACION Y REDUCCION. NO INCLUYE EXCAVACION, REGATAS, DEMOLICIONES O ELEMENTOS DE FIJACION	M	1,00	$ 70.543,00	$ 70.543,00	-	$ -	-	$ -	-	$ -	-	$ -
4.1.59	SUMINISTRO E INSTALACION DE PUNTO SANITARIO A PISO 4"	UN	1,00	$ 53.058,00	$ 53.058,00	-	$ -	-	$ -	-	$ -	-	$ -
5	**INSTALACIONES ELECTRICAS Y DE COMUNICACIONES (TODAS LAS ACTIVIDADES INCLUYEN EL SUMINISTRO E INSTALACIÓN)**												
5,5	**ILUMINACIÓN.**												
5.2.14	SUMINISTRO E INSTALACION DE SALIDA PARA LUMINARIA, CON CABLE DE COBRE ASILADO CALIBRE 1N°12 (F) + 1N°12 (N) + 1N°12 (T) AWG THHN Y TUBERÍA EMT Ø3/4" HASTA 12.6M. INCLUYE PRENSA ESTOPA, CAJA RAWELT, CABLE ENCAUCHETADO, CONECTORES, SOPORTES, ACCESORIOS NECESARIOS PARA	UN	1,00	$ 234.104,00	$ 234.104,00	32,00	$ 7.491.328,00	21,00	$ 4.916.184,00	11,00	$ 2.575.144,00	32,00	$ 7.491.328,00
5,5	**ILUMINACIÓN.**												
5.5.4	SUMINISTRO E INSTALACIÓN DE PANEL LED 60 X 60CM DE SOBREPONER. INCLUYE SOPORTES, ACCESORIOS NECESARIOS PARA LA CONEXIÓN E INSTALACIÓN.	UN	1,00	$ 192.065,00	$ 192.065,00	13,00	$ 2.496.845,00	-	$ -	-	$ -	-	$ -
5.5.9	SUMINISTRO E INSTALACIÓN DE REFLECTOR DE 50 W LED PARA EXTERIORES. INCLUYE SOPORTES, ACCESORIOS NECESARIOS PARA LA CONEXIÓN E INSTALACIÓN.	UN	1,00	$ 41.548,00	$ 41.548,00	2,00	$ 83.096,00	-	$ -	-	$ -	-	$ -
7	**ALISTADOS Y ACABADOS DE PISOS.**												
7,1	**BASES DE PISOS Y AFINADOS.**												
7.1.5	ALISTADO DE PISOS CON MORTERO IMPERMEABILIZADO INTEGRALMENTE 1:3 H:=4 CM PROMEDIO ALISTADO + PENDIENTADO.	M2	1,00	$ 49.523,00	$ 49.523,00	363,34	$ 17.993.686,82	363,34	$ 17.993.686,82	-	$ -	363,34	$ 17.993.686,82

ALCALDÍA MAYOR DE BOGOTÁ D.C. SECRETARÍA DE INTEGRACIÓN SOCIAL	PROCESO GESTIÓN DE INFRAESTRUCTURA FÍSICA FORMATO ACTA PARCIAL	Código: FOR-GIF-020 Versión: 2 Fecha: Memo I2025044602 - 22/12/2025 Página: 1 de 1

Clasificación: información pública

1. FECHA ELABORACIÓN:	14	4	2026	4. TIPO DE CONTRATO:	OBRA			
2. ACTA No.	3			5. TIPO DE ACTA PARCIAL:		RECIBO PARCIAL DE OBRA	X	MODIFICACIONES
3. NOMBRE EQUIPAMIENTO:	SEDES DE LA S.D.I.S. / Grupo 4							

A. DATOS GENERALES DEL CONTRATO

6. CONTRATO OBRA No:	10676-2025			7. FECHA CONTRATO:	20	11	2025	8. VALOR CONTRATO:	$ 13.277.562.249
9. FECHA ACTA INICIO:	3	12	2025	10. FECHA DE TERMINACIÓN:		30	11	2027	11. PLAZO: 24 Meses/días
12. PRORROGAS:	N/A			13. SUSPENSIONES:	N/A				14. ADICIONES: N/A
15. OBJETO DEL CONTRATO OBRA:	REALIZAR LA EJECUCION DE ACTIVIDADES DE OBRA PARA LA OPTIMIZACIÓN DE LA INFRAESTRUCTURA DE LOS CENTROS, SEDES Y PREDIOS DONDE LA SECRETARÍA DISTRITAL DE INTEGRACIÓN SOCIAL PRESTA SUS SERVICIOS SOCIALES O REQUIERA DE SU INTERVENCIÓN, EN EL MARCO DE LA IMPLEMENTACIÓN DEL SISTEMA DISTRITAL DE CUIDADO								
16. CONTRATISTA:	CONSORCIO WC CENTROS INTEGRALES								
17. CONTRATO INTEVENTORIA No:	11836			18. FECHA CONTRATO:	26	11	2025	19. VALOR CONTRATO:	$ 1.993.963.265
20. FECHA ACTA INICIO:	3	12	2025	21. FECHA DE TERMINACIÓN:		30	12	2027	22. PLAZO: 24 MESES 27 DÍAS Meses/días
23. PRORROGAS:	N/A			24. SUSPENSIONES:	N/A				25. ADICIONES: N/A
26. INTEVENTORÍA:	CONSORCIO INT INFRAESTRUCTURA 2025								
27. SUPERVISOR SDIS:	JHONNY EDWAR PADILLA ARIZA								

B. DATOS ESPECÍFICOS

En Bogotá D.C ; a los 14 días del mes de Abril del año 2026 se reunieron el supervisor Jhonny Edwar Padilla Ariza, el contratista Consorcio WC Centros Integrales y la Interventoria Consorcio INT Infraestructura 2025 representante legal de la interventoría, para dejar constancia por medio de la presente acta de recibo parcial de Obra y/o Modificaciones del mes de Marzo de 2026 según condiciones que se detallan a continuación:

28. ÍTEM No.	29. CONDICIONES CONTRACTUALES INICIALES					30. CANTIDADES ACTUALIZADAS *según Acta balance de obra (FOR-GIF-027) (Balance Mayores y Menores)*		31. PRESENTE ACTA		32. ACUMULADO ANTERIOR		33. ACUMULADO TOTAL *(PRESENTE ACTA+ACUMULADO ANTERIOR)*	
	DESCRIPCIÓN	UNIDAD	CANT.	PRECIO UNITARIO	VALOR	CANT	VALOR	CANT.	VALOR	CANT.	VALOR	CANT.	VALOR
7,3	**GUARDAESCOBAS Y MEDIACAÑAS.**												
7.3.1	MEDIA CAÑA EN MORTERO IMPERMEABILIZADO INTEGRALMENTE 1:3 A:=10,0 CM H.=10,0 CM.	M	-	$ 15.151,00	$ -	43,69	$ 661.947,19	43,69	$ 661.947,19	-	$ -	43,69	$ 661.947,19
7.3.8	GUARDA ESCOBA MEDIACAÑA EN GRAVILLA LAVADO MONA, INCLUYE DILATACIÓN EN BRONCE	M	1,00	$ 43.751,00	$ 43.751,00	111,15	$ 4.862.923,65	-	$ -	-	$ -	-	$ -
14	**CONSTRUCCIÓN LIVIANA EN SECO (Cielos rasos, divisiones, otros).**												
14,1	**CIELOS RASOS.**												
14.1.1	CIELO RASO EN LÁMINAS DE PVC E=10MM CON ACABADO LISO, CON ESTRUCTURA EN ÁNGULOS, OMEGAS Y VIGUETAS GALVANIZADAS EN CAL.26, ESTRUCTURA ANCLADA MUROS Y ESTRUCTURA CON CHAZO DE EXPANSIÓN O CON TIROS. INCLUYE SUMINISTRO, INSTALACIÓN E IMPLEMENTOS PARA TRABAJOS EN ALTURA.	M2	1,00	$ 107.142,00	$ 107.142,00	254,48	$ 27.265.496,16	169,32	$ 18.141.283,44	85,16	$ 9.124.212,72	254,48	$ 27.265.496,16
19	**ASEO Y DISPOSICIÓN FINAL**												
19.1	ASEO GENERAL FINAL Y LIMPIEZA	M2	1,00	$ 4.546,00	$ 4.546,00	657,14	$ 2.987.358,44	-	$ -	-	$ -	-	$ -
21	**PAÑETES, REVOQUES Y REPELLOS.**												
21,1	**SOBRE MUROS Y OTROS ELEMENTOS VERTICALES.**												
21.1.1	RESANES GENERALES MENORES SOBRE SUPERFICIE CON MORTERO COMÚN 1:4 E.=2 CM DANDO ACABADO LISO. INCLUYE PREPARACIÓN DE SUPERFICIE. LA APLICABILIDAD DE ESTE ÍTEM PARA PAGO DEPENDE DE QUE EL DAÑO SOBRE LA SUPERFICIE NO SUPERE EL 20% DE LA MISMA.	M2	1,00	$ 20.180,00	$ 20.180,00	-	$ -	-	$ -	-	$ -	-	$ -
22	**PINTURAS Y RECUBRIMIENTOS.**												
22,1	**SOBRE MUROS Y PANELERÍA LIVIANA.**												
22.1.4	ESTUCO IMPERMEABILIZADO SOBRE PAÑETE (INCLUYE ANDAMIOS CERTIFICADOS)	M2	1,00	$ 71.517,00	$ 71.517,00	-	$ -	-	$ -	-	$ -	-	$ -
22.1.7	PINTURA VINILO ACRÍLICA PLÁSTICA LAVABLE TIPO 1, APLICADO EN TRES (3) CAPAS. INCLUYE PREPARACIÓN DE SUPERFICIE.	M2	1,00	$ 13.689,00	$ 13.689,00	-	$ -	-	$ -	-	$ -	-	$ -
22.1.11	PINTURA EN ESMALTE, APLICADO EN DOS (2) CAPAS, LINEAL A. <= 50CM. INCLUYE PREPARACIÓN DE SUPERFICIE.	M	1,00	$ 12.878,00	$ 12.878,00	232,63	$ 2.995.809,14	-	$ -	232,63	$ 2.995.809,14	232,63	$ 2.995.809,14
22,3	**SOBRE CARPINTERÍA METÁLICA.**												
22.3.5	ESMALTE SOBRE CERCHAS, PUENTE Y ESTRUCTURA METÁLICA DE CUBIERTA (INCLUYE ANDAMIOS CERTIFICADOS)	M	1,00	$ 37.231,00	$ 37.231,00	67,47	$ 2.511.975,57	-	$ -	67,47	$ 2.511.975,57	67,47	$ 2.511.975,57
23	**CUBIERTAS E IMPERMEABILIZACIONES. (TODAS LAS ACTIVIDADES INCLUYEN EL SUMINISTRO E INSTALACIÓN)**												
23,3	**TRATAMIENTO PARA CUBIERTAS/TERRAZAS.**												
23.3.4	MANTO MORTER PLAS AL - 300 3.00 MM ANCHO 1.10 M ROLLO 11 M2	M2	1,00	$ 125.559,00	$ 125.559,00	424,75	$ 53.331.185,25	363,34	$ 45.620.607,06	61,41	$ 7.710.578,19	424,75	$ 53.331.185,25
23,4	**CUBIERTAS TRASLÚCIDAS**												
23.4.5	SUMINISTRO E INSTALACIÓN DE CUBIERTA ECOROOF (INCLUIDO ESTRUCTURA DE REFUERZOS SI REQUIERE, BAJANTES Y CANALES SEGÚN DISEÑO, ACCESORIOS DE INSTALACIÓN, ANDAMIO CERTIFICADO , HERRAMIENTAS Y EQUIPOS)	M2	1,00	$ 253.100,00	$ 253.100,00	256,46	$ 64.910.026,00	-	$ -	256,46	$ 64.910.026,00	256,46	$ 64.910.026,00
23.4.7	SUMINISTRO E INSTALACIÓN DE CABALLETE PARA TEJA ECOROOF DIMENSIÓN: LONGITUD ENTRE 1,07 Y 1,13	M2	1,00	$ 99.728,00	$ 99.728,00	11,96	$ 1.192.746,88	11,96	$ 1.192.746,88	-	$ -	11,96	$ 1.192.746,88
23.4.10	SUMINISTRO E INSTALACIÓN DE LAMINA EN POLICARBONATO ALVEOLAR 8MM (INCLUYE ANDAMIO CERTIFICADO)	M2	1,00	$ 214.934,00	$ 214.934,00	34,81	$ 7.481.852,54	-	$ -	34,81	$ 7.481.852,54	34,81	$ 7.481.852,54
23,8	**OTROS COMPLEMENTARIOS CUBIERTA.**												
23.8.1	SUMINISTRO E INSTALACIÓN DE FLASHING / FLANCHE / SOLAPA EN LÁMINA GALVANIZADA CAL. 26 DS.<=25,0 CM, GRAPADA A LA ESTRUCTURA Y DOBLADA SEGÚN DISEÑO. INCLUYE IMPLEMENTOS PARA TRABAJOS EN ALTURA, SOPORTES Y/O ANCLAJES, ANTICORROSIVO DONDE REQUIERA, ACABADO CON PINTURA ESMALTE SINTÉTICO ALQUÍDICO A BASE DE ACEITE APLICADO EN TRES (3) CAPAS SOBRE LAS DOS CARAS DEL ELEMENTO. EL PAGO POR METRO LINEAL SERÁ MEDIDO EN LA LONGITUD DEL FLANCHE.	M	1,00	$ 53.788,00	$ 53.788,00	59,11	$ 3.179.408,68	-	$ -	-	$ -	-	$ -
23.8.17	TRATAMIENTO DE FISURAS MEDIANTE UN SELLADOR ELASTOMERICO MONOCOMPONENTE A BASE DE POLIURETANO (INCLUYE IMPRIMANTE DE ALTA ADHERENCIA CON EL CONCRETO EXISTENTE)	M	1,00	$ 41.955,00	$ 41.955,00	82,87	$ 3.476.810,85	-	$ -	82,87	$ 3.476.810,85	82,87	$ 3.476.810,85
SUBTOTAL COSTO DIRECTO JARDÍN SOCIAL CHUNIZA					**$ 2.128.329,09**		**$ 277.959.160,84**		**$ 95.790.940,75**		**$ 168.558.646,08**		**$ 264.349.586,83**
10. JARDIN SOCIAL SAN CAYETANO													
1	**PRELIMINARES, PROVISIONALES DE OBRA Y DEMOLICIONES.**												
1,1	**ACTIVIDADES PRELIMINARES**												
1.1.3	CERRAMIENTO EN LONA VERDE, SOSTENIDO CON PARALES DE MADERA ANCLADOS AL PISO, CON UN DISTANCIAMIENTO DE UN 1 M ENTRE PARALES Y AMARRE EN ALAMBRE. ALTURA TOTAL DEL CERRAMIENTO: 3,0 M.	M	1,00	$ 38.594,00	$ 38.594,00	9,79	$ 377.835,26	9,79	$ 377.835,26	-	$ -	9,79	$ 377.835,26
1,4	**DEMOLICIONES Y/O DESMONTES DE CUBIERTAS.**												
1.4.5	DEMOLICIÓN MANUAL Y RETIRO DE LA IMPERMEABILIZACIÓN EXISTENTE Y DE SU RESPECTIVO ALISTADO DE SUPERFICIE (INDIFERENTE DEL ESPESOR Y COMPOSICIÓN). INCLUYE CARGUE, RETIRO, DISPOSICIÓN DE ESCOMBROS A SITIO APROBADO POR LA AUTORIDAD AMBIENTAL.	M2	1,00	$ 22.597,00	$ 22.597,00	1.259,40	$ 28.458.661,80	-	$ -	1.259,40	$ 28.458.661,80	1.259,40	$ 28.458.661,80
1.4.8	DESMONTE MANUAL DE TEJAS METÁLICAS TERMOACÚSTICAS Y/O DE TIPO BANDEJA SENCILLA DE CUBIERTA Y/O DE ZINC (INDIFERENTE DEL TIPO Y TAMAÑO) Y SU CORRESPONDIENTES LISTONES, CABIOS, Y CORREAS DE APOYO (SIEMPRE Y CUANDO ESTAS ÚLTIMAS NO SEAN DE CARGA). INCLUYE ELEMENTOS DE SOPORTE NECESARIO PARA LA CUBIERTA DURANTE LA EJECUCIÓN DE LA LABOR, IMPLEMENTOS PARA TRABAJOS EN ALTURA, CARGUE, RETIRO, DISPOSICIÓN DE ESCOMBROS A SITIO APROBADO POR LA AUTORIDAD AMBIENTAL.	M2	1,00	$ 35.924,00	$ 35.924,00	91,04	$ 3.270.520,96	-	$ -	91,04	$ 3.270.520,96	91,04	$ 3.270.520,96
1,5	**DEMOLICIONES Y/O DESMONTES DE PISOS Y GUARDAESCOBAS.**												
1.5.1	PICADA DE ALISTADO EN MORTERO REALIZADO CON HERRAMIENTA MENOR GARANTIZANDO UNA SUPERFICIE BURDA PARA ADHERENCIA DE POSTERIOR ALISTADO. INCLUYE CARGUE, RETIRO, DISPOSICIÓN DE ESCOMBROS A SITIO APROBADO POR LA AUTORIDAD AMBIENTAL. APLICA SOLO CUANDO NO HAY MATERIAL DE ACABADO.	M2	1,00	$ 10.912,00	$ 10.912,00	9,85	$ 107.483,20	-	$ -	9,85	$ 107.483,20	9,85	$ 107.483,20
1,6	**DEMOLICIONES Y/O DESMONTES DE INSTALACIONES.**												
1.6.26	DESMONTE MANUAL DE LUMINARIAS (INDIFERENTE DEL TIPO TAMAÑO UBICACIÓN O CARACTERÍSTICAS PARTICULARES). INCLUYE CARGUE, RETIRO, DISPOSICIÓN A SITIO APROBADO POR LA AUTORIDAD AMBIENTAL.	UN	1,00	$ 14.184,00	$ 14.184,00	53,00	$ 751.752,00	53,00	$ 751.752,00	-	$ -	53,00	$ 751.752,00
1,7	**DEMOLICIONES Y/O DESMONTES DE CIELO RASOS.**												
1.7.1	RASPADO DE PINTURA EXISTENTE EN CIELO RASOS Y CARAS INFERIORES DE ENTREPISOS, REALIZADO CON GRATA METÁLICA Y AGUA A PRESIÓN, GARANTIZANDO UNA SUPERFICIE LISA. INCLUYE LIMPIEZA Y ASEO DE LOS ESCOMBROS GENERADOS.	M2	1,00	$ 9.741,00	$ 9.741,00	-	$ -	-	$ -	-	$ -	-	$ -

ALCALDÍA MAYOR DE BOGOTÁ D.C. SECRETARÍA DE INTEGRACIÓN SOCIAL	PROCESO GESTIÓN DE INFRAESTRUCTURA FÍSICA FORMATO ACTA PARCIAL	Código: FOR-GIF-020 Versión: 2 Fecha: Memo I2025044602 - 22/12/2025 Página: 1 de 1

Clasificación: información pública

1. FECHA ELABORACIÓN:	14	4	2026	4. TIPO DE CONTRATO:	OBRA		
2. ACTA No.	3			5. TIPO DE ACTA PARCIAL:		RECIBO PARCIAL DE OBRA	X
3. NOMBRE EQUIPAMIENTO:	SEDES DE LA S.D.I.S. / Grupo 4					MODIFICACIONES	

A. DATOS GENERALES DEL CONTRATO

6. CONTRATO OBRA No:	10676-2025			7. FECHA CONTRATO:	20	11	2025	8. VALOR CONTRATO:	$ 13.277.562.249
9. FECHA ACTA INICIO:	3	12	2025	10. FECHA DE TERMINACIÓN:		30	11	2027	11. PLAZO: 24 Meses/días
12. PRORROGAS:	N/A			13. SUSPENSIONES:	N/A				14. ADICIONES: N/A
15. OBJETO DEL CONTRATO OBRA:	REALIZAR LA EJECUCION DE ACTIVIDADES DE OBRA PARA LA OPTIMIZACIÓN DE LA INFRAESTRUCTURA DE LOS CENTROS, SEDES Y PREDIOS DONDE LA SECRETARÍA DISTRITAL DE INTEGRACIÓN SOCIAL PRESTA SUS SERVICIOS SOCIALES O REQUIERA DE SU INTERVENCIÓN, EN EL MARCO DE LA IMPLEMENTACIÓN DEL SISTEMA DISTRITAL DE CUIDADO								
16. CONTRATISTA:	CONSORCIO WC CENTROS INTEGRALES								
17. CONTRATO INTEVENTORIA No:	11836			18. FECHA CONTRATO:	26	11	2025	19. VALOR CONTRATO:	$ 1.993.963.265
20. FECHA ACTA INICIO:	3	12	2025	21. FECHA DE TERMINACIÓN:		30	12	2027	22. PLAZO: 24 MESES 27 DÍAS Meses/días
23. PRORROGAS:	N/A			24. SUSPENSIONES:	N/A				25. ADICIONES: N/A
26. INTEVENTORÍA:	CONSORCIO INT INFRAESTRUCTURA 2025								
27. SUPERVISOR SDIS:	JHONNY EDWAR PADILLA ARIZA								

B. DATOS ESPECÍFICOS

En Bogotá D.C ; a los 14 días del mes de Abril del año 2026 se reunieron el supervisor Jhonny Edwar Padilla Ariza, el contratista Consorcio WC Centros Integrales y la Interventoria Consorcio INT Infraestructura 2025 representante legal de la interventoría, para dejar constancia por medio de la presente acta de recibo parcial de Obra y/o Modificaciones del mes de Marzo de 2026 según condiciones que se detallan a continuación:

28. ÍTEM No.	29. CONDICIONES CONTRACTUALES INICIALES					30. CANTIDADES ACTUALIZADAS *según Acta balance de obra (FOR-GIF-027) (Balance Mayores y Menores)*		31. PRESENTE ACTA		32. ACUMULADO ANTERIOR		33. ACUMULADO TOTAL *(PRESENTE ACTA+ACUMULADO ANTERIOR)*	
	DESCRIPCIÓN	UNIDAD	CANT.	PRECIO UNITARIO	VALOR	CANT	VALOR	CANT.	VALOR	CANT.	VALOR	CANT.	VALOR
1,8	**DEMOLICIONES Y/O DESMONTES DE MUROS, PAÑETES, ENCHAPES, Y DIVISIONES LIVIANAS.**												
1.8.1	CORTES CON PULIDORA Y DISCO EN MUROS. INCLUYE RETIRO Y DISPOSICIÓN DE ESCOMBROS A SITIO APROBADO POR LA AUTORIDAD AMBIENTAL.	M	-	$ 6.856,00	$ -	247,76	$ 1.698.642,56	247,76	$ 1.698.642,56	-	$ -	247,76	$ 1.698.642,56
1.8.6	DEMOLICIÓN MANUAL DE PAÑETES (INDIFERENTE DEL TIPO), INCLUYENDO PROCESO DE RASPADO DE RESTANTES Y LIMPIEZA HASTA DESCUBRIR EL MATERIAL ORIGINAL DE CONSTRUCCIÓN DEL MURO Y/O COLUMNA Y/O VIGA. INCLUYE CARGUE, RETIRO, DISPOSICIÓN DE ESCOMBROS A SITIO APROBADO POR LA AUTORIDAD AMBIENTAL. APLICA SOLO CUANDO EL MURO DE SOPORTE NO VA A SER DEMOLIDO.	M2	1,00	$ 10.966,00	$ 10.966,00	-	$ -	-	$ -	-	$ -	-	$ -
1.8.17	PERFORACIÓN REGATAS EN MUROS, PISOS Y/O CIELO RASO, ANCHO <= 15 CM, PROFUNDIDAD <= 10 CM. (INCLUYE CORTE CON PULIDORA, ANDAMIO CERTIFICADO, CARGUE Y RETIRO DE RESIDUOS DE CONSTRUCCIÓN A SITIOS AUTORIZADOS, TRANSPORTE, RESANE Y ACABADO DE LA SUPERFICIE AFECTADA)	M	1,00	$ 24.675,00	$ 24.675,00	76,62	$ 1.890.598,50	-	$ -	76,62	$ 1.890.598,50	76,62	$ 1.890.598,50
1,11	**OTROS PRELIMINARES.**												
1.11.5	DEMOLICIÓN DE FACHALETA EN ESPACATO SOBRE FACHADA, (INCLUYE DEMOLICIÓN DE PEGA Y PAÑETE E MÁX. 5CM - ALTURA ENTRE 2 M Y 8 M - CARGUE Y RETIRO DE RESIDUOS DE CONSTRUCCIÓN A SITIOS AUTORIZADOS Y ANDAMIO CERTIFICADO)	M2	1,00	$ 37.869,00	$ 37.869,00	9,26	$ 350.666,94	3,89	$ 147.310,41	5,37	$ 203.356,53	9,26	$ 350.666,94
3	**MAMPOSTERÍAS Y RELACIONADOS.**												
3,5	**RESTAURACIONES, REPARACIONES Y REPOSICIONES DE MAMPOSTERÍAS.**												
3.5.1	RASPADO DE SUPERFICIE EN MUROS, REALIZADO CON GRATA METÁLICA Y AGUA A PRESIÓN, GARANTIZANDO UNA SUPERFICIE RESULTANTE LISA, LIMPIA DE RESIDUOS SALES Y FLUORESCENCIAS. INCLUYE LIMPIEZA Y ASEO DE LOS ESCOMBROS GENERADOS.	M2	-	$ 9.628,00	$ -	37,87	$ 364.612,36	37,87	$ 364.612,36	-	$ -	37,87	$ 364.612,36
5	**INSTALACIONES ELECTRICAS Y DE COMUNICACIONES (TODAS LAS ACTIVIDADES INCLUYEN EL SUMINISTRO E INSTALACIÓN)**												
5,5	**ILUMINACIÓN.**												
5.5.8	SUMINISTRO E INSTALACIÓN DE PANEL LED 120 X 30CM 48 W DE SOBREPONER. INCLUYE SOPORTES, ACCESORIOS NECESARIOS PARA LA CONEXIÓN E INSTALACIÓN.	UN	1,00	$ 192.642,00	$ 192.642,00	28,00	$ 5.393.976,00	28,00	$ 5.393.976,00	-	$ -	28,00	$ 5.393.976,00
5.5.9	SUMINISTRO E INSTALACIÓN DE REFLECTOR DE 50 W LED PARA EXTERIORES. INCLUYE SOPORTES, ACCESORIOS NECESARIOS PARA LA CONEXIÓN E INSTALACIÓN.	UN	1,00	$ 41.548,00	$ 41.548,00	5,00	$ 207.740,00	-	$ -	-	$ -	-	$ -
5.5.10	SUMINISTRO E INSTALACION DE LUMINARIA TIPO LED HERMÉTICA 2X18WATIOS TUBO T8 DE SOBREPONER	UN	-	$ 70.135,00	$ -	25,00	$ 1.753.375,00	25,00	$ 1.753.375,00	-	$ -	25,00	$ 1.753.375,00
5.5.15	SUMINISTRO E INSTALACIÓN DE PANEL LED CIRCULAR DE 24 W. 11" SOBREPONER. INCLUYE SOPORTES, ACCESORIOS NECESARIOS PARA LA CONEXIÓN E INSTALACIÓN.	UN	1,00	$ 35.908,00	$ 35.908,00	8,00	$ 287.264,00	-	$ -	-	$ -	-	$ -
7	**ALISTADOS Y ACABADOS DE PISOS.**												
7,1	**BASES DE PISOS Y AFINADOS.**												
7.1.5	ALISTADO DE PISOS CON MORTERO IMPERMEABILIZADO INTEGRALMENTE 1:3 H.=4 CM PROMEDIO ALISTADO + PENDIENTADO.	M2	1,00	$ 49.523,00	$ 49.523,00	9,85	$ 487.801,55	-	$ -	9,85	$ 487.801,55	9,85	$ 487.801,55
7,3	**GUARDAESCOBAS Y MEDIACAÑAS.**												
7.3.1	MEDIA CAÑA EN MORTERO IMPERMEABILIZADO INTEGRALMENTE 1:3 A.=10,0 CM H.=10,0 CM.	M	1,00	$ 15.151,00	$ 15.151,00	-	$ -	-	$ -	-	$ -	-	$ -
21	**PAÑETES, REVOQUES Y REPELLOS.**												
21,1	**SOBRE MUROS Y OTROS ELEMENTOS VERTICALES.**												
21.1.2	RESANES GENERALES MENORES SOBRE SUPERFICIE CON MORTERO IMPERMEABILIZADO INTEGRALMENTE 1:4 E.=2 CM DANDO ACABADO LISO. INCLUYE PREPARACIÓN DE SUPERFICIE. LA APLICABILIDAD DE ESTE ITEM PARA PAGO DEPENDE DE QUÉ EL DAÑO SOBRE LA SUPERFICIE NO SUPERE EL 20% DE	M2	1,00	$ 20.508,00	$ 20.508,00	37,87	$ 776.637,96	34,38	$ 705.065,04	3,49	$ 71.572,92	37,87	$ 776.637,96
21.1.9	PAÑETE LISO IMPERMEABILIZADO INTEGRALMENTE 1:3. INCLUYE FILOS Y DILATACIONES SEGÚN DISEÑO.	M2	1,00	$ 76.812,00	$ 76.812,00	-	$ -	-	$ -	-	$ -	-	$ -
21,2	**BAJO PLACAS Y OTROS ELEMENTOS HORIZONTALES.**												
21.2.1	RESANE DE FISURAS EN TECHOS. INCLUYE ACABADO SIMILAR AL EXISTENTE Y ANDAMIO CERTIFICADO	M2	1,00	$ 31.439,00	$ 31.439,00	-	$ -	-	$ -	-	$ -	-	$ -
22	**PINTURAS Y RECUBRIMIENTOS.**												
22,1	**SOBRE MUROS Y PANELERÍA LIVIANA.**												
22.1.4	ESTUCO IMPERMEABILIZADO SOBRE PAÑETE (INCLUYE ANDAMIOS CERTIFICADOS)	M2	1,00	$ 71.517,00	$ 71.517,00	152,55	$ 10.909.918,35	134,09	$ 9.589.714,53	18,46	$ 1.320.203,82	152,55	$ 10.909.918,35
22.1.7	PINTURA VINILO ACRÍLICA PLÁSTICA LAVABLE TIPO 1, APLICADO EN TRES (3) CAPAS. INCLUYE PREPARACIÓN DE SUPERFICIE.	M2	1,00	$ 13.689,00	$ 13.689,00	516,81	$ 7.074.612,09	-	$ -	516,81	$ 7.074.612,09	516,81	$ 7.074.612,09
22.1.11	PINTURA EN ESMALTE, APLICADO EN DOS (2) CAPAS, LINEAL A. <= 50CM. INCLUYE PREPARACIÓN DE SUPERFICIE.	M	1,00	$ 12.878,00	$ 12.878,00	72,80	$ 937.518,40	72,80	$ 937.518,40	-	$ -	72,80	$ 937.518,40
22.1.12	PINTURA VINILO 100% ACRÍLICA PLÁSTICA MATE, CON ALTOS SÓLIDOS, DE ALTA CALIDAD CON MÁXIMA PROTECCIÓN PARA INTEMPERIE; ALTA ELASTICIDAD, HIDRORREPELENTE, RESISTENTE A ALGAS, HONGOS, ADHESIÓN DE SUCIEDAD, ÁLCALI Y HUMOS; SIN CONTENIDO DE PLOMO NI CROMO; APLICADA EN TRES (3) CAPAS, TIPO KORAZA. INCLUYE PREPARACIÓN DE SUPERFICIE.	M2	1,00	$ 29.936,00	$ 29.936,00	190,42	$ 5.700.413,12	171,96	$ 5.147.794,56	18,46	$ 552.618,56	190,42	$ 5.700.413,12
23	**CUBIERTAS E IMPERMEABILIZACIONES. (TODAS LAS ACTIVIDADES INCLUYEN EL SUMINISTRO E INSTALACIÓN)**												
23,3	**TRATAMIENTO PARA CUBIERTAS/TERRAZAS.**												
23.3.4	MANTO MORTER PLAS AL - 300 3.00 MM ANCHO 1.10 M ROLLO 11 M2	M2	1,00	$ 125.559,00	$ 125.559,00	1.295,47	$ 162.657.917,73	-	$ -	1.295,47	$ 162.657.917,73	1.295,47	$ 162.657.917,73
23,4	**CUBIERTAS TRASLÚCIDAS**												
23.4.3	SUMINISTRO E INSTALACIÓN DE TEJA PLÁSTICA ONDULADA NO 8, (INCLUIDO ACCESORIOS DE INSTALACIÓN, ANDAMIO CERTIFICADO, HERRAMIENTAS Y EQUIPOS)	M2	1,00	$ 27.433,00	$ 27.433,00	91,04	$ 2.497.500,32	-	$ -	91,04	$ 2.497.500,32	91,04	$ 2.497.500,32
23,8	**OTROS COMPLEMENTARIOS CUBIERTA.**												
23.8.1	SUMINISTRO E INSTALACIÓN DE FLASHING / FLANCHE / SOLAPA EN LAMINA GALVANIZADA CAL. 26 DS <=25,0 CM, GRAPADA A LA ESTRUCTURA Y DOBLADA SEGÚN DISEÑO. INCLUYE IMPLEMENTOS PARA TRABAJOS EN ALTURA, SOPORTES Y/O ANCLAJES, ANTICORROSIVO DONDE REQUIERA, ACABADO CON	M	1,00	$ 53.788,00	$ 53.788,00	-	$ -	-	$ -	-	$ -	-	$ -
23.8.17	TRATAMIENTO DE FISURAS MEDIANTE UN SELLADOR ELASTOMERICO MONOCOMPONENTE A BASE DE POLIURETANO (INCLUYE IMPRIMANTE DE ALTA ADHERENCIA CON EL CONCRETO EXISTENTE)	M	1,00	$ 41.955,00	$ 41.955,00	247,76	$ 10.394.770,80	-	$ -	247,76	$ 10.394.770,80	247,76	$ 10.394.770,80
SUBTOTAL COSTO DIRECTO JARDÍN SOCIAL SAN CAYETANO					**$ 1.045.748,00**		**$ 246.350.218,90**		**$ 26.867.596,12**		**$ 218.987.618,78**		**$ 245.855.214,90**
11. CASA DE LA SABIDURIA SAN DAVID													
1	**PRELIMINARES, PROVISIONALES DE OBRA Y DEMOLICIONES.**												
1,3	**DEMOLICIONES Y/O DESMONTES DE CARPINTERÍAS.**												

ALCALDÍA MAYOR DE BOGOTÁ D.C. SECRETARÍA DE INTEGRACIÓN SOCIAL	PROCESO GESTIÓN DE INFRAESTRUCTURA FÍSICA FORMATO ACTA PARCIAL	Código: FOR-GIF-020 Versión: 2 Fecha: Memo I2025044602 - 22/12/2025 Página: 1 de 1

Clasificación: información pública

1. FECHA ELABORACIÓN:	14	4	2026	4. TIPO DE CONTRATO:	OBRA				
2. ACTA No.	3			5. TIPO DE ACTA PARCIAL:		RECIBO PARCIAL DE OBRA	X	MODIFICACIONES	
3. NOMBRE EQUIPAMIENTO:	SEDES DE LA S.D.I.S. / Grupo 4								

A. DATOS GENERALES DEL CONTRATO

6. CONTRATO OBRA No:	10676-2025			7. FECHA CONTRATO:	20	11	2025	8. VALOR CONTRATO:	$ 13.277.562.249
9. FECHA ACTA INICIO:	3	12	2025	10. FECHA DE TERMINACIÓN:		30	11	2027	11. PLAZO: 24 Meses/días
12. PRORROGAS:	N/A			13. SUSPENSIONES:	N/A			14. ADICIONES:	N/A
15. OBJETO DEL CONTRATO OBRA:	REALIZAR LA EJECUCION DE ACTIVIDADES DE OBRA PARA LA OPTIMIZACIÓN DE LA INFRAESTRUCTURA DE LOS CENTROS, SEDES Y PREDIOS DONDE LA SECRETARÍA DISTRITAL DE INTEGRACIÓN SOCIAL PRESTA SUS SERVICIOS SOCIALES O REQUIERA DE SU INTERVENCIÓN, EN EL MARCO DE LA IMPLEMENTACIÓN DEL SISTEMA DISTRITAL DE CUIDADO								
16. CONTRATISTA:	CONSORCIO WC CENTROS INTEGRALES								
17. CONTRATO INTEVENTORIA No:	11836			18. FECHA CONTRATO:	26	11	2025	19. VALOR CONTRATO:	$ 1.993.963.265
20. FECHA ACTA INICIO:	3	12	2025	21. FECHA DE TERMINACIÓN:		30	12	2027	22. PLAZO: 24 MESES 27 DÍAS Meses/días
23. PRORROGAS:	N/A			24. SUSPENSIONES:	N/A			25. ADICIONES:	N/A
26. INTEVENTORÍA:	CONSORCIO INT INFRAESTRUCTURA 2025								
27. SUPERVISOR SDIS:	JHONNY EDWAR PADILLA ARIZA								

B. DATOS ESPECÍFICOS

En Bogotá D.C ; a los 14 días del mes de Abril del año 2026 se reunieron el supervisor Jhonny Edwar Padilla Ariza, el contratista Consorcio WC Centros Integrales y la Interventoria Consorcio INT Infraestructura 2025 representante legal de la interventoría, para dejar constancia por medio de la presente acta de recibo parcial de Obra y/o Modificaciones del mes de Marzo de 2026 según condiciones que se detallan a continuación:

28. ÍTEM No.	29. CONDICIONES CONTRACTUALES INICIALES					30. CANTIDADES ACTUALIZADAS *según Acta balance de obra (FOR-GIF-027) (Balance Mayores y Menores)*		31. PRESENTE ACTA		32. ACUMULADO ANTERIOR		33. ACUMULADO TOTAL *(PRESENTE ACTA+ACUMULADO ANTERIOR)*	
	DESCRIPCIÓN	UNIDAD	CANT.	PRECIO UNITARIO	VALOR	CANT	VALOR	CANT.	VALOR	CANT.	VALOR	CANT.	VALOR
1.3.3	DESMONTE MANUAL DE MARCO Y HOJA DE PUERTA (DE UNA HOJA / HOJA SENCILLA) (INDIFERENTE DEL MATERIAL Y TAMAÑO). INCLUYE CARGUE, RETIRO, DISPOSICIÓN A SITIO APROBADO POR LA AUTORIDAD AMBIENTAL. NO INCLUYE REPARACIONES DE MUROS POSTERIOR AL DESMONTE.	U	1,00	$ 28.037,00	$ 28.037,00	1,00	$ 28.037,00	-	$ -	1,00	$ 28.037,00	1,00	$ 28.037,00
1,4	**DEMOLICIONES Y/O DESMONTES DE CUBIERTAS.**												
1.4.5	DEMOLICIÓN MANUAL Y RETIRO DE LA IMPERMEABILIZACIÓN EXISTENTE Y DE SU RESPECTIVO ALISTADO DE SUPERFICIE (INDIFERENTE DEL ESPESOR Y COMPOSICIÓN). INCLUYE CARGUE, RETIRO, DISPOSICIÓN DE ESCOMBROS A SITIO APROBADO POR LA AUTORIDAD AMBIENTAL.	M2	1,00	$ 22.597,00	$ 22.597,00	159,81	$ 3.611.226,57	-	$ -	159,81	$ 3.611.226,57	159,81	$ 3.611.226,57
1,5	**DEMOLICIONES Y/O DESMONTES DE PISOS Y GUARDAESCOBAS.**												
1.5.1	PICADA DE ALISTADO EN MORTERO REALIZADO CON HERRAMIENTA MENOR GARANTIZANDO UNA SUPERFICIE BURDA PARA ADHERENCIA DE POSTERIOR ALISTADO. INCLUYE CARGUE, RETIRO, DISPOSICIÓN DE ESCOMBROS A SITIO APROBADO POR LA AUTORIDAD AMBIENTAL. APLICA SOLO CUANDO NO HAY MATERIAL DE ACABADO.	M2	1,00	$ 10.912,00	$ 10.912,00	159,81	$ 1.743.846,72	138,48	$ 1.511.093,76	-	$ -	138,48	$ 1.511.093,76
1.5.5	DEMOLICIÓN MANUAL DE ALISTADO DE PISO Y MATERIAL DE ACABADO DE TIPO LIVIANO (CERÁMICO, ARCILLA, GRES, O BALDOSAS LIVIANAS DE CEMENTO) CON ESPESOR 4 CM O MENOR. INCLUYE CARGUE, RETIRO, DISPOSICIÓN DE ESCOMBROS A SITIO APROBADO POR LA AUTORIDAD AMBIENTAL.	M2	1,00	$ 27.857,00	$ 27.857,00	143,94	$ 4.009.736,58	-	$ -	143,94	$ 4.009.736,58	143,94	$ 4.009.736,58
1.5.10	DESMONTE MANUAL CUIDADOSA Y CONTROLADA DE ACABADO DE PISO DE LISTONES DE MADERA, GARANTIZANDO LA PERMANENCIA Y NO DAÑO DE LA ESTRUCTURA DE SOPORTE. INCLUYE CARGUE, RETIRO, DISPOSICIÓN DE ESCOMBROS A SITIO APROBADO POR LA AUTORIDAD AMBIENTAL.	M2	1,00	$ 33.505,00	$ 33.505,00	1,10	$ 36.855,50	-	$ -	-	$ -	-	$ -
1,6	**DEMOLICIONES Y/O DESMONTES DE INSTALACIONES.**												
1.6.21	DESMONTE MANUAL DE APARATOS SANITARIOS DE TIPO CERÁMICO (INDIFERENTE DE SI ES SANITARIO LAVAMANOS ORINAL ETC., TAMAÑO, UBICACIÓN, O CARACTERÍSTICAS PARTICULARES), EN EL CASO DE LAVAMANOS Y/O LAVAPLATOS INCLUYE SU GRIFERÍA SI ES DE SOBREPONER. INCLUYE CARGUE, RETIRO, DISPOSICIÓN DE ESCOMBROS MENORES A SITIO APROBADO POR LA AUTORIDAD AMBIENTAL. NO INCLUYE DESMONTE DE GRIFERÍAS INCRUSTADAS EN MURO.	UN	1,00	$ 28.037,00	$ 28.037,00	8,00	$ 224.296,00	-	$ -	-	$ -	-	$ -
1.6.23	DESMONTE MANUAL COMPLETO DE GRIFERÍA TIPO PUSH PARA LAVAMANOS DE SOBREPONER EN MESÓN, Y TODAS SUS PIEZAS. INCLUYE CARGUE, RETIRO, DISPOSICIÓN DE ESCOMBROS MENORES A SITIO APROBADO POR LA AUTORIDAD AMBIENTAL.	UN	1,00	$ 14.887,00	$ 14.887,00	10,00	$ 148.870,00	-	$ -	-	$ -	-	$ -
1.6.26	DESMONTE MANUAL DE LUMINARIAS (INDIFERENTE DEL TIPO TAMAÑO UBICACIÓN O CARACTERÍSTICAS PARTICULARES). INCLUYE CARGUE, RETIRO, DISPOSICIÓN A SITIO APROBADO POR LA AUTORIDAD AMBIENTAL.	UN	1,00	$ 14.184,00	$ 14.184,00	78,00	$ 1.106.352,00	14,00	$ 198.576,00	64,00	$ 907.776,00	78,00	$ 1.106.352,00
1,7	**DEMOLICIONES Y/O DESMONTES DE CIELO RASOS.**												
1.7.1	RASPADO DE PINTURA EXISTENTE EN CIELO RASOS Y CARAS INFERIORES DE ENTREPISOS, REALIZADO CON GRATA METÁLICA Y AGUA A PRESIÓN. GARANTIZANDO UNA SUPERFICIE LISA. INCLUYE LIMPIEZA Y ASEO DE LOS ESCOMBROS GENERADOS.	M2	1,00	$ 9.741,00	$ 9.741,00	53,57	$ 521.825,37	-	$ -	-	$ -	-	$ -
1,8	**DEMOLICIONES Y/O DESMONTES DE MUROS, PAÑETES, ENCHAPES, Y DIVISIONES LIVIANAS.**												
1.8.1	CORTES CON PULIDORA Y DISCO EN MUROS. INCLUYE RETIRO Y DISPOSICIÓN DE ESCOMBROS A SITIO APROBADO POR LA AUTORIDAD AMBIENTAL.	M	1,00	$ 6.856,00	$ 6.856,00	5,20	$ 35.651,20	-	$ -	-	$ -	-	$ -
1.8.2	RASPADO DE PINTURA EXISTENTE EN MUROS, REALIZADO CON GRATA METÁLICA Y AGUA A PRESIÓN, GARANTIZANDO UNA SUPERFICIE LISA. INCLUYE LIMPIEZA Y ASEO DE LOS ESCOMBROS GENERADOS.	M2	1,00	$ 7.070,00	$ 7.070,00	155,15	$ 1.096.910,50	-	$ -	-	$ -	-	$ -
1.8.3	PICADA DE PAÑETE DE MUROS REALIZADO CON HERRAMIENTA MENOR GARANTIZANDO UNA SUPERFICIE BURDA PARA ADHERENCIA DE POSTERIOR PAÑETADO. INCLUYE CARGUE, RETIRO, DISPOSICIÓN DE ESCOMBROS A SITIO APROBADO POR LA AUTORIDAD AMBIENTAL.	M2	1,00	$ 9.015,00	$ 9.015,00	9,81	$ 88.437,15	9,81	$ 88.437,15	-	$ -	9,81	$ 88.437,15
1.8.5	DEMOLICIÓN MANUAL DE ENCHAPES Y ACABADOS DE MUROS DE TIPO LIVIANO (CERÁMICO, ARCILLA, O BALDOSAS LIVIANAS DE CEMENTO), Y SU CORRESPONDIENTE PEGA. INCLUYE CARGUE, RETIRO, DISPOSICIÓN DE ESCOMBROS A SITIO APROBADO POR LA AUTORIDAD AMBIENTAL. APLICA SOLO CUANDO EL MURO DE SOPORTE NO VA A SER DEMOLIDO.	M2	1,00	$ 10.686,00	$ 10.686,00	13,55	$ 144.795,30	-	$ -	3,74	$ 39.965,64	3,74	$ 39.965,64
1.8.6	DEMOLICIÓN MANUAL DE PAÑETES (INDIFERENTE DEL TIPO), INCLUYENDO PROCESO DE RASPADO DE RESTANTES Y LIMPIEZA HASTA DESCUBRIR EL MATERIAL ORIGINAL DE CONSTRUCCIÓN DEL MURO Y/O COLUMNA Y/O VIGA. INCLUYE CARGUE, RETIRO, DISPOSICIÓN DE ESCOMBROS A SITIO APROBADO POR LA AUTORIDAD AMBIENTAL. APLICA SOLO CUANDO EL MURO DE SOPORTE NO VA A SER DEMOLIDO.	M2	1,00	$ 10.966,00	$ 10.966,00	13,55	$ 148.589,30	9,81	$ 107.576,46	3,74	$ 41.012,84	13,55	$ 148.589,30
1.8.17	PERFORACIÓN REGATAS EN MUROS, PISOS Y/O CIELO RASO, ANCHO <= 15 CM, PROFUNDIDAD <= 10 CM. (INCLUYE CORTE CON PULIDORA, ANDAMIO CERTIFICADO, CARGUE Y RETIRO DE RESIDUOS DE CONSTRUCCIÓN A SITIOS AUTORIZADOS, TRANSPORTE, RESANE Y ACABADO DE LA SUPERFICIE AFECTADA)	M	1,00	$ 24.675,00	$ 24.675,00	24,95	$ 615.641,25	-	$ -	-	$ -	-	$ -
1,9	**DEMOLICIONES DE ESTRUCTURAS Y CIMENTACIONES.**												
1.9.10	DEMOLICIÓN DE PLACA DE CONTRAPISO REFORZADA HASTA E= 0.20 M, (INCLUYE ALISTADO Y ACABADO EXISTENTE, CARGUE Y RETIRO DE RESIDUOS DE CONSTRUCCIÓN A SITIOS AUTORIZADOS)	M2	1,00	$ 53.593,00	$ 53.593,00	-	$ -	-	$ -	-	$ -	-	$ -
1,10	**DEMOLICIONES Y/O DESMONTES DE OTROS ELEMENTOS.**												
1.10.1	DESMONTE MANUAL CUIDADOSO Y CONTROLADO DE VIDRIOS EXISTENTES, GARANTIZANDO QUE NO SE QUIEBRE O SE ROMPA NINGUNO DE LOS ELEMENTOS. INCLUYE IMPLEMENTOS PARA TRABAJOS EN ALTURA, EMBALAJE Y RECUBRIMIENTO FINAL CON LÁMINAS DE CARTÓN CORRUGADO RESPECTIVAMENTE AMARRADAS CON ZUNCHO, TRANSPORTE Y PROCESO DE ALMACENAMIENTO PARA LOS ELEMENTOS REUTILIZABLES, LIMPIEZA Y RETIRO DE ESCOMBROS MENORES.	M2	1,00	$ 6.474,00	$ 6.474,00	193,37	$ 1.251.877,38	-	$ -	-	$ -	-	$ -
2	**MOVIMIENTOS DE TIERRAS, CIMENTACIONES, Y OTROS ENTERRADOS / SUBTERRÁNEOS DE TIPO ESTRUCTURAL.**												
2,1	**EXCAVACIONES, RELLENOS Y REEMPLAZOS**												
2.1.1	DESCAPOTE MANUAL DE CAPA VEGETAL H.PROM<=30 CM. INCLUYE CARGUE, RETIRO, DISPOSICIÓN DE ESCOMBROS A SITIO APROBADO POR LA AUTORIDAD AMBIENTAL.	M2	1,00	$ 16.800,00	$ 16.800,00	138,48	$ 2.326.464,00	-	$ -	138,48	$ 2.326.464,00	138,48	$ 2.326.464,00
2.1.5	EXCAVACIONES EN ZANJAS PARA INSTALACIÓN DE TUBERÍAS, ANCHO<= 1.00 M PROFUNDIDAD <= 1.20 M. INCLUYE CARGUE Y RETIRO DE RESIDUOS DE CONSTRUCCIÓN A SITIOS AUTORIZADOS.	M	1,00	$ 42.476,00	$ 42.476,00	-	$ -	-	$ -	-	$ -	-	$ -
2,2	**CONCRETOS**												
2.2.2	CONCRETO POBRE DE LIMPIEZA /SOLADO E.= 5 CM F'C=2500 PSI.	M2	1,00	$ 26.400,00	$ 26.400,00	-	$ -	-	$ -	-	$ -	-	$ -
2,4	**ELEMENTOS VARIOS EN CONCRETO**												
2.4.2	CONSTRUCCIÓN DE CÁRCAMO EN CONCRETO DE 3000PSI DE 20 A 30 CM DE PROFUNDIDAD CON REJILLA PLÁSTICA ANTIDESLIZANTE. INCLUYE ACABADO, PENDIENTADO Y MEDIA CAÑA	M	1,00	$ 343.636,00	$ 343.636,00	5,20	$ 1.786.907,20	-	$ -	-	$ -	-	$ -
3	**MAMPOSTERÍAS Y RELACIONADOS.**												
3,1	**MAMPOSTERÍA DE ARCILLA.**												

ALCALDÍA MAYOR DE BOGOTÁ D.C. SECRETARÍA DE INTEGRACIÓN SOCIAL	PROCESO GESTIÓN DE INFRAESTRUCTURA FÍSICA FORMATO ACTA PARCIAL	Código: FOR-GIF-020 Versión: 2 Fecha: Memo I2025044602 - 22/12/2025 Página: 1 de 1

Clasificación: información pública

1. FECHA ELABORACIÓN:	14	4	2026	4. TIPO DE CONTRATO:	OBRA				
2. ACTA No.	3			5. TIPO DE ACTA PARCIAL:		RECIBO PARCIAL DE OBRA	X	MODIFICACIONES	
3. NOMBRE EQUIPAMIENTO:	SEDES DE LA S.D.I.S. / Grupo 4								

A. DATOS GENERALES DEL CONTRATO

6. CONTRATO OBRA No:	10676-2025			7. FECHA CONTRATO:	20	11	2025	8. VALOR CONTRATO:	$ 13.277.562.249
9. FECHA ACTA INICIO:	3	12	2025	10. FECHA DE TERMINACIÓN:		30	11	2027	11. PLAZO:	24	Meses/días
12. PRORROGAS:	N/A			13. SUSPENSIONES:	N/A				14. ADICIONES:	N/A	
15. OBJETO DEL CONTRATO OBRA:	REALIZAR LA EJECUCION DE ACTIVIDADES DE OBRA PARA LA OPTIMIZACIÓN DE LA INFRAESTRUCTURA DE LOS CENTROS, SEDES Y PREDIOS DONDE LA SECRETARÍA DISTRITAL DE INTEGRACIÓN SOCIAL PRESTA SUS SERVICIOS SOCIALES O REQUIERA DE SU INTERVENCIÓN, EN EL MARCO DE LA IMPLEMENTACIÓN DEL SISTEMA DISTRITAL DE CUIDADO										
16. CONTRATISTA:	CONSORCIO WC CENTROS INTEGRALES										
17. CONTRATO INTEVENTORIA No:	11836			18. FECHA CONTRATO:	26	11	2025	19. VALOR CONTRATO:	$ 1.993.963.265
20. FECHA ACTA INICIO:	3	12	2025	21. FECHA DE TERMINACIÓN:		30	12	2027	22. PLAZO:	24 MESES 27 DÍAS	Meses/días
23. PRORROGAS:	N/A			24. SUSPENSIONES:	N/A				25. ADICIONES:	N/A	
26. INTEVENTORÍA:	CONSORCIO INT INFRAESTRUCTURA 2025										
27. SUPERVISOR SDIS:	JHONNY EDWAR PADILLA ARIZA										

B. DATOS ESPECÍFICOS

En Bogotá D.C ; a los 14 días del mes de Abril del año 2026 se reunieron el supervisor Jhonny Edwar Padilla Ariza, el contratista Consorcio WC Centros Integrales y la Interventoria Consorcio INT Infraestructura 2025 representante legal de la interventoría, para dejar constancia por medio de la presente acta de recibo parcial de Obra y/o Modificaciones del mes de Marzo de 2026 según condiciones que se detallan a continuación:

28. ÍTEM No.	29. CONDICIONES CONTRACTUALES INICIALES					30. CANTIDADES ACTUALIZADAS *según Acta balance de obra (FOR-GIF-027) (Balance Mayores y Menores)*		31. PRESENTE ACTA		32. ACUMULADO ANTERIOR		33. ACUMULADO TOTAL *(PRESENTE ACTA+ACUMULADO ANTERIOR)*	
	DESCRIPCIÓN	UNIDAD	CANT.	PRECIO UNITARIO	VALOR	CANT	VALOR	CANT.	VALOR	CANT.	VALOR	CANT.	VALOR
3.1.2	MUROS E.=10 CM EN BLOQUE HUECO DE ARCILLA NO.4 33X9X23 CM (L X A X H), SUPERFICIE ESTRIADA. INCLUYE MORTERO DE PEGA Y EMBOQUILLE. NO INCLUYE ACEROS DE REFUERZOS, NI GRAFILES, NI GROUTING DE DOVELADO.	M2	1,00	$ 46.615,00	$ 46.615,00	-	$ -	-	$ -	-	$ -	-	$ -
3.1.6	MAMPOSTERÍA ESTRUCTURAL E = 0.15 M (A LA VISTA DOS CARAS)	M2	1,00	$ 162.096,00	$ 162.096,00	0,44	$ 71.322,24	0,44	$ 71.322,24	-	$ -	0,44	$ 71.322,24
4	**INSTALACIONES HIDROSANITARIAS, CONTRAINCENDIO, DE GAS (REDES Y EQUIPOS).**												
4,1	**TUBERIAS Y ACCESORIOS**												
4.1.35	SUMINISTRO E INSTALACION DE PUNTO AGUA FRIA SANITARIO TANQUE 1/2"	UN	1,00	$ 42.154,00	$ 42.154,00	21,00	$ 885.234,00	-	$ -	-	$ -	-	$ -
4.1.36	SUMINISTRO E INSTALACION DE PUNTO AGUA FRIA LAVAMANOS 1/2"	UN	1,00	$ 44.640,00	$ 44.640,00	3,00	$ 133.920,00	-	$ -	-	$ -	-	$ -
4.1.59	SUMINISTRO E INSTALACION DE PUNTO SANITARIO A PISO 4"	UN	1,00	$ 53.058,00	$ 53.058,00	1,00	$ 53.058,00	-	$ -	-	$ -	-	$ -
4,2	**VÁLVULAS Y/O REGISTROS DE CONTROL.**												
4.2.8	SUMINISTRO E INSTALACION DE REGISTRO CORTINA 3/4"	UN	1,00	$ 155.262,00	$ 155.262,00	-	$ -	-	$ -	-	$ -	-	$ -
5	**INSTALACIONES ELECTRICAS Y DE COMUNICACIONES (TODAS LAS ACTIVIDADES INCLUYEN EL SUMINISTRO E INSTALACIÓN)**												
5,1	**INTERRUPTORES Y SENSORES**												
5.1.34	SUMINISTRO E INSTALACIÓN DE SENSOR DE MOVIMIENTO INLCUYE APARATO	UN	1,00	$ 37.500,00	$ 37.500,00	1,00	$ 37.500,00	-	$ -	-	$ -	-	$ -
5,5	**ILUMINACIÓN.**												
5.5.3	SUMINISTRO E INSTALACIÓN DE LÁMPARA TIPO TORTUGA 12W 100-277V.	UN	1,00	$ 30.029,00	$ 30.029,00	60,00	$ 1.801.740,00	60,00	$ 1.801.740,00	-	$ -	60,00	$ 1.801.740,00
5.5.4	SUMINISTRO E INSTALACIÓN DE PANEL LED 60 X 60CM DE SOBREPONER. INCLUYE SOPORTES, ACCESORIOS NECESARIOS PARA LA CONEXIÓN E INSTALACION.	UN	1,00	$ 192.065,00	$ 192.065,00	11,00	$ 2.112.715,00	11,00	$ 2.112.715,00	-	$ -	11,00	$ 2.112.715,00
5.5.10	SUMINISTRO E INSTALACION DE LUMINARIA TIPO LED HERMÉTICA 2X18WATIOS TUBO T8 DE SOBREPONER	UN	1,00	$ 70.135,00	$ 70.135,00	7,00	$ 490.945,00	-	$ -	7,00	$ 490.945,00	7,00	$ 490.945,00
5.5.11	SUMINISTRO E INSTALACIÓN PANEL LED CIRCULAR DE 18 W 8" INCRUSTAR	UN	1,00	$ 40.483,00	$ 40.483,00	-	$ -	-	$ -	-	$ -	-	$ -
7	**ALISTADOS Y ACABADOS DE PISOS.**												
7,1	**BASES DE PISOS Y AFINADOS.**												
7.1.1	ALISTADO DE PISO CON MORTERO 1:3 H.= 2 CM, SIN PENDIENTE.	M2	1,00	$ 24.645,00	$ 24.645,00	-	$ -	-	$ -	-	$ -	-	$ -
7.1.5	ALISTADO DE PISOS CON MORTERO IMPERMEABILIZADO INTEGRALMENTE 1:3 H.=4 CM PROMEDIO ALISTADO + PENDIENTADO.	M2	1,00	$ 49.523,00	$ 49.523,00	208,71	$ 10.335.945,33	208,71	$ 10.335.945,33	-	$ -	208,71	$ 10.335.945,33
7,2	**ACABADO DE PISOS.**												
7.2.14	PISO EN CAUCHO PLAY POLYFORM 4 MM	M2	1,00	$ 123.466,00	$ 123.466,00	-	$ -	-	$ -	-	$ -	-	$ -
7.2.16	SUMINISTRO E INSTALACIÓN DE PISO MIKONOS BLANCO 33.8 X 33.8 CM	M2	1,00	$ 127.357,00	$ 127.357,00	70,85	$ 9.023.243,45	-	$ -	70,85	$ 9.023.243,45	70,85	$ 9.023.243,45
7,3	**GUARDAESCOBAS Y MEDIACAÑAS.**												
7.3.1	MEDIA CAÑA EN MORTERO IMPERMEABILIZADO INTEGRALMENTE 1:3 A.=10,0 CM H.=10,0 CM.	M	1,00	$ 15.151,00	$ 15.151,00	91,45	$ 1.385.558,95	91,45	$ 1.385.558,95	-	$ -	91,45	$ 1.385.558,95
7.3.3	SUMINISTRO E INSTALACIÓN DE MEDIA CAÑA EN PVC, ANCHO 10 CM	M	1,00	$ 26.647,00	$ 26.647,00	44,38	$ 1.182.593,86	-	$ -	44,38	$ 1.182.593,86	44,38	$ 1.182.593,86
7.3.6	GUARDA ESCOBA EN MEDIA CAÑA GRANITO PULIDO BLANCO, INCLUYE DILATACIÓN EN BRONCE	M	1,00	$ 50.023,00	$ 50.023,00	-	$ -	-	$ -	-	$ -	-	$ -
7.3.12	SUMINISTRO E INSTALACIÓN DE GUARDAESCOBA EN PORCELANATO DE 8 A 10 CM DE ALTO	M	1,00	$ 23.195,00	$ 23.195,00	-	$ -	-	$ -	-	$ -	-	$ -
7,4	**OTROS**												
7.4.1	BOCAPUERTA EN GRANITO PULIDO A = 0.15, INCLUYE DILATACIONES EN BRONCE	M	1,00	$ 64.673,00	$ 64.673,00	-	$ -	-	$ -	-	$ -	-	$ -
7.4.5	CINTA ANTIDESLIZANTE A = 2 CM	M	1,00	$ 3.456,00	$ 3.456,00	39,60	$ 136.857,60	-	$ -	-	$ -	-	$ -
8	**ACABADOS SOBRE MUROS (TODAS LAS ACTIVIDADES INCLUYEN EL SUMINISTRO E INSTALACIÓN)**												
8.2	ENCHAPE DE PARED CON BALDOSA DE CERÁMICA DE ENCHAPE 25 X 35 CM COLOR BLANCO. INCLUYE WIN ESQUINERO PLÁSTICO, REMATE DE BORDE EN REDONDEL PLÁSTICO Y EMBOQUILLE, PEGADO CON MEZCLA LISTA DE FÁBRICA Y EMBOQUILLES.	M2	1,00	$ 126.722,00	$ 126.722,00	13,55	$ 1.717.083,10	10,36	$ 1.312.839,92	-	$ -	10,36	$ 1.312.839,92
9	**CARPINTERIA METALICA (TODAS LAS ACTIVIDADES INCLUYEN EL SUMINISTRO E INSTALACIÓN)**												
9,1	**CARPINTERIA METALICA EN COLL ROLLED (TODAS LAS ACTIVIDADES INCLUYEN EL SUMINISTRO E INSTALACIÓN)**												
9.1.7	SUMINISTRO E INSTALACIÓN DE PUERTA METÁLICA CON MARCO EN LÁMINA COLDROLLED LISA CALIBRE 18, ENTAMBORADA CON REFUERZO INTERNO, BISAGRAS, INCLUYE CERRADURA DE SOBREPONER LLAVE MULTIPUNTO, MANIJA INTERIOR - EXTERIOR, TERMINADA CON ANTICORROSIVO, PINTADA E INSTALADA - VERIFICAR EN OBRA MEDIDAS, ANGULOS Y # DE HOJAS.	M2	1,00	$ 544.774,00	$ 544.774,00	3,36	$ 1.830.440,64	-	$ -	-	$ -	-	$ -
9,3	**OTRAS ACTIVIDADES (TODAS LAS ACTIVIDADES INCLUYEN EL SUMINISTRO E INSTALACIÓN)**												
9.3.6	SUMINISTRO E INSTALACION DE REJILLAS PARA CARCAMO EN ACERO INOX DE 0.28 X 0.80 X 0.15 EN LAMINA MICRO PERFORADA CALIBRE 18	UN	1,00	$ 169.821,00	$ 169.821,00	12,00	$ 2.037.852,00	-	$ -	-	$ -	-	$ -
11	**APARATOS SANITARIOS Y ACCESORIOS (TODAS LAS ACTIVIDADES INCLUYEN EL SUMINISTRO E INSTALACIÓN)**												
11.23	SUMINISTRO E INSTALACIÓN DE GRIFERÍA DE LAVAMANOS (INCLUYE GRIFERÍA TIPO PUSH, ACOPLE Y SIFÓN)	UN	1,00	$ 405.393,00	$ 405.393,00	21,00	$ 8.513.253,00	5,00	$ 2.026.965,00	15,00	$ 6.080.895,00	20,00	$ 8.107.860,00
11.28	SUMINISTRO E INSTALACIÓN DE TAPA REGISTRO DE 20 X 20	UN	1,00	$ 24.550,00	$ 24.550,00	-	$ -	-	$ -	-	$ -	-	$ -
11.48	INSTALACIÓN DE TUBERIA DE DRENAJE 4"	M	1,00	$ 64.641,00	$ 64.641,00	-	$ -	-	$ -	-	$ -	-	$ -
15	**CERRADURAS, VIDRIOS Y ESPEJOS (TODAS LAS ACTIVIDADES INCLUYEN EL SUMINISTRO E INSTALACIÓN)**												

ALCALDÍA MAYOR DE BOGOTÁ D.C. SECRETARÍA DE INTEGRACIÓN SOCIAL	PROCESO GESTIÓN DE INFRAESTRUCTURA FÍSICA FORMATO ACTA PARCIAL	Código: FOR-GIF-020 Versión: 2 Fecha: Memo I2025044602 - 22/12/2025 Página: 1 de 1

Clasificación: información pública

1. FECHA ELABORACIÓN:	14	4	2026	4. TIPO DE CONTRATO:	OBRA			
2. ACTA No.	3			5. TIPO DE ACTA PARCIAL:		RECIBO PARCIAL DE OBRA	X	MODIFICACIONES
3. NOMBRE EQUIPAMIENTO:	SEDES DE LA S.D.I.S. / Grupo 4							

A. DATOS GENERALES DEL CONTRATO

6. CONTRATO OBRA No:	10676-2025			7. FECHA CONTRATO:	20	11	2025		8. VALOR CONTRATO:	$	13.277.562.249
9. FECHA ACTA INICIO:	3	12	2025	10. FECHA DE TERMINACIÓN:		30	11	2027	11. PLAZO:	24	Meses/días
12. PRORROGAS:	N/A			13. SUSPENSIONES:	N/A				14. ADICIONES:	N/A	
15. OBJETO DEL CONTRATO OBRA:	REALIZAR LA EJECUCION DE ACTIVIDADES DE OBRA PARA LA OPTIMIZACIÓN DE LA INFRAESTRUCTURA DE LOS CENTROS, SEDES Y PREDIOS DONDE LA SECRETARÍA DISTRITAL DE INTEGRACIÓN SOCIAL PRESTA SUS SERVICIOS SOCIALES O REQUIERA DE SU INTERVENCIÓN, EN EL MARCO DE LA IMPLEMENTACIÓN DEL SISTEMA DISTRITAL DE CUIDADO										
16. CONTRATISTA:	CONSORCIO WC CENTROS INTEGRALES										
17. CONTRATO INTEVENTORIA No:	11836			18. FECHA CONTRATO:	26	11	2025		19. VALOR CONTRATO:	$	1.993.963.265
20. FECHA ACTA INICIO:	3	12	2025	21. FECHA DE TERMINACIÓN:		30	12	2027	22. PLAZO:	24 MESES 27 DÍAS	Meses/días
23. PRORROGAS:	N/A			24. SUSPENSIONES:	N/A				25. ADICIONES:	N/A	
26. INTEVENTORÍA:	CONSORCIO INT INFRAESTRUCTURA 2025										
27. SUPERVISOR SDIS:	JHONNY EDWAR PADILLA ARIZA										

B. DATOS ESPECÍFICOS

En Bogotá D.C ; a los 14 días del mes de Abril del año 2026 se reunieron el supervisor Jhonny Edwar Padilla Ariza, el contratista Consorcio WC Centros Integrales y la Interventoria Consorcio INT Infraestructura 2025 representante legal de la interventoría, para dejar constancia por medio de la presente acta de recibo parcial de Obra y/o Modificaciones del mes de Marzo de 2026 según condiciones que se detallan a continuación:

28. ÍTEM No.	29. CONDICIONES CONTRACTUALES INICIALES					30. CANTIDADES ACTUALIZADAS *según Acta balance de obra (FOR-GIF-027) (Balance Mayores y Menores)*		31. PRESENTE ACTA		32. ACUMULADO ANTERIOR		33. ACUMULADO TOTAL *(PRESENTE ACTA+ACUMULADO ANTERIOR)*	
	DESCRIPCIÓN	UNIDAD	CANT.	PRECIO UNITARIO	VALOR	CANT	VALOR	CANT.	VALOR	CANT.	VALOR	CANT.	VALOR
15,1	**CERRADURAS (TODAS LAS ACTIVIDADES INCLUYEN EL SUMINISTRO E INSTALACIÓN)**												
15.1.3	CERROJO DE SEGURIDAD TIPO TEJO. INCLUYE SUMINISTRO, INSTALACIÓN, ACCESORIOS.	UN	1,00	$ 75.515,00	$ 75.515,00	4,00	$ 302.060,00	-	$ -	-	$ -	-	$ -
15,2	**VIDRIOS Y ESPEJOS (TODAS LAS ACTIVIDADES INCLUYEN EL SUMINISTRO E INSTALACIÓN)**												
15.2.6	SUMINISTRO E INSTALACIÓN PELÍCULA DE SEGURIDAD 4 MICRAS (AMBAS CARAS)	M2	1,00	$ 101.945,00	$ 101.945,00	245,77	$ 25.055.022,65	-	$ -	245,77	$ 25.055.022,65	245,77	$ 25.055.022,65
16	**OBRAS EXTERIORES Y VARIOS (TODAS LAS ACTIVIDADES INCLUYEN EL SUMINISTRO E INSTALACIÓN)**												
16.13	OBRAS EXTERIORES DE JARDINERIA Y URBANISMO	M2	1,00	$ 77.165,00	$ 77.165,00	153,53	$ 11.847.142,45	-	$ -	-	$ -	-	$ -
19	**ASEO Y DISPOSICIÓN FINAL**												
19.1	ASEO GENERAL FINAL Y LIMPIEZA	M2	1,00	$ 4.546,00	$ 4.546,00	1.688,87	$ 7.677.603,02	-	$ -	-	$ -	-	$ -
21	**PAÑETES, REVOQUES Y REPELLOS.**												
21,1	**SOBRE MUROS Y OTROS ELEMENTOS VERTICALES.**												
21.1.2	RESANES GENERALES MENORES SOBRE SUPERFICIE CON MORTERO IMPERMEABILIZADO INTEGRALMENTE 1:4 E =2 CM DANDO ACABADO LISO, INCLUYE PREPARACIÓN DE SUPERFICIE. LA APLICABILIDAD DE ESTE ÍTEM PARA PAGO DEPENDE DE QUE EL DAÑO SOBRE LA SUPERFICIE NO SUPERE EL 20% DE LA MISMA.	M2	1,00	$ 20.508,00	$ 20.508,00	43,91	$ 900.506,28	-	$ -	-	$ -	-	$ -
21.1.9	PAÑETE LISO IMPERMEABILIZADO INTEGRALMENTE 1:3. INCLUYE FILOS Y DILATACIONES SEGÚN DISEÑO.	M2	1,00	$ 76.812,00	$ 76.812,00	13,55	$ 1.040.802,60	9,81	$ 753.525,72	-	$ -	9,81	$ 753.525,72
22	**PINTURAS Y RECUBRIMIENTOS.**												
22,1	**SOBRE MUROS Y PANELERÍA LIVIANA.**												
22.1.4	ESTUCO IMPERMEABILIZADO SOBRE PAÑETE (INCLUYE ANDAMIOS CERTIFICADOS)	M2	1,00	$ 71.517,00	$ 71.517,00	93,94	$ 6.718.306,98	93,94	$ 6.718.306,98	-	$ -	93,94	$ 6.718.306,98
22.1.7	PINTURA VINILO ACRÍLICA PLÁSTICA LAVABLE TIPO 1, APLICADO EN TRES (3) CAPAS. INCLUYE PREPARACIÓN DE SUPERFICIE.	M2	1,00	$ 13.689,00	$ 13.689,00	816,17	$ 11.172.551,13	93,94	$ 1.285.944,66	-	$ -	93,94	$ 1.285.944,66
22.1.11	PINTURA EN ESMALTE, APLICADO EN DOS (2) CAPAS, LINEAL A. <= 50CM. INCLUYE PREPARACIÓN DE SUPERFICIE.	M	1,00	$ 12.878,00	$ 12.878,00	103,36	$ 1.331.070,08	-	$ -	-	$ -	-	$ -
22.1.12	PINTURA VINILO 100% ACRÍLICA PLÁSTICA MATE, CON ALTOS SÓLIDOS, DE ALTA CALIDAD CON MÁXIMA PROTECCIÓN PARA INTEMPERIE; ALTA ELASTICIDAD, HIDRORREPELENTE; RESISTENTE A ALGAS, HONGOS, ADHESIÓN DE SUCIEDAD, ÁLCALI Y HUMOS; SIN CONTENIDO DE PLOMO NI CROMO; APLICADA EN TRES (3) CAPAS, TIPO KORAZA. INCLUYE PREPARACIÓN DE SUPERFICIE.	M2	1,00	$ 29.936,00	$ 29.936,00	16,56	$ 495.740,16	-	$ -	-	$ -	-	$ -
23	**CUBIERTAS E IMPERMEABILIZACIONES. (TODAS LAS ACTIVIDADES INCLUYEN EL SUMINISTRO E INSTALACIÓN)**												
23,3	**TRATAMIENTO PARA CUBIERTAS/TERRAZAS.**												
23.3.4	MANTO MORTER PLAS AL - 300 3.00 MM ANCHO 1.10 M ROLLO 11 M2	M2	1,00	$ 125.559,00	$ 125.559,00	159,81	$ 20.065.583,79	159,81	$ 20.065.583,79	-	$ -	159,81	$ 20.065.583,79
23.3.5	MEDIA CAÑA EN MORTERO IMPERMEABILIZADO INTEGRALMENTE PARA CUBIERTAS 1:4 A.=10 H.=10 CM.	M	1,00	$ 13.566,00	$ 13.566,00	-	$ -	-	$ -	-	$ -	-	$ -
23,8	**OTROS COMPLEMENTARIOS CUBIERTA.**												
23.8.18	SUMINISTRO Y APLICACIÓN DE SELLANTE ELASTOMERICO MONOCOMPONENTE A BASE DE POLIURETANO PARA VENTANAS O MARQUESINAS EXISTENTES CON FILTRACIONES DE AGUA	M	1,00	$ 25.409,00	$ 25.409,00	250,03	$ 6.353.012,27	-	$ -	-	$ -	-	$ -
SUBTOTAL COSTO DIRECTO CASA SABIDURIA SAN DAVID					**$ 4.115.523,05**		**$ 153.634.982,60**		**$ 49.776.130,96**		**$ 52.796.918,59**		**$ 102.573.049,55**
12. JARDÍN INFANTIL MARICHUELA													
1	**PRELIMINARES, PROVISIONALES DE OBRA Y DEMOLICIONES.**												
1,3	**DEMOLICIONES Y/O DESMONTES DE CARPINTERÍAS.**												
1.3.2	DESMONTE MANUAL DE MARCO DIVISIONES Y VIDRIOS DE VENTANAS METÁLICAS (INDIFERENTE DEL TAMAÑO), INCLUYE CARGUE, RETIRO, DISPOSICIÓN A SITIO APROBADO POR LA AUTORIDAD AMBIENTAL. NO INCLUYE REPARACIONES DE MUROS POSTERIOR AL DESMONTE.	M2	1,00	$ 18.707,00	$ 18.707,00	13,30	$ 248.803,10	13,30	$ 248.803,10	-	$ -	13,30	$ 248.803,10
1,4	**DEMOLICIONES Y/O DESMONTES DE CUBIERTAS.**												
1.4.5	DEMOLICIÓN MANUAL Y RETIRO DE LA IMPERMEABILIZACIÓN EXISTENTE Y DE SU RESPECTIVO ALISTADO DE SUPERFICIE (INDIFERENTE DEL ESPESOR Y COMPOSICIÓN). INCLUYE CARGUE, RETIRO, DISPOSICIÓN DE ESCOMBROS A SITIO APROBADO POR LA AUTORIDAD AMBIENTAL.	M2	1,00	$ 22.597,00	$ 22.597,00	4,50	$ 101.686,50	-	$ -	4,50	$ 101.686,50	4,50	$ 101.686,50
1.4.7	DESMONTE MANUAL DE TEJAS DE ASBESTO CEMENTO Y/O FIBROCEMENTO DE CUBIERTA (INDIFERENTE DEL TIPO Y TAMAÑO), Y SUS CORRESPONDIENTES LISTONES, CABIOS, Y CORREAS DE APOYO (SIEMPRE Y CUANDO ESTAS ÚLTIMAS NO SEAN DE CARGA). INCLUYE ELEMENTOS DE SOPORTE NECESARIO PARA LA CUBIERTA DURANTE LA EJECUCIÓN DE LA LABOR, IMPLEMENTOS PARA TRABAJOS EN ALTURA, CARGUE, RETIRO, DISPOSICIÓN DE ESCOMBROS A SITIO APROBADO POR LA AUTORIDAD AMBIENTAL, TRANSPORTE Y PROCESO DE EMBALAJE PARA ELEMENTOS PELIGROSOS.	M2	1,00	$ 72.169,00	$ 72.169,00	577,70	$ 41.692.031,30	320,07	$ 23.099.131,83	257,63	$ 18.592.899,47	577,70	$ 41.692.031,30
1,6	**DEMOLICIONES Y/O DESMONTES DE INSTALACIONES.**												
1.6.26	DESMONTE MANUAL DE LUMINARIAS (INDIFERENTE DEL TIPO TAMAÑO UBICACIÓN O CARACTERÍSTICAS PARTICULARES). INCLUYE CARGUE, RETIRO, DISPOSICIÓN A SITIO APROBADO POR LA AUTORIDAD AMBIENTAL.	UN	1,00	$ 14.184,00	$ 14.184,00	49,00	$ 695.016,00	-	$ -	49,00	$ 695.016,00	49,00	$ 695.016,00
1.6.28	DESMONTE DE PUNTO ELÉTRICO EN TECHO, PISO O PARED. INCLUYE RETIRO DE TUBERIA, CABLE, CAJA Y HERRAJES. INCLUYE CARGUE, RETIRO, DISPOSICIÓN A SITIO APROBADO POR LA AUTORIDAD AMBIENTAL.	UN	1,00	$ 19.177,00	$ 19.177,00	49,00	$ 939.673,00	-	$ -	49,00	$ 939.673,00	49,00	$ 939.673,00
1,7	**DEMOLICIONES Y/O DESMONTES DE CIELO RASOS.**												
1.7.5	DEMOLICIÓN MANUAL DE CIELO RASO EN PANELERÍA LIVIANA (SISTEMA DRYWALL, INDIFERENTE DEL MATERIAL DE ACABADO DE LOS PANELES), CONTEMPLANDO EL DESMONTE DEL SISTEMA DE SUSPENSIÓN Y ANCLAJE. INCLUYE IMPLEMENTOS PARA TRABAJOS EN ALTURA, CARGUE, RETIRO, DISPOSICIÓN DE ESCOMBROS A SITIO APROBADO POR LA AUTORIDAD AMBIENTAL.	M2	1,00	$ 20.627,00	$ 20.627,00	150,12	$ 3.096.525,24	2,00	$ 41.254,00	148,12	$ 3.055.271,24	150,12	$ 3.096.525,24
1,8	**DEMOLICIONES Y/O DESMONTES DE MUROS, PAÑETES, ENCHAPES, Y DIVISIONES LIVIANAS.**												
1.8.11	DESMONTE / DEMOLICIÓN MANUAL DE MURO / DIVISIÓN UNA O DOS CARAS EN SISTEMA DRYWALL CON LÁMINAS DE FIBROCEMENTO DE ESPESOR HASTA 10 MM, CONTEMPLANDO LA TOTALIDAD DE SU ESTRUCTURA DE SOPORTE Y AISLAMIENTO ACÚSTICO (CUANDO APLIQUE). INCLUYE CARGUE, RETIRO, DISPOSICIÓN DE ESCOMBROS A SITIO APROBADO POR LA AUTORIDAD AMBIENTAL.	M2	1,00	$ 23.218,00	$ 23.218,00	10,48	$ 243.324,64	5,12	$ 118.876,16	-	$ -	5,12	$ 118.876,16
1,11	**OTROS PRELIMINARES.**												

1. FECHA ELABORACIÓN:	14	4	2026	4. TIPO DE CONTRATO:	OBRA				
2. ACTA No.	3			5. TIPO DE ACTA PARCIAL:		RECIBO PARCIAL DE OBRA	X	MODIFICACIONES	
3. NOMBRE EQUIPAMIENTO:	SEDES DE LA S.D.I.S. / Grupo 4								

A. DATOS GENERALES DEL CONTRATO

6. CONTRATO OBRA No:	10676-2025			7. FECHA CONTRATO:	20	11	2025	8. VALOR CONTRATO:	$ 13.277.562.249
9. FECHA ACTA INICIO:	3	12	2025	10. FECHA DE TERMINACIÓN:		30	11	2027	11. PLAZO: 24 Meses/días
12. PRORROGAS:	N/A			13. SUSPENSIONES:	N/A				14. ADICIONES: N/A
15. OBJETO DEL CONTRATO OBRA:	REALIZAR LA EJECUCION DE ACTIVIDADES DE OBRA PARA LA OPTIMIZACIÓN DE LA INFRAESTRUCTURA DE LOS CENTROS, SEDES Y PREDIOS DONDE LA SECRETARÍA DISTRITAL DE INTEGRACIÓN SOCIAL PRESTA SUS SERVICIOS SOCIALES O REQUIERA DE SU INTERVENCIÓN, EN EL MARCO DE LA IMPLEMENTACIÓN DEL SISTEMA DISTRITAL DE CUIDADO								
16. CONTRATISTA:	CONSORCIO WC CENTROS INTEGRALES								
17. CONTRATO INTEVENTORIA No:	11836			18. FECHA CONTRATO:	26	11	2025	19. VALOR CONTRATO:	$ 1.993.963.265
20. FECHA ACTA INICIO:	3	12	2025	21. FECHA DE TERMINACIÓN:		30	12	2027	22. PLAZO: 24 MESES 27 DÍAS Meses/días
23. PRORROGAS:	N/A			24. SUSPENSIONES:	N/A				25. ADICIONES: N/A
26. INTEVENTORÍA:	CONSORCIO INT INFRAESTRUCTURA 2025								
27. SUPERVISOR SDIS:	JHONNY EDWAR PADILLA ARIZA								

B. DATOS ESPECÍFICOS

En Bogotá D.C ; a los 14 días del mes de Abril del año 2026 se reunieron el supervisor Jhonny Edwar Padilla Ariza, el contratista Consorcio WC Centros Integrales y la Interventoria Consorcio INT Infraestructura 2025 representante legal de la interventoría, para dejar constancia por medio de la presente acta de recibo parcial de Obra y/o Modificaciones del mes de Marzo de 2026 según condiciones que se detallan a continuación:

28. ÍTEM No.	29. CONDICIONES CONTRACTUALES INICIALES					30. CANTIDADES ACTUALIZADAS *según Acta balance de obra (FOR-GIF-027) (Balance Mayores y Menores)*		31. PRESENTE ACTA		32. ACUMULADO ANTERIOR		33. ACUMULADO TOTAL *(PRESENTE ACTA+ACUMULADO ANTERIOR)*	
	DESCRIPCIÓN	UNIDAD	CANT.	PRECIO UNITARIO	VALOR	CANT	VALOR	CANT.	VALOR	CANT.	VALOR	CANT.	VALOR
1.11.10	LIMPIEZA Y MANTENIMIENTO A CÁRCAMO	M	1,00	$ 6.605,00	$ 6.605,00	81,42	$ 537.779,10	-	$ -	81,42	$ 537.779,10	81,42	$ 537.779,10
2	**MOVIMIENTOS DE TIERRAS, CIMENTACIONES, Y OTROS ENTERRADOS / SUBTERRÁNEOS DE TIPO ESTRUCTURAL.**												
2,6	**ESTRUCTURAS METALICAS**												
2.6.2	SUMINISTRO E INSTALACIÓN DE ESTRUCTURA METÁLICA (APLICA PARA TODO TIPO DE ESTRUCTURA)	KG	1,00	$ 18.149,00	$ 18.149,00	5.611,10	$ 101.835.853,90	-	$ -	-	$ -	-	$ -
3	**MAMPOSTERÍAS Y RELACIONADOS.**												
3,5	**RESTAURACIONES, REPARACIONES Y REPOSICIONES DE MAMPOSTERÍAS.**												
3.5.5	RESANE DE FISURAS EN MUROS. INCLUYE ACABADO SIMILAR AL EXISTENTE	M2	1,00	$ 23.019,00	$ 23.019,00	6,06	$ 139.495,14	-	$ -	-	$ -	-	$ -
5	**INSTALACIONES ELECTRICAS Y DE COMUNICACIONES (TODAS LAS ACTIVIDADES INCLUYEN EL SUMINISTRO E INSTALACIÓN)**												
5,1	**INTERRUPTORES Y SENSORES**												
5.1.5	SUMINISTRO E INSTALACIÓN DE INTERRUPTOR SENCILLO TIPO INSTITUCIONAL, CON APARATO, CABLE DE COBRE AISLADO CALIBRE N°12AWG (FASE+ RETORNO+TIERRA) LSHF Y TUBERÍA EMT Ø3/4" HASTA 4M. INCLUYE CAJA, CONECTORES, SOPORTES, ACCESORIOS NECESARIOS PARA LA CONEXIÓN E INSTALACIÓN.	UN	1,00	$ 199.311,00	$ 199.311,00	21,00	$ 4.185.531,00	-	$ -	-	$ -	-	$ -
5.1.6	SUMINISTRO E INSTALACIÓN DE INTERRUPTOR SENCILLO CONMUTABLE TIPO INSTITUCIONAL, CON APARATO, CABLE DE COBRE AISLADO CALIBRE N°12 (FASE+ RETORNO+RETO0RNO +TIERRA) LSHF Y TUBERÍA EMT Ø3/4" HASTA 4M. INCLUYE CAJA, CONECTORES, SOPORTES, ACCESORIOS NECESARIOS PARA LA CONEXIÓN E INSTALACIÓN.	UN	1,00	$ 218.382,00	$ 218.382,00	4,00	$ 873.528,00	-	$ -	-	$ -	-	$ -
5.1.7	SUMINISTRO E INSTALACIÓN DE INTERRUPTOR DOBLE TIPO INSTITUCIONAL, CON APARATO, CABLE DE COBRE AISLADO CALIBRE N°12 (FASE+ RETORNO+RETORNO +TIERRA) LSHF Y TUBERÍA EMT Ø3/4" HASTA 4M. INCLUYE CAJA, CONECTORES, SOPORTES, ACCESORIOS NECESARIOS PARA LA CONEXIÓN E INSTALACIÓN.	UN	1,00	$ 216.629,00	$ 216.629,00	1,00	$ 216.629,00	-	$ -	-	$ -	-	$ -
5.1.11	SUMINISTRO E INSTALACIÓN DE TOMACORRIENTE DOBLE GFCI 15A , INLUYE APARATO	UN	1,00	$ 45.512,00	$ 45.512,00	3,00	$ 136.536,00	-	$ -	-	$ -	-	$ -
5.1.12	SUMINISTRO E INSTALACIÓN DE TOMACORRIENTE DOBLE 15 A , INLUYE APARATO	UN	1,00	$ 49.640,00	$ 49.640,00	13,00	$ 645.320,00	-	$ -	-	$ -	-	$ -
5.1.17	SUMINISTRO E INSTALACIÓN DE INTERRUPTOR TERMOMAGNÉTICO REGULABLE TIPO INDUSTRIAL DE 3X30A 50 KA	UN	1,00	$ 350.787,00	$ 350.787,00	1,00	$ 350.787,00	-	$ -	-	$ -	-	$ -
5.1.26	SUMINISTRO E INSTALACIÓN DE INTERRUPTOR TERMOMAGNÉTICO TIPO ENCHUFABLE DE 1X30A 10 KA	UN	1,00	$ 35.893,00	$ 35.893,00	6,00	$ 215.358,00	-	$ -	-	$ -	-	$ -
5.1.30	SUMINISTRO E INSTALACIÓN DE INTERRUPTOR TERMOMAGNÉTICO TIPO ENCHUFABLE DE 3X20A 10 KA	UN	1,00	$ 101.875,00	$ 101.875,00	1,00	$ 101.875,00	-	$ -	-	$ -	-	$ -
5,2	**SALIDAS**												
5.2.2	SALIDA PARA TOMACORRIENTE DOBLE NORMAL TIPO INSTITUCIONAL 5-15R, CON CABLE DE COBRE ASILADO CALIBRE 1N°12 (F) + 1N°12 (N) + 1N°12 (T) AWG LSHF Y TUBERÍA EMT Ø3/4" HASTA 4M. INCLUYE APARATO, CONECTORES, SOPORTES, ACCESORIOS NECESARIOS PARA LA CONEXIÓN E INSTALACIÓN.	UN	1,00	$ 233.378,00	$ 233.378,00	1,00	$ 233.378,00	-	$ -	-	$ -	-	$ -
5.2.14	SUMINISTRO E INSTALACIÓN DE SALIDA PARA LUMINARIA, CON CABLE DE COBRE ASILADO CALIBRE 1N°12 (F) + 1N°12 (N) + 1N°12 (T) AWG THHN Y TUBERÍA EMT Ø3/4" HASTA 12.6M. INCLUYE PRENSA ESTOPA, CAJA RAWELT, CABLE ENCAUCHETADO, CONECTORES, SOPORTES, ACCESORIOS NECESARIOS PARA LA CONEXIÓN E INSTALACIÓN.	UN	1,00	$ 234.104,00	$ 234.104,00	92,00	$ 21.537.568,00	-	$ -	-	$ -	-	$ -
5.2.16	SUMINISTRO E INSTALACIÓN DE SALIDA PARA LUMINARIA DE EMERGENCIA LED, CON CABLE DE COBRE ASILADO CALIBRE 1N°12 (F) + 1N°12 (N) + 1N°12 (T) AWG LSFH Y TUBERÍA EMT Ø3/4" HASTA 12.6M. INCLUYE PRENSA ESTOPA, CAJA RAWELT, CABLE ENCAUCHETADO, CONECTORES, SOPORTES, ACCESORIOS NECESARIOS PARA LA CONEXIÓN E INSTALACIÓN.	UN	1,00	$ 315.585,00	$ 315.585,00	8,00	$ 2.524.680,00	-	$ -	-	$ -	-	$ -
5,3	**TABLEROS Y OTROS**												
5.3.1	SUMINISTRO E INSTALACIÓN DE TABLERO PRINCIPAL DE DISTRIBUCIÓN TIPO PANEL DE 12 CIRCUITOS TRIFASICO CON ESPACIO PARA TOTALIZADOR PUERTA Y CHAPA, BARRAJES DE NEUTRO Y PUESTA A TIERRA	UN	1,00	$ 717.870,00	$ 717.870,00	1,00	$ 717.870,00	-	$ -	-	$ -	-	$ -
5.3.9	SUMINISTRO E INSTALACIÓN DE CAJA DE PASO METÁLICA 20X20X10CM CON PUERTA Y CERRADURA.	UN	1,00	$ 57.862,00	$ 57.862,00	5,00	$ 289.310,00	-	$ -	-	$ -	-	$ -
5.3.12	SUMINISTRO E INSTALACION DE KIT DE GUAYAS PARA PANEL LED	UN	1,00	$ 60.035,00	$ 60.035,00	66,00	$ 3.962.310,00	-	$ -	-	$ -	-	$ -
5,4	**CANALIZACIONES Y CABLEADO ELÉCTRICO.**												
5.4.9	SUMINISTRO E INSTALACIÓN DE ACOMETIDA EN CABLE DE COBRE 3N°6 (F) + 1N°6 (N) + 1N°8 (T) AWG LSHF	M	1,00	$ 65.644,00	$ 65.644,00	15,00	$ 984.660,00	-	$ -	-	$ -	-	$ -
5.4.18	SUMINISTRO E INSTALACIÓN DE TUBERÍA METÁLICA GALVANIZADA EMT CONDUIT DE 1/2". INCLUYE SOPORTES, ACCESORIOS NECESARIOS PARA LA INSTALACIÓN.	M	1,00	$ 60.587,00	$ 60.587,00	170,00	$ 10.299.790,00	-	$ -	-	$ -	-	$ -
5.4.21	SUMINISTRO E INSTALACIÓN DE TUBERÍA METÁLICA GALVANIZADA EMT CONDUIT DE 1-1/4". INCLUYE SOPORTES, ACCESORIOS NECESARIOS PARA LA INSTALACIÓN.	M	1,00	$ 92.434,00	$ 92.434,00	15,00	$ 1.386.510,00	-	$ -	-	$ -	-	$ -
5,5	**ILUMINACIÓN.**												
5.5.2	SUMINISTRO E INSTALACIÓN DE LUMINARIA DE EMERGENCIA LED 2,4W, MICKEY MOUSE 100-240 V AUTONOMIA MINIMA 90 MINUTOS . INCLUYE SOPORTES, ACCESORIOS NECESARIOS PARA LA CONEXIÓN E INSTALACIÓN.	UN	1,00	$ 69.605,00	$ 69.605,00	8,00	$ 556.840,00	-	$ -	-	$ -	-	$ -
5.5.4	SUMINISTRO E INSTALACIÓN DE PANEL LED 60 X 60CM DE SOBREPONER, INCLUYE SOPORTES, ACCESORIOS NECESARIOS PARA LA CONEXIÓN E INSTALACIÓN.	UN	1,00	$ 192.065,00	$ 192.065,00	20,00	$ 3.841.300,00	-	$ -	-	$ -	-	$ -
5.5.8	SUMINISTRO E INSTALACIÓN DE PANEL LED 120 X 30CM 48 W DE SOBREPONER. INCLUYE SOPORTES, ACCESORIOS NECESARIOS PARA LA CONEXIÓN E INSTALACIÓN.	UN	1,00	$ 192.642,00	$ 192.642,00	46,00	$ 8.861.532,00	-	$ -	-	$ -	-	$ -
5.5.9	SUMINISTRO E INSTALACIÓN DE REFLECTOR DE 50 W LED PARA EXTERIORES. INCLUYE SOPORTES, ACCESORIOS NECESARIOS PARA LA CONEXIÓN E INSTALACIÓN.	UN	1,00	$ 41.548,00	$ 41.548,00	7,00	$ 290.836,00	-	$ -	-	$ -	-	$ -
5.5.10	SUMINISTRO E INSTALACION DE LUMINARIA TIPO LED HERMÉTICA 2X18WATIOS TUBO T8 DE SOBREPONER	UN	1,00	$ 70.135,00	$ 70.135,00	16,00	$ 1.122.160,00	-	$ -	-	$ -	-	$ -
5.5.13	SUMINISTRO E INSTALACIÓN DE PANEL LED CUADRADA DE 18 W SOBRE PONER, ACCESORIOS NECESARIOS PARA LA CONEXIÓN E INSTALACIÓN.	UN	1,00	$ 52.758,00	$ 52.758,00	3,00	$ 158.274,00	-	$ -	-	$ -	-	$ -
6	**SISTEMA DE DETECCIÓN DE INCENDIO Y RED CONTRA INCENDIO (TODAS LAS ACTIVIDADES INCLUYEN EL SUMINISTRO E INSTALACIÓN)**												
6,1	**SISTEMA DE DETECCION DE INCENDIO (TODAS LAS ACTIVIDADES INCLUYEN EL SUMINISTRO E INSTALACIÓN)**												

ALCALDÍA MAYOR DE BOGOTÁ D.C. SECRETARÍA DE INTEGRACIÓN SOCIAL	PROCESO GESTIÓN DE INFRAESTRUCTURA FÍSICA FORMATO ACTA PARCIAL	Código: FOR-GIF-020 Versión: 2 Fecha: Memo I2025044602 - 22/12/2025 Página: 1 de 1

Clasificación: información pública

1. FECHA ELABORACIÓN:	14	4	2026	4. TIPO DE CONTRATO:	OBRA				
2. ACTA No.	3			5. TIPO DE ACTA PARCIAL:		RECIBO PARCIAL DE OBRA	X	MODIFICACIONES	
3. NOMBRE EQUIPAMIENTO:	SEDES DE LA S.D.I.S. / Grupo 4								

A. DATOS GENERALES DEL CONTRATO

6. CONTRATO OBRA No:	10676-2025			7. FECHA CONTRATO:	20	11	2025	8. VALOR CONTRATO:	$ 13.277.562.249
9. FECHA ACTA INICIO:	3	12	2025	10. FECHA DE TERMINACIÓN:		30	11	2027	11. PLAZO: 24 Meses/días
12. PRORROGAS:	N/A			13. SUSPENSIONES:	N/A				14. ADICIONES: N/A
15. OBJETO DEL CONTRATO OBRA:	REALIZAR LA EJECUCIÓN DE ACTIVIDADES DE OBRA PARA LA OPTIMIZACIÓN DE LA INFRAESTRUCTURA DE LOS CENTROS, SEDES Y PREDIOS DONDE LA SECRETARÍA DISTRITAL DE INTEGRACIÓN SOCIAL PRESTA SUS SERVICIOS SOCIALES O REQUIERA DE SU INTERVENCIÓN, EN EL MARCO DE LA IMPLEMENTACIÓN DEL SISTEMA DISTRITAL DE CUIDADO								
16. CONTRATISTA:	CONSORCIO WC CENTROS INTEGRALES								
17. CONTRATO INTEVENTORIA No:	11836			18. FECHA CONTRATO:	26	11	2025	19. VALOR CONTRATO:	$ 1.993.963.265
20. FECHA ACTA INICIO:	3	12	2025	21. FECHA DE TERMINACIÓN:		30	12	2027	22. PLAZO: 24 MESES 27 DÍAS Meses/días
23. PRORROGAS:	N/A			24. SUSPENSIONES:	N/A				25. ADICIONES: N/A
26. INTEVENTORÍA:	CONSORCIO INT INFRAESTRUCTURA 2025								
27. SUPERVISOR SDIS:	JHONNY EDWAR PADILLA ARIZA								

B. DATOS ESPECÍFICOS

En Bogotá D.C ; a los 14 días del mes de Abril del año 2026 se reunieron el supervisor Jhonny Edwar Padilla Ariza, el contratista Consorcio WC Centros Integrales y la Interventoria Consorcio INT Infraestructura 2025 representante legal de la interventoría, para dejar constancia por medio de la presente acta de recibo parcial de Obra y/o Modificaciones del mes de Marzo de 2026 según condiciones que se detallan a continuación:

28. ÍTEM No.	29. CONDICIONES CONTRACTUALES INICIALES					30. CANTIDADES ACTUALIZADAS *según Acta balance de obra (FOR-GIF-027) (Balance Mayores y Menores)*		31. PRESENTE ACTA		32. ACUMULADO ANTERIOR		33. ACUMULADO TOTAL *(PRESENTE ACTA+ACUMULADO ANTERIOR)*	
	DESCRIPCIÓN	UNIDAD	CANT.	PRECIO UNITARIO	VALOR	CANT	VALOR	CANT.	VALOR	CANT.	VALOR	CANT.	VALOR
6.1.1	SUMINISTRO E INSTALACIÓN DE SENSOR FOTOELÉCTRICO CON BASE	UN	1,00	$ 220.619,00	$ 220.619,00	14,00	$ 3.088.666,00	-	$ -	-	$ -	-	$ -
6.1.2	SUMINISTRO E INSTALACIÓN DE SENSOR TÉRMICO CON BASE	UN	1,00	$ 263.215,00	$ 263.215,00	1,00	$ 263.215,00	-	$ -	-	$ -	-	$ -
6.1.3	SUMINISTRO E INSTALACIÓN DE CORNETA CON LUZ DE ALARMA (LUZ ESTROBOSCÓPICA)	UN	1,00	$ 173.638,00	$ 173.638,00	3,00	$ 520.914,00	-	$ -	-	$ -	-	$ -
6.1.4	SUMINISTRO E INSTALACIÓN DE ESTACIÓN MANUAL	UN	1,00	$ 272.141,00	$ 272.141,00	3,00	$ 816.423,00	-	$ -	-	$ -	-	$ -
6.1.5	SUMINISTRO E INSTALACIÓN DE STOPPER II	UN	1,00	$ 459.176,00	$ 459.176,00	3,00	$ 1.377.528,00	-	$ -	-	$ -	-	$ -
6.1.9	SUMINISTRO E INSTALACIÓN DE PANEL DE INCENDIO CON CAPACIDAD DE 125 SENSORES Y 125 MÓDULOS EXPANDIBLE A UN SEGUNDO LAZO. INCLUYE PROGRAMACION DEL PANEL Y DISPOSITIVOS PERIFERICOS	UN	1,00	$ 7.472.944,00	$ 7.472.944,00	1,00	$ 7.472.944,00	-	$ -	-	$ -	-	$ -
6.1.13	SUMINISTRO E INSTALACIÓN DE CABLE FPLR METRO LINEAL	M	1,00	$ 8.605,00	$ 8.605,00	190,00	$ 1.634.950,00	-	$ -	-	$ -	-	$ -
9	**CARPINTERIA METALICA (TODAS LAS ACTIVIDADES INCLUYEN EL SUMINISTRO E INSTALACIÓN)**												
9,2	**CARPINTERIA METALICA EN ALUMINIO (TODAS LAS ACTIVIDADES INCLUYEN EL SUMINISTRO E INSTALACIÓN)**			$ -									
9.2.4	SUMINISTRO E INSTALACIÓN DE VENTANA CORREDIZA EN ALUMINIO TERMINADA, INCLUYE VIDRIO DE 4 MM INCOLORO CON PELÍCULA DE SEGURIDAD Y HERRAJES. INSTALADA, VERIFICAR EN OBRA MEDIDAS, ANGULOS Y # DE CORREDIZAS. (APLICA COLOR CRUDO O BLANCO)	M2	1,00	$ 208.378,00	$ 208.378,00	10,48	$ 2.183.801,44	-	$ -	-	$ -	-	$ -
14	**CONSTRUCCIÓN LIVIANA EN SECO (Cielos rasos, divisiones, otros).**												
14,1	**CIELOS RASOS.**												
14.1.1	CIELO RASO EN LÁMINAS DE PVC E=10MM CON ACABADO LISO, CON ESTRUCTURA EN ÁNGULOS, OMEGAS Y VIGUETAS GALVANIZADAS EN CAL.26, ESTRUCTURA ANCLADA MUROS Y ESTRUCTURA CON CHAZO DE EXPANSIÓN O CON TIROS. INCLUYE SUMINISTRO, INSTALACIÓN E IMPLEMENTOS PARA TRABAJOS EN ALTURA.	M2	1,00	$ 107.142,00	$ 107.142,00	136,74	$ 14.650.597,08	136,74	$ 14.650.597,08	-	$ -	136,74	$ 14.650.597,08
15	**CERRADURAS, VIDRIOS Y ESPEJOS (TODAS LAS ACTIVIDADES INCLUYEN EL SUMINISTRO E INSTALACIÓN)**												
15,2	**VIDRIOS Y ESPEJOS (TODAS LAS ACTIVIDADES INCLUYEN EL SUMINISTRO E INSTALACIÓN)**												
15.2.2	SUMINISTRO E INSTALACIÓN DE VIDRIO CRUDO / FLOTADO INCOLORO E.=4.0 MM CON PELÍCULA DE SEGURIDAD EN AMBAS CARAS. INCLUYE INSTALACIÓN CON EMPAQUE SILICONADO Y SILICONA ESTRUCTURAL. NO INCLUYE CARPINTERÍA DE NINGÚN TIPO.	M2	1,00	$ 152.990,00	$ 152.990,00	3,93	$ 601.250,70	-	$ -	-	$ -	-	$ -
19	**ASEO Y DISPOSICIÓN FINAL**												
19.1	ASEO GENERAL FINAL Y LIMPIEZA	M2	1,00	$ 4.546,00	$ 4.546,00	1.290,39	$ 5.866.112,94	-	$ -	-	$ -	-	$ -
22	**PINTURAS Y RECUBRIMIENTOS.**												
22,3	**SOBRE CARPINTERÍA METÁLICA.**												
22.1.4	ESTUCO IMPERMEABILIZADO SOBRE PAÑETE (INCLUYE ANDAMIOS CERTIFICADOS).	M2	1,00	$ 71.517,00	$ 71.517,00	500,00	$ 35.758.500,00	87,05	$ 6.225.554,85	-	$ -	87,05	$ 6.225.554,85
22.1.11	PINTURA EN ESMALTE, APLICADO EN DOS (2) CAPAS, LINEAL A. <= 50CM. INCLUYE PREPARACIÓN DE SUPERFICIE.	M	1,00	$ 12.878,00	$ 12.878,00	663,69	$ 8.546.999,82	219,83	$ 2.830.970,74	443,86	$ 5.716.029,08	663,69	$ 8.546.999,82
22,3	**SOBRE CARPINTERÍA METÁLICA.**												
22.3.5	ESMALTE SOBRE CERCHAS, PUENTE Y ESTRUCTURA METÁLICA DE CUBIERTA (INCLUYE ANDAMIOS CERTIFICADOS)	M	1,00	$ 37.231,00	$ 37.231,00	11,90	$ 443.048,90	- 105,39	-$ 3.923.775,09	117,29	$ 4.366.823,99	11,90	$ 443.048,90
23	**CUBIERTAS E IMPERMEABILIZACIONES. (TODAS LAS ACTIVIDADES INCLUYEN EL SUMINISTRO E INSTALACIÓN)**												
23,3	**TRATAMIENTO PARA CUBIERTAS/TERRAZAS.**												
23.3.4	MANTO MORTER PLAS AL - 300 3.00 MM ANCHO 1.10 M ROLLO 11 M2	M2	1,00	$ 125.559,00	$ 125.559,00	45,99	$ 5.774.458,41	-	$ -	45,99	$ 5.774.458,41	45,99	$ 5.774.458,41
23,4	**CUBIERTAS TRASLÚCIDAS**												
23.4.5	SUMINISTRO E INSTALACIÓN DE CUBIERTA ECOROOF (INCLUIDO ESTRUCTURA DE REFUERZOS SI REQUIERE, BAJANTES Y CANALES SEGÚN DISEÑO, ACCESORIOS DE INSTALACIÓN, ANDAMIO CERTIFICADO , HERRAMIENTAS Y EQUIPOS)	M2	1,00	$ 253.100,00	$ 253.100,00	577,70	$ 146.215.870,00	577,70	$ 146.215.870,00	-	$ -	577,70	$ 146.215.870,00
23.4.7	SUMINISTRO E INSTALACIÓN DE CABALLETE PARA TEJA ECOROOF DIMENSIÓN: LONGITUD ENTRE 1,07 Y 1,13	M2	1,00	$ 99.728,00	$ 99.728,00	14,76	$ 1.471.985,28	-	$ -	-	$ -	-	$ -
23.4.9	SUMINISTRO E INSTALACIÓN DE LAMINA EN POLICARBONATO ALVEOLAR 6MM (INCLUYE ANDAMIO CERTIFICADO)	M2	1,00	$ 148.455,00	$ 148.455,00	45,26	$ 6.719.073,30	-	$ -	-	$ -	-	$ -
23,8	**OTROS COMPLEMENTARIOS CUBIERTA.**												
23.8.1	SUMINISTRO E INSTALACIÓN DE FLASHING / FLANCHE / SOLAPA EN LÁMINA GALVANIZADA CAL. 26 DS.<=25,0 CM, GRAPADA A LA ESTRUCTURA Y DOBLADA SEGÚN DISEÑO. INCLUYE IMPLEMENTOS PARA TRABAJOS EN ALTURA, SOPORTES Y/O ANCLAJES, ANTICORROSIVO DONDE REQUIERA, ACABADO CON PINTURA ESMALTE SINTÉTICO ALQUÍDICO A BASE DE ACEITE APLICADO EN TRES (3) CAPAS SOBRE LAS DOS CARAS DEL ELEMENTO. EL PAGO POR METRO LINEAL SERÁ MEDIDO EN LA LONGITUD DEL FLANCHE.	M	1,00	$ 53.788,00	$ 53.788,00	51,83	$ 2.787.832,04	-	$ -	-	$ -	-	$ -
23.8.10	SUMINISTRO E INSTALACIÓN DE BAJANTE EN TUBERÍA PVCS 3", INSTALADA EN ALTURAS HASTA 10,00 M. INCLUYE UNIONES CODOS TÉS YES Y DEMÁS ACCESORIOS PARA EL CORRECTO TENDIDO Y FUNCIONAMIENTO DE LA TUBERÍA. NO INCLUYE ACCESORIOS ESPECIALES COMO YES DOBLES, BRIDAS DE CONEXIÓN, JUNTAS DE EXPANSIÓN, U SIMILARES QUE EXCEDAN DE MANERA CONSIDERABLE EL COSTOS DE LOS ACCESORIOS ORDINARIOS.	M	1,00	$ 45.109,00	$ 45.109,00	33,00	$ 1.488.597,00	-	$ -	-	$ -	-	$ -
23.8.17	TRATAMIENTO DE FISURAS MEDIANTE UN SELLADOR ELASTOMERICO MONOCOMPONENTE A BASE DE POLIURETANO (INCLUYE IMPRIMANTE DE ALTA ADHERENCIA CON EL CONCRETO EXISTENTE)	M	1,00	$ 41.955,00	$ 41.955,00	60,56	$ 2.540.794,80	-	$ -	-	$ -	-	$ -
SUBTOTAL COSTO DIRECTO JARDÍN INFANTIL MARICHUELA					**$ 14.145.447,00**		**$ 463.246.331,63**		**$ 189.507.282,67**		**$ 39.779.636,79**		**$ 229.286.919,46**
13. CDC COLINAS													
1	**PRELIMINARES, PROVISIONALES DE OBRA Y DEMOLICIONES.**												
1,4	**DEMOLICIONES Y/O DESMONTES DE CUBIERTAS.**												
1.4.2	DESMONTE MANUAL DE CANAL DS.<=50 CM INDIFERENTE DE SU MATERIAL (POLÍMERO, LÁMINA DE ACERO NEGRO O GALVANIZADO, ARCILLA, ETC.), INCLUYENDO EL RETIRO DEL SISTEMA DE SOPORTERÍA RELACIONADO A LA CANAL. INCLUYE IMPLEMENTOS PARA TRABAJOS EN ALTURA, LIMPIEZA Y RETIRO DE ESCOMBROS MENORES.	M	1,00	$ 12.903,00	$ 12.903,00	76,74	$ 990.176,22	-	$ -	76,74	$ 990.176,22	76,74	$ 990.176,22
1.4.8	DESMONTE MANUAL DE TEJAS METALICAS TERMOACUSTICAS Y/O DE TIPO BANDEJA SENCILLA DE CUBIERTA Y/O DE ZINC (INDIFERENTE DEL TIPO Y TAMAÑO) Y SU CORRESPONDIENTES LISTONES, CABIOS, Y CORREAS DE APOYO (SIEMPRE Y CUANDO ESTAS ÚLTIMAS NO SEAN DE CARGA). INCLUYE ELEMENTOS DE SOPORTE NECESARIO PARA LA CUBIERTA DURANTE LA EJECUCIÓN DE LA LABOR, IMPLEMENTOS PARA TRABAJOS EN ALTURA, CARGUE, RETIRO, DISPOSICIÓN DE ESCOMBROS A SITIO APROBADO POR LA AUTORIDAD AMBIENTAL.	M2	1,00	$ 35.924,00	$ 35.924,00	228,49	$ 8.208.274,76	-	$ -	228,49	$ 8.208.274,76	228,49	$ 8.208.274,76
3	**MAMPOSTERÍAS Y RELACIONADOS.**												
3,5	**RESTAURACIONES, REPARACIONES Y REPOSICIONES DE MAMPOSTERÍAS.**												
3.5.1	RASPADO DE SUPERFICIE EN MUROS, REALIZADO CON GRATA METALICA Y AGUA A PRESIÓN, GARANTIZANDO UNA SUPERFICIE RESULTANTE LISA. LIMPIA DE RESIDUOS SALES Y FLUORESCENCIAS. INCLUYE LIMPIEZA Y ASEO DE LOS ESCOMBROS GENERADOS.	M2	1,00	$ 9.628,00	$ 9.628,00	101,49	$ 977.145,72	101,49	$ 977.145,72	-	$ -	101,49	$ 977.145,72

ALCALDÍA MAYOR DE BOGOTÁ D.C. SECRETARÍA DE INTEGRACIÓN SOCIAL	PROCESO GESTIÓN DE INFRAESTRUCTURA FÍSICA FORMATO ACTA PARCIAL	Código: FOR-GIF-020 Versión: 2 Fecha: Memo I2025044602 - 22/12/2025 Página: 1 de 1

Clasificación: información pública

1. FECHA ELABORACIÓN:	14	4	2026	4. TIPO DE CONTRATO:	OBRA			
2. ACTA No.	3			5. TIPO DE ACTA PARCIAL:		RECIBO PARCIAL DE OBRA	X	MODIFICACIONES
3. NOMBRE EQUIPAMIENTO:	SEDES DE LA S.D.I.S. / Grupo 4							

A. DATOS GENERALES DEL CONTRATO

6. CONTRATO OBRA No:	10676-2025			7. FECHA CONTRATO:	20	11	2025	8. VALOR CONTRATO:	$ 13.277.562.249
9. FECHA ACTA INICIO:	3	12	2025	10. FECHA DE TERMINACIÓN:		30	11	2027	11. PLAZO: 24 Meses/días
12. PRORROGAS:	N/A			13. SUSPENSIONES:	N/A				14. ADICIONES: N/A
15. OBJETO DEL CONTRATO OBRA:	REALIZAR LA EJECUCION DE ACTIVIDADES DE OBRA PARA LA OPTIMIZACIÓN DE LA INFRAESTRUCTURA DE LOS CENTROS, SEDES Y PREDIOS DONDE LA SECRETARÍA DISTRITAL DE INTEGRACIÓN SOCIAL PRESTA SUS SERVICIOS SOCIALES O REQUIERA DE SU INTERVENCIÓN, EN EL MARCO DE LA IMPLEMENTACIÓN DEL SISTEMA DISTRITAL DE CUIDADO								
16. CONTRATISTA:	CONSORCIO WC CENTROS INTEGRALES								
17. CONTRATO INTEVENTORIA No:	11836			18. FECHA CONTRATO:	26	11	2025	19. VALOR CONTRATO:	$ 1.993.963.265
20. FECHA ACTA INICIO:	3	12	2025	21. FECHA DE TERMINACIÓN:		30	12	2027	22. PLAZO: 24 MESES 27 DÍAS Meses/días
23. PRORROGAS:	N/A			24. SUSPENSIONES:	N/A				25. ADICIONES: N/A
26. INTEVENTORÍA:	CONSORCIO INT INFRAESTRUCTURA 2025								
27. SUPERVISOR SDIS:	JHONNY EDWAR PADILLA ARIZA								

B. DATOS ESPECÍFICOS

En Bogotá D.C ; a los 14 días del mes de Abril del año 2026 se reunieron el supervisor Jhonny Edwar Padilla Ariza, el contratista Consorcio WC Centros Integrales y la Interventoria Consorcio INT Infraestructura 2025 representante legal de la interventoría, para dejar constancia por medio de la presente acta de recibo parcial de Obra y/o Modificaciones del mes de Marzo de 2026 según condiciones que se detallan a continuación:

28. ÍTEM No.	29. CONDICIONES CONTRACTUALES INICIALES					30. CANTIDADES ACTUALIZADAS *según Acta balance de obra (FOR-GIF-027) (Balance Mayores y Menores)*		31. PRESENTE ACTA		32. ACUMULADO ANTERIOR		33. ACUMULADO TOTAL *(PRESENTE ACTA+ACUMULADO ANTERIOR)*	
	DESCRIPCIÓN	UNIDAD	CANT.	PRECIO UNITARIO	VALOR	CANT	VALOR	CANT.	VALOR	CANT.	VALOR	CANT.	VALOR
4	**INSTALACIONES HIDROSANITARIAS, CONTRAINCENDIO, DE GAS (REDES Y EQUIPOS).**												
4,1	**TUBERIAS Y ACCESORIOS**												
4.1.42	SUMINISTRO E INSTALACION DE TUBERIA PVCS 2"; INCLUYE ACCESORIOS PARA CONEXION, BIFURCACION Y REDUCCION. NO INCLUYE EXCAVACION, REGATAS, DEMOLICIONES O ELEMENTOS DE FIJACION	M	1,00	$ 34.187,00	$ 34.187,00	4,00	$ 136.748,00	-	$ -	4,00	$ 136.748,00	4,00	$ 136.748,00
19	**ASEO Y DISPOSICIÓN FINAL**												
19,1	ASEO GENERAL FINAL Y LIMPIEZA	M2	1,00	$ 4.414,00	$ 4.414,00	277,00	$ 1.222.678,00	277,00	$ 1.222.678,00	-	$ -	277,00	$ 1.222.678,00
21	**PAÑETES, REVOQUES Y REPELLOS.**												
22,1	**SOBRE MUROS Y OTROS ELEMENTOS VERTICALES.**												
21.1.11	RESANES GENERALES MENORES SOBRE SUPERFICIE CON MORTERO COMÚN 1:4 E =2 CM DANDO ACABADO LISO. INCLUYE PREPARACIÓN DE SUPERFICIE. LA APLICABILIDAD DE ESTE ITEM PARA PAGO DEPENDE DE QUE EL DAÑO SOBRE LA SUPERFICIE NO SUPERE EL 20% DE LA MISMA.	M2	1,00	$ 20.180,00	$ 20.180,00	101,49	$ 2.048.068,20	101,49	$ 2.048.068,20	-	$ -	101,49	$ 2.048.068,20
22	**PINTURAS Y RECUBRIMIENTOS.**												
22,1	**SOBRE MUROS Y PANELERÍA LIVIANA.**												
22.1.4	ESTUCO IMPERMEABILIZADO SOBRE PAÑETE (INCLUYE ANDAMIOS CERTIFICADOS)	M2	1,00	$ 71.517,00	$ 71.517,00	115,25	$ 8.242.334,25	115,25	$ 8.242.334,25	-	$ -	115,25	$ 8.242.334,25
22.1.7	PINTURA VINILO ACRÍLICA PLÁSTICA LAVABLE TIPO 1, APLICADO EN TRES (3) CAPAS. INCLUYE PREPARACIÓN DE SUPERFICIE.	M2	1,00	$ 13.689,00	$ 13.689,00	193,37	$ 2.647.041,93	193,37	$ 2.647.041,93	-	$ -	193,37	$ 2.647.041,93
22.1.10	PINTURA EN ESMALTE, APLICADO EN DOS (2) CAPAS. INCLUYE PREPARACIÓN DE SUPERFICIE.	M2	-	$ 48.456,00	$ -	32,27	$ 1.563.675,12	32,27	$ 1.563.675,12	-	$ -	32,27	$ 1.563.675,12
22.1.16	PINTURA IMPERMEABILIZANTE PARA INTERIORES Y EXTERIORES, USADA COMO SELLADOR, IMPERMEABILIZANTE Y PINTURA, CON ALTA RESISTENCIA A LA FORMACIÓN DE HONGOS Y ALGAS, DE USO SOBRE SUPERFICIES COMO BASE CEMENTO (CURADAS MÍNIMO 28 DÍAS) O MAMPOSTERÍAS O ESTUCOS PLÁSTICOS O PASTAS TEXTURIZABLES O SUPERFICIES DE MADERA EN AMBIENTES INTERIORES, APLICADO A DOS (2) CAPAS. INCLUYE LIMPIEZA Y PREPARACIÓN DE SUPERFICIE.	M2	-	$ 16.676,00	$ -	23,37	$ 389.718,12	23,37	$ 389.718,12	-	$ -	23,37	$ 389.718,12
23	**CUBIERTAS E IMPERMEABILIZACIONES. (TODAS LAS ACTIVIDADES INCLUYEN EL SUMINISTRO E INSTALACIÓN)**												
23,4	**CUBIERTAS TRASLÚCIDAS**												
23.1.6	MANTENIMIENTO DE CUBIERTA TERMO ACÚSTICA O TIPO SÁNDWICH, INCLUYE CAMBIO DE TORNILLOS EN MAL ESTADO, LIMPIEZA Y SELLO DE GOTERAS.	M2	1,00	$ 42.510,00	$ 42.510,00	277,00	$ 11.775.270,00	-	$ -	277,00	$ 11.775.270,00	277,00	$ 11.775.270,00
23,8	**OTROS COMPLEMENTARIOS CUBIERTA.**												
23.8.5	CANAL DE ALTA CAPACIDAD, INCLUYE ACCESORIOS (INCLUYE ANDAMIOS CERTIFICADOS)	M	1,00	$ 82.182,00	$ 82.182,00	112,85	$ 9.274.238,70	-	$ -	112,85	$ 9.274.238,70	112,85	$ 9.274.238,70
SUBTOTAL COSTO DIRECTO CDC COLINAS					**$ 327.134,00**		**$ 47.475.369,02**		**$ 17.890.661,34**		**$ 30.384.707,68**		**$ 47.475.369,02**
14. JARDIN INFANTIL ABRIENDO CAMINOS													
1	**PRELIMINARES, PROVISIONALES DE OBRA Y DEMOLICIONES.**												
1,5	**DEMOLICIONES Y/O DESMONTES DE PISOS Y GUARDAESCOBAS.**												
1.5.8	DEMOLICIÓN MANUAL DE ALISTADO DE PISO Y MATERIAL DE ACABADO DE TIPO LIVIANO (CERÁMICO, ARCILLA. GRES, O BALDOSAS LIVIANAS DE CEMENTO) CON E <=10 CM. INCLUYE CARGUE, RETIRO, DISPOSICIÓN DE ESCOMBROS A SITIO APROBADO POR LA AUTORIDAD AMBIENTAL.	M2	7,58	$ 17.898,00	$ 135.666,84	7,58	$ 135.666,84	7,58	$ 135.666,84	-	$ -	7,58	$ 135.666,84
1,8	**DEMOLICIONES Y/O DESMONTES DE MUROS, PAÑETES, ENCHAPES, Y DIVISIONES LIVIANAS.**												
1.8.1	CORTES CON PULIDORA Y DISCO EN MUROS. INCLUYE RETIRO Y DISPOSICIÓN DE ESCOMBROS A SITIO APROBADO POR LA AUTORIDAD AMBIENTAL.	M	26,01	$ 6.656,00	$ 173.122,56	26,01	$ 173.122,56	26,01	$ 173.122,56	-	$ -	26,01	$ 173.122,56
1,9	**DEMOLICIONES DE ESTRUCTURAS Y CIMENTACIONES.**												
1.9.10	DEMOLICIÓN DE PLACA DE CONTRAPISO REFORZADA HASTA E= 0,20 M, (INCLUYE ALISTADO Y ACABADO EXISTENTE, CARGUE Y RETIRO DE RESIDUOS DE CONSTRUCCIÓN A SITIOS AUTORIZADOS)	M2	7,58	$ 52.032,00	$ 394.402,56	7,58	$ 394.402,56	7,58	$ 394.402,56	-	$ -	7,58	$ 394.402,56
2	**MOVIMIENTOS DE TIERRAS, CIMENTACIONES, Y OTROS ENTERRADOS / SUBTERRÁNEOS DE TIPO ESTRUCTURAL**												
2,1	**EXCAVACIONES, RELLENOS Y REEMPLAZOS**												
2.1.5	EXCAVACIONES EN ZANJAS PARA INSTALACIÓN DE TUBERÍAS, ANCHO<= 1.00 M PROFUNDIDAD <= 1.20 M. INCLUYE CARGUE Y RETIRO DE RESIDUOS DE CONSTRUCCIÓN A SITIOS AUTORIZADOS.	M	10,44	$ 41.239,00	$ 430.535,16	10,62	$ 437.958,18	10,62	$ 437.958,18	-	$ -	10,62	$ 437.958,18
2.1.9	RELLENO MANUAL CON RECEBO COMÚN COMPACTADO. INCLUYE EXTENDIDO, HUMEDECIMIENTO Y COMPACTACIÓN.	M3	4,05	$ 94.721,00	$ 383.620,05	4,05	$ 383.620,05	4,05	$ 383.620,05	-	$ -	4,05	$ 383.620,05
2,2	**CONCRETO**												
2.2.8	PLACA DE CONTRAPISO EN CONCRETO E.>8,1<=12,0 CM F'C=3000 PSI, LINEAL A <=50 CM. INCLUYE POLIETILENO CAL.4 NEGRO EN DOBLE CAPA COMO AISLANTE E IMPERMEABILIZANTE CONTRA RELLENOS, EJECUCIÓN DE DILATACIONES INDUCIDAS CON LISTONES DE MADERA UBICADOS SEGÚN PLANOS DE DISEÑO. NO INCLUYE ACEROS NI MALLAS ELECTROSOLDADAS.	M2	7,58	$ 319.009,00	$ 2.418.088,22	7,58	$ 2.418.088,22	7,58	$ 2.418.088,22	-	$ -	7,58	$ 2.418.088,22
4	**INSTALACIONES HIDROSANITARIAS, CONTRAINCENDIO, DE GAS (REDES Y EQUIPOS).**												
4,1	**TUBERIAS Y ACCESORIOS**												
4.1.39	SUMINISTRO E INSTALACION DE TUBERIA PVCS 6"; INCLUYE ACCESORIOS PARA CONEXION, BIFURCACION Y REDUCCION. NO INCLUYE EXCAVACION, REGATAS, DEMOLICIONES O ELEMENTOS DE FIJACION	M	3,15	$ 203.698,00	$ 641.648,70	3,15	$ 641.648,70	3,15	$ 641.648,70	-	$ -	3,15	$ 641.648,70
7	**ALISTADO Y ACABADOS DE PISOS**												
7,1	**BASES DE PISOS Y AFINADOS**												
7.1.5	ALISTADO DE PISOS CON MORTERO IMPERMEABILIZADO INTEGRALMENTE 1:3 H.=4 CM PROMEDIO ALISTADO + PENDIENTADO.	M2	7,58	$ 48.081,00	$ 364.453,98	7,58	$ 364.453,98	7,58	$ 364.453,98	-	$ -	7,58	$ 364.453,98
7,2	**ACABADO DE PISOS.**												
7.2.16	SUMINISTRO E INSTALACIÓN DE PISO MIKONOS BLANCO 33.8 X 33.8 CM	M2	7,58	$ 123.648,00	$ 937.251,84	7,58	$ 937.251,84	7,58	$ 937.251,84	-	$ -	7,58	$ 937.251,84
19	**ASEO Y DISPOSICIÓN FINAL**												
19,1	ASEO GENERAL FINAL Y LIMPIEZA	M2	7,58	$ 4.414,00	$ 33.458,12	7,58	$ 33.458,12	7,58	$ 33.458,12	-	$ -	7,58	$ 33.458,12
SUBTOTAL COSTO DIRECTO JARDÍN INFANTIL ABRIENDO CAMINOS					**$ 5.912.248,03**		**$ 5.919.671,05**		**$ 5.919.671,05**		**$ -**		**$ 5.919.671,05**

34. SUBTOTAL COSTO DIRECTO		$ 10.021.558.041,00	$ 3.347.001.040,06	$ 1.129.778.861,35	$ 1.372.179.200,47	$ 2.500.613.060,92
35. DESCRIPCIÓN	%					
ADMINISTRACIÓN	27,49%	$ 2.754.926.306,00	$ 920.090.586,00	$ 310.576.208,99	$ 377.212.062,21	$ 687.788.271,20
IMPREVISTO	1,00%	$ 100.215.580,00	$ 33.470.010,00	$ 11.297.788,61	$ 7.982.542,65	$ 19.280.331,26
UTILIDAD	4,00%	$ 400.862.322,00	$ 133.880.042,00	$ 45.191.154,45	$ 54.887.168,02	$ 100.078.322,47
SUBTOTAL COSTO INDIRECTO (A+I+U)		$ 3.256.004.208,00	$ 1.087.440.638,00	$ 367.065.152,05	$ 440.081.772,88	$ 807.146.924,93
AJUSTE AL PESO		$ -	$ -	-$ 0,40	-$ 0,35	-$ 0,75
ANTICIPO		$ -	$ -	$ -	$ -	$ -
AMORTIZACIÓN DE ANTICIPO		$ -	$ -	$ -	$ -	$ -
36. TOTAL A PAGAR DESPUES DE AMORTIZAR ANTICIPO Y ACUMULADO		$ 13.277.562.249,00	$ 4.434.441.678,06	$ 1.496.844.013,00	$ 1.812.260.973,00	$ 3.309.104.986,00

ALCALDÍA MAYOR DE BOGOTÁ D.C. SECRETARÍA DE INTEGRACIÓN SOCIAL	PROCESO GESTIÓN DE INFRAESTRUCTURA FÍSICA FORMATO ACTA PARCIAL	Código: FOR-GIF-020 Versión: 2 Fecha: Memo I2025044602 - 22/12/2025 Página: 1 de 1

Clasificación: información pública

1. FECHA ELABORACIÓN:	14	4	2026	4. TIPO DE CONTRATO:	OBRA						
2. ACTA No.	3			5. TIPO DE ACTA PARCIAL:				RECIBO PARCIAL DE OBRA	X	MODIFICACIONES	
3. NOMBRE EQUIPAMIENTO:	SEDES DE LA S.D.I.S. / Grupo 4										

A. DATOS GENERALES DEL CONTRATO

6. CONTRATO OBRA No:	10676-2025			7. FECHA CONTRATO:	20	11	2025		8. VALOR CONTRATO:	$	13.277.562.249
9. FECHA ACTA INICIO:	3	12	2025	10. FECHA DE TERMINACIÓN:		30	11	2027	11. PLAZO:	24	Meses/días
12. PRORROGAS:	N/A			13. SUSPENSIONES:	N/A				14. ADICIONES:	N/A	
15. OBJETO DEL CONTRATO OBRA:	REALIZAR LA EJECUCION DE ACTIVIDADES DE OBRA PARA LA OPTIMIZACIÓN DE LA INFRAESTRUCTURA DE LOS CENTROS, SEDES Y PREDIOS DONDE LA SECRETARÍA DISTRITAL DE INTEGRACIÓN SOCIAL PRESTA SUS SERVICIOS SOCIALES O REQUIERA DE SU INTERVENCIÓN, EN EL MARCO DE LA IMPLEMENTACIÓN DEL SISTEMA DISTRITAL DE CUIDADO										
16. CONTRATISTA:	CONSORCIO WC CENTROS INTEGRALES										
17. CONTRATO INTEVENTORIA No:	11836			18. FECHA CONTRATO:	26	11	2025		19. VALOR CONTRATO:	$	1.993.963.265
20. FECHA ACTA INICIO:	3	12	2025	21. FECHA DE TERMINACIÓN:		30	12	2027	22. PLAZO:	24 MESES 27 DÍAS	Meses/días
23. PRORROGAS:	N/A			24. SUSPENSIONES:	N/A				25. ADICIONES:	N/A	
26. INTEVENTORÍA:	CONSORCIO INT INFRAESTRUCTURA 2025										
27. SUPERVISOR SDIS:	JHONNY EDWAR PADILLA ARIZA										

B. DATOS ESPECÍFICOS

En Bogotá D.C ; a los 14 días del mes de Abril del año 2026 se reunieron el supervisor Jhonny Edwar Padilla Ariza, el contratista Consorcio WC Centros Integrales y la Interventoria Consorcio INT Infraestructura 2025 representante legal de la interventoría, para dejar constancia por medio de la presente acta de recibo parcial de Obra y/o Modificaciones del mes de Marzo de 2026 según condiciones que se detallan a continuación:


28. ÍTEM No.	29. CONDICIONES CONTRACTUALES INICIALES					30. CANTIDADES ACTUALIZADAS *según Acta balance de obra (FOR-GIF-027) (Balance Mayores y Menores)*		31. PRESENTE ACTA		32. ACUMULADO ANTERIOR		33. ACUMULADO TOTAL *(PRESENTE ACTA+ACUMULADO ANTERIOR)*	
	DESCRIPCIÓN	UNIDAD	CANT.	PRECIO UNITARIO	VALOR	CANT	VALOR	CANT.	VALOR	CANT.	VALOR	CANT.	VALOR

C. OBSERVACIONES

Nota: De acuerdo a lo estipulado en el pliego de condiciones proceso SDIS-LP-006-2025LPEI literal 2.6 FORMA DE PAGO " (...) contratista de obra deberá justificar los imprevistos, en concordancia con la metodología establecida por la Entidad y en los formatos definidos para tal fin (Formato FOR-GIF-012) para cada acta parcial de pago; por lo cual, deberá presentar los soportes de los costos establecidos como imprevistos los cuales deberán ser presentados, aprobados y avalados a la interventoría, de no contar con el respectivo soporte generado para el periodo del acta parcial, no se realizará el respectivo pago".

LOS VALORES UNITARIOS DE LA PRESENTE ACTA TIENEN EL INCREMENTO PREVISTO PARA LA VIGENCIA 2026 DE CONFORMIDAD CON EL NUMERAL 10.4.1. DEL ANEXO TÉCNICO DEL CONTRATO DE OBRA NO. 10676 DE 2025, EL CUAL ESTABLECE LO SIGUIENTE: "PARA LA ACTUALIZACIÓN DE LOS PRECIOS PARA LAS VIGENCIAS 2026 Y 2027 SE EMPLEARÁ EL VALOR CORRESPONDIENTE AL 3%, CORRESPONDIENTE A LA PROYECCIÓN DEL PRODUCTO INTERNO BRUTO (PIB) NACIONAL DE MEDIANO PLAZO CONSIDERADO EN LOS SUPUESTOS MACROECONÓMICOS DEL MINISTERIO DE HACIENDA Y CRÉDITO PÚBLICO - MFMP 2025 (JUNIO DE 2025) Y BANCO DE LA REPÚBLICA".

D. VERIFICACION DOCUMENTOS CARGADOS EN SECOP II *(MES VENCIDO, ES DECIR, CORRESPONDE AL MES ANTERIOR)*

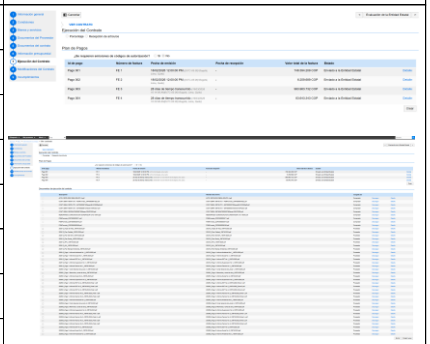DESCRIPCION	37. No. INFORME MENSUAL	38. PERIODO	39. NOMBRE DEL ARCHIVO	40. PANTALLAZOS SECOP II
INFORME TÉCNICO	4	01 de marzo al 31 de marzo 2026	202602_Pago 2-Informe Tecnico No 3_10676-2025_Parte 1 202602_Pago 2-Informe Tecnico No 3_10676-2025_Parte 2 202602_Pago 2-Informe Tecnico No 3_10676-2025_Parte 3 202602_Pago 2-Informe Tecnico No 3_10676-2025_Parte 4	
INFORME SOCIAL	4	01 de marzo al 31 de marzo 2026	202602_Pago 2-Informe Social No 3_10676-2025	
INFORME AMBIENTAL	4	01 de marzo al 31 de marzo 2026	202602_Pago 2-Informe Ambiental No 3_10676-2025	
INFORME SST	4	01 de marzo al 31 de marzo 2026	202602_Pago 2-Informe SST No 3_10676-2025	
INFORME DE SUPERVISION	4	01 de marzo al 31 de marzo 2026	202602_Pago 2-Informe Supervision No 3_10676-2025	
ACTA PARCIAL	4	01 de marzo al 31 de marzo 2026	202602_Pago 2 Corte General obra_Acta 2_10676-2025	
SOPORTE PAGO SDH	4	01 de marzo al 31 de marzo 2026	FE 3 - PAGO HACIENDA_ACTA 3 FE 4 - PAGO HACIENDA_ACTA 4	
FACTURA	4	01 de marzo al 31 de marzo 2026	FACTURA_FE 3_DISTRITO_ACTA 2. FACTURA_FE 4_ADULTO MAYOR_ACTA 2	
FORMATO MC 14	4	01 de marzo al 31 de marzo 2026	MC-14_DISTRITO_ACTA 2 MC-14_ADULTO MAYOR_ACTA 2	

El recibo por parte de la interventoría de las obras ejecutadas no exime al contratista de su responsabilidad y de las obligaciones a que hace referencia el citado contrato de obra. Las cantidades de obra indicadas en la presente acta de recibo parcial son de absoluta responsabilidad del contratista e interventor.

Para constancia de lo anterior, se firma la presente acta bajo la responsabilidad expresa de los que intervienen en ella, de conformidad con las funciones desempeñadas por cada uno de los mismos, de acuerdo con e manual de interventoría, en Bogotá, D. C., los 14 días del mes de Abril del año 2026

Nombre: WILLIAM CARDONA OLMOS
C.C. 79.958.441
Rep Legal. CONSORCIO WC CENTROS INTEGRALES
Nit. 902002639-7

Nombre: NADRA CONSTANZA CASTAÑEDA HORTA
C.C. No. 52.489.943
Rep legal CONSORCIO INT INFRAESTRUCTURA 2025
Nit. 902006602-3

Original: Secretaría Distrital de Integración Social - Subdirección de Plantas Físicas
Copia: Interventor
Copia: Contratista

CONSORCIO WC
— CENTROS INTEGRALES —

JARDÍN SOCIAL OJO DE PERDIZ

Dirección principal: Carrera 6 No. 6-30, Barrio La Pola, Ibagué - Tolima
Dirección sucursal: Carrera 70B No. 24D-22, Apto. 2-105 - Gran Reserva De Valdivia, Bogotá D.C.
Dirección electrónica: wc.centrosintegrales@gmail.com *
Teléfonos: (+57) 318 735 47 01 - (+57) 310 236 92 03

1. FECHA ELABORACIÓN:	14	4	2026	4. TIPO DE CONTRATO:	OBRA										
2. ACTA No.	3			5. TIPO DE ACTA PARCIAL:				RECIBO PARCIAL DE OBRA	X	MODIFICACIONES					
3. NOMBRE EQUIPAMIENTO:	SEDES DE LA S.D.I.S. / Grupo 4														

A. DATOS GENERALES DEL CONTRATO

6. CONTRATO OBRA No:	10676-2025			7. FECHA CONTRATO:	20	11	2025	8. VALOR CONTRATO:	$	13.277.562.249	
9. FECHA ACTA INICIO:	3	12	2025	10. FECHA DE TERMINACIÓN:	30	11	2027	11. PLAZO:	24	Meses/días	
12. PRORROGAS:	N/A			13. SUSPENSIONES:	N/A			14. ADICIONES:	N/A		
15. OBJETO DEL CONTRATO OBRA:	REALIZAR LA EJECUCION DE ACTIVIDADES DE OBRA PARA LA OPTIMIZACIÓN DE LA INFRAESTRUCTURA DE LOS CENTROS, SEDES Y PREDIOS DONDE LA SECRETARÍA DISTRITAL DE INTEGRACIÓN SOCIAL PRESTA SUS SERVICIOS SOCIALES O REQUIERA DE SU INTERVENCIÓN, EN EL MARCO DE LA IMPLEMENTACIÓN DEL SISTEMA DISTRITAL DE CUIDADO										
16. CONTRATISTA:	CONSORCIO WC CENTROS INTEGRALES										
17. CONTRATO INTEVENTORIA No:	11836			18. FECHA CONTRATO:	26	11	2025	19. VALOR CONTRATO:	$	1.993.963.265	
20. FECHA ACTA INICIO:	3	12	2025	21. FECHA DE TERMINACIÓN:	30	12	2027	22. PLAZO:	24 MESES 27 DÍAS	Meses/días	
23. PRORROGAS:	N/A			24. SUSPENSIONES:	N/A			25. ADICIONES:	N/A		
26. INTEVENTORÍA:	CONSORCIO INT INFRAESTRUCTURA 2025										
27. SUPERVISOR SDIS:	JHONNY EDWAR PADILLA ARIZA										

B. DATOS ESPECÍFICOS

En Bogotá D.C ; a los 14 días del mes de Abril del año 2026 se reunieron el supervisor Jhonny Edwar Padilla Ariza, el contratista Consorcio WC Centros Integrales y la Interventoria Consorcio INT Infraestructura 2025 representante legal de la interventoría, para dejar constancia por medio de la presente acta de recibo parcial de Obra y/o Modificaciones del mes de Marzo de 2026 según condiciones que se detallan a continuación:

28. ÍTEM No.	29. CONDICIONES CONTRACTUALES INICIALES					30. CANTIDADES ACTUALIZADAS *(según Acta balance de obra (FOR-GIF-027) (Balance Mayores y Menores)*		31. PRESENTE ACTA		32. ACUMULADO ANTERIOR		33. ACUMULADO TOTAL *(PRESENTE + ACUMULADO ANTERIOR)*	
	DESCRIPCIÓN	UNIDAD	CANT.	PRECIO UNITARIO	VALOR	CANT	VALOR	CANT.	VALOR	CANT.	VALOR	CANT.	VALOR
01. JARDÍN INFANTIL OJO DE PERDÍZ													
1	**PRELIMINARES, PROVISIONALES DE OBRA Y DEMOLICIONES.**												
1,1	**ACTIVIDADES PRELIMINARES.**												
1.1.3	CERRAMIENTO EN LONA VERDE, SOSTENIDO CON PARALES DE MADERA ANCLADOS AL PISO, CON UN DISTANCIAMIENTO DE UN 1 M ENTRE PARALES Y AMARRE EN ALAMBRE. ALTURA TOTAL DEL CERRAMIENTO: 3,0 M.	M	-	$ 38.594,00	$ -	34,85	$ 1.345.000,90	34,85	$ 1.345.000,90	-	$ -	34,85	$ 1.345.000,90
1,4	**DEMOLICIONES Y/O DESMONTES DE CUBIERTAS.**												
1.4.2	DESMONTE MANUAL DE CANAL DS <=50 CM INDIFERENTE DE SU MATERIAL (POLÍMERO, LÁMINA DE ACERO NEGRO O GALVANIZADO, ARCILLA, ETC.), INCLUYENDO EL RETIRO DEL SISTEMA DE SOPORTERÍA RELACIONADO A LA CANAL. INCLUYE IMPLEMENTOS PARA TRABAJOS EN ALTURA, LIMPIEZA Y RETIRO DE ESCOMBROS MENORES.	M	118,60	$ 12.903,00	$ 1.530.295,80	-	$ -	-	$ -	-	$ -	-	$ -
1.4.5	DEMOLICIÓN MANUAL Y RETIRO DE LA IMPERMEABILIZACIÓN EXISTENTE Y DE SU RESPECTIVO ALISTADO DE SUPERFICIE (INDIFERENTE DEL ESPESOR Y COMPOSICIÓN). INCLUYE CARGUE, RETIRO, DISPOSICIÓN DE ESCOMBROS A SITIO APROBADO POR LA AUTORIDAD AMBIENTAL.	M2	260,31	$ 22.597,00	$ 5.882.225,07	296,63	$ 6.702.948,11	-	$ -	296,63	$ 6.702.948,11	296,63	$ 6.702.948,11
1.4.8	DESMONTE MANUAL DE TEJAS METÁLICAS TERMOACÚSTICAS Y/O DE TIPO BANDEJA SENCILLA DE CUBIERTA Y/O DE ZINC (INDIFERENTE DEL TIPO Y TAMAÑO) Y SU CORRESPONDIENTES LISTONES, CABIOS, Y CORREAS DE APOYO (SIEMPRE Y CUANDO ESTAS ÚLTIMAS NO SEAN DE CARGA). INCLUYE ELEMENTOS DE SOPORTE NECESARIO PARA LA CUBIERTA DURANTE LA EJECUCIÓN DE LA LABOR, IMPLEMENTOS PARA TRABAJOS EN ALTURA, CARGUE, RETIRO, DISPOSICIÓN DE ESCOMBROS A SITIO APROBADO POR LA	M2	735,00	$ 35.924,00	$ 26.404.140,00	870,13	$ 31.258.550,12	-	$ -	870,13	$ 31.258.550,12	870,13	$ 31.258.550,12
1,5	**DEMOLICIONES Y/O DESMONTES DE PISOS Y GUARDAESCOBAS.**												
1.5.4	DEMOLICIÓN MANUAL DE ALISTADO DE PISO EN MORTERO (INDIFERENTE DEL ESPESOR Y COMPOSICIÓN). INCLUYE CARGUE, RETIRO, DISPOSICIÓN DE ESCOMBROS A SITIO APROBADO POR LA AUTORIDAD AMBIENTAL. APLICA SOLO CUANDO NO HAY MATERIAL DE ACABADO, Y CUANDO EL ALISTADO NO ES EN CONCRETO.	M2	101,83	$ 27.857,00	$ 2.836.678,31	88,61	$ 2.468.408,77	88,61	$ 2.468.408,77	-	$ -	88,61	$ 2.468.408,77
1.5.5	DEMOLICIÓN MANUAL DE ALISTADO DE PISO Y MATERIAL DE ACABADO DE TIPO LIVIANO (CERÁMICO, ARCILLA, GRES, O BALDOSAS LIVIANAS DE CEMENTO) CON ESPESOR 4 CM O MENOR. INCLUYE CARGUE, RETIRO, DISPOSICIÓN DE ESCOMBROS A SITIO APROBADO POR LA AUTORIDAD AMBIENTAL.	M2	224,23	$ 27.857,00	$ 6.246.375,11	224,23	$ 6.246.375,11	-	$ -	-	$ -	-	$ -
1,6	**DEMOLICIONES Y/O DESMONTES DE INSTALACIONES.**												
1.6.26	DESMONTE MANUAL DE LUMINARIAS (INDIFERENTE DEL TIPO TAMAÑO UBICACIÓN O CARACTERÍSTICAS PARTICULARES). INCLUYE CARGUE, RETIRO, DISPOSICIÓN A SITIO APROBADO POR LA AUTORIDAD AMBIENTAL.	UN	62,00	$ 14.184,00	$ 879.408,00	82,00	$ 1.163.088,00	-	$ -	82,00	$ 1.163.088,00	82,00	$ 1.163.088,00
1.6.27	DESMONTE MANUAL DE SALIDAS ELÉCTRICAS (INDIFERENTE DEL TIPO TAMAÑO UBICACIÓN O CARACTERÍSTICAS PARTICULARES). INCLUYE DESMONTE DE TUBERÍA, CABLEADO Y APARATOS. INCLUYE CARGUE, RETIRO, DISPOSICIÓN A SITIO APROBADO POR LA AUTORIDAD AMBIENTAL.	UN	62,00	$ 21.263,00	$ 1.318.306,00	82,00	$ 1.743.566,00	-	$ -	82,00	$ 1.743.566,00	82,00	$ 1.743.566,00
1.6.29	DESMONTE DE APARATOS ELÉCTRICOS EN TECHO, PISO O PARED (TOMACORRIENTES, INTERRUPTORES, SENSORES, DETECTORES). INCLUYE RETIRO DE TUBERIA, CABLE, CAJA Y HERRAJES. INCLUYE CARGUE, RETIRO, DISPOSICIÓN A SITIO APROBADO POR LA AUTORIDAD AMBIENTAL.	UN	15,00	$ 11.688,00	$ 175.320,00	14,00	$ 163.632,00	-	$ -	14,00	$ 163.632,00	14,00	$ 163.632,00
1,7	**DEMOLICIONES Y/O DESMONTES DE CIELO RASOS.**												
1.7.1	RASPADO DE PINTURA EXISTENTE EN CIELO RASOS Y CARAS INFERIORES DE ENTREPISOS, REALIZADO CON GRATA METÁLICA Y AGUA A PRESIÓN, GARANTIZANDO UNA SUPERFICIE LISA. INCLUYE LIMPIEZA Y ASEO DE LOS ESCOMBROS GENERADOS.	M2	302,16	$ 9.741,00	$ 2.943.340,56	302,16	$ 2.943.340,56	-	$ -	-	$ -	-	$ -
1,8	**DEMOLICIONES Y/O DESMONTES DE MUROS, PAÑETES, ENCHAPES, Y DIVISIONES LIVIANAS.**												
1.8.1	CORTES CON PULIDORA Y DISCO EN MUROS. INCLUYE RETIRO Y DISPOSICIÓN DE ESCOMBROS A SITIO APROBADO POR LA AUTORIDAD AMBIENTAL.	M	-	$ 6.856,00	$ -	184,30	$ 1.263.560,80	184,30	$ 1.263.560,80	-	$ -	184,30	$ 1.263.560,80
3	**MAMPOSTERÍAS Y RELACIONADOS.**												
3,5	**RESTAURACIONES, REPARACIONES Y REPOSICIONES DE MAMPOSTERÍAS.**												
3.5.1	RASPADO DE SUPERFICIE EN MUROS, REALIZADO CON GRATA METÁLICA Y AGUA A PRESIÓN, GARANTIZANDO UNA SUPERFICIE RESULTANTE LISA, LIMPIA DE RESIDUOS SALES Y FLUORESCENCIAS. INCLUYE LIMPIEZA Y ASEO DE LOS ESCOMBROS GENERADOS.	M2	73,52	$ 9.628,00	$ 707.850,56	88,08	$ 848.034,24	88,08	$ 848.034,24	-	$ -	88,08	$ 848.034,24
5	**INSTALACIONES ELÉCTRICAS Y DE COMUNICACIONES (TODAS LAS ACTIVIDADES INCLUYEN EL SUMINISTRO E INSTALACIÓN)**												
5,1	**INTERRUPTORES Y SENSORES**												
5.1.5	SUMINISTRO E INSTALACIÓN DE INTERRUPTOR SENCILLO TIPO INSTITUCIONAL, CON APARATO, CABLE DE COBRE AISLADO CALIBRE N°12AWG (FASE+ RETORNO+TIERRA) LSHF Y TUBERÍA EMT Ø3/4" HASTA 4M. INCLUYE CAJA, CONECTORES, SOPORTES, ACCESORIOS NECESARIOS PARA LA CONEXIÓN E INSTALACIÓN.	UN	9,00	$ 199.311,00	$ 1.793.799,00	-	$ -	-	$ -	-	$ -	-	$ -
5.1.7	SUMINISTRO E INSTALACIÓN DE INTERRUPTOR DOBLE TIPO INSTITUCIONAL, CON APARATO, CABLE DE COBRE AISLADO CALIBRE N°12 (FASE+ RETORNO+RETORNO +TIERRA) LSHF Y TUBERÍA EMT Ø3/4" HASTA 4M. INCLUYE CAJA, CONECTORES, SOPORTES, ACCESORIOS NECESARIOS PARA LA CONEXIÓN E INSTALACIÓN.	UN	2,00	$ 216.629,00	$ 433.258,00	2,00	$ 433.258,00	-	$ -	2,00	$ 433.258,00	2,00	$ 433.258,00
5.1.12	SUMINISTRO E INSTALACIÓN DE TOMACORRIENTE DOBLE 15 A , INLUYE APARATO	UN	16,00	$ 49.640,00	$ 794.240,00	16,00	$ 794.240,00	-	$ -	-	$ -	-	$ -
5,2	**SALIDAS**												
5.2.2	SALIDA PARA TOMACORRIENTE DOBLE NORMAL TIPO INSTITUCIONAL 5-15R, CON CABLE DE COBRE ASILADO CALIBRE 1N°12 (F) + 1N°12 (N) + 1N°12 (T) AWG LSHF Y TUBERÍA EMT Ø3/4" HASTA 4M. INCLUYE APARATO, CONECTORES, SOPORTES, ACCESORIOS NECESARIOS PARA LA CONEXIÓN E INSTALACIÓN.	UN	8,00	$ 233.378,00	$ 1.867.024,00	8,00	$ 1.867.024,00	-	$ -	-	$ -	-	$ -
5.2.14	SUMINISTRO E INSTALACIÓN DE SALIDA PARA LUMINARIA, CON CABLE DE COBRE ASILADO CALIBRE 1N°12 (F) + 1N°12 (N) + 1N°12 (T) AWG THHN Y TUBERÍA EMT Ø3/4" HASTA 12.6M. INCLUYE PRENSA ESTOPA, CAJA RAWELT, CABLE ENCAUCHETADO, CONECTORES, SOPORTES, ACCESORIOS NECESARIOS PARA LA CONEXIÓN E INSTALACIÓN.	UN	82,00	$ 234.104,00	$ 19.196.528,00	86,00	$ 20.132.944,00	-	$ -	86,00	$ 20.132.944,00	86,00	$ 20.132.944,00
5.2.16	SUMINISTRO E INSTALACIÓN DE SALIDA PARA LUMINARIA DE EMERGENCIA LED, CON CABLE DE COBRE ASILADO CALIBRE 1N°12 (F) + 1N°12 (N) + 1N°12 (T) AWG LSFH Y TUBERÍA EMT Ø3/4" HASTA 12.6M. INCLUYE PRENSA ESTOPA, CAJA RAWELT, CABLE ENCAUCHETADO, CONECTORES, SOPORTES, ACCESORIOS NECESARIOS PARA LA CONEXIÓN E INSTALACIÓN.	UN	17,00	$ 315.585,00	$ 5.364.945,00	17,00	$ 5.364.945,00	-	$ -	17,00	$ 5.364.945,00	17,00	$ 5.364.945,00
5,3	**TABLEROS Y OTROS**												
5.3.12	SUMINISTRO E INSTALACION DE KIT DE GUAYAS PARA PANEL LED	UN	73,00	$ 60.035,00	$ 4.382.555,00	82,00	$ 4.922.870,00	82,00	$ 4.922.870,00	-	$ -	82,00	$ 4.922.870,00
5,4	**CANALIZACIONES Y CABLEADO ELÉCTRICO.**												
5.4.19	SUMINISTRO E INSTALACIÓN DE TUBERÍA METÁLICA GALVANIZADA EMT CONDUIT DE 3/4". INCLUYE SOPORTES, ACCESORIOS NECESARIOS PARA LA	M	565,32	$ 56.225,00	$ 31.785.117,00	195,17	$ 10.973.433,25	195,17	$ 10.973.433,25	-	$ -	195,17	$ 10.973.433,25
5,5	**ILUMINACIÓN.**												
5.5.1	SUMINISTRO E INSTALACION DE LUMINARIA HERMETICA TIPO LED DE 60 W., INCLUYE , SOPORTES, ACCESORIOS NECESARIOS PARA LA CONEXIÓN E INSTALACIÓN.	UN	9,00	$ 76.275,00	$ 686.475,00	9,00	$ 686.475,00	6,00	$ 457.650,00	-	$ -	6,00	$ 457.650,00
5.5.2	SUMINISTRO E INSTALACIÓN DE LUMINARIA DE EMERGENCIA LED 2,4W, MICKEY MOUSE 100-240 V AUTONOMIA MÍNIMA 90 MINUTOS . INCLUYE SOPORTES, ACCESORIOS NECESARIOS PARA LA CONEXIÓN E INSTALACIÓN.	UN	17,00	$ 69.605,00	$ 1.183.285,00	17,00	$ 1.183.285,00	-	$ -	17,00	$ 1.183.285,00	17,00	$ 1.183.285,00

1. FECHA ELABORACIÓN:	14	4	2026	4. TIPO DE CONTRATO:	OBRA												
2. ACTA No.	3			5. TIPO DE ACTA PARCIAL:								RECIBO PARCIAL DE OBRA	X	MODIFICACIONES			
3. NOMBRE EQUIPAMIENTO:	SEDES DE LA S.D.I.S. / Grupo 4																

A. DATOS GENERALES DEL CONTRATO

6. CONTRATO OBRA No:	10676-2025			7. FECHA CONTRATO:	20	11	2025		8. VALOR CONTRATO:	$	13.277.562.249
9. FECHA ACTA INICIO:	3	12	2025	10. FECHA DE TERMINACIÓN:	30	11	2027		11. PLAZO:	24	Meses/días
12. PRORROGAS:	N/A			13. SUSPENSIONES:	N/A				14. ADICIONES:	N/A	
15. OBJETO DEL CONTRATO OBRA:	REALIZAR LA EJECUCION DE ACTIVIDADES DE OBRA PARA LA OPTIMIZACIÓN DE LA INFRAESTRUCTURA DE LOS CENTROS, SEDES Y PREDIOS DONDE LA SECRETARÍA DISTRITAL DE INTEGRACIÓN SOCIAL PRESTA SUS SERVICIOS SOCIALES O REQUIERA DE SU INTERVENCIÓN, EN EL MARCO DE LA IMPLEMENTACIÓN DEL SISTEMA DISTRITAL DE CUIDADO										
16. CONTRATISTA:	CONSORCIO WC CENTROS INTEGRALES										
17. CONTRATO INTEVENTORIA No:	11836			18. FECHA CONTRATO:	26	11	2025		19. VALOR CONTRATO:	$	1.993.963.265
20. FECHA ACTA INICIO:	3	12	2025	21. FECHA DE TERMINACIÓN:	30	12	2027		22. PLAZO:	24 MESES 27 DÍAS	Meses/días
23. PRORROGAS:	N/A			24. SUSPENSIONES:	N/A				25. ADICIONES:	N/A	
26. INTEVENTORÍA:	CONSORCIO INT INFRAESTRUCTURA 2025										
27. SUPERVISOR SDIS:	JHONNY EDWAR PADILLA ARIZA										

B. DATOS ESPECÍFICOS

En Bogotá D.C ; a los 14 días del mes de Abril del año 2026 se reunieron el supervisor Jhonny Edwar Padilla Ariza, el contratista Consorcio WC Centros Integrales y la Interventoria Consorcio INT Infraestructura 2025 representante legal de la interventoría, para dejar constancia por medio de la presente acta de recibo parcial de Obra y/o Modificaciones del mes de Marzo de 2026 según condiciones que se detallan a continuación:

28. ÍTEM No.	29. CONDICIONES CONTRACTUALES INICIALES					30. CANTIDADES ACTUALIZADAS *(según Acta balance de obra (FOR-GIF-027) (Balance Mayores y Menores)*		31. PRESENTE ACTA		32. ACUMULADO ANTERIOR		33. ACUMULADO TOTAL *(PRESENTE + ACUMULADO ANTERIOR)*	
	DESCRIPCIÓN	UNIDAD	CANT.	PRECIO UNITARIO	VALOR	CANT	VALOR	CANT.	VALOR	CANT.	VALOR	CANT.	VALOR
01. JARDÍN INFANTIL OJO DE PERDÍZ													
5.5.4	SUMINISTRO E INSTALACION DE PANEL LED 60 X 60CM DE SOBREPONER. INCLUYE SOPORTES, ACCESORIOS NECESARIOS PARA LA CONEXIÓN E INSTALACIÓN.	UN	25,00	$ 192.065,00	$ 4.801.625,00	28,00	$ 5.377.820,00	28,00	$ 5.377.820,00	-	$ -	28,00	$ 5.377.820,00
5.5.8	SUMINISTRO E INSTALACION DE PANEL LED 120 X 30CM 48 W DE SOBREPONER. INCLUYE SOPORTES, ACCESORIOS NECESARIOS PARA LA CONEXIÓN E INSTALACIÓN.	UN	48,00	$ 192.642,00	$ 9.246.816,00	48,00	$ 9.246.816,00	48,00	$ 9.246.816,00	-	$ -	48,00	$ 9.246.816,00
6	**SISTEMA DE DETECCIÓN DE INCENDIO Y RED CONTRA INCENDIO (TODAS LAS ACTIVIDADES INCLUYEN EL SUMINISTRO E INSTALACIÓN)**												
6,1	**SISTEMA DE DETECCION DE INCENDIO (TODAS LAS ACTIVIDADES INCLUYEN EL SUMINISTRO E INSTALACIÓN)**												
6.1.1	SUMINISTRO E INSTALACIÓN DE SENSOR FOTOELÉCTRICO CON BASE	UN	47,00	$ 220.619,00	$ 10.369.093,00	47,00	$ 10.369.093,00	-	$ -	-	$ -	-	$ -
6.1.2	SUMINISTRO E INSTALACIÓN DE SENSOR TÉRMICO CON BASE	UN	6,00	$ 263.215,00	$ 1.579.290,00	6,00	$ 1.579.290,00	-	$ -	-	$ -	-	$ -
6.1.3	SUMINISTRO E INSTALACIÓN DE CORNETA CON LUZ DE ALARMA (LUZ ESTROBOSCÓPICA)	UN	8,00	$ 173.638,00	$ 1.389.104,00	8,00	$ 1.389.104,00	-	$ -	-	$ -	-	$ -
6.1.4	SUMINISTRO E INSTALACIÓN DE ESTACIÓN MANUAL	UN	6,00	$ 272.141,00	$ 1.632.846,00	6,00	$ 1.632.846,00	-	$ -	-	$ -	-	$ -
6.1.5	SUMINISTRO E INSTALACIÓN DE STOPPER II	UN	6,00	$ 459.176,00	$ 2.755.056,00	6,00	$ 2.755.056,00	-	$ -	-	$ -	-	$ -
6.1.7	SUMINISTRO E INSTALACIÓN DE MODULO DE CONTROL	UN	12,00	$ 175.673,00	$ 2.108.076,00	12,00	$ 2.108.076,00	-	$ -	-	$ -	-	$ -
6.1.9	SUMINISTRO E INSTALACION DE PANEL DE INCENDIO CON CAPACIDAD DE 125 SENSORES Y 125 MÓDULOS EXPANDIBLE A UN SEGUNDO LAZO. INCLUYE	UN	1,00	$ 7.472.944,00	$ 7.472.944,00	1,00	$ 7.472.944,00	-	$ -	-	$ -	-	$ -
6.1.13	SUMINISTRO E INSTALACIÓN DE CABLE FPLR METRO LINEAL	M	1.027,86	$ 8.605,00	$ 8.844.735,30	1.027,86	$ 8.844.735,30	-	$ -	-	$ -	-	$ -
7	**ALISTADOS Y ACABADOS DE PISOS.**												
7,1	**BASES DE PISOS Y AFINADOS.**												
7.1.5	ALISTADO DE PISOS CON MORTERO IMPERMEABILIZADO INTEGRALMENTE 1:3 H.=4 CM PROMEDIO ALISTADO + PENDIENTADO.	M2	563,41	$ 49.523,00	$ 27.901.753,43	88,61	$ 4.388.233,03	88,61	$ 4.388.233,03	-	$ -	88,61	$ 4.388.233,03
7,2	**ACABADO DE PISOS.**												
7.2.14	PISO EN CAUCHO PLAY POLYFORM 4 MM	M2	233,07	$ 123.466,00	$ 28.776.220,62	233,07	$ 28.776.220,62	-	$ -	-	$ -	-	$ -
7.2.16	SUMINISTRO E INSTALACIÓN DE PISO MIKONOS BLANCO 33.8 X 33.8 CM	M2	101,83	$ 127.357,00	$ 12.968.763,31	84,60	$ 10.774.402,20	84,60	$ 10.774.402,20	-	$ -	84,60	$ 10.774.402,20
7,3	**GUARDAESCOBAS Y MEDIACAÑAS.**												
7.3.1	MEDIA CAÑA EN MORTERO IMPERMEABILIZADO INTEGRALMENTE 1:3 A.=10,0 CM H.=10,0 CM.	M	153,08	$ 15.151,00	$ 2.319.315,08	-	$ -	-	$ -	-	$ -	-	$ -
7.3.12	SUMINISTRO E INSTALACION DE GUARDAESCOBA EN PORCELANATO DE 8 A 10 CM DE ALTO	M	37,05	$ 23.195,00	$ 859.374,75	37,05	$ 859.374,75	-	$ -	-	$ -	-	$ -
19	**ASEO Y DISPOSICIÓN FINAL**												
19.1	ASEO GENERAL FINAL Y LIMPIEZA	M2	972,35	$ 4.546,00	$ 4.420.303,10	972,35	$ 4.420.303,10	-	$ -	-	$ -	-	$ -
21	**PAÑETES, REVOQUES Y REPELLOS.**												
21,1	**SOBRE MUROS Y OTROS ELEMENTOS VERTICALES.**												
21.1.2	RESANES GENERALES MENORES SOBRE SUPERFICIE CON MORTERO IMPERMEABILIZADO INTEGRALMENTE 1:4 E.=2 CM DANDO ACABADO LISO. INCLUYE PREPARACIÓN DE SUPERFICIE. LA APLICABILIDAD DE ESTE ÍTEM PARA PAGO DEPENDE DE QUE EL DAÑO SOBRE LA SUPERFICIE NO SUPERE EL 20% DE LA MISMA.	M2	15,44	$ 20.508,00	$ 316.643,52	88,08	$ 1.806.344,64	88,08	$ 1.806.344,64	-	$ -	88,08	$ 1.806.344,64
21.1.9	PAÑETE LISO IMPERMEABILIZADO INTEGRALMENTE 1:3. INCLUYE FILOS Y DILATACIONES SEGÚN DISEÑO.	M2	15,44	$ 76.812,00	$ 1.185.977,28	-	$ -	-	$ -	-	$ -	-	$ -
21,2	**BAJO PLACAS Y OTROS ELEMENTOS HORIZONTALES.**												
21.2.1	RESANE DE FISURAS EN TECHOS. INCLUYE ACABADO SIMILAR AL EXISTENTE Y ANDAMIO CERTIFICADO	M2	66,55	$ 31.439,00	$ 2.092.265,45	66,55	$ 2.092.265,45	-	$ -	-	$ -	-	$ -
22	**PINTURAS Y RECUBRIMIENTOS.**												
22,1	**SOBRE MUROS Y PANELERÍA LIVIANA.**												
22.1.4	ESTUCO IMPERMEABILIZADO SOBRE PAÑETE (INCLUYE ANDAMIOS CERTIFICADOS)	M2	75,91	$ 71.517,00	$ 5.428.855,47	352,34	$ 25.198.299,78	352,34	$ 25.198.299,78	-	$ -	352,34	$ 25.198.299,78
22.1.11	PINTURA EN ESMALTE, APLICADO EN DOS (2) CAPAS, LINEAL A. <= 50CM. INCLUYE PREPARACIÓN DE SUPERFICIE.	M	-	$ 12.878,00	$ -	1.572,38	$ 20.249.109,64	1.572,38	$ 20.249.109,64	-	$ -	1.572,38	$ 20.249.109,64
22.1.12	PINTURA VINILO 100% ACRÍLICA PLÁSTICA MATE, CON ALTOS SÓLIDOS, DE ALTA CALIDAD CON MÁXIMA PROTECCIÓN PARA INTEMPERIE; ALTA ELASTICIDAD, HIDRORREPELENTE; RESISTENTE A ALGAS, HONGOS, ADHESIÓN DE SUCIEDAD, ÁLCALI Y HUMOS; SIN CONTENIDO DE PLOMO NI CROMO. APLICADA EN TRES (3) CAPAS, TIPO KORAZA. INCLUYE PREPARACIÓN DE SUPERFICIE.	M2	379,35	$ 29.936,00	$ 11.356.221,60	440,42	$ 13.184.413,12	440,42	$ 13.184.413,12	-	$ -	440,42	$ 13.184.413,12
22,3	**SOBRE CARPINTERÍA METÁLICA.**												
22.3.5	ESMALTE SOBRE CERCHAS, PUENTE Y ESTRUCTURA METALICA DE CUBIERTA (INCLUYE ANDAMIOS CERTIFICADOS)	M	890,60	$ 37.231,00	$ 33.157.928,60	104,42	$ 3.887.661,02	104,42	$ 3.887.661,02	-	$ -	104,42	$ 3.887.661,02
23	**CUBIERTAS E IMPERMEABILIZACIONES. (TODAS LAS ACTIVIDADES INCLUYEN EL SUMINISTRO E INSTALACIÓN)**												
23,3	**TRATAMIENTO PARA CUBIERTAS/TERRAZAS.**												
23.3.4	MANTO MORTER PLAS AL - 300 3.00 MM ANCHO 1.10 M ROLLO 11 M2	M2	260,31	$ 125.559,00	$ 32.684.263,29	296,63	$ 37.244.566,17	296,63	$ 37.244.566,17	-	$ -	296,63	$ 37.244.566,17
23,4	**CUBIERTAS TRASLÚCIDAS**												
23.4.5	SUMINISTRO E INSTALACION DE CUBIERTA ECOROOF (INCLUIDO ESTRUCTURA DE REFUERZOS SI REQUIERE, BAJANTES Y CANALES SEGÚN DISEÑO, ACCESORIOS DE INSTALACIÓN, ANDAMIO CERTIFICADO , HERRAMIENTAS Y EQUIPOS).	M2	735,00	$ 253.100,00	$ 186.028.500,00	870,13	$ 220.229.903,00	-	$ -	870,13	$ 220.229.903,00	870,13	$ 220.229.903,00
23.4.7	SUMINISTRO E INSTALACIÓN DE CABALLETE PARA TEJA ECOROOF DIMENSIÓN: LONGITUD ENTRE 1,07 Y 1,13	M2	-	$ 99.728,00	$ -	8,86	$ 883.590,08	5,80	$ 578.422,40	-	$ -	5,80	$ 578.422,40
23.4.9	SUMINISTRO E INSTALACION DE LAMINA EN POLICARBONATO ALVEOLAR 6MM (INCLUYE ANDAMIO CERTIFICADO)	M2	29,95	$ 148.455,00	$ 4.446.227,25	29,95	$ 4.446.227,25	-	$ -	-	$ -	-	$ -
23,8	**OTROS COMPLEMENTARIOS CUBIERTA.**												
23.8.1	SUMINISTRO E INSTALACIÓN DE FLASHING / FLANCHE / SOLAPA EN LAMINA GALVANIZADA CAL. 26 DS.<=25,0 CM, GRAPADA A LA ESTRUCTURA Y DOBLADA	M	265,72	$ 53.788,00	$ 14.292.547,36	489,59	$ 26.334.066,92	111,79	$ 6.012.960,52	377,80	$ 20.321.106,40	489,59	$ 26.334.066,92
23.8.5	CANAL DE ALTA CAPACIDAD, INCLUYE ACCESORIOS (INCLUYE ANDAMIOS CERTIFICADOS)	M	118,60	$ 82.182,00	$ 9.746.785,20	-	$ -	-	$ -	-	$ -	-	$ -
23.8.10	SUMINISTRO E INSTALACIÓN DE BAJANTE EN TUBERIA PVCS 3", INSTALADA EN ALTURAS HASTA 10,00 M. INCLUYE UNIONES CODOS TES YES Y DEMÁS	M	102,70	$ 45.109,00	$ 4.632.694,30	-	$ -	-	$ -	-	$ -	-	$ -
23.8.14	ADECUACION ENTRAMADO METALICO EXISTENTE (INCLUYE ANDAMIOS CERTIFICADOS)	M	187,45	$ 60.695,00	$ 11.377.277,75	-	$ -	-	$ -	-	$ -	-	$ -
23.8.19	SUMINISTRO E INSTALACION DE ESCALERA MANTENIMIENTO PARA CUBIERTA DE 12 PELDAÑOS, 2M A 4M	UN	1,00	$ 81.256,00	$ 81.256,00	-	$ -	-	$ -	-	$ -	-	$ -

ALCALDÍA MAYOR DE BOGOTÁ D.C. SECRETARÍA DE INTEGRACIÓN SOCIAL	PROCESO GESTIÓN DE INFRAESTRUCTURA FÍSICA FORMATO ACTA PARCIAL	Código: FOR-GIF-020 Versión: 2 Fecha: Memo I2025044602 - 22/12/2025 Página: 1 de 1

Clasificación: información pública

1. FECHA ELABORACIÓN:	14	4	2026	4. TIPO DE CONTRATO:	OBRA						
2. ACTA No.	3			5. TIPO DE ACTA PARCIAL:				RECIBO PARCIAL DE OBRA	X	MODIFICACIONES	
3. NOMBRE EQUIPAMIENTO:	SEDES DE LA S.D.I.S. / Grupo 4										

A. DATOS GENERALES DEL CONTRATO

6. CONTRATO OBRA No:	10676-2025			7. FECHA CONTRATO:	20	11	2025			8. VALOR CONTRATO:	$ 13.277.562.249
9. FECHA ACTA INICIO:	3	12	2025	10. FECHA DE TERMINACIÓN:	30	11	2027			11. PLAZO:	24 Meses/días
12. PRORROGAS:	N/A			13. SUSPENSIONES:	N/A					14. ADICIONES:	N/A
15. OBJETO DEL CONTRATO OBRA:	REALIZAR LA EJECUCION DE ACTIVIDADES DE OBRA PARA LA OPTIMIZACIÓN DE LA INFRAESTRUCTURA DE LOS CENTROS, SEDES Y PREDIOS DONDE LA SECRETARÍA DISTRITAL DE INTEGRACIÓN SOCIAL PRESTA SUS SERVICIOS SOCIALES O REQUIERA DE SU INTERVENCIÓN, EN EL MARCO DE LA IMPLEMENTACIÓN DEL SISTEMA DISTRITAL DE CUIDADO										
16. CONTRATISTA:	CONSORCIO WC CENTROS INTEGRALES										
17. CONTRATO INTEVENTORIA No:	11836			18. FECHA CONTRATO:	26	11	2025			19. VALOR CONTRATO:	$ 1.993.963.265
20. FECHA ACTA INICIO:	3	12	2025	21. FECHA DE TERMINACIÓN:	30	12	2027			22. PLAZO:	24 MESES 27 DÍAS Meses/días
23. PRORROGAS:	N/A			24. SUSPENSIONES:	N/A					25. ADICIONES:	N/A
26. INTEVENTORÍA:	CONSORCIO INT INFRAESTRUCTURA 2025										
27. SUPERVISOR SDIS:	JHONNY EDWAR PADILLA ARIZA										

B. DATOS ESPECÍFICOS

En Bogotá D.C ; a los 14 días del mes de Abril del año 2026 se reunieron el supervisor Jhonny Edwar Padilla Ariza, el contratista Consorcio WC Centros Integrales y la Interventoria Consorcio INT Infraestructura 2025 representante legal de la interventoría, para dejar constancia por medio de la presente acta de recibo parcial de Obra y/o Modificaciones del mes de Marzo de 2026 según condiciones que se detallan a continuación:


28. ÍTEM No.	29. CONDICIONES CONTRACTUALES INICIALES					30. CANTIDADES ACTUALIZADAS *según Acta balance de obra (FOR-GIF-027) (Balance Mayores y Menores)*		31. PRESENTE ACTA		32. ACUMULADO ANTERIOR		33. ACUMULADO TOTAL *(PRESENTE ACTA + ACUMULADO ANTERIOR)*	
	DESCRIPCIÓN	UNIDAD	CANT.	PRECIO UNITARIO	VALOR	CANT	VALOR	CANT.	VALOR	CANT.	VALOR	CANT.	VALOR
01. JARDÍN INFANTIL OJO DE PERDÍZ													
	34. SUBTOTAL COSTO DIRECTO				$ 560.683.924,07		$ 558.055.739,93		$ 160.228.006,48		$ 308.697.225,63		$ 468.925.232,11
	35. DESCRIPCIÓN		%										
	ADMINISTRACIÓN		27,49%		$ 154.132.011,00		$ 153.409.523,00		$ 44.046.678,98		$ 84.860.867,33		$ 128.907.546,31
	IMPREVISTO		1,00%		$ 5.606.839,00		$ 5.580.557,00		$ 1.602.280,06		$ 1.824.133,91		$ 3.426.413,97
	UTILIDAD		4,00%		$ 22.427.357,00		$ 22.322.230,00		$ 6.409.120,26		$ 12.347.889,02		$ 18.757.009,28
	SUBTOTAL COSTO INDIRECTO (A+I+U)				$ 182.166.207,00		$ 181.312.310,00		$ 52.058.079,30		$ 99.032.890,26		$ 151.090.969,56
	AJUSTE AL PESO				$ -		$ -		$ -		$ -		$ -
	ANTICIPO				$ -		$ -		$ -		$ -		$ -
	AMORTIZACIÓN DE ANTICIPO				$ -		$ -		$ -		$ -		$ -
	36. TOTAL A PAGAR DESPUES DE AMORTIZAR ANTICIPO Y ACUMULADO				$ 742.850.131,07		$ 739.368.049,93		$ 212.286.085,78		$ 407.730.115,89		$ 620.016.201,67

C. OBSERVACIONES

Nota: De acuerdo a lo estipulado en el pliego de condiciones proceso SDIS-LP-006-2025LPEI literal 2.6 FORMA DE PAGO " (...) contratista de obra deberá justificar los imprevistos, en concordancia con la metodología establecida por la Entidad y en los formatos definidos para tal fin (Formato FOR-GIF-012) para cada acta parcial de pago; por lo cual, deberá presentar los soportes de los costos establecidos como imprevistos los cuales deberán ser presentados, aprobados y avalados a la interventoría, de no contar con el respectivo soporte generado para el periodo del acta parcial, no se realizará el respectivo pago".

LOS VALORES UNITARIOS DE LA PRESENTE ACTA TIENEN EL INCREMENTO PREVISTO PARA LA VIGENCIA 2026 DE CONFORMIDAD CON EL NUMERAL 10.4.1. DEL ANEXO TÉCNICO DEL CONTRATO DE OBRA NO. 10676 DE 2025, EL CUAL ESTABLECE LO SIGUIENTE: "PARA LA ACTUALIZACIÓN DE LOS PRECIOS PARA LAS VIGENCIAS 2026 Y 2027 SE EMPLEARÁ EL VALOR CORRESPONDIENTE AL 3%, CORRESPONDIENTE A LA PROYECCIÓN DEL PRODUCTO INTERNO BRUTO (PIB) NACIONAL DE MEDIANO PLAZO CONSIDERADO EN LOS SUPUESTOS MACROECONÓMICOS DEL MINISTERIO DE HACIENDA Y CRÉDITO PÚBLICO - MFMP 2025 (JUNIO DE 2025) Y BANCO DE LA REPÚBLICA".

D. VERIFICACION DOCUMENTOS CARGADOS EN SECOP II *(MES VENCIDO, ES DECIR, CORRESPONDE AL MES ANTERIOR)*

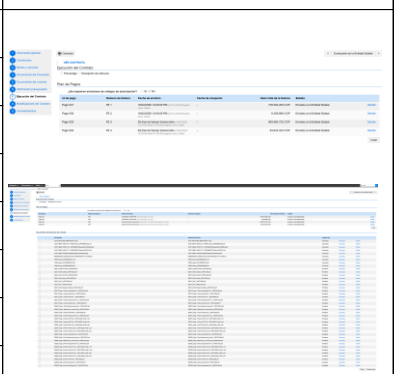DESCRIPCION	37. No. INFORME MENSUAL	38. PERIODO	39. NOMBRE DEL ARCHIVO	40. PANTALLAZOS SECOP II
INFORME TÉCNICO	4	01 de marzo al 31 de marzo 2026	202602_Pago 2-Informe Tecnico No 3_10676-2025_Parte 1 202602_Pago 2-Informe Tecnico No 3_10676-2025_Parte 2 202602_Pago 2-Informe Tecnico No 3_10676-2025_Parte 3 202602_Pago 2-Informe Tecnico No 3_10676-2025_Parte 4	
INFORME SOCIAL	4	01 de marzo al 31 de marzo 2026	202602_Pago 2-Informe Social No 3_10676-2025	
INFORME AMBIENTAL	4	01 de marzo al 31 de marzo 2026	202602_Pago 2-Informe Ambiental No 3_10676-2025	
INFORME SST	4	01 de marzo al 31 de marzo 2026	202602_Pago 2-Informe SST No 3_10676-2025	
INFORME DE SUPERVISION	4	01 de marzo al 31 de marzo 2026	202602_Pago 2-Informe Supervision No 3_10676-2025	
ACTA PARCIAL	4	01 de marzo al 31 de marzo 2026	202602_Pago 2 Corte General obra_Acta 2_10676-2025	
SOPORTE PAGO SDH	4	01 de marzo al 31 de marzo 2026	FE 3 - PAGO HACIENDA_ACTA 3 FE 4 - PAGO HACIENDA_ACTA 4	
FACTURA	4	01 de marzo al 31 de marzo 2026	FACTURA_FE 3_DISTRITO_ACTA 2. FACTURA_FE 4_ADULTO MAYOR_ACTA 2	
FORMATO MC 14	4	01 de marzo al 31 de marzo 2026	MC-14_DISTRITO_ACTA 2 MC-14_ADULTO MAYOR_ACTA 2	

El recibo por parte de la interventoría de las obras ejecutadas no exime al contratista de su responsabilidad y de las obligaciones a que hace referencia el citado contrato de obra. Las cantidades de obra indicadas en la presente acta de recibo parcial son de absoluta responsabilidad del contratista e interventor.

Para constancia de lo anterior, se firma la presente acta bajo la responsabilidad expresa de los que intervienen en ella, de conformidad con las funciones desempeñadas por cada uno de los mismos, de acuerdo con e manual de interventoría, en Bogotá, D. C., a los 14 días del mes de Abril del año 2026

Nombre: WILLIAM CARDONA OLMOS
C.C. 79.958.441
Rep Legal. CONSORCIO WC CENTROS INTEGRALES
Nit. 902002639-7

Nombre: HASBA CONSTANZA CASTAÑEDA HORTA
C.C. No. 52.489.943
Rep legal CONSORCIO INT INFRAESTRUCTURA 2025
Nit. 902006602-3

Original: Secretaría Distrital de Integración Social - Subdirección de Plantas Físicas
Copia: Interventor
Copia: Contratista

ALCALDÍA MAYOR DE BOGOTÁ D.C.
SECRETARÍA DE INTEGRACIÓN SOCIAL

MEMORIA DE CÁLCULO DE CANTIDADES DE OBRA

PROYECTO: ACTIVIDADES DE OBRA PARA LA OPTIMIZACIÓN DE LA INFRAESTRUCTURA DEL JARDÍN SOCIAL OJO DE PERDIZ

Version: 01

Edición: 18-11-2024

CONTRATANTE:	SECRETARIA DISTRITAL DE INTEGRACIÓN SOCIAL	**MUNICIPIO**	BOGOTÁ		
CONTRATISTA:	CONSORCIO WC CENTROS INTEGRALES	**CONTRATO No.**	10676	**FRENTE OBRA**	001
INTERVENTOR:	CONSORCIO INT INFRAESTRUCTURA 2025 .	**CONTRATO No:**	11836		
OBJETO:	REALIZAR LA EJECUCIÓN DE ACTIVIDADES DE OBRA PARA LA OPTIMIZACIÓN DE LA INFRAESTRUCTURA DE LOS CENTROS, SEDES Y PREDIOS DONDE LA SECRETARÍA DISTRITAL DE INTEGRACIÓN SOCIAL PRESTA SUS SERVICIOS SOCIALES O REQUIERA DE SU INTERVENCIÓN, EN EL MARCO DE LA IMPLEMENTACIÓN DEL SISTEMA DISTRITAL DE CUIDADO - GRUPO 4			**FECHA**	14/04/2026

CAPITULO	**PRELIMINARES, PROVISIONALES DE OBRA Y DEMOLICIONES.**	**ACTA No:**	**003**	
ÍTEM	**1.1.3**	**CERRAMIENTO EN LONA VERDE, SOSTENIDO CON PARALES DE MADERA ANCLADOS AL PISO, CON UN DISTANCIAMIENTO DE UN 1 M ENTRE PARALES Y AMARRE EN ALAMBRE. ALTURA TOTAL DEL CERRAMIENTO: 3,0 M.**	**UNIDAD**	**M**

ESQUEMA / FOTO/UBICACIÓN ÁREA INTERVENIDA







LOCALIZACIÓN	DIMENSIÓN								
LUGAR	**Factor**	**Ancho**	**Largo**	**Alto**	**Peso**	**CANTIDAD**	**TOTAL**	**UNIDAD**	**CORTE**
ACTA PARCIAL 3									
1. CERRAMIENTO PRIMER PISO			5,45				5,45	M	**CORTE 3**
2. CERRAMIENTO PRIMER PISO			2,90				2,90	M	**CORTE 3**
3. CERRAMIENTO SEGUNDO PISO			5,00				5,00	M	**CORTE 3**
4. CERRAMIENTO SEGUNDO PISO			2,70				2,70	M	**CORTE 3**
5. CERRAMIENTO SEGUNDO PISO			2,00				2,00	M	**CORTE 3**
6. CERRAMIENTO SEGUNDO PISO			4,80				4,80	M	**CORTE 3**
7. CERRAMIENTO SEGUNDO PISO			2,00				2,00	M	**CORTE 3**
8. CERRAMIENTO SEGUNDO PISO			10,00				10,00	M	**CORTE 3**
							-		
							-		
TOTAL EJECUTADO	34,85	M
MENOS ACTAS ANTERIORES	-	M
MENOS PROYECCIÓN (ADELANTO) ACTA X	-	M
PRESENTE ACTA	**34,85**	M

PRESENTE ACTA	**ACUMULADO ANTERIOR**	**ACUMULADO ACTUAL**
34,85	0,00	**34,85**

OBSERVACIONES:

FIRMA		**FIRMA**	
RESIDENTE INTERVENTORÍA/DIRECTOR INTERVENTORÍA		**RESIDENTE CONTRATISTA/DIRECTOR OBRA**	
NOMBRE	GILMA BIBIANA ROJAS/ MARTIN RESTREPO ATUESTA	**NOMBRE**	ARQ. CLAUDIA SUSANA YUSTES / ING. ZULMA JIRAYDA PARRADO
FIRMA		**FIRMA**	

ALCALDÍA MAYOR DE BOGOTÁ D.C.
SECRETARÍA DE INTEGRACIÓN SOCIAL

MEMORIA DE CÁLCULO DE CANTIDADES DE OBRA



Version: 01

PROYECTO: ACTIVIDADES DE OBRA PARA LA OPTIMIZACIÓN DE LA INFRAESTRUCTURA DEL JARDÍN SOCIAL OJO DE PERDIZ

Edición: 18-11-2024

CONTRATANTE:	SECRETARIA DISTRITAL DE INTEGRACIÓN SOCIAL	**MUNICIPIO**	BOGOTÁ		
CONTRATISTA:	CONSORCIO WC CENTROS INTEGRALES	**CONTRATO No.**	10676	**FRENTE OBRA**	**001**
INTERVENTOR:	CONSORCIO INT INFRAESTRUCTURA 2025 .	**CONTRATO No:**	11836		
OBJETO:	REALIZAR LA EJECUCIÓN DE ACTIVIDADES DE OBRA PARA LA OPTIMIZACIÓN DE LA INFRAESTRUCTURA DE LOS CENTROS, SEDES Y PREDIOS DONDE LA SECRETARÍA DISTRITAL DE INTEGRACIÓN SOCIAL PRESTA SUS SERVICIOS SOCIALES O REQUIERA DE SU INTERVENCIÓN, EN EL MARCO DE LA IMPLEMENTACIÓN DEL SISTEMA DISTRITAL DE CUIDADO - GRUPO 4			**FECHA**	**14/04/2026**

CAPITULO	**PRELIMINARES, PROVISIONALES DE OBRA Y DEMOLICIONES.**		**ACTA No:**	**003**
ÍTEM	**1.5.4**	**DEMOLICIÓN MANUAL DE ALISTADO DE PISO EN MORTERO (INDIFERENTE DEL ESPESOR Y COMPOSICIÓN). INCLUYE CARGUE, RETIRO, DISPOSICIÓN DE ESCOMBROS A SITIO APROBADO POR LA AUTORIDAD AMBIENTAL. APLICA SOLO CUANDO NO HAY MATERIAL DE ACABADO, Y CUANDO EL ALISTADO NO ES EN CONCRETO.**	**UNIDAD**	**M2**

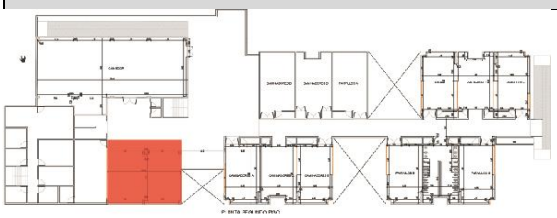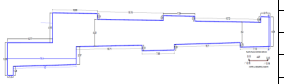ESQUEMA / FOTO/UBICACIÓN ÁREA INTERVENIDA	**LOCALIZACIÓN**	**DIMENSIÓN**					**CANTIDAD**	**TOTAL**	**UNIDAD**	**CORTE**
	LUGAR	**Factor**	**Ancho**	**Largo**	**Alto**	**Peso**				
	ACTA PARCIAL 3									
	**PLACA SEGUNDO PISO TERRAZA**		8,20	10,40			1,00	85,28	M2	**CORTE 3**
	MENOS COLUMNAS		0,55	0,31			- 4,00	- 0,68	M2	**CORTE 3**
	CUBIERTA (PENDIENTADO CIRCULAR HASTA SIFONES) Ø 1,13 mts		1,00				4,00	4,01	M2	**CORTE 3**
								-		
								-		
TOTAL EJECUTADO	88,61	M2
MENOS ACTAS ANTERIORES	-	M2
MENOS PROYECCIÓN (ADELANTO) ACTA X	-	M2
PRESENTE ACTA	**88,61**	M2

PRESENTE ACTA	**ACUMULADO ANTERIOR**	**ACUMULADO ACTUAL**
88,61	0,00	**88,61**

OBSERVACIONES:

FIRMA		**FIRMA**	
RESIDENTE INTERVENTORÍA/DIRECTOR INTERVENTORÍA		**RESIDENTE CONTRATISTA/DIRECTOR OBRA**	
NOMBRE	GILMA BIBIANA ROJAS/ MARTIN RESTREPO ATUESTA	**NOMBRE**	ARQ. CLAUDIA SUSANA YUSTES / ING. ZULMA JIRAYDA PARRADO
FIRMA		**FIRMA**	

ALCALDÍA MAYOR DE BOGOTÁ D.C.
SECRETARÍA DE INTEGRACIÓN SOCIAL

MEMORIA DE CÁLCULO DE CANTIDADES DE OBRA

Version: 01

PROYECTO: ACTIVIDADES DE OBRA PARA LA OPTIMIZACIÓN DE LA INFRAESTRUCTURA DEL JARDÍN SOCIAL OJO DE PERDIZ

Edición: 18-11-2024

CONTRATANTE:	SECRETARIA DISTRITAL DE INTEGRACIÓN SOCIAL	**MUNICIPIO**	BOGOTÁ		
CONTRATISTA:	CONSORCIO WC CENTROS INTEGRALES	**CONTRATO No.**	10676	**FRENTE OBRA**	**001**
INTERVENTOR:	CONSORCIO INT INFRAESTRUCTURA 2025 .	**CONTRATO No:**	11836		
OBJETO:	REALIZAR LA EJECUCIÓN DE ACTIVIDADES DE OBRA PARA LA OPTIMIZACIÓN DE LA INFRAESTRUCTURA DE LOS CENTROS, SEDES Y PREDIOS DONDE LA SECRETARÍA DISTRITAL DE INTEGRACIÓN SOCIAL PRESTA SUS SERVICIOS SOCIALES O REQUIERA DE SU INTERVENCIÓN, EN EL MARCO DE LA IMPLEMENTACIÓN DEL SISTEMA DISTRITAL DE CUIDADO - GRUPO 4			**FECHA**	**14/04/2026**

CAPITULO	**PRELIMINARES, PROVISIONALES DE OBRA Y DEMOLICIONES.**		**ACTA No:**	**003**
ÍTEM	**1.8.1**	**CORTES CON PULIDORA Y DISCO EN MUROS. INCLUYE RETIRO Y DISPOSICIÓN DE ESCOMBROS A SITIO APROBADO POR LA AUTORIDAD AMBIENTAL.**	**UNIDAD**	**M**

ESQUEMA / FOTO/UBICACIÓN ÁREA INTERVENIDA	**LOCALIZACIÓN**	**DIMENSIÓN**					**CANTIDAD**	**TOTAL**	**UNIDAD**	**CORTE**
	LUGAR	**Factor**	**Ancho**	**Largo**	**Alto**	**Peso**				
	ACTA PARCIAL 3									
	1. CORTE CON PULIDORA			22,00				22,00	M	**CORTE 3**
	2. CORTE CON PULIDORA			17,44				17,44	M	**CORTE 3**
	3. CORTE CON PULIDORA			16,80				16,80	M	**CORTE 3**
	4. CORTE CON PULIDORA			3,58				3,58	M	**CORTE 3**
	5. CORTE CON PULIDORA			5,60				5,60	M	**CORTE 3**
	6. CORTE CON PULIDORA			13,90				13,90	M	**CORTE 3**
	7. CORTE CON PULIDORA			13,90				13,90	M	**CORTE 3**
	8. CORTE CON PULIDORA			9,22				9,22	M	**CORTE 3**
	9. CORTE CON PULIDORA			0,70				0,70	M	**CORTE 3**
	10. CORTE CON PULIDORA			2,52				2,52	M	**CORTE 3**
	11. CORTE CON PULIDORA			1,85				1,85	M	**CORTE 3**
	12. CORTE CON PULIDORA			1,78				1,78	M	**CORTE 3**
	13. CORTE CON PULIDORA			1,85				1,85	M	**CORTE 3**
	14. CORTE CON PULIDORA			2,52				2,52	M	**CORTE 3**
	15. CORTE CON PULIDORA			0,70				0,70	M	**CORTE 3**
	16. CORTE CON PULIDORA			9,22				9,22	M	**CORTE 3**
	17. CORTE CON PULIDORA			9,22				9,22	M	**CORTE 3**
	18. CORTE CON PULIDORA			0,70				0,70	M	**CORTE 3**
	19. CORTE CON PULIDORA			2,52				2,52	M	**CORTE 3**
	20. CORTE CON PULIDORA			1,85				1,85	M	**CORTE 3**
	21. CORTE CON PULIDORA			1,78				1,78	M	**CORTE 3**
	22. CORTE CON PULIDORA			1,85				1,85	M	**CORTE 3**
	23. CORTE CON PULIDORA			2,52				2,52	M	**CORTE 3**
	24. CORTE CON PULIDORA			0,70				0,70	M	**CORTE 3**
	25. CORTE CON PULIDORA			9,22				9,22	M	**CORTE 3**
	26. CORTE CON PULIDORA			9,22				9,22	M	**CORTE 3**
	27. CORTE CON PULIDORA			0,70				0,70	M	**CORTE 3**
	28. CORTE CON PULIDORA			2,52				2,52	M	**CORTE 3**
	29. CORTE CON PULIDORA			1,85				1,85	M	**CORTE 3**
	30. CORTE CON PULIDORA			1,78				1,78	M	**CORTE 3**
	31. CORTE CON PULIDORA			1,85				1,85	M	**CORTE 3**
	32. CORTE CON PULIDORA			2,52				2,52	M	**CORTE 3**
	33. CORTE CON PULIDORA			0,70				0,70	M	**CORTE 3**
	34. CORTE CON PULIDORA			9,22				9,22	M	**CORTE 3**
								-	M	**CORTE 3**
								-		

TOTAL EJECUTADO	184,30	M
MENOS ACTAS ANTERIORES	-	M
MENOS PROYECCIÓN (ADELANTO) ACTA X	-	M
PRESENTE ACTA	**184,30**	M

PRESENTE ACTA	**ACUMULADO ANTERIOR**	**ACUMULADO ACTUAL**
184,30	0,00	**184,30**

OBSERVACIONES: EL CORTE CORRESPONDE AL MURO DONDE SE COLOCA EL FLANCHE, YA QUE NO ESTA CONTEMPLADA LA ACTIVIDAD EN EL APU DE INSTALACION DEL FLANCHE.

FIRMA		**FIRMA**	
RESIDENTE INTERVENTORÍA/DIRECTOR INTERVENTORÍA		**RESIDENTE CONTRATISTA/DIRECTOR OBRA**	
NOMBRE	GILMA BIBIANA ROJAS/ MARTIN RESTREPO ATUESTA	**NOMBRE**	ARQ. CLAUDIA SUSANA YUSTES / ING. ZULMA JIRAYDA PARRADO
FIRMA		**FIRMA**	

ALCALDÍA MAYOR DE BOGOTÁ D.C.
SECRETARÍA DE INTEGRACIÓN SOCIAL

MEMORIA DE CÁLCULO DE CANTIDADES DE OBRA

PROYECTO: ACTIVIDADES DE OBRA PARA LA OPTIMIZACIÓN DE LA INFRAESTRUCTURA DEL JARDÍN SOCIAL OJO DE PERDIZ


Version: 01

Edición: 18-11-2024


CONTRATANTE:	SECRETARIA DISTRITAL DE INTEGRACIÓN SOCIAL	**MUNICIPIO**	BOGOTÁ		
CONTRATISTA:	CONSORCIO WC CENTROS INTEGRALES	**CONTRATO No.**	10676	**FRENTE OBRA**	**001**
INTERVENTOR:	CONSORCIO INT INFRAESTRUCTURA 2025 .	**CONTRATO No:**	11836		
OBJETO:	REALIZAR LA EJECUCIÓN DE ACTIVIDADES DE OBRA PARA LA OPTIMIZACIÓN DE LA INFRAESTRUCTURA DE LOS CENTROS, SEDES Y PREDIOS DONDE LA SECRETARÍA DISTRITAL DE INTEGRACIÓN SOCIAL PRESTA SUS SERVICIOS SOCIALES O REQUIERA DE SU INTERVENCIÓN, EN EL MARCO DE LA IMPLEMENTACIÓN DEL SISTEMA DISTRITAL DE CUIDADO - GRUPO 4			**FECHA**	**14/04/2026**


CAPITULO	**MAMPOSTERÍAS Y RELACIONADOS.**			**ACTA No:**	**003**
ÍTEM	**3.5.1**	**RASPADO DE SUPERFICIE EN MUROS, REALIZADO CON GRATA METÁLICA Y AGUA A PRESIÓN, GARANTIZANDO UNA SUPERFICIE RESULTANTE LISA, LIMPIA DE RESIDUOS SALES Y FLUORESCENCIAS. INCLUYE LIMPIEZA Y ASEO DE LOS ESCOMBROS GENERADOS.**		**UNIDAD**	**M2**

ESQUEMA / FOTO/UBICACIÓN ÁREA INTERVENIDA

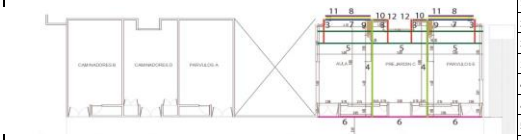



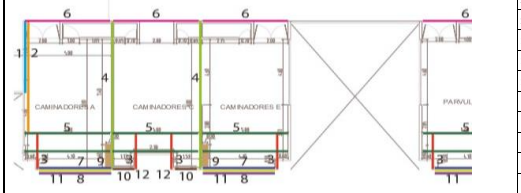

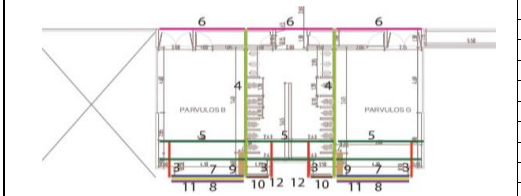













LOCALIZACIÓN	**DIMENSIÓN**					**CANTIDAD**	**TOTAL**	**UNIDAD**	**CORTE**
LUGAR	**Factor**	**Ancho**	**Largo**	**Alto**	**Peso**				
ACTA PARCIAL 3									
1. MURO	0,20	1,70	2,65			1,00	0,90	M2	**CORTE 3**
2. MURO CERCHA	0,20	1,00	7,10			1,00	1,42	M2	**CORTE 3**
3. VIGUETA CARA INFERIOR	0,20	0,15	2,04			12,00	0,73	M2	**CORTE 3**
3. VIGUETA CARA LATERAL	0,20		2,04	0,50		24,00	4,90	M2	**CORTE 3**
4. VIGA CARA INFERIOR	0,20	0,40	10,25			6,00	4,92	M2	**CORTE 3**
4. VIGA CARA LATERAL	0,20		10,25	0,50		12,00	12,30	M2	**CORTE 3**
5. VIGUETA CARA INFERIOR	0,20	0,15	5,00			18,00	2,70	M2	**CORTE 3**
5. VIGUETA CARA LATERAL	0,20		5,00	0,50		36,00	18,00	M2	**CORTE 3**
6. DINTEL	0,20	1,00	5,00			9,00	9,00	M2	**CORTE 3**
7. DINTEL	0,20	1,00	4,46			6,00	5,35	M2	**CORTE 3**
8. VIGUETA DINTEL	0,20		4,46	0,50		6,00	2,68	M2	**CORTE 3**
9. COLUMNA	0,20		1,61	2,65		6,00	5,12	M2	**CORTE 3**
9. COLUMNA	0,20	0,33		2,65		6,00	1,05	M2	**CORTE 3**
10. VIGA CUADRADO INFERIOR	0,20	0,15	1,06			6,00	0,19	M2	**CORTE 3**
10. VIGA CUADRADO LATERAL	0,20		1,06	0,50		12,00	1,27	M2	CORTE 3
11. MURO	0,20		4,46	2,65		6,00	14,18	M2	**CORTE 3**
12. MURO	0,20		1,06	2,65		6,00	3,37	M2	**CORTE 3**
							-		
							-		
							-	

ALCALDÍA MAYOR DE BOGOTÁ D.C.
SECRETARÍA DE INTEGRACIÓN SOCIAL

MEMORIA DE CÁLCULO DE CANTIDADES DE OBRA

PROYECTO: ACTIVIDADES DE OBRA PARA LA OPTIMIZACIÓN DE LA INFRAESTRUCTURA DEL JARDÍN SOCIAL OJO DE PERDIZ

Version: 01

Edición: 18-11-2024


CONTRATANTE:	SECRETARIA DISTRITAL DE INTEGRACIÓN SOCIAL	**MUNICIPIO**	BOGOTÁ		
CONTRATISTA:	CONSORCIO WC CENTROS INTEGRALES	**CONTRATO No.**	10676	**FRENTE OBRA**	**001**
INTERVENTOR:	CONSORCIO INT INFRAESTRUCTURA 2025 .	**CONTRATO No:**	11836		
OBJETO:	REALIZAR LA EJECUCIÓN DE ACTIVIDADES DE OBRA PARA LA OPTIMIZACIÓN DE LA INFRAESTRUCTURA DE LOS CENTROS, SEDES Y PREDIOS DONDE LA SECRETARÍA DISTRITAL DE INTEGRACIÓN SOCIAL PRESTA SUS SERVICIOS SOCIALES O REQUIERA DE SU INTERVENCIÓN, EN EL MARCO DE LA IMPLEMENTACIÓN DEL SISTEMA DISTRITAL DE CUIDADO - GRUPO 4			**FECHA**	**14/04/2026**

CAPITULO	**INSTALACIONES ELECTRICAS Y DE COMUNICACIONES (TODAS LAS ACTIVIDADES INCLUYEN EL SUMINISTRO E INSTALACIÓN)**	**ACTA No:**	**003**	
ÍTEM	**5.3.12**	**SUMINISTRO E INSTALACION DE KIT DE GUAYAS PARA PANEL LED**	**UNIDAD**	**UN**

ESQUEMA / FOTO/UBICACIÓN ÁREA INTERVENIDA	**LOCALIZACIÓN**	**DIMENSIÓN**					**CANTIDAD**	**TOTAL**	**UNIDAD**	**CORTE**
	LUGAR	**CANT. ESPACIO**	**Ancho**	**Largo**	**Alto**	**Peso**				
	ACTA PARCIAL 3									
	COMEDOR SEGUNDO PISO	28,00					1,00	28,00	UN	**CORTE 3**
	SALONES SEGUNDO PISO	6,00					8,00	48,00	UN	**CORTE 3**
	BAÑO NIÑOS SEGUNDO PISO	6,00					1,00	6,00	UN	**CORTE 3**
  								-		
 								-		
							TOTAL EJECUTADO	82,00	UN	
							MENOS ACTAS ANTERIORES	-	UN	
							MENOS PROYECCIÓN (ADELANTO) ACTA X	-	UN	
							PRESENTE ACTA	**82,00**	UN	

PRESENTE ACTA	**ACUMULADO ANTERIOR**	**ACUMULADO ACTUAL**
82,00	0,00	**82,00**

OBSERVACIONES:

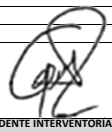FIRMA		**FIRMA**	
RESIDENTE INTERVENTORÍA/DIRECTOR INTERVENTORÍA		**RESIDENTE CONTRATISTA/DIRECTOR OBRA**	
NOMBRE	GILMA BIBIANA ROJAS/ MARTIN RESTREPO ATUESTA	**NOMBRE**	ARQ. CLAUDIA SUSANA YUSTES / ING. ZULMA JIRAYDA PARRADO
FIRMA		**FIRMA**	

ALCALDÍA MAYOR DE BOGOTÁ D.C.
SECRETARÍA DE INTEGRACIÓN SOCIAL

MEMORIA DE CÁLCULO DE CANTIDADES DE OBRA

Version: 01


PROYECTO: ACTIVIDADES DE OBRA PARA LA OPTIMIZACIÓN DE LA INFRAESTRUCTURA DEL JARDÍN SOCIAL OJO DE PERDIZ

Edición: 18-11-2024

CONTRATANTE:	SECRETARIA DISTRITAL DE INTEGRACIÓN SOCIAL	**MUNICIPIO**	BOGOTÁ		
CONTRATISTA:	CONSORCIO WC CENTROS INTEGRALES	**CONTRATO No.**	10676	**FRENTE OBRA**	**003**
INTERVENTOR:	CONSORCIO INT INFRAESTRUCTURA 2025 .	**CONTRATO No:**	11836		
OBJETO:	REALIZAR LA EJECUCIÓN DE ACTIVIDADES DE OBRA PARA LA OPTIMIZACIÓN DE LA INFRAESTRUCTURA DE LOS CENTROS, SEDES Y PREDIOS DONDE LA SECRETARÍA DISTRITAL DE INTEGRACIÓN SOCIAL PRESTA SUS SERVICIOS SOCIALES O REQUIERA DE SU INTERVENCIÓN, EN EL MARCO DE LA IMPLEMENTACIÓN DEL SISTEMA DISTRITAL DE CUIDADO - GRUPO 4			**FECHA**	**14/04/2026**

CAPITULO	**CANALIZACIONES Y CABLEADO ELÉCTRICO.**	**ACTA No:**	**003**	
ÍTEM	**5.4.19**	**SUMINISTRO E INSTALACIÓN DE TUBERÍA METÁLICA GALVANIZADA EMT CONDUIT DE 3/4". INCLUYE SOPORTES, ACCESORIOS NECESARIOS PARA LA INSTALACIÓN.**	**UNIDAD**	**M**


ESQUEMA / FOTO/UBICACIÓN ÁREA INTERVENIDA

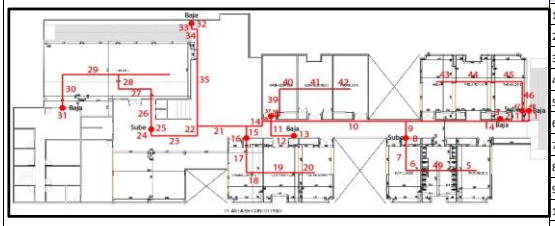







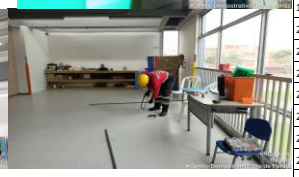

LOCALIZACIÓN		DIMENSIÓN					CANTIDAD	TOTAL	UNIDAD	CORTE
	LUGAR	Factor	Ancho	Largo	Alto	Peso				
ACTA PARCIAL 3										
	TUBERÍA PARA LA RED DE DETECCIÓN DE INCENDIOS									
	1. TUBERIA EMT 3/4"			1,20			2,00	2,40	M	CORTE 3
	2. TUBERIA EMT 3/4"			0,40			1,00	0,40	M	CORTE 3
	3. TUBERIA EMT 3/4"			1,50			1,00	1,50	M	CORTE 3
	4. TUBERIA EMT 3/4"			1,00			1,00	1,00	M	CORTE 3
	5. TUBERIA EMT 3/4"			3,00			1,00	3,00	M	CORTE 3
	6. TUBERIA EMT 3/4"			3,00			1,00	3,00	M	CORTE 3
	7. TUBERIA EMT 3/4"			3,00			1,00	3,00	M	CORTE 3
	8. TUBERIA EMT 3/4"			1,00			1,00	1,00	M	CORTE 3
	9. TUBERIA EMT 3/4"			2,30			1,00	2,30	M	CORTE 3
	10. TUBERIA EMT 3/4"			38,59			1,00	38,59	M	CORTE 3
	11. TUBERIA EMT 3/4"			2,80			1,00	2,80	M	CORTE 3
	12. TUBERIA EMT 3/4"			2,50			1,00	2,50	M	CORTE 3
	13. TUBERIA EMT 3/4"			1,50			1,00	1,50	M	CORTE 3
	14. TUBERIA EMT 3/4"			0,40			1,00	0,40	M	CORTE 3
	15. TUBERIA EMT 3/4"			2,60			1,00	2,60	M	CORTE 3
	16. TUBERIA EMT 3/4"			1,00			1,00	1,00	M	CORTE 3
	17. TUBERIA EMT 3/4"			3,40			1,00	3,40	M	CORTE 3
	18. TUBERIA EMT 3/4"			2,40			1,00	2,40	M	CORTE 3
	19. TUBERIA EMT 3/4"			5,10			1,00	5,10	M	CORTE 3
	20. TUBERIA EMT 3/4"			2,60			1,00	2,60	M	CORTE 3
	21. TUBERIA EMT 3/4"			10,80			1,00	10,80	M	CORTE 3
	22. TUBERIA EMT 3/4"			3,00			1,00	3,00	M	CORTE 3
	23. TUBERIA EMT 3/4"			6,50			1,00	6,50	M	CORTE 3
	24. TUBERIA EMT 3/4"			0,40			1,00	0,40	M	CORTE 3
	25. TUBERIA EMT 3/4"			1,50			1,00	1,50	M	CORTE 3
	26. TUBERIA EMT 3/4"			3,60			1,00	3,60	M	CORTE 3
	27.TUBERIA EMT 3/4"			3,60			1,00	3,60	M	CORTE 3
	28. TUBERIA EMT 3/4"			2,60			1,00	2,60	M	CORTE 3
	29. TUBERIA EMT 3/4"			17,20			1,00	17,20	M	CORTE 3
	30. TUBERIA EMT 3/4"			6,20			1,00	6,20	M	CORTE 3
	31.TUBERIA EMT 3/4"			1,50			1,00	1,50	M	CORTE 3
	32.TUBERIA EMT 3/4"			1,50			1,00	1,50	M	CORTE 3
	33.TUBERIA EMT 3/4"			0,85			1,00	0,85	M	CORTE 3
	34.TUBERIA EMT 3/4"			1,00			1,00	1,00	M	CORTE 3
	35.TUBERIA EMT 3/4"			13,67			1,00	13,67	M	CORTE 3
	36.TUBERIA EMT 3/4"			1,00			1,00	1,00	M	CORTE 3
	37.TUBERIA EMT 3/4"			1,00			1,00	1,00	M	CORTE 3
	38.TUBERIA EMT 3/4"			0,50			1,00	0,50	M	CORTE 3
	39.TUBERIA EMT 3/4"			3,30			1,00	3,30	M	CORTE 3
	40.TUBERIA EMT 3/4"			2,95			1,00	2,95	M	CORTE 3
	41.TUBERIA EMT 3/4"			5,03			1,00	5,03	M	CORTE 3
	42.TUBERIA EMT 3/4"			2,55			1,00	2,55	M	CORTE 3
	43.TUBERIA EMT 3/4"			2,60			1,00	2,60	M	CORTE 3
	44.TUBERIA EMT 3/4"			5,03			1,00	5,03	M	CORTE 3
	45.TUBERIA EMT 3/4"			4,64			1,00	4,64	M	CORTE 3
	46.TUBERIA EMT 3/4"			2,96			1,00	2,96	M	CORTE 3
	47.TUBERIA EMT 3/4"			1,00			1,00	1,00	M	CORTE 3
	48.TUBERIA EMT 3/4"			3,20			1,00	3,20	M	CORTE 3
	49.TUBERIA EMT 3/4"			5,00			1,00	5,00	M	CORTE 3

TOTAL EJECUTADO	195.17	M
MENOS ACTAS ANTERIORES	-	M
MENOS PROYECCIÓN (ADELANTO) ACTA X	-	M
PRESENTE ACTA	**195,17**	M

PRESENTE ACTA	ACUMULADO ANTERIOR	ACUMULADO ACTUAL
195,17	0,00	**195,17**

OBSERVACIONES:

FIRMA		**FIRMA**	
RESIDENTE INTERVENTORIA/DIRECTOR INTERVENTORIA		**RESIDENTE CONTRATISTA/DIRECTOR OBRA**	
NOMBRE	GILMA BIBIANA ROJAS/ MARTIN RESTREPO ATUESTA	**NOMBRE**	ARQ. CLAUDIA SUSANA YUSTES / ING. ZULMA JIRAYDA PARRADO
FIRMA		**FIRMA**	

ALCALDÍA MAYOR DE BOGOTÁ D.C.
SECRETARÍA DE INTEGRACIÓN SOCIAL

MEMORIA DE CÁLCULO DE CANTIDADES DE OBRA


Version: 01

PROYECTO: ACTIVIDADES DE OBRA PARA LA OPTIMIZACIÓN DE LA INFRAESTRUCTURA DEL JARDÍN SOCIAL OJO DE PERDIZ

Edición: 18-11-2024

CONTRATANTE:	SECRETARIA DISTRITAL DE INTEGRACIÓN SOCIAL	**MUNICIPIO**	BOGOTÁ		
CONTRATISTA:	CONSORCIO WC CENTROS INTEGRALES	**CONTRATO No.**	10676	**FRENTE OBRA**	**001**
INTERVENTOR:	CONSORCIO INT INFRAESTRUCTURA 2025 .	**CONTRATO No:**	11836		
OBJETO:	REALIZAR LA EJECUCIÓN DE ACTIVIDADES DE OBRA PARA LA OPTIMIZACIÓN DE LA INFRAESTRUCTURA DE LOS CENTROS, SEDES Y PREDIOS DONDE LA SECRETARÍA DISTRITAL DE INTEGRACIÓN SOCIAL PRESTA SUS SERVICIOS SOCIALES O REQUIERA DE SU INTERVENCIÓN, EN EL MARCO DE LA IMPLEMENTACIÓN DEL SISTEMA DISTRITAL DE CUIDADO - GRUPO 4			**FECHA**	**14/04/2026**

CAPITULO	**INSTALACIONES ELECTRICAS Y DE COMUNICACIONES (TODAS LAS ACTIVIDADES INCLUYEN EL SUMINISTRO E INSTALACIÓN)**	**ACTA No:**	**003**	
ÍTEM	**5.5.1**	**SUMINISTRO E INSTALACIÓN DE LUMINARIA HERMÉTICA TIPO LED DE 60 W. INCLUYE , SOPORTES, ACCESORIOS NECESARIOS PARA LA CONEXIÓN E INSTALACIÓN.**	**UNIDAD**	**UN**

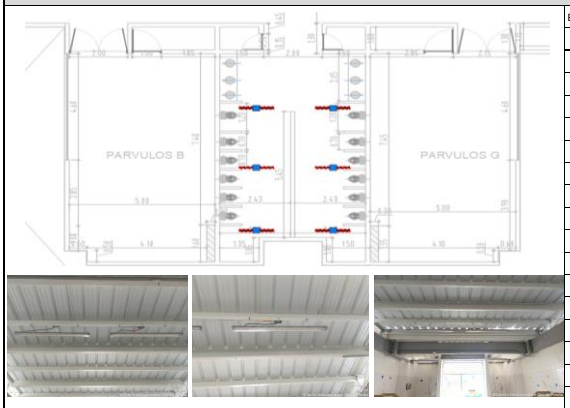ESQUEMA / FOTO/UBICACIÓN ÁREA INTERVENIDA	**LOCALIZACIÓN**	**DIMENSIÓN**					**CANTIDAD**	**TOTAL**	**UNIDAD**	**CORTE**
	LUGAR	**CANT. ESPACIO**	**Ancho**	**Largo**	**Alto**	**Peso**				
	ACTA PARCIAL 3									
	BAÑO NIÑOS SEGUNDO PISO	6,00					1,00	6,00	UN	**CORTE 3**
								-		
								-		
TOTAL EJECUTADO	6,00	UN
MENOS ACTAS ANTERIORES	-	UN
MENOS PROYECCIÓN (ADELANTO) ACTA X	-	UN
PRESENTE ACTA	**6,00**	UN

PRESENTE ACTA	**ACUMULADO ANTERIOR**	**ACUMULADO ACTUAL**
6,00	0,00	**6,00**

OBSERVACIONES:

FIRMA		**FIRMA**	
RESIDENTE INTERVENTORÍA/DIRECTOR INTERVENTORÍA		**RESIDENTE CONTRATISTA/DIRECTOR OBRA**	
NOMBRE	GILMA BIBIANA ROJAS/ MARTIN RESTREPO ATUESTA	**NOMBRE**	ARQ. CLAUDIA SUSANA YUSTES / ING. ZULMA JIRAYDA PARRADO
FIRMA		**FIRMA**	

ALCALDÍA MAYOR DE BOGOTÁ D.C.
SECRETARÍA DE INTEGRACIÓN SOCIAL

MEMORIA DE CÁLCULO DE CANTIDADES DE OBRA

Version: 01

PROYECTO: ACTIVIDADES DE OBRA PARA LA OPTIMIZACIÓN DE LA INFRAESTRUCTURA DEL JARDÍN SOCIAL OJO DE PERDIZ

Edición: 18-11-2024

CONTRATANTE:	SECRETARIA DISTRITAL DE INTEGRACIÓN SOCIAL	**MUNICIPIO**	BOGOTÁ		
CONTRATISTA:	CONSORCIO WC CENTROS INTEGRALES	**CONTRATO No.**	10676	**FRENTE OBRA**	**001**
INTERVENTOR:	CONSORCIO INT INFRAESTRUCTURA 2025 .	**CONTRATO No:**	11836		
OBJETO:	REALIZAR LA EJECUCIÓN DE ACTIVIDADES DE OBRA PARA LA OPTIMIZACIÓN DE LA INFRAESTRUCTURA DE LOS CENTROS, SEDES Y PREDIOS DONDE LA SECRETARÍA DISTRITAL DE INTEGRACIÓN SOCIAL PRESTA SUS SERVICIOS SOCIALES O REQUIERA DE SU INTERVENCIÓN, EN EL MARCO DE LA IMPLEMENTACIÓN DEL SISTEMA DISTRITAL DE CUIDADO - GRUPO 4			**FECHA**	**14/04/2026**


CAPITULO	**INSTALACIONES ELECTRICAS Y DE COMUNICACIONES (TODAS LAS ACTIVIDADES INCLUYEN EL SUMINISTRO E INSTALACIÓN)**	**ACTA No:**	**003**	
ÍTEM	**5.5.4**	**SUMINISTRO E INSTALACIÓN DE PANEL LED 60 X 60CM DE SOBREPONER. INCLUYE SOPORTES, ACCESORIOS NECESARIOS PARA LA CONEXIÓN E INSTALACIÓN.**	**UNIDAD**	**UN**

ESQUEMA / FOTO/UBICACIÓN ÁREA INTERVENIDA	**LOCALIZACIÓN**	**DIMENSIÓN**					**CANTIDAD**	**TOTAL**	**UNIDAD**	**CORTE**
	LUGAR	**CANT. ESPACIO**	**Ancho**	**Largo**	**Alto**	**Peso**				
	ACTA PARCIAL 3									
	COMEDOR PISO 2	28,00					1,00	28,00	UN	**CORTE 3**
								-		
								-		
								-	

ALCALDÍA MAYOR DE BOGOTÁ D.C. SECRETARÍA DE INTEGRACIÓN SOCIAL	**MEMORIA DE CÁLCULO DE CANTIDADES DE OBRA**	Version: 01
	PROYECTO: ACTIVIDADES DE OBRA PARA LA OPTIMIZACIÓN DE LA INFRAESTRUCTURA DEL JARDÍN SOCIAL OJO DE PERDIZ	Edición: 18-11-2024

CONTRATANTE:	SECRETARIA DISTRITAL DE INTEGRACIÓN SOCIAL	**MUNICIPIO**	BOGOTÁ		
CONTRATISTA:	CONSORCIO WC CENTROS INTEGRALES	**CONTRATO No.**	10676	**FRENTE OBRA**	**001**
INTERVENTOR:	CONSORCIO INT INFRAESTRUCTURA 2025 .	**CONTRATO No:**	11836		
OBJETO:	REALIZAR LA EJECUCIÓN DE ACTIVIDADES DE OBRA PARA LA OPTIMIZACIÓN DE LA INFRAESTRUCTURA DE LOS CENTROS, SEDES Y PREDIOS DONDE LA SECRETARÍA DISTRITAL DE INTEGRACIÓN SOCIAL PRESTA SUS SERVICIOS SOCIALES O REQUIERA DE SU INTERVENCIÓN, EN EL MARCO DE LA IMPLEMENTACIÓN DEL SISTEMA DISTRITAL DE CUIDADO - GRUPO 4			**FECHA**	**14/04/2026**




CAPITULO	**INSTALACIONES ELECTRICAS Y DE COMUNICACIONES (TODAS LAS ACTIVIDADES INCLUYEN EL SUMINISTRO E INSTALACIÓN)**	**ACTA No:**	**003**	
ÍTEM	**5.5.8**	**SUMINISTRO E INSTALACIÓN DE PANEL LED 120 X 30CM 48 W DE SOBREPONER. INCLUYE SOPORTES, ACCESORIOS NECESARIOS PARA LA CONEXIÓN E INSTALACIÓN.**	**UNIDAD**	**UN**

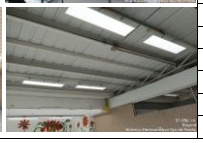ESQUEMA / FOTO/UBICACIÓN ÁREA INTERVENIDA	**LOCALIZACIÓN**	**DIMENSIÓN**					**CANTIDAD**	**TOTAL**	**UNIDAD**	**CORTE**
	LUGAR	**CANT. ESPACIO**	**Ancho**	**Largo**	**Alto**	**Peso**				
ACTA PARCIAL 3										
    	SALONES SEGUNDO PISO	6,00					8,00	48,00	UN	
								-		
								-		
TOTAL EJECUTADO	48,00	UN
MENOS ACTAS ANTERIORES	-	UN
MENOS PROYECCIÓN (ADELANTO) ACTA X	-	UN
PRESENTE ACTA	**48,00**	UN

PRESENTE ACTA	**ACUMULADO ANTERIOR**	**ACUMULADO ACTUAL**
48,00	0,00	**48,00**

OBSERVACIONES:

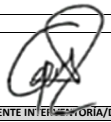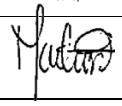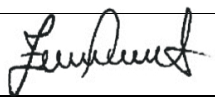FIRMA		**FIRMA**	
RESIDENTE INTERVENTORÍA/DIRECTOR INTERVENTORÍA		**RESIDENTE CONTRATISTA/DIRECTOR OBRA**	
NOMBRE	GILMA BIBIANA ROJAS/ MARTIN RESTREPO ATUESTA	**NOMBRE**	ARQ. CLAUDIA SUSANA YUSTES / ING. ZULMA JIRAYDA PARRADO
FIRMA		**FIRMA**	

ALCALDÍA MAYOR DE BOGOTÁ D.C.
SECRETARÍA DE INTEGRACIÓN SOCIAL

MEMORIA DE CÁLCULO DE CANTIDADES DE OBRA

Version: 01

PROYECTO: ACTIVIDADES DE OBRA PARA LA OPTIMIZACIÓN DE LA INFRAESTRUCTURA DEL JARDÍN SOCIAL OJO DE PERDIZ


Edición: 18-11-2024

CONTRATANTE:	SECRETARIA DISTRITAL DE INTEGRACIÓN SOCIAL	**MUNICIPIO**	BOGOTÁ		
CONTRATISTA:	CONSORCIO WC CENTROS INTEGRALES	**CONTRATO No.**	10676	**FRENTE OBRA**	001
INTERVENTOR:	CONSORCIO INT INFRAESTRUCTURA 2025 .	**CONTRATO No:**	11836		
OBJETO:	REALIZAR LA EJECUCIÓN DE ACTIVIDADES DE OBRA PARA LA OPTIMIZACIÓN DE LA INFRAESTRUCTURA DE LOS CENTROS, SEDES Y PREDIOS DONDE LA SECRETARÍA DISTRITAL DE INTEGRACIÓN SOCIAL PRESTA SUS SERVICIOS SOCIALES O REQUIERA DE SU INTERVENCIÓN, EN EL MARCO DE LA IMPLEMENTACIÓN DEL SISTEMA DISTRITAL DE CUIDADO - GRUPO 4			**FECHA**	14/04/2026


CAPITULO	**ALISTADOS Y ACABADOS DE PISOS.**		**ACTA No:**	**003**
ÍTEM	**7.1.5**	**ALISTADO DE PISOS CON MORTERO IMPERMEABILIZADO INTEGRALMENTE 1:3 H.=4 CM PROMEDIO ALISTADO + PENDIENTADO.**	**UNIDAD**	**M2**

ESQUEMA / FOTO/UBICACIÓN ÁREA INTERVENIDA



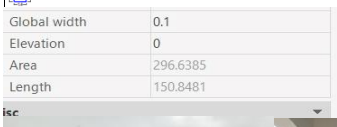



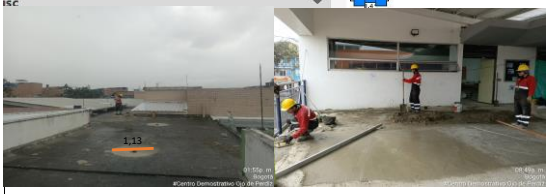



LOCALIZACIÓN	DIMENSIÓN					CANTIDAD	TOTAL	UNIDAD	CORTE
LUGAR	Factor	Ancho	Largo	Alto	Peso				
ACTA PARCIAL 3									
CUBIERTA (PENDIENTADO CIRCULAR HASTA SIFONES)		1,00				4,00	4,01	M2	**CORTE 3**
PLACA SEGUNDO PISO TERRAZA		8,20	10,40			1,00	85,28	M2	**CORTE 3**
MENOS COLUMNA		0,55	- 0,31			4,00	- 0,68	M2	**CORTE 3**
							-		
							-		
							-	

ALCALDÍA MAYOR DE BOGOTÁ D.C.
SECRETARÍA DE INTEGRACIÓN SOCIAL

MEMORIA DE CÁLCULO DE CANTIDADES DE OBRA


Version: 01

PROYECTO: ACTIVIDADES DE OBRA PARA LA OPTIMIZACIÓN DE LA INFRAESTRUCTURA DEL JARDÍN SOCIAL OJO DE PERDIZ

Edición: 18-11-2024

CONTRATANTE:	SECRETARIA DISTRITAL DE INTEGRACIÓN SOCIAL	**MUNICIPIO**	BOGOTÁ		
CONTRATISTA:	CONSORCIO WC CENTROS INTEGRALES	**CONTRATO No.**	10676	**FRENTE OBRA**	**001**
INTERVENTOR:	CONSORCIO INT INFRAESTRUCTURA 2025 .	**CONTRATO No:**	11836		
OBJETO:	REALIZAR LA EJECUCIÓN DE ACTIVIDADES DE OBRA PARA LA OPTIMIZACIÓN DE LA INFRAESTRUCTURA DE LOS CENTROS, SEDES Y PREDIOS DONDE LA SECRETARÍA DISTRITAL DE INTEGRACIÓN SOCIAL PRESTA SUS SERVICIOS SOCIALES O REQUIERA DE SU INTERVENCIÓN, EN EL MARCO DE LA IMPLEMENTACIÓN DEL SISTEMA DISTRITAL DE CUIDADO - GRUPO 4			**FECHA**	**14/04/2026**

CAPITULO	**PRELIMINARES, PROVISIONALES DE OBRA Y DEMOLICIONES.**		**ACTA No:**	**003**
ÍTEM	**7.2.16**	**SUMINISTRO E INSTALACIÓN DE PISO MIKONOS BLANCO 33.8 X 33.8 CM**	**UNIDAD**	**M2**

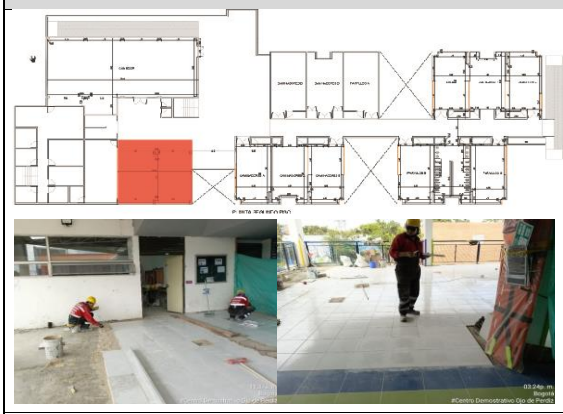ESQUEMA / FOTO/UBICACIÓN ÁREA INTERVENIDA	**LOCALIZACIÓN**	**DIMENSIÓN**					**CANTIDAD**	**TOTAL**	**UNIDAD**	**CORTE**
	LUGAR	**Factor**	**Ancho**	**Largo**	**Alto**	**Peso**				
	ACTA PARCIAL 3									
	**PLACA SEGUNDO PISO TERRAZA**		8,20	10,40			1,00	85,28	M2	**CORTE 3**
	MENOS COLUMNA		0,55	- 0,31			4,00	- 0,68	M2	**CORTE 3**
								-		
								-		
TOTAL EJECUTADO	84,60	M2
MENOS ACTAS ANTERIORES	-	M2
MENOS PROYECCIÓN (ADELANTO) ACTA X	-	M2
PRESENTE ACTA	**84,60**	M2

PRESENTE ACTA	**ACUMULADO ANTERIOR**	**ACUMULADO ACTUAL**
84,60	0,00	**84,60**

OBSERVACIONES:

FIRMA		**FIRMA**	
RESIDENTE INTERVENTORÍA/DIRECTOR INTERVENTORÍA		**RESIDENTE CONTRATISTA/DIRECTOR OBRA**	
NOMBRE	GILMA BIBIANA ROJAS/ MARTIN RESTREPO ATUESTA	**NOMBRE**	ARQ. CLAUDIA SUSANA YUSTES / ING. ZULMA JIRAYDA PARRADO
FIRMA		**FIRMA**	

ALCALDÍA MAYOR DE BOGOTÁ D.C.
SECRETARIA DE INTEGRACIÓN SOCIAL

MEMORIA DE CÁLCULO DE CANTIDADES DE OBRA

Version: 01


PROYECTO: ACTIVIDADES DE OBRA PARA LA OPTIMIZACIÓN DE LA INFRAESTRUCTURA DEL JARDÍN SOCIAL OJO DE PERDIZ

Edición: 18-11-2024


CONTRATANTE:	SECRETARIA DISTRITAL DE INTEGRACIÓN SOCIAL	**MUNICIPIO**	BOGOTÁ		
CONTRATISTA:	CONSORCIO WC CENTROS INTEGRALES	**CONTRATO No.**	10676	**FRENTE OBRA**	**001**
INTERVENTOR:	CONSORCIO INT INFRAESTRUCTURA 2025 .	**CONTRATO No:**	11836		
OBJETO:	REALIZAR LA EJECUCIÓN DE ACTIVIDADES DE OBRA PARA LA OPTIMIZACIÓN DE LA INFRAESTRUCTURA DE LOS CENTROS, SEDES Y PREDIOS DONDE LA SECRETARÍA DISTRITAL DE INTEGRACIÓN SOCIAL PRESTA SUS SERVICIOS SOCIALES O REQUIERA DE SU INTERVENCIÓN, EN EL MARCO DE LA IMPLEMENTACIÓN DEL SISTEMA DISTRITAL DE CUIDADO - GRUPO 4			**FECHA**	**14/04/2026**


CAPITULO	**MAMPOSTERÍAS Y RELACIONADOS.**		**ACTA No:**	**003**
ÍTEM	**21.1.2**	**RESANES GENERALES MENORES SOBRE SUPERFICIE CON MORTERO IMPERMEABILIZADO INTEGRALMENTE 1:4 E.=2 CM DANDO ACABADO LISO. INCLUYE PREPARACIÓN DE SUPERFICIE. LA APLICABILIDAD DE ESTE ÍTEM PARA PAGO DEPENDE DE QUE EL DAÑO SOBRE LA SUPERFICIE NO SUPERE EL 20% DE LA MISMA.**	**UNIDAD**	**M2**

ESQUEMA / FOTO/UBICACIÓN ÁREA INTERVENIDA

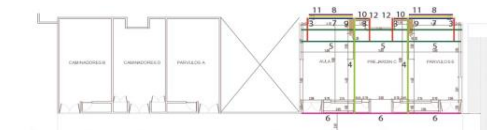



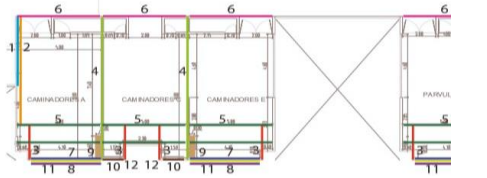

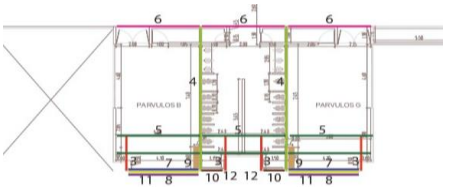













LOCALIZACIÓN	**DIMENSIÓN**					**CANTIDAD**	**TOTAL**	**UNIDAD**	**CORTE**
LUGAR	**Factor**	**Ancho**	**Largo**	**Alto**	**Peso**				
ACTA PARCIAL 3									
1. MURO	0,20	1,70	2,65			1,00	0,90	M2	**CORTE 3**
2. MURO CERCHA	0,20	1,00	7,10			1,00	1,42	M2	**CORTE 3**
3. VIGUETA CARA INFERIOR	0,20	0,15	2,04			12,00	0,73	M2	**CORTE 3**
3. VIGUETA CARA LATERAL	0,20		2,04	0,50		24,00	4,90	M2	**CORTE 3**
4. VIGA CARA INFERIOR	0,20	0,40	10,25			6,00	4,92	M2	**CORTE 3**
4. VIGA CARA LATERAL	0,20		10,25	0,50		12,00	12,30	M2	**CORTE 3**
5. VIGUETA CARA INFERIOR	0,20	0,15	5,00			18,00	2,70	M2	**CORTE 3**
5. VIGUETA CARA LATERAL	0,20		5,00	0,50		36,00	18,00	M2	**CORTE 3**
6. DINTEL	0,20	1,00	5,00			9,00	9,00	M2	**CORTE 3**
7. DINTEL	0,20	1,00	4,46			6,00	5,35	M2	**CORTE 3**
8. VIGUETA DINTEL	0,20		4,46	0,50		6,00	2,68	M2	**CORTE 3**
9. COLUMNA	0,20		1,61	2,65		6,00	5,12	M2	**CORTE 3**
9. COLUMNA	0,20	0,33		2,65		6,00	1,05	M2	**CORTE 3**
10. VIGA CUADRADO INFERIOR	0,20	0,15	1,06			6,00	0,19	M2	**CORTE 3**
10. VIGA CUADRADO LATERAL	0,20		1,06	0,50		12,00	1,27	M2	CORTE 3
11. MURO	0,20		4,46	2,65		6,00	14,18	M2	**CORTE 3**
12. MURO	0,20		1,06	2,65		6,00	3,37	M2	**CORTE 3**
							-		
							-		
							-	

ALCALDÍA MAYOR DE BOGOTÁ D.C.
SECRETARÍA DE INTEGRACIÓN SOCIAL

MEMORIA DE CÁLCULO DE CANTIDADES DE OBRA



Version: 01

PROYECTO: ACTIVIDADES DE OBRA PARA LA OPTIMIZACIÓN DE LA INFRAESTRUCTURA DEL JARDÍN SOCIAL OJO DE PERDIZ

Edición: 18-11-2024

CONTRATANTE:	SECRETARIA DISTRITAL DE INTEGRACIÓN SOCIAL	**MUNICIPIO**	BOGOTÁ		
CONTRATISTA:	CONSORCIO WC CENTROS INTEGRALES	**CONTRATO No.**	10676	**FRENTE OBRA**	**001**
INTERVENTOR:	CONSORCIO INT INFRAESTRUCTURA 2025 .	**CONTRATO No:**	11836		
OBJETO:	REALIZAR LA EJECUCIÓN DE ACTIVIDADES DE OBRA PARA LA OPTIMIZACIÓN DE LA INFRAESTRUCTURA DE LOS CENTROS, SEDES Y PREDIOS DONDE LA SECRETARÍA DISTRITAL DE INTEGRACIÓN SOCIAL PRESTA SUS SERVICIOS SOCIALES O REQUIERA DE SU INTERVENCIÓN, EN EL MARCO DE LA IMPLEMENTACIÓN DEL SISTEMA DISTRITAL DE CUIDADO - GRUPO 4			**FECHA**	**14/04/2026**

CAPITULO	**PINTURAS Y RECUBRIMIENTOS.**		**ACTA No:**	**003**
ÍTEM	**22.1.4**	**ESTUCO IMPERMEABILIZADO SOBRE PAÑETE (INCLUYE ANDAMIOS CERTIFICADOS)**	**UNIDAD**	**M2**

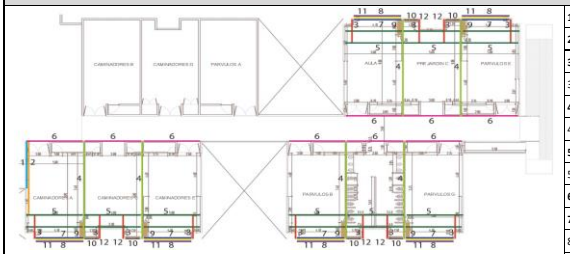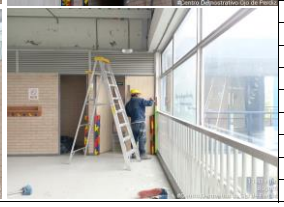ESQUEMA / FOTO/UBICACIÓN ÁREA INTERVENIDA	LOCALIZACIÓN	DIMENSIÓN					CANTIDAD	TOTAL	UNIDAD	CORTE
	LUGAR	Factor	Ancho	Largo	Alto	Peso				
	ACTA PARCIAL 3									
	**1. MURO**		1,70	2,65			1,00	4,51	M2	**CORTE 3**
	2. MURO CERCHA		1,00	7,10			1,00	7,10	M2	**CORTE 3**
	3. VIGUETA CARA INFERIOR		0,15	2,04			12,00	3,67	M2	**CORTE 3**
	3. VIGUETA CARA LATERAL			2,04	0,50		24,00	24,48	M2	**CORTE 4**
	4. VIGA CARA INFERIOR		0,40	10,25			6,00	24,60	M2	**CORTE 3**
	4. VIGA CARA LATERAL			10,25	0,50		12,00	61,50	M2	**CORTE 3**
	5. VIGUETA CARA INFERIOR		0,15	5,00			18,00	13,50	M2	**CORTE 3**
	5. VIGUETA CARA LATERAL			5,00	0,50		36,00	90,00	M2	**CORTE 3**
	6. DINTEL		1,00	5,00			9,00	45,00	M2	**CORTE 3**
	7. DINTEL		1,00	4,46			6,00	26,76	M2	**CORTE 3**
	8. VIGUETA DINTEL			4,46	0,50		6,00	13,38	M2	**CORTE 3**
	9. COLUMNA			1,61	2,65		6,00	25,60	M2	**CORTE 3**
	9. COLUMNA		0,33		2,65		6,00	5,25	M2	**CORTE 3**
	10. VIGA CUADRADO INFERIOR		0,15	1,06			6,00	0,95	M2	**CORTE 3**
	10. VIGA CUADRADO LATERAL			1,06	0,50		12,00	6,36	M2	CORTE 3
	11. MURO			4,46	2,65		6,00	70,91	M2	**CORTE 3**
	12. MURO			1,06	2,65		6,00	16,85	M2	**CORTE 3**
								-		
	MENOS CANTIDAD COBRADA EN RESANE ITEM 21.1.2	88,08					- 1,00	- 88,08	M2	**CORTE 3**
								-		
								-		
								-		
								-		
								-		
								-		
								-		
								-		
								-		

TOTAL EJECUTADO	352,34	M2
MENOS ACTAS ANTERIORES	-	M2
MENOS PROYECCIÓN (ADELANTO) ACTA X	-	M2
PRESENTE ACTA	**352,34**	M2

PRESENTE ACTA	ACUMULADO ANTERIOR	ACUMULADO ACTUAL
352,34	0,00	**352,34**

OBSERVACIONES:

FIRMA		**FIRMA**	
RESIDENTE INTERVENTORÍA/DIRECTOR INTERVENTORÍA		**RESIDENTE CONTRATISTA/DIRECTOR OBRA**	
NOMBRE	GILMA BIBIANA ROJAS/ MARTIN RESTREPO ATUESTA	**NOMBRE**	ARQ. CLAUDIA SUSANA YUSTES / ING. ZULMA JIRAYDA PARRADO
FIRMA		**FIRMA**	

ALCALDÍA MAYOR DE BOGOTÁ D.C.
SECRETARIA DE INTEGRACIÓN SOCIAL

MEMORIA DE CÁLCULO DE CANTIDADES DE OBRA



Version: 01

PROYECTO: ACTIVIDADES DE OBRA PARA LA OPTIMIZACIÓN DE LA INFRAESTRUCTURA DEL JARDÍN SOCIAL OJO DE PERDIZ

Edición: 18-11-2024

CONTRATANTE:	SECRETARIA DISTRITAL DE INTEGRACIÓN SOCIAL	**MUNICIPIO**	BOGOTÁ		
CONTRATISTA:	CONSORCIO WC CENTROS INTEGRALES	**CONTRATO No.**	10676	**FRENTE OBRA**	**001**
INTERVENTOR:	CONSORCIO INT INFRAESTRUCTURA 2025 .	**CONTRATO No:**	11836		
OBJETO:	REALIZAR LA EJECUCIÓN DE ACTIVIDADES DE OBRA PARA LA OPTIMIZACIÓN DE LA INFRAESTRUCTURA DE LOS CENTROS, SEDES Y PREDIOS DONDE LA SECRETARÍA DISTRITAL DE INTEGRACIÓN SOCIAL PRESTA SUS SERVICIOS SOCIALES O REQUIERA DE SU INTERVENCIÓN, EN EL MARCO DE LA IMPLEMENTACIÓN DEL SISTEMA DISTRITAL DE CUIDADO - GRUPO 4			**FECHA**	**14/04/2026**

CAPITULO	**PINTURAS Y RECUBRIMIENTOS.**			**ACTA No:**	**003**
ÍTEM	**22.1.11**	**PINTURA EN ESMALTE, APLICADO EN DOS (2) CAPAS, LINEAL A. <= 50CM. INCLUYE PREPARACIÓN DE SUPERFICIE.**		**UNIDAD**	**M**

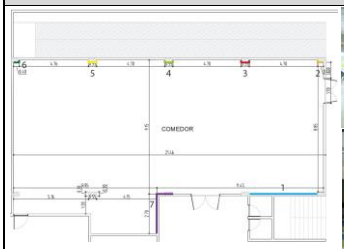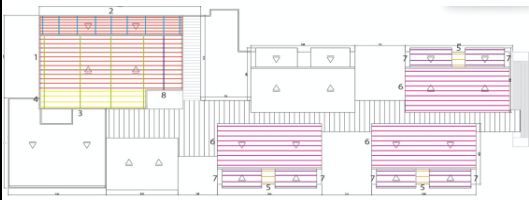ESQUEMA / FOTO/UBICACIÓN ÁREA INTERVENIDA	LOCALIZACIÓN	DIMENSIÓN					CANTIDAD	TOTAL	UNIDAD	CORTE
	LUGAR	Factor	Ancho	Largo	Alto	Peso				
	ACTA PARCIAL 3									
  	**PINTURA EN COLUMNAS DE COMEDOR**							-	M	**CORTE 3**
	1. LISTONES DE MADERA			3,88			23,00	89,24	M	**CORTE 3**
	2. LISTONES DE MADERA			1,56			24,00	37,44	M	**CORTE 3**
	3. LISTONES DE MADERA			3,74			24,00	89,76	M	**CORTE 3**
	4. LISTONES DE MADERA			3,74			24,00	89,76	M	**CORTE 3**
	5. LISTONES DE MADERA			4,03			24,00	96,72	M	**CORTE 3**
	6. LISTONES DE MADERA			2,48			24,00	59,52	M	**CORTE 3**
	7. LISTONES DE MADERA			2,90			24,00	69,60	M	**CORTE 3**
								-		
	PINTURA EN CORREAS							-		
	1. CORREAS EN COMEDOR			22,00			18,00	396,00	M	**CORTE 3**
	4. CORREAS EN COMEDOR			16,80			4,00	67,20	M	**CORTE 3**
	5. CORREAS EN SALONES			1,78			9,00	16,02	M	**CORTE 3**
	6. CORREAS EN SALONES			15,36			27,00	414,72	M	**CORTE 3**
	7. CORREAS EN SALONES			6,10			24,00	146,40	M	**CORTE 3**
   								-		

TOTAL EJECUTADO	1.572,38	M
MENOS ACTAS ANTERIORES	-	M
MENOS PROYECCIÓN (ADELANTO) ACTA X	-	M
PRESENTE ACTA	**1.572,38**	M

PRESENTE ACTA	ACUMULADO ANTERIOR	ACUMULADO ACTUAL
1572,38	0,00	**1572,38**

OBSERVACIONES:

FIRMA		**FIRMA**	
RESIDENTE INTERVENTORIA/DIRECTOR INTERVENTORIA		**RESIDENTE CONTRATISTA/DIRECTOR OBRA**	
NOMBRE	GILMA BIBIANA ROJAS/ MARTIN RESTREPO ATUESTA	**NOMBRE**	ARQ. CLAUDIA SUSANA YUSTES / ING. ZULMA JIRAYDA PARRADO
FIRMA		**FIRMA**	

ALCALDÍA MAYOR DE BOGOTÁ D.C.
SECRETARÍA DE INTEGRACIÓN SOCIAL

MEMORIA DE CÁLCULO DE CANTIDADES DE OBRA

Version: 01


PROYECTO: ACTIVIDADES DE OBRA PARA LA OPTIMIZACIÓN DE LA INFRAESTRUCTURA DEL JARDÍN SOCIAL OJO DE PERDIZ


Edición: 18-11-2024

CONTRATANTE:	SECRETARIA DISTRITAL DE INTEGRACIÓN SOCIAL	**MUNICIPIO**	BOGOTÁ		
CONTRATISTA:	CONSORCIO WC CENTROS INTEGRALES	**CONTRATO No.**	10676	**FRENTE OBRA**	**001**
INTERVENTOR:	CONSORCIO INT INFRAESTRUCTURA 2025 .	**CONTRATO No:**	11836		
OBJETO:	REALIZAR LA EJECUCIÓN DE ACTIVIDADES DE OBRA PARA LA OPTIMIZACIÓN DE LA INFRAESTRUCTURA DE LOS CENTROS, SEDES Y PREDIOS DONDE LA SECRETARÍA DISTRITAL DE INTEGRACIÓN SOCIAL PRESTA SUS SERVICIOS SOCIALES O REQUIERA DE SU INTERVENCIÓN, EN EL MARCO DE LA IMPLEMENTACIÓN DEL SISTEMA DISTRITAL DE CUIDADO - GRUPO 4			**FECHA**	**14/04/2026**

CAPITULO	**PINTURAS Y RECUBRIMIENTOS.**		**ACTA No:**	**003**
ÍTEM	**22.1.12**	**PINTURA VINILO 100% ACRÍLICA PLÁSTICA MATE, CON ALTOS SÓLIDOS, DE ALTA CALIDAD CON MÁXIMA PROTECCIÓN PARA INTEMPERIE; ALTA ELASTICIDAD, HIDRORREPELENTE; RESISTENTE A ALGAS, HONGOS, ADHESIÓN DE SUCIEDAD, ÁLCALI Y HUMOS; SIN CONTENIDO DE PLOMO NI CROMO; APLICADA EN TRES (3) CAPAS, TIPO KORAZA. INCLUYE PREPARACIÓN DE SUPERFICIE.**	**UNIDAD**	**M2**

ESQUEMA / FOTO/UBICACIÓN ÁREA INTERVENIDA

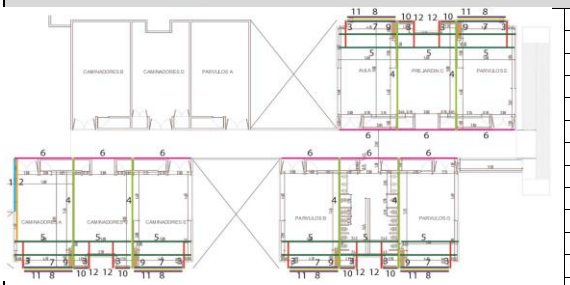

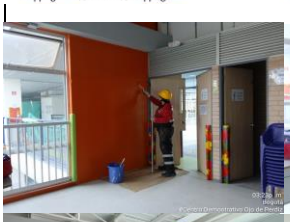










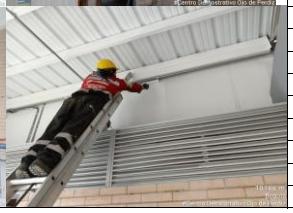

LOCALIZACIÓN	DIMENSIÓN					CANTIDAD	TOTAL	UNIDAD	CORTE
LUGAR	Factor	Ancho	Largo	Alto	Peso				
ACTA PARCIAL 3									
1. MURO		1,70	2,65			1,00	4,51	M2	**CORTE 3**
2. MURO CERCHA		1,00	7,10			1,00	7,10	M2	**CORTE 3**
3. VIGUETA CARA INFERIOR		0,15	2,04			12,00	3,67	M2	**CORTE 3**
3. VIGUETA CARA LATERAL			2,04	0,50		24,00	24,48	M2	**CORTE 4**
4. VIGA CARA INFERIOR		0,40	10,25			6,00	24,60	M2	**CORTE 3**
4. VIGA CARA LATERAL			10,25	0,50		12,00	61,50	M2	**CORTE 3**
5. VIGUETA CARA INFERIOR		0,15	5,00			18,00	13,50	M2	**CORTE 3**
5. VIGUETA CARA LATERAL			5,00	0,50		36,00	90,00	M2	**CORTE 3**
6. DINTEL		1,00	5,00			9,00	45,00	M2	**CORTE 3**
7. DINTEL		1,00	4,46			6,00	26,76	M2	**CORTE 3**
8. VIGUETA DINTEL			4,46	0,50		6,00	13,38	M2	**CORTE 3**
9. COLUMNA			1,61	2,65		6,00	25,60	M2	**CORTE 3**
9. COLUMNA		0,33		2,65		6,00	5,25	M2	**CORTE 3**
10. VIGA CUADRADO INFERIOR		0,15	1,06			6,00	0,95	M2	**CORTE 3**
10. VIGA CUADRADO LATERAL			1,06	0,50		12,00	6,36	M2	CORTE 3
11. MURO			4,46	2,65		6,00	70,91	M2	**CORTE 3**
12. MURO			1,06	2,65		6,00	16,85	M2	**CORTE 3**
							-		
							-		
							-	

ALCALDÍA MAYOR DE BOGOTÁ D.C.
SECRETARÍA DE INTEGRACIÓN SOCIAL

MEMORIA DE CÁLCULO DE CANTIDADES DE OBRA

Version: 01

PROYECTO: ACTIVIDADES DE OBRA PARA LA OPTIMIZACIÓN DE LA INFRAESTRUCTURA DEL JARDÍN SOCIAL OJO DE PERDIZ

Edición: 18-11-2024

CONTRATANTE:	SECRETARIA DISTRITAL DE INTEGRACIÓN SOCIAL	**MUNICIPIO**	BOGOTÁ		
CONTRATISTA:	CONSORCIO WC CENTROS INTEGRALES	**CONTRATO No.**	10676	**FRENTE OBRA**	**001**
INTERVENTOR:	CONSORCIO INT INFRAESTRUCTURA 2025 .	**CONTRATO No:**	11836		
OBJETO:	REALIZAR LA EJECUCIÓN DE ACTIVIDADES DE OBRA PARA LA OPTIMIZACIÓN DE LA INFRAESTRUCTURA DE LOS CENTROS, SEDES Y PREDIOS DONDE LA SECRETARÍA DISTRITAL DE INTEGRACIÓN SOCIAL PRESTA SUS SERVICIOS SOCIALES O REQUIERA DE SU INTERVENCIÓN, EN EL MARCO DE LA IMPLEMENTACIÓN DEL SISTEMA DISTRITAL DE CUIDADO - GRUPO 4			**FECHA**	**14/04/2026**



CAPITULO	**PINTURAS Y RECUBRIMIENTOS.**		**ACTA No:**	**003**
ÍTEM	**22.3.5**	**ESMALTE SOBRE CERCHAS, PUENTE Y ESTRUCTURA METÁLICA DE CUBIERTA (INCLUYE ANDAMIOS CERTIFICADOS)**	**UNIDAD**	**M**

ESQUEMA / FOTO/UBICACIÓN ÁREA INTERVENIDA	**LOCALIZACIÓN**	**DIMENSIÓN**					**CANTIDAD**	**TOTAL**	**UNIDAD**	**CORTE**
	LUGAR	**Factor**	**Ancho**	**Largo**	**Alto**	**Peso**				
	ACTA PARCIAL 3									
	2. CERCHA EN ÁREA DE COMEDOR			5,06			9,00	45,54	M	**CORTE 3**
	3. CERCHA EN ÁREA DE COMEDOR			12,50			4,00	50,00	M	**CORTE 3**
	8. CERCHA EN ÁREA DE COMEDOR			8,88			1,00	8,88	M	**CORTE 3**
   								-		
								-		
TOTAL EJECUTADO	104,42	M
MENOS ACTAS ANTERIORES	-	M
MENOS PROYECCION (ADELANTO) ACTA X	-	M
PRESENTE ACTA	104,42	M

PRESENTE ACTA	**ACUMULADO ANTERIOR**	**ACUMULADO ACTUAL**
104,42	0,00	**104,42**

OBSERVACIONES:

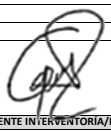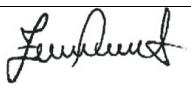FIRMA		**FIRMA**	
	RESIDENTE INTERVENTORÍA/DIRECTOR INTERVENTORÍA		**RESIDENTE CONTRATISTA/DIRECTOR OBRA**
NOMBRE	GILMA BIBIANA ROJAS/ MARTIN RESTREPO ATUESTA	**NOMBRE**	ARQ. CLAUDIA SUSANA YUSTES / ING. ZULMA JIRAYDA PARRADO
FIRMA		**FIRMA**	

ALCALDÍA MAYOR DE BOGOTÁ D.C.
SECRETARÍA DE INTEGRACIÓN SOCIAL

MEMORIA DE CÁLCULO DE CANTIDADES DE OBRA


Version: 01

PROYECTO: ACTIVIDADES DE OBRA PARA LA OPTIMIZACIÓN DE LA INFRAESTRUCTURA DEL JARDÍN SOCIAL OJO DE PERDIZ

Edición: 18-11-2024

CONTRATANTE:	SECRETARIA DISTRITAL DE INTEGRACIÓN SOCIAL	**MUNICIPIO**	BOGOTÁ		
CONTRATISTA:	CONSORCIO WC CENTROS INTEGRALES	**CONTRATO No.**	10676	**FRENTE OBRA**	**001**
INTERVENTOR:	CONSORCIO INT INFRAESTRUCTURA 2025 .	**CONTRATO No:**	11836		
OBJETO:	REALIZAR LA EJECUCIÓN DE ACTIVIDADES DE OBRA PARA LA OPTIMIZACIÓN DE LA INFRAESTRUCTURA DE LOS CENTROS, SEDES Y PREDIOS DONDE LA SECRETARÍA DISTRITAL DE INTEGRACIÓN SOCIAL PRESTA SUS SERVICIOS SOCIALES O REQUIERA DE SU INTERVENCIÓN, EN EL MARCO DE LA IMPLEMENTACIÓN DEL SISTEMA DISTRITAL DE CUIDADO - GRUPO 4			**FECHA**	**14/04/2026**

CAPITULO	**TRATAMIENTO PARA CUBIERTAS/TERRAZAS.**		**ACTA No:**	**003**
ÍTEM	**23.3.4**	**MANTO MORTER PLAS AL - 300 3.00 MM ANCHO 1.10 M ROLLO 11 M2**	**UNIDAD**	**M2**

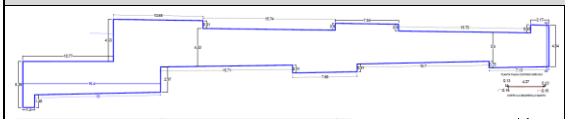ESQUEMA / FOTO/UBICACIÓN ÁREA INTERVENIDA	**LOCALIZACIÓN**	**DIMENSIÓN**					**CANTIDAD**	**TOTAL**	**UNIDAD**	**CORTE**
	LUGAR	**Factor**	**Ancho**	**Largo**	**Alto**	**Peso**				
	ACTA PARCIAL 3									
	CUBIERTA SEGUNDO PISO - ÁREA POLILINEA AZUL		296,63				1,00	296,63	M2	**CORTE 3**
								-		
								-		
								-	

ALCALDÍA MAYOR DE BOGOTÁ D.C.
SECRETARIA DE INTEGRACIÓN SOCIAL

MEMORIA DE CÁLCULO DE CANTIDADES DE OBRA

PROYECTO: ACTIVIDADES DE OBRA PARA LA OPTIMIZACIÓN DE LA INFRAESTRUCTURA DEL JARDÍN SOCIAL OJO DE PERDIZ

Version: 01

Edición: 18-11-2024

CONTRATANTE:	SECRETARIA DISTRITAL DE INTEGRACIÓN SOCIAL	**MUNICIPIO**	BOGOTÁ		
CONTRATISTA:	CONSORCIO WC CENTROS INTEGRALES	**CONTRATO No.**	10676	**FRENTE OBRA**	**001**
INTERVENTOR:	CONSORCIO INT INFRAESTRUCTURA 2025 .	**CONTRATO No:**	11836		
OBJETO:	REALIZAR LA EJECUCIÓN DE ACTIVIDADES DE OBRA PARA LA OPTIMIZACIÓN DE LA INFRAESTRUCTURA DE LOS CENTROS, SEDES Y PREDIOS DONDE LA SECRETARÍA DISTRITAL DE INTEGRACIÓN SOCIAL PRESTA SUS SERVICIOS SOCIALES O REQUIERA DE SU INTERVENCIÓN, EN EL MARCO DE LA IMPLEMENTACIÓN DEL SISTEMA DISTRITAL DE CUIDADO - GRUPO 4			**FECHA**	**14/04/2026**

CAPITULO	**CUBIERTAS E IMPERMEABILIZACIONES. (TODAS LAS ACTIVIDADES INCLUYEN EL SUMINISTRO E INSTALACIÓN)**	**ACTA No:**	**003**	
ÍTEM	**23.4.7**	**SUMINISTRO E INSTALACIÒN DE CABALLETE PARA TEJA ECOROOF DIMENSIÒN: LONGITUD ENTRE 1,07 Y 1,13**	**UNIDAD**	**M2**

ESQUEMA / FOTO/UBICACIÓN ÁREA INTERVENIDA	LOCALIZACIÓN	DIMENSIÓN					CANTIDAD	TOTAL	UNIDAD	CORTE
	LUGAR	Factor	Ancho	Largo	Alto	Peso				
	ACTA PARCIAL 3									
	1. CABALLETE		0,74	3,92			1,00	2,90	M2	**CORTE 3**
	2. CABALLETE		0,74	3,92			1,00	2,90	M2	**CORTE 3**
								-		
								-		
TOTAL EJECUTADO	5,80	M2
MENOS ACTAS ANTERIORES	-	M2
MENOS PROYECCIÓN (ADELANTO) ACTA X	-	M2
PRESENTE ACTA	**5,80**	M2

PRESENTE ACTA	ACUMULADO ANTERIOR	ACUMULADO ACTUAL
5,80	0,00	**5,80**


OBSERVACIONES:


FIRMA		**FIRMA**	
RESIDENTE INTERVENTORÍA/DIRECTOR INTERVENTORÍA		**RESIDENTE CONTRATISTA/DIRECTOR OBRA**	
NOMBRE	GILMA BIBIANA ROJAS/ MARTIN RESTREPO ATUESTA	**NOMBRE**	ARQ. CLAUDIA SUSANA YUSTES / ING. ZULMA JIRAYDA PARRADO
FIRMA		**FIRMA**	

ALCALDÍA MAYOR DE BOGOTÁ D.C. SECRETARÍA DE INTEGRACIÓN SOCIAL	MEMORIA DE CÁLCULO DE CANTIDADES DE OBRA	Version: 01
	PROYECTO: ACTIVIDADES DE OBRA PARA LA OPTIMIZACIÓN DE LA INFRAESTRUCTURA DEL JARDÍN SOCIAL OJO DE PERDIZ	Edición: 18-11-2024

CONTRATANTE:	SECRETARIA DISTRITAL DE INTEGRACIÓN SOCIAL	**MUNICIPIO**	BOGOTÁ		
CONTRATISTA:	CONSORCIO WC CENTROS INTEGRALES	**CONTRATO No.**	10676	**FRENTE OBRA**	**001**
INTERVENTOR:	CONSORCIO INT INFRAESTRUCTURA 2025 .	**CONTRATO No:**	11836		
OBJETO:	REALIZAR LA EJECUCIÓN DE ACTIVIDADES DE OBRA PARA LA OPTIMIZACIÓN DE LA INFRAESTRUCTURA DE LOS CENTROS, SEDES Y PREDIOS DONDE LA SECRETARÍA DISTRITAL DE INTEGRACIÓN SOCIAL PRESTA SUS SERVICIOS SOCIALES O REQUIERA DE SU INTERVENCIÓN, EN EL MARCO DE LA IMPLEMENTACIÓN DEL SISTEMA DISTRITAL DE CUIDADO - GRUPO 4			**FECHA**	**14/04/2026**


CAPITULO	**CUBIERTAS E IMPERMEABILIZACIONES. (TODAS LAS ACTIVIDADES INCLUYEN EL SUMINISTRO E INSTALACIÓN)**			**ACTA No:**	**003**
ÍTEM	**23.8.1**	**SUMINISTRO E INSTALACIÓN DE FLASHING / FLANCHE / SOLAPA EN LÁMINA GALVANIZADA CAL. 26 DS.<=25,0 CM, GRAPADA A LA ESTRUCTURA Y DOBLADA SEGÚN DISEÑO. INCLUYE IMPLEMENTOS PARA TRABAJOS EN ALTURA, SOPORTES Y/O ANCLAJES, ANTICORROSIVO DONDE REQUIERA, ACABADO CON PINTURA ESMALTE SINTÉTICO ALQUÍDICO A BASE DE ACEITE APLICADO EN TRES (3) CAPAS SOBRE LAS DOS CARAS DEL ELEMENTO. EL PAGO POR METRO LINEAL SERÁ MEDIDO EN LA LONGITUD DEL FLANCHE.**			**UNIDAD**	**M**

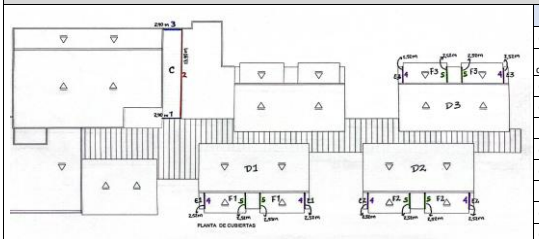
ESQUEMA / FOTO/UBICACIÓN ÁREA INTERVENIDA	LOCALIZACIÓN	DIMENSIÓN					CANTIDAD	TOTAL	UNIDAD	CORTE
	LUGAR	Factor	Ancho	Largo	Alto	Peso				
	ACTA PARCIAL 2									
	CUBIERTA A (Desarrollo 29 cm)	1,16		22,00			1,00	25,52	M	CORTE 2
	CUBIERTA A (Desarrollo 29 cm)	1,16		5,06			2,00	11,74	M	CORTE 2
	CUBIERTA B1 (Desarrollo 29 cm)(Grafico linea azul)	1,16		12,38			1,00	14,36	M	CORTE 2
	CUBIERTA B1 (Desarrollo 29 cm)(Grafico linea azul)	1,16		16,80			1,00	19,49	M	CORTE 2
	CUBIERTA B1 (Desarrollo 29 cm)(Grafico linea azul)	1,16		3,58			1,00	4,15	M	CORTE 2
	CUBIERTA B1 (Desarrollo 29 cm)(Grafico linea azul)	1,16		5,60			1,00	6,50	M	CORTE 2
	CUBIERTA B1 (Desarrollo 29 cm)(Grafico linea azul)	1,16		8,84			1,00	10,25	M	CORTE 2
	CUBIERTA C (Desarrollo 31 cm)(Grafico linea azul)	1,24		2,75			1,00	3,41	M	CORTE 2
	CUBIERTA C (Desarrollo 31 cm)(Grafico linea azul)	1,24		13,90			1,00	17,24	M	CORTE 2
	CUBIERTA D1 (Desarrollo 29 cm)(Grafico linea azul)	1,16		6,70			2,00	15,54	M	CORTE 2
	CUBIERTA D1 (Desarrollo 45 cm)(Grafico linea magenta)	1,80		15,68			1,00	28,22	M	CORTE 2
	CUBIERTA E1 (Desarrollo 29 cm)(Grafico linea azul)	1,16		2,52			2,00	5,85	M	CORTE 2
	CUBIERTA E1 (Desarrollo 29 cm)(Grafico linea azul)	1,16		0,70			2,00	1,62	M	CORTE 2
	CUBIERTA E1 (Desarrollo 24 cm)(Grafico linea verde)			2,52			2,00	5,04	M	CORTE 2
	CUBIERTA F1 (Desarrollo 22 cm)(Grafico linea rosada)			6,10			2,00	12,20	M	CORTE 2
	CUBIERTA F1 (Desarrollo 29 cm)(Grafico linea azul)	1,16		6,10			2,00	14,15	M	CORTE 2
	CUBIERTA G1 (Desarrollo 24 cm)(Grafico linea verde)			1,85			2,00	3,70	M	CORTE 2
	CUBIERTA G1 (Desarrollo 29 cm)(Grafico linea azul)	1,16		1,78			1,00	2,06	M	CORTE 2
	CUBIERTA D2 (Desarrollo 29 cm)(Grafico linea azul)	1,16		6,70			2,00	15,54	M	CORTE 2
	CUBIERTA D2 (Desarrollo 45 cm)(Grafico linea magenta)	1,80		15,68			1,00	28,22	M	CORTE 2
	CUBIERTA E2 (Desarrollo 29 cm)(Grafico linea azul)	1,16		2,52			2,00	5,85	M	CORTE 2
	CUBIERTA E2 (Desarrollo 29 cm)(Grafico linea azul)	1,16		0,70			2,00	1,62	M	CORTE 2
	CUBIERTA E2 (Desarrollo 24 cm)(Grafico linea verde)			2,52			2,00	5,04	M	CORTE 2
	CUBIERTA F2 (Desarrollo 22 cm)(Grafico linea rosada)			6,10			2,00	12,20	M	CORTE 2
	CUBIERTA F2 (Desarrollo 29 cm)(Grafico linea azul)	1,16		6,10			2,00	14,15	M	CORTE 2
	CUBIERTA G2 (Desarrollo 24 cm)(Grafico linea verde)			1,85			2,00	3,70	M	CORTE 2
	CUBIERTA G2 (Desarrollo 29 cm)(Grafico linea azul)	1,16		1,78			1,00	2,06	M	CORTE 2
	CUBIERTA D3 (Desarrollo 29 cm)(Grafico linea azul)	1,16		6,70			2,00	15,54	M	CORTE 2
	CUBIERTA D3 (Desarrollo 45 cm)(Grafico linea magenta)	1,80		15,68			1,00	28,22	M	CORTE 2
	CUBIERTA E3 (Desarrollo 29 cm)(Grafico linea azul)	1,16		2,52			2,00	5,85	M	CORTE 2
	CUBIERTA E3 (Desarrollo 29 cm)(Grafico linea azul)	1,16		0,70			2,00	1,62	M	CORTE 2
	CUBIERTA E3 (Desarrollo 24 cm)(Grafico linea verde)			2,52			2,00	5,04	M	CORTE 2
	CUBIERTA F3 (Desarrollo 22 cm)(Grafico linea rosada)			6,10			2,00	12,20	M	CORTE 2
	CUBIERTA F3 (Desarrollo 29 cm)(Grafico linea azul)	1,16		6,10			2,00	14,15	M	CORTE 2
	CUBIERTA G3 (Desarrollo 24 cm)(Grafico linea verde)			1,85			2,00	3,70	M	CORTE 2
	CUBIERTA G3 (Desarrollo 29 cm)(Grafico linea azul)	1,16		1,78			1,00	2,06	M	CORTE 2
	ACTA PARCIAL 3									
	**FLANCHES EN CUBIERTA**									
	CUBIERTA C (FLANCHE 1 - Long= 40 cm)	1,60		2,90			1,00	4,64	M	CORTE 3
	Menos cobro ACTA 2 - Cubierta C (Desarrollo 31 cm)(Grafico linea azul)	1,24		2,75			- 1,00	- 3,41	M	CORTE 2
	CUBIERTA C (FLANCHE 2 - Long=28 cm)	1,12		13,90			1,00	15,57	M	CORTE 3
	CUBIERTA C (FLANCHE 3 - Long= 81 cm)	3,24		2,90			1,00	9,40	M	CORTE 3
	CUBIERTA E1 (FLANCHE 4 - Long= 29 cm)	1,16		2,52			2,00	5,85	M	CORTE 3
	CUBIERTA F1 (FLANCHE 5 - Long= 25 cm)	1,00		2,52			2,00	5,04	M	CORTE 3
	CUBIERTA E2 (FLANCHE 4 - Long= 29 cm)	1,16		2,52			2,00	5,85	M	CORTE 3
	CUBIERTA F2 (FLANCHE 5 - Long= 25 cm)	1,00		2,52			2,00	5,04	M	CORTE 3
	CUBIERTA E3 (FLANCHE 4 - Long= 29 cm)	1,16		2,52			2,00	5,85	M	CORTE 3
	CUBIERTA F3 (FLANCHE 5 - Long= 25 cm)	1,00		2,52			2,00	5,04	M	CORTE 3
	FLANCHES EN PLACA									
	FLANCHE 6A - Long= 31cm	1,24		7,62			1,00	9,45	M	CORTE 3
	FLANCHE 6B - Long= 31cm	1,24		7,54			1,00	9,35	M	CORTE 3
	FLANCHE 6C - Long= 31cm	1,24		2,17			1,00	2,69	M	CORTE 3
	FLANCHE 6D - Long= 31cm	1,24		4,84			1,00	6,00	M	CORTE 3
	FLANCHE 6E - Long= 31cm	1,24		7,13			1,00	8,84	M	CORTE 3
	FLANCHE 6F - Long= 31cm	1,24		7,68			1,00	9,52	M	CORTE 3

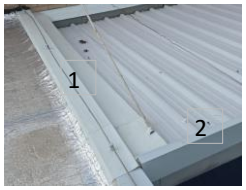





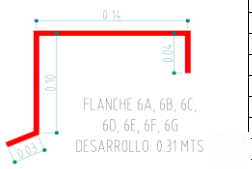

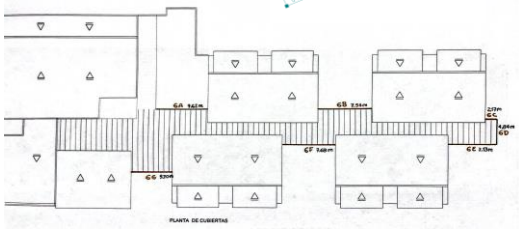









FLANCHE 6G - Long= 31cm	1,24		5,70			1,00	7,07	M	**CORTE 3**
							-		
							-		
							-	

CONSORCIO WC
— CENTROS INTEGRALES —

JARDÍN SOCIAL SANTA MARTA

Dirección principal: Carrera 6 No. 6-30, Barrio La Pola, Ibagué - Tolima
Dirección sucursal: Carrera 70B No. 24D-22, Apto. 2-105 - Gran Reserva De Valdivia, Bogotá D.C.
Dirección electrónica: wc.centrosintegrales@gmail.com *
Teléfonos: (+57) 318 735 47 01 - (+57) 310 236 92 03

ALCALDÍA MAYOR DE BOGOTÁ D.C. SECRETARÍA DE INTEGRACIÓN SOCIAL	PROCESO GESTIÓN DE INFRAESTRUCTURA FÍSICA FORMATO ACTA PARCIAL	Código: FOR-GIF-020 Versión: 2 Fecha: Memo I2025044602 - 22/12/2025 Página: 1 de 1

Clasificación: información pública

1. FECHA ELABORACIÓN:	14	4	2026	4. TIPO DE CONTRATO:	OBRA				
2. ACTA No.	3			5. TIPO DE ACTA PARCIAL:		RECIBO PARCIAL DE OBRA	X	MODIFICACIONES	
3. NOMBRE EQUIPAMIENTO:	SEDES DE LA S.D.I.S. / Grupo 4								

A. DATOS GENERALES DEL CONTRATO

6. CONTRATO OBRA No:	10676-2025			7. FECHA CONTRATO:	20	11	2025		8. VALOR CONTRATO:	$	13.277.562.249
9. FECHA ACTA INICIO:	3	12	2025	10. FECHA DE TERMINACIÓN:	30	11	2027		11. PLAZO:	24	Meses/días
12. PRORROGAS:	N/A			13. SUSPENSIONES:	N/A				14. ADICIONES:	N/A	
15. OBJETO DEL CONTRATO OBRA:	REALIZAR LA EJECUCION DE ACTIVIDADES DE OBRA PARA LA OPTIMIZACIÓN DE LA INFRAESTRUCTURA DE LOS CENTROS, SEDES Y PREDIOS DONDE LA SECRETARÍA DISTRITAL DE INTEGRACIÓN SOCIAL PRESTA SUS SERVICIOS SOCIALES O REQUIERA DE SU INTERVENCIÓN, EN EL MARCO DE LA IMPLEMENTACIÓN DEL SISTEMA DISTRITAL DE CUIDADO										
16. CONTRATISTA:	CONSORCIO WC CENTROS INTEGRALES										
17. CONTRATO INTEVENTORIA No:	11836			18. FECHA CONTRATO:	26	11	2025		19. VALOR CONTRATO:	$	1.993.963.265
20. FECHA ACTA INICIO:	3	12	2025	21. FECHA DE TERMINACIÓN:	30	12	2027		22. PLAZO:	24 MESES 27 DÍAS	Meses/días
23. PRORROGAS:	N/A			24. SUSPENSIONES:	N/A				25. ADICIONES:	N/A	
26. INTEVENTORÍA:	CONSORCIO INT INFRAESTRUCTURA 2025										
27. SUPERVISOR SDIS:	JHONNY EDWAR PADILLA ARIZA										

B. DATOS ESPECÍFICOS

En Bogotá D.C ; a los 14 días del mes de Abril del año 2026 se reunieron el supervisor Jhonny Edwar Padilla Ariza, el contratista Consorcio WC Centros Integrales y la Interventoria Consorcio INT Infraestructura 2025 representante legal de la interventoría, para dejar constancia por medio de la presente acta de recibo parcial de Obra y/o Modificaciones del mes de Marzo de 2026 según condiciones que se detallan a continuación:

28. ÍTEM No.	29. CONDICIONES CONTRACTUALES INICIALES					30. CANTIDADES ACTUALIZADAS *(según Acta balance de obra (FOR-GIF-027) (Balance Mayores y Menores)*		31. PRESENTE ACTA		32. ACUMULADO ANTERIOR		33. ACUMULADO TOTAL *(PRESENTE + ACUMULADO ANTERIOR)*	
	DESCRIPCIÓN	UNIDAD	CANT.	PRECIO UNITARIO	VALOR	CANT	VALOR	CANT.	VALOR	CANT.	VALOR	CANT.	VALOR
02. JARDIN SOCIAL SANTA MARTA													
1	**PRELIMINARES, PROVISIONALES DE OBRA Y DEMOLICIONES.**												
1,1	**ACTIVIDADES PRELIMINARES.**												
1.1.3	CERRAMIENTO EN LONA VERDE, SOSTENIDO CON PARALES DE MADERA ANCLADOS AL PISO, CON UN DISTANCIAMIENTO DE UN 1 M ENTRE PARALES Y AMARRE EN ALAMBRE. ALTURA TOTAL DEL CERRAMIENTO: 3,0 M.	M	-	$ 38.594,00	$ -	77,87	$ 3.005.314,78	77,87	$ 3.005.314,78	-	$ -	77,87	$ 3.005.314,78
1,4	**DEMOLICIONES Y/O DESMONTES DE CUBIERTAS.**												
1.4.5	DEMOLICIÓN MANUAL Y RETIRO DE LA IMPERMEABILIZACIÓN EXISTENTE Y DE SU RESPECTIVO ALISTADO DE SUPERFICIE (INDIFERENTE DEL ESPESOR Y COMPOSICIÓN). INCLUYE CARGUE, RETIRO, DISPOSICIÓN DE ESCOMBROS A SITIO APROBADO POR LA AUTORIDAD AMBIENTAL.	M2	668,27	$ 22.597,00	$ 15.100.897,19	682,10	$ 15.413.413,70	319,97	$ 7.230.362,09	362,11	$ 8.182.568,03	682,08	$ 15.412.930,12
1,7	**DEMOLICIONES Y/O DESMONTES DE CIELO RASOS.**												
1,8	**DEMOLICIONES Y/O DESMONTES DE MUROS, PAÑETES, ENCHAPES, Y DIVISIONES LIVIANAS.**												
1.8.1	CORTES CON PULIDORA Y DISCO EN MUROS. INCLUYE RETIRO Y DISPOSICIÓN DE ESCOMBROS A SITIO APROBADO POR LA AUTORIDAD AMBIENTAL.	M	-	$ 6.856,00	$ -	170,08	$ 1.166.068,48	170,08	$ 1.166.068,48	-	$ -	170,08	$ 1.166.068,48
1,11	**OTROS PRELIMINARES.**												
2	**MOVIMIENTOS DE TIERRAS, CIMENTACIONES, Y OTROS ENTERRADOS / SUBTERRANEOS DE TIPO ESTRUCTURAL.**												
2,5	**ACERO DE REFUERZO - ESTRUCTURA**												
2.5.1	MALLAS ELECTROSOLDADAS. INCLUYE CORTE Y FIJACIÓN.	KG	-	$ 4.908,00	$ -	301,83	$ 1.481.381,64	301,83	$ 1.481.381,64	-	$ -	301,83	$ 1.481.381,64
5	**INSTALACIONES ELECTRICAS Y DE COMUNICACIONES (TODAS LAS ACTIVIDADES INCLUYEN EL SUMINISTRO E INSTALACIÓN)**												
5,1	**INTERRUPTORES Y SENSORES**												
5,2	**SALIDAS**												
5.2.16	SUMINISTRO E INSTALACIÓN DE SALIDA PARA LUMINARIA DE EMERGENCIA LED, CON CABLE DE COBRE ASILADO CALIBRE 1N°12 (F) + 1N°12 (N) + 1N°12 (T) AWG LSFH Y TUBERÍA EMT Ø3/4" HASTA 12.6M. INCLUYE PRENSA ESTOPA, CAJA RAWELT, CABLE ENCAUCHETADO, CONECTORES, SOPORTES, ACCESORIOS NECESARIOS PARA LA CONEXIÓN E INSTALACIÓN.	UN	25,00	$ 315.585,00	$ 7.889.625,00	12,00	$ 3.787.020,00	12,00	$ 3.787.020,00	-	$ -	12,00	$ 3.787.020,00
5,4	**CANALIZACIONES Y CABLEADO ELÉCTRICO.**												
5.4.19	SUMINISTRO E INSTALACION DE TUBERIA METALICA GALVANIZADA EMT CONDUIT DE 3/4". INCLUYE SOPORTES, ACCESORIOS NECESARIOS PARA LA INSTALACIÓN.	M	379,19	$ 56.225,00	$ 21.319.957,75	379,19	$ 21.319.957,75	72,75	$ 4.090.368,75	-	$ -	72,75	$ 4.090.368,75
5,5	**ILUMINACIÓN.**												
5.5.2	SUMINISTRO E INSTALACION DE LUMINARIA DE EMERGENCIA LED 2.4W , MICKEY MOUSE 100-240 V AUTONOMIA MINIMA 90 MINUTOS . INCLUYE SOPORTES, ACCESORIOS NECESARIOS PARA LA CONEXIÓN E INSTALACIÓN.	UN	25,00	$ 69.605,00	$ 1.740.125,00	12,00	$ 835.260,00	12,00	$ 835.260,00	-	$ -	12,00	$ 835.260,00
6	**SISTEMA DE DETECCIÓN DE INCENDIO Y RED CONTRA INCENDIO (TODAS LAS ACTIVIDADES INCLUYEN EL SUMINISTRO E INSTALACIÓN)**												
6,1	**SISTEMA DE DETECCION DE INCENDIO (TODAS LAS ACTIVIDADES INCLUYEN EL SUMINISTRO E INSTALACIÓN).**												
7	**ALISTADOS Y ACABADOS DE PISOS.**												
7,1	**BASES DE PISOS Y AFINADOS.**												
7.1.5	ALISTADO DE PISOS CON MORTERO IMPERMEABILIZADO INTEGRALMENTE 1:3 H.=4 CM PROMEDIO ALISTADO + PENDIENTADO.	M2	686,13	$ 49.523,00	$ 33.979.215,99	21,23	$ 1.051.373,29	0,78	$ 38.627,94	20,45	$ 1.012.745,35	21,23	$ 1.051.373,29
7,3	**GUARDAESCOBAS Y MEDIACAÑAS.**												
7.3.1	MEDIA CAÑA EN MORTERO IMPERMEABILIZADO INTEGRALMENTE 1:3 A.=10,0 CM H.=10,0 CM.	M	1.855,23	$ 15.151,00	$ 28.108.589,73	3,80	$ 57.573,80	3,80	$ 57.573,80	-	$ -	3,80	$ 57.573,80
19	**ASEO Y DISPOSICIÓN FINAL**												
21	**PAÑETES, REVOQUES Y REPELLOS.**												
21,2	**BAJO PLACAS Y OTROS ELEMENTOS HORIZONTALES.**												
23	**CUBIERTAS E IMPERMEABILIZACIONES. (TODAS LAS ACTIVIDADES INCLUYEN EL SUMINISTRO E INSTALACIÓN)**												
23,3	**TRATAMIENTO PARA CUBIERTAS/TERRAZAS.**												
23.3.4	MANTO MORTER PLAS AL - 300 3.00 MM ANCHO 1.10 M ROLLO 11 M2	M2	668,27	$ 125.559,00	$ 83.907.312,93	682,10	$ 85.643.793,90	467,06	$ 58.643.586,54	215,04	$ 27.000.207,36	682,10	$ 85.643.793,90
23,8	**OTROS COMPLEMENTARIOS CUBIERTA.**												
23.8.1	SUMINISTRO E INSTALACIÓN DE FLASHING / FLANCHE / SOLAPA EN LÁMINA GALVANIZADA CAL. 26 DS.<=25,0 CM, GRAPADA A LA ESTRUCTURA Y DOBLADA SEGÚN DISEÑO. INCLUYE IMPLEMENTOS PARA TRABAJOS EN ALTURA, SOPORTES Y/O ANCLAJES, ANTICORROSIVO DONDE REQUIERA. ACABADO CON PINTURA ESMALTE SINTÉTICO ALQUÍDICO A BASE DE ACEITE APLICADO EN TRES (3) CAPAS SOBRE LAS DOS CARAS DEL ELEMENTO. EL PAGO POR METRO LINEAL SERÁ MEDIDO EN LA LONGITUD DEL FLANCHE.	M	-	$ 53.788,00	$ -	170,08	$ 9.148.263,04	170,08	$ 9.148.263,04	-	$ -	170,08	$ 9.148.263,04

34. SUBTOTAL COSTO DIRECTO		$ 227.642.317,41	$ 176.339.297,30	$ 89.483.827,06	$ 40.021.804,50	$ 129.505.631,56
35. DESCRIPCIÓN	%					
ADMINISTRACIÓN	27,49%	$ 62.578.873,00	$ 48.475.673,00	$ 24.599.104,06	$ 11.001.994,06	$ 35.601.098,12
IMPREVISTO	1,00%	$ 2.276.423,00	$ 1.763.393,00	$ 894.838,27	$ 280.129,53	$ 1.174.967,80
UTILIDAD	4,00%	$ 9.105.693,00	$ 7.053.572,00	$ 3.579.353,08	$ 1.600.872,18	$ 5.180.225,26
SUBTOTAL COSTO INDIRECTO (A+I+U)		$ 73.960.989,00	$ 57.292.638,00	$ 29.073.295,41	$ 12.882.995,77	$ 41.956.291,18
AJUSTE AL PESO		$ -	$ -	$ -	$ -	$ -
ANTICIPO		$ -	$ -	$ -	$ -	$ -
AMORTIZACIÓN DE ANTICIPO		$ -	$ -	$ -	$ -	$ -
36. TOTAL A PAGAR DESPUES DE AMORTIZAR ANTICIPO Y ACUMULADO		$ 301.603.306,41	$ 233.631.935,30	$ 118.557.122,47	$ 52.904.800,27	$ 171.461.922,74

ALCALDÍA MAYOR DE BOGOTÁ D.C. SECRETARÍA DE INTEGRACIÓN SOCIAL	PROCESO GESTIÓN DE INFRAESTRUCTURA FÍSICA FORMATO ACTA PARCIAL	Código: FOR-GIF-020 Versión: 2 Fecha: Memo I2025044602 - 22/12/2025 Página: 1 de 1

Clasificación: información pública

1. FECHA ELABORACIÓN:	14	4	2026	4. TIPO DE CONTRATO:	OBRA						
2. ACTA No.	3			5. TIPO DE ACTA PARCIAL:				RECIBO PARCIAL DE OBRA	X	MODIFICACIONES	
3. NOMBRE EQUIPAMIENTO:	SEDES DE LA S.D.I.S. / Grupo 4										

A. DATOS GENERALES DEL CONTRATO

6. CONTRATO OBRA No:	10676-2025			7. FECHA CONTRATO:	20	11	2025		8. VALOR CONTRATO:	$	13.277.562.249
9. FECHA ACTA INICIO:	3	12	2025	10. FECHA DE TERMINACIÓN:		30	11	2027	11. PLAZO:	24	Meses/días
12. PRORROGAS:	N/A			13. SUSPENSIONES:	N/A				14. ADICIONES:	N/A	
15. OBJETO DEL CONTRATO OBRA:	REALIZAR LA EJECUCION DE ACTIVIDADES DE OBRA PARA LA OPTIMIZACIÓN DE LA INFRAESTRUCTURA DE LOS CENTROS, SEDES Y PREDIOS DONDE LA SECRETARÍA DISTRITAL DE INTEGRACIÓN SOCIAL PRESTA SUS SERVICIOS SOCIALES O REQUIERA DE SU INTERVENCIÓN, EN EL MARCO DE LA IMPLEMENTACIÓN DEL SISTEMA DISTRITAL DE CUIDADO										
16. CONTRATISTA:	CONSORCIO WC CENTROS INTEGRALES										
17. CONTRATO INTEVENTORIA No:	11836			18. FECHA CONTRATO:	26	11	2025		19. VALOR CONTRATO:	$	1.993.963.265
20. FECHA ACTA INICIO:	3	12	2025	21. FECHA DE TERMINACIÓN:		30	12	2026	22. PLAZO:	24 MESES 27 DÍAS	Meses/días
23. PRORROGAS:	N/A			24. SUSPENSIONES:	N/A				25. ADICIONES:	N/A	
26. INTEVENTORÍA:	CONSORCIO INT INFRAESTRUCTURA 2025										
27. SUPERVISOR SDIS:	JHONNY EDWAR PADILLA ARIZA										

B. DATOS ESPECÍFICOS

En Bogotá D.C ; a los 14 días del mes de Abril del año 2026 se reunieron el supervisor Jhonny Edwar Padilla Ariza, el contratista Consorcio WC Centros Integrales y la Interventoria Consorcio INT Infraestructura 2025 representante legal de la interventoría, para dejar constancia por medio de la presente acta de recibo parcial de Obra y/o Modificaciones del mes de Marzo de 2026 según condiciones que se detallan a continuación:


28. ÍTEM No.	29. CONDICIONES CONTRACTUALES INICIALES					30. CANTIDADES ACTUALIZADAS *según Acta balance de obra (FOR-GIF-027) (Balance Mayores y Menores)*		31. PRESENTE ACTA		32. ACUMULADO ANTERIOR		33. ACUMULADO TOTAL *(PRESENTE + ACUMULADO ANTERIOR)*	
	DESCRIPCIÓN	UNIDAD	CANT.	PRECIO UNITARIO	VALOR	CANT	VALOR	CANT.	VALOR	CANT.	VALOR	CANT.	VALOR
02. JARDIN SOCIAL SANTA MARTA													

C. OBSERVACIONES

Nota: De acuerdo a lo estipulado en el pliego de condiciones proceso SDIS-LP-006-2025LPEI literal 2.6 FORMA DE PAGO " (...) contratista de obra deberá justificar los imprevistos, en concordancia con la metodología establecida por la Entidad y en los formatos definidos para tal fin (Formato FOR-GIF-012) para cada acta parcial de pago; por lo cual, deberá presentar los soportes de los costos establecidos como imprevistos los cuales deberán ser presentados, aprobados y avalados a la interventoría, de no contar con el respectivo soporte generado para el periodo del acta parcial, no se realizará el respectivo pago".

LOS VALORES UNITARIOS DE LA PRESENTE ACTA TIENEN EL INCREMENTO PREVISTO PARA LA VIGENCIA 2026 DE CONFORMIDAD CON EL NUMERAL 10.4.1. DEL ANEXO TÉCNICO DEL CONTRATO DE OBRA NO. 10676 DE 2025, EL CUAL ESTABLECE LO SIGUIENTE: "PARA LA ACTUALIZACIÓN DE LOS PRECIOS PARA LAS VIGENCIAS 2026 Y 2027 SE EMPLEARÁ EL VALOR CORRESPONDIENTE AL 3%, CORRESPONDIENTE A LA PROYECCIÓN DEL PRODUCTO INTERNO BRUTO (PIB) NACIONAL DE MEDIANO PLAZO CONSIDERADO EN LOS SUPUESTOS MACROECONÓMICOS DEL MINISTERIO DE HACIENDA Y CRÉDITO PÚBLICO - MFMP 2025 (JUNIO DE 2025) Y BANCO DE LA REPÚBLICA".

D. VERIFICACION DOCUMENTOS CARGADOS EN SECOP II *(MES VENCIDO, ES DECIR, CORRESPONDE AL MES ANTERIOR)*

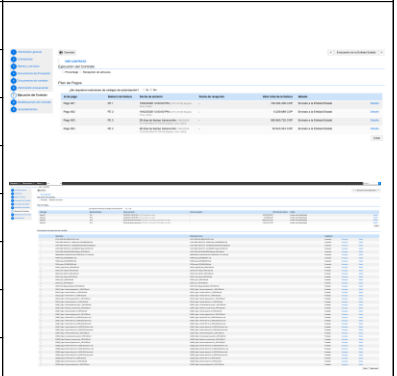DESCRIPCION	37. No. INFORME MENSUAL	38. PERIODO	39. NOMBRE DEL ARCHIVO	40. PANTALLAZOS SECOP II
INFORME TÉCNICO	4	01 de marzo al 31 de marzo 2026	202602_Pago 2-Informe Tecnico No 3_10676-2025_Parte 1 202602_Pago 2-Informe Tecnico No 3_10676-2025_Parte 2 202602_Pago 2-Informe Tecnico No 3_10676-2025_Parte 3 202602_Pago 2-Informe Tecnico No 3_10676-2025_Parte 4	
INFORME SOCIAL	4	01 de marzo al 31 de marzo 2026	202602_Pago 2-Informe Social No 3_10676-2025	
INFORME AMBIENTAL	4	01 de marzo al 31 de marzo 2026	202602_Pago 2-Informe Ambiental No 3_10676-2025	
INFORME SST	4	01 de marzo al 31 de marzo 2026	202602_Pago 2-Informe SST No 3_10676-2025	
INFORME DE SUPERVISION	4	01 de marzo al 31 de marzo 2026	202602_Pago 2-Informe Supervision No 3_10676-2025	
ACTA PARCIAL	4	01 de marzo al 31 de marzo 2026	202602_Pago 2 Corte General obra_Acta 2_10676-2025	
SOPORTE PAGO SDH	4	01 de marzo al 31 de marzo 2026	FE 3 - PAGO HACIENDA_ACTA 3 FE 4 - PAGO HACIENDA_ACTA 4	
FACTURA	4	01 de marzo al 31 de marzo 2026	FACTURA_FE 3_DISTRITO_ACTA 2. FACTURA_FE 4_ADULTO MAYOR_ACTA 2	
FORMATO MC 14	4	01 de marzo al 31 de marzo 2026	MC-14_DISTRITO_ACTA 2 MC-14_ADULTO MAYOR_ACTA 2	

El recibo por parte de la interventoría de las obras ejecutadas no exime al contratista de su responsabilidad y de las obligaciones a que hace referencia el citado contrato de obra. Las cantidades de obra indicadas en la presente acta de recibo parcial son de absoluta responsabilidad del contratista e interventor.

Para constancia de lo anterior, se firma la presente acta bajo la responsabilidad expresa de los que intervienen en ella, de conformidad con las funciones desempeñadas por cada uno de los mismos, de acuerdo con e manual de interventoría, en Bogotá, D. C., a los 14 días del mes de Abril del año 2026

Nombre: WILLIAM CARDONA OLMOS
C.C. 79.958.441
Rep Legal. CONSORCIO WC CENTROS INTEGRALES
Nit. 902002639-7


Nombre: HADRA CONSTANZA CASTAÑEDA HORTA
C.C. No. 52.489.948
Rep legal CONSORCIO INT INFRAESTRUCTURA 2025
Nit. 902006602-3

Original: Secretaría Distrital de Integración Social - Subdirección de Plantas Físicas
Copia: Interventor
Copia: Contratista

ALCALDÍA MAYOR DE BOGOTÁ D.C. SECRETARIA DE INTEGRACIÓN SOCIAL	MEMORIA DE CÁLCULO DE CANTIDADES DE OBRA	Version: 01
	PROYECTO: ACTIVIDADES DE OBRA PARA LA OPTIMIZACIÓN DE LA INFRAESTRUCTURA DEL JARDÍN SOCIAL SANTA MARTA	Edición: 18-11-2024

CONTRATANTE:	SECRETARIA DISTRITAL DE INTEGRACIÓN SOCIAL	**MUNICIPIO**	BOGOTÁ		
CONTRATISTA:	CONSORCIO WC CENTROS INTEGRALES	**CONTRATO No.**	10676	**FRENTE OBRA**	**002**
INTERVENTOR:	CONSORCIO INT INFRAESTRUCTURA 2025 .	**CONTRATO No:**	11836		
OBJETO:	REALIZAR LA EJECUCIÓN DE ACTIVIDADES DE OBRA PARA LA OPTIMIZACIÓN DE LA INFRAESTRUCTURA DE LOS CENTROS, SEDES Y PREDIOS DONDE LA SECRETARÍA DISTRITAL DE INTEGRACIÓN SOCIAL PRESTA SUS SERVICIOS SOCIALES O REQUIERA DE SU INTERVENCIÓN, EN EL MARCO DE LA IMPLEMENTACIÓN DEL SISTEMA DISTRITAL DE CUIDADO - GRUPO 4			**FECHA**	**14/4/2026**





CAPITULO	**PRELIMINARES, PROVISIONALES DE OBRA Y DEMOLICIONES.**	**ACTA No:**	**003**	
ÍTEM	**1.1.3**	**CERRAMIENTO EN LONA VERDE, SOSTENIDO CON PARALES DE MADERA ANCLADOS AL PISO, CON UN DISTANCIAMIENTO DE UN 1 M ENTRE PARALES Y AMARRE EN ALAMBRE. ALTURA TOTAL DEL CERRAMIENTO: 3,0 M.**	**UNIDAD**	**M**

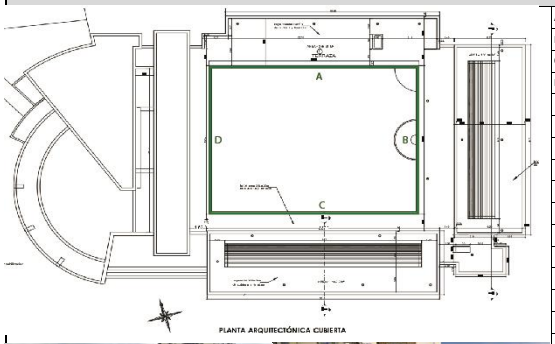ESQUEMA / FOTO/UBICACIÓN ÁREA INTERVENIDA	**LOCALIZACIÓN**	**DIMENSIÓN**					**CANTIDAD**	**TOTAL**	**UNIDAD**	**CORTE**
	LUGAR	**Factor**	**Ancho**	**Largo**	**Alto**	**Peso**				
	ACTA PARCIAL 3									
 PLANTA ARQUITECTÓNICA CUBIERTA	A. CERRAMIENTO			22,32				22,32	M	**CORTE 3**
	B. CERRAMIENTO			18,05				18,05	M	**CORTE 3**
	C. CERRAMIENTO			21,70				21,70	M	**CORTE 3**
	D. CERRAMIENTO			15,80				15,80	M	**CORTE 3**
 								-		
								-		
								-		

ALCALDÍA MAYOR DE BOGOTÁ D.C. SECRETARIA DE INTEGRACIÓN SOCIAL	MEMORIA DE CÁLCULO DE CANTIDADES DE OBRA	Versión: 01
	PROYECTO: ACTIVIDADES DE OBRA PARA LA OPTIMIZACIÓN DE LA INFRAESTRUCTURA DEL JARDÍN SOCIAL SANTA MARTA	Edición: 18-11-2024

CONTRATANTE:	SECRETARIA DISTRITAL DE INTEGRACIÓN SOCIAL	**MUNICIPIO**	BOGOTÁ		
CONTRATISTA:	CONSORCIO WC CENTROS INTEGRALES	**CONTRATO No.**	10676	**FRENTE OBRA**	**002**
INTERVENTOR:	CONSORCIO INT INFRAESTRUCTURA 2025 .	**CONTRATO No:**	11836		
OBJETO:	REALIZAR LA EJECUCIÓN DE ACTIVIDADES DE OBRA PARA LA OPTIMIZACIÓN DE LA INFRAESTRUCTURA DE LOS CENTROS, SEDES Y PREDIOS DONDE LA SECRETARÍA DISTRITAL DE INTEGRACIÓN SOCIAL PRESTA SUS SERVICIOS SOCIALES O REQUIERA DE SU INTERVENCIÓN, EN EL MARCO DE LA IMPLEMENTACIÓN DEL SISTEMA DISTRITAL DE CUIDADO - GRUPO 4			**FECHA**	**14/4/2026**

CAPITULO	**DEMOLICIONES Y/O DESMONTES DE CUBIERTAS.**	**ACTA No:**	**003**
ÍTEM	**1.4.5**	**DEMOLICIÓN MANUAL Y RETIRO DE LA IMPERMEABILIZACIÓN EXISTENTE Y DE SU RESPECTIVO ALISTADO DE SUPERFICIE (INDIFERENTE DEL ESPESOR Y COMPOSICIÓN). INCLUYE CARGUE, RETIRO, DISPOSICIÓN DE ESCOMBROS A SITIO APROBADO POR LA AUTORIDAD AMBIENTAL.**	**UNIDAD** **M2**

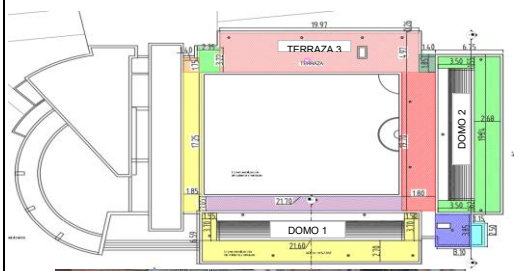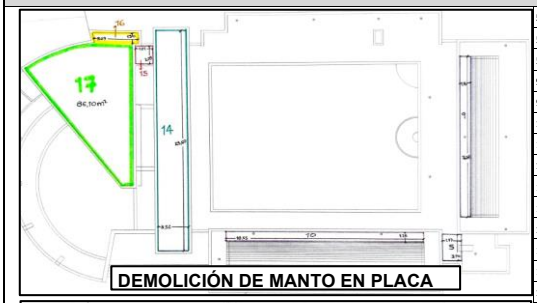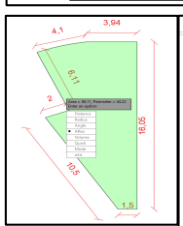
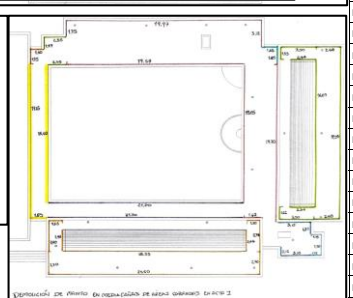
ESQUEMA / FOTO/UBICACIÓN ÁREA INTERVENIDA	LOCALIZACIÓN	DIMENSIÓN					CANTIDAD	TOTAL	UNIDAD	CORTE
	LUGAR	Factor	Ancho	Largo	Alto	Peso				
	ACTA 1									
 	TERRAZA 3									**CORTE 1**
	CYAN		2,50	1,15			1,00	2,88	M2	**CORTE 1**
	AZUL OSCURO		3,10	3,85			1,00	11,94	M2	**CORTE 1**
	ROJO		19,70	1,80			1,00	35,46	M2	**CORTE 1**
	VERDE OSCURO		1,40	1,85			1,00	2,59	M2	**CORTE 1**
	ROSA		19,97	4,97			1,00	99,25	M2	**CORTE 1**
	VERDE CLARO		3,22	2,35			1,00	7,57	M2	**CORTE 1**
	NARANJA		1,40	1,75			1,00	2,45	M2	**CORTE 1**
	AMARILLO		17,25	1,85			1,00	31,91	M2	**CORTE 1**
	MORADO		21,70	1,65			1,00	35,81	M2	**CORTE 1**
	TERRAZA DOMO 1		1,50	3,70			1,00	5,55	M2	**CORTE 1**
			21,60	2,70			1,00	58,32	M2	**CORTE 1**
			1,55	3,70			1,00	5,74	M2	**CORTE 1**
	TERRAZA DOMO 2		3,50	1,62			1,00	5,67	M2	**CORTE 1**
			19,24	2,68			1,00	51,56	M2	**CORTE 1**
			3,50	1,55			1,00	5,43	M2	**CORTE 1**
	ACTA 3									
 **DEMOLICIÓN DE MANTO EN PLACA**	**5. CUBIERTA**		3,70	1,97			1,00	7,29	M2	**CORTE 3**
	5. MEDIACAÑA			3,70	0,20		1,00	0,74	M2	**CORTE 3**
	5. MEDIACAÑA		1,97		0,20		1,00	0,39	M2	**CORTE 3**
	9. CUBIERTA		16,07	1,16			1,00	18,64	M2	**CORTE 3**
	9. MEDIACAÑA			16,07	0,20		2,00	6,43	M2	**CORTE 3**
	10. CUBIERTA		18,55	1,26			1,00	23,37	M2	**CORTE 3**
	10. MEDIACAÑA			18,55	0,20		2,00	7,42	M2	**CORTE 3**
	14. CUBIERTA		23,60	3,52			1,00	83,07	M2	**CORTE 3**
	14. MEDIACAÑA			23,60	0,15		2,00	7,08	M2	**CORTE 3**
	14. MEDIACAÑA		3,52		0,15		2,00	1,06	M2	**CORTE 3**
	15. CUBIERTA		2,28	1,02			1,00	2,33	M2	**CORTE 3**
	15. MEDIACAÑA			2,28	0,40		2,00	1,82	M2	**CORTE 3**
	15. MEDIACAÑA		1,02		0,40		2,00	0,82	M2	**CORTE 3**
	16. CUBIERTA		5,07	1,30			1,00	6,59	M2	**CORTE 3**
	16. MEDIACAÑA			5,07	0,30		1,00	1,52	M2	**CORTE 3**
	16. MEDIACAÑA		1,30		0,30		2,00	0,78	M2	**CORTE 3**
	17. CUBIERTA			86,10			1,00	86,10	M2	**CORTE 3**
	17. MEDIACAÑA		40,26		0,15		2,00	12,08	M2	**CORTE 3**
								-		
 **DEMOLICIÓN DE MANTO EN MEDIACAÑAS**	**MEDIACAÑA EN BUITRÓN**							-		
	MEDIA CAÑA EN BUITRÓN (INTERNA)		1,30		0,10		1,00	0,13	M2	**CORTE 3**
	MEDIA CAÑA EN BUITRÓN (INTERNA)			0,60	0,10		1,00	0,06	M2	**CORTE 3**
	MEDIA CAÑA EN BUITRÓN (EXTERNA)		1,50		0,10		1,00	0,15	M2	**CORTE 3**
	MEDIA CAÑA EN BUITRÓN (EXTERNA)			0,80	0,10		1,00	0,08	M2	**CORTE 3**
								-		
  **DEMOLICIÓN DE MANTO EN MEDIACAÑAS DE ÁREAS COBRADAS EN ACTA 1**	**DEMOLICIÓN DE MANTO EN MEDIA CAÑAS DE ÁREAS COBRADAS EN ACTA 1**							-		
	MEDIACAÑA ÁREA CYAN			2,50	0,20		1,00	0,50	M2	**CORTE 3**
	MEDIACAÑA ÁREA CYAN		1,15		0,20		2,00	0,46	M2	**CORTE 3**
	MEDIACAÑA ÁREA AZUL OSCURA			1,35	0,20		1,00	0,27	M2	**CORTE 3**
	MEDIACAÑA ÁREA AZUL OSCURA			0,15	0,20		1,00	0,03	M2	**CORTE 3**
	MEDIACAÑA ÁREA AZUL OSCURA		3,10		0,20		2,00	1,24	M2	**CORTE 3**
	MEDIA CAÑA ÁREA ROJA		18,05		0,15		1,00	2,71	M2	**CORTE 3**
	MEDIA CAÑA ÁREA ROJA		19,70		0,15		1,00	2,96	M2	**CORTE 3**
	MEDIA CAÑA ÁREA ROJA			1,60	0,15		1,00	0,24	M2	**CORTE 3**
	MEDIA CAÑA ÁREA VERDE OSCURO		1,40		0,15		1,00	0,21	M2	**CORTE 3**
	MEDIA CAÑA ÁREA VERDE OSCURO			1,85	0,15		1,00	0,28	M2	**CORTE 3**
	MEDIA CAÑA ÁREA ROSA		19,97		0,15		1,00	3,00	M2	**CORTE 3**
	MEDIA CAÑA ÁREA ROSA		19,57		0,15		1,00	2,94	M2	**CORTE 3**
	MEDIA CAÑA ÁREA ROSA			3,12	0,15		1,00	0,47	M2	**CORTE 3**
	MEDIA CAÑA ÁREA ROSA			1,75	0,15		1,00	0,26	M2	**CORTE 3**
	MEDIA CAÑA ÁREA VERDE CLARO		1,47		0,15		1,00	0,22	M2	**CORTE 3**
	MEDIA CAÑA ÁREA VERDE CLARO			2,35	0,15		1,00	0,35	M2	**CORTE 3**
	MEDIA CAÑA ÁREA VERDE CLARO			2,75	0,15		1,00	0,41	M2	**CORTE 3**
	MEDIA CAÑA ÁREA NARANJA		1,40		0,15		1,00	0,21	M2	**CORTE 3**
	MEDIA CAÑA ÁREA NARANJA			1,75	0,15		1,00	0,26	M2	**CORTE 3**
	MEDIA CAÑA ÁREA AMARILLA		17,25		0,15		1,00	2,59	M2	**CORTE 3**
	MEDIA CAÑA ÁREA AMARILLA		15,60		0,15		1,00	2,34	M2	**CORTE 3**
	MEDIA CAÑA ÁREA AMARILLA			1,85	0,15		1,00	0,28	M2	**CORTE 3**
	MEDIA CAÑA ÁREA MORADA		21,70		0,15		2,00	6,51	M2	**CORTE 3**
	MEDIACAÑA EN ÁREA DE DOMO 1			3,70	0,20		1,00	0,74	M2	**CORTE 3**

	MEDIACAÑA EN ÁREA DE DOMO 1			2,44	0,20		1,00	0,49	M2	**CORTE 3**
	MEDIACAÑA EN ÁREA DE DOMO 1		1,50		0,20		1,00	0,30	M2	**CORTE 3**
	MEDIACAÑA EN ÁREA DE DOMO 1			21,60	0,20		1,00	4,32	M2	**CORTE 3**
	MEDIACAÑA EN ÁREA DE DOMO 1		18,55		0,20		1,00	3,71	M2	**CORTE 3**
	MEDIACAÑA EN ÁREA DE DOMO 1			2,70	0,20		2,00	1,08	M2	**CORTE 3**
	MEDIACAÑA EN ÁREA DE DOMO 1			3,70	0,20		1,00	0,74	M2	**CORTE 3**
	MEDIACAÑA EN ÁREA DE DOMO 1			2,44	0,20		1,00	0,49	M2	**CORTE 3**
	MEDIACAÑA EN ÁREA DE DOMO 1		1,55		0,20		1,00	0,31	M2	**CORTE 3**
	MEDIACAÑA EN ÁREA DE DOMO 2			3,50	0,20		1,00	0,70	M2	**CORTE 3**
	MEDIACAÑA EN ÁREA DE DOMO 2			2,34	0,20		1,00	0,47	M2	**CORTE 3**
	MEDIACAÑA EN ÁREA DE DOMO 2		1,62		0,20		1,00	0,32	M2	**CORTE 3**
	MEDIACAÑA EN ÁREA DE DOMO 2			19,24	0,20		1,00	3,85	M2	**CORTE 3**
	MEDIACAÑA EN ÁREA DE DOMO 2		2,68		0,20		2,00	1,07	M2	**CORTE 3**
	MEDIACAÑA EN ÁREA DE DOMO 2			16,07	0,20		1,00	3,21	M2	**CORTE 3**
	MEDIACAÑA EN ÁREA DE DOMO 2			3,50	0,20		1,00	0,70	M2	**CORTE 3**
	MEDIACAÑA EN ÁREA DE DOMO 2			2,34	0,20		1,00	0,47	M2	**CORTE 3**
	MEDIACAÑA EN ÁREA DE DOMO 2		1,55		0,20		1,00	0,31	M2	**CORTE 3**
								-		

TOTAL EJECUTADO	682,10	M2	
MENOS ACTAS ANTERIORES	362,13	M2	
MENOS PROYECCIÓN (ADELANTO) ACTA X	-	M2	
PRESENTE ACTA	**319,97**	M2	

PRESENTE ACTA	**ACUMULADO ANTERIOR**	**ACUMULADO ACTUAL**
319,97	362,13	**682,10**


OBSERVACIONES:

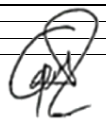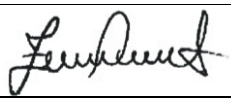FIRMA		**FIRMA**	
	RESIDENTE INTERVENTORÍA/DIRECTOR INTERVENTORÍA		**RESIDENTE CONTRATISTA/DIRECTOR OBRA**
NOMBRE	GILMA BIBIANA ROJAS/ MARTIN RESTREPO ATUESTA	**NOMBRE**	ARQ. CLAUDIA SUSANA YUSTES / ING. ZULMA JIRAYDA PARRADO
FIRMA		**FIRMA**	

ALCALDÍA MAYOR DE BOGOTÁ D.C. SECRETARÍA DE INTEGRACIÓN SOCIAL	MEMORIA DE CÁLCULO DE CANTIDADES DE OBRA	Version: 01
	PROYECTO: ACTIVIDADES DE OBRA PARA LA OPTIMIZACIÓN DE LA INFRAESTRUCTURA DEL JARDÍN SOCIAL SANTA MARTA	Edición: 18-11-2024

CONTRATANTE:	SECRETARIA DISTRITAL DE INTEGRACIÓN SOCIAL	**MUNICIPIO**	BOGOTÁ		
CONTRATISTA:	CONSORCIO WC CENTROS INTEGRALES	**CONTRATO No.**	10676	**FRENTE OBRA**	**002**
INTERVENTOR:	CONSORCIO INT INFRAESTRUCTURA 2025 .	**CONTRATO No:**	11836		
OBJETO:	REALIZAR LA EJECUCIÓN DE ACTIVIDADES DE OBRA PARA LA OPTIMIZACIÓN DE LA INFRAESTRUCTURA DE LOS CENTROS, SEDES Y PREDIOS DONDE LA SECRETARÍA DISTRITAL DE INTEGRACIÓN SOCIAL PRESTA SUS SERVICIOS SOCIALES O REQUIERA DE SU INTERVENCIÓN, EN EL MARCO DE LA IMPLEMENTACIÓN DEL SISTEMA DISTRITAL DE CUIDADO - GRUPO 4			**FECHA**	**14/4/2026**

CAPITULO	**PRELIMINARES, PROVISIONALES DE OBRA Y DEMOLICIONES.**	**ACTA No:**	**003**	
ÍTEM	**1.8.1**	**CORTES CON PULIDORA Y DISCO EN MUROS. INCLUYE RETIRO Y DISPOSICIÓN DE ESCOMBROS A SITIO APROBADO POR LA AUTORIDAD AMBIENTAL.**	**UNIDAD**	**M**

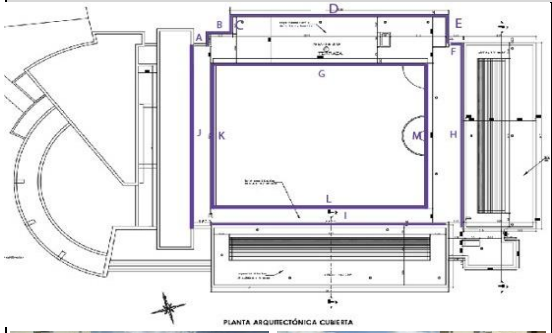ESQUEMA / FOTO/UBICACIÓN ÁREA INTERVENIDA	**LOCALIZACIÓN**	**DIMENSIÓN**					**CANTIDAD**	**TOTAL**	**UNIDAD**	**CORTE**
	LUGAR	**Factor**	**Ancho**	**Largo**	**Alto**	**Peso**				
	ACTA PARCIAL 3									
 PLANTA ARQUITECTÓNICA CUBIERTA	A. CORTE CON PULIDORA			1,31			1,00	1,31	M	**CORTE 3**
	B. CORTE CON PULIDORA			2,23			1,00	2,23	M	**CORTE 3**
	C. CORTE CON PULIDORA			1,92			1,00	1,92	M	**CORTE 3**
	D. CORTE CON PULIDORA			19,97			1,00	19,97	M	**CORTE 3**
	E. CORTE CON PULIDORA			3,13			1,00	3,13	M	**CORTE 3**
	F. CORTE CON PULIDORA			1,40			1,00	1,40	M	**CORTE 3**
	G. CORTE CON PULIDORA			22,32			1,00	22,32	M	**CORTE 3**
	H. CORTE CON PULIDORA			21,55			1,00	21,55	M	**CORTE 3**
	I. CORTE CON PULIDORA			21,70			1,00	21,70	M	**CORTE 3**
	J. CORTE CON PULIDORA			19,00			1,00	19,00	M	**CORTE 3**
	K. CORTE CON PULIDORA			15,80			1,00	15,80	M	**CORTE 3**
	L. CORTE CON PULIDORA			21,70			1,00	21,70	M	**CORTE 3**
	M. CORTE CON PULIDORA			18,05			1,00	18,05	M	**CORTE 3**
								-		
								-		
								-		
								-		
								-		
								-		
								-		
								-		
								-		
								-		
 										

TOTAL EJECUTADO	170,08	M
MENOS ACTAS ANTERIORES	-	M
MENOS PROYECCIÓN (ADELANTO) ACTA X	-	M
PRESENTE ACTA	**170,08**	M

PRESENTE ACTA	**ACUMULADO ANTERIOR**	**ACUMULADO ACTUAL**
170,08	0,00	**170,08**

OBSERVACIONES:

FIRMA		**FIRMA**	
RESIDENTE INTERVENTORÍA/ DIRECTOR INTERVENTORÍA		**RESIDENTE CONTRATISTA/DIRECTOR OBRA**	
NOMBRE	GILMA BIBIANA ROJAS/ MARTIN RESTREPO ATUESTA	**NOMBRE**	ARQ. CLAUDIA SUSANA YUSTES / ING. ZULMA JIRAYDA PARRADO
FIRMA		**FIRMA**	


ALCALDÍA MAYOR DE BOGOTÁ D.C. SECRETARÍA DE INTEGRACIÓN SOCIAL	MEMORIA DE CÁLCULO DE CANTIDADES DE OBRA	Version: 01
	PROYECTO: ACTIVIDADES DE OBRA PARA LA OPTIMIZACIÓN DE LA INFRAESTRUCTURA DEL JARDÍN SOCIAL SANTA MARTA	Edición: 18-11-2024

CONTRATANTE:	SECRETARIA DISTRITAL DE INTEGRACIÓN SOCIAL	**MUNICIPIO**	BOGOTÁ		
CONTRATISTA:	CONSORCIO WC CENTROS INTEGRALES	**CONTRATO No.**	10676	**FRENTE OBRA**	**002**
INTERVENTOR:	CONSORCIO INT INFRAESTRUCTURA 2025 .	**CONTRATO No:**	11836		
OBJETO:	REALIZAR LA EJECUCIÓN DE ACTIVIDADES DE OBRA PARA LA OPTIMIZACIÓN DE LA INFRAESTRUCTURA DE LOS CENTROS, SEDES Y PREDIOS DONDE LA SECRETARÍA DISTRITAL DE INTEGRACIÓN SOCIAL PRESTA SUS SERVICIOS SOCIALES O REQUIERA DE SU INTERVENCIÓN, EN EL MARCO DE LA IMPLEMENTACIÓN DEL SISTEMA DISTRITAL DE CUIDADO - GRUPO 4			**FECHA**	**14/4/2026**

CAPITULO		**MALLAS ELECTROSOLDADAS. INCLUYE CORTE Y FIJACIÓN.**		**ACTA No:**	**003**
ÍTEM	**2.5.1**	**MALLAS ELECTROSOLDADAS. INCLUYE CORTE Y FIJACIÓN.**		**UNIDAD**	**KG**

ESQUEMA / FOTO/UBICACIÓN ÁREA INTERVENIDA	LOCALIZACIÓN	DIMENSIÓN					CANTIDAD	TOTAL	UNIDAD	CORTE
	LUGAR	Factor	Ancho	Largo	Alto	Peso				
	ACTA PARCIAL 3									
	MALLA ELECTROSOLDADA		2,95	18,60		2,99	1,00	163,91	KG	**CORTE 3**
	MALLA ELECTROSOLDADA		2,85	16,20		2,99	1,00	137,92	KG	**CORTE 3**



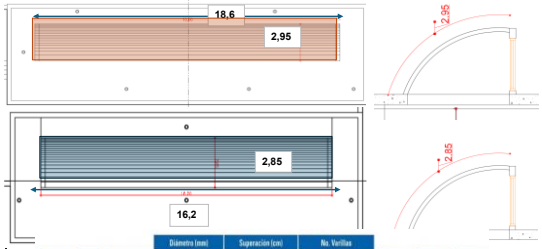

			Diámetro (mm)		Separación (cm)		No. Varillas				
Ref. Almasa	Ref. Disco	"Ref. Malla Electrosoldada"	Long	Trans	Long	Trans	Long	Trans	"Peso Panel 2.35 X 6.00M"	"Sección Long (cm2/m)"	"Sección Trans (cm2/m)"
Q-2	M-084		4.00	4.00	15	15	16	40	18.72	0.84	0.84
Q-2.1	E-050	XX-050	4.00	4.00	25	25	10	24	11.47	0.50	0.50
Q-2.2	MQ-63	XX-063	4.00	4.00	20	20	12	30	14.04	0.63	0.63
Q-3	M-106	XX-106	4.50	4.50	15	15	16	40	23.69	1.06	1.06
Q-3.1	M-131	XX-131	5.00	5.00	15	15	16	40	29.25	1.31	1.31
Q-3.2	L-088		5.00	5.00	20	20	12	30	21.93	0.98	0.98
Q-4	M-159	XX-158	5.50	5.50	15	15	16	40	35.39	1.59	1.59
Q-5	M-188	XX-188	6.00	6.00	15	15	16	40	42.12	1.89	1.89

TOTAL EJECUTADO	301,83	KG
MENOS ACTAS ANTERIORES	0,00	KG
MENOS PROYECCIÓN (ADELANTO) ACTA X	0,00	KG
PRESENTE ACTA	**301,83**	KG

PRESENTE ACTA	ACUMULADO ANTERIOR	ACUMULADO ACTUAL
301,83	0,00	**301,83**

OBSERVACIONES:

FIRMA		**FIRMA**	
RESIDENTE INTERVENTORÍA/ DIRECTOR INTERVENTORÍA		**RESIDENTE CONTRATISTA/DIRECTOR OBRA**	
NOMBRE	GILMA BIBIANA ROJAS/ MARTIN RESTREPO ATUESTA	**NOMBRE**	ARQ. CLAUDIA SUSANA YUSTES / ING. ZULMA JIRAYDA PARRADO
FIRMA		**FIRMA**	

ALCALDÍA MAYOR DE BOGOTÁ D.C.
SECRETARIA DE INTEGRACIÓN SOCIAL

MEMORIA DE CÁLCULO DE CANTIDADES DE OBRA


Version: 01

PROYECTO: ACTIVIDADES DE OBRA PARA LA OPTIMIZACIÓN DE LA INFRAESTRUCTURA DEL JARDÍN SOCIAL SANTA MARTA

Edición: 18-11-2024

CONTRATANTE:	SECRETARIA DISTRITAL DE INTEGRACIÓN SOCIAL	**MUNICIPIO**	BOGOTÁ		
CONTRATISTA:	CONSORCIO WC CENTROS INTEGRALES	**CONTRATO No.**	10676,00	**FRENTE OBRA**	**002**
INTERVENTOR:	CONSORCIO INT INFRAESTRUCTURA 2025 .	**CONTRATO No:**	11836,00		
OBJETO:	REALIZAR LA EJECUCIÓN DE ACTIVIDADES DE OBRA PARA LA OPTIMIZACIÓN DE LA INFRAESTRUCTURA DE LOS CENTROS, SEDES Y PREDIOS DONDE LA SECRETARÍA DISTRITAL DE INTEGRACIÓN SOCIAL PRESTA SUS SERVICIOS SOCIALES O REQUIERA DE SU INTERVENCIÓN, EN EL MARCO DE LA IMPLEMENTACIÓN DEL SISTEMA DISTRITAL DE CUIDADO - GRUPO 4			**FECHA**	**14/4/2026**


CAPITULO	**INSTALACIONES ELECTRICAS Y DE COMUNICACIONES (TODAS LAS ACTIVIDADES INCLUYEN EL SUMINISTRO E INSTALACIÓN)**			**ACTA No:**	**003**
ÍTEM	**5.2.16**	**SUMINISTRO E INSTALACIÓN DE SALIDA PARA LUMINARIA DE EMERGENCIA LED, CON CABLE DE COBRE ASILADO CALIBRE 1N°12 (F) + 1N°12 (N) + 1N°12 (T) AWG LSFH Y TUBERÍA EMT Ø3/4" HASTA 12.6M. INCLUYE PRENSA ESTOPA, CAJA RAWELT, CABLE ENCAUCHETADO, CONECTORES, SOPORTES, ACCESORIOS NECESARIOS PARA LA CONEXIÓN E INSTALACIÓN.**			**UNIDAD**	**UN**

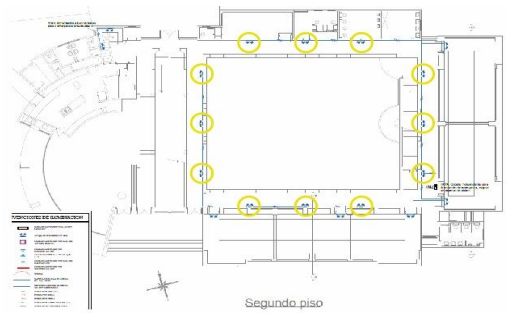ESQUEMA / FOTO/UBICACIÓN ÁREA INTERVENIDA	**LOCALIZACIÓN**	**DIMENSIÓN**					**CANTIDAD**	**TOTAL**	**UNIDAD**	**CORTE**
	LUGAR	**Factor**	**Ancho**	**Largo**	**Alto**	**Peso**				
	ACTA PARCIAL 3									
	SEGUNDO PISO - SALIDAS LUMINARIA EMERGENCIA		1,00				12,00	12,00	UN	**CORTE 3**
								-		
								-		
								-	

ALCALDÍA MAYOR DE BOGOTÁ D.C. SECRETARÍA DE INTEGRACIÓN SOCIAL	MEMORIA DE CÁLCULO DE CANTIDADES DE OBRA	Version: 01
	PROYECTO: ACTIVIDADES DE OBRA PARA LA OPTIMIZACIÓN DE LA INFRAESTRUCTURA DEL JARDÍN SOCIAL SANTA MARTA	Edición: 18-11-2024

CONTRATANTE:	SECRETARIA DISTRITAL DE INTEGRACIÓN SOCIAL	**MUNICIPIO**	BOGOTÁ		
CONTRATISTA:	CONSORCIO WC CENTROS INTEGRALES	**CONTRATO No.**	10676	**FRENTE OBRA**	**002**
INTERVENTOR:	CONSORCIO INT INFRAESTRUCTURA 2025 .	**CONTRATO No:**	11836		
OBJETO:	REALIZAR LA EJECUCIÓN DE ACTIVIDADES DE OBRA PARA LA OPTIMIZACIÓN DE LA INFRAESTRUCTURA DE LOS CENTROS, SEDES Y PREDIOS DONDE LA SECRETARÍA DISTRITAL DE INTEGRACIÓN SOCIAL PRESTA SUS SERVICIOS SOCIALES O REQUIERA DE SU INTERVENCIÓN, EN EL MARCO DE LA IMPLEMENTACIÓN DEL SISTEMA DISTRITAL DE CUIDADO - GRUPO 4			**FECHA**	**14/4/2026**


CAPITULO	**INSTALACIONES ELECTRICAS Y DE COMUNICACIONES (TODAS LAS ACTIVIDADES INCLUYEN EL SUMINISTRO E INSTALACIÓN)**			**ACTA No:**	**003**
ÍTEM	**5.4.19**	**SUMINISTRO E INSTALACIÓN DE TUBERÍA METÁLICA GALVANIZADA EMT CONDUIT DE 3/4". INCLUYE SOPORTES, ACCESORIOS NECESARIOS PARA LA INSTALACIÓN.**		**UNIDAD**	**M**

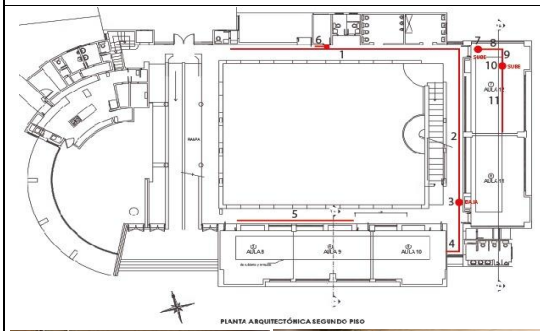ESQUEMA / FOTO/UBICACIÓN ÁREA INTERVENIDA	**LOCALIZACIÓN**	**DIMENSIÓN**					**CANTIDAD**	**TOTAL**	**UNIDAD**	**CORTE**
	LUGAR	**Factor**	**Ancho**	**Largo**	**Alto**	**Peso**				
	ACTA PARCIAL 3									
	TUBERÍA RED DE DETECCIÓN CONTRA INCENDIOS									
 PLANTA ARQUITECTÓNICA SEGUNDO PISO	1. TUBERIA EMT 3/4"			22,31				22,31	M	**CORTE 3**
	2. TUBERIA EMT 3/4"			22,07				22,07	M	**CORTE 3**
	3. TUBERIA EMT 3/4"			1,00				1,00	M	**CORTE 3**
	4. TUBERIA EMT 3/4"			1,42				1,42	M	**CORTE 3**
	5. TUBERIA EMT 3/4"			9,87				9,87	M	**CORTE 3**
	6. TUBERIA EMT 3/4"			0,50				0,50	M	**CORTE 3**
	7. TUBERIA EMT 3/4"			0,25				0,25	M	**CORTE 3**
	8. TUBERIA EMT 3/4"			2,48				2,48	M	**CORTE 3**
	9. TUBERIA EMT 3/4"			1,40				1,40	M	**CORTE 3**
	10. TUBERIA EMT 3/4"			2,00				2,00	M	**CORTE 3**
	11. TUBERIA EMT 3/4"			9,45				9,45	M	**CORTE 3**
								-		
								-		
								-		
								-		
								-		
								-		

ALCALDÍA MAYOR DE BOGOTÁ D.C. SECRETARIA DE INTEGRACIÓN SOCIAL	MEMORIA DE CÁLCULO DE CANTIDADES DE OBRA	Version: 01
	PROYECTO: ACTIVIDADES DE OBRA PARA LA OPTIMIZACIÓN DE LA INFRAESTRUCTURA DEL JARDÍN SOCIAL SANTA MARTA	Edición: 18-11-2024

CONTRATANTE:	SECRETARIA DISTRITAL DE INTEGRACIÓN SOCIAL	**MUNICIPIO**	BOGOTÁ		
CONTRATISTA:	CONSORCIO WC CENTROS INTEGRALES	**CONTRATO No.**	10676,00	**FRENTE OBRA**	**002**
INTERVENTOR:	CONSORCIO INT INFRAESTRUCTURA 2025 .	**CONTRATO No:**	11836,00		
OBJETO:	REALIZAR LA EJECUCIÓN DE ACTIVIDADES DE OBRA PARA LA OPTIMIZACIÓN DE LA INFRAESTRUCTURA DE LOS CENTROS, SEDES Y PREDIOS DONDE LA SECRETARÍA DISTRITAL DE INTEGRACIÓN SOCIAL PRESTA SUS SERVICIOS SOCIALES O REQUIERA DE SU INTERVENCIÓN, EN EL MARCO DE LA IMPLEMENTACIÓN DEL SISTEMA DISTRITAL DE CUIDADO - GRUPO 4			**FECHA**	**14/4/2026**

CAPITULO	**INSTALACIONES ELECTRICAS Y DE COMUNICACIONES (TODAS LAS ACTIVIDADES INCLUYEN EL SUMINISTRO E INSTALACIÓN)**		**ACTA No:**	**003**	
ÍTEM	**5.5.2**	**SUMINISTRO E INSTALACIÓN DE LUMINARIA DE EMERGENCIA LED 2,4W, MICKEY MOUSE 100-240 V AUTONOMIA MÍNIMA 90 MINUTOS . INCLUYE SOPORTES, ACCESORIOS NECESARIOS PARA LA CONEXIÓN E INSTALACIÓN.**		**UNIDAD**	**UN**

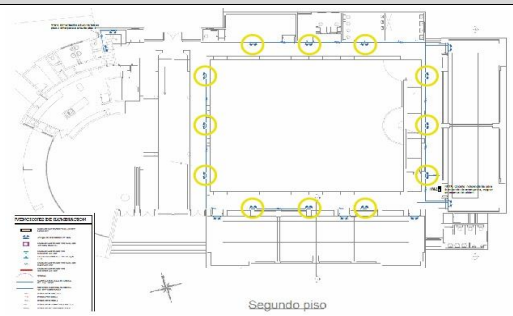ESQUEMA / FOTO/UBICACIÓN ÁREA INTERVENIDA	**LOCALIZACIÓN**	**DIMENSIÓN**					**CANTIDAD**	**TOTAL**	**UNIDAD**	**CORTE**
	LUGAR	**Factor**	**Ancho**	**Largo**	**Alto**	**Peso**				
ACTA PARCIAL 3										
	SEGUNDO PISO - SALIDAS LUMINARIA EMERGENCIA						12,00	12,00	UN	**CORTE 3**
								-		
								-		
								-	

ALCALDÍA MAYOR DE BOGOTÁ D.C.
SECRETARÍA DE INTEGRACIÓN SOCIAL

	MEMORIA DE CÁLCULO DE CANTIDADES DE OBRA	Version: 01
	PROYECTO: ACTIVIDADES DE OBRA PARA LA OPTIMIZACIÓN DE LA INFRAESTRUCTURA DEL JARDÍN SOCIAL SANTA MARTA	Edición: 18-11-2024

CONTRATANTE:	SECRETARIA DISTRITAL DE INTEGRACIÓN SOCIAL	**MUNICIPIO**	BOGOTÁ		
CONTRATISTA:	CONSORCIO WC CENTROS INTEGRALES	**CONTRATO No.**	10676,00	**FRENTE OBRA**	**002**
INTERVENTOR:	CONSORCIO INT INFRAESTRUCTURA 2025 .	**CONTRATO No:**	11836,00		
OBJETO:	REALIZAR LA EJECUCIÓN DE ACTIVIDADES DE OBRA PARA LA OPTIMIZACIÓN DE LA INFRAESTRUCTURA DE LOS CENTROS, SEDES Y PREDIOS DONDE LA SECRETARÍA DISTRITAL DE INTEGRACIÓN SOCIAL PRESTA SUS SERVICIOS SOCIALES O REQUIERA DE SU INTERVENCIÓN, EN EL MARCO DE LA IMPLEMENTACIÓN DEL SISTEMA DISTRITAL DE CUIDADO - GRUPO 4			**FECHA**	**14/4/2026**


CAPITULO	**PRELIMINARES, PROVISIONALES DE OBRA Y DEMOLICIONES.**		**ACTA No:**	**003**
ÍTEM	**7.1.5**	**ALISTADO DE PISOS CON MORTERO IMPERMEABILIZADO INTEGRALMENTE 1:3 H.=4 CM PROMEDIO ALISTADO + PENDIENTADO.**	**UNIDAD**	**M2**

ESQUEMA / FOTO/UBICACIÓN ÁREA INTERVENIDA	**LOCALIZACIÓN**	**DIMENSIÓN**					**CANTIDAD**	**TOTAL**	**UNIDAD**	**CORTE**
	LUGAR	**Factor**	**Ancho**	**Largo**	**Alto**	**Peso**				
	ACTA 2									
	TERRAZA							-		
	ÁREA 1		3,74	0,50			1,00	1,87	M2	**CORTE 2**
	ÁREA 2		3,80	0,50			1,00	1,90	M2	**CORTE 2**
	ÁREA 3		7,50	0,50			1,00	3,75	M2	**CORTE 2**
	ÁREA 4		7,55	0,80			1,00	6,04	M2	**CORTE 2**
	ÁREA 5		7,55	0,80			1,00	6,04	M2	**CORTE 2**
	ÁREA 6		2,13	0,40			1,00	0,85	M2	**CORTE 2**
								-		
								-		
								-	

ALCALDÍA MAYOR DE BOGOTÁ D.C. SECRETARÍA DE INTEGRACIÓN SOCIAL	MEMORIA DE CÁLCULO DE CANTIDADES DE OBRA	Version: 01
	PROYECTO: ACTIVIDADES DE OBRA PARA LA OPTIMIZACIÓN DE LA INFRAESTRUCTURA DEL JARDÍN SOCIAL SANTA MARTA	Edición: 18-11-2024

CONTRATANTE:	SECRETARIA DISTRITAL DE INTEGRACIÓN SOCIAL	**MUNICIPIO**	BOGOTÁ		
CONTRATISTA:	CONSORCIO WC CENTROS INTEGRALES	**CONTRATO No.**	10676,00	**FRENTE OBRA**	**002**
INTERVENTOR:	CONSORCIO INT INFRAESTRUCTURA 2025 .	**CONTRATO No:**	11836,00		
OBJETO:	REALIZAR LA EJECUCIÓN DE ACTIVIDADES DE OBRA PARA LA OPTIMIZACIÓN DE LA INFRAESTRUCTURA DE LOS CENTROS, SEDES Y PREDIOS DONDE LA SECRETARÍA DISTRITAL DE INTEGRACIÓN SOCIAL PRESTA SUS SERVICIOS SOCIALES O REQUIERA DE SU INTERVENCIÓN, EN EL MARCO DE LA IMPLEMENTACIÓN DEL SISTEMA DISTRITAL DE CUIDADO - GRUPO 4			**FECHA**	**14/4/2026**

CAPITULO	**PRELIMINARES, PROVISIONALES DE OBRA Y DEMOLICIONES.**		**ACTA No:**	**003**
ÍTEM	**7.3.1**	**MEDIA CAÑA EN MORTERO IMPERMEABILIZADO INTEGRALMENTE 1:3 A.=10,0 CM H.=10,0 CM.**	**UNIDAD**	**M**

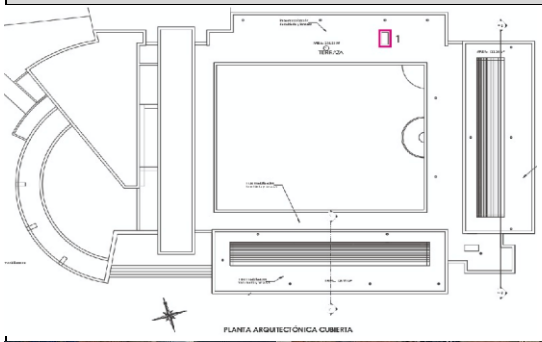ESQUEMA / FOTO/UBICACIÓN ÁREA INTERVENIDA	LOCALIZACIÓN	DIMENSIÓN					CANTIDAD	TOTAL	UNIDAD	CORTE
	LUGAR	Factor	Ancho	Largo	Alto	Peso				
	ACTA PARCIAL 3									
	1. MEDIACAÑA EN BUITRÓN			1,30			2,00	2,60	M	**CORTE 3**
	1. MEDIACAÑA EN BUITRÓN		0,60				2,00	1,20	M	**CORTE 3**
								-		
								-		
								-	

ALCALDÍA MAYOR DE BOGOTÁ D.C.
SECRETARIA DE INTEGRACIÓN SOCIAL

MEMORIA DE CÁLCULO DE CANTIDADES DE OBRA	Version: 01
PROYECTO: ACTIVIDADES DE OBRA PARA LA OPTIMIZACIÓN DE LA INFRAESTRUCTURA DEL JARDÍN SOCIAL SANTA MARTA	Edición: 18-11-2024

CONTRATANTE:	SECRETARIA DISTRITAL DE INTEGRACIÓN SOCIAL	**MUNICIPIO**	BOGOTÁ		
CONTRATISTA:	CONSORCIO WC CENTROS INTEGRALES	**CONTRATO No.**	10676	**FRENTE OBRA**	**002**
INTERVENTOR:	CONSORCIO INT INFRAESTRUCTURA 2025 .	**CONTRATO No:**	11836		
OBJETO:	REALIZAR LA EJECUCIÓN DE ACTIVIDADES DE OBRA PARA LA OPTIMIZACIÓN DE LA INFRAESTRUCTURA DE LOS CENTROS, SEDES Y PREDIOS DONDE LA SECRETARÍA DISTRITAL DE INTEGRACIÓN SOCIAL PRESTA SUS SERVICIOS SOCIALES O REQUIERA DE SU INTERVENCIÓN, EN EL MARCO DE LA IMPLEMENTACIÓN DEL SISTEMA DISTRITAL DE CUIDADO - GRUPO 4			**FECHA**	**14/4/2026**


CAPITULO	**PRELIMINARES, PROVISIONALES DE OBRA Y DEMOLICIONES.**	**ACTA No:**	**003**	
ÍTEM	**23.3.4**	**MANTO MORTER PLAS AL - 300 3.00 MM ANCHO 1.10 M ROLLO 11 M2**	**UNIDAD**	**M2**


ESQUEMA / FOTO/UBICACIÓN ÁREA INTERVENIDA



LOCALIZACIÓN	DIMENSIÓN								
LUGAR	Factor	Ancho	Largo	Alto	Peso	CANTIDAD	TOTAL	UNIDAD	CORTE
ACTA PARCIAL 2									
TERRAZA 3									
ROJO		19,70	1,80			1,00	35,46	M2	**CORTE 2**
VERDE OSCURO		1,40	1,85			1,00	2,59	M2	**CORTE 2**
ROSA		19,97	4,97			1,00	99,25	M2	**CORTE 2**
VERDE CLARO		3,22	2,35			1,00	7,57	M2	**CORTE 2**
NARANJA		1,40	1,75			1,00	2,45	M2	**CORTE 2**
AMARILLO		17,25	1,85			1,00	31,91	M2	**CORTE 2**
MORADO		21,70	1,65			1,00	35,81	M2	**CORTE 2**
ACTA PARCIAL 3									
3. CUBIERTA		3,50	1,55			1,00	5,43	M2	**CORTE 3**
3. MEDIACAÑA			3,50	0,20		1,00	0,70	M2	**CORTE 3**
3. MEDIACAÑA			2,34	0,20		1,00	0,47	M2	**CORTE 3**
3. MEDIACAÑA		1,55		0,20		1,00	0,31	M2	**CORTE 3**
3. CUBIERTA		19,24	2,68			1,00	51,56	M2	**CORTE 3**
3. MEDIACAÑA			19,24	0,20		1,00	3,85	M2	**CORTE 3**
3. MEDIACAÑA		2,68		0,20		2,00	1,07	M2	**CORTE 3**
3. MEDIACAÑA			16,07	0,20		1,00	3,21	M2	**CORTE 3**
3. CUBIERTA		3,50	1,62			1,00	5,67	M2	**CORTE 3**
3. MEDIACAÑA			3,50	0,20		1,00	0,70	M2	**CORTE 3**
3. MEDIACAÑA			2,34	0,20		1,00	0,47	M2	**CORTE 3**
3. MEDIACAÑA		1,62		0,20		1,00	0,32	M2	**CORTE 3**
4. CUBIERTA		2,50	1,15			1,00	2,88	M2	**CORTE 3**
4. MEDIACAÑA			2,50	0,20		1,00	0,50	M2	**CORTE 3**
4. MEDIACAÑA		1,15		0,20		2,00	0,46	M2	**CORTE 3**
5. CUBIERTA		3,85	3,10			1,00	11,94	M2	**CORTE 3**
5. MEDIACAÑA			1,35	0,20		1,00	0,27	M2	**CORTE 3**
5. MEDIACAÑA			0,15	0,20		1,00	0,03	M2	**CORTE 3**
5. MEDIACAÑA		3,10		0,20		2,00	1,24	M2	**CORTE 3**
5. CUBIERTA		3,70	1,97			1,00	7,29	M2	**CORTE 3**
5. MEDIACAÑA			3,70	0,20		1,00	0,74	M2	**CORTE 3**
5. MEDIACAÑA		1,97		0,20		1,00	0,39	M2	**CORTE 3**
6. CUBIERTA		3,70	1,50			1,00	5,55	M2	**CORTE 3**
6. MEDIACAÑA			3,70	0,20		1,00	0,74	M2	**CORTE 3**
6. MEDIACAÑA			2,44	0,20		1,00	0,49	M2	**CORTE 3**
6. MEDIACAÑA		1,50		0,20		1,00	0,30	M2	**CORTE 3**
6. CUBIERTA		21,60	2,70			1,00	58,32	M2	**CORTE 3**
6. MEDIACAÑA			21,60	0,20		1,00	4,32	M2	**CORTE 3**
6. MEDIACAÑA		18,55		0,20		1,00	3,71	M2	**CORTE 3**
6. MEDIACAÑA			2,70	0,20		2,00	1,08	M2	**CORTE 3**
6. CUBIERTA		3,70	1,55			1,00	5,74	M2	**CORTE 3**
6. MEDIACAÑA			3,70	0,20		1,00	0,74	M2	**CORTE 3**
6. MEDIACAÑA			2,44	0,20		1,00	0,49	M2	**CORTE 3**
6. MEDIACAÑA		1,55		0,20		1,00	0,31	M2	**CORTE 3**
9. CUBIERTA		16,07	1,16			1,00	18,64	M2	**CORTE 3**
9. MEDIACAÑA			16,07	0,20		2,00	6,43	M2	**CORTE 3**
10. CUBIERTA		18,55	1,26			1,00	23,37	M2	**CORTE 3**
10. MEDIACAÑA			18,55	0,20		2,00	7,42	M2	**CORTE 3**
14. CUBIERTA		23,60	3,52			1,00	83,07	M2	**CORTE 3**
14. MEDIACAÑA			23,60	0,15		2,00	7,08	M2	**CORTE 3**
14. MEDIACAÑA		3,52		0,15		2,00	1,06	M2	**CORTE 3**
15. CUBIERTA		2,28	1,02			1,00	2,33	M2	**CORTE 3**
15. MEDIACAÑA			2,28	0,40		2,00	1,82	M2	**CORTE 3**

MANTO EN PLACA

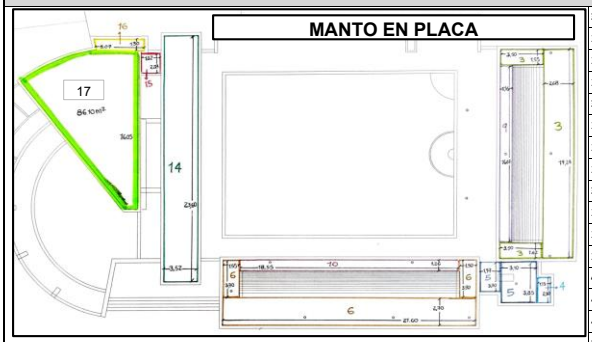

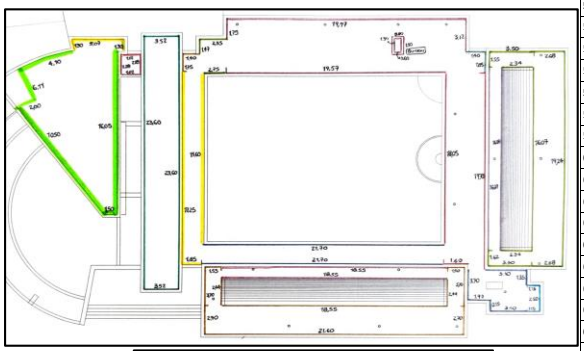

MANTO EN MEDIA CAÑA







15. MEDIACAÑA		1,02		0,40		2,00	0,82	M2	**CORTE 3**
16. CUBIERTA		5,07	1,30			1,00	6,59	M2	**CORTE 3**
16. MEDIACAÑA			5,07	0,30		1,00	1,52	M2	**CORTE 3**
16. MEDIACAÑA		1,30		0,30		2,00	0,78	M2	**CORTE 3**
17. CUBIERTA			86,10			1,00	86,10	M2	**CORTE 3**
17. MEDIACAÑA		40,26		0,15		2,00	12,08	M2	**CORTE 3**
							-		
MEDIACAÑA EN BUITRÓN							-		
MEDIA CAÑA EN BUITRÓN (INTERNA)		1,30		0,10		1,00	0,13	M2	**CORTE 3**
MEDIA CAÑA EN BUITRÓN (INTERNA)			0,60	0,10		1,00	0,06	M2	**CORTE 3**
MEDIA CAÑA EN BUITRÓN (EXTERNA)		1,50		0,10		1,00	0,15	M2	**CORTE 3**
MEDIA CAÑA EN BUITRÓN (EXTERNA)			0,80	0,10		1,00	0,08	M2	**CORTE 3**
							-		
MEDIACAÑA DE ÁREAS COBRADAS EN ACTA 2							-		
MEDIA CAÑA ROJO		18,05		0,15		1,00	2,71	M2	**CORTE 3**
MEDIA CAÑA ROJO		19,70		0,15		1,00	2,96	M2	**CORTE 3**
MEDIA CAÑA ROJO			1,60	0,15		1,00	0,24	M2	**CORTE 3**
MEDIA CAÑA VERDE OSCURO		1,40		0,15		1,00	0,21	M2	**CORTE 3**
MEDIA CAÑA VERDE OSCURO			1,85	0,15		1,00	0,28	M2	**CORTE 3**
MEDIA CAÑA ROSA		19,97		0,15		1,00	3,00	M2	**CORTE 3**
MEDIA CAÑA ROSA		19,57		0,15		1,00	2,94	M2	**CORTE 3**
MEDIA CAÑA ROSA			3,12	0,15		1,00	0,47	M2	**CORTE 3**
MEDIA CAÑA ROSA			1,75	0,15		1,00	0,26	M2	**CORTE 3**
MEDIA CAÑA VERDE CLARO		1,47		0,15		1,00	0,22	M2	**CORTE 3**
MEDIA CAÑA VERDE CLARO			2,35	0,15		1,00	0,35	M2	**CORTE 3**
MEDIA CAÑA VERDE CLARO			2,75	0,15		1,00	0,41	M2	**CORTE 3**
MEDIA CAÑA NARANJA		1,40		0,15		1,00	0,21	M2	**CORTE 3**
MEDIA CAÑA NARANJA			1,75	0,15		1,00	0,26	M2	**CORTE 3**
MEDIA CAÑA AMARILLO		17,25		0,15		1,00	2,59	M2	**CORTE 3**
MEDIA CAÑA AMARILLO		15,60		0,15		1,00	2,34	M2	**CORTE 3**
MEDIA CAÑA AMARILLO			1,85	0,15		1,00	0,28	M2	**CORTE 3**
MEDIA CAÑA MORADO		21,70		0,15		2,00	6,51	M2	**CORTE 3**
							-		

TOTAL EJECUTADO	682,10	M2
MENOS ACTAS ANTERIORES	215.04	M2
MENOS PROYECCIÓN (ADELANTO) ACTA X	-	M2
PRESENTE ACTA	**467,06**	M2

PRESENTE ACTA	**ACUMULADO ANTERIOR**	**ACUMULADO ACTUAL**
467,06	215,04	**682,10**


OBSERVACIONES:

FIRMA		**FIRMA**	
RESIDENTE INTERVENTORÍA/DIRECTOR INTERVENTORÍA		**RESIDENTE CONTRATISTA/DIRECTOR OBRA**	
NOMBRE	GILMA BIVIANA ROJAS/ MARTIN RESTREPO ATUESTA	**NOMBRE**	ARQ. CLAUDIA SUSANA YUSTES / ING. ZULMA JIRAYDA PARRADO
FIRMA		**FIRMA**	

ALCALDÍA MAYOR DE BOGOTÁ D.C. SECRETARÍA DE INTEGRACIÓN SOCIAL	MEMORIA DE CÁLCULO DE CANTIDADES DE OBRA	Version: 01
	PROYECTO: ACTIVIDADES DE OBRA PARA LA OPTIMIZACIÓN DE LA INFRAESTRUCTURA DEL JARDÍN SOCIAL SANTA MARTA	Edición: 18-11-2024

CONTRATANTE:	SECRETARIA DISTRITAL DE INTEGRACIÓN SOCIAL	**MUNICIPIO**	BOGOTÁ		
CONTRATISTA:	CONSORCIO WC CENTROS INTEGRALES	**CONTRATO No.**	10676,00	**FRENTE OBRA**	**002**
INTERVENTOR:	CONSORCIO INT INFRAESTRUCTURA 2025 .	**CONTRATO No:**	11836,00		
OBJETO:	REALIZAR LA EJECUCIÓN DE ACTIVIDADES DE OBRA PARA LA OPTIMIZACIÓN DE LA INFRAESTRUCTURA DE LOS CENTROS, SEDES Y PREDIOS DONDE LA SECRETARÍA DISTRITAL DE INTEGRACIÓN SOCIAL PRESTA SUS SERVICIOS SOCIALES O REQUIERA DE SU INTERVENCIÓN, EN EL MARCO DE LA IMPLEMENTACIÓN DEL SISTEMA DISTRITAL DE CUIDADO - GRUPO 4			**FECHA**	**14/4/2026**

CAPITULO	**OTROS COMPLEMENTARIOS CUBIERTA.**	**ACTA No:**	**003**	
ÍTEM	**23.8.1**	**SUMINISTRO E INSTALACIÓN DE FLASHING / FLANCHE / SOLAPA EN LÁMINA GALVANIZADA CAL. 26 DS.<=25,0 CM, GRAPADA A LA ESTRUCTURA Y DOBLADA SEGÚN DISEÑO. INCLUYE IMPLEMENTOS PARA TRABAJOS EN ALTURA, SOPORTES Y/O ANCLAJES, ANTICORROSIVO DONDE REQUIERA, ACABADO CON PINTURA ESMALTE SINTÉTICO ALQUÍDICO A BASE DE ACEITE APLICADO EN TRES (3) CAPAS SOBRE LAS DOS CARAS DEL ELEMENTO. EL PAGO POR METRO LINEAL SERÁ MEDIDO EN LA LONGITUD DEL FLANCHE.**	**UNIDAD**	**M**

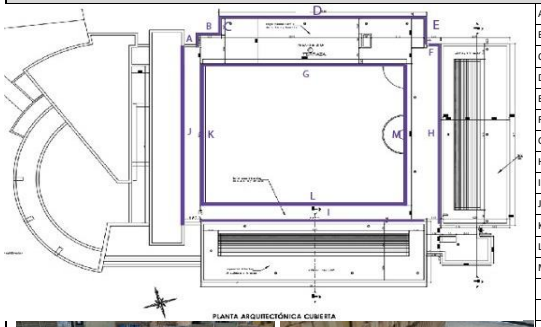ESQUEMA / FOTO/UBICACIÓN ÁREA INTERVENIDA	LOCALIZACIÓN	DIMENSIÓN					CANTIDAD	TOTAL	UNIDAD	CORTE
	LUGAR	Factor	Ancho	Largo	Alto	Peso				
	ACTA PARCIAL 3									
	A. FLANCHE A			1,31			1,00	1,31	M	**CORTE 3**
	B. FLANCHE B			2,23			1,00	2,23	M	**CORTE 3**
	C. FLANCHE C			1,92			1,00	1,92	M	**CORTE 3**
	D. FLANCHE D			19,97			1,00	19,97	M	**CORTE 3**
	E. FLANCHE E			3,13			1,00	3,13	M	**CORTE 3**
	F. FLANCHE F			1,40			1,00	1,40	M	**CORTE 3**
	G. FLANCHE G			22,32			1,00	22,32	M	**CORTE 3**
	H. FLANCHE H			21,55			1,00	21,55	M	**CORTE 3**
	I. FLANCHE I			21,70			1,00	21,70	M	**CORTE 3**
	J. FLANCHE J			19,00			1,00	19,00	M	**CORTE 3**
	K. FLANCHE K			15,80			1,00	15,80	M	**CORTE 3**
	L. FLANCHE L			21,70			1,00	21,70	M	**CORTE 3**
	M. FLANCHE M			18,05			1,00	18,05	M	**CORTE 3**
								-		
								-		
								-	

CONSORCIO WC
— CENTROS INTEGRALES —

JARDÍN SOCIAL EL PORVENIR

Dirección principal: Carrera 6 No. 6-30, Barrio La Pola, Ibagué - Tolima
Dirección sucursal: Carrera 70B No. 24D-22, Apto. 2-105 - Gran Reserva De Valdivia, Bogotá D.C.
Dirección electrónica: wc.centrosintegrales@gmail.com *
Teléfonos: (+57) 318 735 47 01 - (+57) 310 236 92 03

ALCALDÍA MAYOR DE BOGOTÁ D.C. SECRETARÍA DE INTEGRACIÓN SOCIAL	PROCESO GESTIÓN DE INFRAESTRUCTURA FÍSICA FORMATO ACTA PARCIAL	Código: FOR-GIF-020 Versión: 2 Fecha: Memo I2025044602 - 22/12/2025 Página: 1 de 1

Clasificación: información pública

1. FECHA ELABORACIÓN:	14	4	2026	4. TIPO DE CONTRATO:	OBRA						
2. ACTA No.	3			5. TIPO DE ACTA PARCIAL:				RECIBO PARCIAL DE OBRA	X	MODIFICACIONES	
3. NOMBRE EQUIPAMIENTO:	SEDES DE LA S.D.I.S. / Grupo 4										

A. DATOS GENERALES DEL CONTRATO

6. CONTRATO OBRA No:	10676-2025			7. FECHA CONTRATO:	20	11	2025			8. VALOR CONTRATO:	$ 13.277.562.249
9. FECHA ACTA INICIO:	3	12	2025	10. FECHA DE TERMINACIÓN:		30	11	2027		11. PLAZO:	24 Meses/días
12. PRORROGAS:	N/A			13. SUSPENSIONES:		N/A				14. ADICIONES:	N/A
15. OBJETO DEL CONTRATO OBRA:	REALIZAR LA EJECUCION DE ACTIVIDADES DE OBRA PARA LA OPTIMIZACIÓN DE LA INFRAESTRUCTURA DE LOS CENTROS, SEDES Y PREDIOS DONDE LA SECRETARÍA DISTRITAL DE INTEGRACIÓN SOCIAL PRESTA SUS SERVICIOS SOCIALES O REQUIERA DE SU INTERVENCIÓN, EN EL MARCO DE LA IMPLEMENTACIÓN DEL SISTEMA DISTRITAL DE CUIDADO										
16. CONTRATISTA:	CONSORCIO WC CENTROS INTEGRALES										
17. CONTRATO INTEVENTORIA No:	11836			18. FECHA CONTRATO:	26	11	2025			19. VALOR CONTRATO:	$ 1.993.963.265
20. FECHA ACTA INICIO:	3	12	2025	21. FECHA DE TERMINACIÓN:		30	12	2027		22. PLAZO:	24 MESES 27 DÍAS Meses/días
23. PRORROGAS:	N/A			24. SUSPENSIONES:		N/A				25. ADICIONES:	N/A
26. INTEVENTORÍA:	CONSORCIO INT INFRAESTRUCTURA 2025										
27. SUPERVISOR SDIS:	JHONNY EDWAR PADILLA ARIZA										

B. DATOS ESPECÍFICOS

En Bogotá D.C ; a los 14 días del mes de Abril del año 2026 se reunieron el supervisor Jhonny Edwar Padilla Ariza, el contratista Consorcio WC Centros Integrales y la Interventoria Consorcio INT Infraestructura 2025 representante legal de la interventoría, para dejar constancia por medio de la presente acta de recibo parcial de Obra y/o Modificaciones del mes de Marzo de 2026 según condiciones que se detallan a continuación:

28. ÍTEM No.	29. CONDICIONES CONTRACTUALES INICIALES					30. CANTIDADES ACTUALIZADAS *según Acta balance de obra (FOR-GIF-027) (Balance Mayores y Menores)*		31. PRESENTE ACTA		32. ACUMULADO ANTERIOR		33. ACUMULADO TOTAL *(PRESENTE ACTA + ACUMULADO ANTERIOR)*	
	DESCRIPCIÓN	UNIDAD	CANT.	PRECIO UNITARIO	VALOR	CANT	VALOR	CANT.	VALOR	CANT.	VALOR	CANT.	VALOR
03. JARDIN SOCIAL PORVENIR													
1	**PRELIMINARES, PROVISIONALES DE OBRA Y DEMOLICIONES.**												
1,1	**ACTIVIDADES PRELIMINARES.**												
1.1.3	CERRAMIENTO EN LONA VERDE, SOSTENIDO CON PARALES DE MADERA ANCLADOS AL PISO, CON UN DISTANCIAMIENTO DE UN 1 M ENTRE PARALES Y AMARRE EN ALAMBRE. ALTURA TOTAL DEL CERRAMIENTO: 3,0 M.	M	-	$ 38.594,00	$ -	89,28	$ 3.445.672,32	89,28	$ 3.445.672,32	-	$ -	89,28	$ 3.445.672,32
1.1.4	CERRAMIENTO EN TEJA DE ZINC CALIBRE 35 ALTURA = 2.4 M, PARALES CON UNA SEPARACIÓN DE UN METRO, INCLUYE CIMENTACIÓN EN CONCRETO 1500 PSI	M	-	$ 99.354,00	$ -	17,15	$ 1.703.921,10	17,15	$ 1.703.921,10	-	$ -	17,15	$ 1.703.921,10
1,4	**DEMOLICIONES Y/O DESMONTES DE CUBIERTAS.**												
1.4.8	DESMONTE MANUAL DE TEJAS METÁLICAS TERMOACUSTICAS Y/O DE TIPO BANDEJA SENCILLA DE CUBIERTA Y/O DE ZINC (INDIFERENTE DEL TIPO Y TAMAÑO) Y SU CORRESPONDIENTES LISTONES, CABIOS, Y CORREAS DE APOYO (SIEMPRE Y CUANDO ESTAS ÚLTIMAS NO SEAN DE CARGA). INCLUYE ELEMENTOS DE SOPORTE NECESARIO PARA LA CUBIERTA DURANTE LA EJECUCIÓN DE LA LABOR, IMPLEMENTOS PARA TRABAJOS EN ALTURA, CARGUE, RETIRO, DISPOSICIÓN DE ESCOMBROS A SITIO APROBADO POR LA	M2	250,80	$ 35.924,00	$ 9.009.739,20	458,46	$ 16.469.717,04	458,46	$ 16.469.717,04	-	$ -	458,46	$ 16.469.717,04
1,6	**DEMOLICIONES Y/O DESMONTES DE INSTALACIONES.**												
1.6.23	DESMONTE MANUAL COMPLETO DE GRIFERÍA TIPO PUSH PARA LAVAMANOS DE SOBREPONER EN MESÓN, Y TODAS SUS PIEZAS. INCLUYE CARGUE, RETIRO, DISPOSICIÓN DE ESCOMBROS MENORES A SITIO APROBADO POR LA AUTORIDAD AMBIENTAL.	UN	6,00	$ 14.887,00	$ 89.322,00	6,00	$ 89.322,00	-	$ -	-	$ -	-	$ -
1.6.26	DESMONTE MANUAL DE LUMINARIAS (INDIFERENTE DEL TIPO TAMAÑO UBICACIÓN O CARACTERÍSTICAS PARTICULARES). INCLUYE CARGUE, RETIRO, DISPOSICIÓN A SITIO APROBADO POR LA AUTORIDAD AMBIENTAL.	UN	32,00	$ 14.184,00	$ 453.888,00	32,00	$ 453.888,00	-	$ -	-	$ -	-	$ -
1,7	**DEMOLICIONES Y/O DESMONTES DE CIELO RASOS.**												
1.7.1	RASPADO DE PINTURA EXISTENTE EN CIELO RASOS Y CARAS INFERIORES DE ENTREPISOS, REALIZADO CON GRATA METÁLICA Y AGUA A PRESIÓN, GARANTIZANDO UNA SUPERFICIE LISA. INCLUYE LIMPIEZA Y ASEO DE LOS ESCOMBROS GENERADOS.	M2	35,44	$ 9.741,00	$ 345.221,04	35,44	$ 345.221,04	-	$ -	-	$ -	-	$ -
1,8	**DEMOLICIONES Y/O DESMONTES DE MUROS, PAÑETES, ENCHAPES, Y DIVISIONES LIVIANAS.**												
1.8.1	CORTES CON PULIDORA Y DISCO EN MUROS. INCLUYE RETIRO Y DISPOSICIÓN DE ESCOMBROS A SITIO APROBADO POR LA AUTORIDAD AMBIENTAL.	M	-	$ 6.856,00	$ -	147,85	$ 1.013.659,60	147,85	$ 1.013.659,60	-	$ -	147,85	$ 1.013.659,60
1,10	**DEMOLICIONES Y/O DESMONTES DE OTROS ELEMENTOS.**												
1,11	**OTROS PRELIMINARES.**												
2	**MOVIMIENTOS DE TIERRAS, CIMENTACIONES, Y OTROS ENTERRADOS / SUBTERRÁNEOS DE TIPO ESTRUCTURAL.**												
2,1	**EXCAVACIONES, RELLENOS Y REEMPLAZOS**												
5	**INSTALACIONES ELECTRICAS Y DE COMUNICACIONES (TODAS LAS ACTIVIDADES INCLUYEN EL SUMINISTRO E INSTALACIÓN)**												
5,1	**INTERRUPTORES Y SENSORES**												
5.1.5	SUMINISTRO E INSTALACION DE INTERRUPTOR SENCILLO TIPO INSTITUCIONAL, CON APARATO, CABLE DE COBRE AISLADO CALIBRE N°12AWG (FASE+	UN	1,00	$ 199.311,00	$ 199.311,00	1,00	$ 199.311,00	-	$ -	-	$ -	-	$ -
5.1.24	SUMINISTRO E INSTALACIÓN DE INTERRUPTOR TERMOMAGNÉTICO TIPO ENCHUFABLE DE 1X20A 10 KA	UN	2,00	$ 36.026,00	$ 72.052,00	2,00	$ 72.052,00	-	$ -	-	$ -	-	$ -
5,2	**SALIDAS**												
5.2.16	SUMINISTRO E INSTALACION DE SALIDA PARA LUMINARIA DE EMERGENCIA LED, CON CABLE DE COBRE ASILADO CALIBRE 1N°12 (F) + 1N°12 (N) + 1N°12 (T) AWG LSFH Y TUBERÍA EMT Ø3/4" HASTA 12.6M. INCLUYE PRENSA ESTOPA, CAJA RAWELT, CABLE ENCAUCHETADO, CONECTORES, SOPORTES, ACCESORIOS NECESARIOS PARA LA CONEXIÓN E INSTALACIÓN.	UN	28,00	$ 315.585,00	$ 8.836.380,00	28,00	$ 8.836.380,00	-	$ -	-	$ -	-	$ -
5,4	**CANALIZACIONES Y CABLEADO ELÉCTRICO.**												
5.4.1	SUMINISTRO E INSTALACIÓN DE ACOMETIDA EN CABLE DE COBRE 1N°12 (F) + 1N°12 (N) + 1N°12 (T) AWG LIBRE DE HALOGENOS LSHF	M	170,00	$ 16.054,00	$ 2.729.180,00	170,00	$ 2.729.180,00	-	$ -	-	$ -	-	$ -
5.4.18	SUMINISTRO E INSTALACION DE TUBERIA METALICA GALVANIZADA EMT CONDUIT DE 1/2". INCLUYE SOPORTES, ACCESORIOS NECESARIOS PARA LA INSTALACIÓN.	M	483,33	$ 60.587,00	$ 29.283.514,71	483,33	$ 29.283.514,71	-	$ -	-	$ -	-	$ -
5,5	**ILUMINACIÓN.**												
5.5.2	SUMINISTRO E INSTALACIÓN DE LUMINARIA DE EMERGENCIA LED 2,4W, MICKEY MOUSE 100-240 V AUTONOMIA MÍNIMA 90 MINUTOS . INCLUYE SOPORTES, ACCESORIOS NECESARIOS PARA LA CONEXIÓN E INSTALACIÓN.	UN	28,00	$ 69.605,00	$ 1.948.940,00	28,00	$ 1.948.940,00	-	$ -	-	$ -	-	$ -
5.5.9	SUMINISTRO E INSTALACION DE REFLECTOR DE 50 W LED PARA EXTERIORES. INCLUYE SOPORTES, ACCESORIOS NECESARIOS PARA LA CONEXIÓN E INSTALACIÓN	UN	37,00	$ 41.548,00	$ 1.537.276,00	37,00	$ 1.537.276,00	-	$ -	-	$ -	-	$ -
6	**SISTEMA DE DETECCIÓN DE INCENDIO Y RED CONTRA INCENDIO (TODAS LAS ACTIVIDADES INCLUYEN EL SUMINISTRO E INSTALACIÓN)**												
6,1	**SISTEMA DE DETECCION DE INCENDIO (TODAS LAS ACTIVIDADES INCLUYEN EL SUMINISTRO E INSTALACIÓN)**												
6.1.1	SUMINISTRO E INSTALACIÓN DE SENSOR FOTOELÉCTRICO CON BASE	UN	24,00	$ 220.619,00	$ 5.294.856,00	24,00	$ 5.294.856,00	-	$ -	-	$ -	-	$ -
6.1.2	SUMINISTRO E INSTALACIÓN DE SENSOR TÉRMICO CON BASE	UN	1,00	$ 263.215,00	$ 263.215,00	1,00	$ 263.215,00	-	$ -	-	$ -	-	$ -
6.1.3	SUMINISTRO E INSTALACIÓN DE CORNETA CON LUZ DE ALARMA (LUZ ESTROBOSCÓPICA)	UN	10,00	$ 173.638,00	$ 1.736.380,00	10,00	$ 1.736.380,00	-	$ -	-	$ -	-	$ -
6.1.4	SUMINISTRO E INSTALACIÓN DE ESTACIÓN MANUAL	UN	5,00	$ 272.141,00	$ 1.360.705,00	5,00	$ 1.360.705,00	-	$ -	-	$ -	-	$ -
6.1.5	SUMINISTRO E INSTALACIÓN DE STOPPER II	UN	5,00	$ 459.176,00	$ 2.295.880,00	5,00	$ 2.295.880,00	-	$ -	-	$ -	-	$ -
6.1.9	SUMINISTRO E INSTALACION DE PANEL DE INCENDIO CON CAPACIDAD DE 125 SENSORES Y 125 MÓDULOS EXPANDIBLE A UN SEGUNDO LAZO. INCLUYE	UN	1,00	$ 7.472.944,00	$ 7.472.944,00	1,00	$ 7.472.944,00	-	$ -	-	$ -	-	$ -
6.1.12	SUMINISTRO E INSTALACIÓN DE FACILIDADES PARA PUNTOS DE INCENDIO DENTRO DE CIELO FALSO	UN	25,00	$ 163.009,00	$ 4.075.225,00	25,00	$ 4.075.225,00	-	$ -	-	$ -	-	$ -
6.1.13	SUMINISTRO E INSTALACIÓN DE CABLE FPLR METRO LINEAL	M	660,60	$ 8.605,00	$ 5.684.463,00	660,60	$ 5.684.463,00	-	$ -	-	$ -	-	$ -
7	**ALISTADOS Y ACABADOS DE PISOS.**												
7,2	**ACABADO DE PISOS.**												
7.2.15	PISO EN VINISOL TRÁFICO PESADO ESPESOR 4 MM	M2	603,24	$ 68.841,00	$ 41.527.644,84	603,24	$ 41.527.644,84	-	$ -	-	$ -	-	$ -
7,4	**OTROS**												
11	**APARATOS SANITARIOS Y ACCESORIOS (TODAS LAS ACTIVIDADES INCLUYEN EL SUMINISTRO E INSTALACIÓN)**												
11.23	SUMINISTRO E INSTALACION DE GRIFERIA DE LAVAMANOS (INCLUYE GRIFERIA TIPO PUSH, ACOPLE Y SIFÓN)	UN	6,00	$ 405.393,00	$ 2.432.358,00	6,00	$ 2.432.358,00	-	$ -	-	$ -	-	$ -

ALCALDÍA MAYOR DE BOGOTÁ D.C. SECRETARÍA DE INTEGRACIÓN SOCIAL	PROCESO GESTIÓN DE INFRAESTRUCTURA FÍSICA FORMATO ACTA PARCIAL	Código: FOR-GIF-020 Versión: 2 Fecha: Memo I2025044602 - 22/12/2025 Página: 1 de 1

Clasificación: información pública

1. FECHA ELABORACIÓN:	14	4	2026	4. TIPO DE CONTRATO:	OBRA				
2. ACTA No.	3			5. TIPO DE ACTA PARCIAL:		RECIBO PARCIAL DE OBRA	X	MODIFICACIONES	
3. NOMBRE EQUIPAMIENTO:	SEDES DE LA S.D.I.S. / Grupo 4								

A. DATOS GENERALES DEL CONTRATO

6. CONTRATO OBRA No:	10676-2025			7. FECHA CONTRATO:	20	11	2025	8. VALOR CONTRATO:	$ 13.277.562.249
9. FECHA ACTA INICIO:	3	12	2025	10. FECHA DE TERMINACIÓN:	30	11	2027	11. PLAZO:	24 Meses/días
12. PRORROGAS:	N/A			13. SUSPENSIONES:	N/A			14. ADICIONES:	N/A
15. OBJETO DEL CONTRATO OBRA:	REALIZAR LA EJECUCION DE ACTIVIDADES DE OBRA PARA LA OPTIMIZACIÓN DE LA INFRAESTRUCTURA DE LOS CENTROS, SEDES Y PREDIOS DONDE LA SECRETARÍA DISTRITAL DE INTEGRACIÓN SOCIAL PRESTA SUS SERVICIOS SOCIALES O REQUIERA DE SU INTERVENCIÓN, EN EL MARCO DE LA IMPLEMENTACIÓN DEL SISTEMA DISTRITAL DE CUIDADO								
16. CONTRATISTA:	CONSORCIO WC CENTROS INTEGRALES								
17. CONTRATO INTEVENTORIA No:	11836			18. FECHA CONTRATO:	26	11	2025	19. VALOR CONTRATO:	$ 1.993.963.265
20. FECHA ACTA INICIO:	3	12	2025	21. FECHA DE TERMINACIÓN:	30	12	2027	22. PLAZO:	24 MESES 27 DÍAS Meses/días
23. PRORROGAS:	N/A			24. SUSPENSIONES:	N/A			25. ADICIONES:	N/A
26. INTEVENTORÍA:	CONSORCIO INT INFRAESTRUCTURA 2025								
27. SUPERVISOR SDIS:	JHONNY EDWAR PADILLA ARIZA								

B. DATOS ESPECÍFICOS

En Bogotá D.C ; a los 14 días del mes de Abril del año 2026 se reunieron el supervisor Jhonny Edwar Padilla Ariza, el contratista Consorcio WC Centros Integrales y la Interventoria Consorcio INT Infraestructura 2025 representante legal de la interventoría, para dejar constancia por medio de la presente acta de recibo parcial de Obra y/o Modificaciones del mes de Marzo de 2026 según condiciones que se detallan a continuación:

28. ÍTEM No.	29. CONDICIONES CONTRACTUALES INICIALES					30. CANTIDADES ACTUALIZADAS *(según Acta balance de obra (FOR-GIF-027) (Balance Mayores y Menores)*		31. PRESENTE ACTA		32. ACUMULADO ANTERIOR		33. ACUMULADO TOTAL *(PRESENTE ACTA + ACUMULADO ANTERIOR)*	
	DESCRIPCIÓN	UNIDAD	CANT.	PRECIO UNITARIO	VALOR	CANT	VALOR	CANT.	VALOR	CANT.	VALOR	CANT.	VALOR
03. JARDIN SOCIAL PORVENIR													
15	**CERRADURAS, VIDRIOS Y ESPEJOS (TODAS LAS ACTIVIDADES INCLUYEN EL SUMINISTRO E INSTALACIÓN).**												
15,2	**VIDRIOS Y ESPEJOS (TODAS LAS ACTIVIDADES INCLUYEN EL SUMINISTRO E INSTALACIÓN)**												
19	**ASEO Y DISPOSICIÓN FINAL**												
19.1	ASEO GENERAL FINAL Y LIMPIEZA	M2	603,24	$ 4.546,00	$ 2.742.329,04	603,24	$ 2.742.329,04	-	$ -	-	$ -	-	$ -
22	**PINTURAS Y RECUBRIMIENTOS.**												
22,1	**SOBRE MUROS Y PANELERÍA LIVIANA.**												
22.1.4	ESTUCO IMPERMEABILIZADO SOBRE PAÑETE (INCLUYE ANDAMIOS CERTIFICADOS)	M	-	$ 71.517,00	$ -	50,08	$ 3.581.571,36	50,08	$ 3.581.571,36	-	$ -	50,08	$ 3.581.571,36
22.1.11	PINTURA EN ESMALTE, APLICADO EN DOS (2) CAPAS, LINEAL A. <= 50CM. INCLUYE PREPARACIÓN DE SUPERFICIE.	M	9.825,28	$ 12.878,00	$ 126.529.955,84	9.825,28	$ 126.529.955,84	-	$ -	9.022,66	$ 116.193.815,48	9.022,66	$ 116.193.815,48
22.1.16	PINTURA IMPERMEABILIZANTE PARA INTERIORES Y EXTERIORES, USADA COMO SELLADOR, IMPERMEABILIZANTE Y PINTURA, CON ALTA RESISTENCIA A LA FORMACIÓN DE HONGOS Y ALGAS, DE USO SOBRE SUPERFICIES COMO BASE CEMENTO (CURADAS MÍNIMO 28 DÍAS) O MAMPOSTERÍAS O ESTUCOS PLÁSTICOS O PASTAS TEXTURIZABLES O SUPERFICIES DE MADERA EN AMBIENTES INTERIORES, APLICADO A DOS (2) CAPAS. INCLUYE LIMPIEZA Y PREPARACIÓN DE SUPERFICIE.	M2	-	$ 16.676,00	$ -	50,08	$ 835.134,08	50,08	$ 835.134,08	-	$ -	50,08	$ 835.134,08
23	**CUBIERTAS E IMPERMEABILIZACIONES. (TODAS LAS ACTIVIDADES INCLUYEN EL SUMINISTRO E INSTALACIÓN)**												
23,4	**CUBIERTAS TRASLÚCIDAS**												
23.4.5	SUMINISTRO E INSTALACIÓN DE CUBIERTA ECOROOF (INCLUIDO ESTRUCTURA DE REFUERZOS SI REQUIERE, BAJANTES Y CANALES SEGÚN DISEÑO, ACCESORIOS DE INSTALACIÓN, ANDAMIO CERTIFICADO , HERRAMIENTAS Y	M2	250,80	$ 253.100,00	$ 63.477.480,00	219,06	$ 55.444.086,00	219,06	$ 55.444.086,00	-	$ -	219,06	$ 55.444.086,00
23.4.7	SUMINISTRO E INSTALACION DE CABALLETE PARA TEJA ECOROOF DIMENSION: LONGITUD ENTRE 1,07 Y 1,13	M2	13,20	$ 99.728,00	$ 1.316.409,60	13,20	$ 1.316.409,60	-	$ -	-	$ -	-	$ -
23,8	**OTROS COMPLEMENTARIOS CUBIERTA.**												
23.8.1	SUMINISTRO E INSTALACIÓN DE FLASHING / FLANCHE / SOLAPA EN LÁMINA GALVANIZADA CAL. 26 DS.<=25,0 CM, GRAPADA A LA ESTRUCTURA Y DOBLADA SEGUN DISEÑO. INCLUYE IMPLEMENTOS PARA TRABAJOS EN ALTURA, SOPORTES Y/O ANCLAJES, ANTICORROSIVO DONDE REQUIERA, ACABADO CON PINTURA ESMALTE SINTÉTICO ALQUÍDICO A BASE DE ACEITE APLICADO EN TRES (3) CAPAS SOBRE LAS DOS CARAS DEL ELEMENTO. EL PAGO POR METRO LINEAL SERÁ MEDIDO EN LA LONGITUD DEL FLANCHE.	M	155,02	$ 53.788,00	$ 8.338.215,76	155,02	$ 8.338.215,76	-	$ -	-	$ -	-	$ -
23.8.17	TRATAMIENTO DE FISURAS MEDIANTE UN SELLADOR ELASTOMERICO MONOCOMPONENTE A BASE DE POLIURETANO (INCLUYE IMPRIMANTE DE ALTA ADHERENCIA CON EL CONCRETO EXISTENTE)	M	603,24	$ 41.955,00	$ 25.308.934,20	164,25	$ 6.891.108,75	14,25	$ 597.858,75	150,00	$ 6.293.250,00	164,25	$ 6.891.108,75

34. SUBTOTAL COSTO DIRECTO		$ 376.738.080,33	$ 345.950.536,08	$ 83.091.620,25	$ 122.487.065,48	$ 205.578.685,73
35. DESCRIPCIÓN	%					
ADMINISTRACIÓN	27,49%	$ 103.565.298,00	$ 95.101.802,00	$ 22.841.886,41	$ 33.671.694,30	$ 56.513.580,71
IMPREVISTO	1,00%	$ 3.767.381,00	$ 3.459.505,00	$ 830.916,20	$ 918.116,69	$ 1.749.032,89
UTILIDAD	4,00%	$ 15.069.523,00	$ 13.838.021,00	$ 3.323.664,81	$ 4.899.482,62	$ 8.223.147,43
SUBTOTAL COSTO INDIRECTO (A+I+U)		$ 122.402.202,00	$ 112.399.328,00	$ 26.996.467,42	$ 39.489.293,61	$ 66.485.761,03
AJUSTE AL PESO		$ -	$ -	$ -	$ -	$ -
ANTICIPO		$ -	$ -	$ -	$ -	$ -
AMORTIZACIÓN DE ANTICIPO		$ -	$ -	$ -	$ -	$ -
36. TOTAL A PAGAR DESPUES DE AMORTIZAR ANTICIPO Y ACUMULADO		$ 499.140.282,33	$ 458.349.864,08	$ 110.088.087,67	$ 161.976.359,09	$ 272.064.446,76

ALCALDÍA MAYOR DE BOGOTÁ D.C. SECRETARÍA DE INTEGRACIÓN SOCIAL	PROCESO GESTIÓN DE INFRAESTRUCTURA FÍSICA FORMATO ACTA PARCIAL	Código: FOR-GIF-020 Versión: 2 Fecha: Memo I2025044602 - 22/12/2025 Página: 1 de 1

Clasificación: información pública

1. FECHA ELABORACIÓN:	14	4	2026	4. TIPO DE CONTRATO:	OBRA								
2. ACTA No.	3			5. TIPO DE ACTA PARCIAL:				RECIBO PARCIAL DE OBRA	X	MODIFICACIONES			
3. NOMBRE EQUIPAMIENTO:	SEDES DE LA S.D.I.S. / Grupo 4												

A. DATOS GENERALES DEL CONTRATO

6. CONTRATO OBRA No:	10676-2025			7. FECHA CONTRATO:	20	11	2025		8. VALOR CONTRATO:	$	13.277.562.249
9. FECHA ACTA INICIO:	3	12	2025	10. FECHA DE TERMINACIÓN:		30	11	2027	11. PLAZO:	24	Meses/días
12. PRORROGAS:	N/A			13. SUSPENSIONES:	N/A				14. ADICIONES:	N/A	
15. OBJETO DEL CONTRATO OBRA:	REALIZAR LA EJECUCION DE ACTIVIDADES DE OBRA PARA LA OPTIMIZACIÓN DE LA INFRAESTRUCTURA DE LOS CENTROS, SEDES Y PREDIOS DONDE LA SECRETARÍA DISTRITAL DE INTEGRACIÓN SOCIAL PRESTA SUS SERVICIOS SOCIALES O REQUIERA DE SU INTERVENCIÓN, EN EL MARCO DE LA IMPLEMENTACIÓN DEL SISTEMA DISTRITAL DE CUIDADO										
16. CONTRATISTA:	CONSORCIO WC CENTROS INTEGRALES										
17. CONTRATO INTEVENTORIA No:	11836			18. FECHA CONTRATO:	26	11	2025		19. VALOR CONTRATO:	$	1.993.963.265
20. FECHA ACTA INICIO:	3	12	2025	21. FECHA DE TERMINACIÓN:		30	12	2027	22. PLAZO:	24 MESES 27 DÍAS	Meses/días
23. PRORROGAS:	N/A			24. SUSPENSIONES:	N/A				25. ADICIONES:	N/A	
26. INTEVENTORÍA:	CONSORCIO INT INFRAESTRUCTURA 2025										
27. SUPERVISOR SDIS:	JHONNY EDWAR PADILLA ARIZA										

B. DATOS ESPECÍFICOS

En Bogotá D.C ; a los 14 días del mes de Abril del año 2026 se reunieron el supervisor Jhonny Edwar Padilla Ariza, el contratista Consorcio WC Centros Integrales y la Interventoria Consorcio INT Infraestructura 2025 representante legal de la interventoría, para dejar constancia por medio de la presente acta de recibo parcial de Obra y/o Modificaciones del mes de Marzo de 2026 según condiciones que se detallan a continuación:


28. ÍTEM No.	29. CONDICIONES CONTRACTUALES INICIALES					30. CANTIDADES ACTUALIZADAS *(según Acta balance de obra (FOR-GIF-027) (Balance Mayores y Menores)*		31. PRESENTE ACTA		32. ACUMULADO ANTERIOR		33. ACUMULADO TOTAL *(PRESENTE + ACUMULADO ANTERIOR)*	
	DESCRIPCIÓN	UNIDAD	CANT.	PRECIO UNITARIO	VALOR	CANT	VALOR	CANT.	VALOR	CANT.	VALOR	CANT.	VALOR
03. JARDIN SOCIAL PORVENIR													

C. OBSERVACIONES

Nota: De acuerdo a lo estipulado en el pliego de condiciones proceso SDIS-LP-006-2025LPEI literal 2.6 FORMA DE PAGO " (...) contratista de obra deberá justificar los imprevistos, en concordancia con la metodología establecida por la Entidad y en los formatos definidos para tal fin (Formato FOR-GIF-012) para cada acta parcial de pago; por lo cual, deberá presentar los soportes de los costos establecidos como imprevistos los cuales deberán ser presentados, aprobados y avalados a la interventoría, de no contar con el respectivo soporte generado para el periodo del acta parcial, no se realizará el respectivo pago".

LOS VALORES UNITARIOS DE LA PRESENTE ACTA TIENEN EL INCREMENTO PREVISTO PARA LA VIGENCIA 2026 DE CONFORMIDAD CON EL NUMERAL 10.4.1. DEL ANEXO TÉCNICO DEL CONTRATO DE OBRA NO. 10676 DE 2025, EL CUAL ESTABLECE LO SIGUIENTE: "PARA LA ACTUALIZACIÓN DE LOS PRECIOS PARA LAS VIGENCIAS 2026 Y 2027 SE EMPLEARÁ EL VALOR CORRESPONDIENTE AL 3%, CORRESPONDIENTE A LA PROYECCIÓN DEL PRODUCTO INTERNO BRUTO (PIB) NACIONAL DE MEDIANO PLAZO CONSIDERADO EN LOS SUPUESTOS MACROECONÓMICOS DEL MINISTERIO DE HACIENDA Y CRÉDITO PÚBLICO - MFMP 2025 (JUNIO DE 2025) Y BANCO DE LA REPÚBLICA".

D. VERIFICACION DOCUMENTOS CARGADOS EN SECOP II *(MES VENCIDO, ES DECIR, CORRESPONDE AL MES ANTERIOR)*

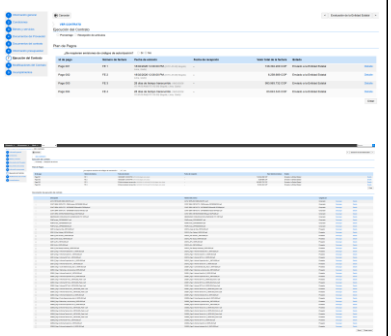DESCRIPCION	37. No. INFORME MENSUAL	38. PERIODO	39. NOMBRE DEL ARCHIVO	40. PANTALLAZOS SECOP II
INFORME TÉCNICO	4	01 de marzo al 31 de marzo 2026	202602_Pago 2-Informe Tecnico No 3_10676-2025_Parte 1 202602_Pago 2-Informe Tecnico No 3_10676-2025_Parte 2 202602_Pago 2-Informe Tecnico No 3_10676-2025_Parte 3 202602_Pago 2-Informe Tecnico No 3_10676-2025_Parte 4	
INFORME SOCIAL	4	01 de marzo al 31 de marzo 2026	202602_Pago 2-Informe Social No 3_10676-2025	
INFORME AMBIENTAL	4	01 de marzo al 31 de marzo 2026	202602_Pago 2-Informe Ambiental No 3_10676-2025	
INFORME SST	4	01 de marzo al 31 de marzo 2026	202602_Pago 2-Informe SST No 3_10676-2025	
INFORME DE SUPERVISION	4	01 de marzo al 31 de marzo 2026	202602_Pago 2-Informe Supervision No 3_10676-2025	
ACTA PARCIAL	4	01 de marzo al 31 de marzo 2026	202602_Pago 2 Corte General obra_Acta 2_10676-2025	
SOPORTE PAGO SDH	4	01 de marzo al 31 de marzo 2026	FE 3 - PAGO HACIENDA_ACTA 3 FE 4 - PAGO HACIENDA_ACTA 4	
FACTURA	4	01 de marzo al 31 de marzo 2026	FACTURA_FE 3_DISTRITO_ACTA 2. FACTURA_FE 4_ADULTO MAYOR_ACTA 2	
FORMATO MC 14	4	01 de marzo al 31 de marzo 2026	MC-14_DISTRITO_ACTA 2 MC-14_ADULTO MAYOR_ACTA 2	

El recibo por parte de la interventoría de las obras ejecutadas no exime al contratista de su responsabilidad y de las obligaciones a que hace referencia el citado contrato de obra. Las cantidades de obra indicadas en la presente acta de recibo parcial son de absoluta responsabilidad del contratista e interventor.

Para constancia de lo anterior, se firma la presente acta bajo la responsabilidad expresa de los que intervienen en ella, de conformidad con las funciones desempeñadas por cada uno de los mismos, de acuerdo con e manual de interventoría, en Bogotá, D. C., a los 14 días del mes de Abril del año 2026

Nombre: WILLIAM CARDONA OLMOS
C.C. 79.958.441
Rep Legal. CONSORCIO WC CENTROS INTEGRALES
Nit. 902002639-7

Nombre: NADRA CONSTANZA CASTAÑEDA HORTA
C.C. No. 52.488.943
Rep legal CONSORCIO INT INFRAESTRUCTURA 2025
Nit. 902006602-3

Original: Secretaría Distrital de Integración Social - Subdirección de Plantas Físicas
Copia: Interventor
Copia: Contratista

ALCALDÍA MAYOR DE BOGOTÁ D.C. SECRETARIA DE INTEGRACIÓN SOCIAL	MEMORIA DE CÁLCULO DE CANTIDADES DE OBRA	Version: 01
	PROYECTO: ACTIVIDADES DE OBRA PARA LA OPTIMIZACIÓN DE LA INFRAESTRUCTURA DEL JARDÍN SOCIAL PORVENIR	Edición: 18-11-2024

CONTRATANTE:	SECRETARIA DISTRITAL DE INTEGRACIÓN SOCIAL	**MUNICIPIO**	BOGOTÁ		
CONTRATISTA:	CONSORCIO WC CENTROS INTEGRALES	**CONTRATO No.**	10676	**FRENTE OBRA**	**003**
INTERVENTOR:	CONSORCIO INT INFRAESTRUCTURA 2025 .	**CONTRATO No:**	11836		
OBJETO:	REALIZAR LA EJECUCIÓN DE ACTIVIDADES DE OBRA PARA LA OPTIMIZACIÓN DE LA INFRAESTRUCTURA DE LOS CENTROS, SEDES Y PREDIOS DONDE LA SECRETARÍA DISTRITAL DE INTEGRACIÓN SOCIAL PRESTA SUS SERVICIOS SOCIALES O REQUIERA DE SU INTERVENCIÓN, EN EL MARCO DE LA IMPLEMENTACIÓN DEL SISTEMA DISTRITAL DE CUIDADO - GRUPO 4			**FECHA**	**14/04/2026**

CAPITULO	**PRELIMINARES, PROVISIONALES DE OBRA Y DEMOLICIONES.**		**ACTA No:**	**003**
ÍTEM	**1.1.3**	**CERRAMIENTO EN LONA VERDE, SOSTENIDO CON PARALES DE MADERA ANCLADOS AL PISO, CON UN DISTANCIAMIENTO DE UN 1 M ENTRE PARALES Y AMARRE EN ALAMBRE. ALTURA TOTAL DEL CERRAMIENTO: 3,0 M.**	**UNIDAD**	**M**

ESQUEMA / FOTO/UBICACIÓN ÁREA INTERVENIDA	LOCALIZACIÓN	DIMENSIÓN					CANTIDAD	TOTAL	UNIDAD	CORTE
	LUGAR	Factor	Ancho	Largo	Alto	Peso				
	ACTA PARCIAL 3									
     	1. CERRAMIENTO ENTRADA PRINCIPAL			5,70			1,00	5,70	M	**CORTE 3**
	2. CERRAMIENTO ENTRADA PRINCIPAL			1,00			1,00	1,00	M	**CORTE 3**
	3. CERRAMIENTO ENTRADA PRINCIPAL			5,00			1,00	5,00	M	**CORTE 3**
	4. CERRAMIENTO CIRCUNFERENCIA INTERNA			3,60			1,00	3,60	M	**CORTE 3**
	5. CERRAMIENTO CIRCUNFERENCIA INTERNA			2,90			1,00	2,90	M	**CORTE 3**
	6. CERRAMIENTO CIRCUNFERENCIA INTERNA			2,05			1,00	2,05	M	**CORTE 3**
	7. CERRAMIENTO CIRCUNFERENCIA INTERNA			1,47			1,00	1,47	M	**CORTE 3**
	8. CERRAMIENTO CIRCUNFERENCIA INTERNA			3,80			1,00	3,80	M	**CORTE 3**
	9. CERRAMIENTO CIRCUNFERENCIA INTERNA			3,80			1,00	3,80	M	**CORTE 3**
	10. CERRAMIENTO CIRCUNFERENCIA INTERNA			3,90			1,00	3,90	M	**CORTE 3**
	11. CERRAMIENTO CIRCUNFERENCIA INTERNA			3,60			1,00	3,60	M	**CORTE 3**
	12. CERRAMIENTO CIRCUNFERENCIA INTERNA			3,80			1,00	3,80	M	**CORTE 3**
	13. CERRAMIENTO CIRCUNFERENCIA INTERNA			3,76			1,00	3,76	M	**CORTE 3**
	14. CERRAMIENTO CIRCUNFERENCIA INTERNA			3,50			1,00	3,50	M	**CORTE 3**
	15. CERRAMIENTO CIRCUNFERENCIA INTERNA			3,80			1,00	3,80	M	**CORTE 3**
	16. CERRAMIENTO CIRCUNFERENCIA INTERNA			3,80			1,00	3,80	M	**CORTE 3**
	17. CERRAMIENTO CIRCUNFERENCIA INTERNA			3,60			1,00	3,60	M	**CORTE 3**
	18. CERRAMIENTO CIRCUNFERENCIA INTERNA			3,50			1,00	3,50	M	**CORTE 3**
	19. CERRAMIENTO CIRCUNFERENCIA INTERNA			3,90			1,00	3,90	M	**CORTE 3**
	20. CERRAMIENTO CIRCUNFERENCIA INTERNA			4,10			1,00	4,10	M	**CORTE 3**
	21. CERRAMIENTO CIRCUNFERENCIA EXTERNA			3,80			1,00	3,80	M	**CORTE 3**
	22. CERRAMIENTO CIRCUNFERENCIA EXTERNA			3,80			1,00	3,80	M	**CORTE 3**
	23. CERRAMIENTO PASILLO			1,80			1,00	1,80	M	**CORTE 3**
	24. CERRAMIENTO PASILLO			1,80			1,00	1,80	M	**CORTE 3**
	25. CERRAMIENTO SALON			3,60			1,00	3,60	M	**CORTE 3**
	26. CERRAMIENTO SALON			3,90			1,00	3,90	M	**CORTE 3**

TOTAL EJECUTADO	89,28	M
MENOS ACTAS ANTERIORES	-	M
MENOS PROYECCION (ADELANTO) ACTA X	-	M
PRESENTE ACTA	**89,28**	M

PRESENTE ACTA	ACUMULADO ANTERIOR	ACUMULADO ACTUAL
89,28	0,00	**89,28**



OBSERVACIONES:

FIRMA		**FIRMA**	
RESIDENTE INTERVENTORÍA/DIRECTOR INTERVENTORÍA		**RESIDENTE CONTRATISTA/DIRECTOR OBRA**	
NOMBRE	GILMA BIBIANA ROJAS/ MARTIN RESTREPO ATUESTA	**NOMBRE**	ARQ. CLAUDIA SUSANA YUSTES / ING. ZULMA JIRAYDA PARRADO
FIRMA		**FIRMA**	

ALCALDÍA MAYOR DE BOGOTÁ D.C. SECRETARIA DE INTEGRACIÓN SOCIAL	MEMORIA DE CÁLCULO DE CANTIDADES DE OBRA	Version: 01
	PROYECTO: ACTIVIDADES DE OBRA PARA LA OPTIMIZACIÓN DE LA INFRAESTRUCTURA DEL JARDÍN SOCIAL PORVENIR	Edición: 18-11-2024

CONTRATANTE:	SECRETARIA DISTRITAL DE INTEGRACIÓN SOCIAL	**MUNICIPIO**	BOGOTÁ		
CONTRATISTA:	CONSORCIO WC CENTROS INTEGRALES	**CONTRATO No.**	10676	**FRENTE OBRA**	**003**
INTERVENTOR:	CONSORCIO INT INFRAESTRUCTURA 2025 .	**CONTRATO No:**	11836		
OBJETO:	REALIZAR LA EJECUCIÓN DE ACTIVIDADES DE OBRA PARA LA OPTIMIZACIÓN DE LA INFRAESTRUCTURA DE LOS CENTROS, SEDES Y PREDIOS DONDE LA SECRETARÍA DISTRITAL DE INTEGRACIÓN SOCIAL PRESTA SUS SERVICIOS SOCIALES O REQUIERA DE SU INTERVENCIÓN, EN EL MARCO DE LA IMPLEMENTACIÓN DEL SISTEMA DISTRITAL DE CUIDADO - GRUPO 4			**FECHA**	**14/04/2026**


CAPITULO	**PRELIMINARES, PROVISIONALES DE OBRA Y DEMOLICIONES.**		**ACTA No:**	**003**
ÍTEM	**1.1.4**	**CERRAMIENTO EN TEJA DE ZINC CALIBRE 35 ALTURA = 2.4 M, PARALES CON UNA SEPARACIÓN DE UN METRO, INCLUYE CIMENTACIÓN EN CONCRETO 1500 PSI**	**UNIDAD**	**M**

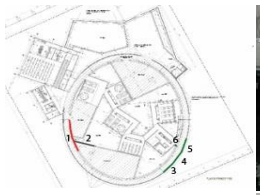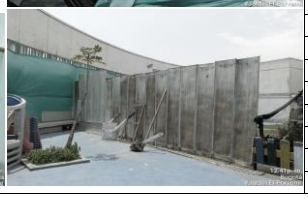ESQUEMA / FOTO/UBICACIÓN ÁREA INTERVENIDA	LOCALIZACIÓN	DIMENSIÓN					CANTIDAD	TOTAL	UNIDAD	CORTE
	LUGAR	Factor	Ancho	Largo	Alto	Peso				
	ACTA PARCIAL 3									
   	1. CERRAMIENTO	50%		2,70			5,00	6,75	M	**CORTE 3**
	2. CERRAMEINTO	50%		8,70			1,00	4,35	M	**CORTE 3**
	3. CERRAMIENTO	50%		3,80			1,00	1,90	M	**CORTE 3**
	4. CERRAMIENTO	50%		3,80			1,00	1,90	M	**CORTE 3**
	5. CERRAMIENTO	50%		3,50			1,00	1,75	M	**CORTE 3**
	6. CERRAMIENTO	50%		1,00			1,00	0,50	M	**CORTE 3**
								-		
								-		
								-		
								-		
								-		
								-		
								-		
								-		
								-		
								-		

TOTAL EJECUTADO	17,15	M
MENOS ACTAS ANTERIORES	-	M
MENOS PROYECCIÓN (ADELANTO) ACTA X	-	M
PRESENTE ACTA	**17,15**	M

PRESENTE ACTA	ACUMULADO ANTERIOR	ACUMULADO ACTUAL
17,15	0,00	**17,15**



OBSERVACIONES:

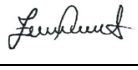FIRMA		**FIRMA**	
RESIDENTE INTERVENTORÍA/DIRECTOR INTERVENTORÍA		**RESIDENTE CONTRATISTA/DIRECTOR OBRA**	
NOMBRE	GILMA BIBIANA ROJAS/ MARTIN RESTREPO ATUESTA	**NOMBRE**	ARQ. CLAUDIA SUSANA YUSTES / ING. ZULMA JIRAYDA PARRADO
FIRMA		**FIRMA**	

ALCALDÍA MAYOR DE BOGOTÁ D.C. SECRETARIA DE INTEGRACIÓN SOCIAL	MEMORIA DE CÁLCULO DE CANTIDADES DE OBRA	Version: 01
	PROYECTO: ACTIVIDADES DE OBRA PARA LA OPTIMIZACIÓN DE LA INFRAESTRUCTURA DEL JARDÍN SOCIAL PORVENIR	Edición: 18-11-2024

CONTRATANTE:	SECRETARIA DISTRITAL DE INTEGRACIÓN SOCIAL	**MUNICIPIO**	BOGOTÁ		
CONTRATISTA:	CONSORCIO WC CENTROS INTEGRALES	**CONTRATO No.**	10676	**FRENTE OBRA**	**003**
INTERVENTOR:	CONSORCIO INT INFRAESTRUCTURA 2025 .	**CONTRATO No:**	11836		
OBJETO:	REALIZAR LA EJECUCIÓN DE ACTIVIDADES DE OBRA PARA LA OPTIMIZACIÓN DE LA INFRAESTRUCTURA DE LOS CENTROS, SEDES Y PREDIOS DONDE LA SECRETARÍA DISTRITAL DE INTEGRACIÓN SOCIAL PRESTA SUS SERVICIOS SOCIALES O REQUIERA DE SU INTERVENCIÓN, EN EL MARCO DE LA IMPLEMENTACIÓN DEL SISTEMA DISTRITAL DE CUIDADO - GRUPO 4			**FECHA**	**14/04/2026**

CAPITULO	**PRELIMINARES, PROVISIONALES DE OBRA Y DEMOLICIONES.**		**ACTA No:**	**003**
ÍTEM	**1.4.8**	**DESMONTE MANUAL DE TEJAS METALICAS TERMOACUSTICAS Y/O DE TIPO BANDEJA SENCILLA DE CUBIERTA Y/O DE ZINC (INDIFERENTE DEL TIPO Y TAMANO) Y SU CORRESPONDIENTES LISTONES, CABIOS, Y CORREAS DE APOYO (SIEMPRE Y CUANDO ESTAS ÚLTIMAS NO SEAN DE CARGA). INCLUYE ELEMENTOS DE SOPORTE NECESARIO PARA LA CUBIERTA DURANTE LA EJECUCIÓN DE LA LABOR, IMPLEMENTOS PARA TRABAJOS EN ALTURA, CARGUE, RETIRO, DISPOSICIÓN DE ESCOMBROS A SITIO APROBADO POR LA AUTORIDAD AMBIENTAL.**	**UNIDAD**	**M2**

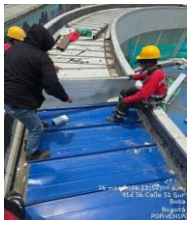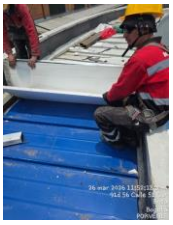ESQUEMA / FOTO/UBICACIÓN ÁREA INTERVENIDA	LOCALIZACIÓN	DIMENSIÓN					CANTIDAD	TOTAL	UNIDAD	CORTE
	LUGAR	Factor	Ancho	Largo	Alto	Peso				
	ACTA PARCIAL 3									
      	DESMONTE DE TEJA EXISTENTE (DOBLE CUBIERTA BLANCA Y AZUL)		1,80	127,35			2,00	458,46	M2	**CORTE 3**
								-		
								-		
								-	

ALCALDÍA MAYOR DE BOGOTÁ D.C. SECRETARIA DE INTEGRACIÓN SOCIAL	MEMORIA DE CÁLCULO DE CANTIDADES DE OBRA	Version: 01
	PROYECTO: ACTIVIDADES DE OBRA PARA LA OPTIMIZACIÓN DE LA INFRAESTRUCTURA DEL JARDÍN SOCIAL PORVENIR	Edición: 18-11-2024

CONTRATANTE:	SECRETARIA DISTRITAL DE INTEGRACIÓN SOCIAL	**MUNICIPIO**	BOGOTÁ		
CONTRATISTA:	CONSORCIO WC CENTROS INTEGRALES	**CONTRATO No.**	10676	**FRENTE OBRA**	**003**
INTERVENTOR:	CONSORCIO INT INFRAESTRUCTURA 2025 .	**CONTRATO No:**	11836		
OBJETO:	REALIZAR LA EJECUCIÓN DE ACTIVIDADES DE OBRA PARA LA OPTIMIZACIÓN DE LA INFRAESTRUCTURA DE LOS CENTROS, SEDES Y PREDIOS DONDE LA SECRETARÍA DISTRITAL DE INTEGRACIÓN SOCIAL PRESTA SUS SERVICIOS SOCIALES O REQUIERA DE SU INTERVENCIÓN, EN EL MARCO DE LA IMPLEMENTACIÓN DEL SISTEMA DISTRITAL DE CUIDADO - GRUPO 4			**FECHA**	**14/04/2026**

CAPITULO	**PRELIMINARES, PROVISIONALES DE OBRA Y DEMOLICIONES.**		**ACTA No:**	**003**
ÍTEM	**1.8.1**	**CORTES CON PULIDORA Y DISCO EN MUROS. INCLUYE RETIRO Y DISPOSICIÓN DE ESCOMBROS A SITIO APROBADO POR LA AUTORIDAD AMBIENTAL.**	**UNIDAD**	**M**

ESQUEMA / FOTO/UBICACIÓN ÁREA INTERVENIDA	LOCALIZACIÓN	DIMENSIÓN					CANTIDAD	TOTAL	UNIDAD	CORTE
	LUGAR	Factor	Ancho	Largo	Alto	Peso				
	ACTA PARCIAL 3									
   	1. CORTE CON PULIDORA			15,50				15,50	M	**CORTE 3**
	2. CORTE CON PULIDORA			13,20				13,20	M	**CORTE 3**
	3. CORTE CON PULIDORA			13,50				13,50	M	**CORTE 3**
	4. CORTE CON PULIDORA			11,30				11,30	M	**CORTE 3**
	5. CORTE CON PULIDORA			21,80				21,80	M	**CORTE 3**
	6. CORTE CON PULIDORA			4,30				4,30	M	**CORTE 3**
	7. CORTE CON PULIDORA			2,10				2,10	M	**CORTE 3**
	8. CORTE CON PULIDORA			5,25				5,25	M	**CORTE 3**
	9. CORTE CON PULIDORA			6,90				6,90	M	**CORTE 3**
	10. CORTE CON PULIDORA			14,00				14,00	M	**CORTE 3**
	11. CORTE CON PULIDORA			11,70				11,70	M	**CORTE 3**
	12. CORTE CON PULIDORA			5,00				5,00	M	**CORTE 3**
	13. CORTE CON PULIDORA			8,15				8,15	M	**CORTE 3**
	14. CORTE CON PULIDORA			8,65				8,65	M	**CORTE 3**
	15. CORTE CON PULIDORA			6,50				6,50	M	**CORTE 3**
								-		
								-		
								-		

TOTAL EJECUTADO	147,85	M
MENOS ACTAS ANTERIORES	-	M
MENOS PROYECCIÓN (ADELANTO) ACTA X	-	M
PRESENTE ACTA	**147,85**	M

PRESENTE ACTA	ACUMULADO ANTERIOR	ACUMULADO ACTUAL
147,85	0,00	**147,85**

OBSERVACIONES:

FIRMA		**FIRMA**	
RESIDENTE INTERVENTORÍA/DIRECTOR INTERVENTORÍA		**RESIDENTE CONTRATISTA/DIRECTOR OBRA**	
NOMBRE	GILMA BIBIANA ROJAS/ MARTIN RESTREPO ATUESTA	**NOMBRE**	ARQ. CLAUDIA SUSANA YUSTES / ING. ZULMA JIRAYDA PARRADO
FIRMA		**FIRMA**	

ALCALDÍA MAYOR DE BOGOTÁ D.C. SECRETARIA DE INTEGRACIÓN SOCIAL	MEMORIA DE CÁLCULO DE CANTIDADES DE OBRA	Version: 01
	PROYECTO: ACTIVIDADES DE OBRA PARA LA OPTIMIZACIÓN DE LA INFRAESTRUCTURA DEL JARDÍN SOCIAL PORVENIR	Edición: 18-11-2024

CONTRATANTE:	SECRETARIA DISTRITAL DE INTEGRACIÓN SOCIAL	**MUNICIPIO**	BOGOTÁ		
CONTRATISTA:	CONSORCIO WC CENTROS INTEGRALES	**CONTRATO No.**	10676	**FRENTE OBRA**	**003**
INTERVENTOR:	CONSORCIO INT INFRAESTRUCTURA 2025 .	**CONTRATO No:**	11836		
OBJETO:	REALIZAR LA EJECUCIÓN DE ACTIVIDADES DE OBRA PARA LA OPTIMIZACIÓN DE LA INFRAESTRUCTURA DE LOS CENTROS, SEDES Y PREDIOS DONDE LA SECRETARÍA DISTRITAL DE INTEGRACIÓN SOCIAL PRESTA SUS SERVICIOS SOCIALES O REQUIERA DE SU INTERVENCIÓN, EN EL MARCO DE LA IMPLEMENTACIÓN DEL SISTEMA DISTRITAL DE CUIDADO - GRUPO 4			**FECHA**	**14/04/2026**

CAPITULO	**PINTURAS Y RECUBRIMIENTOS.**		**ACTA No:**	**003**
ÍTEM	**22.1.4**	**ESTUCO IMPERMEABILIZADO SOBRE PAÑETE (INCLUYE ANDAMIOS CERTIFICADOS)**	**UNIDAD**	**M2**

ESQUEMA / FOTO/UBICACIÓN ÁREA INTERVENIDA	LOCALIZACIÓN	DIMENSIÓN					CANTIDAD	TOTAL	UNIDAD	CORTE
	LUGAR	Factor	Ancho	Largo	Alto	Peso				
	ACTA PARCIAL 3									
   	1. MURO			10,94	2,19		1,00	23,96	M2	**CORTE 3**
	2. MURO		8,60		2,19		1,00	18,83	M2	**CORTE 3**
	3. DESCUENTO DE PUERTA			- 2,01	2,05		1,00	- 4,12	M2	**CORTE 3**
	4. COLUMNA CUADRADA		1,45		2,19		1,00	3,18	M2	**CORTE 3**
	5. COLUMNAS REDONDAS Perímetro= 0,94 mts		0,94		2,19		4,00	8,23	M2	**CORTE 3**
								-		
								-		
TOTAL EJECUTADO	50,08	M2
MENOS ACTAS ANTERIORES	-	M2
MENOS PROYECCIÓN (ADELANTO) ACTA X	-	M2
PRESENTE ACTA	**50,08**	M2

PRESENTE ACTA	ACUMULADO ANTERIOR	ACUMULADO ACTUAL
50,08	0,00	**50,08**

OBSERVACIONES:

FIRMA		**FIRMA**	
RESIDENTE INTERVENTORÍA/DIRECTOR INTERVENTORÍA		**RESIDENTE CONTRATISTA/DIRECTOR OBRA**	
NOMBRE	GILMA BIBIANA ROJAS/ MARTIN RESTREPO ATUESTA	**NOMBRE**	ARQ. CLAUDIA SUSANA YUSTES / ING. ZULMA JIRAYDA PARRADO
FIRMA		**FIRMA**	

ALCALDÍA MAYOR DE BOGOTÁ D.C. SECRETARIA DE INTEGRACIÓN SOCIAL	MEMORIA DE CÁLCULO DE CANTIDADES DE OBRA	Version: 01
	PROYECTO: ACTIVIDADES DE OBRA PARA LA OPTIMIZACIÓN DE LA INFRAESTRUCTURA DEL JARDÍN SOCIAL PORVENIR	Edición: 18-11-2024

CONTRATANTE:	SECRETARIA DISTRITAL DE INTEGRACIÓN SOCIAL	**MUNICIPIO**	BOGOTÁ		
CONTRATISTA:	CONSORCIO WC CENTROS INTEGRALES	**CONTRATO No.**	10676	**FRENTE OBRA**	**003**
INTERVENTOR:	CONSORCIO INT INFRAESTRUCTURA 2025 .	**CONTRATO No:**	11836		
OBJETO:	REALIZAR LA EJECUCIÓN DE ACTIVIDADES DE OBRA PARA LA OPTIMIZACIÓN DE LA INFRAESTRUCTURA DE LOS CENTROS, SEDES Y PREDIOS DONDE LA SECRETARÍA DISTRITAL DE INTEGRACIÓN SOCIAL PRESTA SUS SERVICIOS SOCIALES O REQUIERA DE SU INTERVENCIÓN, EN EL MARCO DE LA IMPLEMENTACIÓN DEL SISTEMA DISTRITAL DE CUIDADO - GRUPO 4			**FECHA**	**14/04/2026**

CAPITULO	**PINTURAS Y RECUBRIMIENTOS.**			**ACTA No:**	**003**
ÍTEM	**22.1.16**	**PINTURA IMPERMEABILIZANTE PARA INTERIORES Y EXTERIORES, USADA COMO SELLADOR, IMPERMEABILIZANTE Y PINTURA, CON ALTA RESISTENCIA A LA FORMACION DE HONGOS Y ALGAS, DE USO SOBRE SUPERFICIES COMO BASE CEMENTO (CURADAS MÍNIMO 28 DÍAS) O MAMPOSTERÍAS O ESTUCOS PLÁSTICOS O PASTAS TEXTURIZABLES O SUPERFICIES DE MADERA EN AMBIENTES INTERIORES, APLICADO A DOS (2) CAPAS. INCLUYE LIMPIEZA Y PREPARACIÓN DE SUPERFICIE.**			**UNIDAD**	**M2**

ESQUEMA / FOTO/UBICACIÓN ÁREA INTERVENIDA	LOCALIZACIÓN	DIMENSIÓN					CANTIDAD	TOTAL	UNIDAD	CORTE
	LUGAR	Factor	Ancho	Largo	Alto	Peso				
	ACTA PARCIAL 3									
   	1. MURO			10,94	2,19		1,00	23,96	M2	**CORTE 3**
	2. MURO		8,60		2,19		1,00	18,83	M2	**CORTE 3**
	3. DESCUENTO DE PUERTA			- 2,01	2,05		1,00	- 4,12	M2	**CORTE 3**
	4. COLUMNA CUADRADA		1,45		2,19		1,00	3,18	M2	**CORTE 3**
	5. COLUMNAS REDONDAS Perímetro= 0,94 mts		0,94		2,19		4,00	8,23	M2	**CORTE 3**
								-		
								-		
TOTAL EJECUTADO	50,08	M2
MENOS ACTAS ANTERIORES	-	M2
MENOS PROYECCIÓN (ADELANTO) ACTA X	-	M2
PRESENTE ACTA	**50,08**	M2

PRESENTE ACTA	ACUMULADO ANTERIOR	ACUMULADO ACTUAL
50,08	0,00	**50,08**



OBSERVACIONES:

FIRMA		**FIRMA**	
RESIDENTE INTERVENTORÍA/DIRECTOR INTERVENTORÍA		**RESIDENTE CONTRATISTA/DIRECTOR OBRA**	
NOMBRE	GILMA BIBIANA ROJAS/ MARTIN RESTREPO ATUESTA	**NOMBRE**	ARQ. CLAUDIA SUSANA YUSTES / ING. ZULMA JIRAYDA PARRADO
FIRMA		**FIRMA**	

ALCALDÍA MAYOR DE BOGOTÁ D.C. SECRETARIA DE INTEGRACIÓN SOCIAL	MEMORIA DE CÁLCULO DE CANTIDADES DE OBRA	Version: 01
	PROYECTO: ACTIVIDADES DE OBRA PARA LA OPTIMIZACIÓN DE LA INFRAESTRUCTURA DEL JARDÍN SOCIAL PORVENIR	Edición: 18-11-2024

CONTRATANTE:	SECRETARIA DISTRITAL DE INTEGRACIÓN SOCIAL	**MUNICIPIO**	BOGOTÁ		
CONTRATISTA:	CONSORCIO WC CENTROS INTEGRALES	**CONTRATO No.**	10676	**FRENTE OBRA**	**003**
INTERVENTOR:	CONSORCIO INT INFRAESTRUCTURA 2025 .	**CONTRATO No:**	11836		
OBJETO:	REALIZAR LA EJECUCIÓN DE ACTIVIDADES DE OBRA PARA LA OPTIMIZACIÓN DE LA INFRAESTRUCTURA DE LOS CENTROS, SEDES Y PREDIOS DONDE LA SECRETARÍA DISTRITAL DE INTEGRACIÓN SOCIAL PRESTA SUS SERVICIOS SOCIALES O REQUIERA DE SU INTERVENCIÓN, EN EL MARCO DE LA IMPLEMENTACIÓN DEL SISTEMA DISTRITAL DE CUIDADO - GRUPO 4			**FECHA**	**14/04/2026**




CAPITULO	**CUBIERTAS E IMPERMEABILIZACIONES. (TODAS LAS ACTIVIDADES INCLUYEN EL SUMINISTRO E INSTALACIÓN)**	**ACTA No:**	**003**	
ÍTEM	**23.4.5**	**SUMINISTRO E INSTALACIÓN DE CUBIERTA ECOROOF (INCLUIDO ESTRUCTURA DE REFUERZOS SI REQUIERE, BAJANTES Y CANALES SEGÚN DISEÑO, ACCESORIOS DE INSTALACIÓN, ANDAMIO CERTIFICADO , HERRAMIENTAS Y EQUIPOS)**	**UNIDAD**	**M2**

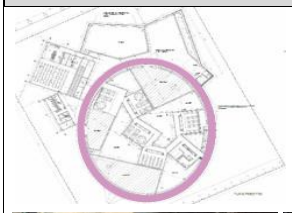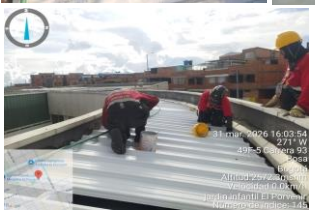ESQUEMA / FOTO/UBICACIÓN ÁREA INTERVENIDA	**LOCALIZACIÓN**	**DIMENSIÓN**					**CANTIDAD**	**TOTAL**	**UNIDAD**	**CORTE**
	LUGAR	**Factor**	**Ancho**	**Largo**	**Alto**	**Peso**				
	ACTA PARCIAL 3									
     	INSTALACIÓN TEJA ECOROOF		1,80	121,70			1,00	219,06	M2	**CORTE 3**
								-		
								-		
								-	

ALCALDÍA MAYOR DE BOGOTÁ D.C. SECRETARÍA DE INTEGRACIÓN SOCIAL	**MEMORIA DE CÁLCULO DE CANTIDADES DE OBRA**	Version: 01
	PROYECTO: ACTIVIDADES DE OBRA PARA LA OPTIMIZACIÓN DE LA INFRAESTRUCTURA DEL JARDÍN SOCIAL PORVENIR	Edición: 18-11-2024

CONTRATANTE:	SECRETARIA DISTRITAL DE INTEGRACIÓN SOCIAL	**MUNICIPIO**	BOGOTÁ		
CONTRATISTA:	CONSORCIO WC CENTROS INTEGRALES	**CONTRATO No.**	10676	**FRENTE OBRA**	**003**
INTERVENTOR:	CONSORCIO INT INFRAESTRUCTURA 2025 .	**CONTRATO No:**	11836		
OBJETO:	REALIZAR LA EJECUCIÓN DE ACTIVIDADES DE OBRA PARA LA OPTIMIZACIÓN DE LA INFRAESTRUCTURA DE LOS CENTROS, SEDES Y PREDIOS DONDE LA SECRETARÍA DISTRITAL DE INTEGRACIÓN SOCIAL PRESTA SUS SERVICIOS SOCIALES O REQUIERA DE SU INTERVENCIÓN, EN EL MARCO DE LA IMPLEMENTACIÓN DEL SISTEMA DISTRITAL DE CUIDADO - GRUPO 4			**FECHA**	**14/04/2026**

CAPITULO		**PINTURAS Y RECUBRIMIENTOS.**		**ACTA No:**	**003**
ÍTEM	**23.8.17**	**TRATAMIENTO DE FISURAS MEDIANTE UN SELLADOR ELASTOMERICO MONOCOMPONENTE A BASE DE POLIURETANO (INCLUYE IMPRIMANTE DE ALTA ADHERENCIA CON EL CONCRETO EXISTENTE)**		**UNIDAD**	**M**

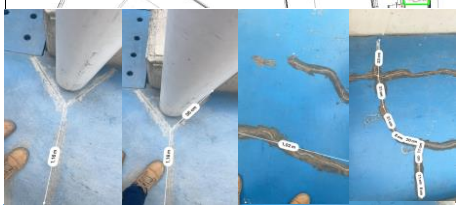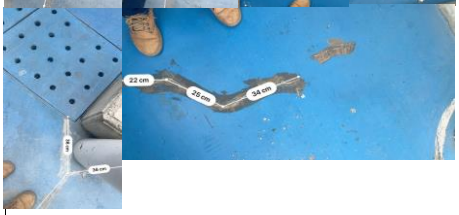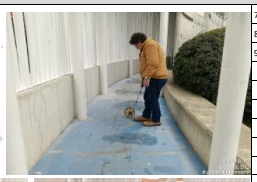ESQUEMA / FOTO/UBICACIÓN ÁREA INTERVENIDA	LOCALIZACIÓN	DIMENSIÓN					CANTIDAD	TOTAL	UNIDAD	CORTE
	LUGAR	Factor	Ancho	Largo	Alto	Peso				
ACTA PARCIAL 2										
    	ESPACIO 1			9,95			1,00	9,95	M	**CORTE 2**
	ESPACIO 2			11,93			1,00	11,93	M	**CORTE 2**
	ESPACIO 3			11,90			1,00	11,90	M	**CORTE 2**
	ESPACIO 4			13,78			1,00	13,78	M	**CORTE 2**
	ESPACIO 5			14,99			1,00	14,99	M	**CORTE 2**
	ESPACIO 6			14,22			1,00	14,22	M	**CORTE 2**
	ESPACIO 7			13,15			1,00	13,15	M	**CORTE 2**
	ESPACIO 8			2,60			1,00	2,60	M	**CORTE 2**
	ESPACIO 9			15,10			1,00	15,10	M	**CORTE 2**
	ESPACIO 10			13,94			1,00	13,94	M	**CORTE 2**
	ESPACIO 11			13,22			1,00	13,22	M	**CORTE 2**
	Espacio del acceso			15,22			1,00	15,22	M	**CORTE 2**
ACTA PARCIAL 3										
   	7. TRATAMIENTO			2,10				2,10	M	**CORTE 3**
	8. TRATAMIENTO			5,25				5,25	M	**CORTE 3**
	9. TRATAMIENTO			6,90				6,90	M	**CORTE 3**

TOTAL EJECUTADO	164,25	M
MENOS ACTAS ANTERIORES	150,00	M
MENOS PROYECCION (ADELANTO) ACTA X	-	M
PRESENTE ACTA	**14,25**	M

PRESENTE ACTA	ACUMULADO ANTERIOR	ACUMULADO ACTUAL
14,25	150,00	**164,25**

OBSERVACIONES:

FIRMA		**FIRMA**	
RESIDENTE INTERVENTORIA/DIRECTOR INTERVENTORIA		**RESIDENTE CONTRATISTA/DIRECTOR OBRA**	
NOMBRE	GILMA BIBIANA ROJAS / MARTIN RESTREPO ATUESTA	**NOMBRE**	ARQ. CLAUDIA SUSANA YUSTES / ING. ZULMA JIRAYDA PARRADO
FIRMA		**FIRMA**	

CONSORCIO WC
— CENTROS INTEGRALES —

JARDÍN SOCIAL CAMPO VERDE

Dirección principal: Carrera 6 No. 6-30, Barrio La Pola, Ibagué - Tolima
Dirección sucursal: Carrera 70B No. 24D-22, Apto. 2-105 - Gran Reserva De Valdivia, Bogotá D.C.
Dirección electrónica: wc.centrosintegrales@gmail.com *
Teléfonos: (+57) 318 735 47 01 - (+57) 310 236 92 03

ALCALDÍA MAYOR DE BOGOTÁ D.C. SECRETARÍA DE INTEGRACIÓN SOCIAL	PROCESO GESTIÓN DE INFRAESTRUCTURA FÍSICA FORMATO ACTA PARCIAL	Código: FOR-GIF-020 Versión: 2 Fecha: Memo I2025044602 - 22/12/2025 Página: 1 de 1

Clasificación: información pública

1. FECHA ELABORACIÓN:	14	4	2026	4. TIPO DE CONTRATO:	OBRA				
2. ACTA No.	3			5. TIPO DE ACTA PARCIAL:		RECIBO PARCIAL DE OBRA	X	MODIFICACIONES	
3. NOMBRE EQUIPAMIENTO:	SEDES DE LA S.D.I.S. / Grupo 4								

A. DATOS GENERALES DEL CONTRATO

6. CONTRATO OBRA No:	10676-2025			7. FECHA CONTRATO:	20	11	2025		8. VALOR CONTRATO:	$	13.277.562.249
9. FECHA ACTA INICIO:	3	12	2025	10. FECHA DE TERMINACIÓN:		30	11	2027	11. PLAZO:	24	Meses/días
12. PRORROGAS:	N/A			13. SUSPENSIONES:		N/A			14. ADICIONES:	N/A	
15. OBJETO DEL CONTRATO OBRA:	REALIZAR LA EJECUCION DE ACTIVIDADES DE OBRA PARA LA OPTIMIZACIÓN DE LA INFRAESTRUCTURA DE LOS CENTROS, SEDES Y PREDIOS DONDE LA SECRETARÍA DISTRITAL DE INTEGRACIÓN SOCIAL PRESTA SUS SERVICIOS SOCIALES O REQUIERA DE SU INTERVENCIÓN, EN EL MARCO DE LA IMPLEMENTACIÓN DEL SISTEMA DISTRITAL DE CUIDADO										
16. CONTRATISTA:	CONSORCIO WC CENTROS INTEGRALES										
17. CONTRATO INTEVENTORIA No:	11836			18. FECHA CONTRATO:	26	11	2025		19. VALOR CONTRATO:	$	1.993.963.265
20. FECHA ACTA INICIO:	3	12	2025	21. FECHA DE TERMINACIÓN:		30	12	2027	22. PLAZO:	24 MESES 27 DÍAS	Meses/días
23. PRORROGAS:	N/A			24. SUSPENSIONES:		N/A			25. ADICIONES:	N/A	
26. INTEVENTORÍA:	CONSORCIO INT INFRAESTRUCTURA 2025										
27. SUPERVISOR SDIS:	JHONNY EDWAR PADILLA ARIZA										

B. DATOS ESPECÍFICOS

En Bogotá D.C ; a los 14 días del mes de Abril del año 2026 se reunieron el supervisor Jhonny Edwar Padilla Ariza, el contratista Consorcio WC Centros Integrales y la Interventoria Consorcio INT Infraestructura 2025 representante legal de la interventoría, para dejar constancia por medio de la presente acta de recibo parcial de Obra y/o Modificaciones del mes de Marzo de 2026 según condiciones que se detallan a continuación:

28. ÍTEM No.	29. CONDICIONES CONTRACTUALES INICIALES					30. CANTIDADES ACTUALIZADAS *(según Acta balance de obra (FOR-GIF-027) (Balance Mayores y Menores)*		31. PRESENTE ACTA		32. ACUMULADO ANTERIOR		33. ACUMULADO TOTAL *(PRESENTE + ACUMULADO ANTERIOR)*	
	DESCRIPCIÓN	UNIDAD	CANT.	PRECIO UNITARIO	VALOR	CANT	VALOR	CANT.	VALOR	CANT.	VALOR	CANT.	VALOR
04. JARDIN SOCIAL CAMPO VERDE													
1	**PRELIMINARES, PROVISIONALES DE OBRA Y DEMOLICIONES.**												
1,1	**ACTIVIDADES PRELIMINARES.**												
1.1.1	LOCALIZACIÓN Y REPLANTEO POR METRO CUADRADO DE ÁREA CONSTRUIDA (ÁREA CON EJECUCIÓN DE OBRA CIVIL CUBIERTA).	M2	-	$ 5.697,00	$ -	201,33	$ 1.146.977,01	201,33	$ 1.146.977,01	-	$ -	201,33	$ 1.146.977,01
1.1.3	CERRAMIENTO EN LONA VERDE, SOSTENIDO CON PARALES DE MADERA ANCLADOS AL PISO, CON UN DISTANCIAMIENTO DE UN 1 M ENTRE PARALES Y AMARRE EN ALAMBRE. ALTURA TOTAL DEL CERRAMIENTO: 3,0 M.	M	-	$ 38.594,00	$ -	38,22	$ 1.475.062,68	38,22	$ 1.475.062,68	-	$ -	38,22	$ 1.475.062,68
1,4	**DEMOLICIONES Y/O DESMONTES DE CUBIERTAS.**												
1.4.2	DESMONTE MANUAL DE CANAL DS.<=50 CM INDIFERENTE DE SU MATERIAL (POLÍMERO, LÁMINA DE ACERO NEGRO O GALVANIZADO, ARCILLA, ETC.), INCLUYENDO EL RETIRO DEL SISTEMA DE SOPORTERÍA RELACIONADO A LA CANAL. INCLUYE IMPLEMENTOS PARA TRABAJOS EN ALTURA, LIMPIEZA Y RETIRO DE ESCOMBROS MENORES.	M	-	$ 12.903,00	$ -	200,00	$ 2.580.600,00	200,00	$ 2.580.600,00	-	$ -	200,00	$ 2.580.600,00
1.4.5	DEMOLICIÓN MANUAL Y RETIRO DE LA IMPERMEABILIZACIÓN EXISTENTE Y DE SU RESPECTIVO ALISTADO DE SUPERFICIE (INDIFERENTE DEL ESPESOR Y COMPOSICIÓN), INCLUYE CARGUE, RETIRO, DISPOSICIÓN DE ESCOMBROS A SITIO APROBADO POR LA AUTORIDAD AMBIENTAL.	M2	423,93	$ 22.597,00	$ 9.579.546,21	335,17	$ 7.573.836,49	52,14	$ 1.178.207,58	283,03	$ 6.395.628,91	335,17	$ 7.573.836,49
1,5	**DEMOLICIONES Y/O DESMONTES DE PISOS Y GUARDAESCOBAS.**												
1.5.8	DEMOLICIÓN MANUAL DE ALISTADO DE PISO Y MATERIAL DE ACABADO DE TIPO LIVIANO (CERÁMICO, ARCILLA, GRES, O BALDOSAS LIVIANAS DE CEMENTO) CON E.<=10 CM. INCLUYE CARGUE, RETIRO, DISPOSICIÓN DE ESCOMBROS A SITIO APROBADO POR LA AUTORIDAD AMBIENTAL.	M2	227,31	$ 18.435,00	$ 4.190.459,85	201,33	$ 3.711.518,55	201,33	$ 3.711.518,55	-	$ -	201,33	$ 3.711.518,55
1,8	**DEMOLICIONES Y/O DESMONTES DE MUROS, PAÑETES, ENCHAPES, Y DIVISIONES LIVIANAS.**												
1.8.2	RASPADO DE PINTURA EXISTENTE EN MUROS, REALIZADO CON GRATA METÁLICA Y AGUA A PRESIÓN, GARANTIZANDO UNA SUPERFICIE LISA. INCLUYE LIMPIEZA Y ASEO DE LOS ESCOMBROS GENERADOS.	M2	32,46	$ 7.070,00	$ 229.492,20	32,46	$ 229.492,20	-	$ -	-	$ -	-	$ -
1,10	**DEMOLICIONES Y/O DESMONTES DE OTROS ELEMENTOS.**												
1.10.10	DESMONTE, CARGUE Y RETIRO DE ADOQUIN PREFABRICADO A SITIO APROBADO POR AUTORIDAD AMBIENTAL	M2	57,56	$ 22.604,00	$ 1.301.086,24	51,40	$ 1.161.845,60	-	$ -	51,40	$ 1.161.845,60	51,40	$ 1.161.845,60
1,11	**OTROS PRELIMINARES.**												
2	**MOVIMIENTOS DE TIERRAS, CIMENTACIONES, Y OTROS ENTERRADOS / SUBTERRÁNEOS DE TIPO ESTRUCTURAL.**												
2,1	**EXCAVACIONES, RELLENOS Y REEMPLAZOS**												
2.1.4	EXCAVACIÓN MANUAL EN MATERIAL COMÚN H.<=2,00M. INCLUYE ENTIBADO EN AMBOS COSTADOS, CARGUE, RETIRO, DISPOSICIÓN DE ESCOMBROS A SITIO APROBADO POR LA AUTORIDAD AMBIENTAL.	M3	20,99	$ 64.238,00	$ 1.348.355,62	19,64	$ 1.261.634,32	-	$ -	1,35	$ 86.849,78	1,35	$ 86.849,78
5	**INSTALACIONES ELECTRICAS Y DE COMUNICACIONES (TODAS LAS ACTIVIDADES INCLUYEN EL SUMINISTRO E INSTALACIÓN)**												
5,5	**ILUMINACIÓN.**												
5.5.3	SUMINISTRO E INSTALACIÓN DE LÁMPARA TIPO TORTUGA 12W 100-277V.	UN	2,00	$ 30.029,00	$ 60.058,00	2,00	$ 60.058,00	-	$ -	-	$ -	-	$ -
7	**ALISTADOS Y ACABADOS DE PISOS.**												
7,1	**BASES DE PISOS Y AFINADOS.**												
7.1.5	ALISTADO DE PISOS CON MORTERO IMPERMEABILIZADO INTEGRALMENTE 1:3 H.=4 CM PROMEDIO ALISTADO + PENDIENTADO.	M2	655,35	$ 49.523,00	$ 32.454.898,05	55,81	$ 2.763.878,63	55,81	$ 2.763.878,63	-	$ -	55,81	$ 2.763.878,63
7,2	**ACABADO DE PISOS.**												
7.2.14	PISO EN CAUCHO PLAY POLYFORM 4 MM	M2	536,82	$ 123.466,00	$ 66.279.018,12	137,17	$ 16.935.831,22	-	$ -	-	$ -	-	$ -
7,3	**GUARDAESCOBAS Y MEDIACAÑAS.**												
7.3.1	MEDIA CAÑA EN MORTERO IMPERMEABILIZADO INTEGRALMENTE 1:3 A.=10,0 CM H.=10,0 CM.	M	-	$ 15.151,00	$ -	79,41	$ 1.203.140,91	79,41	$ 1.203.140,91	-	$ -	79,41	$ 1.203.140,91
7,4	**OTROS**												
7.4.9	ADOQUÍN EN ECOLÓGICO GRAMOQUÍN 8 CM	M2	57,56	$ 119.358,00	$ 6.870.246,48	51,40	$ 6.135.001,20	51,40	$ 6.135.001,20	-	$ -	51,40	$ 6.135.001,20
7.4.13	SUMINISTRO E INSTALACIÓN DE PISO EN CAUCHO ELABORADO CON LLANTA DE CARRO RECICLADA EPDM CHIPS FUNDIBLE DE 3 CM PARA EXTERIORES	M2	227,31	$ 152.741,00	$ 34.719.556,71	201,33	$ 30.751.345,53	-	$ -	201,33	$ 30.751.345,53	201,33	$ 30.751.345,53
15	**CERRADURAS, VIDRIOS Y ESPEJOS (TODAS LAS ACTIVIDADES INCLUYEN EL SUMINISTRO E INSTALACIÓN)**												
15,1	**CERRADURAS (TODAS LAS ACTIVIDADES INCLUYEN EL SUMINISTRO E INSTALACIÓN)**												
15.1.1	CERROJO DE SEGURIDAD, DOBLE CILINDRO DE LLAVE MULTIPUNTO, PESTILLO FIJO, RESISTENTE A VANDALISMO Y GOLPES. INCLUYE SUMINISTRO, INSTALACIÓN, ACCESORIOS.	UN	4,00	$ 46.018,00	$ 184.072,00	4,00	$ 184.072,00	-	$ -	-	$ -	-	$ -
16	**OBRAS EXTERIORES Y VARIOS (TODAS LAS ACTIVIDADES INCLUYEN EL SUMINISTRO E INSTALACIÓN).**												
16.13	OBRAS EXTERIORES DE JARDINERIA Y URBANISMO	M2	53,87	$ 77.165,00	$ 4.156.878,55	93,27	$ 7.197.179,55	93,27	$ 7.197.179,55	-	$ -	93,27	$ 7.197.179,55
16.14	SUMNINISTRO E INSTALACIÓN DE EMPRADIZACIÓN EN PASTO KIKUYO	M2	53,87	$ 16.338,00	$ 880.128,06	93,27	$ 1.523.845,26	93,27	$ 1.523.845,26	-	$ -	93,27	$ 1.523.845,26
19	**ASEO Y DISPOSICIÓN FINAL**												
19.1	ASEO GENERAL FINAL Y LIMPIEZA	M2	1.201,75	$ 4.546,00	$ 5.463.155,50	329,22	$ 1.496.634,12	329,22	$ 1.496.634,12	-	$ -	329,22	$ 1.496.634,12
21	**PAÑETES, REVOQUES Y REPELLOS.**												
21,1	**SOBRE MUROS Y OTROS ELEMENTOS VERTICALES.**												
21.1.2	RESANES GENERALES MENORES SOBRE SUPERFICIE CON MORTERO IMPERMEABILIZADO INTEGRALMENTE 1:4 E.=2 CM DANDO ACABADO LISO. INCLUYE PREPARACIÓN DE SUPERFICIE. LA APLICABILIDAD DE ESTE ÍTEM PARA PAGO DEPENDE DE QUE EL DAÑO SOBRE LA SUPERFICIE NO SUPERE EL 20% DE LA MISMA.	M2	6,49	$ 20.508,00	$ 133.096,92	6,49	$ 133.096,92	-	$ -	-	$ -	-	$ -
21,2	**BAJO PLACAS Y OTROS ELEMENTOS HORIZONTALES.**												
21.2.1	RESANE DE FISURAS EN TECHOS. INCLUYE ACABADO SIMILAR AL EXISTENTE Y ANDAMIO CERTIFICADO	M2	2,69	$ 31.439,00	$ 84.570,91	2,69	$ 84.570,91	-	$ -	-	$ -	-	$ -
22	**PINTURAS Y RECUBRIMIENTOS.**												
22,1	**SOBRE MUROS Y PANELERÍA LIVIANA.**												
22.1.4	ESTUCO IMPERMEABILIZADO SOBRE PAÑETE (INCLUYE ANDAMIOS CERTIFICADOS)	M2	6,49	$ 71.517,00	$ 464.145,33	6,49	$ 464.145,33	-	$ -	-	$ -	-	$ -
22.1.7	PINTURA VINILO ACRILICA PLASTICA LAVABLE TIPO 1, APLICADO EN TRES (3) CAPAS. INCLUYE PREPARACIÓN DE SUPERFICIE.	M2	21,19	$ 13.689,00	$ 290.069,91	21,19	$ 290.069,91	-	$ -	-	$ -	-	$ -
22.1.12	PINTURA VINILO 100% ACRÍLICA PLÁSTICA MATE, CON ALTOS SÓLIDOS, DE ALTA CALIDAD CON MÁXIMA PROTECCIÓN PARA INTEMPERIE; ALTA ELASTICIDAD, HIDRORREPELENTE; RESISTENTE A ALGAS, HONGOS, ADHESIÓN DE SUCIEDAD, ÁLCALI Y HUMOS; SIN CONTENIDO DE PLOMO NI CROMO; APLICADA EN TRES (3) CAPAS, TIPO KORAZA. INCLUYE PREPARACIÓN DE SUPERFICIE.	M2	11,27	$ 29.936,00	$ 337.378,72	11,27	$ 337.378,72	-	$ -	-	$ -	-	$ -
23	**CUBIERTAS E IMPERMEABILIZACIONES. (TODAS LAS ACTIVIDADES INCLUYEN EL SUMINISTRO E INSTALACIÓN)**												

ALCALDÍA MAYOR DE BOGOTÁ D.C. SECRETARÍA DE INTEGRACIÓN SOCIAL	PROCESO GESTIÓN DE INFRAESTRUCTURA FÍSICA FORMATO ACTA PARCIAL	Código: FOR-GIF-020 Versión: 2 Fecha: Memo I2025044602 - 22/12/2025 Página: 1 de 1

Clasificación: información pública

1. FECHA ELABORACIÓN:	14	4	2026	4. TIPO DE CONTRATO:	OBRA						
2. ACTA No.	3			5. TIPO DE ACTA PARCIAL:				RECIBO PARCIAL DE OBRA	X	MODIFICACIONES	
3. NOMBRE EQUIPAMIENTO:	SEDES DE LA S.D.I.S. / Grupo 4										

A. DATOS GENERALES DEL CONTRATO

6. CONTRATO OBRA No:	10676-2025			7. FECHA CONTRATO:	20	11	2025			8. VALOR CONTRATO:	$ 13.277.562.249
9. FECHA ACTA INICIO:	3	12	2025	10. FECHA DE TERMINACIÓN:		30	11	2027		11. PLAZO:	24 Meses/días
12. PRORROGAS:	N/A			13. SUSPENSIONES:	N/A					14. ADICIONES:	N/A
15. OBJETO DEL CONTRATO OBRA:	REALIZAR LA EJECUCION DE ACTIVIDADES DE OBRA PARA LA OPTIMIZACIÓN DE LA INFRAESTRUCTURA DE LOS CENTROS, SEDES Y PREDIOS DONDE LA SECRETARÍA DISTRITAL DE INTEGRACIÓN SOCIAL PRESTA SUS SERVICIOS SOCIALES O REQUIERA DE SU INTERVENCIÓN, EN EL MARCO DE LA IMPLEMENTACIÓN DEL SISTEMA DISTRITAL DE CUIDADO										
16. CONTRATISTA:	CONSORCIO WC CENTROS INTEGRALES										
17. CONTRATO INTEVENTORIA No:	11836			18. FECHA CONTRATO:	26	11	2025			19. VALOR CONTRATO:	$ 1.993.963.265
20. FECHA ACTA INICIO:	3	12	2025	21. FECHA DE TERMINACIÓN:		30	12	2027		22. PLAZO:	24 MESES 27 DÍAS Meses/días
23. PRORROGAS:	N/A			24. SUSPENSIONES:	N/A					25. ADICIONES:	N/A
26. INTEVENTORÍA:	CONSORCIO INT INFRAESTRUCTURA 2025										
27. SUPERVISOR SDIS:	JHONNY EDWAR PADILLA ARIZA										

B. DATOS ESPECÍFICOS

En Bogotá D.C ; a los 14 días del mes de Abril del año 2026 se reunieron el supervisor Jhonny Edwar Padilla Ariza, el contratista Consorcio WC Centros Integrales y la Interventoria Consorcio INT Infraestructura 2025 representante legal de la interventoría, para dejar constancia por medio de la presente acta de recibo parcial de Obra y/o Modificaciones del mes de Marzo de 2026 según condiciones que se detallan a continuación:

28. ÍTEM No.	29. CONDICIONES CONTRACTUALES INICIALES					30. CANTIDADES ACTUALIZADAS *(según Acta balance de obra (FOR-GIF-027) (Balance Mayores y Menores)*		31. PRESENTE ACTA		32. ACUMULADO ANTERIOR		33. ACUMULADO TOTAL *(PRESENTE + ACUMULADO ANTERIOR)*	
	DESCRIPCIÓN	UNIDAD	CANT.	PRECIO UNITARIO	VALOR	CANT	VALOR	CANT.	VALOR	CANT.	VALOR	CANT.	VALOR
04. JARDIN SOCIAL CAMPO VERDE													
23,3	**TRATAMIENTO PARA CUBIERTAS/TERRAZAS.**												
23.3.4	MANTO MORTER PLAS AL - 300 3.00 MM ANCHO 1.10 M ROLLO 11 M2	M2	632,24	$ 125.559,00	$ 79.383.422,16	335,17	$ 42.083.610,03	335,17	$ 42.083.610,03	-	$ -	335,17	$ 42.083.610,03
23,8	**OTROS COMPLEMENTARIOS CUBIERTA.**												
23.8.5	CANAL DE ALTA CAPACIDAD, INCLUYE ACCESORIOS (INCLUYE ANDAMIOS CERTIFICADOS)	M	-	$ 82.182,00	$ -	472,79	$ 38.854.827,78	472,79	$ 38.854.827,78	-	$ -	472,79	$ 38.854.827,78


34. SUBTOTAL COSTO DIRECTO		$ 251.504.804,55	$ 169.639.652,87	$ 111.350.483,30	$ 38.395.669,82	$ 149.746.153,12
35. DESCRIPCIÓN	%					
ADMINISTRACIÓN	27,49%	$ 69.138.671,00	$ 46.633.941,00	$ 30.610.247,86	$ 10.554.969,64	$ 41.165.217,50
IMPREVISTO	1,00%	$ 2.515.048,00	$ 1.696.397,00	$ 1.113.504,83	$ 350.278,28	$ 1.463.783,11
UTILIDAD	4,00%	$ 10.060.192,00	$ 6.785.586,00	$ 4.454.019,33	$ 1.535.826,79	$ 5.989.846,12
SUBTOTAL COSTO INDIRECTO (A+I+U)		$ 81.713.911,00	$ 55.115.924,00	$ 36.177.772,02	$ 12.441.074,71	$ 48.618.846,73
AJUSTE AL PESO		$ -	$ -	$ -	$ -	$ -
ANTICIPO		$ -	$ -	$ -	$ -	$ -
AMORTIZACIÓN DE ANTICIPO		$ -	$ -	$ -	$ -	$ -
36. TOTAL A PAGAR DESPUES DE AMORTIZAR ANTICIPO Y ACUMULADO		$ 333.218.715,55	$ 224.755.576,87	$ 147.528.255,32	$ 50.836.744,53	$ 198.364.999,85

C. OBSERVACIONES

Nota: De acuerdo a lo estipulado en el pliego de condiciones proceso SDIS-LP-006-2025LPEI literal 2.6 FORMA DE PAGO " (...) contratista de obra deberá justificar los imprevistos, en concordancia con la metodología establecida por la Entidad y en los formatos definidos para tal fin (Formato FOR-GIF-012) para cada acta parcial de pago; por lo cual, deberá presentar los soportes de los costos establecidos como imprevistos los cuales deberán ser presentados, aprobados y avalados a la interventoría, de no contar con el respectivo soporte generado para el periodo del acta parcial, no se realizará el respectivo pago".

LOS VALORES UNITARIOS DE LA PRESENTE ACTA TIENEN EL INCREMENTO PREVISTO PARA LA VIGENCIA 2026 DE CONFORMIDAD CON EL NUMERAL 10.4.1. DEL ANEXO TÉCNICO DEL CONTRATO DE OBRA NO. 10676 DE 2025, EL CUAL ESTABLECE LO SIGUIENTE: "PARA LA ACTUALIZACIÓN DE LOS PRECIOS PARA LAS VIGENCIAS 2026 Y 2027 SE EMPLEARÁ EL VALOR CORRESPONDIENTE AL 3%, CORRESPONDIENTE A LA PROYECCIÓN DEL PRODUCTO INTERNO BRUTO (PIB) NACIONAL DE MEDIANO PLAZO CONSIDERADO EN LOS SUPUESTOS MACROECONÓMICOS DEL MINISTERIO DE HACIENDA Y CRÉDITO PÚBLICO - MFMP 2025 (JUNIO DE 2025) Y BANCO DE LA REPÚBLICA".

D. VERIFICACION DOCUMENTOS CARGADOS EN SECOP II *(MES VENCIDO, ES DECIR, CORRESPONDE AL MES ANTERIOR)*

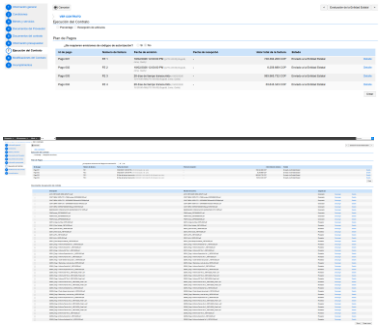DESCRIPCION	37. No. INFORME MENSUAL	38. PERIODO	39. NOMBRE DEL ARCHIVO	40. PANTALLAZOS SECOP II
INFORME TÉCNICO	4	01 de marzo al 31 de marzo 2026	202602_Pago 2-Informe Tecnico No 3_10676-2025_Parte 1 202602_Pago 2-Informe Tecnico No 3_10676-2025_Parte 2 202602_Pago 2-Informe Tecnico No 3_10676-2025_Parte 3 202602_Pago 2-Informe Tecnico No 3_10676-2025_Parte 4	
INFORME SOCIAL	4	01 de marzo al 31 de marzo 2026	202602_Pago 2-Informe Social No 3_10676-2025	
INFORME AMBIENTAL	4	01 de marzo al 31 de marzo 2026	202602_Pago 2-Informe Ambiental No 3_10676-2025	
INFORME SST	4	01 de marzo al 31 de marzo 2026	202602_Pago 2-Informe SST No 3_10676-2025	
INFORME DE SUPERVISION	4	01 de marzo al 31 de marzo 2026	202602_Pago 2-Informe Supervision No 3_10676-2025	
ACTA PARCIAL	4	01 de marzo al 31 de marzo 2026	202602_Pago 2 Corte General obra_Acta 2_10676-2025	
SOPORTE PAGO SDH	4	01 de marzo al 31 de marzo 2026	FE 3 - PAGO HACIENDA_ACTA 3 FE 4 - PAGO HACIENDA_ACTA 4	
FACTURA	4	01 de marzo al 31 de marzo 2026	FACTURA_FE 3_DISTRITO_ACTA 2. FACTURA_FE 4_ADULTO MAYOR_ACTA 2	
FORMATO MC 14	4	01 de marzo al 31 de marzo 2026	MC-14_DISTRITO_ACTA 2 MC-14_ADULTO MAYOR_ACTA 2	

El recibo por parte de la interventoría de las obras ejecutadas no exime al contratista de su responsabilidad y de las obligaciones a que hace referencia el citado contrato de obra. Las cantidades de obra indicadas en la presente acta de recibo parcial son de absoluta responsabilidad del contratista e interventor.

Para constancia de lo anterior, se firma la presente acta bajo la responsabilidad expresa de los que intervienen en ella, de conformidad con las funciones desempeñadas por cada uno de los mismos, de acuerdo con e manual de interventoría, en Bogotá, D. C., a los 14 días del mes de Abril del año 2026

Nombre: WILLIAM CARDONA OLMOS
C.C. 79.958.441
Rep Legal. CONSORCIO WC CENTROS INTEGRALES
Nit. 902002639-7

Nombre: NADRA CONSTANZA CASTAÑEDA HORTA
C.C. No. 52.469.943
Rep legal CONSORCIO INT INFRAESTRUCTURA 2025
Nit. 902006602-3


Original: Secretaría Distrital de Integración Social - Subdirección de Plantas Físicas
Copia: Interventor
Copia: Contratista

ALCALDÍA MAYOR DE BOGOTÁ D.C.
SECRETARÍA DE INTEGRACIÓN SOCIAL

MEMORIA DE CÁLCULO DE CANTIDADES DE OBRA	Version: 01
PROYECTO: ACTIVIDADES DE OBRA PARA LA OPTIMIZACIÓN DE LA INFRAESTRUCTURA DEL JARDÍN SOCIAL CAMPO VERDE	Edición: 18-11-2024

CONTRATANTE:	SECRETARIA DISTRITAL DE INTEGRACIÓN SOCIAL	**MUNICIPIO**	BOGOTÁ		
CONTRATISTA:	CONSORCIO WC CENTROS INTEGRALES	**CONTRATO No.**	10676	**FRENTE OBRA**	**004**
INTERVENTOR:	CONSORCIO INT INFRAESTRUCTURA 2025	**CONTRATO No:**	11836		
OBJETO:	REALIZAR LA EJECUCIÓN DE ACTIVIDADES DE OBRA PARA LA OPTIMIZACIÓN DE LA INFRAESTRUCTURA DE LOS CENTROS, SEDES Y PREDIOS DONDE LA SECRETARÍA DISTRITAL DE INTEGRACIÓN SOCIAL PRESTA SUS SERVICIOS SOCIALES O REQUIERA DE SU INTERVENCIÓN, EN EL MARCO DE LA IMPLEMENTACIÓN DEL SISTEMA DISTRITAL DE CUIDADO - GRUPO 4			**FECHA**	**14/04/2026**

CAPITULO	**PRELIMINARES, PROVISIONALES DE OBRA Y DEMOLICIONES.**		**ACTA No:**	**003**
ÍTEM	**1.1.1**	**LOCALIZACIÓN Y REPLANTEO POR METRO CUADRADO DE ÁREA CONSTRUIDA (ÁREA CON EJECUCIÓN DE OBRA CIVIL CUBIERTA).**	**UNIDAD**	**M2**

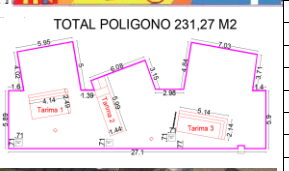ESQUEMA / FOTO/UBICACIÓN ÁREA INTERVENIDA	LOCALIZACIÓN	DIMENSIÓN					CANTIDAD	TOTAL	UNIDAD	CORTE
	LUGAR	Factor	Ancho	Largo	Alto	Peso				
	ACTA PARCIAL 3									
    	**PISO EN CAUCHO EXTERIOR (ÁREA)**		231,27				1,00	231,27	M2	**CORTE 3**
	MENOS TARIMA 1		- 2,49	4,14			1,00	- 10,31	M2	**CORTE 3**
	MENOS TARIMA 2		- 1,44	5,99			1,00	- 8,63	M2	**CORTE 3**
	MENOS TARIMA 3		- 2,14	5,14			1,00	- 11,00	M2	**CORTE 3**
								-		
								-		
TOTAL EJECUTADO	201,33	M2
MENOS ACTAS ANTERIORES	-	M2
MENOS PROYECCIÓN (ADELANTO) ACTA X	-	M2
PRESENTE ACTA	201,33	M2

PRESENTE ACTA	ACUMULADO ANTERIOR	ACUMULADO ACTUAL
201,33	0,00	**201,33**

OBSERVACIONES:


FIRMA		**FIRMA**	
RESIDENTE INTERVENTORÍA/DIRECTOR INTERVENTORÍA		**RESIDENTE CONTRATISTA/DIRECTOR OBRA**	
NOMBRE	GILMA BIBIANA ROJAS/ MARTIN RESTREPO ATUESTA	**NOMBRE**	ARQ. CLAUDIA SUSANA YUSTES / ING. ZULMA JIRAYDA PARRADO
FIRMA		**FIRMA**	

ALCALDÍA MAYOR DE BOGOTÁ D.C.
SECRETARÍA DE INTEGRACIÓN SOCIAL

MEMORIA DE CÁLCULO DE CANTIDADES DE OBRA	Version: 01
PROYECTO: ACTIVIDADES DE OBRA PARA LA OPTIMIZACIÓN DE LA INFRAESTRUCTURA DEL JARDÍN SOCIAL CAMPO VERDE	Edición: 18-11-2024

CONTRATANTE:	SECRETARIA DISTRITAL DE INTEGRACIÓN SOCIAL	**MUNICIPIO**	BOGOTÁ		
CONTRATISTA:	CONSORCIO WC CENTROS INTEGRALES	**CONTRATO No.**	10676	**FRENTE OBRA**	**004**
INTERVENTOR:	CONSORCIO INT INFRAESTRUCTURA 2025	**CONTRATO No:**	11836		
OBJETO:	REALIZAR LA EJECUCIÓN DE ACTIVIDADES DE OBRA PARA LA OPTIMIZACIÓN DE LA INFRAESTRUCTURA DE LOS CENTROS, SEDES Y PREDIOS DONDE LA SECRETARÍA DISTRITAL DE INTEGRACIÓN SOCIAL PRESTA SUS SERVICIOS SOCIALES O REQUIERA DE SU INTERVENCIÓN, EN EL MARCO DE LA IMPLEMENTACIÓN DEL SISTEMA DISTRITAL DE CUIDADO - GRUPO 4			**FECHA**	**14/04/2026**

CAPITULO	**PRELIMINARES, PROVISIONALES DE OBRA Y DEMOLICIONES.**		**ACTA No:**	**003**
ÍTEM	**1.1.3**	**CERRAMIENTO EN LONA VERDE, SOSTENIDO CON PARALES DE MADERA ANCLADOS AL PISO, CON UN DISTANCIAMIENTO DE UN 1 M ENTRE PARALES Y AMARRE EN ALAMBRE. ALTURA TOTAL DEL CERRAMIENTO: 3,0 M.**	**UNIDAD**	**M**

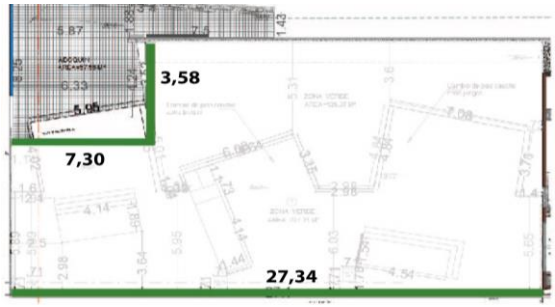ESQUEMA / FOTO/UBICACIÓN ÁREA INTERVENIDA	**LOCALIZACIÓN**	**DIMENSIÓN**					**CANTIDAD**	**TOTAL**	**UNIDAD**	**CORTE**
	LUGAR	**Factor**	**Ancho**	**Largo**	**Alto**	**Peso**				
	ACTA PARCIAL 3									
	CERRAMIENTO LONGITUDINAL SOBRE CÁRCAMO			27,34			1,00	27,34	M	**CORTE 3**
	CERRAMIENTO EN L - ADOQUÍN ECOLÓGICO			7,30			1,00	7,30	M	**CORTE 3**
	CERRAMIENTO EN L - ADOQUÍN ECOLÓGICO			3,58			1,00	3,58	M	**CORTE 3**
 								-		
								-		
							TOTAL EJECUTADO	38,22	M	
							MENOS ACTAS ANTERIORES	-	M	
							MENOS PROYECCIÓN (ADELANTO) ACTA X	-	M	
							PRESENTE ACTA	**38,22**	M	

PRESENTE ACTA	**ACUMULADO ANTERIOR**	**ACUMULADO ACTUAL**
38,22	0,00	**38,22**


OBSERVACIONES:

FIRMA		**FIRMA**	
RESIDENTE INTERVENTORÍA/DIRECTOR INTERVENTORÍA		**RESIDENTE CONTRATISTA/DIRECTOR OBRA**	
NOMBRE	GILMA BIBIANA ROJAS/ MARTIN RESTREPO ATUESTA	**NOMBRE**	ARQ. CLAUDIA SUSANA YUSTES / ING. ZULMA JIRAYDA PARRADO
FIRMA		**FIRMA**	

ALCALDÍA MAYOR DE BOGOTÁ D.C. SECRETARÍA DE INTEGRACIÓN SOCIAL	MEMORIA DE CÁLCULO DE CANTIDADES DE OBRA	Version: 01
	PROYECTO: ACTIVIDADES DE OBRA PARA LA OPTIMIZACIÓN DE LA INFRAESTRUCTURA DEL JARDÍN SOCIAL CAMPO VERDE	Edición: 18-11-2024

CONTRATANTE:	SECRETARIA DISTRITAL DE INTEGRACIÓN SOCIAL	**MUNICIPIO**	BOGOTÁ		
CONTRATISTA:	CONSORCIO WC CENTROS INTEGRALES	**CONTRATO No.**	10676	**FRENTE OBRA**	**004**
INTERVENTOR:	CONSORCIO INT INFRAESTRUCTURA 2025	**CONTRATO No:**	11836		
OBJETO:	REALIZAR LA EJECUCIÓN DE ACTIVIDADES DE OBRA PARA LA OPTIMIZACIÓN DE LA INFRAESTRUCTURA DE LOS CENTROS, SEDES Y PREDIOS DONDE LA SECRETARÍA DISTRITAL DE INTEGRACIÓN SOCIAL PRESTA SUS SERVICIOS SOCIALES O REQUIERA DE SU INTERVENCIÓN, EN EL MARCO DE LA IMPLEMENTACIÓN DEL SISTEMA DISTRITAL DE CUIDADO - GRUPO 4			**FECHA**	**14/04/2026**

CAPITULO	**PRELIMINARES, PROVISIONALES DE OBRA Y DEMOLICIONES.**		**ACTA No:**	**003**
ÍTEM	**1.4.2**	**DESMONTE MANUAL DE CANAL DS.<=50 CM INDIFERENTE DE SU MATERIAL (POLÍMERO, LÁMINA DE ACERO NEGRO O GALVANIZADO, ARCILLA, ETC.), INCLUYENDO EL RETIRO DEL SISTEMA DE SOPORTERÍA RELACIONADO A LA CANAL. INCLUYE IMPLEMENTOS PARA TRABAJOS EN ALTURA, LIMPIEZA Y RETIRO DE ESCOMBROS MENORES.**	**UNIDAD**	**M**

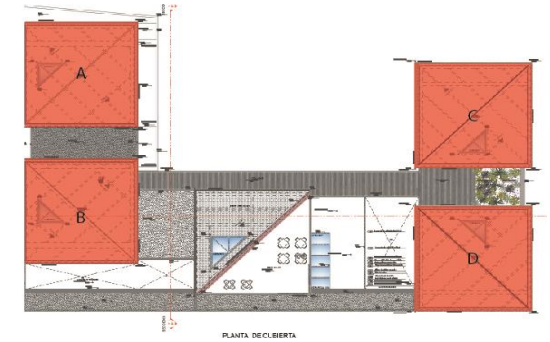ESQUEMA / FOTO/UBICACIÓN ÁREA INTERVENIDA	**LOCALIZACIÓN**	**DIMENSIÓN**					**CANTIDAD**	**TOTAL**	**UNIDAD**	**CORTE**
	LUGAR	**Factor**	**Ancho**	**Largo**	**Alto**	**Peso**				
	ACTA PARCIAL 3									
 PLANTA DECUBIERTA	DESMONTE CUBIERTA A			12,50			4,00	50,00	M	**CORTE 3**
	DESMONTE CUBIERTA B			12,50			4,00	50,00	M	**CORTE 3**
	DESMONTE CUBIERTA C			12,50			4,00	50,00	M	**CORTE 3**
	DESMONTE CUBIERTA D			12,50			4,00	50,00	M	**CORTE 3**
								-		
								-		
										
										

TOTAL EJECUTADO	200,00	M	
MENOS ACTAS ANTERIORES	-	M	
MENOS PROYECCIÓN (ADELANTO) ACTA X	-	M	
PRESENTE ACTA	**200,00**	M	

PRESENTE ACTA	**ACUMULADO ANTERIOR**	**ACUMULADO ACTUAL**
200,00	0,00	**200,00**




OBSERVACIONES:

FIRMA		**FIRMA**	
RESIDENTE INTERVENTORÍA/DIRECTOR INTERVENTORÍA		**RESIDENTE CONTRATISTA/DIRECTOR OBRA**	
NOMBRE	GILMA BIBIANA ROJAS/ MARTIN RESTREPO ATUESTA	**NOMBRE**	ARQ. CLAUDIA SUSANA YUSTES / ING. ZULMA JIRAYDA PARRADO
FIRMA		**FIRMA**	

ALCALDÍA MAYOR DE BOGOTÁ D.C. SECRETARÍA DE INTEGRACIÓN SOCIAL	MEMORIA DE CÁLCULO DE CANTIDADES DE OBRA	Version: 01
	PROYECTO: ACTIVIDADES DE OBRA PARA LA OPTIMIZACIÓN DE LA INFRAESTRUCTURA DEL JARDÍN SOCIAL CAMPO VERDE	Edición: 18-11-2024

CONTRATANTE:	SECRETARIA DISTRITAL DE INTEGRACIÓN SOCIAL	**MUNICIPIO**	BOGOTÁ		
CONTRATISTA:	CONSORCIO WC CENTROS INTEGRALES	**CONTRATO No.**	10676	**FRENTE OBRA**	**004**
INTERVENTOR:	CONSORCIO INT INFRAESTRUCTURA 2025	**CONTRATO No:**	11836		
OBJETO:	REALIZAR LA EJECUCIÓN DE ACTIVIDADES DE OBRA PARA LA OPTIMIZACIÓN DE LA INFRAESTRUCTURA DE LOS CENTROS, SEDES Y PREDIOS DONDE LA SECRETARÍA DISTRITAL DE INTEGRACIÓN SOCIAL PRESTA SUS SERVICIOS SOCIALES O REQUIERA DE SU INTERVENCIÓN, EN EL MARCO DE LA IMPLEMENTACIÓN DEL SISTEMA DISTRITAL DE CUIDADO - GRUPO 4			**FECHA**	**14/04/2026**

CAPITULO	**PRELIMINARES, PROVISIONALES DE OBRA Y DEMOLICIONES.**	**ACTA No:**	**003**	
ÍTEM	**1.4.5**	**DEMOLICIÓN MANUAL Y RETIRO DE LA IMPERMEABILIZACIÓN EXISTENTE Y DE SU RESPECTIVO ALISTADO DE SUPERFICIE (INDIFERENTE DEL ESPESOR Y COMPOSICIÓN). INCLUYE CARGUE, RETIRO, DISPOSICIÓN DE ESCOMBROS A SITIO APROBADO POR LA AUTORIDAD AMBIENTAL.**	**UNIDAD**	**M2**

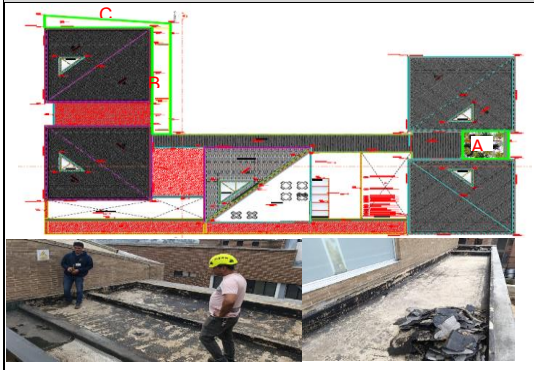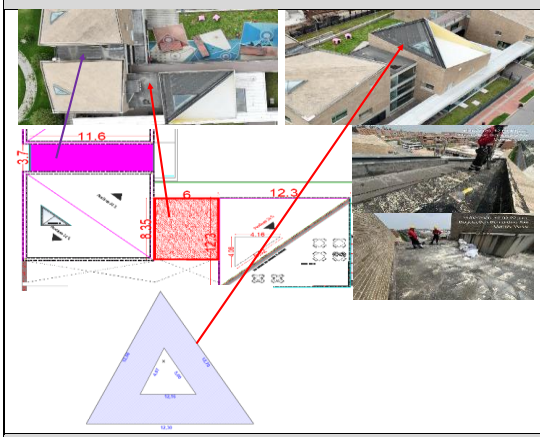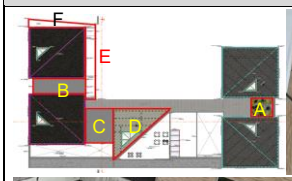ESQUEMA / FOTO/UBICACIÓN ÁREA INTERVENIDA	LOCALIZACIÓN	DIMENSIÓN					CANTIDAD	TOTAL	UNIDAD	CORTE
	LUGAR	Factor	Ancho	Largo	Alto	Peso				
	ACTA PARCIAL 1									
	TERRAZA VERDE NO TRANSITABLE (A)		5,70	4,4			1,00	25,08	M2	**CORTE 1**
	MEDIA CAÑA			4,55	0,3		2,00	2,73	M2	**CORTE 1**
	TERRAZA SEGUNDO PISO (B)		1,98	18,36			1,00	36,35	M2	**CORTE 1**
	TERRAZA SEGUNDO PISO (C)		14,47	1,29			1,00	18,67	M2	**CORTE 1**
	MEDIA CAÑA			15,64	0,35		2,00	10,95	M2	**CORTE 1**
								-		
								-		
	ACTA PARCIAL 2									
	CUBIERTA SOBRE TERCER PISO: PUNTO FIJO (Color rojo)		6,00	8,35			1,00	50,10	M2	**CORTE 2**
	CUBIERTA SOBRE TERCER PISO: AULA Y TERRAZA (Color magenta)		3,70	11,50			1,00	42,55	M2	**CORTE 2**
	ÁREA DE TRIÁNGULO	0,50	12,30	12,50			1,00	76,88	M2	**CORTE 2**
	Descuento área de marquesina	0,50	4,07	4,16			- 1,00	- 8,47	M2	**CORTE 2**
	ÁREA PARA MEDIACAÑA (Perímetro)	1,00	12,30		0,76		1,00	9,35	M2	**CORTE 2**
	ÁREA PARA MEDIACAÑA (Perímetro)	1,00	12,50		0,72		1,00	9,00	M2	**CORTE 2**
	ÁREA PARA MEDIACAÑA (Perímetro)	1,00	12,70		0,40		1,00	5,08	M2	**CORTE 2**
	ÁREA PARA MEDIACAÑA (Perímetro marquésina)	1,00	13,23		0,36		1,00	4,76	M2	**CORTE 2**
								-		
								-		
	ACTA PARCIAL 3									
 	**MEDIACAÑAS DE TERRAZA A**							-		
	MÁS MEDIACAÑAS TRANSVERSALES			4,40	0,15		4,00	2,64	M2	**CORTE 3**
	MÁS MEDIACAÑA TRANSVERSALES			4,40	0,27		2,00	2,38	M2	**CORTE 3**
	MÁS MEDIACAÑAS LONGITUDINALES		5,70		0,27		2,00	3,08	M2	**CORTE 3**
	Descuento de mediacañas cobradas en Acta 1			4,55	0,30		- 2,00	- 2,73	M2	**CORTE 3**
								-		
	**TERRAZA SEGUNDO PISO E**							-		
	MÁS MEDIACAÑAS			18,36	0,30		2,00	11,02	M2	**CORTE 3**
	MÁS MEDIACAÑAS		1,98		0,30		6,00	3,56	M2	**CORTE 3**
								-		
	TERRAZA SEGUNDO PISO F (ÁREA)		15,44				1,00	15,44	M2	**CORTE 3**
	MÁS MEDIACAÑAS			14,30	0,30		1,00	4,29	M2	**CORTE 3**
	MÁS MEDIACAÑAS		1,70		0,30		1,00	0,51	M2	**CORTE 3**
	MÁS MEDIACAÑAS		0,46		0,30		1,00	0,14	M2	**CORTE 3**
	MÁS MEDIACAÑAS			14,35	0,30		1,00	4,31	M2	**CORTE 3**
	Descuento de terraza cobrada en Acta 1 - Área ©		14,47	1,29			- 1,00	- 18,67	M2	**CORTE 3**
	Descuento de mediacañas cobradas en Acta 1			15,64	0,35		- 2,00	- 10,95	M2	**CORTE 3**
								-		
	MEDIACAÑAS DE TERRAZA B							-		
	MÁS MEDIACAÑAS TRANSVERSALES		3,70		0,20		2,00	1,48	M2	**CORTE 3**
	MÁS MEDIACAÑA LONGITUDINALES			11,50	0,20		2,00	4,60	M2	**CORTE 3**
								-		
	MEDIACAÑAS DE TERRAZA C							-		
	MÁS MEDIACAÑA TRANSVERSALES		6,00		0,20		2,00	2,40	M2	**CORTE 3**
	MÁS MEDIACAÑAS LONGITUDINALES			8,35	0,20		2,00	3,34	M2	**CORTE 3**
	MÁS MEDIACAÑAS CONTORNO DE BODEGA			9,37	0,10		2,00	1,87	M2	**CORTE 3**
								-		
	MEDIACAÑAS FALTANTES CUBIERTA INCLINADA D							-		
	MÁS MEDIACAÑA TRANSVERSAL		12,30		0,76		1,00	9,35	M2	**CORTE 3**





MÁS MEDIACAÑAS LONGITUDINALES			12,50	0,72		1,00	9,00	M2	**CORTE 3**
MÁS MEDIACAÑA TRANSVERSAL		12,70		0,40		1,00	5,08	M2	**CORTE 3**
							-		
							-		
TOTAL EJECUTADO	335,17	M2	
MENOS ACTAS ANTERIORES	283,03	M2	
MENOS PROYECCION (ADELANTO) ACTA X	-	M2	
PRESENTE ACTA	**52.14**	M2	

PRESENTE ACTA	**ACUMULADO ANTERIOR**	**ACUMULADO ACTUAL**
52,14	283,03	**335,17**


OBSERVACIONES:

FIRMA		**FIRMA**	
RESIDENTE INTERVENTORIA/DIRECTOR INTERVENTORIA		**RESIDENTE CONTRATISTA/DIRECTOR OBRA**	
NOMBRE	GILMA BIBIANA ROJAS/ MARTIN RESTREPO ATUESTA	**NOMBRE**	ARQ. CLAUDIA SUSANA YUSTES / ING. ZULMA JIRAYDA PARRADO
FIRMA		**FIRMA**	

ALCALDÍA MAYOR DE BOGOTÁ D.C. SECRETARÍA DE INTEGRACIÓN SOCIAL	MEMORIA DE CÁLCULO DE CANTIDADES DE OBRA	Version: 01
	PROYECTO: ACTIVIDADES DE OBRA PARA LA OPTIMIZACIÓN DE LA INFRAESTRUCTURA DEL JARDÍN SOCIAL CAMPO VERDE	Edición: 18-11-2024

CONTRATANTE:	SECRETARIA DISTRITAL DE INTEGRACIÓN SOCIAL	**MUNICIPIO**	BOGOTÁ		
CONTRATISTA:	CONSORCIO WC CENTROS INTEGRALES	**CONTRATO No.**	10676	**FRENTE OBRA**	**004**
INTERVENTOR:	CONSORCIO INT INFRAESTRUCTURA 2025	**CONTRATO No:**	11836		
OBJETO:	REALIZAR LA EJECUCIÓN DE ACTIVIDADES DE OBRA PARA LA OPTIMIZACIÓN DE LA INFRAESTRUCTURA DE LOS CENTROS, SEDES Y PREDIOS DONDE LA SECRETARÍA DISTRITAL DE INTEGRACIÓN SOCIAL PRESTA SUS SERVICIOS SOCIALES O REQUIERA DE SU INTERVENCIÓN, EN EL MARCO DE LA IMPLEMENTACIÓN DEL SISTEMA DISTRITAL DE CUIDADO - GRUPO 4			**FECHA**	**14/04/2026**

CAPITULO	**PRELIMINARES, PROVISIONALES DE OBRA Y DEMOLICIONES.**			**ACTA No:**	**003**
ÍTEM	**1.5.8**	**DEMOLICIÓN MANUAL DE ALISTADO DE PISO Y MATERIAL DE ACABADO DE TIPO LIVIANO (CERÁMICO, ARCILLA. GRES, O BALDOSAS LIVIANAS DE CEMENTO) CON E.<=10 CM. INCLUYE CARGUE, RETIRO, DISPOSICIÓN DE ESCOMBROS A SITIO APROBADO POR LA AUTORIDAD AMBIENTAL.**		**UNIDAD**	**M2**

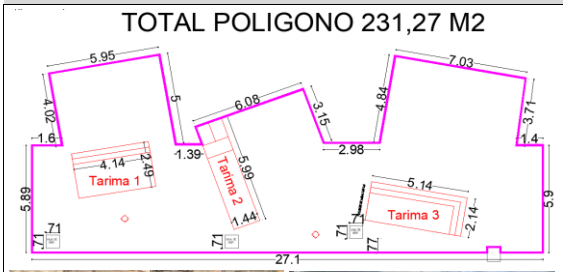





ESQUEMA / FOTO/UBICACIÓN ÁREA INTERVENIDA	LOCALIZACIÓN	DIMENSIÓN					CANTIDAD	TOTAL	UNIDAD	CORTE
	LUGAR	Factor	Ancho	Largo	Alto	Peso				
	ACTA PARCIAL 3									
	PISO EN CAUCHO EXTERIOR		231,27				1,00	231,27	M2	**CORTE 3**
	MENOS TARIMA 1		-2,49	4,14			1,00	- 10,31	M2	**CORTE 3**
	MENOS TARIMA 2		-1,44	5,99			1,00	- 8,63	M2	**CORTE 3**
	MENOS TARIMA 3		-2,14	5,14			1,00	- 11,00	M2	**CORTE 3**
								-		
								-		
TOTAL EJECUTADO	201,33	M2
MENOS ACTAS ANTERIORES	-	M2
MENOS PROYECCIÓN (ADELANTO) ACTA X	-	M2
PRESENTE ACTA	**201,33**	M2

PRESENTE ACTA	ACUMULADO ANTERIOR	ACUMULADO ACTUAL
201,33	0,00	**201,33**

OBSERVACIONES:


FIRMA		**FIRMA**	
RESIDENTE INTERVENTORÍA/DIRECTOR INTERVENTORÍA		**RESIDENTE CONTRATISTA/DIRECTOR OBRA**	
NOMBRE	GILMA BIBIANA ROJAS/ MARTIN RESTREPO ATUESTA	**NOMBRE**	ARQ. CLAUDIA SUSANA YUSTES / ING. ZULMA JIRAYDA PARRADO
FIRMA		**FIRMA**	

ALCALDÍA MAYOR DE BOGOTÁ D.C. SECRETARÍA DE INTEGRACIÓN SOCIAL	MEMORIA DE CÁLCULO DE CANTIDADES DE OBRA	Version: 01
	PROYECTO: ACTIVIDADES DE OBRA PARA LA OPTIMIZACIÓN DE LA INFRAESTRUCTURA DEL JARDÍN SOCIAL CAMPO VERDE	Edición: 18-11-2024

CONTRATANTE:	SECRETARIA DISTRITAL DE INTEGRACIÓN SOCIAL	**MUNICIPIO**	BOGOTÁ		
CONTRATISTA:	CONSORCIO WC CENTROS INTEGRALES	**CONTRATO No.**	10676	**FRENTE OBRA**	**004**
INTERVENTOR:	CONSORCIO INT INFRAESTRUCTURA 2025	**CONTRATO No:**	11836		
OBJETO:	REALIZAR LA EJECUCIÓN DE ACTIVIDADES DE OBRA PARA LA OPTIMIZACIÓN DE LA INFRAESTRUCTURA DE LOS CENTROS, SEDES Y PREDIOS DONDE LA SECRETARÍA DISTRITAL DE INTEGRACIÓN SOCIAL PRESTA SUS SERVICIOS SOCIALES O REQUIERA DE SU INTERVENCIÓN, EN EL MARCO DE LA IMPLEMENTACIÓN DEL SISTEMA DISTRITAL DE CUIDADO - GRUPO 4			**FECHA**	**14/04/2026**

CAPITULO	**ALISTADOS Y ACABADOS DE PISOS.**			**ACTA No:**	**003**
ÍTEM	**7.1.5**	**ALISTADO DE PISOS CON MORTERO IMPERMEABILIZADO INTEGRALMENTE 1:3 H.=4 CM PROMEDIO ALISTADO + PENDIENTADO.**		**UNIDAD**	**M2**


ESQUEMA / FOTO/UBICACIÓN ÁREA INTERVENIDA

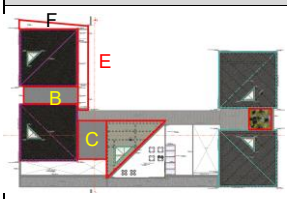







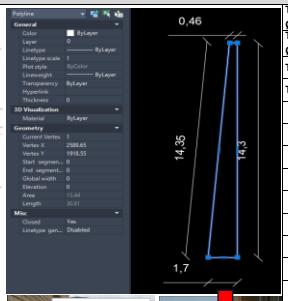







LOCALIZACIÓN	**DIMENSIÓN**					**CANTIDAD**	**TOTAL**	**UNIDAD**	**CORTE**
LUGAR	**Factor**	**Ancho**	**Largo**	**Alto**	**Peso**				
ACTA PARCIAL 3									
TERRAZA B (PENDIENTADO CIRCULAR HASTA SIFONES) Ø 1,13 mts		1,00				2,00	2,01	M2	**CORTE 3**
TERRAZA C (PENDIENTADO CIRCULAR HASTA SIFONES) Ø 1,13 mts		1,00				2,00	2,01	M2	**CORTE 3**
TERRAZA SEGUNDO PISO E		1,98	18,36			1,00	36,35	M2	**CORTE 3**
TERRAZA SEGUNDO PISO F (ÁREA)		15,44				1,00	15,44	M2	**CORTE 3**

TOTAL EJECUTADO	55,81	M2
MENOS ACTAS ANTERIORES	-	M2
MENOS PROYECCIÓN (ADELANTO) ACTA X	-	M2
PRESENTE ACTA	**55,81**	M2

PRESENTE ACTA	**ACUMULADO ANTERIOR**	**ACUMULADO ACTUAL**
55,81	0,00	**55,81**



OBSERVACIONES:

FIRMA		**FIRMA**	
RESIDENTE INTERVENTORÍA/DIRECTOR INTERVENTORÍA		**RESIDENTE CONTRATISTA/DIRECTOR OBRA**	
NOMBRE	GILMA BIBIANA ROJAS/ MARTIN RESTREPO ATUESTA	**NOMBRE**	ARQ. CLAUDIA SUSANA YUSTES / ING. ZULMA JIRAYDA PARRADO
FIRMA		**FIRMA**	

ALCALDÍA MAYOR DE BOGOTÁ D.C. SECRETARÍA DE INTEGRACIÓN SOCIAL	MEMORIA DE CÁLCULO DE CANTIDADES DE OBRA	Version: 01
	PROYECTO: ACTIVIDADES DE OBRA PARA LA OPTIMIZACIÓN DE LA INFRAESTRUCTURA DEL JARDÍN SOCIAL CAMPO VERDE	Edición: 18-11-2024

CONTRATANTE:	SECRETARIA DISTRITAL DE INTEGRACIÓN SOCIAL	**MUNICIPIO**	BOGOTÁ		
CONTRATISTA:	CONSORCIO WC CENTROS INTEGRALES	**CONTRATO No.**	10676	**FRENTE OBRA**	**004**
INTERVENTOR:	CONSORCIO INT INFRAESTRUCTURA 2025	**CONTRATO No:**	11836		
OBJETO:	REALIZAR LA EJECUCIÓN DE ACTIVIDADES DE OBRA PARA LA OPTIMIZACIÓN DE LA INFRAESTRUCTURA DE LOS CENTROS, SEDES Y PREDIOS DONDE LA SECRETARÍA DISTRITAL DE INTEGRACIÓN SOCIAL PRESTA SUS SERVICIOS SOCIALES O REQUIERA DE SU INTERVENCIÓN, EN EL MARCO DE LA IMPLEMENTACIÓN DEL SISTEMA DISTRITAL DE CUIDADO - GRUPO 4			**FECHA**	**14/04/2026**


CAPITULO	**ALISTADOS Y ACABADOS DE PISOS.**		**ACTA No:**	**003**
ÍTEM	**7.3.1**	**MEDIA CAÑA EN MORTERO IMPERMEABILIZADO INTEGRALMENTE 1:3 A.=10,0 CM H.=10,0 CM.**	**UNIDAD**	**M**

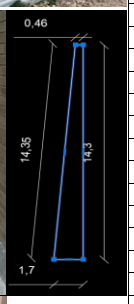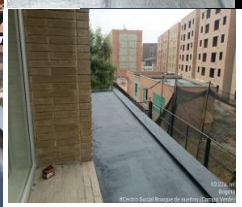ESQUEMA / FOTO/UBICACIÓN ÁREA INTERVENIDA	LOCALIZACIÓN	DIMENSIÓN					CANTIDAD	TOTAL	UNIDAD	CORTE
	LUGAR	Factor	Ancho	Largo	Alto	Peso				
	ACTA PARCIAL 3									
	**TERRAZA SEGUNDO PISO E (ROJO)**							-	M	**CORTE 3**
	MEDIACAÑAS			18,36			2,00	36,72	M	**CORTE 3**
	MEDIACAÑAS		1,98				6,00	11,88	M	**CORTE 3**
	TERRAZA SEGUNDO PISO F (AZUL)							-	M	**CORTE 3**
	MEDIACAÑAS			14,30			1,00	14,30	M	**CORTE 3**
	MEDIACAÑAS		1,70				1,00	1,70	M	**CORTE 3**
	MEDIACAÑAS		0,46				1,00	0,46	M	**CORTE 3**
	MEDIACAÑAS			14,35			1,00	14,35	M	**CORTE 3**
								-		
								-		
								-		
								-		
								-		
								-		
								-		

ALCALDÍA MAYOR DE BOGOTÁ D.C. SECRETARÍA DE INTEGRACIÓN SOCIAL	MEMORIA DE CÁLCULO DE CANTIDADES DE OBRA	Version: 01
	PROYECTO: ACTIVIDADES DE OBRA PARA LA OPTIMIZACIÓN DE LA INFRAESTRUCTURA DEL JARDÍN SOCIAL CAMPO VERDE	Edición: 18-11-2024

CONTRATANTE:	SECRETARIA DISTRITAL DE INTEGRACIÓN SOCIAL	**MUNICIPIO**	BOGOTÁ		
CONTRATISTA:	CONSORCIO WC CENTROS INTEGRALES	**CONTRATO No.**	10676	**FRENTE OBRA**	**004**
INTERVENTOR:	CONSORCIO INT INFRAESTRUCTURA 2025	**CONTRATO No:**	11836		
OBJETO:	REALIZAR LA EJECUCIÓN DE ACTIVIDADES DE OBRA PARA LA OPTIMIZACIÓN DE LA INFRAESTRUCTURA DE LOS CENTROS, SEDES Y PREDIOS DONDE LA SECRETARÍA DISTRITAL DE INTEGRACIÓN SOCIAL PRESTA SUS SERVICIOS SOCIALES O REQUIERA DE SU INTERVENCIÓN, EN EL MARCO DE LA IMPLEMENTACIÓN DEL SISTEMA DISTRITAL DE CUIDADO - GRUPO 4			**FECHA**	**14/04/2026**

CAPITULO	**ALISTADOS Y ACABADOS DE PISOS.**		**ACTA No:**	**003**
ÍTEM	**7.4.9**	**ADOQUÍN EN ECOLÓGICO GRAMOQUÍN 8 CM**	**UNIDAD**	**M2**

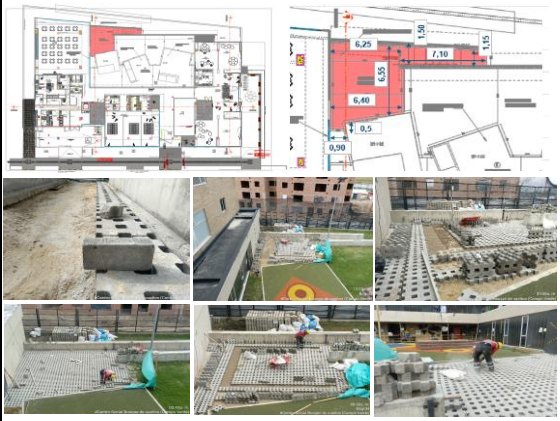ESQUEMA / FOTO/UBICACIÓN ÁREA INTERVENIDA	**LOCALIZACIÓN**	**DIMENSIÓN**					**CANTIDAD**	**TOTAL**	**UNIDAD**	**CORTE**
	LUGAR	**Factor**	**Ancho**	**Largo**	**Alto**	**Peso**				
	ACTA PARCIAL 3									
	ADOQUIN ECOLÓGICO PATIO EXTERIOR		7,10	1,33			1,00	9,44	M2	**CORTE 3**
	ADOQUIN ECOLÓGICO PATIO EXTERIOR		6,55	6,33			1,00	41,46	M2	**CORTE 3**
	ADOQUIN ECOLÓGICO PATIO EXTERIOR		0,90	0,55			1,00	0,50	M2	**CORTE 3**
								-		
								-		
TOTAL EJECUTADO	51,40	M2
MENOS ACTAS ANTERIORES	-	M2
MENOS PROYECCION (ADELANTO) ACTA X	-	M2
PRESENTE ACTA	**51,40**	M2

PRESENTE ACTA	**ACUMULADO ANTERIOR**	**ACUMULADO ACTUAL**
51,40	0,00	**51,40**



OBSERVACIONES:

FIRMA		**FIRMA**	
RESIDENTE INTERVENTORÍA/DIRECTOR INTERVENTORÍA		**RESIDENTE CONTRATISTA/DIRECTOR OBRA**	
NOMBRE	GILMA BIBIANA ROJAS/ MARTIN RESTREPO ATUESTA	**NOMBRE**	ARQ. CLAUDIA SUSANA YUSTES / ING. ZULMA JIRAVDA PARRADO
FIRMA		**FIRMA**	

ALCALDÍA MAYOR DE BOGOTÁ D.C. SECRETARÍA DE INTEGRACIÓN SOCIAL	MEMORIA DE CÁLCULO DE CANTIDADES DE OBRA	Version: 01
	PROYECTO: ACTIVIDADES DE OBRA PARA LA OPTIMIZACIÓN DE LA INFRAESTRUCTURA DEL JARDÍN SOCIAL CAMPO VERDE	Edición: 18-11-2024

CONTRATANTE:	SECRETARIA DISTRITAL DE INTEGRACIÓN SOCIAL	**MUNICIPIO**	BOGOTÁ		
CONTRATISTA:	CONSORCIO WC CENTROS INTEGRALES	**CONTRATO No.**	10676,00	**FRENTE OBRA**	**004**
INTERVENTOR:	CONSORCIO INT INFRAESTRUCTURA 2025	**CONTRATO No:**	11836,00		
OBJETO:	REALIZAR LA EJECUCIÓN DE ACTIVIDADES DE OBRA PARA LA OPTIMIZACIÓN DE LA INFRAESTRUCTURA DE LOS CENTROS, SEDES Y PREDIOS DONDE LA SECRETARÍA DISTRITAL DE INTEGRACIÓN SOCIAL PRESTA SUS SERVICIOS SOCIALES O REQUIERA DE SU INTERVENCIÓN, EN EL MARCO DE LA IMPLEMENTACIÓN DEL SISTEMA DISTRITAL DE CUIDADO - GRUPO 4			**FECHA**	**14/04/2026**

CAPITULO	**OBRAS EXTERIORES Y VARIOS (TODAS LAS ACTIVIDADES INCLUYEN EL SUMINISTRO E INSTALACIÓN)**			**ACTA No:**	**003**
ÍTEM	**16,13**	**OBRAS EXTERIORES DE JARDINERIA Y URBANISMO**		**UNIDAD**	**M2**

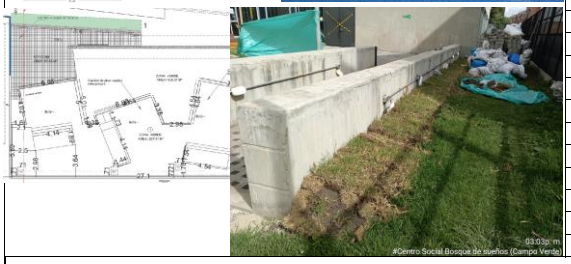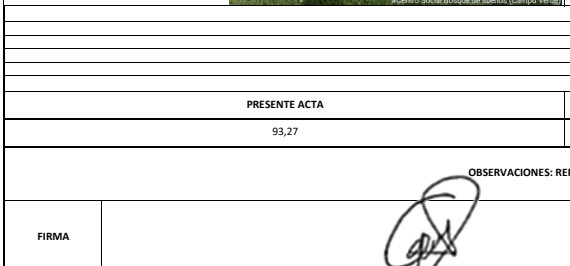ESQUEMA / FOTO/UBICACIÓN ÁREA INTERVENIDA	**LOCALIZACIÓN**	**DIMENSIÓN**					**CANTIDAD**	**TOTAL**	**UNIDAD**	**CORTE**
	LUGAR	**Factor**	**Ancho**	**Largo**	**Alto**	**Peso**				
	ACTA PARCIAL 3									
 	OBRAS EXTERIORES DE JARDINERA FRENTE A LA RECEPCIÓN		5,25	10,20			1,00	53,55	M2	**CORTE 3**
	OBRAS EXTERIORES DE JARDINERIA FRENTE AL COMEDOR - ÁREA		4,16				1,00	4,16	M2	**CORTE 3**
 	OBRAS EXTERIORES DE JARDINERÍA FRENTE ADOQUÍN		2,65	13,42			1,00	35,56	M2	**CORTE 3**
								-		
								-		
								-		
								-		
								-		

ALCALDÍA MAYOR DE BOGOTÁ D.C.
SECRETARÍA DE INTEGRACIÓN SOCIAL

MEMORIA DE CÁLCULO DE CANTIDADES DE OBRA	Version: 01
PROYECTO: ACTIVIDADES DE OBRA PARA LA OPTIMIZACIÓN DE LA INFRAESTRUCTURA DEL JARDÍN SOCIAL CAMPO VERDE	Edición: 18-11-2024

CONTRATANTE:	SECRETARIA DISTRITAL DE INTEGRACIÓN SOCIAL	**MUNICIPIO**	BOGOTÁ		
CONTRATISTA:	CONSORCIO WC CENTROS INTEGRALES	**CONTRATO No.**	10676,00	**FRENTE OBRA**	**004**
INTERVENTOR:	CONSORCIO INT INFRAESTRUCTURA 2025	**CONTRATO No:**	11836,00		
OBJETO:	REALIZAR LA EJECUCIÓN DE ACTIVIDADES DE OBRA PARA LA OPTIMIZACIÓN DE LA INFRAESTRUCTURA DE LOS CENTROS, SEDES Y PREDIOS DONDE LA SECRETARÍA DISTRITAL DE INTEGRACIÓN SOCIAL PRESTA SUS SERVICIOS SOCIALES O REQUIERA DE SU INTERVENCIÓN, EN EL MARCO DE LA IMPLEMENTACIÓN DEL SISTEMA DISTRITAL DE CUIDADO - GRUPO 4			**FECHA**	**14/04/2026**



CAPITULO	**OBRAS EXTERIORES Y VARIOS (TODAS LAS ACTIVIDADES INCLUYEN EL SUMINISTRO E INSTALACIÓN)**	**ACTA No:**	**003**	
ÍTEM	**16,14**	**SUMNINISTRO E INSTALACIÓN DE EMPRADIZACIÓN EN PASTO KIKUYO**	**UNIDAD**	**M2**

ESQUEMA / FOTO/UBICACIÓN ÁREA INTERVENIDA	**LOCALIZACIÓN**	**DIMENSIÓN**					**CANTIDAD**	**TOTAL**	**UNIDAD**	**CORTE**
	LUGAR	**Factor**	**Ancho**	**Largo**	**Alto**	**Peso**				
	ACTA PARCIAL 3									
      	JARDINERA FRENTE A LA RECEPCIÓN		5,25	10,20			1,00	53,55	M2	**CORTE 3**
	PASTO FRENTE AL COMEDOR - ÁREA		4,16				1,00	4,16	M2	**CORTE 3**
	PASTO FRENTE ADOQUÍN		2,65	13,42			1,00	35,56	M2	**CORTE 3**
								-		
								-		
								-	

ALCALDÍA MAYOR DE BOGOTÁ D.C. SECRETARÍA DE INTEGRACIÓN SOCIAL	MEMORIA DE CÁLCULO DE CANTIDADES DE OBRA	Version: 01
	PROYECTO: ACTIVIDADES DE OBRA PARA LA OPTIMIZACIÓN DE LA INFRAESTRUCTURA DEL JARDÍN SOCIAL CAMPO VERDE	Edición: 18-11-2024

CONTRATANTE:	SECRETARIA DISTRITAL DE INTEGRACIÓN SOCIAL	**MUNICIPIO**	BOGOTÁ		
CONTRATISTA:	CONSORCIO WC CENTROS INTEGRALES	**CONTRATO No.**	10676	**FRENTE OBRA**	**004**
INTERVENTOR:	CONSORCIO INT INFRAESTRUCTURA 2025	**CONTRATO No:**	11836		
OBJETO:	REALIZAR LA EJECUCIÓN DE ACTIVIDADES DE OBRA PARA LA OPTIMIZACIÓN DE LA INFRAESTRUCTURA DE LOS CENTROS, SEDES Y PREDIOS DONDE LA SECRETARÍA DISTRITAL DE INTEGRACIÓN SOCIAL PRESTA SUS SERVICIOS SOCIALES O REQUIERA DE SU INTERVENCIÓN, EN EL MARCO DE LA IMPLEMENTACIÓN DEL SISTEMA DISTRITAL DE CUIDADO - GRUPO 4			**FECHA**	**14/04/2026**

CAPITULO	**ASEO Y DISPOSICIÓN FINAL**		**ACTA No:**	**003**
ÍTEM	**19,1**	**ASEO GENERAL FINAL Y LIMPIEZA**	**UNIDAD**	**M2**

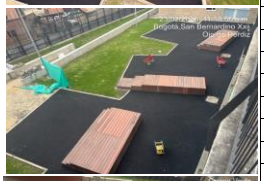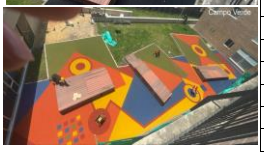ESQUEMA / FOTO/UBICACIÓN ÁREA INTERVENIDA	**LOCALIZACIÓN**	**DIMENSIÓN**					**CANTIDAD**	**TOTAL**	**UNIDAD**	**CORTE**
	LUGAR	**Factor**	**Ancho**	**Largo**	**Alto**	**Peso**				
	ACTA PARCIAL 3									
     	1. ASEO GENERAL - ÁREA DE ZONAS VERDES			127,89				127,89	M2	**CORTE 3**
	2. ASEO GENERAL - EN ÁREAS DE PISO CAUCHO	231,27					1,00	231,27	M2	**CORTE 3**
			2,49	4,14			- 1,00	- 10,31	M2	**CORTE 3**
			1,44	5,99			- 1,00	- 8,63	M2	**CORTE 3**
			2,14	5,14			- 1,00	- 11,00	M2	**CORTE 3**
								-		
								-		
TOTAL EJECUTADO	329,22	M2
MENOS ACTAS ANTERIORES	-	M2
MENOS PROYECCIÓN (ADELANTO) ACTA X	-	M2
PRESENTE ACTA	**329,22**	M2

PRESENTE ACTA	**ACUMULADO ANTERIOR**	**ACUMULADO ACTUAL**
329,22	0,00	**329,22**



OBSERVACIONES:

FIRMA		**FIRMA**	
RESIDENTE INTERVENTORÍA/DIRECTOR INTERVENTORÍA		**RESIDENTE CONTRATISTA/DIRECTOR OBRA**	
NOMBRE	GILMA BIBIANA ROJAS/ MARTIN RESTREPO ATUESTA	**NOMBRE**	ARQ. CLAUDIA SUSANA YUSTES / ING. ZULMA JIRAYDA PARRADO
FIRMA		**FIRMA**	

ALCALDÍA MAYOR DE BOGOTÁ D.C. SECRETARÍA DE INTEGRACIÓN SOCIAL	MEMORIA DE CÁLCULO DE CANTIDADES DE OBRA	Version: 01
	PROYECTO: ACTIVIDADES DE OBRA PARA LA OPTIMIZACIÓN DE LA INFRAESTRUCTURA DEL JARDÍN SOCIAL CAMPO VERDE	Edición: 18-11-2024

CONTRATANTE:	SECRETARIA DISTRITAL DE INTEGRACIÓN SOCIAL	**MUNICIPIO**	BOGOTÁ		
CONTRATISTA:	CONSORCIO WC CENTROS INTEGRALES	**CONTRATO No.**	10676	**FRENTE OBRA**	**004**
INTERVENTOR:	CONSORCIO INT INFRAESTRUCTURA 2025	**CONTRATO No:**	11836		
OBJETO:	REALIZAR LA EJECUCIÓN DE ACTIVIDADES DE OBRA PARA LA OPTIMIZACIÓN DE LA INFRAESTRUCTURA DE LOS CENTROS, SEDES Y PREDIOS DONDE LA SECRETARÍA DISTRITAL DE INTEGRACIÓN SOCIAL PRESTA SUS SERVICIOS SOCIALES O REQUIERA DE SU INTERVENCIÓN, EN EL MARCO DE LA IMPLEMENTACIÓN DEL SISTEMA DISTRITAL DE CUIDADO - GRUPO 4			**FECHA**	**14/04/2026**


CAPITULO	**TRATAMIENTO PARA CUBIERTAS/TERRAZAS.**		**ACTA No:**	**003**
ÍTEM	**23.3.4**	**MANTO MORTER PLAS AL - 300 3.00 MM ANCHO 1.10 M ROLLO 11 M2**	**UNIDAD**	**M2**

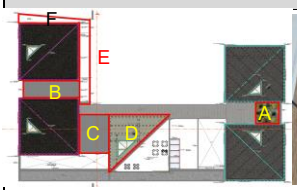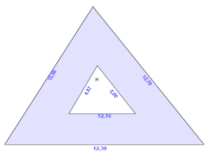ESQUEMA / FOTO/UBICACIÓN ÁREA INTERVENIDA	LOCALIZACIÓN	DIMENSIÓN					CANTIDAD	TOTAL	UNIDAD	CORTE
	LUGAR	Factor	Ancho	Largo	Alto	Peso				
	ACTA PARCIAL 3									
	**TERRAZA A**		5,70	4,40			1,00	25,08	M2	**CORTE 3**
	MÁS MEDIACAÑAS TRANSVERSALES			4,40	0,15		4,00	2,64	M2	**CORTE 3**
	MÁS MEDIACAÑA TRANSVERSALES			4,40	0,27		2,00	2,38	M2	**CORTE 3**
	MÁS MEDIACAÑAS LONGITUDINALES		5,70		0,27		2,00	3,08	M2	**CORTE 3**
	**TERRAZA B**		3,70	11,50			1,00	42,55	M2	**CORTE 3**
	MÁS MEDIACAÑAS TRANSVERSALES		3,70		0,20		2,00	1,48	M2	**CORTE 3**
	MÁS MEDIACAÑA LONGITUDINALES			11,50	0,20		2,00	4,60	M2	**CORTE 3**
	TERRAZA C		6,00	8,35			1,00	50,10	M2	**CORTE 3**
	MÁS MEDIACAÑA TRANSVERSALES		6,00		0,20		2,00	2,40	M2	**CORTE 3**
	MÁS MEDIACAÑAS LONGITUDINALES			8,35	0,20		2,00	3,34	M2	**CORTE 3**
	MÁS MEDIACAÑAS CONTORNO DE BODEGA			9,37	0,10		2,00	1,87	M2	**CORTE 3**
	**CUBIERTA INCLINADA D**		12,30	6,25			1,00	76,88	M2	**CORTE 3**
	DESCUENTO MARQUSINA TRAGALUZ		- 4,07	2,08			1,00	- 8,47	M2	**CORTE 3**
	MÁS MEDIACAÑA TRANSVERSAL		12,30		0,76		2,00	18,70	M2	**CORTE 3**
	MÁS MEDIACAÑAS LONGITUDINALES			12,50	0,72		2,00	18,00	M2	**CORTE 3**
	MÁS MEDIACAÑA TRANSVERSAL		12,70		0,40		2,00	10,16	M2	**CORTE 3**
	MARQUESINA TRAGALUZ (PERÍMETRO)			13,23	0,36		1,00	4,76	M2	**CORTE 3**
	TERRAZA SEGUNDO PISO E		1,98	18,36			1,00	36,35	M2	**CORTE 3**
	MÁS MEDIACAÑAS			18,36	0,30		2,00	11,02	M2	**CORTE 3**
	MÁS MEDIACAÑAS		1,98		0,30		6,00	3,56	M2	**CORTE 3**
	**TERRAZA SEGUNDO PISO F (ÁREA)**		15,44				1,00	15,44	M2	**CORTE 3**
	MÁS MEDIACAÑAS			14,30	0,30		1,00	4,29	M2	**CORTE 3**
	MÁS MEDIACAÑAS		1,70		0,30		1,00	0,51	M2	**CORTE 3**
	MÁS MEDIACAÑAS		0,46		0,30		1,00	0,14	M2	**CORTE 3**
	MÁS MEDIACAÑAS			14,35	0,30		1,00	4,31	M2	**CORTE 3**
								-		
								-		
								-		

ALCALDÍA MAYOR DE BOGOTÁ D.C. SECRETARÍA DE INTEGRACIÓN SOCIAL	MEMORIA DE CÁLCULO DE CANTIDADES DE OBRA	Version: 01
	PROYECTO: ACTIVIDADES DE OBRA PARA LA OPTIMIZACIÓN DE LA INFRAESTRUCTURA DEL JARDÍN SOCIAL CAMPO VERDE	Edición: 18-11-2024

CONTRATANTE:	SECRETARIA DISTRITAL DE INTEGRACIÓN SOCIAL	**MUNICIPIO**	BOGOTÁ		
CONTRATISTA:	CONSORCIO WC CENTROS INTEGRALES	**CONTRATO No.**	10676	**FRENTE OBRA**	**004**
INTERVENTOR:	CONSORCIO INT INFRAESTRUCTURA 2025	**CONTRATO No:**	11836		
OBJETO:	REALIZAR LA EJECUCIÓN DE ACTIVIDADES DE OBRA PARA LA OPTIMIZACIÓN DE LA INFRAESTRUCTURA DE LOS CENTROS, SEDES Y PREDIOS DONDE LA SECRETARÍA DISTRITAL DE INTEGRACIÓN SOCIAL PRESTA SUS SERVICIOS SOCIALES O REQUIERA DE SU INTERVENCIÓN, EN EL MARCO DE LA IMPLEMENTACIÓN DEL SISTEMA DISTRITAL DE CUIDADO - GRUPO 4			**FECHA**	**14/04/2026**

CAPITULO	**CUBIERTAS E IMPERMEABILIZACIONES. (TODAS LAS ACTIVIDADES INCLUYEN EL SUMINISTRO E INSTALACIÓN)**	**ACTA No:**	**003**	
ÍTEM	**23.8.5**	**CANAL DE ALTA CAPACIDAD, INCLUYE ACCESORIOS (INCLUYE ANDAMIOS CERTIFICADOS)**	**UNIDAD**	**M**

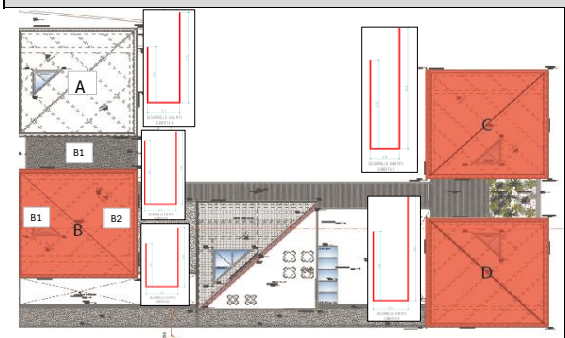ESQUEMA / FOTO/UBICACIÓN ÁREA INTERVENIDA	LOCALIZACIÓN	DIMENSIÓN					CANTIDAD	TOTAL	UNIDAD	CORTE
	LUGAR	Factor	Ancho	Largo	Alto	Peso				
	ACTA PARCIAL 3									
	CUBIERTA B1 (Canal desarrollo = 0,90 mts)	2,65		12,50			2,00	66,18	M	**CORTE 3**
	CUBIERTA B2 (Canal desarrollo = 0,67 mts)	1,97		12,50			2,00	49,26	M	**CORTE 3**
	CUBIERTA C (Canal desarrollo = 0,88 mts)	2,59		12,50			4,00	129,41	M	**CORTE 3**
	CUBIERTA D (Canal desarrollo = 0,89 mts)	2,62		12,50			4,00	130,88	M	**CORTE 3**
	CUBIERTA A (Canal desarrollo = 0,66 mts)	1,94		12,50			4,00	97,06	M	**CORTE 3**
  								-		

B. DATOS ESPECIFICOS

Ítem	Descripción	Unidad	Cantidad
23.8.5	CANAL DE ALTA CAPACIDAD, INCLUYE ACCESORIOS (INCLUYE ANDAMIOS CERTIFICADOS)	M	1

1. Equipo

Descripción	Unidad	Cantidad	Precio Unit.	Vr Unitario
ANDAMIO MULTIDIRECCIONAL 1.4 X 3M ALTURA 2M - ALQUILER	MS	0,004	$308.724,00	$1.286,00
HERRAMIENTA MENOR (5% del valor de mano de obra)	%	0,050	$11.201,00	$560,00
			SUBTOTAL	$1.846,00

2. Materiales

Descripción	Unidad	Cantidad	Precio Unit.	Vr Unitario
Canal X 3 M Medida : 13 Cm Alto De Frente X 9 Cm Alto Trasero X 12 Cm Ancho	UN	0,333	$127.052,00	$42.351,00
Unión A Bajante Pvc - Un	UN	0,500	$37.888,00	$18.944,00
Tapa Externa Derecha Canal - Un	UN	0,500	$1.323,00	$662,00
Soporte De Canal - Para Sostener La Canal De La Pared - Un	UN	1,000	$4.784,00	$4.784,00
			SUBTOTAL	$66.741,00

3. Transportes

Descripción	Unidad	Tarifa	Rend/und	Vr Unitario
				$0,00
			SUBTOTAL	$0,00

4. Mano de Obra

Cuadrilla	Unidad	H/C	Rendimiento	Vr Unitario
CUADRILLA AA ALBAÑERIA (OFICIAL (1) + AYUDANTE (1) + PRES)	H/C	$31.473,00	0,356	$11.201,00
			SUBTOTAL	$11.201,00
			TOTAL COSTO DIRECTO	$79.788,00

Página 23

TOTAL EJECUTADO	472,79	M
MENOS ACTAS ANTERIORES	-	M
MENOS PROYECCIÓN (ADELANTO) ACTA X	-	M
PRESENTE ACTA	**472,79**	M

PRESENTE ACTA	ACUMULADO ANTERIOR	ACUMULADO ACTUAL
472,79	0,00	**472,79**

OBSERVACIONES: SE CONTEMPLA UN FACTOR DE CONVERSIÓN, TENIENDO EN CUENTA QUE EL ANCHO (DESARROLLO) USADO EN OBRA ES SUPERIOR AL ESPECIFICADO EN EL APU DEL ÍTEM, CON LA FINALIDAD DE DAR GARANTÍA DE LOS TRABAJOS REALIZADOS; EN LA MEMORIA SE DEJA EL DETALLE DEL DESARROLLO IMPLEMENTADO PARA CADA CASO

FIRMA		**FIRMA**	
RESIDENTE INTERVENTORÍA/DIRECTOR INTERVENTORÍA		**RESIDENTE CONTRATISTA/DIRECTOR OBRA**	
NOMBRE	GILMA BIBIANA ROJAS/ MARTIN RESTREPO ATUESTA	**NOMBRE**	ARQ. CLAUDIA SUSANA YUSTES / ING. ZULMA JIRAYDA PARRADO
FIRMA		**FIRMA**	

CONSORCIO WC
— CENTROS INTEGRALES —

JARDÍN INFANTIL SOCORRO SUR

Dirección principal: Carrera 6 No. 6-30, Barrio La Pola, Ibagué - Tolima
Dirección sucursal: Carrera 70B No. 24D-22, Apto. 2-105 - Gran Reserva De Valdivia, Bogotá D.C.
Dirección electrónica: wc.centrosintegrales@gmail.com *
Teléfonos: (+57) 318 735 47 01 - (+57) 310 236 92 03

ALCALDIA MAYOR DE BOGOTÁ D.C. SECRETARÍA DE INTEGRACIÓN SOCIAL	PROCESO GESTIÓN DE INFRAESTRUCTURA FÍSICA FORMATO ACTA PARCIAL	Código: FOR-GIF-020 Versión: 2 Fecha: Memo I2025044602 - 22/12/2025 Página: 1 de 1

Clasificación: información pública

1. FECHA ELABORACIÓN:	14	4	2026	4. TIPO DE CONTRATO:	OBRA						
2. ACTA No.	3			5. TIPO DE ACTA PARCIAL:				RECIBO PARCIAL DE OBRA	X	MODIFICACIONES	
3. NOMBRE EQUIPAMIENTO:	SEDES DE LA S.D.I.S. / Grupo 4										

A. DATOS GENERALES DEL CONTRATO

6. CONTRATO OBRA No:	10676-2025			7. FECHA CONTRATO:	20	11	2025			8. VALOR CONTRATO:	$ 13.277.562.249
9. FECHA ACTA INICIO:	3	12	2025	10. FECHA DE TERMINACIÓN:	30	11	2027			11. PLAZO:	24 Meses/días
12. PRORROGAS:	N/A			13. SUSPENSIONES:	N/A					14. ADICIONES:	N/A
15. OBJETO DEL CONTRATO OBRA:	REALIZAR LA EJECUCION DE ACTIVIDADES DE OBRA PARA LA OPTIMIZACIÓN DE LA INFRAESTRUCTURA DE LOS CENTROS, SEDES Y PREDIOS DONDE LA SECRETARÍA DISTRITAL DE INTEGRACIÓN SOCIAL PRESTA SUS SERVICIOS SOCIALES O REQUIERA DE SU INTERVENCIÓN, EN EL MARCO DE LA IMPLEMENTACIÓN DEL SISTEMA DISTRITAL DE CUIDADO										
16. CONTRATISTA:	CONSORCIO WC CENTROS INTEGRALES										
17. CONTRATO INTEVENTORIA No:	11836			18. FECHA CONTRATO:	26	11	2025			19. VALOR CONTRATO:	$ 1.993.963.265
20. FECHA ACTA INICIO:	3	12	2025	21. FECHA DE TERMINACIÓN:	30	12	2027			22. PLAZO:	24 MESES 27 DÍAS Meses/días
23. PRORROGAS:	N/A			24. SUSPENSIONES:	N/A					25. ADICIONES:	N/A
26. INTEVENTORÍA:	CONSORCIO INT INFRAESTRUCTURA 2025										
27. SUPERVISOR SDIS:	JHONNY EDWAR PADILLA ARIZA										

B. DATOS ESPECÍFICOS

En Bogotá D.C ; a los 14 días del mes de Abril del año 2026 se reunieron el supervisor Jhonny Edwar Padilla Ariza, el contratista Consorcio WC Centros Integrales y la Interventoria Consorcio INT Infraestructura 2025 representante legal de la interventoría, para dejar constancia por medio de la presente acta de recibo parcial de Obra y/o Modificaciones del mes de Marzo de 2026 según condiciones que se detallan a continuación:

28. ÍTEM No.	29. CONDICIONES CONTRACTUALES INICIALES					30. CANTIDADES ACTUALIZADAS *(según Acta balance de obra (FOR-GIF-027) (Balance Mayores y Menores)*		31. PRESENTE ACTA		32. ACUMULADO ANTERIOR		33. ACUMULADO TOTAL *(PRESENTE + ACUMULADO ANTERIOR)*	
	DESCRIPCIÓN	UNIDAD	CANT.	PRECIO UNITARIO	VALOR	CANT	VALOR	CANT.	VALOR	CANT.	VALOR	CANT.	VALOR
05. JARDIN INFANTIL SOCORRO SUR													
1	**PRELIMINARES, PROVISIONALES DE OBRA Y DEMOLICIONES.**												
1,1	**ACTIVIDADES PRELIMINARES.**												
1.1.1	LOCALIZACIÓN Y REPLANTEO POR METRO CUADRADO DE ÁREA CONSTRUIDA (ÁREA CON EJECUCIÓN DE OBRA CIVIL CUBIERTA).	M2	-	$ 5.697,00	$ -	19,78	$ 112.686,66	19,78	$ 112.686,66	-	$ -	19,78	$ 112.686,66
1.1.3	CERRAMIENTO EN LONA VERDE, SOSTENIDO CON PARALES DE MADERA ANCLADOS AL PISO, CON UN DISTANCIAMIENTO DE UN 1 M ENTRE PARALES Y AMARRE EN ALAMBRE. ALTURA TOTAL DEL CERRAMIENTO: 3,0 M.	M	-	$ 38.594,00	$ -	9,21	$ 355.450,74	9,21	$ 355.450,74	-	$ -	9,21	$ 355.450,74
1,3	**DEMOLICIONES Y/O DESMONTES DE CARPINTERÍAS.**												
1.3.12	DESMONTE MANUAL DEL CERRAMIENTO EXISTENTE INCLUYENDO LA TOTALIDAD DE LOS ELEMENTOS QUE LA COMPONEN (TUBULARES PRINCIPALES, MARCOS, CONTRAMARCOS, PISAMALLAS, MALLAS, ANCLAJES, SOPORTES DIAGONALES, ETC.). NO INCLUYE LA DEMOLICIÓN DE NINGÚN ELEMENTO EN CONCRETO O MAMPOSTERÍA. INCLUYE ELEMENTOS DE SOPORTE NECESARIO PARA EL CERRAMIENTO DURANTE LA EJECUCIÓN DE LA LABOR, IMPLEMENTOS PARA TRABAJOS EN ALTURA, LIMPIEZA Y RETIRO DE ESCOMBROS MENORES. NO INCLUYE REPARACIONES DE MUROS POSTERIOR AL DESMONTE. EL PAGO POR M2 SERÁ MEDIDO EN EL ALZADO ÚTIL DEL CERRAMIENTO.	M2	46,71	$ 24.637,00	$ 1.150.794,27	46,71	$ 1.150.794,27	-	$ -	-	$ -	-	$ -
1,4	**DEMOLICIONES Y/O DESMONTES DE CUBIERTAS.**												
1.4.8	DESMONTE MANUAL DE TEJAS METÁLICAS TERMOACUSTICAS Y/O DE TIPO BANDEJA SENCILLA DE CUBIERTA Y/O DE ZINC (INDIFERENTE DEL TIPO Y TAMAÑO) Y SU CORRESPONDIENTES LISTONES, CABIOS, Y CORREAS DE APOYO (SIEMPRE Y CUANDO ESTAS ÚLTIMAS NO SEAN DE CARGA). INCLUYE ELEMENTOS DE SOPORTE NECESARIO PARA LA CUBIERTA DURANTE LA EJECUCIÓN DE LA LABOR, IMPLEMENTOS PARA TRABAJOS EN ALTURA, CARGUE, RETIRO, DISPOSICIÓN DE ESCOMBROS A SITIO APROBADO POR LA	M2	140,70	$ 35.924,00	$ 5.054.506,80	162,56	$ 5.839.805,44	-	$ -	162,56	$ 5.839.805,44	162,56	$ 5.839.805,44
1,5	**DEMOLICIONES Y/O DESMONTES DE PISOS Y GUARDAESCOBAS.**												
1.5.5	DEMOLICIÓN MANUAL DE ALISTADO DE PISO Y MATERIAL DE ACABADO DE TIPO LIVIANO (CERÁMICO, ARCILLA. GRES, O BALDOSAS LIVIANAS DE CEMENTO) CON ESPESOR 4 CM O MENOR. INCLUYE CARGUE, RETIRO, DISPOSICIÓN DE ESCOMBROS A SITIO APROBADO POR LA AUTORIDAD AMBIENTAL.	M2	-	$ 27.857,00	$ -	1,00	$ 27.857,00	-	$ -	1,00	$ 27.857,00	1,00	$ 27.857,00
1,6	**DEMOLICIONES Y/O DESMONTES DE INSTALACIONES.**												
1.6.26	DESMONTE MANUAL DE LUMINARIAS (INDIFERENTE DEL TIPO TAMAÑO UBICACIÓN O CARACTERÍSTICAS PARTICULARES). INCLUYE CARGUE, RETIRO, DISPOSICIÓN A SITIO APROBADO POR LA AUTORIDAD AMBIENTAL.	UN	-	$ 14.184,00	$ -	27,00	$ 382.968,00	16,00	$ 226.944,00	11,00	$ 156.024,00	27,00	$ 382.968,00
1.6.28	DESMONTE DE PUNTO ELÉTRICO EN TECHO, PISO O PARED. INCLUYE RETIRO DE TUBERIA, CABLE, CAJA Y HERRAJES. INCLUYE CARGUE, RETIRO, DISPOSICIÓN A SITIO APROBADO POR LA AUTORIDAD AMBIENTAL.	UN	14,00	$ 19.177,00	$ 268.478,00	27,00	$ 517.779,00	16,00	$ 306.832,00	11,00	$ 210.947,00	27,00	$ 517.779,00
1,7	**DEMOLICIONES Y/O DESMONTES DE CIELO RASOS.**												
1.7.1	RASPADO DE PINTURA EXISTENTE EN CIELO RASOS Y CARAS INFERIORES DE ENTREPISOS, REALIZADO CON GRATA METÁLICA Y AGUA A PRESIÓN. GARANTIZANDO UNA SUPERFICIE LISA. INCLUYE LIMPIEZA Y ASEO DE LOS ESCOMBROS GENERADOS.	M2	-	$ 9.741,00	$ -	3,50	$ 34.093,50	3,50	$ 34.093,50	-	$ -	3,50	$ 34.093,50
1,9	**DEMOLICIONES DE ESTRUCTURAS Y CIMENTACIONES.**												
1.9.15	CORTE EN CONCRETO CON PULIDORA, ESPESOR DE 2 A 5 CM. INCLUYE CARGUE, RETIRO, DISPOSICIÓN DE ESCOMBROS A SITIO APROBADO POR LA AUTORIDAD AMBIENTAL.	M	-	$ 15.642,00	$ -	5,80	$ 90.723,60	-	$ -	5,80	$ 90.723,60	5,80	$ 90.723,60
1,11	**OTROS PRELIMINARES.**												
1.11.10	LIMPIEZA Y MANTENIMIENTO A CÁRCAMO	M	21,90	$ 6.605,00	$ 144.649,50	21,68	$ 143.196,40	-	$ -	21,68	$ 143.196,40	21,68	$ 143.196,40
2	**MOVIMIENTOS DE TIERRAS, CIMENTACIONES, Y OTROS ENTERRADOS / SUBTERRÁNEOS DE TIPO ESTRUCTURAL.**												
2,1	**EXCAVACIONES, RELLENOS Y REEMPLAZOS**												
2.1.5	EXCAVACIONES EN ZANJAS PARA INSTALACIÓN DE TUBERÍAS, ANCHO<= 1.00 M PROFUNDIDAD <= 1.20 M. INCLUYE CARGUE Y RETIRO DE RESIDUOS DE CONSTRUCCIÓN A SITIOS AUTORIZADOS.	M	-	$ 42.476,00	$ -	1,00	$ 42.476,00	-	$ -	1,00	$ 42.476,00	1,00	$ 42.476,00
2,2	**CONCRETOS**												
2.2.2	CONCRETO POBRE DE LIMPIEZA /SOLADO E.= 5 CM F'C=2500 PSI.	M2	-	$ 26.400,00	$ -	1,00	$ 26.400,00	-	$ -	1,00	$ 26.400,00	1,00	$ 26.400,00
2.2.8	PLACA DE CONTRAPISO EN CONCRETO E.>8,1<=12,0 CM F'C=3000 PSI, LINEAL A.<=50 CM. INCLUYE POLIETILENO CAL.4 NEGRO EN DOBLE CAPA COMO AISLANTE E IMPERMEABILIZANTE CONTRA RELLENOS, EJECUCIÓN DE DILATACIONES INDUCIDAS CON LISTONES DE MADERA UBICADOS SEGÚN PLANOS DE DISEÑO. NO INCLUYE ACEROS NI MALLAS ELECTROSOLDADAS.	M2	2,42	$ 328.579,00	$ 795.161,18	3,00	$ 985.737,00	-	$ -	3,00	$ 985.737,00	3,00	$ 985.737,00
2,3	**VARIOS - CIMENTACIONES**												
2.3.5	ANCLAJE EPÓXICO 3/8" (INCLUYE PERFORACIÓN 10 A 15 CM Y EPÓXICO)	UN	28,00	$ 29.636,00	$ 829.808,00	8,00	$ 237.088,00	8,00	$ 237.088,00	-	$ -	8,00	$ 237.088,00
2,5	**ACERO DE REFUERZO - ESTRUCTURA**												
2.5.1	MALLAS ELECTROSOLDADAS. INCLUYE CORTE Y FIJACIÓN.	KG	4,99	$ 4.908,00	$ 24.490,92	6,73	$ 33.030,84	-	$ -	6,73	$ 33.030,84	6,73	$ 33.030,84
2,6	**ESTRUCTURAS METALICAS**												
2.6.2	SUMINISTRO E INSTALACIÓN DE ESTRUCTURA METÁLICA (APLICA PARA TODO TIPO DE ESTRUCTURA)	KG	3.376,93	$ 18.149,00	$ 61.287.902,57	234,80	$ 4.261.385,20	234,80	$ 4.261.385,20	-	$ -	234,80	$ 4.261.385,20
3	**MAMPOSTERÍAS Y RELACIONADOS.**												
3,5	**RESTAURACIONES, REPARACIONES Y REPOSICIONES DE MAMPOSTERÍAS.**												
3.5.1	RASPADO DE SUPERFICIE EN MUROS, REALIZADO CON GRATA METÁLICA Y AGUA A PRESIÓN. GARANTIZANDO UNA SUPERFICIE RESULTANTE LISA, LIMPIA DE RESIDUOS SALES Y FLUORESCENCIAS. INCLUYE LIMPIEZA Y ASEO DE LOS ESCOMBROS GENERADOS.	M2	506,95	$ 9.628,00	$ 4.880.914,60	506,95	$ 4.880.914,60	71,56	$ 688.979,68	47,58	$ 458.100,24	119,14	$ 1.147.079,92
4	**INSTALACIONES HIDROSANITARIAS, CONTRAINCENDIO, DE GAS (REDES Y EQUIPOS).**												
4,1	**TUBERIAS Y ACCESORIOS**												
5	**INSTALACIONES ELECTRICAS Y DE COMUNICACIONES (TODAS LAS ACTIVIDADES INCLUYEN EL SUMINISTRO E INSTALACIÓN)**												
5,1	**INTERRUPTORES Y SENSORES**												
5.1.5	SUMINISTRO E INSTALACION DE INTERRUPTOR SENCILLO TIPO INSTITUCIONAL, CON APARATO, CABLE DE COBRE AISLADO CALIBRE N°12AWG (FASE+ RETORNO+TIERRA) LSHF Y TUBERÍA EMT Ø3/4" HASTA 4M. INCLUYE CAJA, CONECTORES, SOPORTES, ACCESORIOS NECESARIOS PARA LA CONEXIÓN E INSTALACIÓN.	UN	9,00	$ 199.311,00	$ 1.793.799,00	12,00	$ 2.391.732,00	12,00	$ 2.391.732,00	-	$ -	12,00	$ 2.391.732,00
5.1.12	SUMINISTRO E INSTALACION DE TOMACORRIENTE DOBLE 15 A , INLUYE APARATO	UN	9,00	$ 49.640,00	$ 446.760,00	9,00	$ 446.760,00	-	$ -	-	$ -	-	$ -
5.1.24	SUMINISTRO E INSTALACION DE INTERRUPTOR TERMOMAGNETICO TIPO ENCHUFABLE DE 1X20A 10 KA	UN	-	$ 36.026,00	$ -	7,00	$ 252.182,00	7,00	$ 252.182,00	-	$ -	7,00	$ 252.182,00
5.1.31	SUMINISTRO E INSTALACIÓN DE INTERRUPTOR TERMOMAGNETICO TIPO ENCHUFABLE DE 3X30A 10 KA	UN	-	$ 21.456,00	$ -	1,00	$ 21.456,00	1,00	$ 21.456,00	-	$ -	1,00	$ 21.456,00

ALCALDIA MAYOR DE BOGOTÁ D.C. SECRETARÍA DE INTEGRACIÓN SOCIAL	PROCESO GESTIÓN DE INFRAESTRUCTURA FÍSICA FORMATO ACTA PARCIAL	Código: FOR-GIF-020 Versión: 2 Fecha: Memo I2025044602 - 22/12/2025 Página: 1 de 1

Clasificación: información pública

1. FECHA ELABORACIÓN:	14	4	2026	4. TIPO DE CONTRATO:	OBRA						
2. ACTA No.	3			5. TIPO DE ACTA PARCIAL:				RECIBO PARCIAL DE OBRA	X	MODIFICACIONES	
3. NOMBRE EQUIPAMIENTO:	SEDES DE LA S.D.I.S. / Grupo 4										

A. DATOS GENERALES DEL CONTRATO

6. CONTRATO OBRA No:	10676-2025			7. FECHA CONTRATO:	20	11	2025			8. VALOR CONTRATO:	$ 13.277.562.249
9. FECHA ACTA INICIO:	3	12	2025	10. FECHA DE TERMINACIÓN:		30	11	2027		11. PLAZO:	24 Meses/días
12. PRORROGAS:	N/A			13. SUSPENSIONES:		N/A				14. ADICIONES:	N/A
15. OBJETO DEL CONTRATO OBRA:	REALIZAR LA EJECUCION DE ACTIVIDADES DE OBRA PARA LA OPTIMIZACIÓN DE LA INFRAESTRUCTURA DE LOS CENTROS, SEDES Y PREDIOS DONDE LA SECRETARÍA DISTRITAL DE INTEGRACIÓN SOCIAL PRESTA SUS SERVICIOS SOCIALES O REQUIERA DE SU INTERVENCIÓN, EN EL MARCO DE LA IMPLEMENTACIÓN DEL SISTEMA DISTRITAL DE CUIDADO										
16. CONTRATISTA:	CONSORCIO WC CENTROS INTEGRALES										
17. CONTRATO INTEVENTORIA No:	11836			18. FECHA CONTRATO:	26	11	2025			19. VALOR CONTRATO:	$ 1.993.963.265
20. FECHA ACTA INICIO:	3	12	2025	21. FECHA DE TERMINACIÓN:		30	12	2027		22. PLAZO:	24 MESES 27 DÍAS Meses/días
23. PRORROGAS:	N/A			24. SUSPENSIONES:		N/A				25. ADICIONES:	N/A
26. INTEVENTORÍA:	CONSORCIO INT INFRAESTRUCTURA 2025										
27. SUPERVISOR SDIS:	JHONNY EDWAR PADILLA ARIZA										

B. DATOS ESPECÍFICOS

En Bogotá D.C ; a los 14 días del mes de Abril del año 2026 se reunieron el supervisor Jhonny Edwar Padilla Ariza, el contratista Consorcio WC Centros Integrales y la Interventoria Consorcio INT Infraestructura 2025 representante legal de la interventoría, para dejar constancia por medio de la presente acta de recibo parcial de Obra y/o Modificaciones del mes de Marzo de 2026 según condiciones que se detallan a continuación:

28. ÍTEM No.	29. CONDICIONES CONTRACTUALES INICIALES					30. CANTIDADES ACTUALIZADAS *(segun Acta balance de obra (FOR-GIF-027) (Balance Mayores y Menores)*		31. PRESENTE ACTA		32. ACUMULADO ANTERIOR		33. ACUMULADO TOTAL *(PRESENTE + ACUMULADO ANTERIOR)*	
	DESCRIPCIÓN	UNIDAD	CANT.	PRECIO UNITARIO	VALOR	CANT	VALOR	CANT.	VALOR	CANT.	VALOR	CANT.	VALOR
05. JARDIN INFANTIL SOCORRO SUR													
5.1.33	SUMINISTRO E INSTALACION DE INTERRUPTOR SENCILLO O SENCILLO CONMUTABLE INCLUYE APARATO	UN	-	$ 20.210,00	$ -	2,00	$ 40.420,00	2,00	$ 40.420,00	-	$ -	2,00	$ 40.420,00
5,2	**SALIDAS**												
5.2.1	SALIDA PARA TOMACORRIENTE DOBLE NORMAL TIPO INSTITUCIONAL 5-15R, CON CABLE DE COBRE ASILADO CALIBRE 1N°12 (F) + 1N°12 (N) + 1N°12 (T) AWG LSHF Y TUBERÍA PVC Ø3/4" HASTA 4M. INCLUYE APARATO, CONECTORES, SOPORTES, ACCESORIOS NECESARIOS PARA LA CONEXIÓN E INSTALACIÓN.	UN	2,00	$ 159.432,00	$ 318.864,00	2,00	$ 318.864,00	-	$ -	-	$ -	-	$ -
5.2.2	SALIDA PARA TOMACORRIENTE DOBLE NORMAL TIPO INSTITUCIONAL 5-15R, CON CABLE DE COBRE ASILADO CALIBRE 1N°12 (F) + 1N°12 (N) + 1N°12 (T) AWG LSHF Y TUBERÍA EMT Ø3/4" HASTA 4M. INCLUYE APARATO, CONECTORES, SOPORTES, ACCESORIOS NECESARIOS PARA LA CONEXIÓN E INSTALACIÓN.	UN	-	$ 233.378,00	$ -	9,00	$ 2.100.402,00	2,00	$ 466.756,00	7,00	$ 1.633.646,00	9,00	$ 2.100.402,00
5.2.6	SALIDA PARA TOMACORRIENTE SENCILLA PATA TRABADA 20A 250V TIPO INSTITUCIONAL, CON CABLE DE COBRE ASILADO CALIBRE 2N°12 (F) + 1N°12 (T) AWG LSHF Y TUBERÍA EMT Ø3/4" HASTA 7M. INCLUYE APARATO, CONECTORES, SOPORTES, ACCESORIOS NECESARIOS PARA LA CONEXIÓN E INSTALACIÓN	UN	-	$ 287.446,00	$ -	1,00	$ 287.446,00	1,00	$ 287.446,00	-	$ -	1,00	$ 287.446,00
5.2.9	SUMINISTRO E INSTALACIÓN DE SALIDA PARA TOMACORRIENTE DOBLE RED NORMAL TIPO INSTITUCIONAL, EN CANALETA METÁLICA TROQUELADA 10X4 CM CON DIVISIÓN. INCLUYE APARATO, CANALETA METÁLICA CON TAPA, TROQUEL ELECTRICO, CONECTORES, SOPORTES, ACCESORIOS NECESARIOS PARA LA CONEXIÓN E INSTALACIÓN. INCLUYE CABLEADO.	M	-	$ 140.675,00	$ -	3,00	$ 422.025,00	3,00	$ 422.025,00	-	$ -	3,00	$ 422.025,00
5.2.14	SUMINISTRO E INSTALACIÓN DE SALIDA PARA LUMINARIA, CON CABLE DE COBRE ASILADO CALIBRE 1N°12 (F) + 1N°12 (N) + 1N°12 (T) AWG THHN Y TUBERÍA EMT Ø3/4" HASTA 12.6M. INCLUYE PRENSA ESTOPA, CAJA RAWELT, CABLE ENCAUCHETADO, CONECTORES, SOPORTES, ACCESORIOS NECESARIOS PARA LA CONEXIÓN E INSTALACIÓN.	UN	21,00	$ 234.104,00	$ 4.916.184,00	26,00	$ 6.086.704,00	2,00	$ 468.208,00	24,00	$ 5.618.496,00	26,00	$ 6.086.704,00
5.2.16	SUMINISTRO E INSTALACIÓN DE SALIDA PARA LUMINARIA DE EMERGENCIA LED, CON CABLE DE COBRE ASILADO CALIBRE 1N°12 (F) + 1N°12 (N) + 1N°12 (T) AWG LSFH Y TUBERÍA EMT Ø3/4" HASTA 12.6M. INCLUYE PRENSA ESTOPA, CAJA RAWELT, CABLE ENCAUCHETADO, CONECTORES, SOPORTES, ACCESORIOS NECESARIOS PARA LA CONEXIÓN E INSTALACIÓN.	UN	4,00	$ 315.585,00	$ 1.262.340,00	7,00	$ 2.209.095,00	-	$ -	7,00	$ 2.209.095,00	7,00	$ 2.209.095,00
5,3	**TABLEROS Y OTROS**												
5.3.9	SUMINISTRO E INSTALACIÓN DE CAJA DE PASO METÁLICA 20X20X10CM CON PUERTA Y CERRADURA.	UN	-	$ 57.862,00	$ -	1,00	$ 57.862,00	1,00	$ 57.862,00	-	$ -	1,00	$ 57.862,00
5.3.12	SUMINISTRO E INSTALACION DE KIT DE GUAYAS PARA PANEL LED	UN	22,00	$ 60.035,00	$ 1.320.770,00	20,00	$ 1.200.700,00	20,00	$ 1.200.700,00	-	$ -	20,00	$ 1.200.700,00
5,4	**CANALIZACIONES Y CABLEADO ELÉCTRICO.**												
5.4.18	SUMINISTRO E INSTALACION DE TUBERIA METALICA GALVANIZADA EMT CONDUIT DE 1/2". INCLUYE SOPORTES, ACCESORIOS NECESARIOS PARA LA INSTALACIÓN.	M	95,00	$ 60.587,00	$ 5.755.765,00	108,08	$ 6.548.242,96	108,08	$ 6.548.242,96	-	$ -	108,08	$ 6.548.242,96
5,5	**ILUMINACIÓN.**												
5.5.2	SUMINISTRO E INSTALACION DE LUMINARIA DE EMERGENCIA LED 2.4W, MICKEY MOUSE 100-240 V AUTONOMIA MÍNIMA 90 MINUTOS . INCLUYE SOPORTES,	UN	4,00	$ 69.605,00	$ 278.420,00	7,00	$ 487.235,00	7,00	$ 487.235,00	-	$ -	7,00	$ 487.235,00
5.5.3	SUMINISTRO E INSTALACIÓN DE LÁMPARA TIPO TORTUGA 12W 100-277V.	UN	5,00	$ 30.029,00	$ 150.145,00	4,00	$ 120.116,00	4,00	$ 120.116,00	-	$ -	4,00	$ 120.116,00
5.5.4	SUMINISTRO E INSTALACIÓN DE PANEL LED 60 X 60CM DE SOBREPONER. INCLUYE SOPORTES, ACCESORIOS NECESARIOS PARA LA CONEXIÓN E	UN	2,00	$ 192.065,00	$ 384.130,00	2,00	$ 384.130,00	2,00	$ 384.130,00	-	$ -	2,00	$ 384.130,00
5.5.8	SUMINISTRO E INSTALACIÓN DE PANEL LED 120 X 30CM 48 W DE SOBREPONER. INCLUYE SOPORTES, ACCESORIOS NECESARIOS PARA LA CONEXIÓN E INSTALACIÓN.	UN	20,00	$ 192.642,00	$ 3.852.840,00	20,00	$ 3.852.840,00	20,00	$ 3.852.840,00	-	$ -	20,00	$ 3.852.840,00
5.5.9	SUMINISTRO E INSTALACIÓN DE REFLECTOR DE 50 W LED PARA EXTERIORES. INCLUYE SOPORTES, ACCESORIOS NECESARIOS PARA LA CONEXIÓN E INSTALACIÓN.	UN	2,00	$ 41.548,00	$ 83.096,00	2,00	$ 83.096,00	2,00	$ 83.096,00	-	$ -	2,00	$ 83.096,00
5.5.10	SUMINISTRO E INSTALACION DE LUMINARIA TIPO LED HERMÉTICA 2X18WATIOS TUBO T8 DE SOBREPONER	UN	4,00	$ 70.135,00	$ 280.540,00	6,00	$ 420.810,00	6,00	$ 420.810,00	-	$ -	6,00	$ 420.810,00
5.5.13	SUMINISTRO E INSTALACIÓN DE PANEL LED CUADRADA DE 18 W SOBRE PONER, ACCESORIOS NECESARIOS PARA LA CONEXIÓN E INSTALACIÓN.	UN	1,00	$ 52.758,00	$ 52.758,00	1,00	$ 52.758,00	1,00	$ 52.758,00	-	$ -	1,00	$ 52.758,00
5,6	**INSTALACIONES COMUNICACIONES (TODAS LAS ACTIVIDADES INCLUYEN EL SUMINISTRO E INSTALACIÓN)**												
5.6.2	SUMINISTRO E INSTALACION DE CANALETA METALICA DE 4 X 10 CM TROQUELADA CON TAPA. INCLUYE ELEMENTOS DE FIJACION.	UN	-	$ 41.486,00	$ -	7,20	$ 298.699,20	7,20	$ 298.699,20	-	$ -	7,20	$ 298.699,20
6	**SISTEMA DE DETECCIÓN DE INCENDIO Y RED CONTRA INCENDIO (TODAS LAS ACTIVIDADES INCLUYEN EL SUMINISTRO E INSTALACIÓN)**												
6,1	**SISTEMA DE DETECCION DE INCENDIO (TODAS LAS ACTIVIDADES INCLUYEN EL SUMINISTRO E INSTALACIÓN).**												
6.1.1	SUMINISTRO E INSTALACIÓN DE SENSOR FOTOELÉCTRICO CON BASE	UN	13,00	$ 220.619,00	$ 2.868.047,00	13,00	$ 2.868.047,00	-	$ -	-	$ -	-	$ -
6.1.2	SUMINISTRO E INSTALACIÓN DE SENSOR TÉRMICO CON BASE	UN	1,00	$ 263.215,00	$ 263.215,00	1,00	$ 263.215,00	-	$ -	-	$ -	-	$ -
6.1.3	SUMINISTRO E INSTALACIÓN DE CORNETA CON LUZ DE ALARMA (LUZ ESTROBOSCÓPICA)	UN	2,00	$ 173.638,00	$ 347.276,00	2,00	$ 347.276,00	-	$ -	-	$ -	-	$ -
6.1.4	SUMINISTRO E INSTALACIÓN DE ESTACIÓN MANUAL	UN	2,00	$ 272.141,00	$ 544.282,00	2,00	$ 544.282,00	-	$ -	-	$ -	-	$ -
6.1.5	SUMINISTRO E INSTALACIÓN DE STOPPER II	UN	2,00	$ 459.176,00	$ 918.352,00	2,00	$ 918.352,00	-	$ -	-	$ -	-	$ -
6.1.9	SUMINISTRO E INSTALACIÓN DE PANEL DE INCENDIO CON CAPACIDAD DE 125 SENSORES Y 125 MÓDULOS EXPANDIBLE A UN SEGUNDO LAZO. INCLUYE PROGRAMACION DEL PANEL Y DISPOSITIVOS PERIFERICOS	UN	1,00	$ 7.472.944,00	$ 7.472.944,00	1,00	$ 7.472.944,00	-	$ -	-	$ -	-	$ -
6.1.13	SUMINISTRO E INSTALACIÓN DE CABLE FPLR METRO LINEAL	M	160,00	$ 8.605,00	$ 1.376.800,00	160,00	$ 1.376.800,00	-	$ -	-	$ -	-	$ -
7	**ALISTADOS Y ACABADOS DE PISOS.**												
7,1	**BASES DE PISOS Y AFINADOS.**												
7.1.5	ALISTADO DE PISOS CON MORTERO IMPERMEABILIZADO INTEGRALMENTE 1:3 H.=4 CM PROMEDIO ALISTADO + PENDIENTADO.	M2	2,42	$ 49.523,00	$ 119.845,66	3,00	$ 148.569,00	-	$ -	-	$ -	-	$ -
7,2	**ACABADO DE PISOS.**												
7.2.16	SUMINISTRO E INSTALACIÓN DE PISO MIKONOS BLANCO 33.8 X 33.8 CM	M2	2,42	$ 127.357,00	$ 308.203,94	3,00	$ 382.071,00	-	$ -	-	$ -	-	$ -
7,3	**GUARDAESCOBAS Y MEDIACAÑAS.**												
7.3.3	SUMINISTRO E INSTALACIÓN DE MEDIA CAÑA EN PVC, ANCHO 10 CM	M	-	$ 26.647,00	$ -	72,47	$ 1.931.108,09	72,47	$ 1.931.108,09	-	$ -	72,47	$ 1.931.108,09
7.3.12	SUMINISTRO E INSTALACIÓN DE GUARDAESCOBA EN PORCELANATO DE 8 A 10 CM DE ALTO	M	7,66	$ 23.195,00	$ 177.673,70	7,66	$ 177.673,70	-	$ -	-	$ -	-	$ -
7,4	**OTROS**												
7.4.13	SUMINISTRO E INSTALACIÓN DE PISO EN CAUCHO ELABORADO CON LLANTA DE CARRO RECICLADA EPDM CHIPS FUNDIBLE DE 3 CM PARA EXTERIORES	M2	33,12	$ 152.741,00	$ 5.058.781,92	19,78	$ 3.021.216,98	-	$ -	19,78	$ 3.021.216,98	19,78	$ 3.021.216,98
8	**ACABADOS SOBRE MUROS (TODAS LAS ACTIVIDADES INCLUYEN EL SUMINISTRO E INSTALACIÓN)**												
8.6	SUMINISTRO E INSTALACIÓN DE MUROS EN SUPER BOARD 8 MM A DOS CARAS EN ALTURA SUPERIOR A 3 M (INCLUYE ANDAMIO CERTIFICADO)	M2	25,21	$ 204.138,00	$ 5.146.318,98	9,78	$ 1.996.469,64	9,78	$ 1.996.469,64	-	$ -	9,78	$ 1.996.469,64
9	**CARPINTERIA METALICA (TODAS LAS ACTIVIDADES INCLUYEN EL SUMINISTRO E INSTALACIÓN)**												
9,1	**CARPINTERIA METALICA EN COLL ROLLED (TODAS LAS ACTIVIDADES INCLUYEN EL SUMINISTRO E INSTALACIÓN).**												
9.1.3	SUMINISTRO E INSTALACION DE PUERTA METALICA CON MARCO EN LAMINA COLDROLLED LISA CALIBRE 18 ENTAMBORADA CON REFUERZO INTERNO, BISAGRAS, PASADOR, TERMINADA CON ANTICORROSIVO, PINTADA E INSTALADA - VERIFICAR EN OBRA MEDIDAS, ANGULOS Y # DE HOJAS.	M2	1,60	$ 340.611,00	$ 544.977,60	1,60	$ 544.977,60	-	$ -	-	$ -	-	$ -

ALCALDIA MAYOR DE BOGOTÁ D.C. SECRETARÍA DE INTEGRACIÓN SOCIAL	PROCESO GESTIÓN DE INFRAESTRUCTURA FÍSICA FORMATO ACTA PARCIAL	Código: FOR-GIF-020 Versión: 2 Fecha: Memo I2025044602 - 22/12/2025 Página: 1 de 1

Clasificación: información pública

1. FECHA ELABORACIÓN:	14	4	2026	4. TIPO DE CONTRATO:	OBRA				
2. ACTA No.	3			5. TIPO DE ACTA PARCIAL:		RECIBO PARCIAL DE OBRA	X	MODIFICACIONES	
3. NOMBRE EQUIPAMIENTO:	SEDES DE LA S.D.I.S. / Grupo 4								

A. DATOS GENERALES DEL CONTRATO

6. CONTRATO OBRA No:	10676-2025			7. FECHA CONTRATO:	20	11	2025		8. VALOR CONTRATO:	$	13.277.562.249
9. FECHA ACTA INICIO:	3	12	2025	10. FECHA DE TERMINACIÓN:		30	11	2027	11. PLAZO:	24	Meses/días
12. PRORROGAS:	N/A			13. SUSPENSIONES:	N/A				14. ADICIONES:	N/A	
15. OBJETO DEL CONTRATO OBRA:	REALIZAR LA EJECUCION DE ACTIVIDADES DE OBRA PARA LA OPTIMIZACIÓN DE LA INFRAESTRUCTURA DE LOS CENTROS, SEDES Y PREDIOS DONDE LA SECRETARÍA DISTRITAL DE INTEGRACIÓN SOCIAL PRESTA SUS SERVICIOS SOCIALES O REQUIERA DE SU INTERVENCIÓN, EN EL MARCO DE LA IMPLEMENTACIÓN DEL SISTEMA DISTRITAL DE CUIDADO										
16. CONTRATISTA:	CONSORCIO WC CENTROS INTEGRALES										
17. CONTRATO INTEVENTORIA No:	11836			18. FECHA CONTRATO:	26	11	2025		19. VALOR CONTRATO:	$	1.993.963.265
20. FECHA ACTA INICIO:	3	12	2025	21. FECHA DE TERMINACIÓN:		30	12	2027	22. PLAZO:	24 MESES 27 DÍAS	Meses/días
23. PRORROGAS:	N/A			24. SUSPENSIONES:	N/A				25. ADICIONES:	N/A	
26. INTEVENTORÍA:	CONSORCIO INT INFRAESTRUCTURA 2025										
27. SUPERVISOR SDIS:	JHONNY EDWAR PADILLA ARIZA										

B. DATOS ESPECÍFICOS

En Bogotá D.C ; a los 14 días del mes de Abril del año 2026 se reunieron el supervisor Jhonny Edwar Padilla Ariza, el contratista Consorcio WC Centros Integrales y la Interventoria Consorcio INT Infraestructura 2025 representante legal de la interventoría, para dejar constancia por medio de la presente acta de recibo parcial de Obra y/o Modificaciones del mes de Marzo de 2026 según condiciones que se detallan a continuación:

28. ÍTEM No.	29. CONDICIONES CONTRACTUALES INICIALES					30. CANTIDADES ACTUALIZADAS *según Acta balance de obra (FOR-GIF-027) (Balance Mayores y Menores)*		31. PRESENTE ACTA		32. ACUMULADO ANTERIOR		33. ACUMULADO TOTAL *(PRESENTE + ACUMULADO ANTERIOR)*	
	DESCRIPCIÓN	UNIDAD	CANT.	PRECIO UNITARIO	VALOR	CANT	VALOR	CANT.	VALOR	CANT.	VALOR	CANT.	VALOR
05. JARDIN INFANTIL SOCORRO SUR													
9.1.9	SUMINISTRO E INSTALACIÓN DE PUERTA METALICA CON MARCO EN LÁMINA COLDROLLED LISA CALIBRE 18, A MEDIA ALTURA (1,20 M) CON ANTIMACHUCÓN ENTAMBORADA CON REFUERZO INTERNO, BISAGRAS Y PASADOR, TERMINADA CON ANTICORROSIVO, PINTADA E INSTALADA - VERIFICAR EN OBRA MEDIDAS, ANGULOS Y # DE HOJAS.	M	1,99	$ 367.647,00	$ 731.617,53	1,99	$ 731.617,53	-	$ -	-	$ -	-	$ -
9,3	**OTRAS ACTIVIDADES (TODAS LAS ACTIVIDADES INCLUYEN EL SUMINISTRO E INSTALACIÓN)**												
9.3.1	SUMINISTRO E INSTALACION DE MALLA (ANGEO), INCLUYE ANGULO DE ALUMINIO Y TORNILLERÍA	M2	5,49	$ 150.047,00	$ 823.758,03	5,49	$ 823.758,03	-	$ -	-	$ -	-	$ -
14	**CONSTRUCCIÓN LIVIANA EN SECO (Cielos rasos, divisiones, otros).**												
14,1	**CIELOS RASOS.**												
14.1.1	CIELO RASO EN LÁMINAS DE PVC E=10MM CON ACABADO LISO, CON ESTRUCTURA EN ÁNGULOS, OMEGAS Y VIGUETAS GALVANIZADAS EN CAL.26, ESTRUCTURA ANCLADA MUROS Y ESTRUCTURA CON CHAZO DE EXPANSIÓN O CON TIROS. INCLUYE SUMINISTRO, INSTALACIÓN E IMPLEMENTOS PARA	M2	17,02	$ 107.142,00	$ 1.823.556,84	17,22	$ 1.844.985,24	17,22	$ 1.844.985,24	-	$ -	17,22	$ 1.844.985,24
15	**CERRADURAS, VIDRIOS Y ESPEJOS (TODAS LAS ACTIVIDADES INCLUYEN EL SUMINISTRO E INSTALACIÓN).**												
15,2	**VIDRIOS Y ESPEJOS (TODAS LAS ACTIVIDADES INCLUYEN EL SUMINISTRO E INSTALACIÓN)**												
15.2.3	SUMINISTRO E INSTALACIÓN DE VIDRIO CRUDO / FLOTADO INCOLORO E.=5,0 MM CON PELÍCULA DE SEGURIDAD. INCLUYE INSTALACIÓN CON EMPAQUE SILICONADO Y SILICONA ESTRUCTURAL. NO INCLUYE CARPINTERÍA DE NINGÚN	M2	6,12	$ 175.628,00	$ 1.074.843,36	6,12	$ 1.074.843,36	-	$ -	-	$ -	-	$ -
15.2.6	SUMINISTRO E INSTALACIÓN PELÍCULA DE SEGURIDAD 4 MICRAS (AMBAS CARAS)	M2	46,29	$ 101.945,00	$ 4.719.034,05	46,29	$ 4.719.034,05	-	$ -	-	$ -	-	$ -
16	**OBRAS EXTERIORES Y VARIOS (TODAS LAS ACTIVIDADES INCLUYEN EL SUMINISTRO E INSTALACIÓN).**												
16.11	REPARACIÓN Y ADECUACIÓN DE CUNETAS EXISTENTES (INCLUYE RESANES, ESMALTADA Y CORRECCIÓN DE PENDIENTES) ANCHO < 60 CM	M	6,90	$ 153.589,00	$ 1.059.764,10	6,90	$ 1.059.764,10	-	$ -	5,90	$ 906.175,10	5,90	$ 906.175,10
19	**ASEO Y DISPOSICIÓN FINAL**												
19.1	ASEO GENERAL FINAL Y LIMPIEZA	M2	315,17	$ 4.546,00	$ 1.432.762,82	315,17	$ 1.432.762,82	-	$ -	-	$ -	-	$ -
21	**PAÑETES, REVOQUES Y REPELLOS.**												
21,1	**SOBRE MUROS Y OTROS ELEMENTOS VERTICALES.**												
21.1.1	RESANES GENERALES MENORES SOBRE SUPERFICIE CON MORTERO COMÚN 1:4 E.=2 CM DANDO ACABADO LISO. INCLUYE PREPARACIÓN DE SUPERFICIE. LA APLICABILIDAD DE ESTE ÍTEM PARA PAGO DEPENDE DE QUE EL DAÑO SOBRE LA SUPERFICIE NO SUPERE EL 20% DE LA MISMA.	M2	-	$ 20.180,00	$ -	506,95	$ 10.230.251,00	8,66	$ 174.758,80	47,58	$ 960.164,40	56,24	$ 1.134.923,20
21.1.6	PAÑETE LISO COMÚN 1:3, LINEAL MENOR A 0,50 M. INCLUYE FILOS Y DILATACIONES SEGÚN DISEÑO.	M	-	$ 25.958,00	$ -	47,21	$ 1.225.477,18	-	$ -	47,21	$ 1.225.477,18	47,21	$ 1.225.477,18
22	**PINTURAS Y RECUBRIMIENTOS.**												
22,1	**SOBRE MUROS Y PANELERÍA LIVIANA.**												
22.1.4	ESTUCO IMPERMEABILIZADO SOBRE PAÑETE (INCLUYE ANDAMIOS CERTIFICADOS)	M2	50,42	$ 71.517,00	$ 3.605.887,14	101,18	$ 7.236.090,06	53,60	$ 3.833.311,20	47,58	$ 3.402.778,86	101,18	$ 7.236.090,06
22.1.7	PINTURA VINILO ACRILICA PLASTICA LAVABLE TIPO 1, APLICADO EN TRES (3) CAPAS. INCLUYE PREPARACIÓN DE SUPERFICIE.	M2	25,21	$ 13.689,00	$ 345.099,69	337,81	$ 4.624.281,09	- 94,06	-$ 1.287.587,34	237,84	$ 3.255.791,76	143,78	$ 1.968.204,42
22.1.9	PINTURA DE ACEITE SOBRE PAÑETE, APLICADO EN DOS (2) CAPAS. INCLUYE PREPARACIÓN DE SUPERFICIE.	M2	-	$ 24.308,00	$ -	125,79	$ 3.057.703,32	-	$ -	-	$ -	-	$ -
22.1.11	PINTURA EN ESMALTE, APLICADO EN DOS (2) CAPAS, LINEAL A. <= 50CM. INCLUYE PREPARACIÓN DE SUPERFICIE.	M	703,19	$ 12.878,00	$ 9.055.680,82	208,76	$ 2.688.411,28	56,81	$ 731.599,18	151,95	$ 1.956.812,10	208,76	$ 2.688.411,28
22.1.12	PINTURA VINILO 100% ACRÍLICA PLÁSTICA MATE, CON ALTOS SÓLIDOS, DE ALTA CALIDAD CON MÁXIMA PROTECCIÓN PARA INTEMPERIE; ALTA ELASTICIDAD, HIDRORREPELENTE; RESISTENTE A ALGAS, HONGOS, ADHESIÓN DE SUICIEDAD, ÁLCALI Y HUMOS; SIN CONTENIDO DE PLOMO NI CROMO; APLICADA EN TRES (3) CAPAS, TIPO KORAZA. INCLUYE PREPARACIÓN DE SUPERFICIE.	M2	435,16	$ 29.936,00	$ 13.026.949,76	342,54	$ 10.254.277,44	342,54	$ 10.254.277,44	-	$ -	342,54	$ 10.254.277,44
22.1.16	PINTURA IMPERMEABILIZANTE PARA INTERIORES Y EXTERIORES, USADA COMO SELLADOR, IMPERMEABILIZANTE Y PINTURA, CON ALTA RESISTENCIA A LA FORMACIÓN DE HONGOS Y ALGAS, DE USO SOBRE SUPERFICIES COMO BASE CEMENTO (CURADAS MÍNIMO 28 DÍAS) O MAMPOSTERÍAS O ESTUCOS PLÁSTICOS O PASTAS TEXTURIZABLES O SUPERFICIES DE MADERA EN AMBIENTES INTERIORES, APLICADO A DOS (2) CAPAS. INCLUYE LIMPIEZA Y	M2	-	$ 16.676,00	$ -	125,79	$ 2.097.674,04	125,79	$ 2.097.674,04	-	$ -	125,79	$ 2.097.674,04
22,3	**SOBRE CARPINTERÍA METÁLICA.**												
22.3.5	ESMALTE SOBRE CERCHAS, PUENTE Y ESTRUCTURA METÁLICA DE CUBIERTA (INCLUYE ANDAMIOS CERTIFICADOS)	M		$ 37.231,00	$ -	97,56	$ 3.632.256,36	24,96	$ 929.285,76	72,60	$ 2.702.970,60	97,56	$ 3.632.256,36
23	**CUBIERTAS E IMPERMEABILIZACIONES. (TODAS LAS ACTIVIDADES INCLUYEN EL SUMINISTRO E INSTALACIÓN).**												
23,3	**TRATAMIENTO PARA CUBIERTAS/TERRAZAS.**												
23.3.4	MANTO MORTER PLAS AL - 300 3.00 MM ANCHO 1.10 M ROLLO 11 M2	M2	9,42	$ 125.559,00	$ 1.182.765,78	17,58	$ 2.207.327,22	-	$ -	17,58	$ 2.207.327,22	17,58	$ 2.207.327,22
23,4	**CUBIERTAS TRASLÚCIDAS**												
23.4.5	SUMINISTRO E INSTALACION DE CUBIERTA ECOROOF (INCLUIDO ESTRUCTURA DE REFUERZOS SI REQUIERE, BAJANTES Y CANALES SEGÚN DISEÑO, ACCESORIOS DE INSTALACIÓN, ANDAMIO CERTIFICADO , HERRAMIENTAS Y EQUIPOS)	M2	147,42	$ 253.100,00	$ 37.312.002,00	168,82	$ 42.728.342,00	6,26	$ 1.584.406,00	162,56	$ 41.143.936,00	168,82	$ 42.728.342,00
23.4.7	SUMINISTRO E INSTALACION DE CABALLETE PARA TEJA ECOROOF DIMENSION: LONGITUD ENTRE 1.07 Y 1.13	M2	6,35	$ 99.728,00	$ 633.272,80	3,40	$ 339.075,20	3,40	$ 339.075,20	-	$ -	3,40	$ 339.075,20
23,8	**OTROS COMPLEMENTARIOS CUBIERTA.**												
23.8.1	SUMINISTRO E INSTALACIÓN DE FLASHING / FLANCHE / SOLAPA EN LÁMINA GALVANIZADA CAL. 26 DS.<=25,0 CM, GRAPADA A LA ESTRUCTURA Y DOBLADA SEGÚN DISEÑO. INCLUYE IMPLEMENTOS PARA TRABAJOS EN ALTURA, SOPORTES Y/O ANCLAJES, ANTICORROSIVO DONDE REQUIERA, ACABADO CON PINTURA ESMALTE SINTÉTICO ALQUÍDICO A BASE DE ACEITE APLICADO EN TRES (3) CAPAS SOBRE LAS DOS CARAS DEL ELEMENTO. EL PAGO POR METRO LINEAL SERÁ MEDIDO EN LA LONGITUD DEL FLANCHE.	M	56,55	$ 53.788,00	$ 3.041.711,40	154,16	$ 8.291.958,08	-	$ -	154,16	$ 8.291.958,08	154,16	$ 8.291.958,08

34. SUBTOTAL COSTO DIRECTO		$ 200.791.383,97	$ 179.498.852,82	$ 48.509.537,19	$ 86.702.515,68	$ 135.212.052,87
35. DESCRIPCIÓN	%					
ADMINISTRACIÓN	27,49%	$ 55.197.551,00	$ 49.344.235,00	$ 13.335.271,77	$ 23.834.521,56	$ 37.169.793,33
IMPREVISTO	1,00%	$ 2.007.914,00	$ 1.794.989,00	$ 485.095,37	$ 274.838,44	$ 759.933,81
UTILIDAD	4,00%	$ 8.031.655,00	$ 7.179.954,00	$ 1.940.381,49	$ 3.468.100,62	$ 5.408.482,11
SUBTOTAL COSTO INDIRECTO (A+I+U)		$ 65.237.120,00	$ 58.319.178,00	$ 15.760.748,63	$ 27.577.460,62	$ 43.338.209,25
AJUSTE AL PESO		$ -	$ -	$ -	$ -	$ -
ANTICIPO		$ -	$ -	$ -	$ -	$ -
AMORTIZACIÓN DE ANTICIPO		$ -	$ -	$ -	$ -	$ -
36. TOTAL A PAGAR DESPUES DE AMORTIZAR ANTICIPO Y ACUMULADO		$ 266.028.503,97	$ 237.818.030,82	$ 64.270.285,82	$ 114.279.976,30	$ 178.550.262,12

ALCALDIA MAYOR DE BOGOTÁ D.C. SECRETARÍA DE INTEGRACIÓN SOCIAL	PROCESO GESTIÓN DE INFRAESTRUCTURA FÍSICA FORMATO ACTA PARCIAL	Código: FOR-GIF-020 Versión: 2 Fecha: Memo I2025044602 - 22/12/2025 Página: 1 de 1

Clasificación: información pública

1. FECHA ELABORACIÓN:	14	4	2026	4. TIPO DE CONTRATO:	OBRA						
2. ACTA No.	3			5. TIPO DE ACTA PARCIAL:				RECIBO PARCIAL DE OBRA	X	MODIFICACIONES	
3. NOMBRE EQUIPAMIENTO:	SEDES DE LA S.D.I.S. / Grupo 4										

A. DATOS GENERALES DEL CONTRATO

6. CONTRATO OBRA No:	10676-2025			7. FECHA CONTRATO:	20	11	2025			8. VALOR CONTRATO:	$ 13.277.562.249
9. FECHA ACTA INICIO:	3	12	2025	10. FECHA DE TERMINACIÓN:		30	11	2027		11. PLAZO:	24 Meses/días
12. PRORROGAS:	N/A			13. SUSPENSIONES:	N/A					14. ADICIONES:	N/A
15. OBJETO DEL CONTRATO OBRA:	REALIZAR LA EJECUCION DE ACTIVIDADES DE OBRA PARA LA OPTIMIZACIÓN DE LA INFRAESTRUCTURA DE LOS CENTROS, SEDES Y PREDIOS DONDE LA SECRETARÍA DISTRITAL DE INTEGRACIÓN SOCIAL PRESTA SUS SERVICIOS SOCIALES O REQUIERA DE SU INTERVENCIÓN, EN EL MARCO DE LA IMPLEMENTACIÓN DEL SISTEMA DISTRITAL DE CUIDADO										
16. CONTRATISTA:	CONSORCIO WC CENTROS INTEGRALES										
17. CONTRATO INTEVENTORIA No:	11836			18. FECHA CONTRATO:	26	11	2025			19. VALOR CONTRATO:	$ 1.993.963.265
20. FECHA ACTA INICIO:	3	12	2025	21. FECHA DE TERMINACIÓN:		30	12	2027		22. PLAZO:	24 MESES 27 DÍAS Meses/días
23. PRORROGAS:	N/A			24. SUSPENSIONES:	N/A					25. ADICIONES:	N/A
26. INTEVENTORÍA:	CONSORCIO INT INFRAESTRUCTURA 2025										
27. SUPERVISOR SDIS:	JHONNY EDWAR PADILLA ARIZA										

B. DATOS ESPECÍFICOS

En Bogotá D.C ; a los 14 días del mes de Abril del año 2026 se reunieron el supervisor Jhonny Edwar Padilla Ariza, el contratista Consorcio WC Centros Integrales y la Interventoria Consorcio INT Infraestructura 2025 representante legal de la interventoría, para dejar constancia por medio de la presente acta de recibo parcial de Obra y/o Modificaciones del mes de Marzo de 2026 según condiciones que se detallan a continuación:


28. ÍTEM No.	29. CONDICIONES CONTRACTUALES INICIALES					30. CANTIDADES ACTUALIZADAS *(según Acta balance de obra (FOR-GIF-027) (Balance Mayores y Menores)*		31. PRESENTE ACTA		32. ACUMULADO ANTERIOR		33. ACUMULADO TOTAL *(PRESENTE + ACUMULADO ANTERIOR)*	
	DESCRIPCIÓN	UNIDAD	CANT.	PRECIO UNITARIO	VALOR	CANT	VALOR	CANT.	VALOR	CANT.	VALOR	CANT.	VALOR
05. JARDIN INFANTIL SOCORRO SUR													

C. OBSERVACIONES

Nota: De acuerdo a lo estipulado en el pliego de condiciones proceso SDIS-LP-006-2025LPEI literal 2.6 FORMA DE PAGO " (...) contratista de obra deberá justificar los imprevistos, en concordancia con la metodología establecida por la Entidad y en los formatos definidos para tal fin (Formato FOR-GIF-012) para cada acta parcial de pago; por lo cual, deberá presentar los soportes de los costos establecidos como imprevistos los cuales deberán ser presentados, aprobados y avalados a la interventoría, de no contar con el respectivo soporte generado para el periodo del acta parcial, no se realizará el respectivo pago".

LOS VALORES UNITARIOS DE LA PRESENTE ACTA TIENEN EL INCREMENTO PREVISTO PARA LA VIGENCIA 2026 DE CONFORMIDAD CON EL NUMERAL 10.4.1. DEL ANEXO TÉCNICO DEL CONTRATO DE OBRA NO. 10676 DE 2025, EL CUAL ESTABLECE LO SIGUIENTE: "PARA LA ACTUALIZACIÓN DE LOS PRECIOS PARA LAS VIGENCIAS 2026 Y 2027 SE EMPLEARÁ EL VALOR CORRESPONDIENTE AL 3%, CORRESPONDIENTE A LA PROYECCIÓN DEL PRODUCTO INTERNO BRUTO (PIB) NACIONAL DE MEDIANO PLAZO CONSIDERADO EN LOS SUPUESTOS MACROECONÓMICOS DEL MINISTERIO DE HACIENDA Y CRÉDITO PÚBLICO - MFMP 2025 (JUNIO DE 2025) Y BANCO DE LA REPÚBLICA".

D. VERIFICACION DOCUMENTOS CARGADOS EN SECOP II *(MES VENCIDO, ES DECIR, CORRESPONDE AL MES ANTERIOR)*

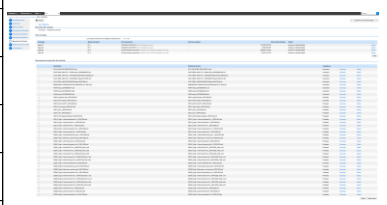DESCRIPCION	37. No. INFORME MENSUAL	38. PERIODO	39. NOMBRE DEL ARCHIVO	40. PANTALLAZOS SECOP II
INFORME TÉCNICO	4	01 de marzo al 31 de marzo 2026	202602_Pago 2-Informe Tecnico No 3_10676-2025_Parte 1 202602_Pago 2-Informe Tecnico No 3_10676-2025_Parte 2 202602_Pago 2-Informe Tecnico No 3_10676-2025_Parte 3 202602_Pago 2-Informe Tecnico No 3_10676-2025_Parte 4	
INFORME SOCIAL	4	01 de marzo al 31 de marzo 2026	202602_Pago 2-Informe Social No 3_10676-2025	
INFORME AMBIENTAL	4	01 de marzo al 31 de marzo 2026	202602_Pago 2-Informe Ambiental No 3_10676-2025	
INFORME SST	4	01 de marzo al 31 de marzo 2026	202602_Pago 2-Informe SST No 3_10676-2025	
INFORME DE SUPERVISION	4	01 de marzo al 31 de marzo 2026	202602_Pago 2-Informe Supervision No 3_10676-2025	
ACTA PARCIAL	4	01 de marzo al 31 de marzo 2026	202602_Pago 2 Corte General obra_Acta 2_10676-2025	
SOPORTE PAGO SDH	4	01 de marzo al 31 de marzo 2026	FE 3 - PAGO HACIENDA_ACTA 3 FE 4 - PAGO HACIENDA_ACTA 4	
FACTURA	4	01 de marzo al 31 de marzo 2026	FACTURA_FE 3_DISTRITO_ACTA 2. FACTURA_FE 4_ADULTO MAYOR_ACTA 2	
FORMATO MC 14	4	01 de marzo al 31 de marzo 2026	MC-14_DISTRITO_ACTA 2 MC-14_ADULTO MAYOR_ACTA 2	

El recibo por parte de la interventoría de las obras ejecutadas no exime al contratista de su responsabilidad y de las obligaciones a que hace referencia el citado contrato de obra. Las cantidades de obra indicadas en la presente acta de recibo parcial son de absoluta responsabilidad del contratista e interventor.

Para constancia de lo anterior, se firma la presente acta bajo la responsabilidad expresa de los que intervienen en ella, de conformidad con las funciones desempeñadas por cada uno de los mismos, de acuerdo con e manual de interventoría, en Bogotá, D. C., a los 14 días del mes de Abril del año 2026

Nombre: WILLIAM CARDONA OLMOS
C.C. 79.958.441
Rep Legal. CONSORCIO WC CENTROS INTEGRALES
Nit. 902002639-7



Nombre: HADRA CONSTANZA CASTAÑEDA HORTA
C.C. No. 52.499.943
Rep legal CONSORCIO INT INFRAESTRUCTURA 2025
Nit. 902006602-3

Original: Secretaría Distrital de Integración Social - Subdirección de Plantas Físicas
Copia: Interventor
Copia: Contratista

ALCALDÍA MAYOR DE BOGOTÁ D.C. SECRETARÍA DE INTEGRACIÓN SOCIAL	**MEMORIA DE CÁLCULO DE CANTIDADES DE OBRA**	Version: 01
	PROYECTO: ACTIVIDADES DE OBRA PARA LA OPTIMIZACIÓN DE LA INFRAESTRUCTURA DEL JARDÍN INFANTIL SOCORRO SUR	Edición: 18-11-2024

CONTRATANTE:	SECRETARIA DISTRITAL DE INTEGRACIÓN SOCIAL	**MUNICIPIO**	BOGOTÁ		
CONTRATISTA:	CONSORCIO WC CENTROS INTEGRALES	**CONTRATO No.**	10676	**FRENTE OBRA**	**005**
INTERVENTOR:	CONSORCIO INT INFRAESTRUCTURA 2025	**CONTRATO No:**	11836		
OBJETO:	REALIZAR LA EJECUCIÓN DE ACTIVIDADES DE OBRA PARA LA OPTIMIZACIÓN DE LA INFRAESTRUCTURA DE LOS CENTROS, SEDES Y PREDIOS DONDE LA SECRETARÍA DISTRITAL DE INTEGRACIÓN SOCIAL PRESTA SUS SERVICIOS SOCIALES O REQUIERA DE SU INTERVENCIÓN, EN EL MARCO DE LA IMPLEMENTACIÓN DEL SISTEMA DISTRITAL DE CUIDADO - GRUPO 4			**FECHA**	14/4/2026

CAPITULO	**ALISTADOS Y ACABADOS DE PISOS.**		**ACTA No:**	**003**
ITEM	**1.1.1**	LOCALIZACIÓN Y REPLANTEO POR METRO CUADRADO DE ÁREA CONSTRUIDA (ÁREA CON EJECUCIÓN DE OBRA CIVIL CUBIERTA).		M2

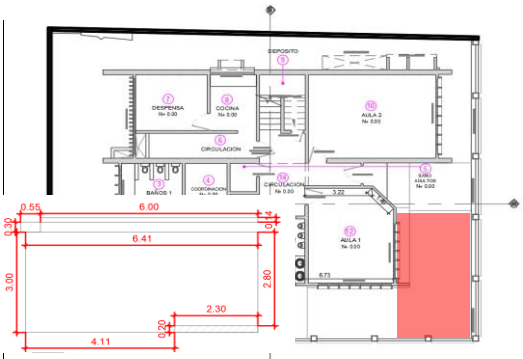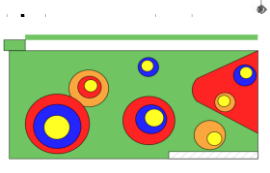ESQUEMA / FOTO/UBICACIÓN AREA INTERVENIDA	LOCALIZACIÓN / LUGAR	DIMENSIÓN					CANTIDAD	TOTAL	UNIDAD	CORTE
		Factor	Ancho	Largo	Alto	Área				
	ACTA PARCIAL 03									
	PISO PATIO DE JUEGOS (A)		6.41	3.00			1.00	19.23	M2	
	menos carcamo (a)		0.20	2.30			- 1.00	- 0.46	M2	
	CUNETA (B)		0.14	6.00			1.00	0.84	M2	
	INICIO DE CUNETA (C)		0.33	0.50			1.00	0.17	M2	
								-		
								-		
TOTAL EJECUTADO	19.78	M2
MENOS ACTAS ANTERIORES	-	M2
MENOS PROYECCION (ADELANTO) ACTA X	-	M2
PRESENTE ACTA	**19.78**	M2

PRESENTE ACTA	**ACUMULADO ANTERIOR**	**ACUMULADO ACTUAL**
19.78	0.00	**19.78**


OBSERVACIONES:

FIRMA		**FIRMA**	
RESIDENTE INTERVENTORIA/DIRECTOR INTERVENTORIA		**RESIDENTE CONTRATISTA/DIRECTOR OBRA**	
NOMBRE	GILMA BIBIANA ROJAS/ MARTIN RESTREPO ATUESTA	**NOMBRE**	ARQ. CLAUDIA SUSANA YUSTES / ING. ZULMA JIRAYDA PARRADO
FIRMA		**FIRMA**	

ALCALDÍA MAYOR DE BOGOTÁ D.C. SECRETARÍA DE INTEGRACIÓN SOCIAL	**MEMORIA DE CÁLCULO DE CANTIDADES DE OBRA**	Version: 01
	PROYECTO: ACTIVIDADES DE OBRA PARA LA OPTIMIZACIÓN DE LA INFRAESTRUCTURA DEL JARDÍN INFANTIL SOCORRO SUR	Edición: 18-11-2024

CONTRATANTE:	SECRETARIA DISTRITAL DE INTEGRACIÓN SOCIAL	**MUNICIPIO**	BOGOTÁ		
CONTRATISTA:	CONSORCIO WC CENTROS INTEGRALES	**CONTRATO No.**	10676	**FRENTE OBRA**	**005**
INTERVENTOR:	CONSORCIO INT INFRAESTRUCTURA 2025	**CONTRATO No:**	11836		
OBJETO:	REALIZAR LA EJECUCIÓN DE ACTIVIDADES DE OBRA PARA LA OPTIMIZACIÓN DE LA INFRAESTRUCTURA DE LOS CENTROS, SEDES Y PREDIOS DONDE LA SECRETARÍA DISTRITAL DE INTEGRACIÓN SOCIAL PRESTA SUS SERVICIOS SOCIALES O REQUIERA DE SU INTERVENCIÓN, EN EL MARCO DE LA IMPLEMENTACIÓN DEL SISTEMA DISTRITAL DE CUIDADO - GRUPO 4			**FECHA**	**14/4/2026**

CAPITULO	**PINTURAS Y RECUBRIMIENTOS.**		**ACTA No:**	**003**
ITEM	**1.1.3**	CERRAMIENTO EN LONA VERDE, SOSTENIDO CON PARALES DE MADERA ANCLADOS AL PISO, CON UN DISTANCIAMIENTO DE UN 1 M ENTRE PARALES Y AMARRE EN ALAMBRE. ALTURA TOTAL DEL CERRAMIENTO: 3,0 M.		M

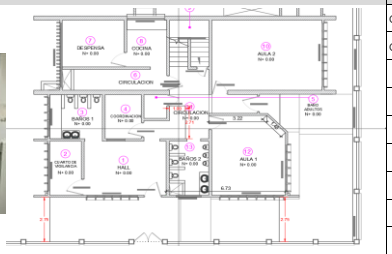ESQUEMA / FOTO/UBICACIÓN AREA INTERVENIDA	LOCALIZACIÓN / LUGAR	DIMENSIÓN					CANTIDAD	TOTAL	UNIDAD	CORTE
		Factor	Ancho	Largo	Alto	Área				
	ACTA PARCIAL 03									
   	CIRCULACIÓN INTERNA			3.71			1.00	3.71		CORTE 2
	CERRAMIENTO EXTERIOR			2.75			2.00	5.50		CORTE 3
								-		
								-		
								-		
								-		
								-		
								-		
								-		

TOTAL EJECUTADO	9.21	M	
MENOS ACTAS ANTERIORES	-	M	
MENOS PROYECCION (ADELANTO) ACTA X	-	M	
PRESENTE ACTA	**9.21**	M	

PRESENTE ACTA	ACUMULADO ANTERIOR	ACUMULADO ACTUAL
9.21	0.00	**9.21**


OBSERVACIONES:

FIRMA		**FIRMA**	
RESIDENTE INTERVENTORIA/DIRECTOR INTERVENTORIA		**RESIDENTE CONTRATISTA/DIRECTOR OBRA**	
NOMBRE	GILMA BIBIANA ROJAS/ MARTIN RESTREPO ATUESTA	**NOMBRE**	ARQ. CLAUDIA SUSANA YUSTES / ING. ZULMA JIRAYDA PARRADO
FIRMA		**FIRMA**	

ALCALDÍA MAYOR DE BOGOTÁ D.C. SECRETARÍA DE INTEGRACIÓN SOCIAL	MEMORIA DE CÁLCULO DE CANTIDADES DE OBRA	Version: 01
	PROYECTO: ACTIVIDADES DE OBRA PARA LA OPTIMIZACIÓN DE LA INFRAESTRUCTURA DEL JARDÍN INFANTIL SOCORRO SUR	Edición: 18-11-2024

CONTRATANTE:	SECRETARIA DISTRITAL DE INTEGRACIÓN SOCIAL	**MUNICIPIO**	BOGOTÁ		
CONTRATISTA:	CONSORCIO WC CENTROS INTEGRALES	**CONTRATO No.**	10676	**FRENTE OBRA**	**005**
INTERVENTOR:	CONSORCIO INT INFRAESTRUCTURA 2025	**CONTRATO No:**	11836		
OBJETO:	REALIZAR LA EJECUCIÓN DE ACTIVIDADES DE OBRA PARA LA OPTIMIZACIÓN DE REALIZAR LA EJECUCIÓN DE ACTIVIDADES DE OBRA PARA LA OPTIMIZACIÓN DE LA INFRAESTRUCTURA DE LOS CENTROS, SEDES Y PREDIOS DONDE LA SECRETARÍA DISTRITAL DE INTEGRACIÓN SOCIAL PRESTA SUS SERVICIOS SOCIALES O REQUIERA DE SU INTERVENCIÓN, EN EL MARCO DE LA IMPLEMENTACIÓN DEL SISTEMA DISTRITAL DE CUIDADO - GRUPO 4			**FECHA**	**14/04/2026**

CAPITULO	**PRELIMINARES, PROVISIONALES DE OBRA Y DEMOLICIONES.**	**ACTA No:**	**003**
ITEM	**1.6.26** DESMONTE MANUAL DE LUMINARIAS (INDIFERENTE DEL TIPO TAMAÑO UBICACIÓN O CARACTERÍSTICAS PARTICULARES). INCLUYE CARGUE, RETIRO, DISPOSICIÓN A SITIO APROBADO POR LA AUTORIDAD AMBIENTAL.		UN

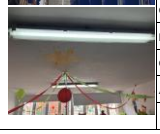ESQUEMA / FOTO/UBICACIÓN AREA INTERVENIDA	LOCALIZACIÓN / LUGAR	DIMENSIÓN					CANTIDAD	TOTAL	UNIDAD	CORTE
		Factor	Ancho	Largo	Alto	Área				
	ACTA PARCIAL 01									
	**Primer piso**							-		
	Pasillo						2.00	2.00	UND	CORTE 1
	baños 2						2.00	2.00	UND	CORTE 1
	Aula 1						2.00	2.00	UND	CORTE 1
								-		
								-		
	**Segundo piso**							-		
	Aula 3						2.00	2.00	UND	CORTE 1
	Aula 4						2.00	2.00	UND	CORTE 1
	Escalera						1.00	1.00	UND	CORTE 1
								-		
								-		
								-		
	ACTA PARCIAL 03									
  	**Primer piso**							-		
	Baño						1.00	1.00	UND	CORTE 3
	Cuarto vigilancia						1.00	1.00	UND	CORTE 3
	Hall						1.00	1.00	UND	CORTE 3
	Baño Hall						1.00	1.00	UND	CORTE 3
	Coordinacion						1.00	1.00	UND	CORTE 3
	Fachada exterior						6.00	6.00	UND	CORTE 3
	Cocina						3.00	3.00	UND	CORTE 3
	Aula 2						2.00	2.00	UND	CORTE 3
								-		

TOTAL EJECUTADO	27.00	UN	
MENOS ACTAS ANTERIORES	11.00	UN	
MENOS PROYECCION (ADELANTO) ACTA X	-	UN	
PRESENTE ACTA	**16.00**	UN	

PRESENTE ACTA	ACUMULADO ANTERIOR	ACUMULADO ACTUAL
16.00	11.00	**27.00**


OBSERVACIONES:

FIRMA		**FIRMA**	
RESIDENTE INTERVENTORÍA/DIRECTOR INTERVENTORIA		**RESIDENTE CONTRATISTA/DIRECTOR OBRA**	
NOMBRE	GILMA BIBIANA ROJAS/ MARTIN RESTREPO ATUESTA	**NOMBRE**	ARQ. CLAUDIA SUSANA YUSTES / ING. ZULMA JIRAYDA PARRADO
FIRMA		**FIRMA**	

ALCALDÍA MAYOR DE BOGOTÁ D.C. SECRETARÍA DE INTEGRACIÓN SOCIAL	MEMORIA DE CÁLCULO DE CANTIDADES DE OBRA	Version: 01
	PROYECTO: ACTIVIDADES DE OBRA PARA LA OPTIMIZACIÓN DE LA INFRAESTRUCTURA DEL JARDÍN INFANTIL SOCORRO SUR	Edición: 18-11-2024

CONTRATANTE:	SECRETARIA DISTRITAL DE INTEGRACIÓN SOCIAL	**MUNICIPIO**	BOGOTÁ		
CONTRATISTA:	CONSORCIO WC CENTROS INTEGRALES	**CONTRATO No.**	10676	**FRENTE OBRA**	**005**
INTERVENTOR:	CONSORCIO INT INFRAESTRUCTURA 2025	**CONTRATO No:**	11836		
OBJETO:	REALIZAR LA EJECUCIÓN DE ACTIVIDADES DE OBRA PARA LA OPTIMIZACIÓN DE REALIZAR LA EJECUCIÓN DE ACTIVIDADES DE OBRA PARA LA OPTIMIZACIÓN DE LA INFRAESTRUCTURA DE LOS CENTROS, SEDES Y PREDIOS DONDE LA SECRETARÍA DISTRITAL DE INTEGRACIÓN SOCIAL PRESTA SUS SERVICIOS SOCIALES O REQUIERA DE SU INTERVENCIÓN, EN EL MARCO DE LA IMPLEMENTACIÓN DEL SISTEMA DISTRITAL DE CUIDADO - GRUPO 4			**FECHA**	**14/04/2026**




CAPITULO	**PRELIMINARES, PROVISIONALES DE OBRA Y DEMOLICIONES.**	**ACTA No:**	**003**
ITEM	**1.6.28** DESMONTE DE PUNTO ELÉTRICO EN TECHO, PISO O PARED. INCLUYE RETIRO DE TUBERIA, CABLE, CAJA Y HERRAJES. INCLUYE CARGUE, RETIRO, DISPOSICIÓN A SITIO APROBADO POR LA AUTORIDAD AMBIENTAL.		UN

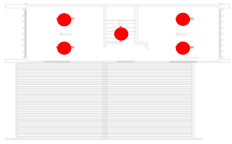ESQUEMA / FOTO/UBICACIÓN AREA INTERVENIDA	LOCALIZACIÓN / LUGAR	DIMENSIÓN					CANTIDAD	TOTAL	UNIDAD	CORTE
		Factor	Ancho	Largo	Alto	Área				
	ACTA PARCIAL 01									
   	**Primer piso**							-		
	Pasillo						2.00	2.00	UND	CORTE 1
	baños 2						2.00	2.00	UND	CORTE 1
	Aula 1						2.00	2.00	UND	CORTE 1
								-		
								-		
	Segundo piso							-		
	Aula 3						2.00	2.00	UND	CORTE 1
	Aula 4						2.00	2.00	UND	CORTE 1
	Escalera						1.00	1.00	UND	CORTE 1
								-		
								-		
	ACTA PARCIAL 03									
   	**Primer piso**							-		
	Baño						1.00	1.00	UND	CORTE 3
	Cuarto vigilancia						1.00	1.00	UND	CORTE 3
	Hall						1.00	1.00	UND	CORTE 3
	Baño Hall						1.00	1.00	UND	CORTE 3
	Coordinacion						1.00	1.00	UND	CORTE 3
	Fachada exterior						6.00	6.00	UND	CORTE 3
	Cocina						3.00	3.00	UND	CORTE 3
	Aula 2						2.00	2.00	UND	CORTE 3
								-		
								-		
								-		
								-		
								-		
								-		

TOTAL EJECUTADO	27.00	UN
MENOS ACTAS ANTERIORES	11.00	UN
MENOS PROYECCION (ADELANTO) ACTA X	0.00	UN
PRESENTE ACTA	**16.00**	UN

PRESENTE ACTA	ACUMULADO ANTERIOR	ACUMULADO ACTUAL
16.00	11.00	**27.00**

OBSERVACIONES:

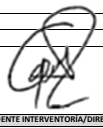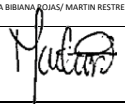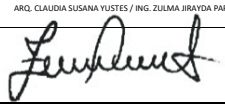
FIRMA		**FIRMA**	
	RESIDENTE INTERVENTORÍA/DIRECTOR INTERVENTORIA		**RESIDENTE CONTRATISTA/DIRECTOR OBRA**
NOMBRE	GILMA BIBIANA ROJAS/ MARTIN RESTREPO ATUESTA	**NOMBRE**	ARQ. CLAUDIA SUSANA YUSTES / ING. ZULMA JIRAYDA PARRADO
FIRMA		**FIRMA**	

ALCALDÍA MAYOR DE BOGOTÁ D.C. SECRETARIA DE INTEGRACIÓN SOCIAL	**MEMORIA DE CÁLCULO DE CANTIDADES DE OBRA**	Version: 01
	PROYECTO: ACTIVIDADES DE OBRA PARA LA OPTIMIZACIÓN DE LA INFRAESTRUCTURA DEL JARDÍN INFANTIL SOCORRO SUR	Edición: 18-11-2024

CONTRATANTE:	SECRETARIA DISTRITAL DE INTEGRACIÓN SOCIAL	**MUNICIPIO**	BOGOTÁ		
CONTRATISTA:	CONSORCIO WC CENTROS INTEGRALES	**CONTRATO No.**	10676	**FRENTE OBRA**	**005**
INTERVENTOR:	CONSORCIO INT INFRAESTRUCTURA 2025	**CONTRATO No:**	11836		
OBJETO:	REALIZAR LA EJECUCIÓN DE ACTIVIDADES DE OBRA PARA LA OPTIMIZACIÓN DE LA INFRAESTRUCTURA DE LOS CENTROS, SEDES Y PREDIOS DONDE LA SECRETARÍA DISTRITAL DE INTEGRACIÓN SOCIAL PRESTA SUS SERVICIOS SOCIALES O REQUIERA DE SU INTERVENCIÓN, EN EL MARCO DE LA IMPLEMENTACIÓN DEL SISTEMA DISTRITAL DE CUIDADO - GRUPO 4			**FECHA**	**14/4/2026**

CAPITULO	**PINTURAS Y RECUBRIMIENTOS.**		**ACTA No:**	**003**
ITEM	**1.7.1**	RASPADO DE PINTURA EXISTENTE EN CIELO RASOS Y CARAS INFERIORES DE ENTREPISOS, REALIZADO CON GRATA METÁLICA Y AGUA A PRESIÓN, GARANTIZANDO UNA SUPERFICIE LISA. INCLUYE LIMPIEZA Y ASEO DE LOS ESCOMBROS GENERADOS.		M2

ESQUEMA / FOTO/UBICACIÓN AREA INTERVENIDA	LOCALIZACIÓN / LUGAR	DIMENSIÓN					CANTIDAD	TOTAL	UNIDAD	CORTE
		Factor	Ancho	Largo	Alto	Área				
	ACTA PARCIAL 03									
	**DESPENSA**							-		
	BAJO PLACA	20%	2.89	3.47				2.01		CORTE 3
	CORREDOR DESPENSA							-		
	BAJO PLACA	20%	1.28	5.82				1.49		CORTE 3
								-		
								-		
								-		
								-		
								-		
								-		
								-		
								-		

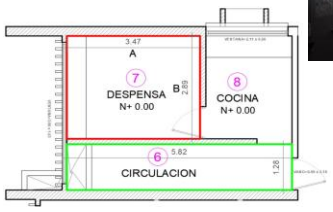

TOTAL EJECUTADO	3.50	M2
MENOS ACTAS ANTERIORES	-	M2
MENOS PROYECCION (ADELANTO) ACTA X	-	M2
PRESENTE ACTA	**3.50**	M2

PRESENTE ACTA	ACUMULADO ANTERIOR	ACUMULADO ACTUAL
3.50	0.00	**3.50**


OBSERVACIONES:

FIRMA		**FIRMA**	
RESIDENTE INTERVENTORIA/DIRECTOR INTERVENTORIA		**RESIDENTE CONTRATISTA/DIRECTOR OBRA**	
NOMBRE	GILMA BIBIANA ROJAS/ MARTIN RESTREPO ATUESTA	**NOMBRE**	ARQ. CLAUDIA SUSANA YUSTES / ING. ZULMA JIRAYDA PARRADO
FIRMA		**FIRMA**	

ALCALDÍA MAYOR DE BOGOTÁ D.C. SECRETARÍA DE INTEGRACIÓN SOCIAL	**MEMORIA DE CÁLCULO DE CANTIDADES DE OBRA**	Version: 01
	PROYECTO: ACTIVIDADES DE OBRA PARA LA OPTIMIZACIÓN DE LA INFRAESTRUCTURA DEL JARDÍN INFANTIL SOCORRO SUR	Edición: 18-11-2024

CONTRATANTE:	SECRETARIA DISTRITAL DE INTEGRACIÓN SOCIAL	**MUNICIPIO**	BOGOTÁ		
CONTRATISTA:	CONSORCIO WC CENTROS INTEGRALES	**CONTRATO No.**	10676	**FRENTE OBRA**	**005**
INTERVENTOR:	CONSORCIO INT INFRAESTRUCTURA 2025	**CONTRATO No:**	11836		
OBJETO:	REALIZAR LA EJECUCIÓN DE ACTIVIDADES DE OBRA PARA LA OPTIMIZACIÓN DE LA INFRAESTRUCTURA DE LOS CENTROS, SEDES Y PREDIOS DONDE LA SECRETARÍA DISTRITAL DE INTEGRACIÓN SOCIAL PRESTA SUS SERVICIOS SOCIALES O REQUIERA DE SU INTERVENCIÓN, EN EL MARCO DE LA IMPLEMENTACIÓN DEL SISTEMA DISTRITAL DE CUIDADO - GRUPO 4			**FECHA**	**14/04/2026**

CAPITULO	**MOVIMIENTOS DE TIERRAS, CIMENTACIONES, Y OTROS ENTERRADOS / SUBTERRÁNEOS DE TIPO ESTRUCTURAL.**	**ACTA No:**	**003**
ITEM	**2.3.5** ANCLAJE EPÓXICO 3/8" (INCLUYE PERFORACIÓN 10 A 15 CM Y EPÓXICO)		UN

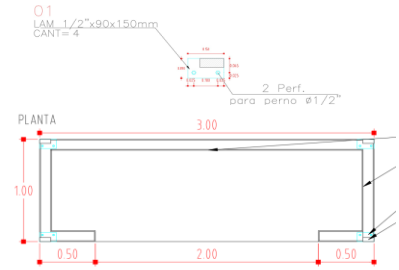ESQUEMA / FOTO/UBICACIÓN AREA INTERVENIDA	LOCALIZACIÓN / LUGAR	DIMENSIÓN					CANTIDAD	TOTAL	UNIDAD	CORTE
		Factor	Ancho	Largo	Alto	Área				
  	SOPORTES DE BODEGA - PERNOS DE ANCLAJE						8.00	8.00	UN	
								-		
								-		
TOTAL EJECUTADO	8.00	UN	
MENOS ACTAS ANTERIORES	0.00	UN	
MENOS PROYECCION (ADELANTO) ACTA X	0.00	UN	
PRESENTE ACTA	**8.00**	UN	

PRESENTE ACTA	ACUMULADO ANTERIOR	ACUMULADO ACTUAL
8.00	0.00	**8.00**




OBSERVACIONES:


FIRMA		**FIRMA**	
RESIDENTE INTERVENTORIA/DIRECTOR INTERVENTORIA		**RESIDENTE CONTRATISTA/DIRECTOR OBRA**	
NOMBRE	GILMA BIBIANA ROJAS/ MARTIN RESTREPO ATUESTA	**NOMBRE**	ARQ. CLAUDIA SUSANA YUSTES / ING. ZULMA JIRAYDA PARRADO
FIRMA		**FIRMA**	

ALCALDÍA MAYOR DE BOGOTÁ D.C. SECRETARÍA DE INTEGRACIÓN SOCIAL	MEMORIA DE CÁLCULO DE CANTIDADES DE OBRA	Version: 01
	PROYECTO: ACTIVIDADES DE OBRA PARA LA OPTIMIZACIÓN DE LA INFRAESTRUCTURA DEL JARDÍN INFANTIL SOCORRO SUR	Edición: 18-11-2024

CONTRATANTE:	SECRETARIA DISTRITAL DE INTEGRACIÓN SOCIAL	**MUNICIPIO**	BOGOTÁ		
CONTRATISTA:	CONSORCIO WC CENTROS INTEGRALES	**CONTRATO No.**	10676	**FRENTE OBRA**	**005**
INTERVENTOR:	CONSORCIO INT INFRAESTRUCTURA 2025	**CONTRATO No:**	11836		
OBJETO:	REALIZAR LA EJECUCIÓN DE ACTIVIDADES DE OBRA PARA LA OPTIMIZACIÓN DE LA INFRAESTRUCTURA DE LOS CENTROS, SEDES Y PREDIOS DONDE LA SECRETARÍA DISTRITAL DE INTEGRACIÓN SOCIAL PRESTA SUS SERVICIOS SOCIALES O REQUIERA DE SU INTERVENCIÓN, EN EL MARCO DE LA IMPLEMENTACIÓN DEL SISTEMA DISTRITAL DE CUIDADO - GRUPO 4			**FECHA**	**14/04/2026**

CAPITULO	**MOVIMIENTOS DE TIERRAS, CIMENTACIONES, Y OTROS ENTERRADOS / SUBTERRÁNEOS DE TIPO ESTRUCTURAL.**		**ACTA No:**	**003**
ITEM	**2.6.2**	SUMINISTRO E INSTALACIÓN DE ESTRUCTURA METÁLICA (APLICA PARA TODO TIPO DE ESTRUCTURA)		KG

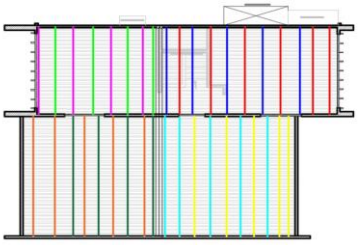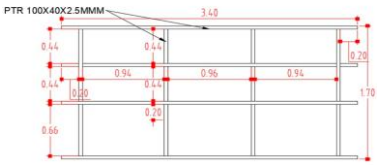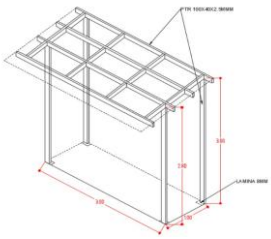ESQUEMA / FOTO/UBICACIÓN AREA INTERVENIDA	LOCALIZACIÓN / LUGAR	DIMENSIÓN					CANTIDAD	TOTAL	UNIDAD	CORTE
		Área	Ancho	Largo	Alto	Peso				
	ACTA PARCIAL 03									
	**CORREAS DE CUBIERTA**							-		
	PTR 100X40X2.5MM PRIMER PISO (CYAN) PENDIENTE 1			6.37		5.375	5.00	171.19	KG	CORTE 3
	PTR 100X40X2.5MM PRIMER PISO (NARANJA) PENDIENTE 2			6.37		5.375	5.00	171.19	KG	CORTE 3
	PTR 100X40X2.5MM SEGUNDO PISO PENDIENTE 1 (ROJO)			4.75		5.375	6.00	153.19	KG	CORTE 3
	PTR 100X40X2.5MM SEGUNDO PISO PENDIENTE 2 (MAGENTA)			4.75		5.375	4.00	102.13	KG	CORTE 3
								-		
	PLATINAS DE CORREAS EXISTENTES							-		
	LAMINA HR CAL 14 PRIMER PISO (AMARILLO)			6.24		1.6115	5.00	50.28	KG	CORTE 3
	LAMINA HR CAL 14 PRIMER PISO (VERDE OSCURO)			6.24		1.6115	4.00	40.22	KG	CORTE 3
	LAMINA HR CAL 14 SEGUNDO PISO PENDIENTE 1 (AZUL)			4.6		1.6115	5.00	37.06	KG	CORTE 3
	LAMINA HR CAL 14 SEGUNDO PISO PENDIENTE 2 (VERDE CLARO)			4.6		1.6115	4.00	29.65	KG	CORTE 3
								-		
	DESCUENTO CORRESPONDIENTE A M2 DE CUBIERTA	**162.56**				**4.1316**	**-1.00**	- 671.63	**KG**	**CORTE 3**
								-		
	CORREAS DE CUBIERTA BODEGA							-		
	PTR 100X40X2.5MM CUBIERTA			3.40		5.375	4.00	73.10	KG	CORTE 3
	PTR 100X40X2.5MM CUBIERTA			1.70		5.375	4.00	36.55	KG	CORTE 3
	PTR 100X40X2.5MM COLUMNAS BODEGA			3.00		5.375	2.00	32.25	KG	CORTE 3
	PTR 100X40X2.5MM COLUMNAS BODEGA			2.80		5.375	2.00	30.10	KG	CORTE 3
	PLATINAS 1/2" 90X150 MM		0.09	0.15		99.59	4.00	5.38	KG	CORTE 3
	PERNO							-		
	DESCUENTO CORRESPONDIENTE A M2 DE CUBIERTA BODEGA	**6.26**				**4.1316**	**-1.00**	- 25.86	**KG**	**CORTE 3**
								-		
								-		
PARRILLA DE CUBIERTA										
										
										
										

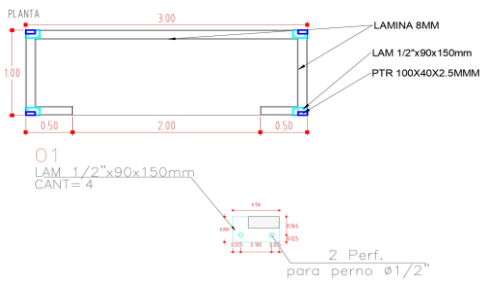

PTR 100X40X2,5 MM

TUBERIA ESTRUCTURAL RECTANGULAR										
REFERENCIA	ESPESORES EN MILIMETROS									
A X B (mm)	1.5	2.0	2.5	3.0	4.0	4.5	5.0	6.0	8.0	10.0
	Peso teorico (kg / m)									
30 X 15	1.47									
30 X 30	1.84	2.42	2.99							
40 X 40	2.54	3.08	3.79	4.51						
75 X 50	2.66	3.52	4.54	5.56						
80 X 40	2.81	3.71	4.59	5.45						
90 X 50	3.28	4.54	5.56	6.56						
100 X 40	3.28	4.54	5.58	6.59						
150 X 50	5.52	4.65	5.77	6.86	9.00					
120 X 40		5.59	6.94	8.26						
150 X 50		6.22	7.73	9.22	12.14					
150 X 100				9.89	15.44		22.70			
200 X 70				12.65	16.69		24.58			
200 X 100				14.05	18.58		27.41			
250 X 100				16.40		24.95				
250 X 150						30.88				
300 X 100				18.76		30.88		42.70		54.21
320 X 150									54.77	67.70
400 X 200										81.69

PLATINAS 1/2" 90X150

ESPESOR pulg - mm	PESO kg/m²	Peso x placa en Kilos 2'x6'	Peso x placa en Kilos 2'x8'	Peso x placa en Kilos 2'x10'	Peso x placa en Kilos 4'x8'	Peso x placa en Kilos 4'x10'	Peso x placa en Kilos 5'x10'	Peso x placa en Kilos 5'x20'	Peso x placa en Kilos 6'x20'	Peso x placa en Kilos 6'x40'
3/16" – 4.8	37.35	-	84	105	112	140	176	351	421	-
1/4" – 6.4	49.79	-	112	140	150	187	234	468	562	-
5/16" – 7.9	62.24	-	140	176	187	234	293	585	702	-
3/8" - 9.5	74.69	-	168	211	225	281	351	702	842	1,685
7/16"- 11.1	87.14	-	-	246	-	-	-	-	983	-
1/2" – 12.7	99.58	-	225	281	300	374	468	936	1,123	2,246
9/16" – 14.3	112.04	-	-	316	-	-	-	-	1,264	-
5/8" – 15.9	124.49	211	281	351	374	468	585	1,170	1,404	2,808
3/4" – 19.1	149.38	253	337	421	449	562	702	1,404	1,685	3,370
7/8" – 22.2	174.38	-	-	491	-	-	-	-	1,966	-
1" – 25.4	199.18	337	449	562	599	749	936	1,872	2,246	4,492

PLATINAS 1/2" 90X150


							-		
							-		
							-		

ALCALDÍA MAYOR DE BOGOTÁ D.C. SECRETARÍA DE INTEGRACIÓN SOCIAL	MEMORIA DE CÁLCULO DE CANTIDADES DE OBRA	Version: 01
	PROYECTO: ACTIVIDADES DE OBRA PARA LA OPTIMIZACIÓN DE LA INFRAESTRUCTURA DEL JARDÍN INFANTIL SOCORRO SUR	Edición: 18-11-2024

CONTRATANTE:	SECRETARIA DISTRITAL DE INTEGRACIÓN SOCIAL	**MUNICIPIO**	BOGOTÁ		
CONTRATISTA:	CONSORCIO WC CENTROS INTEGRALES	**CONTRATO No.**	10676	**FRENTE OBRA**	**005**
INTERVENTOR:	CONSORCIO INT INFRAESTRUCTURA 2025	**CONTRATO No:**	11836		
OBJETO:	REALIZAR LA EJECUCIÓN DE ACTIVIDADES DE OBRA PARA LA OPTIMIZACIÓN DE LA INFRAESTRUCTURA DE LOS CENTROS, SEDES Y PREDIOS DONDE LA SECRETARÍA DISTRITAL DE INTEGRACIÓN SOCIAL PRESTA SUS SERVICIOS SOCIALES O REQUIERA DE SU INTERVENCIÓN, EN EL MARCO DE LA IMPLEMENTACIÓN DEL SISTEMA DISTRITAL DE CUIDADO - GRUPO 4			**FECHA**	14/4/2026


CAPITULO		**PINTURAS Y RECUBRIMIENTOS.**		**ACTA No:**	**003**
ITEM	**3.5.1**	RASPADO DE SUPERFICIE EN MUROS, REALIZADO CON GRATA METÁLICA Y AGUA A PRESIÓN, GARANTIZANDO UNA SUPERFICIE RESULTANTE LISA, LIMPIA DE RESIDUOS SALES Y FLUORESCENCIAS. INCLUYE LIMPIEZA Y ASEO DE LOS ESCOMBROS GENERADOS.			M2

ESQUEMA / FOTO/UBICACIÓN AREA INTERVENIDA

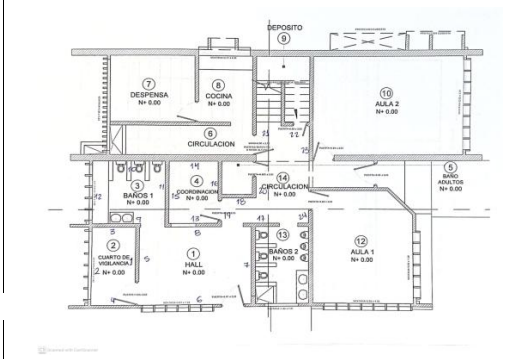





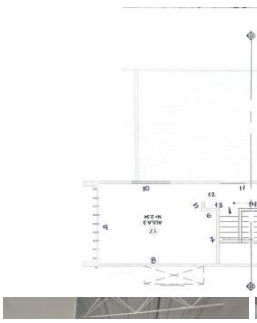

LOCALIZACIÓN / LUGAR	DIMENSIÓN Factor	Ancho	Largo	Alto	Área	CANTIDAD	TOTAL	UNIDAD	CORTE
ACTA PARCIAL 02							-		
PRIMER PISO							-		
1	20.00%	3.34		2.54		1.00	1.70	M2	CORTE 2
menos vano	20.00%	1.00		2.10		- 1.00	- 0.42	M2	CORTE 2
menos vano	20.00%	1.10		1.10		- 1.00	- 0.24	M2	CORTE 2
2	20.00%	3.34		2.45		1.00	1.64	M2	CORTE 2
menos ventana	20.00%	0.44		1.00		- 5.00	- 0.44	M2	CORTE 2
3	20.00%	1.87		2.59		1.00	0.97	M2	CORTE 2
4	20.00%	1.70		2.59		1.00	0.88	M2	CORTE 2
5	20.00%	3.45		2.54		1.00	1.75	M2	CORTE 2
6	20.00%	4.60		3.10		1.00	2.85	M2	CORTE 2
menos puerta	20.00%	0.96		2.20		- 1.00	- 0.42	M2	CORTE 2
menos ventana	20.00%	0.40		1.30		- 6.00	- 0.62	M2	CORTE 2
7	20.00%	3.37		3.42		1.00	2.31	M2	CORTE 2
8	20.00%	4.60		3.10		1.00	2.85	M2	CORTE 2
menos puerta	20.00%	0.88		2.03		- 1.00	- 0.36	M2	CORTE 2
	20.00%	0.95		2.02		1.00	0.38	M2	CORTE 2
menos ventana	20.00%	1.00		1.10		- 1.00	- 0.22	M2	CORTE 2
9	20.00%	3.03		0.85		1.00	0.52	M2	CORTE 2
menos puerta	20.00%	0.97		0.23		- 1.00	- 0.04	M2	CORTE 2
10	20.00%	3.03		0.85		1.00	0.52	M2	CORTE 2
11	20.00%	2.70		1.01		1.00	0.55	M2	CORTE 2
12	20.00%	2.70		0.63		1.00	0.34	M2	CORTE 2
menos ventana	20.00%	0.43		0.38		- 5.00	- 0.16	M2	CORTE 2
13	20.00%	2.00		2.97		1.00	1.19	M2	CORTE 2
menos ventana	20.00%	1.00		1.10		- 1.00	- 0.22	M2	CORTE 2
14	20.00%	2.00		2.97		1.00	1.19	M2	CORTE 2
15	20.00%	2.73		2.70		1.00	1.47	M2	CORTE 2
16	20.00%	2.73		3.09		1.00	1.69	M2	CORTE 2
menos puerta	20.00%	0.78		2.03		- 1.00	- 0.32	M2	CORTE 2
17	20.00%	3.60		3.17		1.00	2.28	M2	CORTE 2
menos puerta	20.00%	0.72		2.03		- 1.00	- 0.29	M2	CORTE 2
	20.00%	0.87		2.03		1.00	0.35	M2	CORTE 2
18	20.00%	1.40		2.25		1.00	0.63	M2	CORTE 2
19	20.00%	1.11		3.08		1.00	0.68	M2	CORTE 2
menos puerta	20.00%	0.78		2.02		- 1.00	- 0.32	M2	CORTE 2
20	20.00%	1.61		3.32		1.00	1.07	M2	CORTE 2
menos puerta	20.00%	0.68		2.02		- 1.00	- 0.27	M2	CORTE 2
21	20.00%	0.83		2.09		1.00	0.35	M2	CORTE 2
22	20.00%	1.17		2.09		1.00	0.49	M2	CORTE 2
menos puerta	20.00%	0.67		2.00		- 1.00	- 0.27	M2	CORTE 2
23	20.00%	1.60		2.09		1.00	0.67	M2	CORTE 2
24	20.00%	1.56		3.00		1.00	0.94	M2	CORTE 2
menos puerta	20.00%	0.88		2.02		- 1.00	- 0.36	M2	CORTE 2
							-		
SEGUNDO PISO							-		
1	20.00%	4.58		3.35		1.00	3.07	M2	CORTE 2
menos puerta	20.00%	1.01		2.07		- 1.00	- 0.42	M2	CORTE 2
2	20.00%	5.84		2.83		1.00	3.30	M2	CORTE 2
3	20.00%	4.58		2.20		1.00	2.02	M2	CORTE 2
menos ventana	20.00%	0.43		1.35		- 8.00	- 0.93	M2	CORTE 2
4	20.00%	5.84		2.83		1.00	3.30	M2	CORTE 2
menos ventana	20.00%	0.43		1.10		- 4.00	- 0.38	M2	CORTE 2
5	20.00%	1.57		2.90		1.00	0.91	M2	CORTE 2
menos puerta	20.00%	1.05		2.05		- 1.00	- 0.43	M2	CORTE 2
6	20.00%	0.77		3.00		1.00	0.46	M2	CORTE 2
7	20.00%	3.02		3.05		1.00	1.84	M2	CORTE 2







8	20.00%	6.10		2.65		1.00	3.23	M2	CORTE 2
9	20.00%	4.58		2.23		1.00	2.04	M2	CORTE 2
menos ventana	20.00%	0.43		1.33		- 8.00	- 0.92	M2	CORTE 2
10	20.00%	5.33		2.60		1.00	2.77	M2	CORTE 2
menos ventana	20.00%	0.43		1.10		- 4.00	- 0.38	M2	CORTE 2
11	20.00%	3.00		3.14		1.00	1.88	M2	CORTE 2
menos ventana	20.00%	1.95		0.51		- 1.00	- 0.20	M2	CORTE 2
12	20.00%	1.41		2.87		1.00	0.81	M2	CORTE 2
menos puerta	20.00%	1.05		2.05		- 1.00	- 0.43	M2	CORTE 2
13	20.00%	0.78		2.98		1.00	0.46	M2	CORTE 2
14	20.00%	1.15		1.25		1.00	0.29	M2	CORTE 2
							-		
							-		
ACTA PARCIAL 03									









DESPENSA PERIMETRAL SUPERIOR							-		
A (ROJO)	20%	3.47		0.25		2.00	0.35	M2	CORTE 3
B (ROJO)	20%	2.89		0.25		2.00	0.29	M2	CORTE 3
CORREDOR DESPENSA							-		
A (VERDE)	20%	5.82		2.18			2.54	M2	CORTE 3
MENOS VANO PUERTA COCINA	20%	0.80		2.18		- 1.00	- 0.35	M2	CORTE 3
B (VERDE)	20%	1.28		2.18			0.56	M2	CORTE 3
MENOS VANO PUERTA ACCESO	20%	0.09		2.18		- 1.00	- 0.04	M2	CORTE 3
C (VERDE)	20%	3.77		2.18			1.64	M2	CORTE 3
D (CYAN)	20%	2.05		0.41			0.17	M2	CORTE 3
							-		
							-		
							-		



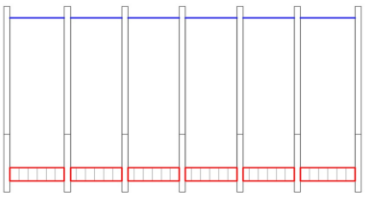


Detalle de Ventana

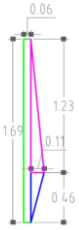


Alzado de elementos de ventana

FACHADA PRINCIPAL (ROJO)	20%	13.93		2.60		1.00	7.24	M2	CORTE 3
CUCHILLA (AMARILLO)	20%	13.93		0.45		1.00	1.25	M2	CORTE 3
BORDES (AZUL)	20%	0.45		1.30		2.00	0.23	M2	CORTE 3
DESCUENTO VENTANA 1 (VERDE)	20%	2.95		1.34		- 1.00	- 0.79	M2	CORTE 3
CARTERA SUPERIOR VENTANA (AZUL)	20%	0.06	2.70			1.00	0.03	M2	CORTE 3
CARTERA SUPERIOR ALFAJIA VENTANA (ROJO)	20%	0.19	2.70			1.00	0.10	M2	CORTE 3
CARTERA INFERIOR ALFAJIA VENTANA (ROJO)	20%	0.12	2.70			1.00	0.06	M2	CORTE 3
DESCUENTO VENTANA 2 (VERDE)	20%	1.40		0.99		- 1.00	- 0.28	M2	CORTE 3
CARTERA VENTANA (AZUL)	20%	0.07		4.78		1.00	0.07	M2	CORTE 3
DESCUENTO VENTANA 3 (VERDE)	20%	3.61		1.34		- 1.00	- 0.97	M2	CORTE 3
CARTERA SUPERIOR VENTANA (AZUL)	20%	0.06	3.31			1.00	0.04	M2	CORTE 3
CARTERA SUPERIOR ALFAJIA VENTANA (ROJO)	20%	0.19	3.31			1.00	0.13	M2	CORTE 3
CARTERA INFERIOR ALFAJIA VENTANA (ROJO)	20%	0.12	3.31			1.00	0.08	M2	CORTE 3
ELEMENTO DE VENTANA (VERDE)	20%	0.06		1.69		30.00	0.61	M2	CORTE 3
(MAGENTA)	20%	0.11		0.62		30.00	0.41	M2	CORTE 3
(AZUL)	20%	0.11		0.23		30.00	0.15	M2	CORTE 3
DESCUENTO PUERTA (MAGENTA)	20%	1.00		2.20		- 1.00	- 0.44	M2	CORTE 3
							-		
FACHADA PRINCIPAL BLOQUE B (CYAN)	20%	15.60		4.78			14.91	M2	CORTE 3
CUCHILLA (NARANJA)	20%	15.60		0.64		1.00	2.00	M2	CORTE 3
BORDE 1 (MORADO)	20%	0.24		2.42		1.00	0.12	M2	CORTE 3
DESCUENTO VENTANAS A Y C (VERDE)	20%	2.02		1.13		- 2.00	- 0.91	M2	CORTE 3
CARTERA SUPERIOR VENTANA (AZUL)	20%	0.60	1.87			2.00	0.45	M2	CORTE 3
CARTERA SUPERIOR ALFAJIA VENTANA (ROJO)	20%	0.19	1.87			2.00	0.14	M2	CORTE 3
CARTERA INFERIOR ALFAJIA VENTANA (ROJO)	20%	0.12	1.87			2.00	0.09	M2	CORTE 3
DESCUENTO VENTANA B (VERDE)	20%	1.25		0.52		- 1.00	- 0.13	M2	CORTE 3
CARTERA VENTANA	20%	0.60	2.29			1.00	0.27	M2	CORTE 3
CARTERA SUPERIOR ALFAJIA VENTANA (ROJO)	20%	0.19	1.25			1.00	0.05	M2	CORTE 3
CARTERA INFERIOR ALFAJIA VENTANA (ROJO)	20%	0.12	1.25			1.00	0.03	M2	CORTE 3
ELEMENTO DE VENTANA (VERDE)	20%	0.06		1.43		20.00	0.34	M2	CORTE 3
(MAGENTA)	20%	0.11		0.55		20.00	0.24	M2	CORTE 3
(AZUL)	20%	0.11		0.17		20.00	0.07	M2	CORTE 3
DESCUENTO FACHADA PRINCIPAL	20%	13.93		2.60		- 1.00	- 7.24	M2	CORTE 3
CUCHILLA	20%	13.93		0.45		- 1.00	- 1.25	M2	CORTE 3
BORDES	20%	0.45		1.30		- 2.00	- 0.23	M2	CORTE 3
							-		
							-		
							-		
							-		
							-		
							-		
							-		




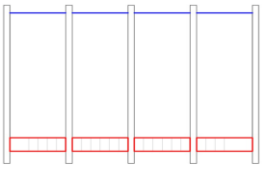

Detalle de Ventana A y C

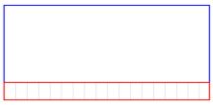



Detalle de Ventana B

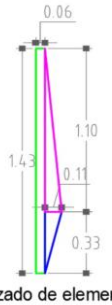


Alzado de elementos de ventana



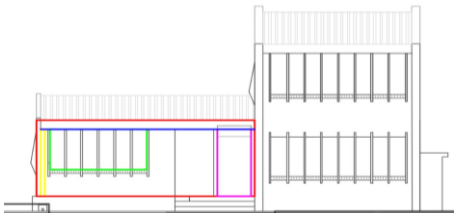


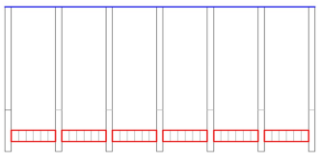

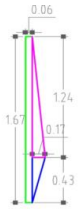



Alzado de elementos de ventana



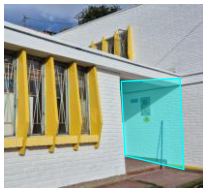




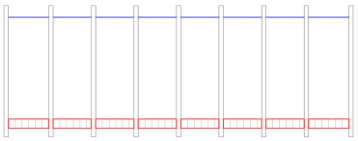


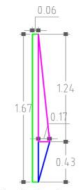


Alzado de elementos de ventana



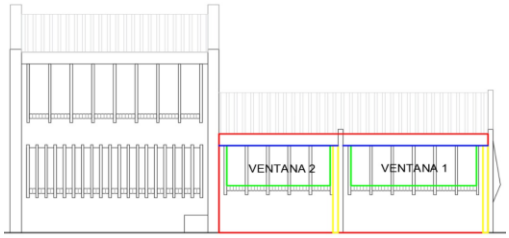

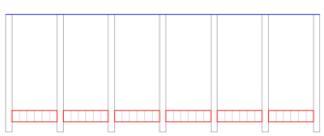


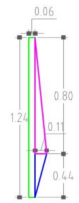


Alzado de elementos de ventana






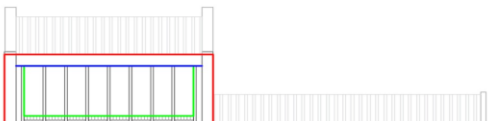


FACHADA LATERAL DERECHA BLOQUE A (ROJO)	20%	7.27		2.40		1.00	3.49	M2	CORTE 3
BAJANTE (AMARILLO)	20%	0.12		2.23		1.00	0.05	M2	CORTE 3
DESCUENTO VENTANA 1 (VERDE)	20%	2.92		1.34		- 1.00	- 0.78	M2	CORTE 3
CARTERA SUPERIOR VENTANA (AZUL)	20%	0.35	6.52			1.00	0.46	M2	CORTE 3
CARTERA SUPERIOR ALFAJIA VENTANA (ROJO)	20%	0.19	2.67			1.00	0.10	M2	CORTE 3
CARTERA INFERIOR ALFAJIA VENTANA (ROJO)	20%	0.12	2.67			1.00	0.06	M2	CORTE 3
ELEMENTO DE VENTANA (VERDE)	20%	0.06		1.67		14.00	0.28	M2	CORTE 3
(MAGENTA)	20%	0.17		0.62		14.00	0.30	M2	CORTE 3
(AZUL)	20%	0.17		0.22		14.00	0.10	M2	CORTE 3
DESCUENTO PUERTA (MAGENTA)	20%	1.00		2.64		- 1.00	- 0.53	M2	CORTE 3
CARA LATERAL 1 (NARANJA)	20%	0.15		2.40		1.00	0.07	M2	CORTE 3
CARA LATERAL 1 (NARANJA)	20%	0.47		1.20		1.00	0.11	M2	CORTE 3
CARA LATERAL 2 (CYAN)	20%	1.53		2.40		1.00	0.73	M2	CORTE 3
DESCUENTO VIGA CANAL	20%	0.35		0.31		- 1.00	- 0.02	M2	CORTE 3
							-		
							-		
							-		
							-		
							-		
							-		
							-		
							-		
							-		
							-		
							-		
FACHADA LATERAL IZQUIERDA BLOQUE B (ROJO)	20%	4.85		5.11		1.00	4.96	M2	CORTE 3
DESCUENTO VENTANA PRIMER Y SEGUNDO NIVEL (VERDE)	20%	4.00		1.31		- 2.00	- 2.10	M2	CORTE 3
CARTERA SUPERIOR PRIMER NIVEL VENTANA (AZUL)	20%	0.07	3.65			1.00	0.05	M2	CORTE 3
CARTERA SUPERIOR SEGUNDO NIVEL VENTANA (AZUL)	20%	0.35	3.90			1.00	0.27	M2	CORTE 3
CARTERA SUPERIOR ALFAJIA VENTANA (ROJO)	20%	0.19	3.65			2.00	0.28	M2	CORTE 3
CARTERA INFERIOR ALFAJIA VENTANA (ROJO)	20%	0.12	3.65			2.00	0.18	M2	CORTE 3
ELEMENTO DE VENTANA (VERDE)	20%	0.06		1.67		36.00	0.72	M2	CORTE 3
(MAGENTA)	20%	0.17		0.62		36.00	0.76	M2	CORTE 3
(AZUL)	20%	0.17		0.22		36.00	0.26	M2	CORTE 3
CARAS LATERALES (CYAN)	20%	0.15		5.11		2.00	0.31	M2	CORTE 3
CARAS LATERALES (CYAN)	20%	0.50		2.56		2.00	0.51	M2	CORTE 3
							-		
							-		
							-		
							-		
							-		
							-		
							-		
							-		
							-		
							-		
FACHADA LATERAL IZQUIERDA BLOQUE A	20%	6.35		2.55		1.00	3.24	M2	CORTE 3
BAJANTES (AMARILLO)	20%	0.13		2.22		2.00	0.12	M2	CORTE 3
DESCUENTO VENTANA 1 (VERDE)	20%	2.58		1.03		- 1.00	- 0.53	M2	CORTE 3
CARTERA SUPERIOR VENTANA (AZUL)	20%	0.21	3.05			1.00	0.13	M2	CORTE 3
CARTERA SUPERIOR ALFAJIA VENTANA (ROJO)	20%	0.19	2.38			1.00	0.09	M2	CORTE 3
CARTERA INFERIOR ALFAJIA VENTANA (ROJO)	20%	0.12	2.38			1.00	0.06	M2	CORTE 3
DESCUENTO VENTANA 2 (VERDE)	20%	2.49		1.03		- 1.00	- 0.51	M2	CORTE 3
CARTERA SUPERIOR VENTANA (AZUL)	20%	0.21	2.46			1.00	0.10	M2	CORTE 3
CARTERA SUPERIOR ALFAJIA VENTANA (ROJO)	20%	0.19	2.29			1.00	0.09	M2	CORTE 3
CARTERA INFERIOR ALFAJIA VENTANA (ROJO)	20%	0.12	2.29			1.00	0.05	M2	CORTE 3
CARA LATERAL 1 (NARANJA)	20%	0.11		2.55		1.00	0.06	M2	CORTE 3
CARA LATERAL 1 (NARANJA)	20%	0.66		1.28		1.00	0.17	M2	CORTE 3
CARA LATERAL 2 (CYAN)	20%	0.11		2.55		2.00	0.11	M2	CORTE 3
CARA LATERAL 2 (CYAN)	20%	0.63		1.28		2.00	0.32	M2	CORTE 3
ELEMENTO DE VENTANA (VERDE)	20%	0.06		1.24		24.00	0.36	M2	CORTE 3
(MAGENTA)	20%	0.11		0.40		24.00	0.21	M2	CORTE 3
(AZUL)	20%	0.11		0.22		24.00	0.12	M2	CORTE 3
							-		
							-		
							-		
FACHADA LATERAL IZQUIERDA BLOQUE B	20%	4.87		4.72		1.00	4.60	M2	CORTE 3
DESCUENTO ENCHAPE POCETA (AMARILLO)	20%	0.60		0.47		- 1.00	- 0.06		CORTE 3
DESCUENTO VENTANA PRIMER NIVEL (VERDE)	20%	4.01		1.01		- 1.00	- 0.81	M2	CORTE 3
CARTERA SUPERIOR VENTANA (AZUL)	20%	0.07	3.11			1.00	0.04	M2	CORTE 3
CARTERA SUPERIOR ALFAJIA VENTANA (ROJO)	20%	0.27	3.11			1.00	0.17	M2	CORTE 3

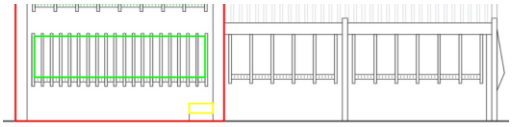

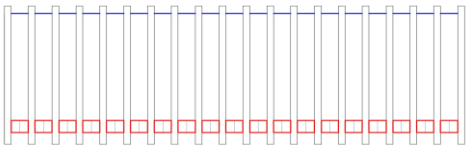






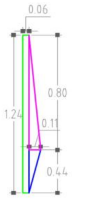


Alzado de elementos de ventana

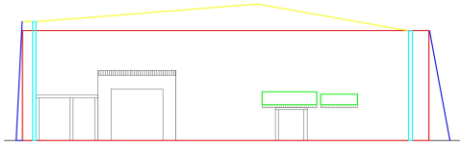







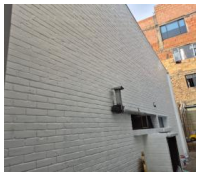




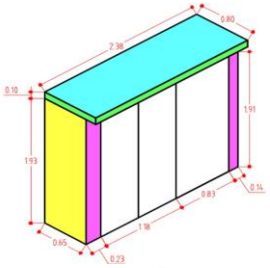



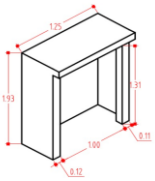



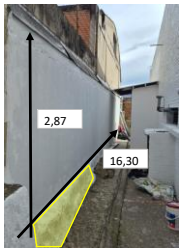





CARTERA INFERIOR ALFAJIA VENTANA (ROJO)	20%	0.12	3.11			1.00	0.07	M2	CORTE 3
DESCUENTO VENTANA SEGUNDO NIVEL (VERDE)	20%	4.01		1.40		- 1.00	- 1.12	M2	CORTE 3
CARTERA SUPERIOR VENTANA (AZUL)	20%	0.21	3.92			1.00	0.16	M2	CORTE 3
CARTERA SUPERIOR ALFAJIA VENTANA (ROJO)	20%	0.27	3.66			1.00	0.20	M2	CORTE 3
CARTERA INFERIOR ALFAJIA VENTANA (ROJO)	20%	0.12	3.66			1.00	0.09	M2	CORTE 3
CARA LATERAL 1 A (NARANJA)	20%	0.11		4.72		1.00	0.10	M2	CORTE 3
CARA LATERAL 1 A (NARANJA)	20%	0.66		2.36		1.00	0.31	M2	CORTE 3
CARA LATERAL 1B (CYAN)	20%	0.11		4.72		1.00	0.10	M2	CORTE 3
CARA LATERAL 1B (CYAN)	20%	1.37		2.36		1.00	0.65	M2	CORTE 3
DESCUENTO ENCHAPE POCETA (AMARILLO)	20%	0.89		0.47		- 1.00	- 0.08	M2	CORTE 3
CARA LATERAL 2 (MORADO)	20%	0.11		4.72		1.00	0.10	M2	CORTE 3
CARA LATERAL 2 (MORADO)	20%	1.37		2.36		1.00	0.65	M2	CORTE 3
ELEMENTO DE VENTANA (VERDE)	20%	0.06		1.24		58.00	0.86	M2	CORTE 3
(MAGENTA)	20%	0.11		0.40		58.00	0.51	M2	CORTE 3
(AZUL)	20%	0.11		0.22		58.00	0.28	M2	CORTE 3
							-		
							-		
							-		
							-		
							-		
FACHADA POSTERIOR (ROJO)	20%	15.60		4.78			14.91	M2	CORTE 3
CUCHILLA (AMARILLO)	20%	15.60		0.64		1.00	2.00	M2	CORTE 3
BORDE 1 (AZUL)	20%	0.95		2.36		1.00	0.45	M2	CORTE 3
BORDE 2 (AZUL)	20%	0.24		2.42		1.00	0.12	M2	CORTE 3
BAJANTE DERECHA (CYAN)	20%	0.10		4.84		2.00	0.19	M2	CORTE 3
BAJANTE IZQUIERDA (CYAN)	20%	0.10		4.62		1.00	0.09	M2	CORTE 3
BAJANTE IZQUIERDA (CYAN)	20%	0.10		2.72		1.00	0.05	M2	CORTE 3
DESCUENTO VENTANA 1 (VERDE)	20%	2.13		0.33		- 1.00	- 0.14	M2	CORTE 3
CARTERA VENTANA (AZUL)	20%	0.20	2.79			1.00	0.11	M2	CORTE 3
CARTERA SUPERIOR ALFAJIA VENTANA (ROJO)	20%	0.27	2.13			1.00	0.12	M2	CORTE 3
CARTERA INFERIOR ALFAJIA VENTANA (ROJO)	20%	0.12	2.13			1.00	0.05	M2	CORTE 3
DESCUENTO VENTANA 2 (VERDE)	20%	1.42		0.32		- 1.00	- 0.09	M2	CORTE 3
CARTERA VENTANA (AZUL)	20%	0.20	2.10			1.00	0.08	M2	CORTE 3
CARTERA SUPERIOR ALFAJIA VENTANA (ROJO)	20%	0.27	1.42			1.00	0.08	M2	CORTE 3
CARTERA INFERIOR ALFAJIA VENTANA (ROJO)	20%	0.12	1.42			1.00	0.03	M2	CORTE 3
							-		
							-		
							-		
CUÁRTOS TÉCNICOS (DEPÓSITOS)							-		
MURO LATERAL	20%	0.65		1.92		1.00	0.25	M2	CORTE 3
PLACA	20%	0.80		2.38		1.00	0.38	M2	CORTE 3
CARTERA LATERAL PLACA	20%	0.80		0.10		1.00	0.02	M2	CORTE 3
DESCUENTO PUERTA 1	20%	1.18		1.83		- 1.00	- 0.43	M2	CORTE 3
DESCUENTO PUERTA 2	20%	0.83		1.83		- 1.00	- 0.30	M2	CORTE 3
							-		
							-		
							-		
							-		
BODEGA 3							-		
MUROS LATERALES	20%	0.50		1.41		2.00	0.28	M2	CORTE 3
MURO FRONTAL	20%	1.25		1.40		1.00	0.35	M2	CORTE 3
DESCUENTO VANO	20%	1.00		1.31		- 1.00	- 0.26	M2	CORTE 3
PLACA	20%	0.47	1.23			1.00	0.12	M2	CORTE 3
							-		
							-		
PARED POSTERIOR	20%	16.30		2.87		1.00	9.36	M2	CORTE 3
MURO INFERIOR (AMARILLO)	20%	4.10	0.10			1.00	0.08	M2	CORTE 3
							-		
							-		
							-		
							-		
							-		
							-		
							-		
							-		
							-		

TOTAL EJECUTADO	119.14	M2	
MENOS ACTAS ANTERIORES	47.58	M2	
MENOS PROYECCION (ADELANTO) ACTA X	-	M2	
PRESENTE ACTA	**71.56**	M2	

PRESENTE ACTA	ACUMULADO ANTERIOR	ACUMULADO ACTUAL
71.56	47.58	**119.14**

OBSERVACIONES:

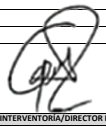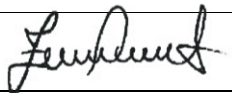FIRMA		**FIRMA**	
RESIDENTE INTERVENTORIA/DIRECTOR INTERVENTORIA		**RESIDENTE CONTRATISTA/DIRECTOR OBRA**	
NOMBRE	GILMA BIBIANA ROJAS/ MARTIN RESTREPO ATUESTA	**NOMBRE**	ARQ. CLAUDIA SUSANA YUSTES / ING. ZULMA JIRAYDA PARRADO
FIRMA		**FIRMA**	

ALCALDÍA MAYOR DE BOGOTÁ D.C. SECRETARÍA DE INTEGRACIÓN SOCIAL	**MEMORIA DE CÁLCULO DE CANTIDADES DE OBRA**	Version: 01
	PROYECTO: ACTIVIDADES DE OBRA PARA LA OPTIMIZACIÓN DE LA INFRAESTRUCTURA DEL JARDÍN INFANTIL SOCORRO SUR	Edición: 18-11-2024

CONTRATANTE:	SECRETARIA DISTRITAL DE INTEGRACIÓN SOCIAL	**MUNICIPIO**	BOGOTÁ		
CONTRATISTA:	CONSORCIO WC CENTROS INTEGRALES	**CONTRATO No.**	10676	**FRENTE OBRA**	**005**
INTERVENTOR:	CONSORCIO INT INFRAESTRUCTURA 2025	**CONTRATO No:**	11836		
OBJETO:	REALIZAR LA EJECUCIÓN DE ACTIVIDADES DE OBRA PARA LA OPTIMIZACIÓN DE LA INFRAESTRUCTURA DE LOS CENTROS, SEDES Y PREDIOS DONDE LA SECRETARÍA DISTRITAL DE INTEGRACIÓN SOCIAL PRESTA SUS SERVICIOS SOCIALES O REQUIERA DE SU INTERVENCIÓN, EN EL MARCO DE LA IMPLEMENTACIÓN DEL SISTEMA DISTRITAL DE CUIDADO - GRUPO 4			**FECHA**	**14/04/2026**

CAPITULO	**INSTALACIONES ELECTRICAS Y DE COMUNICACIONES (TODAS LAS ACTIVIDADES INCLUYEN EL SUMINISTRO E INSTALACIÓN)**	**ACTA No:**	**003**
ITEM	**5.1.5** SUMINISTRO E INSTALACIÓN DE INTERRUPTOR SENCILLO TIPO INSTITUCIONAL, CON APARATO, CABLE DE COBRE AISLADO CALIBRE N°12AWG (FASE+ RETORNO+TIERRA) LSHF Y TUBERÍA EMT Ø3/4" HASTA 4M. INCLUYE CAJA, CONECTORES, SOPORTES, ACCESORIOS NECESARIOS PARA LA CONEXIÓN E INSTALACIÓN.		UN

ESQUEMA / FOTO/UBICACIÓN AREA INTERVENIDA	LOCALIZACIÓN / LUGAR	DIMENSIÓN					CANTIDAD	TOTAL	UNIDAD	CORTE
		Factor	Ancho	Largo	Alto	Área				
	ACTA PARCIAL 03									
	PRIMER PISO							-		
	Baños 1						1.00	1.00	UN	CORTE 3
	Cuarto de vigilancia						1.00	1.00	UN	CORTE 3
	Hall						1.00	1.00	UN	CORTE 3
	Pasillo interno						1.00	1.00	UN	CORTE 3
	Coordinación						1.00	1.00	UN	CORTE 3
	Baños 2						1.00	1.00	UN	CORTE 3
	Aula 1						1.00	1.00	UN	CORTE 3
	Aula 2						1.00	1.00	UN	CORTE 3
	Bodega						1.00	1.00	UN	CORTE 3
	Baño adultos						1.00	1.00	UN	CORTE 3
	SEGUNDO PISO							-		
	Aula 3						1.00	1.00	UN	CORTE 3
	Aula 4						1.00	1.00	UN	CORTE 3
								-		
								-		
								-		
								-		
								-		
								-		
								-		
								-		
								-		



Primer piso



Segundo piso





TOTAL EJECUTADO	12.00	UN
MENOS ACTAS ANTERIORES	-	UN
MENOS PROYECCION (ADELANTO) ACTA X	-	UN
PRESENTE ACTA	**12.00**	UN

PRESENTE ACTA	ACUMULADO ANTERIOR	ACUMULADO ACTUAL
12.00	0.00	**12.00**

OBSERVACIONES:


FIRMA		**FIRMA**	
RESIDENTE INTERVENTORÍA/DIRECTOR INTERVENTORIA		**RESIDENTE CONTRATISTA/DIRECTOR OBRA**	
NOMBRE	GILMA BIBIANA ROJAS/ MARTIN RESTREPO ATUESTA	**NOMBRE**	ARQ. CLAUDIA SUSANA YUSTES / ING. ZULMA JIRAYDA PARRADO
FIRMA		**FIRMA**	

ALCALDÍA MAYOR DE BOGOTÁ D.C. SECRETARIA DE INTEGRACIÓN SOCIAL	**MEMORIA DE CÁLCULO DE CANTIDADES DE OBRA**	Version: 01
	PROYECTO: ACTIVIDADES DE OBRA PARA LA OPTIMIZACIÓN DE LA INFRAESTRUCTURA DEL JARDÍN INFANTIL SOCORRO SUR	Edición: 18-11-2024

CONTRATANTE:	SECRETARIA DISTRITAL DE INTEGRACIÓN SOCIAL	**MUNICIPIO**	BOGOTÁ		
CONTRATISTA:	CONSORCIO WC CENTROS INTEGRALES	**CONTRATO No.**	10676	**FRENTE OBRA**	**005**
INTERVENTOR:	CONSORCIO INT INFRAESTRUCTURA 2025	**CONTRATO No:**	11836		
OBJETO:	REALIZAR LA EJECUCIÓN DE ACTIVIDADES DE OBRA PARA LA OPTIMIZACIÓN DE LA INFRAESTRUCTURA DE LOS CENTROS, SEDES Y PREDIOS DONDE LA SECRETARÍA DISTRITAL DE INTEGRACIÓN SOCIAL PRESTA SUS SERVICIOS SOCIALES O REQUIERA DE SU INTERVENCIÓN, EN EL MARCO DE LA IMPLEMENTACIÓN DEL SISTEMA DISTRITAL DE CUIDADO - GRUPO 4			**FECHA**	**14/04/2026**

CAPITULO	**INSTALACIONES ELECTRICAS Y DE COMUNICACIONES (TODAS LAS ACTIVIDADES INCLUYEN EL SUMINISTRO E INSTALACIÓN)**		**ACTA No:**	**003**
ITEM	**5.1.24**	SUMINISTRO E INSTALACIÓN DE INTERRUPTOR TERMOMAGNÉTICO TIPO ENCHUFABLE DE 1X20A 10 KA		UN

ESQUEMA / FOTO/UBICACIÓN AREA INTERVENIDA	LOCALIZACIÓN / LUGAR	DIMENSIÓN					CANTIDAD	TOTAL	UNIDAD	CORTE
		Factor	Ancho	Largo	Alto	Área				
	ACTA PARCIAL 03									
	PRIMER PISO							-		
	Tablero de distribución de circuitos existente						7.00	7.00	UN	CORTE 3
								-		
								-		
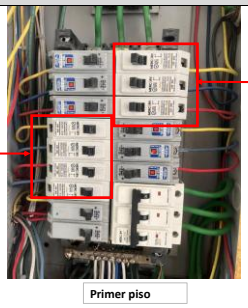

Primer piso

TOTAL EJECUTADO	7.00	UN	
MENOS ACTAS ANTERIORES	-	UN	
MENOS PROYECCION (ADELANTO) ACTA X	-	UN	
PRESENTE ACTA	**7.00**	UN	

PRESENTE ACTA	ACUMULADO ANTERIOR	ACUMULADO ACTUAL
7.00	0.00	**7.00**


OBSERVACIONES:

FIRMA		**FIRMA**	
RESIDENTE INTERVENTORIA/DIRECTOR INTERVENTORIA		**RESIDENTE CONTRATISTA/DIRECTOR OBRA**	
NOMBRE	GILMA BIBIANA ROJAS/ MARTIN RESTREPO ATUESTA	**NOMBRE**	ARQ. CLAUDIA SUSANA YUSTES / ING. ZULMA JIRAYDA PARRADO
FIRMA		**FIRMA**	

ALCALDÍA MAYOR DE BOGOTÁ D.C. SECRETARIA DE INTEGRACIÓN SOCIAL	**MEMORIA DE CÁLCULO DE CANTIDADES DE OBRA**	Version: 01
	PROYECTO: ACTIVIDADES DE OBRA PARA LA OPTIMIZACIÓN DE LA INFRAESTRUCTURA DEL JARDÍN INFANTIL SOCORRO SUR	Edición: 18-11-2024

CONTRATANTE:	SECRETARIA DISTRITAL DE INTEGRACIÓN SOCIAL	**MUNICIPIO**	BOGOTÁ		
CONTRATISTA:	CONSORCIO WC CENTROS INTEGRALES	**CONTRATO No.**	10676	**FRENTE OBRA**	**005**
INTERVENTOR:	CONSORCIO INT INFRAESTRUCTURA 2025	**CONTRATO No:**	11836		
OBJETO:	REALIZAR LA EJECUCIÓN DE ACTIVIDADES DE OBRA PARA LA OPTIMIZACIÓN DE LA INFRAESTRUCTURA DE LOS CENTROS, SEDES Y PREDIOS DONDE LA SECRETARÍA DISTRITAL DE INTEGRACIÓN SOCIAL PRESTA SUS SERVICIOS SOCIALES O REQUIERA DE SU INTERVENCIÓN, EN EL MARCO DE LA IMPLEMENTACIÓN DEL SISTEMA DISTRITAL DE CUIDADO - GRUPO 4			**FECHA**	**14/04/2026**

CAPITULO	**INSTALACIONES ELECTRICAS Y DE COMUNICACIONES (TODAS LAS ACTIVIDADES INCLUYEN EL SUMINISTRO E INSTALACIÓN)**		**ACTA No:**	**003**
ITEM	**5.1.31**	SUMINISTRO E INSTALACIÓN DE INTERRUPTOR TERMOMAGNÉTICO TIPO ENCHUFABLE DE 3X30A 10 KA		UN

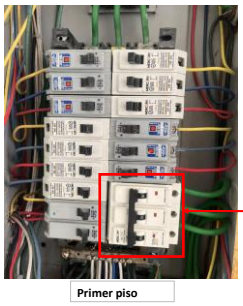ESQUEMA / FOTO/UBICACIÓN AREA INTERVENIDA	LOCALIZACIÓN / LUGAR	DIMENSIÓN					CANTIDAD	TOTAL	UNIDAD	CORTE
		Factor	Ancho	Largo	Alto	Área				
	ACTA PARCIAL 03									
 Primer piso	**PRIMER PISO**							-		
	Tablero de distribución de circuitos existente protección circuito tablero cocina						1.00	1.00	UN	CORTE 3
								-		
								-		
TOTAL EJECUTADO	1.00	UN	
MENOS ACTAS ANTERIORES	-	UN	
MENOS PROYECCIÓN (ADELANTO) ACTA X	-	UN	
PRESENTE ACTA	**1.00**	UN	

PRESENTE ACTA	ACUMULADO ANTERIOR	ACUMULADO ACTUAL
1.00	0.00	**1.00**


OBSERVACIONES:

FIRMA		**FIRMA**	
RESIDENTE INTERVENTORIA/DIRECTOR INTERVENTORIA		**RESIDENTE CONTRATISTA/DIRECTOR OBRA**	
NOMBRE	GILMA BIBIANA ROJAS/ MARTIN RESTREPO ATUESTA	**NOMBRE**	ARQ. CLAUDIA SUSANA YUSTES / ING. ZULMA JIRAYDA PARRADO
FIRMA		**FIRMA**	

ALCALDÍA MAYOR DE BOGOTÁ D.C. SECRETARIA DE INTEGRACIÓN SOCIAL	**MEMORIA DE CÁLCULO DE CANTIDADES DE OBRA**	Version: 01
	PROYECTO: ACTIVIDADES DE OBRA PARA LA OPTIMIZACIÓN DE LA INFRAESTRUCTURA DEL JARDÍN INFANTIL SOCORRO SUR	Edición: 18-11-2024

CONTRATANTE:	SECRETARIA DISTRITAL DE INTEGRACIÓN SOCIAL	**MUNICIPIO**	BOGOTÁ		
CONTRATISTA:	CONSORCIO WC CENTROS INTEGRALES	**CONTRATO No.**	10676	**FRENTE OBRA**	**005**
INTERVENTOR:	CONSORCIO INT INFRAESTRUCTURA 2025	**CONTRATO No:**	11836		
OBJETO:	REALIZAR LA EJECUCIÓN DE ACTIVIDADES DE OBRA PARA LA OPTIMIZACIÓN DE LA INFRAESTRUCTURA DE LOS CENTROS, SEDES Y PREDIOS DONDE LA SECRETARÍA DISTRITAL DE INTEGRACIÓN SOCIAL PRESTA SUS SERVICIOS SOCIALES O REQUIERA DE SU INTERVENCIÓN, EN EL MARCO DE LA IMPLEMENTACIÓN DEL SISTEMA DISTRITAL DE CUIDADO - GRUPO 4			**FECHA**	**14/04/2026**

CAPITULO	**INSTALACIONES ELECTRICAS Y DE COMUNICACIONES (TODAS LAS ACTIVIDADES INCLUYEN EL SUMINISTRO E INSTALACIÓN)**		**ACTA No:**	**003**
ITEM	**5.1.33**	SUMINISTRO E INSTALACIÓN DE INTERRUPTOR SENCILLO Ó SENCILLO CONMUTABLE INLCUYE APARATO		UN

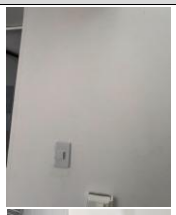ESQUEMA / FOTO/UBICACIÓN AREA INTERVENIDA	LOCALIZACIÓN / LUGAR	DIMENSIÓN					CANTIDAD	TOTAL	UNIDAD	CORTE
		Factor	Ancho	Largo	Alto	Área				
  	**ACTA PARCIAL 03**									
	PRIMER PISO							-		
	Interruptor conmutable sencillo escaleras a segundo piso						1.00	1.00	UN	CORTE 3
	Interruptor conmutable sencillo escaleras a primer piso						1.00	1.00	UN	CORTE 3
								-		
								-		
TOTAL EJECUTADO	2.00	UN	
MENOS ACTAS ANTERIORES	0.00	UN	
MENOS PROYECCION (ADELANTO) ACTA X	0.00	UN	
PRESENTE ACTA	**2.00**	UN	

PRESENTE ACTA	ACUMULADO ANTERIOR	ACUMULADO ACTUAL
2.00	0.00	**2.00**


OBSERVACIONES:

FIRMA		**FIRMA**	
	RESIDENTE INTERVENTORIA / DIRECTOR INTERVENTORIA		**RESIDENTE CONTRATISTA/DIRECTOR OBRA**
NOMBRE	GILMA BIBIANA ROJAS/ MARTIN RESTREPO ATUESTA	**NOMBRE**	ARQ. CLAUDIA SUSANA YUSTES / ING. ZULMA JIRAYDA PARRADO
FIRMA		**FIRMA**	

ALCALDÍA MAYOR DE BOGOTÁ D.C. SECRETARÍA DE INTEGRACIÓN SOCIAL	**MEMORIA DE CÁLCULO DE CANTIDADES DE OBRA**	Version: 01
	PROYECTO: ACTIVIDADES DE OBRA PARA LA OPTIMIZACIÓN DE LA INFRAESTRUCTURA DEL JARDÍN INFANTIL SOCORRO SUR	Edición: 18-11-2024

CONTRATANTE:	SECRETARIA DISTRITAL DE INTEGRACIÓN SOCIAL	**MUNICIPIO**	BOGOTÁ		
CONTRATISTA:	CONSORCIO WC CENTROS INTEGRALES	**CONTRATO No.**	10676	**FRENTE OBRA**	**005**
INTERVENTOR:	CONSORCIO INT INFRAESTRUCTURA 2025	**CONTRATO No:**	11836		
OBJETO:	REALIZAR LA EJECUCIÓN DE ACTIVIDADES DE OBRA PARA LA OPTIMIZACIÓN DE LA INFRAESTRUCTURA DE LOS CENTROS, SEDES Y PREDIOS DONDE LA SECRETARÍA DISTRITAL DE INTEGRACIÓN SOCIAL PRESTA SUS SERVICIOS SOCIALES O REQUIERA DE SU INTERVENCIÓN, EN EL MARCO DE LA IMPLEMENTACIÓN DEL SISTEMA DISTRITAL DE CUIDADO - GRUPO 4			**FECHA**	**14/04/2026**


CAPITULO	**INSTALACIONES ELECTRICAS Y DE COMUNICACIONES (TODAS LAS ACTIVIDADES INCLUYEN EL SUMINISTRO E INSTALACIÓN)**	**ACTA No:**	**003**
ITEM	**5.2.2** SALIDA PARA TOMACORRIENTE DOBLE NORMAL TIPO INSTITUCIONAL 5-15R, CON CABLE DE COBRE ASILADO CALIBRE 1N°12 (F) + 1N°12 (N) + 1N°12 (T) AWG LSHF Y TUBERÍA EMT Ø3/4" HASTA 4M. INCLUYE APARATO, CONECTORES, SOPORTES, ACCESORIOS NECESARIOS PARA LA CONEXIÓN E INSTALACIÓN.		UN

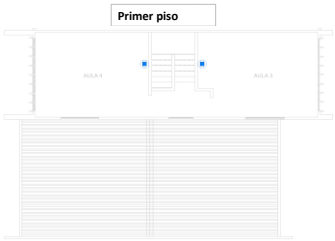ESQUEMA / FOTO/UBICACIÓN AREA INTERVENIDA	LOCALIZACIÓN / LUGAR	DIMENSIÓN					CANTIDAD	TOTAL	UNIDAD	CORTE
		Factor	Ancho	Largo	Alto	Área				
	ACTA PARCIAL 02									
	**PISO 1**									
	CUARTO VIGILANCIA						1.00	1.00	UN	CORTE 2
	AULA 1						1.00	1.00	UN	CORTE 2
	HALL						2.00	2.00	UN	CORTE 2
	COCINA						1.00	1.00	UN	CORTE 2
	PISO 2							-		
	AULA 3						1.00	1.00	UN	CORTE 2
	AULA 4						1.00	1.00	UN	CORTE 2
Primer piso								-		
								-		
								-		
								-		
								-		
								-		
								-		
								-		
								-		
Segundo piso								-		
								-		
								-		
								-		
								-		
								-		
	ACTA PARCIAL 03									
	**PISO 1**									
	HALL						1.00	1.00	UN	CORTE 3
	AULA 2						1.00	1.00	UN	CORTE 3
								-		
								-		
TOTAL EJECUTADO	9.00	UN	
MENOS ACTAS ANTERIORES	7.00	UN	
MENOS PROYECCION (ADELANTO) ACTA X	-	UN	
PRESENTE ACTA	**2.00**	UN	

PRESENTE ACTA	ACUMULADO ANTERIOR	ACUMULADO ACTUAL
2.00	7.00	**9.00**

OBSERVACIONES:

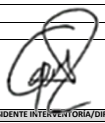FIRMA		**FIRMA**	
RESIDENTE INTERVENTORIA/DIRECTOR INTERVENTORIA		**RESIDENTE CONTRATISTA/DIRECTOR OBRA**	
NOMBRE	GILMA BIBIANA ROJAS/ MARTIN RESTREPO ATUESTA	**NOMBRE**	ARQ. CLAUDIA SUSANA YUSTES / ING. ZULMA JIRAYDA PARRADO
FIRMA		**FIRMA**	

ALCALDÍA MAYOR DE BOGOTÁ D.C. SECRETARÍA DE INTEGRACIÓN SOCIAL	MEMORIA DE CÁLCULO DE CANTIDADES DE OBRA	Version: 01
	PROYECTO: ACTIVIDADES DE OBRA PARA LA OPTIMIZACIÓN DE LA INFRAESTRUCTURA DEL JARDÍN INFANTIL SOCORRO SUR	Edición: 18-11-2024

CONTRATANTE:	SECRETARIA DISTRITAL DE INTEGRACIÓN SOCIAL	**MUNICIPIO**	BOGOTÁ		
CONTRATISTA:	CONSORCIO WC CENTROS INTEGRALES	**CONTRATO No.**	10676	**FRENTE OBRA**	**005**
INTERVENTOR:	CONSORCIO INT INFRAESTRUCTURA 2025	**CONTRATO No:**	11836		
OBJETO:	REALIZAR LA EJECUCIÓN DE ACTIVIDADES DE OBRA PARA LA OPTIMIZACIÓN DE LA INFRAESTRUCTURA DE LOS CENTROS, SEDES Y PREDIOS DONDE LA SECRETARÍA DISTRITAL DE INTEGRACIÓN SOCIAL PRESTA SUS SERVICIOS SOCIALES O REQUIERA DE SU INTERVENCIÓN, EN EL MARCO DE LA IMPLEMENTACIÓN DEL SISTEMA DISTRITAL DE CUIDADO - GRUPO 4			**FECHA**	**14/04/2026**

CAPITULO	**INSTALACIONES ELECTRICAS Y DE COMUNICACIONES (TODAS LAS ACTIVIDADES INCLUYEN EL SUMINISTRO E INSTALACIÓN)**		**ACTA No:**	**003**
ITEM	**5.2.6**	SALIDA PARA TOMACORRIENTE SENCILLA PATA TRABADA 20A 250V TIPO INSTITUCIONAL, CON CABLE DE COBRE ASILADO CALIBRE 2N°12 (F) + 1N°12 (T) AWG LSHF Y TUBERÍA EMT Ø3/4" HASTA 7M. INCLUYE APARATO, CONECTORES, SOPORTES, ACCESORIOS NECESARIOS PARA LA CONEXIÓN E INSTALACIÓN		UN

ESQUEMA / FOTO/UBICACIÓN AREA INTERVENIDA	LOCALIZACIÓN / LUGAR	DIMENSIÓN					CANTIDAD	TOTAL	UNIDAD	CORTE
		Factor	Ancho	Largo	Alto	Área				
	ACTA PARCIAL 03									
	PISO 1									
	Cocina						1.00	1.00	UN	CORTE 3
								-		
								-		
TOTAL EJECUTADO	1.00	UN
MENOS ACTAS ANTERIORES	-	UN
MENOS PROYECCION (ADELANTO) ACTA X	-	UN
PRESENTE ACTA	**1.00**	UN

PRESENTE ACTA	ACUMULADO ANTERIOR	ACUMULADO ACTUAL
1.00	0.00	**1.00**

OBSERVACIONES:


FIRMA		**FIRMA**	
RESIDENTE INTERVENTORIA/DIRECTOR INTERVENTORIA		**RESIDENTE CONTRATISTA/DIRECTOR OBRA**	
NOMBRE	GILMA BIBIANA ROJAS/ MARTIN RESTREPO ATUESTA	**NOMBRE**	ARQ. CLAUDIA SUSANA YUSTES / ING. ZULMA JIRAYDA PARRADO
FIRMA		**FIRMA**	

ALCALDÍA MAYOR DE BOGOTÁ D.C. SECRETARÍA DE INTEGRACIÓN SOCIAL	**MEMORIA DE CÁLCULO DE CANTIDADES DE OBRA**	Version: 01
	PROYECTO: ACTIVIDADES DE OBRA PARA LA OPTIMIZACIÓN DE LA INFRAESTRUCTURA DEL JARDÍN INFANTIL SOCORRO SUR	Edición: 18-11-2024

CONTRATANTE:	SECRETARIA DISTRITAL DE INTEGRACIÓN SOCIAL	**MUNICIPIO**	BOGOTÁ		
CONTRATISTA:	CONSORCIO WC CENTROS INTEGRALES	**CONTRATO No.**	10676	**FRENTE OBRA**	**005**
INTERVENTOR:	CONSORCIO INT INFRAESTRUCTURA 2025	**CONTRATO No:**	11836		
OBJETO:	REALIZAR LA EJECUCIÓN DE ACTIVIDADES DE OBRA PARA LA OPTIMIZACIÓN DE LA INFRAESTRUCTURA DE LOS CENTROS, SEDES Y PREDIOS DONDE LA SECRETARÍA DISTRITAL DE INTEGRACIÓN SOCIAL PRESTA SUS SERVICIOS SOCIALES O REQUIERA DE SU INTERVENCIÓN, EN EL MARCO DE LA IMPLEMENTACIÓN DEL SISTEMA DISTRITAL DE CUIDADO - GRUPO 4			**FECHA**	**14/04/2026**

CAPITULO	**INSTALACIONES ELECTRICAS Y DE COMUNICACIONES (TODAS LAS ACTIVIDADES INCLUYEN EL SUMINISTRO E INSTALACIÓN)**		**ACTA No:**	**003**
ITEM	**5.2.9**	SUMINISTRO E INSTALACIÓN DE SALIDA PARA TOMACORRIENTE DOBLE RED NORMAL TIPO INSTITUCIONAL, EN CANALETA METÁLICA TROQUELADA 10X4 CM CON DIVISIÓN. INCLUYE APARATO, CANALETA METÁLICA CON TAPA, TROQUEL ELECTRICO, CONECTORES, SOPORTES, ACCESORIOS NECESARIOS PARA LA CONEXIÓN E INSTALACIÓN. INCLUYE CABLEADO.		M

ESQUEMA / FOTO/UBICACIÓN AREA INTERVENIDA	LOCALIZACIÓN / LUGAR	DIMENSIÓN					CANTIDAD	TOTAL	UNIDAD	CORTE
		Factor	Ancho	Largo	Alto	Área				
	ACTA PARCIAL 03									
	PISO 1							-		
	Coordinación						3.00	3.00	UN	CORTE 3
								-		
								-		
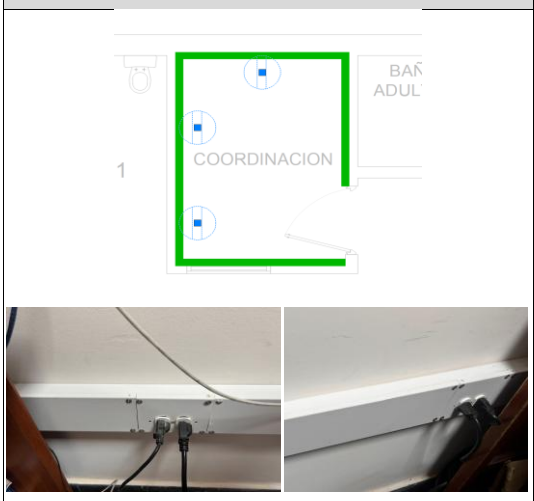

TOTAL EJECUTADO	3.00	M
MENOS ACTAS ANTERIORES	-	M
MENOS PROYECCION (ADELANTO) ACTA X	-	M
PRESENTE ACTA	**3.00**	M

PRESENTE ACTA	ACUMULADO ANTERIOR	ACUMULADO ACTUAL
3.00	0.00	**3.00**


OBSERVACIONES:

FIRMA		**FIRMA**	
RESIDENTE INTERVENTORIA/DIRECTOR INTERVENTORIA		**RESIDENTE CONTRATISTA/DIRECTOR OBRA**	
NOMBRE	GILMA BIBIANA ROJAS/ MARTIN RESTREPO ATUESTA	**NOMBRE**	ARQ. CLAUDIA SUSANA YUSTES / ING. ZULMA JIRAYDA PARRADO
FIRMA		**FIRMA**	

ALCALDÍA MAYOR DE BOGOTÁ D.C. SECRETARÍA DE INTEGRACIÓN SOCIAL	**MEMORIA DE CÁLCULO DE CANTIDADES DE OBRA**	Version: 01
	PROYECTO: ACTIVIDADES DE OBRA PARA LA OPTIMIZACIÓN DE LA INFRAESTRUCTURA DEL JARDÍN INFANTIL SOCORRO SUR	Edición: 18-11-2024

CONTRATANTE:	SECRETARIA DISTRITAL DE INTEGRACIÓN SOCIAL	**MUNICIPIO**	BOGOTÁ		
CONTRATISTA:	CONSORCIO WC CENTROS INTEGRALES	**CONTRATO No.**	10676	**FRENTE OBRA**	**005**
INTERVENTOR:	CONSORCIO INT INFRAESTRUCTURA 2025	**CONTRATO No:**	11836		
OBJETO:	REALIZAR LA EJECUCIÓN DE ACTIVIDADES DE OBRA PARA LA OPTIMIZACIÓN DE LA INFRAESTRUCTURA DE LOS CENTROS, SEDES Y PREDIOS DONDE LA SECRETARÍA DISTRITAL DE INTEGRACIÓN SOCIAL PRESTA SUS SERVICIOS SOCIALES O REQUIERA DE SU INTERVENCIÓN, EN EL MARCO DE LA IMPLEMENTACIÓN DEL SISTEMA DISTRITAL DE CUIDADO - GRUPO 4			**FECHA**	**14/04/2026**


CAPITULO		**INSTALACIONES ELECTRICAS Y DE COMUNICACIONES (TODAS LAS ACTIVIDADES INCLUYEN EL SUMINISTRO E INSTALACIÓN)**		**ACTA No:**	**003**
ITEM	**5.2.14**	SUMINISTRO E INSTALACIÓN DE SALIDA PARA LUMINARIA, CON CABLE DE COBRE ASILADO CALIBRE 1N°12 (F) + 1N°12 (N) + 1N°12 (T) AWG THHN Y TUBERÍA EMT Ø3/4" HASTA 12.6M. INCLUYE PRENSA ESTOPA, CAJA RAWELT, CABLE ENCAUCHETADO, CONECTORES, SOPORTES, ACCESORIOS NECESARIOS PARA LA CONEXIÓN E INSTALACIÓN.			UN

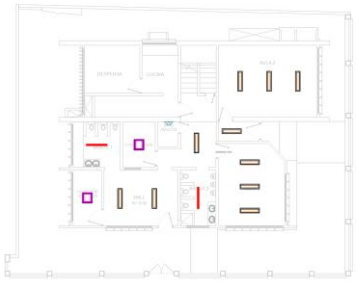ESQUEMA / FOTO/UBICACIÓN AREA INTERVENIDA	LOCALIZACIÓN / LUGAR	DIMENSIÓN					CANTIDAD	TOTAL	UNIDAD	CORTE
		Factor	Ancho	Largo	Alto	Área				
	ACTA PARCIAL 02									
	**PISO 1**									
	BAÑOS 1						1.00	1.00	UN	CORTE 2
	CUARTO VIGILANCIA						1.00	1.00	UN	CORTE 2
	HALL						4.00	4.00	UN	CORTE 2
	COORDINACION						1.00	1.00	UN	CORTE 2
	BAÑOS 2						1.00	1.00	UN	CORTE 2
	AULA 1						3.00	3.00	UN	CORTE 2
	AULA 2						3.00	3.00	UN	CORTE 2
Primer piso	**PISO 2**									
	AULA 3						4.00	4.00	UN	CORTE 2
	AULA 4						4.00	4.00	UN	CORTE 2
	ESCALERAS						2.00	2.00	UN	CORTE 2
								-		
								-		
								-		
								-		
								-		
								-		
								-		
								-		
Segundo piso								-		
								-		
								-		
								-		
								-		
								-		
								-		
	ACTA PARCIAL 03									
	**PISO 1**							-		
	BODEGA EN ZONA POSTERIOR						2.00	2.00	UN	CORTE 3
								-		
								-		
								-		
								-		
								-		
								-		
								-		
Primer piso								-		
								-		
								-		
								-		
								-		
								-		
								-		

TOTAL EJECUTADO	26.00	UN	
MENOS ACTAS ANTERIORES	24.00	UN	
MENOS PROYECCION (ADELANTO) ACTA X	-	UN	
PRESENTE ACTA	**2.00**	UN	

PRESENTE ACTA	ACUMULADO ANTERIOR	ACUMULADO ACTUAL
2.00	24.00	**26.00**

OBSERVACIONES:

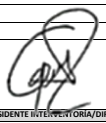FIRMA		**FIRMA**	
RESIDENTE INTERVENTORIA/DIRECTOR INTERVENTORIA		**RESIDENTE CONTRATISTA/DIRECTOR OBRA**	
NOMBRE	GILMA BIBIANA ROJAS/ MARTIN RESTREPO ATUESTA	**NOMBRE**	ARQ. CLAUDIA SUSANA YUSTES / ING. ZULMA JIRAYDA PARRADO
FIRMA		**FIRMA**	

ALCALDÍA MAYOR DE BOGOTÁ D.C.
SECRETARÍA DE INTEGRACIÓN SOCIAL

MEMORIA DE CÁLCULO DE CANTIDADES DE OBRA

PROYECTO: ACTIVIDADES DE OBRA PARA LA OPTIMIZACIÓN DE LA INFRAESTRUCTURA DEL JARDÍN INFANTIL SOCORRO SUR

Version: 01

Edición: 18-11-2024

CONTRATANTE:	SECRETARIA DISTRITAL DE INTEGRACIÓN SOCIAL	**MUNICIPIO**	BOGOTÁ		
CONTRATISTA:	CONSORCIO WC CENTROS INTEGRALES	**CONTRATO No.**	10676	**FRENTE OBRA**	**005**
INTERVENTOR:	CONSORCIO INT INFRAESTRUCTURA 2025	**CONTRATO No:**	11836		
OBJETO:	REALIZAR LA EJECUCIÓN DE ACTIVIDADES DE OBRA PARA LA OPTIMIZACIÓN DE LA INFRAESTRUCTURA DE LOS CENTROS, SEDES Y PREDIOS DONDE LA SECRETARÍA DISTRITAL DE INTEGRACIÓN SOCIAL PRESTA SUS SERVICIOS SOCIALES O REQUIERA DE SU INTERVENCIÓN, EN EL MARCO DE LA IMPLEMENTACIÓN DEL SISTEMA DISTRITAL DE CUIDADO - GRUPO 4			**FECHA**	**14/04/2026**

CAPITULO	**INSTALACIONES ELECTRICAS Y DE COMUNICACIONES (TODAS LAS ACTIVIDADES INCLUYEN EL SUMINISTRO E INSTALACIÓN)**	**ACTA No:**	**003**
ITEM	**5.3.9** SUMINISTRO E INSTALACIÓN DE CAJA DE PASO METÁLICA 20X20X10CM CON PUERTA Y CERRADURA.		UN

ESQUEMA / FOTO/UBICACIÓN AREA INTERVENIDA	LOCALIZACIÓN / LUGAR	DIMENSIÓN					CANTIDAD	TOTAL	UNIDAD	CORTE
		Factor	Ancho	Largo	Alto	Área				
	ACTA PARCIAL 03									
	**PRIMER PISO**							-		
Primer piso	Hall						1.00	1.00	UN	CORTE 3
								-		
								-		
										

TOTAL EJECUTADO	1.00	UN	
MENOS ACTAS ANTERIORES	-	UN	
MENOS PROYECCION (ADELANTO) ACTA X	-	UN	
PRESENTE ACTA	**1.00**	UN	

PRESENTE ACTA	ACUMULADO ANTERIOR	ACUMULADO ACTUAL
1.00	0.00	**1.00**

OBSERVACIONES:

FIRMA		**FIRMA**	
RESIDENTE INTERVENTORIA/DIRECTOR INTERVENTORIA		**RESIDENTE CONTRATISTA/DIRECTOR OBRA**	
NOMBRE	GILMA BIBIANA ROJAS/ MARTIN RESTREPO ATUESTA	**NOMBRE**	ARQ. CLAUDIA SUSANA YUSTES / ING. ZULMA JIRAYDA PARRADO
FIRMA		**FIRMA**	

ALCALDÍA MAYOR DE BOGOTÁ D.C.
SECRETARIA DE INTEGRACIÓN SOCIAL

MEMORIA DE CÁLCULO DE CANTIDADES DE OBRA


PROYECTO: ACTIVIDADES DE OBRA PARA LA OPTIMIZACIÓN DE LA INFRAESTRUCTURA DEL JARDÍN INFANTIL SOCORRO SUR

Version: 01

Edición: 18-11-2024

CONTRATANTE:	SECRETARIA DISTRITAL DE INTEGRACIÓN SOCIAL	**MUNICIPIO**	BOGOTÁ		
CONTRATISTA:	CONSORCIO WC CENTROS INTEGRALES	**CONTRATO No.**	10676	**FRENTE OBRA**	**005**
INTERVENTOR:	CONSORCIO INT INFRAESTRUCTURA 2025	**CONTRATO No:**	11836		
OBJETO:	REALIZAR LA EJECUCIÓN DE ACTIVIDADES DE OBRA PARA LA OPTIMIZACIÓN DE LA INFRAESTRUCTURA DE LOS CENTROS, SEDES Y PREDIOS DONDE LA SECRETARÍA DISTRITAL DE INTEGRACIÓN SOCIAL PRESTA SUS SERVICIOS SOCIALES O REQUIERA DE SU INTERVENCIÓN, EN EL MARCO DE LA IMPLEMENTACIÓN DEL SISTEMA DISTRITAL DE CUIDADO - GRUPO 4			**FECHA**	**14/04/2026**

CAPITULO	**INSTALACIONES ELECTRICAS Y DE COMUNICACIONES (TODAS LAS ACTIVIDADES INCLUYEN EL SUMINISTRO E INSTALACIÓN)**	**ACTA No:**	**003**
ITEM	**5.3.12** SUMINISTRO E INSTALACION DE KIT DE GUAYAS PARA PANEL LED		UN

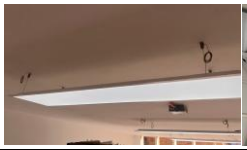ESQUEMA / FOTO/UBICACIÓN AREA INTERVENIDA	LOCALIZACIÓN / LUGAR	DIMENSIÓN					CANTIDAD	TOTAL	UNIDAD	CORTE
		Factor	Ancho	Largo	Alto	Área				
	ACTA PARCIAL 03									
 Primer piso	**PRIMER PISO**							-		
	Hall						2.00	2.00	UN	CORTE 3
	Pasillo piso 1						2.00	2.00	UN	CORTE 3
	Aula 1						3.00	3.00	UN	CORTE 3
	Aula 2						3.00	3.00	UN	CORTE 3
								-		
								-		
								-		
 Segundo piso	**SEGUNDO PISO**							-		
	Aula 3						4.00	4.00	UN	CORTE 3
	Aula 4						4.00	4.00	UN	CORTE 3
	Pasillo escaleras						2.00	2.00	UN	CORTE 3
								-		
								-		
TOTAL EJECUTADO	20.00	UN
MENOS ACTAS ANTERIORES	-	UN
MENOS PROYECCION (ADELANTO) ACTA X	-	UN
PRESENTE ACTA	**20.00**	UN

PRESENTE ACTA	ACUMULADO ANTERIOR	ACUMULADO ACTUAL
20.00	0.00	**20.00**


OBSERVACIONES:

FIRMA		**FIRMA**	
RESIDENTE INTERVENTORIA/DIRECTOR INTERVENTORIA		**RESIDENTE CONTRATISTA/DIRECTOR OBRA**	
NOMBRE	GILMA BIBIANA ROJAS/ MARTIN RESTREPO ATUESTA	**NOMBRE**	ARQ. CLAUDIA SUSANA YUSTES / ING. ZULMA JIRAYDA PARRADO
FIRMA		**FIRMA**	


ALCALDÍA MAYOR DE BOGOTÁ D.C. SECRETARÍA DE INTEGRACIÓN SOCIAL	MEMORIA DE CÁLCULO DE CANTIDADES DE OBRA	Version: 01
	PROYECTO: ACTIVIDADES DE OBRA PARA LA OPTIMIZACIÓN DE LA INFRAESTRUCTURA DEL JARDÍN INFANTIL SOCORRO SUR	Edición: 18-11-2024

CONTRATANTE:	SECRETARIA DISTRITAL DE INTEGRACIÓN SOCIAL	MUNICIPIO	BOGOTÁ		
CONTRATISTA:	CONSORCIO WC CENTROS INTEGRALES	CONTRATO No.	10676	FRENTE OBRA	005
INTERVENTOR:	CONSORCIO INT INFRAESTRUCTURA 2025	CONTRATO No:	11836		
OBJETO:	REALIZAR LA EJECUCIÓN DE ACTIVIDADES DE OBRA PARA LA OPTIMIZACIÓN DE LA INFRAESTRUCTURA DE LOS CENTROS, SEDES Y PREDIOS DONDE LA SECRETARÍA DISTRITAL DE INTEGRACIÓN SOCIAL PRESTA SUS SERVICIOS SOCIALES O REQUIERA DE SU INTERVENCIÓN, EN EL MARCO DE LA IMPLEMENTACIÓN DEL SISTEMA DISTRITAL DE CUIDADO - GRUPO 4			FECHA	14/04/2026

CAPITULO	INSTALACIONES ELECTRICAS Y DE COMUNICACIONES (TODAS LAS ACTIVIDADES INCLUYEN EL SUMINISTRO E INSTALACIÓN)	ACTA No:	003
ITEM	5.4.18 SUMINISTRO E INSTALACIÓN DE TUBERÍA METÁLICA GALVANIZADA EMT CONDUIT DE 1/2". INCLUYE SOPORTES, ACCESORIOS NECESARIOS PARA LA INSTALACIÓN.		M

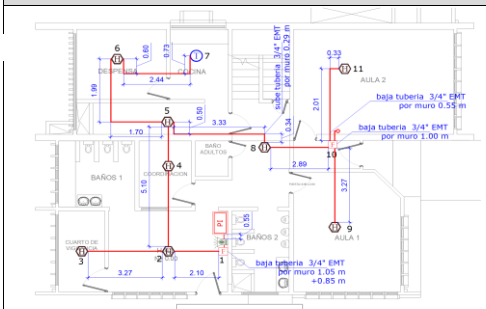


Primer piso

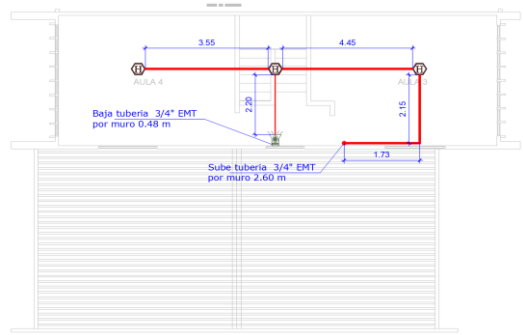

Segundo piso



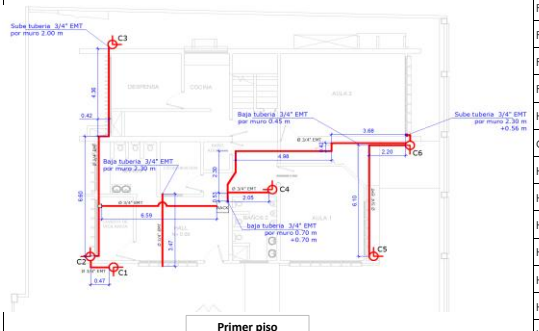

Primer piso

ESQUEMA / FOTO/UBICACIÓN AREA INTERVENIDA	LOCALIZACIÓN / LUGAR	DIMENSIÓN Factor	Ancho	Largo	Alto	Área	CANTIDAD	TOTAL	UNIDAD	CORTE
	ACTA PARCIAL 03									
	CANALIZACIÓN SISTEMA DE DETECCIÓN INCENDIO							-		
	PRIMER PISO							-		
	HALL			0.55				0.55	ML	CORTE 3
	HALL			1.05				1.05	ML	CORTE 3
	HALL			0.85				0.85	ML	CORTE 3
	HALL			2.10				2.10	ML	CORTE 3
	HALL A CUARTO DE VIGILANCIA			3.27				3.27	ML	CORTE 3
	HALL A PASILL COCINA			5.10				5.10	ML	CORTE 3
	PASILLO COCINA			1.70				1.70	ML	CORTE 3
	PASILLO COCINA A DESPENSA			1.99				1.99	ML	CORTE 3
	DESPENSA			0.60				0.60	ML	CORTE 3
	DESPENSA A COCINA			2.44				2.44	ML	CORTE 3
	COCINA			0.73				0.73	ML	CORTE 3
	PASILLO COCINA			0.50				0.50	ML	CORTE 3
	PASILLO COCINA A HALL			3.33				3.33	ML	CORTE 3
	HALL			0.34				0.34	ML	CORTE 3
	HALL			0.29				0.29	ML	CORTE 3
	HALL			2.89				2.89	ML	CORTE 3
	HALL A AULA 1			3.27				3.27	ML	CORTE 3
	AULA 2			2.01				2.01	ML	CORTE 3
	AULA 2			0.33				0.33	ML	CORTE 3
	AULA 2			0.55				0.55	ML	CORTE 3
	HALL			1.00				1.00	ML	CORTE 3
								-		
								-		
								-		
	SEGUNDO PISO							-		
	AULA 3			1.73				1.73	ML	CORTE 3
	AULA 3			2.15				2.15	ML	CORTE 3
	AULA 3			4.45				4.45	ML	CORTE 3
	AULA 4			3.55				3.55	ML	CORTE 3
	PASILLO			2.20				2.20	ML	CORTE 3
	PASILLO			0.48				0.48	ML	CORTE 3
	BAJA A PISO 1			2.60				2.60	ML	CORTE 3
								-		
								-		
								-		
								-		
								-		
	CANALIZACIÓN SISTEMA DE CÁMARAS							-		
	PRIMER PISO							-		
	Exterior fachada pirncipal			0.47				0.47	ML	CORTE 3
	Fachada occidente			6.60				6.60	ML	CORTE 3
	Fachada occidente			0.42				0.42	ML	CORTE 3
	Fachada occidente			4.36				4.36	ML	CORTE 3
	Fachada occidente (Sube muro)			2.00				2.00	ML	CORTE 3
	Hall a cuarto de vigilancia			6.59				6.59	ML	CORTE 3
	Gall			3.47				3.47	ML	CORTE 3
	Hall			2.30				2.30	ML	CORTE 3
	Hall (Baja por muro)			0.70				0.70	ML	CORTE 3
	Hall (Baja por muro)			0.70				0.70	ML	CORTE 3
	Hall			2.05				2.05	ML	CORTE 3
	Hall			0.53				0.53	ML	CORTE 3
	Hall			4.98				4.98	ML	CORTE 3
	Hall			0.42				0.42	ML	CORTE 3
	Aula 2			3.68				3.68	ML	CORTE 3



Segundo piso





Aula 2			0.45				0.45	ML	CORTE 3
Fachada Oriental			2.20				2.20	ML	CORTE 3
Fachada Oriental			2.30				2.30	ML	CORTE 3
Fachada Oriental			0.56				0.56	ML	CORTE 3
Fachada Oriental			6.10				6.10	ML	CORTE 3
SEGUNDO PISO PISO							-		
Aula 3			5.15				5.15	ML	CORTE 3
							-		
							-		
							-		
							-		
							-		
							-		
							-		
							-		
							-		
							-		

TOTAL EJECUTADO	108.08	ML	
MENOS ACTAS ANTERIORES	-	ML	
MENOS PROYECCION (ADELANTO) ACTA X	-	ML	
PRESENTE ACTA	**108.08**	ML	

PRESENTE ACTA	ACUMULADO ANTERIOR	ACUMULADO ACTUAL
108.08	0.00	**108.08**

OBSERVACIONES:

FIRMA		**FIRMA**	
RESIDENTE INTERVENTORIA/DIRECTOR INTERVENTORIA		**RESIDENTE CONTRATISTA/DIRECTOR OBRA**	
NOMBRE	GILMA BIBIANA ROJAS/ MARTIN RESTREPO ATUESTA	**NOMBRE**	ARQ. CLAUDIA SUSANA YUSTES / ING. ZULMA JIRAYDA PARRADO
FIRMA		**FIRMA**	

ALCALDÍA MAYOR DE BOGOTÁ D.C. SECRETARÍA DE INTEGRACIÓN SOCIAL	**MEMORIA DE CÁLCULO DE CANTIDADES DE OBRA**	Version: 01
	PROYECTO: ACTIVIDADES DE OBRA PARA LA OPTIMIZACIÓN DE LA INFRAESTRUCTURA DEL JARDÍN INFANTIL SOCORRO SUR	Edición: 18-11-2024

CONTRATANTE:	SECRETARIA DISTRITAL DE INTEGRACIÓN SOCIAL	**MUNICIPIO**	BOGOTÁ		
CONTRATISTA:	CONSORCIO WC CENTROS INTEGRALES	**CONTRATO No.**	10676	**FRENTE OBRA**	**005**
INTERVENTOR:	CONSORCIO INT INFRAESTRUCTURA 2025	**CONTRATO No:**	11836		
OBJETO:	REALIZAR LA EJECUCIÓN DE ACTIVIDADES DE OBRA PARA LA OPTIMIZACIÓN DE LA INFRAESTRUCTURA DE LOS CENTROS, SEDES Y PREDIOS DONDE LA SECRETARÍA DISTRITAL DE INTEGRACIÓN SOCIAL PRESTA SUS SERVICIOS SOCIALES O REQUIERA DE SU INTERVENCIÓN, EN EL MARCO DE LA IMPLEMENTACIÓN DEL SISTEMA DISTRITAL DE CUIDADO - GRUPO 4			**FECHA**	**14/04/2026**

CAPITULO	**INSTALACIONES ELECTRICAS Y DE COMUNICACIONES (TODAS LAS ACTIVIDADES INCLUYEN EL SUMINISTRO E INSTALACIÓN)**	**ACTA No:**	**003**
ITEM	**5.5.2** SUMINISTRO E INSTALACIÓN DE LUMINARIA DE EMERGENCIA LED 2,4W, MICKEY MOUSE 100-240 V AUTONOMIA MÍNIMA 90 MINUTOS . INCLUYE SOPORTES, ACCESORIOS NECESARIOS PARA LA CONEXIÓN E INSTALACIÓN.		UN



Primer piso



Segundo piso





ESQUEMA / FOTO/UBICACIÓN AREA INTERVENIDA	LOCALIZACIÓN / LUGAR	DIMENSIÓN					CANTIDAD	TOTAL	UNIDAD	CORTE
		Factor	Ancho	Largo	Alto	Área				
	ACTA PARCIAL 03									
	PRIMER PISO							-		
	Pasillo piso 1						4.00	4.00	UN	CORTE 3
								-		
	SEGUNDO PISO							-		
	Pasillo piso 2						3.00	3.00	UN	CORTE 3
								-		
								-		
TOTAL EJECUTADO	7.00	UN	
MENOS ACTAS ANTERIORES	-	UN	
MENOS PROYECCION (ADELANTO) ACTA X	-	UN	
PRESENTE ACTA	**7.00**	UN	

PRESENTE ACTA	ACUMULADO ANTERIOR	ACUMULADO ACTUAL
7.00	0.00	**7.00**


OBSERVACIONES:

FIRMA		**FIRMA**	
RESIDENTE INTERVENTORÍA/DIRECTOR INTERVENTORIA		**RESIDENTE CONTRATISTA/DIRECTOR OBRA**	
NOMBRE	GILMA BIBIANA ROJAS/ MARTIN RESTREPO ATUESTA	**NOMBRE**	ARQ. CLAUDIA SUSANA YUSTES / ING. ZULMA JIRAYDA PARRADO
FIRMA		**FIRMA**	

ALCALDÍA MAYOR DE BOGOTÁ D.C. SECRETARIA DE INTEGRACIÓN SOCIAL	**MEMORIA DE CÁLCULO DE CANTIDADES DE OBRA**	Version: 01
	PROYECTO: ACTIVIDADES DE OBRA PARA LA OPTIMIZACIÓN DE LA INFRAESTRUCTURA DEL JARDÍN INFANTIL SOCORRO SUR	Edición: 18-11-2024

CONTRATANTE:	SECRETARIA DISTRITAL DE INTEGRACIÓN SOCIAL	**MUNICIPIO**	BOGOTÁ		
CONTRATISTA:	CONSORCIO WC CENTROS INTEGRALES	**CONTRATO No.**	10676	**FRENTE OBRA**	**005**
INTERVENTOR:	CONSORCIO INT INFRAESTRUCTURA 2025	**CONTRATO No:**	11836		
OBJETO:	REALIZAR LA EJECUCIÓN DE ACTIVIDADES DE OBRA PARA LA OPTIMIZACIÓN DE LA INFRAESTRUCTURA DE LOS CENTROS, SEDES Y PREDIOS DONDE LA SECRETARÍA DISTRITAL DE INTEGRACIÓN SOCIAL PRESTA SUS SERVICIOS SOCIALES O REQUIERA DE SU INTERVENCIÓN, EN EL MARCO DE LA IMPLEMENTACIÓN DEL SISTEMA DISTRITAL DE CUIDADO - GRUPO 4			**FECHA**	**14/04/2026**

CAPITULO	**INSTALACIONES ELECTRICAS Y DE COMUNICACIONES (TODAS LAS ACTIVIDADES INCLUYEN EL SUMINISTRO E INSTALACIÓN)**	**ACTA No:**	**003**
ITEM	**5.5.3** SUMINISTRO E INSTALACIÓN DE LÁMPARA TIPO TORTUGA 12W 100-277V.		UN

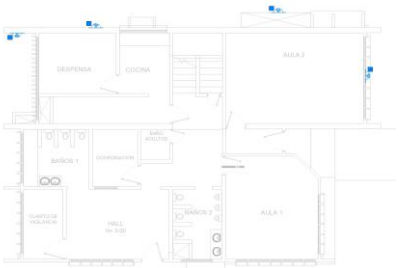ESQUEMA / FOTO/UBICACIÓN AREA INTERVENIDA	LOCALIZACIÓN / LUGAR	DIMENSIÓN					CANTIDAD	TOTAL	UNIDAD	CORTE
		Factor	Ancho	Largo	Alto	Área				
	ACTA PARCIAL 03									
	PRIMER PISO							-		
	Circulación exterior a piso 1						4.00	4.00	UN	CORTE 3
Primer piso								-		
								-		
								-		
TOTAL EJECUTADO	4.00	UN	
MENOS ACTAS ANTERIORES	-	UN	
MENOS PROYECCION (ADELANTO) ACTA X	-	UN	
PRESENTE ACTA	**4.00**	UN	

PRESENTE ACTA	ACUMULADO ANTERIOR	ACUMULADO ACTUAL
4.00	0.00	**4.00**

OBSERVACIONES:

FIRMA		**FIRMA**	
RESIDENTE INTERVENTORIA/DIRECTOR INTERVENTORIA		**RESIDENTE CONTRATISTA/DIRECTOR OBRA**	
NOMBRE	GILMA BIBIANA ROJAS/ MARTIN RESTREPO ATUESTA	**NOMBRE**	ARQ. CLAUDIA SUSANA YUSTES / ING. ZULMA JIRAYDA PARRADO
FIRMA		**FIRMA**	

ALCALDÍA MAYOR DE BOGOTÁ D.C. SECRETARÍA DE INTEGRACIÓN SOCIAL	**MEMORIA DE CÁLCULO DE CANTIDADES DE OBRA**	Version: 01
	PROYECTO: ACTIVIDADES DE OBRA PARA LA OPTIMIZACIÓN DE LA INFRAESTRUCTURA DEL JARDÍN INFANTIL SOCORRO SUR	Edición: 18-11-2024

CONTRATANTE:	SECRETARIA DISTRITAL DE INTEGRACIÓN SOCIAL	**MUNICIPIO**	BOGOTÁ		
CONTRATISTA:	CONSORCIO WC CENTROS INTEGRALES	**CONTRATO No.**	10676	**FRENTE OBRA**	**005**
INTERVENTOR:	CONSORCIO INT INFRAESTRUCTURA 2025	**CONTRATO No:**	11836		
OBJETO:	REALIZAR LA EJECUCIÓN DE ACTIVIDADES DE OBRA PARA LA OPTIMIZACIÓN DE LA INFRAESTRUCTURA DE LOS CENTROS, SEDES Y PREDIOS DONDE LA SECRETARÍA DISTRITAL DE INTEGRACIÓN SOCIAL PRESTA SUS SERVICIOS SOCIALES O REQUIERA DE SU INTERVENCIÓN, EN EL MARCO DE LA IMPLEMENTACIÓN DEL SISTEMA DISTRITAL DE CUIDADO - GRUPO 4			**FECHA**	**14/04/2026**

CAPITULO	**INSTALACIONES ELECTRICAS Y DE COMUNICACIONES (TODAS LAS ACTIVIDADES INCLUYEN EL SUMINISTRO E INSTALACIÓN)**	**ACTA No:**	**003**
ITEM	**5.5.4** SUMINISTRO E INSTALACIÓN DE PANEL LED 60 X 60CM DE SOBREPONER. INCLUYE SOPORTES, ACCESORIOS NECESARIOS PARA LA CONEXIÓN E INSTALACIÓN.		UN

ESQUEMA / FOTO/UBICACIÓN AREA INTERVENIDA	LOCALIZACIÓN / LUGAR	DIMENSIÓN					CANTIDAD	TOTAL	UNIDAD	CORTE
		Factor	Ancho	Largo	Alto	Área				
	ACTA PARCIAL 03									
	PRIMER PISO							-		
	Cuarto vigilancia						1.00	1.00	UN	CORTE 3
	Coordinación						1.00	1.00	UN	CORTE 3
								-		
								-		
Primer piso



TOTAL EJECUTADO	2.00	UN
MENOS ACTAS ANTERIORES	-	UN
MENOS PROYECCION (ADELANTO) ACTA X	-	UN
PRESENTE ACTA	**2.00**	UN

PRESENTE ACTA	ACUMULADO ANTERIOR	ACUMULADO ACTUAL
2.00	0.00	**2.00**

OBSERVACIONES:

FIRMA		**FIRMA**	
	RESIDENTE INTERVENTORIA/DIRECTOR INTERVENTORIA		**RESIDENTE CONTRATISTA/DIRECTOR OBRA**
NOMBRE	GILMA BIBIANA ROJAS/ MARTIN RESTREPO ATUESTA	**NOMBRE**	ARQ. CLAUDIA SUSANA YUSTES / ING. ZULMA JIRAYDA PARRADO
FIRMA		**FIRMA**	

ALCALDÍA MAYOR DE BOGOTÁ D.C. SECRETARIA DE INTEGRACIÓN SOCIAL	**MEMORIA DE CÁLCULO DE CANTIDADES DE OBRA**	Version: 01
	PROYECTO: ACTIVIDADES DE OBRA PARA LA OPTIMIZACIÓN DE LA INFRAESTRUCTURA DEL JARDÍN INFANTIL SOCORRO SUR	Edición: 18-11-2024

CONTRATANTE:	SECRETARIA DISTRITAL DE INTEGRACIÓN SOCIAL	**MUNICIPIO**	BOGOTÁ		
CONTRATISTA:	CONSORCIO WC CENTROS INTEGRALES	**CONTRATO No.**	10676	**FRENTE OBRA**	**005**
INTERVENTOR:	CONSORCIO INT INFRAESTRUCTURA 2025	**CONTRATO No:**	11836		
OBJETO:	REALIZAR LA EJECUCIÓN DE ACTIVIDADES DE OBRA PARA LA OPTIMIZACIÓN DE LA INFRAESTRUCTURA DE LOS CENTROS, SEDES Y PREDIOS DONDE LA SECRETARÍA DISTRITAL DE INTEGRACIÓN SOCIAL PRESTA SUS SERVICIOS SOCIALES O REQUIERA DE SU INTERVENCIÓN, EN EL MARCO DE LA IMPLEMENTACIÓN DEL SISTEMA DISTRITAL DE CUIDADO - GRUPO 4			**FECHA**	**14/04/2026**

CAPITULO	**INSTALACIONES ELECTRICAS Y DE COMUNICACIONES (TODAS LAS ACTIVIDADES INCLUYEN EL SUMINISTRO E INSTALACIÓN)**		**ACTA No:**	**003**
ITEM	**5.5.8**	SUMINISTRO E INSTALACIÓN DE PANEL LED 120 X 30CM 48 W DE SOBREPONER. INCLUYE SOPORTES, ACCESORIOS NECESARIOS PARA LA CONEXIÓN E INSTALACIÓN.		UN



Primer piso



Segundo piso





ESQUEMA / FOTO/UBICACIÓN AREA INTERVENIDA	LOCALIZACIÓN / LUGAR	DIMENSIÓN					CANTIDAD	TOTAL	UNIDAD	CORTE
		Factor	Ancho	Largo	Alto	Área				
	ACTA PARCIAL 03									
	PRIMER PISO							-		
	Aula 2						3.00	3.00	UN	CORTE 3
	Pasillo piso 1						2.00	2.00	UN	CORTE 3
	Hall						2.00	2.00	UN	CORTE 3
	Aula 1						3.00	3.00	UN	CORTE 3
								-		
	SEGUNDO PISO							-		
	Aula 3						4.00	4.00	UN	CORTE 3
	Aula 4						4.00	4.00	UN	CORTE 3
	Pasillo escaleras						2.00	2.00	UN	CORTE 3
								-		
								-		
TOTAL EJECUTADO	20.00	UN	
MENOS ACTAS ANTERIORES	-	UN	
MENOS PROYECCION (ADELANTO) ACTA X	-	UN	
PRESENTE ACTA	**20.00**	UN	

PRESENTE ACTA	ACUMULADO ANTERIOR	ACUMULADO ACTUAL
20.00	0.00	**20.00**

OBSERVACIONES:

FIRMA		**FIRMA**	
	RESIDENTE INTERVENTORIA/DIRECTOR INTERVENTORIA		**RESIDENTE CONTRATISTA/DIRECTOR OBRA**
NOMBRE	GILMA BIBIANA ROJAS/ MARTIN RESTREPO ATUESTA	**NOMBRE**	ARQ. CLAUDIA SUSANA YUSTES / ING. ZULMA JIRAYDA PARRADO
FIRMA		**FIRMA**	

ALCALDÍA MAYOR DE BOGOTÁ D.C. SECRETARÍA DE INTEGRACIÓN SOCIAL	**MEMORIA DE CÁLCULO DE CANTIDADES DE OBRA**	Version: 01
	PROYECTO: ACTIVIDADES DE OBRA PARA LA OPTIMIZACIÓN DE LA INFRAESTRUCTURA DEL JARDÍN INFANTIL SOCORRO SUR	Edición: 18-11-2024

CONTRATANTE:	SECRETARIA DISTRITAL DE INTEGRACIÓN SOCIAL	**MUNICIPIO**	BOGOTÁ		
CONTRATISTA:	CONSORCIO WC CENTROS INTEGRALES	**CONTRATO No.**	10676	**FRENTE OBRA**	**005**
INTERVENTOR:	CONSORCIO INT INFRAESTRUCTURA 2025	**CONTRATO No:**	11836		
OBJETO:	REALIZAR LA EJECUCIÓN DE ACTIVIDADES DE OBRA PARA LA OPTIMIZACIÓN DE LA INFRAESTRUCTURA DE LOS CENTROS, SEDES Y PREDIOS DONDE LA SECRETARÍA DISTRITAL DE INTEGRACIÓN SOCIAL PRESTA SUS SERVICIOS SOCIALES O REQUIERA DE SU INTERVENCIÓN, EN EL MARCO DE LA IMPLEMENTACIÓN DEL SISTEMA DISTRITAL DE CUIDADO - GRUPO 4			**FECHA**	**14/04/2026**

CAPITULO	**INSTALACIONES ELECTRICAS Y DE COMUNICACIONES (TODAS LAS ACTIVIDADES INCLUYEN EL SUMINISTRO E INSTALACIÓN)**		**ACTA No:**	**003**
ITEM	**5.5.9**	SUMINISTRO E INSTALACIÓN DE REFLECTOR DE 50 W LED PARA EXTERIORES. INCLUYE SOPORTES, ACCESORIOS NECESARIOS PARA LA CONEXIÓN E INSTALACIÓN.		UN


ESQUEMA / FOTO/UBICACIÓN AREA INTERVENIDA	LOCALIZACIÓN / LUGAR	DIMENSIÓN					CANTIDAD	TOTAL	UNIDAD	CORTE
		Factor	Ancho	Largo	Alto	Área				
	ACTA PARCIAL 03									
	**PRIMER PISO**							-		
Primer piso	Exterior por fachada principal						2.00	2.00	UN	CORTE 3
								-		
								-		
								-	

ALCALDÍA MAYOR DE BOGOTÁ D.C. SECRETARIA DE INTEGRACIÓN SOCIAL	**MEMORIA DE CÁLCULO DE CANTIDADES DE OBRA**	Version: 01
	PROYECTO: ACTIVIDADES DE OBRA PARA LA OPTIMIZACIÓN DE LA INFRAESTRUCTURA DEL JARDÍN INFANTIL SOCORRO SUR	Edición: 18-11-2024

CONTRATANTE:	SECRETARIA DISTRITAL DE INTEGRACIÓN SOCIAL	**MUNICIPIO**	BOGOTÁ		
CONTRATISTA:	CONSORCIO WC CENTROS INTEGRALES	**CONTRATO No.**	10676	**FRENTE OBRA**	**005**
INTERVENTOR:	CONSORCIO INT INFRAESTRUCTURA 2025	**CONTRATO No:**	11836		
OBJETO:	REALIZAR LA EJECUCIÓN DE ACTIVIDADES DE OBRA PARA LA OPTIMIZACIÓN DE LA INFRAESTRUCTURA DE LOS CENTROS, SEDES Y PREDIOS DONDE LA SECRETARÍA DISTRITAL DE INTEGRACIÓN SOCIAL PRESTA SUS SERVICIOS SOCIALES O REQUIERA DE SU INTERVENCIÓN, EN EL MARCO DE LA IMPLEMENTACIÓN DEL SISTEMA DISTRITAL DE CUIDADO - GRUPO 4			**FECHA**	**14/04/2026**

CAPITULO	**INSTALACIONES ELECTRICAS Y DE COMUNICACIONES (TODAS LAS ACTIVIDADES INCLUYEN EL SUMINISTRO E INSTALACIÓN)**	**ACTA No:**	**003**
ITEM	**5.5.10** SUMINISTRO E INSTALACION DE LUMINARIA TIPO LED HERMÉTICA 2X18WATIOS TUBO T8 DE SOBREPONER		UN

ESQUEMA / FOTO/UBICACIÓN AREA INTERVENIDA	LOCALIZACIÓN / LUGAR	DIMENSIÓN					CANTIDAD	TOTAL	UNIDAD	CORTE
		Factor	Ancho	Largo	Alto	Área				
	ACTA PARCIAL 03									
	PRIMER PISO							-		
	Deposito a cocina						1.00	1.00	UN	CORTE 3
	Deposito posterior						1.00	1.00	UN	CORTE 3
	Baños 1						1.00	1.00	UN	CORTE 3
	Baños 2						1.00	1.00	UN	CORTE 3
	Cocina						1.00	1.00	UN	CORTE 3
	Despensa						1.00	1.00	UN	CORTE 3
								-		
								-		
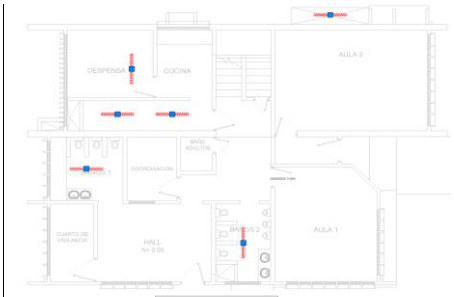

Primer piso





TOTAL EJECUTADO	6.00	UN	
MENOS ACTAS ANTERIORES	-	UN	
MENOS PROYECCION (ADELANTO) ACTA X	-	UN	
PRESENTE ACTA	**6.00**	UN	

PRESENTE ACTA	ACUMULADO ANTERIOR	ACUMULADO ACTUAL
6.00	0.00	**6.00**

OBSERVACIONES:

FIRMA		**FIRMA**	
	RESIDENTE INTERVENTORIA/DIRECTOR INTERVENTORIA		**RESIDENTE CONTRATISTA/DIRECTOR OBRA**
NOMBRE	GILMA BIBIANA ROJAS/ MARTIN RESTREPO ATUESTA	**NOMBRE**	ARQ. CLAUDIA SUSANA YUSTES / ING. ZULMA JIRAYDA PARRADO
FIRMA		**FIRMA**	

ALCALDÍA MAYOR DE BOGOTÁ D.C. SECRETARÍA DE INTEGRACIÓN SOCIAL	**MEMORIA DE CÁLCULO DE CANTIDADES DE OBRA**	Version: 01
	PROYECTO: ACTIVIDADES DE OBRA PARA LA OPTIMIZACIÓN DE LA INFRAESTRUCTURA DEL JARDÍN INFANTIL SOCORRO SUR	Edición: 18-11-2024

CONTRATANTE:	SECRETARIA DISTRITAL DE INTEGRACIÓN SOCIAL	**MUNICIPIO**	BOGOTÁ		
CONTRATISTA:	CONSORCIO WC CENTROS INTEGRALES	**CONTRATO No.**	10676	**FRENTE OBRA**	**005**
INTERVENTOR:	CONSORCIO INT INFRAESTRUCTURA 2025	**CONTRATO No:**	11836		
OBJETO:	REALIZAR LA EJECUCIÓN DE ACTIVIDADES DE OBRA PARA LA OPTIMIZACIÓN DE LA INFRAESTRUCTURA DE LOS CENTROS, SEDES Y PREDIOS DONDE LA SECRETARÍA DISTRITAL DE INTEGRACIÓN SOCIAL PRESTA SUS SERVICIOS SOCIALES O REQUIERA DE SU INTERVENCIÓN, EN EL MARCO DE LA IMPLEMENTACIÓN DEL SISTEMA DISTRITAL DE CUIDADO - GRUPO 4			**FECHA**	**14/04/2026**

CAPITULO	**INSTALACIONES ELECTRICAS Y DE COMUNICACIONES (TODAS LAS ACTIVIDADES INCLUYEN EL SUMINISTRO E INSTALACIÓN)**	**ACTA No:**	**003**
ITEM	**5.5.13** SUMINISTRO E INSTALACIÓN DE PANEL LED CUADRADA DE 18 W SOBRE PONER, ACCESORIOS NECESARIOS PARA LA CONEXIÓN E INSTALACIÓN.		UN

ESQUEMA / FOTO/UBICACIÓN AREA INTERVENIDA	LOCALIZACIÓN / LUGAR	DIMENSIÓN					CANTIDAD	TOTAL	UNIDAD	CORTE
		Factor	Ancho	Largo	Alto	Área				
	ACTA PARCIAL 03									
	**PRIMER PISO**							-		
	Baño adultos						1.00	1.00	UN	CORTE 3
								-		
								-		
										

TOTAL EJECUTADO	1.00	UN	
MENOS ACTAS ANTERIORES	-	UN	
MENOS PROYECCION (ADELANTO) ACTA X	-	UN	
PRESENTE ACTA	**1.00**	UN	

PRESENTE ACTA	ACUMULADO ANTERIOR	ACUMULADO ACTUAL
1.00	0.00	**1.00**


OBSERVACIONES:

FIRMA		**FIRMA**	
RESIDENTE INTERVENTORIA/DIRECTOR INTERVENTORIA		**RESIDENTE CONTRATISTA/DIRECTOR OBRA**	
NOMBRE	GILMA BIBIANA ROJAS/ MARTIN RESTREPO ATUESTA	**NOMBRE**	ARQ. CLAUDIA SUSANA YUSTES / ING. ZULMA JIRAYDA PARRADO
FIRMA		**FIRMA**	

ALCALDÍA MAYOR DE BOGOTÁ D.C. SECRETARIA DE INTEGRACIÓN SOCIAL	MEMORIA DE CÁLCULO DE CANTIDADES DE OBRA	Version: 01
	PROYECTO: ACTIVIDADES DE OBRA PARA LA OPTIMIZACIÓN DE LA INFRAESTRUCTURA DEL JARDÍN INFANTIL SOCORRO SUR	Edición: 18-11-2024

CONTRATANTE:	SECRETARIA DISTRITAL DE INTEGRACIÓN SOCIAL	**MUNICIPIO**	BOGOTÁ		
CONTRATISTA:	CONSORCIO WC CENTROS INTEGRALES	**CONTRATO No.**	10676	**FRENTE OBRA**	**005**
INTERVENTOR:	CONSORCIO INT INFRAESTRUCTURA 2025	**CONTRATO No:**	11836		
OBJETO:	REALIZAR LA EJECUCIÓN DE ACTIVIDADES DE OBRA PARA LA OPTIMIZACIÓN DE LA INFRAESTRUCTURA DE LOS CENTROS, SEDES Y PREDIOS DONDE LA SECRETARÍA DISTRITAL DE INTEGRACIÓN SOCIAL PRESTA SUS SERVICIOS SOCIALES O REQUIERA DE SU INTERVENCIÓN, EN EL MARCO DE LA IMPLEMENTACIÓN DEL SISTEMA DISTRITAL DE CUIDADO - GRUPO 4			**FECHA**	**14/04/2026**

CAPITULO	**INSTALACIONES ELECTRICAS Y DE COMUNICACIONES (TODAS LAS ACTIVIDADES INCLUYEN EL SUMINISTRO E INSTALACIÓN)**		**ACTA No:**	**003**
ITEM	**5.6.2**	SUMINISTRO E INSTALACIÓN DE CANALETA METÁLICA DE 4 X 10 CM TROQUELADA CON TAPA. INCLUYE ELEMENTOS DE FIJACION		UN

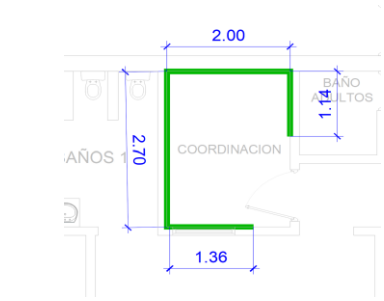





ESQUEMA / FOTO/UBICACIÓN AREA INTERVENIDA	LOCALIZACIÓN / LUGAR	DIMENSIÓN					CANTIDAD	TOTAL	UNIDAD	CORTE
		Factor	Ancho	Largo	Alto	Área				
	ACTA PARCIAL 03									
	PRIMER PISO							-		
	Coordinacion			1.36			1.00	1.36	UN	CORTE 3
				2.70			1.00	2.70	UN	CORTE 3
				2.00			1.00	2.00	UN	CORTE 3
				1.14			1.00	1.14	UN	CORTE 3
								-		
								-		
TOTAL EJECUTADO	7.20	UN	
MENOS ACTAS ANTERIORES	-	UN	
MENOS PROYECCION (ADELANTO) ACTA X	-	UN	
PRESENTE ACTA	**7.20**	UN	

PRESENTE ACTA	ACUMULADO ANTERIOR	ACUMULADO ACTUAL
7.20	0.00	**7.20**

OBSERVACIONES: SE VERIFICA CON APUS QUE LA UNIDAD DEL ÍTEM ESTABLECIDA EN PRESUPUESTO CORRESPONDE A 1 MT DE CANALETA METÁLICA

FIRMA		**FIRMA**	
	RESIDENTE INTERVENTORÍA/DIRECTOR INTERVENTORIA		**RESIDENTE CONTRATISTA/DIRECTOR OBRA**
NOMBRE	GILMA BIBIANA ROJAS/ MARTIN RESTREPO ATUESTA	**NOMBRE**	ARQ. CLAUDIA SUSANA YUSTES / ING. ZULMA JIRAYDA PARRADO
FIRMA		**FIRMA**	

ALCALDÍA MAYOR DE BOGOTÁ D.C.
SECRETARIA DE INTEGRACIÓN SOCIAL

MEMORIA DE CÁLCULO DE CANTIDADES DE OBRA






PROYECTO: ACTIVIDADES DE OBRA PARA LA OPTIMIZACIÓN DE LA INFRAESTRUCTURA DEL JARDÍN INFANTIL SOCORRO SUR

Version: 01

Edición: 18-11-2024

CONTRATANTE:	SECRETARIA DISTRITAL DE INTEGRACIÓN SOCIAL	**MUNICIPIO**	BOGOTÁ		
CONTRATISTA:	CONSORCIO WC CENTROS INTEGRALES	**CONTRATO No.**	10676	**FRENTE OBRA**	**005**
INTERVENTOR:	CONSORCIO INT INFRAESTRUCTURA 2025	**CONTRATO No:**	11836		
OBJETO:	REALIZAR LA EJECUCIÓN DE ACTIVIDADES DE OBRA PARA LA OPTIMIZACIÓN DE LA INFRAESTRUCTURA DE LOS CENTROS, SEDES Y PREDIOS DONDE LA SECRETARÍA DISTRITAL DE INTEGRACIÓN SOCIAL PRESTA SUS SERVICIOS SOCIALES O REQUIERA DE SU INTERVENCIÓN, EN EL MARCO DE LA IMPLEMENTACIÓN DEL SISTEMA DISTRITAL DE CUIDADO - GRUPO 4			**FECHA**	**14/04/2026**



CAPITULO	**GUARDAESCOBAS Y MEDIACAÑAS.**		**ACTA No:**	**003**
ITEM	**7.3.3**	SUMINISTRO E INSTALACIÓN DE MEDIA CAÑA EN PVC, ANCHO 10 CM		M

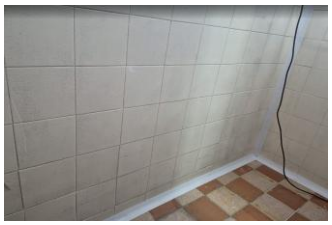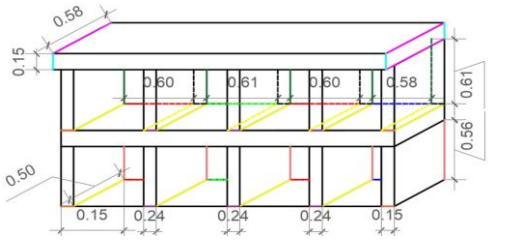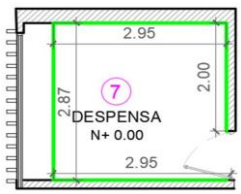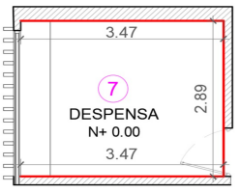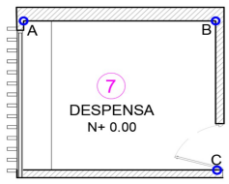ESQUEMA / FOTO/UBICACIÓN AREA INTERVENIDA	LOCALIZACIÓN / LUGAR	DIMENSIÓN					CANTIDAD	TOTAL	UNIDAD	CORTE
		Factor	Ancho	Largo	Alto	Área				
	ACTA PARCIAL 03									
	**COCINA**							-		
	SUPERIOR (ROJO)							-		
				2.22				2.22	M	CORTE 3
				2.85			2.00	5.70	M	CORTE 3
				2.24				2.24	M	CORTE 3
	INFERIOR (VERDE)							-		
				2.22				2.22	M	CORTE 3
				2.85				2.85	M	CORTE 3
				1.40				1.40	M	CORTE 3
				1.98				1.98	M	CORTE 3
	VERTICAL (AZUL)							-		
	A			1.22				1.22	M	CORTE 3
	B			2.16				2.16	M	CORTE 3
	C			2.16				2.16	M	CORTE 3
	DESPENSA							-		
	MODULOS ANCHO (ROJO)		0.60				4.00	2.40	M	CORTE 3
	MODULOS ANCHO (VERDE)		0.61				2.00	1.22	M	CORTE 3
	MODULOS ANCHO (AZUL)		0.58				2.00	1.16	M	CORTE 3
	MODULOS LARGO (AMARILLO)			0.50			16.00	8.00	M	CORTE 3
	MODULO 1 ALTO (VERDE OSCURO)				0.61		8.00	4.88	M	CORTE 3
	MODULO 2 ALTO (ROSADO)				0.56		8.00	4.48	M	CORTE 3
	MODULOS ... (NARANJA)		0.15				4.00	0.60	M	CORTE 3
	MODULO 1 ... (MORADO)		0.24				4.00	0.96	M	CORTE 3
	MESON ALTO (CYAN)				0.15		2.00	0.30	M	CORTE 3
	MESON ANCHO (MAGENTA)			0.58			2.00	1.16	M	CORTE 3
	INFERIOR (VERDE)							-		
				2.87				2.87	M	CORTE 3
				2.95			2.00	5.90	M	CORTE 3
				2.00				2.00	M	CORTE 3
	SUPERIOR (ROJO)							-		
				3.47			2.00	6.94	M	CORTE 3
				2.89				2.89	M	CORTE 3
	VERTICALES (AZUL)							-		
	A			0.64				0.64	M	CORTE 3
	B			1.78				1.78	M	CORTE 3
	C			0.14				0.14	M	CORTE 3
										
										
										
								-		
								-		

TOTAL EJECUTADO	72.47	M	
MENOS ACTAS ANTERIORES	-	M	
MENOS PROYECCION (ADELANTO) ACTA X	-	M	
PRESENTE ACTA	**72.47**	M	

PRESENTE ACTA	ACUMULADO ANTERIOR	ACUMULADO ACTUAL
72.47	0.00	**72.47**

OBSERVACIONES:

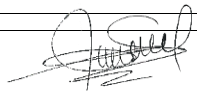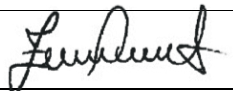FIRMA		**FIRMA**	
RESIDENTE INTERVENTORIA/DIRECTOR INTERVENTORIA		**RESIDENTE CONTRATISTA/DIRECTOR OBRA**	
NOMBRE	GILMA BIBIANA ROJAS/ MARTIN RESTREPO ATUESTA	**NOMBRE**	ARQ. CLAUDIA SUSANA YUSTES / ING. ZULMA JIRAYDA PARRADO
FIRMA		**FIRMA**	

ALCALDÍA MAYOR DE BOGOTÁ D.C. SECRETARÍA DE INTEGRACIÓN SOCIAL	**MEMORIA DE CÁLCULO DE CANTIDADES DE OBRA**	Version: 01
	PROYECTO: ACTIVIDADES DE OBRA PARA LA OPTIMIZACIÓN DE LA INFRAESTRUCTURA DEL JARDÍN INFANTIL SOCORRO SUR	Edición: 18-11-2024


CONTRATANTE:	SECRETARIA DISTRITAL DE INTEGRACIÓN SOCIAL	**MUNICIPIO**	BOGOTÁ		
CONTRATISTA:	CONSORCIO WC CENTROS INTEGRALES	**CONTRATO No.**	10676	**FRENTE OBRA**	**005**
INTERVENTOR:	CONSORCIO INT INFRAESTRUCTURA 2025	**CONTRATO No:**	11836		
OBJETO:	REALIZAR LA EJECUCIÓN DE ACTIVIDADES DE OBRA PARA LA OPTIMIZACIÓN DE LA INFRAESTRUCTURA DE LOS CENTROS, SEDES Y PREDIOS DONDE LA SECRETARÍA DISTRITAL DE INTEGRACIÓN SOCIAL PRESTA SUS SERVICIOS SOCIALES O REQUIERA DE SU INTERVENCIÓN, EN EL MARCO DE LA IMPLEMENTACIÓN DEL SISTEMA DISTRITAL DE CUIDADO - GRUPO 4			**FECHA**	**14/04/2026**

CAPITULO	**ACABADOS SOBRE MUROS (TODAS LAS ACTIVIDADES INCLUYEN EL SUMINISTRO E INSTALACIÓN)**	**ACTA No:**	**003**
ITEM	**8.6** SUMINISTRO E INSTALACIÓN DE MUROS EN SUPER BOARD 8 MM A DOS CARAS EN ALTURA SUPERIOR A 3 M (INCLUYE ANDAMIO CERTIFICADO)		M2

ESQUEMA / FOTO/UBICACIÓN AREA INTERVENIDA





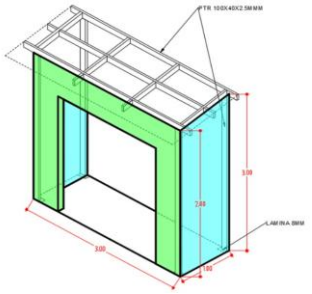

LOCALIZACIÓN / LUGAR	DIMENSIÓN Factor	Ancho	Largo	Alto	Área	CANTIDAD	TOTAL	UNIDAD	CORTE
ACTA PARCIAL 03									
BODEGA							-		
PARED LATERALES		1.00		2.90		2.00	5.80	M2	CORTE 3
PARED FRONTAL		3.00		2.80		1.00	8.40	M2	CORTE 3
menos puerta		2.00		2.21		- 1.00	- 4.42	M2	CORTE 3
							-		
							-		
TOTAL EJECUTADO	9.78	M2	
MENOS ACTAS ANTERIORES	-	M2	
MENOS PROYECCION (ADELANTO) ACTA X	-	M2	
PRESENTE ACTA	**9.78**	M2	

PRESENTE ACTA	**ACUMULADO ANTERIOR**	**ACUMULADO ACTUAL**
9.78	0.00	**9.78**

OBSERVACIONES:


FIRMA		**FIRMA**	
RESIDENTE INTERVENTORIA/DIRECTOR INTERVENTORIA		**RESIDENTE CONTRATISTA/DIRECTOR OBRA**	
NOMBRE	GILMA BIBIANA ROJAS/ MARTIN RESTREPO ATUESTA	**NOMBRE**	ARQ. CLAUDIA SUSANA YUSTES / ING. ZULMA JIRAYDA PARRADO
FIRMA		**FIRMA**	

ALCALDÍA MAYOR DE BOGOTÁ D.C. SECRETARÍA DE INTEGRACIÓN SOCIAL	**MEMORIA DE CÁLCULO DE CANTIDADES DE OBRA**	Version: 01
	PROYECTO: ACTIVIDADES DE OBRA PARA LA OPTIMIZACIÓN DE LA INFRAESTRUCTURA DEL JARDÍN INFANTIL SOCORRO SUR	Edición: 18-11-2024

CONTRATANTE:	SECRETARIA DISTRITAL DE INTEGRACIÓN SOCIAL	**MUNICIPIO**	BOGOTÁ		
CONTRATISTA:	CONSORCIO WC CENTROS INTEGRALES	**CONTRATO No.**	10676	**FRENTE OBRA**	**005**
INTERVENTOR:	CONSORCIO INT INFRAESTRUCTURA 2025	**CONTRATO No:**	11836		
OBJETO:	REALIZAR LA EJECUCIÓN DE ACTIVIDADES DE OBRA PARA LA OPTIMIZACIÓN DE LA INFRAESTRUCTURA DE LOS CENTROS, SEDES Y PREDIOS DONDE LA SECRETARÍA DISTRITAL DE INTEGRACIÓN SOCIAL PRESTA SUS SERVICIOS SOCIALES O REQUIERA DE SU INTERVENCIÓN, EN EL MARCO DE LA IMPLEMENTACIÓN DEL SISTEMA DISTRITAL DE CUIDADO - GRUPO 4			**FECHA**	**14/04/2026**

CAPITULO	**CONSTRUCCIÓN LIVIANA EN SECO (Cielos rasos, divisiones, otros).**	**ACTA No:**	**003**
ITEM	**14.1.1** CIELO RASO EN LÁMINAS DE PVC E=10MM CON ACABADO LISO, CON ESTRUCTURA EN ÁNGULOS, OMEGAS Y VIGUETAS GALVANIZADAS EN CAL.26, ESTRUCTURA ANCLADA MUROS Y ESTRUCTURA CON CHAZO DE EXPANSIÓN O CON TIROS. INCLUYE SUMINISTRO, INSTALACIÓN E IMPLEMENTOS PARA TRABAJOS EN ALTURA.		M2

ESQUEMA / FOTO/UBICACIÓN AREA INTERVENIDA

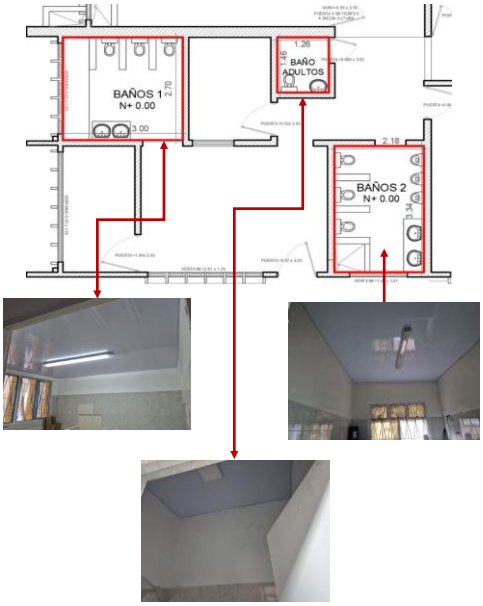

LOCALIZACIÓN / LUGAR	DIMENSIÓN Factor	Ancho	Largo	Alto	Área	CANTIDAD	TOTAL	UNIDAD	CORTE
ACTA PARCIAL 03									
BAÑO 1		3.00	2.70			1.00	8.10	M2	CORTE 3
BAÑO 2		2.18	3.34			1.00	7.28	M2	CORTE 3
BAÑO ADULTOS		1.46	1.26			1.00	1.84	M2	CORTE 3
							-		
							-		
TOTAL EJECUTADO	17.22	M2	
MENOS ACTAS ANTERIORES	-	M2	
MENOS PROYECCION (ADELANTO) ACTA X	-	M2	
PRESENTE ACTA	**17.22**	M2	

PRESENTE ACTA	ACUMULADO ANTERIOR	ACUMULADO ACTUAL
17.22	0.00	**17.22**

OBSERVACIONES:


FIRMA		**FIRMA**	
RESIDENTE INTERVENTORIA/DIRECTOR INTERVENTORIA		**RESIDENTE CONTRATISTA/DIRECTOR OBRA**	
NOMBRE	GILMA BIBIANA ROJAS/ MARTIN RESTREPO ATUESTA	**NOMBRE**	ARQ. CLAUDIA SUSANA YUSTES / ING. ZULMA JIRAYDA PARRADO
FIRMA		**FIRMA**	

ALCALDÍA MAYOR DE BOGOTÁ D.C. SECRETARÍA DE INTEGRACIÓN SOCIAL	MEMORIA DE CÁLCULO DE CANTIDADES DE OBRA	Version: 01
	PROYECTO: ACTIVIDADES DE OBRA PARA LA OPTIMIZACIÓN DE LA INFRAESTRUCTURA DEL JARDÍN INFANTIL SOCORRO SUR	Edición: 18-11-2024

CONTRATANTE:	SECRETARIA DISTRITAL DE INTEGRACIÓN SOCIAL	**MUNICIPIO**	BOGOTÁ		
CONTRATISTA:	CONSORCIO WC CENTROS INTEGRALES	**CONTRATO No.**	10676	**FRENTE OBRA**	**005**
INTERVENTOR:	CONSORCIO INT INFRAESTRUCTURA 2025	**CONTRATO No:**	11836		
OBJETO:	REALIZAR LA EJECUCIÓN DE ACTIVIDADES DE OBRA PARA LA OPTIMIZACIÓN DE LA INFRAESTRUCTURA DE LOS CENTROS, SEDES Y PREDIOS DONDE LA SECRETARÍA DISTRITAL DE INTEGRACIÓN SOCIAL PRESTA SUS SERVICIOS SOCIALES O REQUIERA DE SU INTERVENCIÓN, EN EL MARCO DE LA IMPLEMENTACIÓN DEL SISTEMA DISTRITAL DE CUIDADO - GRUPO 4			**FECHA**	**14/04/2026**

CAPITULO		**PINTURAS Y RECUBRIMIENTOS.**		**ACTA No:**	**003**
ITEM	**21.1.1**	RESANES GENERALES MENORES SOBRE SUPERFICIE CON MORTERO COMÚN 1:4 E.=2 CM DANDO ACABADO LISO. INCLUYE PREPARACIÓN DE SUPERFICIE. LA APLICABILIDAD DE ESTE ÍTEM PARA PAGO DEPENDE DE QUE EL DAÑO SOBRE LA SUPERFICIE NO SUPERE EL 20% DE LA MISMA.			M2

ESQUEMA / FOTO/UBICACIÓN AREA INTERVENIDA

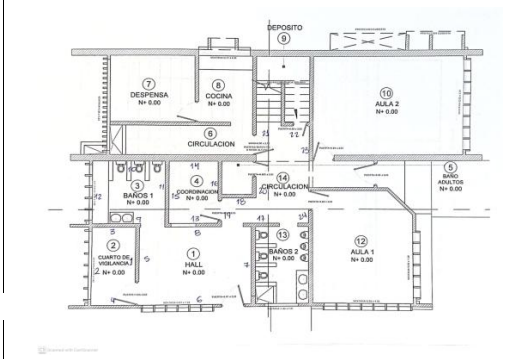










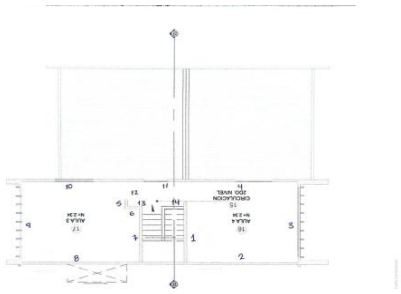


LOCALIZACIÓN / LUGAR	DIMENSIÓN Factor	Ancho	Largo	Alto	Área	CANTIDAD	TOTAL	UNIDAD	CORTE
ACTA PARCIAL 02							-		
PRIMER PISO							-		
1	20.00%	3.34		2.54		1.00	1.70	M2	CORTE 2
menos vano	20.00%	1.00		2.10		- 1.00	- 0.42	M2	CORTE 2
menos vano	20.00%	1.10		1.10		- 1.00	- 0.24	M2	CORTE 2
2	20.00%	3.34		2.45		1.00	1.64	M2	CORTE 2
menos ventana	20.00%	0.44		1.00		- 5.00	- 0.44	M2	CORTE 2
3	20.00%	1.87		2.59		1.00	0.97	M2	CORTE 2
4	20.00%	1.70		2.59		1.00	0.88	M2	CORTE 2
5	20.00%	3.45		2.54		1.00	1.75	M2	CORTE 2
6	20.00%	4.60		3.10		1.00	2.85	M2	CORTE 2
menos puerta	20.00%	0.96		2.20		- 1.00	- 0.42	M2	CORTE 2
menos ventana	20.00%	0.40		1.30		- 6.00	- 0.62	M2	CORTE 2
7	20.00%	3.37		3.42		1.00	2.31	M2	CORTE 2
8	20.00%	4.60		3.10		1.00	2.85	M2	CORTE 2
menos puerta	20.00%	0.88		2.03		- 1.00	- 0.36	M2	CORTE 2
	20.00%	0.95		2.02		1.00	0.38	M2	CORTE 2
menos ventana	20.00%	1.00		1.10		- 1.00	- 0.22	M2	CORTE 2
9	20.00%	3.03		0.85		1.00	0.52	M2	CORTE 2
menos puerta	20.00%	0.97		0.23		- 1.00	- 0.04	M2	CORTE 2
10	20.00%	3.03		0.85		1.00	0.52	M2	CORTE 2
11	20.00%	2.70		1.01		1.00	0.55	M2	CORTE 2
12	20.00%	2.70		0.63		1.00	0.34	M2	CORTE 2
menos ventana	20.00%	0.43		0.38		- 5.00	- 0.16	M2	CORTE 2
13	20.00%	2.00		2.97		1.00	1.19	M2	CORTE 2
menos ventana	20.00%	1.00		1.10		- 1.00	- 0.22	M2	CORTE 2
14	20.00%	2.00		2.97		1.00	1.19	M2	CORTE 2
15	20.00%	2.73		2.70		1.00	1.47	M2	CORTE 2
16	20.00%	2.73		3.09		1.00	1.69	M2	CORTE 2
menos puerta	20.00%	0.78		2.03		- 1.00	- 0.32	M2	CORTE 2
17	20.00%	3.60		3.17		1.00	2.28	M2	CORTE 2
menos puerta	20.00%	0.72		2.03		- 1.00	- 0.29	M2	CORTE 2
	20.00%	0.87		2.03		1.00	0.35	M2	CORTE 2
18	20.00%	1.40		2.25		1.00	0.63	M2	CORTE 2
19	20.00%	1.11		3.08		1.00	0.68	M2	CORTE 2
menos puerta	20.00%	0.78		2.02		- 1.00	- 0.32	M2	CORTE 2
20	20.00%	1.61		3.32		1.00	1.07	M2	CORTE 2
menos puerta	20.00%	0.68		2.02		- 1.00	- 0.27	M2	CORTE 2
21	20.00%	0.83		2.09		1.00	0.35	M2	CORTE 2
22	20.00%	1.17		2.09		1.00	0.49	M2	CORTE 2
menos puerta	20.00%	0.67		2.00		- 1.00	- 0.27	M2	CORTE 2
23	20.00%	1.60		2.09		1.00	0.67	M2	CORTE 2
24	20.00%	1.56		3.00		1.00	0.94	M2	CORTE 2
menos puerta	20.00%	0.88		2.02		- 1.00	- 0.36	M2	CORTE 2
							-		
SEGUNDO PISO							-		
1	20.00%	4.58		3.35		1.00	3.07	M2	CORTE 2
menos puerta	20.00%	1.01		2.07		- 1.00	- 0.42	M2	CORTE 2
2	20.00%	5.84		2.83		1.00	3.30	M2	CORTE 2
3	20.00%	4.58		2.20		1.00	2.02	M2	CORTE 2
menos ventana	20.00%	0.43		1.35		- 8.00	- 0.93	M2	CORTE 2
4	20.00%	5.84		2.83		1.00	3.30	M2	CORTE 2
menos ventana	20.00%	0.43		1.10		- 4.00	- 0.38	M2	CORTE 2
5	20.00%	1.57		2.90		1.00	0.91	M2	CORTE 2
menos puerta	20.00%	1.05		2.05		- 1.00	- 0.43	M2	CORTE 2
6	20.00%	0.77		3.00		1.00	0.46	M2	CORTE 2





7	20.00%	3.02		3.05		1.00	1.84	M2	CORTE 2
8	20.00%	6.10		2.65		1.00	3.23	M2	CORTE 2
9	20.00%	4.58		2.23		1.00	2.04	M2	CORTE 2
menos ventana	20.00%	0.43		1.33		- 8.00	- 0.92	M2	CORTE 2
10	20.00%	5.33		2.60		1.00	2.77	M2	CORTE 2
menos ventana	20.00%	0.43		1.10		- 4.00	- 0.38	M2	CORTE 2
11	20.00%	3.00		3.14		1.00	1.88	M2	CORTE 2
menos ventana	20.00%	1.95		0.51		- 1.00	- 0.20	M2	CORTE 2
12	20.00%	1.41		2.87		1.00	0.81	M2	CORTE 2
menos puerta	20.00%	1.05		2.05		- 1.00	- 0.43	M2	CORTE 2
13	20.00%	0.78		2.98		1.00	0.46	M2	CORTE 2
14	20.00%	1.15		1.25		1.00	0.29	M2	CORTE 2
ACTA PARCIAL 03									
DESPENSA							-		
A	20%	3.47		0.25		2.00	0.35	M2	CORTE 3
B	20%	2.89		0.25		2.00	0.29	M2	CORTE 3
BAJO PLACA	20%	2.89	3.47				2.01	M2	CORTE 3
CORREDOR DESPENSA							-		
A	20%	5.82		2.18			2.54	M2	CORTE 3
MENOS VANO PUERTA	20%	0.8		2.18		-1.00	- 0.35	M2	CORTE 3
B	20%	1.28		2.18			0.56	M2	CORTE 3
MENOS VANO PUERTA	20%	0.09		2.18		-1.00	- 0.04	M2	CORTE 3
C	20%	3.77		2.18			1.64	M2	CORTE 3
D	20%	2.05		0.41			0.17	M2	CORTE 3
BAJO PLACA	20%	1.28	5.82				1.49	M2	CORTE 3

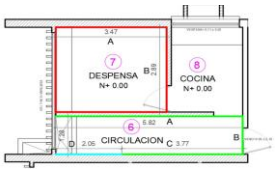




TOTAL EJECUTADO	56.24	M2
MENOS ACTAS ANTERIORES	47.58	M2
MENOS PROYECCION (ADELANTO) ACTA X	-	M2
PRESENTE ACTA	**8.66**	M2

PRESENTE ACTA	ACUMULADO ANTERIOR	ACUMULADO ACTUAL
8.66	47.58	**56.24**

OBSERVACIONES:

FIRMA		**FIRMA**	
RESIDENTE INTERVENTORIA/DIRECTOR INTERVENTORIA		**RESIDENTE CONTRATISTA/DIRECTOR OBRA**	
NOMBRE	GILMA BIBIANA ROJAS/ MARTIN RESTREPO ATUESTA	**NOMBRE**	ARQ. CLAUDIA SUSANA YUSTES / ING. ZULMA JIRAYDA PARRADO
FIRMA		**FIRMA**	

ALCALDÍA MAYOR DE BOGOTÁ D.C.
SECRETARÍA DE INTEGRACIÓN SOCIAL

MEMORIA DE CÁLCULO DE CANTIDADES DE OBRA

Version: 01


PROYECTO: ACTIVIDADES DE OBRA PARA LA OPTIMIZACIÓN DE LA INFRAESTRUCTURA DEL JARDÍN INFANTIL SOCORRO SUR

Edición: 18-11-2024

CONTRATANTE:	SECRETARIA DISTRITAL DE INTEGRACIÓN SOCIAL	**MUNICIPIO**	BOGOTÁ		
CONTRATISTA:	CONSORCIO WC CENTROS INTEGRALES	**CONTRATO No.**	10676	**FRENTE OBRA**	**005**
INTERVENTOR:	CONSORCIO INT INFRAESTRUCTURA 2025	**CONTRATO No:**	11836		
OBJETO:	REALIZAR LA EJECUCIÓN DE ACTIVIDADES DE OBRA PARA LA OPTIMIZACIÓN DE LA INFRAESTRUCTURA DE LOS CENTROS, SEDES Y PREDIOS DONDE LA SECRETARÍA DISTRITAL DE INTEGRACIÓN SOCIAL PRESTA SUS SERVICIOS SOCIALES O REQUIERA DE SU INTERVENCIÓN, EN EL MARCO DE LA IMPLEMENTACIÓN DEL SISTEMA DISTRITAL DE CUIDADO - GRUPO 4			**FECHA**	**14/04/2026**


CAPITULO		**PINTURAS Y RECUBRIMIENTOS.**		**ACTA No:**	**003**
ITEM	**22.1.4**	ESTUCO IMPERMEABILIZADO SOBRE PAÑETE (INCLUYE ANDAMIOS CERTIFICADOS)			M2

ESQUEMA / FOTO/UBICACIÓN AREA INTERVENIDA

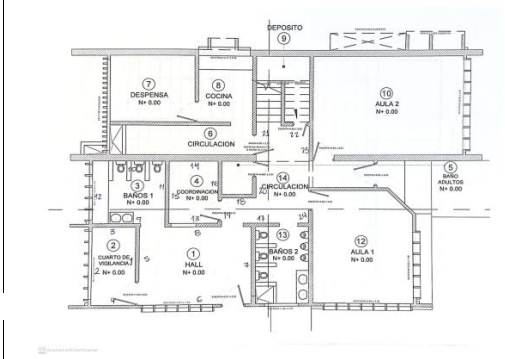





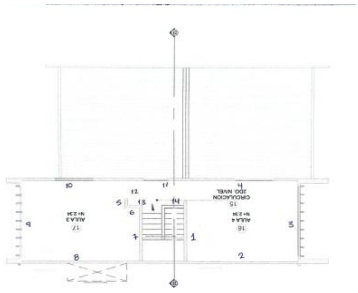



LOCALIZACIÓN / LUGAR	DIMENSIÓN Factor	Ancho	Largo	Alto	Área	CANTIDAD	TOTAL	UNIDAD	CORTE
ACTA PARCIAL 02							-		
PRIMER PISO							-		
1	20.00%	3.34		2.54		1.00	1.70	M2	CORTE 2
menos vano	20.00%	1.00		2.10		- 1.00	- 0.42	M2	CORTE 2
menos vano	20.00%	1.10		1.10		- 1.00	- 0.24	M2	CORTE 2
2	20.00%	3.34		2.45		1.00	1.64	M2	CORTE 2
menos ventana	20.00%	0.44		1.00		- 5.00	- 0.44	M2	CORTE 2
3	20.00%	1.87		2.59		1.00	0.97	M2	CORTE 2
4	20.00%	1.70		2.59		1.00	0.88	M2	CORTE 2
5	20.00%	3.45		2.54		1.00	1.75	M2	CORTE 2
6	20.00%	4.60		3.10		1.00	2.85	M2	CORTE 2
menos puerta	20.00%	0.96		2.20		- 1.00	- 0.42	M2	CORTE 2
menos ventana	20.00%	0.40		1.30		- 6.00	- 0.62	M2	CORTE 2
7	20.00%	3.37		3.42		1.00	2.31	M2	CORTE 2
8	20.00%	4.60		3.10		1.00	2.85	M2	CORTE 2
menos puerta	20.00%	0.88		2.03		- 1.00	- 0.36	M2	CORTE 2
	20.00%	0.95		2.02		1.00	0.38	M2	CORTE 2
menos ventana	20.00%	1.00		1.10		- 1.00	- 0.22	M2	CORTE 2
9	20.00%	3.03		0.85		1.00	0.52	M2	CORTE 2
menos puerta	20.00%	0.97		0.23		- 1.00	- 0.04	M2	CORTE 2
10	20.00%	3.03		0.85		1.00	0.52	M2	CORTE 2
11	20.00%	2.70		1.01		1.00	0.55	M2	CORTE 2
12	20.00%	2.70		0.63		1.00	0.34	M2	CORTE 2
menos ventana	20.00%	0.43		0.38		- 5.00	- 0.16	M2	CORTE 2
13	20.00%	2.00		2.97		1.00	1.19	M2	CORTE 2
menos ventana	20.00%	1.00		1.10		- 1.00	- 0.22	M2	CORTE 2
14	20.00%	2.00		2.97		1.00	1.19	M2	CORTE 2
15	20.00%	2.73		2.70		1.00	1.47	M2	CORTE 2
16	20.00%	2.73		3.09		1.00	1.69	M2	CORTE 2
menos puerta	20.00%	0.78		2.03		- 1.00	- 0.32	M2	CORTE 2
17	20.00%	3.60		3.17		1.00	2.28	M2	CORTE 2
menos puerta	20.00%	0.72		2.03		- 1.00	- 0.29	M2	CORTE 2
	20.00%	0.87		2.03		1.00	0.35	M2	CORTE 2
18	20.00%	1.40		2.25		1.00	0.63	M2	CORTE 2
19	20.00%	1.11		3.08		1.00	0.68	M2	CORTE 2
menos puerta	20.00%	0.78		2.02		- 1.00	- 0.32	M2	CORTE 2
20	20.00%	1.61		3.32		1.00	1.07	M2	CORTE 2
menos puerta	20.00%	0.68		2.02		- 1.00	- 0.27	M2	CORTE 2
21	20.00%	0.83		2.09		1.00	0.35	M2	CORTE 2
22	20.00%	1.17		2.09		1.00	0.49	M2	CORTE 2
menos puerta	20.00%	0.67		2.00		- 1.00	- 0.27	M2	CORTE 2
23	20.00%	1.60		2.09		1.00	0.67	M2	CORTE 2
24	20.00%	1.56		3.00		1.00	0.94	M2	CORTE 2
menos puerta	20.00%	0.88		2.02		- 1.00	- 0.36	M2	CORTE 2
							-		
SEGUNDO PISO							-		
1	20.00%	4.58		3.35		1.00	3.07	M2	CORTE 2
menos puerta	20.00%	1.01		2.07		- 1.00	- 0.42	M2	CORTE 2
2	20.00%	5.84		2.83		1.00	3.30	M2	CORTE 2
3	20.00%	4.58		2.20		1.00	2.02	M2	CORTE 2
menos ventana	20.00%	0.43		1.35		- 8.00	- 0.93	M2	CORTE 2
4	20.00%	5.84		2.83		1.00	3.30	M2	CORTE 2
menos ventana	20.00%	0.43		1.10		- 4.00	- 0.38	M2	CORTE 2
5	20.00%	1.57		2.90		1.00	0.91	M2	CORTE 2
menos puerta	20.00%	1.05		2.05		- 1.00	- 0.43	M2	CORTE 2
6	20.00%	0.77		3.00		1.00	0.46	M2	CORTE 2








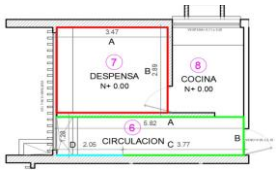






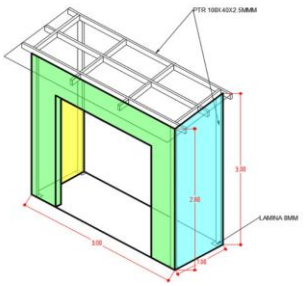



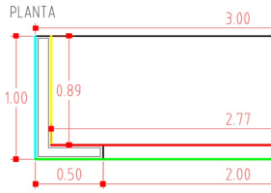

7	20.00%	3.02		3.05		1.00	1.84	M2	CORTE 2
8	20.00%	6.10		2.65		1.00	3.23	M2	CORTE 2
9	20.00%	4.58		2.23		1.00	2.04	M2	CORTE 2
menos ventana	20.00%	0.43		1.33		- 8.00	- 0.92	M2	CORTE 2
10	20.00%	5.33		2.60		1.00	2.77	M2	CORTE 2
menos ventana	20.00%	0.43		1.10		- 4.00	- 0.38	M2	CORTE 2
11	20.00%	3.00		3.14		1.00	1.88	M2	CORTE 2
menos ventana	20.00%	1.95		0.51		- 1.00	- 0.20	M2	CORTE 2
12	20.00%	1.41		2.87		1.00	0.81	M2	CORTE 2
menos puerta	20.00%	1.05		2.05		- 1.00	- 0.43	M2	CORTE 2
13	20.00%	0.78		2.98		1.00	0.46	M2	CORTE 2
14	20.00%	1.15		1.25		1.00	0.29	M2	CORTE 2
ACTA PARCIAL 03									
DESPENSA							-		
A		3.47		0.25		2.00	1.74		CORTE 3
B		2.89		0.25		2.00	1.45		CORTE 3
BAJO PLACA		2.89	3.47				10.03		CORTE 3
CORREDOR DESPENSA							-		
A		5.82		2.18			12.69		CORTE 3
MENOS VANO PUERTA		0.80		2.18		- 1.00	- 1.74		CORTE 3
B		1.28		2.18			2.79		CORTE 3
MENOS VANO PUERTA		0.09		2.18		- 1.00	- 0.20		CORTE 3
C		3.77		2.18			8.22		CORTE 3
D		2.05		0.41			0.84		CORTE 3
BAJO PLACA		1.28	5.82				7.45		CORTE 3
MENOS CANTIDAD DE RESANE ÍTEM 21.1.1 ACTA No. 3		8.66				- 1.00	- 8.66		
BODEGA							-		
MUROS LATERALES EXTERNOS		1.00		2.90		2.00	5.80		CORTE 3
MENOS VANO PUERTA		2.00		2.21		- 1.00	- 4.42		CORTE 3
MURO FRONTAL EXTERNO		3.00		2.80		1.00	8.40		CORTE 3
MUROS LATERALES INTERNOS		0.89		2.90		2.00	5.13		CORTE 3
MENOS VANO PUERTA		2.00		2.21		- 1.00	- 4.42		CORTE 3
PARED FRONTAL INTERNA		2.77		2.80			7.76		CORTE 3
CARTERA		6.42	0.12			1.00	0.74		CORTE 3
							-		
							-		
TOTAL EJECUTADO	101.18	M2	
MENOS ACTAS ANTERIORES	47.58	M2	
MENOS PROYECCION (ADELANTO) ACTA X	-	M2	
PRESENTE ACTA	**53.60**	M2	

PRESENTE ACTA	ACUMULADO ANTERIOR	ACUMULADO ACTUAL
53.60	47.58	**101.18**

OBSERVACIONES:

FIRMA		**FIRMA**	
RESIDENTE INTERVENTORIA/DIRECTOR INTERVENTORIA		**RESIDENTE CONTRATISTA/DIRECTOR OBRA**	
NOMBRE	GILMA BIBIANA ROJAS/ MARTIN RESTREPO ATUESTA	**NOMBRE**	ARQ. CLAUDIA SUSANA YUSTES / ING. ZULMA JIRAYDA PARRADO
FIRMA		**FIRMA**	

ALCALDÍA MAYOR DE BOGOTÁ D.C.
SECRETARIA DE INTEGRACIÓN SOCIAL

MEMORIA DE CÁLCULO DE CANTIDADES DE OBRA



PROYECTO: ACTIVIDADES DE OBRA PARA LA OPTIMIZACIÓN DE LA INFRAESTRUCTURA DEL JARDÍN INFANTIL SOCORRO SUR

Version: 01

Edición: 18-11-2024

CONTRATANTE:	SECRETARIA DISTRITAL DE INTEGRACIÓN SOCIAL	**MUNICIPIO**	BOGOTÁ		
CONTRATISTA:	CONSORCIO WC CENTROS INTEGRALES	**CONTRATO No.**	10676	**FRENTE OBRA**	**005**
INTERVENTOR:	CONSORCIO INT INFRAESTRUCTURA 2025	**CONTRATO No:**	11836		
OBJETO:	REALIZAR LA EJECUCIÓN DE ACTIVIDADES DE OBRA PARA LA OPTIMIZACIÓN DE LA INFRAESTRUCTURA DE LOS CENTROS, SEDES Y PREDIOS DONDE LA SECRETARÍA DISTRITAL DE INTEGRACIÓN SOCIAL PRESTA SUS SERVICIOS SOCIALES O REQUIERA DE SU INTERVENCIÓN, EN EL MARCO DE LA IMPLEMENTACIÓN DEL SISTEMA DISTRITAL DE CUIDADO - GRUPO 4			**FECHA**	14/4/2026


CAPITULO	**PINTURAS Y RECUBRIMIENTOS.**	**ACTA No:**	**003**
ITEM	**22.1.7** PINTURA VINILO ACRÍLICA PLÁSTICA LAVABLE TIPO 1, APLICADO EN TRES (3) CAPAS. INCLUYE PREPARACIÓN DE SUPERFICIE.		M2

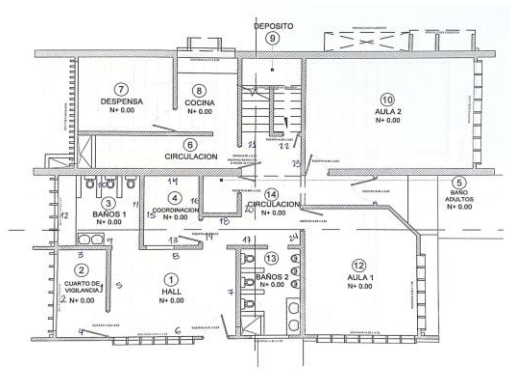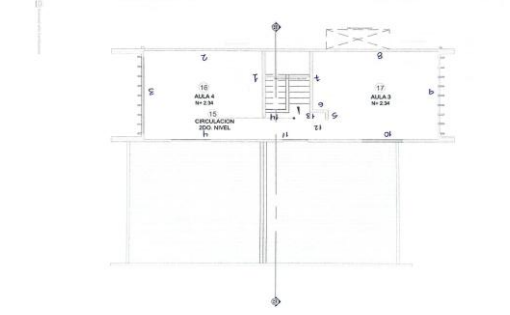ESQUEMA / FOTO/UBICACIÓN AREA INTERVENIDA	LOCALIZACIÓN / LUGAR	DIMENSIÓN					CANTIDAD	TOTAL	UNIDAD	CORTE
		Factor	Ancho	Largo	Alto	Área				
	ACTA PARCIAL 02							-		
	PRIMER PISO							-		
	1		3.34		2.54		1.00	8.48	M2	CORTE 2
	menos vano		1.00		2.10		- 1.00	- 2.10	M2	CORTE 2
	menos vano		1.10		1.10		- 1.00	- 1.21	M2	CORTE 2
	2		3.34		2.45		1.00	8.18	M2	CORTE 2
	menos ventana		0.44		1.00		- 5.00	- 2.20	M2	CORTE 2
	3		1.87		2.59		1.00	4.83	M2	CORTE 2
	4		1.70		2.59		1.00	4.39	M2	CORTE 2
	5		3.45		2.54		1.00	8.76	M2	CORTE 2
	6		4.60		3.10		1.00	14.24	M2	CORTE 2
	menos puerta		0.96		2.20		- 1.00	- 2.11	M2	CORTE 2
	menos ventana		0.40		1.30		- 6.00	- 3.12	M2	CORTE 2
	7		3.37		3.42		1.00	11.53	M2	CORTE 2
	8		4.60		3.10		1.00	14.24	M2	CORTE 2
	menos puerta		0.88		2.03		- 1.00	- 1.79	M2	CORTE 2
			0.95		2.02		1.00	1.92	M2	CORTE 2
	menos ventana		1.00		1.10		- 1.00	- 1.10	M2	CORTE 2
	9		3.03		0.85		1.00	2.58	M2	CORTE 2
	menos puerta		0.97		0.23		- 1.00	- 0.22	M2	CORTE 2
	10		3.03		0.85		1.00	2.58	M2	CORTE 2
	11		2.70		1.01		1.00	2.73	M2	CORTE 2
	12		2.70		0.63		1.00	1.70	M2	CORTE 2
	menos ventana		0.43		0.38		- 5.00	- 0.82	M2	CORTE 2
	13		2.00		2.97		1.00	5.94	M2	CORTE 2
	menos ventana		1.00		1.10		- 1.00	- 1.10	M2	CORTE 2
	14		2.00		2.97		1.00	5.94	M2	CORTE 2
	15		2.73		2.70		1.00	7.37	M2	CORTE 2
	16		2.73		3.09		1.00	8.44	M2	CORTE 2
	menos puerta		0.78		2.03		- 1.00	- 1.58	M2	CORTE 2
	17		3.60		3.17		1.00	11.40	M2	CORTE 2
	menos puerta		0.72		2.03		- 1.00	- 1.46	M2	CORTE 2
			0.87		2.03		1.00	1.77	M2	CORTE 2
	18		1.40		2.25		1.00	3.15	M2	CORTE 2
	19		1.11		3.08		1.00	3.42	M2	CORTE 2
	menos puerta		0.78		2.02		- 1.00	- 1.58	M2	CORTE 2
	20		1.61		3.32		1.00	5.35	M2	CORTE 2
	menos puerta		0.68		2.02		- 1.00	- 1.37	M2	CORTE 2
	21		0.83		2.09		1.00	1.73	M2	CORTE 2
	22		1.17		2.09		1.00	2.45	M2	CORTE 2
	menos puerta		0.67		2.00		- 1.00	- 1.34	M2	CORTE 2
	23		1.60		2.09		1.00	3.34	M2	CORTE 2
	24		1.56		3.00		1.00	4.68	M2	CORTE 2
	menos puerta		0.88		2.02		- 1.00	- 1.78	M2	CORTE 2
								-		
	SEGUNDO PISO							-		
	1		4.58		3.35		1.00	15.34	M2	CORTE 2
	menos puerta		1.01		2.07		- 1.00	- 2.09	M2	CORTE 2
	2		5.84		2.83		1.00	16.50	M2	CORTE 2
	3		4.58		2.20		1.00	10.08	M2	CORTE 2
	menos ventana		0.43		1.35		- 8.00	- 4.64	M2	CORTE 2
	4		5.84		2.83		1.00	16.50	M2	CORTE 2
	menos ventana		0.43		1.10		- 4.00	- 1.89	M2	CORTE 2
	5		1.57		2.90		1.00	4.55	M2	CORTE 2
	menos puerta		1.05		2.05		- 1.00	- 2.15	M2	CORTE 2
	6		0.77		3.00		1.00	2.31	M2	CORTE 2
	7		3.02		3.05		1.00	9.21	M2	CORTE 2









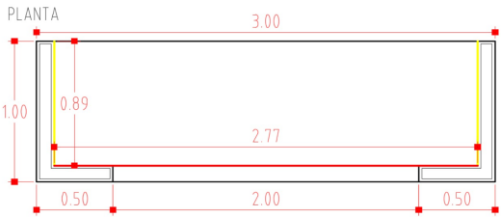



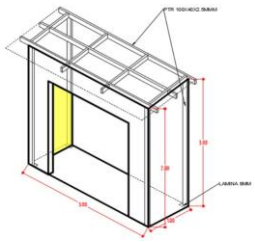


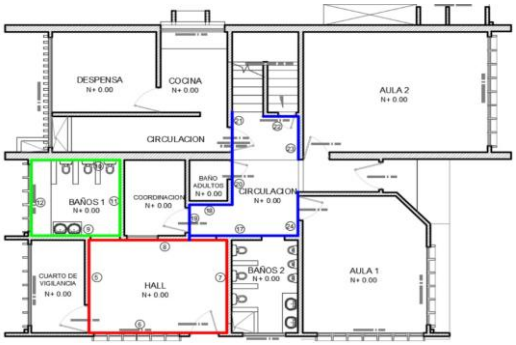








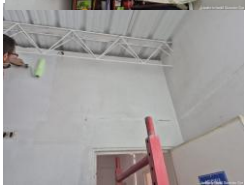

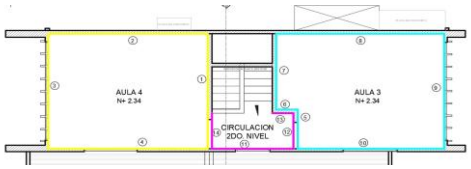

8		6.10		2.65		1.00	16.17	M2	CORTE 2
9		4.58		2.23		1.00	10.21	M2	CORTE 2
menos ventana		0.43		1.33		- 8.00	- 4.58	M2	CORTE 2
10		5.33		2.60		1.00	13.86	M2	CORTE 2
menos ventana		0.43		1.10		- 4.00	- 1.89	M2	CORTE 2
11		3.00		3.14		1.00	9.42	M2	CORTE 2
menos ventana		1.95		0.51		- 1.00	- 0.99	M2	CORTE 2
12		1.41		2.87		1.00	4.05	M2	CORTE 2
menos puerta		1.05		2.05		- 1.00	- 2.15	M2	CORTE 2
13		0.78		2.98		1.00	2.32	M2	CORTE 2
14		1.15		1.25		1.00	1.44	M2	CORTE 2
ACTA PARCIAL 03									
							-		
BODEGA							-		
MUROS INTERNOS		0.885		2.9		2.00	5.13		CORTE 3
menos puerta		2		2.21		-1.00	- 4.42		CORTE 3
PARED FRONTAL INTERNA		2.77		2.8			7.76		CORTE 3
							-		
							-		
DESCUENTO POR PINTURA EN ASEPSIA							-		
HALL (ROJO)							-		
5		3.45		1.20		- 1.00	- 4.14	M2	CORTE 3
6		4.60		1.20		- 1.00	- 5.52	M2	CORTE 3
7		3.37		1.20		- 1.00	- 4.04	M2	CORTE 3
8		4.60		1.20		- 1.00	- 5.52	M2	CORTE 3
BAÑOS 1 (VERDE)							-		
9		3.03		0.85		- 1.00	- 2.58	M2	CORTE 3
10		3.03		0.85		- 1.00	- 2.58	M2	CORTE 3
11		2.70		1.01		- 1.00	- 2.73	M2	CORTE 3
12		2.70		0.63		- 1.00	- 1.70	M2	CORTE 3
CIRCULACIÓN (AZUL)							-		
17		3.60		1.20		- 1.00	- 4.32	M2	CORTE 3
18		1.40		1.20		- 1.00	- 1.68	M2	CORTE 3
19		1.11		1.20		- 1.00	- 1.33	M2	CORTE 3
20		1.61		1.20		- 1.00	- 1.93	M2	CORTE 3
21		0.83		1.20		- 1.00	- 1.00	M2	CORTE 3
22		1.17		1.20		- 1.00	- 1.40	M2	CORTE 3
23		1.60		1.20		- 1.00	- 1.92	M2	CORTE 3
24		1.56		1.20		- 1.00	- 1.87	M2	CORTE 3
							-		
							-		
							-		
							-		
							-		
							-		
							-		
							-		
							-		
SEGUNDO PISO							-		
AULA 4 (AMARILLO)							-		
1		4.58		1.20		- 1.00	- 5.50	M2	CORTE 3
2		5.84		1.20		- 1.00	- 7.01	M2	CORTE 3
3		4.58		1.20		- 1.00	- 5.50	M2	CORTE 3
4		5.84		1.20		- 1.00	- 7.01	M2	CORTE 3





AULA 3 (CYAN)							-		
5		1.57		1.20		- 1.00	- 1.88	M2	CORTE 3
6		0.77		1.20		- 1.00	- 0.92	M2	CORTE 3
7		3.02		1.20		- 1.00	- 3.62	M2	CORTE 3
8		6.10		1.20		- 1.00	- 7.32	M2	CORTE 3
9		4.58		1.20		- 1.00	- 5.50	M2	CORTE 3
10		5.33		1.20		- 1.00	- 6.40	M2	CORTE 3
CIRCULACIÓN 2DO NIVEL (MAGENTA)							-		
11		3.00		1.20		- 1.00	- 3.60	M2	CORTE 3
12		1.41		1.20		- 1.00	- 1.69	M2	CORTE 3
13		0.78		1.20		- 1.00	- 0.94	M2	CORTE 3
14		1.15		1.20		- 1.00	- 1.38	M2	CORTE 3
							-		
							-		
							-		
							-		
							-		

TOTAL EJECUTADO		143.78	M2
MENOS ACTAS ANTERIORES		237.84	M2
MENOS PROYECCIÓN (ADELANTO) ACTA X		-	M2
PRESENTE ACTA	-	**94.06**	M2

PRESENTE ACTA	ACUMULADO ANTERIOR	ACUMULADO ACTUAL
-94.06	237.84	**143.78**



OBSERVACIONES:

FIRMA		**FIRMA**	
	RESIDENTE INTERVENTORIA/DIRECTOR INTERVENTORIA		**RESIDENTE CONTRATISTA/DIRECTOR OBRA**
NOMBRE	GILMA BIBIANA ROJAS/ MARTIN RESTREPO ATUESTA	**NOMBRE**	ARQ. CLAUDIA SUSANA YUSTES / ING. ZULMA JIRAYDA PARRADO
FIRMA		**FIRMA**	

ALCALDÍA MAYOR DE BOGOTÁ D.C. SECRETARÍA DE INTEGRACIÓN SOCIAL	**MEMORIA DE CÁLCULO DE CANTIDADES DE OBRA**	Version: 01
	PROYECTO: ACTIVIDADES DE OBRA PARA LA OPTIMIZACIÓN DE LA INFRAESTRUCTURA DEL JARDÍN INFANTIL SOCORRO SUR	Edición: 18-11-2024

CONTRATANTE:	SECRETARIA DISTRITAL DE INTEGRACIÓN SOCIAL	**MUNICIPIO**	BOGOTÁ		
CONTRATISTA:	CONSORCIO WC CENTROS INTEGRALES	**CONTRATO No.**	10676	**FRENTE OBRA**	**005**
INTERVENTOR:	CONSORCIO INT INFRAESTRUCTURA 2025	**CONTRATO No:**	11836		
OBJETO:	REALIZAR LA EJECUCIÓN DE ACTIVIDADES DE OBRA PARA LA OPTIMIZACIÓN DE LA INFRAESTRUCTURA DE LOS CENTROS, SEDES Y PREDIOS DONDE LA SECRETARÍA DISTRITAL DE INTEGRACIÓN SOCIAL PRESTA SUS SERVICIOS SOCIALES O REQUIERA DE SU INTERVENCIÓN, EN EL MARCO DE LA IMPLEMENTACIÓN DEL SISTEMA DISTRITAL DE CUIDADO - GRUPO 4			**FECHA**	14/4/2026

CAPITULO	**PINTURAS Y RECUBRIMIENTOS.**	**ACTA No:**	**003**
ITEM	**22.1.11** PINTURA EN ESMALTE, APLICADO EN DOS (2) CAPAS, LINEAL A. <= 50CM. INCLUYE PREPARACIÓN DE SUPERFICIE.		M

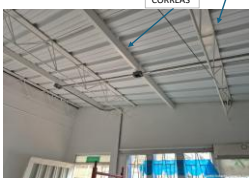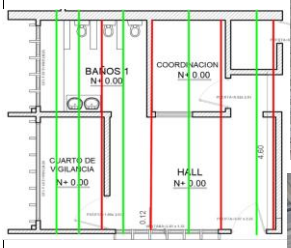ESQUEMA / FOTO/UBICACIÓN AREA INTERVENIDA	LOCALIZACIÓN / LUGAR	DIMENSIÓN					CANTIDAD	TOTAL	UNIDAD	CORTE
		Peso	Ancho	Largo	Alto	Área				
	ACTA PARCIAL 02							-		
    	**CORREAS DE CUBIERTA (LÍNEA CONTINUA)**							-		
	PTR 100X40X2.5MM PRIMER PISO (CYAN)			6.37			5.00	31.85	M	CORTE 2
	PTR 100X40X2.5MM SEGUNDO PISO PENDIENTE 1 (ROJO)			4.75			6.00	28.50	M	CORTE 2
	PTR 100X40X2.5MM SEGUNDO PISO PENDIENTE 2 (MAGENTA)			4.75			4.00	19.00	M	CORTE 2
								-		
	PLATINAS DE CORREAS EXISTENTES (PUNTEADAS)							-		
	LAMINA HR CAL 14 PRIMER PISO (AMARILLO)			6.24			5.00	31.20	M	CORTE 2
	LAMINA HR CAL 14 SEGUNDO PISO PENDIENTE 1 (AZULES)			4.60			5.00	23.00	M	CORTE 2
	LAMINA HR CAL 14 SEGUNDO PISO PENDIENTE 2 (VERDES)			4.60			4.00	18.40	M	CORTE 2
								-		
								-		
	ACTA PARCIAL 03							-		
  	**CORREAS DE CUBIERTA**							-		
	PTR 100X40X2.5MM PRIMER PISO (VERDE)			6.37			5.00	31.85	M	CORTE 3
	LAMINA HR CAL 14 PRIMER PISO (ROJO)			6.24			4.00	24.96	M	CORTE 3
								-		
								-		
TOTAL EJECUTADO	208.76	M	
MENOS ACTAS ANTERIORES	151.95	M	
MENOS PROYECCION (ADELANTO) ACTA X	-	M	
PRESENTE ACTA	**56.81**	M	

PRESENTE ACTA	**ACUMULADO ANTERIOR**	**ACUMULADO ACTUAL**
56.81	151.95	**208.76**

OBSERVACIONES:

FIRMA		**FIRMA**	
RESIDENTE INTERVENTORIA/DIRECTOR INTERVENTORIA		**RESIDENTE CONTRATISTA/DIRECTOR OBRA**	
NOMBRE	GILMA BIBIANA ROJAS/ MARTIN RESTREPO ATUESTA	**NOMBRE**	ARQ. CLAUDIA SUSANA YUSTES / ING. ZULMA JIRAYDA PARRADO
FIRMA		**FIRMA**	

ALCALDÍA MAYOR DE BOGOTÁ D.C.
SECRETARÍA DE INTEGRACIÓN SOCIAL

MEMORIA DE CÁLCULO DE CANTIDADES DE OBRA







PROYECTO: ACTIVIDADES DE OBRA PARA LA OPTIMIZACIÓN DE LA INFRAESTRUCTURA DEL JARDÍN INFANTIL SOCORRO SUR


Version: 01


Edición: 18-11-2024

CONTRATANTE:	SECRETARIA DISTRITAL DE INTEGRACIÓN SOCIAL	**MUNICIPIO**	BOGOTÁ		
CONTRATISTA:	CONSORCIO WC CENTROS INTEGRALES	**CONTRATO No.**	10676	**FRENTE OBRA**	**005**
INTERVENTOR:	CONSORCIO INT INFRAESTRUCTURA 2025	**CONTRATO No:**	11836		
OBJETO:	REALIZAR LA EJECUCIÓN DE ACTIVIDADES DE OBRA PARA LA OPTIMIZACIÓN DE LA INFRAESTRUCTURA DE LOS CENTROS, SEDES Y PREDIOS DONDE LA SECRETARÍA DISTRITAL DE INTEGRACIÓN SOCIAL PRESTA SUS SERVICIOS SOCIALES O REQUIERA DE SU INTERVENCIÓN, EN EL MARCO DE LA IMPLEMENTACIÓN DEL SISTEMA DISTRITAL DE CUIDADO - GRUPO 4			**FECHA**	**14/04/2026**

CAPITULO		**PINTURAS Y RECUBRIMIENTOS.**		**ACTA No:**	**003**
ITEM	**22.1.12**	PINTURA VINILO 100% ACRÍLICA PLÁSTICA MATE, CON ALTOS SÓLIDOS, DE ALTA CALIDAD CON MÁXIMA PROTECCIÓN PARA INTEMPERIE; ALTA ELASTICIDAD, HIDRORREPELENTE; RESISTENTE A ALGAS, HONGOS, ADHESIÓN DE SUCIEDAD, ÁLCALI Y HUMOS; SIN CONTENIDO DE PLOMO NI CROMO; APLICADA EN TRES (3) CAPAS, TIPO KORAZA. INCLUYE PREPARACIÓN DE SUPERFICIE.			M2

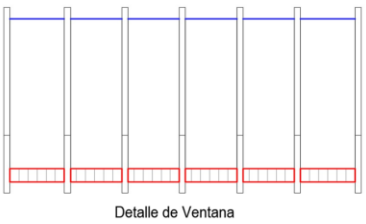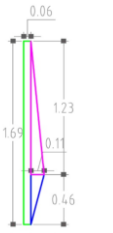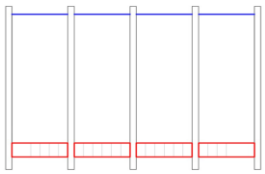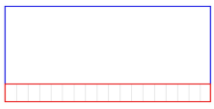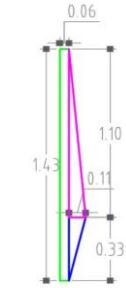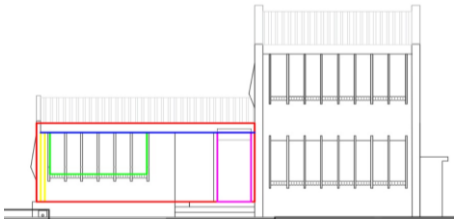
ESQUEMA / FOTO/UBICACIÓN AREA INTERVENIDA	LOCALIZACIÓN / LUGAR	DIMENSIÓN					CANTIDAD	TOTAL	UNIDAD	CORTE
		Factor	Ancho	Largo	Alto	Área				
	ACTA PARCIAL 03									
	**FACHADA PRINCIPAL (ROJO)**		13.93		2.60		1.00	36.22	M2	CORTE 3
	CUCHILLA (AMARILLO)		13.93		0.45		1.00	6.27	M2	CORTE 3
	BORDES (AZUL)		0.45		1.30		2.00	1.17	M2	CORTE 3
	DESCUENTO VENTANA 1 (VERDE)		2.95		1.34		- 1.00	- 3.95	M2	CORTE 3
	CARTERA SUPERIOR VENTANA (AZUL)		0.06	2.70			1.00	0.16	M2	CORTE 3
	CARTERA SUPERIOR ALFAJIA VENTANA (ROJO)		0.19	2.70			1.00	0.51	M2	CORTE 3
	CARTERA INFERIOR ALFAJIA VENTANA (ROJO)		0.12	2.70			1.00	0.32	M2	CORTE 3
	DESCUENTO VENTANA 2 (VERDE)		1.40		0.99		- 1.00	- 1.39	M2	CORTE 3
	CARTERA VENTANA (AZUL)		0.07		4.78		1.00	0.33	M2	CORTE 3
	DESCUENTO VENTANA 3 (VERDE)		3.61		1.34		- 1.00	- 4.84	M2	CORTE 3
	CARTERA SUPERIOR VENTANA (AZUL)		0.06	3.31			1.00	0.20	M2	CORTE 3
	CARTERA SUPERIOR ALFAJIA VENTANA (ROJO)		0.19	3.31			1.00	0.63	M2	CORTE 3
	CARTERA INFERIOR ALFAJIA VENTANA (ROJO)		0.12	3.31			1.00	0.40	M2	CORTE 3
  Alzado de elementos de ventana	**ELEMENTO DE VENTANA (VERDE)**		0.06		1.69		30.00	3.04	M2	CORTE 3
	(MAGENTA)		0.11		0.62		30.00	2.03	M2	CORTE 3
	(AZUL)		0.11		0.23		30.00	0.76	M2	CORTE 3
	DESCUENTO PUERTA (MAGENTA)		1.00		2.20		- 1.00	- 2.20	M2	CORTE 3
								-		
	**FACHADA PRINCIPAL BLOQUE B (CYAN)**		15.60		4.78			74.57	M2	CORTE 3
	CUCHILLA (NARANJA)	0.50	15.60		1.28		1.00	9.98	M2	CORTE 3
	BORDE 1 (MORADO)	0.50	0.24		4.84		1.00	0.58	M2	CORTE 3
	DESCUENTO VENTANAS A Y C (VERDE)		2.02		1.13		- 2.00	- 4.57	M2	CORTE 3
	CARTERA SUPERIOR VENTANA (AZUL)		0.60	1.87			2.00	2.24	M2	CORTE 3
	CARTERA SUPERIOR ALFAJIA VENTANA (ROJO)		0.19	1.87			2.00	0.71	M2	CORTE 3
	CARTERA INFERIOR ALFAJIA VENTANA (ROJO)		0.12	1.87			2.00	0.45	M2	CORTE 3
	DESCUENTO VENTANA B (VERDE)		1.25		0.52		- 1.00	- 0.65	M2	CORTE 3
	CARTERA VENTANA		0.60	2.29			1.00	1.37	M2	CORTE 3
	CARTERA SUPERIOR ALFAJIA VENTANA (ROJO)		0.19	1.25			1.00	0.24	M2	CORTE 3
	CARTERA INFERIOR ALFAJIA VENTANA (ROJO)		0.12	1.25			1.00	0.15	M2	CORTE 3
   Alzado de elementos de ventana	**ELEMENTO DE VENTANA (VERDE)**		0.06		1.43		20.00	1.72	M2	CORTE 3
	(MAGENTA)		0.11		0.55		20.00	1.21	M2	CORTE 3
	(AZUL)		0.11		0.17		20.00	0.36	M2	CORTE 3
	DESCUENTO FACHADA PRINCIPAL		13.93		2.60		- 1.00	- 36.22	M2	CORTE 3
	CUCHILLA		13.93		0.45		- 1.00	- 6.27	M2	CORTE 3
	BORDES		0.45		1.30		- 2.00	- 1.17	M2	CORTE 3
								-		
								-		
										
	**FACHADA LATERAL DERECHA BLOQUE A (ROJO)**		7.27		2.40		1.00	17.45	M2	CORTE 3
	BAJANTE (AMARILLO)		0.12		2.23		1.00	0.27	M2	CORTE 3
	DESCUENTO VENTANA 1 (VERDE)		2.92		1.34		- 1.00	- 3.91	M2	CORTE 3
	CARTERA SUPERIOR VENTANA (AZUL)		0.35	6.52			1.00	2.28	M2	CORTE 3
	CARTERA SUPERIOR ALFAJIA VENTANA (ROJO)		0.19	2.67			1.00	0.51	M2	CORTE 3
	CARTERA INFERIOR ALFAJIA VENTANA (ROJO)		0.12	2.67			1.00	0.32	M2	CORTE 3
	ELEMENTO DE VENTANA (VERDE)		0.06		1.67		14.00	1.40	M2	CORTE 3
	(MAGENTA)		0.17		0.62		14.00	1.48	M2	CORTE 3

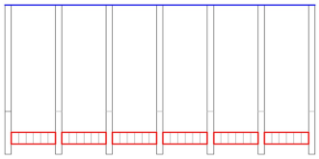


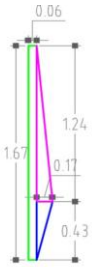


Alzado de elementos de ventana




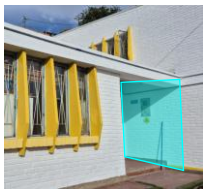

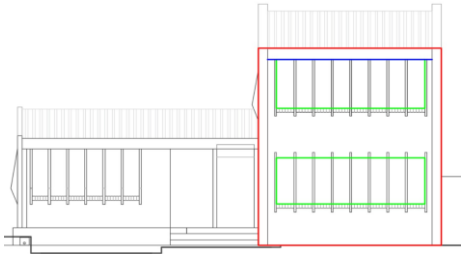


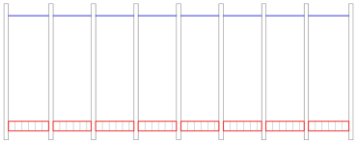




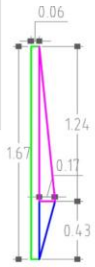


Alzado de elementos de ventana

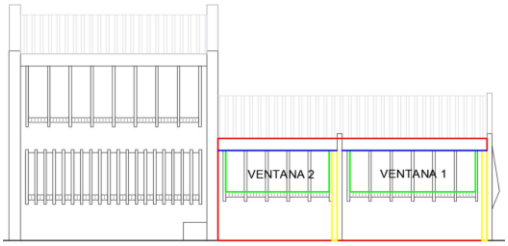

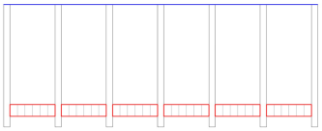






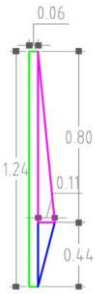


Alzado de elementos de ventana

(AZUL)		0.17		0.22		14.00	0.51	M2	CORTE 3
DESCUENTO PUERTA (MAGENTA)		1.00		2.64		- 1.00	- 2.64	M2	CORTE 3
CARA LATERAL 1 (NARANJA)		0.15		2.40		1.00	0.36	M2	CORTE 3
CARA LATERAL 1 (NARANJA)		0.47		1.20		1.00	0.56	M2	CORTE 3
CARA LATERAL 2 (CYAN)		1.53		2.40		1.00	3.67	M2	CORTE 3
DESCUENTO VIGA CANAL		0.35		0.31		- 1.00	- 0.11	M2	CORTE 3
							-		
							-		
FACHADA LATERAL IZQUIERDA BLOQUE B (ROJO)		4.85		5.11		1.00	24.78	M2	CORTE 3
DESCUENTO VENTANA PRIMER Y SEGUNDO NIVEL (VERDE)		4.00		1.31		- 2.00	- 10.48	M2	CORTE 3
CARTERA SUPERIOR PRIMER NIVEL VENTANA (AZUL)		0.07	3.65			1.00	0.26	M2	CORTE 3
CARTERA SUPERIOR SEGUNDO NIVEL VENTANA (AZUL)		0.35	3.90			1.00	1.37	M2	CORTE 3
CARTERA SUPERIOR ALFAJIA VENTANA (ROJO)		0.19	3.65			2.00	1.39	M2	CORTE 3
CARTERA INFERIOR ALFAJIA VENTANA (ROJO)		0.12	3.65			2.00	0.88	M2	CORTE 3
ELEMENTO DE VENTANA (VERDE)		0.06		1.67		36.00	3.61	M2	CORTE 3
(MAGENTA)		0.17		0.62		36.00	3.79	M2	CORTE 3
(AZUL)		0.17		0.22		36.00	1.32	M2	CORTE 3
CARAS LATERALES (CYAN)		0.15		5.11		2.00	1.53	M2	CORTE 3
CARAS LATERALES (CYAN)		0.50		2.56		2.00	2.56	M2	CORTE 3
							-		
							-		
FACHADA LATERAL IZQUIERDA BLOQUE A		6.35		2.55		1.00	16.19	M2	CORTE 3
BAJANTES (AMARILLO)		0.13		2.22		2.00	0.58	M2	CORTE 3
DESCUENTO VENTANA 1 (VERDE)		2.58		1.03		- 1.00	- 2.66	M2	CORTE 3
CARTERA SUPERIOR VENTANA (AZUL)		0.21	3.05			1.00	0.64	M2	CORTE 3
CARTERA SUPERIOR ALFAJIA VENTANA (ROJO)		0.19	2.38			1.00	0.45	M2	CORTE 3
CARTERA INFERIOR ALFAJIA VENTANA (ROJO)		0.12	2.38			1.00	0.29	M2	CORTE 3
DESCUENTO VENTANA 2 (VERDE)		2.49		1.03		- 1.00	- 2.56	M2	CORTE 3
CARTERA SUPERIOR VENTANA (AZUL)		0.21	2.46			1.00	0.52	M2	CORTE 3
CARTERA SUPERIOR ALFAJIA VENTANA (ROJO)		0.19	2.29			1.00	0.44	M2	CORTE 3
CARTERA INFERIOR ALFAJIA VENTANA (ROJO)		0.12	2.29			1.00	0.27	M2	CORTE 3
CARA LATERAL 1 (NARANJA)		0.11		2.55		1.00	0.28	M2	CORTE 3
CARA LATERAL 1 (NARANJA)		0.66		1.28		1.00	0.84	M2	CORTE 3
CARA LATERAL 2 (CYAN)		0.11		2.55		2.00	0.56	M2	CORTE 3
CARA LATERAL 2 (CYAN)		0.63		1.28		2.00	1.61	M2	CORTE 3
ELEMENTO DE VENTANA (VERDE)		0.06		1.24		24.00	1.79	M2	CORTE 3
(MAGENTA)		0.11		0.40		24.00	1.06	M2	CORTE 3
(AZUL)		0.11		0.22		24.00	0.58	M2	CORTE 3
							-		
							-		
							-		
							-		
							-		
							-		
							-		
							-		
							-		
							-		

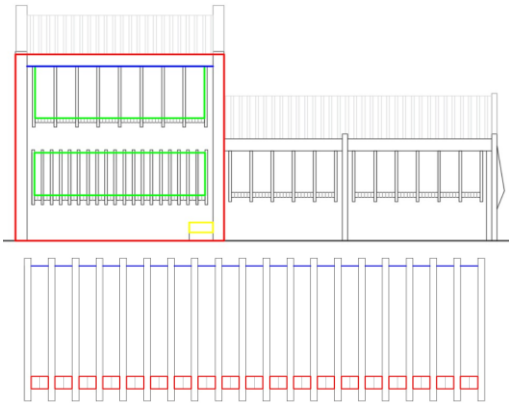




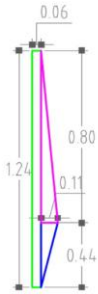


Alzado de elementos de ventana



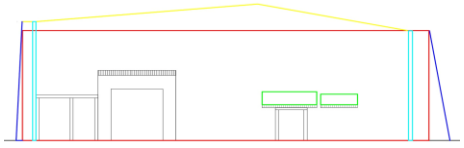




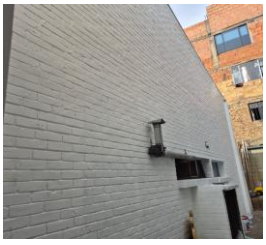





FACHADA LATERAL IZQUIERDA BLOQUE B		4.87		4.72		1.00	22.99	M2	CORTE 3
DESCUENTO ENCHAPE POCETA (AMARILLO)		0.60		0.47		- 1.00	- 0.28		CORTE 3
DESCUENTO VENTANA PRIMER NIVEL (VERDE)		4.01		1.01		- 1.00	- 4.05	M2	CORTE 3
CARTERA SUPERIOR VENTANA (AZUL)		0.07	3.11			1.00	0.22	M2	CORTE 3
CARTERA SUPERIOR ALFAJIA VENTANA (ROJO)		0.27	3.11			1.00	0.84	M2	CORTE 3
CARTERA INFERIOR ALFAJIA VENTANA (ROJO)		0.12	3.11			1.00	0.37	M2	CORTE 3
DESCUENTO VENTANA SEGUNDO NIVEL (VERDE)		4.01		1.40		- 1.00	- 5.61	M2	CORTE 3
CARTERA SUPERIOR VENTANA (AZUL)		0.21	3.92			1.00	0.82	M2	CORTE 3
CARTERA SUPERIOR ALFAJIA VENTANA (ROJO)		0.27	3.66			1.00	0.99	M2	CORTE 3
CARTERA INFERIOR ALFAJIA VENTANA (ROJO)		0.12	3.66			1.00	0.44	M2	CORTE 3
CARA LATERAL 1 A (NARANJA)		0.11		4.72		1.00	0.52	M2	CORTE 3
CARA LATERAL 1 A (NARANJA)		0.66		2.36		1.00	1.56	M2	CORTE 3
CARA LATERAL 1B (CYAN)		0.11		4.72		1.00	0.52	M2	CORTE 3
CARA LATERAL 1B (CYAN)		1.37		2.36		1.00	3.23	M2	CORTE 3
DESCUENTO ENCHAPE POCETA (AMARILLO)		0.89		0.47		- 1.00	- 0.42	M2	CORTE 3
CARA LATERAL 2 (MORADO)		0.11		4.72		1.00	0.52	M2	CORTE 3
CARA LATERAL 2 (MORADO)		1.37		2.36		1.00	3.23	M2	CORTE 3
ELEMENTO DE VENTANA (VERDE)		0.06		1.24		58.00	4.32	M2	CORTE 3
(MAGENTA)		0.11		0.40		58.00	2.55	M2	CORTE 3
(AZUL)		0.11		0.22		58.00	1.40	M2	CORTE 3
							-		
							-		
FACHADA POSTERIOR (ROJO)		15.60		4.78			74.57	M2	CORTE 3
CUCHILLA (AMARILLO)		15.60		0.64		1.00	9.98	M2	CORTE 3
BORDE 1 (AZUL)		0.95		2.36		1.00	2.24	M2	CORTE 3
BORDE 2 (AZUL)		0.24		2.42		1.00	0.58	M2	CORTE 3
BAJANTE DERECHA (CYAN)		0.10		4.84		2.00	0.97	M2	CORTE 3
BAJANTE IZQUIERDA (CYAN)		0.10		4.62		1.00	0.46	M2	CORTE 3
BAJANTE IZQUIERDA (CYAN)		0.10		2.72		1.00	0.27	M2	CORTE 3
DESCUENTO VENTANA 1 (VERDE)		2.13		0.33		- 1.00	- 0.70	M2	CORTE 3
CARTERA VENTANA (AZUL)		0.20	2.79			1.00	0.56	M2	CORTE 3
CARTERA SUPERIOR ALFAJIA VENTANA (ROJO)		0.27	2.13			1.00	0.58	M2	CORTE 3
CARTERA INFERIOR ALFAJIA VENTANA (ROJO)		0.12	2.13			1.00	0.26	M2	CORTE 3
DESCUENTO VENTANA 2 (VERDE)		1.42		0.32		- 1.00	- 0.45	M2	CORTE 3
CARTERA VENTANA (AZUL)		0.20	2.10			1.00	0.42	M2	CORTE 3
CARTERA SUPERIOR ALFAJIA VENTANA (ROJO)		0.27	1.42			1.00	0.38	M2	CORTE 3
CARTERA INFERIOR ALFAJIA VENTANA (ROJO)		0.12	1.42			1.00	0.17	M2	CORTE 3
							-		
							-		
							-		
							-		
							-		
							-		
							-		
							-		
							-		
							-		

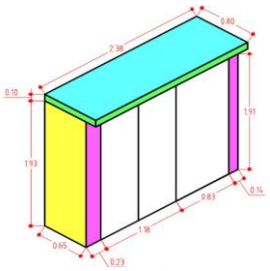




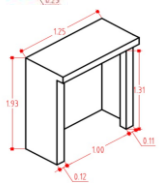




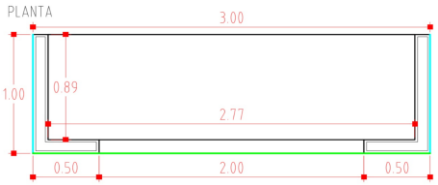

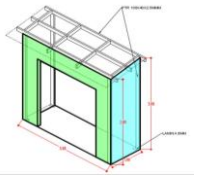



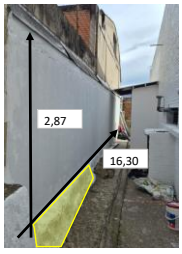



BODEGA 1							-		CORTE 3
MURO LATERAL		0.65		1.92		1.00	1.25	M2	CORTE 3
PLACA		0.80		2.38		1.00	1.90	M2	CORTE 3
CARTERA LATERAL PLACA		0.80		0.10		1.00	0.08	M2	CORTE 3
DESCUENTO PUERTA 1		1.18		1.83		- 1.00	- 2.16	M2	CORTE 3
DESCUENTO PUERTA 2		0.83		1.83		- 1.00	- 1.52	M2	CORTE 3
							-		
							-		
							-		
							-		
BODEGA 3							-		CORTE 3
MUROS LATERALES		0.50		1.41		2.00	1.41	M2	CORTE 3
MURO FRONTAL		1.25		1.40		1.00	1.75	M2	CORTE 3
DESCUENTO VANO		1.00		1.31		- 1.00	- 1.31	M2	CORTE 3
PLACA		0.47	1.23			1.00	0.58	M2	CORTE 3
							-		
							-		
							-		
BODEGA 2 (SUPERBOARD)							-		CORTE 3
MUROS EXTERNOS		1.00		2.90		2.00	5.80	M2	CORTE 3
MENOS VANO PUERTA		2.00		2.21		- 1.00	- 4.42	M2	CORTE 3
MURO FRONTAL		3.00		2.80		1.00	8.40	M2	CORTE 3
CARTERA		6.42	0.12			1.00	0.74	M2	CORTE 3
							-		
							-		
							-		
							-		
							-		
							-		
							-		
							-		
PARED POSTERIOR		16.30		2.87		1.00	46.78	M2	CORTE 3
MURO INFERIOR (AMARILLO)		4.10	0.10			1.00	0.41	M2	CORTE 3
							-		
							-		
TOTAL EJECUTADO	342.54	M2	
MENOS ACTAS ANTERIORES	-	M2	
MENOS PROYECCION (ADELANTO) ACTA X	-	M2	
PRESENTE ACTA	**342.54**	M2	

PRESENTE ACTA	ACUMULADO ANTERIOR	ACUMULADO ACTUAL
342.54	0.00	**342.54**




OBSERVACIONES:


FIRMA		**FIRMA**	
	RESIDENTE INTERVENTORIA/DIRECTOR INTERVENTORIA		**RESIDENTE CONTRATISTA/DIRECTOR OBRA**
NOMBRE	GILMA BIBIANA ROJAS/ MARTIN RESTREPO ATUESTA	**NOMBRE**	ARQ. CLAUDIA SUSANA YUSTES / ING. ZULMA JIRAYDA PARRADO
FIRMA		**FIRMA**	

ALCALDÍA MAYOR DE BOGOTÁ D.C. SECRETARÍA DE INTEGRACIÓN SOCIAL	**MEMORIA DE CÁLCULO DE CANTIDADES DE OBRA**	Version: 01
	PROYECTO: ACTIVIDADES DE OBRA PARA LA OPTIMIZACIÓN DE LA INFRAESTRUCTURA DEL JARDÍN INFANTIL SOCORRO SUR	Edición: 18-11-2024

CONTRATANTE:	SECRETARIA DISTRITAL DE INTEGRACIÓN SOCIAL	**MUNICIPIO**	BOGOTÁ		
CONTRATISTA:	CONSORCIO WC CENTROS INTEGRALES	**CONTRATO No.**	10676	**FRENTE OBRA**	**005**
INTERVENTOR:	CONSORCIO INT INFRAESTRUCTURA 2025	**CONTRATO No:**	11836		
OBJETO:	REALIZAR LA EJECUCIÓN DE ACTIVIDADES DE OBRA PARA LA OPTIMIZACIÓN DE LA INFRAESTRUCTURA DE LOS CENTROS, SEDES Y PREDIOS DONDE LA SECRETARÍA DISTRITAL DE INTEGRACIÓN SOCIAL PRESTA SUS SERVICIOS SOCIALES O REQUIERA DE SU INTERVENCIÓN, EN EL MARCO DE LA IMPLEMENTACIÓN DEL SISTEMA DISTRITAL DE CUIDADO - GRUPO 4			**FECHA**	**14/04/2026**

CAPITULO		**PINTURAS Y RECUBRIMIENTOS.**		**ACTA No:**	**003**
ITEM	**22.1.16**	PINTURA IMPERMEABILIZANTE PARA INTERIORES Y EXTERIORES, USADA COMO SELLADOR, IMPERMEABILIZANTE Y PINTURA, CON ALTA RESISTENCIA A LA FORMACIÓN DE HONGOS Y ALGAS, DE USO SOBRE SUPERFICIES COMO BASE CEMENTO (CURADAS MÍNIMO 28 DÍAS) O MAMPOSTERÍAS O ESTUCOS PLÁSTICOS O PASTAS TEXTURIZABLES O SUPERFICIES DE MADERA EN AMBIENTES INTERIORES, APLICADO A DOS (2) CAPAS. INCLUYE LIMPIEZA Y PREPARACIÓN DE SUPERFICIE.		M2

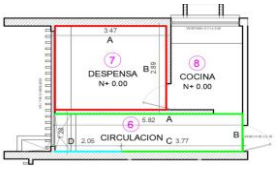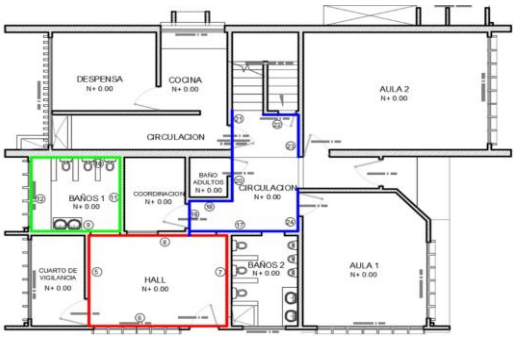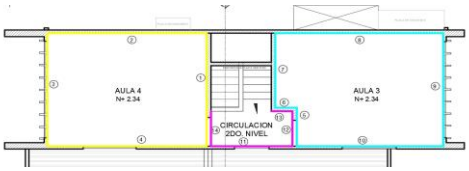ESQUEMA / FOTO/UBICACIÓN AREA INTERVENIDA	LOCALIZACIÓN / LUGAR	DIMENSIÓN					CANTIDAD	TOTAL	UNIDAD	CORTE
		Factor	Ancho	Largo	Alto	Área				
	ACTA PARCIAL 03									
	**PRIMER PISO**							-		
	DESPENSA							-		
	A		3.47		0.25		2.00	1.74	M2	CORTE 3
	B		2.89		0.25		2.00	1.45	M2	CORTE 3
	BAJO PLACA		2.89	3.47				10.03	M2	CORTE 3
	CORREDOR DESPENSA							-		
	A		5.82		2.18			12.69	M2	CORTE 3
	MENOS VANO PUERTA		0.80		2.18		- 1.00	- 1.74	M2	CORTE 3
	B		1.28		2.18			2.79	M2	CORTE 3
	MENOS VANO PUERTA		0.09		2.18		- 1.00	- 0.20	M2	CORTE 3
	C		3.77		2.18			8.22	M2	CORTE 3
	D		2.05		0.41			0.84	M2	CORTE 3
	BAJO PLACA		1.28	5.82				7.45	M2	CORTE 3
								-		
	**MUROS PRIMER NIVEL**							-		
	5		3.45		1.20		1.00	4.14	M2	CORTE 3
	6		4.60		1.20		1.00	5.52	M2	CORTE 3
	menos puerta		0.96		1.20		- 1.00	- 1.15	M2	CORTE 3
	menos ventana		0.40		0.65		- 6.00	- 1.56	M2	CORTE 3
	7		3.37		1.20		1.00	4.04	M2	CORTE 3
	8		4.60		1.20		1.00	5.52	M2	CORTE 3
	menos puerta		0.88		2.03		- 1.00	- 1.79	M2	CORTE 3
	menos puerta		0.95		2.02		- 1.00	- 1.92	M2	CORTE 3
	9		3.03		0.85		1.00	2.58	M2	CORTE 3
	menos puerta		0.97		0.23		- 1.00	- 0.22	M2	CORTE 3
	10		3.03		0.85		1.00	2.58	M2	CORTE 3
	11		2.70		1.01		1.00	2.73	M2	CORTE 3
	12		2.70		0.63		1.00	1.70	M2	CORTE 3
	17		3.60		1.20		1.00	4.32	M2	CORTE 3
	menos puerta		0.72		1.20		- 1.00	- 0.86	M2	CORTE 3
	menos puerta		0.87		1.20		- 1.00	- 1.04	M2	CORTE 3
	18		1.40		1.20		1.00	1.68	M2	CORTE 3
	19		1.11		1.20		1.00	1.33	M2	CORTE 3
	menos puerta		0.78		1.20		- 1.00	- 0.94	M2	CORTE 3
	20		1.61		1.20		1.00	1.93	M2	CORTE 3
	menos puerta		0.68		1.20		- 1.00	- 0.82	M2	CORTE 3
	21		0.83		1.20		1.00	1.00	M2	CORTE 3
	22		1.17		1.20		1.00	1.40	M2	CORTE 3
	menos puerta		0.67		1.20		- 1.00	- 0.80	M2	CORTE 3
	23		1.60		1.20		1.00	1.92	M2	CORTE 3
	24		1.56		1.20		1.00	1.87	M2	CORTE 3
	menos puerta		0.88		1.20		- 1.00	- 1.06	M2	CORTE 3
								-		
	**SEGUNDO PISO**							-		CORTE 3
	1		4.58		1.20		1.00	5.50	M2	CORTE 3
	menos puerta		1.01		1.20		- 1.00	- 1.21	M2	CORTE 3
	2		5.84		1.20		1.00	7.01	M2	CORTE 3
	3		4.58		1.20		1.00	5.50	M2	CORTE 3
	menos ventana		0.43		0.60		- 8.00	- 2.06	M2	CORTE 3

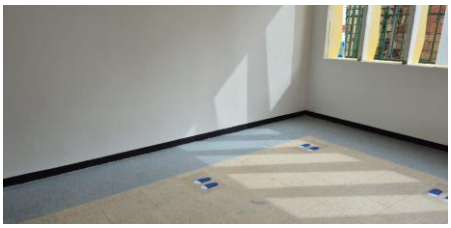

4		5.84		1.20		1.00	7.01	M2	CORTE 3
5		1.57		1.20		1.00	1.88	M2	CORTE 3
menos puerta		1.05		1.20		- 1.00	- 1.26	M2	CORTE 3
6		0.77		1.20		1.00	0.92	M2	CORTE 3
7		3.02		1.20		1.00	3.62	M2	CORTE 3
8		6.10		1.20		1.00	7.32	M2	CORTE 3
9		4.58		1.20		1.00	5.50	M2	CORTE 3
menos ventana		0.43		0.60		- 8.00	- 2.06	M2	CORTE 3
10		5.33		1.20		1.00	6.40	M2	CORTE 3
11		3.00		1.20		1.00	3.60	M2	CORTE 3
12		1.41		1.20		1.00	1.69	M2	CORTE 3
menos puerta		1.05		1.20		- 1.00	- 1.26	M2	CORTE 3
13		0.78		1.20		1.00	0.94	M2	CORTE 3
14		1.15		1.20		1.00	1.38	M2	CORTE 3
							-		
							-		
							-		
							-		
							-		

TOTAL EJECUTADO	125.79	M2	
MENOS ACTAS ANTERIORES	-	M2	
MENOS PROYECCION (ADELANTO) ACTA X	-	M2	
PRESENTE ACTA	**125.79**	M2	

PRESENTE ACTA	ACUMULADO ANTERIOR	ACUMULADO ACTUAL
125.79	0.00	**125.79**



OBSERVACIONES:

FIRMA		**FIRMA**	
RESIDENTE INTERVENTORIA/DIRECTOR INTERVENTORIA		**RESIDENTE CONTRATISTA/DIRECTOR OBRA**	
NOMBRE	GILMA BIBIANA ROJAS/ MARTIN RESTREPO ATUESTA	**NOMBRE**	ARQ. CLAUDIA SUSANA YUSTES / ING. ZULMA JIRAYDA PARRADO
FIRMA		**FIRMA**	

ALCALDÍA MAYOR DE BOGOTÁ D.C. SECRETARÍA DE INTEGRACIÓN SOCIAL	**MEMORIA DE CÁLCULO DE CANTIDADES DE OBRA**	Version: 01
	PROYECTO: ACTIVIDADES DE OBRA PARA LA OPTIMIZACIÓN DE LA INFRAESTRUCTURA DEL JARDÍN INFANTIL SOCORRO SUR	Edición: 18-11-2024


CONTRATANTE:	SECRETARIA DISTRITAL DE INTEGRACIÓN SOCIAL	**MUNICIPIO**	BOGOTÁ		
CONTRATISTA:	CONSORCIO WC CENTROS INTEGRALES	**CONTRATO No.**	10676	**FRENTE OBRA**	**005**
INTERVENTOR:	CONSORCIO INT INFRAESTRUCTURA 2025	**CONTRATO No:**	11836		
OBJETO:	REALIZAR LA EJECUCIÓN DE ACTIVIDADES DE OBRA PARA LA OPTIMIZACIÓN DE LA INFRAESTRUCTURA DE LOS CENTROS, SEDES Y PREDIOS DONDE LA SECRETARÍA DISTRITAL DE INTEGRACIÓN SOCIAL PRESTA SUS SERVICIOS SOCIALES O REQUIERA DE SU INTERVENCIÓN, EN EL MARCO DE LA IMPLEMENTACIÓN DEL SISTEMA DISTRITAL DE CUIDADO - GRUPO 4			**FECHA**	**14/4/2026**

CAPITULO	**PINTURAS Y RECUBRIMIENTOS.**	**ACTA No:**	**003**
ITEM	**22.3.5** ESMALTE SOBRE CERCHAS, PUENTE Y ESTRUCTURA METÁLICA DE CUBIERTA (INCLUYE ANDAMIOS CERTIFICADOS)		M

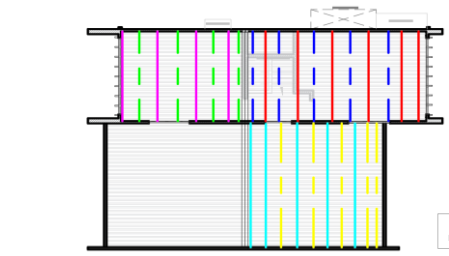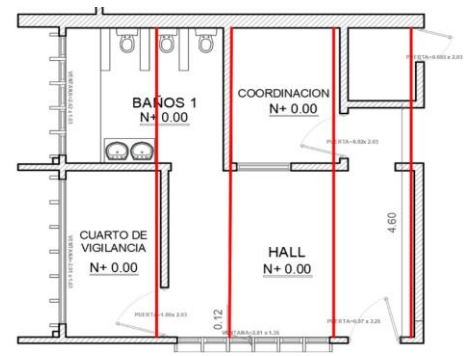ESQUEMA / FOTO/UBICACIÓN AREA INTERVENIDA	LOCALIZACIÓN / LUGAR	DIMENSIÓN					CANTIDAD	TOTAL	UNIDAD	CORTE
		Peso	Ancho	Largo	Alto	Área				
	ACTA PARCIAL 02							-		
    	**CERCHAS EXISTENTES (LÍNEA PUNTEADA)**							-		
	PRIMER PISO (AMARILLO)			6.24			5.00	31.20	M	CORTE 2
	SEGUNDO PISO 1 (AZUL)			4.60			5.00	23.00	M	CORTE 2
	SEGUNDO PISO 2 (VERDE)			4.60			4.00	18.40	M	CORTE 2
								-		
								-		
	ACTA PARCIAL 03									
 	**CERCHAS EXISTENTES**							-		
	PRIMER PISO (ROJO)			6.24			4.00	24.96		CORTE 3
								-		
								-		
PRESENTE ACTA	ACUMULADO ANTERIOR	ACUMULADO ACTUAL
24.96	72.60	**97.56**

OBSERVACIONES:

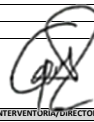FIRMA		**FIRMA**	
	RESIDENTE INTERVENTORIA/DIRECTOR INTERVENTORIA		**RESIDENTE CONTRATISTA/DIRECTOR OBRA**
NOMBRE	GILMA BIBIANA ROJAS/ MARTIN RESTREPO ATUESTA	**NOMBRE**	ARQ. CLAUDIA SUSANA YUSTES / ING. ZULMA JIRAYDA PARRADO
FIRMA		**FIRMA**	

ALCALDÍA MAYOR DE BOGOTÁ D.C.
SECRETARÍA DE INTEGRACIÓN SOCIAL

MEMORIA DE CÁLCULO DE CANTIDADES DE OBRA




PROYECTO: ACTIVIDADES DE OBRA PARA LA OPTIMIZACIÓN DE LA INFRAESTRUCTURA DEL JARDÍN INFANTIL SOCORRO SUR

Version: 01

Edición: 18-11-2024

CONTRATANTE:	SECRETARIA DISTRITAL DE INTEGRACIÓN SOCIAL	**MUNICIPIO**	BOGOTÁ		
CONTRATISTA:	CONSORCIO WC CENTROS INTEGRALES	**CONTRATO No.**	10676	**FRENTE OBRA**	**005**
INTERVENTOR:	CONSORCIO INT INFRAESTRUCTURA 2025	**CONTRATO No:**	11836		
OBJETO:	REALIZAR LA EJECUCIÓN DE ACTIVIDADES DE OBRA PARA LA OPTIMIZACIÓN DE LA INFRAESTRUCTURA DE LOS CENTROS, SEDES Y PREDIOS DONDE LA SECRETARÍA DISTRITAL DE INTEGRACIÓN SOCIAL PRESTA SUS SERVICIOS SOCIALES O REQUIERA DE SU INTERVENCIÓN, EN EL MARCO DE LA IMPLEMENTACIÓN DEL SISTEMA DISTRITAL DE CUIDADO - GRUPO 4			**FECHA**	**14/04/2026**

CAPITULO	**CUBIERTAS E IMPERMEABILIZACIONES. (TODAS LAS ACTIVIDADES INCLUYEN EL SUMINISTRO E INSTALACIÓN)**	**ACTA No:**	**003**
ITEM	**23.4.5** SUMINISTRO E INSTALACIÓN DE CUBIERTA ECOROOF (INCLUIDO ESTRUCTURA DE REFUERZOS SI REQUIERE, BAJANTES Y CANALES SEGÚN DISEÑO, ACCESORIOS DE INSTALACIÓN, ANDAMIO CERTIFICADO , HERRAMIENTAS Y EQUIPOS)		M2

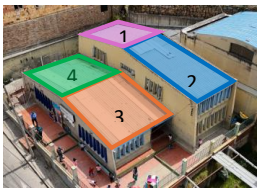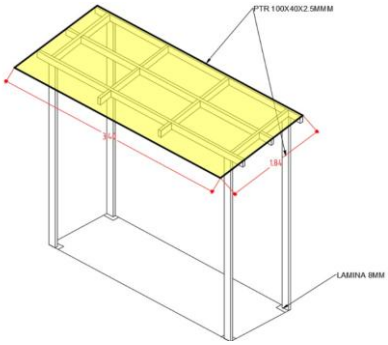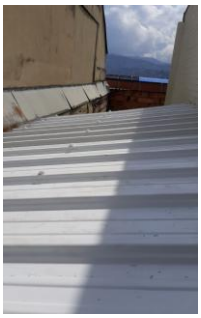ESQUEMA / FOTO/UBICACIÓN AREA INTERVENIDA	LOCALIZACIÓN / LUGAR	DIMENSIÓN Factor	Ancho	Largo	Alto	Área	CANTIDAD	TOTAL	UNIDAD	CORTE
	ACTA PARCIAL 1									
 	CUBIERTA SEGUNDO PISO							-		
	PENDIENTE 1		4.60	7.4			1.00	34.04	M2	CORTE 1
	PENDIENTE 2		4.60	9.6			1.00	44.16	M2	CORTE 1
								-		
	CUBIERTA PRIMER PISO							-		
	PENDIENTE 3		6.24	6.73			1.00	42.00	M2	CORTE 1
	PENDIENTE 4		6.24	6.79			1.00	42.37	M2	CORTE 1
 								-		
								-		
								-		
								-		
								-		
								-		
								-		
								-		
								-		
	ACTA PARCIAL 3									
	CUBIERTA BODEGA		3.40	1.84				6.26	M2	CORTE 3
								-		
								-		
TOTAL EJECUTADO	168.82	M2	
MENOS ACTAS ANTERIORES	162.56	M2	
MENOS PROYECCION (ADELANTO) ACTA X	-	M2	
PRESENTE ACTA	**6.26**	M2	

PRESENTE ACTA	ACUMULADO ANTERIOR	ACUMULADO ACTUAL
6.26	162.56	**168.82**


OBSERVACIONES:

FIRMA		**FIRMA**	
RESIDENTE INTERVENTORIA/DIRECTOR INTERVENTORIA		**RESIDENTE CONTRATISTA/DIRECTOR OBRA**	
NOMBRE	GILMA BIBIANA ROJAS/ MARTIN RESTREPO ATUESTA	**NOMBRE**	ARQ. CLAUDIA SUSANA YUSTES / ING. ZULMA JIRAYDA PARRADO
FIRMA		**FIRMA**	

ALCALDÍA MAYOR DE BOGOTÁ D.C. SECRETARIA DE INTEGRACIÓN SOCIAL	**MEMORIA DE CÁLCULO DE CANTIDADES DE OBRA**	Version: 01
	PROYECTO: ACTIVIDADES DE OBRA PARA LA OPTIMIZACIÓN DE LA INFRAESTRUCTURA DEL JARDÍN INFANTIL SOCORRO SUR	Edición: 18-11-2024

CONTRATANTE:	SECRETARIA DISTRITAL DE INTEGRACIÓN SOCIAL	**MUNICIPIO**	BOGOTÁ		
CONTRATISTA:	CONSORCIO WC CENTROS INTEGRALES	**CONTRATO No.**	10676	**FRENTE OBRA**	**005**
INTERVENTOR:	CONSORCIO INT INFRAESTRUCTURA 2025	**CONTRATO No:**	11836		
OBJETO:	REALIZAR LA EJECUCIÓN DE ACTIVIDADES DE OBRA PARA LA OPTIMIZACIÓN DE LA INFRAESTRUCTURA DE LOS CENTROS, SEDES Y PREDIOS DONDE LA SECRETARÍA DISTRITAL DE INTEGRACIÓN SOCIAL PRESTA SUS SERVICIOS SOCIALES O REQUIERA DE SU INTERVENCIÓN, EN EL MARCO DE LA IMPLEMENTACIÓN DEL SISTEMA DISTRITAL DE CUIDADO - GRUPO 4			**FECHA**	**14/04/2026**

CAPITULO	**CUBIERTAS E IMPERMEABILIZACIONES. (TODAS LAS ACTIVIDADES INCLUYEN EL SUMINISTRO E INSTALACIÓN)**	**ACTA No:**	**003**
ITEM	**23.4.7** SUMINISTRO E INSTALACIÓN DE CABALLETE PARA TEJA ECOROOF DIMENSIÓN: LONGITUD ENTRE 1,07 Y 1,13		M2

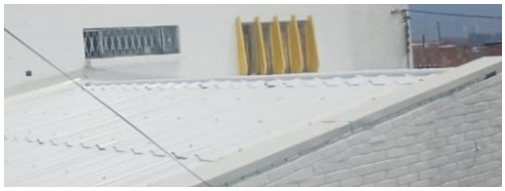ESQUEMA / FOTO/UBICACIÓN AREA INTERVENIDA	LOCALIZACIÓN / LUGAR	DIMENSIÓN					CANTIDAD	TOTAL	UNIDAD	CORTE
		Factor	Ancho	Largo	Alto	Área				
	ACTA PARCIAL 03									
	CABALLETE CUBIERTA PRIMER PISO		0.74	6.24			1.00	4.62	M2	CORTE 3
	CABALLETE CUBIERTA SEGUNDO PISO		0.74	4.60			1.00	3.40	M2	CORTE 3
								-		
								-		
TOTAL EJECUTADO	3.40	M2
MENOS ACTAS ANTERIORES	-	M2
MENOS PROYECCION (ADELANTO) ACTA X	-	M2
PRESENTE ACTA	**3.40**	M2

PRESENTE ACTA	ACUMULADO ANTERIOR	ACUMULADO ACTUAL
3.40	0.00	**3.40**

OBSERVACIONES:

FIRMA		**FIRMA**	
RESIDENTE INTERVENTORIA/DIRECTOR INTERVENTORIA		**RESIDENTE CONTRATISTA/DIRECTOR OBRA**	
NOMBRE	GILMA BIBIANA ROJAS/ MARTIN RESTREPO ATUESTA	**NOMBRE**	ARQ. CLAUDIA SUSANA YUSTES / ING. ZULMA JIRAYDA PARRADO
FIRMA		**FIRMA**	

CONSORCIO WC
— CENTROS INTEGRALES —

JARDÍN INFANTIL REFUGIO

Dirección principal: Carrera 6 No. 6-30, Barrio La Pola, Ibagué - Tolima
Dirección sucursal: Carrera 70B No. 24D-22, Apto. 2-105 - Gran Reserva De Valdivia, Bogotá D.C.
Dirección electrónica: wc.centrosintegrales@gmail.com *
Teléfonos: (+57) 318 735 47 01 - (+57) 310 236 92 03

ALCALDÍA MAYOR DE BOGOTÁ D.C. SECRETARÍA DE INTEGRACIÓN SOCIAL	PROCESO GESTIÓN DE INFRAESTRUCTURA FÍSICA FORMATO ACTA PARCIAL	Código: FOR-GIF-020 Versión: 2 Fecha: Memo I2025044602 - 22/12/2025 Página: 1 de 1

Clasificación: información pública

1. FECHA ELABORACIÓN:	14	4	2026	4. TIPO DE CONTRATO:	OBRA				
2. ACTA No.	3			5. TIPO DE ACTA PARCIAL:		RECIBO PARCIAL DE OBRA	X	MODIFICACIONES	
3. NOMBRE EQUIPAMIENTO:	SEDES DE LA S.D.I.S. / Grupo 4								

A. DATOS GENERALES DEL CONTRATO

6. CONTRATO OBRA No:	10676-2025		7. FECHA CONTRATO:	20	11	2025	8. VALOR CONTRATO:	$	13.277.562.249
9. FECHA ACTA INICIO:	3	12 2025	10. FECHA DE TERMINACIÓN:	30	11	2027	11. PLAZO:	24	Meses/días
12. PRORROGAS:	N/A		13. SUSPENSIONES:	N/A			14. ADICIONES:	N/A	
15. OBJETO DEL CONTRATO OBRA:	REALIZAR LA EJECUCION DE ACTIVIDADES DE OBRA PARA LA OPTIMIZACIÓN DE LA INFRAESTRUCTURA DE LOS CENTROS, SEDES Y PREDIOS DONDE LA SECRETARÍA DISTRITAL DE INTEGRACIÓN SOCIAL PRESTA SUS SERVICIOS SOCIALES O REQUIERA DE SU INTERVENCIÓN, EN EL MARCO DE LA IMPLEMENTACIÓN DEL SISTEMA DISTRITAL DE CUIDADO								
16. CONTRATISTA:	CONSORCIO WC CENTROS INTEGRALES								
17. CONTRATO INTEVENTORIA No:	11836		18. FECHA CONTRATO:	26	11	2025	19. VALOR CONTRATO:	$	1.993.963.265
20. FECHA ACTA INICIO:	3	12 2025	21. FECHA DE TERMINACIÓN:	30	12	2027	22. PLAZO:	24 MESES 27 DÍAS	Meses/días
23. PRORROGAS:	N/A		24. SUSPENSIONES:	N/A			25. ADICIONES:	N/A	
26. INTEVENTORÍA:	CONSORCIO INT INFRAESTRUCTURA 2025								
27. SUPERVISOR SDIS:	JHONNY EDWAR PADILLA ARIZA								

B. DATOS ESPECÍFICOS

En Bogotá D.C ; a los 14 días del mes de Abril del año 2026 se reunieron el supervisor Jhonny Edwar Padilla Ariza, el contratista Consorcio WC Centros Integrales y la Interventoria Consorcio INT Infraestructura 2025 representante legal de la interventoría, para dejar constancia por medio de la presente acta de recibo parcial de Obra y/o Modificaciones del mes de Marzo de 2026 según condiciones que se detallan a continuación:

28. ÍTEM No.	29. CONDICIONES CONTRACTUALES INICIALES					30. CANTIDADES ACTUALIZADAS *(segun Acta balance de obra (FOR-GIF-027) (Balance Mayores y Menores)*		31. PRESENTE ACTA		32. ACUMULADO ANTERIOR		33. ACUMULADO TOTAL *(PRESENTE + ACUMULADO ANTERIOR)*	
	DESCRIPCIÓN	UNIDAD	CANT.	PRECIO UNITARIO	VALOR	CANT	VALOR	CANT.	VALOR	CANT.	VALOR	CANT.	VALOR
06. JARDIN INFANTIL REFUGIO													
1	**PRELIMINARES, PROVISIONALES DE OBRA Y DEMOLICIONES.**												
1,2	**DEMOLICIONES, DESMONTES O RETIROS PARA ALMACENAMIENTO O PARA DISPOSICION DE ESCOMBROS A SITIO APROBADO POR LA AUTORIDAD AMBIENTAL**												
1.2.5	DEMOLICIÓN MANUAL DE MESONES EN CONCRETO (INDIFERENTE DE SUS MEDIDAS). INCLUYE COMPRESORES NEUMÁTICOS, CARGUE, RETIRO, DISPOSICIÓN DE ESCOMBROS A SITIO APROBADO POR LA AUTORIDAD	M2	9,11	$ 21.742,00	$ 198.069,62	3,93	$ 85.446,06	-	$ -	3,93	$ 85.380,83	3,93	$ 85.380,83
1,3	**DEMOLICIONES Y/O DESMONTES DE CARPINTERÍAS.**												
1.3.3	DESMONTE MANUAL DE MARCO Y HOJA DE PUERTA (DE UNA HOJA / HOJA SENCILLA) (INDIFERENTE DEL MATERIAL Y TAMAÑO). INCLUYE CARGUE, RETIRO, DISPOSICIÓN A SITIO APROBADO POR LA AUTORIDAD AMBIENTAL. NO INCLUYE REPARACIONES DE MUROS POSTERIOR AL DESMONTE.	U	3,00	$ 28.037,00	$ 84.111,00	1,00	$ 28.037,00	-	$ -	1,00	$ 28.037,00	1,00	$ 28.037,00
1.3.12	DESMONTE MANUAL DEL CERRAMIENTO EXISTENTE INCLUYENDO LA TOTALIDAD DE LOS ELEMENTOS QUE LA COMPONEN (TUBULARES PRINCIPALES, MARCOS, CONTRAMARCOS, PISAMALLAS, MALLAS, ANCLAJES, SOPORTES DIAGONALES, ETC.). NO INCLUYE LA DEMOLICIÓN DE NINGÚN ELEMENTO EN CONCRETO O MAMPOSTERÍA. INCLUYE ELEMENTOS DE SOPORTE NECESARIO PARA EL CERRAMIENTO DURANTE LA EJECUCIÓN DE LA LABOR, IMPLEMENTOS PARA TRABAJOS EN ALTURA, LIMPIEZA Y RETIRO DE ESCOMBROS MENORES. NO INCLUYE REPARACIONES DE MUROS POSTERIOR AL DESMONTE. EL PAGO POR M2 SERÁ MEDIDO EN EL ALZADO ÚTIL DEL CERRAMIENTO.	M2	-	$ 24.637,00	$ -	8,77	$ 216.066,49	8,77	$ 216.066,49	-	$ -	8,77	$ 216.066,49
1,4	**DEMOLICIONES Y/O DESMONTES DE CUBIERTAS.**												
1.4.7	DESMONTE MANUAL DE TEJAS DE ASBESTO CEMENTO Y/O FIBROCEMENTO DE CUBIERTA (INDIFERENTE DEL TIPO Y TAMAÑO), Y SUS CORRESPONDIENTES LISTONES, CABIOS, Y CORREAS DE APOYO (SIEMPRE Y CUANDO ESTAS	M2	282,63	$ 72.169,00	$ 20.397.124,47	293,15	$ 21.156.342,35	113,51	$ 8.191.903,19	179,64	$ 12.964.078,32	293,15	$ 21.155.981,51
1.4.9	DESMONTE MANUAL DE TEJAS TRASLUCIDAS PLASTICAS Y/O POLICARBONATO Y/O DE PVC (INDIFERENTE DEL TIPO Y TAMAÑO) Y SU CORRESPONDIENTES LISTONES, CABIOS, Y CORREAS DE APOYO (SIEMPRE Y CUANDO ESTAS ÚLTIMAS NO SEAN DE CARGA). INCLUYE ELEMENTOS DE SOPORTE NECESARIO PARA LA CUBIERTA DURANTE LA EJECUCIÓN DE LA LABOR, IMPLEMENTOS PARA TRABAJOS EN ALTURA, CARGUE, RETIRO, DISPOSICIÓN DE ESCOMBROS A SITIO APROBADO POR LA AUTORIDAD AMBIENTAL.	M2	7,53	$ 19.387,00	$ 145.984,11	7,53	$ 145.984,11	-	$ -	-	$ -	-	$ -
1,5	**DEMOLICIONES Y/O DESMONTES DE PISOS Y GUARDAESCOBAS.**												
1.5.3	DEMOLICIÓN MANUAL DE GUARDAESCOBAS (INDIFERENTE DEL MATERIAL Y ESPESOR). INCLUYE CARGUE, RETIRO, DISPOSICIÓN DE ESCOMBROS A SITIO APROBADO POR LA AUTORIDAD AMBIENTAL.	M	-	$ 10.912,00	$ -	15,68	$ 171.100,16	-	$ -	15,68	$ 171.100,16	15,68	$ 171.100,16
1.5.5	DEMOLICIÓN MANUAL DE ALISTADO DE PISO Y MATERIAL DE ACABADO DE TIPO LIVIANO (CERÁMICO, ARCILLA. GRES, O BALDOSAS LIVIANAS DE CEMENTO) CON ESPESOR 4 CM O MENOR. INCLUYE CARGUE, RETIRO, DISPOSICIÓN DE ESCOMBROS A SITIO APROBADO POR LA AUTORIDAD AMBIENTAL.	M2	115,52	$ 27.857,00	$ 3.218.040,64	15,42	$ 429.554,94	-	$ -	15,42	$ 429.554,94	15,42	$ 429.554,94
1,6	**DEMOLICIONES Y/O DESMONTES DE INSTALACIONES.**												
1.6.6	DEMOLICIÓN MANUAL Y RETIRO DE PUNTOS HIDRÁULICOS EXISTENTES DE 1/2" A 1,1/2" EN PARED O PISO, INCLUYENDO LA DEMOLICIÓN DE LA SUPERFICIE EN EL RECORRIDO DEL PUNTO INCLUYENDO UNA LONGITUD HASTA DE 1,50 M, CORTE DE LA TUBERÍA, INSTALACIÓN DE TAPÓN SOLDADO, REPARACIÓN DE DEMOLICIÓN CON CONCRETO CON GRAVILLA FINA F'C>3000, CARGUE, RETIRO, DISPOSICIÓN DE ESCOMBROS A SITIO APROBADO POR LA AUTORIDAD	U	2,00	$ 31.382,00	$ 62.764,00	1,00	$ 31.382,00	-	$ -	1,00	$ 31.382,00	1,00	$ 31.382,00
1.6.7	DEMOLICIÓN MANUAL Y RETIRO DE PUNTOS SANITARIOS EXISTENTES DE 2" A 4" EN PARED O PISO, INCLUYENDO LA DEMOLICIÓN DE LA SUPERFICIE EN EL RECORRIDO DEL PUNTO INCLUYENDO UNA LONGITUD HASTA DE 1,50 M, CORTE DE LA TUBERÍA, INSTALACIÓN DE TAPÓN SOLDADO, REPARACIÓN DE DEMOLICIÓN CON CONCRETO CON GRAVILLA FINA F'C>3000, CARGUE, RETIRO, DISPOSICIÓN DE ESCOMBROS A SITIO APROBADO POR LA AUTORIDAD	U	1,00	$ 63.773,00	$ 63.773,00	1,00	$ 63.773,00	-	$ -	1,00	$ 63.773,00	1,00	$ 63.773,00
1.6.20	DESMONTE MANUAL DE TANQUE PLÁSTICO PARA RESERVA DE AGUA, CONTEMPLANDO TAMAÑOS DESDE 250 L HASTA 1000 L. INCLUYE DESCONEXIÓN DE LA ENTRADA Y SALIDA DE AGUA, DESMONTAJE DEL FLOTADOR RELACIONADO, IMPLEMENTOS PARA TRABAJOS EN ALTURA. INCLUYE CARGUE, RETIRO, DISPOSICIÓN DE ESCOMBROS MENORES A SITIO APROBADO POR LA AUTORIDAD AMBIENTAL. NO INCLUYE RETIRO DE TUBERÍAS, VÁLVULAS, U OTROS RELACIONADOS.	UN	-	$ 121.680,00	$ -	1,00	$ 121.680,00	-	$ -	1,00	$ 121.680,00	1,00	$ 121.680,00
1.6.21	DESMONTE MANUAL DE APARATOS SANITARIOS DE TIPO CERÁMICO (INDIFERENTE DE SI ES SANITARIO LAVAMANOS ORINAL ETC., TAMAÑO, UBICACIÓN, O CARACTERÍSTICAS PARTICULARES), EN EL CASO DE LAVAMANOS Y/O LAVAPLATOS INCLUYE SU GRIFERÍA SI ES DE SOBREPONER. INCLUYE CARGUE, RETIRO, DISPOSICIÓN DE ESCOMBROS MENORES A SITIO APROBADO POR LA AUTORIDAD AMBIENTAL. NO INCLUYE DESMONTE DE GRIFERÍAS INCRUSTADAS EN MURO.	UN	1,00	$ 28.037,00	$ 28.037,00	2,00	$ 56.074,00	-	$ -	2,00	$ 56.074,00	2,00	$ 56.074,00
1.6.26	DESMONTE MANUAL DE LUMINARIAS (INDIFERENTE DEL TIPO TAMAÑO UBICACIÓN O CARACTERÍSTICAS PARTICULARES). INCLUYE CARGUE, RETIRO, DISPOSICIÓN A SITIO APROBADO POR LA AUTORIDAD AMBIENTAL.	UN	11,00	$ 14.184,00	$ 156.024,00	11,00	$ 156.024,00	3,00	$ 42.552,00	8,00	$ 113.472,00	11,00	$ 156.024,00
1.6.28	DESMONTE DE PUNTO ELÉTRICO EN TECHO, PISO O PARED. INCLUYE RETIRO DE TUBERÍA, CABLE, CAJA Y HERRAJES. INCLUYE CARGUE, RETIRO, DISPOSICIÓN A SITIO APROBADO POR LA AUTORIDAD AMBIENTAL.	UN	11,00	$ 19.177,00	$ 210.947,00	11,00	$ 210.947,00	3,00	$ 57.531,00	8,00	$ 153.416,00	11,00	$ 210.947,00
1,7	**DEMOLICIONES Y/O DESMONTES DE CIELO RASOS.**												
1.7.1	RASPADO DE PINTURA EXISTENTE EN CIELO RASOS Y CARAS INFERIORES DE ENTREPISOS. REALIZADO CON GRATA METÁLICA Y AGUA A PRESIÓN, GARANTIZANDO UNA SUPERFICIE LISA. INCLUYE LIMPIEZA Y ASEO DE LOS ESCOMBROS GENERADOS.	M2	1,60	$ 9.741,00	$ 15.585,60	1,60	$ 15.585,60	-	$ -	-	$ -	-	$ -
1,8	**DEMOLICIONES Y/O DESMONTES DE MUROS, PAÑETES, ENCHAPES, Y DIVISIONES LIVIANAS.**												
1.8.2	RASPADO DE PINTURA EXISTENTE EN MUROS, REALIZADO CON GRATA METÁLICA Y AGUA A PRESIÓN, GARANTIZANDO UNA SUPERFICIE LISA. INCLUYE LIMPIEZA Y ASEO DE LOS ESCOMBROS GENERADOS.	M2	-	$ 7.070,00	$ -	-	$ -	- 29,65	-$ 209.625,50	29,65	$ 209.625,50	-	$ -
1.8.3	PICADA DE PAÑETE DE MUROS REALIZADO CON HERRAMIENTA MENOR GARANTIZANDO UNA SUPERFICIE BURDA PARA ADHERENCIA DE POSTERIOR PAÑETADO. INCLUYE CARGUE. RETIRO, DISPOSICIÓN DE ESCOMBROS A SITIO APROBADO POR LA AUTORIDAD AMBIENTAL.	M2	-	$ 9.015,00	$ -	10,00	$ 90.150,00	-	$ -	10,00	$ 90.150,00	10,00	$ 90.150,00
1.8.4	PICADA Y RAYADA DE MURO EN CONCRETO REALIZADO CON HERRAMIENTA MENOR Y PULIDORA CON DISCO DIAMANTADO GARANTIZANDO UNA SUPERFICIE BURDA PARA ADHERENCIA DE POSTERIOR PAÑETADO. INCLUYE CARGUE, RETIRO, DISPOSICIÓN DE ESCOMBROS A SITIO APROBADO POR LA AUTORIDAD AMBIENTAL.	M2	4,26	$ 11.609,00	$ 49.454,34	-	$ -	-	$ -	-	$ -	-	$ -
1.8.5	DEMOLICIÓN MANUAL DE ENCHAPES Y ACABADOS DE MUROS DE TIPO LIVIANO (CERÁMICO, ARCILLA, O BALDOSAS LIVIANAS DE CEMENTO), Y SU CORRESPONDIENTE PEGA. INCLUYE CARGUE, RETIRO, DISPOSICIÓN DE ESCOMBROS A SITIO APROBADO POR LA AUTORIDAD AMBIENTAL. APLICA SOLO CUANDO EL MURO DE SOPORTE NO VA A SER DEMOLIDO.	M2	3,58	$ 10.686,00	$ 38.255,88	4,68	$ 50.010,48	-	$ -	4,68	$ 50.008,34	4,68	$ 50.008,34
1.8.6	DEMOLICION MANUAL DE PAÑETES (INDIFERENTE DEL TIPO), INCLUYENDO PROCESO DE RASPADO DE RESTANTES Y LIMPIEZA HASTA DESCUBRIR EL MATERIAL ORIGINAL DE CONSTRUCCIÓN DEL MURO Y/O COLUMNA Y/O VIGA. INCLUYE CARGUE, RETIRO, DISPOSICIÓN DE ESCOMBROS A SITIO APROBADO POR LA AUTORIDAD AMBIENTAL. APLICA SOLO CUANDO EL MURO DE SOPORTE NO VA A SER DEMOLIDO.	M2	3,58	$ 10.966,00	$ 39.258,28	9,52	$ 104.396,32	-	$ -	9,52	$ 104.394,13	9,52	$ 104.394,13
1.8.17	PERFORACIÓN REGATAS EN MUROS, PISOS Y/O CIELO RASO, ANCHO <= 15 CM, PROFUNDIDAD <= 10 CM. (INCLUYE CORTE CON PULIDORA, ANDAMIO CERTIFICADO, CARGUE Y RETIRO DE RESIDUOS DE CONSTRUCCIÓN A SITIOS AUTORIZADOS, TRANSPORTE, RESANE Y ACABADO DE LA SUPERFICIE AFECTADA)	M	-	$ 24.675,00	$ -	10,16	$ 250.698,00	-	$ -	10,16	$ 250.698,00	10,16	$ 250.698,00
1,9	**DEMOLICIONES DE ESTRUCTURAS Y CIMENTACIONES.**												

ALCALDIA MAYOR DE BOGOTÁ D.C. SECRETARÍA DE INTEGRACIÓN SOCIAL	PROCESO GESTIÓN DE INFRAESTRUCTURA FÍSICA FORMATO ACTA PARCIAL	Código: FOR-GIF-020 Versión: 2 Fecha: Memo I2025044602 - 22/12/2025 Página: 1 de 1

Clasificación: información pública

1. FECHA ELABORACIÓN:	14	4	2026	4. TIPO DE CONTRATO:	OBRA						
2. ACTA No.	3			5. TIPO DE ACTA PARCIAL:				RECIBO PARCIAL DE OBRA	X	MODIFICACIONES	
3. NOMBRE EQUIPAMIENTO:	SEDES DE LA S.D.I.S. / Grupo 4										

A. DATOS GENERALES DEL CONTRATO

6. CONTRATO OBRA No:	10676-2025			7. FECHA CONTRATO:	20	11	2025			8. VALOR CONTRATO:	$ 13.277.562.249
9. FECHA ACTA INICIO:	3	12	2025	10. FECHA DE TERMINACIÓN:		30	11	2027		11. PLAZO:	24 Meses/días
12. PRORROGAS:	N/A			13. SUSPENSIONES:		N/A				14. ADICIONES:	N/A
15. OBJETO DEL CONTRATO OBRA:	REALIZAR LA EJECUCION DE ACTIVIDADES DE OBRA PARA LA OPTIMIZACIÓN DE LA INFRAESTRUCTURA DE LOS CENTROS, SEDES Y PREDIOS DONDE LA SECRETARÍA DISTRITAL DE INTEGRACIÓN SOCIAL PRESTA SUS SERVICIOS SOCIALES O REQUIERA DE SU INTERVENCIÓN, EN EL MARCO DE LA IMPLEMENTACIÓN DEL SISTEMA DISTRITAL DE CUIDADO										
16. CONTRATISTA:	CONSORCIO WC CENTROS INTEGRALES										
17. CONTRATO INTEVENTORIA No:	11836			18. FECHA CONTRATO:	26	11	2025			19. VALOR CONTRATO:	$ 1.993.963.265
20. FECHA ACTA INICIO:	3	12	2025	21. FECHA DE TERMINACIÓN:		30	12	2027		22. PLAZO:	24 MESES 27 DÍAS Meses/días
23. PRORROGAS:	N/A			24. SUSPENSIONES:		N/A				25. ADICIONES:	N/A
26. INTEVENTORÍA:	CONSORCIO INT INFRAESTRUCTURA 2025										
27. SUPERVISOR SDIS:	JHONNY EDWAR PADILLA ARIZA										

B. DATOS ESPECÍFICOS

En Bogotá D.C ; a los 14 días del mes de Abril del año 2026 se reunieron el supervisor Jhonny Edwar Padilla Ariza, el contratista Consorcio WC Centros Integrales y la Interventoria Consorcio INT Infraestructura 2025 representante legal de la interventoría, para dejar constancia por medio de la presente acta de recibo parcial de Obra y/o Modificaciones del mes de Marzo de 2026 según condiciones que se detallan a continuación:

28. ÍTEM No.	29. CONDICIONES CONTRACTUALES INICIALES					30. CANTIDADES ACTUALIZADAS *(según Acta balance de obra (FOR-GIF-027) (Balance Mayores y Menores)*		31. PRESENTE ACTA		32. ACUMULADO ANTERIOR		33. ACUMULADO TOTAL *(PRESENTE + ACUMULADO ANTERIOR)*	
	DESCRIPCIÓN	UNIDAD	CANT.	PRECIO UNITARIO	VALOR	CANT	VALOR	CANT.	VALOR	CANT.	VALOR	CANT.	VALOR
06. JARDIN INFANTIL REFUGIO													
1.9.1	DESMONTE Y/O DEMOLICION MANUAL DE ESTRUCTURA DE SOPORTE DE CUBIERTA, YA SEA METÁLICA DE TIPOLOGÍA PERFILES MENORES (PERFIL TIPO C O Z, DOBLE C / CAJÓN, PEINAZOS, CERCHAS DE ÁNGULOS, ETC.) Y/O DE MADERA (CONTEMPLANDO TAMBIÉN MADERAS GRAMÍNEAS COMO LA GUADUA O EL BAMBÚ). INCLUYE APUNTALAMIENTOS TÉCNICOS Y CUALQUIER OTRA TAREA DE SOPORTE PROVISIONAL SEGÚN SOLICITUD DE CARGA Y COMPORTAMIENTO EN SITIO, IMPLEMENTOS PARA TRABAJOS EN ALTURA, CARGUE, RETIRO Y DISPOSICIÓN DE ESCOMBROS A SITIO APROBADO POR LA AUTORIDAD AMBIENTAL. EL PAGO POR M2 SERÁ MEDIDO EN EL ÁREA CUBIERTA PROYECTADA EN PLANTA.	M2	282,63	$ 21.615,00	$ 6.109.047,45	293,15	$ 6.336.437,25	113,51	$ 2.453.518,65	179,64	$ 3.882.810,53	293,15	$ 6.336.329,18
1.9.10	DEMOLICIÓN DE PLACA DE CONTRAPISO REFORZADA HASTA E= 0.20 M, (INCLUYE ALISTADO Y ACABADO EXISTENTE, CARGUE Y RETIRO DE RESIDUOS DE CONSTRUCCIÓN A SITIOS AUTORIZADOS)	M2	-	$ 53.593,00	$ -	15,18	$ 813.541,74	-	$ -	15,18	$ 813.541,74	15,18	$ 813.541,74
1.9.11	DEMOLICIÓN DE PLACA DE ENTREPISO ALIGERADA O MACIZA E= 0.20 M EXISTENTE. EN CONCRETO REFORZADO, (INCLUYE CARGUE Y RETIRO DE RESIDUOS DE CONSTRUCCIÓN A SITIOS AUTORIZADOS)	M2	-	$ 44.173,00	$ -	0,49	$ 21.644,77	-	$ -	0,49	$ 21.644,77	0,49	$ 21.644,77
1,10	**DEMOLICIONES Y/O DESMONTES DE OTROS ELEMENTOS.**												
1.10.1	DESMONTE MANUAL CUIDADOSO Y CONTROLADO DE VIDRIOS EXISTENTES, GARANTIZANDO QUE NO SE QUIEBRE O SE ROMPA NINGUNO DE LOS ELEMENTOS. INCLUYE IMPLEMENTOS PARA TRABAJOS EN ALTURA, EMBALAJE Y RECUBRIMIENTO FINAL CON LÁMINAS DE CARTÓN CORRUGADO RESPECTIVAMENTE AMARRADAS CON ZUNCHO, TRANSPORTE Y PROCESO DE ALMACENAMIENTO PARA LOS ELEMENTOS REUTILIZABLES, LIMPIEZA Y RETIRO DE ESCOMBROS MENORES.	M2	10,57	$ 6.474,00	$ 68.430,18	-	$ -	-	$ -	-	$ -	-	$ -
1,11	**OTROS PRELIMINARES.**												
1.11.10	LIMPIEZA Y MANTENIMIENTO A CÁRCAMO	M	15,50	$ 6.605,00	$ 102.377,50	3,27	$ 21.598,35	-	$ -	3,27	$ 21.598,35	3,27	$ 21.598,35
2	**MOVIMIENTOS DE TIERRAS, CIMENTACIONES, Y OTROS ENTERRADOS / SUBTERRÁNEOS DE TIPO ESTRUCTURAL.**												
2,1	**EXCAVACIONES, RELLENOS Y REEMPLAZOS**												
2.1.5	EXCAVACIONES EN ZANJAS PARA INSTALACIÓN DE TUBERÍAS, ANCHO<= 1.00 M PROFUNDIDAD <= 1.20 M. INCLUYE CARGUE Y RETIRO DE RESIDUOS DE CONSTRUCCIÓN A SITIOS AUTORIZADOS.	M	0,90	$ 42.476,00	$ 38.228,40	-	$ -	-	$ -	-	$ -	-	$ -
2.1.7	RELLENO MANUAL CON MATERIAL ORDINARIO DE LA EXCAVACIÓN. INCLUYE EXTENDIDO, HUMEDECIMIENTO Y COMPACTACIÓN.	M3	0,07	$ 36.056,00	$ 2.523,92	-	$ -	-	$ -	-	$ -	-	$ -
2,2	**CONCRETOS**												
2.2.2	CONCRETO POBRE DE LIMPIEZA /SOLADO E.= 5 CM F'C=2500 PSI.	M2	0,23	$ 26.400,00	$ 6.072,00	-	$ -	-	$ -	-	$ -	-	$ -
2.2.6	VIGAS DE CIMENTACIÓN EN CONCRETO F'C=3000 PSI. INCLUYE PORCENTAJE DE FORMALETERÍA ORDINARIA PARA LOS SITIOS DONDE NO SE FUNDA CONTRA TERRENO. NO INCLUYE ACEROS.	M3	0,06	$ 802.001,00	$ 48.120,06	-	$ -	-	$ -	-	$ -	-	$ -
2.2.7	PLACA DE CONTRAPISO EN CONCRETO E.>6,1<=8,0 CM F'C=3000 PSI. INCLUYE POLIETILENO CAL.4 NEGRO EN DOBLE CAPA COMO AISLANTE E IMPERMEABILIZANTE CONTRA RELLENOS, EJECUCIÓN DE DILATACIONES INDUCIDAS CON LISTONES DE MADERA UBICADOS SEGÚN PLANOS DE DISEÑO. NO INCLUYE ACEROS NI MALLAS ELECTROSOLDADAS.	M2	-	$ 277.831,00	$ -	20,15	$ 5.598.294,65	-	$ -	20,15	$ 5.598.294,65	20,15	$ 5.598.294,65
2.2.21	SUMINISTRO E INSTALACIÓN DE COLUMNA DE CONFINAMIENTO 20 X 15 CMS. EN CONCRETO DE 3000 PSI NO INCLUYE REFUERZO	M	-	$ 116.827,00	$ -	1,53	$ 178.745,31	-	$ -	1,53	$ 178.745,31	1,53	$ 178.745,31
2,3	**VARIOS - CIMENTACIONES**												
2.3.5	ANCLAJE EPÓXICO 3/8" (INCLUYE PERFORACIÓN 10 A 15 CM Y EPÓXICO)	UN	8,00	$ 29.636,00	$ 237.088,00	10,00	$ 296.360,00	10,00	$ 296.360,00	-	$ -	10,00	$ 296.360,00
2,5	**ACERO DE REFUERZO - ESTRUCTURA**												
2.5.1	MALLAS ELECTROSOLDADAS. INCLUYE CORTE Y FIJACIÓN.	KG	-	$ 4.908,00	$ -	26,22	$ 128.687,76	-	$ -	26,22	$ 128.687,76	26,22	$ 128.687,76
2.5.2	ACERO DE 60.000 PSI 420 MPA. INCLUYE CORTE, FIGURADO Y FIJACIÓN.	KG	5,58	$ 5.297,00	$ 29.557,26	17,79	$ 94.233,63	-	$ -	17,79	$ 94.233,63	17,79	$ 94.233,63
2,6	**ESTRUCTURAS METALICAS**												
2.6.2	SUMINISTRO E INSTALACIÓN DE ESTRUCTURA METÁLICA (APLICA PARA TODO TIPO DE ESTRUCTURA)	KG	1.326,46	$ 18.149,00	$ 24.073.922,54	712,62	$ 12.933.340,38	249,75	$ 4.532.712,75	462,87	$ 8.400.687,23	712,62	$ 12.933.399,98
3	**MAMPOSTERÍAS Y RELACIONADOS.**												
3,1	**MAMPOSTERÍA DE ARCILLA.**												
3.1.1	MUROS E.=12 CM EN BLOQUE HUECO DE ARCILLA NO.5 33X11.5X23 CM (L X A X H), SUPERFICIE ESTRIADA. INCLUYE MORTERO DE PEGA Y EMBOQUILLE. NO INCLUYE ACEROS DE REFUERZOS, NI GRAFILES, NI GROUTING DE DOVELADO.	M2	-	$ 47.635,00	$ -	0,65	$ 30.962,75	-	$ -	0,65	$ 30.867,48	0,65	$ 30.867,48
3.1.2	MUROS E.=10 CM EN BLOQUE HUECO DE ARCILLA NO.4 33X9X23 CM (L X A X H), SUPERFICIE ESTRIADA. INCLUYE MORTERO DE PEGA Y EMBOQUILLE. NO INCLUYE ACEROS DE REFUERZOS, NI GRAFILES, NI GROUTING DE DOVELADO.	M2	4,68	$ 46.615,00	$ 218.158,20	-	$ -	-	$ -	-	$ -	-	$ -
3.1.3	MUROS E.=12 CM EN LADRILLO TOLETE 24,5X12X6CM (L X A X H), SUPERFICIE LISA, COLOR NATURAL. INCLUYE MORTERO DE PEGA Y EMBOQUILLE. NO INCLUYE ACEROS DE REFUERZOS, NI GRAFILES, NI GROUTING DE DOVELADO.	M2	0,70	$ 193.738,00	$ 135.616,60	4,41	$ 854.384,58	2,48	$ 480.470,24	1,93	$ 373.914,34	4,41	$ 854.384,58
3,2	**OTROS MAMPUESTOS.**												
3.2.4	POYOS E = 0,10 CM, ANCHO ENTRE 0.45 Y 0.60 M (INCLUYE MAMPOSTERÍA, PAÑETE, ACABADO EN GRANITO PULIDO)	M	2,55	$ 116.439,00	$ 296.919,45	-	$ -	-	$ -	-	$ -	-	$ -
3.2.5	REMATE LINEAL CUBIERTA EN LADRILLO TOLETE	M	-	$ 25.744,00	$ -	37,20	$ 957.676,80	-	$ -	37,20	$ 957.676,80	37,20	$ 957.676,80
3,5	**RESTAURACIONES, REPARACIONES Y REPOSICIONES DE MAMPOSTERÍAS.**												
3.5.1	RASPADO DE SUPERFICIE EN MUROS, REALIZADO CON GRATA METÁLICA Y AGUA A PRESIÓN, GARANTIZANDO UNA SUPERFICIE RESULTANTE LISA, LIMPIA DE RESIDUOS SALES Y FLUORESCENCIAS. INCLUYE LIMPIEZA Y ASEO DE LOS ESCOMBROS GENERADOS.	M2	48,76	$ 9.628,00	$ 469.461,28	46,13	$ 444.139,64	46,13	$ 444.139,64	-	$ -	46,13	$ 444.139,64
4	**INSTALACIONES HIDROSANITARIAS, CONTRAINCENDIO, DE GAS (REDES Y EQUIPOS).**												
4,1	**TUBERIAS Y ACCESORIOS**												
4.1.36	SUMINISTRO E INSTALACION DE PUNTO AGUA FRIA LAVAMANOS 1/2"	UN	1,00	$ 44.640,00	$ 44.640,00	-	$ -	-	$ -	-	$ -	-	$ -
4.1.37	SUMINISTRO E INSTALACION DE PUNTO AGUA CALIENTE CPVC LAVAMANOS 1/2"	UN	1,00	$ 46.216,00	$ 46.216,00	-	$ -	-	$ -	-	$ -	-	$ -
4.1.38	SUMINISTRO E INSTALACION DE PUNTO HIDRAULICO PARA DUCHA	UN	-	$ 75.333,00	$ -	1,00	$ 75.333,00	-	$ -	1,00	$ 75.333,00	1,00	$ 75.333,00
4.1.59	SUMINISTRO E INSTALACION DE PUNTO SANITARIO A PISO 4"	UN	1,00	$ 53.058,00	$ 53.058,00	-	$ -	-	$ -	-	$ -	-	$ -
4.1.60	SUMINISTRO E INSTALACION DE PUNTO SANITARIO A PARED 2"	UN	-	$ 45.587,00	$ -	1,00	$ 45.587,00	-	$ -	1,00	$ 45.587,00	1,00	$ 45.587,00
4,2	**VÁLVULAS Y/O REGISTROS DE CONTROL.**												
4.2.9	SUMINISTRO E INSTALACION DE REGISTRO CORTINA 1/2"	UN	-	$ 67.992,00	$ -	1,00	$ 67.992,00	-	$ -	1,00	$ 67.992,00	1,00	$ 67.992,00
5	**INSTALACIONES ELECTRICAS Y DE COMUNICACIONES (TODAS LAS ACTIVIDADES INCLUYEN EL SUMINISTRO E INSTALACIÓN)**												
5,1	**INTERRUPTORES Y SENSORES**												

ALCALDÍA MAYOR DE BOGOTÁ D.C. SECRETARÍA DE INTEGRACIÓN SOCIAL	PROCESO GESTIÓN DE INFRAESTRUCTURA FÍSICA FORMATO ACTA PARCIAL	Código: FOR-GIF-020 Versión: 2 Fecha: Memo I2025044602 - 22/12/2025 Página: 1 de 1

Clasificación: información pública

1. FECHA ELABORACIÓN:	14	4	2026	4. TIPO DE CONTRATO:	OBRA						
2. ACTA No.	3			5. TIPO DE ACTA PARCIAL:				RECIBO PARCIAL DE OBRA	X	MODIFICACIONES	
3. NOMBRE EQUIPAMIENTO:	SEDES DE LA S.D.I.S. / Grupo 4										

A. DATOS GENERALES DEL CONTRATO

6. CONTRATO OBRA No:	10676-2025			7. FECHA CONTRATO:	20	11	2025			8. VALOR CONTRATO:	$ 13.277.562.249
9. FECHA ACTA INICIO:	3	12	2025	10. FECHA DE TERMINACIÓN:		30	11	2027		11. PLAZO:	24 Meses/días
12. PRORROGAS:	N/A			13. SUSPENSIONES:		N/A				14. ADICIONES:	N/A
15. OBJETO DEL CONTRATO OBRA:	REALIZAR LA EJECUCION DE ACTIVIDADES DE OBRA PARA LA OPTIMIZACIÓN DE LA INFRAESTRUCTURA DE LOS CENTROS, SEDES Y PREDIOS DONDE LA SECRETARÍA DISTRITAL DE INTEGRACIÓN SOCIAL PRESTA SUS SERVICIOS SOCIALES O REQUIERA DE SU INTERVENCIÓN, EN EL MARCO DE LA IMPLEMENTACIÓN DEL SISTEMA DISTRITAL DE CUIDADO										
16. CONTRATISTA:	CONSORCIO WC CENTROS INTEGRALES										
17. CONTRATO INTEVENTORIA No:	11836			18. FECHA CONTRATO:	26	11	2025			19. VALOR CONTRATO:	$ 1.993.963.265
20. FECHA ACTA INICIO:	3	12	2025	21. FECHA DE TERMINACIÓN:		30	12	2027		22. PLAZO:	24 MESES 27 DÍAS Meses/días
23. PRORROGAS:	N/A			24. SUSPENSIONES:		N/A				25. ADICIONES:	N/A
26. INTEVENTORÍA:	CONSORCIO INT INFRAESTRUCTURA 2025										
27. SUPERVISOR SDIS:	JHONNY EDWAR PADILLA ARIZA										

B. DATOS ESPECÍFICOS

En Bogotá D.C ; a los 14 días del mes de Abril del año 2026 se reunieron el supervisor Jhonny Edwar Padilla Ariza, el contratista Consorcio WC Centros Integrales y la Interventoria Consorcio INT Infraestructura 2025 representante legal de la interventoría, para dejar constancia por medio de la presente acta de recibo parcial de Obra y/o Modificaciones del mes de Marzo de 2026 según condiciones que se detallan a continuación:

28. ÍTEM No.	29. CONDICIONES CONTRACTUALES INICIALES					30. CANTIDADES ACTUALIZADAS *(según Acta balance de obra (FOR-GIF-027) (Balance Mayores y Menores)*		31. PRESENTE ACTA		32. ACUMULADO ANTERIOR		33. ACUMULADO TOTAL *(PRESENTE + ACUMULADO ANTERIOR)*	
	DESCRIPCIÓN	UNIDAD	CANT.	PRECIO UNITARIO	VALOR	CANT	VALOR	CANT.	VALOR	CANT.	VALOR	CANT.	VALOR
06. JARDIN INFANTIL REFUGIO													
5.1.5	SUMINISTRO E INSTALACIÓN DE INTERRUPTOR SENCILLO TIPO INSTITUCIONAL, CON APARATO, CABLE DE COBRE AISLADO CALIBRE N°12AWG (FASE+ RETORNO+TIERRA) LSHF Y TUBERÍA EMT Ø3/4" HASTA 4M. INCLUYE CAJA, CONECTORES, SOPORTES, ACCESORIOS NECESARIOS PARA LA CONEXIÓN E INSTALACIÓN.	UN	16,00	$ 199.311,00	$ 3.188.976,00	13,00	$ 2.591.043,00	9,00	$ 1.793.799,00	4,00	$ 797.244,00	13,00	$ 2.591.043,00
5.1.6	SUMINISTRO E INSTALACIÓN DE INTERRUPTOR SENCILLO CONMUTABLE TIPO INSTITUCIONAL, CON APARATO, CABLE DE COBRE AISLADO CALIBRE N°12 (FASE+ RETORNO+RETOORNO +TIERRA) LSHF Y TUBERÍA EMT Ø3/4" HASTA 4M. INCLUYE CAJA, CONECTORES, SOPORTES, ACCESORIOS NECESARIOS PARA LA CONEXIÓN E INSTALACIÓN.	UN	2,00	$ 218.382,00	$ 436.764,00	-	$ -	-	$ -	-	$ -	-	$ -
5.1.7	SUMINISTRO E INSTALACIÓN DE INTERRUPTOR DOBLE TIPO INSTITUCIONAL, CON APARATO, CABLE DE COBRE AISLADO CALIBRE N°12 (FASE+ RETORNO+RETORNO +TIERRA) LSHF Y TUBERÍA EMT Ø3/4" HASTA 4M. INCLUYE CAJA, CONECTORES, SOPORTES, ACCESORIOS NECESARIOS PARA LA CONEXIÓN E INSTALACIÓN.	UN	1,00	$ 216.629,00	$ 216.629,00	2,00	$ 433.258,00	2,00	$ 433.258,00	-	$ -	2,00	$ 433.258,00
5.1.12	SUMINISTRO E INSTALACIÓN DE TOMACORRIENTE DOBLE 15 A , INLUYE APARATO	UN	6,00	$ 49.640,00	$ 297.840,00	-	$ -	4,00	-$ 198.560,00	4,00	$ 198.560,00	-	$ -
5.1.24	SUMINISTRO E INSTALACIÓN DE INTERRUPTOR TERMOMAGNETICO TIPO ENCHUFABLE DE 1X20A 10 KA	UN	-	$ 36.026,00	$ -	12,00	$ 432.312,00	12,00	$ 432.312,00	-	$ -	12,00	$ 432.312,00
5,2	**SALIDAS**												
5.2.2	SALIDA PARA TOMACORRIENTE DOBLE NORMAL TIPO INSTITUCIONAL 5-15R, CON CABLE DE COBRE ASILADO CALIBRE 1N°12 (F) + 1N°12 (N) + 1N°12 (T) AWG LSHF Y TUBERÍA EMT Ø3/4" HASTA 4M. INCLUYE APARATO, CONECTORES, SOPORTES, ACCESORIOS NECESARIOS PARA LA CONEXIÓN E INSTALACIÓN.	UN	4,00	$ 233.378,00	$ 933.512,00	9,00	$ 2.100.402,00	5,00	$ 1.166.890,00	4,00	$ 933.512,00	9,00	$ 2.100.402,00
5.2.3	SALIDA PARA TOMACORRIENTE DOBLE NORMAL GFCI TIPO INSTITUCIONAL 5-15R, CON CABLE DE COBRE ASILADO CALIBRE 1N°12 (F) + 1N°12 (N) + 1N°12 (T) AWG LSHF Y TUBERÍA PVC Ø3/4" HASTA 4M. INCLUYE APARATO, CONECTORES, SOPORTES, ACCESORIOS NECESARIOS PARA LA CONEXIÓN E INSTALACIÓN.	UN	-	$ 155.304,00	$ -	2,00	$ 310.608,00	-	$ -	2,00	$ 310.608,00	2,00	$ 310.608,00
5.2.9	SUMINISTRO E INSTALACION DE SALIDA PARA TOMACORRIENTE DOBLE RED NORMAL TIPO INSTITUCIONAL, EN CANALETA METÁLICA TROQUELADA 10X4 CM CON DIVISIÓN. INCLUYE APARATO, CANALETA METÁLICA CON TAPA, TROQUEL ELECTRICO, CONECTORES, SOPORTES, ACCESORIOS NECESARIOS PARA LA CONEXIÓN E INSTALACIÓN, INCLUYE CABLEADO.	M	-	$ 140.675,00	$ -	3,00	$ 422.025,00	3,00	$ 422.025,00	-	$ -	3,00	$ 422.025,00
5.2.14	SUMINISTRO E INSTALACIÓN DE SALIDA PARA LUMINARIA, CON CABLE DE COBRE ASILADO CALIBRE 1N°12 (F) + 1N°12 (N) + 1N°12 (T) AWG THHN Y TUBERÍA EMT Ø3/4" HASTA 12.6M. INCLUYE PRENSA ESTOPA, CAJA RAWELT, CABLE ENCAUCHETADO, CONECTORES, SOPORTES, ACCESORIOS NECESARIOS PARA LA CONEXIÓN E INSTALACIÓN.	UN	46,00	$ 234.104,00	$ 10.768.784,00	43,00	$ 10.066.472,00	38,00	$ 8.895.952,00	5,00	$ 1.170.520,00	43,00	$ 10.066.472,00
5.2.16	SUMINISTRO E INSTALACIÓN DE SALIDA PARA LUMINARIA DE EMERGENCIA LED, CON CABLE DE COBRE ASILADO CALIBRE 1N°12 (F) + 1N°12 (N) + 1N°12 (T) AWG LSFH Y TUBERÍA EMT Ø3/4" HASTA 12.6M. INCLUYE PRENSA ESTOPA, CAJA RAWELT, CABLE ENCAUCHETADO, CONECTORES, SOPORTES, ACCESORIOS NECESARIOS PARA LA CONEXIÓN E INSTALACIÓN.	UN	5,00	$ 315.585,00	$ 1.577.925,00	1,00	$ 315.585,00	-	$ -	1,00	$ 315.585,00	1,00	$ 315.585,00
5,3	**TABLEROS Y OTROS**												
5.3.6	SUMINISTRO E INSTALACION DE TABLERO PRINCIPAL DE DISTRIBUCION TIPO PANEL DE 18 CIRCUITOS TRIFASICO CON ESPACIO PARA TOTALIZADOR PUERTA Y CHAPA, BARRAJES DE NEUTRO Y PUESTA A TIERRA	UN	-	$ 456.222,00	$ -	1,00	$ 456.222,00	1,00	$ 456.222,00	-	$ -	1,00	$ 456.222,00
5.3.9	SUMINISTRO E INSTALACIÓN DE CAJA DE PASO METÁLICA 20X20X10CM CON PUERTA Y CERRADURA.	UN	2,00	$ 57.862,00	$ 115.724,00	1,00	$ 57.862,00	1,00	$ 57.862,00	-	$ -	1,00	$ 57.862,00
5.3.12	SUMINISTRO E INSTALACION DE KIT DE GUAYAS PARA PANEL LED	UN	26,00	$ 60.035,00	$ 1.560.910,00	15,00	$ 900.525,00	11,00	$ 660.385,00	4,00	$ 240.140,00	15,00	$ 900.525,00
5.3.17	SUMINISTRO E INSTALACIÓN DE SOLDADURA EXOTÉRMICA 115 G	UN	5,00	$ 234.217,00	$ 1.171.085,00	-	$ -	-	$ -	-	$ -	-	$ -
5,4	**CANALIZACIONES Y CABLEADO ELÉCTRICO.**												
5.4.1	SUMINISTRO E INSTALACIÓN DE ACOMETIDA EN CABLE DE COBRE 1N°12 (F) + 1N°12 (N) + 1N°12 (T) AWG LIBRE DE HALOGENOS LSHF	M	50,00	$ 16.054,00	$ 802.700,00	50,00	$ 802.700,00	-	$ -	-	$ -	-	$ -
5.4.18	SUMINISTRO E INSTALACION DE TUBERIA METALICA GALVANIZADA EMT CONDUIT DE 1/2". INCLUYE SOPORTES, ACCESORIOS NECESARIOS PARA LA INSTALACIÓN.	M	145,00	$ 60.587,00	$ 8.785.115,00	89,18	$ 5.403.148,66	89,18	$ 5.403.148,66	-	$ -	89,18	$ 5.403.148,66
5.4.19	SUMINISTRO E INSTALACION DE TUBERIA METALICA GALVANIZADA EMT CONDUIT DE 3/4". INCLUYE SOPORTES, ACCESORIOS NECESARIOS PARA LA INSTALACIÓN.	M	-	$ 56.225,00	$ -	90,49	$ 5.087.800,25	-	$ -	-	$ -	-	$ -
5.4.21	SUMINISTRO E INSTALACION DE TUBERIA METALICA GALVANIZADA EMT CONDUIT DE 1-1/4". INCLUYE SOPORTES, ACCESORIOS NECESARIOS PARA LA INSTALACIÓN.	M	-	$ 92.434,00	$ -	16,91	$ 1.563.058,94	16,91	$ 1.563.058,94	-	$ -	16,91	$ 1.563.058,94
5,5	**ILUMINACIÓN.**												
5.5.2	SUMINISTRO E INSTALACIÓN DE LUMINARIA DE EMERGENCIA LED 2,4W, MICKEY MOUSE 100-240 V AUTONOMIA MÍNIMA 90 MINUTOS . INCLUYE SOPORTES, ACCESORIOS NECESARIOS PARA LA CONEXIÓN E INSTALACIÓN.	UN	5,00	$ 69.605,00	$ 348.025,00	6,00	$ 417.630,00	5,00	$ 348.025,00	1,00	$ 69.605,00	6,00	$ 417.630,00
5.5.4	SUMINISTRO E INSTALACION DE PANEL LED 60 X 60CM DE SOBREPONER. INCLUYE SOPORTES, ACCESORIOS NECESARIOS PARA LA CONEXIÓN E INSTALACIÓN.	UN	2,00	$ 192.065,00	$ 384.130,00	2,00	$ 384.130,00	2,00	$ 384.130,00	-	$ -	2,00	$ 384.130,00
5.5.8	SUMINISTRO E INSTALACIÓN DE PANEL LED 120 X 30CM 48 W DE SOBREPONER. INCLUYE SOPORTES, ACCESORIOS NECESARIOS PARA LA CONEXIÓN E INSTALACIÓN.	UN	24,00	$ 192.642,00	$ 4.623.408,00	24,00	$ 4.623.408,00	24,00	$ 4.623.408,00	-	$ -	24,00	$ 4.623.408,00
5.5.9	SUMINISTRO E INSTALACIÓN DE REFLECTOR DE 50 W LED PARA EXTERIORES. INCLUYE SOPORTES, ACCESORIOS NECESARIOS PARA LA CONEXIÓN E INSTALACIÓN.	UN	6,00	$ 41.548,00	$ 249.288,00	4,00	$ 166.192,00	4,00	$ 166.192,00	-	$ -	4,00	$ 166.192,00
5.5.10	SUMINISTRO E INSTALACION DE LUMINARIA TIPO LED HERMÉTICA 2X18WATIOS TUBO T8 DE SOBREPONER	UN	8,00	$ 70.135,00	$ 561.080,00	10,00	$ 701.350,00	6,00	$ 420.810,00	4,00	$ 280.540,00	10,00	$ 701.350,00
5.5.13	SUMINISTRO E INSTALACIÓN DE PANEL LED CUADRADA DE 18 W SOBRE PONER, ACCESORIOS NECESARIOS PARA LA CONEXIÓN E INSTALACIÓN.	UN	5,00	$ 52.758,00	$ 263.790,00	4,00	$ 211.032,00	3,00	$ 158.274,00	1,00	$ 52.758,00	4,00	$ 211.032,00
5,6	**INSTALACIONES COMUNICACIONES (TODAS LAS ACTIVIDADES INCLUYEN EL SUMINISTRO E INSTALACIÓN)**												
5.6.2	SUMINISTRO E INSTALACIÓN DE CANALETA METÁLICA DE 4 X 10 CM TROQUELADA CON TAPA. INCLUYE ELEMENTOS DE FIJACION	UN	-	$ 41.486,00	$ -	9,46	$ 392.457,56	9,46	$ 392.457,56	-	$ -	9,46	$ 392.457,56
6	**SISTEMA DE DETECCIÓN DE INCENDIO Y RED CONTRA INCENDIO (TODAS LAS ACTIVIDADES INCLUYEN EL SUMINISTRO E INSTALACIÓN)**												
6,1	**SISTEMA DE DETECCION DE INCENDIO (TODAS LAS ACTIVIDADES INCLUYEN EL SUMINISTRO E INSTALACIÓN)**												
6.1.1	SUMINISTRO E INSTALACIÓN DE SENSOR FOTOELÉCTRICO CON BASE	UN	9,00	$ 220.619,00	$ 1.985.571,00	9,00	$ 1.985.571,00	-	$ -	-	$ -	-	$ -
6.1.2	SUMINISTRO E INSTALACIÓN DE SENSOR TÉRMICO CON BASE	UN	1,00	$ 263.215,00	$ 263.215,00	1,00	$ 263.215,00	-	$ -	-	$ -	-	$ -
6.1.3	SUMINISTRO E INSTALACIÓN DE CORNETA CON LUZ DE ALARMA (LUZ ESTROBOSCÓPICA)	UN	2,00	$ 173.638,00	$ 347.276,00	2,00	$ 347.276,00	-	$ -	-	$ -	-	$ -
6.1.4	SUMINISTRO E INSTALACIÓN DE ESTACIÓN MANUAL	UN	3,00	$ 272.141,00	$ 816.423,00	3,00	$ 816.423,00	-	$ -	-	$ -	-	$ -
6.1.5	SUMINISTRO E INSTALACIÓN DE STOPPER II	UN	3,00	$ 459.176,00	$ 1.377.528,00	3,00	$ 1.377.528,00	-	$ -	-	$ -	-	$ -
6.1.9	SUMINISTRO E INSTALACIÓN DE PANEL DE INCENDIO CON CAPACIDAD DE 125 SENSORES Y 125 MÓDULOS EXPANDIBLE A UN SEGUNDO LAZO. INCLUYE PROGRAMACION DEL PANEL Y DISPOSITIVOS PERIFERICOS	UN	1,00	$ 7.472.944,00	$ 7.472.944,00	1,00	$ 7.472.944,00	-	$ -	-	$ -	-	$ -
6.1.13	SUMINISTRO E INSTALACIÓN DE CABLE FPLR METRO LINEAL	M	200,00	$ 8.605,00	$ 1.721.000,00	200,00	$ 1.721.000,00	-	$ -	-	$ -	-	$ -
7	**ALISTADOS Y ACABADOS DE PISOS.**												
7,1	**BASES DE PISOS Y AFINADOS.**												
7.1.5	ALISTADO DE PISOS CON MORTERO IMPERMEABILIZADO INTEGRALMENTE 1:3 H.=4 CM PROMEDIO ALISTADO + PENDIENTADO.	M2	115,01	$ 49.523,00	$ 5.695.640,23	15,14	$ 749.778,22	-	$ -	15,14	$ 749.778,22	15,14	$ 749.778,22

ALCALDÍA MAYOR DE BOGOTÁ D.C. SECRETARÍA DE INTEGRACIÓN SOCIAL	PROCESO GESTIÓN DE INFRAESTRUCTURA FÍSICA FORMATO ACTA PARCIAL	Código: FOR-GIF-020 Versión: 2 Fecha: Memo I2025044602 - 22/12/2025 Página: 1 de 1

Clasificación: información pública

1. FECHA ELABORACIÓN:	14	4	2026	4. TIPO DE CONTRATO:	OBRA				
2. ACTA No.	3			5. TIPO DE ACTA PARCIAL:		RECIBO PARCIAL DE OBRA	X	MODIFICACIONES	
3. NOMBRE EQUIPAMIENTO:	SEDES DE LA S.D.I.S. / Grupo 4								

A. DATOS GENERALES DEL CONTRATO

6. CONTRATO OBRA No:	10676-2025			7. FECHA CONTRATO:	20	11	2025		8. VALOR CONTRATO:	$	13.277.562.249
9. FECHA ACTA INICIO:	3	12	2025	10. FECHA DE TERMINACIÓN:		30	11	2027	11. PLAZO:	24	Meses/días
12. PRORROGAS:	N/A			13. SUSPENSIONES:	N/A				14. ADICIONES:	N/A	
15. OBJETO DEL CONTRATO OBRA:	REALIZAR LA EJECUCION DE ACTIVIDADES DE OBRA PARA LA OPTIMIZACIÓN DE LA INFRAESTRUCTURA DE LOS CENTROS, SEDES Y PREDIOS DONDE LA SECRETARÍA DISTRITAL DE INTEGRACIÓN SOCIAL PRESTA SUS SERVICIOS SOCIALES O REQUIERA DE SU INTERVENCIÓN, EN EL MARCO DE LA IMPLEMENTACIÓN DEL SISTEMA DISTRITAL DE CUIDADO										
16. CONTRATISTA:	CONSORCIO WC CENTROS INTEGRALES										
17. CONTRATO INTEVENTORIA No:	11836			18. FECHA CONTRATO:	26	11	2025		19. VALOR CONTRATO:	$	1.993.963.265
20. FECHA ACTA INICIO:	3	12	2025	21. FECHA DE TERMINACIÓN:		30	12	2027	22. PLAZO:	24 MESES 27 DÍAS	Meses/días
23. PRORROGAS:	N/A			24. SUSPENSIONES:	N/A				25. ADICIONES:	N/A	
26. INTEVENTORÍA:	CONSORCIO INT INFRAESTRUCTURA 2025										
27. SUPERVISOR SDIS:	JHONNY EDWAR PADILLA ARIZA										

B. DATOS ESPECÍFICOS

En Bogotá D.C ; a los 14 días del mes de Abril del año 2026 se reunieron el supervisor Jhonny Edwar Padilla Ariza, el contratista Consorcio WC Centros Integrales y la Interventoria Consorcio INT Infraestructura 2025 representante legal de la interventoría, para dejar constancia por medio de la presente acta de recibo parcial de Obra y/o Modificaciones del mes de Marzo de 2026 según condiciones que se detallan a continuación:

28. ÍTEM No.	29. CONDICIONES CONTRACTUALES INICIALES					30. CANTIDADES ACTUALIZADAS *(según Acta balance de obra (FOR-GIF-027) (Balance Mayores y Menores)*		31. PRESENTE ACTA		32. ACUMULADO ANTERIOR		33. ACUMULADO TOTAL *(PRESENTE + ACUMULADO ANTERIOR)*	
	DESCRIPCIÓN	UNIDAD	CANT.	PRECIO UNITARIO	VALOR	CANT	VALOR	CANT.	VALOR	CANT.	VALOR	CANT.	VALOR
06. JARDIN INFANTIL REFUGIO													
7,2	**ACABADO DE PISOS.**												
7.2.16	SUMINISTRO E INSTALACIÓN DE PISO MIKONOS BLANCO 33.8 X 33.8 CM	M2	115,01	$ 127.357,00	$ 14.647.328,57	16,56	$ 2.109.031,92	-	$ -	16,56	$ 2.109.031,92	16,56	$ 2.109.031,92
7,3	**GUARDAESCOBAS Y MEDIACAÑAS.**												
7.3.2	SUMINISTRO E INSTALACIÓN DE MEDIA CAÑA EN PVC, ANCHO 6 CM	M	-	$ 21.009,00	$ -	250,57	$ 5.264.225,13	129,06	$ 2.711.421,54	121,51	$ 2.552.803,59	250,57	$ 5.264.225,13
7.3.3	SUMINISTRO E INSTALACIÓN DE MEDIA CAÑA EN PVC, ANCHO 10 CM	M	5,24	$ 26.647,00	$ 139.630,28	-	$ -	-	$ -	-	$ -	-	$ -
7.3.12	SUMINISTRO E INSTALACION DE GUARDAESCOBA EN PORCELANATO DE 8 A 10 CM DE ALTO	M	84,94	$ 23.195,00	$ 1.970.183,30	12,46	$ 289.009,70	2,62	$ 60.770,90	9,84	$ 228.238,80	12,46	$ 289.009,70
7,4	**OTROS**												
7.4.1	BOCAPUERTA EN GRANITO PULIDO A = 0.15, INCLUYE DILATACIONES EN BRONCE	M	3,38	$ 64.673,00	$ 218.594,74	0,88	$ 56.912,24	0,88	$ 56.912,24	-	$ -	0,88	$ 56.912,24
7.4.16	WIN DE ALUMINIO	M	-	$ 23.927,00	$ -	20,25	$ 484.521,75	-	$ -	20,25	$ 484.521,75	20,25	$ 484.521,75
8	**ACABADOS SOBRE MUROS (TODAS LAS ACTIVIDADES INCLUYEN EL SUMINISTRO E INSTALACIÓN)**												
8.1	ENCHAPE DE PARED CON BALDOSA DE CERAMICA DE 20x20 CM COLOR BLANCO. INCLUYE WIN ESQUINERO PLÁSTICO, REMATE DE BORDE EN REDONDEL PLÁSTICO Y EMBOQUILLE, PEGADO CON MEZCLA LISTA DE FÁBRICA Y EMBOQUILLES	M2	16,48	$ 113.182,00	$ 1.865.239,36	10,76	$ 1.217.838,32	-	$ -	10,76	$ 1.217.838,32	10,76	$ 1.217.838,32
8,2	ENCHAPE DE PARED CON BALDOSA DE CERAMICA DE ENCHAPE 25 X 35 CM COLOR BLANCO. INCLUYE WIN ESQUINERO PLÁSTICO, REMATE DE BORDE EN REDONDEL PLÁSTICO Y EMBOQUILLE, PEGADO CON MEZCLA LISTA DE FÁBRICA Y EMBOQUILLES.	M2	-	$ 126.722,00	$ -	13,65	$ 1.729.755,30	5,13	$ 650.083,86	8,52	$ 1.079.671,44	13,65	$ 1.729.755,30
8.6	SUMINISTRO E INSTALACIÓN DE MUROS EN SUPER BOARD 8 MM A DOS CARAS EN ALTURA SUPERIOR A 3 M (INCLUYE ANDAMIO CERTIFICADO)	M2	12,47	$ 204.138,00	$ 2.545.600,86	6,58	$ 1.343.228,04	6,58	$ 1.343.228,04	-	$ -	6,58	$ 1.343.228,04
9	**CARPINTERIA METALICA (TODAS LAS ACTIVIDADES INCLUYEN EL SUMINISTRO E INSTALACIÓN)**												
9,1	**CARPINTERIA METALICA EN COLL ROLLED (TODAS LAS ACTIVIDADES INCLUYEN EL SUMINISTRO E INSTALACIÓN).**												
9.1.3	SUMINISTRO E INSTALACIÓN DE PUERTA METÁLICA CON MARCO EN LAMINA COLDROLLED LISA CALIBRE 18 ENTAMBORADA CON REFUERZO INTERNO, BISAGRAS, PASADOR, TERMINADA CON ANTICORROSIVO, PINTADA E INSTALADA - VERIFICAR EN OBRA MEDIDAS, ANGULOS Y # DE HOJAS.	M2	4,38	$ 340.611,00	$ 1.491.876,18	4,38	$ 1.491.876,18	-	$ -	-	$ -	-	$ -
9,3	**OTRAS ACTIVIDADES (TODAS LAS ACTIVIDADES INCLUYEN EL SUMINISTRO E INSTALACIÓN)**												
9.3.4	SUMINISTRO E INSTALACIÓN DE ELEMENTOS TAMAÑO MAXIMO 80 X 80 EN LAMINA DE ALFAJOR ANTIDESLIZANTE CAL 12 PARA PISOS, TAPAS, ESCLUSAS. INCLUYE ESTRUCTURA DE REFUERZO	UN	-	$ 228.536,00	$ -	2,64	$ 603.335,04	-	$ -	2,64	$ 603.335,04	2,64	$ 603.335,04
11	**APARATOS SANITARIOS Y ACCESORIOS (TODAS LAS ACTIVIDADES INCLUYEN EL SUMINISTRO E INSTALACIÓN)**												
11.20	SUMINISTRO E INSTALACION DE TELEDUCHA (INCLUYE ELEMENTOS DE INSTALACIÓN, MANGUERA Y SOPORTES)	UN	1,00	$ 100.380,00	$ 100.380,00	1,00	$ 100.380,00	-	$ -	-	$ -	-	$ -
12	**APARATOS Y EQUIPOS ESPECIALES (TODAS LAS ACTIVIDADES INCLUYEN EL SUMINISTRO E INSTALACIÓN).**												
12.9	SUMINISTRO E INSTALACION DE LAVACOLAS EN FIBRA DE VIDRIO COLOR BLANCO DIMENSIONES A = 55 CM L = 80 CM H = 40 CM	UN	1,00	$ 249.767,00	$ 249.767,00	1,00	$ 249.767,00	-	$ -	-	$ -	-	$ -
14	**CONSTRUCCIÓN LIVIANA EN SECO (Cielos rasos, divisiones, otros).**												
14,1	**CIELOS RASOS.**												
14.1.1	CIELO RASO EN LÁMINAS DE PVC E=10MM CON ACABADO LISO, CON ESTRUCTURA EN ÁNGULOS, OMEGAS Y VIGUETAS GALVANIZADAS EN CAL.26, ESTRUCTURA ANCLADA MUROS Y ESTRUCTURA CON CHAZO DE EXPANSIÓN O CON TIROS. INCLUYE SUMINISTRO, INSTALACIÓN E IMPLEMENTOS PARA TRABAJOS EN ALTURA.	M2	24,24	$ 107.142,00	$ 2.597.122,08	60,61	$ 6.493.876,62	20,23	$ 2.167.482,66	40,38	$ 4.326.393,96	60,61	$ 6.493.876,62
14,2	**DIVISIONES.**												
14.2.7	SUMINISTRO E INSTALACIÓN DE LAMINA FIBROCEMENTO TIPO SUPERBOARD 6MM PARA RECUBRIMIENTO DE COLUMNAS ANCHO HASTA 0.35 M POR UNA SOLA CARA INCLUYE ESTRUCTURA METÁLICA Y MASILLA	M	-	$ 85.110,00	$ -	17,10	$ 1.455.381,00	17,10	$ 1.455.381,00	-	$ -	17,10	$ 1.455.381,00
15,2	**VIDRIOS Y ESPEJOS (TODAS LAS ACTIVIDADES INCLUYEN EL SUMINISTRO E INSTALACIÓN)**												
15.2.3	SUMINISTRO E INSTALACION DE VIDRIO CRUDO Y FLOTADO INCOLORO E=15,0 MM CON PELÍCULA DE SEGURIDAD. INCLUYE INSTALACIÓN CON EMPAQUE SILICONADO Y SILICONA ESTRUCTURAL. NO INCLUYE CARPINTERÍA DE NINGÚN TIPO.	M2	10,57	$ 175.628,00	$ 1.856.387,96	-	$ -	-	$ -	-	$ -	-	$ -
16	**OBRAS EXTERIORES Y VARIOS (TODAS LAS ACTIVIDADES INCLUYEN EL SUMINISTRO E INSTALACIÓN)**												
16.3	CERRAMIENTO METÁLICO CON MALLA ESLABONADA; ESTRUCTURA PRINCIPAL DE PARALES VERTICALES EN TUBO GALVANIZADO AGUAS NEGRAS Ø.=2" E.=1,2 MM, DISTANCIADOS ENTRE EJES CADA 3,00 M; ÁNGULO PARA MARCOS DE MÓDULOS; PAÑOS CON MALLA ESLABONADA EN ACERO GALVANIZADO CAL./BWG.10 HUECO 2,1/4"X2,1/4", ASEGURANDO LA MALLA CON PUNTOS DE SOLDADURA A MARCOS EN ÁNGULOS DE ACERO. INCLUYE ADEMÁS DE LOS MENCIONADOS, SOLDADURAS, PERNOS DE ANCLAJES Y COMPLEMENTARIOS, SUMINISTRO, FABRICACIÓN, MONTAJE, ANTICORROSIVO APLICADO EN DOS (2) CAPAS. NO INCLUYE ELEMENTOS DE CIMENTACIÓN NI PINTURA DE ACABADO. EL PAGO POR M2 SERÁ MEDIDO EN EL ALZADO ÚTIL DEL CERRAMIENTO.	M2	9,88	$ 101.996,00	$ 1.007.720,48	8,77	$ 894.504,92	8,77	$ 894.504,92	-	$ -	8,77	$ 894.504,92
16.4	MANTENIMIENTO GENERAL CORRECTIVO DE CERRAMIENTO EXTERIOR METÁLICO. CONTEMPLANDO EL TRATAMIENTO A LA TOTALIDAD DE LOS ELEMENTOS INCLUYENDO LOS PERFILES TUBULARES PRINCIPALES, LOS ÁNGULOS DE MARCOS DE MÓDULOS, LOS SOPORTES DE LA CONCERTINA, LA MALLA DEL CERRAMIENTO, Y CUALQUIER OTRO ELEMENTO METÁLICO RELACIONADO. INCLUYE LIMPIEZA Y PREPARACIÓN DE LA SUPERFICIE, LIJADO, MASILLADO, ANTICORROSIVO APLICADO EN DOS (2) CAPAS Y ACABADO FINAL EN ESMALTE SINTÉTICO ALQUÍDICO A BASE DE ACEITE APLICADO EN TRES (3) CAPAS. EL PAGO POR M2 SERÁ MEDIDO EN EL ALZADO DEL CERRAMIENTO MEDIDO SOLAMENTE POR UNA CARA Y CONTEMPLA LA PINTURA DE TODAS LAS CARAS VISTAS.	M2	76,09	$ 38.828,00	$ 2.954.422,52	32,46	$ 1.260.356,88	32,46	$ 1.260.356,88	-	$ -	32,46	$ 1.260.356,88
16.10	CONCERTINA DOBLE VUELTA CRUZADA Ø=24" SIN PARALES DE FIJACIÓN; ALAMBRE CENTRAL EN ACERO GALVANIZADO SAE 1070 Ø=2,5MM, CON CUCHILLAS TIPO ARPÓN L=60MM A =25,4MM EN PLATINA DE ACERO INOXIDABLE AISI 430 CAL 24, CON GRAPAS EN ACERO GALVANIZADO EN TRES PUNTOS CADA VUELTA. INCLUYE SUMINISTRO E INSTALACIÓN, ACCESORIOS DE INSTALACIÓN, GUÍA CON GUAYA DE ACERO DE 1/4" SUPERIOR E INFERIOR, TENSORES Y PERROS, RELACIONADOS Y COMPLEMENTARIOS PARA SU CORRECTA PUESTA EN FUNCIONAMIENTO. EL PAGO POR METRO LINEAL SERÁ MEDIDO EN LA LONGITUD EN PLANTA, NO POR LA LONGITUD DEL DESARROLLO DE LA CONCERTINA.	M	47,31	$ 60.209,00	$ 2.848.487,79	-	$ -	-	$ -	-	$ -	-	$ -
19	**ASEO Y DISPOSICIÓN FINAL**												
19.1	ASEO GENERAL FINAL Y LIMPIEZA	M2	282,63	$ 4.546,00	$ 1.284.835,98	282,63	$ 1.284.835,98	-	$ -	-	$ -	-	$ -
21	**PAÑETES, REVOQUES Y REPELLOS.**												
21,1	**SOBRE MUROS Y OTROS ELEMENTOS VERTICALES.**												
21.1.1	RESANES GENERALES MENORES SOBRE SUPERFICIE CON MORTERO COMÚN 1:4 E.=2 CM DANDO ACABADO LISO. INCLUYE PREPARACIÓN DE SUPERFICIE. LA APLICABILIDAD DE ESTE ÍTEM PARA PAGO DEPENDE DE QUE EL DAÑO SOBRE LA SUPERFICIE NO SUPERE EL 20% DE LA MISMA.	M2	-	$ 20.180,00	$ -	46,13	$ 930.903,40	46,13	$ 930.903,40	-	$ -	46,13	$ 930.903,40
21.1.5	PAÑETE LISO COMÚN 1:3. INCLUYE FILOS Y DILATACIONES SEGÚN DISEÑO.	M2	-	$ 30.772,00	$ -	73,39	$ 2.258.357,08	49,71	$ 1.529.676,12	23,68	$ 728.557,87	73,39	$ 2.258.233,99
21.1.6	PAÑETE LISO COMÚN 1:3, LINEAL MENOR A 0,50 M. INCLUYE FILOS Y DILATACIONES SEGÚN DISEÑO.	M	-	$ 25.958,00	$ -	128,82	$ 3.343.909,56	-	$ -	128,82	$ 3.343.909,56	128,82	$ 3.343.909,56
21,2	**BAJO PLACAS Y OTROS ELEMENTOS HORIZONTALES.**												
21.2.4	PAÑETE LISO IMPERMEABILIZADO INTEGRALMENTE BAJO PLACA 1:4. INCLUYE FILOS Y DILATACIONES SEGÚN DISEÑO.	M2	1,60	$ 44.852,00	$ 71.763,20	1,60	$ 71.763,20	-	$ -	-	$ -	-	$ -
22	**PINTURAS Y RECUBRIMIENTOS.**												
22,1	**SOBRE MUROS Y PANELERÍA LIVIANA.**												

ALCALDÍA MAYOR DE BOGOTÁ D.C. SECRETARÍA DE INTEGRACIÓN SOCIAL	PROCESO GESTIÓN DE INFRAESTRUCTURA FÍSICA FORMATO ACTA PARCIAL	Código: FOR-GIF-020 Versión: 2 Fecha: Memo I2025044602 - 22/12/2025 Página: 1 de 1

Clasificación: información pública

1. FECHA ELABORACIÓN:	14	4	2026	4. TIPO DE CONTRATO:	OBRA				
2. ACTA No.	3			5. TIPO DE ACTA PARCIAL:		RECIBO PARCIAL DE OBRA	X	MODIFICACIONES	
3. NOMBRE EQUIPAMIENTO:	SEDES DE LA S.D.I.S. / Grupo 4								

A. DATOS GENERALES DEL CONTRATO

6. CONTRATO OBRA No:	10676-2025			7. FECHA CONTRATO:	20	11	2025	8. VALOR CONTRATO:	$ 13.277.562.249
9. FECHA ACTA INICIO:	3	12	2025	10. FECHA DE TERMINACIÓN:	30	11	2027	11. PLAZO:	24 Meses/días
12. PRORROGAS:	N/A			13. SUSPENSIONES:	N/A			14. ADICIONES:	N/A
15. OBJETO DEL CONTRATO OBRA:	REALIZAR LA EJECUCION DE ACTIVIDADES DE OBRA PARA LA OPTIMIZACIÓN DE LA INFRAESTRUCTURA DE LOS CENTROS, SEDES Y PREDIOS DONDE LA SECRETARÍA DISTRITAL DE INTEGRACIÓN SOCIAL PRESTA SUS SERVICIOS SOCIALES O REQUIERA DE SU INTERVENCIÓN, EN EL MARCO DE LA IMPLEMENTACIÓN DEL SISTEMA DISTRITAL DE CUIDADO								
16. CONTRATISTA:	CONSORCIO WC CENTROS INTEGRALES								
17. CONTRATO INTEVENTORIA No:	11836			18. FECHA CONTRATO:	26	11	2025	19. VALOR CONTRATO:	$ 1.993.963.265
20. FECHA ACTA INICIO:	3	12	2025	21. FECHA DE TERMINACIÓN:	30	12	2027	22. PLAZO:	24 MESES 27 DÍAS Meses/días
23. PRORROGAS:	N/A			24. SUSPENSIONES:	N/A			25. ADICIONES:	N/A
26. INTEVENTORÍA:	CONSORCIO INT INFRAESTRUCTURA 2025								
27. SUPERVISOR SDIS:	JHONNY EDWAR PADILLA ARIZA								

B. DATOS ESPECÍFICOS

En Bogotá D.C ; a los 14 días del mes de Abril del año 2026 se reunieron el supervisor Jhonny Edwar Padilla Ariza, el contratista Consorcio WC Centros Integrales y la Interventoria Consorcio INT Infraestructura 2025 representante legal de la interventoría, para dejar constancia por medio de la presente acta de recibo parcial de Obra y/o Modificaciones del mes de Marzo de 2026 según condiciones que se detallan a continuación:

28. ÍTEM No.	29. CONDICIONES CONTRACTUALES INICIALES					30. CANTIDADES ACTUALIZADAS *(según Acta balance de obra (FOR-GIF-027) (Balance Mayores y Menores)*		31. PRESENTE ACTA		32. ACUMULADO ANTERIOR		33. ACUMULADO TOTAL *(PRESENTE + ACUMULADO ANTERIOR)*	
	DESCRIPCIÓN	UNIDAD	CANT.	PRECIO UNITARIO	VALOR	CANT	VALOR	CANT.	VALOR	CANT.	VALOR	CANT.	VALOR
06. JARDIN INFANTIL REFUGIO													
22.1.4	ESTUCO IMPERMEABILIZADO SOBRE PAÑETE (INCLUYE ANDAMIOS CERTIFICADOS)	M2	249,29	$ 71.517,00	$ 17.828.472,93	130,43	$ 9.327.962,31	109,39	$ 7.823.244,63	21,04	$ 1.504.717,68	130,43	$ 9.327.962,31
22.1.7	PINTURA VINILO ACRÍLICA PLÁSTICA LAVABLE TIPO 1, APLICADO EN TRES (3) CAPAS. INCLUYE PREPARACIÓN DE SUPERFICIE.	M2	249,29	$ 13.689,00	$ 3.412.530,81	43,41	$ 594.239,49	43,41	$ 594.239,49	-	$ -	43,41	$ 594.239,49
22.1.9	PINTURA DE ACEITE SOBRE PAÑETE, APLICADO EN DOS (2) CAPAS. INCLUYE PREPARACIÓN DE SUPERFICIE.	M2	-	$ 24.308,00	$ -	136,67	$ 3.322.174,36	136,67	$ 3.322.174,36	-	$ -	136,67	$ 3.322.174,36
22.1.11	PINTURA EN ESMALTE, APLICADO EN DOS (2) CAPAS, LINEAL A. <= 50CM. INCLUYE PREPARACIÓN DE SUPERFICIE.	M	227,44	$ 12.878,00	$ 2.928.972,32	340,05	$ 4.379.163,90	140,70	$ 1.811.934,60	199,35	$ 2.567.229,30	340,05	$ 4.379.163,90
22.1.12	PINTURA VINILO 100% ACRÍLICA PLÁSTICA MATE, CON ALTOS SÓLIDOS, DE ALTA CALIDAD CON MÁXIMA PROTECCIÓN PARA INTEMPERIE; ALTA ELASTICIDAD, HIDRORREPELENTE; RESISTENTE A ALGAS, HONGOS, ADHESIÓN DE SUCIEDAD, ÁLCALI Y HUMOS; SIN CONTENIDO DE PLOMO NI CROMO; APLICADA EN TRES (3) CAPAS, TIPO KORAZA. INCLUYE PREPARACIÓN DE SUPERFICIE.	M2	-	$ 29.936,00	$ -	29,65	$ 887.602,40	-29,65	-$ 887.602,40	29,65	$ 887.602,40	-	$ -
23	**CUBIERTAS E IMPERMEABILIZACIONES. (TODAS LAS ACTIVIDADES INCLUYEN EL SUMINISTRO E INSTALACIÓN)**												
23,3	**TRATAMIENTO PARA CUBIERTAS/TERRAZAS.**												
23.3.4	MANTO MORTER PLAS AL - 300 3.00 MM ANCHO 1.10 M ROLLO 11 M2	M2	-	$ 125.559,00	$ -	3,01	$ 377.932,59	-	$ -	3,01	$ 377.731,70	3,01	$ 377.731,70
23,4	**CUBIERTAS TRASLÚCIDAS**												
23.4.5	SUMINISTRO E INSTALACIÓN DE CUBIERTA ECOROOF (INCLUIDO ESTRUCTURA DE REFUERZOS SI REQUIERE, BAJANTES Y CANALES SEGÚN DISEÑO, ACCESORIOS DE INSTALACIÓN, ANDAMIO CERTIFICADO , HERRAMIENTAS Y EQUIPOS)	M2	271,61	$ 253.100,00	$ 68.744.491,00	293,15	$ 74.196.265,00	113,51	$ 28.729.381,00	179,64	$ 45.465.618,50	293,15	$ 74.194.999,50
23.4.7	SUMINISTRO E INSTALACIÓN DE CABALLETE PARA TEJA ECOROOF DIMENSIÓN: LONGITUD ENTRE 1.07 Y 1.13	M2	29,84	$ 99.728,00	$ 2.975.883,52	4,22	$ 420.852,16	4,22	$ 420.852,16	-	$ -	4,22	$ 420.852,16
23.4.10	SUMINISTRO E INSTALACIÓN DE LAMINA EN POLICARBONATO ALVEOLAR 8MM (INCLUYE ANDAMIO CERTIFICADO)	M2	7,53	$ 214.934,00	$ 1.618.453,02	7,53	$ 1.618.453,02	-	$ -	-	$ -	-	$ -
23,8	**OTROS COMPLEMENTARIOS CUBIERTA.**												
23.8.1	SUMINISTRO E INSTALACIÓN DE FLASHING / FLANCHE / SOLAPA EN LÁMINA GALVANIZADA CAL. 26 DS.<=25,0 CM, GRAPADA A LA ESTRUCTURA Y DOBLADA SEGÚN DISEÑO. INCLUYE IMPLEMENTOS PARA TRABAJOS EN ALTURA, SOPORTES Y/O ANCLAJES, ANTICORROSIVO DONDE REQUIERA, ACABADO CON PINTURA ESMALTE SINTÉTICO ALQUÍDICO A BASE DE ACEITE APLICADO EN TRES (3) CAPAS SOBRE LAS DOS CARAS DEL ELEMENTO. EL PAGO POR METRO LINEAL SERÁ MEDIDO EN LA LONGITUD DEL FLANCHE.	M	73,12	$ 53.788,00	$ 3.932.978,56	98,03	$ 5.272.837,64	55,05	$ 2.961.029,40	42,98	$ 2.311.808,24	98,03	$ 5.272.837,64
23.8.5	CANAL DE ALTA CAPACIDAD, INCLUYE ACCESORIOS (INCLUYE ANDAMIOS CERTIFICADOS)	M	14,92	$ 82.182,00	$ 1.226.155,44	-	$ -	-	$ -	-	$ -	-	$ -
23.8.10	SUMINISTRO E INSTALACIÓN DE BAJANTE EN TUBERÍA PVCS 3", INSTALADA EN ALTURAS HASTA 10,00 M. INCLUYE UNIONES CODOS TÉS YES Y DEMÁS ACCESORIOS PARA EL CORRECTO TENDIDO Y FUNCIONAMIENTO DE LA TUBERÍA. NO INCLUYE ACCESORIOS ESPECIALES COMO YES DOBLES, BRIDAS DE CONEXIÓN, JUNTAS DE EXPANSIÓN, U SIMILARES QUE EXCEDAN DE MANERA CONSIDERABLE EL COSTOS DE LOS ACCESORIOS ORDINARIOS.	M	9,90	$ 45.109,00	$ 446.579,10	-	$ -	-	$ -	-	$ -	-	$ -

34. SUBTOTAL COSTO DIRECTO		$ 251.616.005,01	$ 238.186.419,88	$ 101.921.252,42	$ 110.522.299,10	$ 212.443.551,52
35. DESCRIPCIÓN	%					
ADMINISTRACIÓN	27,49%	$ 69.169.240,00	$ 65.477.447,00	$ 28.018.152,29	$ 30.382.580,02	$ 58.400.732,31
IMPREVISTO	1,00%	$ 2.516.160,00	$ 2.381.864,00	$ 1.019.212,52	$ 382.248,06	$ 1.401.460,58
UTILIDAD	4,00%	$ 10.064.640,00	$ 9.527.457,00	$ 4.076.850,10	$ 4.420.891,96	$ 8.497.742,06
SUBTOTAL COSTO INDIRECTO (A+I+U)		$ 81.750.040,00	$ 77.386.768,00	$ 33.114.214,91	$ 35.185.720,04	$ 68.299.934,95
AJUSTE AL PESO		$ -	$ -	$ -	$ -	$ -
ANTICIPO		$ -	$ -	$ -	$ -	$ -
AMORTIZACIÓN DE ANTICIPO		$ -	$ -	$ -	$ -	$
36. TOTAL A PAGAR DESPUES DE AMORTIZAR ANTICIPO Y ACUMULADO		$ 333.366.045,01	$ 315.573.187,88	$ 135.035.467,33	$ 145.708.019,14	$ 280.743.486,47

ALCALDÍA MAYOR DE BOGOTÁ D.C. SECRETARÍA DE INTEGRACIÓN SOCIAL	PROCESO GESTIÓN DE INFRAESTRUCTURA FÍSICA FORMATO ACTA PARCIAL	Código: FOR-GIF-020 Versión: 2 Fecha: Memo I2025044602 - 22/12/2025 Página: 1 de 1

Clasificación: información pública

1. FECHA ELABORACIÓN:	14	4	2026	4. TIPO DE CONTRATO:	OBRA						
2. ACTA No.	3			5. TIPO DE ACTA PARCIAL:				RECIBO PARCIAL DE OBRA	X	MODIFICACIONES	
3. NOMBRE EQUIPAMIENTO:	SEDES DE LA S.D.I.S. / Grupo 4										

A. DATOS GENERALES DEL CONTRATO

6. CONTRATO OBRA No:	10676-2025			7. FECHA CONTRATO:	20	11	2025			8. VALOR CONTRATO:	$ 13.277.562.249
9. FECHA ACTA INICIO:	3	12	2025	10. FECHA DE TERMINACIÓN:		30	11	2027		11. PLAZO:	24 Meses/días
12. PRORROGAS:	N/A			13. SUSPENSIONES:	N/A					14. ADICIONES:	N/A
15. OBJETO DEL CONTRATO OBRA:	REALIZAR LA EJECUCION DE ACTIVIDADES DE OBRA PARA LA OPTIMIZACIÓN DE LA INFRAESTRUCTURA DE LOS CENTROS, SEDES Y PREDIOS DONDE LA SECRETARÍA DISTRITAL DE INTEGRACIÓN SOCIAL PRESTA SUS SERVICIOS SOCIALES O REQUIERA DE SU INTERVENCIÓN, EN EL MARCO DE LA IMPLEMENTACIÓN DEL SISTEMA DISTRITAL DE CUIDADO										
16. CONTRATISTA:	CONSORCIO WC CENTROS INTEGRALES										
17. CONTRATO INTEVENTORIA No:	11836			18. FECHA CONTRATO:	26	11	2025			19. VALOR CONTRATO:	$ 1.993.963.265
20. FECHA ACTA INICIO:	3	12	2025	21. FECHA DE TERMINACIÓN:		30	12	2027		22. PLAZO:	24 MESES 27 DÍAS Meses/días
23. PRORROGAS:	N/A			24. SUSPENSIONES:	N/A					25. ADICIONES:	N/A
26. INTEVENTORÍA:	CONSORCIO INT INFRAESTRUCTURA 2025										
27. SUPERVISOR SDIS:	JHONNY EDWAR PADILLA ARIZA										

B. DATOS ESPECÍFICOS

En Bogotá D.C ; a los 14 días del mes de Abril del año 2026 se reunieron el supervisor Jhonny Edwar Padilla Ariza, el contratista Consorcio WC Centros Integrales y la Interventoria Consorcio INT Infraestructura 2025 representante legal de la interventoría, para dejar constancia por medio de la presente acta de recibo parcial de Obra y/o Modificaciones del mes de Marzo de 2026 según condiciones que se detallan a continuación:


28. ÍTEM No.	29. CONDICIONES CONTRACTUALES INICIALES					30. CANTIDADES ACTUALIZADAS *(según Acta balance de obra (FOR-GIF-027) (Balance Mayores y Menores)*		31. PRESENTE ACTA		32. ACUMULADO ANTERIOR		33. ACUMULADO TOTAL *(PRESENTE + ACUMULADO ANTERIOR)*	
	DESCRIPCIÓN	UNIDAD	CANT.	PRECIO UNITARIO	VALOR	CANT	VALOR	CANT.	VALOR	CANT.	VALOR	CANT.	VALOR
06. JARDIN INFANTIL REFUGIO													

C. OBSERVACIONES

Nota: De acuerdo a lo estipulado en el pliego de condiciones proceso SDIS-LP-006-2025LPEI literal 2.6 FORMA DE PAGO " (...) contratista de obra deberá justificar los imprevistos, en concordancia con la metodología establecida por la Entidad y en los formatos definidos para tal fin (Formato FOR-GIF-012) para cada acta parcial de pago; por lo cual, deberá presentar los soportes de los costos establecidos como imprevistos los cuales deberán ser presentados, aprobados y avalados a la interventoría, de no contar con el respectivo soporte generado para el periodo del acta parcial, no se realizará el respectivo pago".

LOS VALORES UNITARIOS DE LA PRESENTE ACTA TIENEN EL INCREMENTO PREVISTO PARA LA VIGENCIA 2026 DE CONFORMIDAD CON EL NUMERAL 10.4.1. DEL ANEXO TÉCNICO DEL CONTRATO DE OBRA NO. 10676 DE 2025, EL CUAL ESTABLECE LO SIGUIENTE: "PARA LA ACTUALIZACIÓN DE LOS PRECIOS PARA LAS VIGENCIAS 2026 Y 2027 SE EMPLEARÁ EL VALOR CORRESPONDIENTE AL 3%, CORRESPONDIENTE A LA PROYECCIÓN DEL PRODUCTO INTERNO BRUTO (PIB) NACIONAL DE MEDIANO PLAZO CONSIDERADO EN LOS SUPUESTOS MACROECONÓMICOS DEL MINISTERIO DE HACIENDA Y CRÉDITO PÚBLICO - MFMP 2025 (JUNIO DE 2025) Y BANCO DE LA REPÚBLICA".

D. VERIFICACION DOCUMENTOS CARGADOS EN SECOP II *(MES VENCIDO, ES DECIR, CORRESPONDE AL MES ANTERIOR)*

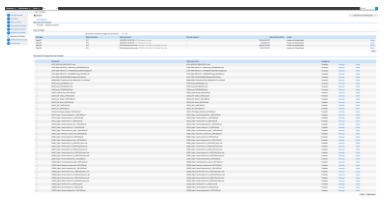DESCRIPCION	37. No. INFORME MENSUAL	38. PERIODO	39. NOMBRE DEL ARCHIVO	40. PANTALLAZOS SECOP II
INFORME TÉCNICO	4	01 de marzo al 31 de marzo 2026	202602_Pago 2-Informe Tecnico No 3_10676-2025_Parte 1 202602_Pago 2-Informe Tecnico No 3_10676-2025_Parte 2 202602_Pago 2-Informe Tecnico No 3_10676-2025_Parte 3 202602_Pago 2-Informe Tecnico No 3_10676-2025_Parte 4	
INFORME SOCIAL	4	01 de marzo al 31 de marzo 2026	202602_Pago 2-Informe Social No 3_10676-2025	
INFORME AMBIENTAL	4	01 de marzo al 31 de marzo 2026	202602_Pago 2-Informe Ambiental No 3_10676-2025	
INFORME SST	4	01 de marzo al 31 de marzo 2026	202602_Pago 2-Informe SST No 3_10676-2025	
INFORME DE SUPERVISION	4	01 de marzo al 31 de marzo 2026	202602_Pago 2-Informe Supervision No 3_10676-2025	
ACTA PARCIAL	4	01 de marzo al 31 de marzo 2026	202602_Pago 2 Corte General obra_Acta 2_10676-2025	
SOPORTE PAGO SDH	4	01 de marzo al 31 de marzo 2026	FE 3 - PAGO HACIENDA_ACTA 3 FE 4 - PAGO HACIENDA_ACTA 4	
FACTURA	4	01 de marzo al 31 de marzo 2026	FACTURA_FE 3_DISTRITO_ACTA 2. FACTURA_FE 4_ADULTO MAYOR_ACTA 2	
FORMATO MC 14	4	01 de marzo al 31 de marzo 2026	MC-14_DISTRITO_ACTA 2 MC-14_ADULTO MAYOR_ACTA 2	

El recibo por parte de la interventoría de las obras ejecutadas no exime al contratista de su responsabilidad y de las obligaciones a que hace referencia el citado contrato de obra. Las cantidades de obra indicadas en la presente acta de recibo parcial son de absoluta responsabilidad del contratista e interventor.

Para constancia de lo anterior, se firma la presente acta bajo la responsabilidad expresa de los que intervienen en ella, de conformidad con las funciones desempeñadas por cada uno de los mismos, de acuerdo con e manual de interventoría, en Bogotá, D. C., a los 14 días del mes de Abril del año 2026

Nombre: WILLIAM CARDONA OLMOS
C.C. 79.958.441
Rep Legal. CONSORCIO WC CENTROS INTEGRALES
Nit. 902002639-7

Nombre: NADRA CONSTANZA CASTAÑEDA HORTA
C.C. No. 52.989.843
Rep legal CONSORCIO INT INFRAESTRUCTURA 2025
Nit. 902006602-3

Original: Secretaría Distrital de Integración Social - Subdirección de Plantas Físicas
Copia: Interventor
Copia: Contratista

ALCALDÍA MAYOR DE BOGOTÁ D.C. SECRETARÍA DE INTEGRACIÓN SOCIAL	**MEMORIA DE CÁLCULO DE CANTIDADES DE OBRA**	Version: 01
	PROYECTO: ACTIVIDADES DE OBRA PARA LA OPTIMIZACIÓN DE LA INFRAESTRUCTURA DEL JARDÍN INFANTIL REFUGIO	Edición: 18-11-2024

CONTRATANTE:	SECRETARIA DISTRITAL DE INTEGRACIÓN SOCIAL	**MUNICIPIO**	BOGOTÁ		
CONTRATISTA:	CONSORCIO WC CENTROS INTEGRALES	**CONTRATO No.**	10676	**FRENTE OBRA**	**006**
INTERVENTOR:	CONSORCIO INT INFRAESTRUCTURA 2025 .	**CONTRATO No:**	11836		
OBJETO:	REALIZAR LA EJECUCIÓN DE ACTIVIDADES DE OBRA PARA LA OPTIMIZACIÓN DE LA INFRAESTRUCTURA DE LOS CENTROS, SEDES Y PREDIOS DONDE LA SECRETARÍA DISTRITAL DE INTEGRACIÓN SOCIAL PRESTA SUS SERVICIOS SOCIALES O REQUIERA DE SU INTERVENCIÓN, EN EL MARCO DE LA IMPLEMENTACIÓN DEL SISTEMA DISTRITAL DE CUIDADO - GRUPO 4			**FECHA**	**14/04/2026**

CAPITULO	**PRELIMINARES, PROVISIONALES DE OBRA Y DEMOLICIONES.**			**ACTA No:**	**003**
ÍTEM	**1.3.12**	**DESMONTE MANUAL DEL CERRAMIENTO EXISTENTE INCLUYENDO LA TOTALIDAD DE LOS ELEMENTOS QUE LA COMPONEN (TUBULARES PRINCIPALES, MARCOS, CONTRAMARCOS, PISAMALLAS, MALLAS, ANCLAJES, SOPORTES DIAGONALES, ETC.). NO INCLUYE LA DEMOLICIÓN DE NINGÚN ELEMENTO EN CONCRETO O MAMPOSTERÍA. INCLUYE ELEMENTOS DE SOPORTE NECESARIO PARA EL CERRAMIENTO DURANTE LA EJECUCIÓN DE LA LABOR, IMPLEMENTOS PARA TRABAJOS EN ALTURA, LIMPIEZA Y RETIRO DE ESCOMBROS MENORES. NO INCLUYE REPARACIONES DE MUROS POSTERIOR AL DESMONTE. EL PAGO POR M2 SERÁ MEDIDO EN EL ALZADO ÚTIL DEL CERRAMIENTO.**		**UNIDAD**	**M2**

ESQUEMA / FOTO/UBICACIÓN ÁREA INTERVENIDA	LOCALIZACIÓN	DIMENSIÓN					CANTIDAD	TOTAL	UNIDAD	CORTE
	LUGAR	Factor	Ancho	Largo	Alto	Peso				
	ACTA PARCIAL 03							-		
	CERRAMIENTO DE PATIO			5,45	1,61		1,00	8,77	M2	CORTE 3
								-		
								-		
TOTAL EJECUTADO	8,77	M2
MENOS ACTAS ANTERIORES	-	M2
MENOS PROYECCIÓN (ADELANTO) ACTA X	-	M2
PRESENTE ACTA	**8,77**	M2

PRESENTE ACTA	ACUMULADO ANTERIOR	ACUMULADO ACTUAL
8,77	0,00	**8,77**

OBSERVACIONES:

FIRMA		**FIRMA**	
RESIDENTE INTERVENTORÍA/DIRECTOR INTERVENTORÍA		**RESIDENTE CONTRATISTA/DIRECTOR OBRA**	
NOMBRE	GILMA BIBIANA ROJAS/ MARTIN RESTREPO ATUESTA	**NOMBRE**	ARQ. CLAUDIA SUSANA YUSTES / ING. ZULMA JIRAYDA PARRADO
FIRMA		**FIRMA**	

ALCALDÍA MAYOR DE BOGOTÁ D.C. SECRETARÍA DE INTEGRACIÓN SOCIAL	**MEMORIA DE CÁLCULO DE CANTIDADES DE OBRA**	Version: 01
	PROYECTO: ACTIVIDADES DE OBRA PARA LA OPTIMIZACIÓN DE LA INFRAESTRUCTURA DEL JARDÍN INFANTIL REFUGIO	Edición: 18-11-2024

CONTRATANTE:	SECRETARIA DISTRITAL DE INTEGRACIÓN SOCIAL	**MUNICIPIO**	BOGOTÁ		
CONTRATISTA:	CONSORCIO WC CENTROS INTEGRALES	**CONTRATO No.**	10676	**FRENTE OBRA**	**006**
INTERVENTOR:	CONSORCIO INT INFRAESTRUCTURA 2025 .	**CONTRATO No:**	11836		
OBJETO:	REALIZAR LA EJECUCIÓN DE ACTIVIDADES DE OBRA PARA LA OPTIMIZACIÓN DE LA INFRAESTRUCTURA DE LOS CENTROS, SEDES Y PREDIOS DONDE LA SECRETARÍA DISTRITAL DE INTEGRACIÓN SOCIAL PRESTA SUS SERVICIOS SOCIALES O REQUIERA DE SU INTERVENCIÓN, EN EL MARCO DE LA IMPLEMENTACIÓN DEL SISTEMA DISTRITAL DE CUIDADO - GRUPO 4			**FECHA**	14/04/2026

CAPITULO	**PRELIMINARES, PROVISIONALES DE OBRA Y DEMOLICIONES.**		**ACTA No:**	**003**
ÍTEM	**1.4.7**	**DESMONTE MANUAL DE TEJAS DE ASBESTO CEMENTO Y/O FIBROCEMENTO DE CUBIERTA (INDIFERENTE DEL TIPO Y TAMAÑO), Y SUS CORRESPONDIENTES LISTONES, CABIOS, Y CORREAS DE APOYO (SIEMPRE Y CUANDO ESTAS ÚLTIMAS NO SEAN DE CARGA). INCLUYE ELEMENTOS DE SOPORTE NECESARIO PARA LA CUBIERTA DURANTE LA EJECUCIÓN DE LA LABOR, IMPLEMENTOS PARA TRABAJOS EN ALTURA, CARGUE, RETIRO, DISPOSICIÓN DE ESCOMBROS A SITIO APROBADO POR LA AUTORIDAD AMBIENTAL, TRANSPORTE Y PROCESO DE EMBALAJE PARA ELEMENTOS PELIGROSOS.**	**UNIDAD**	**M2**

ESQUEMA / FOTO/UBICACIÓN ÁREA INTERVENIDA	LOCALIZACIÓN	DIMENSIÓN					CANTIDAD	TOTAL	UNIDAD	CORTE
	LUGAR	Factor	Ancho	Largo	Alto	Peso				
	ACTA PARCIAL 01							-		
	CUBIERTA A		9,25	14,34			1,00	132,65	M2	CORTE 2
	CUBIERTA B		9,25	5,08			1,00	46,99	M2	CORTE 2
								-		
								-		
								-		
								-		
								-		
								-		
								-		
								-		
	ACTA PARCIAL 03							-		
	CUBIERTA C		5,73	12,90			1,00	73,92	M2	CORTE 3
	CUBIERTA D		5,73	6,91			1,00	39,59	M2	CORTE 3
								-		
								-		
								-		
								-		
								-		
								-		
								-		
								-		
								-		

TOTAL EJECUTADO	293,15	M2	
MENOS ACTAS ANTERIORES	179,64	M2	
MENOS PROYECCIÓN (ADELANTO) ACTA X	-	M2	
PRESENTE ACTA	**113,51**	M2	

PRESENTE ACTA	ACUMULADO ANTERIOR	ACUMULADO ACTUAL
113,51	179,64	**293,15**



OBSERVACIONES:

FIRMA		**FIRMA**	
RESIDENTE INTERVENTORÍA/DIRECTOR INTERVENTORÍA		**RESIDENTE CONTRATISTA/DIRECTOR OBRA**	
NOMBRE	GILMA BIBIANA ROJAS/ MARTIN RESTREPO ATUESTA	**NOMBRE**	ARQ. CLAUDIA SUSANA YUSTES / ING. ZULMA JIRAYDA PARRADO
FIRMA		**FIRMA**	

ALCALDÍA MAYOR DE BOGOTÁ D.C. SECRETARÍA DE INTEGRACIÓN SOCIAL	**MEMORIA DE CÁLCULO DE CANTIDADES DE OBRA**	Version: 01
	PROYECTO: ACTIVIDADES DE OBRA PARA LA OPTIMIZACIÓN DE LA INFRAESTRUCTURA DEL JARDÍN INFANTIL REFUGIO	Edición: 18-11-2024

CONTRATANTE:	SECRETARIA DISTRITAL DE INTEGRACIÓN SOCIAL	**MUNICIPIO**	BOGOTÁ		
CONTRATISTA:	CONSORCIO WC CENTROS INTEGRALES	**CONTRATO No.**	10676	**FRENTE OBRA**	**006**
INTERVENTOR:	CONSORCIO INT INFRAESTRUCTURA 2025 .	**CONTRATO No:**	11836		
OBJETO:	REALIZAR LA EJECUCIÓN DE ACTIVIDADES DE OBRA PARA LA OPTIMIZACIÓN DE LA INFRAESTRUCTURA DE LOS CENTROS, SEDES Y PREDIOS DONDE LA SECRETARÍA DISTRITAL DE INTEGRACIÓN SOCIAL PRESTA SUS SERVICIOS SOCIALES O REQUIERA DE SU INTERVENCIÓN, EN EL MARCO DE LA IMPLEMENTACIÓN DEL SISTEMA DISTRITAL DE CUIDADO - GRUPO 4			**FECHA**	**14/04/2026**

CAPITULO		**PRELIMINARES, PROVISIONALES DE OBRA Y DEMOLICIONES.**		**ACTA No:**	**003**
ÍTEM	**1.6.26**	**DESMONTE MANUAL DE LUMINARIAS (INDIFERENTE DEL TIPO TAMAÑO UBICACIÓN O CARACTERÍSTICAS PARTICULARES). INCLUYE CARGUE, RETIRO, DISPOSICIÓN A SITIO APROBADO POR LA AUTORIDAD AMBIENTAL.**		**UNIDAD**	**UN**

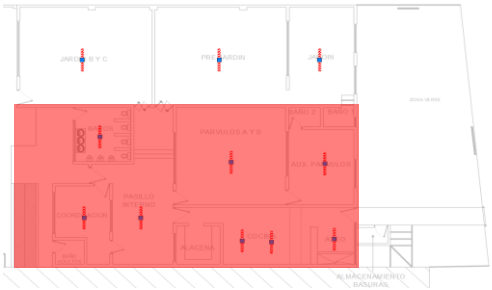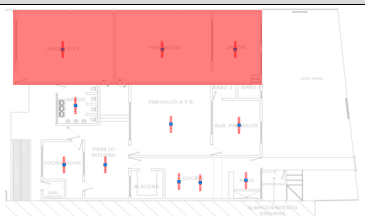ESQUEMA / FOTO/UBICACIÓN ÁREA INTERVENIDA	LOCALIZACIÓN	DIMENSIÓN					CANTIDAD	TOTAL	UNIDAD	CORTE
	LUGAR	Factor	Ancho	Largo	Alto	Peso				
								-		
								-		
								-		
	Baños						1,00	1,00	UN	CORTE 1
	Parvulos A y B						1,00	1,00	UN	CORTE 1
	Aux. Parvulos						1,00	1,00	UN	CORTE 1
	Coordinacion						1,00	1,00	UN	CORTE 1
	Pasillo interno						1,00	1,00	UN	CORTE 1
	Cocina						2,00	2,00	UN	CORTE 1
	Aseo						1,00	1,00	UN	CORTE 1
								-		
								-		
	ACTA PARCIAL 03							-		
	PRE JARDIN						1,00	1,00	UN	CORTE 3
	JARDIN						1,00	1,00	UN	CORTE 3
	JARDIN B Y C						1,00	1,00	UN	CORTE 3
								-		
								-		
TOTAL EJECUTADO	11,00	UN
MENOS ACTAS ANTERIORES	8,00	UN
MENOS PROYECCIÓN (ADELANTO) ACTA X	-	UN
PRESENTE ACTA	**3,00**	UN

PRESENTE ACTA	ACUMULADO ANTERIOR	ACUMULADO ACTUAL
3,00	8,00	**11,00**



OBSERVACIONES:

FIRMA		**FIRMA**	
RESIDENTE INTERVENTORÍA/DIRECTOR INTERVENTORÍA		**RESIDENTE CONTRATISTA/DIRECTOR OBRA**	
NOMBRE	GILMA BIBIANA ROJAS/ MARTIN RESTREPO ATUESTA	**NOMBRE**	ARQ. CLAUDIA SUSANA YUSTES / ING. ZULMA JIRAYDA PARRADO
FIRMA		**FIRMA**	

ALCALDÍA MAYOR DE BOGOTÁ D.C. SECRETARÍA DE INTEGRACIÓN SOCIAL	**MEMORIA DE CÁLCULO DE CANTIDADES DE OBRA**	Version: 01
	PROYECTO: ACTIVIDADES DE OBRA PARA LA OPTIMIZACIÓN DE LA INFRAESTRUCTURA DEL JARDÍN INFANTIL REFUGIO	Edición: 18-11-2024

CONTRATANTE:	SECRETARIA DISTRITAL DE INTEGRACIÓN SOCIAL	**MUNICIPIO**	BOGOTÁ		
CONTRATISTA:	CONSORCIO WC CENTROS INTEGRALES	**CONTRATO No.**	10676	**FRENTE OBRA**	**006**
INTERVENTOR:	CONSORCIO INT INFRAESTRUCTURA 2025 .	**CONTRATO No:**	11836		
OBJETO:	REALIZAR LA EJECUCIÓN DE ACTIVIDADES DE OBRA PARA LA OPTIMIZACIÓN DE LA INFRAESTRUCTURA DE LOS CENTROS, SEDES Y PREDIOS DONDE LA SECRETARÍA DISTRITAL DE INTEGRACIÓN SOCIAL PRESTA SUS SERVICIOS SOCIALES O REQUIERA DE SU INTERVENCIÓN, EN EL MARCO DE LA IMPLEMENTACIÓN DEL SISTEMA DISTRITAL DE CUIDADO - GRUPO 4			**FECHA**	**14/04/2026**

CAPITULO		**PRELIMINARES, PROVISIONALES DE OBRA Y DEMOLICIONES.**		**ACTA No:**	**003**
ÍTEM	**1.6.28**	**DESMONTE DE PUNTO ELÉTRICO EN TECHO, PISO O PARED. INCLUYE RETIRO DE TUBERIA, CABLE, CAJA Y HERRAJES. INCLUYE CARGUE, RETIRO, DISPOSICIÓN A SITIO APROBADO POR LA AUTORIDAD AMBIENTAL.**		**UNIDAD**	**UN**

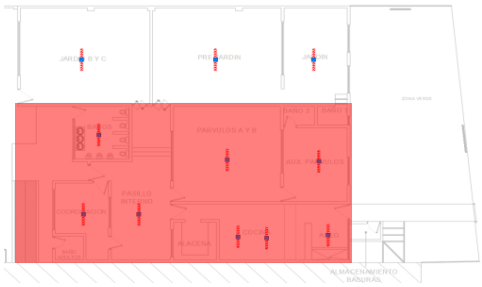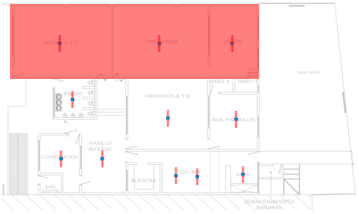ESQUEMA / FOTO/UBICACIÓN ÁREA INTERVENIDA	LOCALIZACIÓN	DIMENSIÓN					CANTIDAD	TOTAL	UNIDAD	CORTE
	LUGAR	Factor	Ancho	Largo	Alto	Peso				
								-		
								-		
								-		
	Baños						1,00	1,00	UN	CORTE 1
	Parvulos A y B						1,00	1,00	UN	CORTE 1
	Aux. Parvulos						1,00	1,00	UN	CORTE 1
	Coordinacion						1,00	1,00	UN	CORTE 1
	Pasillo interno						1,00	1,00	UN	CORTE 1
	Cocina						2,00	2,00	UN	CORTE 1
	Aseo						1,00	1,00	UN	CORTE 1
								-		
								-		
								-		
 								-		
								-		
								-		
								-		
								-		
								-		
								-		
	ACTA PARCIAL 03							-		
	PRE JARDIN						1,00	1,00	UN	CORTE 3
	JARDIN						1,00	1,00	UN	CORTE 3
	JARDIN B Y C						1,00	1,00	UN	CORTE 3
								-		
								-		
TOTAL EJECUTADO	11,00	UN	
MENOS ACTAS ANTERIORES	8,00	UN	
MENOS PROYECCIÓN (ADELANTO) ACTA X	-	UN	
PRESENTE ACTA	**3,00**	UN	

PRESENTE ACTA	ACUMULADO ANTERIOR	ACUMULADO ACTUAL
3,00	8,00	**11,00**

OBSERVACIONES:


FIRMA		**FIRMA**	
RESIDENTE INTERVENTORÍA/DIRECTOR INTERVENTORÍA		**RESIDENTE CONTRATISTA/DIRECTOR OBRA**	
NOMBRE	GILMA BIBIANA ROJAS/ MARTIN RESTREPO ATUESTA	**NOMBRE**	ARQ. CLAUDIA SUSANA YUSTES / ING. ZULMA JIRAYDA PARRADO
FIRMA		**FIRMA**	


ALCALDÍA MAYOR DE BOGOTÁ D.C. SECRETARÍA DE INTEGRACIÓN SOCIAL	**MEMORIA DE CÁLCULO DE CANTIDADES DE OBRA**	Version: 01
	PROYECTO: ACTIVIDADES DE OBRA PARA LA OPTIMIZACIÓN DE LA INFRAESTRUCTURA DEL JARDÍN INFANTIL REFUGIO	Edición: 18-11-2024

CONTRATANTE:	SECRETARIA DISTRITAL DE INTEGRACIÓN SOCIAL	**MUNICIPIO**	BOGOTÁ		
CONTRATISTA:	CONSORCIO WC CENTROS INTEGRALES	**CONTRATO No.**	10676	**FRENTE OBRA**	**006**
INTERVENTOR:	CONSORCIO INT INFRAESTRUCTURA 2025 .	**CONTRATO No:**	11836		
OBJETO:	REALIZAR LA EJECUCIÓN DE ACTIVIDADES DE OBRA PARA LA OPTIMIZACIÓN DE LA INFRAESTRUCTURA DE LOS CENTROS, SEDES Y PREDIOS DONDE LA SECRETARÍA DISTRITAL DE INTEGRACIÓN SOCIAL PRESTA SUS SERVICIOS SOCIALES O REQUIERA DE SU INTERVENCIÓN, EN EL MARCO DE LA IMPLEMENTACIÓN DEL SISTEMA DISTRITAL DE CUIDADO - GRUPO 4			**FECHA**	14/04/2026

CAPITULO		**PRELIMINARES, PROVISIONALES DE OBRA Y DEMOLICIONES.**		**ACTA No:**	**003**
ÍTEM	**1.8.2**	**RASPADO DE PINTURA EXISTENTE EN MUROS, REALIZADO CON GRATA METÁLICA Y AGUA A PRESIÓN, GARANTIZANDO UNA SUPERFICIE LISA. INCLUYE LIMPIEZA Y ASEO DE LOS ESCOMBROS GENERADOS.**		**UNIDAD**	**M2**


ESQUEMA / FOTO/UBICACIÓN ÁREA INTERVENIDA

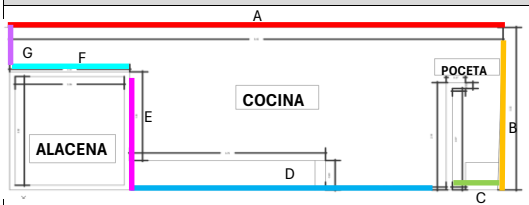

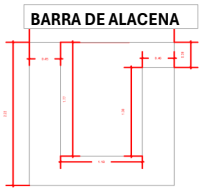





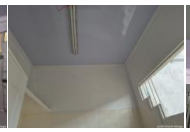





LOCALIZACIÓN	**DIMENSIÓN**								
LUGAR	**Factor**	**Ancho**	**Largo**	**Alto**	**Peso**	**CANTIDAD**	**TOTAL**	**UNIDAD**	**CORTE**
ACTA PARCIAL 02							-		
COCINA							-		
A			9,45	0,71		1,00	6,71	M2	**CORTE 2**
B			3,31	0,52		1,00	1,72	M2	**CORTE 2**
C			0,87	0,71		1,00	0,62	M2	**CORTE 2**
D			6,06	0,71		1,00	4,30	M2	**CORTE 2**
E			2,41	0,71		1,00	1,71	M2	**CORTE 2**
F			2,30	0,71		1,00	1,63	M2	**CORTE 2**
menos puerta			0,83	0,41		- 1,00	- 0,34	M2	**CORTE 2**
G			0,91	0,71		1,00	0,65	M2	**CORTE 2**
							-		
CANAL			3,31	1,27		1,00	4,20	M2	**CORTE 2**
TUBO DE CANAL			2,47	0,24		1,00	0,59	M2	**CORTE 2**
							-		
							-		
ALACENA							-		
PARED FRONTAL			2,09	1,05		1,00	2,19	M2	**CORTE 2**
menos puerta			0,83	0,41		- 1,00	- 0,34	M2	**CORTE 2**
PARED LATERAL IZQUIERDA			2,22	1,05		1,00	2,33	M2	**CORTE 2**
menos ventana de alacena	0,84					- 1,00	- 0,84	M2	**CORTE 2**
PARED POSTERIOR			2,09	1,05		1,00	2,19	M2	**CORTE 2**
PARED LATERAL DERECHA			2,22	1,05		1,00	2,33	M2	**CORTE 2**
							-		
							-		
							-		
							-		
							-		
ACTA PARCIAL 03							-		
MENOS CANTIDAD COBRADA ACTA 02	29,65					- 1,00	- 29,65	M2	**CORTE 3**
							-		
							-		
							-		
							-		
							-		
							-		
							-		

TOTAL EJECUTADO	-	M2	
MENOS ACTAS ANTERIORES	29,65	M2	
MENOS PROYECCIÓN (ADELANTO) ACTA X	-	M2	
PRESENTE ACTA	**- 29,65**	M2	

PRESENTE ACTA	**ACUMULADO ANTERIOR**	**ACUMULADO ACTUAL**
-29,65	29,65	**0,00**

OBSERVACIONES:

FIRMA		**FIRMA**	
RESIDENTE INTERVENTORÍA/DIRECTOR INTERVENTORÍA		**RESIDENTE CONTRATISTA/DIRECTOR OBRA**	
NOMBRE	GILMA BIBIANA ROJAS/ MARTIN RESTREPO ATUESTA	**NOMBRE**	ARQ. CLAUDIA SUSANA YUSTES / ING. ZULMA JIRAYDA PARRADO
FIRMA		**FIRMA**	

ALCALDÍA MAYOR DE BOGOTÁ D.C. SECRETARÍA DE INTEGRACIÓN SOCIAL	**MEMORIA DE CÁLCULO DE CANTIDADES DE OBRA**	Version: 01
	PROYECTO: ACTIVIDADES DE OBRA PARA LA OPTIMIZACIÓN DE LA INFRAESTRUCTURA DEL JARDÍN INFANTIL REFUGIO	Edición: 18-11-2024

CONTRATANTE:	SECRETARIA DISTRITAL DE INTEGRACIÓN SOCIAL	**MUNICIPIO**	BOGOTÁ		
CONTRATISTA:	CONSORCIO WC CENTROS INTEGRALES	**CONTRATO No.**	10676	**FRENTE OBRA**	**006**
INTERVENTOR:	CONSORCIO INT INFRAESTRUCTURA 2025 .	**CONTRATO No:**	11836		
OBJETO:	REALIZAR LA EJECUCIÓN DE ACTIVIDADES DE OBRA PARA LA OPTIMIZACIÓN DE LA INFRAESTRUCTURA DE LOS CENTROS, SEDES Y PREDIOS DONDE LA SECRETARÍA DISTRITAL DE INTEGRACIÓN SOCIAL PRESTA SUS SERVICIOS SOCIALES O REQUIERA DE SU INTERVENCIÓN, EN EL MARCO DE LA IMPLEMENTACIÓN DEL SISTEMA DISTRITAL DE CUIDADO - GRUPO 4			**FECHA**	14/04/2026

CAPITULO	**PRELIMINARES, PROVISIONALES DE OBRA Y DEMOLICIONES.**	**ACTA No:**	**003**	
ÍTEM	**1.9.1**	**DESMONTE Y/O DEMOLICIÓN MANUAL DE ESTRUCTURA DE SOPORTE DE CUBIERTA, YA SEA METÁLICA DE TIPOLOGÍA PERFILES MENORES (PERFIL TIPO C O Z, DOBLE C / CAJÓN, PEINAZOS, CERCHAS DE ÁNGULOS, ETC.) Y/O DE MADERA (CONTEMPLANDO TAMBIÉN MADERAS GRAMÍNEAS COMO LA GUADUA O EL BAMBÚ). INCLUYE APUNTALAMIENTOS TÉCNICOS Y CUALQUIER OTRA TAREA DE SOPORTE PROVISIONAL SEGÚN SOLICITUD DE CARGA Y COMPORTAMIENTO EN SITIO, IMPLEMENTOS PARA TRABAJOS EN ALTURA, CARGUE, RETIRO Y DISPOSICIÓN DE ESCOMBROS A SITIO APROBADO POR LA AUTORIDAD AMBIENTAL. EL PAGO POR M2 SERÁ MEDIDO EN EL ÁREA CUBIERTA PROYECTADA EN PLANTA.**	**UNIDAD**	**M2**

ESQUEMA / FOTO/UBICACIÓN ÁREA INTERVENIDA	LOCALIZACIÓN	DIMENSIÓN					CANTIDAD	TOTAL	UNIDAD	CORTE
	LUGAR	Factor	Ancho	Largo	Alto	Peso				
	ACTA PARCIAL 01							-		
	CUBIERTA A		9,25	14,34			1,00	132,65	M2	CORTE 1
	CUBIERTA B		9,25	5,08			1,00	46,99	M2	CORTE 1
								-		
								-		
	ACTA PARCIAL 03							-		
	CUBIERTA C		5,73	12,90			1,00	73,92	M2	CORTE 3
	CUBIERTA D		5,73	6,91			1,00	39,59	M2	CORTE 3
								-		
								-		
								-		
								-		
								-		
								-		
								-		
								-		
								-		

TOTAL EJECUTADO	293,15	M2
MENOS ACTAS ANTERIORES	179,64	M2
MENOS PROYECCIÓN (ADELANTO) ACTA X	-	M2
PRESENTE ACTA	**113,51**	M2

PRESENTE ACTA	ACUMULADO ANTERIOR	ACUMULADO ACTUAL
113,51	179,64	**293,15**

OBSERVACIONES:

FIRMA		**FIRMA**	
RESIDENTE INTERVENTORÍA/DIRECTOR INTERVENTORÍA		**RESIDENTE CONTRATISTA/DIRECTOR OBRA**	
NOMBRE	GILMA BIBIANA ROJAS/ MARTIN RESTREPO ATUESTA	**NOMBRE**	ARQ. CLAUDIA SUSANA YUSTES / ING. ZULMA JIRAYDA PARRADO
FIRMA		**FIRMA**	

ALCALDÍA MAYOR DE BOGOTÁ D.C. SECRETARIA DE INTEGRACIÓN SOCIAL	**MEMORIA DE CÁLCULO DE CANTIDADES DE OBRA**	Version: 01
	PROYECTO: ACTIVIDADES DE OBRA PARA LA OPTIMIZACIÓN DE LA INFRAESTRUCTURA DEL JARDÍN INFANTIL REFUGIO	Edición: 18-11-2024

CONTRATANTE:	SECRETARIA DISTRITAL DE INTEGRACIÓN SOCIAL	**MUNICIPIO**	BOGOTÁ		
CONTRATISTA:	CONSORCIO WC CENTROS INTEGRALES	**CONTRATO No.**	10676	**FRENTE OBRA**	**006**
INTERVENTOR:	CONSORCIO INT INFRAESTRUCTURA 2025 .	**CONTRATO No:**	11836		
OBJETO:	REALIZAR LA EJECUCIÓN DE ACTIVIDADES DE OBRA PARA LA OPTIMIZACIÓN DE LA INFRAESTRUCTURA DE LOS CENTROS, SEDES Y PREDIOS DONDE LA SECRETARÍA DISTRITAL DE INTEGRACIÓN SOCIAL PRESTA SUS SERVICIOS SOCIALES O REQUIERA DE SU INTERVENCIÓN, EN EL MARCO DE LA IMPLEMENTACIÓN DEL SISTEMA DISTRITAL DE CUIDADO - GRUPO 4			**FECHA**	**14/04/2026**

CAPITULO	**MOVIMIENTOS DE TIERRAS, CIMENTACIONES, Y OTROS ENTERRADOS / SUBTERRÁNEOS DE TIPO ESTRUCTURAL.**	**ACTA No:**	**003**	
ÍTEM	**2.3.5**	**ANCLAJE EPÓXICO 3/8" (INCLUYE PERFORACIÓN 10 A 15 CM Y EPÓXICO)**	**UNIDAD**	**UN**

ESQUEMA / FOTO/UBICACIÓN ÁREA INTERVENIDA	**LOCALIZACIÓN**	**DIMENSIÓN**					**CANTIDAD**	**TOTAL**	**UNIDAD**	**CORTE**
	LUGAR	**Factor**	**Ancho**	**Largo**	**Alto**	**Peso**				
	ACTA PARCIAL 03							-		
	ANCLAJE DE PLATINA DE ESTRUCTURA DE TANQUE DE ALMACENAMIENTO						10,00	10,00	UN	CORTE 3
								-		
								-		
TOTAL EJECUTADO	10,00	UN
MENOS ACTAS ANTERIORES	-	UN
MENOS PROYECCIÓN (ADELANTO) ACTA X	-	UN
PRESENTE ACTA	**10,00**	UN

PRESENTE ACTA	**ACUMULADO ANTERIOR**	**ACUMULADO ACTUAL**
10,00	0,00	**10,00**

OBSERVACIONES:

FIRMA		**FIRMA**	
RESIDENTE INTERVENTORÍA/DIRECTOR INTERVENTORÍA		**RESIDENTE CONTRATISTA/DIRECTOR OBRA**	
NOMBRE	GILMA BIBIANA ROJAS/ MARTIN RESTREPO ATUESTA	**NOMBRE**	ARQ. CLAUDIA SUSANA YUSTES / ING. ZULMA JIRAYDA PARRADO
FIRMA		**FIRMA**	

ALCALDÍA MAYOR DE BOGOTÁ D.C. SECRETARÍA DE INTEGRACIÓN SOCIAL	**MEMORIA DE CÁLCULO DE CANTIDADES DE OBRA**	Version: 01
	PROYECTO: ACTIVIDADES DE OBRA PARA LA OPTIMIZACIÓN DE LA INFRAESTRUCTURA DEL JARDÍN INFANTIL REFUGIO	Edición: 18-11-2024

CONTRATANTE:	SECRETARIA DISTRITAL DE INTEGRACIÓN SOCIAL	**MUNICIPIO**	BOGOTÁ		
CONTRATISTA:	CONSORCIO WC CENTROS INTEGRALES	**CONTRATO No.**	10676	**FRENTE OBRA**	**006**
INTERVENTOR:	CONSORCIO INT INFRAESTRUCTURA 2025 .	**CONTRATO No:**	11836		
OBJETO:	REALIZAR LA EJECUCIÓN DE ACTIVIDADES DE OBRA PARA LA OPTIMIZACIÓN DE LA INFRAESTRUCTURA DE LOS CENTROS, SEDES Y PREDIOS DONDE LA SECRETARÍA DISTRITAL DE INTEGRACIÓN SOCIAL PRESTA SUS SERVICIOS SOCIALES O REQUIERA DE SU INTERVENCIÓN, EN EL MARCO DE LA IMPLEMENTACIÓN DEL SISTEMA DISTRITAL DE CUIDADO - GRUPO 4			**FECHA**	14/04/2026


CAPITULO		**CUBIERTAS E IMPERMEABILIZACIONES. (TODAS LAS ACTIVIDADES INCLUYEN EL SUMINISTRO E INSTALACIÓN)**		**ACTA No:**	**003**
ÍTEM	**2.6.2**	**SUMINISTRO E INSTALACIÓN DE ESTRUCTURA METÁLICA (APLICA PARA TODO TIPO DE ESTRUCTURA)**		**UNIDAD**	**KG**

ESQUEMA / FOTO/UBICACIÓN ÁREA INTERVENIDA	LOCALIZACIÓN	DIMENSIÓN					CANTIDAD	TOTAL	UNIDAD	CORTE
	LUGAR	Factor	Ancho	Largo	Alto	Peso				
	ACTA PARCIAL 01									
	PERFIL TUBULAR 100X40X2.5MM							-		
	SOPORTE VOLADO EXT PARVULOS			5		5,375	1,00	26,88	KG	**CORTE 1**
	SOPORTE EN PARTE INFERIOR DE CORREDOR			8		5,375	1,00	43,00	KG	**CORTE 1**
	SOPORTES VERTICALES DE CORREDOR			0,62		5,375	4,00	13,33	KG	**CORTE 1**
	SOPORTES EN MURO DE PASILLO			2,4		5,375	2,00	25,80	KG	**CORTE 1**
	SOPORTE EN CANAL DE COCINA			3,27		5,375	1,00	17,58	KG	**CORTE 1**
	SOPORTES TRANSVERSALES DE COCINA			1,66		5,375	3,00	26,77	KG	**CORTE 1**
	SOPORTES LONGITUDINALES DOS AGUAS			9,4		5,375	11,00	555,78	KG	**CORTE 1**
	SOPORTES DE PARVULOS Y AUX DE PARVULOS			5,90		5,375	4,00	126,85	KG	**CORTE 1**
	SOPORTES TRANSVERSALES			1,46		5,375	4,00	31,39	KG	**CORTE 1**
	SOPORTES DE VOLADO COCINA			3,75		5,375	2,00	40,31	KG	**CORTE 1**
	SOPORTES DE COCINA INTERNA			3,77		5,375	4,00	81,06	KG	**CORTE 1**
	SOPORTES TRANSVERSALES			1,20		5,375	5,00	32,25	KG	**CORTE 1**
								-		
	ANGULO 1/4" X 1 1/2"							-		
	SOPORTE TRANSVERSAL EN PARVULOS			9,40		3,48	1,00	32,71	KG	**CORTE 1**
								-		
								-		
	MENOS KG DE CUBIERTA ECOROOF	**179,64**				**4,13**	**-1,00**	**- 742,18**	**KG**	**CORTE 1**
								-		
								-		
								-		
								-		
								-		
								-		
								-		
	ACTA PARCIAL 02									
	ESTRUCTURA DE TANQUE							-		
	VERTICALES PTR 100X50X2.5MM			4,60		5,77	2,00	53,08	KG	**CORTE 2**
	DIAGONALES PTR 100X40X2.5MM			1,08		5,375	4,00	23,22	KG	**CORTE 2**
	HORIZONTALES PTR 100X40X2.5MM			0,45		5,375	4,00	9,68	KG	**CORTE 2**
								-		
	PARRILLA DE TANQUE EXT - PTR 100X50X2.5MM			1,30		5,77	2,00	15,00	KG	**CORTE 2**
				1,20		5,77	2,00	13,85	KG	**CORTE 2**
								-		
	PARILLA DE TANQUE INT - 100X40X2.5MM			1,12		5,38	4,00	24,08	KG	**CORTE 2**
								-		
	PLATINAS DE PISO PARA SOPORTE DE TANQUE - 1/2"			0,25	0,25	99,59	2,00	12,45	KG	**CORTE 2**
								-		
								-		
								-		
								-		
								-		
								-		
								-		
								-		
								-		
								-		
	ACTA PARCIAL 03									
	PERFIL TUBULAR 100X40X2.5MM							-		
	PERFILES TRASVERSALES INTERIORES			5,90		5,38	16,00	507,40	KG	**CORTE 3**
	SOPORTE DE VOLADOS EXTERIORES			5,70		5,38	2,00	61,28	KG	**CORTE 3**
	SOPORTE VOLADO JARDIN			2,00		5,38	3,00	32,25	KG	**CORTE 3**
	SOPORTE VOLADO JARDIN B Y C			1,58		5,38	3,00	25,48	KG	**CORTE 3**
								-		
	PERFIL EXTRA MONTAJE DE COCINA			4,35		5,38	1,00	23,38	KG	**CORTE 3**
								-		
	ANGULO 1/4" X 1 1/2"							-		
	ANGULO 1			12,90		3,48	1,00	44,89	KG	**CORTE 3**
	ANGULO 2			6,91		3,48	1,00	24,05	KG	**CORTE 3**
								-		
	MENOS KG DE CUBIERTA ECOROOF	**113,51**				**4,13**	**-1,00**	- 468,98	KG	**CORTE 3**
								-		








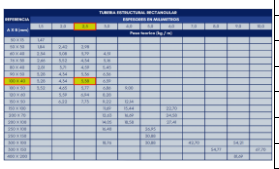


							-		
							-		
							-		

ALCALDÍA MAYOR DE BOGOTÁ D.C. SECRETARÍA DE INTEGRACIÓN SOCIAL	**MEMORIA DE CÁLCULO DE CANTIDADES DE OBRA**	Version: 01
	PROYECTO: ACTIVIDADES DE OBRA PARA LA OPTIMIZACIÓN DE LA INFRAESTRUCTURA DEL JARDÍN INFANTIL REFUGIO	Edición: 18-11-2024

CONTRATANTE:	SECRETARIA DISTRITAL DE INTEGRACIÓN SOCIAL	**MUNICIPIO**	BOGOTÁ		
CONTRATISTA:	CONSORCIO WC CENTROS INTEGRALES	**CONTRATO No.**	10676	**FRENTE OBRA**	**006**
INTERVENTOR:	CONSORCIO INT INFRAESTRUCTURA 2025 .	**CONTRATO No:**	11836		
OBJETO:	REALIZAR LA EJECUCIÓN DE ACTIVIDADES DE OBRA PARA LA OPTIMIZACIÓN DE LA INFRAESTRUCTURA DE LOS CENTROS, SEDES Y PREDIOS DONDE LA SECRETARÍA DISTRITAL DE INTEGRACIÓN SOCIAL PRESTA SUS SERVICIOS SOCIALES O REQUIERA DE SU INTERVENCIÓN, EN EL MARCO DE LA IMPLEMENTACIÓN DEL SISTEMA DISTRITAL DE CUIDADO - GRUPO 4			**FECHA**	**14/04/2026**

CAPITULO		**MAMPOSTERÍAS Y RELACIONADOS.**		**ACTA No:**	**003**
ÍTEM	**3.1.3**	**MUROS E.=12 CM EN LADRILLO TOLETE 24,5X12X6CM (L X A X H), SUPERFICIE LISA, COLOR NATURAL. INCLUYE MORTERO DE PEGA Y EMBOQUILLE. NO INCLUYE ACEROS DE REFUERZOS, NI GRAFILES, NI GROUTING DE DOVELADO.**		**UNIDAD**	**M2**

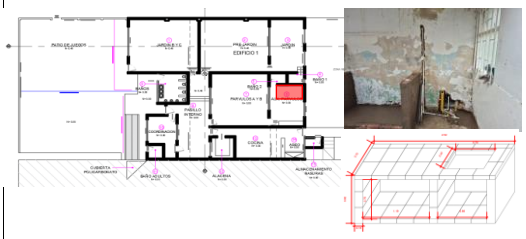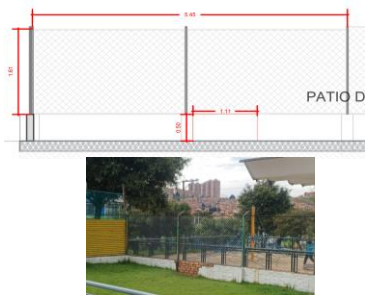ESQUEMA / FOTO/UBICACIÓN ÁREA INTERVENIDA	LOCALIZACIÓN	DIMENSIÓN					CANTIDAD	TOTAL	UNIDAD	CORTE
	LUGAR	Factor	Ancho	Largo	Alto	Peso				
	ACTA PARCIAL 02									
	MURO MESÓN LAVACOLAS		0,70	0,92			3,00	1,93	M2	**CORTE 2**
								-		
								-		
								-		
								-		
								-		
								-		
								-		
								-		
								-		
	ACTA PARCIAL 03									
	MURO DE CERRAMIENTO			1,10	0,50			0,55	M2	**CORTE 3**
								-		
								-		
TOTAL EJECUTADO	2,48	M2	
MENOS ACTAS ANTERIORES	-	M2	
MENOS PROYECCIÓN (ADELANTO) ACTA X	-	M2	
PRESENTE ACTA	**2,48**	M2	

PRESENTE ACTA	ACUMULADO ANTERIOR	ACUMULADO ACTUAL
2,48	0,00	**2,48**

OBSERVACIONES:


FIRMA		**FIRMA**	
	RESIDENTE INTERVENTORÍA/DIRECTOR INTERVENTORÍA		**RESIDENTE CONTRATISTA/DIRECTOR OBRA**
NOMBRE	GILMA BIBIANA ROJAS/ MARTIN RESTREPO ATUESTA	**NOMBRE**	ARQ. CLAUDIA SUSANA YUSTES / ING. ZULMA JIRAYDA PARRADO
FIRMA		**FIRMA**	

ALCALDÍA MAYOR DE BOGOTÁ D.C. SECRETARÍA DE INTEGRACIÓN SOCIAL	MEMORIA DE CÁLCULO DE CANTIDADES DE OBRA	Version: 01
	PROYECTO: ACTIVIDADES DE OBRA PARA LA OPTIMIZACIÓN DE LA INFRAESTRUCTURA DEL JARDÍN INFANTIL REFUGIO	Edición: 18-11-2024

CONTRATANTE:	SECRETARIA DISTRITAL DE INTEGRACIÓN SOCIAL	MUNICIPIO	BOGOTÁ		
CONTRATISTA:	CONSORCIO WC CENTROS INTEGRALES	CONTRATO No.	10676	FRENTE OBRA	006
INTERVENTOR:	CONSORCIO INT INFRAESTRUCTURA 2025 .	CONTRATO No:	11836		
OBJETO:	REALIZAR LA EJECUCIÓN DE ACTIVIDADES DE OBRA PARA LA OPTIMIZACIÓN DE LA INFRAESTRUCTURA DE LOS CENTROS, SEDES Y PREDIOS DONDE LA SECRETARÍA DISTRITAL DE INTEGRACIÓN SOCIAL PRESTA SUS SERVICIOS SOCIALES O REQUIERA DE SU INTERVENCIÓN, EN EL MARCO DE LA IMPLEMENTACIÓN DEL SISTEMA DISTRITAL DE CUIDADO - GRUPO 4			FECHA	14/04/2026


CAPITULO		MAMPOSTERÍAS Y RELACIONADOS.	ACTA No:	003
ÍTEM	3.5.1	RASPADO DE SUPERFICIE EN MUROS, REALIZADO CON GRATA METÁLICA Y AGUA A PRESIÓN, GARANTIZANDO UNA SUPERFICIE RESULTANTE LISA, LIMPIA DE RESIDUOS SALES Y FLUORESCENCIAS. INCLUYE LIMPIEZA Y ASEO DE LOS ESCOMBROS GENERADOS.	UNIDAD	M2

ESQUEMA / FOTO/UBICACIÓN ÁREA INTERVENIDA

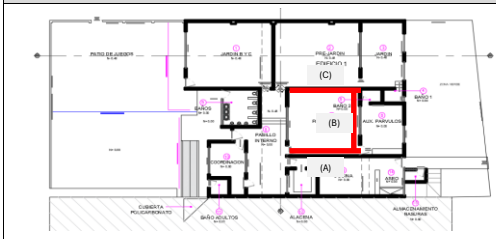





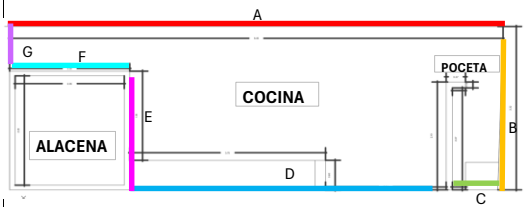














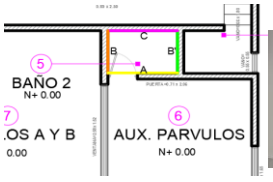









LOCALIZACIÓN / LUGAR	DIMENSIÓN Factor	Ancho	Largo	Alto	Peso	CANTIDAD	TOTAL	UNIDAD	CORTE
ACTA PARCIAL 03							-		
							-		
							-		
PARVULOS							-		
PARED A	20%	5,96		3,24		1,00	3,86	M2	**CORTE 3**
PARED B	20%	5,69		2,90		1,00	3,30	M2	**CORTE 3**
menos puerta	20%	0,88		2,48		- 1,00	- 0,44	M2	**CORTE 3**
menos ventana	20%	2,57		1,55		- 1,00	- 0,80	M2	**CORTE 3**
PARED C	20%	5,80		3,24		1,00	3,75	M2	**CORTE 3**
							-		
							-		
							-		
							-		
							-		
							-		
							-		
							-		
							-		
COCINA							-		
A	20%		9,45	0,71		1,00	1,34	M2	**CORTE 3**
B	20%		3,31	0,52		1,00	0,34	M2	**CORTE 3**
C	20%		0,87	0,71		1,00	0,12	M2	**CORTE 3**
D	20%		6,06	0,71		1,00	0,86	M2	**CORTE 3**
E	20%		2,41	0,71		1,00	0,34	M2	**CORTE 3**
F	20%		2,30	0,71		1,00	0,33	M2	**CORTE 3**
menos puerta	20%		0,83	0,41		- 1,00	- 0,07	M2	**CORTE 3**
G	20%		0,91	0,71		1,00	0,13	M2	**CORTE 3**
							-		
CANAL	20%		3,31	1,27		1,00	0,84	M2	**CORTE 3**
TUBO DE CANAL	20%		2,47	0,24		1,00	0,12	M2	**CORTE 3**
							-		
							-		
ALACENA							-		
PARED FRONTAL	20%		2,09	1,05		1,00	0,44	M2	**CORTE 3**
menos puerta	20%		0,83	0,41		- 1,00	- 0,07	M2	**CORTE 3**
PARED LATERAL IZQUIERDA	20%		2,22	1,05		1,00	0,47	M2	**CORTE 3**
menos ventana de alacena	20%	0,84				- 1,00	- 0,17	M2	**CORTE 3**
PARED POSTERIOR	20%		2,09	1,05		1,00	0,44	M2	**CORTE 3**
PARED LATERAL DERECHA	20%		2,22	1,05		1,00	0,47	M2	**CORTE 3**
							-		
							-		
							-		
							-		
BAÑO AUX PARVULOS (BAÑO 2)							-		
PARED A	20%		1,63	0,97		1,00	0,32	M2	**CORTE 3**
menos vano	20%		0,53	0,71		- 1,00	- 0,08	M2	**CORTE 3**
PARED B	20%		1,10	0,97		1,00	0,21	M2	**CORTE 3**
PARED B'	20%		1,10	0,97		1,00	0,21	M2	**CORTE 3**
menos respiradero	20%		0,18	0,18		- 1,00	- 0,01	M2	**CORTE 3**
PARED C	20%		1,63	0,97		1,00	0,32	M2	**CORTE 3**
							-		
BAÑO ADULTOS							-		
PARED A	20%		1,37	1,38		1,00	0,38	M2	**CORTE 3**
PARED B	20%		1,47	1,29		2,00	0,76	M2	**CORTE 3**
PARED C	20%		1,37	1,19		1,00	0,33	M2	**CORTE 3**
menos puerta	20%		0,74	0,80		- 1,00	- 0,12	M2	**CORTE 3**

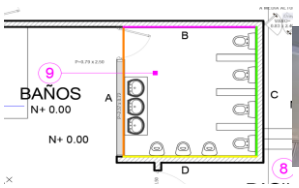





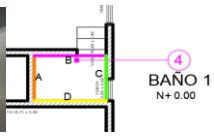







							-		
BATERIA DE NIÑOS							-		
PARED A	20%		3,10	1,10		1,00	0,68	M2	**CORTE 3**
menos ventana	20%		1,33	0,71		- 1,00	- 0,19	M2	**CORTE 3**
menos puerta	20%		0,87	0,77		- 1,00	- 0,13	M2	**CORTE 3**
PARED B	20%		2,87	1,08		1,00	0,62	M2	**CORTE 3**
PARED C	20%		3,10	1,08		1,00	0,67	M2	**CORTE 3**
PARED D	20%		2,87	1,08		1,00	0,62	M2	**CORTE 3**
							-		
BAÑO NIÑOS JARDIN (BAÑO 1)							-		
PARED A	20%		1,13	0,83		1,00	0,19	M2	**CORTE 3**
menos respiradero	20%		0,18	0,18		- 1,00	- 0,01	M2	**CORTE 3**
PARED B	20%		1,63	0,83		1,00	0,27	M2	**CORTE 3**
menos puerta	20%		0,20	0,66		- 1,00	- 0,03	M2	**CORTE 3**
PARED C	20%		1,13	0,83		1,00	0,19	M2	**CORTE 3**
menos ventana	20%		0,34	0,54		- 1,00	- 0,04	M2	**CORTE 3**
PARED D	20%		1,63	0,83		1,00	0,27	M2	**CORTE 3**
LAVACOLAS							-		
A	20%	1,62		2,58		1,00	0,84	M2	**CORTE 3**
menos ventana	20%	1,46		1,53		- 1,00	- 0,45	M2	**CORTE 3**
							-		
B	20%	3,40		0,92		1,00	0,62	M2	**CORTE 3**
menos vano	20%	0,71		0,53		- 1,00	- 0,08	M2	**CORTE 3**
							-		
C	20%	1,62		0,73		1,00	0,24	M2	**CORTE 3**
menos ventana	20%	0,86		0,43		- 1,00	- 0,07	M2	**CORTE 3**
							-		
CARTERA DE BAÑO	20%		2,78	12,00		1,00	6,67	M2	**CORTE 3**
							-		
BAÑO AUX PARVULOS							-		
A - C	20%	1,10		0,97		2,00	0,43	M2	**CORTE 3**
B	20%	1,63		0,97		1,00	0,32	M2	**CORTE 3**
D	20%	1,63		0,97		1,00	0,32	M2	**CORTE 3**
menos puerta	20%	0,71		0,53		- 1,00	- 0,08	M2	**CORTE 3**
							-		
CARTERA RESPIRADERO	20%	0,72		0,16		1,00	0,02	M2	**CORTE 3**
AUX PARVULOS							-		
A	20%	2,82		2,68		1,00	1,51	M2	**CORTE 3**
menos vano	20%	0,88		2,46		- 1,00	- 0,43	M2	**CORTE 3**
menos ventana	20%	0,94		1,53		- 1,00	- 0,29	M2	**CORTE 3**
							-		
CARTERA PUERTA	20%	0,13	3,21			1,00	0,08	M2	**CORTE 3**
							-		
C	20%	2,62		2,23		1,00	1,17	M2	**CORTE 3**
menos ventana	20%	1,65		1,04		- 1,00	- 0,34	M2	**CORTE 3**
							-		
PARVULOS							-		
A	20%	5,69		3,50		1,00	3,98	M2	**CORTE 3**
menos vano	20%	0,84		2,47		- 1,00	- 0,41	M2	**CORTE 3**
menos ventana	20%	2,95		0,92		- 1,00	- 0,54	M2	**CORTE 3**
							-		
BAÑO ADULTOS							-		
A	20%	1,37		1,19		1,00	0,33	M2	**CORTE 3**
menos puerta	20%	0,74		0,80		- 1,00	- 0,12	M2	**CORTE 3**
B	20%	1,47		1,29		1,00	0,38	M2	**CORTE 3**
C	20%	1,37		1,26		1,00	0,35	M2	**CORTE 3**
D	20%	1,47		1,29		1,00	0,38	M2	**CORTE 3**
							-		
BATERIA NIÑOS							-		
A	20%	3,10		1,09		1,00	0,68	M2	**CORTE 3**
menos puerta	20%	0,77		0,87		- 1,00	- 0,13	M2	**CORTE 3**
menos ventana	20%	1,33		0,71		- 1,00	- 0,19	M2	**CORTE 3**
B	20%	2,87		1,09		1,00	0,63	M2	**CORTE 3**
C	20%	3,10		1,09		1,00	0,68	M2	**CORTE 3**
D	20%	2,87		1,09		1,00	0,63	M2	**CORTE 3**
							-		
BAÑO JARDIN							-		

	A	20%	1,13		0,83		1,00	0,19	M2	**CORTE 3**
	B	20%	1,63		0,83		1,00	0,27	M2	**CORTE 3**
	menos puerta	20%	0,67		0,80	-	1,00	- 0,11	M2	**CORTE 3**
	C	20%	1,13		0,83		1,00	0,19	M2	**CORTE 3**
	D	20%	1,63		0,83		1,00	0,27	M2	**CORTE 3**
								-		
	JARDIN							-		
	A	20%	5,70		2,83		1,00	3,23	M2	**CORTE 3**
	menos puerta	20%	0,90		2,45	-	1,00	- 0,44	M2	**CORTE 3**
	menos ventana	20%	3,18		1,52	-	1,00	- 0,97	M2	**CORTE 3**
	B	20%	3,44		2,62		1,00	1,80	M2	**CORTE 3**
	C	20%	5,70		2,40		1,00	2,74	M2	**CORTE 3**
	menos ventana	20%	1,67		1,05	-	2,00	- 0,70	M2	**CORTE 3**
	D	20%	3,44		2,62		1,00	1,80	M2	**CORTE 3**
	menos puerta	20%	0,66		2,25	-	1,00	- 0,30	M2	**CORTE 3**
								-		

TOTAL EJECUTADO	46,13	M2
MENOS ACTAS ANTERIORES	-	M2
MENOS PROYECCIÓN (ADELANTO) ACTA X	-	M2
PRESENTE ACTA	**46,13**	M2

PRESENTE ACTA	**ACUMULADO ANTERIOR**	**ACUMULADO ACTUAL**
46,13	0,00	**46,13**

OBSERVACIONES:

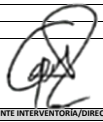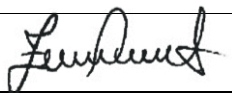FIRMA		**FIRMA**	
RESIDENTE INTERVENTORIA/DIRECTOR INTERVENTORIA		**RESIDENTE CONTRATISTA/DIRECTOR OBRA**	
NOMBRE	GILMA BIBIANA ROJAS/ MARTIN RESTREPO ATUESTA	**NOMBRE**	ARQ. CLAUDIA SUSANA YUSTES / ING. ZULMA JIRAYDA PARRADO
FIRMA		**FIRMA**	

ALCALDÍA MAYOR DE BOGOTÁ D.C.
SECRETARÍA DE INTEGRACIÓN SOCIAL

MEMORIA DE CÁLCULO DE CANTIDADES DE OBRA



PROYECTO: ACTIVIDADES DE OBRA PARA LA OPTIMIZACIÓN DE LA INFRAESTRUCTURA DEL JARDÍN INFANTIL REFUGIO

Version: 01

Edición: 18-11-2024

CONTRATANTE:	SECRETARIA DISTRITAL DE INTEGRACIÓN SOCIAL	**MUNICIPIO**	BOGOTÁ		
CONTRATISTA:	CONSORCIO WC CENTROS INTEGRALES	**CONTRATO No.**	10676	**FRENTE OBRA**	**006**
INTERVENTOR:	CONSORCIO INT INFRAESTRUCTURA 2025 .	**CONTRATO No:**	11836		
OBJETO:	REALIZAR LA EJECUCIÓN DE ACTIVIDADES DE OBRA PARA LA OPTIMIZACIÓN DE LA INFRAESTRUCTURA DE LOS CENTROS, SEDES Y PREDIOS DONDE LA SECRETARÍA DISTRITAL DE INTEGRACIÓN SOCIAL PRESTA SUS SERVICIOS SOCIALES O REQUIERA DE SU INTERVENCIÓN, EN EL MARCO DE LA IMPLEMENTACIÓN DEL SISTEMA DISTRITAL DE CUIDADO - GRUPO 4			**FECHA**	14/04/2026

CAPITULO	**INSTALACIONES ELECTRICAS Y DE COMUNICACIONES (TODAS LAS ACTIVIDADES INCLUYEN EL SUMINISTRO E INSTALACIÓN)**			**ACTA No:**	**003**
ÍTEM	**5.1.5**	**SUMINISTRO E INSTALACIÓN DE INTERRUPTOR SENCILLO TIPO INSTITUCIONAL, CON APARATO, CABLE DE COBRE AISLADO CALIBRE N°12AWG (FASE+ RETORNO+TIERRA) LSHF Y TUBERÍA EMT Ø3/4" HASTA 4M. INCLUYE CAJA, CONECTORES, SOPORTES, ACCESORIOS NECESARIOS PARA LA CONEXIÓN E INSTALACIÓN.**		**UNIDAD**	**UN**

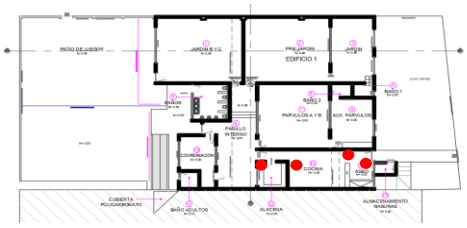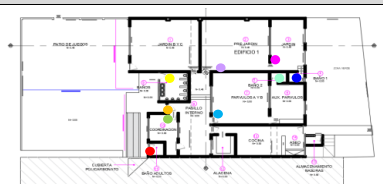ESQUEMA / FOTO/UBICACIÓN ÁREA INTERVENIDA	LOCALIZACIÓN / LUGAR	DIMENSIÓN Factor	Ancho	Largo	Alto	Peso	CANTIDAD	TOTAL	UNIDAD	CORTE
	ACTA PARCIAL 02									
	COCINA						4,00	4,00	UN	**CORTE 2**
								-		
								-		
	ACTA PARCIAL 03									
	PARVULOS A Y B						1,00	1,00	UN	**CORTE 3**
	PASILLO INTERNO						1,00	1,00	UN	**CORTE 3**
	COORDINACION						1,00	1,00	UN	**CORTE 3**
	BAÑOS						1,00	1,00	UN	**CORTE 3**
	BAÑO AUX PARVULOS						1,00	1,00	UN	**CORTE 3**
	BAÑO JARDIN						1,00	1,00	UN	**CORTE 3**
	JARDIN						1,00	1,00	UN	**CORTE 3**
	PRE JARDIN						1,00	1,00	UN	**CORTE 3**
	BAÑO DE ADULTOS						1,00	1,00	UN	**CORTE 3**
								-		
								-		
								-		
								-		
								-		
								-		
								-		

TOTAL EJECUTADO	13,00	UN
MENOS ACTAS ANTERIORES	4,00	UN
MENOS PROYECCIÓN (ADELANTO) ACTA X	-	UN
PRESENTE ACTA	**9,00**	UN

PRESENTE ACTA	ACUMULADO ANTERIOR	ACUMULADO ACTUAL
9,00	4,00	**13,00**


OBSERVACIONES:

FIRMA		**FIRMA**	
RESIDENTE INTERVENTORÍA/DIRECTOR INTERVENTORÍA		**RESIDENTE CONTRATISTA/DIRECTOR OBRA**	
NOMBRE	GILMA BIBIANA ROJAS/ MARTIN RESTREPO ATUESTA	**NOMBRE**	ARQ. CLAUDIA SUSANA YUSTES / ING. ZULMA JIRAYDA PARRADO
FIRMA		**FIRMA**	

ALCALDÍA MAYOR DE BOGOTÁ D.C. SECRETARÍA DE INTEGRACIÓN SOCIAL	**MEMORIA DE CÁLCULO DE CANTIDADES DE OBRA**	Version: 01
	PROYECTO: ACTIVIDADES DE OBRA PARA LA OPTIMIZACIÓN DE LA INFRAESTRUCTURA DEL JARDÍN INFANTIL REFUGIO	Edición: 18-11-2024

CONTRATANTE:	SECRETARIA DISTRITAL DE INTEGRACIÓN SOCIAL	**MUNICIPIO**	BOGOTÁ		
CONTRATISTA:	CONSORCIO WC CENTROS INTEGRALES	**CONTRATO No.**	10676	**FRENTE OBRA**	**006**
INTERVENTOR:	CONSORCIO INT INFRAESTRUCTURA 2025 .	**CONTRATO No:**	11836		
OBJETO:	REALIZAR LA EJECUCIÓN DE ACTIVIDADES DE OBRA PARA LA OPTIMIZACIÓN DE LA INFRAESTRUCTURA DE LOS CENTROS, SEDES Y PREDIOS DONDE LA SECRETARÍA DISTRITAL DE INTEGRACIÓN SOCIAL PRESTA SUS SERVICIOS SOCIALES O REQUIERA DE SU INTERVENCIÓN, EN EL MARCO DE LA IMPLEMENTACIÓN DEL SISTEMA DISTRITAL DE CUIDADO - GRUPO 4			**FECHA**	**14/04/2026**

CAPITULO	**INSTALACIONES ELECTRICAS Y DE COMUNICACIONES (TODAS LAS ACTIVIDADES INCLUYEN EL SUMINISTRO E INSTALACIÓN)**		**ACTA No:**		**003**
ÍTEM	**5.1.7**	**SUMINISTRO E INSTALACIÓN DE INTERRUPTOR DOBLE TIPO INSTITUCIONAL, CON APARATO, CABLE DE COBRE AISLADO CALIBRE N°12 (FASE+ RETORNO+RETORNO +TIERRA) LSHF Y TUBERÍA EMT Ø3/4" HASTA 4M. INCLUYE CAJA, CONECTORES, SOPORTES, ACCESORIOS NECESARIOS PARA LA CONEXIÓN E INSTALACIÓN.**		**UNIDAD**	**UN**

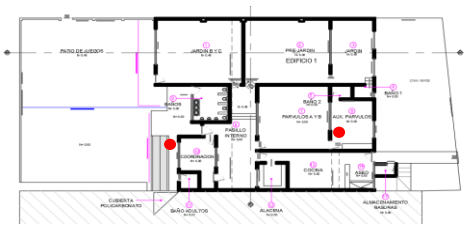ESQUEMA / FOTO/UBICACIÓN ÁREA INTERVENIDA	**LOCALIZACIÓN**	**DIMENSIÓN**					**CANTIDAD**	**TOTAL**	**UNIDAD**	**CORTE**
	LUGAR	**Factor**	**Ancho**	**Largo**	**Alto**	**Peso**				
	ACTA PARCIAL 03									
	AUX PARVULOS						1,00	1,00	UN	CORTE 3
	PASILLO EXTERIOR PATIO DE JUEGOS						1,00	1,00	UN	CORTE 3
								-		
								-		
										

TOTAL EJECUTADO	2,00	UN
MENOS ACTAS ANTERIORES	-	UN
MENOS PROYECCIÓN (ADELANTO) ACTA X	-	UN
PRESENTE ACTA	**2,00**	UN

PRESENTE ACTA	**ACUMULADO ANTERIOR**	**ACUMULADO ACTUAL**
2,00	0,00	**2,00**


OBSERVACIONES:

FIRMA		**FIRMA**	
RESIDENTE INTERVENTORÍA/DIRECTOR INTERVENTORÍA		**RESIDENTE CONTRATISTA/DIRECTOR OBRA**	
NOMBRE	GILMA BIBIANA ROJAS/ MARTIN RESTREPO ATUESTA	**NOMBRE**	ARQ. CLAUDIA SUSANA YUSTES / ING. ZULMA JIRAYRA PARRADO
FIRMA		**FIRMA**	

ALCALDÍA MAYOR DE BOGOTÁ D.C. SECRETARÍA DE INTEGRACIÓN SOCIAL	**MEMORIA DE CÁLCULO DE CANTIDADES DE OBRA**	Version: 01
	PROYECTO: ACTIVIDADES DE OBRA PARA LA OPTIMIZACIÓN DE LA INFRAESTRUCTURA DEL JARDÍN INFANTIL REFUGIO	Edición: 18-11-2024

CONTRATANTE:	SECRETARIA DISTRITAL DE INTEGRACIÓN SOCIAL	**MUNICIPIO**	BOGOTÁ		
CONTRATISTA:	CONSORCIO WC CENTROS INTEGRALES	**CONTRATO No.**	10676	**FRENTE OBRA**	**006**
INTERVENTOR:	CONSORCIO INT INFRAESTRUCTURA 2025 .	**CONTRATO No:**	11836		
OBJETO:	REALIZAR LA EJECUCIÓN DE ACTIVIDADES DE OBRA PARA LA OPTIMIZACIÓN DE LA INFRAESTRUCTURA DE LOS CENTROS, SEDES Y PREDIOS DONDE LA SECRETARÍA DISTRITAL DE INTEGRACIÓN SOCIAL PRESTA SUS SERVICIOS SOCIALES O REQUIERA DE SU INTERVENCIÓN, EN EL MARCO DE LA IMPLEMENTACIÓN DEL SISTEMA DISTRITAL DE CUIDADO - GRUPO 4			**FECHA**	**14/04/2026**

CAPITULO	**INSTALACIONES ELECTRICAS Y DE COMUNICACIONES (TODAS LAS ACTIVIDADES INCLUYEN EL SUMINISTRO E INSTALACIÓN)**			**ACTA No:**	**003**
ÍTEM	**5.1.12**	**SUMINISTRO E INSTALACIÓN DE TOMACORRIENTE DOBLE 15 A , INLUYE APARATO**		**UNIDAD**	**UN**

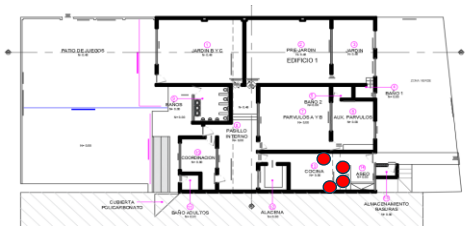ESQUEMA / FOTO/UBICACIÓN ÁREA INTERVENIDA	LOCALIZACIÓN	DIMENSIÓN					CANTIDAD	TOTAL	UNIDAD	CORTE
	LUGAR	Factor	Ancho	Largo	Alto	Peso				
	ACTA PARCIAL 02									
	COCINA						4,00	4,00	UN	**CORTE 2**
								-		
								-		
	ACTA PARCIAL 03									
	MENOS COBRO ACTA 02	4,00					- 1,00	- 4,00	UN	
								-		
								-		
TOTAL EJECUTADO	-	UN
MENOS ACTAS ANTERIORES	4,00	UN
MENOS PROYECCIÓN (ADELANTO) ACTA X	-	UN
PRESENTE ACTA	**- 4,00**	UN

PRESENTE ACTA	ACUMULADO ANTERIOR	ACUMULADO ACTUAL
-4,00	4,00	**0,00**


OBSERVACIONES:

FIRMA		**FIRMA**	
	RESIDENTE INTERVENTORÍA/DIRECTOR INTERVENTORÍA		**RESIDENTE CONTRATISTA/DIRECTOR OBRA**
NOMBRE	GILMA BIBIANA ROJAS/ MARTIN RESTREPO ATUESTA	**NOMBRE**	ARQ. CLAUDIA SUSANA YUSTES / ING. ZULMA JIRAYDA PARRADO
FIRMA		**FIRMA**	

ALCALDÍA MAYOR DE BOGOTÁ D.C. SECRETARÍA DE INTEGRACIÓN SOCIAL	**MEMORIA DE CÁLCULO DE CANTIDADES DE OBRA**	Version: 01
	PROYECTO: ACTIVIDADES DE OBRA PARA LA OPTIMIZACIÓN DE LA INFRAESTRUCTURA DEL JARDÍN INFANTIL REFUGIO	Edición: 18-11-2024

CONTRATANTE:	SECRETARIA DISTRITAL DE INTEGRACIÓN SOCIAL	**MUNICIPIO**	BOGOTÁ		
CONTRATISTA:	CONSORCIO WC CENTROS INTEGRALES	**CONTRATO No.**	10676	**FRENTE OBRA**	**006**
INTERVENTOR:	CONSORCIO INT INFRAESTRUCTURA 2025 .	**CONTRATO No:**	11836		
OBJETO:	REALIZAR LA EJECUCIÓN DE ACTIVIDADES DE OBRA PARA LA OPTIMIZACIÓN DE LA INFRAESTRUCTURA DE LOS CENTROS, SEDES Y PREDIOS DONDE LA SECRETARÍA DISTRITAL DE INTEGRACIÓN SOCIAL PRESTA SUS SERVICIOS SOCIALES O REQUIERA DE SU INTERVENCIÓN, EN EL MARCO DE LA IMPLEMENTACIÓN DEL SISTEMA DISTRITAL DE CUIDADO - GRUPO 4			**FECHA**	**14/04/2026**


CAPITULO		**INSTALACIONES ELECTRICAS Y DE COMUNICACIONES (TODAS LAS ACTIVIDADES INCLUYEN EL SUMINISTRO E INSTALACIÓN)**	**ACTA No:**	**003**	
ÍTEM	**5.1.24**	**SUMINISTRO E INSTALACIÓN DE INTERRUPTOR TERMOMAGNÉTICO TIPO ENCHUFABLE DE 1X20A 10 KA**		**UNIDAD**	**UN**

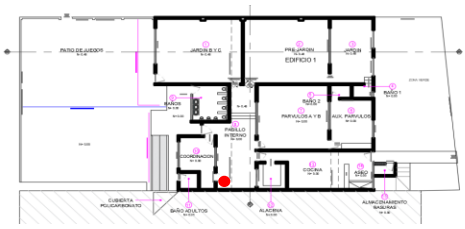ESQUEMA / FOTO/UBICACIÓN ÁREA INTERVENIDA	**LOCALIZACIÓN**	**DIMENSIÓN**					**CANTIDAD**	**TOTAL**	**UNIDAD**	**CORTE**
	LUGAR	**Factor**	**Ancho**	**Largo**	**Alto**	**Peso**				
	ACTA PARCIAL 03									
	TABLERO EN PASILLO						12,00	12,00	UN	CORTE 3
								-		
								-		
										

TOTAL EJECUTADO	12,00	UN	
MENOS ACTAS ANTERIORES	-	UN	
MENOS PROYECCIÓN (ADELANTO) ACTA X	-	UN	
PRESENTE ACTA	**12,00**	UN	

PRESENTE ACTA	**ACUMULADO ANTERIOR**	**ACUMULADO ACTUAL**
12,00	0,00	**12,00**




OBSERVACIONES:

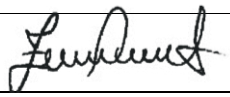FIRMA		**FIRMA**	
	RESIDENTE INTERVENTORÍA/DIRECTOR INTERVENTORÍA		**RESIDENTE CONTRATISTA/DIRECTOR OBRA**
NOMBRE	GILMA BIBIANA ROJAS/ MARTIN RESTREPO ATUESTA	**NOMBRE**	ARQ. CLAUDIA SUSANA YUSTES / ING. ZULMA JIRAYDA PARRADO
FIRMA		**FIRMA**	

ALCALDÍA MAYOR DE BOGOTÁ D.C. SECRETARÍA DE INTEGRACIÓN SOCIAL	**MEMORIA DE CÁLCULO DE CANTIDADES DE OBRA**	Version: 01
	PROYECTO: ACTIVIDADES DE OBRA PARA LA OPTIMIZACIÓN DE LA INFRAESTRUCTURA DEL JARDÍN INFANTIL REFUGIO	Edición: 18-11-2024

CONTRATANTE:	SECRETARIA DISTRITAL DE INTEGRACIÓN SOCIAL	**MUNICIPIO**	BOGOTÁ		
CONTRATISTA:	CONSORCIO WC CENTROS INTEGRALES	**CONTRATO No.**	10676	**FRENTE OBRA**	**006**
INTERVENTOR:	CONSORCIO INT INFRAESTRUCTURA 2025 .	**CONTRATO No:**	11836		
OBJETO:	REALIZAR LA EJECUCIÓN DE ACTIVIDADES DE OBRA PARA LA OPTIMIZACIÓN DE LA INFRAESTRUCTURA DE LOS CENTROS, SEDES Y PREDIOS DONDE LA SECRETARÍA DISTRITAL DE INTEGRACIÓN SOCIAL PRESTA SUS SERVICIOS SOCIALES O REQUIERA DE SU INTERVENCIÓN, EN EL MARCO DE LA IMPLEMENTACIÓN DEL SISTEMA DISTRITAL DE CUIDADO - GRUPO 4			**FECHA**	14/04/2026




CAPITULO	**INSTALACIONES ELECTRICAS Y DE COMUNICACIONES (TODAS LAS ACTIVIDADES INCLUYEN EL SUMINISTRO E INSTALACIÓN)**			**ACTA No:**	**003**
ÍTEM	**5.2.2**	**SALIDA PARA TOMACORRIENTE DOBLE NORMAL TIPO INSTITUCIONAL 5-15R, CON CABLE DE COBRE ASILADO CALIBRE 1N°12 (F) + 1N°12 (N) + 1N°12 (T) AWG LSHF Y TUBERÍA EMT Ø3/4" HASTA 4M. INCLUYE APARATO, CONECTORES, SOPORTES, ACCESORIOS NECESARIOS PARA LA CONEXIÓN E INSTALACIÓN.**		**UNIDAD**	**UN**

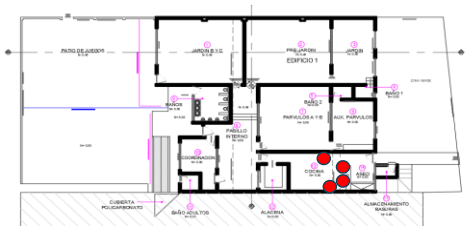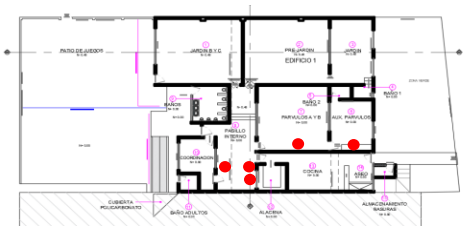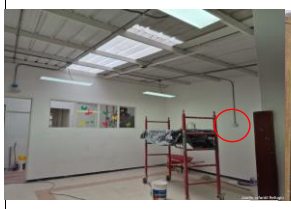ESQUEMA / FOTO/UBICACIÓN ÁREA INTERVENIDA	LOCALIZACIÓN	DIMENSIÓN					CANTIDAD	TOTAL	UNIDAD	CORTE
	LUGAR	Factor	Ancho	Largo	Alto	Peso				
	ACTA PARCIAL 02									
	COCINA						4,00	4,00	UN	**CORTE 2**
								-		
								-		
	ACTA PARCIAL 03									
	GRECA PASILLO						1,00	1,00	UN	**CORTE 3**
	PASILLO						2,00	2,00	UN	**CORTE 3**
	AUX PARVULOS						1,00	1,00	UN	**CORTE 3**
	PARVULOS A Y B						1,00	1,00	UN	**CORTE 3**
								-		
								-		
TOTAL EJECUTADO	9,00	UN
MENOS ACTAS ANTERIORES	4,00	UN
MENOS PROYECCIÓN (ADELANTO) ACTA X	-	UN
PRESENTE ACTA	**5,00**	UN

PRESENTE ACTA	ACUMULADO ANTERIOR	ACUMULADO ACTUAL
5,00	4,00	**9,00**

OBSERVACIONES:

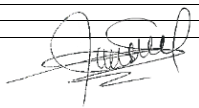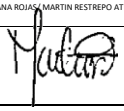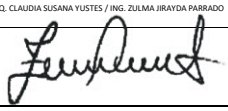FIRMA		**FIRMA**	
RESIDENTE INTERVENTORÍA/DIRECTOR INTERVENTORÍA		**RESIDENTE CONTRATISTA/DIRECTOR OBRA**	
NOMBRE	GILMA BIBIANA ROJAS/ MARTIN RESTREPO ATUESTA	**NOMBRE**	ARQ. CLAUDIA SUSANA YUSTES / ING. ZULMA JIRAYDA PARRADO
FIRMA		**FIRMA**	

ALCALDÍA MAYOR DE BOGOTÁ D.C. SECRETARÍA DE INTEGRACIÓN SOCIAL	**MEMORIA DE CÁLCULO DE CANTIDADES DE OBRA**	Version: 01
	PROYECTO: ACTIVIDADES DE OBRA PARA LA OPTIMIZACIÓN DE LA INFRAESTRUCTURA DEL JARDÍN INFANTIL REFUGIO	Edición: 18-11-2024

CONTRATANTE:	SECRETARIA DISTRITAL DE INTEGRACIÓN SOCIAL	**MUNICIPIO**	BOGOTÁ		
CONTRATISTA:	CONSORCIO WC CENTROS INTEGRALES	**CONTRATO No.**	10676	**FRENTE OBRA**	**006**
INTERVENTOR:	CONSORCIO INT INFRAESTRUCTURA 2025 .	**CONTRATO No:**	11836		
OBJETO:	REALIZAR LA EJECUCIÓN DE ACTIVIDADES DE OBRA PARA LA OPTIMIZACIÓN DE LA INFRAESTRUCTURA DE LOS CENTROS, SEDES Y PREDIOS DONDE LA SECRETARÍA DISTRITAL DE INTEGRACIÓN SOCIAL PRESTA SUS SERVICIOS SOCIALES O REQUIERA DE SU INTERVENCIÓN, EN EL MARCO DE LA IMPLEMENTACIÓN DEL SISTEMA DISTRITAL DE CUIDADO - GRUPO 4			**FECHA**	14/04/2026

CAPITULO	**INSTALACIONES ELECTRICAS Y DE COMUNICACIONES (TODAS LAS ACTIVIDADES INCLUYEN EL SUMINISTRO E INSTALACIÓN)**			**ACTA No:**	**003**
ÍTEM	**5.2.9**	**SUMINISTRO E INSTALACIÓN DE SALIDA PARA TOMACORRIENTE DOBLE RED NORMAL TIPO INSTITUCIONAL, EN CANALETA METÁLICA TROQUELADA 10X4 CM CON DIVISIÓN. INCLUYE APARATO, CANALETA METÁLICA CON TAPA, TROQUEL ELECTRICO, CONECTORES, SOPORTES, ACCESORIOS NECESARIOS PARA LA CONEXIÓN E INSTALACIÓN. INCLUYE CABLEADO.**		**UNIDAD**	**M**

ESQUEMA / FOTO/UBICACIÓN ÁREA INTERVENIDA	**LOCALIZACIÓN**	**DIMENSIÓN**					**CANTIDAD**	**TOTAL**	**UNIDAD**	**CORTE**
	LUGAR	**Factor**	**Ancho**	**Largo**	**Alto**	**Peso**				
	ACTA PARCIAL 03									
  	COORDINACION CANALETA			3,00				3,00	M	CORTE 3
								-		
								-		
TOTAL EJECUTADO	3,00	M
MENOS ACTAS ANTERIORES	-	M
MENOS PROYECCIÓN (ADELANTO) ACTA X	-	M
PRESENTE ACTA	**3,00**	M

PRESENTE ACTA	**ACUMULADO ANTERIOR**	**ACUMULADO ACTUAL**
3,00	0,00	**3,00**


OBSERVACIONES:

FIRMA		**FIRMA**	
RESIDENTE INTERVENTORÍA/DIRECTOR INTERVENTORÍA		**RESIDENTE CONTRATISTA/DIRECTOR OBRA**	
NOMBRE	GILMA BIBIANA ROJAS/ MARTIN RESTREPO ATUESTA	**NOMBRE**	ARQ. CLAUDIA SUSANA YUSTES / ING. ZULMA JIRAYDA PARRADO
FIRMA		**FIRMA**	

ALCALDÍA MAYOR DE BOGOTÁ D.C. SECRETARÍA DE INTEGRACIÓN SOCIAL	**MEMORIA DE CÁLCULO DE CANTIDADES DE OBRA**	Version: 01
	PROYECTO: ACTIVIDADES DE OBRA PARA LA OPTIMIZACIÓN DE LA INFRAESTRUCTURA DEL JARDÍN INFANTIL REFUGIO	Edición: 18-11-2024

CONTRATANTE:	SECRETARIA DISTRITAL DE INTEGRACIÓN SOCIAL	**MUNICIPIO**	BOGOTÁ		
CONTRATISTA:	CONSORCIO WC CENTROS INTEGRALES	**CONTRATO No.**	10676	**FRENTE OBRA**	**006**
INTERVENTOR:	CONSORCIO INT INFRAESTRUCTURA 2025 .	**CONTRATO No:**	11836		
OBJETO:	REALIZAR LA EJECUCIÓN DE ACTIVIDADES DE OBRA PARA LA OPTIMIZACIÓN DE LA INFRAESTRUCTURA DE LOS CENTROS, SEDES Y PREDIOS DONDE LA SECRETARÍA DISTRITAL DE INTEGRACIÓN SOCIAL PRESTA SUS SERVICIOS SOCIALES O REQUIERA DE SU INTERVENCIÓN, EN EL MARCO DE LA IMPLEMENTACIÓN DEL SISTEMA DISTRITAL DE CUIDADO - GRUPO 4			**FECHA**	14/04/2026

CAPITULO	**INSTALACIONES ELECTRICAS Y DE COMUNICACIONES (TODAS LAS ACTIVIDADES INCLUYEN EL SUMINISTRO E INSTALACIÓN)**			**ACTA No:**	**003**
ÍTEM	**5.2.14**	**SUMINISTRO E INSTALACIÓN DE SALIDA PARA LUMINARIA, CON CABLE DE COBRE ASILADO CALIBRE 1N°12 (F) + 1N°12 (N) + 1N°12 (T) AWG THHN Y TUBERÍA EMT Ø3/4" HASTA 12.6M. INCLUYE PRENSA ESTOPA, CAJA RAWELT, CABLE ENCAUCHETADO, CONECTORES, SOPORTES, ACCESORIOS NECESARIOS PARA LA CONEXIÓN E INSTALACIÓN.**			**UNIDAD**	**UN**

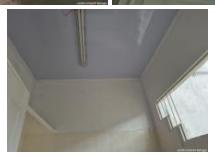ESQUEMA / FOTO/UBICACIÓN ÁREA INTERVENIDA	LOCALIZACIÓN	DIMENSIÓN					CANTIDAD	TOTAL	UNIDAD	CORTE
	LUGAR	Factor	Ancho	Largo	Alto	Peso				
	ACTA PARCIAL 02									
	ALACENA						1,00	1,00	UN	**CORTE 2**
	COCINA						3,00	3,00	UN	**CORTE 2**
	ASEO						1,00	1,00	UN	**CORTE 2**
								-		
								-		
  										
	ACTA PARCIAL 03									
	AUX PARVULOS						2,00	2,00	UN	**CORTE 3**
	BAÑO AUX PARVULOS						1,00	1,00	UN	**CORTE 3**
	PARVULOS A Y B						4,00	4,00	UN	**CORTE 3**
	PASILLO INTERNO						3,00	3,00	UN	**CORTE 3**
	COORDINACION						2,00	2,00	UN	**CORTE 3**
	BAÑOS						2,00	2,00	UN	**CORTE 3**
	JARDIN						3,00	3,00	UN	**CORTE 3**
	BAÑO JARDIN						1,00	1,00	UN	**CORTE 3**
	PRE JARDIN						6,00	6,00	UN	**CORTE 3**
	JARDIN BYC						6,00	6,00	UN	**CORTE 3**
	EXTERIOR PATIO DE JUEGOS						7,00	7,00	UN	**CORTE 3**
	BAÑO - PASILLO						1,00	1,00	UN	**CORTE 3**
								-		
								-		
								-		
								-		
								-		
								-		
								-		
  										

TOTAL EJECUTADO	43,00	UN
MENOS ACTAS ANTERIORES	5,00	UN
MENOS PROYECCIÓN (ADELANTO) ACTA X	-	UN
PRESENTE ACTA	**38,00**	UN

PRESENTE ACTA	ACUMULADO ANTERIOR	ACUMULADO ACTUAL
38,00	5,00	**43,00**


OBSERVACIONES:

FIRMA		**FIRMA**	
	RESIDENTE INTERVENTORÍA/DIRECTOR INTERVENTORÍA		**RESIDENTE CONTRATISTA/DIRECTOR OBRA**
NOMBRE	GILMA BIBIANA ROJAS/ MARTIN RESTREPO ATUESTA	**NOMBRE**	ARQ. CLAUDIA SUSANA YUSTES / ING. ZULMA JIRAYDA PARRADO
FIRMA		**FIRMA**	

ALCALDÍA MAYOR DE BOGOTÁ D.C. SECRETARÍA DE INTEGRACIÓN SOCIAL	**MEMORIA DE CÁLCULO DE CANTIDADES DE OBRA**	Version: 01
	PROYECTO: ACTIVIDADES DE OBRA PARA LA OPTIMIZACIÓN DE LA INFRAESTRUCTURA DEL JARDÍN INFANTIL REFUGIO	Edición: 18-11-2024

CONTRATANTE:	SECRETARIA DISTRITAL DE INTEGRACIÓN SOCIAL	**MUNICIPIO**	BOGOTÁ		
CONTRATISTA:	CONSORCIO WC CENTROS INTEGRALES	**CONTRATO No.**	10676	**FRENTE OBRA**	**006**
INTERVENTOR:	CONSORCIO INT INFRAESTRUCTURA 2025 .	**CONTRATO No:**	11836		
OBJETO:	REALIZAR LA EJECUCIÓN DE ACTIVIDADES DE OBRA PARA LA OPTIMIZACIÓN DE LA INFRAESTRUCTURA DE LOS CENTROS, SEDES Y PREDIOS DONDE LA SECRETARÍA DISTRITAL DE INTEGRACIÓN SOCIAL PRESTA SUS SERVICIOS SOCIALES O REQUIERA DE SU INTERVENCIÓN, EN EL MARCO DE LA IMPLEMENTACIÓN DEL SISTEMA DISTRITAL DE CUIDADO - GRUPO 4			**FECHA**	**14/04/2026**

CAPITULO	**INSTALACIONES ELECTRICAS Y DE COMUNICACIONES (TODAS LAS ACTIVIDADES INCLUYEN EL SUMINISTRO E INSTALACIÓN)**			**ACTA No:**	**003**
ÍTEM	**5.3.6**	**SUMINISTRO E INSTALACIÓN DE TABLERO PRINCIPAL DE DISTRIBUCIÓN TIPO PANEL DE 18 CIRCUITOS TRIFASICO CON ESPACIO PARA TOTALIZADOR PUERTA Y CHAPA, BARRAJES DE NEUTRO Y PUESTA A TIERRA**		**UNIDAD**	**UN**

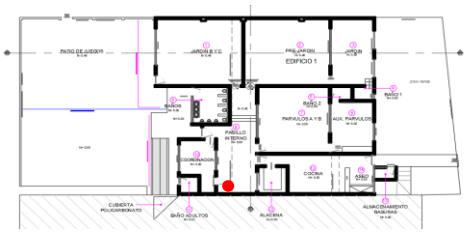ESQUEMA / FOTO/UBICACIÓN ÁREA INTERVENIDA	**LOCALIZACIÓN**	**DIMENSIÓN**					**CANTIDAD**	**TOTAL**	**UNIDAD**	**CORTE**
	LUGAR	**Factor**	**Ancho**	**Largo**	**Alto**	**Peso**				
	ACTA PARCIAL 03									
	TABLERO 18 CIRCUITOS EN PASILLO						1,00	1,00	UN	
								-		
								-		
										

TOTAL EJECUTADO	1,00	UN
MENOS ACTAS ANTERIORES	-	UN
MENOS PROYECCIÓN (ADELANTO) ACTA X	-	UN
PRESENTE ACTA	**1,00**	UN

PRESENTE ACTA	**ACUMULADO ANTERIOR**	**ACUMULADO ACTUAL**
1,00	0,00	**1,00**


OBSERVACIONES:

FIRMA		**FIRMA**	
RESIDENTE INTERVENTORÍA/DIRECTOR INTERVENTORÍA		**RESIDENTE CONTRATISTA/DIRECTOR OBRA**	
NOMBRE	GILMA BIBIANA ROJAS/ MARTIN RESTREPO ATUESTA	**NOMBRE**	ARQ. CLAUDIA SUSANA YUSTES / ING. ZULMA JIRAYDA PARRADO
FIRMA		**FIRMA**	

ALCALDÍA MAYOR DE BOGOTÁ D.C. SECRETARÍA DE INTEGRACIÓN SOCIAL	**MEMORIA DE CÁLCULO DE CANTIDADES DE OBRA**	Version: 01
	PROYECTO: ACTIVIDADES DE OBRA PARA LA OPTIMIZACIÓN DE LA INFRAESTRUCTURA DEL JARDÍN INFANTIL REFUGIO	Edición: 18-11-2024

CONTRATANTE:	SECRETARIA DISTRITAL DE INTEGRACIÓN SOCIAL	**MUNICIPIO**	BOGOTÁ		
CONTRATISTA:	CONSORCIO WC CENTROS INTEGRALES	**CONTRATO No.**	10676	**FRENTE OBRA**	**006**
INTERVENTOR:	CONSORCIO INT INFRAESTRUCTURA 2025 .	**CONTRATO No:**	11836		
OBJETO:	REALIZAR LA EJECUCIÓN DE ACTIVIDADES DE OBRA PARA LA OPTIMIZACIÓN DE LA INFRAESTRUCTURA DE LOS CENTROS, SEDES Y PREDIOS DONDE LA SECRETARÍA DISTRITAL DE INTEGRACIÓN SOCIAL PRESTA SUS SERVICIOS SOCIALES O REQUIERA DE SU INTERVENCIÓN, EN EL MARCO DE LA IMPLEMENTACIÓN DEL SISTEMA DISTRITAL DE CUIDADO - GRUPO 4			**FECHA**	**14/04/2026**

CAPITULO	**INSTALACIONES ELECTRICAS Y DE COMUNICACIONES (TODAS LAS ACTIVIDADES INCLUYEN EL SUMINISTRO E INSTALACIÓN)**			**ACTA No:**	**003**
ÍTEM	**5.3.9**	**SUMINISTRO E INSTALACIÓN DE CAJA DE PASO METÁLICA 20X20X10CM CON PUERTA Y CERRADURA.**		**UNIDAD**	**UN**

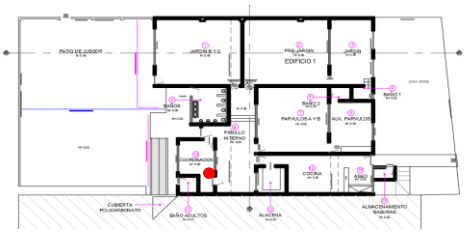ESQUEMA / FOTO/UBICACIÓN ÁREA INTERVENIDA	**LOCALIZACIÓN**	**DIMENSIÓN**					**CANTIDAD**	**TOTAL**	**UNIDAD**	**CORTE**
	LUGAR	**Factor**	**Ancho**	**Largo**	**Alto**	**Peso**				
	ACTA PARCIAL 03									
	CAJA DE PASO METAICA						1,00	1,00	UN	CORTE 3
								-		
								-		
										

TOTAL EJECUTADO	1,00	UN
MENOS ACTAS ANTERIORES	-	UN
MENOS PROYECCIÓN (ADELANTO) ACTA X	-	UN
PRESENTE ACTA	**1,00**	UN

PRESENTE ACTA	**ACUMULADO ANTERIOR**	**ACUMULADO ACTUAL**
1,00	0,00	**1,00**


OBSERVACIONES:

FIRMA		**FIRMA**	
RESIDENTE INTERVENTORÍA/DIRECTOR INTERVENTORÍA		**RESIDENTE CONTRATISTA/DIRECTOR OBRA**	
NOMBRE	GILMA BIBIANA AGUAS/ MARTIN RESTREPO ATUESTA	**NOMBRE**	ARQ. CLAUDIA SUSANA YUSTES / ING. ZULMA JIRAYDA PARRADO
FIRMA		**FIRMA**	

ALCALDÍA MAYOR DE BOGOTÁ D.C. SECRETARÍA DE INTEGRACIÓN SOCIAL	**MEMORIA DE CÁLCULO DE CANTIDADES DE OBRA**	Version: 01
	PROYECTO: ACTIVIDADES DE OBRA PARA LA OPTIMIZACIÓN DE LA INFRAESTRUCTURA DEL JARDÍN INFANTIL REFUGIO	Edición: 18-11-2024

CONTRATANTE:	SECRETARIA DISTRITAL DE INTEGRACIÓN SOCIAL	**MUNICIPIO**	BOGOTÁ		
CONTRATISTA:	CONSORCIO WC CENTROS INTEGRALES	**CONTRATO No.**	10676	**FRENTE OBRA**	**006**
INTERVENTOR:	CONSORCIO INT INFRAESTRUCTURA 2025 .	**CONTRATO No:**	11836		
OBJETO:	REALIZAR LA EJECUCIÓN DE ACTIVIDADES DE OBRA PARA LA OPTIMIZACIÓN DE LA INFRAESTRUCTURA DE LOS CENTROS, SEDES Y PREDIOS DONDE LA SECRETARÍA DISTRITAL DE INTEGRACIÓN SOCIAL PRESTA SUS SERVICIOS SOCIALES O REQUIERA DE SU INTERVENCIÓN, EN EL MARCO DE LA IMPLEMENTACIÓN DEL SISTEMA DISTRITAL DE CUIDADO - GRUPO 4			**FECHA**	14/04/2026

CAPITULO	**INSTALACIONES ELECTRICAS Y DE COMUNICACIONES (TODAS LAS ACTIVIDADES INCLUYEN EL SUMINISTRO E INSTALACIÓN)**			**ACTA No:**	**003**
ÍTEM	**5.3.12**	**SUMINISTRO E INSTALACION DE KIT DE GUAYAS PARA PANEL LED**		**UNIDAD**	**UN**

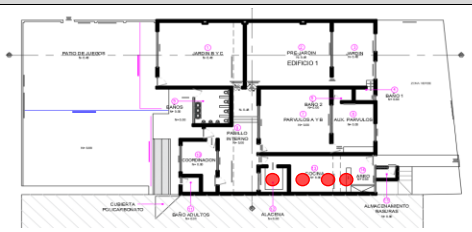ESQUEMA / FOTO/UBICACIÓN ÁREA INTERVENIDA	LOCALIZACIÓN	DIMENSIÓN					CANTIDAD	TOTAL	UNIDAD	CORTE
	LUGAR	Factor	Ancho	Largo	Alto	Peso				
	ACTA PARCIAL 02									
	COCINA						4,00	4,00	UN	**CORTE 2**
								-		
								-		
	ACTA PARCIAL 03									
	PARVULOS A Y B						4,00	4,00	UN	**CORTE 3**
	AUX PARVULOS						2,00	2,00	UN	**CORTE 3**
	PASILLO						3,00	3,00	UN	**CORTE 3**
	COORDINACION						2,00	2,00	UN	**CORTE 3**
								-		
								-		
TOTAL EJECUTADO	15,00	UN
MENOS ACTAS ANTERIORES	4,00	UN
MENOS PROYECCIÓN (ADELANTO) ACTA X	-	UN
PRESENTE ACTA	**11,00**	UN

PRESENTE ACTA	ACUMULADO ANTERIOR	ACUMULADO ACTUAL
11,00	4,00	**15,00**

OBSERVACIONES:


FIRMA		**FIRMA**	
RESIDENTE INTERVENTORÍA/DIRECTOR INTERVENTORÍA		**RESIDENTE CONTRATISTA/DIRECTOR OBRA**	
NOMBRE	GILMA BIBIANA ROJAS/ MARTIN RESTREPO ATUESTA	**NOMBRE**	ARQ. CLAUDIA SUSANA YUSTES / ING. ZULMA JIRAYDA PARRADO
FIRMA		**FIRMA**	


ALCALDÍA MAYOR DE BOGOTÁ D.C. SECRETARÍA DE INTEGRACIÓN SOCIAL	**MEMORIA DE CÁLCULO DE CANTIDADES DE OBRA**	Version: 01
	PROYECTO: ACTIVIDADES DE OBRA PARA LA OPTIMIZACIÓN DE LA INFRAESTRUCTURA DEL JARDÍN INFANTIL REFUGIO	Edición: 18-11-2024

CONTRATANTE:	SECRETARIA DISTRITAL DE INTEGRACIÓN SOCIAL	**MUNICIPIO**	BOGOTÁ		
CONTRATISTA:	CONSORCIO WC CENTROS INTEGRALES	**CONTRATO No.**	10676	**FRENTE OBRA**	**006**
INTERVENTOR:	CONSORCIO INT INFRAESTRUCTURA 2025 .	**CONTRATO No:**	11836		
OBJETO:	REALIZAR LA EJECUCIÓN DE ACTIVIDADES DE OBRA PARA LA OPTIMIZACIÓN DE LA INFRAESTRUCTURA DE LOS CENTROS, SEDES Y PREDIOS DONDE LA SECRETARÍA DISTRITAL DE INTEGRACIÓN SOCIAL PRESTA SUS SERVICIOS SOCIALES O REQUIERA DE SU INTERVENCIÓN, EN EL MARCO DE LA IMPLEMENTACIÓN DEL SISTEMA DISTRITAL DE CUIDADO - GRUPO 4			**FECHA**	14/04/2026


CAPITULO		**CANALIZACIONES Y CABLEADO ELÉCTRICO.**		**ACTA No:**	**003**
ÍTEM	5.4.18	**SUMINISTRO E INSTALACIÓN DE TUBERÍA METÁLICA GALVANIZADA EMT CONDUIT DE 1/2". INCLUYE SOPORTES, ACCESORIOS NECESARIOS PARA LA INSTALACIÓN.**		**UNIDAD**	**M**

ESQUEMA / FOTO/UBICACIÓN ÁREA INTERVENIDA

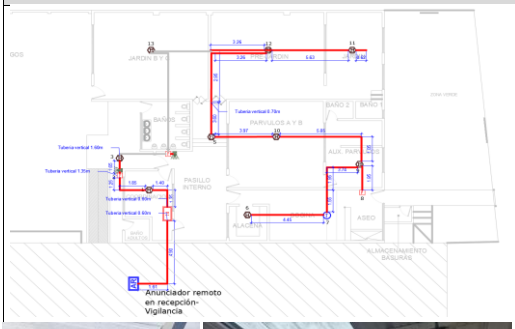

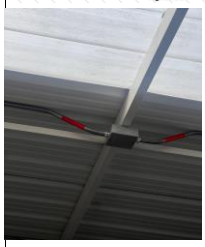



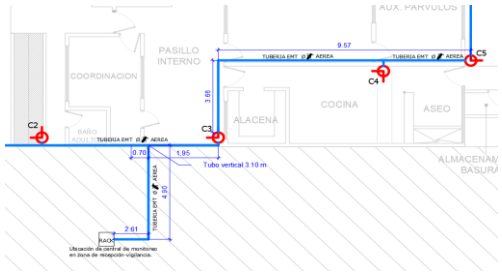

LOCALIZACIÓN	**DIMENSIÓN**					**CANTIDAD**	**TOTAL**	**UNIDAD**	**CORTE**
LUGAR	**Factor**	**Ancho**	**Largo**	**Alto**	**Peso**				
ACTA PARCIAL 03									
RED DE DETENCION CONTRA INCENDIOS							-		
COCINA			6,00			1,00	6,00	M	CORTE 3
AUX PARVULOS			1,95			2,00	3,90	M	CORTE 3
			1,05			1,00	1,05	M	CORTE 3
			3,74			1,00	3,74	M	CORTE 3
PARVULOS A Y B			5,85			1,00	5,85	M	CORTE 3
			3,97			1,00	3,97	M	CORTE 3
PASILLO INTERNO			3,60			1,00	3,60	M	CORTE 3
			0,70			1,00	0,70	M	CORTE 3
PRE JARDIN			2,95			1,00	2,95	M	CORTE 3
			3,26			2,00	6,52	M	CORTE 3
			5,63			1,00	5,63	M	CORTE 3
			0,62			1,00	0,62	M	CORTE 3
COORDINACION			0,60			2,00	1,20	M	CORTE 3
			1,35			1,00	1,35	M	CORTE 3
			1,40			1,00	1,40	M	CORTE 3
			1,85			1,00	1,85	M	CORTE 3
RECEPCION			4,90			1,00	4,90	M	CORTE 3
			1,61			1,00	1,61	M	CORTE 3
PATIO DE JUEGOS EXTERIOR			1,25			1,00	1,25	M	CORTE 3
			1,65			1,00	1,65	M	CORTE 3
			1,60			1,00	1,60	M	CORTE 3
			1,35			1,00	1,35	M	CORTE 3
							-		
							-		
							-		
RED DE CIRCUITO DE CAMARAS							-		
RECEPCION			2,61			1,00	2,61	M	CORTE 3
			4,90			1,00	4,90	M	CORTE 3
PASILLO			3,10			1,00	3,10	M	CORTE 3
			0,70			1,00	0,70	M	CORTE 3
			1,95			1,00	1,95	M	CORTE 3
			3,66			1,00	3,66	M	CORTE 3
PARVULOS A Y B - AUX PARVULOS			9,57			1,00	9,57	M	CORTE 3
							-		

TOTAL EJECUTADO	89,18	M
MENOS ACTAS ANTERIORES	-	M
MENOS PROYECCIÓN (ADELANTO) ACTA X	-	M
PRESENTE ACTA	**89,18**	M

PRESENTE ACTA	**ACUMULADO ANTERIOR**	**ACUMULADO ACTUAL**
89,18	0,00	**89,18**

OBSERVACIONES:

FIRMA		**FIRMA**	
RESIDENTE INTERVENTORÍA/DIRECTOR INTERVENTORÍA		**RESIDENTE CONTRATISTA/DIRECTOR OBRA**	
NOMBRE	GILMA BIBIANA ROJAS/ MARTIN RESTREPO ATUESTA	**NOMBRE**	ARQ. CLAUDIA SUSANA YUSTES / ING. ZULMA JIRAYDA PARRADO
FIRMA		**FIRMA**	

ALCALDÍA MAYOR DE BOGOTÁ D.C.
SECRETARÍA DE INTEGRACIÓN SOCIAL

MEMORIA DE CÁLCULO DE CANTIDADES DE OBRA

PROYECTO: ACTIVIDADES DE OBRA PARA LA OPTIMIZACIÓN DE LA INFRAESTRUCTURA DEL JARDÍN INFANTIL REFUGIO

Version: 01

Edición: 18-11-2024

CONTRATANTE:	SECRETARIA DISTRITAL DE INTEGRACIÓN SOCIAL	**MUNICIPIO**	BOGOTÁ		
CONTRATISTA:	CONSORCIO WC CENTROS INTEGRALES	**CONTRATO No.**	10676	**FRENTE OBRA**	**006**
INTERVENTOR:	CONSORCIO INT INFRAESTRUCTURA 2025 .	**CONTRATO No:**	11836		
OBJETO:	REALIZAR LA EJECUCIÓN DE ACTIVIDADES DE OBRA PARA LA OPTIMIZACIÓN DE LA INFRAESTRUCTURA DE LOS CENTROS, SEDES Y PREDIOS DONDE LA SECRETARÍA DISTRITAL DE INTEGRACIÓN SOCIAL PRESTA SUS SERVICIOS SOCIALES O REQUIERA DE SU INTERVENCIÓN, EN EL MARCO DE LA IMPLEMENTACIÓN DEL SISTEMA DISTRITAL DE CUIDADO - GRUPO 4			**FECHA**	**14/04/2026**

CAPITULO	**INSTALACIONES ELECTRICAS Y DE COMUNICACIONES (TODAS LAS ACTIVIDADES INCLUYEN EL SUMINISTRO E INSTALACIÓN)**	**ACTA No:**	**003**	
ÍTEM	**5.4.21**	**SUMINISTRO E INSTALACIÓN DE TUBERÍA METÁLICA GALVANIZADA EMT CONDUIT DE 1-1/4". INCLUYE SOPORTES, ACCESORIOS NECESARIOS PARA LA INSTALACIÓN.**	**UNIDAD**	**M**

ESQUEMA / FOTO/UBICACIÓN ÁREA INTERVENIDA	LOCALIZACIÓN	DIMENSIÓN					CANTIDAD	TOTAL	UNIDAD	CORTE
	LUGAR	Factor	Ancho	Largo	Alto	Peso				
	ACTA PARCIAL 03									
	TUBERIA 1 1/4" RED ELECTRICA			3,11			1,00	3,11	M	CORTE 3
				7,20			1,00	7,20	M	CORTE 3
				1,40			1,00	1,40	M	CORTE 3
				0,80			1,00	0,80	M	CORTE 3
				3,20			1,00	3,20	M	CORTE 3
				1,20			1,00	1,20	M	CORTE 3
								-		
								-		
TOTAL EJECUTADO	16,91	M
MENOS ACTAS ANTERIORES	-	M
MENOS PROYECCIÓN (ADELANTO) ACTA X	-	M
PRESENTE ACTA	**16,91**	M

PRESENTE ACTA	ACUMULADO ANTERIOR	ACUMULADO ACTUAL
16,91	0,00	**16,91**



OBSERVACIONES:

FIRMA		**FIRMA**	
RESIDENTE INTERVENTORÍA/DIRECTOR INTERVENTORÍA		**RESIDENTE CONTRATISTA/DIRECTOR OBRA**	
NOMBRE	GILMA BIBIANA ROJAS/ MARTIN RESTREPO ATUESTA	**NOMBRE**	ARQ. CLAUDIA SUSANA YUSTES / ING. ZULMA JIRAYDA PARRADO
FIRMA		**FIRMA**	

ALCALDÍA MAYOR DE BOGOTÁ D.C. SECRETARÍA DE INTEGRACIÓN SOCIAL	**MEMORIA DE CÁLCULO DE CANTIDADES DE OBRA**	Version: 01
	PROYECTO: ACTIVIDADES DE OBRA PARA LA OPTIMIZACIÓN DE LA INFRAESTRUCTURA DEL JARDÍN INFANTIL REFUGIO	Edición: 18-11-2024

CONTRATANTE:	SECRETARIA DISTRITAL DE INTEGRACIÓN SOCIAL	**MUNICIPIO**	BOGOTÁ		
CONTRATISTA:	CONSORCIO WC CENTROS INTEGRALES	**CONTRATO No.**	10676	**FRENTE OBRA**	**006**
INTERVENTOR:	CONSORCIO INT INFRAESTRUCTURA 2025 .	**CONTRATO No:**	11836		
OBJETO:	REALIZAR LA EJECUCIÓN DE ACTIVIDADES DE OBRA PARA LA OPTIMIZACIÓN DE LA INFRAESTRUCTURA DE LOS CENTROS, SEDES Y PREDIOS DONDE LA SECRETARÍA DISTRITAL DE INTEGRACIÓN SOCIAL PRESTA SUS SERVICIOS SOCIALES O REQUIERA DE SU INTERVENCIÓN, EN EL MARCO DE LA IMPLEMENTACIÓN DEL SISTEMA DISTRITAL DE CUIDADO - GRUPO 4			**FECHA**	**14/04/2026**

CAPITULO	**INSTALACIONES ELECTRICAS Y DE COMUNICACIONES (TODAS LAS ACTIVIDADES INCLUYEN EL SUMINISTRO E INSTALACIÓN)**			**ACTA No:**	**003**
ÍTEM	**5.5.2**	**SUMINISTRO E INSTALACIÓN DE LUMINARIA DE EMERGENCIA LED 2,4W, MICKEY MOUSE 100-240 V AUTONOMIA MÍNIMA 90 MINUTOS . INCLUYE SOPORTES, ACCESORIOS NECESARIOS PARA LA CONEXIÓN E INSTALACIÓN.**		**UNIDAD**	**UN**

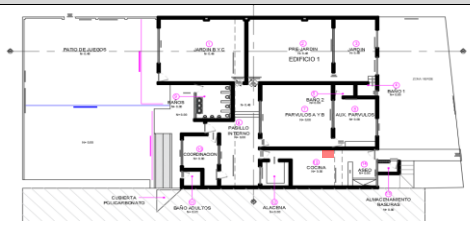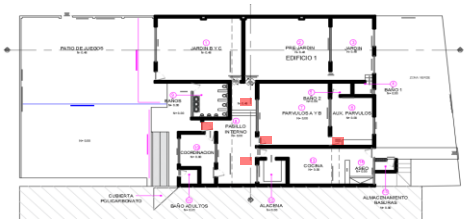ESQUEMA / FOTO/UBICACIÓN ÁREA INTERVENIDA	LOCALIZACIÓN	DIMENSIÓN					CANTIDAD	TOTAL	UNIDAD	CORTE
	LUGAR	Factor	Ancho	Largo	Alto	Peso				
	ACTA PARCIAL 02							-		
	COCINA						1,00	1,00	UN	**CORTE 2**
								-		
								-		
	ACTA PARCIAL 03									
	AUX PARVULOS						1,00	1,00	UN	**CORTE 3**
	PARVULOS A Y B						1,00	1,00	UN	**CORTE 3**
	PASILLO						3,00	3,00	UN	**CORTE 3**
								-		
								-		
TOTAL EJECUTADO	6,00	UN
MENOS ACTAS ANTERIORES	1,00	UN
MENOS PROYECCIÓN (ADELANTO) ACTA X	-	UN
PRESENTE ACTA	**5,00**	UN

PRESENTE ACTA	ACUMULADO ANTERIOR	ACUMULADO ACTUAL
5,00	1,00	**6,00**


OBSERVACIONES:

FIRMA		**FIRMA**	
RESIDENTE INTERVENTORÍA/DIRECTOR INTERVENTORÍA		**RESIDENTE CONTRATISTA/DIRECTOR OBRA**	
NOMBRE	GILMA BIBIANA ROJAS/ MARTIN RESTREPO ATUESTA	**NOMBRE**	ARQ. CLAUDIA SUSANA YUSTES / ING. ZULMA JIRAYDA PARRADO
FIRMA		**FIRMA**	

ALCALDÍA MAYOR DE BOGOTÁ D.C. SECRETARÍA DE INTEGRACIÓN SOCIAL	**MEMORIA DE CÁLCULO DE CANTIDADES DE OBRA**	Version: 01
	PROYECTO: ACTIVIDADES DE OBRA PARA LA OPTIMIZACIÓN DE LA INFRAESTRUCTURA DEL JARDÍN INFANTIL REFUGIO	Edición: 18-11-2024

CONTRATANTE:	SECRETARIA DISTRITAL DE INTEGRACIÓN SOCIAL	**MUNICIPIO**	BOGOTÁ		
CONTRATISTA:	CONSORCIO WC CENTROS INTEGRALES	**CONTRATO No.**	10676	**FRENTE OBRA**	**006**
INTERVENTOR:	CONSORCIO INT INFRAESTRUCTURA 2025 .	**CONTRATO No:**	11836		
OBJETO:	REALIZAR LA EJECUCIÓN DE ACTIVIDADES DE OBRA PARA LA OPTIMIZACIÓN DE LA INFRAESTRUCTURA DE LOS CENTROS, SEDES Y PREDIOS DONDE LA SECRETARÍA DISTRITAL DE INTEGRACIÓN SOCIAL PRESTA SUS SERVICIOS SOCIALES O REQUIERA DE SU INTERVENCIÓN, EN EL MARCO DE LA IMPLEMENTACIÓN DEL SISTEMA DISTRITAL DE CUIDADO - GRUPO 4			**FECHA**	**14/04/2026**

CAPITULO	**INSTALACIONES ELECTRICAS Y DE COMUNICACIONES (TODAS LAS ACTIVIDADES INCLUYEN EL SUMINISTRO E INSTALACIÓN)**			**ACTA No:**	**003**
ÍTEM	**5.5.4**	**SUMINISTRO E INSTALACIÓN DE PANEL LED 60 X 60CM DE SOBREPONER. INCLUYE SOPORTES, ACCESORIOS NECESARIOS PARA LA CONEXIÓN E INSTALACIÓN.**		**UNIDAD**	**UN**

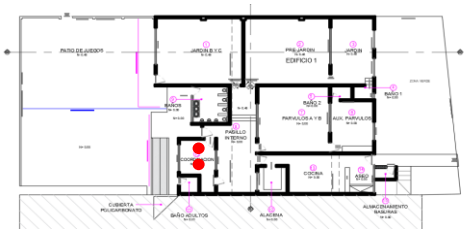ESQUEMA / FOTO/UBICACIÓN ÁREA INTERVENIDA	**LOCALIZACIÓN**	**DIMENSIÓN**					**CANTIDAD**	**TOTAL**	**UNIDAD**	**CORTE**
	LUGAR	**Factor**	**Ancho**	**Largo**	**Alto**	**Peso**				
	ACTA PARCIAL 03									
	COORDINACION						2,00	2,00	UN	CORTE 3
								-		
								-		
 										

TOTAL EJECUTADO	2,00	UN
MENOS ACTAS ANTERIORES	-	UN
MENOS PROYECCIÓN (ADELANTO) ACTA X	-	UN
PRESENTE ACTA	**2,00**	UN

PRESENTE ACTA	**ACUMULADO ANTERIOR**	**ACUMULADO ACTUAL**
2,00	0,00	**2,00**

OBSERVACIONES:

FIRMA		**FIRMA**	
RESIDENTE INTERVENTORÍA/DIRECTOR INTERVENTORÍA		**RESIDENTE CONTRATISTA/DIRECTOR OBRA**	
NOMBRE	GILMA BIBIANA ROJAS/ MARTIN RESTREPO ATUESTA	**NOMBRE**	ARQ. CLAUDIA SUSANA YUSTES / ING. ZULMA JIRAYDA PARRADO
FIRMA		**FIRMA**	

ALCALDÍA MAYOR DE BOGOTÁ D.C. SECRETARÍA DE INTEGRACIÓN SOCIAL	**MEMORIA DE CÁLCULO DE CANTIDADES DE OBRA**	Version: 01
	PROYECTO: ACTIVIDADES DE OBRA PARA LA OPTIMIZACIÓN DE LA INFRAESTRUCTURA DEL JARDÍN INFANTIL REFUGIO	Edición: 18-11-2024

CONTRATANTE:	SECRETARIA DISTRITAL DE INTEGRACIÓN SOCIAL	**MUNICIPIO**	BOGOTÁ		
CONTRATISTA:	CONSORCIO WC CENTROS INTEGRALES	**CONTRATO No.**	10676	**FRENTE OBRA**	**006**
INTERVENTOR:	CONSORCIO INT INFRAESTRUCTURA 2025 .	**CONTRATO No:**	11836		
OBJETO:	REALIZAR LA EJECUCIÓN DE ACTIVIDADES DE OBRA PARA LA OPTIMIZACIÓN DE LA INFRAESTRUCTURA DE LOS CENTROS, SEDES Y PREDIOS DONDE LA SECRETARÍA DISTRITAL DE INTEGRACIÓN SOCIAL PRESTA SUS SERVICIOS SOCIALES O REQUIERA DE SU INTERVENCIÓN, EN EL MARCO DE LA IMPLEMENTACIÓN DEL SISTEMA DISTRITAL DE CUIDADO - GRUPO 4			**FECHA**	14/04/2026

CAPITULO		**INSTALACIONES ELECTRICAS Y DE COMUNICACIONES (TODAS LAS ACTIVIDADES INCLUYEN EL SUMINISTRO E INSTALACIÓN)**		**ACTA No:**	**003**
ÍTEM	**5.5.8**	**SUMINISTRO E INSTALACIÓN DE PANEL LED 120 X 30CM 48 W DE SOBREPONER. INCLUYE SOPORTES, ACCESORIOS NECESARIOS PARA LA CONEXIÓN E INSTALACIÓN.**		**UNIDAD**	**UN**

ESQUEMA / FOTO/UBICACIÓN ÁREA INTERVENIDA	**LOCALIZACIÓN**	**DIMENSIÓN**					**CANTIDAD**	**TOTAL**	**UNIDAD**	**CORTE**
	LUGAR	**Factor**	**Ancho**	**Largo**	**Alto**	**Peso**				
	ACTA PARCIAL 03									
	AUX PARVULOS						2,00	2,00	UN	
	PARVULOS A Y B						4,00	4,00	UN	
	PASILLO INTERNO						3,00	3,00	UN	
	JARDIN						3,00	3,00	UN	
	PRE JARDIN						6,00	6,00	UN	
	JARDIN B Y C						6,00	6,00	UN	
								-		
								-		
										
										

TOTAL EJECUTADO	24,00	UN	
MENOS ACTAS ANTERIORES	-	UN	
MENOS PROYECCIÓN (ADELANTO) ACTA X	-	UN	
PRESENTE ACTA	**24,00**	UN	

PRESENTE ACTA	**ACUMULADO ANTERIOR**	**ACUMULADO ACTUAL**
24,00	0,00	**24,00**


OBSERVACIONES:

FIRMA		**FIRMA**	
RESIDENTE INTERVENTORÍA/DIRECTOR INTERVENTORÍA		**RESIDENTE CONTRATISTA/DIRECTOR OBRA**	
NOMBRE	GILMA BIBIANA ROJAS/ MARTIN RESTREPO ATUESTA	**NOMBRE**	ARQ. CLAUDIA SUSANA YUSTES / ING. ZULMA JIRAYDA PARRADO
FIRMA		**FIRMA**	

ALCALDÍA MAYOR DE BOGOTÁ D.C. SECRETARÍA DE INTEGRACIÓN SOCIAL	**MEMORIA DE CÁLCULO DE CANTIDADES DE OBRA**	Version: 01
	PROYECTO: ACTIVIDADES DE OBRA PARA LA OPTIMIZACIÓN DE LA INFRAESTRUCTURA DEL JARDÍN INFANTIL REFUGIO	Edición: 18-11-2024

CONTRATANTE:	SECRETARIA DISTRITAL DE INTEGRACIÓN SOCIAL	**MUNICIPIO**	BOGOTÁ		
CONTRATISTA:	CONSORCIO WC CENTROS INTEGRALES	**CONTRATO No.**	10676	**FRENTE OBRA**	**006**
INTERVENTOR:	CONSORCIO INT INFRAESTRUCTURA 2025 .	**CONTRATO No:**	11836		
OBJETO:	REALIZAR LA EJECUCIÓN DE ACTIVIDADES DE OBRA PARA LA OPTIMIZACIÓN DE LA INFRAESTRUCTURA DE LOS CENTROS, SEDES Y PREDIOS DONDE LA SECRETARÍA DISTRITAL DE INTEGRACIÓN SOCIAL PRESTA SUS SERVICIOS SOCIALES O REQUIERA DE SU INTERVENCIÓN, EN EL MARCO DE LA IMPLEMENTACIÓN DEL SISTEMA DISTRITAL DE CUIDADO - GRUPO 4			**FECHA**	**14/04/2026**

CAPITULO		**INSTALACIONES ELECTRICAS Y DE COMUNICACIONES (TODAS LAS ACTIVIDADES INCLUYEN EL SUMINISTRO E INSTALACIÓN)**	**ACTA No:**	**003**	
ÍTEM	**5.5.9**	**SUMINISTRO E INSTALACIÓN DE REFLECTOR DE 50 W LED PARA EXTERIORES. INCLUYE SOPORTES, ACCESORIOS NECESARIOS PARA LA CONEXIÓN E INSTALACIÓN.**	**UNIDAD**	**UN**	

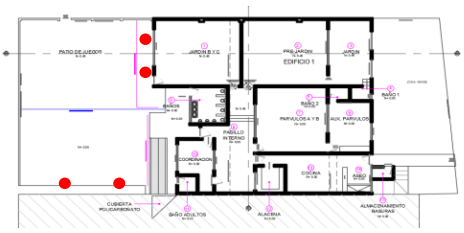ESQUEMA / FOTO/UBICACIÓN ÁREA INTERVENIDA	LOCALIZACIÓN	DIMENSIÓN					CANTIDAD	TOTAL	UNIDAD	CORTE
	LUGAR	Factor	Ancho	Largo	Alto	Peso				
	ACTA PARCIAL 03									
	EXTERIOR PATIO DE JUEGOS						4,00	4,00	UN	**CORTE 3**
								-		
								-		
TOTAL EJECUTADO	4,00	UN
MENOS ACTAS ANTERIORES	-	UN
MENOS PROYECCIÓN (ADELANTO) ACTA X	-	UN
PRESENTE ACTA	**4,00**	UN

PRESENTE ACTA	ACUMULADO ANTERIOR	ACUMULADO ACTUAL
4,00	0,00	**4,00**

OBSERVACIONES:

FIRMA		**FIRMA**	
RESIDENTE INTERVENTORÍA/DIRECTOR INTERVENTORÍA		**RESIDENTE CONTRATISTA/DIRECTOR OBRA**	
NOMBRE	GILMA BIBIANA ROJAS/ MARTIN RESTREPO ATUESTA	**NOMBRE**	ARQ. CLAUDIA SUSANA YUSTIS / ING. ZULMA JIRAYDA PARRADO
FIRMA		**FIRMA**	

ALCALDÍA MAYOR DE BOGOTÁ D.C.
SECRETARÍA DE INTEGRACIÓN SOCIAL

MEMORIA DE CÁLCULO DE CANTIDADES DE OBRA



PROYECTO: ACTIVIDADES DE OBRA PARA LA OPTIMIZACIÓN DE LA INFRAESTRUCTURA DEL JARDÍN INFANTIL REFUGIO

Version: 01

Edición: 18-11-2024

CONTRATANTE:	SECRETARIA DISTRITAL DE INTEGRACIÓN SOCIAL	**MUNICIPIO**	BOGOTÁ		
CONTRATISTA:	CONSORCIO WC CENTROS INTEGRALES	**CONTRATO No.**	10676	**FRENTE OBRA**	**006**
INTERVENTOR:	CONSORCIO INT INFRAESTRUCTURA 2025 .	**CONTRATO No:**	11836		
OBJETO:	REALIZAR LA EJECUCIÓN DE ACTIVIDADES DE OBRA PARA LA OPTIMIZACIÓN DE LA INFRAESTRUCTURA DE LOS CENTROS, SEDES Y PREDIOS DONDE LA SECRETARÍA DISTRITAL DE INTEGRACIÓN SOCIAL PRESTA SUS SERVICIOS SOCIALES O REQUIERA DE SU INTERVENCIÓN, EN EL MARCO DE LA IMPLEMENTACIÓN DEL SISTEMA DISTRITAL DE CUIDADO - GRUPO 4			**FECHA**	**14/04/2026**

CAPITULO	**INSTALACIONES ELECTRICAS Y DE COMUNICACIONES (TODAS LAS ACTIVIDADES INCLUYEN EL SUMINISTRO E INSTALACIÓN)**			**ACTA No:**	**003**
ÍTEM	**5.5.10**	**SUMINISTRO E INSTALACION DE LUMINARIA TIPO LED HERMÉTICA 2X18WATIOS TUBO T8 DE SOBREPONER**		**UNIDAD**	**UN**

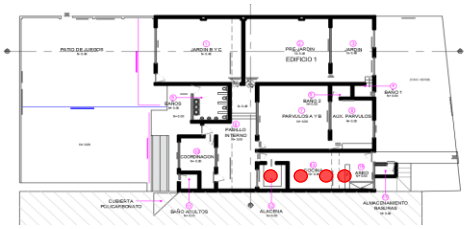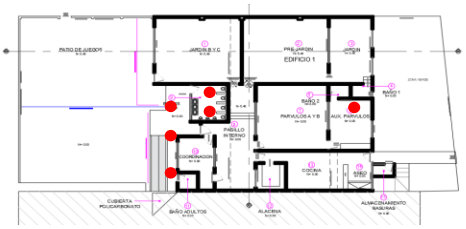ESQUEMA / FOTO/UBICACIÓN ÁREA INTERVENIDA	LOCALIZACIÓN	DIMENSIÓN					CANTIDAD	TOTAL	UNIDAD	CORTE
	LUGAR	Factor	Ancho	Largo	Alto	Peso				
	ACTA PARCIAL 02									
	ALACENA						1,00	1,00	UN	**CORTE 2**
	COCINA						3,00	3,00	UN	**CORTE 2**
 								-		
								-		
	ACTA PARCIAL 03									
	LAVACOLAS						1,00	1,00	UN	**CORTE 3**
	PATIO DE JUEGOS						3,00	3,00	UN	**CORTE 3**
	BAÑOS						2,00	2,00	UN	**CORTE 3**
 								-		
								-		
TOTAL EJECUTADO	10,00	UN
MENOS ACTAS ANTERIORES	4,00	UN
MENOS PROYECCIÓN (ADELANTO) ACTA X	-	UN
PRESENTE ACTA	**6,00**	UN

PRESENTE ACTA	ACUMULADO ANTERIOR	ACUMULADO ACTUAL
6,00	4,00	**10,00**



OBSERVACIONES:

FIRMA		**FIRMA**	
RESIDENTE INTERVENTORÍA/DIRECTOR INTERVENTORÍA		**RESIDENTE CONTRATISTA/DIRECTOR OBRA**	
NOMBRE	GILMA BIBIANA ROJAS/ MARTIN RESTREPO ATUESTA	**NOMBRE**	ARQ. CLAUDIA SUSANA YUSTES / ING. ZULMA JIRAYDA PARRADO
FIRMA		**FIRMA**	

ALCALDÍA MAYOR DE BOGOTÁ D.C. SECRETARÍA DE INTEGRACIÓN SOCIAL	**MEMORIA DE CÁLCULO DE CANTIDADES DE OBRA**	Version: 01
	PROYECTO: ACTIVIDADES DE OBRA PARA LA OPTIMIZACIÓN DE LA INFRAESTRUCTURA DEL JARDÍN INFANTIL REFUGIO	Edición: 18-11-2024

CONTRATANTE:	SECRETARIA DISTRITAL DE INTEGRACIÓN SOCIAL	**MUNICIPIO**	BOGOTÁ		
CONTRATISTA:	CONSORCIO WC CENTROS INTEGRALES	**CONTRATO No.**	10676	**FRENTE OBRA**	**006**
INTERVENTOR:	CONSORCIO INT INFRAESTRUCTURA 2025 .	**CONTRATO No:**	11836		
OBJETO:	REALIZAR LA EJECUCIÓN DE ACTIVIDADES DE OBRA PARA LA OPTIMIZACIÓN DE LA INFRAESTRUCTURA DE LOS CENTROS, SEDES Y PREDIOS DONDE LA SECRETARÍA DISTRITAL DE INTEGRACIÓN SOCIAL PRESTA SUS SERVICIOS SOCIALES O REQUIERA DE SU INTERVENCIÓN, EN EL MARCO DE LA IMPLEMENTACIÓN DEL SISTEMA DISTRITAL DE CUIDADO - GRUPO 4			**FECHA**	**14/04/2026**

CAPITULO	**INSTALACIONES ELECTRICAS Y DE COMUNICACIONES (TODAS LAS ACTIVIDADES INCLUYEN EL SUMINISTRO E INSTALACIÓN)**			**ACTA No:**	**003**
ÍTEM	**5.5.13**	**SUMINISTRO E INSTALACIÓN DE PANEL LED CUADRADA DE 18 W SOBRE PONER, ACCESORIOS NECESARIOS PARA LA CONEXIÓN E INSTALACIÓN.**		**UNIDAD**	**UN**

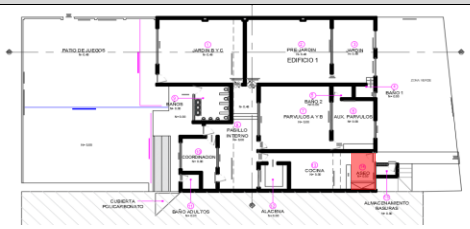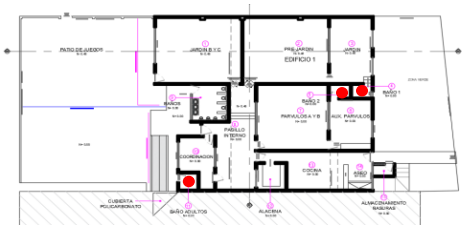ESQUEMA / FOTO/UBICACIÓN ÁREA INTERVENIDA	LOCALIZACIÓN	DIMENSIÓN					CANTIDAD	TOTAL	UNIDAD	CORTE
	LUGAR	Factor	Ancho	Largo	Alto	Peso				
	ACTA PARCIAL 02									
	ASEO						1,00	1,00	UN	**CORTE 2**
								-		
								-		
	ACTA PARCIAL 03									
	BAÑO JARDIN						1,00	1,00	UN	**CORTE 3**
	BAÑO AUX PARVULOS						1,00	1,00	UN	**CORTE 3**
	BAÑO ADULTOS						1,00	1,00	UN	**CORTE 3**
								-		
								-		
TOTAL EJECUTADO	4,00	UN
MENOS ACTAS ANTERIORES	1,00	UN
MENOS PROYECCIÓN (ADELANTO) ACTA X	-	UN
PRESENTE ACTA	**3,00**	UN

PRESENTE ACTA	ACUMULADO ANTERIOR	ACUMULADO ACTUAL
3,00	1,00	**4,00**


OBSERVACIONES:

FIRMA		**FIRMA**	
RESIDENTE INTERVENTORÍA/DIRECTOR INTERVENTORÍA		**RESIDENTE CONTRATISTA/DIRECTOR OBRA**	
NOMBRE	GILMA BIBIANA ROJAS / MARTIN RESTREPO ATUESTA	**NOMBRE**	ARQ. CLAUDIA SUSANA YUSTES / ING. ZULMA JIRAYDA PARRADO
FIRMA		**FIRMA**	

ALCALDÍA MAYOR DE BOGOTÁ D.C. SECRETARIA DE INTEGRACIÓN SOCIAL	**MEMORIA DE CÁLCULO DE CANTIDADES DE OBRA**	Version: 01
	PROYECTO: ACTIVIDADES DE OBRA PARA LA OPTIMIZACIÓN DE LA INFRAESTRUCTURA DEL JARDÍN INFANTIL REFUGIO	Edición: 18-11-2024

CONTRATANTE:	SECRETARIA DISTRITAL DE INTEGRACIÓN SOCIAL	**MUNICIPIO**	BOGOTÁ		
CONTRATISTA:	CONSORCIO WC CENTROS INTEGRALES	**CONTRATO No.**	10676	**FRENTE OBRA**	**006**
INTERVENTOR:	CONSORCIO INT INFRAESTRUCTURA 2025 .	**CONTRATO No:**	11836		
OBJETO:	REALIZAR LA EJECUCIÓN DE ACTIVIDADES DE OBRA PARA LA OPTIMIZACIÓN DE LA INFRAESTRUCTURA DE LOS CENTROS, SEDES Y PREDIOS DONDE LA SECRETARÍA DISTRITAL DE INTEGRACIÓN SOCIAL PRESTA SUS SERVICIOS SOCIALES O REQUIERA DE SU INTERVENCIÓN, EN EL MARCO DE LA IMPLEMENTACIÓN DEL SISTEMA DISTRITAL DE CUIDADO - GRUPO 4			**FECHA**	14/04/2026

CAPITULO	**INSTALACIONES ELECTRICAS Y DE COMUNICACIONES (TODAS LAS ACTIVIDADES INCLUYEN EL SUMINISTRO E INSTALACIÓN)**	**ACTA No:**	**003**	
ÍTEM	**5.6.2**	**SUMINISTRO E INSTALACIÓN DE CANALETA METÁLICA DE 4 X 10 CM TROQUELADA CON TAPA. INCLUYE ELEMENTOS DE FIJACION**	**UNIDAD**	**UN**

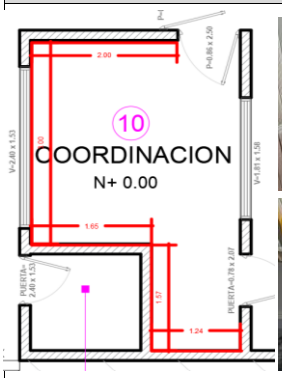ESQUEMA / FOTO/UBICACIÓN ÁREA INTERVENIDA	**LOCALIZACIÓN**	**DIMENSIÓN**					**CANTIDAD**	**TOTAL**	**UNIDAD**	**CORTE**
	LUGAR	**Factor**	**Ancho**	**Largo**	**Alto**	**Peso**				
	ACTA PARCIAL 03									
  	COORDINACION			2,00				2,00	UN	CORTE 3
				3,00				3,00	UN	CORTE 3
				1,65				1,65	UN	CORTE 3
				1,57				1,57	UN	CORTE 3
				1,24				1,24	UN	CORTE 3
								-		
								-		
								-		
								-		
								-		
								-		
								-		
								-		
								-		
								-		

TOTAL EJECUTADO	9,46	UN
MENOS ACTAS ANTERIORES	-	UN
MENOS PROYECCIÓN (ADELANTO) ACTA X	-	UN
PRESENTE ACTA	**9,46**	UN

PRESENTE ACTA	**ACUMULADO ANTERIOR**	**ACUMULADO ACTUAL**
9,46	0,00	**9,46**


OBSERVACIONES: SE VERIFICA CON APUS QUE LA UNIDAD DEL ÍTEM ESTABLECIDA EN PRESUPUESTO CORRESPONDE A 1 MT DE CANALETA METÁLICA

FIRMA		**FIRMA**	
RESIDENTE INTERVENTORÍA/DIRECTOR INTERVENTORÍA		**RESIDENTE CONTRATISTA/DIRECTOR OBRA**	
NOMBRE	GILMA BIBIANA ROJAS/ MARTIN RESTREPO ATUESTA	**NOMBRE**	ARQ. CLAUDIA SUSANA YUSTES / ING. ZULMA JIRAYDA PARRADO
FIRMA		**FIRMA**	

ALCALDÍA MAYOR DE BOGOTÁ D.C. SECRETARÍA DE INTEGRACIÓN SOCIAL	MEMORIA DE CÁLCULO DE CANTIDADES DE OBRA	Version: 01
	PROYECTO: ACTIVIDADES DE OBRA PARA LA OPTIMIZACIÓN DE LA INFRAESTRUCTURA DEL JARDÍN INFANTIL REFUGIO	Edición: 18-11-2024

CONTRATANTE:	SECRETARIA DISTRITAL DE INTEGRACIÓN SOCIAL	MUNICIPIO	BOGOTÁ		
CONTRATISTA:	CONSORCIO WC CENTROS INTEGRALES	CONTRATO No.	10676	FRENTE OBRA	006
INTERVENTOR:	CONSORCIO INT INFRAESTRUCTURA 2025 .	CONTRATO No:	11836		
OBJETO:	REALIZAR LA EJECUCIÓN DE ACTIVIDADES DE OBRA PARA LA OPTIMIZACIÓN DE LA INFRAESTRUCTURA DE LOS CENTROS, SEDES Y PREDIOS DONDE LA SECRETARÍA DISTRITAL DE INTEGRACIÓN SOCIAL PRESTA SUS SERVICIOS SOCIALES O REQUIERA DE SU INTERVENCIÓN, EN EL MARCO DE LA IMPLEMENTACIÓN DEL SISTEMA DISTRITAL DE CUIDADO - GRUPO 4			FECHA	14/04/2026


CAPITULO	ALISTADOS Y ACABADOS DE PISOS.			ACTA No:	003
ÍTEM	7.3.2	SUMINISTRO E INSTALACIÓN DE MEDIA CAÑA EN PVC, ANCHO 6 CM		UNIDAD	M

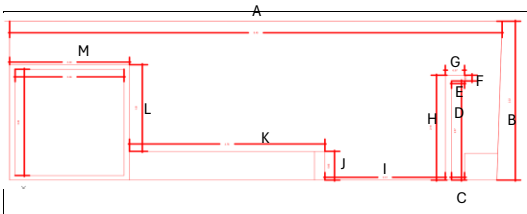






MEDIA CAÑA POCETA

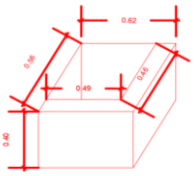




MEDIA CAÑA DE MESON DE COCINA

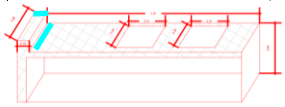




MEDIA CAÑA DE COCINA - SUPERIOR

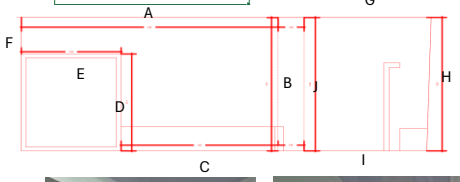






MEDIA CAÑA VERTICAL DE COCINA

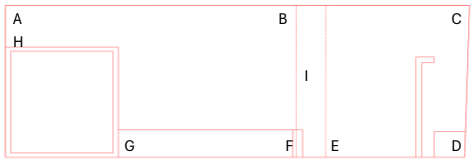



MEDIA CAÑA EN ALACENA


LOCALIZACIÓN	DIMENSIÓN					CANTIDAD	TOTAL	UNIDAD	CORTE
LUGAR	Factor	Ancho	Largo	Alto	Peso				
ACTA PARCIAL 02							-		
MEDIA CAÑA COCINA INFERIOR							-		
A			9,00			1,00	9,00	M	**CORTE 2**
B			1,81			1,00	1,81	M	**CORTE 2**
C			0,25			1,00	0,25	M	**CORTE 2**
D			2,07			1,00	2,07	M	**CORTE 2**
E			0,25			1,00	0,25	M	**CORTE 2**
F			0,12			1,00	0,12	M	**CORTE 2**
G			0,37			1,00	0,37	M	**CORTE 2**
H			2,19			1,00	2,19	M	**CORTE 2**
I			2,31			1,00	2,31	M	**CORTE 2**
J			0,60			1,00	0,60	M	**CORTE 2**
K			3,75			1,00	3,75	M	**CORTE 2**
L			1,81			1,00	1,81	M	**CORTE 2**
M			2,30			1,00	2,30	M	**CORTE 2**
							-		
MEDIA CAÑA POCETA							-		
FRONTAL			0,62			1,00	0,62	M	**CORTE 2**
LATERAL DERECHA			0,56			1,00	0,56	M	**CORTE 2**
VERTICAL EXT			0,40			1,00	0,40	M	**CORTE 2**
SUPERIOR HORIZONTAL FRONTAL			0,13			1,00	0,13	M	**CORTE 2**
SUPERIOR HORIZONTAL LATERAL DERECHA			0,13			1,00	0,13	M	**CORTE 2**
INTERNA FRONTAL Y POSTERIOR			0,50			2,00	1,00	M	**CORTE 2**
INTERNA LATERALES			0,46			2,00	0,92	M	**CORTE 2**
VERTICALES INTERNAS			0,36			3,00	1,07	M	**CORTE 2**
ESQUINA LATERAL IZQUEIRDA A PARED			1,70			1,00	1,70	M	**CORTE 2**
							-		
MEDIA CAÑA DE MESON DE COCINA							-		
			0,20			1,00	0,20	M	**CORTE 2**
			0,60			1,00	0,60	M	**CORTE 2**
							-		
MEDIA CAÑA DE COCINA - SUPERIOR							-		
A			5,89			1,00	5,89	M	**CORTE 2**
B			3,31			1,00	3,31	M	**CORTE 2**
C			3,62			1,00	3,62	M	**CORTE 2**
D			2,41			1,00	2,41	M	**CORTE 2**
E			2,32			1,00	2,32	M	**CORTE 2**
F			0,91			1,00	0,91	M	**CORTE 2**
							-		
G			5,96			1,00	5,96	M	**CORTE 2**
H			3,32			1,00	3,32	M	**CORTE 2**
I			5,96			1,00	5,96	M	**CORTE 2**
J			3,32			1,00	3,32	M	**CORTE 2**
							-		
MEDIA CAÑA VERTICAL DE COCINA							-		
A			0,22			1,00	0,22	M	**CORTE 2**
B			0,26			1,00	0,26	M	**CORTE 2**
C			0,52			1,00	0,52	M	**CORTE 2**
D			0,52			1,00	0,52	M	**CORTE 2**
E			0,41			1,00	0,41	M	**CORTE 2**
F			0,26			1,00	0,26	M	**CORTE 2**
G			1,88			1,00	1,88	M	**CORTE 2**
H			0,22			1,00	0,22	M	**CORTE 2**
HORIZONTAL DE VIGA CANAL (I)			0,60			2,00	1,20	M	**CORTE 2**

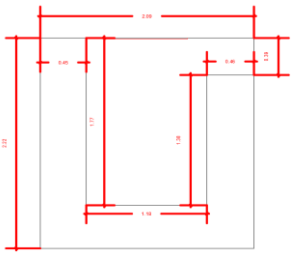




							-		
MEDIA CAÑA EN ALACENA							-		
HORIZONTALES NIVEL 0			5,98			1,00	5,98	M	**CORTE 2**
HORIZONTALES NIVEL 1 Y 2			6,92			2,00	13,84	M	**CORTE 2**
HORIZONTALES NIVEL 3			6,47			1,00	6,47	M	**CORTE 2**
HORIZONTALES NIVEL 4			3,14			1,00	3,14	M	**CORTE 2**
VERTICALES NIVEL 0 - 1			0,81			4,00	3,24	M	**CORTE 2**
VERTICALES NIVEL 1 - 2			0,51			4,00	2,04	M	**CORTE 2**
VERTICALES NIVEL 2 - TECHO			4,90			1,00	4,90	M	**CORTE 2**
VERTICALES NIVEL 0 - 2			2,10			1,00	2,10	M	**CORTE 2**
VERTICAL PISO - TECHO			3,13			1,00	3,13	M	**CORTE 2**
							-		
							-		
ACTA PARCIAL 03									
MEDIA CAÑA BAÑO AUX PARVULOS							-		
SUPERIOR							-		
A			1,12			1,00	1,12	M	**CORTE 3**
B			1,67			1,00	1,67	M	**CORTE 3**
C			1,12			1,00	1,12	M	**CORTE 3**
D			1,67			1,00	1,67	M	**CORTE 3**
							-		
INFERIOR							-		
A			1,12			1,00	1,12	M	**CORTE 3**
B			1,67			1,00	1,67	M	**CORTE 3**
C			1,12			1,00	1,12	M	**CORTE 3**
D			0,95			1,00	0,95	M	**CORTE 3**
							-		
VERTICAL							-		
1			2,57			1,00	2,57	M	**CORTE 3**
2			2,57			1,00	2,57	M	**CORTE 3**
3			2,38			1,00	2,38	M	**CORTE 3**
4			0,51			1,00	0,51	M	**CORTE 3**
							-		
MEDIA CAÑA LAVACOLAS							-		
SUPERIOR							-		
A			1,63			1,00	1,63	M	**CORTE 3**
B			3,44			1,00	3,44	M	**CORTE 3**
C			1,64			1,00	1,64	M	**CORTE 3**
D			3,44			1,00	3,44	M	**CORTE 3**
							-		
B1			2,51			1,00	2,51	M	**CORTE 3**
							-		
INFERIOR							-		
C			0,91			1,00	0,91	M	**CORTE 3**
D			2,64			1,00	2,64	M	**CORTE 3**
E			0,70			1,00	0,70	M	**CORTE 3**
F			2,51			1,00	2,51	M	**CORTE 3**
							-		
VERTICAL							-		
1			0,64			1,00	0,64	M	**CORTE 3**
2			0,31			1,00	0,31	M	**CORTE 3**
3			2,27			1,00	2,27	M	**CORTE 3**
4			0,24			1,00	0,24	M	**CORTE 3**
5			0,97			1,00	0,97	M	**CORTE 3**
6			0,92			1,00	0,92	M	**CORTE 3**
							-		
MEDIA CAÑA BATERIA NIÑOS							-		
SUPERIOR							-		
A			2,86			1,00	2,86	M	**CORTE 3**
B			3,11			1,00	3,11	M	**CORTE 3**
C			2,86			1,00	2,86	M	**CORTE 3**
D			3,11			1,00	3,11	M	**CORTE 3**
							-		
INFERIOR							-		
A			2,86			1,00	2,86	M	**CORTE 3**
B1			0,63			1,00	0,63	M	**CORTE 3**
B2			0,13			1,00	0,13	M	**CORTE 3**
B3			0,66			1,00	0,66	M	**CORTE 3**
B4			0,14			1,00	0,14	M	**CORTE 3**
B5			0,67			1,00	0,67	M	**CORTE 3**
B6			0,14			1,00	0,14	M	**CORTE 3**

SUPERIOR AUX PARVULOS

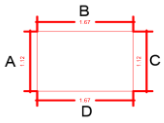

INFERIOR AUX PARVULOS

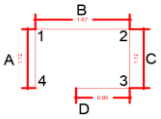


VERTICAL AUX PARVULOS








LAVACOLAS SUPERIOR

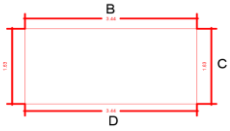


LAVACOLAS INFERIOR




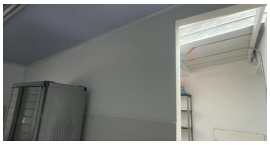




LAVACOLAS VERTICAL

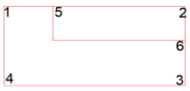

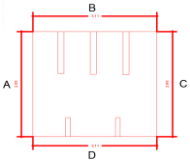








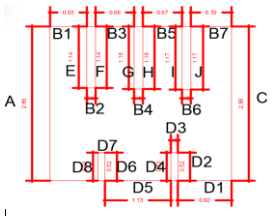




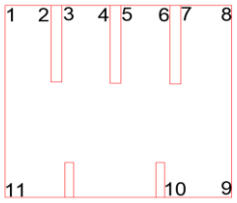

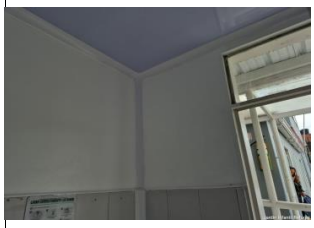


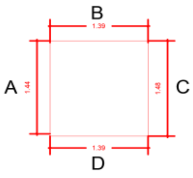

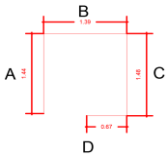








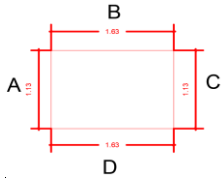



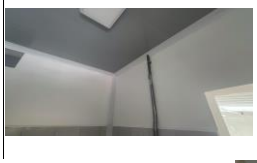

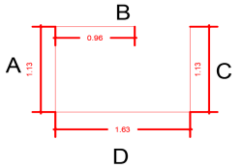

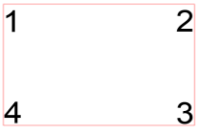




B7			0,70			1,00	0,70	M	**CORTE 3**
C			2,86			1,00	2,86	M	**CORTE 3**
D1			0,92			1,00	0,92	M	**CORTE 3**
D2			0,52			1,00	0,52	M	**CORTE 3**
D3			0,20			1,00	0,20	M	**CORTE 3**
D4			0,52			1,00	0,52	M	**CORTE 3**
D5			1,13			1,00	1,13	M	**CORTE 3**
D6			0,52			1,00	0,52	M	**CORTE 3**
D7			0,20			1,00	0,20	M	**CORTE 3**
D8			0,52			1,00	0,52	M	**CORTE 3**
E			1,14			1,00	1,14	M	**CORTE 3**
F			1,15			1,00	1,15	M	**CORTE 3**
G			1,16			1,00	1,16	M	**CORTE 3**
H			1,15			1,00	1,15	M	**CORTE 3**
I			1,17			1,00	1,17	M	**CORTE 3**
J			1,17			1,00	1,17	M	**CORTE 3**
							-		
VERTICAL							-		
1			2,66			1,00	2,66	M	**CORTE 3**
2			1,50			1,00	1,50	M	**CORTE 3**
3			1,50			1,00	1,50	M	**CORTE 3**
4			1,50			1,00	1,50	M	**CORTE 3**
5			1,50			1,00	1,50	M	**CORTE 3**
6			1,50			1,00	1,50	M	**CORTE 3**
7			1,50			1,00	1,50	M	**CORTE 3**
8			2,65			1,00	2,65	M	**CORTE 3**
9			2,65			1,00	2,65	M	**CORTE 3**
10			0,53			1,00	0,53	M	**CORTE 3**
11			0,20			1,00	0,20	M	**CORTE 3**
							-		
MEDIA CAÑA BAÑO ADULTOS							-		
SUPERIOR							-		
A			1,44			1,00	1,44	M	**CORTE 3**
B			1,40			1,00	1,40	M	**CORTE 3**
C			1,48			1,00	1,48	M	**CORTE 3**
D			1,40			1,00	1,40	M	**CORTE 3**
							-		
INFERIOR							-		
A			1,44			1,00	1,44	M	**CORTE 3**
B			1,40			1,00	1,40	M	**CORTE 3**
C			1,48			1,00	1,48	M	**CORTE 3**
D			0,67			1,00	0,67	M	**CORTE 3**
							-		
VERTICAL							-		
1			2,48			1,00	2,48	M	**CORTE 3**
2			2,48			1,00	2,48	M	**CORTE 3**
3			2,48			1,00	2,48	M	**CORTE 3**
4			0,86			1,00	0,86	M	**CORTE 3**
							-		
MEDIA CAÑA BAÑO JARDIN							-		
SUPERIOR							-		
A			1,13			1,00	1,13	M	**CORTE 3**
B			1,63			1,00	1,63	M	**CORTE 3**
C			1,13			1,00	1,13	M	**CORTE 3**
D			1,63			1,00	1,63	M	**CORTE 3**
							-		
INFERIOR							-		
A			1,13			1,00	1,13	M	**CORTE 3**
B			0,96			1,00	0,96	M	**CORTE 3**
C			1,13			1,00	1,13	M	**CORTE 3**
D			1,63			1,00	1,63	M	**CORTE 3**
							-		
VERTICAL							-		
1			2,26			1,00	2,26	M	**CORTE 3**
2			0,48			1,00	0,48	M	**CORTE 3**
3			1,75			1,00	1,75	M	**CORTE 3**
4			2,06			1,00	2,06	M	**CORTE 3**
							-		

TOTAL EJECUTADO	250,57	M	
MENOS ACTAS ANTERIORES	121,51	M	
MENOS PROYECCIÓN (ADELANTO) ACTA X	-	M	
PRESENTE ACTA	**129,06**	M	

PRESENTE ACTA	ACUMULADO ANTERIOR	ACUMULADO ACTUAL
129,06	121,51	**250,57**





OBSERVACIONES:

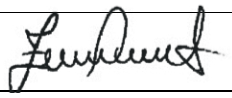FIRMA		**FIRMA**	
RESIDENTE INTERVENTORÍA/DIRECTOR INTERVENTORÍA		**RESIDENTE CONTRATISTA/DIRECTOR OBRA**	
NOMBRE	GILMA BIBIANA ROJAS/ MARTIN RESTREPO ATUESTA	**NOMBRE**	ARQ. CLAUDIA SUSANA YUSTES / ING. ZULMA JIRAYDA PARRADO
FIRMA		**FIRMA**	

ALCALDÍA MAYOR DE BOGOTÁ D.C. SECRETARÍA DE INTEGRACIÓN SOCIAL	**MEMORIA DE CÁLCULO DE CANTIDADES DE OBRA**	Version: 01
	PROYECTO: ACTIVIDADES DE OBRA PARA LA OPTIMIZACIÓN DE LA INFRAESTRUCTURA DEL JARDÍN INFANTIL REFUGIO	Edición: 18-11-2024

CONTRATANTE:	SECRETARIA DISTRITAL DE INTEGRACIÓN SOCIAL	**MUNICIPIO**	BOGOTÁ		
CONTRATISTA:	CONSORCIO WC CENTROS INTEGRALES	**CONTRATO No.**	10676	**FRENTE OBRA**	**006**
INTERVENTOR:	CONSORCIO INT INFRAESTRUCTURA 2025 .	**CONTRATO No:**	11836		
OBJETO:	REALIZAR LA EJECUCIÓN DE ACTIVIDADES DE OBRA PARA LA OPTIMIZACIÓN DE LA INFRAESTRUCTURA DE LOS CENTROS, SEDES Y PREDIOS DONDE LA SECRETARÍA DISTRITAL DE INTEGRACIÓN SOCIAL PRESTA SUS SERVICIOS SOCIALES O REQUIERA DE SU INTERVENCIÓN, EN EL MARCO DE LA IMPLEMENTACIÓN DEL SISTEMA DISTRITAL DE CUIDADO - GRUPO 4			**FECHA**	**14/04/2026**

CAPITULO		**ALISTADOS Y ACABADOS DE PISOS.**		**ACTA No:**	**003**
ÍTEM	**7.3.12**	**SUMINISTRO E INSTALACIÓN DE GUARDAESCOBA EN PORCELANATO DE 8 A 10 CM DE ALTO**		**UNIDAD**	**M**

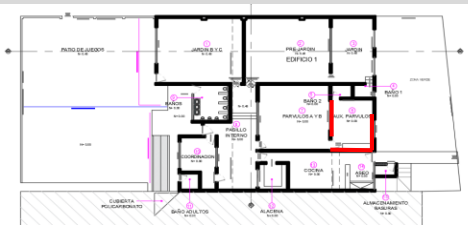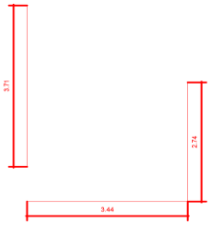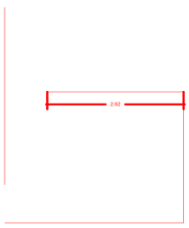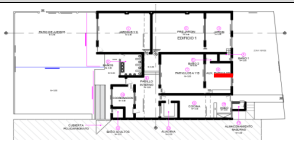ESQUEMA / FOTO/UBICACIÓN ÁREA INTERVENIDA	LOCALIZACIÓN	DIMENSIÓN					CANTIDAD	TOTAL	UNIDAD	CORTE
	LUGAR	Factor	Ancho	Largo	Alto	Peso				
	ACTA PARCIAL 02									
	AUX PARVULOS			9,84			1,00	9,84	M	**CORTE 2**
								-		
								-		
	ACTA PARCIAL 03									
  	GUARDAESCOBA			2,62			1,00	2,62	M	**CORTE 3**
								-		
								-		
								-		
								-		
								-		
								-		
								-		
								-		
								-		

TOTAL EJECUTADO	12,46	M	
MENOS ACTAS ANTERIORES	9,84	M	
MENOS PROYECCIÓN (ADELANTO) ACTA X	-	M	
PRESENTE ACTA	**2,62**	M	

PRESENTE ACTA	ACUMULADO ANTERIOR	ACUMULADO ACTUAL
2,62	9,84	**12,46**


OBSERVACIONES:

FIRMA		**FIRMA**	
RESIDENTE INTERVENTORÍA/DIRECTOR INTERVENTORÍA		**RESIDENTE CONTRATISTA/DIRECTOR OBRA**	
NOMBRE	GILMA BIBIANA ROJAS/ MARTIN RESTREPO ATUESTA	**NOMBRE**	ARQ. CLAUDIA SUSANA YUSTES / ING. ZULMA JIRAYDA PARRADO
FIRMA		**FIRMA**	

ALCALDÍA MAYOR DE BOGOTÁ D.C. SECRETARÍA DE INTEGRACIÓN SOCIAL	**MEMORIA DE CÁLCULO DE CANTIDADES DE OBRA**	Version: 01
	PROYECTO: ACTIVIDADES DE OBRA PARA LA OPTIMIZACIÓN DE LA INFRAESTRUCTURA DEL JARDÍN INFANTIL REFUGIO	Edición: 18-11-2024

CONTRATANTE:	SECRETARIA DISTRITAL DE INTEGRACIÓN SOCIAL	**MUNICIPIO**	BOGOTÁ		
CONTRATISTA:	CONSORCIO WC CENTROS INTEGRALES	**CONTRATO No.**	10676	**FRENTE OBRA**	**006**
INTERVENTOR:	CONSORCIO INT INFRAESTRUCTURA 2025 .	**CONTRATO No:**	11836		
OBJETO:	REALIZAR LA EJECUCIÓN DE ACTIVIDADES DE OBRA PARA LA OPTIMIZACIÓN DE LA INFRAESTRUCTURA DE LOS CENTROS, SEDES Y PREDIOS DONDE LA SECRETARÍA DISTRITAL DE INTEGRACIÓN SOCIAL PRESTA SUS SERVICIOS SOCIALES O REQUIERA DE SU INTERVENCIÓN, EN EL MARCO DE LA IMPLEMENTACIÓN DEL SISTEMA DISTRITAL DE CUIDADO - GRUPO 4			**FECHA**	14/04/2026

CAPITULO		**ALISTADOS Y ACABADOS DE PISOS.**	**ACTA No:**	**003**	
ÍTEM	**7.4.1**	**BOCAPUERTA EN GRANITO PULIDO A = 0.15, INCLUYE DILATACIONES EN BRONCE**		**UNIDAD**	**M**

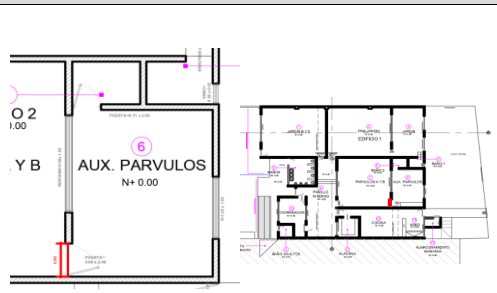ESQUEMA / FOTO/UBICACIÓN ÁREA INTERVENIDA	**LOCALIZACIÓN**	**DIMENSIÓN**					**CANTIDAD**	**TOTAL**	**UNIDAD**	**CORTE**
	LUGAR	**Factor**	**Ancho**	**Largo**	**Alto**	**Peso**				
	ACTA PARCIAL 03									
	BOCA PUERTA EN AUX PARVULOS			0,88				0,88	M	CORTE 3
								-		
								-		
										

TOTAL EJECUTADO	0,88	M	
MENOS ACTAS ANTERIORES	-	M	
MENOS PROYECCIÓN (ADELANTO) ACTA X	-	M	
PRESENTE ACTA	**0,88**	M	

PRESENTE ACTA	**ACUMULADO ANTERIOR**	**ACUMULADO ACTUAL**
0,88	0,00	**0,88**



OBSERVACIONES:

FIRMA		**FIRMA**	
RESIDENTE INTERVENTORÍA/DIRECTOR INTERVENTORÍA		**RESIDENTE CONTRATISTA/DIRECTOR OBRA**	
NOMBRE	GILMA BIBIANA ROJAS/ MARTIN RESTREPO ATUESTA	**NOMBRE**	ARQ. CLAUDIA SUSANA YUSTES / ING. ZULMA JIRAYDA PARRADO
FIRMA		**FIRMA**	

ALCALDÍA MAYOR DE BOGOTÁ D.C. SECRETARÍA DE INTEGRACIÓN SOCIAL	**MEMORIA DE CÁLCULO DE CANTIDADES DE OBRA**	Version: 01
	PROYECTO: ACTIVIDADES DE OBRA PARA LA OPTIMIZACIÓN DE LA INFRAESTRUCTURA DEL JARDÍN INFANTIL REFUGIO	Edición: 18-11-2024

CONTRATANTE:	SECRETARIA DISTRITAL DE INTEGRACIÓN SOCIAL	**MUNICIPIO**	BOGOTÁ		
CONTRATISTA:	CONSORCIO WC CENTROS INTEGRALES	**CONTRATO No.**	10676	**FRENTE OBRA**	**006**
INTERVENTOR:	CONSORCIO INT INFRAESTRUCTURA 2025 .	**CONTRATO No:**	11836		
OBJETO:	REALIZAR LA EJECUCIÓN DE ACTIVIDADES DE OBRA PARA LA OPTIMIZACIÓN DE LA INFRAESTRUCTURA DE LOS CENTROS, SEDES Y PREDIOS DONDE LA SECRETARÍA DISTRITAL DE INTEGRACIÓN SOCIAL PRESTA SUS SERVICIOS SOCIALES O REQUIERA DE SU INTERVENCIÓN, EN EL MARCO DE LA IMPLEMENTACIÓN DEL SISTEMA DISTRITAL DE CUIDADO - GRUPO 4			**FECHA**	**14/04/2026**

CAPITULO	**ACABADOS SOBRE MUROS (TODAS LAS ACTIVIDADES INCLUYEN EL SUMINISTRO E INSTALACIÓN)**			**ACTA No:**	**003**
ÍTEM	**8,2**	**ENCHAPE DE PARED CON BALDOSA DE CERÁMICA DE ENCHAPE 25 X 35 CM COLOR BLANCO. INCLUYE WIN ESQUINERO PLÁSTICO, REMATE DE BORDE EN REDONDEL PLÁSTICO Y EMBOQUILLE, PEGADO CON MEZCLA LISTA DE FÁBRICA Y EMBOQUILLES.**		**UNIDAD**	**M2**

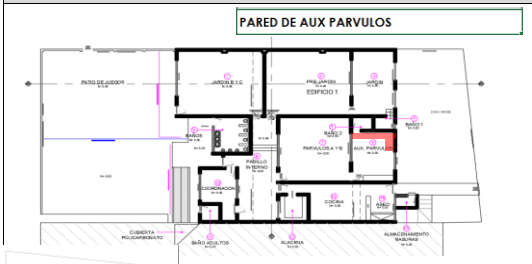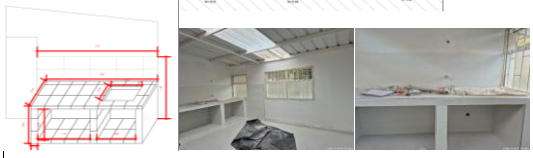ESQUEMA / FOTO/UBICACIÓN ÁREA INTERVENIDA	**LOCALIZACIÓN**	**DIMENSIÓN**					**CANTIDAD**	**TOTAL**	**UNIDAD**	**CORTE**
	LUGAR	**Factor**	**Ancho**	**Largo**	**Alto**	**Peso**				
	ACTA PARCIAL 02							-		
	**PARED DE AUX PARVULOS**							-		
	PARED FRONTAL		2,73		1,52		1,00	4,15	M2	**CORTE 2**
	PARED LATERAL		0,94		1,52		1,00	1,43	M2	**CORTE 2**
	menos ventana		0,15		0,61		- 1,00	- 0,09	M2	**CORTE 2**
	menos cartera		0,06		2,07		- 2,00	- 0,25	M2	**CORTE 2**
								-		
	MESON							-		
	LATERAL EXT		0,70		0,92		1,00	0,64	M2	**CORTE 2**
	LATERAL INT		0,70		0,76		4,00	2,11	M2	**CORTE 2**
								-		
	**REEMPLAZO DE BALDOSAS EN COCINA SOBRE PARED DE MESON**		0,35		0,25		6,00	0,53	M2	**CORTE 2**
								-		
								-		
	ACTA PARCIAL 03									
	MURO EN LAVACOLAS		3,40		1,51			5,13	M2	**CORTE 3**
								-		
								-		
								-		
								-		
								-		
								-		
								-		
								-		
								-		
								-		

TOTAL EJECUTADO	13,65	M2
MENOS ACTAS ANTERIORES	8,52	M2
MENOS PROYECCIÓN (ADELANTO) ACTA X	-	M2
PRESENTE ACTA	**5,13**	M2

PRESENTE ACTA	**ACUMULADO ANTERIOR**	**ACUMULADO ACTUAL**
5,13	8,52	**13,65**

OBSERVACIONES:

FIRMA		**FIRMA**	
RESIDENTE INTERVENTORÍA/DIRECTOR INTERVENTORÍA		**RESIDENTE CONTRATISTA/DIRECTOR OBRA**	
NOMBRE	GILMA BIBIANA ROJAS/ MARTIN RESTREPO ATUESTA	**NOMBRE**	ARQ. CLAUDIA SUSANA YUSTES / ING. ZULMA JIRAYDA PARRADO
FIRMA		**FIRMA**	

ALCALDÍA MAYOR DE BOGOTÁ D.C.
SECRETARÍA DE INTEGRACIÓN SOCIAL

MEMORIA DE CÁLCULO DE CANTIDADES DE OBRA



PROYECTO: ACTIVIDADES DE OBRA PARA LA OPTIMIZACIÓN DE LA INFRAESTRUCTURA DEL JARDÍN INFANTIL REFUGIO

Version: 01

Edición: 18-11-2024

CONTRATANTE:	SECRETARIA DISTRITAL DE INTEGRACIÓN SOCIAL	**MUNICIPIO**	BOGOTÁ		
CONTRATISTA:	CONSORCIO WC CENTROS INTEGRALES	**CONTRATO No.**	10676	**FRENTE OBRA**	**006**
INTERVENTOR:	CONSORCIO INT INFRAESTRUCTURA 2025 .	**CONTRATO No:**	11836		
OBJETO:	REALIZAR LA EJECUCIÓN DE ACTIVIDADES DE OBRA PARA LA OPTIMIZACIÓN DE LA INFRAESTRUCTURA DE LOS CENTROS, SEDES Y PREDIOS DONDE LA SECRETARÍA DISTRITAL DE INTEGRACIÓN SOCIAL PRESTA SUS SERVICIOS SOCIALES O REQUIERA DE SU INTERVENCIÓN, EN EL MARCO DE LA IMPLEMENTACIÓN DEL SISTEMA DISTRITAL DE CUIDADO - GRUPO 4			**FECHA**	**14/04/2026**

CAPITULO	**ACABADOS SOBRE MUROS (TODAS LAS ACTIVIDADES INCLUYEN EL SUMINISTRO E INSTALACIÓN)**		**ACTA No:**	**003**
ÍTEM	**8,6**	**SUMINISTRO E INSTALACIÓN DE MUROS EN SUPER BOARD 8 MM A DOS CARAS EN ALTURA SUPERIOR A 3 M (INCLUYE ANDAMIO CERTIFICADO)**	**UNIDAD**	**M2**

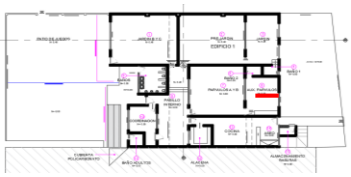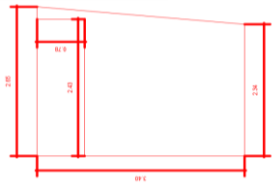ESQUEMA / FOTO/UBICACIÓN ÁREA INTERVENIDA	LOCALIZACIÓN	DIMENSIÓN					CANTIDAD	TOTAL	UNIDAD	CORTE
	LUGAR	Factor	Ancho	Largo	Alto	Peso				
	ACTA PARCIAL 03									
	MURO DE SUPERBOARD EN LAVACOLAS		3,40		2,50		1,00	8,48	M2	CORTE 3
	menos vano		0,78		2,43		- 1,00	- 1,90	M2	CORTE 3
								-		
								-		
TOTAL EJECUTADO	6,58	M2
MENOS ACTAS ANTERIORES	-	M2
MENOS PROYECCIÓN (ADELANTO) ACTA X	-	M2
PRESENTE ACTA	**6,58**	M2

PRESENTE ACTA	ACUMULADO ANTERIOR	ACUMULADO ACTUAL
6,58	0,00	**6,58**




OBSERVACIONES:

FIRMA		**FIRMA**	
RESIDENTE INTERVENTORÍA/DIRECTOR INTERVENTORÍA		**RESIDENTE CONTRATISTA/DIRECTOR OBRA**	
NOMBRE	GILMA BIBIANA ROJAS/ MARTIN RESTREPO ATUESTA	**NOMBRE**	ARQ. CLAUDIA SUSANA YUSTES / ING. ZULMA JIRAYDA PARRADO
FIRMA		**FIRMA**	

ALCALDÍA MAYOR DE BOGOTÁ D.C. SECRETARÍA DE INTEGRACIÓN SOCIAL	MEMORIA DE CÁLCULO DE CANTIDADES DE OBRA	Version: 01
	PROYECTO: ACTIVIDADES DE OBRA PARA LA OPTIMIZACIÓN DE LA INFRAESTRUCTURA DEL JARDÍN INFANTIL REFUGIO	Edición: 18-11-2024

CONTRATANTE:	SECRETARIA DISTRITAL DE INTEGRACIÓN SOCIAL	**MUNICIPIO**	BOGOTÁ		
CONTRATISTA:	CONSORCIO WC CENTROS INTEGRALES	**CONTRATO No.**	10676	**FRENTE OBRA**	**006**
INTERVENTOR:	CONSORCIO INT INFRAESTRUCTURA 2025 .	**CONTRATO No:**	11836		
OBJETO:	REALIZAR LA EJECUCIÓN DE ACTIVIDADES DE OBRA PARA LA OPTIMIZACIÓN DE LA INFRAESTRUCTURA DE LOS CENTROS, SEDES Y PREDIOS DONDE LA SECRETARÍA DISTRITAL DE INTEGRACIÓN SOCIAL PRESTA SUS SERVICIOS SOCIALES O REQUIERA DE SU INTERVENCIÓN, EN EL MARCO DE LA IMPLEMENTACIÓN DEL SISTEMA DISTRITAL DE CUIDADO - GRUPO 4			**FECHA**	14/04/2026


CAPITULO	**CONSTRUCCIÓN LIVIANA EN SECO (Cielos rasos, divisiones, otros).**			**ACTA No:**	**003**
ÍTEM	**14.1.1**	**CIELO RASO EN LÁMINAS DE PVC E=10MM CON ACABADO LISO, CON ESTRUCTURA EN ÁNGULOS, OMEGAS Y VIGUETAS GALVANIZADAS EN CAL.26, ESTRUCTURA ANCLADA MUROS Y ESTRUCTURA CON CHAZO DE EXPANSIÓN O CON TIROS. INCLUYE SUMINISTRO, INSTALACIÓN E IMPLEMENTOS PARA TRABAJOS EN ALTURA.**		**UNIDAD**	**M2**

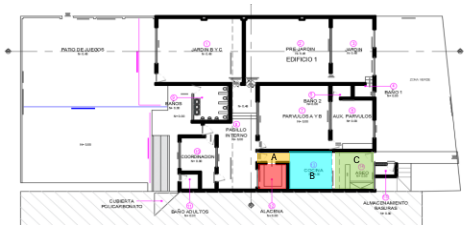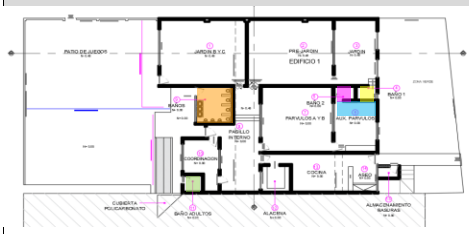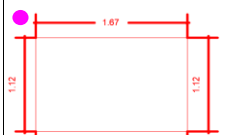ESQUEMA / FOTO/UBICACIÓN ÁREA INTERVENIDA	LOCALIZACIÓN	DIMENSIÓN					CANTIDAD	TOTAL	UNIDAD	CORTE
	LUGAR	Factor	Ancho	Largo	Alto	Peso				
	ACTA PARCIAL 02									
	COCINA A		0,91	2,35			1,00	2,14	M2	**CORTE 2**
	COCINA B		3,32	3,62			1,00	12,01	M2	**CORTE 2**
	COCINA C		3,32	5,96			1,00	19,79	M2	**CORTE 2**
	ALACENA		2,90	2,22			1,00	6,44	M2	**CORTE 2**
								-		
								-		
	ACTA PARCIAL 03									
	CIELO RASO							-		
	LAVACOLAS		1,62		3,46		1,00	5,61	M2	**CORTE 3**
								-		
	BAÑO ADULTOS		1,37		1,47		1,00	2,01	M2	**CORTE 3**
								-		
	BATERIA NIÑOS		2,87		3,10		1,00	8,90	M2	**CORTE 3**
								-		
	BAÑO AUX PARVULOS		1,12		1,67		1,00	1,87	M2	**CORTE 3**
								-		
 	BAÑO JARDIN		1,13		1,63		1,00	1,84	M2	**CORTE 3**
								-		
								-		
								-		
								-		
								-		
 								-	

TOTAL EJECUTADO	60,61	M2
MENOS ACTAS ANTERIORES	40,38	M2
MENOS PROYECCIÓN (ADELANTO) ACTA X	-	M2
PRESENTE ACTA	**20,23**	M2

PRESENTE ACTA	ACUMULADO ANTERIOR	ACUMULADO ACTUAL
20,23	40,38	**60,61**


OBSERVACIONES:

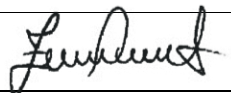
FIRMA		FIRMA	
	RESIDENTE INTERVENTORÍA/DIRECTOR INTERVENTORÍA		RESIDENTE CONTRATISTA/DIRECTOR OBRA
NOMBRE	GILMA BIBIANA ROJAS/ MARTIN RESTREPO ATUESTA	NOMBRE	ARQ. CLAUDIA SUSANA YUSTES / ING. ZULMA JIRAYDA PARRADO
FIRMA		FIRMA	


ALCALDÍA MAYOR DE BOGOTÁ D.C. SECRETARÍA DE INTEGRACIÓN SOCIAL	**MEMORIA DE CÁLCULO DE CANTIDADES DE OBRA**	Version: 01
	PROYECTO: ACTIVIDADES DE OBRA PARA LA OPTIMIZACIÓN DE LA INFRAESTRUCTURA DEL JARDÍN INFANTIL REFUGIO	Edición: 18-11-2024

CONTRATANTE:	SECRETARIA DISTRITAL DE INTEGRACIÓN SOCIAL	**MUNICIPIO**	BOGOTÁ		
CONTRATISTA:	CONSORCIO WC CENTROS INTEGRALES	**CONTRATO No.**	10676	**FRENTE OBRA**	**006**
INTERVENTOR:	CONSORCIO INT INFRAESTRUCTURA 2025 .	**CONTRATO No:**	11836		
OBJETO:	REALIZAR LA EJECUCIÓN DE ACTIVIDADES DE OBRA PARA LA OPTIMIZACIÓN DE LA INFRAESTRUCTURA DE LOS CENTROS, SEDES Y PREDIOS DONDE LA SECRETARÍA DISTRITAL DE INTEGRACIÓN SOCIAL PRESTA SUS SERVICIOS SOCIALES O REQUIERA DE SU INTERVENCIÓN, EN EL MARCO DE LA IMPLEMENTACIÓN DEL SISTEMA DISTRITAL DE CUIDADO - GRUPO 4			**FECHA**	**14/04/2026**

CAPITULO		**CONSTRUCCIÓN LIVIANA EN SECO (Cielos rasos, divisiones, otros).**		**ACTA No:**	**003**
ÍTEM	**14.2.7**	**SUMINISTRO E INSTALACIÓN DE LAMINA FIBROCEMENTO TIPO SUPERBOARD 6MM PARA RECUBRIMIENTO DE COLUMNAS ANCHO HASTA 0.35 M POR UNA SOLA CARA INCLUYE ESTRUCTURA METÁLICA Y MASILLA**		**UNIDAD**	**M**

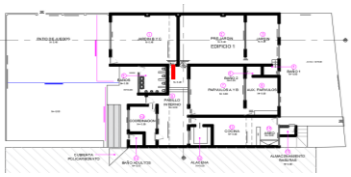

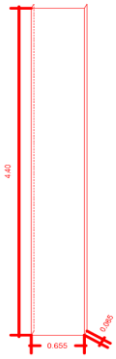

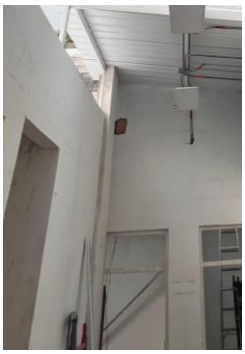

ESQUEMA / FOTO/UBICACIÓN ÁREA INTERVENIDA	LOCALIZACIÓN	DIMENSIÓN					CANTIDAD	TOTAL	UNIDAD	CORTE
	LUGAR	Factor	Ancho	Largo	Alto	Peso				
	ACTA PARCIAL 03									
	MURO EN ESTRUCTURA DE TANQUE							-		
	LATERALES				4,40		2,00	8,80	M	CORTE 3
	FRONTAL	1,89			4,40		1,00	8,30	M	CORTE 3
								-		
								-		
		TOTAL EJECUTADO	17,10 M
		MENOS ACTAS ANTERIORES	- M
		MENOS PROYECCIÓN (ADELANTO) ACTA X	- M
		PRESENTE ACTA	**17,10** M

PRESENTE ACTA	ACUMULADO ANTERIOR	ACUMULADO ACTUAL
17,10	0,00	**17,10**

OBSERVACIONES: SE CONTEMPLA UN FACTOR DE CONVERSIÓN, TENIENDO EN CUENTA QUE EL ANCHO USADO EN OBRA ES SUPERIOR AL ESPECIFICADO EN LA DESCRIPCIÓN DEL ÍTEM, CON LA FINALIDAD DE DAR GARANTÍA DE LOS TRABAJOS REALIZADOS; EN LA MEMORIA SE DEJA EL DETALLE DEL DESARROLLO IMPLEMENTADO PARA CADA CASO

FIRMA		**FIRMA**	
RESIDENTE INTERVENTORÍA/DIRECTOR INTERVENTORÍA		**RESIDENTE CONTRATISTA/DIRECTOR OBRA**	
NOMBRE	GILMA BIBIANA ROJAS/ MARTIN RESTREPO ATUESTA	**NOMBRE**	ARQ. CLAUDIA SUSANA YUSTES / ING. ZULMA JIRAYDA PARRADO
FIRMA		**FIRMA**	

ALCALDÍA MAYOR DE BOGOTÁ D.C. SECRETARÍA DE INTEGRACIÓN SOCIAL	**MEMORIA DE CÁLCULO DE CANTIDADES DE OBRA**	Version: 01
	PROYECTO: ACTIVIDADES DE OBRA PARA LA OPTIMIZACIÓN DE LA INFRAESTRUCTURA DEL JARDÍN INFANTIL REFUGIO	Edición: 18-11-2024

CONTRATANTE:	SECRETARIA DISTRITAL DE INTEGRACIÓN SOCIAL	**MUNICIPIO**	BOGOTÁ		
CONTRATISTA:	CONSORCIO WC CENTROS INTEGRALES	**CONTRATO No.**	10676	**FRENTE OBRA**	**006**
INTERVENTOR:	CONSORCIO INT INFRAESTRUCTURA 2025 .	**CONTRATO No:**	11836		
OBJETO:	REALIZAR LA EJECUCIÓN DE ACTIVIDADES DE OBRA PARA LA OPTIMIZACIÓN DE LA INFRAESTRUCTURA DE LOS CENTROS, SEDES Y PREDIOS DONDE LA SECRETARÍA DISTRITAL DE INTEGRACIÓN SOCIAL PRESTA SUS SERVICIOS SOCIALES O REQUIERA DE SU INTERVENCIÓN, EN EL MARCO DE LA IMPLEMENTACIÓN DEL SISTEMA DISTRITAL DE CUIDADO - GRUPO 4			**FECHA**	**14/04/2026**

CAPITULO	**OBRAS EXTERIORES Y VARIOS (TODAS LAS ACTIVIDADES INCLUYEN EL SUMINISTRO E INSTALACIÓN)**			**ACTA No:**	**003**
ÍTEM	**16,3**	**CERRAMIENTO METÁLICO CON MALLA ESLABONADA; ESTRUCTURA PRINCIPAL DE PARALES VERTICALES EN TUBO GALVANIZADO AGUAS NEGRAS Ø.=2" E.=1,2 MM, DISTANCIADOS ENTRE EJES CADA 3,00 M; ÁNGULO PARA MARCOS DE MÓDULOS; PAÑOS CON MALLA ESLABONADA EN ACERO GALVANIZADO CAL./BWG.10 HUECO 2,1/4"X2,1/4", ASEGURANDO LA MALLA CON PUNTOS DE SOLDADURA A MARCOS EN ÁNGULOS DE ACERO. INCLUYE ADEMÁS DE LOS MENCIONADOS, SOLDADURAS, PERNOS DE ANCLAJES Y COMPLEMENTARIOS, SUMINISTRO, FABRICACIÓN, MONTAJE, ANTICORROSIVO APLICADO EN DOS (2) CAPAS. NO INCLUYE ELEMENTOS DE CIMENTACIÓN NI PINTURA DE ACABADO. EL PAGO POR M2 SERÁ MEDIDO EN EL ALZADO ÚTIL DEL CERRAMIENTO.**			**UNIDAD**	**M2**

ESQUEMA / FOTO/UBICACIÓN ÁREA INTERVENIDA	**LOCALIZACIÓN**	**DIMENSIÓN**					**CANTIDAD**	**TOTAL**	**UNIDAD**	**CORTE**
	LUGAR	**Factor**	**Ancho**	**Largo**	**Alto**	**Peso**				
	CERRAMIENTO DE PATIO			5,45	1,61		1,00	8,77	M2	
								-		
								-		
TOTAL EJECUTADO	8,77	M2
MENOS ACTAS ANTERIORES	-	M2
MENOS PROYECCIÓN (ADELANTO) ACTA X	-	M2
PRESENTE ACTA	**8,77**	M2

PRESENTE ACTA	**ACUMULADO ANTERIOR**	**ACUMULADO ACTUAL**
8,77	0,00	**8,77**

OBSERVACIONES:


FIRMA		**FIRMA**	
RESIDENTE INTERVENTORÍA/DIRECTOR INTERVENTORÍA		**RESIDENTE CONTRATISTA/DIRECTOR OBRA**	
NOMBRE	GILMA BIBIANA ROJAS/ MARTIN RESTREPO ATUESTA	**NOMBRE**	ARQ. CLAUDIA SUSANA YUSTES / ING. ZULMA JIRAYDA PARRADO
FIRMA		**FIRMA**	

ALCALDÍA MAYOR DE BOGOTÁ D.C. SECRETARÍA DE INTEGRACIÓN SOCIAL	**MEMORIA DE CÁLCULO DE CANTIDADES DE OBRA**	Version: 01
	PROYECTO: ACTIVIDADES DE OBRA PARA LA OPTIMIZACIÓN DE LA INFRAESTRUCTURA DEL JARDÍN INFANTIL REFUGIO	Edición: 18-11-2024

CONTRATANTE:	SECRETARIA DISTRITAL DE INTEGRACIÓN SOCIAL	**MUNICIPIO**	BOGOTÁ		
CONTRATISTA:	CONSORCIO WC CENTROS INTEGRALES	**CONTRATO No.**	10676	**FRENTE OBRA**	**006**
INTERVENTOR:	CONSORCIO INT INFRAESTRUCTURA 2025 .	**CONTRATO No:**	11836		
OBJETO:	REALIZAR LA EJECUCIÓN DE ACTIVIDADES DE OBRA PARA LA OPTIMIZACIÓN DE LA INFRAESTRUCTURA DE LOS CENTROS, SEDES Y PREDIOS DONDE LA SECRETARÍA DISTRITAL DE INTEGRACIÓN SOCIAL PRESTA SUS SERVICIOS SOCIALES O REQUIERA DE SU INTERVENCIÓN, EN EL MARCO DE LA IMPLEMENTACIÓN DEL SISTEMA DISTRITAL DE CUIDADO - GRUPO 4			**FECHA**	**14/04/2026**

CAPITULO	**OBRAS EXTERIORES Y VARIOS (TODAS LAS ACTIVIDADES INCLUYEN EL SUMINISTRO E INSTALACIÓN)**			**ACTA No:**	**003**
ÍTEM	**16,4**	**MANTENIMIENTO GENERAL CORRECTIVO DE CERRAMIENTO EXTERIOR METÁLICO. CONTEMPLANDO EL TRATAMIENTO A LA TOTALIDAD DE LOS ELEMENTOS INCLUYENDO LOS PERFILES TUBULARES PRINCIPALES, LOS ÁNGULOS DE MARCOS DE MÓDULOS, LOS SOPORTES DE LA CONCERTINA, LA MALLA DEL CERRAMIENTO, Y CUALQUIER OTRO ELEMENTO METÁLICO RELACIONADO. INCLUYE LIMPIEZA Y PREPARACIÓN DE LA SUPERFICIE, LIJADO, MASILLADO, ANTICORROSIVO APLICADO EN DOS (2) CAPAS Y ACABADO FINAL EN ESMALTE SINTÉTICO ALQUÍDICO A BASE DE ACEITE APLICADO EN TRES (3) CAPAS. EL PAGO POR M2 SERÁ MEDIDO EN EL ALZADO DEL CERRAMIENTO MEDIDO SOLAMENTE POR UNA CARA Y CONTEMPLA LA PINTURA DE TODAS LAS CARAS VISTAS.**			**UNIDAD**	**M2**

ESQUEMA / FOTO/UBICACIÓN ÁREA INTERVENIDA	LOCALIZACIÓN	DIMENSIÓN					CANTIDAD	TOTAL	UNIDAD	CORTE
	LUGAR	Factor	Ancho	Largo	Alto	Peso				
	ACTA PARCIAL 03									
	MANTENIMIENTO DE CERRAMIENTO							-		
	PATIO DE JUEGOS							-		
	LATERAL			5,40	1,64		1,00	8,86	M2	
	FRONTAL			14,30	1,65		1,00	23,60	M2	
								-		
								-		
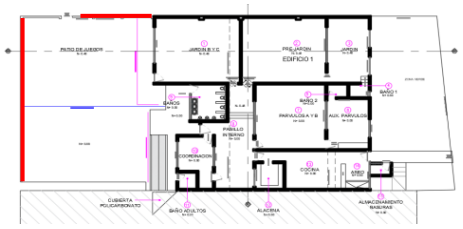







TOTAL EJECUTADO	32,46	M2	
MENOS ACTAS ANTERIORES	-	M2	
MENOS PROYECCIÓN (ADELANTO) ACTA X	-	M2	
PRESENTE ACTA	**32,46**	M2	

PRESENTE ACTA	ACUMULADO ANTERIOR	ACUMULADO ACTUAL
32,46	0,00	**32,46**

OBSERVACIONES:


FIRMA		**FIRMA**	
RESIDENTE INTERVENTORÍA/DIRECTOR INTERVENTORÍA		**RESIDENTE CONTRATISTA/DIRECTOR OBRA**	
NOMBRE	GILMA BIBIANA ROJAS/ MARTIN RESTREPO ATUESTA	**NOMBRE**	ARQ. CLAUDIA SUSANA YUSTES / ING. ZULMA JIRAYDA PARRADO
FIRMA		**FIRMA**	

ALCALDÍA MAYOR DE BOGOTÁ D.C. SECRETARÍA DE INTEGRACIÓN SOCIAL	MEMORIA DE CÁLCULO DE CANTIDADES DE OBRA	Version: 01
	PROYECTO: ACTIVIDADES DE OBRA PARA LA OPTIMIZACIÓN DE LA INFRAESTRUCTURA DEL JARDÍN INFANTIL REFUGIO	Edición: 18-11-2024


CONTRATANTE:	SECRETARIA DISTRITAL DE INTEGRACIÓN SOCIAL	MUNICIPIO	BOGOTÁ		
CONTRATISTA:	CONSORCIO WC CENTROS INTEGRALES	CONTRATO No.	10676	FRENTE OBRA	006
INTERVENTOR:	CONSORCIO INT INFRAESTRUCTURA 2025 .	CONTRATO No:	11836		
OBJETO:	REALIZAR LA EJECUCIÓN DE ACTIVIDADES DE OBRA PARA LA OPTIMIZACIÓN DE LA INFRAESTRUCTURA DE LOS CENTROS, SEDES Y PREDIOS DONDE LA SECRETARÍA DISTRITAL DE INTEGRACIÓN SOCIAL PRESTA SUS SERVICIOS SOCIALES O REQUIERA DE SU INTERVENCIÓN, EN EL MARCO DE LA IMPLEMENTACIÓN DEL SISTEMA DISTRITAL DE CUIDADO - GRUPO 4			FECHA	14/04/2026

CAPITULO	PAÑETES, REVOQUES Y REPELLOS.			ACTA No:	003
ÍTEM	21.1.1	RESANES GENERALES MENORES SOBRE SUPERFICIE CON MORTERO COMÚN 1:4 E.=2 CM DANDO ACABADO LISO. INCLUYE PREPARACIÓN DE SUPERFICIE. LA APLICABILIDAD DE ESTE ÍTEM PARA PAGO DEPENDE DE QUE EL DAÑO SOBRE LA SUPERFICIE NO SUPERE EL 20% DE LA MISMA.		UNIDAD	M2

ESQUEMA / FOTO/UBICACIÓN ÁREA INTERVENIDA

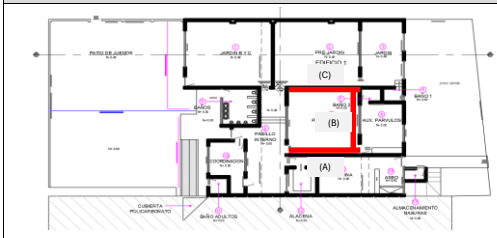




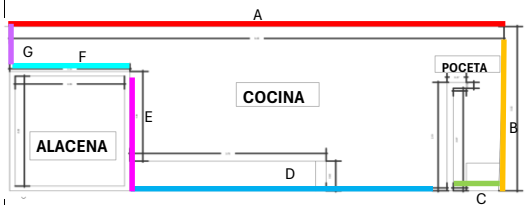







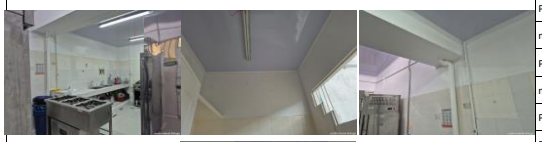



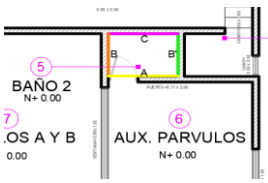




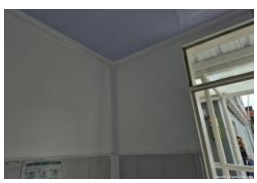




LOCALIZACIÓN / LUGAR	DIMENSIÓN Factor	Ancho	Largo	Alto	Peso	CANTIDAD	TOTAL	UNIDAD	CORTE
ACTA PARCIAL 03									
							-		
							-		
PARVULOS							-		
PARED A	20%	5,96		3,24		1,00	3,86	M2	**CORTE 3**
PARED B	20%	5,69		2,90		1,00	3,30	M2	**CORTE 3**
menos puerta	20%	0,88		2,48		- 1,00	- 0,44	M2	**CORTE 3**
menos ventana	20%	2,57		1,55		- 1,00	- 0,80	M2	**CORTE 3**
PARED C	20%	5,80		3,24		1,00	3,75	M2	**CORTE 3**
							-		
							-		
							-		
							-		
							-		
							-		
							-		
							-		
							-		
							-		
COCINA							-		
A	20%		9,45	0,71		1,00	1,34	M2	**CORTE 3**
B	20%		3,31	0,52		1,00	0,34	M2	**CORTE 3**
C	20%		0,87	0,71		1,00	0,12	M2	**CORTE 3**
D	20%		6,06	0,71		1,00	0,86	M2	**CORTE 3**
E	20%		2,41	0,71		1,00	0,34	M2	**CORTE 3**
F	20%		2,30	0,71		1,00	0,33	M2	**CORTE 3**
menos puerta	20%		0,83	0,41		- 1,00	- 0,07	M2	**CORTE 3**
G	20%		0,91	0,71		1,00	0,13	M2	**CORTE 3**
							-		
CANAL	20%		3,31	1,27		1,00	0,84	M2	**CORTE 3**
TUBO DE CANAL	20%		2,47	0,24		1,00	0,12	M2	**CORTE 3**
							-		
							-		
ALACENA							-		
PARED FRONTAL	20%		2,09	1,05		1,00	0,44	M2	**CORTE 3**
menos puerta	20%		0,83	0,41		- 1,00	- 0,07	M2	**CORTE 3**
PARED LATERAL IZQUIERDA	20%		2,22	1,05		1,00	0,47	M2	**CORTE 3**
menos ventana de alacena	20%	0,84				- 1,00	- 0,17	M2	**CORTE 3**
PARED POSTERIOR	20%		2,09	1,05		1,00	0,44	M2	**CORTE 3**
PARED LATERAL DERECHA	20%		2,22	1,05		1,00	0,47	M2	**CORTE 3**
							-		
							-		
							-		
							-		
BAÑO AUX PARVULOS (BAÑO 2)							-		
PARED A	20%		1,63	0,97		1,00	0,32	M2	**CORTE 3**
menos vano	20%		0,53	0,71		- 1,00	- 0,08	M2	**CORTE 3**
PARED B	20%		1,10	0,97		1,00	0,21	M2	**CORTE 3**
PARED B'	20%		1,10	0,97		1,00	0,21	M2	**CORTE 3**
menos respiradero	20%		0,18	0,18		- 1,00	- 0,01	M2	**CORTE 3**
PARED C	20%		1,63	0,97		1,00	0,32	M2	**CORTE 3**
							-		
BAÑO ADULTOS							-		
PARED A	20%		1,37	1,38		1,00	0,38	M2	**CORTE 3**
PARED B	20%		1,47	1,29		2,00	0,76	M2	**CORTE 3**
PARED C	20%		1,37	1,19		1,00	0,33	M2	**CORTE 3**
menos puerta	20%		0,74	0,80		- 1,00	- 0,12	M2	**CORTE 3**
							-		

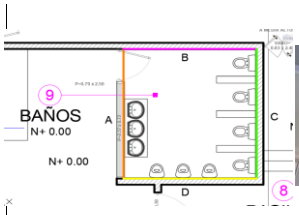





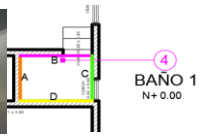





	BATERIA DE NIÑOS							-		
	PARED A	20%		3,10	1,10		1,00	0,68	M2	**CORTE 3**
	menos ventana	20%		1,33	0,71		- 1,00	- 0,19	M2	**CORTE 3**
	menos puerta	20%		0,87	0,77		- 1,00	- 0,13	M2	**CORTE 3**
	PARED B	20%		2,87	1,08		1,00	0,62	M2	**CORTE 3**
	PARED C	20%		3,10	1,08		1,00	0,67	M2	**CORTE 3**
	PARED D	20%		2,87	1,08		1,00	0,62	M2	**CORTE 3**
								-		
	BAÑO NIÑOS JARDIN (BAÑO 1)							-		
	PARED A	20%		1,13	0,83		1,00	0,19	M2	**CORTE 3**
	menos respiradero	20%		0,18	0,18		- 1,00	- 0,01	M2	**CORTE 3**
	PARED B	20%		1,63	0,83		1,00	0,27	M2	**CORTE 3**
	menos puerta	20%		0,20	0,66		- 1,00	- 0,03	M2	**CORTE 3**
	PARED C	20%		1,13	0,83		1,00	0,19	M2	**CORTE 3**
	menos ventana	20%		0,34	0,54		- 1,00	- 0,04	M2	**CORTE 3**
	PARED D	20%		1,63	0,83		1,00	0,27	M2	**CORTE 3**
	LAVACOLAS							-		
	A	20%	1,62		2,58		1,00	0,84	M2	**CORTE 3**
	menos ventana	20%	1,46		1,53		- 1,00	- 0,45	M2	**CORTE 3**
								-		
	B	20%	3,40		0,92		1,00	0,62	M2	**CORTE 3**
	menos vano	20%	0,71		0,53		- 1,00	- 0,08	M2	**CORTE 3**
								-		
	C	20%	1,62		0,73		1,00	0,24	M2	**CORTE 3**
	menos ventana	20%	0,86		0,43		- 1,00	- 0,07	M2	**CORTE 3**
								-		
	CARTERA DE BAÑO	20%		2,78	12,00		1,00	6,67	M2	**CORTE 3**
								-		
	BAÑO AUX PARVULOS							-		
	A - C	20%	1,10		0,97		2,00	0,43	M2	**CORTE 3**
	B	20%	1,63		0,97		1,00	0,32	M2	**CORTE 3**
	D	20%	1,63		0,97		1,00	0,32	M2	**CORTE 3**
	menos puerta	20%	0,71		0,53		- 1,00	- 0,08	M2	**CORTE 3**
								-		
	CARTERA RESPIRADERO	20%	0,72		0,16		1,00	0,02	M2	**CORTE 3**
	AUX PARVULOS							-		
	A	20%	2,82		2,68		1,00	1,51	M2	**CORTE 3**
	menos vano	20%	0,88		2,46		- 1,00	- 0,43	M2	**CORTE 3**
	menos ventana	20%	0,94		1,53		- 1,00	- 0,29	M2	**CORTE 3**
								-		
	CARTERA PUERTA	20%	0,13	3,21			1,00	0,08	M2	**CORTE 3**
								-		
	C	20%	2,62		2,23		1,00	1,17	M2	**CORTE 3**
	menos ventana	20%	1,65		1,04		- 1,00	- 0,34	M2	**CORTE 3**
								-		
	PARVULOS							-		
	A	20%	5,69		3,50		1,00	3,98	M2	**CORTE 3**
	menos vano	20%	0,84		2,47		- 1,00	- 0,41	M2	**CORTE 3**
	menos ventana	20%	2,95		0,92		- 1,00	- 0,54	M2	**CORTE 3**
								-		
	BAÑO ADULTOS							-		
	A	20%	1,37		1,19		1,00	0,33	M2	**CORTE 3**
	menos puerta	20%	0,74		0,80		- 1,00	- 0,12	M2	**CORTE 3**
	B	20%	1,47		1,29		1,00	0,38	M2	**CORTE 3**
	C	20%	1,37		1,26		1,00	0,35	M2	**CORTE 3**
	D	20%	1,47		1,29		1,00	0,38	M2	**CORTE 3**
								-		
	BATERIA NIÑOS							-		
	A	20%	3,10		1,09		1,00	0,68	M2	**CORTE 3**
	menos puerta	20%	0,77		0,87		- 1,00	- 0,13	M2	**CORTE 3**
	menos ventana	20%	1,33		0,71		- 1,00	- 0,19	M2	**CORTE 3**
	B	20%	2,87		1,09		1,00	0,63	M2	**CORTE 3**
	C	20%	3,10		1,09		1,00	0,68	M2	**CORTE 3**
	D	20%	2,87		1,09		1,00	0,63	M2	**CORTE 3**
								-		
	BAÑO JARDIN							-		
	A	20%	1,13		0,83		1,00	0,19	M2	**CORTE 3**

	B	20%	1,63		0,83		1,00	0,27	M2	**CORTE 3**
	menos puerta	20%	0,67		0,80		- 1,00	- 0,11	M2	**CORTE 3**
	C	20%	1,13		0,83		1,00	0,19	M2	**CORTE 3**
	D	20%	1,63		0,83		1,00	0,27	M2	**CORTE 3**
								-		
	JARDIN							-		
	A	20%	5,70		2,83		1,00	3,23	M2	**CORTE 3**
	menos puerta	20%	0,90		2,45		- 1,00	- 0,44	M2	**CORTE 3**
	menos ventana	20%	3,18		1,52		- 1,00	- 0,97	M2	**CORTE 3**
	B	20%	3,44		2,62		1,00	1,80	M2	**CORTE 3**
	C	20%	5,70		2,40		1,00	2,74	M2	**CORTE 3**
	menos ventana	20%	1,67		1,05		- 2,00	- 0,70	M2	**CORTE 3**
	D	20%	3,44		2,62		1,00	1,80	M2	**CORTE 3**
	menos puerta	20%	0,66		2,25		- 1,00	- 0,30	M2	**CORTE 3**
								-		

TOTAL EJECUTADO	46,13	M2
MENOS ACTAS ANTERIORES	-	M2
MENOS PROYECCIÓN (ADELANTO) ACTA X	-	M2
PRESENTE ACTA	**46,13**	M2

PRESENTE ACTA	**ACUMULADO ANTERIOR**	**ACUMULADO ACTUAL**
46,13	0,00	**46,13**




OBSERVACIONES:

FIRMA		**FIRMA**	
RESIDENTE INTERVENTORIA/DIRECTOR INTERVENTORIA		**RESIDENTE CONTRATISTA/DIRECTOR OBRA**	
NOMBRE	GILMA BIBIANA ROJAS/ MARTIN RESTREPO ATUESTA	**NOMBRE**	ARQ. CLAUDIA SUSANA YUSTES / ING. ZULMA JIRAYDA PARRADO
FIRMA		**FIRMA**	

ALCALDÍA MAYOR DE BOGOTÁ D.C. SECRETARÍA DE INTEGRACIÓN SOCIAL	**MEMORIA DE CÁLCULO DE CANTIDADES DE OBRA**	Version: 01
	PROYECTO: ACTIVIDADES DE OBRA PARA LA OPTIMIZACIÓN DE LA INFRAESTRUCTURA DEL JARDÍN INFANTIL REFUGIO	Edición: 18-11-2024

CONTRATANTE:	SECRETARIA DISTRITAL DE INTEGRACIÓN SOCIAL	**MUNICIPIO**	BOGOTÁ		
CONTRATISTA:	CONSORCIO WC CENTROS INTEGRALES	**CONTRATO No.**	10676	**FRENTE OBRA**	**006**
INTERVENTOR:	CONSORCIO INT INFRAESTRUCTURA 2025 .	**CONTRATO No:**	11836		
OBJETO:	REALIZAR LA EJECUCIÓN DE ACTIVIDADES DE OBRA PARA LA OPTIMIZACIÓN DE LA INFRAESTRUCTURA DE LOS CENTROS, SEDES Y PREDIOS DONDE LA SECRETARÍA DISTRITAL DE INTEGRACIÓN SOCIAL PRESTA SUS SERVICIOS SOCIALES O REQUIERA DE SU INTERVENCIÓN, EN EL MARCO DE LA IMPLEMENTACIÓN DEL SISTEMA DISTRITAL DE CUIDADO - GRUPO 4			**FECHA**	14/04/2026

CAPITULO		**PAÑETES, REVOQUES Y REPELLOS.**		**ACTA No:**	**003**
ÍTEM	**21.1.5**	**PAÑETE LISO COMÚN 1:3. INCLUYE FILOS Y DILATACIONES SEGÚN DISEÑO.**		**UNIDAD**	**M2**

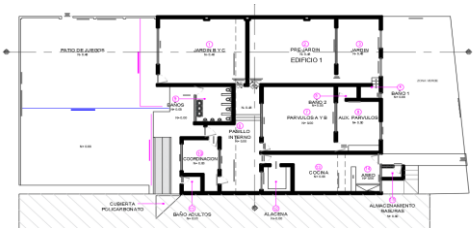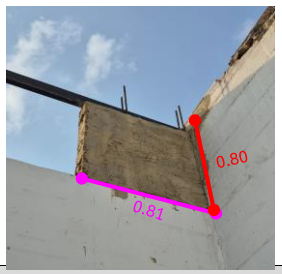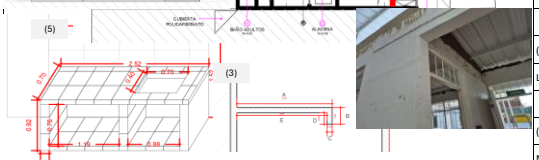ESQUEMA / FOTO/UBICACIÓN ÁREA INTERVENIDA	LOCALIZACIÓN / LUGAR	DIMENSIÓN Factor	Ancho	Largo	Alto	Peso	CANTIDAD	TOTAL	UNIDAD	CORTE
	ACTA PARCIAL 01									
	ADECUACIÓN DE MURO EN CORREDOR		0,81	0,80			2,00	1,30	M2	**CORTE 1**
								-		
								-		
	ACTA PARCIAL 02									
	(1) PAÑETE DE CUCHILLA EXT DE TEJA		0,72	3,70			1,00	2,65	M2	**CORTE 2**
	(2) CUCHILLA DE COORDINACION		0,58	1,57			2,00	1,82	M2	**CORTE 2**
								-		
	(3) PARED DE COCINA - ASEO							-		
	C		0,12	2,00			1,00	0,24	M2	**CORTE 2**
	D		0,25	2,00			1,00	0,50	M2	**CORTE 2**
	E		2,07	2,00			1,00	4,14	M2	**CORTE 2**
								-		
	(4) PARED EN AUX PARVULOS		3,44		2,69		1,00	9,24	M2	**CORTE 2**
	LATERAL PARED		0,55		1,14		1,00	0,63	M2	**CORTE 2**
								-		
	(5) MESÓN							-		
	MESÓN - LATERAL EXT		0,70		0,92		1,00	0,64	M2	**CORTE 2**
	MESÓN - LATERAL INT		0,70		0,76		4,00	2,11	M2	**CORTE 2**
	MESÓN - CARTERAS		0,15		0,92		3,00	0,41	M2	**CORTE 2**
								-		
								-		
								-		
								-		
	ACTA PARCIAL 03									
	PAÑETE BAÑO DE ADULTOS							-		
	A		1,43		0,46		1,00	0,66	M2	**CORTE 3**
	B		1,44		0,46		2,00	1,32	M2	**CORTE 3**
	C		1,40		0,36		1,00	0,50	M2	**CORTE 3**
								-		
	PAÑETE EN COORDINACIÓN		1,25		0,82		1,00	1,03	M2	**CORTE 3**
								-		
	PAÑETE MODULO B							-		
	JARDIN B Y C							-		
	A		5,88		3,33		1,00	19,58	M2	**CORTE 3**
	menos puerta		0,80		2,50		- 1,00	- 2,00	M2	**CORTE 3**
	B		5,70		2,83		1,00	16,13	M2	**CORTE 3**
	menos puerta		0,89		2,50		- 1,00	- 2,23	M2	**CORTE 3**
	menos ventana		3,22		1,51		- 1,00	- 4,86	M2	**CORTE 3**
	C		5,88		3,33		1,00	19,58	M2	**CORTE 3**
	D		5,70		2,21		1,00	12,60	M2	**CORTE 3**
								-		





							-		
							-		
PRE JARDIN							-		
A		8,25		3,33		1,00	27,47	M2	**CORTE 3**
menos puerta		0,80		2,50		-1,00	- 2,00	M2	**CORTE 3**
B		5,70		2,21		1,00	12,60	M2	**CORTE 3**
C		8,25		3,33		1,00	27,47	M2	**CORTE 3**
D		5,70		2,83		1,00	16,13	M2	**CORTE 3**
menos puerta		0,90		2,50		-1,00	- 2,25	M2	**CORTE 3**
menos ventana		3,18		1,52		-1,00	- 4,83	M2	**CORTE 3**
							-		
							-		

TOTAL EJECUTADO	73,39	M2
MENOS ACTAS ANTERIORES	23,68	M2
MENOS PROYECCIÓN (ADELANTO) ACTA X	-	M2
PRESENTE ACTA	**49,71**	M2

PRESENTE ACTA	**ACUMULADO ANTERIOR**	**ACUMULADO ACTUAL**
49,71	23,68	**73,39**






OBSERVACIONES:

FIRMA		**FIRMA**	
RESIDENTE INTERVENTORÍA/DIRECTOR INTERVENTORÍA		**RESIDENTE CONTRATISTA/DIRECTOR OBRA**	
NOMBRE	GILMA BIBIANA ROJAS/ MARTIN RESTREPO ATUESTA	**NOMBRE**	ARQ. CLAUDIA SUSANA YUSTES / ING. ZULMA JIRAYDA PARRADO
FIRMA		**FIRMA**	


ALCALDÍA MAYOR DE BOGOTÁ D.C. SECRETARÍA DE INTEGRACIÓN SOCIAL	**MEMORIA DE CÁLCULO DE CANTIDADES DE OBRA**	Version: 01
	PROYECTO: ACTIVIDADES DE OBRA PARA LA OPTIMIZACIÓN DE LA INFRAESTRUCTURA DEL JARDÍN INFANTIL REFUGIO	Edición: 18-11-2024

CONTRATANTE:	SECRETARIA DISTRITAL DE INTEGRACIÓN SOCIAL	**MUNICIPIO**	BOGOTÁ		
CONTRATISTA:	CONSORCIO WC CENTROS INTEGRALES	**CONTRATO No.**	10676	**FRENTE OBRA**	**006**
INTERVENTOR:	CONSORCIO INT INFRAESTRUCTURA 2025 .	**CONTRATO No:**	11836		
OBJETO:	REALIZAR LA EJECUCIÓN DE ACTIVIDADES DE OBRA PARA LA OPTIMIZACIÓN DE LA INFRAESTRUCTURA DE LOS CENTROS, SEDES Y PREDIOS DONDE LA SECRETARÍA DISTRITAL DE INTEGRACIÓN SOCIAL PRESTA SUS SERVICIOS SOCIALES O REQUIERA DE SU INTERVENCIÓN, EN EL MARCO DE LA IMPLEMENTACIÓN DEL SISTEMA DISTRITAL DE CUIDADO - GRUPO 4			**FECHA**	14/04/2026

CAPITULO	**PINTURAS Y RECUBRIMIENTOS.**		**ACTA No:**	**003**
ÍTEM	**22.1.4**	**ESTUCO IMPERMEABILIZADO SOBRE PAÑETE (INCLUYE ANDAMIOS CERTIFICADOS)**	**UNIDAD**	**M2**

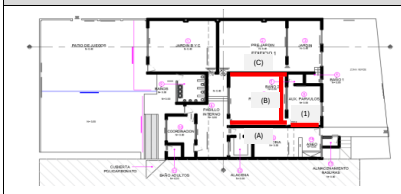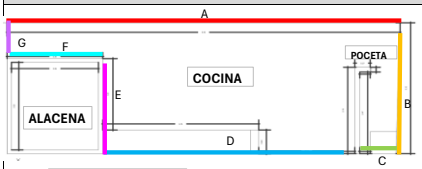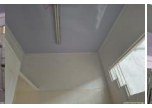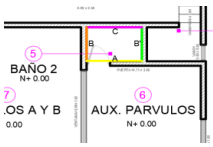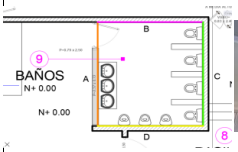ESQUEMA / FOTO/UBICACIÓN ÁREA INTERVENIDA	LOCALIZACIÓN	DIMENSIÓN					CANTIDAD	TOTAL	UNIDAD	CORTE
	LUGAR	Factor	Ancho	Largo	Alto	Peso				
	ACTA PARCIAL 02									
	**(1) PARED AUX PARVULOS**		3,44		3,31		1,00	11,37	M2	**CORTE 2**
								-		
	PARVULOS							-		
	PARED A	20%	5,96		3,24		1,00	3,86	M2	**CORTE 2**
	PARED B	20%	5,69		2,90		1,00	3,30	M2	**CORTE 2**
	menos puerta	20%	0,88		2,48	-	1,00	- 0,44	M2	**CORTE 2**
	menos ventana	20%	2,57		1,55	-	1,00	- 0,80	M2	**CORTE 2**
	PARED C	20%	5,80		3,24		1,00	3,75	M2	**CORTE 2**
  								-		
								-		
	ACTA PARCIAL 03									
	**COCINA**							-		
	A			9,45	0,71		1,00	6,71	M2	**CORTE 3**
	B			3,31	0,52		1,00	1,72	M2	**CORTE 3**
	C			0,87	0,71		1,00	0,62	M2	**CORTE 3**
	D			6,06	0,71		1,00	4,30	M2	**CORTE 3**
	E			2,41	0,71		1,00	1,71	M2	**CORTE 3**
	F			2,30	0,71		1,00	1,63	M2	**CORTE 3**
	menos puerta			0,83	0,41	-	1,00	- 0,34	M2	**CORTE 3**
	G			0,91	0,71		1,00	0,65	M2	**CORTE 3**
								-		
 	CANAL			3,31	1,27		1,00	4,20	M2	**CORTE 3**
	TUBO DE CANAL			2,47	0,24		1,00	0,59	M2	**CORTE 3**
								-		
								-		
	ALACENA							-		
  	PARED FRONTAL			2,09	1,05		1,00	2,19	M2	**CORTE 3**
	menos puerta			0,83	0,41	-	1,00	- 0,34	M2	**CORTE 3**
	PARED LATERAL IZQUIERDA			2,22	1,05		1,00	2,33	M2	**CORTE 3**
	menos ventana de alacena		0,84			-	1,00	- 0,84	M2	**CORTE 3**
	PARED POSTERIOR			2,09	1,05		1,00	2,19	M2	**CORTE 3**
	PARED LATERAL DERECHA			2,22	1,05		1,00	2,33	M2	**CORTE 3**
								-		
								-		
								-		
								-		
	BAÑO AUX PARVULOS (BAÑO 2)							-		
	PARED A			1,63	0,97		1,00	1,58	M2	**CORTE 3**
	menos vano			0,53	0,71	-	1,00	- 0,38	M2	**CORTE 3**
 	PARED B			1,10	0,97		1,00	1,07	M2	**CORTE 3**
	PARED B'			1,10	0,97		1,00	1,07	M2	**CORTE 3**
	menos respiradero			0,18	0,18	-	1,00	- 0,03	M2	**CORTE 3**
	PARED C			1,63	0,97		1,00	1,58	M2	**CORTE 3**
								-		
	BAÑO ADULTOS							-		
	PARED A			1,37	1,38		1,00	1,89	M2	**CORTE 3**
	PARED B			1,47	1,29		2,00	3,78	M2	**CORTE 3**
 	PARED C			1,37	1,19		1,00	1,63	M2	**CORTE 3**
	menos puerta			0,74	0,80	-	1,00	- 0,59	M2	**CORTE 3**
								-		
	BATERIA DE NIÑOS							-		
	PARED A			3,10	1,10		1,00	3,41	M2	**CORTE 3**
	menos ventana			1,33	0,71	-	1,00	- 0,94	M2	**CORTE 3**
	menos puerta			0,87	0,77	-	1,00	- 0,67	M2	**CORTE 3**
 	PARED B			2,87	1,08		1,00	3,10	M2	**CORTE 3**
	PARED C			3,10	1,08		1,00	3,35	M2	**CORTE 3**
	PARED D			2,87	1,08		1,00	3,10	M2	**CORTE 3**
								-		
	BAÑO NIÑOS JARDIN (BAÑO 1)							-		
	PARED A			1,13	0,83		1,00	0,94	M2	**CORTE 3**
	menos respiradero			0,18	0,18	-	1,00	- 0,03	M2	**CORTE 3**
	PARED B			1,63	0,83		1,00	1,35	M2	**CORTE 3**



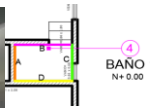







menos puerta			0,20	0,66		- 1,00	- 0,13	M2	CORTE 3
PARED C			1,13	0,83		1,00	0,94	M2	CORTE 3
menos ventana			0,34	0,54		- 1,00	- 0,18	M2	CORTE 3
PARED D			1,63	0,83		1,00	1,35	M2	CORTE 3
							-		
							-		
LAVACOLAS							-		
A		1,62		2,58		1,00	4,18	M2	CORTE 3
menos ventana		1,46		1,53		- 1,00	- 2,23	M2	CORTE 3
							-		
B		3,40		0,92		1,00	3,11	M2	CORTE 3
menos vano		0,71		0,53		- 1,00	- 0,38	M2	CORTE 3
							-		
C		1,62		0,73		1,00	1,18	M2	CORTE 3
menos ventana		0,86		0,43		- 1,00	- 0,37	M2	CORTE 3
							-		
D		3,40		2,50		1,00	8,48	M2	CORTE 3
menos vano		0,78		2,43		- 1,00	- 1,90	M2	CORTE 3
menos baldosa		2,62		1,51		- 1,00	- 3,96	M2	CORTE 3
							-		
CARTERA DE BAÑO			2,78	12,00		1,00	33,36	M2	CORTE 3
							-		
BAÑO AUX PARVULOS							-		
A - C		1,10		0,97		2,00	2,13	M2	CORTE 3
B		1,63		0,97		1,00	1,58	M2	CORTE 3
D		1,63		0,97		1,00	1,58	M2	CORTE 3
menos puerta		0,71		0,53		- 1,00	- 0,38	M2	CORTE 3
							-		
CARTERA RESPIRADERO		0,72		0,16		1,00	0,12	M2	CORTE 3
							-		
AUX PARVULOS							-		
A		2,82		2,68		1,00	7,54	M2	CORTE 3
menos vano		0,88		2,46		- 1,00	- 2,16	M2	CORTE 3
menos ventana		0,94		1,53		- 1,00	- 1,44	M2	CORTE 3
							-		
B		3,40		2,50		1,00	8,48	M2	CORTE 3
menos vano		0,78		2,43		- 1,00	- 1,90	M2	CORTE 3
							-		
CARTERA PUERTA		0,13	3,21			1,00	0,40	M2	CORTE 3
							-		
C		2,62		2,23		1,00	5,84	M2	CORTE 3
menos ventana		1,65		1,04		- 1,00	- 1,72	M2	CORTE 3
							-		
PARVULOS							-		
A		5,69		3,50		1,00	19,92	M2	CORTE 3
menos vano		0,84		2,47		- 1,00	- 2,07	M2	CORTE 3
menos ventana		2,95		0,92		- 1,00	- 2,71	M2	CORTE 3
							-		
BAÑO ADULTOS							-		
A		1,37		1,19		1,00	1,63	M2	CORTE 3
menos puerta		0,74		0,80		- 1,00	- 0,59	M2	CORTE 3
B		1,47		1,29		1,00	1,89	M2	CORTE 3
C		1,37		1,26		1,00	1,73	M2	CORTE 3
D		1,47		1,29		1,00	1,89	M2	CORTE 3
							-		
BATERIA NIÑOS							-		
A		3,10		1,09		1,00	3,38	M2	CORTE 3
menos puerta		0,77		0,87		- 1,00	- 0,67	M2	CORTE 3
menos ventana		1,33		0,71		- 1,00	- 0,94	M2	CORTE 3
B		2,87		1,09		1,00	3,13	M2	CORTE 3
C		3,10		1,09		1,00	3,38	M2	CORTE 3
D		2,87		1,09		1,00	3,13	M2	CORTE 3
							-		
BAÑO JARDIN							-		
A		1,13		0,83		1,00	0,94	M2	CORTE 3
B		1,63		0,83		1,00	1,35	M2	CORTE 3
menos puerta		0,67		0,80		- 1,00	- 0,54	M2	CORTE 3
C		1,13		0,83		1,00	0,94	M2	CORTE 3
D		1,63		0,83		1,00	1,35	M2	CORTE 3
							-		
MENOS CANTIDAD COBRADA EN ITEM 21.1.1 RESANES	46,13					-1,00	- 46,13	M2	CORTE 3
							-		

TOTAL EJECUTADO	130,43	M2
MENOS ACTAS ANTERIORES	21,04	M2
MENOS PROYECCIÓN (ADELANTO) ACTA X		M2
PRESENTE ACTA	**109,39**	M2

PRESENTE ACTA	ACUMULADO ANTERIOR	ACUMULADO ACTUAL
109,39	21,04	**130,43**

OBSERVACIONES:

FIRMA		FIRMA	
RESIDENTE INTERVENTORIA/DIRECTOR INTERVENTORIA		RESIDENTE CONTRATISTA/DIRECTOR OBRA	
NOMBRE	GILMA BIBIANA ROJAS / MARTIN RESTREPO ATUESTA	NOMBRE	ARQ. CLAUDIA SUSANA YUSTES / ING. ZULMA JIRAYDA PARRADO
FIRMA		FIRMA	

ALCALDÍA MAYOR DE BOGOTÁ D.C. SECRETARÍA DE INTEGRACIÓN SOCIAL	**MEMORIA DE CÁLCULO DE CANTIDADES DE OBRA**	Version: 01
	PROYECTO: ACTIVIDADES DE OBRA PARA LA OPTIMIZACIÓN DE LA INFRAESTRUCTURA DEL JARDÍN INFANTIL REFUGIO	Edición: 18-11-2024

CONTRATANTE:	SECRETARIA DISTRITAL DE INTEGRACIÓN SOCIAL	**MUNICIPIO**	BOGOTÁ		
CONTRATISTA:	CONSORCIO WC CENTROS INTEGRALES	**CONTRATO No.**	10676	**FRENTE OBRA**	**006**
INTERVENTOR:	CONSORCIO INT INFRAESTRUCTURA 2025 .	**CONTRATO No:**	11836		
OBJETO:	REALIZAR LA EJECUCIÓN DE ACTIVIDADES DE OBRA PARA LA OPTIMIZACIÓN DE LA INFRAESTRUCTURA DE LOS CENTROS, SEDES Y PREDIOS DONDE LA SECRETARÍA DISTRITAL DE INTEGRACIÓN SOCIAL PRESTA SUS SERVICIOS SOCIALES O REQUIERA DE SU INTERVENCIÓN, EN EL MARCO DE LA IMPLEMENTACIÓN DEL SISTEMA DISTRITAL DE CUIDADO - GRUPO 4			**FECHA**	**14/04/2026**

CAPITULO		**PINTURAS Y RECUBRIMIENTOS.**		**ACTA No:**	**003**
ÍTEM	**22.1.7**	**PINTURA VINILO ACRÍLICA PLÁSTICA LAVABLE TIPO 1, APLICADO EN TRES (3) CAPAS. INCLUYE PREPARACIÓN DE SUPERFICIE.**		**UNIDAD**	**M2**

ESQUEMA / FOTO/UBICACIÓN ÁREA INTERVENIDA












LOCALIZACIÓN	**DIMENSIÓN**					**CANTIDAD**	**TOTAL**	**UNIDAD**	**CORTE**
LUGAR	**Factor**	**Ancho**	**Largo**	**Alto**	**Peso**				
ACTA PARCIAL 03									
							-		
AUX PARVULOS							-		
A		2,82		2,68		1,00	7,54	M2	CORTE 3
menos area de facil limpieza		2,82		1,20		- 1,00	- 3,38	M2	CORTE 3
menos vano		0,88		2,46		- 1,00	- 2,16	M2	CORTE 3
menos ventana		0,94		1,53		- 1,00	- 1,44	M2	CORTE 3
							-		
B		3,40		2,50		1,00	8,48	M2	CORTE 3
menos vano		0,78		2,43		- 1,00	- 1,90	M2	CORTE 3
menos area de facil limpieza		3,40		1,20		- 1,00	- 4,08	M2	CORTE 3
							-		
CARTERA PUERTA		0,13	3,21			1,00	0,40	M2	CORTE 3
							-		
C		2,62		2,23		1,00	5,84	M2	CORTE 3
menos ventana		1,65		1,04		- 1,00	- 1,72	M2	CORTE 3
							-		
PARVULOS							-		
A		5,69		3,50		1,00	19,92	M2	CORTE 3
menos vano		0,84		2,47		- 1,00	- 2,07	M2	CORTE 3
menos ventana		2,95		0,92		- 1,00	- 2,71	M2	CORTE 3
menos area de facil limpieza		5,69		1,20		- 1,00	- 6,83	M2	CORTE 3
B		5,80		3,24		1,00	18,76	M2	CORTE 3
menos area de facil limpieza		5,80		1,20		- 1,00	- 6,96	M2	CORTE 3
C		5,69		2,90		1,00	16,50	M2	CORTE 3
menos vano		0,88		2,46		- 1,00	- 2,16	M2	CORTE 3
menos ventana		2,56		1,53		- 1,00	- 3,92	M2	CORTE 3
menos area de facil limpieza		5,69		1,20		- 1,00	- 6,83	M2	CORTE 3
D		5,96		3,24		1,00	19,28	M2	CORTE 3
menos area de facil limpieza		5,96		1,20		- 1,00	- 7,15	M2	CORTE 3
							-		
							-		
							-	

TOTAL EJECUTADO	43,41	M2	
MENOS ACTAS ANTERIORES	-	M2	
MENOS PROYECCIÓN (ADELANTO) ACTA X	-	M2	
PRESENTE ACTA	43,41	M2	

PRESENTE ACTA	ACUMULADO ANTERIOR	ACUMULADO ACTUAL
43,41	0,00	**43,41**

OBSERVACIONES:

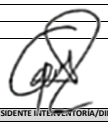
FIRMA		**FIRMA**	
RESIDENTE INTERVENTORÍA/DIRECTOR INTERVENTORÍA		**RESIDENTE CONTRATISTA/DIRECTOR OBRA**	
NOMBRE	GILMA BIBIANA ROJAS/ MARTIN RESTREPO ATUESTA	**NOMBRE**	ARQ. CLAUDIA SUSANA YUSTES / ING. ZULMA JIRAYDA PARRADO
FIRMA		**FIRMA**	


ALCALDÍA MAYOR DE BOGOTÁ D.C. SECRETARÍA DE INTEGRACIÓN SOCIAL	MEMORIA DE CÁLCULO DE CANTIDADES DE OBRA	Version: 01
	PROYECTO: ACTIVIDADES DE OBRA PARA LA OPTIMIZACIÓN DE LA INFRAESTRUCTURA DEL JARDÍN INFANTIL REFUGIO	Edición: 18-11-2024


CONTRATANTE:	SECRETARIA DISTRITAL DE INTEGRACIÓN SOCIAL	**MUNICIPIO**	BOGOTÁ		
CONTRATISTA:	CONSORCIO WC CENTROS INTEGRALES	**CONTRATO No.**	10676	**FRENTE OBRA**	**006**
INTERVENTOR:	CONSORCIO INT INFRAESTRUCTURA 2025 .	**CONTRATO No:**	11836		
OBJETO:	REALIZAR LA EJECUCIÓN DE ACTIVIDADES DE OBRA PARA LA OPTIMIZACIÓN DE LA INFRAESTRUCTURA DE LOS CENTROS, SEDES Y PREDIOS DONDE LA SECRETARÍA DISTRITAL DE INTEGRACIÓN SOCIAL PRESTA SUS SERVICIOS SOCIALES O REQUIERA DE SU INTERVENCIÓN, EN EL MARCO DE LA IMPLEMENTACIÓN DEL SISTEMA DISTRITAL DE CUIDADO - GRUPO 4			**FECHA**	14/04/2026

CAPITULO	**PINTURAS Y RECUBRIMIENTOS.**			**ACTA No:**	**003**
ÍTEM	**22.1.16**	**PINTURA IMPERMEABILIZANTE PARA INTERIORES Y EXTERIORES, USADA COMO SELLADOR, IMPERMEABILIZANTE Y PINTURA, CON ALTA RESISTENCIA A LA FORMACIÓN DE HONGOS Y ALGAS, DE USO SOBRE SUPERFICIES COMO BASE CEMENTO (CURADAS MÍNIMO 28 DÍAS) O MAMPOSTERÍAS O ESTUCOS PLÁSTICOS O PASTAS TEXTURIZABLES O SUPERFICIES DE MADERA EN AMBIENTES INTERIORES, APLICADO A DOS (2) CAPAS. INCLUYE LIMPIEZA Y PREPARACIÓN DE SUPERFICIE.**			**UNIDAD**	**M2**

ESQUEMA / FOTO/UBICACIÓN ÁREA INTERVENIDA

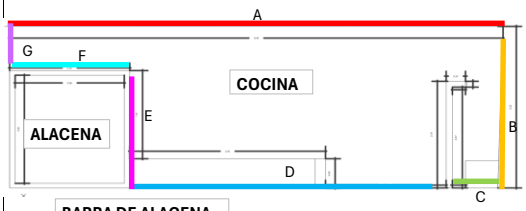

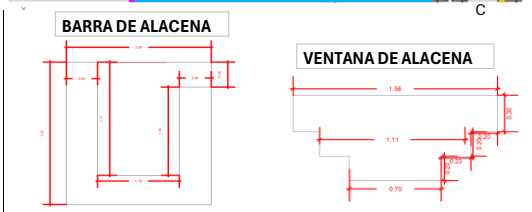

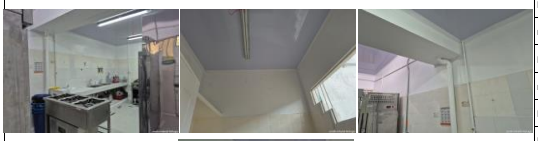










LOCALIZACIÓN / LUGAR	Factor	Ancho	Largo	Alto	Peso	CANTIDAD	TOTAL	UNIDAD	CORTE
ACTA PARCIAL 03									
COCINA							-		
A			9,45	0,71		1,00	6,71	M2	**CORTE 3**
B			3,31	0,52		1,00	1,72	M2	**CORTE 3**
C			0,87	0,71		1,00	0,62	M2	**CORTE 3**
D			6,06	0,71		1,00	4,30	M2	**CORTE 3**
E			2,41	0,71		1,00	1,71	M2	**CORTE 3**
F			2,30	0,71		1,00	1,63	M2	**CORTE 3**
menos puerta			0,83	0,41		- 1,00	- 0,34	M2	**CORTE 3**
G			0,91	0,71		1,00	0,65	M2	**CORTE 3**
							-		
CANAL			3,31	1,27		1,00	4,20	M2	**CORTE 3**
TUBO DE CANAL			2,47	0,24		1,00	0,59	M2	**CORTE 3**
							-		
							-		
ALACENA							-		
PARED FRONTAL			2,09	1,05		1,00	2,19	M2	**CORTE 3**
menos puerta			0,83	0,41		- 1,00	- 0,34	M2	**CORTE 3**
PARED LATERAL IZQUIERDA			2,22	1,05		1,00	2,33	M2	**CORTE 3**
menos ventana	0,84					- 1,00	- 0,84	M2	**CORTE 3**
PARED POSTERIOR			2,09	1,05		1,00	2,19	M2	**CORTE 3**
PARED LATERAL DERECHA			2,22	1,05		1,00	2,33	M2	**CORTE 3**
							-		
							-		
							-		
							-		
							-		
LAVACOLAS							-		
A		1,62		2,58		1,00	4,18	M2	**CORTE 3**
menos ventana		1,46		1,53		- 1,00	- 2,23	M2	**CORTE 3**
							-		
B		3,40		0,92		1,00	3,11	M2	**CORTE 3**
menos vano		0,71		0,53		- 1,00	- 0,38	M2	**CORTE 3**
							-		
C		1,62		0,73		1,00	1,18	M2	**CORTE 3**
menos ventana		0,86		0,43		- 1,00	- 0,37	M2	**CORTE 3**
							-		
D		3,40		2,50		1,00	8,48	M2	**CORTE 3**
menos vano		0,78		2,43		- 1,00	- 1,90	M2	**CORTE 3**
menos baldosa		2,62		1,51		- 1,00	- 3,96	M2	**CORTE 3**
							-		
CARTERA DE BAÑO			2,78	12,00		1,00	33,36	M2	**CORTE 3**
							-		
BAÑO AUX PARVULOS							-		
A - C		1,10		0,97		2,00	2,13	M2	**CORTE 3**
B		1,63		0,97		1,00	1,58	M2	**CORTE 3**
D		1,63		0,97		1,00	1,58	M2	**CORTE 3**
menos puerta		0,71		0,53		- 1,00	- 0,38	M2	**CORTE 3**
							-		
CARTERA RESPIRADERO		0,72		0,16		1,00	0,12	M2	**CORTE 3**
							-		
AUX PARVULOS							-		
A		2,82		1,20		1,00	3,38	M2	**CORTE 3**
							-		
B		3,40		1,20		1,00	4,08	M2	**CORTE 3**
							-		





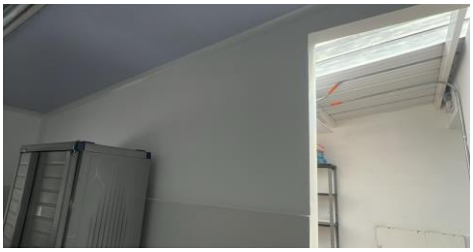

	CARTERA PUERTA		0,13		1,20		1,00	0,15	M2	**CORTE 3**
								-		
	C		2,62		1,20		1,00	3,14	M2	**CORTE 3**
								-		
	PARVULOS							-		
	A		5,69		1,20		1,00	6,83	M2	**CORTE 3**
								-		
	B		5,80		1,20		1,00	6,96	M2	**CORTE 3**
								-		
	C		5,69		1,20		1,00	6,83	M2	**CORTE 3**
								-		
	D		5,96		1,20		1,00	7,15	M2	**CORTE 3**
								-		
	BAÑO ADULTOS							-		
	A		1,37		1,19		1,00	1,63	M2	**CORTE 3**
	menos puerta		0,74		0,80		- 1,00	- 0,59	M2	**CORTE 3**
	B		1,47		1,29		1,00	1,89	M2	**CORTE 3**
	C		1,37		1,26		1,00	1,73	M2	**CORTE 3**
	D		1,47		1,29		1,00	1,89	M2	**CORTE 3**
								-		
	BATERIA NIÑOS							-		
	A		3,10		1,09		1,00	3,38	M2	**CORTE 3**
	menos puerta		0,77		0,87		- 1,00	- 0,67	M2	**CORTE 3**
	menos ventana		1,33		0,71		- 1,00	- 0,94	M2	**CORTE 3**
	B		2,87		1,09		1,00	3,13	M2	**CORTE 3**
	C		3,10		1,09		1,00	3,38	M2	**CORTE 3**
	D		2,87		1,09		1,00	3,13	M2	**CORTE 3**
								-		
	BAÑO JARDIN							-		
	A		1,13		0,83		1,00	0,94	M2	**CORTE 3**
	B		1,63		0,83		1,00	1,35	M2	**CORTE 3**
	menos puerta		0,67		0,80		- 1,00	- 0,54	M2	**CORTE 3**
	C		1,13		0,83		1,00	0,94	M2	**CORTE 3**
	D		1,63		0,83		1,00	1,35	M2	**CORTE 3**
								-		

TOTAL EJECUTADO	136,67	M2
MENOS ACTAS ANTERIORES	-	M2
MENOS PROYECCIÓN (ADELANTO) ACTA X	-	M2
PRESENTE ACTA	**136,67**	M2

PRESENTE ACTA	**ACUMULADO ANTERIOR**	**ACUMULADO ACTUAL**
136,67	0,00	**136,67**


OBSERVACIONES:

FIRMA		**FIRMA**	
RESIDENTE INTERVENTORÍA/DIRECTOR INTERVENTORÍA		**RESIDENTE CONTRATISTA/DIRECTOR OBRA**	
NOMBRE	GILMA BIBIANA ROJAS/ MARTIN RESTREPO ATUESTA	**NOMBRE**	ARQ. CLAUDIA SUSANA YUSTES / ING. ZULMA JIRAYDA PARRADO
FIRMA		**FIRMA**	

ALCALDÍA MAYOR DE BOGOTÁ D.C. SECRETARÍA DE INTEGRACIÓN SOCIAL	**MEMORIA DE CÁLCULO DE CANTIDADES DE OBRA**	Version: 01
	PROYECTO: ACTIVIDADES DE OBRA PARA LA OPTIMIZACIÓN DE LA INFRAESTRUCTURA DEL JARDÍN INFANTIL REFUGIO	Edición: 18-11-2024

CONTRATANTE:	SECRETARIA DISTRITAL DE INTEGRACIÓN SOCIAL	**MUNICIPIO**	BOGOTÁ		
CONTRATISTA:	CONSORCIO WC CENTROS INTEGRALES	**CONTRATO No.**	10676	**FRENTE OBRA**	**006**
INTERVENTOR:	CONSORCIO INT INFRAESTRUCTURA 2025 .	**CONTRATO No:**	11836		
OBJETO:	REALIZAR LA EJECUCIÓN DE ACTIVIDADES DE OBRA PARA LA OPTIMIZACIÓN DE LA INFRAESTRUCTURA DE LOS CENTROS, SEDES Y PREDIOS DONDE LA SECRETARÍA DISTRITAL DE INTEGRACIÓN SOCIAL PRESTA SUS SERVICIOS SOCIALES O REQUIERA DE SU INTERVENCIÓN, EN EL MARCO DE LA IMPLEMENTACIÓN DEL SISTEMA DISTRITAL DE CUIDADO - GRUPO 4			**FECHA**	**14/04/2026**

CAPITULO		**PINTURAS Y RECUBRIMIENTOS.**		**ACTA No:**	**003**
ÍTEM	**22.1.11**	**PINTURA EN ESMALTE, APLICADO EN DOS (2) CAPAS, LINEAL A. <= 50CM. INCLUYE PREPARACIÓN DE SUPERFICIE.**		**UNIDAD**	**M**

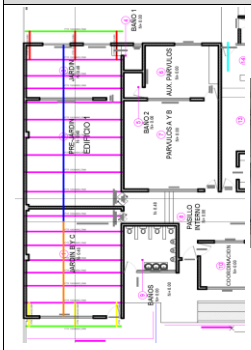ESQUEMA / FOTO/UBICACIÓN ÁREA INTERVENIDA	LOCALIZACIÓN / LUGAR	DIMENSIÓN Factor	Ancho	Largo	Alto	Peso	CANTIDAD	TOTAL	UNIDAD	CORTE
	ACTA PARCIAL 02									
   	**PERFIL TUBULAR 100X40X2.5MM**									
	SOPORTE VOLADO EXT PARVULOS			5,00			1,00	5,00	M	**CORTE 2**
	SOPORTE EN PARTE INFERIOR DE CORREDOR			8,00			1,00	8,00	M	**CORTE 2**
	SOPORTES VERTICALES DE CORREDOR			0,62			4,00	2,48	M	**CORTE 2**
	SOPORTES EN MURO DE PASILLO			2,40			2,00	4,80	M	**CORTE 2**
	SOPORTE EN CANAL DE COCINA			3,27			1,00	3,27	M	**CORTE 2**
	SOPORTES TRANSVERSALES DE COCINA			1,66			3,00	4,98	M	**CORTE 2**
	SOPORTES LONGITUDINALES DOS AGUAS			9,40			11,00	103,40	M	**CORTE 2**
	SOPORTES DE PARVULOS Y AUX DE PARVULOS			5,90			4,00	23,60	M	**CORTE 2**
	SOPORTES TRANSVERSALES			1,46			4,00	5,84	M	**CORTE 2**
	SOPORTES DE VOLADO COCINA			3,75			2,00	7,50	M	**CORTE 2**
	SOPORTES DE COCINA INTERNA			3,77			4,00	15,08	M	**CORTE 2**
	SOPORTES TRANSVERSALES			1,20			5,00	6,00	M	**CORTE 2**
								-		
	ANGULO 1/4" X 1 1/2"									
	SOPORTE TRANSVERSAL EN PARVULOS			9,40			1,00	9,40	M	**CORTE 2**
								-		
								-		
								-		
								-		
	ACTA PARCIAL 03									
 	**PERFIL TUBULAR 100X40X2.5MM**							-		
	PERFILES TRASVERSALES INTERIORES			5,90			16,00	94,40	M	**CORTE 3**
	SOPORTE DE VOLADOS EXTERIORES			5,70			2,00	11,40	M	**CORTE 3**
	SOPORTE VOLADO JARDIN			2,00			3,00	6,00	M	**CORTE 3**
	SOPORTE VOLADO JARDIN B Y C			1,58			3,00	4,74	M	**CORTE 3**
								-		
	PERFIL EXTRA MONTAJE DE COCINA			4,35			1,00	4,35	M	**CORTE 3**
								-		
	ANGULO 1/4" X 1 1/2"							-		
	ANGULO 1			12,90			1,00	12,90	M	**CORTE 3**
	ANGULO 2			6,91			1,00	6,91	M	**CORTE 3**
								-		
								-		

TOTAL EJECUTADO	340,05	M	
MENOS ACTAS ANTERIORES	199,35	M	
MENOS PROYECCIÓN (ADELANTO) ACTA X	-	M	
PRESENTE ACTA	**140,70**	M	

PRESENTE ACTA	ACUMULADO ANTERIOR	ACUMULADO ACTUAL
140,70	199,35	**340,05**


OBSERVACIONES:

FIRMA		**FIRMA**	
RESIDENTE INTERVENTORÍA/DIRECTOR INTERVENTORÍA		**RESIDENTE CONTRATISTA/DIRECTOR OBRA**	
NOMBRE	GILMA BIBIANA ROJAS/ MARTIN RESTREPO ATUESTA	**NOMBRE**	ARQ. CLAUDIA SUSANA YUSTES / ING. ZULMA JIRAYDA PARRADO
FIRMA		**FIRMA**	

ALCALDÍA MAYOR DE BOGOTÁ D.C. SECRETARÍA DE INTEGRACIÓN SOCIAL	MEMORIA DE CÁLCULO DE CANTIDADES DE OBRA	Version: 01
	PROYECTO: ACTIVIDADES DE OBRA PARA LA OPTIMIZACIÓN DE LA INFRAESTRUCTURA DEL JARDÍN INFANTIL REFUGIO	Edición: 18-11-2024

CONTRATANTE:	SECRETARIA DISTRITAL DE INTEGRACIÓN SOCIAL	**MUNICIPIO**	BOGOTÁ		
CONTRATISTA:	CONSORCIO WC CENTROS INTEGRALES	**CONTRATO No.**	10676	**FRENTE OBRA**	**006**
INTERVENTOR:	CONSORCIO INT INFRAESTRUCTURA 2025 .	**CONTRATO No:**	11836		
OBJETO:	REALIZAR LA EJECUCIÓN DE ACTIVIDADES DE OBRA PARA LA OPTIMIZACIÓN DE LA INFRAESTRUCTURA DE LOS CENTROS, SEDES Y PREDIOS DONDE LA SECRETARÍA DISTRITAL DE INTEGRACIÓN SOCIAL PRESTA SUS SERVICIOS SOCIALES O REQUIERA DE SU INTERVENCIÓN, EN EL MARCO DE LA IMPLEMENTACIÓN DEL SISTEMA DISTRITAL DE CUIDADO - GRUPO 4			**FECHA**	14/04/2026

CAPITULO	**PINTURAS Y RECUBRIMIENTOS.**			**ACTA No:**	**003**
ÍTEM	**22.1.12**	**PINTURA VINILO 100% ACRÍLICA PLÁSTICA MATE, CON ALTOS SÓLIDOS, DE ALTA CALIDAD CON MÁXIMA PROTECCIÓN PARA INTEMPERIE; ALTA ELASTICIDAD, HIDRORREPELENTE; RESISTENTE A ALGAS, HONGOS, ADHESIÓN DE SUCIEDAD, ÁLCALI Y HUMOS; SIN CONTENIDO DE PLOMO NI CROMO; APLICADA EN TRES (3) CAPAS, TIPO KORAZA. INCLUYE PREPARACIÓN DE SUPERFICIE.**			**UNIDAD**	**M2**

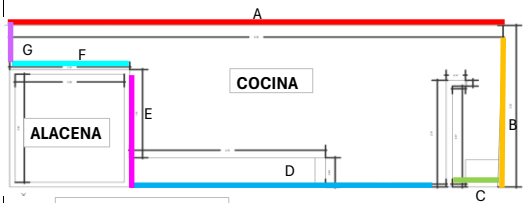ESQUEMA / FOTO/UBICACIÓN ÁREA INTERVENIDA	LOCALIZACIÓN	DIMENSIÓN					CANTIDAD	TOTAL	UNIDAD	CORTE
	LUGAR	Factor	Ancho	Largo	Alto	Peso				
	ACTA PARCIAL 02									
	**COCINA**							-		
	A			9,45	0,71		1,00	6,71	M2	**CORTE 2**
	B			3,31	0,52		1,00	1,72	M2	**CORTE 2**
	C			0,87	0,71		1,00	0,62	M2	**CORTE 2**
	D			6,06	0,71		1,00	4,30	M2	**CORTE 2**
	E			2,41	0,71		1,00	1,71	M2	**CORTE 2**
	F			2,30	0,71		1,00	1,63	M2	**CORTE 2**
	menos puerta			0,83	0,41		- 1,00	- 0,34	M2	**CORTE 2**
	G			0,91	0,71		1,00	0,65	M2	**CORTE 2**
								-		
	CANAL			3,31	1,27		1,00	4,20	M2	**CORTE 2**
	TUBO DE CANAL			2,47	0,24		1,00	0,59	M2	**CORTE 2**
								-		
								-		
	ALACENA							-		
	PARED FRONTAL			2,09	1,05		1,00	2,19	M2	**CORTE 2**
	menos puerta			0,83	0,41		- 1,00	- 0,34	M2	**CORTE 2**
	PARED LATERAL IZQUIERDA			2,22	1,05		1,00	2,33	M2	**CORTE 2**
	menos ventana	0,84					- 1,00	- 0,84	M2	**CORTE 2**
	PARED POSTERIOR			2,09	1,05		1,00	2,19	M2	**CORTE 2**
	PARED LATERAL DERECHA			2,22	1,05		1,00	2,33	M2	**CORTE 2**
								-		
								-		
								-		
								-		
								-		
	ACTA PARCIAL 03									
	MENOS COBRO ACTA 02	29,65					- 1,00	- 29,65	M2	**CORTE 3**
								-		



TOTAL EJECUTADO	-	M2
MENOS ACTAS ANTERIORES	29,65	M2
MENOS PROYECCIÓN (ADELANTO) ACTA X	-	M2
PRESENTE ACTA	**- 29,65**	M2

PRESENTE ACTA	ACUMULADO ANTERIOR	ACUMULADO ACTUAL
-29,65	29,65	**0,00**


OBSERVACIONES:

FIRMA		**FIRMA**	
RESIDENTE INTERVENTORÍA/DIRECTOR INTERVENTORÍA		**RESIDENTE CONTRATISTA/DIRECTOR OBRA**	
NOMBRE	GILMA BIBIANA ROJAS/ MARTIN RESTREPO ATUESTA	**NOMBRE**	ARQ. CLAUDIA SUSANA YUSTES / ING. ZULMA JIRAYDA PARRADO
FIRMA		**FIRMA**	

ALCALDÍA MAYOR DE BOGOTÁ D.C. SECRETARÍA DE INTEGRACIÓN SOCIAL	**MEMORIA DE CÁLCULO DE CANTIDADES DE OBRA**	Version: 01
	PROYECTO: ACTIVIDADES DE OBRA PARA LA OPTIMIZACIÓN DE LA INFRAESTRUCTURA DEL JARDÍN INFANTIL REFUGIO	Edición: 18-11-2024

CONTRATANTE:	SECRETARIA DISTRITAL DE INTEGRACIÓN SOCIAL	**MUNICIPIO**	BOGOTÁ		
CONTRATISTA:	CONSORCIO WC CENTROS INTEGRALES	**CONTRATO No.**	10676	**FRENTE OBRA**	**006**
INTERVENTOR:	CONSORCIO INT INFRAESTRUCTURA 2025 .	**CONTRATO No:**	11836		
OBJETO:	REALIZAR LA EJECUCIÓN DE ACTIVIDADES DE OBRA PARA LA OPTIMIZACIÓN DE LA INFRAESTRUCTURA DE LOS CENTROS, SEDES Y PREDIOS DONDE LA SECRETARÍA DISTRITAL DE INTEGRACIÓN SOCIAL PRESTA SUS SERVICIOS SOCIALES O REQUIERA DE SU INTERVENCIÓN, EN EL MARCO DE LA IMPLEMENTACIÓN DEL SISTEMA DISTRITAL DE CUIDADO - GRUPO 4			**FECHA**	14/04/2026

CAPITULO	**CUBIERTAS E IMPERMEABILIZACIONES. (TODAS LAS ACTIVIDADES INCLUYEN EL SUMINISTRO E INSTALACIÓN)**			**ACTA No:**	**003**
ÍTEM	**23.4.5**	**SUMINISTRO E INSTALACIÓN DE CUBIERTA ECOROOF (INCLUIDO ESTRUCTURA DE REFUERZOS SI REQUIERE, BAJANTES Y CANALES SEGÚN DISEÑO, ACCESORIOS DE INSTALACIÓN, ANDAMIO CERTIFICADO , HERRAMIENTAS Y EQUIPOS)**		**UNIDAD**	**M2**

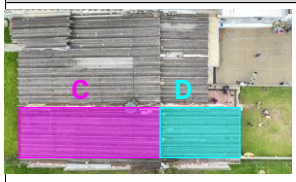ESQUEMA / FOTO/UBICACIÓN ÁREA INTERVENIDA	LOCALIZACIÓN	DIMENSIÓN					CANTIDAD	TOTAL	UNIDAD	CORTE
	LUGAR	Factor	Ancho	Largo	Alto	Peso				
	ACTA PARCIAL 01							-		
	CUBIERTA A		9,25	14,34			1,00	132,65	M2	CORTE 1
	CUBIERTA B		9,25	5,08			1,00	46,99	M2	CORTE 1
 								-		
 								-		
	ACTA PARCIAL 03							-		
 	CUBIERTA C		5,73	12,90			1,00	73,92	M2	CORTE 3
	CUBIERTA D		5,73	6,91			1,00	39,59	M2	CORTE 3
								-		
								-		
								-		
								-		
								-		
								-		
								-		

TOTAL EJECUTADO	293,15	M2
MENOS ACTAS ANTERIORES	179,64	M2
MENOS PROYECCIÓN (ADELANTO) ACTA X	-	M2
PRESENTE ACTA	**113,51**	M2

PRESENTE ACTA	ACUMULADO ANTERIOR	ACUMULADO ACTUAL
113,51	179,64	**293,15**


OBSERVACIONES:

FIRMA		**FIRMA**	
RESIDENTE INTERVENTORÍA/DIRECTOR INTERVENTORÍA		**RESIDENTE CONTRATISTA/DIRECTOR OBRA**	
NOMBRE	GILMA BIBIANA ROJAS/ MARTIN RESTREPO ATUESTA	**NOMBRE**	ARQ. CLAUDIA SUSANA YUSTES / ING. ZULMA JIRAYDA PARRADO
FIRMA		**FIRMA**	

ALCALDÍA MAYOR DE BOGOTÁ D.C. SECRETARÍA DE INTEGRACIÓN SOCIAL	**MEMORIA DE CÁLCULO DE CANTIDADES DE OBRA**	Version: 01
	PROYECTO: ACTIVIDADES DE OBRA PARA LA OPTIMIZACIÓN DE LA INFRAESTRUCTURA DEL JARDÍN INFANTIL REFUGIO	Edición: 18-11-2024

CONTRATANTE:	SECRETARIA DISTRITAL DE INTEGRACIÓN SOCIAL	**MUNICIPIO**	BOGOTÁ		
CONTRATISTA:	CONSORCIO WC CENTROS INTEGRALES	**CONTRATO No.**	10676	**FRENTE OBRA**	**006**
INTERVENTOR:	CONSORCIO INT INFRAESTRUCTURA 2025 .	**CONTRATO No:**	11836		
OBJETO:	REALIZAR LA EJECUCIÓN DE ACTIVIDADES DE OBRA PARA LA OPTIMIZACIÓN DE LA INFRAESTRUCTURA DE LOS CENTROS, SEDES Y PREDIOS DONDE LA SECRETARÍA DISTRITAL DE INTEGRACIÓN SOCIAL PRESTA SUS SERVICIOS SOCIALES O REQUIERA DE SU INTERVENCIÓN, EN EL MARCO DE LA IMPLEMENTACIÓN DEL SISTEMA DISTRITAL DE CUIDADO - GRUPO 4			**FECHA**	14/04/2026


CAPITULO	**CUBIERTAS E IMPERMEABILIZACIONES. (TODAS LAS ACTIVIDADES INCLUYEN EL SUMINISTRO E INSTALACIÓN)**	**ACTA No:**	**003**
ÍTEM	**23.4.7** **SUMINISTRO E INSTALACIÒN DE CABALLETE PARA TEJA ECOROOF DIMENSIÒN: LONGITUD ENTRE 1,07 Y 1,13**	**UNIDAD**	**M2**

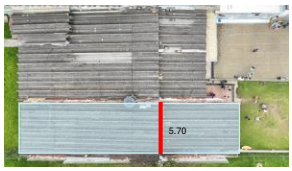ESQUEMA / FOTO/UBICACIÓN ÁREA INTERVENIDA	LOCALIZACIÓN	DIMENSIÓN					CANTIDAD	TOTAL	UNIDAD	CORTE
	LUGAR	Factor	Ancho	Largo	Alto	Peso				
	ACTA PARCIAL 03									
 	CABALLETE BLOQUE 2		0,74	5,70			1,00	4,22	M2	
								-		
								-		
TOTAL EJECUTADO	4,22	M2
MENOS ACTAS ANTERIORES	-	M2
MENOS PROYECCIÓN (ADELANTO) ACTA X	-	M2
PRESENTE ACTA	**4,22**	M2

PRESENTE ACTA	ACUMULADO ANTERIOR	ACUMULADO ACTUAL
4,22	0,00	**4,22**




OBSERVACIONES:

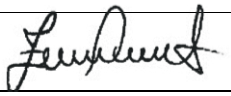FIRMA		**FIRMA**	
	RESIDENTE INTERVENTORIA/DIRECTOR INTERVENTORÍA		**RESIDENTE CONTRATISTA/DIRECTOR OBRA**
NOMBRE	GILMA BIBIANA ROJAS/ MARTIN RESTREPO ATUESTA	**NOMBRE**	ARQ. CLAUDIA SUSANA YUSTES / ING. ZULMA JIRAYDA PARRADO
FIRMA		**FIRMA**	

ALCALDÍA MAYOR DE BOGOTÁ D.C. SECRETARÍA DE INTEGRACIÓN SOCIAL	**MEMORIA DE CÁLCULO DE CANTIDADES DE OBRA**	Version: 01
	PROYECTO: ACTIVIDADES DE OBRA PARA LA OPTIMIZACIÓN DE LA INFRAESTRUCTURA DEL JARDÍN INFANTIL REFUGIO	Edición: 18-11-2024

CONTRATANTE:	SECRETARIA DISTRITAL DE INTEGRACIÓN SOCIAL	**MUNICIPIO**	BOGOTÁ		
CONTRATISTA:	CONSORCIO WC CENTROS INTEGRALES	**CONTRATO No.**	10676	**FRENTE OBRA**	**006**
INTERVENTOR:	CONSORCIO INT INFRAESTRUCTURA 2025 .	**CONTRATO No:**	11836		
OBJETO:	REALIZAR LA EJECUCIÓN DE ACTIVIDADES DE OBRA PARA LA OPTIMIZACIÓN DE LA INFRAESTRUCTURA DE LOS CENTROS, SEDES Y PREDIOS DONDE LA SECRETARÍA DISTRITAL DE INTEGRACIÓN SOCIAL PRESTA SUS SERVICIOS SOCIALES O REQUIERA DE SU INTERVENCIÓN, EN EL MARCO DE LA IMPLEMENTACIÓN DEL SISTEMA DISTRITAL DE CUIDADO - GRUPO 4			**FECHA**	14/04/2026

CAPITULO	**CUBIERTAS E IMPERMEABILIZACIONES. (TODAS LAS ACTIVIDADES INCLUYEN EL SUMINISTRO E INSTALACIÓN)**			**ACTA No:**	**003**
ÍTEM	**23.8.1**	**SUMINISTRO E INSTALACIÓN DE FLASHING / FLANCHE / SOLAPA EN LÁMINA GALVANIZADA CAL. 26 DS.<=25,0 CM, GRAPADA A LA ESTRUCTURA Y DOBLADA SEGÚN DISEÑO. INCLUYE IMPLEMENTOS PARA TRABAJOS EN ALTURA, SOPORTES Y/O ANCLAJES, ANTICORROSIVO DONDE REQUIERA, ACABADO CON PINTURA ESMALTE SINTÉTICO ALQUÍDICO A BASE DE ACEITE APLICADO EN TRES (3) CAPAS SOBRE LAS DOS CARAS DEL ELEMENTO. EL PAGO POR METRO LINEAL SERÁ MEDIDO EN LA LONGITUD DEL FLANCHE.**			**UNIDAD**	**M**

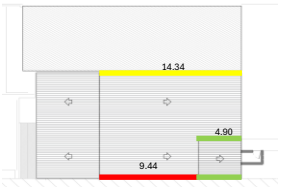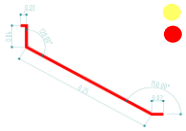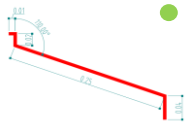ESQUEMA / FOTO/UBICACIÓN ÁREA INTERVENIDA	LOCALIZACIÓN	DIMENSIÓN					CANTIDAD	TOTAL	UNIDAD	CORTE
	LUGAR	Factor	Ancho	Largo	Alto	Peso				
	ACTA PARCIAL 02									
	CUBIERTA							-		
	A	1,28		14,34			1,00	18,36	M	**CORTE 2**
	A1	1,28		4,90			2,00	12,54	M	**CORTE 2**
	A2	1,28		9,44			1,00	12,08	M	**CORTE 2**
 								-		
 								-		
								-		
								-		

CONSORCIO WC
— CENTROS INTEGRALES —

JARDÍN INFANTIL MARCO IRIARTE

Dirección principal: Carrera 6 No. 6-30, Barrio La Pola, Ibagué - Tolima
Dirección sucursal: Carrera 70B No. 24D-22, Apto. 2-105 - Gran Reserva De Valdivia, Bogotá D.C.
Dirección electrónica: wc.centrosintegrales@gmail.com *
Teléfonos: (+57) 318 735 47 01 - (+57) 310 236 92 03

ALCALDÍA MAYOR DE BOGOTÁ D.C. SECRETARÍA DE INTEGRACIÓN SOCIAL	PROCESO GESTIÓN DE INFRAESTRUCTURA FÍSICA FORMATO ACTA PARCIAL	Código: FOR-GIF-020 Versión: 2 Fecha: Memo I2025044602 - 22/12/2025 Página: 1 de 1

Clasificación: información pública

1. FECHA ELABORACIÓN:	14	4	2026	4. TIPO DE CONTRATO:	OBRA						
2. ACTA No.	3			5. TIPO DE ACTA PARCIAL:				RECIBO PARCIAL DE OBRA	X	MODIFICACIONES	
3. NOMBRE EQUIPAMIENTO:	SEDES DE LA S.D.I.S. / Grupo 4										

A. DATOS GENERALES DEL CONTRATO

6. CONTRATO OBRA No:	10676-2025			7. FECHA CONTRATO:	20	11	2025			8. VALOR CONTRATO:	$ 13.277.562.249
9. FECHA ACTA INICIO:	3	12	2025	10. FECHA DE TERMINACIÓN:		30	11	2027		11. PLAZO:	24 Meses/días
12. PRORROGAS:	N/A			13. SUSPENSIONES:		N/A				14. ADICIONES:	N/A
15. OBJETO DEL CONTRATO OBRA:	REALIZAR LA EJECUCION DE ACTIVIDADES DE OBRA PARA LA OPTIMIZACIÓN DE LA INFRAESTRUCTURA DE LOS CENTROS, SEDES Y PREDIOS DONDE LA SECRETARÍA DISTRITAL DE INTEGRACIÓN SOCIAL PRESTA SUS SERVICIOS SOCIALES O REQUIERA DE SU INTERVENCIÓN, EN EL MARCO DE LA IMPLEMENTACIÓN DEL SISTEMA DISTRITAL DE CUIDADO										
16. CONTRATISTA:	CONSORCIO WC CENTROS INTEGRALES										
17. CONTRATO INTEVENTORIA No:	11836			18. FECHA CONTRATO:	26	11	2025			19. VALOR CONTRATO:	$ 1.993.963.265
20. FECHA ACTA INICIO:	3	12	2025	21. FECHA DE TERMINACIÓN:		30	12	2027		22. PLAZO:	24 MESES 27 DÍAS Meses/días
23. PRORROGAS:	N/A			24. SUSPENSIONES:		N/A				25. ADICIONES:	N/A
26. INTEVENTORÍA:	CONSORCIO INT INFRAESTRUCTURA 2025										
27. SUPERVISOR SDIS:	JHONNY EDWAR PADILLA ARIZA										

B. DATOS ESPECÍFICOS

En Bogotá D.C ; a los 14 días del mes de Abril del año 2026 se reunieron el supervisor Jhonny Edwar Padilla Ariza, el contratista Consorcio WC Centros Integrales y la Interventoria Consorcio INT Infraestructura 2025 representante legal de la interventoría, para dejar constancia por medio de la presente acta de recibo parcial de Obra y/o Modificaciones del mes de Marzo de 2026 según condiciones que se detallan a continuación:

28. ÍTEM No.	29. CONDICIONES CONTRACTUALES INICIALES					30. CANTIDADES ACTUALIZADAS *según Acta balance de obra (FOR-GIF-027) (Balance Mayores y Menores)*		31. PRESENTE ACTA		32. ACUMULADO ANTERIOR		33. ACUMULADO TOTAL *(PRESENTE + ACUMULADO ANTERIOR)*	
	DESCRIPCIÓN	UNIDAD	CANT.	PRECIO UNITARIO	VALOR	CANT	VALOR	CANT.	VALOR	CANT.	VALOR	CANT.	VALOR
07. JARDIN INFANTIL MARCO A. IRIARTE													
1	**PRELIMINARES, PROVISIONALES DE OBRA Y DEMOLICIONES.**												
1,1	**ACTIVIDADES PRELIMINARES.**												
1,3	**DEMOLICIONES Y/O DESMONTES DE CARPINTERÍAS.**												
1.3.8	DESMONTE MANUAL DE BARANDAS METALICAS (INDIFERENTE DEL MATERIAL Y TAMAÑO), CONTEMPLANDO SUS PASAMANOS, APOYOS VERTICALES, Y CUALQUIER OTRO RELACIONADO. INCLUYE LIMPIEZA Y RETIRO DE ESCOMBROS MENORES Y DISPOSICIÓN A SITIO APROBADO POR LA AUTORIDAD AMBIENTAL. EL PAGO POR METRO LINEAL SERÁ MEDIDO EN PLANTA. NO INCLUYE REPARACIONES DE MUROS POSTERIOR AL DESMONTE.	M	-	$ 11.745,00	$ -	12,90	$ 151.510,50	-	$ -	12,90	$ 151.510,50	12,90	$ 151.510,50
1,4	**DEMOLICIONES Y/O DESMONTES DE CUBIERTAS.**												
1.4.2	DESMONTE MANUAL DE CANAL DS.<=50 CM INDIFERENTE DE SU MATERIAL (POLÍMERO, LÁMINA DE ACERO NEGRO O GALVANIZADO, ARCILLA, ETC.), INCLUYENDO EL RETIRO DEL SISTEMA DE SOPORTERÍA RELACIONADO A LA CANAL. INCLUYE IMPLEMENTOS PARA TRABAJOS EN ALTURA, LIMPIEZA Y RETIRO DE ESCOMBROS MENORES.	M	-	$ 12.903,00	$ -	9,73	$ 125.546,19	-	$ -	9,73	$ 125.546,19	9,73	$ 125.546,19
1.4.7	DESMONTE MANUAL DE TEJAS DE ASBESTO CEMENTO Y/O FIBROCEMENTO DE CUBIERTA (INDIFERENTE DEL TIPO Y TAMAÑO), Y SUS CORRESPONDIENTES LISTONES, CABIOS Y CORREAS DE APOYO (SIEMPRE Y CUANDO ESTAS ÚLTIMAS NO SEAN DE CARGA). INCLUYE ELEMENTOS DE SOPORTE NECESARIO PARA LA CUBIERTA DURANTE LA EJECUCIÓN DE LA LABOR, IMPLEMENTOS PARA TRABAJOS EN ALTURA, CARGUE, RETIRO, DISPOSICIÓN DE ESCOMBROS A SITIO APROBADO POR LA AUTORIDAD AMBIENTAL, TRANSPORTE Y PROCESO DE EMBALAJE PARA ELEMENTOS PELIGROSOS.	M2	790,13	$ 72.169,00	$ 57.022.891,97	260,15	$ 18.774.765,35	260,15	$ 18.774.765,35	176,68	$ 12.750.818,92	436,83	$ 31.525.584,27
1,5	**DEMOLICIONES Y/O DESMONTES DE PISOS Y GUARDAESCOBAS.**												
1.5.5	DEMOLICIÓN MANUAL DE ALISTADO DE PISO Y MATERIAL DE ACABADO DE TIPO LIVIANO (CERÁMICO, ARCILLA. GRES, O BALDOSAS LIVIANAS DE CEMENTO) CON ESPESOR 4 CM O MENOR. INCLUYE CARGUE, RETIRO, DISPOSICIÓN DE ESCOMBROS A SITIO APROBADO POR LA AUTORIDAD AMBIENTAL.	M2	-	$ 27.857,00	$ -	36,70	$ 1.022.351,90	-	$ -	36,70	$ 1.022.351,90	36,70	$ 1.022.351,90
1,6	**DEMOLICIONES Y/O DESMONTES DE INSTALACIONES.**												
1.6.16	DESMONTE MANUAL DE TUBERÍA POTABLE, SANITARIA, Y/O DE VENTILACIÓN DE DIÁMETROS DESDE 1/2" HASTA 2" Y QUE SE ENCUENTRE EMBEBIDA EN MURO O PLACA Y/O DENTRO DE ALGÚN ELEMENTO PARA DEMOLICIÓN. INCLUYE REGATA PARA EL DESMONTE Y POSTERIOR RESANE, CORTES Y TAPONES DE SUSPENSIÓN TERMINALES EN CASO DE REQUERIRSE, CARGUE, RETIRO, DISPOSICIÓN DE ESCOMBROS A SITIO APROBADO POR LA AUTORIDAD AMBIENTAL.	M	-	$ 196.417,00	$ -	13,35	$ 2.622.166,95	13,35	$ 2.622.166,95	-	$ -	13,35	$ 2.622.166,95
1.6.26	DESMONTE MANUAL DE LUMINARIAS (INDIFERENTE DEL TIPO TAMAÑO UBICACIÓN O CARACTERÍSTICAS PARTICULARES). INCLUYE CARGUE, RETIRO, DISPOSICIÓN A SITIO APROBADO POR LA AUTORIDAD AMBIENTAL.	UN	50,00	$ 14.184,00	$ 709.200,00	42,00	$ 595.728,00	32,00	$ 453.888,00	10,00	$ 141.840,00	42,00	$ 595.728,00
1.6.28	DESMONTE DE PUNTO ELÉTRICO EN TECHO, PISO O PARED. INCLUYE RETIRO DE TUBERIA, CABLE, CAJA Y HERRAJES. INCLUYE CARGUE, RETIRO, DISPOSICIÓN A SITIO APROBADO POR LA AUTORIDAD AMBIENTAL.	UN	50,00	$ 19.177,00	$ 958.850,00	42,00	$ 805.434,00	32,00	$ 613.664,00	10,00	$ 191.770,00	42,00	$ 805.434,00
1,7	**DEMOLICIONES Y/O DESMONTES DE CIELO RASOS.**												
1.7.4	DESMONTE MANUAL DE CIELO RASO EN MADERA, CONTEMPLANDO EL DESMONTE DEL SISTEMA DE SUSPENSIÓN Y ANCLAJE. INCLUYE IMPLEMENTOS PARA TRABAJOS EN ALTURA, CARGUE, RETIRO, DISPOSICIÓN DE ESCOMBROS A SITIO APROBADO POR LA AUTORIDAD AMBIENTAL.	M2	-	$ 19.287,00	$ -	6,25	$ 120.543,75	6,25	$ 120.543,75	-	$ -	6,25	$ 120.543,75
1.7.5	DEMOLICIÓN MANUAL DE CIELO RASO EN PANELERÍA LIVIANA (SISTEMA DRYWALL. INDIFERENTE DEL MATERIAL DE ACABADO DE LOS PANELES), CONTEMPLANDO EL DESMONTE DEL SISTEMA DE SUSPENSIÓN Y ANCLAJE. INCLUYE IMPLEMENTOS PARA TRABAJOS EN ALTURA, CARGUE, RETIRO, DISPOSICIÓN DE ESCOMBROS A SITIO APROBADO POR LA AUTORIDAD AMBIENTAL.	M2	74,56	$ 20.627,00	$ 1.537.949,12	38,36	$ 791.251,72	38,36	$ 791.251,72	-	$ -	38,36	$ 791.251,72
1,8	**DEMOLICIONES Y/O DESMONTES DE MUROS, PAÑETES, ENCHAPES, Y DIVISIONES LIVIANAS.**												
1.8.12	DEMOLICIÓN MANUAL DE MUROS SENCILLOS EN MAMPOSTERÍA DE ARCILLA E.<=15,0 CM, INCLUYE (EN CASO DE APLICAR) EL PAÑETE Y EL ENCHAPE ASOCIADO. INCLUYE APUNTALAMIENTOS TÉCNICOS Y CUALQUIER OTRA TAREA DE SOPORTE PROVISIONAL SEGÚN SOLICITUD DE CARGA Y COMPORTAMIENTO EN SITIO, CARGUE, RETIRO, DISPOSICIÓN DE ESCOMBROS A SITIO APROBADO POR LA AUTORIDAD AMBIENTAL.	M2	-	$ 24.853,00	$ -	1,36	$ 33.800,08	0,35	$ 8.698,55	1,01	$ 25.101,53	1,36	$ 33.800,08
1.8.15	DEMOLICIÓN MANUAL DE MUROS EN CONCRETO E.<=15,0 CM, INCLUYE (EN CASO DE APLICAR) EL PAÑETE Y EL ENCHAPE ASOCIADO. INCLUYE APUNTALAMIENTOS TÉCNICOS Y CUALQUIER OTRA TAREA DE SOPORTE PROVISIONAL SEGÚN SOLICITUD DE CARGA Y COMPORTAMIENTO EN SITIO, CARGUE, RETIRO, DISPOSICIÓN DE ESCOMBROS A SITIO APROBADO POR LA AUTORIDAD AMBIENTAL.	M2	-	$ 29.637,00	$ -	0,62	$ 18.374,94	-	$ -	0,62	$ 18.374,94	0,62	$ 18.374,94
1,9	**DEMOLICIONES DE ESTRUCTURAS Y CIMENTACIONES.**												
1.9.1	DESMONTE Y/O DEMOLICIÓN MANUAL DE ESTRUCTURA DE SOPORTE DE CUBIERTA, YA SEA METÁLICA DE TIPOLOGÍA PERFILES MENORES (PERFIL TIPO C O Z, DOBLE C / CAJÓN, PEINAZOS, CERCHAS DE ÁNGULOS, ETC.) Y/O DE MADERA (CONTEMPLANDO TAMBIÉN MADERAS GRAMÍNEAS COMO LA GUADUA O EL BAMBÚ). INCLUYE APUNTALAMIENTOS TÉCNICOS Y CUALQUIER OTRA TAREA DE SOPORTE PROVISIONAL SEGÚN SOLICITUD DE CARGA Y COMPORTAMIENTO EN SITIO, IMPLEMENTOS PARA TRABAJOS EN ALTURA, CARGUE, RETIRO Y DISPOSICIÓN DE ESCOMBROS A SITIO APROBADO POR LA AUTORIDAD AMBIENTAL. EL PAGO POR M2 SERÁ MEDIDO EN EL ÁREA CUBIERTA PROYECTADA EN PLANTA.	M2	-	$ 21.615,00	$ -	126,80	$ 2.740.782,00	85,93	$ 1.857.376,95	40,87	$ 883.405,05	126,80	$ 2.740.782,00
1.9.8	DEMOLICION DE CONCRETOS ENTERRADOS (PROVISION). INCLUYE ACARREO INTERNO, CARGUE, TRANSPORTE Y DISPOSICION FINAL DE MATERIAL SOBRANTE EN BOTADEROS OFICIALES.	M3	2,41	$ 210.421,00	$ 507.114,61	0,32	$ 67.334,72	-	$ -	0,32	$ 68.050,15	0,32	$ 68.050,15
1.9.10	DEMOLICION DE PLACA DE CONTRAPISO REFORZADA HASTA E= 0.20 M. (INCLUYE ALISTADO Y ACABADO EXISTENTE, CARGUE Y RETIRO DE RESIDUOS DE CONSTRUCCIÓN A SITIOS AUTORIZADOS).	M2	5,61	$ 53.593,00	$ 300.656,73	22,50	$ 1.205.842,50	-	$ -	22,50	$ 1.205.928,25	22,50	$ 1.205.928,25
1.9.13	DEMOLICIÓN MANUAL DE ESCALERAS Y/O RAMPAS EN CONCRETO REFORZADO (INDIFERENTE DE LA RESISTENCIA). NO INCLUYE CIMENTACIÓN. INCLUYE APUNTALAMIENTOS TÉCNICOS Y CUALQUIER OTRA TAREA DE SOPORTE PROVISIONAL SEGÚN SOLICITUD DE CARGA Y COMPORTAMIENTO EN SITIO, COMPRESORES NEUMÁTICOS, CARGUE, RETIRO, DISPOSICIÓN DE ESCOMBROS A SITIO APROBADO POR LA AUTORIDAD AMBIENTAL. EL PAGO POR M3 SERÁ MEDIDO EN LA FIGURA ORIGINAL DEMOLIDA, NO EN EL VOLUMEN RETIRADO EN LA VOLQUETA (EL ITEM YA INCLUYE PORCENTAJE DE EXPANSIÓN).	M3	34,06	$ 36.670,00	$ 1.248.980,20	19,09	$ 700.030,30	-	$ -	19,09	$ 699.962,83	19,09	$ 699.962,83
1.9.16	DEMOLICIÓN DE VIGA EN CONCRETO. INCLUYE CARGUE, RETIRO, DISPOSICIÓN DE ESCOMBROS A SITIO APROBADO POR LA AUTORIDAD AMBIENTAL.	M3	-	$ 296.815,00	$ -	0,69	$ 204.802,35	-	$ -	0,69	$ 205.692,80	0,69	$ 205.692,80
1.9.17	DEMOLICIÓN COLUMNA EN CONCRETO DE DIMENSIONES DE 30 X 30 X 3 M HASTA 3.40 M. INCLUYE CARGUE, RETIRO, DISPOSICIÓN DE ESCOMBROS A SITIO APROBADO POR LA AUTORIDAD AMBIENTAL.	M	-	$ 81.285,00	$ -	4,65	$ 377.975,25	-	$ -	4,65	$ 377.975,25	4,65	$ 377.975,25
1,11	**OTROS PRELIMINARES.**												
1.11.10	LIMPIEZA Y MANTENIMIENTO A CÁRCAMO	M	66,00	$ 6.605,00	$ 435.930,00	7,00	$ 46.235,00	-	$ -	7,00	$ 46.235,00	7,00	$ 46.235,00
2	**MOVIMIENTOS DE TIERRAS, CIMENTACIONES, Y OTROS ENTERRADOS / SUBTERRÁNEOS DE TIPO ESTRUCTURAL.**												
2,1	**EXCAVACIONES, RELLENOS Y REEMPLAZOS**												

ALCALDÍA MAYOR DE BOGOTÁ D.C. SECRETARÍA DE INTEGRACIÓN SOCIAL	PROCESO GESTIÓN DE INFRAESTRUCTURA FÍSICA FORMATO ACTA PARCIAL	Código: FOR-GIF-020 Versión: 2 Fecha: Memo I2025044602 - 22/12/2025 Página: 1 de 1

Clasificación: información pública

1. FECHA ELABORACIÓN:	14	4	2026	4. TIPO DE CONTRATO:	OBRA						
2. ACTA No.	3			5. TIPO DE ACTA PARCIAL:				RECIBO PARCIAL DE OBRA	X	MODIFICACIONES	
3. NOMBRE EQUIPAMIENTO:	SEDES DE LA S.D.I.S. / Grupo 4										

A. DATOS GENERALES DEL CONTRATO

6. CONTRATO OBRA No:	10676-2025			7. FECHA CONTRATO:	20	11	2025			8. VALOR CONTRATO:	$ 13.277.562.249
9. FECHA ACTA INICIO:	3	12	2025	10. FECHA DE TERMINACIÓN:	30	11	2027			11. PLAZO:	24 Meses/días
12. PRORROGAS:	N/A			13. SUSPENSIONES:	N/A					14. ADICIONES:	N/A
15. OBJETO DEL CONTRATO OBRA:	REALIZAR LA EJECUCION DE ACTIVIDADES DE OBRA PARA LA OPTIMIZACIÓN DE LA INFRAESTRUCTURA DE LOS CENTROS, SEDES Y PREDIOS DONDE LA SECRETARÍA DISTRITAL DE INTEGRACIÓN SOCIAL PRESTA SUS SERVICIOS SOCIALES O REQUIERA DE SU INTERVENCIÓN, EN EL MARCO DE LA IMPLEMENTACIÓN DEL SISTEMA DISTRITAL DE CUIDADO										
16. CONTRATISTA:	CONSORCIO WC CENTROS INTEGRALES										
17. CONTRATO INTEVENTORIA No:	11836			18. FECHA CONTRATO:	26	11	2025			19. VALOR CONTRATO:	$ 1.993.963.265
20. FECHA ACTA INICIO:	3	12	2025	21. FECHA DE TERMINACIÓN:	30	12	2027			22. PLAZO:	24 MESES 27 DÍAS Meses/días
23. PRORROGAS:	N/A			24. SUSPENSIONES:	N/A					25. ADICIONES:	N/A
26. INTEVENTORÍA:	CONSORCIO INT INFRAESTRUCTURA 2025										
27. SUPERVISOR SDIS:	JHONNY EDWAR PADILLA ARIZA										

B. DATOS ESPECÍFICOS

En Bogotá D.C ; a los 14 días del mes de Abril del año 2026 se reunieron el supervisor Jhonny Edwar Padilla Ariza, el contratista Consorcio WC Centros Integrales y la Interventoria Consorcio INT Infraestructura 2025 representante legal de la interventoría, para dejar constancia por medio de la presente acta de recibo parcial de Obra y/o Modificaciones del mes de Marzo de 2026 según condiciones que se detallan a continuación:

28. ÍTEM No.	29. CONDICIONES CONTRACTUALES INICIALES					30. CANTIDADES ACTUALIZADAS *(segun Acta balance de obra (FOR-GIF-027) (Balance Mayores y Menores)*		31. PRESENTE ACTA		32. ACUMULADO ANTERIOR		33. ACUMULADO TOTAL *(PRESENTE + ACUMULADO ANTERIOR)*	
	DESCRIPCIÓN	UNIDAD	CANT.	PRECIO UNITARIO	VALOR	CANT	VALOR	CANT.	VALOR	CANT.	VALOR	CANT.	VALOR
07. JARDIN INFANTIL MARCO A. IRIARTE													
2.1.4	EXCAVACIÓN MANUAL EN MATERIAL COMÚN H.<=2,00M. INCLUYE ENTIBADO EN AMBOS COSTADOS, CARGUE, RETIRO, DISPOSICIÓN DE ESCOMBROS A SITIO APROBADO POR LA AUTORIDAD AMBIENTAL.	M3	5,04	$ 64.238,00	$ 323.759,52	14,73	$ 946.225,74	9,07	$ 582.638,66	5,66	$ 363.587,08	14,73	$ 946.225,74
2.1.9	RELLENO MANUAL CON RECEBO COMÚN COMPACTADO. INCLUYE EXTENDIDO, HUMEDECIMIENTO Y COMPACTACIÓN.	M3	6,56	$ 97.563,00	$ 640.013,28	14,38	$ 1.402.955,94	14,38	$ 1.402.955,94	-	$ -	14,38	$ 1.402.955,94
2,2	**CONCRETOS**												
2.2.15	SUMINISTRO E INSTALACIÓN DE VIGA CINTA DE CONFINAMIENTO 12 X 20 CM EN CONCRETO DE 3000PSI. NO INCLUYE REFUERZO	M	-	$ 106.504,00	$ -	7,00	$ 745.528,00	-	$ -	7,00	$ 745.528,00	7,00	$ 745.528,00
2,3	**VARIOS - CIMENTACIONES**												
2.3.5	ANCLAJE EPÓXICO 3/8" (INCLUYE PERFORACIÓN 10 A 15 CM Y EPÓXICO)	UN	-	$ 29.636,00	$ -	14,00	$ 414.904,00	-	$ -	14,00	$ 414.904,00	14,00	$ 414.904,00
2,5	**ACERO DE REFUERZO - ESTRUCTURA**												
2.5.2	ACERO DE 60.000 PSI 420 MPA. INCLUYE CORTE, FIGURADO Y FIJACIÓN.	KG	-	$ 5.297,00	$ -	7,33	$ 38.827,01	-	$ -	7,33	$ 38.805,82	7,33	$ 38.805,82
2,6	**ESTRUCTURAS METALICAS**												
2.6.2	SUMINISTRO E INSTALACIÓN DE ESTRUCTURA METÁLICA (APLICA PARA TODO TIPO DE ESTRUCTURA)	KG	3.950,67	$ 18.149,00	$ 71.700.709,83	533,38	$ 9.680.313,62	210,23	$ 3.815.464,27	323,15	$ 5.864.849,35	533,38	$ 9.680.313,62
3	**MAMPOSTERÍAS Y RELACIONADOS.**												
3,1	**MAMPOSTERÍA DE ARCILLA.**												
3.1.1	MUROS E.=12 CM EN BLOQUE HUECO DE ARCILLA NO.5 33X11,5X23 CM (L X A X H), SUPERFICIE ESTRIADA. INCLUYE MORTERO DE PEGA Y EMBOQUILLE. NO INCLUYE ACEROS DE REFUERZOS, NI GRAFILES, NI GROUTING DE DOVELADO.	M2	-	$ 47.635,00	$ -	1,19	$ 56.685,65	-	$ -	1,19	$ 56.804,74	1,19	$ 56.804,74
3,2	**OTROS MAMPUESTOS.**												
3.2.5	REMATE LINEAL CUBIERTA EN LADRILLO TOLETE	M	-	$ 25.744,00	$ -	37,65	$ 969.261,60	-	$ -	37,65	$ 969.261,60	37,65	$ 969.261,60
4	**INSTALACIONES HIDROSANITARIAS, CONTRAINCENDIO, DE GAS (REDES Y EQUIPOS).**												
4,1	**TUBERIAS Y ACCESORIOS**												
4.1.40	SUMINISTRO E INSTALACION DE TUBERIA PVCS 4", INCLUYE ACCESORIOS PARA CONEXION, BIFURCACION Y REDUCCION. NO INCLUYE EXCAVACION, REGATAS, DEMOLICIONES O ELEMENTOS DE FIJACION	M	-	$ 70.543,00	$ -	13,35	$ 941.749,05	13,35	$ 941.749,05	-	$ -	13,35	$ 941.749,05
5	**INSTALACIONES ELECTRICAS Y DE COMUNICACIONES (TODAS LAS ACTIVIDADES INCLUYEN EL SUMINISTRO E INSTALACIÓN)**												
5,1	**INTERRUPTORES Y SENSORES**												
5.1.5	SUMINISTRO E INSTALACION DE INTERRUPTOR SENCILLO TIPO INSTITUCIONAL, CON APARATO, CABLE DE COBRE AISLADO CALIBRE N°12AWG (FASE+ RETORNO+TIERRA) LSHF Y TUBERÍA EMT Ø3/4" HASTA 4M. INCLUYE CAJA, CONECTORES, SOPORTES, ACCESORIOS NECESARIOS PARA LA CONEXIÓN E INSTALACIÓN.	UN	23,00	$ 199.311,00	$ 4.584.153,00	23,00	$ 4.584.153,00	-	$ -	-	$ -	-	$ -
5.1.6	SUMINISTRO E INSTALACIÓN DE INTERRUPTOR SENCILLO CONMUTABLE TIPO INSTITUCIONAL, CON APARATO, CABLE DE COBRE AISLADO CALIBRE N°12 (FASE+ RETORNO+RETOORNO +TIERRA) LSHF Y TUBERÍA EMT Ø3/4" HASTA 4M. INCLUYE CAJA, CONECTORES, SOPORTES, ACCESORIOS NECESARIOS PARA LA CONEXIÓN E INSTALACIÓN.	UN	16,00	$ 218.382,00	$ 3.494.112,00	16,00	$ 3.494.112,00	-	$ -	-	$ -	-	$ -
5.1.11	SUMINISTRO E INSTALACIÓN DE TOMACORRIENTE DOBLE GFCI 15A , INLUYE APARATO	UN	3,00	$ 45.512,00	$ 136.536,00	3,00	$ 136.536,00	-	$ -	-	$ -	-	$ -
5.1.12	SUMINISTRO E INSTALACIÓN DE TOMACORRIENTE DOBLE 15 A , INLUYE APARATO	UN	24,00	$ 49.640,00	$ 1.191.360,00	24,00	$ 1.191.360,00	-	$ -	-	$ -	-	$ -
5.1.17	SUMINISTRO E INSTALACIÓN DE INTERRUPTOR TERMOMAGNETICO REGULABLE TIPO INDUSTRIAL DE 3X30A 50 KA	UN	1,00	$ 350.787,00	$ 350.787,00	1,00	$ 350.787,00	-	$ -	-	$ -	-	$ -
5.1.24	SUMINISTRO E INSTALACIÓN DE INTERRUPTOR TERMOMAGNÉTICO TIPO ENCHUFABLE DE 1X20A 10 KA	UN	6,00	$ 36.026,00	$ 216.156,00	6,00	$ 216.156,00	-	$ -	-	$ -	-	$ -
5,2	**SALIDAS**												
5.2.2	SALIDA PARA TOMACORRIENTE DOBLE NORMAL TIPO INSTITUCIONAL 5-15R, CON CABLE DE COBRE ASILADO CALIBRE 1N°12 (F) + 1N°12 (N) + 1N°12 (T) AWG LSHF Y TUBERÍA EMT Ø3/4" HASTA 4M. INCLUYE APARATO, CONECTORES, SOPORTES, ACCESORIOS NECESARIOS PARA LA CONEXIÓN E INSTALACIÓN.	UN	5,00	$ 233.378,00	$ 1.166.890,00	5,00	$ 1.166.890,00	-	$ -	-	$ -	-	$ -
5.2.14	SUMINISTRO E INSTALACIÓN DE SALIDA PARA LUMINARIA, CON CABLE DE COBRE ASILADO CALIBRE 1N°12 (F) + 1N°12 (N) + 1N°12 (T) AWG THHN Y TUBERÍA EMT Ø3/4" HASTA 12.6M. INCLUYE PRENSA ESTOPA, CAJA RAWELT, CABLE ENCAUCHETADO, CONECTORES, SOPORTES, ACCESORIOS NECESARIOS PARA LA CONEXIÓN E INSTALACIÓN.	UN	87,00	$ 234.104,00	$ 20.367.048,00	87,00	$ 20.367.048,00	-	$ -	-	$ -	-	$ -
5.2.16	SUMINISTRO E INSTALACIÓN DE SALIDA PARA LUMINARIA DE EMERGENCIA LED, CON CABLE DE COBRE ASILADO CALIBRE 1N°12 (F) + 1N°12 (N) + 1N°12 (T) AWG LSFH Y TUBERÍA EMT Ø3/4" HASTA 12.6M. INCLUYE PRENSA ESTOPA, CAJA RAWELT, CABLE ENCAUCHETADO, CONECTORES, SOPORTES, ACCESORIOS NECESARIOS PARA LA CONEXIÓN E INSTALACIÓN.	UN	13,00	$ 315.585,00	$ 4.102.605,00	13,00	$ 4.102.605,00	-	$ -	-	$ -	-	$ -
5,3	**TABLEROS Y OTROS**												
5.3.7	SUMINISTRO E INSTALACIÓN DE TABLERO PRINCIPAL DE DISTRIBUCION TIPO PANEL DE 24 CIRCUITOS TRIFASICO CON ESPACIO PARA TOTALIZADOR PUERTA Y CHAPA, BARRAJES DE NEUTRO Y PUESTA A TIERRA	UN	1,00	$ 743.226,00	$ 743.226,00	1,00	$ 743.226,00	-	$ -	-	$ -	-	$ -
5.3.9	SUMINISTRO E INSTALACIÓN DE CAJA DE PASO METÁLICA 20X20X10CM CON PUERTA Y CERRADURA.	UN	4,00	$ 57.862,00	$ 231.448,00	4,00	$ 231.448,00	-	$ -	-	$ -	-	$ -
5.3.12	SUMINISTRO E INSTALACION DE KIT DE GUAYAS PARA PANEL LED	UN	57,00	$ 60.035,00	$ 3.421.995,00	57,00	$ 3.421.995,00	-	$ -	-	$ -	-	$ -
5,4	**CANALIZACIONES Y CABLEADO ELÉCTRICO.**												
5.4.9	SUMINISTRO E INSTALACIÓN DE ACOMETIDA EN CABLE DE COBRE 3N°6 (F) + 1N°6 (N) + 1N°8 (T) AWG LSHF	M	10,00	$ 65.644,00	$ 656.440,00	10,00	$ 656.440,00	-	$ -	-	$ -	-	$ -
5.4.18	SUMINISTRO E INSTALACION DE TUBERIA METALICA GALVANIZADA EMT CONDUIT DE 1/2". INCLUYE SOPORTES, ACCESORIOS NECESARIOS PARA LA INSTALACIÓN.	M	165,00	$ 60.587,00	$ 9.996.855,00	165,00	$ 9.996.855,00	-	$ -	-	$ -	-	$ -
5.4.21	SUMINISTRO E INSTALACION DE TUBERIA METALICA GALVANIZADA EMT CONDUIT DE 1-1/4". INCLUYE SOPORTES, ACCESORIOS NECESARIOS PARA LA INSTALACIÓN.	M	8,00	$ 92.434,00	$ 739.472,00	8,00	$ 739.472,00	-	$ -	-	$ -	-	$ -
5,5	**ILUMINACIÓN.**												
5.5.2	SUMINISTRO E INSTALACIÓN DE LUMINARIA DE EMERGENCIA LED 2,4W, MICKEY MOUSE 100-240 V AUTONOMIA MÍNIMA 90 MINUTOS . INCLUYE SOPORTES, ACCESORIOS NECESARIOS PARA LA CONEXIÓN E INSTALACIÓN.	UN	13,00	$ 69.605,00	$ 904.865,00	13,00	$ 904.865,00	-	$ -	-	$ -	-	$ -
5.5.4	SUMINISTRO E INSTALACION DE PANEL LED 60 X 60CM DE SOBREPONER. INCLUYE SOPORTES, ACCESORIOS NECESARIOS PARA LA CONEXIÓN E INSTALACIÓN.	UN	7,00	$ 192.065,00	$ 1.344.455,00	7,00	$ 1.344.455,00	-	$ -	-	$ -	-	$ -
5.5.8	SUMINISTRO E INSTALACION DE PANEL LED 120 X 30CM 48 W DE SOBREPONER. INCLUYE SOPORTES, ACCESORIOS NECESARIOS PARA LA CONEXIÓN E INSTALACIÓN.	UN	51,00	$ 192.642,00	$ 9.824.742,00	51,00	$ 9.824.742,00	-	$ -	-	$ -	-	$ -
5.5.9	SUMINISTRO E INSTALACION DE REFLECTOR DE 50 W LED PARA EXTERIORES. INCLUYE SOPORTES, ACCESORIOS NECESARIOS PARA LA CONEXIÓN E INSTALACIÓN.	UN	8,00	$ 41.548,00	$ 332.384,00	8,00	$ 332.384,00	-	$ -	-	$ -	-	$ -
5.5.10	SUMINISTRO E INSTALACION DE LUMINARIA TIPO LED HERMÉTICA 2X18WATIOS TUBO T8 DE SOBREPONER	UN	22,00	$ 70.135,00	$ 1.542.970,00	22,00	$ 1.542.970,00	-	$ -	-	$ -	-	$ -

ALCALDÍA MAYOR DE BOGOTÁ D.C. SECRETARÍA DE INTEGRACIÓN SOCIAL	PROCESO GESTIÓN DE INFRAESTRUCTURA FÍSICA FORMATO ACTA PARCIAL	Código: FOR-GIF-020 Versión: 2 Fecha: Memo I2025044602 - 22/12/2025 Página: 1 de 1

Clasificación: información pública

1. FECHA ELABORACIÓN:	14	4	2026	4. TIPO DE CONTRATO:	OBRA				
2. ACTA No.	3			5. TIPO DE ACTA PARCIAL:		RECIBO PARCIAL DE OBRA	X	MODIFICACIONES	
3. NOMBRE EQUIPAMIENTO:	SEDES DE LA S.D.I.S. / Grupo 4								

A. DATOS GENERALES DEL CONTRATO

6. CONTRATO OBRA No:	10676-2025			7. FECHA CONTRATO:	20	11	2025	8. VALOR CONTRATO:	$ 13.277.562.249
9. FECHA ACTA INICIO:	3	12	2025	10. FECHA DE TERMINACIÓN:	30	11	2027	11. PLAZO:	24 Meses/días
12. PRORROGAS:	N/A			13. SUSPENSIONES:	N/A			14. ADICIONES:	N/A
15. OBJETO DEL CONTRATO OBRA:	REALIZAR LA EJECUCION DE ACTIVIDADES DE OBRA PARA LA OPTIMIZACIÓN DE LA INFRAESTRUCTURA DE LOS CENTROS, SEDES Y PREDIOS DONDE LA SECRETARÍA DISTRITAL DE INTEGRACIÓN SOCIAL PRESTA SUS SERVICIOS SOCIALES O REQUIERA DE SU INTERVENCIÓN, EN EL MARCO DE LA IMPLEMENTACIÓN DEL SISTEMA DISTRITAL DE CUIDADO								
16. CONTRATISTA:	CONSORCIO WC CENTROS INTEGRALES								
17. CONTRATO INTEVENTORIA No:	11836			18. FECHA CONTRATO:	26	11	2025	19. VALOR CONTRATO:	$ 1.993.963.265
20. FECHA ACTA INICIO:	3	12	2025	21. FECHA DE TERMINACIÓN:	30	12	2027	22. PLAZO:	24 MESES 27 DÍAS Meses/días
23. PRORROGAS:	N/A			24. SUSPENSIONES:	N/A			25. ADICIONES:	N/A
26. INTEVENTORÍA:	CONSORCIO INT INFRAESTRUCTURA 2025								
27. SUPERVISOR SDIS:	JHONNY EDWAR PADILLA ARIZA								

B. DATOS ESPECÍFICOS

En Bogotá D.C ; a los 14 días del mes de Abril del año 2026 se reunieron el supervisor Jhonny Edwar Padilla Ariza, el contratista Consorcio WC Centros Integrales y la Interventoria Consorcio INT Infraestructura 2025 representante legal de la interventoría, para dejar constancia por medio de la presente acta de recibo parcial de Obra y/o Modificaciones del mes de Marzo de 2026 según condiciones que se detallan a continuación:

28. ÍTEM No.	29. CONDICIONES CONTRACTUALES INICIALES					30. CANTIDADES ACTUALIZADAS *(según Acta balance de obra (FOR-GIF-027) (Balance Mayores y Menores)*		31. PRESENTE ACTA		32. ACUMULADO ANTERIOR		33. ACUMULADO TOTAL *(PRESENTE + ACUMULADO ANTERIOR)*	
	DESCRIPCIÓN	UNIDAD	CANT.	PRECIO UNITARIO	VALOR	CANT	VALOR	CANT.	VALOR	CANT.	VALOR	CANT.	VALOR
07. JARDIN INFANTIL MARCO A. IRIARTE													
5.5.13	SUMINISTRO E INSTALACIÓN DE PANEL LED CUADRADA DE 18 W SOBRE PONER, ACCESORIOS NECESARIOS PARA LA CONEXIÓN E INSTALACIÓN.	UN	8,00	$ 52.758,00	$ 422.064,00	8,00	$ 422.064,00	-	$ -	-	$ -	-	$ -
6	**SISTEMA DE DETECCIÓN DE INCENDIO Y RED CONTRA INCENDIO (TODAS LAS ACTIVIDADES INCLUYEN EL SUMINISTRO E INSTALACIÓN)**												
6,1	**SISTEMA DE DETECCION DE INCENDIO (TODAS LAS ACTIVIDADES INCLUYEN EL SUMINISTRO E INSTALACIÓN)**												
6.1.1	SUMINISTRO E INSTALACIÓN DE SENSOR FOTOELÉCTRICO CON BASE	UN	17,00	$ 220.619,00	$ 3.750.523,00	17,00	$ 3.750.523,00	-	$ -	-	$ -	-	$ -
6.1.2	SUMINISTRO E INSTALACIÓN DE SENSOR TÉRMICO CON BASE	UN	1,00	$ 263.215,00	$ 263.215,00	1,00	$ 263.215,00	-	$ -	-	$ -	-	$ -
6.1.3	SUMINISTRO E INSTALACIÓN DE CORNETA CON LUZ DE ALARMA (LUZ ESTROBOSCÓPICA)	UN	3,00	$ 173.638,00	$ 520.914,00	3,00	$ 520.914,00	-	$ -	-	$ -	-	$ -
7	**ALISTADOS Y ACABADOS DE PISOS.**												
7,2	**ACABADO DE PISOS.**												
7.2.14	PISO EN CAUCHO PLAY POLYFORM 4 MM	M2	192,79	$ 123.466,00	$ 23.803.010,14	192,79	$ 23.803.010,14	-	$ -	-	$ -	-	$ -
7,3	**GUARDAESCOBAS Y MEDIACAÑAS.**												
7.3.2	SUMINISTRO E INSTALACIÓN DE MEDIA CAÑA EN PVC, ANCHO 6 CM	M	215,39	$ 21.009,00	$ 4.525.128,51	215,39	$ 4.525.128,51	-	$ -	-	$ -	-	$ -
14	**CONSTRUCCIÓN LIVIANA EN SECO (Cielos rasos, divisiones, otros).**												
14,1	**CIELOS RASOS.**												
14.1.1	CIELO RASO EN LÁMINAS DE PVC E=10MM CON ACABADO LISO, CON ESTRUCTURA EN ÁNGULOS, OMEGAS Y VIGUETAS GALVANIZADAS EN CAL.26, ESTRUCTURA ANCLADA MUROS Y ESTRUCTURA CON CHAZO DE EXPANSIÓN O CON TIROS. INCLUYE SUMINISTRO, INSTALACIÓN E IMPLEMENTOS PARA TRABAJOS EN ALTURA.	M2	165,87	$ 107.142,00	$ 17.771.643,54	165,87	$ 17.771.643,54	-	$ -	-	$ -	-	$ -
14,2	**DIVISIONES**												
14.2.7	SUMINISTRO E INSTALACIÓN DE LAMINA FIBROCEMENTO TIPO SUPERBOARD 6MM PARA RECUBRIMIENTO DE COLUMNAS ANCHO HASTA 0.35 M POR UNA SOLA CARA INCLUYE ESTRUCTURA METÁLICA Y MASILLA	M2	-	$ 85.110,00	$ -	9,36	$ 796.629,60	9,36	$ 796.629,60	-	$ -	9,36	$ 796.629,60
16	**OBRAS EXTERIORES Y VARIOS (TODAS LAS ACTIVIDADES INCLUYEN EL SUMINISTRO E INSTALACIÓN)**												
19	**ASEO Y DISPOSICIÓN FINAL**												
19.1	ASEO GENERAL FINAL Y LIMPIEZA	M2	676,50	$ 4.546,00	$ 3.075.369,00	676,50	$ 3.075.369,00	-	$ -	-	$ -	-	$ -
21	**PAÑETES, REVOQUES Y REPELLOS.**												
21,1	**SOBRE MUROS Y OTROS ELEMENTOS VERTICALES.**												
21.1.5	PAÑETE LISO COMÚN 1:3. INCLUYE FILOS Y DILATACIONES SEGÚN DISEÑO.	M2	-	$ 30.772,00	$ -	2,39	$ 73.545,08	-	$ -	2,39	$ 73.391,22	2,39	$ 73.391,22
21.1.6	PAÑETE LISO COMÚN 1:3, LINEAL MENOR A 0,50 M. INCLUYE FILOS Y DILATACIONES SEGÚN DISEÑO.	M	-	$ 25.958,00	$ -	54,28	$ 1.409.000,24	-	$ -	54,28	$ 1.409.000,24	54,28	$ 1.409.000,24
22	**PINTURAS Y RECUBRIMIENTOS.**												
22,1	**SOBRE MUROS Y PANELERÍA LIVIANA.**												
22.1.7	PINTURA VINILO ACRÍLICA PLÁSTICA LAVABLE TIPO 1, APLICADO EN TRES (3) CAPAS. INCLUYE PREPARACIÓN DE SUPERFICIE.	M2	1.281,66	$ 13.689,00	$ 17.544.643,74	1.281,66	$ 17.544.643,74	-	$ -	-	$ -	-	$ -
22.1.11	PINTURA EN ESMALTE, APLICADO EN DOS (2) CAPAS, LINEAL A. <= 50CM. INCLUYE PREPARACIÓN DE SUPERFICIE.	M	437,07	$ 12.878,00	$ 5.628.587,46	553,81	$ 7.131.965,18	357,88	$ 4.608.778,64	195,93	$ 2.523.186,54	553,81	$ 7.131.965,18
22.1.12	PINTURA VINILO 100% ACRÍLICA PLÁSTICA MATE, CON ALTOS SÓLIDOS, DE ALTA CALIDAD CON MÁXIMA PROTECCIÓN PARA INTEMPERIE; ALTA ELASTICIDAD, HIDRORREPELENTE; RESISTENTE A ALGAS, HONGOS, ADHESIÓN DE SUCIEDAD, ÁLCALI Y HUMOS; SIN CONTENIDO DE PLOMO NI CROMO. APLICADA EN TRES (3) CAPAS, TIPO KORAZA. INCLUYE PREPARACIÓN DE SUPERFICIE.	M2	316,30	$ 29.936,00	$ 9.468.756,80	316,30	$ 9.468.756,80	-	$ -	-	$ -	-	$ -
22.1.15	PINTURA EPÓXICA ASÉPTICA PARA ACABADO APLICADO SOBRE PAÑETE TOTALMENTE SECO Y/O SUPERFICIES SECAS (POR EJEMPLO SISTEMA DRYWALL DE YESO Y/O FIBROCEMENTO), VERSIÓN BRILLANTE, FORMULADA EN DOS COMPONENTES, IMPERMEABLE AL PASO DE AGUA Y VAPORES, TIPO SIKAGUARD-68 O EQUIVALENTE DE IGUAL CALIDAD O SUPERIOR, APLICADA EN TRES (3) CAPAS GARANTIZANDO UN ESPESOR FINAL DE 12 MILS (305 MICRONES). INCLUYE DILUCIÓN CON PRODUCTO TIPO COLMASOLVENTE EPÓXICO, LIMPIEZA Y PREPARACIÓN DE SUPERFICIE, FILOS Y DILATACIONES.	M2	739,88	$ 17.970,00	$ 13.295.643,60	739,88	$ 13.295.643,60	-	$ -	-	$ -	-	$ -
22,3	**SOBRE CARPINTERÍA METÁLICA.**												
22.3.5	ESMALTE SOBRE CERCHAS, PUENTE Y ESTRUCTURA METÁLICA DE CUBIERTA (INCLUYE ANDAMIOS CERTIFICADOS)	M	-	$ 37.231,00	$ -	240,24	$ 8.944.375,44	197,64	$ 7.358.334,84	42,60	$ 1.586.040,60	240,24	$ 8.944.375,44
23	**CUBIERTAS E IMPERMEABILIZACIONES. (TODAS LAS ACTIVIDADES INCLUYEN EL SUMINISTRO E INSTALACIÓN)**												
23,3	**TRATAMIENTO PARA CUBIERTAS/TERRAZAS.**												
23.3.4	MANTO MORTER PLAS AL - 300 3.00 MM ANCHO 1.10 M ROLLO 11 M2	M2	66,00	$ 125.559,00	$ 8.286.894,00	5,87	$ 737.031,33	-	$ -	5,87	$ 737.031,33	5,87	$ 737.031,33
23,4	**CUBIERTAS TRASLÚCIDAS**												
23.4.5	SUMINISTRO E INSTALACIÓN DE CUBIERTA ECOROOF (INCLUIDO ESTRUCTURA DE REFUERZOS SI REQUIERE, BAJANTES Y CANALES SEGÚN DISEÑO, ACCESORIOS DE INSTALACIÓN, ANDAMIO CERTIFICADO , HERRAMIENTAS Y	M2	790,13	$ 253.100,00	$ 199.981.903,00	436,82	$ 110.559.142,00	260,15	$ 65.843.965,00	176,68	$ 44.717.708,00	436,83	$ 110.561.673,00
23.4.7	SUMINISTRO E INSTALACIÓN DE CABALLETE PARA TEJA ECOROOF DIMENSIÓN: LONGITUD ENTRE 1,07 Y 1,13	M2	-	$ 99.728,00	$ -	13,86	$ 1.382.230,08	13,86	$ 1.382.230,08	-	$ -	13,86	$ 1.382.230,08
23,8	**OTROS COMPLEMENTARIOS CUBIERTA.**												
23.8.1	SUMINISTRO E INSTALACIÓN DE FLASHING / FLANCHE / SOLAPA EN LÁMINA GALVANIZADA CAL. 26 DS.<=25.0 CM, GRAPADA A LA ESTRUCTURA Y DOBLADA SEGÚN DISEÑO. INCLUYE IMPLEMENTOS PARA TRABAJOS EN ALTURA, SOPORTES Y/O ANCLAJES, ANTICORROSIVO DONDE REQUIERA, ACABADO CON PINTURA ESMALTE SINTÉTICO ALQUÍDICO A BASE DE ACEITE APLICADO EN TRES (3) CAPAS SOBRE LAS DOS CARAS DEL ELEMENTO. EL PAGO POR METRO LINEAL SERÁ MEDIDO EN LA LONGITUD DEL FLANCHE.	M	42,00	$ 53.788,00	$ 2.259.096,00	42,00	$ 2.259.096,00	-	$ -	-	$ -	-	$ -

34. SUBTOTAL COSTO DIRECTO		$ 513.620.620,07		$ 338.683.351,39		$ 111.975.101,35		$ 77.414.661,83		$ 189.389.763,18
35. DESCRIPCIÓN	%								
ADMINISTRACIÓN	27,49%	$ 141.194.308,00		$ 93.104.053,00		$ 30.781.955,36		$ 21.281.290,54		$ 52.063.245,90
IMPREVISTO	1,00%	$ 5.136.206,00		$ 3.386.834,00		$ 1.119.751,01		$ 620.493,49		$ 1.740.244,50
UTILIDAD	4,00%	$ 20.544.825,00		$ 13.547.334,00		$ 4.479.004,05		$ 3.096.586,47		$ 7.575.590,52
SUBTOTAL COSTO INDIRECTO (A+I+U)		$ 166.875.339,00		$ 110.038.221,00		$ 36.380.710,42		$ 24.998.370,50		$ 61.379.080,92
AJUSTE AL PESO		$ -		$ -		$ -		$ -		$ -
ANTICIPO		$ -		$ -		$ -		$ -		$ -
AMORTIZACIÓN DE ANTICIPO		$ -		$ -		$ -		$ -		$ -
36. TOTAL A PAGAR DESPUES DE AMORTIZAR ANTICIPO Y ACUMULADO		$ 680.495.959,07		$ 448.721.572,39		$ 148.355.811,77		$ 102.413.032,33		$ 250.768.844,10

C. OBSERVACIONES

Nota: De acuerdo a lo estipulado en el pliego de condiciones proceso SDIS-LP-006-2025LPEI literal 2.6 FORMA DE PAGO " (...) contratista de obra deberá justificar los imprevistos, en concordancia con la metodología establecida por la Entidad y en los formatos definidos para tal fin (Formato FOR-GIF-012) para cada acta parcial de pago; por lo cual, deberá presentar los soportes de los costos establecidos como imprevistos los cuales deberán ser presentados, aprobados y avalados a la interventoría, de no contar con el respectivo soporte generado para el periodo del acta parcial, no se realizará el respectivo pago"

ALCALDÍA MAYOR DE BOGOTÁ D.C. SECRETARÍA DE INTEGRACIÓN SOCIAL	PROCESO GESTIÓN DE INFRAESTRUCTURA FÍSICA FORMATO ACTA PARCIAL	Código: FOR-GIF-020 Versión: 2 Fecha: Memo I2025044602 - 22/12/2025 Página: 1 de 1

Clasificación: información pública

1. FECHA ELABORACIÓN:	14	4	2026	4. TIPO DE CONTRATO:	OBRA								
2. ACTA No.	3			5. TIPO DE ACTA PARCIAL:				RECIBO PARCIAL DE OBRA	X	MODIFICACIONES			
3. NOMBRE EQUIPAMIENTO:	SEDES DE LA S.D.I.S. / Grupo 4												

A. DATOS GENERALES DEL CONTRATO

6. CONTRATO OBRA No:	10676-2025			7. FECHA CONTRATO:	20	11	2025		8. VALOR CONTRATO:	$	13.277.562.249
9. FECHA ACTA INICIO:	3	12	2025	10. FECHA DE TERMINACIÓN:		30	11	2027	11. PLAZO:	24	Meses/días
12. PRORROGAS:	N/A			13. SUSPENSIONES:	N/A				14. ADICIONES:	N/A	
15. OBJETO DEL CONTRATO OBRA:	REALIZAR LA EJECUCION DE ACTIVIDADES DE OBRA PARA LA OPTIMIZACIÓN DE LA INFRAESTRUCTURA DE LOS CENTROS, SEDES Y PREDIOS DONDE LA SECRETARÍA DISTRITAL DE INTEGRACIÓN SOCIAL PRESTA SUS SERVICIOS SOCIALES O REQUIERA DE SU INTERVENCIÓN, EN EL MARCO DE LA IMPLEMENTACIÓN DEL SISTEMA DISTRITAL DE CUIDADO										
16. CONTRATISTA:	**CONSORCIO WC CENTROS INTEGRALES**										
17. CONTRATO INTEVENTORIA No:	11836			18. FECHA CONTRATO:	26	11	2025		19. VALOR CONTRATO:	$	1.993.963.265
20. FECHA ACTA INICIO:	3	12	2025	21. FECHA DE TERMINACIÓN:		30	12	2027	22. PLAZO:	24 MESES 27 DÍAS	Meses/días
23. PRORROGAS:	N/A			24. SUSPENSIONES:	N/A				25. ADICIONES:	N/A	
26. INTEVENTORÍA:	CONSORCIO INT INFRAESTRUCTURA 2025										
27. SUPERVISOR SDIS:	JHONNY EDWAR PADILLA ARIZA										

B. DATOS ESPECÍFICOS



En Bogotá D.C ; a los 14 días del mes de Abril del año 2026 se reunieron el supervisor Jhonny Edwar Padilla Ariza, el contratista Consorcio WC Centros Integrales y la Interventoria Consorcio INT Infraestructura 2025 representante legal de la interventoría, para dejar constancia por medio de la presente acta de recibo parcial de Obra y/o Modificaciones del mes de Marzo de 2026 según condiciones que se detallan a continuación:

28. ÍTEM No.	29. CONDICIONES CONTRACTUALES INICIALES					30. CANTIDADES ACTUALIZADAS *(según Acta balance de obra (FOR-GIF-027) (Balance Mayores y Menores)*		31. PRESENTE ACTA		32. ACUMULADO ANTERIOR		33. ACUMULADO TOTAL *(PRESENTE + ACUMULADO ANTERIOR)*	
	DESCRIPCIÓN	UNIDAD	CANT.	PRECIO UNITARIO	VALOR	CANT	VALOR	CANT.	VALOR	CANT.	VALOR	CANT.	VALOR
07. JARDIN INFANTIL MARCO A. IRIARTE													

por lo cual, deberá presentar los soportes de los costos adicionales como imprevistos los cuales deberán ser presentados, aprobados y avalados a la interventoría, en los cortes del respectivo soporte generado para el periodo del acta parcial, no se realizará el respectivo pago.

LOS VALORES UNITARIOS DE LA PRESENTE ACTA TIENEN EL INCREMENTO PREVISTO PARA LA VIGENCIA 2026 DE CONFORMIDAD CON EL NUMERAL 10.4.1. DEL ANEXO TÉCNICO DEL CONTRATO DE OBRA NO. 10676 DE 2025, EL CUAL ESTABLECE LO SIGUIENTE: "PARA LA ACTUALIZACIÓN DE LOS PRECIOS PARA LAS VIGENCIAS 2026 Y 2027 SE EMPLEARÁ EL VALOR CORRESPONDIENTE AL 3%, CORRESPONDIENTE A LA PROYECCIÓN DEL PRODUCTO INTERNO BRUTO (PIB) NACIONAL DE MEDIANO PLAZO CONSIDERADO EN LOS SUPUESTOS MACROECONÓMICOS DEL MINISTERIO DE HACIENDA Y CRÉDITO PÚBLICO - MFMP 2025 (JUNIO DE 2025) Y BANCO DE LA REPÚBLICA".

D. VERIFICACION DOCUMENTOS CARGADOS EN SECOP II *(MES VENCIDO, ES DECIR, CORRESPONDE AL MES ANTERIOR)*

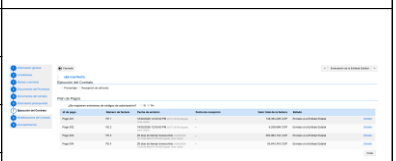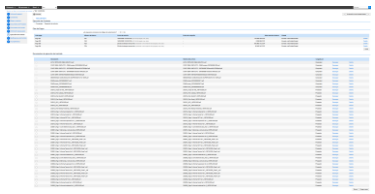DESCRIPCION	37. No. INFORME MENSUAL	38. PERIODO	39. NOMBRE DEL ARCHIVO	40. PANTALLAZOS SECOP II
INFORME TÉCNICO	4	01 de marzo al 31 de marzo 2026	202602_Pago 2-Informe Tecnico No 3_10676-2025_Parte 1 202602_Pago 2-Informe Tecnico No 3_10676-2025_Parte 2 202602_Pago 2-Informe Tecnico No 3_10676-2025_Parte 3 202602_Pago 2-Informe Tecnico No 3_10676-2025_Parte 4	
INFORME SOCIAL	4	01 de marzo al 31 de marzo 2026	202602_Pago 2-Informe Social No 3_10676-2025	
INFORME AMBIENTAL	4	01 de marzo al 31 de marzo 2026	202602_Pago 2-Informe Ambiental No 3_10676-2025	
INFORME SST	4	01 de marzo al 31 de marzo 2026	202602_Pago 2-Informe SST No 3_10676-2025	
INFORME DE SUPERVISION	4	01 de marzo al 31 de marzo 2026	202602_Pago 2-Informe Supervision No 3_10676-2025	
ACTA PARCIAL	4	01 de marzo al 31 de marzo 2026	202602_Pago 2 Corte General obra_Acta 2_10676-2025	
SOPORTE PAGO SDH	4	01 de marzo al 31 de marzo 2026	FE 3 - PAGO HACIENDA_ACTA 3 FE 4 - PAGO HACIENDA_ACTA 4	
FACTURA	4	01 de marzo al 31 de marzo 2026	FACTURA_FE 3_DISTRITO_ACTA 2. FACTURA_FE 4_ADULTO MAYOR_ACTA 2	
FORMATO MC 14	4	01 de marzo al 31 de marzo 2026	MC-14_DISTRITO_ACTA 2 MC-14_ADULTO MAYOR_ACTA 2	

El recibo por parte de la interventoría de las obras ejecutadas no exime al contratista de su responsabilidad y de las obligaciones a que hace referencia el citado contrato de obra. Las cantidades de obra indicadas en la presente acta de recibo parcial son de absoluta responsabilidad del contratista e interventor.

Para constancia de lo anterior, se firma la presente acta bajo la responsabilidad expresa de los que intervienen en ella, de conformidad con las funciones desempeñadas por cada uno de los mismos, de acuerdo con e manual de interventoría, en Bogotá, D. C., a los 14 días del mes de Abril del año 2026

Nombre: WILLIAM CARDONA OLMOS
C.C. 79.958.441
Rep Legal. CONSORCIO WC CENTROS INTEGRALES
Nit. 902002639-7

Nombre: NADRA CONSTANZA CASTAÑEDA HORTA
C.C. No. 52.469.943
Rep legal CONSORCIO INT INFRAESTRUCTURA 2025
Nit. 902006602-3


Original: Secretaría Distrital de Integración Social - Subdirección de Plantas Físicas
Copia: Interventor
Copia: Contratista

ALCALDÍA MAYOR DE BOGOTÁ D.C. SECRETARÍA DE INTEGRACIÓN SOCIAL	MEMORIA DE CÁLCULO DE CANTIDADES DE OBRA	Version: 01
	PROYECTO: ACTIVIDADES DE OBRA PARA LA OPTIMIZACIÓN DE LA INFRAESTRUCTURA DEL JARDÍN INFANTIL MARCO A IRIARTE	Edición: 18-11-2024

CONTRATANTE:	SECRETARIA DISTRITAL DE INTEGRACIÓN SOCIAL	**MUNICIPIO**	BOGOTÁ		
CONTRATISTA:	CONSORCIO WC CENTROS INTEGRALES	**CONTRATO No.**	10676	**FRENTE OBRA**	**007**
INTERVENTOR:	CONSORCIO INT INFRAESTRUCTURA 2025 .	**CONTRATO No:**	11836		
OBJETO:	REALIZAR LA EJECUCIÓN DE ACTIVIDADES DE OBRA PARA LA OPTIMIZACIÓN DE LA INFRAESTRUCTURA DE LOS CENTROS, SEDES Y PREDIOS DONDE LA SECRETARÍA DISTRITAL DE INTEGRACIÓN SOCIAL PRESTA SUS SERVICIOS SOCIALES O REQUIERA DE SU INTERVENCIÓN, EN EL MARCO DE LA IMPLEMENTACIÓN DEL SISTEMA DISTRITAL DE CUIDADO - GRUPO 4			**FECHA**	**14/04/2026**

CAPITULO		**PRELIMINARES, PROVISIONALES DE OBRA Y DEMOLICIONES.**		**ACTA No:**	**003**
ÍTEM	**1.4.7**	**DESMONTE MANUAL DE TEJAS DE ASBESTO CEMENTO Y/O FIBROCEMENTO DE CUBIERTA (INDIFERENTE DEL TIPO Y TAMAÑO), Y SUS CORRESPONDIENTES LISTONES, CABIOS, Y CORREAS DE APOYO (SIEMPRE Y CUANDO ESTAS ÚLTIMAS NO SEAN DE CARGA). INCLUYE ELEMENTOS DE SOPORTE NECESARIO PARA LA CUBIERTA DURANTE LA EJECUCIÓN DE LA LABOR, IMPLEMENTOS PARA TRABAJOS EN ALTURA, CARGUE, RETIRO, DISPOSICIÓN DE ESCOMBROS A SITIO APROBADO POR LA AUTORIDAD AMBIENTAL, TRANSPORTE Y PROCESO DE EMBALAJE PARA ELEMENTOS PELIGROSOS.**		**UNIDAD**	**M2**


ESQUEMA / FOTO/UBICACIÓN ÁREA INTERVENIDA

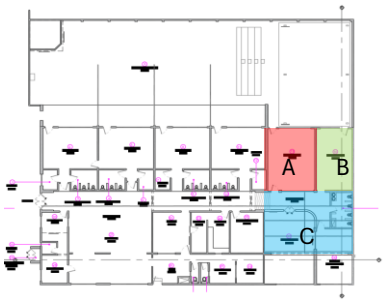








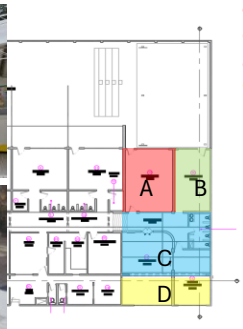

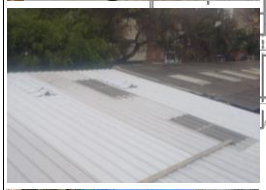












LOCALIZACIÓN	**DIMENSIÓN**					**CANTIDAD**	**TOTAL**	**UNIDAD**	**CORTE**
LUGAR	**Factor**	**Ancho**	**Largo**	**Alto**	**Peso**				
ACTA PARCIAL 01									
CUBIERTA A		7,00	4,07			1,00	28,49	M2	CORTE NO. 1
CUBIERTA B		7,00	5,25			1,00	36,75	M2	CORTE NO. 1
CUBIERTA C		9,52	7,50			1,00	71,40	M2	CORTE NO. 1
ACTA PARCIAL 02									
CUBIERTA A (SIN COBRAR CORTE No. 1)		7,00	5,19			1,00	36,33	M2	CORTE NO. 2
CUBIERTA B (SIN COBRAR CORTE No. 1)		7,00	4,37			1,00	30,59	M2	CORTE NO. 2
CUBIERTA C (SIN COBRAR CORTE No. 1)		9,73	7,08			1,00	68,89	M2	CORTE NO. 2
CUBIERTA D		9,73	4,20			1,00	40,87	M2	CORTE NO. 2
MENOS COBRO ACTA PARCIAL 1	- 1,00					136,64	- 136,64	M2	CORTE NO. 2
ACTA PARCIAL 03									
CUBIERTA E		2,29	24,24			1,00	55,44	M2	CORTE NO. 3
CUBIERTA F		7,19	24,24			1,00	174,29	M2	CORTE NO. 3
CUBIERTA G		3,38	9,00			1,00	30,42	M2	CORTE NO. 3

								-	

TOTAL EJECUTADO	436,83	M2
MENOS ACTAS ANTERIORES	176,68	M2
MENOS PROYECCIÓN (ADELANTO) ACTA X	-	M2
PRESENTE ACTA	**260,15**	M2

PRESENTE ACTA	ACUMULADO ANTERIOR	ACUMULADO ACTUAL
260,15	176,68	**436,83**

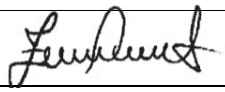FIRMA		FIRMA	
RESIDENTE INTERVENTORÍA/DIRECTOR INTERVENTORÍA		RESIDENTE CONTRATISTA/DIRECTOR OBRA	
NOMBRE	GILMA BIBIANA ROJAS/ MARTIN RESTREPO ATUESTA	NOMBRE	ARQ. CLAUDIA SUSANA YUSTES / ING. ZULMA JIRAYDA PARRADO
FIRMA		FIRMA	

ALCALDÍA MAYOR DE BOGOTÁ D.C.
SECRETARÍA DE INTEGRACIÓN SOCIAL

MEMORIA DE CÁLCULO DE CANTIDADES DE OBRA

PROYECTO: ACTIVIDADES DE OBRA PARA LA OPTIMIZACIÓN DE LA INFRAESTRUCTURA DEL JARDÍN INFANTIL MARCO A IRIARTE


Version: 01

Edición: 18-11-2024

CONTRATANTE:	SECRETARIA DISTRITAL DE INTEGRACIÓN SOCIAL	**MUNICIPIO**	BOGOTÁ		
CONTRATISTA:	CONSORCIO WC CENTROS INTEGRALES	**CONTRATO No.**	10676	**FRENTE OBRA**	**007**
INTERVENTOR:	CONSORCIO INT INFRAESTRUCTURA 2025 .	**CONTRATO No:**	11836		
OBJETO:	REALIZAR LA EJECUCIÓN DE ACTIVIDADES DE OBRA PARA LA OPTIMIZACIÓN DE LA INFRAESTRUCTURA DE LOS CENTROS, SEDES Y PREDIOS DONDE LA SECRETARÍA DISTRITAL DE INTEGRACIÓN SOCIAL PRESTA SUS SERVICIOS SOCIALES O REQUIERA DE SU INTERVENCIÓN, EN EL MARCO DE LA IMPLEMENTACIÓN DEL SISTEMA DISTRITAL DE CUIDADO - GRUPO 4			**FECHA**	14/04/2026

CAPITULO	**PRELIMINARES, PROVISIONALES DE OBRA Y DEMOLICIONES.**		**ACTA No:**	**003**
ÍTEM	**1.6.16**	**DESMONTE MANUAL DE TUBERÍA POTABLE, SANITARIA, Y/O DE VENTILACIÓN DE DIÁMETROS DESDE 1/2" HASTA 2" Y QUE SE ENCUENTRE EMBEBIDA EN MURO O PLACA Y/O DENTRO DE ALGÚN ELEMENTO PARA DEMOLICIÓN. INCLUYE REGATA PARA EL DESMONTE Y POSTERIOR RESANE, CORTES Y TAPONES DE SUSPENSIÓN TERMINALES EN CASO DE REQUERIRSE, CARGUE, RETIRO, DISPOSICIÓN DE ESCOMBROS A SITIO APROBADO POR LA AUTORIDAD AMBIENTAL.**	**UNIDAD**	**M**

ESQUEMA / FOTO/UBICACIÓN ÁREA INTERVENIDA

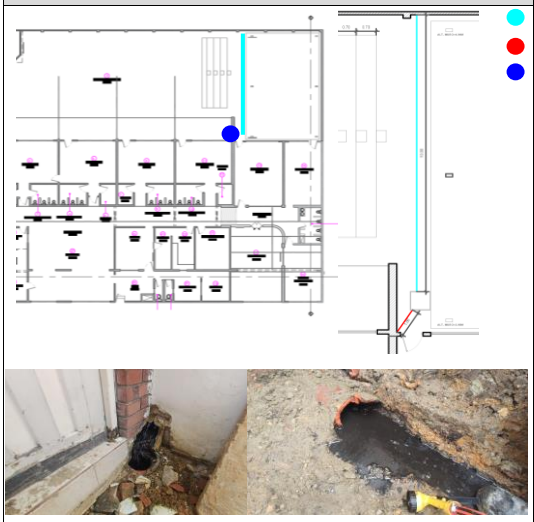

LOCALIZACIÓN	DIMENSIÓN					CANTIDAD	TOTAL	UNIDAD	CORTE
LUGAR	Factor	Ancho	Largo	Alto	Peso				
ACTA PARCIAL 03									
TUBERIA DE DESAGUE DE CAJA AGUAS LLUVIAS				10,00			10,00	M	CORTE NO. 3
TUBERIA DE BAJANTE A CAJA				1,00			1,00	M	CORTE NO. 3
TUBERIA DE BAJANTE CUADRADA DE GRES				2,35			2,35	M	CORTE NO. 3
							-		
							-		
TOTAL EJECUTADO	13,35	M
MENOS ACTAS ANTERIORES	-	M
MENOS PROYECCIÓN (ADELANTO) ACTA X	-	M
PRESENTE ACTA	**13,35**	M

PRESENTE ACTA	ACUMULADO ANTERIOR	ACUMULADO ACTUAL
13,35	0,00	**13,35**

OBSERVACIONES:

FIRMA		**FIRMA**	
RESIDENTE INTERVENTORÍA/DIRECTOR INTERVENTORÍA		**RESIDENTE CONTRATISTA/DIRECTOR OBRA**	
NOMBRE	GILMA BIBIANA ROJAS / MARTIN RESTREPO ATUESTA	**NOMBRE**	ARQ. CLAUDIA SUSANA YUSTES / ING. ZULMA JIRAYDA PARRADO
FIRMA		**FIRMA**	

ALCALDÍA MAYOR DE BOGOTÁ D.C.
SECRETARÍA DE INTEGRACIÓN SOCIAL

MEMORIA DE CÁLCULO DE CANTIDADES DE OBRA

PROYECTO: ACTIVIDADES DE OBRA PARA LA OPTIMIZACIÓN DE LA INFRAESTRUCTURA DEL JARDÍN INFANTIL MARCO A IRIARTE


Version: 01


Edición: 18-11-2024

CONTRATANTE:	SECRETARIA DISTRITAL DE INTEGRACIÓN SOCIAL	**MUNICIPIO**	BOGOTÁ		
CONTRATISTA:	CONSORCIO WC CENTROS INTEGRALES	**CONTRATO No.**	10676	**FRENTE OBRA**	**007**
INTERVENTOR:	CONSORCIO INT INFRAESTRUCTURA 2025 .	**CONTRATO No:**	11836		
OBJETO:	REALIZAR LA EJECUCIÓN DE ACTIVIDADES DE OBRA PARA LA OPTIMIZACIÓN DE LA INFRAESTRUCTURA DE LOS CENTROS, SEDES Y PREDIOS DONDE LA SECRETARÍA DISTRITAL DE INTEGRACIÓN SOCIAL PRESTA SUS SERVICIOS SOCIALES O REQUIERA DE SU INTERVENCIÓN, EN EL MARCO DE LA IMPLEMENTACIÓN DEL SISTEMA DISTRITAL DE CUIDADO - GRUPO 4			**FECHA**	14/04/2026

CAPITULO			**ACTA No:**	**003**
ÍTEM	**1.6.26**	**DESMONTE MANUAL DE LUMINARIAS (INDIFERENTE DEL TIPO TAMAÑO UBICACIÓN O CARACTERÍSTICAS PARTICULARES). INCLUYE CARGUE, RETIRO, DISPOSICIÓN A SITIO APROBADO POR LA AUTORIDAD AMBIENTAL.**	**UNIDAD**	**UN**

ESQUEMA / FOTO/UBICACIÓN ÁREA INTERVENIDA

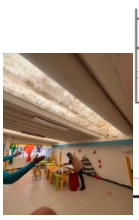

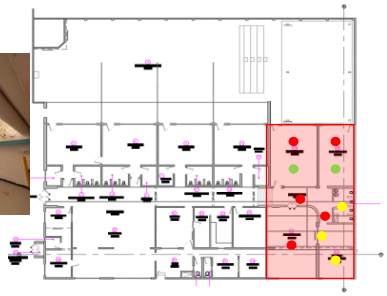













LOCALIZACIÓN / **LUGAR**	**DIMENSIÓN** Factor	Ancho	Largo	Alto	Peso	**CANTIDAD**	**TOTAL**	**UNIDAD**	**CORTE**
ACTA PARCIAL 01									
DESMONTE DE LUMINARIAS							-		
LUMINARIAS						5,00	5,00	UN	CORTE NO. 1
BOMBILLOS						3,00	3,00	UN	CORTE NO. 1
PANELES						2,00	2,00	UN	CORTE NO. 1
ACTA PARCIAL 03							-		
DESMONTE DE LUMINARIAS						32,00	32,00	UN	CORTE NO. 3

TOTAL EJECUTADO	42,00	UN
MENOS ACTAS ANTERIORES	10.00	UN
MENOS PROYECCIÓN (ADELANTO) ACTA X	-	UN
PRESENTE ACTA	**32.00**	UN

PRESENTE ACTA	**ACUMULADO ANTERIOR**	**ACUMULADO ACTUAL**
32,00	10,00	**42,00**

OBSERVACIONES:

FIRMA		**FIRMA**	
RESIDENTE INTERVENTORÍA/DIRECTOR INTERVENTORÍA		**RESIDENTE CONTRATISTA/DIRECTOR OBRA**	
NOMBRE	GILMA BIBIANA ROJAS/ MARTIN RESTREPO ATUESTA	**NOMBRE**	ARQ. CLAUDIA SUSANA YUSTES / ING. ZULMA JIRAYDA PARRADO
FIRMA		**FIRMA**	

ALCALDÍA MAYOR DE BOGOTÁ D.C.
SECRETARÍA DE INTEGRACIÓN SOCIAL

MEMORIA DE CÁLCULO DE CANTIDADES DE OBRA

PROYECTO: ACTIVIDADES DE OBRA PARA LA OPTIMIZACIÓN DE LA INFRAESTRUCTURA DEL JARDÍN INFANTIL MARCO A IRIARTE


Version: 01

Edición: 18-11-2024


CONTRATANTE:	SECRETARIA DISTRITAL DE INTEGRACIÓN SOCIAL	**MUNICIPIO**	BOGOTÁ		
CONTRATISTA:	CONSORCIO WC CENTROS INTEGRALES	**CONTRATO No.**	10676	**FRENTE OBRA**	**007**
INTERVENTOR:	CONSORCIO INT INFRAESTRUCTURA 2025 .	**CONTRATO No:**	11836		
OBJETO:	REALIZAR LA EJECUCIÓN DE ACTIVIDADES DE OBRA PARA LA OPTIMIZACIÓN DE LA INFRAESTRUCTURA DE LOS CENTROS, SEDES Y PREDIOS DONDE LA SECRETARÍA DISTRITAL DE INTEGRACIÓN SOCIAL PRESTA SUS SERVICIOS SOCIALES O REQUIERA DE SU INTERVENCIÓN, EN EL MARCO DE LA IMPLEMENTACIÓN DEL SISTEMA DISTRITAL DE CUIDADO - GRUPO 4			**FECHA**	14/04/2026


CAPITULO			**ACTA No:**	**003**
ÍTEM	**1.6.28**	**DESMONTE DE PUNTO ELÉTRICO EN TECHO, PISO O PARED. INCLUYE RETIRO DE TUBERIA, CABLE, CAJA Y HERRAJES. INCLUYE CARGUE, RETIRO, DISPOSICIÓN A SITIO APROBADO POR LA AUTORIDAD AMBIENTAL.**	**UNIDAD**	**UN**

ESQUEMA / FOTO/UBICACIÓN ÁREA INTERVENIDA

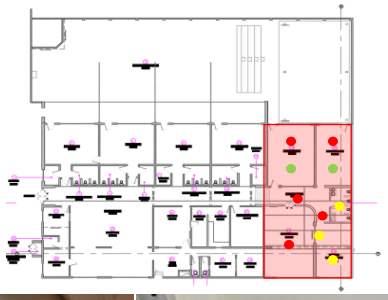



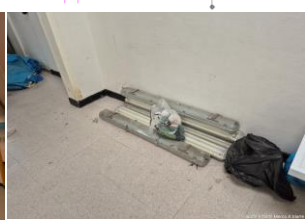

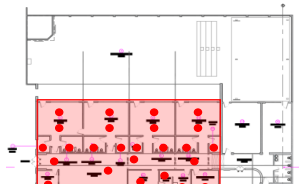







LOCALIZACIÓN / LUGAR	DIMENSIÓN Factor	Ancho	Largo	Alto	Peso	CANTIDAD	TOTAL	UNIDAD	CORTE
ACTA PARCIAL 01									
DESMONTE DE LUMINARIAS							-		
LUMINARIAS						5,00	5,00	UN	CORTE NO. 1
BOMBILLOS						3,00	3,00	UN	CORTE NO. 1
PANELES						2,00	2,00	UN	CORTE NO. 1
ACTA PARCIAL 03							-		
DESMONTE DE PUNTOS ELECTRICO						32,00	32,00	UN	CORTE NO. 3

TOTAL EJECUTADO	42,00	UN
MENOS ACTAS ANTERIORES	10.00	UN
MENOS PROYECCIÓN (ADELANTO) ACTA X	-	UN
PRESENTE ACTA	**32.00**	UN

PRESENTE ACTA	ACUMULADO ANTERIOR	ACUMULADO ACTUAL
32,00	10,00	**42,00**

OBSERVACIONES:

FIRMA		**FIRMA**	
RESIDENTE INTERVENTORÍA/DIRECTOR INTERVENTORÍA		**RESIDENTE CONTRATISTA/DIRECTOR OBRA**	
NOMBRE	GILMA BIBIANA ROJAS/ MARTIN RESTREPO ATUESTA	**NOMBRE**	ARQ. CLAUDIA SUSANA YUSTES / ING. ZULMA JIRAYDA PARRADO
FIRMA		**FIRMA**	

ALCALDÍA MAYOR DE BOGOTÁ D.C.
SECRETARÍA DE INTEGRACIÓN SOCIAL

MEMORIA DE CÁLCULO DE CANTIDADES DE OBRA

PROYECTO: ACTIVIDADES DE OBRA PARA LA OPTIMIZACIÓN DE LA INFRAESTRUCTURA DEL JARDÍN INFANTIL MARCO A IRIARTE


Version: 01

Edición: 18-11-2024

CONTRATANTE:	SECRETARIA DISTRITAL DE INTEGRACIÓN SOCIAL	**MUNICIPIO**	BOGOTÁ		
CONTRATISTA:	CONSORCIO WC CENTROS INTEGRALES	**CONTRATO No.**	10676	**FRENTE OBRA**	**007**
INTERVENTOR:	CONSORCIO INT INFRAESTRUCTURA 2025	**CONTRATO No:**	11836		
OBJETO:	RREALIZAR LA EJECUCIÓN DE ACTIVIDADES DE OBRA PARA LA OPTIMIZACIÓN DE LA INFRAESTRUCTURA DE LOS CENTROS, SEDES Y PREDIOS DONDE LA SECRETARÍA DISTRITAL DE INTEGRACIÓN SOCIAL PRESTA SUS SERVICIOS SOCIALES O REQUIERA DE SU INTERVENCIÓN, EN EL MARCO DE LA IMPLEMENTACIÓN DEL SISTEMA DISTRITAL DE CUIDADO - GRUPO 4			**FECHA**	**14/04/2026**

CAPITULO		**PRELIMINARES, PROVISIONALES DE OBRA Y DEMOLICIONES.**		**ACTA No:**	**003**
ÍTEM	**1.7.4**	**DESMONTE MANUAL DE CIELO RASO EN MADERA, CONTEMPLANDO EL DESMONTE DEL SISTEMA DE SUSPENSIÓN Y ANCLAJE. INCLUYE IMPLEMENTOS PARA TRABAJOS EN ALTURA, CARGUE, RETIRO, DISPOSICIÓN DE ESCOMBROS A SITIO APROBADO POR LA AUTORIDAD AMBIENTAL.**		**UNIDAD**	**M2**

ESQUEMA / FOTO/UBICACIÓN ÁREA INTERVENIDA

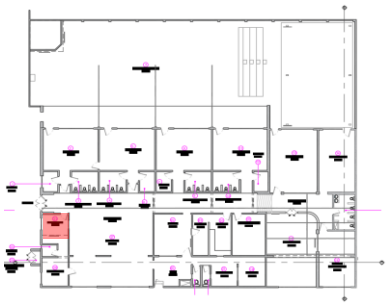





LOCALIZACIÓN	**DIMENSIÓN**								
LUGAR	**Factor**	**Ancho**	**Largo**	**Alto**	**Peso**	**CANTIDAD**	**TOTAL**	**UNIDAD**	**CORTE**
ACTA PARCIAL 03									
							-		
CIELO RASO COORDINACION		2,24	2,79			1,00	6,25	M2	CORTE NO. 3
							-		
							-		
							-	

ALCALDÍA MAYOR DE BOGOTÁ D.C.
SECRETARÍA DE INTEGRACIÓN SOCIAL

MEMORIA DE CÁLCULO DE CANTIDADES DE OBRA

PROYECTO: ACTIVIDADES DE OBRA PARA LA OPTIMIZACIÓN DE LA INFRAESTRUCTURA DEL JARDÍN INFANTIL MARCO A IRIARTE


Version: 01

Edición: 18-11-2024


CONTRATANTE:	SECRETARIA DISTRITAL DE INTEGRACIÓN SOCIAL	**MUNICIPIO**	BOGOTÁ		
CONTRATISTA:	CONSORCIO WC CENTROS INTEGRALES	**CONTRATO No.**	10676	**FRENTE OBRA**	**007**
INTERVENTOR:	CONSORCIO INT INFRAESTRUCTURA 2025	**CONTRATO No:**	11836		
OBJETO:	RREALIZAR LA EJECUCIÓN DE ACTIVIDADES DE OBRA PARA LA OPTIMIZACIÓN DE LA INFRAESTRUCTURA DE LOS CENTROS, SEDES Y PREDIOS DONDE LA SECRETARÍA DISTRITAL DE INTEGRACIÓN SOCIAL PRESTA SUS SERVICIOS SOCIALES O REQUIERA DE SU INTERVENCIÓN, EN EL MARCO DE LA IMPLEMENTACIÓN DEL SISTEMA DISTRITAL DE CUIDADO - GRUPO 4			**FECHA**	**14/04/2026**

CAPITULO	**PRELIMINARES, PROVISIONALES DE OBRA Y DEMOLICIONES.**	**ACTA No:**	**003**	
ÍTEM	**1.7.5**	**DEMOLICIÓN MANUAL DE CIELO RASO EN PANELERÍA LIVIANA (SISTEMA DRYWALL, INDIFERENTE DEL MATERIAL DE ACABADO DE LOS PANELES), CONTEMPLANDO EL DESMONTE DEL SISTEMA DE SUSPENSIÓN Y ANCLAJE. INCLUYE IMPLEMENTOS PARA TRABAJOS EN ALTURA, CARGUE, RETIRO, DISPOSICIÓN DE ESCOMBROS A SITIO APROBADO POR LA AUTORIDAD AMBIENTAL.**	**UNIDAD**	**M2**

ESQUEMA / FOTO/UBICACIÓN ÁREA INTERVENIDA

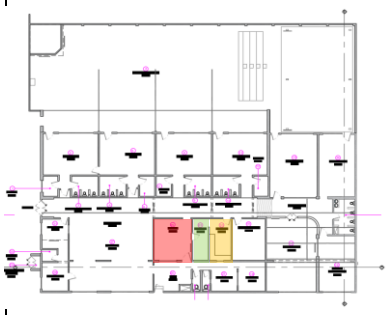



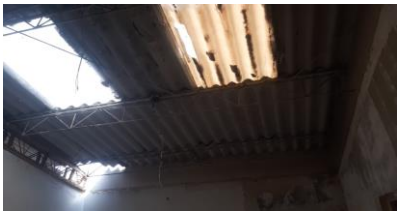


LOCALIZACIÓN	DIMENSIÓN								
LUGAR	**Factor**	**Ancho**	**Largo**	**Alto**	**Peso**	**CANTIDAD**	**TOTAL**	**UNIDAD**	**CORTE**
ACTA PARCIAL 03									
COCINA		3,98	4,85				19,30	M2	CORTE NO. 3
ALACENA 1		1,65	4,85				8,00	M2	CORTE NO. 3
ALACENA 2		2,28	4,85				11,06	M2	CORTE NO. 3
							-		
							-		
							-	

ALCALDÍA MAYOR DE BOGOTÁ D.C. SECRETARÍA DE INTEGRACIÓN SOCIAL	**MEMORIA DE CÁLCULO DE CANTIDADES DE OBRA**	Version: 01
	PROYECTO: ACTIVIDADES DE OBRA PARA LA OPTIMIZACIÓN DE LA INFRAESTRUCTURA DEL JARDÍN INFANTIL MARCO A IRIARTE	Edición: 18-11-2024

CONTRATANTE:	SECRETARIA DISTRITAL DE INTEGRACIÓN SOCIAL	**MUNICIPIO**	BOGOTÁ		
CONTRATISTA:	CONSORCIO WC CENTROS INTEGRALES	**CONTRATO No.**	10676	**FRENTE OBRA**	**007**
INTERVENTOR:	CONSORCIO INT INFRAESTRUCTURA 2025 .	**CONTRATO No:**	11836		
OBJETO:	REALIZAR LA EJECUCIÓN DE ACTIVIDADES DE OBRA PARA LA OPTIMIZACIÓN DE LA INFRAESTRUCTURA DE LOS CENTROS, SEDES Y PREDIOS DONDE LA SECRETARÍA DISTRITAL DE INTEGRACIÓN SOCIAL PRESTA SUS SERVICIOS SOCIALES O REQUIERA DE SU INTERVENCIÓN, EN EL MARCO DE LA IMPLEMENTACIÓN DEL SISTEMA DISTRITAL DE CUIDADO - GRUPO 4			**FECHA**	**14/04/2026**


CAPITULO		**PRELIMINARES, PROVISIONALES DE OBRA Y DEMOLICIONES.**		**ACTA No:**	**003**
ÍTEM	**1.8.12**	**DEMOLICIÓN MANUAL DE MUROS SENCILLOS EN MAMPOSTERÍA DE ARCILLA E.<=15,0 CM, INCLUYE (EN CASO DE APLICAR) EL PAÑETE Y EL ENCHAPE ASOCIADO. INCLUYE APUNTALAMIENTOS TÉCNICOS Y CUALQUIER OTRA TAREA DE SOPORTE PROVISIONAL SEGÚN SOLICITUD DE CARGA Y COMPORTAMIENTO EN SITIO, CARGUE, RETIRO, DISPOSICIÓN DE ESCOMBROS A SITIO APROBADO POR LA AUTORIDAD AMBIENTAL.**		**UNIDAD**	**M2**


ESQUEMA / FOTO/UBICACIÓN ÁREA INTERVENIDA

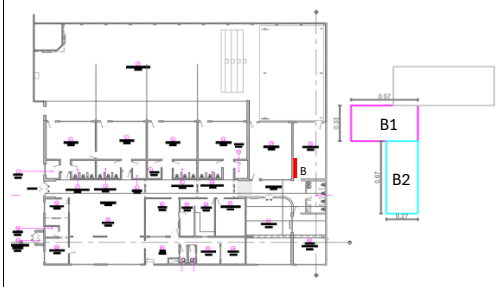






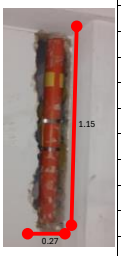

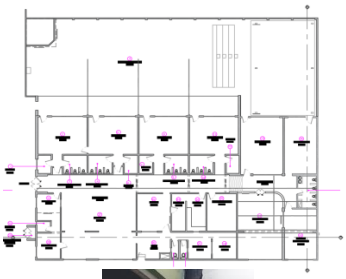

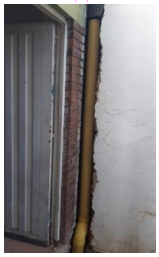

LOCALIZACIÓN	DIMENSIÓN					CANTIDAD	TOTAL	UNIDAD	CORTE
LUGAR	Factor	Ancho	Largo	Alto	Peso				
ACTA PARCIAL 02									
DEMOLICION DE MURO PARA ADECUACION DE BAJANTE (B 1)		0,57		0,33		2,00	0,38	M2	CORTE NO. 2
DEMOLICION DE MURO PARA ADECUACION DE BAJANTE (B 2)		0,27		0,60		2,00	0,32	M2	CORTE NO. 2
DEMOLICION TRASERA DE MURO		0,27		1,15		1,00	0,31	M2	CORTE NO. 2
ACTA PARCIAL 03									
DEMOLICION DE MURO PARA ADECUACION DE BAJANTE		0,15		2,35		1,00	0,35	M2	CORTE NO. 3

TOTAL EJECUTADO	1,36	M2
MENOS ACTAS ANTERIORES	1,01	M2
MENOS PROYECCIÓN (ADELANTO) ACTA X	-	M2
PRESENTE ACTA	**0,35**	M2

PRESENTE ACTA	ACUMULADO ANTERIOR	ACUMULADO ACTUAL
0,35	1,01	**1,36**

OBSERVACIONES:

FIRMA		**FIRMA**	
RESIDENTE INTERVENTORIA/DIRECTOR INTERVENTORIA		**RESIDENTE CONTRATISTA/DIRECTOR OBRA**	
NOMBRE	GILMA BIBIANA ROJAS MARTIN RESTREPO ATUESTA	**NOMBRE**	ARQ. CLAUDIA SUSANA YUSTES / ING. ZULMA JIRAYDA PARRADO
FIRMA		**FIRMA**	

ALCALDÍA MAYOR DE BOGOTÁ D.C.
SECRETARÍA DE INTEGRACIÓN SOCIAL

MEMORIA DE CÁLCULO DE CANTIDADES DE OBRA

PROYECTO: ACTIVIDADES DE OBRA PARA LA OPTIMIZACIÓN DE LA INFRAESTRUCTURA DEL JARDÍN INFANTIL MARCO A IRIARTE

Version: 01

Edición: 18-11-2024

CONTRATANTE:	SECRETARIA DISTRITAL DE INTEGRACIÓN SOCIAL	**MUNICIPIO**	BOGOTÁ		
CONTRATISTA:	CONSORCIO WC CENTROS INTEGRALES	**CONTRATO No.**	10676	**FRENTE OBRA**	**007**
INTERVENTOR:	CONSORCIO INT INFRAESTRUCTURA 2025 .	**CONTRATO No:**	11836		
OBJETO:	REALIZAR LA EJECUCIÓN DE ACTIVIDADES DE OBRA PARA LA OPTIMIZACIÓN DE LA INFRAESTRUCTURA DE LOS CENTROS, SEDES Y PREDIOS DONDE LA SECRETARÍA DISTRITAL DE INTEGRACIÓN SOCIAL PRESTA SUS SERVICIOS SOCIALES O REQUIERA DE SU INTERVENCIÓN, EN EL MARCO DE LA IMPLEMENTACIÓN DEL SISTEMA DISTRITAL DE CUIDADO - GRUPO 4			**FECHA**	**14/04/2026**

CAPITULO	**PRELIMINARES, PROVISIONALES DE OBRA Y DEMOLICIONES.**		**ACTA No:**	**003**
ÍTEM	**1.9.1**	**DESMONTE Y/O DEMOLICIÓN MANUAL DE ESTRUCTURA DE SOPORTE DE CUBIERTA, YA SEA METÁLICA DE TIPOLOGÍA PERFILES MENORES (PERFIL TIPO C O Z, DOBLE C / CAJÓN, PEINAZOS, CERCHAS DE ÁNGULOS, ETC.) Y/O DE MADERA (CONTEMPLANDO TAMBIÉN MADERAS GRAMÍNEAS COMO LA GUADUA O EL BAMBÚ). INCLUYE APUNTALAMIENTOS TÉCNICOS Y CUALQUIER OTRA TAREA DE SOPORTE PROVISIONAL SEGÚN SOLICITUD DE CARGA Y COMPORTAMIENTO EN SITIO, IMPLEMENTOS PARA TRABAJOS EN ALTURA, CARGUE, RETIRO Y DISPOSICIÓN DE ESCOMBROS A SITIO APROBADO POR LA AUTORIDAD AMBIENTAL. EL PAGO POR M2 SERÁ MEDIDO EN EL ÁREA CUBIERTA PROYECTADA EN PLANTA.**	**UNIDAD**	**M2**

ESQUEMA / FOTO/UBICACIÓN ÁREA INTERVENIDA	LOCALIZACIÓN	DIMENSIÓN					CANTIDAD	TOTAL	UNIDAD	CORTE
	LUGAR	Factor	Ancho	Largo	Alto	Peso				
	ACTA PARCIAL 02									
 	DESMONTE DE ESTRUCTURA EN CUBIERTA D		4,20	9,73			1,00	40,87	M2	CORTE NO. 2
								-		
								-		
	ACTA PARCIAL 03									
 	CUBIERTA E		2,29	24,24			1,00	55,51	M2	CORTE NO. 3
	CUBIERTA G		3,38	9,00			1,00	30,42	M2	CORTE NO. 3
								-		
								-		
TOTAL EJECUTADO	126,80	M2
MENOS ACTAS ANTERIORES	40,87	M2
MENOS PROYECCIÓN (ADELANTO) ACTA X	-	M2
PRESENTE ACTA	**85,93**	M2

PRESENTE ACTA	ACUMULADO ANTERIOR	ACUMULADO ACTUAL
85,93	40,87	**126,80**

OBSERVACIONES:

FIRMA		**FIRMA**	
	RESIDENTE INTERVENTORÍA/ DIRECTOR INTERVENTORÍA		**RESIDENTE CONTRATISTA/DIRECTOR OBRA**
NOMBRE	GILMA BIBIANA ROJAS/ MARTIN RESTREPO ATUESTA	**NOMBRE**	ARQ. CLAUDIA SUSANA YUSTES / ING. ZULMA JIRAYDA PARRADO
FIRMA		**FIRMA**	

ALCALDÍA MAYOR DE BOGOTÁ D.C.
SECRETARÍA DE INTEGRACIÓN SOCIAL

MEMORIA DE CÁLCULO DE CANTIDADES DE OBRA

PROYECTO: ACTIVIDADES DE OBRA PARA LA OPTIMIZACIÓN DE LA INFRAESTRUCTURA DEL JARDÍN INFANTIL MARCO A IRIARTE


Version: 01

Edición: 18-11-2024

CONTRATANTE:	SECRETARIA DISTRITAL DE INTEGRACIÓN SOCIAL	**MUNICIPIO**	BOGOTÁ		
CONTRATISTA:	CONSORCIO WC CENTROS INTEGRALES	**CONTRATO No.**	10676	**FRENTE OBRA**	**007**
INTERVENTOR:	CONSORCIO INT INFRAESTRUCTURA 2025	**CONTRATO No:**	11836		
OBJETO:	RREALIZAR LA EJECUCIÓN DE ACTIVIDADES DE OBRA PARA LA OPTIMIZACIÓN DE LA INFRAESTRUCTURA DE LOS CENTROS, SEDES Y PREDIOS DONDE LA SECRETARÍA DISTRITAL DE INTEGRACIÓN SOCIAL PRESTA SUS SERVICIOS SOCIALES O REQUIERA DE SU INTERVENCIÓN, EN EL MARCO DE LA IMPLEMENTACIÓN DEL SISTEMA DISTRITAL DE CUIDADO - GRUPO 4			**FECHA**	**14/04/2026**


CAPITULO		**PRELIMINARES, PROVISIONALES DE OBRA Y DEMOLICIONES.**		**ACTA No:**	**003**
ÍTEM	**2.1.4**	**EXCAVACIÓN MANUAL EN MATERIAL COMÚN H.<=2,00M. INCLUYE ENTIBADO EN AMBOS COSTADOS, CARGUE, RETIRO, DISPOSICIÓN DE ESCOMBROS A SITIO APROBADO POR LA AUTORIDAD AMBIENTAL.**		**UNIDAD**	**M3**


ESQUEMA / FOTO/UBICACIÓN ÁREA INTERVENIDA

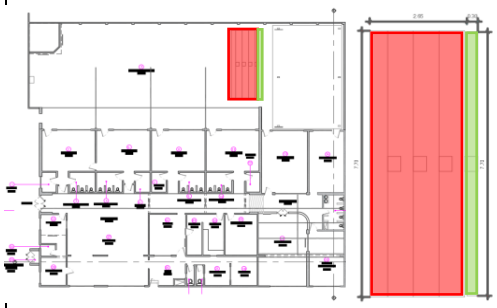





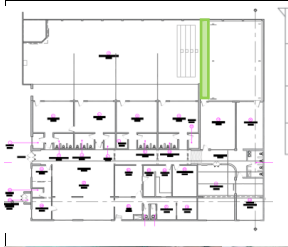

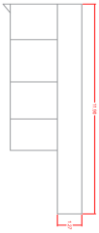





LOCALIZACIÓN	DIMENSIÓN								
LUGAR	Factor	Ancho	Largo	Alto	Peso	CANTIDAD	TOTAL	UNIDAD	CORTE
ACTA PARCIAL 02							-		
EXCAVACION EN ZONA DE GRADAS		2,30	7,70	0,30		1,00	5,31	M2	CORTE NO. 2
EXCAVACION PARA INSTALACION DE LADRILLOS		0,30	7,70	0,15		1,00	0,35	M2	CORTE NO. 2
							-		
							-		
ACTA PARCIAL 03							-		
EXCAVACION DE PISO LATERAL A GRADAS		1,27	11,90	0,60			9,07	M3	CORTE NO. 3
							-		
							-		
TOTAL EJECUTADO	14,73	M3
MENOS ACTAS ANTERIORES	5,66	M3
MENOS PROYECCIÓN (ADELANTO) ACTA X	-	M3
PRESENTE ACTA	**9,07**	M3

PRESENTE ACTA	ACUMULADO ANTERIOR	ACUMULADO ACTUAL
9,07	5,66	**14,73**

OBSERVACIONES:

FIRMA		**FIRMA**	
RESIDENTE INTERVENTORÍA/DIRECTOR INTERVENTORÍA		**RESIDENTE CONTRATISTA/DIRECTOR OBRA**	
NOMBRE	GILMA BIBIANA ROJAS/ MARTIN RESTREPO ATUESTA	**NOMBRE**	ARQ. CLAUDIA SUSANA YUSTES / ING. ZULMA JIRAYDA PARRADO
FIRMA		**FIRMA**	

ALCALDÍA MAYOR DE BOGOTÁ D.C.
SECRETARÍA DE INTEGRACIÓN SOCIAL

MEMORIA DE CÁLCULO DE CANTIDADES DE OBRA

PROYECTO: ACTIVIDADES DE OBRA PARA LA OPTIMIZACIÓN DE LA INFRAESTRUCTURA DEL JARDÍN INFANTIL MARCO A IRIARTE


Version: 01

Edición: 18-11-2024

CONTRATANTE:	SECRETARIA DISTRITAL DE INTEGRACIÓN SOCIAL	**MUNICIPIO**	BOGOTÁ		
CONTRATISTA:	CONSORCIO WC CENTROS INTEGRALES	**CONTRATO No.**	10676	**FRENTE OBRA**	**007**
INTERVENTOR:	CONSORCIO INT INFRAESTRUCTURA 2025	**CONTRATO No:**	11836		
OBJETO:	RREALIZAR LA EJECUCIÓN DE ACTIVIDADES DE OBRA PARA LA OPTIMIZACIÓN DE LA INFRAESTRUCTURA DE LOS CENTROS, SEDES Y PREDIOS DONDE LA SECRETARÍA DISTRITAL DE INTEGRACIÓN SOCIAL PRESTA SUS SERVICIOS SOCIALES O REQUIERA DE SU INTERVENCIÓN, EN EL MARCO DE LA IMPLEMENTACIÓN DEL SISTEMA DISTRITAL DE CUIDADO - GRUPO 4			**FECHA**	**14/04/2026**

CAPITULO	**PRELIMINARES, PROVISIONALES DE OBRA Y DEMOLICIONES.**		**ACTA No:**	**003**
ÍTEM	**2.1.9**	**RELLENO MANUAL CON RECEBO COMÚN COMPACTADO. INCLUYE EXTENDIDO, HUMEDECIMIENTO Y COMPACTACIÓN.**	**UNIDAD**	**M3**

ESQUEMA / FOTO/UBICACIÓN ÁREA INTERVENIDA

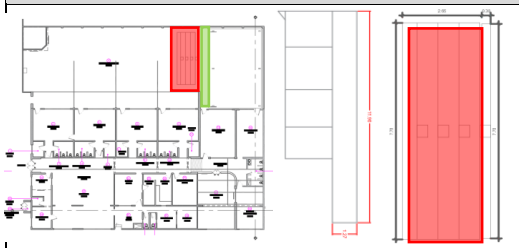



LOCALIZACIÓN	**DIMENSIÓN**							
LUGAR	**Factor**	**Ancho**	**Largo**	**Alto**	**30%**	**CANTIDAD**	**TOTAL**	**UNIDAD**	**CORTE**
ACTA PARCIAL 03							-		
RELLENO EN ZONA DE GRADAS		2,30	7,70	0,30		1,00	5,31	M3	CORTE NO. 3
RELLENO LATERAL ZONA DE GRADAS		11,90	1,27	0,60		1,00	9,07	M3	CORTE NO. 3
							-		
							-		
TOTAL EJECUTADO	14,38	M3
MENOS ACTAS ANTERIORES	-	M3
MENOS PROYECCIÓN (ADELANTO) ACTA X	-	M3
PRESENTE ACTA	**14,38**	M3

PRESENTE ACTA	**ACUMULADO ANTERIOR**	**ACUMULADO ACTUAL**
14,38	0,00	**14,38**

OBSERVACIONES:

FIRMA		**FIRMA**	
RESIDENTE INTERVENTORÍA/DIRECTOR INTERVENTORÍA		**RESIDENTE CONTRATISTA/DIRECTOR OBRA**	
NOMBRE	GILMA BIBIANA ROJAS/ MARTIN RESTREPO ATUESTA	**NOMBRE**	ARQ. CLAUDIA SUSANA YUSTES / ING. ZULMA JIRAYDA PARRADO
FIRMA		**FIRMA**	

ALCALDÍA MAYOR DE BOGOTÁ D.C. SECRETARÍA DE INTEGRACIÓN SOCIAL	MEMORIA DE CÁLCULO DE CANTIDADES DE OBRA	Version: 01
	PROYECTO: ACTIVIDADES DE OBRA PARA LA OPTIMIZACIÓN DE LA INFRAESTRUCTURA DEL JARDÍN INFANTIL MARCO A IRIARTE	Edición: 18-11-2024

CONTRATANTE:	SECRETARIA DISTRITAL DE INTEGRACIÓN SOCIAL	**MUNICIPIO**	BOGOTÁ		
CONTRATISTA:	CONSORCIO WC CENTROS INTEGRALES	**CONTRATO No.**	10676	**FRENTE OBRA**	**007**
INTERVENTOR:	CONSORCIO INT INFRAESTRUCTURA 2025 .	**CONTRATO No:**	11836		
OBJETO:	REALIZAR LA EJECUCIÓN DE ACTIVIDADES DE OBRA PARA LA OPTIMIZACIÓN DE LA INFRAESTRUCTURA DE LOS CENTROS, SEDES Y PREDIOS DONDE LA SECRETARÍA DISTRITAL DE INTEGRACIÓN SOCIAL PRESTA SUS SERVICIOS SOCIALES O REQUIERA DE SU INTERVENCIÓN, EN EL MARCO DE LA IMPLEMENTACIÓN DEL SISTEMA DISTRITAL DE CUIDADO - GRUPO 4			**FECHA**	**14/04/2026**



CAPITULO	**PRELIMINARES, PROVISIONALES DE OBRA Y DEMOLICIONES.**	**ACTA No:**	**003**	
ÍTEM	**2.6.2**	**SUMINISTRO E INSTALACIÓN DE ESTRUCTURA METÁLICA (APLICA PARA TODO TIPO DE ESTRUCTURA)**	**UNIDAD**	**KG**

ESQUEMA / FOTO/UBICACIÓN ÁREA INTERVENIDA	LOCALIZACIÓN / LUGAR	DIMENSIÓN Factor	Ancho	Largo	Alto	Peso	CANTIDAD	TOTAL	UNIDAD	CORTE
	ACTA PARCIAL 02									
	CUBIERTA A							-		
	HORIZONTAL PERFIL TUBULAR 100X40X2.5MM			6,95		5,38	5,00	186,78	KG	CORTE NO. 2
	TRANSVERSAL PERFIL TUBULAR 100X40X2.5MM			4,90		5,38	3,00	79,01	KG	CORTE NO. 2
								-		
	CUBIERTA B							-		
	TRANSVERSAL PERFIL TUBULAR 100X40X2.5MM			6,86		5,38	5,00	184,36	KG	CORTE NO. 2
	HORIZONTAL PERFIL TUBULAR 100X40X2.5MM			4,10		5,38	3,00	66,11	KG	CORTE NO. 2
								-		
	CUBIERTA C							-		
	HORIZONTAL PERFIL TUBULAR 100X40X2.5MM			9,48		5,38	6,00	305,73	KG	CORTE NO. 2
	VERTICAL PERFIL TUBULAR 100X40X2.5MM			0,34		5,38	12,00	21,93	KG	CORTE NO. 2
								-		
	CUBIERTA D							-		
	HORIZONTAL PERFIL TUBULAR 100X40X2.5MM			9,73		5,38	4,00	209,20	KG	CORTE NO. 2
								-		
								-		
	MENOS ÁREA DE CUBIERTA	**176,68**				**4,13**	- **1,00**	- **729,97**	**KG**	CORTE NO. 2
								-		
								-		
								-		
								-		
								-		
								-		
								-		
	ACTA PARCIAL 03							-		
	CUBIERTA E							-		
	HORIZONTAL PERFIL TUBULAR 100X40X2.5MM			24,24		5,38	1,00	130,29	KG	CORTE NO. 3
	PLATINAS CAL 14RH PARA CERCHA EXISTENTE			24,24		1,61	1,00	39,06	KG	CORTE NO. 3
								-		
	CUBIERTA F							-		
	HORIZONTAL PERFIL TUBULAR 100X40X2.5MM			24,24		5,38	5,00	651,45	KG	CORTE NO. 3
	PLATINAS CAL 14RH PARA CERCHA EXISTENTE			24,24		1,61	6,00	234,38	KG	CORTE NO. 3
								-		
	CUBIERTA G							-		
	HORIZONTAL PERFIL TUBULAR 100X40X2.5MM			9,00		5,38	4,00	193,50	KG	CORTE NO. 3
	TRANSVERSAL PERFIL TUBULAR 100X40X2.5MM			3,38		5,38	2,00	36,34	KG	CORTE NO. 3
								-		
	MENOS ÁREA DE CUBIERTA	**260,14**				**4,13**	- 1,00	- **1.074,79**	KG	CORTE NO. 3
								-		
								-		
								-		
								-		
								-		
								-		
								-	

TOTAL EJECUTADO	533,38	KG	
MENOS ACTAS ANTERIORES	323,15	KG	
MENOS PROYECCIÓN (ADELANTO) ACTA X	-	KG	
PRESENTE ACTA	**210,23**	KG	

PRESENTE ACTA	ACUMULADO ANTERIOR	ACUMULADO ACTUAL
210,23	323,15	**533,38**


OBSERVACIONES: ESTA ACTIVIDAD SE PAGA DEBIDO A QUE CORRESPONDE AL EXCEDENTE DE LA ESTRUCTURA QUE NO ESTA DENTRO DE LO CONTEMPLADO EN EL APU DE LA INSTALACION DE LA TEJA ECORROF ITEM 23,4,5, EQUIVALENTE A 4,1316 KG X M2

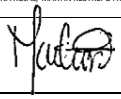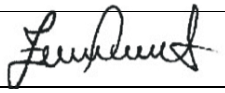FIRMA		**FIRMA**	
RESIDENTE INTERVENTORÍA/DIRECTOR INTERVENTORÍA		**RESIDENTE CONTRATISTA/DIRECTOR OBRA**	
NOMBRE	GILMA BIBIANA ROJAS/ MARTIN RESTREPO ATUESTA	**NOMBRE**	ARQ. CLAUDIA SUSANA YUSTES / ING. ZULMA JIRAYDA PARRADO
FIRMA		**FIRMA**	

ALCALDÍA MAYOR DE BOGOTÁ D.C. SECRETARÍA DE INTEGRACIÓN SOCIAL	**MEMORIA DE CÁLCULO DE CANTIDADES DE OBRA**	Version: 01
	PROYECTO: ACTIVIDADES DE OBRA PARA LA OPTIMIZACIÓN DE LA INFRAESTRUCTURA DEL JARDÍN INFANTIL MARCO A IRIARTE	Edición: 18-11-2024

CONTRATANTE:	SECRETARIA DISTRITAL DE INTEGRACIÓN SOCIAL	**MUNICIPIO**	BOGOTÁ		
CONTRATISTA:	CONSORCIO WC CENTROS INTEGRALES	**CONTRATO No.**	10676	**FRENTE OBRA**	**007**
INTERVENTOR:	CONSORCIO INT INFRAESTRUCTURA 2025 .	**CONTRATO No:**	11836		
OBJETO:	REALIZAR LA EJECUCIÓN DE ACTIVIDADES DE OBRA PARA LA OPTIMIZACIÓN DE LA INFRAESTRUCTURA DE LOS CENTROS, SEDES Y PREDIOS DONDE LA SECRETARÍA DISTRITAL DE INTEGRACIÓN SOCIAL PRESTA SUS SERVICIOS SOCIALES O REQUIERA DE SU INTERVENCIÓN, EN EL MARCO DE LA IMPLEMENTACIÓN DEL SISTEMA DISTRITAL DE CUIDADO - GRUPO 4			**FECHA**	14/04/2026

CAPITULO	**PRELIMINARES, PROVISIONALES DE OBRA Y DEMOLICIONES.**		**ACTA No:**	**003**
ÍTEM	**4.1.40**	**SUMINISTRO E INSTALACION DE TUBERIA PVCS 4"; INCLUYE ACCESORIOS PARA CONEXION, BIFURCACION Y REDUCCION. NO INCLUYE EXCAVACION, REGATAS, DEMOLICIONES O ELEMENTOS DE FIJACION**	**UNIDAD**	**M**

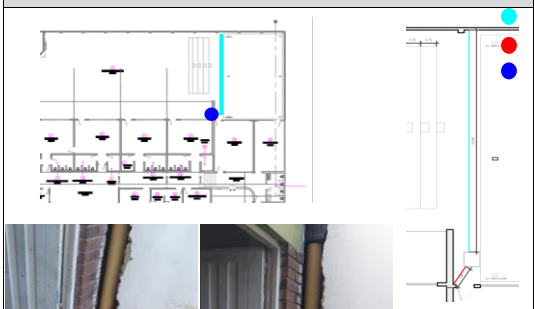ESQUEMA / FOTO/UBICACIÓN ÁREA INTERVENIDA	**LOCALIZACIÓN**	**DIMENSIÓN**					**CANTIDAD**	**TOTAL**	**UNIDAD**	**CORTE**
	LUGAR	**Factor**	**Ancho**	**Largo**	**Alto**	**Peso**				
	**ACTA PARCIAL 03**									
	TUBERIA DE DESAGUE DE CAJA AGUAS LLUVIAS				10,00			10,00	M	CORTE NO. 3
	TUBERIA DE BAJANTE A CAJA				1,00			1,00	M	CORTE NO. 3
	TUBERIA DE BAJANTE CUADRADA DE GRES				2,35			2,35	M	CORTE NO. 3
								-		
								-		
TOTAL EJECUTADO	13,35	M
MENOS ACTAS ANTERIORES	-	M
MENOS PROYECCIÓN (ADELANTO) ACTA X	-	M
PRESENTE ACTA	**13,35**	M

PRESENTE ACTA	**ACUMULADO ANTERIOR**	**ACUMULADO ACTUAL**
13,35	0,00	**13,35**

OBSERVACIONES:


FIRMA		**FIRMA**	
RESIDENTE INTERVENTORÍA/DIRECTOR INTERVENTORÍA		**RESIDENTE CONTRATISTA/DIRECTOR OBRA**	
NOMBRE	GILMA BIBIANA ROJAS/ MARTIN RESTREPO ATUESTA	**NOMBRE**	ARQ. CLAUDIA SUSANA YUSTES / ING. ZULMA JIRAYDA PARRADO
FIRMA		**FIRMA**	

ALCALDÍA MAYOR DE BOGOTÁ D.C. SECRETARÍA DE INTEGRACIÓN SOCIAL	**MEMORIA DE CÁLCULO DE CANTIDADES DE OBRA**	Version: 01
	PROYECTO: ACTIVIDADES DE OBRA PARA LA OPTIMIZACIÓN DE LA INFRAESTRUCTURA DEL JARDÍN INFANTIL MARCO A IRIARTE	Edición: 18-11-2024


CONTRATANTE:	SECRETARIA DISTRITAL DE INTEGRACIÓN SOCIAL	**MUNICIPIO**	BOGOTÁ		
CONTRATISTA:	CONSORCIO WC CENTROS INTEGRALES	**CONTRATO No.**	10676	**FRENTE OBRA**	**007**
INTERVENTOR:	CONSORCIO INT INFRAESTRUCTURA 2025 .	**CONTRATO No:**	11836		
OBJETO:	REALIZAR LA EJECUCIÓN DE ACTIVIDADES DE OBRA PARA LA OPTIMIZACIÓN DE LA INFRAESTRUCTURA DE LOS CENTROS, SEDES Y PREDIOS DONDE LA SECRETARÍA DISTRITAL DE INTEGRACIÓN SOCIAL PRESTA SUS SERVICIOS SOCIALES O REQUIERA DE SU INTERVENCIÓN, EN EL MARCO DE LA IMPLEMENTACIÓN DEL SISTEMA DISTRITAL DE CUIDADO - GRUPO 4			**FECHA**	**14/04/2026**

CAPITULO	**ALISTADOS Y ACABADOS DE PISOS.**	**ACTA No:**	**003**	
ÍTEM	**14.2.7**	**SUMINISTRO E INSTALACIÓN DE LAMINA FIBROCEMENTO TIPO SUPERBOARD 6MM PARA RECUBRIMIENTO DE COLUMNAS ANCHO HASTA 0.35 M POR UNA SOLA CARA INCLUYE ESTRUCTURA METÁLICA Y MASILLA**	**UNIDAD**	**M**

ESQUEMA / FOTO/UBICACIÓN ÁREA INTERVENIDA

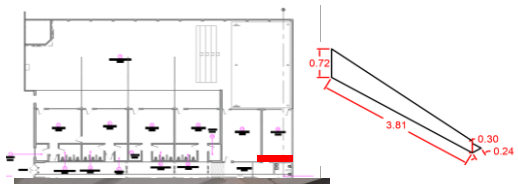



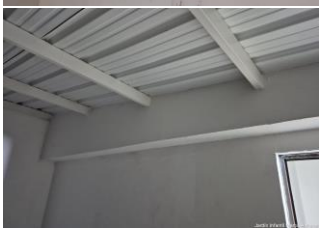

LOCALIZACIÓN	**DIMENSIÓN**					**CANTIDAD**	**TOTAL**	**UNIDAD**	**CORTE**
LUGAR	**Factor**	**Ancho**	**Largo**	**Alto**	**Peso**				
ACTA PARCIAL 03									
TAPA PARA CANAL							-		
LATERAL	1,46		3,81				5,55	M	CORTE NO. 3
INFERIOR			3,81				3,81	M	CORTE NO. 3
							-		
							-		
TOTAL EJECUTADO	9,36	M
MENOS ACTAS ANTERIORES	-	M
MENOS PROYECCIÓN (ADELANTO) ACTA X	-	M
PRESENTE ACTA	**9,36**	M

PRESENTE ACTA	**ACUMULADO ANTERIOR**	**ACUMULADO ACTUAL**
9,36	0,00	**9,36**

OBSERVACIONES: CONTEMPLA CONDICIONES SIMILIARES A LAS DE UN PISO DE PORCELANATO.

FIRMA		**FIRMA**	
RESIDENTE INTERVENTORÍA/DIRECTOR INTERVENTORÍA		**RESIDENTE CONTRATISTA/DIRECTOR OBRA**	
NOMBRE	GILMA BIBIANA ROJAS/ MARTIN RESTREPO ATUESTA	**NOMBRE**	ARQ. CLAUDIA SUSANA YUSTES / ING. ZULMA JIRAYDA PARRADO
FIRMA		**FIRMA**	

ALCALDÍA MAYOR DE BOGOTÁ D.C.
SECRETARÍA DE INTEGRACIÓN SOCIAL

MEMORIA DE CÁLCULO DE CANTIDADES DE OBRA



PROYECTO: ACTIVIDADES DE OBRA PARA LA OPTIMIZACIÓN DE LA INFRAESTRUCTURA DEL JARDÍN INFANTIL MARCO A IRIARTE

Version: 01

Edición: 18-11-2024

CONTRATANTE:	SECRETARIA DISTRITAL DE INTEGRACIÓN SOCIAL	**MUNICIPIO**	BOGOTÁ		
CONTRATISTA:	CONSORCIO WC CENTROS INTEGRALES	**CONTRATO No.**	10676	**FRENTE OBRA**	**007**
INTERVENTOR:	CONSORCIO INT INFRAESTRUCTURA 2025	**CONTRATO No:**	11836		
OBJETO:	RREALIZAR LA EJECUCIÓN DE ACTIVIDADES DE OBRA PARA LA OPTIMIZACIÓN DE LA INFRAESTRUCTURA DE LOS CENTROS, SEDES Y PREDIOS DONDE LA SECRETARÍA DISTRITAL DE INTEGRACIÓN SOCIAL PRESTA SUS SERVICIOS SOCIALES O REQUIERA DE SU INTERVENCIÓN, EN EL MARCO DE LA IMPLEMENTACIÓN DEL SISTEMA DISTRITAL DE CUIDADO - GRUPO 4			**FECHA**	14/04/2026

CAPITULO	**PRELIMINARES, PROVISIONALES DE OBRA Y DEMOLICIONES.**		**ACTA No:**	**003**
ÍTEM	**22.1.11**	**PINTURA EN ESMALTE, APLICADO EN DOS (2) CAPAS, LINEAL A. <= 50CM. INCLUYE PREPARACIÓN DE SUPERFICIE.**	**UNIDAD**	**M**

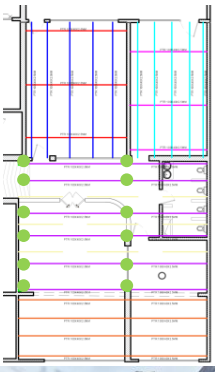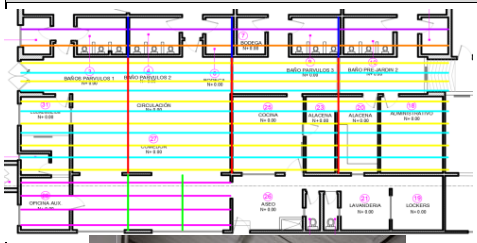ESQUEMA / FOTO/UBICACIÓN ÁREA INTERVENIDA	LOCALIZACIÓN	DIMENSIÓN					CANTIDAD	TOTAL	UNIDAD	CORTE
	LUGAR	Factor	Ancho	Largo	Alto	Peso				
  	**ACTA PARCIAL 02**									
	CUBIERTA A							-		
	HORIZONTAL PERFIL TUBULAR 100X40X2.5MM			6,95			5,00	34,75	M	CORTE NO. 2
	TRASVERSAL PERFIL TUBULAR 100X40X2.5MM			4,90			3,00	14,70	M	CORTE NO. 2
								-		
	CUBIERTA B							-		
	HORIZONTAL PERFIL TUBULAR 100X40X2.5MM			6,86			5,00	34,30	M	CORTE NO. 2
	TRASVERAL PERFIL TUBULAR 100X40X2.5MM			4,10			3,00	12,30	M	CORTE NO. 2
								-		
	CUBIERTA C							-		
	HORIZONTAL PERFIL TUBULAR 100X40X2.5MM			9,48			6,00	56,88	M	CORTE NO. 2
	VERTICAL PERFIL TUBULAR 100X40X2.5MM			0,34			12,00	4,08	M	CORTE NO. 2
								-		
	CUBIERTA D							-		
	HORIZONTAL PERFIL TUBULAR 100X40X2.5MM			9,73			4,00	38,92	M	CORTE NO. 2
								-		
								-		
								-		
								-		
								-		
								-		
								-		
 	**ACTA PARCIAL 03**									
	CUBIERTA E							-		
	HORIZONTAL PERFIL TUBULAR 100X40X2.5MM			24,24			1,00	24,24	M	CORTE NO. 3
	PLATINAS CAL 14RH PARA CERCHA EXISTENTE			24,24			1,00	24,24	M	CORTE NO. 3
								-		
	CUBIERTA F							-		
	HORIZONTAL PERFIL TUBULAR 100X40X2.5MM			24,24			5,00	121,20	M	CORTE NO. 3
	PLATINAS CAL 14RH PARA CERCHA EXISTENTE			24,24			6,00	145,44	M	CORTE NO. 3
								-		
	CUBIERTA G							-		
	HORIZONTAL PERFIL TUBULAR 100X40X2.5MM			9,00			4,00	36,00	M	CORTE NO. 3
	TRANSVERSAL PERFIL TUBULAR 100X40X2.5MM			3,38			2,00	6,76	M	CORTE NO. 3
								-		
								-		
TOTAL EJECUTADO	553,81	M	
MENOS ACTAS ANTERIORES	195,93	M	
MENOS PROYECCIÓN (ADELANTO) ACTA X	-	M	
PRESENTE ACTA	**357,88**	M	

PRESENTE ACTA	ACUMULADO ANTERIOR	ACUMULADO ACTUAL
357,88	195,93	**553,81**

OBSERVACIONES:

FIRMA		**FIRMA**	
RESIDENTE INTERVENTORIA/DIRECTOR INTERVENTORIA		**RESIDENTE CONTRATISTA/DIRECTOR OBRA**	
NOMBRE	GILMA BIBIANA ROJAS/ MARTIN RESTREPO ATUESTA	**NOMBRE**	ARQ. CLAUDIA SUSANA YUSTES / ING. ZULMA JIRAYDA PARRADO
FIRMA		**FIRMA**	

ALCALDÍA MAYOR DE BOGOTÁ D.C.
SECRETARÍA DE INTEGRACIÓN SOCIAL

MEMORIA DE CÁLCULO DE CANTIDADES DE OBRA



PROYECTO: ACTIVIDADES DE OBRA PARA LA OPTIMIZACIÓN DE LA INFRAESTRUCTURA DEL JARDÍN INFANTIL MARCO A IRIARTE

Version: 01

Edición: 18-11-2024

CONTRATANTE:	SECRETARIA DISTRITAL DE INTEGRACIÓN SOCIAL	**MUNICIPIO**	BOGOTÁ		
CONTRATISTA:	CONSORCIO WC CENTROS INTEGRALES	**CONTRATO No.**	10676	**FRENTE OBRA**	**007**
INTERVENTOR:	CONSORCIO INT INFRAESTRUCTURA 2025	**CONTRATO No:**	11836		
OBJETO:	RREALIZAR LA EJECUCIÓN DE ACTIVIDADES DE OBRA PARA LA OPTIMIZACIÓN DE LA INFRAESTRUCTURA DE LOS CENTROS, SEDES Y PREDIOS DONDE LA SECRETARÍA DISTRITAL DE INTEGRACIÓN SOCIAL PRESTA SUS SERVICIOS SOCIALES O REQUIERA DE SU INTERVENCIÓN, EN EL MARCO DE LA IMPLEMENTACIÓN DEL SISTEMA DISTRITAL DE CUIDADO - GRUPO 4			**FECHA**	**14/04/2026**

CAPITULO	PRELIMINARES, PROVISIONALES DE OBRA Y DEMOLICIONES.	**ACTA No:**	**003**	
ÍTEM	**22.3.5**	**ESMALTE SOBRE CERCHAS, PUENTE Y ESTRUCTURA METÁLICA DE CUBIERTA (INCLUYE ANDAMIOS CERTIFICADOS)**	**UNIDAD**	**M**

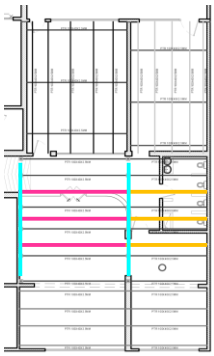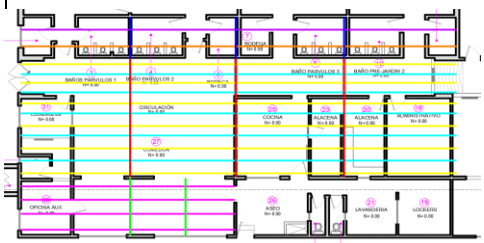ESQUEMA / FOTO/UBICACIÓN ÁREA INTERVENIDA	LOCALIZACIÓN / LUGAR	DIMENSIÓN Factor	Ancho	Largo	Alto	Peso	CANTIDAD	TOTAL	UNIDAD	CORTE
	**ACTA PARCIAL 02**									
	CERCHAS EXISTENTES							-		
	HORIZONTAL			4,75			3,00	14,25	M	CORTE NO. 3
	HORIZONTAL			4,73			3,00	14,19	M	CORTE NO. 3
	TRASVERSAL			7,08			2,00	14,16	M	CORTE NO. 3
 								-		
								-		
	ACTA PARCIAL 03									
	CUBIERTA E							-		
	CERCHA EXISTENTE HORIZONTAL			24,24			1,00	24,24		
	CERCHA EXISTENTE VERTICAL			2,13			3,00	6,39		
								-		
	CUBIERTA F							-		
	CERCHA EXISTENTE HORIZONTAL			24,24			6,00	145,44		
	CERCHA EXISTENTE VERTICAL			7,19			3,00	21,57		
								-		
								-		
TOTAL EJECUTADO	240,24	M	
MENOS ACTAS ANTERIORES	42,60	M	
MENOS PROYECCIÓN (ADELANTO) ACTA X	-	M	
PRESENTE ACTA	**197,64**	M	

PRESENTE ACTA	ACUMULADO ANTERIOR	ACUMULADO ACTUAL
197,64	42,60	**240,24**

OBSERVACIONES:

FIRMA		**FIRMA**	
RESIDENTE INTERVENTORÍA/DIRECTOR INTERVENTORÍA		**RESIDENTE CONTRATISTA/DIRECTOR OBRA**	
NOMBRE	GILMA BIBIANA ROJAS/ MARTIN RESTREPO ATUESTA	**NOMBRE**	ARQ. CLAUDIA SUSANA YUSTES / ING. ZULMA JIRAYDA PARRADO
FIRMA		**FIRMA**	

ALCALDÍA MAYOR DE BOGOTÁ D.C.
SECRETARÍA DE INTEGRACIÓN SOCIAL

MEMORIA DE CÁLCULO DE CANTIDADES DE OBRA

PROYECTO: ACTIVIDADES DE OBRA PARA LA OPTIMIZACIÓN DE LA INFRAESTRUCTURA DEL JARDÍN INFANTIL MARCO A IRIARTE

Version: 01


Edición: 18-11-2024

CONTRATANTE:	SECRETARIA DISTRITAL DE INTEGRACIÓN SOCIAL	**MUNICIPIO**	BOGOTÁ		
CONTRATISTA:	CONSORCIO WC CENTROS INTEGRALES	**CONTRATO No.**	10676	**FRENTE OBRA**	**007**
INTERVENTOR:	CONSORCIO INT INFRAESTRUCTURA 2025 .	**CONTRATO No:**	11836		
OBJETO:	REALIZAR LA EJECUCIÓN DE ACTIVIDADES DE OBRA PARA LA OPTIMIZACIÓN DE LA INFRAESTRUCTURA DE LOS CENTROS, SEDES Y PREDIOS DONDE LA SECRETARÍA DISTRITAL DE INTEGRACIÓN SOCIAL PRESTA SUS SERVICIOS SOCIALES O REQUIERA DE SU INTERVENCIÓN, EN EL MARCO DE LA IMPLEMENTACIÓN DEL SISTEMA DISTRITAL DE CUIDADO - GRUPO 4			**FECHA**	**14/04/2026**

CAPITULO	**PRELIMINARES, PROVISIONALES DE OBRA Y DEMOLICIONES.**		**ACTA No:**	**003**
ÍTEM	**23.4.5**	**SUMINISTRO E INSTALACIÓN DE CUBIERTA ECOROOF (INCLUIDO ESTRUCTURA DE REFUERZOS SI REQUIERE, BAJANTES Y CANALES SEGÚN DISEÑO, ACCESORIOS DE INSTALACIÓN, ANDAMIO CERTIFICADO , HERRAMIENTAS Y EQUIPOS)**	**UNIDAD**	**M2**


ESQUEMA / FOTO/UBICACIÓN ÁREA INTERVENIDA



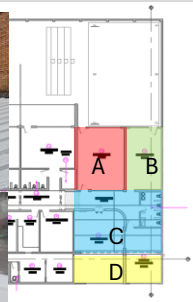





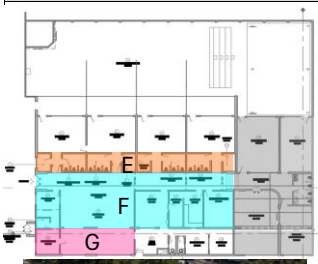









LOCALIZACIÓN	DIMENSIÓN					CANTIDAD	TOTAL	UNIDAD	CORTE
LUGAR	Factor	Ancho	Largo	Alto	Peso				
ACTA PARCIAL 02									
							-		
CUBIERTA A		7,00	5,19			1,00	36,33	M2	CORTE NO. 2
CUBIERTA B		7,00	4,37			1,00	30,59	M2	CORTE NO. 2
CUBIERTA C		9,73	7,08			1,00	68,89	M2	CORTE NO. 2
CUBIERTA D		9,73	4,20			1,00	40,87	M2	CORTE NO. 2
							-		
							-		
ACTA PARCIAL 03									
CUBIERTA E		2,29	24,24			1,00	55,44	M2	CORTE NO. 3
CUBIERTA F		7,19	24,24			1,00	174,29	M2	CORTE NO. 3
CUBIERTA G		3,38	9,00			1,00	30,42	M2	CORTE NO. 3
							-		
							-		
TOTAL EJECUTADO	436,83	M2
MENOS ACTAS ANTERIORES	176,68	M2
MENOS PROYECCIÓN (ADELANTO) ACTA X	-	M2
PRESENTE ACTA	**260,15**	M2

PRESENTE ACTA	ACUMULADO ANTERIOR	ACUMULADO ACTUAL
260,15	176,68	**436,83**


OBSERVACIONES:

FIRMA		**FIRMA**	
RESIDENTE INTERVENTORÍA/DIRECTOR INTERVENTORÍA		**RESIDENTE CONTRATISTA/DIRECTOR OBRA**	
NOMBRE	GILMA BIBIANA ROJAS/ MARTIN RESTREPO ATUESTA	**NOMBRE**	ARQ. CLAUDIA SUSANA YUSTES / ING. ZULMA JIRAYDA PARRADO
FIRMA		**FIRMA**	

ALCALDÍA MAYOR DE BOGOTÁ D.C. SECRETARÍA DE INTEGRACIÓN SOCIAL	**MEMORIA DE CÁLCULO DE CANTIDADES DE OBRA**	Version: 01
	PROYECTO: ACTIVIDADES DE OBRA PARA LA OPTIMIZACIÓN DE LA INFRAESTRUCTURA DEL JARDÍN INFANTIL MARCO A IRIARTE	Edición: 18-11-2024

CONTRATANTE:	SECRETARIA DISTRITAL DE INTEGRACIÓN SOCIAL	**MUNICIPIO**	BOGOTÁ		
CONTRATISTA:	CONSORCIO WC CENTROS INTEGRALES	**CONTRATO No.**	10676	**FRENTE OBRA**	**007**
INTERVENTOR:	CONSORCIO INT INFRAESTRUCTURA 2025 .	**CONTRATO No:**	11836		
OBJETO:	REALIZAR LA EJECUCIÓN DE ACTIVIDADES DE OBRA PARA LA OPTIMIZACIÓN DE LA INFRAESTRUCTURA DE LOS CENTROS, SEDES Y PREDIOS DONDE LA SECRETARÍA DISTRITAL DE INTEGRACIÓN SOCIAL PRESTA SUS SERVICIOS SOCIALES O REQUIERA DE SU INTERVENCIÓN, EN EL MARCO DE LA IMPLEMENTACIÓN DEL SISTEMA DISTRITAL DE CUIDADO - GRUPO 4			**FECHA**	**14/04/2026**

CAPITULO	**PRELIMINARES, PROVISIONALES DE OBRA Y DEMOLICIONES.**		**ACTA No:**	**003**
ÍTEM	**23.4.7**	**SUMINISTRO E INSTALACIÒN DE CABALLETE PARA TEJA ECOROOF DIMENSIÒN: LONGITUD ENTRE 1,07 Y 1,13**	**UNIDAD**	**M2**

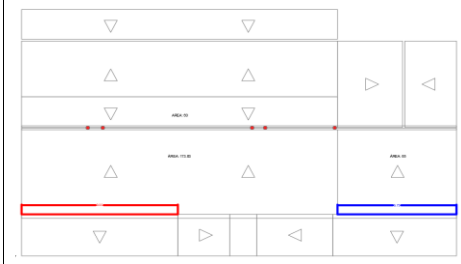ESQUEMA / FOTO/UBICACIÓN ÁREA INTERVENIDA	**LOCALIZACIÓN**	**DIMENSIÓN**					**CANTIDAD**	**TOTAL**	**UNIDAD**	**CORTE**
	LUGAR	**Factor**	**Ancho**	**Largo**	**Alto**	**Peso**				
	ACTA PARCIAL 03									
	CABALLETE CUBIERTA							-		
	AZUL		0,74	9,73				7,20	M2	CORTE NO. 3
	ROJO		0,74	9,00				6,66	M2	CORTE NO. 3
								-		
								-		
										

TOTAL EJECUTADO	13,86	M2
MENOS ACTAS ANTERIORES	-	M2
MENOS PROYECCIÓN (ADELANTO) ACTA X	-	M2
PRESENTE ACTA	**13,86**	M2

PRESENTE ACTA	**ACUMULADO ANTERIOR**	**ACUMULADO ACTUAL**
13,86	0,00	**13,86**

OBSERVACIONES:

FIRMA		**FIRMA**	
RESIDENTE INTERVENTORÍA/DIRECTOR INTERVENTORÍA		**RESIDENTE CONTRATISTA/DIRECTOR OBRA**	
NOMBRE	GILMA BIBIANA ROJAS/ MARTIN RESTREPO ATUESTA	**NOMBRE**	ARQ. CLAUDIA SUSANA YUSTES / ING. ZULMA JIRAYDA PARRADO
FIRMA		**FIRMA**	

CONSORCIO WC
— CENTROS INTEGRALES —

JARDÍN INFANTIL COMUNEROS

Dirección principal: Carrera 6 No. 6-30, Barrio La Pola, Ibagué - Tolima
Dirección sucursal: Carrera 70B No. 24D-22, Apto. 2-105 - Gran Reserva De Valdivia, Bogotá D.C.
Dirección electrónica: wc.centrosintegrales@gmail.com *
Teléfonos: (+57) 318 735 47 01 - (+57) 310 236 92 03

1. FECHA ELABORACIÓN:	14	4	2026	4. TIPO DE CONTRATO:	OBRA						
2. ACTA No.	3			5. TIPO DE ACTA PARCIAL:				RECIBO PARCIAL DE OBRA	X	MODIFICACIONES	
3. NOMBRE EQUIPAMIENTO:	SEDES DE LA S.D.I.S. / Grupo 4										

A. DATOS GENERALES DEL CONTRATO

6. CONTRATO OBRA No:	10676-2025			7. FECHA CONTRATO:	20	11	2025		8. VALOR CONTRATO:	$	13.277.562.249
9. FECHA ACTA INICIO:	3	12	2025	10. FECHA DE TERMINACIÓN:		30	11	2027	11. PLAZO:	24	Meses/días
12. PRORROGAS:	N/A			13. SUSPENSIONES:	N/A				14. ADICIONES:	N/A	
15. OBJETO DEL CONTRATO OBRA:	REALIZAR LA EJECUCIÓN DE ACTIVIDADES DE OBRA PARA LA OPTIMIZACIÓN DE LA INFRAESTRUCTURA DE LOS CENTROS, SEDES Y PREDIOS DONDE LA SECRETARÍA DISTRITAL DE INTEGRACIÓN SOCIAL PRESTA SUS SERVICIOS SOCIALES O REQUIERA DE SU INTERVENCIÓN, EN EL MARCO DE LA IMPLEMENTACIÓN DEL SISTEMA DISTRITAL DE CUIDADO										
16. CONTRATISTA:	CONSORCIO WC CENTROS INTEGRALES										
17. CONTRATO INTEVENTORIA No:	11836			18. FECHA CONTRATO:	26	11	2025		19. VALOR CONTRATO:	$	1.993.963.265
20. FECHA ACTA INICIO:	3	12	2025	21. FECHA DE TERMINACIÓN:		30	12	2027	22. PLAZO:	24 MESES 27 DÍAS	Meses/días
23. PRORROGAS:	N/A			24. SUSPENSIONES:	N/A				25. ADICIONES:	N/A	
26. INTEVENTORÍA:	CONSORCIO INT INFRAESTRUCTURA 2025										
27. SUPERVISOR SDIS:	JHONNY EDWAR PADILLA ARIZA										

B. DATOS ESPECÍFICOS

En Bogotá D.C ; a los 14 días del mes de Abril del año 2026 se reunieron el supervisor Jhonny Edwar Padilla Ariza, el contratista Consorcio WC Centros Integrales y la Interventoria Consorcio INT Infraestructura 2025 representante legal de la interventoría, para dejar constancia por medio de la presente acta de recibo parcial de Obra y/o Modificaciones del mes de Marzo de 2026 según condiciones que se detallan a continuación:

28. ÍTEM No.	29. CONDICIONES CONTRACTUALES INICIALES					30. CANTIDADES ACTUALIZADAS *Según Acta Balance de Obra (FOR-GIF-027) (Balance Mayores y Menores)*		31. PRESENTE ACTA		32. ACUMULADO ANTERIOR		33. ACUMULADO TOTAL *(PRESENTE ACTA+ACUMULADO ANTERIOR)*	
	DESCRIPCIÓN	UNIDAD	CANT.	PRECIO UNITARIO	VALOR	CANT	VALOR	CANT.	VALOR	CANT.	VALOR	CANT.	VALOR
08. JARDIN INFANTIL COMUNEROS													
1	**PRELIMINARES, PROVISIONALES DE OBRA Y DEMOLICIONES.**												
1,2	**DEMOLICIONES, DESMONTES O RETIROS PARA ALMACENAMIENTO O PARA DISPOSICIÓN DE ESCOMBROS A SITIO APROBADO POR LA AUTORIDAD AMBIENTAL.**												
1,3	**DEMOLICIONES Y/O DESMONTES DE CARPINTERÍAS.**												
1,4	**DEMOLICIONES Y/O DESMONTES DE CUBIERTAS.**												
1,5	**DEMOLICIONES Y/O DESMONTES DE PISOS Y GUARDAESCOBAS.**												
1,6	**DEMOLICIONES Y/O DESMONTES DE INSTALACIONES.**												
1.6.28	DESMONTE DE PUNTO ELÉCTRICO EN TECHO, PISO O PARED. INCLUYE RETIRO DE TUBERIA, CABLE, CAJA Y HERRAJES. INCLUYE CARGUE, RETIRO, DISPOSICIÓN A SITIO APROBADO POR LA AUTORIDAD AMBIENTAL	UN	19,00	$ 19.177,00	$ 364.363,00	22,00	$ 421.894,00	8,00	$ 153.416,00	14,00	$ 268.478,00	22,00	$ 421.894,00
1,7	**DEMOLICIONES Y/O DESMONTES DE CIELO RASOS.**												
1,8	**DEMOLICIONES Y/O DESMONTES DE MUROS, PAÑETES, ENCHAPES, Y DIVISIONES LIVIANAS.**												
1.8.2	RASPADO DE PINTURA EXISTENTE EN MUROS, REALIZADO CON GRATA METÁLICA Y AGUA A PRESIÓN, GARANTIZANDO UNA SUPERFICIE LISA. INCLUYE LIMPIEZA Y ASEO DE LOS ESCOMBROS GENERADOS.	M2	-	$ 7.070,00	$ -	-	$ -	75,17	-$ 531.431,54	75,17	$ 531.431,54	-	$ -
2	**MOVIMIENTOS DE TIERRAS, CIMENTACIONES, Y OTROS ENTERRADOS / SUBTERRÁNEOS DE TIPO ESTRUCTURAL.**												
2,1	**EXCAVACIONES, RELLENOS Y REEMPLAZOS**												
2,2	**CONCRETOS**												
2.2.15	SUMINISTRO E INSTALACIÓN DE VIGA CINTA DE CONFINAMIENTO 12 X 20 CM EN CONCRETO DE 3000PSI. NO INCLUYE REFUERZO	M	8,74	$ 106.504,00	$ 930.844,96	6,02	$ 641.154,08	6,02	$ 641.154,08	-	$ -	6,02	$ 641.154,08
2,3	**VARIOS - CIMENTACIONES**												
2.3.5	ANCLAJE EPÓXICO 3/8" (INCLUYE PERFORACIÓN 10 A 15 CM Y EPÓXICO)	UN	48,00	$ 29.636,00	$ 1.422.528,00	15,00	$ 444.540,00	15,00	$ 444.540,00	-	$ -	15,00	$ 444.540,00
2,5	**ACERO DE REFUERZO - ESTRUCTURA**												
2.5.2	ACERO DE 60.000 PSI 420 MPA. INCLUYE CORTE, FIGURADO Y FIJACIÓN.	KG		$ 5.297,00	$ -	12,11	$ 64.146,67	12,11	$ 64.146,67	-	$ -	12,11	$ 64.146,67
3	**MAMPOSTERÍAS Y RELACIONADOS.**												
3,5	**RESTAURACIONES, REPARACIONES Y REPOSICIONES DE MAMPOSTERÍAS.**												
3.5.1	RASPADO DE SUPERFICIE EN MUROS, REALIZADO CON GRATA METÁLICA Y AGUA A PRESIÓN, GARANTIZANDO UNA SUPERFICIE	M2		$ 9.628,00	$ -	86,14	$ 829.355,92	86,14	$ 829.355,92	-	$ -	86,14	$ 829.355,92
4	**INSTALACIONES HIDROSANITARIAS, CONTRAINCENDIO, DE GAS (REDES Y EQUIPOS).**												
4,1	**TUBERIAS Y ACCESORIOS**												
5	**INSTALACIONES ELECTRICAS Y DE COMUNICACIONES (TODAS LAS ACTIVIDADES INCLUYEN EL SUMINISTRO E INSTALACIÓN)**												
5,1	**INTERRUPTORES Y SENSORES**												
5.1.3	SUMINISTRO E INSTALACION DE INTERRUPTOR DOBLE TIPO INSTITUCIONAL. CON APARATO, CABLE DE COBRE AISLADO CALIBRE N°12 (FASE+ RETORNO+RETORNO +TIERRA) LSHF Y TUBERÍA PVC Ø3/4"	UN		$ 141.106,00		1,00	$ 141.106,00	1,00	$ 141.106,00	-	$ -	1,00	$ 141.106,00
5.1.5	SUMINISTRO E INSTALACIÓN DE INTERRUPTOR SENCILLO TIPO INSTITUCIONAL, CON APARATO, CABLE DE COBRE AISLADO CALIBRE N°12AWG (FASE+ RETORNO+TIERRA) LSHF Y TUBERÍA EMT Ø3/4" HASTA 4M. INCLUYE CAJA, CONECTORES, SOPORTES, ACCESORIOS NECESARIOS PARA LA CONEXIÓN E INSTALACIÓN.	UN	15,00	$ 199.311,00	$ 2.989.665,00	15,00	$ 2.989.665,00	11,00	$ 2.192.421,00	-	$ -	11,00	$ 2.192.421,00
5,2	**SALIDAS**												
5.2.1	SALIDA PARA TOMACORRIENTE DOBLE NORMAL TIPO INSTITUCIONAL 5-15R, CON CABLE DE COBRE ASILADO CALIBRE 1N°12 (F) + 1N°12 (N) + 1N°12 (T) AWG LSHF Y TUBERÍA PVC Ø3/4" HASTA 4M. INCLUYE APARATO, CONECTORES, SOPORTES, ACCESORIOS NECESARIOS PARA LA CONEXIÓN E INSTALACIÓN.	UN		$ 159.432,00	$ -	1,00	$ 159.432,00	1,00	$ 159.432,00	-	$ -	1,00	$ 159.432,00
5.2.2	SALIDA PARA TOMACORRIENTE DOBLE NORMAL TIPO INSTITUCIONAL 5-15R, CON CABLE DE COBRE ASILADO CALIBRE 1N°12 (F) + 1N°12 (N) + 1N°12 (T) AWG LSHF Y TUBERÍA EMT Ø3/4" HASTA 4M. INCLUYE APARATO, CONECTORES, SOPORTES, ACCESORIOS NECESARIOS PARA LA CONEXIÓN E INSTALACIÓN.	UN	2,00	$ 233.378,00	$ 466.756,00	10,00	$ 2.333.780,00	10,00	$ 2.333.780,00	-	$ -	10,00	$ 2.333.780,00
5.2.3	SALIDA PARA TOMACORRIENTE DOBLE NORMAL GFCI TIPO INSTITUCIONAL 5-15R, CON CABLE DE COBRE ASILADO CALIBRE 1N°12 (F) + 1N°12 (N) + 1N°12 (T) AWG LSHF Y TUBERÍA PVC Ø3/4" HASTA 4M. INCLUYE APARATO, CONECTORES, SOPORTES, ACCESORIOS NECESARIOS PARA LA CONEXIÓN E INSTALACIÓN.	UN		$ 155.304,00	$ -	3,00	$ 465.912,00	3,00	$ 465.912,00	-	$ -	3,00	$ 465.912,00
5.2.4	SALIDA PARA TOMACORRIENTE DOBLE NORMAL GFCI TIPO INSTITUCIONAL 5-15R, CON CABLE DE COBRE ASILADO CALIBRE 1N°12 (F) + 1N°12 (N) + 1N°12 (T) AWG LSHF Y TUBERÍA EMT Ø3/4" HASTA 4M. INCLUYE APARATO, CONECTORES, SOPORTES, ACCESORIOS NECESARIOS PARA LA CONEXIÓN E INSTALACIÓN.	UN		$ 229.495,00	$ -	1,00	$ 229.495,00	1,00	$ 229.495,00	-	$ -	1,00	$ 229.495,00
5.2.14	SUMINISTRO E INSTALACIÓN DE SALIDA PARA LUMINARIA, CON CABLE DE COBRE ASILADO CALIBRE 1N°12 (F) + 1N°12 (N) + 1N°12 (T) AWG THHN Y TUBERÍA EMT Ø3/4" HASTA 12.6M. INCLUYE PRENSA ESTOPA, CAJA RAWELT, CABLE ENCAUCHETADO, CONECTORES, SOPORTES, ACCESORIOS NECESARIOS PARA LA CONEXIÓN E INSTALACIÓN.	UN	47,00	$ 234.104,00	$ 11.002.888,00	47,00	$ 11.002.888,00	28,00	$ 6.554.912,00	-	$ -	28,00	$ 6.554.912,00
5.2.16	SUMINISTRO E INSTALACIÓN DE SALIDA PARA LUMINARIA DE EMERGENCIA LED, CON CABLE DE COBRE ASILADO CALIBRE 1N°12 (F) + 1N°12 (N) + 1N°12 (T) AWG LSFH Y TUBERÍA EMT Ø3/4" HASTA 12.6M. INCLUYE PRENSA ESTOPA, CAJA RAWELT, CABLE ENCAUCHETADO, CONECTORES, SOPORTES, ACCESORIOS NECESARIOS PARA LA	UN	6,00	$ 315.585,00	$ 1.893.510,00	10,00	$ 3.155.850,00	10,00	$ 3.155.850,00	-	$ -	10,00	$ 3.155.850,00
5,3	**TABLEROS Y OTROS**												
5.3.6	SUMINISTRO E INSTALACIÓN DE TABLERO PRINCIPAL DE DISTRIBUCIÓN TIPO PANEL DE 18 CIRCUITOS TRIFASICO CON ESPACIO PARA TOTALIZADOR PUERTA Y CHAPA, BARRAJES DE NEUTRO Y PUESTA A TIERRA	UN		$ 456.222,00	$ -	1,00	$ 456.222,00	1,00	$ 456.222,00	-	$ -	1,00	$ 456.222,00
5.3.9	SUMINISTRO E INSTALACIÓN DE CAJA DE PASO METÁLICA 20X20X10CM CON PUERTA Y CERRADURA.	UN	4,00	$ 57.862,00	$ 231.448,00	2,00	$ 115.724,00	2,00	$ 115.724,00	-	$ -	2,00	$ 115.724,00
5.3.12	SUMINISTRO E INSTALACION DE KIT DE GUAYAS PARA PANEL LED	UN	29,00	$ 60.035,00	$ 1.741.015,00	29,00	$ 1.741.015,00	20,00	$ 1.200.700,00	-	$ -	20,00	$ 1.200.700,00
5,4	**CANALIZACIONES Y CABLEADO ELÉCTRICO.**												
5,5	**ILUMINACIÓN.**												
5.5.2	SUMINISTRO E INSTALACION DE LUMINARIA DE EMERGENCIA LED 2.4W, MICKEY MOUSE 100-240 V AUTONOMÍA MÍNIMA 90 MINUTOS . INCLUYE SOPORTES, ACCESORIOS NECESARIOS PARA LA CONEXIÓN E INSTALACIÓN	UN	6,00	$ 69.605,00	$ 417.630,00	10,00	$ 696.050,00	10,00	$ 696.050,00	-	$ -	10,00	$ 696.050,00
5.5.8	SUMINISTRO E INSTALACION DE PANEL LED 120 X 30CM 48 W DE SOBREPONER. INCLUYE SOPORTES, ACCESORIOS NECESARIOS PARA LA CONEXIÓN E INSTALACIÓN.	UN	29,00	$ 192.642,00	$ 5.586.618,00	29,00	$ 5.586.618,00	20,00	$ 3.852.840,00	-	$ -	20,00	$ 3.852.840,00
5.5.10	SUMINISTRO E INSTALACION DE LUMINARIA TIPO LED HERMÉTICA 2X18WATIOS TUBO T8 DE SOBREPONER	UN	6,00	$ 70.135,00	$ 420.810,00	6,00	$ 420.810,00	4,00	$ 280.540,00	-	$ -	4,00	$ 280.540,00

ALCALDÍA MAYOR DE BOGOTÁ D.C. SECRETARÍA DE INTEGRACIÓN SOCIAL	PROCESO GESTIÓN DE INFRAESTRUCTURA FÍSICA FORMATO ACTA PARCIAL	Código: FOR-GIF-020 Versión: 2 Fecha: Memo I2025044602 - 22/12/2025 Página: 1 de 1

Clasificación: información pública

1. FECHA ELABORACIÓN:	14	4	2026		4. TIPO DE CONTRATO:		OBRA												
2. ACTA No.	3				5. TIPO DE ACTA PARCIAL:								RECIBO PARCIAL DE OBRA	X	MODIFICACIONES				
3. NOMBRE EQUIPAMIENTO:	SEDES DE LA S.D.I.S. / Grupo 4																		

A. DATOS GENERALES DEL CONTRATO

6. CONTRATO OBRA No:	10676-2025			7. FECHA CONTRATO:		20	11	2025					8. VALOR CONTRATO:	$	13.277.562.249				
9. FECHA ACTA INICIO:	3	12	2025	10. FECHA DE TERMINACIÓN:			30	11	2027				11. PLAZO:	24	Meses/días				
12. PRORROGAS:	N/A			13. SUSPENSIONES:		N/A							14. ADICIONES:	N/A					
15. OBJETO DEL CONTRATO OBRA:	REALIZAR LA EJECUCIÓN DE ACTIVIDADES DE OBRA PARA LA OPTIMIZACIÓN DE LA INFRAESTRUCTURA DE LOS CENTROS, SEDES Y PREDIOS DONDE LA SECRETARÍA DISTRITAL DE INTEGRACIÓN SOCIAL PRESTA SUS SERVICIOS SOCIALES O REQUIERA DE SU INTERVENCIÓN, EN EL MARCO DE LA IMPLEMENTACIÓN DEL SISTEMA DISTRITAL DE CUIDADO																		
16. CONTRATISTA:	**CONSORCIO WC CENTROS INTEGRALES**																		
17. CONTRATO INTEVENTORIA No:	11836			18. FECHA CONTRATO:		26	11	2025					19. VALOR CONTRATO:	$	1.993.963.265				
20. FECHA ACTA INICIO:	3	12	2025	21. FECHA DE TERMINACIÓN:			30	12	2027				22. PLAZO:	24 MESES 27 DÍAS	Meses/días				
23. PRORROGAS:	N/A			24. SUSPENSIONES:		N/A							25. ADICIONES:	N/A					
26. INTEVENTORÍA:	CONSORCIO INT INFRAESTRUCTURA 2025																		
27. SUPERVISOR SDIS:	JHONNY EDWAR PADILLA ARIZA																		

B. DATOS ESPECÍFICOS

En Bogotá D.C ; a los 14 días del mes de Abril del año 2026 se reunieron el supervisor Jhonny Edwar Padilla Ariza, el contratista Consorcio WC Centros Integrales y la Interventoria Consorcio INT Infraestructura 2025 representante legal de la interventoría, para dejar constancia por medio de la presente acta de recibo parcial de Obra y/o Modificaciones del mes de Marzo de 2026 según condiciones que se detallan a continuación:

28. ÍTEM No.	29. CONDICIONES CONTRACTUALES INICIALES					30. CANTIDADES ACTUALIZADAS *(Según Acta Liquidación de Obra (FOR-GIF-027) (Balance Mayores y Menores)*		31. PRESENTE ACTA		32. ACUMULADO ANTERIOR		33. ACUMULADO TOTAL *(PRESENTE ACTA+ACUMULADO ANTERIOR)*	
	DESCRIPCIÓN	UNIDAD	CANT.	PRECIO UNITARIO	VALOR	CANT	VALOR	CANT.	VALOR	CANT.	VALOR	CANT.	VALOR
08. JARDIN INFANTIL COMUNEROS													
5.5.13	SUMINISTRO E INSTALACIÓN DE PANEL LED CUADRADA DE 18 W SOBRE PONER, ACCESORIOS NECESARIOS PARA LA CONEXIÓN E INSTALACIÓN.	UN	4,00	$ 52.758,00	$ 211.032,00	4,00	$ 211.032,00	4,00	$ 211.032,00	-	$ -	4,00	$ 211.032,00
6	**SISTEMA DE DETECCIÓN DE INCENDIO Y RED CONTRA INCENDIO (TODAS LAS ACTIVIDADES INCLUYEN EL SUMINISTRO E INSTALACIÓN)**												
6,1	**SISTEMA DE DETECCION DE INCENDIO (TODAS LAS ACTIVIDADES INCLUYEN EL SUMINISTRO E INSTALACIÓN)**												
7	**ALISTADOS Y ACABADOS DE PISOS.**												
7,1	**BASES DE PISOS Y AFINADOS.**												
7.1.5	ALISTADO DE PISOS CON MORTERO IMPERMEABILIZADO INTEGRALMENTE 1:3 H.=4 CM PROMEDIO ALISTADO + PENDIENTADO.	M2	4,32	$ 49.523,00	$ 213.939,36	15,61	$ 773.054,03	15,61	$ 773.054,03	-	$ -	15,61	$ 773.054,03
7,2	**ACABADO DE PISOS.**												
7.2.16	SUMINISTRO E INSTALACIÓN DE PISO MIKONOS BLANCO 33.8 X 33.8 CM	M2	30,24	$ 127.357,00	$ 3.851.275,68	13,11	$ 1.669.650,27	13,11	$ 1.669.650,27	-	$ -	13,11	$ 1.669.650,27
7,3	**GUARDAESCOBAS Y MEDIACAÑAS.**												
7.3.12	SUMINISTRO E INSTALACION DE GUARDAESCOBA EN PORCELANATO DE 8 A 10 CM DE ALTO	M	21,16	$ 23.195,00	$ 490.806,20	13,70	$ 317.771,50	13,70	$ 317.771,50	-	$ -	13,70	$ 317.771,50
9	**CARPINTERIA METALICA (TODAS LAS ACTIVIDADES INCLUYEN EL SUMINISTRO E INSTALACIÓN)**												
9,1	**CARPINTERIA METALICA EN COLL ROLLED (TODAS LAS ACTIVIDADES INCLUYEN EL SUMINISTRO E INSTALACIÓN)**												
14	**CONSTRUCCIÓN LIVIANA EN SECO (Cielos rasos, divisiones, otros).**												
14,1	**CIELOS RASOS.**												
14.1.1	CIELO RASO EN LÁMINAS DE PVC E=10MM CON ACABADO LISO, CON ESTRUCTURA EN ÁNGULOS, OMEGAS Y VIGUETAS GALVANIZADAS EN CAL.26, ESTRUCTURA ANCLADA MUROS Y ESTRUCTURA CON CHAZO DE EXPANSIÓN O CON TIROS. INCLUYE SUMINISTRO, INSTALACIÓN E IMPLEMENTOS PARA TRABAJOS EN ALTURA	M2	153,56	$ 107.142,00	$ 16.452.725,52	35,60	$ 3.814.255,20	35,60	$ 3.814.255,20	-	$ -	35,60	$ 3.814.255,20
16	**OBRAS EXTERIORES Y VARIOS (TODAS LAS ACTIVIDADES INCLUYEN EL SUMINISTRO E INSTALACIÓN).**												
19	**ASEO Y DISPOSICIÓN FINAL**												
21	**PAÑETES, REVOQUES Y REPELLOS.**												
21,1	**SOBRE MUROS Y OTROS ELEMENTOS VERTICALES.**												
21.1.2	RESANES GENERALES MENORES SOBRE SUPERFICIE CON MORTERO IMPERMEABILIZADO INTEGRALMENTE 1:4 E.=2 CM DANDO ACABADO LISO. INCLUYE PREPARACIÓN DE SUPERFICIE. LA APLICABILIDAD DE ESTE ÍTEM PARA PAGO DEPENDE DE QUE EL DAÑO SOBRE LA SUPERFICIE NO SUPERE EL 20% DE LA MISMA.	M2	170,81	$ 20.508,00	$ 3.502.971,48	86,94	$ 1.782.965,52	11,00	$ 225.588,00	75,94	$ 1.557.318,46	86,94	$ 1.782.906,46
22	**PINTURAS Y RECUBRIMIENTOS.**												
22,1	**SOBRE MUROS Y PANELERÍA LIVIANA.**												
22.1.12	PINTURA VINILO 100% ACRÍLICA PLÁSTICA MATE, CON ALTOS SÓLIDOS, DE ALTA CALIDAD CON MÁXIMA PROTECCIÓN PARA INTEMPERIE, ALTA ELASTICIDAD, HIDRORREPELENTE; RESISTENTE A ALGAS, HONGOS, ADHESIÓN DE SUCIEDAD, ÁLCALI Y HUMOS; SIN CONTENIDO DE PLOMO NI CROMO; APLICADA EN TRES (3) CAPAS, TIPO KORAZA. INCLUYE PREPARACIÓN DE SUPERFICIE	M2	854,06	$ 29.936,00	$ 25.567.140,16	139,41	$ 4.173.377,76	111,26	$ 3.330.679,36	28,15	$ 842.698,40	139,41	$ 4.173.377,76
22.1.16	PINTURA IMPERMEABILIZANTE PARA INTERIORES Y EXTERIORES, USADA COMO SELLADOR, IMPERMEABILIZANTE Y PINTURA, CON ALTA RESISTENCIA A LA FORMACIÓN DE HONGOS Y ALGAS, DE USO SOBRE SUPERFICIES COMO BASE CEMENTO (CURADAS MÍNIMO 28 DÍAS) O MAMPOSTERÍAS O ESTUCOS PLÁSTICOS O PASTAS TEXTURIZABLES O SUPERFICIES DE MADERA EN AMBIENTES INTERIORES. APLICADO A	M2		$ 16.676,00	$ -	182,60	$ 3.045.037,60	182,60	$ 3.045.037,60		$ -	182,60	$ 3.045.037,60
22,3	**SOBRE CARPINTERÍA METÁLICA.**												
23	**CUBIERTAS E IMPERMEABILIZACIONES. (TODAS LAS ACTIVIDADES INCLUYEN EL SUMINISTRO E INSTALACIÓN).**												
23,3	**TRATAMIENTO PARA CUBIERTAS/TERRAZAS.**												
23,4	**CUBIERTAS TRASLÚCIDAS**												
23.4.7	SUMINISTRO E INSTALACIÓN DE CABALLETE PARA TEJA ECOROOF DIMENSIÓN: LONGITUD ENTRE 1,07 Y 1,13	M2	10,25	$ 99.728,00	$ 1.022.212,00	7,49	$ 746.962,72	7,49	$ 746.962,72	-	$ -	7,49	$ 746.962,72
23,8	**OTROS COMPLEMENTARIOS CUBIERTA.**												
23.8.1	SUMINISTRO E INSTALACIÓN DE FLASHING / FLANCHE / SOLAPA EN LÁMINA GALVANIZADA CAL. 26 DS.<=25,0 CM, GRAPADA A LA ESTRUCTURA Y DOBLADA SEGÚN DISEÑO. INCLUYE IMPLEMENTOS PARA TRABAJOS EN ALTURA, SOPORTES Y/O ANCLAJES. ANTICORROSIVO DONDE REQUIERA, ACABADO CON PINTURA ESMALTE SINTÉTICO ALQUÍDICO A BASE DE ACEITE APLICADO EN TRES (3) CAPAS SOBRE LAS DOS CARAS DEL ELEMENTO. EL PAGO POR METRO LINEAL	M	13,03	$ 53.788,00	$ 700.857,64	12,95	$ 696.554,60	12,95	$ 696.554,60	-	$ -	12,95	$ 696.554,60

34. SUBTOTAL COSTO DIRECTO			$ 197.198.018,78		$ 146.061.455,75		$ 38.266.750,41		$ 77.430.430,51		$ 115.697.180,92		
35. DESCRIPCIÓN	%												
ADMINISTRACIÓN	27,49%		$ 54.209.735,00		$ 40.152.294,00		$ 10.519.529,69		$ 21.285.625,35		$ 31.805.155,04		
IMPREVISTO	1,00%		$ 1.971.980,00		$ 1.460.615,00		$ 382.667,50		$ 425.673,67		$ 808.341,17		
UTILIDAD	4,00%		$ 7.887.921,00		$ 5.842.458,00		$ 1.530.670,02		$ 3.097.217,22		$ 4.627.887,24		
SUBTOTAL COSTO INDIRECTO (A+I+U)			$ 64.069.636,00		$ 47.455.367,00		$ 12.432.867,21		$ 24.808.516,24		$ 37.241.383,45		
AJUSTE AL PESO			$ -		$ -		$ -		$ -		$ -		
ANTICIPO			$ -		$ -		$ -		$ -		$ -		
AMORTIZACIÓN DE ANTICIPO			$ -		$ -		$ -		$ -		$ -		
36. TOTAL A PAGAR DESPUES DE AMORTIZAR ANTICIPO Y ACUMULADO			$ 261.267.654,78		$ 193.516.822,75		$ 50.699.617,62		$ 102.238.946,75		$ 152.938.564,37		

ALCALDÍA MAYOR DE BOGOTÁ D.C. SECRETARÍA DE INTEGRACIÓN SOCIAL	PROCESO GESTIÓN DE INFRAESTRUCTURA FÍSICA FORMATO ACTA PARCIAL	Código: FOR-GIF-020 Versión: 2 Fecha: Memo I2025044602 - 22/12/2025 Página: 1 de 1

Clasificación: información pública

1. FECHA ELABORACIÓN:	14	4	2026	4. TIPO DE CONTRATO:	OBRA						
2. ACTA No.	3			5. TIPO DE ACTA PARCIAL:				RECIBO PARCIAL DE OBRA	X	MODIFICACIONES	
3. NOMBRE EQUIPAMIENTO:	SEDES DE LA S.D.I.S. / Grupo 4										

A. DATOS GENERALES DEL CONTRATO

6. CONTRATO OBRA No:	10676-2025			7. FECHA CONTRATO:	20	11	2025			8. VALOR CONTRATO:	$ 13.277.562.249
9. FECHA ACTA INICIO:	3	12	2025	10. FECHA DE TERMINACIÓN:		30	11	2027		11. PLAZO:	24 Meses/días
12. PRORROGAS:	N/A			13. SUSPENSIONES:	N/A					14. ADICIONES:	N/A
15. OBJETO DEL CONTRATO OBRA:	REALIZAR LA EJECUCION DE ACTIVIDADES DE OBRA PARA LA OPTIMIZACIÓN DE LA INFRAESTRUCTURA DE LOS CENTROS, SEDES Y PREDIOS DONDE LA SECRETARÍA DISTRITAL DE INTEGRACIÓN SOCIAL PRESTA SUS SERVICIOS SOCIALES O REQUIERA DE SU INTERVENCIÓN, EN EL MARCO DE LA IMPLEMENTACIÓN DEL SISTEMA DISTRITAL DE CUIDADO										
16. CONTRATISTA:	CONSORCIO WC CENTROS INTEGRALES										
17. CONTRATO INTEVENTORIA No:	11836			18. FECHA CONTRATO:	26	11	2025			19. VALOR CONTRATO:	$ 1.993.963.265
20. FECHA ACTA INICIO:	3	12	2025	21. FECHA DE TERMINACIÓN:		30	12	2027		22. PLAZO:	24 MESES 27 DÍAS Meses/días
23. PRORROGAS:	N/A			24. SUSPENSIONES:	N/A					25. ADICIONES:	N/A
26. INTEVENTORÍA:	CONSORCIO INT INFRAESTRUCTURA 2025										
27. SUPERVISOR SDIS:	JHONNY EDWAR PADILLA ARIZA										

B. DATOS ESPECÍFICOS

En Bogotá D.C ; a los 14 días del mes de Abril del año 2026 se reunieron el supervisor Jhonny Edwar Padilla Ariza, el contratista Consorcio WC Centros Integrales y la Interventoria Consorcio INT Infraestructura 2025 representante legal de la interventoría, para dejar constancia por medio de la presente acta de recibo parcial de Obra y/o Modificaciones del mes de Marzo de 2026 según condiciones que se detallan a continuación:


28. ÍTEM No.	29. CONDICIONES CONTRACTUALES INICIALES					30. CANTIDADES ACTUALIZADAS *Según Acta Comité Técnico SDIS (FOR-GIF-027) (Balance Mayores y Menores)*		31. PRESENTE ACTA		32. ACUMULADO ANTERIOR		33. ACUMULADO TOTAL *(PRESENTE ACTA+ACUMULADO ANTERIOR)*	
	DESCRIPCIÓN	UNIDAD	CANT.	PRECIO UNITARIO	VALOR	CANT	VALOR	CANT.	VALOR	CANT.	VALOR	CANT.	VALOR
08. JARDIN INFANTIL COMUNEROS													

C. OBSERVACIONES

Nota: De acuerdo a lo estipulado en el pliego de condiciones proceso SDIS-LP-006-2025LPEI literal 2.6 FORMA DE PAGO " (...) contratista de obra deberá justificar los imprevistos, en concordancia con la metodología establecida por la Entidad y en los formatos definidos para tal fin (Formato FOR-GIF-012) para cada acta parcial de pago; por lo cual, deberá presentar los soportes de los costos establecidos como imprevistos los cuales deberán ser presentados, aprobados y avalados a la interventoría, de no contar con el respectivo soporte generado para el periodo del acta parcial, no se realizará el respectivo pago".

LOS VALORES UNITARIOS DE LA PRESENTE ACTA TIENEN EL INCREMENTO PREVISTO PARA LA VIGENCIA 2026 DE CONFORMIDAD CON EL NUMERAL 10.4.1. DEL ANEXO TÉCNICO DEL CONTRATO DE OBRA NO. 10676 DE 2025, EL CUAL ESTABLECE LO SIGUIENTE: "PARA LA ACTUALIZACIÓN DE LOS PRECIOS PARA LAS VIGENCIAS 2026 Y 2027 SE EMPLEARÁ EL VALOR CORRESPONDIENTE AL 3%, CORRESPONDIENTE A LA PROYECCIÓN DEL PRODUCTO INTERNO BRUTO (PIB) NACIONAL DE MEDIANO PLAZO CONSIDERADO EN LOS SUPUESTOS MACROECONÓMICOS DEL MINISTERIO DE HACIENDA Y CRÉDITO PÚBLICO - MFMP 2025 (JUNIO DE 2025) Y BANCO DE LA REPÚBLICA".

D. VERIFICACION DOCUMENTOS CARGADOS EN SECOP II *(MES VENCIDO, ES DECIR, CORRESPONDE AL MES ANTERIOR)*

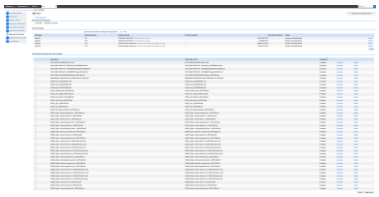DESCRIPCION	37. No. INFORME MENSUAL	38. PERIODO	39. NOMBRE DEL ARCHIVO	40. PANTALLAZOS SECOP II
INFORME TÉCNICO	4	01 de marzo al 31 de marzo 2026	202602_Pago 2-Informe Tecnico No 3_10676-2025_Parte 1 202602_Pago 2-Informe Tecnico No 3_10676-2025_Parte 2 202602_Pago 2-Informe Tecnico No 3_10676-2025_Parte 3 202602_Pago 2-Informe Tecnico No 3_10676-2025_Parte 4	
INFORME SOCIAL	4	01 de marzo al 31 de marzo 2026	202602_Pago 2-Informe Social No 3_10676-2025	
INFORME AMBIENTAL	4	01 de marzo al 31 de marzo 2026	202602_Pago 2-Informe Ambiental No 3_10676-2025	
INFORME SST	4	01 de marzo al 31 de marzo 2026	202602_Pago 2-Informe SST No 3_10676-2025	
INFORME DE SUPERVISION	4	01 de marzo al 31 de marzo 2026	202602_Pago 2-Informe Supervision No 3_10676-2025	
ACTA PARCIAL	4	01 de marzo al 31 de marzo 2026	202602_Pago 2 Corte General obra_Acta 2_10676-2025	
SOPORTE PAGO SDH	4	01 de marzo al 31 de marzo 2026	FE 3 - PAGO HACIENDA_ACTA 3 FE 4 - PAGO HACIENDA_ACTA 4	
FACTURA	4	01 de marzo al 31 de marzo 2026	FACTURA_FE 3_DISTRITO_ACTA 2. FACTURA_FE 4_ADULTO MAYOR_ACTA 2	
FORMATO MC 14	4	01 de marzo al 31 de marzo 2026	MC-14_DISTRITO_ACTA 2 MC-14_ADULTO MAYOR_ACTA 2	

El recibo por parte de la interventoría de las obras ejecutadas no exime al contratista de su responsabilidad y de las obligaciones a que hace referencia el citado contrato de obra. Las cantidades de obra indicadas en la presente acta de recibo parcial son de absoluta responsabilidad del contratista e interventor.

Para constancia de lo anterior, se firma la presente acta bajo la responsabilidad expresa de los que intervienen en ella, de conformidad con las funciones desempeñadas por cada uno de los mismos, de acuerdo con e manual de interventoría, en Bogotá, D. C., a los 14 días del mes de Abril del año 2026

Nombre: WILLIAM CARDONA OLMOS
C.C. 79.958.441
Rep Legal. CONSORCIO WC CENTROS INTEGRALES
Nit. 902002639-7




Nombre: NADRA CONSTANZA CASTAÑEDA HORTA
C.C. No. 52.[illegible].943
Rep legal CONSORCIO INT INFRAESTRUCTURA 2025
Nit. 902006602-3

Original: Secretaría Distrital de Integración Social - Subdirección de Plantas Físicas
Copia: Interventor
Copia: Contratista

ALCALDÍA MAYOR DE BOGOTÁ D.C. SECRETARÍA DE INTEGRACIÓN SOCIAL	**MEMORIA DE CÁLCULO DE CANTIDADES DE OBRA**	Version: 01
	PROYECTO: ACTIVIDADES DE OBRA PARA LA OPTIMIZACIÓN DE LA INFRAESTRUCTURA DEL JARDÍN INFANTIL COMUNEROS	Edición: 18-11-2024

CONTRATANTE:	SECRETARIA DISTRITAL DE INTEGRACIÓN SOCIAL	**MUNICIPIO**	BOGOTÁ		
CONTRATISTA:	CONSORCIO WC CENTROS INTEGRALES	**CONTRATO No.**	10676	**FRENTE OBRA**	**008**
INTERVENTOR:	CONSORCIO INT INFRAESTRUCTURA 2025	**CONTRATO No:**	11836		
OBJETO:	REALIZAR LA EJECUCIÓN DE ACTIVIDADES DE OBRA PARA LA OPTIMIZACIÓN DE LA INFRAESTRUCTURA DE LOS CENTROS, SEDES Y PREDIOS DONDE LA SECRETARÍA DISTRITAL DE INTEGRACIÓN SOCIAL PRESTA SUS SERVICIOS SOCIALES O REQUIERA DE SU INTERVENCIÓN, EN EL MARCO DE LA IMPLEMENTACIÓN DEL SISTEMA DISTRITAL DE CUIDADO - GRUPO 4			**FECHA**	14/04/2026

CAPITULO	**PRELIMINARES, PROVISIONALES DE OBRA Y DEMOLICIONES.**	**ACTA No:**	**003**	
ÍTEM	**1.6.28**	**DESMONTE DE PUNTO ELÉTRICO EN TECHO, PISO O PARED. INCLUYE RETIRO DE TUBERIA, CABLE, CAJA Y HERRAJES. INCLUYE CARGUE, RETIRO, DISPOSICIÓN A SITIO APROBADO POR LA AUTORIDAD AMBIENTAL.**	**UNIDAD**	**UN**

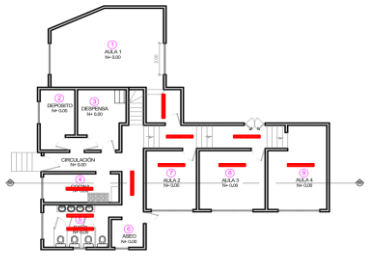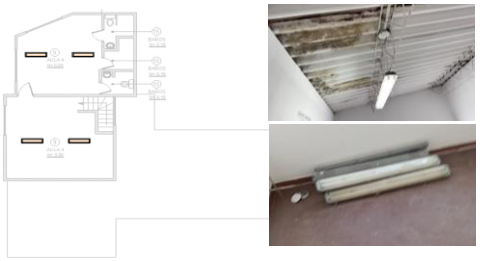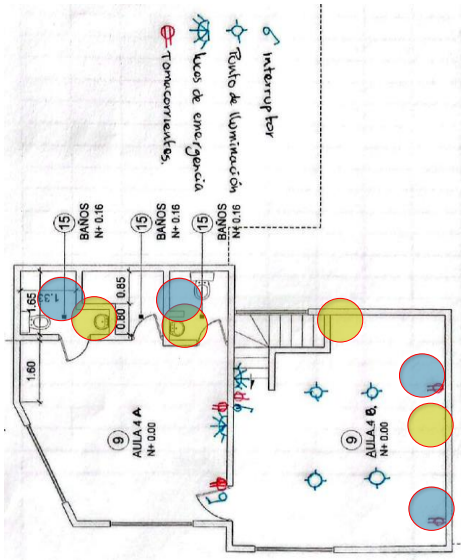ESQUEMA / FOTO/UBICACIÓN ÁREA INTERVENIDA	LOCALIZACIÓN	DIMENSIÓN					CANTIDAD	TOTAL	UNIDAD	CORTE
	LUGAR	Factor	Ancho	Largo	Alto	Peso				
 PLANTA ARQUITECTONICA PRIMER NIVEL	PRIMER PISO						10,00	10,00	UN	
	SEGUNDO PISO						4,00	4,00	UN	
								-		
								-		
 PLANTA ARQUITECTONICA SEGUNDO NIVEL								-		
	ACTA PARCIAL 3									
	AULA 4A TOMACORRIENTE (azul)						2,00	2,00	UN	CORTE 3
	AULA 4A INTERRUPTOR (amarillo)						2,00	2,00	UN	CORTE 3
								-		
	AULA 4B TOMACORRIENTES (azul)						2,00	2,00	UN	CORTE 3
	AULA 4B INTERRUPTORES (amarillo)						2,00	2,00	UN	CORTE 3
								-		
								-		
TOTAL EJECUTADO	22,00	UN	
MENOS ACTAS ANTERIORES	14,00	UN	
MENOS PROYECCIÓN (ADELANTO) ACTA X	-	UN	
PRESENTE ACTA	**8,00**	UN	

PRESENTE ACTA	**ACUMULADO ANTERIOR**	**ACUMULADO ACTUAL**
8,00	14,00	**22,00**

OBSERVACIONES:

FIRMA		**FIRMA**	
RESIDENTE INTERVENTORÍA/DIRECTOR INTERVENTORÍA		**RESIDENTE CONTRATISTA/DIRECTOR OBRA**	
NOMBRE	GILMA BIBIANA ROJAS/ MARTIN RESTREPO ATUESTA	**NOMBRE**	ARQ. CLAUDIA SUSANA YUSTES / ING. ZULMA JIRAYDA PARRADO
FIRMA		**FIRMA**	

ALCALDÍA MAYOR DE BOGOTÁ D.C. SECRETARÍA DE INTEGRACIÓN SOCIAL	**MEMORIA DE CÁLCULO DE CANTIDADES DE OBRA**	Version: 01
	PROYECTO: ACTIVIDADES DE OBRA PARA LA OPTIMIZACIÓN DE LA INFRAESTRUCTURA DEL JARDÍN INFANTIL COMUNEROS	Edición: 18-11-2024

CONTRATANTE:	SECRETARIA DISTRITAL DE INTEGRACIÓN SOCIAL	**MUNICIPIO**	BOGOTÁ		
CONTRATISTA:	CONSORCIO WC CENTROS INTEGRALES	**CONTRATO No.**	10676	**FRENTE OBRA**	**008**
INTERVENTOR:	CONSORCIO INT INFRAESTRUCTURA 2025 .	**CONTRATO No:**	11836		
OBJETO:	REALIZAR LA EJECUCIÓN DE ACTIVIDADES DE OBRA PARA LA OPTIMIZACIÓN DE LA INFRAESTRUCTURA DE LOS CENTROS, SEDES Y PREDIOS DONDE LA SECRETARÍA DISTRITAL DE INTEGRACIÓN SOCIAL PRESTA SUS SERVICIOS SOCIALES O REQUIERA DE SU INTERVENCIÓN, EN EL MARCO DE LA IMPLEMENTACIÓN DEL SISTEMA DISTRITAL DE CUIDADO - GRUPO 4			**FECHA**	**14/04/2026**


CAPITULO	**PRELIMINARES, PROVISIONALES DE OBRA Y DEMOLICIONES.**			**ACTA No:**	**003**
ÍTEM	**1.8.2**	**RASPADO DE PINTURA EXISTENTE EN MUROS, REALIZADO CON GRATA METÁLICA Y AGUA A PRESIÓN, GARANTIZANDO UNA SUPERFICIE LISA. INCLUYE LIMPIEZA Y ASEO DE LOS ESCOMBROS GENERADOS.**		**UNIDAD**	**M2**

ESQUEMA / FOTO/UBICACIÓN ÁREA INTERVENIDA





PLANTA ARQUITECTONICA PRIMER NIVEL
ESCALA 1:50

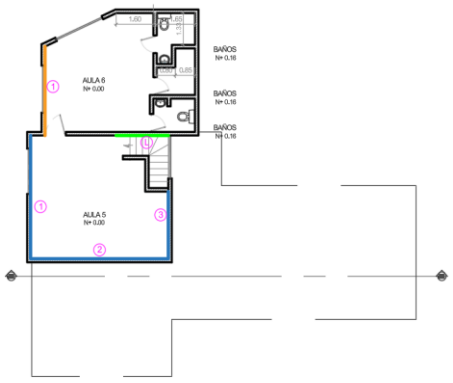

PLANTA ARQUITECTONICA SEGUNDO NIVEL
ESCALA 1:50






LOCALIZACIÓN / LUGAR	DIMENSIÓN Factor	Ancho	Largo	Alto	Peso	CANTIDAD	TOTAL	UNIDAD	CORTE
ACTA PARCIAL 1									
RASPADO PINTURA SOBRE MUROS EXTERIORES									
MURO #1	20%	4,00		5,35		1,00	4,28	M2	Corte N° 1
MENOS VANO VENTANA	20%	2,00		1,2		-1,00	-0,48	M2	Corte N° 1
MURO #2	20%	4,93		5,35		1,00	5,28	M2	Corte N° 1
MENOS VANO VENTANA	20%	1,00		0,5		-1,00	-0,10	M2	Corte N° 1
MENOS VANO VENTANA	20%	3,00		0,5		-1,00	-0,30	M2	Corte N° 1
MURO #3	20%	1,00		2,75		1,00	0,55	M2	Corte N° 1
MURO #4	20%	2,04		2,75		1,00	1,12	M2	Corte N° 1
MURO #5	20%	8,48		2,84		1,00	4,82	M2	Corte N° 1
MENOS VANO PUERTA	20%	1,15		1,96		-1,00	-0,45	M2	Corte N° 1
MURO #6	20%	5,45		2,94		1,00	3,20	M2	Corte N° 1
MURO #7	20%	11,17		3,07		1,00	6,86	M2	Corte N° 1
MENOS VANO VENTANA	20%	2,15		0,95		-1,00	-0,41	M2	Corte N° 1
MENOS VANO VENTANA	20%	2,26		0,94		-1,00	-0,42	M2	Corte N° 1
MENOS VANO VENTANA	20%	2,22		0,94		-1,00	-0,42	M2	Corte N° 1
MURO #8	20%	2,62		1,64		1,00	0,86	M2	Corte N° 1
MENOS VANO PUERTAS	20%	0,70		1,7		-2,00	-0,48	M2	Corte N° 1
MURO #9	20%	1,00		2,32		1,00	0,46	M2	Corte N° 1
MURO #10	20%	6,42		2,75		1,00	3,53	M2	Corte N° 1
MENOS VANO VENTANA	20%	0,75		0,45		-1,00	-0,07	M2	Corte N° 1
MENOS VANO VENTANA	20%	0,80		0,45		-1,00	-0,07	M2	Corte N° 1
MURO #11	20%	4,76		2,64		1,00	2,51	M2	Corte N° 1
MENOS VANO VENTANA	20%	3,90		0,45		-1,00	-0,35	M2	Corte N° 1
MURO #12	20%	0,82		2,64		1,00	0,43	M2	Corte N° 1
							-		
MUROS EN ZONAS INTERIORES 1ER NIVEL									
MURO CIRCULACIÓN ACCESO (A)	20%	4,00		2,09		1,00	1,67	M2	Corte N° 1
MURO CIRCULACIÓN (B)	20%	2,15		3,04		1,00	1,31	M2	Corte N° 1
MURO CIRCULACIÓN (C)	20%	1,09		2,09		1,00	0,46	M2	Corte N° 1
MURO ÁREA ASEO (D)	20%	1,54		3,04		1,00	0,94	M2	Corte N° 1
MURO PASILLO (E)	20%	7,39		2,7		2,00	7,98	M2	Corte N° 1
MENOS VANO PUERTA #1	20%	0,72		2,0		-2,00	-0,58	M2	Corte N° 1
MENOS VANO PUERTA #2	20%	0,92		2,0		-1,00	-0,37	M2	Corte N° 1
MENOS VANO PUERTA #3	20%	1,15		1,96		-1,00	-0,45	M2	Corte N° 1
MUROS TRANSVERSALES (F)	20%	0,42		2,78		1,00	0,23	M2	Corte N° 1
MUROS TRANSVERSALES (G)	20%	0,44		2,05		1,00	0,18	M2	Corte N° 1
MUROS TRANSVERSALES (H)	20%	0,47		1,87		1,00	0,18	M2	Corte N° 1
MUROS TRANSVERSALES (I)	20%	0,48		2		1,00	0,19	M2	Corte N° 1
MUROS TRANSVERSALES (J)	20%	0,47		1,9		1,00	0,18	M2	Corte N° 1
MUROS TRANSVERSALES (K)	20%	0,40		2,06		1,00	0,16	M2	Corte N° 1
AULA 2 #1	20%	3,80		3,2		1,00	2,43	M2	Corte N° 1
AULA 2 #2	20%	3,80		2,70		1,00	2,05	M2	Corte N° 1
AULA 2 #3	20%	2,62		3,00		1,00	1,57	M2	Corte N° 1
MENOS VANO PUERTA	20%	0,72		2,00		-1,00	-0,29	M2	Corte N° 1
AULA 2 #4	20%	2,90		3		1,00	1,74	M2	Corte N° 1
MENOS VANO VENTANA	20%	2,15		0,95		-1,00	-0,41	M2	Corte N° 1
AULA 3 #1-#3	20%	3,45		2,82		2,00	3,89	M2	Corte N° 1
MENOS VANO PUERTA	20%	0,72		2,00		-1,00	-0,29	M2	Corte N° 1
MENOS VANO VENTANA	20%	2,26		0,94		-1,00	-0,42	M2	Corte N° 1
AULA 3 #2	20%	3,83		2,40		1,00	1,84	M2	Corte N° 1
POYO	20%	3,85		0,82		1,00	0,63	M2	Corte N° 1
AULA 3 #4	20%	3,83		3,25		1,00	2,49	M2	Corte N° 1
AULA 4 #1	20%	2,54		2,54		1,00	1,29	M2	Corte N° 1
AULA 4 #2	20%	5,30		2,32		1,00	2,46	M2	Corte N° 1
AULA 4 #3	20%	3,81		2,76		1,00	2,10	M2	Corte N° 1
AULA 4 #4	20%	3,45		2,54		1,00	1,75	M2	Corte N° 1
MENOS VANO VENTANA	20%	2,22		0,94		-1,00	-0,42	M2	Corte N° 1
ÁREA ESCALERAS (L)	20%	2,91		2,82		1,00	1,64	M2	Corte N° 1

								-		
	MUROS EN ZONAS INTERIORES 2DO NIVEL									
	AULA 5 #1	20%	2,62		2,03		1,00	1,06	M2	Corte N° 1
	MENOS VANO VENTANA	20%	1,95		0,78		-1,00	-0,30	M2	Corte N° 1
	AULA 5 #2	20%	4,65		2,30		1,00	2,14	M2	Corte N° 1
	AULA 5 #3	20%	4,51		2,02		1,00	1,82	M2	Corte N° 1
	MENOS VANO VENTANA	20%	1,87		0,78		-1,00	-0,29	M2	Corte N° 1
	AULA 6 #1	20%	3,09		2,54		1,00	1,57	M2	Corte N° 1
	MENOS VANO VENTANA	20%	2,00		1,20		-1,00	-0,48	M2	Corte N° 1
								-		
	ACTA PARCIAL 2									
	HALL AULA 1 MURO #1 PRIMER NIVEL	20%	2,06		3,14		1,00	1,29	M2	Corte N° 2
	AULA 6 SEGUNDO NIVEL MURO #3	20%	2,21		2,56		1,00	1,13	M2	Corte N° 2
	AULA 6 SEGUNDO NIVEL MURO #4	20%	1,41		2,56		1,00	0,72	M2	Corte N° 2
								-		
								-		
	ACTA PARCIAL 3									
	MENOS CANTIDAD COBRADA EN ACTA 1	72,03					-1,00	- 72,03	M2	Corte N° 3
	MENOS CANTIDAD COBRADA EN ACTA 2	3,14					-1,00	- 3,14	M2	Corte N° 3
								-		
								-		



PLANTA ARQUITECTONICA PRIMER NIVEL
ESCALA 1:50

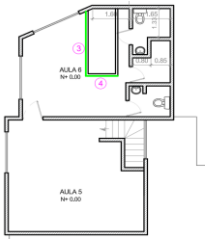



TOTAL EJECUTADO	0,00 M2
MENOS ACTAS ANTERIORES	75,17 M2
MENOS PROYECCIÓN (ADELANTO) ACTA X	- M2
PRESENTE ACTA	- **75,17** M2

PRESENTE ACTA	ACUMULADO ANTERIOR	ACUMULADO ACTUAL
-75,17	75,17	**0,00**

OBSERVACIONES:

FIRMA		**FIRMA**	
RESIDENTE INTERVENTORÍA/DIRECTOR INTERVENTORÍA		**RESIDENTE CONTRATISTA/DIRECTOR OBRA**	
NOMBRE	GILMA BIBIANA ROJAS/ MARTIN RESTREPO ATUESTA	**NOMBRE**	ARQ. CLAUDIA SUSANA YUSTES / ING. ZULMA JIRAYDA PARRADO
FIRMA		**FIRMA**	

ALCALDÍA MAYOR DE BOGOTÁ D.C. SECRETARIA DE INTEGRACIÓN SOCIAL	**MEMORIA DE CÁLCULO DE CANTIDADES DE OBRA**	Version: 01
	PROYECTO: ACTIVIDADES DE OBRA PARA LA OPTIMIZACIÓN DE LA INFRAESTRUCTURA DEL JARDÍN INFANTIL COMUNEROS	Edición: 18-11-2024

CONTRATANTE:	SECRETARIA DISTRITAL DE INTEGRACIÓN SOCIAL	**MUNICIPIO**	BOGOTÁ		
CONTRATISTA:	CONSORCIO WC CENTROS INTEGRALES	**CONTRATO No.**	10676	**FRENTE OBRA**	**008**
INTERVENTOR:	CONSORCIO INT INFRAESTRUCTURA 2025	**CONTRATO No:**	11836		
OBJETO:	REALIZAR LA EJECUCION DE ACTIVIDADES DE OBRA PARA LA OPTIMIZACIÓN DE LA INFRAESTRUCTURA DE LOS CENTROS, SEDES Y PREDIOS DONDE LA SECRETARÍA DISTRITAL DE INTEGRACIÓN SOCIAL PRESTA SUS SERVICIOS SOCIALES O REQUIERA DE SU INTERVENCIÓN, EN EL MARCO DE LA IMPLEMENTACIÓN DEL SISTEMA DISTRITAL DE CUIDADO.			**FECHA**	**14/04/2026**

CAPITULO		**CONCRETOS**		**ACTA No:**	**003**
ITEM	**2.2.15**	**SUMINISTRO E INSTALACIÓN DE VIGA CINTA DE CONFINAMIENTO 12 X 20 CM EN CONCRETO DE 3000PSI. NO INCLUYE REFUERZO**		**UNIDAD**	**M**


ESQUEMA / FOTO/UBICACIÓN AREA INTERVENIDA	**LOCALIZACIÓN**	**DIMENSIÓN**					**CANTIDAD**	**TOTAL**	**UNIDAD**	**CORTE**
	LUGAR	**Factor**	**Ancho**	**Largo**	**Alto**	**Área**				
	**ACTA PARCIAL 3**									
	TANQUE CUARTO DE BASURA			2,66			2,00	5,32	M	CORTE 3
				0,70			1,00	0,70	M	CORTE 3
								-		
								-		
								-	

ALCALDÍA MAYOR DE BOGOTÁ D.C. SECRETARIA DE INTEGRACIÓN SOCIAL	**MEMORIA DE CÁLCULO DE CANTIDADES DE OBRA**	Version: 01
	PROYECTO: ACTIVIDADES DE OBRA PARA LA OPTIMIZACIÓN DE LA INFRAESTRUCTURA DEL JARDÍN INFANTIL COMUNEROS	Edición: 18-11-2024

CONTRATANTE:	SECRETARIA DISTRITAL DE INTEGRACIÓN SOCIAL	**MUNICIPIO**	BOGOTÁ		
CONTRATISTA:	CONSORCIO WC CENTROS INTEGRALES	**CONTRATO No.**	10676	**FRENTE OBRA**	**008**
INTERVENTOR:	CONSORCIO INT INFRAESTRUCTURA 2025	**CONTRATO No:**	11836		
OBJETO:	REALIZAR LA EJECUCION DE ACTIVIDADES DE OBRA PARA LA OPTIMIZACIÓN DE LA INFRAESTRUCTURA DE LOS CENTROS, SEDES Y PREDIOS DONDE LA SECRETARÍA DISTRITAL DE INTEGRACIÓN SOCIAL PRESTA SUS SERVICIOS SOCIALES O REQUIERA DE SU INTERVENCIÓN, EN EL MARCO DE LA IMPLEMENTACIÓN DEL SISTEMA DISTRITAL DE CUIDADO.			**FECHA**	**14/04/2026**

CAPITULO		**VARIOS - CIMENTACIONES**		**ACTA No:**	**003**
ITEM	**2.3.5**	**ANCLAJE EPÓXICO 3/8" (INCLUYE PERFORACIÓN 10 A 15 CM Y EPÓXICO)**		**UNIDAD**	**UN**

ESQUEMA / FOTO/UBICACIÓN AREA INTERVENIDA	**LOCALIZACIÓN**	**DIMENSIÓN**					**CANTIDAD**	**TOTAL**	**UNIDAD**	**CORTE**
	LUGAR	**Factor**	**Ancho**	**Largo**	**Alto**	**Área**				
	**ACTA PARCIAL 3**									
	TANQUE CUARTO DE BASURA							-		
	VARILLA - ANCLAJES						15,00	15,00	UN	CORTE 3
								-		
								-		
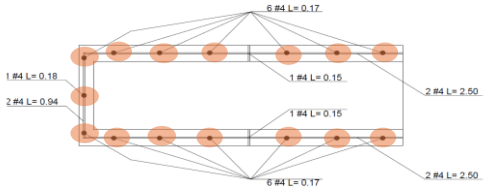

TOTAL EJECUTADO	15,00	UN
MENOS ACTAS ANTERIORES	-	UN
MENOS PROYECCION (ADELANTO) ACTA X	-	UN
PRESENTE ACTA	**15,00**	UN

PRESENTE ACTA	**ACUMULADO ANTERIOR**	**ACUMULADO ACTUAL**
15,00	0,00	**15,00**

OBSERVACIONES:

FIRMA		**FIRMA**	
RESIDENTE INTERVENTORÍA/DIRECTOR INTERVENTORIA		**RESIDENTE CONTRATISTA/DIRECTOR OBRA**	
NOMBRE	GILMA BIBIANA ROJAS/ MARTIN RESTREPO ATUESTA	**NOMBRE**	ARQ. CLAUDIA SUSANA YUSTES / ING. ZULMA JIRAYDA PARRADO
FIRMA		**FIRMA**	

ALCALDÍA MAYOR DE BOGOTÁ D.C. SECRETARIA DE INTEGRACIÓN SOCIAL	**MEMORIA DE CÁLCULO DE CANTIDADES DE OBRA**	Version: 01
	PROYECTO: ACTIVIDADES DE OBRA PARA LA OPTIMIZACIÓN DE LA INFRAESTRUCTURA DEL JARDÍN INFANTIL COMUNEROS	Edición: 18-11-2024

CONTRATANTE:	SECRETARIA DISTRITAL DE INTEGRACIÓN SOCIAL	**MUNICIPIO**	BOGOTÁ		
CONTRATISTA:	CONSORCIO WC CENTROS INTEGRALES	**CONTRATO No.**	10676	**FRENTE OBRA**	**008**
INTERVENTOR:	CONSORCIO INT INFRAESTRUCTURA 2025	**CONTRATO No:**	11836		
OBJETO:	REALIZAR LA EJECUCION DE ACTIVIDADES DE OBRA PARA LA OPTIMIZACIÓN DE LA INFRAESTRUCTURA DE LOS CENTROS, SEDES Y PREDIOS DONDE LA SECRETARÍA DISTRITAL DE INTEGRACIÓN SOCIAL PRESTA SUS SERVICIOS SOCIALES O REQUIERA DE SU INTERVENCIÓN, EN EL MARCO DE LA IMPLEMENTACIÓN DEL SISTEMA DISTRITAL DE CUIDADO.			**FECHA**	**14/04/2026**

CAPITULO		**ACERO DE REFUERZO - ESTRUCTURA**		**ACTA No:**	**003**
ITEM	**2.5.2**	**ACERO DE 60.000 PSI 420 MPA. INCLUYE CORTE, FIGURADO Y FIJACIÓN.**		**UNIDAD**	**KG**


ESQUEMA / FOTO/UBICACIÓN AREA INTERVENIDA



Dimensiones Nominales de las barras de Refuerzo

Designación de la barra	Diámetro en Pulgadas	Diámetro en mm	Masa Kg/m
N° 2	1/4"	6,4	0,250
N° 3	3/8"	9,5	0,560
N° 4	1/2"	12,7	0,994
N° 5	5/8"	15,9	1,552
N° 6	3/4"	19,1	2,235
N° 7	7/8"	22,2	3,042
N° 8	1"	25,4	3,973
N° 9	1 - 1/8"	28,7	5,060
N° 10	1 - 1/4"	32,3	6,404
N° 11	1- 3/8"	35,8	7,907
N° 14	1 - 3/4"	43,0	11,380
N° 18	2 - 1/4"	57,3	20,240

Fuente: Tabla C.3.5.3-2 NSR-10

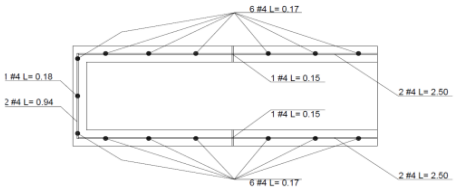

LOCALIZACIÓN / **LUGAR**	**DIMENSIÓN** Factor	Ancho	Largo	Alto	Área	CANTIDAD	TOTAL	UNIDAD	CORTE
ACTA PARCIAL 3									
TANQUE CUARTO DE BASURA							-		
VARILLA #4 LONGITUDINAL	0,994		2,5			4,00	9,94	KG	CORTE 3
VARILLA #4 DE TRANSFERENCIA	0,994		0,15			2,00	0,30	KG	CORTE 3
VARILLA #4 TRANSVERSALES	0,994		0,94			2,00	1,87	KG	CORTE 3
							-		
							-		
							-	

ALCALDÍA MAYOR DE BOGOTÁ D.C.
SECRETARÍA DE INTEGRACIÓN SOCIAL

MEMORIA DE CÁLCULO DE CANTIDADES DE OBRA

Version: 01

PROYECTO: ACTIVIDADES DE OBRA PARA LA OPTIMIZACIÓN DE LA INFRAESTRUCTURA DEL JARDÍN INFANTIL COMUNEROS

Edición: 18-11-2024

CONTRATANTE:	SECRETARIA DISTRITAL DE INTEGRACIÓN SOCIAL	**MUNICIPIO**	BOGOTÁ		
CONTRATISTA:	CONSORCIO WC CENTROS INTEGRALES	**CONTRATO No.**	10676	**FRENTE OBRA**	**008**
INTERVENTOR:	CONSORCIO INT INFRAESTRUCTURA 2025 .	**CONTRATO No:**	11836		
OBJETO:	REALIZAR LA EJECUCIÓN DE ACTIVIDADES DE OBRA PARA LA OPTIMIZACIÓN DE LA INFRAESTRUCTURA DE LOS CENTROS, SEDES Y PREDIOS DONDE LA SECRETARÍA DISTRITAL DE INTEGRACIÓN SOCIAL PRESTA SUS SERVICIOS SOCIALES O REQUIERA DE SU INTERVENCIÓN, EN EL MARCO DE LA IMPLEMENTACIÓN DEL SISTEMA DISTRITAL DE CUIDADO - GRUPO 4			**FECHA**	**14/04/2026**


CAPITULO	**RESTAURACIONES, REPARACIONES Y REPOSICIONES DE MAMPOSTERÍAS.**		**003**	
ÍTEM	**3.5.1**	**RASPADO DE SUPERFICIE EN MUROS, REALIZADO CON GRATA METÁLICA Y AGUA A PRESIÓN, GARANTIZANDO UNA SUPERFICIE RESULTANTE LISA, LIMPIA DE RESIDUOS SALES Y FLUORESCENCIAS. INCLUYE LIMPIEZA Y ASEO DE LOS ESCOMBROS GENERADOS.**	**UNIDAD**	**M2**

ESQUEMA / FOTO/UBICACIÓN ÁREA INTERVENIDA





PLANTA ARQUITECTONICA PRIMER NIVEL
ESCALA 1:50

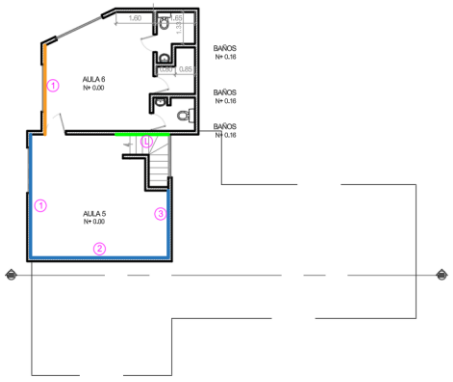

PLANTA ARQUITECTONICA SEGUNDO NIVEL
ESCALA 1:50






LOCALIZACIÓN / LUGAR	DIMENSIÓN Factor	Ancho	Largo	Alto	Peso	CANTIDAD	TOTAL	UNIDAD	CORTE
ACTA PARCIAL 3									
RASPADO PINTURA SOBRE MUROS EXTERIORES									
MURO #1	20%	4,00		5,35		1,00	4,28	M2	Corte N° 3
MENOS VANO VENTANA	20%	2,00		1,20		- 1,00	- 0,48	M2	Corte N° 3
MURO #2	20%	4,93		5,35		1,00	5,28	M2	Corte N° 3
MENOS VANO VENTANA	20%	1,00		0,50		- 1,00	- 0,10	M2	Corte N° 3
MENOS VANO VENTANA	20%	3,00		0,50		- 1,00	- 0,30	M2	Corte N° 3
MURO #3	20%	1,00		2,75		1,00	0,55	M2	Corte N° 3
MURO #4	20%	2,04		2,75		1,00	1,12	M2	Corte N° 3
MURO #5	20%	8,48		2,84		1,00	4,82	M2	Corte N° 3
MENOS VANO PUERTA	20%	1,15		1,96		- 1,00	- 0,45	M2	Corte N° 3
MURO #6	20%	5,45		2,94		1,00	3,20	M2	Corte N° 3
MURO #7	20%	11,17		3,07		1,00	6,86	M2	Corte N° 3
MENOS VANO VENTANA	20%	2,15		0,95		- 1,00	- 0,41	M2	Corte N° 3
MENOS VANO VENTANA	20%	2,26		0,94		- 1,00	- 0,42	M2	Corte N° 3
MENOS VANO VENTANA	20%	2,22		0,94		- 1,00	- 0,42	M2	Corte N° 3
MURO #8	20%	2,62		1,64		1,00	0,86	M2	Corte N° 3
MENOS VANO PUERTAS	20%	0,70		1,70		- 2,00	- 0,48	M2	Corte N° 3
MURO #9	20%	1,00		2,32		1,00	0,46	M2	Corte N° 3
MURO #10	20%	6,42		2,75		1,00	3,53	M2	Corte N° 3
MENOS VANO VENTANA	20%	0,75		0,45		- 1,00	- 0,07	M2	Corte N° 3
MENOS VANO VENTANA	20%	0,80		0,45		- 1,00	- 0,07	M2	Corte N° 3
MURO #11	20%	4,76		2,64		1,00	2,51	M2	Corte N° 3
MENOS VANO VENTANA	20%	3,90		0,45		- 1,00	- 0,35	M2	Corte N° 3
MURO #12	20%	0,82		2,64		1,00	0,43	M2	Corte N° 3
							-		
MUROS EN ZONAS INTERIORES 1ER NIVEL							-		
MURO CIRCULACIÓN ACCESO (A)	20%	4,00		2,09		1,00	1,67	M2	Corte N° 3
MURO CIRCULACIÓN (B)	20%	2,15		3,04		1,00	1,31	M2	Corte N° 3
MURO CIRCULACIÓN (C)	20%	1,09		2,09		1,00	0,46	M2	Corte N° 3
MURO ÁREA ASEO (D)	20%	1,54		3,04		1,00	0,94	M2	Corte N° 3
MURO PASILLO (E)	20%	7,39		2,70		2,00	7,98	M2	Corte N° 3
MENOS VANO PUERTA #1	20%	0,72		2,00		- 2,00	- 0,58	M2	Corte N° 3
MENOS VANO PUERTA #2	20%	0,92		2,00		- 1,00	- 0,37	M2	Corte N° 3
MENOS VANO PUERTA #3	20%	1,15		1,96		- 1,00	- 0,45	M2	Corte N° 3
MUROS TRANSVERSALES (F)	20%	0,42		2,78		1,00	0,23	M2	Corte N° 3
MUROS TRANSVERSALES (G)	20%	0,44		2,05		1,00	0,18	M2	Corte N° 3
MUROS TRANSVERSALES (H)	20%	0,47		1,87		1,00	0,18	M2	Corte N° 3
MUROS TRANSVERSALES (I)	20%	0,48		2,00		1,00	0,19	M2	Corte N° 3
MUROS TRANSVERSALES (J)	20%	0,47		1,90		1,00	0,18	M2	Corte N° 3
MUROS TRANSVERSALES (K)	20%	0,40		2,06		1,00	0,16	M2	Corte N° 3
AULA 2 #1	20%	3,80		3,20		1,00	2,43	M2	Corte N° 3
AULA 2 #2	20%	3,80		2,70		1,00	2,05	M2	Corte N° 3
AULA 2 #3	20%	2,62		3,00		1,00	1,57	M2	Corte N° 3
MENOS VANO PUERTA	20%	0,72		2,00		- 1,00	- 0,29	M2	Corte N° 3
AULA 2 #4	20%	2,90		3,00		1,00	1,74	M2	Corte N° 3
MENOS VANO VENTANA	20%	2,15		0,95		- 1,00	- 0,41	M2	Corte N° 3
AULA 3 #1-#3	20%	3,45		2,82		2,00	3,89	M2	Corte N° 3
MENOS VANO PUERTA	20%	0,72		2,00		- 1,00	- 0,29	M2	Corte N° 3
MENOS VANO VENTANA	20%	2,26		0,94		- 1,00	- 0,42	M2	Corte N° 3
AULA 3 #2	20%	3,83		2,40		1,00	1,84	M2	Corte N° 3
POYO	20%	3,85		0,82		1,00	0,63	M2	Corte N° 3
AULA 3 #4	20%	3,83		3,25		1,00	2,49	M2	Corte N° 3
AULA 4 #1	20%	2,54		2,54		1,00	1,29	M2	Corte N° 3
AULA 4 #2	20%	5,30		2,32		1,00	2,46	M2	Corte N° 3
AULA 4 #3	20%	3,81		2,76		1,00	2,10	M2	Corte N° 3
AULA 4 #4	20%	3,45		2,54		1,00	1,75	M2	Corte N° 3
MENOS VANO VENTANA	20%	2,22		0,94		- 1,00	- 0,42	M2	Corte N° 3
ÁREA ESCALERAS (L)	20%	2,91		2,82		1,00	1,64	M2	Corte N° 3



PLANTA ARQUITECTONICA PRIMER NIVEL
ESCALA 1:50

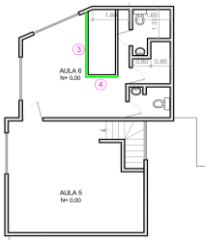











							-		
MUROS EN ZONAS INTERIORES 2DO NIVEL							-		
AULA 5 #1	20%	2,62		2,03		1,00	1,06	M2	Corte N° 3
MENOS VANO VENTANA	20%	1,95		0,78		- 1,00	- 0,30	M2	Corte N° 3
AULA 5 #2	20%	4,65		2,30		1,00	2,14	M2	Corte N° 3
AULA 5 #3	20%	4,51		2,02		1,00	1,82	M2	Corte N° 3
MENOS VANO VENTANA	20%	1,87		0,78		- 1,00	- 0,29	M2	Corte N° 3
AULA 6 #1	20%	3,09		2,54		1,00	1,57	M2	Corte N° 3
MENOS VANO VENTANA	20%	2,00		1,20		- 1,00	- 0,48	M2	Corte N° 3
							-		
							-		
MUROS SEGÚN ESQUEMA LATERAL IZQUIERDO									
HALL AULA 1 MURO #1 PRIMER NIVEL	20%	2,06		3,14		1,00	1,29	M2	Corte N° 3
AULA 6 SEGUNDO NIVEL MURO #3	20%	2,21		2,56		1,00	1,13	M2	Corte N° 3
AULA 6 SEGUNDO NIVEL MURO #4	20%	1,41		2,56		1,00	0,72	M2	Corte N° 3
							-		
							-		
FACHADA PRINCIPAL									
MURO SOBRE ESCALERA (ME)	20%		1,20	0,45		1,00	0,11		CORTE N° 3
MURO JUNTO A PARQUEADERO (MP)	20%		3,70	4,63		1,00	3,43		CORTE N° 3
DESCUENTO VENTANA DE PRIMER PISO	20%		2,07	1,25		- 1,00	- 0,52		CORTE N° 3
DESCUENTO VENTANA DE SEGUNDO PISO	20%		2,29	0,96		- 1,00	- 0,44		CORTE N° 3
ALFAJIA VENTANA DE PRIMER PISO (AJ)	20%		2,25	0,15		1,00	0,07		CORTE N° 3
	20%		2,25	0,05		1,00	0,02		CORTE N° 3
MURO SEGUNDO PISO LETRERO	20%		4,80	1,90		1,00	1,82		CORTE N° 3
DESCUENTO DE LETRERO	20%		2,50	1,02		- 1,00	- 0,51		CORTE N° 3
DESCUENTO VENTANA DE SEGUNDO PISO	20%		1,95	0,79		- 1,00	- 0,31		CORTE N° 3
MURO DE ENTRADA EXTERIOR (MEX)	20%		5,20	3,48		1,00	3,62		CORTE N° 3
DESCUENTO CONTADOR DE LUZ	20%		0,24	0,35		- 1,00	- 0,02		CORTE N° 3
DESCUENTO VENTANA	20%		0,78	0,39		- 1,00	- 0,06		CORTE N° 3
DESCUENTO VENTANA	20%		0,80	0,56		- 1,00	- 0,09		CORTE N° 3
DESCUENTO CONTADOR DE GAS	20%		0,45	0,45		- 1,00	- 0,04		CORTE N° 3
MURO DE PUERTA ENTRADA (MPE)	20%		4,85	2,63		1,00	2,55		CORTE N° 3
DESCUENTO VENTANAS	20%		2,60	0,39		- 1,00	- 0,20		CORTE N° 3
	20%		1,72	0,39		- 1,00	- 0,13		CORTE N° 3
DESCUENTO DE VENTILACION	20%		0,50	0,20		- 1,00	- 0,02		CORTE N° 3
DESCUENTO DE REJILLA DE GAS	20%		0,30	0,30		- 1,00	- 0,02		CORTE N° 3
MURO PLACA CONMEMORATIVA (MPC)	20%		0,84	2,00		1,00	0,34		CORTE N° 3
DESCUENTO DE PLACA CONMEMORATIVA	20%		0,50	0,50		- 1,00	- 0,05		CORTE N° 3
BAJO PLACA PUERTA DE ACCESO JUNTO A PLACA CONMEMORATIVA (BP)	20%		0,83	1,23		1,00	0,20		CORTE N° 3
	20%		0,63	0,12		1,00	0,02		CORTE N° 3
	20%		1,06	0,12		1,00	0,03		CORTE N° 3
	20%		1,07	0,12		1,00	0,03		CORTE N° 3
MURO JUNTO A ESCALERA	20%		3,59	2,15		1,00	1,54		CORTE N° 3
DESCUENTO DE VENTANA	20%		1,92	0,97		- 1,00	- 0,37		CORTE N° 3
							-		
							-		
							-		
							-		
							-		
							-		
							-		
							-		
							-		


DESCUENTOS

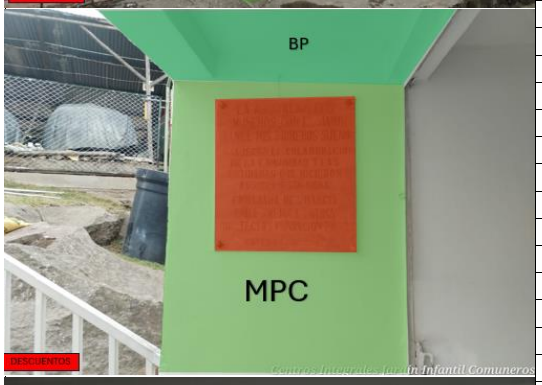
BP
MPC
DESCUENTOS

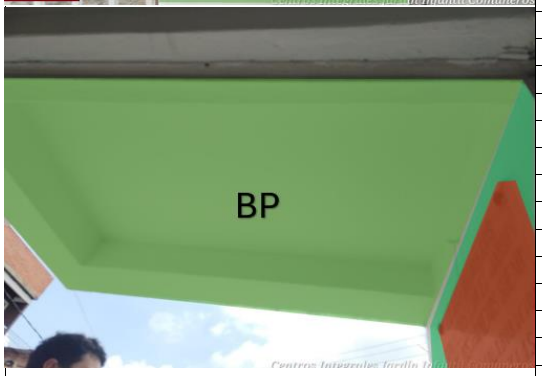
BP


							-		
							-		
							-		


ALCALDÍA MAYOR DE BOGOTÁ D.C. SECRETARIA DE INTEGRACIÓN SOCIAL	**MEMORIA DE CÁLCULO DE CANTIDADES DE OBRA**	Version: 01
	PROYECTO: ACTIVIDADES DE OBRA PARA LA OPTIMIZACIÓN DE LA INFRAESTRUCTURA DEL JARDÍN INFANTIL COMUNEROS	Edición: 18-11-2024


CONTRATANTE:	SECRETARIA DISTRITAL DE INTEGRACIÓN SOCIAL	**MUNICIPIO**	BOGOTÁ		
CONTRATISTA:	CONSORCIO WC CENTROS INTEGRALES	**CONTRATO No.**	10676	**FRENTE OBRA**	**008**
INTERVENTOR:	CONSORCIO INT INFRAESTRUCTURA 2025	**CONTRATO No:**	11836		
OBJETO:	REALIZAR LA EJECUCION DE ACTIVIDADES DE OBRA PARA LA OPTIMIZACIÓN DE LA INFRAESTRUCTURA DE LOS CENTROS, SEDES Y PREDIOS DONDE LA SECRETARÍA DISTRITAL DE INTEGRACIÓN SOCIAL PRESTA SUS SERVICIOS SOCIALES O REQUIERA DE SU INTERVENCIÓN, EN EL MARCO DE LA IMPLEMENTACIÓN DEL SISTEMA DISTRITAL DE CUIDADO.			**FECHA**	**14/04/2026**

CAPITULO	**INSTALACIONES ELECTRICAS Y DE COMUNICACIONES (TODAS LAS ACTIVIDADES INCLUYEN EL SUMINISTRO E INSTALACIÓN)**			**ACTA No:**	**003**
ITEM	**5.1.3**	**SUMINISTRO E INSTALACIÓN DE INTERRUPTOR DOBLE TIPO INSTITUCIONAL, CON APARATO, CABLE DE COBRE AISLADO CALIBRE N°12 (FASE+ RETORNO+RETORNO +TIERRA) LSHF Y TUBERÍA PVC Ø3/4" HASTA 4M. INCLUYE CAJA, CONECTORES, SOPORTES, ACCESORIOS NECESARIOS PARA LA CONEXIÓN E INSTALACIÓN.**		**UNIDAD**	**UN**

ESQUEMA / FOTO/UBICACIÓN AREA INTERVENIDA

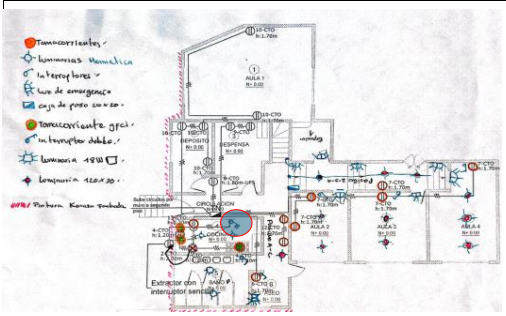

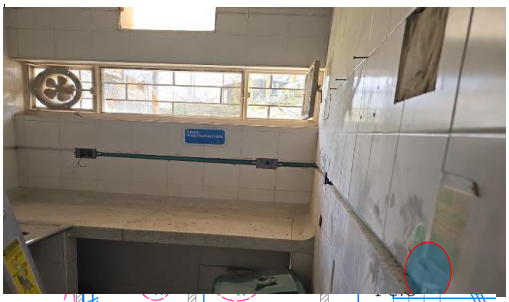

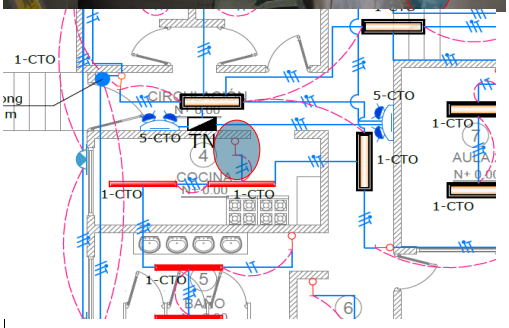


LOCALIZACIÓN	**DIMENSIÓN**					**CANTIDAD**	**TOTAL**	**UNIDAD**	**CORTE**
LUGAR	**Factor**	**Ancho**	**Largo**	**Alto**	**Área**				
ACTA PARCIAL 3							-		
COCINA 4						1,00	1,00	UN	CORTE 3
							-		
							-		
							-	

ALCALDÍA MAYOR DE BOGOTÁ D.C. SECRETARIA DE INTEGRACIÓN SOCIAL	**MEMORIA DE CÁLCULO DE CANTIDADES DE OBRA**	Version: 01
	PROYECTO: ACTIVIDADES DE OBRA PARA LA OPTIMIZACIÓN DE LA INFRAESTRUCTURA DEL JARDÍN INFANTIL COMUNEROS	Edición: 18-11-2024

CONTRATANTE:	SECRETARIA DISTRITAL DE INTEGRACIÓN SOCIAL	**MUNICIPIO**	BOGOTÁ		
CONTRATISTA:	CONSORCIO WC CENTROS INTEGRALES	**CONTRATO No.**	10676	**FRENTE OBRA**	**008**
INTERVENTOR:	CONSORCIO INT INFRAESTRUCTURA 2025	**CONTRATO No:**	11836		
OBJETO:	REALIZAR LA EJECUCION DE ACTIVIDADES DE OBRA PARA LA OPTIMIZACIÓN DE LA INFRAESTRUCTURA DE LOS CENTROS, SEDES Y PREDIOS DONDE LA SECRETARÍA DISTRITAL DE INTEGRACIÓN SOCIAL PRESTA SUS SERVICIOS SOCIALES O REQUIERA DE SU INTERVENCIÓN, EN EL MARCO DE LA IMPLEMENTACIÓN DEL SISTEMA DISTRITAL DE CUIDADO.			**FECHA**	**14/04/2026**

CAPITULO	**#¡VALOR!**			**ACTA No:**	**003**
ITEM	**5.1.5**	**SUMINISTRO E INSTALACIÓN DE INTERRUPTOR SENCILLO TIPO INSTITUCIONAL, CON APARATO, CABLE DE COBRE AISLADO CALIBRE N°12AWG (FASE+ RETORNO+TIERRA) LSHF Y TUBERÍA EMT Ø3/4" HASTA 4M. INCLUYE CAJA, CONECTORES, SOPORTES, ACCESORIOS NECESARIOS PARA LA CONEXIÓN E INSTALACIÓN.**		**UNIDAD**	**UN**

ESQUEMA / FOTO/UBICACIÓN AREA INTERVENIDA

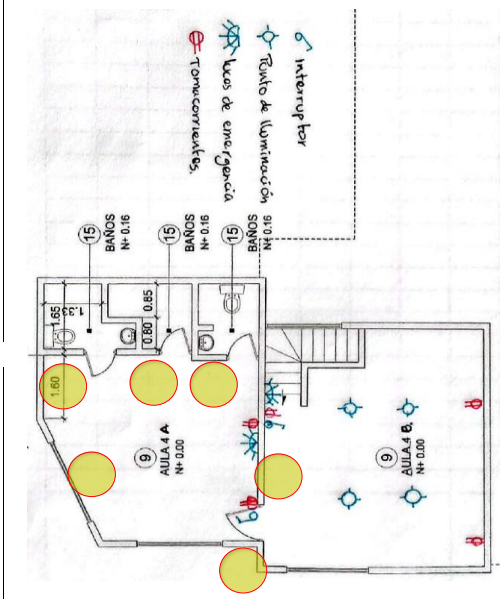








LOCALIZACIÓN	**DIMENSIÓN**					**CANTIDAD**	**TOTAL**	**UNIDAD**	**CORTE**
LUGAR	**Factor**	**Ancho**	**Largo**	**Alto**	**Área**				
ACTA PARCIAL 3							-		
SEGUNDO PISO							-		
AULA 4A						5,00	5,00	UN	CORTE 3
AULA 4B						1,00	1,00	UN	CORTE 3
PRIMER PISO							-		
ASEO 6						1,00	1,00	UN	CORTE 3
BAÑO 5						1,00	1,00	UN	CORTE 3
AULA 2 (7)						1,00	1,00	UN	CORTE 3
AULA 3 (8)						1,00	1,00	UN	CORTE 3
AULA 4 (9)						1,00	1,00	UN	CORTE 3


Centros Integrales Jardín Infantil Comuneros


Centros Integrales Jardín Infantil Comuneros


Centros Integrales Jardín Infantil Comuneros

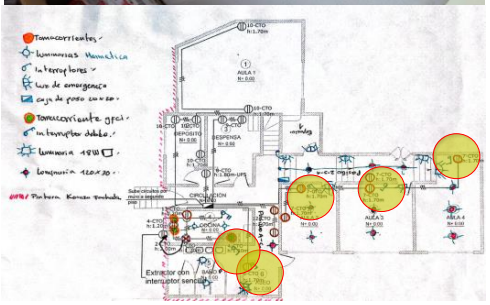


Tomacorrientes
luminarias
interruptores
luz de emergencia
caja de piso con tapa
Tomacorriente gfci
interruptor doble
luminaria 1x18 W
luminaria 1x18 x 20
Extractor con interruptor sencillo


LAVANDERÍA
Centros Integrales Jardín Infantil Comuneros


Centros Integrales Jardín Infantil Comuneros



							-		
							-		
							-		


Centros Integrales Jardín Infantil Comuneros


Centros Integrales Jardín Infantil Comuneros


Centros Integrales Jardín Infantil Comuneros


							-		
							-		
							-		

ALCALDÍA MAYOR DE BOGOTÁ D.C. SECRETARIA DE INTEGRACIÓN SOCIAL	**MEMORIA DE CÁLCULO DE CANTIDADES DE OBRA**	Version: 01
	PROYECTO: ACTIVIDADES DE OBRA PARA LA OPTIMIZACIÓN DE LA INFRAESTRUCTURA DEL JARDÍN INFANTIL COMUNEROS	Edición: 18-11-2024

CONTRATANTE:	SECRETARIA DISTRITAL DE INTEGRACIÓN SOCIAL	**MUNICIPIO**	BOGOTÁ		
CONTRATISTA:	CONSORCIO WC CENTROS INTEGRALES	**CONTRATO No.**	10676	**FRENTE OBRA**	**008**
INTERVENTOR:	CONSORCIO INT INFRAESTRUCTURA 2025	**CONTRATO No:**	11836		
OBJETO:	REALIZAR LA EJECUCION DE ACTIVIDADES DE OBRA PARA LA OPTIMIZACIÓN DE LA INFRAESTRUCTURA DE LOS CENTROS, SEDES Y PREDIOS DONDE LA SECRETARÍA DISTRITAL DE INTEGRACIÓN SOCIAL PRESTA SUS SERVICIOS SOCIALES O REQUIERA DE SU INTERVENCIÓN, EN EL MARCO DE LA IMPLEMENTACIÓN DEL SISTEMA DISTRITAL DE CUIDADO.			**FECHA**	**14/04/2026**

CAPITULO		**INTERRUPTORES Y SENSORES**		**ACTA No:**	**003**
ITEM	**5.2.1**	**SALIDA PARA TOMACORRIENTE DOBLE NORMAL TIPO INSTITUCIONAL 5-15R, CON CABLE DE COBRE ASILADO CALIBRE 1N°12 (F) + 1N°12 (N) + 1N°12 (T) AWG LSHF Y TUBERÍA PVC Ø3/4" HASTA 4M. INCLUYE APARATO, CONECTORES, SOPORTES, ACCESORIOS NECESARIOS PARA LA CONEXIÓN E INSTALACIÓN.**		**UNIDAD**	**UN**

ESQUEMA / FOTO/UBICACIÓN AREA INTERVENIDA

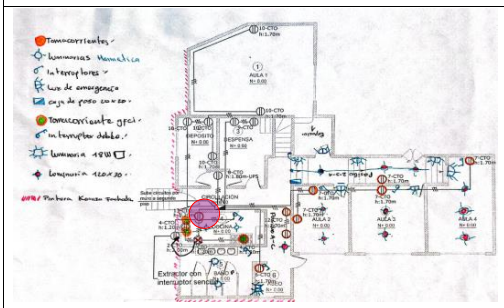



LOCALIZACIÓN	**DIMENSIÓN**					**CANTIDAD**	**TOTAL**	**UNIDAD**	**CORTE**
LUGAR	**Factor**	**Ancho**	**Largo**	**Alto**	**Área**				
ACTA PARCIAL 3									
PRIMER PISO							-		
COCINA 4						1,00	1,00	UN	CORTE 3
							-		
							-		
TOTAL EJECUTADO	1,00	UN
MENOS ACTAS ANTERIORES	-	UN
MENOS PROYECCION (ADELANTO) ACTA X	-	UN
PRESENTE ACTA	**1,00**	UN

PRESENTE ACTA	**ACUMULADO ANTERIOR**	**ACUMULADO ACTUAL**
1,00	0,00	**1,00**

OBSERVACIONES:


FIRMA		**FIRMA**	
RESIDENTE INTERVENTORÍA/DIRECTOR INTERVENTORIA		**RESIDENTE CONTRATISTA/DIRECTOR OBRA**	
NOMBRE	GILMA BIBIANA ROJAS/ MARTIN RESTREPO ATUESTA	**NOMBRE**	ARQ. CLAUDIA SUSANA YUSTES / ING. ZULMA JIRAYDA PARRADO
FIRMA		**FIRMA**	

ALCALDÍA MAYOR DE BOGOTÁ D.C. SECRETARIA DE INTEGRACIÓN SOCIAL	**MEMORIA DE CÁLCULO DE CANTIDADES DE OBRA**	Version: 01
	PROYECTO: ACTIVIDADES DE OBRA PARA LA OPTIMIZACIÓN DE LA INFRAESTRUCTURA DEL JARDÍN INFANTIL COMUNEROS	Edición: 18-11-2024

CONTRATANTE:	SECRETARIA DISTRITAL DE INTEGRACIÓN SOCIAL	**MUNICIPIO**	BOGOTÁ		
CONTRATISTA:	CONSORCIO WC CENTROS INTEGRALES	**CONTRATO No.**	10676	**FRENTE OBRA**	**008**
INTERVENTOR:	CONSORCIO INT INFRAESTRUCTURA 2025	**CONTRATO No:**	11836		
OBJETO:	REALIZAR LA EJECUCION DE ACTIVIDADES DE OBRA PARA LA OPTIMIZACIÓN DE LA INFRAESTRUCTURA DE LOS CENTROS, SEDES Y PREDIOS DONDE LA SECRETARÍA DISTRITAL DE INTEGRACIÓN SOCIAL PRESTA SUS SERVICIOS SOCIALES O REQUIERA DE SU INTERVENCIÓN, EN EL MARCO DE LA IMPLEMENTACIÓN DEL SISTEMA DISTRITAL DE CUIDADO.			**FECHA**	**14/04/2026**


CAPITULO	**INTERRUPTORES Y SENSORES**			**ACTA No:**	**003**
ITEM	**5.2.2**	**SALIDA PARA TOMACORRIENTE DOBLE NORMAL TIPO INSTITUCIONAL 5-15R, CON CABLE DE COBRE ASILADO CALIBRE 1N°12 (F) + 1N°12 (N) + 1N°12 (T) AWG LSHF Y TUBERÍA EMT Ø3/4" HASTA 4M. INCLUYE APARATO, CONECTORES, SOPORTES, ACCESORIOS NECESARIOS PARA LA CONEXIÓN E INSTALACIÓN.**		**UNIDAD**	**UN**

ESQUEMA / FOTO/UBICACIÓN AREA INTERVENIDA

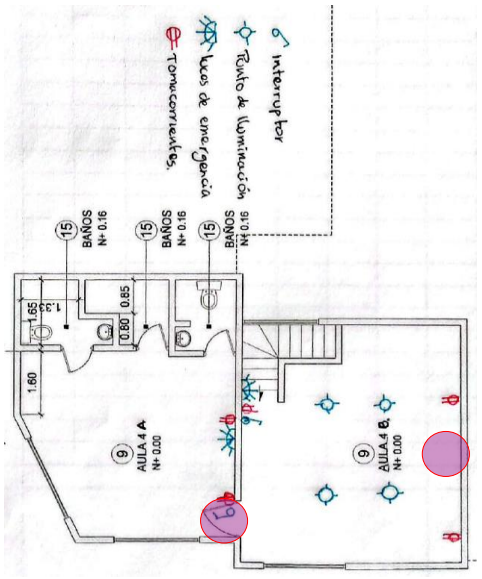





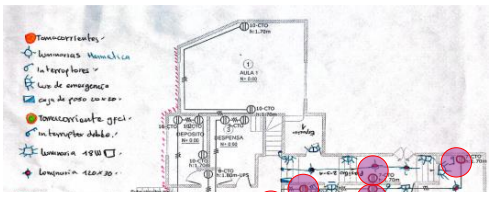


LOCALIZACIÓN	**DIMENSIÓN**					**CANTIDAD**	**TOTAL**	**UNIDAD**	**CORTE**
LUGAR	**Factor**	**Ancho**	**Largo**	**Alto**	**Área**				
ACTA PARCIAL 3									
SEGUNDO PISO							-		
AULA 4A						1,00	1,00	UN	CORTE 3
AULA 4B						1,00	1,00	UN	CORTE 3
PRIMER PISO							-		
ASEO 6						1,00	1,00	UN	CORTE 3
PASILLO A-C						2,00	2,00	UN	CORTE 3
AULA 2 (7)						2,00	2,00	UN	CORTE 3
AULA 3 (8)						2,00	2,00	UN	CORTE 3
AULA 4 (9)						1,00	1,00	UN	CORTE 3





Centros Integrales Jardín Infantil Comuneros


LAVANDERÍA
Centros Integrales Jardín Infantil Comuneros

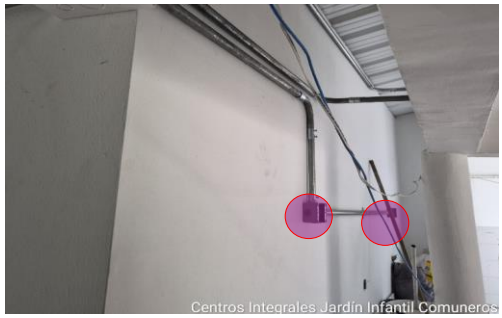
Centros Integrales Jardín Infantil Comuneros


Centros Integrales Jardín Infantil Comuneros

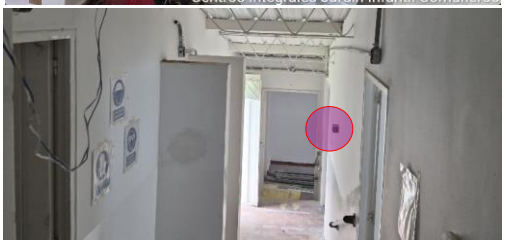





							-		
							-		
							-		

TOTAL EJECUTADO	10,00	UN
MENOS ACTAS ANTERIORES	-	UN
MENOS PROYECCION (ADELANTO) ACTA X	-	UN
PRESENTE ACTA	**10,00**	UN

PRESENTE ACTA	ACUMULADO ANTERIOR	ACUMULADO ACTUAL
10,00	0,00	**10,00**

OBSERVACIONES:


FIRMA		**FIRMA**	
RESIDENTE INTERVENTORIA/DIRECTOR INTERVENTORIA		**RESIDENTE CONTRATISTA/DIRECTOR OBRA**	
NOMBRE	GILMA BIBIANA ROJAS/ MARTIN RESTREPO ATUESTA	**NOMBRE**	ARQ. CLAUDIA SUSANA YUSTES / ING. ZULMA JIRAYDA PARRADO
FIRMA		**FIRMA**	

ALCALDÍA MAYOR DE BOGOTÁ D.C. SECRETARIA DE INTEGRACIÓN SOCIAL	**MEMORIA DE CÁLCULO DE CANTIDADES DE OBRA**	Version: 01
	PROYECTO: ACTIVIDADES DE OBRA PARA LA OPTIMIZACIÓN DE LA INFRAESTRUCTURA DEL JARDÍN INFANTIL COMUNEROS	Edición: 18-11-2024

CONTRATANTE:	SECRETARIA DISTRITAL DE INTEGRACIÓN SOCIAL	**MUNICIPIO**	BOGOTÁ		
CONTRATISTA:	CONSORCIO WC CENTROS INTEGRALES	**CONTRATO No.**	10676	**FRENTE OBRA**	**008**
INTERVENTOR:	CONSORCIO INT INFRAESTRUCTURA 2025	**CONTRATO No:**	11836		
OBJETO:	REALIZAR LA EJECUCION DE ACTIVIDADES DE OBRA PARA LA OPTIMIZACIÓN DE LA INFRAESTRUCTURA DE LOS CENTROS, SEDES Y PREDIOS DONDE LA SECRETARÍA DISTRITAL DE INTEGRACIÓN SOCIAL PRESTA SUS SERVICIOS SOCIALES O REQUIERA DE SU INTERVENCIÓN, EN EL MARCO DE LA IMPLEMENTACIÓN DEL SISTEMA DISTRITAL DE CUIDADO.			**FECHA**	**14/04/2026**

CAPITULO		**SALIDAS**		**ACTA No:**	**003**
ITEM	**5.2.3**	**SALIDA PARA TOMACORRIENTE DOBLE NORMAL GFCI TIPO INSTITUCIONAL 5-15R, CON CABLE DE COBRE ASILADO CALIBRE 1N°12 (F) + 1N°12 (N) + 1N°12 (T) AWG LSHF Y TUBERÍA PVC Ø3/4" HASTA 4M. INCLUYE APARATO, CONECTORES, SOPORTES, ACCESORIOS NECESARIOS PARA LA CONEXIÓN E INSTALACIÓN.**		**UNIDAD**	**UN**

ESQUEMA / FOTO/UBICACIÓN AREA INTERVENIDA

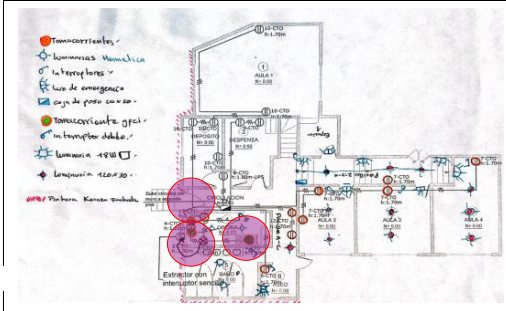






LOCALIZACIÓN	**DIMENSIÓN**					**CANTIDAD**	**TOTAL**	**UNIDAD**	**CORTE**
LUGAR	**Factor**	**Ancho**	**Largo**	**Alto**	**Área**				
ACTA PARCIAL 3									
COCINA 4						3,00	3,00	UN	CORTE 3
							-		
							-		
							-	

ALCALDÍA MAYOR DE BOGOTÁ D.C. SECRETARIA DE INTEGRACIÓN SOCIAL	**MEMORIA DE CÁLCULO DE CANTIDADES DE OBRA**	Version: 01
	PROYECTO: ACTIVIDADES DE OBRA PARA LA OPTIMIZACIÓN DE LA INFRAESTRUCTURA DEL JARDÍN INFANTIL COMUNEROS	Edición: 18-11-2024

CONTRATANTE:	SECRETARIA DISTRITAL DE INTEGRACIÓN SOCIAL	**MUNICIPIO**	BOGOTÁ		
CONTRATISTA:	CONSORCIO WC CENTROS INTEGRALES	**CONTRATO No.**	10676	**FRENTE OBRA**	**008**
INTERVENTOR:	CONSORCIO INT INFRAESTRUCTURA 2025	**CONTRATO No:**	11836		
OBJETO:	REALIZAR LA EJECUCION DE ACTIVIDADES DE OBRA PARA LA OPTIMIZACIÓN DE LA INFRAESTRUCTURA DE LOS CENTROS, SEDES Y PREDIOS DONDE LA SECRETARÍA DISTRITAL DE INTEGRACIÓN SOCIAL PRESTA SUS SERVICIOS SOCIALES O REQUIERA DE SU INTERVENCIÓN, EN EL MARCO DE LA IMPLEMENTACIÓN DEL SISTEMA DISTRITAL DE CUIDADO.			**FECHA**	**14/04/2026**

CAPITULO	**SALIDAS**			**ACTA No:**	**003**
ITEM	**5.2.4**	**SALIDA PARA TOMACORRIENTE DOBLE NORMAL GFCI TIPO INSTITUCIONAL 5-15R, CON CABLE DE COBRE ASILADO CALIBRE 1N°12 (F) + 1N°12 (N) + 1N°12 (T) AWG LSHF Y TUBERÍA EMT Ø3/4" HASTA 4M. INCLUYE APARATO, CONECTORES, SOPORTES, ACCESORIOS NECESARIOS PARA LA CONEXIÓN E INSTALACIÓN.**		**UNIDAD**	**UN**

ESQUEMA / FOTO/UBICACIÓN AREA INTERVENIDA

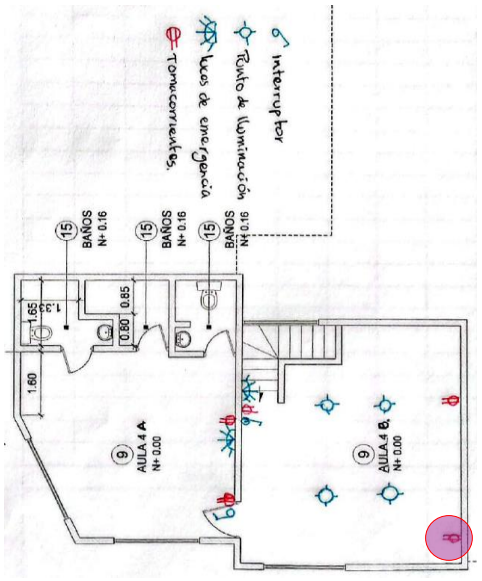




LOCALIZACIÓN / LUGAR	DIMENSIÓN Factor	Ancho	Largo	Alto	Área	CANTIDAD	TOTAL	UNIDAD	CORTE
ACTA PARCIAL 3							-		
AULA 4B						1,00	1,00	UN	CORTE 3
							-		
							-		
							-	

ALCALDÍA MAYOR DE BOGOTÁ D.C. SECRETARIA DE INTEGRACIÓN SOCIAL	**MEMORIA DE CÁLCULO DE CANTIDADES DE OBRA**	Version: 01
	PROYECTO: ACTIVIDADES DE OBRA PARA LA OPTIMIZACIÓN DE LA INFRAESTRUCTURA DEL JARDÍN INFANTIL COMUNEROS	Edición: 18-11-2024


CONTRATANTE:	SECRETARIA DISTRITAL DE INTEGRACIÓN SOCIAL	**MUNICIPIO**	BOGOTÁ		
CONTRATISTA:	CONSORCIO WC CENTROS INTEGRALES	**CONTRATO No.**	10676	**FRENTE OBRA**	**008**
INTERVENTOR:	CONSORCIO INT INFRAESTRUCTURA 2025	**CONTRATO No:**	11836		
OBJETO:	REALIZAR LA EJECUCION DE ACTIVIDADES DE OBRA PARA LA OPTIMIZACIÓN DE LA INFRAESTRUCTURA DE LOS CENTROS, SEDES Y PREDIOS DONDE LA SECRETARÍA DISTRITAL DE INTEGRACIÓN SOCIAL PRESTA SUS SERVICIOS SOCIALES O REQUIERA DE SU INTERVENCIÓN, EN EL MARCO DE LA IMPLEMENTACIÓN DEL SISTEMA DISTRITAL DE CUIDADO.			**FECHA**	**14/04/2026**

CAPITULO		**INSTALACIONES ELECTRICAS Y DE COMUNICACIONES (TODAS LAS ACTIVIDADES INCLUYEN EL SUMINISTRO E INSTALACIÓN)**		**ACTA No:**	**003**
ITEM	**5.2.14**	**SUMINISTRO E INSTALACIÓN DE SALIDA PARA LUMINARIA, CON CABLE DE COBRE ASILADO CALIBRE 1N°12 (F) + 1N°12 (N) + 1N°12 (T) AWG THHN Y TUBERÍA EMT Ø3/4" HASTA 12.6M. INCLUYE PRENSA ESTOPA, CAJA RAWELT, CABLE ENCAUCHETADO, CONECTORES, SOPORTES, ACCESORIOS NECESARIOS PARA LA CONEXIÓN E INSTALACIÓN.**		**UNIDAD**	**UN**

ESQUEMA / FOTO/UBICACIÓN AREA INTERVENIDA

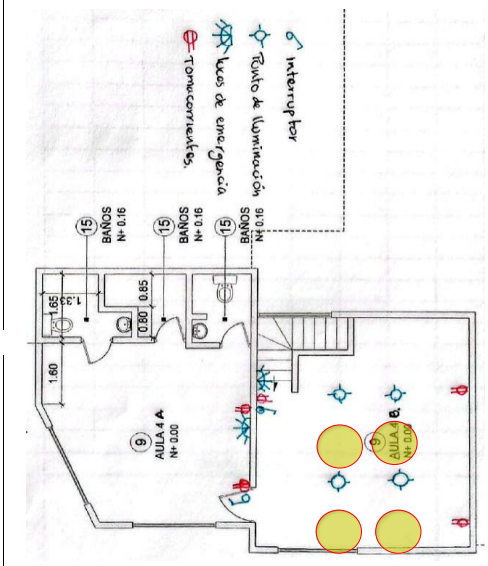



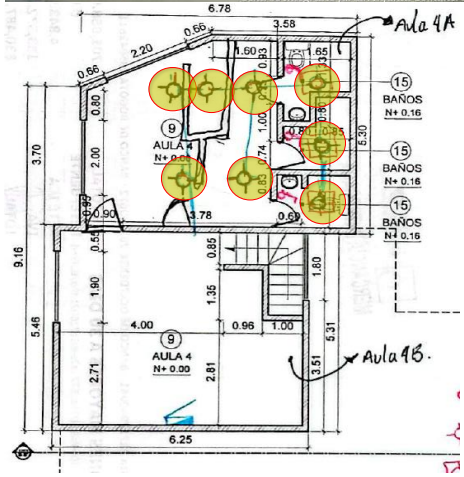




LOCALIZACIÓN	DIMENSIÓN					CANTIDAD	TOTAL	UNIDAD	CORTE
LUGAR	Factor	Ancho	Largo	Alto	Área				
ACTA PARCIAL 3							-		
SEGUNDO PISO							-		
AULA 4A						8,00	8,00	UN	CORTE 3
AULA 4B						4,00	4,00	UN	CORTE 3
PRIMER PISO							-		
COCINA 4						2,00	2,00	UN	CORTE 3
ASEO 6						1,00	1,00	UN	CORTE 3
PASILLO A-C						1,00	1,00	UN	CORTE 3
AULA 2 (7)						2,00	2,00	UN	CORTE 3
AULA 3 (8)						2,00	2,00	UN	CORTE 3
AULA 4 (9)						3,00	3,00	UN	CORTE 3
BAÑO 5						2,00	2,00	UN	CORTE 3
PASILLO AULAS 2-3-4						3,00	3,00	UN	CORTE 3


Centros Integrales Jardin Infantil Comuneros


Centros Integrales Jardin Infantil Comuneros


Centros Integrales Jardin Infantil Comuneros


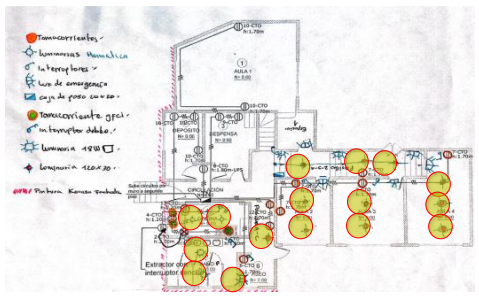

Tomacorrientes
Luminarias Manuelita
Interruptores
Luz de emergencia
Caja de paso con tapa
Tomacorriente gfci
Interruptor doble
Luminaria 1200
Luminaria 1200x30
Extractor de
interruptor
AULA 1
AULA 2
AULA 3
AULA 4
5-CTO
1-CTO
3-CTO


							-		
							-		
							-		

ALCALDÍA MAYOR DE BOGOTÁ D.C. SECRETARIA DE INTEGRACIÓN SOCIAL	**MEMORIA DE CÁLCULO DE CANTIDADES DE OBRA**	Version: 01
	PROYECTO: ACTIVIDADES DE OBRA PARA LA OPTIMIZACIÓN DE LA INFRAESTRUCTURA DEL JARDÍN INFANTIL COMUNEROS	Edición: 18-11-2024

CONTRATANTE:	SECRETARIA DISTRITAL DE INTEGRACIÓN SOCIAL	**MUNICIPIO**	BOGOTÁ		
CONTRATISTA:	CONSORCIO WC CENTROS INTEGRALES	**CONTRATO No.**	10676	**FRENTE OBRA**	**008**
INTERVENTOR:	CONSORCIO INT INFRAESTRUCTURA 2025	**CONTRATO No:**	11836		
OBJETO:	REALIZAR LA EJECUCION DE ACTIVIDADES DE OBRA PARA LA OPTIMIZACIÓN DE LA INFRAESTRUCTURA DE LOS CENTROS, SEDES Y PREDIOS DONDE LA SECRETARÍA DISTRITAL DE INTEGRACIÓN SOCIAL PRESTA SUS SERVICIOS SOCIALES O REQUIERA DE SU INTERVENCIÓN, EN EL MARCO DE LA IMPLEMENTACIÓN DEL SISTEMA DISTRITAL DE CUIDADO.			**FECHA**	14/04/2026

CAPITULO	**INSTALACIONES ELECTRICAS Y DE COMUNICACIONES (TODAS LAS ACTIVIDADES INCLUYEN EL SUMINISTRO E INSTALACIÓN)**	**ACTA No:**	**003**	
ITEM	**5.2.16**	**SUMINISTRO E INSTALACIÓN DE SALIDA PARA LUMINARIA DE EMERGENCIA LED, CON CABLE DE COBRE ASILADO CALIBRE 1N°12 (F) + 1N°12 (N) + 1N°12 (T) AWG LSFH Y TUBERÍA EMT Ø3/4" HASTA 12.6M. INCLUYE PRENSA ESTOPA, CAJA RAWELT, CABLE ENCAUCHETADO, CONECTORES, SOPORTES, ACCESORIOS NECESARIOS PARA LA CONEXIÓN E INSTALACIÓN.**	**UNIDAD**	**UN**

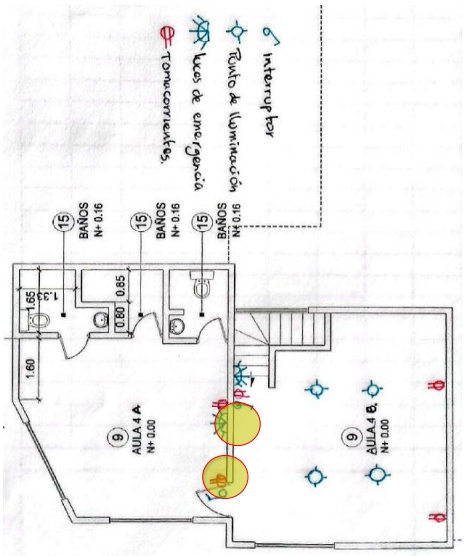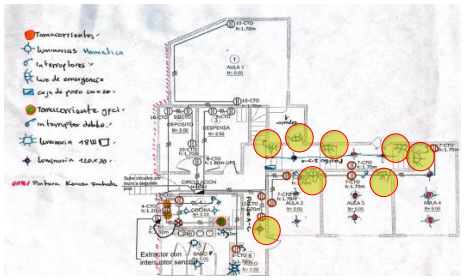ESQUEMA / FOTO/UBICACIÓN AREA INTERVENIDA	LOCALIZACIÓN	DIMENSIÓN					CANTIDAD	TOTAL	UNIDAD	CORTE
	LUGAR	Factor	Ancho	Largo	Alto	Área				
	**ACTA PARCIAL 3**									
	SEGUNDO PISO							-		
	AULA 4A						1,00	1,00	UN	CORTE 3
	AULA 4B						1,00	1,00	UN	CORTE 3
	PRIMER PISO							-		
	PASILLO A-C						1,00	1,00	UN	CORTE 3
	AULA 2 (7)						1,00	1,00	UN	CORTE 3
	AULA 3 (8)						1,00	1,00	UN	CORTE 3
	AULA 4 (9)						1,00	1,00	UN	CORTE 3
	ESCALERAS						1,00	1,00	UN	CORTE 3
	PASILLO AULAS 2-3-4						2,00	2,00	UN	CORTE 3
	AULA 1 (1)						1,00	1,00	UN	CORTE 3
								-		
								-		
								-		

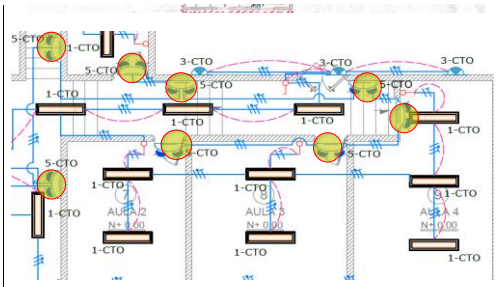



							-		
							-		
TOTAL EJECUTADO	10,00	UN	
MENOS ACTAS ANTERIORES	-	UN	
MENOS PROYECCION (ADELANTO) ACTA X	-	UN	
PRESENTE ACTA	**10.00**	UN	

PRESENTE ACTA	ACUMULADO ANTERIOR	ACUMULADO ACTUAL
10,00	0,00	**10,00**

OBSERVACIONES:


FIRMA		**FIRMA**	
RESIDENTE INTERVENTORÍA/DIRECTOR INTERVENTORIA		**RESIDENTE CONTRATISTA/DIRECTOR OBRA**	
NOMBRE	GILMA BIBIANA ROJAS/ MARTIN RESTREPO ATUESTA	**NOMBRE**	ARQ. CLAUDIA SUSANA YUSTES / ING. ZULMA JIRAYDA PARRADO
FIRMA		**FIRMA**	

ALCALDÍA MAYOR DE BOGOTÁ D.C. SECRETARIA DE INTEGRACIÓN SOCIAL	**MEMORIA DE CÁLCULO DE CANTIDADES DE OBRA**	Version: 01
	PROYECTO: ACTIVIDADES DE OBRA PARA LA OPTIMIZACIÓN DE LA INFRAESTRUCTURA DEL JARDÍN INFANTIL COMUNEROS	Edición: 18-11-2024

CONTRATANTE:	SECRETARIA DISTRITAL DE INTEGRACIÓN SOCIAL	**MUNICIPIO**	BOGOTÁ		
CONTRATISTA:	CONSORCIO WC CENTROS INTEGRALES	**CONTRATO No.**	10676	**FRENTE OBRA**	**008**
INTERVENTOR:	CONSORCIO INT INFRAESTRUCTURA 2025	**CONTRATO No:**	11836		
OBJETO:	REALIZAR LA EJECUCION DE ACTIVIDADES DE OBRA PARA LA OPTIMIZACIÓN DE LA INFRAESTRUCTURA DE LOS CENTROS, SEDES Y PREDIOS DONDE LA SECRETARÍA DISTRITAL DE INTEGRACIÓN SOCIAL PRESTA SUS SERVICIOS SOCIALES O REQUIERA DE SU INTERVENCIÓN, EN EL MARCO DE LA IMPLEMENTACIÓN DEL SISTEMA DISTRITAL DE CUIDADO.			**FECHA**	**14/04/2026**


CAPITULO	**INSTALACIONES ELECTRICAS Y DE COMUNICACIONES (TODAS LAS ACTIVIDADES INCLUYEN EL SUMINISTRO E INSTALACIÓN)**			**ACTA No:**	**003**
ITEM	**5.3.6**	**SUMINISTRO E INSTALACIÓN DE TABLERO PRINCIPAL DE DISTRIBUCIÓN TIPO PANEL DE 18 CIRCUITOS TRIFASICO CON ESPACIO PARA TOTALIZADOR PUERTA Y CHAPA, BARRAJES DE NEUTRO Y PUESTA A TIERRA**		**UNIDAD**	**UN**

ESQUEMA / FOTO/UBICACIÓN AREA INTERVENIDA

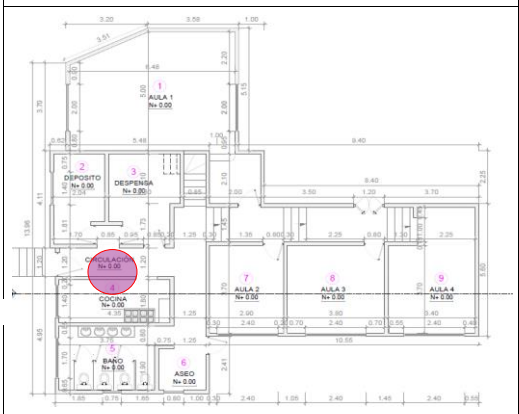





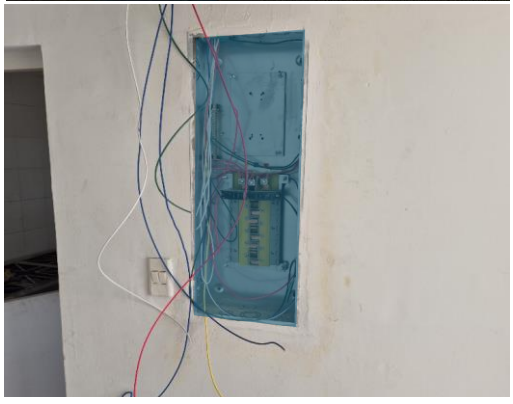

LOCALIZACIÓN	**DIMENSIÓN**					**CANTIDAD**	**TOTAL**	**UNIDAD**	**CORTE**
LUGAR	**Factor**	**Ancho**	**Largo**	**Alto**	**Área**				
ACTA PARCIAL 3									
CIRCULACION						1,00	1,00	UN	CORTE 3
							-		
							-		
							-	



								-		
								-		
								-		
								-		

TOTAL EJECUTADO	1,00	UN	
MENOS ACTAS ANTERIORES	-	UN	
MENOS PROYECCION (ADELANTO) ACTA X	-	UN	
PRESENTE ACTA	**1,00**	UN	

PRESENTE ACTA	ACUMULADO ANTERIOR	ACUMULADO ACTUAL
1,00	0,00	**1,00**

OBSERVACIONES:


FIRMA		**FIRMA**	
RESIDENTE INTERVENTORÍA/DIRECTOR INTERVENTORIA		**RESIDENTE CONTRATISTA/DIRECTOR OBRA**	
NOMBRE	GILMA BIBIANA ROJAS/ MARTIN RESTREPO ATUESTA	**NOMBRE**	ARQ. CLAUDIA SUSANA YUSTES / ING. ZULMA JIRAYDA PARRADO
FIRMA		**FIRMA**	

ALCALDÍA MAYOR DE BOGOTÁ D.C. SECRETARIA DE INTEGRACIÓN SOCIAL	**MEMORIA DE CÁLCULO DE CANTIDADES DE OBRA**	Version: 01
	PROYECTO: ACTIVIDADES DE OBRA PARA LA OPTIMIZACIÓN DE LA INFRAESTRUCTURA DEL JARDÍN INFANTIL COMUNEROS	Edición: 18-11-2024


CONTRATANTE:	SECRETARIA DISTRITAL DE INTEGRACIÓN SOCIAL	**MUNICIPIO**	BOGOTÁ		
CONTRATISTA:	CONSORCIO WC CENTROS INTEGRALES	**CONTRATO No.**	10676	**FRENTE OBRA**	**008**
INTERVENTOR:	CONSORCIO INT INFRAESTRUCTURA 2025	**CONTRATO No:**	11836		
OBJETO:	REALIZAR LA EJECUCION DE ACTIVIDADES DE OBRA PARA LA OPTIMIZACIÓN DE LA INFRAESTRUCTURA DE LOS CENTROS, SEDES Y PREDIOS DONDE LA SECRETARÍA DISTRITAL DE INTEGRACIÓN SOCIAL PRESTA SUS SERVICIOS SOCIALES O REQUIERA DE SU INTERVENCIÓN, EN EL MARCO DE LA IMPLEMENTACIÓN DEL SISTEMA DISTRITAL DE CUIDADO.			**FECHA**	**14/04/2026**

CAPITULO	**INSTALACIONES ELECTRICAS Y DE COMUNICACIONES (TODAS LAS ACTIVIDADES INCLUYEN EL SUMINISTRO E INSTALACIÓN)**			**ACTA No:**	**003**
ITEM	**5.3.9**	**SUMINISTRO E INSTALACIÓN DE CAJA DE PASO METÁLICA 20X20X10CM CON PUERTA Y CERRADURA.**		**UNIDAD**	**UN**


ESQUEMA / FOTO/UBICACIÓN AREA INTERVENIDA

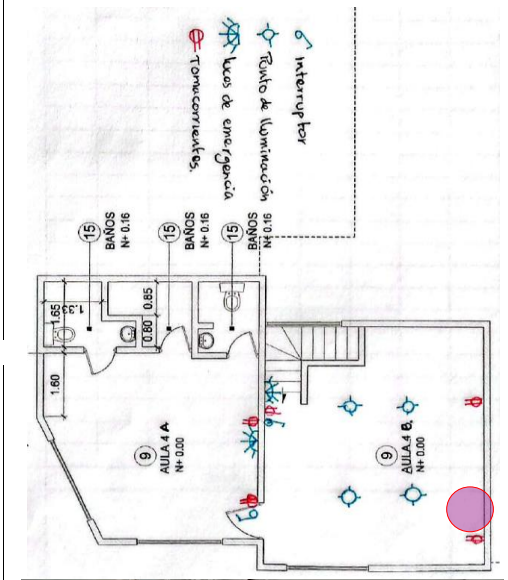



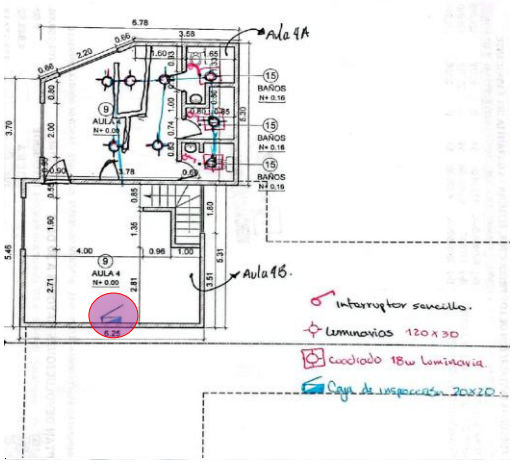

LOCALIZACIÓN	**DIMENSIÓN**					**CANTIDAD**	**TOTAL**	**UNIDAD**	**CORTE**
LUGAR	**Factor**	**Ancho**	**Largo**	**Alto**	**Área**				
ACTA PARCIAL 3									
SEGUNDO PISO							-		
AULA 4B						1,00	1,00	UN	CORTE 3
PRIMER PISO							-		
PASILLO AULAS 2-3-4						1,00	1,00	UN	CORTE 3

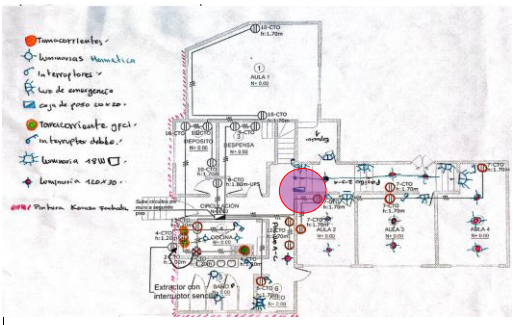
Tomacorrientes
Luminarias Hermetica
Interruptores
Luz de emergencia
Caja de paso 20x20
Tomacorriente gfci
Interruptor doble
Luminaria 18W
Luminaria 120x30
Extractor con interruptor sencillo




							-		
							-		
							-		

ALCALDÍA MAYOR DE BOGOTÁ D.C. SECRETARIA DE INTEGRACIÓN SOCIAL	**MEMORIA DE CÁLCULO DE CANTIDADES DE OBRA**	Version: 01
	PROYECTO: ACTIVIDADES DE OBRA PARA LA OPTIMIZACIÓN DE LA INFRAESTRUCTURA DEL JARDÍN INFANTIL COMUNEROS	Edición: 18-11-2024

CONTRATANTE:	SECRETARIA DISTRITAL DE INTEGRACIÓN SOCIAL	**MUNICIPIO**	BOGOTÁ		
CONTRATISTA:	CONSORCIO WC CENTROS INTEGRALES	**CONTRATO No.**	10676	**FRENTE OBRA**	**008**
INTERVENTOR:	CONSORCIO INT INFRAESTRUCTURA 2025	**CONTRATO No:**	11836		
OBJETO:	REALIZAR LA EJECUCION DE ACTIVIDADES DE OBRA PARA LA OPTIMIZACIÓN DE LA INFRAESTRUCTURA DE LOS CENTROS, SEDES Y PREDIOS DONDE LA SECRETARÍA DISTRITAL DE INTEGRACIÓN SOCIAL PRESTA SUS SERVICIOS SOCIALES O REQUIERA DE SU INTERVENCIÓN, EN EL MARCO DE LA IMPLEMENTACIÓN DEL SISTEMA DISTRITAL DE CUIDADO.			**FECHA**	14/04/2026


CAPITULO	**INSTALACIONES ELECTRICAS Y DE COMUNICACIONES (TODAS LAS ACTIVIDADES INCLUYEN EL SUMINISTRO E INSTALACIÓN)**			**ACTA No:**	**003**
ITEM	**5.3.12**	**SUMINISTRO E INSTALACION DE KIT DE GUAYAS PARA PANEL LED**		**UNIDAD**	**UN**


ESQUEMA / FOTO/UBICACIÓN AREA INTERVENIDA	**LOCALIZACIÓN**	**DIMENSIÓN**					**CANTIDAD**	**TOTAL**	**UNIDAD**	**CORTE**
	LUGAR	**Factor**	**Ancho**	**Largo**	**Alto**	**Área**				
	ACTA PARCIAL 3									
	SEGUNDO PISO							-		
	AULA 4B						4,00	4,00	UN	CORTE 3
	AULA 4A						5,00	5,00	UN	CORTE 3
	PRIMER PISO							-		
	PASILLO A-C						1,00	1,00	UN	CORTE 3
	AULA 2 (7)						2,00	2,00	UN	CORTE 3
	AULA 3 (8)						2,00	2,00	UN	CORTE 3
	AULA 4 (9)						3,00	3,00	UN	CORTE 3
	PASILLO AULAS 2-3-4						3,00	3,00	UN	CORTE 3

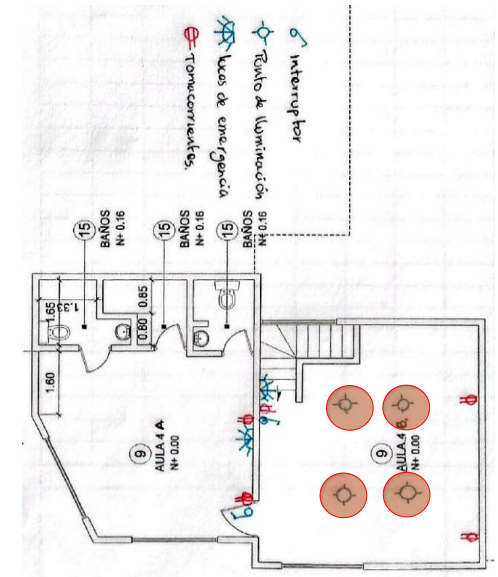





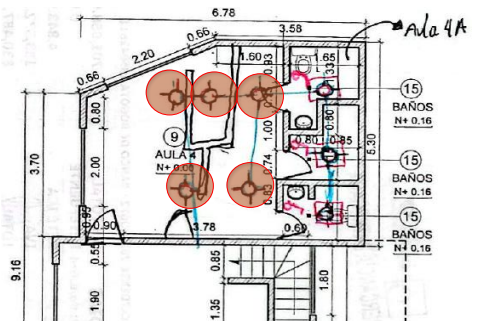


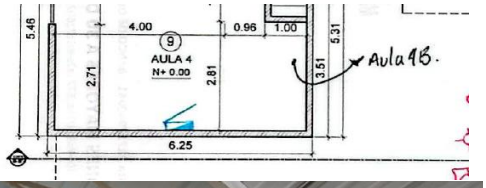

5.46
4.00
0.96
1.00
5.31
9
AULA 4
N+ 0.00
2.71
2.81
3.51
Aula 9B.
6.25


Centros Integrales Jardin Infantil Comuneros


Centros Integrales Jardin Infantil Comuneros


Centros Integrales Jardin Infantil Comuneros

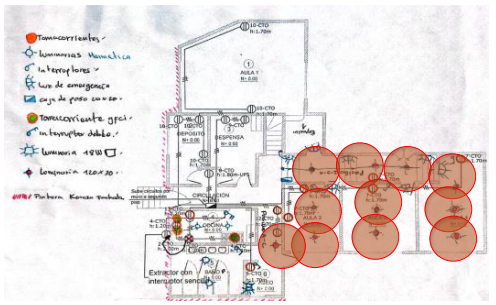
Tomacorrientes
Luminarias Fluorescencia
Interruptores
Luz de emergencia
Caja de piso con tapa
Tomacorriente GFCI
Interruptor doble
Luminaria 1x18W
Luminaria 120x30
Extractor con interruptor sensible

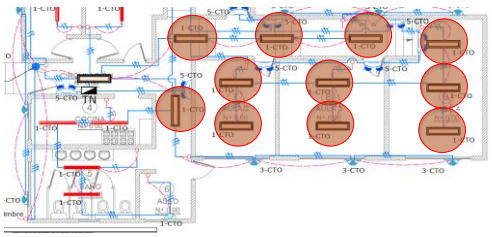
1-CTO
5-CTO
3-CTO










							-		
							-		
							-		

ALCALDÍA MAYOR DE BOGOTÁ D.C. SECRETARIA DE INTEGRACIÓN SOCIAL	**MEMORIA DE CÁLCULO DE CANTIDADES DE OBRA**	Version: 01
	PROYECTO: ACTIVIDADES DE OBRA PARA LA OPTIMIZACIÓN DE LA INFRAESTRUCTURA DEL JARDÍN INFANTIL COMUNEROS	Edición: 18-11-2024

CONTRATANTE:	SECRETARIA DISTRITAL DE INTEGRACIÓN SOCIAL	**MUNICIPIO**	BOGOTÁ		
CONTRATISTA:	CONSORCIO WC CENTROS INTEGRALES	**CONTRATO No.**	10676	**FRENTE OBRA**	**008**
INTERVENTOR:	CONSORCIO INT INFRAESTRUCTURA 2025	**CONTRATO No:**	11836		
OBJETO:	REALIZAR LA EJECUCION DE ACTIVIDADES DE OBRA PARA LA OPTIMIZACIÓN DE LA INFRAESTRUCTURA DE LOS CENTROS, SEDES Y PREDIOS DONDE LA SECRETARÍA DISTRITAL DE INTEGRACIÓN SOCIAL PRESTA SUS SERVICIOS SOCIALES O REQUIERA DE SU INTERVENCIÓN, EN EL MARCO DE LA IMPLEMENTACIÓN DEL SISTEMA DISTRITAL DE CUIDADO.			**FECHA**	14/04/2026


CAPITULO		**INSTALACIONES ELECTRICAS Y DE COMUNICACIONES (TODAS LAS ACTIVIDADES INCLUYEN EL SUMINISTRO E INSTALACIÓN)**		**ACTA No:**	**003**
ITEM	**5.5.2**	**SUMINISTRO E INSTALACIÓN DE LUMINARIA DE EMERGENCIA LED 2,4W, MICKEY MOUSE 100-240 V AUTONOMIA MÍNIMA 90 MINUTOS . INCLUYE SOPORTES, ACCESORIOS NECESARIOS PARA LA CONEXIÓN E INSTALACIÓN.**		**UNIDAD**	**UN**

ESQUEMA / FOTO/UBICACIÓN AREA INTERVENIDA

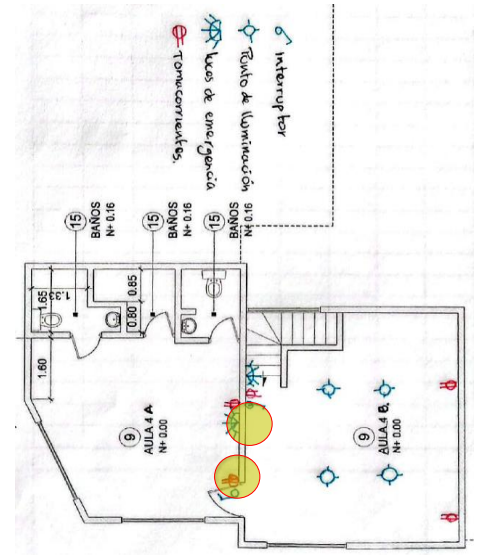






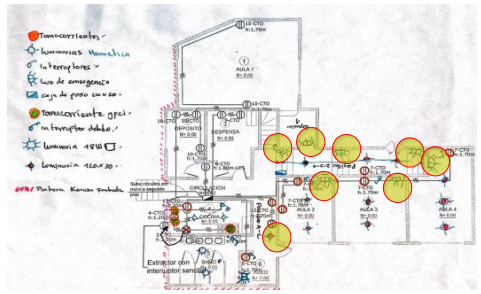

LOCALIZACIÓN		DIMENSIÓN					CANTIDAD	TOTAL	UNIDAD	CORTE
LUGAR		Factor	Ancho	Largo	Alto	Área				
ACTA PARCIAL 3										
SEGUNDO PISO								-		
AULA 4A							1,00	1,00	UN	CORTE 3
AULA 4B							1,00	1,00	UN	CORTE 3
PRIMER PISO								-		
PASILLO A-C							1,00	1,00	UN	CORTE 3
AULA 2 (7)							1,00	1,00	UN	CORTE 3
AULA 3 (8)							1,00	1,00	UN	CORTE 3
AULA 4 (9)							1,00	1,00	UN	CORTE 3
ESCALERAS							1,00	1,00	UN	CORTE 3
PASILLO AULAS 2-3-4							2,00	2,00	UN	CORTE 3
AULA 1 (1)							1,00	1,00	UN	CORTE 3

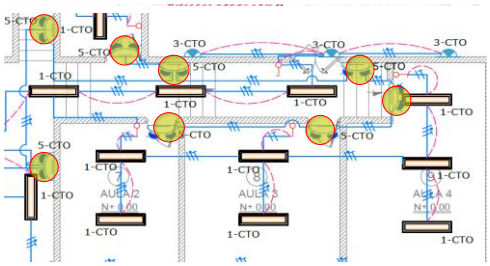



							-		
							-		
TOTAL EJECUTADO	10.00	UN	
MENOS ACTAS ANTERIORES	-	UN	
MENOS PROYECCION (ADELANTO) ACTA X	-	UN	
PRESENTE ACTA	**10,00**	UN	

PRESENTE ACTA	ACUMULADO ANTERIOR	ACUMULADO ACTUAL
10,00	0,00	**10,00**

OBSERVACIONES:


FIRMA		**FIRMA**	
RESIDENTE INTERVENTORIA/DIRECTOR INTERVENTORIA		**RESIDENTE CONTRATISTA/DIRECTOR OBRA**	
NOMBRE	GILMA BIBIANA ROJAS/ MARTIN RESTREPO ATUESTA	**NOMBRE**	ARQ. CLAUDIA SUSANA YUSTES /ING. ZULMA JIRAYDA BARRADO
FIRMA		**FIRMA**	

ALCALDÍA MAYOR DE BOGOTÁ D.C. SECRETARIA DE INTEGRACIÓN SOCIAL	**MEMORIA DE CÁLCULO DE CANTIDADES DE OBRA**	Version: 01
	PROYECTO: ACTIVIDADES DE OBRA PARA LA OPTIMIZACIÓN DE LA INFRAESTRUCTURA DEL JARDÍN INFANTIL COMUNEROS	Edición: 18-11-2024

CONTRATANTE:	SECRETARIA DISTRITAL DE INTEGRACIÓN SOCIAL	**MUNICIPIO**	BOGOTÁ		
CONTRATISTA:	CONSORCIO WC CENTROS INTEGRALES	**CONTRATO No.**	10676	**FRENTE OBRA**	**008**
INTERVENTOR:	CONSORCIO INT INFRAESTRUCTURA 2025	**CONTRATO No:**	11836		
OBJETO:	REALIZAR LA EJECUCION DE ACTIVIDADES DE OBRA PARA LA OPTIMIZACIÓN DE LA INFRAESTRUCTURA DE LOS CENTROS, SEDES Y PREDIOS DONDE LA SECRETARÍA DISTRITAL DE INTEGRACIÓN SOCIAL PRESTA SUS SERVICIOS SOCIALES O REQUIERA DE SU INTERVENCIÓN, EN EL MARCO DE LA IMPLEMENTACIÓN DEL SISTEMA DISTRITAL DE CUIDADO.			**FECHA**	**14/04/2026**


CAPITULO	**INSTALACIONES ELECTRICAS Y DE COMUNICACIONES (TODAS LAS ACTIVIDADES INCLUYEN EL SUMINISTRO E INSTALACIÓN)**			**ACTA No:**	**003**
ITEM	**5.5.8**	**SUMINISTRO E INSTALACIÓN DE PANEL LED 120 X 30CM 48 W DE SOBREPONER. INCLUYE SOPORTES, ACCESORIOS NECESARIOS PARA LA CONEXIÓN E INSTALACIÓN.**		**UNIDAD**	**UN**

ESQUEMA / FOTO/UBICACIÓN AREA INTERVENIDA

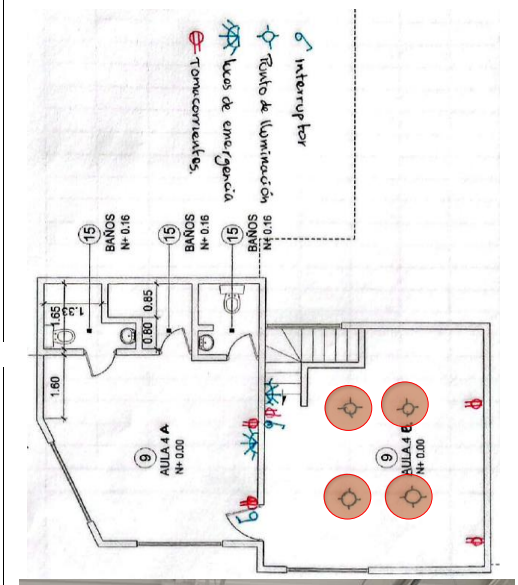






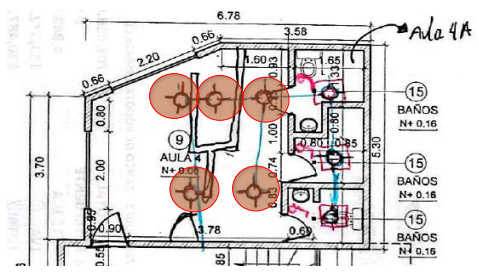



LOCALIZACIÓN / LUGAR	DIMENSIÓN Factor	Ancho	Largo	Alto	Área	CANTIDAD	TOTAL	UNIDAD	CORTE
ACTA PARCIAL 3									
SEGUNDO PISO							-		
AULA 4B						4,00	4,00	UN	CORTE 3
AULA 4A						5,00	5,00	UN	CORTE 3
PRIMER PISO							-		
PASILLO A-C						1,00	1,00	UN	CORTE 3
AULA 2 (7)						2,00	2,00	UN	CORTE 3
AULA 3 (8)						2,00	2,00	UN	CORTE 3
AULA 4 (9)						3,00	3,00	UN	CORTE 3
PASILLO AULAS 2-3-4						3,00	3,00	UN	CORTE 3

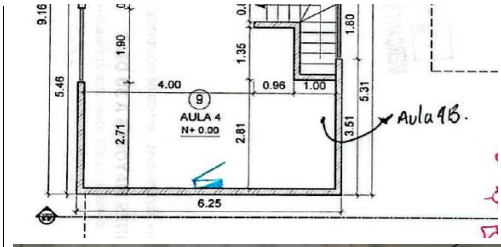
9.16
1.80
1.35
1.80
5.48
4.00
0.96
1.00
5.31
9
AULA 4
N+ 0.00
2.71
2.81
3.51
Aula 4B.
6.25


Centros Integrales Jardín Infantil Comuneros


Centros Integrales Jardín Infantil Comuneros

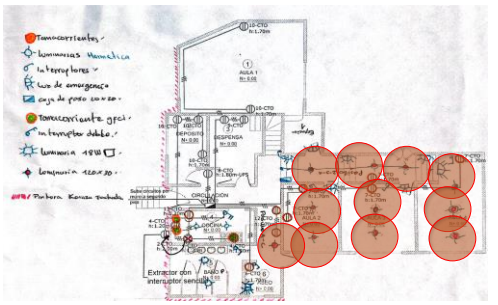
Tomacorrientes
Luminarias Hermética
Interruptores
Luz de emergencia
Caja de paso con tapa
Tomacorriente gfci
Interruptor doble
Luminaria 48W
Luminaria recesso
Extractor con interruptor sensible

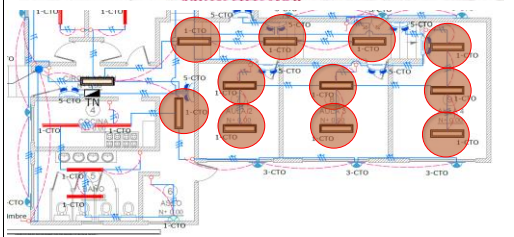
1-CTO
5-CTO
3-CTO
TN














tecnolite

							-		
							-		
							-		

ALCALDÍA MAYOR DE BOGOTÁ D.C. SECRETARIA DE INTEGRACIÓN SOCIAL	**MEMORIA DE CÁLCULO DE CANTIDADES DE OBRA**	Version: 01
	PROYECTO: ACTIVIDADES DE OBRA PARA LA OPTIMIZACIÓN DE LA INFRAESTRUCTURA DEL JARDÍN INFANTIL COMUNEROS	Edición: 18-11-2024

CONTRATANTE:	SECRETARIA DISTRITAL DE INTEGRACIÓN SOCIAL	**MUNICIPIO**	BOGOTÁ		
CONTRATISTA:	CONSORCIO WC CENTROS INTEGRALES	**CONTRATO No.**	10676	**FRENTE OBRA**	**008**
INTERVENTOR:	CONSORCIO INT INFRAESTRUCTURA 2025	**CONTRATO No:**	11836		
OBJETO:	REALIZAR LA EJECUCION DE ACTIVIDADES DE OBRA PARA LA OPTIMIZACIÓN DE LA INFRAESTRUCTURA DE LOS CENTROS, SEDES Y PREDIOS DONDE LA SECRETARÍA DISTRITAL DE INTEGRACIÓN SOCIAL PRESTA SUS SERVICIOS SOCIALES O REQUIERA DE SU INTERVENCIÓN, EN EL MARCO DE LA IMPLEMENTACIÓN DEL SISTEMA DISTRITAL DE CUIDADO.			**FECHA**	**14/04/2026**

CAPITULO	**INSTALACIONES ELECTRICAS Y DE COMUNICACIONES (TODAS LAS ACTIVIDADES INCLUYEN EL SUMINISTRO E INSTALACIÓN)**			**ACTA No:**	**003**
ITEM	**5.5.10**	**SUMINISTRO E INSTALACION DE LUMINARIA TIPO LED HERMÉTICA 2X18WATIOS TUBO T8 DE SOBREPONER**		**UNIDAD**	**UN**

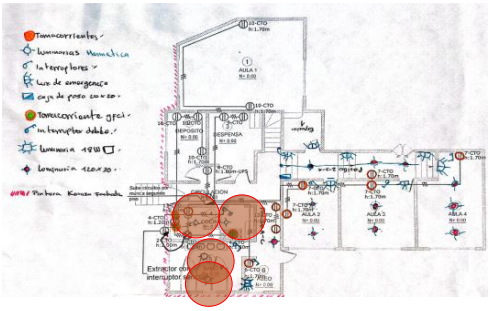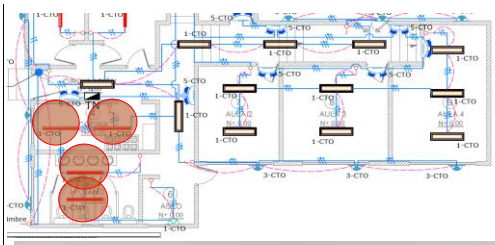ESQUEMA / FOTO/UBICACIÓN AREA INTERVENIDA	**LOCALIZACIÓN**	**DIMENSIÓN**					**CANTIDAD**	**TOTAL**	**UNIDAD**	**CORTE**
	LUGAR	**Factor**	**Ancho**	**Largo**	**Alto**	**Área**				
	**ACTA PARCIAL 3**									
	BAÑO 5						2,00	2,00	UN	CORTE 3
	COCINA 4						2,00	2,00	UN	CORTE 3
								-		
								-		
TOTAL EJECUTADO	4,00	UN	
MENOS ACTAS ANTERIORES	-	UN	
MENOS PROYECCION (ADELANTO) ACTA X	-	UN	
PRESENTE ACTA	**4,00**	UN	

PRESENTE ACTA	ACUMULADO ANTERIOR	ACUMULADO ACTUAL
4,00	0,00	**4,00**


OBSERVACIONES:


FIRMA		**FIRMA**	
RESIDENTE INTERVENTORÍA/DIRECTOR INTERVENTORIA		**RESIDENTE CONTRATISTA/DIRECTOR OBRA**	
NOMBRE	GILMA BIBIANA ROJAS/ MARTIN RESTREPO ATUESTA	**NOMBRE**	ARQ. CLAUDIA SUSANA YUSTES / ING. ZULMA JIRAYDA PARRADO
FIRMA		**FIRMA**	

ALCALDÍA MAYOR DE BOGOTÁ D.C. SECRETARIA DE INTEGRACIÓN SOCIAL	**MEMORIA DE CÁLCULO DE CANTIDADES DE OBRA**	Version: 01
	PROYECTO: ACTIVIDADES DE OBRA PARA LA OPTIMIZACIÓN DE LA INFRAESTRUCTURA DEL JARDÍN INFANTIL COMUNEROS	Edición: 18-11-2024

CONTRATANTE:	SECRETARIA DISTRITAL DE INTEGRACIÓN SOCIAL	**MUNICIPIO**	BOGOTÁ		
CONTRATISTA:	CONSORCIO WC CENTROS INTEGRALES	**CONTRATO No.**	10676	**FRENTE OBRA**	**008**
INTERVENTOR:	CONSORCIO INT INFRAESTRUCTURA 2025	**CONTRATO No:**	11836		
OBJETO:	REALIZAR LA EJECUCION DE ACTIVIDADES DE OBRA PARA LA OPTIMIZACIÓN DE LA INFRAESTRUCTURA DE LOS CENTROS, SEDES Y PREDIOS DONDE LA SECRETARÍA DISTRITAL DE INTEGRACIÓN SOCIAL PRESTA SUS SERVICIOS SOCIALES O REQUIERA DE SU INTERVENCIÓN, EN EL MARCO DE LA IMPLEMENTACIÓN DEL SISTEMA DISTRITAL DE CUIDADO.			**FECHA**	**14/04/2026**

CAPITULO	**INSTALACIONES ELECTRICAS Y DE COMUNICACIONES (TODAS LAS ACTIVIDADES INCLUYEN EL SUMINISTRO E INSTALACIÓN)**			**ACTA No:**	**003**
ITEM	**5.5.13**	**SUMINISTRO E INSTALACIÓN DE PANEL LED CUADRADA DE 18 W SOBRE PONER, ACCESORIOS NECESARIOS PARA LA CONEXIÓN E INSTALACIÓN.**		**UNIDAD**	**UN**

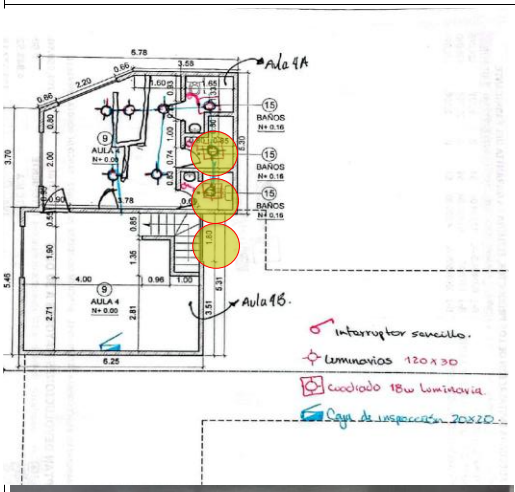ESQUEMA / FOTO/UBICACIÓN AREA INTERVENIDA	**LOCALIZACIÓN**	**DIMENSIÓN**					**CANTIDAD**	**TOTAL**	**UNIDAD**	**CORTE**
	LUGAR	**Factor**	**Ancho**	**Largo**	**Alto**	**Área**				
	**ACTA PARCIAL 3**									
	SEGUNDO PISO							-		
	AULA 4A						3,00	3,00	UN	CORTE 3
	PRIMER PISO							-		
	ASEO 6						1,00	1,00	UN	CORTE 3
								-		
								-		
								-		
								-		
								-		

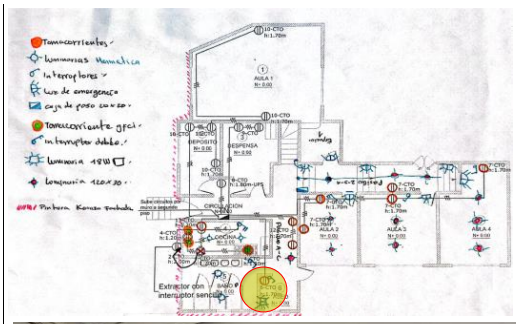







Centros Integrales Jardín Infantil Comuneros

							-		
							-		
							-		

ALCALDÍA MAYOR DE BOGOTÁ D.C. SECRETARIA DE INTEGRACIÓN SOCIAL	**MEMORIA DE CÁLCULO DE CANTIDADES DE OBRA**	Version: 01
	PROYECTO: ACTIVIDADES DE OBRA PARA LA OPTIMIZACIÓN DE LA INFRAESTRUCTURA DEL JARDÍN INFANTIL COMUNEROS	Edición: 18-11-2024

CONTRATANTE:	SECRETARIA DISTRITAL DE INTEGRACIÓN SOCIAL	**MUNICIPIO**	BOGOTÁ		
CONTRATISTA:	CONSORCIO WC CENTROS INTEGRALES	**CONTRATO No.**	10676	**FRENTE OBRA**	**008**
INTERVENTOR:	CONSORCIO INT INFRAESTRUCTURA 2025	**CONTRATO No:**	11836		
OBJETO:	REALIZAR LA EJECUCION DE ACTIVIDADES DE OBRA PARA LA OPTIMIZACIÓN DE LA INFRAESTRUCTURA DE LOS CENTROS, SEDES Y PREDIOS DONDE LA SECRETARÍA DISTRITAL DE INTEGRACIÓN SOCIAL PRESTA SUS SERVICIOS SOCIALES O REQUIERA DE SU INTERVENCIÓN, EN EL MARCO DE LA IMPLEMENTACIÓN DEL SISTEMA DISTRITAL DE CUIDADO.			**FECHA**	**14/04/2026**

CAPITULO		**ALISTADOS Y ACABADOS DE PISOS.**		**ACTA No:**	**003**
ITEM	**7.1.5**	**ALISTADO DE PISOS CON MORTERO IMPERMEABILIZADO INTEGRALMENTE 1:3 H.=4 CM PROMEDIO ALISTADO + PENDIENTADO.**		**UNIDAD**	**M2**

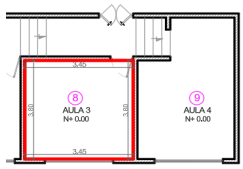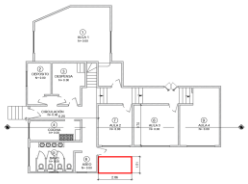ESQUEMA / FOTO/UBICACIÓN AREA INTERVENIDA	**LOCALIZACIÓN**	**DIMENSIÓN**					**CANTIDAD**	**TOTAL**	**UNIDAD**	**CORTE**
	LUGAR	**Factor**	**Ancho**	**Largo**	**Alto**	**Área**				
   	**ACTA PARCIAL 3**							-		
	AULA 3		3,80	3,45			1,00	13,11	M2	CORTE 3
	ALISTADO SOBRE PLACA MACIZA TANQUE		0,94	2,66			1,00	2,50	M2	CORTE 3
								-		
								-		
TOTAL EJECUTADO	15,61	M2
MENOS ACTAS ANTERIORES	-	M2
MENOS PROYECCION (ADELANTO) ACTA X	-	M2
PRESENTE ACTA	**15,61**	M2

PRESENTE ACTA	**ACUMULADO ANTERIOR**	**ACUMULADO ACTUAL**
15,61	0,00	**15,61**

OBSERVACIONES:


FIRMA		**FIRMA**	
RESIDENTE INTERVENTORÍA/DIRECTOR INTERVENTORIA		**RESIDENTE CONTRATISTA/DIRECTOR OBRA**	
NOMBRE	GILMA BIBIANA ROJAS/ MARTIN RESTREPO ATUESTA	**NOMBRE**	ARQ. CLAUDIA SUSANA YUSTES / ING. ZULMA JIRAYDA PARRADO
FIRMA		**FIRMA**	

ALCALDÍA MAYOR DE BOGOTÁ D.C. SECRETARIA DE INTEGRACIÓN SOCIAL	**MEMORIA DE CÁLCULO DE CANTIDADES DE OBRA**	Version: 01
	PROYECTO: ACTIVIDADES DE OBRA PARA LA OPTIMIZACIÓN DE LA INFRAESTRUCTURA DEL JARDÍN INFANTIL COMUNEROS	Edición: 18-11-2024

CONTRATANTE:	SECRETARIA DISTRITAL DE INTEGRACIÓN SOCIAL	**MUNICIPIO**	BOGOTÁ		
CONTRATISTA:	CONSORCIO WC CENTROS INTEGRALES	**CONTRATO No.**	10676	**FRENTE OBRA**	**008**
INTERVENTOR:	CONSORCIO INT INFRAESTRUCTURA 2025	**CONTRATO No:**	11836		
OBJETO:	REALIZAR LA EJECUCION DE ACTIVIDADES DE OBRA PARA LA OPTIMIZACIÓN DE LA INFRAESTRUCTURA DE LOS CENTROS, SEDES Y PREDIOS DONDE LA SECRETARÍA DISTRITAL DE INTEGRACIÓN SOCIAL PRESTA SUS SERVICIOS SOCIALES O REQUIERA DE SU INTERVENCIÓN, EN EL MARCO DE LA IMPLEMENTACIÓN DEL SISTEMA DISTRITAL DE CUIDADO.			**FECHA**	**14/04/2026**

CAPITULO		**ALISTADOS Y ACABADOS DE PISOS.**		**ACTA No:**	**003**
ITEM	**7.2.16**	**SUMINISTRO E INSTALACIÓN DE PISO MIKONOS BLANCO 33.8 X 33.8 CM**		**UNIDAD**	**M2**

ESQUEMA / FOTO/UBICACIÓN AREA INTERVENIDA

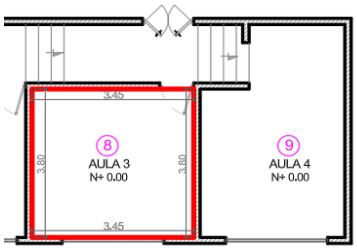



LOCALIZACIÓN	**DIMENSIÓN**					**CANTIDAD**	**TOTAL**	**UNIDAD**	**CORTE**
LUGAR	**Factor**	**Ancho**	**Largo**	**Alto**	**Área**				
ACTA PARCIAL 3							-		
AULA 3		3,80	3,45			1,00	13,11	M2	CORTE 3
							-		
							-		
TOTAL EJECUTADO	13,11	M2
MENOS ACTAS ANTERIORES	-	M2
MENOS PROYECCION (ADELANTO) ACTA X	-	M2
PRESENTE ACTA	**13,11**	M2

PRESENTE ACTA	**ACUMULADO ANTERIOR**	**ACUMULADO ACTUAL**
13,11	0,00	**13,11**

OBSERVACIONES:


FIRMA		**FIRMA**	
RESIDENTE INTERVENTORÍA/DIRECTOR INTERVENTORIA		**RESIDENTE CONTRATISTA/DIRECTOR OBRA**	
NOMBRE	GILMA BIBIANA ROJAS/ MARTIN RESTREPO ATUESTA	**NOMBRE**	ARQ. CLAUDIA SUSANA YUSTES / ING. ZULMA JIRAYDA PARRADO
FIRMA		**FIRMA**	

ALCALDÍA MAYOR DE BOGOTÁ D.C. SECRETARIA DE INTEGRACIÓN SOCIAL	**MEMORIA DE CÁLCULO DE CANTIDADES DE OBRA**	Version: 01
	PROYECTO: ACTIVIDADES DE OBRA PARA LA OPTIMIZACIÓN DE LA INFRAESTRUCTURA DEL JARDÍN INFANTIL COMUNEROS	Edición: 18-11-2024

CONTRATANTE:	SECRETARIA DISTRITAL DE INTEGRACIÓN SOCIAL	**MUNICIPIO**	BOGOTÁ		
CONTRATISTA:	CONSORCIO WC CENTROS INTEGRALES	**CONTRATO No.**	10676	**FRENTE OBRA**	**008**
INTERVENTOR:	CONSORCIO INT INFRAESTRUCTURA 2025	**CONTRATO No:**	11836		
OBJETO:	REALIZAR LA EJECUCION DE ACTIVIDADES DE OBRA PARA LA OPTIMIZACIÓN DE LA INFRAESTRUCTURA DE LOS CENTROS, SEDES Y PREDIOS DONDE LA SECRETARÍA DISTRITAL DE INTEGRACIÓN SOCIAL PRESTA SUS SERVICIOS SOCIALES O REQUIERA DE SU INTERVENCIÓN, EN EL MARCO DE LA IMPLEMENTACIÓN DEL SISTEMA DISTRITAL DE CUIDADO.			**FECHA**	**14/04/2026**

CAPITULO		**ALISTADOS Y ACABADOS DE PISOS.**	**ACTA No:**	**003**	
ITEM	**7.3.12**	**SUMINISTRO E INSTALACIÓN DE GUARDAESCOBA EN PORCELANATO DE 8 A 10 CM DE ALTO**		**UNIDAD**	**M**

ESQUEMA / FOTO/UBICACIÓN AREA INTERVENIDA

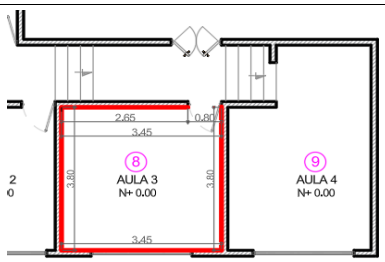



LOCALIZACIÓN	**DIMENSIÓN**					**CANTIDAD**	**TOTAL**	**UNIDAD**	**CORTE**
LUGAR	**Factor**	**Ancho**	**Largo**	**Alto**	**Área**				
ACTA PARCIAL 3									
AULA 3			3,45			1,00	3,45	M	CORTE 3
			3,80			2,00	7,60	M	CORTE 3
			2,65			1,00	2,65	M	CORTE 3
							-		
							-		
TOTAL EJECUTADO	13,70	M	0,00
MENOS ACTAS ANTERIORES	-	M	
MENOS PROYECCION (ADELANTO) ACTA X	-	M	
PRESENTE ACTA	**13,70**	M	0,00

PRESENTE ACTA	**ACUMULADO ANTERIOR**	**ACUMULADO ACTUAL**
13,70	0,00	**13,70**

OBSERVACIONES:

FIRMA		**FIRMA**	
RESIDENTE INTERVENTORIA/DIRECTOR INTERVENTORIA		**RESIDENTE CONTRATISTA/DIRECTOR OBRA**	
NOMBRE	GILMA BIBIANA ROJAS/ MARTIN RESTREPO ATUESTA	**NOMBRE**	ARQ. CLAUDIA SUSANA YUSTES / ING. ZULMA JIRAYDA PARRADO
FIRMA		**FIRMA**	

ALCALDÍA MAYOR DE BOGOTA D.C. SECRETARÍA DE INTEGRACIÓN SOCIAL	MEMORIA DE CÁLCULO DE CANTIDADES DE OBRA	Version: 01
	PROYECTO: ACTIVIDADES DE OBRA PARA LA OPTIMIZACIÓN DE LA INFRAESTRUCTURA DEL JARDÍN INFANTIL COMUNEROS	Edición: 18-11-2024

CONTRATANTE:	SECRETARIA DISTRITAL DE INTEGRACIÓN SOCIAL	**MUNICIPIO**	BOGOTÁ		
CONTRATISTA:	CONSORCIO WC CENTROS INTEGRALES	**CONTRATO No.**	10676	**FRENTE OBRA**	**008**
INTERVENTOR:	CONSORCIO INT INFRAESTRUCTURA 2025	**CONTRATO No:**	11836		
OBJETO:	RREALIZAR LA EJECUCIÓN DE ACTIVIDADES DE OBRA PARA LA OPTIMIZACIÓN DE LA INFRAESTRUCTURA DE LOS CENTROS, SEDES Y PREDIOS DONDE LA SECRETARÍA DISTRITAL DE INTEGRACIÓN SOCIAL PRESTA SUS SERVICIOS SOCIALES O REQUIERA DE SU INTERVENCIÓN, EN EL MARCO DE LA IMPLEMENTACIÓN DEL SISTEMA DISTRITAL DE CUIDADO - GRUPO 4			**FECHA**	**14/04/2026**

CAPITULO		**CONSTRUCCIÓN LIVIANA EN SECO (Cielos rasos, divisiones, otros).**		**ACTA No:**	**003**
ÍTEM	**14.1.1**	**CIELO RASO EN LÁMINAS DE PVC E=10MM CON ACABADO LISO, CON ESTRUCTURA EN ÁNGULOS, OMEGAS Y VIGUETAS GALVANIZADAS EN CAL.26, ESTRUCTURA ANCLADA MUROS Y ESTRUCTURA CON CHAZO DE EXPANSIÓN O CON TIROS. INCLUYE SUMINISTRO, INSTALACIÓN E IMPLEMENTOS PARA TRABAJOS EN ALTURA.**		**UNIDAD**	**M2**

ESQUEMA / FOTO/UBICACIÓN ÁREA INTERVENIDA













LOCALIZACIÓN	DIMENSIÓN					CANTIDAD	TOTAL	UNIDAD	CORTE
LUGAR	Factor	Ancho	Largo	Alto	Peso				
ACTA PARCIAL 3									
PRIMER PISO							-		
BAÑO NIVEL 1		3,25	2,55			1,00	8,29	M2	CORTE 3
COCINA		3,77	1,72			1,00	6,48	M2	CORTE 3
SEGUNDO PISO							-		
SEGUNDO NIVEL (AULA 6)							-		
ÁREA AMARILLA		1,42	2,22			1,00	3,15	M2	CORTE 3
ÁREA MAGENTA		4,46	0,77			1,00	3,43	M2	CORTE 3
ÁREA VERDE		3,09	2,50			1,00	7,73	M2	CORTE 3
ÁREA ROJA		2,25	1,06			1,00	2,39	M2	CORTE 3
ÁREA CYAN		1,70	2,43			1,00	4,13	M2	CORTE 3

TOTAL EJECUTADO	35,60	M2	
MENOS ACTAS ANTERIORES	-	M2	
MENOS PROYECCIÓN (ADELANTO) ACTA X	-	M2	
PRESENTE ACTA	**35,60**	M2	

PRESENTE ACTA	ACUMULADO ANTERIOR	ACUMULADO ACTUAL
35,60	0,00	**35,60**

OBSERVACIONES:

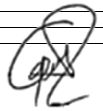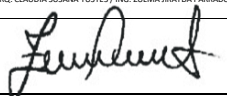
FIRMA		**FIRMA**	
RESIDENTE INTERVENTORÍA/DIRECTOR INTERVENTORÍA		**RESIDENTE CONTRATISTA/DIRECTOR OBRA**	
NOMBRE	GILMA BIBIANA ROJAS/ MARTIN RESTREPO ATUESTA	**NOMBRE**	ARQ. CLAUDIA SUSANA YUSTES / ING. ZULMA JIRAYDA PARRADO
FIRMA		**FIRMA**	


ALCALDÍA MAYOR DE BOGOTÁ D.C. SECRETARIA DE INTEGRACIÓN SOCIAL	**MEMORIA DE CÁLCULO DE CANTIDADES DE OBRA**	Version: 01
	PROYECTO: ACTIVIDADES DE OBRA PARA LA OPTIMIZACIÓN DE LA INFRAESTRUCTURA DEL JARDÍN INFANTIL COMUNEROS	Edición: 18-11-2024

CONTRATANTE:	SECRETARIA DISTRITAL DE INTEGRACIÓN SOCIAL	**MUNICIPIO**	BOGOTÁ		
CONTRATISTA:	CONSORCIO WC CENTROS INTEGRALES	**CONTRATO No.**	10676	**FRENTE OBRA**	**008**
INTERVENTOR:	CONSORCIO INT INFRAESTRUCTURA 2025 .	**CONTRATO No:**	11836		
OBJETO:	REALIZAR LA EJECUCIÓN DE ACTIVIDADES DE OBRA PARA LA OPTIMIZACIÓN DE LA INFRAESTRUCTURA DE LOS CENTROS, SEDES Y PREDIOS DONDE LA SECRETARÍA DISTRITAL DE INTEGRACIÓN SOCIAL PRESTA SUS SERVICIOS SOCIALES O REQUIERA DE SU INTERVENCIÓN, EN EL MARCO DE LA IMPLEMENTACIÓN DEL SISTEMA DISTRITAL DE CUIDADO - GRUPO 4			**FECHA**	14/04/2026


CAPITULO	**PRELIMINARES, PROVISIONALES DE OBRA Y DEMOLICIONES.**	**ACTA No:**	**003**	
ÍTEM	**21.1.2**	**RESANES GENERALES MENORES SOBRE SUPERFICIE CON MORTERO IMPERMEABILIZADO INTEGRALMENTE 1:4 E.=2 CM DANDO ACABADO LISO. INCLUYE PREPARACIÓN DE SUPERFICIE. LA APLICABILIDAD DE ESTE ÍTEM PARA PAGO DEPENDE DE QUE EL**	**UNIDAD**	**M2**

ESQUEMA / FOTO/UBICACIÓN ÁREA INTERVENIDA

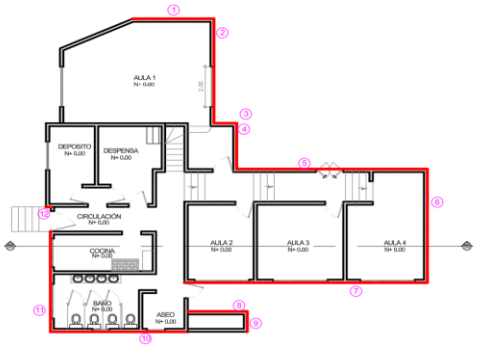

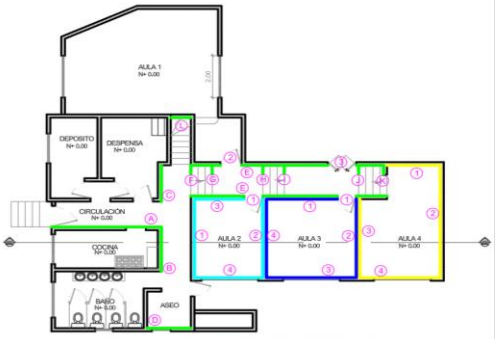

PLANTA ARQUITECTONICA PRIMER NIVEL
ESCALA 1:50

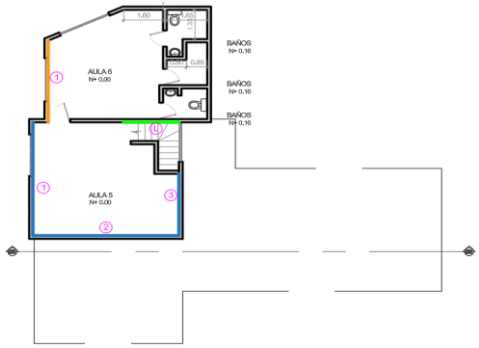

PLANTA ARQUITECTONICA SEGUNDO NIVEL
ESCALA 1:50



LOCALIZACIÓN LUGAR	DIMENSIÓN Factor	Ancho	Largo	Alto	Peso	CANTIDAD	TOTAL	UNIDAD	CORTE
ACTA PARCIAL 1									
RESANES SOBRE MUROS EXTERIORES									
MURO #1	20%	4,00		5,35		1,00	4,28	M2	Corte No. 1
MENOS VANO VENTANA	20%	2,00		1,2		-1,00	-0,48	M2	Corte No. 1
MURO #2	20%	4,93		5,35		1,00	5,28	M2	Corte No. 1
MENOS VANO VENTANA	20%	1,00		0,5		-1,00	-0,10	M2	Corte No. 1
MENOS VANO VENTANA	20%	3,00		0,5		-1,00	-0,30	M2	Corte No. 1
MURO #3	20%	1,00		2,75		1,00	0,55	M2	Corte No. 1
MURO #4	20%	2,04		2,75		1,00	1,12	M2	Corte No. 1
MURO #5	20%	8,48		2,84		1,00	4,82	M2	Corte No. 1
MENOS VANO PUERTA	20%	1,15		1,96		-1,00	-0,45	M2	Corte No. 1
MURO #6	20%	5,45		2,94		1,00	3,20	M2	Corte No. 1
MURO #7	20%	11,17		3,07		1,00	6,86	M2	Corte No. 1
MENOS VANO VENTANA	20%	2,15		0,95		-1,00	-0,41	M2	Corte No. 1
MENOS VANO VENTANA	20%	2,26		0,94		-1,00	-0,42	M2	Corte No. 1
MENOS VANO VENTANA	20%	2,22		0,94		-1,00	-0,42	M2	Corte No. 1
MURO #8	20%	2,62		1,64		1,00	0,86	M2	Corte No. 1
MENOS VANO PUERTAS	20%	0,70		1,7		-2,00	-0,48	M2	Corte No. 1
MURO #9	20%	1,00		2,32		1,00	0,46	M2	Corte No. 1
MURO #10	20%	6,42		2,75		1,00	3,53	M2	Corte No. 1
MENOS VANO VENTANA	20%	0,75		0,45		-1,00	-0,07	M2	Corte No. 1
MENOS VANO VENTANA	20%	0,80		0,45		-1,00	-0,07	M2	Corte No. 1
MURO #11	20%	4,76		2,64		1,00	2,51	M2	Corte No. 1
MENOS VANO VENTANA	20%	3,90		0,45		-1,00	-0,35	M2	Corte No. 1
MURO #12	20%	0,82		2,64		1,00	0,43	M2	Corte No. 1
							-		
MUROS EN ZONAS INTERIORES 1ER NIVEL									
MURO CIRCULACIÓN ACCESO (A)	20%	4,00		2,09		1,00	1,67	M2	Corte No. 1
MURO CIRCULACIÓN (B)	20%	2,15		3,04		1,00	1,31	M2	Corte No. 1
MURO CIRCULACIÓN (C)	20%	1,09		2,09		1,00	0,46	M2	Corte No. 1
MURO ÁREA ASEO (D)	20%	1,54		3,04		1,00	0,94	M2	Corte No. 1
MURO PASILLO (E)	20%	7,39		2,7		2,00	7,98	M2	Corte No. 1
MENOS VANO PUERTA #1	20%	0,72		2,0		-2,00	-0,58	M2	Corte No. 1
MENOS VANO PUERTA #2	20%	0,92		2,0		-1,00	-0,37	M2	Corte No. 1
MENOS VANO PUERTA #3	20%	1,15		1,96		-1,00	-0,45	M2	Corte No. 1
MUROS TRANSVERSALES (F)	20%	0,42		2,78		1,00	0,23	M2	Corte No. 1
MUROS TRANSVERSALES (G)	20%	0,44		2,05		1,00	0,18	M2	Corte No. 1
MUROS TRANSVERSALES (H)	20%	0,47		1,87		1,00	0,18	M2	Corte No. 1
MUROS TRANSVERSALES (I)	20%	0,48		2		1,00	0,19	M2	Corte No. 1
MUROS TRANSVERSALES (J)	20%	0,47		1,9		1,00	0,18	M2	Corte No. 1
MUROS TRANSVERSALES (K)	20%	0,40		2,06		1,00	0,16	M2	Corte No. 1
AULA 2 #1	20%	3,80		3,2		1,00	2,43	M2	Corte No. 1
AULA 2 #2	20%	3,80		2,70		1,00	2,05	M2	Corte No. 1
AULA 2 #3	20%	2,62		3,00		1,00	1,57	M2	Corte No. 1
MENOS VANO PUERTA	20%	0,72		2,00		-1,00	-0,29	M2	Corte No. 1
AULA 2 #4	20%	2,90		3		1,00	1,74	M2	Corte No. 1
MENOS VANO VENTANA	20%	2,15		0,95		-1,00	-0,41	M2	Corte No. 1
AULA 3 #1-#3	20%	3,45		2,82		2,00	3,89	M2	Corte No. 1
MENOS VANO PUERTA	20%	0,72		2,00		-1,00	-0,29	M2	Corte No. 1
MENOS VANO VENTANA	20%	2,26		0,94		-1,00	-0,42	M2	Corte No. 1
AULA 3 #2	20%	3,83		2,40		1,00	1,84	M2	Corte No. 1
POYO	20%	3,85		0,82		1,00	0,63	M2	Corte No. 1
AULA 3 #4	20%	3,83		3,25		1,00	2,49	M2	Corte No. 1
AULA 4 #1	20%	2,54		2,54		1,00	1,29	M2	Corte No. 1
AULA 4 #2	20%	5,30		2,32		1,00	2,46	M2	Corte No. 1
AULA 4 #3	20%	3,81		2,76		1,00	2,10	M2	Corte No. 1
AULA 4 #4	20%	3,45		2,54		1,00	1,75	M2	Corte No. 1



MENOS VANO VENTANA	20%	2,22		0,94		-1,00	-0,42	M2	Corte No. 1
ÁREA ESCALERAS (L)	20%	2,91		2,82		1,00	1,64	M2	Corte No. 1
							-		
							-		
MUROS EN ZONAS INTERIORES 2DO NIVEL									
AULA 5 #1	20%	2,62		2,03		1,00	1,06	M2	Corte No. 1
MENOS VANO VENTANA	20%	1,95		0,78		-1,00	-0,30	M2	Corte No. 1
AULA 5 #2	20%	4,65		2,30		1,00	2,14	M2	Corte No. 1
AULA 5 #3	20%	4,51		2,02		1,00	1,82	M2	Corte No. 1
MENOS VANO VENTANA	20%	1,87		0,78		-1,00	-0,29	M2	Corte No. 1
AULA 6 #1	20%	3,09		2,54		1,00	1,57	M2	Corte No. 1
MENOS VANO VENTANA	20%	2,00		1,20		-1,00	-0,48	M2	Corte No. 1
							-		










ACTA PARCIAL 2							-		
HALL AULA 1 MURO #1 PRIMER NIVEL	20%	2,06		3,14		1,00	1,29	M2	Corte No. 2
AULA 6 MURO #3	20%	2,21		2,56		1,00	1,13	M2	Corte No. 2
AULA 6 MURO #4	20%	1,41		2,56		1,00	0,72	M2	Corte No. 2
MURO #2	20%	4,93		1,3		1,00	1,28	M2	Corte No. 2
MENOS VANO VENTANA	20%	2,05		1,24		-1,00	-0,51	M2	Corte No. 2


MPC
MPE
MEX
DESCUENTOS


BP
MPC
DESCUENTOS
Centros Integrales Jardín Infantil Comuneros

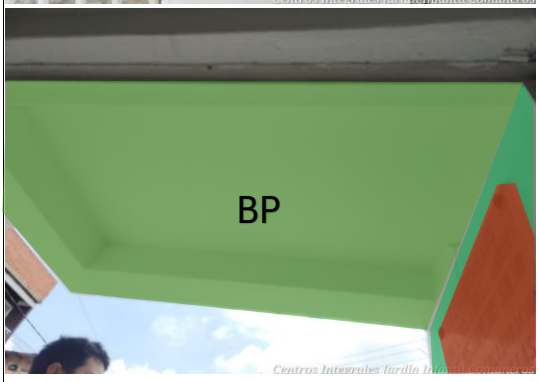
BP
Centros Integrales Jardín Infantil Comuneros

							-		
							-		
							-		

ALCALDÍA MAYOR DE BOGOTÁ D.C. SECRETARÍA DE INTEGRACIÓN SOCIAL	**MEMORIA DE CÁLCULO DE CANTIDADES DE OBRA**	Version: 01
	PROYECTO: ACTIVIDADES DE OBRA PARA LA OPTIMIZACIÓN DE LA INFRAESTRUCTURA DEL JARDÍN INFANTIL COMUNEROS	Edición: 18-11-2024

CONTRATANTE:	SECRETARIA DISTRITAL DE INTEGRACIÓN SOCIAL	**MUNICIPIO**	BOGOTÁ		
CONTRATISTA:	CONSORCIO WC CENTROS INTEGRALES	**CONTRATO No.**	10676	**FRENTE OBRA**	**008**
INTERVENTOR:	CONSORCIO INT INFRAESTRUCTURA 2025 .	**CONTRATO No:**	11836		
OBJETO:	REALIZAR LA EJECUCIÓN DE ACTIVIDADES DE OBRA PARA LA OPTIMIZACIÓN DE LA INFRAESTRUCTURA DE LOS CENTROS, SEDES Y PREDIOS DONDE LA SECRETARÍA DISTRITAL DE INTEGRACIÓN SOCIAL PRESTA SUS SERVICIOS SOCIALES O REQUIERA DE SU INTERVENCIÓN, EN EL MARCO DE LA IMPLEMENTACIÓN DEL SISTEMA DISTRITAL DE CUIDADO - GRUPO 4			**FECHA**	14/04/2026

CAPITULO	**PRELIMINARES, PROVISIONALES DE OBRA Y DEMOLICIONES.**	**ACTA No:**	**003**
ÍTEM	**22.1.12** **PINTURA VINILO 100% ACRÍLICA PLÁSTICA MATE, CON ALTOS SÓLIDOS, DE ALTA CALIDAD CON MÁXIMA PROTECCIÓN PARA INTEMPERIE; ALTA ELASTICIDAD, HIDRORREPELENTE; RESISTENTE A ALGAS, HONGOS, ADHESIÓN DE SUCIEDAD, ÁLCALI Y HUMOS; SIN CONTENIDO DE PLOMO NI CROMO; APLICADA EN TRES (3) CAPAS, TIPO KORAZA. INCLUYE PREPARACIÓN DE SUPERFICIE.**	**UNIDAD**	**M2**

ESQUEMA / FOTO/UBICACIÓN ÁREA INTERVENIDA












LOCALIZACIÓN	DIMENSIÓN					CANTIDAD	TOTAL	UNIDAD	CORTE
LUGAR	Factor	Ancho	Largo	Alto	Peso				
ACTA PARCIAL 2									
MUROS EN ZONAS EXTERIORES									
MURO #2		4,90		6,65		1,00	32,59	M2	
MENOS VANO VENTANA SEGUNDO NIVEL		1,10		0,45		- 1,00	- 0,50	M2	
MENOS VANO VENTANA SEGUNDO NIVEL		3,12		0,45		- 1,00	- 1,40	M2	
MENOS VANO VENTANA PRIMER NIVEL		2,05		1,24		- 1,00	- 2,54	M2	
ACTA PARCIAL 3									
MUROS EN ZONAS EXTERIORES									
MURO SOBRE ESCALERA (ME)		1,20		0,45		1,00	0,54	M2	CORTE 3
MURO JUNTO A PARQUEADERO (MP)		3,70		4,63		1,00	17,13	M2	CORTE 3
DESCUENTO VENTANA DE PRIMER PISO		2,07		1,25		- 1,00	- 2,59	M2	CORTE 3
DESCUENTO VENTANA DE SEGUNDO PISO		2,29		0,96		- 1,00	- 2,20	M2	CORTE 3
ALFAJIA VENTANA DE PRIMER PISO (AJ)		2,25		0,15		1,00	0,34	M2	CORTE 3
		2,25		0,05		1,00	0,11	M2	CORTE 3
MURO SEGUNDO PISO LETRERO		4,80		1,90		1,00	9,12	M2	CORTE 3
DESCUENTO DE LETRERO		2,50		1,02		- 1,00	- 2,55	M2	CORTE 3
DESCUENTO VENTANA DE SEGUNDO PISO		1,95		0,79		- 1,00	- 1,54	M2	CORTE 3
MURO DE ENTRADA EXTERIOR (MEX)		5,20		3,48		1,00	18,10	M2	CORTE 3
DESCUENTO CONTADOR DE LUZ		0,24		0,35		- 1,00	- 0,08	M2	CORTE 3
DESCUENTO VENTANA		0,78		0,39		- 1,00	- 0,30	M2	CORTE 3
DESCUENTO VENTANA		0,80		0,56		- 1,00	- 0,45	M2	CORTE 3
DESCUENTO CONTADOR DE GAS		0,45		0,45		- 1,00	- 0,20	M2	CORTE 3
MURO DE PUERTA ENTRADA (MPE)		4,85		2,63		1,00	12,76	M2	CORTE 3
DESCUENTO VENTANAS		2,60		0,39		- 1,00	- 1,01	M2	CORTE 3
		1,72		0,39		- 1,00	- 0,67	M2	CORTE 3
DESCUENTO DE VENTILACION		0,50		0,20		- 1,00	- 0,10	M2	CORTE 3
DESCUENTO DE REJILLA DE GAS		0,30		0,30		- 1,00	- 0,09	M2	CORTE 3
MURO PLACA CONMEMORATIVA (MPC)		0,84		2,00		1,00	1,68	M2	CORTE 3
DESCUENTO DE PLACA CONMEMORATIVA		0,50		0,50		- 1,00	- 0,25	M2	CORTE 3
BAJO PLACA PUERTA DE ACCESO JUNTO A PLACA CONMEMORATIVA (BP)		0,83		1,23		1,00	1,02	M2	CORTE 3
		0,63		0,12		1,00	0,08	M2	CORTE 3
		1,06		0,12		1,00	0,13	M2	CORTE 3
		1,07		0,12		1,00	0,13	M2	CORTE 3
MURO JUNTO A ESCALERA		3,59		2,15		1,00	7,72	M2	CORTE 3
DESCUENTO DE VENTANA		1,92		0,97		- 1,00	- 1,86	M2	CORTE 3
							-		





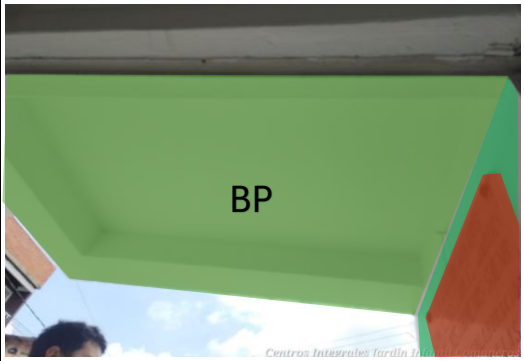







PINTURA GRIS MURO MP		3,65		0,47		1,00	1,72	M2	CORTE 3
PINTURA AMARILLO OSCURO MURO MP		0,90		0,47		1,00	0,42	M2	CORTE 3
PINTURA AMARILLO OSCURO MURO MP		0,85		0,47		1,00	0,40	M2	CORTE 3
PINTURA AMARILLO OSCURO MURO MP		0,15		2,26		1,00	0,34	M2	CORTE 3
PINTURA AMARILLO OSCURO MURO MP		0,05		2,26		1,00	0,11	M2	CORTE 3
PINTURA GRIS MURO MP		0,10		2,26		1,00	0,23	M2	CORTE 3
PINTURA AMARILLO CLARO MURO MP		0,90		0,20		1,00	0,18	M2	CORTE 3
PINTURA AMARILLO CLARO MURO MP		0,85		0,20		1,00	0,17	M2	CORTE 3
PINTURA GRIS MURO LETRERO		0,70		0,45		1,00	0,32	M2	CORTE 3
PINTURA AMARILLO OSCURO MURO LETRERO		0,70		0,48		1,00	0,34	M2	CORTE 3
PINTURA AMARILLO CLARO MURO LETRERO		0,70		0,20		1,00	0,14	M2	CORTE 3
PINTURA GRIS MURO LETRERO		3,60		0,70		1,00	2,52	M2	CORTE 3
PINTURA AMARILLO OSCURO MURO LETRERO		0,85		0,48		1,00	0,41	M2	CORTE 3
PINTURA AMARILLO CLARO MURO LETRERO		0,85		0,20		1,00	0,17	M2	CORTE 3
PINTURA AMARILLO OSCURO MURO LETRERO		0,86		0,48		1,00	0,41	M2	CORTE 3
PINTURA AMARILLO CLARO MURO LETRERO		0,86		0,20		1,00	0,17	M2	CORTE 3
PINTURA GRIS MURO MPC		0,83		1,02		1,00	0,85	M2	CORTE 3
PINTURA AMARILLO OSCURO MURO MPC		0,15		0,48		1,00	0,07	M2	CORTE 3
PINTURA AMARILLO OSCURO MURO MPC		0,17		0,48		1,00	0,08	M2	CORTE 3
PINTURA AMARILLO OSCURO MURO MPC		0,50		0,28		1,00	0,14	M2	CORTE 3
PINTURA AMARILLO CLARO MURO MPC		0,17		0,20		1,00	0,03	M2	CORTE 3
PINTURA AMARILLO CLARO MURO MPC		0,15		0,20		1,00	0,03	M2	CORTE 3
PINTURA GRIS MURO MPC		4,87		1,05		1,00	5,11	M2	CORTE 3
DESCUENTO REJILLA DE VENTILACION		0,30		0,30		- 1,00	- 0,09	M2	CORTE 3
PINTURA AMARILLO OSCURO MURO MPC		4,87		0,48		1,00	2,34	M2	CORTE 3
PINTURA AMARILLO CLARO MURO MPC		4,87		0,20		1,00	0,97	M2	CORTE 3
PINTURA GRIS MURO MEX		0,45		1,08		1,00	0,49	M2	CORTE 3
PINTURA AMARILLO OSCURO MURO MEX		0,45		1,08		1,00	0,49	M2	CORTE 3
PINTURA AMARILLO CLARO MURO MEX		0,45		1,08		1,00	0,49	M2	CORTE 3
PINTURA GRIS MURO MEX		0,23		1,08		1,00	0,25	M2	CORTE 3
PINTURA AMARILLO OSCURO MURO MEX		0,23		1,08		1,00	0,25	M2	CORTE 3
PINTURA AMARILLO CLARO MURO MEX		0,23		1,08		1,00	0,25	M2	CORTE 3
PINTURA GRIS MURO MEX		4,90		1,06		1,00	5,19	M2	CORTE 3
DESCUENTO CONTADOR DE GAS		0,43		0,31		- 1,00	- 0,13	M2	CORTE 3
PINTURA AMARILLO OSCURO MURO MEX		4,90		0,48		1,00	2,35	M2	CORTE 3
DESCUENTO CONTADOR DE GAS		0,43		0,12		- 1,00	- 0,05	M2	CORTE 3
PINTURA AMARILLO CLARO MURO MEX		4,90		0,20		1,00	0,98	M2	CORTE 3
							-		
							-		
TOTAL EJECUTADO	111,26	M2
MENOS ACTAS ANTERIORES	-	M2
MENOS PROYECCIÓN (ADELANTO) ACTA X	-	M2
PRESENTE ACTA	**111,26**	M2

PRESENTE ACTA	ACUMULADO ANTERIOR	ACUMULADO ACTUAL
111,26	0,00	**111,26**

OBSERVACIONES:


FIRMA		**FIRMA**	
RESIDENTE INTERVENTORÍA/DIRECTOR INTERVENTORÍA		**RESIDENTE CONTRATISTA/DIRECTOR OBRA**	
NOMBRE	GILMA BIBIANA ROJAS/ MARTIN RESTREPO ATUESTA	**NOMBRE**	ARQ. CLAUDIA SUSANA YUSTES / ING. ZULMA JIRAYDA PARRADO
FIRMA		**FIRMA**	

ALCALDÍA MAYOR DE BOGOTÁ D.C. SECRETARIA DE INTEGRACIÓN SOCIAL	**MEMORIA DE CÁLCULO DE CANTIDADES DE OBRA**	Version: 01
	PROYECTO: ACTIVIDADES DE OBRA PARA LA OPTIMIZACIÓN DE LA INFRAESTRUCTURA DEL JARDÍN INFANTIL COMUNEROS	Edición: 18-11-2024

CONTRATANTE:	SECRETARIA DISTRITAL DE INTEGRACIÓN SOCIAL	**MUNICIPIO**	BOGOTÁ		
CONTRATISTA:	CONSORCIO WC CENTROS INTEGRALES	**CONTRATO No.**	10676	**FRENTE OBRA**	**008**
INTERVENTOR:	CONSORCIO INT INFRAESTRUCTURA 2025	**CONTRATO No:**	11836		
OBJETO:	REALIZAR LA EJECUCION DE ACTIVIDADES DE OBRA PARA LA OPTIMIZACIÓN DE LA INFRAESTRUCTURA DE LOS CENTROS, SEDES Y PREDIOS DONDE LA SECRETARÍA DISTRITAL DE INTEGRACIÓN SOCIAL PRESTA SUS SERVICIOS SOCIALES O REQUIERA DE SU INTERVENCIÓN, EN EL MARCO DE LA IMPLEMENTACIÓN DEL SISTEMA DISTRITAL DE CUIDADO.			**FECHA**	**14/04/2026**


CAPITULO	**PINTURAS Y RECUBRIMIENTOS.**			**ACTA No:**	**003**
ITEM	**22.1.16**	**PINTURA IMPERMEABILIZANTE PARA INTERIORES Y EXTERIORES, USADA COMO SELLADOR, IMPERMEABILIZANTE Y PINTURA, CON ALTA RESISTENCIA A LA FORMACIÓN DE HONGOS Y ALGAS, DE USO SOBRE SUPERFICIES COMO BASE CEMENTO (CURADAS MÍNIMO 28 DÍAS) O MAMPOSTERÍAS O ESTUCOS PLÁSTICOS O PASTAS TEXTURIZABLES O SUPERFICIES DE MADERA EN AMBIENTES INTERIORES, APLICADO A DOS (2) CAPAS. INCLUYE LIMPIEZA Y PREPARACIÓN DE SUPERFICIE.**		**UNIDAD**	**M2**

ESQUEMA / FOTO/UBICACIÓN AREA INTERVENIDA

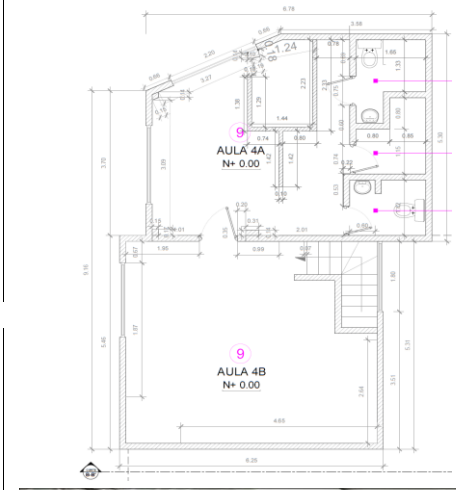







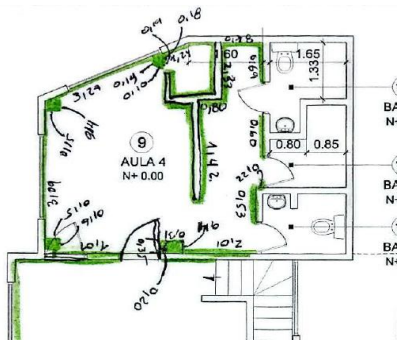

LOCALIZACIÓN	**DIMENSIÓN**					**CANTIDAD**	**TOTAL**	**UNIDAD**	**CORTE**
LUGAR	**Factor**	**Ancho**	**Largo**	**Alto**	**Área**				
ACTA PARCIAL 3									
SEGUNDO NIVEL									
AULA 4A		0,69		1,11		1,00	0,77	M2	CORTE 3
		0,78		1,16		1,00	0,90	M2	CORTE 3
		2,33		1,20		1,00	2,80	M2	CORTE 3
		0,80		1,20		1,00	0,96	M2	CORTE 3
		1,42		1,20		1,00	1,70	M2	CORTE 3
		0,60		0,87		1,00	0,52	M2	CORTE 3
		0,22		1,12		1,00	0,25	M3	CORTE 3
		0,53		1,12		1,00	0,59	M2	CORTE 3
		2,01		1,12		1,00	2,25	M2	CORTE 3
		0,14		1,12		1,00	0,16	M2	CORTE 3
		0,31		1,12		1,00	0,35	M2	CORTE 3
		0,35		1,12		1,00	0,39	M2	CORTE 3
		0,20		1,12		1,00	0,22	M4	CORTE 3
		1,01		1,12		1,00	1,13	M2	CORTE 3
		0,16		1,12		1,00	0,18	M2	CORTE 3
		0,15		1,12		1,00	0,17	M2	CORTE 3
		3,09		1,12		1,00	3,46	M2	CORTE 3
		0,15		1,12		1,00	0,17	M2	CORTE 3
		0,14		1,12		1,00	0,16	M5	CORTE 3
		3,27		1,12		1,00	3,66	M2	CORTE 3
		0,14		1,12		1,00	0,16	M2	CORTE 3
		0,10		1,20		1,00	0,12	M2	CORTE 3
		0,19		1,12		1,00	0,21	M2	CORTE 3
		0,18		1,12		1,00	0,20	M2	CORTE 3
		1,24		1,12		1,00	1,39	M6	CORTE 3
		2,23		1,20		1,00	2,68	M2	CORTE 3
		1,44		1,20		1,00	1,73	M2	CORTE 3
		1,29		1,20		1,00	1,55	M2	CORTE 3
		0,10		1,20		1,00	0,12	M2	CORTE 3
		1,38		1,20		1,00	1,66	M2	CORTE 3
		0,74		1,20		1,00	0,89	M7	CORTE 3
		1,42		1,20		1,00	1,70	M2	CORTE 3
		0,10		1,20		1,00	0,12	M2	CORTE 3
AULA 4B		1,95		0,85		1,00	1,66	M2	CORTE 3
		0,67		1,12		1,00	0,75	M2	CORTE 3
		1,87		1,12		1,00	2,09	M2	CORTE 3
		4,65		1,12		1,00	5,21	M8	CORTE 3
		2,64		1,12		1,00	2,96	M2	CORTE 3
		0,07		0,85		1,00	0,06	M2	CORTE 3
		0,99		1,12		1,00	1,11	M2	CORTE 3
ZOCALO ESCALERA		2,13		1,10		1,00	2,34	M2	CORTE 3
		2,75		1,10		1,00	3,03	M2	CORTE 3
		0,77		0,40		1,00	0,31	M9	CORTE 3
		1,88		1,10		1,00	2,07	M2	CORTE 3
		0,27		1,12		1,00	0,30	M2	CORTE 3
		1,10		1,12		1,00	1,23	M2	CORTE 3
		0,58		1,12		1,00	0,65	M2	CORTE 3
		0,56		1,12		1,00	0,63	M2	CORTE 3
		1,15		1,12		1,00	1,29	M10	CORTE 3
		2,51		1,12		1,00	2,81	M2	CORTE 3
		0,09		1,12		1,00	0,10	M2	CORTE 3
		0,09		1,12		1,00	0,10	M2	CORTE 3
		0,69		1,12		1,00	0,77	M2	CORTE 3
		2,15		1,12		1,00	2,41	M2	CORTE 3
		0,71		1,12		1,00	0,80	M11	CORTE 3

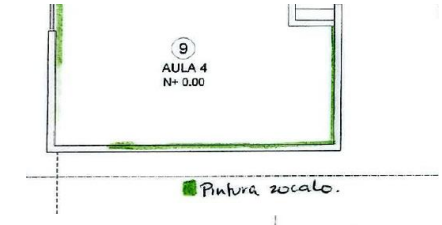

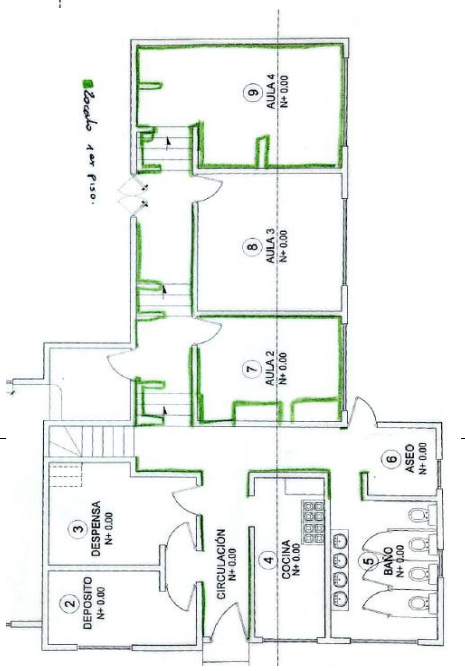

		0,68		1,12		1,00	0,76	M2	CORTE 3
		0,13		1,12		1,00	0,15	M2	CORTE 3
		0,47		1,12		1,00	0,53	M2	CORTE 3
		0,15		1,12		1,00	0,17	M2	CORTE 3
PRIMER NIVEL							-		
ZOCALO PASILLO AULAS		0,15		1,12		1,00	0,17	M2	CORTE 3
		0,42		1,12		1,00	0,47	M2	CORTE 3
		0,73		1,12		1,00	0,82	M2	CORTE 3
		0,44		1,12		1,00	0,49	M2	CORTE 3
		0,15		1,12		1,00	0,17	M2	CORTE 3
		0,46		1,12		1,00	0,52	M2	CORTE 3
		0,13		1,12		1,00	0,15	M2	CORTE 3
		1,23		1,12		1,00	1,38	M2	CORTE 3
		0,48		1,12		1,00	0,54	M2	CORTE 3
		0,17		1,12		1,00	0,19	M2	CORTE 3
		0,47		1,12		1,00	0,53	M2	CORTE 3
		0,71		1,12		1,00	0,80	M2	CORTE 3
		0,48		1,12		1,00	0,54	M2	CORTE 3
		0,16		1,12		1,00	0,18	M2	CORTE 3
		0,48		1,12		1,00	0,54	M2	CORTE 3
		1,44		1,12		1,00	1,61	M2	CORTE 3
		0,47		1,12		1,00	0,53	M2	CORTE 3
		0,16		1,12		1,00	0,18	M2	CORTE 3
		0,42		1,12		1,00	0,47	M2	CORTE 3
		0,71		1,12		1,00	0,80	M2	CORTE 3
		0,40		1,12		1,00	0,45	M2	CORTE 3
		0,09		1,12		1,00	0,10	M2	CORTE 3
AULA 4		0,40		1,12		1,00	0,45	M2	CORTE 3
		1,65		1,12		1,00	1,85	M2	CORTE 3
		0,40		1,12		1,00	0,45	M2	CORTE 3
		0,15		1,12		1,00	0,17	M2	CORTE 3
		0,42		1,12		1,00	0,47	M2	CORTE 3
		0,73		1,12		1,00	0,82	M2	CORTE 3
		5,28		1,12		1,00	5,91	M2	CORTE 3
		0,40		1,12		1,00	0,45	M2	CORTE 3
		2,22		0,97		1,00	2,15	M2	CORTE 3
		0,82		1,12		1,00	0,92	M2	CORTE 3
		1,82		1,12		1,00	2,04	M2	CORTE 3
		0,49		1,12		1,00	0,55	M2	CORTE 3
		0,16		1,12		1,00	0,18	M2	CORTE 3
		0,50		1,12		1,00	0,56	M2	CORTE 3
		1,76		1,12		1,00	1,97	M2	CORTE 3
		0,50		1,12		1,00	0,56	M2	CORTE 3
		0,07		1,30		1,00	0,09	M2	CORTE 3
		0,39		0,40		1,00	0,16	M2	CORTE 3
		0,09		1,12		1,00	0,10	M2	CORTE 3
ZOCALO PASILLO		1,12		1,12		1,00	1,25	M2	CORTE 3
		3,14		1,12		1,00	3,52	M2	CORTE 3
ZOCALO AULA 2		3,80		1,28		1,00	4,86	M2	CORTE 3
		0,14		0,39		1,00	0,05	M2	CORTE 3
		0,05		0,70		1,00	0,04	M2	CORTE 3
		0,07		0,40		1,00	0,03	M2	CORTE 3
		0,35		1,12		1,00	0,39	M2	CORTE 3
		2,14		0,97		1,00	2,08	M2	CORTE 3
		0,30		1,12		1,00	0,34	M2	CORTE 3
		0,05		0,20		2,00	0,02	M2	CORTE 3
		4,97		1,12		1,00	5,57	M2	CORTE 3
		0,49		0,50		4,00	0,98	M2	CORTE 3
		0,80		0,47		1,00	0,38	M2	CORTE 3
		0,82		0,47		1,00	0,39	M2	CORTE 3
		0,49		1,12		1,00	0,55	M2	CORTE 3
		1,78		1,12		1,00	1,99	M2	CORTE 3
		2,30		1,12		1,00	2,58	M2	CORTE 3
		0,06		1,30		1,00	0,08	M2	CORTE 3
PASILLO ZOCALO		1,92		1,12		1,00	2,15	M2	CORTE 3
PASILLO MUEBLE BASE		0,74		0,44		1,00	0,33	M2	CORTE 3
		0,73		0,49		1,00	0,36	M2	CORTE 3
		0,73		0,40		1,00	0,29	M2	CORTE 3
		0,73		0,43		1,00	0,31	M2	CORTE 3
MURO SOBRE ESCALERA (ME)			1,20	0,45		1,00	0,54	M2	CORTE 3
MURO JUNTO A PARQUEADERO (MP)			3,70	4,63		1,00	17,13	M2	CORTE 3
DESCUENTO VENTANA DE PRIMER PISO			2,07	1,25	-	1,00	- 2,59	M2	CORTE 3

DESCUENTO VENTANA DE SEGUNDO PISO			2,29	0,96		- 1,00	- 2,20	M2	CORTE 3
ALFAJIA VENTANA DE PRIMER PISO (AJ)			2,25	0,15		1,00	0,34	M2	CORTE 3
			2,25	0,05		1,00	0,11	M2	CORTE 3
MURO SEGUNDO PISO LETRERO			4,80	1,90		1,00	9,12	M2	CORTE 3
DESCUENTO DE LETRERO			2,50	1,02		- 1,00	- 2,55	M2	CORTE 3
DESCUENTO VENTANA DE SEGUNDO PISO			1,95	0,79		- 1,00	- 1,54	M2	CORTE 3
MURO DE ENTRADA EXTERIOR (MEX)			5,20	3,48		1,00	18,10	M2	CORTE 3
DESCUENTO CONTADOR DE LUZ			0,24	0,35		- 1,00	- 0,08	M2	CORTE 3
DESCUENTO VENTANA			0,78	0,39		- 1,00	- 0,30	M2	CORTE 3
DESCUENTO VENTANA			0,80	0,56		- 1,00	- 0,45	M2	CORTE 3
DESCUENTO CONTADOR DE GAS			0,45	0,45		- 1,00	- 0,20	M2	CORTE 3
MURO DE PUERTA ENTRADA (MPE)			4,85	2,63		1,00	12,76	M2	CORTE 3
DESCUENTO VENTANAS			2,60	0,39		- 1,00	- 1,01	M2	CORTE 3
			1,72	0,39		- 1,00	- 0,67	M2	CORTE 3
DESCUENTO DE VENTILACION			0,50	0,20		- 1,00	- 0,10	M2	CORTE 3
DESCUENTO DE REJILLA DE GAS			0,30	0,30		- 1,00	- 0,09	M2	CORTE 3
MURO PLACA CONMEMORATIVA (MPC)			0,84	2,00		1,00	1,68	M2	CORTE 3
DESCUENTO DE PLACA CONMEMORATIVA			0,50	0,50		- 1,00	- 0,25	M2	CORTE 3
BAJO PLACA PUERTA DE ACCESO JUNTO A PLACA CONMEMORATIVA (BP)			0,83	1,23		1,00	1,02	M2	CORTE 3
			0,63	0,12		1,00	0,08	M2	CORTE 3
			1,06	0,12		1,00	0,13	M2	CORTE 3
			1,07	0,12		1,00	0,13	M2	CORTE 3
MURO JUNTO A ESCALERA			3,59	2,15		1,00	7,72	M2	CORTE 3
DESCUENTO DE VENTANA			1,92	0,97		- 1,00	- 1,86	M2	CORTE 3
							-		

TOTAL EJECUTADO	182,60	M2
MENOS ACTAS ANTERIORES	-	M2
MENOS PROYECCION (ADELANTO) ACTA X	-	M2
PRESENTE ACTA	**182,60**	M2

PRESENTE ACTA	**ACUMULADO ANTERIOR**	**ACUMULADO ACTUAL**
182,60	0,00	**182,60**

OBSERVACIONES:


FIRMA		**FIRMA**	
RESIDENTE INTERVENTORÍA/DIRECTOR INTERVENTORIA		**RESIDENTE CONTRATISTA/DIRECTOR OBRA**	
NOMBRE	GILMA BIBIANA ROJAS/ MARTIN RESTREPO ATUESTA	**NOMBRE**	ARQ. CLAUDIA SUSANA YUSTES / ING. ZULMA JIRAYDA PARRADO
FIRMA		**FIRMA**	

ALCALDÍA MAYOR DE BOGOTA D.C. SECRETARÍA DE INTEGRACIÓN SOCIAL	**MEMORIA DE CÁLCULO DE CANTIDADES DE OBRA**	Version: 01
	PROYECTO: ACTIVIDADES DE OBRA PARA LA OPTIMIZACIÓN DE LA INFRAESTRUCTURA DEL JARDÍN INFANTIL COMUNEROS	Edición: 18-11-2024

CONTRATANTE:	SECRETARIA DISTRITAL DE INTEGRACIÓN SOCIAL	**MUNICIPIO**	BOGOTÁ		
CONTRATISTA:	CONSORCIO WC CENTROS INTEGRALES	**CONTRATO No.**	10676	**FRENTE OBRA**	**008**
INTERVENTOR:	CONSORCIO INT INFRAESTRUCTURA 2025	**CONTRATO No:**	11836		
OBJETO:	RREALIZAR LA EJECUCIÓN DE ACTIVIDADES DE OBRA PARA LA OPTIMIZACIÓN DE LA INFRAESTRUCTURA DE LOS CENTROS, SEDES Y PREDIOS DONDE LA SECRETARÍA DISTRITAL DE INTEGRACIÓN SOCIAL PRESTA SUS SERVICIOS SOCIALES O REQUIERA DE SU INTERVENCIÓN, EN EL MARCO DE LA IMPLEMENTACIÓN DEL SISTEMA DISTRITAL DE CUIDADO - GRUPO 4			**FECHA**	14/04/2026

CAPITULO		**CUBIERTAS E IMPERMEABILIZACIONES. (TODAS LAS ACTIVIDADES INCLUYEN EL SUMINISTRO E INSTALACIÓN)**		**ACTA No:**	**003**
ÍTEM	**23.4.7**	**SUMINISTRO E INSTALACIÓN DE CABALLETE PARA TEJA ECOROOF DIMENSIÓN: LONGITUD ENTRE 1,07 Y 1,13**		**UNIDAD**	**M**

ESQUEMA / FOTO/UBICACIÓN ÁREA INTERVENIDA

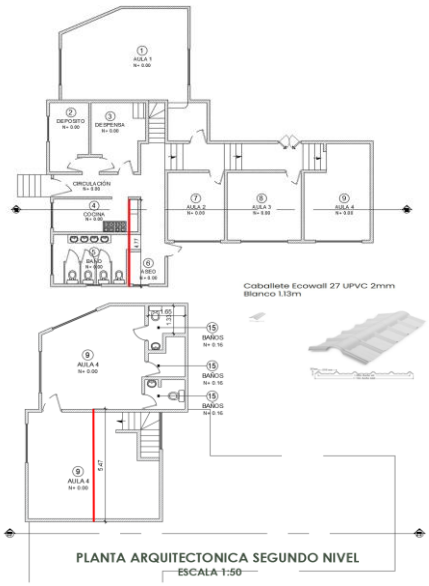






LOCALIZACIÓN	**DIMENSIÓN**								
LUGAR	**Factor**	**Ancho**	**Largo**	**Alto**	**Peso**	**CANTIDAD**	**TOTAL**	**UNIDAD**	**CORTE**
PRIMER PISO							-		
CABALLETE SOBRE PRIMER NIVEL COCINA		0,74	5,12			1,00	3,79	M	CORTE 3
SEGUNDO PISO							-		
CABALLETE SOBRE SEGUNDO NIVEL AULA #4		0,74	5,00			1,00	3,70	M	CORTE 3
							-		
							-		
							-	

ALCALDÍA MAYOR DE BOGOTÁ D.C. SECRETARIA DE INTEGRACIÓN SOCIAL	**MEMORIA DE CÁLCULO DE CANTIDADES DE OBRA**	Version: 01
	PROYECTO: ACTIVIDADES DE OBRA PARA LA OPTIMIZACIÓN DE LA INFRAESTRUCTURA DEL JARDÍN INFANTIL COMUNEROS	Edición: 18-11-2024

CONTRATANTE:	SECRETARIA DISTRITAL DE INTEGRACIÓN SOCIAL	**MUNICIPIO**	BOGOTÁ		
CONTRATISTA:	CONSORCIO WC CENTROS INTEGRALES	**CONTRATO No.**	10676	**FRENTE OBRA**	**008**
INTERVENTOR:	CONSORCIO INT INFRAESTRUCTURA 2025	**CONTRATO No:**	11836		
OBJETO:	REALIZAR LA EJECUCION DE ACTIVIDADES DE OBRA PARA LA OPTIMIZACIÓN DE LA INFRAESTRUCTURA DE LOS CENTROS, SEDES Y PREDIOS DONDE LA SECRETARÍA DISTRITAL DE INTEGRACIÓN SOCIAL PRESTA SUS SERVICIOS SOCIALES O REQUIERA DE SU INTERVENCIÓN, EN EL MARCO DE LA IMPLEMENTACIÓN DEL SISTEMA DISTRITAL DE CUIDADO.			**FECHA**	**14/04/2026**

CAPITULO	**CUBIERTAS E IMPERMEABILIZACIONES. (TODAS LAS ACTIVIDADES INCLUYEN EL SUMINISTRO E INSTALACIÓN)**			**ACTA No:**	**003**
ITEM	**23.8.1**	**SUMINISTRO E INSTALACIÓN DE FLASHING / FLANCHE / SOLAPA EN LÁMINA GALVANIZADA CAL. 26 DS.<=25,0 CM, GRAPADA A LA ESTRUCTURA Y DOBLADA SEGÚN DISEÑO. INCLUYE IMPLEMENTOS PARA TRABAJOS EN ALTURA, SOPORTES Y/O ANCLAJES, ANTICORROSIVO DONDE REQUIERA, ACABADO CON PINTURA ESMALTE SINTÉTICO ALQUÍDICO A BASE DE ACEITE APLICADO EN TRES (3) CAPAS SOBRE LAS DOS CARAS DEL ELEMENTO. EL PAGO POR METRO LINEAL SERÁ MEDIDO EN LA LONGITUD DEL FLANCHE.**			**UNIDAD**	**M**

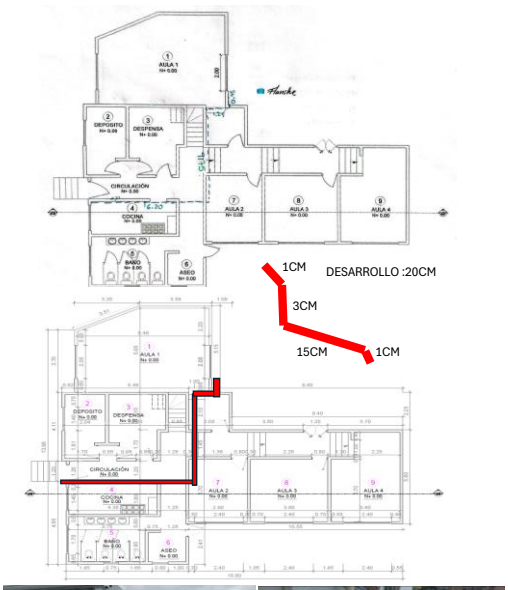ESQUEMA / FOTO/UBICACIÓN AREA INTERVENIDA	**LOCALIZACIÓN**	**DIMENSIÓN**					**CANTIDAD**	**TOTAL**	**UNIDAD**	**CORTE**
	LUGAR	**Factor**	**Ancho**	**Largo**	**Alto**	**Área**				
	**ACTA PARCIAL 3**									
	SEGUNDO NIVEL							-		
	COCINA /PASILLO			6,20			1,00	6,20	M	CORTE 3
				4,75			1,00	4,75	M	CORTE 3
				1,25			1,00	1,25	M	CORTE 3
				0,75			1,00	0,75	M	CORTE 3
								-		
								-		
								-	

CONSORCIO WC
— CENTROS INTEGRALES —

JARDÍN SOCIAL CHUNIZA

Dirección principal: Carrera 6 No. 6-30, Barrio La Pola, Ibagué - Tolima
Dirección sucursal: Carrera 70B No. 24D-22, Apto. 2-105 - Gran Reserva De Valdivia, Bogotá D.C.
Dirección electrónica: wc.centrosintegrales@gmail.com *
Teléfonos: (+57) 318 735 47 01 - (+57) 310 236 92 03

ALCALDÍA MAYOR DE BOGOTÁ D.C. SECRETARÍA DE INTEGRACIÓN SOCIAL	PROCESO GESTIÓN DE INFRAESTRUCTURA FÍSICA FORMATO ACTA PARCIAL	Código: FOR-GIF-020 Versión: 2 Fecha: Memo I2025044602 - 22/12/2025 Página: 1 de 1

Clasificación: información pública

1. FECHA ELABORACIÓN:	14	4	2026	4. TIPO DE CONTRATO:	OBRA						
2. ACTA No.	3			5. TIPO DE ACTA PARCIAL:				RECIBO PARCIAL DE OBRA	X	MODIFICACIONES	
3. NOMBRE EQUIPAMIENTO:	SEDES DE LA S.D.I.S. / Grupo 4										

A. DATOS GENERALES DEL CONTRATO

6. CONTRATO OBRA No:	10676-2025			7. FECHA CONTRATO:	20	11	2025			8. VALOR CONTRATO:	$ 13.277.562.249
9. FECHA ACTA INICIO:	3	12	2025	10. FECHA DE TERMINACIÓN:	30	11	2027			11. PLAZO:	24 Meses/días
12. PRORROGAS:	N/A			13. SUSPENSIONES:	N/A					14. ADICIONES:	N/A
15. OBJETO DEL CONTRATO OBRA:	REALIZAR LA EJECUCION DE ACTIVIDADES DE OBRA PARA LA OPTIMIZACIÓN DE LA INFRAESTRUCTURA DE LOS CENTROS, SEDES Y PREDIOS DONDE LA SECRETARÍA DISTRITAL DE INTEGRACIÓN SOCIAL PRESTA SUS SERVICIOS SOCIALES O REQUIERA DE SU INTERVENCIÓN, EN EL MARCO DE LA IMPLEMENTACIÓN DEL SISTEMA DISTRITAL DE CUIDADO										
16. CONTRATISTA:	CONSORCIO WC CENTROS INTEGRALES										
17. CONTRATO INTEVENTORIA No:	11836			18. FECHA CONTRATO:	26	11	2025			19. VALOR CONTRATO:	$ 1.993.963.265
20. FECHA ACTA INICIO:	3	12	2025	21. FECHA DE TERMINACIÓN:	30	12	2027			22. PLAZO:	24 MESES 27 DÍAS Meses/días
23. PRORROGAS:	N/A			24. SUSPENSIONES:	N/A					25. ADICIONES:	N/A
26. INTEVENTORÍA:	CONSORCIO INT INFRAESTRUCTURA 2025										
27. SUPERVISOR SDIS:	JHONNY EDWAR PADILLA ARIZA										

B. DATOS ESPECÍFICOS

En Bogotá D.C ; a los 14 días del mes de Abril del año 2026 se reunieron el supervisor Jhonny Edwar Padilla Ariza, el contratista Consorcio WC Centros Integrales y la Interventoria Consorcio INT Infraestructura 2025 representante legal de la interventoría, para dejar constancia por medio de la presente acta de recibo parcial de Obra y/o Modificaciones del mes de Marzo de 2026 según condiciones que se detallan a continuación:

28. ÍTEM No.	29. CONDICIONES CONTRACTUALES INICIALES					30. CANTIDADES ACTUALIZADAS *según Acta balance de obra (FOR-GIF-027) (Balance Mayores y Menores)*		31. PRESENTE ACTA		32. ACUMULADO ANTERIOR		33. ACUMULADO TOTAL *(PRESENTE + ACUMULADO ANTERIOR)*	
	DESCRIPCIÓN	UNIDAD	CANT.	PRECIO UNITARIO	VALOR	CANT	VALOR	CANT.	VALOR	CANT.	VALOR	CANT.	VALOR
09. JARDIN SOCIAL CHUNIZA													
1	**PRELIMINARES, PROVISIONALES DE OBRA Y DEMOLICIONES.**												
1,1	**ACTIVIDADES PRELIMINARES**												
1.1.3	CERRAMIENTO EN LONA VERDE, SOSTENIDO CON PARALES DE MADERA ANCLADOS AL PISO, CON UN DISTANCIAMIENTO DE UN 1 M ENTRE PARALES Y AMARRE EN ALAMBRE. ALTURA TOTAL DEL CERRAMIENTO: 3,0 M.	M	-	$ 38.594,00	$ -	151,55	$ 5.848.920,70	151,55	$ 5.848.920,70	-	$ -	151,55	$ 5.848.920,70
1.1.4	CERRAMIENTO EN TEJA DE ZINC CALIBRE 35 ALTURA = 2.4 M, PARALES CON UNA SEPARACIÓN DE UN METRO, INCLUYE CIMENTACIÓN EN CONCRETO 1500 PSI	M	-	$ 99.354,00	$ -	2,33	$ 231.494,82	2,33	$ 231.494,82	-	$ -	2,33	$ 231.494,82
1,4	**DEMOLICIONES Y/O DESMONTES DE CUBIERTAS.**												
1,5	**DEMOLICIONES Y/O DESMONTES DE PISOS Y GUARDAESCOBAS.**												
1,6	**DEMOLICIONES Y/O DESMONTES DE INSTALACIONES.**												
1,7	**DEMOLICIONES Y/O DESMONTES DE CIELO RASOS.**												
1,8	**DEMOLICIONES Y/O DESMONTES DE MUROS, PAÑETES, ENCHAPES, Y DIVISIONES LIVIANAS.**												
1.8.1	CORTES CON PULIDORA Y DISCO EN MUROS. INCLUYE RETIRO Y DISPOSICIÓN DE ESCOMBROS A SITIO APROBADO POR LA AUTORIDAD AMBIENTAL.	M	-	$ 6.856,00	$ -	68,54	$ 469.910,24	68,54	$ 469.910,24	-	$ -	68,54	$ 469.910,24
1,9	**DEMOLICIONES DE ESTRUCTURAS Y CIMENTACIONES.**												
1.9.1	DESMONTE Y/O DEMOLICION MANUAL DE ESTRUCTURA DE SOPORTE DE CUBIERTA, YA SEA METALICA DE TIPOLOGIA PERFILES MENORES (PERFIL TIPO C O Z, DOBLE C / CAJÓN, PEINAZOS, CERCHAS DE ÁNGULOS, ETC.) Y/O DE MADERA (CONTEMPLANDO TAMBIÉN MADERAS GRAMÍNEAS COMO LA GUADUA O EL BAMBÚ). INCLUYE APUNTALAMIENTOS TÉCNICOS Y CUALQUIER OTRA TAREA DE SOPORTE PROVISIONAL SEGÚN SOLICITUD DE CARGA Y COMPORTAMIENTO EN SITIO, IMPLEMENTOS PARA TRABAJOS EN ALTURA, CARGUE, RETIRO Y DISPOSICIÓN DE ESCOMBROS A SITIO APROBADO POR LA AUTORIDAD AMBIENTAL. EL PAGO POR M2 SERÁ MEDIDO EN EL ÁREA CUBIERTA PROYECTADA EN PLANTA	M2	-	$ 21.615,00	$ -	200,45	$ 4.332.726,75	33,04	$ 714.159,60	167,41	$ 3.618.567,15	200,45	$ 4.332.726,75
1,11	**OTROS PRELIMINARES.**												
2	**MOVIMIENTOS DE TIERRAS, CIMENTACIONES, Y OTROS ENTERRADOS / SUBTERRÁNEOS DE TIPO ESTRUCTURAL.**												
2,6	**ESTRUCTURAS METALICAS**												
4	**INSTALACIONES HIDROSANITARIAS, CONTRAINCENDIO, DE GAS (REDES Y EQUIPOS).**												
4,1	**TUBERIAS Y ACCESORIOS**												
5	**INSTALACIONES ELECTRICAS Y DE COMUNICACIONES (TODAS LAS ACTIVIDADES INCLUYEN EL SUMINISTRO E INSTALACIÓN)**												
5,2	**SALIDAS**												
5.2.14	SUMINISTRO E INSTALACION DE SALIDA PARA LUMINARIA, CON CABLE DE COBRE ASILADO CALIBRE 1N*12 (F) + 1N*12 (N) + 1N*12 (T) AWG THHN Y TUBERÍA EMT Ø3/4" HASTA 12.6M. INCLUYE PRENSA ESTOPA, CAJA RAWELT, CABLE ENCAUCHETADO, CONECTORES, SOPORTES, ACCESORIOS NECESARIOS PARA LA CONEXIÓN E INSTALACIÓN.	UN	-	$ 234.104,00	$ -	32,00	$ 7.491.328,00	21,00	$ 4.916.184,00	11,00	$ 2.575.144,00	32,00	$ 7.491.328,00
5,5	**ILUMINACIÓN.**												
7	**ALISTADOS Y ACABADOS DE PISOS.**												
7,1	**BASES DE PISOS Y AFINADOS.**												
7.1.5	ALISTADO DE PISOS CON MORTERO IMPERMEABILIZADO INTEGRALMENTE 1:3 H.=4 CM PROMEDIO ALISTADO + PENDIENTADO.	M2	405,32	$ 49.523,00	$ 20.072.662,36	363,34	$ 17.993.686,82	363,34	$ 17.993.686,82	-	$ -	363,34	$ 17.993.686,82
7,3	**GUARDAESCOBAS Y MEDIACAÑAS.**												
7.3.1	MEDIA CAÑA EN MORTERO IMPERMEABILIZADO INTEGRALMENTE 1:3 A.=10,0 CM H.=10,0 CM.	M	-	$ 15.151,00	$ -	43,69	$ 661.947,19	43,69	$ 661.947,19	-	$ -	43,69	$ 661.947,19
14	**CONSTRUCCIÓN LIVIANA EN SECO (Cielos rasos, divisiones, otros).**												
14,1	**CIELOS RASOS.**												
14.1.1	CIELO RASO EN LÁMINAS DE PVC E=10MM CON ACABADO LISO, CON ESTRUCTURA EN ÁNGULOS, OMEGAS Y VIGUETAS GALVANIZADAS EN CAL.26, ESTRUCTURA ANCLADA MUROS Y ESTRUCTURA CON CHAZO DE EXPANSIÓN O CON TIROS. INCLUYE SUMINISTRO, INSTALACIÓN E IMPLEMENTOS PARA TRABAJOS EN ALTURA.	M2	172,66	$ 107.142,00	$ 18.499.137,72	254,48	$ 27.265.496,16	169,32	$ 18.141.283,44	85,16	$ 9.124.212,72	254,48	$ 27.265.496,16
19	**ASEO Y DISPOSICIÓN FINAL**												
21	**PAÑETES, REVOQUES Y REPELLOS.**												
21,1	**SOBRE MUROS Y OTROS ELEMENTOS VERTICALES.**												

ALCALDÍA MAYOR DE BOGOTÁ D.C. SECRETARÍA DE INTEGRACIÓN SOCIAL	PROCESO GESTIÓN DE INFRAESTRUCTURA FÍSICA FORMATO ACTA PARCIAL	Código: FOR-GIF-020 Versión: 2 Fecha: Memo I2025044602 - 22/12/2025 Página: 1 de 1

Clasificación: información pública

1. FECHA ELABORACIÓN:	14	4	2026	4. TIPO DE CONTRATO:	OBRA						
2. ACTA No.	3			5. TIPO DE ACTA PARCIAL:				RECIBO PARCIAL DE OBRA	X	MODIFICACIONES	
3. NOMBRE EQUIPAMIENTO:	SEDES DE LA S.D.I.S. / Grupo 4										

A. DATOS GENERALES DEL CONTRATO

6. CONTRATO OBRA No:	10676-2025			7. FECHA CONTRATO:	20	11	2025		8. VALOR CONTRATO:	$	13.277.562.249
9. FECHA ACTA INICIO:	3	12	2025	10. FECHA DE TERMINACIÓN:		30	11	2027	11. PLAZO:	24	Meses/días
12. PRORROGAS:	N/A			13. SUSPENSIONES:	N/A				14. ADICIONES:	N/A	
15. OBJETO DEL CONTRATO OBRA:	REALIZAR LA EJECUCION DE ACTIVIDADES DE OBRA PARA LA OPTIMIZACIÓN DE LA INFRAESTRUCTURA DE LOS CENTROS, SEDES Y PREDIOS DONDE LA SECRETARÍA DISTRITAL DE INTEGRACIÓN SOCIAL PRESTA SUS SERVICIOS SOCIALES O REQUIERA DE SU INTERVENCIÓN, EN EL MARCO DE LA IMPLEMENTACIÓN DEL SISTEMA DISTRITAL DE CUIDADO										
16. CONTRATISTA:	CONSORCIO WC CENTROS INTEGRALES										
17. CONTRATO INTEVENTORIA No:	11836			18. FECHA CONTRATO:	26	11	2025		19. VALOR CONTRATO:	$	1.993.963.265
20. FECHA ACTA INICIO:	3	12	2025	21. FECHA DE TERMINACIÓN:		30	12	2027	22. PLAZO:	24 MESES 27 DÍAS	Meses/días
23. PRORROGAS:	N/A			24. SUSPENSIONES:	N/A				25. ADICIONES:	N/A	
26. INTEVENTORÍA:	CONSORCIO INT INFRAESTRUCTURA 2025										
27. SUPERVISOR SDIS:	JHONNY EDWAR PADILLA ARIZA										

B. DATOS ESPECÍFICOS

En Bogotá D.C ; a los 14 días del mes de Abril del año 2026 se reunieron el supervisor Jhonny Edwar Padilla Ariza, el contratista Consorcio WC Centros Integrales y la Interventoria Consorcio INT Infraestructura 2025 representante legal de la interventoría, para dejar constancia por medio de la presente acta de recibo parcial de Obra y/o Modificaciones del mes de Marzo de 2026 según condiciones que se detallan a continuación:


28. ÍTEM No.	29. CONDICIONES CONTRACTUALES INICIALES					30. CANTIDADES ACTUALIZADAS *según Acta balance de obra (FOR-GIF-027) (Balance Mayores y Menores)*		31. PRESENTE ACTA		32. ACUMULADO ANTERIOR		33. ACUMULADO TOTAL *(PRESENTE ACTA + ACUMULADO ANTERIOR)*	
	DESCRIPCIÓN	UNIDAD	CANT.	PRECIO UNITARIO	VALOR	CANT	VALOR	CANT.	VALOR	CANT.	VALOR	CANT.	VALOR
09. JARDIN SOCIAL CHUNIZA													
22	**PINTURAS Y RECUBRIMIENTOS.**												
22,1	**SOBRE MUROS Y PANELERÍA LIVIANA.**												
22,3	**SOBRE CARPINTERÍA METÁLICA.**												
23	**CUBIERTAS E IMPERMEABILIZACIONES. (TODAS LAS ACTIVIDADES INCLUYEN EL SUMINISTRO E INSTALACIÓN)**												
23,3	**TRATAMIENTO PARA CUBIERTAS/TERRAZAS.**												
23.3.4	MANTO MORTER PLAS AL - 300 3.00 MM ANCHO 1.10 M ROLLO 11 M2	M2	50,90	$ 125.559,00	$ 6.390.953,10	424,75	$ 53.331.185,25	363,34	$ 45.620.607,06	61,41	$ 7.710.578,19	424,75	$ 53.331.185,25
23,4	**CUBIERTAS TRASLÚCIDAS**												
23.4.7	SUMINISTRO E INSTALACIÓN DE CABALLETE PARA TEJA ECOROOF DIMENSIÓN: LONGITUD ENTRE 1,07 Y 1,13	M2	17,77	$ 99.728,00	$ 1.772.166,56	11,96	$ 1.192.746,88	11,96	$ 1.192.746,88	-	$ -	11,96	$ 1.192.746,88
23,8	**OTROS COMPLEMENTARIOS CUBIERTA.**												
34. SUBTOTAL COSTO DIRECTO					$ 313.490.731,30		$ 277.959.160,84		$ 95.790.940,75		$ 168.558.646,08		$ 264.349.586,83
35. DESCRIPCIÓN		%											
ADMINISTRACIÓN		27,49%			$ 86.178.602,00		$ 76.410.973,00		$ 26.332.929,61		$ 46.336.771,81		$ 72.669.701,42
IMPREVISTO		1,00%			$ 3.134.907,00		$ 2.779.592,00		$ 957.909,41		$ 1.562.252,15		$ 2.520.161,56
UTILIDAD		4,00%			$ 12.539.629,00		$ 11.118.366,00		$ 3.831.637,63		$ 6.742.345,85		$ 10.573.983,48
SUBTOTAL COSTO INDIRECTO (A+I+U)					$ 101.853.138,00		$ 90.308.931,00		$ 31.122.476,65		$ 54.641.369,81		$ 85.763.846,46
AJUSTE AL PESO					$ -		$ -		$ -		$ -		$ -
ANTICIPO					$ -		$ -		$ -		$ -		$ -
AMORTIZACIÓN DE ANTICIPO					$ -		$ -		$ -		$ -		$ -
36. TOTAL A PAGAR DESPUES DE AMORTIZAR ANTICIPO Y ACUMULADO					$ 415.343.869,30		$ 368.268.091,84		$ 126.913.417,40		$ 223.200.015,89		$ 350.113.433,29

C. OBSERVACIONES

Nota: De acuerdo a lo estipulado en el pliego de condiciones proceso SDIS-LP-006-2025LPEI literal 2.6 FORMA DE PAGO " (...) contratista de obra deberá justificar los imprevistos, en concordancia con la metodología establecida por la Entidad y en los formatos definidos para tal fin (Formato FOR-GIF-012) para cada acta parcial de pago; por lo cual, deberá presentar los soportes de los costos establecidos como imprevistos los cuales deberán ser presentados, aprobados y avalados a la interventoría, de no contar con el respectivo soporte generado para el periodo del acta parcial, no se realizará el respectivo pago".

LOS VALORES UNITARIOS DE LA PRESENTE ACTA TIENEN EL INCREMENTO PREVISTO PARA LA VIGENCIA 2026 DE CONFORMIDAD CON EL NUMERAL 10.4.1. DEL ANEXO TÉCNICO DEL CONTRATO DE OBRA NO. 10676 DE 2025, EL CUAL ESTABLECE LO SIGUIENTE: "PARA LA ACTUALIZACIÓN DE LOS PRECIOS PARA LAS VIGENCIAS 2026 Y 2027 SE EMPLEARÁ EL VALOR CORRESPONDIENTE AL 3%, CORRESPONDIENTE A LA PROYECCIÓN DEL PRODUCTO INTERNO BRUTO (PIB) NACIONAL DE MEDIANO PLAZO CONSIDERADO EN LOS SUPUESTOS MACROECONÓMICOS DEL MINISTERIO DE HACIENDA Y CRÉDITO PÚBLICO - MFMP 2025 (JUNIO DE 2025) Y BANCO DE LA REPÚBLICA".

D. VERIFICACION DOCUMENTOS CARGADOS EN SECOP II *(MES VENCIDO, ES DECIR, CORRESPONDE AL MES ANTERIOR)*

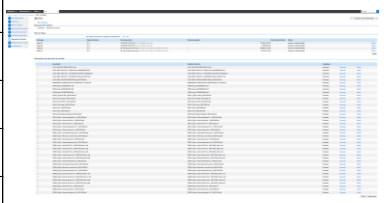DESCRIPCION	37. No. INFORME MENSUAL	38. PERIODO	39. NOMBRE DEL ARCHIVO	40. PANTALLAZOS SECOP II
INFORME TÉCNICO	4	01 de marzo al 31 de marzo 2026	202602_Pago 2-Informe Tecnico No 3_10676-2025_Parte 1 202602_Pago 2-Informe Tecnico No 3_10676-2025_Parte 2 202602_Pago 2-Informe Tecnico No 3_10676-2025_Parte 3 202602_Pago 2-Informe Tecnico No 3_10676-2025_Parte 4	
INFORME SOCIAL	4	01 de marzo al 31 de marzo 2026	202602_Pago 2-Informe Social No 3_10676-2025	
INFORME AMBIENTAL	4	01 de marzo al 31 de marzo 2026	202602_Pago 2-Informe Ambiental No 3_10676-2025	
INFORME SST	4	01 de marzo al 31 de marzo 2026	202602_Pago 2-Informe SST No 3_10676-2025	
INFORME DE SUPERVISION	4	01 de marzo al 31 de marzo 2026	202602_Pago 2-Informe Supervision No 3_10676-2025	
ACTA PARCIAL	4	01 de marzo al 31 de marzo 2026	202602_Pago 2 Corte General obra_Acta 2_10676-2025	
SOPORTE PAGO SDH	4	01 de marzo al 31 de marzo 2026	FE 3 - PAGO HACIENDA_ACTA 3 FE 4 - PAGO HACIENDA_ACTA 4	
FACTURA	4	01 de marzo al 31 de marzo 2026	FACTURA_FE 3_DISTRITO_ACTA 2. FACTURA_FE 4_ADULTO MAYOR_ACTA 2	
FORMATO MC 14	4	01 de marzo al 31 de marzo 2026	MC-14_DISTRITO_ACTA 2 MC-14_ADULTO MAYOR_ACTA 2	

El recibo por parte de la interventoría de las obras ejecutadas no exime al contratista de su responsabilidad y de las obligaciones a que hace referencia el citado contrato de obra. Las cantidades de obra indicadas en la presente acta de recibo parcial son de absoluta responsabilidad del contratista e interventor.

Para constancia de lo anterior, se firma la presente acta bajo la responsabilidad expresa de los que intervienen en ella, de conformidad con las funciones desempeñadas por cada uno de los mismos, de acuerdo con e manual de interventoría, en Bogotá, D. C., a los 14 días del mes de Abril del año 2026

Nombre: WILLIAM CARDONA OLMOS
C.C. 79.958.441
Rep Legal. CONSORCIO WC CENTROS INTEGRALES
Nit. 902002639-7

Nombre: NADRA CONSTANZA CASTAÑEDA HORTA
C.C. No. 52.486.943
Rep legal CONSORCIO INT INFRAESTRUCTURA 2025
Nit. 902006602-3


Original: Secretaría Distrital de Integración Social - Subdirección de Plantas Físicas
Copia: Interventor
Copia: Contratista


ALCALDÍA MAYOR DE BOGOTÁ D.C. SECRETARÍA DE INTEGRACIÓN SOCIAL	**MEMORIA DE CÁLCULO DE CANTIDADES DE OBRA**	Version: 01
	PROYECTO: ACTIVIDADES DE OBRA PARA LA OPTIMIZACIÓN DE LA INFRAESTRUCTURA DEL JARDÍN SOCIAL CHUNIZA	Edición: 18-11-2024

CONTRATANTE:	SECRETARIA DISTRITAL DE INTEGRACIÓN SOCIAL	**MUNICIPIO**	BOGOTÁ		
CONTRATISTA:	CONSORCIO WC CENTROS INTEGRALES	**CONTRATO No.**	10676	**FRENTE OBRA**	**009**
INTERVENTOR:	CONSORCIO INT INFRAESTRUCTURA 2025	**CONTRATO No:**	11836		
OBJETO:	REALIZAR LA EJECUCIÓN DE ACTIVIDADES DE OBRA PARA LA OPTIMIZACIÓN DE LA INFRAESTRUCTURA DE LOS CENTROS, SEDES Y PREDIOS DONDE LA SECRETARÍA DISTRITAL DE INTEGRACIÓN SOCIAL PRESTA SUS SERVICIOS SOCIALES O REQUIERA DE SU INTERVENCIÓN, EN EL MARCO DE LA IMPLEMENTACIÓN DEL SISTEMA DISTRITAL DE CUIDADO - GRUPO 4			**FECHA**	14/04/2026

CAPITULO	**PRELIMINARES, PROVISIONALES DE OBRA Y DEMOLICIONES.**			**ACTA No:**	**003**
ÍTEM	**1.1.3**	**CERRAMIENTO EN LONA VERDE, SOSTENIDO CON PARALES DE MADERA ANCLADOS AL PISO, CON UN DISTANCIAMIENTO DE UN 1 M ENTRE PARALES Y AMARRE EN ALAMBRE. ALTURA TOTAL DEL CERRAMIENTO: 3,0 M.**		**UNIDAD**	**M**


ESQUEMA / FOTO/UBICACIÓN ÁREA INTERVENIDA

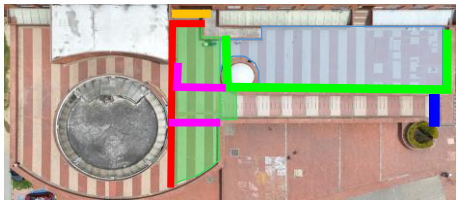

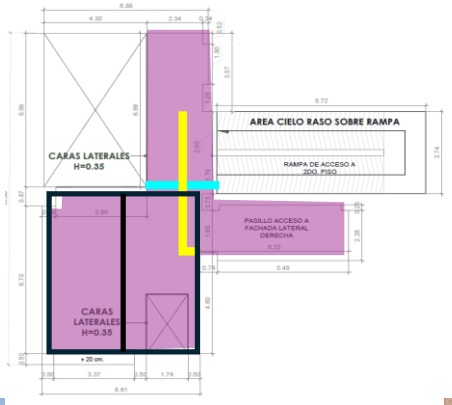






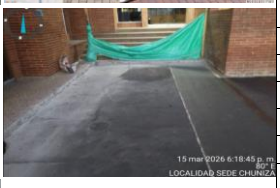


LOCALIZACIÓN	**DIMENSIÓN**					**CANTIDAD**	**TOTAL**	**UNIDAD**	**CORTE**
LUGAR	**Factor**	**Ancho**	**Largo**	**Alto**	**Peso**				
ACTA PARCIAL 3									
CERRAMIENTO PARA PICADO DE TERRAZA EXTERIOR VERDE			44,97			1,00	44,97	M	**CORTE 3**
CERRAMIENTO PARA DESMONTE DE CIELO RASO AULAS 7 - 6 SEGUNDO PISO CYAN			2,92			1,00	2,92	M	**CORTE 3**
CERRAMIENTO POR DESMONTE DE CIELO RASO PRIMER PISO MORADO			13,21			1,00	13,21	M	**CORTE 3**
CERRAMIENTO POR DESMONTE DE CIELO RASO PRIMER PISO MORADO			6,70			2,00	13,40	M	**CORTE 3**
CERRAMIENTO PARA DESPLAZAMIENTO DE RAMPA A JARDIN PRIMER PISO AMARILLO			8,30			2,00	16,60	M	**CORTE 3**
CERRAMIENTO PARA PICADO DE TERRAZA EXTERIOR ROJO			28,01			1,00	28,01	M	**CORTE 3**
CERRAMIENTO DE AISLAMIENTO EN ACCESO A RAMPA EXTERIOR AZUL			1,86			1,00	1,86	M	**CORTE 3**
CARRAMIENTO DE AISLAMIENTO DE ACCESO A TERRAZA EXTERIOR NARANJA			3,95			1,00	3,95	M	**CORTE 3**
CERRAMIENTO DE AISLAMIENTO SOLICITADO POR DIRECTORA DEL CAM MAGENTA			26,63			1,00	26,63	M	**CORTE 3**
							-		
							-		
							-	

TOTAL EJECUTADO	151,55	M	
MENOS ACTAS ANTERIORES	-	M	
MENOS PROYECCIÓN (ADELANTO) ACTA X	-	M	
PRESENTE ACTA	**151,55**	M	

PRESENTE ACTA	ACUMULADO ANTERIOR	ACUMULADO ACTUAL
151,55	0,00	**151,55**

OBSERVACIONES:

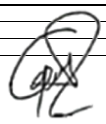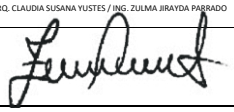
FIRMA		**FIRMA**	
RESIDENTE INTERVENTORÍA/DIRECTOR INTERVENTORÍA		**RESIDENTE CONTRATISTA/DIRECTOR OBRA**	
NOMBRE	GILMA BIBIANA ROJAS/ MARTIN RESTREPO ATUESTA	**NOMBRE**	ARQ. CLAUDIA SUSANA YUSTES / ING. ZULMA JIRAYDA PARRADO
FIRMA		**FIRMA**	

ALCALDÍA MAYOR DE BOGOTÁ D.C. SECRETARÍA DE INTEGRACIÓN SOCIAL	**MEMORIA DE CÁLCULO DE CANTIDADES DE OBRA**	Version: 01
	PROYECTO: ACTIVIDADES DE OBRA PARA LA OPTIMIZACIÓN DE LA INFRAESTRUCTURA DEL JARDÍN SOCIAL CHUNIZA	Edición: 18-11-2024

CONTRATANTE:	SECRETARIA DISTRITAL DE INTEGRACIÓN SOCIAL	**MUNICIPIO**	BOGOTÁ		
CONTRATISTA:	CONSORCIO WC CENTROS INTEGRALES	**CONTRATO No.**	10676	**FRENTE OBRA**	**009**
INTERVENTOR:	CONSORCIO INT INFRAESTRUCTURA 2025	**CONTRATO No:**	11836		
OBJETO:	REALIZAR LA EJECUCIÓN DE ACTIVIDADES DE OBRA PARA LA OPTIMIZACIÓN DE LA INFRAESTRUCTURA DE LOS CENTROS, SEDES Y PREDIOS DONDE LA SECRETARÍA DISTRITAL DE INTEGRACIÓN SOCIAL PRESTA SUS SERVICIOS SOCIALES O REQUIERA DE SU INTERVENCIÓN, EN EL MARCO DE LA IMPLEMENTACIÓN DEL SISTEMA DISTRITAL DE CUIDADO - GRUPO 4			**FECHA**	**14/04/2026**

CAPITULO	**PRELIMINARES, PROVISIONALES DE OBRA Y DEMOLICIONES.**	**ACTA No:**	**003**	
ÍTEM	**1.1.4**	**CERRAMIENTO EN TEJA DE ZINC CALIBRE 35 ALTURA = 2.4 M, PARALES CON UNA SEPARACIÓN DE UN METRO, INCLUYE CIMENTACIÓN EN CONCRETO 1500 PSI**	**UNIDAD**	**M**

ESQUEMA / FOTO/UBICACIÓN ÁREA INTERVENIDA

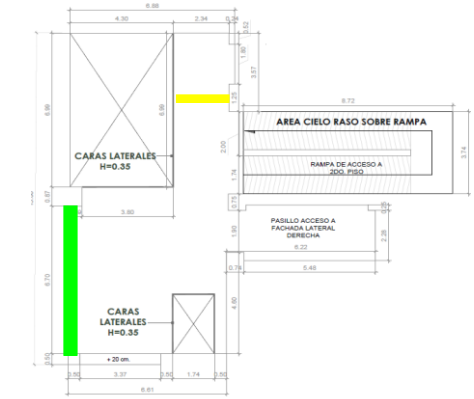





LOCALIZACIÓN	**DIMENSIÓN**					**CANTIDAD**	**TOTAL**	**UNIDAD**	**CORTE**
LUGAR	**Factor**	**Ancho**	**Largo**	**Alto**	**Peso**				
ACTA PARCIAL 2									
CERRAMIENTO PARA AISLAMIENTO DE TERRAZA INTERIOR SEGUNDO PISO VERDE			6,70			1,00	6,70	M	**CORTE 3**
CERRAMIENTO PARA AISLAMIENTO DE AULAS 6 - 7 SEGUNDO PISO AMARILLO			2,33			1,00	2,33	M	**CORTE 3**
							-		
							-		
TOTAL EJECUTADO	2,33	M	
MENOS ACTAS ANTERIORES	-	M	
MENOS PROYECCIÓN (ADELANTO) ACTA X	-	M	
PRESENTE ACTA	**2,33**	M	

PRESENTE ACTA	**ACUMULADO ANTERIOR**	**ACUMULADO ACTUAL**
2,33	0,00	**2,33**

OBSERVACIONES:

FIRMA		**FIRMA**	
RESIDENTE INTERVENTORÍA/DIRECTOR INTERVENTORÍA		**RESIDENTE CONTRATISTA/DIRECTOR OBRA**	
NOMBRE	GILMA BIBIANA ROJAS / MARTIN RESTREPO ATUESTA	**NOMBRE**	ARQ. CLAUDIA SUSANA YUSTES / ING. ZULMA JIRAYDA PARRADO
FIRMA		**FIRMA**	

ALCALDÍA MAYOR DE BOGOTÁ D.C.
SECRETARÍA DE INTEGRACIÓN SOCIAL

MEMORIA DE CÁLCULO DE CANTIDADES DE OBRA

PROYECTO: ACTIVIDADES DE OBRA PARA LA OPTIMIZACIÓN DE LA INFRAESTRUCTURA DEL JARDÍN SOCIAL CHUNIZA

Version: 01


Edición: 18-11-2024

CONTRATANTE:	SECRETARIA DISTRITAL DE INTEGRACIÓN SOCIAL	**MUNICIPIO**	BOGOTÁ		
CONTRATISTA:	CONSORCIO WC CENTROS INTEGRALES	**CONTRATO No.**	10676	**FRENTE OBRA**	**009**
INTERVENTOR:	CONSORCIO INT INFRAESTRUCTURA 2025	**CONTRATO No:**	11836		
OBJETO:	REALIZAR LA EJECUCIÓN DE ACTIVIDADES DE OBRA PARA LA OPTIMIZACIÓN DE LA INFRAESTRUCTURA DE LOS CENTROS, SEDES Y PREDIOS DONDE LA SECRETARÍA DISTRITAL DE INTEGRACIÓN SOCIAL PRESTA SUS SERVICIOS SOCIALES O REQUIERA DE SU INTERVENCIÓN, EN EL MARCO DE LA IMPLEMENTACIÓN DEL SISTEMA DISTRITAL DE CUIDADO - GRUPO 4			**FECHA**	**14/04/2026**

CAPITULO		**CUBIERTAS E IMPERMEABILIZACIONES. (TODAS LAS ACTIVIDADES INCLUYEN EL SUMINISTRO E INSTALACIÓN)**		**ACTA No:**	**003**
ÍTEM	**1.8.1**	**CORTES CON PULIDORA Y DISCO EN MUROS. INCLUYE RETIRO Y DISPOSICIÓN DE ESCOMBROS A SITIO APROBADO POR LA AUTORIDAD AMBIENTAL.**		**UNIDAD**	**M**

ESQUEMA / FOTO/UBICACIÓN ÁREA INTERVENIDA



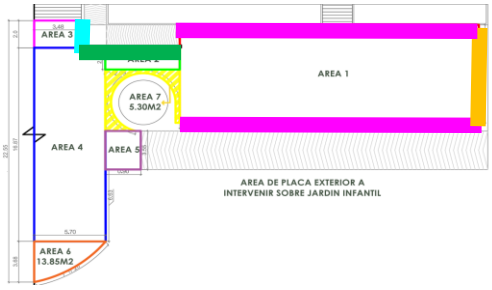



LOCALIZACIÓN	**DIMENSIÓN**					**CANTIDAD**	**TOTAL**	**UNIDAD**	**CORTE**
LUGAR	**Factor**	**Ancho**	**Largo**	**Alto**	**Peso**				
ACTA PARCIAL 3									
TERRAZA (Área demarcada en fotografía)							-		
TERRAZA EXTERIOR MAGENTA			24,85			2,00	49,70	M	CORTE 3
TERRAZA EXTERIOR NARANJA			9,02			1,00	9,02	M	CORTE 3
TERRAZA EXTERIOR VERDE			7,82			1,00	7,82	M	CORTE 3
TERRAZA EXTERIOR CYAN			2,00			1,00	2,00	M	CORTE 3
							-		
							-		
TOTAL EJECUTADO	68,54	M	
MENOS ACTAS ANTERIORES		M	
MENOS PROYECCIÓN (ADELANTO) ACTA X	-	M	
PRESENTE ACTA	**68,54**	M	

PRESENTE ACTA	**ACUMULADO ANTERIOR**	**ACUMULADO ACTUAL**
68,54	0,00	**68,54**


OBSERVACIONES:

FIRMA		**FIRMA**	
RESIDENTE INTERVENTORÍA/DIRECTOR INTERVENTORÍA		**RESIDENTE CONTRATISTA/DIRECTOR OBRA**	
NOMBRE	GILMA BIBIANA ROJAS / MARTIN RESTREPO ATUESTA	**NOMBRE**	ARQ. CLAUDIA SUSANA YUSTES / ING. ZULMA JIRAYDA PARRADO
FIRMA		**FIRMA**	

ALCALDÍA MAYOR DE BOGOTÁ D.C. SECRETARÍA DE INTEGRACIÓN SOCIAL	**MEMORIA DE CÁLCULO DE CANTIDADES DE OBRA**	Version: 01
	PROYECTO: ACTIVIDADES DE OBRA PARA LA OPTIMIZACIÓN DE LA INFRAESTRUCTURA DEL JARDÍN SOCIAL CHUNIZA	Edición: 18-11-2024

CONTRATANTE:	SECRETARIA DISTRITAL DE INTEGRACIÓN SOCIAL	**MUNICIPIO**	BOGOTÁ		
CONTRATISTA:	CONSORCIO WC CENTROS INTEGRALES	**CONTRATO No.**	10676	**FRENTE OBRA**	**009**
INTERVENTOR:	CONSORCIO INT INFRAESTRUCTURA 2025	**CONTRATO No:**	11836		
OBJETO:	REALIZAR LA EJECUCIÓN DE ACTIVIDADES DE OBRA PARA LA OPTIMIZACIÓN DE LA INFRAESTRUCTURA DE LOS CENTROS, SEDES Y PREDIOS DONDE LA SECRETARÍA DISTRITAL DE INTEGRACIÓN SOCIAL PRESTA SUS SERVICIOS SOCIALES O REQUIERA DE SU INTERVENCIÓN, EN EL MARCO DE LA IMPLEMENTACIÓN DEL SISTEMA DISTRITAL DE CUIDADO - GRUPO 4			**FECHA**	14/04/2026



CAPITULO	**PRELIMINARES, PROVISIONALES DE OBRA Y DEMOLICIONES.**	**ACTA No:**	**003**	
ÍTEM	**1.9.1**	**DESMONTE Y/O DEMOLICIÓN MANUAL DE ESTRUCTURA DE SOPORTE DE CUBIERTA, YA SEA METÁLICA DE TIPOLOGÍA PERFILES MENORES (PERFIL TIPO C O Z, DOBLE C / CAJÓN, PEINAZOS, CERCHAS DE ÁNGULOS, ETC.) Y/O DE MADERA (CONTEMPLANDO TAMBIÉN MADERAS GRAMÍNEAS COMO LA GUADUA O EL BAMBÚ). INCLUYE APUNTALAMIENTOS TÉCNICOS Y CUALQUIER OTRA TAREA DE SOPORTE PROVISIONAL SEGÚN SOLICITUD DE CARGA Y COMPORTAMIENTO EN SITIO, IMPLEMENTOS PARA TRABAJOS EN ALTURA, CARGUE, RETIRO Y DISPOSICIÓN DE ESCOMBROS A SITIO APROBADO POR LA AUTORIDAD AMBIENTAL. EL PAGO POR M2 SERÁ MEDIDO EN EL ÁREA CUBIERTA PROYECTADA EN PLANTA.**	**UNIDAD**	**M2**

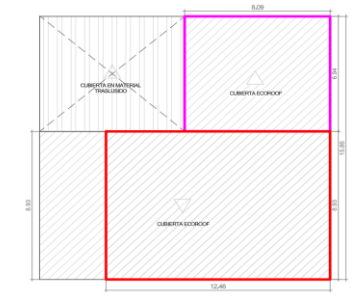ESQUEMA / FOTO/UBICACIÓN ÁREA INTERVENIDA	LOCALIZACIÓN	DIMENSIÓN					CANTIDAD	TOTAL	UNIDAD	CORTE
	LUGAR	Factor	Ancho	Largo	Alto	Peso				
 	**ACTA PARCIAL 2**									
	AULA 7 (Rojo)		8,93	12,46			1,00	111,27	M2	
	AULA 6 (Magenta)		6,94	8,09			1,00	56,14	M2	
								-		
								-		
								-

TOTAL EJECUTADO	200,45	M2	
MENOS ACTAS ANTERIORES	167,41	M2	
MENOS PROYECCIÓN (ADELANTO) ACTA X	-	M2	
PRESENTE ACTA	**33,04**	M2	

PRESENTE ACTA	ACUMULADO ANTERIOR	ACUMULADO ACTUAL
33,04	167,41	**200,45**


OBSERVACIONES:

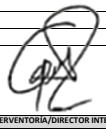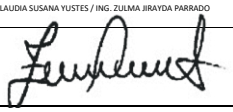
FIRMA		**FIRMA**	
	RESIDENTE INTERVENTORÍA/DIRECTOR INTERVENTORÍA		**RESIDENTE CONTRATISTA/DIRECTOR OBRA**
NOMBRE	GILMA BIBIANA ROJAS/ MARTIN RESTREPO ATUESTA	**NOMBRE**	ARQ. CLAUDIA SUSANA YUSTES / ING. ZULMA JIRAYDA PARRADO
FIRMA		**FIRMA**	

ALCALDÍA MAYOR DE BOGOTÁ D.C. SECRETARÍA DE INTEGRACIÓN SOCIAL	**MEMORIA DE CÁLCULO DE CANTIDADES DE OBRA**	Version: 01
	PROYECTO: ACTIVIDADES DE OBRA PARA LA OPTIMIZACIÓN DE LA INFRAESTRUCTURA DEL JARDÍN SOCIAL CHUNIZA	Edición: 18-11-2024

CONTRATANTE:	SECRETARIA DISTRITAL DE INTEGRACIÓN SOCIAL	**MUNICIPIO**	BOGOTÁ		
CONTRATISTA:	CONSORCIO WC CENTROS INTEGRALES	**CONTRATO No.**	10676	**FRENTE OBRA**	**009**
INTERVENTOR:	CONSORCIO INT INFRAESTRUCTURA 2025	**CONTRATO No:**	11836		
OBJETO:	REALIZAR LA EJECUCIÓN DE ACTIVIDADES DE OBRA PARA LA OPTIMIZACIÓN DE LA INFRAESTRUCTURA DE LOS CENTROS, SEDES Y PREDIOS DONDE LA SECRETARÍA DISTRITAL DE INTEGRACIÓN SOCIAL PRESTA SUS SERVICIOS SOCIALES O REQUIERA DE SU INTERVENCIÓN, EN EL MARCO DE LA IMPLEMENTACIÓN DEL SISTEMA DISTRITAL DE CUIDADO - GRUPO 4			**FECHA**	14/04/2026

CAPITULO	**INSTALACIONES ELECTRICAS Y DE COMUNICACIONES (TODAS LAS ACTIVIDADES INCLUYEN EL SUMINISTRO E INSTALACIÓN)**	**ACTA No:**	**003**	
ÍTEM	**5.2.14**	**SUMINISTRO E INSTALACIÓN DE SALIDA PARA LUMINARIA, CON CABLE DE COBRE ASILADO CALIBRE 1N°12 (F) + 1N°12 (N) + 1N°12 (T) AWG THHN Y TUBERÍA EMT Ø3/4" HASTA 12.6M. INCLUYE PRENSA ESTOPA, CAJA RAWELT, CABLE ENCAUCHETADO, CONECTORES, SOPORTES, ACCESORIOS NECESARIOS PARA LA CONEXIÓN E INSTALACIÓN.**	**UNIDAD**	**UN**

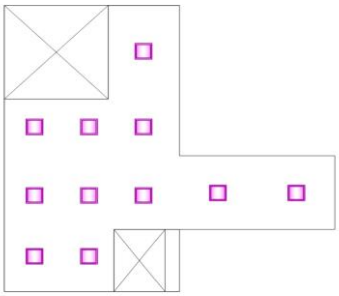ESQUEMA / FOTO/UBICACIÓN ÁREA INTERVENIDA	LOCALIZACIÓN	DIMENSIÓN					CANTIDAD	TOTAL	UNIDAD	CORTE
	LUGAR	Factor	Ancho	Largo	Alto	Peso				
 Pasillo piso 1 	**ACTA PARCIAL 2**									
	LUMINARIAS PASILLO PISO 1						11,00	11,00	UN	CORTE 3
								-		
								-		
								-	

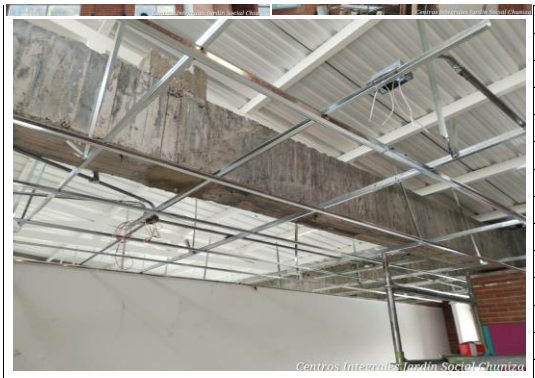

							-		
							-		
TOTAL EJECUTADO	32,00	UN	
MENOS ACTAS ANTERIORES	11,00	UN	
MENOS PROYECCIÓN (ADELANTO) ACTA X	-	UN	
PRESENTE ACTA	**21,00**	UN	

PRESENTE ACTA	**ACUMULADO ANTERIOR**	**ACUMULADO ACTUAL**
21,00	11,00	**32,00**

OBSERVACIONES:

FIRMA		**FIRMA**	
RESIDENTE INTERVENTORÍA/DIRECTOR INTERVENTORÍA		**RESIDENTE CONTRATISTA/DIRECTOR OBRA**	
NOMBRE	GILMA BIBIANA ROJAS/ MARTIN RESTREPO ATUESTA	**NOMBRE**	ARQ. CLAUDIA SUSANA YUSTES / ING. ZULMA JIRAYDA PARRADO
FIRMA		**FIRMA**	

ALCALDÍA MAYOR DE BOGOTÁ D.C.
SECRETARÍA DE INTEGRACIÓN SOCIAL

MEMORIA DE CÁLCULO DE CANTIDADES DE OBRA

PROYECTO: ACTIVIDADES DE OBRA PARA LA OPTIMIZACIÓN DE LA INFRAESTRUCTURA DEL JARDÍN SOCIAL CHUNIZA


Version: 01


Edición: 18-11-2024

CONTRATANTE:	SECRETARIA DISTRITAL DE INTEGRACIÓN SOCIAL	**MUNICIPIO**	BOGOTÁ		
CONTRATISTA:	CONSORCIO WC CENTROS INTEGRALES	**CONTRATO No.**	10676	**FRENTE OBRA**	**009**
INTERVENTOR:	CONSORCIO INT INFRAESTRUCTURA 2025	**CONTRATO No:**	11836		
OBJETO:	REALIZAR LA EJECUCIÓN DE ACTIVIDADES DE OBRA PARA LA OPTIMIZACIÓN DE LA INFRAESTRUCTURA DE LOS CENTROS, SEDES Y PREDIOS DONDE LA SECRETARÍA DISTRITAL DE INTEGRACIÓN SOCIAL PRESTA SUS SERVICIOS SOCIALES O REQUIERA DE SU INTERVENCIÓN, EN EL MARCO DE LA IMPLEMENTACIÓN DEL SISTEMA DISTRITAL DE CUIDADO - GRUPO 4			**FECHA**	14/04/2026

CAPITULO		**CUBIERTAS E IMPERMEABILIZACIONES. (TODAS LAS ACTIVIDADES INCLUYEN EL SUMINISTRO E INSTALACIÓN)**		**ACTA No:**	**003**
ÍTEM	**23.3.2**	**ALISTADO DE SUPERFICIE CON MORTERO IMPERMEABILIZADO INTEGRALMENTE PARA CUBIERTAS Y TERRAZAS 1:3 H.=8 CM PROMEDIO ALISTADO + PENDIENTADO.**		**UNIDAD**	**M2**

ESQUEMA / FOTO/UBICACIÓN ÁREA INTERVENIDA

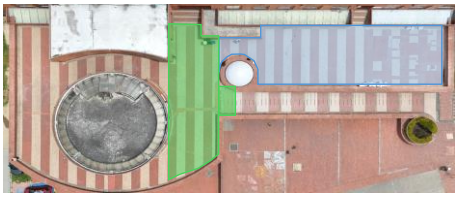

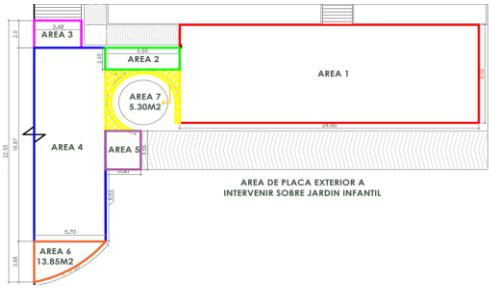





LOCALIZACIÓN	**DIMENSIÓN**								
LUGAR	**Factor**	**Ancho**	**Largo**	**Alto**	**Peso**	**CANTIDAD**	**TOTAL**	**UNIDAD**	**CORTE**
ACTA PARCIAL 3									
TERRAZA (Área demarcada en fotografía)							-		
ÁREA 1 RESALTADA EN ROJO		24,85	9,02			1,00	224,15	M2	CORTE 3
ÁREA 2 RESALTADA EN VERDE		5,60	2,45			1,00	13,72	M2	CORTE 3
ÁREA 3 RESALTADA EN MAGENTA		3,48	2,00			1,00	6,96	M2	CORTE 3
ÁREA 4 RESALTADA EN AZUL		16,87	5,70			1,00	96,16	M2	CORTE 3
ÁREA 5 RESALTADA EN MORADO		3,55	0,90			1,00	3,20	M2	CORTE 3
ÁREA 6 RESALTADA EN NARANJA AUTOCAD		13,85				1,00	13,85	M2	CORTE 3
ÁREA 7 RESALTADA EN AMARILLO AUTOCAD		5,30				1,00	5,30	M2	CORTE 3
							-		
							-		
TOTAL EJECUTADO	363,34	M2	
MENOS ACTAS ANTERIORES		M2	
MENOS PROYECCIÓN (ADELANTO) ACTA X	-	M2	
PRESENTE ACTA	**363,34**	M2	

PRESENTE ACTA	**ACUMULADO ANTERIOR**	**ACUMULADO ACTUAL**
363,34	0,00	**363,34**

OBSERVACIONES:


FIRMA		**FIRMA**	
RESIDENTE INTERVENTORÍA/DIRECTOR INTERVENTORÍA		**RESIDENTE CONTRATISTA/DIRECTOR OBRA**	
NOMBRE	GILMA BIBIANA ROJAS/ MARTIN RESTREPO ATUESTA	**NOMBRE**	ARQ. CLAUDIA SUSANA YUSTES / ING. ZULMA JIRAYDA PARRADO
FIRMA		**FIRMA**	


ALCALDÍA MAYOR DE BOGOTÁ D.C. SECRETARÍA DE INTEGRACIÓN SOCIAL	**MEMORIA DE CÁLCULO DE CANTIDADES DE OBRA**	Version: 01
	PROYECTO: ACTIVIDADES DE OBRA PARA LA OPTIMIZACIÓN DE LA INFRAESTRUCTURA DEL JARDÍN SOCIAL CHUNIZA	Edición: 18-11-2024

CONTRATANTE:	SECRETARIA DISTRITAL DE INTEGRACIÓN SOCIAL	**MUNICIPIO**	BOGOTÁ		
CONTRATISTA:	CONSORCIO WC CENTROS INTEGRALES	**CONTRATO No.**	10676	**FRENTE OBRA**	**009**
INTERVENTOR:	CONSORCIO INT INFRAESTRUCTURA 2025	**CONTRATO No:**	11836		
OBJETO:	REALIZAR LA EJECUCIÓN DE ACTIVIDADES DE OBRA PARA LA OPTIMIZACIÓN DE LA INFRAESTRUCTURA DE LOS CENTROS, SEDES Y PREDIOS DONDE LA SECRETARÍA DISTRITAL DE INTEGRACIÓN SOCIAL PRESTA SUS SERVICIOS SOCIALES O REQUIERA DE SU INTERVENCIÓN, EN EL MARCO DE LA IMPLEMENTACIÓN DEL SISTEMA DISTRITAL DE CUIDADO - GRUPO 4			**FECHA**	**14/04/2026**

CAPITULO	**CUBIERTAS E IMPERMEABILIZACIONES. (TODAS LAS ACTIVIDADES INCLUYEN EL SUMINISTRO E INSTALACIÓN)**			**ACTA No:**	**003**
ÍTEM	**7.3.1**	**MEDIA CAÑA EN MORTERO IMPERMEABILIZADO INTEGRALMENTE 1:3 A.=10,0 CM H.=10,0 CM.**		**UNIDAD**	**M**

ESQUEMA / FOTO/UBICACIÓN ÁREA INTERVENIDA

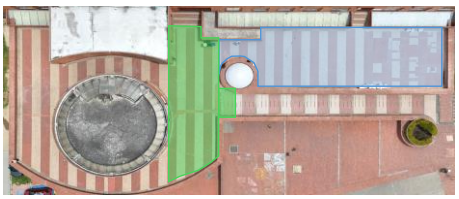

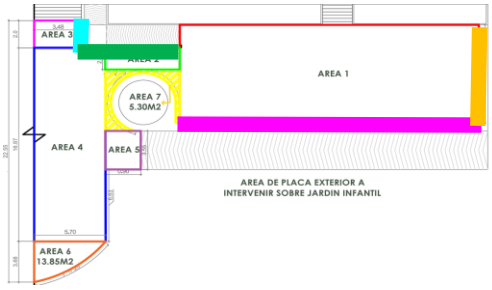









LOCALIZACIÓN / LUGAR	DIMENSIÓN Factor	Ancho	Largo	Alto	Peso	CANTIDAD	TOTAL	UNIDAD	CORTE
ACTA PARCIAL 3									
TERRAZA (Área demarcada en fotografía)							-		
TERRAZA EXTERIOR MAGENTA			24,85			1,00	24,85	M	
TERRAZA EXTERIOR NARANJA			9,02			1,00	9,02	M	
TERRAZA EXTERIOR VERDE			7,82			1,00	7,82	M	
TERRAZA EXTERIOR CYAN			2,00			1,00	2,00	M	

TOTAL EJECUTADO	43,69	M	
MENOS ACTAS ANTERIORES		M	
MENOS PROYECCIÓN (ADELANTO) ACTA X	-	M	
PRESENTE ACTA	**43,69**	M	

PRESENTE ACTA	ACUMULADO ANTERIOR	ACUMULADO ACTUAL
43,69	0,00	**43,69**



OBSERVACIONES:

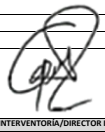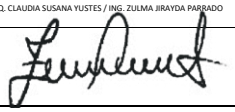
FIRMA		**FIRMA**	
RESIDENTE INTERVENTORÍA/DIRECTOR INTERVENTORÍA		**RESIDENTE CONTRATISTA/DIRECTOR OBRA**	
NOMBRE	GILMA BIBIANA ROJAS/ MARTIN RESTREPO ATUESTA	**NOMBRE**	ARQ. CLAUDIA SUSANA YUSTES / ING. ZULMA JIRAYDA PARRADO
FIRMA		**FIRMA**	

ALCALDÍA MAYOR DE BOGOTÁ D.C. SECRETARÍA DE INTEGRACIÓN SOCIAL	**MEMORIA DE CÁLCULO DE CANTIDADES DE OBRA**	Version: 01
	PROYECTO: ACTIVIDADES DE OBRA PARA LA OPTIMIZACIÓN DE LA INFRAESTRUCTURA DEL JARDÍN SOCIAL CHUNIZA	Edición: 18-11-2024

CONTRATANTE:	SECRETARIA DISTRITAL DE INTEGRACIÓN SOCIAL	**MUNICIPIO**	BOGOTÁ		
CONTRATISTA:	CONSORCIO WC CENTROS INTEGRALES	**CONTRATO No.**	10676	**FRENTE OBRA**	**009**
INTERVENTOR:	CONSORCIO INT INFRAESTRUCTURA 2025	**CONTRATO No:**	11836		
OBJETO:	REALIZAR LA EJECUCIÓN DE ACTIVIDADES DE OBRA PARA LA OPTIMIZACIÓN DE LA INFRAESTRUCTURA DE LOS CENTROS, SEDES Y PREDIOS DONDE LA SECRETARÍA DISTRITAL DE INTEGRACIÓN SOCIAL PRESTA SUS SERVICIOS SOCIALES O REQUIERA DE SU INTERVENCIÓN, EN EL MARCO DE LA IMPLEMENTACIÓN DEL SISTEMA DISTRITAL DE CUIDADO - GRUPO 4			**FECHA**	14/04/2026

CAPITULO		**CONSTRUCCIÓN LIVIANA EN SECO (Cielos rasos, divisiones, otros).**		**ACTA No:**	**003**
ÍTEM	**14.1.1**	**CIELO RASO EN LÁMINAS DE PVC E=10MM CON ACABADO LISO, CON ESTRUCTURA EN ÁNGULOS, OMEGAS Y VIGUETAS GALVANIZADAS EN CAL.26, ESTRUCTURA ANCLADA MUROS Y ESTRUCTURA CON CHAZO DE EXPANSIÓN O CON TIROS. INCLUYE SUMINISTRO, INSTALACIÓN E IMPLEMENTOS PARA TRABAJOS EN ALTURA.**		**UNIDAD**	**M2**

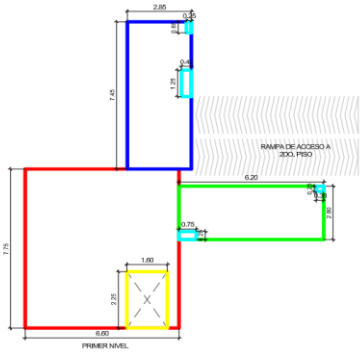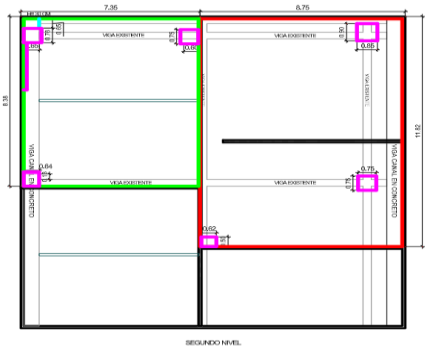ESQUEMA / FOTO/UBICACIÓN ÁREA INTERVENIDA	LOCALIZACIÓN	DIMENSIÓN					CANTIDAD	TOTAL	UNIDAD	CORTE
	LUGAR	Factor	Ancho	Largo	Alto	Peso				
	**ACTA PARCIAL 2**									
	CIELO RASO PISO 1 (ROJO)		6,60	7,75			1,00	51,15	M2	
	DESCUENTO TRAGA LUZ (AMARILLO)		1,60	2,25			- 1,00	- 3,60	M2	
	CIELO RASO PISO 1 (AZUL)		7,45	2,85			1,00	21,23	M2	
	DESCUENTO (CYAN)		1,25	0,42			- 1,00	- 0,53	M2	
	DESCUENTO (CYAN)		0,25	0,65			- 1,00	- 0,16	M2	
	CIELO RASO PISO 1 (VERDE)		6,20	2,80			1,00	17,36	M2	
	DESCUENTO (CYAN)		0,25	0,75			- 1,00	- 0,19	M2	
	DESCUENTO (CYAN)		0,25	0,38			- 1,00	- 0,10	M2	
								-		
								-		
								-		
								-		
								-		
								-		
								-		
								-		
								-		
								-		
										
										
	ACTA PARCIAL 3									
	**SEGUNDO PISO**							-		
	CIELO RASO PISO 2 (AULA 7) (ROJO)		11,82	8,75			1,00	103,43	M2	CORTE 3
	DESCUENTOS (MAGENTA)		0,85	0,90			- 1,00	- 0,77	M2	CORTE 3
	DESCUENTOS (MAGENTA)		0,75	0,75			- 1,00	- 0,56	M2	CORTE 3
	DESCUENTOS (MAGENTA)		0,50	0,62			- 1,00	- 0,31	M2	CORTE 3
								-		
	CIELO RASO PISO 2 (AULA 7) (VERDE)		8,38	7,35			1,00	61,59	M2	CORTE 3
	DESCUENTOS (MAGENTA)		0,75	0,60			- 1,00	- 0,45	M2	CORTE 3
	DESCUENTOS (MAGENTA)		0,76	0,65			- 1,00	- 0,49	M2	CORTE 3
	DESCUENTOS (MAGENTA)		0,64	0,18			- 1,00	- 0,12	M2	CORTE 3
								-		
	PRIMER PISO							-		
	TRAGA LUZ (AMARILLO) TAPAS VERTICALES		2,25		0,32		2,00	1,44	M2	CORTE 3
			1,60		0,32		1,00	0,51	M2	CORTE 3
								-		
	CIELO RASO PISO 1 VERTICAL (AZUL VERTICAL)		7,45		0,32		1,00	2,38	M2	CORTE 3
	CIELO RASO PISO 1 VERTICAL (ROJO VERTICAL)		4,60		0,32		1,00	1,47	M2	CORTE 3
								-		
	CIELO RASO PISO 1 (AZUL-RAMPA) VERTICAL		3,74		0,32		1,00	1,20	M2	CORTE 3
								-		

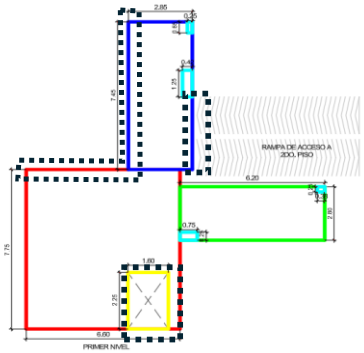





							-		
							-		
TOTAL EJECUTADO	254,48	M2	
MENOS ACTAS ANTERIORES	85,16	M2	
MENOS PROYECCIÓN (ADELANTO) ACTA X	-	M2	
PRESENTE ACTA	**169,32**	M2	

PRESENTE ACTA	**ACUMULADO ANTERIOR**	**ACUMULADO ACTUAL**
169,32	85,16	**254,48**


OBSERVACIONES:

FIRMA		**FIRMA**	
RESIDENTE INTERVENTORÍA/DIRECTOR INTERVENTORÍA		**RESIDENTE CONTRATISTA/DIRECTOR OBRA**	
NOMBRE	GILMA BIBIANA ROJAS/ MARTIN RESTREPO ATUESTA	**NOMBRE**	ARQ. CLAUDIA SUSANA YUSTES / ING. ZULMA JIRAYDA PARRADO
FIRMA		**FIRMA**	

ALCALDÍA MAYOR DE BOGOTÁ D.C. SECRETARÍA DE INTEGRACIÓN SOCIAL	**MEMORIA DE CÁLCULO DE CANTIDADES DE OBRA**	Version: 01
	PROYECTO: ACTIVIDADES DE OBRA PARA LA OPTIMIZACIÓN DE LA INFRAESTRUCTURA DEL JARDÍN SOCIAL CHUNIZA	Edición: 18-11-2024

CONTRATANTE:	SECRETARIA DISTRITAL DE INTEGRACIÓN SOCIAL	**MUNICIPIO**	BOGOTÁ		
CONTRATISTA:	CONSORCIO WC CENTROS INTEGRALES	**CONTRATO No.**	10676	**FRENTE OBRA**	**009**
INTERVENTOR:	CONSORCIO INT INFRAESTRUCTURA 2025	**CONTRATO No:**	11836		
OBJETO:	REALIZAR LA EJECUCIÓN DE ACTIVIDADES DE OBRA PARA LA OPTIMIZACIÓN DE LA INFRAESTRUCTURA DE LOS CENTROS, SEDES Y PREDIOS DONDE LA SECRETARÍA DISTRITAL DE INTEGRACIÓN SOCIAL PRESTA SUS SERVICIOS SOCIALES O REQUIERA DE SU INTERVENCIÓN, EN EL MARCO DE LA IMPLEMENTACIÓN DEL SISTEMA DISTRITAL DE CUIDADO - GRUPO 4			**FECHA**	14/04/2026

CAPITULO	**CUBIERTAS E IMPERMEABILIZACIONES. (TODAS LAS ACTIVIDADES INCLUYEN EL SUMINISTRO E INSTALACIÓN)**	**ACTA No:**	**003**	
ÍTEM	**23.3.4**	**MANTO MORTER PLAS AL - 300 3.00 MM ANCHO 1.10 M ROLLO 11 M2**	**UNIDAD**	**M2**

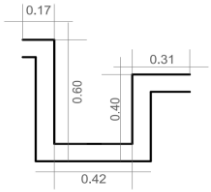ESQUEMA / FOTO/UBICACIÓN ÁREA INTERVENIDA	LOCALIZACIÓN	DIMENSIÓN					CANTIDAD	TOTAL	UNIDAD	CORTE
	LUGAR	Factor	Ancho	Largo	Alto	Peso				
	**ACTA PARCIAL 2**									
	AULA 7, RAMPA DE CIRCULACIÓN, AULA 6 Y AREA TEJA TRASLUCIDA		1,90	16,16			2,00	61,41	M2	CORTE 2
								-		
								-		
TOTAL EJECUTADO	424,75	M2	
MENOS ACTAS ANTERIORES	61,41	M2	
MENOS PROYECCIÓN (ADELANTO) ACTA X	-	M2	
PRESENTE ACTA	**363,34**	M2	

PRESENTE ACTA	ACUMULADO ANTERIOR	ACUMULADO ACTUAL
363,34	61,41	**424,75**

OBSERVACIONES:


FIRMA		**FIRMA**	
	RESIDENTE INTERVENTORIA/DIRECTOR INTERVENTORIA		**RESIDENTE CONTRATISTA/DIRECTOR OBRA**
NOMBRE	GILMA BIBIANA ROJAS/ MARTIN RESTREPO ATUESTA	**NOMBRE**	ARQ. CLAUDIA SUSANA YUSTES / ING. ZULMA JIRAYDA PARRADO
FIRMA		**FIRMA**	

ALCALDÍA MAYOR DE BOGOTÁ D.C. SECRETARÍA DE INTEGRACIÓN SOCIAL	**MEMORIA DE CÁLCULO DE CANTIDADES DE OBRA**	Version: 01
	PROYECTO: ACTIVIDADES DE OBRA PARA LA OPTIMIZACIÓN DE LA INFRAESTRUCTURA DEL JARDÍN SOCIAL CHUNIZA	Edición: 18-11-2024

CONTRATANTE:	SECRETARIA DISTRITAL DE INTEGRACIÓN SOCIAL	**MUNICIPIO**	BOGOTÁ		
CONTRATISTA:	CONSORCIO WC CENTROS INTEGRALES	**CONTRATO No.**	10676	**FRENTE OBRA**	**009**
INTERVENTOR:	CONSORCIO INT INFRAESTRUCTURA 2025	**CONTRATO No:**	11836		
OBJETO:	REALIZAR LA EJECUCIÓN DE ACTIVIDADES DE OBRA PARA LA OPTIMIZACIÓN DE LA INFRAESTRUCTURA DE LOS CENTROS, SEDES Y PREDIOS DONDE LA SECRETARÍA DISTRITAL DE INTEGRACIÓN SOCIAL PRESTA SUS SERVICIOS SOCIALES O REQUIERA DE SU INTERVENCIÓN, EN EL MARCO DE LA IMPLEMENTACIÓN DEL SISTEMA DISTRITAL DE CUIDADO - GRUPO 4			**FECHA**	14/04/2026

CAPITULO		**PRELIMINARES, PROVISIONALES DE OBRA Y DEMOLICIONES.**		**ACTA No:**	**003**
ÍTEM	**23.4.7**	**SUMINISTRO E INSTALACIÒN DE CABALLETE PARA TEJA ECOROOF DIMENSIÒN: LONGITUD ENTRE 1,07 Y 1,13**		**UNIDAD**	**M2**

ESQUEMA / FOTO/UBICACIÓN ÁREA INTERVENIDA

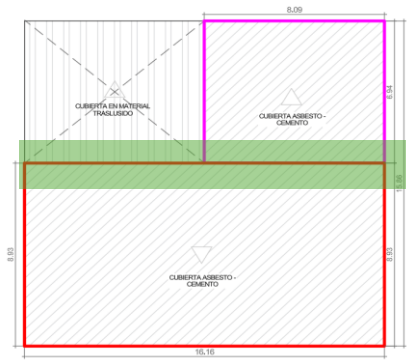





LOCALIZACIÓN	**DIMENSIÓN**					**CANTIDAD**	**TOTAL**	**UNIDAD**	**CORTE**
LUGAR	**Factor**	**Ancho**	**Largo**	**Alto**	**Peso**				
ACTA PARCIAL 2									
AULA 7 + AULA 6 + RAMPA DE CIRCULACIÓN (VERDE)		0,74	16,16			1,00	11,96	M2	CORTE 3
							-		
							-		
TOTAL EJECUTADO	11,96	M2
MENOS ACTAS ANTERIORES	-	M2
MENOS PROYECCIÓN (ADELANTO) ACTA X	-	M2
PRESENTE ACTA	**11,96**	M2

PRESENTE ACTA	**ACUMULADO ANTERIOR**	**ACUMULADO ACTUAL**
11,96	0,00	**11,96**

OBSERVACIONES:

FIRMA		**FIRMA**	
	RESIDENTE INTERVENTORÍA/DIRECTOR INTERVENTORÍA		**RESIDENTE CONTRATISTA/DIRECTOR OBRA**
NOMBRE	GILMA BIBIANA ROJAS MARTIN RESTREPO ATUESTA	**NOMBRE**	ARQ. CLAUDIA SUSANA YUSTES / ING. ZULMA JIRAYDA PARRADO
FIRMA		**FIRMA**	

CONSORCIO WC
— CENTROS INTEGRALES —

JARDÍN SOCIAL SAN CAYETANO

Dirección principal: Carrera 6 No. 6-30, Barrio La Pola, Ibagué - Tolima
Dirección sucursal: Carrera 70B No. 24D-22, Apto. 2-105 - Gran Reserva De Valdivia, Bogotá D.C.
Dirección electrónica: wc.centrosintegrales@gmail.com *
Teléfonos: (+57) 318 735 47 01 - (+57) 310 236 92 03

ALCALDÍA MAYOR DE BOGOTÁ D.C. SECRETARÍA DE INTEGRACIÓN SOCIAL	PROCESO GESTIÓN DE INFRAESTRUCTURA FÍSICA FORMATO ACTA PARCIAL	Código: FOR-GIF-020 Versión: 2 Fecha: Memo I2025044602 - 22/12/2025 Página: 1 de 1

Clasificación: información pública

1. FECHA ELABORACIÓN:	14	4	2026	4. TIPO DE CONTRATO:	OBRA						
2. ACTA No.	3			5. TIPO DE ACTA PARCIAL:				RECIBO PARCIAL DE OBRA	X	MODIFICACIONES	
3. NOMBRE EQUIPAMIENTO:	SEDES DE LA S.D.I.S. / Grupo 4										

A. DATOS GENERALES DEL CONTRATO

6. CONTRATO OBRA No:	10676-2025			7. FECHA CONTRATO:	20	11	2025			8. VALOR CONTRATO:	$ 13.277.562.249
9. FECHA ACTA INICIO:	3	12	2025	10. FECHA DE TERMINACIÓN:		30	11	2027		11. PLAZO:	24 Meses/días
12. PRORROGAS:	N/A			13. SUSPENSIONES:	N/A					14. ADICIONES:	N/A
15. OBJETO DEL CONTRATO OBRA:	REALIZAR LA EJECUCION DE ACTIVIDADES DE OBRA PARA LA OPTIMIZACIÓN DE LA INFRAESTRUCTURA DE LOS CENTROS, SEDES Y PREDIOS DONDE LA SECRETARÍA DISTRITAL DE INTEGRACIÓN SOCIAL PRESTA SUS SERVICIOS SOCIALES O REQUIERA DE SU INTERVENCIÓN, EN EL MARCO DE LA IMPLEMENTACIÓN DEL SISTEMA DISTRITAL DE CUIDADO										
16. CONTRATISTA:	CONSORCIO WC CENTROS INTEGRALES										
17. CONTRATO INTEVENTORIA No:	11836			18. FECHA CONTRATO:	26	11	2025			19. VALOR CONTRATO:	$ 1.993.963.265
20. FECHA ACTA INICIO:	3	12	2025	21. FECHA DE TERMINACIÓN:		30	12	2027		22. PLAZO:	24 MESES 27 DÍAS Meses/días
23. PRORROGAS:	N/A			24. SUSPENSIONES:	N/A					25. ADICIONES:	N/A
26. INTEVENTORÍA:	CONSORCIO INT INFRAESTRUCTURA 2025										
27. SUPERVISOR SDIS:	JHONNY EDWAR PADILLA ARIZA										

B. DATOS ESPECÍFICOS

En Bogotá D.C ; a los 14 días del mes de Abril del año 2026 se reunieron el supervisor Jhonny Edwar Padilla Ariza, el contratista Consorcio WC Centros Integrales y la Interventoria Consorcio INT Infraestructura 2025 representante legal de la interventoría, para dejar constancia por medio de la presente acta de recibo parcial de Obra y/o Modificaciones del mes de Marzo de 2026 según condiciones que se detallan a continuación:

28. ÍTEM No.	29. CONDICIONES CONTRACTUALES INICIALES					30. CANTIDADES ACTUALIZADAS *(según Acta balance de obra (FOR-GIF-027) (Balance Mayores y Menores)*		31. PRESENTE ACTA		32. ACUMULADO ANTERIOR		33. ACUMULADO TOTAL *(PRESENTE + ACUMULADO ANTERIOR)*	
	DESCRIPCIÓN	UNIDAD	CANT.	PRECIO UNITARIO	VALOR	CANT	VALOR	CANT.	VALOR	CANT.	VALOR	CANT.	VALOR
10. JARDIN SOCIAL SAN CAYETANO													
1	**PRELIMINARES, PROVISIONALES DE OBRA Y DEMOLICIONES.**												
1,1	**ACTIVIDADES PRELIMINARES**												
1.1.3	CERRAMIENTO EN LONA VERDE, SOSTENIDO CON PARALES DE MADERA ANCLADOS AL PISO, CON UN DISTANCIAMIENTO DE UN 1 M ENTRE PARALES Y AMARRE EN ALAMBRE. ALTURA TOTAL DEL CERRAMIENTO: 3,0 M.	M	-	$ 38.594,00	$ -	9,79	$ 377.835,26	9,79	$ 377.835,26	-	$ -	9,79	$ 377.835,26
1,4	**DEMOLICIONES Y/O DESMONTES DE CUBIERTAS.**												
1.4.5	DEMOLICIÓN MANUAL Y RETIRO DE LA IMPERMEABILIZACIÓN EXISTENTE Y DE SU RESPECTIVO ALISTADO DE SUPERFICIE (INDIFERENTE DEL ESPESOR Y COMPOSICIÓN). INCLUYE CARGUE, RETIRO, DISPOSICIÓN DE ESCOMBROS A SITIO APROBADO POR LA AUTORIDAD AMBIENTAL.	M2	1.335,79	$ 22.597,00	$ 30.184.846,63	1.259,40	$ 28.458.661,80	-	$ -	1.259,40	$ 28.458.661,80	1.259,40	$ 28.458.661,80
1.4.8	DESMONTE MANUAL DE TEJAS METÁLICAS TERMOACUSTICAS Y/O DE TIPO BANDEJA SENCILLA DE CUBIERTA Y/O DE ZINC (INDIFERENTE DEL TIPO Y TAMAÑO) Y SU CORRESPONDIENTES LISTONES, CABIOS, Y CORREAS DE APOYO (SIEMPRE Y CUANDO ESTAS ÚLTIMAS NO SEAN DE CARGA). INCLUYE ELEMENTOS DE SOPORTE NECESARIO PARA LA CUBIERTA DURANTE LA EJECUCIÓN DE LA LABOR, IMPLEMENTOS PARA TRABAJOS EN ALTURA, CARGUE, RETIRO, DISPOSICIÓN DE ESCOMBROS A SITIO APROBADO POR LA	M2	103,61	$ 35.924,00	$ 3.722.085,64	91,04	$ 3.270.520,96	-	$ -	91,04	$ 3.270.520,96	91,04	$ 3.270.520,96
1,5	**DEMOLICIONES Y/O DESMONTES DE PISOS Y GUARDAESCOBAS.**												
1.5.1	PICADA DE ALISTADO EN MORTERO REALIZADO CON HERRAMIENTA MENOR GARANTIZANDO UNA SUPERFICIE BURDA PARA ADHERENCIA DE POSTERIOR ALISTADO. INCLUYE CARGUE, RETIRO, DISPOSICIÓN DE ESCOMBROS A SITIO APROBADO POR LA AUTORIDAD AMBIENTAL. APLICA SOLO CUANDO NO HAY MATERIAL DE ACABADO.	M2	-	$ 10.912,00	$ -	9,85	$ 107.483,20	-	$ -	9,85	$ 107.483,20	9,85	$ 107.483,20
1,6	**DEMOLICIONES Y/O DESMONTES DE INSTALACIONES.**												
1.6.26	DESMONTE MANUAL DE LUMINARIAS (INDIFERENTE DEL TIPO TAMAÑO UBICACIÓN O CARACTERÍSTICAS PARTICULARES). INCLUYE CARGUE, RETIRO, DISPOSICIÓN A SITIO APROBADO POR LA AUTORIDAD AMBIENTAL.	UN	58,00	$ 14.184,00	$ 822.672,00	53,00	$ 751.752,00	53,00	$ 751.752,00	-	$ -	53,00	$ 751.752,00
1,7	**DEMOLICIONES Y/O DESMONTES DE CIELO RASOS.**												
1.7.1	RASPADO DE PINTURA EXISTENTE EN CIELO RASOS Y CARAS INFERIORES DE ENTREPISOS, REALIZADO CON GRATA METÁLICA Y AGUA A PRESIÓN, GARANTIZANDO UNA SUPERFICIE LISA. INCLUYE LIMPIEZA Y ASEO DE LOS ESCOMBROS GENERADOS.	M2	233,55	$ 9.741,00	$ 2.275.010,55	-	$ -	-	$ -	-	$ -	-	$ -
1,8	**DEMOLICIONES Y/O DESMONTES DE MUROS, PAÑETES, ENCHAPES, Y DIVISIONES LIVIANAS.**												
1.8.1	CORTES CON PULIDORA Y DISCO EN MUROS. INCLUYE RETIRO Y DISPOSICIÓN DE ESCOMBROS A SITIO APROBADO POR LA AUTORIDAD AMBIENTAL.	M	-	$ 6.856,00	$ -	247,76	$ 1.698.642,56	247,76	$ 1.698.642,56	-	$ -	247,76	$ 1.698.642,56
1.8.6	DEMOLICIÓN MANUAL DE PAÑETES (INDIFERENTE DEL TIPO), INCLUYENDO PROCESO DE RASPADO DE RESTANTES Y LIMPIEZA HASTA DESCUBRIR EL MATERIAL ORIGINAL DE CONSTRUCCIÓN DEL MURO Y/O COLUMNA Y/O VIGA.	M2	150,10	$ 10.966,00	$ 1.645.996,60	-	$ -	-	$ -	-	$ -	-	$ -
1.8.17	PERFORACIÓN REGATAS EN MUROS, PISOS Y/O CIELO RASO, ANCHO <= 15 CM, PROFUNDIDAD <= 10 CM. (INCLUYE CORTE CON PULIDORA, ANDAMIO CERTIFICADO, CARGUE Y RETIRO DE RESIDUOS DE CONSTRUCCIÓN A SITIOS AUTORIZADOS, TRANSPORTE, RESANE Y ACABADO DE LA SUPERFICIE AFECTADA)	M	-	$ 24.675,00	$ -	76,62	$ 1.890.598,50	-	$ -	76,62	$ 1.890.598,50	76,62	$ 1.890.598,50
1,11	**OTROS PRELIMINARES.**												
1.11.5	DEMOLICIÓN DE FACHALETA EN ESPACATO SOBRE FACHADA. (INCLUYE DEMOLICIÓN DE PEGA Y PAÑETE E MÁX. 5CM - ALTURA ENTRE 2 M Y 8 M - CARGUE Y RETIRO DE RESIDUOS DE CONSTRUCCIÓN A SITIOS AUTORIZADOS Y ANDAMIO CERTIFICADO)	M2	-	$ 37.869,00	$ -	9,26	$ 350.666,94	3,89	$ 147.310,41	5,37	$ 203.356,53	9,26	$ 350.666,94
3	**MAMPOSTERÍAS Y RELACIONADOS.**												
3,5	**RESTAURACIONES, REPARACIONES Y REPOSICIONES DE MAMPOSTERÍAS.**												
3.5.1	RASPADO DE SUPERFICIE EN MUROS, REALIZADO CON GRATA METÁLICA Y AGUA A PRESIÓN, GARANTIZANDO UNA SUPERFICIE RESULTANTE LISA, LIMPIA DE RESIDUOS SALES Y FLUORESCENCIAS. INCLUYE LIMPIEZA Y ASEO DE LOS ESCOMBROS GENERADOS.	M2	-	$ 9.628,00	$ -	37,87	$ 364.612,36	37,87	$ 364.612,36	-	$ -	37,87	$ 364.612,36
5	**INSTALACIONES ELECTRICAS Y DE COMUNICACIONES (TODAS LAS ACTIVIDADES INCLUYEN EL SUMINISTRO E INSTALACIÓN)**												
5,5	**ILUMINACIÓN.**												
5.5.8	SUMINISTRO E INSTALACION DE PANEL LED 120 X 30CM 48 W DE SOBREPONER. INCLUYE SOPORTES, ACCESORIOS NECESARIOS PARA LA CONEXIÓN E INSTALACIÓN.	UN	50,00	$ 192.642,00	$ 9.632.100,00	28,00	$ 5.393.976,00	28,00	$ 5.393.976,00	-	$ -	28,00	$ 5.393.976,00
5.5.9	SUMINISTRO E INSTALACION DE REFLECTOR DE 50 W LED PARA EXTERIORES. INCLUYE SOPORTES, ACCESORIOS NECESARIOS PARA LA CONEXIÓN E INSTALACIÓN.	UN	5,00	$ 41.548,00	$ 207.740,00	5,00	$ 207.740,00	-	$ -	-	$ -	-	$ -
5.5.10	SUMINISTRO E INSTALACION DE LUMINARIA TIPO LED HERMÉTICA 2X18WATIOS TUBO T8 DE SOBREPONER	UN	-	$ 70.135,00	$ -	25,00	$ 1.753.375,00	25,00	$ 1.753.375,00	-	$ -	25,00	$ 1.753.375,00
5.5.15	SUMINISTRO E INSTALACIÓN DE PANEL LED CIRCULAR DE 24 W. 11" SOBREPONER. INCLUYE SOPORTES, ACCESORIOS NECESARIOS PARA LA CONEXIÓN E INSTALACIÓN.	UN	8,00	$ 35.908,00	$ 287.264,00	8,00	$ 287.264,00	-	$ -	-	$ -	-	$ -
7	**ALISTADOS Y ACABADOS DE PISOS.**												
7,1	**BASES DE PISOS Y AFINADOS.**												
7.1.5	ALISTADO DE PISOS CON MORTERO IMPERMEABILIZADO INTEGRALMENTE 1:3 H.=4 CM PROMEDIO ALISTADO + PENDIENTADO.	M2	669,28	$ 49.523,00	$ 33.144.753,44	9,85	$ 487.801,55	-	$ -	9,85	$ 487.801,55	9,85	$ 487.801,55
7,3	**GUARDAESCOBAS Y MEDIACAÑAS.**												
7.3.1	MEDIA CAÑA EN MORTERO IMPERMEABILIZADO INTEGRALMENTE 1:3 A.=10,0 CM H.=10,0 CM.	M	255,33	$ 15.151,00	$ 3.868.504,83	-	$ -	-	$ -	-	$ -	-	$ -
21	**PAÑETES, REVOQUES Y REPELLOS.**												
21,1	**SOBRE MUROS Y OTROS ELEMENTOS VERTICALES.**												
21.1.2	RESANES GENERALES MENORES SOBRE SUPERFICIE CON MORTERO IMPERMEABILIZADO INTEGRALMENTE 1:4 E.=2 CM DANDO ACABADO LISO. INCLUYE PREPARACIÓN DE SUPERFICIE. LA APLICABILIDAD DE ESTE ÍTEM PARA PAGO DEPENDE DE QUE EL DAÑO SOBRE LA SUPERFICIE NO SUPERE EL 20% DE LA MISMA.	M2	-	$ 20.508,00	$ -	37,87	$ 776.637,96	34,38	$ 705.065,04	3,49	$ 71.572,92	37,87	$ 776.637,96
21.1.9	PAÑETE LISO IMPERMEABILIZADO INTEGRALMENTE 1:3. INCLUYE FILOS Y DILATACIONES SEGÚN DISEÑO.	M2	150,10	$ 76.812,00	$ 11.529.481,20	-	$ -	-	$ -	-	$ -	-	$ -
21,2	**BAJO PLACAS Y OTROS ELEMENTOS HORIZONTALES.**												
21.2.1	RESANE DE FISURAS EN TECHOS. INCLUYE ACABADO SIMILAR AL EXISTENTE Y ANDAMIO CERTIFICADO	M2	233,55	$ 31.439,00	$ 7.342.578,45	-	$ -	-	$ -	-	$ -	-	$ -
22	**PINTURAS Y RECUBRIMIENTOS.**												
22,1	**SOBRE MUROS Y PANELERÍA LIVIANA.**												
22.1.4	ESTUCO IMPERMEABILIZADO SOBRE PAÑETE (INCLUYE ANDAMIOS CERTIFICADOS)	M2	383,64	$ 71.517,00	$ 27.436.781,88	152,55	$ 10.909.918,35	134,09	$ 9.589.714,53	18,46	$ 1.320.203,82	152,55	$ 10.909.918,35
22.1.7	PINTURA VINILO ACRÍLICA PLÁSTICA LAVABLE TIPO 1, APLICADO EN TRES (3) CAPAS. INCLUYE PREPARACIÓN DE SUPERFICIE.	M2	585,25	$ 13.689,00	$ 8.011.487,25	516,81	$ 7.074.612,09	-	$ -	516,81	$ 7.074.612,09	516,81	$ 7.074.612,09
22.1.11	PINTURA EN ESMALTE, APLICADO EN DOS (2) CAPAS, LÍNEAL A. <= 50CM. INCLUYE PREPARACIÓN DE SUPERFICIE.	M	157,47	$ 12.878,00	$ 2.027.898,66	72,80	$ 937.518,40	72,80	$ 937.518,40	-	$ -	72,80	$ 937.518,40
22.1.12	PINTURA VINILO 100% ACRÍLICA PLÁSTICA MATE, CON ALTOS SÓLIDOS, DE ALTA CALIDAD CON MÁXIMA PROTECCIÓN PARA INTEMPERIE; ALTA ELASTICIDAD, HIDRORREPELENTE, RESISTENTE A ALGAS, HONGOS, ADHESIÓN DE SUCIEDAD, ÁLCALI Y HUMOS; SIN CONTENIDO DE PLOMO NI CROMO. APLICADA EN TRES (3) CAPAS, TIPO KORAZA. INCLUYE PREPARACIÓN DE SUPERFICIE.	M2	150,10	$ 29.936,00	$ 4.493.393,60	190,42	$ 5.700.413,12	171,96	$ 5.147.794,56	18,46	$ 552.618,56	190,42	$ 5.700.413,12
23	**CUBIERTAS E IMPERMEABILIZACIONES. (TODAS LAS ACTIVIDADES INCLUYEN EL SUMINISTRO E INSTALACIÓN)**												
23,3	**TRATAMIENTO PARA CUBIERTAS/TERRAZAS.**												

ALCALDÍA MAYOR DE BOGOTÁ D.C. SECRETARÍA DE INTEGRACIÓN SOCIAL	PROCESO GESTIÓN DE INFRAESTRUCTURA FÍSICA FORMATO ACTA PARCIAL	Código: FOR-GIF-020 Versión: 2 Fecha: Memo I2025044602 - 22/12/2025 Página: 1 de 1

Clasificación: información pública

1. FECHA ELABORACIÓN:	14	4	2026	4. TIPO DE CONTRATO:	OBRA						
2. ACTA No.	3			5. TIPO DE ACTA PARCIAL:				RECIBO PARCIAL DE OBRA	X	MODIFICACIONES	
3. NOMBRE EQUIPAMIENTO:	SEDES DE LA S.D.I.S. / Grupo 4										

A. DATOS GENERALES DEL CONTRATO

6. CONTRATO OBRA No:	10676-2025			7. FECHA CONTRATO:	20	11	2025		8. VALOR CONTRATO:	$	13.277.562.249
9. FECHA ACTA INICIO:	3	12	2025	10. FECHA DE TERMINACIÓN:		30	11	2027	11. PLAZO:	24	Meses/días
12. PRORROGAS:	N/A			13. SUSPENSIONES:	N/A				14. ADICIONES:	N/A	
15. OBJETO DEL CONTRATO OBRA:	REALIZAR LA EJECUCION DE ACTIVIDADES DE OBRA PARA LA OPTIMIZACIÓN DE LA INFRAESTRUCTURA DE LOS CENTROS, SEDES Y PREDIOS DONDE LA SECRETARÍA DISTRITAL DE INTEGRACIÓN SOCIAL PRESTA SUS SERVICIOS SOCIALES O REQUIERA DE SU INTERVENCIÓN, EN EL MARCO DE LA IMPLEMENTACIÓN DEL SISTEMA DISTRITAL DE CUIDADO										
16. CONTRATISTA:	CONSORCIO WC CENTROS INTEGRALES										
17. CONTRATO INTEVENTORIA No:	11836			18. FECHA CONTRATO:	26	11	2025		19. VALOR CONTRATO:	$	1.993.963.265
20. FECHA ACTA INICIO:	3	12	2025	21. FECHA DE TERMINACIÓN:		30	12	2027	22. PLAZO:	24 MESES 27 DÍAS	Meses/días
23. PRORROGAS:	N/A			24. SUSPENSIONES:	N/A				25. ADICIONES:	N/A	
26. INTEVENTORÍA:	CONSORCIO INT INFRAESTRUCTURA 2025										
27. SUPERVISOR SDIS:	JHONNY EDWAR PADILLA ARIZA										

B. DATOS ESPECÍFICOS

En Bogotá D.C ; a los 14 días del mes de Abril del año 2026 se reunieron el supervisor Jhonny Edwar Padilla Ariza, el contratista Consorcio WC Centros Integrales y la Interventoria Consorcio INT Infraestructura 2025 representante legal de la interventoría, para dejar constancia por medio de la presente acta de recibo parcial de Obra y/o Modificaciones del mes de Marzo de 2026 según condiciones que se detallan a continuación:



28. ÍTEM No.	29. CONDICIONES CONTRACTUALES INICIALES					30. CANTIDADES ACTUALIZADAS *(según Acta balance de obra (FOR-GIF-027) (Balance Mayores y Menores)*		31. PRESENTE ACTA		32. ACUMULADO ANTERIOR		33. ACUMULADO TOTAL *(PRESENTE + ACUMULADO ANTERIOR)*	
	DESCRIPCIÓN	UNIDAD	CANT.	PRECIO UNITARIO	VALOR	CANT	VALOR	CANT.	VALOR	CANT.	VALOR	CANT.	VALOR
10. JARDIN SOCIAL SAN CAYETANO													
23.3.4	MANTO MORTER PLAS AL - 300 3.00 MM ANCHO 1.10 M ROLLO 11 M2	M2	1.335,79	$ 125.559,00	$ 167.720.456,61	1.295,47	$ 162.657.917,73	-	$ -	1.295,47	$ 162.657.917,73	1.295,47	$ 162.657.917,73
23,4	**CUBIERTAS TRASLÚCIDAS**												
23.4.3	SUMINISTRO E INSTALACIÓN DE TEJA PLÁSTICA ONDULADA NO 8, (INCLUIDO ACCESORIOS DE INSTALACIÓN, ANDAMIO CERTIFICADO, HERRAMIENTAS Y EQUIPOS)	M2	103,61	$ 27.433,00	$ 2.842.333,13	91,04	$ 2.497.500,32	-	$ -	91,04	$ 2.497.500,32	91,04	$ 2.497.500,32
23,8	**OTROS COMPLEMENTARIOS CUBIERTA.**												
23.8.1	SUMINISTRO E INSTALACIÓN DE FLASHING / FLANCHE / SOLAPA EN LÁMINA GALVANIZADA CAL. 26 DS.<=25,0 CM, GRAPADA A LA ESTRUCTURA Y DOBLADA SEGÚN DISEÑO. INCLUYE IMPLEMENTOS PARA TRABAJOS EN ALTURA, SOPORTES Y/O ANCLAJES, ANTICORROSIVO DONDE REQUIERA, ACABADO CON PINTURA ESMALTE SINTÉTICO ALQUÍDICO A BASE DE ACEITE APLICADO EN TRES (3) CAPAS SOBRE LAS DOS CARAS DEL ELEMENTO. EL PAGO POR METRO LINEAL SERÁ MEDIDO EN LA LONGITUD DEL FLANCHE.	M	121,04	$ 53.788,00	$ 6.510.499,52	-	$ -	-	$ -	-	$ -	-	$ -
23.8.17	TRATAMIENTO DE FISURAS MEDIANTE UN SELLADOR ELASTOMERICO MONOCOMPONENTE A BASE DE POLIURETANO (INCLUYE IMPRIMANTE DE ALTA ADHERENCIA CON EL CONCRETO EXISTENTE)	M	-	$ 41.955,00	$ -	247,76	$ 10.394.770,80	-	$ -	247,76	$ 10.394.770,80	247,76	$ 10.394.770,80
	34. SUBTOTAL COSTO DIRECTO				$ 323.705.883,99		$ 246.350.218,90		$ 26.867.596,12		$ 218.987.618,78		$ 245.855.214,90
	35. DESCRIPCIÓN	%											
	ADMINISTRACIÓN	27,49%			$ 88.986.748,00		$ 67.721.675,00		$ 7.385.902,17		$ 60.199.696,41		$ 67.585.598,58
	IMPREVISTO	1,00%			$ 3.237.059,00		$ 2.463.502,00		$ 268.675,96		$ 162.371,60		$ 431.047,56
	UTILIDAD	4,00%			$ 12.948.235,00		$ 9.854.009,00		$ 1.074.703,84		$ 8.759.504,75		$ 9.834.208,59
	SUBTOTAL COSTO INDIRECTO (A+I+U)				$ 105.172.042,00		$ 80.039.186,00		$ 8.729.281,97		$ 69.121.572,76		$ 77.850.854,73
	AJUSTE AL PESO				$ -		$ -		$ -		$ -		$ -
	ANTICIPO				$ -		$ -		$ -		$ -		$ -
	AMORTIZACIÓN DE ANTICIPO				$ -		$ -		$ -		$ -		$ -
	36. TOTAL A PAGAR DESPUES DE AMORTIZAR ANTICIPO Y ACUMULADO				$ 428.877.925,99		$ 326.389.404,90		$ 35.596.878,09		$ 288.109.191,54		$ 323.706.069,63

C. OBSERVACIONES

Nota: De acuerdo a lo estipulado en el pliego de condiciones proceso SDIS-LP-006-2025LPEI literal 2.6 FORMA DE PAGO " (...) contratista de obra deberá justificar los imprevistos, en concordancia con la metodología establecida por la Entidad y en los formatos definidos para tal fin (Formato FOR-GIF-012) para cada acta parcial de pago; por lo cual, deberá presentar los soportes de los costos establecidos como imprevistos los cuales deberán ser presentados, aprobados y avalados a la interventoría, de no contar con el respectivo soporte generado para el periodo del acta parcial, no se realizará el respectivo pago".

LOS VALORES UNITARIOS DE LA PRESENTE ACTA TIENEN EL INCREMENTO PREVISTO PARA LA VIGENCIA 2026 DE CONFORMIDAD CON EL NUMERAL 10.4.1. DEL ANEXO TÉCNICO DEL CONTRATO DE OBRA NO. 10676 DE 2025, EL CUAL ESTABLECE LO SIGUIENTE: "PARA LA ACTUALIZACIÓN DE LOS PRECIOS PARA LAS VIGENCIAS 2026 Y 2027 SE EMPLEARÁ EL VALOR CORRESPONDIENTE AL 3%, CORRESPONDIENTE A LA PROYECCIÓN DEL PRODUCTO INTERNO BRUTO (PIB) NACIONAL DE MEDIANO PLAZO CONSIDERADO EN LOS SUPUESTOS MACROECONÓMICOS DEL MINISTERIO DE HACIENDA Y CRÉDITO PÚBLICO - MFMP 2025 (JUNIO DE 2025) Y BANCO DE LA REPÚBLICA".

D. VERIFICACION DOCUMENTOS CARGADOS EN SECOP II *(MES VENCIDO, ES DECIR, CORRESPONDE AL MES ANTERIOR)*

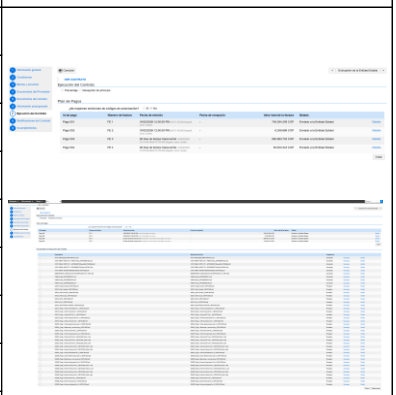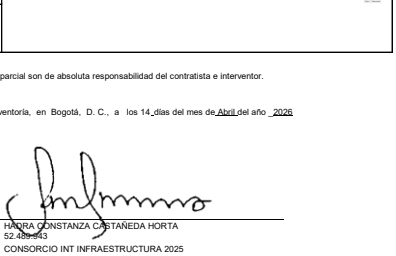DESCRIPCION	37. No. INFORME MENSUAL	38. PERIODO	39. NOMBRE DEL ARCHIVO	40. PANTALLAZOS SECOP II
INFORME TÉCNICO	4	01 de marzo al 31 de marzo 2026	202602_Pago 2-Informe Tecnico No 3_10676-2025_Parte 1 202602_Pago 2-Informe Tecnico No 3_10676-2025_Parte 2 202602_Pago 2-Informe Tecnico No 3_10676-2025_Parte 3 202602_Pago 2-Informe Tecnico No 3_10676-2025_Parte 4	
INFORME SOCIAL	4	01 de marzo al 31 de marzo 2026	202602_Pago 2-Informe Social No 3_10676-2025	
INFORME AMBIENTAL	4	01 de marzo al 31 de marzo 2026	202602_Pago 2-Informe Ambiental No 3_10676-2025	
INFORME SST	4	01 de marzo al 31 de marzo 2026	202602_Pago 2-Informe SST No 3_10676-2025	
INFORME DE SUPERVISION	4	01 de marzo al 31 de marzo 2026	202602_Pago 2-Informe Supervision No 3_10676-2025	
ACTA PARCIAL	4	01 de marzo al 31 de marzo 2026	202602_Pago 2 Corte General obra_Acta 2_10676-2025	
SOPORTE PAGO SDH	4	01 de marzo al 31 de marzo 2026	FE 3 - PAGO HACIENDA_ACTA 3 FE 4 - PAGO HACIENDA_ACTA 4	
FACTURA	4	01 de marzo al 31 de marzo 2026	FACTURA_FE 3_DISTRITO_ACTA 2. FACTURA_FE 4_ADULTO MAYOR_ACTA 2	
FORMATO MC 14	4	01 de marzo al 31 de marzo 2026	MC-14_DISTRITO_ACTA 2 MC-14_ADULTO MAYOR_ACTA 2	

El recibo por parte de la interventoría de las obras ejecutadas no exime al contratista de su responsabilidad y de las obligaciones a que hace referencia el citado contrato de obra. Las cantidades de obra indicadas en la presente acta de recibo parcial son de absoluta responsabilidad del contratista e interventor.

Para constancia de lo anterior, se firma la presente acta bajo la responsabilidad expresa de los que intervienen en ella, de conformidad con las funciones desempeñadas por cada uno de los mismos, de acuerdo con e manual de interventoría, en Bogotá, D. C., a los 14 días del mes de Abril del año 2026

Nombre:	WILLIAM CARDONA OLMOS
C.C.	79.958.441
Rep Legal.	CONSORCIO WC CENTROS INTEGRALES
Nit.	902002639-7

Nombre:	HADRA CONSTANZA CASTAÑEDA HORTA
C.C. No.	52.409.943
Rep legal	CONSORCIO INT INFRAESTRUCTURA 2025
Nit.	902006602-3


Original: Secretaría Distrital de Integración Social - Subdirección de Plantas Físicas
Copia: Interventor
Copia: Contratista

ALCALDÍA MAYOR DE BOGOTÁ D.C. SECRETARIA DE INTEGRACIÓN SOCIAL	**MEMORIA DE CÁLCULO DE CANTIDADES DE OBRA**	Version: 01
	PROYECTO: ACTIVIDADES DE OBRA PARA LA OPTIMIZACIÓN DE LA INFRAESTRUCTURA DEL JARDÍN SOCIAL SAN CAYETANO	Edición: 18-11-2024

CONTRATANTE:	SECRETARIA DISTRITAL DE INTEGRACIÓN SOCIAL	**MUNICIPIO**	BOGOTÁ		
CONTRATISTA:	CONSORCIO WC CENTROS INTEGRALES	**CONTRATO No.**	10676	**FRENTE OBRA**	**010**
INTERVENTOR:	CONSORCIO INT INFRAESTRUCTURA 2025	**CONTRATO No:**	11836		
OBJETO:	REALIZAR LA EJECUCION DE ACTIVIDADES DE OBRA PARA LA OPTIMIZACIÓN DE LA INFRAESTRUCTURA DE LOS CENTROS, SEDES Y PREDIOS DONDE LA SECRETARÍA DISTRITAL DE INTEGRACIÓN SOCIAL PRESTA SUS SERVICIOS SOCIALES O REQUIERA DE SU INTERVENCIÓN, EN EL MARCO DE LA IMPLEMENTACIÓN DEL SISTEMA DISTRITAL DE CUIDADO.			**FECHA**	**14/04/2026**

CAPITULO		**PRELIMINARES, PROVISIONALES DE OBRA Y DEMOLICIONES.**		**ACTA No:**	**003**
ITEM	**1.1.3**	**CERRAMIENTO EN LONA VERDE, SOSTENIDO CON PARALES DE MADERA ANCLADOS AL PISO, CON UN DISTANCIAMIENTO DE UN 1 M ENTRE PARALES Y AMARRE EN ALAMBRE. ALTURA TOTAL DEL CERRAMIENTO: 3,0 M.**		**UNIDAD**	**M**

ESQUEMA / FOTO/UBICACIÓN AREA INTERVENIDA

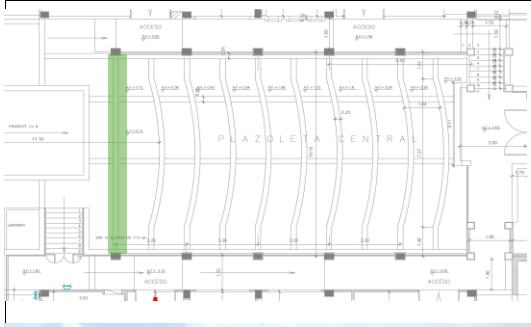



LOCALIZACIÓN	**DIMENSIÓN**					**CANTIDAD**	**TOTAL**	**UNIDAD**	**CORTE**
LUGAR	**Factor**	**Ancho**	**Largo**	**Alto**	**Área**				
ACTA PARCIAL 3									
CERRAMIENTO DE DELIMITACIÓN DE PLAZOLETA CENTRAL			9,79				9,79	M	CORTE 3
							-		
							-		
TOTAL EJECUTADO	9,79	M	
MENOS ACTAS ANTERIORES	-	M	
MENOS PROYECCION (ADELANTO) ACTA X	-	M	
PRESENTE ACTA	**9,79**	M	

PRESENTE ACTA	**ACUMULADO ANTERIOR**	**ACUMULADO ACTUAL**
9,79	0,00	**9,79**



OBSERVACIONES:

FIRMA		**FIRMA**	
RESIDENTE INTERVENTORIA/DIRECTOR INTERVENTORIA		**RESIDENTE CONTRATISTA/DIRECTOR OBRA**	
NOMBRE	GILMA BIBIANA ROJAS / MARTIN RESTREPO ATUESTA	**NOMBRE**	ARQ. CLAUDIA SUSANA YUSTES / ING. ZULMA JIRAYDA PARRADO
FIRMA		**FIRMA**	

ALCALDÍA MAYOR DE BOGOTÁ D.C. SECRETARIA DE INTEGRACIÓN SOCIAL	**MEMORIA DE CÁLCULO DE CANTIDADES DE OBRA**	Version: 01
	PROYECTO: ACTIVIDADES DE OBRA PARA LA OPTIMIZACIÓN DE LA INFRAESTRUCTURA DEL JARDÍN SOCIAL SAN CAYETANO	Edición: 18-11-2024

CONTRATANTE:	SECRETARIA DISTRITAL DE INTEGRACIÓN SOCIAL	**MUNICIPIO**	BOGOTÁ		
CONTRATISTA:	CONSORCIO WC CENTROS INTEGRALES	**CONTRATO No.**	10676	**FRENTE OBRA**	**010**
INTERVENTOR:	CONSORCIO INT INFRAESTRUCTURA 2025	**CONTRATO No:**	11836		
OBJETO:	REALIZAR LA EJECUCION DE ACTIVIDADES DE OBRA PARA LA OPTIMIZACIÓN DE LA INFRAESTRUCTURA DE LOS CENTROS, SEDES Y PREDIOS DONDE LA SECRETARÍA DISTRITAL DE INTEGRACIÓN SOCIAL PRESTA SUS SERVICIOS SOCIALES O REQUIERA DE SU INTERVENCIÓN, EN EL MARCO DE LA IMPLEMENTACIÓN DEL SISTEMA DISTRITAL DE CUIDADO.			**FECHA**	**14/04/2026**

CAPITULO		**DEMOLICIONES Y/O DESMONTES DE CUBIERTAS.**		**ACTA No:**	**003**
ITEM	**1.6.26**	**DESMONTE MANUAL DE LUMINARIAS (INDIFERENTE DEL TIPO TAMAÑO UBICACIÓN O CARACTERÍSTICAS PARTICULARES). INCLUYE CARGUE, RETIRO, DISPOSICIÓN A SITIO APROBADO POR LA AUTORIDAD AMBIENTAL.**		**UNIDAD**	**UN**

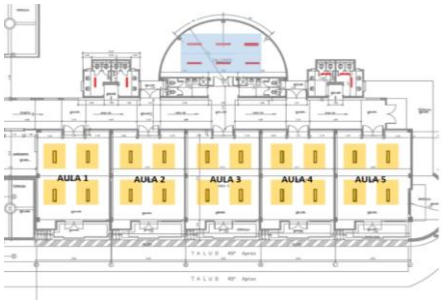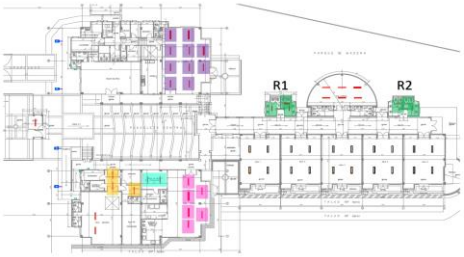ESQUEMA / FOTO/UBICACIÓN AREA INTERVENIDA	LOCALIZACIÓN	DIMENSIÓN					CANTIDAD	TOTAL	UNIDAD	CORTE
	LUGAR	Factor	Ancho	Largo	Alto	Área				
	ACTA N°3									
	AULA 1						4,00	4,00	UN	CORTE 3
	AULA 2						4,00	4,00	UN	CORTE 3
	AULA 3						4,00	4,00	UN	CORTE 3
	AULA 4						4,00	4,00	UN	CORTE 3
	AULA 5						4,00	4,00	UN	CORTE 3
	AULA TALLERES (AZUL)						6,00	6,00	UN	CORTE 3
	CAFETERIA (MORADO)						10,00	10,00	UN	CORTE 3
	BAÑO R1						3,00	3,00	UN	CORTE 3
	BAÑO R2						3,00	3,00	UN	CORTE 3
	SALACUNA (MAGENTA)						6,00	6,00	UN	CORTE 3
	ZONA DE GATEO (CYAN)						2,00	2,00	UN	CORTE 3
	RECEPCION ADMINISTRACION (NARANJA)						3,00	3,00	UN	CORTE 3
								-		
								-		
								-		
								-		
								-		
								-		
								-		
								-		
								-		
								-		

TOTAL EJECUTADO	53,00	UN	
MENOS ACTAS ANTERIORES	-	UN	
MENOS PROYECCION (ADELANTO) ACTA X	-	UN	
PRESENTE ACTA	**53,00**	UN	

PRESENTE ACTA	ACUMULADO ANTERIOR	ACUMULADO ACTUAL
53,00	0,00	**53,00**

OBSERVACIONES:

FIRMA		**FIRMA**	
RESIDENTE INTERVENTORIA/DIRECTOR INTERVENTORIA		**RESIDENTE CONTRATISTA/DIRECTOR OBRA**	
NOMBRE	GILMA BIBIANA ROJAS/ MARTIN RESTREPO ATUESTA	**NOMBRE**	ARQ. CLAUDIA SUSANA YUSTES / ING. ZULMA JIRAYDA PARRADO
FIRMA		**FIRMA**	

ALCALDÍA MAYOR DE BOGOTÁ D.C.
SECRETARIA DE INTEGRACIÓN SOCIAL

MEMORIA DE CÁLCULO DE CANTIDADES DE OBRA

Version: 01


PROYECTO: ACTIVIDADES DE OBRA PARA LA OPTIMIZACIÓN DE LA INFRAESTRUCTURA DEL JARDÍN SOCIAL SAN CAYETANO

Edición: 18-11-2024

CONTRATANTE:	SECRETARIA DISTRITAL DE INTEGRACIÓN SOCIAL	**MUNICIPIO**	BOGOTÁ		
CONTRATISTA:	CONSORCIO WC CENTROS INTEGRALES	**CONTRATO No.**	10676	**FRENTE OBRA**	**010**
INTERVENTOR:	CONSORCIO INT INFRAESTRUCTURA 2025	**CONTRATO No:**	11836		
OBJETO:	REALIZAR LA EJECUCION DE ACTIVIDADES DE OBRA PARA LA OPTIMIZACIÓN DE LA INFRAESTRUCTURA DE LOS CENTROS, SEDES Y PREDIOS DONDE LA SECRETARÍA DISTRITAL DE INTEGRACIÓN SOCIAL PRESTA SUS SERVICIOS SOCIALES O REQUIERA DE SU INTERVENCIÓN, EN EL MARCO DE LA IMPLEMENTACIÓN DEL SISTEMA DISTRITAL DE CUIDADO.			**FECHA**	**14/04/2026**

CAPITULO		**PRELIMINARES, PROVISIONALES DE OBRA Y DEMOLICIONES.**		**ACTA No:**	**003**
ITEM	**1.8.1**	**CORTES CON PULIDORA Y DISCO EN MUROS. INCLUYE RETIRO Y DISPOSICIÓN DE ESCOMBROS A SITIO APROBADO POR LA AUTORIDAD AMBIENTAL.**		**UNIDAD**	**M**

ESQUEMA / FOTO/UBICACIÓN AREA INTERVENIDA

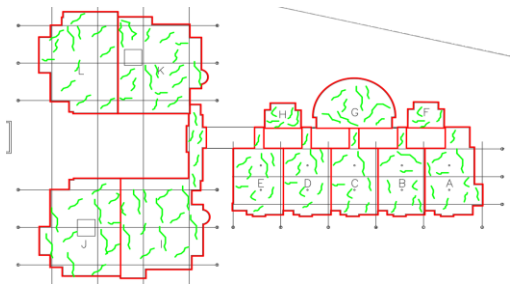







LOCALIZACIÓN	**DIMENSIÓN**					**CANTIDAD**	**TOTAL**	**UNIDAD**	**CORTE**
LUGAR	**Factor**	**Ancho**	**Largo**	**Alto**	**Área**				
ACTA PARCIAL 3							-		
A - PLANTA			23,55				23,55	M	CORTE 3
B - PLANTA			21,48				21,48	M	CORTE 3
C - PLANTA			19,26				19,26	M	CORTE 3
D - PLANTA			18,45				18,45	M	CORTE 3
E - PLANTA			18,65				18,65	M	CORTE 3
F - PLANTA			20,65				20,65	M	CORTE 3
G - PLANTA			21,85				21,85	M	CORTE 3
H - PLANTA			22,60				22,60	M	CORTE 3
I - PLANTA			21,30				21,30	M	CORTE 3
J - PLANTA			20,80				20,80	M	CORTE 3
K - PLANTA			20,20				20,20	M	CORTE 3
L - PLANTA			18,97				18,97	M	CORTE 3
							-		
							-		
TOTAL EJECUTADO	247,76	M	
MENOS ACTAS ANTERIORES	-	M	
MENOS PROYECCION (ADELANTO) ACTA X	-	M	
PRESENTE ACTA	**247,76**	M	

PRESENTE ACTA	**ACUMULADO ANTERIOR**	**ACUMULADO ACTUAL**
247,76	0,00	**247,76**

OBSERVACIONES:

FIRMA		**FIRMA**	
RESIDENTE INTERVENTORIA/DIRECTOR INTERVENTORIA		**RESIDENTE CONTRATISTA/DIRECTOR OBRA**	
NOMBRE	GILMA BIBIANA ROJAS/ MARTIN RESTREPO ATUESTA	**NOMBRE**	ARQ. CLAUDIA SUSANA YUSTES / ING. ZULMA JIRAYDA PARRADO
FIRMA		**FIRMA**	

ALCALDÍA MAYOR DE BOGOTÁ D.C. SECRETARIA DE INTEGRACIÓN SOCIAL	**MEMORIA DE CÁLCULO DE CANTIDADES DE OBRA**	Version: 01
	PROYECTO: ACTIVIDADES DE OBRA PARA LA OPTIMIZACIÓN DE LA INFRAESTRUCTURA DEL JARDÍN SOCIAL SAN CAYETANO	Edición: 18-11-2024

CONTRATANTE:	SECRETARIA DISTRITAL DE INTEGRACIÓN SOCIAL	**MUNICIPIO**	BOGOTÁ		
CONTRATISTA:	CONSORCIO WC CENTROS INTEGRALES	**CONTRATO No.**	10676	**FRENTE OBRA**	**010**
INTERVENTOR:	CONSORCIO INT INFRAESTRUCTURA 2025	**CONTRATO No:**	11836		
OBJETO:	REALIZAR LA EJECUCION DE ACTIVIDADES DE OBRA PARA LA OPTIMIZACIÓN DE LA INFRAESTRUCTURA DE LOS CENTROS, SEDES Y PREDIOS DONDE LA SECRETARÍA DISTRITAL DE INTEGRACIÓN SOCIAL PRESTA SUS SERVICIOS SOCIALES O REQUIERA DE SU INTERVENCIÓN, EN EL MARCO DE LA IMPLEMENTACIÓN DEL SISTEMA DISTRITAL DE CUIDADO.			**FECHA**	**14/04/2026**

CAPITULO		**PRELIMINARES, PROVISIONALES DE OBRA Y DEMOLICIONES.**		**ACTA No:**	**003**
ITEM	**1.11.5**	**DEMOLICIÓN DE FACHALETA EN ESPACATO SOBRE FACHADA, (INCLUYE DEMOLICIÓN DE PEGA Y PAÑETE E MÁX. 5CM - ALTURA ENTRE 2 M Y 8 M - CARGUE Y RETIRO DE RESIDUOS DE CONSTRUCCIÓN A SITIOS AUTORIZADOS Y ANDAMIO CERTIFICADO)**		**UNIDAD**	**M2**

ESQUEMA / FOTO/UBICACIÓN AREA INTERVENIDA











LOCALIZACIÓN	DIMENSIÓN					CANTIDAD	TOTAL	UNIDAD	CORTE
LUGAR	Factor	Ancho	Largo	Alto	Área				
ACTA PARCIAL 2									
BLOQUE I		0,55	9,76				5,37	M2	CORTE 2
ACTA PARCIAL 3									
BLOQUE I		0,55	14,12				7,77	M2	CORTE 3
BLOQUE K		0,55	2,70				1,49	M2	CORTE 3
DESCUENTO ACTA 2		0,55	9,76			- 1,00	- 5,37	M2	CORTE 3



							-		
							-		

TOTAL EJECUTADO	9,26	M2	
MENOS ACTAS ANTERIORES	5,37	M2	
MENOS PROYECCION (ADELANTO) ACTA X	-	M2	
PRESENTE ACTA	**3,89**	M2	

PRESENTE ACTA	ACUMULADO ANTERIOR	ACUMULADO ACTUAL
3,89	5,37	**9,26**

OBSERVACIONES:


FIRMA		FIRMA	
RESIDENTE INTERVENTORÍA/DIRECTOR INTERVENTORIA		RESIDENTE CONTRATISTA/DIRECTOR OBRA	
NOMBRE	GILMA BIBIANA ROJAS/ MARTIN RESTREPO ATUESTA	NOMBRE	ARQ. CLAUDIA SUSANA YUSTES / ING. ZULMA JIRAYDA PARRADO
FIRMA		FIRMA	


ALCALDÍA MAYOR DE BOGOTÁ D.C. SECRETARIA DE INTEGRACIÓN SOCIAL	**MEMORIA DE CÁLCULO DE CANTIDADES DE OBRA**	Version: 01
	PROYECTO: ACTIVIDADES DE OBRA PARA LA OPTIMIZACIÓN DE LA INFRAESTRUCTURA DEL JARDÍN SOCIAL SAN CAYETANO	Edición: 18-11-2024


CONTRATANTE:	SECRETARIA DISTRITAL DE INTEGRACIÓN SOCIAL	**MUNICIPIO**	BOGOTÁ		
CONTRATISTA:	CONSORCIO WC CENTROS INTEGRALES	**CONTRATO No.**	10676	**FRENTE OBRA**	**010**
INTERVENTOR:	CONSORCIO INT INFRAESTRUCTURA 2025	**CONTRATO No:**	11836		
OBJETO:	REALIZAR LA EJECUCION DE ACTIVIDADES DE OBRA PARA LA OPTIMIZACIÓN DE LA INFRAESTRUCTURA DE LOS CENTROS, SEDES Y PREDIOS DONDE LA SECRETARÍA DISTRITAL DE INTEGRACIÓN SOCIAL PRESTA SUS SERVICIOS SOCIALES O REQUIERA DE SU INTERVENCIÓN, EN EL MARCO DE LA IMPLEMENTACIÓN DEL SISTEMA DISTRITAL DE CUIDADO.			**FECHA**	**14/04/2026**

CAPITULO		**PAÑETES, REVOQUES Y REPELLOS.**		**ACTA No:**	**003**
ITEM	**21.1.2**	**RESANES GENERALES MENORES SOBRE SUPERFICIE CON MORTERO IMPERMEABILIZADO INTEGRALMENTE 1:4 E.=2 CM DANDO ACABADO LISO. INCLUYE PREPARACIÓN DE SUPERFICIE. LA APLICABILIDAD DE ESTE ÍTEM PARA PAGO DEPENDE DE QUE EL DAÑO SOBRE LA SUPERFICIE NO SUPERE EL 20% DE LA MISMA.**		**UNIDAD**	**M2**

ESQUEMA / FOTO/UBICACIÓN AREA INTERVENIDA

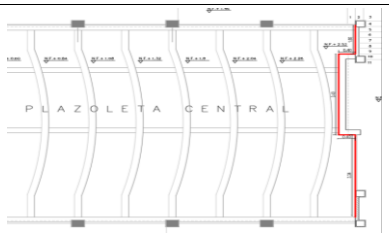

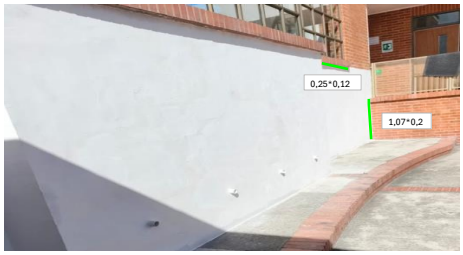

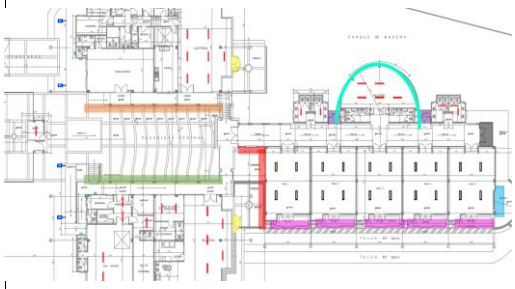





LOCALIZACIÓN	DIMENSIÓN					CANTIDAD	TOTAL	UNIDAD	CORTE
LUGAR	Factor	Ancho	Largo	Alto	Área				
ACTA PARCIAL 3									
MUROS EXTERIORES EN PLAZA PRINCIPAL	20,00%	1,65		1,93		1,00	0,64	M2	CORTE 3
	20,00%	0,40		1,93		1,00	0,15	M2	CORTE 3
	20,00%	3,40		1,93		1,00	1,31	M2	CORTE 3
	20,00%	0,40		1,93		1,00	0,15	M2	CORTE 3
	20,00%	3,34		1,93		1,00	1,29	M2	CORTE 3
DESCUENTO DE FORMA IRREGULAR (VERDE)	20,00%	0,25		0,12		- 1,00	- 0,01	M2	CORTE 3
DESCUENTO DE FORMA IRREGULAR (VERDE)	20,00%	1,07		0,20		- 1,00	- 0,04	M2	CORTE 3
CENEFA AULA 9 COSTADO IZQUIERDO NARANJA	20,00%		7,30	0,77		1,00	1,12	M2	CORTE 3
COLUMNA CENEFA AULA 9 NARANJA	20,00%		1,73	0,42		1,00	0,15	M2	CORTE 3
CENEFA COMEDOR NARANJA	20,00%		9,36	0,78		1,00	1,46	M2	CORTE 3
CENEFA AULA 2 VERDE	20,00%		9,36	0,78		1,00	1,46	M2	CORTE 3
CENEFA COORDINACION VERDE	20,00%		7,30	0,77		1,00	1,12	M2	CORTE 3
COLUMNA COORDINACION VERDE	20,00%		2,04	0,50		1,00	0,20	M2	CORTE 3
PARED BLOQUE I -K PARTE ALTA JARDIN ROJO	20,00%		8,36	0,76		1,00	1,27	M2	CORTE 3
ARCOS DE CIRCULACIONES AMARILLO	20,00%		3,35	0,76		2,00	1,02	M2	CORTE 3
PAREDES DE CULATA TRASERA AZUL	20,00%		3,33	2,00		1,00	1,33	M2	CORTE 3
PARED DE PUERTA TRASERA GRIS	20,00%		5,80	0,73		1,00	0,85	M2	CORTE 3
PARED LATERAL JUNTO AL PARQUE MORADO	20,00%		4,25	1,20		1,00	1,02	M2	CORTE 3
COSTADO LATERAL DERECHO	20,00%		6,19	0,73		1,00	0,90	M2	CORTE 3
VOLADIZOS DE AULA JUNTO A COLEGIO MAGENTA	20,00%		6,80	0,73		5,00	4,96	M2	CORTE 3
PARED BLOQUE I -K PARTE BAJA JARDIN ROJO	20,00%		8,36	3,20		1,00	5,35	M2	CORTE 3
DESCUENTO VENTANA ROJO	20,00%		1,85	1,70		- 1,00	- 0,63	M2	CORTE 3
PARED AULA CIRCULAR AGUA MARINA	20,00%		4,00	2,00		8,00	12,80	M2	CORTE 3








Centros Integrales Jardín Social San Cayetano

							-		
							-		
							-		

ALCALDÍA MAYOR DE BOGOTÁ D.C.
SECRETARIA DE INTEGRACIÓN SOCIAL

MEMORIA DE CÁLCULO DE CANTIDADES DE OBRA

Version: 01


PROYECTO: ACTIVIDADES DE OBRA PARA LA OPTIMIZACIÓN DE LA INFRAESTRUCTURA DEL JARDÍN SOCIAL SAN CAYETANO

Edición: 18-11-2024

CONTRATANTE:	SECRETARIA DISTRITAL DE INTEGRACIÓN SOCIAL	**MUNICIPIO**	BOGOTÁ		
CONTRATISTA:	CONSORCIO WC CENTROS INTEGRALES	**CONTRATO No.**	10676	**FRENTE OBRA**	**010**
INTERVENTOR:	CONSORCIO INT INFRAESTRUCTURA 2025	**CONTRATO No:**	11836		
OBJETO:	REALIZAR LA EJECUCION DE ACTIVIDADES DE OBRA PARA LA OPTIMIZACIÓN DE LA INFRAESTRUCTURA DE LOS CENTROS, SEDES Y PREDIOS DONDE LA SECRETARÍA DISTRITAL DE INTEGRACIÓN SOCIAL PRESTA SUS SERVICIOS SOCIALES O REQUIERA DE SU INTERVENCIÓN, EN EL MARCO DE LA IMPLEMENTACIÓN DEL SISTEMA DISTRITAL DE CUIDADO.			**FECHA**	**14/04/2026**

CAPITULO		**DEMOLICIONES Y/O DESMONTES DE CUBIERTAS.**	**ACTA No:**	**003**
ITEM	**5.5.8**	**SUMINISTRO E INSTALACIÓN DE PANEL LED 120 X 30CM 48 W DE SOBREPONER. INCLUYE SOPORTES, ACCESORIOS NECESARIOS PARA LA CONEXIÓN E INSTALACIÓN.**	**UNIDAD**	**UN**

ESQUEMA / FOTO/UBICACIÓN AREA INTERVENIDA

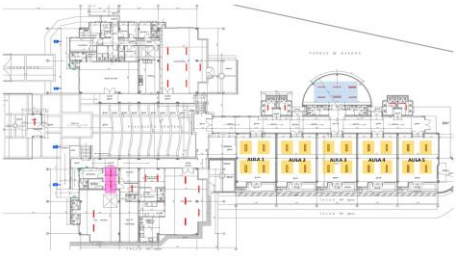









LOCALIZACIÓN	DIMENSIÓN					CANTIDAD	TOTAL	UNIDAD	CORTE
LUGAR	Factor	Ancho	Largo	Alto	Área				
ACTA N 3									
AULA 1						4,00	4,00	UN	CORTE N°3
AULA 2						4,00	4,00	UN	CORTE N°3
AULA 3						4,00	4,00	UN	CORTE N°3
AULA 4						4,00	4,00	UN	CORTE N°3
AULA 5						4,00	4,00	UN	CORTE N°3
AULA TALLERES (AZUL)						6,00	6,00	UN	CORTE N°3
COORDINACION (MAGENTA)						2,00	2,00	UN	CORTE N°3
							-		
							-		
							-	

TOTAL EJECUTADO	28,00	UN	
MENOS ACTAS ANTERIORES	-	UN	
MENOS PROYECCION (ADELANTO) ACTA X	-	UN	
PRESENTE ACTA	**28,00**	UN	

PRESENTE ACTA	**ACUMULADO ANTERIOR**	**ACUMULADO ACTUAL**
28,00	0,00	**28,00**

OBSERVACIONES:

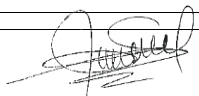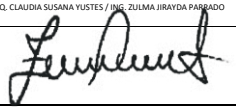FIRMA		**FIRMA**	
	RESIDENTE INTERVENTORIA/DIRECTOR INTERVENTORIA		**RESIDENTE CONTRATISTA/DIRECTOR OBRA**
NOMBRE	GILMA BIBIANA ROJAS / MARTIN RESTREPO ATUESTA	**NOMBRE**	ARQ. CLAUDIA SUSANA YUSTES / ING. ZULMA JIRAYDA PARRADO
FIRMA		**FIRMA**	

ALCALDÍA MAYOR DE BOGOTÁ D.C.
SECRETARIA DE INTEGRACIÓN SOCIAL

MEMORIA DE CÁLCULO DE CANTIDADES DE OBRA

Version: 01


PROYECTO: ACTIVIDADES DE OBRA PARA LA OPTIMIZACIÓN DE LA INFRAESTRUCTURA DEL JARDÍN SOCIAL SAN CAYETANO

Edición: 18-11-2024

CONTRATANTE:	SECRETARIA DISTRITAL DE INTEGRACIÓN SOCIAL	**MUNICIPIO**	BOGOTÁ		
CONTRATISTA:	CONSORCIO WC CENTROS INTEGRALES	**CONTRATO No.**	10676	**FRENTE OBRA**	**010**
INTERVENTOR:	CONSORCIO INT INFRAESTRUCTURA 2025	**CONTRATO No:**	11836		
OBJETO:	REALIZAR LA EJECUCION DE ACTIVIDADES DE OBRA PARA LA OPTIMIZACIÓN DE LA INFRAESTRUCTURA DE LOS CENTROS, SEDES Y PREDIOS DONDE LA SECRETARÍA DISTRITAL DE INTEGRACIÓN SOCIAL PRESTA SUS SERVICIOS SOCIALES O REQUIERA DE SU INTERVENCIÓN, EN EL MARCO DE LA IMPLEMENTACIÓN DEL SISTEMA DISTRITAL DE CUIDADO.			**FECHA**	**14/04/2026**


CAPITULO		**DEMOLICIONES Y/O DESMONTES DE CUBIERTAS.**	**ACTA No:**	**003**
ITEM	**5.5.10**	**SUMINISTRO E INSTALACION DE LUMINARIA TIPO LED HERMÉTICA 2X18WATIOS TUBO T8 DE SOBREPONER**	**UNIDAD**	**UN**

ESQUEMA / FOTO/UBICACIÓN AREA INTERVENIDA

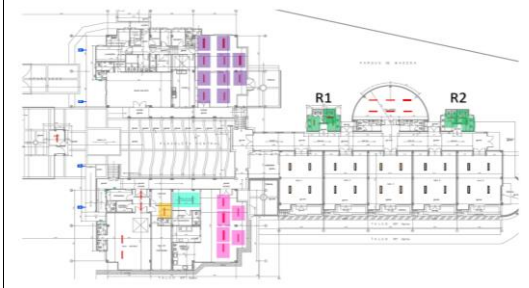






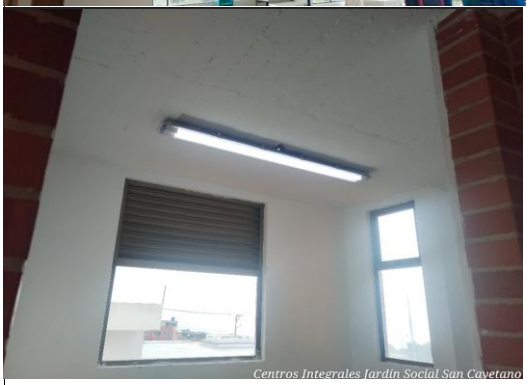


LOCALIZACIÓN	DIMENSIÓN					CANTIDAD	TOTAL	UNIDAD	CORTE
LUGAR	Factor	Ancho	Largo	Alto	Área				
ACTA N °3									
CAFETERIA (MORADO)						10,00	10,00	UN	CORTE 3
BAÑO R1						3,00	3,00	UN	CORTE 3
BAÑO R2						3,00	3,00	UN	CORTE 3
SALACUNA (MAGENTA)						6,00	6,00	UN	CORTE 3
ZONA DE GATEO (CYAN)						2,00	2,00	UN	CORTE 3
RECEPCION ADMINISTRACION (NARANJA)						1,00	1,00	UN	CORTE 3

TOTAL EJECUTADO	25,00	UN	
MENOS ACTAS ANTERIORES	-	UN	
MENOS PROYECCION (ADELANTO) ACTA X	-	UN	
PRESENTE ACTA	**25,00**	UN	

PRESENTE ACTA	ACUMULADO ANTERIOR	ACUMULADO ACTUAL
25,00	0,00	**25,00**

OBSERVACIONES:

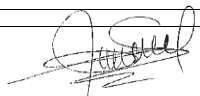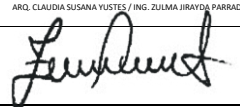
FIRMA		**FIRMA**	
	RESIDENTE INTERVENTORIA/DIRECTOR INTERVENTORIA		**RESIDENTE CONTRATISTA/DIRECTOR OBRA**
NOMBRE	GILMA BIBIANA ROJAS/ MARTIN RESTREPO ATUESTA	**NOMBRE**	ARQ. CLAUDIA SUSANA YUSTES / ING. ZULMA JIRAYDA PARRADO
FIRMA		**FIRMA**	


ALCALDÍA MAYOR DE BOGOTÁ D.C. SECRETARIA DE INTEGRACIÓN SOCIAL	**MEMORIA DE CÁLCULO DE CANTIDADES DE OBRA**	Version: 01
	PROYECTO: ACTIVIDADES DE OBRA PARA LA OPTIMIZACIÓN DE LA INFRAESTRUCTURA DEL JARDÍN SOCIAL SAN CAYETANO	Edición: 18-11-2024


CONTRATANTE:	SECRETARIA DISTRITAL DE INTEGRACIÓN SOCIAL	**MUNICIPIO**	BOGOTÁ		
CONTRATISTA:	CONSORCIO WC CENTROS INTEGRALES	**CONTRATO No.**	10676	**FRENTE OBRA**	**010**
INTERVENTOR:	CONSORCIO INT INFRAESTRUCTURA 2025	**CONTRATO No:**	11836		
OBJETO:	REALIZAR LA EJECUCION DE ACTIVIDADES DE OBRA PARA LA OPTIMIZACIÓN DE LA INFRAESTRUCTURA DE LOS CENTROS, SEDES Y PREDIOS DONDE LA SECRETARÍA DISTRITAL DE INTEGRACIÓN SOCIAL PRESTA SUS SERVICIOS SOCIALES O REQUIERA DE SU INTERVENCIÓN, EN EL MARCO DE LA IMPLEMENTACIÓN DEL SISTEMA DISTRITAL DE CUIDADO.			**FECHA**	**14/04/2026**

CAPITULO	**PAÑETES, REVOQUES Y REPELLOS.**		**ACTA No:**	**003**
ITEM	**21.1.2**	**RESANES GENERALES MENORES SOBRE SUPERFICIE CON MORTERO IMPERMEABILIZADO INTEGRALMENTE 1:4 E.=2 CM DANDO ACABADO LISO. INCLUYE PREPARACIÓN DE SUPERFICIE. LA APLICABILIDAD DE ESTE ÍTEM PARA PAGO DEPENDE DE QUE EL DAÑO SOBRE LA SUPERFICIE NO SUPERE EL 20% DE LA MISMA.**	**UNIDAD**	**M2**

ESQUEMA / FOTO/UBICACIÓN AREA INTERVENIDA

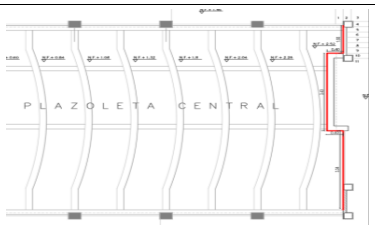

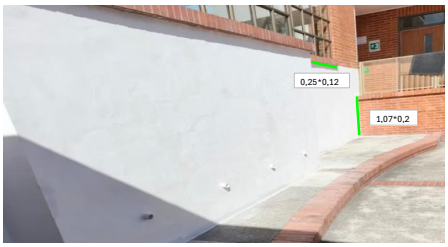

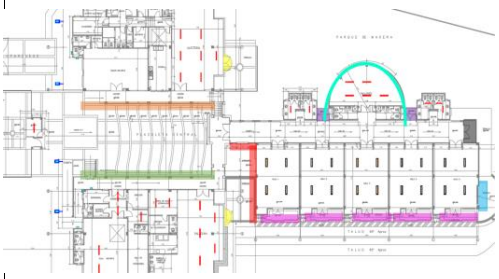





LOCALIZACIÓN / LUGAR	DIMENSIÓN Factor	Ancho	Largo	Alto	Área	CANTIDAD	TOTAL	UNIDAD	CORTE
ACTA PARCIAL 2									
MUROS EXTERIORES EN PLAZA PRINCIPAL	20,00%	1,65		1,93		1,00	0,64	M2	CORTE 2
	20,00%	0,40		1,93		1,00	0,15	M2	CORTE 2
	20,00%	3,40		1,93		1,00	1,31	M2	CORTE 2
	20,00%	0,40		1,93		1,00	0,15	M2	CORTE 2
	20,00%	3,34		1,93		1,00	1,29	M2	CORTE 2
DESCUENTO DE FORMA IRREGULAR (VERDE)	20,00%	0,25		0,12		- 1,00	- 0,01	M2	CORTE 2
DESCUENTO DE FORMA IRREGULAR (VERDE)	20,00%	1,07		0,20		- 1,00	- 0,04	M2	CORTE 2
ACTA PARCIAL 3									
CENEFA AULA 9 COSTADO IZQUIERDO NARANJA	20,00%		7,30	0,77		1,00	1,12	M2	CORTE 3
COLUMNA CENEFA AULA 9 NARANJA	20,00%		1,73	0,42		1,00	0,15	M2	CORTE 3
CENEFA COMEDOR NARANJA	20,00%		9,36	0,78		1,00	1,46	M2	CORTE 3
CENEFA AULA 2 VERDE	20,00%		9,36	0,78		1,00	1,46	M2	CORTE 3
CENEFA COORDINACION VERDE	20,00%		7,30	0,77		1,00	1,12	M2	CORTE 3
COLUMNA COORDINACION VERDE	20,00%		2,04	0,50		1,00	0,20	M2	CORTE 3
PARED BLOQUE I -K PARTE ALTA JARDIN ROJO	20,00%		8,36	0,76		1,00	1,27	M2	CORTE 3
ARCOS DE CIRCULACIONES AMARILLO	20,00%		3,35	0,76		2,00	1,02	M2	CORTE 3
PAREDES DE CULATA TRASERA AZUL	20,00%		3,33	2,00		1,00	1,33	M2	CORTE 3
PARED DE PUERTA TRASERA GRIS	20,00%		5,80	0,73		1,00	0,85	M2	CORTE 3
PARED LATERAL JUNTO AL PARQUE MORADO	20,00%		4,25	1,20		1,00	1,02	M2	CORTE 3
COSTADO LATERAL DERECHO	20,00%		6,19	0,73		1,00	0,90	M2	CORTE 3
VOLADIZOS DE AULA JUNTO A COLEGIO MAGENTA	20,00%		6,80	0,73		5,00	4,96	M2	CORTE 3
PARED BLOQUE I -K PARTE BAJA JARDIN ROJO	20,00%		8,36	3,20		1,00	5,35	M2	CORTE 3
DESCUENTO VENTANA ROJO	20,00%		1,85	1,70		- 1,00	- 0,63	M2	CORTE 3
PARED AULA CIRCULAR AGUA MARINA	20,00%		4,00	2,00		8,00	12,80	M2	CORTE 3








Centros Integrales Jardín Social San Cayetano


							-		
							-		
							-		

ALCALDÍA MAYOR DE BOGOTÁ D.C. SECRETARÍA DE INTEGRACIÓN SOCIAL	**MEMORIA DE CÁLCULO DE CANTIDADES DE OBRA**	Version: 01
	PROYECTO: ACTIVIDADES DE OBRA PARA LA OPTIMIZACIÓN DE LA INFRAESTRUCTURA DEL JARDÍN SOCIAL SAN CAYETANO	Edición: 18-11-2024


CONTRATANTE:	SECRETARIA DISTRITAL DE INTEGRACIÓN SOCIAL	**MUNICIPIO**	BOGOTÁ		
CONTRATISTA:	CONSORCIO WC CENTROS INTEGRALES	**CONTRATO No.**	10676	**FRENTE OBRA**	**010**
INTERVENTOR:	CONSORCIO INT INFRAESTRUCTURA 2025	**CONTRATO No:**	11836		
OBJETO:	REALIZAR LA EJECUCION DE ACTIVIDADES DE OBRA PARA LA OPTIMIZACIÓN DE LA INFRAESTRUCTURA DE LOS CENTROS, SEDES Y PREDIOS DONDE LA SECRETARÍA DISTRITAL DE INTEGRACIÓN SOCIAL PRESTA SUS SERVICIOS SOCIALES O REQUIERA DE SU INTERVENCIÓN, EN EL MARCO DE LA IMPLEMENTACIÓN DEL SISTEMA DISTRITAL DE CUIDADO.			**FECHA**	14/04/2026

CAPITULO		**PINTURAS Y RECUBRIMIENTOS.**		**ACTA No:**	**003**
ITEM	**22.1.4**	**ESTUCO IMPERMEABILIZADO SOBRE PAÑETE (INCLUYE ANDAMIOS CERTIFICADOS)**		**UNIDAD**	**M2**

ESQUEMA / FOTO/UBICACIÓN AREA INTERVENIDA

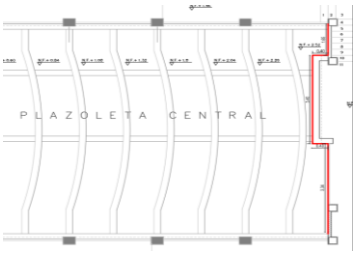



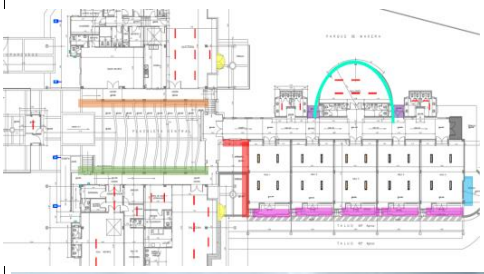





LOCALIZACIÓN	**DIMENSIÓN**					**CANTIDAD**	**TOTAL**	**UNIDAD**	**CORTE**
LUGAR	**Factor**	**Ancho**	**Largo**	**Alto**	**Área**				
ACTA PARCIAL 2									
MUROS EXTERIORES EN PLAZA PRINCIPAL		1,65		1,93		1,00	3,18	M2	CORTE 2
		0,40		1,93		1,00	0,77	M2	CORTE 2
		3,90		1,93		1,00	7,53	M2	CORTE 2
		0,40		1,93		1,00	0,77	M2	CORTE 2
		3,34		1,93		1,00	6,45	M2	CORTE 2
DESCUENTO DE FORMA IRREGULAR (Verde)		0,25		0,12		- 1,00	- 0,03	M2	CORTE 2
DESCUENTO DE FORMA IRREGULAR (Verde)		1,07		0,20		- 1,00	- 0,21	M2	CORTE 2
							-		
							-		
ACTA PARCIAL 3									
CENEFA AULA 9 COSTADO IZQUIERDO NARANJA			7,30	0,77		1,00	5,62	M2	CORTE 3
COLUMNA CENEFA AULA 9 NARANJA			1,73	0,42		1,00	0,73	M2	CORTE 3
CENEFA COMEDOR NARANJA			9,36	0,78		1,00	7,30	M2	CORTE 3
CENEFA AULA 2 VERDE			9,36	0,78		1,00	7,30	M2	CORTE 3
CENEFA COORDINACION VERDE			7,30	0,77		1,00	5,62	M2	CORTE 3
COLUMNA COORDINACION VERDE			2,04	0,50		1,00	1,02	M2	CORTE 3
PARED BLOQUE I -K PARTE ALTA JARDIN ROJO			8,36	0,76		1,00	6,35	M2	CORTE 3
ARCOS DE CIRCULACIONES AMARILLO			3,35	0,76		2,00	5,09	M2	CORTE 3
PAREDES DE CULATA TRASERA AZUL			3,33	2,00		1,00	6,66	M2	CORTE 3
PARED DE PUERTA TRASERA GRIS			5,80	0,73		1,00	4,23	M2	CORTE 3
PARED LATERAL JUNTO AL PARQUE MORADO			4,25	1,20		1,00	5,10	M2	CORTE 3
COSTADO LATERAL DERECHO			6,19	0,73		1,00	4,52	M2	CORTE 3
VOLADIZOS DE AULA JUNTO A COLEGIO MAGENTA			6,80	0,73		5,00	24,82	M2	CORTE 3
PARED BLOQUE I -K PARTE BAJA JARDIN ROJO			8,36	3,20		1,00	26,75	M2	CORTE 3
DESCUENTO VENTANA ROJO			1,85	1,70		- 1,00	- 3,15	M2	CORTE 3
PARED AULA CIRCULAR AGUA MARINA			4,00	2,00		8,00	64,00	M2	CORTE 3
							-		
MENOS ÁREAS RESANADAS ÍTEM 21.1.2 (COBRADAS EN ACTAS 2 Y 3)			- 37,87				- 37,87	M2	CORTE 3
							-		
							-		
Centros Integrales Jardín Social San Cayetano








Centros Integrales Jardín Social San Cayetano

							-		
							-		
							-		

ALCALDÍA MAYOR DE BOGOTÁ D.C. SECRETARIA DE INTEGRACIÓN SOCIAL	**MEMORIA DE CÁLCULO DE CANTIDADES DE OBRA**	Version: 01
	PROYECTO: ACTIVIDADES DE OBRA PARA LA OPTIMIZACIÓN DE LA INFRAESTRUCTURA DEL JARDÍN SOCIAL SAN CAYETANO	Edición: 18-11-2024

CONTRATANTE:	SECRETARIA DISTRITAL DE INTEGRACIÓN SOCIAL	**MUNICIPIO**	BOGOTÁ		
CONTRATISTA:	CONSORCIO WC CENTROS INTEGRALES	**CONTRATO No.**	10676	**FRENTE OBRA**	**010**
INTERVENTOR:	CONSORCIO INT INFRAESTRUCTURA 2025	**CONTRATO No:**	11836		
OBJETO:	REALIZAR LA EJECUCION DE ACTIVIDADES DE OBRA PARA LA OPTIMIZACIÓN DE LA INFRAESTRUCTURA DE LOS CENTROS, SEDES Y PREDIOS DONDE LA SECRETARÍA DISTRITAL DE INTEGRACIÓN SOCIAL PRESTA SUS SERVICIOS SOCIALES O REQUIERA DE SU INTERVENCIÓN, EN EL MARCO DE LA IMPLEMENTACIÓN DEL SISTEMA DISTRITAL DE CUIDADO.			**FECHA**	**14/04/2026**

CAPITULO		**DEMOLICIONES Y/O DESMONTES DE CUBIERTAS.**		**ACTA No:**	**003**
ITEM	**22.1.11**	**PINTURA EN ESMALTE, APLICADO EN DOS (2) CAPAS, LINEAL A. <= 50CM. INCLUYE PREPARACIÓN DE SUPERFICIE.**		**UNIDAD**	**M**

ESQUEMA / FOTO/UBICACIÓN AREA INTERVENIDA









LOCALIZACIÓN	**DIMENSIÓN**					**CANTIDAD**	**TOTAL**	**UNIDAD**	**CORTE**
LUGAR	**Factor**	**Ancho**	**Largo**	**Alto**	**Área**				
ACTA N°3									
1 - PLANTA (VERDE)			2,8			5,00	14,00	M	CORTE N°3
2 - PLANTA (ROJO)			2,8			5,00	14,00	M	CORTE N°3
3 - PLANTA (AZUL)			2,8			5,00	14,00	M	CORTE N°3
4 - PLANTA (MAGENTA)			2,8			5,00	14,00	M	CORTE N°3
5 - PLANTA (CYAN)			2,8			6,00	16,80	M	CORTE N°3
							-		
							-		
TOTAL EJECUTADO	72,80	M	
MENOS ACTAS ANTERIORES	-	M	
MENOS PROYECCION (ADELANTO) ACTA X	-	M	
PRESENTE ACTA	**72,80**	M	

PRESENTE ACTA	**ACUMULADO ANTERIOR**	**ACUMULADO ACTUAL**
72,80	0,00	**72,80**

OBSERVACIONES:


FIRMA		**FIRMA**	
RESIDENTE INTERVENTORÍA/DIRECTOR INTERVENTORIA		**RESIDENTE CONTRATISTA/DIRECTOR OBRA**	
NOMBRE	GILMA BIBIANA ROJAS/ MARTIN RESTREPO ATUESTA	**NOMBRE**	ARQ. CLAUDIA SUSANA YUSTES / ING. ZULMA JIRAYDA PARRADO
FIRMA		**FIRMA**	

ALCALDÍA MAYOR DE BOGOTÁ D.C. SECRETARIA DE INTEGRACIÓN SOCIAL	**MEMORIA DE CÁLCULO DE CANTIDADES DE OBRA**	Version: 01
	PROYECTO: ACTIVIDADES DE OBRA PARA LA OPTIMIZACIÓN DE LA INFRAESTRUCTURA DEL JARDÍN SOCIAL SAN CAYETANO	Edición: 18-11-2024


CONTRATANTE:	SECRETARIA DISTRITAL DE INTEGRACIÓN SOCIAL	**MUNICIPIO**	BOGOTÁ		
CONTRATISTA:	CONSORCIO WC CENTROS INTEGRALES	**CONTRATO No.**	10676	**FRENTE OBRA**	**010**
INTERVENTOR:	CONSORCIO INT INFRAESTRUCTURA 2025	**CONTRATO No:**	11836		
OBJETO:	REALIZAR LA EJECUCION DE ACTIVIDADES DE OBRA PARA LA OPTIMIZACIÓN DE LA INFRAESTRUCTURA DE LOS CENTROS, SEDES Y PREDIOS DONDE LA SECRETARÍA DISTRITAL DE INTEGRACIÓN SOCIAL PRESTA SUS SERVICIOS SOCIALES O REQUIERA DE SU INTERVENCIÓN, EN EL MARCO DE LA IMPLEMENTACIÓN DEL SISTEMA DISTRITAL DE CUIDADO.			**FECHA**	**14/04/2026**

CAPITULO		**PINTURAS Y RECUBRIMIENTOS.**		**ACTA No:**	**003**
ITEM	**22.1.12**	**PINTURA VINILO 100% ACRÍLICA PLÁSTICA MATE, CON ALTOS SÓLIDOS, DE ALTA CALIDAD CON MÁXIMA PROTECCIÓN PARA INTEMPERIE; ALTA ELASTICIDAD, HIDRORREPELENTE; RESISTENTE A ALGAS, HONGOS, ADHESIÓN DE SUCIEDAD, ÁLCALI Y HUMOS; SIN CONTENIDO DE PLOMO NI CROMO; APLICADA EN TRES (3) CAPAS, TIPO KORAZA. INCLUYE PREPARACIÓN DE SUPERFICIE.**		**UNIDAD**	**M2**

ESQUEMA / FOTO/UBICACIÓN AREA INTERVENIDA

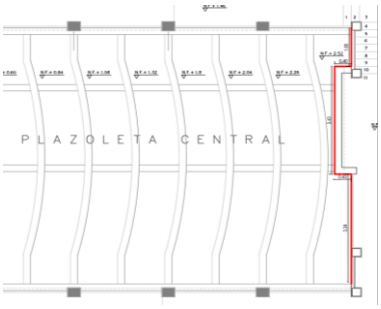



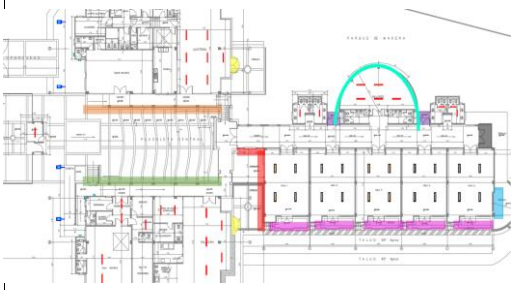



LOCALIZACIÓN	DIMENSIÓN					CANTIDAD	TOTAL	UNIDAD	CORTE
LUGAR	Factor	Ancho	Largo	Alto	Área				
ACTA PARCIAL 2									
MUROS EXTERIORES EN PLAZA PRINCIPAL		1,65		1,93		1,00	3,18	M2	CORTE 2
		0,40		1,93		1,00	0,77	M2	CORTE 2
		3,90		1,93		1,00	7,53	M2	CORTE 2
		0,40		1,93		1,00	0,77	M2	CORTE 2
		3,34		1,93		1,00	6,45	M2	CORTE 2
DESCUENTO DE FORMA IRREGULAR (verde)		0,25		0,12		- 1,00	- 0,03	M2	CORTE 2
DESCUENTO DE FORMA IRREGULAR (Verde)		1,07		0,20		- 1,00	- 0,21	M2	CORTE 2
							-		
							-		
ACTA PARCIAL 3									
CENEFA AULA 9 COSTADO IZQUIERDO NARANJA			7,30	0,77		1,00	5,62	M2	CORTE 3
COLUMNA CENEFA AULA 9 NARANJA			1,73	0,42		1,00	0,73	M2	CORTE 3
CENEFA COMEDOR NARANJA			9,36	0,78		1,00	7,30	M2	CORTE 3
CENEFA AULA 2 VERDE			9,36	0,78		1,00	7,30	M2	CORTE 3
CENEFA COORDINACION VERDE			7,30	0,77		1,00	5,62	M2	CORTE 3
COLUMNA COORDINACION VERDE			2,04	0,50		1,00	1,02	M2	CORTE 3
PARED BLOQUE I -K PARTE ALTA JARDIN ROJO			8,36	0,76		1,00	6,35	M2	CORTE 3
ARCOS DE CIRCULACIONES AMARILLO			3,35	0,76		2,00	5,09	M2	CORTE 3
PAREDES DE CULATA TRASERA AZUL			3,33	2,00		1,00	6,66	M2	CORTE 3
PARED DE PUERTA TRASERA GRIS			5,80	0,73		1,00	4,23	M2	CORTE 3
PARED LATERAL JUNTO AL PARQUE MORADO			4,25	1,20		1,00	5,10	M2	CORTE 3
COSTADO LATERAL DERECHO			6,19	0,73		1,00	4,52	M2	CORTE 3
VOLADIZOS DE AULA JUNTO A COLEGIO MAGENTA			6,80	0,73		5,00	24,82	M2	CORTE 3
PARED BLOQUE I -K PARTE BAJA JARDIN ROJO			8,36	3,20		1,00	26,75	M2	CORTE 3
DESCUENTO VENTANA ROJO			1,85	1,70		- 1,00	- 3,15	M2	CORTE 3
PARED AULA CIRCULAR AGUA MARINA			4,00	2,00		8,00	64,00	M2	CORTE 3
							-		
							-		
AULA 9
COLUMNA
COMEDOR
Centros Integrales Jardín Social San Cayetano










Centros Integrales Jardín Social San Cayetano

TOTAL EJECUTADO	190,42	M2	
MENOS ACTAS ANTERIORES	18,46	M2	
MENOS PROYECCION (ADELANTO) ACTA X	-	M2	
PRESENTE ACTA	**171,96**	M2	

PRESENTE ACTA	ACUMULADO ANTERIOR	ACUMULADO ACTUAL
171,96	18,46	**190,42**

OBSERVACIONES:

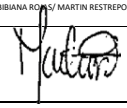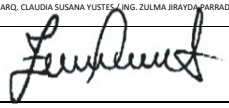FIRMA		**FIRMA**	
RESIDENTE INTERVENTORÍA/DIRECTOR INTERVENTORIA		**RESIDENTE CONTRATISTA/DIRECTOR OBRA**	
NOMBRE	GILMA BIBIANA ROJAS/ MARTIN RESTREPO ATUESTA	**NOMBRE**	ARQ. CLAUDIA SUSANA YUSTES / ING. ZULMA JIRAYDA PARRADO
FIRMA		**FIRMA**	

CONSORCIO WC
— CENTROS INTEGRALES —

CASA DE LA SABIDURIA SAN DAVID

Dirección principal: Carrera 6 No. 6-30, Barrio La Pola, Ibagué - Tolima
Dirección sucursal: Carrera 70B No. 24D-22, Apto. 2-105 - Gran Reserva De Valdivia, Bogotá D.C.
Dirección electrónica: wc.centrosintegrales@gmail.com *
Teléfonos: (+57) 318 735 47 01 - (+57) 310 236 92 03

1. FECHA ELABORACIÓN:	14	4	2026	4. TIPO DE CONTRATO:	OBRA												
2. ACTA No.	3			5. TIPO DE ACTA PARCIAL:								RECIBO PARCIAL DE OBRA	X	MODIFICACIONES			
3. NOMBRE EQUIPAMIENTO:	SEDES DE LA S.D.I.S. / Grupo 4																

A. DATOS GENERALES DEL CONTRATO

6. CONTRATO OBRA No:	10676-2025			7. FECHA CONTRATO:	20	11	2025		8. VALOR CONTRATO:	$	13.277.562.249
9. FECHA ACTA INICIO:	3	12	2025	10. FECHA DE TERMINACIÓN:		30	11	2027	11. PLAZO:	24	Meses/días
12. PRORROGAS:	N/A			13. SUSPENSIONES:		N/A			14. ADICIONES:	N/A	
15. OBJETO DEL CONTRATO OBRA:	REALIZAR LA EJECUCION DE ACTIVIDADES DE OBRA PARA LA OPTIMIZACIÓN DE LA INFRAESTRUCTURA DE LOS CENTROS, SEDES Y PREDIOS DONDE LA SECRETARÍA DISTRITAL DE INTEGRACIÓN SOCIAL PRESTA SUS SERVICIOS SOCIALES O REQUIERA DE SU INTERVENCIÓN, EN EL MARCO DE LA IMPLEMENTACIÓN DEL SISTEMA DISTRITAL DE CUIDADO										
16. CONTRATISTA:	CONSORCIO WC CENTROS INTEGRALES										
17. CONTRATO INTEVENTORIA No:	11836			18. FECHA CONTRATO:	26	11	2025		19. VALOR CONTRATO:	$	1.993.963.265
20. FECHA ACTA INICIO:	3	12	2025	21. FECHA DE TERMINACIÓN:		30	12	2027	22. PLAZO:	24 MESES 27 DÍAS	Meses/días
23. PRORROGAS:	N/A			24. SUSPENSIONES:		N/A			25. ADICIONES:	N/A	
26. INTEVENTORÍA:	CONSORCIO INT INFRAESTRUCTURA 2025										
27. SUPERVISOR SDIS:	JHONNY EDWAR PADILLA ARIZA										

B. DATOS ESPECÍFICOS

En Bogotá D.C ; a los 14 días del mes de Abril del año 2026 se reunieron el supervisor Jhonny Edwar Padilla Ariza, el contratista Consorcio WC Centros Integrales y la Interventoria Consorcio INT Infraestructura 2025 representante legal de la interventoría, para dejar constancia por medio de la presente acta de recibo parcial de Obra y/o Modificaciones del mes de Marzo de 2026 según condiciones que se detallan a continuación:

28. ÍTEM No.	29. CONDICIONES CONTRACTUALES INICIALES					30. CANTIDADES ACTUALIZADAS *(segun Acta balance de obra (FOR-GIF-027) (Balance Mayores y Menores)*		31. PRESENTE ACTA		32. ACUMULADO ANTERIOR		33. ACUMULADO TOTAL *(PRESENTE + ACUMULADO ANTERIOR)*	
	DESCRIPCIÓN	UNIDAD	CANT.	PRECIO UNITARIO	VALOR	CANT	VALOR	CANT.	VALOR	CANT.	VALOR	CANT.	VALOR
11. CASA DE LA SABIDURIA SAN DAVID													
1	**PRELIMINARES, PROVISIONALES DE OBRA Y DEMOLICIONES.**												
1,3	**DEMOLICIONES Y/O DESMONTES DE CARPINTERÍAS.**												
1.3.3	DESMONTE MANUAL DE MARCO Y HOJA DE PUERTA (DE UNA HOJA / HOJA SENCILLA) (INDIFERENTE DEL MATERIAL Y TAMAÑO). INCLUYE CARGUE, RETIRO, DISPOSICIÓN A SITIO APROBADO POR LA AUTORIDAD AMBIENTAL. NO INCLUYE REPARACIONES DE MUROS POSTERIOR AL DESMONTE.	U	4,00	$ 28.037,00	$ 112.148,00	1,00	$ 28.037,00	-	$ -	1,00	$ 28.037,00	1,00	$ 28.037,00
1,4	**DEMOLICIONES Y/O DESMONTES DE CUBIERTAS.**												
1.4.5	DEMOLICIÓN MANUAL Y RETIRO DE LA IMPERMEABILIZACIÓN EXISTENTE Y DE SU RESPECTIVO ALISTADO DE SUPERFICIE (INDIFERENTE DEL ESPESOR Y COMPOSICIÓN). INCLUYE CARGUE, RETIRO, DISPOSICIÓN DE ESCOMBROS A SITIO APROBADO POR LA AUTORIDAD AMBIENTAL.	M2	-	$ 22.597,00	$ -	159,81	$ 3.611.226,57	-	$ -	159,81	$ 3.611.226,57	159,81	$ 3.611.226,57
1,5	**DEMOLICIONES Y/O DESMONTES DE PISOS Y GUARDAESCOBAS.**												
1.5.1	PICADA DE ALISTADO EN MORTERO REALIZADO CON HERRAMIENTA MENOR GARANTIZANDO UNA SUPERFICIE BURDA PARA ADHERENCIA DE POSTERIOR ALISTADO. INCLUYE CARGUE, RETIRO, DISPOSICIÓN DE ESCOMBROS A SITIO APROBADO POR LA AUTORIDAD AMBIENTAL. APLICA SOLO CUANDO NO HAY MATERIAL DE ACABADO.	M2	153,53	$ 10.912,00	$ 1.675.319,36	159,81	$ 1.743.846,72	138,48	$ 1.511.093,76	-	$ -	138,48	$ 1.511.093,76
1.5.5	DEMOLICIÓN MANUAL DE ALISTADO DE PISO Y MATERIAL DE ACABADO DE TIPO LIVIANO (CERÁMICO, ARCILLA. GRES, O BALDOSAS LIVIANAS DE CEMENTO) CON ESPESOR 4 CM O MENOR. INCLUYE CARGUE, RETIRO, DISPOSICIÓN DE ESCOMBROS A SITIO APROBADO POR LA AUTORIDAD AMBIENTAL.	M2	113,93	$ 27.857,00	$ 3.173.748,01	143,94	$ 4.009.736,58	-	$ -	143,94	$ 4.009.736,58	143,94	$ 4.009.736,58
1.5.10	DESMONTE MANUAL CUIDADOSA Y CONTROLADA DE ACABADO DE PISO DE LISTONES DE MADERA, GARANTIZANDO LA PERMANENCIA Y NO DAÑO DE LA ESTRUCTURA DE SOPORTE. INCLUYE CARGUE, RETIRO, DISPOSICIÓN DE ESCOMBROS A SITIO APROBADO POR LA AUTORIDAD AMBIENTAL.	M2	1,10	$ 33.505,00	$ 36.855,50	1,10	$ 36.855,50	-	$ -	-	$ -	-	$ -
1,6	**DEMOLICIONES Y/O DESMONTES DE INSTALACIONES.**												
1.6.21	DESMONTE MANUAL DE APARATOS SANITARIOS DE TIPO CERÁMICO (INDIFERENTE DE SI ES SANITARIO LAVAMANOS ORINAL ETC., TAMAÑO, UBICACIÓN, O CARACTERÍSTICAS PARTICULARES), EN EL CASO DE LAVAMANOS Y/O LAVAPLATOS INCLUYE SU GRIFERÍA SI ES DE SOBREPONER. INCLUYE CARGUE, RETIRO, DISPOSICIÓN DE ESCOMBROS MENORES A SITIO APROBADO POR LA AUTORIDAD AMBIENTAL. NO INCLUYE DESMONTE DE GRIFERÍAS INCRUSTADAS EN MURO.	UN	8,00	$ 28.037,00	$ 224.296,00	8,00	$ 224.296,00	-	$ -	-	$ -	-	$ -
1.6.23	DESMONTE MANUAL COMPLETO DE GRIFERÍA TIPO PUSH PARA LAVAMANOS DE SOBREPONER EN MESÓN, Y TODAS SUS PIEZAS. INCLUYE CARGUE, RETIRO, DISPOSICIÓN DE ESCOMBROS MENORES A SITIO APROBADO POR LA AUTORIDAD AMBIENTAL.	UN	10,00	$ 14.887,00	$ 148.870,00	10,00	$ 148.870,00	-	$ -	-	$ -	-	$ -
1.6.26	DESMONTE MANUAL DE LUMINARIAS (INDIFERENTE DEL TIPO TAMAÑO UBICACIÓN O CARACTERÍSTICAS PARTICULARES). INCLUYE CARGUE, RETIRO, DISPOSICIÓN A SITIO APROBADO POR LA AUTORIDAD AMBIENTAL.	UN	-	$ 14.184,00	$ -	78,00	$ 1.106.352,00	14,00	$ 198.576,00	64,00	$ 907.776,00	78,00	$ 1.106.352,00
1,7	**DEMOLICIONES Y/O DESMONTES DE CIELO RASOS.**												
1.7.1	RASPADO DE PINTURA EXISTENTE EN CIELO RASOS Y CARAS INFERIORES DE ENTREPISOS, REALIZADO CON GRATA METÁLICA Y AGUA A PRESIÓN, GARANTIZANDO UNA SUPERFICIE LISA. INCLUYE LIMPIEZA Y ASEO DE LOS ESCOMBROS GENERADOS.	M2	53,57	$ 9.741,00	$ 521.825,37	53,57	$ 521.825,37	-	$ -	-	$ -	-	$ -
1,8	**DEMOLICIONES Y/O DESMONTES DE MUROS, PAÑETES, ENCHAPES, Y DIVISIONES LIVIANAS.**												
1.8.1	CORTES CON PULIDORA Y DISCO EN MUROS. INCLUYE RETIRO Y DISPOSICIÓN DE ESCOMBROS A SITIO APROBADO POR LA AUTORIDAD AMBIENTAL.	M	5,20	$ 6.856,00	$ 35.651,20	5,20	$ 35.651,20	-	$ -	-	$ -	-	$ -
1.8.2	RASPADO DE PINTURA EXISTENTE EN MUROS, REALIZADO CON GRATA METÁLICA Y AGUA A PRESIÓN, GARANTIZANDO UNA SUPERFICIE LISA. INCLUYE LIMPIEZA Y ASEO DE LOS ESCOMBROS GENERADOS.	M2	155,15	$ 7.070,00	$ 1.096.910,50	155,15	$ 1.096.910,50	-	$ -	-	$ -	-	$ -
1.8.3	PICADA DE PAÑETE DE MUROS REALIZADO CON HERRAMIENTA MENOR GARANTIZANDO UNA SUPERFICIE BURDA PARA ADHERENCIA DE POSTERIOR PAÑETADO. INCLUYE CARGUE, RETIRO, DISPOSICIÓN DE ESCOMBROS A SITIO APROBADO POR LA AUTORIDAD AMBIENTAL.	M2	-	$ 9.015,00	$ -	9,81	$ 88.437,15	9,81	$ 88.437,15	-	$ -	9,81	$ 88.437,15
1.8.5	DEMOLICIÓN MANUAL DE ENCHAPES Y ACABADOS DE MUROS DE TIPO LIVIANO (CERÁMICO, ARCILLA, O BALDOSAS LIVIANAS DE CEMENTO), Y SU CORRESPONDIENTE PEGA. INCLUYE CARGUE, RETIRO, DISPOSICIÓN DE ESCOMBROS A SITIO APROBADO POR LA AUTORIDAD AMBIENTAL. APLICA SOLO CUANDO EL MURO DE SOPORTE NO VA A SER DEMOLIDO.	M2	164,94	$ 10.686,00	$ 1.762.548,84	13,55	$ 144.795,30	-	$ -	3,74	$ 39.965,64	3,74	$ 39.965,64
1.8.6	DEMOLICIÓN MANUAL DE PAÑETES (INDIFERENTE DEL TIPO), INCLUYENDO PROCESO DE RASPADO DE RESTANTES Y LIMPIEZA HASTA DESCUBRIR EL MATERIAL ORIGINAL DE CONSTRUCCIÓN DEL MURO Y/O COLUMNA Y/O VIGA. INCLUYE CARGUE, RETIRO, DISPOSICIÓN DE ESCOMBROS A SITIO APROBADO POR LA AUTORIDAD AMBIENTAL. APLICA SOLO CUANDO EL MURO DE SOPORTE NO VA A SER DEMOLIDO.	M2	164,94	$ 10.966,00	$ 1.808.732,04	13,55	$ 148.589,30	9,81	$ 107.576,46	3,74	$ 41.012,84	13,55	$ 148.589,30
1.8.17	PERFORACION REGATAS EN MUROS, PISOS Y/O CIELO RASO, ANCHO <= 15 CM, PROFUNDIDAD <= 10 CM. (INCLUYE CORTE CON PULIDORA, ANDAMIO CERTIFICADO, CARGUE Y RETIRO DE RESIDUOS DE CONSTRUCCIÓN A SITIOS AUTORIZADOS, TRANSPORTE, RESANE Y ACABADO DE LA SUPERFICIE AFECTADA)	M	24,95	$ 24.675,00	$ 615.641,25	24,95	$ 615.641,25	-	$ -	-	$ -	-	$ -
1,9	**DEMOLICIONES DE ESTRUCTURAS Y CIMENTACIONES.**												
1.9.10	DEMOLICIÓN DE PLACA DE CONTRAPISO REFORZADA HASTA E= 0.20 M. (INCLUYE ALISTADO Y ACABADO EXISTENTE, CARGUE Y RETIRO DE RESIDUOS DE CONSTRUCCIÓN A SITIOS AUTORIZADOS)	M2	2,60	$ 53.593,00	$ 139.341,80	-	$ -	-	$ -	-	$ -	-	$ -
1,10	**DEMOLICIONES Y/O DESMONTES DE OTROS ELEMENTOS.**												
1.10.1	DESMONTE MANUAL CUIDADOSO Y CONTROLADO DE VIDRIOS EXISTENTES, GARANTIZANDO QUE NO SE QUIEBRE O SE ROMPA NINGUNO DE LOS ELEMENTOS. INCLUYE IMPLEMENTOS PARA TRABAJOS EN ALTURA, EMBALAJE Y RECUBRIMIENTO FINAL CON LÁMINAS DE CARTÓN CORRUGADO RESPECTIVAMENTE AMARRADAS CON ZUNCHO, TRANSPORTE Y PROCESO DE ALMACENAMIENTO PARA LOS ELEMENTOS REUTILIZABLES, LIMPIEZA Y RETIRO DE ESCOMBROS MENORES.	M2	193,37	$ 6.474,00	$ 1.251.877,38	193,37	$ 1.251.877,38	-	$ -	-	$ -	-	$ -
2	**MOVIMIENTOS DE TIERRAS, CIMENTACIONES, Y OTROS ENTERRADOS / SUBTERRÁNEOS DE TIPO ESTRUCTURAL.**												
2,1	**EXCAVACIONES, RELLENOS Y REEMPLAZOS**												
2.1.1	DESCAPOTE MANUAL DE CAPA VEGETAL H.PROM<=30 CM. INCLUYE CARGUE, RETIRO, DISPOSICIÓN DE ESCOMBROS A SITIO APROBADO POR LA AUTORIDAD AMBIENTAL.	M2	82,78	$ 16.800,00	$ 1.390.704,00	138,48	$ 2.326.464,00	-	$ -	138,48	$ 2.326.464,00	138,48	$ 2.326.464,00
2.1.5	EXCAVACIONES EN ZANJAS PARA INSTALACIÓN DE TUBERÍAS, ANCHO<= 1.00 M PROFUNDIDAD <= 1.20 M. INCLUYE CARGUE Y RETIRO DE RESIDUOS DE CONSTRUCCIÓN A SITIOS AUTORIZADOS.	M	5,20	$ 42.476,00	$ 220.875,20	-	$ -	-	$ -	-	$ -	-	$ -
2,2	**CONCRETOS**												
2.2.2	CONCRETO POBRE DE LIMPIEZA /SOLADO E.= 5 CM F'C=2500 PSI.	M2	2,60	$ 26.400,00	$ 68.640,00	-	$ -	-	$ -	-	$ -	-	$ -
2,4	**ELEMENTOS VARIOS EN CONCRETO**												
2.4.2	CONSTRUCCIÓN DE CÁRCAMO EN CONCRETO DE 3000PSI DE 20 A 30 CM DE PROFUNDIDAD CON REJILLA PLÁSTICA ANTIDESLIZANTE. INCLUYE ACABADO, PENDIENTADO Y MEDIA CAÑA	M	5,20	$ 343.636,00	$ 1.786.907,20	5,20	$ 1.786.907,20	-	$ -	-	$ -	-	$ -
3	**MAMPOSTERÍAS Y RELACIONADOS.**												
3,1	**MAMPOSTERÍA DE ARCILLA.**												

ALCALDÍA MAYOR DE BOGOTÁ D.C. SECRETARÍA DE INTEGRACIÓN SOCIAL	PROCESO GESTIÓN DE INFRAESTRUCTURA FÍSICA FORMATO ACTA PARCIAL	Código: FOR-GIF-020 Versión: 2 Fecha: Memo I2025044602 - 22/12/2025 Página: 1 de 1

Clasificación: información pública

1. FECHA ELABORACIÓN:	14	4	2026	4. TIPO DE CONTRATO:	OBRA						
2. ACTA No.	3			5. TIPO DE ACTA PARCIAL:				RECIBO PARCIAL DE OBRA	X	MODIFICACIONES	
3. NOMBRE EQUIPAMIENTO:	SEDES DE LA S.D.I.S. / Grupo 4										

A. DATOS GENERALES DEL CONTRATO

6. CONTRATO OBRA No:	10676-2025			7. FECHA CONTRATO:	20	11	2025			8. VALOR CONTRATO:	$ 13.277.562.249
9. FECHA ACTA INICIO:	3	12	2025	10. FECHA DE TERMINACIÓN:		30	11	2027		11. PLAZO:	24 Meses/días
12. PRORROGAS:	N/A			13. SUSPENSIONES:	N/A					14. ADICIONES:	N/A
15. OBJETO DEL CONTRATO OBRA:	REALIZAR LA EJECUCION DE ACTIVIDADES DE OBRA PARA LA OPTIMIZACIÓN DE LA INFRAESTRUCTURA DE LOS CENTROS, SEDES Y PREDIOS DONDE LA SECRETARÍA DISTRITAL DE INTEGRACIÓN SOCIAL PRESTA SUS SERVICIOS SOCIALES O REQUIERA DE SU INTERVENCIÓN, EN EL MARCO DE LA IMPLEMENTACIÓN DEL SISTEMA DISTRITAL DE CUIDADO										
16. CONTRATISTA:	CONSORCIO WC CENTROS INTEGRALES										
17. CONTRATO INTEVENTORIA No:	11836			18. FECHA CONTRATO:	26	11	2025			19. VALOR CONTRATO:	$ 1.993.963.265
20. FECHA ACTA INICIO:	3	12	2025	21. FECHA DE TERMINACIÓN:		30	12	2027		22. PLAZO:	24 MESES 27 DÍAS Meses/días
23. PRORROGAS:	N/A			24. SUSPENSIONES:	N/A					25. ADICIONES:	N/A
26. INTEVENTORÍA:	CONSORCIO INT INFRAESTRUCTURA 2025										
27. SUPERVISOR SDIS:	JHONNY EDWAR PADILLA ARIZA										

B. DATOS ESPECÍFICOS

En Bogotá D.C ; a los 14 días del mes de Abril del año 2026 se reunieron el supervisor Jhonny Edwar Padilla Ariza, el contratista Consorcio WC Centros Integrales y la Interventoria Consorcio INT Infraestructura 2025 representante legal de la interventoría, para dejar constancia por medio de la presente acta de recibo parcial de Obra y/o Modificaciones del mes de Marzo de 2026 según condiciones que se detallan a continuación:

28. ÍTEM No.	29. CONDICIONES CONTRACTUALES INICIALES					30. CANTIDADES ACTUALIZADAS *(según Acta balance de obra (FOR-GIF-027) (Balance Mayores y Menores)*		31. PRESENTE ACTA		32. ACUMULADO ANTERIOR		33. ACUMULADO TOTAL *(PRESENTE + ACUMULADO ANTERIOR)*	
	DESCRIPCIÓN	UNIDAD	CANT.	PRECIO UNITARIO	VALOR	CANT	VALOR	CANT.	VALOR	CANT.	VALOR	CANT.	VALOR
11. CASA DE LA SABIDURIA SAN DAVID													
3.1.2	MUROS E =10 CM EN BLOQUE HUECO DE ARCILLA NO.4 33X9X23 CM (L X A X H), SUPERFICIE ESTRIADA. INCLUYE MORTERO DE PEGA Y EMBOQUILLE. NO INCLUYE ACEROS DE REFUERZOS, NI GRAFILES, NI GROUTING DE DOVELADO.	M2	0,69	$ 46.615,00	$ 32.164,35	-	$ -	-	$ -	-	$ -	-	$ -
3.1.6	MAMPOSTERÍA ESTRUCTURAL E = 0.15 M (A LA VISTA DOS CARAS)	M2	-	$ 162.096,00	$ -	0,44	$ 71.322,24	0,44	$ 71.322,24	-	$ -	0,44	$ 71.322,24
4	**INSTALACIONES HIDROSANITARIAS, CONTRAINCENDIO, DE GAS (REDES Y EQUIPOS).**												
4,1	**TUBERIAS Y ACCESORIOS**												
4.1.35	SUMINISTRO E INSTALACION DE PUNTO AGUA FRIA SANITARIO TANQUE 1/2"	UN	21,00	$ 42.154,00	$ 885.234,00	21,00	$ 885.234,00	-	$ -	-	$ -	-	$ -
4.1.36	SUMINISTRO E INSTALACION DE PUNTO AGUA FRIA LAVAMANOS 1/2"	UN	3,00	$ 44.640,00	$ 133.920,00	3,00	$ 133.920,00	-	$ -	-	$ -	-	$ -
4.1.59	SUMINISTRO E INSTALACION DE PUNTO SANITARIO A PISO 4"	UN	1,00	$ 53.058,00	$ 53.058,00	1,00	$ 53.058,00	-	$ -	-	$ -	-	$ -
4,2	**VÁLVULAS Y/O REGISTROS DE CONTROL.**												
4.2.8	SUMINISTRO E INSTALACION DE REGISTRO CORTINA 3/4"	UN	3,00	$ 155.262,00	$ 465.786,00	-	$ -	-	$ -	-	$ -	-	$ -
5	**INSTALACIONES ELECTRICAS Y DE COMUNICACIONES (TODAS LAS ACTIVIDADES INCLUYEN EL SUMINISTRO E INSTALACIÓN)**												
5,1	**INTERRUPTORES Y SENSORES**												
5.1.34	SUMINISTRO E INSTALACIÓN DE SENSOR DE MOVIMIENTO INLCUYE APARATO	UN	1,00	$ 37.500,00	$ 37.500,00	1,00	$ 37.500,00	-	$ -	-	$ -	-	$ -
5,5	**ILUMINACIÓN.**												
5.5.3	SUMINISTRO E INSTALACIÓN DE LÁMPARA TIPO TORTUGA 12W 100-277V.	UN	57,00	$ 30.029,00	$ 1.711.653,00	60,00	$ 1.801.740,00	60,00	$ 1.801.740,00	-	$ -	60,00	$ 1.801.740,00
5.5.4	SUMINISTRO E INSTALACION DE PANEL LED 60 X 60CM DE SOBREPONER. INCLUYE SOPORTES, ACCESORIOS NECESARIOS PARA LA CONEXIÓN E INSTALACIÓN	UN	5,00	$ 192.065,00	$ 960.325,00	11,00	$ 2.112.715,00	11,00	$ 2.112.715,00	-	$ -	11,00	$ 2.112.715,00
5.5.10	SUMINISTRO E INSTALACION DE LUMINARIA TIPO LED HERMÉTICA 2X18WATIOS TUBO T8 DE SOBREPONER	UN	6,00	$ 70.135,00	$ 420.810,00	7,00	$ 490.945,00	-	$ -	7,00	$ 490.945,00	7,00	$ 490.945,00
5.5.11	SUMINISTRO E INSTALACIÓN PANEL LED CIRCULAR DE 18 W 8" INCRUSTAR	UN	2,00	$ 40.483,00	$ 80.966,00	-	$ -	-	$ -	-	$ -	-	$ -
7	**ALISTADOS Y ACABADOS DE PISOS.**												
7,1	**BASES DE PISOS Y AFINADOS.**												
7.1.1	ALISTADO DE PISO CON MORTERO 1:3 H.= 2 CM, SIN PENDIENTE.	M2	42,32	$ 24.645,00	$ 1.042.976,40	-	$ -	-	$ -	-	$ -	-	$ -
7.1.5	ALISTADO DE PISOS CON MORTERO IMPERMEABILIZADO INTEGRALMENTE 1:3 H.=4 CM PROMEDIO ALISTADO + PENDIENTADO.	M2	225,14	$ 49.523,00	$ 11.149.608,22	208,71	$ 10.335.945,33	208,71	$ 10.335.945,33	-	$ -	208,71	$ 10.335.945,33
7,2	**ACABADO DE PISOS.**												
7.2.14	PISO EN CAUCHO PLAY POLYFORM 4 MM	M2	70,54	$ 123.466,00	$ 8.709.291,64	-	$ -	-	$ -	-	$ -	-	$ -
7.2.16	SUMINISTRO E INSTALACIÓN DE PISO MIKONOS BLANCO 33.8 X 33.8 CM	M2	43,11	$ 127.357,00	$ 5.490.360,27	70,85	$ 9.023.243,45	-	$ -	70,85	$ 9.023.243,45	70,85	$ 9.023.243,45
7,3	**GUARDAESCOBAS Y MEDIACAÑAS.**												
7.3.1	MEDIA CAÑA EN MORTERO IMPERMEABILIZADO INTEGRALMENTE 1:3 A.=10,0 CM H.=10,0 CM.	M	-	$ 15.151,00	$ -	91,45	$ 1.385.558,95	91,45	$ 1.385.558,95	-	$ -	91,45	$ 1.385.558,95
7.3.3	SUMINISTRO E INSTALACIÓN DE MEDIA CAÑA EN PVC, ANCHO 10 CM	M	54,40	$ 26.647,00	$ 1.449.596,80	44,38	$ 1.182.593,86	-	$ -	44,38	$ 1.182.593,86	44,38	$ 1.182.593,86
7.3.6	GUARDA ESCOBA EN MEDIA CAÑA GRANITO PULIDO BLANCO, INCLUYE DILATACIÓN EN BRONCE	M	7,32	$ 50.023,00	$ 366.168,36	-	$ -	-	$ -	-	$ -	-	$ -
7.3.12	SUMINISTRO E INSTALACIÓN DE GUARDAESCOBA EN PORCELANATO DE 8 A 10 CM DE ALTO	M	26,04	$ 23.195,00	$ 603.997,80	-	$ -	-	$ -	-	$ -	-	$ -
7,4	**OTROS**												
7.4.1	BOCAPUERTA EN GRANITO PULIDO A = 0.15, INCLUYE DILATACIONES EN BRONCE	M	3,53	$ 64.673,00	$ 228.295,69	-	$ -	-	$ -	-	$ -	-	$ -
7.4.5	CINTA ANTIDESLIZANTE A = 2 CM	M	39,60	$ 3.456,00	$ 136.857,60	39,60	$ 136.857,60	-	$ -	-	$ -	-	$ -
8	**ACABADOS SOBRE MUROS (TODAS LAS ACTIVIDADES INCLUYEN EL SUMINISTRO E INSTALACIÓN)**												
8.2	ENCHAPE DE PARED CON BALDOSA DE CERAMICA DE ENCHAPE 25 X 35 CM COLOR BLANCO. INCLUYE WIN ESQUINERO PLÁSTICO, REMATE DE BORDE EN REDONDEL PLÁSTICO Y EMBOQUILLE, PEGADO CON MEZCLA LISTA DE FÁBRICA Y EMBOQUILLES.	M2	166,43	$ 126.722,00	$ 21.090.342,46	13,55	$ 1.717.083,10	10,36	$ 1.312.839,92	-	$ -	10,36	$ 1.312.839,92
9	**CARPINTERIA METALICA (TODAS LAS ACTIVIDADES INCLUYEN EL SUMINISTRO E INSTALACIÓN)**												
9,1	**CARPINTERIA METALICA EN COLL ROLLED (TODAS LAS ACTIVIDADES INCLUYEN EL SUMINISTRO E INSTALACIÓN)**												
9.1.7	SUMINISTRO E INSTALACIÓN DE PUERTA METÁLICA CON MARCO EN LÁMINA COLDROLLED LISA CALIBRE 18, ENTAMBORADA CON REFUERZO INTERNO, BISAGRAS, INCLUYE CERRADURA DE SOBREPONER LLAVE MULTIPUNTO, MANIJA INTERIOR - EXTERIOR, TERMINADA CON ANTICORROSIVO, PINTADA E INSTALADA - VERIFICAR EN OBRA MEDIDAS, ANGULOS Y # DE HOJAS.	M2	3,36	$ 544.774,00	$ 1.830.440,64	3,36	$ 1.830.440,64	-	$ -	-	$ -	-	$ -
9,3	**OTRAS ACTIVIDADES (TODAS LAS ACTIVIDADES INCLUYEN EL SUMINISTRO E INSTALACIÓN)**												
9.3.6	SUMINISTRO E INSTALACION DE REJILLAS PARA CARCAMO EN ACERO INOX DE 0.28 X 0.80 X 0.15 EN LAMINA MICRO PERFORADA CALIBRE 18	UN	12,00	$ 169.821,00	$ 2.037.852,00	12,00	$ 2.037.852,00	-	$ -	-	$ -	-	$ -
11	**APARATOS SANITARIOS Y ACCESORIOS (TODAS LAS ACTIVIDADES INCLUYEN EL SUMINISTRO E INSTALACIÓN)**												
11.23	SUMINISTRO E INSTALACIÓN DE GRIFERIA DE LAVAMANOS (INCLUYE GRIFERIA TIPO PUSH, ACOPLE Y SIFÓN)	UN	23,00	$ 405.393,00	$ 9.324.039,00	21,00	$ 8.513.253,00	5,00	$ 2.026.965,00	15,00	$ 6.080.895,00	20,00	$ 8.107.860,00
11.28	SUMINISTRO E INSTALACIÓN DE TAPA REGISTRO DE 20 X 20	UN	3,00	$ 24.550,00	$ 73.650,00	-	$ -	-	$ -	-	$ -	-	$ -
11.48	INSTALACIÓN DE TUBERIA DE DRENAJE 4"	M	2,00	$ 64.641,00	$ 129.282,00	-	$ -	-	$ -	-	$ -	-	$ -
15	**CERRADURAS, VIDRIOS Y ESPEJOS (TODAS LAS ACTIVIDADES INCLUYEN EL SUMINISTRO E INSTALACIÓN)**												
15,1	**CERRADURAS (TODAS LAS ACTIVIDADES INCLUYEN EL SUMINISTRO E INSTALACIÓN)**												
15.1.3	CERROJO DE SEGURIDAD TIPO TEJO. INCLUYE SUMINISTRO, INSTALACIÓN, ACCESORIOS.	UN	4,00	$ 75.515,00	$ 302.060,00	4,00	$ 302.060,00	-	$ -	-	$ -	-	$ -
15,2	**VIDRIOS Y ESPEJOS (TODAS LAS ACTIVIDADES INCLUYEN EL SUMINISTRO E INSTALACIÓN)**												
15.2.6	SUMINISTRO E INSTALACIÓN PELICULA DE SEGURIDAD 4 MICRAS (AMBAS CARAS)	M2	269,88	$ 101.945,00	$ 27.512.916,60	245,77	$ 25.055.022,65	-	$ -	245,77	$ 25.055.022,65	245,77	$ 25.055.022,65
16	**OBRAS EXTERIORES Y VARIOS (TODAS LAS ACTIVIDADES INCLUYEN EL SUMINISTRO E INSTALACIÓN).**												
16.13	OBRAS EXTERIORES DE JARDINERIA Y URBANISMO	M2	153,53	$ 77.165,00	$ 11.847.142,45	153,53	$ 11.847.142,45	-	$ -	-	$ -	-	$ -
19	**ASEO Y DISPOSICIÓN FINAL**												
19.1	ASEO GENERAL FINAL Y LIMPIEZA	M2	1.688,87	$ 4.546,00	$ 7.677.603,02	1.688,87	$ 7.677.603,02	-	$ -	-	$ -	-	$ -
21	**PAÑETES, REVOQUES Y REPELLOS.**												
21,1	**SOBRE MUROS Y OTROS ELEMENTOS VERTICALES.**												
21.1.2	RESANES GENERALES MENORES SOBRE SUPERFICIE CON MORTERO IMPERMEABILIZADO INTEGRALMENTE 1:4 E.=2 CM DANDO ACABADO LISO. INCLUYE PREPARACIÓN DE SUPERFICIE. LA APLICABILIDAD DE ESTE ÍTEM PARA PAGO DEPENDE DE QUE EL DAÑO SOBRE LA SUPERFICIE NO SUPERE EL 20% DE LA MISMA.	M2	43,91	$ 20.508,00	$ 900.506,28	43,91	$ 900.506,28	-	$ -	-	$ -	-	$ -
21.1.9	PAÑETE LISO IMPERMEABILIZADO INTEGRALMENTE 1:3. INCLUYE FILOS Y DILATACIONES SEGÚN DISEÑO.	M2	315,33	$ 76.812,00	$ 24.221.127,96	13,55	$ 1.040.802,60	9,81	$ 753.525,72	-	$ -	9,81	$ 753.525,72

ALCALDÍA MAYOR DE BOGOTÁ D.C. SECRETARÍA DE INTEGRACIÓN SOCIAL	PROCESO GESTIÓN DE INFRAESTRUCTURA FÍSICA FORMATO ACTA PARCIAL	Código: FOR-GIF-020 Versión: 2 Fecha: Memo I2025044602 - 22/12/2025 Página: 1 de 1

Clasificación: información pública

1. FECHA ELABORACIÓN:	14	4	2026	4. TIPO DE CONTRATO:	OBRA						
2. ACTA No.	3			5. TIPO DE ACTA PARCIAL:				RECIBO PARCIAL DE OBRA	X	MODIFICACIONES	
3. NOMBRE EQUIPAMIENTO:	SEDES DE LA S.D.I.S. / Grupo 4										

A. DATOS GENERALES DEL CONTRATO

6. CONTRATO OBRA No:	10676-2025			7. FECHA CONTRATO:	20	11	2025			8. VALOR CONTRATO:	$ 13.277.562.249
9. FECHA ACTA INICIO:	3	12	2025	10. FECHA DE TERMINACIÓN:		30	11	2027		11. PLAZO:	24 Meses/días
12. PRORROGAS:	N/A			13. SUSPENSIONES:	N/A					14. ADICIONES:	N/A
15. OBJETO DEL CONTRATO OBRA:	REALIZAR LA EJECUCION DE ACTIVIDADES DE OBRA PARA LA OPTIMIZACIÓN DE LA INFRAESTRUCTURA DE LOS CENTROS, SEDES Y PREDIOS DONDE LA SECRETARÍA DISTRITAL DE INTEGRACIÓN SOCIAL PRESTA SUS SERVICIOS SOCIALES O REQUIERA DE SU INTERVENCIÓN, EN EL MARCO DE LA IMPLEMENTACIÓN DEL SISTEMA DISTRITAL DE CUIDADO										
16. CONTRATISTA:	CONSORCIO WC CENTROS INTEGRALES										
17. CONTRATO INTEVENTORIA No:	11836			18. FECHA CONTRATO:	26	11	2025			19. VALOR CONTRATO:	$ 1.993.963.265
20. FECHA ACTA INICIO:	3	12	2025	21. FECHA DE TERMINACIÓN:		30	12	2027		22. PLAZO:	24 MESES 27 DÍAS Meses/días
23. PRORROGAS:	N/A			24. SUSPENSIONES:	N/A					25. ADICIONES:	N/A
26. INTEVENTORÍA:	CONSORCIO INT INFRAESTRUCTURA 2025										
27. SUPERVISOR SDIS:	JHONNY EDWAR PADILLA ARIZA										

B. DATOS ESPECÍFICOS

En Bogotá D.C ; a los 14 días del mes de Abril del año 2026 se reunieron el supervisor Jhonny Edwar Padilla Ariza, el contratista Consorcio WC Centros Integrales y la Interventoria Consorcio INT Infraestructura 2025 representante legal de la interventoría, para dejar constancia por medio de la presente acta de recibo parcial de Obra y/o Modificaciones del mes de Marzo de 2026 según condiciones que se detallan a continuación:

28. ÍTEM No.	29. CONDICIONES CONTRACTUALES INICIALES					30. CANTIDADES ACTUALIZADAS *según Acta balance de obra (FOR-GIF-027) (Balance Mayores y Menores)*		31. PRESENTE ACTA		32. ACUMULADO ANTERIOR		33. ACUMULADO TOTAL *(PRESENTE + ACUMULADO ANTERIOR)*	
	DESCRIPCIÓN	UNIDAD	CANT.	PRECIO UNITARIO	VALOR	CANT	VALOR	CANT.	VALOR	CANT.	VALOR	CANT.	VALOR
11. CASA DE LA SABIDURIA SAN DAVID													
22	**PINTURAS Y RECUBRIMIENTOS.**												
22,1	**SOBRE MUROS Y PANELERÍA LIVIANA.**												
22.1.4	ESTUCO IMPERMEABILIZADO SOBRE PAÑETE (INCLUYE ANDAMIOS CERTIFICADOS)	M2	41,66	$ 71.517,00	$ 2.979.398,22	93,94	$ 6.718.306,98	93,94	$ 6.718.306,98	-	$ -	93,94	$ 6.718.306,98
22.1.7	PINTURA VINILO ACRILICA PLASTICA LAVABLE TIPO 1, APLICADO EN TRES (3) CAPAS. INCLUYE PREPARACIÓN DE SUPERFICIE.	M2	816,17	$ 13.689,00	$ 11.172.551,13	816,17	$ 11.172.551,13	93,94	$ 1.285.944,66	-	$ -	93,94	$ 1.285.944,66
22.1.11	PINTURA EN ESMALTE, APLICADO EN DOS (2) CAPAS, LINEAL A. <= 50CM. INCLUYE PREPARACIÓN DE SUPERFICIE.	M	103,36	$ 12.878,00	$ 1.331.070,08	103,36	$ 1.331.070,08	-	$ -	-	$ -	-	$ -
22.1.12	PINTURA VINILO 100% ACRÍLICA PLÁSTICA MATE, CON ALTOS SÓLIDOS, DE ALTA CALIDAD CON MÁXIMA PROTECCIÓN PARA INTEMPERIE; ALTA ELASTICIDAD, HIDRORREPELENTE; RESISTENTE A ALGAS, HONGOS, ADHESIÓN DE SUCIEDAD, ÁLCALI Y HUMOS; SIN CONTENIDO DE PLOMO NI CROMO; APLICADA EN TRES (3) CAPAS, TIPO KORAZA. INCLUYE PREPARACIÓN DE SUPERFICIE.	M2	16,56	$ 29.936,00	$ 495.740,16	16,56	$ 495.740,16	-	$ -	-	$ -	-	$ -
23	**CUBIERTAS E IMPERMEABILIZACIONES. (TODAS LAS ACTIVIDADES INCLUYEN EL SUMINISTRO E INSTALACIÓN).**												
23,3	**TRATAMIENTO PARA CUBIERTAS/TERRAZAS.**												
23.3.4	MANTO MORTER PLAS AL - 300 3.00 MM ANCHO 1.10 M ROLLO 11 M2	M2	153,53	$ 125.559,00	$ 19.277.073,27	159,81	$ 20.065.583,79	159,81	$ 20.065.583,79	-	$ -	159,81	$ 20.065.583,79
23.3.5	MEDIA CAÑA EN MORTERO IMPERMEABILIZADO INTEGRALMENTE PARA CUBIERTAS 1:4 A.=10 H.=10 CM.	M	92,46	$ 13.566,00	$ 1.254.312,36	-	$ -	-	$ -	-	$ -	-	$ -
23,8	**OTROS COMPLEMENTARIOS CUBIERTA.**												
23.8.18	SUMINISTRO Y APLICACIÓN DE SELLANTE ELASTOMERICO MONOCOMPONENTE A BASE DE POLIURETANO PARA VENTANAS O MARQUESINAS EXISTENTES CON FILTRACIONES DE AGUA	M	250,03	$ 25.409,00	$ 6.353.012,27	250,03	$ 6.353.012,27	-	$ -	-	$ -	-	$ -


34. SUBTOTAL COSTO DIRECTO		$ 199.839.580,68		$ 153.634.982,60		$ 49.776.130,96		$ 52.796.918,59		$ 102.573.049,55	
35. DESCRIPCIÓN	%										
ADMINISTRACIÓN	27,49%	$ 54.935.901,00		$ 42.234.257,00		$ 13.683.458,40		$ 14.513.872,92		$ 28.197.331,32	
IMPREVISTO	1,00%	$ 1.998.396,00		$ 1.536.350,00		$ 497.761,31		$ 480.363,37		$ 978.124,68	
UTILIDAD	4,00%	$ 7.993.583,00		$ 6.145.399,00		$ 1.991.045,24		$ 2.111.876,75		$ 4.102.921,99	
SUBTOTAL COSTO INDIRECTO (A+I+U)		$ 64.927.880,00		$ 49.916.006,00		$ 16.172.264,95		$ 17.106.113,04		$ 33.278.377,99	
AJUSTE AL PESO		$ -		$ -				-$ 0,35		-$ 0,35	
ANTICIPO		$ -		$ -		$ -		$ -		$ -	
AMORTIZACIÓN DE ANTICIPO		$ -		$ -		$ -		$ -		$ -	
36. TOTAL A PAGAR DESPUES DE AMORTIZAR ANTICIPO Y ACUMULADO		$ 264.767.460,68		$ 203.550.988,60		$ 65.948.395,91		$ 69.903.031,28		$ 135.851.427,19	

C. OBSERVACIONES

Nota: De acuerdo a lo estipulado en el pliego de condiciones proceso SDIS-LP-006-2025LPEI literal 2.6 FORMA DE PAGO " (...) contratista de obra deberá justificar los imprevistos, en concordancia con la metodología establecida por la Entidad y en los formatos definidos para tal fin (Formato FOR-GIF-012) para cada acta parcial de pago; por lo cual, deberá presentar los soportes de los costos establecidos como imprevistos los cuales deberán ser presentados, aprobados y avalados a la interventoría, de no contar con el respectivo soporte generado para el periodo del acta parcial, no se realizará el respectivo pago".

LOS VALORES UNITARIOS DE LA PRESENTE ACTA TIENEN EL INCREMENTO PREVISTO PARA LA VIGENCIA 2026 DE CONFORMIDAD CON EL NUMERAL 10.4.1. DEL ANEXO TÉCNICO DEL CONTRATO DE OBRA NO. 10676 DE 2025, EL CUAL ESTABLECE LO SIGUIENTE: "PARA LA ACTUALIZACIÓN DE LOS PRECIOS PARA LAS VIGENCIAS 2026 Y 2027 SE EMPLEARÁ EL VALOR CORRESPONDIENTE AL 3%, CORRESPONDIENTE A LA PROYECCIÓN DEL PRODUCTO INTERNO BRUTO (PIB) NACIONAL DE MEDIANO PLAZO CONSIDERADO EN LOS SUPUESTOS MACROECONÓMICOS DEL MINISTERIO DE HACIENDA Y CRÉDITO PÚBLICO - MFMP 2025 (JUNIO DE 2025) Y BANCO DE LA REPÚBLICA".

D. VERIFICACION DOCUMENTOS CARGADOS EN SECOP II *(MES VENCIDO, ES DECIR, CORRESPONDE AL MES ANTERIOR)*

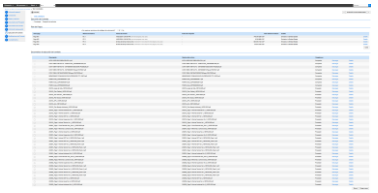DESCRIPCION	37. No. INFORME MENSUAL	38. PERIODO	39. NOMBRE DEL ARCHIVO	40. PANTALLAZOS SECOP II
INFORME TÉCNICO	4	01 de marzo al 31 de marzo 2026	202602_Pago 2-Informe Tecnico No 3_10676-2025_Parte 1 202602_Pago 2-Informe Tecnico No 3_10676-2025_Parte 2 202602_Pago 2-Informe Tecnico No 3_10676-2025_Parte 3 202602_Pago 2-Informe Tecnico No 3_10676-2025_Parte 4	
INFORME SOCIAL	4	01 de marzo al 31 de marzo 2026	202602_Pago 2-Informe Social No 3_10676-2025	
INFORME AMBIENTAL	4	01 de marzo al 31 de marzo 2026	202602_Pago 2-Informe Ambiental No 3_10676-2025	
INFORME SST	4	01 de marzo al 31 de marzo 2026	202602_Pago 2-Informe SST No 3_10676-2025	
INFORME DE SUPERVISION	4	01 de marzo al 31 de marzo 2026	202602_Pago 2-Informe Supervision No 3_10676-2025	
ACTA PARCIAL	4	01 de marzo al 31 de marzo 2026	202602_Pago 2 Corte General obra_Acta 2_10676-2025	
SOPORTE PAGO SDH	4	01 de marzo al 31 de marzo 2026	FE 3 - PAGO HACIENDA_ACTA 3 FE 4 - PAGO HACIENDA_ACTA 4	
FACTURA	4	01 de marzo al 31 de marzo 2026	FACTURA_FE 3_DISTRITO_ACTA 2. FACTURA_FE 4_ADULTO MAYOR_ACTA 2	
FORMATO MC 14	4	01 de marzo al 31 de marzo 2026	MC-14_DISTRITO_ACTA 2 MC-14_ADULTO MAYOR_ACTA 2	

El recibo por parte de la interventoría de las obras ejecutadas no exime al contratista de su responsabilidad y de las obligaciones a que hace referencia el citado contrato de obra. Las cantidades de obra indicadas en la presente acta de recibo parcial son de absoluta responsabilidad del contratista e interventor.

Para constancia de lo anterior, se firma la presente acta bajo la responsabilidad expresa de los que intervienen en ella, de conformidad con las funciones desempeñadas por cada uno de los mismos, de acuerdo con e manual de interventoría, en Bogotá, D. C., a los 14 días del mes de Abril del año 2026

Nombre: WILLIAM CARDONA OLMOS
C.C. 79.958.441
Rep Legal. CONSORCIO WC CENTROS INTEGRALES
Nit. 902002639-7

Nombre: HADRA CONSTANZA CASTAÑEDA HORTA
C.C. No. 52.489.043
Rep legal CONSORCIO INT INFRAESTRUCTURA 2025
Nit. 902006602-3

Original: Secretaría Distrital de Integración Social - Subdirección de Plantas Físicas
Copia: Interventor
Copia: Contratista

ALCALDÍA MAYOR DE BOGOTA D.C.
SECRETARÍA DE INTEGRACIÓN SOCIAL

MEMORIA DE CÁLCULO DE CANTIDADES DE OBRA

PROYECTO: ACTIVIDADES DE OBRA PARA LA OPTIMIZACIÓN DE LA INFRAESTRUCTURA DE LA CASA DE LA SABIDURÍA SAN DAVID


Version: 01

Edición: 18-11-2024

CONTRATANTE:	SECRETARIA DISTRITAL DE INTEGRACIÓN SOCIAL	**MUNICIPIO**	BOGOTÁ		
CONTRATISTA:	CONSORCIO WC CENTROS INTEGRALES	**CONTRATO No.**	10676	**FRENTE OBRA**	**011**
INTERVENTOR:	CONSORCIO INT INFRAESTRUCTURA 2025	**CONTRATO No:**	11836		
OBJETO:	REALIZAR LA EJECUCIÓN DE ACTIVIDADES DE OBRA PARA LA OPTIMIZACIÓN DE LA INFRAESTRUCTURA DE LOS CENTROS, SEDES Y PREDIOS DONDE LA SECRETARÍA DISTRITAL DE INTEGRACIÓN SOCIAL PRESTA SUS SERVICIOS SOCIALES O REQUIERA DE SU INTERVENCIÓN, EN EL MARCO DE LA IMPLEMENTACIÓN DEL SISTEMA DISTRITAL DE CUIDADO - GRUPO 4			**FECHA**	**14/04/2026**

CAPITULO	**DEMOLICIONES Y/O DESMONTES DE PISOS Y GUARDAESCOBAS.**		**ACTA No:**	**003**
ÍTEM	**1.5.1**	**PICADA DE ALISTADO EN MORTERO REALIZADO CON HERRAMIENTA MENOR GARANTIZANDO UNA SUPERFICIE BURDA PARA ADHERENCIA DE POSTERIOR ALISTADO. INCLUYE CARGUE, RETIRO, DISPOSICIÓN DE ESCOMBROS A SITIO APROBADO POR LA AUTORIDAD AMBIENTAL. APLICA SOLO CUANDO NO HAY MATERIAL DE ACABADO.**	**UNIDAD**	**M2**

ESQUEMA / FOTO/UBICACIÓN ÁREA INTERVENIDA

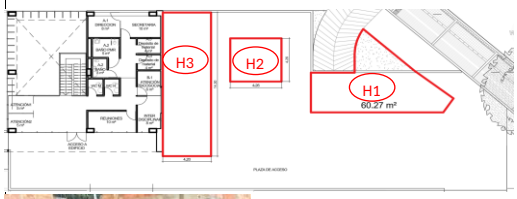







LOCALIZACIÓN	**DIMENSIÓN**					**CANTIDAD**	**TOTAL**	**UNIDAD**	**CORTE**
LUGAR	**Factor**	**Ancho**	**Largo**	**Alto**	**Peso**				
ACTA N°3									
HUERTA PRINCIPAL - ESPACIO (H3)		4,20	14,30			1,00	60,06	M2	CORTE 3
HUERTA CUADRADA - ESPACIO (H2)		4,26	4,26			1,00	18,15	M2	CORTE 3
HUERTA IRREGULAR - ESPACIO (H1)	Area autocad	60,27				1,00	60,27	M2	CORTE 3
							-		
							-		
							-	


ALCALDÍA MAYOR DE BOGOTÁ D.C. SECRETARÍA DE INTEGRACIÓN SOCIAL	**MEMORIA DE CÁLCULO DE CANTIDADES DE OBRA**	Version: 01
	PROYECTO: ACTIVIDADES DE OBRA PARA LA OPTIMIZACIÓN DE LA INFRAESTRUCTURA DE LA CASA DE LA SABIDURÍA SAN DAVID	Edición: 18-11-2024


CONTRATANTE:	SECRETARIA DISTRITAL DE INTEGRACIÓN SOCIAL	**MUNICIPIO**	BOGOTÁ		
CONTRATISTA:	CONSORCIO WC CENTROS INTEGRALES	**CONTRATO No.**	10676	**FRENTE OBRA**	**011**
INTERVENTOR:	CONSORCIO INT INFRAESTRUCTURA 2025	**CONTRATO No:**	11836		
OBJETO:	REALIZAR LA EJECUCIÓN DE ACTIVIDADES DE OBRA PARA LA OPTIMIZACIÓN DE LA INFRAESTRUCTURA DE LOS CENTROS, SEDES Y PREDIOS DONDE LA SECRETARÍA DISTRITAL DE INTEGRACIÓN SOCIAL PRESTA SUS SERVICIOS SOCIALES O REQUIERA DE SU INTERVENCIÓN, EN EL MARCO DE LA IMPLEMENTACIÓN DEL SISTEMA DISTRITAL DE CUIDADO - GRUPO 4			**FECHA**	**14/04/2026**

CAPITULO	**DEMOLICIONES Y/O DESMONTES DE INSTALACIONES.**	**ACTA No:**	**003**	
ÍTEM	**1.6.26**	**DESMONTE MANUAL DE LUMINARIAS (INDIFERENTE DEL TIPO TAMAÑO UBICACIÓN O CARACTERÍSTICAS PARTICULARES). INCLUYE CARGUE, RETIRO, DISPOSICIÓN A SITIO APROBADO POR LA AUTORIDAD AMBIENTAL.**	**UNIDAD**	**UN**

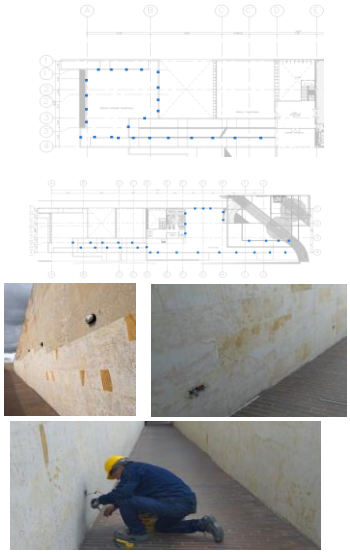
ESQUEMA / FOTO/UBICACIÓN ÁREA INTERVENIDA	LOCALIZACIÓN	DIMENSIÓN					CANTIDAD	TOTAL	UNIDAD	CORTE
	LUGAR	Factor	Ancho	Largo	Alto	Peso				
	ACTA PARCIAL 01									
	DESMONTE DE LUMINARIAS TIPO TORTUGA ESPACIOS EXTERIORES						57,00	57,00	UN	CORTE 1
								-		
								-		
	ACTA PARCIAL 02									
	COCINA						7,00	7,00	UN	CORTE 2
								-		
								-		
	ACTA PARCIAL 03									
	DESMONTE DE LUMINARIAS LED 60X60 EN AREA DEL COMEDOR						11,00	11,00	UN	CORTE 3
	DESMONTE DE LUMINARIAS TIPO TORTUGA ESPACIOS EXTERIORES						3,00	3,00	UN	CORTE 3
								-		
								-		
								-		
								-		
								-		
								-		
								-		
								-		
								-		
								-		

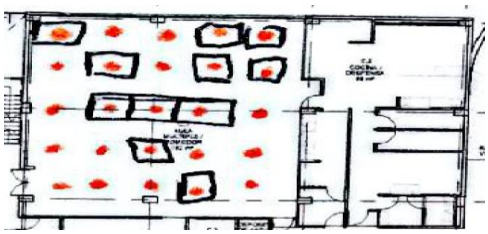

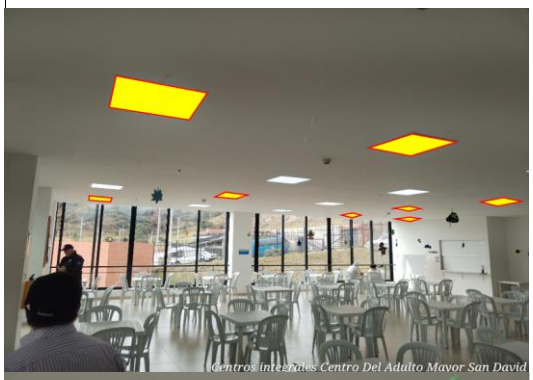
Centros integrales Centro Del Adulto Mayor San David

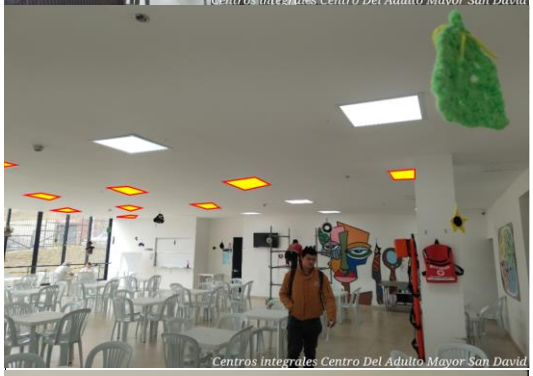
Centros integrales Centro Del Adulto Mayor San David


Centros integrales Centro Del Adulto Mayor San David

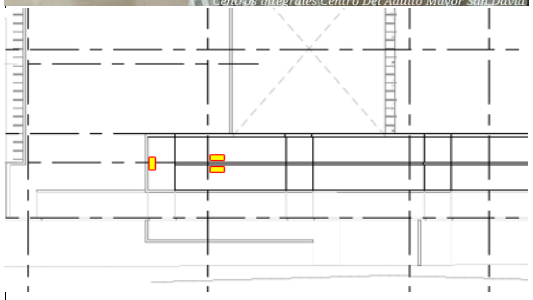




Centros integrales Centro del Adulto Mayor San David

								-		
								-		

TOTAL EJECUTADO	78,00	UN	
MENOS ACTAS ANTERIORES	64,00	UN	
MENOS PROYECCIÓN (ADELANTO) ACTA X	-	UN	
PRESENTE ACTA	**14,00**	UN	

PRESENTE ACTA	ACUMULADO ANTERIOR	ACUMULADO ACTUAL
14,00	64,00	**78,00**

OBSERVACIONES:

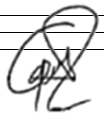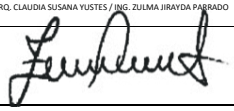
FIRMA		**FIRMA**	
RESIDENTE INTERVENTORÍA/DIRECTOR INTERVENTORÍA		**RESIDENTE CONTRATISTA/DIRECTOR OBRA**	
NOMBRE	GILMA BIBIANA ROJAS/ MARTIN RESTREPO ATUESTA	**NOMBRE**	ARQ. CLAUDIA SUSANA YUSTES / ING. ZULMA JIRAYDA PARRADO
FIRMA		**FIRMA**	


ALCALDÍA MAYOR DE BOGOTÁ D.C. SECRETARÍA DE INTEGRACIÓN SOCIAL	**MEMORIA DE CÁLCULO DE CANTIDADES DE OBRA**	Version: 01
	PROYECTO: ACTIVIDADES DE OBRA PARA LA OPTIMIZACIÓN DE LA INFRAESTRUCTURA DE LA CASA DE LA SABIDURÍA SAN DAVID	Edición: 18-11-2024


CONTRATANTE:	SECRETARIA DISTRITAL DE INTEGRACIÓN SOCIAL	**MUNICIPIO**	BOGOTÁ		
CONTRATISTA:	CONSORCIO WC CENTROS INTEGRALES	**CONTRATO No.**	10676	**FRENTE OBRA**	**011**
INTERVENTOR:	CONSORCIO INT INFRAESTRUCTURA 2025	**CONTRATO No:**	11836		
OBJETO:	REALIZAR LA EJECUCIÓN DE ACTIVIDADES DE OBRA PARA LA OPTIMIZACIÓN DE LA INFRAESTRUCTURA DE LOS CENTROS, SEDES Y PREDIOS DONDE LA SECRETARÍA DISTRITAL DE INTEGRACIÓN SOCIAL PRESTA SUS SERVICIOS SOCIALES O REQUIERA DE SU INTERVENCIÓN, EN EL MARCO DE LA IMPLEMENTACIÓN DEL SISTEMA DISTRITAL DE CUIDADO - GRUPO 4			**FECHA**	**14/04/2026**


CAPITULO		**DEMOLICIONES Y/O DESMONTES DE MUROS, PAÑETES, ENCHAPES, Y DIVISIONES LIVIANAS.**		**ACTA No:**	**003**
ÍTEM	**1.8.3**	**PICADA DE PAÑETE DE MUROS REALIZADO CON HERRAMIENTA MENOR GARANTIZANDO UNA SUPERFICIE BURDA PARA ADHERENCIA DE POSTERIOR PAÑETADO. INCLUYE CARGUE, RETIRO, DISPOSICIÓN DE ESCOMBROS A SITIO APROBADO POR LA AUTORIDAD AMBIENTAL.**		**UNIDAD**	**M2**

ESQUEMA / FOTO/UBICACIÓN ÁREA INTERVENIDA

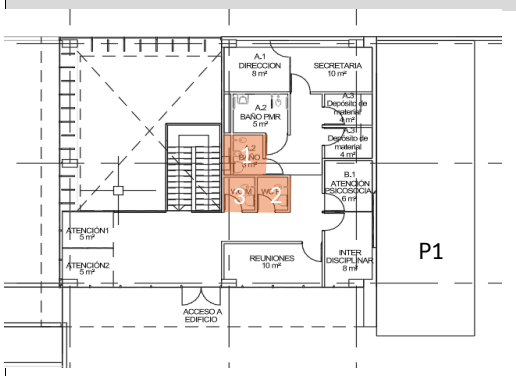

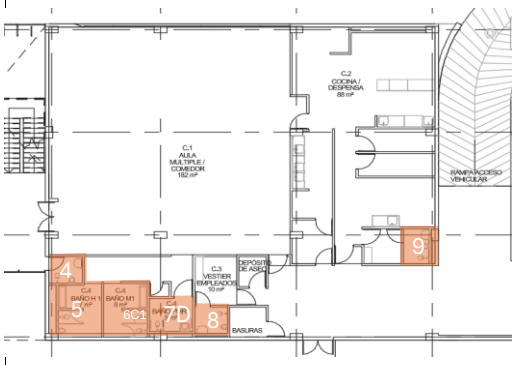


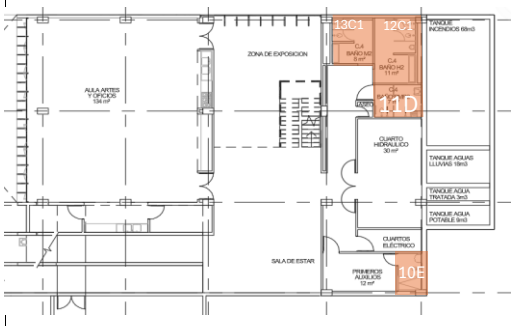

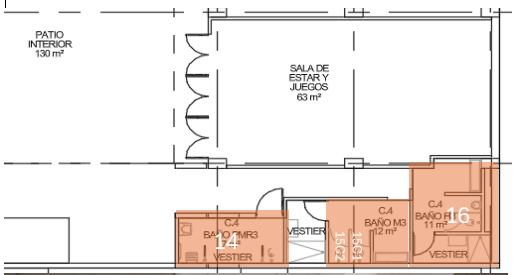



LOCALIZACIÓN	DIMENSIÓN					CANTIDAD	TOTAL	UNIDAD	CORTE
LUGAR	Factor	Ancho	Largo	Alto	Peso				
ACTA N°3									
P1 BAÑO 1		0,28	0,57			3,00	0,47	M2	CORTE 3
P1 BAÑO 2		0,28	0,57			4,00	0,63	M2	CORTE 3
P1 BAÑO 3		0,28	0,57			5,00	0,79	M2	CORTE 3
P2 BAÑO 4		0,28	0,57			4,00	0,63	M2	CORTE 3
P2 BAÑO 5		0,28	0,57			3,00	0,47	M2	CORTE 3
P2 BAÑO 6 C1		0,28	0,57			4,00	0,63	M2	CORTE 3
P2 BAÑO 6 C2		0,28	0,57			2,00	0,32	M2	CORTE 3
P2 BAÑO 7 D		0,28	0,57			7,00	1,11	M2	CORTE 3
P2 BAÑO 8		0,28	0,57			3,00	0,47	M2	CORTE 3
P2 BAÑO 9		0,28	0,57			2,00	0,32	M2	CORTE 3
P3 BAÑO 10 E		0,28	0,57			2,00	0,32	M2	CORTE 3
P3 BAÑO 11 D		0,28	0,57			2,00	0,32	M2	CORTE 3
P3 BAÑO 12 C1		0,28	0,57			2,00	0,32	M2	CORTE 3
P3 BAÑO 12 C2		0,28	0,57			2,00	0,32	M2	CORTE 3
P3 BAÑO 13 C1		0,28	0,57			2,00	0,32	M2	CORTE 3
P3 BAÑO 13 C2		0,28	0,57			2,00	0,32	M2	CORTE 3
P4 BAÑO 14		0,28	0,57			3,00	0,47	M2	CORTE 3
P4 BAÑO 15 C1		0,28	0,57			4,00	0,63	M2	CORTE 3
P4 BAÑO 15 C2		0,28	0,57			4,00	0,63	M2	CORTE 3
P4 BAÑO 16		0,28	0,57			2,00	0,32	M2	CORTE 3
							-		
							-		
							-	

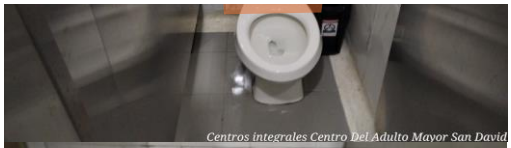



							-		
							-		
TOTAL EJECUTADO	9,81	M2	
MENOS ACTAS ANTERIORES	-	M2	
MENOS PROYECCIÓN (ADELANTO) ACTA X	-	M2	
PRESENTE ACTA	**9.81**	M2	

PRESENTE ACTA	**ACUMULADO ANTERIOR**	**ACUMULADO ACTUAL**
9,81	0,00	**9,81**




OBSERVACIONES:


FIRMA		**FIRMA**	
RESIDENTE INTERVENTORÍA/DIRECTOR INTERVENTORÍA		**RESIDENTE CONTRATISTA/DIRECTOR OBRA**	
NOMBRE	GILMA BIBIANA ROJAS/ MARTIN RESTREPO ATUESTA	**NOMBRE**	ARQ. CLAUDIA SUSANA YUSTES / ING. ZULMA JIRAYDA PARRADO
FIRMA		**FIRMA**	


ALCALDÍA MAYOR DE BOGOTÁ D.C. SECRETARÍA DE INTEGRACIÓN SOCIAL	**MEMORIA DE CÁLCULO DE CANTIDADES DE OBRA**	Version: 01
	PROYECTO: ACTIVIDADES DE OBRA PARA LA OPTIMIZACIÓN DE LA INFRAESTRUCTURA DE LA CASA DE LA SABIDURÍA SAN DAVID	Edición: 18-11-2024


CONTRATANTE:	SECRETARIA DISTRITAL DE INTEGRACIÓN SOCIAL	**MUNICIPIO**	BOGOTÁ		
CONTRATISTA:	CONSORCIO WC CENTROS INTEGRALES	**CONTRATO No.**	10676	**FRENTE OBRA**	**011**
INTERVENTOR:	CONSORCIO INT INFRAESTRUCTURA 2025	**CONTRATO No:**	11836		
OBJETO:	REALIZAR LA EJECUCIÓN DE ACTIVIDADES DE OBRA PARA LA OPTIMIZACIÓN DE LA INFRAESTRUCTURA DE LOS CENTROS, SEDES Y PREDIOS DONDE LA SECRETARÍA DISTRITAL DE INTEGRACIÓN SOCIAL PRESTA SUS SERVICIOS SOCIALES O REQUIERA DE SU INTERVENCIÓN, EN EL MARCO DE LA IMPLEMENTACIÓN DEL SISTEMA DISTRITAL DE CUIDADO - GRUPO 4			**FECHA**	**14/04/2026**

CAPITULO		**DEMOLICIONES Y/O DESMONTES DE MUROS, PAÑETES, ENCHAPES, Y DIVISIONES LIVIANAS.**		**ACTA No:**	**003**
ÍTEM	**1.8.6**	**DEMOLICIÓN MANUAL DE PAÑETES (INDIFERENTE DEL TIPO), INCLUYENDO PROCESO DE RASPADO DE RESTANTES Y LIMPIEZA HASTA DESCUBRIR EL MATERIAL ORIGINAL DE CONSTRUCCIÓN DEL MURO Y/O COLUMNA Y/O VIGA. INCLUYE CARGUE, RETIRO, DISPOSICIÓN DE ESCOMBROS A SITIO APROBADO POR LA AUTORIDAD AMBIENTAL. APLICA SOLO CUANDO EL MURO DE SOPORTE NO VA A SER DEMOLIDO.**		**UNIDAD**	**M2**

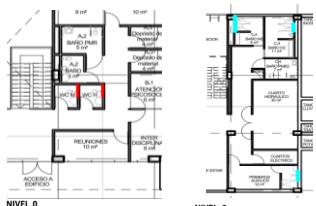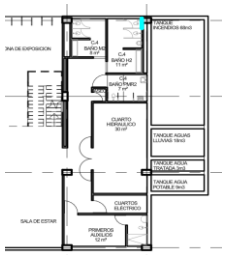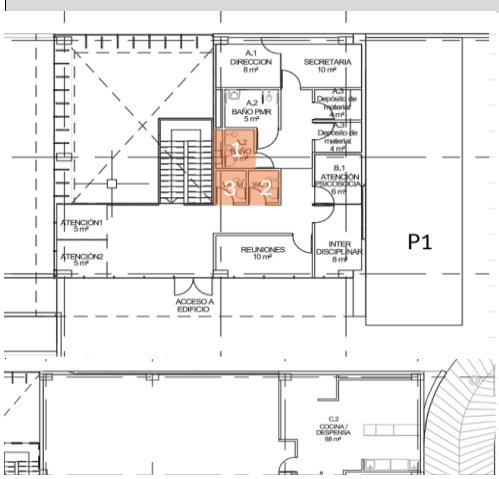ESQUEMA / FOTO/UBICACIÓN ÁREA INTERVENIDA	LOCALIZACIÓN	DIMENSIÓN					CANTIDAD	TOTAL	UNIDAD	CORTE
	LUGAR	Factor	Ancho	Largo	Alto	Peso				
	ACTA PARCIAL 01									
	WC M NIVEL 0 (Rojo)		0,57		0,57			0,32	M2	CORTE 1
	WC H NIVEL 0 (Rojo)		0,57		0,57			0,32	M2	CORTE 1
								-	M2	CORTE 1
	BAÑO H1 NIVEL -4 (Verde)		0,29		0,57			0,16	M2	CORTE 1
	BAÑO M1 NIVEL -4 (Verde)		0,29		0,57		2,00	0,32	M2	CORTE 1
	BAÑO PMR3 NIVEL -4 (Verde)		0,57		1,14			0,65	M2	CORTE 1
								-		
	BAÑO M2 NIVEL -8 (Azul)		0,29		0,57		2,00	0,32	M2	CORTE 1
	BAÑO H2 NIVEL -8 (Azul)		0,29		0,57			0,16	M2	CORTE 1
	BAÑO PRIMEROS AUXILIOS NIVEL -8 (Azul)		0,29		0,57			0,16	M2	CORTE 1
	BAÑO PMR3 NIVEL -12 (Amarillo)		0,57		0,57			0,32	M2	CORTE 1
	BAÑO M3 NIVEL -12 (Amarillo)		0,57		0,57		2,00	0,65	M2	CORTE 1
	BAÑO H3 NIVEL -12 (Amarillo)		0,29		0,57			0,16	M2	CORTE 1
								-		
								-		
	ACTA PARCIAL 02									
 								-		
	BAÑO NIVEL - 3		0,29		0,57			0,17		CORTE 2
								-		
								-		
								-		
								-		
								-		
								-		
								-		
								-		
								-		
	ACTA N°3									
	P1 BAÑO 1		0,28	0,57			3,00	0,47	M2	CORTE 3
	P1 BAÑO 2		0,28	0,57			4,00	0,63	M2	CORTE 3
	P1 BAÑO 3		0,28	0,57			5,00	0,79	M2	CORTE 3
	P2 BAÑO 4		0,28	0,57			4,00	0,63	M2	CORTE 3
	P2 BAÑO 5		0,28	0,57			3,00	0,47	M2	CORTE 3
	P2 BAÑO 6 C1		0,28	0,57			4,00	0,63	M2	CORTE 3
	P2 BAÑO 6 C2		0,28	0,57			2,00	0,32	M2	CORTE 3
	P2 BAÑO 7 D		0,28	0,57			7,00	1,11	M2	CORTE 3
	P2 BAÑO 8		0,28	0,57			3,00	0,47	M2	CORTE 3
	P2 BAÑO 9		0,28	0,57			2,00	0,32	M2	CORTE 3
	P3 BAÑO 10 E		0,28	0,57			2,00	0,32	M2	CORTE 3
	P3 BAÑO 11 D		0,28	0,57			2,00	0,32	M2	CORTE 3
	P3 BAÑO 12 C1		0,28	0,57			2,00	0,32	M2	CORTE 3
	P3 BAÑO 12 C2		0,28	0,57			2,00	0,32	M2	CORTE 3
	P3 BAÑO 13 C1		0,28	0,57			2,00	0,32	M2	CORTE 3
	P3 BAÑO 13 C2		0,28	0,57			2,00	0,32	M2	CORTE 3
	P4 BAÑO 14		0,28	0,57			3,00	0,47	M2	CORTE 3
	P4 BAÑO 15 C1		0,28	0,57			4,00	0,63	M2	CORTE 3

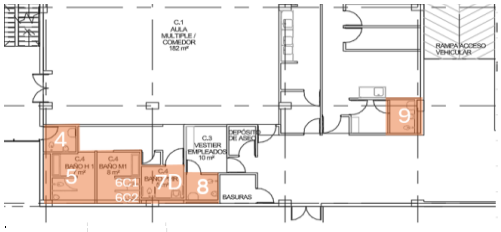

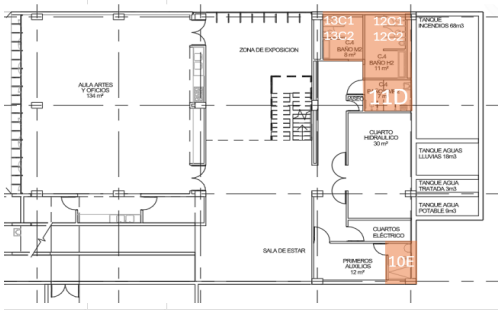

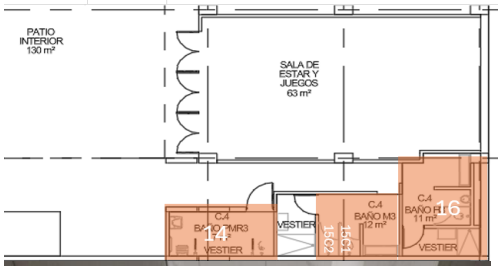





P4 BAÑO 15 C2		0,28	0,57			4,00	0,63	M2	CORTE 3
P4 BAÑO 16		0,28	0,57			2,00	0,32	M2	CORTE 3
							-		
							-		
							-	

ALCALDÍA MAYOR DE BOGOTA D.C.
SECRETARÍA DE INTEGRACIÓN SOCIAL

MEMORIA DE CÁLCULO DE CANTIDADES DE OBRA

PROYECTO: ACTIVIDADES DE OBRA PARA LA OPTIMIZACIÓN DE LA INFRAESTRUCTURA DE LA CASA DE LA SABIDURÍA SAN DAVID


Version: 01

Edición: 18-11-2024

CONTRATANTE:	SECRETARIA DISTRITAL DE INTEGRACIÓN SOCIAL	**MUNICIPIO**	BOGOTÁ		
CONTRATISTA:	CONSORCIO WC CENTROS INTEGRALES	**CONTRATO No.**	10676	**FRENTE OBRA**	**011**
INTERVENTOR:	CONSORCIO INT INFRAESTRUCTURA 2025	**CONTRATO No:**	11836		
OBJETO:	REALIZAR LA EJECUCIÓN DE ACTIVIDADES DE OBRA PARA LA OPTIMIZACIÓN DE LA INFRAESTRUCTURA DE LOS CENTROS, SEDES Y PREDIOS DONDE LA SECRETARÍA DISTRITAL DE INTEGRACIÓN SOCIAL PRESTA SUS SERVICIOS SOCIALES O REQUIERA DE SU INTERVENCIÓN, EN EL MARCO DE LA IMPLEMENTACIÓN DEL SISTEMA DISTRITAL DE CUIDADO - GRUPO 4			**FECHA**	**14/04/2026**

CAPITULO	**MAMPOSTERÍA DE ARCILLA.**		**ACTA No:**	**003**
ÍTEM	**3.1.6**	**MAMPOSTERÍA ESTRUCTURAL E = 0.15 M (A LA VISTA DOS CARAS)**	**UNIDAD**	**M2**

ESQUEMA / FOTO/UBICACIÓN ÁREA INTERVENIDA

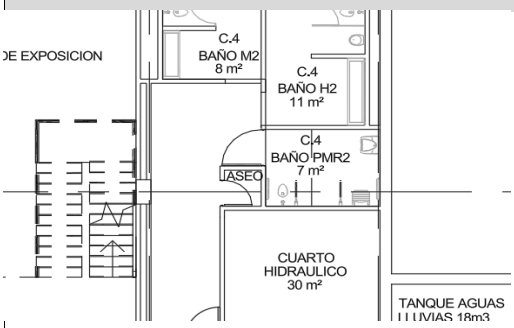





LOCALIZACIÓN	DIMENSIÓN					CANTIDAD	TOTAL	UNIDAD	CORTE
LUGAR	**Factor**	**Ancho**	**Largo**	**Alto**	**Peso**				
ACTA N°3									
P4 POSETA		0,86		0,51		1,00	0,44	M2	CORTE 3
							-		
							-		
							-	

ALCALDÍA MAYOR DE BOGOTÁ D.C. SECRETARÍA DE INTEGRACIÓN SOCIAL	**MEMORIA DE CÁLCULO DE CANTIDADES DE OBRA**	Version: 01
	PROYECTO: ACTIVIDADES DE OBRA PARA LA OPTIMIZACIÓN DE LA INFRAESTRUCTURA DE LA CASA DE LA SABIDURÍA SAN DAVID	Edición: 18-11-2024

CONTRATANTE:	SECRETARIA DISTRITAL DE INTEGRACIÓN SOCIAL	**MUNICIPIO**	BOGOTÁ		
CONTRATISTA:	CONSORCIO WC CENTROS INTEGRALES	**CONTRATO No.**	10676	**FRENTE OBRA**	**011**
INTERVENTOR:	CONSORCIO INT INFRAESTRUCTURA 2025	**CONTRATO No:**	11836		
OBJETO:	REALIZAR LA EJECUCIÓN DE ACTIVIDADES DE OBRA PARA LA OPTIMIZACIÓN DE LA INFRAESTRUCTURA DE LOS CENTROS, SEDES Y PREDIOS DONDE LA SECRETARÍA DISTRITAL DE INTEGRACIÓN SOCIAL PRESTA SUS SERVICIOS SOCIALES O REQUIERA DE SU INTERVENCIÓN, EN EL MARCO DE LA IMPLEMENTACIÓN DEL SISTEMA DISTRITAL DE CUIDADO - GRUPO 4			**FECHA**	**14/04/2026**



CAPITULO	**ILUMINACIÓN.**		**ACTA No:**	**003**
ÍTEM	**5.5.3**	**SUMINISTRO E INSTALACIÓN DE LÁMPARA TIPO TORTUGA 12W 100-277V.**	**UNIDAD**	**UN**

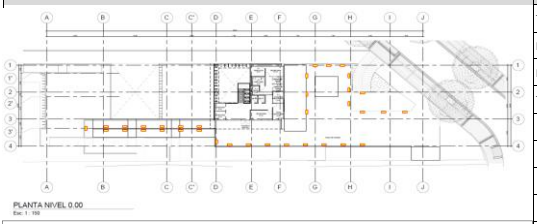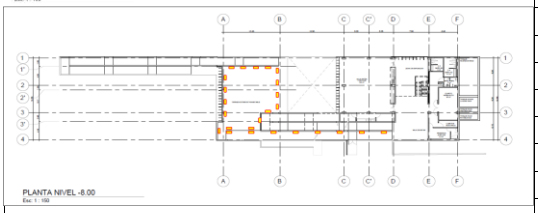ESQUEMA / FOTO/UBICACIÓN ÁREA INTERVENIDA	LOCALIZACIÓN	DIMENSIÓN					CANTIDAD	TOTAL	UNIDAD	CORTE
	LUGAR	Factor	Ancho	Largo	Alto	Peso				
	ACTA N°3									
	TERRAZA POSTERIOR TRANSITABLE						17,00	17,00	UN	CORTE 3
	NIVEL -4 A TERRAZA POSTERIOR TRANSITABLE						8,00	8,00	UN	CORTE 3
	NIVEL 0 A NIVEL -4						13,00	13,00	UN	CORTE 3
	TERRAZA PRINCIPAL NIVEL 0						22,00	22,00	UN	CORTE 3
								-		
								-		
TOTAL EJECUTADO	60,00	UN
MENOS ACTAS ANTERIORES	-	UN
MENOS PROYECCIÓN (ADELANTO) ACTA X	-	UN
PRESENTE ACTA	**60,00**	UN

PRESENTE ACTA	ACUMULADO ANTERIOR	ACUMULADO ACTUAL
60,00	0,00	**60,00**

OBSERVACIONES:

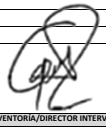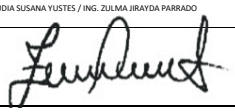FIRMA		**FIRMA**	
RESIDENTE INTERVENTORÍA/DIRECTOR INTERVENTORÍA		**RESIDENTE CONTRATISTA/DIRECTOR OBRA**	
NOMBRE	GILMA BIBIANA ROJAS/ MARTIN RESTREPO ATUESTA	**NOMBRE**	ARQ. CLAUDIA SUSANA YUSTES / ING. ZULMA JIRAYDA PARRADO
FIRMA		**FIRMA**	

ALCALDÍA MAYOR DE BOGOTÁ D.C.
SECRETARÍA DE INTEGRACIÓN SOCIAL

MEMORIA DE CÁLCULO DE CANTIDADES DE OBRA





PROYECTO: ACTIVIDADES DE OBRA PARA LA OPTIMIZACIÓN DE LA INFRAESTRUCTURA DE LA CASA DE LA SABIDURÍA SAN DAVID

Version: 01

Edición: 18-11-2024

CONTRATANTE:	SECRETARIA DISTRITAL DE INTEGRACIÓN SOCIAL	**MUNICIPIO**	BOGOTÁ		
CONTRATISTA:	CONSORCIO WC CENTROS INTEGRALES	**CONTRATO No.**	10676	**FRENTE OBRA**	**011**
INTERVENTOR:	CONSORCIO INT INFRAESTRUCTURA 2025	**CONTRATO No:**	11836		
OBJETO:	REALIZAR LA EJECUCIÓN DE ACTIVIDADES DE OBRA PARA LA OPTIMIZACIÓN DE LA INFRAESTRUCTURA DE LOS CENTROS, SEDES Y PREDIOS DONDE LA SECRETARÍA DISTRITAL DE INTEGRACIÓN SOCIAL PRESTA SUS SERVICIOS SOCIALES O REQUIERA DE SU INTERVENCIÓN, EN EL MARCO DE LA IMPLEMENTACIÓN DEL SISTEMA DISTRITAL DE CUIDADO - GRUPO 4			**FECHA**	14/04/2026



CAPITULO	**ILUMINACIÓN.**		**ACTA No:**	**003**
ÍTEM	**5.5.4**	**SUMINISTRO E INSTALACIÓN DE PANEL LED 60 X 60CM DE SOBREPONER. INCLUYE SOPORTES, ACCESORIOS NECESARIOS PARA LA CONEXIÓN E INSTALACIÓN.**	**UNIDAD**	**UN**

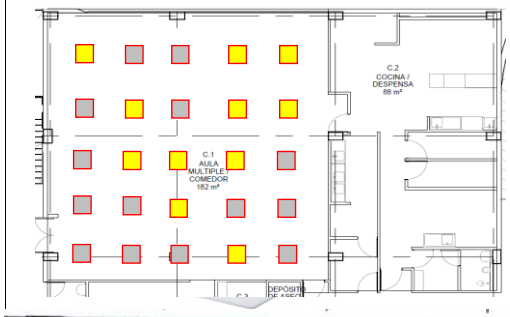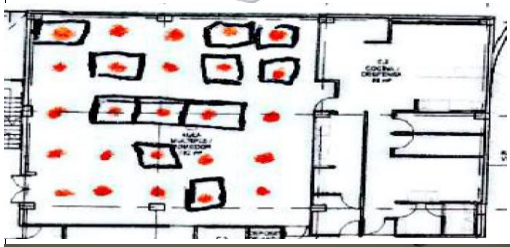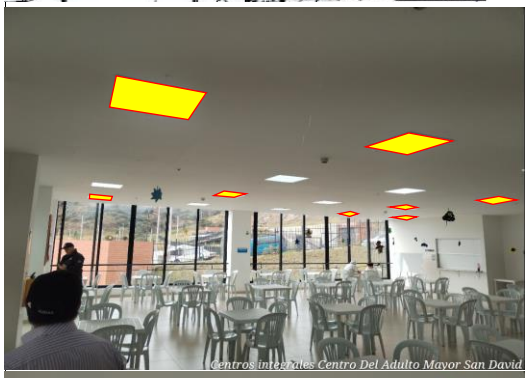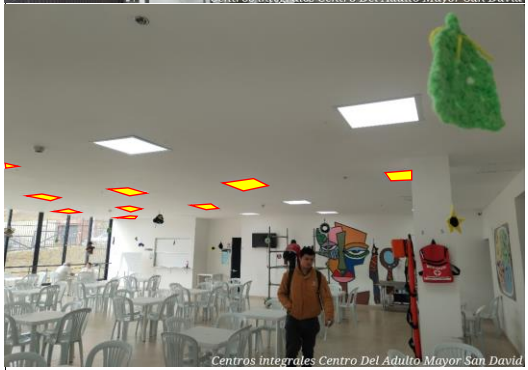ESQUEMA / FOTO/UBICACIÓN ÁREA INTERVENIDA	LOCALIZACIÓN / LUGAR	DIMENSIÓN Factor	Ancho	Largo	Alto	Peso	CANTIDAD	TOTAL	UNIDAD	CORTE
	ACTA PARCIAL 03									
	INSTALACION DE LUMINARIAS LED 60X60 EN AREA DEL COMEDOR						11,00	11,00	UN	CORTE 3
								-		
								-		
								-		
								-		
								-		

TOTAL EJECUTADO	11,00	UN
MENOS ACTAS ANTERIORES	-	UN
MENOS PROYECCIÓN (ADELANTO) ACTA X	-	UN
PRESENTE ACTA	**11,00**	UN

PRESENTE ACTA	ACUMULADO ANTERIOR	ACUMULADO ACTUAL
11,00	0,00	**11,00**

OBSERVACIONES:

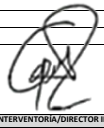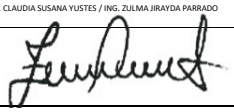FIRMA		**FIRMA**	
RESIDENTE INTERVENTORÍA/DIRECTOR INTERVENTORÍA		**RESIDENTE CONTRATISTA/DIRECTOR OBRA**	
NOMBRE	GILMA BIBIANA ROJAS/ MARTIN RESTREPO ATUESTA	**NOMBRE**	ARQ. CLAUDIA SUSANA YUSTES / ING. ZULMA JIRAYDA PARRADO
FIRMA		**FIRMA**	

ALCALDÍA MAYOR DE BOGOTA D.C.
SECRETARÍA DE INTEGRACIÓN SOCIAL

MEMORIA DE CÁLCULO DE CANTIDADES DE OBRA

PROYECTO: ACTIVIDADES DE OBRA PARA LA OPTIMIZACIÓN DE LA INFRAESTRUCTURA DE LA CASA DE LA SABIDURÍA SAN DAVID


Version: 01

Edición: 18-11-2024

CONTRATANTE:	SECRETARIA DISTRITAL DE INTEGRACIÓN SOCIAL	**MUNICIPIO**	BOGOTÁ		
CONTRATISTA:	CONSORCIO WC CENTROS INTEGRALES	**CONTRATO No.**	10676	**FRENTE OBRA**	**011**
INTERVENTOR:	CONSORCIO INT INFRAESTRUCTURA 2025	**CONTRATO No:**	11836		
OBJETO:	REALIZAR LA EJECUCIÓN DE ACTIVIDADES DE OBRA PARA LA OPTIMIZACIÓN DE LA INFRAESTRUCTURA DE LOS CENTROS, SEDES Y PREDIOS DONDE LA SECRETARÍA DISTRITAL DE INTEGRACIÓN SOCIAL PRESTA SUS SERVICIOS SOCIALES O REQUIERA DE SU INTERVENCIÓN, EN EL MARCO DE LA IMPLEMENTACIÓN DEL SISTEMA DISTRITAL DE CUIDADO - GRUPO 4			**FECHA**	**14/04/2026**

CAPITULO	**BASES DE PISOS Y AFINADOS.**		**ACTA No:**	**003**
ÍTEM	**7.1.5**	**ALISTADO DE PISOS CON MORTERO IMPERMEABILIZADO INTEGRALMENTE 1:3 H.=4 CM PROMEDIO ALISTADO + PENDIENTADO.**	**UNIDAD**	**M2**


ESQUEMA / FOTO/UBICACIÓN ÁREA INTERVENIDA

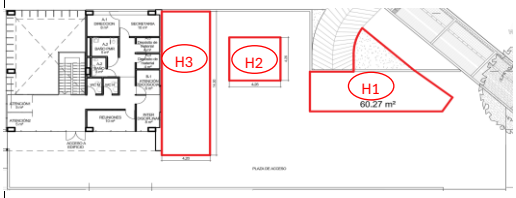







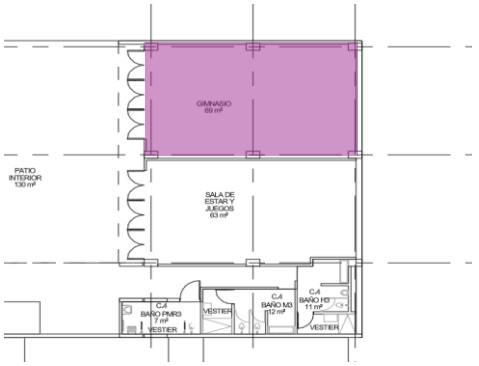

LOCALIZACIÓN	DIMENSIÓN					CANTIDAD	TOTAL	UNIDAD	CORTE
LUGAR	Factor	Ancho	Largo	Alto	Peso				
ACTA N°3									
HUERTA PRINCIPAL - ESPACIO (H3)		4,20	14,30			1,00	60,06	M2	CORTE 3
HUERTA CUADRADA - ESPACIO (H2)		4,26	4,26			1,00	18,15	M2	CORTE 3
HUERTA IRREGULAR - ESPACIO (H1)	Area autocad	60,27				1,00	60,27	M2	CORTE 3
GIMNASIO		6,6	10,85				71,61	M2	CORTE 3
DESCUENTO DE COLUMNAS		0,4	0,5			-2,00	- 0,40	M2	CORTE 3
DESCUENTO DE COLUMNAS		0,40	0,71			-2,00	- 0,57	M2	CORTE 3
DESCUENTO DE COLUMNAS		0,40	0,51			-2,00	- 0,41	M2	CORTE 3
							-		
							-		
TOTAL EJECUTADO	208,71	M2
MENOS ACTAS ANTERIORES	-	M2
MENOS PROYECCIÓN (ADELANTO) ACTA X	-	M2
PRESENTE ACTA	**208,71**	M2

PRESENTE ACTA	ACUMULADO ANTERIOR	ACUMULADO ACTUAL
208,71	0,00	**208,71**

OBSERVACIONES:

FIRMA		**FIRMA**	
RESIDENTE INTERVENTORÍA/DIRECTOR INTERVENTORÍA		**RESIDENTE CONTRATISTA/DIRECTOR OBRA**	
NOMBRE	GILMA BIBIANA ROJAS/ MARTIN RESTREPO ATUESTA	**NOMBRE**	ARQ. CLAUDIA SUSANA YUSTE/ING. ZULMA JIRAYD PARRADO
FIRMA		**FIRMA**	

ALCALDÍA MAYOR DE BOGOTÁ D.C.
SECRETARÍA DE INTEGRACIÓN SOCIAL

MEMORIA DE CÁLCULO DE CANTIDADES DE OBRA

PROYECTO: ACTIVIDADES DE OBRA PARA LA OPTIMIZACIÓN DE LA INFRAESTRUCTURA DE LA CASA DE LA SABIDURÍA SAN DAVID

Version: 01


Edición: 18-11-2024

CONTRATANTE:	SECRETARIA DISTRITAL DE INTEGRACIÓN SOCIAL	**MUNICIPIO**	BOGOTÁ		
CONTRATISTA:	CONSORCIO WC CENTROS INTEGRALES	**CONTRATO No.**	10676	**FRENTE OBRA**	**011**
INTERVENTOR:	CONSORCIO INT INFRAESTRUCTURA 2025	**CONTRATO No:**	11836		
OBJETO:	REALIZAR LA EJECUCIÓN DE ACTIVIDADES DE OBRA PARA LA OPTIMIZACIÓN DE LA INFRAESTRUCTURA DE LOS CENTROS, SEDES Y PREDIOS DONDE LA SECRETARÍA DISTRITAL DE INTEGRACIÓN SOCIAL PRESTA SUS SERVICIOS SOCIALES O REQUIERA DE SU INTERVENCIÓN, EN EL MARCO DE LA IMPLEMENTACIÓN DEL SISTEMA DISTRITAL DE CUIDADO - GRUPO 4			**FECHA**	14/04/2026

CAPITULO		**TRATAMIENTO PARA CUBIERTAS/TERRAZAS.**		**ACTA No:**	**003**
ÍTEM	**7.3.1**	**MEDIA CAÑA EN MORTERO IMPERMEABILIZADO INTEGRALMENTE 1:3 A.=10,0 CM H.=10,0 CM.**		**UNIDAD**	**M**

ESQUEMA / FOTO/UBICACIÓN ÁREA INTERVENIDA



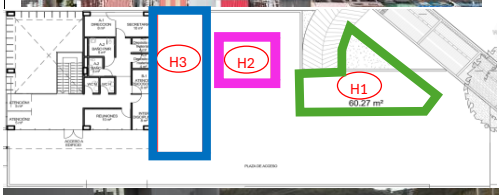








LOCALIZACIÓN	DIMENSIÓN					CANTIDAD	TOTAL	UNIDAD	CORTE
LUGAR	**Factor**	**Ancho**	**Largo**	**Alto**	**Peso**				
ACTA N°3									
HUERTA H3			14,40			2,00	28,80	M	CORTE 3
			4,05			2,00	8,10	M	CORTE 3
HUERTA H2			4,25			4,00	17,00	M	CORTE 3
HUERTA H1			12,20			1,00	12,20	M	CORTE 3
			1,20			1,00	1,20	M	CORTE 3
			3,55			1,00	3,55	M	CORTE 3
			0,46			1,00	0,46	M	CORTE 3
			0,46			1,00	0,46	M	CORTE 3
			0,48			1,00	0,48	M	CORTE 3
			6,77			1,00	6,77	M	CORTE 3
			2,15			1,00	2,15	M	CORTE 3
			2,32			1,00	2,32	M	CORTE 3
			4,14			1,00	4,14	M	CORTE 3
			3,82			1,00	3,82	M	CORTE 3
							-		
							-		
							-	

ALCALDÍA MAYOR DE BOGOTA D.C. SECRETARÍA DE INTEGRACIÓN SOCIAL	MEMORIA DE CÁLCULO DE CANTIDADES DE OBRA	Version: 01
	PROYECTO: ACTIVIDADES DE OBRA PARA LA OPTIMIZACIÓN DE LA INFRAESTRUCTURA DE LA CASA DE LA SABIDURÍA SAN DAVID	Edición: 18-11-2024

CONTRATANTE:	SECRETARIA DISTRITAL DE INTEGRACIÓN SOCIAL	MUNICIPIO	BOGOTÁ		
CONTRATISTA:	CONSORCIO WC CENTROS INTEGRALES	CONTRATO No.	10676	FRENTE OBRA	011
INTERVENTOR:	CONSORCIO INT INFRAESTRUCTURA 2025	CONTRATO No:	11836		
OBJETO:	REALIZAR LA EJECUCIÓN DE ACTIVIDADES DE OBRA PARA LA OPTIMIZACIÓN DE LA INFRAESTRUCTURA DE LOS CENTROS, SEDES Y PREDIOS DONDE LA SECRETARÍA DISTRITAL DE INTEGRACIÓN SOCIAL PRESTA SUS SERVICIOS SOCIALES O REQUIERA DE SU INTERVENCIÓN, EN EL MARCO DE LA IMPLEMENTACIÓN DEL SISTEMA DISTRITAL DE CUIDADO - GRUPO 4			FECHA	14/04/2026


CAPITULO		ACABADOS SOBRE MUROS (TODAS LAS ACTIVIDADES INCLUYEN EL SUMINISTRO E INSTALACIÓN)	ACTA No:	003
ÍTEM	8.2	ENCHAPE DE PARED CON BALDOSA DE CERÁMICA DE ENCHAPE 25 X 35 CM COLOR BLANCO. INCLUYE WIN ESQUINERO PLÁSTICO, REMATE DE BORDE EN REDONDEL PLÁSTICO Y EMBOQUILLE, PEGADO CON MEZCLA LISTA DE FÁBRICA Y EMBOQUILLES.	UNIDAD	M2

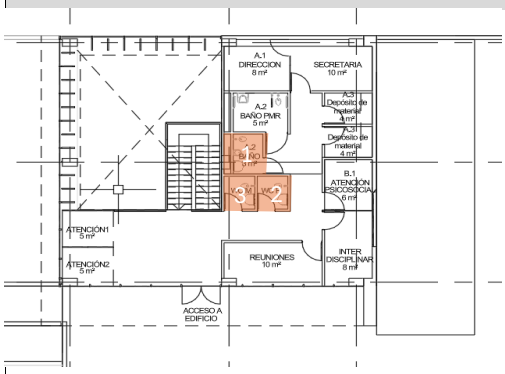ESQUEMA / FOTO/UBICACIÓN ÁREA INTERVENIDA	LOCALIZACIÓN	DIMENSIÓN					CANTIDAD	TOTAL	UNIDAD	CORTE
	LUGAR	Factor	Ancho	Largo	Alto	Peso				
	ACTA N°3									
	P1 BAÑO 1		0,28	0,57			3,00	0,47	M2	CORTE 3
	P1 BAÑO 2		0,28	0,57			4,00	0,63	M2	CORTE 3
	P1 BAÑO 3		0,28	0,57			5,00	0,79	M2	CORTE 3
	P2 BAÑO 4		0,28	0,57			4,00	0,63	M2	CORTE 3
	P2 BAÑO 5		0,28	0,57			2,00	0,32	M2	CORTE 3
	P2 BAÑO 6 C1		0,28	0,57			2,00	0,32	M2	CORTE 3
	P2 BAÑO 6 C2		0,28	0,57			2,00	0,32	M2	CORTE 3
	P2 BAÑO 7 D		0,28	0,57			7,00	1,11	M2	CORTE 3
	P2 BAÑO 8		0,28	0,57			3,00	0,47	M2	CORTE 3
	P2 BAÑO 9		0,28	0,57			2,00	0,32	M2	CORTE 3
	P3 BAÑO 10 E		0,28	0,57			2,00	0,32	M2	CORTE 3
	P3 BAÑO 11 D		0,28	0,57			2,00	0,32	M2	CORTE 3
	P3 BAÑO 12 C1		0,28	0,57			2,00	0,32	M2	CORTE 3
	P3 BAÑO 12 C2		0,28	0,57			2,00	0,32	M2	CORTE 3
	P3 BAÑO 13 C1		0,28	0,57			2,00	0,32	M2	CORTE 3
	P3 BAÑO 13 C2		0,28	0,57			2,00	0,32	M2	CORTE 3
	P4 BAÑO 14		0,28	0,57			3,00	0,47	M2	CORTE 3
	P4 BAÑO 15 C1		0,28	0,57			4,00	0,63	M2	CORTE 3
	P4 BAÑO 15 C2		0,28	0,57			4,00	0,63	M2	CORTE 3
	P4 BAÑO 16		0,28	0,57			2,00	0,32	M2	CORTE 3
	P4 POSETA		1,17	0,86			1,00	1,01	M2	CORTE 3
								-		
								-		
								-	


Centros integrales Centro Del Adulto Mayor San David


Centros integrales Centro Del Adulto Mayor San David


Centros integrales Centro Del Adulto Mayor San David








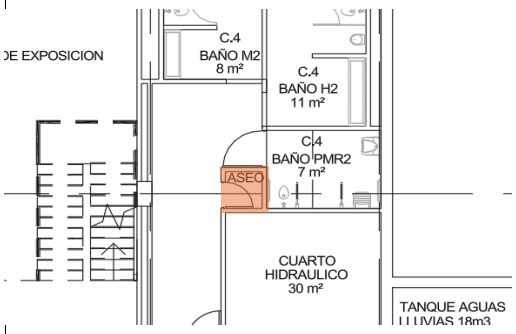



							-		
							-		
							-		

ALCALDÍA MAYOR DE BOGOTÁ D.C. SECRETARIA DE INTEGRACIÓN SOCIAL	**MEMORIA DE CÁLCULO DE CANTIDADES DE OBRA**	Version: 01
	PROYECTO: ACTIVIDADES DE OBRA PARA LA OPTIMIZACIÓN DE LA INFRAESTRUCTURA DE LA CASA DE LA SABIDURÍA SAN DAVID	Edición: 18-11-2024

CONTRATANTE:	SECRETARIA DISTRITAL DE INTEGRACIÓN SOCIAL	**MUNICIPIO**	BOGOTÁ		
CONTRATISTA:	CONSORCIO WC CENTROS INTEGRALES	**CONTRATO No.**	10676	**FRENTE OBRA**	**011**
INTERVENTOR:	CONSORCIO INT INFRAESTRUCTURA 2025	**CONTRATO No:**	11836		
OBJETO:	REALIZAR LA EJECUCIÓN DE ACTIVIDADES DE OBRA PARA LA OPTIMIZACIÓN DE LA INFRAESTRUCTURA DE LOS CENTROS, SEDES Y PREDIOS DONDE LA SECRETARÍA DISTRITAL DE INTEGRACIÓN SOCIAL PRESTA SUS SERVICIOS SOCIALES O REQUIERA DE SU INTERVENCIÓN, EN EL MARCO DE LA IMPLEMENTACIÓN DEL SISTEMA DISTRITAL DE CUIDADO - GRUPO 4			**FECHA**	14/04/2026

CAPITULO	**APARATOS SANITARIOS Y ACCESORIOS (TODAS LAS ACTIVIDADES INCLUYEN EL SUMINISTRO E INSTALACIÓN)**	**ACTA No:**	**003**	
ÍTEM	**11.23**	**SUMINISTRO E INSTALACIÓN DE GRIFERÍA DE LAVAMANOS (INCLUYE GRIFERÍA TIPO PUSH, ACOPLE Y SIFÓN)**	**UNIDAD**	**UN**

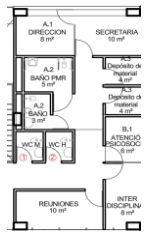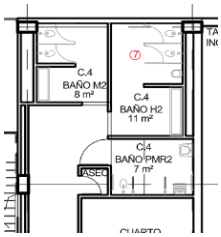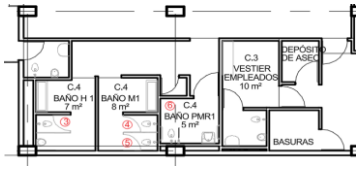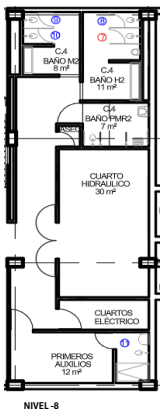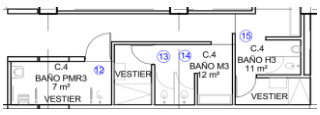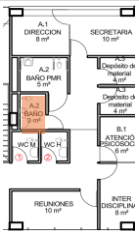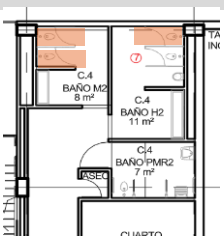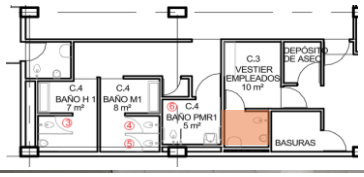ESQUEMA / FOTO/UBICACIÓN ÁREA INTERVENIDA	LOCALIZACIÓN	DIMENSIÓN					CANTIDAD	TOTAL	UNIDAD	CORTE
	LUGAR	Factor	Ancho	Largo	Alto	Peso				
	ACTA PARCIAL 01									
 NIVEL 0  NIVEL -8  NIVEL -4  	**NIVEL 0**							-		
	SANITARIOS						2,00	2,00	UN	CORTE 1
	NIVEL -4							-		
	SANITARIOS						4,00	4,00	UN	CORTE 1
	NIVEL -8							-		
	SANITARIOS						1,00	1,00	UN	CORTE 1
								-		
								-		
	ACTA PARCIAL 02									
 NIVEL -8  NIVEL -12  	**NIVEL -8**							-		
	SANITARIOS						4,00	4,00	UN	CORTE 2
	NIVEL -12							-		
	SANITARIOS						4,00	4,00	UN	CORTE 2
								-		
								-		
	ACTA N°3									
  	NIVEL 0						1,00	1,00	UN	CORTE 3
	NIVEL -4						3,00	3,00	UN	CORTE 3
	NIVEL -8						1,00	1,00	UN	CORTE 3
								-		
								-		
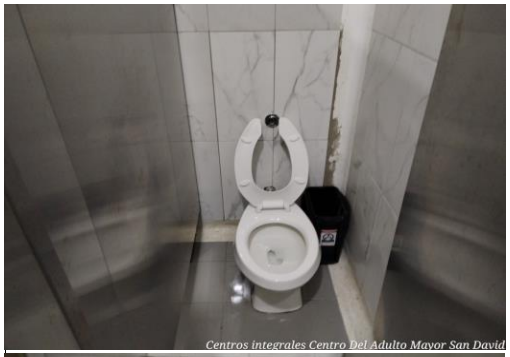

Centros integrales Centro Del Adulto Mayor San David



Centros integrales Centro Del Adulto Mayor San David


							-		
							-		
							-		


ALCALDÍA MAYOR DE BOGOTÁ D.C. SECRETARÍA DE INTEGRACIÓN SOCIAL	MEMORIA DE CÁLCULO DE CANTIDADES DE OBRA	Version: 01
	PROYECTO: ACTIVIDADES DE OBRA PARA LA OPTIMIZACIÓN DE LA INFRAESTRUCTURA DE LA CASA DE LA SABIDURÍA SAN DAVID	Edición: 18-11-2024


CONTRATANTE:	SECRETARIA DISTRITAL DE INTEGRACIÓN SOCIAL	MUNICIPIO	BOGOTÁ		
CONTRATISTA:	CONSORCIO WC CENTROS INTEGRALES	CONTRATO No.	10676	FRENTE OBRA	011
INTERVENTOR:	CONSORCIO INT INFRAESTRUCTURA 2025	CONTRATO No:	11836		
OBJETO:	REALIZAR LA EJECUCIÓN DE ACTIVIDADES DE OBRA PARA LA OPTIMIZACIÓN DE LA INFRAESTRUCTURA DE LOS CENTROS, SEDES Y PREDIOS DONDE LA SECRETARÍA DISTRITAL DE INTEGRACIÓN SOCIAL PRESTA SUS SERVICIOS SOCIALES O REQUIERA DE SU INTERVENCIÓN, EN EL MARCO DE LA IMPLEMENTACIÓN DEL SISTEMA DISTRITAL DE CUIDADO - GRUPO 4			FECHA	14/04/2026


CAPITULO	SOBRE MUROS Y OTROS ELEMENTOS VERTICALES.		ACTA No:	003
ÍTEM	21.1.9	PAÑETE LISO IMPERMEABILIZADO INTEGRALMENTE 1:3. INCLUYE FILOS Y DILATACIONES SEGÚN DISEÑO.	UNIDAD	M2


ESQUEMA / FOTO/UBICACIÓN ÁREA INTERVENIDA

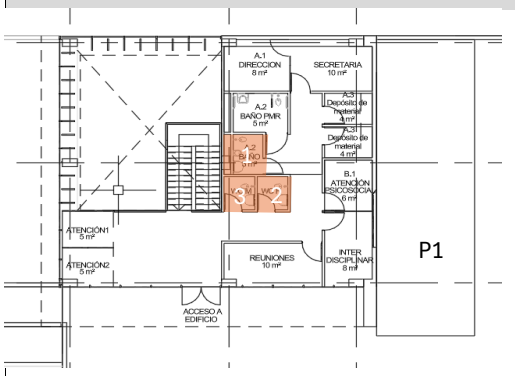

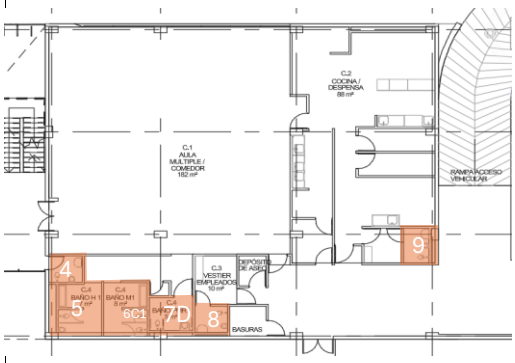


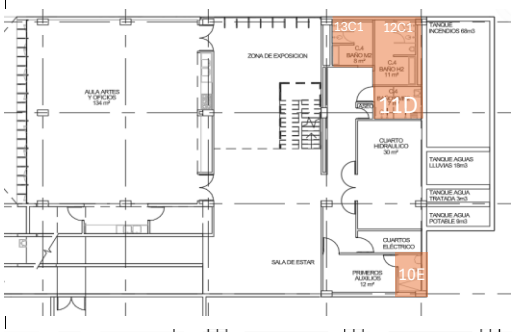

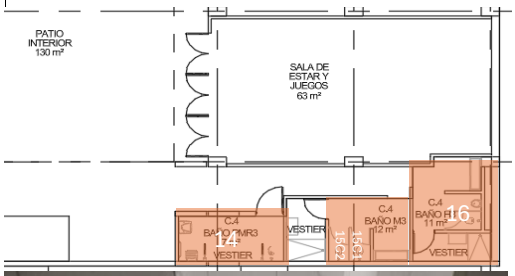

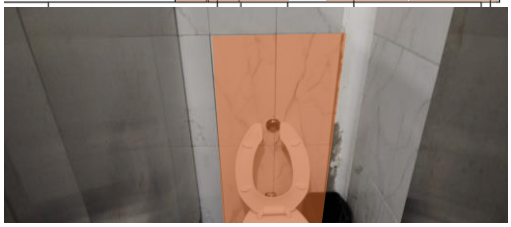

LOCALIZACIÓN	DIMENSIÓN					CANTIDAD	TOTAL	UNIDAD	CORTE
LUGAR	Factor	Ancho	Largo	Alto	Peso				
ACTA N°3									
P1 BAÑO 1		0,28	0,57			3,00	0,47	M2	CORTE 3
P1 BAÑO 2		0,28	0,57			4,00	0,63	M2	CORTE 3
P1 BAÑO 3		0,28	0,57			5,00	0,79	M2	CORTE 3
P2 BAÑO 4		0,28	0,57			4,00	0,63	M2	CORTE 3
P2 BAÑO 5		0,28	0,57			3,00	0,47	M2	CORTE 3
P2 BAÑO 6 C1		0,28	0,57			4,00	0,63	M2	CORTE 3
P2 BAÑO 6 C2		0,28	0,57			2,00	0,32	M2	CORTE 3
P2 BAÑO 7 D		0,28	0,57			7,00	1,11	M2	CORTE 3
P2 BAÑO 8		0,28	0,57			3,00	0,47	M2	CORTE 3
P2 BAÑO 9		0,28	0,57			2,00	0,32	M2	CORTE 3
P3 BAÑO 10 E		0,28	0,57			2,00	0,32	M2	CORTE 3
P3 BAÑO 11 D		0,28	0,57			2,00	0,32	M2	CORTE 3
P3 BAÑO 12 C1		0,28	0,57			2,00	0,32	M2	CORTE 3
P3 BAÑO 12 C2		0,28	0,57			2,00	0,32	M2	CORTE 3
P3 BAÑO 13 C1		0,28	0,57			2,00	0,32	M2	CORTE 3
P3 BAÑO 13 C2		0,28	0,57			2,00	0,32	M2	CORTE 3
P4 BAÑO 14		0,28	0,57			3,00	0,47	M2	CORTE 3
P4 BAÑO 15 C1		0,28	0,57			4,00	0,63	M2	CORTE 3
P4 BAÑO 15 C2		0,28	0,57			4,00	0,63	M2	CORTE 3
P4 BAÑO 16		0,28	0,57			2,00	0,32	M2	CORTE 3
							-		
							-		
							-	

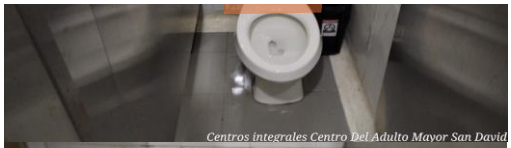



							-		
							-		
TOTAL EJECUTADO	9,81	M2	
MENOS ACTAS ANTERIORES	-	M2	
MENOS PROYECCIÓN (ADELANTO) ACTA X	-	M2	
PRESENTE ACTA	**9.81**	M2	

PRESENTE ACTA	**ACUMULADO ANTERIOR**	**ACUMULADO ACTUAL**
9,81	0,00	**9,81**

OBSERVACIONES:

FIRMA		**FIRMA**	
RESIDENTE INTERVENTORÍA/DIRECTOR INTERVENTORÍA		**RESIDENTE CONTRATISTA/DIRECTOR OBRA**	
NOMBRE	GILMA BIBIANA ROJAS/ MARTIN RESTREPO ATUESTA	**NOMBRE**	ARQ. CLAUDIA SUSANA USTES / ING. ZULMA YRAYDA PARRADO
FIRMA		**FIRMA**	

ALCALDÍA MAYOR DE BOGOTÁ D.C.
SECRETARÍA DE INTEGRACIÓN SOCIAL

MEMORIA DE CÁLCULO DE CANTIDADES DE OBRA

PROYECTO: ACTIVIDADES DE OBRA PARA LA OPTIMIZACIÓN DE LA INFRAESTRUCTURA DE LA CASA DE LA SABIDURÍA SAN DAVID


Version: 01

Edición: 18-11-2024

CONTRATANTE:	SECRETARIA DISTRITAL DE INTEGRACIÓN SOCIAL	**MUNICIPIO**	BOGOTÁ		
CONTRATISTA:	CONSORCIO WC CENTROS INTEGRALES	**CONTRATO No.**	10676	**FRENTE OBRA**	**011**
INTERVENTOR:	CONSORCIO INT INFRAESTRUCTURA 2025	**CONTRATO No:**	11836		
OBJETO:	REALIZAR LA EJECUCIÓN DE ACTIVIDADES DE OBRA PARA LA OPTIMIZACIÓN DE LA INFRAESTRUCTURA DE LOS CENTROS, SEDES Y PREDIOS DONDE LA SECRETARÍA DISTRITAL DE INTEGRACIÓN SOCIAL PRESTA SUS SERVICIOS SOCIALES O REQUIERA DE SU INTERVENCIÓN, EN EL MARCO DE LA IMPLEMENTACIÓN DEL SISTEMA DISTRITAL DE CUIDADO - GRUPO 4			**FECHA**	**14/04/2026**

CAPITULO	**PINTURAS Y RECUBRIMIENTOS.**		**ACTA No:**	**003**
ÍTEM	**22.1.4**	**ESTUCO IMPERMEABILIZADO SOBRE PAÑETE (INCLUYE ANDAMIOS CERTIFICADOS)**	**UNIDAD**	**M2**

ESQUEMA / FOTO/UBICACIÓN ÁREA INTERVENIDA

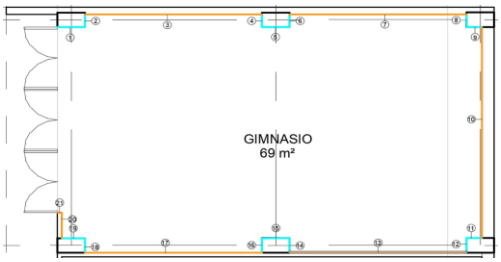



LOCALIZACIÓN	DIMENSIÓN					CANTIDAD	TOTAL	UNIDAD	CORTE
LUGAR	Factor	Ancho	Largo	Alto	Peso				
ACTA N°3									
MURO 1		0,70	2,97			1,00	2,08	M2	CORTE 3
MURO 2		0,41	2,97			1,00	1,22	M2	CORTE 3
MURO 3		4,54	2,97			1,00	13,48	M2	CORTE 3
MURO 4		0,41	2,97			1,00	1,20	M2	CORTE 3
MURO 5		0,70	2,97			1,00	2,08	M2	CORTE 3
MURO 6		0,41	2,97			1,00	1,22	M2	CORTE 3
MURO 7		4,53	2,97			1,00	13,45	M2	CORTE 3
MURO 8		0,41	2,97			1,00	1,22	M2	CORTE 3
MURO 9		0,50	2,97			1,00	1,49	M2	CORTE 3
MURO 10		5,80	2,97			1,00	17,23	M2	CORTE 3
MURO 11		0,50	2,97			1,00	1,49	M2	CORTE 3
MURO 12		0,40	2,97			1,00	1,19	M2	CORTE 3
MURO 13		4,53	2,97			1,00	13,45	M2	CORTE 3
MURO 14		0,40	2,97			1,00	1,19	M2	CORTE 3
MURO 15		0,71	2,97			1,00	2,11	M2	CORTE 3
MURO 16		0,40	2,97			1,00	1,19	M2	CORTE 3
MURO 17		4,54	2,97			1,00	13,48	M2	CORTE 3
MURO 18		0,41	2,97			1,00	1,22	M2	CORTE 3
MURO 19		0,59	2,97			1,00	1,75	M2	CORTE 3
MURO 20		0,60	2,97			1,00	1,78	M2	CORTE 3
MURO 21		0,14	2,97			1,00	0,42	M2	CORTE 3
							-		
							-		
							-		
							-		

TOTAL EJECUTADO	93,94	M2
MENOS ACTAS ANTERIORES	-	M2
MENOS PROYECCIÓN (ADELANTO) ACTA X	-	M2
PRESENTE ACTA	**93,94**	M2

PRESENTE ACTA	ACUMULADO ANTERIOR	ACUMULADO ACTUAL
93,94	0,00	**93,94**

OBSERVACIONES:


FIRMA		**FIRMA**	
RESIDENTE INTERVENTORÍA/DIRECTOR INTERVENTORÍA		**RESIDENTE CONTRATISTA/DIRECTOR OBRA**	
NOMBRE	GILMA BIBIANA ROJAS/ MARTIN RESTREPO ATUESTA	**NOMBRE**	ARQ. CLAUDIA SUSANA YUSTES / ING. ZULMA JIRAYDA PARRADO
FIRMA		**FIRMA**	

ALCALDÍA MAYOR DE BOGOTA D.C. SECRETARÍA DE INTEGRACIÓN SOCIAL	MEMORIA DE CÁLCULO DE CANTIDADES DE OBRA	Version: 01
	PROYECTO: ACTIVIDADES DE OBRA PARA LA OPTIMIZACIÓN DE LA INFRAESTRUCTURA DE LA CASA DE LA SABIDURÍA SAN DAVID	Edición: 18-11-2024

CONTRATANTE:	SECRETARIA DISTRITAL DE INTEGRACIÓN SOCIAL	**MUNICIPIO**	BOGOTÁ		
CONTRATISTA:	CONSORCIO WC CENTROS INTEGRALES	**CONTRATO No.**	10676	**FRENTE OBRA**	**011**
INTERVENTOR:	CONSORCIO INT INFRAESTRUCTURA 2025	**CONTRATO No:**	11836		
OBJETO:	REALIZAR LA EJECUCIÓN DE ACTIVIDADES DE OBRA PARA LA OPTIMIZACIÓN DE LA INFRAESTRUCTURA DE LOS CENTROS, SEDES Y PREDIOS DONDE LA SECRETARÍA DISTRITAL DE INTEGRACIÓN SOCIAL PRESTA SUS SERVICIOS SOCIALES O REQUIERA DE SU INTERVENCIÓN, EN EL MARCO DE LA IMPLEMENTACIÓN DEL SISTEMA DISTRITAL DE CUIDADO - GRUPO 4			**FECHA**	**14/04/2026**

CAPITULO	**PINTURAS Y RECUBRIMIENTOS.**		**ACTA No:**	**003**
ÍTEM	**22.1.7**	**PINTURA VINILO ACRÍLICA PLÁSTICA LAVABLE TIPO 1, APLICADO EN TRES (3) CAPAS. INCLUYE PREPARACIÓN DE SUPERFICIE.**	**UNIDAD**	**M2**

ESQUEMA / FOTO/UBICACIÓN ÁREA INTERVENIDA

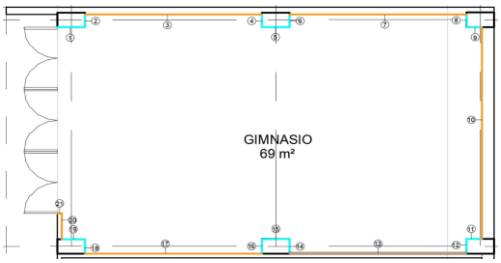





LOCALIZACIÓN	DIMENSIÓN					CANTIDAD	TOTAL	UNIDAD	CORTE
LUGAR	**Factor**	**Ancho**	**Largo**	**Alto**	**Peso**				
ACTA N°3									
MURO 1		0,70	2,97			1,00	2,08	M2	CORTE 3
MURO 2		0,41	2,97			1,00	1,22	M2	CORTE 3
MURO 3		4,54	2,97			1,00	13,48	M2	CORTE 3
MURO 4		0,41	2,97			1,00	1,20	M2	CORTE 3
MURO 5		0,70	2,97			1,00	2,08	M2	CORTE 3
MURO 6		0,41	2,97			1,00	1,22	M2	CORTE 3
MURO 7		4,53	2,97			1,00	13,45	M2	CORTE 3
MURO 8		0,41	2,97			1,00	1,22	M2	CORTE 3
MURO 9		0,50	2,97			1,00	1,49	M2	CORTE 3
MURO 10		5,80	2,97			1,00	17,23	M2	CORTE 3
MURO 11		0,50	2,97			1,00	1,49	M2	CORTE 3
MURO 12		0,40	2,97			1,00	1,19	M2	CORTE 3
MURO 13		4,53	2,97			1,00	13,45	M2	CORTE 3
MURO 14		0,40	2,97			1,00	1,19	M2	CORTE 3
MURO 15		0,71	2,97			1,00	2,11	M2	CORTE 3
MURO 16		0,40	2,97			1,00	1,19	M2	CORTE 3
MURO 17		4,54	2,97			1,00	13,48	M2	CORTE 3
MURO 18		0,41	2,97			1,00	1,22	M2	CORTE 3
MURO 19		0,59	2,97			1,00	1,75	M2	CORTE 3
MURO 20		0,60	2,97			1,00	1,78	M2	CORTE 3
MURO 21		0,14	2,97			1,00	0,42	M2	CORTE 3
							-		
							-		

TOTAL EJECUTADO	93,94	M2
MENOS ACTAS ANTERIORES	-	M2
MENOS PROYECCIÓN (ADELANTO) ACTA X	-	M2
PRESENTE ACTA	**93,94**	M2

PRESENTE ACTA	ACUMULADO ANTERIOR	ACUMULADO ACTUAL
93,94	0,00	**93,94**

OBSERVACIONES:

FIRMA		**FIRMA**	
RESIDENTE INTERVENTORÍA/DIRECTOR INTERVENTORÍA		**RESIDENTE CONTRATISTA/DIRECTOR OBRA**	
NOMBRE	GILMA BIBIANA ROJAS MARTIN RESTREPO ATUESTA	**NOMBRE**	ARQ. CLAUDIA SUSANA YUSTES / ING. ZULMA JIMAYDA PARRADO
FIRMA		**FIRMA**	

ALCALDÍA MAYOR DE BOGOTÁ D.C.
SECRETARÍA DE INTEGRACIÓN SOCIAL

MEMORIA DE CÁLCULO DE CANTIDADES DE OBRA

PROYECTO: ACTIVIDADES DE OBRA PARA LA OPTIMIZACIÓN DE LA INFRAESTRUCTURA DE LA CASA DE LA SABIDURÍA SAN DAVID


Version: 01

Edición: 18-11-2024

CONTRATANTE:	SECRETARIA DISTRITAL DE INTEGRACIÓN SOCIAL	**MUNICIPIO**	BOGOTÁ		
CONTRATISTA:	CONSORCIO WC CENTROS INTEGRALES	**CONTRATO No.**	10676	**FRENTE OBRA**	**011**
INTERVENTOR:	CONSORCIO INT INFRAESTRUCTURA 2025	**CONTRATO No:**	11836		
OBJETO:	REALIZAR LA EJECUCIÓN DE ACTIVIDADES DE OBRA PARA LA OPTIMIZACIÓN DE LA INFRAESTRUCTURA DE LOS CENTROS, SEDES Y PREDIOS DONDE LA SECRETARÍA DISTRITAL DE INTEGRACIÓN SOCIAL PRESTA SUS SERVICIOS SOCIALES O REQUIERA DE SU INTERVENCIÓN, EN EL MARCO DE LA IMPLEMENTACIÓN DEL SISTEMA DISTRITAL DE CUIDADO - GRUPO 4			**FECHA**	**14/04/2026**

CAPITULO		**BASES DE PISOS Y AFINADOS.**		**ACTA No:**	**003**
ÍTEM	**23.3.4**	**MANTO MORTER PLAS AL - 300 3.00 MM ANCHO 1.10 M ROLLO 11 M2**		**UNIDAD**	**M2**

ESQUEMA / FOTO/UBICACIÓN ÁREA INTERVENIDA

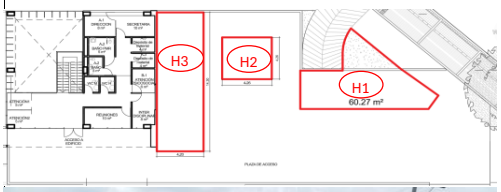









LOCALIZACIÓN	**DIMENSIÓN**					**CANTIDAD**	**TOTAL**	**UNIDAD**	**CORTE**
LUGAR	**Factor**	**Ancho**	**Largo**	**Alto**	**Peso**				
ACTA N°3									
HUERTA PRINCIPAL - ESPACIO (H3)		4,65	15,00			1,00	69,75	M2	CORTE 3
HUERTA CUADRADA - ESPACIO (H2)		4,87	4,87			1,00	23,72	M2	CORTE 3
HUERTA IRREGULAR - ESPACIO (H1)	Area autocad	60,27	1,10			1,00	66,34	M2	CORTE 3
							-		
							-		
							-	

TOTAL EJECUTADO	159,81	M2	
MENOS ACTAS ANTERIORES	-	M2	
MENOS PROYECCIÓN (ADELANTO) ACTA X	-	M2	
PRESENTE ACTA	159,81	M2	

PRESENTE ACTA	ACUMULADO ANTERIOR	ACUMULADO ACTUAL
159,81	0,00	**159,81**

OBSERVACIONES:

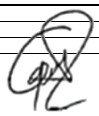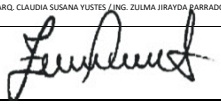FIRMA		**FIRMA**	
RESIDENTE INTERVENTORÍA/DIRECTOR INTERVENTORÍA		**RESIDENTE CONTRATISTA/DIRECTOR OBRA**	
NOMBRE	GILMA BIBIANA ROJAS/ MARTIN RESTREPO ATUESTA	**NOMBRE**	ARQ. CLAUDIA SUSANA YUSTES / ING. ZULMA JIRAYDA PARRADO
FIRMA		**FIRMA**	

CONSORCIO WC
— CENTROS INTEGRALES —

JARDÍN INFANTIL MARICHUELA

Dirección principal: Carrera 6 No. 6-30, Barrio La Pola, Ibagué - Tolima
Dirección sucursal: Carrera 70B No. 24D-22, Apto. 2-105 - Gran Reserva De Valdivia, Bogotá D.C.
Dirección electrónica: wc.centrosintegrales@gmail.com *
Teléfonos: (+57) 318 735 47 01 - (+57) 310 236 92 03

ALCALDÍA MAYOR DE BOGOTÁ D.C. SECRETARÍA DE INTEGRACIÓN SOCIAL	PROCESO GESTIÓN DE INFRAESTRUCTURA FÍSICA FORMATO ACTA PARCIAL	Código: FOR-GIF-020 Versión: 2 Fecha: Memo I2025044602 - 22/12/2025 Página: 1 de 1

Clasificación: información pública

1. FECHA ELABORACIÓN:	14	4	2026	4. TIPO DE CONTRATO:	OBRA										
2. ACTA No.	3			5. TIPO DE ACTA PARCIAL:				RECIBO PARCIAL DE OBRA	X	MODIFICACIONES					
3. NOMBRE EQUIPAMIENTO:	SEDES DE LA S.D.I.S. / Grupo 4														

A. DATOS GENERALES DEL CONTRATO

6. CONTRATO OBRA No:	10676-2025			7. FECHA CONTRATO:	20	11	2025		8. VALOR CONTRATO:	$	13.277.562.249
9. FECHA ACTA INICIO:	3	12	2025	10. FECHA DE TERMINACIÓN:		30	11	2027	11. PLAZO:	24	Meses/días
12. PRORROGAS:	N/A			13. SUSPENSIONES:		N/A			14. ADICIONES:		N/A
15. OBJETO DEL CONTRATO OBRA:	REALIZAR LA EJECUCION DE ACTIVIDADES DE OBRA PARA LA OPTIMIZACIÓN DE LA INFRAESTRUCTURA DE LOS CENTROS, SEDES Y PREDIOS DONDE LA SECRETARÍA DISTRITAL DE INTEGRACIÓN SOCIAL PRESTA SUS SERVICIOS SOCIALES O REQUIERA DE SU INTERVENCIÓN, EN EL MARCO DE LA IMPLEMENTACIÓN DEL SISTEMA DISTRITAL DE CUIDADO										
16. CONTRATISTA:	CONSORCIO WC CENTROS INTEGRALES										
17. CONTRATO INTEVENTORIA No:	11836			18. FECHA CONTRATO:	26	11	2025		19. VALOR CONTRATO:	$	1.993.963.265
20. FECHA ACTA INICIO:	3	12	2025	21. FECHA DE TERMINACIÓN:		30	12	2027	22. PLAZO:	24 MESES 27 DÍAS	Meses/días
23. PRORROGAS:	N/A			24. SUSPENSIONES:		N/A			25. ADICIONES:		N/A
26. INTEVENTORÍA:	CONSORCIO INT INFRAESTRUCTURA 2025										
27. SUPERVISOR SDIS:	JHONNY EDWAR PADILLA ARIZA										

B. DATOS ESPECÍFICOS

En Bogotá D.C ; a los 14 días del mes de Abril del año 2026 se reunieron el supervisor Jhonny Edwar Padilla Ariza, el contratista Consorcio WC Centros Integrales y la Interventoria Consorcio INT Infraestructura 2025 representante legal de la interventoría, para dejar constancia por medio de la presente acta de recibo parcial de Obra y/o Modificaciones del mes de Marzo de 2026 según condiciones que se detallan a continuación:

28. ÍTEM No.	29. CONDICIONES CONTRACTUALES INICIALES					30. CANTIDADES ACTUALIZADAS *(según Acta balance de obra (FOR-GIF-027) (Balance Menores y Menores)*		31. PRESENTE ACTA		32. ACUMULADO ANTERIOR		33. ACUMULADO TOTAL *(PRESENTE + ACUMULADO ANTERIOR)*	
	DESCRIPCIÓN	UNIDAD	CANT.	PRECIO UNITARIO	VALOR	CANT	VALOR	CANT.	VALOR	CANT.	VALOR	CANT.	VALOR
12. JARDÍN INFANTIL MARICHUELA													
1	**PRELIMINARES, PROVISIONALES DE OBRA Y DEMOLICIONES.**												
1,3	**DEMOLICIONES Y/O DESMONTES DE CARPINTERÍAS.**												
1.3.2	DESMONTE MANUAL DE MARCO DIVISIONES Y VIDRIOS DE VENTANAS METÁLICAS (INDIFERENTE DEL TAMAÑO). INCLUYE CARGUE, RETIRO, DISPOSICIÓN A SITIO APROBADO POR LA AUTORIDAD AMBIENTAL. NO INCLUYE REPARACIONES DE MUROS POSTERIOR AL DESMONTE.	M2	15,82	$ 18.707,00	$ 295.944,74	13,30	$ 248.803,10	13,30	$ 248.803,10	-	$ -	13,30	$ 248.803,10
1,4	**DEMOLICIONES Y/O DESMONTES DE CUBIERTAS.**												
1.4.5	DEMOLICIÓN MANUAL Y RETIRO DE LA IMPERMEABILIZACIÓN EXISTENTE Y DE SU RESPECTIVO ALISTADO DE SUPERFICIE (INDIFERENTE DEL ESPESOR Y COMPOSICIÓN). INCLUYE CARGUE, RETIRO, DISPOSICIÓN DE ESCOMBROS A SITIO APROBADO POR LA AUTORIDAD AMBIENTAL.	M2	-	$ 22.597,00	$ -	4,50	$ 101.686,50	-	$ -	4,50	$ 101.686,50	4,50	$ 101.686,50
1.4.7	DESMONTE MANUAL DE TEJAS DE ASBESTO CEMENTO Y/O FIBROCEMENTO DE CUBIERTA (INDIFERENTE DEL TIPO Y TAMAÑO), Y SUS CORRESPONDIENTES LISTONES, CABIOS, Y CORREAS DE APOYO (SIEMPRE Y CUANDO ESTAS ÚLTIMAS NO SEAN DE CARGA). INCLUYE ELEMENTOS DE SOPORTE NECESARIO PARA LA CUBIERTA DURANTE LA EJECUCIÓN DE LA LABOR, IMPLEMENTOS PARA TRABAJOS EN ALTURA, CARGUE, RETIRO, DISPOSICIÓN DE ESCOMBROS A SITIO APROBADO POR LA AUTORIDAD AMBIENTAL, TRANSPORTE Y PROCESO DE EMBALAJE PARA ELEMENTOS PELIGROSOS.	M2	559,30	$ 72.169,00	$ 40.364.121,70	577,70	$ 41.692.031,30	320,07	$ 23.099.131,83	257,63	$ 18.592.899,47	577,70	$ 41.692.031,30
1,6	**DEMOLICIONES Y/O DESMONTES DE INSTALACIONES.**												
1.6.26	DESMONTE MANUAL DE LUMINARIAS (INDIFERENTE DEL TIPO TAMAÑO UBICACIÓN O CARACTERÍSTICAS PARTICULARES). INCLUYE CARGUE, RETIRO, DISPOSICIÓN A SITIO APROBADO POR LA AUTORIDAD AMBIENTAL.	UN	45,00	$ 14.184,00	$ 638.280,00	49,00	$ 695.016,00	-	$ -	49,00	$ 695.016,00	49,00	$ 695.016,00
1.6.28	DESMONTE DE PUNTO ELÉTRICO EN TECHO, PISO O PARED. INCLUYE RETIRO DE TUBERIA, CABLE, CAJA Y HERRAJES. INCLUYE CARGUE, RETIRO, DISPOSICIÓN A SITIO APROBADO POR LA AUTORIDAD AMBIENTAL.	UN	45,00	$ 19.177,00	$ 862.965,00	49,00	$ 939.673,00	-	$ -	49,00	$ 939.673,00	49,00	$ 939.673,00
1,7	**DEMOLICIONES Y/O DESMONTES DE CIELO RASOS.**												
1.7.5	DEMOLICIÓN MANUAL DE CIELO RASO EN PANELERÍA LIVIANA (SISTEMA DRYWALL, INDIFERENTE DEL MATERIAL DE ACABADO DE LOS PANELES), CONTEMPLANDO EL DESMONTE DEL SISTEMA DE SUSPENSIÓN Y ANCLAJE. INCLUYE IMPLEMENTOS PARA TRABAJOS EN ALTURA, CARGUE, RETIRO, DISPOSICIÓN DE ESCOMBROS A SITIO APROBADO POR LA AUTORIDAD	M2	140,91	$ 20.627,00	$ 2.906.550,57	150,12	$ 3.096.525,24	2,00	$ 41.254,00	148,12	$ 3.055.271,24	150,12	$ 3.096.525,24
1,8	**DEMOLICIONES Y/O DESMONTES DE MUROS, PAÑETES, ENCHAPES, Y DIVISIONES LIVIANAS.**												
1.8.11	DESMONTE / DEMOLICIÓN MANUAL DE MURO Y DIVISIÓN UNA O DOS CARAS EN SISTEMA DRYWALL CON LÁMINAS DE FIBROCEMENTO DE ESPESOR HASTA 10 MM. CONTEMPLANDO LA TOTALIDAD DE SU ESTRUCTURA DE SOPORTE Y AISLAMIENTO ACÚSTICO (CUANDO APLIQUE). INCLUYE CARGUE, RETIRO, DISPOSICIÓN DE ESCOMBROS A SITIO APROBADO POR LA AUTORIDAD AMBIENTAL	M2	10,48	$ 23.218,00	$ 243.324,64	10,48	$ 243.324,64	5,12	$ 118.876,16	-	$ -	5,12	$ 118.876,16
1,11	**OTROS PRELIMINARES.**												
1.11.10	LIMPIEZA Y MANTENIMIENTO A CÁRCAMO	M	80,53	$ 6.605,00	$ 531.900,65	81,42	$ 537.779,10	-	$ -	81,42	$ 537.779,10	81,42	$ 537.779,10
2	**MOVIMIENTOS DE TIERRAS, CIMENTACIONES, Y OTROS ENTERRADOS / SUBTERRÁNEOS DE TIPO ESTRUCTURAL.**												
2,6	**ESTRUCTURAS METALICAS**												
2.6.2	SUMINISTRO E INSTALACIÓN DE ESTRUCTURA METÁLICA (APLICA PARA TODO TIPO DE ESTRUCTURA)	KG	5.611,10	$ 18.149,00	$ 101.835.853,90	5.611,10	$ 101.835.853,90	-	$ -	-	$ -	-	$ -
3	**MAMPOSTERÍAS Y RELACIONADOS.**												
3,5	**RESTAURACIONES, REPARACIONES Y REPOSICIONES DE MAMPOSTERÍAS.**												
3.5.5	RESANE DE FISURAS EN MUROS. INCLUYE ACABADO SIMILAR AL EXISTENTE	M2	6,06	$ 23.019,00	$ 139.495,14	6,06	$ 139.495,14	-	$ -	-	$ -	-	$ -
5	**INSTALACIONES ELECTRICAS Y DE COMUNICACIONES (TODAS LAS ACTIVIDADES INCLUYEN EL SUMINISTRO E INSTALACIÓN)**												
5,1	**INTERRUPTORES Y SENSORES**												
5.1.5	SUMINISTRO E INSTALACIÓN DE INTERRUPTOR SENCILLO TIPO INSTITUCIONAL, CON APARATO, CABLE DE COBRE AISLADO CALIBRE N°12AWG (FASE+	UN	21,00	$ 199.311,00	$ 4.185.531,00	21,00	$ 4.185.531,00	-	$ -	-	$ -	-	$ -
5.1.6	SUMINISTRO E INSTALACIÓN DE INTERRUPTOR SENCILLO CONMUTABLE TIPO INSTITUCIONAL, CON APARATO, CABLE DE COBRE AISLADO CALIBRE N°12 (FASE+ RETORNO+RETOORNO +TIERRA) LSHF Y TUBERÍA EMT Ø3/4" HASTA 4M. INCLUYE CAJA, CONECTORES, SOPORTES, ACCESORIOS NECESARIOS PARA LA CONEXIÓN E INSTALACIÓN.	UN	4,00	$ 218.382,00	$ 873.528,00	4,00	$ 873.528,00	-	$ -	-	$ -	-	$ -
5.1.7	SUMINISTRO E INSTALACIÓN DE INTERRUPTOR DOBLE TIPO INSTITUCIONAL, CON APARATO, CABLE DE COBRE AISLADO CALIBRE N°12 (FASE+ RETORNO+RETORNO +TIERRA) LSHF Y TUBERÍA EMT Ø3/4" HASTA 4M. INCLUYE	UN	1,00	$ 216.629,00	$ 216.629,00	1,00	$ 216.629,00	-	$ -	-	$ -	-	$ -
5.1.11	SUMINISTRO E INSTALACIÓN DE TOMACORRIENTE DOBLE GFCI 15A , INLUYE APARATO	UN	3,00	$ 45.512,00	$ 136.536,00	3,00	$ 136.536,00	-	$ -	-	$ -	-	$ -
5.1.12	SUMINISTRO E INSTALACIÓN DE TOMACORRIENTE DOBLE 15 A , INLUYE APARATO	UN	13,00	$ 49.640,00	$ 645.320,00	13,00	$ 645.320,00	-	$ -	-	$ -	-	$ -
5.1.17	SUMINISTRO E INSTALACIÓN DE INTERRUPTOR TERMOMAGNETICO REGULABLE TIPO INDUSTRIAL DE 3X30A 50 KA	UN	1,00	$ 350.787,00	$ 350.787,00	1,00	$ 350.787,00	-	$ -	-	$ -	-	$ -
5.1.26	SUMINISTRO E INSTALACIÓN DE INTERRUPTOR TERMOMAGNETICO TIPO ENCHUFABLE DE 1X30A 10 KA	UN	6,00	$ 35.893,00	$ 215.358,00	6,00	$ 215.358,00	-	$ -	-	$ -	-	$ -
5.1.30	SUMINISTRO E INSTALACIÓN DE INTERRUPTOR TERMOMAGNETICO TIPO ENCHUFABLE DE 3X20A 10 KA	UN	1,00	$ 101.875,00	$ 101.875,00	1,00	$ 101.875,00	-	$ -	-	$ -	-	$ -
5,2	**SALIDAS**												
5.2.2	SALIDA PARA TOMACORRIENTE DOBLE NORMAL TIPO INSTITUCIONAL 5-15R, CON CABLE DE COBRE AISLADO CALIBRE 1N°12 (F) + 1N°12 (N) + 1N°12 (T) AWG LSHF Y TUBERÍA EMT Ø3/4" HASTA 4M. INCLUYE APARATO, CONECTORES, SOPORTES, ACCESORIOS NECESARIOS PARA LA CONEXIÓN E INSTALACIÓN.	UN	1,00	$ 233.378,00	$ 233.378,00	1,00	$ 233.378,00	-	$ -	-	$ -	-	$ -
5.2.14	SUMINISTRO E INSTALACIÓN DE SALIDA PARA LUMINARIA, CON CABLE DE COBRE ASILADO CALIBRE 1N°12 (F) + 1N°12 (N) + 1N°12 (T) AWG THHN Y TUBERÍA EMT Ø3/4" HASTA 12.6M. INCLUYE PRENSA ESTOPA, CAJA RAWELT, CABLE ENCAUCHETADO, CONECTORES, SOPORTES, ACCESORIOS NECESARIOS PARA LA CONEXIÓN E INSTALACIÓN.	UN	92,00	$ 234.104,00	$ 21.537.568,00	92,00	$ 21.537.568,00	-	$ -	-	$ -	-	$ -
5.2.16	SUMINISTRO E INSTALACIÓN DE SALIDA PARA LUMINARIA DE EMERGENCIA LED, CON CABLE DE COBRE ASILADO CALIBRE 1N°12 (F) + 1N°12 (N) + 1N°12 (T) AWG LSFH Y TUBERÍA EMT Ø3/4" HASTA 12.6M. INCLUYE PRENSA ESTOPA, CAJA RAWELT, CABLE ENCAUCHETADO, CONECTORES, SOPORTES, ACCESORIOS NECESARIOS PARA LA CONEXIÓN E INSTALACIÓN.	UN	8,00	$ 315.585,00	$ 2.524.680,00	8,00	$ 2.524.680,00	-	$ -	-	$ -	-	$ -
5,3	**TABLEROS Y OTROS**												
5.3.1	SUMINISTRO E INSTALACIÓN DE TABLERO PRINCIPAL DE DISTRIBUCIÓN TIPO PANEL DE 12 CIRCUITOS TRIFASICO CON ESPACIO PARA TOTALIZADOR PUERTA Y CHAPA, BARRAJES DE NEUTRO Y PUESTA A TIERRA	UN	1,00	$ 717.870,00	$ 717.870,00	1,00	$ 717.870,00	-	$ -	-	$ -	-	$ -
5.3.9	SUMINISTRO E INSTALACIÓN DE CAJA DE PASO METÁLICA 20X20X10CM CON PUERTA Y CERRADURA.	UN	5,00	$ 57.862,00	$ 289.310,00	5,00	$ 289.310,00	-	$ -	-	$ -	-	$ -
5.3.12	SUMINISTRO E INSTALACION DE KIT DE GUAYAS PARA PANEL LED	UN	66,00	$ 60.035,00	$ 3.962.310,00	66,00	$ 3.962.310,00	-	$ -	-	$ -	-	$ -
5,4	**CANALIZACIONES Y CABLEADO ELÉCTRICO.**												
5.4.9	SUMINISTRO E INSTALACIÓN DE ACOMETIDA EN CABLE DE COBRE 3N°6 (F) + 1N°6 (N) + 1N°8 (T) AWG LSHF	M	15,00	$ 65.644,00	$ 984.660,00	15,00	$ 984.660,00	-	$ -	-	$ -	-	$ -
5.4.18	SUMINISTRO E INSTALACION DE TUBERIA METALICA GALVANIZADA EMT CONDUIT DE 1/2". INCLUYE SOPORTES, ACCESORIOS NECESARIOS PARA LA INSTALACIÓN.	M	170,00	$ 60.587,00	$ 10.299.790,00	170,00	$ 10.299.790,00	-	$ -	-	$ -	-	$ -

ALCALDÍA MAYOR DE BOGOTÁ D.C. SECRETARÍA DE INTEGRACIÓN SOCIAL	PROCESO GESTIÓN DE INFRAESTRUCTURA FÍSICA FORMATO ACTA PARCIAL	Código: FOR-GIF-020 Versión: 2 Fecha: Memo I2025044602 - 22/12/2025 Página: 1 de 1

Clasificación: información pública

1. FECHA ELABORACIÓN:	14	4	2026	4. TIPO DE CONTRATO:	OBRA										
2. ACTA No.	3			5. TIPO DE ACTA PARCIAL:						RECIBO PARCIAL DE OBRA	X	MODIFICACIONES			
3. NOMBRE EQUIPAMIENTO:	SEDES DE LA S.D.I.S. / Grupo 4														

A. DATOS GENERALES DEL CONTRATO

6. CONTRATO OBRA No:	10676-2025			7. FECHA CONTRATO:	20	11	2025		8. VALOR CONTRATO:	$	13.277.562.249
9. FECHA ACTA INICIO:	3	12	2025	10. FECHA DE TERMINACIÓN:		30	11	2027	11. PLAZO:	24	Meses/días
12. PRORROGAS:	N/A			13. SUSPENSIONES:		N/A			14. ADICIONES:		N/A
15. OBJETO DEL CONTRATO OBRA:	REALIZAR LA EJECUCION DE ACTIVIDADES DE OBRA PARA LA OPTIMIZACIÓN DE LA INFRAESTRUCTURA DE LOS CENTROS, SEDES Y PREDIOS DONDE LA SECRETARÍA DISTRITAL DE INTEGRACIÓN SOCIAL PRESTA SUS SERVICIOS SOCIALES O REQUIERA DE SU INTERVENCIÓN, EN EL MARCO DE LA IMPLEMENTACIÓN DEL SISTEMA DISTRITAL DE CUIDADO										
16. CONTRATISTA:	CONSORCIO WC CENTROS INTEGRALES										
17. CONTRATO INTEVENTORIA No:	11836			18. FECHA CONTRATO:	26	11	2025		19. VALOR CONTRATO:	$	1.993.963.265
20. FECHA ACTA INICIO:	3	12	2025	21. FECHA DE TERMINACIÓN:		30	12	2027	22. PLAZO:	24 MESES 27 DÍAS	Meses/días
23. PRORROGAS:	N/A			24. SUSPENSIONES:		N/A			25. ADICIONES:		N/A
26. INTEVENTORÍA:	CONSORCIO INT INFRAESTRUCTURA 2025										
27. SUPERVISOR SDIS:	JHONNY EDWAR PADILLA ARIZA										

B. DATOS ESPECÍFICOS

En Bogotá D.C ; a los 14 días del mes de Abril del año 2026 se reunieron el supervisor Jhonny Edwar Padilla Ariza, el contratista Consorcio WC Centros Integrales y la Interventoria Consorcio INT Infraestructura 2025 representante legal de la interventoría, para dejar constancia por medio de la presente acta de recibo parcial de Obra y/o Modificaciones del mes de Marzo de 2026 según condiciones que se detallan a continuación:

28. ÍTEM No.	29. CONDICIONES CONTRACTUALES INICIALES					30. CANTIDADES ACTUALIZADAS *(según Acta balance de obra (FOR-GIF-027) (Balance Menores y Menores)*		31. PRESENTE ACTA		32. ACUMULADO ANTERIOR		33. ACUMULADO TOTAL *(PRESENTE + ACUMULADO ANTERIOR)*	
	DESCRIPCIÓN	UNIDAD	CANT.	PRECIO UNITARIO	VALOR	CANT	VALOR	CANT.	VALOR	CANT.	VALOR	CANT.	VALOR
12. JARDÍN INFANTIL MARICHUELA													
5.4.21	SUMINISTRO E INSTALACION DE TUBERIA METALICA GALVANIZADA EMT CONDUIT DE 1-1/4". INCLUYE SOPORTES, ACCESORIOS NECESARIOS PARA LA INSTALACIÓN.	M	15,00	$ 92.434,00	$ 1.386.510,00	15,00	$ 1.386.510,00	-	$ -	-	$ -	-	$ -
5,5	**ILUMINACIÓN.**												
5.5.2	SUMINISTRO E INSTALACION DE LUMINARIA DE EMERGENCIA LED 2.4W, MICKEY MOUSE 100-240 V AUTONOMIA MÍNIMA 90 MINUTOS . INCLUYE SOPORTES.	UN	8,00	$ 69.605,00	$ 556.840,00	8,00	$ 556.840,00	-	$ -	-	$ -	-	$ -
5.5.4	SUMINISTRO E INSTALACION DE PANEL LED 60 X 60CM DE SOBREPONER. INCLUYE SOPORTES, ACCESORIOS NECESARIOS PARA LA CONEXIÓN E	UN	20,00	$ 192.065,00	$ 3.841.300,00	20,00	$ 3.841.300,00	-	$ -	-	$ -	-	$ -
5.5.8	SUMINISTRO E INSTALACION DE PANEL LED 120 X 30CM 48 W DE SOBREPONER. INCLUYE SOPORTES, ACCESORIOS NECESARIOS PARA LA CONEXIÓN E INSTALACIÓN.	UN	46,00	$ 192.642,00	$ 8.861.532,00	46,00	$ 8.861.532,00	-	$ -	-	$ -	-	$ -
5.5.9	SUMINISTRO E INSTALACION DE REFLECTOR DE 30 W LED PARA EXTERIORES. INCLUYE SOPORTES, ACCESORIOS NECESARIOS PARA LA CONEXIÓN E INSTALACIÓN.	UN	7,00	$ 41.548,00	$ 290.836,00	7,00	$ 290.836,00	-	$ -	-	$ -	-	$ -
5.5.10	SUMINISTRO E INSTALACION DE LUMINARIA TIPO LED HERMÉTICA 2X18WATIOS TUBO T8 DE SOBREPONER	UN	16,00	$ 70.135,00	$ 1.122.160,00	16,00	$ 1.122.160,00	-	$ -	-	$ -	-	$ -
5.5.13	SUMINISTRO E INSTALACIÓN DE PANEL LED CUADRADA DE 18 W SOBRE PONER, ACCESORIOS NECESARIOS PARA LA CONEXIÓN E INSTALACIÓN.	UN	3,00	$ 52.758,00	$ 158.274,00	3,00	$ 158.274,00	-	$ -	-	$ -	-	$ -
6	**SISTEMA DE DETECCIÓN DE INCENDIO Y RED CONTRA INCENDIO (TODAS LAS ACTIVIDADES INCLUYEN EL SUMINISTRO E INSTALACIÓN)**												
6,1	**SISTEMA DE DETECCION DE INCENDIO (TODAS LAS ACTIVIDADES INCLUYEN EL SUMINISTRO E INSTALACIÓN)**												
6.1.1	SUMINISTRO E INSTALACIÓN DE SENSOR FOTOELÉCTRICO CON BASE	UN	14,00	$ 220.619,00	$ 3.088.666,00	14,00	$ 3.088.666,00	-	$ -	-	$ -	-	$ -
6.1.2	SUMINISTRO E INSTALACIÓN DE SENSOR TÉRMICO CON BASE	UN	1,00	$ 263.215,00	$ 263.215,00	1,00	$ 263.215,00	-	$ -	-	$ -	-	$ -
6.1.3	SUMINISTRO E INSTALACIÓN DE CORNETA CON LUZ DE ALARMA (LUZ ESTROBOSCÓPICA)	UN	3,00	$ 173.638,00	$ 520.914,00	3,00	$ 520.914,00	-	$ -	-	$ -	-	$ -
6.1.4	SUMINISTRO E INSTALACIÓN DE ESTACIÓN MANUAL	UN	3,00	$ 272.141,00	$ 816.423,00	3,00	$ 816.423,00	-	$ -	-	$ -	-	$ -
6.1.5	SUMINISTRO E INSTALACIÓN DE STOPPER II	UN	3,00	$ 459.176,00	$ 1.377.528,00	3,00	$ 1.377.528,00	-	$ -	-	$ -	-	$ -
6.1.9	SUMINISTRO E INSTALACIÓN DE PANEL DE INCENDIO CON CAPACIDAD DE 125 SENSORES Y 125 MÓDULOS EXPANDIBLE A UN SEGUNDO LAZO. INCLUYE PROGRAMACION DEL PANEL Y DISPOSITIVOS PERIFERICOS	UN	1,00	$ 7.472.944,00	$ 7.472.944,00	1,00	$ 7.472.944,00	-	$ -	-	$ -	-	$ -
6.1.13	SUMINISTRO E INSTALACIÓN DE CABLE FPLR METRO LINEAL	M	190,00	$ 8.605,00	$ 1.634.950,00	190,00	$ 1.634.950,00	-	$ -	-	$ -	-	$ -
9	**CARPINTERIA METALICA (TODAS LAS ACTIVIDADES INCLUYEN EL SUMINISTRO E INSTALACIÓN)**												
9,2	**CARPINTERIA METALICA EN ALUMINIO (TODAS LAS ACTIVIDADES INCLUYEN EL SUMINISTRO E INSTALACIÓN)**			$ -									
9.2.4	SUMINISTRO E INSTALACIÓN DE VENTANA CORREDIZA EN ALUMINIO TERMINADA, INCLUYE VIDRIO DE 4 MM INCOLORO CON PELÍCULA DE SEGURIDAD Y HERRAJES. INSTALADA, VERIFICAR EN OBRA MEDIDAS, ANGULOS Y # DE CORREDIZAS. (APLICA COLOR CRUDO O BLANCO)	M2	10,48	$ 208.378,00	$ 2.183.801,44	10,48	$ 2.183.801,44	-	$ -	-	$ -	-	$ -
14	**CONSTRUCCIÓN LIVIANA EN SECO (Cielos rasos, divisiones, otros).**												
14,1	**CIELOS RASOS.**												
14.1.1	CIELO RASO EN LÁMINAS DE PVC E=10MM CON ACABADO LISO, CON ESTRUCTURA EN ÁNGULOS, OMEGAS Y VIGUETAS GALVANIZADAS EN CAL.26, ESTRUCTURA ANCLADA MUROS Y ESTRUCTURA CON CHAZO DE EXPANSIÓN O CON TIROS. INCLUYE SUMINISTRO, INSTALACIÓN E IMPLEMENTOS PARA TRABAJOS EN ALTURA.	M2	140,91	$ 107.142,00	$ 15.097.379,22	136,74	$ 14.650.597,08	136,74	$ 14.650.597,08	-	$ -	136,74	$ 14.650.597,08
15	**CERRADURAS, VIDRIOS Y ESPEJOS (TODAS LAS ACTIVIDADES INCLUYEN EL SUMINISTRO E INSTALACIÓN)**												
15,2	**VIDRIOS Y ESPEJOS (TODAS LAS ACTIVIDADES INCLUYEN EL SUMINISTRO E INSTALACIÓN)**												
15.2.2	SUMINISTRO E INSTALACIÓN DE VIDRIO CRUDO / FLOTADO INCOLORO E.=4,0 MM CON PELÍCULA DE SEGURIDAD EN AMBAS CARAS. INCLUYE INSTALACIÓN CON EMPAQUE SILICONADO Y SILICONA ESTRUCTURAL. NO INCLUYE CARPINTERÍA DE NINGÚN TIPO.	M2	3,93	$ 152.990,00	$ 601.250,70	3,93	$ 601.250,70	-	$ -	-	$ -	-	$ -
19	**ASEO Y DISPOSICIÓN FINAL**												
19.1	ASEO GENERAL FINAL Y LIMPIEZA	M2	1.290,39	$ 4.546,00	$ 5.866.112,94	1.290,39	$ 5.866.112,94	-	$ -	-	$ -	-	$ -
22	**PINTURAS Y RECUBRIMIENTOS.**												
22,1	**SOBRE MUROS Y PANELERÍA LIVIANA.**												
22.1.4	ESTUCO IMPERMEABILIZADO SOBRE PANETE (INCLUYE ANDAMIOS CERTIFICADOS).	M2	-	$ 71.517,00	$ -	500,00	$ 35.758.500,00	87,05	$ 6.225.554,85	-	$ -	87,05	$ 6.225.554,85
22.1.11	PINTURA EN ESMALTE, APLICADO EN DOS (2) CAPAS, LINEAL A. <= 50CM. INCLUYE PREPARACIÓN DE SUPERFICIE.	M	-	$ 12.878,00	$ -	663,69	$ 8.546.999,82	219,83	$ 2.830.970,74	443,86	$ 5.716.029,08	663,69	$ 8.546.999,82
22,3	**SOBRE CARPINTERÍA METÁLICA.**												
22.3.5	ESMALTE SOBRE CERCHAS, PUENTE Y ESTRUCTURA METALICA DE CUBIERTA (INCLUYE ANDAMIOS CERTIFICADOS)	M	445,72	$ 37.231,00	$ 16.594.601,32	11,90	$ 443.048,90	- 105,39	-$ 3.923.775,09	117,29	$ 4.366.823,99	11,90	$ 443.048,90
23	**CUBIERTAS E IMPERMEABILIZACIONES. (TODAS LAS ACTIVIDADES INCLUYEN EL SUMINISTRO E INSTALACIÓN)**												
23,3	**TRATAMIENTO PARA CUBIERTAS/TERRAZAS.**												
23.3.4	MANTO MORTER PLAS AL - 300 3.00 MM ANCHO 1.10 M ROLLO 11 M2	M2	65,23	$ 125.559,00	$ 8.190.213,57	45,99	$ 5.774.458,41	-	$ -	45,99	$ 5.774.458,41	45,99	$ 5.774.458,41
23,4	**CUBIERTAS TRASLÚCIDAS**												
23.4.5	SUMINISTRO E INSTALACIÓN DE CUBIERTA ECOROOF (INCLUIDO ESTRUCTURA DE REFUERZOS SI REQUIERE, BAJANTES Y CANALES SEGÚN DISEÑO	M2	519,36	$ 253.100,00	$ 131.450.016,00	577,70	$ 146.215.870,00	577,70	$ 146.215.870,00	-	$ -	577,70	$ 146.215.870,00
23.4.7	SUMINISTRO E INSTALACIÓN DE CABALLETE PARA TEJA ECOROOF DIMENSION: LONGITUD ENTRE 1,07 Y 1,13	M2	14,76	$ 99.728,00	$ 1.471.985,28	14,76	$ 1.471.985,28	-	$ -	-	$ -	-	$ -
23.4.9	SUMINISTRO E INSTALACIÓN DE LAMINA EN POLICARBONATO ALVEOLAR 6MM (INCLUYE ANDAMIO CERTIFICADO)	M2	45,26	$ 148.455,00	$ 6.719.073,30	45,26	$ 6.719.073,30	-	$ -	-	$ -	-	$ -
23,8	**OTROS COMPLEMENTARIOS CUBIERTA.**												
23.8.1	SUMINISTRO E INSTALACIÓN DE FLASHING / FLANCHE / SOLAPA EN LAMINA GALVANIZADA CAL. 26 DS =<25,0 CM, GRAPADA A LA ESTRUCTURA Y DOBLADA SEGÚN DISEÑO. INCLUYE IMPLEMENTOS PARA TRABAJOS EN ALTURA, SOPORTES Y/O ANCLAJES, ANTICORROSIVO DONDE REQUIERA, ACABADO CON PINTURA ESMALTE SINTÉTICO ALQUÍDICO A BASE DE ACEITE APLICADO EN TRES (3) CAPAS SOBRE LAS DOS CARAS DEL ELEMENTO. EL PAGO POR METRO LINEAL SERÁ MEDIDO EN LA LONGITUD DEL FLANCHE.	M	51,83	$ 53.788,00	$ 2.787.832,04	51,83	$ 2.787.832,04	-	$ -	-	$ -	-	$ -
23.8.10	SUMINISTRO E INSTALACIÓN DE BAJANTE EN TUBERÍA PVCS 3", INSTALADA EN ALTURAS HASTA 10,00 M. INCLUYE UNIONES CODOS TÉS YES Y DEMÁS ACCESORIOS PARA EL CORRECTO TENDIDO Y FUNCIONAMIENTO DE LA TUBERÍA. NO INCLUYE ACCESORIOS ESPECIALES COMO YES DOBLES, BRIDAS DE CONEXIÓN, JUNTAS DE EXPANSIÓN, U SIMILARES QUE EXCEDAN DE MANERA CONSIDERABLE EL COSTOS DE LOS ACCESORIOS ORDINARIOS.	M	33,00	$ 45.109,00	$ 1.488.597,00	33,00	$ 1.488.597,00	-	$ -	-	$ -	-	$ -
23.8.17	TRATAMIENTO DE FISURAS MEDIANTE UN SELLADOR ELASTOMERICO MONOCOMPONENTE A BASE DE POLIURETANO (INCLUYE IMPRIMANTE DE ALTA ADHERENCIA CON EL CONCRETO EXISTENTE)	M	60,56	$ 41.955,00	$ 2.540.794,80	60,56	$ 2.540.794,80	-	$ -	-	$ -	-	$ -

ALCALDÍA MAYOR DE BOGOTÁ D.C. SECRETARÍA DE INTEGRACIÓN SOCIAL	PROCESO GESTIÓN DE INFRAESTRUCTURA FÍSICA FORMATO ACTA PARCIAL	Código: FOR-GIF-020 Versión: 2 Fecha: Memo I2025044602 - 22/12/2025 Página: 1 de 1

Clasificación: información pública

1. FECHA ELABORACIÓN:	14	4	2026		4. TIPO DE CONTRATO:	OBRA									
2. ACTA No.	3				5. TIPO DE ACTA PARCIAL:						RECIBO PARCIAL DE OBRA	X	MODIFICACIONES		
3. NOMBRE EQUIPAMIENTO:	SEDES DE LA S.D.I.S. / Grupo 4														

A. DATOS GENERALES DEL CONTRATO

6. CONTRATO OBRA No:	10676-2025			7. FECHA CONTRATO:	20	11	2025			8. VALOR CONTRATO:	$	13.277.562.249	
9. FECHA ACTA INICIO:	3	12	2025	10. FECHA DE TERMINACIÓN:		30	11	2027		11. PLAZO:	24	Meses/días	
12. PRORROGAS:	N/A			13. SUSPENSIONES:	N/A					14. ADICIONES:	N/A		
15. OBJETO DEL CONTRATO OBRA:	REALIZAR LA EJECUCION DE ACTIVIDADES DE OBRA PARA LA OPTIMIZACIÓN DE LA INFRAESTRUCTURA DE LOS CENTROS, SEDES Y PREDIOS DONDE LA SECRETARÍA DISTRITAL DE INTEGRACIÓN SOCIAL PRESTA SUS SERVICIOS SOCIALES O REQUIERA DE SU INTERVENCIÓN, EN EL MARCO DE LA IMPLEMENTACIÓN DEL SISTEMA DISTRITAL DE CUIDADO												
16. CONTRATISTA:	CONSORCIO WC CENTROS INTEGRALES												
17. CONTRATO INTEVENTORIA No:	11836			18. FECHA CONTRATO:	26	11	2025			19. VALOR CONTRATO:	$	1.993.963.265	
20. FECHA ACTA INICIO:	3	12	2025	21. FECHA DE TERMINACIÓN:		30	12	2027		22. PLAZO:	24 MESES 27 DÍAS	Meses/días	
23. PRORROGAS:	N/A			24. SUSPENSIONES:	N/A					25. ADICIONES:	N/A		
26. INTEVENTORÍA:	CONSORCIO INT INFRAESTRUCTURA 2025												
27. SUPERVISOR SDIS:	JHONNY EDWAR PADILLA ARIZA												

B. DATOS ESPECÍFICOS

En Bogotá D.C ; a los 14 días del mes de Abril del año 2026 se reunieron el supervisor Jhonny Edwar Padilla Ariza, el contratista Consorcio WC Centros Integrales y la Interventoria Consorcio INT Infraestructura 2025 representante legal de la interventoría, para dejar constancia por medio de la presente acta de recibo parcial de Obra y/o Modificaciones del mes de Marzo de 2026 según condiciones que se detallan a continuación:


28. ÍTEM No.	29. CONDICIONES CONTRACTUALES INICIALES					30. CANTIDADES ACTUALIZADAS *(según Acta balance de obra (FOR-GIF-027) (Balance Menores y Menores)*		31. PRESENTE ACTA		32. ACUMULADO ANTERIOR		33. ACUMULADO TOTAL *(PRESENTE + ACUMULADO ANTERIOR)*	
	DESCRIPCIÓN	UNIDAD	CANT.	PRECIO UNITARIO	VALOR	CANT	VALOR	CANT.	VALOR	CANT.	VALOR	CANT.	VALOR
12. JARDÍN INFANTIL MARICHUELA													
	34. SUBTOTAL COSTO DIRECTO				$ 421.477.315,95		$ 463.246.331,63		$ 189.507.282,67		$ 39.779.636,79		$ 229.286.919,46
	35. DESCRIPCIÓN		%										
	ADMINISTRACIÓN		27,49%		$ 115.864.114,00		$ 127.346.417,00		$ 52.095.552,01		$ 10.935.422,15		$ 63.030.974,16
	IMPREVISTO		1,00%		$ 4.214.773,00		$ 4.632.463,00		$ 1.895.072,83		$ 397.796,37		$ 2.292.869,20
	UTILIDAD		4,00%		$ 16.859.093,00		$ 18.529.853,00		$ 7.580.291,31		$ 1.591.185,47		$ 9.171.476,78
	SUBTOTAL COSTO INDIRECTO (A+I+U)				$ 136.937.980,00		$ 150.508.733,00		$ 61.570.916,15		$ 12.924.403,99		$ 74.495.320,14
	AJUSTE AL PESO				$ -		$ -		$ -		$ -		$ -
	ANTICIPO				$ -		$ -		$ -		$ -		$ -
	AMORTIZACIÓN DE ANTICIPO				$ -		$ -		$ -		$ -		$ -
	36. TOTAL A PAGAR DESPUES DE AMORTIZAR ANTICIPO Y ACUMULADO				$ 558.415.295,95		$ 613.755.064,63		$ 251.078.198,82		$ 52.704.040,78		$ 303.782.239,60

C. OBSERVACIONES

Nota: De acuerdo a lo estipulado en el pliego de condiciones proceso SDIS-LP-006-2025LPEI literal 2.6 FORMA DE PAGO " (...) contratista de obra deberá justificar los imprevistos, en concordancia con la metodología establecida por la Entidad y en los formatos definidos para tal fin (Formato FOR-GIF-012) para cada acta parcial de pago; por lo cual, deberá presentar los soportes de los costos establecidos como imprevistos los cuales deberán ser presentados, aprobados y avalados a la interventoría, de no contar con el respectivo soporte generado para el periodo del acta parcial, no se realizará el respectivo pago".

LOS VALORES UNITARIOS DE LA PRESENTE ACTA TIENEN EL INCREMENTO PREVISTO PARA LA VIGENCIA 2026 DE CONFORMIDAD CON EL NUMERAL 10.4.1. DEL ANEXO TÉCNICO DEL CONTRATO DE OBRA NO. 10676 DE 2025, EL CUAL ESTABLECE LO SIGUIENTE: "PARA LA ACTUALIZACIÓN DE LOS PRECIOS PARA LAS VIGENCIAS 2026 Y 2027 SE EMPLEARÁ EL VALOR CORRESPONDIENTE AL 3%, CORRESPONDIENTE A LA PROYECCIÓN DEL PRODUCTO INTERNO BRUTO (PIB) NACIONAL DE MEDIANO PLAZO CONSIDERADO EN LOS SUPUESTOS MACROECONÓMICOS DEL MINISTERIO DE HACIENDA Y CRÉDITO PÚBLICO - MFMP 2025 (JUNIO DE 2025) Y BANCO DE LA REPÚBLICA".

D. VERIFICACION DOCUMENTOS CARGADOS EN SECOP II *(MES VENCIDO, ES DECIR, CORRESPONDE AL MES ANTERIOR)*

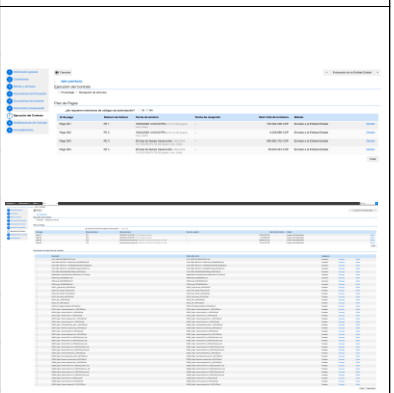DESCRIPCION	37. No. INFORME MENSUAL	38. PERIODO	39. NOMBRE DEL ARCHIVO	40. PANTALLAZOS SECOP II
INFORME TÉCNICO	4	01 de marzo al 31 de marzo 2026	202602_Pago 2-Informe Tecnico No 3_10676-2025_Parte 1 202602_Pago 2-Informe Tecnico No 3_10676-2025_Parte 2 202602_Pago 2-Informe Tecnico No 3_10676-2025_Parte 3 202602_Pago 2-Informe Tecnico No 3_10676-2025_Parte 4	
INFORME SOCIAL	4	01 de marzo al 31 de marzo 2026	202602_Pago 2-Informe Social No 3_10676-2025	
INFORME AMBIENTAL	4	01 de marzo al 31 de marzo 2026	202602_Pago 2-Informe Ambiental No 3_10676-2025	
INFORME SST	4	01 de marzo al 31 de marzo 2026	202602_Pago 2-Informe SST No 3_10676-2025	
INFORME DE SUPERVISION	4	01 de marzo al 31 de marzo 2026	202602_Pago 2-Informe Supervision No 3_10676-2025	
ACTA PARCIAL	4	01 de marzo al 31 de marzo 2026	202602_Pago 2 Corte General obra_Acta 2_10676-2025	
SOPORTE PAGO SDH	4	01 de marzo al 31 de marzo 2026	FE 3 - PAGO HACIENDA_ACTA 3 FE 4 - PAGO HACIENDA_ACTA 4	
FACTURA	4	01 de marzo al 31 de marzo 2026	FACTURA_FE 3_DISTRITO_ACTA 2. FACTURA_FE 4_ADULTO MAYOR_ACTA 2	
FORMATO MC 14	4	01 de marzo al 31 de marzo 2026	MC-14_DISTRITO_ACTA 2 MC-14_ADULTO MAYOR_ACTA 2	

El recibo por parte de la interventoría de las obras ejecutadas no exime al contratista de su responsabilidad y de las obligaciones a que hace referencia el citado contrato de obra. Las cantidades de obra indicadas en la presente acta de recibo parcial son de absoluta responsabilidad del contratista e interventor.

Para constancia de lo anterior, se firma la presente acta bajo la responsabilidad expresa de los que intervienen en ella, de conformidad con las funciones desempeñadas por cada uno de los mismos, de acuerdo con e manual de interventoría, en Bogotá, D. C., a los 14 días del mes de Abril del año 2026

Nombre: WILLIAM CARDONA OLMOS
C.C. 79.958.441
Rep Legal. CONSORCIO WC CENTROS INTEGRALES
Nit. 902002639-7

Nombre: HADEA CONSTANZA CASTAÑEDA HORTA
C.C. No. 52.489.948
Rep legal CONSORCIO INT INFRAESTRUCTURA 2025
Nit. 902006602-3

Original: Secretaría Distrital de Integración Social - Subdirección de Plantas Físicas
Copia: Interventor
Copia: Contratista

ALCALDÍA MAYOR DE BOGOTÁ D.C. SECRETARÍA DE INTEGRACIÓN SOCIAL	**MEMORIA DE CÁLCULO DE CANTIDADES DE OBRA**	Version: 01
	PROYECTO: ACTIVIDADES DE OBRA PARA LA OPTIMIZACIÓN DE LA INFRAESTRUCTURA DEL JARDÍN INFANTIL MARICHUELA	Edición: 18-11-2024


CONTRATANTE:	SECRETARIA DISTRITAL DE INTEGRACIÓN SOCIAL	**MUNICIPIO**	BOGOTÁ		
CONTRATISTA:	CONSORCIO WC CENTROS INTEGRALES	**CONTRATO No.**	10676	**FRENTE OBRA**	**012**
INTERVENTOR:	CONSORCIO INT INFRAESTRUCTURA 2025	**CONTRATO No:**	11836		
OBJETO:	REALIZAR LA EJECUCIÓN DE ACTIVIDADES DE OBRA PARA LA OPTIMIZACIÓN DE LA INFRAESTRUCTURA DE LOS CENTROS, SEDES Y PREDIOS DONDE LA SECRETARÍA DISTRITAL DE INTEGRACIÓN SOCIAL PRESTA SUS SERVICIOS SOCIALES O REQUIERA DE SU INTERVENCIÓN, EN EL MARCO DE LA IMPLEMENTACIÓN DEL SISTEMA DISTRITAL DE CUIDADO - GRUPO 4			**FECHA**	**14/04/2026**

CAPITULO	**PRELIMINARES, PROVISIONALES DE OBRA Y DEMOLICIONES.**			**ACTA No:**	**003**
ÍTEM	**1.3.2**	**DESMONTE MANUAL DE MARCO DIVISIONES Y VIDRIOS DE VENTANAS METÁLICAS (INDIFERENTE DEL TAMAÑO). INCLUYE CARGUE, RETIRO, DISPOSICIÓN A SITIO APROBADO POR LA AUTORIDAD AMBIENTAL. NO INCLUYE REPARACIONES DE MUROS POSTERIOR AL DESMONTE.**		**UNIDAD**	**M2**

ESQUEMA / FOTO/UBICACIÓN ÁREA INTERVENIDA



FACHADA POSTERIOR

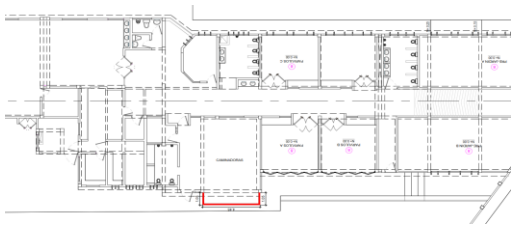



PERFIL VIDRIO CAMINADORAS







LOCALIZACIÓN	**DIMENSIÓN**					**CANTIDAD**	**TOTAL**	**UNIDAD**	**CORTE**
LUGAR	**Factor**	**Ancho**	**Largo**	**Alto**	**Peso**				
CUBIERTA EN VIDRIO SOBRE CAMINADORAS		1,20	4,45			1,00	5,34	M2	CORTE 3
CUBIERTA EN VIDRIO SOBRE CAMINADORAS		0,77		1,29		1,00	0,99	M2	CORTE 3
		4,45		1,29		1,00	5,74	M2	CORTE 3
		0,95		1,29		1,00	1,23	M2	CORTE 3



							-		
							-		
							-		
							-		
							-		
							-		
							-		
							-		

TOTAL EJECUTADO	13,30	M2	
MENOS ACTAS ANTERIORES	-	M2	
MENOS PROYECCIÓN (ADELANTO) ACTA X	-	M2	
PRESENTE ACTA	**13,30**	M2	

PRESENTE ACTA	**ACUMULADO ANTERIOR**	**ACUMULADO ACTUAL**
13,30	0,00	**13,30**

OBSERVACIONES:

FIRMA		**FIRMA**	
RESIDENTE INTERVENTORÍA/DIRECTOR INTERVENTORÍA		**RESIDENTE CONTRATISTA/DIRECTOR OBRA**	
NOMBRE	GILMA BIBIANA ROJAS/ MARTIN RESTREPO ATUESTA	**NOMBRE**	ARQ. CLAUDIA SUSANA YUSTES / ING. ZULMA JIRAYDA PARRADO
FIRMA		**FIRMA**	

ALCALDÍA MAYOR DE BOGOTÁ D.C.
SECRETARÍA DE INTEGRACIÓN SOCIAL

MEMORIA DE CÁLCULO DE CANTIDADES DE OBRA

PROYECTO: ACTIVIDADES DE OBRA PARA LA OPTIMIZACIÓN DE LA INFRAESTRUCTURA DEL JARDÍN INFANTIL MARICHUELA

Version: 01

Edición: 18-11-2024

CONTRATANTE:	SECRETARIA DISTRITAL DE INTEGRACIÓN SOCIAL	**MUNICIPIO**	BOGOTÁ		
CONTRATISTA:	CONSORCIO WC CENTROS INTEGRALES	**CONTRATO No.**	10676	**FRENTE OBRA**	**012**
INTERVENTOR:	CONSORCIO INT INFRAESTRUCTURA 2025	**CONTRATO No:**	11836		
OBJETO:	REALIZAR LA EJECUCIÓN DE ACTIVIDADES DE OBRA PARA LA OPTIMIZACIÓN DE LA INFRAESTRUCTURA DE LOS CENTROS, SEDES Y PREDIOS DONDE LA SECRETARÍA DISTRITAL DE INTEGRACIÓN SOCIAL PRESTA SUS SERVICIOS SOCIALES O REQUIERA DE SU INTERVENCIÓN, EN EL MARCO DE LA IMPLEMENTACIÓN DEL SISTEMA DISTRITAL DE CUIDADO - GRUPO 4			**FECHA**	**14/04/2026**

CAPITULO		**PRELIMINARES, PROVISIONALES DE OBRA Y DEMOLICIONES.**		**ACTA No:**	**003**
ÍTEM	**1.4.7**	**DESMONTE MANUAL DE TEJAS DE ASBESTO CEMENTO Y/O FIBROCEMENTO DE CUBIERTA (INDIFERENTE DEL TIPO Y TAMAÑO), Y SUS CORRESPONDIENTES LISTONES, CABIOS, Y CORREAS DE APOYO (SIEMPRE Y CUANDO ESTAS ÚLTIMAS NO SEAN DE CARGA). INCLUYE ELEMENTOS DE SOPORTE NECESARIO PARA LA CUBIERTA DURANTE LA EJECUCIÓN DE LA LABOR, IMPLEMENTOS PARA TRABAJOS EN ALTURA, CARGUE, RETIRO, DISPOSICIÓN DE ESCOMBROS A SITIO APROBADO POR LA AUTORIDAD AMBIENTAL, TRANSPORTE Y PROCESO DE EMBALAJE PARA ELEMENTOS PELIGROSOS.**		**UNIDAD**	**M2**

ESQUEMA / FOTO/UBICACIÓN ÁREA INTERVENIDA











LOCALIZACIÓN	DIMENSIÓN					CANTIDAD	TOTAL	UNIDAD	CORTE
LUGAR	Factor	Ancho	Largo	Alto	Peso				
ACTA PARCIAL No. 2									
TEJA SOBRE RESTAURANTE (Área rojiza)	1,00	8,50	18,70			1,00	158,95	M2	
TEJA SOBRE PREJARDÍN A + PASILLO (Área gris)	1,00	7,00	8,94			1,00	62,58	M2	
TEJA SOBRE PREJARDÍN B (Área amarilla)	1,00	5,00	5,92			1,00	29,60	M2	
TEJA SOBRE PREJARDÍN B (Área amarilla triángular)	1,00	5,00	1,30			1,00	6,50	M2	
							-		
							-		
ACTA PARCIAL No° 3									
PARVULOS C-D, BAÑOS 1 VERDE	1,00	12,90	7,33			1,00	94,56	M2	CORTE 3
PARVULOS A-B CYAN	1,00	12,90	5,00			1,00	64,50	M2	CORTE 3
CAMINADORES, LACTANCIA, BAÑO CAMINADORES AZUL	1,00	7,54	8,65			1,00	65,22	M2	CORTE 3
DESPENSA COCINA NARANJA	1,00	6,38	6,12			1,00	39,05	M2	CORTE 3
BAÑO, COORDINACIÓN, TRANSLUCIDA AGUAMARINA	1,00	7,45	1,45			1,00	10,80	M2	CORTE 3
BAÑO, COORDINACIÓN LIMA	1,00	7,60	5,00			1,00	38,00	M2	CORTE 3
ENTRADA TRIANGULO MORADO	1,00	1,24	1,05			1,00	1,30	M2	CORTE 3
CUARTO DE ASEO ROSA	1,00	1,20	3,65			1,00	4,38	M2	CORTE 3
	1,00	0,82	2,76			1,00	2,26	M2	CORTE 3
							-		
							-		
ALCALDÍA MAYOR DE BOGOTÁ D.C.
SECRETARÍA DE INTEGRACIÓN SOCIAL

MEMORIA DE CÁLCULO DE CANTIDADES DE OBRA

PROYECTO: ACTIVIDADES DE OBRA PARA LA OPTIMIZACIÓN DE LA INFRAESTRUCTURA DEL JARDÍN INFANTIL MARICHUELA

Version: 01

Edición: 18-11-2024

CONTRATANTE:	SECRETARIA DISTRITAL DE INTEGRACIÓN SOCIAL	**MUNICIPIO**	BOGOTÁ		
CONTRATISTA:	CONSORCIO WC CENTROS INTEGRALES	**CONTRATO No.**	10676	**FRENTE OBRA**	**012**
INTERVENTOR:	CONSORCIO INT INFRAESTRUCTURA 2025	**CONTRATO No:**	11836		
OBJETO:	REALIZAR LA EJECUCIÓN DE ACTIVIDADES DE OBRA PARA LA OPTIMIZACIÓN DE LA INFRAESTRUCTURA DE LOS CENTROS, SEDES Y PREDIOS DONDE LA SECRETARÍA DISTRITAL DE INTEGRACIÓN SOCIAL PRESTA SUS SERVICIOS SOCIALES O REQUIERA DE SU INTERVENCIÓN, EN EL MARCO DE LA IMPLEMENTACIÓN DEL SISTEMA DISTRITAL DE CUIDADO - GRUPO 4			**FECHA**	14/04/2026

CAPITULO		**PRELIMINARES, PROVISIONALES DE OBRA Y DEMOLICIONES.**		**ACTA No:**	**003**
ÍTEM	**1.7.5**	**DEMOLICIÓN MANUAL DE CIELO RASO EN PANELERÍA LIVIANA (SISTEMA DRYWALL, INDIFERENTE DEL MATERIAL DE ACABADO DE LOS PANELES), CONTEMPLANDO EL DESMONTE DEL SISTEMA DE SUSPENSIÓN Y ANCLAJE. INCLUYE IMPLEMENTOS PARA TRABAJOS EN ALTURA, CARGUE, RETIRO, DISPOSICIÓN DE ESCOMBROS A SITIO APROBADO POR LA AUTORIDAD AMBIENTAL.**		**UNIDAD**	**M2**

ESQUEMA / FOTO/UBICACIÓN ÁREA INTERVENIDA













LOCALIZACIÓN	DIMENSIÓN					CANTIDAD	TOTAL	UNIDAD	CORTE
LUGAR	Factor	Ancho	Largo	Alto	Peso				
ACTA PARCIAL No. 2									
EN CIELO RASO DE AUDITORIO (Rojo)		8,38	9,20			1,00	77,10	M2	CORTE 2
EN CIELO RASO DE AUDITORIO (Rojo)		5,60	5,87			1,00	32,87	M2	CORTE 2
EN CIELO RASO DE RECEPCIÓN (Amarillo)		5,60	2,47			1,00	13,83	M2	CORTE 2
EN CIELO RASO DE MEZANINE (Azul)		2,20	1,34			1,00	2,95	M2	CORTE 2
EN CIELO RASO DE BAÑOS (Verde)		2,34	4,27			1,00	9,99	M2	CORTE 2
AULA PRE JARDIN B (Cyan)		2,40	4,74			1,00	11,38	M2	CORTE 2
							-		
							-		
ACTA PARCIAL No. 3									
EN CIELO RASO EN PASILLO ENTRE AULA 10 Y BAÑO 11 (MAGENTA)		0,29	6,90			1,00	2,00	M2	CORTE 3
							-		
							-		
TOTAL EJECUTADO	150,12	M2
MENOS ACTAS ANTERIORES	148,12	M2
MENOS PROYECCIÓN (ADELANTO) ACTA X	-	M2
PRESENTE ACTA	**2,00**	M2

PRESENTE ACTA	ACUMULADO ANTERIOR	ACUMULADO ACTUAL
2,00	148,12	**150,12**

OBSERVACIONES:

FIRMA		**FIRMA**	
RESIDENTE INTERVENTORÍA/DIRECTOR INTERVENTORÍA		**RESIDENTE CONTRATISTA/DIRECTOR OBRA**	
NOMBRE	GILMA BIBIANA ROJAS/ MARTIN RESTREPO ATUESTA	**NOMBRE**	ARQ. CLAUDIA SUSANA YUSTES / ING. ZULMA JIRAYDA PARRADO
FIRMA		**FIRMA**	

ALCALDÍA MAYOR DE BOGOTÁ D.C. SECRETARÍA DE INTEGRACIÓN SOCIAL	**MEMORIA DE CÁLCULO DE CANTIDADES DE OBRA**	Version: 01
	PROYECTO: ACTIVIDADES DE OBRA PARA LA OPTIMIZACIÓN DE LA INFRAESTRUCTURA DEL JARDÍN INFANTIL MARICHUELA	Edición: 18-11-2024


CONTRATANTE:	SECRETARIA DISTRITAL DE INTEGRACIÓN SOCIAL	**MUNICIPIO**	BOGOTÁ		
CONTRATISTA:	CONSORCIO WC CENTROS INTEGRALES	**CONTRATO No.**	10676	**FRENTE OBRA**	**012**
INTERVENTOR:	CONSORCIO INT INFRAESTRUCTURA 2025	**CONTRATO No:**	11836		
OBJETO:	REALIZAR LA EJECUCIÓN DE ACTIVIDADES DE OBRA PARA LA OPTIMIZACIÓN DE LA INFRAESTRUCTURA DE LOS CENTROS, SEDES Y PREDIOS DONDE LA SECRETARÍA DISTRITAL DE INTEGRACIÓN SOCIAL PRESTA SUS SERVICIOS SOCIALES O REQUIERA DE SU INTERVENCIÓN, EN EL MARCO DE LA IMPLEMENTACIÓN DEL SISTEMA DISTRITAL DE CUIDADO - GRUPO 4			**FECHA**	**14/04/2026**

CAPITULO	**PRELIMINARES, PROVISIONALES DE OBRA Y DEMOLICIONES.**			**ACTA No:**	**003**
ÍTEM	**1.8.11**	**DESMONTE / DEMOLICIÓN MANUAL DE MURO / DIVISIÓN UNA O DOS CARAS EN SISTEMA DRYWALL CON LÁMINAS DE FIBROCEMENTO DE ESPESOR HASTA 10 MM, CONTEMPLANDO LA TOTALIDAD DE SU ESTRUCTURA DE SOPORTE Y AISLAMIENTO ACÚSTICO (CUANDO APLIQUE). INCLUYE CARGUE, RETIRO, DISPOSICIÓN DE ESCOMBROS A SITIO APROBADO POR LA AUTORIDAD AMBIENTAL.**			**UNIDAD**	**M2**

ESQUEMA / FOTO/UBICACIÓN ÁREA INTERVENIDA



FACHADA POSTERIOR

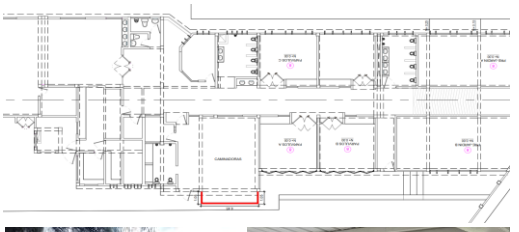





LOCALIZACIÓN	**DIMENSIÓN**								
LUGAR	**Factor**	**Ancho**	**Largo**	**Alto**	**Peso**	**CANTIDAD**	**TOTAL**	**UNIDAD**	**CORTE**
MURO ANTEPECHO AULA CAMINADORES		0,77		0,83		1,00	0,64	M2	CORTE 3
		4,45		0,83		1,00	3,69	M2	CORTE 3
		0,95		0,83		1,00	0,79	M2	CORTE 3
							-		
							-		
TOTAL EJECUTADO	5,12	M2
MENOS ACTAS ANTERIORES	0,00	M2
MENOS PROYECCIÓN (ADELANTO) ACTA X	0,00	M2
PRESENTE ACTA	**5,12**	M2

PRESENTE ACTA	**ACUMULADO ANTERIOR**	**ACUMULADO ACTUAL**
5,12	0,00	**5,12**

OBSERVACIONES:

FIRMA		**FIRMA**	
	RESIDENTE INTERVENTORÍA/DIRECTOR INTERVENTORÍA		**RESIDENTE CONTRATISTA/DIRECTOR OBRA**
NOMBRE	GILMA BIBIANA ROJAS/ MARTIN RESTREPO ATUESTA	**NOMBRE**	ARQ. CLAUDIA SUSANA YUSTES / ING. ZULMA JIRAYDA PARRADO
FIRMA		**FIRMA**	

ALCALDÍA MAYOR DE BOGOTÁ D.C.
SECRETARÍA DE INTEGRACIÓN SOCIAL

MEMORIA DE CÁLCULO DE CANTIDADES DE OBRA

PROYECTO: ACTIVIDADES DE OBRA PARA LA OPTIMIZACIÓN DE LA INFRAESTRUCTURA DEL JARDÍN INFANTIL MARICHUELA

Version: 01

Edición: 18-11-2024

CONTRATANTE:	SECRETARIA DISTRITAL DE INTEGRACIÓN SOCIAL	**MUNICIPIO**	BOGOTÁ		
CONTRATISTA:	CONSORCIO WC CENTROS INTEGRALES	**CONTRATO No.**	10676	**FRENTE OBRA**	**012**
INTERVENTOR:	CONSORCIO INT INFRAESTRUCTURA 2025	**CONTRATO No:**	11836		
OBJETO:	REALIZAR LA EJECUCIÓN DE ACTIVIDADES DE OBRA PARA LA OPTIMIZACIÓN DE LA INFRAESTRUCTURA DE LOS CENTROS, SEDES Y PREDIOS DONDE LA SECRETARÍA DISTRITAL DE INTEGRACIÓN SOCIAL PRESTA SUS SERVICIOS SOCIALES O REQUIERA DE SU INTERVENCIÓN, EN EL MARCO DE LA IMPLEMENTACIÓN DEL SISTEMA DISTRITAL DE CUIDADO - GRUPO 4			**FECHA**	**14/04/2026**

CAPITULO	**PRELIMINARES, PROVISIONALES DE OBRA Y DEMOLICIONES.**			**ACTA No:**	**003**
ÍTEM	**14.1.1**	**CIELO RASO EN LÁMINAS DE PVC E=10MM CON ACABADO LISO, CON ESTRUCTURA EN ÁNGULOS, OMEGAS Y VIGUETAS GALVANIZADAS EN CAL.26, ESTRUCTURA ANCLADA MUROS Y ESTRUCTURA CON CHAZO DE EXPANSIÓN O CON TIROS. INCLUYE SUMINISTRO, INSTALACIÓN E IMPLEMENTOS PARA TRABAJOS EN ALTURA.**		**UNIDAD**	**M2**

ESQUEMA / FOTO/UBICACIÓN ÁREA INTERVENIDA









LOCALIZACIÓN	DIMENSIÓN					CANTIDAD	TOTAL	UNIDAD	CORTE
LUGAR	Factor	Ancho	Largo	Alto	Peso				
ACTA PARCIAL No. 3									
EN CIELO RASO DE AUDITORIO (Rojo)		8,38	9,20			1,00	77,10	M2	CORTE 3
EN CIELO RASO DE AUDITORIO (Rojo)		5,60	5,87			1,00	32,87	M2	CORTE 3
EN CIELO RASO DE RECEPCIÓN (Amarillo)		5,60	2,47			1,00	13,83	M2	CORTE 3
EN CIELO RASO DE MEZANINE (Azul)		2,20	1,34			1,00	2,95	M2	CORTE 3
EN CIELO RASO DE BAÑOS (Verde)		2,34	4,27			1,00	9,99	M2	CORTE 3

TOTAL EJECUTADO	136,74	M2
MENOS ACTAS ANTERIORES	-	M2
MENOS PROYECCIÓN (ADELANTO) ACTA X	-	M2
PRESENTE ACTA	**136,74**	M2

PRESENTE ACTA	ACUMULADO ANTERIOR	ACUMULADO ACTUAL
136,74	0,00	**136,74**

OBSERVACIONES:


FIRMA		**FIRMA**	
RESIDENTE INTERVENTORÍA/DIRECTOR INTERVENTORÍA		**RESIDENTE CONTRATISTA/DIRECTOR OBRA**	
NOMBRE	GILMA BIBIANA ROJAS/ MARTIN RESTREPO ATUESTA	**NOMBRE**	ARQ. CLAUDIA SUSANA YUSTES / ING. ZULMA JIRAYDA PARRADO
FIRMA		**FIRMA**	

ALCALDÍA MAYOR DE BOGOTÁ D.C. SECRETARÍA DE INTEGRACIÓN SOCIAL	**MEMORIA DE CÁLCULO DE CANTIDADES DE OBRA**	Version: 01
	PROYECTO: ACTIVIDADES DE OBRA PARA LA OPTIMIZACIÓN DE LA INFRAESTRUCTURA DEL JARDÍN INFANTIL MARICHUELA	Edición: 18-11-2024

CONTRATANTE:	SECRETARIA DISTRITAL DE INTEGRACIÓN SOCIAL	**MUNICIPIO**	BOGOTÁ		
CONTRATISTA:	CONSORCIO WC CENTROS INTEGRALES	**CONTRATO No.**	10676	**FRENTE OBRA**	**012**
INTERVENTOR:	CONSORCIO INT INFRAESTRUCTURA 2025	**CONTRATO No:**	11836		
OBJETO:	REALIZAR LA EJECUCIÓN DE ACTIVIDADES DE OBRA PARA LA OPTIMIZACIÓN DE LA INFRAESTRUCTURA DE LOS CENTROS, SEDES Y PREDIOS DONDE LA SECRETARÍA DISTRITAL DE INTEGRACIÓN SOCIAL PRESTA SUS SERVICIOS SOCIALES O REQUIERA DE SU INTERVENCIÓN, EN EL MARCO DE LA IMPLEMENTACIÓN DEL SISTEMA DISTRITAL DE CUIDADO - GRUPO 4			**FECHA**	**14/04/2026**

CAPITULO	**PRELIMINARES, PROVISIONALES DE OBRA Y DEMOLICIONES.**			**ACTA No:**	**003**
ÍTEM	**22.1.4**	**ESTUCO IMPERMEABILIZADO SOBRE PAÑETE (INCLUYE ANDAMIOS CERTIFICADOS)**		**UNIDAD**	**M2**

ESQUEMA / FOTO/UBICACIÓN ÁREA INTERVENIDA

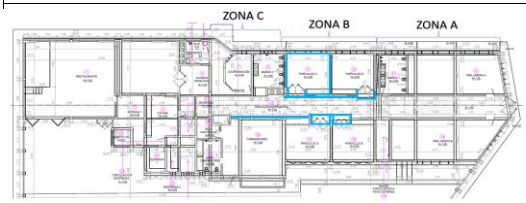

ESTUCO









LOCALIZACIÓN	DIMENSIÓN					CANTIDAD	TOTAL	UNIDAD	CORTE
LUGAR	Factor	Ancho	Largo	Alto	Peso				
ACTA PARCIAL No. 3									
MURO EXTERIOR AULA CAMINADORES-PARVULOS A		7,87	2,30			1,00	18,10	M2	CORTE 3
		0,05	1,11			2,00	0,11	M2	CORTE 3
		0,05	0,74			2,00	0,07	M2	CORTE 3
		0,05	1,99			2,00	0,20	M2	CORTE 3
		0,05	1,13			2,00	0,11	M2	CORTE 3
		0,05	1,00			2,00	0,10	M2	CORTE 3
		0,05	1,13			2,00	0,11	M2	CORTE 3
DESCUENTO DE VENTANAS		0,74	1,11			- 1,00	- 0,82	M2	CORTE 3
		1,99	1,13			- 1,00	- 2,25	M2	CORTE 3
		1,00	1,13			- 1,00	- 1,13	M2	CORTE 3
MURO EXTERIOR AULA PARVULO C- D		4,56	3,26			1,00	14,87	M2	CORTE 3
		0,05	1,00			2,00	0,10	M2	CORTE 3
		0,05	1,11			2,00	0,11	M2	CORTE 3
		0,05	1,00			2,00	0,10	M2	CORTE 3
		0,05	1,07			2,00	0,11	M2	CORTE 3
VOLADIZOS DE ENTRADA A AULAS		0,14	2,09			4,00	1,17	M2	CORTE 3
		0,14	2,09			1,00	0,29	M2	CORTE 3
		1,80	0,87			1,00	1,57	M2	CORTE 3
		0,87	1,95			2,00	3,39	M2	CORTE 3
		2,09	1,11			1,00	2,32	M2	CORTE 3
		0,85	0,20			1,00	0,17	M2	CORTE 3
		0,36	2,09			1,00	0,75	M2	CORTE 3
		2,30	0,13			1,00	0,30	M2	CORTE 3
		1,80	0,15			1,00	0,27	M2	CORTE 3
		0,88	1,94			2,00	3,41	M2	CORTE 3
DESCUENTO DE VENTANAS		1,00	1,11			- 1,00	- 1,11	M2	CORTE 3
		1,00	1,07			- 1,00	- 1,07	M2	CORTE 3
VOLADIZO DE ENTRADA AULA PARVULO A - B		0,13	2,17			2,00	0,56	M2	CORTE 3
		0,13	2,11			2,00	0,55	M2	CORTE 3
		0,29	1,94			1,00	0,56	M2	CORTE 3
		0,87	1,94			2,00	3,38	M2	CORTE 3
		0,69	1,94			2,00	2,68	M2	CORTE 3
		3,88	0,16			1,00	0,62	M2	CORTE 3
		0,18	4,15			1,00	0,75	M2	CORTE 3
		0,85	1,80			2,00	3,06	M2	CORTE 3
		0,30	0,16			1,00	0,05	M2	CORTE 3
AULA PARVULOS C		3,11	1,57			1,00	4,88	M2	CORTE 3
		0,04	2,00			1,00	0,08	M2	CORTE 3
		0,70	2,00			1,00	1,40	M2	CORTE 3
		0,16	2,00			1,00	0,32	M2	CORTE 3
VIGA		0,08	3,97			2,00	0,64	M2	CORTE 3
VIGA		0,24	3,97			1,00	0,95	M2	CORTE 3
VIGA		0,07	1,38			2,00	0,19	M2	CORTE 3
VIGA		0,06	1,38			2,00	0,17	M2	CORTE 3
		0,05	1,38			8,00	0,55	M2	CORTE 3
		0,06	1,38			4,00	0,33	M2	CORTE 3
		4,20	0,44			1,00	1,85	M2	CORTE 3
		0,32	2,52			1,00	0,81	M2	CORTE 3
		0,05	2,52			1,00	0,13	M2	CORTE 3
		3,65	2,46			1,00	8,98	M2	CORTE 3
		0,65	2,00			1,00	1,30	M2	CORTE 3
						0,85	0,85	M2	CORTE 3
						0,85	0,85	M2	CORTE 3





		2,27	2,46			1,00	5,58	M2	CORTE 3
		0,06	1,00			2,00	0,12	M2	CORTE 3
		0,06	1,11			2,00	0,13	M2	CORTE 3
		0,59	1,35			1,00	0,80	M2	CORTE 3
		0,15	2,17			1,00	0,33	M2	CORTE 3
		0,15	1,79			1,00	0,27	M2	CORTE 3
		0,60	2,00			1,00	1,20	M2	CORTE 3
		2,06	1,12			1,00	2,31	M2	CORTE 3
DESCUENTO ESPEJO		0,45	0,93			- 1,00	- 0,42	M2	CORTE 3
DESCUENTO VENTANA		1,00	1,11			- 1,00	- 1,11	M2	CORTE 3
							-		

TOTAL EJECUTADO	87,05	M2
MENOS ACTAS ANTERIORES	-	M2
MENOS PROYECCIÓN (ADELANTO) ACTA X	-	M2
PRESENTE ACTA	**87,05**	M2

PRESENTE ACTA	ACUMULADO ANTERIOR	ACUMULADO ACTUAL
87,05	0,00	**87,05**



OBSERVACIONES:


FIRMA		FIRMA	
RESIDENTE INTERVENTORÍA/DIRECTOR INTERVENTORÍA		RESIDENTE CONTRATISTA/DIRECTOR OBRA	
NOMBRE	GILMA BIBIANA ROJAS/ MARTIN RESTREPO ATUESTA	NOMBRE	ARQ. CLAUDIA SUSANA YUSTES / ING. ZULMA JIRAYDA PARRADO
FIRMA		FIRMA	


ALCALDÍA MAYOR DE BOGOTÁ D.C. SECRETARÍA DE INTEGRACIÓN SOCIAL	**MEMORIA DE CÁLCULO DE CANTIDADES DE OBRA**	Version: 01
	PROYECTO: ACTIVIDADES DE OBRA PARA LA OPTIMIZACIÓN DE LA INFRAESTRUCTURA DEL JARDÍN INFANTIL MARICHUELA	Edición: 18-11-2024

CONTRATANTE:	SECRETARIA DISTRITAL DE INTEGRACIÓN SOCIAL	**MUNICIPIO**	BOGOTÁ		
CONTRATISTA:	CONSORCIO WC CENTROS INTEGRALES	**CONTRATO No.**	10676	**FRENTE OBRA**	**012**
INTERVENTOR:	CONSORCIO INT INFRAESTRUCTURA 2025	**CONTRATO No:**	11836		
OBJETO:	REALIZAR LA EJECUCIÓN DE ACTIVIDADES DE OBRA PARA LA OPTIMIZACIÓN DE LA INFRAESTRUCTURA DE LOS CENTROS, SEDES Y PREDIOS DONDE LA SECRETARÍA DISTRITAL DE INTEGRACIÓN SOCIAL PRESTA SUS SERVICIOS SOCIALES O REQUIERA DE SU INTERVENCIÓN, EN EL MARCO DE LA IMPLEMENTACIÓN DEL SISTEMA DISTRITAL DE CUIDADO - GRUPO 4			**FECHA**	14/04/2026

CAPITULO		**PINTURAS Y RECUBRIMIENTOS.**		**ACTA No:**	**003**
ÍTEM	**22.1.11**	**PINTURA EN ESMALTE, APLICADO EN DOS (2) CAPAS, LINEAL A. <= 50CM. INCLUYE PREPARACIÓN DE SUPERFICIE.**		**UNIDAD**	**M**

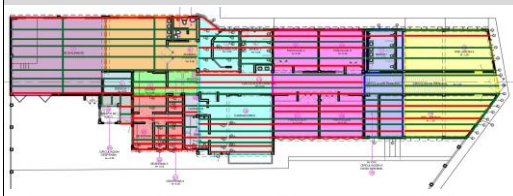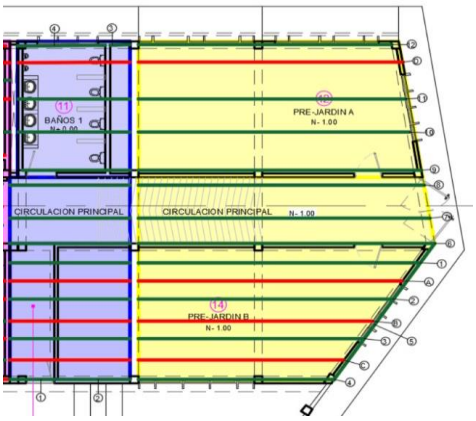ESQUEMA / FOTO/UBICACIÓN ÁREA INTERVENIDA	LOCALIZACIÓN	DIMENSIÓN					CANTIDAD	TOTAL	UNIDAD	CORTE
	LUGAR	Factor	Ancho	Largo	Alto	Peso				
	**ACTA PARCIAL No. 2**									
	PARVULOS B (NUEVO) (Rojo)			4,36			4,00	17,44	M	
	PARVULOS A (NUEVO) (Rojo)			4,36			4,00	17,44	M	
	PARVULOS D (NUEVO)(Rojo)			4,36			4,00	17,44	M	
	PARVULOS C (NUEVO)(Rojo)			4,36			4,00	17,44	M	
	BAÑOS 2 (NUEVO)(Rojo)			2,83			4,00	11,32	M	
	CAMINADORES (NUEVO)(Rojo)			7,36			5,00	36,80	M	
	COCINA (NUEVO)(Rojo)			4,60			1,00	4,60	M	
	COCINA (NUEVO)(Rojo)			1,95			2,00	3,90	M	
	COORDINACIÓN (NUEVO)(Rojo)			4,30			1,00	4,30	M	
	COORDINACIÓN (NUEVO)(Rojo)			2,00			1,00	2,00	M	
	ACCESO + RESTAURANTE (Rojo)			8,60			1,00	8,60	M	
	RESTAURANTE (NUEVO)(Rojo)			9,10			2,00	18,20	M	
	PARVULOS B (ANTIGUO)(Verde)			4,36			2,00	8,72	M	
	PARVULOS A (ANTIGUO)(Verde)			4,36			2,00	8,72	M	
	CAMINADORES (ANTIGUO)(Verde)			7,36			4,00	29,44	M	
	BAÑO CAMINADORES (ANTIGUO)(Verde)			1,32			2,00	2,64	M	
	DESPENSA 3 (ANTIGUO)(Verde)			3,00			2,00	6,00	M	
	DESPENSA 1 (ANTIGUO)(Verde)			2,00			2,00	4,00	M	
	COCINA (ANTIGUO)(Verde)			1,95			1,00	1,95	M	
	COCINA (ANTIGUO)(Verde)			4,60			1,00	4,60	M	
	CIRCULACIÓN PRINCIPAL (Rojo)			7,28			3,00	21,84	M	
	PRE JARDIN A (Verde)			12,80			7,00	89,60	M	
	PRE JARDIN B (Verde)			8,25			4,00	33,00	M	
	PRE JARDIN B (Verde)			7,65			1,00	7,65	M	
	PRE JARDIN B (Verde)			6,70			1,00	6,70	M	
	PRE JARDIN B (Verde)			5,70			1,00	5,70	M	
	PRE JARDIN B (Verde)			3,95			4,00	15,80	M	
	BAÑOS (Verde)			2,83			4,00	11,32	M	
	PARVULOS C Y D (Verde)			8,90			3,00	26,70	M	
	ACTA PARCIAL No. 3									
	**AREA AMARILLA**									
	PREJARDIN B #1 (VERDE)			8,60			1,00	8,60	M	CORTE 3
	PREJARDIN B #2(VERDE)			7,70			1,00	7,70	M	CORTE 3
	PREJARDIN B #3(VERDE)			6,80			1,00	6,80	M	CORTE 3
	PREJARDIN B #4(VERDE)			5,90			1,00	5,90	M	CORTE 3
	PREJARDIN B #5(VERDE)			5,40			1,00	5,40	M	CORTE 3
	PREJARDIN B A (ROJO)			8,00			1,00	8,00	M	CORTE 3
	PREJARDIN B B (ROJO)			7,25			1,00	7,25	M	CORTE 3
	PREJARDIN B C (ROJO)			6,20			1,00	6,20	M	CORTE 3
	PASILLO #6 (VERDE)			8,60			1,00	8,60	M	CORTE 3
	PASILLO #7 (VERDE)			8,58			1,00	8,58	M	CORTE 3
	PASILLO #8 (VERDE)			8,56			1,00	8,56	M	CORTE 3
	PRE JARDIN A #9 (VERDE)			8,66			1,00	8,66	M	CORTE 3
	PRE JARDIN A #10 (VERDE)			8,62			1,00	8,62	M	CORTE 3
	PRE JARDIN A #11 (VERDE)			8,58			1,00	8,58	M	CORTE 3
	PRE JARDIN A #12 (VERDE)			8,50			1,00	8,50	M	CORTE 3
	PRE JARDIN A D (ROJO)			8,14			1,00	8,14	M	CORTE 3
	AREA AZUL OSCURO									
	AREA ENTRE PREJARDIN B Y PARVULOS B (VERDE)			4,00			3,00	12,00	M	CORTE 3
	AREA ENTRE PREJARDIN B Y PARVULOS B #1 (VERDE)			0,85			1,00	0,85	M	CORTE 3
	AREA ENTRE PREJARDIN B Y PARVULOS B #2 (VERDE)			2,45			1,00	2,45	M	CORTE 3
	AREA ENTRE PREJARDIN B Y PARVULOS B (ROJO)			3,47			3,00	10,41	M	CORTE 3
	PASILLO (VERDE)			3,45			3,00	10,35	M	CORTE 3
	BAÑOS1 (VERDE)			3,17			3,00	9,51	M	CORTE 3
	BAÑOS 1 #3(VERDE)			0,85			1,00	0,85	M	CORTE 4

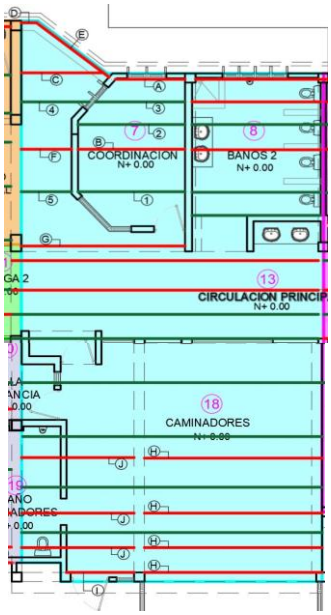

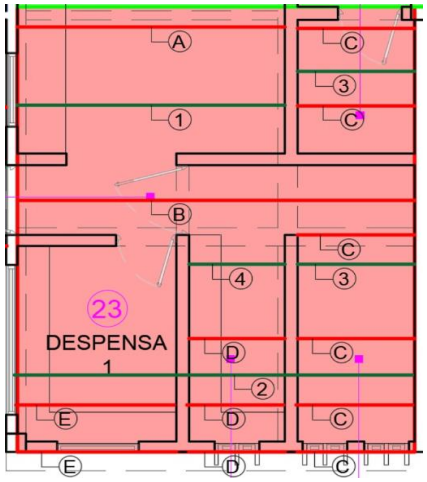





BAÑOS 1 #4(VERDE)			2,65			1,00	2,65	M	CORTE 5
BAÑOS 1 (ROJO)			3,17			1,00	3,17	M	CORTE 3
AREA MAGENTA									
PASILLO (VERDE)			8,20			2,00	16,40	M	CORTE 3
PASILLO (ROJO)			8,20			2,00	16,40	M	CORTE 3
PARVULOS D (VERDE)			4,37			2,00	8,74	M	CORTE 3
PARVULOS D (ROJO)			4,37			4,00	17,48	M	CORTE 3
PARVULOS C (VERDE)			4,37			2,00	8,74	M	CORTE 3
PARVULOS C (ROJO)			4,37			4,00	17,48	M	CORTE 3
PARVULOS B (VERDE)			4,37			2,00	8,74	M	CORTE 3
PARVULOS B (ROJO)			4,37			4,00	17,48	M	CORTE 3
PARVULOS A (VERDE)			4,37			2,00	8,74	M	CORTE 3
PARVULOS A (ROJO)			4,37			4,00	17,48	M	CORTE 3
AREA CYAN									
PASILLO (VERDE)			7,45			2,00	14,90	M	CORTE 3
PASILLO (ROJO)			7,45			2,00	14,90	M	CORTE 3
BAÑOS 2 (VERDE)			2,88			3,00	8,64	M	CORTE 3
BAÑOS 2 (ROJO)			2,88			3,00	8,64	M	CORTE 3
COORDINACIÓN #1(VERDE)			2,52			1,00	2,52	M	CORTE 3
COORDINACIÓN #2(VERDE)			2,80			1,00	2,80	M	CORTE 3
COORDINACIÓN #3 (VERDE)			2,23			1,00	2,23	M	CORTE 3
COORDINACION A (ROJO)			1,85			1,00	1,85	M	CORTE 3
COORDINACION B (ROJO)			2,80			1,00	2,80	M	CORTE 3
ACCESO #4 (VERDE)			1,90			1,00	1,90	M	CORTE 3
ACCESO #5(VERDE)			1,65			1,00	1,65	M	CORTE 3
ACCESO C (ROJO)			2,00			1,00	2,00	M	CORTE 3
ACCESO D (ROJO)			1,20			1,00	1,20	M	CORTE 3
ACCESO E(ROJO)			1,60			1,00	1,60	M	CORTE 3
ACCESO F (ROJO)			1,40			1,00	1,40	M	CORTE 3
ACCESO G (ROJO)			4,35			1,00	4,35	M	CORTE 3
CAMINADORES (VERDE)			7,47			4,00	29,88	M	CORTE 3
CAMINADORES H (ROJO)			4,40			4,00	17,60	M	CORTE 3
PASILLO CAMINADORES I (ROJO)			1,90			1,00	1,90	M	CORTE 3
PASILLO -BAÑOS CAMINADORES J (ROJO)			2,90			3,00	8,70	M	CORTE 3
AREA NARANJA									
ACCESO PRINCIPAL - RESTAURANTE CORREA TRANSVERSAL (VERDE)			5,65			1,00	5,65	M	CORTE 3
ACCESO PRINCIPAL - RESTAURANTE (VERDE)			9,00			5,00	45,00	M	CORTE 3
ACCESO PRINCIPAL - RESTAURANTE (ROJO)			9,00			1,00	9,00	M	CORTE 3
AREA MORADO									
RESTAURANTE (VERDE)			9,10			7,00	63,70	M	CORTE 3
RESTAURANTE CORREA TRANSVERSAL (VERDE)			8,55			1,00	8,55	M	CORTE 3
RESTAURANTE (ROJO)			9,10			2,00	18,20	M	CORTE 3
AREA AZUL CIELO									
BODEGA 1 (VERDE)			3,00			2,00	6,00	M	CORTE 3
BODEGA 1 (ROJO)			3,00			1,00	3,00	M	CORTE 3
AREA VERDE									
COCINA- BODEGA 2 (VERDE)			4,71			1,00	4,71	M	CORTE 3
COCINA- BODEGA 2 (ROJO)			4,71			1,00	4,71	M	CORTE 3
AREA LILA									
SALA DE LACTANCIA (VERDE)			1,35			1,00	1,35	M	CORTE 3
SALA DE LACTANCIA (ROJO)			1,30			1,00	1,30	M	CORTE 3
BAÑO CAMINADORES (VERDE)			1,35			1,00	1,35	M	CORTE 3
BAÑO CAMINADORES (ROJO)			1,30			3,00	3,90	M	CORTE 3
AREA ROJA									
COCINA A (ROJO)			1,90			1,00	1,90	M	CORTE 3
COCINA 1 (VERDE)			1,90			1,00	1,90	M	CORTE 3
COCINA B (ROJO)			5,00			1,00	5,00	M	CORTE 3
DESPENSA 1-2-3 #2 (VERDE)			5,00			1,00	5,00	M	CORTE 3
DESPENSA 3 C (ROJO)			1,55			6,00	9,30	M	CORTE 3
DESPENSA 3 #3 (VERDE)			1,55			2,00	3,10	M	CORTE 3
DESPENSA 2 #4 (VERDE)			1,45			1,00	1,45	M	CORTE 3
DESPENSA 2 D (ROJO)			1,45			3,00	4,35	M	CORTE 3
DESPENSA 1 E (ROJO)			1,90			2,00	3,80	M	CORTE 3
AREA GRIS									
CUBIERTA CUARTO DE ASEO (ROJO)			1,20			2,00	2,40	M	CORTE 3
CUBIERTA CUARTO DE ASEO (VERDE)			0,80			3,00	2,40	M	CORTE 3
CUBIERTA CUARTO DE ASEO (VERDE)			1,20			1,00	1,20	M	CORTE 3
							-		
							-		
DESCUENTO ACTA 2	443,86					- 1,00	- 443,86	M	CORTE 3

							-		
							-		
							-		

TOTAL EJECUTADO	663,69	M
MENOS ACTAS ANTERIORES	443,86	M
MENOS PROYECCIÓN (ADELANTO) ACTA X	-	M
PRESENTE ACTA	**219,83**	M

PRESENTE ACTA	ACUMULADO ANTERIOR	ACUMULADO ACTUAL
219,83	443,86	**663,69**

OBSERVACIONES:

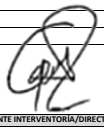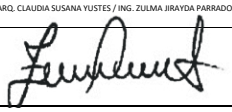FIRMA		**FIRMA**	
RESIDENTE INTERVENTORÍA/DIRECTOR INTERVENTORÍA		**RESIDENTE CONTRATISTA/DIRECTOR OBRA**	
NOMBRE	GILMA BIBIANA ROJAS/ MARTIN RESTREPO ATUESTA	**NOMBRE**	ARQ. CLAUDIA SUSANA YUSTES / ING. ZULMA JIRAYDA PARRADO
FIRMA		**FIRMA**	

ALCALDÍA MAYOR DE BOGOTÁ D.C. SECRETARIA DE INTEGRACIÓN SOCIAL	**MEMORIA DE CÁLCULO DE CANTIDADES DE OBRA**	Version: 01
	PROYECTO: ACTIVIDADES DE OBRA PARA LA OPTIMIZACIÓN DE LA INFRAESTRUCTURA DEL JARDÍN INFANTIL MARICHUELA	Edición: 18-11-2024


CONTRATANTE:	SECRETARIA DISTRITAL DE INTEGRACIÓN SOCIAL	**MUNICIPIO**	BOGOTÁ		
CONTRATISTA:	CONSORCIO WC CENTROS INTEGRALES	**CONTRATO No.**	10676	**FRENTE OBRA**	**012**
INTERVENTOR:	CONSORCIO INT INFRAESTRUCTURA 2025	**CONTRATO No:**	11836		
OBJETO:	REALIZAR LA EJECUCIÓN DE ACTIVIDADES DE OBRA PARA LA OPTIMIZACIÓN DE LA INFRAESTRUCTURA DE LOS CENTROS, SEDES Y PREDIOS DONDE LA SECRETARÍA DISTRITAL DE INTEGRACIÓN SOCIAL PRESTA SUS SERVICIOS SOCIALES O REQUIERA DE SU INTERVENCIÓN, EN EL MARCO DE LA IMPLEMENTACIÓN DEL SISTEMA DISTRITAL DE CUIDADO - GRUPO 4			**FECHA**	14/04/2026

CAPITULO	**PINTURAS Y RECUBRIMIENTOS.**		**ACTA No:**	**003**
ÍTEM	**22.3.5**	**ESMALTE SOBRE CERCHAS, PUENTE Y ESTRUCTURA METÁLICA DE CUBIERTA (INCLUYE ANDAMIOS CERTIFICADOS)**	**UNIDAD**	**M**


ESQUEMA / FOTO/UBICACIÓN ÁREA INTERVENIDA





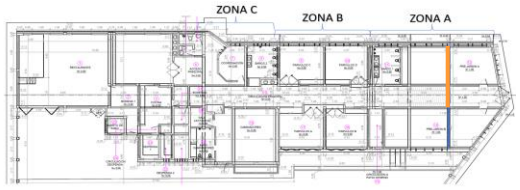



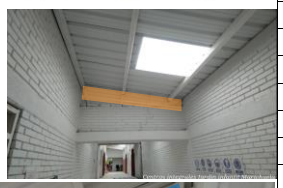





LOCALIZACIÓN	**DIMENSIÓN**					**CANTIDAD**	**TOTAL**	**UNIDAD**	**CORTE**
LUGAR	**Factor**	**Ancho**	**Largo**	**Alto**	**Peso**				
ACTA PARCIAL No. 2									
BODEGA (AZUL)			1,30			1,00	1,30	M	
COORDINACIÓN ANTIGUA (VERDE)			4,35			1,00	4,35	M	
COORDINACIÓN ANTIGUA (VERDE)			3,00			1,00	3,00	M	
COORDINACIÓN ANTIGUA (VERDE)			1,94			1,00	1,94	M	
ACCESO+RESTAURANTE (CYAN)			8,60			5,00	43,00	M	
RESTAURANTE (ROJO)			9,10			7,00	63,70	M	
ACTA PARCIAL No. 3									
PREJARDIN A (NARANJA)			7,00			1,00	7,00	M	CORTE 3
PRE JARDIN B (AZUL)			4,90			1,00	4,90	M	CORTE 3
DESCUENTO ACTA 2			117,29			- 1,00	- 117,29	M	CORTE 3

TOTAL EJECUTADO	11,90	M	
MENOS ACTAS ANTERIORES	117,29	M	
MENOS PROYECCIÓN (ADELANTO) ACTA X	-	M	
PRESENTE ACTA	- **105,39**	M	

PRESENTE ACTA	ACUMULADO ANTERIOR	ACUMULADO ACTUAL
-105,39	117,29	**11,90**

OBSERVACIONES:

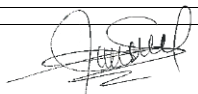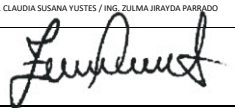FIRMA		**FIRMA**	
RESIDENTE INTERVENTORÍA/DIRECTOR INTERVENTORÍA		**RESIDENTE CONTRATISTA/DIRECTOR OBRA**	
NOMBRE	GILMA BIBIANA ROJAS / MARTIN RESTREPO ATUESTA	**NOMBRE**	ARQ. CLAUDIA SUSANA YUSTES / ING. ZULMA JIRAYDA PARRADO
FIRMA		**FIRMA**	

ALCALDÍA MAYOR DE BOGOTÁ D.C.
SECRETARÍA DE INTEGRACIÓN SOCIAL

MEMORIA DE CÁLCULO DE CANTIDADES DE OBRA

PROYECTO: ACTIVIDADES DE OBRA PARA LA OPTIMIZACIÓN DE LA INFRAESTRUCTURA DEL JARDÍN INFANTIL MARICHUELA

Version: 01

Edición: 18-11-2024

CONTRATANTE:	SECRETARIA DISTRITAL DE INTEGRACIÓN SOCIAL	**MUNICIPIO**	BOGOTÁ		
CONTRATISTA:	CONSORCIO WC CENTROS INTEGRALES	**CONTRATO No.**	10676	**FRENTE OBRA**	**012**
INTERVENTOR:	CONSORCIO INT INFRAESTRUCTURA 2025	**CONTRATO No:**	11836		
OBJETO:	REALIZAR LA EJECUCIÓN DE ACTIVIDADES DE OBRA PARA LA OPTIMIZACIÓN DE LA INFRAESTRUCTURA DE LOS CENTROS, SEDES Y PREDIOS DONDE LA SECRETARÍA DISTRITAL DE INTEGRACIÓN SOCIAL PRESTA SUS SERVICIOS SOCIALES O REQUIERA DE SU INTERVENCIÓN, EN EL MARCO DE LA IMPLEMENTACIÓN DEL SISTEMA DISTRITAL DE CUIDADO - GRUPO 4			**FECHA**	**14/04/2026**

CAPITULO	**J. PRESUPUESTO PRELIMINAR**		**ACTA No:**	**003**
ÍTEM	**23.4.5**	**SUMINISTRO E INSTALACIÓN DE CUBIERTA ECOROOF (INCLUIDO ESTRUCTURA DE REFUERZOS SI REQUIERE, BAJANTES Y CANALES SEGÚN DISEÑO, ACCESORIOS DE INSTALACIÓN, ANDAMIO CERTIFICADO , HERRAMIENTAS Y EQUIPOS)**	**UNIDAD**	**M2**

ESQUEMA / FOTO/UBICACIÓN ÁREA INTERVENIDA











LOCALIZACIÓN	DIMENSIÓN					CANTIDAD	TOTAL	UNIDAD	CORTE
LUGAR	Factor	Ancho	Largo	Alto	Peso				
ACTA PARCIAL No. 3									
PARVULOS C-D, BAÑOS 1 VERDE	1,00	12,90	7,33			1,00	94,56	M2	CORTE 3
PARVULOS A-B CYAN	1,00	12,90	5,00			1,00	64,50	M2	CORTE 3
CAMINADORES, LACTANCIA, BAÑO CAMINADORES AZUL	1,00	7,54	8,65			1,00	65,22	M2	CORTE 3
DESPENSA COCINA NARANJA	1,00	6,38	6,12			1,00	39,05	M2	CORTE 3
BAÑO, COORDINACIÓN, TRANSLUCIDA AGUAMARINA	1,00	7,45	1,45			1,00	10,80	M2	CORTE 3
BAÑO, COORDINACIÓN LIMA	1,00	7,60	5,00			1,00	38,00	M2	CORTE 3
ENTRADA TRIANGULO MORADO	1,00	1,24	1,05			1,00	1,30	M2	CORTE 3
CUARTO DE ASEO ROSA	1,00	1,20	3,65			1,00	4,38	M2	CORTE 3
	1,00	0,82	2,76			1,00	2,26	M2	CORTE 3
TEJA SOBRE RESTAURANTE ROJO	1,00	8,50	18,7			1,00	158,95	M2	CORTE 3
TEJA SOBRE PREJARDÍN A + PASILLO GRIS	1,00	7,00	8,94			1,00	62,58	M2	CORTE 3
TEJA SOBRE PREJARDÍN B AMARILLO	1,00	5,00	5,92			1,00	29,60	M2	CORTE 3
	1,00	5,00	1,30			1,00	6,50	M2	CORTE 3
							-		
							-		
							-		
							-		
							-		
							-		
							-		
							-		
							-		
							-		

TOTAL EJECUTADO	577,70	M2	
MENOS ACTAS ANTERIORES	0,00	M2	
MENOS PROYECCIÓN (ADELANTO) ACTA X	0,00	M2	
PRESENTE ACTA	**577,70**	M2	

PRESENTE ACTA	ACUMULADO ANTERIOR	ACUMULADO ACTUAL
577,70	0,00	**577,70**

OBSERVACIONES:

FIRMA		**FIRMA**	
RESIDENTE INTERVENTORÍA/DIRECTOR INTERVENTORÍA		**RESIDENTE CONTRATISTA/DIRECTOR OBRA**	
NOMBRE	GILMA BIBIANA ROJAS MARTIN RESTREPO ATUESTA	**NOMBRE**	ARQ. CLAUDIA SUSANA YUSTES / ING. ZULMA JIRAYDA PARRADO
FIRMA		**FIRMA**	

CONSORCIO WC
— CENTROS INTEGRALES —

OBRAS NO PROGRAMADAS

Dirección principal: Carrera 6 No. 6-30, Barrio La Pola, Ibagué - Tolima
Dirección sucursal: Carrera 70B No. 24D-22, Apto. 2-105 - Gran Reserva De Valdivia, Bogotá D.C.
Dirección electrónica: wc.centrosintegrales@gmail.com *
Teléfonos: (+57) 318 735 47 01 - (+57) 310 236 92 03

CONSORCIO WC
— CENTROS INTEGRALES —

CDC COLINAS

Dirección principal: Carrera 6 No. 6-30, Barrio La Pola, Ibagué - Tolima
Dirección sucursal: Carrera 70B No. 24D-22, Apto. 2-105 - Gran Reserva De Valdivia, Bogotá D.C.
Dirección electrónica: wc.centrosintegrales@gmail.com *
Teléfonos: (+57) 318 735 47 01 - (+57) 310 236 92 03

ALCALDÍA MAYOR DE BOGOTÁ D.C. SECRETARÍA DE INTEGRACIÓN SOCIAL	PROCESO GESTIÓN DE INFRAESTRUCTURA FÍSICA FORMATO ACTA PARCIAL	Código: FOR-GIF-020 Versión: 2 Fecha: Memo I2025044602 - 22/12/2025 Página: 1 de 1

Clasificación: información pública

1. FECHA ELABORACIÓN:	14	4	2026	4. TIPO DE CONTRATO:	OBRA						
2. ACTA No.	3			5. TIPO DE ACTA PARCIAL:				RECIBO PARCIAL DE OBRA	X	MODIFICACIONES	
3. NOMBRE EQUIPAMIENTO:	SEDES DE LA S.D.I.S. / Grupo 4										

A. DATOS GENERALES DEL CONTRATO

6. CONTRATO OBRA No:	10676-2025			7. FECHA CONTRATO:	20	11	2025			8. VALOR CONTRATO:	$ 13.277.562.249
9. FECHA ACTA INICIO:	3	12	2025	10. FECHA DE TERMINACIÓN:		30	11	2027		11. PLAZO:	24 Meses/días
12. PRORROGAS:	N/A			13. SUSPENSIONES:	N/A					14. ADICIONES:	N/A
15. OBJETO DEL CONTRATO OBRA:	REALIZAR LA EJECUCION DE ACTIVIDADES DE OBRA PARA LA OPTIMIZACIÓN DE LA INFRAESTRUCTURA DE LOS CENTROS, SEDES Y PREDIOS DONDE LA SECRETARÍA DISTRITAL DE INTEGRACIÓN SOCIAL PRESTA SUS SERVICIOS SOCIALES O REQUIERA DE SU INTERVENCIÓN, EN EL MARCO DE LA IMPLEMENTACIÓN DEL SISTEMA DISTRITAL DE CUIDADO										
16. CONTRATISTA:	CONSORCIO WC CENTROS INTEGRALES										
17. CONTRATO INTEVENTORIA No:	11836			18. FECHA CONTRATO:	26	11	2025			19. VALOR CONTRATO:	$ 1.993.963.265
20. FECHA ACTA INICIO:	3	12	2025	21. FECHA DE TERMINACIÓN:		30	12	2027		22. PLAZO:	24 MESES 27 DÍAS Meses/días
23. PRORROGAS:	N/A			24. SUSPENSIONES:	N/A					25. ADICIONES:	N/A
26. INTEVENTORÍA:	CONSORCIO INT INFRAESTRUCTURA 2025										
27. SUPERVISOR SDIS:	JHONNY EDWAR PADILLA ARIZA										

B. DATOS ESPECÍFICOS

En Bogotá D.C ; a los 14 días del mes de Abril del año 2026 se reunieron el supervisor Jhonny Edwar Padilla Ariza, el contratista Consorcio WC Centros Integrales y la Interventoria Consorcio INT Infraestructura 2025 representante legal de la interventoría, para dejar constancia por medio de la presente acta de recibo parcial de Obra y/o Modificaciones del mes de Marzo de 2026 según condiciones que se detallan a continuación:

28. ÍTEM No.	29. CONDICIONES CONTRACTUALES INICIALES					30. CANTIDADES ACTUALIZADAS *(según Acta balance de obra (FOR-GIF-027) (Balance Menores y Menores)*		31. PRESENTE ACTA		32. ACUMULADO ANTERIOR		33. ACUMULADO TOTAL *(PRESENTE ACTA+ACUMULADO ANTERIOR)*	
	DESCRIPCIÓN	UNIDAD	CANT.	PRECIO UNITARIO	VALOR	CANT	VALOR	CANT.	VALOR	CANT.	VALOR	CANT.	VALOR
12. CENTRO DE DESARROLLLO COMUNITARIO COLINAS													
1	**PRELIMINARES, PROVISIONALES DE OBRA Y DEMOLICIONES.**												
1,4	**DEMOLICIONES Y/O DESMONTES DE CUBIERTAS.**												
1.4.2	DESMONTE MANUAL DE CANAL DS.<=50 CM INDIFERENTE DE SU MATERIAL (POLÍMERO, LÁMINA DE ACERO NEGRO O GALVANIZADO, ARCILLA, ETC.), INCLUYENDO EL RETIRO DEL SISTEMA DE SOPORTERÍA RELACIONADO A LA CANAL INCLUYE IMPLEMENTOS PARA TRABAJOS EN ALTURA, LIMPIEZA Y RETIRO DE ESCOMBROS MENORES.	M	76,74	$ 12.903,00	$ 990.176,22	76,74	$ 990.176,22	-	$ -	76,74	$ 990.176,22	76,74	$ 990.176,22
1.4.8	DESMONTE MANUAL DE TEJAS METÁLICAS TERMOACUSTICAS Y/O DE TIPO BANDEJA SENCILLA DE CUBIERTA Y/O DE ZINC (INDIFERENTE DEL TIPO Y TAMAÑO) Y SU CORRESPONDIENTES LISTONES, CABIOS, Y CORREAS DE APOYO (SIEMPRE Y CUANDO ESTAS ÚLTIMAS NO SEAN DE CARGA) INCLUYE ELEMENTOS DE SOPORTE NECESARIO PARA LA CUBIERTA DURANTE LA EJECUCIÓN DE LA LABOR, IMPLEMENTOS PARA TRABAJOS EN ALTURA, CARGUE, RETIRO, DISPOSICIÓN DE ESCOMBROS A SITIO APROBADO POR LA AUTORIDAD AMBIENTAL.	M2	228,50	$ 35.924,00	$ 8.208.634,00	228,49	$ 8.208.274,76	-	$ -	228,49	$ 8.208.274,76	228,49	$ 8.208.274,76
3	**MAMPOSTERÍAS Y RELACIONADOS.**												
3,5	**RESTAURACIONES, REPARACIONES Y REPOSICIONES DE MAMPOSTERÍAS.**												
3.5.1	RASPADO DE SUPERFICIE EN MUROS. REALIZADO CON GRATA METÁLICA Y AGUA A PRESIÓN, GARANTIZANDO UNA SUPERFICIE RESULTANTE LISA, LIMPIA DE RESIDUOS SALES Y FLUORESCENCIAS. INCLUYE LIMPIEZA Y ASEO DE LOS ESCOMBROS GENERADOS.	M2	106,20	$ 9.628,00	$ 1.022.493,60	101,49	$ 977.145,72	101,49	$ 977.145,72	-	$ -	101,49	$ 977.145,72
4	**INSTALACIONES HIDROSANITARIAS, CONTRAINCENDIO, DE GAS (REDES Y EQUIPOS).**												
4,1	**TUBERIAS Y ACCESORIOS**												
4.1.42	SUMINISTRO E INSTALACION DE TUBERIA PVCS 2"; INCLUYE ACCESORIOS PARA CONEXION, BIFURCACION Y REDUCCION. NO INCLUYE EXCAVACION, REGATAS, DEMOLICIONES O ELEMENTOS DE FIJACION	M	4,00	$ 34.187,00	$ 136.748,00	4,00	$ 136.748,00	-	$ -	4,00	$ 136.748,00	4,00	$ 136.748,00
19	**ASEO Y DISPOSICIÓN FINAL**												
19,1	ASEO GENERAL FINAL Y LIMPIEZA	M2	-	$ 4.414,00	$ -	277,00	$ 1.222.678,00	277,00	$ 1.222.678,00	-	$ -	277,00	$ 1.222.678,00
21	**PAÑETES, REVOQUES Y REPELLOS.**												
22,1	**SOBRE MUROS Y OTROS ELEMENTOS VERTICALES.**												
21.1.11	RESANES GENERALES MENORES SOBRE SUPERFICIE CON MORTERO COMÚN 1:4 E =2 CM DANDO ACABADO LISO. INCLUYE PREPARACIÓN DE SUPERFICIE. LA APLICABILIDAD DE ESTE ÍTEM PARA PAGO DEPENDE DE QUE EL DAÑO SOBRE LA SUPERFICIE NO SUPERE EL 20% DE LA MISMA.	M2	-	$ 20.180,00	$ -	101,49	$ 2.048.068,20	101,49	$ 2.048.068,20	-	$ -	101,49	$ 2.048.068,20
22	**PINTURAS Y RECUBRIMIENTOS.**												
22,1	**SOBRE MUROS Y PANELERÍA LIVIANA.**												
22.1.4	ESTUCO IMPERMEABILIZADO SOBRE PAÑETE (INCLUYE ANDAMIOS CERTIFICADOS)	M2	106,20	$ 71.517,00	$ 7.595.105,40	115,25	$ 8.242.334,25	115,25	$ 8.242.334,25	-	$ -	115,25	$ 8.242.334,25
22.1.7	PINTURA VINILO ACRÍLICA PLÁSTICA LAVABLE TIPO 1, APLICADO EN TRES (3) CAPAS. INCLUYE PREPARACIÓN DE SUPERFICIE.	M2	212,40	$ 13.689,00	$ 2.907.543,60	193,37	$ 2.647.041,93	193,37	$ 2.647.041,93	-	$ -	193,37	$ 2.647.041,93
22.1.10	PINTURA EN ESMALTE, APLICADO EN DOS (2) CAPAS. INCLUYE PREPARACIÓN DE SUPERFICIE.	M2	-	$ 48.456,00	$ -	32,27	$ 1.563.675,12	32,27	$ 1.563.675,12	-	$ -	32,27	$ 1.563.675,12
22.1.16	PINTURA IMPERMEABILIZANTE PARA INTERIORES Y EXTERIORES, USADA COMO SELLADOR, IMPERMEABILIZANTE Y PINTURA, CON ALTA RESISTENCIA A LA FORMACIÓN DE HONGOS Y ALGAS, DE USO SOBRE SUPERFICIES COMO BASE CEMENTO (CURADAS MÍNIMO 28 DÍAS) O MAMPOSTERÍAS O ESTUCOS PLÁSTICOS O PASTAS TEXTURIZABLES O SUPERFICIES DE MADERA EN AMBIENTES INTERIORES, APLICADO A DOS (2) CAPAS. INCLUYE LIMPIEZA Y PREPARACIÓN DE SUPERFICIE.	M2	-	$ 16.676,00	$ -	23,37	$ 389.718,12	23,37	$ 389.718,12	-	$ -	23,37	$ 389.718,12
23	**CUBIERTAS E IMPERMEABILIZACIONES. (TODAS LAS ACTIVIDADES INCLUYEN EL SUMINISTRO E INSTALACIÓN)**												
23,4	**CUBIERTAS TRASLÚCIDAS**												
23.1.6	MANTENIMIENTO DE CUBIERTA TERMO ACÚSTICA O TIPO SÁNDWICH, INCLUYE CAMBIO DE TORNILLOS EN MAL ESTADO, LIMPIEZA Y SELLO DE GOTERAS.	M2	277,00	$ 42.510,00	$ 11.775.270,00	277,00	$ 11.775.270,00	-	$ -	277,00	$ 11.775.270,00	277,00	$ 11.775.270,00
23,8	**OTROS COMPLEMENTARIOS CUBIERTA.**												
23.8.5	CANAL DE ALTA CAPACIDAD, INCLUYE ACCESORIOS (INCLUYE ANDAMIOS CERTIFICADOS)	M	112,85	$ 82.182,00	$ 9.274.238,70	112,85	$ 9.274.238,70	-	$ -	112,85	$ 9.274.238,70	112,85	$ 9.274.238,70

34. SUBTOTAL COSTO DIRECTO		$ 41.910.209,52	$ 47.475.369,02	$ 17.090.661,34	$ 30.384.707,68	$ 47.475.369,02
35. DESCRIPCIÓN	%					
ADMINISTRACIÓN	27,49%	$ 11.521.117,00	$ 13.050.978,94	$ 4.698.222,80	$ 8.352.756,14	$ 13.050.978,94
IMPREVISTO	1,00%	$ 419.102,00	$ 474.753,69	$ 170.906,61	$ 303.847,08	$ 474.753,69
UTILIDAD	4,00%	$ 1.676.408,00	$ 1.899.014,76	$ 683.626,45	$ 1.215.388,31	$ 1.899.014,76
SUBTOTAL COSTO INDIRECTO (A+I+U)		$ 13.616.627,00	$ 15.424.747,39	$ 5.552.755,86	$ 9.871.991,53	$ 15.424.747,39
AJUSTE AL PESO		$ -	$ -	$ -	$ -	$ -
ANTICIPO		$ -	$ -	$ -	$ -	$ -
AMORTIZACIÓN DE ANTICIPO		$ -	$ -	$ -	$ -	$ -
36. TOTAL A PAGAR DESPUES DE AMORTIZAR ANTICIPO Y ACUMULADO		$ 55.526.836,52	$ 62.900.116,41	$ 22.643.417,20	$ 40.256.699,21	$ 62.900.116,41

ALCALDÍA MAYOR DE BOGOTÁ D.C. SECRETARÍA DE INTEGRACIÓN SOCIAL	PROCESO GESTIÓN DE INFRAESTRUCTURA FÍSICA FORMATO ACTA PARCIAL	Código: FOR-GIF-020 Versión: 2 Fecha: Memo I2025044602 - 22/12/2025 Página: 1 de 1

Clasificación: información pública

1. FECHA ELABORACIÓN:	14	4	2026		4. TIPO DE CONTRATO:	OBRA									
2. ACTA No.	3				5. TIPO DE ACTA PARCIAL:						RECIBO PARCIAL DE OBRA	X	MODIFICACIONES		
3. NOMBRE EQUIPAMIENTO:	SEDES DE LA S.D.I.S. / Grupo 4														

A. DATOS GENERALES DEL CONTRATO

6. CONTRATO OBRA No:	10676-2025			7. FECHA CONTRATO:	20	11	2025		8. VALOR CONTRATO:	$	13.277.562.249	
9. FECHA ACTA INICIO:	3	12	2025	10. FECHA DE TERMINACIÓN:		30	11	2027	11. PLAZO:	24	Meses/días	
12. PRORROGAS:	N/A			13. SUSPENSIONES:	N/A				14. ADICIONES:	N/A		
15. OBJETO DEL CONTRATO OBRA:	REALIZAR LA EJECUCION DE ACTIVIDADES DE OBRA PARA LA OPTIMIZACIÓN DE LA INFRAESTRUCTURA DE LOS CENTROS, SEDES Y PREDIOS DONDE LA SECRETARÍA DISTRITAL DE INTEGRACIÓN SOCIAL PRESTA SUS SERVICIOS SOCIALES O REQUIERA DE SU INTERVENCIÓN, EN EL MARCO DE LA IMPLEMENTACIÓN DEL SISTEMA DISTRITAL DE CUIDADO											
16. CONTRATISTA:	CONSORCIO WC CENTROS INTEGRALES											
17. CONTRATO INTEVENTORIA No:	11836			18. FECHA CONTRATO:	26	11	2025		19. VALOR CONTRATO:	$	1.993.963.265	
20. FECHA ACTA INICIO:	3	12	2025	21. FECHA DE TERMINACIÓN:		30	12	2027	22. PLAZO:	24 MESES 27 DÍAS	Meses/días	
23. PRORROGAS:	N/A			24. SUSPENSIONES:	N/A				25. ADICIONES:	N/A		
26. INTEVENTORÍA:	CONSORCIO INT INFRAESTRUCTURA 2025											
27. SUPERVISOR SDIS:	JHONNY EDWAR PADILLA ARIZA											

B. DATOS ESPECÍFICOS

En Bogotá D.C ; a los 14 días del mes de Abril del año 2026 se reunieron el supervisor Jhonny Edwar Padilla Ariza, el contratista Consorcio WC Centros Integrales y la Interventoria Consorcio INT Infraestructura 2025 representante legal de la interventoría, para dejar constancia por medio de la presente acta de recibo parcial de Obra y/o Modificaciones del mes de Marzo de 2026 según condiciones que se detallan a continuación:


28. ÍTEM No.	29. CONDICIONES CONTRACTUALES INICIALES					30. CANTIDADES ACTUALIZADAS *(según Acta balance de obra (FOR-GIF-027) (Balance Mayores y Menores)*		31. PRESENTE ACTA		32. ACUMULADO ANTERIOR		33. ACUMULADO TOTAL *(PRESENTE + ACUMULADO ANTERIOR)*	
	DESCRIPCIÓN	UNIDAD	CANT.	PRECIO UNITARIO	VALOR	CANT	VALOR	CANT.	VALOR	CANT.	VALOR	CANT.	VALOR
12. CENTRO DE DESARROLLLO COMUNITARIO COLINAS													

C. OBSERVACIONES

Nota: De acuerdo a lo estipulado en el pliego de condiciones proceso SDIS-LP-006-2025LPEI literal 2.6 FORMA DE PAGO " (...) contratista de obra deberá justificar los imprevistos, en concordancia con la metodología establecida por la Entidad y en los formatos definidos para tal fin (Formato FOR-GIF-012) para cada acta parcial de pago; por lo cual, deberá presentar los soportes de los costos establecidos como imprevistos los cuales deberán ser presentados, aprobados y avalados a la interventoría, de no contar con el respectivo soporte generado para el periodo del acta parcial, no se realizará el respectivo pago".

LOS VALORES UNITARIOS DE LA PRESENTE ACTA TIENEN EL INCREMENTO PREVISTO PARA LA VIGENCIA 2026 DE CONFORMIDAD CON EL NUMERAL 10.4.1. DEL ANEXO TÉCNICO DEL CONTRATO DE OBRA NO. 10676 DE 2025, EL CUAL ESTABLECE LO SIGUIENTE: "PARA LA ACTUALIZACIÓN DE LOS PRECIOS PARA LAS VIGENCIAS 2026 Y 2027 SE EMPLEARÁ EL VALOR CORRESPONDIENTE AL 3%, CORRESPONDIENTE A LA PROYECCIÓN DEL PRODUCTO INTERNO BRUTO (PIB) NACIONAL DE MEDIANO PLAZO CONSIDERADO EN LOS SUPUESTOS MACROECONÓMICOS DEL MINISTERIO DE HACIENDA Y CRÉDITO PÚBLICO - MFMP 2025 (JUNIO DE 2025) Y BANCO DE LA REPÚBLICA".

D. VERIFICACION DOCUMENTOS CARGADOS EN SECOP II *(MES VENCIDO, ES DECIR, CORRESPONDE AL MES ANTERIOR)*

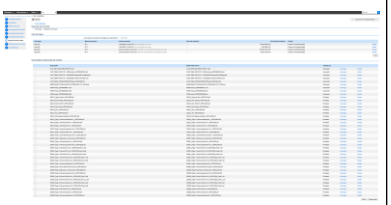DESCRIPCION	37. No. INFORME MENSUAL	38. PERIODO	39. NOMBRE DEL ARCHIVO	40. PANTALLAZOS SECOP II
INFORME TÉCNICO	4	01 de marzo al 31 de marzo 2026	202602_Pago 2-Informe Tecnico No 3_10676-2025_Parte 1 202602_Pago 2-Informe Tecnico No 3_10676-2025_Parte 2 202602_Pago 2-Informe Tecnico No 3_10676-2025_Parte 3 202602_Pago 2-Informe Tecnico No 3_10676-2025_Parte 4	
INFORME SOCIAL	4	01 de marzo al 31 de marzo 2026	202602_Pago 2-Informe Social No 3_10676-2025	
INFORME AMBIENTAL	4	01 de marzo al 31 de marzo 2026	202602_Pago 2-Informe Ambiental No 3_10676-2025	
INFORME SST	4	01 de marzo al 31 de marzo 2026	202602_Pago 2-Informe SST No 3_10676-2025	
INFORME DE SUPERVISION	4	01 de marzo al 31 de marzo 2026	202602_Pago 2-Informe Supervision No 3_10676-2025	
ACTA PARCIAL	4	01 de marzo al 31 de marzo 2026	202602_Pago 2 Corte General obra_Acta 2_10676-2025	
SOPORTE PAGO SDH	4	01 de marzo al 31 de marzo 2026	FE 3 - PAGO HACIENDA_ACTA 3 FE 4 - PAGO HACIENDA_ACTA 4	
FACTURA	4	01 de marzo al 31 de marzo 2026	FACTURA_FE 3_DISTRITO_ACTA 2. FACTURA_FE 4_ADULTO MAYOR_ACTA 2	
FORMATO MC 14	4	01 de marzo al 31 de marzo 2026	MC-14_DISTRITO_ACTA 2 MC-14_ADULTO MAYOR_ACTA 2	

El recibo por parte de la interventoría de las obras ejecutadas no exime al contratista de su responsabilidad y de las obligaciones a que hace referencia el citado contrato de obra. Las cantidades de obra indicadas en la presente acta de recibo parcial son de absoluta responsabilidad del contratista e interventor.

Para constancia de lo anterior, se firma la presente acta bajo la responsabilidad expresa de los que intervienen en ella, de conformidad con las funciones desempeñadas por cada uno de los mismos, de acuerdo con e manual de interventoría, en Bogotá, D. C., a los 14 días del mes de Abril del año 2026

Nombre: WILLIAM CARDONA OLMOS
C.C. 79.958.441
Rep Legal. CONSORCIO WC CENTROS INTEGRALES
Nit. 902002639-7

Nombre: NADRA CONSTANZA CASTAÑEDA HORTA
C.C. No. 52.469.943
Rep legal CONSORCIO INT INFRAESTRUCTURA 2025
Nit. 902006602-3


Original: Secretaría Distrital de Integración Social - Subdirección de Plantas Físicas
Copia: Interventor
Copia: Contratista


ALCALDÍA MAYOR DE BOGOTÁ D.C. SECRETARÍA DE INTEGRACIÓN SOCIAL	**MEMORIA DE CÁLCULO DE CANTIDADES DE OBRA**	Versión: 01
	PROYECTO: ACTIVIDADES DE OBRA PARA LA OPTIMIZACIÓN DE LA INFRAESTRUCTURA DEL CDC COLINAS	Edición: 18-11-2024


CONTRATANTE:	SECRETARIA DISTRITAL DE INTEGRACIÓN SOCIAL	**MUNICIPIO**	BOGOTÁ		
CONTRATISTA:	CONSORCIO WC CENTROS INTEGRALES	**CONTRATO No.**	10676	**FRENTE OBRA**	**001**
INTERVENTOR:	CONSORCIO INT INFRAESTRUCTURA 2025	**CONTRATO No:**	11836		
OBJETO:	REALIZAR LA EJECUCION DE ACTIVIDADES DE OBRA PARA LA OPTIMIZACIÓN DE LA INFRAESTRUCTURA DE LOS CENTROS, SEDES Y PREDIOS DONDE LA SECRETARÍA DISTRITAL DE INTEGRACIÓN SOCIAL PRESTA SUS SERVICIOS SOCIALES O REQUIERA DE SU INTERVENCIÓN, EN EL MARCO DE LA IMPLEMENTACIÓN DEL SISTEMA DISTRITAL DE CUIDADO.			**FECHA**	14/04/2026

CAPITULO	**DEMOLICIONES Y/O DESMONTES DE CUBIERTAS.**	**ACTA No:**	**003**
ITEM	**3.5.1**	**RASPADO DE SUPERFICIE EN MUROS, REALIZADO CON GRATA METÁLICA Y AGUA A PRESIÓN, GARANTIZANDO UNA SUPERFICIE RESULTANTE LISA, LIMPIA DE RESIDUOS SALES Y FLUORESCENCIAS. INCLUYE LIMPIEZA Y ASEO DE LOS ESCOMBROS GENERADOS.**	**UNIDAD**	**M2**

ESQUEMA / FOTO/UBICACIÓN AREA INTERVENIDA

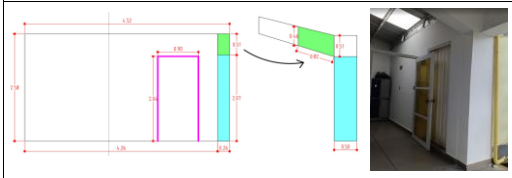


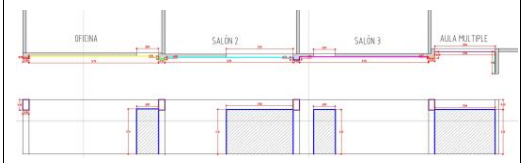


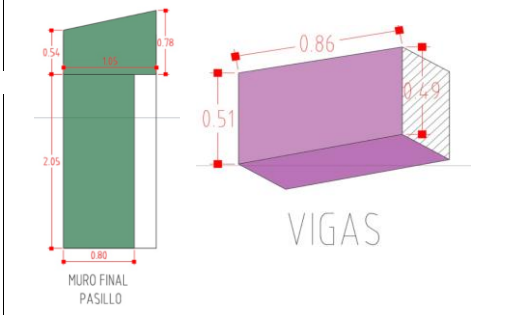






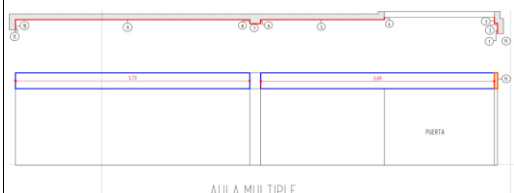

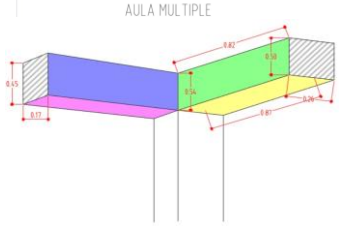




LOCALIZACIÓN	**DIMENSIÓN**					**CANTIDAD**	**TOTAL**	**UNIDAD**	**CORTE**
LUGAR	**Factor**	**Ancho**	**Largo**	**Alto**	**Área**				
MURO BAJO CUBIERTA 1									
	20%	4,26		2,58			2,20	M2	
MENOS VANO PUERTA	20%	0,9		2,04		-1,00	- 0,37	M2	
COLUMNA (CYAN)	20%	0,26		2,06			0,11	M2	
COLUMNA (CYAN)	20%	0,5		2,03			0,20	M2	
VIGA LATERAL (VERDE)	20%	0,82		0,485		2,00	0,16	M2	
BAJO VIGA (VERDE)	20%	0,26	0,82				0,04	M2	
MURO BAJO CUBIERTA 2							-		
PASILLO									
COLUMNA MURO OFICINA PASILLO (ROJO)	20%	0,28		2,06			0,12	M2	
COLUMNA MURO OFICINA PASILLO (ROJO)	20%	0,11		2,06			0,05		
MURO OFICINA PASILLO (AMARILLO)	20%	5,75		2,61			3,00		
MENOS VANO PUERTA (ACHURADO)	20%	0,97		2,08		-1,00	- 0,40		
CARTERA PUERTA (AZUL)	20%	0,04	3,05				0,02		
COLUMNA MURO SALON 2 PASILLO (VERDE)	20%	0,15		2,06			0,06		
COLUMNA MURO SALON 2 PASILLO (VERDE)	20%	0,285		2,06			0,12		
COLUMNA MURO SALON 2 PASILLO (VERDE)	20%	0,09		2,06			0,04		
MURO SALON 2 PASILLO (CYAN)	20%	5,7		2,57			2,93		
MENOS VANO PUERTA (ACHURADO)	20%	2,97		2,06		-1,00	- 1,22		
CARTERA PUERTA (AZUL)	20%	0,05	5,11				0,05		
COLUMNA MURO SALON 3 PASILLO (AZUL)	20%	0,125		2,06			0,05		
COLUMNA MURO SALON 3 PASILLO (AZUL)	20%	0,28		2,06			0,12		
COLUMNA MURO SALON 3 PASILLO (AZUL)	20%	0,15		2,06			0,06		
MURO SALON 3 PASILLO (MAGENTA)	20%	5,73		2,61			2,99		
MENOS VANO PUERTA (ACHURADO)	20%	0,97		2,05		-1,00	- 0,40		
CARTERA PUERTA (AZUL)	20%	0,06	3,02				0,04		
COLUMNA 2 MURO SALON 3 PASILLO (NARANJA)	20%	0,065		2,06			0,03		
COLUMNA 2 MURO SALON 3 PASILLO (NARANJA)	20%	0,275		2,06			0,11		
COLUMNA 2 MURO SALON 3 PASILLO (NARANJA)	20%	0,31		2,06			0,13		
MURO AULA MULTIPLE PASILLO (MORADO)	20%	2,69		0,53			0,29		
CARTERA PUERTA (AZUL)	20%	0,05	2,69				0,03		
MURO FINAL PASILLO (VERDE OSCURO)	20%	0,8		2,05			0,33		
	20%	1,05		0,66			0,14		
VIGAS							-		
CARAS LATERALES (MORADO)	20%	0,86		0,5		8,00	0,69		
CARA INFERIOR (MORADO)	20%	0,86	27,5				4,73		
		0,86	28			2,00	48,16		
		0,86	28,5				24,51		
AULA MULTIPLE							-		
MURO 1	20%	0,27		2,01			0,11		
MURO 2	20%	0,27		0,45					
MURO 3	20%	0,16		2,01			0,06		
MURO 4	20%	0,06		2,01			0,02		
MURO 5	20%	3,02		2,01			1,21		
MURO 6	20%	0,105		2,01			0,04		
MURO 7	20%	0,27		2,01			0,11		
MURO 8	20%	0,105		2,01			0,04		
MURO 9	20%	5,73		2,01			2,30		
MURO 10	20%	0,27		2,01			0,11		
MURO 11 (NARANJA)	20%	0,27		0,45		2,00	0,05		
VIGA LONGITUDINAL SECCION 1 (AZUL)	20%	5,73		0,45			0,52		
VIGA LONGITUDINAL SECCION 2 (AZUL)	20%	5,69		0,45			0,51		
CARTERA VIGA SECCIÓN 1 (MAGENTA)	20%	5,73	0,17				0,19		
CARTERA VIGA SECCIÓN 2 (MAGENTA)	20%	5,69	0,17				0,19		
VIGA TRANSVERSAL CARAS LATERALES (VERDE)	20%	0,82		0,52		2,00	0,17		
VIGA TRANSVERSAL CARA INFERIOR (AMARILLO)	20%	0,87	0,26				0,05		
							-		

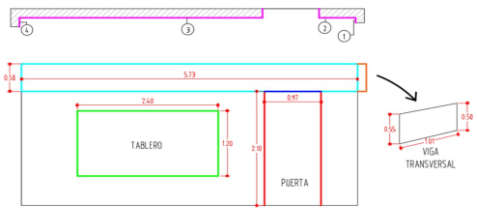


SALON 3



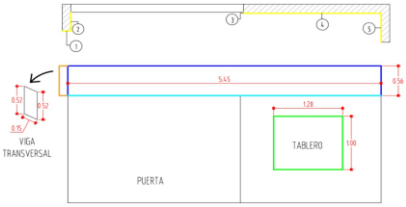

SALÓN 2



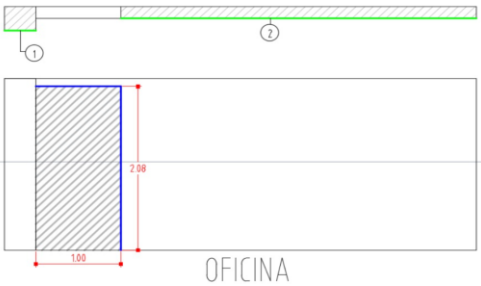

OFICINA

SALON 3							-		
MURO 1	20%	0,09		2,1			0,04		
MURO 2	20%	0,62		2,1			0,26		
MURO 3	20%	4,14		2,1			1,74		
MURO 4	20%	0,16		2,1			0,07		
CARTERA VANO PUERTA VERTICAL (ROJO)	20%	0,17		2,1		2,00	0,14		
CARTERA VANO PUERTA HORIZONTAL (AZUL)	20%	0,2		0,97			0,04		
DESCUENTO TABLERO (VERDE)	20%	2,4		1,2		-1,00	- 0,58		
VIGA LONGITUDINAL (CYAN)	20%	5,73		0,5			0,57		
VIGA TRANSVERSAL (NARANJA)	20%	1		0,525			0,11		
							-		
SALON 2							-		
MURO 1	20%	0,08		2,02			0,03		
MURO 2	20%	0,35		2,02			0,14		
MURO 3	20%	0,02		2,02			0,01		
MURO 4	20%	2,45		2,02			0,99		
MURO 5	20%	0,545		2,02			0,22		
DESCUENTO TABLERO (VERDE)	20%	1,2		1		-1,00	- 0,24		
VIGA LONGITUDINAL (AZUL)	20%	5,45		0,56			0,61		
CARTERA VIGA (CYAN)	20%	5,45	0,24				0,26		
VIGA TRANSVERSAL (NARANJA)	20%	0,15		0,52			0,02		
							-		
OFICINA							-		
MURO 1	20%	0,31		2,18			0,14		
MURO 2	20%	5,55		2,18			2,42		
MENOS VANO PUERTA (ACHURADO)	20%	1		2,08		-1,00	- 0,42		
CARTERA PUERTA (AZUL)	20%	0,2	3,08				0,12		
							-		
							-		
TOTAL EJECUTADO	101,49	M2	
MENOS ACTAS ANTERIORES	-	M2	
MENOS PROYECCION (ADELANTO) ACTA X	-	M2	
PRESENTE ACTA	**101,49**	M2	

PRESENTE ACTA	ACUMULADO ANTERIOR	ACUMULADO ACTUAL
101,49	0,00	**101,49**

OBSERVACIONES:


FIRMA		**FIRMA**	
RESIDENTE INTERVENTORIA/ DIRECTOR INTERVENTORIA		**RESIDENTE CONTRATISTA/DIRECTOR OBRA**	
NOMBRE	GILMA BIBIANA ROJAS/ MARTIN RESTREPO ATUESTA	**NOMBRE**	ARQ. CLAUDIA SUSANA YUSTES / ING. ZULMA JIRAYDA PARRADO
FIRMA		**FIRMA**	

ALCALDÍA MAYOR DE BOGOTÁ D.C. SECRETARIA DE INTEGRACIÓN SOCIAL	**MEMORIA DE CÁLCULO DE CANTIDADES DE OBRA**	Version: 01
	PROYECTO: ACTIVIDADES DE OBRA PARA LA OPTIMIZACIÓN DE LA INFRAESTRUCTURA DEL CDC COLINAS	Edición: 18-11-2024

CONTRATANTE:	SECRETARIA DISTRITAL DE INTEGRACIÓN SOCIAL	**MUNICIPIO**	BOGOTÁ		
CONTRATISTA:	CONSORCIO WC CENTROS INTEGRALES	**CONTRATO No.**	10676	**FRENTE OBRA**	**001**
INTERVENTOR:	CONSORCIO INT INFRAESTRUCTURA 2025	**CONTRATO No:**	11836		
OBJETO:	REALIZAR LA EJECUCION DE ACTIVIDADES DE OBRA PARA LA OPTIMIZACIÓN DE LA INFRAESTRUCTURA DE LOS CENTROS, SEDES Y PREDIOS DONDE LA SECRETARÍA DISTRITAL DE INTEGRACIÓN SOCIAL PRESTA SUS SERVICIOS SOCIALES O REQUIERA DE SU INTERVENCIÓN, EN EL MARCO DE LA IMPLEMENTACIÓN DEL SISTEMA DISTRITAL DE CUIDADO.			**FECHA**	**14/04/2026**

CAPITULO	**CUBIERTAS E IMPERMEABILIZACIONES. (TODAS LAS ACTIVIDADES INCLUYEN EL SUMINISTRO E INSTALACIÓN)**			**ACTA No:**	**003**
ITEM	**19,1**	**ASEO GENERAL FINAL Y LIMPIEZA**		**UNIDAD**	**M2**

ESQUEMA / FOTO/UBICACIÓN AREA INTERVENIDA

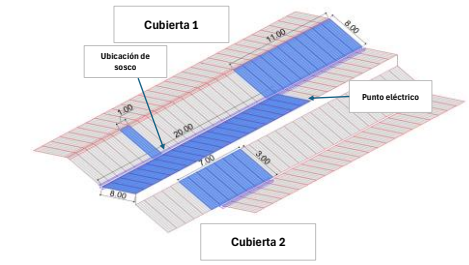





LOCALIZACIÓN	**DIMENSIÓN**					**CANTIDAD**	**TOTAL**	**UNIDAD**	**CORTE**
LUGAR	**Factor**	**Ancho**	**Largo**	**Alto**	**Área**				
AREAS DE INTERVENCIÓN									
CUBIERTA 1									
TRAMO DERECHO (Para retirar canal existente)		8,00	20,00			1,00	160,00	M2	
TRAMO IZQUIERDO (Para retirar canal existente)		8,00	11,00			1,00	88,00	M2	
TRAMO IZQUIERDO (Para retirar canal existente)		8,00	1,00			1,00	8,00	M2	
CUBIERTA 2							-		
TRAMO IZQUIERDO (Para retirar canal existente)		3,00	7,00			1,00	21,00	M2	
							-		
							-		
							-		
							-		
							-		
							-		
							-		
							-		
							-		
							-		

TOTAL EJECUTADO	277,00	M2
MENOS ACTAS ANTERIORES	-	M2
MENOS PROYECCION (ADELANTO) ACTA X	-	M2
PRESENTE ACTA	**277,00**	M2

PRESENTE ACTA	**ACUMULADO ANTERIOR**	**ACUMULADO ACTUAL**
277,00	0,00	**277,00**


FIRMA		**FIRMA**	
RESIDENTE INTERVENTORIA/DIRECTOR INTERVENTORIA		**RESIDENTE CONTRATISTA/DIRECTOR OBRA**	
NOMBRE	GILMA BIBIANA ROJAS/ MARTIN RESTREPO ATUESTA	**NOMBRE**	ARQ. CLAUDIA SUSANA YUSTRES/ ING. ZULMA JIRAYD APARRADO
FIRMA		**FIRMA**	


ALCALDÍA MAYOR DE BOGOTÁ D.C. SECRETARÍA DE INTEGRACIÓN SOCIAL	**MEMORIA DE CÁLCULO DE CANTIDADES DE OBRA**	Versión: 01
	PROYECTO: ACTIVIDADES DE OBRA PARA LA OPTIMIZACIÓN DE LA INFRAESTRUCTURA DEL CDC COLINAS	Edición: 18-11-2024


CONTRATANTE:	SECRETARIA DISTRITAL DE INTEGRACIÓN SOCIAL	**MUNICIPIO**	BOGOTÁ		
CONTRATISTA:	CONSORCIO WC CENTROS INTEGRALES	**CONTRATO No.**	10676	**FRENTE OBRA**	**001**
INTERVENTOR:	CONSORCIO INT INFRAESTRUCTURA 2025	**CONTRATO No:**	11836		
OBJETO:	REALIZAR LA EJECUCION DE ACTIVIDADES DE OBRA PARA LA OPTIMIZACIÓN DE LA INFRAESTRUCTURA DE LOS CENTROS, SEDES Y PREDIOS DONDE LA SECRETARÍA DISTRITAL DE INTEGRACIÓN SOCIAL PRESTA SUS SERVICIOS SOCIALES O REQUIERA DE SU INTERVENCIÓN, EN EL MARCO DE LA IMPLEMENTACIÓN DEL SISTEMA DISTRITAL DE CUIDADO.			**FECHA**	14/04/2026

CAPITULO		**DEMOLICIONES Y/O DESMONTES DE CUBIERTAS.**		**ACTA No:**	**003**
ITEM	**21.1.1**	**RESANES GENERALES MENORES SOBRE SUPERFICIE CON MORTERO COMÚN 1:4 E.=2 CM DANDO ACABADO LISO. INCLUYE PREPARACIÓN DE SUPERFICIE. LA APLICABILIDAD DE ESTE ÍTEM PARA PAGO DEPENDE DE QUE EL DAÑO SOBRE LA SUPERFICIE NO SUPERE EL 20% DE LA MISMA.**		**UNIDAD**	**M2**

ESQUEMA / FOTO/UBICACIÓN AREA INTERVENIDA

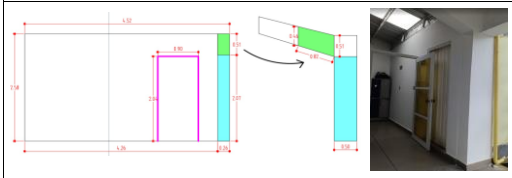


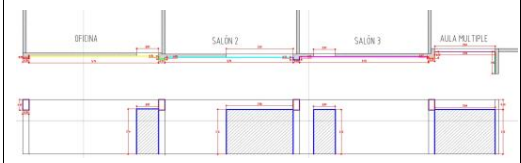


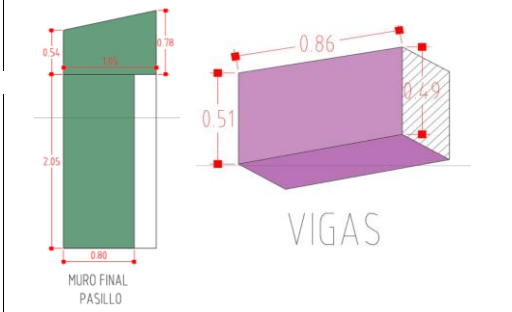






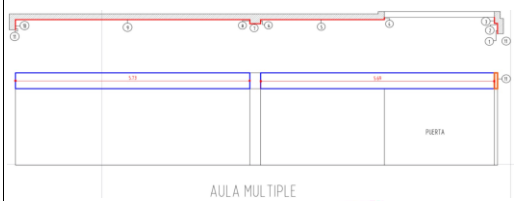

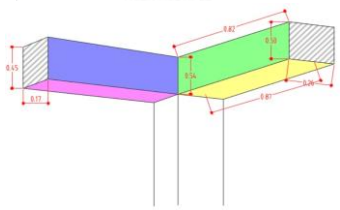




LOCALIZACIÓN	**DIMENSIÓN**					**CANTIDAD**	**TOTAL**	**UNIDAD**	**CORTE**
LUGAR	**Factor**	**Ancho**	**Largo**	**Alto**	**Área**				
MURO BAJO CUBIERTA 1									
	20%	4,26		2,58			2,20	M2	
MENOS VANO PUERTA	20%	0,9		2,04		-1,00	- 0,37	M2	
COLUMNA (CYAN)	20%	0,26		2,06			0,11	M2	
COLUMNA (CYAN)	20%	0,5		2,03			0,20	M2	
VIGA LATERAL (VERDE)	20%	0,82		0,485		2,00	0,16	M2	
BAJO VIGA (VERDE)	20%	0,26	0,82				0,04	M2	
MURO BAJO CUBIERTA 2							-		
PASILLO									
COLUMNA MURO OFICINA PASILLO (ROJO)	20%	0,28		2,06			0,12	M2	
COLUMNA MURO OFICINA PASILLO (ROJO)	20%	0,11		2,06			0,05		
MURO OFICINA PASILLO (AMARILLO)	20%	5,75		2,61			3,00		
MENOS VANO PUERTA (ACHURADO)	20%	0,97		2,08		-1,00	- 0,40		
CARTERA PUERTA (AZUL)	20%	0,04	3,05				0,02		
COLUMNA MURO SALON 2 PASILLO (VERDE)	20%	0,15		2,06			0,06		
COLUMNA MURO SALON 2 PASILLO (VERDE)	20%	0,285		2,06			0,12		
COLUMNA MURO SALON 2 PASILLO (VERDE)	20%	0,09		2,06			0,04		
MURO SALON 2 PASILLO (CYAN)	20%	5,7		2,57			2,93		
MENOS VANO PUERTA (ACHURADO)	20%	2,97		2,06		-1,00	- 1,22		
CARTERA PUERTA (AZUL)	20%	0,05	5,11				0,05		
COLUMNA MURO SALON 3 PASILLO (AZUL)	20%	0,125		2,06			0,05		
COLUMNA MURO SALON 3 PASILLO (AZUL)	20%	0,28		2,06			0,12		
COLUMNA MURO SALON 3 PASILLO (AZUL)	20%	0,15		2,06			0,06		
MURO SALON 3 PASILLO (MAGENTA)	20%	5,73		2,61			2,99		
MENOS VANO PUERTA (ACHURADO)	20%	0,97		2,05		-1,00	- 0,40		
CARTERA PUERTA (AZUL)	20%	0,06	3,02				0,04		
COLUMNA 2 MURO SALON 3 PASILLO (NARANJA)	20%	0,065		2,06			0,03		
COLUMNA 2 MURO SALON 3 PASILLO (NARANJA)	20%	0,275		2,06			0,11		
COLUMNA 2 MURO SALON 3 PASILLO (NARANJA)	20%	0,31		2,06			0,13		
MURO AULA MULTIPLE PASILLO (MORADO)	20%	2,69		0,53			0,29		
CARTERA PUERTA (AZUL)	20%	0,05	2,69				0,03		
MURO FINAL PASILLO (VERDE OSCURO)	20%	0,8		2,05			0,33		
	20%	1,05		0,66			0,14		
VIGAS							-		
CARAS LATERALES (MORADO)	20%	0,86		0,5		8,00	0,69		
CARA INFERIOR (MORADO)	20%	0,86	27,5				4,73		
		0,86	28			2,00	48,16		
		0,86	28,5				24,51		
AULA MULTIPLE							-		
MURO 1	20%	0,27		2,01			0,11		
MURO 2	20%	0,27		0,45					
MURO 3	20%	0,16		2,01			0,06		
MURO 4	20%	0,06		2,01			0,02		
MURO 5	20%	3,02		2,01			1,21		
MURO 6	20%	0,105		2,01			0,04		
MURO 7	20%	0,27		2,01			0,11		
MURO 8	20%	0,105		2,01			0,04		
MURO 9	20%	5,73		2,01			2,30		
MURO 10	20%	0,27		2,01			0,11		
MURO 11 (NARANJA)	20%	0,27		0,45		2,00	0,05		
VIGA LONGITUDINAL SECCION 1 (AZUL)	20%	5,73		0,45			0,52		
VIGA LONGITUDINAL SECCION 2 (AZUL)	20%	5,69		0,45			0,51		
CARTERA VIGA SECCIÓN 1 (MAGENTA)	20%	5,73	0,17				0,19		
CARTERA VIGA SECCIÓN 2 (MAGENTA)	20%	5,69	0,17				0,19		
VIGA TRANSVERSAL CARAS LATERALES (VERDE)	20%	0,82		0,52		2,00	0,17		
VIGA TRANSVERSAL CARA INFERIOR (AMARILLO)	20%	0,87	0,26				0,05		
							-		

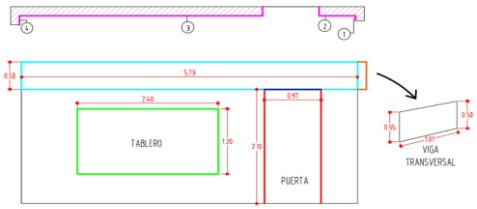


SALON 3



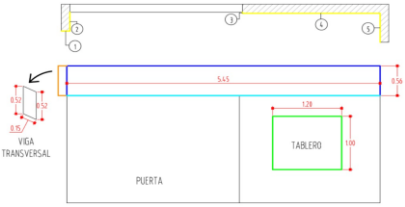

SALÓN 2



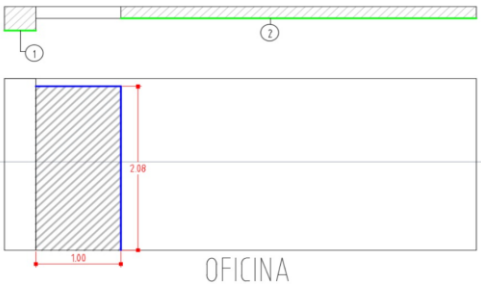

OFICINA

SALON 3							-		
MURO 1	20%	0,09		2,1			0,04		
MURO 2	20%	0,62		2,1			0,26		
MURO 3	20%	4,14		2,1			1,74		
MURO 4	20%	0,16		2,1			0,07		
CARTERA VANO PUERTA VERTICAL (ROJO)	20%	0,17		2,1		2,00	0,14		
CARTERA VANO PUERTA HORIZONTAL (AZUL)	20%	0,2		0,97			0,04		
DESCUENTO TABLERO (VERDE)	20%	2,4		1,2		-1,00	- 0,58		
VIGA LONGITUDINAL (CYAN)	20%	5,73		0,5			0,57		
VIGA TRANSVERSAL (NARANJA)	20%	1		0,525			0,11		
							-		
SALON 2							-		
MURO 1	20%	0,08		2,02			0,03		
MURO 2	20%	0,35		2,02			0,14		
MURO 3	20%	0,02		2,02			0,01		
MURO 4	20%	2,45		2,02			0,99		
MURO 5	20%	0,545		2,02			0,22		
DESCUENTO TABLERO (VERDE)	20%	1,2		1		-1,00	- 0,24		
VIGA LONGITUDINAL (AZUL)	20%	5,45		0,56			0,61		
CARTERA VIGA (CYAN)	20%	5,45	0,24				0,26		
VIGA TRANSVERSAL (NARANJA)	20%	0,15		0,52			0,02		
							-		
OFICINA							-		
MURO 1	20%	0,31		2,18			0,14		
MURO 2	20%	5,55		2,18			2,42		
MENOS VANO PUERTA (ACHURADO)	20%	1		2,08		-1,00	- 0,42		
CARTERA PUERTA (AZUL)	20%	0,2	3,08				0,12		
							-		
							-		
TOTAL EJECUTADO	101,49	M2
MENOS ACTAS ANTERIORES	0,00	M2
MENOS PROYECCION (ADELANTO) ACTA X	0,00	M2
PRESENTE ACTA	**101,49**	M2

PRESENTE ACTA	**ACUMULADO ANTERIOR**	**ACUMULADO ACTUAL**
101,49	0,00	**101,49**

OBSERVACIONES:


FIRMA		**FIRMA**	
RESIDENTE INTERVENTORIA/DIRECTOR INTERVENTORIA		**RESIDENTE CONTRATISTA/DIRECTOR OBRA**	
NOMBRE	GILMA BIBIANA ROJAS MARTIN RESTREPO ATUESTA	**NOMBRE**	ARQ. CLAUDIA SUSANA YUSTES / ING. ZULMA JIRALDA PARRADO
FIRMA		**FIRMA**	

ALCALDÍA MAYOR DE BOGOTÁ D.C. SECRETARIA DE INTEGRACIÓN SOCIAL	**MEMORIA DE CÁLCULO DE CANTIDADES DE OBRA**	Version: 01
	PROYECTO: ACTIVIDADES DE OBRA PARA LA OPTIMIZACIÓN DE LA INFRAESTRUCTURA DEL CDC COLINAS	Edición: 18-11-2024


CONTRATANTE:	SECRETARIA DISTRITAL DE INTEGRACIÓN SOCIAL	**MUNICIPIO**	BOGOTÁ		
CONTRATISTA:	CONSORCIO WC CENTROS INTEGRALES	**CONTRATO No.**	10676	**FRENTE OBRA**	**001**
INTERVENTOR:	CONSORCIO INT INFRAESTRUCTURA 2025	**CONTRATO No:**	11836		
OBJETO:	REALIZAR LA EJECUCION DE ACTIVIDADES DE OBRA PARA LA OPTIMIZACIÓN DE LA INFRAESTRUCTURA DE LOS CENTROS, SEDES Y PREDIOS DONDE LA SECRETARÍA DISTRITAL DE INTEGRACIÓN SOCIAL PRESTA SUS SERVICIOS SOCIALES O REQUIERA DE SU INTERVENCIÓN, EN EL MARCO DE LA IMPLEMENTACIÓN DEL SISTEMA DISTRITAL DE CUIDADO.			**FECHA**	14/04/2026

CAPITULO	**DEMOLICIONES Y/O DESMONTES DE CUBIERTAS.**			**ACTA No:**	**003**
ITEM	**22.1.4**	**ESTUCO IMPERMEABILIZADO SOBRE PAÑETE (INCLUYE ANDAMIOS CERTIFICADOS)**		**UNIDAD**	**M2**

ESQUEMA / FOTO/UBICACIÓN AREA INTERVENIDA

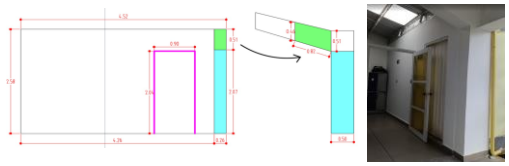




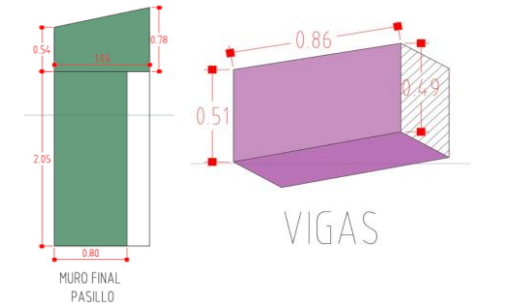






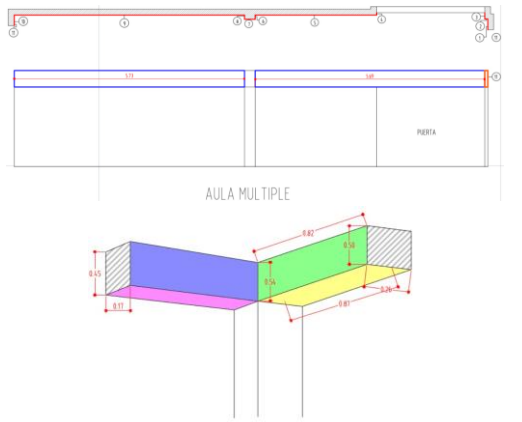


LOCALIZACIÓN	**DIMENSIÓN**					**CANTIDAD**	**TOTAL**	**UNIDAD**	**CORTE**
LUGAR	**Factor**	**Ancho**	**Largo**	**Alto**	**Área**				
MURO BAJO CUBIERTA 1									
		4,26		2,58			10,99	M2	
MENOS VANO PUERTA		0,9		2,04		-1,00	- 1,84	M2	
COLUMNA (CYAN)		0,26		2,06			0,54	M2	
COLUMNA (CYAN)		0,5		2,03			1,02	M2	
VIGA LATERAL (VERDE)		0,82		0,485		2,00	0,80	M2	
BAJO VIGA (VERDE)		0,26	0,82				0,21	M2	
MURO BAJO CUBIERTA 2							-		
PASILLO									
COLUMNA MURO OFICINA PASILLO (ROJO)		0,28		2,06			0,58	M2	
COLUMNA MURO OFICINA PASILLO (ROJO)		0,11		2,06			0,23		
MURO OFICINA PASILLO (AMARILLO)		5,75		2,61			15,01		
MENOS VANO PUERTA (ACHURADO)		0,97		2,08		-1,00	- 2,02		
CARTERA PUERTA (AZUL)		0,04	3,05				0,12		
COLUMNA MURO SALON 2 PASILLO (VERDE)		0,15		2,06			0,31		
COLUMNA MURO SALON 2 PASILLO (VERDE)		0,285		2,06			0,59		
COLUMNA MURO SALON 2 PASILLO (VERDE)		0,09		2,06			0,19		
MURO SALON 2 PASILLO (CYAN)		5,7		2,57			14,65		
MENOS VANO PUERTA (ACHURADO)		2,97		2,06		-1,00	- 6,12		
CARTERA PUERTA (AZUL)		0,05	5,11				0,26		
COLUMNA MURO SALON 3 PASILLO (AZUL)		0,125		2,06			0,26		
COLUMNA MURO SALON 3 PASILLO (AZUL)		0,28		2,06			0,58		
COLUMNA MURO SALON 3 PASILLO (AZUL)		0,15		2,06			0,31		
MURO SALON 3 PASILLO (MAGENTA)		5,73		2,61			14,96		
MENOS VANO PUERTA (ACHURADO)		0,97		2,05		-1,00	- 1,99		
CARTERA PUERTA (AZUL)		0,06	3,02				0,18		
COLUMNA 2 MURO SALON 3 PASILLO (NARANJA)		0,065		2,06			0,13		
COLUMNA 2 MURO SALON 3 PASILLO (NARANJA)		0,275		2,06			0,57		
COLUMNA 2 MURO SALON 3 PASILLO (NARANJA)		0,31		2,06			0,64		
MURO AULA MULTIPLE PASILLO (MORADO)		2,69		0,53			1,43		
CARTERA PUERTA (AZUL)		0,05	2,69				0,13		
MURO FINAL PASILLO (VERDE OSCURO)		0,8		2,05			1,64		
		1,05		0,66			0,69		
VIGAS							-		
CARAS LATERALES (MORADO)		0,86		0,5		8,00	3,44		
CARA INFERIOR (MORADO)		0,86	27,5				23,65		
		0,86	28			2,00	48,16		
		0,86	28,5				24,51		
AULA MULTIPLE							-		
MURO 1		0,27		2,01			0,54		
MURO 2		0,27		0,45					
MURO 3		0,16		2,01			0,32		
MURO 4		0,06		2,01			0,12		
MURO 5		3,02		2,01			6,07		
MURO 6		0,105		2,01			0,21		
MURO 7		0,27		2,01			0,54		
MURO 8		0,105		2,01			0,21		
MURO 9		5,73		2,01			11,52		
MURO 10		0,27		2,01			0,54		
MURO 11 (NARANJA)		0,27		0,45		2,00	0,24		
VIGA LONGITUDINAL SECCION 1 (AZUL)		5,73		0,45			2,58		
VIGA LONGITUDINAL SECCION 2 (AZUL)		5,69		0,45			2,56		



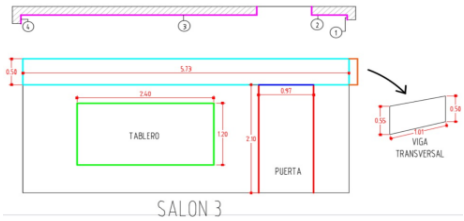


SALON 3



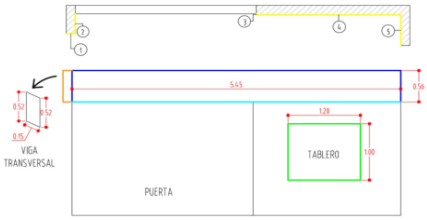

SALÓN 2



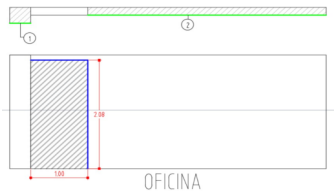

OFICINA

CARTERA VIGA SECCIÓN 1 (MAGENTA)		5,73	0,17				0,97		
CARTERA VIGA SECCIÓN 2 (MAGENTA)		5,69	0,17				0,97		
VIGA TRANSVERSAL CARAS LATERALES (VERDE)		0,82		0,52		2,00	0,85		
VIGA TRANSVERSAL CARA INFERIOR (AMARILLO)		0,87	0,26				0,23		
							-		
SALON 3							-		
MURO 1		0,09		2,1			0,19		
MURO 2		0,62		2,1			1,30		
MURO 3		4,14		2,1			8,69		
MURO 4		0,16		2,1			0,34		
CARTERA VANO PUERTA VERTICAL (ROJO)		0,17		2,1		2,00	0,71		
CARTERA VANO PUERTA HORIZONTAL (AZUL)		0,2		0,97			0,19		
DESCUENTO TABLERO (VERDE)		2,4		1,2		-1,00	- 2,88		
VIGA LONGITUDINAL (CYAN)		5,73		0,5			2,87		
VIGA TRANSVERSAL (NARANJA)		1		0,525			0,53		
							-		
SALON 2							-		
MURO 1		0,08		2,02			0,16		
MURO 2		0,35		2,02			0,71		
MURO 3		0,02		2,02			0,04		
MURO 4		2,45		2,02			4,95		
MURO 5		0,545		2,02			1,10		
DESCUENTO TABLERO (VERDE)		1,2		1		-1,00	- 1,20		
VIGA LONGITUDINAL (AZUL)		5,45		0,56			3,05		
CARTERA VIGA (CYAN)		5,45	0,24				1,31		
VIGA TRANSVERSAL (NARANJA)		0,15		0,52			0,08		
							-		
OFICINA							-		
MURO 1		0,31		2,18			0,68		
MURO 2		5,55		2,18			12,10		
MENOS VANO PUERTA (ACHURADO)		1		2,08		-1,00	- 2,08		
CARTERA PUERTA (AZUL)		0,2	3,08				0,62		
							-		
MENOS CANTIDAD COBRADA EN RESANES ÍTEM 21.1.1.		101,49				-1,00	- 101,49		
							-		
							-		
TOTAL EJECUTADO	115,25	M2
MENOS ACTAS ANTERIORES	0,00	M2
MENOS PROYECCION (ADELANTO) ACTA X	0,00	M2
PRESENTE ACTA	**115,25**	M2

PRESENTE ACTA	ACUMULADO ANTERIOR	ACUMULADO ACTUAL
115,25	0,00	**115,25**

OBSERVACIONES:


FIRMA		**FIRMA**	
RESIDENTE INTERVENTORIA/DIRECTOR INTERVENTORIA		**RESIDENTE CONTRATISTA/DIRECTOR OBRA**	
NOMBRE	GILMA BIBIANA ROJAS/ MARTIN RESTREPO ATUESTA	**NOMBRE**	ARQ. CLAUDIA SUSANA YUSTES/ ING. ZULMA JIRAYA PARRADO
FIRMA		**FIRMA**	

ALCALDÍA MAYOR DE BOGOTÁ D.C. SECRETARIA DE INTEGRACIÓN SOCIAL	**MEMORIA DE CÁLCULO DE CANTIDADES DE OBRA**	Version: 01
	PROYECTO: ACTIVIDADES DE OBRA PARA LA OPTIMIZACIÓN DE LA INFRAESTRUCTURA DEL CDC COLINAS	Edición: 18-11-2024


CONTRATANTE:	SECRETARIA DISTRITAL DE INTEGRACIÓN SOCIAL	**MUNICIPIO**	BOGOTÁ		
CONTRATISTA:	CONSORCIO WC CENTROS INTEGRALES	**CONTRATO No.**	10676	**FRENTE OBRA**	**001**
INTERVENTOR:	CONSORCIO INT INFRAESTRUCTURA 2025	**CONTRATO No:**	11836		
OBJETO:	REALIZAR LA EJECUCION DE ACTIVIDADES DE OBRA PARA LA OPTIMIZACIÓN DE LA INFRAESTRUCTURA DE LOS CENTROS, SEDES Y PREDIOS DONDE LA SECRETARÍA DISTRITAL DE INTEGRACIÓN SOCIAL PRESTA SUS SERVICIOS SOCIALES O REQUIERA DE SU INTERVENCIÓN, EN EL MARCO DE LA IMPLEMENTACIÓN DEL SISTEMA DISTRITAL DE CUIDADO.			**FECHA**	**14/04/2026**

CAPITULO	**DEMOLICIONES Y/O DESMONTES DE CUBIERTAS.**		**ACTA No:**	**003**
ITEM	**22.1.7**	**PINTURA VINILO ACRÍLICA PLÁSTICA LAVABLE TIPO 1, APLICADO EN TRES (3) CAPAS. INCLUYE PREPARACIÓN DE SUPERFICIE.**	**UNIDAD**	**M2**

ESQUEMA / FOTO/UBICACIÓN AREA INTERVENIDA

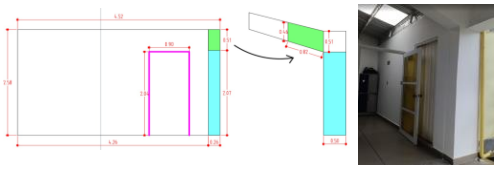





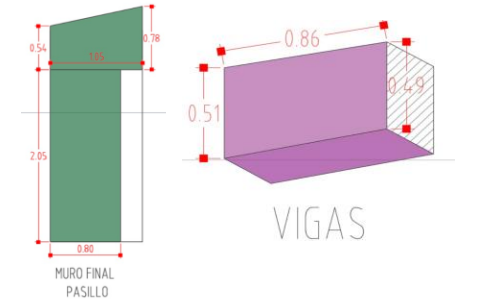






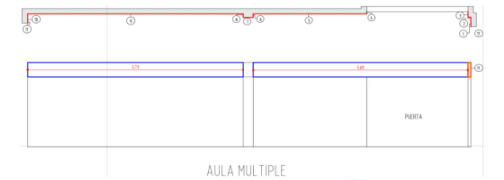

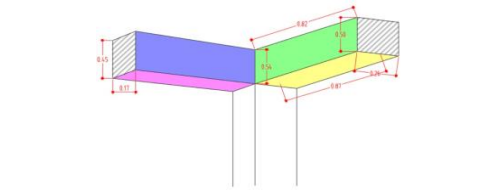




LOCALIZACIÓN	DIMENSIÓN					CANTIDAD	TOTAL	UNIDAD	CORTE
LUGAR	Factor	Ancho	Largo	Alto	Área				
MURO BAJO CUBIERTA 1									
		4,26		2,58			10,99	M2	
MENOS VANO PUERTA		0,9		2,04		-1,00	- 1,84	M2	
COLUMNA (CYAN)		0,26		2,06			0,54	M2	
COLUMNA (CYAN)		0,5		2,03			1,02	M2	
VIGA LATERAL (VERDE)		0,82		0,485		2,00	0,80	M2	
BAJO VIGA (VERDE)		0,26	0,82				0,21	M2	
MURO BAJO CUBIERTA 2							-		
PASILLO									
COLUMNA MURO OFICINA PASILLO (ROJO)		0,28		2,06			0,58	M2	
COLUMNA MURO OFICINA PASILLO (ROJO)		0,11		2,06			0,23		
MURO OFICINA PASILLO (AMARILLO)		5,75		2,61			15,01		
MENOS VANO PUERTA (ACHURADO)		0,97		2,08		-1,00	- 2,02		
CARTERA PUERTA (AZUL)		0,04	3,05				0,12		
COLUMNA MURO SALON 2 PASILLO (VERDE)		0,15		2,06			0,31		
COLUMNA MURO SALON 2 PASILLO (VERDE)		0,285		2,06			0,59		
COLUMNA MURO SALON 2 PASILLO (VERDE)		0,09		2,06			0,19		
MURO SALON 2 PASILLO (CYAN)		5,7		2,57			14,65		
MENOS VANO PUERTA (ACHURADO)		2,97		2,06		-1,00	- 6,12		
CARTERA PUERTA (AZUL)		0,05	5,11				0,26		
COLUMNA MURO SALON 3 PASILLO (AZUL)		0,125		2,06			0,26		
COLUMNA MURO SALON 3 PASILLO (AZUL)		0,28		2,06			0,58		
COLUMNA MURO SALON 3 PASILLO (AZUL)		0,15		2,06			0,31		
MURO SALON 3 PASILLO (MAGENTA)		5,73		2,61			14,96		
MENOS VANO PUERTA (ACHURADO)		0,97		2,05		-1,00	- 1,99		
CARTERA PUERTA (AZUL)		0,06	3,02				0,18		
COLUMNA 2 MURO SALON 3 PASILLO (NARANJA)		0,065		2,06			0,13		
COLUMNA 2 MURO SALON 3 PASILLO (NARANJA)		0,275		2,06			0,57		
COLUMNA 2 MURO SALON 3 PASILLO (NARANJA)		0,31		2,06			0,64		
MURO AULA MULTIPLE PASILLO (MORADO)		2,69		0,53			1,43		
CARTERA PUERTA (AZUL)		0,05	2,69				0,13		
MURO FINAL PASILLO (VERDE OSCURO)		0,8		2,05			1,64		
		1,05		0,66			0,69		
VIGAS							-		
CARAS LATERALES (MORADO)		0,86		0,5		8,00	3,44		
CARA INFERIOR (MORADO)		0,86	27,5				23,65		
		0,86	28			2,00	48,16		
		0,86	28,5				24,51		
AULA MULTIPLE							-		
MURO 1		0,27		2,01			0,54		
MURO 2		0,27		0,45					
MURO 3		0,16		2,01			0,32		
MURO 4		0,06		2,01			0,12		
MURO 5		3,02		2,01			6,07		
MURO 6		0,105		2,01			0,21		
MURO 7		0,27		2,01			0,54		
MURO 8		0,105		2,01			0,21		
MURO 9		5,73		2,01			11,52		
MURO 10		0,27		2,01			0,54		
MURO 11 (NARANJA)		0,27		0,45		2,00	0,24		
VIGA LONGITUDINAL SECCION 1 (AZUL)		5,73		0,45			2,58		
VIGA LONGITUDINAL SECCION 2 (AZUL)		5,69		0,45			2,56		
CARTERA VIGA SECCIÓN 1 (MAGENTA)		5,73	0,17				0,97		
CARTERA VIGA SECCIÓN 2 (MAGENTA)		5,69	0,17				0,97		
VIGA TRANSVERSAL CARAS LATERALES (VERDE)		0,82		0,52		2,00	0,85		
VIGA TRANSVERSAL CARA INFERIOR (AMARILLO)		0,87	0,26				0,23		

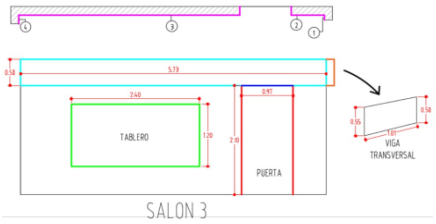


SALON 3



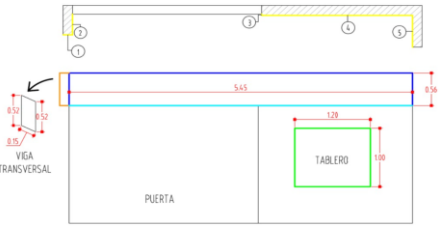

SALÓN 2



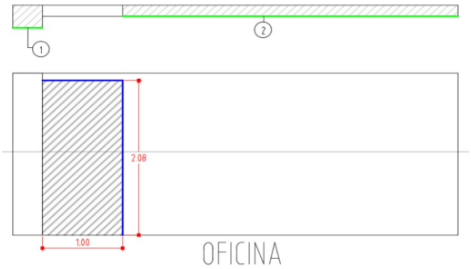

OFICINA

							-		
SALON 3							-		
MURO 1		0,09		2,1			0,19		
MURO 2		0,62		2,1			1,30		
MURO 3		4,14		2,1			8,69		
MURO 4		0,16		2,1			0,34		
CARTERA VANO PUERTA VERTICAL (ROJO)		0,17		2,1		2,00	0,71		
CARTERA VANO PUERTA HORIZONTAL (AZUL)		0,2		0,97			0,19		
DESCUENTO TABLERO (VERDE)		2,4		1,2		-1,00	- 2,88		
VIGA LONGITUDINAL (CYAN)		5,73		0,5			2,87		
VIGA TRANSVERSAL (NARANJA)		1		0,525			0,53		
							-		
SALON 2							-		
MURO 1		0,08		2,02			0,16		
MURO 2		0,35		2,02			0,71		
MURO 3		0,02		2,02			0,04		
MURO 4		2,45		2,02			4,95		
MURO 5		0,545		2,02			1,10		
DESCUENTO TABLERO (VERDE)		1,2		1		-1,00	- 1,20		
VIGA LONGITUDINAL (AZUL)		5,45		0,56			3,05		
CARTERA VIGA (CYAN)		5,45	0,24				1,31		
VIGA TRANSVERSAL (NARANJA)		0,15		0,52			0,08		
							-		
OFICINA							-		
MURO 1		0,31		2,18			0,68		
MURO 2		5,55		2,18			12,10		
MENOS VANO PUERTA (ACHURADO)		1		2,08		-1,00	- 2,08		
CARTERA PUERTA (AZUL)		0,2	3,08				0,62		
							-		
Menos área del ÍTEM 22.1.16		23,37				-1,00	- 23,37		

TOTAL EJECUTADO	193,37	M2
MENOS ACTAS ANTERIORES	0,00	M2
MENOS PROYECCION (ADELANTO) ACTA X	0,00	M2
PRESENTE ACTA	**193,37**	M2

PRESENTE ACTA	ACUMULADO ANTERIOR	ACUMULADO ACTUAL
193,37	0,00	**193,37**


OBSERVACIONES:

FIRMA		**FIRMA**	
RESIDENTE INTERVENTORIA/DIRECTOR INTERVENTORIA		**RESIDENTE CONTRATISTA/DIRECTOR OBRA**	
NOMBRE	GILMA BIBIANA ROJAS/ MARTIN RESTREPO ATUESTA	**NOMBRE**	ARQ. CLAUDIA SUSANA YUSTES / ING. ZULMA JIRAYDA PARRADO
FIRMA		**FIRMA**	

ALCALDÍA MAYOR DE BOGOTÁ D.C. SECRETARIA DE INTEGRACIÓN SOCIAL	**MEMORIA DE CÁLCULO DE CANTIDADES DE OBRA**	Version: 01
	PROYECTO: ACTIVIDADES DE OBRA PARA LA OPTIMIZACIÓN DE LA INFRAESTRUCTURA DEL CDC COLINAS	Edición: 18-11-2024

CONTRATANTE:	SECRETARIA DISTRITAL DE INTEGRACIÓN SOCIAL	**MUNICIPIO**	BOGOTÁ		
CONTRATISTA:	CONSORCIO WC CENTROS INTEGRALES	**CONTRATO No.**	10676	**FRENTE OBRA**	**001**
INTERVENTOR:	CONSORCIO INT INFRAESTRUCTURA 2025	**CONTRATO No:**	11836		
OBJETO:	REALIZAR LA EJECUCION DE ACTIVIDADES DE OBRA PARA LA OPTIMIZACIÓN DE LA INFRAESTRUCTURA DE LOS CENTROS, SEDES Y PREDIOS DONDE LA SECRETARÍA DISTRITAL DE INTEGRACIÓN SOCIAL PRESTA SUS SERVICIOS SOCIALES O REQUIERA DE SU INTERVENCIÓN, EN EL MARCO DE LA IMPLEMENTACIÓN DEL SISTEMA DISTRITAL DE CUIDADO.			**FECHA**	**14/04/2026**

CAPITULO	**PINTURAS Y RECUBRIMIENTOS.**			**ACTA No:**	**003**
ITEM	**22.1.10**	**PINTURA EN ESMALTE, APLICADO EN DOS (2) CAPAS. INCLUYE PREPARACIÓN DE SUPERFICIE.**		**UNIDAD**	**M2**

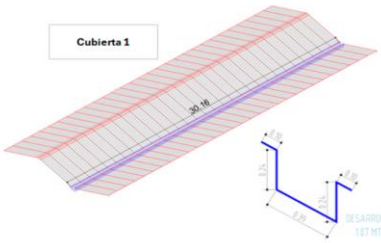ESQUEMA / FOTO/UBICACIÓN AREA INTERVENIDA	LOCALIZACIÓN	DIMENSIÓN					CANTIDAD	TOTAL	UNIDAD	CORTE
	LUGAR	Factor	Ancho	Largo	Alto	Área				
	ACTA PARCIAL 03									
	CANAL CUBIERTA 1 - Desarrollo: 1,07 mts		1,07	30,16			1,00	32,27	M2	
								-		
								-		
								-		
								-		
								-		
								-		
								-		
								-		
								-		
								-		
										
								-		
								-		
								-		
								-		
								-		

TOTAL EJECUTADO	32,27	M2
MENOS ACTAS ANTERIORES	-	M2
MENOS PROYECCION (ADELANTO) ACTA X	-	M2
PRESENTE ACTA	**32,27**	M2

PRESENTE ACTA	ACUMULADO ANTERIOR	ACUMULADO ACTUAL
32,27	0,00	**32,27**


FIRMA		**FIRMA**	
RESIDENTE INTERVENTORIA/DIRECTOR INTERVENTORIA		**RESIDENTE CONTRATISTA/DIRECTOR OBRA**	
NOMBRE	GILMA BIBIANA DUAS/ MARTIN RESTREPO ATUESTA	**NOMBRE**	ARQ. CLAUDIA SUSANA YUSTE/ ING. ZULMA JIRAYD PARRADO
FIRMA		**FIRMA**	


ALCALDÍA MAYOR DE BOGOTÁ D.C. SECRETARIA DE INTEGRACIÓN SOCIAL	**MEMORIA DE CÁLCULO DE CANTIDADES DE OBRA**	Version: 01
	PROYECTO: ACTIVIDADES DE OBRA PARA LA OPTIMIZACIÓN DE LA INFRAESTRUCTURA DEL CDC COLINAS	Edición: 18-11-2024


CONTRATANTE:	SECRETARIA DISTRITAL DE INTEGRACIÓN SOCIAL	**MUNICIPIO**	BOGOTÁ		
CONTRATISTA:	CONSORCIO WC CENTROS INTEGRALES	**CONTRATO No.**	10676	**FRENTE OBRA**	**001**
INTERVENTOR:	CONSORCIO INT INFRAESTRUCTURA 2025	**CONTRATO No:**	11836		
OBJETO:	REALIZAR LA EJECUCION DE ACTIVIDADES DE OBRA PARA LA OPTIMIZACIÓN DE LA INFRAESTRUCTURA DE LOS CENTROS, SEDES Y PREDIOS DONDE LA SECRETARÍA DISTRITAL DE INTEGRACIÓN SOCIAL PRESTA SUS SERVICIOS SOCIALES O REQUIERA DE SU INTERVENCIÓN, EN EL MARCO DE LA IMPLEMENTACIÓN DEL SISTEMA DISTRITAL DE CUIDADO.			**FECHA**	14/04/2026

CAPITULO	**DEMOLICIONES Y/O DESMONTES DE CUBIERTAS.**	**ACTA No:**	**003**
ITEM	**22.1.16**	**PINTURA IMPERMEABILIZANTE PARA INTERIORES Y EXTERIORES, USADA COMO SELLADOR, IMPERMEABILIZANTE Y PINTURA, CON ALTA RESISTENCIA A LA FORMACIÓN DE HONGOS Y ALGAS, DE USO SOBRE SUPERFICIES COMO BASE CEMENTO (CURADAS MÍNIMO 28 DÍAS) O MAMPOSTERÍAS O ESTUCOS PLÁSTICOS O PASTAS TEXTURIZABLES O SUPERFICIES DE MADERA EN AMBIENTES INTERIORES, APLICADO A DOS (2) CAPAS. INCLUYE LIMPIEZA Y PREPARACIÓN DE SUPERFICIE.**	**UNIDAD**	**M2**

ESQUEMA / FOTO/UBICACIÓN AREA INTERVENIDA

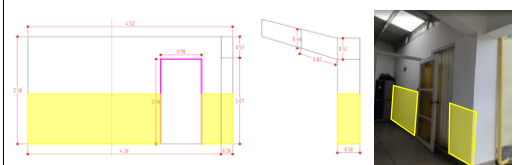

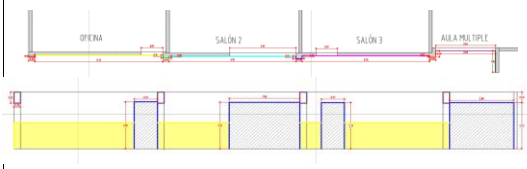

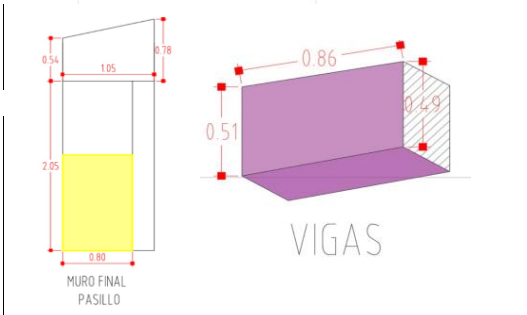





LOCALIZACIÓN	**DIMENSIÓN**					**CANTIDAD**	**TOTAL**	**UNIDAD**	**CORTE**
LUGAR	**Factor**	**Ancho**	**Largo**	**Alto**	**Área**				
MURO BAJO CUBIERTA 1									
		4,26		1,2			5,11	M2	
MENOS VANO PUERTA		0,9		1,2		-1,00	- 1,08	M2	
COLUMNA		0,26		1,2			0,31	M2	
COLUMNA		0,5		1,2			0,60	M2	
MURO BAJO CUBIERTA 2							-		
PASILLO									
COLUMNA MURO OFICINA PASILLO		0,28		1,2			0,34	M2	
COLUMNA MURO OFICINA PASILLO		0,11		1,2			0,13		
MURO OFICINA PASILLO		5,75		1,2			6,90		
MENOS VANO PUERTA		0,97		1,2		-1,00	- 1,16		
CARTERA PUERTA		0,04		1,2			0,05		
COLUMNA MURO SALON 2 PASILLO		0,15		1,2			0,18		
COLUMNA MURO SALON 2 PASILLO		0,285		1,2			0,34		
COLUMNA MURO SALON 2 PASILLO		0,09		1,2			0,11		
MURO SALON 2 PASILLO		5,7		1,2			6,84		
MENOS VANO PUERTA		2,97		1,2		-1,00	- 3,56		
CARTERA PUERTA		0,05		1,2			0,06		
COLUMNA MURO SALON 3 PASILLO		0,125		1,2			0,15		
COLUMNA MURO SALON 3 PASILLO		0,28		1,2			0,34		
COLUMNA MURO SALON 3 PASILLO		0,15		1,2			0,18		
MURO SALON 3 PASILLO		5,73		1,2			6,88		
MENOS VANO PUERTA		0,97		1,2		-1,00	- 1,16		
CARTERA PUERTA		0,06		1,2			0,07		
COLUMNA 2 MURO SALON 3 PASILLO		0,065		1,2			0,08		
COLUMNA 2 MURO SALON 3 PASILLO		0,275		1,2			0,33		
COLUMNA 2 MURO SALON 3 PASILLO		0,31		1,2			0,37		
MURO FINAL PASILLO		0,8		1,2			0,96		
							-		

TOTAL EJECUTADO	23,37	M2
MENOS ACTAS ANTERIORES	0,00	M2
MENOS PROYECCION (ADELANTO) ACTA X	0,00	M2
PRESENTE ACTA	**23,37**	M2

PRESENTE ACTA	**ACUMULADO ANTERIOR**	**ACUMULADO ACTUAL**
23,37	0,00	**23,37**

OBSERVACIONES:

FIRMA		**FIRMA**	
RESIDENTE INTERVENTORIA/DIRECTOR INTERVENTORIA		**RESIDENTE CONTRATISTA/DIRECTOR OBRA**	
NOMBRE	GILMA BIBIANA VEJAS/ MARTIN RESTREPO ATUESTA	**NOMBRE**	ARQ. CLAUDIA SUSANA YUSTES/ ING. ZULMA JIRAYD PARRADO
FIRMA		**FIRMA**	

CONSORCIO WC
— CENTROS INTEGRALES —

JARDÍN INFANTIL ABRIENDO CAMINOS

Dirección principal: Carrera 6 No. 6-30, Barrio La Pola, Ibagué - Tolima
Dirección sucursal: Carrera 70B No. 24D-22, Apto. 2-105 - Gran Reserva De Valdivia, Bogotá D.C.
Dirección electrónica: wc.centrosintegrales@gmail.com *
Teléfonos: (+57) 318 735 47 01 - (+57) 310 236 92 03

ALCALDÍA MAYOR DE BOGOTÁ D.C. SECRETARÍA DE INTEGRACIÓN SOCIAL	PROCESO GESTIÓN DE INFRAESTRUCTURA FÍSICA FORMATO ACTA PARCIAL	Código: FOR-GIF-020 Versión: 2 Fecha: Memo I2025044602 - 22/12/2025 Página: 1 de 1

Clasificación: información pública

1. FECHA ELABORACIÓN:	14	4	2026	4. TIPO DE CONTRATO:	OBRA						
2. ACTA No.	3			5. TIPO DE ACTA PARCIAL:				RECIBO PARCIAL DE OBRA	X	MODIFICACIONES	
3. NOMBRE EQUIPAMIENTO:	SEDES DE LA S.D.I.S. / Grupo 4										

A. DATOS GENERALES DEL CONTRATO

6. CONTRATO OBRA No:	10676-2025			7. FECHA CONTRATO:	20	11	2025			8. VALOR CONTRATO:	$ 13.277.562.249
9. FECHA ACTA INICIO:	3	12	2025	10. FECHA DE TERMINACIÓN:	30	11	2027			11. PLAZO:	24 Meses/días
12. PRORROGAS:	N/A			13. SUSPENSIONES:	N/A					14. ADICIONES:	N/A
15. OBJETO DEL CONTRATO OBRA:	REALIZAR LA EJECUCION DE ACTIVIDADES DE OBRA PARA LA OPTIMIZACIÓN DE LA INFRAESTRUCTURA DE LOS CENTROS, SEDES Y PREDIOS DONDE LA SECRETARÍA DISTRITAL DE INTEGRACIÓN SOCIAL PRESTA SUS SERVICIOS SOCIALES O REQUIERA DE SU INTERVENCIÓN, EN EL MARCO DE LA IMPLEMENTACIÓN DEL SISTEMA DISTRITAL DE CUIDADO										
16. CONTRATISTA:	CONSORCIO WC CENTROS INTEGRALES										
17. CONTRATO INTEVENTORIA No:	11836			18. FECHA CONTRATO:	26	11	2025			19. VALOR CONTRATO:	$ 1.993.963.265
20. FECHA ACTA INICIO:	3	12	2025	21. FECHA DE TERMINACIÓN:	30	12	2027			22. PLAZO:	24 MESES 27 DÍAS Meses/días
23. PRORROGAS:	N/A			24. SUSPENSIONES:	N/A					25. ADICIONES:	N/A
26. INTEVENTORÍA:	CONSORCIO INT INFRAESTRUCTURA 2025										
27. SUPERVISOR SDIS:	JHONNY EDWAR PADILLA ARIZA										

B. DATOS ESPECÍFICOS

En Bogotá D.C ; a los 14 días del mes de Abril del año 2026 se reunieron el supervisor Jhonny Edwar Padilla Ariza, el contratista Consorcio WC Centros Integrales y la Interventoria Consorcio INT Infraestructura 2025 representante legal de la interventoría, para dejar constancia por medio de la presente acta de recibo parcial de Obra y/o Modificaciones del mes de Marzo de 2026 según condiciones que se detallan a continuación:

28. ÍTEM No.	29. CONDICIONES CONTRACTUALES INICIALES					30. CANTIDADES ACTUALIZADAS *(según Acta balance de obra (FOR-GIF-027) (Balance Mayores y Menores)*		31. PRESENTE ACTA		32. ACUMULADO ANTERIOR		33. ACUMULADO TOTAL *(PRESENTE MAS ACUMULADO ANTERIOR)*	
	DESCRIPCIÓN	UNIDAD	CANT.	PRECIO UNITARIO	VALOR	CANT	VALOR	CANT.	VALOR	CANT.	VALOR	CANT.	VALOR
12. CENTRO DE DESARROLLLO COMUNITARIO COLINAS													
1	**PRELIMINARES, PROVISIONALES DE OBRA Y DEMOLICIONES.**												
1,5	**DEMOLICIONES Y/O DESMONTES DE PISOS Y GUARDAESCOBAS.**												
1.5.8	DEMOLICIÓN MANUAL DE ALISTADO DE PISO Y MATERIAL DE ACABADO DE TIPO LIVIANO (CERÁMICO, ARCILLA, GRES, O BALDOSAS LIVIANAS DE CEMENTO) CON E.<=10 CM. INCLUYE CARGUE, RETIRO, DISPOSICIÓN DE ESCOMBROS A SITIO APROBADO POR LA AUTORIDAD AMBIENTAL.	M2	7,58	$ 17.898,00	$ 135.666,84	7,58	$ 135.666,84	7,58	$ 135.666,84	-	$ -	7,58	$ 135.666,84
1,8	**DEMOLICIONES Y/O DESMONTES DE MUROS, PAÑETES, ENCHAPES, Y DIVISIONES LIVIANAS.**												
1.8.1	CORTES CON PULIDORA Y DISCO EN MUROS. INCLUYE RETIRO Y DISPOSICIÓN DE ESCOMBROS A SITIO APROBADO POR LA AUTORIDAD AMBIENTAL.	M	26,01	$ 6.656,00	$ 173.122,56	26,01	$ 173.122,56	26,01	$ 173.122,56	-	$ -	26,01	$ 173.122,56
1,9	**DEMOLICIONES DE ESTRUCTURAS Y CIMENTACIONES.**												
1.9.10	DEMOLICIÓN DE PLACA DE CONTRAPISO REFORZADA HASTA E= 0.20 M, (INCLUYE ALISTADO Y ACABADO EXISTENTE, CARGUE Y RETIRO DE RESIDUOS DE CONSTRUCCIÓN A SITIOS AUTORIZADOS)	M2	7,58	$ 52.032,00	$ 394.402,56	7,58	$ 394.402,56	7,58	$ 394.402,56	-	$ -	7,58	$ 394.402,56
2	**MOVIMIENTOS DE TIERRAS, CIMENTACIONES, Y OTROS ENTERRADOS / SUBTERRÁNEOS DE TIPO ESTRUCTURAL.**												
2,1	**EXCAVACIONES, RELLENOS Y REEMPLAZOS**												
2.1.5	EXCAVACIONES EN ZANJAS PARA INSTALACIÓN DE TUBERÍAS, ANCHO<= 1.00 M PROFUNDIDAD <= 1.20 M. INCLUYE CARGUE Y RETIRO DE RESIDUOS DE CONSTRUCCIÓN A SITIOS AUTORIZADOS.	M	10,44	$ 41.239,00	$ 430.535,16	10,62	$ 437.958,18	10,62	$ 437.958,18	-	$ -	10,62	$ 437.958,18
2.1.9	RELLENO MANUAL CON RECEBO COMÚN COMPACTADO. INCLUYE EXTENDIDO, HUMEDECIMIENTO Y COMPACTACIÓN.	M3	4,05	$ 94.721,00	$ 383.620,05	4,05	$ 383.620,05	4,05	$ 383.620,05	-	$ -	4,05	$ 383.620,05
2,2	**CONCRETO**												
2.2.8	PLACA DE CONTRAPISO EN CONCRETO E.>8,1<=12,0 CM F'C=3000 PSI, LINEAL A.<=50 CM. INCLUYE POLIETILENO CAL.4 NEGRO EN DOBLE CAPA COMO AISLANTE E IMPERMEABILIZANTE CONTRA RELLENOS, EJECUCIÓN DE DILATACIONES INDUCIDAS CON LISTONES DE MADERA UBICADOS SEGÚN PLANOS DE DISEÑO. NO INCLUYE ACEROS NI MALLAS ELECTROSOLDADAS.	M2	7,58	$ 319.009,00	$ 2.418.088,22	7,58	$ 2.418.088,22	7,58	$ 2.418.088,22	-	$ -	7,58	$ 2.418.088,22
4	**INSTALACIONES HIDROSANITARIAS, CONTRAINCENDIO, DE GAS (REDES Y EQUIPOS).**												
4,1	**TUBERIAS Y ACCESORIOS**												
4.1.39	SUMINISTRO E INSTALACION DE TUBERIA PVCS 6", INCLUYE ACCESORIOS PARA CONEXION, BIFURCACION Y REDUCCION. NO INCLUYE EXCAVACION, REGATAS, DEMOLICIONES O ELEMENTOS DE FIJACION	M	3,15	$ 203.698,00	$ 641.648,70	3,15	$ 641.648,70	3,15	$ 641.648,70	-	$ -	3,15	$ 641.648,70
7	**ALISTADO Y ACABADOS DE PISOS**												
7,1	**BASES DE PISOS Y AFINADOS**												
7.1.5	ALISTADO DE PISOS CON MORTERO IMPERMEABILIZADO INTEGRALMENTE 1:3 H.=4 CM PROMEDIO ALISTADO + PENDIENTADO.	M2	7,58	$ 48.081,00	$ 364.453,98	7,58	$ 364.453,98	7,58	$ 364.453,98	-	$ -	7,58	$ 364.453,98
7,2	**ACABADO DE PISOS.**												
7.2.16	SUMINISTRO E INSTALACIÓN DE PISO MIKONOS BLANCO 33.8 X 33.8 CM	M2	7,58	$ 123.648,00	$ 937.251,84	7,58	$ 937.251,84	7,58	$ 937.251,84	-	$ -	7,58	$ 937.251,84
19	**ASEO Y DISPOSICIÓN FINAL**												
19,1	ASEO GENERAL FINAL Y LIMPIEZA	M2	7,58	$ 4.414,00	$ 33.458,12	7,58	$ 33.458,12	7,58	$ 33.458,12	-	$ -	7,58	$ 33.458,12

34. SUBTOTAL COSTO DIRECTO		$ 5.912.248,03	$ 5.919.671,05	$ 5.919.671,05	$ -	$ 5.919.671,05
35. DESCRIPCIÓN	%					
ADMINISTRACIÓN	27,49%	$ 1.625.277,00	$ 1.627.318,00	$ 1.627.317,57	$ -	$ 1.627.317,57
IMPREVISTO	1,00%	$ 59.122,00	$ 59.197,00	$ 59.196,71	$ -	$ 59.196,71
UTILIDAD	4,00%	$ 236.490,00	$ 236.787,00	$ 236.786,84	$ -	$ 236.786,84
SUBTOTAL COSTO INDIRECTO (A+I+U)		$ 1.920.889,00	$ 1.923.302,00	$ 1.923.301,12	$ -	$ 1.923.301,12
AJUSTE AL PESO		$ -	$ -	$ -	$ -	$ -
ANTICIPO		$ -	$ -	$ -	$ -	$ -
AMORTIZACIÓN DE ANTICIPO		$ -	$ -	$ -	$ -	$ -
36. TOTAL A PAGAR DESPUES DE AMORTIZAR ANTICIPO Y ACUMULADO		$ 7.833.137,03	$ 7.842.973,05	$ 7.842.972,17	$ -	$ 7.842.972,17

ALCALDÍA MAYOR DE BOGOTÁ D.C. SECRETARÍA DE INTEGRACIÓN SOCIAL	PROCESO GESTIÓN DE INFRAESTRUCTURA FÍSICA FORMATO ACTA PARCIAL	Código: FOR-GIF-020 Versión: 2 Fecha: Memo I2025044602 - 22/12/2025 Página: 1 de 1

Clasificación: información pública

1. FECHA ELABORACIÓN:	14	4	2026	4. TIPO DE CONTRATO:	OBRA								
2. ACTA No.	3			5. TIPO DE ACTA PARCIAL:				RECIBO PARCIAL DE OBRA	X	MODIFICACIONES			
3. NOMBRE EQUIPAMIENTO:	SEDES DE LA S.D.I.S. / Grupo 4												

A. DATOS GENERALES DEL CONTRATO

6. CONTRATO OBRA No:	10676-2025			7. FECHA CONTRATO:	20	11	2025	8. VALOR CONTRATO:	$	13.277.562.249	
9. FECHA ACTA INICIO:	3	12	2025	10. FECHA DE TERMINACIÓN:	30	11	2027	11. PLAZO:	24	Meses/días	
12. PRORROGAS:	N/A			13. SUSPENSIONES:	N/A			14. ADICIONES:	N/A		
15. OBJETO DEL CONTRATO OBRA:	REALIZAR LA EJECUCION DE ACTIVIDADES DE OBRA PARA LA OPTIMIZACIÓN DE LA INFRAESTRUCTURA DE LOS CENTROS, SEDES Y PREDIOS DONDE LA SECRETARÍA DISTRITAL DE INTEGRACIÓN SOCIAL PRESTA SUS SERVICIOS SOCIALES O REQUIERA DE SU INTERVENCIÓN, EN EL MARCO DE LA IMPLEMENTACIÓN DEL SISTEMA DISTRITAL DE CUIDADO										
16. CONTRATISTA:	**CONSORCIO WC CENTROS INTEGRALES**										
17. CONTRATO INTEVENTORIA No:	11836			18. FECHA CONTRATO:	26	11	2025	19. VALOR CONTRATO:	$	1.993.963.265	
20. FECHA ACTA INICIO:	3	12	2025	21. FECHA DE TERMINACIÓN:	30	12	2027	22. PLAZO:	24 MESES 27 DÍAS	Meses/días	
23. PRORROGAS:	N/A			24. SUSPENSIONES:	N/A			25. ADICIONES:	N/A		
26. INTEVENTORÍA:	CONSORCIO INT INFRAESTRUCTURA 2025										
27. SUPERVISOR SDIS:	JHONNY EDWAR PADILLA ARIZA										

B. DATOS ESPECÍFICOS

En Bogotá D.C ; a los 14 días del mes de Abril del año 2026 se reunieron el supervisor Jhonny Edwar Padilla Ariza, el contratista Consorcio WC Centros Integrales y la Interventoria Consorcio INT Infraestructura 2025 representante legal de la interventoría, para dejar constancia por medio de la presente acta de recibo parcial de Obra y/o Modificaciones del mes de Marzo de 2026 según condiciones que se detallan a continuación:


28. ÍTEM No.	29. CONDICIONES CONTRACTUALES INICIALES					30. CANTIDADES ACTUALIZADAS *(según Acta balance de obra (FOR-GIF-027) (Balance Menores y Menores)*		31. PRESENTE ACTA		32. ACUMULADO ANTERIOR		33. ACUMULADO TOTAL *(PRESENTE + ACUMULADO ANTERIOR)*	
	DESCRIPCIÓN	UNIDAD	CANT.	PRECIO UNITARIO	VALOR	CANT	VALOR	CANT.	VALOR	CANT.	VALOR	CANT.	VALOR
12. CENTRO DE DESARROLLLO COMUNITARIO COLINAS													

C. OBSERVACIONES

Nota: De acuerdo a lo estipulado en el pliego de condiciones proceso SDIS-LP-006-2025LPEI literal 2.6 FORMA DE PAGO " (...) contratista de obra deberá justificar los imprevistos, en concordancia con la metodología establecida por la Entidad y en los formatos definidos para tal fin (Formato FOR-GIF-012) para cada acta parcial de pago; por lo cual, deberá presentar los soportes de los costos establecidos como imprevistos los cuales deberán ser presentados, aprobados y avalados a la interventoría, de no contar con el respectivo soporte generado para el periodo del acta parcial, no se realizará el respectivo pago".

LOS VALORES UNITARIOS DE LA PRESENTE ACTA TIENEN EL INCREMENTO PREVISTO PARA LA VIGENCIA 2026 DE CONFORMIDAD CON EL NUMERAL 10.4.1. DEL ANEXO TÉCNICO DEL CONTRATO DE OBRA NO. 10676 DE 2025, EL CUAL ESTABLECE LO SIGUIENTE: "PARA LA ACTUALIZACIÓN DE LOS PRECIOS PARA LAS VIGENCIAS 2026 Y 2027 SE EMPLEARÁ EL VALOR CORRESPONDIENTE AL 3%, CORRESPONDIENTE A LA PROYECCIÓN DEL PRODUCTO INTERNO BRUTO (PIB) NACIONAL DE MEDIANO PLAZO CONSIDERADO EN LOS SUPUESTOS MACROECONÓMICOS DEL MINISTERIO DE HACIENDA Y CRÉDITO PÚBLICO - MFMP 2025 (JUNIO DE 2025) Y BANCO DE LA REPÚBLICA".

D. VERIFICACION DOCUMENTOS CARGADOS EN SECOP II *(MES VENCIDO, ES DECIR, CORRESPONDE AL MES ANTERIOR)*

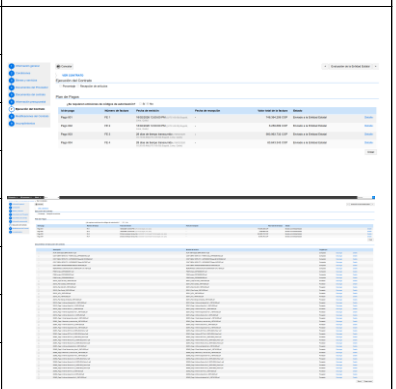DESCRIPCION	37. No. INFORME MENSUAL	38. PERIODO	39. NOMBRE DEL ARCHIVO	40. PANTALLAZOS SECOP II
INFORME TÉCNICO	4	01 de marzo al 31 de marzo 2026	202602_Pago 2-Informe Tecnico No 3_10676-2025_Parte 1 202602_Pago 2-Informe Tecnico No 3_10676-2025_Parte 2 202602_Pago 2-Informe Tecnico No 3_10676-2025_Parte 3 202602_Pago 2-Informe Tecnico No 3_10676-2025_Parte 4	
INFORME SOCIAL	4	01 de marzo al 31 de marzo 2026	202602_Pago 2-Informe Social No 3_10676-2025	
INFORME AMBIENTAL	4	01 de marzo al 31 de marzo 2026	202602_Pago 2-Informe Ambiental No 3_10676-2025	
INFORME SST	4	01 de marzo al 31 de marzo 2026	202602_Pago 2-Informe SST No 3_10676-2025	
INFORME DE SUPERVISION	4	01 de marzo al 31 de marzo 2026	202602_Pago 2-Informe Supervision No 3_10676-2025	
ACTA PARCIAL	4	01 de marzo al 31 de marzo 2026	202602_Pago 2 Corte General obra_Acta 2_10676-2025	
SOPORTE PAGO SDH	4	01 de marzo al 31 de marzo 2026	FE 3 - PAGO HACIENDA_ACTA 3 FE 4 - PAGO HACIENDA_ACTA 4	
FACTURA	4	01 de marzo al 31 de marzo 2026	FACTURA_FE 3_DISTRITO_ACTA 2. FACTURA_FE 4_ADULTO MAYOR_ACTA 2	
FORMATO MC 14	4	01 de marzo al 31 de marzo 2026	MC-14_DISTRITO_ACTA 2 MC-14_ADULTO MAYOR_ACTA 2	

El recibo por parte de la interventoría de las obras ejecutadas no exime al contratista de su responsabilidad y de las obligaciones a que hace referencia el citado contrato de obra. Las cantidades de obra indicadas en la presente acta de recibo parcial son de absoluta responsabilidad del contratista e interventor.

Para constancia de lo anterior, se firma la presente acta bajo la responsabilidad expresa de los que intervienen en ella, de conformidad con las funciones desempeñadas por cada uno de los mismos, de acuerdo con e manual de interventoría, en Bogotá, D. C., a los 14 días del mes de Abril del año 2026

Nombre: WILLIAM CARDONA OLMOS
C.C. 79.958.441
Rep Legal. CONSORCIO WC CENTROS INTEGRALES
Nit. 902002639-7


Nombre: NADRA CONSTANZA CASTAÑEDA HORTA
C.C. No. 52.469.943
Rep legal CONSORCIO INT INFRAESTRUCTURA 2025
Nit. 902006602-3

Original: Secretaría Distrital de Integración Social - Subdirección de Plantas Físicas
Copia: Interventor
Copia: Contratista

ALCALDÍA MAYOR DE BOGOTÁ D.C. SECRETARÍA DE INTEGRACIÓN SOCIAL	**MEMORIA DE CÁLCULO DE CANTIDADES DE OBRA**	Version: 01
	PROYECTO: ACTIVIDADES DE OBRA PARA LA OPTIMIZACIÓN DE LA INFRAESTRUCTURA DEL JARDÍN INFANTIL ABRIENDO CAMINOS	Edición: 18-11-2024

CONTRATANTE:	SECRETARIA DISTRITAL DE INTEGRACIÓN SOCIAL	**MUNICIPIO**	BOGOTÁ		
CONTRATISTA:	CONSORCIO WC CENTROS INTEGRALES	**CONTRATO No.**	10676	**FRENTE OBRA**	**002**
INTERVENTOR:	CONSORCIO INT INFRAESTRUCTURA 2025	**CONTRATO No:**	11836		
OBJETO:	REALIZAR LA EJECUCIÓN DE ACTIVIDADES DE OBRA PARA LA OPTIMIZACIÓN DE LA INFRAESTRUCTURA DE LOS CENTROS, SEDES Y PREDIOS DONDE LA SECRETARÍA DISTRITAL DE INTEGRACIÓN SOCIAL PRESTA SUS SERVICIOS SOCIALES O REQUIERA DE SU INTERVENCIÓN, EN EL MARCO DE LA IMPLEMENTACIÓN DEL SISTEMA DISTRITAL DE CUIDADO - GRUPO 4			**FECHA**	**14/04/2026**

CAPITULO	**PRELIMINARES, PROVISIONALES DE OBRA Y DEMOLICIONES.**			**ACTA No:**	**003**
ÍTEM	**1.5.8**	**DEMOLICIÓN MANUAL DE ALISTADO DE PISO Y MATERIAL DE ACABADO DE TIPO LIVIANO (CERÁMICO, ARCILLA. GRES, O BALDOSAS LIVIANAS DE CEMENTO) CON E.<=10 CM. INCLUYE CARGUE, RETIRO, DISPOSICIÓN DE ESCOMBROS A SITIO APROBADO POR LA AUTORIDAD AMBIENTAL.**		**UNIDAD**	**M2**

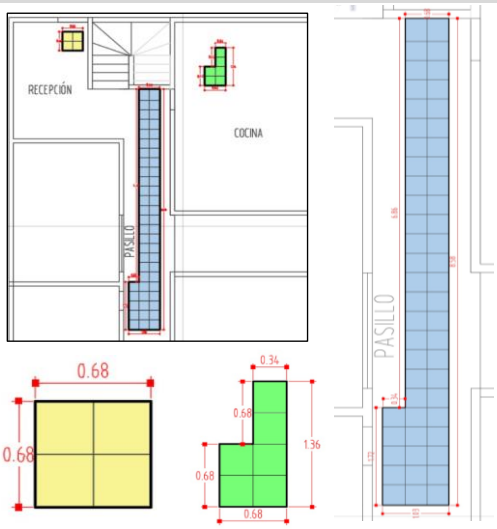ESQUEMA / FOTO/UBICACIÓN ÁREA INTERVENIDA	LOCALIZACIÓN	DIMENSIÓN					CANTIDAD	TOTAL	UNIDAD	CORTE
	LUGAR	Factor	Ancho	Largo	Alto	Peso				
	ACTA PARCIAL 03									
 	PASILLO (AZUL)		1,03	1,72				1,77	M2	
			0,68	6,86				4,66	M2	
	COCINA(VERDE)		0,68	0,68				0,46	M2	
			0,34	0,68				0,23	M2	
	ACCESO (AMARILLLO)		0,68	0,68				0,46	M2	
								-		
								-		
TOTAL EJECUTADO	7,58	M2
MENOS ACTAS ANTERIORES	-	M2
MENOS PROYECCIÓN (ADELANTO) ACTA X	-	M2
PRESENTE ACTA	**7,58**	M2

PRESENTE ACTA	ACUMULADO ANTERIOR	ACUMULADO ACTUAL
7,58	0,00	**7,58**

OBSERVACIONES:


FIRMA		**FIRMA**	
RESIDENTE INTERVENTORÍA/DIRECTOR INTERVENTORÍA		**RESIDENTE CONTRATISTA/DIRECTOR OBRA**	
NOMBRE	GILMA BIBIANA ROJAS/ MARTIN RESTREPO ATUESTA	**NOMBRE**	ARQ. CLAUDIA SUSANA YUSTES / ING. ZULMA JIRAYDA PARRADO
FIRMA		**FIRMA**	

ALCALDÍA MAYOR DE BOGOTÁ D.C. SECRETARÍA DE INTEGRACIÓN SOCIAL	**MEMORIA DE CÁLCULO DE CANTIDADES DE OBRA**	Version: 01
	PROYECTO: ACTIVIDADES DE OBRA PARA LA OPTIMIZACIÓN DE LA INFRAESTRUCTURA DEL JARDÍN INFANTIL ABRIENDO CAMINOS	Edición: 18-11-2024

CONTRATANTE:	SECRETARIA DISTRITAL DE INTEGRACIÓN SOCIAL	**MUNICIPIO**	BOGOTÁ		
CONTRATISTA:	CONSORCIO WC CENTROS INTEGRALES	**CONTRATO No.**	10676	**FRENTE OBRA**	**002**
INTERVENTOR:	CONSORCIO INT INFRAESTRUCTURA 2025	**CONTRATO No:**	11836		
OBJETO:	REALIZAR LA EJECUCIÓN DE ACTIVIDADES DE OBRA PARA LA OPTIMIZACIÓN DE LA INFRAESTRUCTURA DE LOS CENTROS, SEDES Y PREDIOS DONDE LA SECRETARÍA DISTRITAL DE INTEGRACIÓN SOCIAL PRESTA SUS SERVICIOS SOCIALES O REQUIERA DE SU INTERVENCIÓN, EN EL MARCO DE LA IMPLEMENTACIÓN DEL SISTEMA DISTRITAL DE CUIDADO - GRUPO 4			**FECHA**	**14/04/2026**

CAPITULO	**PRELIMINARES, PROVISIONALES DE OBRA Y DEMOLICIONES.**		**ACTA No:**	**003**
ÍTEM	**1.8.1**	**CORTES CON PULIDORA Y DISCO EN MUROS. INCLUYE RETIRO Y DISPOSICIÓN DE ESCOMBROS A SITIO APROBADO POR LA AUTORIDAD AMBIENTAL.**	**UNIDAD**	**M**

ESQUEMA / FOTO/UBICACIÓN ÁREA INTERVENIDA

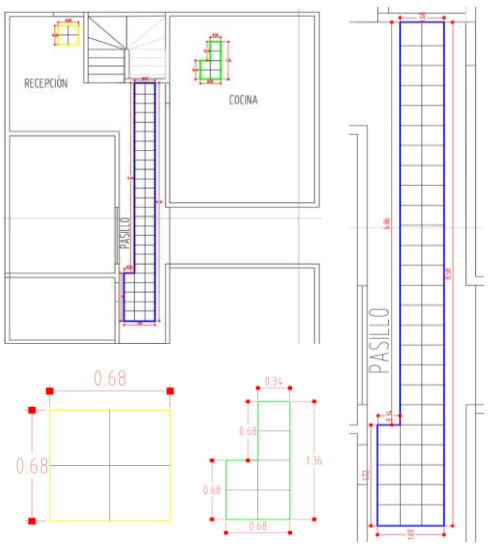



LOCALIZACIÓN	**DIMENSIÓN**					**CANTIDAD**	**TOTAL**	**UNIDAD**	**CORTE**
LUGAR	**Factor**	**Ancho**	**Largo**	**Alto**	**Peso**				
ACTA PARCIAL 03									
PASILLO (AZUL)			19,21				19,21	M	
COCINA(VERDE)			4,08				4,08	M	
ACCESO (AMARILLLO)			2,72				2,72	M	
							-		
							-		
TOTAL EJECUTADO	26,01	M
MENOS ACTAS ANTERIORES	-	M
MENOS PROYECCIÓN (ADELANTO) ACTA X	-	M
PRESENTE ACTA	**26,01**	M

PRESENTE ACTA	**ACUMULADO ANTERIOR**	**ACUMULADO ACTUAL**
26,01	0,00	**26,01**

OBSERVACIONES:


FIRMA		**FIRMA**	
RESIDENTE INTERVENTORÍA/DIRECTOR INTERVENTORÍA		**RESIDENTE CONTRATISTA/DIRECTOR OBRA**	
NOMBRE	GILMA BIBIANA ROJAS/ MARTIN RESTREPO ATUESTA	**NOMBRE**	ARQ. CLAUDIA SUSANA YUSTES / ING. ZULMA JIRAYDA PARRADO
FIRMA		**FIRMA**	

ALCALDÍA MAYOR DE BOGOTÁ D.C. SECRETARÍA DE INTEGRACIÓN SOCIAL	**MEMORIA DE CÁLCULO DE CANTIDADES DE OBRA**	Version: 01
	PROYECTO: ACTIVIDADES DE OBRA PARA LA OPTIMIZACIÓN DE LA INFRAESTRUCTURA DEL JARDÍN INFANTIL ABRIENDO CAMINOS	Edición: 18-11-2024

CONTRATANTE:	SECRETARIA DISTRITAL DE INTEGRACIÓN SOCIAL	**MUNICIPIO**	BOGOTÁ		
CONTRATISTA:	CONSORCIO WC CENTROS INTEGRALES	**CONTRATO No.**	10676	**FRENTE OBRA**	**002**
INTERVENTOR:	CONSORCIO INT INFRAESTRUCTURA 2025	**CONTRATO No:**	11836		
OBJETO:	REALIZAR LA EJECUCIÓN DE ACTIVIDADES DE OBRA PARA LA OPTIMIZACIÓN DE LA INFRAESTRUCTURA DE LOS CENTROS, SEDES Y PREDIOS DONDE LA SECRETARÍA DISTRITAL DE INTEGRACIÓN SOCIAL PRESTA SUS SERVICIOS SOCIALES O REQUIERA DE SU INTERVENCIÓN, EN EL MARCO DE LA IMPLEMENTACIÓN DEL SISTEMA DISTRITAL DE CUIDADO - GRUPO 4			**FECHA**	**14/04/2026**

CAPITULO	**PRELIMINARES, PROVISIONALES DE OBRA Y DEMOLICIONES.**		**ACTA No:**	**003**
ÍTEM	**1.9.10**	**DEMOLICIÓN DE PLACA DE CONTRAPISO REFORZADA HASTA E= 0.20 M, (INCLUYE ALISTADO Y ACABADO EXISTENTE, CARGUE Y RETIRO DE RESIDUOS DE CONSTRUCCIÓN A SITIOS AUTORIZADOS)**	**UNIDAD**	**M2**

ESQUEMA / FOTO/UBICACIÓN ÁREA INTERVENIDA

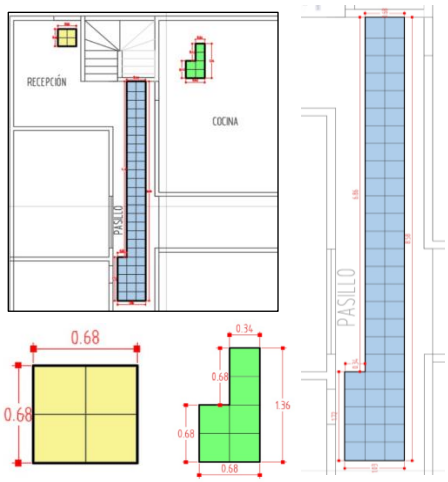




LOCALIZACIÓN	**DIMENSIÓN**					**CANTIDAD**	**TOTAL**	**UNIDAD**	**CORTE**
LUGAR	**Factor**	**Ancho**	**Largo**	**Alto**	**Peso**				
ACTA PARCIAL 03									
PASILLO (AZUL)		1,03	1,72				1,77	M2	
		0,68	6,86				4,66	M2	
COCINA(VERDE)		0,68	0,68				0,46	M2	
		0,34	0,68				0,23	M2	
ACCESO (AMARILLO)		0,68	0,68				0,46	M2	
							-		
							-		
							-

ALCALDÍA MAYOR DE BOGOTÁ D.C. SECRETARÍA DE INTEGRACIÓN SOCIAL	**MEMORIA DE CÁLCULO DE CANTIDADES DE OBRA**	Version: 01
	PROYECTO: ACTIVIDADES DE OBRA PARA LA OPTIMIZACIÓN DE LA INFRAESTRUCTURA DEL JARDÍN INFANTIL ABRIENDO CAMINOS	Edición: 18-11-2024

CONTRATANTE:	SECRETARIA DISTRITAL DE INTEGRACIÓN SOCIAL	**MUNICIPIO**	BOGOTÁ		
CONTRATISTA:	CONSORCIO WC CENTROS INTEGRALES	**CONTRATO No.**	10676	**FRENTE OBRA**	**002**
INTERVENTOR:	CONSORCIO INT INFRAESTRUCTURA 2025	**CONTRATO No:**	11836		
OBJETO:	REALIZAR LA EJECUCIÓN DE ACTIVIDADES DE OBRA PARA LA OPTIMIZACIÓN DE LA INFRAESTRUCTURA DE LOS CENTROS, SEDES Y PREDIOS DONDE LA SECRETARÍA DISTRITAL DE INTEGRACIÓN SOCIAL PRESTA SUS SERVICIOS SOCIALES O REQUIERA DE SU INTERVENCIÓN, EN EL MARCO DE LA IMPLEMENTACIÓN DEL SISTEMA DISTRITAL DE CUIDADO - GRUPO 4			**FECHA**	**14/04/2026**

CAPITULO	**MOVIMIENTOS DE TIERRAS, CIMENTACIONES, Y OTROS ENTERRADOS / SUBTERRÁNEOS DE TIPO ESTRUCTURAL.**			**ACTA No:**	**003**
ÍTEM	**2.1.5**	**EXCAVACIONES EN ZANJAS PARA INSTALACIÓN DE TUBERÍAS, ANCHO<= 1.00 M PROFUNDIDAD <= 1.20 M. INCLUYE CARGUE Y RETIRO DE RESIDUOS DE CONSTRUCCIÓN A SITIOS AUTORIZADOS.**		**UNIDAD**	**M**

ESQUEMA / FOTO/UBICACIÓN ÁREA INTERVENIDA

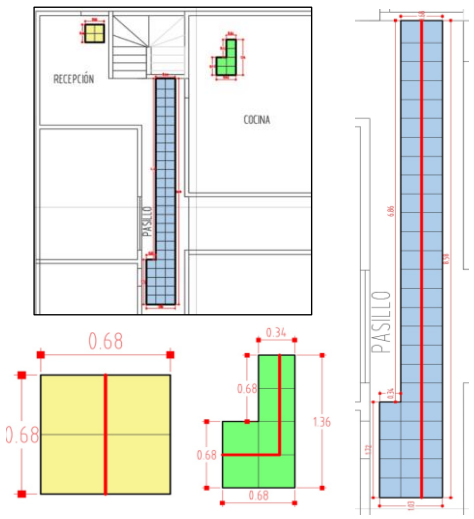




LOCALIZACIÓN	**DIMENSIÓN**					**CANTIDAD**	**TOTAL**	**UNIDAD**	**CORTE**
LUGAR	**Factor**	**Ancho**	**Largo**	**Alto**	**Peso**				
PASILLO (AZUL)			8,58			1,00	8,58	M	
COCINA(VERDE)			1,36			1,00	1,36	M	
ACCESO (AMARILLLO)			0,68			1,00	0,68	M	
							-		
							-		
ALCALDÍA MAYOR DE BOGOTÁ D.C. SECRETARÍA DE INTEGRACIÓN SOCIAL	**MEMORIA DE CÁLCULO DE CANTIDADES DE OBRA**	Version: 01
	PROYECTO: ACTIVIDADES DE OBRA PARA LA OPTIMIZACIÓN DE LA INFRAESTRUCTURA DEL JARDÍN INFANTIL ABRIENDO CAMINOS	Edición: 18-11-2024

CONTRATANTE:	SECRETARIA DISTRITAL DE INTEGRACIÓN SOCIAL	**MUNICIPIO**	BOGOTÁ		
CONTRATISTA:	CONSORCIO WC CENTROS INTEGRALES	**CONTRATO No.**	10676	**FRENTE OBRA**	**002**
INTERVENTOR:	CONSORCIO INT INFRAESTRUCTURA 2025	**CONTRATO No:**	11836		
OBJETO:	REALIZAR LA EJECUCIÓN DE ACTIVIDADES DE OBRA PARA LA OPTIMIZACIÓN DE LA INFRAESTRUCTURA DE LOS CENTROS, SEDES Y PREDIOS DONDE LA SECRETARÍA DISTRITAL DE INTEGRACIÓN SOCIAL PRESTA SUS SERVICIOS SOCIALES O REQUIERA DE SU INTERVENCIÓN, EN EL MARCO DE LA IMPLEMENTACIÓN DEL SISTEMA DISTRITAL DE CUIDADO - GRUPO 4			**FECHA**	**14/04/2026**

CAPITULO	**MOVIMIENTOS DE TIERRAS, CIMENTACIONES, Y OTROS ENTERRADOS / SUBTERRÁNEOS DE TIPO ESTRUCTURAL.**		**ACTA No:**	**003**
ÍTEM	**2.1.9**	**RELLENO MANUAL CON RECEBO COMÚN COMPACTADO. INCLUYE EXTENDIDO, HUMEDECIMIENTO Y COMPACTACIÓN.**	**UNIDAD**	**M3**

ESQUEMA / FOTO/UBICACIÓN ÁREA INTERVENIDA

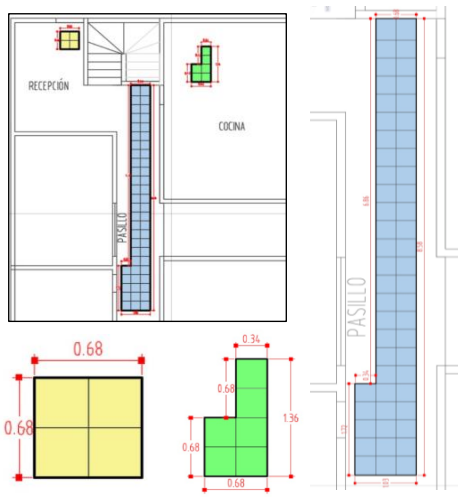



LOCALIZACIÓN	**DIMENSIÓN**					**CANTIDAD**	**TOTAL**	**UNIDAD**	**CORTE**
LUGAR	**Factor**	**Ancho**	**Largo**	**Alto**	**Peso**				
PASILLO (AZUL)		1,03	1,72	0,40			0,71	M3	
		0,68	3,15	0,90			1,93	M3	
		0,68	3,53	0,40			0,96	M3	
COCINA(VERDE)		0,68	0,68	0,40			0,18	M3	
		0,34	0,68	0,40			0,09	M3	
ACCESO (AMARILLLO)		0,68	0,68	0,40			0,18	M3	
							-		
							-		
TOTAL EJECUTADO	4,05	M3
MENOS ACTAS ANTERIORES	-	M3
MENOS PROYECCIÓN (ADELANTO) ACTA X	-	M3
PRESENTE ACTA	**4,05**	M3

PRESENTE ACTA	**ACUMULADO ANTERIOR**	**ACUMULADO ACTUAL**
4,05	0,00	**4,05**

OBSERVACIONES:


FIRMA		**FIRMA**	
RESIDENTE INTERVENTORÍA/DIRECTOR INTERVENTORÍA		**RESIDENTE CONTRATISTA/DIRECTOR OBRA**	
NOMBRE	GILMA BIBIANA ROJAS/ MARTIN RESTREPO ATUESTA	**NOMBRE**	ARQ. CLAUDIA SUSANA YUSTES / ING. ZULMA JIRAYDA PARRADO
FIRMA		**FIRMA**	

ALCALDÍA MAYOR DE BOGOTÁ D.C. SECRETARÍA DE INTEGRACIÓN SOCIAL	**MEMORIA DE CÁLCULO DE CANTIDADES DE OBRA**	Version: 01
	PROYECTO: ACTIVIDADES DE OBRA PARA LA OPTIMIZACIÓN DE LA INFRAESTRUCTURA DEL JARDÍN INFANTIL ABRIENDO CAMINOS	Edición: 18-11-2024

CONTRATANTE:	SECRETARIA DISTRITAL DE INTEGRACIÓN SOCIAL	**MUNICIPIO**	BOGOTÁ		
CONTRATISTA:	CONSORCIO WC CENTROS INTEGRALES	**CONTRATO No.**	10676	**FRENTE OBRA**	**002**
INTERVENTOR:	CONSORCIO INT INFRAESTRUCTURA 2025	**CONTRATO No:**	11836		
OBJETO:	REALIZAR LA EJECUCIÓN DE ACTIVIDADES DE OBRA PARA LA OPTIMIZACIÓN DE LA INFRAESTRUCTURA DE LOS CENTROS, SEDES Y PREDIOS DONDE LA SECRETARÍA DISTRITAL DE INTEGRACIÓN SOCIAL PRESTA SUS SERVICIOS SOCIALES O REQUIERA DE SU INTERVENCIÓN, EN EL MARCO DE LA IMPLEMENTACIÓN DEL SISTEMA DISTRITAL DE CUIDADO - GRUPO 4			**FECHA**	**14/04/2026**

CAPITULO	**MOVIMIENTOS DE TIERRAS, CIMENTACIONES, Y OTROS ENTERRADOS / SUBTERRÁNEOS DE TIPO ESTRUCTURAL.**			**ACTA No:**	**003**
ÍTEM	**2.2.8**	**PLACA DE CONTRAPISO EN CONCRETO E.>8,1<=12,0 CM F'C=3000 PSI, LINEAL A.<=50 CM. INCLUYE POLIETILENO CAL.4 NEGRO EN DOBLE CAPA COMO AISLANTE E IMPERMEABILIZANTE CONTRA RELLENOS, EJECUCIÓN DE DILATACIONES INDUCIDAS CON LISTONES DE MADERA UBICADOS SEGÚN PLANOS DE DISEÑO. NO INCLUYE ACEROS NI MALLAS ELECTROSOLDADAS.**			**UNIDAD**	**M2**

ESQUEMA / FOTO/UBICACIÓN ÁREA INTERVENIDA

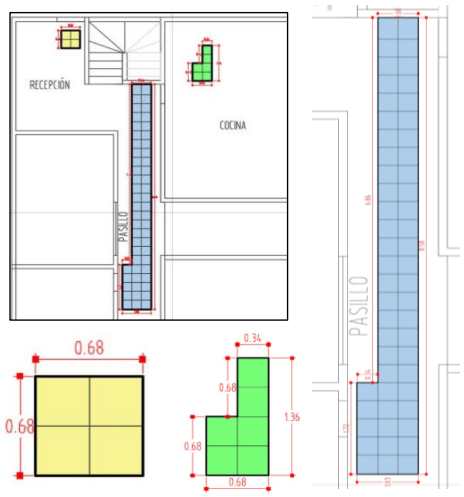


LOCALIZACIÓN	**DIMENSIÓN**					**CANTIDAD**	**TOTAL**	**UNIDAD**	**CORTE**
LUGAR	**Factor**	**Ancho**	**Largo**	**Alto**	**Peso**				
PASILLO (AZUL)		1,03	1,72				1,77	M2	
		0,68	6,86				4,66	M2	
COCINA(VERDE)		0,68	0,68				0,46	M2	
		0,34	0,68				0,23	M2	
ACCESO (AMARILLLO)		0,68	0,68				0,46	M2	

ALCALDÍA MAYOR DE BOGOTÁ D.C. SECRETARIA DE INTEGRACIÓN SOCIAL	**MEMORIA DE CÁLCULO DE CANTIDADES DE OBRA**	Version: 01
	PROYECTO: ACTIVIDADES DE OBRA PARA LA OPTIMIZACIÓN DE LA INFRAESTRUCTURA DEL JARDÍN INFANTIL ABRIENDO CAMINOS	Edición: 18-11-2024

CONTRATANTE:	SECRETARIA DISTRITAL DE INTEGRACIÓN SOCIAL	**MUNICIPIO**	BOGOTÁ		
CONTRATISTA:	CONSORCIO WC CENTROS INTEGRALES	**CONTRATO No.**	10676	**FRENTE OBRA**	**002**
INTERVENTOR:	CONSORCIO INT INFRAESTRUCTURA 2025	**CONTRATO No:**	11836		
OBJETO:	REALIZAR LA EJECUCIÓN DE ACTIVIDADES DE OBRA PARA LA OPTIMIZACIÓN DE LA INFRAESTRUCTURA DE LOS CENTROS, SEDES Y PREDIOS DONDE LA SECRETARÍA DISTRITAL DE INTEGRACIÓN SOCIAL PRESTA SUS SERVICIOS SOCIALES O REQUIERA DE SU INTERVENCIÓN, EN EL MARCO DE LA IMPLEMENTACIÓN DEL SISTEMA DISTRITAL DE CUIDADO - GRUPO 4			**FECHA**	**14/04/2026**

CAPITULO		**INSTALACIONES HIDROSANITARIAS, CONTRAINCENDIO, DE GAS (REDES Y EQUIPOS).**		**ACTA No:**	**003**
ÍTEM	**4.1.39**	**SUMINISTRO E INSTALACION DE TUBERIA PVCS 6"; INCLUYE ACCESORIOS PARA CONEXION, BIFURCACION Y REDUCCION. NO INCLUYE EXCAVACION, REGATAS, DEMOLICIONES O ELEMENTOS DE FIJACION**		**UNIDAD**	**UN**

ESQUEMA / FOTO/UBICACIÓN ÁREA INTERVENIDA

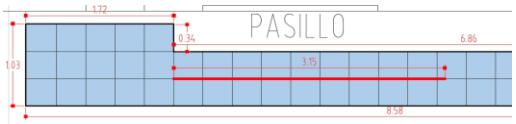



LOCALIZACIÓN	**DIMENSIÓN**								
LUGAR	**Factor**	**Ancho**	**Largo**	**Alto**	**Peso**	**CANTIDAD**	**TOTAL**	**UNIDAD**	**CORTE**
PASILLO (AZUL)			3,15			1,00	3,15	UN	
							-		
							-		
TOTAL EJECUTADO	3,15	UN	
MENOS ACTAS ANTERIORES	-	UN	
MENOS PROYECCIÓN (ADELANTO) ACTA X	-	UN	
PRESENTE ACTA	**3,15**	UN	

PRESENTE ACTA	**ACUMULADO ANTERIOR**	**ACUMULADO ACTUAL**
3,15	0,00	**3,15**

OBSERVACIONES:


FIRMA		**FIRMA**	
RESIDENTE INTERVENTORÍA/DIRECTOR INTERVENTORÍA		**RESIDENTE CONTRATISTA/DIRECTOR OBRA**	
NOMBRE	GILMA BIBIANA ROJAS MARTIN RESTREPO ATUESTA	**NOMBRE**	ARQ. CLAUDIA SUSANA YUSTES / ING. ZULMA JIRAYDA PARRADO
FIRMA		**FIRMA**	

ALCALDÍA MAYOR DE BOGOTÁ D.C. SECRETARÍA DE INTEGRACIÓN SOCIAL	**MEMORIA DE CÁLCULO DE CANTIDADES DE OBRA**	Version: 01
	PROYECTO: ACTIVIDADES DE OBRA PARA LA OPTIMIZACIÓN DE LA INFRAESTRUCTURA DEL JARDÍN INFANTIL ABRIENDO CAMINOS	Edición: 18-11-2024

CONTRATANTE:	SECRETARIA DISTRITAL DE INTEGRACIÓN SOCIAL	**MUNICIPIO**	BOGOTÁ		
CONTRATISTA:	CONSORCIO WC CENTROS INTEGRALES	**CONTRATO No.**	10676	**FRENTE OBRA**	**002**
INTERVENTOR:	CONSORCIO INT INFRAESTRUCTURA 2025	**CONTRATO No:**	11836		
OBJETO:	REALIZAR LA EJECUCIÓN DE ACTIVIDADES DE OBRA PARA LA OPTIMIZACIÓN DE LA INFRAESTRUCTURA DE LOS CENTROS, SEDES Y PREDIOS DONDE LA SECRETARÍA DISTRITAL DE INTEGRACIÓN SOCIAL PRESTA SUS SERVICIOS SOCIALES O REQUIERA DE SU INTERVENCIÓN, EN EL MARCO DE LA IMPLEMENTACIÓN DEL SISTEMA DISTRITAL DE CUIDADO - GRUPO 4			**FECHA**	14/04/2026

CAPITULO		**ALISTADOS Y ACABADOS DE PISOS.**		**ACTA No:**	**003**
ÍTEM	**7.1.5**	**ALISTADO DE PISOS CON MORTERO IMPERMEABILIZADO INTEGRALMENTE 1:3 H.=4 CM PROMEDIO ALISTADO + PENDIENTADO.**		**UNIDAD**	**M2**

ESQUEMA / FOTO/UBICACIÓN ÁREA INTERVENIDA

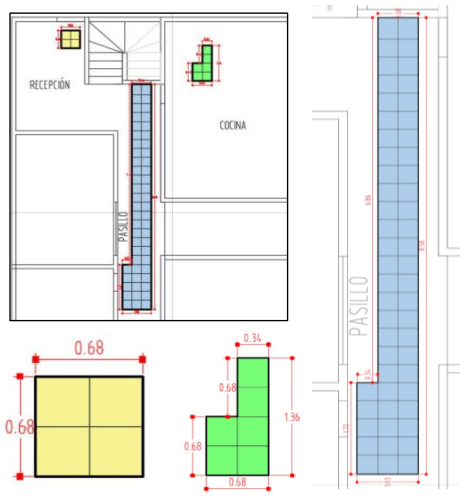



LOCALIZACIÓN	**DIMENSIÓN**					**CANTIDAD**	**TOTAL**	**UNIDAD**	**CORTE**
LUGAR	**Factor**	**Ancho**	**Largo**	**Alto**	**Peso**				
PASILLO (AZUL)		1,03	1,72				1,77	M2	
		0,68	6,86				4,66	M2	
COCINA(VERDE)		0,68	0,68				0,46	M2	
		0,34	0,68				0,23	M2	
ACCESO (AMARILLLO)		0,68	0,68				0,46	M2	
							-		
							-		
							-		
							-		
							-		
							-		

TOTAL EJECUTADO	7,58	M2
MENOS ACTAS ANTERIORES	-	M2
MENOS PROYECCIÓN (ADELANTO) ACTA X	-	M2
PRESENTE ACTA	**7,58**	M2

PRESENTE ACTA	**ACUMULADO ANTERIOR**	**ACUMULADO ACTUAL**
7,58	0,00	**7,58**

OBSERVACIONES:


FIRMA		**FIRMA**	
RESIDENTE INTERVENTORÍA/DIRECTOR INTERVENTORÍA		**RESIDENTE CONTRATISTA/DIRECTOR OBRA**	
NOMBRE	GILMA BIBIANA ROJAS/ MARTIN RESTREPO ATUESTA	**NOMBRE**	ARQ. CLAUDIA SUSANA YUSTES / ING. ZULMA JIRAYDA PARRADO
FIRMA		**FIRMA**	


ALCALDÍA MAYOR DE BOGOTÁ D.C. SECRETARÍA DE INTEGRACIÓN SOCIAL	**MEMORIA DE CÁLCULO DE CANTIDADES DE OBRA**	Version: 01
	PROYECTO: ACTIVIDADES DE OBRA PARA LA OPTIMIZACIÓN DE LA INFRAESTRUCTURA DEL JARDÍN INFANTIL ABRIENDO CAMINOS	Edición: 18-11-2024

CONTRATANTE:	SECRETARIA DISTRITAL DE INTEGRACIÓN SOCIAL	**MUNICIPIO**	BOGOTÁ		
CONTRATISTA:	CONSORCIO WC CENTROS INTEGRALES	**CONTRATO No.**	10676	**FRENTE OBRA**	**002**
INTERVENTOR:	CONSORCIO INT INFRAESTRUCTURA 2025	**CONTRATO No:**	11836		
OBJETO:	REALIZAR LA EJECUCIÓN DE ACTIVIDADES DE OBRA PARA LA OPTIMIZACIÓN DE LA INFRAESTRUCTURA DE LOS CENTROS, SEDES Y PREDIOS DONDE LA SECRETARÍA DISTRITAL DE INTEGRACIÓN SOCIAL PRESTA SUS SERVICIOS SOCIALES O REQUIERA DE SU INTERVENCIÓN, EN EL MARCO DE LA IMPLEMENTACIÓN DEL SISTEMA DISTRITAL DE CUIDADO - GRUPO 4			**FECHA**	14/04/2026

CAPITULO		**ALISTADOS Y ACABADOS DE PISOS.**		**ACTA No:**	**003**
ÍTEM	**7.2.16**	**SUMINISTRO E INSTALACIÓN DE PISO MIKONOS BLANCO 33.8 X 33.8 CM**		**UNIDAD**	**M2**

ESQUEMA / FOTO/UBICACIÓN ÁREA INTERVENIDA

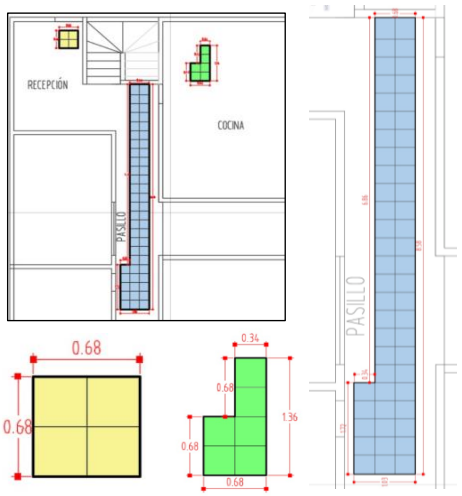

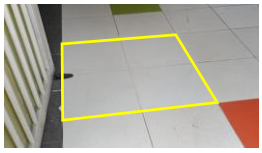





LOCALIZACIÓN	**DIMENSIÓN**					**CANTIDAD**	**TOTAL**	**UNIDAD**	**CORTE**
LUGAR	**Factor**	**Ancho**	**Largo**	**Alto**	**Peso**				
PASILLO (AZUL)		1,03	1,72				1,77	M2	
		0,68	6,86				4,66	M2	
COCINA(VERDE)		0,68	0,68				0,46	M2	
		0,34	0,68				0,23	M2	
ACCESO (AMARILLLO)		0,68	0,68				0,46	M2	
							-		
							-		
							-		
							-		
							-		
							-		

TOTAL EJECUTADO	7,58	M2
MENOS ACTAS ANTERIORES	-	M2
MENOS PROYECCIÓN (ADELANTO) ACTA X	-	M2
PRESENTE ACTA	**7,58**	M2

PRESENTE ACTA	**ACUMULADO ANTERIOR**	**ACUMULADO ACTUAL**
7,58	0,00	**7,58**



OBSERVACIONES:

FIRMA		**FIRMA**	
RESIDENTE INTERVENTORÍA/DIRECTOR INTERVENTORÍA		**RESIDENTE CONTRATISTA/DIRECTOR OBRA**	
NOMBRE	GILMA BIBIANA ROJAS/ MARTIN RESTREPO ATUESTA	**NOMBRE**	ARQ. CLAUDIA SUSANA YUSTES / ING. ZULMA JIRAYDA PARRADO
FIRMA		**FIRMA**	

ALCALDÍA MAYOR DE BOGOTÁ D.C. SECRETARÍA DE INTEGRACIÓN SOCIAL	**MEMORIA DE CÁLCULO DE CANTIDADES DE OBRA**	Version: 01
	PROYECTO: ACTIVIDADES DE OBRA PARA LA OPTIMIZACIÓN DE LA INFRAESTRUCTURA DEL JARDÍN INFANTIL ABRIENDO CAMINOS	Edición: 18-11-2024

CONTRATANTE:	SECRETARIA DISTRITAL DE INTEGRACIÓN SOCIAL	**MUNICIPIO**	BOGOTÁ		
CONTRATISTA:	CONSORCIO WC CENTROS INTEGRALES	**CONTRATO No.**	10676	**FRENTE OBRA**	**002**
INTERVENTOR:	CONSORCIO INT INFRAESTRUCTURA 2025	**CONTRATO No:**	11836		
OBJETO:	REALIZAR LA EJECUCIÓN DE ACTIVIDADES DE OBRA PARA LA OPTIMIZACIÓN DE LA INFRAESTRUCTURA DE LOS CENTROS, SEDES Y PREDIOS DONDE LA SECRETARÍA DISTRITAL DE INTEGRACIÓN SOCIAL PRESTA SUS SERVICIOS SOCIALES O REQUIERA DE SU INTERVENCIÓN, EN EL MARCO DE LA IMPLEMENTACIÓN DEL SISTEMA DISTRITAL DE CUIDADO - GRUPO 4			**FECHA**	**14/04/2026**

CAPITULO	**PRELIMINARES, PROVISIONALES DE OBRA Y DEMOLICIONES.**		**ACTA No:**	**003**
ÍTEM	**19,1**	**ASEO GENERAL FINAL Y LIMPIEZA**	**UNIDAD**	**M2**

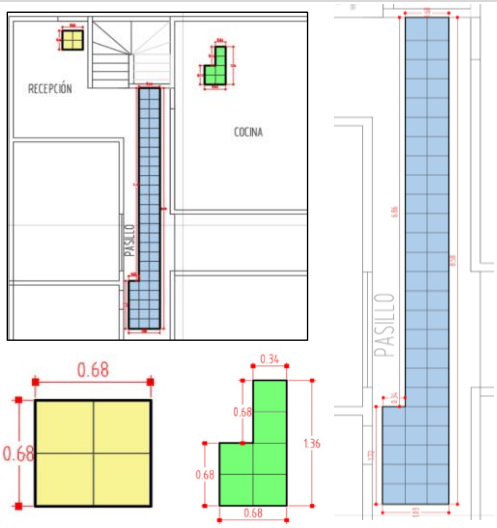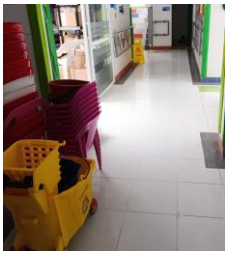ESQUEMA / FOTO/UBICACIÓN ÁREA INTERVENIDA	**LOCALIZACIÓN**	**DIMENSIÓN**					**CANTIDAD**	**TOTAL**	**UNIDAD**	**CORTE**
	LUGAR	**Factor**	**Ancho**	**Largo**	**Alto**	**Peso**				
	ACTA PARCIAL 03									
 	PASILLO (AZUL)		1,03	1,72				1,77	M2	
			0,68	6,86				4,66	M2	
	COCINA(VERDE)		0,68	0,68				0,46	M2	
			0,34	0,68				0,23	M2	
	ACCESO (AMARILLLO)		0,68	0,68				0,46	M2	
								-		
								-		
TOTAL EJECUTADO	7,58	M2
MENOS ACTAS ANTERIORES	-	M2
MENOS PROYECCIÓN (ADELANTO) ACTA X	-	M2
PRESENTE ACTA	**7,58**	M2

PRESENTE ACTA	**ACUMULADO ANTERIOR**	**ACUMULADO ACTUAL**
7,58	0,00	**7,58**

OBSERVACIONES:

FIRMA		**FIRMA**	
RESIDENTE INTERVENTORÍA/DIRECTOR INTERVENTORÍA		**RESIDENTE CONTRATISTA/DIRECTOR OBRA**	
NOMBRE	GILMA BIBIANA ROJAS/ MARTIN RESTREPO ATUESTA	**NOMBRE**	ARQ. CLAUDIA SUSANA YUSTES / ING. ZULMA JIRAYDA PARRADO
FIRMA		**FIRMA**	