8/07/2025

CONSORCIO VIAL MHC 063

INSTITUTO NACIONAL DE VIAS
800.215.807-2
Calle 25G N73B-90 - Piso 6
7056000

CONTRATO 989 de 2021- MEJORAMIENTO MEDIANTE LA CONSTRUCCIÓN Y MANTENIMIENTO, GESTION PREDIAL, SOCIAL Y AMBIENTAL SOSTENIBLE DE LA RUTA DE LOS COMUNEROS (ZIPAQUIRÁ -BARBOSA -BUCARAMANGA; GIRÓN - PIEDECUESTA) EN LOS DEPARTAMENTOS DE CUNDINAMARCA, BOYACÁ Y SANTANDER, EN MARCO DE LA REACTIVACIÓN ECONÓMICA,MEDIANTE EL PROGRAMA DE OBRA PÚBLICA "VÍAS PARA LA LEGALIDAD Y LA REACTIVACIÓN VISIÓN 2030- MODULO 1

Acta de recibo de Obra No.49 Junio de 2025		1,487,276,809.00
Administracion	23%	342,073,667.00
Imprevistos	5%	74,363,840.00
Utilidad	2%	29,745,536.00
IVA	19%	5,651,652.00
Valor Básico Gestión Social (Reembolso)		90,321,614.00
Otros Costos Relacionados Con Reembolso De Gastos (2.5% De Gestion Social)		2,258,040.00
Iva Gestión Social	19%	429,028.00
Gestión Predial		40,185,003.00
IVA Gestion predial	19%	7,635,151.00
Adquisicion predial		1,546,187,423.00
OTROS (Administración de Adquisicion predial)		38,423,400.00
IVA 19% SOBRE ADMINISTRACION DE ADQUISICION PREDIAL	19%	7,300,446.00
VALOR BÁSICO GESTIÓN AMBIENTAL (incluye PMA, PAGA y licencia ambiental) (REEMBOLSOS)		16,999,999.00
SUBTOTAL		**3,667,835,331.00**
IVA		21,016,277.00
VALOR TOTAL		**3,688,851,608.00**

Observaciones: #$24-02-00;Contrato 989 de 2021;kpacheco@invias.gov.co.co#$

TRES MIL SEISCIENTOS OCHENTA Y OCHO MILLONES OCHOCIENTOS CINCUENTA Y UN MIL SEISCIENTOS OCHO PESOS MCTE

Consorciados:

Mario Alberto Huertas Cotes Nit: 19.146.113-0
MHC Ingenieria y Construccion de obras civiles S.A.S Nit: 900.904.055-1

INSTITUTO NACIONAL DE VÍAS
PROCESO MISIONAL EJECUCIÓN DE PROYECTOS DE INFRAESTRUCTURA DE TRANSPORTE
MANUAL DE INTERVENTORÍA OBRA PUBLICA
HOJA DE RUTA Y ORDEN DE PAGO CONTRATO DE OBRA

CÓDIGO	MEPI-MN1-IN-4-FR-2
VERSIÓN	1
PÁGINA	
FECHA	09/07/2025 (Día / Mes / Año)

UNIDAD EJECUTORA: Subdirección de Modernización de Carreteras Nacionales - Grupo Oriente
DIRECCIÓN TERRITORIAL: CUNDINAMARCA
PERIODO MES: JUNIO DE 2025.

ACTA PARCIAL DE OBRA No. 49 (Indique el número del acta)
ACTA AJUSTE PROVISIONAL No. (Indique el número del acta)
ACTA AJUSTE DEFINITIVO No. (Indique el número del acta)
VALOR BÁSICO ACTA: $ 3,667,835,331.00

	Día/Mes/Año			FIRMA	CAUSAS DE LA DEVOLUCIÓN:
FECHA DE PRESENTACIÓN POR PARTE DEL CONTRATISTA AL INTERVENTOR	9/07/2025	NOMBRE DE QUIEN RECIBE	LUIS ANTONIO RUEDA RUEDA		
FECHA DE DEVOLUCIÓN POR PARTE DEL INTERVENTOR (EN CASO DE REQUERIRSE)		NOMBRE DE QUIEN RECIBE			
FECHA DE ENTREGA DEL ACTA CORREGIDA DEL CONTRATISTA AL INTERVENTOR		NOMBRE DE QUIEN RECIBE			
FECHA DE APROBACIÓN POR PARTE DEL INTERVENTOR	10/07/2025	NOMBRE DE QUIEN APRUEBA	LUIS ANTONIO RUEDA RUEDA		
FECHA DE PRESENTACIÓN DEL INTERVENTOR A LA DIRECCIÓN TERRITORIAL	10/07/2025	NOMBRE DE QUIEN SUSCRIBE	GUSTAVO ALFONSO CEPEDA OCAMPO		
FECHA DE DEVOLUCIÓN POR PARTE DE LA DIRECCIÓN TERRITORIAL (EN CASO DE REQUERIRSE)	16/07/2025	NOMBRE DE QUIEN RECIBE	LUIS ANTONIO RUEDA RUEDA		Documentación soporte pendiente por adjuntar
FECHA DE PRESENTACIÓN DEL INTERVENTOR A LA DIRECCIÓN TERRITORIAL		NOMBRE DE QUIEN RECIBE			
FECHA DE DEVOLUCIÓN POR PARTE DE LA DIRECCIÓN TERRITORIAL (EN CASO DE REQUERIRSE)		NOMBRE DE QUIEN RECIBE			
FECHA DE PRESENTACIÓN DEL INTERVENTOR A LA DIRECCIÓN TERRITORIAL		NOMBRE DE QUIEN RECIBE			
FECHA DE SUSCRIPCIÓN POR EL DIRECTOR TERRITORIAL	23/07/2025	NOMBRE DE QUIEN RECIBE	GUSTAVO ALFONSO CEPEDA OCAMPO		
FECHA DE ENTREGA DE LA DIRECCIÓN TERRITORIAL AL CONTRATISTA		NOMBRE DE QUIEN RECIBE			
FECHA DE ENTREGA AL GESTOR TÉCNICO DE PROYECTO	24-07-2025	NOMBRE DE QUIEN SUSCRIBE	LUIS EDUARDO GARZÓN CHARUM		
FECHA DE DEVOLUCIÓN POR PARTE DEL GESTOR TÉCNICO DE PROYECTO (EN CASO DE REQUERIRSE)		NOMBRE DE QUIEN SUSCRIBE			
FECHA DE ENTREGA DEL ACTA CORREGIDA AL GESTOR TÉCNICO DE PROYECTO		NOMBRE DE QUIEN SUSCRIBE			
FECHA DE SUSCRIPCIÓN POR PARTE DEL ORDENADOR DEL PAGO	28-07-2025	NOMBRE DE QUIEN SUSCRIBE	Jéssica Lorena Rodríguez Delgado	28-07-2025	

Para la orden de pago debe estar diligenciada la hoja de ruta en su totalidad.

ORDEN DE PAGO

CONTRATO DE OBRA No.: 989 DE 2021

OBJETO: MEJORAMIENTO MEDIANTE LA CONSTRUCCIÓN Y MANTENIMIENTO, GESTION PREDIAL, SOCIAL Y AMBIENTAL SOSTENIBLE DE LA RUTA DE LOS COMUNEROS (ZIPAQUIRÁ - BARBOSA - BUCARAMANGA; GIRÓN - PIEDECUESTA) EN LOS DEPARTAMENTOS DE CUNDINAMARCA, BOYACÁ Y SANTANDER, EN MARCO DE LA REACTIVACIÓN ECONÓMICA, MEDIANTE EL PROGRAMA DE OBRA PÚBLICA "VÍAS PARA LA LEGALIDAD Y LA REACTIVACIÓN VISIÓN 2030" MÓDULO 1.

CONTRATISTA: CONSORCIO VIAL MHC 063 **NIT.** 901475859-6

DE ACUERDO CON LA FACULTAD OTORGADA POR EL, JESSICA LORENA RODRÍGUEZ (Indicar el ordenador del pago) AUTORIZA EL PAGO A: CONSORCIO VIAL MHC 063

VALOR TOTAL A PAGAR: $ 3,688,851,608.00 (Indicar el valor incluido IVA con amortización de anticipo)
VALOR EN LETRAS: TRES MIL SEISCIENTOS OCHENTA Y OCHO MILLONES OCHOCIENTOS CINCUENTA Y UN MIL SEISCIENTOS OCHO PESOS M/CTE

CORRESPONDIENTE AL ACTA: RECIBO PARCIAL DE OBRA No.49 (Indicar si es Acta de Recibo Parcial de Obra o de Ajuste y el No. del Acta) **DEL PERIODO** JUNIO DE 2025. (Indicar el periodo del Acta) y con cargo al registro presupuestal indicado en el formato de afectación presupuestal.

Firma
Nombre: GUSTAVO ALFONSO CEPEDA OCAMPO
Matricula profesional No.: 25202-248533 CND
SUPERVISOR CONTRATO DE INTERVENTORÍA (E)
Fecha firma:
(Suscribe según su competencia)

Firma
Nombre: GUSTAVO ALFONSO CEPEDA OCAMPO
Matricula profesional No.: 25202-248533 CND
DIRECTOR TERRITORIAL
Fecha firma:
(Suscribe según su competencia)

Firma
Nombre: LUIS EDUARDO GARZÓN CHARUM
Matricula profesional No.: 2520262127CND
GESTOR TÉCNICO DE PROYECTO
Fecha firma: 25/07/2025
(Suscribe según su competencia)

RODRIGUEZ DELGADO JESSICA LORENA
Firmado digitalmente por RODRIGUEZ DELGADO JESSICA LORENA
Fecha: 2025.07.28 16:25:35 -05'00'
Firma
Nombre: JESSICA LORENA RODRIGUEZ DELGADO
Matrícula Profesional No.: 186784
ORDENADOR DEL PAGO
Fecha de Firma: 28-07-2025

Original: Anexo para el pago de la cuenta. (Subdirección Financiera).
Copias: Unidad Ejecutora, Interventor y Dirección Territorial.

FECHA: 07/07/2025 (Día / Mes / Año)

UNIDAD EJECUTORA: Subdirección de Modernización de Carreteras Nacionales - Grupo Oriente **DIRECCIÓN TERRITORIAL:** CUNDINAMARCA **ACTA No.** 49 **VALOR BÁSICO ACTA:** $ 3,667,835,331.00 **MES** JUNIO 2025

ACTA FINAL ☐

CONTRATO No : 989 DE 2021 (Indique número y año)

OBJETO:
MEJORAMIENTO MEDIANTE LA CONSTRUCCIÓN Y MANTENIMIENTO, GESTION PREDIAL, SOCIAL Y AMBIENTAL SOSTENIBLE DE LA RUTA DE LOS COMUNEROS (ZIPAQUIRÁ -BARBOSA -BUCARAMANGA; GIRÓN -PIEDECUESTA) EN LOS DEPARTAMENTOS DE CUNDINAMARCA, BOYACÁ Y SANTANDER, EN MARCO DE LA REACTIVACIÓN ECONÓMICA,MEDIANTE EL PROGRAMA DE OBRA PÚBLICA "VÍAS PARA LA LEGALIDAD Y LA REACTIVACIÓN VISIÓN 2030"MÓDULO 1.

CONTRATISTA: CONSORCIO VIAL MHC 063 (Indique la ruta y tramo del alcance del contrato según código vial)

CONTRATO DE INTERVENTORÍA No.: 971-2021 INTERVENTOR: CONSORCIO ICEACSA-TPF

PLAZO INICIAL: 114 MESES (En meses según contrato principal) PLAZO ACUMULADO: 112 MESES (En meses según las prórrogas sin suspensiones)

FECHA DE INICIO DEL CONTRATO: 21/08/2021 (Indique día/mes/año) FECHA DE VENCIMIENTO ACTUAL: 31/08/2030 (Incluidas las suspensiones, indique día/mes/año)

FECHA DE SUSPENSIÓN: N/A (Indique la suspensión que corresponda con el periodo del acta) FECHA DE REANUDACIÓN: N/A (Indique día/mes/año)

VALOR INICIAL (incluido IVA $ 465,288,090,475.00 (Según contrato principal) VALOR ADICIONES (incluido IVA) **(B)** $ 58,580,051,078.00

VALOR ACUMULADO (incluido IVA) **(C=A+B)**: $ 523,868,141,553.00

No. DE ORDEN	GRUPO DE AJUSTE (ICCP-ICOCIV)	ESPECIFICACIÓN		CONDICIONES INICIALES (SEGÚN LA PROPUESTA ECONÓMICA APROBADA)						CONDICIONES ACTUALIZADAS Última Acta de Modificación No. 20 de fecha 29/05/2025		OBRA EJECUTADA			
												PRESENTE ACTA		ACUMULADO	
		GRAL.	PART.	DESCRIPCIÓN ÍTEM	UND	CANTIDAD	VALOR UNITARIO	VALOR TOTAL		CANTIDAD	VALOR	CANTIDAD	VALOR	CANTIDAD	VALOR
EXPLANACIONES															
1	1-11601	200-13		Desmonte y limpieza en zonas no boscosas	Ha	72.00	$ 1,154,770.00	$ 83,143,440		72.00	$ 83,143,440	-	$ -	17.23	$ 19,896,687.00
2	5-11604	201-13		Demolición de Estructuras	m3	4,039.00	$ 113,400.00	$ 458,022,600		2,344.00	$ 265,809,600	-	$ -	1,272.00	$ 144,244,800.00
3	5-11601	201-13		Remoción de cercas de alambre	m	9,334.00	$ 4,470.00	$ 41,722,980		9,334.00	$ 41,722,980	-	$ -	140.00	$ 625,800.00
4	1-11601	210-13		Excavación sin clasificar de la explanación y canales	m3	566,041.00	$ 10,000.00	$ 5,660,410,000		591,849.00	$ 5,918,490,000	-	$ -	264,547.00	$ 2,645,470,000.00
5	1-11601	210-13		Excavación sin clasificar de préstamos	m3	146,834.00	$ 12,570.00	$ 1,845,703,380		-	$ -	-	$ -	-	$ -
6	1-11601	210-13		Excavación en roca de la explanación y canales	m3	14,784.00	$ 62,890.00	$ 929,765,760		48,922.00	$ 3,076,704,580	-	$ -	11,425.00	$ 718,518,250.00
7	1-11601	210-13		Excavaciones en material común de la Explanación y Canales	m3	368,680.00	$ 10,000.00	$ 3,686,800,000		-	$ -	-	$ -	-	$ -
8	1-11601	220.1		Terraplenes	m3	734,168.00	$ 12,000.00	$ 8,810,016,000		690,250.00	$ 8,283,000,000	759.00	$ 9,108,000.00	316,662.40	$ 3,799,948,800.00
SUBTOTAL								**$ 21,515,584,160**		-	**$ 17,668,870,600**		**$ 9,108,000.00**	-	**$ 7,328,704,337.00**
BASES, SUBBASES Y AFIRMADOS										-					
9	2-11602	320-13		Subbase Granular clase A	m3	184,744.00	$ 139,000.00	$ 25,679,416,000		27,890.00	$ 3,876,710,000	-	$ -	4,017.00	$ 558,363,000.00
10	2-11602	330-13		Base granular clase A	m3	124,370.00	$ 150,000.00	$ 18,655,500,000		-	$ -	-	$ -	-	$ -
11	2-11602	330-13		Base granular para bacheo clase A	m3	12,600.00	$ 179,850.00	$ 2,266,110,000		-	$ -	-	$ -	-	$ -
Subtotal								**$ 46,601,026,000**		-	**$ 3,876,710,000**		**$ -**		**$ 558,363,000.00**
PAVIMENTOS ASFALTICOS										-					
12	7-11603	420-13		Riego de imprimación con emulsión asfáltica CRL-1	m2	197,124.00	$ 2,910.00	$ 573,630,840		319,315.00	$ 929,206,650	170.00	$ 494,700.00	155,890.00	$ 453,639,900.00
13	7-11603	421-13		Riego de liga con emulsión asfáltica CRR-1	m2	522,324.00	$ 1,840.00	$ 961,076,160		1,098,368.00	$ 2,020,997,120	18,108.00	$ 33,318,720.00	695,011.00	$ 1,278,820,240.00
14	7-11603		450.1P	Mezcla densa en caliente tipo MDC-25	m3	29,548.00	$ 750,000.00	$ 22,161,000,000		7,251.00	$ 5,438,250,000	-	$ -	7,250.40	$ 5,437,800,000.00
15	7-11603		450.2P	Mezcla densa en caliente Tipo MDC-19	m3	26,624.00	$ 760,000.00	$ 20,234,240,000		28,149.00	$ 21,393,240,000	128.20	$ 97,432,000.00	14,471.20	$ 10,998,112,000.00
16	7-11603		450.10P.	Mezcla densa en caliente Tipo MSC-25 para bacheos	m3	5,040.00	$ 795,600.00	$ 4,009,824,000		7,757.00	$ 6,171,469,200	-	$ -	7,756.40	$ 6,170,991,840.00
17	7-11603		460.1P	Fresado de pavimento asfaltico	m3	14,175.00	$ 72,820.00	$ 1,032,223,500		55,818.00	$ 4,064,666,760	1,588.10	$ 115,645,442.00	49,216.17	$ 3,583,921,499.00
18	7-11603	465-13		Excavación para reparación de pavimento asfáltico existente incluyendo el corte y la remoción de las capas asfálticas y de las subyacentes.	m3	22,680.00	$ 78,890.00	$ 1,789,225,200		5,497.00	$ 433,658,330	-	$ -	761.40	$ 60,066,846.00
19	7-11603	466-13		Sello de grietas en pavimento asfaltico sin ruteo	m	10,000.00	$ 4,340.00	$ 43,400,000		217,993.00	$ 946,089,621	2,833.00	$ 12,295,220.00	118,824.80	$ 515,699,632.00
Subtotal								**$ 50,804,619,700**		**-**	**$ 41,397,577,681**		**$ 259,186,082.00**		**$ 28,499,051,957.00**
PAVIMENTOS DE CONCRETO										-					
20	7-11603	500-13		Pavimento de concreto Hidraulico	m3	932.00	$ 837,200.00	$ 780,270,400		-	$ -	-	$ -	-	$ -
Subtotal								**$ 780,270,400**		-	$ -		$ -		$ -
ESTRUCTURAS Y DRENAJES										-					
21	5	600-13		Excavaciones varias sin clasificar	m3	122,977.00	$ 28,000.00	$ 3,443,356,000		-	$ -	-	$ -	-	$ -
21-A	5-11604	600-13		Excavaciones varias sin clasificar	m3		$ 28,000.00	$ -		55.00	$ 1,540,000	-	$ -	-	$ -
21-B	5-11605	600-13		Excavaciones varias sin clasificar	m3		$ 28,000.00	$ -		-	$ -	-	$ -	-	$ -
21-C	5-11606	600-13		Excavaciones varias sin clasificar	m3		$ 28,000.00	$ -		-	$ -	-	$ -	-	$ -
21-D	5-14101	600-13		Excavaciones varias sin clasificar	m3		$ 28,000.00	$ -		-	$ -	-	$ -	-	$ -
22	5	600-13		Excavaciones varias en roca en seco	m3	11,429.00	$ 81,880.00	$ 935,806,520		-	$ -	-	$ -	-	$ -
22-A	5-11604	600-13		Excavaciones varias en roca en seco	m3		$ 81,880.00	$ -		188.00	$ 15,393,440	-	$ -	1.30	$ 106,444.00
22-B	5-11605	600-13		Excavaciones varias en roca en seco	m3		$ 81,880.00	$ -		-	$ -	-	$ -	-	$ -
22-C	5-11606	600-13		Excavaciones varias en roca en seco	m3		$ 81,880.00	$ -		-	$ -	-	$ -	-	$ -
22-D	5-14101	600-13		Excavaciones varias en roca en seco	m3		$ 81,880.00	$ -		-	$ -	-	$ -	-	$ -
23	5	600-13		Excavaciones varias en material comun en seco	m3	3,500.00	$ 25,950.00	$ 90,825,000		384.80	$ 9,985,560	-	$ -	384.80	$ 9,985,560.00
23-A	5-11604	600-13		Excavaciones varias en material comun en seco	m3		$ 25,950.00	$ -		27,552.00	$ 714,974,400	42.60	$ 1,105,470.00	21,533.20	$ 558,786,540.00
23-B	5-11605	600-13		Excavaciones varias en material comun en seco	m3		$ 25,950.00	$ -		2,000.00	$ 51,900,000	561.40	$ 14,568,330.00	640.30	$ 16,615,785.00
23-C	5-11606	600-13		Excavaciones varias en material comun en seco	m3		$ 25,950.00	$ -		1,000.00	$ 25,950,000	998.10	$ 25,900,695.00	998.10	$ 25,900,695.00
23-D	5-14101	600-13		Excavaciones varias en material comun en seco	m3		$ 25,950.00	$ -		3,155.00	$ 81,872,250	-	$ -	713.10	$ 18,504,945.00
24	1	610-13		Rellenos para Estructuras con suelo	m3	34,322.00	$ 52,470.00	$ 1,800,875,340		-	$ -	-	$ -	-	$ -
24-A	1-11604	610-13		Rellenos para Estructuras con suelo	m3		$ 52,470.00	$ -		-	$ -	-	$ -	-	$ -
24-B	1-11605	610-13		Rellenos para Estructuras con suelo	m3		$ 52,470.00	$ -		-	$ -	-	$ -	-	$ -
24-C	1-11606	610-13		Rellenos para Estructuras con suelo	m3		$ 52,470.00	$ -		-	$ -	-	$ -	-	$ -
24-D	1-14101	610-13		Rellenos para Estructuras con suelo	m3		$ 52,470.00	$ -		1,523.00	$ 79,911,810	-	$ -	-	$ -
25	5	610-13		Relleno para estructuras con recebo	m3	1,884.00	$ 119,000.00	$ 224,196,000		-	$ -	-	$ -	-	$ -
25-A	5-11604	610-13		Relleno para estructuras con recebo	m3		$ 119,000.00	$ -		3,151.00	$ 374,969,000	-	$ -	-	$ -
25-B	5-11605	610-13		Relleno para estructuras con recebo	m3		$ 119,000.00	$ -		-	$ -	-	$ -	-	$ -
25-C	5-11606	610-13		Relleno para estructuras con recebo	m3		$ 119,000.00	$ -		-	$ -	-	$ -	-	$ -
25D	5-14101	610-13		Relleno para estructuras con recebo	m3		$ 119,000.00	$ -		-	$ -	-	$ -	-	$ -
26	5	610-13		Rellenos para estructuras con material granular tipo SBG.	m3	34,991.00	$ 140,000.00	$ 4,898,740,000		-	$ -	-	$ -	-	$ -
26-A	5-11604	610-13		Rellenos para estructuras con material granular tipo SBG.	m3		$ 140,000.00	$ -		-	$ -	-	$ -	-	$ -
26-B	5-11605	610-13		Rellenos para estructuras con material granular tipo SBG.	m3		$ 140,000.00	$ -		500.00	$ 70,000,000	-	$ -	77.00	$ 10,780,000.00
26-C	5-11606	610-13		Rellenos para estructuras con material granular tipo SBG.	m3		$ 140,000.00	$ -		-	$ -	-	$ -	-	$ -
26-D	5-14101	610-13		Rellenos para estructuras con material granular tipo SBG.	m3		$ 140,000.00	$ -		-	$ -	-	$ -	-	$ -
27	5		621,1.1P	Pilote de concreto vaciado in situ de diametro 1,20 m. (incluye excavación y no incluye acero de refuerzo)	m	184.00	$ 2,289,000.00	$ 421,176,000		-	$ -	-	$ -	-	$ -
27-A	5-11606		621,1.1P	Pilote de concreto vaciado in situ de diametro 1,20 m. (incluye excavación y no incluye acero de refuerzo)	m		$ 2,289,000.00	$ -		1,547.00	$ 3,541,083,000	-	$ -	1,216.50	$ 2,784,568,500.00
27-B	5-14102		621,1.1P	Pilote de concreto vaciado in situ de diametro 1,20 m. (incluye excavación y no incluye acero de refuerzo)	m		$ 2,289,000.00	$ -		1,026.00	$ 2,348,514,000	-	$ -	499.00	$ 1,142,211,000.00
28	5-14102		621,1.2P	Pilote de concreto vaciado in situ de diametro 1,50 m. (incluye excavación y no incluye acero de refuerzo)	m	3,985.00	$ 2,300,000.00	$ 9,165,500,000		-	$ -	-	$ -	-	$ -
29	6-14104		630.1.1P	Concreto clase 35 MPA, para vigas puentes tipo 1.	m3	5,986.00	$ 1,200,000.00	$ 7,183,200,000		1,829.00	$ 2,194,800,000	-	$ -	-	$ -
30	6-14104		630.1.3P	Concreto clase 35 MPA, para viga cajon de puentes	m3	14,785.00	$ 1,500,000.00	$ 22,177,500,000		2,504.00	$ 3,756,000,000	-	$ -	-	$ -
31	5	630-13		Concreto clase 28 MPA	m3	19,118.00	$ 810,000.00	$ 15,485,580,000		60.00	$ 48,600,000	-	$ -	60.00	$ 48,600,000.00
31-A	5-11604	630-13		Concreto clase 28 MPA	m3		$ 810,000.00	$ -		5,170.00	$ 4,187,700,000	56.20	$ 45,522,000.00	3,475.70	$ 2,815,317,000.00
31-B	5-11605	630-13		Concreto clase 28 MPA	m3		$ 810,000.00	$ -		10,010.00	$ 8,108,100,000	-	$ -	-	$ -
31-C	5-11606	630-13		Concreto clase 28 MPA	m3		$ 810,000.00	$ -		1,824.00	$ 1,477,440,000	-	$ -	-	$ -
31-D	5-14104	630-13		Concreto clase 28 MPA	m3		$ 810,000.00	$ -		378.00	$ 306,180,000	-	$ -	-	$ -
32	5-14104		630.3.1P	Concreto clase 28 MPA para Zapatas, Estribos, Aletas y placas	m3	25,957.00	$ 900,000.00	$ 23,361,300,000		3,340.00	$ 3,006,000,000	17.60	$ 15,840,000.00	940.20	$ 846,180,000.00
33	5-14104		630.3.3P	Concreto clase 28 MPA para pilas de puentes	m3	5,339.00	$ 1,200,000.00	$ 6,406,800,000		502.00	$ 602,400,000	-	$ -	-	$ -
34	5-11604	630-13		Concreto clase 21 MPA	m3	27,163.00	$ 650,000.00	$ 17,655,950,000		200.00	$ 130,000,000	1.00	$ 650,000.00	39.80	$ 25,870,000.00
35	5	630-13		Concreto clase 14 MPA	m3	5,433.00	$ 495,350.00	$ 2,691,236,550		30.00	$ 14,860,500	-	$ -	30.00	$ 14,860,500.00
35-A	5-11604	630-13		Concreto clase 14 MPA	m3		$ 495,350.00	$ -		1,051.00	$ 520,612,850	6.30	$ 3,120,705.00	425.40	$ 210,721,890.00
35-B	5-14104	630-13		Concreto clase 14 MPA	m3		$ 495,350.00	$ -		88.00	$ 43,590,800	-	$ -	9.20	$ 4,557,220.00
36	4-14104		632.1P	Baranda Metalica	m	1,420.00	$ 548,010.00	$ -		261.00	$ 143,030,610	-	$ -	-	$ -
37	5-11604	632-13		Baranda de concreto	m	687.00	$ 214,420.00	$ 147,306,540		20.00	$ 4,288,400	-	$ -	-	$ -
38	4	640-13		Acero de refuerzo Fy=420 Mpa.	kg	11,840,561.00	$ 5,378.00	$ 63,678,537,058		4,903.00	$ 26,368,334	-	$ -	4,903.00	$ 26,368,334.00
38-A	4-11604	640-13		Acero de refuerzo Fy=420 Mpa.	kg		$ 5,378.00	$ -		1,424,855.66	$ 7,662,873,749	-	$ -	518,455.97	$ 2,788,256,184.55
38-B	4-11606	640-13		Acero de refuerzo Fy=420 Mpa.	kg		$ 5,378.00	$ -		1,371,786.00	$ 7,377,465,108	3,403.00	$ 18,301,334.00	3,403.00	$ 18,301,334.00
38-C	4-14103	640-13		Acero de refuerzo Fy=420 Mpa.	kg		$ 5,378.00	$ -		228,598.00	$ 1,229,400,044	2,067.00	$ 11,116,326.00	201,690.00	$ 1,084,688,820.00
38-D	4-14104	640-13		Acero de refuerzo Fy=420 Mpa.	kg		$ 5,378.00	$ -		960,911.00	$ 5,167,779,358	-	$ -	12,823.00	$ 68,962,094.00
39	4-11604	640-13		Malla de refuerzo Fy = 459,2 Mpa.	Kg	76,562.00	$ 5,480.00	$ 419,559,760		1,115.00	$ 6,110,200	-	$ -	-	$ -
40	4-14104	641-13		Acero de Preesfuerzo	Tf-m	1,572,187.00	$ 2,230.00	$ 3,505,977,010		2,586,902.00	$ 5,768,791,460	-	$ -	-	$ -
41	5-14104	642-13		Apoyo elastomerico de 35cm*45cm*5cm	u	156.00	$ 768,350.00	$ 119,862,600		76.00	$ 58,394,600	-	$ -	-	$ -
42	5-14104		642,2P	Junta para puentes T-40 (elastoméricas intermedias +/-40 mm)	m	228.00	$ 1,583,120.00	$ 360,951,360		545.00	$ 862,800,400	-	$ -	-	$ -
43	4-14103	650-13		Fabricación de estructura metálica	kg	53,475.00	$ 11,325.00	$ 605,604,375		198,981.00	$ 2,253,459,825	-	$ -	193,246.00	$ 2,188,510,950.00
44	4-14103	650-13		Transporte de estructura metalica	kg	53,475.00	$ 200.00	$ 10,695,000		198,981.00	$ 39,796,200	-	$ -	193,246.00	$ 38,649,200.00
45	4-14103	650-13		Montaje de estructura metálica	kg	53,475.00	$ 4,286.00	$ 229,193,850		198,981.00	$ 852,832,566	-	$ -	193,246.00	$ 828,252,356.00
46	5-11604	661-13		Tubería de Concreto Reforzado CLASE III, de 900mm de diámetro interior	m	3,722.00	$ 600,000.00	$ 2,233,200,000		1,220.00	$ 732,000,000	-	$ -	353.85	$ 212,310,000.00

FECHA: 07/07/2025 (Día / Mes / Año)

UNIDAD EJECUTORA: Subdirección de Modernización de Carreteras Nacionales - Grupo Oriente **DIRECCIÓN TERRITORIAL:** CUNDINAMARCA **ACTA No.** 49 **VALOR BÁSICO ACTA:** $ 3,667,835,331.00 **MES** JUNIO 2025

ACTA FINAL ☐

CONTRATO No : 989 DE 2021 (Indique número y año)

PLAZO INICIAL: 114 MESES (En meses según contrato principal) PLAZO ACUMULADO: 112 MESES (En meses según las prórrogas sin suspensiones)

OBJETO:
MEJORAMIENTO MEDIANTE LA CONSTRUCCIÓN Y MANTENIMIENTO, GESTION PREDIAL, SOCIAL Y AMBIENTAL SOSTENIBLE DE LA RUTA DE LOS COMUNEROS (ZIPAQUIRÁ -BARBOSA -BUCARAMANGA; GIRÓN -PIEDECUESTA) EN LOS DEPARTAMENTOS DE CUNDINAMARCA, BOYACÁ Y SANTANDER, EN MARCO DE LA REACTIVACIÓN ECONÓMICA,MEDIANTE EL PROGRAMA DE OBRA PÚBLICA "VÍAS PARA LA LEGALIDAD Y LA REACTIVACIÓN VISIÓN 2030"MÓDULO 1.

FECHA DE INICIO DEL CONTRATO: 21/06/2021 (Indique día/mes/año) FECHA DE VENCIMIENTO ACTUAL: 31/08/2030 (Incluidas las suspensiones, indique día/mes/año)

FECHA DE SUSPENSIÓN: N/A (Indique la suspensión que corresponda con el periodo del acta) FECHA DE REANUDACIÓN: N/A (Indique día/mes/año)

CONTRATISTA: CONSORCIO VIAL MHC 063 (Indique la ruta y tramo del alcance del contrato según código vial)

VALOR INICIAL (incluido IVA $ 465,288,090,475.00 VALOR ADICIONES (incluido IVA) **(B)** $ 58,580,051,078.00

CONTRATO DE INTERVENTORÍA No.: 971-2021 INTERVENTOR: CONSORCIO ICEACSA-TPF (Según contrato principal)

VALOR ACUMULADO (incluido IVA) **(C=A+B)**: $ 523,868,141,553.00

47	5-11604	661-13		Tubería de Concreto Reforzado CLASE III, de 1200mm de diámetro interior	m	246.00	$	1,264,890.00	$	311,162,940	94.00	$	118,899,660	-	$	-	-	$	-
48	5-11604	661-13		Tubería de Concreto Reforzado CLASE III, de 1500mm de diámetro interior	m	340.00	$	1,834,530.00	$	623,740,200	-	$	-	-	$	-	-	$	-
49	5-11604		663.3P	Tubería para filtro PVC perforada diametro 100 mm	m	42,017.00	$	38,110.00	$	1,601,267,870	17,851.00	$	680,301,610	-	$	-	9,594.10	$	365,631,151.00
50	5-11604	671-13		Cuneta de concreto vaciada insitu, no incluye la conformacion de la superficie de apoyo	m3	3,546.00	$	580,000.00	$	2,056,680,000	-	$	-	-	$	-	-	$	-
51	5-11605	672-13		Bordillos en concreto vaciado in situ, incluye la preparación de la superficie de apoyo	m	2,366.00	$	86,540.00	$	204,753,640	5,000.00	$	432,700,000	298.80	$	25,858,152.00	887.60	$	76,812,904.00
52	7-11604	673-13		Geotextil Tipo II no tejido	m2	63,200.00	$	7,700.00	$	486,640,000	60,628.00	$	466,835,600	-	$	-	29,084.40	$	223,949,880.00
53	5-11604	673-13		Material granular drenante	m3	27,297.00	$	130,000.00	$	3,548,610,000	11,242.00	$	1,461,460,000	0.30	$	39,000.00	6,235.82	$	810,656,600.00
54	5-11604	673-13		Material de cobertura tipo SBG	m3	5,459.00	$	170,000.00	$	928,030,000	516.00	$	87,720,000	-	$	-	-	$	-
55	5-11604	674-13		Dren horizontal de longitud mayor a diez (10) metros.	m	1,309.00	$	173,900.00	$	227,635,100	13,156.00	$	2,287,828,400	-	$	-	189.00	$	32,867,100.00
56	5-11606	681-13		Gaviones de malla de alambre de acero entrelazado clase 1: recubrimiento de zinc (galvanizado)	m3	2,150.00	$	248,500.00	$	534,275,000	606.00	$	150,591,000	-	$	-	407.50	$	101,263,750.00
Subtotal									**$**	**198,553,897,913**	-	**$**	**69,584,104,734**	-	**$**	**162,022,012.00**		**$**	**17,399,046,736.55**
SEÑALIZACIÓN Y SEGURIDAD										-									
57	7-11607	Manual de Señalización Vial 2015		Suministro y aplicación de pintura en frío acrílica pura base agua para líneas de demarcación de pavimentos	m	935,857.00	$	1,790.00	$	1,675,184,030	1,090,017.00	$	1,951,130,430	-	$	-	742,524.90	$	1,329,119,571.00
58	7-11607	Manual de Señalización Vial 2015		Suministro y aplicación de pintura en frío acrílica pura base agua para marca Vial con pintura en frío	m2	3,068.00	$	22,070.00	$	67,710,760	14,781.00	$	326,216,670	-	$	-	11,622.07	$	256,499,085.00
59	7-11607	Manual de Señalización Vial 2015		Suministro y aplicación de pintura en frío acrílica pura base agua para marca vial con resina termoplástica	m2	10,794.00	$	59,980.00	$	647,424,120	-	$	-	-	$	-	-	$	-
60	7-11607	Manual de Señalización Vial 2015		Suministro e instalación de tachas reflectiva bidireccionales	u	53,514.00	$	8,340.00	$	446,306,760	30,351.00	$	253,127,340	-	$	-	12,143.00	$	101,272,620.00
61	4-11607	Manual de Señalización Vial 2015		Suministro e instalación de señal vertical de transito sp, sr y si (75cm*75cm) con lamina acero galvanizado retroreflectiva	u	2,164.00	$	397,600.00	$	860,406,400	606.00	$	240,945,600	-	$	-	246.00	$	97,809,600.00
62	4-11607	Manual de Señalización Vial 2015		Suministro e instalación de Señal delineador horizontal con lamina acero galvanizado retroreflectiva 60x 75 cm	u	2,714.00	$	325,630.00	$	883,759,820	207.00	$	67,405,410	-	$	-	86.00	$	28,004,180.00
63	4-11607	Manual de Señalización Vial 2015		Suministro e instalación de Señal vertical de transito SP,SR y SI (90 cm *90 cm) con lamina acero galvanizado retroreflectiva	u	159.00	$	504,590.00	$	80,229,810	628.00	$	316,882,520	-	$	-	289.00	$	145,826,510.00
64	5-11607	720-13		Poste de referencia	u	500.00	$	254,830.00	$	127,415,000	19.00	$	4,841,770	-	$	-	-	$	-
65	4-11607	730-13		Defensa metalica	m	4,000.00	$	230,530.00	$	922,120,000	2,804.00	$	646,406,120	-	$	-	424.00	$	97,744,720.00
66	4-11607	740-13		Captafaros	u	1,000.00	$	22,030.00	$	22,030,000	1,523.00	$	33,551,690	-	$	-	273.00	$	6,014,190.00
Subtotal									**$**	**5,732,586,700**	-	**$**	**3,840,507,550**	-	**$**	-		**$**	**2,062,290,476.00**
OBRAS SUBTERRANEAS										-									
67	1-15101		PT-2	Excavación subterránea Suelo Tipo II	m3	10,332.00	$	221,660.00	$	2,290,191,120	-	$	-	-	$	-	-	$	-
68	1-15101		PT-2	Excavación subterránea Suelo Tipo III	m3	16,196.00	$	253,200.00	$	4,100,574,000	-	$	-	-	$	-	-	$	-
69	1-15101		PT-2	Excavación subterránea Suelo Tipo IV	m3	3,360.00	$	291,510.00	$	979,473,600	-	$	-	-	$	-	-	$	-
70	1-15101		PT-2	Excavación subterránea Suelo Tipo V	m3	14,674.00	$	300,000.00	$	4,402,200,000	-	$	-	-	$	-	-	$	-
71	5-15102		PT-3	Pernos Tipo A en Excavaciones Subterráneas anclados con lechada	m	2,000.00	$	100,640.00	$	201,280,000	-	$	-	-	$	-	-	$	-
72	5-15103		PT-4	Concreto para el revestimiento del túnel	m3	2,411.00	$	1,166,190.00	$	2,811,684,090	-	$	-	-	$	-	-	$	-
73	5-15103		PT-4	Concreto lanzando, en superficies de excavación en corte abierto: En portales de túneles, galerías y pozos.	m3	611.00	$	970,770.00	$	593,140,470	-	$	-	-	$	-	-	$	-
74	4-15102		PT-6	Arco de acero estructural	kg	176,103.00	$	10,648.00	$	1,875,144,744	-	$	-	-	$	-	-	$	-
75	5-15106		PT-8	Geomembrana impermeabilizante incluye geotextil	m2	3,124.00	$	83,100.00	$	259,604,400	-	$	-	-	$	-	-	$	-
76	5-15106		PT-9	Caja de inspección de 0,65 m x 0,65 m con altura menor a 2 m	u	71.00	$	1,053,100.00	$	74,770,100	-	$	-	-	$	-	-	$	-
77	4-15102		PT-10	Tubería para enfilajes: Tubería metalica de 4" de diametro	m	5,341.00	$	258,899.00	$	1,382,779,559	-	$	-	-	$	-	-	$	-
Subtotal									**$**	**18,970,842,083**	-	**$**	-	-	**$**	-		**$**	-
OBRAS VARIAS										-									
78	5-11601	800-13		Cerca de Alambre de Púas con postes de concreto	m	29,900.00	$	34,230.00	$	1,023,477,000	12,904.00	$	441,703,920	-	$	-	960.00	$	32,860,800.00
79	5-11606	810-13		Proteccion de taludes con tierra organica	m2	271,138.00	$	13,000.00	$	3,524,794,000	171,238.00	$	2,226,094,000	2,538.00	$	32,994,000.00	146,917.00	$	1,909,921,000.00
Subtotal									**$**	**4,548,271,000**	-	**$**	**2,667,797,920**		**$**	**32,994,000.00**		**$**	**1,942,781,800.00**
TRANSPORTES										-									
80	3-11608	900-13		Transporte de materiales provenientes de la excavación de la explanación, canales y préstamos para distancias mayores de mil metros (1000 m), medido a partir de cien metros (100 m)	m3-km	7,480,309.00	$	1,100.00	$	8,228,339,900	19,773,292.00	$	21,750,621,200	23,000.00	$	25,300,000.00	16,530,104.00	$	18,183,114,400.00
Subtotal									**$**	**8,228,339,900**	-	**$**	**21,750,621,200**		**$**	**25,300,000.00**	-	**$**	**18,183,114,400.00**
				ITEM NO PREVISTOS															
81	1-11601		220.1P	Material para Terraplen	m3			$ 42,374.00	$	-	686,054.00	$	29,070,852,196	684.00	$	28,983,816.00	312,197.00	$	13,229,035,678.00
82	1-11601	221.1		Pedraplen Compacto	m3			$ 19,910.00	$	-	183,042.00	$	3,644,366,220	393.00	$	7,824,630.00	96,024.00	$	1,911,837,840.00
83	1-11601		221.1P	Material para Pedraplen	m3			$ 81,868.00	$	-	237,728.00	$	19,462,315,904	512.00	$	41,916,416.00	124,599.30	$	10,200,895,492.00
84		5	600.1.2.2.4	Excavaciones varias en material comun bajo agua	m3			$ 45,232.00	$	-	-	$	-	-	$	-	-	$	-
84-A	5-11604	600.1.2.2.4		Excavaciones varias en material comun bajo agua	m3			$ 45,232.00	$	-	8,160.00	$	369,093,120	-	$	-	7,054.30	$	319,080,097.00
84-B	5-11606	600.1.2.2.4		Excavaciones varias en material comun bajo agua	m3			$ 45,232.00	$	-	1,200.00	$	54,278,400	-	$	-	-	$	-
84-C	5-14104	600.1.2.2.4		Excavaciones varias en material comun bajo agua	m3			$ 45,232.00	$	-	600.00	$	27,139,200	-	$	-	-	$	-
85	5-11604		661.1P	Box Culvert prefabricado 1m x 1m. (Suministro e instalación)	ml			$ 1,610,012.00	$	-	1,263.00	$	2,033,445,156	-	$	-	1,055.75	$	1,699,770,169.00
86	5-11607		7P	Bandas alertadoras, ancho 0.25m, espesor 0.02 m. (Incluye Suministro e Instalación)	ml			$ 138,738.00	$	-	2,513.00	$	348,648,594	-	$	-	1,704.05	$	236,416,489.00
87	5-11607		8P	Bordillo traspasable. (Incluye Suministro e instalación)	u			$ 77,167.00	$	-	3,121.00	$	240,838,207	-	$	-	2,382.00	$	183,811,794.00
88	5-11607		9P	Delineador Tubular Simple (Incluye Suministro e instalación)	u			$ 77,971.00	$	-	794.00	$	61,908,974	-	$	-	389.00	$	30,330,719.00
89	4-11607		710.1P	Señal Vertical SI-27. Tablero Variable según leyenda proyectada (Incluye Suministro e Instalación)	u			$ 1,324,653.00	$	-	150.00	$	198,697,950	-	$	-	12.00	$	15,895,836.00
90	7-11601	231.1		Geotextil para separación de suelos de subrasante y capas granular	m2			$ 10,590.00	$	-	612,538.00	$	6,486,777,420	-	$	-	276,362.00	$	2,926,673,580.00
91	5-11604		642.5P	Cinta PVC, para junta de construcción estructuras en concreto	ml			$ 56,631.00	$	-	2,766.00	$	156,641,346	4.40	$	249,176.40	2,372.50	$	134,357,049.60
92	7-11603		450.13P	Base tratada con asfalto - BTA	m3			$ 674,379.00	$	-	53,761.00	$	36,255,289,419	28.10	$	18,950,049.90	25,006.00	$	16,863,521,274.20
93	5-11604		642.4P	Junta de dilatación, con sello pvc o-22 o equivalente, de ancho 2cm, con sellante de masilla de poliuretano y placa de poliester expandido de e=20mm de espesor.	ml			$ 135,126.00	$	-	1,191.00	$	160,935,066	-	$	-	675.00	$	91,210,051.20
94	5-11604	630.7		Concreto clase 14 MPA - ciclópeo	m3			$ 376,988.00	$	-	1,482.00	$	558,696,216	52.00	$	19,603,376.00	746.60	$	281,459,241.80
95	7-11603		450.4P	Mezcla semidensa en caliente tipo MSC-25	m3			$ 730,766.00	$	-	31,920.00	$	23,326,050,720	26.50	$	19,365,299.00	13,501.40	$	9,866,364,071.80
96	1-11606		220.2P	Geobloque densidad 30kg/m3	m3			$ 1,032,638.00	$	-	4,152.00	$	4,287,512,976	-	$	-	3,362.00	$	3,471,728,956.00
97	4-11607		11P	Desmonte, transporte y almacenamiento de señales existentes sp, sr y si	u			$ 58,894.00	$	-	154.00	$	9,069,676	-	$	-	14.00	$	824,516.00
98	5-11706		12P	TRASLADO DE RED ELECTRICA (incluye el suministro de material y mano de obra para la adecuación, retiro, reubicación e instalación de infraestructura eléctrica) en los puntos: SECTOR PASO ANCHO KM 1 +30, VARIANTE LA PAZ KM 2 + 000 ZIPAQUIRA, VARIANTE L PAZ KM 2 +460, VARIANTE LA PAZ KM 3+220, VARIANTE LA PAZ KM 3 +500, VARIANTE LA PAZ KM 3 + 810, VARIANTE LA PAZ KM 4 +360, KM 4 +430 HASTA KM 4 +680, VARIANTE LA PAZ, KM 5+ 670 y VARIANTE LA PAZ- KM 6 + 300.	u			$ 252,987,756.00	$	-	1.00	$	252,987,756	-	$	-	0.93	$	234,772,638.00
99	5-11706		13P	TRASLADO DE REDES SECTOR NOVENTA GRADOS // SE PROGRAMAN LAS SIGUIENTES LABORES // NODO1: RETIRO DE TEMPLETE EN LA 221 -// ACONDICIONAR POSTE CON CARGE PARA RETIRAR TEMPLETE // NODO 2 // CAJA CS276// SUBIR NIVEL DE LA CAJA A LA ALTURA DE ZONA DURA PROYECTADA	u			$ 8,511,981.00	$	-	1.00	$	8,511,981	-	$	-	1.00	$	8,511,981.00
100	5-11706		14P	RETIRO DE RED AEREA MT Y SUBTERRENIZACION DE CTO MORTIÑO Y PACHO POR CONSTRUCCCION DE ROTONDA VIA DOBLE CALZADA.	u			$ 978,684,911.00	$	-	1.00	$	978,684,911	-	$	-	0.80	$	782,947,928.80
101	2-11602		320.1.1P	SUBBASE GRANULAR CLASE A EA < 25 (VARIANTE ZIPAQUIRA)	m3			$ 108,109.00	$	-	12,906.00	$	1,395,254,754	24.00	$	2,594,616.00	11,812.00	$	1,276,983,508.00
102	5-11604		671.1P	CUNETA DE CONCRETO DE 21 MPA VACIADA INSITU, NO INCLUYE LA CONFORMACION DE LA SUPERFICIE DE APOYO	M3			$ 650,786.00	$	-	3,080.90	$	2,005,006,587	45.30	$	29,480,605.80	1,906.70	$	1,240,853,665.80
103	5-11304		15P	SUMINISTRO, CONSTRUCCIÓN, COMISIONAMIENTO E INSTALACIÓN DE SISTEMA DE ILUMINACIÓN SOLAR; 1XPANEL FOTOVOLTAICO, 1XLUMINARIA DE 49W (195 LM/W), 1XBATERÍA NIMH (1248 WH)	UN			$ 22,264,277.00	$	-	187.00	$	4,163,419,799	1.00	$	22,264,277.00	187.00	$	4,163,419,799.00
104	5-11304		17P	POSTE DE CONCRETO DE 16 METROS CON PUESTA A TIERRA. (INCLUYE SUMINISTRO E INSTALACIÓN)	UN			$ 4,158,327.00	$	-	-	$	-	-	$	-	-	$	-
105	5-11304		18P	POSTE DE CONCRETO DE 10 METROS CON PUESTA A TIERRA. (INCLUYE SUMINISTRO E INSTALACIÓN)	UN			$ 3,326,662.00	$	-	86.00	$	286,092,932	-	$	-	86.00	$	286,092,932.00
106	5-11304		19P	POSTE DE CONCRETO DE 8 METROS CON PUESTA A TIERRA. (INCLUYE SUMINISTRO E INSTALACIÓN)	UN			$ 2,970,234.00	$	-	86.00	$	255,440,124	-	$	-	85.00	$	252,469,890.00
107	4-11606		812.1P	SUMINISTRO E INSTALACIÓN DE MALLA DE ACERO DE ALTA RESISTENCIA PARA CONTENCIÓN DE ROCA	M2			$ 289,425.00	$	-	8,408.00	$	2,265,325,400	-	$	-	8,407.00	$	2,265,055,975.50
108	4-11606		623.1P	ANCLAJE CON PERNO D= 32 MM PARA ESTABILIZACIÓN	M			$ 270,418.00	$	-	5,619.00	$	1,519,478,742	-	$	-	5,619.00	$	1,519,478,742.00
109	7-11606		811.1 P	PRODUCTO ENROLLADO PARA EL CONTROL DE LA EROSIÓN TIPO MANTO PERMANENTE TRM 700 O EQUIVALENTE	M2			$ 50,253.00	$	-	6,203.00	$	311,719,359	-	$	-	2,507.00	$	125,984,271.00
110	1-11601		200.2P	DESABOMBE DE TALUDES	M2			$ 21,359.00	$	-	8,131.00	$	173,670,029	-	$	-	7,772.00	$	166,002,148.00

FECHA: 07/07/2025 (Día / Mes / Año)

UNIDAD EJECUTORA: Subdirección de Modernización de Carreteras Nacionales - Grupo Oriente **DIRECCIÓN TERRITORIAL:** CUNDINAMARCA **ACTA No.** 49 **VALOR BÁSICO ACTA:** $ 3,667,835,331.00 **MES** JUNIO 2025

ACTA FINAL ☐

CONTRATO No : 989 DE 2021 (Indique número y año)

OBJETO:
MEJORAMIENTO MEDIANTE LA CONSTRUCCIÓN Y MANTENIMIENTO, GESTION PREDIAL, SOCIAL Y AMBIENTAL SOSTENIBLE DE LA RUTA DE LOS COMUNEROS (ZIPAQUIRÁ -BARBOSA -BUCARAMANGA; GIRÓN -PIEDECUESTA) EN LOS DEPARTAMENTOS DE CUNDINAMARCA, BOYACÁ Y SANTANDER, EN MARCO DE LA REACTIVACIÓN ECONÓMICA,MEDIANTE EL PROGRAMA DE OBRA PÚBLICA "VÍAS PARA LA LEGALIDAD Y LA REACTIVACIÓN VISIÓN 2030"MÓDULO 1.

CONTRATISTA: CONSORCIO VIAL MHC 063 (Indique la ruta y tramo del alcance del contrato según código vial)

CONTRATO DE INTERVENTORÍA No.: 971-2021 INTERVENTOR: CONSORCIO ICEACSA-TPF

PLAZO INICIAL: 114 MESES (En meses según contrato principal) PLAZO ACUMULADO: 112 MESES (En meses según las prórrogas sin suspensiones)

FECHA DE INICIO DEL CONTRATO: 21/06/2021 (Indique día/mes/año) FECHA DE VENCIMIENTO ACTUAL: 31/08/2030 (Incluidas las suspensiones, indique día/mes/año)

FECHA DE SUSPENSIÓN: N/A (Indique la suspensión que corresponda con el periodo del acta) FECHA DE REANUDACIÓN: N/A (Indique día/mes/año)

VALOR INICIAL (incluido IVA $ 465,288,090,475.00 (Según contrato principal) VALOR ADICIONES (incluido IVA) **(B)** $ 58,580,051,078.00

VALOR ACUMULADO (incluido IVA) **(C=A+B)**: $ 523,868,141,553.00

111	4-11604		662.2P	MONTAJE DE TUBERÍA METÁLICA CORRUGADA (GEOMETRÍA ARCO PERFIL BAJO; CORRUGACIÓN (PULG) MP 152; RECUBRIMIENTO GALVANIZADO; REFERENCIA (Pls) 183 Pl; DIMENSIONES INTERNAS (DIAMETRO M) LUZ=10,49 FLECHA =4,04; AREA INTERNA (M2) 35,02; CALIBRE 3; ESPESOR DE LA LAMINA (MM) 6 (INCLUYE SUMINISTRO DE TORNILLERÍA NECESARIA PARA ARMADO Y CODOS REQUERIDOS PARA CURVAS DE LA ESTRUCTURA)	KG		$ 3,240.00	$ -	149,306.00	$ 483,751,440	-	$ -	127,764.00	$ 413,955,360.00
112	4-11604		662.1P	FABRICACIÓN DE TUBERÍA METÁLICA CORRUGADA (GEOMETRÍA ARCO PERFIL BAJO; CORRUGACIÓN (PULG) MP 152; RECUBRIMIENTO GALVANIZADO; REFERENCIA (Pls) 183 Pl; DIMENSIONES INTERNAS (DIAMETRO M) LUZ=10,49 FLECHA =4,04; AREA INTERNA (M2) 35,02; CALIBRE 3; ESPESOR DE LA LAMINA (MM) 6 (INCLUYE SUMINISTRO DE TORNILLERÍA NECESARIA PARA ARMADO Y CODOS REQUERIDOS PARA CURVAS DE LA ESTRUCTURA) (INCLUYE TRANSPORTE)	KG		$ 19,896.00	$ -	149,306.00	$ 2,970,592,176	-	$ -	127,764.00	$ 2,541,992,544.00
113	7-11604		673.3P	GEODREN PLANAR H= 1,0 m	M		$ 51,662.00	$ -	3,300.00	$ 170,484,600	-	$ -	2,470.30	$ 127,620,639.00
114	5-11606		621.1.3P	PILOTE DE CONCRETO VACIADO IN SITU TIPO CAISSONS CONCRETO CLASE FC=28 MPA DE DIÁMETRO 1.2 M, (INCLUYE EXCAVACIONES, Y NO INCLUYE ACERO DE REFUERZO)	M		$ 3,197,047.00	$ -	54.00	$ 172,640,538	-	$ -	54.00	$ 172,640,538.00
115	3-11608		900.1	TRANSPORTE DE MATERIALES PROVENIENTES DE LA EXCAVACION DE LA EXPLANACION, CANALES Y PRESTAMOS, ENTRE CIEN METROS (100 m) Y MIL METROS (1000 m) DE DISTANCIA	M3-E		$ 1,100.00	$ -	177,966.00	$ 195,762,600	-	$ -	8,976.00	$ 9,873,600.00
116	5-11604		663.4P	SUMINISTRO E INSTALACIÓN DE TUBERÍA DE PVC - DIÁMETRO 400 MM EXTERIOR CORRUGADO, INTERIOR LISO	M		$ 275,983.00	$ -	766.00	$ 211,402,978	61.00	$ 16,834,963.00	386.30	$ 106,612,232.90
117	1-11601		211.1	REMOCIÓN DE DERRUMBES	M3		$ 16,718.00	$ -	34,489.00	$ 576,587,102	-	$ -	882.00	$ 14,745,276.00
118	3-11608		900.3.3	TRANSPORTE DE MATERIALES PROVENIENTES DE DERRUMBES, MEDIDO A PARTIR DE CIEN METROS (100 m)	M3/KM		$ 1,175.00	$ -	338,880.00	$ 398,184,000	-	$ -	2,068.00	$ 2,429,900.00
119	4-11304		22P	POSTE METÁLICO DE 13.2 METROS CON PUESTA A TIERRA. (INCLUYE SUMINISTRO E INSTALACIÓN)	U		$ 4,158,327.00	$ -	-	$ -	-	$ -	-	$ -
120	5-12202		23P	DESMONTE Y MONTAJE DE LINEA FERREA DE PASO A NIVEL (INCLUYE SUMINISTRO E INSTALACIÓN ECLISAS Y PERNOS DEBIDAMENTE ASEGURADOS, PLACA DE LUPULEN, FIJACIONES ELASTICAS DEENIK, SUMINISTRO DE CALZOS DE 14MM Y DE 11 MM)	M		$ 3,318,594.00	$ -	19.20	$ 63,717,005	-	$ -	19.20	$ 63,717,004.80
121	5-12202		24P	DESMONTAJE Y MONTAJE VÍA FÉRREA EN APROCHES AL PASO A NIVEL KM 56+500 VIA FERREA BOGOTA-NEMOCON	M		$ 1,805,618.00	$ -	23.00	$ 41,529,214	-	$ -	23.00	$ 41,529,214.00
122	7-11603		450.14P	Mezcla densa en caliente Tipo MDC-19 para mantenimiento Parcheos y Bacheos (No incluye transporte de mezcla, emulsión y granulares de estructura de vía)	M3		$ 743,399.00	$ -	11,064.00	$ 8,224,966,536	1,011.10	$ 751,650,728.90	11,064.00	$ 8,224,966,536.00
123	7-11603		450.15P	Mezcla densa en caliente Tipo MDC-25 para mantenimiento Parcheos y Bacheos (No incluye transporte de mezcla, emulsión y granulares de estructura de vía)	M3		$ 733,409.00	$ -	3,974.00	$ 2,914,567,366	-	$ -	1,966.80	$ 1,442,468,821.20
124	7-11603		450.16P	Base tratada con Asfalto - BTA para mantenimiento Parcheos y Bacheos (No incluye transporte de base, emulsión y granulares de estructura de vía)	M3		$ 665,781.00	$ -	3,679.00	$ 2,449,408,299	208.00	$ 138,482,448.00	3,402.50	$ 2,265,319,852.50
125	3-11603		900.1.1P	Transporte de mezcla asfaltica y base tratada con asfalto para actividades de mantenimiento (parcheos y bacheos)	M3/KM		$ 1,511.00	$ -	1,833,253.00	$ 2,770,045,283	126,202.90	$ 190,692,581.90	1,725,500.70	$ 2,607,231,557.70
126	5-14103		630.3.4P	SUMINISTRO E INSTALACIÓN DE PLACA ALVEOLAR PREFABRICADA	M2		$ 341,770.00	$ -	1,000.00	$ 341,770,000	-	$ -	915.00	$ 312,719,550.00
127	4-11607		730.3P	SUMINISTRO E INSTALACIÓN BARRERA METÁLICA SIMPLE "ACS03-BL2R-H1"	M		$ 275,524.00	$ -	2,000.00	$ 551,048,000	-	$ -	1,084.00	$ 298,668,016.00
128	4-11607		710.1.2P	SUMINISTRO E INSTALACIÓN DE SEÑAL VIAL DELINEADOR DE OBSTACULO DOBLE- TIPO CHEVRON. TABLERO DE 80X30 CM EN LAMINA GALVANIZADA CALIBRE 16, REFLECTIVO DIAMANTE AL CUBO TIPO XI COLOR AMARILLO MARCA 3M E IMPRESIÓN EN TINTAS TRASLUCIDAS MARCA 3M. ESTRUCTURA PEDESTAL EN ANGULO DE 2X2X1/4" ALTURA 2.0 M	u		$ 297,577.00	$ -	150.00	$ 44,636,550	-	$ -	8.00	$ 2,380,616.00
129	4-11607		710.1.3P	SUMINISTRO E INSTALACIÓN DE SEÑAL VIAL DELINEADOR DE OBSTACULO SENCILLO- TIPO DOL. TABLERO DE 80X15 CM EN LAMINA GALVANIZADA CALIBRE 16, REFLECTIVO DIAMANTE AL CUBO TIPO XI COLOR AMARILLO MARCA 3M E IMPRESIÓN EN TINTAS TRASLUCIDAS MARCA 3M. ESTRUCTURA PEDESTAL EN ANGULO DE 2X2X1/4" ALTURA 2.0 M	u		$ 255,001.00	$ -	200.00	$ 51,000,200	-	$ -	59.00	$ 15,045,059.00
130	4-11607		710.1.4P	SEÑAL VERTICAL DE TRANSITO TIPO DUPLEX SP/SR - SR/SR - SP/SP DIMENSIONES 90*90 CON LAMINA RETRORREFLECTIVA TIPO XI	u		$ 1,007,546.00	$ -	30.00	$ 30,226,380	-	$ -	9.00	$ 9,067,914.00
131	4-11607		730.4P	ABATIMIENTO 4 METROS DEFENSA METÁLICA (INCLUYE 2 POSTES, 1 DEFENSA, 1 CODO, 1 GANCHO DE ABATIMIENTO E INSTALACIÓN POR UNIDAD)	u		$ 1,405,751.00	$ -	130.00	$ 182,747,630	-	$ -	86.00	$ 120,894,586.00
132	5-11605		29P	SUMINISTRO E INSTALACIÓN DE MODULO PARA BANCA EN CONCRETO TIPO M40	u		$ 303,701.00	$ -	24.00	$ 7,288,824	-	$ -	-	$ -
133	4-11605		30P	SUMINISTRO E INSTALACIÓN DE BOLARDO EN METÁLICO TIPO M63	u		$ 241,470.00	$ -	86.00	$ 20,766,420	-	$ -	-	$ -
134	4-11605		31P	SUMINISTRO E INSTALACIÓN DE CANECA EN ACERO INOXIDABLE M121 TIPO BARCELONA	u		$ 1,873,885.00	$ -	14.00	$ 26,234,390	-	$ -	-	$ -
135	4-11605		32P	SUMINISTRO E INSTALACIÓN DE PARADERO TIPO M10	u		$ 9,225,675.00	$ -	8.00	$ 73,805,400	-	$ -	-	$ -
136	4-11607		710.1.5P	Suministro e instalación de señalización informativa definitiva tipo bandera sencilla (Dimensiones tablero 4.88 m x 2.20 m)	u		$ 46,479,517.00	$ -	1.00	$ 46,479,517	-	$ -	1.00	$ 46,479,517.00
137	4-11607		710.1.6P	Suministro e instalación de señalización informativa definitiva tipo bandera sencilla (dimensiones tablero 5.60 m x 2.44 m)	u		$ 53,967,096.00	$ -	2.00	$ 107,934,192	-	$ -	2.00	$ 107,934,192.00
138	4-11607		710.1.7P	Suministro e instalación de señalización informativa definitiva tipo bandera sencilla (Dimensiones tablero 4.00 m x 2.00 m)	u		$ 42,673,870.00	$ -	2.00	$ 85,347,740	-	$ -	2.00	$ 85,347,740.00
139	4-11607		710.1.8P	Suministro e instalación de señalización informativa definitiva tipo bandera sencilla (Dimensiones tablero 3.60 m x 1.60 m)	u		$ 31,573,292.00	$ -	1.00	$ 31,573,292	-	$ -	1.00	$ 31,573,292.00
140	4-11607		710.1.9P	Suministro e instalación de señalización informativa definitiva tipo bandera sencilla (Dimensiones tablero 3.30 m x 1.60 m)	u		$ 34,235,607.00	$ -	1.00	$ 34,235,607	-	$ -	1.00	$ 34,235,607.00
141	4-11607		710.1.10P	Suministro e instalación de señalización informativa definitiva tipo bandera sencilla (Dimensiones tablero 3.30 m x 2.00 m)	u		$ 44,563,123.00	$ -	1.00	$ 44,563,123	-	$ -	1.00	$ 44,563,123.00
142	4-11607	710-13		Señal vertical de tránsito poste de referencia SI-04	u		$ 380,890.00	$ -	7.00	$ 2,666,230	-	$ -	6.00	$ 2,285,340.00
143	5-14103		36P	Mortero tipo grout sin contracción para espesores superiores a 50 mm	m3		$ 6,562,681.00	$ -	5.00	$ 32,813,405	0.50	$ 3,281,340.50	2.59	$ 16,997,343.79
144	4-11607		710.1.11P	Señal vertical de tránsito tipo dúplex SP/SR - SR/SR - SP/SP dimensiones 75*75 con lámina retrorreflectiva tipo XI	u		$ 679,851.00	$ -	60.00	$ 40,791,060	-	$ -	-	$ -
145	4-11605		33P	Suministro e instalación de baranda metálica M82	m		$ 451,786.00	$ -	91.00	$ 41,112,526	-	$ -	-	$ -
146	5-14103		34P	Prueba de carga estática del puente peatonal Ave Colombia – Zipaquirá	u		$ 41,774,954.00	$ -	1.00	$ 41,774,954	-	$ -	-	$ -
147	4-11304		37P	Poste metálico troncocónico octogonal de 6 metros sobre puente peatonal (Suministro e instalación, incluye soporte en L, brazo metálico para alumbrado público)	u		$ 3,326,067.00	$ -	7.00	$ 23,282,469	7.00	$ 23,282,469.00	7.00	$ 23,282,469.00
148	5-14104	642.2		Apoyo elastómero de 20cm*20cm*2cm dureza 60	u		$ 272,949.00	$ -	4.00	$ 1,091,796	4.00	$ 1,091,796.00	4.00	$ 1,091,796.00
149	5-14104	642.3		Apoyo elastómero de 15cm*15cm*2cm dureza 60	u		$ 172,537.00	$ -	4.00	$ 690,148	4.00	$ 690,148.00	4.00	$ 690,148.00
150	4-11605		630.5P	Concreto estampado de 21 MPa con espesor de 10 cm (Incluye suministro y colocación de concreto, molde, desmoldante,	m2		$ 125,001.00	$ -	5,078.00	$ 634,755,078	1,020.88	$ 127,611,020.88	1,020.88	$ 127,611,020.88
									-					
								$ -		**$ 164,510,423,202**		**$ 1,444,849,758.28**		**$ 93,101,556,739.47**
Ajuste al peso														

	SUBTOTAL OBRA	**$ 355,735,437,856.00**	**$ 325,296,612,887.00**	**$ 1,933,459,852.00**	**$ 169,074,909,446.00**
*	PROVISION PARA AJUSTES, USO DE OPCION, OBRAS COMPLEMENTARIAS Y/O ADICIONALES	$ 27,957,104,337.00	$ 133,464,020,484.00	$ -	$ 40,819,084,033.00
*	PROVISIÓN PARA JORNADAS DE TRABAJO 24 HORAS DIARIAS 7 DIAS DE LA SEMANA	$ 1,200,000,000.00	$ 1,200,000,000.00	$ -	$ -
*	VALOR BASICO DE OBRAS, INCLUYE OBRAS COMPLEMENTARIAS Y AJUSTES	**$ 384,892,542,193.00**	**$ 459,960,633,371.00**	**$ 1,933,459,852.00**	**$ 209,893,993,479.00**
*	VALOR IVA (OBRA) (19% SOBRE UTILIDAD OBRA)	$ 1,125,070,508.00	$ 1,344,500,313.00	$ 5,651,652.00	$ 613,536,288.00
*	SUBTOTAL OBRAS (INCLUYE IVA)	**$ 386,017,612,701.00**	**$ 461,305,133,684.00**	**$ 1,939,111,504.00**	**$ 210,507,529,767.00**

INSTITUTO NACIONAL DE VÍAS
PROCESO MISIONAL EJECUCIÓN DE PROYECTOS DE INFRAESTRUCTURA DE TRANSPORTE
MANUAL DE INTERVENTORÍA OBRA PUBLICA
ACTA DE RECIBO PARCIAL DE OBRA

CÓDIGO	MEPI-MN1-IN-4-FR-1
VERSIÓN	1
PÁGINA	1

FECHA: 07/07/2025 (Día / Mes / Año)

UNIDAD EJECUTORA: Subdirección de Modernización de Carreteras Nacionales - Grupo Oriente **DIRECCIÓN TERRITORIAL:** CUNDINAMARCA **ACTA No.** 49 **VALOR BÁSICO ACTA:** $ 3,667,835,331.00 **MES** JUNIO 2025

ACTA FINAL ☐

CONTRATO No : 989 DE 2021 (Indique número y año)

OBJETO:
MEJORAMIENTO MEDIANTE LA CONSTRUCCIÓN Y MANTENIMIENTO, GESTION PREDIAL, SOCIAL Y AMBIENTAL SOSTENIBLE DE LA RUTA DE LOS COMUNEROS (ZIPAQUIRÁ -BARBOSA -BUCARAMANGA; GIRÓN -PIEDECUESTA) EN LOS DEPARTAMENTOS DE CUNDINAMARCA, BOYACÁ Y SANTANDER, EN MARCO DE LA REACTIVACIÓN ECONÓMICA,MEDIANTE EL PROGRAMA DE OBRA PÚBLICA "VÍAS PARA LA LEGALIDAD Y LA REACTIVACIÓN VISIÓN 2030"MÓDULO 1.

CONTRATISTA: CONSORCIO VIAL MHC 063 (Indique la ruta y tramo del alcance del contrato según código vial)

CONTRATO DE INTERVENTORÍA No.: 971-2021 INTERVENTOR: CONSORCIO ICEACSA-TPF

PLAZO INICIAL: 114 MESES (En meses según contrato principal) PLAZO ACUMULADO: 112 MESES (En meses según las prórrogas sin suspensiones)

FECHA DE INICIO DEL CONTRATO: 21/06/2021 (Indique día/mes/año) FECHA DE VENCIMIENTO ACTUAL: 31/08/2030 (Incluidas las suspensiones, indique día/mes/año)

FECHA DE SUSPENSIÓN: N/A (Indique la suspensión que corresponda con el periodo del acta) FECHA DE REANUDACIÓN: N/A (Indique día/mes/año)

VALOR INICIAL (incluido IVA $ 465,288,090,475.00 (Según contrato principal) VALOR ADICIONES (incluido IVA) **(B)** $ 58,580,051,078.00

VALOR ACUMULADO (incluido IVA) **(C=A+B)**: $ 523,868,141,553.00

*	REVISIÓN, AJUSTE Y/O ACTUALIZACIÓN Y/O MODIFICACIÓN Y/O COMPLEMENTACIÓN DE LOS ESTUDIOS Y DISEÑOS Y/O ELABORACION DEL CÁLCULO DE LA ESTRUCTURA DEL PAVIMENTO Y/O CÁLCULOS ESTRUCTURALES Y/O DE OBRAS REQUERIDAS PARA GARANTIZAR LA ESTABILIDAD DE LA INFRAESTRUCTURA VIAL	$	2,640,000,000.00		$	2,640,000,000.00	$	-	$	2,640,000,000.00
*	IVA - REVISIÓN, AJUSTE Y/O ACTUALIZACIÓN Y/O MODIFICACIÓN Y/O COMPLEMENTACIÓN DE LOS ESTUDIOS Y DISEÑOS Y/O ELABORACION DEL CÁLCULO DE LA ESTRUCTURA DEL PAVIMENTO Y/O CÁLCULOS ESTRUCTURALES Y/O DE OBRAS REQUERIDAS PARA GARANTIZAR LA ESTABILIDAD DE LA INFRAESTRUCTURA VIAL	$	501,600,000.00		$	501,600,000.00	$	-	$	501,600,000.00
*	TOTAL ESTUDIOS Y DISEÑOS, REVISIÓN, AJUSTE Y/O ACTUALIZACIÓN Y/O MODIFICACIÓN Y/O COMPLEMENTACIÓN DE LOS ESTUDIOS Y DISEÑOS Y/O ELABORACION DEL CÁLCULO DE LA ESTRUCTURA DEL PAVIMENTO Y/O CÁLCULOS ESTRUCTURALES Y/O DE OBRAS REQUERIDAS PARA GARANTIZAR LA ESTABILIDAD DE LA INFRAESTRUCTURA VIAL	**$**	**3,141,600,000.00**		**$**	**3,141,600,000.00**	**$**	-	**$**	**3,141,600,000.00**
*	PROVISION PARA ESTUDIOS Y DISEÑOS DE SITIOS CRITICOS NUEVOS Y LOS REQUERIDOS PARA OBTENER LA MODIFICACION DE LA LICENCIA AMBIENTAL, MONTO AGOTABLE				$	4,698,521,780.00	$	-	$	1,341,063,707.00
*	IVA PROVISION PARA ESTUDIOS Y DISEÑOS DE SITIOS CRITICOS NUEVOS Y LOS REQUERIDOS PARA OBTENER LA MODIFICACION DE LA LICENCIA AMBIENTAL,MONTO AGOTABLE.				$	892,719,138.00	$	-	$	254,802,105.00
*	TOTAL PROVISION PARA ESTUDIOS Y DISEÑOS DE SITIOS CRITICOS NUEVOS Y LOS REQUERIDOS PARA OBTENER LA MODIFICACION DE LA LICENCIA AMBIENTAL,MONTO AGOTABLE.				**$**	**5,591,240,918.00**	**$**	-	**$**	**1,595,865,812.00**
*	GESTIÓN SOCIAL, PREDIAL Y AMBIENTAL SOSTENIBLE (incluye PMA Licencia ambiental e IVA19%)	**$**	**75,778,877,774.00**		**$**	**53,827,286,178.00**	**$**	**1,749,740,104.00**	**$**	**8,603,796,530.00**
	VALOR BÁSICO GESTIÓN PREDIAL						$	1,624,795,826.00	$	6,350,875,781.00
	IVA GESTIÓN PREDIAL						$	14,935,597.00	$	123,605,679.00
	VALOR BÁSICO GESTIÓN SOCIAL						$	92,579,654.00	$	1,887,304,444.00
	IVA GESTIÓN SOCIAL						$	429,028.00	$	8,799,738.00
	VALOR BÁSICO GESTIÓN AMBIENTAL (incluye PAGA)						$	16,999,999.00	$	233,210,888.00
	IVA GESTIÓN AMBIENTAL (incluye PAGA)						$	-	$	-
	PROVISION PARA IMPLEMENTACIÓN DEL PROTOCOLO DE BIOSEGURIDAD POR COVID-19 (INCLUYE IVA)	**$**	**350,000,000.00**		**$**	**2,880,773.00**	**$**	-	**$**	**2,880,773.00**
	PROVISIÓN PARA IMPLEMENTACIÓN DEL PROTOCOLO DE BIOSEGURIDAD POR COVID-19						$	-	$	2,797,546.00
	ADMINISTRACIÓN (2.5%)- PROVISIÓN PARA IMPLEMENTACIÓN DEL PROTOCOLO DE BIOSEGURIDAD POR COVID-19						$	-	$	69,939.00
	IVA (19%) - PROVISIÓN PARA IMPLEMENTACIÓN DEL PROTOCOLO DE BIOSEGURIDAD POR COVID-19						$	-	$	13,288.27
*	**VALOR BÁSICO TOTAL DEL CONTRATO**						**$**	**3,667,835,331.00**	**$**	**222,349,315,784.00**
*	**VALOR TOTAL DEL CONTRATO INCLUYENDO IVA (A + B)**	**$**	**465,288,090,475.00**		**$**	**523,868,141,553.00**	**$**	**3,688,851,608.00**	**$**	**223,851,672,882.00**
			VERDADERO			**VERDADERO**				

* Estos conceptos deben corresponder a los relacionados en la propuesta económica aprobada o modificación contratual.

AIU
Utilidad

	Valor	%
Valor Anticipo Otorgado	$ -	
Valor Amortizado Presenta Acta	$ -	
Valor Amortizado Acumulado	$ -	
Valor Saldo por Amortizar	$ -	

RESUMEN PRESENTE MES PARA PAGO

* Estos conceptos deben corresponder a los relacionados en la propuesta económica aprobada sin incluir ajustes.

	VALOR BÁSICO PRESENTE MES	IVA	TOTAL PRESENTE MES
OBRA	$ 1,933,459,852.00	$ 5,651,652.00	$ 1,939,111,504.00
OBRAS COMPLEMENTARIAS Y/O OBRAS ADICIONALES	$ -	$ -	$ -
JORNADAS DE TRABAJO 24 HORAS DIARIAS 7 DIAS DE LA SEMANA	$ -	$ -	$ -
ESTUDIOS Y DISEÑOS	$ -	$ -	$ -
GESTION PREDIAL (PRE ACTA)	$ 1,624,795,826.00	$ 14,935,597.00	$ 1,639,731,423
GESTION SOCIAL (PRE ACTA)	$ 92,579,654.00	$ 429,028.00	$ 93,008,682
GESTION AMBIENTAL (PRE ACTA)	$ 16,999,999.00	$ -	$ 16,999,999
PROVISION PARA IMPLEMENTACIÓN DEL PROTOCOLO DE BIOSEGURIDAD POR COVID-19 (INCLUYE IVA)	$ -	$ -	$ -
VALOR TOTAL PRESENTE MES	**$ 3,667,835,331.00**	**$ 21,016,277.00**	**$ 3,688,851,608.00**

RESUMEN GRANDES PARTIDAS DE PAGO (si aplica)

	G.P.P.	VALOR PRESENTE ACTA	VR. ACUMULADO
E	EXPLANACIONES	$ 87,832,862	$ 39,249,423,307
SB	BASES, SUBBASES Y AFIRMADOS	$ 160,027,114	$ 20,964,187,635
PA	PAVIMENTOS ASFALTICOS	$ 1,030,202,110	$ 48,032,851,386
PC	PAVIMENTOS DE CONCRETO	$ -	$ -
ED	ESTRUCTURAS Y DRENAJES	$ 231,471,474	$ 30,438,875,796
SEÑ	SEÑALIZACIÓN Y SEGURIDAD	$ 174,939,711	$ 7,644,140,065
OS	OBRAS SUBTERRANEAS	$ -	$ -
OV	OBRAS VARIAS	$ 32,994,000	$ 1,942,781,800
T	TRANSPORTES	$ 215,992,582	$ 20,802,649,458
ES	ESTUDIO Y DISEÑOS	$ -	$ 3,981,063,707
NP	ÍTEM NO PREVISTOS	$ -	$ -
	TOTAL	**$ 1,933,459,852**	**$ 173,055,973,153**

RESUMEN GRUPOS DE AJUSTE (si aplica):ICCP

* Debe corresponder con los grupos de ajuste señalados por el DANE.

GRUPOS	VALOR PRESENTE ACTA	VALOR ACUMULADO
1. Obras de Explanación	$ 87,832,862.00	$ 36,177,879,127.00
2. Sub-Bases y bases	$ 2,594,616.00	$ 1,835,346,508.00
3. Transporte de materiales	$ 215,992,581.90	$ 20,802,649,457.70
4. Aceros y elementos metálicos	$ 180,311,149.88	$ 15,123,959,937.93
5. Concretos, morteros y obras varias	$ 259,094,034.70	$ 22,882,262,256.69
6. Concreto para estructuras de puentes	$ -	$ -
7. Pavimentaciones con asfalto, pinturas, geotextiles	$ 1,187,634,607.80	$ 72,252,812,158.70
*		
*		
TOTAL	**$ 1,933,459,852.00**	**$ 169,074,909,446.00**

RESUMEN GRUPOS DE AJUSTE (si aplica): ICOCIV

* Debe corresponder con los grupos de ajuste señalados por el DANE.

GRUPOS	VALOR PRESENTE ACTA	VALOR ACUMULADO
11601-Vías interurbanas-Preliminares y explanación	$ 87,832,862.00	$ 34,839,976,338.70
11604-Vías interurbanas-Estructuras hidráulicas y drenajes	$ 116,605,296.20	$ 14,981,686,830.45
11602-Vías interurbanas-Afirmados, subbases y bases	$ 2,594,616.00	$ 1,835,346,508.00
11603-Vías interurbanas-Pavimentos asfálticos / concreto	$ 1,378,327,189.70	$ 60,818,282,958.20
11606-Vías interurbanas-Obras geotécnicas y mitigación ambiental	$ 77,196,029.00	$ 12,394,843,762.00
14101-Puentes-Preliminares y cimentación	$ -	$ 18,504,945.00

INSTITUTO NACIONAL DE VÍAS
PROCESO MISIONAL EJECUCIÓN DE PROYECTOS DE INFRAESTRUCTURA DE TRANSPORTE
MANUAL DE INTERVENTORÍA OBRA PUBLICA
ACTA DE RECIBO PARCIAL DE OBRA

CÓDIGO	MEPI-MN1-IN-4-FR-1
VERSIÓN	1
PÁGINA	1

FECHA: 07/07/2025 (Día / Mes / Año)

UNIDAD EJECUTORA: Subdirección de Modernización de Carreteras Nacionales - Grupo Oriente **DIRECCIÓN TERRITORIAL:** CUNDINAMARCA **ACTA No.** 49 **VALOR BÁSICO ACTA:** $ 3,667,835,331.00 **MES** JUNIO 2025

ACTA FINAL ☐

CONTRATO No : 989 DE 2021 (Indique número y año)

OBJETO:
MEJORAMIENTO MEDIANTE LA CONSTRUCCIÓN Y MANTENIMIENTO, GESTION PREDIAL, SOCIAL Y AMBIENTAL SOSTENIBLE DE LA RUTA DE LOS COMUNEROS (ZIPAQUIRÁ -BARBOSA -BUCARAMANGA; GIRÓN -PIEDECUESTA) EN LOS DEPARTAMENTOS DE CUNDINAMARCA, BOYACÁ Y SANTANDER, EN MARCO DE LA REACTIVACIÓN ECONÓMICA,MEDIANTE EL PROGRAMA DE OBRA PÚBLICA "VÍAS PARA LA LEGALIDAD Y LA REACTIVACIÓN VISIÓN 2030"MÓDULO 1.

CONTRATISTA: CONSORCIO VIAL MHC 063 (Indique la ruta y tramo del alcance del contrato según código vial)

CONTRATO DE INTERVENTORÍA No.: 971-2021 INTERVENTOR: CONSORCIO ICEACSA-TPF

PLAZO INICIAL: 114 MESES (En meses según contrato principal) PLAZO ACUMULADO: 112 MESES (En meses según las prórrogas sin suspensiones)

FECHA DE INICIO DEL CONTRATO: 21/06/2021 (Indique día/mes/año) FECHA DE VENCIMIENTO ACTUAL: 31/08/2030 (Incluidas las suspensiones, indique día/mes/año)

FECHA DE SUSPENSIÓN: N/A (Indique la suspensión que corresponda con el periodo del acta) FECHA DE REANUDACIÓN: N/A (Indique día/mes/año)

VALOR INICIAL (incluido IVA $ 465,288,090,475.00 (Según contrato principal) VALOR ADICIONES (incluido IVA) **(B)** $ 58,580,051,078.00

VALOR ACUMULADO (incluido IVA) **(C=A+B)**: $ 523,868,141,553.00

14102-Puentes-Subestructura y cimentación	$ -	$ 1,142,211,000.00
14104-Puentes-Estructura, subestructura, superestructura, y andenes	$ 17,621,944.00	$ 921,481,258.00
14103-Puentes-Estructura, subestructura, superestructura, y andenes	$ 14,397,666.50	$ 4,469,818,219.79
11605-Vías interurbanas-Obras de urbanismo	$ 168,037,502.88	$ 231,819,709.88
11607-Vías interurbanas-Señalización y control de transito	$ -	$ 3,137,562,785.80
11608-Vías interurbanas-Transporte y sobre acarreos	$ 25,300,000.00	$ 18,111,298,700.00
15102-Túneles-Aceros y excavaciones	$ -	$ -
15103-Túneles-Concretos, perforaciones en espacio subterráneo	$ -	$ -
15106-Túneles-Drenajes, instalación e instrumentación	$ -	$ -
11706-Vías urbanas-Redes urbanas de servicios, redes hidrosanitarias, estructuras hidráulicas y drenajes y señalización de obra	$ -	$ 1,026,232,547.60
11304-Espacio público-Señalización, redes eléctricas e iluminación	$ 45,546,746.00	$ 4,725,265,090.00
12202-Vías férreas-Superestructura	$ -	$ 105,246,218.80
TOTAL ICOCIV	**$ 1,933,459,852.00**	**$ 158,759,576,872.00**

TOTAL CTO	**$ 169,074,909,446.00**

VALOR BÁSICO PRESENTE MES SIN AMORTIZACIÓN DE ANTICIPO: $ -
VALOR BÁSICO PRESENTE MES CON AMORTIZACIÓN DE ANTICIPO: $ -

VALOR TOTAL A PAGAR PRESENTE ACTA: **$ 3,688,851,608.00** (Indicar el valor incluido IVA con amortización de anticipo)

VALOR EN LETRAS: TRES MIL SEISCIENTOS OCHENTA Y OCHO MILLONES OCHOCIENTOS CINCUENTA Y UN MIL SEISCIENTOS OCHO PESOS M/CTE

El recibo por parte de la Interventoría de las obras ejecutadas no exime al Contratista de su responsabilidad y de las obligaciones a que hace referencia el contrato de obra.

OBSERVACIONES

NOTAS:

1. Si por efecto de la suspensión en la ejecución del contrato o del cambio de Interventor se hace necesario tramitar dos actas correspondientes a un mismo mes, la segunda acta se numera con el número que corresponda a la primera acta del periodo seguida de la letra A, situación que debe indicarse en el campo de"Observaciones" del presente formato.
2. El Interventor certifica que revisó y verificó el pago de la Seguridad Social y Aportes de Ley por parte del Contratista, con base en los soportes presentados por éste y el cumplimiento por parte del Contratista de la normatividad vigente relacionada con la nómina electrónica cuando aplique.
3. El Interventor y el Contratista asumen plena responsabilidad por la veracidad de la información, los valores, así como por las operaciones aritméticas contenidas en esta Acta.
4. El pago de la presente acta se realizará con base en el principio de confiabilidad y responsabilidad con la que la Interventoría y el Contratista realizan las mediciones en campo y las revisiones efectuadas por parte de la interventoría, que deben corresponder con las calculadas en las pre-actas respectivas (Obra, Estudios y Diseños, Ambiental, Social, Predial, Sostenibilidad, Mantenimiento Rutinario, Operación y las demás pre-actas que sean requeridas).
5. Con la suscripción de la presente Acta el Interventor y el Contratista certifican que las obras recibidas cumplen con los requerimientos de calidad, con las normas, especificaciones generales y particulares de construcción y demás condiciones contractuales, de acuerdo con los diseños, planos y especificaciones estipuladas para el proyecto.
6. El valor a pagar en la presente Acta debe coincidir con el valor consignado en la factura presentada por el Contratista después de amortizar el anticipo cuando sea del caso.
7. Con la suscripción de la presente Acta el Interventor deja constancia de que el Contratista cumplió la normatividad y gestión ambiental, calidad de los materiales y el PMT.
8. Con la suscripción de la presente Acta el Interventor y el Contratista certifican que han verificado cuales de las actividades de la licencia ambiental y/o P.A.G.A. se encuentran inmersas dentro de los ítems de obra o costos administrativos, de tal manera que estas no serán reconocidas con el valor de las provisiones establecidas en el contrato.

Para constancia de lo anterior firman

MARIO ALBERTO HUERTAS COTES
Firmado digitalmente por MARIO ALBERTO HUERTAS COTES
Fecha: 2025.07.09 14:43:49 -05'00'

Firma:
Nombre: MARIO ALBERTO HUERTAS COTES
REPRESENTANTE LEGAL O APODERADO
Contratista - CONSORCIO VIAL MHC 063
Matrícula Profesional No.: 14502 CND

Firma:
Nombre: LUIS ANTONIO RUEDA RUEDA
REPRESENTANTE LEGAL O APODERADO
Interventor - CONSORCIO ICEACSA-TPF
Matrícula Profesional No.: 68202-16905 STDER

Original: Anexo para el pago de la cuenta. (Subdirección Financiera).
Copias: Unidad Ejecutora, Contratista, Interventor y Dirección Territorial.

	INSTITUTO NACIONAL DE VÍAS PROCESO MISIONAL EJECUCIÓN DE PROYECTOS DE INFRAESTRUCTURA DE TRANSPORTE MANUAL DE INTERVENTORÍA OBRA PÚBLICA ACTA DE APROBACIÓN PARCIAL DE ESTUDIOS Y DISEÑOS	CÓDIGO	MEPI-MN1-IN-1-FR-4
		VERSIÓN	1
		PÁGINA	1 de 2

FECHA: Junio 2025 (Día / Mes / Año)

ACTA Parcial No. 49-A

INDICAR LA ACTIVIDAD DE LOS ESTUDIOS Y DISEÑOS:

ELABORACIÓN ☑ **ACTUALIZACIÓN** ☑ **MODIFICACIÓN** ☑ **COMPLEMENTACIÓN** ☑ **AJUSTE** ☑ **REVISIÓN** ☑

UNIDAD EJECUTORA: SUBDIRECCIÓN DE MODERNIZACIÓN DE CARRETERAS NACIONALES - GRUPO ORIENTE **DIRECCIÓN TERRITORIAL:** CUNDINAMARCA

DESCRIPCIÓN DEL ALCANCE DE LOS ESTUDIOS Y DISEÑOS:

PROVISION PARA ESTUDIOS Y DISEÑOS DE SITIOS CRITICOS NUEVOS Y LOS REQUERIDOS PARA OBTENER LA MODIFICACION DE LA LICENCIA AMBIENTAL,MONTO AGOTABLE

DESCRIPCIÓN DE LA APROBACIÓN PARCIAL DE LOS ESTUDIOS Y DISEÑOS:

ACTA 46-A: AVANCE DEL ESTUDIO DE IMPACTO AMBIENTAL - EIA A PRIMEROS 7 KMS

REMISIÓN DEL AVANCE DEL ESTUDIO DE IMPACTO AMBIENTAL – EIA PARA EL TRÁMITE DE MODIFICACIÓN DE LA LICENCIA AMBIENTAL OTORGADA MEDIANTE RESOLUCIÓN 2029 DE 2009. RADICADO MEDIANTE OFICIO D-000004363 EL 16 DE JULIO DE 2024

CONTRATO DE OBRA No: 989 DE 2021 (Indicar número y año)

OBJETO DEL CONTRATO:

MEJORAMIENTO MEDIANTE LA CONSTRUCCION, MANTENIMIENTO, GESTION PREDIAL, SOCIAL, AMBIENTAL SOSTENIBLE LA RUTA DE LOS COMUNEROS (ZIPAQUIRA-BARBOSA- BUCARAMANGA; GIRON PIEDECUESTA) EN LOS DEPARTAMENTOS DE CUNDINAMARCA, BOYACA Y SANTANDER, EN EL MARCO DE LA REACTIVACION ECONOMICA, MEDIANTE EL PROGRAMA DE OBRA PUBLICA “VIAS PARA LA LEGALIDAD Y LA REACTIVACION VISION 2030” MODULO 1

FECHA DE INICIO DEL CONTRATO 21 (Día) DE 6 (Mes) DE 2021 (Año)

FECHA DE VENCIMIENTO DEL CONTRATO 20 (Día) DE 12 (Mes) DE 2030 (Año)

CONTRATISTA: CONSORCIO MHC 063

INTERVENTOR: CONSORCIO ICEACSA -TPF **CONTRATO No.** 791 DE 2021 (Indicar número y año)

CONTRATO PRINCIPAL, ADICIONALES Y PRÓRROGAS DEL CONTRATO DE OBRA:

CONTRATO PRINCIPAL No. Y ADICIONAL No.	FECHA DE SUSCRIPCIÓN	PLAZO	VALOR CONTRATO CON IVA	VALOR ACUMULADO
989	8/06/2021	114 MESES	$ 465,288,090,475	$ 465,288,090,475
1	10/05/2022	0	$ 18,580,051,078	$ 483,868,141,553
2	22/07/2022	0	$ 40,000,000,000	$ 523,868,141,553

FECHA: Junio 2025 (Día / Mes / Año)

SUSPENSIÓN Y/O AMPLIACIÓN DE SUSPENSIÓN DEL CONTRATO DE OBRA

ACTA DE SUSPENSIÓN No.	AMPLIACIÓN No.	FECHA DEL ACTA	PERIODO		FECHA REANUDACIÓN
			DESDE	HASTA	
1					
2					
3					

CONTENIDO DEL INFORME PARCIAL DE LOS ESTUDIOS Y DISEÑOS EJECUTADOS :

PROYECTO: ESTUDIOS Y DISEÑOS VARIANTE ZIPAQUIRÁ Y SEGUNDA CALZADA CASABLANCA UBATE

Se deja constancia que la interventoría recibió, revisó y aprobó cada uno de los documentos que se relacionan a continuación de acuerdo con las especificaciones técnicas, calidad, normas y lo contemplado en el Pliego de Condiciones.

1. Documentos.

D-000004363 - Avance del estudio de impacto ambiental – EIA

2. Planos.

No Aplica	No Aplica

3. Otros.

No Aplica

VALOR A PAGAR ACTA DE APROBACIÓN PARCIAL DE ESTUDIOS Y DISEÑOS: $ 0

NOTAS:

1. En el Acta 46-A, se realiza cobro por concepto de avance del Estudio de Impacto Ambiental – EIA para el trámite de modificación de la Licencia Ambiental otorgada mediante Resolución 2029 de 2009 por el valor de $426,927,278 sin incluir Iva, correspondiente al 70% del valor de la modificación de la licencia para los primeros 7 km del tramo Casablanca - Ubaté.

2. En el acta 48-A, acorde al balance general de los estudios y diseños de la modificaicon No. 3 del contrato 989-2021, se presenta el cobro por por concepto de avance de estudios y diseños del tramo 2 Casbalanca - Ubate para el segundo y tercer sector de 5km y 15 km respectivamente por valor de $914'136,429 sin incluir Iva.

QUIEN ENTREGA:

MARIO ALBERTO HUERTAS COTES
Firmado digitalmente por MARIO ALBERTO HUERTAS COTES
Fecha: 2025.07.09 09:39:16 -05'00'

Firma:
Nombre: Mario Alberto Huertas Cotes
Representante legal o apoderado.
Contratista.
Matrícula Profesional No.: 14502 CND

QUIEN RECIBE Y APRUEBA:

Firma:
Nombre: Luis Antonio Rueda Rueda
Representante legal o apoderado.
Interventoría.
Matrícula Profesional No.: 68202-16905 STDER

Original: Anexo para el pago parcial de Estudios y Diseños. (Subdirección Financiera).
Copias: Unidad Ejecutora, Contratista, Interventor y Dirección Territorial.

INSTITUTO NACIONAL DE VÍAS

PROCESO MISIONAL GESTIÓN AMBIENTAL, SOCIAL, PREDIAL Y DE SOSTENIBILIDAD DE PROYECTOS

MANUAL DE INTERVENTORIA OBRA PUBLICA

PRE-ACTA MENSUAL DE INVERSION AMBIENTAL

CÓDIGO	MASPS-MN1-IN-1-FR-3
VERSIÓN	1
PAGINA	

FECHA:	30	6	2025
	(Dia)	(Mes)	(Año)

UNIDAD EJECUTORA SUBDIRECCION DE MODERNIZACION DE CARRETERAS NACIONALES - GRUPO ORIENTE

DIRECCIÓN TERRITORIAL CUNDINAMARCA

PRE-ACTA MENSUAL DE INVERSIÓN AMBIENTAL 49

(Debe corresponder con el No. del Acta de Recibo Parcial de Obra)

1. DATOS DEL PROYECTO

LICENCIADO X (Indicar con una X)

Resolución N° 1256-2002 (Indicar N° de Resolución-dia, mes y año)

NO LICENCIADO (PMA o PAGA)

LICENCIADO X

CONTRATISTA: CONSORCIO VIAL MHC 063

INTERVENTORIA CONSORCIO ICEACSA - TPF

OBJETO MEJORAMIENTO MEDIANTE LA CONSTRUCCIÓN Y MANTENIMIENTO, GESTIÓN PEDRIAL, SOCIAL Y AMBIENTAL SOSTENIBLE DE LA RUTA DE LOS COMUNEROS (ZIPAQUIRÁ, BARBOSA, BUCARAMANGA, GIRÓN, PIEDECUESTA) EN LOS DEPARTAMENTOS DE CUNDINAMARCA, BOYACÁ Y SANTANDER, EN MARCO DE LA REACTIVACIÓN ECONÓMICA , MEDIANTE EL PROGRAMA DE OBRA PÚBLICA "VÍAS PARA LA LEGALIDAD Y LA REACTIVACIÓN VISIÓN 2030" MODULO 1

OBJETO INTERVENTORÍA PARA LAS OBRAS DE MEJORAMIENTO MEDIANTE LA CONSTRUCCIÓN Y MANTENIMIENTO, GESTIÓN PREDIAL, SOCIAL Y AMBIENTAL SOSTENIBLE DE LA RUTA DE LOS COMUNEROS (ZIPAQUIRÁ -BARBOSA- BUCARAMANGA- GIRÓN - PIEDECUESTA) EN LOS DEPARTAMENTOS DE CUNDINAMARCA, BOYACÁ Y SANTANDER, EN MARCO DE LA REACTIVACIÓN ECONÓMICA, MEDIANTE EL PROGRAMA DE OBRA PÚBLICA "VÍAS PARA LA LEGALIDAD Y LA REACTIVACIÓN VISIÓN 2030". MÓDULO 1

N° CONTRATO 989 de 2021 **FECHA DE INICIO** 21 de junio de 2021 **FECHA DE TERMINACIÓN** 31 de agosto de 2030

N° CONTRATO 971 de 2021 **FECHA DE INICIO** 21 de junio de 2021 **FECHA DE TERMINACIÓN** 31 de agosto de 2030

Valor Inicial Contrato Obra	$	465.249.999.675,00
Valor Adicional No.	$	59.590.051.678,00
Valor Adicional No.	$	40.000.000.000,00
Valor Adicional No.	$	-
Valor Total	$	120.848.441.553,00

Valor Inicial Contrato Interventoría	$	33.499.857.439,00
Valor Adicional No.	$	-
Valor Adicional No.	$	-
Valor Adicional No.	$	-
Valor Total	$	**33.499.857.439,00**

AIU %:	30%
U %:	2%

Valor Provisión Ambiental Inicial	$	75.778.877.774,00
Valor Adicional Provisión Ambiental No.	$	-
Valor Adicional Provisión Ambiental No.	$	-
Valor Adicional Provisión Ambiental No.	$	-
Valor Total Provisión Ambiental	$	867.756.000,00
Valor Provisión Ambiental ejecutado acumulado		$ 212.424.888,24
Valor Provisión Ambiental por ejecutar		$ 655.331.111,76

Nota: El valor registrado hace parte de la Gestion Social, Predial y Ambiental del contrato

2. COSTOS DE ACTIVIDADES AMBIENTALES DEL CONTRATO DE OBRA

CONDICIONES ACTUALIZADAS PLAN DE INVERSIÓN AMBIENTAL N° 1 Fecha 16/08/2023

CODIGO / FICHA	NOMBRE DEL INSUMO O ITEM			MEDIDA A EJECUTAR					CANTIDAD	UNIDAD	VALOR UNITARIO BASICO (sin IVA) ($)	VALOR BÁSICO SIN IVA CON CARGO A			VALOR TOTAL IVA CON CARGO A:			TOTAL BASICO MAS IVA CON CARGO A:		
	PROGRAMA	PROYECTO	ACTIVIDAD	CONTROL	PREVENCIÓN	MITIGACIÓN	CORRECCIÓN	COMPENSACIÓN				VALOR REEMBOLSO DE GASTOS ($)	VALOR ITEM NO PREVISTO ($)	OTRO	VALOR REEMBOLSO DE GASTOS ($)	VALOR ITEM NO PREVISTO ($)	OTRO	VALOR REEMBOLSO DE GASTOS ($)	VALOR ITEM NO PREVISTO ($)	OTRO
	Licencia Ambiental Resolucion 1256/02	Obligaciones o requerimientos de la Autoridad Ambiental	Programa de Gestión de Riesgo de Desastres	X	X				1	Global	$ 19.955.068,00	$ 19.955.068,00	$ 0,00	$ 0,00	$ 3.791.462,92	$ 0,00	$ 0,00	$ 23.746.530,92	$ 0,00	$ 0,00
	Licencia Ambiental Resolucion 1256/02	Obligaciones o requerimientos de la Autoridad Ambiental	Informes de cumplimiento Ambiental - ICA	X	X				2	Global	$ 14.285.714,00	$ 28.571.428,00	$ 0,00	$ 0,00	$ 2.714.285,66	$ 0,00	$ 0,00	$ 33.999.999,32	$ 0,00	$ 0,00
	Licencia Ambiental Resolucion 1256/02	Obligaciones o requerimientos de la Autoridad Ambiental	Monitoreos de calidad de agua aguas arriba y aguas abajo	X	X			X	1	Global	$ 45.948.200,00	$ 45.948.200,00	$ 0,00	$ 0,00	$ 8.730.158,00	$ 0,00	$ 0,00	$ 54.678.358,00	$ 0,00	$ 0,00
	Cumplimiento de requerimientos legales	Obligaciones o requerimientos de la Autoridad Ambiental	Evaluación y Seguimiento Ambiental de la Autoridad Nacional de Licencias Ambientales - ANLA	X	X			X	1	Global	$ 100.000.000,00	$ 100.000.000,00	$ 0,00	$ 0,00	$ 0,00	$ 0,00	$ 0,00	$ 100.000.000,00	$ 0,00	$ 0,00
										SUBTOTAL		$ 194.474.696,00	$ 0,00	$ 0,00	$ 11.444.443,66	$ 0,00	$ 0,00	$ 212.424.888,24	$ 0,00	$ 0,00

VALOR REEMBOLSO DE GASTOS	$ 16.999.999,66
VALOR BASICO GESTIÓN	$ 0,00
VALOR TOTAL BASICO PRE-ACTA	$ 16.999.999,66
VALOR IVA	$ 0,00
VALOR TOTAL PRE-ACTA GESTIÓN AMBIENTAL	$ 16.999.999,66

EJECUTADO EN EL MES								ACUMULADO EJECUTADO		VALOR POR EJECUTAR		REGISTRO DE CUMPLIMIENTO (Anexar soporte correspondiente)	OBSERVACIONES
CANTIDAD	VALOR BÁSICO SIN IVA EJECUTADO: VALOR REEMBOLSO DE GASTOS ($)	VALOR ITEM NO PREVISTO ($)	OTRO	IVA	TOTAL BASICO MAS IVA CON CARGO A: VALOR REEMBOLSO DE GASTOS ($)	VALOR ITEM NO PREVISTO ($)	OTRO	CANTIDAD	VALOR TOTAL ACUMULADO ($)	CANTIDAD	VALORTOTAL ($)		
0	$ 0,00	$ 0,00	$ 0,00	$ 0,00	$ 0,00	$ 0,00	$ 0,00	1	$ 19.955.068,00	0	$ 0,00	Factura de cobro	Pre-acta No 34-Marzo 2024. Se adjuntaron soportes de factura de cobro del proveedor aprobado
1,00	$ 14.285.714,00	$ 0,00	$ 0,00	$ 2.714.285,66	$ 16.999.999,66	$ 0,00	$ 0,00	2	$ 33.999.999,32	0	$ 0,00	Factura de cobro	Se adjuntan soportes de factura de cobro del proveedor aprobado y aprobación Verificación Preliminar (VPN) Autoridad Nacional de Licencias Ambientales - ANLA. Primer pago Pre-acta No 34 Marzo 2024.
0	$ 0,00	$ 0,00	$ 0,00	$ 0,00	$ 0,00	$ 0,00	$ 0,00	1	$ 54.678.358,00	0	$ 0,00	Factura de cobro	Pre-acta No 34 -Marzo- 2024. Se adjuntaron soportes de factura de cobro del proveedor aprobado, de 9 monitoreos, de calidad de agua, fisicoquimico e hidobiologico aguas arriba y aguas abajo del area de intervencion en la Quebrada El Amoladero.
0	$ 0,00	$ 0,00	$ 0,00	$ 0,00	$ 0,00	$ 0,00	$ 0,00	0	$ 0,00	1	$ 100.000.000,00	Factura o liquidacion de la Autoridad Ambiental ANLA.	
1	$ 14.285.714,00	$ 0,00	$ 0,00	$ 2.714.285,66	$ 16.999.999,66	$ 0,00	$ 0,00						

NOTAS

1. Las actividades, cantidades y precios consignados en el presente Plan de Inversion Ambiental son responsabilidad del Contratista y del Interventor y deben corresponder a los recursos y obligaciones previstos contractualmente.
2. A partir del Plan de Inversion Ambiental No. 2 la aprobación de cantidades y precios son responsabilidad de la Interventoría.
3. La aprobacion del Plan de Inversión Ambiental esta sujeto al cumplimiento de los recursos asignados para la Gestión Ambiental así como las obligaciones.
4. El valor total actualizado del Plan de Inversión, no puede por ningun motivo exceder el valor de la provisión aprobada. Este valor no se podrá modificar hasta tanto no se cuente con la modificación contractual correspondiente.

Firma

Nombre: MARIO ALBERTO CUERTAS COTES
Representante Legal o Apoderado
Contratista
Matricula No. : 14502 CND

Firma

Nombre: LUIS ANTONIO RUEDA RUEDA
Representante Legal o Apoderado
Interventoría
Matricula No. : 68202-16905 STDER

Vo. Bo. Firma

Nombre : JULIED ANDREA GUTIERREZ RODRIGUEZ
Profesional Ambiental
Contratista de Obra
Matricula No. : 25238-364085CND

Vo. Bo. Firma

Nombre : JUAN CARLOS CORREA MANCHA
Profesional Ambiental
Interventoría
Matricula No. : 2523823957SCND

Original: Archivo de Gestión del INVIAS

Copias: Subdirección de Sostenibilidad, Unidad Ejecutora, Dirección Territorial, Contratista e Interventor

INVIAS
Martha Helena Romero Moreno,SUBDIRECTORA DE
2025-07-15T11:10:43-05:00,Documento Firmado
Digitalmente,Escanee el Codigo QR Para Validarlo

Al contestar cite este radicado: 2025S-VBOG-048557
Fecha: 2025-07-15 11:10:39

INGENIERO
LUIS ANTONIO RUEDA RUEDA
DIRECTOR DE INTERVENTORIA
CONSORCIO ICEACSA - TPF
CLL 98 NO 21 - 50
consorcio.iceacsatpf2022@gmail.com
BOGOTÁ, D.C., BOGOTA

ASUNTO: Respuesta al radicado No 2025E-VUVRAZ-067097. Pre acta Ambiental No. 49. Ruta de Los Comuneros, vías para la legalidad y la reactivación visión 2030 módulo 1. CI 971-2021, CO 989-2021. Exp. LAM1536

Respetado Ingeniero Rueda

En atención a el oficio C971-4398-2025, con radicado INVIAS 2025E-VUVRAZ-067097, mediante el cual el contrato de Interventoría 971-2021, remite la Pre-Acta ambiental No. 49 debidamente revisada, verificada y aprobada, referida a las actividades desarrolladas por el proyecto de *"Mejoramiento mediante la construcción y mantenimiento, gestión predial, social y ambiental sostenible de la ruta de Los Comuneros (Zipaquirá - Barbosa - Bucaramanga; Girón - Piedecuesta) en los departamentos de Cundinamarca, Boyacá y Santander, en marco de la reactivación económica, mediante el programa de obra pública "vías para la legalidad y la reactivación visión 2030" módulo 1"*, en el marco del Expediente LAM 1536, esta Dependencia precisa lo siguiente:

La Pre-acta ambiental No. 49 corresponde al mes de junio de 2025, registra las actividades, cantidad y costos equivalentes al Plan de Inversión Ambiental con fecha 21 de julio de 2023, documento aprobado por la Interventoría, con concepto de No Objeción por parte de esta Dependencia mediante Oficio SS 49959 de octubre de 2023.

La Subdirección de Sostenibilidad informa que la Pre-acta ambiental No. 49 fue presentada por un valor total de $16.999.999,66 (DIECISÉIS MILLONES NOVECIENTOS NOVENTA Y NUEVE MIL NOVECIENTOS NOVENTA Y NUEVE PESOS CON SESENTA Y SEIS CENTAVOS), debidamente soportado, cuyas actividades corresponden a las actividades de cumplimiento de los requerimientos legales desarrolladas para la presentación del Informe de Cumplimiento Ambiental – ICA 2, Expediente LAM 1536, cuyo informe es consistente con las actividades del Plan de Inversión Ambiental aprobado.

Así las cosas, se informa que verificada la actividad que fue reportada en la Pre-acta ambiental No. 49, previamente revisada y aprobada por la Interventoría; mediante memorando se remite la Pre-acta a la Unidad Ejecutora y a la Dirección Territorial Cundinamarca, con concepto de **NO OBJECIÓN**.

Martha Helena Romero Moreno,SUBDIRECTORA DE
2025-07-15T11:10:43-05:00,Documento Firmado
Digitalmente,Escanee el Codigo QR Para Validarlo

Cabe recordar que el control y seguimiento a la estimación de las cantidades y valores indicados en la Pre-acta ambiental No. 49 es de total responsabilidad de la Interventoría quien debe asegurar la indemnidad del Instituto Nacional de Vías – INVIAS, por concepto de cumplimiento de la normatividad ambiental, así como de los requerimientos formulados por Autoridades ambientales competentes.

Lo anterior, en el ejercicio de las responsabilidades establecidas en el Manual de Interventoría y Manual de Contratación que les competen a las partes, sin perjuicio de las acciones que desde la supervisión se realicen para lo cual se envía copia de la presente a la Unidad Ejecutora y Dirección Territorial Cundinamarca.

Cordialmente,

MARTHA HELENA ROMERO MORENO
SUBDIRECTORA DE SOSTENIBILIDAD

Proyectado por: ADRIANA HERNANDEZ SANCHEZ
Revisado por: JUAN DAVID OIDOR MARQUEZ – COORDINADOR AMBIENTAL
JANNETH CADENA – PROFESIONAL ESPECIALIZADO SS
JAVIER GUERRERO – CONTRATISTA SS
Aprobado por:

Copia Interna a: GUSTAVO ALFONSO CEPEDA OCAMPO (1000013), KAROL ROCA PACHECO (1120100)
Copia Externa a:

INVIAS

Martha Helena Romero Moreno,SUBDIRECTORA DE
2025-07-15T11:10:43-05:00,Documento Firmado
Digitalmente,Escaine el Codigo QR Para Validarlo

REGISTRO DE FIRMAS DIGITALES

INSTITUTO NACIONAL DE VIAS
PROCESO MISIONAL GESTIÓN AMBIENTAL, SOCIAL, PREDIAL Y DE SOSTENIBILIDAD DE PROYECTOS
MANUAL DE INTERVENTORÍA OBRA PÚBLICA
RESUMEN MENSUAL GESTIÓN PREDIAL

CÓDIGO	MASPS-MN1-IN-5-FR-9		
VERSIÓN	1		
PÁGINA	1	de	5

FECHA: 15/06/2025 (Dia / Mes / Año)

UNIDAD EJECUTORA: SUBDIRECCION DE MODERNIZACION DE CARRETERAS NACIONALES - GRUPO CENTRO
DIRECCIÓN TERRITORAL: CUNDINAMARCA

PRE ACTA PREDIAL No: 49
PERIODO - MES: 1 de junio de 2025 al 30 de junio de 2025
FECHA ELABORACION: 15-jun-25

1. DATOS GENERALES DEL PROYECTO

CONTRATO DE OBRA No: 989 de 2021
OBJETO: MEJORAMIENTO MEDIANTE LA CONSTRUCCIÓN Y MANTENIMIENTO, GESTION PREDIAL, SOCIAL Y AMBIENTAL SOSTENIBLE DE LA RUTA DE LOS COMUNEROS (ZIPAQUIRÁ - BARBOSA - BUCARAMANGA; GIRÓN - PIEDECUESTA) EN LOS DEPARTAMENTOS DE CUNDINAMARCA, BOYACÁ Y SANTANDER, EN MARCO DE LA REACTIVACIÓN ECONÓMICA, MEDIANTE EL PROGRAMA DE OBRA PÚBLICA "VÍAS PARA LA LEGALIDAD Y LA REACTIVACIÓN VISIÓN 2030" MÓDULO 1
CONTRATISTA: CONSORCIO VIAL MHC - 063
LOCALIZACIÓN (RUTA Y TRAMO): TRAMO 1 VARIANTE ZIPAQUIRÁ Y TRAMO 2 PRIMER SECTOR 7 KM PEAJE CASABLANCA A UBATÉ
CONTRATO DE INTERVENTORÍA No: 971 de 2021

PLAZO ACUMULADO: 112 Meses
FECHA DE SUSPENSIÓN: N/A
FECHA DE VENCIMIENTO: 31/08/2030
VALOR ADICION No (1): $ 18.580.051.078,00
VALOR TOTAL ADICIONES: $ 58.580.051.078,00

2. DESCRIPCION

No. Predio	Propietario	Gestión Predios																			Gestion Expropiaciones					Gestión Mejoras		
		Ficha	Ficha (Res. 898) Solo encargo valuatorio	Correcc Ficha	Ficha (Mejoras)	Estudio Título	Ajuste Estudio de Títulos	Estudio de Títulos (Diagnostico Jurídico Mejoras)	Solicitud actualizacion cabida y/o linderos	Avalúo	Avalúo + (Res. 898) dentro del encargo valuatorio	Avalúo Mejoratarios	Oferta	Oficio de Inscripción	Entrega Anticipada	Promesa	Pago N° 1	Acta Entrega de predios	Escrituración	Pago N° 2 y Ultimo	IGAC	Elaboración Y Notificación Resol. Exprop	Cont. de Recurso de Reposición en Via admin.	Not. de Recurso de Reposición en Via admin.	Pres. de demanda admitida-con sol. de entrega anticipada	entrega real y materrial del predio por parte del juex	Entrega mejoratario	Compraventa Mejoras	Pago Mejoras
001-D-T1-MCRC	ALVARO GARCIA GARCIA Y OTROS	12				12				17			17	23	12		29	36	32	34	38								
002-I-T1-MCRC	ROSA EMMA SANDOVAL BRICENO Y OTROS	12				12				17			17	23	15		34	36	32	34	38								
003-I-T1-MCRC	ALVARO GARCIA GARCIA Y OTROS	12				12				17			17	23	12		29	36	32	34	38								
004-I-T1-MCRC	OLGA TURRIAGO ARIAS Y OTRO	13				13				17			17	23	13	27	27	36	30	30									
005-I-T1-MCRC	APRECUZ ASOCIACION PRO RECREACION Y CULTURA DE ZIPAQUIRA	10	20	18		10	18			20	20		23	24	10	25	25	36	35	32									
006-D-T1-MCRC	APRECUZ ASOCIACION PRO RECREACION Y CULTURA DE ZIPAQUIRA	12				12				17			17	20	12	27	27	36	32	32									
009-D-T1-MCRC	AVE COLOMBIANA SAS	12				12				17			18	25	12		28	36	29	29	36								
010-D-T1-MCRC	AVE COLOMBIANA SAS	10				10				17			18	20	12		28	36	28	29	36								
011-D-T1-MCRC	LUIS ALBERTO AREVALO SUAREZ Y OTROS	12	20			12				17	20		17	27	13		28	36	28	30	36								
012-D-T1-MCRC	ALBERTO SUAREZ JIMENEZ Y OTROS	12				13			18	15			17	25	18	20	20	38	34	34									
013-I-T1-MCRC	CLUB DEL COMERCIO DE ZIPAQUIRA	10				10				10			10	20	12	13	14	36	22	5	47								
014-I-T1-MCRC	EMILIO ARANGO TERAN Y OTROS	13				14				23			25	27			47					36			47				
014A-I-T1-MCRC	HKZ INVERSIONES S.A.S	22				22				23			25	25			29	35	32	32	47								
014B-D-T1-MCRC	EMILIO ARANGO TERAN Y OTROS	13				14				20			25	25			47					36			47				
015-I-T1-MCRC	LUIS ALVARO TORRES LOPEZ Y OTROS														15														
022-I-T1-MCRC	LUZ MARINA MOLANO CABALLERO Y OTROS	12				13				23			24	25	15		30	37	30	32									
001-D-T2-MCRC	ALIANZA FIDUCIARIA S.A. COMO VOCERA DEL PATRIMONIO AUTONOMO FITAGRO	47				**49**																							
001B-I-T2-MCRC	CARLOS ARTURO TORRES TORRES	45				47																							
002-ID-T2-MCRC	LUIS ALEJANDRO MUÑOZ FANDINO	22				27				27																			
003-D-T2-MCRC	ALBA JANETH HINCAPIE VILLAMIL	22				22				29			33	33			40		44	42	48								
004-ID-T2-MCRC	RAUL ERNESTO BERNAL RAMOS Y OTROS														24														
005-D-T2-MCRC	CI BULK TRADING SUR AMERICA SAS	22				22				27					24														
005A-D-T2-MCRC	CI BULK TRADING SUR AMERICA SAS	22				22				27					29														
005B-D-T2-MCRC	EDWIN OLMEDO GARNICA FUENTES Y OTRO	42	**49**			44					**49**	**49**			24														
005B-1-D-T2-MCRC	BLANCA LILIANA AHUMADA PULIDO				39			41				**49**																	
005B-2-D-T2-MCRC	LUIS FRANCISCO AHUMADA PULIDO				39			41				**49**																	
005B-3-D-T2-MCRC	LADY JOHANA AHUMADA PULIDO				39			41				**49**																	
005B-4-D-T2-MCRC	EMILCE AHUMADA PULIDO				39			41				**49**																	
005B-5-D-T2-MCRC	ANA ELVIA AHUMADA PULIDO				39			41				**49**																	
008-D-T2-MCRC	MARIA ESMERALDA AREVALO PALACIOS Y OTRO	24	**49**			24				27					34														
009-D-T2-MCRC	BLANCA LUCILA VEGA DE FORERO Y OTRO	24				24				27					34														
010-D-T2-MCRC	LADRILLERA ACATAMA S.A.S														34														
011-D-T2-MCRC	DEEPMININGCOAL S.A.S.	27				27				34			36	37					**49**			47							
012-D-T2-MCRC	DEEPMININGCOAL S.A.S.	27				27				34			36	37			**49**		**49**			47							
013-D-T2-MCRC	ANTONIO LEOVICELDO VEGA MELO	**49**																											
014-D-T2-MCRC	ANTONIO LEOVICELDO VEGA MELO	**49**																											
015-D-T2-MCRC	JAIME RODRIGUEZ	47																											
016-D-T2-MCRC	JUAN BAUTISTA SANCHEZ PINZÓN Y OTROS	48	**49**																										
017-D-T2-MCRC	CARLOS JULIO DELGADO NOVOA	48	**49**																										
018-D-T2-MCRC	ANA DOLORES PINZON CASTILLO	48	**49**																										
019-D-T2-MCRC	CARMEN ELISA PINZON PINZON Y OTROS	24	35			24				35	35		36	44			45		47	47									
020-D-T2-MCRC	CARMEN ROSA ESTUPIÑAN CARVAJAL Y OTROS	35	35			35																							
021-D-T2-MCRC	MARIA AURA CARVAJAL ESTUPIÑAN	35	35			35				37	**49**		44	47															
022-D-T2-MCRC	JOHN RODRIGO DIAZ VACA	35	35			35				45			45	47															
023-D-T2-MCRC	JOHN RODRIGO DIAZ VACA	35	35			35				45			45	47															
024-D-T2-MCRC	EDELMIRA CARVAJAL ESTUPIÑAN	44																											
024A-D-T2-MCRC	EDELMIRA CARVAJAL ESTUPIÑAN	44				47																							
025-D-T2-MCRC	EDME CARVAJAL DE PINZON Y OTROS	24	34			32				32	34		34	34								47	47	47					
025-1-D-T2-MCRC	YANETH FORERO CARVAJAL Y OTRO				38			38		48																			
026-D-T2-MCRC	LUZ ANGELICA CUEVAS GOMEZ Y OTROS	47																											
027-D-T2-MCRC	EDGAR SANTISTEVAN RIAÑO	24	33			24				29	33		32	32		36	36	45	45	45	48								
027A-D-T2-MCRC	JOSE GUILLERMO PINZÓN DIAZ	24	33			24				29	33		32	32		33	33	45	45	45	48								
027B-D-T2-MCRC	ERCY ESMERALDA FANDIÑO RINCÓN	24	33			24				29	33		32	32		36	36	44	44	44	48								
027C-D-T2-MCRC	ROSA INÉS RINCÓN FRESNEDA	24	33			24				29	33		32	32		36	36		45	45	48								
028-D-T2-MCRC	ULDARICO RODRIGUEZ GOMEZ	48	**49**																										
029-D-T2-MCRC	MARIA ANA ISABEL PINZON DE PINZON Y OTROS	39	**49**			40				44			45	47															
030-D-T2-MCRC	BERNABE FANDIÑO PINZON Y OTRO	39	**49**			40				44			45	45	45														
030A-D-T2-MCRC	CONSTRUCTORA SIMA SAS Y OTRO	39	**49**			40				44			45	45	42		**49**												
030B-D-T2-MCRC	HECTOR MANUEL FANDIÑO SANCHEZ	39	**49**			40				44			45	45	45		**49**												
031-D-T2-MCRC	JOSE JOAQUIN FANDIÑO SANCHEZ	39	**49**			44				44	**49**		47	48	48														
032-D-T2-MCRC	ANA HILDA FIGUEROA DE CAICEDO	44	**49**			47									48														
035-I-T2-MCRC	EDITH YANETH FANDIÑO RODRIGUEZ Y OTRA	44	**49**			47																							
036-D-T2-MCRC	EDELMIRA FANDIÑO CONTRERAS	**49**	**49**																										
039-I-T2-MCRC	IVAN DARIO FANDIÑO CARDENAS	47				**49**																							
073-D-T2-MCRC	FRANCISCO ALFREDO MONROY VILLAMIL Y OTRA	44	**49**			45																							
074-D-T2-MCRC	DANIEL LOPEZ SAAVEDRA	44				45																							
075-D-T2-MCRC	MARIA CELMIRA VANEGAS PINZON	44	**49**			48									**49**														
076-D-T2-MCRC	ALCIRA MONTAÑO PINZON Y OTRA	44	**49**			48																							
TOTAL		**3**	**17**	**0**	**0**	**2**	**0**	**0**	**0**	**0**	**3**	**6**	**0**	**0**	**1**	**0**	**3**	**0**	**2**	**0**	**0**	**0**	**0**	**0**	**0**	**0**	**0**	**0**	**0**

UNIDAD EJECUTORA: SUBDIRECCION DE MODERNIZACION DE CARRETERAS NACIONALES - GRUPO CENTRO
DIRECCIÓN TERRITORAL: CUNDINAMARCA

PRE ACTA PREDIAL No: 49
PERIODO - MES: 1 de junio de 2025 al 30 de junio de 2025
FECHA ELABORACION: 15-jun-25

1. DATOS GENERALES DEL PROYECTO

CONTRATO DE OBRA No: 989 de 2021
OBJETO: MEJORAMIENTO MEDIANTE LA CONSTRUCCIÓN Y MANTENIMIENTO, GESTION PREDIAL, SOCIAL Y AMBIENTAL SOSTENIBLE DE LA RUTA DE LOS COMUNEROS (ZIPAQUIRÁ - BARBOSA - BUCARAMANGA; GIRÓN - PIEDECUESTA) EN LOS DEPARTAMENTOS DE CUNDINAMARCA, BOYACÁ Y SANTANDER, EN MARCO DE LA REACTIVACIÓN ECONÓMICA, MEDIANTE EL PROGRAMA DE OBRA PÚBLICA "VÍAS PARA LA LEGALIDAD Y LA REACTIVACIÓN VISIÓN 2030" MÓDULO 1
CONTRATISTA: CONSORCIO VIAL MHC - 063
LOCALIZACIÓN (RUTA Y TRAMO): TRAMO 1 VARIANTE ZIPAQUIRÁ Y TRAMO 2 PRIMER SECTOR 7 KM PEAJE CASABLANCA A UBATÉ
CONTRATO DE INTERVENTORÍA No: 971 de 2021

PLAZO ACUMULADO: 112 Meses
FECHA DE SUSPENSIÓN: N/A
FECHA DE VENCIMIENTO: 31/08/2030
VALOR ADICION No (1): $ 18.580.051.078,00
VALOR TOTAL ADICIONES: $ 58.580.051.078,00

2. DESCRIPCION

No. Predio	Propietario	Ficha	Ficha (Res. 898) Solo encargo valuatorio	Correcc Ficha	Ficha (Mejoras)	Estudio Título	Ajuste Estudio de Títulos	Estudio de Títulos (Diagnostico Jurídico Mejoras)	Solicitud actualizacion cabida y/o linderos	Avalúo	Avalúo + (Res. 898) dentro del encargo valuatorio	Avalúo Mejoratarios	Oferta	Oficio de Inscripción	Gestión Predios							Gestion Expropiaciones					Gestión Mejoras		
															Entrega Anticipada	Promesa	Pago N° 1	Acta Entrega de predios	Escrituración	Pago N° 2 y Ultimo	IGAC	Elaboración Y Notificación Resol. Exprop	Cont. de Recurso de Reposición en Via admin.	Not. de Recurso de Reposición en Via admin.	Pres. de demanda admitida-con sol. de entrega anticipada	entrega real y matererial del predio por parte del juex	Entrega mejoratario	Compraventa Mejoras	Pago Mejoras
	Preacta gestión y adquisición No 1	0	0	0	0	0	0	0	0	0	0	0	0	0	0	0	0	0	0	0	0	0	0	0	0	0	0	0
	Preacta gestión y adquisición No 2	0	0	0	0	0	0	0	0	0	0	0	0	0	0	0	0	0	0	0	0	0	0	0	0	0	0	0	0
	Preacta gestión y adquisición No 3	0	0	0	0	0	0	0	0	0	0	0	0	0	0	0	0	0	0	0	0	0	0	0	0	0	0	0	0
	Preacta gestión y adquisición No 4	0	0	0	0	0	0	0	0	0	0	0	0	0	0	0	0	0	0	0	0	0	0	0	0	0	0	0	0
	Preacta gestión y adquisición No 5	0	0	0	0	0	0	0	0	0	0	0	0	0	0	0	0	0	0	0	0	0	0	0	0	0	0	0	0
	Preacta gestión y adquisición No 6	0	0	0	0	0	0	0	0	0	0	0	0	0	0	0	0	0	0	0	0	0	0	0	0	0	0	0	0
	Preacta gestión y adquisición No 7	0	0	0	0	0	0	0	0	0	0	0	0	0	0	0	0	0	0	0	0	0	0	0	0	0	0	0	0
	Preacta gestión y adquisición No 8	0	0	0	0	0	0	0	0	0	0	0	0	0	0	0	0	0	0	0	0	0	0	0	0	0	0	0	0
	Preacta gestión y adquisición No 9	0	0	0	0	0	0	0	0	0	0	0	0	0	0	0	0	0	0	0	0	0	0	0	0	0	0	0	0
	Preacta gestión y adquisición No 10	3	0	0	0	3	0	0	0	1	0	0	1	0	1	0	0	0	0	0	0	0	0	0	0	0	0	0	0
	Preacta gestión y adquisición No 11	0	0	0	0	0	0	0	0	0	0	0	0	0	0	0	0	0	0	0	0	0	0	0	0	0	0	0	0
	Preacta gestión y adquisición No 12	8	0	0	0	6	0	0	0	0	0	0	0	0	6	0	0	0	0	0	0	0	0	0	0	0	0	0	0
	Preacta gestión y adquisición No 13	3	0	0	0	3	0	0	0	0	0	0	0	0	2	1	0	0	0	0	0	0	0	0	0	0	0	0	0
	Preacta gestión y adquisición No 14	0	0	0	0	2	0	0	0	0	0	0	0	0	0	0	1	0	0	0	0	0	0	0	0	0	0	0	0
	Preacta gestión y adquisición No 15	0	0	0	0	0	0	0	0	1	0	0	0	0	3	0	0	0	0	0	0	0	0	0	0	0	0	0	0
	Preacta gestión y adquisición No 16	0	0	0	0	0	0	0	0	0	0	0	0	0	0	0	0	0	0	0	0	0	0	0	0	0	0	0	0
	Preacta gestión y adquisición No 17	0	0	0	0	0	0	0	0	8	0	0	7	0	0	0	0	0	0	1	0	0	0	0	0	0	0	0	0
	Preacta gestión y adquisición No 18	0	0	1	0	0	1	0	1	0	0	0	2	0	1	0	0	0	0	0	0	0	0	0	0	0	0	0	0
	Preacta gestión y adquisición No 19	0	0	0	0	0	0	0	0	0	0	0	0	0	0	0	0	0	0	0	0	0	0	0	0	0	0	0	0
	Preacta gestión y adquisición No 20	0	2	0	0	0	0	0	0	2	2	0	0	3	0	1	1	0	0	0	0	0	0	0	0	0	0	0	0
	Preacta gestión y adquisición No 21	0	0	0	0	0	0	0	0	0	0	0	0	0	0	0	0	0	0	0	0	0	0	0	0	0	0	0	0
	Preacta gestión y adquisición No 22	5	0	0	0	4	0	0	0	0	0	0	0	0	0	0	0	0	1	0	0	0	0	0	0	0	0	0	0
	Preacta gestión y adquisición No 23	0	0	0	0	0	0	0	0	3	0	0	1	4	0	0	0	0	0	0	0	0	0	0	0	0	0	0	0
	Preacta gestión y adquisición No 24	8	0	0	0	7	0	0	0	0	0	0	1	1	3	0	0	0	0	0	0	0	0	0	0	0	0	0	0
	Preacta gestión y adquisición No 25	0	0	0	0	0	0	0	0	0	0	0	3	5	0	1	1	0	0	0	0	0	0	0	0	0	0	0	0
	Preacta gestión y adquisición No 26	0	0	0	0	0	0	0	0	0	0	0	0	0	0	0	0	0	0	0	0	0	0	0	0	0	0	0	0
	Preacta gestión y adquisición No 27	2	0	0	0	3	0	0	0	5	0	0	0	2	0	2	2	0	0	0	0	0	0	0	0	0	0	0	0
	Preacta gestión y adquisición No 28	0	0	0	0	0	0	0	0	0	0	0	0	0	0	0	3	0	2	0	0	0	0	0	0	0	0	0	0
	Preacta gestión y adquisición No 29	0	0	0	0	0	0	0	0	5	0	0	0	0	1	0	3	0	1	2	0	0	0	0	0	0	0	0	0
	Preacta gestión y adquisición No 30	0	0	0	0	0	0	0	0	0	0	0	0	0	0	0	1	0	2	2	0	0	0	0	0	0	0	0	0
	Preacta gestión y adquisición No 31	0	0	0	0	0	0	0	0	0	0	0	0	0	0	0	0	0	0	0	0	0	0	0	0	0	0	0	0
	Preacta gestión y adquisición No 32	0	0	0	0	1	0	0	0	1	0	0	4	4	0	0	0	0	5	4	0	0	0	0	0	0	0	0	0
	Preacta gestión y adquisición No 33	0	4	0	0	0	0	0	0	0	4	0	1	1	0	1	1	0	0	0	0	0	0	0	0	0	0	0	0
	Preacta gestión y adquisición No 34	0	1	0	0	0	0	0	0	2	1	0	1	1	3	0	1	0	1	4	0	0	0	0	0	0	0	0	0
	Preacta gestión y adquisición No 35	4	5	0	0	4	0	0	0	1	1	0	0	0	0	0	0	1	1	0	0	0	0	0	0	0	0	0	0
	Preacta gestión y adquisición No 36	0	0	0	0	0	0	0	0	0	0	0	3	0	0	3	3	10	0	0	3	2	0	0	0	0	0	0	0
	Preacta gestión y adquisición No 37	0	0	0	0	0	0	0	0	1	0	0	0	2	0	0	0	1	0	0	0	0	0	0	0	0	0	0	0
	Preacta gestión y adquisición No 38	0	0	0	1	0	0	1	0	0	0	0	0	1	0	0	0	1	0	0	3	0	0	0	0	0	0	0	0
	Preacta gestión y adquisición No 39	5	0	0	5	0	0	0	0	0	0	0	0	0	0	0	0	0	0	0	0	0	0	0	0	0	0	0	0
	Preacta gestión y adquisición No 40	0	0	0	0	4	0	0	0	0	0	0	0	0	0	0	1	0	0	0	0	0	0	0	0	0	0	0	0
	Preacta gestión y adquisición No 41	0	0	0	0	0	0	5	0	0	0	0	0	0	0	0	0	0	0	0	0	0	0	0	0	0	0	0	0
	Preacta gestión y adquisición No 42	1	0	0	0	0	0	0	0	0	0	0	0	0	1	0	0	0	0	1	0	0	0	0	0	0	0	0	0
	Preacta gestión y adquisición No 43	0	0	0	0	0	0	0	0	0	0	0	0	0	0	0	0	0	0	0	0	0	0	0	0	0	0	0	0
	Preacta gestión y adquisición No 44	8	0	0	0	2	0	0	0	5	0	0	1	1	0	0	0	1	2	1	0	0	0	0	0	0	0	0	0
	Preacta gestión y adquisición No 45	1	0	0	0	2	0	0	0	2	0	0	6	3	2	0	1	2	3	3	0	0	0	0	0	0	0	0	0
	Preacta gestión y adquisición No 46	0	0	0	0	0	0	0	0	0	0	0	0	0	0	0	0	0	0	0	0	0	0	0	0	0	0	0	0
	Preacta gestión y adquisición No 47	4	0	0	0	4	0	0	0	0	0	0	1	4	0	0	2	0	1	1	2	3	1	1	2	0	0	0	0
	Preacta gestión y adquisición No 48	4	0	0	0	2	0	0	0	1	0	0	0	1	2	0	0	0	0	0	5	0	0	0	0	0	0	0	0
	Preacta gestión y adquisición No 49	3	17	0	0	2	0	0	0	0	3	6	0	0	1	0	3	0	2	0	0	0	0	0	0	0	0	0	0
	TOTAL ACUMULADO A LA PRESENTE ACTA	**59**	**29**	**1**	**6**	**49**	**1**	**6**	**1**	**38**	**11**	**6**	**32**	**32**	**26**	**9**	**24**	**16**	**21**	**19**	**13**	**5**	**1**	**1**	**2**	**0**	**0**	**0**	**0**

Firma
Nombre ALEJANDRO HERRERA TOVAR
Profesional Predial Contratista
Matrícula Profesional No: 25222-344919 CND

Firma
Nombre: Paola Torres Achury
Profesional predial Interventoría
Matrícula No: 091037-0661580 CND

Original: Archivo de Gestión del INVIAS.
Copias: Contratista, Interventor, Subdirección de Sostenibilidad.

FECHA: 15/06/2025 (Día / Mes / Año)

UNIDAD EJECUTORA: SUBDIRECCIÓN DE MODERNIZACIÓN DE CARRETERAS NACIONALES - GRUPO CENTRO

DIRECCIÓN TERRITORAL: CUNDINAMARCA

Pre-acta Predial No. 49

PERIODO - MES: 1 de junio de 2025 al 30 de junio de 2025

FECHA ELABORACION: 15-jun-25

1. DATOS GENERALES DEL PROYECTO

CONTRATO DE OBRA No: 989 de 2021

PLAZO ACUMULADO: 112 Meses

OBJETO: MEJORAMIENTO MEDIANTE LA CONSTRUCCIÓN Y MANTENIMIENTO, GESTION PREDIAL, SOCIAL Y AMBIENTAL SOSTENIBLE DE LA RUTA DE LOS COMUNEROS (ZIPAQUIRÁ - BARBOSA - BUCARAMANGA; GIRÓN - PIEDECUESTA) EN LOS DEPARTAMENTOS DE CUNDINAMARCA, BOYACÁ Y SANTANDER, EN MARCO DE LA REACTIVACIÓN ECONÓMICA, MEDIANTE EL PROGRAMA DE OBRA PÚBLICA "VÍAS PARA LA LEGALIDAD Y LA REACTIVACIÓN VISIÓN 2030" MÓDULO 1

FECHA DE SUSPENSIÓN: N/A

CONTRATISTA: CONSORCIO VIAL MHC - 063

FECHA DE VENCIMIENTO: 31/08/2030

LOCALIZACIÓN (RUTA Y TRAMO): TRAMO 1 VARIANTE ZIPAQUIRÁ Y TRAMO 2 PRIMER SECTOR 7 KM PEAJE CASABLANCA A UBATÉ

VALOR ADICIÓN No 1: $ 18.580.051.078,00

CONTRATO DE INTERVENTORÍA No: 971 de 2021

VALOR TOTAL ADICIONES: $ 58.580.051.078,00

2. DESCRIPCIÓN

COMPROBANTE DE PAGO	FECHA COMPROBANTE	FICHA PREDIAL	ÁREA ADQUIRIDA	MEJORA, CULTIVOS Y/O ESPECIES (SI/NO)	ABS. INICIAL	ABS. FINAL	No. MATRICULA INMOBILIARIA PREDIO MATRIZ	ESCRITURA(E. Numero-Fecha-Notaria-Ciudad) PROMESA VENTA (CV: Numero-Fecha-Notaria-Ciudad)	MATRICULA INMOBILIARIA A NOMBRE DE INVIAS	NUMERO DOCUMENTO BENEFICIARIO Y/O TRADENTE	BENEFICIARIO Y/O TRADENTE	FECHA AVALÚO	VALOR AVALÚO	VALOR ADQUISICIÓN PREDIAL NO.		DESCRIPCION DEL PAGO (PORCENTAJE DE FORMA DE PAGO)
														VALOR PAGO	SALDO POR PAGAR	
CREDICORP CAPITAL	08/07/2022	013-I-T1-MCRC	4369,63		K2+781,26	K2+839,27	176-96905	E.P. 1849 DEL 21/09/2022 DE LA NOTARIA PRIMERA DE ZIPAQUIRA	176-222022	800.087.821-6	CLUB DEL COMERCIO DE ZIPAQUIRA	08/02/2022	$ 1.400.959.564,22	$ 840.575.738,53	0,00	Primer pago correspondiente al 60% de acuerdo a la cláusula Séptima de la Promesa de Compraventa. (Preacta #14)
CREDICORP CAPITAL	20/09/2022	013-I-T1-MCRC	4369,63		K2+781,26	K2+839,27	176-96905	E.P. 1849 DEL 21/09/2022 DE LA NOTARIA PRIMERA DE ZIPAQUIRA	176-222022	800.087.821-6	CLUB DEL COMERCIO DE ZIPAQUIRA	08/02/2022	$ 1.400.959.564,22	$ 280.191.912,84	0,00	Segundo pago correspondiente al 20% de acuerdo a la cláusula Séptima de la Promesa de Compraventa. (Preacta #17)
CREDICORP CAPITAL	17/01/2023	012-D-T1-MCRC	247,00		K2+796,24	K2+816,24	176-63918	E.P. 3431 DEL 15/11/2023 DE LA NOTARIA SEGUNDA DE ZIPAQUIRA	176-63918	29.394.476	ALBERTO SUAREZ JIMENEZ Y OTROS	11/07/2022	$ 62.326.518,00	$ 49.861.214,40	0,00	Primer pago correspondiente al 80% a la señora Francy Elena Santamaría Luengas de acuerdo a la cláusula sexta de la Promesa de Compraventa. (Preacta #20)
CREDICORP CAPITAL	15/03/2023	013-I-T1-MCRC	4369,63		K2+781,26	K2+839,27	176-96905	E.P. 1849 DEL 21/09/2022 DE LA NOTARIA PRIMERA DE ZIPAQUIRA	176-222022	800.087.821-6	CLUB DEL COMERCIO DE ZIPAQUIRA	08/02/2022	$ 1.400.959.564,22	$ 280.191.912,84	0,00	Ultimo pago correspondiente al 20% del valor total del avalúo de acuerdo a la cláusula Quinta de la Escritura de Compraventa. (Preacta #22)
ANEXO RELACION GASTOS NOTARIA, REGISTRO E IMPUESTO	21/09/2022	013-I-T1-MCRC	4369,63		K2+781,26	K2+839,27	176-96905	E.P. 1849 DEL 21/09/2022 DE LA NOTARIA PRIMERA DE ZIPAQUIRA	176-222022	800.087.821-6	CLUB DEL COMERCIO DE ZIPAQUIRA	08/02/2022	$ 1.400.959.564,22	$ 21.366.557,00	0,00	Pago por gastos notariales, registro e impuestos para escritura publica de compraventa a favor de INVIAS. (Preacta #24)
CREDICORP CAPITAL	24/05/2023	005-I-T1-MCRC	10443,78		K2+507,14	K2+766,04	176-126658	E.P 1588 DEL 14-09-23 DE LA NOTARIA PRIMERA DE ZIPAQUIRA	176-126658	800.240.299-6	APRECUZ ASOCIACION PRO RECREACION Y CULTURA DE ZIPAQUIRA	05/12/2022	$ 673.120.378,00	$ 413.125.201,55	0,00	Primer pago correspondiente al 60% realizado al propietario 'Aprecuz Asociación Pro Recreación y Cultura De Zipaquirá' de acuerdo a la cláusula septima de la Promesa de Compraventa. (Preacta #25)
CREDICORP CAPITAL	26/07/2023	004-I-T1-MCRC	691,52		K2+399,66	K2+507,14	176-122650	E.P. 2540 DEL 2023 DE LA NOTARIA SEGUNDA DE ZIPAQUIRA	176-235847	41.756.516	OLGA TURRIAGO ARIAS Y OTRO	17/08/2022	$ 39.929.714,00	$ 23.957.828,40	0,00	Primer pago correspondiente al 60% realizado a la propietaria y autorizada para recibir el valor del pago completo de acuerdo a autorizacion y a la cláusula septima de la Promesa de Compraventa. (Preacta #27)
CREDICORP CAPITAL	17/07/2023	006-D-T1-MCRC	60,47		K2+743,17	K2+765,27	176-126659	E.P. 1590 DEL 13/09/23 DE LA NOTARIA PRIMERA DE ZIPAQUIRA	176-236462	800.240.299-6	APRECUZ ASOCIACION PRO RECREACION Y CULTUIRA DE ZIPAQUIRA	29/07/2022	$ 847.218,00	$ 677.774,40	0,00	Primer pago correspondiente al 80% realizado al propietario 'Aprecuz Asociación Pro Recreación y Cultura De Zipaquirá' de acuerdo a la cláusula septima de la Promesa de Compraventa. (Preacta #27)
CREDICORP CAPITAL	22/08/2023	009-D-T1-MCRC	59,78		K2+823,69	K2+847,72	176-64995	E.P. 2055 DEL 10/08/2023 DE LA NOTARIA SEGUNDA DE ZIPAQUIRA	176-232851	860.001.619-3	AVE COLOMBIANA SAS	27/07/2022	$ 6.239.444,00	$ 4.991.555,20	0,00	Primer pago correspondiente al 80% realizado al propietario de acuerdo a la cláusula septima de la minuta de escritura de compraventa. (Preacta #28)
CREDICORP CAPITAL	22/08/2023	010-D-T1-MCRC	949,81		K2+807,42	K2+850,52	176-18007	E.P. 1297 DEL 10/08/2023 DE LA NOTARIA PRIMERA DE ZIPAQUIRA	176-18007	860.001.619-3	AVE COLOMBIANA SAS	29/07/2022	$ 32.189.541,58	$ 25.751.633,26	0,00	Primer pago correspondiente al 80% realizado al propietario de acuerdo a la cláusula septima de la minuta de escritura de compraventa. (Preacta #28)
CREDICORP CAPITAL	22/08/2023	011-D-T1-MCRC	105,00		K2+805,88	K2+820,66	176-64089	E.P. 2035 DEL 09/08/2023 DE LA NOTARIA SEGUNDA DE ZIPAQUIRA	176-64089	3.264.139	LUIS ALBERTO AREVALO SUAREZ Y OTROS	17/09/2022	$ 83.328.199,38	$ 66.662.559,50	0,00	Primer pago correspondiente al 80% realizado al propietario de acuerdo a la cláusula septima de la minuta de escritura de compraventa. (Preacta #28)
ANEXO RELACION GASTOS NOTARIA, REGISTRO E IMPUESTO	10/10/2023	009-D-T1-MCRC	59,78		K2+823,69	K2+847,72	176-64995	E.P. 2055 DEL 10/08/2023 DE LA NOTARIA SEGUNDA DE ZIPAQUIRA	176-232851	860.001.619-3	AVE COLOMBIANA SAS	27/07/2022	$ 6.239.444,00	$ 821.583,00	0,00	Pago por gastos notariales e impuestos para escritura publica de compraventa a favor de INVIAS. (Preacta #28)
ANEXO RELACION GASTOS NOTARIA, REGISTRO E IMPUESTO	06/09/2023	010-D-T1-MCRC	949,81		K2+807,42	K2+850,52	176-18007	E.P. 1297 DEL 10/08/2023 DE LA NOTARIA PRIMERA DE ZIPAQUIRA	176-18007	860.001.619-3	AVE COLOMBIANA SAS	29/07/2022	$ 32.189.541,58	$ 1.210.117,00	0,00	Pago por gastos notariales, registro e impuestos para escritura publica de compraventa a favor de INVIAS. (Preacta #28)
ANEXO RELACION GASTOS NOTARIA, REGISTRO E IMPUESTO	30/08/2023	011-D-T1-MCRC	105,00		K2+805,88	K2+820,66	176-64089	E.P. 2035 DEL 09/08/2023 DE LA NOTARIA SEGUNDA DE ZIPAQUIRA	176-64089	3.264.139	LUIS ALBERTO AREVALO SUAREZ Y OTROS	17/09/2022	$ 83.328.199,38	$ 1.199.600,00	0,00	Pago por gastos de registro e impuestos para escritura publica de compraventa a favor de INVIAS. (Preacta #28)
COMPROBANTE DE TRANSACCIÓN	29/09/2023	001-D-T1-MCRC	161,22		K1+971,41	K2+003,95	176-123269	E.P. 1607 DEL 15/09/2023 DE LA NOTARIA PRIMERA DE ZIPAQUIRA	176-236470	2.882.777	ALVARO GARCIA GARCIA Y OTROS	29/07/2022	$ 2.409.951,40	$ 1.927.961,12	0,00	Primer pago correspondiente al 80% realizado al propietario de acuerdo a la cláusula septima de la minuta de escritura de compraventa al momento de su firma. (Preacta #29)

FECHA: 15/06/2025 (Día / Mes / Año)

UNIDAD EJECUTORA: SUBDIRECCIÓN DE MODERNIZACIÓN DE CARRETERAS NACIONALES - GRUPO CENTRO

DIRECCIÓN TERRITORAL: CUNDINAMARCA

Pre-acta Predial No. 49
PERIODO - MES: 1 de junio de 2025 al 30 de junio de 2025
FECHA ELABORACION: 15-jun-25

1. DATOS GENERALES DEL PROYECTO

CONTRATO DE OBRA No: 989 de 2021

PLAZO ACUMULADO: 112 Meses

OBJETO: MEJORAMIENTO MEDIANTE LA CONSTRUCCIÓN Y MANTENIMIENTO, GESTION PREDIAL, SOCIAL Y AMBIENTAL SOSTENIBLE DE LA RUTA DE LOS COMUNEROS (ZIPAQUIRÁ - BARBOSA - BUCARAMANGA; GIRÓN - PIEDECUESTA) EN LOS DEPARTAMENTOS DE CUNDINAMARCA, BOYACÁ Y SANTANDER, EN MARCO DE LA REACTIVACIÓN ECONÓMICA, MEDIANTE EL PROGRAMA DE OBRA PÚBLICA "VÍAS PARA LA LEGALIDAD Y LA REACTIVACIÓN VISIÓN 2030" MÓDULO 1

FECHA DE SUSPENSIÓN: N/A

CONTRATISTA: CONSORCIO VIAL MHC - 063

FECHA DE VENCIMIENTO: 31/08/2030

LOCALIZACIÓN (RUTA Y TRAMO): TRAMO 1 VARIANTE ZIPAQUIRÁ Y TRAMO 2 PRIMER SECTOR 7 KM PEAJE CASABLANCA A UBATÉ

VALOR ADICIÓN No 1: $ 18.580.051.078,00

CONTRATO DE INTERVENTORÍA No: 971 de 2021

VALOR TOTAL ADICIONES: $ 58.580.051.078,00

2. DESCRIPCIÓN

COMPROBANTE DE PAGO	FECHA COMPROBANTE	FICHA PREDIAL	ÁREA ADQUIRIDA	MEJORA, CULTIVOS Y/O ESPECIES (SI/NO)	ABS. INICIAL	ABS. FINAL	No. MATRICULA INMOBILIARIA PREDIO MATRIZ	ESCRITURA(E. Numero-Fecha-Notaria-Ciudad) PROMESA VENTA (CV: Numero-Fecha-Notaria-Ciudad)	MATRICULA INMOBILIARIA A NOMBRE DE INVIAS	NUMERO DOCUMENTO BENEFICIARIO Y/O TRADENTE	BENEFICIARIO Y/O TRADENTE	FECHA AVALÚO	VALOR AVALÚO	VALOR ADQUISICIÓN PREDIAL NO.		DESCRIPCION DEL PAGO (PORCENTAJE DE FORMA DE PAGO)
														VALOR PAGO	SALDO POR PAGAR	
COMPROBANTE DE TRANSACCIÓN	29/09/2023	003-I-T1-MCRC	508,55		K2+018,92	K2+399,78	176-123268	E.P. 1606 DEL 15/09/2023 DE LA NOTARIA PRIMERA DE ZIPAQUIRA	176-236481	2.882.777	ALVARO GARCIA GARCIA Y OTROS	17/08/2022	$ 13.146.701,90	$ 10.517.361,52	0,00	Primer pago correspondiente al 80% realizado al propietario de acuerdo a la cláusula septima de la minuta de escritura de compraventa al momento de su firma. (Preacta #29)
BTGPACTUAL - REPORTE DE ESTADO DEL PAGO	19/09/2023	009-D-T1-MCRC	59,78		K2+823,69	K2+847,72	176-64995	E.P. 2055 DEL 10/08/2023 DE LA NOTARIA SEGUNDA DE ZIPAQUIRA	176-232851	860.001.619-3	AVE COLOMBIANA SAS	27/07/2022	$ 6.239.444,00	$ 1.247.888,80	0,00	Segundo y ultimo pago correspondiente al 20% realizado al propietario de acuerdo a la cláusula septima de la escritura de compraventa. En el soporte de pago de BTGPATUAL se encuentran un solo valor correspondiente a los dos pagos realizados a los predios 009-D-T1-MCRC y 010-D-T1-MCRC del mismo propietario. (Preacta #29)
BTGPACTUAL - REPORTE DE ESTADO DEL PAGO	19/09/2023	010-D-T1-MCRC	949,81		K2+807,42	K2+850,52	176-18007	E.P. 1297 DEL 10/08/2023 DE LA NOTARIA PRIMERA DE ZIPAQUIRA	176-18007	860.001.619-3	AVE COLOMBIANA SAS	29/07/2022	$ 32.189.541,58	$ 6.437.908,32	0,00	Segundo y ultimo pago correspondiente al 20% realizado al propietario de acuerdo a la cláusula septima de la escritura de compraventa. En el soporte de pago de BTGPATUAL se encuentran un solo valor correspondiente a los dos pagos realizados a los predios 009-D-T1-MCRC y 010-D-T1-MCRC del mismo propietario. (Preacta #29)
CREDICORP CAPITAL	11/10/2023	014A-I-T1-MCRC	81,26		K3+193,55	K3+233,41	176-122736	E.P. 2614 DEL 19/09/23 DE LA NOTARIA SEGUNDA DE ZIPAQUIRA	176-235845	900.820.467-9	HKZ INVERSIONES SAS	28/02/2023	$ 6.923.570,00	$ 5.538.856,00	0,00	Primer pago correspondiente al 80% realizado al propietario de acuerdo a la cláusula septima de la minuta de escritura de compraventa al momento de su firma. (Preacta #29)
CREDICORP CAPITAL	29/09/2023	004-I-T1-MCRC	691,52		K2+399,66	K2+507,14	176-122650	E.P. 2540 DEL 2023 DE LA NOTARIA SEGUNDA DE ZIPAQUIRA	176-235847	41.756.516	OLGA TURRIAGO ARIAS Y OTRO	17/08/2022	$ 39.929.714,00	$ 7.985.942,80	0,00	Segundo pago correspondiente al 20% realizado al propietario de acuerdo a la cláusula septima de la escritura de compraventa. (Preacta #30)
ANEXO RELACION GASTOS NOTARIA, REGISTRO E IMPUESTO	15/11/2023	004-I-T1-MCRC	691,52		K2+399,66	K2+507,14	176-122650	E.P. 2540 DEL 2023 DE LA NOTARIA SEGUNDA DE ZIPAQUIRA	176-235847	41.756.516	OLGA TURRIAGO ARIAS Y OTRO	17/08/2022	$ 39.929.714,00	$ 1.482.636,00	0,00	Pago por gastos de registro e impuestos para escritura publica de compraventa a favor de INVIAS. (Preacta #30)
ANEXO RELACION GASTOS NOTARIA, REGISTRO E IMPUESTO	13/11/2023	006-D-T1-MCRC	60,47		K2+743,17	K2+765,27	176-126659	E.P. 1590 DEL 13/09/23 DE LA NOTARIA PRIMERA DE ZIPAQUIRA	176-236462	800.240.299-6	APRECUZ ASOCIACION PRO RECREACION Y CULTUIRA DE ZIPAQUIRA	29/07/2022	$ 847.218,00	$ 1.865.532,00	0,00	Pago por gastos de registro para escritura publica de compraventa a favor de INVIAS. (Preacta #30)
LIQUIDACION DE DERECHOS DE REGISTRO - SNR	30/08/2023	009-D-T1-MCRC	59,78		K2+823,69	K2+847,72	176-64995	E.P. 2055 DEL 10/08/2023 DE LA NOTARIA SEGUNDA DE ZIPAQUIRA	176-232851	860.001.619-3	AVE COLOMBIANA SAS	27/07/2022	$ 6.239.444,00	$ 150.200,00	0,00	Pago por gastos de registro para escritura publica de compraventa a favor de INVIAS. (Preacta #30)
BTGPACTUAL - REPORTE DE ESTADO DEL PAGO	19/09/2023	011-D-T1-MCRC	105,00		K2+805,88	K2+820,66	176-64089	E.P. 2035 DEL 09/08/2023 DE LA NOTARIA SEGUNDA DE ZIPAQUIRA	176-64089	3.264.139	LUIS ALBERTO AREVALO SUAREZ Y OTROS	17/09/2022	$ 83.328.199,38	$ 16.665.639,88	0,00	Segundo y ultimo pago correspondiente al 20% realizado al propietario de acuerdo a la cláusula septima de la escritura de compraventa. (Preacta #30)
RECIBO 18268	13/09/2023	011-D-T1-MCRC	105,00		K2+805,88	K2+820,66	176-64089	E.P. 2035 DEL 09/08/2023 DE LA NOTARIA SEGUNDA DE ZIPAQUIRA	176-64089	3.264.139	LUIS ALBERTO AREVALO SUAREZ Y OTROS	17/09/2022	$ 83.328.199,38	$ 870.772,00	0,00	Pago por gastos notariales para escritura publica de compraventa a favor de INVIAS. (Preacta #30)
ANEXO RELACION GASTOS NOTARIA, REGISTRO E IMPUESTO	19/11/2023	014A-I-T1-MCRC	81,26		K3+193,55	K3+233,41	176-122736	E.P. 2614 DEL 2023 DE LA NOTARIA SEGUNDA DE ZIPAQUIRA	176-235845	900.820.467-9	HKZ INVERSIONES SAS	28/02/2023	$ 6.923.570,00	$ 1.106.425,00	0,00	Pago por gastos notariales para escritura publica de compraventa a favor de INVIAS. (Preacta #30)
CREDICORP CAPITAL	09/10/2023	022-I-T1-MCRC	702,88		K4+765,43	K4+827,01	176-92414	E.P. 1582 DEL 13/09/2023 DE LA NOTARIA PRIMERA DE ZIPAQUIRA	176-235888	40.011.177	LUZ MARINA MOLANO CABALLERO Y OTROS	28/02/2023	$ 43.537.732,00	$ 34.830.185,60	0,00	Primer pago correspondiente al 80% realizado a los propietarios de acuerdo a la cláusula septima de la escritura de compraventa y al porcentaje de propiedad según Sucesion realizada por la E.P. #935 del 07-05-2008 de la notaria 2 de zipaquira, registrada en la anotacion #7 del FMI 176-92141. Dichos porcentajes aplicados y entregado a los propitarios, son los siguientes: - Herrera Molano Jaime Humberto (25% porcentaje de propiedad). - Herrera Molano Luz Andrea (25% porcentaje de propiedad). - Molano Caballero Luz Marina (50% porcentaje de propiedad). (Preacta #30)
ANEXO RELACION GASTOS NOTARIA, REGISTRO E IMPUESTO	12/10/2023	022-I-T1-MCRC	702,88		K4+765,43	K4+827,01	176-92414	E.P. 1582 DEL 13/09/2023 DE LA NOTARIA PRIMERA DE ZIPAQUIRA	176-235888	40.011.177	LUZ MARINA MOLANO CABALLERO Y OTROS	28/02/2023	$ 43.537.732,00	$ 2.039.118,00	0,00	Pago por gastos notariales, registro e impuestos para escritura publica de compraventa a favor de INVIAS. (Preacta #30)
ANEXO RELACION GASTOS NOTARIA, REGISTRO E IMPUESTO	15/11/2023	001-D-T1-MCRC	161,22		K1+971,41	K2+003,95	176-123269	E.P. 1607 DEL 15/09/2023 DE LA NOTARIA PRIMERA DE ZIPAQUIRA	176-236470	2.882.777	ALVARO GARCIA GARCIA Y OTROS	29/07/2022	$ 2.409.951,40	$ 1.961.772,00	0,00	Pago por gastos notariales, registro e impuestos para escritura publica de compraventa a favor de INVIAS. (Preacta #32)
ANEXO RELACION GASTOS NOTARIA, REGISTRO E IMPUESTO	12/11/2023	002-I-T1-MCRC	113,54		K1+996,54	K2+020,59	176-66009	E.P. 2497 DEL 12/09/2023 DE LA NOTARIA SEGUNDA DE ZIPAQUIRA	176-236644	41702502	ROSA EMMA SANDOVAL BRICEÑO Y OTROS	29/07/2022	$ 3.269.213,46	$ 930.331,00	0,00	Pago por gastos notariales, registro e impuestos para escritura publica de compraventa a favor de INVIAS. (Preacta #32)
ANEXO RELACION GASTOS NOTARIA, REGISTRO E IMPUESTO	15/11/2023	003-I-T1-MCRC	508,55		K2+018,92	K2+399,78	176-123268	E.P. 1606 DEL 15/09/2023 DE LA NOTARIA PRIMERA DE ZIPAQUIRA	176-236481	2.882.777	ALVARO GARCIA GARCIA Y OTROS	17/08/2022	$ 13.146.701,90	$ 2.051.272,00	0,00	Pago por gastos notariales, registro e impuestos para escritura publica de compraventa a favor de INVIAS. (Preacta #32)
CREDICORP CAPITAL	25/09/2023	005-I-T1-MCRC	10443,78		K2+507,14	K2+766,04	176-126658	E.P 1588 DEL 14-09-23 DE LA NOTARIA PRIMERA DE ZIPAQUIRA	176-126658	800.240.299-6	APRECUZ ASOCIACION PRO RECREACION Y CULTURA DE ZIPAQUIRA	05/12/2022	$ 673.120.378,00	$ 132.623.560,72	0,00	Segundo pago correspondiente al 20% realizado al propietario de acuerdo a la cláusula septima de la escritura de compraventa. (Preacta #32). El ajuste de notariado y registro que un inicio se liquidó en la promesa, se corrige en la EP adjunta.
CREDICORP CAPITAL	06/12/2023	006-D-T1-MCRC	60,47		K2+743,17	K2+765,27	176-126659	E.P. 1590 DEL 13/09/23 DE LA NOTARIA PRIMERA DE ZIPAQUIRA	176-236462	800.240.299-6	APRECUZ ASOCIACION PRO RECREACION Y CULTUIRA DE ZIPAQUIRA	29/07/2022	$ 847.218,00	$ 169.443,60	0,00	Segundo y ultimo pago correspondiente al 20% realizado al propietario de acuerdo a la cláusula septima de la escritura de compraventa al momento de su firma (Preacta #32)
CREDICORP CAPITAL	06/12/2023	014A-I-T1-MCRC	81,26		K3+193,55	K3+233,41	176-122736	E.P. 2614 DEL 19/09/23 DE LA NOTARIA SEGUNDA DE ZIPAQUIRA	176-235845	900.820.467-9	HKZ INVERSIONES SAS	28/02/2023	$ 6.923.570,00	$ 1.384.714,00	0,00	Segundo y ultimo pago correspondiente al 20% realizado al propietario de acuerdo a la cláusula septima de la escritura de compraventa al momento de su firma (Preacta #32)

UNIDAD EJECUTORA: SUBDIRECCIÓN DE MODERNIZACIÓN DE CARRETERAS NACIONALES - GRUPO CENTRO

DIRECCIÓN TERRITORAL: CUNDINAMARCA

Pre-acta Predial No. 49
PERIODO - MES: 1 de junio de 2025 al 30 de junio de 2025
FECHA ELABORACION: 15-jun-25

1. DATOS GENERALES DEL PROYECTO

CONTRATO DE OBRA No: 989 de 2021

PLAZO ACUMULADO: 112 Meses

OBJETO: MEJORAMIENTO MEDIANTE LA CONSTRUCCIÓN Y MANTENIMIENTO, GESTION PREDIAL, SOCIAL Y AMBIENTAL SOSTENIBLE DE LA RUTA DE LOS COMUNEROS (ZIPAQUIRÁ - BARBOSA - BUCARAMANGA; GIRÓN - PIEDECUESTA) EN LOS DEPARTAMENTOS DE CUNDINAMARCA, BOYACÁ Y SANTANDER, EN MARCO DE LA REACTIVACIÓN ECONÓMICA, MEDIANTE EL PROGRAMA DE OBRA PÚBLICA "VÍAS PARA LA LEGALIDAD Y LA REACTIVACIÓN VISIÓN 2030" MÓDULO 1

FECHA DE SUSPENSIÓN: N/A

CONTRATISTA: CONSORCIO VIAL MHC - 063

FECHA DE VENCIMIENTO: 31/08/2030

LOCALIZACIÓN (RUTA Y TRAMO): TRAMO 1 VARIANTE ZIPAQUIRÁ Y TRAMO 2 PRIMER SECTOR 7 KM PEAJE CASABLANCA A UBATÉ

VALOR ADICIÓN No 1: $ 18.580.051.078,00

CONTRATO DE INTERVENTORÍA No: 971 de 2021

VALOR TOTAL ADICIONES: $ 58.580.051.078,00

2. DESCRIPCIÓN

COMPROBANTE DE PAGO	FECHA COMPROBANTE	FICHA PREDIAL	ÁREA ADQUIRIDA	MEJORA, CULTIVOS Y/O ESPECIES (SI/NO)	ABS. INICIAL	ABS. FINAL	No. MATRICULA INMOBILIARIA PREDIO MATRIZ	ESCRITURA(E. Numero-Fecha-Notaria-Ciudad) PROMESA VENTA (CV: Numero-Fecha-Notaria-Ciudad)	MATRICULA INMOBILIARIA A NOMBRE DE INVIAS	NUMERO DOCUMENTO BENEFICIARIO Y/O TRADENTE	BENEFICIARIO Y/O TRADENTE	FECHA AVALÚO	VALOR AVALÚO	VALOR ADQUISICIÓN PREDIAL NO.		DESCRIPCION DEL PAGO (PORCENTAJE DE FORMA DE PAGO)
														VALOR PAGO	SALDO POR PAGAR	
CREDICORP CAPITAL	04/12/2023	022-I-T1-MCRC	702,88		K4+765,43	K4+827,01	176-92414	E.P- 1582 DEL 13/09/2023 DE LA NOTARÍA SEGUNDA DE ZIPAQUIRÁ	176-235888	40.011.177	LUZ MARINA MOLANO CABALLERO Y OTROS	28/02/2023	$ 43.537.732,00	$ 8.707.546,40	0,00	Segundo y ultimo pago correspondiente al 20% realizado al propietario de acuerdo a la cláusula septima de la escritura de compraventa al momento de su firma (Preacta #32)
CREDICORP CAPITAL	06/12/2023	004-I-T1-MCRC	691,52		K2+399,66	K2+507,14	176-122650	E.P. 2540 DEL 2023 DE LA NOTARIA SEGUNDA DE ZIPAQUIRA	176-235847	41.756.516	OLGA TURRIAGO ARIAS Y OTRO	17/08/2022	$ 39.929.714,00	$ 7.985.942,80	0,00	Ultimo pago correspondiente al 20% realizado al propietario de acuerdo a la cláusula cuarta de la escritura de compraventa. (Preacta #33)
ANEXO RELACION GASTOS NOTARIA, REGISTRO E IMPUESTO	12/12/2023	012-D-T1-MCRC	247,00		K2+796,24	K2+816,24	176-63918	E.P. 3431 DEL 2023 DE LA NOTARIA SEGUNDA DE ZIPAQUIRA	176-63918	29.394.476	ALBERTO SUAREZ JIMENEZ Y OTROS	11/07/2022	$ 62.326.518,00	$ 1.554.365,00	0,00	Pago por gastos notariales, registro e impuestos para escritura publica de compraventa a favor de INVIAS. (Preacta #33)
CHEQUE DE GERENCIA	26/01/2024	027A-D-T2-MCRC	471,72		K43+775,85	K43+797,98	176-173217	PROMESA DE COMPRAVENTA SUSCRITA EN LA NOTARÍA 2° DE ZIPAQUIRÁ	176-173217	1.073.169.150	JOSE GUILLERMO PINZON DIAZ	10/07/2023	$ 627.264.830,00	$ 501.811.864,00	0,00	Primer pago correspondiente al 80% realizado al propietario de acuerdo a la cláusula septima de la Promesa de compraventa al momento de su firma. (Preacta #33)
COMPROBANTE DE TRANSACCIÓN	18/12/2023	001-D-T1-MCRC	161,22		K1+971,41	K2+003,95	176-123269	E.P. 1607 DEL 15/09/2023 DE LA NOTARIA PRIMERA DE ZIPAQUIRA	176-236470	2.882.777	ALVARO GARCIA GARCIA Y OTROS	29/07/2022	$ 2.409.951,40	$ 481.990,28	0,00	Segundo y Ultimo pago correspondiente al 20% realizado de acuerdo a la cláusula cuarta de la escritura pública de compraventa. (Preacta #34)
CREDICORP CAPITAL	09/10/2023	002-I-T1-MCRC	113,54		K1+996,54	K2+020,59	176-66009	E.P. 2497 DEL 12/09/2023 DE LA NOTARIA SEGUNDA DE ZIPAQUIRA	176-236644	41702502	ROSA EMMA SANDOVAL BRICEÑO Y OTROS	29/07/2022	$ 3.269.213,46	$ 2.615.370,77	0,00	Primer pago correspondiente al 80% realizado al propietario de acuerdo a la firma de la escritura de compraventa (Preacta #34)
CREDICORP CAPITAL	18/12/2023	002-I-T1-MCRC	113,54		K1+996,54	K2+020,59	176-66009	E.P. 2497 DEL 12/09/2023 DE LA NOTARIA SEGUNDA DE ZIPAQUIRA	176-236644	41702502	ROSA EMMA SANDOVAL BRICEÑO Y OTROS	29/07/2022	$ 3.269.213,46	$ 653.842,69	0,00	Segundo y Ultimo pago correspondiente al 20% realizado de acuerdo a la cláusula cuarta de la escritura pública de compraventa. (Preacta #34)
COMPROBANTE DE TRANSACCIÓN	18/12/2023	003-I-T1-MCRC	508,55		K2+018,92	K2+399,78	176-123268	E.P. 1606 DEL 15/09/2023 DE LA NOTARIA PRIMERA DE ZIPAQUIRA	176-236481	2.882.777	ALVARO GARCIA GARCIA Y OTROS	17/08/2022	$ 13.146.701,90	$ 2.629.340,38	0,00	Segundo y Ultimo pago correspondiente al 20% realizado de acuerdo a la cláusula cuarta de la escritura pública de compraventa. (Preacta #34)
CREDICORP CAPITAL	24/01/2024	012-D-T1-MCRC	247,00		K2+796,24	K2+816,24	176-63918	E.P. 3431 DEL 15/11/2023 DE LA NOTARIA SEGUNDA DE ZIPAQUIRA	176-63918	29.394.476	ALBERTO SUAREZ JIMENEZ Y OTROS	11/07/2022	$ 62.326.518,00	$ 12.465.303,60	0,00	Segundo y Ultimo pago correspondiente al 20% realizado de acuerdo a la cláusula cuarta de la escritura pública de compraventa. (Preacta #34)
CREDICORP CAPITAL	11/04/2024	005-I-T1-MCRC	10443,78		K2+507,14	K2+766,04	176-126658	E.P 1588 DEL 14-09-23 DE LA NOTARIA PRIMERA DE ZIPAQUIRA	176-126658	800.240.299-6	APRECUZ ASOCIACION PRO RECREACION Y CULTURA DE ZIPAQUIRA	05/12/2022	$ 673.120.378,00	$ 132.623.560,73	0,00	Último pago correspondiente al 20% de acuerdo a la clausula Cuarta de la Escritura Pùblica No. 1588. (Preacta #35)
ANEXO RELACION GASTOS NOTARIA, REGISTRO E IMPUESTO	14/03/2024	005-I-T1-MCRC	10443,78		K2+507,14	K2+766,04	176-126658	E.P 1588 DEL 14-09-23 DE LA NOTARIA PRIMERA DE ZIPAQUIRA E.P ACLARATORIA 285 DEL 28-02-24 DE LA NOTARIA PRIMERA DE ZIPAQUIRA	176-126658	800.240.299-6	APRECUZ ASOCIACION PRO RECREACION Y CULTURA DE ZIPAQUIRA	05/12/2022	$ 673.120.378,00	$ 12.520.654,00	0,00	Pago por gastos notariales, registro e impuestos para escritura pública No. 1588 de compraventa a favor de INVIAS, mas los Intereses Moratorios de Escritura pública No. 1588 e impuestos por aclaración de Escritura pública No. 285 (Preacta #35)
CHEQUE DE GERENCIA	09/05/2024	027-D-T2-MCRC	180,00		K43+763,72	K43+775,85	176-173216	PROMESA DE COMPRAVENTA SUSCRITA EN LA NOTARÍA 2° DE ZIPAQUIRÁ	176-173216	4.139.867	EDGAR SANTISTEVAN RIAÑO	10/07/2023	$ 296.413.588,00	$ 246.010.870,40	0,00	Primer pago correspondiente al 80% a la firma de la promesa de compraventa. (Preacta #36)
CHEQUE DE GERENCIA	09/05/2024	027B-D-T2-MCRC	410,00		K43+797,98	K43+812,10	176-173218	PROMESA DE COMPRAVENTA SUSCRITA EN LA NOTARÍA 1° DE ZIPAQUIRÁ	176-173218	1.076.657.274	ERCY ESMERALDA FANDIÑO RINCON	10/07/2023	$ 192.297.601,00	$ 157.246.081,00	0,00	Primer pago correspondiente al 80% a la firma de la promesa de compraventa. . (Preacta #36)
CHEQUE DE GERENCIA	09/05/2024	027C-D-T2-MCRC	590,00		K43+812,10	K43+829,43	176-173219	PROMESA DE COMPRAVENTA SUSCRITA EN LA NOTARÍA 2° DE ZIPAQUIRÁ	176-173219	20.443.584	ROSA INÉS RINCON FRESNEDA	10/07/2023	$ 332.373.321,00	$ 272.858.657,00	0,00	Primer pago correspondiente al 80% a la firma de la promesa de compraventa. . (Preacta #36).
CHEQUE DE GERENCIA	13/09/2024	003-D-T2-MCRC	1600,65		K40+773,63	K40+786,94	176-40999	TRAMITE DE ESCRITURACIÓN	176-40999	52823443	ALBA JANETH HINCAPIE VILLAMIL	10/07/2023	$ 88.154.340,00	$ 70.523.472,00	0,00	Primer pago correspondiente al 80% de acuerdo a la clausula Cuarta de la Escritura Pùblica No. 1533 (Preacta #40).
PAGOS VIRTUALES PSE	10/10/2024	014-I-T1-MCRC	2205,86		K2+817,20	K3+193,19	176-130754	RADICADO NO. 11001-31-03-030-2024-00252-00 JUZGADO TREINTA CIVIL DELCIRCUITO DE BOGOTÁ D.C		122.379	EMILIO ARANGO TERAN Y OTROS	28/02/2023	$ 85.364.210,00	$ 85.364.210,00	0,00	Pago total 100% correspondiente a consignación del proceso de expropiacioón
PAGOS VIRTUALES PSE	10/10/2024	014B-D-T1-MCRC	174,92		K2+837,47	K2+899,52	176-130755	PROCESO NO. 2024-00394 JUZGADO CUARENTA Y CINCO CIVIL DEL CIRCUITO DE BOGOTÁ D.C		122.379	EMILIO ARANGO TERAN Y OTROS	24/10/2022	$ 6.322.883,46	$ 6.322.883,46	0,00	Pago total 100% correspondiente a consignación del proceso de expropiacioón
CHEQUE DE GERENCIA	28/10/2024	003-D-T2-MCRC	1600,65		K40+773,63	K40+786,94	176-40999	E.P 1533 DEL 27-08-24 DE LA NOTARIA PRIMERA DE ZIPAQUIRA	176-40999	52823443	ALBA JANETH HINCAPIE VILLAMIL	10/07/2023	$ 88.154.340,00	$ 17.630.868,00	0,00	Segundo y Ultimo pago correspondiente al 20% de acuerdo a la clausula Cuarta de la Escritura Pùblica No. 1533 (Preacta #42).
ANEXO RELACION GASTOS NOTARIA, REGISTRO E IMPUESTO	15/11/2024	003-D-T2-MCRC	1600,65		K40+773,63	K40+786,94	176-40999	E.P 1533 DEL 27-08-24 DE LA NOTARIA PRIMERA DE ZIPAQUIRA	176-40999	52823443	ALBA JANETH HINCAPIE VILLAMIL	10/07/2023	$ 88.154.340,00	$ 1.673.940,00	0,00	Pago por gastos notariales, registro e impuestos para escritura publica de compraventa a favor de INVIAS. (Preacta #42)

UNIDAD EJECUTORA: SUBDIRECCIÓN DE MODERNIZACIÓN DE CARRETERAS NACIONALES - GRUPO CENTRO

DIRECCIÓN TERRITORAL: CUNDINAMARCA

Pre-acta Predial No. 49
PERIODO - MES: 1 de junio de 2025 al 30 de junio de 2025
FECHA ELABORACION: 15-jun-25

1. DATOS GENERALES DEL PROYECTO

CONTRATO DE OBRA No: 989 de 2021

PLAZO ACUMULADO: 112 Meses

OBJETO: MEJORAMIENTO MEDIANTE LA CONSTRUCCIÓN Y MANTENIMIENTO, GESTION PREDIAL, SOCIAL Y AMBIENTAL SOSTENIBLE DE LA RUTA DE LOS COMUNEROS (ZIPAQUIRÁ - BARBOSA - BUCARAMANGA; GIRÓN - PIEDECUESTA) EN LOS DEPARTAMENTOS DE CUNDINAMARCA, BOYACÁ Y SANTANDER, EN MARCO DE LA REACTIVACIÓN ECONÓMICA, MEDIANTE EL PROGRAMA DE OBRA PÚBLICA "VÍAS PARA LA LEGALIDAD Y LA REACTIVACIÓN VISIÓN 2030" MÓDULO 1

FECHA DE SUSPENSIÓN: N/A

CONTRATISTA: CONSORCIO VIAL MHC - 063

FECHA DE VENCIMIENTO: 31/08/2030

LOCALIZACIÓN (RUTA Y TRAMO): TRAMO 1 VARIANTE ZIPAQUIRÁ Y TRAMO 2 PRIMER SECTOR 7 KM PEAJE CASABLANCA A UBATÉ

VALOR ADICIÓN No 1: $ 18.580.051.078,00

CONTRATO DE INTERVENTORÍA No: 971 de 2021

VALOR TOTAL ADICIONES: $ 58.580.051.078,00

2. DESCRIPCIÓN

COMPROBANTE DE PAGO	FECHA COMPROBANTE	FICHA PREDIAL	ÁREA ADQUIRIDA	MEJORA, CULTIVOS Y/O ESPECIES (SI/NO)	ABS. INICIAL	ABS. FINAL	No. MATRICULA INMOBILIARIA PREDIO MATRIZ	ESCRITURA(E. Numero-Fecha-Notaria-Ciudad) PROMESA VENTA (CV: Numero-Fecha-Notaria-Ciudad)	MATRICULA INMOBILIARIA A NOMBRE DE INVIAS	NUMERO DOCUMENTO BENEFICIARIO Y/O TRADENTE	BENEFICIARIO Y/O TRADENTE	FECHA AVALÚO	VALOR AVALÚO	VALOR ADQUISICIÓN PREDIAL NO.		DESCRIPCION DEL PAGO (PORCENTAJE DE FORMA DE PAGO)
														VALOR PAGO	SALDO POR PAGAR	
ANEXO RELACION GASTOS NOTARIA, REGISTRO E IMPUESTO	15/11/2024	027A-D-T2-MCRC	471,72		K43+775,85	K43+797,98	176-173217	PROMESA DE COMPRAVENTA SUSCRITA EN LA NOTARÍA 2° DE ZIPAQUIRÁ	176-173217	1.073.169.150	JOSE GUILLERMO PINZON DIAZ	10/07/2023	$ 627.264.830,00	$ 10.532.649,00	0,00	Pago por gastos notariales, registro e impuestos para escritura publica de compraventa a favor de INVIAS. (Preacta #42)
ANEXO RELACION GASTOS NOTARIA, REGISTRO E IMPUESTO	15/11/2024	027B-D-T2-MCRC	410,00		K43+797,98	K43+812,10	176-173218	E.P 086 DEL 25-09-24 DE LA NOTARIA UNICA DE NEMOCÓN	176-173218	1.076.657.274	ERCY ESMERALDA FANDIÑO RINCON	10/07/2023	$ 192.297.601,00	$ 3.411.224,00	0,00	Pago por gastos notariales, registro e impuestos para escritura publica de compraventa a favor de INVIAS. (Preacta #42)
ANEXO RELACION GASTOS NOTARIA, REGISTRO E IMPUESTO	15/11/2024	027C-D-T2-MCRC	590,00		K43+812,10	K43+829,43	176-173219	E.P 087 DEL 25-09-24 DE LA NOTARIA UNICA DE NEMOCÓN	176-173219	20.443.584	ROSA INÉS RINCON FRESNEDA	10/07/2023	$ 332.373.321,00	$ 5.549.295,00	0,00	Pago por gastos notariales, registro e impuestos para escritura publica de compraventa a favor de INVIAS. (Preacta #42)
CHEQUE DE GERENCIA	09/05/2024	027B-D-T2-MCRC	410,00		K43+797,98	K43+812,10	176-173218	E.P 086 DEL 25-09-24 DE LA NOTARIA UNICA DE NEMOCÓN	176-173218	1.076.657.274	ERCY ESMERALDA FANDIÑO RINCON	10/07/2023	$ 192.297.601,00	$ 39.311.520,00	0,00	Segundo y Ultimo pago correspondiente al 20% de acuerdo a la clausula Cuarta de la Escritura Pública No. 086 (Preacta #44).
CHEQUE DE GERENCIA	11/12/2024	019-D-T2-MCRC	568,40		K43+574,08	K43+594,41	176-17927	E.P 2175 DEL 26-11-24 DE LA NOTARIA PRIMERA DE ZIPAQUIRÁ		35.417.664	CARMEN ELISA PINZON PINZON Y OTRAS	20/10/2023	$ 34.746.627,00	$ 27.797.301,60	0,00	Primer pago correspondiente al 80% de acuerdo con la cláusula Cuarta de la Escritura Pública No. 2175 (Preacta #45).
CHEQUE DE GERENCIA	10/02/2025	027-D-T2-MCRC	180,00		K43+763,72	K43+775,85	176-173216	E.P 1779 DEL 02-10-24 DE LA NOTARIA PRIMERA DE ZIPAQUIRÁ	176-173216	4.139.867	EDGAR SANTISTEVAN RIAÑO	10/07/2023	$ 296.413.588,00	$ 61.502.717,60	0,00	Segundo y Ultimo pago correspondiente al 20% de acuerdo con la cláusula Cuarta de la Escritura Pública No. 1779 (Preacta #45).
ANEXO RELACION GASTOS NOTARIA, REGISTRO E IMPUESTO	06/12/2024	027-D-T2-MCRC	180,00		K43+763,72	K43+775,85	176-173216	E.P 1779 DEL 02-10-24 DE LA NOTARIA PRIMERA DE ZIPAQUIRÁ	176-173216	4.139.867	EDGAR SANTISTEVAN RIAÑO	10/07/2023	$ 296.413.588,00	$ 5.465.561,00	0,00	Pago por gastos notariales, registro e impuestos para escritura pública de compraventa a favor de INVIAS. (Preacta #45)
CHEQUE DE GERENCIA	10/02/2025	027A-D-T2-MCRC	471,72		K43+775,85	K43+797,98	176-173217	E.P 2305 DEL 06-08-24 DE LA NOTARIA SEGUNDA DE ZIPAQUIRÁ	176-173217	1.073.169.150	JOSE GUILLERMO PINZON DIAZ	10/07/2023	$ 627.264.830,00	$ 125.452.966,00	0,00	Segundo y Ultimo pago correspondiente al 20% de acuerdo con la cláusula Cuarta de la Escritura Pública No.2305 (Preacta #45).
CHEQUE DE GERENCIA	10/02/2025	027C-D-T2-MCRC	590,00		K43+812,10	K43+829,43	176-173219	E.P 087 DEL 25-09-24 DE LA NOTARIA UNICA DE NEMOCÓN	176-173219	20.443.584	ROSA INÉS RINCON FRESNEDA	10/07/2023	$ 332.373.321,00	$ 68.214.664,20	0,00	Segundo y Ultimo pago correspondiente al 20% de acuerdo con la cláusula Cuarta de la Escritura Pública No. 087 (Preacta #45).
CREDICORP CAPITAL	17/03/2025	019-D-T2-MCRC	568,40		K43+574,08	K43+594,41	176-17927	E.P 2175 DEL 26-11-24 DE LA NOTARIA PRIMERA DE ZIPAQUIRÁ	176-246808	35.417.664	CARMEN ELISA PINZON PINZON Y OTRAS	20/10/2023	$ 34.746.627,00	$ 6.949.325,40	0,00	Segundo y Ultimo pago correspondiente al 20% de acuerdo con la cláusula Cuarta de la Escritura Pública No. 2175 del 26 de noviembre de 2024 (Preacta #47)
CREDICORP CAPITAL	16/12/2024	019-D-T2-MCRC	568,40		K43+574,08	K43+594,41	176-17927	E.P 2175 DEL 26-11-24 DE LA NOTARIA PRIMERA DE ZIPAQUIRÁ	176-246808	35.417.664	CARMEN ELISA PINZON PINZON Y OTRAS	20/10/2023	$ 34.746.627,00	$ 1.811.036,00	0,00	Pago por gastos notariales, registro e impuestos para escritura pública de compraventa a favor de INVIAS. (Preacta #47)
CREDICORP CAPITAL	19/05/2025	012-D-T2-MCRC	4763,30		K42+797,81	K42+971,56	176-39766	E.P 572 DE 25-04-25 DE LA NOTARIA PRIMERA DE ZIPAQUIRÁ	176-39766	901.130.256-4	DEEPMININGCOAL S.A.S.	10/10/2023	$ 844.931.831,00	$ 14.080.419,00	0,00	Pago por gastos notariales, registro e impuestos para escritura pública de compraventa a favor de INVIAS. (Preacta #48)
CREDICORP CAPITAL	29/05/2025	030A-D-T2-MCRC	3335,37		K44+259,74	K44+366,90	172-89812	E.P 327 DE 22-04-25 DE LA NOTARIA SEGUNDA DE UBATÉ		900982868-3	CONSTRUCTORA SIMA SAS Y OTRO	19/10/2024	$ 368.563.063,00	$ 294.850.450,40	$ 73.712.612,60	Primer pago correspondiente al 80% del valor del predio a Nombre de INCPRO S.A.S y SIMA S.A.S. Lo anterior de acuerdo con la cláusula 5° de la Escritura Pública 327 de 2025. Se adjunta contrato de cesión de derechos económicos firmado por los propietarios y MHC. (Preacta #49).
CREDICORP CAPITAL	29/05/2025	030B-D-T2-MCRC	6670,33		K44+366,90	K44+500,97	172-89809	E.P 341 DE 25-04-25 DE LA NOTARIA SEGUNDA DE UBATÉ		409.419	HECTOR MANUEL FANDIÑO SANCHEZ	19/10/2024	$ 497.117.154,00	$ 397.693.723,20	$ 99.423.430,80	Primer pago correspondiente al 80% de acuerdo con la cláusula Cuarta de la Escritura Pública No. 341 (Preacta #49).
ANEXO RELACION GASTOS NOTARIA, REGISTRO E IMPUESTO	27/05/2025	011-D-T2-MCRC	5202,00		K42+689,00	K42+797,81	176-5106	E.P 877 DE 25-04-25 DE LA NOTARIA SEGUNDA DE ZIPAQUIRÁ	176-5106	901.130.256-4	DEEPMININGCOAL S.A.S.	13/09/2023	$ 412.697.509,50	$ 9.251.418,00	0,00	Pago por gastos notariales, registro e impuestos para escritura pública de compraventa a favor de INVIAS. (Preacta #49)
CHEQUE DE GERENCIA	12/06/2025	012-D-T2-MCRC	4763,30		K42+797,81	K42+971,56	176-39766	E.P 572 DE 25-04-25 DE LA NOTARIA PRIMERA DE ZIPAQUIRÁ	176-39766	901.130.256-4	DEEPMININGCOAL S.A.S.	10/10/2023	$ 844.931.831,00	$ 844.391.831,00	0,00	Único pago, por concepto del proceso de adquisición predial. Predio registrado a nombre de INVIAS.
													TOTAL	**$ 5.700.319.572,19**	**$ 173.136.043,40**	

TRAMO 1	$ 2.516.297.718,39	
TRAMO 2	$ 3.184.021.853,80	$ 5.700.319.572

NOTA: En la casilla Descripción del pago el interventor debe relacionar la actividad ejecutada

Firma
Nombre ALEJANDRO HERRERA TOVAR
Profesional Predial Contratista
Matrícula Profesional No: 25222-344919 CND

Firma
Nombre: Paola Torres Achury
Profesional predial Interventoría
Matrícula No: 091037-0661580 CND

Original: Archivo de Gestión del INVIAS.
Copias: Contratista, Interventor, Subdirección de Sostenibilidad.

FECHA: 15/06/2025 (Día / Mes / Año)

UNIDAD EJECUTORA: SUBDIRECCIÓN DE MODERNIZACIÓN DE CARRETERAS **DIRECCIÓN TERRITORIAL:** CUNDINAMARCA

1. DATOS GENERALES DEL PROYECTO

OBJETO DEL CONTRATO	MEJORAMIENTO MEDIANTE LA CONSTRUCCIÓN Y MANTENIMIENTO, GESTION PREDIAL, SOCIAL Y AMBIENTAL SOSTENIBLE DE LA RUTA DE LOS COMUNEROS (ZIPAQUIRÁ - BARBOSA - BUCARAMANGA; GIRÓN - PIEDECUESTA) EN LOS DEPARTAMENTOS DE CUNDINAMARCA, BOYACÁ Y SANTANDER, EN MARCO DE LA REACTIVACIÓN ECONÓMICA, MEDIANTE EL PROGRAMA DE OBRA PÚBLICA "VÍAS PARA LA LEGALIDAD Y LA REACTIVACIÓN VISIÓN 2030" MÓDULO 1		
CONTRATO DE OBRA No	989 de 2021	**CONTRATO DE INTERVENTORÍA No**	**971 de 2021**
NOMBRE DEL CONTRATISTA	CONSORCIO VIAL MHC - 063	**NOMBRE INTERVENTORIA**	**CONSORCIO ICEACSA TPF**
LOCALIZACIÓN (RUTA Y TRAMO)	TRAMO 1 VARIANTE ZIPAQUIRÁ Y TRAMO 2 PRIMER SECTOR 7 KM PEAJE CASABLANCA A UBATÉ		

2. DESCRIPCIÓN

PREDIO	No.Identificación	Propietario	Abs. Inicial	Abs. Final	Avalúo
001-D-T1-MCRC	2882777	ALVARO GARCIA GARCIA Y OTROS	K1+971,41	K2+003,95	$ 2.409.951,40
002-I-T1-MCRC	41702502	ROSA EMMA SANDOVAL BRICENO Y OTROS	K1+996,54	K2+020,59	$ 3.269.213,46
003-I-T1-MCRC	2882777	ALVARO GARCIA GARCIA Y OTROS	K2+018,92	K2+399,78	$ 13.146.701,90
004-I-T1-MCRC	41756516	OLGA TURRIAGO ARIAS Y OTRO	K2+399,66	K2+507,14	$ 39.929.714,00
006-D-T1-MCRC	800240299-6	APRECUZ ASOCIACION PRO RECREACION Y CULTURA DE ZIPAQUIRA	K2+743,17	K2+765,27	$ 847.218,00
009-D-T1-MCRC	860001619-3	AVE COLOMBIANA S.A.S	K2+823,69	K2+847,72	$ 6.239.444,00
010-D-T1-MCRC	860001619-3	AVE COLOMBIANA S.A.S	K2+807,42	K2+850,52	$ 32.189.541,58
011-D-T1-MCRC	11339787	LUIS ALBERTO AREVALO SUAREZ Y OTROS	K2+805,88	K2+820,66	$ 78.469.586,61
012-D-T1-MCRC	29394476	ALBERTO SUAREZ JIMENEZ Y OTROS	K2+796,24	K2+816,24	$ 62.326.518,00
013-I-T1-MCRC	800087821-6	CLUB DEL COMERCIO DE ZIPAQUIRA	K2+781,26	K2+839,71	$ 1.400.959.564,22
014B-D-T1-MCRC	122379	EMILIO ARANGO TERAN Y OTROS	K2+837,47	K2+899,52	$ 6.322.883,46
005-I-T1-MCRC	800240299-6	APRECUZ ASOCIACION PRO RECREACION Y CULTURA DE ZIPAQUIRA	K2+507,14	K2+766,04	$ 673.120.378,00
014-I-T1-MCRC	122379	EMILIO ARANGO TERAN Y OTROS	K2+817,20	K3+193,19	$ 85.364.210,00
014A-I-T1-MCRC	900.820.467-9	HKZ INVERSIONES S.A.S	K3+193,55	K3+233,41	$ 6.923.570,00
022-I-T1-MCRC	40011177	LUZ MARINA MOLANO CABALLERO Y OTROS	K4+765,43	K4+827,01	$ 43.537.732,00
002-ID-T2-MCRC	325593	LUIS ALEJANDRO MUNOZ FANDINO	K40+559,86	K40+771,71	$ 1.522.668.010,00
003-D-T2-MCRC	52823443	ALBA JANETH HINCAPIE VILLAMIL	K40+773,63	K40+786,94	$ 88.154.340,00
005-D-T2-MCRC	900226684-3	CI BULK TRADING SUR AMERICA SAS	K41+543,30	K41+661,84	$ 19.828.894,00
005A-D-T2-MCRC	900870091-7	CI BULK TRADING SUR AMERICA SAS	K41+661,84	K42+086,40	$ 128.515.381,00
005B-D-T2-MCRC	1032429831	EDWIN OLMEDO GARNICA FUENTES Y OTRO	K42+086,70	K42+401,20	$ 608.908.382,00
005B-1-D-T2-MCRC	35429059	BLANCA LILIANA AHUMADA PULIDO	K42+258,72	K42+284,98	$ 133.884.609,84
005B-2-D-T2-MCRC	80549484	LUIS FRANCISCO AHUMADA PULIDO	K42+294,41	K42+300,90	$ 42.104.970,00
005B-3-D-T2-MCRC	1075672506	LADY JOHANA AHUMADA PULIDO	K42+287,49	K42+299,13	$ 13.526.380,00
005B-4-D-T2-MCRC	1076679552	EMILCE AHUMADA PULIDO	K42+278,56	K42+295,06	$ 44.209.466,00
005B-5-D-T2-MCRC	1076649537	ANA ELVIA AHUMADA PULIDO	K42+284,98	K42+289,96	$ 43.721.272,00
008-D-T2-MCRC	1075661143	MARIA ESMERALDA AREVALO PALACIOS Y OTRO	K42+356,90	K42+396,36	$ 585.200,00
009-D-T2-MCRC	21159112	BLANCA LUCILA VEGA DE FORERO Y OTRO	K42+401,20	K42+439,44	$ 12.391.360,00
011-D-T2-MCRC	901130256-4	DEEPMININGCOAL S.A.S.	K42+689,00	K42+797,81	$ 412.697.509,50
012-D-T2-MCRC	901130256-4	DEEPMININGCOAL S.A.S.	K42+797,81	K42+971,56	$ 844.931.831,00
019-D-T2-MCRC	35417664	CARMEN ELISA PINZON PINZON Y OTRAS	K43+574,08	K43+594,41	$ 34.746.627,00
021-D-T2-MCRC	24149401	MARIA AURA CARVAJAL ESTUPINAN	K43+623,40	K43+628,34	$ 4.037.015,00
022-D-T2-MCRC	79747446	JOHN RODRIGO DIAZ VACA	K43+628,49	K43+635,41	$ 3.035.388,00
023-D-T2-MCRC	79747446	JOHN RODRIGO DIAZ VACA	K43+635,41	K43+641,96	$ 2.507.630,00
025-D-T2-MCRC	35404603	EDME CARVAJAL DE PINZON Y OTROS	K43+655,00	K43+731,78	$ 634.300.287,00
025-1-D-T2-MCRC	24149434	YANETH FORERO CARVAJAL Y OTRO	K43+656,98	K43+661,17	$ 99.939.517,00
027-D-T2-MCRC	4139867	EDGAR SANTISTEVAN RIAÑO	K43+763,72	K43+775,85	$ 296.413.588,00
027A-D-T2-MCRC	1073169150	JOSE GUILLERMO PINZON DIAZ	K43+775,85	K43+797,98	$ 627.264.830,00
027B-D-T2-MCRC	1076657274	ERCY ESMERALDA FANDINO RINCON	K43+797,98	K43+812,10	$ 192.297.601,00
027C-D-T2-MCRC	20443584	ROSA INES RINCON FRESNEDA	K43+812,10	K43+829,43	$ 332.373.321,00
029-D-T2-MCRC	20758423	MARIA ANA ISABEL PINZON DE PINZON Y OTROS	K43+987,33	K44+110,88	$ 135.087.257,00
030-D-T2-MCRC	80540954	BERNABE FANDINO PINZON Y OTRO	K44+110,88	K44+259,74	$ 150.590.465,00
030A-D-T2-MCRC	900982868-3	CONSTRUCTORA SIMA SAS Y OTRO	K44+259,74	K44+366,90	$ 369.698.063,00
030B-D-T2-MCRC	409419	HECTOR MANUEL FANDINO SANCHEZ	K44+366,90	K44+500,97	$ 497.117.154,00
031-D-T2-MCRC	11335562	JOSE JOAQUIN FANDIÑO SANCHEZ	K44+500,97	K44+567,47	$ 264.953.561,00
				TRAMO 1	$ 2.455.056.226,63
				TRAMO 2	$ 7.560.489.909,34
					$ 10.015.546.136

Firma

Nombre: ALEJANDRO HERRERA TOVAR
Profesional Predial Contratista
Matrícula Profesional No: 25222-344919 CND

Firma

Nombre: Paola Torres Achury
Profesional predial Interventoría
Matrícula No: 091037-0661580 CND

Original: Archivo de Gestión del INVIAS.
Copias: Contratista, Interventor, Subdirección de Sostenibilidad.

FECHA: 15/06/2025 (Día / Mes / Año)

I. INFORMACION GENERAL

1.UNIDAD EJECUTORA:	SUBDIRECCIÓN DE MODERNIZACIÓN DE CARRETERAS NACIONALES - GRUPO CENTRO	2. DIRECCIÓN TERRITORAL:	CUNDINAMARCA
3. AÑO	**2025** MES 1 2 3 4 5 **6** 7 8 9 10 11 12		
5. LOCALIZACIÓN:	RUTA: RUTA DE LOS COMUNEROS		TRAMO 1 VARIANTE ZIPAQUIRÁ Y TRAMO 2 PRIMER SECTOR 7 KM PEAJE CASABLANCA A UBATÉ
6. CONTRATO DE OBRA No:	989 DE 2021		
7. OBJETO:	MEJORAMIENTO MEDIANTE LA CONSTRUCCIÓN Y MANTENIMIENTO, GESTION PREDIAL, SOCIAL Y AMBIENTAL SOSTENIBLE DE LA RUTA DE LOS COMUNEROS (ZIPAQUIRÁ - BARBOSA - BUCARAMANGA; GIRÓN - PIEDECUESTA) EN LOS DEPARTAMENTOS DE CUNDINAMARCA, BOYACÁ Y SANTANDER, EN MARCO DE LA REACTIVACIÓN ECONÓMICA, MEDIANTE EL PROGRAMA DE OBRA PÚBLICA "VÍAS PARA LA LEGALIDAD Y LA REACTIVACIÓN VISIÓN 2030" MÓDULO 1		
8. CONTRATISTA:	CONSORCIO VIAL MHC 063	NIT	901475859-6
9. INTERVENTOR:	CONSORCIO ICEACSA TPF	NIT	900797235-9
10. CONTRATO DE INTERVENTORÍA No:	971 DE 2021		

11. PLAZO INICIAL:	114 Meses	12. FECHA DE INICIO:	21/06/2021	13. FECHA DE REANUDACIÓN:	N/A
14. PLAZO ACUMULADO:	112 Meses	15. FECHA DE SUSPENSIÓN:	N/A	16. FECHA DE VENCIMIENTO:	31/08/2030
17. TIPO DE GESTIÓN:	PREDIAL	18. VR. DE LA GESTIÓN:	$ 1.639.731.423,00	19. VR. PROVISIÓN GESTIÓN PREDIAL SOCIAL Y AMBIENTAL:	$ 53.827.286.178,00

II. INFORMACION FINANCIERA

20. VR. INICIAL (INCLUIDO IVA):	$ 465.288.090.475,00
21. VR. ANTICIPO:	$ 0,00
22. VR. ADICIÓN No (1):	$ 18.580.051.078,00
23. VR. ADICION No (2):	$ 40.000.000.000,00
24. VR. TOTAL ADICIONES:	$ 0,00
25. VR. TOTAL ACUMULADO:	**$ 523.868.141.553,00**

III. INFORMACION BASE LIQUIDACION

1. GESTIÓN MENSUAL PREDIAL (B) (Valor / Cantidad)		**CANTIDAD**	**V/R UNIDAD:**	**TOTAL**
ELABORACIÓN DE FICHA PREDIAL	26. ELABORACIÓN FICHA PREDIAL, COMPONENTE TÉCNICO Y TOPOGRÁFICO CON SOPORTES INMUEBLE	3	$ 1.394.000,00	$ 4.182.000,00
	27. ELABORACIÓN DE FICHA PREDIAL, COMPONENTE TÉCNICO Y TOPOGRÁFICO CON SOPORTES DEL INMUEBLE + REQUERIMIENTO DE IDENTIFICACIÓN ENCARGO VALUATORIO (RES. 898/2014)	17	$ 1.394.000,00	$ 23.698.000,00
	28. MODIFICAR Y/O ACTUALIZAR FICHA PREDIAL POR RAZON INHERENTE AL PROYECTO, PREVIA AUTORIZACION INVIAS, CON TRABAJO DE CAMPO	0	$ 1.045.000,00	$ -
	29. ELABORACIÓN DE LA FICHA TÉCNICA SIN COMPONENTE TOPOGRÁFICO (TERRENO)	0	$ 348.500,00	$ -
	30. ELABORACION DE LA FICHA PREDIAL CON LOS RESPECTIVOS SOPORTES PARA CONSTRUCCIONES, MEJORAS Y ESPECIES	0	$ 1.074.000,00	$ -
	31. MODIFICAR Y/O ACTUALIZAR FICHA PREDIAL POR RAZON INHERENTE AL PROYECTO, PREVIA AUTORIZACION INVIAS, SIN	0	$ 805.500,00	$ -
	32. ELABORACIÓN DE LA FICHA TÉCNICA SIN COMPONENTE TOPOGRÁFICO (MEJORA)	0	$ 268.500,00	$ -
ELABORACIÓN DE TÍTULOS	33. ELABORACIÓN DE ESTUDIO DE TÍTULOS PROPIETARIO CON LOS RESPECTIVOS SOPORTES (TERRENO)	2	$ 754.000,00	$ 1.508.000,00
	34. AJUSTE AL ESTUDIO DE TÍTULOS POR CAMBIOS EN LA SITUACION JURÍDICA DEL INMUEBLE POSTERIORES A SU APROBACIÓN	0	$ 377.000,00	$ -
	35. ESTUDIO DE TITULOS (DIAGNÓSTICO JURÍDICO) PARA MEJORAS	0	$ 377.000,00	$ -
ACLARACIÓN DE CABIDA Y LINDEROS	36. SOLICITUD ANTE IGAC O AUTORIDAD CATASTRAL CORRESPONDIENTE PARA ACTUALIZACIÓN CABIDA Y/O LINDEROS	0	$ 320.000,00	$ -
	37. LEVANTAMIENTO TOPOGRÁFICO DE ÁREA RESTANTE POR HECTÁREA (INCLUYE PLANO CON COORDENADAS GEOGRÁFICAS)	0	$ 217.000,00	$ -
ELABORACIÓN DE AVALUO COMERCIAL	38. ELABORACIÓN DE AVALÚO COMERCIAL PARA INMUEBLES CON PROPIEDAD DEL TERRENO	0	$ 1.340.000,00	$ -
	39. AVALÚO COMERCIAL PARA INMUEBLES CON PROPIEDAD DEL TERRENO + VALORACIÓN COMPONENTES DE LA RESOLUCIÓN 898 DE 2014, CON LOS COMPONENTES DE DAÑO EMERGENTE Y LUCRO CESANTE LIQUIDADO PARA PAGO.	3	$ 1.340.001,00	$ 4.020.003,00
	40. ELABORACIÓN DE AVALÚO COMERCIAL PARA MEJORAS SIN TERRENO, CONSTRUCCIONES, ANEXOS Y ESPECIES PARA AVALÚOS CON VALORES SUPERIORES A 2 SMMLV	6	$ 860.000,00	$ 5.160.000,00
	41. AVALÚOS ENTRE 1,5 HASTA 2 SMMLV	0	$ 640.000,00	$ -
	42. AVALÚOS ENTRE 1 HASTA 1,5 SMMLV	0		$ -
	43. AVALÚOS ENTRE 0 HASTA 1 SMMLV	0		$ -
1.1. ENAJENACIÓN VOLUNTARIA (Valor / Cantidad)	44. OFERTA DE COMPRA Y NOTIFICACIÓN	0	$ 346.500,00	$ -
	45. INSCRIPCION DE OFERTA DE COMPRA	0	$ 231.000,00	$ -
	46. PERMISO DE INTERVENCIÓN VOLUNTARIO DEBIDAMENTE SUSCRITO X ENTIDAD Y EL TITULAR INSCRITO EN FOLIO MATRÍC. INMOBILIARIA	1	$ 346.500,00	$ 346.500,00
	47. ELABORACIÓN, LEGALIZACIÓN PROMESA DE COMPRA	0	$ 231.000,00	$ -
	48. TRÁMITE DE PRIMER PAGO – VERIFICACIÓN DE RECIBO A SATISFACCIÓN POR PARTE DEL VENDEDOR	3	$ 115.500,00	$ 346.500,00
	49. ESCRITURA OTORGADA Y REGISTRADA DE DOMINIO A FAVOR DE INVIAS	2	$ 462.000,00	$ 924.000,00
	50. TRÁMITE DE PAGO – VERIFICACIÓN DE RECIBO A SATISFACCIÓN DEL ÚLTIMO CONTADO POR PARTE DEL VENDEDOR	0	$ 231.000,00	$ -
	ENTREGA REAL Y MATERIAL DEL PREDIO	0	$ 115.500,00	$ -
	51. RADICACIÓN SOLICITUD ANTE IGAC O CATASTROS DESCENTRALIZADOS PARA ASIGNACIÓN N° PREDIAL NACIONAL Y/O ACTUALIZ. INFORMACIÓN CATASTRAL	0	$ 231.000,00	$ -
1.2. TRÁMITES ADICIONALES PARA INICIO DE EXPROPIACIÓN JUDICIAL (Valor / Cantidad)	52. ELABORACIÓN Y NOTIFICACIÓN DE RESOLUCIÓN DE EXPROPIACIÓN (PREVIO AGOTAMIENTO ETAPA ENAJENACIÓN VOLUNTARIA)	0	$ 321.000,00	$ -
	53. CONTESTACIÓN DE RECURSO DE REPOSICIÓN EN VÍA ADMINISTRATIVA	0	$ 321.000,00	$ -
	54. NOTIFICACIÓN DE RECURSO DE REPOSICIÓN EN VÍA ADMINISTRATIVA	0	$ 107.000,00	$ -
	55. PRESENTACIÓN DEMANDA ADMITIDA CON SOLICITUD ENTREGA ANTICIPADA	0	$ 749.000,00	$ -
	56. ENTREGA REAL Y MATERIAL DEL INMUEBLE POR PARTE DEL JUEZ O QUIEN ESTE COMISIONE	0	$ 642.000,00	$ -
1.3. COMPRA DE MEJORAS PREVIJA AUORIZACION DE SMA (Valor / Cantidad)	57. PROPUESTA COMPRA DE MEJORAS	0	$ 150.000,00	$ -
	58. DOCUMENTO DE COMPRAVENTA DE MEJORAS Y LEGALIZACIÓN	0	$ 300.000,00	$ -
	59. ENTREGA PREDIO LIBRE DE SERVICIOS PÚBLICOS, PREVIO CUMPLIMIENTO REQUISITOS DE DOCUMENTO COMPRAVENTA	0	$ 150.000,00	$ -
	60.TRÁMITE DE PAGO Y RECIBO A SATISFACCIÓN DEL ÚLTIMO CONTADO POR PARTE DEL VENDEDOR	0	$ 150.000,00	$ -
1.4. RESTITUCIÓN DE BIENES DE USO PÚBLICO (Valor / Cantidad)	61. TRÁMITE DE ACCIÓN POLICIVA ANTE AUTORIDAD COMPETENTE LOGRANDO LA RESTITUCIÓN	0	$ 640.000,00	$ -
SUBTOTAL GESTION PREDIAL (1) = Suma casillas 26 a 61		37		$ 40.185.003,00
IVA		19%		$ 7.635.150,57
VALOR A PAGAR POR GESTIÓN PREDIAL		**37**		**$ 47.820.153,57**

2. PAGOS MENSUALES POR ADQUISICIÓN PREDIAL (A)

FICHA PREDIAL No.	Predio: **P** Mejora: **M**	**TRADENTE** (EN CASO DE TENER VARIOS PROPIETARIOS SEPARE CON / ASI: PEPITO PEREZ/PEPITA LUGO/.....)	**NUM DOC TRADENTE**	**MATRÍCULA INMOBILIARIA MATRIZ**	**ESCRITURA** (E: Numero-Fecha-Notaria-Ciudad) **PROMESA VENTA** (CV: Numero-Fecha-Notaria-Ciudad)	**No. MATRÍCULA INMOBILIARIA A NOMBRE DE INVÍAS**	**VALOR AVALÚO TERRENO**	**PAGO(S) ACUMULADO(S) DEL TERRENO**	**VALOR TOTAL AVALÚO**	**VALOR PAGADO CON ESTA PRE-ACTA(SIN IVA)**	**OBSERVACIONES DEL PAGO DEL TERRENO**
013-I-T1-MCRC	P	CLUB DEL COMERCIO DE ZIPAQUIRA	800.087.821-6	176-96905	E.P. 1849 DEL 21/09/2022 DE LA NOTARIA PRIMERA DE ZIPAQUIRA	176-222022			$ 1.400.959.564,22	$ 840.575.738,53	Primer pago correspondiente al 60% de acuerdo a la cláusula Séptima de la Promesa de Compraventa. (Preacta #14)
013-I-T1-MCRC	P	CLUB DEL COMERCIO DE ZIPAQUIRA	800.087.821-6	176-96905	E.P. 1849 DEL 21/09/2022 DE LA NOTARIA PRIMERA DE ZIPAQUIRA	176-222022			$ 1.400.959.564,22	$ 280.191.912,84	Segundo pago correspondiente al 20% de acuerdo a la cláusula Séptima de la Promesa de Compraventa. (Preacta #17)
012-D-T1-MCRC	P	ALBERTO SUAREZ JIMENEZ Y OTROS	29.394.476	176-63918	E.P. 3431 DEL 15/11/2023 DE LA NOTARIA SEGUNDA DE ZIPAQUIRA	176-63918			$ 62.326.518,00	$ 49.861.214,40	Primer pago correspondiente al 80% a la señora Francy Elena Santamaría Luengas de acuerdo a la cláusula sexta de la Promesa de Compraventa. (Preacta #20)
013-I-T1-MCRC	P	CLUB DEL COMERCIO DE ZIPAQUIRA	800.087.821-6	176-96905	E.P. 1849 DEL 21/09/2022 DE LA NOTARIA PRIMERA DE ZIPAQUIRA	176-222022			$ 1.400.959.564,22	$ 280.191.912,84	Ultimo pago correspondiente al 20% del valor total del avalúo de acuerdo a la cláusula Quinta de la Escritura de Compraventa. (Preacta #22)
013-I-T1-MCRC	P	CLUB DEL COMERCIO DE ZIPAQUIRA	800.087.821-6	176-96905	E.P. 1849 DEL 21/09/2022 DE LA NOTARIA PRIMERA DE ZIPAQUIRA	176-222022			$ 1.400.959.564,22	$ 21.366.557,00	Pago por gastos notariales, registro e impuestos para escritura publica de compraventa a favor de INVIAS. (Preacta #24)
005-I-T1-MCRC	P	APRECUZ ASOCIACION PRO RECREACION Y CULTURA DE ZIPAQUIRA	800.240.299-6	176-126658	E.P 1588 DEL 14-09-23 DE LA NOTARIA PRIMERA DE ZIPAQUIRA	176-126658			$ 673.120.378,00	$ 413.125.201,55	Primer pago correspondiente al 60% realizado al propietario 'Aprecuz Asociación Pro Recreación y Cultura De Zipaquirá' de acuerdo a la cláusula septima de la Promesa de Compraventa. (Preacta #25)
004-I-T1-MCRC	P	OLGA TURRIAGO ARIAS Y OTRO	41.756.516	176-122650	E.P. 2540 DEL 2023 DE LA NOTARIA SEGUNDA DE ZIPAQUIRA	176-235847			$ 39.929.714,00	$ 23.957.828,40	Primer pago correspondiente al 60% realizado a la propietaria y autorizada para recibir el valor del pago completo de acuerdo a autorizacion y a la cláusula septima de la Promesa de Compraventa. (Preacta #27)
006-D-T1-MCRC	P	APRECUZ ASOCIACION PRO RECREACION Y CULTUIRA DE ZIPAQUIRA	800.240.299-6	176-126659	E.P. 1590 DEL 13/09/23 DE LA NOTARIA PRIMERA DE ZIPAQUIRA	176-236462			$ 847.218,00	$ 677.774,40	Primer pago correspondiente al 80% realizado al propietario 'Aprecuz Asociación Pro Recreación y Cultura De Zipaquirá' de acuerdo a la cláusula septima de la Promesa de Compraventa. (Preacta #27)
009-D-T1-MCRC	P	AVE COLOMBIANA SAS	860.001.619-3	176-64995	E.P. 2055 DEL 10/08/2023 DE LA NOTARIA SEGUNDA DE ZIPAQUIRA	176-232851			$ 6.239.444,00	$ 4.991.555,20	Primer pago correspondiente al 80% realizado al propietario de acuerdo a la cláusula septima de la minuta de escritura de compraventa. (Preacta #28)
010-D-T1-MCRC	P	AVE COLOMBIANA SAS	860.001.619-3	176-18007	E.P. 1297 DEL 10/08/2023 DE LA NOTARIA PRIMERA DE ZIPAQUIRA	176-18007			$ 32.189.541,58	$ 25.751.633,26	Primer pago correspondiente al 80% realizado al propietario de acuerdo a la cláusula septima de la minuta de escritura de compraventa. (Preacta #28)
011-D-T1-MCRC	P	LUIS ALBERTO AREVALO SUAREZ Y OTROS	3.264.139	176-64089	E.P. 2035 DEL 09/08/2023 DE LA NOTARIA SEGUNDA DE ZIPAQUIRA	176-64089			$ 83.328.199,38	$ 66.662.559,50	Primer pago correspondiente al 80% realizado al propietario de acuerdo a la cláusula septima de la minuta de escritura de compraventa. (Preacta #28)
009-D-T1-MCRC	P	AVE COLOMBIANA SAS	860.001.619-3	176-64995	E.P. 2055 DEL 10/08/2023 DE LA NOTARIA SEGUNDA DE ZIPAQUIRA	176-232851			$ 6.239.444,00	$ 821.583,00	Pago por gastos notariales e impuestos para escritura publica de compraventa a favor de INVIAS. (Preacta #28)
010-D-T1-MCRC	P	AVE COLOMBIANA SAS	860.001.619-3	176-18007	E.P. 1297 DEL 10/08/2023 DE LA NOTARIA PRIMERA DE ZIPAQUIRA	176-18007			$ 32.189.541,58	$ 1.210.117,00	Pago por gastos notariales, registro e impuestos para escritura publica de compraventa a favor de INVIAS. (Preacta #28)
011-D-T1-MCRC	P	LUIS ALBERTO AREVALO SUAREZ Y OTROS	3.264.139	176-64089	E.P. 2035 DEL 09/08/2023 DE LA NOTARIA SEGUNDA DE ZIPAQUIRA	176-64089			$ 83.328.199,38	$ 1.199.600,00	Pago por gastos de registro e impuestos para escritura publica de compraventa a favor de INVIAS. (Preacta #28)
001-D-T1-MCRC	P	ALVARO GARCIA GARCIA Y OTROS	2.882.777	176-123269	E.P. 1607 DEL 15/09/2023 DE LA NOTARIA PRIMERA DE ZIPAQUIRA	176-236470			$ 2.409.951,40	$ 1.927.961,12	Primer pago correspondiente al 80% realizado al propietario de acuerdo a la cláusula septima de la minuta de escritura de compraventa al momento de su firma. (Preacta #29)
003-I-T1-MCRC	P	ALVARO GARCIA GARCIA Y OTROS	2.882.777	176-123268	E.P. 1606 DEL 15/09/2023 DE LA NOTARIA PRIMERA DE ZIPAQUIRA	176-236481			$ 13.146.701,90	$ 10.517.361,52	Primer pago correspondiente al 80% realizado al propietario de acuerdo a la cláusula septima de la minuta de escritura de compraventa al momento de su firma. (Preacta #29)

FECHA: 15/06/2025 (Día / Mes / Año)

I. INFORMACION GENERAL

1.UNIDAD EJECUTORA:	SUBDIRECCIÓN DE MODERNIZACIÓN DE CARRETERAS NACIONALES - GRUPO CENTRO	2. DIRECCIÓN TERRITORAL:	CUNDINAMARCA
3. AÑO **2025**	MES 1 2 3 4 5 **6** 7 8 9 10 11 12		
5. LOCALIZACIÓN:	RUTA: RUTA DE LOS COMUNEROS		TRAMO 1 VARIANTE ZIPAQUIRÁ Y TRAMO 2 PRIMER SECTOR 7 KM PEAJE CASABLANCA A UBATÉ
6. CONTRATO DE OBRA No:	989 DE 2021		
7. OBJETO:	MEJORAMIENTO MEDIANTE LA CONSTRUCCIÓN Y MANTENIMIENTO, GESTION PREDIAL, SOCIAL Y AMBIENTAL SOSTENIBLE DE LA RUTA DE LOS COMUNEROS (ZIPAQUIRÁ - BARBOSA - BUCARAMANGA; GIRÓN - PIEDECUESTA) EN LOS DEPARTAMENTOS DE CUNDINAMARCA, BOYACÁ Y SANTANDER, EN MARCO DE LA REACTIVACIÓN ECONÓMICA, MEDIANTE EL PROGRAMA DE OBRA PÚBLICA "VÍAS PARA LA LEGALIDAD Y LA REACTIVACIÓN VISIÓN 2030" MÓDULO 1		
8. CONTRATISTA:	CONSORCIO VIAL MHC 063	NIT	901475859-6
9. INTERVENTOR:	CONSORCIO ICEACSA TPF	NIT	900797235-9
10. CONTRATO DE INTERVENTORÍA No:	971 DE 2021		

11. PLAZO INICIAL:	114 Meses	12. FECHA DE INICIO:	21/06/2021	13. FECHA DE REANUDACIÓN:	N/A
14. PLAZO ACUMULADO:	112 Meses	15. FECHA DE SUSPENSIÓN:	N/A	16. FECHA DE VENCIMIENTO:	31/08/2030
17. TIPO DE GESTIÓN:	PREDIAL	18. VR. DE LA GESTIÓN:	$ 1.639.731.423,00	19. VR. PROVISIÓN GESTIÓN PREDIAL SOCIAL Y AMBIENTAL:	$ 53.827.286.178,00

009-D-T1-MCRC	P	AVE COLOMBIANA SAS	860.001.619-3	176-64995	E.P. 2055 DEL 10/08/2023 DE LA NOTARIA SEGUNDA DE ZIPAQUIRA	176-232851			$ 6.239.444,00	$ 1.247.888,80	Segundo y ultimo pago correspondiente al 20% realizado al propietario de acuerdo a la cláusula septima de la escritura de compraventa. En el soporte de pago de BTGPATUAL se encuentran un solo valor correspondiente a los dos pagos realizados a los predios 009-D-T1-MCRC y 010-D-T1-MCRC del mismo propietario. (Preacta #29)
010-D-T1-MCRC	P	AVE COLOMBIANA SAS	860.001.619-3	176-18007	E.P. 1297 DEL 10/08/2023 DE LA NOTARIA PRIMERA DE ZIPAQUIRA	176-18007			$ 32.189.541,58	$ 6.437.908,32	Segundo y ultimo pago correspondiente al 20% realizado al propietario de acuerdo a la cláusula septima de la escritura de compraventa. En el soporte de pago de BTGPATUAL se encuentran un solo valor correspondiente a los dos pagos realizados a los predios 009-D-T1-MCRC y 010-D-T1-MCRC del mismo propietario. (Preacta #29)
014A-I-T1-MCRC	P	HKZ INVERSIONES SAS	900.820.467-9	176-122736	E.P. 2614 DEL 19/09/23 DE LA NOTARIA SEGUNDA DE ZIPAQUIRA	176-235845			$ 6.923.570,00	$ 5.538.856,00	Primer pago correspondiente al 80% realizado al propietario de acuerdo a la cláusula septima de la minuta de escritura de compraventa al momento de su firma. (Preacta #29)
004-I-T1-MCRC	P	OLGA TURRIAGO ARIAS Y OTRO	41.756.516	176-122650	E.P. 2540 DEL 2023 DE LA NOTARIA SEGUNDA DE ZIPAQUIRA	176-235847			$ 39.929.714,00	$ 7.985.942,80	Segundo pago correspondiente al 20% realizado al propietario de acuerdo a la cláusula septima de la escritura de compraventa. (Preacta #30)
004-I-T1-MCRC	P	OLGA TURRIAGO ARIAS Y OTRO	41.756.516	176-122650	E.P. 2540 DEL 2023 DE LA NOTARIA SEGUNDA DE ZIPAQUIRA	176-235847			$ 39.929.714,00	$ 1.482.636,00	Pago por gastos de registro e impuestos para escritura publica de compraventa a favor de INVIAS. (Preacta #30)
006-D-T1-MCRC	P	APRECUZ ASOCIACION PRO RECREACION Y CULTUIRA DE ZIPAQUIRA	800.240.299-6	176-126659	E.P. 1590 DEL 13/09/23 DE LA NOTARIA PRIMERA DE ZIPAQUIRA	176-236462			$ 847.218,00	$ 1.865.532,00	Pago por gastos de registro para escritura publica de compraventa a favor de INVIAS. (Preacta #30)
009-D-T1-MCRC	P	AVE COLOMBIANA SAS	860.001.619-3	176-64995	E.P. 2055 DEL 10/08/2023 DE LA NOTARIA SEGUNDA DE ZIPAQUIRA	176-232851			$ 6.239.444,00	$ 150.200,00	Pago por gastos de registro para escritura publica de compraventa a favor de INVIAS. (Preacta #30)
011-D-T1-MCRC	P	LUIS ALBERTO AREVALO SUAREZ Y OTROS	3.264.139	176-64089	E.P. 2035 DEL 09/08/2023 DE LA NOTARIA SEGUNDA DE ZIPAQUIRA	176-64089			$ 83.328.199,38	$ 16.665.639,88	Segundo y ultimo pago correspondiente al 20% realizado al propietario de acuerdo a la cláusula septima de la escritura de compraventa. (Preacta #30)
011-D-T1-MCRC	P	LUIS ALBERTO AREVALO SUAREZ Y OTROS	3.264.139	176-64089	E.P. 2035 DEL 09/08/2023 DE LA NOTARIA SEGUNDA DE ZIPAQUIRA	176-64089			$ 83.328.199,38	$ 870.772,00	Pago por gastos notariales para escritura publica de compraventa a favor de INVIAS. (Preacta #30)
014A-I-T1-MCRC	P	HKZ INVERSIONES SAS	900.820.467-9	176-122736	E.P. 2614 DEL 2023 DE LA NOTARIA SEGUNDA DE ZIPAQUIRA	176-235845			$ 6.923.570,00	$ 1.106.425,00	Pago por gastos notariales para escritura publica de compraventa a favor de INVIAS. (Preacta #30)
022-I-T1-MCRC	P	LUZ MARINA MOLANO CABALLERO Y OTROS	40.011.177	176-92414	E.P. 1582 DEL 13/09/2023 DE LA NOTARIA PRIMERA DE ZIPAQUIRA	176-235888			$ 43.537.732,00	$ 34.830.185,60	Primer pago correspondiente al 80% realizado a los propietarios de acuerdo a la cláusula septima de la escritura de compraventa y al porcentaje de propiedad según Sucesion realizada por la E.P. #935 del 07-05-2008 de la notaria 2 de zipaquira, registrada en la anotacion #7 del FMI 176-92141. Dichos porcentajes aplicados y entregado a los propitarios, son los siguientes: - Herrera Molano Jaime Humberto (25% porcentaje de propiedad). - Herrera Molano Luz Andrea (25% porcentaje de propiedad). - Molano Caballero Luz Marina (50% porcentaje de propiedad). (Preacta #30)
022-I-T1-MCRC	P	LUZ MARINA MOLANO CABALLERO Y OTROS	40.011.177	176-92414	E.P. 1582 DEL 13/09/2023 DE LA NOTARIA PRIMERA DE ZIPAQUIRA	176-235888			$ 43.537.732,00	$ 2.039.118,00	Pago por gastos notariales, registro e impuestos para escritura publica de compraventa a favor de INVIAS. (Preacta #30)
001-D-T1-MCRC	P	ALVARO GARCIA GARCIA Y OTROS	2.882.777	176-123269	E.P. 1607 DEL 15/09/2023 DE LA NOTARIA PRIMERA DE ZIPAQUIRA	176-236470			$ 2.409.951,40	$ 1.961.772,00	Pago por gastos notariales, registro e impuestos para escritura publica de compraventa a favor de INVIAS. (Preacta #32)
002-I-T1-MCRC	P	ROSA EMMA SANDOVAL BRICEÑO Y OTROS	41702502	176-66009	E.P. 2497 DEL 12/09/2023 DE LA NOTARIA SEGUNDA DE ZIPAQUIRA	176-236644			$ 3.269.213,46	$ 930.331,00	Pago por gastos notariales, registro e impuestos para escritura publica de compraventa a favor de INVIAS. (Preacta #32)
003-I-T1-MCRC	P	ALVARO GARCIA GARCIA Y OTROS	2.882.777	176-123268	E.P. 1606 DEL 15/09/2023 DE LA NOTARIA PRIMERA DE ZIPAQUIRA	176-236481			$ 13.146.701,90	$ 2.051.272,00	Pago por gastos notariales, registro e impuestos para escritura publica de compraventa a favor de INVIAS. (Preacta #32)
005-I-T1-MCRC	P	APRECUZ ASOCIACION PRO RECREACION Y CULTURA DE ZIPAQUIRA	800.240.299-6	176-126658	E.P 1588 DEL 14-09-23 DE LA NOTARIA PRIMERA DE ZIPAQUIRA	176-126658			$ 673.120.378,00	$ 132.623.560,72	Segundo pago correspondiente al 20% realizado al propietario de acuerdo a la cláusula septima de la escritura de compraventa. (Preacta #32)
006-D-T1-MCRC	P	APRECUZ ASOCIACION PRO RECREACION Y CULTUIRA DE ZIPAQUIRA	800.240.299-6	176-126659	E.P. 1590 DEL 13/09/23 DE LA NOTARIA PRIMERA DE ZIPAQUIRA	176-236462			$ 847.218,00	$ 169.443,60	Segundo y ultimo pago correspondiente al 20% realizado al propietario de acuerdo a la cláusula septima de la escritura de compraventa al momento de su firma (Preacta #32)
014A-I-T1-MCRC	P	HKZ INVERSIONES SAS	900.820.467-9	176-122736	E.P. 2614 DEL 19/09/23 DE LA NOTARIA SEGUNDA DE ZIPAQUIRA	176-235845			$ 6.923.570,00	$ 1.384.714,00	Segundo y ultimo pago correspondiente al 20% realizado al propietario de acuerdo a la cláusula septima de la escritura de compraventa al momento de su firma (Preacta #32)
022-I-T1-MCRC	P	LUZ MARINA MOLANO CABALLERO Y OTROS	40.011.177	176-92414	E.P- 1582 DEL 13/09/2023 DE LA NOTARÍA SEGUNDA DE ZIPAQUIRÁ	176-235888			$ 43.537.732,00	$ 8.707.546,40	Segundo y ultimo pago correspondiente al 20% realizado al propietario de acuerdo a la cláusula septima de la escritura de compraventa al momento de su firma (Preacta #32)
004-I-T1-MCRC	P	OLGA TURRIAGO ARIAS Y OTRO	41.756.516	176-122650	E.P. 2540 DEL 2023 DE LA NOTARIA SEGUNDA DE ZIPAQUIRA	176-235847			$ 39.929.714,00	$ 7.985.942,80	Ultimo pago correspondiente al 20% realizado al propietario de acuerdo a la cláusula cuarta de la escritura de compraventa. (Preacta #33)
012-D-T1-MCRC	P	ALBERTO SUAREZ JIMENEZ Y OTROS	29.394.476	176-63918	E.P. 3431 DEL 2023 DE LA NOTARIA SEGUNDA DE ZIPAQUIRA	176-63918			$ 62.326.518,00	$ 1.554.365,00	Pago por gastos notariales, registro e impuestos para escritura publica de compraventa a favor de INVIAS. (Preacta #33)
027A-D-T2-MCRC	P	JOSE GUILLERMO PINZON DIAZ	1.073.169.150	176-173217	PROMESA DE COMPRAVENTA SUSCRITA EN LA NOTARÍA 2° DE ZIPAQUIRÁ	176-173217			$ 627.264.830,00	$ 501.811.864,00	Primer pago correspondiente al 80% realizado al propietario de acuerdo a la cláusula septima de la Promesa de compraventa al momento de su firma. (Preacta #33)
001-D-T1-MCRC	P	ALVARO GARCIA GARCIA Y OTROS	2.882.777	176-123269	E.P. 3431 DEL 15/11/2023 DE LA NOTARIA SEGUNDA DE ZIPAQUIRA	176-236470			$ 2.409.951,40	$ 481.990,28	Segundo y Ultimo pago correspondiente al 20% realizado de acuerdo a la cláusula cuarta de la escritura pública de compraventa. (Preacta #34)
002-I-T1-MCRC	P	ROSA EMMA SANDOVAL BRICEÑO Y OTROS	41702502	176-66009	E.P. 2497 DEL 12/09/2023 DE LA NOTARIA SEGUNDA DE ZIPAQUIRA	176-236644			$ 3.269.213,46	$ 2.615.370,77	Primer pago correspondiente al 80% realizado al propietario de acuerdo a la firma de la escritura de compraventa (Preacta #34)
002-I-T1-MCRC	P	ROSA EMMA SANDOVAL BRICEÑO Y OTROS	41702502	176-66009	E.P. 2497 DEL 12/09/2023 DE LA NOTARIA SEGUNDA DE ZIPAQUIRA	176-236644			$ 3.269.213,46	$ 653.842,69	Segundo y Ultimo pago correspondiente al 20% realizado de acuerdo a la cláusula cuarta de la escritura pública de compraventa. (Preacta #34)
003-I-T1-MCRC	P	ALVARO GARCIA GARCIA Y OTROS	2.882.777	176-123268	E.P. 1606 DEL 15/09/2023 DE LA NOTARIA PRIMERA DE ZIPAQUIRA	176-236481			$ 13.146.701,90	$ 2.629.340,38	Segundo y Ultimo pago correspondiente al 20% realizado de acuerdo a la cláusula cuarta de la escritura pública de compraventa. (Preacta #34)
012-D-T1-MCRC	P	ALBERTO SUAREZ JIMENEZ Y OTROS	29.394.476	176-63918	E.P. 3431 DEL 15/11/2023 DE LA NOTARIA SEGUNDA DE ZIPAQUIRA	176-63918			$ 62.326.518,00	$ 12.465.303,60	Segundo y Ultimo pago correspondiente al 20% realizado de acuerdo a la cláusula cuarta de la escritura pública de compraventa. (Preacta #34)
005-I-T1-MCRC	P	APRECUZ ASOCIACION PRO RECREACION Y CULTURA DE ZIPAQUIRA	800.240.299-6	176-126658	E.P 1588 DEL 14-09-23 DE LA NOTARIA PRIMERA DE ZIPAQUIRA	176-126658			$ 673.120.378,00	$ 132.623.560,73	Último pago correspondiente al 20% de acuerdo a la clausula Cuarta de la Escritura Pública No. 1588. (Preacta #35)
005-I-T1-MCRC	P	APRECUZ ASOCIACION PRO RECREACION Y CULTURA DE ZIPAQUIRA	800.240.299-6	176-126658	E.P 1588 DEL 14-09-23 DE LA NOTARIA PRIMERA DE ZIPAQUIRA E.P ACLARATORIA 285 DEL 28-02-24 DE LA NOTARIA PRIMERA DE ZIPAQUIRA	176-126658			$ 673.120.378,00	$ 12.520.654,00	Pago por gastos notariales, registro e impuestos para escritura pública No. 1588 de compraventa a favor de INVIAS, mas los Intereses Moratorios de Escritura pública No. 1588 e impuestos por aclaración de Escritura pública No. 285 (Preacta #35)
027-D-T2-MCRC	P	EDGAR SANTISTEVAN RIAÑO	4.139.867	176-173216	PROMESA DE COMPRAVENTA SUSCRITA EN LA NOTARÍA 2° DE ZIPAQUIRÁ	176-173216			$ 296.413.588,00	$ 246.010.870,40	Primer pago correspondiente al 80% a la firma de la promesa de compraventa. (Preacta #36)
027B-D-T2-MCRC	P	ERCY ESMERALDA FANDIÑO RINCON	1.076.657.274	176-173218	PROMESA DE COMPRAVENTA SUSCRITA EN LA NOTARÍA 1° DE ZIPAQUIRÁ	176-173218			$ 192.297.601,00	$ 157.246.081,00	Primer pago correspondiente al 80% a la firma de la promesa de compraventa. . (Preacta #36)
027C-D-T2-MCRC	P	ROSA INÉS RINCON FRESNEDA	20.443.584	176-173219	PROMESA DE COMPRAVENTA SUSCRITA EN LA NOTARÍA 2° DE ZIPAQUIRÁ	176-173219			$ 332.373.321,00	$ 272.858.657,00	Primer pago correspondiente al 80% a la firma de la promesa de compraventa. . (Preacta #36).
003-D-T2-MCRC	P	ALBA JANETH HINCAPIE VILLAMIL	52823443	176-40999	TRAMITE DE ESCRITURACIÓN	176-40999			$ 88.154.340,00	$ 70.523.472,00	Primer pago correspondiente al 80% de acuerdo a la clausula Cuarta de la Escritura Pública No. 1533 (Preacta #40).
014-I-T1-MCRC	P	EMILIO ARANGO TERAN Y OTROS	122.379	176-130754	RADICADO NO. 11001-31-03-030-2024-00252-00 JUZGADO TREINTA CIVIL DELCIRCUITO DE BOGOTÁ D.C	0			$ 85.364.210,00	$ 85.364.210,00	Pago total 100% correspondiente a consignación del proceso de expropiaciόn

FECHA: 15/06/2025 (Día / Mes / Año)

I. INFORMACION GENERAL

1.UNIDAD EJECUTORA:	SUBDIRECCIÓN DE MODERNIZACIÓN DE CARRETERAS NACIONALES - GRUPO CENTRO	2. DIRECCIÓN TERRITORAL:	CUNDINAMARCA
3. AÑO: **2025**	MES 1 2 3 4 5 **6** 7 8 9 10 11 12		
5. LOCALIZACIÓN:	RUTA: RUTA DE LOS COMUNEROS	TRAMO 1 VARIANTE ZIPAQUIRÁ Y TRAMO 2 PRIMER SECTOR 7 KM PEAJE CASABLANCA A UBATÉ	
6. CONTRATO DE OBRA No:	989 DE 2021		
7. OBJETO:	MEJORAMIENTO MEDIANTE LA CONSTRUCCIÓN Y MANTENIMIENTO, GESTION PREDIAL, SOCIAL Y AMBIENTAL SOSTENIBLE DE LA RUTA DE LOS COMUNEROS (ZIPAQUIRÁ - BARBOSA - BUCARAMANGA; GIRÓN - PIEDECUESTA) EN LOS DEPARTAMENTOS DE CUNDINAMARCA, BOYACÁ Y SANTANDER, EN MARCO DE LA REACTIVACIÓN ECONÓMICA, MEDIANTE EL PROGRAMA DE OBRA PÚBLICA "VÍAS PARA LA LEGALIDAD Y LA REACTIVACIÓN VISIÓN 2030" MÓDULO 1		
8. CONTRATISTA:	CONSORCIO VIAL MHC 063	NIT	901475859-6
9. INTERVENTOR:	CONSORCIO ICEACSA TPF	NIT	900797235-9
10. CONTRATO DE INTERVENTORÍA No:	971 DE 2021		

11. PLAZO INICIAL:	114 Meses	12. FECHA DE INICIO:	21/06/2021	13. FECHA DE REANUDACIÓN:	N/A
14. PLAZO ACUMULADO:	112 Meses	15. FECHA DE SUSPENSIÓN:	N/A	16. FECHA DE VENCIMIENTO:	31/08/2030
17. TIPO DE GESTIÓN:	PREDIAL	18. VR. DE LA GESTIÓN:	$ 1.639.731.423,00	19. VR. PROVISIÓN GESTIÓN PREDIAL SOCIAL Y AMBIENTAL:	$ 53.827.286.178,00

014B-D-T1-MCRC	P	EMILIO ARANGO TERAN Y OTROS	122.379	176-130755	PROCESO No. 2004-0034 JUZGADO CUARENTA Y CINCO CIVIL DEL CIRCUITO DE BOGOTÁ D.C.	0			$ 6.322.883,46	$ 6.322.883,46	Pago total 100% correspondiente a consignación del proceso de expropiación
003-D-T2-MCRC	P	ALBA JANETH HINCAPIE VILLAMIL	52823443	176-40999	E.P 1533 DEL 27-08-24 DE LA NOTARIA PRIMERA DE ZIPAQUIRA	176-40999			$ 88.154.340,00	$ 17.630.868,00	Segundo y Ultimo pago correspondiente al 20% de acuerdo a la clausula Cuarta de la Escritura Pública No. 1533 (Preacta #42).
003-D-T2-MCRC	P	ALBA JANETH HINCAPIE VILLAMIL	52823443	176-40999	E.P 1533 DEL 27-08-24 DE LA NOTARIA PRIMERA DE ZIPAQUIRA	176-40999			$ 88.154.340,00	$ 1.673.940,00	Pago por gastos notariales, registro e impuestos para escritura publica de compraventa a favor de INVIAS. (Preacta #42)
027A-D-T2-MCRC	P	JOSE GUILLERMO PINZON DIAZ	1.073.169.150	176-173217	PROMESA DE COMPRAVENTA SUSCRITA EN LA NOTARÍA 2° DE ZIPAQUIRÁ	176-173217			$ 627.264.830,00	$ 10.532.649,00	Pago por gastos notariales, registro e impuestos para escritura publica de compraventa a favor de INVIAS. (Preacta #42)
027B-D-T2-MCRC	P	ERCY ESMERALDA FANDIÑO RINCON	1.076.657.274	176-173218	E.P 086 DEL 25-09-24 DE LA NOTARIA UNICA DE NEMOCÓN	176-173218			$ 192.297.601,00	$ 3.411.224,00	Pago por gastos notariales, registro e impuestos para escritura publica de compraventa a favor de INVIAS. (Preacta #42)
027C-D-T2-MCRC	P	ROSA INÉS RINCON FRESNEDA	20.443.584	176-173219	E.P 087 DEL 25-09-24 DE LA NOTARIA UNICA DE NEMOCÓN	176-173219			$ 332.373.321,00	$ 5.549.295,00	Pago por gastos notariales, registro e impuestos para escritura publica de compraventa a favor de INVIAS. (Preacta #42)
027B-D-T2-MCRC	P	ERCY ESMERALDA FANDIÑO RINCON	1.076.657.274	176-173218	E.P 086 DEL 25-09-24 DE LA NOTARIA UNICA DE NEMOCÓN	176-173218			$ 192.297.601,00	$ 39.311.520,00	Segundo y Ultimo pago correspondiente al 20% de acuerdo a la clausula Cuarta de la Escritura Pública No. 086 (Preacta #44).
019-D-T2-MCRC	P	CARMEN ELISA PINZON PINZON Y OTRAS	35417664	176-17927	E.P 2175 DEL 26-11-24 DE LA NOTARIA PRIMERA DE ZIPAQUIRÁ	0			$ 34.746.627,00	$ 27.797.301,60	Primer pago correspondiente al 80% de acuerdo con la cláusula Cuarta de la Escritura Pública No. 2175 (Preacta #45).
027-D-T2-MCRC	P	EDGAR SANTISTEVAN RIAÑO	4.139.867	176-173216	E.P 1779 DEL 02-10-24 DE LA NOTARIA PRIMERA DE ZIPAQUIRÁ	176-173216			$ 296.413.588,00	$ 61.502.717,60	Segundo y Ultimo pago correspondiente al 20% de acuerdo con la cláusula Cuarta de la Escritura Pública No. 1779 (Preacta #45).
027-D-T2-MCRC	P	EDGAR SANTISTEVAN RIAÑO	4.139.867	176-173216	E.P 1779 DEL 02-10-24 DE LA NOTARIA PRIMERA DE ZIPAQUIRÁ	176-173216			$ 296.413.588,00	$ 5.465.561,00	Pago por gastos notariales, registro e impuestos para escritura pública de compraventa a favor de INVIAS. (Preacta #45)
027A-D-T2-MCRC	P	JOSE GUILLERMO PINZON DIAZ	1.073.169.150	176-173217	E.P 2305 DEL 06-08-24 DE LA NOTARIA SEGUNDA DE ZIPAQUIRÁ	176-173217			$ 627.264.830,00	$ 125.452.966,00	Segundo y Ultimo pago correspondiente al 20% de acuerdo con la cláusula Cuarta de la Escritura Pública No.2305 (Preacta #45).
027C-D-T2-MCRC	P	ROSA INÉS RINCON FRESNEDA	20.443.584	176-173219	E.P 087 DEL 25-09-24 DE LA NOTARIA UNICA DE NEMOCÓN	176-173219			$ 332.373.321,00	$ 68.214.664,20	Segundo y Ultimo pago correspondiente al 20% de acuerdo con la cláusula Cuarta de la Escritura Pública No. 087 (Preacta #45).
019-D-T2-MCRC	P	CARMEN ELISA PINZON PINZON Y OTRAS	35417664	176-17927	E.P 2175 DEL 26-11-24 DE LA NOTARIA PRIMERA DE ZIPAQUIRÁ	176-246808			$ 34.746.627,00	$ 6.949.325,40	Segundo y Ultimo pago correspondiente al 20% de acuerdo con la cláusula Cuarta de la Escritura Pública No. 2175 del 26 de noviembre de 2024 (Preacta #47)
019-D-T2-MCRC	P	CARMEN ELISA PINZON PINZON Y OTRAS	35417664	176-17927	E.P 2175 DEL 26-11-24 DE LA NOTARIA PRIMERA DE ZIPAQUIRÁ	176-246808			$ 34.746.627,00	$ 1.811.036,00	Pago por gastos notariales, registro e impuestos para escritura pública de compraventa a favor de INVIAS. (Preacta #47)
012-D-T2-MCRC	P	DEEPMININGCOAL S.A.S.	901.130.256-4	176-39766	E.P 572 DE 25-04-25 DE LA NOTARIA PRIMERA DE ZIPAQUIRÁ	176-39766			$ 844.931.831,00	$ 14.080.419,00	Pago por gastos notariales, registro e impuestos para escritura pública de compraventa a favor de INVIAS. (Preacta #48)
030A-D-T2-MCRC	P	CONSTRUCTORA SIMA SAS Y OTRO	900982868-3	172-89812	E.P 327 DE 22-04-25 DE LA NOTARIA SEGUNDA DE UBATÉ	0			$ 368.563.063,00	$ 294.850.450,40	Primer pago correspondiente al 80% del valor del predio a Nombre de INGPRO S.A.S y SIMA S.A.S. Lo anterior de acuerdo con la cláusula 5° de la Escritura Pública 327 de 2025. Se adjunta contrato de cesión de derechos económicos firmado por los propietarios y MHC. (Preacta #49).
030B-D-T2-MCRC	P	HECTOR MANUEL FANDIÑO SANCHEZ	409419	172-89809	E.P 341 DE 25-04-25 DE LA NOTARIA SEGUNDA DE UBATÉ	0			$ 497.117.154,00	$ 397.693.723,20	Primer pago correspondiente al 80% de acuerdo con la cláusula Cuarta de la Escritura Pública No. 341 (Preacta #49).
011-D-T2-MCRC	P	DEEPMININGCOAL S.A.S.	901.130.256-4	176-5106	E.P 877 DE 25-04-25 DE LA NOTARIA SEGUNDA DE ZIPAQUIRÁ	176-5106			$ 412.697.509,50	$ 9.251.418,00	Pago por gastos notariales, registro e impuestos para escritura pública de compraventa a favor de INVIAS. (Preacta #49)
012-D-T2-MCRC	P	DEEPMININGCOAL S.A.S.	901.130.256-4	176-39766	E.P 572 DE 25-04-25 DE LA NOTARIA PRIMERA DE ZIPAQUIRÁ	176-39766			$ 844.931.831,00	$ 844.391.831,00	Único pago, por concepto del proceso de adquisición predial. Predio registrado a nombre de INVIAS.

Si la información excede las casillas dispuestas para tal fin, favor utilizar un anexo con la relación completa indicando aquí la cantidad de folios y el anexo parte integral de la pre-acta

62. TOTAL PAGADO POR ADQUISICIÓN DE LOS PREDIOS EN ESTA PRE ACTA (A)	**$ 1.546.187.422,60**
63. SUBTOTAL PAGOS PREDIALES (2)	$ 1.546.187.422,60
64. OTROS (Administración 2.5%)	$ 38.423.400,12
65. IVA	$ 7.300.446,00
66. VALOR A PAGAR POR ADQUISICIÓN DE PREDIOS	$ 1.584.610.822,72

IV. VALORES LIQUIDADOS

69. VALOR TOTAL BÁSICO PRESENTE PREACTA	$ 1.624.795.826,00
70. IVA PRESENTE PREACTA	$ 14.935.597,00
71. VALOR TOTAL PRESENTE PREACTA (1+2)	**$ 1.639.731.423,00**
72. VALOR GESTIÓN Y ADQUISICIÓN PREDIAL PRESENTE PREACTA	**$ 1.639.731.423,00**

V. CONTROL DE VALORES LIQUIDADOS

73. VALOR ACUMULADO ACTIVIDADES PREDIALES	$ 4.834.756.034,00
74. GESTIÓN PREDIAL	$ 510.620.878,00
75. DESEMBOLSOS PREDIALES	$ 5.700.319.572,19
76. OTROS, (Administración 2,5%)	$ 139.941.327,58
77. IVA	$ 123.605.678,90
78. VALOR TOTAL ACUMULADO	$ 6.474.487.456,67
79. SALDO POR EJECUTAR	**$ 47.352.798.721,00**

VI. FIRMAS

FIRMA DEL CONTRATISTA	MARIO ALBERTO HUERTAS COTES. Firmado digitalmente por MARIO ALBERTO HUERTAS COTES. Fecha: 2025.06.24 12:21:53 -05'00'		FIRMA DEL INTERVENTOR		
NOMBRES Y APELLIDOS	MARIO ALBERTO HUERTAS COTES		NOMBRES Y APELLIDOS	LUIS ANTONIO RUEDA RUEDA	
C.C. X C.E.	NUMERO	19146113	C.C. X C.E.	NUMERO	91200647 X
MATRICULA PROFESIONAL	NUMERO	25000-14502	MATRICULA PROFESIONAL	NUMERO	68202-16905 STD
Representante Legal X	Apoderado		Representante Legal	Apoderado	

NOTAS

1. Las cantidades v valores consignados en la presente Preacta son responsabilidad exclusiva del Contratista de Obra e Interventoría.
2. El Interventor certifica que revisó. verificó v aprobó las actividades de gestión v adquisición predial de responsabilidad del Contratista.
3. Las cantidades, precios unitarios y valores totales consignados en la presente preacta no pueden superar el valor de la provisión predial vigente.
4. El número de la presente preacta debe coincidir con el número del Acta de Recibo Parcial de Obra correspondiente. Si en el mes no se ejecutan actividades de gestión y adquisición predial susceptibles de pago, la preacta debe presentarse en cero ($0) pesos.
5. Teniendo en cuenta la modificacion 3 al contrato de obra 989 de 2021, el valor de la gestión predial, social y ambiental es de $53.827.286.178,00; y para la gestión predial se aprobó un valor de $27.201'058.364, según circular 2024I-VBOG-075539
6. El avalúo del predio 5B-D-T2-MCRC se relaciona en la casilla de avalúo de mejoratario, ya que en la preacta 48, el avalúo de mejoratario de la ficha 025-1-D-T2-MCRC se relacionó como avalúo de predio con terreno

ORIGINAL: Acta de recibo parcial de obra — Archivo de Gestión del INVIAS
Copias: Contratista, Interventor, Dirección Territorial, Subdirección de Sostenibilidad

Fecha: 2025-07-08 15:16:09
Radicado: 2025S-VBOG-046385
Destino: LUIS ANTONIO RUEDA RUEDA
Anexos: 0

Martha Helena Romero Moreno,SUBDIRECTORA DE
2025-07-08T15:16:12-05:00,Documento Firmado
Digitalmente,Escanee el Codigo QR Para Validarlo

Al contestar cite este radicado:2025S-VBOG-046385
Fecha: 2025-07-08 15:16:09

SEÑOR(A):
LUIS ANTONIO RUEDA RUEDA
DIRECTOR DE INTERVENTORIA
CONSORCIO ICEACSA - TPF
CALLE 98 No 21-50
consorcio.iceacsatpf2022@gmail.com
BOGOTÁ, D.C., BOGOTA

ASUNTO: PREDIAL, Remisión Pre-acta predial No. 49 del mes de JUNIO de 2025, para revisión y visto de no objeción de la SS INVIAS.

REFERENCIA: Contrato de obra 989 de 2021 "Mejoramiento mediante la construcción y mantenimiento, gestión predial, social y ambiental sostenible de la Ruta de Los Comuneros Zipaquirá - Barbosa - Bucaramanga; Girón – Piedecuesta".

Respetado Ingeniero,

En atención a la solicitud de visto de no objeción de la Pre-Acta No. 49, correspondiente al contrato de obra 989 de 2021 "Mejoramiento mediante la construcción y mantenimiento, gestión predial, social y ambiental sostenible de la Ruta de Los Comuneros (Zipaquirá - Barbosa - Bucaramanga; Girón - Piedecuesta)", y que fue allegada mediante oficio C971-4407-2025 del 25 de junio de 2025, indicando que cuenta con la aprobación de la Interventoría, se procedió a su revisión encontrándose acorde.

Por lo tanto, se otorga el visto de **no objeción** desde los componentes técnico, jurídico y valuatorio. Sin embargo, se aclara que los vistos de no objeción emitidos tanto por la Subdirección de Sostenibilidad como por los apoyos de esta Subdirección, sobre los insumos, no constituyen una aprobación. Su función es verificar el cumplimiento de los requisitos establecidos en los Apéndices, el Manual de Contratación y el Manual de Interventoría, esto en el entendido que la aprobación de dichos insumos es competencia del Interventor.

La citada Pre-Acta No. 49 reporta un valor total de $ 1.639.731.423,00

Cordialmente,

MARTHA HELENA ROMERO MORENO
SUBDIRECTORA DE SOSTENIBILIDAD

Proyectado por: LEIDY ALEJANDRA ROMERO
Revisado por: OMAR CAMELO O – COORDINADOR PREDIAL
Aprobado por:

INVIAS

Martha Helena Romero Moreno,SUBDIRECTORA DE
2025-07-08T15:16:12-05:00,Documento Firmado
Digitalmente,Escanee el Codigo QR Para Validarlo

REGISTRO DE FIRMAS DIGITALES

ROMERO MORENO MARTHA HELENA - 52259703

08/07/2025 15:16:18 COT -05

SBTD-7OAG-OF1O-TG0G-Z175-2005-7786-67

Fecha: 2025-07-08T15:16:13-05:00
Martha Helena Romero Moreno
SUBDIRECTORA DE SOSTENIBILIDAD
1110500 SUBDIRECCIÓN DE SOSTENIBILIDAD
INVIAS

	INSTITUTO NACIONAL DE VÍAS PROCESO MISIONAL GESTIÓN AMBIENTAL, SOCIAL, PREDIAL Y DE SOSTENIBILIDAD DE PROYECTOS MANUAL DE INTERVENTORÍA OBRA PÚBLICA PRE-ACTA MENSUAL DE INVERSIÓN SOCIAL - SEGUIMIENTO FINAL A LA INVERSIÓN SOCIAL DEL PROYECTO	CÓDIGO	MASPS-MN1-IN-3-FR-6
		VERSIÓN	1
		PÁGINA	

TIPO DE DOCUMENTO	PRE-ACTA	PRE-ACTA MENSUAL DE INVERSIÓN SOCIAL No. (coincide con No. Acta de Recibo Parcial de Obra)	49		FECHA	30	JUNIO	2025
						(Día / Mes / Año)		

1. DATOS DEL PROYECTO

UNIDAD EJECUTORA	Subdirección de Modernización de Carreteras Nacionales - Grupo Oriente	OBJETO DEL CONTRATO	MEJORAMIENTO MEDIANTE LA CONSTRUCCIÓN Y MANTENIMIENTO, GESTION PREDIAL, SOCIAL Y AMBIENTAL SOSTENIBLE DE LA RUTA DE LOS COMUNEROS (ZIPAQUIRÁ - BARBOSA - BUCARAMANGA; GIRÓN - PIEDECUESTA) EN LOS DEPARTAMENTOS DE CUNDINAMARCA, BOYACÁ Y SANTANDER, EN MARCO DE LA REACTIVACIÓN ECONÓMICA, MEDIANTE EL PROGRAMA DE OBRA PÚBLICA "VÍAS PARA LA LEGALIDAD Y LA REACTIVACIÓN VISIÓN 2030" MÓDULO 1	No. CONTRATO DE OBRA / AÑO	989 de 2021
DIRECCIÓN TERRITORIAL	Dirección Territorial Cundinamarca			No. CONTRATO DE INTERVENTORIA / AÑO	971 de 2021

2. BALANCE DE LA INVERSIÓN SOCIOAMBIENTAL EN EL CONTRATO DE OBRA

NOMBRE DEL INSUMO O ÍTEM		CONDICIONES ACTUALES PLAN DE INVERSIÓN				No.	5			INFORMACIÓN PRE-ACTA MENSUAL					INFORMACIÓN BALANCE DE INVERSIÓN SOCIAL			OBSERVACIONES
						FECHA	14	AGOSTO	2024									
PROYECTO	ACTIVIDAD	UNIDAD	CANTIDAD	VALOR UNITARIO ($)	VALOR BÁSICO GESTIÓN SOCIOAMBIENTAL($)	REEMB	ÍTEM (...)	VALOR GESTIÓN SOCIOAMBIENTAL (incluye OTROS*) ($)		CANTIDAD EJECU. MES	VALOR BÁSICO EJECU. MES ($)	OTROS * (%)	VALOR OTROS MES ($)	VALOR MES GESTIÓN SOCIOAMBIENTAL (incluye OTROS*) ($)	CANTIDAD EJECU. ACUMU. **	VALOR EJECUTADO ACUMULADO ($) **	VALOR POR EJECUTAR ($)	
PAGA: Proyecto 1. Atención al Usuario Lic. Ambiental: Inform. y participación comunitaria **Puntos SAU**	Carteleras Informativas	Unitario	9	$ 380.000	$ 3.420.000	x		$	3.521.745	0	$ -	2,5%	$ -	$ 0	3	$ 1.173.915	$ 2.347.830	No aplica
PAGA: Proyecto 2. Información y divulgación Lic. Ambiental: Inform. y participación comunitaria **(2) Reuniones de Inicio de Obra Municipio de Nemocón (2025/04/23) Municipio de Tausa (2025/04/24)**	Refrigerios (bebida + pasabocas de la zona)	Unitario	1408	$ 6.000	$ 8.340.600	x		$	8.588.733	0	$ -	2,5%	$ -	$ 0	508	$ 3.028.083	$ 5.560.650	No aplica
	Estacion de Café	Unitario	9	$ 333.200	$ 2.965.600	x		$	3.053.827	0	$ -	2,5%	$ -	$ 0	3	$ 823.800	$ 2.230.027	
	Alquiler de Auditorios o carpas en espacios abiertos	Unitario	9	$ 1.089.000	$ 9.621.000	x		$	9.907.225	0	$ -	2,5%	$ -	$ 0	3	$ 2.468.311	$ 7.438.914	
	TV 65" con soporte / proyección presentación	Unitario	17	$ 150.000	$ 2.453.000	x		$	2.525.977	0	$ -	2,5%	$ -	$ 0	5	$ 672.427	$ 1.853.550	
	Sonido (parlante, consola y 2 micrófonos)	Unitario	8	$ 476.000	$ 3.808.000	x		$	3.921.288	0	$ -	2,5%	$ -	$ 0	2	$ 980.322	$ 2.940.966	
	Planta eléctrica (reunión espacios abiertos)	Unitario	8	$ 400.000	$ 3.200.000	x		$	3.295.200	0	$ -	2,5%	$ -	$ 0	1	$ 411.900	$ 2.883.300	
	Hidratación (botella de agua de 300 ml)	Unitario	1200	$ 900	$ 1.080.000	x		$	1.112.130	0	$ -	2,5%	$ -	$ 0	300	$ 278.033	$ 834.098	
PAGA: Proyecto 2. Información y divulgación Lic. Ambiental: Inform. y participación comunitaria Socialización Información General **Reuniones de Avance de Obra**	Refrigerios (bebida + pasabocas de la zona)	Unitario	1500	$ 6.000	$ 8.895.000	x		$	9.159.626	0	$ -	2,5%	$ -	$ 0	300	$ 1.745.426	$ 7.414.200	No aplica
	Estacion de Café	Unitario	10	$ 333.200	$ 3.296.800	x		$	3.394.880	0	$ -	2,5%	$ -	$ 0	3	$ 399.543	$ 2.995.337	
	Alquiler de Auditorios o carpas en espacios abiertos	Unitario	10	$ 1.089.000	$ 10.712.500	x		$	11.031.197	0	$ -	2,5%	$ -	$ 0	3	$ 1.759.328	$ 9.271.869	
	TV 65" con soporte / proyección presentación	Unitario	20	$ 150.000	$ 3.000.000	x		$	3.089.250	0	$ -	2,5%	$ -	$ 0	4	$ 617.850	$ 2.471.400	
	Sonido (parlante, consola y 2 micrófonos)	Unitario	10	$ 476.000	$ 4.684.000	x		$	4.823.349	0	$ -	2,5%	$ -	$ 0	3	$ 902.061	$ 3.921.288	
	Planta eléctrica (reunión espacios abiertos)	Unitario	10	$ 400.000	$ 4.000.000	x		$	4.119.000	0	$ -	2,5%	$ -	$ 0	3	$ 823.800	$ 3.295.200	
	Hidratación (botella de agua de 300 ml)	Unitario	1500	$ 900	$ 1.320.000	x		$	1.359.270	0	$ -	2,5%	$ -	$ 0	300	$ 247.140	$ 1.112.130	
PAGA: Proyecto 2. Información y divulgación Lic. Ambiental: Inform. y participación comunitaria **Reuniones de Finalización de Obra**	Refrigerios (bebida + pasabocas de la zona)	Unitario	1500	$ 6.000	$ 9.000.000	x		$	9.267.750	0	$ -	2,5%	$ -	$ 0	0	$ 0	$ 9.267.750	No aplica
	Estacion de Café	Unitario	10	$ 333.200	$ 3.332.000	x		$	3.431.127	0	$ -	2,5%	$ -	$ 0	0	$ 0	$ 3.431.127	
	Alquiler de Auditorios o carpas en espacios abiertos	Unitario	10	$ 1.089.000	$ 10.890.000	x		$	11.213.978	0	$ -	2,5%	$ -	$ 0	0	$ 0	$ 11.213.978	
	TV 65" con soporte / proyección presentación	Unitario	20	$ 150.000	$ 3.000.000	x		$	3.089.250	0	$ -	2,5%	$ -	$ 0	0	$ 0	$ 3.089.250	
	Sonido (parlante, consola y 2 micrófonos)	Unitario	10	$ 476.000	$ 4.760.000	x		$	4.901.610	0	$ -	2,5%	$ -	$ 0	0	$ 0	$ 4.901.610	
	Planta eléctrica (reunión espacios abiertos)	Unitario	10	$ 400.000	$ 4.000.000	x		$	4.119.000	0	$ -	2,5%	$ -	$ 0	0	$ 0	$ 4.119.000	
	Hidratación (botella de agua de 300 ml)	Unitario	1500	$ 900	$ 1.350.000	x		$	1.390.163	0	$ -	2,5%	$ -	$ 0	0	$ 0	$ 1.390.163	
Transporte Comunidad a Reuniones Generales Informativas **Reuniones Generales Comunidad Variante Zipaquirá**	Transporte comunidad a Reuniones Generales de Inicio, Avance y Cierre ida y vuelta	Unitario	5	$ 300.000	$ 1.080.000	x		$	1.112.130	0	$ -	2,5%	$ -	$ 0	3	$ 494.280	$ 617.850	No aplica
Transporte Comunidad a Reuniones Generales Informativas **Reuniones Generales Comunidad Tramo 2**	Transporte comunidad a Reuniones Generales de Inicio ida y vuelta	Unitario	8	$ 500.000	$ 4.000.000	x		$	4.119.000	0	$ -	2,5%	$ -	$ 0	2	$ 1.029.750	$ 3.089.250	No aplica
	Transporte comunidad a Reuniones Generales de Avance ida y vuelta	Unitario	8	$ 500.000	$ 4.000.000	x		$	4.119.000	0	$ -	2,5%	$ -	$ 0	0	$ 0	$ 4.119.000	
	Transporte comunidad a Reuniones Generales de Cierre ida y vuelta	Unitario	8	$ 500.000	$ 4.000.000	x		$	4.119.000	0	$ -	2,5%	$ -	$ 0	0	$ 0	$ 4.119.000	
PAGA: Proyecto 2. Información y divulgación Lic. Ambiental: Inform. y participación comunitaria Socialización Información **Reuniones de Finalización**	Cartillas de cierre del proyecto	Unitario	10000	$ 14.875	$ 148.750.000	x		$	153.175.313	0	$ -	2,5%	$ -	$ 0	0	$ 0	$ 153.175.313	No aplica
PAGA: Proyecto 2. Información y divulgación Lic. Ambiental: Inform. y participación comunitaria **Reuniones Extraordinarias**	Refrigerios (bebida + pasabocas de la zona)	Unitaio	9006	$ 6.000	$ 52.688.220	x		$	54.255.695	0	$ -	2,5%	$ -	$ 0	1206	$ 6.041.240	$ 48.214.455	No aplica
	Alquiler de Auditorios o carpas en espacios abiertos	Unitaio	166	$ 800.000	$ 131.227.000	x		$	135.131.003	0	$ -	2,5%	$ -	$ 0	10	$ 6.618.203	$ 128.512.800	
	TV 65" con soporte / proyección presentación	Unitaio	166	$ 150.000	$ 25.967.908	x		$	26.740.453	0	$ -	2,5%	$ -	$ 0	10	$ 2.644.303	$ 24.096.150	
	Sonido (parlante, consola y 2 micrófonos)	Unitaio	165	$ 476.000	$ 78.132.000	x		$	80.456.427	0	$ -	2,5%	$ -	$ 0	9	$ 3.991.311	$ 76.465.116	
	Estacion de Café	Unitario	156	$ 333.200	$ 51.979.200	x		$	53.525.581	0	$ -	2,5%	$ -	$ 0	0	$ 0	$ 53.525.581	
	Planta eléctrica (reunión espacios abiertos)	Unitario	158	$ 400.000	$ 63.200.000	x		$	65.080.200	0	$ -	2,5%	$ -	$ 0	2	$ 823.800	$ 64.256.400	
	Hidratación (botella de agua de 300 ml)	Unitario	7850	$ 900	$ 7.065.000	x		$	7.275.184	0	$ -	2,5%	$ -	$ 0	50	$ 46.339	$ 7.228.845	
PAGA: Proyecto 2. Información y divulgación Lic. Ambiental:Programa de Manejo de Impactos sobre niveles de ingreso en las actividades económicas. **Reunión del Comité de Participación Comunitaria**	Refrigerios (bebida + pasabocas de la zona)	Unitario	3060	$ 6.000	$ 17.845.940	x		$	18.376.857	0	$ -	2,5%	$ -	$ 0	470	$ 2.374.542	$ 16.002.315	No aplica
	Hidratación (botella de agua de 300 ml)	Unitario	2690	$ 900	$ 2.401.000	x		$	2.472.430	0	$ -	2,5%	$ -	$ 0	100	$ 72.083	$ 2.400.347	
	Alquiler de Auditorios o carpas en espacios abiertos	Unitario	79	$ 800.000	$ 62.089.000	x		$	63.936.148	0	$ -	2,5%	$ -	$ 0	5	$ 2.974.948	$ 60.961.200	
	Sonido (parlante, consola y 2 micrófonos)	Unitario	85	$ 476.000	$ 38.374.000	x		$	39.515.627	0	$ -	2,5%	$ -	$ 0	11	$ 3.243.713	$ 36.271.914	
	TV 65" con soporte / proyección presentación	Unitario	79	$ 150.000	$ 11.910.000	x		$	12.264.323	0	$ -	2,5%	$ -	$ 0	5	$ 834.098	$ 11.430.225	
Gestión de Reuniones Extraordinarias interinstitucionales y/o con comunidad, solicitadas por INVÍAS **Reuniones a solicitud de INVÍAS**	Desayunos Especiales	Unitario	865	$ 16.800	$ 14.819.000	x		$	15.259.865	0	$ -	2,5%	$ -	$ 0	70	$ 1.506.524	$ 13.753.341	No aplica
	Almuerzos	Unitario	848	$ 77.350	$ 64.535.389	x		$	66.455.317	0	$ -	2,5%	$ -	$ 0	227	$ 5.806.341	$ 60.648.976	
	Estacion de Café	Unitario	27	$ 333.200	$ 8.996.400	x		$	9.264.043	0	$ -	2,5%	$ -	$ 0	1	$ 336.986	$ 8.927.057	
	Alquiler de Auditorios o carpas en espacios abiertos	Unitario	28	$ 800.000	$ 22.202.000	x		$	22.862.510	0	$ -	2,5%	$ -	$ 0	3	$ 1.983.299	$ 20.879.211	
	TV 65" con soporte / proyección presentación	Unitario	55	$ 150.000	$ 8.250.000	x		$	8.495.438	0	$ -	2,5%	$ -	$ 0	2	$ 308.925	$ 8.186.513	
	Sonido (parlante, consola y 2 micrófonos)	Unitario	28	$ 476.000	$ 13.302.000	x		$	13.697.735	0	$ -	2,5%	$ -	$ 0	3	$ 1.443.710	$ 12.254.025	
	Planta eléctrica (reunión espacios abiertos)	Unitario	28	$ 400.000	$ 11.200.000	x		$	11.533.200	0	$ -	2,5%	$ -	$ 0	3	$ 1.235.700	$ 10.297.500	
	Hidratación (botella de agua de 300 ml)	Unitario	890	$ 900	$ 793.000	x		$	816.592	0	$ -	2,5%	$ -	$ 0	195	$ 172.483	$ 644.109	
	Snacks (galletas tosh, maní y jugo de caja de 200 ml)	Unitario	810	$ 7.000	$ 5.670.000	x		$	5.838.683	0	$ -	2,5%	$ -	$ 0	0	$ 0	$ 5.838.683	
PAGA: Proyecto 2. Información y divulgación Lic. Ambiental: Manejo y control de vías de acceso alterno al proyecto **Volantes Informativos**	Volante	Unitario	73000	$ 1.416	$ 94.270.000	x		$	97.074.533	0	$ -	2,5%	$ -	$ 0	9000	$ 1.205.837	$ 95.868.695	No aplica
PAGA: Proyecto 2. Información y divulgación Lic. Ambiental: Manejo y control de vías de acceso alterno al proyecto **Afiches**	Afiche de Avance de Obra	Unitario	850	$ 5.712	$ 4.660.356	X		$	4.799.002	0	$ -	2,5%	$ -	$ 0	70	$ 211.094	$ 4.587.907	No aplica

	INSTITUTO NACIONAL DE VÍAS PROCESO MISIONAL GESTIÓN AMBIENTAL, SOCIAL, PREDIAL Y DE SOSTENIBILIDAD DE PROYECTOS MANUAL DE INTERVENTORÍA OBRA PÚBLICA PRE-ACTA MENSUAL DE INVERSIÓN SOCIAL - SEGUIMIENTO FINAL A LA INVERSIÓN SOCIAL DEL PROYECTO	CÓDIGO	MASPS-MN1-IN-3-FR-6
		VERSIÓN	1
		PÁGINA	

TIPO DE DOCUMENTO	PRE-ACTA	PRE-ACTA MENSUAL DE INVERSIÓN SOCIAL No. (coincide con No. Acta de Recibo Parcial de Obra)	49	FECHA	30	JUNIO	2025
					(Día / Mes / Año)		

PAGA: Proyecto 2. Información y divulgación Lic. Ambiental: Manejo y control de vías de acceso alterno al proyecto **Plegables**	Plegables Informativos Comité de Participación	Unitario	2600	$ 3.570	$ 9.282.000	x		$ 9.558.140	0	$ -	2,5%	$ -	$ 0	300	$ 617.603	$ 8.940.537	No aplica
PAGA: Proyecto 2. Información y divulgación Lic. Ambiental: Manejo y control de vías de acceso alterno al proyecto **Cuñas Radiales**	Elaboración y emisión de Cuñas Radiales y/o publicación en redes sociales (Elaboración y transmisión)	Unitario	132	$ 450.000	$ 58.519.000	x		$ 60.259.940	0	$ -	2,5%	$ -	$ 0	4	$ 946.340	$ 59.313.600	No aplica
PAGA: Proyecto 2. Información y divulgación **Instalación puntos satélites de información**	Carteleras Informativas	Unitario	30	$ 380.000	$ 11.400.000	x		$ 11.739.150	0	$ -	2,5%	$ -	$ 0	10	$ 3.913.050	$ 7.826.100	No aplica
PAGA: Proyecto 5. Cultura vial y particip comunitaria Lic. Amb: Actividades pedagógicas **Pendones institucionales de identificación del proyecto**	Pendones Institucionales de identificación del proyecto o pasacalles	Unitario	104	$ 285.600	$ 26.727.400	x		$ 27.522.540	0	$ -	2,5%	$ -	$ 0	24	$ 3.513.365	$ 24.009.175	No aplica
PAGA: Proyecto 5. Cultura vial y particip comunitaria Lic. Amb: Control riesgo de accidentes sobre la población **Talleres pedagógicos de sostenibilidad**	Refrigerio (Panzerotti, Jugo Fruto caja y fruta)	Unitario	6104	$ 7.600	$ 44.409.450	x		$ 45.730.631	0	$ -	2,5%	$ -	$ 0	1064	$ 6.287.087	$ 39.443.544	No aplica
PAGA: Proyecto 5. Cultura vial y particip comunitaria Lic. Amb: Control riesgo de accidentes sobre la población **Talleres pedagógicos de Sostenibilidad Instiuciones Educativas** **Kit Cartillas para colorear**	Kit de cartillas (preescolar, primaria y bachillerato)	Unitario	5960	$ 14.875	$ 83.240.500	x		$ 85.716.905	0	$ -	2,5%	$ -	$ 0	631	$ 3.038.324	$ 82.678.581	No aplica
	Refrigerio (Panzerotti, Jugo Fruto caja y fruta)	Unitario	655	$ 7.600	$ 4.767.000	x		$ 4.908.818	0	$ -	2,5%	$ -	$ 0	660	$ 4.604.527	$ 304.291	
	Cajas de colores	Unitario	5687	$ 12.000	$ 67.279.250	x		$ 69.280.808	0	$ -	2,5%	$ -	$ 0	631	$ 4.780.779	$ 64.500.029	
	Lápiz	Unitario	5687	$ 794	$ 4.509.349	x		$ 4.643.502	0	$ -	2,5%	$ -	$ 0	631	$ 431.331	$ 4.212.171	
	Borrador	Unitario	5687	$ 833	$ 4.682.564	x		$ 4.821.870	0	$ -	2,5%	$ -	$ 0	631	$ 345.005	$ 4.476.865	
	Tajalápiz	Unitario	5460	$ 2.350	$ 12.831.000	x		$ 13.212.722	0	$ -	2,5%	$ -	$ 0	0	$ 0	$ 13.212.722	
	Tula	Unitario	5460	$ 7.140	$ 38.984.400	x		$ 40.144.186	0	$ -	2,5%	$ -	$ 0	134	$ 777.537	$ 39.366.648	
PAGA: Proyecto 5. Cultura vial y particip comunitaria Lic. Amb: Control riesgo de accidentes sobre la población **Talleres pedagógicos en espacios cerrados con Comité de Participación** **Agenda Institucional y bolígrafo**	Agenda	Unitario	200	$ 17.850	$ 3.570.000	x		$ 3.676.208	0	$ -	2,5%	$ -	$ 0	0	$ 0	$ 3.676.208	No aplica
	Bolígrafo	Unitario	200	$ 2.856	$ 571.200	x		$ 588.193	0	$ -	2,5%	$ -	$ 0	0	$ 0	$ 588.193	
PAGA: Proyecto 5. Cultura vial y particip comunitaria Lic. Amb: Control riesgo de accidentes sobre la población **Talleres pedagógicos de sostenibilidad en espacios abiertos** **Campaña de Seguridad Vial Sector Ave Colombiana (2024/06/28)**	Carpa para campañas móviles	Unitario	29	$ 220.000	$ 7.002.000	x		$ 7.210.310	0	$ -	2,5%	$ -	$ 0	3	$ 1.320.140	$ 5.890.170	No aplica
	Hidratación (incluye servilletas)	Unitario	1509	$ 900	$ 1.395.250	x		$ 1.436.759	0	$ -	2,5%	$ -	$ 0	309	$ 324.629	$ 1.112.130	
	TV 65" con soporte / proyección presentación	Unitario	27	$ 150.000	$ 4.800.000	x		$ 4.942.800	0	$ -	2,5%	$ -	$ 0	1	$ 926.775	$ 4.016.025	
	Planta eléctrica (campaña espacios abiertos)	Unitario	26	$ 400.000	$ 10.400.000	x		$ 10.709.400	0	$ -	2,5%	$ -	$ 0	0	$ 0	$ 10.709.400	
	Sonido (parlante, consola y 2 micrófonos)	Unitario	28	$ 476.000	$ 12.976.000	x		$ 13.362.036	0	$ -	2,5%	$ -	$ 0	2	$ 617.850	$ 12.744.186	
	Transporte insumos de alquiler para las campañas	Unitario	26	$ 150.000	$ 3.900.000	x		$ 4.016.025	0	$ -	2,5%	$ -	$ 0	0	$ 0	$ 4.016.025	
PAGA: Proyecto 7. Proyectos Productivos y/o obras con participación comunitaria Lic. Amb: Programa de Manejo de Impacto sobre los niveles de ingreso a las actvidades económicas **Proyectos Productivos u OPC**	Propuesta y ejecución de Proyectos Productivos en 10 municipios del AID	Unitario	10	$ 160.702.797	$ 1.607.027.970	x		$ 1.654.837.052	0	$ -	2,5%	$ -	$ 0	0	$ 0	$ 1.654.837.052	No aplica
GERENCIA DE REGIONES - INVIAS: PLAN DE ACCIÓN LÍNEAS ESTRATÉGICAS DE INVIAS. **Línea Académica: "Del Aula a la Obra"**	Casco blanco bunker semiautomático	Unitario	800	$ 15.351	$ 12.280.800	x		$ 12.646.154	0	$ -	2,5%	$ -	$ 0	460	$ 5.249.624	$ 7.396.529	Cobrado en la preacta N 19
	Manillas personalizadas publicitarias full color plásticas con logo INVIAS	Unitario	800	$ 1.190	$ 952.000	x		$ 980.322	0	$ -	2,5%	$ -	$ 0	600	$ 525.173	$ 455.150	
	Calcomanías frontales y laterales con logo de INVIAS para casco	Unitario	800	$ 774	$ 619.200	x		$ 637.621	0	$ -	2,5%	$ -	$ 0	600	$ 525.173	$ 112.449	
	Tapabocas caja x 50 unidades	Unitario	20	$ 17.800	$ 356.000	x		$ 366.591	0	$ -	2,5%	$ -	$ 0	200	$ 63.721	$ 302.870	
	Refrigerios (bebida + pasabocas de la zona)	Unitario	1000	$ 5.700	$ 5.700.000	x		$ 5.869.575	0	$ -	2,5%	$ -	$ 0	671	$ 3.280.784	$ 2.588.792	
	Hidratación (botella de agua) 300ml	Unitario	1000	$ 952	$ 952.000	x		$ 980.322	0	$ -	2,5%	$ -	$ 0	370	$ 223.868	$ 756.454	
	Transporte ida y vuelta para 40 personas entre Bogotá y Zipaquirá	Unitario	20	$ 600.000	$ 12.000.000	x		$ 12.357.000	0	$ -	2,5%	$ -	$ 0	11	$ 5.972.550	$ 6.384.450	
GERENCIA DE REGIONES - INVIAS: PLAN DE ACCIÓN LÍNEAS ESTRATÉGICAS DE INVIAS. **Línea Sostenible: Jornadas de siembra familiar**	Tallerista Gestión del Riesgo INVIAS	Unitario	1	$ 8.500.000	$ 8.500.000	x		$ 8.752.875	0	$ -	2,5%	$ -	$ 0	1	$ 8.752.875	$ 0	Cobrado en la preacta N 19
	(1) Pendón genérico de siembra con araña (Tamaño 2 x 1 metros, lona gruesa, full color	Unitario	1	$ 166.600	$ 166.600	x		$ 171.556	0	$ -	2,5%	$ -	$ 0	1	$ 171.556	$ 0	
	Diplomas *"siembra familiar"* tamaño carta, papel kimberly grueso, full color	Unitario	25	$ 5.950	$ 148.750	x		$ 153.175,31	0	$ -	2,5%	$ -	$ 0	25	$ 153.175	$ 0	
	Cartillas para colorear INVIAS para entregar a los niños (tamaño 22x33,5cms, Papel reciclable o propalcote portada y hojas dentro bond, cosida, A full color y a láser o offset)	Unitario	25	$ 41.650	$ 1.041.250	x		$ 1.072.227,19	0	$ -	2,5%	$ -	$ 0	25	$ 1.072.227	$ 0	
	Alquiler Carpa 6*6 mts	Unitario	1	$ 185.000	$ 185.000	x		$ 190.504	0	$ -	2,5%	$ -	$ 0	1	$ 190.504	$ 0	
	Refrigerios tipo almuerzo (jugo +sandwich pernil cerdo o pastel+ fruta calibre 150)	Unitario	100	$ 7.000	$ 700.000	x		$ 720.825	0	$ -	2,5%	$ -	$ 0	100	$ 720.825	$ 0	
	Activ pedagógica estudiantes (12 cartulinas x juego)	Unitario	96	$ 2.000	$ 192.000	x		$ 197.712	0	$ -	2,5%	$ -	$ 0	96	$ 197.712	$ 0	
	Activ pedagógica estudiantes (6 marcadores gruesos x juego)	Unitario	72	$ 1.800	$ 129.600	x		$ 133.456	0	$ -	2,5%	$ -	$ 0	72	$ 133.456	$ 0	
	Uniforme Camisetas+ medias + pantalonetas genericas estampadas con el logo de INVIAS y numero para niños entre los 6 y 12 años (32 niños por municipio)	Unitario	192	$ 53.550	$ 10.281.600	x		$ 10.587.478	0	$ -	2,5%	$ -	$ 0	192	$ 10.587.478	$ 0	
	Balones Microfútbol Futsal para categoria infantil Golty	Unitario	6	$ 95.200	$ 571.200	x		$ 588.193	0	$ -	2,5%	$ -	$ 0	6	$ 588.193	$ 0	
	Arcos Metálicos Microfútbol Futsal no profesional (c/u)	Unitario	12	$ 476.000	$ 5.712.000	x		$ 5.881.932	0	$ -	2,5%	$ -	$ 0	12	$ 5.881.932	$ 0	
	Mallas Arcos Microfútbol Futsal para grosor No. 5 (par)	Unitario	6	$ 154.700	$ 928.200	x		$ 955.814	0	$ -	2,5%	$ -	$ 0	6	$ 955.814	$ 0	
	Medallas de premiación deportivas, metálicas con cintillo en tela color naranja	Unitario	192	$ 5.950	$ 1.142.400	x		$ 1.176.386	0	$ -	2,5%	$ -	$ 0	192	$ 1.176.386	$ 0	
	Trofeos para los equipos ganadores de cada municipio	Unitario	6	$ 35.700	$ 214.200	x		$ 220.572	0	$ -	2,5%	$ -	$ 0	6	$ 220.572	$ 0	
	Kit bioseguridad personalizado (frasco alcohol y tapabocas quirúrgico)	Unitario	192	$ 2.396	$ 459.946	x		$ 473.629	0	$ -	2,5%	$ -	$ 0	192	$ 473.629	$ 0	
	Refrigerios (bebida + pasabocas de la zona)(total por c/colegio)	Unitario	770	$ 6.200	$ 4.774.000	x		$ 4.916.027	0	$ -	2,5%	$ -	$ 0	770	$ 4.916.027	$ 0	

	INSTITUTO NACIONAL DE VÍAS PROCESO MISIONAL GESTIÓN AMBIENTAL, SOCIAL, PREDIAL Y DE SOSTENIBILIDAD DE PROYECTOS MANUAL DE INTERVENTORÍA OBRA PÚBLICA PRE-ACTA MENSUAL DE INVERSIÓN SOCIAL - SEGUIMIENTO FINAL A LA INVERSIÓN SOCIAL DEL PROYECTO	CÓDIGO	MASPS-MN1-IN-3-FR-6
		VERSIÓN	1
		PÁGINA	

TIPO DE DOCUMENTO	PRE-ACTA	PRE-ACTA MENSUAL DE INVERSIÓN SOCIAL No. (coincide con No. Acta de Recibo Parcial de Obra)	49	FECHA	30	JUNIO	2025
					(Día / Mes / Año)		

GERENCIA DE REGIONES - INVIAS: PLAN DE ACCIÓN LÍNEAS ESTRATÉGICAS DE INVIAS. **Línea Deportiva: "INVIAS, vias deportivas"**	Hidratación (botella de agua) 300ml para los 12 partidos	Unitario	527	$ 700	$ 368.900	x		$ 379.875	0	$ -	2,5%	$ -	$ 0	527	$ 379.875	$ 0	Cobrado en la preacta N 19
	Alquiler Mesas plásticas rimax 4 puestos (3 mesas para clausura)	Unitario	3	$ 8.000	$ 24.000	x		$ 24.714	0	$ -	2,5%	$ -	$ 0	3	$ 24.714	$ 0	
	Alquiler Sillas plásticas rimax sin brazos (12 sillas para clausura)	Unitario	12	$ 800	$ 9.600	x		$ 9.886	0	$ -	2,5%	$ -	$ 0	12	$ 9.886	$ 0	
	Alquiler de Sonido y Microfono (1 alquiler por c/juego)	Unitario	1	$ 400.000	$ 400.000	x		$ 411.900	0	$ -	2,5%	$ -	$ 0	1	$ 411.900	$ 0	
	Refrigerios (bebida + pasabocas de la zona)(100 refrigerios para clausura)	Unitario	240	$ 5.349	$ 1.283.700	x		$ 1.321.890	0	$ -	2,5%	$ -	$ 0	240	$ 1.321.890	$ 0	
	Hidratación clausura (botella de agua)	Unitario	171	$ 700	$ 119.700	x		$ 123.261	0	$ -	2,5%	$ -	$ 0	171	$ 123.261	$ 0	
	Dotación deportiva incentivo: (2) balones de fútbol	Unitario	12	$ 95.200	$ 1.142.400	x		$ 1.176.386	0	$ -	2,5%	$ -	$ 0	12	$ 1.176.386	$ 0	
	Dotación deportiva incentivo: (2) balones de baloncesto	Unitario	12	$ 77.350	$ 928.200	x		$ 955.814	0	$ -	2,5%	$ -	$ 0	12	$ 955.814	$ 0	
	Dotación deportiva incentivo: (2) balones de voleybol	Unitario	12	$ 95.200	$ 1.142.400	x		$ 1.176.386	0	$ -	2,5%	$ -	$ 0	12	$ 1.176.386	$ 0	
	Dotación deportiva incentivo: (10) lazos para saltar	Unitario	60	$ 11.900	$ 714.000	x		$ 735.242	0	$ -	2,5%	$ -	$ 0	60	$ 735.242	$ 0	
	Dotación deportiva incentivo: juegos de mesa: ajedrez, parqués o dominó	Unitario	6	$ 11.900	$ 71.400	x		$ 73.524	0	$ -	2,5%	$ -	$ 0	6	$ 73.524	$ 0	
	(2) servicios de bus / transporte ida y vuelta para clausura	Unitario	2	$ 600.000	$ 1.200.000	x		$ 1.235.700	0	$ -	2,5%	$ -	$ 0	2	$ 1.235.700	$ 0	
GERENCIA DE REGIONES - INVIAS: PLAN DE ACCIÓN LÍNEAS ESTRATÉGICAS DE INVIAS. **Línea Social: "Manos a la obra" Fachadas de escuelas**	Gorra con logo INVIAS	Unitario	120	$ 26.180	$ 3.141.600	x		$ 3.235.063	0	$ -	2,5%	$ -	$ 0	120	$ 3.235.063	$ 0	Cobrado en la preacta N 19
	Pintura / Pintuland Tipo gal	Unitario	75	$ 65.000	$ 4.875.014	x		$ 5.020.046	0	$ -	2,5%	$ -	$ 0	75	$ 5.020.046	$ 0	
	Pintura de aceite blanca (galones)	Unitario	14	$ 64.000	$ 896.000	x		$ 922.656	0	$ -	2,5%	$ -	$ 0	14	$ 922.656	$ 0	
	Tinner (1/2 galón)	Unitario	7	$ 22.000	$ 153.997	x		$ 158.578	0	$ -	2,5%	$ -	$ 0	7	$ 158.578	$ 0	
	Estuco plástico (1/2 caneca)	Unitario	9	$ 39.667	$ 357.000	x		$ 367.621	0	$ -	2,5%	$ -	$ 0	9	$ 367.621	$ 0	
	Pegamaster (bultos)	Unitario	4	$ 31.981	$ 127.925	x		$ 131.731	0	$ -	2,5%	$ -	$ 0	4	$ 131.731	$ 0	
	Rodillos master No. 9 (2*escuela)	Unitario	12	$ 7.501	$ 90.007	x		$ 92.685	0	$ -	2,5%	$ -	$ 0	12	$ 92.685	$ 0	
	Brochas 3" (2*escuela)	Unitario	12	$ 7.000	$ 84.000	x		$ 86.499	0	$ -	2,5%	$ -	$ 0	12	$ 86.499	$ 0	
	Espátulas (2*escuela)	Unitario	12	$ 5.196	$ 62.356	x		$ 64.211	0	$ -	2,5%	$ -	$ 0	12	$ 64.211	$ 0	
	Rollos cinta enmascarar ancha 2cm (2*escuela)	Unitario	12	$ 14.000	$ 168.000	x		$ 172.998	0	$ -	2,5%	$ -	$ 0	12	$ 172.998	$ 0	
	Pliego de lija de agua 80 gramos	Unitario	12	$ 1.428	$ 17.136	x		$ 17.646	0	$ -	2,5%	$ -	$ 0	12	$ 17.646	$ 0	
	Pliego de lija de agua 120 grano (2*escuela)	Unitario	12	$ 1.428	$ 17.136	x		$ 17.646	0	$ -	2,5%	$ -	$ 0	12	$ 17.646	$ 0	
	Pliego de lija de agua 150 grano	Unitario	12	$ 1.428	$ 17.136	x		$ 17.646	0	$ -	2,5%	$ -	$ 0	12	$ 17.646	$ 0	
	30 temperas de colores surtidos por colegio (mural pintado)	Unitario	180	$ 533	$ 96.000	x		$ 98.856	0	$ -	2,5%	$ -	$ 0	180	$ 98.856	$ 0	
	Pinceles delgados (mural pintado por los niños) * m/cpio	Unitario	60	$ 900	$ 54.000	x		$ 55.607	0	$ -	2,5%	$ -	$ 0	60	$ 55.607	$ 0	
	Pinceles gruesos (mural pintado por los niños) * m/pio	Unitario	60	$ 1.400	$ 84.000	x		$ 86.499	0	$ -	2,5%	$ -	$ 0	60	$ 86.499	$ 0	
	Refrigerios (bebida + pasabocas de la zona) 40 para c/actividad mural	Unitario	180	$ 6.533	$ 1.176.000	x		$ 1.210.986	0	$ -	2,5%	$ -	$ 0	180	$ 1.210.986	$ 0	
	Hidratación (botella de agua) 40 para c/actividad mural	Unitario	180	$ 700	$ 126.000	x		$ 129.749	0	$ -	2,5%	$ -	$ 0	180	$ 129.749	$ 0	
	Kit bioseguridad personalizado (frasco alcohol y tapabocas quirúrgico)	Unitario	80	$ 2.086	$ 166.892	x		$ 171.857	0	$ -	2,5%	$ -	$ 0	80	$ 171.857	$ 0	
GERENCIA DE REGIONES - INVIAS: PLAN DE ACCIÓN LÍNEAS ESTRATÉGICAS DE INVIAS. **Línea Turística: "Turisteando con el INVIAS" - Caminata al Neusa**	Recorrido Reserva Natural del embalse del Neusa	Unitario	39	$ 38.000	$ 1.482.000	x		$ 1.526.090	0	$ -	2,5%	$ -	$ 0	39	$ 1.526.090	$ 0	Cobrado en la preacta N 19
	Gorra con logo INVIAS	Unitario	40	$ 26.180	$ 1.047.200	x		$ 1.078.354	0	$ -	2,5%	$ -	$ 0	40	$ 1.078.354	$ 0	
	Camiseta con logo INVIAS	Unitario	40	$ 21.420	$ 856.800	x		$ 882.290	0	$ -	2,5%	$ -	$ 0	40	$ 882.290	$ 0	
	Indumentaria picnic para mantel para grupos de 5 personas c/u	Unitario	8	$ 6.000	$ 48.000	x		$ 49.428	0	$ -	2,5%	$ -	$ 0	8	$ 49.428	$ 0	
	Indumentaria picnic canastas para grupos de 5 personas c/u	Unitario	8	$ 7.000	$ 56.000	x		$ 57.666	0	$ -	2,5%	$ -	$ 0	8	$ 57.666	$ 0	
	Kit bioseguridad	Unitario	40	$ 2.086	$ 83.446	x		$ 85.929	0	$ -	2,5%	$ -	$ 0	40	$ 85.929	$ 0	
	Refrigerios tipo picnic (jugo +sandwich pernil cerdo o pastel+ fruta calibre 150)	Unitario	40	$ 6.700	$ 268.000	x		$ 275.973	0	$ -	2,5%	$ -	$ 0	40	$ 275.973	$ 0	
	Transporte ida y vuelta caminantes	Unitario	1	$ 600.000	$ 600.000	x		$ 617.850	0	$ -	2,5%	$ -	$ 0	1	$ 617.850	$ 0	
GERENCIA DE REGIONES - INVIAS: PLAN DE ACCIÓN LÍNEAS ESTRATÉGICAS DE INVIAS. **Personal y Transporte**	Residente Social (dedicación 100% + factor prestac) *5 meses	Unitario	4,5	$ 5.600.000	$ 25.200.000	x		$ 25.949.700	0	$ -	2,5%	$ -	$ 0	5	$ 25.949.700	$ 0	Cobrado en la preacta N 19
	Auxiliar Social (dedicación 100% + factor prestac) *5 meses	Unitario	4,5	$ 3.200.000	$ 14.400.000	x		$ 14.828.400	0	$ -	2,5%	$ -	$ 0	5	$ 14.828.400	$ 0	
	Alquiler de camioneta con conductor *2 meses	Unitario	1,5	$ 7.500.000	$ 11.250.000	x		$ 11.584.688	0	$ -	2,5%	$ -	$ 0	2	$ 11.584.688	$ 0	
	(1) Comunicador social	Unitario	3,47	$ 5.600.000	$ 19.432.000	x		$ 20.010.102	0	$ -	2,5%	$ -	$ 0	3	$ 20.010.102	$ 0	

	INSTITUTO NACIONAL DE VÍAS PROCESO MISIONAL GESTIÓN AMBIENTAL, SOCIAL, PREDIAL Y DE SOSTENIBILIDAD DE PROYECTOS MANUAL DE INTERVENTORÍA OBRA PÚBLICA PRE-ACTA MENSUAL DE INVERSIÓN SOCIAL - SEGUIMIENTO FINAL A LA INVERSIÓN SOCIAL DEL PROYECTO	CÓDIGO	MASPS-MN1-IN-3-FR-6
		VERSIÓN	1
		PÁGINA	

TIPO DE DOCUMENTO	PRE-ACTA	PRE-ACTA MENSUAL DE INVERSIÓN SOCIAL No. (coincide con No. Acta de Recibo Parcial de Obra)	49	FECHA	30	JUNIO	2025
					(Día / Mes / Año)		

GERENCIA DE REGIONES - INVIAS: PLAN DE ACCIÓN LÍNEAS ESTRATÉGICAS DE INVIAS. **Plan de Medios Líneas Estratégicas**	Computador portátil y programas de edición	Unitario	5	$ 304.742	$ 1.523.710	x		$ 1.569.040	0	$ -	2,5%	$ -	$ 0	5	$ 1.569.040	$ 0	Cobrado en la preacta N 19
	Soporte refrigerante portátil, teclado y mouse	Unitario	1	$ 171.680	$ 171.680	x		$ 176.787	0	$ -	2,5%	$ -	$ 0	1	$ 176.787	$ 0	
	Vallas informativas del proyecto	Unitario	1	$ 10.177.000	$ 10.177.000	x		$ 10.479.766	0	$ -	2,5%	$ -	$ 0	1	$ 10.479.766	$ 0	
	Pasacalles con información del proyecto 6*08 m	Unitario	7	$ 190.638	$ 1.334.468	x		$ 1.374.168	0	$ -	2,5%	$ -	$ 0	7	$ 1.374.168	$ 0	
Implementación del Plan de Manejo Arqueológico	Personal: Arqueólogo Líder	Unitario	111	$ 7.338.765	$ 814.602.915	x		$ 838.837.352	3	$ 22.016.295	2,5%	$ 654.985	$ 22.671.279,77625	42,30	$ 300.719.504,71	$ 538.117.847,29	Se anexa cuenta de cobro y seguridad social (Los valores relacionados NO incluyen 2.5 % admin y el IVA) Pago mes de MARZO $7.338.765 N° FELE192 Pago mes de ABRIL $7.338.765 N° FELE195
	Personal: Arqueólogo Residente 1	Unitario	111	$ 6.347.040	$ 704.521.440	x		$ 725.480.953	3	$ 19.041.120	2,5%	$ 566.473	$ 19.607.593,3200	43,00	$ 235.252.583,83	$ 490.228.369,17	(Los valores relacionados NO incluyen 2.5 % admin y el IVA). Pago mes de MARZO $6.347.040, Pago mes de ABRIL $6.347.040 Pago mes de MAYO $6.347.040
	Personal: Arqueólogo Residente 2	Unitario	111	$ 6.347.040	$ 704.521.440	x		$ 725.480.953	3	$ 15.155.000	2,5%	$ 450.861	$ 15.605.861,25	39,00	$ 203.538.209,04	$ 521.942.743,96	(Los valores relacionados NO incluyen 2.5 % admin y el IVA) Pago mes de MARZO $5.040.000, Pago mes de ABRIL $5.040.000, Pago mes de MAYO $5.075.000
	Personal: Arqueólogo Residente 3	Unitario	111	$ 6.347.040	$ 704.521.440	x		$ 725.480.953	0	$ -	2,5%	$ -	$ -	29,00	$ 137.206.485,85	$ 588.274.467,15	N/A
	Personal: Profesional SIG	Unitario	111	$ 4.193.580	$ 465.487.380	x		$ 479.335.630	3	$ 12.580.740	2,5%	$ 374.277	$ 12.955.017,0150	42,00	$ 145.983.876,48	$ 333.351.753,53	(Los valores relacionados NO incluyen 2.5 % admin y el IVA) Pago mes de MARZO $4.193.580, Pago mes de ABRIL $4.193.580, Pago mes de MAYO $4.193.580
	Transporte: Vehículo	Unitario	111	$ 6.500.000	$ 721.500.000	x		$ 742.964.625	3	$ 19.500.000	2,5%	$ 580.125	$ 20.080.125,00	37,00	$ 247.654.875,00	$ 495.309.750	Se anexan certificaciones. Cobro correspondiente al 01 de marzo al 31 de mayo Cobro marzo de $6.500.000 Cobro abril de $6.500.000 Cobro mayo de $6.500.000 (Los valores relacionados NO incluyen 2.5 % admin y el IVA)
	Monitoreo Arqueológico y Arqueología Pública: Materiales y alquiler de equipos	Global	1	$ 127.882.730	$ 127.882.730	x		$ 131.687.241	0,003	$ 360.000	2,5%	$ 10.710	$ 370.710,00	0,122	$ 16.131.167,62	$ 115.556.073,38	Se anexan certificaciones. Cobro correspondiente al 01 de marzo al 31 de mayo Cobro marzo de $120.000 Cobro abril de $120.000 Cobro mayo de $120.000
	Actividad de Rescate Sito 1 (PR4+570 a PR4+660): Personal, transporte, materiales y equipos	Global	1	$ 99.127.095	$ 99.127.095	x		$ 102.076.126	0	$ -	2,5%	$ -	$ -	1,00	$ 55.513.427,77	$ 46.562.698,23	No Aplica. Cobrado en preacta No. 19
	Actividad de Prospección, Materiales y alquiler de equipos, requeridos para las actividades de prospección Sito 2 (PK 3+310 a PK 3+365):	Global	1	$ 2.678.931	$ 2.678.931	x		$ 2.758.629	0	$ -	2,5%	$ -	$ -	1,00	$ 826.277,45	$ 1.932.351,55	No Aplica. Cobrado en preacta No. 20
	Actividad de Rescate Sito 2 (PK 3+310 a PK 3+365): Personal, transporte, materiales y equipos	Global	1	$ 37.618.031	$ 37.618.031	x		$ 38.737.167	0	$ -	2,5%	$ -	$ -	1,00	$ 25.282.375,24	$ 13.454.791,76	No Aplica. Cobrado en preacta No. 20
	Actividad de Prospección, Materiales y alquiler de equipos, requeridos para las actividades de prospección AVE colombiana	Global	1	$ 410.973	$ 410.973	x		$ 423.199	0	$ -	2,5%	$ -	$ -	1,00	$ 352.689,38	$ 70.509,62	No Aplica. Cobrado en preacta No. 20
	Actividad de Prospección, Materiales y alquiler de equipos, requeridos para las actividades de prospección Sitio 3 (PK 2+735 a PK 2+755)	Global	1	$ 423.376	$ 423.376	x		$ 435.971	0	$ -	2,5%	$ -	$ -	1,00	$ 334.668,75	$ 101.302,25	No Aplica. Cobrado en preacta No. 20
	Actividad de RescateSitio 3 (PK 2+735 a PK 2+755): Personal, transporte, materiales y equipos	Global	1	$ 65.599.178,84	$ 65.599.179	x		$ 67.550.754	0,00	$ -	2,5%	$ -	$ -	1,00	$ 37.529.103,85	$ 30.021.650,15	No aplica cobrado en preacta No. 21
	Actividades de laboratorio arqueológico 52844 fragmentos arqueólogicos: Materiales y alquiler de equipos, requeridos para las actividades de laboratorio de 52844 fragmentos cerámicos	Global	1	$ 141.023.284	$ 141.023.284	x		$ 145.218.726	0,012	$ 1.668.458,71	2,5%	$ 49.637	$ 1.718.095,36	0,76	$ 110.862.047,60	$ 34.356.678,40	Se anexan facturas y certificaciones correspondientes Pago mes de Marzo $553.099,57, Pago mes de abril $553.099,57, Pago mes de Mayo $562.259,57 (Los valores relacionados NO incluyen 2.5 % admin y el IVA).
PROGRAMA DE GESTIÓN SOCIAL - REASENTAMIENTO Y COMPENSACIÓN SOCIAL. CONTRATO - 989	RECONOCIMIENTO DE FACTORES SOCIOECONÓMICOS UMV	Unitario	70	$ 117.000.000	$ 8.190.000.000	x		$ 8.433.652.500	0	$ -	2,5%	$ -	$ -	0	$ 0	$ 8.433.652.500	No Aplica
	RECONOCIMIENTO DE FACTORES SOCIOECONÓMICOS UME	Unitario	66	$ 19.500.000	$ 1.287.000.000	x		$ 1.325.288.250	0	$ -	2,5%	$ -	$ -	5	$ 76.386.855	$ 1.248.901.395	No Aplica
	RECONOCIMIENTO DE FACTORES SOCIOECONÓMICOS ARRTO	Unitario	66	$ 2.600.000	$ 171.000.000	x		$ 176.087.250	0	$ -	2,5%	$ -	$ -	9	$ 23.189.970	$ 152.897.280	No Aplica
	RECONOCIMIENTO DE FACTORES SOCIOECONÓMICOS TDO	Unitario	150	$ 2.600.000	$ 389.400.000	x		$ 400.984.650	0	$ -	2,5%	$ -	$ -	9	$ 22.901.640	$ 378.083.010	No Aplica
	RECONOCIMIENTO DE FACTORES SOCIOECONÓMICOS HTO	Unitario	3	$ 3.900.000	$ 11.700.000	x		$ 12.048.075	0	$ -	2,5%	$ -	$ -	0	$ 0	$ 12.048.075	No aplica

4. RESUMEN

A	VALOR PRE-ACTA TRAMITADO POR REEMBOLSO DE GASTOS	$ 90.321.614,00	G	VALOR PRE-ACTA TRAMITADO COMO ÍTEM NO PREVISTO	$ -
B	VALOR BÁSICO PRE-ACTA	$ 90.321.614,00	H	OTROS COSTOS RELACIONADOS CON REEMBOLSO DE GASTOS EN LA PRE-ACTA	$ 2.258.040,00
C	VALOR IVA MENSUAL	$ 429.028,00	I	VALOR TOTAL MES GESTIÓN SOCIOAMBIENTAL	$ 93.008.682,00
D	VALOR TOTAL PRE-ACTA MENSUAL DE INVERSIÓN SOCIAL	$ 93.008.682,00	J	VALOR TOTAL MES GESTIÓN SOCIOPREDIAL	$ -
E	RECURSO REMANENTE (VALOR POR EJECUTAR)	$ 16.529.089.005,00	K	VALOR TOTAL EJECUTADO ACUMULADO	$ 1.896.104.183,00
F	VALOR PROVISIÓN SOCIAL INCLUIDO IVA	$ 18.425.193.188,00	L	EJECUCIÓN DEL RECURSO SOCIAL ASIGNADO (%)	10,29%

5. OBSERVACIONES, CONCLUSIONES Y/O RECOMENDACIONES

Como anexo a la presente acta se adjuntan las memorias de cálculo donde se describen el cobro de cada uno de los item reflejados en la presente acta.
Una vez revisadas las actividades y valores reportados en la presente pre acta al igual que los soportes adjuntados, por parte de interventoría se da aprobación para el cobro correspondiente.

6. FIRMAS

Firma
Nombre: **Mario Alberto Huertas Cotes**
Representante Legal Contratista **Apoderado**
Matrícula Profesional No.: 14502 CND

Firma
Nombre: **Luz Amparo Sánchez Porras**
Profesional Social Contratista
Matrícula Profesional No.: 151743705 - I

Firma
Nombre: **Luis Antonio Rueda Rueda**
Representante Legal Interventoría **Apoderado**
Matrícula Profesional No.: 68202 - 16905 STND

Firma
Nombre: **Danna Soler Ruíz**
Profesional Social Interventoría
Matrícula Profesional No.: 271911023 - 1

NOTAS:

1. Las actividades, cantidades y precios consignados en el presente formato, son responsabilidad del Contratista y del Interventor de acuerdo a sus competencias respectivas, sin superar los valores establecidos en el Plan de Inversión Social vigente.
2. Solo serán reconocidas las pre actas mensuales, una vez el Plan de Inversión Social en su versión 2 o subsiguientes cuente con concepto de no objeción por parte de la Subdirección Sostenibilidad.
3. * En OTROS deben incluirse gravámenes reconocidos contractualmente, como el IVA para actividades sociales tramitadas por Ítem no Previsto.
4. ** Todo lo enunciado debe contener información mensual actualizada y relacionada con las pre-actas tramitadas anteriormente.
5. En los numerales 2,3 y 5 es posible modificar el formato incluyendo filas para ampliar el campo de diligenciamiento de la información solicitada. En todo caso se debe conservar la estética y distribución del formato.

Original: Archivo de Gestión del INVIAS.
Copias: Contratista, Interventor, Subdirección Sostenibilidad.

Fecha: 2025-07-07 14:36:28
Radicado: 2025S-VBOG-045980
Destino: LUIS ANTONIO RUEDA RUEDA
Anexos: 0

Martha Helena Romero Moreno,SUBDIRECTORA DE
2025-07-07T14:36:31-05:00,Documento Firmado
Digitalmente,Escanee el Codigo QR Para Validarlo

Al contestar cite este radicado: 2025S-VBOG-045980
Fecha: 2025-07-07 14:36:28

SEÑOR(A):
LUIS ANTONIO RUEDA RUEDA
DIRECTOR DE INTERVENTORIA
CONSORCIO ICEACSA - TPF
CALLE 98 No 21-50
consorcio.iceacsatpf2022@gmail.com
BOGOTÁ, D.C., BOGOTA

ASUNTO: Respuesta al radicado No 2025E-VUVRAZ-070010- Pre acta social 49 de la Ruta de los Comuneros.

Respetado Ingeniero Rueda

En atención su comunicación C971-4094-2025 con radicado INVIAS 2025E-VUVRAZ-024580, referente al contrato de obra 989 de 2021 cubo objeto es: Mejoramiento mediante la construcción y mantenimiento, gestión predial, social y ambiental sostenible de La ruta de los comuneros (Zipaquirá - Barbosa – Bucaramanga- Girón- Piedecuesta) en los departamentos de Cundinamarca, Boyacá y Santander, en marco de la reactivación económica, mediante el programa de obra Pública “vías para la legalidad y la reactivación visión 2030” módulo 1.

Mediante la cual se allega para concepto, la **Pre-Acta Social 49** correspondiente a la fecha de junio de 2025, debidamente firmada por las partes, con el concepto de aprobación de la interventoría; esta Subdirección acusa recibido de la información e indica lo siguiente:

Se verifica que la información aportada por el contratista y aprobada por la Interventoría es consistente con las actividades realizadas y con lo establecido en el Plan de Inversión Social versión 5, no objetado por este despacho mediante oficio 2024S-VBOG-071692.

Asimismo, las cantidades, precios, valores totales y actividades no superan los montos aprobados por la Interventoría en el plan correspondiente. Las actividades por reconocer en esta pre-acta son aquellas derivadas del programa de arqueología (Personal, alquiler de vehículo, monitoreo arqueológico, arqueología pública y laboratorio). Por lo tanto, esta dependencia emite su concepto de **no objeción a la Pre-Acta Social 49, por un valor de $ 93.008.682 IVA incluido**, correspondiente al reembolso de gastos, con el fin de continuar con el trámite respectivo.

Esta Dependencia copia a la Unidad Ejecutora y Dirección Territorial para su conocimiento y fines pertinentes.

INVIAS
Martha Helena Romero Moreno,SUBDIRECTORA DE
2025-07-07T14:36:31-05:00,Documento Firmado
Digitalmente,Escanee el Codigo QR Para Validarlo

Finalmente cabe precisar, que de acuerdo con lo establecido en el manual de Interventoría los valores y cantidades aprobados son de total responsabilidad de la firma interventora garantizando la indemnidad del INVIAS. La presente comunicación se expide en los términos y con los alcances previstos en el Manual de Interventoría vigente del INVIAS.

Cordialmente,

MARTHA HELENA ROMERO MORENO
SUBDIRECTORA DE SOSTENIBILIDAD

Proyectado por: MARYLEX JULIETH SEPULVEDA BUITRAGO
Revisado por: HILDUARA MILENA BARRERA MENDOZA- COORDINADORA SOCIAL
Aprobado por:

Copia Interna a: GUSTAVO ALFONSO CEPEDA OCAMPO (1000013), LUIS EDUARDO GARZÓN CHARUM (1120100)
Copia Externa a:

INVIAS

Martha Helena Romero Moreno,SUBDIRECTORA DE
2025-07-07T14:36:31-05:00,Documento Firmado
Digitalmente,Escaine el Codigo QR Para Validarlo

REGISTRO DE FIRMAS DIGITALES

ROMERO MORENO MARTHA HELENA - 52259703

07/07/2025 14:36:47 COT -05

PBTD-7OAG-OF1O-TDZF-T175-1917-0073-40

Fecha: 2025-07-07T14:36:32-05:00
Martha Helena Romero Moreno
SUBDIRECTORA DE SOSTENIBILIDAD
1110500 SUBDIRECCIÓN DE SOSTENIBILIDAD
INVIAS

	INSTITUTO NACIONAL DE VIAS CONTROL FINANCIERO Y CONTABLE **AFECTACION PRESUPUESTAL DE OBLIGACIONES**	CÓDIGO	AFINCO-FR-12	
		VERSIÓN	1	
		PÁGINA	1 DE 1	

CONTRATO N°: 989 DE 2021

	%	**TIPO PAGO:**		NUMERO DE ACTA O CUENTA DE COBRO	PERIODO
ANTICIPO		ACTA DE OBRA	X	49	JUNIO 2025
PAGO ANTICIPADO	_____	ACTA DE INTERVENTORIA		_____	_____
		ACTA DE AJUSTE		_____	_____
DESEMBOLSO	_____	PRESTACION DE SERVICIOS		_____	_____
		OTRO		_____	_____
		CUAL? _____		_____	_____

RECURSO PRESUPUESTAL : Registre el No. de Recurso Presupuestal que financia el proyecto.
(Consulte la información en el Registro Presupuestal del Contrato)

No. COMPROMISO	229725	RUBRO No. C-2401-0600-41-51102D-2401008-02	RECURSO No.	11	VALOR AFECTADO	$	3,688,851,608.00
No. COMPROMISO		RUBRO No.	RECURSO No.		VALOR AFECTADO	$	
No. COMPROMISO		RUBRO No.	RECURSO No.		VALOR AFECTADO	$	
No. COMPROMISO		RUBRO No.	RECURSO No.		VALOR AFECTADO	$	
					TOTAL ACTA	$	3,688,851,608.00

NOTAS:

LUIS ANTONIO RUEDA RUEDA
SUPERVISOR TECNICO DEL CONTRATO -REPRESENTANTE LEGAL O APODERADO
CONSORCIO ICEACSA-TPF
Matrícula Profesional No.: 68202-16905 STDER

	INSTITUTO NACIONAL DE VÍAS CONTROL FINANCIERO Y CONTABLE **IDENTIFICACION DE EJECUCION CONTRACTUAL**	CÓDIGO	AFINCO-FR-13		
		VERSIÓN	1		
		PÁGINA	1	DE	1

Contrato N° **989-2021** Contratista **CONSORCIO VIAL MHC 063**

Objeto del Contrato: **MEJORAMIENTO MEDIANTE LA CONSTRUCCIÓN Y MANTENIMIENTO, GESTION PREDIAL, SOCIAL Y AMBIENTAL SOSTENIBLE DE LA RUTA DE LOS COMUNEROS (ZIPAQUIRÁ - BARBOSA - BUCARAMANGA; GIRÓN - PIEDECUESTA) EN LOS DEPARTAMENTOS DE CUNDINAMARCA, BOYACÁ Y SANTANDER, EN MARCO DE LA REACTIVACIÓN ECONÓMICA, MEDIANTE EL PROGRAMA DE OBRA PÚBLICA "VÍAS PARA LA LEGALIDAD Y LA REACTIVACIÓN VISIÓN 2030" MÓDULO 1.**

Acta N° 49 Valor básico $ 3,667,835,331.00 Período JUNIO 2025

Valor Incluido Iva $ 3,688,851,608.00

VALOR DISCRIMINADO POR VIAS Y TIPO DE OBRAS:

Item	Ruta (codigo vía)	Denominación (Carretera - Puente-Tunel)	Valor incluido IVA (Construcción, Rehabilitación, Mejoramiento)	Valor incluido IVA Estudios diseños	Valor incluido IVA (Mantenimiento y/o Conservación)	Subtotal
1	RUTA 45ACND	CORREDOR VIAL ZIPAQUIRA-BARBOSA-BUCARAMANGA,GIRON -PIEDECUESTA	$ 590,205,612.00	$ -	$ -	$ 590,205,612.00
2	RUTA 45A04	CORREDOR VIAL ZIPAQUIRA-BARBOSA-BUCARAMANGA,GIRON -PIEDECUESTA	$ 1,856,151,614.00	$ -	$ -	$ 1,856,151,614.00
3	RUTA 45A05	CORREDOR VIAL ZIPAQUIRA-BARBOSA-BUCARAMANGA,GIRON -PIEDECUESTA	$ -	$ -	$ 1,242,494,382.00	$ 1,242,494,382.00
4	RUTA 45A06	CORREDOR VIAL ZIPAQUIRA-BARBOSA-BUCARAMANGA,GIRON -PIEDECUESTA	$ -	$ -	$ -	$ -
5	RUTA 45A07	CORREDOR VIAL ZIPAQUIRA-BARBOSA-BUCARAMANGA,GIRON -PIEDECUESTA	$ -	$ -	$ -	$ -
6						$ -
7						$ -
8						$ -
9						$ -
10						
		TOTALES	**$ 2,446,357,226.00**	**$ -**	**$ 1,242,494,382.00**	**$ 3,688,851,608.00**

VALOR DISCRIMINADO POR DEPARTAMENTOS Y MUNICIPIOS

NIT	DEPARTAMENTO 1	CUNDINAMARCA	VALOR CON IVA	VALOR SIN IVA
	MUNICIPIO 1	COGUA	$ -	$ -
	MUNICIPIO 2	FUQUENE	$ -	$ -
	MUNICIPIO 3	NEMOCON	$ 48,196,545.00	$ 40,501,298.00
	MUNICIPIO 4	SIMIJACA	$ -	$ -
	MUNICIPIO 5	SUSA	$ -	$ -
	MUNICIPIO 6	SUTATAUSA	$ -	$ -
	MUNICIPIO 7	TAUSA	$ 171,509,246.00	$ 163,479,994.00
	MUNICIPIO 8	UBATE	$ -	$ -
	MUNICIPIO 9	ZIPAQUIRA	$ 573,233,915.00	$ 571,563,191.00
	TOTAL DEPARTAMENTO 1		**$ 792,939,706.00**	**$ 775,544,483.00**

NIT	DEPARTAMENTO 2	BOYACA	VALOR CON IVA	VALOR SIN IVA
	MUNICIPIO 1	CHIQUINQUIRA	$ -	$ -
	MUNICIPIO 2	SABOYA	$ -	$ -
	MUNICIPIO 3	SAN JOSE DE PARE	$ -	$ -
	MUNICIPIO 4	SANTANA	$ -	$ -
	MUNICIPIO 5	CHITARAQUE	$ -	$ -
	TOTAL DEPARTAMENTO 2		**$ -**	**$ -**

NIT	DEPARTAMENTO 3	SANTANDER	VALOR CON IVA	VALOR SIN IVA
	MUNICIPIO 1	PUENTE NACIONAL	$ 1,242,402,867.00	$ 1,238,781,813.00
	MUNICIPIO 2	BARBOSA	$ -	$ -
	MUNICIPIO 3	GUEPSA	$ -	$ -
	MUNICIPIO 4	SUAITA	$ -	$ -
	MUNICIPIO 5	OIBA	$ -	$ -
	MUNICIPIO 6	CONFINES	$ -	$ -
	MUNICIPIO 7	PALMAS DEL SOCORRO	$ -	$ -
	MUNICIPIO 8	SOCORRO	$ -	$ -
	MUNICIPIO 9	PINCHOTE	$ -	$ -
	MUNICIPIO 10	SAN GIL	$ -	$ -
	MUNICIPIO 11	CURITI	$ -	$ -
	MUNICIPIO 12	ARACATOCA	$ -	$ -
	MUNICIPIO 13	PIEDECUESTA	$ -	$ -
	TOTAL DEPARTAMENTO 3		**$ 1,242,402,867.00**	**$ 1,238,781,813.00**

VALOR REEMBOLSOS		
REEMBOLSO COMPRA DE PREDIOS	**$ 1,546,187,422.00**	**$ 1,546,187,422.00**
REEMBOLSO DE GASTOS SOCIALES	**$ 90,321,614.00**	**$ 90,321,614.00**
REEMBOLSO DE GASTOS AMBIENTALES	**$ 16,999,999.00**	**$ 16,999,999.00**
TOTAL REEMBOLSOS	**$ 1,653,509,035.00**	**$ 1,653,509,035.00**

NOTAS:

MARIO ALBERTO HUERTAS COTES

Firmado digitalmente por MARIO ALBERTO HUERTAS COTES
Fecha: 2025.07.09 09:39:42 -05'00'

CONTRATISTA
MARIO ALBERTO HUERTAS COTES
Representante Legal

INTERVENTOR
LUIS ANTONIO RUEDA RUEDA
Representante Legal (S)

MHC S.A.S

CONSORCIO VIAL MHC 063

CERTIFICACIÓN DE PAGOS DE SEGURIDAD SOCIAL Y APORTES PARAFISCALES ARTÍCULO 50 LEY 789 DE 2002

Yo, **MARIO ALBERTO HUERTAS COTES**, identificado con **C.C. No. 19.146.113 de Bogotá**, en mi condición de **Representante legal** del **Consorcio Vial MHC 063, identificado con el NIT 901.475.859-6**, certifico el pago de los aportes de seguridad social (pensión, salud y riesgos laborales), aportes parafiscales (Instituto Colombiano de Bienestar Familiar ICBF, servicio Nacional de Aprendizaje SENA y Caja de Compensación Familiar) y el cumplimiento de las obligaciones laborales , pagadas por el consorcio durante los últimos seis (6) meses calendario legalmente exigibles a la fecha de suscripción de este certificado. Lo anterior en cumplimiento de lo dispuesto en el artículo 50 de la Ley 789 de 2002.

Yo, **JORGE EDUARDO MORENO RICO**, identificado con **C.C. No. 1.018.441.731 de Bogotá**, y con Tarjeta Profesional No. 298105-T de la Junta Central de Contadores de Colombia, en mi condición de **Contador Público** del **Consorcio Vial MHC 063, identificado con el NIT 901.475.859-6**, luego de examinar de acuerdo con las normas de auditoria generalmente aceptadas en Colombia, los Estados Financieros del Consorcio, certifico el pago de los aportes de seguridad social (pensión, salud y riesgos laborales), aportes parafiscales (Instituto Colombiano de Bienestar Familiar ICBF, servicio Nacional de Aprendizaje SENA y Caja de Compensación Familiar) y el cumplimiento de las obligaciones laborales , pagadas por el consorcio durante los últimos seis (6) meses calendario legalmente exigibles a la fecha de suscripción de este certificado. Lo anterior en cumplimiento de lo dispuesto en el artículo 50 de la Ley 789 de 2002.

Dada en Bogotá, el primer (01) día del mes de Julio de 2025.

MARIO ALBERTO HUERTAS COTES
Firmado digitalmente por MARIO ALBERTO HUERTAS COTES
Fecha: 2025.07.01 12:52:55 -05'00'

MARIO ALBERTO HUERTAS COTES
REPRESENTANTE LEGAL
CONSORCIO VIAL MHC 063
C.C. No. 19.146.113 de Bogotá

JORGE EDUARDO MORENO RICO
Firmado digitalmente por JORGE EDUARDO MORENO RICO
Fecha: 2025.07.01 10:19:54 -05'00'

JORGE EDUARDO MORENO RICO
CONTADOR PUBLICO
CONSORCIO VIAL MHC 063
C.C. No. 1.018.441.731 de Bogotá
Tarjeta Profesional No. 298105-T

Elaboro: Lorena U.

SEDE PRINCIPAL
BOGOTÁ-COLOMBIA

DIRECCIÓN
CRA. 22A No. 85-20

TELÉFONO
PBX (571) 622 6620

FAX
(571) 610 5116

presidencia@mhc.com.co

CERTIFICACIÓN DE PAGOS DE SEGURIDAD SOCIAL Y APORTES PARAFISCALES ARTÍCULO 50 LEY 789 DE 2002

Yo, **MARIO ALBERTO HUERTAS COTES**, identificado con **C.C. No. 19.146.113 de Bogotá**, actuando en nombre propio, certifico el pago de los aportes de seguridad social (pensión, salud y riesgos laborales), aportes parafiscales (Instituto Colombiano de Bienestar Familiar ICBF, servicio Nacional de Aprendizaje SENA y Caja de Compensación Familiar) y el cumplimiento de las obligaciones laborales, pagadas durante los últimos seis (6) meses calendario legalmente exigibles a la fecha de suscripción de este certificado.

Lo anterior en cumplimiento de lo dispuesto en el artículo 50 de la Ley 789 de 2002.

Yo, **JORGE EDUARDO MORENO RICO**, identificado con **C.C. No. 1.018.441.731 de Bogotá**, y con Tarjeta Profesional No. 298105-T de la Junta Central de Contadores de Colombia, en mi condición de **Contador Público** de **MARIO ALBERTO HUERTAS COTES, identificado con C.C. 19.146.113**, luego de examinar de acuerdo con las normas de auditoria generalmente aceptadas en Colombia, los Estados Financieros, certifico el pago de los aportes de seguridad social (pensión, salud y riesgos laborales), aportes parafiscales (Instituto Colombiano de Bienestar Familiar ICBF, servicio Nacional de Aprendizaje SENA y Caja de Compensación Familiar) y el cumplimiento de las obligaciones laborales , pagadas durante los últimos seis (6) meses calendario legalmente exigibles a la fecha de suscripción de este certificado.

Lo anterior en cumplimiento de lo dispuesto en el artículo 50 de la Ley 789 de 2002.

Dada en Bogotá, al octavo (08) día del mes de julio de 2025.

MARIO ALBERTO HUERTAS COTES
Firmado digitalmente por MARIO ALBERTO HUERTAS COTES
Fecha: 2025.07.08 10:54:35 -05'00'

MARIO ALBERTO HUERTAS COTES
C.C. No. 19.146.113 de Bogotá

JORGE EDUARDO MORENO RICO
Firmado digitalmente por JORGE EDUARDO MORENO RICO
Fecha: 2025.07.08 10:47:24 -05'00'

JORGE EDUARDO MORENO RICO
CONTADOR PUBLICO
C.C. No. 1.018.441.731 de Bogotá
Tarjeta Profesional No. 298105-T

Elaborado: Lorena U.

MHC Ingeniería y Construcción de Obras Civiles SAS

MHC Ingeniería y Construcción de Obras Civiles S.A.S
NIT. 900.904.055-1

CERTIFICACIÓN DE PAGOS DE SEGURIDAD SOCIAL Y APORTES PARAFISCALES ARTÍCULO 50 LEY 789 DE 2002

Yo, **MARIO ALBERTO HUERTAS COTES**, identificado con **C.C. No. 19.146.113 de Bogotá**, en mi condición de **Representante legal** de **MHC INGENIERIA Y CONSTRUCCION DE OBRAS CIVILES S.A.S identificada con el NIT 900.904.055-1**, certifico el pago de los aportes de seguridad social (pensión, salud y riesgos laborales), aportes parafiscales (Instituto Colombiano de Bienestar Familiar ICBF, servicio Nacional de Aprendizaje SENA y Caja de Compensación Familiar) y el cumplimiento de las obligaciones laborales , pagadas durante los últimos seis (6) meses calendario legalmente exigibles a la fecha de suscripción de este certificado.

Lo anterior en cumplimiento de lo dispuesto en el artículo 50 de la Ley 789 de 2002.

Yo, **Jorge Eduardo Cifuentes Linares**, identificado con **C.C. No. 79.901.429 de Bogotá**, y con Tarjeta Profesional No. 108597-T de la Junta Central de Contadores de Colombia, en mi condición de **Revisor fiscal** de **MHC INGENIERIA Y CONSTRUCCION DE OBRAS CIVILES S.A.S identificada con el NIT 900.904.055-1**, luego de examinar de acuerdo con las normas de auditoria generalmente aceptadas en Colombia, los Estados Financieros, certifico el pago de los aportes de seguridad social (pensión, salud y riesgos laborales), aportes parafiscales (Instituto Colombiano de Bienestar Familiar ICBF, servicio Nacional de Aprendizaje SENA y Caja de Compensación Familiar) y el cumplimiento de las obligaciones laborales , pagadas durante los últimos seis (6) meses calendario legalmente exigibles a la fecha de suscripción de este certificado.

Lo anterior en cumplimiento de lo dispuesto en el artículo 50 de la Ley 789 de 2002.

Dada en Bogotá, al primer (01) día del mes de Julio de 2025.

MARIO ALBERTO HUERTAS COTES
Firmado digitalmente por MARIO ALBERTO HUERTAS COTES
Fecha: 2025.07.01 12:53:47 -05'00'

MARIO ALBERTO HUERTAS COTES
REPRESENTANTE LEGAL
C.C. No. 19.146.113 de Bogotá

JORGE EDUARDO CIFUENTES LINARES
Firmado digitalmente por JORGE EDUARDO CIFUENTES LINARES
Fecha: 2025.07.01 09:11:40 -05'00'

JORGE EDUARDO CIFUENTES LINARES
REVISOR FISCAL
C.C. No. 79.901.429 de Bogotá
Tarjeta Profesional No. 108597-T

Elaboro: Lorena U.

	INSTITUTO NACIONAL DE VÍAS PROCESO MISIONAL EJECUCIÓN DE PROYECTOS DE INFRAESTRUCTURA DE TRANSPORTE MANUAL DE INTERVENTORÍA OBRA PÚBLICA INFORME FINANCIERO Y PRESUPUESTAL CONTRATO DE OBRA	CÓDIGO	MEPI-MIN1-IN-15-FR-8
		VERSIÓN	1
		PÁGINA	

FECHA: 7/07/2025 (Día / Mes / Año)

UNIDAD EJECUTORA: Subdirección de Modernización de Carreteras Nacionales - Grupo Oriente

DIRECCIÓN TERRITORIAL: CUNDINAMARCA

CONTRATO DE OBRA No: 989-2021

CONTRATISTA: CONSORCIO VIAL MHC 063

MES INFORME MENSUAL: JUNIO 2025

PROYECTO: CORREDOR VIAL ZIPAQUIRA-BARBOSA-BUCARAMANGA,GIRON -PIEDECUESTA

CONTRATO DE INTERVENTORÍA No.: 971-2021

INTERVENTOR: CONSORCIO ICEACSA-TPF

RELACIÓN DE REGISTROS PRESUPUESTALES DEL CONTRATO DE OBRA

Vigencia Fiscal	Registro No.	Programa-Subprograma-Proyecto	Recurso No.	Fuente de Financiación (Nación o Propios)	Contrato Principal / Adicional No.	Valor	Saldo del Acta Anterior
2021	R. P. No. 422021	C-2401-0600-41-0-2401008-02	20	Propios	989-2021	$ 9,910,906,523.00	-
		C-2401-0600-41-0-2401017-02	20	Propios	989-2021	$ 791,727,768.00	-
		C-2401-0600-41-0-2401023-02	20	Propios	989-2021	$ 533,075,232.00	-
		TOTAL				**$ 11,235,709,523.00**	
2022	R. P. No. 202422	C-2401-0600-41-0-2401008-02	13	Nación	989-2021	$ 22,599,725,501.95	-
		C-2401-0600-41-0-2401017-02	13	Nación	989-2021	$ 463,254,998.53	-
		C-2401-0600-41-0-2401023-02	13	Nación	989-2021	$ 341,781,404.52	-
	R. P. No. 546722	C-2401-0600-41-0-2401023-02	13	Nación	Adicion No 1	$ 13,601,601,038.00	-
		C-2401-0600-41-0-2401008-02	13	Nación	Adicion No 1	$ 4,978,450,040.00	-
	R. P. No. 812322	C-2401-0600-41-0-2401008-02	20	Propios	Adicion No 2	$ 39,605,717,078.00	-
		C-2401-0600-41-0-2401023-02	20	Propios	Adicion No 2	$ 394,282,922.00	-
	R. P. No.1135122	C-2401-0600-41-0-2401008-02	20	Propios	989-2021 Traslado de recursos No 1	$ 20,000,000,000.00	-
		TOTAL				**$ 101,984,812,983.00**	
2023	R. P. No. 121123	C-2401-0600-41-0-2401008-02	11	Nacion	989-2021	$ 39,479,505,905.00	-
		C-2401-0600-41-0-2401017-02	11	Nacion	989-2021	$ 833,858,997.00	-
		C-2401-0600-41-0-2401023-02	11	Nacion	989-2021	$ 615,206,527.00	-
		TOTAL				**$ 40,928,571,429.00**	
2024	R. P. No. 214424	C-2401-0600-41-51102D-2401008-02	11	Nacion	989-2021	$ 22,151,083,525.00	-
		C-2401-0600-41-51102D-2401017-02	11	Nacion	989-2021	$ 1,094,520,472.00	-
		C-2401-0600-41-51102D-2401023-02	11	Nacion	989-2021	$ 159,157,907.00	-
		C-2401-0600-41-51102D-2401008-02	16	Nacion	989-2021	$ 32,088,257,679.00	-
		C-2401-0600-41-51102D-2401017-02	16	Nacion	989-2021	$ 17,291,524.00	-
		C-2401-0600-41-51102D-2401023-02	16	Nacion	989-2021	$ 161,117,464.00	-
		TOTAL				**$ 55,671,428,571.00**	-
2025	R. P. No. 229725	C-2401-0600-41-51102D-2401008-02	11	Nacion	989-2021	$ 20,000,000,000.00	9,657,701,232.00
		C-2401-0600-41-51102D-2401008-02	16	Nacion	989-2021	$ 7,119,670,603.00	7,119,670,603.00
		C-2401-0600-41-51102D-2401017-02	16	Nacion	989-2021	$ 555,905,998.00	555,905,998.00
		C-2401-0600-41-51102D-2401023-02	16	Nacion	989-2021	$ 410,137,685.00	410,137,685.00
		TOTAL				**$ 28,085,714,286.00**	**$ 17,743,415,518.00**

VALOR ACUMULADO DEL CONTRATO: **$ 237,906,236,792.00**

SEGUIMIENTO FINANCIERO Y PRESUPUESTAL CONTRATO DE OBRA

Acta No.	Tipo de Acta	Mes/Año de Ejecución	Valor Acta sin IVA	Valor IVA	Valor Total Ejecutado Acumulado Acta	Anticipo Amortizado Acta	Valor Total Pagado Descontando Anticipo	Saldo Anticipo por Amortizar	No. de Registro y fecha	Saldo Registro Presupuestal	Saldo del Contrato	No. y Fecha de Radicación Cuentas por Pagar INVIAS	Indicar pago según reporte SIIF		Observaciones
													SI	NO	
1	Obra	Junio 2021	$ -	$ -	$ -	$ -	$ -	$ -	No.422021 De (24/05/2021)	$ 11,235,709,523	$ 465,288,090,475				Pagada
1	Ajuste Definitivo	Junio 2021	$ -	$ -	$ -	$ -	$ -	$ -	No.422021 De (24/05/2021)	$ 11,235,709,523	$ 465,288,090,475				Pagada
2	Obra	Julio 2021	$ 856,006,600	$ 76,640,120	$ 932,646,720	$ -	$ 932,646,720	$ -	No.422021 De (24/05/2021)	$ 10,303,062,803	$ 464,355,443,755	17358, 25/02/2022	X		Pagada
2	Ajuste Definitivo	Julio 2021	$ 23,621,314	$ 69,047	$ 956,337,081	$ -	$ 23,690,361	$ -	No.422021 De (24/05/2021)	$ 10,279,372,442	$ 464,331,753,394	125292, 16/02/2022	X		Pagada
3	Obra	Agosto 2021	$ 1,701,826,111	$ 4,976,370	$ 2,663,139,562	$ -	$ 1,706,802,481	$ -	No.422021 De (24/05/2021)	$ 8,572,569,961	$ 462,624,950,913	96455, 26/10/2021	X		Pagada
3	Ajuste Definitivo	Agosto 2021	$ 88,354,885	$ 258,268	$ 2,751,752,715	$ -	$ 88,613,153	$ -	No.422021 De (24/05/2021)	$ 8,483,956,808	$ 462,536,337,760	125297, 25/02/2022	X		Pagada
4	Obra	Septiembre 2021	$ 1,629,017,284	$ 4,762,293	$ 4,385,532,292	$ -	$ 1,633,779,577	$ -	No.422021 De (24/05/2021)	$ 6,850,177,231	$ 460,902,558,183	16718, 26/02/2022	X		Pagada
4	Ajuste Definitivo	Septiembre 2021	$ 75,998,178	$ 222,149	$ 4,461,752,619	$ -	$ 76,220,327	$ -	No.422021 De (24/05/2021)	$ 6,773,956,904	$ 460,826,337,856	125303, 13/02/2022	X		Pagada
5	Obra	Octubre 2021	$ 2,486,379,830	$ 7,267,880	$ 6,955,400,329	$ -	$ 2,493,647,710	$ -	No.422021 De (24/05/2021)	$ 4,280,309,194	$ 458,332,690,146	120823, 18/12/2021	X		Pagada
5	Ajuste Definitivo	Octubre 2021	$ 124,273,332	$ 363,261	$ 7,080,036,922	$ -	$ 124,636,593	$ -	No.422021 De (24/05/2021)	$ 4,155,672,601	$ 458,208,053,553	125299, 25/02/2022	X		Pagada
6	Obra	Noviembre 2021	$ 1,467,772,666	$ 4,290,412	$ 8,552,100,000	$ -	$ 1,472,063,078	$ -	No.422021 De (24/05/2021)	$ 2,683,609,523	$ 456,735,990,475	125304, 29/12/2021	X		Pagada
6	Ajuste Definitivo	Noviembre 2021	$ 102,922,830	$ 300,851	$ 8,655,323,681	$ -	$ 103,223,681	$ -	No.422021 De (24/05/2021)	$ 2,580,385,842	$ 456,632,766,794	17165, 27/02/2022	X		Pagada
7	Ajuste Definitivo	Diciembre 2021	$ 2,572,751,048	$ 7,520,349	$ 11,235,595,078	$ -	$ 2,580,271,397	$ -	No.422021 De (24/05/2021)	$ 114,445	$ 454,052,495,397	127275, 30/12/2021	X		Pagada
8	obra	Enero 2022	$ 96,172	$ 18,273	$ 11,235,709,523	$ -	$ 114,445	$ -	No.422021 De (24/05/2021)	$ -	$ 454,052,380,952	23484, 12/03/2022	X		Pagada
Acta No.	**Tipo de Acta**	**Mes/Año de Ejecución**	**Valor Acta sin IVA**	**Valor IVA**	**Valor Total Ejecutado Acumulado Acta**	**Anticipo Amortizado Acta**	**Valor Total Pagado Descontando Anticipo**	**Saldo Anticipo por Amortizar**	**No. de Registro y fecha**	**Saldo Registro Presupuestal**	**Saldo del Contrato**	**No. y Fecha de Radicación Cuentas por Pagar INVIAS**	**Indicar pago según reporte SIIF**		**Observaciones**
													SI	**NO**	
8	obra	Enero 2022	$ 5,379,716,641.00	$ 15,707,334.00	$ 16,631,133,498	$ -	$ 5,395,423,975	$ -	No.202422 De (09/02/2022)	$ 18,009,337,930	$ 448,656,956,977	23484, 12/03/2022	X		Pagada
7	Ajuste Definitivo	Diciembre 2021	$ 143,281,245.00	$ 418,822.00	$ 16,774,833,565	$ -	$ 143,700,067	$ -	No.202422 De (09/02/2022)	$ 17,865,637,863	$ 448,513,256,910	23506, 11/03/2022	X		Pagada
9	obra	Febrero 2022	$ 5,386,822,235.00	$ 15,747,248.00	$ 22,177,403,048	$ -	$ 5,402,569,483	$ -	No.202422 De (09/02/2022)	$ 12,463,068,380	$ 443,110,687,427	33934, 10/04/2022	X		Pagada
9	Ajuste Provisional	Febrero 2022	$ 188,520,658.00	$ 551,060.00	$ 22,366,474,766	$ -	$ 189,071,718	$ -	No.202422 De (09/02/2022)	$ 12,273,996,662	$ 442,921,615,709	51702, 24/05/2022	X		Pagada
8	Ajuste Provisional	Enero 2022	$ 242,228,964.00	$ 708,054.00	$ 22,609,411,784	$ -	$ 242,937,018	$ -	No.202422 De (09/02/2022)	$ 12,031,059,644	$ 442,678,678,691	51669, 24/05/2022	X		Pagada
10	obra	Marzo 2022	$ 5,492,119,837.00	$ 17,639,909.00	$ 28,119,171,530	$ -	$ 5,509,759,746	$ -	No.202422 De (09/02/2022)	$ 6,521,299,898	$ 437,168,918,945	58537, 10/06/2022	X		Pagada
11	obra	Abril 2022	$ 5,993,939,994.00	$ 17,521,463.00	$ 34,130,632,987	$ -	$ 6,011,461,457	$ -	No.202422 De (09/02/2022)	$ 509,838,441	$ 431,157,457,488	52524, 24/05/2022	X		Pagada
10	Ajuste Provisional	Marzo 2022	$ 156,031,867.00	$ 456,093.00	$ 34,287,120,947	$ -	$ 156,487,960	$ -	No.202422 De (09/02/2022)	$ 353,350,481	$ 431,000,969,528	59238, 15/06/2022	X		Pagada
11	Ajuste Provisional	Abril 2022	$ 83,070,581.00	$ 242,822.00	$ 34,370,434,350	$ -	$ 83,313,403	$ -	No.202422 De (09/02/2022)	$ 270,037,078	$ 430,917,656,125	57710, 08/06/2022	X		Pagada
12	obra	Mayo 2022	$ 269,940,322.00	$ 96,756.00	$ 34,640,471,428	$ -	$ 270,037,078	$ -	No.202422 De (09/02/2022)	$ -	$ 430,647,619,047	77583, 27/07/2022	X		Pagada
12	obra	Mayo 2022	$ 4,561,185,767	$ 17,254,124	$ 39,218,911,319	$ -	$ 4,578,439,891	$ -	No.546722 De (11/05/2022)	$ 14,001,611,187	$ 444,649,230,234	77583, 27/07/2022	X		Pagada
12	Ajuste Provisional	Mayo 2022	$ 78,612,046	$ 229,789	$ 39,297,753,154	$ -	$ 78,841,835	$ -	No.546722 De (11/05/2022)	$ 13,922,769,352	$ 444,570,388,399	77577, 27/07/2022	X		Pagada
13	Obra	Junio 2022	$ 9,851,848,191	$ 30,176,093	$ 49,179,777,438	$ -	$ 9,882,024,284	$ -	No.546722 De (11/05/2022)	$ 4,040,745,068	$ 434,688,364,115	77585, 27/07/2022	X		Pagada
13	Ajuste Provisional	Junio 2022	$ 273,793,543	$ 800,320	$ 49,454,371,301	$ -	$ 274,593,863	$ -	No.546722 De (11/05/2022)	$ 3,766,151,205	$ 434,413,770,252	87625, 22/08/2022	X		Pagada
14	Obra	Julio 2022	$ 9,222,067,958	$ 196,633,413	$ 58,873,072,672	$ -	$ 9,418,701,371	$ -	No.812322 De (7/28/2022)	$ 34,347,449,834	$ 464,995,068,881	94407, 06/09/2022	X		Pagada
15	Obra	Agosto 2022	$ 7,030,671,331	$ 28,983,288	$ 65,932,727,291	$ -	$ 7,059,654,619	$ -	No.812322 De (7/28/2022)	$ 27,287,795,215	$ 457,935,414,262	100306, 19/09/2022	X		Pagada
8	Ajuste Definitivo	Enero 2022	$ 69,844,488	$ 204,161	$ 66,002,775,940	$ -	$ 70,048,649	$ -	No.812322 De (7/28/2022)	$ 27,217,746,566	$ 457,865,365,613	136898, 31/01/2023	X		Pagada
9	Ajuste Definitivo	Febrero 2022	$ 148,244,511	$ 433,330	$ 66,151,453,781	$ -	$ 148,677,841	$ -	No.812322 De (7/28/2022)	$ 27,069,068,725	$ 457,716,687,772	137654, 31/01/2023	X		Pagada
10	Ajuste Definitivo	Marzo 2022	$ 181,867,320	$ 531,612	$ 66,333,852,713	$ -	$ 182,398,932	$ -	No.812322 De (7/28/2022)	$ 26,886,669,793	$ 457,534,288,840	116444, 28/10/2022	X		Pagada
11	Ajuste Definitivo	Abril 2022	$ 200,864,520	$ 587,142	$ 66,535,304,375	$ -	$ 201,451,662	$ -	No.812322 De (7/28/2022)	$ 26,685,218,131	$ 457,332,837,178	132665, 14/02/2022	X		Pagada
12	Ajuste Definitivo	Mayo 2022	$ 216,155,291	$ 631,839	$ 66,752,091,505	$ -	$ 216,787,130	$ -	No.812322 De (7/28/2022)	$ 26,468,431,001	$ 457,116,050,048	136927, 30/01/2023	X		Pagada
13	Ajuste Definitivo	Junio 2022	$ 574,482,297	$ 1,679,256	$ 67,328,253,058	$ -	$ 576,161,553	$ -	No.812322 De (7/28/2022)	$ 25,892,269,448	$ 456,539,888,495	134252, 19/12/2022	X		Pagada
14	Ajuste Definitivo	Julio 2022	$ 1,101,288,844	$ 3,219,152	$ 68,432,761,054	$ -	$ 1,104,507,996	$ -	No.812322 De (7/28/2022)	$ 24,787,761,452	$ 455,435,380,499	117546, 01/11/2022	X		Pagada
15	Ajuste Definitivo	Agosto 2022	$ 1,024,823,410	$ 2,995,638	$ 69,460,580,102	$ -	$ 1,027,819,048	$ -	No.812322 De (7/28/2022)	$ 23,759,942,404	$ 454,407,561,451	134639, 23/12/2022	X		Pagada

UNIDAD EJECUTORA: Subdirección de Modernización de Carreteras Nacionales - Grupo Oriente

DIRECCIÓN TERRITORIAL: CUNDINAMARCA

CONTRATO DE OBRA No: 989-2021

CONTRATISTA: CONSORCIO VIAL MHC 063

MES INFORME MENSUAL: JUNIO 2025

PROYECTO: CORREDOR VIAL ZIPAQUIRA-BARBOSA-BUCARAMANGA,GIRON -PIEDECUESTA

CONTRATO DE INTERVENTORÍA No.: 971-2021

INTERVENTOR: CONSORCIO ICEACSA-TPF

16	Obra	Septiembre 2022	$ 7,593,958,623	$ 22,249,620	$ 77,076,788,345		$ 7,616,208,243	$ -	No.812322 De (7/28/2022)	$ 16,143,734,161	$ 446,791,353,208	115399, 28/10/2022	X		Pagada
16	Ajuste Definitivo	Septiembre 2022	$ 1,195,604,725	$ 3,494,845	$ 78,275,887,915	$ -	$ 1,199,099,570	$ -	No.812322 De (7/28/2022)	$ 14,944,634,591	$ 445,592,253,638	134492, 15/12/2022	X		Pagada
17	Obra	Octubre 2022	$ 5,314,743,936	$ 74,446,733	$ 83,665,078,584	$ -	$ 5,389,190,669	$ -	No.812322 De (7/28/2022)	$ 9,555,443,922	$ 440,203,062,969	129490, 30/11/2022	X		Pagada
17	Ajuste Provisional	Octubre 2022	$ 837,572,751	$ 2,448,290	$ 84,505,099,625	$ -	$ 840,021,041	$ -	No.812322 De (7/28/2022)	$ 8,715,422,881	$ 439,363,041,928	141930, 01/02/2023	X		Pagada
17	Ajuste Definitivo	Octubre 2022	$ 44,575,007	$ 130,296	$ 84,549,804,928	$ -	$ 44,705,303	$ -	No.812322 De (7/28/2022)	$ 8,670,717,578	$ 439,318,336,625	12390, 22/02/2023	X		Pagada
18	Obra	Noviembre 2022	$ 6,708,720,272	$ 20,152,067	$ 91,278,677,267	$ -	$ 6,728,872,339	$ -	No.812322 De (7/28/2022)	$ 1,941,845,239	$ 432,589,464,286	137963, 27/01/2023	X		Pagada
18	Ajuste Provisional	Noviembre 2022	$ 1,228,609,873	$ 3,591,321	$ 92,510,878,461	$ -	$ 1,232,201,194	$ -	No.812322 De (7/28/2022)	$ 709,644,045	$ 431,357,263,092	141953, 01/02/2023	X		Pagada
19	Obra	Diciembre 2022	$ 704,587,605	$ 5,056,440	$ 93,220,522,506	$ -	$ 709,644,045	$ -	No.812322 De (7/28/2022)	$ -	$ 430,647,619,047	141922, 01/02/2023	X		Pagada
19	Obra	Diciembre 2022	$ 9,622,972,689	$ 59,411,536	$ 102,902,906,731	$ -	$ 9,682,384,225	$ -	No. 1135122 De (10/24/2022)	$ 10,317,615,775	$ 420,965,234,822	141922, 01/02/2023	X		Pagada
19	Ajuste Provisional	Diciembre 2022	$ 2,091,059,845	$ 6,112,328	$ 105,000,078,904	$ -	$ 2,097,172,173	$ -	No. 1135122 De (10/24/2022)	$ 8,220,443,602	$ 418,868,062,649	141955, 11/02/2023	X		Pagada

Acta No.	Tipo de Acta	Mes/Año de Ejecución	Valor Acta sin IVA	Valor IVA	Valor Total Ejecutado Acumulado Acta	Anticipo Amortizado Acta	Valor Total Pagado Descontando Anticipo	Saldo Anticipo por Amortizar	No. de Registro y fecha	Saldo Registro Presupuestal	Saldo del Contrato	No. y Fecha de Radicación Cuentas por Pagar INVIAS	Indicar pago según reporte SIIF		Observaciones
													SI	NO	
20	Obra	Enero 2023	$ 1,831,866,913	$ 7,607,765	$ 106,839,553,582	$ -	$ 1,839,474,678	$ -	No. 1135122 De (10/24/2022)	$ 6,380,968,924	$ 417,028,587,971	20483, 08/03/2023	X		Pagada
20	Ajuste Provisional	Enero 2023	$ 166,728,843	$ 487,362	$ 107,006,769,787	$ -	$ 167,216,205	$ -	No. 1135122 De (10/24/2022)	$ 6,213,752,719	$ 416,861,371,766	34658, 17/04/2023	X		Pagada
21	Obra	Febrero 2023	$ 6,015,093,638	$ 18,687,555	$ 113,040,550,980	$ -	$ 6,033,781,193	$ -	No. 121123 De (02/07/2023)	$ 36,094,790,236	$ 410,827,590,573	29130, 28/03/2023	X		Pagada
21	Ajuste Provisional	Febrero 2023	$ 1,128,432,175	$ 3,298,494	$ 114,172,281,649	$ -	$ 1,131,730,669	$ -	No. 121123 De (02/07/2023)	$ 34,963,059,567	$ 409,695,859,904	37966, 20/04/2023	X		Pagada
22	Obra	Marzo 2023	$ 3,199,999,721	$ 46,914,926	$ 117,419,196,296	$ -	$ 3,246,914,647	$ -	No. 121123 De (02/07/2023)	$ 31,716,144,920	$ 406,448,945,257	36558, 18/04/2023	X		Pagada
22	Ajuste Provisional	Marzo 2023	$ 767,465,921	$ 2,243,362	$ 118,188,905,579	$ -	$ 769,709,283	$ -	No. 121123 De (02/07/2023)	$ 30,946,435,637	$ 405,679,235,974	38082, 20/04/2023	X		Pagada
23	Obra	Abril 2023	$ 3,269,573,881	$ 10,697,920	$ 121,469,177,380	$ -	$ 3,280,271,801		No. 1135122 De (10/24/2022)	$ 2,933,480,918	$ 402,398,964,173	53601, 14/06/2023	X		Pagada
23	Ajuste Provisional	Abril 2023	$ 956,134,353	$ 2,794,854	$ 122,428,106,587	$ -	$ 958,929,207		No. 1135122 De (10/24/2022)	$ 1,974,551,711	$ 401,440,034,966	53900, 15/06/2023	X		Pagada
24	Obra	Mayo 2023	$ 1,966,773,725	$ 7,777,986	$ 124,402,658,298	$ -	$ 1,974,551,711	$ -	No. 1135122 De (10/24/2022)	$ -	$ 399,465,483,255	61617, 17/07/2023	X		Pagada
24	Obra	Mayo 2023	$ 2,320,110,095	$ 9,175,323	$ 126,731,943,716	$ -	$ 2,329,285,418	$ -	No. 121123 De (02/07/2023)	$ 28,617,150,219	$ 397,136,197,837	61617, 17/07/2023	X		Pagada
24	Ajuste Provisional	Mayo 2023	$ 945,017,297	$ 2,762,358	$ 127,679,723,371	$ -	$ 947,779,655		No. 121123 De (02/07/2023)	$ 27,669,370,564	$ 396,188,418,182	64904, 06/07/2023	X		Pagada
25	Obra	Junio 2023	$ 3,217,905,526	$ 10,673,901	$ 130,908,302,798	$ -	$ 3,228,579,427	$ -	No. 121123 De (02/07/2023)	$ 24,440,791,137	$ 392,959,838,755	70343, 20/07/2023	X		Pagada
25	Ajuste Provisional	Junio 2023	$ 601,075,149	$ 1,756,989	$ 131,511,134,936	$ -	$ 602,832,138		No. 121123 De (02/07/2023)	$ 23,837,958,999	$ 392,357,006,617	76637, 09/08/2023	X		Pagada
26	Obra	Julio 2023	$ 1,084,001,313	$ 3,281,516	$ 132,598,417,765	$ -	$ 1,087,282,829	$ -	No. 121123 De (02/07/2023)	$ 22,750,676,170	$ 391,269,723,788	80363, 22/08/2023	X		Pagada
26	Ajuste Provisional	Julio 2023	$ 195,373,240	$ 571,091	$ 132,794,362,096	$ -	$ 195,944,331		No. 121123 De (02/07/2023)	$ 22,554,731,839	$ 391,073,779,457	80534, 24/08/2023	X		Pagada
18	Ajuste Definitivo	Noviembre 2022	$ 87,120,068	$ 254,659	$ 132,881,736,823	$ -	$ 87,374,727		No. 121123 De (02/07/2023)	$ 22,467,357,112	$ 390,986,404,730	81981, 25/09/2023	X		Pagada
19	Ajuste Definitivo	Diciembre 2022	$ 129,838,042	$ 379,527	$ 133,011,954,392	$ -	$ 130,217,569		No. 121123 De (02/07/2023)	$ 22,337,139,543	$ 390,856,187,161	81720, 19/09/2023	X		Pagada
20	Ajuste Definitivo	Enero 2023	$ 71,015,812	$ 207,583	$ 133,083,177,787	$ -	$ 71,223,395		No. 121123 De (02/07/2023)	$ 22,265,916,148	$ 390,784,963,766	81722, 20/09/2023	X		Pagada
21	Ajuste Definitivo	Febrero 2023	$ 149,043,160	$ 435,664	$ 133,232,656,611	$ -	$ 149,478,824		No. 121123 De (02/07/2023)	$ 22,116,437,324	$ 390,635,484,942	82174, 26/09/2023	X		Pagada
22	Ajuste Definitivo	Marzo 2023	$ 44,496,958	$ 130,068	$ 133,277,283,637	$ -	$ 44,627,026		No. 121123 De (02/07/2023)	$ 22,071,810,298	$ 390,590,857,916	81724, 21/09/2023	X		Pagada
27	Obra	Agosto 2023	$ 1,655,891,362	$ 7,359,034	$ 134,940,534,033	$ -	$ 1,663,250,396	$ -	No. 121123 De (02/07/2023)	$ 20,408,559,902	$ 388,927,607,520	81982, 22/09/2023	X		Pagada
28	Obra	Septiembre 2023	$ 2,081,745,441	$ 6,541,847	$ 137,028,821,321	$ -	$ 2,088,287,288	$ -	No. 121123 De (02/07/2023)	$ 18,320,272,614	$ 386,839,320,232	83218, 20/10/2023	X		Pagada
29	Obra	Octubre 2023	$ 2,388,482,822	$ 8,763,623	$ 139,426,067,766	$ -	$ 2,397,246,445	$ -	No. 121123 De (02/07/2023)	$ 15,923,026,169	$ 384,442,073,787	85220, 22/11/2023	X		Pagada
27	Ajuste Provisional	Agosto 2023	$ 502,880,067	$ 1,469,957	$ 139,930,417,790	$ -	$ 504,350,024	$ -	No. 121123 De (02/07/2023)	$ 15,418,676,145	$ 383,937,723,763	86223, 04/12/2024	X		Pagada
28	Ajuste Provisional	Septiembre 2023	$ 659,637,980	$ 1,928,173	$ 140,591,983,943	$ -	$ 661,566,153	$ -	No. 121123 De (02/07/2023)	$ 14,757,109,992	$ 383,276,157,610	86224, 04/12/2023	X		Pagada
29	Ajuste Provisional	Octubre 2023	$ 791,952,086	$ 2,314,937	$ 141,386,250,966	$ -	$ 794,267,023	$ -	No. 121123 De (02/07/2023)	$ 13,962,842,969	$ 382,481,890,587	89010, 05/03/2024	X		Pagada
30	Obra	Noviembre 2023	$ 4,708,466,466	$ 14,130,560	$ 146,108,847,992	$ -	$ 4,722,597,026	$ -	No. 121123 De (02/07/2023)	$ 8,040,245,943	$ 377,759,293,561	87786, 01/02/2024	X		Pagada
30	Ajuste Provisional	Noviembre 2023	$ 2,179,390,225	$ 6,370,526	$ 148,294,608,743	$ -	$ 2,185,760,751	$ -	No. 121123 De (02/07/2023)	$ 5,854,485,192	$ 375,573,532,810	87792, 16/12/2023	X		Pagada
31	Obra	Diciembre 2023	$ 4,222,178,084	$ 12,341,751	$ 152,529,128,578	$ -	$ 4,234,519,835	$ -	No. 121123 De (02/07/2023)	$ 1,619,965,357	$ 371,339,012,975	87793, 17/12/2023	X		Pagada
31	Ajuste Provisional	Diciembre 2023	$ 1,615,243,875	$ 4,721,482	$ 154,149,093,935	$ -	$ 1,619,965,357	$ -	No. 121123 De (02/07/2023)	$ -	$ 369,719,047,618	87800, 17/12/2023	X		Pagada

Acta No.	Tipo de Acta	Mes/Año de Ejecución	Valor Acta sin IVA	Valor IVA	Valor Total Ejecutado Acumulado Acta	Anticipo Amortizado Acta	Valor Total Pagado Descontando Anticipo	Saldo Anticipo por Amortizar	No. de Registro y fecha	Saldo Registro Presupuestal	Saldo del Contrato	No. y Fecha de Radicación Cuentas por Pagar INVIAS	Indicar pago según reporte SIIF		Observaciones
													SI	NO	
32	Obra	Enero 2024	$ 1,110,474,272	$ 4,242,781	$ 155,263,810,988	$ -	$ 1,114,717,053	$ -	No. 214424 De (15/03/2024)	$ 55,056,711,518	$ 368,604,330,565	1798, 03/04/2024	X		Pagada
32	Ajuste Provisional	Enero 2024	$ 352,671,948	$ 1,030,887	$ 155,617,513,823	$ -	$ 353,702,835	$ -	No. 214424 De (15/03/2024)	$ 54,703,008,683	$ 368,250,627,730	2049, 04/04/2024	X		Pagada
33	Obra	Febrero 2024	$ 3,432,134,271	$ 10,756,403	$ 159,060,404,497	$ -	$ 3,442,890,674	$ -	No. 214424 De (15/03/2024)	$ 51,260,118,009	$ 364,807,737,056	2050, 04/04/2024	X		Pagada
33	Ajuste Provisional	Febrero 2024	$ 1,265,984,654	$ 3,700,570	$ 160,330,089,721	$ -	$ 1,269,685,224	$ -	No. 214424 De (15/03/2024)	$ 49,990,432,785	$ 363,538,051,832	2451, 22/04/2024	X		Pagada
34	Obra	Marzo 2024	$ 2,805,319,125	$ 9,462,375	$ 163,144,871,221	$ -	$ 2,814,781,500	$ -	No. 214424 De (15/03/2024)	$ 47,175,651,285	$ 360,723,270,332	3109, 25/04/2024	X		Pagada
34	Ajuste Provisional	Marzo 2024	$ 1,062,552,647	$ 3,105,923	$ 164,210,529,791	$ -	$ 1,065,658,570	$ -	No. 214424 De (15/03/2024)	$ 46,109,992,715	$ 359,657,611,762	4153, 17/05/2024	X		Pagada
35	Obra	Abril 2024	$ 2,537,880,112	$ 10,527,278	$ 166,758,937,181	$ -	$ 2,548,407,390	$ -	No. 214424 De (15/03/2024)	$ 43,561,585,325	$ 357,109,204,372	4200, 20/05/2024	X		Pagada
35	Ajuste Provisional	Abril 2024	$ 1,014,861,267	$ 2,966,517	$ 167,776,764,965	$ -	$ 1,017,827,784	$ -	No. 214424 De (15/03/2024)	$ 42,543,757,541	$ 356,091,376,588	5903, 18/06/2024	X		Pagada
36	Obra	Mayo 2024	$ 2,392,821,981	$ 9,034,960	$ 170,178,621,906	$ -	$ 2,401,856,941	$ -	No. 214424 De (15/03/2024)	$ 40,141,900,600	$ 353,689,519,647	6105, 24/06/2024	X		Pagada
37	Obra	Junio 2024	$ 2,153,952,065	$ 6,654,888	$ 172,339,228,859	$ -	$ 2,160,606,953	$ -	No. 214424 De (15/03/2024)	$ 37,981,293,647	$ 351,528,912,694	6533, 28/06/2024	X		Pagada

UNIDAD EJECUTORA: Subdirección de Modernización de Carreteras Nacionales - Grupo Oriente **DIRECCIÓN TERRITORIAL:** CUNDINAMARCA

CONTRATO DE OBRA No: 989-2021 **CONTRATISTA:** CONSORCIO VIAL MHC 063

MES INFORME MENSUAL: JUNIO 2025 **PROYECTO:** CORREDOR VIAL ZIPAQUIRA-BARBOSA-BUCARAMANGA,GIRON -PIEDECUESTA

CONTRATO DE INTERVENTORÍA No.: 971-2021 **INTERVENTOR:** CONSORCIO ICEACSA-TPF

36	Ajuste Provisional	Mayo 2024	$ 633,411,375	$ 1,851,509	$ 172,974,491,743	$ -	$ 635,262,884	$ -	No. 214424 De (15/03/2024)	$ 37,346,030,763	$ 350,893,649,810	7341, 19/07/2024	X		Pagada
37	Ajuste Provisional	Junio 2024	$ 727,508,298	$ 2,126,563	$ 173,704,126,604	$ -	$ 729,634,861	$ -	No. 214424 De (15/03/2024)	$ 36,616,395,902	$ 350,164,014,949	7495, 22/07/2022	X		Pagada
38	Obra	Julio 2024	$ 2,564,411,273	$ 8,045,385	$ 176,276,583,262	$ -	$ 2,572,456,658	$ -	No. 214424 De (15/03/2024)	$ 34,043,939,244	$ 347,591,558,291				Pagada
38	Ajuste Provisional	Julio 2024	$ 1,079,624,338	$ 3,155,825	$ 177,359,363,425	$ -	$ 1,082,780,163	$ -	No. 214424 De (15/03/2024)	$ 32,961,159,081	$ 346,508,778,128	10274, 30/08/2024			Pagada
39	Obra	Agosto 2024	$ 2,827,067,584	$ 14,333,224	$ 180,200,764,233	$ -	$ 2,841,400,808	$ -	No. 214424 De (15/03/2024)	$ 30,119,758,273	$ 343,667,377,320				Pagada
39	Ajuste Provisional	Agosto 2024	$ 1,173,241,738	$ 3,429,476	$ 181,377,435,447	$ -	$ 1,176,671,214	$ -	No. 214424 De (15/03/2024)	$ 28,943,087,059	$ 342,490,706,106				Pagada
40	Obra	Septiembre 2024	$ 3,632,674,932	$ 11,774,860	$ 185,021,885,239	$ -	$ 3,644,449,792	$ -	No. 214424 De (15/03/2024)	$ 25,298,637,267	$ 338,846,256,314	14222, 31/10/2024			Pagada
41	Obra	Octubre 2024	$ 2,913,326,677	$ 9,029,323	$ 187,944,241,239	$ -	$ 2,922,356,000	$ -	No. 214424 De (15/03/2024)	$ 22,376,281,267	$ 335,923,900,314	16738, 28/11/2024			Pagada
40	Ajuste Provisional	Septiembre 2024	$ 1,598,009,911	$ 4,671,106	$ 189,546,922,256	$ -	$ 1,602,681,017	$ -	No. 214424 De (15/03/2024)	$ 20,773,600,250	$ 334,321,219,297	16913, 02/12/2024			Pagada
41	Ajuste Provisional	Octubre 2024	$ 1,096,364,015	$ 3,204,756	$ 190,646,491,027	$ -	$ 1,099,568,771	$ -	No. 214424 De (15/03/2024)	$ 19,674,031,479	$ 333,221,650,526	17103, 04/12/2024			Pagada
42	Obra	Noviembre 2024	$ 3,762,610,727	$ 11,647,055	$ 194,420,748,809	$ -	$ 3,774,257,782	$ -	No. 214424 De (15/03/2024)	$ 15,899,773,697	$ 329,447,392,744	18167, 12/12/2024			Pagada
43	Obra	Diciembre 2024	$ 4,262,294,477	$ 152,188,934	$ 198,835,232,220		$ 4,414,483,411	$ -	No. 214424 De (15/03/2024)	$ 11,485,290,286	$ 325,032,909,333	19104, 16/12/2024			Pagada
42	Ajuste Provisional	Noviembre 2024	$ 1,313,115,145	$ 3,838,336	$ 200,152,185,701	$ -	$ 1,316,953,481		No. 214424 De (15/03/2024)	$ 10,168,336,805	$ 323,715,955,852	18981, 16/12/2024			Pagada
43	Ajuste Provisional	Diciembre 2024	$ 1,537,246,675	$ 4,493,490	$ 201,693,925,866	$ -	$ 1,541,740,165		No. 214424 De (15/03/2024)	$ 8,626,596,640	$ 322,174,215,687	18847, 16/12/2024			Pagada
23	Ajuste Definitivo	Abril 2023	$ 52,957,145	$ 154,798	$ 201,747,037,809	$ -	$ 53,111,943		No. 214424 De (15/03/2024)	$ 8,573,484,697	$ 322,121,103,744	19107, 16/12/2024			Pagada
24	Ajuste Definitivo	Mayo 2023	$ 15,601,927	$ 45,606	$ 201,762,685,342	$ -	$ 15,647,533		No. 214424 De (15/03/2024)	$ 8,557,837,164	$ 322,105,456,211	19107, 16/12/2024			Pagada
25	Ajuste Definitivo	Junio 2023	$ 3,752,490	$ 10,969	$ 201,766,448,801	$ -	$ 3,763,459		No. 214424 De (15/03/2024)	$ 8,554,073,705	$ 322,101,692,752	19107, 16/12/2024			Pagada
26	Ajuste Definitivo	Julio 2023	$ 2,421,909	$ 7,080	$ 201,768,877,790	$ -	$ 2,428,989		No. 214424 De (15/03/2024)	$ 8,551,644,716	$ 322,099,263,763	19107, 16/12/2024			Pagada
27	Ajuste Definitivo	Agosto 2023	$ 56,898,691	$ 166,320	$ 201,825,942,801	$ -	$ 57,065,011		No. 214424 De (15/03/2024)	$ 8,494,579,705	$ 322,042,198,752	19107, 16/12/2024			Pagada
28	Ajuste Definitivo	Septiembre 2023	$ 38,555,895	$ 112,702	$ 201,864,611,398	$ -	$ 38,668,597		No. 214424 De (15/03/2024)	$ 8,455,911,108	$ 322,003,530,155	19107, 16/12/2024			Pagada
29	Ajuste Definitivo	Octubre 2023	$ 39,816,425	$ 116,386	$ 201,904,544,209	$ -	$ 39,932,811		No. 214424 De (15/03/2024)	$ 8,415,978,297	$ 321,963,597,344	19107, 16/12/2024			Pagada
30	Ajuste Definitivo	Noviembre 2023	$ 191,832,862	$ 560,742	$ 202,096,937,813	$ -	$ 192,393,604		No. 214424 De (15/03/2024)	$ 8,223,584,693	$ 321,771,203,740	19107, 16/12/2024			Pagada
31	Ajuste Definitivo	Diciembre 2023	$ 102,130,994	$ 298,537	$ 202,199,367,344	$ -	$ 102,429,531		No. 214424 De (15/03/2024)	$ 8,121,155,162	$ 321,668,774,209	19107, 16/12/2024			Pagada
32	Ajuste Definitivo	Enero 2024	$ 40,772,357	$ 119,181	$ 202,240,258,882	$ -	$ 40,891,538		No. 214424 De (15/03/2024)	$ 8,080,263,624	$ 321,627,882,671	19520, 17/12/2024			Pagada
33	Ajuste Definitivo	Febrero 2024	$ 67,652,072	$ 197,753	$ 202,308,108,707	$ -	$ 67,849,825		No. 214424 De (15/03/2024)	$ 8,012,413,799	$ 321,560,032,846	19520, 17/12/2024			Pagada
34	Ajuste Definitivo	Marzo 2024	$ 22,994,408	$ 67,215	$ 202,331,170,330	$ -	$ 23,061,623		No. 214424 De (15/03/2024)	$ 7,989,352,176	$ 321,536,971,223	19520, 17/12/2024			Pagada
35	Ajuste Definitivo	Abril 2024	$ 85,802,686	$ 250,808	$ 202,417,223,824	$ -	$ 86,053,494		No. 214424 De (15/03/2024)	$ 7,903,298,682	$ 321,450,917,729	19520, 17/12/2024			Pagada
36	Ajuste Definitivo	Mayo 2024	$ 59,587,545	$ 174,179	$ 202,476,985,548	$ -	$ 59,761,724		No. 214424 De (15/03/2024)	$ 7,843,536,958	$ 321,391,156,005	19520, 17/12/2024			Pagada
37	Ajuste Definitivo	Junio 2024	$ 9,077,121	$ 26,533	$ 202,486,089,202	$ -	$ 9,103,654		No. 214424 De (15/03/2024)	$ 7,834,433,304	$ 321,382,052,351	19520, 17/12/2024			Pagada
38	Ajuste Definitivo	Julio 2024	$ 63,229,449	$ 184,825	$ 202,549,503,476	$ -	$ 63,414,274		No. 214424 De (15/03/2024)	$ 7,771,019,030	$ 321,318,638,077	19520, 17/12/2024			Pagada
39	Ajuste Definitivo	Agosto 2024	$ 73,843,117	$ 215,849	$ 202,623,562,442	$ -	$ 74,058,966		No. 214424 De (15/03/2024)	$ 7,696,960,064	$ 321,244,579,111	19520, 17/12/2024			Pagada
40	Ajuste Definitivo	Septiembre 2024	$ 128,381,682	$ 375,270	$ 202,752,319,394	$ -	$ 128,756,952		No. 214424 De (15/03/2024)	$ 7,568,203,112	$ 321,115,822,159	19520, 17/12/2024			Pagada
41	Ajuste Definitivo	Octubre 2024	$ 21,955,210	$ 64,177	$ 202,774,338,781	$ -	$ 22,019,387	$ -	No. 214424 De (15/03/2024)	$ 7,546,183,725	$ 321,093,802,772	19520, 17/12/2024			Pagada

Acta No.	Tipo de Acta	Mes/Año de Ejecución	Valor Acta sin IVA	Valor IVA	Valor Total Ejecutado Acumulado Acta	Anticipo Amortizado Acta	Valor Total Pagado Descontando Anticipo	Saldo Anticipo por Amortizar	No. de Registro y fecha	Saldo Registro Presupuestal	Saldo del Contrato	No. y Fecha de Radicación Cuentas por Pagar INVIAS	Indicar pago según reporte SIIF		Observaciones
													SI	NO	
42	Ajuste Definitivo	Noviembre 2024	$ 18,047,910	$ 52,753	$ 202,792,439,444	$ -	$ 18,100,663	$ -	No. 214424 De (15/03/2024)	$ 7,028,083,062	$ 321,075,702,109				Pagada
44	Obra	Enero 2025	$ 422,744,512	$ 5,272,189	$ 203,220,456,145	$ -	$ 428,016,701	$ -	No. 214424 De (15/03/2024)	$ 6,600,066,361	$ 320,647,685,408				No Pagada
43	Ajuste Definitivo	Diciembre 2024	$ 52,433,795	$ 153,268	$ 203,273,043,208	$ -	$ 52,587,063	$ -	No. 214424 De (15/03/2024)	$ 6,547,479,298	$ 320,595,098,345	993, 10/03/2025			Pagada
44	Ajuste Provisional	Enero 2025	$ 190,122,167	$ 555,742	$ 203,463,721,117	$ -	$ 190,677,909	$ -	No. 214424 De (15/03/2024)	$ 6,356,801,389	$ 320,404,420,436	991, 10/03/2025			Pagada
45	Obra	Febrero 2025	$ 2,228,167,763	$ 9,293,179	$ 205,701,182,059	$ -	$ 2,237,460,942	$ -	No. 214424 De (15/03/2024)	$ 4,119,340,447	$ 318,166,959,494				Pagada
45	Ajuste Provisional	Febrero 2025	$ 894,737,703	$ 2,615,388	$ 206,598,535,150	$ -	$ 897,353,091	$ -	No. 214424 De (15/03/2024)	$ 3,221,987,356	$ 317,269,606,403				Pagada
44	Ajuste Definitivo	Enero 2025	$ 9,574,719	$ 27,987	$ 206,608,137,856	$ -	$ 9,602,706	$ -	No. 214424 De (15/03/2024)	$ 3,212,384,650.00	$ 317,260,003,697				Pagada
46	Obra	Marzo 2025	$ 3,170,982,481	$ 41,402,169	$ 209,820,522,506	$ -	$ 3,212,384,650.00	$ -	No. 214424 De (15/03/2024)	$ -	$ 314,047,619,047				Pagada
46	Obra	Marzo 2025	$ 206,848,936	$ 2,700,739	$ 210,030,072,181	$ -	$ 209,549,675	$ -	No. 229725 De (01/04/2025)	$ 27,876,164,611	$ 313,838,069,372				Pagada
46	Ajuste Provisional	Marzo 2025	$ 1,786,742,812	$ 5,222,787	$ 211,822,037,780	$ -	$ 1,791,965,599	$ -	No. 229725 De (01/04/2025)	$ 26,084,199,012	$ 312,046,103,773				No Pagada
45	Ajuste Definitivo	Febrero 2025	$ 50,682,063	$ 148,147	$ 211,872,867,990	$ -	$ 50,830,210	$ -	No. 229725 De (01/04/2025)	$ 26,033,368,802	$ 311,995,273,563				Pagada
47	Obra	Abril 2025	$ 2,213,490,359	$ 9,042,393	$ 214,095,400,742	$ -	$ 2,222,532,752	$ -	No. 229725 De (01/04/2025)	$ 23,810,836,050	$ 309,772,740,811				No Pagada
47	Ajuste Provisional	Abril 2025	$ 1,145,682,833	$ 3,348,919	$ 215,244,432,494	$ -	$ 1,149,031,752	$ -	No. 229725 De (01/04/2025)	$ 22,661,804,298	$ 308,623,709,059				No Pagada
46	Ajuste Definitivo	Marzo 2025	$ 16,474,584	$ 48,156	$ 215,260,955,234	$ -	$ 16,522,740	$ -	No. 229725 De (01/04/2025)	$ 22,645,281,558	$ 308,607,186,319				No Pagada
48	Obra	Mayo 2025	$ 3,415,960,774	$ 246,109,935	$ 218,923,025,943	$ -	$ 3,662,070,709	$ -	No. 229725 De (01/04/2025)	$ 18,983,210,849	$ 304,945,115,610				No Pagada
48	Ajuste Provisional	Mayo 2025	$ 1,231,233,887	$ 3,598,991	$ 220,157,858,821	$ -	$ 1,234,832,878	$ -	No. 229725 De (01/04/2025)	$ 17,748,377,971	$ 303,710,282,732				No Pagada
47	Ajuste Definitivo	Abril 2025	$ 4,947,989	$ 14,464	$ 220,162,821,274	$ -	$ 4,962,453	$ -	No. 229725 De (01/04/2025)	$ 17,743,415,518	$ 303,705,320,279				No Pagada
49	Obra	Junio 2025	$ 3,667,835,331	$ 21,016,277	$ 223,851,672,882	$ -	$ 3,688,851,608	$ -	No. 229725 De (01/04/2025)	$ 14,054,563,910	$ 300,016,468,671				No Pagada
TOTALES															

	INSTITUTO NACIONAL DE VÍAS PROCESO MISIONAL EJECUCIÓN DE PROYECTOS DE INFRAESTRUCTURA DE TRANSPORTE MANUAL DE INTERVENTORÍA OBRA PÚBLICA **INFORME FINANCIERO Y PRESUPUESTAL CONTRATO DE OBRA**	CÓDIGO	MEPI-MINT-IN-15-FR-8
		VERSIÓN	1
		PÁGINA	

FECHA 7/07/2025 (Día / Mes / Año)

UNIDAD EJECUTORA: Subdirección de Modernización de Carreteras Nacionales - Grupo Oriente **DIRECCIÓN TERRITORIAL:** CUNDINAMARCA

CONTRATO DE OBRA No: 989-2021 **CONTRATISTA:** CONSORCIO VIAL MHC 063

MES INFORME MENSUAL: JUNIO 2025 **PROYECTO:** CORREDOR VIAL ZIPAQUIRA-BARBOSA-BUCARAMANGA,GIRON -PIEDECUESTA

CONTRATO DE INTERVENTORÍA No.: 971-2021 **INTERVENTOR:** CONSORCIO ICEACSA-TPF

Todas las Actas aprobadas por la Interventoria deben relacionarse esten o no facturadas.

RESUMEN FINANCIERO ACUMULADO

	VALOR BÁSICO	IVA	TOTAL
OBRA	$ 169,074,909,446	$ 494,218,966	**$ 169,569,128,412**
PROVISIÓN PARA AJUSTES, USO DE OPCIÓN, OBRAS COMPLEMENTARIAS Y/O ADICIONALES	$ 40,819,084,033	$ 119,317,322	**$ 40,938,401,355**
JORNADAS DE TRABAJO 24 HORAS DIARIAS 7 DÍAS DE LA SEMANA E ILUMINACIÓN	$ -		**$ -**
ESTUDIOS Y DISEÑOS	$ 3,981,063,707	$ 756,402,105	**$ 4,737,465,812**
GESTIÓN PREDIAL (PREACTA)	$ 6,350,875,781	$ 123,605,679	**$ 6,474,481,460**
GESTIÓN SOCIAL (PREACTA)	$ 1,887,304,444	$ 8,799,738	**$ 1,896,104,182**
GESTIÓN AMBIENTAL (PREACTA)	$ 233,210,888	$ -	**$ 233,210,888**
PROVISIÓN PARA IMPLEMENTACIÓN DEL PROTOCOLO DE BIOSEGURIDAD POR COVID-19	$ 2,797,546		**$ 2,797,546**
ADMINISTRACIÓN- PROVISIÓN PARA IMPLEMENTACIÓN DEL PROTOCOLO DE BIOSEGURIDAD POR COVID-19	$ 69,939	$ 13,288	**$ 83,227**
VALOR TOTAL	$ 222,349,315,784	$ 1,502,357,098	**$ 223,851,672,882**

***Estos conceptos deben corresponder a los relacionados en la propuesta económica aprobada.**

NOTA:
Es responsabilidad del Interventor realizar la comparación del formato con el reporte SIIF e incluir las aclaraciones pertinentes.

Firma
Nombre: PABLO CESAR MOLINA SALINAS
Director de Obra
Matricula Profesional No.: 2520210592\6CND

Firma
Nombre: LUIS ANTONIO RUEDA RUEDA
Director de Interventoría
Matricula Profesional No.: 68202-16905 STDER

Original: Informe mensual de Interventoría. Archivo de Gestión del INVIAS.
Copias: Interventor y Dirección Territorial.

INSTITUTO NACIONAL DE VIAS
PROCESO MISIONAL EJECUCIÓN DE PROYECTOS DE INFRAESTRUCTURA DE TRANSPORTE
MANUAL DE INTERVENTORÍA OBRA PÚBLICA
SEGUIMIENTO AL PROGRAMA DE INVERSIONES

CÓDIGO	MEP-MNT-IN-6-FR-2
VERSIÓN	1
PÁGINA	1 de 12
FECHA	07/07/2025 (Día / Mes / Año)

UNIDAD EJECUTORA: Subdirección de Modernización de Carreteras Nacionales - Grupo Oriente

DIRECCIÓN TERRITORIAL: CUNDINAMARCA

ACTA DE RECIBO PARCIAL DE OBRA No. 49 **DE** JUNIO 2025 (Indicar mes y año)

SEGUIMIENTO No. 49 (La numeración debe ser consecutiva y corresponder al número del Acta de recibo parcial de obra)

VALOR BÁSICO ACTA RECIBO PARCIAL DE OBRA: $ 1,933,459,852.00

CONTRATO No: 989 DE 2021

OBJETO:
MEJORAMIENTO MEDIANTE LA CONSTRUCCIÓN Y MANTENIMIENTO, GESTION PREDIAL, SOCIAL Y AMBIENTAL SOSTENIBLE DE LA RUTA DE LOS COMUNEROS (ZIPAQUIRÁ -BARBOSA -BUCARAMANGA; GIRÓN -PIEDECUESTA) EN LOS DEPARTAMENTOS DE CUNDINAMARCA, BOYACÁ Y SANTANDER, EN MARCO DE LA REACTIVACIÓN ECONOMICA,MEDIANTE EL PROGRAMA DE OBRA PUBLICA "VÍAS PARA LA LEGALIDAD Y LA REACTIVACIÓN VISIÓN 2030"MÓDULO 1.

CONTRATISTA: CONSORCIO VIAL MHC 063

CONTRATO DE INTERVENTORÍA No.: 971- 2021 **INTERVENTOR:** CONSORCIO ICEACSA-TPF

PLAZO INICIAL: 114 MESES (En meses según contrato principal)

PLAZO ACUMULADO: 112 MESES (En meses según las prórrogas sin suspensiones)

FECHA DE INICIO DEL CONTRATO: 21/06/2021 (Indique día/mes/año)

FECHA DE VENCIMIENTO ACTUAL: 31/08/2030 (Incluidas las suspensiones, indique día/mes/año)

FECHA DE SUSPENSIÓN: N/A (Indique la suspensión que corresponda con el periodo del acta)

FECHA DE REANUDACIÓN: (Indique día/mes/año)

VALOR INICIAL (incluido IVA) **(A):** $ 465,288,090,475.00 (Según contrato principal)

VALOR ADICIONES (incluido IVA) **(B):** $ 58,580,051,078.00

VALOR ACUMULADO (incluido IVA) **(C=A+B):** $ 523,868,141,553.00

GRANDES PARTIDAS DE PAGO (GPP)	(VALOR INICIAL OBRA PROGRAMADA) Miles de pesos VALOR ACTUALIZADO OBRA PROGRAMADA Miles de pesos	((%) OBRA PROGRAMADA) (%) ACTUALIZADO OBRA PROGRAMADA	(%) EJECUTADO / VALOR TOTAL OBRA PROGRAMADA VALOR OBRA EJECUTADA ACUMULADA Miles de pesos	% Programado $ Valor Programado % Ejecutado	1 jun-21	2 jul-21	3 ago-21	4 sep-21	5 oct-21	6 nov-21	7 dic-21	8 ene-22	9 feb-22	10 mar-22
EXPLANACIONES	($ 21,515,584.16) $81,370,952	(6.05%) 25.01%	12.07% $39,249,423	% P $ P $ E % E	0.000%	0.000%	0.000%	0.000%	0.000%	0.017% $ 80,544 $ 71,421 0.060%	0.057% $ 269,592 $ 213,053 0.060%	0.147% $ 525,918 $ 509,955 0.14%	0.234% $ 851,190 $ 1,103,359 0.31%	0.374% $ 1,290,662 $ 1,709,022 0.48%
BASES, SUBBASES Y AFIRMADOS	($ 46,601,026.00) $43,976,662	(13.10%) 13.52%	6.44% $20,984,188	% P $ P $ E % E	0.000%	0.000%	0.000%	0.000%	0.000%	0.000%	0.000%	0.000%	0.018% $ 190,850 $ 72,535 0.02%	0.151% $ 356,897 $ 72,535 0.020%
PAVIMENTOS ASFALTICOS	($ 50,804,619.70) $75,863,162	(14.28%) 23.32%	14.77% $48,032,851	% P $ P $ E % E	0.000%	0.002% $ 8,994 $ 456,960 0.129%	0.564% $ 2,099,000 $ 2,149,128 0.604%	0.058% $ 2,495,641 $ 2,149,043 1.053%	1.355% $ 4,601,853 $ 6,200,617 1.743%	1.952% $ 6,767,191 $ 7,527,638 2.116%	2.472% $ 8,550,194 $ 8,550,041 2.116%	2.496% $ 8,986,026 $ 10,950,071 3.08%	2.533% $ 9,015,286 $ 12,237,730 3.44%	2.652% $ 9,495,287 $ 13,002,546 3.655%
PAVIMENTOS DE CONCRETO	($ 780,270.40) $0	(0.22%) 0.00%	0.00% $0	% P $ P $ E % E	0.000%	0.000%	0.000%	0.000%	0.000%	0.000%	0.000%	0.000% 0.00%	0.000%	0.000%
ESTRUCTURA Y DRENAJES	($ 198,553,897.91) $85,316,282	(55.82%) 26.23%	0.36% $30,438,876	% P $ P $ E % E	0.000%	0.000%	0.001%	0.014% $ 46,090 $ 17,726 0.005%	0.030% $ 107,409 $ 65,552 0.017%	0.044% $ 155,592 0.044%	0.076% $ 265,606 $ 252,457 0.07%	0.100% $ 357,045 $ 345,523 0.15%	0.155% $ 550,979 $ 954,503 0.243%
SEÑALIZACIÓN Y SEGURIDAD	($ 5,732,586.70) $10,859,047	(1.61%) 3.34%	2.35% $7,644,140	% P $ P $ E % E	0.000%	0.000%	0.003% $ 9,282 $ 11,606 0.012%	0.073% $ 258,111 $ 42,386 0.018%	0.074% $ 262,588 $ 58,454 0.022%	0.077% $ 275,452 $ 83,281 0.054%	0.083% $ 295,983 $ 160,462 0.13%	0.086% $ 306,944 $ 451,879 0.15%	0.088% $ 315,868 $ 516,098 0.172%	0.088% $ 315,868 $ 610,403 0.172%
OBRAS SUBTERRANEAS	($ 18,970,842.08) $0	(5.33%) 0.00%	0.00% $0	% P $ P $ E % E	0.000%	0.000%	0.000%	0.000%	0.000%	0.000%	0.000%	0.000% 0.00%	0.000%	0.000%
OBRAS VARIAS	($ 4,548,271.00) $2,795,893	(1.28%) 0.86%	0.60% $1,942,782	% P $ P $ E % E	0.000%	0.000%	0.000%	0.000%	0.000%	0.000%	0.000%	0.000% 0.00%	0.000%	0.000%
TRANSPORTES	($ 8,228,339.90) $25,114,613	(2.31%) 7.72%	6.39% $20,802,649	% P $ P $ E % E	0.000%	0.000%	0.000%	0.000%	0.000%	0.067% $ 22,664 0.022%	0.022% $ 77,660 $ 84,119 0.022%	0.022% $ 76,555 $ 523,761 0.15%	0.022% $ 76,067 $ 1,312,456 0.37%	0.022% $ 76,067 $ 2,403,402 0.676%
NO PREVISTOS	($ 0.00) $0	(0.00%) 0.00%	0.00% $0	% P $ P $ E % E	0.000%	0.000%	0.000%	0.000%	0.000%	0.000%	0.127% $ 493,357 $ 121,467 0.203%	0.159% $ 595,283 $ 594,324 0.84%	0.226% $ 864,284 $ 4,267,906 1.49%	0.282% $ 957,997 $ 4,267,906 2.221%
VALOR BÁSICO DE OBRA (A)	($ 355,735,437.86)	100%	51.98%											
VALOR BÁSICO DE OBRA ACTUALIZADO (A')	$325,296,613	100%	$169,074,909.45											

NOTAS SEGUIMIENTO AL PROGRAMA DE INVERSIONES:

1. Indicar los ítems de pago agrupados en cada GPP.
2. El Programa de Inversiones debe ser consistente con el Programa de Obra aprobado.
3. El porcentaje programado de cada GPP se calcula teniendo en cuenta la relación entre el valor de la GPP y el "Valor básico de obra programada".
4. El Programa de Inversiones se calcula considerando el Valor básico de la obra (sin incluir provisiones e IVA).
5. Para los contratos en los cuales se tengan considerados ítems de obra que no se puedan agrupar por GPP, se debe diligenciar el formato con los ítems de obra.

CONVENCIONES

TIPO DE DATO/S	PROGRAMADO	EJECUTADO
BARRAS	$ Valor	$ Valor
CURVAS		

INVERSIÓN OBRA PROGRAMADA MES	%	**0.00%**	**0.00%**	**0.56%**	**0.40%**	**0.47%**	**0.59%**	**0.78%**	**0.19%**	**0.26%**	**0.47%**
	VALOR (Miles de Pesos)	**$0**	**$8,684**	**$1,997,366**	**$1,409,652**	**$1,664,361**	**$2,081,847**	**$2,777,950**	**$669,377**	**$916,302**	**$1,657,127**
INVERSIÓN OBRA PROGRAMADA ACUMULADA	%	**0.00%**	**0.00%**	**0.56%**	**0.96%**	**1.43%**	**2.01%**	**2.79%**	**2.98%**	**3.24%**	**3.71%**
	VALOR (Miles de Pesos)	**$0**	**$8,684**	**$2,006,050**	**$3,415,702**	**$5,080,064**	**$7,161,910**	**$9,939,861**	**$10,609,237**	**$11,524,540**	**$13,181,667**
INVERSIÓN OBRA EJECUTADA MES	%	**0.00%**	**0.13%**	**0.48%**	**0.46%**	**0.70%**	**0.41%**	**0.72%**	**1.51%**	**1.51%**	**1.54%**
	VALOR (Miles de Pesos)	**$0**	**$458,960**	**$1,700,773**	**$1,626,696**	**$2,496,380**	**$1,467,773**	**$2,572,751**	**$5,379,513**	**$5,398,148**	**$5,483,544**
INVERSIÓN OBRA EJECUTADA ACUMULADA	%	**0.00%**	**0.13%**	**0.61%**	**1.08%**	**1.76%**	**2.18%**	**2.90%**	**4.41%**	**5.93%**	**7.47%**
	VALOR (Miles de Pesos)	**$0**	**$458,960**	**$2,159,733**	**$3,786,429**	**$6,274,809**	**$7,742,582**	**$10,315,333**	**$15,695,145**	**$21,081,294**	**$26,564,838**

* Las provisiones y otros conceptos que se registren en el presente cuadro deben corresponder con los relacionados en la propuesta económica aprobada o modificación contractual.
Incluye IVA, debe sumar el valor total del contrato.

PROVISIONES Y OTROS CONCEPTOS*	VALOR INICIAL VALOR ACTUALIZADO	VALOR EJECUTADO	% DE EJECUCIÓN
PROVISIÓN PARA AJUSTES , OBRAS COMPLEMENTARIAS Y/O ADICIONALES	$ 27,957,104.34 $ 133,464,020.48	$ 40,819,084.03	30.58%
PROVISIÓN PARA JORNADAS DE TRABAJO 24 HORAS DIARIAS 7 DIAS DE LA SEMANA	$ 1,200,000.00 $ 1,200,000.00	$ -	0.00%
VALOR IVA (OBRA) (19% SOBRE UTILIDAD OBRA)	$ 1,125,070.51 $ 1,344,500.31	$ 613,536.29	45.63%
REVISIÓN, AJUSTE Y/O ACTUALIZACIÓN Y/O MODIFICACIÓN Y/O COMPLEMENTACIÓN DE LOS ESTUDIOS Y DISEÑOS Y/O ELABORACION DEL CÁLCULO DE LA ESTRUCTURA DEL PAVIMENTO Y/O CÁLCULOS ESTRUCTURALES Y/O DE OBRAS REQUERIDAS PARA GARANTIZAR LA ESTABILIDAD DE LA INFRAESTRUCTURA VIAL	$ 2,640,000.00 $ 2,640,000.00	$ 2,640,000.00	100.00%
IVA - REVISIÓN, AJUSTE Y/O ACTUALIZACIÓN Y/O MODIFICACIÓN Y/O COMPLEMENTACIÓN DE LOS ESTUDIOS Y DISEÑOS Y/O ELABORACION DEL CÁLCULO DE LA ESTRUCTURA DEL PAVIMENTO Y/O CÁLCULOS ESTRUCTURALES Y/O DE OBRAS REQUERIDAS PARA GARANTIZAR LA ESTABILIDAD DE LA INFRAESTRUCTURA VIAL	$ 501,600.00 $ 501,600.00	$ 501,600.00	100.00%
PROVISION PARA ESTUDIOS Y DISEÑOS DE SITIOS CRITICOS NUEVOS Y LOS REQUERIDOS PARA OBTENER LA MODIFICACION DE LA LICENCIA AMBIENTAL, MONTO AGOTABLE	$ - $ 4,698,521.78	$ 1,341,063.71	28.542%
IVA PROVISION PARA ESTUDIOS Y DISEÑOS DE SITIOS CRITICOS NUEVOS Y LOS REQUERIDOS PARA OBTENER LA MODIFICACION DE LA LICENCIA AMBIENTAL, MONTO AGOTABLE	$ - $ 892,719.14	$ 254,802.11	28.54%
GESTIÓN SOCIAL, PREDIAL Y AMBIENTAL SOSTENIBLE (incluye PMA Licencia ambiental IVA19%)	$ 75,778,877.77 $ 53,827,286.18	$ 8,603,796.53	15.984%
PROVISION PARA IMPLEMENTACIÓN DEL PROTOCOLO DE BIOSEGURIDAD FOR COVID-19 (INCLUYE IVA)	$ 350,000.00 $ 2,880.77	$ 2,880.77	100.00%
VALOR TOTAL PROVISIONES Y OTROS CONCEPTOS (B)	$ 109,552,652.62	$ 54,776,763.44	27.59%
VALOR TOTAL PROVISIONES Y OTROS CONCEPTOS ACTUALIZADAS (B')	$ 198,571,528.67		
VALOR ACUMULADO DEL CONTRATO C=(A+B)	**$ 465,288,090.48**	**$ 223,851,672.88**	**42.73%**
VALOR ACUMULADO ACTUALIZADO DEL CONTRATO C'=(A'+B')	**$ 523,868,141.55**		

NOTA:
La información consignada en el presente documento es responsabilidad exclusiva del Contratista de Obra y de la Interventoría, debe corresponder con el Programa de Inversiones, Programa de Obra y el Acta de Recibo Parcial de Obra y reflejar la realidad de la ejecución del contrato.

OBSERVACIONES:

MARIO ALBERTO HUERTAS COTES
Firmado digitalmente por MARIO ALBERTO HUERTAS COTES
Fecha: 2025.07.09 09:40:00 -05'00'

Aprueba Firma:
Nombre: MARIO ALBERTO HUERTAS COTES
Representante legal o apoderado del Contratista
Matrícula Profesional No.: 14502 CND

Aprueba Firma:
Nombre: LUIS ANTONIO RUEDA RUEDA
Representante legal o apoderado del Interventor
Matrícula Profesional No.: 68202-16905 STDER

Original: Anexo para el pago de la cuenta. (Subdirección Financiera).
Copias: Unidad Ejecutora, Contratista, Interventor y Dirección Territorial.

INSTITUTO NACIONAL DE VIAS
PROCESO MISIONAL EJECUCIÓN DE PROYECTOS DE INFRAESTRUCTURA DE TRANSPORTE
MANUAL DE INTERVENTORÍA OBRA PÚBLICA
SEGUIMIENTO AL PROGRAMA DE INVERSIONES

CÓDIGO	MEPI-MN1-IN-6-FR-2
VERSIÓN	1
PÁGINA	2 de 12

FECHA: 07/07/2025 (Día / Mes / Año)

UNIDAD EJECUTORA: Subdirección de Modernización de Carreteras Nacionales - Grupo Oriente

DIRECCIÓN TERRITORIAL: CUNDINAMARCA

ACTA DE RECIBO PARCIAL DE OBRA No. 49 **DE** JUNIO 2025 (Indicar mes y año)

SEGUIMIENTO No. 49 (La numeración debe ser consecutiva y corresponder al número del Acta de recibo parcial de obra)

VALOR BÁSICO ACTA RECIBO PARCIAL DE OBRA: $ 1.933.459.852,00

CONTRATO No: 989 DE 2021

OBJETO: MEJORAMIENTO MEDIANTE LA CONSTRUCCIÓN Y MANTENIMIENTO, GESTION PREDIAL, SOCIAL Y AMBIENTAL SOSTENIBLE DE LA RUTA DE LOS COMUNEROS (ZIPAQUIRÁ -BARBOSA -BUCARAMANGA; GIRÓN -PIEDECUESTA) EN LOS DEPARTAMENTOS DE CUNDINAMARCA, BOYACÁ Y SANTANDER, EN MARCO DE LA REACTIVACIÓN ECONÓMICA,MEDIANTE EL PROGRAMA DE OBRA PÚBLICA "VÍAS PARA LA LEGALIDAD Y LA REACTIVACIÓN VISIÓN 2030"MÓDULO 1.

CONTRATISTA: CONSORCIO VIAL MHC 063

CONTRATO DE INTERVENTORÍA No.: 971- 2021 **INTERVENTOR:** CONSORCIO ICEACSA-TPF

PLAZO INICIAL: 114 MESES (En meses según contrato principal)

FECHA DE INICIO DEL CONTRATO: 21/06/2021 (Indique día/mes/año)

FECHA DE SUSPENSIÓN: N/A (Indique la suspensión que corresponda con el periodo del acta)

VALOR INICIAL (incluido IVA) **(A):** $ 465.288.990.475,00 (Según contrato principal)

VALOR ACUMULADO (incluido IVA) **(C=A+B):** $ 523.868.141.553,00

PLAZO ACUMULADO: 112 MESES (En meses según las prórrogas sin suspensiones)

FECHA DE VENCIMIENTO ACTUAL: 31/08/2030 (Incluidas las suspensiones, indique día/mes/año)

FECHA DE REANUDACIÓN: (Indique día/mes/año)

VALOR ADICIONES (incluido IVA) **(B):** $ 58.580.051.078,00

GRANDES PARTIDAS DE PAGO (GPP)	(VALOR INICIAL OBRA PROGRAMADA) Miles de pesos	(%) OBRA PROGRAMADA)	(%) EJECUTADO / VALOR TOTAL OBRA PROGRAMADA	% Programado / $ Valor Programado / % Ejecutado	11 abr-22	12 may-22	13 jun-22	14 jul-22	15 ago-22	16 sep-22	17 oct-22	18 nov-22	19 dic-22	20 ene-23
	VALOR ACTUALIZADO OBRA PROGRAMADA Miles de pesos	(%) ACTUALIZADO OBRA PROGRAMADA	VALOR OBRA EJECUTADA ACUMULADA Miles de pesos											
EXPLANACIONES	$21,515,584	6.05%	12.07%	% P	0.855%	0.912%	2.233%	3.555%	5.086%	5.294%	5.522%	6.625%	8.795%	8.930%
	$81,370,952	25.01%	$39,249,423	$ P	$ 69,542,566	$ 74,245,437	$ 181,695,303	$ 289,247,168	$ 413,816,776	$ 430,731,956	$ 449,195,144	$ 539,155,255	$ 715,981,595	$ 726,824,648
				$ E	$ 2,407,170	$ 13,087,154	$ 18,395,641	$ 21,287,631	$ 24,166,768	$ 27,226,578	$ 29,147,838	$ 30,690,000	$ 32,264,389	$ 32,607,324
				% E	0.677%	3.679%	5.171%	5.984%	6.793%	7.654%	8.194%	8.627%	9.070%	9.166%
BASES, SUBBASES Y AFIRMADOS	$46,601,026	13.10%	6.44%	% P	0.328%	0.443%	0.573%	0.790%	0.981%	1.081%	1.083%	1.507%	2.396%	2.608%
	$43,976,662	13.52%	$20,964,188	$ P	$ 1,343,880	$ 1,505,640	$ 2,056,730	$ 2,753,910	$ 3,445,267	$ 3,680,696	$ 3,550,000	$ 5,395,000	$ 9,447,596	$ 10,276,063
				$ E		$ 177,454	$ 2,018,923	$ 4,235,373	$ 5,265,373	$ 6,735,474	$ 7,458,828	$ 8,402,000	$ 10,012,456	$ 10,681,178
				% E	0.020%	0.050%	0.568%	1.200%	1.486%	1.899%	2.108%	2.383%	2.831%	2.834%
PAVIMENTOS ASFALTICOS	$50,804,620	14.28%	14.77%	% P	2.667%	2.801%	2.905%	3.008%	3.891%	4.915%	5.940%	8.300%	8.300%	8.300%
	$75,863,162	23.32%	$48,032,851	$ P	$ 9,594,210	$ 9,863,366	$ 10,300,486	$ 10,731,063	$ 13,839,965	$ 17,665,716	$ 21,531,664	$ 29,470,000	$ 29,419,316	$ 29,401,961
				$ E	$ 13,032,607	$ 12,095,469	$ 13,128,453	$ 13,613,829	$ 15,053,879	$ 16,968,001	$ 18,038,744	$ 19,300,000	$ 22,424,781	$ 22,447,202
				% E	3.665%	3.681%	3.661%	3.827%	4.232%	4.770%	5.062%	5.506%	6.304%	6.310%
PAVIMENTOS DE CONCRETO	$780,270	0.22%	0.00%	% P	0.000%	0.000%	0.000%	0.000%	0.000%	0.000%	0.000%	0.000%	0.000%	0.110%
	$0	0.00%	$0	$ P										$ 95,368
				$ E									$ 76,446	$ 76,446
				% E	0.000%	0.000%	0.000%	0.000%	0.000%	0.000%	0.000%	0.000%	0.022%	0.022%
ESTRUCTURA Y DRENAJES	$198,553,898	55.82%	9.36%	% P	0.217%	0.301%	0.422%	0.643%	0.726%	0.987%	1.197%	1.595%	1.461%	1.800%
	$85,316,282	26.23%	$30,438,876	$ P	$ 71,060	$ 1,051,994	$ 1,660,694	$ 2,196,902	$ 2,748,667	$ 3,556,641	$ 4,256,312	$ 5,672,000	$ 5,672,000	$ 6,950,961
				$ E	$ 1,101,308	$ 2,263,223	$ 2,760,653	$ 3,192,429	$ 3,722,280	$ 4,191,284	$ 4,682,373	$ 5,395,000	$ 7,284,903	$ 8,161,229
				% E	0.310%	0.642%	0.776%	0.897%	1.080%	1.178%	1.319%	1.645%	2.048%	2.234%
SEÑALIZACIÓN Y SEGURIDAD	$5,732,587	1.61%	2.35%	% P	0.092%	0.117%	0.169%	0.247%	0.294%	0.305%	0.316%	0.316%	0.316%	0.326%
	$10,859,047	3.34%	$7,644,140	$ P	$ 295,546	$ 407,728	$ 660,156	$ 978,057	$ 1,044,885	$ 1,085,139	$ 1,125,893	$ 1,125,893	$ 1,125,893	$ 1,096,762
				$ E	$ 691,394	$ 984,711	$ 1,020,441	$ 1,038,362		$ 1,084,804	$ 1,098,132	$ 1,512	$ 2,281,803	$ 2,330,864
				% E	0.194%	0.272%	0.297%	0.298%	0.298%	0.299%	0.300%	0.303%	0.636%	0.657%
OBRAS SUBTERRANEAS	$18,970,842	5.33%	0.00%	% P	0.000%	0.000%	0.000%	0.000%	0.000%	0.000%	0.000%	0.000%	0.000%	0.000%
	$0	0.00%	$0	$ P										
				$ E										
				% E	0.000%	0.000%	0.000%	0.000%	0.000%	0.000%	0.000%	0.000%	0.000%	0.000%
OBRAS VARIAS	$4,548,271	1.28%	0.60%	% P	0.000%	0.000%	0.000%	0.000%	0.000%	0.000%	0.000%	0.000%	0.000%	0.000%
	$2,795,893	0.86%	$1,942,782	$ P										
				$ E										
				% E	0.000%	0.000%	0.000%	0.000%	0.000%	0.000%	0.000%	0.000%	0.000%	0.000%
TRANSPORTES	$8,228,340	$0	$0	% P	0.033%	0.737%	1.172%	1.628%	4.728%	4.728%	4.728%	5.247%	5.247%	5.247%
	$25,114,613	$0	$20,802,649	$ P	$ 151,720	$ 2,925,356	$ 4,170,000	$ 5,151,000	$ 16,815,000	$ 17,762,000	$ 16,815,000	$ 18,664,000	$ 18,664,000	$ 18,664,000
				$ E	$ 5,592,534	$ 7,717,763	$ 9,824,397	$ 11,224,010	$ 12,292,688	$ 12,987,284	$ 13,494,373	$ 14,922	$ 13,971,827	$ 16,136,002
				% E	1.560%	3.498%	2.762%	3.156%	3.456%	3.651%	3.793%	4.198%	4.490%	4.542%
NO PREVISTOS	$0	0.00%	0.00%	% P	0.000%	0.000%	0.000%	0.000%	0.000%	0.000%	0.000%	0.000%	0.000%	0.000%
	$0	0.00%	$0	$ P										
				$ E	$ 9,731,892									
				% E	2.736%	0.000%	0.000%	0.000%	0.000%	0.000%	0.000%	0.000%	0.000%	0.000%
VALOR BÁSICO DE OBRA (A)	$355,735,438	100%	52%											
VALOR BÁSICO DE OBRA ACTUALIZADO (A')	$325,296,613	100%	$169,074,909											

NOTAS SEGUIMIENTO AL PROGRAMA DE INVERSIONES:

1. Indicar los ítems de pago agrupados en cada GPP.
2. El Programa de Inversiones debe ser consistente con el Programa de Obra aprobado.
3. El porcentaje programado de cada GPP se calcula teniendo en cuenta la relación entre el valor de la GPP y el "Valor básico de obra programada".
4. El Programa de Inversiones se calcula considerando el Valor básico de la obra (sin incluir provisiones e IVA).
5. Para los contratos en los cuales se tengan considerados ítems de obra que no se puedan agrupar por GPP, se debe diligenciar el formato con los ítems de obra.

CONVENCIONES

TIPO DE DIBUJO	PROGRAMADO	EJECUTADO
BARRAS	$ Valor	$ Valor
CURVAS		

		11 abr-22	12 may-22	13 jun-22	14 jul-22	15 ago-22	16 sep-22	17 oct-22	18 nov-22	19 dic-22	20 ene-23
INVERSIÓN OBRA PROGRAMADA MES	%	0.57%	1.04%	2.21%	2.32%	5.87%	1.75%	1.75%	2.37%	3.10%	0.62%
	VALOR (Miles de Pesos)	$2,013,406	$3,698,851	$7,876,471	$8,270,686	$20,889,624	$6,214,533	$6,214,533	$8,444,208	$11,045,203	$2,203,824
INVERSIÓN OBRA PROGRAMADA ACUMULADA	%	4.27%	5.31%	7.53%	9.85%	15.72%	17.47%	19.22%	21.59%	24.70%	25.31%
	VALOR (Miles de Pesos)	$15,195,073	$18,893,924	$26,770,396	$35,041,081	$55,930,705	$62,145,238	$68,359,770	$76,803,978	$87,849,181	$90,053,005
INVERSIÓN OBRA EJECUTADA MES	%	1.69%	1.34%	2.77%	2.10%	1.96%	2.13%	1.33%	1.89%	2.74%	0.42%
	VALOR (Miles de Pesos)	$5,993,522	$4,781,854	$9,544,480	$7,461,370	$6,985,598	$7,583,630	$4,715,270	$6,705,823	$9,740,315	$1,510,414
INVERSIÓN OBRA EJECUTADA ACUMULADA	%	9.15%	10.50%	13.26%	15.36%	17.33%	19.45%	20.78%	22.66%	25.40%	25.82%
	VALOR (Miles de Pesos)	$32,555,360	$37,340,014	$47,184,494	$54,645,864	$61,631,462	$69,195,092	$73,910,362	$80,616,185	$90,356,501	$91,866,915

* Las provisiones y otros conceptos que se registren en el presente cuadro deben corresponder con los relacionados en la propuesta económica aprobada o modificación contractual.
Incluye IVA, debe sumar el valor total del contrato.

PROVISIONES Y OTROS CONCEPTOS*	VALOR INICIAL / VALOR ACTUALIZADO	VALOR EJECUTADO	% DE EJECUCIÓN
PROVISIÓN PARA AJUSTES, OBRAS COMPLEMENTARIAS Y/O ADICIONALES	$ 27,957,104.34 / $ 133,464,020.48	$ 40,819,084.03	30.584%
PROVISIÓN PARA JORNADAS DE TRABAJO 24 HORAS DIARIAS 7 DÍAS DE LA SEMANA	$ 1,200,000.00 / $ 1,200,000.00	$ -	0.000%
VALOR IVA (OBRA) (19% SOBRE UTILIDAD OBRA)	$ 1,125,070.51 / $ 1,344,500.31	$ 613,536.29	45.633%
REVISIÓN, AJUSTE Y/O ACTUALIZACIÓN Y/O MODIFICACIÓN Y/O COMPLEMENTACIÓN DE LOS ESTUDIOS Y DISEÑOS Y/O ELABORACION DEL CÁLCULO DE LA ESTRUCTURA DEL PAVIMENTO Y/O CÁLCULOS ESTRUCTURALES Y/O DE OBRAS REQUERIDAS PARA GARANTIZAR LA ESTABILIDAD DE LA INFRAESTRUCTURA VIAL	$ 2,640,000.00 / $ 2,640,000.00	$ 2,640,000.00	100.000%
N/A - REVISIÓN, AJUSTE Y/O ACTUALIZACIÓN Y/O MODIFICACIÓN Y/O COMPLEMENTACIÓN DE LOS ESTUDIOS Y DISEÑOS Y/O ELABORACION DEL CÁLCULO DE LA ESTRUCTURA DEL PAVIMENTO Y/O CÁLCULOS ESTRUCTURALES Y/O DE OBRAS REQUERIDAS PARA GARANTIZAR LA ESTABILIDAD DE LA INFRAESTRUCTURA VIAL	$ 501,600.00 / $ 501,600.00	$ 501,600.00	100.000%
GESTIÓN SOCIAL, PREDIAL Y AMBIENTAL SOSTENIBLE (incluye PMA Licencia ambiental e/ 9/419%)	$ - / $ 4,698,521.78	$ 1,341,063.71	28.542%
PROVISION PARA IMPLEMENTACIÓN DEL PROTOCOLO DE BIOSEGURIDAD POR COVID-19 (IN CLUYE IVA)	$ - / $ 892,719.14	$ 254,802.11	28.542%
GESTIÓN SOCIAL, PREDIAL Y AMBIENTAL SOSTENIBLE (incluye PMA Licencia ambiental e/ 9/419%)	$ 75,776,877.77 / $ 53,827,286.18	$ 8,603,796.53	15.984%
PROVISION PARA IMPLEMENTACIÓN DEL PROTOCOLO DE BIOSEGURIDAD POR COVID-19 (IN CLUYE IVA)	$ 350,000.00 / $ 2,880.77	$ 2,880.77	100.000%
VALOR TOTAL PROVISIONES Y OTROS CONCEPTOS (B)	$ 109,552,652.62		
VALOR TOTAL PROVISIONES Y OTROS CONCEPTOS ACTUALIZADAS (B')	$ 198,571,528.67	$ 54,776,763.44	27.585%
VALOR ACUMULADO DEL CONTRATO C=(A+B)	**$ 465,288,990.48**	**$ 223,851,672.88**	
VALOR ACUMULADO ACTUALIZADO DEL CONTRATO C'=(A'+B')	**$ 523,868,141.55**		

NOTA:

La información consignada en el presente documento es responsabilidad exclusiva del Contratista de Obra y de la Interventoría, debe corresponder con el Programa de Inversiones, Programa de Obra y el Acta de Recibo Parcial de Obra y reflejar la realidad de la ejecución del contrato.

OBSERVACIONES:

MARIO ALBERTO HUERTAS COTES

Firmado digitalmente por MARIO ALBERTO HUERTAS COTES
Fecha: 2025.07.09 09:40:10 -05'00'

Aprueba Firma:

Nombre: MARIO ALBERTO HUERTAS COTES

Representante legal o apoderado del Contratista

Matrícula Profesional No.: 14502 CND

Aprueba Firma:

Nombre: LUIS ANTONIO RUEDA RUEDA

Representante legal o apoderado del Interventor

Matrícula Profesional No.: 68202-16905 STDER

Original: Anexo para el pago de la cuenta. (Subdirección Financiera).
Copias: Unidad Ejecutora, Contratista, Interventor y Dirección Territorial.

INSTITUTO NACIONAL DE VÍAS
PROCESO MISIONAL EJECUCIÓN DE PROYECTOS DE INFRAESTRUCTURA DE TRANSPORTE
MANUAL DE INTERVENTORÍA OBRA PUBLICA
SEGUIMIENTO AL PROGRAMA DE INVERSIONES

CÓDIGO	MEPI-MIN1-IN-6-FR-2
VERSIÓN	1
PÁGINA	3 de 12
FECHA	07/07/2025 (Día / Mes / Año)

UNIDAD EJECUTORA: Subdirección de Modernización de Carreteras Nacionales - Grupo Oriente

DIRECCIÓN TERRITORIAL: CUNDINAMARCA

ACTA DE RECIBO PARCIAL DE OBRA No. 49 **DE** JUNIO 2025 (Indicar mes y año)

SEGUIMIENTO No. 49 (La numeración debe ser consecutiva y corresponder al número del Acta de recibo parcial de obra)

VALOR BÁSICO ACTA RECIBO PARCIAL DE OBRA: $ 1,933,459,852.00

CONTRATO No: 989 DE 2021

OBJETO: MEJORAMIENTO MEDIANTE LA CONSTRUCCIÓN Y MANTENIMIENTO, GESTION PREDIAL, SOCIAL Y AMBIENTAL SOSTENIBLE DE LA RUTA DE LOS COMUNEROS (ZIPAQUIRÁ -BARBOSA -BUCARAMANGA, GIRÓN -PIEDECUESTA) EN LOS DEPARTAMENTOS DE CUNDINAMARCA, BOYACÁ Y SANTANDER, EN MARCO DE LA REACTIVACIÓN ECONÓMICA MEDIANTE EL PROGRAMA DE OBRA PUBLICA "VÍAS PARA LA LEGALIDAD Y LA REACTIVACIÓN VISIÓN 2030"MODULO 1

CONTRATISTA: CONSORCIO VIAL MHC 063

CONTRATO DE INTERVENTORÍA No.: 971- 2021 **INTERVENTOR:** CONSORCIO ICEACSA-TPF

PLAZO INICIAL: 114 MESES (En meses según contrato principal)

FECHA DE INICIO DEL CONTRATO: 21/06/2021 (Indique día/mes/año)

FECHA DE SUSPENSIÓN: N/A (Indique la suspensión que corresponda con el periodo del acta)

VALOR INICIAL (incluido IVA) **(A):** $ **465,288,690,475.00** (Según contrato principal)

VALOR ACUMULADO (incluido IVA) **/C=A+B):** $ **523,868,141,553.00**

PLAZO ACUMULADO: 112 MESES (En meses según las prórrogas sin suspensiones)

FECHA DE VENCIMIENTO ACTUAL: 31/08/2030 (Incluidas las suspensiones, indique día/mes/año)

FECHA DE REANUDACIÓN: (Indique día/mes/año)

VALOR ADICIONES (incluido IVA) **(B):** $ 58,580,051,078.00

GRANDES PARTIDAS DE PAGO (GPP)	(VALOR INICIAL OBRA PROGRAMADA) Miles de pesos	(%) OBRA PROGRAMADA	(%) EJECUTADO / VALOR TOTAL OBRA PROGRAMADA		21	22	23	24	25	26	27	28	29	30
	VALOR ACTUALIZADO OBRA PROGRAMADA Miles de pesos	(%) ACTUALIZADO OBRA PROGRAMADA	VALOR OBRA EJECUTADA ACUMULADA Miles de pesos	% Programado $ Valor Programado $ Valor Ejecutado % Ejecutado	feb-23	mar-23	abr-23	may-23	jun-23	jul-23	ago-23	sep-23	oct-23	nov-23
EXPLANACIONES	$21,515,584	6.05%	12.07%	% P	9.166%	9.180%	9.193%	9.798%	9.898%	9.998%	10.243%	10.293%	10.363%	10.408%
	$81,370,952	25.01%	$39,249,423	$ P	$ 26,665,548	$ 32,855,317	$ 32,703,355	$ 34,854	$ 35,215,078	$ 35,565,913	$ 36,437,385	$ 36,615,232	$ 36,864,287	$ 37,020,180
				$ E	$ 33,723,155	$ 34,099,896	$ 34,854,342	$ 35,783	$ 36,191,307	$ 36,417,881	$ 36,565,874	$ 36,612,174	$ 37,010,179	$ 37,071,358
				% E	9.480%	9.586%	9.798%	10.054%	10.174%	10.237%	10.279%	10.348%	10.404%	10.421%
BASES, SUBBASES Y AFIRMADOS	$46,601,026	13.10%	6.44%	% P	2.793%	2.865%	3.003%	3.157%	3.199%	3.174%	3.334%	3.364%	3.334%	3.799%
	$43,976,662	13.52%	$20,964,188	$ P	$ 8,004,340	$ 10,280,021	$ 10,767,626	$ 11,295	$ 11,592,566	$ 11,356,055	$ 11,466,503	$ 11,610,215	$ 11,960,232	$ 13,395,065
				$ E	$ 10,324,788	$ 10,778,014	$ 11,232,256	$ 11,450	$ 11,442,945	$ 11,457,823	$ 11,731,857	$ 12,041,728	$ 12,767,272	$ 14,225,404
				% E	2.953%	3.030%	3.157%	3.182%	3.216%	3.221%	3.298%	3.441%	3.595%	4.027%
PAVIMENTOS ASFALTICOS	$50,804,620	14.28%	14.77%	% P	8.310%	6.711%	6.734%	8.819%	6.819%	6.819%	6.936%	6.979%	7.029%	7.557%
	$75,863,162	23.32%	$48,032,851	$ P	$ 22,447,055	$ 23,873,281	$ 23,993,990	$ 24,205	$ 24,236,611	$ 24,266,611	$ 24,843,456	$ 24,955,168	$ 25,053,055	$ 26,697,369
				$ E	$ 22,820,407	$ 23,568,304	$ 24,206,611	$ 24,449	$ 24,617,771	$ 24,623,408	$ 25,077,282	$ 25,550,259	$ 26,177,362	$ 28,704,383
				% E	6.416%	6.625%	6.810%	6.886%	6.930%	6.922%	7.046%	7.162%	7.359%	8.069%
PAVIMENTOS DE CONCRETO	$780,270	0.22%	0.00%	% P	0.110%	0.110%	0.110%	0.110%	0.110%	0.110%	0.000%	0.000%	0.000%	0.000%
	$0	0.00%	$0	$ P	$ 381,399	$ 381,399	$ 381,399	$ 381,399	$ 381,399	$ 381,399				
				$ E										
				% E	0.000%	0.000%	0.000%	0.000%	0.000%	0.000%	0.000%	0.000%	0.000%	0.000%
ESTRUCTURA Y DRENAJES	$198,553,898	55.82%	9.36%	% P	2.390%	2.997%	3.214%	3.922%	3.972%	4.062%	5.522%	5.552%	5.602%	5.602%
	$85,316,282	26.23%	$30,438,876	$ P	$ 6,853,790	$ 19,265,570	$ 20,434,560	$ 13,365	$ 34,138,111	$ 34,402,066	$ 55,944,000	$ 55,992,731	$ 56,883,356	$ 21,099,862
				$ E	$ 11,942,202	$ 12,940,653	$ 13,992,243	$ 16,433	$ 16,833,975	$ 16,482,213	$ 20,104,334	$ 20,713,749	$ 21,124,791	$ 21,135,466
				% E	3.329%	3.640%	3.922%	4.732%	5.294%	5.477%	5.652%	5.823%	5.913%	5.941%
SEÑALIZACIÓN Y SEGURIDAD	$5,732,587	1.61%	2.35%	% P	0.345%	0.363%	0.368%	0.671%	0.671%	0.671%	0.674%	0.679%	0.709%	0.709%
	$10,859,047	3.34%	$7,644,140	$ P	$ 1,225,653	$ 1,292,525	$ 1,310,406	$ 2,387	$ 2,387,866	$ 2,387,866	$ 2,398,536	$ 2,416,595	$ 2,523,040	$ 2,520,467
				$ E	$ 2,387,361	$ 2,387,361	$ 2,387,866	$ 2,481	$ 2,481,104	$ 2,481,104	$ 2,415,119	$ 2,438,267	$ 2,455,728	$ 2,466,273
				% E	0.671%	0.671%	0.671%	0.671%	0.671%	0.672%	0.679%	0.685%	0.690%	0.702%
OBRAS SUBTERRANEAS	$18,970,842	5.33%	0.00%	% P	0.000%	0.000%	0.000%	0.000%	0.000%	0.000%	0.000%	0.000%	0.000%	0.000%
	$0	0.00%	$0	$ P										0.000%
				$ E										
				% E	0.000%	0.000%	0.000%	0.000%	0.000%	0.000%	0.000%	0.000%	0.000%	0.000%
OBRAS VARIAS	$4,548,271	1.28%	0.60%	% P	0.000%	0.000%	0.000%	0.000%	0.000%	0.000%	0.000%	0.000%	0.000%	0.172%
	$2,795,893	0.86%	$1,942,782	$ P								$ 4,522	$ 452,731	$ 844,526
				$ E										
				% E	0.000%	0.000%	0.000%	0.000%	0.000%	0.000%	0.000%	0.001%	0.136%	0.237%
TRANSPORTES	$8,228,340	$0	$0	% P	5.247%	5.247%	5.247%	5.247%	5.247%	5.247%	4.877%	4.877%	4.877%	4.997%
	$25,114,613	$0	$20,802,649	$ P	$ 16,664,898	$ 16,664,898	$ 16,665,592	$ 16,665	$ 16,665,592	$ 16,665,933	$ 17,345,711	$ 17,346,711	$	$ 17,527,979
				$ E	$ 16,548,009	$ 16,767,834	$ 17,046,212	$ 17,124	$ 17,206,971	$ 17,325,128	$ 17,394,800	$ 17,462,444	$ 17,523,897	$ 17,532,326
				% E	4.652%	4.714%	4.792%	4.814%	4.837%	4.870%	4.887%	4.909%	4.926%	4.928%
NO PREVISTOS	$0	0.00%	0.00%	% P	0.000%	0.000%	0.000%	0.000%	0.000%	0.000%	0.000%	0.000%	0.000%	0.000%
	$0	0.00%	$0	$ P										
				$ E										
				% E	0.000%	0.000%	0.000%	0.000%	0.000%	0.000%	0.000%	0.000%	0.000%	0.000%
VALOR BÁSICO DE OBRA (A)	$355,735,438	100%	52%											
VALOR BÁSICO DE OBRA ACTUALIZADO (A')	$325,296,613	100%	$169,074,909											

NOTAS SEGUIMIENTO AL PROGRAMA DE INVERSIONES:

1. Indicar los ítems de pago agrupados en cada GPP.
2. El Programa de Inversiones debe ser consistente con el Programa de Obra aprobado.
3. El porcentaje programado de cada GPP se calcula teniendo en cuenta la relación entre el valor de la GPP y el "Valor básico de obra programada".
4. El Programa de Inversiones se calcula considerando el Valor básico de la obra (sin incluir provisiones e IVA).
5. Para los contratos en los cuales se tengan considerados ítems de obra que no se puedan agrupar por GPP, se debe diligenciar el formato con los ítems de obra.

INVERSIÓN OBRA PROGRAMADA MES	%	**0.96%**	**1.13%**	**0.50%**	**1.82%**	**0.15%**	**0.20%**	**1.41%**	**0.16%**	**0.30%**	**1.52%**
	VALOR (Miles de Pesos)	**$3,420,324**	**$4,008,268**	**$1,767,720**	**$6,489,242**	**$534,315**	**$698,412**	**$5,008,755**	**$586,963**	**$1,067,206**	**$5,392,167**
INVERSIÓN OBRA PROGRAMADA ACUMULADA	%	**26.28%**	**27.40%**	**27.90%**	**29.72%**	**29.87%**	**30.07%**	**31.48%**	**31.64%**	**31.94%**	**33.46%**
	VALOR (Miles de Pesos)	**$93,473,329**	**$97,481,597**	**$99,249,317**	**$105,738,560**	**$106,272,874**	**$106,971,286**	**$111,980,041**	**$112,567,004**	**$113,634,211**	**$119,026,377**
INVERSIÓN OBRA EJECUTADA MES	%	**1.68%**	**0.76%**	**0.89%**	**1.18%**	**0.77%**	**0.29%**	**0.44%**	**0.55%**	**0.63%**	**1.30%**
	VALOR (Miles de Pesos)	**$5,969,914**	**$2,714,681**	**$3,176,690**	**$4,200,115**	**$2,752,280**	**$1,018,521**	**$1,581,908**	**$1,943,698**	**$2,249,093**	**$4,636,006**
INVERSIÓN OBRA EJECUTADA ACUMULADA	%	**27.50%**	**28.27%**	**29.16%**	**30.34%**	**31.11%**	**31.40%**	**31.84%**	**32.39%**	**33.02%**	**34.33%**
	VALOR (Miles de Pesos)	**$97,836,829**	**$100,551,480**	**$103,727,530**	**$107,927,645**	**$110,679,934**	**$111,697,955**	**$113,279,863**	**$115,223,980**	**$117,471,653**	**$122,107,739**

CONVENCIONES

TIPO DE DIBUJO	PROGRAMADO	EJECUTADO
BARRAS	Valor	$ Valor
CURVAS		

* Las provisiones y otros conceptos que se registren en el presente cuadro deben corresponder con los relacionados en la propuesta económica aprobada o modificación contractual.
Incluye IVA, debe sumar el valor total del contrato.

PROVISIONES Y OTROS CONCEPTOS*	VALOR INICIAL / VALOR ACTUALIZADO	VALOR EJECUTADO	% DE EJECUCIÓN
PROVISIÓN PARA AJUSTES , OBRAS COMPLEMENTARIAS Y/O ADICIONALES	$ 27,957,104.34	$ 40,819,084.03	30.584%
	$ 133,464,020.48		
PROVISIÓN PARA JORNADAS DE TRABAJO 24 HORAS DIARIAS 7 DIAS DE LA SEMANA	$ 1,200,000.00	$ -	0.000%
	$ 1,200,000.00		
VALOR IVA (OBRA) (19% SOBRE UTILIDAD OBRA)	$ 1,125,070.51	$ 613,536.29	45.633%
	$ 1,344,500.31		
REVISIÓN, AJUSTE Y/O ACTUALIZACIÓN Y/O MODIFICACIÓN Y/O COMPLEMENTACIÓN DE LOS ESTUDIOS Y DISEÑOS Y/O ELABORACION DEL CÁLCULO DE LA ESTRUCTURA DEL PAVIMENTO Y/O CÁLCULOS ESTRUCTURALES Y/O DE OBRAS REQUERIDAS PARA GARANTIZAR LA ESTABILIDAD DE LA INFRAESTRUCTURA VIAL	$ 2,640,000.00	$ 2,640,000.00	100.000%
	$ 2,640,000.00		
	$ 501,600.00		
INA - REVISIÓN, AJUSTE Y/O ACTUALIZACIÓN Y/O MODIFICACIÓN Y/O COMPLEMENTACIÓN DE LOS ESTUDIOS Y DISEÑOS Y/O ELABORACION DEL CÁLCULO DE LA ESTRUCTURA DEL PAVIMENTO Y/O CÁLCULOS ESTRUCTURALES Y/O DE OBRAS REQUERIDAS PARA GARANTIZAR LA ESTABILIDAD DE LA INFRAESTRUCTURA VIAL	$ 501,600.00	$ 501,600.00	100.000%
	$ 501,600.00		
GESTIÓN SOCIAL, PREDIAL Y AMBIENTAL SOSTENIBLE (Incluye PMA Licencia ambiental e IVA 19%)	$ -	$ 1,341,063.71	28.542%
	$ 4,698,521.78		
PROVISION PARA IMPLEMENTACIÓN DEL PROTOCOLO DE BIOSEGURIDAD POR COVID-19 (INCLUYE IVA)	$ -	$ 254,802.11	28.542%
	$ 892,719.14		
GESTIÓN SOCIAL, PREDIAL Y AMBIENTAL SOSTENIBLE (Incluye PMA Licencia ambiental e IVA 19%)	$ 75,778,877.77	$ 8,603,796.53	15.984%
	$ 53,827,286.18		
PROVISION PARA IMPLEMENTACIÓN DEL PROTOCOLO DE BIOSEGURIDAD POR COVID-19 (INCLUYE IVA)	$ 350,000.00	$ 2,880.77	100.000%
	$ 2,880.77		
VALOR TOTAL PROVISIONES Y OTROS CONCEPTOS (B)	$ 109,552,652.62	$ 54,776,763.44	27.585%
VALOR TOTAL PROVISIONES Y OTROS CONCEPTOS ACTUALIZADAS (B')	$ 198,571,528.67		
VALOR ACUMULADO DEL CONTRATO C=(A+B)	**$ 465,288,690.48**	**$ 223,851,672.88**	
VALOR ACUMULADO ACTUALIZADO DEL CONTRATO C'=(A'+B')	**$ 523,868,141.55**		

NOTA:

La información consignada en el presente documento es responsabilidad exclusiva del Contratista de Obra y de la Interventoría, debe corresponder con el Programa de Inversiones, Programa de Obra y el Acta de Recibo Parcial de Obra y reflejar la realidad de la ejecución del contrato.

OBSERVACIONES:

MARIO ALBERTO HUERTAS COTES
Firmado digitalmente por MARIO ALBERTO HUERTAS COTES
Fecha: 2025.07.09 09:40:20 -05'00'

Aprueba Firma:

Nombre: MARIO ALBERTO HUERTAS COTES

Representante legal o apoderado del Contratista

Matrícula Profesional No.: 14502 CND

Aprueba Firma:

Nombre: LUIS ANTONIO RUEDA RUEDA

Representante Legal o apoderado del Interventor

Matrícula Profesional No.: 68202-16905 STDER

Original: Anexo para el pago de la cuenta. (Subdirección Financiera).
Copias: Unidad Ejecutora, Contratista, Interventor y Dirección Territorial.

INSTITUTO NACIONAL DE VÍAS
PROCESO MISIONAL EJECUCIÓN DE PROYECTOS DE INFRAESTRUCTURA DE TRANSPORTE
MANUAL DE INTERVENTORÍA OBRA PÚBLICA
SEGUIMIENTO AL PROGRAMA DE INVERSIONES

CÓDIGO	MEPI-MN1-IN-6-FR-2
VERSIÓN	1
PÁGINA	4 de 12
FECHA	07/07/2025 (Día / Mes / Año)

UNIDAD EJECUTORA: Subdirección de Modernización de Carreteras Nacionales - Grupo Oriente

DIRECCIÓN TERRITORIAL: CUNDINAMARCA

ACTA DE RECIBO PARCIAL DE OBRA No. 49 **DE** JUNIO 2025 (Indicar mes y año)

SEGUIMIENTO No. 49 (La numeración debe ser consecutiva y corresponder al número del Acta de recibo parcial de obra)

VALOR BÁSICO ACTA RECIBO PARCIAL DE OBRA: $ 1,933,459,852.00

CONTRATO No: 989 DE 2021

OBJETO: MEJORAMIENTO MEDIANTE LA CONSTRUCCIÓN Y MANTENIMIENTO GESTION PREDIAL, SOCIAL Y AMBIENTAL SOSTENIBLE DE LA RUTA DE LOS COMUNEROS (ZIPAQUIRÁ -BARBOSA -BUCARAMANGA; GIRÓN -PIEDECUESTA) EN LOS DEPARTAMENTOS DE CUNDINAMARCA, BOYACÁ Y SANTANDER, EN MARCO DE LA REACTIVACIÓN ECONÓMICA,MEDIANTE EL PROGRAMA DE OBRA PÚBLICA "VÍAS PARA LA LEGALIDAD Y LA REACTIVACIÓN VISIÓN 2030"MÓDULO 1

CONTRATISTA: CONSORCIO VIAL MHC 063

CONTRATO DE INTERVENTORÍA No.: 971- 2021 **INTERVENTOR:** CONSORCIO ICEACSA-TPF

PLAZO INICIAL: 114 MESES (En meses según contrato principal)

PLAZO ACUMULADO: 112 MESES (En meses segun las prórrogas sin suspensiones)

FECHA DE INICIO DEL CONTRATO: 21/06/2021 (Indique día/mes/año)

FECHA DE VENCIMIENTO ACTUAL: 31/08/2030 (Incluidas las suspensiones, indique día/mes/año)

FECHA DE SUSPENSIÓN: N/A (Indique la suspensión que corresponda con el periodo del acta)

FECHA DE REANUDACIÓN: (Indique día/mes/año)

VALOR INICIAL (incluido IVA) **(A):** $ 465,288,090,475.00 (Según contrato principal)

VALOR ADICIONES (incluido IVA) **(B)**: $ 58,580,051,078.00

VALOR ACUMULADO (incluido IVA) **(C=A+B):** $ 523,868,141,553.00

GRANDES PARTIDAS DE PAGO (GPP)	(VALOR INICIAL OBRA PROGRAMADA) Miles de pesos	(%) OBRA PROGRAMADA)	(%) EJECUTADO / VALOR TOTAL OBRA PROGRAMADA	% Programado / $ Valor Programado / % Ejecutado	31 dic-23	32 ene-24	33 feb-24	34 mar-24	35 abr-24	36 may-24	37 jun-24	38 jul-24	39 ago-24	40 sep-24
	VALOR ACTUALIZADO OBRA PROGRAMADA Miles de pesos	(%) ACTUALIZADO OBRA PROGRAMADA	VALOR OBRA EJECUTADA ACUMULADA Miles de pesos											
EXPLANACIONES	$21,515,584	6.05%	12.07%	% P	10.410%	10.430%	10.440%	10.490%	10.578%	10.687%	10.798%	10.805%	10.842%	10.887%
	$81,370,952	25.01%	$39,249,423	$ P	$ 37,890,369	$ 37,954,265	$ 37,990,195	$ 38,172,407	$ 38,493,478	$ 38,890,527	$ 39,293,626	$ 39,320,826	$ 39,452,399	$ 39,613,466
				$ E	$ 37,079,656	$ 37,071,080	$ 37,277,398	$ 37,995,924	$ 37,597,478	$ 37,668,496	$ 37,679,866	$ 37,778,864	$ 37,821,580	$ 37,980,398
				% E	10.423%	10.421%	10.479%	10.560%	10.569%	10.580%	10.592%	10.629%	10.632%	10.677%
BASES, SUBBASES Y AFIRMADOS	$46,601,026	13.10%	6.44%	% P	4.310%	4.560%	4.569%	4.179%	4.956%	4.646%	4.786%	4.799%	4.950%	4.906%
	$43,976,662	13.52%	$20,964,188	$ P	$ 15,686,405	$ 16,554,362	$ 16,597,093	$ 16,077,553	$ 19,067,283	$ 18,525,816	$ 17,596,453	$ 17,295,806	$ 17,262,061	$ 17,043,963
				$ E	$ 15,663,806	$ 15,135,458	$ 16,346,398	$ 15,077,853	$ 17,615,517	$ 17,372,698	$ 17,544,523	$ 16,176,196	$ 16,418,846	$ 16,940,977
				% E	4.215%	4.252%	4.379%	4.596%	4.783%	4.884%	4.932%	5.110%	5.178%	5.296%
PAVIMENTOS ASFALTICOS	$50,804,620	14.28%	14.77%	% P	8.547%	8.638%	8.821%	8.960%	9.210%	9.388%	9.566%	9.703%	9.793%	9.628%
	$75,863,162	23.32%	$48,032,851	$ P	$ 30,966,438	$ 31,446,300	$ 31,979,470	$ 32,468,420	$ 34,790,480	$ 33,985,471	$ 34,649,043	$ 34,918,309	$ 34,806,628	$ 35,317,864
				$ E	$ 30,434,719	$ 30,807,267	$ 32,493,720	$ 32,908,110	$ 33,852,303	$ 34,535,679	$ 34,918,391	$ 35,747,954	$ 36,900,532	$ 38,909,556
				% E	8.552%	8.660%	9.062%	9.256%	9.592%	9.709%	9.816%	10.049%	10.373%	10.952%
PAVIMENTOS DE CONCRETO	$780,270	0.22%	0.00%	% P	0.000%	0.000%	0.000%	0.000%	0.000%	0.000%	0.000%	0.000%	0.000%	0.000%
	$0	0.00%	$0	$ P										
				$ E										
				% E	0.000%	0.000%	0.000%	0.000%	0.000%	0.000%	0.000%	0.000%	0.000%	0.000%
ESTRUCTURA Y DRENAJES	$198,553,898	55.82%	9.36%	% P	5.945%	6.588%	6.033%	6.112%	6.772%	7.534%	7.749%	7.969%	7.936%	7.915%
	$85,316,282	26.23%	$30,438,876	$ P	$ 21,544,423	$ 23,490,709	$ 21,961,410	$ 22,035,898	$ 25,205,385	$ 27,042,390	$ 28,019,218	$ 28,092,040	$ 28,055,402	$ 28,104,559
				$ E	$ 21,384,423	$ 23,490,709	$ 22,539,220	$ 23,722,164	$ 25,205,385	$ 27,042,390	$ 28,019,218	$ 28,092,040	$ 28,454,736	$ 28,344,502
				% E	6.011%	6.033%	6.120%	6.364%	6.524%	6.646%	6.893%	7.126%	7.437%	7.574%
SEÑALIZACIÓN Y SEGURIDAD	$5,732,587	1.61%	2.35%	% P	1.139%	1.142%	1.171%	1.190%	1.208%	1.221%	1.280%	1.276%	1.338%	1.432%
	$10,859,047	3.34%	$7,644,140	$ P	$ 4,053,956	$ 4,061,867	$ 4,166,896	$ 4,233,402	$ 4,297,466	$ 4,342,986	$ 4,555,087	$ 4,538,978	$ 4,760,245	$ 5,092,596
				$ E	$ 4,053,956	$ 4,163,896	$ 4,233,402	$ 4,297,562	$ 4,342,986	$ 4,555,087	$ 4,538,978	$ 4,962,414	$ 4,988,277	$ 5,000,094
				% E	1.139%	1.171%	1.190%	1.205%	1.221%	1.280%	1.276%	1.392%	1.438%	1.461%
OBRAS SUBTERRANEAS	$18,970,842	5.33%	0.00%	% P	0.000%	0.000%	0.000%	0.000%	0.000%	0.000%	0.000%	0.000%	0.000%	0.000%
	$0	0.00%	$0	$ P										
				$ E										
				% E	0.000%	0.000%	0.000%	0.000%	0.000%	0.000%	0.000%	0.000%	0.000%	0.000%
OBRAS VARIAS	$4,548,271	1.28%	0.60%	% P	0.237%	0.243%	0.313%	0.313%	0.313%	0.313%	0.313%	0.313%	0.313%	0.313%
	$2,795,893	0.86%	$1,942,782	$ P	$ 844,508	$ 863,289	$ 1,114,045	$ 1,114,045	$ 1,114,045	$ 1,114,045	$ 1,114,045	$ 1,114,045	$ 1,114,045	$ 1,114,045
				$ E	$ 844,508	$ 1,114,045	$ 1,466,697	$ 1,466,771	$ 1,658,128	$ 1,746,582	$ 1,818,353	$ 2,124,272	$ 1,876,205	$ 1,805,288
				% E	0.237%	0.313%	0.419%	0.420%	0.466%	0.492%	0.511%	0.597%	0.527%	0.527%
TRANSPORTES	$8,228,340	$0	$0	% P	4.929%	4.931%	4.931%	4.949%	4.972%	4.994%	5.036%	5.039%	5.052%	5.071%
	$25,114,613	$0	$20,802,649	$ P	$ 17,534,694	$ 17,540,468	$ 17,555,521	$ 17,606,121	$ 17,686,310	$ 17,766,466	$ 17,914,702	$ 17,925,710	$ 17,974,603	$ 18,038,560
				$ E	$ 17,534,714	$ 17,540,468	$ 17,573,179	$ 17,605,549	$ 17,672,537	$ 17,674,702	$ 17,674,702	$ 17,694,212	$ 17,974,603	$ 18,060,510
				% E	4.929%	4.931%	4.940%	4.948%	4.968%	4.968%	4.968%	4.971%	5.036%	5.076%
NO PREVISTOS	$0	0.00%	0.00%	% P	0.000%	0.000%	0.000%	0.000%	0.000%	0.000%	0.000%	0.000%	0.000%	0.000%
	$0	0.00%	$0	$ P										
				$ E										
				% E	0.000%	0.000%	0.000%	0.000%	0.000%	0.000%	0.000%	0.000%	0.000%	0.000%
VALOR BÁSICO DE OBRA (A)	$355,735,438	100%	52%											
VALOR BÁSICO DE OBRA ACTUALIZADO (A')	$325,296,613	100%	$169,074,909											

NOTAS SEGUIMIENTO AL PROGRAMA DE INVERSIONES:

1. Indicar los ítems de pago agrupados en cada GPP.
2. El Programa de Inversiones debe ser consistente con el Programa de Obra aprobado.
3. El porcentaje programado de cada GPP se calcula teniendo en cuenta la relación entre el valor de la GPP y el "Valor básico de obra programada".
4. El Programa de Inversiones se calcula considerando el Valor básico de la obra (sin incluir provisiones e IVA).
5. Para los contratos en los cuales se tengan considerados ítems de obra que no se puedan agrupar por GPP, se debe diligenciar el formato con los ítems de obra.

CONVENCIONES

TIPO DE DIBUJO	PROGRAMADO	EJECUTADO
BARRAS	$ Valor	$ Valor
CURVAS		

INVERSIÓN OBRA PROGRAMADA MES	%	**1.96%**	**0.22%**	**0.38%**	**0.43%**	**0.64%**	**0.92%**	**1.07%**	**0.24%**	**0.49%**	**0.66%**
	VALOR (Miles de Pesos)	**$6,964,459**	**$793,869**	**$1,359,872**	**$1,540,283**	**$2,287,992**	**$3,284,828**	**$3,804,433**	**$847,670**	**$1,758,210**	**$2,339,255**
INVERSIÓN OBRA PROGRAMADA ACUMULADA	%	**35.42%**	**35.64%**	**36.02%**	**36.46%**	**37.10%**	**38.02%**	**39.09%**	**39.33%**	**39.82%**	**40.48%**
	VALOR (Miles de Pesos)	**$126,990,837**	**$126,784,705**	**$128,144,578**	**$129,684,860**	**$131,972,853**	**$135,257,680**	**$139,062,114**	**$139,909,784**	**$141,667,994**	**$144,007,249**
INVERSIÓN OBRA EJECUTADA MES	%	**1.19%**	**0.27%**	**0.82%**	**0.75%**	**0.67%**	**0.49%**	**0.60%**	**0.77%**	**0.72%**	**0.93%**
	VALOR (Miles de Pesos)	**$4,222,178**	**$956,008**	**$2,909,922**	**$2,662,516**	**$2,368,650**	**$1,695,234**	**$2,152,035**	**$2,736,401**	**$2,546,319**	**$3,296,160**
INVERSIÓN OBRA EJECUTADA ACUMULADA	%	**35.51%**	**35.78%**	**36.60%**	**37.35%**	**38.02%**	**38.49%**	**39.10%**	**39.87%**	**40.58%**	**41.51%**
	VALOR (Miles de Pesos)	**$126,329,917**	**$127,284,924**	**$130,193,847**	**$132,876,362**	**$135,243,013**	**$136,938,247**	**$139,090,282**	**$141,826,683**	**$144,373,002**	**$147,689,162**

* Las provisiones y otros conceptos que se registren en el presente cuadro deben corresponder con los relacionados en la propuesta económica aprobada o modificación contractual.
Incluye IVA, debe sumar el valor total del contrato.

PROVISIONES Y OTROS CONCEPTOS*	VALOR INICIAL / VALOR ACTUALIZADO	VALOR EJECUTADO	% DE EJECUCIÓN
PROVISIÓN PARA AJUSTES , OBRAS COMPLEMENTARIAS Y/O ADICIONALES	$ 27,957,104.34	$ 40,819,084.03	30.584%
	$ 133,464,020.48		
PROVISIÓN PARA JORNADAS DE TRABAJO 24 HORAS DIARIAS 7 DIAS DE LA SEMANA	$ 1,200,000.00	$ -	0.000%
	$ 1,200,000.00		
VALOR IVA (OBRA) (19% SOBRE UTILIDAD OBRA)	$ 1,125,070.51	$ 613,536.29	45.633%
	$ 1,344,500.31		
REVISIÓN, AJUSTE Y/O ACTUALIZACIÓN Y/O MODIFICACIÓN Y/O COMPLEMENTACIÓN DE LOS ESTUDIOS Y DISEÑOS Y/O ELABORACION DEL CÁLCULO DE LA ESTRUCTURA DEL PAVIMENTO Y/O CÁLCULOS ESTRUCTURALES Y/O DE OBRAS REQUERIDAS PARA GARANTIZAR LA ESTABILIDAD DE LA INFRAESTRUCTURA VIAL	$ 2,640,000.00	$ 2,640,000.00	100.000%
	$ 2,640,000.00		
IVA - REVISIÓN, AJUSTE Y/O ACTUALIZACIÓN Y/O MODIFICACIÓN Y/O COMPLEMENTACIÓN DE LOS ESTUDIOS Y DISEÑOS Y/O ELABORACION DEL CÁLCULO DE LA ESTRUCTURA DEL PAVIMENTO Y/O CÁLCULOS ESTRUCTURALES Y/O DE OBRAS REQUERIDAS PARA GARANTIZAR LA ESTABILIDAD DE LA INFRAESTRUCTURA VIAL	$ 501,600.00	$ 501,600.00	100.000%
	$ 501,600.00		
GESTIÓN SOCIAL, PREDIAL Y AMBIENTAL SOSTENIBLE (Incluye PMA Licencia ambiental+ IVA 19%)	$ -	$ 1,341,063.71	28.542%
	$ 4,698,521.78		
PROVISION PARA IMPLEMENTACIÓN DEL PROTOCOLO DE BIOSEGURIDAD POR COVID-19 (INCLUIDO IVA)	$ -	$ 254,802.11	28.542%
	$ 892,719.14		
GESTIÓN SOCIAL, PREDIAL Y AMBIENTAL SOSTENIBLE (Incluye PMA Licencia ambiental+ IVA 19%)	$ 75,778,877.77	$ 8,603,796.53	15.984%
	$ 53,827,286.18		
PROVISION PARA IMPLEMENTACIÓN DEL PROTOCOLO DE BIOSEGURIDAD POR COVID-19 (INCLUIDO IVA)	$ 350,000.00	$ 2,880.77	100.000%
	$ 2,880.77		
VALOR TOTAL PROVISIONES Y OTROS CONCEPTOS (B)	$ 109,552,652.62	$ 54,776,763.44	27.585%
VALOR TOTAL PROVISIONES Y OTROS CONCEPTOS ACTUALIZADAS (B')	$ 198,571,528.67		
VALOR ACUMULADO DEL CONTRATO C=(A+B)	**$ 465,288,090.48**	**$ 223,851,672.88**	
VALOR ACUMULADO ACTUALIZADO DEL CONTRATO C'=(A'+B')	**$ 523,868,141.55**		

NOTA:

La información consignada en el presente documento es responsabilidad exclusiva del Contratista de Obra y de la Interventoría, debe corresponder con el Programa de Inversiones, Programa de Obra y el Acta de Recibo Parcial de Obra y reflejar la realidad de la ejecución del contrato.

OBSERVACIONES:

MARIO ALBERTO HUERTAS COTES
Firmado digitalmente por MARIO ALBERTO HUERTAS COTES
Fecha: 2025.07.09 09:40:29 -05'00'

Aprueba Firma:

Nombre: MARIO ALBERTO HUERTAS COTES

Representante legal o apoderado del Contratista

Matrícula Profesional No.: 14502 CND

Aprueba Firma:

Nombre: LUIS ANTONIO RUEDA RUEDA

Representante legal o apoderado del Interventor

Matrícula Profesional No.: 68202-16905 STDER

Original: Anexo para el pago de la cuenta. (Subdirección Financiera).
Copias: Unidad Ejecutora, Contratista, Interventor y Dirección Territorial.

UNIDAD EJECUTORA: Subdirección de Modernización de Carreteras Nacionales - Grupo Oriente

DIRECCIÓN TERRITORIAL: CUNDINAMARCA

ACTA DE RECIBO PARCIAL DE OBRA No. 49 **DE** JUNIO 2025 (Indicar mes y año)

SEGUIMIENTO No. 49 (La numeración debe ser consecutiva y corresponder al número del Acta de recibo parcial de obra)

VALOR BÁSICO ACTA RECIBO PARCIAL DE OBRA: $ 1.933.459.852,00

CONTRATO No: 989 DE 2021

OBJETO:
MEJORAMIENTO MEDIANTE LA CONSTRUCCIÓN Y MANTENIMIENTO, GESTION PREDIAL, SOCIAL Y AMBIENTAL SOSTENIBLE DE LA RUTA DE LOS COMUNEROS (ZIPAQUIRÁ -BARBOSA -BUCARAMANGA; GIRÓN -PIEDECUESTA) EN LOS DEPARTAMENTOS DE CUNDINAMARCA, BOYACÁ Y SANTANDER, EN MARCO DE LA REACTIVACIÓN ECONÓMICA,MEDIANTE EL PROGRAMA DE OBRA PUBLICA "VIAS PARA LA LEGALIDAD Y LA REACTIVACIÓN VISIÓN 2030"MÓDULO 1

CONTRATISTA: CONSORCIO VIAL MHC 063

CONTRATO DE INTERVENTORÍA No.: 971- 2021 **INTERVENTOR:** CONSORCIO ICEACSA-TPF

PLAZO INICIAL: 114 MESES (En meses según contrato principal)
PLAZO ACUMULADO: 112 MESES (En meses según las prórrogas sin suspensiones)
FECHA DE INICIO DEL CONTRATO: 21/06/2021 (Indique día/mes/año)
FECHA DE VENCIMIENTO ACTUAL: 31/08/2030 (Incluidas las suspensiones, indique día/mes/año)
FECHA DE SUSPENSIÓN: N/A (Indique la suspensión que corresponda con el periodo del acta)
FECHA DE REANUDACIÓN: (Indique día/mes/año)
VALOR INICIAL (incluido IVA) **(A)**: $ **465.288.090.475,00** (Según contrato principal)
VALOR ADICIONES (incluido IVA) **(B)**: $ 58.580.051.078,00
VALOR ACUMULADO (incluido IVA) **(C=A+B)**: $ **523.868.141.553,00**

GRANDES PARTIDAS DE PAGO (GPP)	(VALOR INICIAL OBRA PROGRAMADA) Miles de pesos	(%) OBRA PROGRAMADA	(%) EJECUTADO / VALOR TOTAL OBRA PROGRAMADA	% Programado / $ Valor Programado / $ Valor Ejecutado / % Ejecutado	41 oct-24	42 nov-24	43 dic-24	44 ene-25	45 feb-25	46 mar-25	47 abr-25	48 may-25	49 jun-25	50 jul-25
	VALOR ACTUALIZADO OBRA PROGRAMADA Miles de pesos	(%) ACTUALIZADO OBRA PROGRAMADA	VALOR OBRA EJECUTADA ACUMULADA Miles de pesos											
EXPLANACIONES	$21.515.584	6.05%	12.07%	% P	10,710%	10,767%	11,814%	11,823%	11,840%	11,860%	11,895%	11,917%	12,026%	12,027%
				$ P	$ 38.150.366	$ 38.360.369	$ 38.431.585	$ 38.460.367	$ 38.516.236	$ 38.605.711	$ 38.664.360	$ 38.764.837	$ 39.124.997	$ 39.126.115
	$81.370.952	25.01%	$39.249.423	$ E	$ 38.144.066	38.246.322	38.456.834	$ 38.524.044	38.668.711	38.863.142	$ 39.007.084	$ 39.161.590	39.249.423	
				% E	10,723%	10,751%	11,822%	11,843%	11,887%	11,947%	11,991%	12,039%	12,066%	
BASES, SUBBASES Y AFIRMADOS	$46.601.026	13.10%	6.44%	% P	5,313%	5,341%	5,970%	5,963%	6,056%	6,154%	6,118%	6,179%	6,434%	6,458%
				$ P	$ 19.950.977	$ 19.980.977	$ 20.427.594	$ 20.452.594	$ 20.763.516	$ 21.092.282	$ 20.980.882	$ 21.190.851	$ 20.559.074	$ 21.388.210
	$43.976.662	13.52%	$20.964.188	$ E	$ 19.021.539	19.163.371	19.554.732	$ 19.641.432	$ 19.821.662	$ 20.056.288	$ 20.046.110	$ 20.324.100	20.964.188	
				% E	5,350%	5,388%	5,995%	6,038%	6,093%	6,159%	6,270%	6,395%	6,445%	
PAVIMENTOS ASFALTICOS	$50.804.620	14.28%	14.77%	% P	11,019%	11,380%	12,971%	12,998%	12,998%	13,748%	13,819%	13,857%	13,470%	14,497%
				$ P	$ 39.186.266	$ 40.499.288	$ 46.161.099	$ 44.244.048	$ 43.282.345	$ 46.723.260	$ 45.953.348	$ 47.077.424	$ 47.088.790	$ 47.196.311
	$75.863.162	23.32%	$48.032.851	$ E	$ 39.570.563	40.808.348	42.510.405	$ 42.627.826	$ 43.401.062	$ 45.115.123	$ 45.683.380	$ 47.052.049	48.032.851	
				% E	11,126%	11,472%	13,071%	13,104%	13,342%	13,869%	14,136%	14,449%	14,756%	
PAVIMENTOS DE CONCRETO	$780.270	0.22%	0.00%	% P	0,000%	0,000%	0,000%	0,000%	0,000%	0,000%	0,000%	0,000%	0,000%	0,000%
				$ P										
	$0	0.00%	$0	$ E										
				% E	0,000%	0,000%	0,000%	0,000%	0,000%	0,000%	0,000%	0,000%	0,000%	
ESTRUCTURA Y DRENAJES	$198.553.898	55.82%	9.36%	% P	7,646%	7,871%	8,823%	8,873%	8,988%	9,018%	9,006%	9,012%	9,263%	9,327%
				$ P	$ 27.198.000	$ 27.998.000	$ 29.991.191	$ 29.954.026	$ 30.572.998	$ 30.988.226	$ 28.995.513	$ 29.314.360	$ 34.132.950	$ 30.340.914
	$85.316.282	26.23%	$30.438.876	$ E	$ 27.198.000	28.296.328	29.638.478	$ 29.769.021	$ 29.149.215	$ 29.514.207	$ 29.993.594	$ 30.327.406	30.438.876	
				% E	7,756%	7,964%	8,865%	8,844%	8,961%	9,073%	9,222%	9,286%	9,357%	
SEÑALIZACIÓN Y SEGURIDAD	$5.732.587	1.61%	2.35%	% P	7,434%	1,574%	2,065%	2,040%	2,055%	2,177%	2,180%	2,404%	9,841%	2,355%
				$ P	$ 5.150.056	$ 1.090.000	$ 1.597.376	$ 1.512.483	$ 1.597.376	$ 1.686.458	$ 1.686.458	$ 1.857.996	$ 7.617.996	$ 1.995.992
	$10.859.047	3.34%	$7.644.140	$ E	$ 4.416.032	6.366.818	4.777.215	$ 6.624.164	$ 7.092.526	$ 7.368.821	$ 7.462.597	$ 7.469.208	7.644.140	
				% E	1,229%	1,758%	2,083%	2,098%	2,177%	2,274%	2,294%	2,298%	2,350%	
OBRAS SUBTERRANEAS	$18.970.842	5.33%	0.00%	% P	0,000%	0,000%	0,000%	0,000%	0,000%	0,000%	0,000%	0,000%	0,000%	0,000%
				$ P										
	$0	0.00%	$0	$ E										
				% E	0,000%	0,000%	0,000%	0,000%	0,000%	0,000%	0,000%	0,000%	0,000%	
OBRAS VARIAS	$4.548.271	1.28%	0.60%	% P	0,527%	0,527%	0,577%	0,599%	0,621%	0,580%	0,581%	0,582%	0,583%	0,585%
				$ P	$ 1.976.269	$ 1.976.269	$ 1.977.009	$ 1.949.055	$ 2.090.143	$ 1.887.573	$ 1.889.746	$ 1.895.043	$ 1.895.582	$ 1.901.746
	$2.795.893	0.86%	$1.942.782	$ E	$ 1.476.208	1.477.208	1.477.208	$ 1.857.271	$ 1.857.271	$ 1.857.271	$ 1.857.271	$ 1.859.278	1.942.782	
				% E	0,527%	0,528%	0,577%	0,580%	0,580%	0,580%	0,580%	0,587%	0,597%	
TRANSPORTES	$8.228.340	$0	$0	% P	5,116%	5,229%	5,960%	5,961%	5,961%	6,131%	6,131%	6,133%	6,30%	6,30%
				$ P	$ 5.050.556	$ 5.050.556	$ 5.586.890	$ 5.366.975	$ 5.366.975	$ 5.494.388	$ 5.494.388	$ 5.950.410	$ 20.484.016	$ 20.504.019
	$25.114.613	$0	$20.802.649	$ E	$ 18.933.877	19.233.550	19.540.709	$ 19.596.825	$ 19.692.054	$ 20.062.818	$ 20.276.934	$ 20.588.007	20.802.649	
				% E	5,300%	5,407%	6,007%	6,024%	6,054%	6,174%	6,233%	6,329%	6,395%	
NO PREVISTOS	$0	0.00%	0.00%	% P	0,000%	0,000%	0,000%	0,000%	0,000%	0,000%	0,000%	0,000%	0,000%	0,000%
				$ P										
	$0	0.00%	$0	$ E										
				% E	0,000%	0,000%	0,000%	0,000%	0,000%	0,000%	0,000%	0,000%	0,000%	
VALOR BÁSICO DE OBRA (A)	$355.735.438	100%	52%											
VALOR BÁSICO DE OBRA ACTUALIZADO (A')	$325.296.613	100%	$169.074.909											

NOTAS SEGUIMIENTO AL PROGRAMA DE INVERSIONES:

1. Indicar los ítems de pago agrupados en cada GPP.
2. El Programa de Inversiones debe ser consistente con el Programa de Obra aprobado.
3. El porcentaje programado de cada GPP se calcula teniendo en cuenta la relación entre el valor de la GPP y el "Valor básico de obra programada".
4. El Programa de Inversiones se calcula considerando el Valor básico de la obra (sin incluir provisiones e IVA).
5. Para los contratos en los cuales se tengan considerados ítems de obra que no se puedan agrupar por GPP, se debe diligenciar el formato con los ítems de obra.

CONVENCIONES

TIPO DE DIBUJO	PROGRAMADO	EJECUTADO
BARRAS		$ Valor
CURVAS		

		41 oct-24	42 nov-24	43 dic-24	44 ene-25	45 feb-25	46 mar-25	47 abr-25	48 may-25	49 jun-25	50 jul-25
INVERSIÓN OBRA PROGRAMADA MES	%	**1,28%**	**0,93%**	**1,45%**	**0,12%**	**0,19%**	**1,20%**	**0,08%**	**0,14%**	**1,51%**	**0,14%**
	VALOR (Miles de Pesos)	**$4.669.913**	**$3.300.000**	**$4.723.291**	**$384.968**	**$615.386**	**$3.906.276**	**$261.739**	**$470.049**	**$4.910.928**	**$451.217**
INVERSIÓN OBRA PROGRAMADA ACUMULADA	%	**41,77%**	**42,69%**	**48,14%**	**48,26%**	**48,45%**	**49,65%**	**49,73%**	**49,87%**	**51,38%**	**51,52%**
	VALOR (Miles de Pesos)	**$148.877.162**	**$151.877.162**	**$156.600.454**	**$156.985.422**	**$157.600.808**	**$161.507.084**	**$161.768.822**	**$162.238.872**	**$167.149.799**	**$167.601.016**
INVERSIÓN OBRA EJECUTADA MES	%	**0,79%**	**1,00%**	**1,07%**	**0,11%**	**0,56%**	**0,98%**	**0,65%**	**0,65%**	**0,59%**	
	VALOR (Miles de Pesos)	**$2.817.462**	**$3.539.760**	**$3.483.966**	**$361.242**	**$1.831.461**	**$3.194.883**	**$2.116.185**	**$2.127.319**	**$1.933.460**	
INVERSIÓN OBRA EJECUTADA ACUMULADA	%	**42,30%**	**43,30%**	**46,42%**	**46,53%**	**48,09%**	**50,08%**	**50,73%**	**51,38%**	**51,98%**	
	VALOR (Miles de Pesos)	**$150.486.625**	**$154.026.394**	**$157.510.380**	**$157.871.622**	**$159.703.084**	**$162.897.946**	**$165.014.131**	**$167.141.450**	**$169.074.909**	

* Las provisiones y otros conceptos que se registren en el presente cuadro deben corresponder con los relacionados en la propuesta económica aprobada o modificación contractual.
Incluye IVA, debe sumar el valor total del contrato.

PROVISIONES Y OTROS CONCEPTOS*	VALOR INICIAL / VALOR ACTUALIZADO	VALOR EJECUTADO	% DE EJECUCIÓN
PROVISIÓN PARA AJUSTES , OBRAS COMPLEMENTARIAS Y/O ADICIONALES	$ 27.957.104,34	$ 40.819.084,03	30.584%
	$ 133.464.020,48		
PROVISIÓN PARA JORNADAS DE TRABAJO 24 HORAS DIARIAS 7 DIAS DE LA SEMANA	$ 1.200.000,00	$ -	0.000%
	$ 1.200.000,00		
VALOR IVA (OBRA) (19% SOBRE UTILIDAD OBRA)	$ 1.125.070,51	$ 613.536,29	45.633%
	$ 1.344.500,31		
REVISIÓN, AJUSTE Y/O ACTUALIZACIÓN Y/O MODIFICACIÓN Y/O COMPLEMENTACIÓN DE LOS ESTUDIOS Y DISEÑOS Y/O ELABORACION DEL CÁLCULO DE LA ESTRUCTURA DEL PAVIMENTO Y/O CÁLCULOS ESTRUCTURALES Y/O DE OBRAS REQUERIDAS PARA GARANTIZAR LA ESTABILIDAD DE LA INFRAESTRUCTURA VIAL	$ 2.640.000,00	$ 2.640.000,00	100.000%
	$ 2.640.000,00		
IVA - REVISIÓN, AJUSTE Y/O ACTUALIZACIÓN Y/O MODIFICACIÓN Y/O COMPLEMENTACIÓN DE LOS ESTUDIOS Y DISEÑOS Y/O ELABORACION DEL CÁLCULO DE LA ESTRUCTURA DEL PAVIMENTO Y/O CÁLCULOS ESTRUCTURALES Y/O DE OBRAS REQUERIDAS PARA GARANTIZAR LA ESTABILIDAD DE LA INFRAESTRUCTURA VIAL	$ 501.600,00	$ 501.600,00	100.000%
	$ 501.600,00		
GESTIÓN SOCIAL, PREDIAL Y AMBIENTAL SOSTENIBLE (incluye PMA Licencia ambiental e IVA(19%)	$ -	$ 1.341.063,71	28.542%
	$ 4.698.521,78		
PROVISION PARA IMPLEMENTACIÓN DEL PROTOCOLO DE BIOSEGURIDAD POR COVID-19 (INCLUYE IVA)	$ -	$ 294.802,11	28.542%
	$ 892.719,14		
GESTIÓN SOCIAL, PREDIAL Y AMBIENTAL SOSTENIBLE (incluye PMA Licencia ambiental e IVA(19%)	$ 75.778.877,77	$ 8.603.796,53	15.984%
	$ 53.827.286,18		
PROVISION PARA IMPLEMENTACIÓN DEL PROTOCOLO DE BIOSEGURIDAD POR COVID-19 (INCLUYE IVA)	$ 350.000,00	$ 2.880,77	100.000%
	$ 2.880,77		
VALOR TOTAL PROVISIONES Y OTROS CONCEPTOS (B)	$ 109.552.652,62	$ 54.776.763,44	27.585%
VALOR TOTAL PROVISIONES Y OTROS CONCEPTOS ACTUALIZADAS (B')	$ 198.571.528,67		
VALOR ACUMULADO DEL CONTRATO C=(A+B)	**$ 465.288.090,48**	**$ 223.851.672,88**	
VALOR ACUMULADO ACTUALIZADO DEL CONTRATO C'=(A'+B')	**$ 523.868.141,55**		

NOTA:

La información consignada en el presente documento es responsabilidad exclusiva del Contratista de Obra y de la Interventoría, debe corresponder con el Programa de Inversiones, Programa de Obra y el Acta de Recibo Parcial de Obra y reflejar la realidad de la ejecución del contrato.

OBSERVACIONES:

MARIO ALBERTO HUERTAS COTES
Firmado digitalmente por MARIO ALBERTO HUERTAS COTES
Fecha: 2025.07.09 09:40:38 -05'00'

Aprueba Firma:
Nombre: MARIO ALBERTO HUERTAS COTES
Representante legal o apoderado del Contratista
Matrícula Profesional No.: 14502 CND

Aprueba Firma:
Nombre: LUIS ANTONIO RUEDA RUEDA
Representante legal o apoderado del Interventor
Matrícula Profesional No.: 68202-16935 STDER

Original: Anexo para el pago de la cuenta. (Subdirección Financiera).
Copias: Unidad Ejecutora, Contratista, Interventor y Dirección Territorial.

INSTITUTO NACIONAL DE VIAS
PROCESO MISIONAL EJECUCIÓN DE PROYECTOS DE INFRAESTRUCTURA DE TRANSPORTE
MANUAL DE INTERVENTORÍA OBRA PÚBLICA
SEGUIMIENTO AL PROGRAMA DE INVERSIONES

CÓDIGO	MEPI-MNT-IN-6-FR-2
VERSIÓN	1
PÁGINA	6 de 12
FECHA	07/07/2025 (Día / Mes / Año)

UNIDAD EJECUTORA: Subdirección de Modernización de Carreteras Nacionales - Grupo Oriente

DIRECCIÓN TERRITORIAL: CUNDINAMARCA

ACTA DE RECIBO PARCIAL DE OBRA No. 49 **DE** JUNIO 2025 (Indicar mes y año)

SEGUIMIENTO No. 49 (La numeración debe ser consecutiva y corresponder al número del Acta de recibo parcial de obra)

VALOR BÁSICO ACTA RECIBO PARCIAL DE OBRA: $ 1,933,459,852.00

CONTRATO No: 989 DE 2021

OBJETO: MEJORAMIENTO MEDIANTE LA CONSTRUCCIÓN Y MANTENIMIENTO, GESTION PREDIAL, SOCIAL Y AMBIENTAL SOSTENIBLE DE LA RUTA DE LOS COMUNEROS (ZIPAQUIRÁ -BARBOSA -BUCARAMANGA; GIRÓN -PIEDECUESTA) EN LOS DEPARTAMENTOS DE CUNDINAMARCA, BOYACÁ Y SANTANDER, EN MARCO DE LA REACTIVACIÓN ECONÓMICA MEDIANTE EL PROGRAMA DE OBRA PÚBLICA "VÍAS PARA LA LEGALIDAD Y LA REACTIVACIÓN VISIÓN 2030"MÓDULO 1.

CONTRATISTA: CONSORCIO VIAL MHC 063

CONTRATO DE INTERVENTORÍA No.: 971- 2021 **INTERVENTOR:** CONSORCIO ICEACSA-TPF

PLAZO INICIAL: 114 MESES (En meses según contrato principal)

PLAZO ACUMULADO: 112 MESES (En meses según las prórrogas sin suspensiones)

FECHA DE INICIO DEL CONTRATO: 21/08/2021 (Indique día/mes/año)

FECHA DE VENCIMIENTO ACTUAL: 31/08/2030 (Incluidas las suspensiones, indique día/mes/año)

FECHA DE SUSPENSIÓN: N/A (Indique la suspensión que corresponda con el periodo del acta)

FECHA DE REANUDACIÓN (Indique día/mes/año)

VALOR INICIAL (incluido IVA) **(A)**: $ 465,288,090,475.00 (Según contrato principal)

VALOR ADICIONES (incluido IVA) **(B)**: $ 58,580,051,078.00

VALOR ACUMULADO (incluido IVA) **(C=A+B)**: $ 523,868,141,553.00

GRANDES PARTIDAS DE PAGO (GPP)	(VALOR INICIAL OBRA PROGRAMADA) Miles de pesos	(%) OBRA PROGRAMADA)	(%) EJECUTADO / VALOR TOTAL OBRA PROGRAMADA	% Programado / $ Valor Programado / $ Valor Ejecutado / % Ejecutado	51	52	53	54	55	56	57	58	59	60
	VALOR ACTUALIZADO OBRA PROGRAMADA Miles de pesos	(%) ACTUALIZADO OBRA PROGRAMADA	VALOR OBRA EJECUTADA ACUMULADA Miles de pesos		ago-25	sep-25	oct-25	nov-25	dic-25	ene-26	feb-26	mar-26	abr-26	may-26
EXPLANACIONES	$21,515,584	6.05%	12.07%	% P	12.033%	12.096%	12.192%	12.286%	12.378%	12.487%	12.596%	12.705%	12.814%	12.923%
	$81,370,952	25.01%	$39,249,423	$ P	$ 39,542,786	$ 39,748,406	$ 39,861,511	$ 39,974,730	$ 40,253,616	$ 40,615,106	$ 40,973,106	$ 41,327,389	$ 41,682,778	$ 42,037,984
				$ E										
				% E										
BASES, SUBBASES Y AFIRMADOS	$46,601,026	13.10%	6.44%	% P	6.518%	6.669%	6.921%	7.194%	7.450%	7.593%	7.596%	7.690%	7.662%	7.715%
	$43,976,662	13.52%	$20,964,188	$ P	$ 21,303,976	$ 21,664,195	$ 22,312,567	$ 23,401,722	$ 24,255,397	$ 24,607,950	$ 24,580,300	$ 24,752,857	$ 24,525,010	$ 25,097,364
				$ E										
				% E										
PAVIMENTOS ASFALTICOS	$50,804,620	14.28%	14.77%	% P	14.552%	14.568%	14.568%	14.650%	15.332%	15.403%	15.473%	15.544%	15.614%	15.685%
	$75,863,162	23.32%	$48,032,851	$ P	$ 47,557,246	$ 47,369,602		$ 48,096,671	$ 49,815,405	$ 50,109,999	$ 50,394,261	$ 50,683,604	$ 50,799,946	$ 51,022,456
				$ E										
				% E										
PAVIMENTOS DE CONCRETO	$780,270	0.22%	0.00%	% P	0.000%	0.000%	0.000%	0.000%	0.000%	0.000%	0.000%	0.000%	0.000%	0.000%
	$0	0.00%	$0	$ P										
				$ E										
				% E										
ESTRUCTURA Y DRENAJES	$198,553,898	55.82%	9.36%	% P	9.368%	9.371%	9.376%	9.756%	10.012%	10.153%	10.295%	10.436%	10.577%	10.718%
	$85,316,282	26.23%	$30,438,876	$ P	$ 30,599,879	$ 30,610,084	$ 30,626,457	$ 31,882,164	$ 32,698,154	$ 33,026,193	$ 33,487,701	$ 33,947,209	$ 34,406,964	$ 34,866,554
				$ E										
				% E										
SEÑALIZACIÓN Y SEGURIDAD	$5,732,587	1.61%	2.35%	% P	2.340%	2.356%	2.371%	2.415%	7.482%	2.488%	2.495%	2.501%	2.507%	2.514%
	$10,859,047	3.34%	$7,644,140	$ P	$ 7,653,277	$ 7,693,268	$ 7,731,588	$ 7,856,419	$ 9,071,080	$ 8,093,945	$ 8,114,798	$ 8,135,696	$ 8,156,466	$ 8,177,383
				$ E										
				% E										
OBRAS SUBTERRANEAS	$18,970,842	5.33%	0.00%	% P	0.000%	0.000%	0.000%	0.000%	0.000%	0.000%	0.000%	0.000%	0.000%	0.000%
	$0	0.00%	$0	$ P										
				$ E										
				% E										
OBRAS VARIAS	$4,548,271	1.28%	0.60%	% P	0.590%	0.594%	0.601%	0.610%	0.616%	0.618%	0.620%	0.622%	0.623%	0.625%
	$2,795,893	0.86%	$1,942,782	$ P	$ 1,929,192	$ 1,932,252	$ 1,955,790	$ 1,985,291	$ 2,005,256	$ 2,010,938	$ 2,016,677	$ 2,022,297	$ 2,027,976	$ 2,033,586
				$ E										
				% E										
TRANSPORTES	$8,228,340	$0	$0	% P	6.309%	6.315%	6.372%	6.328%	6.334%	6.344%	6.354%	6.363%	6.373%	6.383%
	$25,114,613	$0	$20,802,649	$ P	$ 20,541,619	$ 20,544,020	$ 20,864,020	$ 20,664,420	$ 20,664,420	$ 20,835,660	$ 20,897,736	$ 20,959,397	$ 21,021,465	$ 21,083,263
				$ E										
				% E										
NO PREVISTOS	$0	0.00%	0.00%	% P	0.000%	0.000%	0.000%	0.000%	0.000%	0.000%	0.000%	0.000%	0.000%	0.000%
	$0	0.00%	$0	$ P										
				$ E										
				% E										
VALOR BÁSICO DE OBRA (A)	$355,735,438	100%	52%											
VALOR BÁSICO DE OBRA ACTUALIZADO (A')	$325,296,613	100%	$169,074,909											

NOTAS SEGUIMIENTO AL PROGRAMA DE INVERSIONES:

1. Indicar los ítems de pago agrupados en cada GPP.
2. El Programa de Inversiones debe ser consistente con el Programa de Obra aprobado.
3. El porcentaje programado de cada GPP se calcula teniendo en cuenta la relación entre el valor de la GPP y el "Valor básico de obra programada".
4. El Programa de Inversiones se calcula considerando el Valor básico de la obra (sin incluir provisiones e IVA).
5. Para los contratos en los cuales se tengan considerados ítems de obra que no se puedan agrupar por GPP, se debe diligenciar el formato con los ítems de obra.

CONVENCIONES		
TIPO DE DIBUJO	PROGRAMADO	EJECUTADO
BARRAS	$ Valor	$ Valor
CURVAS		

INVERSIÓN OBRA PROGRAMADA MES	%	0.21%	0.35%	0.44%	0.90%	1.18%	0.39%	0.39%	0.39%	0.39%	0.39%
	VALOR (Miles de Pesos)	$671,289	$1,133,280	$1,431,352	$2,938,389	$3,850,304	$1,274,523	$1,274,523	$1,274,522	$1,274,523	$1,274,522
INVERSIÓN OBRA PROGRAMADA ACUMULADA	%	51.73%	52.08%	52.52%	53.42%	54.60%	55.00%	55.39%	55.78%	56.17%	56.56%
	VALOR (Miles de Pesos)	$168,272,306	$169,405,586	$170,836,938	$173,775,327	$177,625,631	$178,900,153	$180,174,676	$181,449,198	$182,723,721	$183,998,243
INVERSIÓN OBRA EJECUTADA MES	%	0.00%	0.00%	0.00%	0.00%	0.00%	0.00%	0.00%	0.00%	0.00%	0.00%
	VALOR (Miles de Pesos)	$0	$0	$0	$0	$0	$0	$0	$0	$0	$0
INVERSIÓN OBRA EJECUTADA ACUMULADA	%	0.00%	0.00%	0.00%	0.00%	0.00%	0.00%	0.00%	0.00%	0.00%	0.00%
	VALOR (Miles de Pesos)	$0	$0	$0	$0	$0	$0	$0	$0	$0	$0

* Las provisiones y otros conceptos que se registren en el presente cuadro deben corresponder con los relacionados en la propuesta económica aprobada o modificación contractual.
Incluye IVA, debe sumar el valor total del contrato.

PROVISIONES Y OTROS CONCEPTOS*	VALOR INICIAL / VALOR ACTUALIZADO	VALOR EJECUTADO	% DE EJECUCIÓN
PROVISIÓN PARA AJUSTES , OBRAS COMPLEMENTARIAS Y/O ADICIONALES	$ 27,957,104.34	$ 40,819,084.03	30.58%
	$ 133,464,020.48		
PROVISIÓN PARA JORNADAS DE TRABAJO 24 HORAS DIARIAS 7 DIAS DE LA SEMANA	$ 1,200,000.00	$ -	0.00%
	$ 1,200,000.00		
VALOR IVA (OBRA) (19% SOBRE UTILIDAD OBRA)	$ 1,125,070.51	$ 613,536.29	45.63%
	$ 1,344,500.31		
REVISIÓN, AJUSTE Y/O ACTUALIZACIÓN Y/O MODIFICACIÓN Y/O COMPLEMENTACIÓN DE LOS ESTUDIOS Y DISEÑOS Y/O ELABORACION DEL CÁLCULO DE LA ESTRUCTURA DEL PAVIMENTO Y/O CÁLCULOS ESTRUCTURALES Y/O DE OBRAS REQUERIDAS PARA GARANTIZAR LA ESTABILIDAD DE LA INFRAESTRUCTURA VIAL	$ 2,640,000.00	$ 2,640,000.00	100.00%
	$ 2,640,000.00		
IVA - REVISIÓN, AJUSTE Y/O ACTUALIZACIÓN Y/O MODIFICACIÓN Y/O COMPLEMENTACIÓN DE LOS ESTUDIOS Y DISEÑOS Y/O ELABORACION DEL CÁLCULO DE LA ESTRUCTURA DEL PAVIMENTO Y/O CÁLCULOS ESTRUCTURALES Y/O DE OBRAS REQUERIDAS PARA GARANTIZAR LA ESTABILIDAD DE LA INFRAESTRUCTURA VIAL	$ 501,600.00	$ 501,600.00	100.00%
	$ 501,600.00		
GESTIÓN SOCIAL, PREDIAL Y AMBIENTAL SOSTENIBLE (incluye PMA Licencia ambiental e IVA19%)	$ -	$ 1,341,663.71	28.542%
	$ 4,698,521.78		
PROVISION PARA IMPLEMENTACIÓN DEL PROTOCOLO DE BIOSEGURIDAD POR COVID-19 (INCLUYE IVA)	$ -	$ 254,802.11	28.54%
	$ 892,719.14		
GESTIÓN SOCIAL, PREDIAL Y AMBIENTAL SOSTENIBLE (incluye PMA Licencia ambiental e IVA19%)	$ 75,778,877.77	$ 8,603,796.53	15.984%
	$ 53,827,286.18		
PROVISION PARA IMPLEMENTACIÓN DEL PROTOCOLO DE BIOSEGURIDAD POR COVID-19 (INCLUYE IVA)	$ 350,000.00	$ 2,880.77	100.00%
	$ 2,880.77		
VALOR TOTAL PROVISIONES Y OTROS CONCEPTOS (B)	$ 109,552,652.62	$ 54,776,763.44	27.59%
VALOR TOTAL PROVISIONES Y OTROS CONCEPTOS ACTUALIZADAS (B')	$ 198,571,528.67		
VALOR ACUMULADO DEL CONTRATO C=(A+B)	**$ 465,288,090.48**	**$ 223,851,672.68**	
VALOR ACUMULADO ACTUALIZADO DEL CONTRATO C'=(A'+B')	**$ 523,868,141.55**		

NOTA:

La información consignada en el presente documento es responsabilidad exclusiva del Contratista de Obra y de la Interventoría, debe corresponder con el Programa de Inversiones, Programa de Obra y el Acta de Recibo Parcial de Obra y reflejar la realidad de la ejecución del contrato.

OBSERVACIONES:

MARIO ALBERTO HUERTAS COTES
Firmado digitalmente por MARIO ALBERTO HUERTAS COTES
Fecha: 2025.07.09 09:40:46 -05'00'

Aprueba Firma:
Nombre: MARIO ALBERTO HUERTAS COTES
Representante legal o apoderado del Contratista
Matrícula Profesional No.: 14502 CND

Aprueba Firma:
Nombre: LUIS ANTONIO RUEDA RUEDA
Representante legal o apoderado del Interventor
Matrícula Profesional No.: 68202-16905 STDER

Original: Anexo para el pago de la cuenta. (Subdirección Financiera).
Copias: Unidad Ejecutora, Contratista, Interventor y Dirección Territorial.

INSTITUTO NACIONAL DE VIAS
PROCESO MISIONAL EJECUCIÓN DE PROYECTOS DE INFRAESTRUCTURA DE TRANSPORTE
MANUAL DE INTERVENTORÍA OBRA PÚBLICA
SEGUIMIENTO AL PROGRAMA DE INVERSIONES

CÓDIGO	MEPI-MNI-IN-6-FR-2
VERSIÓN	1
PÁGINA	7 de 10
FECHA	07/07/2025 (Día / Mes / Año)

UNIDAD EJECUTORA: Subdirección de Modernización de Carreteras Nacionales - Grupo Oriente

DIRECCIÓN TERRITORIAL: CUNDINAMARCA

ACTA DE RECIBO PARCIAL DE OBRA No. 49 **DE** JUNIO 2025 (Indicar mes y año)

SEGUIMIENTO No. 49 (La numeración debe ser consecutiva y corresponder al número del Acta de recibo parcial de obra)

VALOR BÁSICO ACTA RECIBO PARCIAL DE OBRA: $ 1.933.459.852,00

CONTRATO No: 980 DE 2021

OBJETO: MEJORAMIENTO MEDIANTE LA CONSTRUCCIÓN Y MANTENIMIENTO, GESTION PREDIAL, SOCIAL Y AMBIENTAL SOSTENIBLE DE LA RUTA DE LOS COMUNEROS (ZIPAQUIRÁ -BARBOSA -BUCARAMANGA; GIRÓN -PIEDECUESTA) EN LOS DEPARTAMENTOS DE CUNDINAMARCA, BOYACÁ Y SANTANDER, EN MARCO DE LA REACTIVACIÓN ECONÓMICA,MEDIANTE EL PROGRAMA DE OBRA PUBLICA "VÍAS PARA LA LEGALIDAD Y LA REACTIVACIÓN VISIÓN 2030"MÓDULO 1.

CONTRATISTA: CONSORCIO VIAL MHC 063

CONTRATO DE INTERVENTORÍA No.: 971- 2021 **INTERVENTOR:** CONSORCIO ICEACSA-TPF

PLAZO INICIAL: 114 MESES (En meses según contrato principal)

PLAZO ACUMULADO: 112 MESES (En meses según las prórrogas sin suspensiones)

FECHA DE INICIO DEL CONTRATO: 21/08/2021 (Indique día/mes/año)

FECHA DE VENCIMIENTO ACTUAL: 31/08/2030 (Incluidas las suspensiones, indique día/mes/año)

FECHA DE SUSPENSIÓN: N/A (Indique la suspensión que corresponda con el periodo del acta)

FECHA DE REANUDACIÓN: (Indique día/mes/año)

VALOR INICIAL (incluido IVA) **(A):** $ **465.288.090,475.00** (Según contrato principal)

VALOR ADICIONES (incluido IVA) **(B):** $ 58.580.061.078,00

VALOR ACUMULADO (incluido IVA) **(C=A+B):** $ **523.868.141.553,00**

GRANDES PARTIDAS DE PAGO (GPP)	(VALOR INICIAL OBRA PROGRAMADA) Miles de pesos	((%) OBRA PROGRAMADA)	(%) EJECUTADO / VALOR TOTAL OBRA PROGRAMADA	% Programado / $ Valor Programado / $ Valor Ejecutado / % Ejecutado	61 jun-26	62 jul-26	63 ago-26	64 sep-26	65 oct-26	66 nov-26	67 dic-26	68 ene-27	69 feb-27	70 mar-27
	VALOR ACTUALIZADO OBRA PROGRAMADA Miles de pesos	(%) ACTUALIZADO OBRA PROGRAMADA	VALOR OBRA EJECUTADA ACUMULADA Miles de pesos											
EXPLANACIONES	$21,515,584	6.05%	12.07%	% P	13.032%	13.141%	13.250%	13.359%	13.904%	14.450%	14.995%	15.113%	15.231%	15.349%
	$81,370,952	25.01%	$39,249,423	$ P	$ 42,592,380	$ 42,797,150	$ 43,138,087	$ 43,503,666	$ 45,453,031	$ 47,402,855	$ 49,352,219	$ 49,762,132	$ 50,181,746	$ 50,601,707
				$ E										
				% E										
BASES, SUBBASES Y AFIRMADOS	$46,601,026	13.10%	6.44%	% P	7.768%	7.821%	7.874%	7.927%	8.192%	8.457%	8.722%	8.779%	8.836%	8.894%
	$43,976,662	13.52%	$20,964,188	$ P	$ 25,399,777	$ 25,572,570	$ 25,746,235	$ 25,921,280	$ 26,780,711	$ 27,642,135	$ 28,504,324	$ 28,689,877	$ 28,876,157	$ 29,063,765
				$ E										
				% E										
PAVIMENTOS ASFALTICOS	$50,804,620	14.28%	14.77%	% P	15.755%	15.826%	15.896%	15.967%	16.320%	16.672%	17.025%	17.101%	17.177%	17.253%
	$75,863,162	23.32%	$48,032,851	$ P	$ 51,511,806	$ 51,680,228	$ 51,848,241	$ 52,016,911	$ 53,354,490	$ 54,691,746	$ 56,029,334	$ 56,284,209	$ 56,539,388	$ 56,794,870
				$ E										
				% E										
PAVIMENTOS DE CONCRETO	$780,270	0.22%	0.00%	% P	0.000%	0.000%	0.000%	0.000%	0.000%	0.000%	0.000%	0.000%	0.000%	0.000%
	$0	0.00%	$0	$ P										
				$ E										
				% E										
ESTRUCTURA Y DRENAJES	$198,553,898	55.82%	9.36%	% P	10.560%	10.707%	10.854%	11.264%	11.990%	12.696%	13.403%	13.556%	13.708%	13.861%
	$85,316,282	26.23%	$30,438,876	$ P	$ 34,536,747	$ 35,016,743	$ 35,496,739	$ 36,836,566	$ 39,193,210	$ 41,549,854	$ 43,906,498	$ 44,421,648	$ 44,936,797	$ 45,451,947
				$ E										
				% E										
SEÑALIZACIÓN Y SEGURIDAD	$5,732,587	1.61%	2.35%	% P	2.592%	2.627%	2.663%	2.698%	2.572%	2.604%	2.636%	2.643%	2.649%	2.656%
	$10,859,047	3.34%	$7,644,140	$ P	$ 8,198,200	$ 8,309,094	$ 8,419,988	$ 8,530,882	$ 8,147,795	$ 8,245,788	$ 8,343,780	$ 8,365,677	$ 8,387,573	$ 8,409,469
				$ E										
				% E										
OBRAS SUBTERRANEAS	$18,970,842	5.33%	0.00%	% P	0.000%	0.000%	0.000%	0.000%	0.000%	0.000%	0.000%	0.000%	0.000%	0.000%
	$0	0.00%	$0	$ P										
				$ E										
				% E										
OBRAS VARIAS	$4,548,271	1.28%	0.60%	% P	0.627%	0.639%	0.650%	0.662%	0.641%	0.650%	0.658%	0.660%	0.662%	0.664%
	$2,795,893	0.86%	$1,942,782	$ P	$ 2,039,036	$ 2,078,015	$ 2,116,994	$ 2,156,753	$ 2,275,650	$ 2,394,547	$ 2,513,444	$ 2,538,975	$ 2,564,506	$ 2,590,037
				$ E										
				% E										
TRANSPORTES	$8,228,940	$0	$0	% P	8.393%	8.402%	8.412%	8.422%	8.471%	8.520%	8.569%	8.580%	8.590%	8.601%
	$25,114,613	$0	$20,802,649	$ P	$ 27,285,172	$ 27,313,607	$ 27,342,042	$ 27,370,477	$ 27,528,746	$ 27,687,015	$ 27,845,284	$ 27,879,652	$ 27,914,020	$ 27,948,388
				$ E										
				% E										
NO PREVISTOS	$0	0.00%	0.00%	% P	0.000%	0.000%	0.000%	0.000%	0.000%	0.000%	0.000%	0.000%	0.000%	0.000%
	$0	0.00%	$0	$ P										
				$ E										
				% E										
VALOR BÁSICO DE OBRA (A)	$355,735,438	100%	52%											
VALOR BÁSICO DE OBRA ACTUALIZADO (A')	$325,296,613	$1	$169,074,909											

NOTAS SEGUIMIENTO AL PROGRAMA DE INVERSIONES:

1. Indicar los ítems de pago agrupados en cada GPP.
2. El Programa de Inversiones debe ser consistente con el Programa de Obra aprobado.
3. El porcentaje programado de cada GPP se calcula teniendo en cuenta la relación entre el valor de la GPP y el "Valor básico de obra programada".
4. El Programa de Inversiones se calcula considerando el Valor básico de la obra (sin incluir provisiones e IVA).
5. Para los contratos en los cuales se tengan considerados ítems de obra que no se puedan agrupar por GPP, se debe diligenciar el formato con los ítems de obra.

CONVENCIONES

TIPO DE DIBUJO	PROGRAMADO	EJECUTADO
BARRAS	$ Valor	$ Valor
CURVAS		

		61 jun-26	62 jul-26	63 ago-26	64 sep-26	65 oct-26	66 nov-26	67 dic-26	68 ene-27	69 feb-27	70 mar-27
INVERSIÓN OBRA PROGRAMADA MES	%	**0.39%**	**0.39%**	**0.39%**	**0.39%**	**1.96%**	**1.96%**	**1.96%**	**0.42%**	**0.42%**	**0.42%**
	VALOR (Miles de Pesos)	**$1.274.523**	**$1.274.522**	**$1.274.523**	**$1.274.523**	**$6.372.612**	**$6.372.612**	**$6.372.612**	**$1.377.748**	**$1.377.748**	**$1.377.748**
INVERSIÓN OBRA PROGRAMADA ACUMULADA	%	**56.96%**	**57.35%**	**57.74%**	**58.13%**	**60.09%**	**62.05%**	**64.01%**	**64.43%**	**64.85%**	**65.28%**
	VALOR (Miles de Pesos)	**$185.272.766**	**$186.547.288**	**$187.821.811**	**$189.096.333**	**$195.468.946**	**$201.841.558**	**$208.214.171**	**$209.591.919**	**$210.969.668**	**$212.347.416**
INVERSIÓN OBRA EJECUTADA MES	%	**0.00%**	**0.00%**	**0.00%**	**0.00%**	**0.00%**	**0.00%**	**0.00%**	**0.00%**	**0.00%**	**0.00%**
	VALOR (Miles de Pesos)	**$0**	**$0**	**$0**	**$0**	**$0**	**$0**	**$0**	**$0**	**$0**	**$0**
INVERSIÓN OBRA EJECUTADA ACUMULADA	%	**0.00%**	**0.00%**	**0.00%**	**0.00%**	**0.00%**	**0.00%**	**0.00%**	**0.00%**	**0.00%**	**0.00%**
	VALOR (Miles de Pesos)	**$0**	**$0**	**$0**	**$0**	**$0**	**$0**	**$0**	**$0**	**$0**	**$0**

* Las provisiones y otros conceptos que se registren en el presente cuadro deben corresponder con los relacionados en la propuesta económica aprobada o modificación contractual.
Incluye IVA, debe sumar el valor total del contrato.

PROVISIONES Y OTROS CONCEPTOS*	VALOR INICIAL / VALOR ACTUALIZADO	VALOR EJECUTADO	% DE EJECUCIÓN
PROVISIÓN PARA AJUSTES , OBRAS COMPLEMENTARIAS Y/O ADICIONALES	$ 27,957,104.34 / $ 133,464,020.48	$ 40,819,084.03	30.58%
PROVISIÓN PARA JORNADAS DE TRABAJO 24 HORAS DIARIAS 7 DIAS DE LA SEMANA	$ 1,200,000.00 / $ 1,200,000.00	$ -	0.00%
VALOR IVA (OBRA) ((33%-SOBRE UTILIDAD OBRA)	$ 1,125,070.51 / $ 1,344,500.31	$ 613,536.29	45.63%
REVISIÓN, AJUSTE Y/O ACTUALIZACIÓN Y/O MODIFICACIÓN Y/O COMPLEMENTACIÓN DE LOS ESTUDIOS Y DISEÑOS Y/O ELABORACION DEL CÁLCULO DE LA ESTRUCTURA DEL PAVIMENTO Y/O CÁLCULOS ESTRUCTURALES Y/O DE OBRAS REQUERIDAS PARA GARANTIZAR LA ESTABILIDAD DE LA INFRAESTRUCTURA VIAL	$ 2,640,000.00 / $ 2,640,000.00	$ 2,640,000.00	100.00%
IVA - REVISIÓN, AJUSTE Y/O ACTUALIZACIÓN Y/O MODIFICACIÓN Y/O COMPLEMENTACIÓN DE LOS ESTUDIOS Y DISEÑOS Y/O ELABORACION DEL CÁLCULO DE LA ESTRUCTURA DEL PAVIMENTO Y/O CÁLCULOS ESTRUCTURALES Y/O DE OBRAS REQUERIDAS PARA GARANTIZAR LA ESTABILIDAD DE LA INFRAESTRUCTURA VIAL	$ 501,600.00 / $ 501,600.00	$ 501,600.00	100.00%
GESTIÓN SOCIAL, PREDIAL Y AMBIENTAL SOSTENIBLE (incluye PMA Licencia ambiental e IVA(19%)	$ - / $ 4,698,521.78	$ 1,341,063.71	28.542%
PROVISION PARA IMPLEMENTACIÓN DEL PROTOCOLO DE BIOSEGURIDAD POR COVID-19 (INCLUYE IVA)	$ - / $ 892,719.14	$ 254,802.11	28.54%
GESTIÓN SOCIAL, PREDIAL Y AMBIENTAL SOSTENIBLE (incluye PMA Licencia ambiental e IVA(19%)	$ 75,778,877.77 / $ 53,827,286.18	$ 8,603,796.53	15.984%
PROVISION PARA IMPLEMENTACIÓN DEL PROTOCOLO DE BIOSEGURIDAD POR COVID-19 (INCLUYE IVA)	$ 350,000.00 / $ 2,880.77	$ 2,880.77	100.00%
VALOR TOTAL PROVISIONES Y OTROS CONCEPTOS (B)	$ 109,552,652.62		
VALOR TOTAL PROVISIONES Y OTROS CONCEPTOS ACTUALIZADAS (B')	$ 198,571,528.67	$ 54,776,763.44	27.59%
VALOR ACUMULADO DEL CONTRATO C=(A+B)	**$ 465,288,090.48**		
VALOR ACUMULADO ACTUALIZADO DEL CONTRATO C'=(A'+B')	**$ 523,868,141.55**	**$ 223,851,672.88**	

NOTA:

La información consignada en el presente documento es responsabilidad exclusiva del Contratista de Obra y de la Interventoría, debe corresponder con el Programa de Inversiones, Programa de Obra y el Acta de Recibo Parcial de Obra y reflejar la realidad de la ejecución del contrato.

OBSERVACIONES:

MARIO ALBERTO HUERTAS COTES

Firmado digitalmente por MARIO ALBERTO HUERTAS COTES
Fecha: 2025.07.09 09:40:56 -05'00'

Aprueba Firma:

Nombre: MARIO ALBERTO HUERTAS COTES

Representante legal o apoderado del Contratista

Matrícula Profesional No.: 14502 CND

Aprueba Firma:

Nombre: LUIS ANTONIO RUEDA RUEDA

Representante legal o apoderado del Interventor

Matrícula Profesional No.: 68202-16905 STDER

Original: Anexo para el pago de la cuenta. (Subdirección Financiera).
Copias: Unidad Ejecutora, Contratista, Interventor y Dirección Territorial.

INSTITUTO NACIONAL DE VIAS
PROCESO MISIONAL EJECUCIÓN DE PROYECTOS DE INFRAESTRUCTURA DE TRANSPORTE
MANUAL DE INTERVENTORÍA OBRA PÚBLICA
SEGUIMIENTO AL PROGRAMA DE INVERSIONES

CÓDIGO	MEPI-MINT-IN-6-FR-2
VERSIÓN	1
PÁGINA	8 de 12
FECHA	07/07/2025 (Día / Mes / Año)

UNIDAD EJECUTORA: Subdirección de Modernización de Carreteras Nacionales - Grupo Oriente

DIRECCIÓN TERRITORIAL: CUNDINAMARCA

ACTA DE RECIBO PARCIAL DE OBRA No. 49 **DE** JUNIO 2025 (Indicar mes y año)

SEGUIMIENTO No. 49 (La numeración debe ser consecutiva y corresponder al número del Acta de recibo parcial de obra)

VALOR BÁSICO ACTA RECIBO PARCIAL DE OBRA: $ 1,933,459,852.00

CONTRATO No: 989 DE 2021

OBJETO: MEJORAMIENTO MEDIANTE LA CONSTRUCCIÓN Y MANTENIMIENTO, GESTION PREDIAL, SOCIAL Y AMBIENTAL SOSTENIBLE DE LA RUTA DE LOS COMUNEROS (ZIPAQUIRÁ -BARBOSA -BUCARAMANGA; GIRÓN -PIEDECUESTA) EN LOS DEPARTAMENTOS DE CUNDINAMARCA, BOYACÁ Y SANTANDER, EN MARCO DE LA REACTIVACIÓN ECONÓMICA,MEDIANTE EL PROGRAMA DE OBRA PÚBLICA "VÍAS PARA LA LEGALIDAD Y LA REACTIVACIÓN VISIÓN 2030"MÓDULO 1.

CONTRATISTA: CONSORCIO VIAL MHC 063

CONTRATO DE INTERVENTORÍA No.: 971- 2021 **INTERVENTOR:** CONSORCIO ICEACSA-TPF

PLAZO INICIAL: 114 MESES (En meses según contrato principal)

PLAZO ACUMULADO: 112 MESES (En meses según las prórrogas sin suspensiones)

FECHA DE INICIO DEL CONTRATO: 21/08/2021 (Indique día/mes/año)

FECHA DE VENCIMIENTO ACTUAL: 31/08/2030 (Incluidas las suspensiones, indique día/mes/año)

FECHA DE SUSPENSIÓN: N/A (Indique la suspensión que corresponda con el periodo del acta)

FECHA DE REANUDACIÓN: (Indique día/mes/año)

VALOR INICIAL (incluido IVA) **(A):** $ 465,288,090,475.00 (Según contrato principal)

VALOR ADICIONES (incluido IVA) **(B):** $ 58,580,051,078.00

VALOR ACUMULADO (incluido IVA) **(C=A+B):** $ 523,868,141,553.00

GRANDES PARTIDAS DE PAGO (GPP)	(VALOR INICIAL OBRA PROGRAMADA) Miles de pesos / VALOR ACTUALIZADO OBRA PROGRAMADA Miles de pesos	(%) OBRA PROGRAMADA) / (%) ACTUALIZADO OBRA PROGRAMADA	(%) EJECUTADO / VALOR TOTAL OBRA PROGRAMADA / VALOR OBRA EJECUTADA ACUMULADA Miles de pesos	% Programado / $ Valor Programado / $ Valor Ejecutado / % Ejecutado	71 abr-27	72 may-27	73 jun-27	74 jul-27	75 ago-27	76 sep-27	77 oct-27	78 nov-27	79 dic-27	80 ene-28	%
EXPLANACIONES	$21,515,584	6.05%	12.07%	% P	15.467%	15.586%	15.703%	15.820%	15.938%	16.056%	16.686%	17.314%	17.943%	18.056%	100%
	$81,370,952	25.01%	$39,249,423	$ P	$ 33,590,500	$ 33,836,960	$ 34,091,756	$ 34,346,267	$ 34,601,787	$ 34,857,796	$ 36,221,312	$ 37,585,249	$ 38,949,777	$ 39,196,966	$ 217,078,324
	$43,976,662	13.52%	$20,964,188	$ E											
				% E											22%
BASES, SUBBASES Y AFIRMADOS	$46,601,026	13.10%	6.44%	% P	8.951%	9.068%	9.068%	9.122%	9.180%	9.237%	9.543%	9.848%	10.154%	10.209%	100%
	$43,976,662	13.52%	$20,964,188	$ P	$ 31,961,900	$ 32,345,588	$ 32,460,953	$ 32,576,288	$ 32,692,578	$ 32,808,807	$ 34,042,558	$ 35,038,225	$ 36,033,892	$ 36,259,296	$ 206,579,310
				$ E											
				% E											21%
PAVIMENTOS ASFALTICOS	$50,804,620	14.28%	14.77%	% P	17.330%	17.406%	17.482%	17.558%	17.635%	17.711%	18.117%	18.524%	18.930%	19.004%	100%
	$75,863,162	23.32%	$48,032,851	$ P	$ 61,847,245	$ 61,918,970	$ 66,890,134	$ 67,116,056	$ 67,344,615	$ 67,572,893	$ 69,935,590	$ 71,297,864	$ 72,660,138	$ 72,947,746	$ 419,731,638
				$ E											
				% E											20%
PAVIMENTOS DE CONCRETO	$780,270	0.22%	0.00%	% P	0.000%	0.000%	0.000%	0.000%	0.000%	0.000%	0.000%	0.000%	0.000%	0.000%	100%
	$0	0.00%	$0	$ P											
				$ E											
				% E											0%
ESTRUCTURA Y DRENAJES	$198,553,898	55.82%	9.36%	% P	14.014%	14.196%	14.319%	14.472%	14.625%	14.777%	15.592%	16.406%	17.221%	17.368%	100%
	$85,316,282	26 29%	$30,438,876	$ P	$ 46,601,704	$ 47,205,080	$ 47,609,961	$ 48,119,827	$ 48,629,441	$ 49,091,881	$ 51,818,998	$ 54,546,674	$ 57,274,350	$ 57,767,594	$ 332,165,510
				$ E											
				% E											21%
SEÑALIZACIÓN Y SEGURIDAD	$5,732,587	1.61%	2.35%	% P	2.663%	2.670%	2.677%	2.684%	2.691%	2.698%	2.735%	2.772%	2.809%	2.816%	100%
	$10,859,047	3.34%	$7,644,140	$ P	$ 8,853,269	$ 8,876,339	$ 8,899,773	$ 8,731,359	$ 8,755,884	$ 8,779,394	$ 9,088,670	$ 9,397,945	$ 9,707,220	$ 9,768,781	$ 56,110,831
				$ E											
				% E											20%
OBRAS SUBTERRANEAS	$18,970,842	5.33%	0.00%	% P	0.000%	0.000%	0.000%	0.000%	0.000%	0.000%	0.000%	0.000%	0.000%	0.000%	100%
	$0	0.00%	$0	$ P											
				$ E											
				% E											0%
OBRAS VARIAS	$4,548,271	1.28%	0.60%	% P	0.665%	0.668%	0.670%	0.672%	0.673%	0.675%	0.685%	0.695%	0.706%	0.707%	100%
	$2,795,893	0.86%	$1,942,782	$ P	$ 2,209,817	$ 2,219,709	$ 2,229,607	$ 2,239,506	$ 2,249,406	$ 2,259,307	$ 2,279,570	$ 2,299,833	$ 2,320,096	$ 2,324,191	$ 13,301,639
				$ E											
				% E											17%
TRANSPORTES	$8,228,340	$0	$0	% P	6.611%	6.622%	6.632%	6.643%	6.654%	6.664%	6.721%	6.777%	6.834%	6.845%	100%
	$25,114,613	$0	$20,802,649	$ P	$ 21,976,765	$ 22,006,447	$ 22,036,241	$ 22,066,035	$ 22,095,734	$ 22,125,353	$ 23,962,296	$ 25,799,239	$ 27,636,182	$ 27,962,743	$ 159,588,956
				$ E											
				% E											17%
NO PREVISTOS	$0	0.00%	0.00%	% P	0.000%	0.000%	0.000%	0.000%	0.000%	0.000%	0.000%	0.000%	0.000%	0.000%	100%
	$0	0.00%	$0	$ P											
				$ E											
				% E											0%
VALOR BÁSICO DE OBRA (A)	$355,735,438	100%	52%												
VALOR BÁSICO DE OBRA ACTUALIZADO (A')	$325,296,613	$1	$169,074,909												

NOTAS SEGUIMIENTO AL PROGRAMA DE INVERSIONES:

1. Indicar los ítems de pago agrupados en cada GPP.
2. El Programa de Inversiones debe ser consistente con el Programa de Obra aprobado.
3. El porcentaje programado de cada GPP se calcula teniendo en cuenta la relación entre el valor de la GPP y el "Valor básico de obra programada".
4. El Programa de Inversiones se calcula considerando el Valor básico de la obra (sin incluir provisiones e IVA).
5. Para los contratos en los cuales se tengan considerados ítems de obra que no se puedan agrupar por GPP, se debe diligenciar el formato con los ítems de obra.

CONVENCIONES

TIPO DE DIBUJO	PROGRAMADO	EJECUTADO
BARRAS	$ Valor	$ Valor
CURVAS		

		71 abr-27	72 may-27	73 jun-27	74 jul-27	75 ago-27	76 sep-27	77 oct-27	78 nov-27	79 dic-27	80 ene-28
INVERSIÓN OBRA PROGRAMADA MES	%	0.42%	0.42%	0.42%	0.42%	0.42%	0.42%	2.26%	2.26%	2.26%	0.41%
	VALOR (Miles de Pesos)	$1,377,748	$1,377,748	$1,377,748	$1,377,748	$1,377,748	$1,377,748	$7,347,991	$7,347,991	$7,347,991	$1,326,245
INVERSIÓN OBRA PROGRAMADA ACUMULADA	%	65.70%	66.13%	66.55%	66.97%	67.40%	67.82%	70.08%	72.34%	74.60%	75.00%
	VALOR (Miles de Pesos)	$215,728,165	$215,102,813	$216,480,561	$217,858,410	$219,236,158	$220,613,907	$227,961,898	$235,309,889	$242,657,881	$243,984,126
INVERSIÓN OBRA EJECUTADA MES	%	0.00%	0.00%	0.00%	0.00%	0.00%	0.00%	0.00%	0.00%	0.00%	0.00%
	VALOR (Miles de Pesos)	$0	$0	$0	$0	$0	$0	$0	$0	$0	$0
INVERSIÓN OBRA EJECUTADA ACUMULADA	%	0.00%	0.00%	0.00%	0.00%	0.00%	0.00%	0.00%	0.00%	0.00%	0.00%
	VALOR (Miles de Pesos)	$0	$0	$0	$0	$0	$0	$0	$0	$0	$0

* Las provisiones y otros conceptos que se registren en el presente cuadro deben corresponder con los relacionados en la propuesta económica aprobada o modificación contractual.
Incluye IVA, debe sumar el valor total del contrato.

PROVISIONES Y OTROS CONCEPTOS*	VALOR INICIAL / VALOR ACTUALIZADO	VALOR EJECUTADO	% DE EJECUCIÓN
PROVISIÓN PARA AJUSTES, OBRAS COMPLEMENTARIAS Y/O ADICIONALES	$ 27,957,104.34	$ 40,819,084.03	30.58%
	$ 133,464,020.48		
PROVISIÓN PARA JORNADAS DE TRABAJO 24 HORAS DIARIAS 7 DIAS DE LA SEMANA	$ 1,200,000.00	$ -	0.00%
	$ 1,200,000.00		
VALOR IVA (OBRA) (33% SOBRE UTILIDAD OBRA)	$ 1,125,070.51	$ 613,536.29	45.63%
	$ 1,344,500.31		
REVISIÓN, AJUSTE Y/O ACTUALIZACIÓN Y/O MODIFICACIÓN Y/O COMPLEMENTACIÓN DE LOS ESTUDIOS Y DISEÑOS Y/O ELABORACION DEL CÁLCULO DE LA ESTRUCTURA DEL PAVIMENTO Y/O CÁLCULOS ESTRUCTURALES Y/O DE OBRAS REQUERIDAS PARA GARANTIZAR LA ESTABILIDAD DE LA INFRAESTRUCTURA VIAL	$ 2,640,000.00	$ 2,640,000.00	100.00%
	$ 2,640,000.00		
IVA - REVISIÓN, AJUSTE Y/O ACTUALIZACIÓN Y/O MODIFICACIÓN Y/O COMPLEMENTACIÓN DE LOS ESTUDIOS Y DISEÑOS Y/O ELABORACION DEL CÁLCULO DE LA ESTRUCTURA DEL PAVIMENTO Y/O CÁLCULOS ESTRUCTURALES Y/O DE OBRAS REQUERIDAS PARA GARANTIZAR LA ESTABILIDAD DE LA INFRAESTRUCTURA VIAL	$ 501,600.00	$ 501,600.00	100.00%
	$ 501,600.00		
GESTIÓN SOCIAL, PREDIAL Y AMBIENTAL SOSTENIBLE (incluye PMA Licencia ambiental e IVA19%)	$ -	$ 1,341,063.71	28.542%
	$ 4,698,521.78		
PROVISION PARA IMPLEMENTACIÓN DEL PROTOCOLO DE BIOSEGURIDAD POR COVID- 19 (INCLUYE IVA)	$ -	$ 254,802.11	28.54%
	$ 892,719.14		
GESTIÓN SOCIAL, PREDIAL Y AMBIENTAL SOSTENIBLE (incluye PMA Licencia ambiental e IVA19%)	$ 75,778,877.77	$ 8,603,796.53	15.984%
	$ 53,827,286.18		
PROVISION PARA IMPLEMENTACIÓN DEL PROTOCOLO DE BIOSEGURIDAD POR COVID- 19 (INCLUYE IVA)	$ 350,000.00	$ 2,880.77	100.00%
	$ 2,880.77		
VALOR TOTAL PROVISIONES Y OTROS CONCEPTOS (B)	$ 109,552,652.62	$ 54,776,763.44	27.59%
VALOR TOTAL PROVISIONES Y OTROS CONCEPTOS ACTUALIZADAS (B')	$ 198,571,528.67		
VALOR ACUMULADO DEL CONTRATO C=(A+B)	**$ 465,288,090.48**	**$ 223,851,672.88**	
VALOR ACUMULADO ACTUALIZADO DEL CONTRATO C'=(A'+B')	**$ 523,868,141.55**		

NOTA:

La información consignada en el presente documento es responsabilidad exclusiva del Contratista de Obra y de la Interventoría, debe corresponder con el Programa de Inversiones, Programa de Obra y el Acta de Recibo Parcial de Obra y reflejar la realidad de la ejecución del contrato.

OBSERVACIONES:

MARIO ALBERTO HUERTAS COTES

Firmado digitalmente por MARIO ALBERTO HUERTAS COTES
Fecha: 2025.07.09 09:41:04 -05'00'

Aprueba Firma:

Nombre: MARIO ALBERTO HUERTAS COTES

Representante legal o apoderado del Contratista

Matrícula Profesional No.: 14502 CND

Aprueba Firma:

Nombre: LUIS ANTONIO RUEDA RUEDA

Representante legal o apoderado del Interventor

Matrícula Profesional No.: 68202-16905 STDER

Original: Anexo para el pago de la cuenta. (Subdirección Financiera).
Copias: Unidad Ejecutora, Contratista, Interventor y Dirección Territorial.

INSTITUTO NACIONAL DE VIAS
PROCESO MISIONAL EJECUCIÓN DE PROYECTOS DE INFRAESTRUCTURA DE TRANSPORTE
MANUAL DE INTERVENTORÍA OBRA PÚBLICA
SEGUIMIENTO AL PROGRAMA DE INVERSIONES

CÓDIGO	MEPI-MN1-IN-6-FR-2
VERSIÓN	1
PÁGINA	9 de 12
FECHA	07/07/2025 (Día / Mes / Año)

UNIDAD EJECUTORA: Subdirección de Modernización de Carreteras Nacionales - Grupo Oriente
DIRECCIÓN TERRITORIAL: CUNDINAMARCA
ACTA DE RECIBO PARCIAL DE OBRA No. 49 **DE** JUNIO 2025 (Indicar mes y año)
SEGUIMIENTO No. 49 (La numeración debe ser consecutiva y corresponder al número del Acta de recibo parcial de obra)
VALOR BÁSICO ACTA RECIBO PARCIAL DE OBRA: $ 1.933.459.852,00

CONTRATO No: 989 DE 2021
OBJETO: MEJORAMIENTO MEDIANTE LA CONSTRUCCIÓN Y MANTENIMIENTO, GESTION PREDIAL, SOCIAL Y AMBIENTAL SOSTENIBLE DE LA RUTA DE LOS COMUNEROS (ZIPAQUIRÁ -BARBOSA -BUCARAMANGA; GIRÓN -PIEDECUESTA) EN LOS DEPARTAMENTOS DE CUNDINAMARCA, BOYACÁ Y SANTANDER, EN MARCO DE LA REACTIVACIÓN ECONÓMICA MEDIANTE EL PROGRAMA DE OBRA PÚBLICA "VÍAS PARA LA LEGALIDAD Y LA REACTIVACIÓN VISIÓN 2030"MÓDULO 1.
CONTRATISTA: CONSORCIO VIAL MHC 083
CONTRATO DE INTERVENTORÍA No.: 971- 2021 **INTERVENTOR:** CONSORCIO ICEACSA-TPF

PLAZO INICIAL: 114 MESES (En meses según contrato principal)
PLAZO ACUMULADO: 112 MESES (En meses según las prórrogas sin suspensiones)
FECHA DE INICIO DEL CONTRATO: 21/06/2021 (Indique día/mes/año)
FECHA DE VENCIMIENTO ACTUAL: 31/08/2030 (Incluidas las suspensiones, indique día/mes/año)
FECHA DE SUSPENSIÓN: N/A (Indique la suspensión que corresponda con el periodo del acta)
FECHA DE REANUDACIÓN: (Indique día/mes/año)
VALOR INICIAL (incluido IVA) **(A):** $ 465.288.090.475,00 (Según contrato principal)
VALOR ADICIONES (incluido IVA) **(B):** $ 58.580.051.078,00
VALOR ACUMULADO (incluido IVA) **(C=A+B):** $ 523.868.141.553,00

GRANDES PARTIDAS DE PAGO (GPP)	(VALOR INICIAL OBRA PROGRAMADA) Miles de pesos / VALOR ACTUALIZADO OBRA PROGRAMADA Miles de pesos	((%) OBRA PROGRAMADA) / (%) ACTUALIZADO OBRA PROGRAMADA	(%) EJECUTADO / VALOR TOTAL OBRA PROGRAMADA / VALOR OBRA EJECUTADA ACUMULADA Miles de pesos	% Programado / $ Valor Programado / $ Valor Ejecutado / % Ejecutado	81 feb-28	82 mar-28	83 abr-28	84 may-28	85 jun-28	86 jul-28	87 ago-28	88 sep-28	89 oct-28	90 nov-28
EXPLANACIONES	$21,515,584	6.05%	12.07%	% P	18.170%	18.283%	18.397%	18.510%	18.624%	18.737%	18.851%	18.964%	19.759%	20.553%
	$81,370,952	25.01%	$39,249,423	$ P	$ 59,126,094	$ 59,474,280	$ 59,843,471	$ 60,212,662	$ 60,581,846	$ 60,951,038	$ 61,320,229	$ 61,689,413	$ 64,271,574	$ 66,853,735
				$ E										
				% E										
BASES, SUBBASES Y AFIRMADOS	$46,601,026	13.10%	6.44%	% P	10.264%	10.319%	10.374%	10.429%	10.485%	10.540%	10.595%	10.650%	11.036%	11.422%
	$43,976,662	13.52%	$20,984,188	$ P	$ 33,386,366	$ 33,567,338	$ 33,748,311	$ 33,929,283	$ 34,105,975	$ 34,286,327	$ 34,464,975	$ 34,644,023	$ 35,890,439	$ 37,154,354
				$ E										
				% E										
PAVIMENTOS ASFALTICOS	$50,804,620	14.28%	14.77%	% P	19.077%	19.151%	19.224%	19.298%	19.374%	19.447%	19.521%	19.594%	20.105%	20.618%
	$75,863,162	23.32%	$48,032,851	$ P	$ 62,041,501	$ 62,282,438	$ 62,523,375	$ 62,764,312	$ 63,010,457	$ 63,251,113	$ 63,491,769	$ 63,732,417	$ 65,399,434	$ 67,070,365
				$ E										
				% E										
PAVIMENTOS DE CONCRETO	$780,270	0.22%	0.00%	% P	0.000%	0.000%	0.000%	0.000%	0.000%	0.000%	0.000%	0.000%	0.000%	0.000%
	$0	0.00%	$0	$ P										
				$ E										
				% E										
ESTRUCTURA Y DRENAJES	$198,553,898	55.82%	9.36%	% P	17.515%	17.662%	17.809%	17.956%	18.103%	18.250%	18.397%	18.544%	19.573%	20.602%
	$85,316,282	26.23%	$30,438,876	$ P	$ 56,975,476	$ 57,454,106	$ 57,932,737	$ 58,410,810	$ 58,888,897	$ 59,367,113	$ 59,845,903	$ 60,323,616	$ 63,671,345	$ 67,018,084
				$ E										
				% E										
SEÑALIZACIÓN Y SEGURIDAD	$5,732,587	1.61%	2.35%	% P	2.822%	2.829%	2.836%	2.842%	2.849%	2.856%	2.862%	2.869%	2.916%	2.962%
	$10,859,047	3.34%	$7,644,140	$ P	$ 9,180,438	$ 9,203,106	$ 9,225,832	$ 9,248,558	$ 9,267,227	$ 9,289,925	$ 9,312,620	$ 9,335,335	$ 9,488,225	$ 9,636,987
				$ E										
				% E										
OBRAS SUBTERRANEAS	$18,970,842	5.33%	0.00%	% P	0.000%	0.000%	0.000%	0.000%	0.000%	0.000%	0.000%	0.000%	0.000%	0.000%
	$0	0.00%	$0	$ P										
				$ E										
				% E										
OBRAS VARIAS	$4,548,271	1.28%	0.60%	% P	0.709%	0.711%	0.713%	0.715%	0.716%	0.718%	0.720%	0.722%	0.736%	0.747%
	$2,795,893	0.86%	$1,942,782	$ P	$ 2,306,880	$ 2,312,786	$ 2,318,700	$ 2,324,615	$ 2,330,535	$ 2,336,439	$ 2,342,341	$ 2,348,251	$ 2,389,522	$ 2,430,802
				$ E										
				% E										
TRANSPORTES	$8,228,340	$0	$0	% P	6.854%	6.864%	6.874%	6.885%	6.895%	6.905%	6.915%	6.925%	6.997%	7.068%
	$25,114,613	$0	$20,802,649	$ P	$ 22,296,869	$ 22,329,047	$ 22,361,198	$ 22,393,350	$ 22,425,501	$ 22,457,653	$ 22,489,804	$ 22,521,955	$ 22,753,074	$ 22,984,193
				$ E										
				% E										
NO PREVISTOS	$0	0.00%	0.00%	% P	0.000%	0.000%	0.000%	0.000%	0.000%	0.000%	0.000%	0.000%	0.000%	0.000%
	$0	0.00%	$0	$ P										
				$ E										
				% E										
VALOR BÁSICO DE OBRA (A)	$355,735,438	100%	52%	% P										
VALOR BÁSICO DE OBRA ACTUALIZADO (A')	$325,296,613	$1	$169,074,909	$ P										
				$ E										
				% E										

NOTAS SEGUIMIENTO AL PROGRAMA DE INVERSIONES:

1. Indicar los ítems de pago agrupados en cada GPP.
2. El Programa de Inversiones debe ser consistente con el Programa de Obra aprobado.
3. El porcentaje programado de cada GPP se calcula teniendo en cuenta la relación entre el valor de la GPP y el "Valor básico de obra programada".
4. El Programa de Inversiones se calcula considerando el Valor básico de la obra (sin incluir provisiones e IVA.).
5. Para los contratos en los cuales se tengan considerados ítems de obra que no se puedan agrupar por GPP, se debe diligenciar el formato con los ítems de obra.

CONVENCIONES		
TIPO DE DIBUJO	PROGRAMADO	EJECUTADO
BARRAS	% Valor	$ Valor
CURVAS		

		81 feb-28	82 mar-28	83 abr-28	84 may-28	85 jun-28	86 jul-28	87 ago-28	88 sep-28	89 oct-28	90 nov-28
INVERSIÓN OBRA PROGRAMADA MES	%	0.41%	0.41%	0.41%	0.41%	0.41%	0.41%	0.41%	0.41%	2.85%	2.85%
	VALOR (Miles de Pesos)	$1,326,245	$1,326,246	$1,326,245	$1,326,246	$1,326,245	$1,326,245	$1,326,246	$1,326,246	$9,283,717	$9,283,717
INVERSIÓN OBRA PROGRAMADA ACUMULADA	%	75.41%	75.82%	76.23%	76.63%	77.04%	77.45%	77.86%	78.27%	81,12%	83.97%
	VALOR (Miles de Pesos)	$245,310,372	$246,636,617	$247,962,862	$249,289,108	$250,615,353	$251,941,598	$253,267,844	$254,594,089	$263,877,806	$273,161,524
INVERSIÓN OBRA EJECUTADA MES	%	0.00%	0.00%	0.00%	0.00%	0.00%	0.00%	0.00%	0.00%	0.00%	0.00%
	VALOR (Miles de Pesos)	$0	$0	$0	$0	$0	$0	$0	$0	$0	$0
INVERSIÓN OBRA EJECUTADA ACUMULADA	%	0.00%	0.00%	0.00%	0.00%	0.00%	0.00%	0.00%	0.00%	0.00%	0.00%
	VALOR (Miles de Pesos)	$0	$0	$0	$0	$0	$0	$0	$0	$0	$0

* Las provisiones y otros conceptos que se registren en el presente cuadro deben corresponder con los relacionados en la propuesta económica aprobada o modificación contractual. Incluye IVA, debe sumar el valor total del contrato.

PROVISIONES Y OTROS CONCEPTOS*	VALOR INICIAL / VALOR ACTUALIZADO	VALOR EJECUTADO	% DE EJECUCIÓN
PROVISIÓN PARA AJUSTES , OBRAS COMPLEMENTARIAS Y/O ADICIONALES	$ 27,957,104.34 / $ 133,464,020.48	$ 40,819,084.03	30.58%
PROVISIÓN PARA JORNADAS DE TRABAJO 24 HORAS DIARIAS 7 DIAS DE LA SEMANA	$ 1,200,000.00 / $ 1,200,000.00	$ -	0.00%
VALOR IVA (OBRA) (19% SOBRE UTILIDAD OBRA)	$ 1,125,070.51 / $ 1,344,500.31	$ 613,536.29	45.63%
REVISIÓN, AJUSTE Y/O ACTUALIZACIÓN Y/O MODIFICACIÓN Y/O COMPLEMENTACIÓN DE LOS ESTUDIOS Y DISEÑOS Y/O ELABORACION DEL CÁLCULO DE LA ESTRUCTURA DEL PAVIMENTO Y/O CÁLCULOS ESTRUCTURALES Y/O DE OBRAS REQUERIDAS PARA GARANTIZAR LA ESTABILIDAD DE LA INFRAESTRUCTURA VIAL	$ 2,640,000.00 / $ 2,640,000.00	$ 2,640,000.00	100.00%
IVA - REVISIÓN, AJUSTE Y/O ACTUALIZACIÓN Y/O MODIFICACIÓN Y/O COMPLEMENTACIÓN DE LOS ESTUDIOS Y DISEÑOS Y/O ELABORACION DEL CÁLCULO DE LA ESTRUCTURA DEL PAVIMENTO Y/O CÁLCULOS ESTRUCTURALES Y/O DE OBRAS REQUERIDAS PARA GARANTIZAR LA ESTABILIDAD DE LA INFRAESTRUCTURA VIAL	$ 501,600.00 / $ 501,600.00	$ 501,600.00	100.00%
GESTIÓN SOCIAL, PREDIAL Y AMBIENTAL SOSTENIBLE (incluye PMA Licencia ambiental e IVA19%)	$ - / $ 4,698,521.76	$ 1,341,063.71	28.542%
PROVISION PARA IMPLEMENTACIÓN DEL PROTOCOLO DE BIOSEGURIDAD POR COVID-19 (INCLUYE IVA)	$ / $ 892,719.14	$ 254,802.11	28.54%
GESTIÓN SOCIAL, PREDIAL Y AMBIENTAL SOSTENIBLE (incluye PMA Licencia ambiental e IVA19%)	$ 75,778,877.77 / $ 53,827,286.18	$ 8,603,796.53	15.984%
PROVISION PARA IMPLEMENTACIÓN DEL PROTOCOLO DE BIOSEGURIDAD POR COVID-19 (INCLUYE IVA)	$ 350,000.00 / $ 2,880.77	$ 2,880.77	100.00%
VALOR TOTAL PROVISIONES Y OTROS CONCEPTOS (B)	$ 109,552,652.62	$ 54,776,763.44	27.59%
VALOR TOTAL PROVISIONES Y OTROS CONCEPTOS ACTUALIZADAS (B')	$ 198,571,528.67		
VALOR ACUMULADO DEL CONTRATO C=(A+B)	**$ 465,288,090.48**	**$ 223,851,672.88**	
VALOR ACUMULADO ACTUALIZADO DEL CONTRATO C'=(A'+B')	**$ 523,868,141.55**		

NOTA:

La información consignada en el presente documento es responsabilidad exclusiva del Contratista de Obra y de la Interventoria, debe corresponder con el Programa de Inversiones, Programa de Obra y el Acta de Recibo Parcial de Obra y reflejar la realidad de la ejecución del contrato.

OBSERVACIONES:

MARIO ALBERTO HUERTAS COTES
Firmado digitalmente por MARIO ALBERTO HUERTAS COTES
Fecha: 2025.07.09 09:41:12 -05'00'

Aprueba Firma:
Nombre: MARIO ALBERTO HUERTAS COTES
Representante legal o apoderado del Contratista
Matrícula Profesional No.: 14502 CND

Aprueba Firma:
Nombre: LUIS ANTONIO RUEDA RUEDA
Representante legal o apoderado del Interventor
Matrícula Profesional No.: 68202-16905 STDER

Original: Anexo para el pago de la cuenta. (Subdirección Financiera).
Copias: Unidad Ejecutora, Contratista, Interventor y Dirección Territorial.

INSTITUTO NACIONAL DE VIAS
PROCESO MISIONAL EJECUCIÓN DE PROYECTOS DE INFRAESTRUCTURA DE TRANSPORTE
MANUAL DE INTERVENTORÍA OBRA PUBLICA
SEGUIMIENTO AL PROGRAMA DE INVERSIONES

CÓDIGO	MEPI-MN1-IN-6-FR-2
VERSIÓN	1
PÁGINA	10 de 12
FECHA	07/07/2025 (Día / Mes / Año)

UNIDAD EJECUTORA: Subdirección de Modernización de Carreteras Nacionales - Grupo Oriente

DIRECCIÓN TERRITORIAL: CUNDINAMARCA

ACTA DE RECIBO PARCIAL DE OBRA No. 49 **DE** JUNIO 2025 (Indicar mes y año)

VALOR BÁSICO ACTA RECIBO PARCIAL DE OBRA: $ 1,933,459,852.00

SEGUIMIENTO No. 49
(La numeración debe ser consecutiva y corresponder al número del Acta de recibo parcial de obra)

CONTRATO No: 989 DE 2021

OBJETO:
MEJORAMIENTO MEDIANTE LA CONSTRUCCIÓN Y MANTENIMIENTO GESTION PREDIAL, SOCIAL Y AMBIENTAL SOSTENIBLE DE LA RUTA DE LOS COMUNEROS (ZIPAQUIRÁ -BARBOSA -BUCARAMANGA; GIRÓN -PIEDECUESTA) EN LOS DEPARTAMENTOS DE CUNDINAMARCA, BOYACÁ Y SANTANDER, EN MARCO DE LA REACTIVACIÓN ECONÓMICA,MEDIANTE EL PROGRAMA DE OBRA PÚBLICA "VÍAS PARA LA LEGALIDAD Y LA REACTIVACIÓN VISIÓN 2030"MÓDULO 1.

CONTRATISTA: CONSORCIO VIAL MHC 083

CONTRATO DE INTERVENTORÍA No.: 971- 2021 **INTERVENTOR:** CONSORCIO ICEACSA-TPF

PLAZO INICIAL: 114 MESES (En meses según contrato principal)
PLAZO ACUMULADO: 112 MESES (En meses según las prórrogas sin suspensiones)
FECHA DE INICIO DEL CONTRATO: 21/06/2021 (Indique día/mes/año)
FECHA DE VENCIMIENTO ACTUAL: 31/08/2030 (Incluidas las suspensiones, indique día/mes/año)
FECHA DE SUSPENSIÓN: N/A (Indique la suspensión que corresponda con el período del acta)
FECHA DE REANUDACIÓN: (Indique día/mes/año)
VALOR INICIAL (incluido IVA) **(A):** $ 465,288,090,475.00 (Según contrato principal)
VALOR ADICIONES (incluido IVA) **(B):** $ 58,580,051,078.00
VALOR ACUMULADO (incluido IVA) **(C=A+B):** $ 523,868,141,553.00

GRANDES PARTIDAS DE PAGO (GPP)	(VALOR INICIAL OBRA PROGRAMADA) Miles de pesos	(%) OBRA PROGRAMADA)	(%) EJECUTADO / VALOR TOTAL OBRA PROGRAMADA	% Programado / $ Valor Programado / $ Valor Ejecutado / % Ejecutado	91	92	93	94	95	96	97	98	99	100
	VALOR ACTUALIZADO OBRA PROGRAMADA Miles de pesos	(%) ACTUALIZADO OBRA PROGRAMADA	VALOR OBRA EJECUTADA ACUMULADA Miles de pesos		dic-28	ene-29	feb-29	mar-29	abr-29	may-29	jun-29	jul-29	ago-29	sep-29
EXPLANACIONES	$21,515,584	6.05%	12.07%	% P	21.347%	21.482%	21.617%	21.751%	21.886%	22.020%	22.155%	22.290%	22.424%	22.559%
	$81,370,952	25.01%	$39,249,423	$ P	$ 69,542,368	$ 69,980,168	$ 70,418,027	$ 70,855,656	$ 71,293,456	$ 71,731,255	$ 72,169,343	$ 72,607,172	$ 73,045,001	$ 73,482,801
				$ E										
				% E										
BASES, SUBBASES Y AFIRMADOS	$46,601,026	13.10%	6.44%	% P	11.892%	11.972%	12.052%	12.064%	12.060%	12.136%	12.200%	12.280%	12.331%	12.396%
	$43,976,662	13.52%	$20,964,188	$ P	$ 38,616,321	$ 38,875,283	$ 39,135,715	$ 39,196,448	$ 39,257,180	$ 39,473,761	$ 39,665,488	$ 39,926,177	$ 40,113,860	$ 40,326,541
				$ E										
				% E										
PAVIMENTOS ASFALTICOS	$50,804,620	14.28%	14.77%	% P	21.132%	21.219%	21.306%	21.393%	21.480%	21.567%	21.654%	21.741%	21.828%	21.915%
	$75,863,162	23.32%	$48,032,851	$ P	$ 68,700,261	$ 68,984,363	$ 69,267,406	$ 69,550,508	$ 69,833,550	$ 70,116,653	$ 70,399,695	$ 70,682,697	$ 70,965,840	$ 71,248,842
				$ E										
				% E										
PAVIMENTOS DE CONCRETO	$780,270	0.22%	0.00%	% P	0.000%	0.000%	0.000%	0.000%	0.000%	0.000%	0.000%	0.000%	0.000%	0.000%
	$0	0.00%	$0	$ P										
				$ E										
				% E										
ESTRUCTURA Y DRENAJES	$198,553,898	55.82%	9.36%	% P	21.632%	21.806%	21.980%	22.155%	22.329%	22.503%	22.678%	22.852%	23.026%	23.201%
	$85,316,282	26.23%	$30,438,876	$ P	$ 70,290,914	$ 70,855,976	$ 71,421,166	$ 72,088,309	$ 72,656,454	$ 73,224,599	$ 73,789,806	$ 74,356,093	$ 74,924,155	$ 75,491,441
				$ E										
				% E										
SEÑALIZACIÓN Y SEGURIDAD	$5,732,587	1.61%	2.35%	% P	3.009%	3.017%	3.025%	3.033%	3.041%	3.048%	3.056%	3.064%	3.072%	3.080%
	$10,859,047	3.34%	$7,644,140	$ P	$ 9,797,974	$ 9,913,556	$ 9,859,637	$ 9,885,189	$ 9,900,901	$ 9,916,603	$ 9,942,289	$ 9,968,087	$ 9,993,805	$ 10,019,523
				$ E										
				% E										
OBRAS SUBTERRANEAS	$18,970,842	5.33%	0.00%	% P	0.000%	0.000%	0.000%	0.000%	0.000%	0.000%	0.000%	0.000%	0.000%	0.000%
	$0	0.00%	$0	$ P										
				$ E										
				% E										
OBRAS VARIAS	$4,548,271	1.28%	0.60%	% P	0.760%	0.762%	0.764%	0.766%	0.769%	0.771%	0.773%	0.775%	0.777%	0.779%
	$2,795,893	0.86%	$1,942,782	$ P	$ 2,470,383	$ 2,479,372	$ 2,488,381	$ 2,493,390	$ 2,500,399	$ 2,507,406	$ 2,514,417	$ 2,521,426	$ 2,528,435	$ 2,535,444
				$ E										
				% E										
TRANSPORTES	$8,228,340	$0	$0	% P	7.139%	7.151%	7.164%	7.176%	7.188%	7.200%	7.212%	7.224%	7.236%	7.248%
	$25,114,613	$0	$20,802,649	$ P	$ 23,206,153	$ 23,245,446	$ 23,302,765	$ 23,342,075	$ 23,381,383	$ 23,420,708	$ 23,460,025	$ 23,499,338	$ 23,538,653	$ 23,577,966
				$ E										
				% E										
NO PREVISTOS	$0	0.00%	0.00%	% P	0.000%	0.000%	0.000%	0.000%	0.000%	0.000%	0.000%	0.000%	0.000%	0.000%
	$0	0.00%	$0	$ P										
				$ E										
				% E										
VALOR BÁSICO DE OBRA (A)	$355,735,438	100%	52%											
VALOR BÁSICO DE OBRA ACTUALIZADO (A')	$325,296,613	$1	$169,074,909											

NOTAS SEGUIMIENTO AL PROGRAMA DE INVERSIONES:

1. Indicar los ítems de pago agrupados en cada GPP.
2. El Programa de Inversiones debe ser consistente con el Programa de Obra aprobado.
3. El porcentaje programado de cada GPP se calcula teniendo en cuenta la relación entre el valor de la GPP y el "Valor básico de obra programada".
4. El Programa de Inversiones se calcula considerando el Valor básico de la obra (sin incluir provisiones e IVA).
5. Para los contratos en los cuales se tengan considerados ítems de obra que no se puedan agrupar por GPP, se debe diligenciar el formato con los ítems de obra.

CONVENCIONES

TIPO DE DIBUJO	PROGRAMADO	EJECUTADO
BARRAS	Valor	$ Valor
CURVAS		

INVERSIÓN OBRA PROGRAMADA MES	%	2.85%	0.48%	0.48%	0.48%	0.48%	0.48%	0.48%	0.48%	0.48%	0.48%
	VALOR (Miles de Pesos)	$9,283,717	$1,572,825	$1,572,825	$1,572,825	$1,572,825	$1,572,825	$1,572,825	$1,572,825	$1,572,825	$1,572,825
INVERSIÓN OBRA PROGRAMADA ACUMULADA	%	86.83%	87.31%	87.79%	88.28%	88.76%	89.24%	89.73%	90.21%	90.70%	91.18%
	VALOR (Miles de Pesos)	$282,445,241	$284,018,066	$285,590,891	$287,163,716	$288,736,541	$290,309,366	$291,882,191	$293,455,016	$295,027,841	$296,600,666
INVERSIÓN OBRA EJECUTADA MES	%	0.00%	0.00%	0.00%	0.00%	0.00%	0.00%	0.00%	0.00%	0.00%	0.00%
	VALOR (Miles de Pesos)	$0	$0	$0	$0	$0	$0	$0	$0	$0	$0
INVERSIÓN OBRA EJECUTADA ACUMULADA	%	0.00%	0.00%	0.00%	0.00%	0.00%	0.00%	0.00%	0.00%	0.00%	0.00%
	VALOR (Miles de Pesos)	$0	$0	$0	$0	$0	$0	$0	$0	$0	$0

* Las provisiones y otros conceptos que se registren en el presente cuadro deben corresponder con los relacionados en la propuesta económica aprobada o modificación contractual.
Incluye IVA, debe sumar el valor total del contrato.

PROVISIONES Y OTROS CONCEPTOS*	VALOR INICIAL / VALOR ACTUALIZADO	VALOR EJECUTADO	% DE EJECUCIÓN
PROVISIÓN PARA AJUSTES , OBRAS COMPLEMENTARIAS Y/O ADICIONALES	$ 27,957,104.34	$ 40,819,084.03	30.58%
	$ 133,464,020.46		
PROVISIÓN PARA JORNADAS DE TRABAJO 24 H ORAS DIARIAS 7 DIAS DE LA SEMANA	$ 1,200,000.00	$ -	0.00%
	$ 1,200,000.00		
	$ 1,125,070.51		
	$ 1,344,500.31		
REVISIÓN, AJUSTE Y/O ACTUALIZACIÓN Y/O MODIFICACIÓN Y/O COMPLEMENTACIÓN DE LOS ESTUDIOS Y DISEÑOS Y/O ELABORACION DEL CÁLCULO DE LA ESTRUCTURA DEL PAVIMENTO Y/O CÁLCULOS ESTRUCTURALES Y/O DE OBRAS REQUERIDAS PARA GARANTIZAR LA ESTABILIDAD DE LA INFRAESTRUCTURA VIAL	$ 2,640,000.00	$ 2,640,000.00	100.00%
	$ 2,640,000.00		
	$ 501,600.00		
IVA - REVISIÓN, AJUSTE Y/O ACTUALIZACIÓN Y/O MODIFICACIÓN Y/O COMPLEMENTACIÓN DE LOS ESTUDIOS Y DISEÑOS Y/O ELABORACION DEL CÁLCULO DE LA ESTRUCTURA DEL PAVIMENTO Y/O CÁLCULOS ESTRUCTURALES Y/O DE OBRAS REQUERIDAS PARA GARANTIZAR LA ESTABILIDAD DE LA INFRAESTRUCTURA VIAL	$ 501,600.00	$ 501,600.00	100.00%
	$ 501,600.00		
GESTIÓN SOCIAL, PREDIAL Y AMBIENTAL SOSTENIBLE (Incluye PMA Licencia ambiental e IVA19%)	$ -	$ 1,341,063.71	28.542%
	$ 4,698,521.78		
PROVISION PARA IMPLEMENTACIÓN DEL PROTOCOLO DE BIOSEGURIDAD POR COVID-19 (INCLUYE IVA)	$ -	$ 254,802.11	28.54%
	$ 892,719.14		
GESTIÓN SOCIAL, PREDIAL Y AMBIENTAL SOSTENIBLE (Incluye PMA Licencia ambiental e IVA19%)	$ 75,778,877.77	$ 8,603,796.53	15.984%
	$ 53,827,286.18		
PROVISION PARA IMPLEMENTACIÓN DEL PROTOCOLO DE BIOSEGURIDAD POR COVID-19 (INCLUYE IVA)	$ 350,000.00	$ 2,880.77	100.00%
	$ 2,880.77		
VALOR TOTAL PROVISIONES Y OTROS CONCEPTOS (B)	$ 109,552,652.62	$ 54,776,763.44	27.59%
VALOR TOTAL PROVISIONES Y OTROS CONCEPTOS ACTUALIZADAS (B')	$ 198,571,528.67		
VALOR ACUMULADO DEL CONTRATO C=(A+B)	**$ 465,288,090.48**	**$ 223,851,672.88**	
VALOR ACUMULADO ACTUALIZADO DEL CONTRATO C'=(A'+B')	**$ 523,868,141.55**		

NOTA:
La información consignada en el presente documento es responsabilidad exclusiva del Contratista de Obra y de la Interventoría, debe corresponder con el Programa de Inversiones, Programa de Obra y el Acta de Recibo Parcial de Obra y reflejar la realidad de la ejecución del contrato.

OBSERVACIONES:

MARIO ALBERTO HUERTAS COTES
Firmado digitalmente por MARIO ALBERTO HUERTAS COTES
Fecha: 2025.07.09 09:41:21 -05'00'

Aprueba Firma:
Nombre: MARIO ALBERTO HUERTAS COTES
Representante legal o apoderado del Contratista
Matrícula Profesional No.: 14502 CND

Aprueba Firma:
Nombre: LUIS ANTONIO RUEDA RUEDA
Representante legal o apoderado del Interventor
Matrícula Profesional No.: 68202-16905 STDER

Original: Anexo para el pago de la cuenta. (Subdirección Financiera).
Copias: Unidad Ejecutora, Contratista, Interventor y Dirección Territorial.

UNIDAD EJECUTORA: Subdirección de Modernización de Carreteras Nacionales - Grupo Oriente

DIRECCIÓN TERRITORIAL: CUNDINAMARCA

ACTA DE RECIBO PARCIAL DE OBRA No. 49 **DE** JUNIO 2025 (Indicar mes y año)

SEGUIMIENTO No. 49 (La numeración debe ser consecutiva y corresponder al número del Acta de recibo parcial de obra)

VALOR BÁSICO ACTA RECIBO PARCIAL DE OBRA: $ 1.933.459.852.00

CONTRATO No: 989 DE 2021

OBJETO: MEJORAMIENTO MEDIANTE LA CONSTRUCCIÓN Y MANTENIMIENTO, GESTION PREDIAL, SOCIAL Y AMBIENTAL SOSTENIBLE DE LA RUTA DE LOS COMUNEROS (ZIPAQUIRÁ -BARBOSA -BUCARAMANGA; GIRÓN -PIEDECUESTA) EN LOS DEPARTAMENTOS DE CUNDINAMARCA, BOYACÁ Y SANTANDER, EN MARCO DE LA REACTIVACIÓN ECONÓMICA,MEDIANTE EL PROGRAMA DE OBRA PÚBLICA "VÍAS PARA LA LEGALIDAD Y LA REACTIVACIÓN VISIÓN 2030"MÓDULO 1.

CONTRATISTA: CONSORCIO VIAL MHC 083

CONTRATO DE INTERVENTORÍA No.: 971- 2021 **INTERVENTOR:** CONSORCIO ICEACSA-TPF

PLAZO INICIAL: 114 MESES (En meses según contrato principal)

PLAZO ACUMULADO: 112 MESES (En meses según las prórrogas sin suspensiones)

FECHA DE INICIO DEL CONTRATO: 21/06/2021 (Indique día/mes/año)

FECHA DE VENCIMIENTO ACTUAL: 31/08/2030 (Incluidas las suspensiones, indique día/mes/año)

FECHA DE SUSPENSIÓN: N/A (Indique la suspensión que corresponda con el periodo del acta)

FECHA DE REANUDACIÓN: (Indique día/mes/año)

VALOR INICIAL (incluido IVA) **(A)**: $ 465.288.090.475.00 (Según contrato principal)

VALOR ADICIONES (incluido IVA) **(B)**: $ 58.580.051.078.00

VALOR ACUMULADO (incluido IVA) **(C=A+B)**: $ 523.868.141.553.00

GRANDES PARTIDAS DE PAGO (GPP)	(VALOR INICIAL OBRA PROGRAMADA) Miles de pesos	((%) OBRA PROGRAMADA)	(%) EJECUTADO / VALOR TOTAL OBRA PROGRAMADA	% Programado / $ Valor Programado / $ Valor Ejecutado / % Ejecutado	101	102	103	104	105	106	107	108	109	110
	VALOR ACTUALIZADO OBRA PROGRAMADA Miles de pesos	(%) ACTUALIZADO OBRA PROGRAMADA	VALOR OBRA EJECUTADA ACUMULADA Miles de pesos		oct-29	nov-29	dic-29	ene-30	feb-30	mar-30	abr-30	may-30	jun-30	jul-30
EXPLANACIONES	$21,515,584	6.05%	12.07%	% P	23.062%	23.546%	24.030%	24.137%	24.234%	24.312%	24.420%	24.507%	24.601%	24.707%
	$81,370,952	25.01%	$39,249,423	$ P	$ 18,766,233	$ 19,160,622	$ 19,554,997	$ 19,640,859	$ 19,719,707	$ 19,782,939	$ 19,870,750	$ 19,941,313	$ 20,018,161	$ 20,101,230
				$ E										
				% E										
BASES, SUBBASES Y AFIRMADOS	$46,601,026	13.10%	6.44%	% P	12.836%	12.876%	13.115%	13.163%	13.210%	13.258%	13.305%	13.352%	13.400%	13.447%
	$43,976,662	13.52%	$20,964,188	$ P	$ 10,447,435	$ 10,474,135	$ 10,668,333	$ 10,707,182	$ 10,745,387	$ 10,783,592	$ 10,821,797	$ 10,860,002	$ 10,898,208	$ 10,936,413
				$ E										
				% E										
PAVIMENTOS ASFALTICOS	$50,804,620	14.28%	14.77%	% P	22.234%	22.553%	22.872%	22.935%	22.998%	23.061%	23.125%	23.188%	23.251%	23.314%
	$75,883,162	23.32%	$48,032,851	$ P	$ 18,090,911	$ 18,350,359	$ 18,609,806	$ 18,661,397	$ 18,713,080	$ 18,764,763	$ 18,816,179	$ 18,867,862	$ 18,919,545	$ 18,971,228
				$ E										
				% E										
PAVIMENTOS DE CONCRETO	$780,270	0.22%	0.00%	% P	0.000%	0.000%	0.000%	0.000%	0.000%	0.000%	0.000%	0.000%	0.000%	0.000%
	$0	0.00%	$0	$ P										
				$ E										
				% E										
ESTRUCTURA Y DRENAJES	$198,553,898	55.82%	9.36%	% P	23.840%	24.479%	25.119%	25.245%	25.371%	25.498%	25.634%	25.750%	25.877%	26.003%
	$85,316,282	26.23%	$30,438,876	$ P	$ 19,399,889	$ 19,920,207	$ 20,440,524	$ 20,543,018	$ 20,645,512	$ 20,748,006	$ 20,858,623	$ 20,953,725	$ 21,058,827	$ 21,163,929
				$ E										
				% E										
SEÑALIZACIÓN Y SEGURIDAD	$5,732,587	1.61%	2.35%	% P	3.156%	3.138%	3.167%	3.173%	3.179%	3.184%	3.190%	3.196%	3.202%	3.207%
	$10,859,047	3.34%	$7,644,140	$ P	$ 2,568,911	$ 2,568,911	$ 2,568,911	$ 2,568,911	$ 2,568,911	$ 2,568,911	$ 2,568,911	$ 2,568,911	$ 2,568,911	$ 2,568,911
				$ E										
				% E										
OBRAS SUBTERRANEAS	$18,970,842	5.33%	0.00%	% P	0.000%	0.000%	0.000%	0.000%	0.000%	0.000%	0.000%	0.000%	0.000%	0.000%
	$0	0.00%	$0	$ P										
				$ E										
				% E										
OBRAS VARIAS	$4,548,271	1.28%	0.60%	% P	0.787%	0.795%	0.803%	0.805%	0.806%	0.808%	0.809%	0.811%	0.812%	0.814%
	$2,795,893	0.86%	$1,942,782	$ P	$ 641,143	$ 647,643	$ 654,142	$ 655,455	$ 656,768	$ 658,081	$ 659,394	$ 660,707	$ 662,020	$ 663,333
				$ E										
				% E										
TRANSPORTES	$8,228,340	$0	$0	% P	7.290%	7.337%	7.381%	7.390%	7.399%	7.407%	7.416%	7.425%	7.434%	7.442%
	$25,114,613	$0	$20,802,649	$ P	$ 5,935,122	$ 5,966,277	$ 6,010,432	$ 6,038,515	$ 6,067,398	$ 6,095,681	$ 6,124,364	$ 6,152,847	$ 6,181,330	$ 6,209,814
				$ E										
				% E										
NO PREVISTOS	$0	0.00%	0.00%	% P	0.000%	0.000%	0.000%	0.000%	0.000%	0.000%	0.000%	0.000%	0.000%	0.000%
	$0	0.00%	$0	$ P										
				$ E										
				% E										
VALOR BÁSICO DE OBRA (A)	$355,735,438	100%	52%											
VALOR BÁSICO DE OBRA ACTUALIZADO (A')	$325,296,613	$1	$169,074,909											

NOTAS SEGUIMIENTO AL PROGRAMA DE INVERSIONES:

1. Indicar los ítems de pago agrupados en cada GPP.
2. El Programa de Inversiones debe ser consistente con el Programa de Obra aprobado.
3. El porcentaje programado de cada GPP se calcula teniendo en cuenta la relación entre el valor de la GPP y el "Valor básico de obra programada".
4. El Programa de Inversiones se calcula considerando el Valor básico de la obra (sin incluir provisiones e IVA).
5. Para los contratos en los cuales se tengan considerados ítems de obra que no se puedan agrupar por GPP, se debe diligenciar el formato con los ítems de obra.

CONVENCIONES		
TIPO DE DIBUJO	PROGRAMADO	EJECUTADO
BARRAS	% P	$ Valor
CURVAS	$ P	

		101	102	103	104	105	106	107	108	109	110
INVERSIÓN OBRA PROGRAMADA MES	%	1.77%	1.77%	1.77%	0.35%	0.35%	0.35%	0.35%	0.35%	0.35%	0.35%
	VALOR (Miles de Pesos)	$5,767,025	$5,767,025	$5,767,025	$1,139,487	$1,139,487	$1,139,487	$1,139,487	$1,139,487	$1,139,487	$1,139,487
INVERSIÓN OBRA PROGRAMADA ACUMULADA	%	92.95%	94.72%	96.50%	96.85%	97.20%	97.55%	97.90%	98.25%	98.60%	98.95%
	VALOR (Miles de Pesos)	$302,367,691	$308,134,716	$313,901,741	$315,041,228	$316,180,715	$317,320,203	$318,459,690	$319,599,177	$320,738,664	$321,878,151
INVERSIÓN OBRA EJECUTADA MES	%	0.00%	0.00%	0.00%	0.00%	0.00%	0.00%	0.00%	0.00%	0.00%	0.00%
	VALOR (Miles de Pesos)	$0	$0	$0	$0	$0	$0	$0	$0	$0	$0
INVERSIÓN OBRA EJECUTADA ACUMULADA	%	0.00%	0.00%	0.00%	0.00%	0.00%	0.00%	0.00%	0.00%	0.00%	0.00%
	VALOR (Miles de Pesos)	$0	$0	$0	$0	$0	$0	$0	$0	$0	$0

* Las provisiones y otros conceptos que se registren en el presente cuadro deben corresponder con los relacionados en la propuesta económica aprobada o modificación contractual.
Incluye IVA, debe sumar el valor total del contrato.

PROVISIONES Y OTROS CONCEPTOS*	VALOR INICIAL / VALOR ACTUALIZADO	VALOR EJECUTADO	% DE EJECUCIÓN
PROVISIÓN PARA AJUSTES, OBRAS COMPLEMENTARIAS Y/O ADICIONALES	$ 27,957,104.34	$ 40,819,084.03	30.58%
	$ 133,464,020.48		
PROVISIÓN PARA JORNADAS DE TRABAJO 24 HORAS DIARIAS 7 DIAS DE LA SEMANA	$ 1,200,000.00	$ -	0.00%
	$ 1,200,000.00		
	$ 1,125,070.51		
	$ 1,344,500.31		
REVISIÓN, AJUSTE Y/O ACTUALIZACIÓN Y/O MODIFICACIÓN Y/O COMPLEMENTACIÓN DE LOS ESTUDIOS Y DISEÑOS Y/O ELABORACION DEL CÁLCULO DE LA ESTRUCTURA DEL PAVIMENTO Y/O CÁLCULOS ESTRUCTURALES Y/O DE OBRAS REQUERIDAS PARA GARANTIZAR LA ESTABILIDAD DE LA INFRAESTRUCTURA VIAL	$ 2,640,000.00	$ 2,640,000.00	100.00%
	$ 2,640,000.00		
	$ 501,600.00		
IVA - REVISIÓN, AJUSTE Y/O ACTUALIZACIÓN Y/O MODIFICACIÓN Y/O COMPLEMENTACIÓN DE LOS ESTUDIOS Y DISEÑOS Y/O ELABORACION DEL CÁLCULO DE LA ESTRUCTURA DEL PAVIMENTO Y/O CÁLCULOS ESTRUCTURALES Y/O DE OBRAS REQUERIDAS PARA GARANTIZAR LA ESTABILIDAD DE LA INFRAESTRUCTURA VIAL	$ 501,600.00	$ 501,600.00	100.00%
	$ 501,600.00		
GESTIÓN SOCIAL, PREDIAL Y AMBIENTAL SOSTENIBLE (Incluye PMA Licencia ambiental e IVA19%)	$ -	$ 1,341,063.71	28.542%
	$ 4,698,521.78		
PROVISION PARA IMPLEMENTACIÓN DEL PROTOCOLO DE BIOSEGURIDAD POR COVID-19 (INCLUYE IVA)	$ -	$ 254,802.11	28.54%
	$ 892,719.14		
GESTIÓN SOCIAL, PREDIAL Y AMBIENTAL SOSTENIBLE (Incluye PMA Licencia ambiental e IVA19%)	$ 75,778,877.77	$ 8,603,796.53	15.984%
	$ 53,827,286.18		
PROVISION PARA IMPLEMENTACIÓN DEL PROTOCOLO DE BIOSEGURIDAD POR COVID-19 (INCLUYE IVA)	$ 350,000.00	$ 2,880.77	100.00%
	$ 2,880.77		
VALOR TOTAL PROVISIONES Y OTROS CONCEPTOS (B)	$ 109,552,652.62	$ 54,776,763.44	27.59%
VALOR TOTAL PROVISIONES Y OTROS CONCEPTOS ACTUALIZADAS (B')	$ 198,571,528.67		
VALOR ACUMULADO DEL CONTRATO C=(A+B)	**$ 465,288,090.48**	**$ 223,851,672.88**	
VALOR ACUMULADO ACTUALIZADO DEL CONTRATO C'=(A'+B')	**$ 523,868,141.55**		

NOTA:

La información consignada en el presente documento es responsabilidad exclusiva del Contratista de Obra y de la Interventoría, debe corresponder con el Programa de Inversiones, Programa de Obra y el Acta de Recibo Parcial de Obra y reflejar la realidad de la ejecución del contrato.

OBSERVACIONES:

MARIO ALBERTO HUERTAS COTES

Firmado digitalmente por MARIO ALBERTO HUERTAS COTES
Fecha: 2025.07.09 09:41:30 -05'00'

Aprueba Firma:

Nombre: MARIO ALBERTO HUERTAS COTES

Representante legal o apoderado del Contratista

Matrícula Profesional No.: 14502 CND

Aprueba Firma:

Nombre: LUIS ANTONIO RUEDA RUEDA

Representante legal o apoderado del Interventor

Matrícula Profesional No.: 68202-165905 STDER

Original: Anexo para el pago de la cuenta. (Subdirección Financiera).
Copias: Unidad Ejecutora, Contratista, Interventor y Dirección Territorial.

INSTITUTO NACIONAL DE VIAS
PROCESO MISIONAL EJECUCIÓN DE PROYECTOS DE INFRAESTRUCTURA DE TRANSPORTE
MANUAL DE INTERVENTORIA OBRA PÚBLICA
SEGUIMIENTO AL PROGRAMA DE INVERSIONES

CÓDIGO	MEPI-MN1-IN-6-FR-2
VERSIÓN	1
PÁGINA	12 de 12
FECHA	07/07/2025 (Día / Mes / Año)

UNIDAD EJECUTORA: Subdirección de Modernización de Carreteras Nacionales - Grupo Oriente

DIRECCIÓN TERRITORIAL: CUNDINAMARCA

ACTA DE RECIBO PARCIAL DE OBRA No. 49 **DE** JUNIO 2025 (Indicar mes y año)

SEGUIMIENTO No. 49 (La numeración debe ser consecutiva y corresponder al número del Acta de recibo parcial de obra)

VALOR BÁSICO ACTA RECIBO PARCIAL DE OBRA: $ 1,933,459,852.00

CONTRATO No: 989 DE 2021

OBJETO: MEJORAMIENTO MEDIANTE LA CONSTRUCCIÓN Y MANTENIMIENTO, GESTION PREDIAL, SOCIAL Y AMBIENTAL SOSTENIBLE DE LA RUTA DE LOS COMUNEROS (ZIPAQUIRÁ -BARBOSA -BUCARAMANGA; GIRÓN -PIEDECUESTA) EN LOS DEPARTAMENTOS DE CUNDINAMARCA, BOYACÁ Y SANTANDER, EN MARCO DE LA REACTIVACIÓN ECONÓMICA,MEDIANTE EL PROGRAMA DE OBRA PUBLICA "VIAS PARA LA LEGALIDAD Y LA REACTIVACIÓN VISIÓN 2030"MÓDULO 1.

CONTRATISTA: CONSORCIO VIAL MHC 063

CONTRATO DE INTERVENTORÍA No.: 971- 2021 **INTERVENTOR:** CONSORCIO ICEACSA-TPF

PLAZO INICIAL: 114 MESES (En meses según contrato principal)

FECHA DE INICIO DEL CONTRATO: 21/06/2021 (Indique día/mes/año)

FECHA DE SUSPENSIÓN: N/A (Indique la suspensión que corresponda con el periodo del acta)

VALOR INICIAL (incluido IVA) **(A):** $ 465,288,090,475.00 (Según contrato principal)

VALOR ACUMULADO (incluido IVA) **(C=A+B):** $ 523,868,141,553.00

PLAZO ACUMULADO: 112 MESES (En meses según las prórrogas sin suspensiones)

FECHA DE VENCIMIENTO ACTUAL: 31/08/2030 (Incluidas las suspensiones, indique día/mes/año)

FECHA DE REANUDACIÓN: (Indique día/mes/año)

VALOR ADICIONES (incluido IVA) **(B):** $ 58,580,051,078.00

GRANDES PARTIDAS DE PAGO (GPP)	(VALOR INICIAL OBRA PROGRAMADA) Miles de pesos	((%) OBRA PROGRAMADA)	(%) EJECUTADO / VALOR TOTAL OBRA PROGRAMADA											
	VALOR ACTUALIZADO OBRA PROGRAMADA Miles de pesos	(%) ACTUALIZADO OBRA PROGRAMADA	VALOR OBRA EJECUTADA ACUMULADA Miles de pesos	% Programado / $ Valor Programado / % Ejecutado	111 / ago-30									
EXPLANACIONES	$21,515,584	6.05%	12.07%	% P	25.014%									
	$81,370,952	25.01%	$39,249,423	$ P	$ 81,370,952									
				$ E										
				% E										
BASES, SUBBASES Y AFIRMADOS	$46,601,026	13.10%	6.44%	% P	13.510%									
	$43,976,662	13.52%	$20,964,188	$ P	$ 43,976,662									
				$ E										
				% E										
PAVIMENTOS ASFALTICOS	$50,804,620	14.28%	14.77%	% P	23.321%									
	$75,863,162	23.32%	$48,032,851	$ P	$ 75,863,162									
				$ E										
				% E										
PAVIMENTOS DE CONCRETO	$780,270	0.22%	0.00%	% P	0.000%									
	$0	0.00%	$0	$ P										
				$ E										
				% E										
ESTRUCTURA Y DRENAJES	$198,553,898	55.82%	9.36%	% P	26.458%									
	$85,316,282	26.23%	$30,438,876	$ P	$ 85,056,989									
				$ E										
				% E										
SEÑALIZACIÓN Y SEGURIDAD	$5,732,587	1.61%	2.35%	% P	9.113%									
	$10,859,047	3.34%	$7,644,140	$ P	$ 10,196,960									
				$ E										
				% E										
OBRAS SUBTERRANEAS	$18,970,842	5.33%	0.00%	% P	0.000%									
	$0	0.00%	$0	$ P										
				$ E										
				% E										
OBRAS VARIAS	$4,548,271	1.28%	0.60%	% P	0.859%									
	$2,795,893	0.86%	$1,942,782	$ P	$ 2,795,893									
				$ E										
				% E										
TRANSPORTES	$8,228,340	$0	$0	% P	7.721%									
	$25,114,613	$0	$20,802,649	$ P	$ 25,114,613									
				$ E										
				% E										
NO PREVISTOS	$0	0.00%	0.00%	% P	0.000%									
	$0	0.00%	$0	$ P										
				$ E										
				% E										
VALOR BÁSICO DE OBRA (A)	$355,735,438	100%	51.98%											
VALOR BÁSICO DE OBRA ACTUALIZADO (A')	$325,296,612.887	100.00%	$169,074,909											

NOTAS SEGUIMIENTO AL PROGRAMA DE INVERSIONES:

1. Indicar los ítems de pago agrupados en cada GPP.
2. El Programa de Inversiones debe ser consistente con el Programa de Obra aprobado.
3. El porcentaje programado de cada GPP se calcula teniendo en cuenta la relación entre el valor de la GPP y el "Valor básico de obra programada".
4. El Programa de Inversiones se calcula considerando el Valor básico de la obra (sin incluir provisiones e IVA).
5. Para los contratos en los cuales se tengan considerados ítems de obra que no se puedan agrupar por GPP, se debe diligenciar el formato con los ítems de obra.

CONVENCIONES		
TIPO DE DIBUJO	PROGRAMADO	EJECUTADO
BARRAS	$ Valor	$ Valor
CURVAS		

INVERSIÓN OBRA PROGRAMADA MES	%	**1.05%**
	VALOR (Miles de Pesos)	**$3,418,462**
INVERSIÓN OBRA PROGRAMADA ACUMULADA	%	**100.00%**
	VALOR (Miles de Pesos)	**$325,296,613**
INVERSIÓN OBRA EJECUTADA MES	%	**0.00%**
	VALOR (Miles de Pesos)	**$0**
INVERSIÓN OBRA EJECUTADA ACUMULADA	%	**0.00%**
	VALOR (Miles de Pesos)	**$0**

* Las provisiones y otros conceptos que se registren en el presente cuadro deben corresponder con los relacionados en la propuesta económica aprobada o modificación contractual.
Incluya IVA, debe sumar el valor total del contrato.

PROVISIONES Y OTROS CONCEPTOS*	VALOR INICIAL / VALOR ACTUALIZADO	VALOR EJECUTADO	% DE EJECUCIÓN
PROVISIÓN PARA AJUSTES, OBRAS COMPLEMENTARIAS Y/O ADICIONALES	$ 27,957,104.34 / $ 133,464,020.48	$ 40,819,084.03	30.58%
PROVISIÓN PARA JORNADAS DE TRABAJO 24 HORAS DIARIAS 7 DIAS DE LA SEMANA	$ 1,200,000.00 / $ 1,200,000.00	$ -	0.00%
	$ 1,125,070.51 / $ 1,344,500.31		
REVISIÓN, AJUSTE Y/O ACTUALIZACIÓN Y/O MODIFICACIÓN Y/O COMPLEMENTACIÓN DE LOS ESTUDIOS Y DISEÑOS Y/O ELABORACION DEL CÁLCULO DE LA ESTRUCTURA DEL PAVIMENTO Y/O CÁLCULOS ESTRUCTURALES Y/O DE OBRAS REQUERIDAS PARA GARANTIZAR LA ESTABILIDAD DE LA INFRAESTRUCTURA VIAL	$ 2,640,000.00 / $ 2,640,000.00	$ 2,640,000.00	100.00%
IVA - REVISIÓN, AJUSTE Y/O ACTUALIZACIÓN Y/O MODIFICACIÓN Y/O COMPLEMENTACIÓN DE LOS ESTUDIOS Y DISEÑOS Y/O ELABORACION DEL CÁLCULO DE LA ESTRUCTURA DEL PAVIMENTO Y/O CÁLCULOS ESTRUCTURALES Y/O DE OBRAS REQUERIDAS PARA GARANTIZAR LA ESTABILIDAD DE LA INFRAESTRUCTURA VIAL	$ 501,600.00 / $ 501,600.00	$ 501,600.00	100.00%
GESTIÓN SOCIAL, PREDIAL Y AMBIENTAL SOSTENIBLE (incluye PMA Licencia ambiental e IVA19%)	$ - / $ 4,698,521.78	$ 1,341,063.71	28.542%
PROVISION PARA IMPLEMENTACIÓN DEL PROTOCOLO DE BIOSEGURIDAD POR COVID-19 (INCLUYE IVA)	$ - / $ 892,719.14	$ 254,802.11	28.54%
GESTIÓN SOCIAL, PREDIAL Y AMBIENTAL SOSTENIBLE (incluye PMA Licencia ambiental e IVA19%)	$ 75,778,877.77 / $ 53,827,286.18	$ 8,603,796.53	15.984%
PROVISION PARA IMPLEMENTACIÓN DEL PROTOCOLO DE BIOSEGURIDAD POR COVID-19 (INCLUYE IVA)	$ 350,000.00 / $ 2,880.77	$ 2,880.77	100.00%
VALOR TOTAL PROVISIONES Y OTROS CONCEPTOS (B)	$ 109,552,652.62		
VALOR TOTAL PROVISIONES Y OTROS CONCEPTOS ACTUALIZADAS (B')	$ 198,571,528.67	$ 54,776,763.44	27.59%
VALOR ACUMULADO DEL CONTRATO C=(A+B)	**$ 465,288,090.48**	**$ 223,851,672.88**	
VALOR ACUMULADO ACTUALIZADO DEL CONTRATO C'=(A+B')	**$ 523,868,141.55**		

NOTA:

La información consignada en el presente documento es responsabilidad exclusiva del Contratista de Obra y de la Interventoría, debe corresponder con el Programa de Inversiones, Programa de Obra y el Acta de Recibo Parcial de Obra y reflejar la realidad de la ejecución del contrato.

OBSERVACIONES:

MARIO ALBERTO HUERTAS COTES

Firmado digitalmente por MARIO ALBERTO HUERTAS COTES
Fecha: 2025.07.09 09:41:38 -05'00'

Aprueba Firma:

Nombre: MARIO ALBERTO HUERTAS COTES

Representante legal o apoderado del Contratista

Matrícula Profesional No.: 14502 CND

Aprueba Firma:

Nombre: LUIS ANTONIO RUEDA RUEDA

Representante legal o apoderado del Interventor

Matrícula Profesional No.: 68202-16905 STDER

Original: Anexo para el pago de la cuenta. (Subdirección Financiera).
Copias: Unidad Ejecutora, Contratista, Interventor y Dirección Territorial.

DIAN

Formulario del Registro Único Tributario

001

2. Concepto 0 2 Actualización

4. Número de formulario 14871053574

(415)7707212489984(8020) 000001487105357 4

5. Número de Identificación Tributaria (NIT)	6. DV	12. Dirección seccional	14. Buzón electrónico
9 0 0 9 0 4 0 5 5	1	Impuestos de Bogotá 3 2	

IDENTIFICACIÓN

24. Tipo de contribuyente	25. Tipo de documento	26. Número de Identificación	
Persona jurídica 1			

Lugar de expedición	28. País	29. Departamento	30. Ciudad/Municipio

31. Primer apellido	32. Segundo apellido	33. Primer nombre	34. Otros nombres

35. Razón social
MHC INGENIERÍA Y CONSTRUCCIÓN DE OBRAS CIVILES S A S

36. Nombre comercial	37. Sigla

UBICACIÓN

38. País	39. Departamento	40. Ciudad/Municipio
COLOMBIA 1 6 9	Bogotá D.C. 1 1	Bogotá, D.C. 0 0 1

41. Dirección principal
CR 22 A 85 20 BRR POLO CLUB

42. Correo electrónico yeir.garzon@mhc.com.co

43. Código postal	44. Teléfono 1	45. Teléfono 2
	6 0 1 6 2 2 6 6 2 0	3 1 6 6 9 9 5 7 0 1

CLASIFICACIÓN

Actividad económica					Ocupación	
Actividad principal		Actividad secundaria		Otras actividades		
46. Código	47. Fecha inicio actividad	48. Código	49. Fecha inicio actividad	50. Código 1 2	51. Código	52. Número establecimientos
4 2 1 0	2 0 1 5 1 0 2 7	7 1 1 2	2 0 1 9 0 3 1 1			

Responsabilidades, Calidades y Atributos

	1	2	3	4	5	6	7	8	9	10	11	12	13	14	15	16	17	18	19	20	21	22	23	24	25	26
53. Código	5	7	9	1	0	1	4	4	2	4	8	5	2	5	5											

05- Impto. renta y compl. régimen ordinar
07- Retención en la fuente a título de rent
09- Retención en la fuente en el impuesto
10- Obligado aduanero
14- Informante de exogena
42- Obligado a llevar contabilidad
48 - Impuesto sobre las ventas - IVA
52 - Facturador electrónico
55 - Informante de Beneficiarios Finales

Usuarios aduaneros										
	1	2	3	4	5	6	7	8	9	10
54. Código	2 2	2 3								
	11	12	13	14	15	16	17	18	19	20

Exportadores						
55. Forma	56. Tipo	Servicio	1	2	3
3	3	57. Modo	1		
		58. CPC	9 7		

IMPORTANTE: Sin perjuicio de las actualizaciones a que haya lugar, la inscripción en el Registro Único Tributario -RUT-, tendrá vigencia indefinida y en consecuencia no se exigirá su renovación

Para uso exclusivo de la DIAN

59. Anexos SI [ ] NO [X] 60. No. de Folios: 0

La información suministrada a través del formulario oficial de inscripción, actualización, suspensión y cancelación del Registro Único Tributario (RUT), deberá ser exacta y veraz; en caso de constatar inexactitud en alguno de los datos suministrados se adelantarán los procedimientos administrativos sancionatorios o de suspensión, según el caso, Parágrafo del artículo 1.6.1.2.6 del Decreto 1625 del 2016. De igual manera al formalizar el trámite el usuario fue informado y acepta la política de tratamiento de datos ley 1581 de 2012.

Firma del solicitante:

Sin perjuicio de las verificaciones que la DIAN realice.

Firma autorizada:

984. Nombre HUERTAS COTES MARIO ALBERTO

985. Cargo Representante legal Certificado

COPIA CERTIFICADO DOCUMENTO SIN COSTO

DIAN

Formulario del Registro Único Tributario

001

Espacio reservado para la DIAN

4. Número de formulario: 14871053574

(415)7707212489984(8020) **000001487105357 4**

5. Número de Identificación Tributaria (NIT)	6. DV	12. Dirección seccional	14. Buzón electrónico
9 0 0 9 0 4 0 5 5	1	Impuestos de Bogotá 3 2	

Características y formas de las organizaciones

62. Naturaleza	2	63. Formas asociativas	1 2	64. Entidades o institutos de derecho público de orden nacional, departamental, municipal y descentralizados	
65. Fondos		66. Cooperativas		67. Sociedades y organismos extranjeros	
68. Sin personería jurídica		69. Otras organizaciones no clasificadas		70. Beneficio	1

Constitución, Registro y Última Reforma

Documento	1. Constitución	2. Reforma
71. Clase	0 4	0 1
72. Número		1 2
73. Fecha	2 0 1 5 1 0 2 6	2 0 1 8 0 1 1 0
74. Número de notaría		
75. Entidad de registro	0 3	0 3
76. Fecha de registro	2 0 1 5 1 0 2 9	2 0 1 8 0 1 2 6
77. No. Matrícula mercantil	0 0 0 2 6 2 8 9 9 2	0 0 0 2 6 2 8 9 9 2
78. Departamento	1 1	1 1
79. Ciudad/Municipio	0 0 1	4

Vigencia

80. Desde	2 0 1 5 1 0 2 6
81. Hasta	2 9 9 9 1 2 3 1

Composición del Capital

82. Nacional	1 0 0 %
83. Nacional público	0 . 0 %
84. Nacional privado	1 0 0 . 0 %
85. Extranjero	0 %
86. Extranjero público	0 . 0 %
87. Extranjero privado	0 . 0 %

Entidad de vigilancia y control

88. Entidad de vigilancia y control: Superintendencia de Sociedades — 5

Estado y Beneficio

Item	89. Estado actual	90. Fecha cambio de estado	91. Número de Identificación Tributaria (NIT)	92. DV
1	4 9	2 0 1 5 1 0 2 9		-
2	8 0	2 0 1 6 0 1 0 1		-
3	7 4	2 0 1 8 0 8 3 0	9 0 0 3 0 6 8 2 3	- 4
4		Año Mes Día		-
5		Año Mes Día		-

Vinculación económica

93. Vinculación económica	94. Nombre del grupo económico y/o empresarial	95. Número de Identificación Tributaria (NIT) de la Matriz o Controlante	96. DV.

97. Nombre o razón social de la matriz o controlante

170. Número de identificación tributaria otorgado en el exterior	171. País	172. Número de identificación tributaria sociedad o natural del exterior con EP	

173. Nombre o razón social de la sociedad o natural del exterior con EP

COPIA CERTIFICADO DOCUMENTO SIN COSTO

DIAN

Formulario del Registro Único Tributario
Representación

001

Espacio reservado para la DIAN

4. Número de formulario: 14871053574

(415)7707212489984(8020) **000001487105357 4**

5. Número de Identificación Tributaria (NIT)	6. DV	12. Dirección seccional		14. Buzón electrónico
9 0 0 9 0 4 0 5 5	1	Impuestos de Bogotá	3 2	

Representación

1

98. Representación	99. Fecha inicio ejercicio representación		
REPRS LEGAL PRIN 1 8	2 0 1 5 1 0 2 9		
100. Tipo de documento	101. Número de identificación	102. DV	103. Número de tarjeta profesional
Cédula de Ciudadaní 1 3	1 9 1 4 6 1 1 3		
104. Primer apellido	105. Segundo apellido	106. Primer nombre	107. Otros nombres
HUERTAS	COTES	MARIO	ALBERTO
108. Número de Identificación Tributaria (NIT)	109. DV	110. Razón social representante legal	

2

98. Representación	99. Fecha inicio ejercicio representación		
REPRS LEGAL SUPL 1 9	2 0 1 5 1 0 2 9		
100. Tipo de documento	101. Número de identificación	102. DV	103. Número de tarjeta profesional
Cédula de Ciudadan 1 3	8 0 1 3 6 8 8 4		
104. Primer apellido	105. Segundo apellido	106. Primer nombre	107. Otros nombres
HUERTAS	URIBE	ESTEBAN	ALBERTO
108. Número de Identificación Tributaria (NIT)	109. DV	110. Razón social representante legal	

3

98. Representación	99. Fecha inicio ejercicio representación		
100. Tipo de documento	101. Número de identificación	102. DV	103. Número de tarjeta profesional
104. Primer apellido	105. Segundo apellido	106. Primer nombre	107. Otros nombres
108. Número de Identificación Tributaria (NIT)	109. DV	110. Razón social representante legal	

4

98. Representación	99. Fecha inicio ejercicio representación		
100. Tipo de documento	101. Número de identificación	102. DV	103. Número de tarjeta profesional
104. Primer apellido	105. Segundo apellido	106. Primer nombre	107. Otros nombres
108. Número de Identificación Tributaria (NIT)	109. DV	110. Razón social representante legal	

5

98. Representación	99. Fecha inicio ejercicio representación		
100. Tipo de documento	101. Número de identificación	102. DV	103. Número de tarjeta profesional
104. Primer apellido	105. Segundo apellido	106. Primer nombre	107. Otros nombres
108. Número de Identificación Tributaria (NIT)	109. DV	110. Razón social representante legal	

COPIA CERTIFICADO
DOCUMENTO SIN COSTO

DIAN

Formulario del Registro Único Tributario
Socios y/o Miembros de Juntas Directivas, Consorcios, Uniones Temporales

001

Espacio reservado para la DIAN

4. Número de formulario: 14871053574

(415)7707212489984(8020) **000001487105357 4**

5. Número de Identificación Tributaria (NIT)	6. DV	12. Dirección seccional		14. Buzón electrónico
9 0 0 9 0 4 0 5 5	1	Impuestos de Bogotá	3 2	

Socios y/o Miembros de Juntas Directivas, Consorcios, Uniones Temporales

1

111. Tipo de documento	112. Número de identificación	113. DV	114. Nacionalidad
Cédula de Ciudada 1 3	1 9 1 4 6 1 1 3		COLOMBIA 1 6 9

115. Primer apellido	116. Segundo apellido	117. Primer nombre	118. Otros nombres
HUERTAS	COTES	MARIO	ALBERTO

119. Razón social

120. Valor capital del socio	121. % Participación	122. Fecha de ingreso	123. Fecha de retiro
		2 0 1 5 1 0 2 6	

2

111. Tipo de documento	112. Número de identificación	113. DV	114. Nacionalidad
Cédula de Ciudada 1 3	8 0 1 3 6 8 8 4		COLOMBIA 1 6 9

115. Primer apellido	116. Segundo apellido	117. Primer nombre	118. Otros nombres
HUERTAS	URIBE	ESTEBAN	

119. Razón social

120. Valor capital del socio	121. % Participación	122. Fecha de ingreso	123. Fecha de retiro
		2 0 1 5 1 0 2 6	2 0 1 6 0 2 1 1

3

111. Tipo de documento	112. Número de identificación	113. DV	114. Nacionalidad
NIT 3 1	9 0 0 3 0 1 0 5 5	1	COLOMBIA 1 6 9

115. Primer apellido	116. Segundo apellido	117. Primer nombre	118. Otros nombres

119. Razón social: EHU INGENIERIA DE PROYECTOS S.A.S

120. Valor capital del socio	121. % Participación	122. Fecha de ingreso	123. Fecha de retiro
		2 0 1 6 0 2 1 1	

4

111. Tipo de documento	112. Número de identificación	113. DV	114. Nacionalidad

115. Primer apellido	116. Segundo apellido	117. Primer nombre	118. Otros nombres

119. Razón social

120. Valor capital del socio	121. % Participación	122. Fecha de ingreso	123. Fecha de retiro

5

111. Tipo de documento	112. Número de identificación	113. DV	114. Nacionalidad

115. Primer apellido	116. Segundo apellido	117. Primer nombre	118. Otros nombres

119. Razón social

120. Valor capital del socio	121. % Participación	122. Fecha de ingreso	123. Fecha de retiro

COPIA CERTIFICADO
DOCUMENTO SIN COSTO

DIAN

Formulario del Registro Único Tributario
Revisor Fiscal y Contador

001

Espacio reservado para la DIAN

4. Número de formulario 14871053574

(415)7707212489984(8020) **000001487105357 4**

5. Número de Identificación Tributaria (NIT)	6. DV	12. Dirección seccional		14. Buzón electrónico
9 0 0 9 0 4 0 5 5	1	Impuestos de Bogotá	3 2	

Revisor Fiscal y Contador

Revisor fiscal principal

124. Tipo de documento	125. Número de identificación	126. DV	127. Número de tarjeta profesional
Cédula de Ciudadanía 1 3	7 9 9 0 1 4 2 9		1 0 8 5 9 7

128. Primer apellido	129. Segundo apellido	130. Primer nombre	131. Otros nombres
CIFUENTES	LINARES	JORGE	EDUARDO

132. Número de Identificación Tributaria (NIT)	133. DV	134. Sociedad o firma designada

135. Fecha de nombramiento
2 0 1 7 0 1 2 3

Revisor fiscal suplente

136. Tipo de documento	137. Número de identificación	138. DV	139. Número de tarjeta profesional

140. Primer apellido	141. Segundo apellido	142. Primer nombre	143. Otros nombres

144. Número de Identificación Tributaria (NIT)	145. DV	146. Sociedad o firma designada

147. Fecha de nombramiento

Contador

148. Tipo de documento	149. Número de identificación	150. DV	151. Número de tarjeta profesional
Cédula de Ciudadanía 1 3	1 0 6 9 5 8 2 5 1 8		2 4 5 2 2 8 T

152. Primer apellido	153. Segundo apellido	154. Primer nombre	155. Otros nombres
GARZON		YEIR	

156. Número de Identificación Tributaria (NIT)	157. DV	158. Sociedad o firma designada

159. Fecha de nombramiento
2 0 2 2 0 4 0 1

COPIA CERTIFICADO
DOCUMENTO SIN COSTO

DIAN

Formulario del Registro Único Tributario

001

2. Concepto 0 2 Actualización

4. Número de formulario 14871053574

(415)7707212489984(8020) 000001487105357 4

5. Número de Identificación Tributaria (NIT)	6. DV	12. Dirección seccional	14. Buzón electrónico
9 0 0 9 0 4 0 5 5	1	Impuestos de Bogotá 3 2	

IDENTIFICACIÓN

24. Tipo de contribuyente	25. Tipo de documento	26. Número de Identificación	
Persona jurídica 1			

Lugar de expedición	28. País	29. Departamento	30. Ciudad/Municipio

31. Primer apellido	32. Segundo apellido	33. Primer nombre	34. Otros nombres

35. Razón social
MHC INGENIERÍA Y CONSTRUCCIÓN DE OBRAS CIVILES S A S

36. Nombre comercial	37. Sigla

UBICACIÓN

38. País	39. Departamento	40. Ciudad/Municipio
COLOMBIA 1 6 9	Bogotá D.C. 1 1	Bogotá, D.C. 0 0 1

41. Dirección principal
CR 22 A 85 20 BRR POLO CLUB

42. Correo electrónico yeir.garzon@mhc.com.co

43. Código postal	44. Teléfono 1	45. Teléfono 2
	6 0 1 6 2 2 6 6 2 0	3 1 6 6 9 9 5 7 0 1

CLASIFICACIÓN

Actividad económica					Ocupación	
Actividad principal		Actividad secundaria		Otras actividades		
46. Código	47. Fecha inicio actividad	48. Código	49. Fecha inicio actividad	50. Código 1 2	51. Código	52. Número establecimientos
4 2 1 0	2 0 1 5 1 0 2 7	7 1 1 2	2 0 1 9 0 3 1 1			

Responsabilidades, Calidades y Atributos

	1	2	3	4	5	6	7	8	9	10	11	12	13	14	15	16	17	18	19	20	21	22	23	24	25	26
53. Código	5	7	9	1	0	1	4	4	2	4	8	5	2	5	5											

05- Impto. renta y compl. régimen ordinar
07- Retención en la fuente a título de rent
09- Retención en la fuente en el impuesto
10- Obligado aduanero
14- Informante de exogena
42- Obligado a llevar contabilidad
48 - Impuesto sobre las ventas - IVA
52 - Facturador electrónico
55 - Informante de Beneficiarios Finales

Usuarios aduaneros										
	1	2	3	4	5	6	7	8	9	10
54. Código	2 2	2 3								
	11	12	13	14	15	16	17	18	19	20

Exportadores						
55. Forma	56. Tipo	Servicio	1	2	3
3	3	57. Modo	1		
		58. CPC	9 7		

IMPORTANTE: Sin perjuicio de las actualizaciones a que haya lugar, la inscripción en el Registro Único Tributario -RUT-, tendrá vigencia indefinida y en consecuencia no se exigirá su renovación

Para uso exclusivo de la DIAN

59. Anexos SI [ ] NO [X] 60. No. de Folios: 0

La información suministrada a través del formulario oficial de inscripción, actualización, suspensión y cancelación del Registro Único Tributario (RUT), deberá ser exacta y veraz; en caso de constatar inexactitud en alguno de los datos suministrados se adelantarán los procedimientos administrativos sancionatorios o de suspensión, según el caso, Parágrafo del artículo 1.6.1.2.6 del Decreto 1625 del 2016. De igual manera al formalizar el trámite el usuario fue informado y acepta la política de tratamiento de datos ley 1581 de 2012.

Firma del solicitante:

Sin perjuicio de las verificaciones que la DIAN realice.

Firma autorizada:

984. Nombre HUERTAS COTES MARIO ALBERTO

985. Cargo Representante legal Certificado

COPIA CERTIFICADO DOCUMENTO SIN COSTO

DIAN

Formulario del Registro Único Tributario

001

Espacio reservado para la DIAN

4. Número de formulario: 14871053574

(415)7707212489984(8020) **000001487105357 4**

5. Número de Identificación Tributaria (NIT)	6. DV	12. Dirección seccional	14. Buzón electrónico
9 0 0 9 0 4 0 5 5	1	Impuestos de Bogotá 3 2	

Características y formas de las organizaciones

62. Naturaleza	2	63. Formas asociativas	1 2	64. Entidades o institutos de derecho público de orden nacional, departamental, municipal y descentralizados	
65. Fondos		66. Cooperativas		67. Sociedades y organismos extranjeros	
68. Sin personería jurídica		69. Otras organizaciones no clasificadas		70. Beneficio	1

Constitución, Registro y Última Reforma

Documento	1. Constitución	2. Reforma
71. Clase	0 4	0 1
72. Número		1 2
73. Fecha	2 0 1 5 1 0 2 6	2 0 1 8 0 1 1 0
74. Número de notaría		
75. Entidad de registro	0 3	0 3
76. Fecha de registro	2 0 1 5 1 0 2 9	2 0 1 8 0 1 2 6
77. No. Matrícula mercantil	0 0 0 2 6 2 8 9 9 2	0 0 0 2 6 2 8 9 9 2
78. Departamento	1 1	1 1
79. Ciudad/Municipio	0 0 1	4

Vigencia

80. Desde	2 0 1 5 1 0 2 6
81. Hasta	2 9 9 9 1 2 3 1

Composición del Capital

82. Nacional	1 0 0 %
83. Nacional público	0 . 0 %
84. Nacional privado	1 0 0 . 0 %
85. Extranjero	0 %
86. Extranjero público	0 . 0 %
87. Extranjero privado	0 . 0 %

Entidad de vigilancia y control

88. Entidad de vigilancia y control: Superintendencia de Sociedades — 5

Estado y Beneficio

Item	89. Estado actual	90. Fecha cambio de estado	91. Número de Identificación Tributaria (NIT)	92. DV
1	4 9	2 0 1 5 1 0 2 9		-
2	8 0	2 0 1 6 0 1 0 1		-
3	7 4	2 0 1 8 0 8 3 0	9 0 0 3 0 6 8 2 3	- 4
4		Año Mes Día		-
5		Año Mes Día		-

Vinculación económica

93. Vinculación económica	94. Nombre del grupo económico y/o empresarial	95. Número de Identificación Tributaria (NIT) de la Matriz o Controlante	96. DV.

97. Nombre o razón social de la matriz o controlante

170. Número de identificación tributaria otorgado en el exterior	171. País	172. Número de identificación tributaria sociedad o natural del exterior con EP	

173. Nombre o razón social de la sociedad o natural del exterior con EP

COPIA CERTIFICADO DOCUMENTO SIN COSTO

DIAN

Formulario del Registro Único Tributario
Representación

001

Espacio reservado para la DIAN

4. Número de formulario: 14871053574

(415)7707212489984(8020) **000001487105357 4**

5. Número de Identificación Tributaria (NIT)	6. DV	12. Dirección seccional		14. Buzón electrónico
9 0 0 9 0 4 0 5 5	1	Impuestos de Bogotá	3 2	

Representación

1

98. Representación	99. Fecha inicio ejercicio representación		
REPRS LEGAL PRIN 1 8	2 0 1 5 1 0 2 9		
100. Tipo de documento	101. Número de identificación	102. DV	103. Número de tarjeta profesional
Cédula de Ciudadaní 1 3	1 9 1 4 6 1 1 3		
104. Primer apellido	105. Segundo apellido	106. Primer nombre	107. Otros nombres
HUERTAS	COTES	MARIO	ALBERTO
108. Número de Identificación Tributaria (NIT)	109. DV	110. Razón social representante legal	

2

98. Representación	99. Fecha inicio ejercicio representación		
REPRS LEGAL SUPL 1 9	2 0 1 5 1 0 2 9		
100. Tipo de documento	101. Número de identificación	102. DV	103. Número de tarjeta profesional
Cédula de Ciudadan 1 3	8 0 1 3 6 8 8 4		
104. Primer apellido	105. Segundo apellido	106. Primer nombre	107. Otros nombres
HUERTAS	URIBE	ESTEBAN	ALBERTO
108. Número de Identificación Tributaria (NIT)	109. DV	110. Razón social representante legal	

3

98. Representación	99. Fecha inicio ejercicio representación		
100. Tipo de documento	101. Número de identificación	102. DV	103. Número de tarjeta profesional
104. Primer apellido	105. Segundo apellido	106. Primer nombre	107. Otros nombres
108. Número de Identificación Tributaria (NIT)	109. DV	110. Razón social representante legal	

4

98. Representación	99. Fecha inicio ejercicio representación		
100. Tipo de documento	101. Número de identificación	102. DV	103. Número de tarjeta profesional
104. Primer apellido	105. Segundo apellido	106. Primer nombre	107. Otros nombres
108. Número de Identificación Tributaria (NIT)	109. DV	110. Razón social representante legal	

5

98. Representación	99. Fecha inicio ejercicio representación		
100. Tipo de documento	101. Número de identificación	102. DV	103. Número de tarjeta profesional
104. Primer apellido	105. Segundo apellido	106. Primer nombre	107. Otros nombres
108. Número de Identificación Tributaria (NIT)	109. DV	110. Razón social representante legal	

COPIA CERTIFICADO
DOCUMENTO SIN COSTO

DIAN

Formulario del Registro Único Tributario
Socios y/o Miembros de Juntas Directivas, Consorcios, Uniones Temporales

001

Espacio reservado para la DIAN

4. Número de formulario: 14871053574

(415)7707212489984(8020) **000001487105357 4**

5. Número de Identificación Tributaria (NIT)	6. DV	12. Dirección seccional		14. Buzón electrónico
9 0 0 9 0 4 0 5 5	1	Impuestos de Bogotá	3 2	

Socios y/o Miembros de Juntas Directivas, Consorcios, Uniones Temporales

1

111. Tipo de documento	112. Número de identificación	113. DV	114. Nacionalidad
Cédula de Ciudada 1 3	1 9 1 4 6 1 1 3		COLOMBIA 1 6 9

115. Primer apellido	116. Segundo apellido	117. Primer nombre	118. Otros nombres
HUERTAS	COTES	MARIO	ALBERTO

119. Razón social

120. Valor capital del socio	121. % Participación	122. Fecha de ingreso	123. Fecha de retiro
		2 0 1 5 1 0 2 6	

2

111. Tipo de documento	112. Número de identificación	113. DV	114. Nacionalidad
Cédula de Ciudada 1 3	8 0 1 3 6 8 8 4		COLOMBIA 1 6 9

115. Primer apellido	116. Segundo apellido	117. Primer nombre	118. Otros nombres
HUERTAS	URIBE	ESTEBAN	

119. Razón social

120. Valor capital del socio	121. % Participación	122. Fecha de ingreso	123. Fecha de retiro
		2 0 1 5 1 0 2 6	2 0 1 6 0 2 1 1

3

111. Tipo de documento	112. Número de identificación	113. DV	114. Nacionalidad
NIT 3 1	9 0 0 3 0 1 0 5 5	1	COLOMBIA 1 6 9

115. Primer apellido	116. Segundo apellido	117. Primer nombre	118. Otros nombres

119. Razón social: EHU INGENIERIA DE PROYECTOS S.A.S

120. Valor capital del socio	121. % Participación	122. Fecha de ingreso	123. Fecha de retiro
		2 0 1 6 0 2 1 1	

4

111. Tipo de documento	112. Número de identificación	113. DV	114. Nacionalidad

115. Primer apellido	116. Segundo apellido	117. Primer nombre	118. Otros nombres

119. Razón social

120. Valor capital del socio	121. % Participación	122. Fecha de ingreso	123. Fecha de retiro

5

111. Tipo de documento	112. Número de identificación	113. DV	114. Nacionalidad

115. Primer apellido	116. Segundo apellido	117. Primer nombre	118. Otros nombres

119. Razón social

120. Valor capital del socio	121. % Participación	122. Fecha de ingreso	123. Fecha de retiro

COPIA CERTIFICADO
DOCUMENTO SIN COSTO

DIAN

Formulario del Registro Único Tributario
Revisor Fiscal y Contador

001

Espacio reservado para la DIAN

4. Número de formulario 14871053574

(415)7707212489984(8020) **000001487105357 4**

5. Número de Identificación Tributaria (NIT)	6. DV	12. Dirección seccional	14. Buzón electrónico
9 0 0 9 0 4 0 5 5	1	Impuestos de Bogotá 3 2	

Revisor Fiscal y Contador

Revisor fiscal principal

124. Tipo de documento	125. Número de identificación	126. DV	127. Número de tarjeta profesional
Cédula de Ciudadanía 1 3	7 9 9 0 1 4 2 9		1 0 8 5 9 7

128. Primer apellido	129. Segundo apellido	130. Primer nombre	131. Otros nombres
CIFUENTES	LINARES	JORGE	EDUARDO

132. Número de Identificación Tributaria (NIT)	133. DV	134. Sociedad o firma designada

135. Fecha de nombramiento
2 0 1 7 0 1 2 3

Revisor fiscal suplente

136. Tipo de documento	137. Número de identificación	138. DV	139. Número de tarjeta profesional

140. Primer apellido	141. Segundo apellido	142. Primer nombre	143. Otros nombres

144. Número de Identificación Tributaria (NIT)	145. DV	146. Sociedad o firma designada

147. Fecha de nombramiento

Contador

148. Tipo de documento	149. Número de identificación	150. DV	151. Número de tarjeta profesional
Cédula de Ciudadanía 1 3	1 0 6 9 5 8 2 5 1 8		2 4 5 2 2 8 T

152. Primer apellido	153. Segundo apellido	154. Primer nombre	155. Otros nombres
GARZON		YEIR	

156. Número de Identificación Tributaria (NIT)	157. DV	158. Sociedad o firma designada

159. Fecha de nombramiento
2 0 2 2 0 4 0 1

COPIA CERTIFICADO
DOCUMENTO SIN COSTO

DIAN

Formulario del Registro Único Tributario

001

2. Concepto 0 2 Actualización

4. Número de formulario 141021563251

(415)7707212489984(8020) 000014102156325 1

5. Número de Identificación Tributaria (NIT)	6. DV	12. Dirección seccional	14. Buzón electrónico
9 0 1 4 7 5 8 5 9	6	Impuestos de Bogotá 3 2	

IDENTIFICACIÓN

24. Tipo de contribuyente	25. Tipo de documento	26. Número de Identificación	
Persona jurídica 1			

Lugar de expedición	28. País	29. Departamento	30. Ciudad/Municipio

31. Primer apellido	32. Segundo apellido	33. Primer nombre	34. Otros nombres

35. Razón social
CONSORCIO VIAL MHC 063

36. Nombre comercial	37. Sigla

UBICACIÓN

38. País	39. Departamento	40. Ciudad/Municipio
COLOMBIA 1 6 9	Bogotá D.C. 1 1	Bogotá, D.C. 0 0 1

41. Dirección principal
CR 22 A 85 20

42. Correo electrónico yeir.garzon@mhc.com.co

43. Código postal	44. Teléfono 1	45. Teléfono 2
	6 2 2 6 6 2 0	3 1 6 6 9 9 5 7 0 1

CLASIFICACIÓN

Actividad económica					Ocupación	
Actividad principal		Actividad secundaria		Otras actividades		
46. Código	47. Fecha inicio actividad	48. Código	49. Fecha inicio actividad	50. Código 1 2	51. Código	52. Número establecimientos
4 2 1 0	2 0 2 1 0 4 0 6	7 1 1 2	2 0 2 2 1 2 0 1			

Responsabilidades, Calidades y Atributos

	1	2	3	4	5	6	7	8	9	10	11	12	13	14	15	16	17	18	19	20	21	22	23	24	25	26
53. Código	7	1	4	4	8	5	2	5	5																	

07- Retención en la fuente a título de rent
14- Informante de exogena
48 - Impuesto sobre las ventas - IVA
52 - Facturador electrónico
55 - Informante de Beneficiarios Finales

Usuarios aduaneros										
	1	2	3	4	5	6	7	8	9	10
54. Código										
	11	12	13	14	15	16	17	18	19	20

Exportadores					
55. Forma	56. Tipo	Servicio	1	2	3
		57. Modo			
		58. CPC			

IMPORTANTE: Sin perjuicio de las actualizaciones a que haya lugar, la inscripción en el Registro Único Tributario -RUT-, tendrá vigencia indefinida y en consecuencia no se exigirá su renovación

Para uso exclusivo de la DIAN

59. Anexos SI [ ] NO [X] 60. No. de Folios: 0

La información suministrada a través del formulario oficial de inscripción, actualización, suspensión y cancelación del Registro Único Tributario (RUT), deberá ser exacta y veraz; en caso de constatar inexactitud en alguno de los datos suministrados se adelantarán los procedimientos administrativos sancionatorios o de suspensión, según el caso, Parágrafo del artículo 1.6.1.2.6 del Decreto 1625 del 2016. De igual manera al formalizar el trámite el usuario fue informado y acepta la política de tratamiento de datos ley 1581 de 2012.

Firma del solicitante:

Sin perjuicio de las verificaciones que la DIAN realice.

Firma autorizada:

984. Nombre HUERTAS COTES MARIO ALBERTO

985. Cargo Representante legal Certificado

COPIA CERTIFICADO DOCUMENTO SIN COSTO

DIAN

Formulario del Registro Único Tributario

001

Espacio reservado para la DIAN

4. Número de formulario: 141021563251

(415)7707212489984(8020) **000014102156325 1**

5. Número de Identificación Tributaria (NIT)	6. DV	12. Dirección seccional	14. Buzón electrónico
9 0 1 4 7 5 8 5 9	6	Impuestos de Bogotá 3 2	

Características y formas de las organizaciones

62. Naturaleza	2	63. Formas asociativas		64. Entidades o institutos de derecho público de orden nacional, departamental, municipal y descentralizados	
65. Fondos		66. Cooperativas		67. Sociedades y organismos extranjeros	
68. Sin personería jurídica	3	69. Otras organizaciones no clasificadas		70. Beneficio	1

Constitución, Registro y Última Reforma

Documento	1. Constitución	2. Reforma
71. Clase	0 4	
72. Número		
73. Fecha	2 0 2 1 0 2 1 0	
74. Número de notaría		
75. Entidad de registro	9 8	
76. Fecha de registro		
77. No. Matrícula mercantil		
78. Departamento	1 1	
79. Ciudad/Municipio	0 0 1	
Vigencia		
80. Desde		
81. Hasta		

Composición del Capital

82. Nacional	1 0 0 %
83. Nacional público	0 . 0 %
84. Nacional privado	1 0 0 . 0 %
85. Extranjero	0 %
86. Extranjero público	0 . 0 %
87. Extranjero privado	0 . 0 %

Entidad de vigilancia y control

88. Entidad de vigilancia y control

Estado y Beneficio

Item	89. Estado actual	90. Fecha cambio de estado	91. Número de Identificación Tributaria (NIT)	92. DV
1		Año Mes Día		-
2		Año Mes Día		-
3		Año Mes Día		-
4		Año Mes Día		-
5		Año Mes Día		-

Vinculación económica

93. Vinculación económica	94. Nombre del grupo económico y/o empresarial	95. Número de Identificación Tributaria (NIT) de la Matriz o Controlante	96. DV.

97. Nombre o razón social de la matriz o controlante

170. Número de identificación tributaria otorgado en el exterior	171. País	172. Número de identificación tributaria sociedad o natural del exterior con EP	

173. Nombre o razón social de la sociedad o natural del exterior con EP

COPIA CERTIFICADO DOCUMENTO SIN COSTO

DIAN

Formulario del Registro Único Tributario
Representación

001

Espacio reservado para la DIAN

4. Número de formulario 141021563251

(415)7707212489984(8020) **000014102156325 1**

5. Número de Identificación Tributaria (NIT)	6. DV	12. Dirección seccional	14. Buzón electrónico
9 0 1 4 7 5 8 5 9	6	Impuestos de Bogotá 3 2	

Representación

1

98. Representación	99. Fecha inicio ejercicio representación
REPRS LEGAL PRIN 1 8	2 0 2 1 0 2 1 0

100. Tipo de documento	101. Número de identificación	102. DV	103. Número de tarjeta profesional
Cédula de Ciudadaní 1 3	1 9 1 4 6 1 1 3		

104. Primer apellido	105. Segundo apellido	106. Primer nombre	107. Otros nombres
HUERTAS	COTES	MARIO	ALBERTO

108. Número de Identificación Tributaria (NIT)	109. DV	110. Razón social representante legal

2

98. Representación	99. Fecha inicio ejercicio representación
REPRS LEGAL SUPL 1 9	2 0 2 1 0 2 1 0

100. Tipo de documento	101. Número de identificación	102. DV	103. Número de tarjeta profesional
Cédula de Ciudadan 1 3	8 0 1 3 6 8 8 4		

104. Primer apellido	105. Segundo apellido	106. Primer nombre	107. Otros nombres
HUERTAS	URIBE	ESTEBAN	ALBERTO

108. Número de Identificación Tributaria (NIT)	109. DV	110. Razón social representante legal

3

98. Representación	99. Fecha inicio ejercicio representación

100. Tipo de documento	101. Número de identificación	102. DV	103. Número de tarjeta profesional

104. Primer apellido	105. Segundo apellido	106. Primer nombre	107. Otros nombres

108. Número de Identificación Tributaria (NIT)	109. DV	110. Razón social representante legal

4

98. Representación	99. Fecha inicio ejercicio representación

100. Tipo de documento	101. Número de identificación	102. DV	103. Número de tarjeta profesional

104. Primer apellido	105. Segundo apellido	106. Primer nombre	107. Otros nombres

108. Número de Identificación Tributaria (NIT)	109. DV	110. Razón social representante legal

5

98. Representación	99. Fecha inicio ejercicio representación

100. Tipo de documento	101. Número de identificación	102. DV	103. Número de tarjeta profesional

104. Primer apellido	105. Segundo apellido	106. Primer nombre	107. Otros nombres

108. Número de Identificación Tributaria (NIT)	109. DV	110. Razón social representante legal

COPIA CERTIFICADO
DOCUMENTO SIN COSTO

DIAN

Formulario del Registro Único Tributario
Socios y/o Miembros de Juntas Directivas, Consorcios, Uniones Temporales

001

Espacio reservado para la DIAN

4. Número de formulario: 141021563251

(415)7707212489984(8020) **000014102156325 1**

5. Número de Identificación Tributaria (NIT)	6. DV	12. Dirección seccional	14. Buzón electrónico
9 0 1 4 7 5 8 5 9	6	Impuestos de Bogotá 3 2	

Socios y/o Miembros de Juntas Directivas, Consorcios, Uniones Temporales

1

111. Tipo de documento	112. Número de identificación	113. DV	114. Nacionalidad
Cédula de Ciudada 1 3	1 9 1 4 6 1 1 3		COLOMBIA 1 6 9

115. Primer apellido	116. Segundo apellido	117. Primer nombre	118. Otros nombres
HUERTAS	COTES	MARIO	ALBERTO

119. Razón social

120. Valor capital del socio	121. % Participación	122. Fecha de ingreso	123. Fecha de retiro
	5 0	2 0 2 1 0 2 1 0	

2

111. Tipo de documento	112. Número de identificación	113. DV	114. Nacionalidad
NIT 3 1	9 0 0 9 0 4 0 5 5	1	COLOMBIA 1 6 9

115. Primer apellido	116. Segundo apellido	117. Primer nombre	118. Otros nombres

119. Razón social: MHC INGENIERÍA Y CONSTRUCCIÓN DE OBRAS CIVILES S A S

120. Valor capital del socio	121. % Participación	122. Fecha de ingreso	123. Fecha de retiro
	5 0	2 0 2 1 0 2 1 0	

3

111. Tipo de documento	112. Número de identificación	113. DV	114. Nacionalidad

115. Primer apellido	116. Segundo apellido	117. Primer nombre	118. Otros nombres

119. Razón social

120. Valor capital del socio	121. % Participación	122. Fecha de ingreso	123. Fecha de retiro

4

111. Tipo de documento	112. Número de identificación	113. DV	114. Nacionalidad

115. Primer apellido	116. Segundo apellido	117. Primer nombre	118. Otros nombres

119. Razón social

120. Valor capital del socio	121. % Participación	122. Fecha de ingreso	123. Fecha de retiro

5

111. Tipo de documento	112. Número de identificación	113. DV	114. Nacionalidad

115. Primer apellido	116. Segundo apellido	117. Primer nombre	118. Otros nombres

119. Razón social

120. Valor capital del socio	121. % Participación	122. Fecha de ingreso	123. Fecha de retiro

COPIA CERTIFICADO
DOCUMENTO SIN COSTO

DIAN

Formulario del Registro Único Tributario
Revisor Fiscal y Contador

001

Espacio reservado para la DIAN

4. Número de formulario: 141021563251

(415)7707212489984(8020) **000014102156325 1**

5. Número de Identificación Tributaria (NIT)	6. DV	12. Dirección seccional	14. Buzón electrónico
9 0 1 4 7 5 8 5 9	6	Impuestos de Bogotá 3 2	

Revisor Fiscal y Contador

Revisor fiscal principal

124. Tipo de documento	125. Número de identificación	126. DV	127. Número de tarjeta profesional

128. Primer apellido	129. Segundo apellido	130. Primer nombre	131. Otros nombres

132. Número de Identificación Tributaria (NIT)	133. DV	134. Sociedad o firma designada

135. Fecha de nombramiento:

Revisor fiscal suplente

136. Tipo de documento	137. Número de identificación	138. DV	139. Número de tarjeta profesional

140. Primer apellido	141. Segundo apellido	142. Primer nombre	143. Otros nombres

144. Número de Identificación Tributaria (NIT)	145. DV	146. Sociedad o firma designada

147. Fecha de nombramiento:

Contador

148. Tipo de documento	149. Número de identificación	150. DV	151. Número de tarjeta profesional
Cédula de Ciudadanía 1 3	1 0 6 9 5 8 2 5 1 8		2 4 5 2 2 8 T

152. Primer apellido	153. Segundo apellido	154. Primer nombre	155. Otros nombres
GARZON		YEIR	

156. Número de Identificación Tributaria (NIT)	157. DV	158. Sociedad o firma designada

159. Fecha de nombramiento: 2 0 2 2 0 2 0 1

COPIA CERTIFICADO
DOCUMENTO SIN COSTO

DIAN

Formulario del Registro Único Tributario

001

2. Concepto 0 2 Actualización

4. Número de formulario 141164800910

(415)7707212489984(8020) 000014116480091 0

5. Número de Identificación Tributaria (NIT)	6. DV	12. Dirección seccional	14. Buzón electrónico
9 0 0 3 0 1 0 5 5	1	Impuestos de Bogotá 3 2	

IDENTIFICACIÓN

24. Tipo de contribuyente	25. Tipo de documento	26. Número de Identificación	
Persona jurídica 1			

Lugar de expedición	28. País	29. Departamento	30. Ciudad/Municipio

31. Primer apellido	32. Segundo apellido	33. Primer nombre	34. Otros nombres

35. Razón social
EHU INGENIERIA DE PROYECTOS S.A.S

36. Nombre comercial	37. Sigla
EHU INGENIERIA DE PROYECTOS S.A.S	EHU S.A.S

UBICACIÓN

38. País	39. Departamento	40. Ciudad/Municipio
COLOMBIA 1 6 9	Bogotá D.C. 1 1	Bogotá, D.C. 0 0 1

41. Dirección principal
CR 22 A 85 20

42. Correo electrónico contabilidad@ehuingenieria.com

43. Código postal	44. Teléfono 1	45. Teléfono 2
	6 0 1 6 2 2 6 6 2 0	3 1 1 5 6 1 1 5 5 9

CLASIFICACIÓN

Actividad económica

Actividad principal		Actividad secundaria		Otras actividades			Ocupación	
46. Código	47. Fecha inicio actividad	48. Código	49. Fecha inicio actividad	50. Código	1	2	51. Código	52. Número establecimientos
4 2 1 0	2 0 0 8 0 6 3 0	4 2 9 0	2 0 2 2 0 7 0 1	7 7 3 0				1

Responsabilidades, Calidades y Atributos

	1	2	3	4	5	6	7	8	9	10	11	12	13	14	15	16	17	18	19	20	21	22	23	24	25	26
53. Código	5	7	8	9	1	0	1	4	4	2	4	8	5	2	5	5										

05- Impto. renta y compl. régimen ordinar
07- Retención en la fuente a título de rent
08- Retención timbre nacional
09- Retención en la fuente en el impuesto
10- Obligado aduanero
14- Informante de exogena
42- Obligado a llevar contabilidad
48 - Impuesto sobre las ventas - IVA
52 - Facturador electrónico
55 - Informante de Beneficiarios Finales

Usuarios aduaneros

	1	2	3	4	5	6	7	8	9	10
54. Código	2 2	2 3								
	11	12	13	14	15	16	17	18	19	20

Exportadores

55. Forma	56. Tipo	Servicio	1	2	3
3	1	57. Modo			
		58. CPC			

IMPORTANTE: Sin perjuicio de las actualizaciones a que haya lugar, la inscripción en el Registro Único Tributario -RUT-, tendrá vigencia indefinida y en consecuencia no se exigirá su renovación

Para uso exclusivo de la DIAN

59. Anexos SI [ ] NO [X] 60. No. de Folios: 0

La información suministrada a través del formulario oficial de inscripción, actualización, suspensión y cancelación del Registro Único Tributario (RUT), deberá ser exacta y veraz; en caso de constatar inexactitud en alguno de los datos suministrados se adelantarán los procedimientos administrativos sancionatorios o de suspensión, según el caso, Parágrafo del artículo 1.6.1.2.6 del Decreto 1625 del 2016. De igual manera al formalizar el trámite el usuario fue informado y acepta la política de tratamiento de datos ley 1581 de 2012.

Firma del solicitante:

Sin perjuicio de las verificaciones que la DIAN realice.

Firma autorizada:

984. Nombre HUERTAS URIBE ESTEBAN ALBERTO

985. Cargo Representante legal Certificado

COPIA CERTIFICADO DOCUMENTO SIN COSTO

DIAN

Formulario del Registro Único Tributario

001

Espacio reservado para la DIAN

4. Número de formulario: 141164800910

(415)7707212489984(8020) **000014116480091 0**

5. Número de Identificación Tributaria (NIT)	6. DV	12. Dirección seccional	14. Buzón electrónico
9 0 0 3 0 1 0 5 5	1	Impuestos de Bogotá 3 2	

Características y formas de las organizaciones

62. Naturaleza	2	63. Formas asociativas	1 2	64. Entidades o institutos de derecho público de orden nacional, departamental, municipal y descentralizados	
65. Fondos		66. Cooperativas		67. Sociedades y organismos extranjeros	
68. Sin personería jurídica		69. Otras organizaciones no clasificadas		70. Beneficio	1

Constitución, Registro y Última Reforma

Documento	1. Constitución	2. Reforma
71. Clase	0 4	
72. Número		
73. Fecha	2 0 0 9 0 6 1 2	
74. Número de notaría		
75. Entidad de registro	0 3	
76. Fecha de registro	2 0 0 9 0 6 1 4	
77. No. Matrícula mercantil	0 0 0 1 9 0 5 2 1 1	
78. Departamento	1 1	
79. Ciudad/Municipio	0 0 1	
Vigencia		
80. Desde	2 0 0 9 0 6 1 2	
81. Hasta	9 9 9 9 1 2 3 1	

Composición del Capital

82. Nacional	1 0 0 %
83. Nacional público	0 . 0 %
84. Nacional privado	1 0 0 . 0 %
85. Extranjero	0 %
86. Extranjero público	0 . 0 %
87. Extranjero privado	0 . 0 %

Entidad de vigilancia y control

88. Entidad de vigilancia y control

Estado y Beneficio

Item	89. Estado actual	90. Fecha cambio de estado	91. Número de Identificación Tributaria (NIT)	92. DV
1	8 0	2 0 1 7 1 2 3 1		-
2	7 4	2 0 1 8 0 8 0 3	9 0 0 3 0 6 8 2 3	- 4
3		Año Mes Día		-
4		Año Mes Día		-
5		Año Mes Día		-

Vinculación económica

93. Vinculación económica	94. Nombre del grupo económico y/o empresarial	95. Número de Identificación Tributaria (NIT) de la Matriz o Controlante	96. DV.

97. Nombre o razón social de la matriz o controlante

170. Número de identificación tributaria otorgado en el exterior	171. País	172. Número de identificación tributaria sociedad o natural del exterior con EP	

173. Nombre o razón social de la sociedad o natural del exterior con EP

COPIA CERTIFICADO DOCUMENTO SIN COSTO

DIAN

Formulario del Registro Único Tributario
Representación

001

Espacio reservado para la DIAN

4. Número de formulario: 141164800910

(415)7707212489984(8020) **000014116480091 0**

5. Número de Identificación Tributaria (NIT)	6. DV	12. Dirección seccional	14. Buzón electrónico
9 0 0 3 0 1 0 5 5	1	Impuestos de Bogotá	3 2

Representación

1

98. Representación	99. Fecha inicio ejercicio representación
REPRS LEGAL PRIN 1 8	2 0 0 9 0 6 1 4

100. Tipo de documento	101. Número de identificación	102. DV	103. Número de tarjeta profesional
Cédula de Ciudadaní 1 3	8 0 1 3 6 8 8 4		

104. Primer apellido	105. Segundo apellido	106. Primer nombre	107. Otros nombres
HUERTAS	URIBE	ESTEBAN	ALBERTO

108. Número de Identificación Tributaria (NIT)	109. DV	110. Razón social representante legal

2

98. Representación	99. Fecha inicio ejercicio representación

100. Tipo de documento	101. Número de identificación	102. DV	103. Número de tarjeta profesional

104. Primer apellido	105. Segundo apellido	106. Primer nombre	107. Otros nombres

108. Número de Identificación Tributaria (NIT)	109. DV	110. Razón social representante legal

3

98. Representación	99. Fecha inicio ejercicio representación

100. Tipo de documento	101. Número de identificación	102. DV	103. Número de tarjeta profesional

104. Primer apellido	105. Segundo apellido	106. Primer nombre	107. Otros nombres

108. Número de Identificación Tributaria (NIT)	109. DV	110. Razón social representante legal

4

98. Representación	99. Fecha inicio ejercicio representación

100. Tipo de documento	101. Número de identificación	102. DV	103. Número de tarjeta profesional

104. Primer apellido	105. Segundo apellido	106. Primer nombre	107. Otros nombres

108. Número de Identificación Tributaria (NIT)	109. DV	110. Razón social representante legal

5

98. Representación	99. Fecha inicio ejercicio representación

100. Tipo de documento	101. Número de identificación	102. DV	103. Número de tarjeta profesional

104. Primer apellido	105. Segundo apellido	106. Primer nombre	107. Otros nombres

108. Número de Identificación Tributaria (NIT)	109. DV	110. Razón social representante legal

COPIA CERTIFICADO
DOCUMENTO SIN COSTO

DIAN

Formulario del Registro Único Tributario
Revisor Fiscal y Contador

001

Espacio reservado para la DIAN

4. Número de formulario 141164800910

(415)7707212489984(8020) **000014116480091 0**

5. Número de Identificación Tributaria (NIT)	6. DV	12. Dirección seccional	14. Buzón electrónico
9 0 0 3 0 1 0 5 5	1	Impuestos de Bogotá 3 2	

Revisor Fiscal y Contador

Revisor fiscal principal

124. Tipo de documento	125. Número de identificación	126. DV	127. Número de tarjeta profesional
Cédula de Ciudadanía 1 3	7 9 9 0 1 4 2 9		1 0 8 5 9 7 T

128. Primer apellido	129. Segundo apellido	130. Primer nombre	131. Otros nombres
CIFUENTES	LINARES	JORGE	EDUARDO

132. Número de Identificación Tributaria (NIT)	133. DV	134. Sociedad o firma designada

135. Fecha de nombramiento
2 0 1 9 0 1 0 9

Revisor fiscal suplente

136. Tipo de documento	137. Número de identificación	138. DV	139. Número de tarjeta profesional

140. Primer apellido	141. Segundo apellido	142. Primer nombre	143. Otros nombres

144. Número de Identificación Tributaria (NIT)	145. DV	146. Sociedad o firma designada

147. Fecha de nombramiento

Contador

148. Tipo de documento	149. Número de identificación	150. DV	151. Número de tarjeta profesional
Cédula de Ciudadanía 1 3	1 0 3 2 4 2 9 3 6 0		2 9 4 0 9 6 T

152. Primer apellido	153. Segundo apellido	154. Primer nombre	155. Otros nombres
GONZALEZ	TORRES	LARRY	EFRAIN

156. Número de Identificación Tributaria (NIT)	157. DV	158. Sociedad o firma designada
9 0 0 3 0 1 0 5 5	1	EHU INGENIERIA DE PROYECTOS S.A.S

159. Fecha de nombramiento
2 0 2 2 0 4 1 9

COPIA CERTIFICADO DOCUMENTO SIN COSTO

DIAN

Formulario del Registro Único Tributario
Establecimientos

001

Espacio reservado para la DIAN

4. Número de formulario 141164800910

(415)7707212489984(8020) **000014116480091 0**

5. Número de Identificación Tributaria (NIT)	6. DV	12. Dirección seccional	14. Buzón electrónico
9 0 0 3 0 1 0 5 5	1	Impuestos de Bogotá 3 2	

Establecimientos, agencias, sucursales, oficinas, sedes o negocios entre otros

1

160. Tipo de establecimiento	161. Actividad económica	
Oficina 0 8	Construcción de carreteras y vías de ferrocarril 4 2 1 0	

162. Nombre del establecimiento: OFICINA

163. Departamento	164. Ciudad/Municipio	
Bogotá D.C. 1 1	Bogotá, D.C. 0 0 1	

165. Dirección: CR 22 A 85 20 BRR POLO CLUB

166. Número de matrícula mercantil	167. Fecha de la matrícula mercantil	
168. Teléfono	169. Fecha de cierre	

2

160. Tipo de establecimiento	161. Actividad económica	

162. Nombre del establecimiento:

163. Departamento	164. Ciudad/Municipio	

165. Dirección:

166. Número de matrícula mercantil	167. Fecha de la matrícula mercantil	
168. Teléfono	169. Fecha de cierre	

3

160. Tipo de establecimiento	161. Actividad económica	

162. Nombre del establecimiento:

163. Departamento	164. Ciudad/Municipio	

165. Dirección:

166. Número de matrícula mercantil	167. Fecha de la matrícula mercantil	
168. Teléfono	169. Fecha de cierre	

COPIA CERTIFICADO
DOCUMENTO SIN COSTO

INSTITUTO NACIONAL DE VÍAS
PROCESO MISIONAL EJECUCIÓN DE PROYECTOS DE INFRAESTRUCTURA DE TRANSPORTE
MANUAL DE INTERVENTORÍA OBRA PUBLICA
PERSONAL, CONTROL APORTES LEGALES Y SEGURIDAD SOCIAL CONTRATO DE OBRA

CÓDIGO	MEPI-MN1-IN-15-FR-6
VERSIÓN	1
PÁGINA	
FECHA	04/07/2025 (Día / Mes / Año)

UNIDAD EJECUTORA: SUBDIRECCION DE MODERNIZACION DE CARRETERAS NACIONALES GRUPO ORIENTE

DIRECCIÓN TERRITORIAL: CUNDINAMARCA

CONTRATO DE OBRA No: 989-2021

CONTRATISTA: CONSORCIO VIAL MHC 063

PROYECTO: MEJORAMIENTO MEDIANTE LA CONSTRUCCIÓN Y MANTENIMIENTO, GESTION PREDIAL, SOCIAL Y AMBIENTAL SOSTENIBLE DE LA RUTA DE LOS COMUNEROS (ZIPAQUIRÁ -BARBOSA -BUCARAMANGA; GIRÓN -PIEDECUESTA) EN LOS DEPARTAMENTOS DE CUNDINAMARCA, BOYACÁ Y SANTANDER, EN MARCO DE LA REACTIVACIÓN ECONÓMICA,MEDIANTE EL PROGRAMA DE OBRA PÚBLICA "VÍAS PARA LA LEGALIDAD Y LA REACTIVACIÓN VISIÓN 2030" MODULO 1

MES Y AÑO DEL INFORME MENSUAL: Jun-25

CONTRATO DE INTERVENTORÍA No: 971 de 2021

INTERVENTOR: CONSORCIO ICEACSA TPF

NOMBRE ARL: SURA

NOMBRE CAJA DE COMPENSACIÓN: COLSUBSIDIO

No.	Nombres y Apellidos	C.C.	Cargo	Salarios	Días del Mes																																	Razón Social del Responsable del Pago (Ver nota 5)	Índice Base de Cotización (IBC)	1. SEGURIDAD SOCIAL						PARAFISCALES			Observaciones (indicar noveda de vacaciones, incapacidad, retiros, licencias, entre otros)
					1	2	3	4	5	6	7	8	9	10	11	12	13	14	15	16	17	18	19	20	21	22	23	24	25	26	27	28	29	30			Valor Cotizado ARL	Clase de Riesgo (De I a V)	Nombre EPS	No. Planilla	Valor Cotizado EPS	Nombre Administrador a de Fondos de Pensiones	No. Planilla	Valor Cotizado Pensión	Valor Caja de Compensació n	Valor SENA	Valor ICBF	
1	PENAGOS CASTILLO FREDY JAVIER	2948251	CONDUCTOR 2.TROQ. DINA 87 SKH-570	$ 2,800,000	D	F	X	X	X	X	S	D	X	X	X	X	X	S	D	X	X	X	X	S	D	F	X	X	X	X	S	D	F	MARIO ALBERTO HUERTAS COTES	$ 4,287,174	$ 186,500	IV	SALUD TOTAL EPS	1073785556	$ 171,500	PORVENIR	1073785556	$ 686,000	$ 171,500	$ -	$ -	
2	DIAZ JULIO ALEJANDRO	3028799	AYUDANTE GENERAL OBRA	$ 1,423,500	D	F	X	X	X	X	S	D	X	X	X	X	X	S	D	X	X	X	X	S	D	F	X	X	X	X	S	D	F	MARIO ALBERTO HUERTAS COTES	$ 1,485,391	$ 103,400	V	FAMISANAR EPS	1073785556	$ 59,500	PORVENIR	1073785556	$ 237,700	$ 59,500	$ -	$ -	
3	MEDINA RODRIGUEZ ISRAEL	3057201	OPERADOR CILINDRO DYNAPACK 1200 14	$ 1,900,000	D	F	X	X	X	X	S	D	X	X	X	X	LR	S	D	X	X	X	X	S	D	F	X	X	X	X	S	D	F	MARIO ALBERTO HUERTAS COTES	$ 1,900,001	$ 127,900	V	SALUD TOTAL EPS	1073785556	$ 76,100	COLFONDOS	1073785556	$ 304,100	$ 76,100	$ -	$ -	Licencia Remunerada13/06/2025
4	MARTINEZ GOMEZ JUAN JOSE	3103291	CONDUCTOR CAMIONETA NISSAN SPX-351	$ 2,000,000			ING	X	X	X	S	D	X	X	X	X	X	S	D	X	X	X	X	S	D	X	X	X	X	X	S	D	F	MARIO ALBERTO HUERTAS COTES	$ 2,032,609	$ 141,500	V	FAMISANAR EPS	1073785556	$ 81,400	COLFONDOS	1073785556	$ 325,300	$ 81,400	$ -	$ -	Ingreso 03/06/2025
5	ROCHA DELGADILLO LUIS ALBERTO	3146633	AYUDANTE GENERAL OBRA	$ 1,423,500	D	F	X	X	X	X	S	D	X	X	X	X	X	S	D	X	X	X	X	S	D	F	X	X	X	X	S	D	F	MARIO ALBERTO HUERTAS COTES	$ 1,539,546	$ 107,200	V	FAMISANAR EPS	1073785556	$ 61,600	PORVENIR	1073785556	$ 246,400	$ 61,600	$ -	$ -	
6	BERMUDEZ AGAPE ALFREDO	3199299	CONDUCTOR MULA INTER. 52 SKI-233	$ 3,300,000	D	F	X	X	X	X	S	D	X	X	X	X	X	S	D	X	X	X	X	S	D	F	X	X	X	X	S	D	F	MARIO ALBERTO HUERTAS COTES	$ 4,110,651	$ 178,900	IV	SALUD TOTAL EPS	1073785556	$ 164,500	COLPENSIONE	1073785556	$ 657,800	$ 164,500	$ -	$ -	
7	BLANCO RUIZ ARIEL	4107095	AYUDANTE FINISHER	$ 1,423,500	D	F	X	X	X	X	S	D	X	X	X	X	X	S	D	X	X	X	X	S	D	F	X	X	X	X	S	D	F	MARIO ALBERTO HUERTAS COTES	$ 2,078,929	$ 144,700	V	SALUD TOTAL EPS	1073785556	$ 83,200	PORVENIR	1073785556	$ 332,700	$ 83,200	$ -	$ -	
8	MELO MORALES PEDRO MIGUEL	4188849	OPERADOR FINISHER VOGELE 1803 1	$ 2,800,000	D	F	X	X	X	X	S	D	X	X	X	X	X	S	D	X	X	X	X	S	D	F	X	X	X	X	S	D	F	MARIO ALBERTO HUERTAS COTES	$ 3,518,870	$ 245,000	V	FAMISANAR EPS	1073785556	$ 140,800	PORVENIR	1073785556	$ 563,100	$ 140,800	$ -	$ -	
9	ECHEVERRI GIRALDO ALBEIRO	9845440	AYUDANTE EXTENDEDORA CONCRETO	$ 1,500,000	D	F	VAC	VAC	VAC	X	S	D	X	X	X	X	X	S	D	X	X	X	X	S	D	F	X	X	X	X	S	D	F	MARIO ALBERTO HUERTAS COTES	$ 1,663,043	$ 105,400	V	SALUD TOTAL EPS	1073785556	$ 66,600	PORVENIR	1073785556	$ 266,100	$ 66,600	$ -	$ -	Vacaciones 03/06/2025 al 05/06/2025
10	AREVALO CASTILLO ISMAEL	11345802	AYUDANTE GENERAL OBRA	$ 1,423,500	D	F	X	X	X	X	S	D	X	X	X	X	X	S	D	X	X	X	X	S	D	F	X	X	X	X	S	D	F	MARIO ALBERTO HUERTAS COTES	$ 1,423,500	$ 99,100	V	FAMISANAR EPS	1073785556	$ 57,000	COLPENSIONE	1073785556	$ 227,800	$ 57,000	$ -	$ -	
11	RIOS EDGAR JOAQUIN	11346058	RESIDENTE ADMINISTRATIVO OBRA	$ 4,700,000	D	F	X	X	X	X	S	D	X	X	X	X	X	S	D	X	X	X	X	S	D	F	X	X	X	X	S	D	F	MARIO ALBERTO HUERTAS COTES	$ 4,700,000	$ 327,200	V	EPS SANITAS	1073785556	$ 188,000	COLPENSIONE	1073785556	$ 752,000	$ 188,000	$ -	$ -	
12	HIDALGO BALLESTEROS EDUARDO	11346492	OPERADOR MINICARGADOR CAT. 45	$ 2,100,000	D	F	X	X	X	X	S	D	X	X	X	X	X	S	D	X	X	X	X	S	D	F	X	X	X	X	S	D	F	MARIO ALBERTO HUERTAS COTES	$ 2,351,087	$ 163,700	V	COMPENSAR EPS	1073785556	$ 94,100	COLPENSIONE	1073785556	$ 376,200	$ 94,100	$ -	$ -	
13	RODRIGUEZ RODRIGUEZ JOSE ARTURO	11347058	CONDUCTOR 2.TROQ. DINA 88 SHK-571	$ 2,300,000	D	F	X	X	X	X	S	D	X	X	X	X	X	S	D	X	X	X	X	S	D	F	X	X	X	X	S	D	F	MARIO ALBERTO HUERTAS COTES	$ 2,615,000	$ 182,100	V	COMPENSAR EPS	1073785556	$ 104,600	COLPENSIONE	1073785556	$ 418,400	$ 104,600	$ -	$ -	
14	GONZALEZ RUBIANO VICTOR JULIO	11349838	AYUDANTE GENERAL OBRA	$ 1,423,500	D	F	X	X	X	X	S	D	X	X	X	X	X	S	D	X	X	X	X	S	D	F	X	X	X	X	S	D	F	MARIO ALBERTO HUERTAS COTES	$ 1,547,283	$ 107,700	V	NUEVA EPS S.A.	1073785556	$ 61,900	COLPENSIONE	1073785556	$ 247,600	$ 61,900	$ -	$ -	
15	GARCIA MARTINEZ ARMANDO	11520902	AYUDANTE ORDEN ASEO Y LIMPIEZA	$ 1,423,500	D	F	X	X	X	X	S	D	X	X	X	X	X	S	D	X	X	X	X	S	D	F	X	X	X	X	S	D	F	MARIO ALBERTO HUERTAS COTES	$ 1,423,500	$ 99,100	V	COMPENSAR EPS	1073785556	$ 57,000	COLPENSIONE	1073785556	$ 227,800	$ 57,000	$ -	$ -	
16	LANDAZURI GUTIERREZ WILSON LORENZO	13054388	AYUDANTE FINISHER	$ 1,500,000	D	F	X	X	X	X	S	D	X	X	X	X	X	S	D	X	X	X	X	S	D	F	X	X	X	X	S	D	F	MARIO ALBERTO HUERTAS COTES	$ 2,254,240	$ 156,900	V	COMPENSAR EPS	1073785556	$ 90,200	PORVENIR	1073785556	$ 360,700	$ 90,200	$ -	$ -	
17	GUTIERREZ VALBUENA HEYNE FERNEL	13513502	OPERADOR MIXER KENWORTH TSM- 444 74	$ 3,300,000	D	F	X	X	LR	X	S	D	X	X	X	X	X	S	D	X	X	X	X	S	D	F	X	X	X	X	S	D	F	MARIO ALBERTO HUERTAS COTES	$ 3,398,317	$ 131,800	IV	SALUD TOTAL EPS	1073785556	$ 136,000	PROTECCION	1073785556	$ 543,800	$ 257,600	$ -	$ -	Licencia Remunerada05/06/2025
18	DEL RIO CAÑON JULIAN ANDRES	13993947	COORDINADOR TOPOGRAFIA	$ 4,000,000	D	F	X	X	X	X	S	D	X	X	X	X	X	S	D	X	X	X	X	S	D	F	X	X	X	X	S	D	F	MARIO ALBERTO HUERTAS COTES	$ 5,280,870	$ 367,600	V	EPS SANITAS	1073785556	$ 211,300	PORVENIR	1073785556	$ 845,000	$ 312,600	$ -	$ -	
19	RAVAGLI SUAREZ NELSON HERNAN	14327150	RESIDENTE SOCIAL PREDIAL	$ 5,000,000	D	F	X	X	X	X	S	D	X	X	X	X	X	S	D	X	X	X	X	S	D	F	X	X	X	X	S	D	F	MARIO ALBERTO HUERTAS COTES	$ 5,000,000	$ 348,000	V	EPS SANITAS	1073785556	$ 200,000	PORVENIR	1073785556	$ 800,000	$ 200,000	$ -	$ -	
20	REYES CASTELLON ISAIAS GUILLERMO	15048605	LABORATORISTA MHC	$ 2,900,000	D	F	INC	INC	X	X	S	D	X	X	X	X	X	S	D	X	X	X	X	S	D	F	X	X	X	RET				MARIO ALBERTO HUERTAS COTES	$ 2,816,975	$ 182,700	V	EPS SANITAS	1073785556	$ 112,800	COLFONDOS	1073785556	$ 450,800	$ 192,500	$ -	$ -	EG/Ambulatoria Menor o igual 90 días02/06/2025 al 04/06/2025 Retiro 27/06/2025
21	BARRETO ANTONIO MANUEL	15049840	MAESTRO EXTENDEDORA CONCRETO	$ 2,300,000	D	F	X	X	X	X	S	D	X	X	X	X	X	S	D	X	X	X	X	S	D	F	X	X	X	X	S	D	F	MARIO ALBERTO HUERTAS COTES	$ 2,550,000	$ 177,500	V	NUEVA EPS S.A.	1073785556	$ 102,000	COLPENSIONE	1073785556	$ 408,000	$ 102,000	$ -	$ -	
22	PAEZ LLORENTE RICHARD RAFAEL	15647219	AUXILIAR LABORATORIO	$ 1,900,000	D	F	X	X	X	X	S	D	X	X	X	X	X	S	D	X	X	X	X	S	D	F	X	X	X	X	S	D	F	MARIO ALBERTO HUERTAS COTES	$ 1,992,935	$ 138,800	V	COMPENSAR EPS	1073785556	$ 79,800	PORVENIR	1073785556	$ 318,900	$ 79,800	$ -	$ -	
23	POTOSI CHUÑA WILLIAN ELIAS	15877102	OPERADOR MINICARGADOR NWH L223 63	$ 2,000,000	D	F	X	X	X	X	S	D	X	X	X	X	X	S	D	X	X	X	X	S	D	F	X	X	X	X	S	D	F	MARIO ALBERTO HUERTAS COTES	$ 2,578,260	$ 179,500	V	SALUD TOTAL EPS	1073785556	$ 103,200	PORVENIR	1073785556	$ 412,600	$ 103,200	$ -	$ -	
24	ROJAS HINCAPIE JOHNNY ALEXANDER	16161903	CADENERO PRIMERO INSPECTOR	$ 2,600,000	D	F	X	X	X	X	S	D	X	X	X	X	X	S	D	X	X	X	X	S	D	F	X	X	X	X	S	D	F	MARIO ALBERTO HUERTAS COTES	$ 2,942,447	$ 176,200	V	NUEVA EPS S.A.	1073785556	$ 117,800	COLPENSIONE	1073785556	$ 470,900	$ 115,200	$ -	$ -	
25	MARTINEZ ARMANDO JOSE	18762276	TORNILLERO EXTENDEDORA CONCRETO	$ 2,200,000	D	F	X	X	X	X	S	D	X	X	X	X	X	S	D	X	X	X	X	S	D	F	VAC	VAC	VAC	VAC	S	D	F	MARIO ALBERTO HUERTAS COTES	$ 2,396,087	$ 146,100	V	FAMISANAR EPS	1073785556	$ 96,000	COLPENSIONE	1073785556	$ 383,400	$ 95,800	$ -	$ -	Vacaciones 24/06/2025 al 27/06/2025
26	MORENO BRAVO LUIS FELIPE	19256252	DIRECTOR INVESTIGACION Y DESARROLLO DE PROYECTOS	$ 15,000,000	D	F	X	X	X	X	S	D	X	X	X	X	X	S	D	X	X	X	X	S	D	F	X	X	X	X	S	D	F	MARIO ALBERTO HUERTAS COTES	$ 15,000,000	$ 1,044,000	V	ALIANSALUD	1073785556	$ 1,875,000	NINGUNA AFP	1073785556	$ -	$ 600,000	$ 300,000	$ 450,000	
27	SIERRA GALEANO BLANCA INES	23500541	AYUDANTE CONTROLADOR TRANSITO	$ 1,423,500	D	F	X	X	X	X	S	D	X	X	X	X	X	S	D	X	X	X	X	S	D	F	X	X	X	X	S	D	F	MARIO ALBERTO HUERTAS COTES	$ 1,662,092	$ 115,700	V	NUEVA EPS S.A.	1073785556	$ 66,500	COLPENSIONE	1073785556	$ 266,000	$ 66,500	$ -	$ -	

INSTITUTO NACIONAL DE VÍAS
PROCESO MISIONAL EJECUCIÓN DE PROYECTOS DE INFRAESTRUCTURA DE TRANSPORTE
MANUAL DE INTERVENTORÍA OBRA PUBLICA
PERSONAL, CONTROL APORTES LEGALES Y SEGURIDAD SOCIAL CONTRATO DE OBRA

CÓDIGO	MEPI-MN1-IN-15-FR-6
VERSIÓN	1
PÁGINA	
FECHA	04/07/2025 (Día / Mes / Año)

UNIDAD EJECUTORA: SUBDIRECCION DE MODERNIZACION DE CARRETERAS NACIONALES GRUPO ORIENTE

DIRECCIÓN TERRITORIAL: CUNDINAMARCA

CONTRATO DE OBRA No: 989-2021

CONTRATISTA: CONSORCIO VIAL MHC 063

PROYECTO: MEJORAMIENTO MEDIANTE LA CONSTRUCCIÓN Y MANTENIMIENTO, GESTION PREDIAL, SOCIAL Y AMBIENTAL SOSTENIBLE DE LA RUTA DE LOS COMUNEROS (ZIPAQUIRÁ -BARBOSA -BUCARAMANGA; GIRÓN -PIEDECUESTA) EN LOS DEPARTAMENTOS DE CUNDINAMARCA, BOYACÁ Y SANTANDER, EN MARCO DE LA REACTIVACIÓN ECONÓMICA,MEDIANTE EL PROGRAMA DE OBRA PÚBLICA "VÍAS PARA LA LEGALIDAD Y LA REACTIVACIÓN VISIÓN 2030" MODULO 1

MES Y AÑO DEL INFORME MENSUAL: Jun-25

CONTRATO DE INTERVENTORÍA No: 971 de 2021

INTERVENTOR: CONSORCIO ICEACSA TPF

NOMBRE ARL: SURA

NOMBRE CAJA DE COMPENSACIÓN: COLSUBSIDIO

No.	Nombres y Apellidos	C.C.	Cargo	Salarios	Días del Mes																																Razón Social del Responsable del Pago (Ver nota 5)	Índice Base de Cotización (IBC)	1. SEGURIDAD SOCIAL						PARAFISCALES			Observaciones (indicar noveda de vacaciones, incapacidad, retiros, licencias, entre otros)
					1	2	3	4	5	6	7	8	9	10	11	12	13	14	15	16	17	18	19	20	21	22	23	24	25	26	27	28	29	30			Valor Cotizado ARL	Clase de Riesgo (De I a V)	Nombre EPS	No. Planilla	Valor Cotizado EPS	Nombre Administrador a de Fondos de Pensiones	No. Planilla	Valor Cotizado Pensión	Valor Caja de Compensació n	Valor SENA	Valor ICBF	
28	RINCON RODRIGUEZ EDILMA	35417966	AYUDANTE SERVICIOS GENERALES OBRA	$ 1,423,500	D	F	X	X	X	X	S	D	X	X	X	X	X	S	D	X	X	X	X	S	D	F	X	X	X	X	S	D	F	MARIO ALBERTO HUERTAS COTES	$ 1,423,500	$ 99,100	V	EPS SURA	1073785556	$ 57,000	COLFONDOS	1073785556	$ 227,800	$ 57,000	$ -	$ -	
29	SANCHEZ PORRAS LUZ AMPARO	37754784	PROFESIONAL SOCIAL	$ 5,700,000	D	F	X	X	X	X	S	D	X	X	X	X	X	S	D	X	X	X	X	S	D	F	X	X	X	X	S	D	F	MARIO ALBERTO HUERTAS COTES	$ 5,700,000	$ 396,800	V	NUEVA EPS S.A.	1073785556	$ 228,000	PORVENIR	1073785556	$ 912,000	$ 228,000	$ -	$ -	
30	GONZALEZ SOLORZANO YERLY XIOMARA	53075000	GERENTE CONSTRUCCION	$ 15,000,000	D	F	X	X	X	X	S	D	X	X	X	X	X	S	D	X	VAC	VAC	VAC	VAC	VAC	VAC	VAC	VAC	VAC	VAC	VAC	VAC	VAC	VAC	MARIO ALBERTO HUERTAS COTES	$ 15,000,000	$ 626,400	V	ADRES MIN002 antes	1073785556	$ 1,875,000	COLPENSIONES	1073785556	$ 2,400,000	$ 600,000	$ 300,000	$ 450,000	Vacaciones 16/06/2025 al 27/06/2025
31	GUTIERREZ RODRIGUEZ JULIED ANDREA	53103582	RESIDENTE AMBIENTAL	$ 6,000,000	D	F	X	X	X	X	S	D	X	X	X	X	X	S	D	X	X	X	X	S	D	F	X	X	X	X	S	D	F	MARIO ALBERTO HUERTAS COTES	$ 6,000,000	$ 417,600	V	EPS SURA	1073785556	$ 240,000	COLPENSIONES	1073785556	$ 960,000	$ 240,000	$ -	$ -	
32	PARRA PEÑA DISNEYDA	66680055	AYUDANTE CONTROLADOR TRANSITO	$ 1,423,500	D	F	X	X	X	X	S	D	X	X	X	X	X	S	D	X	X	X	X	S	D	F	X	X	X	X	S	D	F	MARIO ALBERTO HUERTAS COTES	$ 1,966,596	$ 136,900	V	FAMISANAR EPS	1073785556	$ 78,700	PORVENIR	1073785556	$ 314,700	$ 78,700	$ -	$ -	
33	PETRO MENDOZA WBEIMAR	71367429	OPERADOR IRRIGADOR INTER WCU 280	$ 2,800,000	D	F	X	X	X	X	S	D	X	X	X	X	X	S	D	X	X	X	X	S	D	F	X	X	X	X	S	D	F	MARIO ALBERTO HUERTAS COTES	$ 4,202,435	$ 292,500	V	NUEVA EPS S.A.	1073785556	$ 168,100	COLPENSIONES	1073785556	$ 672,400	$ 224,100	$ -	$ -	
34	TORRES ALEXANDER	71949982	AYUDANTE CONTROLADOR TRANSITO	$ 1,423,500	D	F	X	X	X	X	S	D	X	X	X	X	X	S	D	X	X	X	X	S	D	F	X	X	X	X	S	D	F	MARIO ALBERTO HUERTAS COTES	$ 2,199,618	$ 153,100	V	SALUD TOTAL EPS	1073785556	$ 88,000	PROTECCION	1073785556	$ 352,000	$ 88,000	$ -	$ -	
35	CRIADO TORRES SANDRO MANUEL	72311406	AYUDANTE EXTENDEDORA CONCRETO	$ 1,500,000	D	F	X	X	X	X	S	D	X	X	X	X	X	S	D	X	X	X	X	S	D	F	X	X	X	X	S	D	F	MARIO ALBERTO HUERTAS COTES	$ 1,819,566	$ 126,700	V	NUEVA EPS S.A.	1073785556	$ 72,800	COLFONDOS	1073785556	$ 291,200	$ 72,800	$ -	$ -	
36	VASQUEZ VERGARA NILSON RAFAEL	73433515	OPERADOR EQUIPO MENOR	$ 1,900,000	D	F	X	X	X	X	S	D	X	X	X	X	X	S	D	X	X	X	X	S	D	F	X	X	X	VAC	VAC	VAC	VAC	MARIO ALBERTO HUERTAS COTES	$ 2,236,631	$ 155,700	V	SALUD TOTAL EPS	1073785556	$ 89,500	COLFONDOS	1073785556	$ 357,900	$ 89,500	$ -	$ -	Vacaciones 27/06/2025 al 30/06/2025
37	LOPEZ AVELLA CESAR LEONARDO	74084323	ANALISTA TECNICO TOPOGRAFIA	$ 3,800,000	D	F	X	X	X	X	S	D	X	X	X	X	X	S	D	X	X	X	X	S	D	F	X	X	X	X	S	D	F	MARIO ALBERTO HUERTAS COTES	$ 3,800,000	$ 264,500	V	FAMISANAR EPS	1073785556	$ 152,000	PROTECCION	1073785556	$ 608,000	$ 152,000	$ -	$ -	
38	BOHORQUEZ ROJAS NELSON DARIO	74281791	RESIDENTE SEGURIDAD Y SALUD EN EL TRABAJO	$ 5,500,000	D	F	X	X	X	X	S	D	X	X	X	X	X	S	D	X	X	X	X	S	D	F	X	X	X	X	S	D	F	MARIO ALBERTO HUERTAS COTES	$ 5,500,000	$ 382,800	V	COMPENSAR EPS	1073785556	$ 220,000	COLFONDOS	1073785556	$ 880,000	$ 220,000	$ -	$ -	
39	GIRALDO OROZCO DIEGO FERNANDO	75103003	TORNILLERO EXTENDEDORA ASFALTO	$ 1,800,000	D	F	X	X	X	X	S	D	X	X	X	X	X	S	D	X	X	X	X	S	D	F	X	X	X	X	S	D	F	MARIO ALBERTO HUERTAS COTES	$ 2,535,652	$ 176,500	V	SALUD TOTAL EPS	1073785556	$ 101,500	COLPENSIONES	1073785556	$ 405,800	$ 101,500	$ -	$ -	
40	PEÑA SIERRA JOSELIN	79058664	CONDUCTOR 2.TROQ. INTER.108 SLI-790	$ 2,500,000	D	F	X	X	X	X	S	D	X	X	X	X	X	S	D	X	X	X	X	S	D	F	X	X	X	X	S	D	F	MARIO ALBERTO HUERTAS COTES	$ 3,256,630	$ 226,700	V	EPS SANITAS	1073785556	$ 130,300	PROTECCION	1073785556	$ 521,100	$ 130,300	$ -	$ -	
41	CONEJO MARIN MELQUECIDE	79167728	OPERADOR DUMPER VOLVO 30 A25E	$ 3,300,000	D	F	X	X	X	X	S	D	X	X	X	X	X	S	D	X	X	X	X	S	D	F	X	X	X	X	S	D	F	MARIO ALBERTO HUERTAS COTES	$ 3,300,000	$ 229,700	V	FAMISANAR EPS	1073785556	$ 132,000	COLPENSIONES	1073785556	$ 528,000	$ 132,000	$ -	$ -	
42	TARAZONA MONTERO HENRY AUGUSTO	79285675	DIRECTOR SOCIOAMBIENTAL Y TRANSITO	$ 20,000,000	D	F	X	X	X	X	S	D	X	X	X	X	X	S	D	X	X	X	X	S	D	F	X	X	X	X	S	D	F	MARIO ALBERTO HUERTAS COTES	$ 14,000,000	$ 974,400	V	COMPENSAR EPS	1073785556	$ 1,750,000	NINGUNA AFP	1073785556	$ -	$ 560,000	$ 280,000	$ 420,000	
43	RINCON BARBOSA RAUL	79635906	OPERADOR RETRO EXC. KOBELCO SK 350 4	$ 4,800,000	D	F	X	X	X	X	S	D	X	X	X	X	X	S	D	X	X	X	X	S	D	F	X	X	X	X	S	D	F	MARIO ALBERTO HUERTAS COTES	$ 4,800,000	$ 334,100	V	FAMISANAR EPS	1073785556	$ 192,000	COLPENSIONES	1073785556	$ 768,000	$ 192,000	$ -	$ -	
44	ARIAS NEME JUAN MANUEL	79827034	CONDUCTOR 2.TROQ. INTER.100 CKT-360	$ 3,200,000	D	F	X	X	X	X	S	D	X	X	X	X	X	S	D	X	X	X	X	S	D	F	X	X	X	X	S	D	F	MARIO ALBERTO HUERTAS COTES	$ 3,933,913	$ 273,900	V	FAMISANAR EPS	1073785556	$ 157,400	PORVENIR	1073785556	$ 629,500	$ 157,400	$ -	$ -	
45	MOLINA SALINAS PABLO CESAR	80058930	DIRECTOR OBRA	$ 14,000,000	D	F	X	X	X	X	S	D	X	X	X	X	X	S	D	X	X	X	X	S	D	F	X	X	X	X	S	D	F	MARIO ALBERTO HUERTAS COTES	$ 14,000,000	$ 974,400	V	EPS SANITAS	1073785556	$ 1,750,000	COLPENSIONES	1073785556	$ 2,240,000	$ 560,000	$ 280,000	$ 420,000	
46	DIAZ ESPINOSA IVAN JAVIER	80069660	CONDUCTOR CAMIONETA NISSAN SPX-352	$ 2,000,000	D	F	X	X	X	X	S	D	X	X	X	X	X	S	D	X	X	X	X	S	D	F	X	X	X	X	S	D	F	MARIO ALBERTO HUERTAS COTES	$ 2,864,348	$ 199,400	V	COMPENSAR EPS	1073785556	$ 114,600	COLPENSIONES	1073785556	$ 458,300	$ 114,600	$ -	$ -	
47	GUTIERREZ SARMIENTO OSCAR ARMANDO	80115213	OFICIAL EXTENDEDORA CONCRETO	$ 2,000,000	D	F	X	X	X	X	S	D	X	X	X	X	X	S	D	X	X	X	X	S	D	F	X	X	X	X	S	D	F	MARIO ALBERTO HUERTAS COTES	$ 2,173,913	$ 151,400	V	NUEVA EPS S.A.	1073785556	$ 87,000	COLFONDOS	1073785556	$ 347,900	$ 87,000	$ -	$ -	
48	CAMPO MEDINA ROBERT	80124961	OPERADOR MINICARGADOR DIGGER NO 66	$ 2,300,000	D	F	X	X	X	X	S	D	X	X	X	X	X	S	D	X	X	X	X	S	D	F	X	X	X	X	S	D	F	MARIO ALBERTO HUERTAS COTES	$ 3,450,000	$ 240,200	V	SALUD TOTAL EPS	1073785556	$ 138,000	PORVENIR	1073785556	$ 552,000	$ 138,000	$ -	$ -	
49	CERTUCHE PENAGOS ROQUE SAIR	80236461	SOLDADOR	$ 3,100,000	D	F	X	X	X	X	S	D	X	X	X	X	X	S	D	X	X	X	X	S	D	F	X	X	X	X	S	D	F	MARIO ALBERTO HUERTAS COTES	$ 3,463,913	$ 241,100	V	COMPENSAR EPS	1073785556	$ 138,600	COLFONDOS	1073785556	$ 554,300	$ 138,600	$ -	$ -	
50	MORENO RICO LUIS ALFONSO	80279301	MAESTRO OBRA	$ 2,900,000	D	F	X	X	X	X	S	D	X	X	X	X	X	S	D	X	X	X	X	S	D	F	X	X	X	X	S	D	F	MARIO ALBERTO HUERTAS COTES	$ 3,152,174	$ 219,400	V	NUEVA EPS S.A.	1073785556	$ 126,100	PROTECCION	1073785556	$ 504,400	$ 126,100	$ -	$ -	
51	GUAYACAN PANCHE OSCAR JAVIER	80388655	OPERADOR CILINDRO CAT PS-150C 21	$ 2,300,000	D	F	X	X	X	X	S	D	X	X	X	X	X	S	D	X	X	X	X	S	D	F	X	X	X	X	S	D	F	MARIO ALBERTO HUERTAS COTES	$ 3,392,500	$ 236,200	V	SALUD TOTAL EPS	1073785556	$ 135,700	COLPENSIONES	1073785556	$ 542,800	$ 135,700	$ -	$ -	
52	SAENZ JEREZ CLEMENTE	80406796	OPERADOR DUMPER VOLVO 39 A30E	$ 3,000,000	D	F	X	X	X	X	S	D	X	X	X	X	X	S	D	X	X	X	X	S	D	F	X	X	X	X	S	D	F	MARIO ALBERTO HUERTAS COTES	$ 3,505,435	$ 244,000	V	FAMISANAR EPS	1073785556	$ 140,300	PROTECCION	1073785556	$ 560,900	$ 140,300	$ -	$ -	
53	CASTAÑEDA CASTRO OLIVERIO	80540912	CONDUCTOR CAMIONETA MITSUB. BHZ-770	$ 2,000,000	D	F	X	X	X	X	S	D	X	X	X	X	X	S	D	X	X	X	X	S	D	F	X	X	X	X	S	D	F	MARIO ALBERTO HUERTAS COTES	$ 2,478,261	$ 172,500	V	NUEVA EPS S.A.	1073785556	$ 99,200	PORVENIR	1073785556	$ 396,600	$ 99,200	$ -	$ -	
54	ALONSO CASTILLO JOSE GABRIEL	80541492	CONDUCTOR 2.TROQ. DINA 88 SHK-571	$ 2,500,000	D	F	X	X	X	X	S	D	X	X	X	X	X	S	D	X	X	X	X	S	D	F	X	X	X	X	S	D	F	MARIO ALBERTO HUERTAS COTES	$ 2,500,000	$ 174,000	V	NUEVA EPS S.A.	1073785556	$ 100,000	COLFONDOS	1073785556	$ 400,000	$ 100,000	$ -	$ -	

UNIDAD EJECUTORA: SUBDIRECCION DE MODERNIZACION DE CARRETERAS NACIONALES GRUPO ORIENTE

DIRECCIÓN TERRITORIAL: CUNDINAMARCA

CONTRATO DE OBRA No: 989-2021

CONTRATISTA: CONSORCIO VIAL MHC 063

PROYECTO: MEJORAMIENTO MEDIANTE LA CONSTRUCCIÓN Y MANTENIMIENTO, GESTION PREDIAL, SOCIAL Y AMBIENTAL SOSTENIBLE DE LA RUTA DE LOS COMUNEROS (ZIPAQUIRÁ -BARBOSA -BUCARAMANGA; GIRÓN -PIEDECUESTA) EN LOS DEPARTAMENTOS DE CUNDINAMARCA, BOYACÁ Y SANTANDER, EN MARCO DE LA REACTIVACIÓN ECONÓMICA,MEDIANTE EL PROGRAMA DE OBRA PÚBLICA "VÍAS PARA LA LEGALIDAD Y LA REACTIVACIÓN VISIÓN 2030" MODULO 1

MES Y AÑO DEL INFORME MENSUAL: Jun-25

CONTRATO DE INTERVENTORÍA No: 971 de 2021

INTERVENTOR: CONSORCIO ICEACSA TPF

NOMBRE ARL: SURA

NOMBRE CAJA DE COMPENSACIÓN: COLSUBSIDIO

No.	Nombres y Apellidos	C.C.	Cargo	Salarios	Días del Mes																																Razón Social del Responsable del Pago (Ver nota 5)	Índice Base de Cotización (IBC)	1. SEGURIDAD SOCIAL						PARAFISCALES			Observaciones (indicar noveda de vacaciones, incapacidad, retiros, licencias, entre otros)
					1	2	3	4	5	6	7	8	9	10	11	12	13	14	15	16	17	18	19	20	21	22	23	24	25	26	27	28	29	30			Valor Cotizado ARL	Clase de Riesgo (De I a V)	Nombre EPS	No. Planilla	Valor Cotizado EPS	Nombre Administrador a de Fondos de Pensiones	No. Planilla	Valor Cotizado Pensión	Valor Caja de Compensació n	Valor SENA	Valor ICBF	
55	GARCIA SIERRA LUIS ALFONSO	80548125	AYUDANTE VIGILANCIA	$ 1,423,500	D	F	X	X	X	X	S	D	X	X	X	X	X	S	D	X	X	X	X	S	D	F	X	X	X	X	S	D	F	MARIO ALBERTO HUERTAS COTES	$ 1,802,585	$ 125,500	V	FAMISANAR EPS	1073785556	$ 72,200	PORVENIR	1073785556	$ 288,500	$ 72,200	$ -	$ -	
56	RIAÑOS GUZMAN FREDY GIOVANI	80758274	AYUDANTE TOPOGRAFIA	$ 1,423,500	D	F	X	X	X	X	S	D	X	X	X	X	X	S	D	X	X	X	X	S	D	F	X	X	X	X	S	D	F	MARIO ALBERTO HUERTAS COTES	$ 1,702,011	$ 118,500	V	SALUD TOTAL EPS	1073785556	$ 68,100	PORVENIR	1073785556	$ 272,400	$ 68,100	$ -	$ -	
57	PINZON MIRANDA LUIS EZEQUIEL	81720239	OPERADOR AUTOHORMIGONERO DIECI 12	$ 2,400,000	D	F	X	X	X	X	S	D	X	X	X	X	X	S	D	X	X	X	X	S	D	F	X	X	X	X	S	D	F	MARIO ALBERTO HUERTAS COTES	$ 2,726,087	$ 189,800	V	COMPENSAR EPS	1073785556	$ 109,100	PORVENIR	1073785556	$ 436,200	$ 109,100	$ -	$ -	
58	SUAZA CASTRO JULIO ESNEYDER	83090711	MECANICO	$ 2,700,000	D	F	X	X	X	X	S	D	X	X	X	X	X	S	D	X	X	X	X	S	D	F	X	X	X	X	S	D	F	MARIO ALBERTO HUERTAS COTES	$ 3,316,303	$ 230,900	V	EPS SANITAS	1073785556	$ 132,700	PROTECCION	1073785556	$ 530,700	$ 132,700	$ -	$ -	
59	CUADROS ALMEIDA JHON JAIRO	91510564	OPERADOR CARGADOR HYUNDAI HL740 60	$ 3,200,000	D	F	X	X	X	X	S	D	X	X	X	X	X	S	D	X	X	X	X	S	D	F	X	X	X	X	S	D	F	MARIO ALBERTO HUERTAS COTES	$ 3,200,000	$ 222,800	V	FAMISANAR EPS	1073785556	$ 128,000	PORVENIR	1073785556	$ 512,000	$ 128,000	$ -	$ -	
60	TINOCO ANGEL CARLOS AUGUSTO	93340776	CONDUCTOR 2.TROQ. MACK 80 FSC-557	$ 2,500,000	D	F	X	X	X	X	S	D	X	X	X	X	X	S	D	X	X	X	X	S	D	F	RET							MARIO ALBERTO HUERTAS COTES	$ 2,288,913	$ 159,400	V	SALUD TOTAL EPS	1073785556	$ 91,600	COLPENSIONES	1073785556	$ 366,300	$ 144,100	$ -	$ -	Retiro 24/06/2025
61	ZAMORA MORA WILSON	93363609	DIRECTOR DE TOPOGRAFIA DE CAMPO	$ 8,800,000	D	F	X	X	X	X	S	D	X	X	X	X	X	S	D	X	X	X	X	S	D	F	X	X	X	X	S	D	F	MARIO ALBERTO HUERTAS COTES	$ 8,800,001	$ 530,900	V	NUEVA EPS S.A.	1073785556	$ 352,100	COLPENSIONES	1073785556	$ 1,408,100	$ 352,100	$ -	$ -	
62	ALVAREZ VIVAS DIEGO MAURICIO	94482582	OPERADOR MOTO CAT 14G 33	$ 3,600,000	D	F	X	X	X	X	S	D	X	X	X	X	X	S	D	X	X	X	X	S	D	F	X	X	X	X	S	D	F	MARIO ALBERTO HUERTAS COTES	$ 4,069,565	$ 283,300	V	NUEVA EPS S.A.	1073785556	$ 162,800	COLPENSIONES	1073785556	$ 651,200	$ 162,800	$ -	$ -	
63	PEREZ LABIOSA ANDRES FERNANDO	1002093749	OPERADOR TRACTOR FORD 5000	$ 1,900,000	LP	F	LP	LP	LP	VAC	VAC	VAC	VAC	VAC	X	X	X	S	D	X	X	X	X	S	D	X	X	X	X	X	S	D	F	MARIO ALBERTO HUERTAS COTES	$ 1,917,211	$ 88,200	V	NUEVA EPS S.A.	1073785556	$ 76,800	PORVENIR	1073785556	$ 306,800	$ 63,400	$ -	$ -	Licencia de Paternidad01/06/2025 al 05/06/2025 Vacaciones 06/06/2025 al
64	VIANA LARA DEIBIS JOSE	1002326435	AYUDANTE FINISHER	$ 1,423,500	D	F	X	X	X	X	S	D	X	X	X	X	X	S	D	X	X	X	X	S	D	X	X	X	X	X	S	D	F	MARIO ALBERTO HUERTAS COTES	$ 2,088,832	$ 145,400	V	EPS SURA	1073785556	$ 83,600	COLFONDOS	1073785556	$ 334,300	$ 83,600	$ -	$ -	
65	GOMEZ PELAYO JUAN DANIEL	1002548316	AYUDANTE GENERAL OBRA	$ 1,423,500	D	F	X	X	X	X	S	D	X	X	X	X	X	S	D	X	X	X	X	S	D	X	X	X	X	X	S	D	F	MARIO ALBERTO HUERTAS COTES	$ 1,477,655	$ 102,900	V	NUEVA EPS S.A. CM	1073785556	$ 59,200	PORVENIR	1073785556	$ 236,500	$ 59,200	$ -	$ -	
66	CALDERON MONTES SANTIAGO	1003882515	CADENERO SEGUNDO	$ 1,900,000	D	F	X	X	X	X	S	D	INC	INC	X	X	X	S	D	X	X	X	X	S	D	X	X	X	X	X	S	D	F	MARIO ALBERTO HUERTAS COTES	$ 1,868,234	$ 119,100	V	EPS SURA	1073785556	$ 72,200	COLPENSIONES	1073785556	$ 296,500	$ 68,400	$ -	$ -	EG/Ambulatoria Menor o igual 90 días 09/06/2025 EG/Ambulatoria Menor o igual 90 días 10/06/2025
67	TORRES GALVAN CHRISTYAN DAVID	1005387314	AYUDANTE EXTENDEDORA CONCRETO	$ 1,500,000	D	F	X	X	X	X	S	D	X	X	X	X	X	S	D	X	X	X	X	S	D	X	VAC	VAC	VAC	VAC	S	D	F	MARIO ALBERTO HUERTAS COTES	$ 1,704,891	$ 104,700	V	NUEVA EPS S.A.	1073785556	$ 68,300	PROTECCION	1073785556	$ 272,900	$ 68,200	$ -	$ -	Vacaciones 24/06/2025 al 27/06/2025
68	BOLAÑO CARRANZA STENVENSON JOSE	1007162360	AYUDANTE EXTENDEDORA CONCRETO	$ 1,500,000	D	F	X	X	X	X	S	D	X	X	X	X	X	S	D	X	X	X	X	S	D	F	X	X	X	X	S	D	F	MARIO ALBERTO HUERTAS COTES	$ 1,795,109	$ 125,000	V	SALUD TOTAL EPS	1073785556	$ 71,900	PORVENIR	1073785556	$ 287,300	$ 71,900	$ -	$ -	
69	CHAVES ANGARITA DIEGO ALEXANDER	1007341923	AYUDANTE CONTROLADOR TRANSITO	$ 1,423,500	D	F	X	X	X	X	S	D	X	X	X	X	X	S	D	X	X	X	X	S	D	X	X	X	X	X	S	D	F	MARIO ALBERTO HUERTAS COTES	$ 1,907,800	$ 132,800	V	FAMISANAR EPS	1073785556	$ 76,400	PORVENIR	1073785556	$ 305,300	$ 76,400	$ -	$ -	
70	MANJARREZ TRIANA DIEGO ALEJANDRO	1007534795	TORNILLERO EXTENDEDORA ASFALTO	$ 2,100,000	D	F	X	X	X	X	S	D	X	X	X	X	X	S	D	X	X	X	X	S	D	X	X	X	X	X	S	D	F	MARIO ALBERTO HUERTAS COTES	$ 3,110,283	$ 216,500	V	EPS SANITAS	1073785556	$ 124,500	PORVENIR	1073785556	$ 497,700	$ 124,500	$ -	$ -	
71	BOLAÑO CARRANZA DANIEL DAVID	1007833311	AYUDANTE EXTENDEDORA CONCRETO	$ 1,500,000	D	F	X	X	X	X	S	D	X	X	X	X	X	S	D	X	X	X	X	S	D	X	X	X	X	X	S	D	F	MARIO ALBERTO HUERTAS COTES	$ 1,922,282	$ 133,800	V	NUEVA EPS S.A.	1073785556	$ 76,900	PORVENIR	1073785556	$ 307,600	$ 76,900	$ -	$ -	
72	RIOS ALFONSO JOHAN NICOLAS	1007861118	GESTOR ABASTECIMIENTO Y SERVICIOS OBRA	$ 2,000,000	D	F	X	X	X	X	S	D	X	X	X	X	X	S	D	X	X	X	X	S	D	X	X	X	X	X	S	D	F	MARIO ALBERTO HUERTAS COTES	$ 2,000,000	$ 139,200	V	EPS SANITAS	1073785556	$ 80,000	COLPENSIONES	1073785556	$ 320,000	$ 80,000	$ -	$ -	
73	VALLEJO TICORA GERMAN ANDRES	1010242603	ARQUEOLOGO	$ 3,500,000	D	F	X	X	X	X	S	D	X	X	RET																				MARIO ALBERTO HUERTAS COTES	$ 1,400,000	$ 97,500	V	EPS SANITAS	1073785556	$ 56,000	COLFONDOS	1073785556	$ 224,000	$ 92,200	$ -	$ -	Retiro 11/06/2025
74	GUERRERO OCAMPO DUBAN FERNANDO	1012347107	OPERADOR BULLDOZER CAT D6N 23	$ 2,500,000	D	F	X	X	X	X	S	D	X	X	X	X	X	S	D	D	X	X	X	X	S	D	F	X	X	X	X	S	D	F	MARIO ALBERTO HUERTAS COTES	$ 2,684,782	$ 186,900	V	FAMISANAR EPS	1073785556	$ 107,400	PORVENIR	1073785556	$ 429,600	$ 107,400	$ -	$ -	
75	HUERTAS SANCHEZ JUAN GABRIEL	1012351697	OFICIAL EXTENDEDORA CONCRETO	$ 2,300,000	D	F	X	X	LR	X	S	D	X	X	X	X	X	S	D	D	X	X	X	X	S	D	X	X	X	X	X	S	D	F	MARIO ALBERTO HUERTAS COTES	$ 2,425,418	$ 163,500	V	COMPENSAR EPS	1073785556	$ 97,100	PORVENIR	1073785556	$ 388,200	$ 97,100	$ -	$ -	Licencia Remunerada05/06/2025
76	VELASQUEZ GARZON HECTOR YESID	1020810038	TOPOGRAFO INSPECTOR	$ 3,200,000	D	F	X	X	X	X	S	D	X	X	X	X	X	S	D	D	X	X	X	X	S	D	X	X	X	X	X	S	D	F	MARIO ALBERTO HUERTAS COTES	$ 3,767,653	$ 262,300	V	SALUD TOTAL EPS	1073785556	$ 150,800	PROTECCION	1073785556	$ 602,900	$ 150,800	$ -	$ -	
77	HERNANDEZ ARGOTE MONICA TATIANA	1022404846	ARQUEOLOGO	$ 4,000,000	D	F	X	X	X	X	S	D	X	X	X	X	X	S	D	D	X	X	X	X	S	D	X	X	X	X	X	S	D	F	MARIO ALBERTO HUERTAS COTES	$ 4,000,000	$ 278,400	V	COMPENSAR EPS	1073785556	$ 160,000	COLFONDOS	1073785556	$ 640,000	$ 160,000	$ -	$ -	
78	HERRERA TOVAR JEFFERSON ALEJANDRO	1030536614	COORDINADOR TECNICO PREDIAL	$ 6,300,000	D	F	X	X	X	X	S	D	X	X	X	X	X	S	D	D	X	X	X	X	S	D	X	X	X	X	X	S	D	F	MARIO ALBERTO HUERTAS COTES	$ 6,300,000	$ 380,100	V	EPS SURA	1073785556	$ 252,000	PROTECCION	1073785556	$ 1,008,000	$ 252,000	$ -	$ -	
79	SANDOVAL HERNANDEZ MARCOS ISAI	1032389610	OPERADOR RETRO CARG. 428 E 68	$ 2,800,000	D	F	X	X	X	X	S	D	X	X	X	X	X	S	D	D	X	X	X	X	S	D	X	X	X	X	X	S	D	F	MARIO ALBERTO HUERTAS COTES	$ 3,624,783	$ 252,300	V	ADRES MIN001 antes	1073785556	$ 145,000	PROTECCION	1073785556	$ 580,000	$ 145,000	$ -	$ -	
80	VALENCIA LOTERO CARLOS ENRIQUE	1038387232	OFICIAL EXTENDEDORA CONCRETO	$ 2,300,000	D	F	X	X	X	X	S	D	X	X	X	X	X	S	D	D	VAC	VAC	VAC	VAC	S	D	X	X	X	X	X	S	D	F	MARIO ALBERTO HUERTAS COTES	$ 2,655,168	$ 162,300	V	NUEVA EPS S.A.	1073785556	$ 106,300	PORVENIR	1073785556	$ 424,900	$ 105,600	$ -	$ -	Vacaciones 17/06/2025 al 20/06/2025
81	VARGAS CANO JOSE JAVIER	1042060825	OPERADOR RETRO CARG. 428 E 68	$ 2,800,000	D	F	INC	INC	INC	INC	INC	INC	INC	INC	INC	INC	INC	S	D	INC	INC	INC	INC	INC	INC	INC	INC	INC	INC	INC	INC	INC	INC	MARIO ALBERTO HUERTAS COTES	$ 3,013,652	$ 18,800	V	NUEVA EPS S.A.	1073785556	$ 120,600	COLFONDOS	1073785556	$ 482,300	$ 10,800	$ -	$ -	AT Menor o igual 180 días03/06/2025 al 30/06/2025

INSTITUTO NACIONAL DE VÍAS
PROCESO MISIONAL EJECUCIÓN DE PROYECTOS DE INFRAESTRUCTURA DE TRANSPORTE
MANUAL DE INTERVENTORÍA OBRA PUBLICA
PERSONAL, CONTROL APORTES LEGALES Y SEGURIDAD SOCIAL CONTRATO DE OBRA

CÓDIGO	MEPI-MN1-IN-15-FR-6
VERSIÓN	1
PÁGINA	
FECHA	04/07/2025 (Día / Mes / Año)

UNIDAD EJECUTORA: SUBDIRECCION DE MODERNIZACION DE CARRETERAS NACIONALES GRUPO ORIENTE

DIRECCIÓN TERRITORIAL: CUNDINAMARCA

CONTRATO DE OBRA No: 989-2021

CONTRATISTA: CONSORCIO VIAL MHC 063

PROYECTO: MEJORAMIENTO MEDIANTE LA CONSTRUCCIÓN Y MANTENIMIENTO, GESTION PREDIAL, SOCIAL Y AMBIENTAL SOSTENIBLE DE LA RUTA DE LOS COMUNEROS (ZIPAQUIRÁ -BARBOSA -BUCARAMANGA; GIRÓN -PIEDECUESTA) EN LOS DEPARTAMENTOS DE CUNDINAMARCA, BOYACÁ Y SANTANDER, EN MARCO DE LA REACTIVACIÓN ECONÓMICA,MEDIANTE EL PROGRAMA DE OBRA PÚBLICA "VÍAS PARA LA LEGALIDAD Y LA REACTIVACIÓN VISIÓN 2030" MODULO 1

MES Y AÑO DEL INFORME MENSUAL: Jun-25

CONTRATO DE INTERVENTORÍA No: 971 de 2021

INTERVENTOR: CONSORCIO ICEACSA TPF

NOMBRE ARL: SURA

NOMBRE CAJA DE COMPENSACIÓN: COLSUBSIDIO

No.	Nombres y Apellidos	C.C.	Cargo	Salarios	Días del Mes																																Razón Social del Responsable del Pago (Ver nota 5)	Índice Base de Cotización (IBC)	1. SEGURIDAD SOCIAL						PARAFISCALES			Observaciones (indicar noveda de vacaciones, incapacidad, retiros, licencias, entre otros)
					1	2	3	4	5	6	7	8	9	10	11	12	13	14	15	16	17	18	19	20	21	22	23	24	25	26	27	28	29	30			Valor Cotizado ARL	Clase de Riesgo (De I a V)	Nombre EPS	No. Planilla	Valor Cotizado EPS	Nombre Administrador a de Fondos de Pensiones	No. Planilla	Valor Cotizado Pensión	Valor Caja de Compensació n	Valor SENA	Valor ICBF	
82	MORALES MORENO JAVIER ANDRES	1049630363	OPERADOR CILINDRO	$ 2,600,000	D	F	X	X	X	X	S	D	X	X	X	X	X	S	D	D	X	X	X	X	S	D	F	X	X	X	X	S	D	F	MARIO ALBERTO HUERTAS COTES	$ 2,780,869	$ 193,600	V	EPS SANITAS	1073785556	$ 111,300	PORVENIR	1073785556	$ 445,000	$ 111,300	$ -	$ -	
83	GALVEZ VERGARA YOMARA	1054988888	RESIDENTE TECNICO PREDIAL	$ 5,500,000	D	F	X	X	X	X	S	D	X	X	X	X	X	S	D	D	X	X	X	X	S	D	X	X	X	X	X	S	D	F	MARIO ALBERTO HUERTAS COTES	$ 5,500,000	$ 382,800	V	EPS SURA	1073785556	$ 220,000	PORVENIR	1073785556	$ 880,000	$ 220,000	$ -	$ -	
84	LARGO HERNEY	1054994349	AYUDANTE EXTENDEDORA CONCRETO	$ 1,500,000	D	F	X	X	X	X	S	D	X	X	X	X	X	S	D	D	X	X	X	X	S	D	X	X	X	X	X	S	D	F	MARIO ALBERTO HUERTAS COTES	$ 1,597,826	$ 111,300	V	SALUD TOTAL EPS	1073785556	$ 64,000	PORVENIR	1073785556	$ 255,700	$ 64,000	$ -	$ -	
85	VEGA SUAREZ EDWIN JAVIER	1057581418	INSPECTOR SEGURIDAD Y SALUD EN EL TRABAJO	$ 3,300,000	D	F	X	X	X	X	S	D	X	X	X	X	X	S	D	D	X	X	X	X	S	D	X	X	X	X	RET				MARIO ALBERTO HUERTAS COTES	$ 4,860,087	$ 338,300	V	EPS SANITAS	1073785556	$ 194,500	COLPENSIONES	1073785556	$ 777,700	$ 217,900	$ -	$ -	Retiro 27/06/2025
86	MORA CEPEDA PAULA DANIELA	1057607448	ASISTENTE TALENTO HUMANO OBRA	$ 2,500,000	D	F	X	X	X	X	S	D	X	X	X	X	X	S	D	D	X	X	X	X	S	D	X	X	X	X	X	S	D	F	MARIO ALBERTO HUERTAS COTES	$ 2,500,000	$ 174,000	V	NUEVA EPS S.A. CM	1073785556	$ 100,000	PORVENIR	1073785556	$ 400,000	$ 100,000	$ -	$ -	
87	ZABALA BERROCAL OSCAR DARIO	1067859959	OFICIAL EXTENDEDORA CONCRETO	$ 2,600,000	D	F	X	X	X	X	S	D	X	X	X	X	X	S	D	D	X	X	X	X	S	D	X	X	X	X	X	S	D	F	MARIO ALBERTO HUERTAS COTES	$ 3,059,348	$ 213,000	V	NUEVA EPS S.A.	1073785556	$ 122,400	PROTECCION	1073785556	$ 489,500	$ 122,400	$ -	$ -	
88	JIMENEZ MONTERO EDWIN DAVID	1069100434	ASISTENTE MAQUINARIA Y EQUIPO	$ 2,500,000	D	F	X	X	X	X	S	D	X	X	X	X	X	S	D	D	X	X	X	X	S	D	X	X	X	X	X	S	D	F	MARIO ALBERTO HUERTAS COTES	$ 2,564,348	$ 178,500	V	EPS SURA	1073785556	$ 102,600	PORVENIR	1073785556	$ 410,300	$ 102,600	$ -	$ -	
89	MOLINA NIÑO NESTOR JULIAN	1069100660	CADENERO SEGUNDO	$ 1,900,000	D	F	X	X	X	X	S	D	X	X	X	X	X	S	D	D	X	X	X	X	S	D	X	X	X	X	X	S	D	F	MARIO ALBERTO HUERTAS COTES	$ 2,245,304	$ 156,300	V	COMPENSAR EPS	1073785556	$ 89,900	PORVENIR	1073785556	$ 359,300	$ 89,900	$ -	$ -	
90	RAMOS ARRIETA YISETH PAOLA	1069497814	INGENIERO AUXILIAR DIRECCION	$ 3,000,000	D	F	X	LR	X	X	S	D	X	X	X	X	X	S	D	D	X	X	X	X	S	D	X	X	X	X	RET				MARIO ALBERTO HUERTAS COTES	$ 3,635,877	$ 245,300	V	NUEVA EPS S.A. CM	1073785556	$ 145,500	PORVENIR	1073785556	$ 581,900	$ 222,000	$ -	$ -	Licencia Remunerada04/06/2025 Retiro 27/06/2025
91	VILLAMIZAR VILLAMIZAR JOSE EVANGELISTA	1070943492	OPERADOR GRUA TELESCOPICA MERLE No 5	$ 3,000,000	D	F	X	X	X	X	S	D	X	X	X	X	X	S	D	D	X	X	X	X	S	D	X	X	X	X	X	S	D	F	MARIO ALBERTO HUERTAS COTES	$ 3,000,000	$ 208,800	V	FAMISANAR EPS	1073785556	$ 120,000	COLPENSIONES	1073785556	$ 480,000	$ 120,000	$ -	$ -	
92	PRIETO PRIETO JORGE ENRIQUE	1070947420	GUITARRERO	$ 1,900,000	D	F	X	X	X	X	S	D	X	X	X	X	X	S	D	D	X	X	X	X	S	D	F	X	X	X	X	S	D	F	MARIO ALBERTO HUERTAS COTES	$ 2,798,370	$ 194,800	V	FAMISANAR EPS	1073785556	$ 112,000	PORVENIR	1073785556	$ 447,800	$ 112,000	$ -	$ -	
93	RINCON BACHILLER JUAN CARLOS	1070951879	OPERADOR RETRO EXC. KOBELCO SK 350 5	$ 4,100,000	D	F	X	X	X	X	S	D	VAC	VAC	VAC	VAC	VAC	S	D	D	X	X	X	X	S	D	X	X	X	X	X	S	D	F	MARIO ALBERTO HUERTAS COTES	$ 4,414,185	$ 256,500	V	FAMISANAR EPS	1073785556	$ 176,700	COLPENSIONES	1073785556	$ 706,400	$ 174,800	$ -	$ -	Vacaciones09/06/2025 al 13/06/2025
94	BARBOSA CANACUE WEHIMAR	1070959621	OPERADOR FRESADORA WIRTGEN 2100 DC 3	$ 3,400,000	D	F	RET																												MARIO ALBERTO HUERTAS COTES	$ 1,010,145	$ 70,400	V	FAMISANAR EPS	1073785556	$ 40,500	PROTECCION	1073785556	$ 161,700	$ 100,300	$ -	$ -	Retiro 03/06/2025
95	CAMELO SEGURA YOHAN ALDEMAR	1072447725	OPERADOR CILINDRO HAMM HD 75K 23	$ 2,500,000	D	F	X	X	X	X	S	D	X	X	X	X	X	S	D	D	X	X	X	X	S	D	X	X	X	X	X	S	D	F	MARIO ALBERTO HUERTAS COTES	$ 3,601,631	$ 250,700	V	NUEVA EPS S.A.	1073785556	$ 144,100	PORVENIR	1073785556	$ 576,300	$ 144,100	$ -	$ -	
96	BENITEZ OTALORA KEVIN SEBASTIAN	1072673962	ASISTENTE SOCIAL	$ 1,800,000	D	F	X	X	X	X	S	D	X	X	X	X	X	S	D	D	X	X	X	X	S	D	X	X	X	X	X	S	D	F	MARIO ALBERTO HUERTAS COTES	$ 1,800,000	$ 125,300	V	NUEVA EPS S.A.	1073785556	$ 72,000	PORVENIR	1073785556	$ 288,000	$ 72,000	$ -	$ -	
97	GAITAN GARCIA CESAR ANDRES	1073679242	CONDUCTOR 2.TROQ. MACK 77 FCG-561	$ 3,200,000	D	F	X	X	X	X	S	D	X	X	X	X	X	S	D	D	X	X	X	X	S	D	F	X	X	X	X	S	D	F	MARIO ALBERTO HUERTAS COTES	$ 3,986,087	$ 277,500	V	COMPENSAR EPS	1073785556	$ 159,500	PORVENIR	1073785556	$ 637,800	$ 159,500	$ -	$ -	
98	GONZALEZ ZABALA YEISON HUMBERTO	1074187540	OPERADOR TRIT./CLAS. ASTEC 2612	$ 3,000,000											ING	X	X	S	D	D	X	X	X	X	S	D	X	X	X	X	X	S	D	F	MARIO ALBERTO HUERTAS COTES	$ 3,309,783	$ 144,000	IV	FAMISANAR EPS	1073785556	$ 132,400	COLPENSIONES	1073785556	$ 529,600	$ 132,400	$ -	$ -	Ingreso 11/06/2025
99	RAMIREZ OCHOA CARLOS FERNANDO	1075664068	CADENERO PRIMERO INSPECTOR	$ 2,600,000	D	F	X	X	X	X	S	D	X	X	X	X	X	S	D	D	X	X	X	X	S	D	X	X	X	X	X	S	D	F	MARIO ALBERTO HUERTAS COTES	$ 2,600,000	$ 181,000	V	EPS SURA	1073785556	$ 104,000	PORVENIR	1073785556	$ 416,000	$ 104,000	$ -	$ -	
100	GARCIA PINILLA PITER CAMILO	1075664381	RESIDENTE CONTROL OBRA	$ 6,000,000	D	F	X	X	X	X	S	D	X	X	X	X	X	S	D	D	X	X	X	X	S	D	X	LR	X	X	X	S	D	F	MARIO ALBERTO HUERTAS COTES	$ 6,000,000	$ 403,700	V	EPS SANITAS	1073785556	$ 240,000	PORVENIR	1073785556	$ 960,000	$ 240,000	$ -	$ -	Licencia Remunerada24/06/2025
101	NOVA HERNANDEZ NORVI STEFANY	1075670213	ASISTENTE SOCIAL	$ 1,800,000	D	F	X	X	X	X	S	D	X	X	X	X	X	S	D	D	X	X	X	X	S	D	X	X	X	X	RET				MARIO ALBERTO HUERTAS COTES	$ 1,740,000	$ 121,200	V	EPS SANITAS	1073785556	$ 69,600	PORVENIR	1073785556	$ 278,400	$ 98,700	$ -	$ -	Retiro 27/06/2025
102	JULIO RAMOS JEISON ENRIQUE	1075670406	AYUDANTE CONTROLADOR TRANSITO	$ 1,423,500	D	F	X	X	X	X	S	D	X	X	X	X	X	S	D	D	X	X	X	X	S	D	X	X	X	X	X	S	D	F	MARIO ALBERTO HUERTAS COTES	$ 1,795,776	$ 125,000	V	NUEVA EPS S.A. CM	1073785556	$ 71,900	PORVENIR	1073785556	$ 287,400	$ 71,900	$ -	$ -	
103	PEÑA VILLAMIL MARIA DEL PILAR	1075670604	INSPECTOR AMBIENTAL	$ 3,000,000	D	F	X	X	X	X	S	D	X	X	X	X	X	S	D	D	X	X	X	X	S	D	X	X	X	X	RET				MARIO ALBERTO HUERTAS COTES	$ 2,900,000	$ 201,900	V	COMPENSAR EPS	1073785556	$ 116,000	COLPENSIONES	1073785556	$ 464,000	$ 209,500	$ -	$ -	Retiro 27/06/2025
104	MATEUS SANTOS JEISON FREIDAN	1075682749	AYUDANTE GENERAL OBRA	$ 1,423,500	D	F	X	X	X	X	S	D	X	X	X	X	X	S	D	D	X	X	X	X	S	D	X	X	X	X	X	S	D	F	MARIO ALBERTO HUERTAS COTES	$ 1,782,470	$ 124,100	V	NUEVA EPS S.A.	1073785556	$ 71,300	PORVENIR	1073785556	$ 285,200	$ 71,300	$ -	$ -	
105	GOMEZ PELAYO SEBASTIAN ORLANDO	1075687690	AUXILIAR DIGITACION	$ 1,423,500	D	F	X	X	X	X	S	D	X	X	X	X	X	S	D	D	X	X	X	X	S	D	X	X	X	X	RET				MARIO ALBERTO HUERTAS COTES	$ 1,376,050	$ 95,800	V	SALUD TOTAL EPS	1073785556	$ 55,100	PORVENIR	1073785556	$ 220,200	$ 118,900	$ -	$ -	Retiro 27/06/2025
106	ROMERO GONZALEZ ANDREA YINETH	1075688014	RESIDENTE OBRA	$ 4,500,000	D	F	X	X	X	X	S	D	X	X	X	X	X	S	D	D	X	X	X	X	S	D	X	X	X	X	X	S	D	F	MARIO ALBERTO HUERTAS COTES	$ 4,793,478	$ 333,700	V	COMPENSAR EPS	1073785556	$ 191,800	PORVENIR	1073785556	$ 767,000	$ 191,800	$ -	$ -	
107	AVILA SUAREZ CESAR ARVEY	1076656210	CONDUCTOR 2.TROQ. DINA 90 SKH-632	$ 2,500,000	D	F	X	X	X	X	S	D	X	X	RET																				MARIO ALBERTO HUERTAS COTES	$ 1,000,000	$ 69,600	V	NUEVA EPS S.A. CM	1073785556	$ 40,000	PORVENIR	1073785556	$ 160,000	$ 42,400	$ -	$ -	Retiro 11/06/2025
108	MONTAÑO POVEDA HECTOR DANIEL	1076658338	CONDUCTOR 2.TROQ. DINA 88 SHK-571	$ 2,500,000	D	F	X	X	X	X	S	D	X	X	X	X	X	S	D	D	X	X	X	X	S	D	F	X	X	X	X	S	D	F	MARIO ALBERTO HUERTAS COTES	$ 3,328,805	$ 231,700	V	NUEVA EPS S.A.	1073785556	$ 133,200	PROTECCION	1073785556	$ 532,700	$ 133,200	$ -	$ -	

INSTITUTO NACIONAL DE VÍAS
PROCESO MISIONAL EJECUCIÓN DE PROYECTOS DE INFRAESTRUCTURA DE TRANSPORTE
MANUAL DE INTERVENTORÍA OBRA PUBLICA
PERSONAL, CONTROL APORTES LEGALES Y SEGURIDAD SOCIAL CONTRATO DE OBRA

CÓDIGO	MEPI-MN1-IN-15-FR-6
VERSIÓN	1
PÁGINA	
FECHA	04/07/2025 (Día / Mes / Año)

UNIDAD EJECUTORA: SUBDIRECCION DE MODERNIZACION DE CARRETERAS NACIONALES GRUPO ORIENTE

DIRECCIÓN TERRITORIAL: CUNDINAMARCA

CONTRATO DE OBRA No: 989-2021

CONTRATISTA: CONSORCIO VIAL MHC 063

PROYECTO: MEJORAMIENTO MEDIANTE LA CONSTRUCCIÓN Y MANTENIMIENTO, GESTION PREDIAL, SOCIAL Y AMBIENTAL SOSTENIBLE DE LA RUTA DE LOS COMUNEROS (ZIPAQUIRÁ -BARBOSA -BUCARAMANGA; GIRÓN -PIEDECUESTA) EN LOS DEPARTAMENTOS DE CUNDINAMARCA, BOYACÁ Y SANTANDER, EN MARCO DE LA REACTIVACIÓN ECONÓMICA,MEDIANTE EL PROGRAMA DE OBRA PÚBLICA "VÍAS PARA LA LEGALIDAD Y LA REACTIVACIÓN VISIÓN 2030" MODULO 1

MES Y AÑO DEL INFORME MENSUAL: Jun-25

CONTRATO DE INTERVENTORÍA No: 971 de 2021

INTERVENTOR: CONSORCIO ICEACSA TPF

NOMBRE ARL: SURA

NOMBRE CAJA DE COMPENSACIÓN: COLSUBSIDIO

No.	Nombres y Apellidos	C.C.	Cargo	Salarios	Días del Mes 1	2	3	4	5	6	7	8	9	10	11	12	13	14	15	16	17	18	19	20	21	22	23	24	25	26	27	28	29	30	Razón Social del Responsable del Pago (Ver nota 5)	Índice Base de Cotización (IBC)	1. SEGURIDAD SOCIAL Valor Cotizado ARL	Clase de Riesgo (De I a V)	Nombre EPS	No. Planilla	Valor Cotizado EPS	Nombre Administrador a de Fondos de Pensiones	No. Planilla	Valor Cotizado Pensión	PARAFISCALES Valor Caja de Compensación	Valor SENA	Valor ICBF	Observaciones (indicar noveda de vacaciones, incapacidad, retiros, licencias, entre otros)
109	FAJARDO CASTELLANOS CRISTIAN DAVID	1077085173	CONDUCTOR MICROBUS 5 TSM -434	$ 2,300,000	D	F	X	X	X	X	S	D	X	X	X	X	X	S	D	D	X	X	X	X	S	D	X	X	X	X	X	S	D	F	MARIO ALBERTO HUERTAS COTES	$ 2,817,500	$ 122,600	IV	FAMISANAR EPS	1073785556	$ 112,700	PORVENIR	1073785556	$ 450,800	$ 112,700	$ -	$ -	
110	GUTIERREZ MAHECHA DAVINSON	1077972031	OPERADOR LANZADORA DE CONCRETO	$ 2,300,000	D	F	LR	LR	LR	LR	LR	LR	LR	X	X	X	X	S	D	D	X	X	X	X	S	D	X	X	X	X	X	S	D	F	MARIO ALBERTO HUERTAS COTES	$ 2,360,834	$ 125,400	V	EPS SANITAS	1073785556	$ 94,500	PORVENIR	1073785556	$ 377,800	$ 93,600	$ -	$ -	cia Remunerada03/06/2025 al 09/06
111	PRADA VELASQUEZ HERNAN DARIO	1078369090	AYUDANTE GENERAL OBRA	$ 1,423,500	D	F	X	X	X	X	S	D	X	X	X	X	X	S	D	D	X	X	X	X	S	D	X	X	X	X	X	S	D	F	MARIO ALBERTO HUERTAS COTES	$ 1,438,972	$ 100,200	V	NUEVA EPS S.A.	1073785556	$ 57,600	COLPENSIONES	1073785556	$ 230,300	$ 57,600	$ -	$ -	
112	NARVAEZ GARCIA ANA CASIMIRA	1085225826	RESIDENTE JURIDICO PREDIAL	$ 6,000,000	D	F	X	X	X	X	S	D	X	X	X	X	X	S	D	D	X	X	X	X	S	D	X	X	X	X	X	S	D	F	MARIO ALBERTO HUERTAS COTES	$ 6,000,000	$ 417,600	V	SALUD TOTAL EPS	1073785556	$ 240,000	PORVENIR	1073785556	$ 960,000	$ 240,000	$ -	$ -	
113	BELTRAN DUARTE OSCAR IVAN	1090368350	AYUDANTE CONTROLADOR TRANSITO	$ 1,423,500	D	F	X	X	X	X	S	D	X	X	X	X	X	S	D	D	X	X	X	X	S	D	X	X	X	X	X	S	D	F	MARIO ALBERTO HUERTAS COTES	$ 1,969,073	$ 137,100	V	EPS SURA	1073785556	$ 78,800	PORVENIR	1073785556	$ 315,100	$ 78,800	$ -	$ -	
114	LAMUS GOMEZ LUIS LEONARDO	1095934443	MAESTRO OBRA	$ 2,800,000	D	F	X	X	X	X	S	D	X	X	X	X	X	S	D	D	X	X	X	X	S	D	X	X	X	X	X	S	D	F	MARIO ALBERTO HUERTAS COTES	$ 3,058,696	$ 212,900	V	NUEVA EPS S.A.	1073785556	$ 122,400	PORVENIR	1073785556	$ 489,400	$ 122,400	$ -	$ -	
115	CASTILLO GOMEZ SERGIO ALEXANDER	1098610928	COORDINADOR DISEÑOS	$ 8,000,000	D	F	X	X	X	X	S	D	X	X	X	X	X	S	D	D	X	X	X	X	S	D	X	VAC	VAC	VAC	VAC	S	D	F	MARIO ALBERTO HUERTAS COTES	$ 8,000,001	$ 482,600	V	EPS SURA	1073785556	$ 320,100	PORVENIR	1073785556	$ 1,280,100	$ 320,100	$ -	$ -	Vacaciones 24/06/2025 al 27/06/2025
116	VARGAS CARREÑO MARIA LORENA	1098797292	RESIDENTE CALIDAD MATERIALES	$ 4,000,000	D	F	X	X	X	X	S	D	X	X	LR	X	X	S	D	D	X	X	X	X	S	D	X	X	X	X	X	S	D	F	MARIO ALBERTO HUERTAS COTES	$ 4,043,479	$ 272,200	V	EPS SANITAS	1073785556	$ 161,900	COLPENSIONES	1073785556	$ 647,100	$ 161,900	$ -	$ -	Licencia Remunerada11/06/2025
117	TORRES GALVAN TOMAS VIDAL	1099960224	OPERADOR EXTENDEDORA CONCRETO SP 15	$ 2,600,000	D	F	INC	X	X	X	S	D	X	X	X	X	X	S	D	D	X	X	X	X	S	D	X	VAC	VAC	VAC	VAC	S	D	F	MARIO ALBERTO HUERTAS COTES	$ 2,712,410	$ 160,700	V	SALUD TOTAL EPS	1073785556	$ 108,700	PORVENIR	1073785556	$ 434,100	$ 106,300	$ -	$ -	EG/Ambulatoria Menor o igual 90 días 03/06/2025 Vacaciones 24/06/2025 al 27/06/2025
118	ALCAZAR DIAZ MAURIS	1101453229	AYUDANTE FINISHER	$ 1,500,000	D	F	X	X	X	X	S	D	X	X	X	X	X	S	D	D	X	X	X	X	S	D	X	X	X	X	X	S	D	F	MARIO ALBERTO HUERTAS COTES	$ 2,229,782	$ 155,200	V	SALUD TOTAL EPS	1073785556	$ 89,200	PORVENIR	1073785556	$ 356,800	$ 89,200	$ -	$ -	
119	MARTINEZ PINTO DAVID ANDRES	1104070710	RESIDENTE TECNICO PREDIAL	$ 5,500,000	D	F	X	X	X	X	S	D	X	X	X	X	X	S	D	D	X	X	X	X	S	D	X	X	X	X	X	S	D	F	MARIO ALBERTO HUERTAS COTES	$ 5,500,000	$ 382,800	V	NUEVA EPS S.A.	1073785556	$ 220,000	COLPENSIONES	1073785556	$ 880,000	$ 220,000	$ -	$ -	
120	GONZALEZ VARGAS JOSE	1104700791	AUXILIAR LABORATORIO MHC	$ 1,800,000	D	F	X	X	X	X	S	D	X	X	X	X	X	S	D	D	X	X	X	X	S	D	F	X	X	X	X	S	D	F	MARIO ALBERTO HUERTAS COTES	$ 2,685,523	$ 187,000	V	COMPENSAR EPS	1073785556	$ 107,500	PORVENIR	1073785556	$ 429,700	$ 107,500	$ -	$ -	
121	ORJUELA ESPEJO FRANCO DAVID	1105672175	AYUDANTE FINISHER	$ 1,500,000	D	F	X	X	X	X	S	D	X	X	X	X	X	S	D	D	X	X	X	X	S	D	X	X	X	INC	X	S	D	F	MARIO ALBERTO HUERTAS COTES	$ 2,152,807	$ 138,600	V	EPS SANITAS	1073785556	$ 83,500	PROTECCION	1073785556	$ 341,900	$ 79,700	$ -	$ -	EG/Ambulatoria Menor o igual 90 días25/06/2025 al 26/06/2025
122	MAHECHA GIRALDO JEFFRY	1105785152	CONDUCTOR 2 TROQ. DINA 81 SOA-800	$ 2,500,000	D	F	X	X	X	X	S	D	X	X	X	X	X	S	D	D	X	X	X	X	S	D	X	X	X	X	X	S	D	F	MARIO ALBERTO HUERTAS COTES	$ 3,289,022	$ 229,000	V	EPS SURA	1073785556	$ 131,600	PORVENIR	1073785556	$ 526,300	$ 131,600	$ -	$ -	
123	VASQUEZ RODRIGUEZ NEYLA YISSETH	1105786307	ASISTENTE PREDIAL	$ 2,800,000	D	F	X	X	X	X	S	D	X	X	X	X	X	S	D	D	X	X	X	X	S	D	X	X	X	X	X	S	D	F	MARIO ALBERTO HUERTAS COTES	$ 2,800,000	$ 194,900	V	EPS SANITAS	1073785556	$ 112,000	COLPENSIONES	1073785556	$ 448,000	$ 112,000	$ -	$ -	
124	PINZON CAICEDO LUIS EDUARDO	1109386847	OPERADOR FINISHER DYNAPAC SD2500C 4	$ 2,800,000	D	F	X	X	X	X	S	D	X	X	X	X	X	S	D	D	X	X	X	X	S	D	X	X	X	X	X	S	D	F	MARIO ALBERTO HUERTAS COTES	$ 3,882,262	$ 270,300	V	SALUD TOTAL EPS	1073785556	$ 155,300	PORVENIR	1073785556	$ 621,200	$ 155,300	$ -	$ -	
125	SIERRA ORDUZ MIGUEL ANGEL	1116871736	OPERADOR FRESADORA WIRTGEN 2100 DC N 2	$ 3,000,000	D	F	X	X	X	X	S	D	X	X	X	X	X	S	D	D	X	X	X	X	S	D	X	X	X	X	X	S	D	F	MARIO ALBERTO HUERTAS COTES	$ 3,821,739	$ 266,000	V	COMPENSAR EPS	1073785556	$ 152,900	PORVENIR	1073785556	$ 611,500	$ 152,900	$ -	$ -	
126	ZAMORA SUAREZ ANGIE CAROLINA	1233899380	AUXILIAR SEGURIDAD Y SALUD EN EL TRABAJO	$ 2,100,000	D	F	X	X	X	X	S	D	X	X	X	X	X	S	D	D	X	X	X	X	S	D	X	X	X	X	X	S	D	F	MARIO ALBERTO HUERTAS COTES	$ 2,100,000	$ 146,200	V	NUEVA EPS S.A.	1073785556	$ 84,000	PORVENIR	1073785556	$ 336,000	$ 84,000	$ -	$ -	
127	AGUILAR ROJAS OLGA YADIRA	35423836	INSPECTOR SST	$ 2,200,000	RET	F					S	D						S	D						S	D						S	D	F	YRM INGENIEROS S.A.S	$2,200,000	$ 40,900	V	SURA EPS	9487693316	$ 23,500	COLFONDOS	9487693316	$ 93,900	$ 23,500	$ -	$ -	Retiro por traslado 01/06/2025 Fecha de pago 21/07/2025
128	CERVANTES VARGAS JESUS ALBERTO	1042351213	MAESTRO DE OBRA	$ 1,423,500	D	F	X	X	X	X	S	D	X	X	X	X	X	S	D	X	X	X	X	X	S	D	F	X	X	X	X	S	D	F	YRM INGENIEROS S.A.S	$1,423,500	$ 99,100	V	NUEVA EPS	9487693316	$ 57,000	PORVENIR	9457693316	$ 227,800	$ 57,000	$ -	$ -	Fecha de pago 21/07/2025
129	GUTIERREZ MARTINEZ JESUS MIGUEL	1010146394	AYUDANTE DE OBRA	$ 1,423,500	D	F	X	X	X	X	S	D	X	X	X	X	X	S	D	X	X	X	X	X	S	D	F	X	X	X	X	S	D	F	YRM INGENIEROS S.A.S	$1,423,500	$ 99,100	V	NUEVA EPS	9487693316	$ 57,000	PORVENIR	9457693316	$ 227,800	$ 57,000	$ -	$ -	Fecha de pago 21/07/2025
130	MONSALVO GUTIERREZ FREIDER ANTONIO	1007564108	AYUDANTE DE OBRA	$ 1,423,500	D	F	X	X	X	X	S	D	X	X	X	X	X	S	D	X	X	X	X	X	S	D	F	X	X	X	X	S	D	F	YRM INGENIEROS S.A.S	$1,423,500	$ 99,100	V	CAJA COPI EPS SAS	9487693316	$ 57,000	PORVENIR	9457693316	$ 227,800	$ 57,000	$ -	$ -	Fecha de pago 21/07/2025
131	ORTIZ CERVANTES ADRIAN ESTEBAN	1007422869	OFICIAL DE OBRA	$ 1,423,500	D	F	X	X	X	X	S	D	X	X	X	X	X	S	D	X	X	X	X	X	S	D	F	X	X	X	X	S	D	F	YRM INGENIEROS S.A.S	$1,423,500	$ 99,100	V	NUEVA EPS	9487693316	$ 57,000	PORVENIR	9457693316	$ 227,800	$ 57,000	$ -	$ -	Fecha de pago 21/07/2025
132	SILVA RODRIGUEZ YOLEINER DE JESUS	1004212747	AYUDANTE DE OBRA	$ 1,423,500	D	F	X	X	X	X	S	D	X	X	X	X	X	S	D	X	X	X	X	X	S	D	F	X	X	X	X	S	D	F	YRM INGENIEROS S.A.S	$1,423,500	$ 99,100	V	NUEVA EPS	9487693316	$ 57,000	PROTECCION	9457693316	$ 227,800	$ 57,000	$ -	$ -	Fecha de pago 21/07/2025
133	HERNANDEZ MARTINEZ DEIVIS RAFAEL	1080013959	AYUDANTE DE OBRA	$ 1,423,500	D	F	X	X	X	X	S	D	X	X	X	X	X	S	D	X	X	X	X	X	S	D	F	X	X	X	X	S	D	F	YRM INGENIEROS S.A.S	$1,423,500	$ 99,100	V	NUEVA EPS	9487693316	$ 57,000	PORVENIR	9457693316	$ 227,800	$ 57,000	$ -	$ -	Fecha de pago 21/07/2025
134	RODRIGUEZ MORALES YORS YOVANNY	11444225	REPRESENTANTE LEGAL	$ 2,000,000	D	F	X	X	X	X	S	D	X	X	X	X	X	S	D	X	X	X	X	X	S	D	F	X	X	X	X	S	D	F	YRM INGENIEROS S.A.S	$2,000,000	$ 139,200	V	NUEVA EPS	9487693316	$ 80,000	PORVENIR	9457693316	$ 320,000	$ 80,000	$ -	$ -	Fecha de pago 21/07/2025
135	RAMIREZ CRUZ LUISA LEONELA	1002603401	INSPECTOR SST	$ 2,000,000	D	F					S	D		ING	X	X	X	S	D	X	X	X	X	X	S	D	F	X	X	X	X	S	D	F	YRM INGENIEROS S.A.S	$2,000,000	$ 97,500	V	COOSALUD	Afiliaciones	$ 56,000	PORVENIR	Afiliaciones	$ 224,000	$ 56,000	$ -	$ -	Ingreso 10/06/2025 Fecha de pago 21/07/2025

INSTITUTO NACIONAL DE VÍAS
PROCESO MISIONAL EJECUCIÓN DE PROYECTOS DE INFRAESTRUCTURA DE TRANSPORTE
MANUAL DE INTERVENTORÍA OBRA PUBLICA
PERSONAL, CONTROL APORTES LEGALES Y SEGURIDAD SOCIAL CONTRATO DE OBRA

CÓDIGO	MEPI-MN1-IN-15-FR-6
VERSIÓN	1
PÁGINA	
FECHA	04/07/2025 (Día / Mes / Año)

UNIDAD EJECUTORA: SUBDIRECCION DE MODERNIZACION DE CARRETERAS NACIONALES GRUPO ORIENTE

DIRECCIÓN TERRITORIAL: CUNDINAMARCA

CONTRATO DE OBRA No: 989-2021

CONTRATISTA: CONSORCIO VIAL MHC 063

PROYECTO: MEJORAMIENTO MEDIANTE LA CONSTRUCCIÓN Y MANTENIMIENTO, GESTION PREDIAL, SOCIAL Y AMBIENTAL SOSTENIBLE DE LA RUTA DE LOS COMUNEROS (ZIPAQUIRÁ -BARBOSA -BUCARAMANGA; GIRÓN -PIEDECUESTA) EN LOS DEPARTAMENTOS DE CUNDINAMARCA, BOYACÁ Y SANTANDER, EN MARCO DE LA REACTIVACIÓN ECONÓMICA,MEDIANTE EL PROGRAMA DE OBRA PÚBLICA "VÍAS PARA LA LEGALIDAD Y LA REACTIVACIÓN VISIÓN 2030" MODULO 1

MES Y AÑO DEL INFORME MENSUAL: Jun-25

CONTRATO DE INTERVENTORÍA No: 971 de 2021

INTERVENTOR: CONSORCIO ICEACSA TPF

NOMBRE ARL: SURA

NOMBRE CAJA DE COMPENSACIÓN: COLSUBSIDIO

No.	Nombres y Apellidos	C.C.	Cargo	Salarios	Días del Mes																																Razón Social del Responsable del Pago (Ver nota 5)	Índice Base de Cotización (IBC)	1. SEGURIDAD SOCIAL							PARAFISCALES			Observaciones (indicar noveda de vacaciones, incapacidad, retiros, licencias, entre otros)
					1	2	3	4	5	6	7	8	9	10	11	12	13	14	15	16	17	18	19	20	21	22	23	24	25	26	27	28	29	30			Valor Cotizado ARL	Clase de Riesgo (De I a V)	Nombre EPS	No. Planilla	Valor Cotizado EPS	Nombre Administrador a de Fondos de Pensiones	No. Planilla	Valor Cotizado Pensión	Valor Caja de Compensació n	Valor SENA	Valor ICBF	
136	ALVEAR CALDERON JESUS ANDRES	1005776321	VIGILANTE	$ 1,423,500	X	X	X		X		X	X	X		X		X	S	D		X		X		X	X	X		X		X	X	X	X	SEGURIDAD ARMY VIG LTDA	$ 1,823,500	$ 127,000	V	NUEVA EPS	1073026895	$ 73,000	PORVENIR	1073026895	$ 291,800	$ 73,000	$ -	$ -	Fechade pago 22/07/2025
137	DIAZ ROMERO REINALDO	72176528	VIGILANTE	$ 1,423,500	X	X	X		X		X	X	X		X		X	S	D		X		X		X	X	X		X		INC	INC	INC	X	SEGURIDAD ARMY VIG LTDA	$ 1,823,500	$ 127,000	V	COMPENSAR EPS	1073026895	$ 73,000	COLPENSIONES	1073026895	$ 291,800	$ 73,000	$ -	$ -	Incapacidad 27/06/2025 al 29/06/2025 Fechade pago 22/07/2025
138	SIEMPIRA AMADO HECTOR WILMAN	80854212	VIGILANTE	$ 1,423,500		X		X		X		X		X		X		X		X		X		X		X		X		X		X		SEGURIDAD ARMY VIG LTDA	$ 1,823,500	$ 127,000	V	FAMISANAR EPS	1073026895	$ 73,000	PROTECCION	1073026895	$ 291,800	$ 73,000	$ -	$ -	Fechade pago 22/07/2025
139	RIASCOS SINISTERRA JHON EDINSON	1007795935	VIGILANTE	$ 1,423,500	X	X		X		X	X	X	X		X		X	X	X		X		X		X	X	X		X		X	X	X	X	SEGURIDAD ARMY VIG LTDA	$ 1,823,500	$ 127,000	V	NUEVA EPS	1073026895	$ 73,000	PORVENIR	1073026895	$ 291,800	$ 73,000	$ -	$ -	Fechade pago 22/07/2025
140	MONTAÑO CORTES JOSE CRISTOBAL	79166821	VIGILANTE	$ 1,423,500	X		X		X		X		X		X		X		X		X		X		X		X		X		X				SEGURIDAD ARMY VIG LTDA	$ 1,043,900	$ 72,700	V	NUEVA EPS	1073026895	$ 41,800	COLPENSIONES	1073026895	$ 167,100	$ 41,800	$ -	$ -	Fechade pago 22/07/2025
141	PARDO BARRERA FABIAN ERNESTO	1099212188	VIGILANTE	$ 1,423,500	X	X		X	X		X		X	X			X		X			X	X		X		X			X	X		X			SEGURIDAD ARMY VIG LTDA	$ 1,043,900	$ 72,700	V	NUEVA EPS	1073026895	$ 41,800	PORVENIR	1073026895	$ 167,100	$ 41,800	$ -	$ -	Fechade pago 22/07/2025
142	GOMEZ CORTES BIBIAN MAURICIO	7318256	VIGILANTE	$ 1,423,500		X	X			X		X			X	X		X		X	X			X		X	X	X	X			X		X	SEGURIDAD ARMY VIG LTDA	$ 1,043,900	$ 72,700	V	NUEVA EPS	1073026895	$ 41,800	PROTECCION	1073026895	$ 167,100	$ 41,800	$ -	$ -	Fechade pago 22/07/2025
143	PRADA JOSE MAURICIO	80541432	VIGILANTE	$ 1,423,500	X	X		X		X	X	X		X		X		X	X	X		X		X	X	X	X	X		X		X	X	X	SEGURIDAD ARMY VIG LTDA	$ 1,043,900	$ 72,700	V	SANITAS EPS	1073026895	$ 41,800	COLPENSIONES	1073026895	$ 167,100	$ 41,800	$ -	$ -	Fechade pago 22/07/2025
144	RODRIGUEZ VILLAMIL DIEGO ALEXANDER	1007401897	VIGILANTE	$ 1,423,500			ING		X		X	X		X		X		X	X	X		X		X	X	X	X	X		X		X	X	X	SEGURIDAD ARMY VIG LTDA	$ 1,043,900	$ 72,700	V	SANITAS EPS	Afiliaciones	$ 41,800	PORVENIR	Afiliaciones	$ 167,100	$ 41,800	$ -	$ -	Ingreso 03/06/2025 Fechade pago 22/07/2025
145	LOPEZ CANEDO KEINER DAVID	1082491197	VIGILANTE	$ 1,423,500																							ING		X		X	X	X	SEGURIDAD ARMY VIG LTDA	$ 1,043,900	$ 72,700	V	SANITAS EPS	Afiliaciones	$ 41,800	PORVENIR	Afiliaciones	$ 167,100	$ 41,800	$ -	$ -	Ingreso 26/06/2025 Fechade pago 22/07/2025
146	RODRIGUEZ CUSBA MIGUEL ANGEL	1070963839	VIGILANTE	$ 1,423,500	X	X	X		X		X	X	X		X		X		X		X		X		X	X	X		X		X	X	X	X	SEGURIDAD ARMY VIG LTDA	$ 1,856,500	$ 129,300	V	FAMISANAR EPS	1073026895	$ 129,300	PORVENIR	1073026895	$ 297,100	$ 129,300	$ -	$ -	Permiso no remunerado 14/06/2025 Fechade pago 22/07/2025
147	RUBEN DARIO RODRIGUEZ CASTILLO	1075681994	VIGILANTE	$ 1,423,500	X	X		X	X			X	X	X		X		X	X	X			X	X	X		X	X		X		X	X	X	SEGURIDAD ARMY VIG LTDA	$ 1,856,500	$ 129,300	V	SURA EPS	1073026895	$ 129,300	PORVENIR	1073026895	$ 297,100	$ 129,300	$ -	$ -	Fechade pago 22/07/2025
148	JOJOA MAYA EMIR ANDRES	1069099603	SUPERVISOR	$ 1,423,500		X		X		X	X	X		X		X		X	X	X		X		X	X	X		X		X		X	X	X	SEGURIDAD ARMY VIG LTDA	$ 1,361,433	$ 94,800	V	FAMISANAR EPS	1073026895	$ 54,500	PROTECCION	1073026895	$ 217,900	$ 54,500	$ -	$ -	Inasistencia 01/06/2025 Fechade pago 22/07/2025
149	GUZMAN FLORIAN HUBERT YESID	1050457497	SUPERVISOR	$ 1,423,500	X	X	X	X	X			X	X	X	X	X			X	X	X	X	X			X	X	X	X	X			X	X	SEGURIDAD ARMY VIG LTDA	$ 1,856,500	$ 129,300	V	FAMISANAR EPS	1073026496	$ 129,300	COLPENSIONES	1073026895	$ 297,100	$ 129,300	$ -	$ -	Fechade pago 22/07/2025
150	LOZANO BETANCOURT ELIBERTO	93451084	SUPERVISOR	$ 1,423,500						X	X	D					X	X						X	X					X	X			SEGURIDAD ARMY VIG LTDA	$ 1,856,500	$ 129,300	V	NUEVA EPS	1073026496	$ 129,300	COLFONDOS	1073026895	$ 297,100	$ 129,300	$ -	$ -	Fechade pago 22/07/2025
151	CARRILLO JOSE GONZALO*	2989413	CONDUCTOR	$ 1,423,500	D		X	X			S	D						S	D				X	X	S	D		X			S	D	F	CONSTRUCCIONES DYG/JOSE GONZALO CARRILLO	$ 1,423,500	$ 62,000	V	NUEVA EPS	9487899989	$ 178,000	COLPENSIONES	9487899989	$ 227,800	$ -	$ -	$ -	
152	SANCHEZ VILLAMIL USMAN FIOBAN*	1075672239	CONDUCTOR	$ 1,423,500	D		X	X	RET		S	D						S	D						S	D					S	D	F	CONSTRUCCIONES DYG/ USMAN FIOBAN SANCHEZ VILLAMIL	$ 1,423,500	$ 62,000	IV	SURA EPS	88190650	$ 178,000	PROTECCION	88190650	$ 227,800	$ -	$ -	$ -	Retiro por traslado 05/06/2025
153	CARRILLO GRANDE IVAN ANDRES	1077340189	CONDUCTOR	$ 1,423,500	D		X	X			S	D						S	D				X	X	S	D		X			S	D	F	CONSTRUCCIONES DYG/TRANSCARBONES	$ 1,423,500	$ 99,100	V	NUEVA EPS	9488527451	$ 57,000	COLPENSIONES	9488527451	$ 227,800	$ 57,000	$ -	$ -	
154	ORTIZ MAURICIO ANDRES	80544027	CONDUCTOR	$ 1,423,500	RET						S	D						S	D						S	D					S	D	F	MAVITOURS	$ 1,423,500	$ 57,012	IV	SALUD TOTAL	78928327	$ 57,012	PORVENIR	78928327	$ 208,000	$ 57,012	$ -	$ -	Retiro 01/06/2025
155	JOYA BARRERO WILSON ESTIVEN	1023962411	INSPECTOR SGI	$ 2,500,000	D	F				X	S	D						S	D						S	D		RET			S	D	F	EHU INGENIERIA S.A.S	$ 2,333,334	$ 162,400	V	SURA EPS	1073074877	$ 93,333	PORVENIR	1073074877	$ 373,333	$ 93,333	$ -	$ -	Retiro 25/06/2025 Fecha de pago 11/07/2025
156	CABEZAS GUTIÉRREZ ANDERSSON	1033735991	TÉCNICO ELECTRICISTA	$ 2,000,000	D	F				X	S	D						S	D						S	D					S	D	F	EHU INGENIERIA S.A.S	$ 2,000,000	$ 139,200	V	COMPENSAR EPS	1073074877	$ 80,000	PROTECCION	1073074877	$ 320,000	$ 80,000	$ -	$ -	Fecha de pago 11/07/2025
157	PEREZ MORENO LUIS AGUSTIN	1015456177	INGENIERO RESIDENTE	$ 2,200,000	D	F				X	S	D						S	D						S	D					S	D	F	EHU INGENIERIA S.A.S	$ 2,200,000	$ 153,120	V	SANITAS EPS	1073074877	$ 88,000	PORVENIR	1073074877	$ 352,000	$ 88,000	$ -	$ -	Fecha de pago 11/07/2025
158	RODRIGUEZ ALVARO	80414597	CONDUCTOR	$ 2,000,000	D	F				X	S	D						S	D						S	D					S	D	F	EHU INGENIERIA S.A.S	$ 2,000,000	$ 139,200	V	FAMISANAR EPS	1073074877	$ 80,000	PROTECCION	1073074877	$ 320,000	$ 80,000	$ -	$ -	Fecha de pago 11/07/2025
159	MORA RODRIGUEZ HUGO ALIRIO	79603046	AUXILIAR TÉCNICO ELECTRICISTA	$ 2,000,000	D	F				X	S	D						S	D						S	D					S	D	F	EHU INGENIERIA S.A.S	$ 2,000,000	$ 139,200	V	SANITAS EPS	1073074877	$ 80,000	COLPENSIONES	1073074877	$ 320,000	$ 80,000	$ -	$ -	Fecha de pago 11/07/2025
160	LACHERO CARREÑO YEISON JAVIER	1051266766	AUXILIAR DE OBRA	$ 1,423,500	D	F				X	S	D						S	D						S	D					S	D	F	EHU INGENIERIA S.A.S	$ 1,423,500	$ 99,076	V	FAMISANAR EPS	1073074877	$ 56,940	PORVENIR	1073074877	$ 227,760	$ 56,940	$ -	$ -	Fecha de pago 11/07/2025
161	GUTIERREZ CAMELO ERIKA LUCÍA	20362761	ARQUEÓLOGA LÍDER	$ 6,475,000	D	F	X	X	X	X	S	D	X	X	X	X	X	S	D	X	X	X	X	X	S	D	X					S	D	F	ERIKA LUCIA GUTIERREZ CAMELO	$ 7,000,000	$ 34,800	V	ALIANSALUD	9487444514 1073756346	$ 875,000	COLPENSIONES	9487444514	$ 1,190,000	$ 140,000	$ -	$ -	Fecha de pago 14/07/2025
162	MELO GARCIA PEDRO JUNIOR	1071839787	CONDUCTOR	$ 1,623,500	D	F	X	X	X	X	S	D	X	X	X	X	X	S	D	X	X	X	X	X	S	D	F	X	X	X	X	S	D	F	AMERICAN TOUR SAS	$ 1,423,500	$ 62,000	IV	FAMISANAR EPS	9487144561	$ 57,000	COLPENSIONES	9487144561	$ 57,000	$ 57,000	$ -	$ -	Fecha de pago 22/07/2025

	INSTITUTO NACIONAL DE VÍAS **PROCESO MISIONAL EJECUCIÓN DE PROYECTOS DE INFRAESTRUCTURA DE TRANSPORTE** **MANUAL DE INTERVENTORÍA OBRA PUBLICA** **PERSONAL, CONTROL APORTES LEGALES Y SEGURIDAD SOCIAL CONTRATO DE OBRA**	CÓDIGO	MEPI-MN1-IN-15-FR-6
		VERSIÓN	1
		PÁGINA	
		FECHA	04/07/2025 (Día / Mes / Año)

UNIDAD EJECUTORA: SUBDIRECCION DE MODERNIZACION DE CARRETERAS NACIONALES GRUPO ORIENTE

DIRECCIÓN TERRITORIAL: CUNDINAMARCA

CONTRATO DE OBRA No: 989-2021

CONTRATISTA: CONSORCIO VIAL MHC 063

PROYECTO: MEJORAMIENTO MEDIANTE LA CONSTRUCCIÓN Y MANTENIMIENTO, GESTION PREDIAL, SOCIAL Y AMBIENTAL SOSTENIBLE DE LA RUTA DE LOS COMUNEROS (ZIPAQUIRÁ -BARBOSA -BUCARAMANGA; GIRÓN -PIEDECUESTA) EN LOS DEPARTAMENTOS DE CUNDINAMARCA, BOYACÁ Y SANTANDER, EN MARCO DE LA REACTIVACIÓN ECONÓMICA,MEDIANTE EL PROGRAMA DE OBRA PÚBLICA "VÍAS PARA LA LEGALIDAD Y LA REACTIVACIÓN VISIÓN 2030" MODULO 1

MES Y AÑO DEL INFORME MENSUAL: Jun-25

CONTRATO DE INTERVENTORÍA No: 971 de 2021

INTERVENTOR: CONSORCIO ICEACSA TPF

NOMBRE ARL: SURA

NOMBRE CAJA DE COMPENSACIÓN: COLSUBSIDIO

No.	Nombres y Apellidos	C.C.	Cargo	Salarios	Días del Mes																																	Razón Social del Responsable del Pago (Ver nota 5)	Índice Base de Cotización (IBC)	1. SEGURIDAD SOCIAL						PARAFISCALES			Observaciones (indicar noveda de vacaciones, incapacidad, retiros, licencias, entre otros)
					1	2	3	4	5	6	7	8	9	10	11	12	13	14	15	16	17	18	19	20	21	22	23	24	25	26	27	28	29	30			Valor Cotizado ARL	Clase de Riesgo (De I a V)	Nombre EPS	No. Planilla	Valor Cotizado EPS	Nombre Administrador a de Fondos de Pensiones	No. Planilla	Valor Cotizado Pensión	Valor Caja de Compensació n	Valor SENA	Valor ICBF	
163	NEME ALDANA HECTOR LAURIANO	3119010	CONDUCTOR	$ 1,623,500	D	F	X	X	X	X	S	D	X	X	X	X	X	S	D	X	X	X	X	S	D	F	X	X	X	X	S	D	F	AMERICAN TOUR SAS	$ 1,423,500	$ 62,000	IV	COMPENSAR EPS	9487144561	$ 57,000	PROTECCIO N	9487144561	$ 57,000	$ 57,000	$ -	$ -	Fecha de pago 22/07/2025
164	INFANTE RODRIGUEZ LUIS ANGEL	19355111	CONDUCTOR	$ 1,352,917	D	F				ING	S	D	X	X	X	X	X	S	D	X	X	X	X	S	D	F	X	X	X	X	S	D	F	AMERICAN TOUR SAS	$ 1,352,917	$ 59,000	IV	COMPENSAR EPS	Afiliaciones	$ 54,200	PROTECCIO N	Afiliaciones	$ 54,200	$ 54,200	$ -	$ -	Fecha de pago 22/07/2025 Ingreso 06/06/2025
165	RAMIREZ GALINDO JOSE FERNEY	1055247079	OPERARIO	$ 1,423,500	D	F					S	D						S	D					S	D	F					S	D	F	VYS COMERCIAL SAS/JO SEÑALIZAR	$ 1,423,500	$ 99,100	V	SALUD TOTAL	1073384509	$ 57,000	PROTECCIO N	1073384509	$ 227,800	$ 57,000	$ -	$ -	Fecha de pago 21/07/2025
166	SALDAÑA GALINDO JOSE HENRY	80745594	OPERARIO	$ 1,423,500	D	F					S	D						S	D					S	D	F					S	D	F	VYS COMERCIAL SAS/JO SEÑALIZAR	$ 1,423,500	$ 99,100	V	SALUD TOTAL	1073384509	$ 57,000	COLFONDOS	1073384509	$ 227,800	$ 57,000	$ -	$ -	Fecha de pago 21/07/2025
167	ORTEGÓN FERRO JULIO MOISES	7307743	SUPERVISOR	$ 5,000,000	D	F					S	D						S	D					S	D	F					S	D	F	VYS COMERCIAL SAS /JO SEÑALIZAR	$ 5,000,000	$ 348,000	V	FAMISANAR EPS	1073384509	$ 200,000	COLPENSIO NES	1073384509	$ 800,000	$ 200,000	$ -	$ -	Fecha de pago 21/07/2025
168	PEÑA VARGAS CARLOS ALBERTO	1033684346	OPERARIO	$ 1,918,100	D	F					S	D						S	D					S	D	F					S	D	F	VYS COMERCIAL SAS	$ 1,918,100	$ 133,500	V	COMPENSAR EPS	1073798252	$ 76,800	PORVENIR	1073798252	$ 306,900	$ 76,800	$ -	$ -	
169	CAICEDO RIAÑO PABLO ANTONIO	79566921	OPERARIO	$ 1,584,600	D	F					S	D						S	D					S	D	F					S	D	F	VYS COMERCIAL SAS	$ 1,584,600	$ 110,300	V	FAMISANAR EPS	1073798252	$ 63,400	COLFONDOS	1073798252	$ 253,600	$ 63,400	$ -	$ -	
170	SALAS SÁNCHEZ JUAN SEBASTIÁN	1014303283	OPERARIO	$ 1,423,500	D	F					S	D						S	D					S	D	F					S	D	F	VYS COMERCIAL SAS	$ 1,423,500	$ 99,100	V	FAMISANAR EPS	1073798252	$ 57,000	PORVENIR	1073798252	$ 227,800	$ 52,000	$ -	$ -	
171	ROSARIO VARGAS JHON HECTOR	1003359685	AYUDANTE	$ 1,423,500	D	F					S	D						S	D					S	D	F					S	D	F	VYS COMERCIAL SAS	$ 1,423,500	$ 99,100	V	NUEVA EPS	1073798252	$ 57,000	COLPENSIO NES	1073798252	$ 227,800	$ 57,000	$ -	$ -	
172	VARGAS BELTRAN WILMER JOHAN	1076516639	OPERARIO	$ 1,423,500	D	F					S	D						S	D					S	D	F					S	D	F	VYS COMERCIAL SAS	$ 1,423,500	$ 99,100	V	FAMISANAR EPS	1073798252	$ 57,000	PORVENIR	1073798252	$ 227,800	$ 57,000	$ -	$ -	
173	TELLEZ CHAPARRO TANIA YULIETH	1000253811	AYUDANTE	$ 1,423,500	D	F					S	D						S	D					S	D	F					S	D	F	VYS COMERCIAL SAS	$ 1,423,500	$ 99,100	V	COMPENSAR EPS	1073798252	$ 57,000	PORVENIR	1073798252	$ 227,800	$ 57,000	$ -	$ -	
174	BUSTOS CLAUDIA MILENA	107565890	AUXILIAR SST	$ 1,700,000	D	F					S	D		X	X			S	D					S	D	F			X		S	D	F	VYS COMERCIAL SAS	$ 1,700,000	$ 118,320	V	COMPENSAR EPS	1073798252	$ 68,000	COLPENSIO NES	1073798252	$ 272,000	$ 68,000	$ -	$ -	
175	CAMPO FLORES ALEXANDER	1052573204	OPERARIO	$ 1,423,500	D	F					S	D						S	D					S	D	F			X		S	D	F	VYS COMERCIAL SAS	$ 1,423,500	$ 99,100	V	COMPENSAR EPS	1073798252	$ 57,000	PORVENIR	1073798252	$ 227,800	$ 57,000	$ -	$ -	
176	MARTINEZ PEREZ ERIKC DAVID SANTIAGO	1019982143	OPERARIO	$ 1,423,500	D	F					S	D						S	D					S	D	F			X		S	D	F	VYS COMERCIAL SAS	$ 1,423,500	$ 99,100	V	COMPENSAR EPS	1073798252	$ 57,000	PROTECCIO N	1073798252	$ 227,800	$ 57,000	$ -	$ -	
177	VILLAMIL BERNAL WILLIAM ALEJANDRO	1072650924	OPERARIO	$ 1,423,500	D	F					S	D						S	D					S	D	F			X		S	D	F	VYS COMERCIAL SAS	$ 1,423,500	$ 99,100	V	COMPENSAR EPS	1073798252	$ 57,000	COLPENSIO NES	1073798252	$ 227,800	$ 57,000	$ -	$ -	
178	BYRON FERNEY CAICEDO GONZALEZ	1015448389	OPERARIO	$ 1,423,500	D	F					S	D		ING	X			S	D					S	D	F					S	D	F	VYS COMERCIAL SAS	$ 1,423,500	$ 99,100	V	FAMISANAR EPS	1073798252	$ 57,000	PORVENIR	1073798252	$ 227,800	$ 57,000	$ -	$ -	Ingreso 10/06/2025
179	CESPEDES ARCILA KEVIN SANTIAGO	1073672391	OPERARIO	$ 1,423,500	D	F					S	D		ING	X			S	D					S	D	F					S	D	F	VYS COMERCIAL SAS	$ 1,423,500	$ 99,100	V	FAMISANAR EPS	1073798252	$ 57,000	PORVENIR	1073798252	$ 227,800	$ 57,000	$ -	$ -	Ingreso 10/06/2025
180	BETANCUR RENDON JEISSON OBED	80251237	OPERARIO	$ 1,423,500	D	F					S	D		ING	X			S	D					S	D	F					S	D	F	VYS COMERCIAL SAS	$ 1,423,500	$ 99,100	V	FAMISANAR EPS	1073798252	$ 57,000	PORVENIR	1073798252	$ 227,800	$ 57,000	$ -	$ -	Ingreso 10/06/2025
181	QUIROGA MORENO JOAN SEBASTIAN	1069433042	OPERARIO	$ 1,423,500	D	F					S	D		ING	X			S	D					S	D	F					S	D	F	VYS COMERCIAL SAS	$ 1,423,500	$ 99,100	V	FAMISANAR EPS	1073798252	$ 57,000	PORVENIR	1073798252	$ 227,800	$ 57,000	$ -	$ -	Ingreso 10/06/2025
182	MANZANO RAMIREZ YOVANY	79614016	DIRECTOR DE OBRAS	$ 8,470,000	D	F					S	D						S	D					S	D	F	ING	X	X	X	S	D	F	SOLUCIONES VIALES M&M SAS	$ 8,500,000	$ 591,600	V	COMPENSAR EPS	87051550	$ 340,000	PROTECCIO N	87051550	$ 1,360,000	$ 340,000	$ -	$ -	Ingreso 24/06/2025 Fecha de pago 17/07/2025
183	AMAYA GONZALEZ ADRIANA PATRICIA	52839080	ING. SST	$ 2,585,000	D	F					S	D						S	D					S	D	F	ING	X	X	X	S	D	F	SOLUCIONES VIALES M&M SAS	$ 3,000,000	$ 208,800	V	COMPENSAR EPS	87051550	$ 120,000	PROTECCIO N	87051550	$ 480,000	$ 120,000	$ -	$ -	Ingreso 24/06/2025 Fecha de pago 17/07/2025
184	RODRIGUEZ PALENCIA JORGE LUIS	1051739957	OPERADOR	$ 1,800,000	D	F					S	D						S	D					S	D	F	ING	X	X	X	S	D	F	SOLUCIONES VIALES M&M SAS	$ 1,910,574	$ 133,000	V	MUTUAL SER	87051550	$ 32,500	COLFONDOS	87051550	$ 305,700	$ 76,500	$ -	$ -	Ingreso 24/06/2025 Fecha de pago 17/07/2025
185	TAPIA MERCADO JUAN CARLOS	7931882	CONDUCTOR	$ 1,620,000	D	F					S	D						S	D					S	D	F	ING	X	X	X	S	D	F	SOLUCIONES VIALES M&M SAS	$ 1,806,885	$ 125,800	V	MUTUAL SER	87051550	$ 72,300	PORVENIR	87051550	$ 289,200	$ 72,300	$ -	$ -	Ingreso 24/06/2025 Fecha de pago 17/07/2025
186	DONOFRIO DE LA HOZ JORGE LUIS	72185743	CONDUCTOR	$ 1,620,000	D	F					S	D						S	D					S	D	F	ING	X	X	X	S	D	F	SOLUCIONES VIALES M&M SAS	$ 2,035,800	$ 141,700	V	SALUD TOTAL	87051550	$ 81,500	PORVENIR	87051550	$ 225,800	$ 81,500	$ -	$ -	Ingreso 24/06/2025 Fecha de pago 17/07/2025
187	RIOS FLOREZ ANDRES CAMILO	1062880068	AUXILIAR DE OBRA	$ 1,520,000	D	F					S	D						S	D					S	D	F	ING	X	X	X	S	D	F	SOLUCIONES VIALES M&M SAS	$ 1,910,134	$ 133,000	V	NUEVA EPS	87051550	$ 76,500	PORVENIR	87051550	$ 305,700	$ 76,500	$ -	$ -	Ingreso 24/06/2025 Fecha de pago 17/07/2025
188	RODRIGUEZ CADENA ERICK ESTEBAN	1000855814	AUXILIAR DE OBRA	$ 1,520,000	D	F					S	D						S	D					S	D	F	ING	X	X	X	S	D	F	SOLUCIONES VIALES M&M SAS	$ 1,670,569	$ 116,300	V	SANITAS EPS	87051550	$ 66,900	PROTECCIO N	87051550	$ 267,300	$ 66,900	$ -	$ -	Ingreso 24/06/2025 Fecha de pago 17/07/2025

INSTITUTO NACIONAL DE VÍAS
PROCESO MISIONAL EJECUCIÓN DE PROYECTOS DE INFRAESTRUCTURA DE TRANSPORTE
MANUAL DE INTERVENTORÍA OBRA PUBLICA
PERSONAL, CONTROL APORTES LEGALES Y SEGURIDAD SOCIAL CONTRATO DE OBRA

CÓDIGO	MEPI-MN1-IN-15-FR-6
VERSIÓN	1
PÁGINA	
FECHA	04/07/2025 (Día / Mes / Año)

UNIDAD EJECUTORA: SUBDIRECCION DE MODERNIZACION DE CARRETERAS NACIONALES GRUPO ORIENTE

DIRECCIÓN TERRITORIAL: CUNDINAMARCA

CONTRATO DE OBRA No: 989-2021

CONTRATISTA: CONSORCIO VIAL MHC 063

PROYECTO: MEJORAMIENTO MEDIANTE LA CONSTRUCCIÓN Y MANTENIMIENTO, GESTION PREDIAL, SOCIAL Y AMBIENTAL SOSTENIBLE DE LA RUTA DE LOS COMUNEROS (ZIPAQUIRÁ -BARBOSA -BUCARAMANGA; GIRÓN -PIEDECUESTA) EN LOS DEPARTAMENTOS DE CUNDINAMARCA, BOYACÁ Y SANTANDER, EN MARCO DE LA REACTIVACIÓN ECONÓMICA,MEDIANTE EL PROGRAMA DE OBRA PÚBLICA "VÍAS PARA LA LEGALIDAD Y LA REACTIVACIÓN VISIÓN 2030" MODULO 1

MES Y AÑO DEL INFORME MENSUAL: Jun-25

CONTRATO DE INTERVENTORÍA No: 971 de 2021

INTERVENTOR: CONSORCIO ICEACSA TPF

NOMBRE ARL: SURA

NOMBRE CAJA DE COMPENSACIÓN: COLSUBSIDIO

No.	Nombres y Apellidos	C.C.	Cargo	Salarios	Días del Mes																																				Razón Social del Responsable del Pago (Ver nota 5)	Índice Base de Cotización (IBC)	1. SEGURIDAD SOCIAL						PARAFISCALES			Observaciones (indicar noveda de vacaciones, incapacidad, retiros, licencias, entre otros)
					1	2	3	4	5	6	7	8	9	10	11	12	13	14	15	16	17	18	19	20	21	22	23	24	25	26	27	28	29	30			Valor Cotizado ARL	Clase de Riesgo (De I a V)	Nombre EPS	No. Planilla	Valor Cotizado EPS	Nombre Administrador a de Fondos de Pensiones	No. Planilla	Valor Cotizado Pensión	Valor Caja de Compensació n	Valor SENA	Valor ICBF	
189	ARIAS NAVAS YATZEEL ERNESTO	1020712106	INSPECTOR SST	$ 1,900,000	D	F					S	D						S	D						S	D	F	ING	X	X	X	S	D	F	SOLUCIONES VIALES M&M SAS	$ 2,100,000	$ 146,500	V	COMPENSAR EPS	87051550	$ 84,200	PROTECCIO N	87051550	$ 336,800	$ 84,200	$ -	$ -	Ingreso 24/06/2025 Fecha de pago 17/07/2025
190	POSSO FLOREZ WILSON DAVID	1051816232	AUXILIAR DE OBRA	$ 1,520,000	D	F					S	D						S	D						S	D	F	ING	X	X	X	S	D	F	SOLUCIONES VIALES M&M SAS	$ 1,910,134	$ 133,000	V	MUTUAL SER	87051550	$ 75,600	PORVENIR	87051550	$ 305,700	$ 75,600	$ -	$ -	Ingreso 24/06/2025 Fecha de pago 17/07/2025
191	OLIVEY GARCIA MILTON	79833295	CONDUCTOR	$ 1,520,000	D	F					S	D						S	D						S	D	F	ING	X	X	X	S	D	F	SOLUCIONES VIALES M&M SAS	$ 2,025,000	$ 141,000	V	SANITAS EPS	87051550	$ 81,000	PORVENIR	87051550	$ 324,000	$ 81,000	$ -	$ -	Ingreso 24/06/2025 Fecha de pago 17/07/2025
192	FLOREZ CRUZ LUIS ALFONSO	5032936	AUXILIAR DE OBRA	$ 1,520,000	D	F					S	D						S	D						S	D	F	ING	X	X	X	S	D	F	SOLUCIONES VIALES M&M SAS	$ 1,960,800	$ 136,500	V	COMPENSAR EPS	87051550	$ 78,500	PORVENIR	87051550	$ 313,800	$ 78,500	$ -	$ -	Ingreso 24/06/2025 Fecha de pago 17/07/2025
193	GAMEZ CONTRERAS JOSE RAMON	79255076	CONDUCTOR OPERARIO	$ 1,423,500	D	F					S	D						S	D						S	D	F				ING	X	X	F	SSVIAL SAS	$ 1,423,500	$ 99,076	V	COMPENSAR	87120303	$ 56,940	PROTECCIO N	87120303	$ 227,760	$ 56,940	$ -	$ -	Ingreso 27/06/2025 Fecha de pago 16/07/2025
194	HERNANDEZ REALES ERLIN ANTONIO	73164940	AUXILIAR DE OBRA	$ 1,423,500	D	F					S	D						S	D						S	D	F				ING	X	X	F	SSVIAL SAS	$ 1,423,500	$ 99,076	V	SALUD TOTAL EPS	87120303	$ 56,940	PROTECCIO N	87120303	$ 227,760	$ 56,940	$ -	$ -	Ingreso 27/06/2025 Fecha de pago 16/07/2025
195	OVALLOS OVALLO LUIS EDUARDO	12495752	AUXILIAR DE OBRA	$ 1,423,500	D	F					S	D						S	D						S	D	F				ING	X	X	F	SSVIAL SAS	$ 1,423,500	$ 99,076	V	SALUD TOTAL EPS	87120303	$ 56,940	PORVENIR	87120303	$ 227,760	$ 56,940	$ -	$ -	Ingreso 27/06/2025 Fecha de pago 16/07/2025
196	HERRERA PINEDO ALEJANDRO DAVID	1007250982	INGENIERO RISIDENTE	$ 2,300,000	D	F					S	D						S	D		ING	X	X	X	S	D	F	X	X	X	X	S	D	F	SUMINISTROS D&P SAS	$ 2,300,000	$ 160,080	V	SANITAS EPS	Afiliaciones	$ 92,000	PORVENIR	86914830	$ 368,000	$ 92,000	$ -	$ -	Ingreso 17/06/02025 Fecha de pago 15/07/2025
197	MOSQUERA MOSQUERA LUIS FERNANDO	12020664	OPERADOR MAQUINARIA	$ 3,066,000	D	F					S	D						S	D		ING	X	X	X	S	D	F	X	X	X	X	S	D	F	SUMINISTROS D&P SAS	$ 3,066,000	$ 213,394	V	SALUD TOTAL EPS	86914830	$ 122,640	PORVENIR	86914830	$ 490,560	$ 122,640	$ -	$ -	Ingreso 17/06/02025 Fecha de pago 15/07/2025
198	CAICEDO BELTRAN ERIKA YORLADY	1113530533	INSPECTOR SST	$ 1,800,000	D	F					S	D						S	D		ING	X	X	X	S	D	F	X	X	X	X	S	D	F	SUMINISTROS D&P SAS	$ 1,800,000	$ 125,280	V	SERVICION OCCIDENTAL DE SALUD	86914830	$ 72,000	PORVENIR	86914830	$ 288,000	$ 72,000	$ -	$ -	Ingreso 17/06/02025 Fecha de pago 15/07/2025
199	ALMANZA MONTIEL JOSE JULIAN	1003125638	SOLDADOR	$ 2,000,000	D	F					S	D						S	D					ING	S	D	F	X	X	X	X	S	D	F	SUMINISTROS D&P SAS	$ 2,000,000	$ 139,200	V	SALUD TOTAL EPS	86914830	$ 80,000	PORVENIR	86914830	$ 320,000	$ 80,000	$ -	$ -	Ingreso 20/06/02025 Fecha de pago 15/07/2025
200	BUELVAS URANGO JUAN DAVID	1003588246	AYUDANTE	$ 1,698,000	D	F					S	D						S	D		ING	X	X	X	S	D	F	X	X	X	X	S	D	F	SUMINISTROS D&P SAS	$ 1,698,000	$ 118,181	V	SALUD TOTAL EPS	86914830	$ 67,920	PORVENIR	86914830	$ 271,680	$ 67,920	$ -	$ -	Ingreso 17/06/02025 Fecha de pago 15/07/2025
201	ROMANO SANDON RONAL DAVID	1003466408	AYUDANTE	$ 1,698,000	D	F					S	D						S	D		ING	X	X	X	S	D	F	X	X	X	X	S	D	F	SUMINISTROS D&P SAS	$ 1,698,000	$ 118,181	V	SALUD TOTAL EPS	86914830	$ 67,920	PORVENIR	86914830	$ 271,680	$ 67,920	$ -	$ -	Ingreso 17/06/02025 Fecha de pago 15/07/2025
202	MANGA CANTILLO WIDET ALFONSO	12627745	HERRERO	$ 1,698,000	D	F					S	D						S	D				ING	X	S	D	F	X	X	X	X	S	D	F	SUMINISTROS D&P SAS /ARMADO Y PILOTAJE	$ 1,698,000	$ 118,181	V	SALUD TOTAL EPS	87480030	$ 67,920	PORVENIR	87480030	$ 271,680	$ 67,920	$ -	$ -	Ingreso 19/06/02025 Fecha de pago 15/07/2025
203	ROMERO NEGRETE SAMUEL ENRIQUE	1083560836	HERRERO	$ 1,698,000	D	F					S	D						S	D				ING	X	S	D	F	X	X	X	X	S	D	F	SUMINISTROS D&P SAS/ARMADO Y PILOTAJE	$ 1,698,000	$ 118,181	V	SALUD TOTAL EPS	87480030	$ 67,920	PORVENIR	87480030	$ 271,680	$ 67,920	$ -	$ -	Ingreso 19/06/02025Fecha de pago 15/07/2025

ta la certificación de fecha 05/06/2025 e refiere la nota 8 del presente formato.

NOTAS:

1. Es responsabilidad de la Interventoría verificar que el personal profesional este debidamente aprobado y se cumpla con la dedicación contractual.

2. Es responsabilidad de la Interventoría relacionar todo el personal utilizado durante el mes para la ejecución del contrato incluida mano de obra calificada y no calificada y diligenciar la casilla "Observaciones".

3. En el evento en que el Contratista no cumpla con la dedicación del personal profesional establecido contractualmente, el Interventor debe indicar en la casilla "Observaciones" las acciones que adelanta o adelantará tendientes a lograr el cumplimiento de esta obligación.

4. El contratista es el responsable de la afiliación y pago de los aportes al sistema de la seguridad social y contribuciones parafiscales de los empleados a su cargo vinculados por contrato laboral y asociados a la ejecución del contrato. Cuando se trate de Consorcio o Unión Temporal, debe indicarse el integrante que realiza los pagos. Los pagos pueden ser realizados por el Contratista o por uno de los integrantes del Contratista en el caso de Consorcio o Unión Temporal; los cuales deben corresponder con la información consignada en la nómina electrónica cuando aplique.

5. En el evento en que el pago de los aportes se efectue por uno de los integrantes del Consorcio o Unión Temporal, debe indicarse el nombre del integrante que efectua los pagos.

6. El Interventor es el responsable de la verificación del pago de los Aportes Legales y Seguridad Social del personal vinculado al Contrato de Obra, así como el cumplimiento por parte del contratista de la normatividad vigente en relación con la nómina electrónica cuando aplique.

7. El Contratista es el responsable de verificar que sus contratistas de prestación de servicios asociados a la ejecución de la obra, cumplan con sus obligaciones con el sistema de la seguridad social, para lo cual debe presentar a la Interventoría la certificación suscrita por el Representante Legal o Revisor Fiscal según el caso en la cual se relacionen los nombres de los contratistas de prestación de servicios, el monto correspondiente a los pagos de seguridad social de cada uno de conformidad con la normatividad vigente y la entidad prestadora del servicio.

8. El Interventor debe señalar con un (*) a continuación del nombre, el personal vinculado por contrato de prestación de servicios. Así mismo debe diligenciar la dedicación en los días que prestó el servicio.

Firma

Nombre: Pablo Cesar Molina Salinas

Director de Obra

Matrícula Profesional No.: 25202105926 CND

Firma

Nombre: Luis Antonio Rueda Rueda

Director de Interventoría

Matrícula Profesional No.: 68202-16905 STD

Observacion: Se envian anexos de acuerdo a normatividad vigente artículo 3.2.2.1 del Decreto 780 de 2016, sustituido por el Decreto 1990 de 2016, donde permite la presentación y pago de las planillas de seguridad social, hasta unas fechas determinadas.

Original: Informe mensual de Interventoría. Archivo de Gestión del INVIAS.

CONSORCIO ICEACSA – TPF

Bogotá, D.C., 5 de Julio de 2025

Señores
INSTITUTO NACIONAL DE VÍAS
Atn Gustavo Alfonso Cepeda Ocampo
Dirección Territorial Cundinamarca Supervisor
de Contrato
Ciudad

Ref.: Contrato No 989 de 2021 “Mejoramiento mediante la construcción y mantenimiento, gestión predial, social y ambiental sostenible de la ruta de los comuneros (Zipaquirá - Barbosa - Bucaramanga; Girón - Piedecuesta) en los departamentos de Cundinamarca, Boyacá y Santander, en marco de la reactivación económica, mediante el programa de obra pública “vías para la legalidad y la reactivación visión 2030” módulo 1.”.

Asunto: Pagos de seguridad social Integrada y aportes parafiscales Contrato No. 989 de 2021

Respetado Ingeniero,

Yo, LUIS ANTONIO RUEDA RUEDA, identificado con Cedula de Ciudadanía Numero 91.200.647, en mi condición de Director de Interventoría del Consocio ICEACSA - TPF identificado con el NIT 901.480.695-5, certifico el pago de los aportes de seguridad social (Pensión, salud, riesgos profesionales) y de los aportes parafiscales (instituto Colombiano de Bienestar familiar) pagados por el CONSORCIO VIAL MHC 063, dentro de la obligaciones del contrato 989 de 2021. Mejoramiento mediante la construcción y mantenimiento, gestión predial, social y ambiental sostenible de la ruta de los comuneros (Zipaquirá - Barbosa - Bucaramanga; girón - Piedecuesta) en los departamentos de Cundinamarca, Boyacá y Santander, en marco de la reactivación económica, mediante el programa de obra pública “vías para la legalidad y la reactivación visión 2030” módulo 1, las cuales soportan el Acta obra No. 49 correspondiente al mes de Junio de 2025.

Cordialmente,

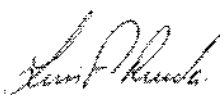

LUIS ANTONIO RUEDA RUEDA
Director de interventoría

Copia: Archivo.

INVIAS	MHC S.A.S CONSORCIO VIAL MHC 063	PREACTA DE OBRA	F-635

PREACTA N.° : 49

CONTRATO No : 989 DE 2021

OBJETO: MEJORAMIENTO MEDIANTE LA CONSTRUCCIÓN Y MANTENIMIENTO, GESTION PREDIAL, SOCIAL Y AMBIENTAL SOSTENIBLE DE LA RUTA DE LOS COMUNEROS (ZIPAQUIRÁ -BARBOSA -BUCARAMANGA; GIRÓN -PIEDECUESTA) EN LOS DEPARTAMENTOS DE CUNDINAMARCA, BOYACÁ Y SANTANDER, EN MARCO DE LA REACTIVACIÓN ECONÓMICA,MEDIANTE EL PROGRAMA DE OBRA PÚBLICA "VÍAS PARA LA LEGALIDAD Y LA REACTIVACIÓN VISIÓN 2030"MÓDULO 1.

CONTRATISTA: CONSORCIO VIAL MHC 063 **FECHA DE INICIO:** 21 DE JUNIO DE 2021

CONTRATO DE INTERVENTORÍA No: 971 DE 2021 **INTERVENTOR:** CONSORCIO IEACSA-TPF

VALOR DEL CONTRATO: $ 523,868,141,553.00

No. DE ORDEN	Ítem	DESCRIPCIÓN ITEM	UND	VALOR UNITARIO	CANTIDAD	VALOR
EXPLANACIONES						**$ 9,108,000.00**
1	200-13	Desmonte y limpieza en zonas no boscosas	Ha	$ 1,154,770.00		$ -
2	201-13	Demolición de Estructuras	m3	$ 113,400.00		$ -
3	201-13	Remoción de cercas de alambre	m	$ 4,470.00		$ -
4	210-13	Excavación sin clasificar de la explanación y canales	m3	$ 10,000.00		$ -
5	210-13	Excavación sin clasificar de préstamos	m3	$ 12,570.00		$ -
6	210-13	Excavación en roca de la explanación y canales	m3	$ 62,890.00		$ -
7	210-13	Excavaciones en material común de la Explanación y Canales	m3	$ 10,000.00		$ -
8	220.1	Terraplenes	m3	$ 12,000.00	759.00	$ 9,108,000.00
BASES, SUBBASES Y AFIRMADOS						**0.00**
9	320.1	Subbase Granular clase A	m3	$ 139,000.00		$ -
10	330.1	Base granular clase A	m3	$ 150,000.00		$ -
11	330.4..	Base granular para bacheo clase A	m3	$ 179,850.00		$ -
PAVIMENTOS ASFALTICOS						**259,186,082.00**
12	420-13	Riego de imprimación con emulsión asfáltica CRL-1	m2	$ 2,910.00	170.00	$ 494,700.00
13	421-13	Riego de liga con emulsión asfáltica CRR-1	m2	$ 1,840.00	18,108.00	$ 33,318,720.00
14	450.1P	Mezcla densa en caliente tipo MDC-25	m3	$ 750,000.00		$ -
15	450.2P	Mezcla densa en caliente Tipo MDC-19	m3	$ 760,000.00	128.20	$ 97,432,000.00
16	450.10P	Mezcla densa en caliente Tipo MSC-25 para bacheos	m3	$ 795,600.00		$ -
17	460.1P	Fresado de pavimento asfaltico	m3	$ 72,820.00	1,588.10	$ 115,645,442.00
18	465-13	Excavación para reparación de pavimento asfáltico existente incluyendo el corte y la remoción de las capas asfálticas y de las subyacentes.	m3	$ 78,890.00		$ -
19	466-13	Sello de grietas en pavimento asfaltico sin ruteo	m	$ 4,340.00	2,833.00	$ 12,295,220.00
PAVIMENTOS DE CONCRETO						**0.00**
20	500.1	Pavimento de concreto Hidraulico	m3	$ 837,200.00		$ -
ESTRUCTURAS Y DRENAJES						**162,022,012.00**
21	600.1.1	Excavaciones varias sin clasificar	m3	$ 28,000.00		$ -
21-A	600.1.1	Excavaciones varias sin clasificar	m3	$ 28,000.00		$ -
21-B	600.1.1	Excavaciones varias sin clasificar	m3	$ 28,000.00		$ -
21-C	600.1.1	Excavaciones varias sin clasificar	m3	$ 28,000.00		$ -
21-D	600.1.1	Excavaciones varias sin clasificar	m3	$ 28,000.00		$ -
22	600.2.1	Excavaciones varias en roca en seco	m3	$ 81,880.00		$ -
22-A	600.2.1	Excavaciones varias en roca en seco	m3	$ 81,880.00		$ -
22-B	600.2.1	Excavaciones varias en roca en seco	m3	$ 81,880.00		$ -
22-C	600.2.1	Excavaciones varias en roca en seco	m3	$ 81,880.00		$ -
22-D	600.2.1	Excavaciones varias en roca en seco	m3	$ 81,880.00		$ -
23	600.2.3	Excavaciones varias en material comun en seco	m3	$ 25,950.00		$ -
23-A	600.2.3	Excavaciones varias en material comun en seco	m3	$ 25,950.00	42.60	$ 1,105,470.00
23-B	600.2.3	Excavaciones varias en material comun en seco	m3	$ 25,950.00	561.40	$ 14,568,330.00
23-C	600.2.3	Excavaciones varias en material comun en seco	m3	$ 25,950.00	998.10	$ 25,900,695.00
23-D	600.2.3	Excavaciones varias en material comun en seco	m3	$ 25,950.00		$ -
24	610.1	Rellenos para Estructuras con suelo	m3	$ 52,470.00		$ -
24-A	610.1	Rellenos para Estructuras con suelo	m3	$ 52,470.00		$ -
24-B	610.1	Rellenos para Estructuras con suelo	m3	$ 52,470.00		$ -
24-C	610.1	Rellenos para Estructuras con suelo	m3	$ 52,470.00		$ -
24-D	610.1	Rellenos para Estructuras con suelo	m3	$ 52,470.00		$ -
25	610.2	Relleno para estructuras con recebo	m3	$ 119,000.00		$ -
25-A	610.2	Relleno para estructuras con recebo	m3	$ 119,000.00		$ -
25-B	610.2	Relleno para estructuras con recebo	m3	$ 119,000.00		$ -
25-C	610.2	Relleno para estructuras con recebo	m3	$ 119,000.00		$ -
25D	610.2	Relleno para estructuras con recebo	m3	$ 119,000.00		$ -
26	610.3	Rellenos para estructuras con material granular tipo SBG.	m3	$ 140,000.00		$ -
26-A	610.3	Rellenos para estructuras con material granular tipo SBG.	m3	$ 140,000.00		$ -
26-B	610.3	Rellenos para estructuras con material granular tipo SBG.	m3	$ 140,000.00		$ -
26-C	610.3	Rellenos para estructuras con material granular tipo SBG.	m3	$ 140,000.00		$ -
26-D	610.3	Rellenos para estructuras con material granular tipo SBG.	m3	$ 140,000.00		$ -
27	621,1.1P	Pilote de concreto vaciado in situ de diametro 1,20 m. (incluye excavación y no incluye acero de refuerzo)	m	$ 2,289,000.00		$ -

No. DE ORDEN	Ítem	DESCRIPCIÓN ITEM	UND	VALOR UNITARIO	CANTIDAD	VALOR
27-A	621,1.1P	Pilote de concreto vaciado in situ de diametro 1,20 m. (incluye excavación y no incluye acero de refuerzo)	m	$ 2,289,000.00		$ -
27-B	621,1.1P	Pilote de concreto vaciado in situ de diametro 1,20 m. (incluye excavación y no incluye acero de refuerzo)	m	$ 2,289,000.00		$ -
28	621,1.2P	Pilote de concreto vaciado in situ de diametro 1,50 m. (incluye excavación y no incluye acero de refuerzo)	m	$ 2,300,000.00		$ -
29	630.1.1P	Concreto clase 35 MPA, para vigas puentes tipo 1.	m3	$ 1,200,000.00		$ -
30	630.1.3P	Concreto clase 35 MPA, para viga cajon de puentes	m3	$ 1,500,000.00		$ -
31	630.3	Concreto clase 28 MPA	m3	$ 810,000.00		$ -
31-A	630.3	Concreto clase 28 MPA	m3	$ 810,000.00	56.20	$ 45,522,000.00
31-B	630.3	Concreto clase 28 MPA	m3	$ 810,000.00		$ -
31-C	630.3	Concreto clase 28 MPA	m3	$ 810,000.00		$ -
31-D	630.3	Concreto clase 28 MPA	m3	$ 810,000.00		$ -
32	630.3.1P	Concreto clase 28 MPA para Zapatas, Estribos, Aletas y placas	m3	$ 900,000.00	17.60	$ 15,840,000.00
33	630.3.3P	Concreto clase 28 MPA para pilas de puentes	m3	$ 1,200,000.00		$ -
34	630.4	Concreto clase 21 MPA	m3	$ 650,000.00	1.00	$ 650,000.00
35	630.6	Concreto clase 14 MPA	m3	$ 495,350.00		$ -
35-A	630.6	Concreto clase 14 MPA	m3	$ 495,350.00	6.30	$ 3,120,705.00
35-B	630.6	Concreto clase 14 MPA	m3	$ 495,350.00		$ -
36	632.1P	Baranda Metalica	m	$ 548,010.00		$ -
37	632.1	Baranda de concreto	m	$ 214,420.00		$ -
38	640.1	Acero de refuerzo Fy=420 Mpa.	kg	$ 5,378.00		$ -
38-A	640.1	Acero de refuerzo Fy=420 Mpa.	kg	$ 5,378.00		$ -
38-B	640.1	Acero de refuerzo Fy=420 Mpa.	kg	$ 5,378.00	3,403.00	$ 18,301,334.00
38-C	640.1	Acero de refuerzo Fy=420 Mpa.	kg	$ 5,378.00	2,067.00	$ 11,116,326.00
38-D	640.1	Acero de refuerzo Fy=420 Mpa.	kg	$ 5,378.00		$ -
39	640	Malla de refuerzo Fy = 459,2 Mpa.	Kg	$ 5,480.00		$ -
40	641.1	Acero de Preesfuerzo	Tf-m	$ 2,230.00		$ -
41	642	Apoyo elastomerico de 35cm*45cm*5cm	u	$ 768,350.00		$ -
42	642,2P	Junta para puentes T-40 (elastoméricas intermedias +/-40 mm)	m	$ 1,583,120.00		$ -
43	650.2	Fabricación de estructura metálica	kg	$ 11,325.00		$ -
44	650.3	Transporte de estructura metalica	kg	$ 200.00		$ -
45	650.4	Montaje de estructura metálica	kg	$ 4,286.00		$ -
46	661.1	Tubería de Concreto Reforzado CLASE III, de 900mm de diámetro interior	m	$ 600,000.00		$ -
47	661.2	Tubería de Concreto Reforzado CLASE III, de 1200mm de diámetro interior	m	$ 1,264,890.00		$ -
48	661.3	Tubería de Concreto Reforzado CLASE III, de 1500mm de diámetro interior	m	$ 1,834,530.00		$ -
49	663.3P	Tuberia para filtro PVC perforada diametro 100 mm	m	$ 38,110.00		$ -
50	671.1	Cuneta de concreto vaciada insitu, no incluye la conformacion de la superficie de apoyo	m3	$ 580,000.00		$ -
51	672	Bordillos en concreto vaciado in situ, incluye la preparación de la superficie de apoyo	m	$ 86,540.00	298.80	$ 25,858,152.00
52	673.1	Geotextil Tipo II no tejido	m2	$ 7,700.00		$ -
53	673.2	Material granular drenante	m3	$ 130,000.00	0.30	$ 39,000.00
54	673.3	Material de cobertura tipo SBG	m3	$ 170,000.00		$ -
55	674	Dren horizontal de longitud mayor a diez (10) metros.	m	$ 173,900.00		$ -
56	681.1	Gaviones de malla de alambre de acero entrelazado clase 1: recubrimiento de zinc (galvanizado)	m3	$ 248,500.00		$ -
SEÑALIZACIÓN Y SEGURIDAD						**0.00**
57	1P	Suministro y aplicación de pintura en frío acrílica pura base agua para líneas de demarcación de pavimentos	m	$ 1,790.00		$ -
58	2P	Suministro y aplicación de pintura en frío acrílica pura base agua para marca Vial con pintura en frío	m2	$ 22,070.00		$ -
59	3P.	Suministro y aplicación de pintura en frío acrílica pura base agua para marca vial con resina termoplástica	m2	$ 59,980.00		$ -
60	4P	Suministro e instalación de tachas reflectiva bidireccionales	u	$ 8,340.00		$ -
61	5P	Suministro e instalación de señal vertical de transito sp, sr y si (75cm*75cm) con lamina acero galvanizado retroreflectiva	u	$ 397,600.00		$ -
62	6P	Suministro e instalación de Señal delineador horizontal con lamina acero galvanizado retroreflectiva 60x 75 cm	u	$ 325,630.00		$ -
63	5P.	Suministro e instalación de Señal vertical de transito SP,SR y SI (90 cm *90 cm) con lamina acero galvanizado retroreflectiva	u	$ 504,590.00		$ -
64	720.1	Poste de referencia	u	$ 254,830.00		$ -
65	730.1	Defensa metalica	m	$ 230,530.00		$ -
66	740.1	Captafaros	u	$ 22,030.00		$ -
OBRAS SUBTERRANEAS						**0.00**
67	PT-2	Excavación subterránea Suelo Tipo II	m3	$ 221,660.00		$ -
68	PT-2	Excavación subterránea Suelo Tipo III	m3	$ 253,200.00		$ -
69	PT-2	Excavación subterránea Suelo Tipo IV	m3	$ 291,510.00		$ -
70	PT-2	Excavación subterránea Suelo Tipo V	m3	$ 300,000.00		$ -
71	PT-3	Pernos Tipo A en Excavaciones Subterráneas anclados con lechada	m	$ 100,640.00		$ -
72	PT-4	Concreto para el revestimiento del túnel	m3	$ 1,166,190.00		$ -
73	PT-4	Concreto lanzando, en superficies de excavación en corte abierto: En portales de túneles, galerías y pozos.	m3	$ 970,770.00		$ -
74	PT-6	Arco de acero estructural	kg	$ 10,648.00		$ -
75	PT-8	Geomembrana impermeabilizante incluye geotextil	m2	$ 83,100.00		$ -
76	PT-9	Caja de inspección de 0,65 m x 0,65 m con altura menor a 2 m	u	$ 1,053,100.00		$ -
77	PT-10	Tuberia para enfilajes: Tuberia metalica de 4" de diametro	m	$ 258,899.00		$ -
OBRAS VARIAS						**32,994,000.00**
78	800-13	Cerca de Alambre de Púas con postes de concreto	m	$ 34,230.00		$ -
79	810-13	Proteccion de taludes con tierra organica	m2	$ 13,000.00	2,538.00	$ 32,994,000.00
TRANSPORTES						**25,300,000.00**

No. DE ORDEN	Ítem	DESCRIPCIÓN ITEM	UND	VALOR UNITARIO	CANTIDAD	VALOR
80	900-13	Transporte de materiales provenientes de la excavación de la explanación, canales y préstamos para distancias mayores de mil metros (1000 m), medido a partir de cien metros (100 m)	m3-km	$ 1,100.00	23,000.00	$ 25,300,000.00
NO PREVISTOS						**1,444,849,758.28**
81	220.1P	Material para Terraplen	m3	$ 42,374.00	684.00	$ 28,983,816.00
82	221.1	Pedraplen Compacto	m3	$ 19,910.00	393.00	$ 7,824,630.00
83	221.1P	Material para Pedraplen	m3	$ 81,868.00	512.00	$ 41,916,416.00
84	600.1.2.2.4	Excavaciones varias en material comun bajo agua	m3	$ 45,232.00		$ -
84-A	600.1.2.2.4	Excavaciones varias en material comun bajo agua	m3	$ 45,232.00		$ -
84-B	600.1.2.2.4	Excavaciones varias en material comun bajo agua	m3	$ 45,232.00		$ -
84-C	600.1.2.2.4	Excavaciones varias en material comun bajo agua	m3	$ 45,232.00		$ -
85	661.1P	Box Culvert prefabricado 1m x 1m. (Suministro e instalación)	ml	$ 1,610,012.00		$ -
86	7P	Bandas alertadoras, ancho 0.25m, espesor 0.02 m. (Incluye Suministro e Instalación)	ml	$ 138,738.00		$ -
87	8P	Bordillo traspasable. (Incluye Suministro e instalación)	u	$ 77,167.00		$ -
88	9P	Delineador Tubular Simple (Incluye Suministro e instalación)	u	$ 77,971.00		$ -
89	710.1P	Señal Vertical SI-27. Tablero Variable según leyenda proyectada (Incluye Suministro e Instalación)	u	$ 1,324,653.00		$ -
90	231	Geotextil para separación de suelos de subrasante y capas granular	m2	$ 10,590.00		$ -
91	642.5P	Cinta PVC, para junta de construcción estructuras en concreto	ml	$ 56,631.00	4.40	$ 249,176.40
92	450.13P	Base tratada con asfalto - BTA	m3	$ 674,379.00	28.10	$ 18,950,049.90
93	642.4P	Junta de dilatación, con sello pvc o-22 o equivalente, de ancho 2cm, con sellante de masilla de poliuretano y placa de poliester expandido de e=20mm de espesor.	ml	$ 135,126.00		$ -
94	631	Concreto clase 14 MPA - ciclópeo	m3	$ 376,988.00	52.00	$ 19,603,376.00
95	450.4P	Mezcla semidensa en caliente tipo MSC-25	m3	$ 730,766.00	26.50	$ 19,365,299.00
96	mm	Geobloque densidad 30kg/m3	m3	$ 1,032,638.00		$ -
97	11P	Desmonte, transporte y almacenamiento de señales existentes sp, sr y si	u	$ 58,894.00		$ -
98	12P	TRASLADO DE RED ELECTRICA (incluye el suministro de material y mano de obra para la adecuación, retiro, reubicación e instalación de infraestructura eléctrica) en los puntos: SECTOR PASO ANCHO KM 1 +30, VARIANTE LA PAZ KM 2 + 000 ZIPAQUIRA, VARIANTE L PAZ KM 2 +460, VARIANTE LA PAZ KM 3+220, VARIANTE LA PAZ KM 3 +500, VARIANTE LA PAZ KM 3 + 810, VARIANTE LA PAZ KM 4 +360, KM 4 +430 HASTA KM 4 +680, VARIANTE LA PAZ, KM 5+ 670 y VARIANTE LA PAZ- KM 6 + 300.	u	$ 252,987,756.00		$ -
99	13P	TRASLADO DE REDES SECTOR NOVENTA GRADOS // SE PROGRAMAN LAS SIGUIENTES LABORES // NODO1: RETIRO DE TEMPLETE EN LA 221 -// ACONDICIONAR POSTE CON CARGE PARA RETIRAR TEMPLETE // NODO 2 // CAJA CS276// SUBIR NIVEL DE LA CAJA A LA ALTURA DE ZONA DURA PROYECTADA	u	$ 8,511,981.00		$ -
100	14P	RETIRO DE RED AEREA MT Y SUBTERRENIZACION DE CTO MORTIÑO Y PACHO POR CONSTRUCCCION DE ROTONDA VIA DOBLE CALZADA.	u	$ 978,684,911.00		$ -
101	320.1.1P	SUBBASE GRANULAR CLASE A EA < 25 (VARIANTE ZIPAQUIRA)	m3	$ 108,109.00	24.00	$ 2,594,616.00
102	671.1P	CUNETA DE CONCRETO DE 21 MPA VACIADA INSITU, NO INCLUYE LA CONFORMACION DE LA SUPERFICIE DE APOYO	M3	$ 650,786.00	45.30	$ 29,480,605.80
103	15P	SUMINISTRO, CONSTRUCCIÓN, COMISIONAMIENTO E INSTALACIÓN DE SISTEMA DE ILUMINACIÓN SOLAR; 1XPANEL FOTOVOLTAICO, 1XLUMINARIA DE 49W (195 LM/W), 1XBATERÍA NIMH (1248 WH)	UN	$ 22,264,277.00	1.00	$ 22,264,277.00
104	17P	POSTE DE CONCRETO DE 16 METROS CON PUESTA A TIERRA. (INCLUYE SUMINISTRO E INSTALACIÓN)	UN	$ 4,158,327.00		$ -
105	18P	POSTE DE CONCRETO DE 10 METROS CON PUESTA A TIERRA. (INCLUYE SUMINISTRO E INSTALACIÓN)	UN	$ 3,326,662.00		$ -
106	19P	POSTE DE CONCRETO DE 8 METROS CON PUESTA A TIERRA. (INCLUYE SUMINISTRO E INSTALACIÓN)	UN	$ 2,970,234.00		$ -
107	812.1P	SUMINISTRO E INSTALACIÓN DE MALLA DE ACERO DE ALTA RESISTENCIA PARA CONTENCIÓN DE ROCA	M2	$ 269,425.00		$ -
108	623.1P	ANCLAJE CON PERNO D= 32 MM PARA ESTABILIZACIÓN	M	$ 270,418.00		$ -
109	811.1 P	PRODUCTO ENROLLADO PARA EL CONTROL DE LA EROSIÓN TIPO MANTO PERMANENTE TRM 700 O EQUIVALENTE"	M2	$ 50,253.00		$ -
110	200.2P	DESABOMBE DE TALUDES	M2	$ 21,359.00		$ -
111	662.2P	MONTAJE DE TUBERÍA METÁLICA CORRUGADA (GEOMETRÍA ARCO PERFIL BAJO; CORRUGACIÓN (PULG) MP 152; RECUBRIMIENTO GALVANIZADO; REFERENCIA (Pls) 183 PI; DIMENSIONES INTERNAS (DIAMETRO M) LUZ=10,49 FLECHA =4,04; AREA INTERNA (M2) 35,02; CALIBRE 3; ESPESOR DE LA LAMINA (MM) 6 (INCLUYE SUMINISTRO DE TORNILLERÍA NECESARIA PARA ARMADO Y CODOS REQUERIDOS PARA CURVAS DE LA ESTRUCTURA)	KG	$ 3,240.00		$ -
112	662.1P	FABRICACIÓN DE TUBERÍA METÁLICA CORRUGADA (GEOMETRÍA ARCO PERFIL BAJO; CORRUGACIÓN (PULG) MP 152; RECUBRIMIENTO GALVANIZADO; REFERENCIA (Pls) 183 PI; DIMENSIONES INTERNAS (DIAMETRO M) LUZ=10,49 FLECHA =4,04; AREA INTERNA (M2) 35,02; CALIBRE 3; ESPESOR DE LA LAMINA (MM) 6 (INCLUYE SUMINISTRO DE TORNILLERÍA NECESARIA PARA ARMADO Y CODOS REQUERIDOS PARA CURVAS DE LA ESTRUCTURA) (INCLUYE TRANSPORTE)	KG	$ 19,896.00		$ -
113	673.3P	GEODREN PLANAR H= 1,0 m	M	$ 51,662.00		$ -
114	621.1.3P	PILOTE DE CONCRETO VACIADO IN SITU TIPO CAISSONS CONCRETO CLASE FC=28 MPA DE DIÁMETRO 1.2 M, (INCLUYE EXCAVACIONES, Y NO INCLUYE ACERO DE REFUERZO)	M	$ 3,197,047.00		$ -
115	900.1	TRANSPORTE DE MATERIALES PROVENIENTES DE LA EXCAVACION DE LA EXPLANACION, CANALES Y PRESTAMOS, ENTRE CIEN METROS (100 m) Y MIL METROS (1000 m) DE DISTANCIA	M3-E	$ 1,100.00		$ -
116	663.4P	SUMINISTRO E INSTALACIÓN DE TUBERÍA DE PVC - DIÁMETRO 400 MM EXTERIOR CORRUGADO, INTERIOR LISO	M	$ 275,983.00	61.00	$ 16,834,963.00
117	211.1	REMOCIÓN DE DERRUMBES	M3	$ 16,718.00		$ -
118	900.3.3	TRANSPORTE DE MATERIALES PROVENIENTES DE DERRUMBES, MEDIDO A PARTIR DE CIEN METROS (100 m)	M3/KM	$ 1,175.00		$ -
119	22P	POSTE METÁLICO DE 13.2 METROS CON PUESTA A TIERRA. (INCLUYE SUMINISTRO E INSTALACIÓN)	U	$ 4,158,327.00		$ -
120	23P	DESMONTE Y MONTAJE DE LINEA FERREA DE PASO A NIVEL (INCLUYE SUMINISTRO E INSTALACIÓN ECLISAS Y PERNOS DEBIDAMENTE ASEGURADOS, PLACA DE LUPULEN, FIJACIONES ELASTICAS DEENIK, SUMINISTRO DE CALZOS DE 14MM Y DE 11 MM)	M	$ 3,318,594.00		$ -
121	24P	DESMONTAJE Y MONTAJE VÍA FÉRREA EN APROCHES AL PASO A NIVEL KM 56+500 VIA FERREA BOGOTA-NEMOCON	M	$ 1,805,618.00		$ -
122	450.14P	Mezcla densa en caliente Tipo MDC-19 para mantenimiento Parcheos y Bacheos (No incluye transporte de mezcla, emulsión y granulares de estructura de vía)	M3	$ 743,399.00	1,011.10	$ 751,650,728.90
123	450.15P	Mezcla densa en caliente Tipo MDC-25 para mantenimiento Parcheos y Bacheos (No incluye transporte de mezcla, emulsión y granulares de estructura de vía)	M3	$ 733,409.00		$ -
124	450.16P	Base tratada con Asfalto - BTA para mantenimiento Parcheos y Bacheos (No incluye transporte de base, emulsión y granulares de estructura de vía)	M3	$ 665,781.00	208.00	$ 138,482,448.00
125	900.1.1P	Transporte de mezcla asfaltica y base tratada con asfalto para actividades de mantenimiento (parcheos y bacheos)	M3/KM	$ 1,511.00	126,202.90	$ 190,692,581.90
126	630.3.4P	SUMINISTRO E INSTALACIÓN DE PLACA ALVEOLAR PREFABRICADA	M2	$ 341,770.00		$ -
127	730.3P	SUMINISTRO E INSTALACIÓN BARRERA METÁLICA SIMPLE "ACS03-BL2R-H1"	M	$ 275,524.00		$ -

No. DE ORDEN	Ítem	DESCRIPCIÓN ITEM	UND	VALOR UNITARIO	CANTIDAD	VALOR
128	710.1.2P	SUMINISTRO E INSTALACION DE SEÑAL VIAL DELINEADOR DE OBSTACULO DOBLE- TIPO CHEVRON. TABLERO DE 80X30 CM EN LAMINA GALVANIZADA CALIBRE 16, REFLECTIVO DIAMANTE AL CUBO TIPO XI COLOR AMARILLO MARCA 3M E IMPRESIÓN EN TINTAS TRASLUCIDAS MARCA 3M. ESTRUCTURA PEDESTAL EN ANGULO DE 2X2X1/4" ALTURA 2.0 M	u	$ 297,577.00		$ -
129	710.1.3P	SUMINISTRO E INSTALACIÓN DE SEÑAL VIAL DELINEADOR DE OBSTACULO SENCILLO- TIPO DOL. TABLERO DE 80X15 CM EN LAMINA GALVANIZADA CALIBRE 16, REFLECTIVO DIAMANTE AL CUBO TIPO XI COLOR AMARILLO MARCA 3M E IMPRESIÓN EN TINTAS TRASLUCIDAS MARCA 3M. ESTRUCTURA PEDESTAL EN ANGULO DE 2X2X1/4" ALTURA 2.0 M	u	$ 255,001.00		$ -
130	710.1.4P	SEÑAL VERTICAL DE TRANSITO TIPO DUPLEX SP/SR - SR/SR - SP/SP DIMENSIONES 90*90 CON LAMINA RETRORREFLECTIVA TIPO XI	u	$ 1,007,546.00		$ -
131	730.4P	ABATIMIENTO 4 METROS DEFENSA METÁLICA (INCLUYE 2 POSTES, 1 DEFENSA, 1 CODO, 1 GANCHO DE ABATIMIENTO E INSTALACIÓN POR UNIDAD)	u	$ 1,405,751.00		$ -
132	29P	SUMINISTRO E INSTALACIÓN DE MODULO PARA BANCA EN CONCRETO TIPO M40	u	$ 303,701.00		$ -
133	30P	SUMINISTRO E INSTALACIÓN DE BOLARDO EN METÁLICO TIPO M63	u	$ 241,470.00		$ -
134	31P	SUMINISTRO E INSTALACIÓN DE CANECA EN ACERO INOXIDABLE M121 TIPO BARCELONA	u	$ 1,873,885.00		$ -
135	32P	SUMINISTRO E INSTALACIÓN DE PARADERO TIPO M10	u	$ 9,225,675.00		$ -
136	710.1.5P	Suministro e instalación de señalización informativa definitiva tipo bandera sencilla (Dimensiones tablero 4.88 m x 2.20 m)	u	$ 46,479,517.00		$ -
137	710.1.6P	Suministro e instalación de señalización informativa definitiva tipo bandera sencilla (dimensiones tablero 5.60 m x 2.44 m)	u	$ 53,967,096.00		$ -
138	710.1.7P	Suministro e instalación de señalización informativa definitiva tipo bandera sencilla (Dimensiones tablero 4.00 m x 2.00 m)	u	$ 42,673,870.00		$ -
139	710.1.8P	Suministro e instalación de señalización informativa definitiva tipo bandera sencilla (Dimensiones tablero 3.60 m x 1.60 m)	u	$ 31,573,292.00		$ -
140	710.1.9P	Suministro e instalación de señalización informativa definitiva tipo bandera sencilla (Dimensiones tablero 3.30 m x 1.60 m)	u	$ 34,235,607.00		$ -
141	710.1.10P	Suministro e instalación de señalización informativa definitiva tipo bandera sencilla (Dimensiones tablero 3.30 m x 2.00 m)	u	$ 44,563,123.00		$ -
142	710-13	Señal vertical de tránsito poste de referencia SI-04	u	$ 380,890.00		$ -
143	36P	Mortero tipo grout sin contracción para espesores superiores a 50 mm	m3	$ 6,562,681.00	0.50	$ 3,281,340.50
144	710.1.11P	Señal vertical de tránsito tipo dúplex SP/SR - SR/SR - SP/SP dimensiones 75*75 con lámina retrorreflectiva tipo XI	u	$ 679,851.00		$ -
145	33P	Suministro e instalación de baranda metálica M82	m	$ 451,786.00		$ -
146	34P	Prueba de carga estática del puente peatonal Ave Colombia – Zipaquirá	u	$ 41,774,954.00		$ -
147	37P	Poste metálico troncocónico octogonal de 6 metros sobre puente peatonal (Suministro e instalación, incluye soporte en L, brazo metálico para alumbrado público)	u	$ 3,326,067.00	7.00	$ 23,282,469.00
148	642	Apoyo elastómero de 20cm*20cm*2cm dureza 60	u	$ 272,949.00	4.00	$ 1,091,796.00
149	642	Apoyo elastómero de 15cm*15cm*2cm dureza 60	u	$ 172,537.00	4.00	$ 690,148.00
150	630.5P	Concreto estampado de 21 MPa con espesor de 10 cm (Incluye suministro y colocación de concreto, molde, desmoldante, sellante transparente, corte y sellado de juntas.)	m2	$ 125,001.00	1,020.88	$ 127,611,020.88

SUBTOTAL BASICO DE OBRAS (A)	**$ 1,933,459,852.00**
PROVISIÓN PARA AJUSTES, OBRAS COMPLEMENTARIAS Y/O ADICIONALES	
PROVISIÓN PARA JORNADAS DE TRABAJO 24 HORAS DIARIAS 7 DIAS DE LA SEMANA	
VALOR BÁSICO DE OBRAS, INCLUYE OBRAS COMPLEMENTARIAS Y AJUSTES	**$ 1,933,459,852.00**
VALOR IVA (OBRA) (19% SOBRE UTILIDAD OBRA)	$ 5,651,652.00
SUBTOTAL OBRAS (INCLUYE IVA)	**$ 1,939,111,504.00**
REVISIÓN, AJUSTE Y/O ACTUALIZACIÓN Y/O MODIFICACIÓN Y/O COMPLEMENTACIÓN DE LOS ESTUDIOS Y DISEÑOS Y/O ELABORACION DEL CÁLCULO DE LA ESTRUCTURA DEL PAVIMENTO Y/O CÁLCULOS ESTRUCTURALES Y/O DE OBRAS REQUERIDAS PARA GARANTIZAR LA ESTABILIDAD DE LA INFRAESTRUCTURA VIAL	
IVA - REVISIÓN, AJUSTE Y/O ACTUALIZACIÓN Y/O MODIFICACIÓN Y/O COMPLEMENTACIÓN DE LOS ESTUDIOS Y DISEÑOS Y/O ELABORACION DEL CÁLCULO DE LA ESTRUCTURA DEL PAVIMENTO Y/O CÁLCULOS ESTRUCTURALES Y/O DE OBRAS REQUERIDAS PARA GARANTIZAR LA ESTABILIDAD DE LA INFRAESTRUCTURA VIAL	$ -
TOTAL ESTUDIOS Y DISEÑOS, REVISIÓN, AJUSTE Y/O ACTUALIZACIÓN Y/O MODIFICACIÓN Y/O COMPLEMENTACIÓN DE LOS ESTUDIOS Y DISEÑOS Y/O ELABORACION DEL CÁLCULO DE LA ESTRUCTURA DEL PAVIMENTO Y/O CÁLCULOS ESTRUCTURALES Y/O DE OBRAS REQUERIDAS PARA GARANTIZAR LA ESTABILIDAD DE LA INFRAESTRUCTURA VIAL	**$ -**
PROVISION PARA ESTUDIOS Y DISEÑOS DE SITIOS CRITICOS NUEVOS Y LOS REQUERIDOS PARA OBTENER LA MODIFICACION DE LA LICENCIA AMBIENTAL, MONTO AGOTABLE	
IVA PROVISION PARA ESTUDIOS Y DISEÑOS DE SITIOS CRITICOS NUEVOS Y LOS REQUERIDOS PARA OBTENER LA MODIFICACION DE LA LICENCIA AMBIENTAL,MONTO AGOTABLE.	$ -
TOTAL PROVISION PARA ESTUDIOS Y DISEÑOS DE SITIOS CRITICOS NUEVOS Y LOS REQUERIDOS PARA OBTENER LA MODIFICACION DE LA LICENCIA AMBIENTAL,MONTO AGOTABLE.	**$ -**
GESTIÓN SOCIAL, PREDIAL Y AMBIENTAL (incluye PAGA y PMA, LICENCIA AMBIENTAL e IVA 19%)	**$ 1,749,740,104.00**
VALOR BÁSICO GESTIÓN PREDIAL	$ 1,624,795,826.00
IVA GESTIÓN PREDIAL	$ 14,935,597.00
VALOR BÁSICO GESTIÓN SOCIAL	$ 92,579,654.00
IVA GESTIÓN SOCIAL	$ 429,028.00
VALOR BÁSICO GESTIÓN AMBIENTAL (incluye PMA, PAGA y licencia ambiental)	$ 16,999,999.00
IVA GESTIÓN AMBIENTAL (incluye PMA, PAGA y licencia ambiental)	$ -
PROVISIÓN PARA IMPLEMENTACIÓN DEL PROTOCOLO DE BIOSEGURIDAD POR COVID-19 (INCLUYE IVA)	**$ -**
PROVISIÓN PARA IMPLEMENTACIÓN DEL PROTOCOLO DE BIOSEGURIDAD POR COVID-19	$ -
ADMINISTRACIÓN (2.5%)- PROVISIÓN PARA IMPLEMENTACIÓN DEL PROTOCOLO DE BIOSEGURIDAD POR COVID-19	$ -
IVA (19%) -PROVISIÓN PARA IMPLEMENTACIÓN DEL PROTOCOLO DE BIOSEGURIDAD POR COVID-19	$ -
VALOR BASICO TOTAL DEL CONTRATO	**$ 3,667,835,331.00**
VALOR TOTAL	**$ 3,688,851,608.00**

ING. LUIS FELIPE MORENO BRAVO
ING. RESIDENTE DE OBRA
Matricula No: 25202-05870 CND

MARTHA LUCIA CORTES PULIDO
ING. RESIDENTE INTERVENTORIA
Matrícula No. 01195-0369 CPITVC

INVIAS | MHC S.A.S CONSORCIO VIAL MHC 063

F-635 A

CONTRATO DE OBRA: 989 DE 2021 **PREACTA N.º :** 49

RUTA: RUTA 45ACND **FECHA:** 26-may-2025 a 25-jun-2025

CONTRATISTA : CONSORCIO VIAL MHC 063

CONTRATO DE INTERVENTORÍA No : 971 DE 2021 **INTERVENTOR:** CONSORCIO ICEACSA-TPF

ITEM	DESCRIPCIÓN	UNIDAD	CANTIDAD ANTERIOR	EN ESTA ACTA	CANTIDAD ACUMULADA
220.1	Terraplenes	M3	315,903.40	689.00	316,592.40

KM INICIAL	KM FINAL	CARRIL	LONGITUD (m)	AREA (m2)	ESPESOR (m)	VOLUMEN (m3)	FECHA	DESCRIPCIÓN
K 00+480	K 00+490			19.026		137.74	Junio 2025 a Origen	Según cartera topografica
K 00+490	K 00+500			19.776		194.01	Junio 2025 a Origen	Según cartera topografica
K 00+500	K 00+510			13.327		165.52	Junio 2025 a Origen	Según cartera topografica
K 00+510	K 00+520			26.613		199.70	Junio 2025 a Origen	Según cartera topografica
K 00+520	K 00+530			20.751		236.82	Junio 2025 a Origen	Según cartera topografica
K 00+530	K 00+540			23.608		221.80	Junio 2025 a Origen	Según cartera topografica
K 00+540	K 00+550			22.695		231.52	Junio 2025 a Origen	Según cartera topografica
K 00+550	K 00+560			23.926		233.11	Junio 2025 a Origen	Según cartera topografica
K 00+560	K 00+570			27.547		257.37	Junio 2025 a Origen	Según cartera topografica
K 00+570	K 00+580			19.114		233.31	Junio 2025 a Origen	Según cartera topografica
K 00+580	K 00+590			28.505		238.10	Junio 2025 a Origen	Según cartera topografica
K 00+590	K 00+600			25.714		271.10	Junio 2025 a Origen	Según cartera topografica
K 00+600	K 00+610			23.915		248.15	Junio 2025 a Origen	Según cartera topografica
K 00+610	K 00+620			44.120		340.18	Junio 2025 a Origen	Según cartera topografica
K 00+620	K 00+630			47.597		458.59	Junio 2025 a Origen	Según cartera topografica
K 00+630	K 00+640			45.795		466.96	Junio 2025 a Origen	Según cartera topografica
K 00+640	K 00+650			42.809		443.02	Junio 2025 a Origen	Según cartera topografica
K 00+650	K 00+660			39.632		412.21	Junio 2025 a Origen	Según cartera topografica
K 00+660	K 00+670			40.045		398.39	Junio 2025 a Origen	Según cartera topografica
K 00+670	K 00+680			43.262		416.54	Junio 2025 a Origen	Según cartera topografica
K 00+680	K 00+690			42.040		426.51	Junio 2025 a Origen	Según cartera topografica
K 00+690	K 00+700			32.735		373.87	Junio 2025 a Origen	Según cartera topografica
K 00+700	K 00+710			26.329		295.32	Junio 2025 a Origen	Según cartera topografica
K 00+710	K 00+720			26.408		263.69	Junio 2025 a Origen	Según cartera topografica
K 00+720	K 00+730			25.081		257.45	Junio 2025 a Origen	Según cartera topografica
K 00+730	K 00+740			22.276		236.79	Junio 2025 a Origen	Según cartera topografica
K 00+740	K 00+750			16.487		193.82	Junio 2025 a Origen	Según cartera topografica
K 00+750	K 00+760			17.630		170.59	Junio 2025 a Origen	Según cartera topografica
K 00+760	K 00+770			19.054		183.42	Junio 2025 a Origen	Según cartera topografica
K 00+770	K 00+780			19.548		193.01	Junio 2025 a Origen	Según cartera topografica
K 00+780	K 00+790			19.395		194.72	Junio 2025 a Origen	Según cartera topografica
K 00+790	K 00+800			19.059		192.27	Junio 2025 a Origen	Según cartera topografica
K 00+800	K 00+810			19.695		193.77	Junio 2025 a Origen	Según cartera topografica
K 00+810	K 00+820			22.789		212.42	Junio 2025 a Origen	Según cartera topografica
K 00+820	K 00+830			23.592		231.91	Junio 2025 a Origen	Según cartera topografica
K 00+830	K 00+840			24.228		239.10	Junio 2025 a Origen	Según cartera topografica
K 00+840	K 00+850			31.413		278.21	Junio 2025 a Origen	Según cartera topografica
K 00+850	K 00+860			40.218		358.16	Junio 2025 a Origen	Según cartera topografica
K 00+860	K 00+870			41.267		407.43	Junio 2025 a Origen	Según cartera topografica
K 00+870	K 00+880			38.551		399.09	Junio 2025 a Origen	Según cartera topografica
K 00+880	K 00+890			37.328		379.40	Junio 2025 a Origen	Según cartera topografica
K 00+890	K 00+900			40.269		387.99	Junio 2025 a Origen	Según cartera topografica
K 00+900	K 00+910			41.449		408.59	Junio 2025 a Origen	Según cartera topografica
K 00+910	K 00+920			43.203		423.26	Junio 2025 a Origen	Según cartera topografica
K 00+920	K 00+930			58.123		506.63	Junio 2025 a Origen	Según cartera topografica
K 00+930	K 00+940			52.807		554.65	Junio 2025 a Origen	Según cartera topografica
K 00+940	K 00+950			51.409		521.08	Junio 2025 a Origen	Según cartera topografica
K 00+950	K 00+960			52.773		520.91	Junio 2025 a Origen	Según cartera topografica
K 00+960	K 00+970			57.088		549.31	Junio 2025 a Origen	Según cartera topografica
K 00+970	K 00+980			46.455		517.72	Junio 2025 a Origen	Según cartera topografica
K 00+980	K 00+990			50.157		483.06	Junio 2025 a Origen	Según cartera topografica
K 00+990	K 01+000			44.487		473.22	Junio 2025 a Origen	Según cartera topografica
K 01+000	K 01+010			45.740		451.14	Junio 2025 a Origen	Según cartera topografica
K 01+010	K 01+020			44.559		451.50	Junio 2025 a Origen	Según cartera topografica
K 01+020	K 01+030			53.310		489.35	Junio 2025 a Origen	Según cartera topografica
K 01+030	K 01+040			49.122		512.16	Junio 2025 a Origen	Según cartera topografica
K 01+040	K 01+050			50.763		499.43	Junio 2025 a Origen	Según cartera topografica
K 01+050	K 01+060			58.544		546.54	Junio 2025 a Origen	Según cartera topografica
K 01+060	K 01+070			54.506		565.25	Junio 2025 a Origen	Según cartera topografica
K 01+070	K 01+080			50.868		526.87	Junio 2025 a Origen	Según cartera topografica
K 01+080	K 01+090			46.374		486.21	Junio 2025 a Origen	Según cartera topografica
K 01+090	K 01+100			45.287		458.31	Junio 2025 a Origen	Según cartera topografica
K 01+100	K 01+110			32.568		389.28	Junio 2025 a Origen	Según cartera topografica
K 01+110	K 01+120			32.370		324.69	Junio 2025 a Origen	Según cartera topografica
K 01+120	K 01+130			40.896		366.33	Junio 2025 a Origen	Según cartera topografica
K 01+130	K 01+140			40.241		405.69	Junio 2025 a Origen	Según cartera topografica
K 01+140	K 01+150			41.307		407.74	Junio 2025 a Origen	Según cartera topografica
K 01+150	K 01+160			42.801		420.54	Junio 2025 a Origen	Según cartera topografica
K 01+160	K 01+170			44.281		435.41	Junio 2025 a Origen	Según cartera topografica
K 01+170	K 01+180			42.546		434.14	Junio 2025 a Origen	Según cartera topografica
K 01+180	K 01+190			38.974		407.60	Junio 2025 a Origen	Según cartera topografica
K 01+190	K 01+200			35.463		372.19	Junio 2025 a Origen	Según cartera topografica
K 01+200	K 01+210			37.043		362.53	Junio 2025 a Origen	Según cartera topografica
K 01+210	K 01+220			38.501		377.72	Junio 2025 a Origen	Según cartera topografica
K 01+220	K 01+230			40.560		395.31	Junio 2025 a Origen	Según cartera topografica
K 01+230	K 01+240			41.164		408.62	Junio 2025 a Origen	Según cartera topografica
K 01+240	K 01+250			39.727		404.46	Junio 2025 a Origen	Según cartera topografica
K 01+250	K 01+260			41.447		405.87	Junio 2025 a Origen	Según cartera topografica
K 01+260	K 01+270			47.787		446.17	Junio 2025 a Origen	Según cartera topografica
K 01+270	K 01+280			42.004		448.96	Junio 2025 a Origen	Según cartera topografica
K 01+280	K 01+290			38.421		402.13	Junio 2025 a Origen	Según cartera topografica
K 01+290	K 01+300			40.485		394.53	Junio 2025 a Origen	Según cartera topografica
K 01+300	K 01+310			10.068		252.77	Junio 2025 a Origen	Según cartera topografica
K 01+310	K 01+320			10.660		103.64	Junio 2025 a Origen	Según cartera topografica
K 01+320	K 01+330			11.269		109.65	Junio 2025 a Origen	Según cartera topografica
K 01+330	K 01+340			11.300		112.85	Junio 2025 a Origen	Según cartera topografica
K 01+340	K 01+350			10.984		111.42	Junio 2025 a Origen	Según cartera topografica
K 01+350	K 01+360			10.905		109.45	Junio 2025 a Origen	Según cartera topografica
K 01+360	K 01+370			11.608		112.57	Junio 2025 a Origen	Según cartera topografica
K 01+370	K 01+380			39.742		256.75	Junio 2025 a Origen	Según cartera topografica
K 01+380	K 01+390			39.509		396.26	Junio 2025 a Origen	Según cartera topografica
K 01+390	K 01+400			40.087		397.98	Junio 2025 a Origen	Según cartera topografica
K 01+400	K 01+410			33.850		369.69	Junio 2025 a Origen	Según cartera topografica
K 01+410	K 01+420			35.612		347.31	Junio 2025 a Origen	Según cartera topografica
K 01+420	K 01+430			35.442		355.27	Junio 2025 a Origen	Según cartera topografica
K 01+430	K 01+440			34.524		349.83	Junio 2025 a Origen	Según cartera topografica
K 01+440	K 01+450			31.069		327.97	Junio 2025 a Origen	Según cartera topografica
K 01+450	K 01+460			0.000		155.35	Junio 2025 a Origen	Según cartera topografica
K 01+460	K 01+470			0.000		-	Junio 2025 a Origen	Según cartera topografica

ITEM		DESCRIPCIÓN				UNIDAD	CANTIDAD ANTERIOR	EN ESTA ACTA	CANTIDAD ACUMULADA
220.1		Terraplenes				M3	315,903.40	689.00	316,592.40
KM INICIAL	KM FINAL	CARRIL	LONGITUD (m)	AREA (m2)	ESPESOR (m)	VOLUMEN (m3)	FECHA	DESCRIPCIÓN	
K 01+470	K 01+480			50.049		250.25	Junio 2025 a Origen	Según cartera topografica	
K 01+480	K 01+490			27.119		385.84	Junio 2025 a Origen	Según cartera topografica	
K 01+490	K 01+500			29.125		281.22	Junio 2025 a Origen	Según cartera topografica	
K 01+500	K 01+510			30.709		299.17	Junio 2025 a Origen	Según cartera topografica	
K 01+510	K 01+520			32.073		313.91	Junio 2025 a Origen	Según cartera topografica	
K 01+520	K 01+530			33.627		328.50	Junio 2025 a Origen	Según cartera topografica	
K 01+530	K 01+540			34.954		342.91	Junio 2025 a Origen	Según cartera topografica	
K 01+540	K 01+550			39.262		371.08	Junio 2025 a Origen	Según cartera topografica	
K 01+550	K 01+560			41.296		402.79	Junio 2025 a Origen	Según cartera topografica	
K 01+560	K 01+570			50.602		459.49	Junio 2025 a Origen	Según cartera topografica	
K 01+570	K 01+580			51.988		512.95	Junio 2025 a Origen	Según cartera topografica	
K 01+580	K 01+590			47.030		495.09	Junio 2025 a Origen	Según cartera topografica	
K 01+590	K 01+600			51.512		492.71	Junio 2025 a Origen	Según cartera topografica	
K 01+600	K 01+610			53.299		524.06	Junio 2025 a Origen	Según cartera topografica	
K 01+610	K 01+620			52.322		528.11	Junio 2025 a Origen	Según cartera topografica	
K 01+620	K 01+630			50.310		513.16	Junio 2025 a Origen	Según cartera topografica	
K 01+630	K 01+640			50.118		502.14	Junio 2025 a Origen	Según cartera topografica	
K 01+640	K 01+650			47.358		487.38	Junio 2025 a Origen	Según cartera topografica	
K 01+650	K 01+660			45.540		464.49	Junio 2025 a Origen	Según cartera topografica	
K 01+660	K 01+670			42.960		442.50	Junio 2025 a Origen	Según cartera topografica	
K 01+670	K 01+680			39.175		410.68	Junio 2025 a Origen	Según cartera topografica	
K 01+680	K 01+690			36.758		379.67	Junio 2025 a Origen	Según cartera topografica	
K 01+690	K 01+700			36.045		364.02	Junio 2025 a Origen	Según cartera topografica	
K 01+700	K 01+710			35.211		356.28	Junio 2025 a Origen	Según cartera topografica	
K 01+710	K 01+720			34.469		348.40	Junio 2025 a Origen	Según cartera topografica	
K 01+720	K 01+730			41.619		380.44	Junio 2025 a Origen	Según cartera topografica	
K 01+730	K 01+740			38.821		402.20	Junio 2025 a Origen	Según cartera topografica	
K 01+740	K 01+750			55.679		472.50	Junio 2025 a Origen	Según cartera topografica	
K 01+750	K 01+760			29.774		427.27	Junio 2025 a Origen	Según cartera topografica	
K 01+760	K 01+770			64.638		472.06	Junio 2025 a Origen	Según cartera topografica	
K 01+770	K 01+780			49.222		569.30	Junio 2025 a Origen	Según cartera topografica	
K 01+780	K 01+790			51.775		504.99	Junio 2025 a Origen	Según cartera topografica	
K 01+790	K 01+800			50.078		509.27	Junio 2025 a Origen	Según cartera topografica	
K 01+800	K 01+810			52.575		513.27	Junio 2025 a Origen	Según cartera topografica	
K 01+810	K 01+820			35.044		438.10	Junio 2025 a Origen	Según cartera topografica	
K 01+820	K 01+830			34.356		347.00	Junio 2025 a Origen	Según cartera topografica	
K 01+830	K 01+840			30.581		324.69	Junio 2025 a Origen	Según cartera topografica	
K 01+840	K 01+850			30.914		307.48	Junio 2025 a Origen	Según cartera topografica	
K 01+850	K 01+860			35.606		332.60	Junio 2025 a Origen	Según cartera topografica	
K 01+860	K 01+870			44.457		400.32	Junio 2025 a Origen	Según cartera topografica	
K 01+870	K 01+880			47.100		457.79	Junio 2025 a Origen	Según cartera topografica	
K 01+880	K 01+890			44.992		460.46	Junio 2025 a Origen	Según cartera topografica	
K 01+890	K 01+900			45.260		451.26	Junio 2025 a Origen	Según cartera topografica	
K 01+900	K 01+910			45.954		456.07	Junio 2025 a Origen	Según cartera topografica	
K 01+910	K 01+920			44.327		451.41	Junio 2025 a Origen	Según cartera topografica	
K 01+920	K 01+930			46.302		453.15	Junio 2025 a Origen	Según cartera topografica	
K 01+930	K 01+940			40.041		431.72	Junio 2025 a Origen	Según cartera topografica	
K 01+940	K 01+950			35.829		379.35	Junio 2025 a Origen	Según cartera topografica	
K 01+950	K 01+960			39.603		377.16	Junio 2025 a Origen	Según cartera topografica	
K 01+960	K 01+970			42.612		411.08	Junio 2025 a Origen	Según cartera topografica	
K 01+970	K 01+980			42.481		425.47	Junio 2025 a Origen	Según cartera topografica	
K 01+980	K 01+990			46.970		447.26	Junio 2025 a Origen	Según cartera topografica	
K 01+990	K 02+000			0.000		234.85	Junio 2025 a Origen	Según cartera topografica	
K 02+000	K 02+010			37.223		186.12	Junio 2025 a Origen	Según cartera topografica	
K 02+010	K 02+020			40.918		390.71	Junio 2025 a Origen	Según cartera topografica	
K 02+020	K 02+030			53.416		471.67	Junio 2025 a Origen	Según cartera topografica	
K 02+030	K 02+040			50.878		521.47	Junio 2025 a Origen	Según cartera topografica	
K 02+040	K 02+050			48.918		498.98	Junio 2025 a Origen	Según cartera topografica	
K 02+050	K 02+060			45.344		471.31	Junio 2025 a Origen	Según cartera topografica	
K 02+060	K 02+070			45.053		451.99	Junio 2025 a Origen	Según cartera topografica	
K 02+070	K 02+080			37.287		411.70	Junio 2025 a Origen	Según cartera topografica	
K 02+080	K 02+090			39.589		384.38	Junio 2025 a Origen	Según cartera topografica	
K 02+090	K 02+100			50.021		448.05	Junio 2025 a Origen	Según cartera topografica	
K 02+100	K 02+110			64.056		570.39	Junio 2025 a Origen	Según cartera topografica	
K 02+110	K 02+120			80.364		722.10	Junio 2025 a Origen	Según cartera topografica	
K 02+120	K 02+130			92.459		864.12	Junio 2025 a Origen	Según cartera topografica	
K 02+130	K 02+140			61.815		771.37	Junio 2025 a Origen	Según cartera topografica	
K 02+140	K 02+150			55.042		584.29	Junio 2025 a Origen	Según cartera topografica	
K 02+150	K 02+160			43.970		495.06	Junio 2025 a Origen	Según cartera topografica	
K 02+160	K 02+170			59.470		517.20	Junio 2025 a Origen	Según cartera topografica	
K 02+170	K 02+180			67.320		633.95	Junio 2025 a Origen	Según cartera topografica	
K 02+180	K 02+190			52.566		599.43	Junio 2025 a Origen	Según cartera topografica	
K 02+190	K 02+200			40.580		465.73	Junio 2025 a Origen	Según cartera topografica	
K 02+200	K 02+210			32.140		363.60	Junio 2025 a Origen	Según cartera topografica	
K 02+210	K 02+220			21.778		269.59	Junio 2025 a Origen	Según cartera topografica	
K 02+220	K 02+230			12.028		169.03	Junio 2025 a Origen	Según cartera topografica	
K 02+230	K 02+240			12.300		121.64	Junio 2025 a Origen	Según cartera topografica	
K 02+240	K 02+250			5.786		90.43	Junio 2025 a Origen	Según cartera topografica	
K 02+250	K 02+260			0.000		28.93	Junio 2025 a Origen	Según cartera topografica	
K 03+290	K 03+300			59.292		296.46	Junio 2025 a Origen	Según cartera topografica	
K 03+300	K 03+310			54.692		569.92	Junio 2025 a Origen	Según cartera topografica	
K 03+310	K 03+320			56.719		557.06	Junio 2025 a Origen	Según cartera topografica	
K 03+320	K 03+330			45.985		513.52	Junio 2025 a Origen	Según cartera topografica	
K 03+330	K 03+340			42.972		444.79	Junio 2025 a Origen	Según cartera topografica	
K 03+340	K 03+350			46.217		445.95	Junio 2025 a Origen	Según cartera topografica	
K 03+350	K 03+360			46.840		465.29	Junio 2025 a Origen	Según cartera topografica	
K 03+360	K 03+370			27.863		373.52	Junio 2025 a Origen	Según cartera topografica	
K 03+370	K 03+380			39.283		335.73	Junio 2025 a Origen	Según cartera topografica	
K 03+380	K 03+390			32.961		361.22	Junio 2025 a Origen	Según cartera topografica	
K 03+390	K 03+400			38.569		357.65	Junio 2025 a Origen	Según cartera topografica	
K 03+400	K 03+410			38.906		387.38	Junio 2025 a Origen	Según cartera topografica	
K 03+410	K 03+420			41.446		401.76	Junio 2025 a Origen	Según cartera topografica	
K 03+420	K 03+430			38.376		399.11	Junio 2025 a Origen	Según cartera topografica	
K 03+430	K 03+440			40.885		396.31	Junio 2025 a Origen	Según cartera topografica	
K 03+440	K 03+450			42.243		415.64	Junio 2025 a Origen	Según cartera topografica	
K 03+450	K 03+460			44.783		435.13	Junio 2025 a Origen	Según cartera topografica	
K 03+460	K 03+470			52.124		484.54	Junio 2025 a Origen	Según cartera topografica	
K 03+470	K 03+480			51.609		518.67	Junio 2025 a Origen	Según cartera topografica	
K 03+480	K 03+490			48.928		502.69	Junio 2025 a Origen	Según cartera topografica	
K 03+490	K 03+500			53.586		512.57	Junio 2025 a Origen	Según cartera topografica	
K 03+500	K 03+510			65.634		596.10	Junio 2025 a Origen	Según cartera topografica	
K 03+510	K 03+520			68.700		671.67	Junio 2025 a Origen	Según cartera topografica	
K 03+520	K 03+530			75.504		721.02	Junio 2025 a Origen	Según cartera topografica	
K 03+530	K 03+540			75.714		756.09	Junio 2025 a Origen	Según cartera topografica	
K 03+540	K 03+550			81.040		783.77	Junio 2025 a Origen	Según cartera topografica	
K 03+550	K 03+560			81.454		812.47	Junio 2025 a Origen	Según cartera topografica	
K 03+560	K 03+570			96.493		889.74	Junio 2025 a Origen	Según cartera topografica	

ITEM		DESCRIPCIÓN				UNIDAD	CANTIDAD ANTERIOR	EN ESTA ACTA	CANTIDAD ACUMULADA
220.1		Terraplenes				M3	315,903.40	689.00	316,592.40
KM INICIAL	KM FINAL	CARRIL	LONGITUD (m)	AREA (m2)	ESPESOR (m)	VOLUMEN (m3)	FECHA	DESCRIPCIÓN	
K 03+570	K 03+580			103.944		1,002.19	Junio 2025 a Origen	Según cartera topografica	
K 03+580	K 03+590			87.190		955.67	Junio 2025 a Origen	Según cartera topografica	
K 03+590	K 03+600			73.953		805.72	Junio 2025 a Origen	Según cartera topografica	
K 03+600	K 03+610			98.036		859.95	Junio 2025 a Origen	Según cartera topografica	
K 03+610	K 03+620			87.865		929.51	Junio 2025 a Origen	Según cartera topografica	
K 03+620	K 03+630			90.191		890.28	Junio 2025 a Origen	Según cartera topografica	
K 03+630	K 03+640			27.537		588.64	Junio 2025 a Origen	Según cartera topografica	
K 03+640	K 03+650			102.366		649.52	Junio 2025 a Origen	Según cartera topografica	
K 03+650	K 03+660			98.997		1,006.82	Junio 2025 a Origen	Según cartera topografica	
K 03+660	K 03+670			93.684		963.41	Junio 2025 a Origen	Según cartera topografica	
K 03+670	K 03+680			96.775		952.30	Junio 2025 a Origen	Según cartera topografica	
K 03+680	K 03+690			81.212		889.94	Junio 2025 a Origen	Según cartera topografica	
K 03+690	K 03+700			76.128		786.70	Junio 2025 a Origen	Según cartera topografica	
K 03+700	K 03+710			71.022		735.75	Junio 2025 a Origen	Según cartera topografica	
K 03+710	K 03+720			71.337		711.80	Junio 2025 a Origen	Según cartera topografica	
K 03+720	K 03+730			74.441		728.89	Junio 2025 a Origen	Según cartera topografica	
K 03+730	K 03+740			71.948		731.95	Junio 2025 a Origen	Según cartera topografica	
K 03+740	K 03+750			70.368		711.58	Junio 2025 a Origen	Según cartera topografica	
K 03+750	K 03+760			69.843		701.06	Junio 2025 a Origen	Según cartera topografica	
K 03+760	K 03+770			69.892		698.68	Junio 2025 a Origen	Según cartera topografica	
K 03+770	K 03+780			69.057		694.75	Junio 2025 a Origen	Según cartera topografica	
K 03+780	K 03+790			66.057		675.57	Junio 2025 a Origen	Según cartera topografica	
K 03+790	K 03+800			62.181		641.19	Junio 2025 a Origen	Según cartera topografica	
K 03+800	K 03+810			60.680		614.31	Junio 2025 a Origen	Según cartera topografica	
K 03+810	K 03+820			57.685		591.83	Junio 2025 a Origen	Según cartera topografica	
K 03+820	K 03+830			58.218		579.52	Junio 2025 a Origen	Según cartera topografica	
K 03+830	K 03+840			56.275		572.47	Junio 2025 a Origen	Según cartera topografica	
K 03+840	K 03+850			55.018		556.47	Junio 2025 a Origen	Según cartera topografica	
K 03+850	K 03+860			55.530		552.74	Junio 2025 a Origen	Según cartera topografica	
K 03+860	K 03+870			53.588		545.59	Junio 2025 a Origen	Según cartera topografica	
K 03+870	K 03+880			50.353		519.71	Junio 2025 a Origen	Según cartera topografica	
K 03+880	K 03+890			54.738		525.46	Junio 2025 a Origen	Según cartera topografica	
K 03+890	K 03+900			48.569		516.54	Junio 2025 a Origen	Según cartera topografica	
K 03+900	K 03+910			49.190		488.80	Junio 2025 a Origen	Según cartera topografica	
K 03+910	K 03+920			48.851		490.21	Junio 2025 a Origen	Según cartera topografica	
K 03+920	K 03+930			42.682		457.67	Junio 2025 a Origen	Según cartera topografica	
K 03+930	K 03+940			40.266		414.74	Junio 2025 a Origen	Según cartera topografica	
K 03+940	K 03+950			37.461		388.64	Junio 2025 a Origen	Según cartera topografica	
K 03+950	K 03+960			32.516		349.89	Junio 2025 a Origen	Según cartera topografica	
K 03+960	K 03+970			33.888		332.02	Junio 2025 a Origen	Según cartera topografica	
K 03+970	K 03+980			31.128		325.08	Junio 2025 a Origen	Según cartera topografica	
K 03+980	K 03+990			28.903		300.16	Junio 2025 a Origen	Según cartera topografica	
K 03+990	K 04+000			30.045		294.74	Junio 2025 a Origen	Según cartera topografica	
K 04+000	K 04+010			24.609		273.27	Junio 2025 a Origen	Según cartera topografica	
K 04+010	K 04+020			23.391		240.00	Junio 2025 a Origen	Según cartera topografica	
K 04+020	K 04+030			26.820		251.06	Junio 2025 a Origen	Según cartera topografica	
K 04+030	K 04+040			25.449		261.35	Junio 2025 a Origen	Según cartera topografica	
K 04+040	K 04+050			14.549		199.99	Junio 2025 a Origen	Según cartera topografica	
K 04+050	K 04+060			12.565		135.57	Junio 2025 a Origen	Según cartera topografica	
K 04+060	K 04+070			27.120		198.43	Junio 2025 a Origen	Según cartera topografica	
K 04+070	K 04+080			13.538		203.29	Junio 2025 a Origen	Según cartera topografica	
K 04+080	K 04+090			13.644		135.91	Junio 2025 a Origen	Según cartera topografica	
K 04+090	K 04+100			13.553		135.99	Junio 2025 a Origen	Según cartera topografica	
K 04+100	K 04+110			13.472		135.13	Junio 2025 a Origen	Según cartera topografica	
K 04+110	K 04+120			15.072		142.72	Junio 2025 a Origen	Según cartera topografica	
K 04+120	K 04+130			11.301		131.87	Junio 2025 a Origen	Según cartera topografica	
K 04+130	K 04+140			12.572		119.37	Junio 2025 a Origen	Según cartera topografica	
K 04+140	K 04+150			13.355		129.64	Junio 2025 a Origen	Según cartera topografica	
K 04+150	K 04+160			13.030		131.93	Junio 2025 a Origen	Según cartera topografica	
K 04+160	K 04+170			9.322		111.76	Junio 2025 a Origen	Según cartera topografica	
K 04+170	K 04+180			9.861		95.92	Junio 2025 a Origen	Según cartera topografica	
K 04+180	K 04+190			8.701		92.81	Junio 2025 a Origen	Según cartera topografica	
K 04+190	K 04+200			8.691		86.96	Junio 2025 a Origen	Según cartera topografica	
K 04+200	K 04+210			8.692		86.92	Junio 2025 a Origen	Según cartera topografica	
K 04+210	K 04+220			8.692		86.92	Junio 2025 a Origen	Según cartera topografica	
K 04+220	K 04+230			8.975		88.34	Junio 2025 a Origen	Según cartera topografica	
K 04+230	K 04+240			11.903		104.39	Junio 2025 a Origen	Según cartera topografica	
K 04+240	K 04+250			11.709		118.06	Junio 2025 a Origen	Según cartera topografica	
K 04+250	K 04+260			17.657		146.83	Junio 2025 a Origen	Según cartera topografica	
K 04+260	K 04+270			20.993		193.25	Junio 2025 a Origen	Según cartera topografica	
K 04+270	K 04+280			18.280		196.37	Junio 2025 a Origen	Según cartera topografica	
K 04+280	K 04+290			15.171		167.26	Junio 2025 a Origen	Según cartera topografica	
K 04+290	K 04+300			12.423		137.97	Junio 2025 a Origen	Según cartera topografica	
K 04+300	K 04+310			13.325		128.74	Junio 2025 a Origen	Según cartera topografica	
K 04+310	K 04+320			17.126		152.26	Junio 2025 a Origen	Según cartera topografica	
K 04+320	K 04+330			21.392		192.59	Junio 2025 a Origen	Según cartera topografica	
K 04+330	K 04+340			25.328		233.60	Junio 2025 a Origen	Según cartera topografica	
K 04+340	K 04+350			30.467		278.98	Junio 2025 a Origen	Según cartera topografica	
K 04+350	K 04+360			29.062		297.65	Junio 2025 a Origen	Según cartera topografica	
K 04+360	K 04+370			29.181		291.22	Junio 2025 a Origen	Según cartera topografica	
K 04+370	K 04+380			30.225		297.03	Junio 2025 a Origen	Según cartera topografica	
K 04+380	K 04+390			29.405		298.15	Junio 2025 a Origen	Según cartera topografica	
K 04+390	K 04+400			27.047		282.26	Junio 2025 a Origen	Según cartera topografica	
K 04+400	K 04+410			23.531		252.89	Junio 2025 a Origen	Según cartera topografica	
K 04+410	K 04+420			23.040		232.86	Junio 2025 a Origen	Según cartera topografica	
K 04+420	K 04+430			24.150		235.95	Junio 2025 a Origen	Según cartera topografica	
K 04+430	K 04+440			26.796		254.73	Junio 2025 a Origen	Según cartera topografica	
K 04+440	K 04+450			29.297		280.47	Junio 2025 a Origen	Según cartera topografica	
K 04+450	K 04+460			31.380		303.39	Junio 2025 a Origen	Según cartera topografica	
K 04+460	K 04+470			32.865		321.23	Junio 2025 a Origen	Según cartera topografica	
K 04+470	K 04+480			38.808		358.37	Junio 2025 a Origen	Según cartera topografica	
K 04+480	K 04+490			41.040		399.24	Junio 2025 a Origen	Según cartera topografica	
K 04+490	K 04+500			43.429		422.35	Junio 2025 a Origen	Según cartera topografica	
K 04+500	K 04+510			43.309		433.69	Junio 2025 a Origen	Según cartera topografica	
K 04+510	K 04+520			44.149		437.29	Junio 2025 a Origen	Según cartera topografica	
K 04+520	K 04+530			44.495		443.22	Junio 2025 a Origen	Según cartera topografica	
K 04+530	K 04+540			44.267		443.81	Junio 2025 a Origen	Según cartera topografica	
K 04+540	K 04+550			45.395		448.31	Junio 2025 a Origen	Según cartera topografica	
K 04+550	K 04+560			44.292		448.44	Junio 2025 a Origen	Según cartera topografica	
K 04+560	K 04+570			44.084		441.88	Junio 2025 a Origen	Según cartera topografica	
K 04+570	K 04+580			45.994		450.39	Junio 2025 a Origen	Según cartera topografica	
K 04+580	K 04+590			46.110		460.52	Junio 2025 a Origen	Según cartera topografica	
K 04+590	K 04+600			42.404		442.57	Junio 2025 a Origen	Según cartera topografica	
K 04+600	K 04+610			44.866		436.35	Junio 2025 a Origen	Según cartera topografica	
K 04+610	K 04+620			43.574		442.20	Junio 2025 a Origen	Según cartera topografica	
K 04+620	K 04+630			41.995		427.85	Junio 2025 a Origen	Según cartera topografica	
K 04+630	K 04+640			39.173		405.84	Junio 2025 a Origen	Según cartera topografica	

ITEM		DESCRIPCIÓN				UNIDAD	CANTIDAD ANTERIOR	EN ESTA ACTA	CANTIDAD ACUMULADA
220.1		Terraplenes				M3	315,903.40	689.00	316,592.40
KM INICIAL	KM FINAL	CARRIL	LONGITUD (m)	AREA (m2)	ESPESOR (m)	VOLUMEN (m3)	FECHA	DESCRIPCIÓN	
K 04+640	K 04+650			37.532		383.53	Junio 2025 a Origen	Según cartera topografica	
K 04+650	K 04+660			35.924		367.28	Junio 2025 a Origen	Según cartera topografica	
K 04+660	K 04+670			31.275		336.00	Junio 2025 a Origen	Según cartera topografica	
K 04+670	K 04+680			30.219		307.47	Junio 2025 a Origen	Según cartera topografica	
K 04+680	K 04+690			27.649		289.34	Junio 2025 a Origen	Según cartera topografica	
K 04+690	K 04+700			31.876		297.63	Junio 2025 a Origen	Según cartera topografica	
K 04+700	K 04+710			34.806		333.41	Junio 2025 a Origen	Según cartera topografica	
K 04+710	K 04+720			31.973		333.90	Junio 2025 a Origen	Según cartera topografica	
K 04+720	K 04+730			39.905		359.39	Junio 2025 a Origen	Según cartera topografica	
K 04+730	K 04+740			35.458		376.82	Junio 2025 a Origen	Según cartera topografica	
K 04+740	K 04+750			25.434		304.46	Junio 2025 a Origen	Según cartera topografica	
K 04+750	K 04+760			31.264		283.49	Junio 2025 a Origen	Según cartera topografica	
K 04+760	K 04+770			34.250		327.57	Junio 2025 a Origen	Según cartera topografica	
K 04+770	K 04+780			40.179		372.15	Junio 2025 a Origen	Según cartera topografica	
K 04+780	K 04+790			37.639		389.09	Junio 2025 a Origen	Según cartera topografica	
K 04+790	K 04+800			40.723		391.81	Junio 2025 a Origen	Según cartera topografica	
K 04+800	K 04+810			39.501		401.12	Junio 2025 a Origen	Según cartera topografica	
K 04+810	K 04+820			38.029		387.65	Junio 2025 a Origen	Según cartera topografica	
K 04+820	K 04+830			38.644		383.37	Junio 2025 a Origen	Según cartera topografica	
K 04+830	K 04+840			37.863		382.54	Junio 2025 a Origen	Según cartera topografica	
K 04+840	K 04+850			39.505		386.84	Junio 2025 a Origen	Según cartera topografica	
K 04+850	K 04+860			34.691		370.98	Junio 2025 a Origen	Según cartera topografica	
K 04+860	K 04+870			33.590		341.41	Junio 2025 a Origen	Según cartera topografica	
K 04+870	K 04+880			34.030		338.10	Junio 2025 a Origen	Según cartera topografica	
K 04+880	K 04+890			30.317		321.74	Junio 2025 a Origen	Según cartera topografica	
K 04+890	K 04+900			36.228		332.73	Junio 2025 a Origen	Según cartera topografica	
K 04+900	K 04+910			36.363		362.96	Junio 2025 a Origen	Según cartera topografica	
K 04+910	K 04+920			32.920		346.42	Junio 2025 a Origen	Según cartera topografica	
K 04+920	K 04+930			35.044		339.82	Junio 2025 a Origen	Según cartera topografica	
K 04+930	K 04+940			36.691		358.68	Junio 2025 a Origen	Según cartera topografica	
K 04+940	K 04+950			38.139		374.15	Junio 2025 a Origen	Según cartera topografica	
K 04+950	K 04+960			37.431		377.85	Junio 2025 a Origen	Según cartera topografica	
K 04+960	K 04+970			35.340		363.86	Junio 2025 a Origen	Según cartera topografica	
K 04+970	K 04+980			35.323		353.32	Junio 2025 a Origen	Según cartera topografica	
K 04+980	K 04+990			38.481		369.02	Junio 2025 a Origen	Según cartera topografica	
K 04+990	K 05+000			34.316		363.99	Junio 2025 a Origen	Según cartera topografica	
K 05+000	K 05+010			36.418		353.67	Junio 2025 a Origen	Según cartera topografica	
K 05+010	K 05+020			40.208		383.13	Junio 2025 a Origen	Según cartera topografica	
K 05+020	K 05+030			36.916		385.62	Junio 2025 a Origen	Según cartera topografica	
K 05+030	K 05+040			43.241		400.79	Junio 2025 a Origen	Según cartera topografica	
K 05+040	K 05+050			49.896		465.69	Junio 2025 a Origen	Según cartera topografica	
K 05+050	K 05+060			51.820		508.58	Junio 2025 a Origen	Según cartera topografica	
K 05+060	K 05+070			55.569		536.95	Junio 2025 a Origen	Según cartera topografica	
K 05+070	K 05+080			59.002		572.86	Junio 2025 a Origen	Según cartera topografica	
K 05+080	K 05+090			59.483		592.43	Junio 2025 a Origen	Según cartera topografica	
K 05+090	K 05+100			62.003		607.43	Junio 2025 a Origen	Según cartera topografica	
K 05+100	K 05+110			63.560		627.82	Junio 2025 a Origen	Según cartera topografica	
K 05+110	K 05+120			65.682		646.21	Junio 2025 a Origen	Según cartera topografica	
K 05+120	K 05+130			64.655		651.69	Junio 2025 a Origen	Según cartera topografica	
K 05+130	K 05+140			67.799		662.27	Junio 2025 a Origen	Según cartera topografica	
K 05+140	K 05+150			62.833		653.16	Junio 2025 a Origen	Según cartera topografica	
K 05+150	K 05+160			86.073		744.53	Junio 2025 a Origen	Según cartera topografica	
K 05+160	K 05+170			29.090		575.82	Junio 2025 a Origen	Según cartera topografica	
K 05+170	K 05+180			64.007		465.49	Junio 2025 a Origen	Según cartera topografica	
K 05+180	K 05+190			60.590		622.99	Junio 2025 a Origen	Según cartera topografica	
K 05+190	K 05+200			54.143		573.67	Junio 2025 a Origen	Según cartera topografica	
K 05+200	K 05+210			53.518		538.31	Junio 2025 a Origen	Según cartera topografica	
K 05+210	K 05+220			56.312		549.15	Junio 2025 a Origen	Según cartera topografica	
K 05+220	K 05+230			62.566		594.39	Junio 2025 a Origen	Según cartera topografica	
K 05+230	K 05+240			64.432		634.99	Junio 2025 a Origen	Según cartera topografica	
K 05+240	K 05+250			61.238		628.35	Junio 2025 a Origen	Según cartera topografica	
K 05+250	K 05+260			64.514		628.76	Junio 2025 a Origen	Según cartera topografica	
K 05+260	K 05+270			49.593		570.54	Junio 2025 a Origen	Según cartera topografica	
K 05+270	K 05+280			47.473		485.33	Junio 2025 a Origen	Según cartera topografica	
K 05+280	K 05+290			47.504		474.89	Junio 2025 a Origen	Según cartera topografica	
K 05+290	K 05+300			47.479		474.92	Junio 2025 a Origen	Según cartera topografica	
K 05+300	K 05+310			45.262		463.70	Junio 2025 a Origen	Según cartera topografica	
K 05+310	K 05+320			42.867		440.64	Junio 2025 a Origen	Según cartera topografica	
K 05+320	K 05+330			41.382		421.25	Junio 2025 a Origen	Según cartera topografica	
K 05+330	K 05+340			40.695		410.39	Junio 2025 a Origen	Según cartera topografica	
K 05+340	K 05+350			38.170		394.33	Junio 2025 a Origen	Según cartera topografica	
K 05+350	K 05+360			32.890		355.30	Junio 2025 a Origen	Según cartera topografica	
K 05+360	K 05+370			30.419		316.55	Junio 2025 a Origen	Según cartera topografica	
K 05+370	K 05+380			29.083		297.51	Junio 2025 a Origen	Según cartera topografica	
K 05+380	K 05+390			29.354		292.19	Junio 2025 a Origen	Según cartera topografica	
K 05+390	K 05+400			29.822		295.88	Junio 2025 a Origen	Según cartera topografica	
K 05+400	K 05+410			26.828		283.25	Junio 2025 a Origen	Según cartera topografica	
K 05+410	K 05+420			23.722		252.75	Junio 2025 a Origen	Según cartera topografica	
K 05+420	K 05+430			24.319		240.21	Junio 2025 a Origen	Según cartera topografica	
K 05+430	K 05+440			25.057		246.88	Junio 2025 a Origen	Según cartera topografica	
K 05+440	K 05+450			24.963		250.10	Junio 2025 a Origen	Según cartera topografica	
K 05+450	K 05+460			25.696		253.30	Junio 2025 a Origen	Según cartera topografica	
K 05+460	K 05+470			24.328		250.12	Junio 2025 a Origen	Según cartera topografica	
K 05+470	K 05+480			25.305		248.17	Junio 2025 a Origen	Según cartera topografica	
K 05+480	K 05+490			27.128		262.17	Junio 2025 a Origen	Según cartera topografica	
K 05+490	K 05+500			29.355		282.42	Junio 2025 a Origen	Según cartera topografica	
K 05+500	K 05+510			31.760		305.58	Junio 2025 a Origen	Según cartera topografica	
K 05+510	K 05+520			42.629		371.95	Junio 2025 a Origen	Según cartera topografica	
K 05+520	K 05+530			59.360		509.95	Junio 2025 a Origen	Según cartera topografica	
K 05+530	K 05+540			82.954		711.57	Junio 2025 a Origen	Según cartera topografica	
K 05+540	K 05+550			106.466		947.10	Junio 2025 a Origen	Según cartera topografica	
K 05+550	K 05+560			123.617		1,150.42	Junio 2025 a Origen	Según cartera topografica	
K 05+560	K 05+570			127.428		1,255.23	Junio 2025 a Origen	Según cartera topografica	
K 05+570	K 05+580			112.102		1,197.65	Junio 2025 a Origen	Según cartera topografica	
K 05+580	K 05+590			97.498		1,048.00	Junio 2025 a Origen	Según cartera topografica	
K 05+590	K 05+600			82.494		899.96	Junio 2025 a Origen	Según cartera topografica	
K 05+600	K 05+610			63.869		731.82	Junio 2025 a Origen	Según cartera topografica	
K 05+610	K 05+620			46.948		554.09	Junio 2025 a Origen	Según cartera topografica	
K 05+620	K 05+630			44.329		456.39	Junio 2025 a Origen	Según cartera topografica	
K 05+630	K 05+640			43.445		438.87	Junio 2025 a Origen	Según cartera topografica	
K 05+640	K 05+650			41.771		426.08	Junio 2025 a Origen	Según cartera topografica	
K 05+650	K 05+660			50.177		459.74	Junio 2025 a Origen	Según cartera topografica	
K 05+660	K 05+670			48.299		492.38	Junio 2025 a Origen	Según cartera topografica	
K 05+670	K 05+680			47.592		479.46	Junio 2025 a Origen	Según cartera topografica	
K 05+680	K 05+690			48.678		481.35	Junio 2025 a Origen	Según cartera topografica	
K 05+690	K 05+700			47.014		478.46	Junio 2025 a Origen	Según cartera topografica	
K 05+700	K 05+710			43.726		453.70	Junio 2025 a Origen	Según cartera topografica	
K 05+710	K 05+720			43.066		433.96	Junio 2025 a Origen	Según cartera topografica	

ITEM		DESCRIPCIÓN				UNIDAD	CANTIDAD ANTERIOR	EN ESTA ACTA	CANTIDAD ACUMULADA
220.1		Terraplenes				M3	315,903.40	689.00	316,592.40
KM INICIAL	KM FINAL	CARRIL	LONGITUD (m)	AREA (m2)	ESPESOR (m)	VOLUMEN (m3)	FECHA	DESCRIPCIÓN	
K 05+720	K 05+730			43.549		433.08	Junio 2025 a Origen	Según cartera topografica	
K 05+730	K 05+740			42.204		428.77	Junio 2025 a Origen	Según cartera topografica	
K 05+740	K 05+750			40.730		414.67	Junio 2025 a Origen	Según cartera topografica	
K 05+750	K 05+760			38.565		396.48	Junio 2025 a Origen	Según cartera topografica	
K 05+760	K 05+770			39.151		388.58	Junio 2025 a Origen	Según cartera topografica	
K 05+770	K 05+780			39.462		393.07	Junio 2025 a Origen	Según cartera topografica	
K 05+780	K 05+790			42.298		408.80	Junio 2025 a Origen	Según cartera topografica	
K 05+790	K 05+800			42.528		424.13	Junio 2025 a Origen	Según cartera topografica	
K 05+800	K 05+810			40.018		412.73	Junio 2025 a Origen	Según cartera topografica	
K 05+810	K 05+820			41.322		406.70	Junio 2025 a Origen	Según cartera topografica	
K 05+820	K 05+830			43.034		421.78	Junio 2025 a Origen	Según cartera topografica	
K 05+830	K 05+840			45.310		441.72	Junio 2025 a Origen	Según cartera topografica	
K 05+840	K 05+850			47.825		465.68	Junio 2025 a Origen	Según cartera topografica	
K 05+850	K 05+860			49.506		486.66	Junio 2025 a Origen	Según cartera topografica	
K 05+860	K 05+870			54.546		520.26	Junio 2025 a Origen	Según cartera topografica	
K 05+870	K 05+880			49.887		522.17	Junio 2025 a Origen	Según cartera topografica	
K 05+880	K 05+890			46.587		482.37	Junio 2025 a Origen	Según cartera topografica	
K 05+890	K 05+900			41.833		442.10	Junio 2025 a Origen	Según cartera topografica	
K 05+900	K 05+910			43.101		424.67	Junio 2025 a Origen	Según cartera topografica	
K 05+910	K 05+920			43.637		433.69	Junio 2025 a Origen	Según cartera topografica	
K 05+920	K 05+930			44.474		440.56	Junio 2025 a Origen	Según cartera topografica	
K 05+930	K 05+940			43.394		439.34	Junio 2025 a Origen	Según cartera topografica	
K 05+940	K 05+950			41.115		422.54	Junio 2025 a Origen	Según cartera topografica	
K 05+950	K 05+960			39.908		405.11	Junio 2025 a Origen	Según cartera topografica	
K 05+960	K 05+970			37.381		386.45	Junio 2025 a Origen	Según cartera topografica	
K 05+970	K 05+980			34.666		360.24	Junio 2025 a Origen	Según cartera topografica	
K 05+980	K 05+990			31.412		330.39	Junio 2025 a Origen	Según cartera topografica	
K 05+990	K 06+000			36.621		340.17	Junio 2025 a Origen	Según cartera topografica	
K 06+000	K 06+010			33.426		350.24	Junio 2025 a Origen	Según cartera topografica	
K 06+010	K 06+020			28.799		311.13	Junio 2025 a Origen	Según cartera topografica	
K 06+020	K 06+030			32.021		304.10	Junio 2025 a Origen	Según cartera topografica	
K 06+030	K 06+040			33.834		329.28	Junio 2025 a Origen	Según cartera topografica	
K 06+040	K 06+050			35.752		347.93	Junio 2025 a Origen	Según cartera topografica	
K 06+050	K 06+060			35.324		355.38	Junio 2025 a Origen	Según cartera topografica	
K 06+060	K 06+070			36.463		358.94	Junio 2025 a Origen	Según cartera topografica	
K 06+070	K 06+080			37.873		371.68	Junio 2025 a Origen	Según cartera topografica	
K 06+080	K 06+090			34.700		362.87	Junio 2025 a Origen	Según cartera topografica	
K 06+090	K 06+100			35.657		351.79	Junio 2025 a Origen	Según cartera topografica	
K 06+100	K 06+110			42.659		391.58	Junio 2025 a Origen	Según cartera topografica	
K 06+110	K 06+120			45.711		441.85	Junio 2025 a Origen	Según cartera topografica	
K 06+120	K 06+130			33.169		394.40	Junio 2025 a Origen	Según cartera topografica	
K 06+130	K 06+140			37.152		351.61	Junio 2025 a Origen	Según cartera topografica	
K 06+140	K 06+150			37.792		374.72	Junio 2025 a Origen	Según cartera topografica	
K 06+150	K 06+160			36.615		372.04	Junio 2025 a Origen	Según cartera topografica	
K 06+160	K 06+170			35.853		362.34	Junio 2025 a Origen	Según cartera topografica	
K 06+170	K 06+180			32.614		342.34	Junio 2025 a Origen	Según cartera topografica	
K 06+180	K 06+190			34.956		337.85	Junio 2025 a Origen	Según cartera topografica	
K 06+190	K 06+200			35.833		353.95	Junio 2025 a Origen	Según cartera topografica	
K 06+200	K 06+210			36.963		363.98	Junio 2025 a Origen	Según cartera topografica	
K 06+210	K 06+220			33.862		354.13	Junio 2025 a Origen	Según cartera topografica	
K 06+220	K 06+230			32.645		332.54	Junio 2025 a Origen	Según cartera topografica	
K 06+230	K 06+240			28.190		304.18	Junio 2025 a Origen	Según cartera topografica	
K 06+240	K 06+250			28.985		285.88	Junio 2025 a Origen	Según cartera topografica	
K 06+250	K 06+260			33.969		314.77	Junio 2025 a Origen	Según cartera topografica	
K 06+260	K 06+270			36.143		350.56	Junio 2025 a Origen	Según cartera topografica	
K 06+270	K 06+280			35.352		357.48	Junio 2025 a Origen	Según cartera topografica	
K 06+280	K 06+290			36.265		358.09	Junio 2025 a Origen	Según cartera topografica	
K 06+290	K 06+300			36.679		364.72	Junio 2025 a Origen	Según cartera topografica	
K 06+300	K 06+310			41.196		389.38	Junio 2025 a Origen	Según cartera topografica	
K 06+310	K 06+320			44.271		427.34	Junio 2025 a Origen	Según cartera topografica	
K 06+320	K 06+330			61.376		528.24	Junio 2025 a Origen	Según cartera topografica	
K 06+330	K 06+340			48.153		547.65	Junio 2025 a Origen	Según cartera topografica	
K 06+340	K 06+350			46.503		473.28	Junio 2025 a Origen	Según cartera topografica	
K 06+350	K 06+360			48.944		477.24	Junio 2025 a Origen	Según cartera topografica	
K 06+360	K 06+370			48.820		488.82	Junio 2025 a Origen	Según cartera topografica	
K 06+370	K 06+380			49.954		493.87	Junio 2025 a Origen	Según cartera topografica	
K 06+380	K 06+390			53.828		518.91	Junio 2025 a Origen	Según cartera topografica	
K 06+390	K 06+400			54.717		542.73	Junio 2025 a Origen	Según cartera topografica	
K 06+400	K 06+410			53.283		540.00	Junio 2025 a Origen	Según cartera topografica	
K 06+410	K 06+420			55.001		541.42	Junio 2025 a Origen	Según cartera topografica	
K 06+420	K 06+430			54.630		548.16	Junio 2025 a Origen	Según cartera topografica	
K 06+430	K 06+440			56.203		554.17	Junio 2025 a Origen	Según cartera topografica	
K 06+440	K 06+450			59.885		580.44	Junio 2025 a Origen	Según cartera topografica	
K 06+450	K 06+460			57.180		585.33	Junio 2025 a Origen	Según cartera topografica	
K 06+460	K 06+470			59.041		581.11	Junio 2025 a Origen	Según cartera topografica	
K 06+470	K 06+480			58.603		588.22	Junio 2025 a Origen	Según cartera topografica	
K 06+480	K 06+490			62.152		603.78	Junio 2025 a Origen	Según cartera topografica	
K 06+490	K 06+500			61.645		618.99	Junio 2025 a Origen	Según cartera topografica	
K 06+500	K 06+510			60.883		612.64	Junio 2025 a Origen	Según cartera topografica	
K 06+510	K 06+520			62.437		616.60	Junio 2025 a Origen	Según cartera topografica	
K 06+520	K 06+530			62.926		626.82	Junio 2025 a Origen	Según cartera topografica	
K 06+530	K 06+540			64.591		637.59	Junio 2025 a Origen	Según cartera topografica	
K 06+540	K 06+550			63.653		641.22	Junio 2025 a Origen	Según cartera topografica	
K 06+550	K 06+560			64.198		639.26	Junio 2025 a Origen	Según cartera topografica	
K 06+560	K 06+570			60.314		622.56	Junio 2025 a Origen	Según cartera topografica	
K 06+570	K 06+580			62.829		615.72	Junio 2025 a Origen	Según cartera topografica	
K 06+580	K 06+590			58.443		606.36	Junio 2025 a Origen	Según cartera topografica	
K 06+590	K 06+600			55.420		569.32	Junio 2025 a Origen	Según cartera topografica	
K 06+600	K 06+610			51.188		533.04	Junio 2025 a Origen	Según cartera topografica	
K 06+610	K 06+620			45.436		241.56	Junio 2025 a Origen	Según cartera topografica	
K 06+560	K 06+570			1.162		5.81	Junio 2025 a Origen	Según cartera topografica Aguja tercer carril	
K 06+570	K 06+580			3.914		25.38	Junio 2025 a Origen	Según cartera topografica Aguja tercer carril	
K 06+580	K 06+590			7.793		58.54	Junio 2025 a Origen	Según cartera topografica Aguja tercer carril	
K 06+590	K 06+600			11.920		98.57	Junio 2025 a Origen	Según cartera topografica Aguja tercer carril	
K 06+600	K 06+610			16.043		139.82	Junio 2025 a Origen	Según cartera topografica Aguja tercer carril	
K 00+000	K 00+010			8.717		129.72	Junio 2025 a Origen	Según cartera topografica Conectante 90 Grados	
K 00+010	K 00+020			9.129		89.23	Junio 2025 a Origen	Según cartera topografica Conectante 90 Grados	
K 00+020	K 00+030			9.359		92.44	Junio 2025 a Origen	Según cartera topografica Conectante 90 Grados	
K 00+030	K 00+040			8.071		87.15	Junio 2025 a Origen	Según cartera topografica Conectante 90 Grados	
K 00+040	K 00+050			7.612		78.42	Junio 2025 a Origen	Según cartera topografica Conectante 90 Grados	
K 00+050	K 00+060			7.016		73.14	Junio 2025 a Origen	Según cartera topografica Conectante 90 Grados	
K 00+060	K 00+070			9.668		83.42	Junio 2025 a Origen	Según cartera topografica Conectante 90 Grados	
K 00+070	K 00+080			8.361		90.15	Junio 2025 a Origen	Según cartera topografica Conectante 90 Grados	
K 00+080	K 00+090			11.083		97.22	Junio 2025 a Origen	Según cartera topografica Conectante 90 Grados	
K 00+090	K 00+100			10.488		107.86	Junio 2025 a Origen	Según cartera topografica Conectante 90 Grados	
K 00+100	K 00+110			14.038		122.63	Junio 2025 a Origen	Según cartera topografica Conectante 90 Grados	

ITEM		DESCRIPCIÓN				UNIDAD	CANTIDAD ANTERIOR	EN ESTA ACTA	CANTIDAD ACUMULADA
220.1		Terraplenes				M3	315,903.40	689.00	316,592.40
KM INICIAL	KM FINAL	CARRIL	LONGITUD (m)	AREA (m2)	ESPESOR (m)	VOLUMEN (m3)	FECHA	DESCRIPCIÓN	
K 00+110	K 00+120			16.271		151.55	Junio 2025 a Origen	Según cartera topografica Conectante 90 Grados	
K 00+120	K 00+130			21.942		191.07	Junio 2025 a Origen	Según cartera topografica Conectante 90 Grados	
K 00+130	K 00+140			19.663		208.03	Junio 2025 a Origen	Según cartera topografica Conectante 90 Grados	
K 00+140	K 00+150			22.083		208.73	Junio 2025 a Origen	Según cartera topografica Conectante 90 Grados	
K 00+150	K 00+160			24.135		231.09	Junio 2025 a Origen	Según cartera topografica Conectante 90 Grados	
K 00+160	K 00+170			22.383		232.59	Junio 2025 a Origen	Según cartera topografica Conectante 90 Grados	
K 00+170	K 00+180			21.551		219.67	Junio 2025 a Origen	Según cartera topografica Conectante 90 Grados	
K 00+180	K 00+190			22.074		218.13	Junio 2025 a Origen	Según cartera topografica Conectante 90 Grados	
K 00+190	K 00+200			23.616		228.45	Junio 2025 a Origen	Según cartera topografica Conectante 90 Grados	
K 00+200	K 00+210			28.468		260.42	Junio 2025 a Origen	Según cartera topografica Conectante 90 Grados	
K 00+210	K 00+220			30.693		295.81	Junio 2025 a Origen	Según cartera topografica Conectante 90 Grados	
K 00+220	K 00+230			26.242		284.68	Junio 2025 a Origen	Según cartera topografica Conectante 90 Grados	
K 00+230	K 00+240			32.153		291.98	Junio 2025 a Origen	Según cartera topografica Conectante 90 Grados	
K 00+240	K 00+250			32.492		323.23	Junio 2025 a Origen	Según cartera topografica Conectante 90 Grados	
K 00+250	K 00+260			32.449		324.71	Junio 2025 a Origen	Según cartera topografica Conectante 90 Grados	
K 00+260	K 00+270			24.528		284.89	Junio 2025 a Origen	Según cartera topografica Conectante 90 Grados	
K 00+270	K 00+280			25.344		249.36	Junio 2025 a Origen	Según cartera topografica Conectante 90 Grados	
K 00+280	K 00+290			31.307		283.26	Junio 2025 a Origen	Según cartera topografica Conectante 90 Grados	
K 00+290	K 00+300			28.855		300.81	Junio 2025 a Origen	Según cartera topografica Conectante 90 Grados	
K 00+300	K 00+310			28.380		286.18	Junio 2025 a Origen	Según cartera topografica Conectante 90 Grados	
K 00+310	K 00+320			32.153		302.67	Junio 2025 a Origen	Según cartera topografica Conectante 90 Grados	
K 00+320	K 00+330			28.316		302.35	Junio 2025 a Origen	Según cartera topografica Conectante 90 Grados	
K 00+330	K 00+340			31.685		300.01	Junio 2025 a Origen	Según cartera topografica Conectante 90 Grados	
K 00+340	K 00+350			41.424		365.55	Junio 2025 a Origen	Según cartera topografica Conectante 90 Grados	
K 00+350	K 00+360			41.787		416.06	Junio 2025 a Origen	Según cartera topografica Conectante 90 Grados	
K 00+360	K 00+370			39.645		407.16	Junio 2025 a Origen	Según cartera topografica Conectante 90 Grados	
K 00+370	K 00+380			42.477		410.61	Junio 2025 a Origen	Según cartera topografica Conectante 90 Grados	
K 00+380	K 00+390			40.872		416.75	Junio 2025 a Origen	Según cartera topografica Conectante 90 Grados	
K 00+390	K 00+400			43.028		419.50	Junio 2025 a Origen	Según cartera topografica Conectante 90 Grados	
K 00+400	K 00+410			44.462		437.45	Junio 2025 a Origen	Según cartera topografica Conectante 90 Grados	
K 00+410	K 00+420			48.832		466.47	Junio 2025 a Origen	Según cartera topografica Conectante 90 Grados	
K 00+420	K 00+430			45.488		471.60	Junio 2025 a Origen	Según cartera topografica Conectante 90 Grados	
K 00+430	K 00+440			51.118		241.52	Junio 2025 a Origen	Según cartera topografica Conectante 90 Grados	
K 06+610	K 06+610			23.004		392.12	Junio 2025 a Origen	Según cartera topografica Conectante 90 Grados Aguja tercer carril	
K 06+610	K 06+620			24.405		237.05	Junio 2025 a Origen	Según cartera topografica Conectante 90 Grados Aguja tercer carril	
K 06+620	K 06+630			27.324		258.65	Junio 2025 a Origen	Según cartera topografica Conectante 90 Grados Aguja tercer carril	
K 06+630	K 06+640			29.550		284.37	Junio 2025 a Origen	Según cartera topografica Conectante 90 Grados Aguja tercer carril	
K 06+640	K 06+650			29.506		295.28	Junio 2025 a Origen	Según cartera topografica Conectante 90 Grados Aguja tercer carril	
K 06+650	K 06+660			30.411		299.59	Junio 2025 a Origen	Según cartera topografica Conectante 90 Grados Aguja tercer carril	
K 06+660	K 06+670			29.323		298.67	Junio 2025 a Origen	Según cartera topografica Conectante 90 Grados Aguja tercer carril	
K 06+670	K 06+680			27.008		281.66	Junio 2025 a Origen	Según cartera topografica Conectante 90 Grados Aguja tercer carril	
K 06+680	K 06+690			27.085		270.47	Junio 2025 a Origen	Según cartera topografica Conectante 90 Grados Aguja tercer carril	
K 06+690	K 06+700			11.609		193.47	Junio 2025 a Origen	Según cartera topografica Conectante 90 Grados Aguja tercer carril	
K 00+000	K 00+010						Junio 2025 a Origen	Según cartera topografica Retorno K5+300	
K 00+010	K 00+020						Junio 2025 a Origen	Según cartera topografica Retorno K5+300	
K 00+020	K 00+030			3.778		56.67	Junio 2025 a Origen	Según cartera topografica Retorno K5+300	
K 00+030	K 00+040			5.651		47.15	Junio 2025 a Origen	Según cartera topografica Retorno K5+300	
K 00+040	K 00+050			5.518		55.85	Junio 2025 a Origen	Según cartera topografica Retorno K5+300	
K 00+050	K 00+060			5.754		56.36	Junio 2025 a Origen	Según cartera topografica Retorno K5+300	
K 00+060	K 00+070			5.936		58.45	Junio 2025 a Origen	Según cartera topografica Retorno K5+300	
K 00+070	K 00+080			5.602		57.69	Junio 2025 a Origen	Según cartera topografica Retorno K5+300	
K 00+080	K 00+090			7.935		67.69	Junio 2025 a Origen	Según cartera topografica Retorno K5+300	
K 00+090	K 00+100			6.462		71.99	Junio 2025 a Origen	Según cartera topografica Retorno K5+300	
K 00+100	K 00+110			5.313		58.88	Junio 2025 a Origen	Según cartera topografica Retorno K5+300	
K 00+110	K 00+120			8.607		69.60	Junio 2025 a Origen	Según cartera topografica Retorno K5+300	
K 00+120	K 00+130			13.793		112.00	Junio 2025 a Origen	Según cartera topografica Retorno K5+300	
K 00+130	K 00+140			13.906		138.50	Junio 2025 a Origen	Según cartera topografica Retorno K5+300	
K 00+140	K 00+150			19.721		168.14	Junio 2025 a Origen	Según cartera topografica Retorno K5+300	
K 00+150	K 00+160			20.286		200.04	Junio 2025 a Origen	Según cartera topografica Retorno K5+300	
K 00+160	K 00+170			14.625		174.56	Junio 2025 a Origen	Según cartera topografica Retorno K5+300	
K 00+170	K 00+180			21.018		178.22	Junio 2025 a Origen	Según cartera topografica Retorno K5+300	
K 00+180	K 00+190			21.130		210.74	Junio 2025 a Origen	Según cartera topografica Retorno K5+300	
K 00+190	K 00+200			20.878		210.04	Junio 2025 a Origen	Según cartera topografica Retorno K5+300	
K 00+200	K 00+210			22.606		217.42	Junio 2025 a Origen	Según cartera topografica Retorno K5+300	
K 00+210	K 00+216			0.000		67.82	Junio 2025 a Origen	Según cartera topografica Retorno K5+300	
K 00+000	K 00+010			7.054		73.86	Junio 2025 a Origen	Según cartera topografica -retorno 4+200	
K 00+010	K 00+020			5.356		62.05	Junio 2025 a Origen	Según cartera topografica -retorno 4+200	
K 00+020	K 00+030			6.299		58.28	Junio 2025 a Origen	Según cartera topografica -retorno 4+200	
K 00+030	K 00+040			6.364		63.32	Junio 2025 a Origen	Según cartera topografica -retorno 4+200	
K 00+040	K 00+050			36.256		213.10	Junio 2025 a Origen	Según cartera topografica -retorno 4+200	
K 00+050	K 00+060			35.187		357.22	Junio 2025 a Origen	Según cartera topografica -retorno 4+200	
K 00+060	K 00+070			25.212		302.00	Junio 2025 a Origen	Según cartera topografica -retorno 4+200	
K 00+070	K 00+080			22.215		237.14	Junio 2025 a Origen	Según cartera topografica -retorno 4+200	
K 00+080	K 00+090			16.750		194.83	Junio 2025 a Origen	Según cartera topografica -retorno 4+200	
K 00+090	K 00+100			16.673		167.12	Junio 2025 a Origen	Según cartera topografica -retorno 4+200	
K 00+100	K 00+110			12.695		146.84	Junio 2025 a Origen	Según cartera topografica -retorno 4+200	
K 00+110	K 00+120			9.738		112.17	Junio 2025 a Origen	Según cartera topografica -retorno 4+200	
K 00+120	K 00+130			10.625		101.82	Junio 2025 a Origen	Según cartera topografica -retorno 4+200	
K 00+130	K 00+140			9.600		101.13	Junio 2025 a Origen	Según cartera topografica -retorno 4+200	
K 00+140	K 00+150			12.376		109.88	Junio 2025 a Origen	Según cartera topografica -retorno 4+200	
K 00+150	K 00+160			11.606		119.91	Junio 2025 a Origen	Según cartera topografica -retorno 4+200	
K 00+160	K 00+170			12.327		119.67	Junio 2025 a Origen	Según cartera topografica -retorno 4+200	
K 00+170	K 00+180			5.818		90.73	Junio 2025 a Origen	Según cartera topografica -retorno 4+200	
K 00+180	K 00+190			6.162		59.90	Junio 2025 a Origen	Según cartera topografica -retorno 4+200	
K 00+190	K 00+200			6.088		61.25	Junio 2025 a Origen	Según cartera topografica -retorno 4+200	
K 00+200	K 00+210			10.172		81.30	Junio 2025 a Origen	Según cartera topografica -retorno 4+200	
K 00+210	K 00+220			10.099		101.36	Junio 2025 a Origen	Según cartera topografica -retorno 4+200	
K 00+220	K 00+230			12.545		113.22	Junio 2025 a Origen	Según cartera topografica -retorno 4+200	
K 00+230	K 00+240			22.678		176.12	Junio 2025 a Origen	Según cartera topografica -retorno 4+200	
K 00+240	K 00+250			17.896		202.87	Junio 2025 a Origen	Según cartera topografica -retorno 4+200	
K 00+250	K 00+260			28.247		230.72	Junio 2025 a Origen	Según cartera topografica -retorno 4+200	
K 00+260	K 00+270			28.660		284.54	Junio 2025 a Origen	Según cartera topografica -retorno 4+200	
K 00+270	K 00+280			27.790		282.25	Junio 2025 a Origen	Según cartera topografica -retorno 4+200	
K 00+280	K 00+290			25.237		265.14	Junio 2025 a Origen	Según cartera topografica -retorno 4+200	
K 00+290	K 00+300			20.633		229.35	Junio 2025 a Origen	Según cartera topografica -retorno 4+200	
K 00+300	K 00+310			14.748		176.91	Junio 2025 a Origen	Según cartera topografica -retorno 4+200	
K 00+310	K 00+320			14.470		146.09	Junio 2025 a Origen	Según cartera topografica -retorno 4+200	
K 00+320	K 00+330			14.217		143.44	Junio 2025 a Origen	Según cartera topografica -retorno 4+200	
K 00+330	K 00+340			11.309		127.63	Junio 2025 a Origen	Según cartera topografica -retorno 4+200	
K 00+000	K 00+010			12.698		147.67	Junio 2025 a Origen	Según cartera topografica -Acceso Glorieta Occidental Calle 8	
K 00+010	K 00+020			16.186		144.42	Junio 2025 a Origen	Según cartera topografica -Acceso Glorieta Occidental Calle 8	
K 00+020	K 00+030			36.608		263.97	Junio 2025 a Origen	Según cartera topografica -Acceso Glorieta Occidental Calle 8	
K 00+030	K 00+040			31.700		341.54	Junio 2025 a Origen	Según cartera topografica -Acceso Glorieta Occidental Calle 8	
K 00+040	K 00+050			25.481		285.91	Junio 2025 a Origen	Según cartera topografica -Acceso Glorieta Occidental Calle 8	
K 00+050	K 00+060			27.864		266.73	Junio 2025 a Origen	Según cartera topografica -Acceso Glorieta Occidental Calle 8	

ITEM		DESCRIPCIÓN				UNIDAD	CANTIDAD ANTERIOR	EN ESTA ACTA	CANTIDAD ACUMULADA
220.1		Terraplenes				M3	315,903.40	689.00	316,592.40
KM INICIAL	KM FINAL	CARRIL	LONGITUD (m)	AREA (m2)	ESPESOR (m)	VOLUMEN (m3)	FECHA	DESCRIPCIÓN	
K 00+060	K 00+070			22.043		249.54	Junio 2025 a Origen	Según cartera topografica -Acceso Glorieta Occidental Calle 8	
K 00+070	K 00+080			14.642		183.43	Junio 2025 a Origen	Según cartera topografica -Acceso Glorieta Occidental Calle 8	
K 00+080	K 00+090			8.573		116.08	Junio 2025 a Origen	Según cartera topografica -Acceso Glorieta Occidental Calle 8	
K 00+090	K 00+100			5.576		70.75	Junio 2025 a Origen	Según cartera topografica -Acceso Glorieta Occidental Calle 8	
K 00+063	K 00+064			0.340		0.31	Junio 2025 a Origen	Según cartera topografica - paradero acceso glorieta occidente calle 8	
K 00+064	K 00+066			0.455		0.80	Junio 2025 a Origen	Según cartera topografica - paradero acceso glorieta occidente calle 8	
K 00+066	K 00+068			0.552		1.01	Junio 2025 a Origen	Según cartera topografica - paradero acceso glorieta occidente calle 8	
K 00+068	K 00+070			0.651		1.20	Junio 2025 a Origen	Según cartera topografica - paradero acceso glorieta occidente calle 8	
K 00+070	K 00+072			0.751		1.40	Junio 2025 a Origen	Según cartera topografica - paradero acceso glorieta occidente calle 8	
K 00+072	K 00+074			0.852		1.60	Junio 2025 a Origen	Según cartera topografica - paradero acceso glorieta occidente calle 8	
K 00+074	K 00+076			0.914		1.77	Junio 2025 a Origen	Según cartera topografica - paradero acceso glorieta occidente calle 8	
K 00+076	K 00+078			0.909		1.82	Junio 2025 a Origen	Según cartera topografica - paradero acceso glorieta occidente calle 8	
K 00+078	K 00+080			0.904		1.81	Junio 2025 a Origen	Según cartera topografica - paradero acceso glorieta occidente calle 8	
K 00+080	K 00+082			0.899		1.80	Junio 2025 a Origen	Según cartera topografica - paradero acceso glorieta occidente calle 8	
K 00+082	K 00+084			0.877		1.78	Junio 2025 a Origen	Según cartera topografica - paradero acceso glorieta occidente calle 8	
K 00+084	K 00+086			0.847		1.72	Junio 2025 a Origen	Según cartera topografica - paradero acceso glorieta occidente calle 8	
K 00+086	K 00+088			0.839		1.69	Junio 2025 a Origen	Según cartera topografica - paradero acceso glorieta occidente calle 8	
K 00+088	K 00+090			0.746		1.59	Junio 2025 a Origen	Según cartera topografica - paradero acceso glorieta occidente calle 8	
K 00+090	K 00+092			0.632		1.38	Junio 2025 a Origen	Según cartera topografica - paradero acceso glorieta occidente calle 8	
K 00+092	K 00+094			0.519		1.15	Junio 2025 a Origen	Según cartera topografica - paradero acceso glorieta occidente calle 8	
K 00+094	K 00+096			0.409		0.93	Junio 2025 a Origen	Según cartera topografica - paradero acceso glorieta occidente calle 8	
K 00+096	K 00+098			0.302		0.71	Junio 2025 a Origen	Según cartera topografica - paradero acceso glorieta occidente calle 8	
K 00+098	K 00+100			0.197		0.50	Junio 2025 a Origen	Según cartera topografica - paradero acceso glorieta occidente calle 8	
K 00+140	K 00+145			11.558		41.68	Junio 2025 a Origen	Según cartera topografica -Acceso Occidental Glorieta Calle 8	
K 00+145	K 00+150			12.813		60.93	Junio 2025 a Origen	Según cartera topografica -Acceso Occidental Glorieta Calle 8	
K 00+150	K 00+155			21.629		86.11	Junio 2025 a Origen	Según cartera topografica -Acceso Occidental Glorieta Calle 8	
K 00+155	K 00+160			20.372		105.00	Junio 2025 a Origen	Según cartera topografica -Acceso Occidental Glorieta Calle 8	
K 00+160	K 00+165			18.466		97.10	Junio 2025 a Origen	Según cartera topografica -Acceso Occidental Glorieta Calle 8	
K 00+165	K 00+170			12.307		76.93	Junio 2025 a Origen	Según cartera topografica -Acceso Occidental Glorieta Calle 8	
K 00+170	K 00+175			5.106		43.53	Junio 2025 a Origen	Según cartera topografica -Acceso Occidental Glorieta Calle 8	
K 00+020	K 00+030			23.190		115.95	Junio 2025 a Origen	Según cartera topografica -Acceso Norte Calle 8	
K 00+030	K 00+040			23.656		234.23	Junio 2025 a Origen	Según cartera topografica -Acceso Norte Calle 8	
K 00+040	K 00+050			32.308		279.82	Junio 2025 a Origen	Según cartera topografica -Acceso Norte Calle 8	
K 00+050	K 00+060			22.673		274.91	Junio 2025 a Origen	Según cartera topografica -Acceso Norte Calle 8	
K 00+060	K 00+070			21.080		218.77	Junio 2025 a Origen	Según cartera topografica -Acceso Norte Calle 8	
K 00+070	K 00+080			22.208		216.44	Junio 2025 a Origen	Según cartera topografica -Acceso Norte Calle 8	
K 00+080	K 00+090			21.518		218.63	Junio 2025 a Origen	Según cartera topografica -Acceso Norte Calle 8	
K 00+090	K 00+100			30.886		262.02	Junio 2025 a Origen	Según cartera topografica -Acceso Norte Calle 8	
K 00+100	K 00+110			23.861		273.74	Junio 2025 a Origen	Según cartera topografica -Acceso Norte Calle 8	
K 00+110	K 00+120			21.761		228.11	Junio 2025 a Origen	Según cartera topografica -Acceso Norte Calle 8	
K 00+120	K 00+130			14.139		179.50	Junio 2025 a Origen	Según cartera topografica -Acceso Norte Calle 8	
K 00+130	K 00+140			18.831		164.85	Junio 2025 a Origen	Según cartera topografica -Acceso Norte Calle 8	
K 00+140	K 00+150			13.631		162.31	Junio 2025 a Origen	Según cartera topografica -Acceso Norte Calle 8	
K 00+150	K 00+160			13.491		135.61	Junio 2025 a Origen	Según cartera topografica -Acceso Norte Calle 8	
K 00+160	K 00+170			13.373		134.32	Junio 2025 a Origen	Según cartera topografica -Acceso Norte Calle 8	
K 00+170	K 00+180			18.448		159.11	Junio 2025 a Origen	Según cartera topografica -Acceso Norte Calle 8	
K 00+180	K 00+190			19.327		188.88	Junio 2025 a Origen	Según cartera topografica -Acceso Norte Calle 8	
K 00+190	K 00+200			21.142		202.35	Junio 2025 a Origen	Según cartera topografica -Acceso Norte Calle 8	
K 00+200	K 00+210			23.496		223.19	Junio 2025 a Origen	Según cartera topografica -Acceso Norte Calle 8	
K 00+210	K 00+220			26.240		248.68	Junio 2025 a Origen	Según cartera topografica -Acceso Norte Calle 8	
K 00+220	K 00+230			28.846		275.43	Junio 2025 a Origen	Según cartera topografica -Acceso Norte Calle 8	
K 00+230	K 00+240			31.918		303.82	Junio 2025 a Origen	Según cartera topografica -Acceso Norte Calle 8	
K 00+240	K 00+250			36.000		339.59	Junio 2025 a Origen	Según cartera topografica -Acceso Norte Calle 8	
K 00+250	K 00+260			37.563		367.81	Junio 2025 a Origen	Según cartera topografica -Acceso Norte Calle 8	
K 00+260	K 00+270			37.905		377.34	Junio 2025 a Origen	Según cartera topografica -Acceso Norte Calle 8	
K 00+270	K 00+280			38.086		379.96	Junio 2025 a Origen	Según cartera topografica -Acceso Norte Calle 8	
K 00+280	K 00+290			37.783		379.35	Junio 2025 a Origen	Según cartera topografica -Acceso Norte Calle 8	
K 00+290	K 00+300			36.892		373.38	Junio 2025 a Origen	Según cartera topografica -Acceso Norte Calle 8	
K 00+300	K 00+310			35.413		361.53	Junio 2025 a Origen	Según cartera topografica -Acceso Norte Calle 8	
K 00+310	K 00+320			33.498		344.56	Junio 2025 a Origen	Según cartera topografica -Acceso Norte Calle 8	
K 00+320	K 00+330			30.667		320.83	Junio 2025 a Origen	Según cartera topografica -Acceso Norte Calle 8	
K 00+330	K 00+340			29.138		299.03	Junio 2025 a Origen	Según cartera topografica -Acceso Norte Calle 8	
K 00+340	K 00+350			28.800		289.69	Junio 2025 a Origen	Según cartera topografica -Acceso Norte Calle 8	
K 00+350	K 00+360			29.391		290.96	Junio 2025 a Origen	Según cartera topografica -Acceso Norte Calle 8	
K 00+360	K 00+370			28.530		289.61	Junio 2025 a Origen	Según cartera topografica -Acceso Norte Calle 8	
K 00+370	K 00+380			27.327		279.29	Junio 2025 a Origen	Según cartera topografica -Acceso Norte Calle 8	
K 00+380	K 00+390			24.493		259.10	Junio 2025 a Origen	Según cartera topografica -Acceso Norte Calle 8	
K 00+390	K 00+400			22.030		232.62	Junio 2025 a Origen	Según cartera topografica -Acceso Norte Calle 8	
K 00+400	K 00+410			19.846		209.38	Junio 2025 a Origen	Según cartera topografica -Acceso Norte Calle 8	
K 00+410	K 00+420			18.438		191.42	Junio 2025 a Origen	Según cartera topografica -Acceso Norte Calle 8	
K 00+420	K 00+430			16.490		174.64	Junio 2025 a Origen	Según cartera topografica -Acceso Norte Calle 8	
K 00+430	K 00+440			14.322		154.06	Junio 2025 a Origen	Según cartera topografica -Acceso Norte Calle 8	
K 00+440	K 00+450			14.221		142.72	Junio 2025 a Origen	Según cartera topografica -Acceso Norte Calle 8	
K 00+450	K 00+460			16.202		152.12	Junio 2025 a Origen	Según cartera topografica -Acceso Norte Calle 8	
K 00+460	K 00+470			24.003		201.03	Junio 2025 a Origen	Según cartera topografica -Acceso Norte Calle 8	
K 00+470	K 00+480			27.004		255.04	Junio 2025 a Origen	Según cartera topografica -Acceso Norte Calle 8	
K 00+480	K 00+490			95.844		307.12	Junio 2025 a Origen	Según cartera topografica -Acceso Norte Calle 8	
K 00+000	K 00+010			2.941		3.10	Junio 2025 a Origen	Según cartera topografica -Conformacion fresado como subbase Glorieta Calle 8	
K 00+000	K 00+010			12.551		84.51	Junio 2025 a Origen	Según cartera topografica -Glorieta Calle 8	
K 00+010	K 00+020			58.351		354.51	Junio 2025 a Origen	Según cartera topografica -Glorieta Calle 8	
K 00+020	K 00+030			0.000		-	Junio 2025 a Origen	Según cartera topografica -Glorieta Calle 8	
K 00+030	K 00+040			0.000		-	Junio 2025 a Origen	Según cartera topografica -Glorieta Calle 8	
K 00+040	K 00+050			0.000		-	Junio 2025 a Origen	Según cartera topografica -Glorieta Calle 8	
K 00+050	K 00+060			0.000		-	Junio 2025 a Origen	Según cartera topografica -Glorieta Calle 8	
K 00+060	K 00+070			0.000		-	Junio 2025 a Origen	Según cartera topografica -Glorieta Calle 8	
K 00+070	K 00+080			38.391		-	Junio 2025 a Origen	Según cartera topografica -Glorieta Calle 8	
K 00+080	K 00+090			125.440		819.16	Junio 2025 a Origen	Según cartera topografica -Glorieta Calle 8	
K 00+090	K 00+095			79.964		513.51	Junio 2025 a Origen	Según cartera topografica -Glorieta Calle 8	
K 00+095	K 00+096			79.964		79.96	Junio 2025 a Origen	Según cartera topografica -Glorieta Calle 8	
K 00+096	K 00+100			78.166		316.26	Junio 2025 a Origen	Según cartera topografica -Glorieta Calle 8	
K 00+100	K 00+102			82.017		160.18	Junio 2025 a Origen	Según cartera topografica -Glorieta Calle 8	
K 00+102	K 00+106			98.951		361.94	Junio 2025 a Origen	Según cartera topografica -Glorieta Calle 8	
K 00+106	K 00+110			97.669		393.24	Junio 2025 a Origen	Según cartera topografica -Glorieta Calle 8	
K 00+110	K 00+112			106.392		204.06	Junio 2025 a Origen	Según cartera topografica -Glorieta Calle 8	
K 00+112	K 00+114			107.857		214.25	Junio 2025 a Origen	Según cartera topografica -Glorieta Calle 8	
K 00+114	K 00+120			48.202		468.18	Junio 2025 a Origen	Según cartera topografica -Glorieta Calle 8	
K 00+120	K 00+122			50.743		98.95	Junio 2025 a Origen	Según cartera topografica -Glorieta Calle 8	
K 00+122	K 00+124			63.318		114.06	Junio 2025 a Origen	Según cartera topografica -Glorieta Calle 8	
K 00+124	K 00+130			121.859		555.53	Junio 2025 a Origen	Según cartera topografica -Glorieta Calle 8	
K 00+130	K 00+140			30.773		763.16	Junio 2025 a Origen	Según cartera topografica -Glorieta Calle 8	
K 00+140	K 00+150			28.328		295.51	Junio 2025 a Origen	Según cartera topografica -Glorieta Calle 8	
K 00+150	K 00+160			17.533		229.31	Junio 2025 a Origen	Según cartera topografica -Glorieta Calle 8	
K 00+160	K 00+170			31.809		246.71	Junio 2025 a Origen	Según cartera topografica -Glorieta Calle 8	
K 00+170	K 00+180			27.606		297.08	Junio 2025 a Origen	Según cartera topografica -Glorieta Calle 8	

ITEM		DESCRIPCIÓN				UNIDAD	CANTIDAD ANTERIOR	EN ESTA ACTA	CANTIDAD ACUMULADA
220.1		Terraplenes				M3	315,903.40	689.00	316,592.40
KM INICIAL	KM FINAL	CARRIL	LONGITUD (m)	AREA (m2)	ESPESOR (m)	VOLUMEN (m3)	FECHA	DESCRIPCIÓN	
K 00+180	K 00+190			34.346		309.76	Junio 2025 a Origen	Según cartera topografica -Glorieta Calle 8	
K 00+190	K 00+200			17.704		260.25	Junio 2025 a Origen	Según cartera topografica -Glorieta Calle 8	
K 00+200	K 00+210			24.013		208.59	Junio 2025 a Origen	Según cartera topografica -Glorieta Calle 8	
K 00+210	K 00+220			7.045		155.29	Junio 2025 a Origen	Según cartera topografica -Glorieta Calle 8	
K 00+220	K 00+230			18.005		125.25	Junio 2025 a Origen	Según cartera topografica -Glorieta Calle 8	
K 00+230	K 00+240			17.387		176.96	Junio 2025 a Origen	Según cartera topografica -Glorieta Calle 8	
K 00+240	K 00+250			14.748		160.68	Junio 2025 a Origen	Según cartera topografica -Glorieta Calle 8	
K 00+250	K 00+260			13.624		141.86	Junio 2025 a Origen	Según cartera topografica -Glorieta Calle 8	
K 00+010	K 00+020			9.296		46.48	Junio 2025 a Origen	Según cartera topografica - Acceso Sur Calle 8	
K 00+020	K 00+030			9.191		92.44	Junio 2025 a Origen	Según cartera topografica - Acceso Sur Calle 8	
K 00+030	K 00+040			14.720		119.56	Junio 2025 a Origen	Según cartera topografica - Acceso Sur Calle 8	
K 00+040	K 00+050			34.857		247.89	Junio 2025 a Origen	Según cartera topografica - Acceso Sur Calle 8	
K 00+050	K 00+060			64.721		497.89	Junio 2025 a Origen	Según cartera topografica - Acceso Sur Calle 8	
K 00+060	K 00+070			61.284		630.03	Junio 2025 a Origen	Según cartera topografica - Acceso Sur Calle 8	
K 00+070	K 00+080			65.406		633.45	Junio 2025 a Origen	Según cartera topografica - Acceso Sur Calle 8	
K 00+080	K 00+090			71.872		686.39	Junio 2025 a Origen	Según cartera topografica - Acceso Sur Calle 8	
K 00+090	K 00+100			74.512		731.92	Junio 2025 a Origen	Según cartera topografica - Acceso Sur Calle 8	
K 00+100	K 00+110			70.640		725.76	Junio 2025 a Origen	Según cartera topografica - Acceso Sur Calle 8	
K 00+110	K 00+120			62.785		667.13	Junio 2025 a Origen	Según cartera topografica - Acceso Sur Calle 8	
K 00+120	K 00+130			65.506		641.46	Junio 2025 a Origen	Según cartera topografica - Acceso Sur Calle 8	
K 00+130	K 00+140			64.551		650.29	Junio 2025 a Origen	Según cartera topografica - Acceso Sur Calle 8	
K 00+140	K 00+150			55.925		602.38	Junio 2025 a Origen	Según cartera topografica - Acceso Sur Calle 8	
K 00+150	K 00+160			56.957		564.41	Junio 2025 a Origen	Según cartera topografica - Acceso Sur Calle 8	
K 00+160	K 00+170			60.927		589.42	Junio 2025 a Origen	Según cartera topografica - Acceso Sur Calle 8	
K 00+170	K 00+180			49.124		550.26	Junio 2025 a Origen	Según cartera topografica - Acceso Sur Calle 8	
K 00+180	K 00+190			56.852		529.88	Junio 2025 a Origen	Según cartera topografica - Acceso Sur Calle 8	
K 00+190	K 00+200			53.059		549.56	Junio 2025 a Origen	Según cartera topografica - Acceso Sur Calle 8	
K 00+200	K 00+210			55.279		541.69	Junio 2025 a Origen	Según cartera topografica - Acceso Sur Calle 8	
K 00+210	K 00+220			50.695		529.87	Junio 2025 a Origen	Según cartera topografica - Acceso Sur Calle 8	
K 00+220	K 00+230			48.069		493.82	Junio 2025 a Origen	Según cartera topografica - Acceso Sur Calle 8	
K 00+230	K 00+240			43.522		457.96	Junio 2025 a Origen	Según cartera topografica - Acceso Sur Calle 8	
K 00+240	K 00+250			45.510		445.16	Junio 2025 a Origen	Según cartera topografica - Acceso Sur Calle 8	
K 00+250	K 00+260			50.308		479.09	Junio 2025 a Origen	Según cartera topografica - Acceso Sur Calle 8	
K 00+260	K 00+270			45.703		480.06	Junio 2025 a Origen	Según cartera topografica - Acceso Sur Calle 8	
K 00+270	K 00+280			42.763		442.33	Junio 2025 a Origen	Según cartera topografica - Acceso Sur Calle 8	
K 00+280	K 00+290			43.990		433.77	Junio 2025 a Origen	Según cartera topografica - Acceso Sur Calle 8	
K 00+290	K 00+300			48.236		461.13	Junio 2025 a Origen	Según cartera topografica - Acceso Sur Calle 8	
K 00+300	K 00+310			53.513		508.75	Junio 2025 a Origen	Según cartera topografica - Acceso Sur Calle 8	
K 00+310	K 00+320			63.546		585.30	Junio 2025 a Origen	Según cartera topografica - Acceso Sur Calle 8	
K 00+320	K 00+330			66.618		650.82	Junio 2025 a Origen	Según cartera topografica - Acceso Sur Calle 8	
K 00+330	K 00+340			59.210		629.14	Junio 2025 a Origen	Según cartera topografica - Acceso Sur Calle 8	
K 00+340	K 00+350			65.420		623.15	Junio 2025 a Origen	Según cartera topografica - Acceso Sur Calle 8	
K 00+350	K 00+360			45.341		553.81	Junio 2025 a Origen	Según cartera topografica - Acceso Sur Calle 8	
K 00+360	K 00+370			46.895		461.18	Junio 2025 a Origen	Según cartera topografica - Acceso Sur Calle 8	
K 00+370	K 00+380			38.696		427.96	Junio 2025 a Origen	Según cartera topografica - Acceso Sur Calle 8	
K 00+380	K 00+390			17.801		282.49	Junio 2025 a Origen	Según cartera topografica - Acceso Sur Calle 8	
K 00+390	K 00+400			12.827		153.14	Junio 2025 a Origen	Según cartera topografica - Acceso Sur Calle 8	
K 00+400	K 00+410			14.300		135.64	Junio 2025 a Origen	Según cartera topografica - Acceso Sur Calle 8	
K 00+410	K 00+420			14.272		142.86	Junio 2025 a Origen	Según cartera topografica - Acceso Sur Calle 8	
K 00+420	K 00+430			8.541		114.07	Junio 2025 a Origen	Según cartera topografica - Acceso Sur Calle 8	
K 00+430	K 00+440			8.186		83.64	Junio 2025 a Origen	Según cartera topografica - Acceso Sur Calle 8	
K 00+440	K 00+450			7.681		79.34	Junio 2025 a Origen	Según cartera topografica - Acceso Sur Calle 8	
K 00+450	K 00+460			14.064		108.73	Junio 2025 a Origen	Según cartera topografica - Acceso Sur Calle 8	
K 00+460	K 00+470			15.160		146.12	Junio 2025 a Origen	Según cartera topografica - Acceso Sur Calle 8	
K 00+470	K 00+480			10.800		129.80	Junio 2025 a Origen	Según cartera topografica - Acceso Sur Calle 8	
K 00+480	K 00+490			13.479		121.40	Junio 2025 a Origen	Según cartera topografica - Acceso Sur Calle 8	
K 00+490	K 00+500			13.200		133.40	Junio 2025 a Origen	Según cartera topografica - Acceso Sur Calle 8	
K 00+009	K 00+010			7.624		8.80	Junio 2025 a Origen	Según cartera topografica -retorno 0+850 Norte	
K 00+010	K 00+020			7.582		76.03	Junio 2025 a Origen	Según cartera topografica -retorno 0+850 Norte	
K 00+020	K 00+030			7.608		75.95	Junio 2025 a Origen	Según cartera topografica -retorno 0+850 Norte	
K 00+030	K 00+040			8.165		78.87	Junio 2025 a Origen	Según cartera topografica -retorno 0+850 Norte	
K 00+040	K 00+050			11.030		95.98	Junio 2025 a Origen	Según cartera topografica -retorno 0+850 Norte	
K 00+050	K 00+060			20.531		157.81	Junio 2025 a Origen	Según cartera topografica -retorno 0+850 Norte	
K 00+060	K 00+070			29.159		248.45	Junio 2025 a Origen	Según cartera topografica -retorno 0+850 Norte	
K 00+070	K 00+080			24.867		270.13	Junio 2025 a Origen	Según cartera topografica -retorno 0+850 Norte	
K 00+080	K 00+090			19.122		219.95	Junio 2025 a Origen	Según cartera topografica -retorno 0+850 Norte	
K 00+090	K 00+100			14.451		167.87	Junio 2025 a Origen	Según cartera topografica -retorno 0+850 Norte	
K 00+100	K 00+110			12.899		136.75	Junio 2025 a Origen	Según cartera topografica -retorno 0+850 Norte	
K 00+110	K 00+120			9.684		112.92	Junio 2025 a Origen	Según cartera topografica -retorno 0+850 Norte	
K 00+120	K 00+130			9.477		95.81	Junio 2025 a Origen	Según cartera topografica -retorno 0+850 Norte	
K 00+130	K 00+140			9.363		94.20	Junio 2025 a Origen	Según cartera topografica -retorno 0+850 Norte	
K 00+140	K 00+150			9.402		93.83	Junio 2025 a Origen	Según cartera topografica -retorno 0+850 Norte	
K 00+150	K 00+160			9.371		93.87	Junio 2025 a Origen	Según cartera topografica -retorno 0+850 Norte	
K 00+160	K 00+170			8.902		91.37	Junio 2025 a Origen	Según cartera topografica -retorno 0+850 Norte	
K 00+170	K 00+180			8.796		88.49	Junio 2025 a Origen	Según cartera topografica -retorno 0+850 Norte	
K 00+180	K 00+190			11.078		99.37	Junio 2025 a Origen	Según cartera topografica -retorno 0+850 Norte	
K 00+190	K 00+200			11.606		113.42	Junio 2025 a Origen	Según cartera topografica -retorno 0+850 Norte	
K 00+200	K 00+210			9.341		104.74	Junio 2025 a Origen	Según cartera topografica -retorno 0+850 Norte	
K 00+210	K 00+220			9.398		93.70	Junio 2025 a Origen	Según cartera topografica -retorno 0+850 Norte	
K 00+220	K 00+230			9.357		93.78	Junio 2025 a Origen	Según cartera topografica -retorno 0+850 Norte	
K 00+230	K 00+240			8.822		90.90	Junio 2025 a Origen	Según cartera topografica -retorno 0+850 Norte	
K 00+240	K 00+250			7.370		80.96	Junio 2025 a Origen	Según cartera topografica -retorno 0+850 Norte	
K 00+250	K 00+260			6.354		68.62	Junio 2025 a Origen	Según cartera topografica -retorno 0+850 Norte	
K 00+260	K 00+270			5.513		59.34	Junio 2025 a Origen	Según cartera topografica -retorno 0+850 Norte	
K 00+270	K 00+280			4.806		51.60	Junio 2025 a Origen	Según cartera topografica -retorno 0+850 Norte	
K 00+280	K 00+290			4.000		44.03	Junio 2025 a Origen	Según cartera topografica -retorno 0+850 Norte	
K 00+290	K 00+300			3.610		38.05	Junio 2025 a Origen	Según cartera topografica -retorno 0+850 Norte	
K 00+300	K 00+310			2.793		32.02	Junio 2025 a Origen	Según cartera topografica -retorno 0+850 Norte	
K 00+310	K 00+320			2.017		24.05	Junio 2025 a Origen	Según cartera topografica -retorno 0+850 Norte	
K 00+320	K 00+321			0.000		0.98	Junio 2025 a Origen	Según cartera topografica -retorno 0+850 Norte	
K 00+000	K 00+010			6.680		60.05	Junio 2025 a Origen	Según cartera topografica -retorno 0+850 Sur	
K 00+010	K 00+020			6.563		66.22	Junio 2025 a Origen	Según cartera topografica -retorno 0+850 Sur	
K 00+020	K 00+030			7.532		70.48	Junio 2025 a Origen	Según cartera topografica -retorno 0+850 Sur	
K 00+030	K 00+040			8.818		81.75	Junio 2025 a Origen	Según cartera topografica -retorno 0+850 Sur	
K 00+040	K 00+050			10.592		97.05	Junio 2025 a Origen	Según cartera topografica -retorno 0+850 Sur	
K 00+050	K 00+060			13.673		121.33	Junio 2025 a Origen	Según cartera topografica -retorno 0+850 Sur	
K 00+060	K 00+070			8.312		109.93	Junio 2025 a Origen	Según cartera topografica -retorno 0+850 Sur	
K 00+070	K 00+080			13.679		109.96	Junio 2025 a Origen	Según cartera topografica -retorno 0+850 Sur	
K 00+080	K 00+090			12.028		128.54	Junio 2025 a Origen	Según cartera topografica -retorno 0+850 Sur	
K 00+090	K 00+100			11.977		120.03	Junio 2025 a Origen	Según cartera topografica -retorno 0+850 Sur	
K 00+100	K 00+110			13.681		128.29	Junio 2025 a Origen	Según cartera topografica -retorno 0+850 Sur	
K 00+110	K 00+120			15.542		146.12	Junio 2025 a Origen	Según cartera topografica -retorno 0+850 Sur	
K 00+120	K 00+130			17.172		163.57	Junio 2025 a Origen	Según cartera topografica -retorno 0+850 Sur	
K 00+130	K 00+140			26.121		216.47	Junio 2025 a Origen	Según cartera topografica -retorno 0+850 Sur	
K 00+140	K 00+150			32.006		290.64	Junio 2025 a Origen	Según cartera topografica -retorno 0+850 Sur	
K 00+150	K 00+160			37.415		347.11	Junio 2025 a Origen	Según cartera topografica -retorno 0+850 Sur	

ITEM		DESCRIPCIÓN				UNIDAD	CANTIDAD ANTERIOR	EN ESTA ACTA	CANTIDAD ACUMULADA
220.1		Terraplenes				M3	315,903.40	689.00	316,592.40
KM INICIAL	KM FINAL	CARRIL	LONGITUD (m)	AREA (m2)	ESPESOR (m)	VOLUMEN (m3)	FECHA	DESCRIPCIÓN	
K 00+160	K 00+170			32.456		349.36	Junio 2025 a Origen	Según cartera topografica -retorno 0+850 Sur	
K 00+170	K 00+180			23.363		279.10	Junio 2025 a Origen	Según cartera topografica -retorno 0+850 Sur	
K 00+180	K 00+190			12.366		178.65	Junio 2025 a Origen	Según cartera topografica -retorno 0+850 Sur	
K 00+190	K 00+200			9.100		107.33	Junio 2025 a Origen	Según cartera topografica -retorno 0+850 Sur	
K 00+200	K 00+210			8.718		89.09	Junio 2025 a Origen	Según cartera topografica -retorno 0+850 Sur	
K 00+210	K 00+220			8.556		86.37	Junio 2025 a Origen	Según cartera topografica -retorno 0+850 Sur	
K 00+220	K 00+230			6.931		77.44	Junio 2025 a Origen	Según cartera topografica -retorno 0+850 Sur	
K 00+230	K 00+240			6.095		65.13	Junio 2025 a Origen	Según cartera topografica -retorno 0+850 Sur	
K 00+240	K 00+250			4.613		53.54	Junio 2025 a Origen	Según cartera topografica -retorno 0+850 Sur	
K 00+250	K 00+260			5.121		48.67	Junio 2025 a Origen	Según cartera topografica -retorno 0+850 Sur	
K 00+260	K 00+270			2.651		38.86	Junio 2025 a Origen	Según cartera topografica -retorno 0+850 Sur	
K 00+270	K 00+280			1.112		18.82	Junio 2025 a Origen	Según cartera topografica -retorno 0+850 Sur	
K 00+000	K 00+010			3.192		21.19	Junio 2025 a Origen	Según cartera topografica - Sur Acceso Glorieta calle 8	
K 00+010	K 00+020			4.240		37.16	Junio 2025 a Origen	Según cartera topografica - Sur Acceso Glorieta calle 8	
K 00+020	K 00+030			4.713		44.77	Junio 2025 a Origen	Según cartera topografica - Sur Acceso Glorieta calle 8	
K 00+030	K 00+040			4.203		44.58	Junio 2025 a Origen	Según cartera topografica - Sur Acceso Glorieta calle 8	
K 00+040	K 00+050			4.570		43.87	Junio 2025 a Origen	Según cartera topografica - Sur Acceso Glorieta calle 8	
K 00+050	K 00+060			8.052		63.11	Junio 2025 a Origen	Según cartera topografica - Sur Acceso Glorieta calle 8	
K 00+060	K 00+070			9.925		89.89	Junio 2025 a Origen	Según cartera topografica - Sur Acceso Glorieta calle 8	
K 00+070	K 00+080			23.160		165.43	Junio 2025 a Origen	Según cartera topografica - Sur Acceso Glorieta calle 8	
K 00+080	K 00+090			27.916		255.38	Junio 2025 a Origen	Según cartera topografica - Sur Acceso Glorieta calle 8	
K 00+090	K 00+100			14.160		210.38	Junio 2025 a Origen	Según cartera topografica - Sur Acceso Glorieta calle 8	
K 00+100	K 00+110			15.491		148.26	Junio 2025 a Origen	Según cartera topografica - Sur Acceso Glorieta calle 8	
K 00+110	K 00+120			7.906		116.99	Junio 2025 a Origen	Según cartera topografica - Sur Acceso Glorieta calle 8	
K 00+120	K 00+122			7.906		19.77	Junio 2025 a Origen	Según cartera topografica - Sur Acceso Glorieta calle 8	
K 00+000	K 00+010						Junio 2025 a Origen	Según cartera topografica - Norte Acceso Glorieta calle 8	
K 00+010	K 00+020						Junio 2025 a Origen	Según cartera topografica - Norte Acceso Glorieta calle 8	
K 00+020	K 00+030						Junio 2025 a Origen	Según cartera topografica - Norte Acceso Glorieta calle 8	
K 00+030	K 00+040						Junio 2025 a Origen	Según cartera topografica - Norte Acceso Glorieta calle 8	
K 00+040	K 00+050			9.260		104.16	Junio 2025 a Origen	Según cartera topografica - Norte Acceso Glorieta calle 8	
K 00+050	K 00+060			7.203		82.32	Junio 2025 a Origen	Según cartera topografica - Norte Acceso Glorieta calle 8	
K 00+060	K 00+070			5.752		64.78	Junio 2025 a Origen	Según cartera topografica - Norte Acceso Glorieta calle 8	
K 00+070	K 00+080			6.232		59.92	Junio 2025 a Origen	Según cartera topografica - Norte Acceso Glorieta calle 8	
K 00+080	K 00+090			4.243		52.38	Junio 2025 a Origen	Según cartera topografica - Norte Acceso Glorieta calle 8	
K 00+090	K 00+100			2.896		35.70	Junio 2025 a Origen	Según cartera topografica - Norte Acceso Glorieta calle 8	
K 00+100	K 00+110			4.153		35.25	Junio 2025 a Origen	Según cartera topografica - Norte Acceso Glorieta calle 8	
K 00+110	K 00+120			3.086		36.20	Junio 2025 a Origen	Según cartera topografica - Norte Acceso Glorieta calle 8	
K 00+120	K 00+130			2.898		29.92	Junio 2025 a Origen	Según cartera topografica - Norte Acceso Glorieta calle 8	
K 00+130	K 00+140			3.018		29.58	Junio 2025 a Origen	Según cartera topografica - Norte Acceso Glorieta calle 8	
K 00+140	K 00+150			2.057		25.38	Junio 2025 a Origen	Según cartera topografica - Norte Acceso Glorieta calle 8	
K 00+150	K 00+151			2.003		2.80	Junio 2025 a Origen	Según cartera topografica - Norte Acceso Glorieta calle 8	
K 00+010	K 00+020			0.690		2.02	Abril 2025 a Origen	Según cartera topografica -Conformacion fresado Norte Acceso Calle 8	
K 00+020	K 00+030			0.565		1.34	Abril 2025 a Origen	Según cartera topografica -Conformacion fresado Norte Acceso Calle 8	
K 00+030	K 00+040			0.786		1.45	Abril 2025 a Origen	Según cartera topografica -Conformacion fresado Norte Acceso Calle 8	
K 00+025	K 00+030			8.347		38.06	Junio 2025 a Origen	Según cartera topografica - Norte Acceso Glorieta calle 8 Mejoramiento lateral canal Urbanismo	
K 00+030	K 00+035			8.774		42.80	Junio 2025 a Origen	Según cartera topografica - Norte Acceso Glorieta calle 8 Mejoramiento lateral canal Urbanismo	
K 00+035	K 00+040			7.855		41.57	Junio 2025 a Origen	Según cartera topografica - Norte Acceso Glorieta calle 8 Mejoramiento lateral canal Urbanismo	
K 00+040	K 00+050			7.774		78.15	Junio 2025 a Origen	Según cartera topografica - Norte Acceso Glorieta calle 8 Mejoramiento lateral canal Urbanismo	
K 00+050	K 00+055			7.695		38.67	Junio 2025 a Origen	Según cartera topografica - Norte Acceso Glorieta calle 8 Mejoramiento lateral canal Urbanismo	
K 00+055	K 00+060			5.771		33.67	Junio 2025 a Origen	Según cartera topografica - Norte Acceso Glorieta calle 8 Mejoramiento lateral canal Urbanismo	
K 00+060	K 00+065			5.997		29.42	Junio 2025 a Origen	Según cartera topografica - Norte Acceso Glorieta calle 8 Mejoramiento lateral canal Urbanismo	
K 00+065	K 00+070			5.881		29.70	Junio 2025 a Origen	Según cartera topografica - Norte Acceso Glorieta calle 8 Mejoramiento lateral canal Urbanismo	
K 00+070	K 00+075			5.657		28.85	Junio 2025 a Origen	Según cartera topografica - Norte Acceso Glorieta calle 8 Mejoramiento lateral canal Urbanismo	
K 00+075	K 00+080			6.627		30.71	Junio 2025 a Origen	Según cartera topografica - Norte Acceso Glorieta calle 8 Mejoramiento lateral canal Urbanismo	
K 00+080	K 00+082			4.068		10.70	Junio 2025 a Origen	Según cartera topografica - Norte Acceso Glorieta calle 8 Mejoramiento lateral canal Urbanismo	
K 00+140	K 00+150			4.063		27.14	Junio 2025 a Origen	Según cartera topografica - Carril Desacelercion cruce de cogua	
K 00+150	K 00+160			5.432		47.48	Junio 2025 a Origen	Según cartera topografica - Carril Desacelercion cruce de cogua	
K 00+160	K 00+170			9.032		72.32	Junio 2025 a Origen	Según cartera topografica - Carril Desacelercion cruce de cogua	
K 00+170	K 00+180			4.577		68.05	Junio 2025 a Origen	Según cartera topografica - Carril Desacelercion cruce de cogua	
K 00+180	K 00+190			4.298		44.38	Junio 2025 a Origen	Según cartera topografica - Carril Desacelercion cruce de cogua	
K 00+190	K 00+200			4.380		43.39	Junio 2025 a Origen	Según cartera topografica - Carril Desacelercion cruce de cogua	
K 00+045	K 00+050			3.710		16.41	Junio 2025 a Origen	Según cartera topografica - Carril Acelercion cruce de cogua	
K 00+050	K 00+060			4.985		43.48	Junio 2025 a Origen	Según cartera topografica - Carril Acelercion cruce de cogua	
K 00+060	K 00+070			5.683		53.34	Junio 2025 a Origen	Según cartera topografica - Carril Acelercion cruce de cogua	
K 00+070	K 00+080			11.309		84.96	Junio 2025 a Origen	Según cartera topografica - Carril Acelercion cruce de cogua	
K 00+080	K 00+090			9.839		105.74	Junio 2025 a Origen	Según cartera topografica - Carril Acelercion cruce de cogua	
K 00+090	K 00+100			8.213		90.26	Junio 2025 a Origen	Según cartera topografica - Carril Acelercion cruce de cogua	
K 00+100	K 00+110			6.517		73.65	Junio 2025 a Origen	Según cartera topografica - Carril Acelercion cruce de cogua	
K 00+185	K 00+190			3.234		9.44	Junio 2025 a Origen	Según cartera topografica -Desvio Calle 8 Zipa Nemocon	
K 00+190	K 00+195			7.324		26.40	Junio 2025 a Origen	Según cartera topografica -Desvio Calle 8 Zipa Nemocon	
K 00+195	K 00+200			0.706		20.08	Junio 2025 a Origen	Según cartera topografica -Desvio Calle 8 Zipa Nemocon	
K 00+200	K 00+205			0.000		1.77	Junio 2025 a Origen	Según cartera topografica -Desvio Calle 8 Zipa Nemocon	
K 00+205	K 00+210					-	Junio 2025 a Origen	Según cartera topografica -Desvio Calle 8 Zipa Nemocon	
K 00+210	K 00+215					-	Junio 2025 a Origen	Según cartera topografica -Desvio Calle 8 Zipa Nemocon	
K 00+215	K 00+220			15.241		38.10	Junio 2025 a Origen	Según cartera topografica -Desvio Calle 8 Zipa Nemocon	
K 00+220	K 00+225			12.602		69.61	Junio 2025 a Origen	Según cartera topografica -Desvio Calle 8 Zipa Nemocon	
K 00+225	K 00+230			10.358		57.40	Junio 2025 a Origen	Según cartera topografica -Desvio Calle 8 Zipa Nemocon	
K 00+230	K 00+235			6.560		42.30	Junio 2025 a Origen	Según cartera topografica -Desvio Calle 8 Zipa Nemocon	
K 00+235	K 00+240			4.293		27.13	Junio 2025 a Origen	Según cartera topografica -Desvio Calle 8 Zipa Nemocon	
K 00+240	K 00+245			9.737		35.08	Junio 2025 a Origen	Según cartera topografica -Desvio Calle 8 Zipa Nemocon	
K 00+245	K 00+250			12.340		55.19	Junio 2025 a Origen	Según cartera topografica -Desvio Calle 8 Zipa Nemocon	
K 00+250	K 00+255			13.257		63.99	Junio 2025 a Origen	Según cartera topografica -Desvio Calle 8 Zipa Nemocon	
K 00+255	K 00+260			13.785		67.61	Junio 2025 a Origen	Según cartera topografica -Desvio Calle 8 Zipa Nemocon	
K 00+260	K 00+265			13.955		69.35	Junio 2025 a Origen	Según cartera topografica -Desvio Calle 8 Zipa Nemocon	
K 00+265	K 00+270			13.180		67.84	Junio 2025 a Origen	Según cartera topografica -Desvio Calle 8 Zipa Nemocon	
K 00+270	K 00+275			5.595		46.94	Junio 2025 a Origen	Según cartera topografica -Desvio Calle 8 Zipa Nemocon	
K 00+275	K 00+280			8.073		34.17	Junio 2025 a Origen	Según cartera topografica -Desvio Calle 8 Zipa Nemocon	
K 00+280	K 00+285			3.023		27.74	Junio 2025 a Origen	Según cartera topografica -Desvio Calle 8 Zipa Nemocon	
K 00+185	K 00+190			0.421		1.47	Junio 2025 a Origen	Según cartera topografica -Desvio Calle 8 Zipa Nemocon Fresado como terraplen	
K 00+190	K 00+195			0.745		2.92	Junio 2025 a Origen	Según cartera topografica -Desvio Calle 8 Zipa Nemocon Fresado como terraplen	
K 00+195	K 00+200			0.076		2.05	Junio 2025 a Origen	Según cartera topografica -Desvio Calle 8 Zipa Nemocon Fresado como terraplen	
K 00+200	K 00+205			0.000		0.19	Junio 2025 a Origen	Según cartera topografica -Desvio Calle 8 Zipa Nemocon Fresado como terraplen	
K 00+205	K 00+210			7.774		19.44	Junio 2025 a Origen	Según cartera topografica -Desvio Calle 8 Zipa Nemocon Fresado como terraplen	
K 00+210	K 00+215			9.624		43.50	Junio 2025 a Origen	Según cartera topografica -Desvio Calle 8 Zipa Nemocon Fresado como terraplen	
K 00+215	K 00+220			2.377		30.00	Junio 2025 a Origen	Según cartera topografica -Desvio Calle 8 Zipa Nemocon Fresado como terraplen	
K 00+220	K 00+225			2.195		11.43	Junio 2025 a Origen	Según cartera topografica -Desvio Calle 8 Zipa Nemocon Fresado como terraplen	
K 00+225	K 00+230			1.841		10.09	Junio 2025 a Origen	Según cartera topografica -Desvio Calle 8 Zipa Nemocon Fresado como terraplen	
K 00+230	K 00+235			1.635		8.69	Junio 2025 a Origen	Según cartera topografica -Desvio Calle 8 Zipa Nemocon Fresado como terraplen	
K 00+235	K 00+240			0.999		6.59	Junio 2025 a Origen	Según cartera topografica -Desvio Calle 8 Zipa Nemocon Fresado como terraplen	
K 00+240	K 00+245			1.493		6.23	Junio 2025 a Origen	Según cartera topografica -Desvio Calle 8 Zipa Nemocon Fresado como terraplen	
K 00+245	K 00+250			1.488		7.45	Junio 2025 a Origen	Según cartera topografica -Desvio Calle 8 Zipa Nemocon Fresado como terraplen	

ITEM		DESCRIPCIÓN				UNIDAD	CANTIDAD ANTERIOR	EN ESTA ACTA	CANTIDAD ACUMULADA
220.1		Terraplenes				M3	315,903.40	689.00	316,592.40
KM INICIAL	KM FINAL	CARRIL	LONGITUD (m)	AREA (m2)	ESPESOR (m)	VOLUMEN (m3)	FECHA	DESCRIPCIÓN	
K 00+250	K 00+255			1.525		7.53	Junio 2025 a Origen	Según cartera topografica -Desvio Calle 8 Zipa Nemocon Fresado como terraplen	
K 00+255	K 00+260			1.608		7.83	Junio 2025 a Origen	Según cartera topografica -Desvio Calle 8 Zipa Nemocon Fresado como terraplen	
K 00+260	K 00+265			1.755		8.41	Junio 2025 a Origen	Según cartera topografica -Desvio Calle 8 Zipa Nemocon Fresado como terraplen	
K 00+265	K 00+270			1.966		9.30	Junio 2025 a Origen	Según cartera topografica -Desvio Calle 8 Zipa Nemocon Fresado como terraplen	
K 00+270	K 00+275			2.081		10.12	Junio 2025 a Origen	Según cartera topografica -Desvio Calle 8 Zipa Nemocon Fresado como terraplen	
K 00+275	K 00+280			1.694		9.44	Junio 2025 a Origen	Según cartera topografica -Desvio Calle 8 Zipa Nemocon Fresado como terraplen	
K 00+280	K 00+285			1.210		7.26	Junio 2025 a Origen	Según cartera topografica -Desvio Calle 8 Zipa Nemocon Fresado como terraplen	
K 00+285	K 00+290			1.222		6.08	Junio 2025 a Origen	Según cartera topografica -Desvio Calle 8 Zipa Nemocon Fresado como terraplen	
K 00+290	K 00+295			0.893		5.29	Junio 2025 a Origen	Según cartera topografica -Desvio Calle 8 Zipa Nemocon Fresado como terraplen	
K 00+295	K 00+300			0.664		3.89	Junio 2025 a Origen	Según cartera topografica -Desvio Calle 8 Zipa Nemocon Fresado como terraplen	
K 00+300	K 00+305			0.000		1.66	Junio 2025 a Origen	Según cartera topografica -Desvio Calle 8 Zipa Nemocon Fresado como terraplen	
K 00+150	K 00+155			1.989		6.65	Junio 2025 a Origen	Según cartera topografica -Desvio Calle 8 Nemocon Ubate	
K 00+155	K 00+160			2.135		10.31	Junio 2025 a Origen	Según cartera topografica -Desvio Calle 8 Nemocon Ubate	
K 00+160	K 00+165			1.836		9.93	Junio 2025 a Origen	Según cartera topografica -Desvio Calle 8 Nemocon Ubate	
K 00+165	K 00+170			3.121		12.39	Junio 2025 a Origen	Según cartera topografica -Desvio Calle 8 Nemocon Ubate	
K 00+170	K 00+175			1.407		11.32	Junio 2025 a Origen	Según cartera topografica -Desvio Calle 8 Nemocon Ubate	
K 00+175	K 00+180			1.867		8.19	Junio 2025 a Origen	Según cartera topografica -Desvio Calle 8 Nemocon Ubate	
K 00+180	K 00+185			1.678		8.86	Junio 2025 a Origen	Según cartera topografica -Desvio Calle 8 Nemocon Ubate	
K 00+185	K 00+190			1.310		7.47	Junio 2025 a Origen	Según cartera topografica -Desvio Calle 8 Nemocon Ubate	
K 00+190	K 00+195			1.045		5.89	Junio 2025 a Origen	Según cartera topografica -Desvio Calle 8 Nemocon Ubate	
K 00+195	K 00+200			0.786		4.58	Junio 2025 a Origen	Según cartera topografica -Desvio Calle 8 Nemocon Ubate	
K 00+200	K 00+205			0.000		1.97	Junio 2025 a Origen	Según cartera topografica -Desvio Calle 8 Nemocon Ubate	
K 00+150	K 00+155			0.678		2.41	Junio 2025 a Origen	Según cartera topografica -Desvio Calle 8 Nemocon Ubate Fresado como terraplen	
K 00+155	K 00+160			0.897		3.94	Junio 2025 a Origen	Según cartera topografica -Desvio Calle 8 Nemocon Ubate Fresado como terraplen	
K 00+160	K 00+165			0.776		4.18	Junio 2025 a Origen	Según cartera topografica -Desvio Calle 8 Nemocon Ubate Fresado como terraplen	
K 00+165	K 00+170			0.772		3.87	Junio 2025 a Origen	Según cartera topografica -Desvio Calle 8 Nemocon Ubate Fresado como terraplen	
K 00+170	K 00+175			0.718		3.73	Junio 2025 a Origen	Según cartera topografica -Desvio Calle 8 Nemocon Ubate Fresado como terraplen	
K 00+175	K 00+180			0.659		3.44	Junio 2025 a Origen	Según cartera topografica -Desvio Calle 8 Nemocon Ubate Fresado como terraplen	
K 00+180	K 00+185			0.696		3.39	Junio 2025 a Origen	Según cartera topografica -Desvio Calle 8 Nemocon Ubate Fresado como terraplen	
K 00+185	K 00+190			0.743		3.60	Junio 2025 a Origen	Según cartera topografica -Desvio Calle 8 Nemocon Ubate Fresado como terraplen	
K 00+190	K 00+195			0.749		3.73	Junio 2025 a Origen	Según cartera topografica -Desvio Calle 8 Nemocon Ubate Fresado como terraplen	
K 00+195	K 00+200			0.565		3.29	Junio 2025 a Origen	Según cartera topografica -Desvio Calle 8 Nemocon Ubate Fresado como terraplen	
K 00+200	K 00+205			0.372		2.34	Junio 2025 a Origen	Según cartera topografica -Desvio Calle 8 Nemocon Ubate Fresado como terraplen	
K 00+205	K 00+210			0.133		1.26	Junio 2025 a Origen	Según cartera topografica -Desvio Calle 8 Nemocon Ubate Fresado como terraplen	
K 00+210	K 00+215			0.000		0.33	Junio 2025 a Origen	Según cartera topografica -Desvio Calle 8 Nemocon Ubate Fresado como terraplen	
K 00+145	K 00+150			3.877		17.26	Junio 2025 a Origen	Según cartera topografica -Desvio Calle 8 Bogota Ubate	
K 00+150	K 00+155			3.388		18.16	Junio 2025 a Origen	Según cartera topografica -Desvio Calle 8 Bogota Ubate	
K 00+155	K 00+160			3.110		16.25	Junio 2025 a Origen	Según cartera topografica -Desvio Calle 8 Bogota Ubate	
K 00+160	K 00+165			2.934		15.11	Junio 2025 a Origen	Según cartera topografica -Desvio Calle 8 Bogota Ubate	
K 00+165	K 00+170			0.000		7.34	Junio 2025 a Origen	Según cartera topografica -Desvio Calle 8 Bogota Ubate	
K 00+145	K 00+150			1.548		6.87	Junio 2025 a Origen	Según cartera topografica -Desvio Calle 8 Bogota Ubate Fresado como terraplen	
K 00+150	K 00+155			1.336		7.21	Junio 2025 a Origen	Según cartera topografica -Desvio Calle 8 Bogota Ubate Fresado como terraplen	
K 00+155	K 00+160			1.234		6.43	Junio 2025 a Origen	Según cartera topografica -Desvio Calle 8 Bogota Ubate Fresado como terraplen	
K 00+160	K 00+165			1.153		5.97	Junio 2025 a Origen	Según cartera topografica -Desvio Calle 8 Bogota Ubate Fresado como terraplen	
K 00+165	K 00+170			3.123		10.69	Junio 2025 a Origen	Según cartera topografica -Desvio Calle 8 Bogota Ubate Fresado como terraplen	
K 00+170	K 00+175			3.602		16.81	Junio 2025 a Origen	Según cartera topografica -Desvio Calle 8 Bogota Ubate Fresado como terraplen	
K 00+175	K 00+180			2.944		16.37	Junio 2025 a Origen	Según cartera topografica -Desvio Calle 8 Bogota Ubate Fresado como terraplen	
K 00+180	K 00+185			3.825		16.92	Junio 2025 a Origen	Según cartera topografica -Desvio Calle 8 Bogota Ubate Fresado como terraplen	
K 00+185	K 00+190			3.953		19.45	Junio 2025 a Origen	Según cartera topografica -Desvio Calle 8 Bogota Ubate Fresado como terraplen	
K 00+190	K 00+195			4.065		20.05	Junio 2025 a Origen	Según cartera topografica -Desvio Calle 8 Bogota Ubate Fresado como terraplen	
K 00+195	K 00+200			4.090		20.39	Junio 2025 a Origen	Según cartera topografica -Desvio Calle 8 Bogota Ubate Fresado como terraplen	
K 00+200	K 00+205			4.194		20.71	Junio 2025 a Origen	Según cartera topografica -Desvio Calle 8 Bogota Ubate Fresado como terraplen	
K 00+205	K 00+210			4.530		21.81	Junio 2025 a Origen	Según cartera topografica -Desvio Calle 8 Bogota Ubate Fresado como terraplen	
K 00+070	K 00+080			5.870		42.57	Junio 2025 a Origen	Según cartera topografica -Susagua Tramo 2	
K 00+080	K 00+090			6.034		59.52	Junio 2025 a Origen	Según cartera topografica -Susagua Tramo 2	
K 00+090	K 00+100			0.000		-	Junio 2025 a Origen	Según cartera topografica -Susagua Tramo 2	
K 00+100	K 00+110			1.894		-	Junio 2025 a Origen	Según cartera topografica -Susagua Tramo 2	
K 00+110	K 00+120			12.898		73.96	Junio 2025 a Origen	Según cartera topografica -Susagua Tramo 2	
K 00+120	K 00+130			12.210		125.54	Junio 2025 a Origen	Según cartera topografica -Susagua Tramo 2	
K 00+130	K 00+140			8.904		105.57	Junio 2025 a Origen	Según cartera topografica -Susagua Tramo 2	
K 00+140	K 00+148			1.450		43.49	Junio 2025 a Origen	Según cartera topografica -Susagua Tramo 2	
K 00+000	K 00+005			0.414		2.07	Junio 2025 a Origen	Según carteras topografia - Construcción vía - tubería aguas lluvias PZ 1 a PZ 2	
K 00+005	K 00+010			0.414		2.07	Junio 2025 a Origen	Según carteras topografia - Construcción vía - tubería aguas lluvias PZ 1 a PZ 2	
K 00+010	K 00+015			0.414		2.07	Junio 2025 a Origen	Según carteras topografia - Construcción vía - tubería aguas lluvias PZ 1 a PZ 2	
K 00+015	K 00+020			0.414		2.07	Junio 2025 a Origen	Según carteras topografia - Construcción vía - tubería aguas lluvias PZ 1 a PZ 2	
K 00+020	K 00+025			0.414		2.07	Junio 2025 a Origen	Según carteras topografia - Construcción vía - tubería aguas lluvias PZ 1 a PZ 2	
K 00+000	K 00+005			1.731		8.34	Junio 2025 a Origen	Según carteras topografia - Construcción vía - tubería aguas lluvias PZ 2 a PZ 3	
K 00+005	K 00+010			1.879		9.03	Junio 2025 a Origen	Según carteras topografia - Construcción vía - tubería aguas lluvias PZ 2 a PZ 3	
K 00+010	K 00+015			2.063		9.86	Junio 2025 a Origen	Según carteras topografia - Construcción vía - tubería aguas lluvias PZ 2 a PZ 3	
K 00+015	K 00+020			0.970		7.58	Junio 2025 a Origen	Según carteras topografia - Construcción vía - tubería aguas lluvias PZ 2 a PZ 3	
K 00+020	K 00+025			0.000		2.43	Junio 2025 a Origen	Según carteras topografia - Construcción vía - tubería aguas lluvias PZ 2 a PZ 3	
K0+100	K0+110			18.382		207.52	Junio 2025 a Origen	Según carteras topografia - Construcción vía - Conectante Carrera 36 Paso Ancho	
K0+110	K0+120			13.732		160.57	Junio 2025 a Origen	Según carteras topografia - Construcción vía - Conectante Carrera 36 Paso Ancho	
K0+120	K0+130			6.460		100.96	Junio 2025 a Origen	Según carteras topografia - Construcción vía - Conectante Carrera 36 Paso Ancho	
K0+130	K0+140			3.873		51.67	Junio 2025 a Origen	Según carteras topografia - Construcción vía - Conectante Carrera 36 Paso Ancho	
K0+140	K0+150			2.327		31.00	Junio 2025 a Origen	Según carteras topografia - Construcción vía - Conectante Carrera 36 Paso Ancho	
K0+150	K0+160			2.501		24.14	Junio 2025 a Origen	Según carteras topografia - Construcción vía - Conectante Carrera 36 Paso Ancho	
K 00+025	K 00+030			8.575		34.81	Junio 2025 a Origen	Según carteras topografia - Construcción vía - Acceso San Gabriel salida suroccidental	
K 00+030	K 00+035			11.347		49.81	Junio 2025 a Origen	Según carteras topografia - Construcción vía - Acceso San Gabriel salida suroccidental	
K 00+035	K 00+040			10.929		55.69	Junio 2025 a Origen	Según carteras topografia - Construcción vía - Acceso San Gabriel salida suroccidental	
K 00+040	K 00+045			12.630		58.90	Junio 2025 a Origen	Según carteras topografia - Construcción vía - Acceso San Gabriel salida suroccidental	
K 00+045	K 00+050			13.702		65.83	Junio 2025 a Origen	Según carteras topografia - Construcción vía - Acceso San Gabriel salida suroccidental	
K 00+050	K 00+055			10.737		61.10	Junio 2025 a Origen	Según carteras topografia - Construcción vía - Acceso San Gabriel salida suroccidental	
K 00+055	K 00+060			6.344		42.70	Junio 2025 a Origen	Según carteras topografia - Construcción vía - Acceso San Gabriel salida suroccidental	
K 00+060	K 00+065			7.844		35.47	Junio 2025 a Origen	Según carteras topografia - Construcción vía - Acceso San Gabriel salida suroccidental	
K 00+065	K 00+070			2.881		26.81	Junio 2025 a Origen	Según carteras topografia - Construcción vía - Acceso San Gabriel salida suroccidental	
K 00+070	K 00+075			1.430		10.78	Junio 2025 a Origen	Según carteras topografia - Construcción vía - Acceso San Gabriel salida suroccidental	
K 00+075	K 00+080			2.638		10.17	Junio 2025 a Origen	Según carteras topografia - Construcción vía - Acceso San Gabriel salida suroccidental	
K 00+005	K 00+010			1.647		5.88	Junio 2025 a Origen	Según cartera topografica -acceso san gabriel salida lado derecho Fresado como terraplen	
K 00+010	K 00+015			2.018		9.16	Junio 2025 a Origen	Según cartera topografica -acceso san gabriel salida lado derecho Fresado como terraplen	
K 00+015	K 00+020			5.036		17.64	Junio 2025 a Origen	Según cartera topografica -acceso san gabriel salida lado derecho Fresado como terraplen	
K 00+020	K 00+025			7.943		32.45	Junio 2025 a Origen	Según cartera topografica -acceso san gabriel salida lado derecho Fresado como terraplen	
K 00+025	K 00+030			9.811		44.39	Junio 2025 a Origen	Según cartera topografica -acceso san gabriel salida lado derecho Fresado como terraplen	
K 00+030	K 00+035			8.707		46.30	Junio 2025 a Origen	Según cartera topografica -acceso san gabriel salida lado derecho Fresado como terraplen	
K 00+035	K 00+040			8.039		41.87	Junio 2025 a Origen	Según cartera topografica -acceso san gabriel salida lado derecho Fresado como terraplen	
K 00+040	K 00+045			3.166		28.01	Junio 2025 a Origen	Según cartera topografica -acceso san gabriel salida lado derecho Fresado como terraplen	
K 00+045	K 00+050			0.418		8.96	Junio 2025 a Origen	Según cartera topografica -acceso san gabriel salida lado derecho Fresado como terraplen	
K 00+040	K 00+045			3.266		11.67	Junio 2025 a Origen	Según cartera topografica -acceso san gabriel entrada lado derecho Fresado como terraplen	

ITEM		DESCRIPCIÓN				UNIDAD	CANTIDAD ANTERIOR	EN ESTA ACTA	CANTIDAD ACUMULADA
220.1		Terraplenes				M3	315,903.40	689.00	316,592.40
KM INICIAL	KM FINAL	CARRIL	LONGITUD (m)	AREA (m2)	ESPESOR (m)	VOLUMEN (m3)	FECHA	DESCRIPCIÓN	
K 00+045	K 00+050			3.233		16.25	Junio 2025 a Origen	Según cartera topografica -acceso san gabriel entrada lado derecho Fresado como terraplen	
K 00+050	K 00+055			4.623		19.64	Junio 2025 a Origen	Según cartera topografica -acceso san gabriel entrada lado derecho Fresado como terraplen	
K 00+055	K 00+060			2.396		17.55	Junio 2025 a Origen	Según cartera topografica -acceso san gabriel entrada lado derecho Fresado como terraplen	
K 00+060	K 00+065			1.595		9.98	Junio 2025 a Origen	Según cartera topografica -acceso san gabriel entrada lado derecho Fresado como terraplen	
K 00+065	K 00+070			1.193		6.97	Junio 2025 a Origen	Según cartera topografica -acceso san gabriel entrada lado derecho Fresado como terraplen	
K 00+070	K 00+075			0.756		4.87	Junio 2025 a Origen	Según cartera topografica -acceso san gabriel entrada lado derecho Fresado como terraplen	
K 00+075	K 00+078			0.669		1.90	Junio 2025 a Origen	Según cartera topografica -acceso san gabriel entrada lado derecho Fresado como terraplen	
K 00+000	K 00+005			1.012			Junio 2025 a Origen	Según cartera topografica -cruce de cogua eje salida via existente con subbase	
K 00+005	K 00+010			1.055			Junio 2025 a Origen	Según cartera topografica -cruce de cogua eje salida via existente con subbase	
K 00+010	K 00+015			1.649			Junio 2025 a Origen	Según cartera topografica -cruce de cogua eje salida via existente con subbase	
K 00+015	K 00+020			1.379		3.56	Junio 2025 a Origen	Según cartera topografica -cruce de cogua eje salida via existente Fresado como terraplen	
K 00+020	K 00+025			2.032		8.53	Junio 2025 a Origen	Según cartera topografica -cruce de cogua eje salida via existente Fresado como terraplen	
K 00+025	K 00+030			2.549		11.45	Junio 2025 a Origen	Según cartera topografica -cruce de cogua eje salida via existente Fresado como terraplen	
K 00+030	K 00+035			2.953		13.76	Junio 2025 a Origen	Según cartera topografica -cruce de cogua eje salida via existente Fresado como terraplen	
K 00+035	K 00+040			3.107		15.15	Junio 2025 a Origen	Según cartera topografica -cruce de cogua eje salida via existente Fresado como terraplen	
K 00+040	K 00+045			3.236		15.86	Junio 2025 a Origen	Según cartera topografica -cruce de cogua eje salida via existente Fresado como terraplen	
K 00+045	K 00+050			2.663		14.75	Junio 2025 a Origen	Según cartera topografica -cruce de cogua eje salida via existente Fresado como terraplen	
K 00+050	K 00+055			7.250		24.78	Junio 2025 a Origen	Según cartera topografica -cruce de cogua eje salida via existente Fresado como terraplen	
K 00+055	K 00+060			7.838		37.72	Junio 2025 a Origen	Según cartera topografica -cruce de cogua eje salida via existente Fresado como terraplen	
K 00+060	K 00+065			7.517		38.39	Junio 2025 a Origen	Según cartera topografica -cruce de cogua eje salida via existente Fresado como terraplen	
K 00+065	K 00+070			8.319		39.59	Junio 2025 a Origen	Según cartera topografica -cruce de cogua eje salida via existente Fresado como terraplen	
K 00+070	K 00+075			7.452		39.43	Junio 2025 a Origen	Según cartera topografica -cruce de cogua eje salida via existente Fresado como terraplen	
K 00+075	K 00+080			5.378		32.08	Junio 2025 a Origen	Según cartera topografica -cruce de cogua eje salida via existente Fresado como terraplen	
K 00+080	K 00+085			1.256		16.59	Junio 2025 a Origen	Según cartera topografica -cruce de cogua eje salida via existente Fresado como terraplen	
K 00+085	K 00+090			0.612		4.67	Junio 2025 a Origen	Según cartera topografica -cruce de cogua eje salida via existente Fresado como terraplen	
K 00+090	K 00+095			0.131		1.86	Junio 2025 a Origen	Según cartera topografica -cruce de cogua eje salida via existente Fresado como terraplen	
K 00+035	K 00+040			1.254		4.58	Junio 2025 a Origen	Según cartera topografica -cruce de cogua eje entrada via existente Fresado como terraplen	
K 00+040	K 00+045			4.258		13.78	Junio 2025 a Origen	Según cartera topografica -cruce de cogua eje entrada via existente Fresado como terraplen	
K 00+045	K 00+050			7.454		29.28	Junio 2025 a Origen	Según cartera topografica -cruce de cogua eje entrada via existente Fresado como terraplen	
K 00+050	K 00+055			7.274		36.82	Junio 2025 a Origen	Según cartera topografica -cruce de cogua eje entrada via existente Fresado como terraplen	
K 00+055	K 00+060			6.974		35.62	Junio 2025 a Origen	Según cartera topografica -cruce de cogua eje entrada via existente Fresado como terraplen	
K 00+060	K 00+065			7.257		35.58	Junio 2025 a Origen	Según cartera topografica -cruce de cogua eje entrada via existente Fresado como terraplen	
K 00+065	K 00+070			2.899		25.39	Junio 2025 a Origen	Según cartera topografica -cruce de cogua eje entrada via existente Fresado como terraplen	
K 00+070	K 00+072			1.526		5.29	Junio 2025 a Origen	Según cartera topografica -cruce de cogua eje entrada via existente Fresado como terraplen	
K 00+030	K 00+040			0.633		3.17	Junio 2025 a Origen	Según cartera topografica -Norte Acceso Calle 8 Subbase existente conformacion	
K 00+040	K 00+050			0.594		6.14	Junio 2025 a Origen	Según cartera topografica -Norte Acceso Calle 8 Subbase existente conformacion	
K 00+050	K 00+060			0.745		6.70	Junio 2025 a Origen	Según cartera topografica -Norte Acceso Calle 8 Subbase existente conformacion	
K 00+060	K 00+070			0.922		8.34	Junio 2025 a Origen	Según cartera topografica -Norte Acceso Calle 8 Subbase existente conformacion	
K 00+070	K 00+080			0.999		9.61	Junio 2025 a Origen	Según cartera topografica -Norte Acceso Calle 8 Subbase existente conformacion	
K 00+080	K 00+090			1.431		12.15	Junio 2025 a Origen	Según cartera topografica -Norte Acceso Calle 8 Subbase existente conformacion	
K 00+090	K 00+100			1.875		16.53	Junio 2025 a Origen	Según cartera topografica -Norte Acceso Calle 8 Subbase existente conformacion	
K 00+100	K 00+110			1.605		17.40	Junio 2025 a Origen	Según cartera topografica -Norte Acceso Calle 8 Subbase existente conformacion	
K 00+110	K 00+120			1.547		15.76	Junio 2025 a Origen	Según cartera topografica -Norte Acceso Calle 8 Subbase existente conformacion	
K 00+120	K 00+130			1.525		15.36	Junio 2025 a Origen	Según cartera topografica -Norte Acceso Calle 8 Subbase existente conformacion	
K 00+130	K 00+140			1.510		15.18	Junio 2025 a Origen	Según cartera topografica -Norte Acceso Calle 8 Subbase existente conformacion	
K 00+140	K 00+150			1.487		14.99	Junio 2025 a Origen	Según cartera topografica -Norte Acceso Calle 8 Subbase existente conformacion	
K 00+150	K 00+151			1.486		2.05	Junio 2025 a Origen	Según cartera topografica -Norte Acceso Calle 8 Subbase existente conformacion	
K 00+000	K 00+005			4.481		11.20	Junio 2025 a Origen	Según cartera topografica -Rampa 1 puente peatonal ave colombiana	
K 00+005	K 00+010			5.320		24.50	Junio 2025 a Origen	Según cartera topografica -Rampa 1 puente peatonal ave colombiana	
K 00+010	K 00+015			5.252		26.43	Junio 2025 a Origen	Según cartera topografica -Rampa 1 puente peatonal ave colombiana	
K 00+015	K 00+020			6.634		29.72	Junio 2025 a Origen	Según cartera topografica -Rampa 1 puente peatonal ave colombiana	
K 00+020	K 00+025			5.994		31.57	Junio 2025 a Origen	Según cartera topografica -Rampa 1 puente peatonal ave colombiana	
K 00+025	K 00+030			4.319		25.78	Junio 2025 a Origen	Según cartera topografica -Rampa 1 puente peatonal ave colombiana	
K 00+100	K 00+105			106.731		379.54	Junio 2025 a Origen	Según cartera topografica -Viga susagua Tramo 1 -2 ave colombiana	
K 00+105	K 00+110			144.092		579.74	Junio 2025 a Origen	Según cartera topografica -Viga susagua Tramo 1 -2 ave colombiana	
K 00+110	K 00+115			112.460		641.38	Junio 2025 a Origen	Según cartera topografica -Viga susagua Tramo 1 -2 ave colombiana	
K 00+115	K 00+120			94.559		517.55	Junio 2025 a Origen	Según cartera topografica -Viga susagua Tramo 1 -2 ave colombiana	
K 00+120	K 00+125			88.629		457.97	Junio 2025 a Origen	Según cartera topografica -Viga susagua Tramo 1 -2 ave colombiana	
K 00+125	K 00+130			91.409		450.10	Junio 2025 a Origen	Según cartera topografica -Viga susagua Tramo 1 -2 ave colombiana	
K 00+130	K 00+135			100.200		479.02	Junio 2025 a Origen	Según cartera topografica -Viga susagua Tramo 1 -2 ave colombiana	
K 00+135	K 00+140			109.038		523.10	Junio 2025 a Origen	Según cartera topografica -Viga susagua Tramo 1 -2 ave colombiana	
K 00+140	K 00+145			158.543		668.95	Junio 2025 a Origen	Según cartera topografica -Viga susagua Tramo 1 -2 ave colombiana	
K 00+145	K 00+150			156.211		786.89	Junio 2025 a Origen	Según cartera topografica -Viga susagua Tramo 1 -2 ave colombiana	
K 00+150	K 00+155			13.146		423.39	Junio 2025 a Origen	Según cartera topografica -Viga susagua Tramo 1 -2 ave colombiana	
K 00+155	K 00+160			55.603		171.87	Junio 2025 a Origen	Según cartera topografica -Viga susagua Tramo 1 -2 ave colombiana	
K 00+160	K 00+165			21.877		193.70	Junio 2025 a Origen	Según cartera topografica -Viga susagua Tramo 1 -2 ave colombiana	
K 00+165	K 00+168			20.856		64.10	Junio 2025 a Origen	Según cartera topografica -Viga susagua Tramo 1 -2 ave colombiana	
K0+165	K0+165			0.950		- 6.50	Junio 2025 a Origen	Volumen de descuento por tuberia en concreto de 36"	
K 00+020	K 00+025			10.700		-	Junio 2025 a Origen	Según cartera topografica -conectante oriental calle 8 salida	
K 00+025	K 00+030			7.532		45.58	Junio 2025 a Origen	Según cartera topografica -conectante oriental calle 8 salida	
K 00+030	K 00+035			6.403		34.84	Junio 2025 a Origen	Según cartera topografica -conectante oriental calle 8 salida	
K 00+035	K 00+040			14.484		52.22	Junio 2025 a Origen	Según cartera topografica -conectante oriental calle 8 salida	
K 00+040	K 00+045			9.341		59.56	Junio 2025 a Origen	Según cartera topografica -conectante oriental calle 8 salida	
K 00+045	K 00+050			7.628		42.42	Junio 2025 a Origen	Según cartera topografica -conectante oriental calle 8 salida	
K 00+050	K 00+055			0.000		-	Junio 2025 a Origen	Según cartera topografica -conectante oriental calle 8 salida	
K 00+075	K 00+080			9.866		41.57	Junio 2025 a Origen	Según cartera topografica -Oriental conectante calle 8 Entrada	
K 00+080	K 00+085			23.598		83.66	Junio 2025 a Origen	Según cartera topografica -Oriental conectante calle 8 Entrada	
K 02+750	K 02+750			339.470		411.71	Junio de 2025 a Origen	Según cartera topografica- Volumen rampa 2 Lleno de dados puente peatonal	
K 00+019	K 00+020			0.727		-	Junio de 2025 a Origen	Según cartera topografica -Conformacion fresado Acceso Mantenimiento Box Susagua Calle 8 k2+750 Modulo 11	
K 00+020	K 00+021			0.727		0.73	Junio de 2025 a Origen	Según cartera topografica -Conformacion fresado Acceso Mantenimiento Box Susagua Calle 8 k2+750 Modulo 11	
K 00+021	K 00+022			0.727		0.73	Junio de 2025 a Origen	Según cartera topografica -Conformacion fresado Acceso Mantenimiento Box Susagua Calle 8 k2+750 Modulo 11	
K 00+022	K 00+023			0.727		0.73	Junio de 2025 a Origen	Según cartera topografica -Conformacion fresado Acceso Mantenimiento Box Susagua Calle 8 k2+750 Modulo 10	
K 00+023	K 00+024			0.727		0.73	Junio de 2025 a Origen	Según cartera topografica -Conformacion fresado Acceso Mantenimiento Box Susagua Calle 8 k2+750 Modulo 10	
K 00+024	K 00+025			0.727		0.73	Junio de 2025 a Origen	Según cartera topografica -Conformacion fresado Acceso Mantenimiento Box Susagua Calle 8 k2+750 Modulo 10	
K 00+025	K 00+026			0.727		0.73	Junio de 2025 a Origen	Según cartera topografica -Conformacion fresado Acceso Mantenimiento Box Susagua Calle 8 k2+750 Modulo 10	
K 00+026	K 00+027			0.727		0.73	Junio de 2025 a Origen	Según cartera topografica -Conformacion fresado Acceso Mantenimiento Box Susagua Calle 8 k2+750 Modulo 10	
K 00+027	K 00+028			0.727		0.73	Junio de 2025 a Origen	Según cartera topografica -Conformacion fresado Acceso Mantenimiento Box Susagua Calle 8 k2+750 Modulo 10	
K 00+028	K 00+029			0.727		0.73	Junio de 2025 a Origen	Según cartera topografica -Conformacion fresado Acceso Mantenimiento Box Susagua Calle 8 k2+750 Modulo 9	
K 00+029	K 00+030			0.727		0.73	Junio de 2025 a Origen	Según cartera topografica -Conformacion fresado Acceso Mantenimiento Box Susagua Calle 8 k2+750 Modulo 9	
K 00+030	K 00+031			0.727		0.73	Junio de 2025 a Origen	Según cartera topografica -Conformacion fresado Acceso Mantenimiento Box Susagua Calle 8 k2+750 Modulo 9	
K 00+031	K 00+032			0.727		0.73	Junio de 2025 a Origen	Según cartera topografica -Conformacion fresado Acceso Mantenimiento Box Susagua Calle 8 k2+750 Modulo 9	
K 00+032	K 00+033			0.727		0.73	Junio de 2025 a Origen	Según cartera topografica -Conformacion fresado Acceso Mantenimiento Box Susagua Calle 8 k2+750 Modulo 9	
K 00+033	K 00+034			0.727		0.73	Junio de 2025 a Origen	Según cartera topografica -Conformacion fresado Acceso Mantenimiento Box Susagua Calle 8 k2+750 Modulo 9	
K 00+034	K 00+035			0.727		0.73	Junio de 2025 a Origen	Según cartera topografica -Conformacion fresado Acceso Mantenimiento Box Susagua Calle 8 k2+750 Modulo 8	
K 00+035	K 00+036			0.727		0.73	Junio de 2025 a Origen	Según cartera topografica -Conformacion fresado Acceso Mantenimiento Box Susagua Calle 8 k2+750 Modulo 8	
K 00+036	K 00+037			0.727		0.73	Junio de 2025 a Origen	Según cartera topografica -Conformacion fresado Acceso Mantenimiento Box Susagua Calle 8 k2+750 Modulo 8	
K 00+037	K 00+038			0.727		0.73	Junio de 2025 a Origen	Según cartera topografica -Conformacion fresado Acceso Mantenimiento Box Susagua Calle 8 k2+750 Modulo 8	
K 00+038	K 00+039			0.727		0.73	Junio de 2025 a Origen	Según cartera topografica -Conformacion fresado Acceso Mantenimiento Box Susagua Calle 8 k2+750 Modulo 8	
K 00+039	K 00+040			0.727		0.73	Junio de 2025 a Origen	Según cartera topografica -Conformacion fresado Acceso Mantenimiento Box Susagua Calle 8 k2+750 Modulo 8	
K 00+040	K 00+041			0.727		0.73	Junio de 2025 a Origen	Según cartera topografica -Conformacion fresado Acceso Mantenimiento Box Susagua Calle 8 k2+750 Modulo 7	

ITEM		DESCRIPCIÓN				UNIDAD	CANTIDAD ANTERIOR	EN ESTA ACTA	CANTIDAD ACUMULADA
220.1		Terraplenes				M3	315,903.40	689.00	316,592.40
KM INICIAL	KM FINAL	CARRIL	LONGITUD (m)	AREA (m2)	ESPESOR (m)	VOLUMEN (m3)	FECHA	DESCRIPCIÓN	
K 00+041	K 00+042			0.727		0.73	Junio de 2025 a Origen	Según cartera topografica -Conformacion fresado Acceso Mantenimiento Box Susagua Calle 8 k2+750 Modulo 7	
K 00+042	K 00+043			0.727		0.73	Junio de 2025 a Origen	Según cartera topografica -Conformacion fresado Acceso Mantenimiento Box Susagua Calle 8 k2+750 Modulo 7	
K 00+043	K 00+044			0.727		0.73	Junio de 2025 a Origen	Según cartera topografica -Conformacion fresado Acceso Mantenimiento Box Susagua Calle 8 k2+750 Modulo 7	
K 00+044	K 00+045			0.727		0.73	Junio de 2025 a Origen	Según cartera topografica -Conformacion fresado Acceso Mantenimiento Box Susagua Calle 8 k2+750 Modulo 7	
K 00+045	K 00+046			0.727		0.73	Junio de 2025 a Origen	Según cartera topografica -Conformacion fresado Acceso Mantenimiento Box Susagua Calle 8 k2+750 Modulo 7	
K 00+046	K 00+047			0.727		0.73	Junio de 2025 a Origen	Según cartera topografica -Conformacion fresado Acceso Mantenimiento Box Susagua Calle 8 k2+750 Modulo 6	
K 00+047	K 00+048			0.727		0.73	Junio de 2025 a Origen	Según cartera topografica -Conformacion fresado Acceso Mantenimiento Box Susagua Calle 8 k2+750 Modulo 6	
K 00+048	K 00+049			0.727		0.73	Junio de 2025 a Origen	Según cartera topografica -Conformacion fresado Acceso Mantenimiento Box Susagua Calle 8 k2+750 Modulo 6	
K 00+049	K 00+050			0.727		0.73	Junio de 2025 a Origen	Según cartera topografica -Conformacion fresado Acceso Mantenimiento Box Susagua Calle 8 k2+750 Modulo 6	
K 00+050	K 00+051			0.727		0.73	Junio de 2025 a Origen	Según cartera topografica -Conformacion fresado Acceso Mantenimiento Box Susagua Calle 8 k2+750 Modulo 6	
K 00+051	K 00+052			0.727		0.73	Junio de 2025 a Origen	Según cartera topografica -Conformacion fresado Acceso Mantenimiento Box Susagua Calle 8 k2+750 Modulo 6	
K 00+052	K 00+053			0.727		0.73	Junio de 2025 a Origen	Según cartera topografica -Conformacion fresado Acceso Mantenimiento Box Susagua Calle 8 k2+750 Modulo 5	
K 00+053	K 00+054			0.727		0.73	Junio de 2025 a Origen	Según cartera topografica -Conformacion fresado Acceso Mantenimiento Box Susagua Calle 8 k2+750 Modulo 5	
K 00+054	K 00+055			0.727		0.73	Junio de 2025 a Origen	Según cartera topografica -Conformacion fresado Acceso Mantenimiento Box Susagua Calle 8 k2+750 Modulo 5	
K 00+055	K 00+056			0.727		0.73	Junio de 2025 a Origen	Según cartera topografica -Conformacion fresado Acceso Mantenimiento Box Susagua Calle 8 k2+750 Modulo 5	
K 00+056	K 00+057			0.727		0.73	Junio de 2025 a Origen	Según cartera topografica -Conformacion fresado Acceso Mantenimiento Box Susagua Calle 8 k2+750 Modulo 5	
K 00+057	K 00+058			0.727		0.73	Junio de 2025 a Origen	Según cartera topografica -Conformacion fresado Acceso Mantenimiento Box Susagua Calle 8 k2+750 Modulo 5	
K 00+058	K 00+059			0.746		0.74	Junio de 2025 a Origen	Según cartera topografica -Conformacion fresado Acceso Mantenimiento Box Susagua Calle 8 k2+750 Modulo 4	
K 00+059	K 00+060			0.746		0.75	Junio de 2025 a Origen	Según cartera topografica -Conformacion fresado Acceso Mantenimiento Box Susagua Calle 8 k2+750 Modulo 4	
K 00+060	K 00+061			0.746		0.75	Junio de 2025 a Origen	Según cartera topografica -Conformacion fresado Acceso Mantenimiento Box Susagua Calle 8 k2+750 Modulo 4	
K 00+061	K 00+062			0.746		0.75	Junio de 2025 a Origen	Según cartera topografica -Conformacion fresado Acceso Mantenimiento Box Susagua Calle 8 k2+750 Modulo 4	
K 00+062	K 00+063			0.746		0.75	Junio de 2025 a Origen	Según cartera topografica -Conformacion fresado Acceso Mantenimiento Box Susagua Calle 8 k2+750 Modulo 4	
K 00+063	K 00+064			0.746		0.75	Junio de 2025 a Origen	Según cartera topografica -Conformacion fresado Acceso Mantenimiento Box Susagua Calle 8 k2+750 Modulo 4	
K 00+064	K 00+065			0.746		0.75	Junio de 2025 a Origen	Según cartera topografica -Conformacion fresado Acceso Mantenimiento Box Susagua Calle 8 k2+750 Modulo 3	
K 00+065	K 00+066			0.746		0.75	Junio de 2025 a Origen	Según cartera topografica -Conformacion fresado Acceso Mantenimiento Box Susagua Calle 8 k2+750 Modulo 3	
K 00+066	K 00+067			0.746		0.75	Junio de 2025 a Origen	Según cartera topografica -Conformacion fresado Acceso Mantenimiento Box Susagua Calle 8 k2+750 Modulo 3	
K 00+067	K 00+068			0.746		0.75	Junio de 2025 a Origen	Según cartera topografica -Conformacion fresado Acceso Mantenimiento Box Susagua Calle 8 k2+750 Modulo 3	
K 00+068	K 00+069			0.746		0.75	Junio de 2025 a Origen	Según cartera topografica -Conformacion fresado Acceso Mantenimiento Box Susagua Calle 8 k2+750 Modulo 3	
K 00+069	K 00+070			0.746		0.75	Junio de 2025 a Origen	Según cartera topografica -Conformacion fresado Acceso Mantenimiento Box Susagua Calle 8 k2+750 Modulo 3	
K 00+070	K 00+071			0.746		0.75	Junio de 2025 a Origen	Según cartera topografica -Conformacion fresado Acceso Mantenimiento Box Susagua Calle 8 k2+750 Modulo 2	
K 00+071	K 00+072			0.746		0.75	Junio de 2025 a Origen	Según cartera topografica -Conformacion fresado Acceso Mantenimiento Box Susagua Calle 8 k2+750 Modulo 2	
K 00+072	K 00+073			0.746		0.75	Junio de 2025 a Origen	Según cartera topografica -Conformacion fresado Acceso Mantenimiento Box Susagua Calle 8 k2+750 Modulo 2	
K 00+073	K 00+074			0.746		0.75	Junio de 2025 a Origen	Según cartera topografica -Conformacion fresado Acceso Mantenimiento Box Susagua Calle 8 k2+750 Modulo 2	
K 00+074	K 00+075			0.746		0.75	Junio de 2025 a Origen	Según cartera topografica -Conformacion fresado Acceso Mantenimiento Box Susagua Calle 8 k2+750 Modulo 2	
K 00+075	K 00+076			0.746		0.75	Junio de 2025 a Origen	Según cartera topografica -Conformacion fresado Acceso Mantenimiento Box Susagua Calle 8 k2+750 Modulo 2	
K 00+076	K 00+077			0.746		0.75	Junio de 2025 a Origen	Según cartera topografica -Conformacion fresado Acceso Mantenimiento Box Susagua Calle 8 k2+750 Modulo 2	
K 00+077	K 00+078			0.746		0.75	Junio de 2025 a Origen	Según cartera topografica -Conformacion fresado Acceso Mantenimiento Box Susagua Calle 8 k2+750 Modulo 1	
K 00+078	K 00+079			0.746		0.75	Junio de 2025 a Origen	Según cartera topografica -Conformacion fresado Acceso Mantenimiento Box Susagua Calle 8 k2+750 Modulo 1	
K 00+079	K 00+080			0.746		0.75	Junio de 2025 a Origen	Según cartera topografica -Conformacion fresado Acceso Mantenimiento Box Susagua Calle 8 k2+750 Modulo 1	
K 00+080	K 00+081			0.746		0.75	Junio de 2025 a Origen	Según cartera topografica -Conformacion fresado Acceso Mantenimiento Box Susagua Calle 8 k2+750 Modulo 1	
K 00+081	K 00+082			0.746		0.75	Junio de 2025 a Origen	Según cartera topografica -Conformacion fresado Acceso Mantenimiento Box Susagua Calle 8 k2+750 Modulo 1	
K 00+082	K 00+083			0.746		0.75	Junio de 2025 a Origen	Según cartera topografica -Conformacion fresado Acceso Mantenimiento Box Susagua Calle 8 k2+750 Modulo 1	
K 00+083	K 00+084			0.840		0.79	Junio de 2025 a Origen	Según cartera topografica -Conformacion fresado Acceso Mantenimiento Box Susagua Calle 8 k2+750 modulo entre aletas	
K 00+084	K 00+085			0.926		0.88	Junio de 2025 a Origen	Según cartera topografica -Conformacion fresado Acceso Mantenimiento Box Susagua Calle 8 k2+750 modulo entre aletas	
K 00+085	K 00+086			1.013		0.97	Junio de 2025 a Origen	Según cartera topografica -Conformacion fresado Acceso Mantenimiento Box Susagua Calle 8 k2+750 modulo entre aletas	
K 00+086	K 00+087			1.099		1.06	Junio de 2025 a Origen	Según cartera topografica -Conformacion fresado Acceso Mantenimiento Box Susagua Calle 8 k2+750 modulo entre aletas	
K 00+087	K 00+088			0.815		0.96	Junio de 2025 a Origen	Según cartera topografica -Conformacion fresado Acceso Mantenimiento Box Susagua Calle 8 k2+750 modulo entre aletas	
K 00+088	K 00+089			1.556		1.19	Junio de 2025 a Origen	Según cartera topografica -Conformacion fresado Acceso Mantenimiento Box Susagua Calle 8 k2+750 modulo entre aletas	
K 00+089	K 00+090			1.579		1.57	Junio de 2025 a Origen	Según cartera topografica -Conformacion fresado Acceso Mantenimiento Box Susagua Calle 8 k2+750 modulo entre aletas	
K 00+090	K 00+091			1.567		1.57	Junio de 2025 a Origen	Según cartera topografica -Conformacion fresado Acceso Mantenimiento Box Susagua Calle 8 k2+750 modulo entre aletas	
K 00+091	K 00+092			1.574		1.57	Junio de 2025 a Origen	Según cartera topografica -Conformacion fresado Acceso Mantenimiento Box Susagua Calle 8 k2+750 modulo entre aletas	
K 00+092	K 00+093			1.711		1.64	Junio de 2025 a Origen	Según cartera topografica -Conformacion fresado Acceso Mantenimiento Box Susagua Calle 8 k2+750 modulo entre aletas	
K 00+093	K 00+094			1.711		1.71	Junio de 2025 a Origen	Según cartera topografica -Conformacion fresado Acceso Mantenimiento Box Susagua Calle 8 k2+750 modulo entre aletas	
K 00+094	K 00+095			1.711		1.71	Junio de 2025 a Origen	Según cartera topografica -Conformacion fresado Acceso Mantenimiento Box Susagua Calle 8 k2+750 modulo entre aletas	
K 00+095	K 00+096			1.711		1.71	Junio de 2025 a Origen	Según cartera topografica -Conformacion fresado Acceso Mantenimiento Box Susagua Calle 8 k2+750 modulo entre aletas	
K 00+096	K 00+097			1.711		1.71	Junio de 2025 a Origen	Según cartera topografica -Conformacion fresado Acceso Mantenimiento Box Susagua Calle 8 k2+750 modulo entre aletas	
K 00+097	K 00+098			1.711		1.71	Junio de 2025 a Origen	Según cartera topografica -Conformacion fresado Acceso Mantenimiento Box Susagua Calle 8 k2+750 modulo entre aletas	
K 00+098	K 00+099			1.711		1.71	Junio de 2025 a Origen	Según cartera topografica -Conformacion fresado Acceso Mantenimiento Box Susagua Calle 8 k2+750 modulo entre aletas	
K 00+099	K 00+100			1.711		1.71	Junio de 2025 a Origen	Según cartera topografica -Conformacion fresado Acceso Mantenimiento Box Susagua Calle 8 k2+750 modulo entre aletas	
K 02+750	K 02+750			10.214		1.53	Junio 2025 a Origen	Según cartera topografica -Ubanismo Glorieta Calle 8 Avecolombiana Paño 1 subase conformacion de fresado Rampa 1	
K 02+750	K 02+750			8.089		1.21	Junio 2025 a Origen	Según cartera topografica -Ubanismo Glorieta Calle 8 Avecolombiana Paño 2 subase conformacion de fresado Rampa 1	
K 02+750	K 02+750			17.240		2.59	Junio 2025 a Origen	Según cartera topografica -Ubanismo Glorieta Calle 8 Avecolombiana Paño 3 subase conformacion de fresado Rampa 1	
K 02+750	K 02+750			13.040		1.96	Junio 2025 a Origen	Según cartera topografica -Ubanismo Glorieta Calle 8 Avecolombiana Paño 4 subase conformacion de fresado Rampa 1	
K 02+750	K 02+750			7.072		1.77	Junio 2025 a Origen	Según cartera topografica -Ubanismo Glorieta Calle 8 Avecolombiana Paño 5 subase conformacion de fresado Rampa 1	
K 02+750	K 02+750			7.320		1.10	Junio 2025 a Origen	Según cartera topografica -Ubanismo Glorieta Calle 8 Avecolombiana Paño 6A subase conformacion de fresado Rampa 1	
K 02+750	K 02+750			6.168		0.93	Junio 2025 a Origen	Según cartera topografica -Ubanismo Glorieta Calle 8 Avecolombiana Paño 6B subase conformacion de fresado Rampa 1	
K 02+750	K 02+750			16.745		2.51	Junio 2025 a Origen	Según cartera topografica -Ubanismo Glorieta Calle 8 Avecolombiana Paño 7 subase conformacion de fresado Rampa 1	
K 02+750	K 02+750			13.482		3.37	Junio 2025 a Origen	Según cartera topografica -Ubanismo Glorieta Calle 8 Avecolombiana Paño 8A subase conformacion de fresado Rampa 1	
K 02+750	K 02+750			9.526		1.43	Junio 2025 a Origen	Según cartera topografica -Ubanismo Glorieta Calle 8 Avecolombiana Paño 8B subase conformacion de fresado Rampa 1	
K 02+750	K 02+750			8.372		1.26	Junio 2025 a Origen	Según cartera topografica -Ubanismo Glorieta Calle 8 Avecolombiana Paño 8C subase conformacion de fresado Rampa 1	
K 02+750	K 02+750			14.358		2.15	Junio 2025 a Origen	Según cartera topografica -Ubanismo Glorieta Calle 8 Avecolombiana Paño 8D subase conformacion de fresado Rampa 1	
K 02+750	K 02+750			13.091		1.96	Junio 2025 a Origen	Según cartera topografica -Ubanismo Glorieta Calle 8 Avecolombiana Paño 8E subase conformacion de fresado Rampa 1	
K 02+750	K 02+750			25.545		3.83	Junio 2025 a Origen	Según cartera topografica -Ubanismo Glorieta Calle 8 Avecolombiana Paño 8F subase conformacion de fresado Rampa 1	
K 02+750	K 02+750			6.008		1.50	Junio 2025 a Origen	Según cartera topografica -Ubanismo Glorieta Calle 8 Avecolombiana Paño 8G subase conformacion de fresado Rampa 1	
K 02+750	K 02+750			9.638		-	Junio 2025 a Origen	Según cartera topografica -Ubanismo Glorieta Calle 8 Avecolombiana Paño 9 subase conformacion de fresado Rampa 1	
K 02+750	K 02+750			5.275		0.79	Junio 2025 a Origen	Según cartera topografica -Ubanismo Glorieta Calle 8 Avecolombiana Paño 10 subase conformacion de fresado Rampa 1	
K 02+750	K 02+750			17.621		-	Junio 2025 a Origen	Según cartera topografica -Ubanismo Glorieta Calle 8 Avecolombiana Paño 11 subase conformacion de fresado Rampa 1	
K 02+750	K 02+750						Junio 2025 a Origen	Según cartera topografica -Ubanismo Glorieta Calle 8 Avecolombiana Paño 12 subase conformacion de fresado Rampa 1	
K 02+750	K 02+750			11.235		-	Junio 2025 a Origen	Según cartera topografica -Ubanismo Glorieta Calle 8 Avecolombiana Paño 13 subase conformacion de fresado Rampa 1	
K 02+750	K 02+750			5.333		0.80	Junio 2025 a Origen	Según cartera topografica -Ubanismo Glorieta Calle 8 Avecolombiana Paño 14 subase conformacion de fresado Rampa 1	
K 02+750	K 02+750			9.238		1.26	Junio 2025 a Origen	Según cartera topografica -Ubanismo Glorieta Calle 8 Avecolombiana Paño 15 subase conformacion de fresado Rampa 1	
K 02+750	K 02+750			2.718		0.41	Junio 2025 a Origen	Según cartera topografica -Ubanismo Glorieta Calle 8 Avecolombiana Paño 16 subase conformacion de fresado Rampa 1	
K 02+750	K 02+750			2.704		0.95	Junio 2025 a Origen	Según cartera topografica -Ubanismo Glorieta Calle 8 Avecolombiana Paño 17 subase conformacion de fresado Rampa 1	
K 02+750	K 02+750						Junio 2025 a Origen	Según cartera topografica -Ubanismo Glorieta Calle 8 Avecolombiana Paño 26 subase conformacion de fresado Rampa 1	
K 02+750	K 02+750			3.024		0.45	Junio 2025 a Origen	Según cartera topografica -Ubanismo Glorieta Calle 8 Avecolombiana Rampa Occidente subase conformacion de fresado Rampa 1	
K 02+750	K 02+750			5.370		1.07	Junio 2025 a Origen	Según cartera topografica -Ubanismo Glorieta Calle 8 Avecolombiana Rampa Sur subase conformacion de fresado Rampa 1	
K 02+750	K 02+750			34.046		6.81	Junio 2025 a Origen	Según cartera topografica -Ubanismo Glorieta Calle 8 rampa 1 Avecolombiana Paño 1	
K 02+750	K 02+750			26.964		5.39	Junio 2025 a Origen	Según cartera topografica -Ubanismo Glorieta Calle 8 rampa 1 Avecolombiana Paño 2	
K 02+750	K 02+750			57.467		11.49	Junio 2025 a Origen	Según cartera topografica -Ubanismo Glorieta Calle 8 rampa 1 Avecolombiana Paño 3	
K 02+750	K 02+750			43.468		8.69	Junio 2025 a Origen	Según cartera topografica -Ubanismo Glorieta Calle 8 rampa 1 Avecolombiana Paño 4	
K 02+750	K 02+750			23.573		-	Junio 2025 a Origen	Según cartera topografica -Ubanismo Glorieta Calle 8 rampa 1 Avecolombiana Paño 5	
K 02+750	K 02+750			24.399		4.88	Junio 2025 a Origen	Según cartera topografica -Ubanismo Glorieta Calle 8 rampa 1 Avecolombiana Paño 6A	
K 02+750	K 02+750			20.561		4.11	Junio 2025 a Origen	Según cartera topografica -Ubanismo Glorieta Calle 8 rampa 1 Avecolombiana Paño 6B	
K 02+750	K 02+750			55.818		11.16	Junio 2025 a Origen	Según cartera topografica -Ubanismo Glorieta Calle 8 rampa 1 Avecolombiana Paño 7	
K 02+750	K 02+750			44.939		-	Junio 2025 a Origen	Según cartera topografica -Ubanismo Glorieta Calle 8 rampa 1 Avecolombiana Paño 8A	
K 02+750	K 02+750			31.754		6.35	Junio 2025 a Origen	Según cartera topografica -Ubanismo Glorieta Calle 8 rampa 1 Avecolombiana Paño 8B	
K 02+750	K 02+750			27.907		5.58	Junio 2025 a Origen	Según cartera topografica -Ubanismo Glorieta Calle 8 rampa 1 Avecolombiana Paño 8C	
K 02+750	K 02+750			47.859		9.57	Junio 2025 a Origen	Según cartera topografica -Ubanismo Glorieta Calle 8 rampa 1 Avecolombiana Paño 8D	
K 02+750	K 02+750			43.635		8.73	Junio 2025 a Origen	Según cartera topografica -Ubanismo Glorieta Calle 8 rampa 1 Avecolombiana Paño 8E	
K 02+750	K 02+750			85.151		17.03	Junio 2025 a Origen	Según cartera topografica -Ubanismo Glorieta Calle 8 rampa 1 Avecolombiana Paño 8F	
K 02+750	K 02+750			20.026		-	Junio 2025 a Origen	Según cartera topografica -Ubanismo Glorieta Calle 8 rampa 1 Avecolombiana Paño 8G	
K 02+750	K 02+750			32.127		11.24	Junio 2025 a Origen	Según cartera topografica -Ubanismo Glorieta Calle 8 rampa 1 Avecolombiana Paño 9	
K 02+750	K 02+750			17.583		3.52	Junio 2025 a Origen	Según cartera topografica -Ubanismo Glorieta Calle 8 rampa 1 Avecolombiana Paño 10	
K 02+750	K 02+750			58.735		20.56	Junio 2025 a Origen	Según cartera topografica -Ubanismo Glorieta Calle 8 rampa 1 Avecolombiana Paño 11	
K 02+750	K 02+750			32.661		11.43	Junio 2025 a Origen	Según cartera topografica -Ubanismo Glorieta Calle 8 rampa 1 Avecolombiana Paño 12	
K 02+750	K 02+750			37.450		13.11	Junio 2025 a Origen	Según cartera topografica -Ubanismo Glorieta Calle 8 rampa 1 Avecolombiana Paño 13	
K 02+750	K 02+750			17.776		3.56	Junio 2025 a Origen	Según cartera topografica -Ubanismo Glorieta Calle 8 rampa 1 Avecolombiana Paño 14	

ITEM		DESCRIPCIÓN				UNIDAD	CANTIDAD ANTERIOR	EN ESTA ACTA	CANTIDAD ACUMULADA
220.1		Terraplenes				M3	315,903.40	689.00	316,592.40
KM INICIAL	KM FINAL	CARRIL	LONGITUD (m)	AREA (m2)	ESPESOR (m)	VOLUMEN (m3)	FECHA	DESCRIPCIÓN	
K 02+750	K 02+750			63.453		11.06	Junio 2025 a Origen	Según cartera topografica -Ubanismo Glorieta Calle 8 rampa 1 Avecolombiana Paño 15	
K 02+750	K 02+750			9.061		1.81	Junio 2025 a Origen	Según cartera topografica -Ubanismo Glorieta Calle 8 rampa 1 Avecolombiana Paño 16	
K 02+750	K 02+750			0.000		-	Junio 2025 a Origen	Según cartera topografica -Ubanismo Glorieta Calle 8 rampa 1 Avecolombiana Paño 17	
K 02+750	K 02+750			0.000		-	Junio 2025 a Origen	Según cartera topografica -Ubanismo Glorieta Calle 8 rampa 1 Avecolombiana Paño 18	
K 02+750	K 02+750			85.091		20.71	Junio 2025 a Origen	Según cartera topografica -Ubanismo Glorieta Calle 8 rampa 1 Avecolombiana Paño 19	
K 02+750	K 02+750			54.242		13.18	Junio 2025 a Origen	Según cartera topografica -Ubanismo Glorieta Calle 8 rampa 1 Avecolombiana Paño 20	
K 02+750	K 02+750			87.825		21.33	Junio 2025 a Origen	Según cartera topografica -Ubanismo Glorieta Calle 8 rampa 1 Avecolombiana Paño 21	
K 02+750	K 02+750			0.000		-	Junio 2025 a Origen	Según cartera topografica -Ubanismo Glorieta Calle 8 rampa 1 Avecolombiana Paño 26	
K 02+750	K 02+750			10.080		2.02	Junio 2025 a Origen	Según cartera topografica -Ubanismo Glorieta Calle 8 rampa 1 Avecolombiana Rampa occidente	
K 02+750	K 02+750			5.370		-	Junio 2025 a Origen	Según cartera topografica -Ubanismo Glorieta Calle 8 rampa 1 Avecolombiana Rampa Sur	
K 00+004	K 00+006			2.654		5.12	Junio 2025 a Origen	Según cartera topografica -Ubanismo Glorieta Calle 8 Espacio publico Occidental	
K 00+006	K 00+008			2.795		5.45	Junio 2025 a Origen	Según cartera topografica -Ubanismo Glorieta Calle 8 Espacio publico Occidental	
K 00+008	K 00+010			2.796		5.59	Junio 2025 a Origen	Según cartera topografica -Ubanismo Glorieta Calle 8 Espacio publico Occidental	
K 00+010	K 00+012			2.719		5.52	Junio 2025 a Origen	Según cartera topografica -Ubanismo Glorieta Calle 8 Espacio publico Occidental	
K 00+012	K 00+014			2.593		5.31	Junio 2025 a Origen	Según cartera topografica -Ubanismo Glorieta Calle 8 Espacio publico Occidental	
K 00+014	K 00+016			2.467		5.06	Junio 2025 a Origen	Según cartera topografica -Ubanismo Glorieta Calle 8 Espacio publico Occidental	
K 00+016	K 00+018			2.712		5.18	Junio 2025 a Origen	Según cartera topografica -Ubanismo Glorieta Calle 8 Espacio publico Occidental	
K 00+018	K 00+020			2.951		5.66	Junio 2025 a Origen	Según cartera topografica -Ubanismo Glorieta Calle 8 Espacio publico Occidental	
K 00+020	K 00+022			2.665		5.62	Junio 2025 a Origen	Según cartera topografica -Ubanismo Glorieta Calle 8 Espacio publico Occidental	
K 00+022	K 00+024			2.093		4.76	Junio 2025 a Origen	Según cartera topografica -Ubanismo Glorieta Calle 8 Espacio publico Occidental	
K 00+024	K 00+026			1.991		4.08	Junio 2025 a Origen	Según cartera topografica -Ubanismo Glorieta Calle 8 Espacio publico Occidental	
K 00+026	K 00+028			1.817		3.81	Junio 2025 a Origen	Según cartera topografica -Ubanismo Glorieta Calle 8 Espacio publico Occidental	
K 00+028	K 00+030			1.511		3.33	Junio 2025 a Origen	Según cartera topografica -Ubanismo Glorieta Calle 8 Espacio publico Occidental	
K 00+030	K 00+032			1.626		3.14	Junio 2025 a Origen	Según cartera topografica -Ubanismo Glorieta Calle 8 Espacio publico Occidental	
K 00+032	K 00+034			1.488		3.11	Junio 2025 a Origen	Según cartera topografica -Ubanismo Glorieta Calle 8 Espacio publico Occidental	
K 00+034	K 00+036			1.490		2.98	Junio 2025 a Origen	Según cartera topografica -Ubanismo Glorieta Calle 8 Espacio publico Occidental	
K 00+036	K 00+038			1.521		3.01	Junio 2025 a Origen	Según cartera topografica -Ubanismo Glorieta Calle 8 Espacio publico Occidental	
K 00+004	K 00+006			5.334		7.33	Junio 2025 a Origen	Según cartera topografica -Urbanismo Glorieta Calle 8 Avecolombiana Rampa 2	
K 00+006	K 00+008			4.737		10.07	Junio 2025 a Origen	Según cartera topografica -Urbanismo Glorieta Calle 8 Avecolombiana Rampa 2	
K 00+008	K 00+010			4.205		8.94	Junio 2025 a Origen	Según cartera topografica -Urbanismo Glorieta Calle 8 Avecolombiana Rampa 2	
K 00+010	K 00+012			4.846		9.05	Junio 2025 a Origen	Según cartera topografica -Urbanismo Glorieta Calle 8 Avecolombiana Rampa 2	
K 00+012	K 00+014			4.010		8.86	Junio 2025 a Origen	Según cartera topografica -Urbanismo Glorieta Calle 8 Avecolombiana Rampa 2	
K 00+014	K 00+016			3.881		7.89	Junio 2025 a Origen	Según cartera topografica -Urbanismo Glorieta Calle 8 Avecolombiana Rampa 2	
K 00+016	K 00+018			3.710		7.59	Junio 2025 a Origen	Según cartera topografica -Urbanismo Glorieta Calle 8 Avecolombiana Rampa 2	
K 00+018	K 00+020			3.255		6.97	Junio 2025 a Origen	Según cartera topografica -Urbanismo Glorieta Calle 8 Avecolombiana Rampa 2	
K 00+020	K 00+022			3.283		6.54	Junio 2025 a Origen	Según cartera topografica -Urbanismo Glorieta Calle 8 Avecolombiana Rampa 2	
K 00+022	K 00+024			3.277		6.56	Junio 2025 a Origen	Según cartera topografica -Urbanismo Glorieta Calle 8 Avecolombiana Rampa 2	
K 00+024	K 00+026			3.238		6.52	Junio 2025 a Origen	Según cartera topografica -Urbanismo Glorieta Calle 8 Avecolombiana Rampa 2	
K 00+026	K 00+028			3.370		6.61	Junio 2025 a Origen	Según cartera topografica -Urbanismo Glorieta Calle 8 Avecolombiana Rampa 2	
K 00+028	K 00+030			2.327		5.70	Junio 2025 a Origen	Según cartera topografica -Urbanismo Glorieta Calle 8 Avecolombiana Rampa 2	
K 00+030	K 00+032			2.337		4.66	Junio 2025 a Origen	Según cartera topografica -Urbanismo Glorieta Calle 8 Avecolombiana Rampa 2	
K 00+032	K 00+034			2.434		4.77	Junio 2025 a Origen	Según cartera topografica -Urbanismo Glorieta Calle 8 Avecolombiana Rampa 2	
K 00+034	K 00+036			2.242		4.68	Junio 2025 a Origen	Según cartera topografica -Urbanismo Glorieta Calle 8 Avecolombiana Rampa 2	
K 00+036	K 00+038			2.435		4.68	Junio 2025 a Origen	Según cartera topografica -Urbanismo Glorieta Calle 8 Avecolombiana Rampa 2	
K 00+038	K 00+040			3.816		6.25	Junio 2025 a Origen	Según cartera topografica -Urbanismo Glorieta Calle 8 Avecolombiana Rampa 2	
K 00+040	K 00+042			2.778		6.59	Junio 2025 a Origen	Según cartera topografica -Urbanismo Glorieta Calle 8 Avecolombiana Rampa 2	
K 00+042	K 00+044			2.419		5.20	Junio 2025 a Origen	Según cartera topografica -Urbanismo Glorieta Calle 8 Avecolombiana Rampa 2	
K 00+044	K 00+046			2.014		4.43	Junio 2025 a Origen	Según cartera topografica -Urbanismo Glorieta Calle 8 Avecolombiana Rampa 2	
K 00+046	K 00+048			2.030		4.04	Junio 2025 a Origen	Según cartera topografica -Urbanismo Glorieta Calle 8 Avecolombiana Rampa 2	
K 00+048	K 00+050			1.877		3.91	Junio 2025 a Origen	Según cartera topografica -Urbanismo Glorieta Calle 8 Avecolombiana Rampa 2	
K 00+050	K 00+052			2.129		4.01	Junio 2025 a Origen	Según cartera topografica -Urbanismo Glorieta Calle 8 Avecolombiana Rampa 2	
K 00+052	K 00+054			2.297		4.43	Junio 2025 a Origen	Según cartera topografica -Urbanismo Glorieta Calle 8 Avecolombiana Rampa 2	
K 00+054	K 00+056			2.677		4.97	Junio 2025 a Origen	Según cartera topografica -Urbanismo Glorieta Calle 8 Avecolombiana Rampa 2	
K 00+056	K 00+058			2.765		5.44	Junio 2025 a Origen	Según cartera topografica -Urbanismo Glorieta Calle 8 Avecolombiana Rampa 2	
K 00+058	K 00+060			2.108		4.87	Junio 2025 a Origen	Según cartera topografica -Urbanismo Glorieta Calle 8 Avecolombiana Rampa 2	
K 00+490	K 00+500			1.369		13.73	Junio 2025 a Origen	Según cartera topografica sello con material de fresado	
K 00+500	K 00+510			0.888		11.29	Junio 2025 a Origen	Según cartera topografica sello con material de fresado	
K 00+510	K 00+520			1.739		13.14	Junio 2025 a Origen	Según cartera topografica sello con material de fresado	
K 00+520	K 00+530			1.713		17.26	Junio 2025 a Origen	Según cartera topografica sello con material de fresado	
K 00+530	K 00+540			1.713		17.13	Junio 2025 a Origen	Según cartera topografica sello con material de fresado	
K 00+540	K 00+550			1.709		17.11	Junio 2025 a Origen	Según cartera topografica sello con material de fresado	
K 00+550	K 00+560			1.705		17.07	Junio 2025 a Origen	Según cartera topografica sello con material de fresado	
K 00+560	K 00+570			1.663		5.33	Junio 2025 a Origen	Según cartera topografica sello	
K 00+570	K 00+580			1.088		3.26	Junio 2025 a Origen	Según cartera topografica sello	
K 00+580	K 00+590			1.372		7.50	Junio 2025 a Origen	Según cartera topografica sello	
K 00+590	K 00+600			1.492		14.32	Junio 2025 a Origen	Según cartera topografica sello	
K 00+600	K 00+610			1.531		15.12	Junio 2025 a Origen	Según cartera topografica sello	
K 00+610	K 00+620			1.886		8.54	Junio 2025 a Origen	Según cartera topografica sello	
K 00+620	K 00+630			1.780		1.73	Junio 2025 a Origen	Según cartera topografica sello	
K 01+260	K 01+270			1.909		19.26	Junio 2025 a Origen	Según cartera topografica sello	
K 01+270	K 01+280			1.804		18.57	Junio 2025 a Origen	Según cartera topografica sello	
K 01+280	K 01+290			1.767		17.86	Junio 2025 a Origen	Según cartera topografica sello	
K 01+290	K 01+300			1.975		18.71	Junio 2025 a Origen	Según cartera topografica sello	
K 01+300	K 01+310			1.678		18.27	Junio 2025 a Origen	Según cartera topografica sello	
K 01+310	K 01+320			1.777		17.28	Junio 2025 a Origen	Según cartera topografica sello	
K 01+320	K 01+330			1.878		18.28	Junio 2025 a Origen	Según cartera topografica sello	
K 01+330	K 01+340			1.883		18.81	Junio 2025 a Origen	Según cartera topografica sello	
K 01+340	K 01+350			1.831		18.57	Junio 2025 a Origen	Según cartera topografica sello	
K 01+350	K 01+360			1.818		18.25	Junio 2025 a Origen	Según cartera topografica sello	
K 01+360	K 01+370			1.935		18.77	Junio 2025 a Origen	Según cartera topografica sello	
K 01+370	K 01+380			1.833		18.84	Junio 2025 a Origen	Según cartera topografica sello	
K 01+380	K 01+390			1.764		17.99	Junio 2025 a Origen	Según cartera topografica sello	
K 01+390	K 01+400			1.738		17.51	Junio 2025 a Origen	Según cartera topografica sello	
K 01+400	K 01+410			1.707		17.23	Junio 2025 a Origen	Según cartera topografica sello	
K 01+410	K 01+420			1.747		17.27	Junio 2025 a Origen	Según cartera topografica sello	
K 01+420	K 01+430			1.681		17.14	Junio 2025 a Origen	Según cartera topografica sello	
K 01+430	K 01+440			1.677		16.79	Junio 2025 a Origen	Según cartera topografica sello	
K 01+440	K 01+450			1.684		16.81	Junio 2025 a Origen	Según cartera topografica sello	
K 01+450	K 01+460			0.000		8.42	Junio 2025 a Origen	Según cartera topografica sello	
K 01+460	K 01+470			0.000		-	Junio 2025 a Origen	Según cartera topografica sello	
K 01+470	K 01+480			1.934		9.67	Junio 2025 a Origen	Según cartera topografica sello	
K 02+000	K 02+010			1.770		8.85	Junio 2025 a Origen	Según cartera topografica sello	
K 02+010	K 02+020			1.899		18.35	Junio 2025 a Origen	Según cartera topografica sello	
K 02+020	K 02+030			2.400		21.50	Junio 2025 a Origen	Según cartera topografica sello	
K 02+030	K 02+040			2.381		23.91	Junio 2025 a Origen	Según cartera topografica sello	
K 02+040	K 02+050			2.261		23.21	Junio 2025 a Origen	Según cartera topografica sello	
K 02+050	K 02+060			2.257		22.59	Junio 2025 a Origen	Según cartera topografica sello	
K 02+060	K 02+070			2.228		22.43	Junio 2025 a Origen	Según cartera topografica sello	
K 02+070	K 02+080			2.207		22.18	Junio 2025 a Origen	Según cartera topografica sello	
K 02+080	K 02+090			2.149		21.78	Junio 2025 a Origen	Según cartera topografica sello	
K 02+090	K 02+100			2.177		21.63	Junio 2025 a Origen	Según cartera topografica sello	
K 02+100	K 02+110			2.197		21.87	Junio 2025 a Origen	Según cartera topografica sello	
K 02+110	K 02+120			2.266		22.32	Junio 2025 a Origen	Según cartera topografica sello	
K 02+120	K 02+130			2.198		22.32	Junio 2025 a Origen	Según cartera topografica sello	

ITEM		DESCRIPCIÓN				UNIDAD	CANTIDAD ANTERIOR	EN ESTA ACTA	CANTIDAD ACUMULADA
220.1		Terraplenes				M3	315,903.40	689.00	316,592.40
KM INICIAL	KM FINAL	CARRIL	LONGITUD (m)	AREA (m2)	ESPESOR (m)	VOLUMEN (m3)	FECHA	DESCRIPCIÓN	
K 02+130	K 02+140			2.323		22.61	Junio 2025 a Origen	Según cartera topografica sello	
K 02+140	K 02+150			2.425		23.74	Junio 2025 a Origen	Según cartera topografica sello	
K 02+150	K 02+160			2.360		23.93	Junio 2025 a Origen	Según cartera topografica sello	
K 02+160	K 02+170			2.345		23.53	Junio 2025 a Origen	Según cartera topografica sello	
K 02+170	K 02+180			2.180		22.63	Junio 2025 a Origen	Según cartera topografica sello	
K 02+180	K 02+190			2.061		21.21	Junio 2025 a Origen	Según cartera topografica sello	
K 02+190	K 02+200			1.950		20.06	Junio 2025 a Origen	Según cartera topografica sello	
K 02+200	K 02+210			1.857		19.04	Junio 2025 a Origen	Según cartera topografica sello	
K 02+210	K 02+220			1.764		18.11	Junio 2025 a Origen	Según cartera topografica sello	
K 02+220	K 02+230			1.714		17.39	Junio 2025 a Origen	Según cartera topografica sello	
K 02+230	K 02+240			1.675		16.95	Junio 2025 a Origen	Según cartera topografica sello	
K 02+240	K 02+250			1.821		17.48	Junio 2025 a Origen	Según cartera topografica sello	
K 02+250	K 02+260			1.157		14.89	Junio 2025 a Origen	Según cartera topografica sello	
K 03+400	K 03+410			1.941		19.43	Junio 2025 a Origen	Según cartera topografica sello	
K 03+410	K 03+420			1.986		19.63	Junio 2025 a Origen	Según cartera topografica sello	
K 03+420	K 03+430			2.019		20.03	Junio 2025 a Origen	Según cartera topografica sello	
K 03+430	K 03+440			1.965		19.92	Junio 2025 a Origen	Según cartera topografica sello	
K 03+440	K 03+450			2.055		20.10	Junio 2025 a Origen	Según cartera topografica sello	
K 03+450	K 03+460			2.084		20.69	Junio 2025 a Origen	Según cartera topografica sello	
K 03+460	K 03+470			2.122		21.03	Junio 2025 a Origen	Según cartera topografica sello	
K 03+470	K 03+480			2.139		21.31	Junio 2025 a Origen	Según cartera topografica sello	
K 03+480	K 03+490			2.128		21.33	Junio 2025 a Origen	Según cartera topografica sello	
K 03+490	K 03+500			1.868		19.98	Junio 2025 a Origen	Según cartera topografica sello	
K 03+500	K 03+510			2.147		20.08	Junio 2025 a Origen	Según cartera topografica sello	
K 03+510	K 03+520			2.149		21.48	Junio 2025 a Origen	Según cartera topografica sello	
K 03+520	K 03+530			2.171		21.60	Junio 2025 a Origen	Según cartera topografica sello	
K 03+530	K 03+540			2.179		21.75	Junio 2025 a Origen	Según cartera topografica sello	
K 03+540	K 03+550			2.178		21.79	Junio 2025 a Origen	Según cartera topografica sello	
K 03+550	K 03+560			2.265		22.22	Junio 2025 a Origen	Según cartera topografica sello	
K 03+560	K 03+570			2.321		22.93	Junio 2025 a Origen	Según cartera topografica sello	
K 03+570	K 03+580			2.414		23.68	Junio 2025 a Origen	Según cartera topografica sello	
K 03+580	K 03+590			2.406		24.10	Junio 2025 a Origen	Según cartera topografica sello	
K 03+590	K 03+600			2.337		23.72	Junio 2025 a Origen	Según cartera topografica sello	
K 03+600	K 03+610			2.443		23.90	Junio 2025 a Origen	Según cartera topografica sello	
K 03+610	K 03+620			2.421		24.32	Junio 2025 a Origen	Según cartera topografica sello	
K 03+620	K 03+630			2.352		23.87	Junio 2025 a Origen	Según cartera topografica sello	
K 03+630	K 03+640			2.777		25.65	Junio 2025 a Origen	Según cartera topografica sello	
K 03+640	K 03+650			2.445		26.11	Junio 2025 a Origen	Según cartera topografica sello	
K 03+650	K 03+660			2.356		24.01	Junio 2025 a Origen	Según cartera topografica sello	
K 03+660	K 03+670			2.324		23.40	Junio 2025 a Origen	Según cartera topografica sello	
K 03+670	K 03+680			2.475		24.00	Junio 2025 a Origen	Según cartera topografica sello	
K 03+680	K 03+690			2.440		24.58	Junio 2025 a Origen	Según cartera topografica sello	
K 04+700	K 04+710			2.125		20.98	Junio 2025 a Origen	Según cartera topografica sello	
K 04+710	K 04+720			2.122		21.24	Junio 2025 a Origen	Según cartera topografica sello	
K 04+720	K 04+730			2.225		21.74	Junio 2025 a Origen	Según cartera topografica sello	
K 04+730	K 04+740			2.519		23.72	Junio 2025 a Origen	Según cartera topografica sello	
K 04+740	K 04+750			1.630		20.75	Junio 2025 a Origen	Según cartera topografica sello	
K 04+750	K 04+760			1.773		17.02	Junio 2025 a Origen	Según cartera topografica sello	
K 04+760	K 04+770			1.773		17.73	Junio 2025 a Origen	Según cartera topografica sello	
K 04+770	K 04+780			2.448		21.11	Junio 2025 a Origen	Según cartera topografica sello	
K 04+780	K 04+790			2.261		23.55	Junio 2025 a Origen	Según cartera topografica sello	
K 04+790	K 04+800			2.258		22.60	Junio 2025 a Origen	Según cartera topografica sello	
K 04+800	K 04+810			2.261		22.60	Junio 2025 a Origen	Según cartera topografica sello	
K 04+810	K 04+820			2.264		22.63	Junio 2025 a Origen	Según cartera topografica sello	
K 04+820	K 04+830			2.236		22.50	Junio 2025 a Origen	Según cartera topografica sello	
K 04+830	K 04+840			2.195		22.16	Junio 2025 a Origen	Según cartera topografica sello	
K 04+840	K 04+850			2.145		21.70	Junio 2025 a Origen	Según cartera topografica sello	
K 04+850	K 04+860			2.071		21.08	Junio 2025 a Origen	Según cartera topografica sello	
K 04+860	K 04+870			2.031		20.51	Junio 2025 a Origen	Según cartera topografica sello	
K 04+870	K 04+880			1.995		20.13	Junio 2025 a Origen	Según cartera topografica sello	
K 04+880	K 04+890			1.909		19.52	Junio 2025 a Origen	Según cartera topografica sello	
K 04+890	K 04+900			1.996		19.53	Junio 2025 a Origen	Según cartera topografica sello	
K 04+900	K 04+910			2.021		20.09	Junio 2025 a Origen	Según cartera topografica sello	
K 04+910	K 04+920			1.992		20.07	Junio 2025 a Origen	Según cartera topografica sello	
K 04+920	K 04+930			2.005		19.99	Junio 2025 a Origen	Según cartera topografica sello	
K 04+930	K 04+940			2.009		20.07	Junio 2025 a Origen	Según cartera topografica sello	
K 04+940	K 04+950			2.018		20.14	Junio 2025 a Origen	Según cartera topografica sello	
K 04+950	K 04+960			2.018		20.18	Junio 2025 a Origen	Según cartera topografica sello	
K 04+960	K 04+970			1.868		19.43	Junio 2025 a Origen	Según cartera topografica sello	
K 04+970	K 04+980			1.868		18.68	Junio 2025 a Origen	Según cartera topografica sello	
K 04+980	K 04+990			1.925		18.97	Junio 2025 a Origen	Según cartera topografica sello	
K 04+990	K 05+000			1.935		19.30	Junio 2025 a Origen	Según cartera topografica sello	
K 05+000	K 05+010			1.988		19.62	Junio 2025 a Origen	Según cartera topografica sello	
K 05+010	K 05+020			2.040		20.14	Junio 2025 a Origen	Según cartera topografica sello	
K 05+020	K 05+030			2.027		20.34	Junio 2025 a Origen	Según cartera topografica sello	
K 05+030	K 05+040			2.241		21.34	Junio 2025 a Origen	Según cartera topografica sello	
K 05+040	K 05+050			2.259		22.50	Junio 2025 a Origen	Según cartera topografica sello	
K 05+050	K 05+060			2.314		22.87	Junio 2025 a Origen	Según cartera topografica sello	
K 05+060	K 05+070			2.367		23.41	Junio 2025 a Origen	Según cartera topografica sello	
K 05+070	K 05+080			2.436		24.02	Junio 2025 a Origen	Según cartera topografica sello	
K 05+080	K 05+090			2.431		24.34	Junio 2025 a Origen	Según cartera topografica sello	
K 05+090	K 05+100			2.454		24.43	Junio 2025 a Origen	Según cartera topografica sello	
K 05+100	K 05+110			2.443		24.49	Junio 2025 a Origen	Según cartera topografica sello	
K 05+110	K 05+120			2.470		24.57	Junio 2025 a Origen	Según cartera topografica sello	
K 05+120	K 05+130			2.443		24.57	Junio 2025 a Origen	Según cartera topografica sello	
K 05+130	K 05+140			2.492		24.68	Junio 2025 a Origen	Según cartera topografica sello	
K 05+140	K 05+150			2.627		25.60	Junio 2025 a Origen	Según cartera topografica sello	
K 05+150	K 05+160			2.399		25.13	Junio 2025 a Origen	Según cartera topografica sello	
K 05+160	K 05+170			2.054		22.27	Junio 2025 a Origen	Según cartera topografica sello	
K 05+170	K 05+180			2.054		20.54	Junio 2025 a Origen	Según cartera topografica sello	
K 05+180	K 05+190			2.489		22.72	Junio 2025 a Origen	Según cartera topografica sello	
K 05+190	K 05+200			2.594		25.42	Junio 2025 a Origen	Según cartera topografica sello	
K 05+200	K 05+210			2.483		25.39	Junio 2025 a Origen	Según cartera topografica sello	
K 05+210	K 05+220			2.465		24.74	Junio 2025 a Origen	Según cartera topografica sello	
K 05+220	K 05+230			2.411		24.38	Junio 2025 a Origen	Según cartera topografica sello	
K 05+230	K 05+240			2.503		24.57	Junio 2025 a Origen	Según cartera topografica sello	
K 05+240	K 05+250			2.540		25.22	Junio 2025 a Origen	Según cartera topografica sello	
K 05+250	K 05+260			2.571		25.56	Junio 2025 a Origen	Según cartera topografica sello	
K 05+260	K 05+270			2.100		23.36	Junio 2025 a Origen	Según cartera topografica sello	
K 05+270	K 05+280			1.970		20.35	Junio 2025 a Origen	Según cartera topografica sello	
K 05+280	K 05+290			1.974		19.72	Junio 2025 a Origen	Según cartera topografica sello	
K 05+290	K 05+300			1.978		19.76	Junio 2025 a Origen	Según cartera topografica sello	
K 05+300	K 05+310			1.944		19.61	Junio 2025 a Origen	Según cartera topografica sello	
K 05+310	K 05+320			1.928		19.36	Junio 2025 a Origen	Según cartera topografica sello	
K 05+320	K 05+330			1.972		19.50	Junio 2025 a Origen	Según cartera topografica sello	
K 05+330	K 05+340			1.960		19.66	Junio 2025 a Origen	Según cartera topografica sello	
K 05+340	K 05+350			1.936		19.48	Junio 2025 a Origen	Según cartera topografica sello	

ITEM		DESCRIPCIÓN				UNIDAD	CANTIDAD ANTERIOR	EN ESTA ACTA	CANTIDAD ACUMULADA
220.1		Terraplenes				M3	315,903.40	689.00	316,592.40
KM INICIAL	KM FINAL	CARRIL	LONGITUD (m)	AREA (m2)	ESPESOR (m)	VOLUMEN (m3)	FECHA	DESCRIPCIÓN	
K 05+350	K 05+360			1.856		18.96	Junio 2025 a Origen	Según cartera topografica sello	
K 05+360	K 05+370			1.861		18.59	Junio 2025 a Origen	Según cartera topografica sello	
K 05+370	K 05+380			1.796		18.29	Junio 2025 a Origen	Según cartera topografica sello	
K 05+380	K 05+390			1.809		18.03	Junio 2025 a Origen	Según cartera topografica sello	
K 05+390	K 05+400			1.834		18.22	Junio 2025 a Origen	Según cartera topografica sello	
K 05+400	K 05+410			1.838		18.36	Junio 2025 a Origen	Según cartera topografica sello	
K 05+410	K 05+420			1.781		18.10	Junio 2025 a Origen	Según cartera topografica sello	
K 05+420	K 05+430			1.764		17.73	Junio 2025 a Origen	Según cartera topografica sello	
K 05+430	K 05+440			1.770		17.67	Junio 2025 a Origen	Según cartera topografica sello	
K 05+440	K 05+450			1.772		17.71	Junio 2025 a Origen	Según cartera topografica sello	
K 05+450	K 05+460			1.778		17.75	Junio 2025 a Origen	Según cartera topografica sello	
K 05+460	K 05+470			1.727		17.53	Junio 2025 a Origen	Según cartera topografica sello	
K 05+470	K 05+480			1.714		17.21	Junio 2025 a Origen	Según cartera topografica sello	
K 05+480	K 05+490			1.806		17.60	Junio 2025 a Origen	Según cartera topografica sello	
K 05+490	K 05+500			1.786		17.96	Junio 2025 a Origen	Según cartera topografica sello	
K 05+500	K 05+510			1.728		17.57	Junio 2025 a Origen	Según cartera topografica sello	
K 05+510	K 05+520			1.840		17.84	Junio 2025 a Origen	Según cartera topografica sello	
K 05+520	K 05+530			2.066		19.53	Junio 2025 a Origen	Según cartera topografica sello	
K 05+530	K 05+540			2.293		21.80	Junio 2025 a Origen	Según cartera topografica sello	
K 05+540	K 05+550			2.833		25.63	Junio 2025 a Origen	Según cartera topografica sello	
K 05+550	K 05+560			2.043		24.38	Junio 2025 a Origen	Según cartera topografica sello	
K 05+560	K 05+570			2.228		21.36	Junio 2025 a Origen	Según cartera topografica sello	
K 05+570	K 05+580			2.050		21.39	Junio 2025 a Origen	Según cartera topografica sello	
K 05+580	K 05+590			2.352		22.01	Junio 2025 a Origen	Según cartera topografica sello	
K 05+590	K 05+600			2.231		22.92	Junio 2025 a Origen	Según cartera topografica sello	
K 05+600	K 05+610			2.231		22.31	Junio 2025 a Origen	Según cartera topografica sello	
K 05+610	K 05+620			2.079		21.55	Junio 2025 a Origen	Según cartera topografica sello	
K 05+620	K 05+630			2.005		20.42	Junio 2025 a Origen	Según cartera topografica sello	
K 05+630	K 05+640			2.033		20.19	Junio 2025 a Origen	Según cartera topografica sello	
K 05+640	K 05+650			1.983		20.08	Junio 2025 a Origen	Según cartera topografica sello	
K 05+650	K 05+660			2.003		19.93	Junio 2025 a Origen	Según cartera topografica sello	
K 05+660	K 05+670			2.038		20.21	Junio 2025 a Origen	Según cartera topografica sello	
K 05+670	K 05+680			2.013		20.26	Junio 2025 a Origen	Según cartera topografica sello	
K 05+680	K 05+690			2.027		20.20	Junio 2025 a Origen	Según cartera topografica sello	
K 05+690	K 05+700			1.998		20.13	Junio 2025 a Origen	Según cartera topografica sello	
K 05+700	K 05+710			1.952		19.75	Junio 2025 a Origen	Según cartera topografica sello	
K 05+710	K 05+720			1.959		19.56	Junio 2025 a Origen	Según cartera topografica sello	
K 05+720	K 05+730			1.934		19.47	Junio 2025 a Origen	Según cartera topografica sello	
K 05+730	K 05+740			1.924		19.29	Junio 2025 a Origen	Según cartera topografica sello	
K 05+740	K 05+750			1.887		19.06	Junio 2025 a Origen	Según cartera topografica sello	
K 05+750	K 05+760			1.858		18.73	Junio 2025 a Origen	Según cartera topografica sello	
K 05+760	K 05+770			1.875		18.67	Junio 2025 a Origen	Según cartera topografica sello	
K 05+770	K 05+780			1.879		18.77	Junio 2025 a Origen	Según cartera topografica sello	
K 05+780	K 05+790			1.879		18.79	Junio 2025 a Origen	Según cartera topografica sello	
K 05+790	K 05+800			1.895		18.87	Junio 2025 a Origen	Según cartera topografica sello	
K 05+800	K 05+810			1.931		19.13	Junio 2025 a Origen	Según cartera topografica sello	
K 05+810	K 05+820			1.958		19.45	Junio 2025 a Origen	Según cartera topografica sello	
K 05+820	K 05+830			1.951		19.55	Junio 2025 a Origen	Según cartera topografica sello	
K 05+830	K 05+840			1.996		19.74	Junio 2025 a Origen	Según cartera topografica sello	
K 05+840	K 05+850			2.031		20.14	Junio 2025 a Origen	Según cartera topografica sello	
K 05+850	K 05+860			2.066		20.49	Junio 2025 a Origen	Según cartera topografica sello	
K 05+860	K 05+870			2.054		20.60	Junio 2025 a Origen	Según cartera topografica sello	
K 05+870	K 05+880			2.018		20.36	Junio 2025 a Origen	Según cartera topografica sello	
K 05+880	K 05+890			2.012		20.15	Junio 2025 a Origen	Según cartera topografica sello	
K 05+890	K 05+900			2.005		20.09	Junio 2025 a Origen	Según cartera topografica sello	
K 05+900	K 05+910			2.041		20.23	Junio 2025 a Origen	Según cartera topografica sello	
K 05+910	K 05+920			2.053		20.47	Junio 2025 a Origen	Según cartera topografica sello	
K 05+920	K 05+930			2.053		20.53	Junio 2025 a Origen	Según cartera topografica sello	
K 05+930	K 05+940			2.044		20.49	Junio 2025 a Origen	Según cartera topografica sello	
K 05+940	K 05+950			2.010		20.27	Junio 2025 a Origen	Según cartera topografica sello	
K 05+950	K 05+960			1.984		19.97	Junio 2025 a Origen	Según cartera topografica sello	
K 05+960	K 05+970			1.951		19.68	Junio 2025 a Origen	Según cartera topografica sello	
K 05+970	K 05+980			1.927		19.39	Junio 2025 a Origen	Según cartera topografica sello	
K 05+980	K 05+990			1.893		19.10	Junio 2025 a Origen	Según cartera topografica sello	
K 05+990	K 06+000			1.855		18.74	Junio 2025 a Origen	Según cartera topografica sello	
K 06+000	K 06+010			1.811		18.33	Junio 2025 a Origen	Según cartera topografica sello	
K 06+010	K 06+020			1.833		18.22	Junio 2025 a Origen	Según cartera topografica sello	
K 06+020	K 06+030			1.863		18.48	Junio 2025 a Origen	Según cartera topografica sello	
K 06+030	K 06+040			1.889		18.76	Junio 2025 a Origen	Según cartera topografica sello	
K 06+040	K 06+050			1.907		18.98	Junio 2025 a Origen	Según cartera topografica sello	
K 06+050	K 06+060			1.833		18.70	Junio 2025 a Origen	Según cartera topografica sello	
K 06+060	K 06+070			1.833		18.33	Junio 2025 a Origen	Según cartera topografica sello	
K 06+070	K 06+080			1.959		18.96	Junio 2025 a Origen	Según cartera topografica sello	
K 06+080	K 06+090			1.959		19.59	Junio 2025 a Origen	Según cartera topografica sello	
K 06+090	K 06+100			1.911		19.35	Junio 2025 a Origen	Según cartera topografica sello	
K 06+100	K 06+110			2.113		20.12	Junio 2025 a Origen	Según cartera topografica sello	
K 06+110	K 06+120			1.812		19.63	Junio 2025 a Origen	Según cartera topografica sello	
K 06+120	K 06+130			1.869		18.41	Junio 2025 a Origen	Según cartera topografica sello	
K 06+130	K 06+140			1.911		18.90	Junio 2025 a Origen	Según cartera topografica sello	
K 06+140	K 06+150			1.932		19.22	Junio 2025 a Origen	Según cartera topografica sello	
K 06+150	K 06+160			1.932		19.32	Junio 2025 a Origen	Según cartera topografica sello	
K 06+160	K 06+170			1.903		19.18	Junio 2025 a Origen	Según cartera topografica sello	
K 06+170	K 06+180			1.848		18.76	Junio 2025 a Origen	Según cartera topografica sello	
K 06+180	K 06+190			1.879		18.64	Junio 2025 a Origen	Según cartera topografica sello	
K 06+190	K 06+200			2.113		19.96	Junio 2025 a Origen	Según cartera topografica sello	
K 06+200	K 06+210			1.919		20.16	Junio 2025 a Origen	Según cartera topografica sello	
K 06+210	K 06+220			1.886		19.03	Junio 2025 a Origen	Según cartera topografica sello	
K 06+220	K 06+230			1.889		18.88	Junio 2025 a Origen	Según cartera topografica sello	
K 06+230	K 06+240			1.819		18.54	Junio 2025 a Origen	Según cartera topografica sello	
K 06+240	K 06+250			1.859		18.39	Junio 2025 a Origen	Según cartera topografica sello	
K 06+250	K 06+260			1.896		18.78	Junio 2025 a Origen	Según cartera topografica sello	
K 06+260	K 06+270			1.946		19.21	Junio 2025 a Origen	Según cartera topografica sello	
K 06+270	K 06+280			1.939		19.43	Junio 2025 a Origen	Según cartera topografica sello	
K 06+280	K 06+290			1.900		19.20	Junio 2025 a Origen	Según cartera topografica sello	
K 06+290	K 06+300			1.861		18.81	Junio 2025 a Origen	Según cartera topografica sello	
K 06+300	K 06+310			1.965		19.13	Junio 2025 a Origen	Según cartera topografica sello	
K 06+310	K 06+320			1.963		19.64	Junio 2025 a Origen	Según cartera topografica sello	
K 06+320	K 06+330			2.360		21.62	Junio 2025 a Origen	Según cartera topografica sello	
K 06+330	K 06+340			2.005		21.83	Junio 2025 a Origen	Según cartera topografica sello	
K 06+340	K 06+350			2.005		20.05	Junio 2025 a Origen	Según cartera topografica sello	
K 06+350	K 06+360			2.125		20.65	Junio 2025 a Origen	Según cartera topografica sello	
K 06+360	K 06+370			2.125		21.25	Junio 2025 a Origen	Según cartera topografica sello	
K 06+370	K 06+380			2.840		24.83	Junio 2025 a Origen	Según cartera topografica sello	
K 06+380	K 06+390			2.242		25.41	Junio 2025 a Origen	Según cartera topografica sello	
K 06+390	K 06+400			2.305		22.74	Junio 2025 a Origen	Según cartera topografica sello	
K 06+400	K 06+410			2.305		23.05	Junio 2025 a Origen	Según cartera topografica sello	
K 06+410	K 06+420			2.355		23.30	Junio 2025 a Origen	Según cartera topografica sello	
K 06+420	K 06+430			2.386		23.71	Junio 2025 a Origen	Según cartera topografica sello	

ITEM		DESCRIPCIÓN				UNIDAD	CANTIDAD ANTERIOR	EN ESTA ACTA	CANTIDAD ACUMULADA
220.1		Terraplenes				M3	315,903.40	689.00	316,592.40
KM INICIAL	KM FINAL	CARRIL	LONGITUD (m)	AREA (m2)	ESPESOR (m)	VOLUMEN (m3)	FECHA	DESCRIPCIÓN	
K 06+430	K 06+440			2.378		23.82	Junio 2025 a Origen	Según cartera topografica sello	
K 06+440	K 06+450			2.395		23.87	Junio 2025 a Origen	Según cartera topografica sello	
K 06+450	K 06+460			2.372		23.84	Junio 2025 a Origen	Según cartera topografica sello	
K 06+460	K 06+470			2.479		24.26	Junio 2025 a Origen	Según cartera topografica sello	
K 06+470	K 06+480			2.520		25.00	Junio 2025 a Origen	Según cartera topografica sello	
K 06+480	K 06+490			2.506		25.13	Junio 2025 a Origen	Según cartera topografica sello	
K 06+490	K 06+500			2.536		25.21	Junio 2025 a Origen	Según cartera topografica sello	
K 06+500	K 06+510			2.558		25.47	Junio 2025 a Origen	Según cartera topografica sello	
K 06+510	K 06+520			2.577		25.68	Junio 2025 a Origen	Según cartera topografica sello	
K 06+520	K 06+530			2.579		25.78	Junio 2025 a Origen	Según cartera topografica sello	
K 06+530	K 06+540			2.592		25.86	Junio 2025 a Origen	Según cartera topografica sello	
K 06+540	K 06+550			2.590		25.91	Junio 2025 a Origen	Según cartera topografica sello	
K 06+550	K 06+560			2.600		25.95	Junio 2025 a Origen	Según cartera topografica sello	
K 06+560	K 06+570			2.478		25.39	Junio 2025 a Origen	Según cartera topografica sello	
K 06+570	K 06+580			2.478		24.78	Junio 2025 a Origen	Según cartera topografica sello	
K 06+580	K 06+590			2.376		24.27	Junio 2025 a Origen	Según cartera topografica sello	
K 06+590	K 06+600			2.276		23.26	Junio 2025 a Origen	Según cartera topografica sello	
K 06+600	K 06+610			2.176		22.26	Junio 2025 a Origen	Según cartera topografica sello	
K 06+610	K 06+620			1.957		10.33	Junio 2025 a Origen	Según cartera topografica sello	
K 06+560	K 06+570			0.044		0.22	Junio 2025 a Origen	Según cartera topografica sello Aguja tercer carril	
K 06+570	K 06+580			0.135		0.90	Junio 2025 a Origen	Según cartera topografica sello Aguja tercer carril	
K 06+580	K 06+590			0.276		2.06	Junio 2025 a Origen	Según cartera topografica sello Aguja tercer carril	
K 06+590	K 06+600			0.421		3.49	Junio 2025 a Origen	Según cartera topografica sello Aguja tercer carril	
K 06+600	K 06+610			0.568		4.95	Junio 2025 a Origen	Según cartera topografica sello Aguja tercer carril	
K 00+000	K 00+010			1.568		16.03	Junio 2025 a Origen	Según cartera topografica sello- conectante 90 Grados	
K 00+010	K 00+020			1.521		15.45	Junio 2025 a Origen	Según cartera topografica sello- conectante 90 Grados	
K 00+020	K 00+030			1.368		14.45	Junio 2025 a Origen	Según cartera topografica sello- conectante 90 Grados	
K 00+030	K 00+040			1.286		13.27	Junio 2025 a Origen	Según cartera topografica sello- conectante 90 Grados	
K 00+040	K 00+050			1.255		12.71	Junio 2025 a Origen	Según cartera topografica sello- conectante 90 Grados	
K 00+050	K 00+060			1.075		11.65	Junio 2025 a Origen	Según cartera topografica sello- conectante 90 Grados	
K 00+060	K 00+070			1.041		10.58	Junio 2025 a Origen	Según cartera topografica sello- conectante 90 Grados	
K 00+070	K 00+080			1.046		10.44	Junio 2025 a Origen	Según cartera topografica sello- conectante 90 Grados	
K 00+080	K 00+090			1.087		10.67	Junio 2025 a Origen	Según cartera topografica sello- conectante 90 Grados	
K 00+090	K 00+100			1.132		11.10	Junio 2025 a Origen	Según cartera topografica sello- conectante 90 Grados	
K 00+100	K 00+110			1.416		12.74	Junio 2025 a Origen	Según cartera topografica sello- conectante 90 Grados	
K 00+110	K 00+120			1.313		13.65	Junio 2025 a Origen	Según cartera topografica sello- conectante 90 Grados	
K 00+120	K 00+130			1.224		12.69	Junio 2025 a Origen	Según cartera topografica sello- conectante 90 Grados	
K 00+130	K 00+140			1.528		13.76	Junio 2025 a Origen	Según cartera topografica sello- conectante 90 Grados	
K 00+140	K 00+150			1.562		15.45	Junio 2025 a Origen	Según cartera topografica sello- conectante 90 Grados	
K 00+150	K 00+160			1.518		15.40	Junio 2025 a Origen	Según cartera topografica sello- conectante 90 Grados	
K 00+160	K 00+170			1.551		15.35	Junio 2025 a Origen	Según cartera topografica sello- conectante 90 Grados	
K 00+170	K 00+180			1.552		15.52	Junio 2025 a Origen	Según cartera topografica sello- conectante 90 Grados	
K 00+180	K 00+190			1.574		15.63	Junio 2025 a Origen	Según cartera topografica sello- conectante 90 Grados	
K 00+190	K 00+200			1.571		15.73	Junio 2025 a Origen	Según cartera topografica sello- conectante 90 Grados	
K 00+200	K 00+210			1.480		15.26	Junio 2025 a Origen	Según cartera topografica sello- conectante 90 Grados	
K 00+210	K 00+220			1.441		14.61	Junio 2025 a Origen	Según cartera topografica sello- conectante 90 Grados	
K 00+220	K 00+230			1.414		14.28	Junio 2025 a Origen	Según cartera topografica sello- conectante 90 Grados	
K 00+230	K 00+240			1.507		14.61	Junio 2025 a Origen	Según cartera topografica sello- conectante 90 Grados	
K 00+240	K 00+250			1.614		15.61	Junio 2025 a Origen	Según cartera topografica sello- conectante 90 Grados	
K 00+250	K 00+260			1.592		16.03	Junio 2025 a Origen	Según cartera topografica sello- conectante 90 Grados	
K 00+260	K 00+270			1.435		15.14	Junio 2025 a Origen	Según cartera topografica sello- conectante 90 Grados	
K 00+270	K 00+280			1.437		14.36	Junio 2025 a Origen	Según cartera topografica sello- conectante 90 Grados	
K 00+280	K 00+290			1.430		14.34	Junio 2025 a Origen	Según cartera topografica sello- conectante 90 Grados	
K 00+290	K 00+300			1.604		15.17	Junio 2025 a Origen	Según cartera topografica sello- conectante 90 Grados	
K 00+300	K 00+310			1.475		15.40	Junio 2025 a Origen	Según cartera topografica sello- conectante 90 Grados	
K 00+310	K 00+320			1.452		14.64	Junio 2025 a Origen	Según cartera topografica sello- conectante 90 Grados	
K 00+320	K 00+330			1.412		14.32	Junio 2025 a Origen	Según cartera topografica sello- conectante 90 Grados	
K 00+330	K 00+340			1.506		14.59	Junio 2025 a Origen	Según cartera topografica sello- conectante 90 Grados	
K 00+340	K 00+350			1.639		15.73	Junio 2025 a Origen	Según cartera topografica sello- conectante 90 Grados	
K 00+350	K 00+360			1.567		16.03	Junio 2025 a Origen	Según cartera topografica sello- conectante 90 Grados	
K 00+360	K 00+370			1.552		15.60	Junio 2025 a Origen	Según cartera topografica sello- conectante 90 Grados	
K 00+370	K 00+380			1.549		15.51	Junio 2025 a Origen	Según cartera topografica sello- conectante 90 Grados	
K 00+380	K 00+390			1.564		15.57	Junio 2025 a Origen	Según cartera topografica sello- conectante 90 Grados	
K 00+390	K 00+400			1.590		15.77	Junio 2025 a Origen	Según cartera topografica sello- conectante 90 Grados	
K 00+400	K 00+410			1.624		16.07	Junio 2025 a Origen	Según cartera topografica sello- conectante 90 Grados	
K 00+410	K 00+420			1.765		16.95	Junio 2025 a Origen	Según cartera topografica sello- conectante 90 Grados	
K 00+420	K 00+430			1.957		18.61	Junio 2025 a Origen	Según cartera topografica sello- conectante 90 Grados	
K 00+430	K 00+440			2.176		10.33	Junio 2025 a Origen	Según cartera topografica sello- conectante 90 Grados	
K 06+610	K 06+610			0.761		-	Junio 2025 a Origen	Según cartera topografica sello- conectante 90 Grados Aguja tercer carril	
K 06+610	K 06+620			0.855		8.08	Junio 2025 a Origen	Según cartera topografica sello- conectante 90 Grados Aguja tercer carril	
K 06+620	K 06+630			0.960		9.08	Junio 2025 a Origen	Según cartera topografica sello- conectante 90 Grados Aguja tercer carril	
K 06+630	K 06+640			1.054		10.07	Junio 2025 a Origen	Según cartera topografica sello- conectante 90 Grados Aguja tercer carril	
K 06+640	K 06+650			1.071		10.63	Junio 2025 a Origen	Según cartera topografica sello- conectante 90 Grados Aguja tercer carril	
K 06+650	K 06+660			1.088		10.80	Junio 2025 a Origen	Según cartera topografica sello- conectante 90 Grados Aguja tercer carril	
K 06+660	K 06+670			1.094		10.91	Junio 2025 a Origen	Según cartera topografica sello- conectante 90 Grados Aguja tercer carril	
K 06+670	K 06+680			1.087		10.91	Junio 2025 a Origen	Según cartera topografica sello- conectante 90 Grados Aguja tercer carril	
K 06+680	K 06+690			1.147		11.17	Junio 2025 a Origen	Según cartera topografica sello- conectante 90 Grados Aguja tercer carril	
K 06+690	K 06+700			1.160		11.54	Junio 2025 a Origen	Según cartera topografica sello- conectante 90 Grados Aguja tercer carril	
K 00+000	K 00+010						Junio 2025 a Origen	Según cartera topografica sello- Retrono 5+300	
K 00+010	K 00+020						Junio 2025 a Origen	Según cartera topografica sello- Retrono 5+300	
K 00+020	K 00+030			0.466		6.99	Junio 2025 a Origen	Según cartera topografica sello- Retrono 5+300	
K 00+030	K 00+040			0.549		5.08	Junio 2025 a Origen	Según cartera topografica sello- Retrono 5+300	
K 00+040	K 00+050			0.574		5.62	Junio 2025 a Origen	Según cartera topografica sello- Retrono 5+300	
K 00+050	K 00+060			0.615		5.95	Junio 2025 a Origen	Según cartera topografica sello- Retrono 5+300	
K 00+060	K 00+070			0.653		6.34	Junio 2025 a Origen	Según cartera topografica sello- Retrono 5+300	
K 00+070	K 00+080			0.687		6.70	Junio 2025 a Origen	Según cartera topografica sello- Retrono 5+300	
K 00+080	K 00+090			0.811		7.49	Junio 2025 a Origen	Según cartera topografica sello- Retrono 5+300	
K 00+090	K 00+100			0.734		7.73	Junio 2025 a Origen	Según cartera topografica sello- Retrono 5+300	
K 00+100	K 00+110			0.754		7.44	Junio 2025 a Origen	Según cartera topografica sello- Retrono 5+300	
K 00+110	K 00+120			1.042		8.98	Junio 2025 a Origen	Según cartera topografica sello- Retrono 5+300	
K 00+120	K 00+130			1.748		13.95	Junio 2025 a Origen	Según cartera topografica sello- Retrono 5+300	
K 00+130	K 00+140			2.038		18.93	Junio 2025 a Origen	Según cartera topografica sello- Retrono 5+300	
K 00+140	K 00+150			2.193		21.16	Junio 2025 a Origen	Según cartera topografica sello- Retrono 5+300	
K 00+150	K 00+160			1.635		19.14	Junio 2025 a Origen	Según cartera topografica sello- Retrono 5+300	
K 00+160	K 00+170			1.303		14.69	Junio 2025 a Origen	Según cartera topografica sello- Retrono 5+300	
K 00+170	K 00+180			1.248		12.76	Junio 2025 a Origen	Según cartera topografica sello- Retrono 5+300	
K 00+180	K 00+190			1.059		11.54	Junio 2025 a Origen	Según cartera topografica sello- Retrono 5+300	
K 00+190	K 00+200			1.037		10.48	Junio 2025 a Origen	Según cartera topografica sello- Retrono 5+300	
K 00+200	K 00+210			1.013		10.25	Junio 2025 a Origen	Según cartera topografica sello- Retrono 5+300	
K 00+210	K 00+216			1.013		6.08	Junio 2025 a Origen	Según cartera topografica sello- Retrono 5+300	
K 00+074	K 00+076			0.267		0.52	Junio 2025 a Origen	Según cartera topografica sello- Bahia paradero Acceso glorieta occidente calle 8	
K 00+076	K 00+078			0.265		0.53	Junio 2025 a Origen	Según cartera topografica sello- Bahia paradero Acceso glorieta occidente calle 8	
K 00+078	K 00+080			0.264		0.53	Junio 2025 a Origen	Según cartera topografica sello- Bahia paradero Acceso glorieta occidente calle 8	

ITEM		DESCRIPCIÓN				UNIDAD	CANTIDAD ANTERIOR	EN ESTA ACTA	CANTIDAD ACUMULADA
220.1		Terraplenes				M3	315,903.40	689.00	316,592.40
KM INICIAL	KM FINAL	CARRIL	LONGITUD (m)	AREA (m2)	ESPESOR (m)	VOLUMEN (m3)	FECHA	DESCRIPCIÓN	
K 00+080	K 00+082			0.263		0.53	Junio 2025 a Origen	Según cartera topografica sello- Bahia paradero Acceso glorieta occidente calle 8	
K 00+082	K 00+084			0.261		0.52	Junio 2025 a Origen	Según cartera topografica sello- Bahia paradero Acceso glorieta occidente calle 8	
K 00+084	K 00+086			0.259		0.52	Junio 2025 a Origen	Según cartera topografica sello- Bahia paradero Acceso glorieta occidente calle 8	
K 00+086	K 00+088			0.257		0.52	Junio 2025 a Origen	Según cartera topografica sello- Bahia paradero Acceso glorieta occidente calle 8	
K 00+088	K 00+090			0.231		0.49	Junio 2025 a Origen	Según cartera topografica sello- Bahia paradero Acceso glorieta occidente calle 8	
K 00+090	K 00+092			0.197		0.43	Junio 2025 a Origen	Según cartera topografica sello- Bahia paradero Acceso glorieta occidente calle 8	
K 00+092	K 00+094			0.164		0.36	Junio 2025 a Origen	Según cartera topografica sello- Bahia paradero Acceso glorieta occidente calle 8	
K 00+094	K 00+096			0.131		0.30	Junio 2025 a Origen	Según cartera topografica sello- Bahia paradero Acceso glorieta occidente calle 8	
K 00+096	K 00+098			0.097		0.23	Junio 2025 a Origen	Según cartera topografica sello- Bahia paradero Acceso glorieta occidente calle 8	
K 00+098	K 00+100			0.064		0.16	Junio 2025 a Origen	Según cartera topografica sello- Bahia paradero Acceso glorieta occidente calle 8	
K 00+063	K 00+064			0.048		0.04	Abril 2025 a Origen	Según cartera topografica -Conformacion Fresado como subbase Bahia Acceso Glorieta Occidental Calle 8	
K 00+064	K 00+066			0.064		0.11	Abril 2025 a Origen	Según cartera topografica -Conformacion Fresado como subbase Bahia Acceso Glorieta Occidental Calle 8	
K 00+066	K 00+068			0.076		0.14	Abril 2025 a Origen	Según cartera topografica -Conformacion Fresado como subbase Bahia Acceso Glorieta Occidental Calle 8	
K 00+068	K 00+070			0.088		0.16	Abril 2025 a Origen	Según cartera topografica -Conformacion Fresado como subbase Bahia Acceso Glorieta Occidental Calle 8	
K 00+070	K 00+072			0.101		0.19	Abril 2025 a Origen	Según cartera topografica -Conformacion Fresado como subbase Bahia Acceso Glorieta Occidental Calle 8	
K 00+072	K 00+074			0.113		0.21	Abril 2025 a Origen	Según cartera topografica -Conformacion Fresado como subbase Bahia Acceso Glorieta Occidental Calle 8	
K 00+074	K 00+076			0.120		0.23	Abril 2025 a Origen	Según cartera topografica -Conformacion Fresado como subbase Bahia Acceso Glorieta Occidental Calle 8	
K 00+076	K 00+078			0.119		0.24	Abril 2025 a Origen	Según cartera topografica -Conformacion Fresado como subbase Bahia Acceso Glorieta Occidental Calle 8	
K 00+078	K 00+080			0.119		0.24	Abril 2025 a Origen	Según cartera topografica -Conformacion Fresado como subbase Bahia Acceso Glorieta Occidental Calle 8	
K 00+080	K 00+082			0.118		0.24	Abril 2025 a Origen	Según cartera topografica -Conformacion Fresado como subbase Bahia Acceso Glorieta Occidental Calle 8	
K 00+082	K 00+084			0.118		0.24	Abril 2025 a Origen	Según cartera topografica -Conformacion Fresado como subbase Bahia Acceso Glorieta Occidental Calle 8	
K 00+084	K 00+086			0.117		0.23	Abril 2025 a Origen	Según cartera topografica -Conformacion Fresado como subbase Bahia Acceso Glorieta Occidental Calle 8	
K 00+086	K 00+088			0.117		0.23	Abril 2025 a Origen	Según cartera topografica -Conformacion Fresado como subbase Bahia Acceso Glorieta Occidental Calle 8	
K 00+088	K 00+090			0.104		0.22	Abril 2025 a Origen	Según cartera topografica -Conformacion Fresado como subbase Bahia Acceso Glorieta Occidental Calle 8	
K 00+090	K 00+092			0.089		0.19	Abril 2025 a Origen	Según cartera topografica -Conformacion Fresado como subbase Bahia Acceso Glorieta Occidental Calle 8	
K 00+092	K 00+094			0.074		0.16	Abril 2025 a Origen	Según cartera topografica -Conformacion Fresado como subbase Bahia Acceso Glorieta Occidental Calle 8	
K 00+094	K 00+096			0.059		0.13	Abril 2025 a Origen	Según cartera topografica -Conformacion Fresado como subbase Bahia Acceso Glorieta Occidental Calle 8	
K 00+096	K 00+098			0.044		0.10	Abril 2025 a Origen	Según cartera topografica -Conformacion Fresado como subbase Bahia Acceso Glorieta Occidental Calle 8	
K 00+098	K 00+100			0.029		0.07	Abril 2025 a Origen	Según cartera topografica -Conformacion Fresado como subbase Bahia Acceso Glorieta Occidental Calle 8	
K 00+020	K 00+030			1.727		8.64	Junio 2025 a Origen	Según cartera topografica -Sello Acceso Norte Calle 8	
K 00+030	K 00+040			1.690		17.09	Junio 2025 a Origen	Según cartera topografica -Sello Acceso Norte Calle 8	
K 00+040	K 00+050			1.545		16.18	Junio 2025 a Origen	Según cartera topografica -Sello Acceso Norte Calle 8	
K 00+050	K 00+060			1.484		15.15	Junio 2025 a Origen	Según cartera topografica -Sello Acceso Norte Calle 8	
K 00+060	K 00+070			1.433		14.59	Junio 2025 a Origen	Según cartera topografica -Sello Acceso Norte Calle 8	
K 00+000	K 00+010						Junio 2025 a Origen	Según cartera topografica -Sello Glorieta Calle 8	
K 00+010	K 00+020			2.261		21.14	Junio 2025 a Origen	Según cartera topografica -Sello Glorieta Calle 8	
K 00+020	K 00+030			0.000		-	Junio 2025 a Origen	Según cartera topografica -Sello Glorieta Calle 8	
K 00+030	K 00+040			0.000		-	Junio 2025 a Origen	Según cartera topografica -Sello Glorieta Calle 8	
K 00+040	K 00+050			0.000		-	Junio 2025 a Origen	Según cartera topografica -Sello Glorieta Calle 8	
K 00+050	K 00+060			0.000		-	Junio 2025 a Origen	Según cartera topografica -Sello Glorieta Calle 8	
K 00+060	K 00+070			0.000		-	Junio 2025 a Origen	Según cartera topografica -Sello Glorieta Calle 8	
K 00+070	K 00+080			1.995		-	Junio 2025 a Origen	Según cartera topografica -Sello Glorieta Calle 8	
K 00+080	K 00+090			2.800		23.98	Junio 2025 a Origen	Según cartera topografica -Sello Glorieta Calle 8	
K 00+090	K 00+095			2.800		14.00	Junio 2025 a Origen	Según cartera topografica -Sello Glorieta Calle 8	
K 00+095	K 00+096			2.160		2.48	Junio 2025 a Origen	Según cartera topografica -Sello Glorieta Calle 8	
K 00+096	K 00+100			2.317		8.95	Junio 2025 a Origen	Según cartera topografica -Sello Glorieta Calle 8	
K 00+100	K 00+102			2.468		4.79	Junio 2025 a Origen	Según cartera topografica -Sello Glorieta Calle 8	
K 00+102	K 00+106			2.732		10.40	Junio 2025 a Origen	Según cartera topografica -Sello Glorieta Calle 8	
K 00+106	K 00+110			2.764		10.99	Junio 2025 a Origen	Según cartera topografica -Sello Glorieta Calle 8	
K 00+110	K 00+112			2.944		5.71	Junio 2025 a Origen	Según cartera topografica -Sello Glorieta Calle 8	
K 00+112	K 00+114			3.251		6.20	Junio 2025 a Origen	Según cartera topografica -Sello Glorieta Calle 8	
K 00+114	K 00+120			1.052		12.91	Junio 2025 a Origen	Según cartera topografica -Sello Glorieta Calle 8	
K 00+120	K 00+122			1.228		2.28	Junio 2025 a Origen	Según cartera topografica - Sello Glorieta Calle 8	
K 00+122	K 00+124			1.630		2.86	Junio 2025 a Origen	Según cartera topografica - Sello Glorieta Calle 8	
K 00+124	K 00+130			2.304		11.80	Junio 2025 a Origen	Según cartera topografica - Sello Glorieta Calle 8	
K 00+130	K 00+140			1.913		21.09	Junio 2025 a Origen	Según cartera topografica - Sello Glorieta Calle 8	
K 00+140	K 00+150			1.866		18.90	Junio 2025 a Origen	Según cartera topografica - Sello Glorieta Calle 8	
K 00+150	K 00+160			1.334		16.00	Junio 2025 a Origen	Según cartera topografica - Sello Glorieta Calle 8	
K 00+160	K 00+170			2.155		17.45	Junio 2025 a Origen	Según cartera topografica - Sello Glorieta Calle 8	
K 00+170	K 00+180			1.847		20.01	Junio 2025 a Origen	Según cartera topografica - Sello Glorieta Calle 8	
K 00+180	K 00+190			2.239		20.43	Junio 2025 a Origen	Según cartera topografica - Sello Glorieta Calle 8	
K 00+190	K 00+200			1.650		19.45	Junio 2025 a Origen	Según cartera topografica - Sello Glorieta Calle 8	
K 00+200	K 00+210			2.447		20.49	Junio 2025 a Origen	Según cartera topografica - Sello Glorieta Calle 8	
K 00+210	K 00+220			1.795		21.21	Junio 2025 a Origen	Según cartera topografica - Sello Glorieta Calle 8	
K 00+220	K 00+230			1.911		18.53	Junio 2025 a Origen	Según cartera topografica - Sello Glorieta Calle 8	
K 00+230	K 00+240			1.870		18.91	Junio 2025 a Origen	Según cartera topografica - Sello Glorieta Calle 8	
K 00+240	K 00+250			1.847		18.59	Junio 2025 a Origen	Según cartera topografica - Sello Glorieta Calle 8	
K 00+250	K 00+260			1.617		17.32	Junio 2025 a Origen	Según cartera topografica - Sello Glorieta Calle 8	
K 00+010	K 00+020			1.345		6.73	Junio 2025 a Origen	Según cartera topografica - Sello Acceso Sur Calle 8	
K 00+020	K 00+030			1.204		12.75	Junio 2025 a Origen	Según cartera topografica - Sello Acceso Sur Calle 8	
K 00+030	K 00+040			1.408		13.06	Junio 2025 a Origen	Según cartera topografica - Sello Acceso Sur Calle 8	
K 00+040	K 00+050			1.653		15.31	Junio 2025 a Origen	Según cartera topografica - Sello Acceso Sur Calle 8	
K 00+050	K 00+060			2.060		18.57	Junio 2025 a Origen	Según cartera topografica - Sello Acceso Sur Calle 8	
K 00+060	K 00+070			2.064		20.62	Junio 2025 a Origen	Según cartera topografica - Sello Acceso Sur Calle 8	
K 00+070	K 00+080			2.133		20.99	Junio 2025 a Origen	Según cartera topografica - Sello Acceso Sur Calle 8	
K 00+080	K 00+090			2.115		21.24	Junio 2025 a Origen	Según cartera topografica - Sello Acceso Sur Calle 8	
K 00+090	K 00+100			2.065		20.90	Junio 2025 a Origen	Según cartera topografica - Sello Acceso Sur Calle 8	
K 00+100	K 00+110			1.934		20.00	Junio 2025 a Origen	Según cartera topografica - Sello Acceso Sur Calle 8	
K 00+110	K 00+120			1.849		18.92	Junio 2025 a Origen	Según cartera topografica - Sello Acceso Sur Calle 8	
K 00+120	K 00+130			1.818		18.34	Junio 2025 a Origen	Según cartera topografica - Sello Acceso Sur Calle 8	
K 00+130	K 00+140			1.923		18.71	Junio 2025 a Origen	Según cartera topografica - Sello Acceso Sur Calle 8	
K 00+240	K 00+250			1.769		17.54	Junio 2025 a Origen	Según cartera topografica - Sello Acceso Sur Calle 8	
K 00+250	K 00+260			1.803		17.86	Junio 2025 a Origen	Según cartera topografica - Sello Acceso Sur Calle 8	
K 00+260	K 00+270			1.816		18.10	Junio 2025 a Origen	Según cartera topografica - Sello Acceso Sur Calle 8	
K 00+270	K 00+280			1.812		18.14	Junio 2025 a Origen	Según cartera topografica - Sello Acceso Sur Calle 8	
K 00+280	K 00+290			1.781		17.97	Junio 2025 a Origen	Según cartera topografica - Sello Acceso Sur Calle 8	
K 00+290	K 00+300			1.780		17.81	Junio 2025 a Origen	Según cartera topografica - Sello Acceso Sur Calle 8	
K 00+300	K 00+310			1.763		17.72	Junio 2025 a Origen	Según cartera topografica - Sello Acceso Sur Calle 8	
K 00+310	K 00+320			1.751		17.57	Junio 2025 a Origen	Según cartera topografica - Sello Acceso Sur Calle 8	
K 00+320	K 00+330			1.694		17.23	Junio 2025 a Origen	Según cartera topografica - Sello Acceso Sur Calle 8	
K 00+330	K 00+340			1.620		16.57	Junio 2025 a Origen	Según cartera topografica - Sello Acceso Sur Calle 8	
K 00+340	K 00+350			0.000		8.10	Junio 2025 a Origen	Según cartera topografica - Sello Acceso Sur Calle 8	
K 00+350	K 00+360			1.719		8.60	Junio 2025 a Origen	Según cartera topografica - Sello Acceso Sur Calle 8	
K 00+360	K 00+370			1.691		17.05	Junio 2025 a Origen	Según cartera topografica - Sello Acceso Sur Calle 8	
K 00+370	K 00+380			1.446		15.69	Junio 2025 a Origen	Según cartera topografica - Sello Acceso Sur Calle 8	
K 00+380	K 00+390			1.309		13.78	Junio 2025 a Origen	Según cartera topografica - Sello Acceso Sur Calle 8	
K 00+390	K 00+400			1.349		13.29	Junio 2025 a Origen	Según cartera topografica - Sello Acceso Sur Calle 8	
K 00+400	K 00+410			1.416		13.83	Junio 2025 a Origen	Según cartera topografica - Sello Acceso Sur Calle 8	
K 00+410	K 00+420			1.511		14.64	Junio 2025 a Origen	Según cartera topografica - Sello Acceso Sur Calle 8	
K 00+420	K 00+430			1.513		15.12	Junio 2025 a Origen	Según cartera topografica - Sello Acceso Sur Calle 8	
K 00+430	K 00+440			1.407		14.60	Junio 2025 a Origen	Según cartera topografica - Sello Acceso Sur Calle 8	
K 00+440	K 00+450			1.387		13.97	Junio 2025 a Origen	Según cartera topografica - Sello Acceso Sur Calle 8	
K 00+450	K 00+460			1.360		13.74	Junio 2025 a Origen	Según cartera topografica - Sello Acceso Sur Calle 8	
K 00+460	K 00+470			1.345		13.53	Junio 2025 a Origen	Según cartera topografica - Sello Acceso Sur Calle 8	

ITEM		DESCRIPCIÓN				UNIDAD	CANTIDAD ANTERIOR	EN ESTA ACTA	CANTIDAD ACUMULADA
220.1		Terraplenes				M3	315,903.40	689.00	316,592.40
KM INICIAL	KM FINAL	CARRIL	LONGITUD (m)	AREA (m2)	ESPESOR (m)	VOLUMEN (m3)	FECHA	DESCRIPCIÓN	
K 00+470	K 00+480			1.321		13.33	Junio 2025 a Origen	Según cartera topografica - Sello Acceso Sur Calle 8	
K 00+480	K 00+490			1.183		12.52	Junio 2025 a Origen	Según cartera topografica - Sello Acceso Sur Calle 8	
K 00+490	K 00+500			1.157		11.70	Junio 2025 a Origen	Según cartera topografica - Sello Acceso Sur Calle 8	
K 00+000	K 00+010			0.417		3.33	Junio 2025 a Origen	Según cartera topografica -Sello Sur Acceso glorieta calle 8	
K 00+010	K 00+020			0.547		4.82	Junio 2025 a Origen	Según cartera topografica -Sello Sur Acceso glorieta calle 8	
K 00+020	K 00+030			0.596		5.72	Junio 2025 a Origen	Según cartera topografica -Sello Sur Acceso glorieta calle 8	
K 00+030	K 00+040			0.524		5.60	Junio 2025 a Origen	Según cartera topografica -Sello Sur Acceso glorieta calle 8	
K 00+040	K 00+050			0.701		6.12	Junio 2025 a Origen	Según cartera topografica -Sello Sur Acceso glorieta calle 8	
K 00+050	K 00+060			0.886		7.94	Junio 2025 a Origen	Según cartera topografica -Sello Sur Acceso glorieta calle 8	
K 00+060	K 00+070			0.825		8.55	Junio 2025 a Origen	Según cartera topografica -Sello Sur Acceso glorieta calle 8	
K 00+070	K 00+080			0.966		8.95	Junio 2025 a Origen	Según cartera topografica -Sello Sur Acceso glorieta calle 8	
K 00+080	K 00+090			1.094		10.30	Junio 2025 a Origen	Según cartera topografica -Sello Sur Acceso glorieta calle 8	
K 00+090	K 00+100			0.936		10.15	Junio 2025 a Origen	Según cartera topografica -Sello Sur Acceso glorieta calle 8	
K 00+100	K 00+110			0.945		9.41	Junio 2025 a Origen	Según cartera topografica -Sello Sur Acceso glorieta calle 8	
K 00+110	K 00+120			0.850		8.98	Junio 2025 a Origen	Según cartera topografica -Sello Sur Acceso glorieta calle 8	
K 00+120	K 00+123			0.850		2.13	Junio 2025 a Origen	Según cartera topografica -Sello Sur Acceso glorieta calle 8	
K 00+040	K 00+050			0.807		7.78	Junio 2025 a Origen	Según cartera topografica -Sello Norte Acceso glorieta calle 8	
K 00+050	K 00+060			0.661		7.34	Junio 2025 a Origen	Según cartera topografica -Sello Norte Acceso glorieta calle 8	
K 00+060	K 00+070			0.551		6.06	Junio 2025 a Origen	Según cartera topografica -Sello Norte Acceso glorieta calle 8	
K 00+070	K 00+080			0.467		5.09	Junio 2025 a Origen	Según cartera topografica -Sello Norte Acceso glorieta calle 8	
K 00+080	K 00+090			0.351		4.09	Junio 2025 a Origen	Según cartera topografica -Sello Norte Acceso glorieta calle 8	
K 00+090	K 00+100			0.268		3.10	Junio 2025 a Origen	Según cartera topografica -Sello Norte Acceso glorieta calle 8	
K 00+100	K 00+110			0.330		2.99	Junio 2025 a Origen	Según cartera topografica -Sello Norte Acceso glorieta calle 8	
K 00+110	K 00+120			0.292		3.11	Junio 2025 a Origen	Según cartera topografica -Sello Norte Acceso glorieta calle 8	
K 00+120	K 00+130			0.284		2.88	Junio 2025 a Origen	Según cartera topografica -Sello Norte Acceso glorieta calle 8	
K 00+130	K 00+140			0.301		2.93	Junio 2025 a Origen	Según cartera topografica -Sello Norte Acceso glorieta calle 8	
K 00+140	K 00+150			0.220		2.61	Junio 2025 a Origen	Según cartera topografica -Sello Norte Acceso glorieta calle 8	
K 00+150	K 00+151			0.220		0.30	Junio 2025 a Origen	Según cartera topografica -Sello Norte Acceso glorieta calle 8	
K 00+140	K 00+150			0.519		3.03	Junio 2025 a Origen	Según cartera topografica - Sello cruce de cogua desaceleracion	
K 00+150	K 00+160			0.715		6.17	Junio 2025 a Origen	Según cartera topografica - Sello cruce de cogua desaceleracion	
K 00+160	K 00+170			0.918		8.17	Junio 2025 a Origen	Según cartera topografica - Sello cruce de cogua desaceleracion	
K 00+170	K 00+180			0.595		7.57	Junio 2025 a Origen	Según cartera topografica - Sello cruce de cogua desaceleracion	
K 00+180	K 00+190			0.511		5.53	Junio 2025 a Origen	Según cartera topografica - Sello cruce de cogua desaceleracion	
K 00+190	K 00+200			0.527		5.19	Junio 2025 a Origen	Según cartera topografica - Sello cruce de cogua desaceleracion	
K 00+045	K 00+050			0.408		1.91	Junio 2025 a Origen	Según cartera topografica - Sello cruce de cogua Aceleracion	
K 00+050	K 00+060			0.531		4.695	Junio 2025 a Origen	Según cartera topografica - Sello cruce de cogua Aceleracion	
K 00+060	K 00+070			0.645		5.88	Junio 2025 a Origen	Según cartera topografica - Sello cruce de cogua Aceleracion	
K 00+070	K 00+080			0.154		3.995	Junio 2025 a Origen	Según cartera topografica - Sello cruce de cogua Aceleracion	
K 00+080	K 00+090			0.896		5.25	Junio 2025 a Origen	Según cartera topografica - Sello cruce de cogua Aceleracion	
K 00+090	K 00+100			0.739		8.18	Junio 2025 a Origen	Según cartera topografica - Sello cruce de cogua Aceleracion	
K 00+100	K 00+110			0.631		6.85	Junio 2025 a Origen	Según cartera topografica - Sello cruce de cogua Aceleracion	
K 00+215	K 00+220			2.081		5.20	Junio 2025 a Origen	Según cartera topografica - Sello Desvio Zipaquira Nemocon	
K 00+220	K 00+225			1.729		9.53	Junio 2025 a Origen	Según cartera topografica - Sello Desvio Zipaquira Nemocon	
K 00+225	K 00+230			1.431		7.90	Junio 2025 a Origen	Según cartera topografica - Sello Desvio Zipaquira Nemocon	
K 00+230	K 00+235			1.273		6.76	Junio 2025 a Origen	Según cartera topografica - Sello Desvio Zipaquira Nemocon	
K 00+235	K 00+240			0.790		5.16	Junio 2025 a Origen	Según cartera topografica - Sello Desvio Zipaquira Nemocon	
K 00+240	K 00+245			1.341		5.33	Junio 2025 a Origen	Según cartera topografica - Sello Desvio Zipaquira Nemocon	
K 00+245	K 00+250			1.333		6.69	Junio 2025 a Origen	Según cartera topografica - Sello Desvio Zipaquira Nemocon	
K 00+250	K 00+255			1.418		6.88	Junio 2025 a Origen	Según cartera topografica - Sello Desvio Zipaquira Nemocon	
K 00+255	K 00+260			1.479		7.24	Junio 2025 a Origen	Según cartera topografica - Sello Desvio Zipaquira Nemocon	
K 00+260	K 00+265			1.542		7.55	Junio 2025 a Origen	Según cartera topografica - Sello Desvio Zipaquira Nemocon	
K 00+265	K 00+270			1.698		8.10	Junio 2025 a Origen	Según cartera topografica - Sello Desvio Zipaquira Nemocon	
K 00+270	K 00+275			1.751		8.62	Junio 2025 a Origen	Según cartera topografica - Sello Desvio Zipaquira Nemocon	
K 00+275	K 00+280			1.412		7.91	Junio 2025 a Origen	Según cartera topografica - Sello Desvio Zipaquira Nemocon	
K 00+280	K 00+285			1.008		6.05	Junio 2025 a Origen	Según cartera topografica - Sello Desvio Zipaquira Nemocon	
K 00+150	K 00+155			0.597		2.18	Junio 2025 a Origen	Según cartera topografica - Sello Desvio Nemocon Ubate	
K 00+155	K 00+160			0.775		3.43	Junio 2025 a Origen	Según cartera topografica - Sello Desvio Nemocon Ubate	
K 00+160	K 00+165			0.656		3.58	Junio 2025 a Origen	Según cartera topografica - Sello Desvio Nemocon Ubate	
K 00+165	K 00+170			0.653		3.27	Junio 2025 a Origen	Según cartera topografica - Sello Desvio Nemocon Ubate	
K 00+170	K 00+175			0.588		3.10	Junio 2025 a Origen	Según cartera topografica - Sello Desvio Nemocon Ubate	
K 00+175	K 00+180			0.549		2.84	Junio 2025 a Origen	Según cartera topografica - Sello Desvio Nemocon Ubate	
K 00+180	K 00+185			0.597		2.87	Junio 2025 a Origen	Según cartera topografica - Sello Desvio Nemocon Ubate	
K 00+185	K 00+190			0.610		3.02	Junio 2025 a Origen	Según cartera topografica - Sello Desvio Nemocon Ubate	
K 00+190	K 00+195			0.606		3.04	Junio 2025 a Origen	Según cartera topografica - Sello Desvio Nemocon Ubate	
K 00+195	K 00+200			0.500		2.77	Junio 2025 a Origen	Según cartera topografica - Sello Desvio Nemocon Ubate	
K 00+200	K 00+205			0.310		2.03	Junio 2025 a Origen	Según cartera topografica - Sello Desvio Nemocon Ubate	
K 00+205	K 00+210			0.110		1.05	Junio 2025 a Origen	Según cartera topografica - Sello Desvio Nemocon Ubate	
K 00+210	K 00+215			0.000		0.28	Junio 2025 a Origen	Según cartera topografica - Sello Desvio Nemocon Ubate	
K 00+145	K 00+150			1.292		5.75	Junio 2025 a Origen	Según cartera topografica - Sello Desvio Bogota Ubate	
K 00+150	K 00+155			1.130		6.06	Junio 2025 a Origen	Según cartera topografica - Sello Desvio Bogota Ubate	
K 00+155	K 00+160			1.037		5.42	Junio 2025 a Origen	Según cartera topografica - Sello Desvio Bogota Ubate	
K 00+160	K 00+165			0.978		5.04	Junio 2025 a Origen	Según cartera topografica - Sello Desvio Bogota Ubate	
K 00+165	K 00+170			0.000		2.45	Junio 2025 a Origen	Según cartera topografica - Sello Desvio Bogota Ubate	
K 00+170	K 00+175			0.000		-	Junio 2025 a Origen	Según cartera topografica - Sello Desvio Bogota Ubate	
K 00+175	K 00+180			0.000		-	Junio 2025 a Origen	Según cartera topografica - Sello Desvio Bogota Ubate	
K 00+180	K 00+185			0.957		2.39	Junio 2025 a Origen	Según cartera topografica - Sello Desvio Bogota Ubate	
K 00+185	K 00+190			0.994		4.88	Junio 2025 a Origen	Según cartera topografica - Sello Desvio Bogota Ubate	
K 00+190	K 00+195			1.038		5.08	Junio 2025 a Origen	Según cartera topografica - Sello Desvio Bogota Ubate	
K 00+195	K 00+200			1.052		5.23	Junio 2025 a Origen	Según cartera topografica - Sello Desvio Bogota Ubate	
K 00+200	K 00+205			1.059		5.28	Junio 2025 a Origen	Según cartera topografica - Sello Desvio Bogota Ubate	
K 00+205	K 00+210			1.096		5.39	Junio 2025 a Origen	Según cartera topografica - Sello Desvio Bogota Ubate	
K 00+060	K 00+070						Junio 2025 a Origen	Según cartera topografica -Sello Susagua Tramo 2	
K 00+070	K 00+080						Junio 2025 a Origen	Según cartera topografica -Sello Susagua Tramo 2	
K 00+080	K 00+090						Junio 2025 a Origen	Según cartera topografica -Sello Susagua Tramo 2	
K 00+090	K 00+100						Junio 2025 a Origen	Según cartera topografica -Sello Susagua Tramo 2	
K 00+100	K 00+105			1.617		4.04	Junio 2025 a Origen	Según cartera topografica -Sello Susagua Tramo 2	
K 00+105	K 00+110			2.336		9.88	Junio 2025 a Origen	Según cartera topografica -Sello Susagua Tramo 2	
K 00+110	K 00+115			3.018		13.39	Junio 2025 a Origen	Según cartera topografica -Sello Susagua Tramo 2	
K 00+115	K 00+120			2.878		14.74	Junio 2025 a Origen	Según cartera topografica -Sello Susagua Tramo 2	
K 00+120	K 00+125			1.965		12.11	Junio 2025 a Origen	Según cartera topografica -Sello Susagua Tramo 2	
K 00+125	K 00+130			0.929		7.24	Junio 2025 a Origen	Según cartera topografica -Sello Susagua Tramo 2	
K 00+130	K 00+135			0.000		-	Junio 2025 a Origen	Según cartera topografica -Sello Susagua Tramo 2	
K 00+135	K 00+140			0.776		-	Junio 2025 a Origen	Según cartera topografica -Sello Susagua Tramo 2	
K 00+140	K 00+145			1.565		5.85	Junio 2025 a Origen	Según cartera topografica -Sello Susagua Tramo 2	
K 00+145	K 00+150			1.131		6.74	Junio 2025 a Origen	Según cartera topografica -Sello Susagua Tramo 2	
K 00+150	K 00+155			1.338		6.17	Junio 2025 a Origen	Según cartera topografica -Sello Susagua Tramo 2	
K 00+155	K 00+160			1.817		7.89	Junio 2025 a Origen	Según cartera topografica -Sello Susagua Tramo 2	
K 00+160	K 00+165			1.936		9.38	Junio 2025 a Origen	Según cartera topografica -Sello Susagua Tramo 2	
K 00+165	K 00+170			1.302		8.10	Junio 2025 a Origen	Según cartera topografica -Sello Susagua Tramo 2	
K 00+170	K 00+175			1.200		6.26	Junio 2025 a Origen	Según cartera topografica -Sello Susagua Tramo 2	

ITEM		DESCRIPCIÓN				UNIDAD	CANTIDAD ANTERIOR	EN ESTA ACTA	CANTIDAD ACUMULADA
220.1		Terraplenes				M3	315,903.40	689.00	316,592.40
KM INICIAL	KM FINAL	CARRIL	LONGITUD (m)	AREA (m2)	ESPESOR (m)	VOLUMEN (m3)	FECHA	DESCRIPCIÓN	
K 00+100	K 00+110			1.229		12.06	Junio 2025 a Origen	Según cartera topografica -Sello Acceso conectante Cr 36 Paso Ancho	
K 00+110	K 00+120			0.932		10.81	Junio 2025 a Origen	Según cartera topografica -Sello Acceso conectante Cr 36 Paso Ancho	
K 00+120	K 00+130			0.429		6.81	Junio 2025 a Origen	Según cartera topografica -Sello Acceso conectante Cr 36 Paso Ancho	
K 00+130	K 00+140			0.262		3.46	Junio 2025 a Origen	Según cartera topografica -Sello Acceso conectante Cr 36 Paso Ancho	
K 00+140	K 00+150			0.152		2.07	Junio 2025 a Origen	Según cartera topografica -Sello Acceso conectante Cr 36 Paso Ancho	
K 00+150	K 00+160			0.148		1.50	Junio 2025 a Origen	Según cartera topografica -Sello Acceso conectante Cr 36 Paso Ancho Fresado como terraplen	
K 00+025	K 00+030			0.412		1.90	Junio 2025 a Origen	Según cartera topografica -Sello Salida Suroccidental San Gabriel Fresado como terraplen	
K 00+030	K 00+035			0.410		2.06	Junio 2025 a Origen	Según cartera topografica -Sello Salida Suroccidental San Gabriel Fresado como terraplen	
K 00+035	K 00+040			0.455		2.16	Junio 2025 a Origen	Según cartera topografica -Sello Salida Suroccidental San Gabriel Fresado como terraplen	
K 00+040	K 00+045			0.414		2.17	Junio 2025 a Origen	Según cartera topografica -Sello Salida Suroccidental San Gabriel Fresado como terraplen	
K 00+045	K 00+050			0.352		1.92	Junio 2025 a Origen	Según cartera topografica -Sello Salida Suroccidental San Gabriel Fresado como terraplen	
K 00+050	K 00+055			0.511		2.16	Junio 2025 a Origen	Según cartera topografica -Sello Salida Suroccidental San Gabriel Fresado como terraplen	
K 00+015	K 00+020			0.261		1.19	Junio 2025 a Origen	Según cartera topografica -Sello Acceso cruce de cogua eje salida via existente Fresado como terraplen	
K 00+020	K 00+025			0.383		1.61	Junio 2025 a Origen	Según cartera topografica -Sello Acceso cruce de cogua eje salida via existente Fresado como terraplen	
K 00+025	K 00+030			0.605		2.47	Junio 2025 a Origen	Según cartera topografica -Sello Acceso cruce de cogua eje salida via existente Fresado como terraplen	
K 00+030	K 00+035			0.774		3.45	Junio 2025 a Origen	Según cartera topografica -Sello Acceso cruce de cogua eje salida via existente Fresado como terraplen	
K 00+035	K 00+040			0.818		3.98	Junio 2025 a Origen	Según cartera topografica -Sello Acceso cruce de cogua eje salida via existente Fresado como terraplen	
K 00+040	K 00+045			0.843		4.15	Junio 2025 a Origen	Según cartera topografica -Sello Acceso cruce de cogua eje salida via existente Fresado como terraplen	
K 00+045	K 00+050			0.889		4.33	Junio 2025 a Origen	Según cartera topografica -Sello Acceso cruce de cogua eje salida via existente Fresado como terraplen	
K 00+050	K 00+055			1.049		4.85	Junio 2025 a Origen	Según cartera topografica -Sello Acceso cruce de cogua eje salida via existente Fresado como terraplen	
K 00+055	K 00+060			1.132		5.45	Junio 2025 a Origen	Según cartera topografica -Sello Acceso cruce de cogua eje salida via existente Fresado como terraplen	
K 00+060	K 00+065			1.102		5.59	Junio 2025 a Origen	Según cartera topografica -Sello Acceso cruce de cogua eje salida via existente Fresado como terraplen	
K 00+065	K 00+070			1.123		5.56	Junio 2025 a Origen	Según cartera topografica -Sello Acceso cruce de cogua eje salida via existente Fresado como terraplen	
K 00+070	K 00+075			1.112		5.59	Junio 2025 a Origen	Según cartera topografica -Sello Acceso cruce de cogua eje salida via existente Fresado como terraplen	
K 00+075	K 00+080			0.819		4.83	Junio 2025 a Origen	Según cartera topografica -Sello Acceso cruce de cogua eje salida via existente Fresado como terraplen	
K 00+080	K 00+085			0.450		3.17	Junio 2025 a Origen	Según cartera topografica -Sello Acceso cruce de cogua eje salida via existente Fresado como terraplen	
K 00+085	K 00+090			0.214		1.66	Junio 2025 a Origen	Según cartera topografica -Sello Acceso cruce de cogua eje salida via existente Fresado como terraplen	
K 00+090	K 00+095			0.044		0.65	Junio 2025 a Origen	Según cartera topografica -Sello Acceso cruce de cogua eje salida via existente Fresado como terraplen	
K 00+045	K 00+050			1.113		4.43	Junio 2025 a Origen	Según cartera topografica -Sello Acceso cruce de cogua eje entrada via existente Fresado como terraplen	
K 00+050	K 00+055			0.867		4.95	Junio 2025 a Origen	Según cartera topografica -Sello Acceso cruce de cogua eje entrada via existente Fresado como terraplen	
K 00+055	K 00+060			0.727		3.99	Junio 2025 a Origen	Según cartera topografica -Sello Acceso cruce de cogua eje entrada via existente Fresado como terraplen	
K 00+100	K 00+105			1.352		3.94	Junio 2025 a Origen	Según cartera topografica -Sello Tramo 1 - 2 viga susagua en glorieta	
K 00+105	K 00+110			2.049		8.50	Junio 2025 a Origen	Según cartera topografica -Sello Tramo 1 - 2 viga susagua en glorieta	
K 00+110	K 00+115			1.474		8.81	Junio 2025 a Origen	Según cartera topografica -Sello Tramo 1 - 2 viga susagua en glorieta	
K 00+115	K 00+120			1.159		6.58	Junio 2025 a Origen	Según cartera topografica -Sello Tramo 1 - 2 viga susagua en glorieta	
K 00+120	K 00+125			0.883		5.11	Junio 2025 a Origen	Según cartera topografica -Sello Tramo 1 - 2 viga susagua en glorieta	
K 00+125	K 00+130			1.061		4.86	Junio 2025 a Origen	Según cartera topografica -Sello Tramo 1 - 2 viga susagua en glorieta	
K 00+130	K 00+135			1.238		5.75	Junio 2025 a Origen	Según cartera topografica -Sello Tramo 1 - 2 viga susagua en glorieta	
K 00+135	K 00+140			1.244		6.21	Junio 2025 a Origen	Según cartera topografica -Sello Tramo 1 - 2 viga susagua en glorieta	
K 00+140	K 00+145			2.268		8.78	Junio 2025 a Origen	Según cartera topografica -Sello Tramo 1 - 2 viga susagua en glorieta	
K 00+145	K 00+150			2.220		11.22	Junio 2025 a Origen	Según cartera topografica -Sello Tramo 1 - 2 viga susagua en glorieta	
K 00+150	K 00+155			1.555		9.44	Junio 2025 a Origen	Según cartera topografica -Sello Tramo 1 - 2 viga susagua en glorieta	
K 00+155	K 00+160			1.063		6.55	Junio 2025 a Origen	Según cartera topografica -Sello Tramo 1 - 2 viga susagua en glorieta	
K 00+160	K 00+165			0.403		3.67	Junio 2025 a Origen	Según cartera topografica -Sello Tramo 1 - 2 viga susagua en glorieta	
K 00+165	K 00+168			0.403		1.21	Junio 2025 a Origen	Según cartera topografica -Sello Tramo 1 - 2 viga susagua en glorieta	
K 00+004	K 00+006			0.902		1.88	Junio 2025 a Origen	Según cartera topografica -Sello Urbanismo Glorieta Calle 8 Avecolombiana Rampa 2	
K 00+006	K 00+008			1.152		2.05	Junio 2025 a Origen	Según cartera topografica -Sello Urbanismo Glorieta Calle 8 Avecolombiana Rampa 2	
K 00+008	K 00+010			1.374		2.53	Junio 2025 a Origen	Según cartera topografica -Sello Urbanismo Glorieta Calle 8 Avecolombiana Rampa 2	
K 00+010	K 00+012			1.562		2.94	Junio 2025 a Origen	Según cartera topografica -Sello Urbanismo Glorieta Calle 8 Avecolombiana Rampa 2	
K 00+012	K 00+014			1.288		2.85	Junio 2025 a Origen	Según cartera topografica -Sello Urbanismo Glorieta Calle 8 Avecolombiana Rampa 2	
K 00+014	K 00+016			1.259		2.55	Junio 2025 a Origen	Según cartera topografica -Sello Urbanismo Glorieta Calle 8 Avecolombiana Rampa 2	
K 00+016	K 00+018			1.192		2.45	Junio 2025 a Origen	Según cartera topografica -Sello Urbanismo Glorieta Calle 8 Avecolombiana Rampa 2	
K 00+018	K 00+020			1.056		2.25	Junio 2025 a Origen	Según cartera topografica -Sello Urbanismo Glorieta Calle 8 Avecolombiana Rampa 2	
K 00+020	K 00+022			1.074		2.13	Junio 2025 a Origen	Según cartera topografica -Sello Urbanismo Glorieta Calle 8 Avecolombiana Rampa 2	
K 00+022	K 00+024			1.072		2.15	Junio 2025 a Origen	Según cartera topografica -Sello Urbanismo Glorieta Calle 8 Avecolombiana Rampa 2	
K 00+024	K 00+026			1.070		2.14	Junio 2025 a Origen	Según cartera topografica -Sello Urbanismo Glorieta Calle 8 Avecolombiana Rampa 2	
K 00+026	K 00+028			1.113		2.18	Junio 2025 a Origen	Según cartera topografica -Sello Urbanismo Glorieta Calle 8 Avecolombiana Rampa 2	
K 00+028	K 00+030			0.766		1.88	Junio 2025 a Origen	Según cartera topografica -Sello Urbanismo Glorieta Calle 8 Avecolombiana Rampa 2	
K 00+030	K 00+032			0.753		1.52	Junio 2025 a Origen	Según cartera topografica -Sello Urbanismo Glorieta Calle 8 Avecolombiana Rampa 2	
K 00+032	K 00+034			0.801		1.55	Junio 2025 a Origen	Según cartera topografica -Sello Urbanismo Glorieta Calle 8 Avecolombiana Rampa 2	
K 00+034	K 00+036			0.736		1.54	Junio 2025 a Origen	Según cartera topografica -Sello Urbanismo Glorieta Calle 8 Avecolombiana Rampa 2	
K 00+036	K 00+038			0.802		1.54	Junio 2025 a Origen	Según cartera topografica -Sello Urbanismo Glorieta Calle 8 Avecolombiana Rampa 2	
K 00+038	K 00+040			0.942		1.74	Junio 2025 a Origen	Según cartera topografica -Sello Urbanismo Glorieta Calle 8 Avecolombiana Rampa 2	
K 00+040	K 00+042			0.916		1.86	Junio 2025 a Origen	Según cartera topografica -Sello Urbanismo Glorieta Calle 8 Avecolombiana Rampa 2	
K 00+042	K 00+044			0.796		1.71	Junio 2025 a Origen	Según cartera topografica -Sello Urbanismo Glorieta Calle 8 Avecolombiana Rampa 2	
K 00+044	K 00+046			0.661		1.46	Junio 2025 a Origen	Según cartera topografica -Sello Urbanismo Glorieta Calle 8 Avecolombiana Rampa 2	
K 00+046	K 00+048			0.650		1.31	Junio 2025 a Origen	Según cartera topografica -Sello Urbanismo Glorieta Calle 8 Avecolombiana Rampa 2	
K 00+048	K 00+050			0.616		1.27	Junio 2025 a Origen	Según cartera topografica -Sello Urbanismo Glorieta Calle 8 Avecolombiana Rampa 2	
K 00+050	K 00+052			0.700		1.32	Junio 2025 a Origen	Según cartera topografica -Sello Urbanismo Glorieta Calle 8 Avecolombiana Rampa 2	
K 00+052	K 00+054			0.756		1.46	Junio 2025 a Origen	Según cartera topografica -Sello Urbanismo Glorieta Calle 8 Avecolombiana Rampa 2	
K 00+054	K 00+056			0.872		1.63	Junio 2025 a Origen	Según cartera topografica -Sello Urbanismo Glorieta Calle 8 Avecolombiana Rampa 2	
K 00+056	K 00+058			0.907		1.78	Junio 2025 a Origen	Según cartera topografica -Sello Urbanismo Glorieta Calle 8 Avecolombiana Rampa 2	
K 00+058	K 00+060			0.669		1.58	Junio 2025 a Origen	Según cartera topografica -Sello Urbanismo Glorieta Calle 8 Avecolombiana Rampa 2	
K5+500	K5+600	E	100.00	1.15	0.10	11.50	1/12/2022	Construcción vía - Conformación cuneta	
K4+880	K4+980	E	100.00	1.15	0.10	11.50	6/12/2022	Construcción vía - Conformación cuneta	
K5+350	K5+450	E	100.00	1.15	0.10	11.50	5/12/2022	Construcción vía - Conformación cuneta	
K4+980	K5+100	E	120.00	1.15	0.10	13.80	9/12/2022	Construcción vía - Conformación cuneta	
K5+100	K5+220	E	120.00	1.15	0.10	13.80	12/12/2022	Construcción vía - Conformación cuneta	
K5+220	K5+260	E	40.00	1.15	0.10	4.60	14/12/2022	Construcción vía - Conformación cuneta	
K4+840	K4+920	E	80.00	1.15	0.10	9.20	3/01/2023	Construcción vía - Conformación cuneta	
K4+790	K4+840	E	50.00	1.15	0.10	5.75	4/01/2023	Construcción vía - Conformación cuneta	
K4+751	K4+760	E	10.00	1.15	0.10	1.15	5/01/2023	Construcción vía - Conformación cuneta	
K5+741	K5+750	E	9.00	2.40	1.10	23.76	13/01/2023	Construcción vía - Conformación aleta obra 44	
K5+600	K5+710	E	110.00	1.15	0.10	12.65	5/12/2022	Construcción vía - Conformación cuneta	
K5+450	K5+500	E	50.00	1.15	0.10	5.75	3/12/2022	Construcción vía - Conformación cuneta	
K4+600	K4+750	E	150.00	1.15	0.10	17.25	5/01/2023	Construcción vía - Conformación cuneta	
K4+380	K4+450	E	70.00	1.15	0.10	8.05	7/01/2023	Construcción vía - Conformación cuneta	
K4+450	K4+600	E	150.00	1.15	0.10	17.25	6/01/2023	Construcción vía - Conformación cuneta	
K4+360	K4+380	E	20.00	1.15	0.10	2.30	10/01/2023	Construcción vía - Conformación cuneta	
K3+880	K4+0	E	120.00	1.15	0.10	13.80	13/01/2023	Construcción vía - Conformación cuneta	
K3+570	K3+700	E	130.00	1.15	0.10	14.95	18/01/2023	Construcción vía - Conformación cuneta	
K3+700	K3+830	E	130.00	1.15	0.10	14.95	19/01/2023	Construcción vía - Conformación cuneta	
K4+200	K4+360	E	160.00	1.15	0.10	18.40	20/01/2023	Construcción vía - Conformación cuneta	
K4+100	K4+180	E	80.00	1.15	0.10	9.20	25/01/2023	Construcción vía - Conformación cuneta	
K0+188.5	K0+216	E	27.50	1.15	0.10	3.16	14/12/2022	Construcción vía - Conformación cuneta retorno 5+300	
K6+237	K6+246	E	9.00	2.50	0.80	18.00	19/12/2022	Construcción vía - Relleno en aletas obra 48	
K6+294	K6+303	E	9.00	3.00	1.00	27.00	19/12/2022	Construcción vía - Relleno en aletas obra 49	
K4+471	K4+480	E	9.00	3.00	1.20	32.40	3/01/2023	Construcción vía - Relleno para piedra pegada a obra 32a Encole	
K0+245	K0+250	E	5.00	3.65	0.10	1.83	16/12/2022	Construcción vía - Relleno en aletas obra 51	
K3+476	K3+476	E	9.00	3.50	2.30	72.45	14/12/2022	Construcción obra No. 25 (Relleno cabezal)	
K5+888	K5+896	E	8.00	27.00	0.60	129.60	7/12/2022	Construcción Obra No. 45 (acceso)	
K3+395	K3+395	E	9.00	3.00	2.50	67.50	12/12/2022	Construccion obra No. 24 (adecuado sobre aleta)	
K6+119	K6+128	E	9.00	2.00	1.30	23.40	21/12/2022	Construcción vía - Relleno en aletas obra 47	

ITEM		DESCRIPCIÓN				UNIDAD	CANTIDAD ANTERIOR	EN ESTA ACTA	CANTIDAD ACUMULADA
220.1		Terraplenes				M3	315,903.40	689.00	316,592.40
KM INICIAL	KM FINAL	CARRIL	LONGITUD (m)	AREA (m2)	ESPESOR (m)	VOLUMEN (m3)	FECHA	DESCRIPCIÓN	
K3+390	K3+398	E	8.000	1.150	0.100	0.92	1/02/2023	Construcción vía - Conformación cuneta	
K3+400	K3+500	E	100.000	1.150	0.100	11.50	1/02/2023	Construcción vía - Conformación cuneta	
K3+380	K3+400	E	20.000	1.150	0.100	2.30	8/02/2023	Construcción vía - Conformación cuneta	
K4+130	K4+136.9	E	6.900	1.300	0.100	0.90	30/01/2023	Construcción vía - Para cuneta en descole obra 31	
K3+500	K3+570	E	70.000	1.150	0.100	8.05	31/01/2023	Construcción vía - Conformación cuneta	
K3+890	K3+900.6	E	10.600	1.400	0.100	1.48	28/01/2023	Construcción vía - Para cuneta en descole obra 29	
K0+80	K0+180	E	100.000	1.150	0.100	11.50	11/02/2023	Construcción vía - Conformación cuneta Retorno del 4+200	
K0+180	K0+240	E	60.000	1.150	0.100	6.90	14/02/2023	Construcción vía - Conformación cuneta Retorno 4+200	
K0+250	K0+345	I	95.000	1.150	0.100	10.93	20/02/2023	Construcción vía - Conformación cuneta conectante sur	
K 00+200	K 00+250	I	50.000	1.150	0.100	5.75	21/02/2023	Construcción vía - Conformación cuneta conectante sur	
K0+100	K0+200	I	100.000	1.150	0.100	11.50	24/02/2023	Construcción vía - Conformación cuneta conectante sur	
K2+150	K2+250	D	100.000	1.150	0.200	23.00	14/03/2023	Construcción vía - Conformación cuneta	
K2+250	K2+260	D	10.000	1.150	0.100	1.15	16/03/2023	Construcción vía - Conformación cuneta	
K2+220	K2+260	I	40.000	1.150	0.100	4.60	23/03/2023	Construcción vía - Conformación cuneta	
K2+80	K2+150	D	70.000	1.150	0.200	16.10	4/03/2023	Construcción vía - Conformación cuneta	
K2+20	K2+80	D	60.000	1.150	0.200	13.80	9/03/2023	Construcción vía - Conformación cuneta	
K4+475	K4+475	E	10.000	3.850	0.200	7.70	13/03/2023	Construccion Obra No. 32a (para piedra pegada - protección de escorrentía descole	
K4+675.5	K4+685.3	E	4.800	4.320	0.300	6.22	9/03/2023	Construcción vía - Conformación para piedra pegada Obra 34	
K0+400	K0+500	I	100.000	1.150	0.100	11.50	3/03/2023	Construcción vía - Conformación cuneta conectante sur	
K0+355	K0+400	I	45.000	1.150	0.100	5.18	27/02/2023	Construcción vía - Conformación cuneta conectante sur	
K0+450	K0+500	D	50.000	1.150	0.200	11.50	16/03/2023	Construcción vía - Conformación cuneta conectante sur	
K3+593	K3+593	I	12.600	13.700	0.600	103.57	17/04/2023	Construccion acceso costado izquierdo	
K3+800	K3+800	I	8.500	13.000	0.250	27.63	17/04/2023	Construccion acceso costado izquierdo	
K3+300	K3+380	D	80.000	1.150	0.200	18.40	19/04/2023	Construcción vía - Conformación cuneta	
K3+430	K3+442	E	12.000	11.000	0.300	39.60	14/04/2023	Construccion accesso predial	
K3+675	K3+675	E	9.000	7.500	0.200	13.50	10/04/2023	Construcción obra No. 28 (para proteccion de escorrentia)	
K3+829	K3+829	E	7.500	5.600	0.100	4.20	4/04/2023	Construcción obra No. 29 (para proteccion de escorrentia)	
K3+395	K3+395	E	9.000	4.600	0.200	8.28	22/04/2023	Construccion obra No. 24 (para protección escorrentía)	
K3+476	K3+476	E	9.000	4.600	0.200	8.28	21/04/2023	Construccion Obra No. 25 (para proteccion escorrentia)	
K0+350	K0+440	D	90.000	1.150	0.100	10.35	30/03/2023	Construccion conectante sur Glorieta Ave colombiana - Conformación cuneta	
K0+240	K0+250	E	11.300	11.600	0.600	78.65	12/04/2023	Adecuacion para zona de traslado de agua potable y gas calle 8	
K0+240	K0+250	E	13.000	6.000	0.400	31.20	15/04/2023	Desvio Etapa 1 la Paz a barandillas Parlelo a calle 8 sobre glorieta Ave Colombiana unica capa	
K0+180	K0+190	E	56.000	11.300	0.130	82.26	3/04/2023	Colocación de fresado para desvio Etapa 1 la Paz a barandillas paralelo a calle 8 primera capa	
K0+240	K0+250	E	11.300	11.600	0.400	52.43	5/04/2023	Construcción desvio Etapa 1 la Paz a barandillas paralelo calle 8	
K0+170	K0+170	E	56.000	11.340	0.150	95.26	30/03/2023	Colocación de fresado para desvio Etapa 1 la Paz a barandillas paralelo calle 8 segunda capa	
K0+240	K0+250	E	6.000	13.000	0.400	31.20	18/04/2023	Construccion isleta ave colombiana desvio calle 8 Traslado de redes	
K0+30	K0+120	E	90.000	1.150	0.200	20.70	13/04/2023	Construcción conectante norte glorieta Ave - Conformación cuneta	
K0+190	K0+310	I	120.000	1.150	0.200	27.60	25/04/2023	Construcción vía - Conformación cuneta conectante norte	
K3+641	K3+641	E	14.500	6.400	0.200	18.56	11/04/2023	Construcción obra No. 27 (para proteccion de escorrentia)	
K4+770	K4+778	E	12.000	0.800	0.300	2.88	26/04/2023	Para tuberia 16" en cruce de Cogua	
K1+700	K1+800	D	100.000	1.150	0.200	23.00	13/05/2023	Construcción vía - Conformación cunetas	
K1+500	K1+550	D	50.000	1.150	0.200	11.50	16/05/2023	Construcción vía - Conformación cunetas	
K1+550	K1+600	D	50.000	1.150	0.200	11.50	15/05/2023	Construcción vía - Conformación cunetas	
K1+800	K1+900	D	100.000	1.150	0.200	23.00	15/05/2023	Construcción vía - Conformación cunetas	
K3+430	K3+442	E	12.000	11.000	0.090	11.88	28/04/2023	Acceso predial conformacion de fresado proveniente de 90 grados	
K3+593	K3+605	E	12.000	13.000	0.080	12.48	28/04/2023	Acceso predial conformacion de fresado proveniente de 90 grados	
K3+800	K3+808.5	E	8.500	13.000	0.090	9.95	28/04/2023	Acceso predial conformacion de fresado proveniente de 90 grados	
K5+154	K5+154	E	15.000	4.500	0.200	13.50	12/05/2023	Construcción Obra 38 - Conformación para piedra pegada(Escorrentia)	
K5+218	K5+218	E	9.000	5.000	0.200	9.00	2/05/2023	Construccionobra 39 - Conformación para piedra pegada (Escorrentia)	
K4+951	K4+951	E	10.000	3.500	0.200	7.00	6/05/2023	Construcción Obra 36 - Conformación para piedra pegada (Escorrentia)	
K1+68.76	K1+68.76	E	15.000	6.000	0.200	18.00	15/05/2023	Construcción Obra 6 - Conformación piedra pegada (Escorrentia)	
K1+119.96	K1+119.96	E	10.000	4.500	0.200	9.00	12/05/2023	Construcción Obra 7 - Conformación piedra pegada (Escorrentia)	
K1+299	K1+299	E	11.500	5.000	0.200	11.50	10/05/2023	Construcción obra No. 8 (conformación piedra pegada proteccion escorrentia)	
K5+289	K5+289	E	10.000	4.000	0.200	8.00	28/04/2023	Construccion obra No. 40 (para ciclopeo protección escorrentia)	
K0+140	K 00+190	I	50.000	1.150	0.200	11.50	5/05/2023	Construcción vía - Conformación cuneta conectante norte	
K2+413	K2+413	E	0.800	6.300	1.200	6.05	19/05/2023	Construccion obra 16 (llenos cabezal)	
K2+413	K2+413	E	10.000	2.500	0.200	5.00	23/05/2023	Construcción obra No. 16 (para piedra pegada proteccion de escorrentia)	
K1+508	K1+508	E	10.000	3.500	0.200	7.00	9/05/2023	Construcción obra No. 10 (conformación piedra pegada proteccion de escorrentia)	
K1+350	K1+430	D	80.000	1.150	0.200	18.40	9/06/2023	Construcción via - conformación cunetas	
K1+430	K1+500	D	70.000	1.150	0.200	16.10	24/06/2023	Construcción via - conformación cunetas	
K1+50	K1+150	D	100.000	1.150	0.200	23.00	1/06/2023	Construcción vía - Conformación cunetas	
K2+0	K2+0	E	45.000	6.000	0.100	27.00	2/06/2023	Mantenimiento San Gabriel (K0+055 a K0+100) extendida de fresado	
K1+150	K1+300	D	150.000	1.150	0.200	34.50	5/06/2023	Construcción vía - Conformación cunetas	
K2+750	K2+750	D	50.000	5.000	0.150	37.50	29/05/2023	Mantenimiento desvío calle 8 Ave Carril derecho (Actividad)	
K1+900	K2+0	D	100.000	1.150	0.200	23.00	30/05/2023	Construcción vía - Conformación cunetas	
K2+750	K2+750	I	50.000	6.000	0.150	45.00	30/05/2023	Mantenimiento desvío calle 8 Ave Carril izquierdo (Actividad)	
K 01+866	K 01+866	E	12.600	1.600	0.200	4.03	22/06/2023	Construcción obra 13 - descole	
K1+658	K1+658	E	10.000	5.000	0.200	10.00	10/06/2023	Construcción obra No. 11 (conformación para piedra pegada)	
K1+658	K1+658	E	6.000	1.600	0.200	1.92	21/06/2023	Conformación descole obra No. 11 para cuneta	
K1+772	K1+772	E	10.000	4.500	0.200	9.00	10/06/2023	Construcción obra No. 12 (conformación para piedra pegada)	
K1+772	K1+772	E	15.900	1.600	0.200	5.09	21/06/2023	Conformación descole obra No. 12 para cuneta	
K1+420	K1+420	E	10.000	4.200	0.200	8.40	13/06/2023	Construcción obra No. 9 (conformación para piedra pegada)	
K 02+750	K 02+750	E	50.00	11.00	0.15	82.50	27/06/2023	Mantenimiento desvio calle 8	
K2+0	K2+0	E				42.00	1/06/2023	Mantenimiento Cruce San Gabriel	
K2+0	K2+0	E				70.00	2/06/2023	Mantenimiento San Gabriel (K0+055 a K0+100) con piedra sello	
K5+577	K5+577	E	15.800	5.800	0.200	18.33	28/06/2023	Construcción obra No. 41 (conformación para piedra pegada)	
K5+595	K5+595	E	16.800	5.800	0.200	19.49	27/06/2023	Construcción obra No. 42 (conformación para piedra pegada)	
K6+300	K6+300	E	6.500	1.600	0.200	2.08	10/07/2023	Construcción obra No. 49 - costado sur (Conformación cuneta)	
K6+300	K6+300	E	14.000	1.600	0.200	4.48	7/07/2023	Construcción obra No. 49 (Conformación cuneta)	
K6+476	K6+476	E	5.000	1.600	0.200	1.60	10/07/2023	Construcción obra No. 51 (Conformación cuneta)	
K6+123	K6+123	E	14.600	1.700	0.200	4.96	13/07/2023	Construcción obra No. 47 (Conformación cuneta)	
K6+17	K6+17	E	14.000	1.600	0.200	4.48	14/07/2023	Construcción obra No. 46 (Conformación cuneta)	
K5+752	K5+752	E	15.600	1.600	0.200	4.99	21/07/2023	Construcción obra No. 44 (Conformación cuneta)	
K5+894	K5+894	E	10.500	1.700	0.200	3.57	18/07/2023	Construcción obra No. 45 (Conformación cuneta)	
K5+637	K5+637	E	12.500	1.700	0.200	4.25	25/07/2023	Construcción obra No. 43 (Conformación cuneta)	
K3+395	K3+395	E	22.50	2.80	0.20	12.60	6/05/2022	Construccion Obra No.24-sello	
K5+400	K5+400	D	30.000	2.200	0.400	26.40	2/08/2023	Construcción via - conformación cuneta de calzada nueva a calzada existente	
K4+769	K4+790	D	21.000	1.500	0.200	6.30	8/08/2023	Construcción via - conformación cuneta descole obra 36	
K5+300	K5+300	E	10.000	2.000	0.300	6.00	17/08/2023	Construcción Retorno Cogua K5+300 - Conformación cuneta descole a caja	
K2+750	K2+750	E	6.000	1.800	0.600	6.48	1/08/2023	Construcción vía - tubería aguas lluvias PZ 2 a PZ 3 (via existente) capa 3 y 4	
K2+750	K2+750	E	10.000	1.800	0.600	10.80	1/08/2023	Construcción vía - tubería aguas lluvias PZ 2 a PZ 3 (via existente) capa 1 y 2	
K2+750	K2+750	E	7.000	1.800	1.200	15.12	31/07/2023	Construcción vía - tubería aguas lluvias PZ 2 a PZ 3 (via existente) capa 1, 2, 3 y 4	
K4+951	K4+951	E	11.000	1.700	0.300	5.61	8/08/2023	Construcción obra No. 36 - conformación cuneta	
K4+564	K4+564	E	5.600	1.600	0.200	1.79	25/08/2023	Construcción obra No. 33 (Conformación cuneta)	
K1+866	K1+866	E	9.000	4.500	0.200	8.10	14/08/2023	Construcción obra No. 13 (Conformación piedra pegada)	
K4+765	K4+765	E	10.000	2.000	0.300	6.00	9/08/2023	Construcción obra No. 35 - conformación cuneta	
K0+10	K0+50	E	40.000	1.600	0.200	12.80	18/08/2023	Construcción Retorno Cogua K5+300 - Conformación cuneta	
K0+50	K0+100	E	50.000	1.600	0.200	16.00	17/08/2023	Construcción Retorno Cogua K5+300 - Conformación cuneta	
K0+100	K0+175	E	75.000	1.600	0.200	24.00	15/08/2023	Construcción Retorno Cogua K5+300 - Conformación cuneta	
K0+20	K0+113	E	93.000	1.400	0.200	26.04	13/09/2023	Conformación cuneta conectante sur Glorieta calle 8	
K3+220	K3+220	E	75.000	2.800	0.150	31.50	3/10/2022	Construccion tramo longitudinal canal entre O22 y O23 sello	
K3+220	K3+220	I	20.000	6.000	0.200	24.00	1/11/2023	Ingreso a bodegas	
K1+447	K1+460	D	13.000	1.400	0.200	3.64	2/11/2023	Conformación para cunetas	
K1+474	K1+506	D	32.000	1.400	0.200	8.96	2/11/2023	Conformación para cunetas	

ITEM		DESCRIPCIÓN				UNIDAD	CANTIDAD ANTERIOR	EN ESTA ACTA	CANTIDAD ACUMULADA
220.1		Terraplenes				M3	315,903.40	689.00	316,592.40
KM INICIAL	KM FINAL	CARRIL	LONGITUD (m)	AREA (m2)	ESPESOR (m)	VOLUMEN (m3)	FECHA	DESCRIPCIÓN	
K0+140	K0+154.5	D	14.500	1.400	0.150	3.05	16/11/2023	Conformación para cunetas conectante norte	
K31+800	K31+800	E	30.000	7.500	0.185	41.63	12/01/2024	Instalación de fresado en entrada placa huella Picacho 2	
K4+751	K4+761	D	10.000	15.000	0.150	22.50	17/01/2024	Instalación de fresado en ingreso costado derecho calzada derecha	
K6+0	K6+9	D	9.000	2.000	0.150	2.70	17/01/2024	Instalación de fresado en ingreso costado derecho calzada derecha	
K6+300	K6+315	D	15.000	3.000	0.150	6.75	17/01/2024	Instalación de fresado en ingreso costado derecho calzada derecha	
K5+890	K5+903	D	13.000	3.000	0.150	5.85	17/01/2024	Instalación de fresado en ingreso costado derecho calzada derecha	
K2+480	K2+480	E	20.00	11.00	0.15	33.00	5/02/2024	Instalación de fresado - ingreso a chatarrería calzada derecha	
K2+0	K2+0	I	16.50	2.30	0.10	3.80	21/02/2024	Construccion cruce San Gabriel Gaviones - sello con fresado	
K0+620	K0+664	I	44.00	1.20	0.20	10.56	19/04/2024	Construccion vía - conformación fresado para cuneta	
K0+942	K0+990	I	48.00	1.50	0.20	14.40	3/04/2024	Construccion vía - conformación fresado para cunetas	
K0+942	K1+21.4	I	79.40	1.50	0.20	23.82	5/04/2024	Construccion vía - conformación fresado para cunetas RETORNO NORTE 0+850	
K1+121.4	K1+144	I	22.80	1.40	0.20	6.38	10/04/2024	Construccion vía - conformación fresado para cuneta	
K6+333	K6+333	I	8.50	15.00	0.24	30.60	24/04/2024	Construcción vía - conformación fresado acceso a predio	
K0+135	K0+190	I	49.90	1.40	0.20	13.97	9/04/2024	Construccion retorno sur K0+850 - conformación fresado para cunetas	
K0+240	K0+320	I	84.00	1.50	0.20	25.20	12/04/2024	Construccion retorno sur K0+850 - conformación fresado para cuneta (Abs final 0+324)	
K0+190	K0+240	I	50.00	1.50	0.20	15.00	13/04/2024	Construcción retorno sur K0+850 - conformación fresado para cunetas	
K0+100	K0+135	I	9.60	2.00	0.20	3.84	10/04/2024	Construccion retorno sur K0+850 - conformación fresado para cunetas	
K0+50	K0+161	I	111.00	1.40	0.20	31.08	24/04/2024	Construccion interseccion a nivel Pasoancho - conformacion fresado para cuneta	
K0+35	K0+50	I	14.10	1.45	0.40	8.18	18/04/2024	Construccion carril sur cruce San Gabriel - conformacin fresado	
K0+35	K0+50	I	4.00	5.60	0.70	15.68	18/04/2024	Construccion carril sur cruce San Gabriel - conformación fresado	
K0+35	K0+50	I	4.60	4.10	0.50	9.43	18/04/2024	Construcción carril sur cruce San Gabriel - conformacion fresado	
K0+475	K0+550	I	65.00	0.80	0.40	20.80	27/04/2024	Construcción vía - bordillo	
K4+58	K4+74	D	16.00	1.00	0.10	1.60	15/05/2024	Construcción via - instalacion de fresado en tubería de sumidero a caja 31sector via ferrea	
K0+620	K0+620	I	9.30	17.00	0.10	15.81	16/05/2024	Construccion vía - ingreso a predio en Pasoancho	
K7+0	K7+70	I	68.00	1.10	0.20	14.96	18/06/2024	Construccion vía - conformacion en fresado para cuneta Sector 90 grados -APP-26036	
K2+750	K2+750	E	5.70	2.41	0.30	4.12	24/06/2024	Construccion puente peatonal Material de Fresado - Dado A Rampa 1	
K 01+716	K 01+770	I	54.00	1.20	0.20	12.96	23/08/2024	Conformación para cuneta - calzada existente -APP-34902	
K 00+854	K 00+869	I	10.40	1.20	0.20	2.50	22/08/2024	Conformacion cuneta calzada existente -APP-34567	
K 01+600	K 01+658	I	58.00	1.20	0.20	13.92	16/08/2024	Conformación para cuneta calzada existente -APP-33488	
K 01+501	K 01+600	I	99.00	1.20	0.20	23.76	15/08/2024	Conformacion para cuneta - calzada existente -APP-33132	
K 01+420	K 01+501	I	81.00	1.20	0.20	19.44	12/08/2024	Conformacion cuneta - vía existente -APP-33042	
K 01+360	K 01+420	I	60.00	1.20	0.20	14.40	6/08/2024	Conformación pára cuneta - via existente -APP-32343	
K 01+299	K 01+360	I	61.00	1.20	0.20	14.64	5/08/2024	Via existente - conformacion para cuneta -APP-32323	
K 00+248	K 00+300	I	52.10	1.10	0.20	11.46	1/08/2024	Construccion retorno norte - conformacion en fresado para cuneta -APP-31432	
K 00+102	K 00+114	I	11.70	1.10	0.20	2.57	1/08/2024	Construccion retorno norte - conformacion en fresado para cuneta -APP-31429	
K 04+750	K 04+750	E	3.10	3.10	0.20	1.92	9/10/2024	Construccion paso peatonal cruce de Cogua conformación separador	
K 04+750	K 04+750	E	5.00	2.35	0.20	2.35	9/10/2024	Construccion paso peatonal cruce de Cogua conformación separador	
K 04+750	K 04+750	E	4.60	2.35	0.20	2.16	9/10/2024	Construccion paso peatonal cruce de Cogua conformación separador	
K 04+750	K 04+750	E	3.20	2.35	0.20	1.50	9/10/2024	Construccion paso peatonal cruce de Cogua conformación separador	
K 04+770	K 04+802	I	31.50	1.40	0.20	8.82	13/09/2024	Conformacion para cuneta - calzada existente	
K 04+770	K 04+770	E	2.45	2.00	0.20	0.98	13/09/2024	Construccion sendero peatonal separador - conformación	
K 04+770	K 04+770	E	6.70	3.00	0.20	4.02	13/09/2024	Construccion sendero peatonal separador - conformación	
K 02+750	K 02+750	E	3.03	2.75	0.65	5.42	17/09/2024	Construccion puente peatonal - conformación para modulo de inicio rampa 1	
K 02+750	K 02+750	E	3.03	2.75	0.31	2.58	18/09/2024	Construccion puente peatonal - conformación para modulo de inicio rampa 1	
K 02+750	K 02+750	E	3.03	2.75	0.84	7.00	18/09/2024	Construccion puente peatonal - conformación para modulo de inicio rampa 1	
K 02+435	K 02+535	I	100.00	1.20	0.20	24.00	21/09/2024	Construcción cuneta calzada existente - conformación	
K 02+750	K 02+750	E	30.00	0.70	0.80	16.80	24/09/2024	Conformación sobre tubería Caja 2 a caja 2A Glorieta Ave colombia	
K 02+361	K 02+435	I	74.00	1.20	0.20	17.76	25/09/2024	Conformación para cuneta - calzada existente -APP-39053	
K 02+535	K 02+600	I	65.00	1.20	0.20	15.60	25/09/2024	Conformación para cuneta - calzada existente -APP-39050	
K 02+750	K 02+750	E	23.30	0.70	0.10	1.63	26/09/2024	conformación para tubería de caja 2 a caja 3 - conectante occidental -APP-39241	
K 02+120	K 02+220	I	82.30	1.20	0.20	19.75	27/09/2024	Conformación cuneta calzada existente (27sept) -APP-39996	
K 02+750	K 02+750	E	23.30	0.70	1.10	17.94	2/10/2024	Conformacion B200 sobre tubería caja 2 caja 3 -APP-40140	
K 01+988	K 02+120	I	131.36	1.20	0.20	31.53	3/10/2024	Conformación para cuneta calzada existente -APP-40563	
K 01+818	K 01+896	I	78.00	1.20	0.20	18.72	8/10/2024	Conformación para cuneta - calzada existente (8oct) -APP-41377	
K 01+896	K 01+988	I	92.20	1.20	0.20	22.13	4/10/2024	Conformacion cuneta calzada existente -APP-41365	
K 01+773	K 01+818	I	45.10	1.20	0.20	10.82	9/10/2024	Conformacion para cuenta calzada existente -APP-41386	
K 04+751	K 04+770	I	20.00	1.20	0.20	4.80	16/10/2024	Conformacion para cuneta calzada existente -APP-42096	
K 04+678	K 04+750	I	72.30	1.20	0.20	17.35	16/10/2024	Conformación B200 para cuneta - calzada existente -APP-42109	
K 04+678	K 04+586	I	92.00	1.20	0.20	22.08	17/10/2024	Conformacion B200 - cuneta calzada existente -APP-42124	
K 04+450	K 04+376	I	73.60	1.20	0.20	17.66	18/10/2024	Conformación B200 para cuneta calzada existente -APP-42156	
K 04+586	K 04+576	I	9.40	1.20	0.20	2.26	18/10/2024	Conformación cuneta calzada existente -APP-42152	
K 04+586	K 04+525	I	60.80	1.20	0.20	14.59	21/10/2024	Conformación cuneta calzada existente (21oct) -APP-43115	
K 00+092	K 00+102	I	1.60	1.20	0.20	0.38	1/08/2024	Ingreso a Caja 3 - conformacion cuneta retorno norte en fresado	
K 00+092	K 00+102	I	4.60	2.00	0.20	1.84	1/08/2024	Ingreso a Caja 3 - conformacion cuneta retorno norte en fresado	
K 01+085	K 01+121	I	36.40	1.10	0.20	8.01	1/08/2024	Construccion retorno norte - conformacion en fresado para cuneta	
K 01+144	K 01+167	I	23.00	1.10	0.20	5.06	1/08/2024	Construccion retorno norte - conformacion en fresado para cuneta	
K 00+060	K 00+090	I	30.00	1.50	0.20	9.00	4/04/2024	Construccion vía - conformación fresado para cuneta	
K 00+000	K 00+095	I	61.00	1.50	0.20	18.30	4/04/2024	Construccion vía - conformación fresado para cuneta	
K 03+347	K 03+436	I	89.00	1.20	0.20	21.36	20/11/2024	Conformación B200 para cuneta - calzada existente -APP-46587	
K 03+210	K 03+210	D	17.70	7.03	0.15	18.66	18/11/2024	Instalación de fresado en ingreso a predio (18nov) -APP-46582	
K 03+436	K 03+526	I	90.00	1.20	0.20	21.60	15/11/2024	Conformación cuneta calzada existente -APP-45453	
K 03+526	K 03+665	I	138.80	1.20	0.20	33.31	14/11/2024	Conformacion para cuneta calzada existente -APP-45449	
K 03+665	K 03+813	I	148.00	1.20	0.20	35.52	13/11/2024	Conformación para cuneta calzada existente -APP-45435	
K 03+813	K 03+941	E	128.00	1.20	0.20	30.72	13/11/2024	Confromación B200 para cuneta -APP-45424	
K 03+941	K 04+060	I	119.00	1.20	0.20	28.56	5/11/2024	Conformación para cuneta calzada existente -APP-44789	
K 00+610	K 00+610	I	9.20	5.25	1.70	82.11	5/08/2024	acceso predio -APP-32326	
K 03+216	K 03+347	I	131.00	1.20	0.20	31.44	28/11/2024	Conformacion para cuneta calzada existente -APP-47538	
K 03+169	K 03+216	I	47.20	1.20	0.20	11.33	3/12/2024	Conformación para cuneta - calzada existente -APP-48862	
K 03+088	K 03+169	I	81.00	1.20	0.20	19.44	5/12/2024	Conformación para cuneta - calzada existente -APP-49022	
K 02+750	K 02+750	I	5.60	2.20	0.05	0.62	12!2/2024	Construccion Puente peatonal - Dado U rampa 2 -APP-49999	
K 05+068	K 05+215	I	146.50	1.20	0.20	35.16	12/12/2024	Conformación para cuneta calzada existente -APP-50009	
K 02+750	K 02+750	I	5.60	2.20	0.10	1.23	12/12/2024	Construccion Puente peatonal - Dado S rampa 2 -APP-49997	
K 02+750	K 02+750	I	5.60	2.20	0.10	1.23	13/12/2024	Construccion puente peatonal - instalación fresado Dado P (13dic) -APP-50383	
K 02+750	K 02+750	I	5.60	2.20	0.10	1.23	13/12/2024	Construccion puente peatonal - instalación fresado Dado Q (13dic) -APP-50384	
K 02+750	K 02+750	I	5.60	2.20	0.10	1.23	17/12/2024	Construccion puente peatonal - conformacion fresado dado R (17dic) -APP-50949	
K 02+750	K 02+750	I	5.60	2.20	0.10	1.23	18/12/2024	Construccion puente peatonal - instalacion fresado Dado W -APP-50970	
K 06+212	K 06+300	I	86.60	1.20	0.20	20.78	19/12/2024	Conformación para cuneta - calzada existente -APP-51034	
K 02+750	K 02+750	I	2.00	2.00	0.10	0.40	10/01/2025	Construccion puente peatonal conformacion fresado pila 4 (10 enero) -APP-52145	
K 06+122	K 06+211	I	89.10	1.20	0.20	21.38	15/01/2025	Conformación para cuneta - calzada existente -APP-52458	
K 06+027	K 06+122	I	95.00	1.20	0.20	22.80	16/01/2025	Conformacion B200 para cuneta - calzada existente -APP-52487	
K 05+943	K 06+027	I	84.00	1.20	0.20	20.16	17/01/2025	Conformación para cuneta calzada existente -APP-52911	
K 05+861	K 05+943	I	81.70	1.20	0.20	19.61	20/01/2025	Conformacion para cuneta calzada existente (20/enero) -APP-53085	
K 02+750	K 02+750	E	10.20	3.50	0.10	3.57	20/02/2025	Construcción obra No. 19 - muro de salida conformacion en fresado -APP-57048	
K 02+750	K 02+750	E	10.20	3.50	0.50	17.85	20/02/2025	Construcción obra No. 19 - muro de salida piedra sello Los Pinos -APP-57045	
K 06+541	K 06+471	I	70.00	1.20	0.20	16.80	18/02/2025	Conformacion para cuneta calzada existente 18feb -APP-57031	
K 06+630	K 06+541	I	88.80	1.20	0.20	21.31	17/02/2025	Conformacion para cuneta calzada existente 17feb -APP-57027	
K 06+335	K 06+296	I	38.50	1.20	0.20	9.24	13/02/2025	Conformación para cuneta - calzada existente -APP-55919	
K 06+471	K 06+335	I	136.30	1.20	0.20	32.71	12/02/2025	Conformación para cuneta - calzada existente -APP-55891	
K 00+020	K 00+090	E	70.00	1.20	0.20	16.80	31/01/2025	Conformación para cuneta cruce de cogua carril de salidad calzada existente -APP-55146	
K 05+454	K 05+544	I	90.00	1.20	0.20	21.60	28/01/2025	Conformación cunetas calzada existente -APP-54011	
K 05+544	K 05+678	I	134.00	1.20	0.20	32.16	27/01/2025	Conformación para cuneta - calzada existente -APP-53667	
K 02+750	K 02+750	E	60.80	0.10	1.00	6.08	10/03/2025	Construccion obra No. 19 conformacion de fresado - aletas empalme acceso mantenimiento Susagua 10/marzo -APP-59465	
k02+750	k02+750	I	3.40	7.00	0.50	11.900	21/03/2025	Conformacion con material de excavación costado sur oriental glorieta avecolombiana . -APP-61181	
k02+750	k02+750	I	2.20	5.10	0.50	5.610	25/03/2025	Conformacion con material de excavación costado sur oriental glorieta avecolombiana . -APP-61177	
k02+750	k02+750	I	2.20	5.10	0.50	5.610	26/03/2025	Conformacion con material de excavación costado sur oriental glorieta avecolombiana- 2da capa (Glorieta) -APP-61400	
k02+750	k02+750	I	3.40	7.00	0.50	11.900	26/03/2025	Conformacion con material de excavación costado sur oriental glorieta avecolombiana- 2da capa (Glorieta) -APP-61403	
k02+598	k02+718	I	121.80	1.20	0.20	29.232	10/04/2025	Conformacion para cuneta - calzada existente -APP-63162	
k02+870	k02+985	I	115.00	1.20	0.20	27.600	15/04/2025	Conformacion para cuneta glorieta - calzada existente -APP-63867	
k00+040	k00+040	I	2.20	5.10	0.50	5.610	27/03/2025	Conformacion con material de excavación costado sur oriental glorieta avecolombiana- 3ra capa glorieta . -APP-61730	
K4+025.00	K4+095.00	E	70.00	11.60	0.30	243.600	7/02/2024	Conformacion fresado desvio cruce de cogua	
k00+112	k00+235	E	1.75	2.20	0.20	0.770	30/05/2025	Conformación con para cuneta glorieta. -APP-70447	
k00+112	k00+235	E	2.30	1.00	0.20	0.460	30/05/2025	Conformación con para cuneta glorieta. -APP-70452	

ITEM		DESCRIPCIÓN				UNIDAD	CANTIDAD ANTERIOR	EN ESTA ACTA	CANTIDAD ACUMULADA
220.1		Terraplenes				M3	315,903.40	689.00	316,592.40
KM INICIAL	KM FINAL	CARRIL	LONGITUD (m)	AREA (m2)	ESPESOR (m)	VOLUMEN (m3)	FECHA	DESCRIPCIÓN	
k00+112	k00+235	E	2.70	1.40	0.20	0.756	30/05/2025	Conformación para cuneta glorieta. -APP-70442	
k00+112	k00+235	E	98.20	1.20	0.20	23.568	30/05/2025	Conformación para cuneta glorieta. -APP-70439	
k00+000	k00+112	E	7.00	1.20	0.20	1.680	9/06/2025	Construcción glorieta ave colombiana - conformación para cuneta -APP-71583	
k00+000	k00+112	E	94.80	1.20	0.20	22.752	9/06/2025	Conformación Cuneta en glorieta . -APP-71167	
k00+235	k00+260	E	1.40	1.10	0.20	0.308	9/06/2025	Conformación Cuneta en glorieta . -APP-71164	
k00+235	k00+260	E	25.00	1.20	0.20	6.000	9/06/2025	Conformación Cuneta en glorieta c. -APP-71161	
k02+750	k02+750	E	12.00	0.70	0.15	1.260	25/06/2025	Urbanismo rampa 2 - conformacion fresado sobre tubería de SP2 a SP 1 Ave -APP-73439	
k02+750	k02+750	E	12.00	0.70	0.15	1.260	25/06/2025	Urbanismo rampa 2 - conformacion fresado para tubería de SP2 a SP 1 -APP-73436	
k02+750	k02+750	E	44.00	9.00	0.30	118.800	25/06/2025	Urbanismo rampa 2 -tubería de SP2 a caja parqueadero Ave corona -APP-73431	
k02+750	k02+750	E	2.00	2.00	0.30	1.200	6/06/2025	1ra capa (Rampa 2): Terraplén mód. de inicio. -APP-71077	
k00+007	k00+125	E	115.00	1.20	0.20	27.600	13/05/2025	Construccion conectante occidental glorieta ave colombiana - conformación para cuneta 13/mayo -APP-67741	
K 06+030	K 06+270					507.120	Febrero a Origen	Según cartera topografica -Material de terrapten como capa de subbase aprobado previo concepto de especialista de pavimentos del contratista, garantizando el cumplimiento de la estructura de pavimento	
K 06+360	K 06+550					481.742	Febrero a Origen	Según cartera topografica -Material de terrapten como capa de subbase aprobado previo concepto de especialista de pavimentos del contratista, garantizando el cumplimiento de la estructura de pavimento	
K 06+550	K 06+620					155.431	Febrero a Origen	Según cartera topografica -Material de terrapten como capa de subbase aprobado previo concepto de especialista de pavimentos del contratista, garantizando el cumplimiento de la estructura de pavimento	
K 00+360	K 00+440					129.503	Febrero a Origen	Según cartera topografica -Material de terrapten como capa de subbase aprobado previo concepto de especialista de pavimentos del contratista, garantizando el cumplimiento de la estructura de pavimento	
K 05+637			2.20	25.000	0.100	5.50		Según cartera -Sello Obra Hidraulica 43 Junio	
K 00+761						- 28.00		Volumen descontar por obra provisional Obra No.2	
K 00+857						- 15.00		Volumen descontar por obra provisional Obra No.3 Tramo 1	
K 00+857						- 10.49		Volumen descontar por obra provisional Obra No.3 Tramo en retorno norte	
K 00+956						- 156.00		Volumen descontar por obra provisional Obra No.4	
K 01+028						- 25.40		Volumen descontar por obra provisional Obra No.5	
K 01+069						- 207.00		Volumen descontar por obra provisional Obra No.6	
K 01+120						- 24.00		Volumen descontar por obra provisional Obra No.7	
K 01+299						- 100.00		Volumen descontar por obra provisional Obra No.8	
K 01+420						- 21.00		Volumen descontar por obra provisional Obra No.9	
K 01+508						- 17.00		Volumen descontar por obra provisional Obra No.10	
K 01+658						- 20.00		Volumen descontar por obra provisional Obra No.11	
K 01+772						- 20.00		Volumen descontar por obra provisional Obra No.12	
K 01+886						- 22.00		Volumen descontar por obra provisional Obra No.13	
K 02+014						- 176.00		Volumen descontar por obra provisional Obra No.14	
K 02+138						- 219.42		Volumen descontar por obra provisional Obra No.15	
K 02+413						- 85.05		Volumen descontar por obra provisional Obra No.16	
K 02+618						- 14.46		Volumen descontar por obra provisional Obra No.17	
K 02+694						- 15.77		Volumen descontar por obra provisional Obra No.18	
K 02+977						- 15.00		Volumen descontar por obra provisional Obra No.20	
K 03+136						- 14.70		Volumen descontar por obra provisional Obra No.21	
K 03+220						- 13.12		Volumen descontar por obra provisional Obra No.22	
K 03+282						- 15.00		Volumen descontar por obra provisional Obra No.23	
K 03+400						- 21.25		Volumen descontar por obra provisional Obra No.24	
K 03+476						- 35.49		Volumen descontar por obra provisional Obra No.25	
K 03+568						- 35.49		Volumen descontar por obra provisional Obra No.26	
K 03+641						- 216.00		Volumen descontar por obra provisional Obra No.27	
K 03+675						- 216.00		Volumen descontar por obra provisional Obra No.28	
K 03+829						- 22.50		Volumen descontar por obra provisional Obra No.29	
K 03+892						- 22.50		Volumen descontar por obra provisional Obra No.30	
K 04+075						- 53.30		Volumen descontar por obra provisional Obra No.31	
K 04+354						- 27.04		Volumen descontar por obra provisional Obra No.32	
K 04+475						- 19.00		Volumen descontar por obra provisional Obra No.32A	
K 04+564						- 33.80		Volumen descontar por obra provisional Obra No.33	
K 04+686						- 29.00		Volumen descontar por obra provisional Obra No.34	
K 04+765						- 34.39		Volumen descontar por obra provisional Obra No.35	
K 04+951						- 36.00		Volumen descontar por obra provisional Obra No.36	
K 05+096						- 38.41		Volumen descontar por obra provisional Obra No.37	
K 05+154						- 285.12		Volumen descontar por obra provisional Obra No.38	
K 05+218						- 35.49		Volumen descontar por obra provisional Obra No.39	
K 05+289						- 18.53		Volumen descontar por obra provisional Obra No.40	
K 05+577						- 260.00		Volumen descontar por obra provisional Obra No.41	
K 05+595						- 294.19		Volumen descontar por obra provisional Obra No.42	
K 05+637						- 20.19		Volumen descontar por obra provisional Obra No.43	
K 05+752						- 33.80		Volumen descontar por obra provisional Obra No.44	
K 05+894						- 35.91		Volumen descontar por obra provisional Obra No.45	
K 06+017						- 35.91		Volumen descontar por obra provisional Obra No.46	
K 06+123						- 31.69		Volumen descontar por obra provisional Obra No.47	
K 06+245						- 33.97		Volumen descontar por obra provisional Obra No.48	
K 06+300						- 35.79		Volumen descontar por obra provisional Obra No.49	
K 06+333						- 261.79		Volumen descontar por obra provisional Obra No.50	
K 06+475						- 33.80		Volumen descontar por obra provisional Obra No.51	
K 06+720						- 89.91		Volumen descontar por obra provisional Obra No.52	
K 06+810						- 92.61		Volumen descontar por obra provisional Obra No.53	
K 06+913						- 19.10		Volumen descontar por obra provisional Obra No.54	
K2+750	K2+750	E	25.00	0.90	0.20	- 4.50	17/07/2023	Construcción vía - tubería aguas lluviasSumidero 2 a PZ 3 -Reconocido como material granular drenante	
K2+750	K2+750	E	25.00	1.00	0.20	- 5.00	27/07/2023	Construcción vía - tubería aguas lluvias Sumidero 4 a PZ 2-Reconocido como material granular drenante	
K0+480	K0+480	E	13.76	-0.64		- 8.75	12/03/2024	Volumen descontar costado norte tubería existente paso ancho - capa 2	
K 00+110	K 00+110	E	12.30	-0.13		- 1.55	13/03/2024	Volumen descontar Instalación tubería Pasoancho conectante CR 36	
K 00+520	K 00+520	E	17.00	-0.13		- 2.14	13/03/2024	Volumen descontar Carcamo ENEL Pasoancho conectante CR 36	
K 06+200	K 06+200		56.00	1.00	0.25	14.00	15/02/2023	Tapahuecos Ruta 45A05	
K0+0	K0+240					60.00	17/01/2023	Mantenimiento por emergencia cerro picacho - Cruce cogua	
K0+0	K0+240					60.00	18/01/2023	Mantenimiento por emergencia cerro picacho - Cruce cogua	
K0+0	K0+240					60.00	17/01/2023	Mantenimiento por emergencia cerro picacho - Cruce cogua	
K0+0	K0+240					90.00	18/01/2023	Mantenimiento por emergencia cerro picacho - Cruce cogua	
K0+0	K0+240					30.00	19/01/2023	Mantenimiento por emergencia cerro picacho - Cruce cogua	
K0+0	K0+240					30.00	20/01/2023	Mantenimiento por emergencia cerro picacho - Cruce cogua	
K0+0	K0+240					15.00	21/01/2023	Mantenimiento por emergencia cerro picacho - Cruce cogua	
K0+0	K0+240					15.00	23/01/2023	Mantenimiento por emergencia cerro picacho - Cruce cogua	
K0+0	K0+240					15.00	24/01/2023	Mantenimiento por emergencia cerro picacho - Cruce cogua	
K0+0	K0+240					14.00	25/01/2023	Mantenimiento por emergencia cerro picacho - Cruce cogua	
K0+0	K0+240					1.00	25/01/2023	Mantenimiento por emergencia cerro picacho - Cruce cogua	
K4+750	K4+750	E				45.00	13/03/2023	Mantenimiento cruce Cogua	
K4+750	K4+750	E				60.00	14/03/2023	Mantenimiento cruce Cogua	
K4+750	K4+750	E				30.00	16/03/2023	Mantenimiento cruce Cogua	
K4+750	K4+750	E				30.00	4/03/2023	Mantenimiento cruce Cogua	
45A04						515.50		Fresado proveniente de 90 grados a cruce de cogua - Acta No.25 Junio 2023	
45A04						278.50		Material granular proveniente de 90 grados a cruce de cogua - Acta No.25 Junio 2023	
45A05						40.00	Agosto 2023.	Bacheo - conformación de fresado Agosto 2023 - Acta No 27	
45A05						258.00	Septiembre 2023.	Bacheo - conformación de fresado Septiembre 2023 - Acta No 28	
45A05						63.00	Octubre 2023.	Bacheo - conformación de fresado Octubre 2023 - Acta No 29	
45A05						55.00	Noviembre 2023.	Bacheo - conformación de fresado Noviembre 2023 - Acta No 30	
45A05						45.00	Marzo 2024.	Bacheo - conformación de fresado Marzo 2024 - Acta No 34	
45A04						53.00	Abril 2024.	Bacheo - conformación de fresado Abril 2024 - Acta No 35	
45A05						43.00	Abril 2024.	Bacheo - conformación de fresado Abril 2024 - Acta No 35	
45A05						5.00	Mayo 2024.	Bacheo - conformación de fresado Mayo 2024 - Acta No 36	
45A05						65.00	Julio 2024.	Bacheo - conformación de fresado Mayo 2024 - Acta No 38	
45A05						15.00	Octubre 2024.	Bacheo - conformación de fresado Octubre 2024 - Acta No 41	
45A06						10.00	Octubre 2024.	Bacheo - conformación de fresado Octubre 2024 - Acta No 41	

ITEM	DESCRIPCIÓN	UNIDAD	CANTIDAD ANTERIOR	EN ESTA ACTA	CANTIDAD ACUMULADA
220.1	Terraplenes	M3	315,903.40	689.00	316,592.40

KM INICIAL	KM FINAL	CARRIL	LONGITUD (m)	AREA (m2)	ESPESOR (m)	VOLUMEN (m3)	FECHA	DESCRIPCIÓN
45A07						45.00	Octubre 2024.	Bacheo - conformación de fresado Octubre 2024 - Acta No 41
45A06						28.20	Noviembre 2024.	Bacheo - conformación de fresado Noviembre 2024 - Acta No 42
45A07						5.20	Noviembre 2024.	Bacheo - conformación de fresado Noviembre 2024 - Acta No 42
45A06						15.00	Enero 2025.	Bacheo - conformación de fresado Enero 2025 - Acta No 44
45A05						1.00	Marzo 2025.	Bacheo - conformación de fresadoMarzo 2025 - Acta No 46
45A05						17.00	Abril 2025.	Bacheo - conformación de fresado Abril 2025 - Acta No 47
45A05						2.00	Mayo 2025.	Bacheo - conformación de fresado Mayo 2025 - Acta No 48
PR4+300	PR4+300					181.50	16/03/2022	Actividad Barrio Rudal Calle 4 y Calle 2 , Ruta 45ACNB
PR4+300	PR4+300					181.50	18/03/2022	Actividad Barrio Rudal Calle 4 y Calle 2 , Ruta 45ACNB
K 02+000	K 02+000					128.00	1/11/2021	Actividad Calle San Gabriel
K 04+760	K 04+760					60.00	1/06/2022	Actividad calle cogua
K2+750	K2+750	E	20.00	7.00	0.30	42.00	24/10/2022	.Construcción vía - Desvio
K2+750	K2+750	E	80.00	3.00	0.10	24.00	24/10/2022	.Construcción vía - Paso peatonal
K 01+470	K 01+470	I	7.90	8.00	0.25	15.80	18/03/2024	Instalacion de fresado (ingreso planta de transferencia de solidos)
K 01+470	K 01+470	I	7.90	10.20	0.25	20.15	18/03/2024	Instalacion de fresado (ingreso planta de transferencia de solidos)
K 01+028	K 01+121	I	93.40	1.20	0.20	22.42	15/07/2024	Construcción Vía - calzada existente y retorno norte (Abs empalme K0+300 = k1+085) confromación en fresado para cuneta- -APP-29038
K 02+750	K 02+750	I	45.50	2.60	0.10	11.83	4/07/2024	Construccion obra No. 19 - viga cabezal occidental entre pilotes 12 y 35 conformación fresado sello rajon -APP-27809
						- 137.00	Julio	Descuento volumen Geobloque K5+500 Acta 14
						- 1,186.50	Agosto	Descuento volumen Geobloque K5+500 Acta 15
						- 1,181.50	Septiembre	Descuento volumen Geobloque K5+500 y K3+500 Acta 16
						- 857.00	Octubre	Descuento volumen Geobloque K3+500 Acta 17
						- 311,239.03	Mayo 2025 a origen	Acumulado acta 48 Mayo 2025- Ruta 45ACND
					SUBTOTAL	689.23		

| | | | | | | | |

CONTRATO DE OBRA: 989 DE 2021 **PREACTA N.º :** 49

RUTA: RUTA 45A04 **FECHA:** 26-may-2025 a 25-jun-2025

CONTRATISTA : CONSORCIO VIAL MHC 063

CONTRATO DE INTERVENTORÍA No : 971 DE 2021 **INTERVENTOR:** CONSORCIO ICEACSA-TPF

ITEM	DESCRIPCIÓN	UNIDAD	CANTIDAD ANTERIOR	EN ESTA ACTA	CANTIDAD ACUMULADA
220.1	Terraplenes	M3	315,903.40	10.00	315,913.40

KM INICIAL	KM FINAL	CARRIL	LONGITUD (m)	AREA(m2) y/o ANCHO (m)	ESPESOR (m)	VOLUMEN (m3)	FECHA	DESCRIPCIÓN
K44+120.00	K44+130.00			2.61		-	Junio 2025 a Origen	Según cartera topografica Casa Blanca -Ubate
K44+130.00	K44+135.00			7.74		25.86	Junio 2025 a Origen	Según cartera topografica Casa Blanca -Ubate
K44+135.00	K44+140.00			8.00		39.33	Junio 2025 a Origen	Según cartera topografica Casa Blanca -Ubate
K44+140.00	K44+145.00			7.69		39.21	Junio 2025 a Origen	Según cartera topografica Casa Blanca -Ubate
K44+145.00	K44+150.00			7.69		38.44	Junio 2025 a Origen	Según cartera topografica Casa Blanca -Ubate
K44+150.00	K44+155.00			7.69		38.44	Junio 2025 a Origen	Según cartera topografica Casa Blanca -Ubate
K44+155.00	K44+160.00			10.32		45.02	Junio 2025 a Origen	Según cartera topografica Casa Blanca -Ubate
K44+160.00	K44+165.00			8.39		46.78	Junio 2025 a Origen	Según cartera topografica Casa Blanca -Ubate
K44+165.00	K44+170.00			23.37		79.39	Junio 2025 a Origen	Según cartera topografica Casa Blanca -Ubate
K44+170.00	K44+175.00			24.27		119.09	Junio 2025 a Origen	Según cartera topografica Casa Blanca -Ubate
K44+175.00	K44+180.00			19.24		108.76	Junio 2025 a Origen	Según cartera topografica Casa Blanca -Ubate
K44+180.00	K44+185.00			12.51		79.36	Junio 2025 a Origen	Según cartera topografica Casa Blanca -Ubate
K44+185.00	K44+190.00			9.35		54.63	Junio 2025 a Origen	Según cartera topografica Casa Blanca -Ubate
K44+190.00	K44+200.00			11.35		103.46	Junio 2025 a Origen	Según cartera topografica Casa Blanca -Ubate
K44+200.00	K44+205.00			9.48		52.06	Junio 2025 a Origen	Según cartera topografica Casa Blanca -Ubate
K44+205.00	K44+210.00			8.74		45.55	Junio 2025 a Origen	Según cartera topografica Casa Blanca -Ubate
K44+210.00	K44+215.00			7.71		41.13	Junio 2025 a Origen	Según cartera topografica Casa Blanca -Ubate
K44+215.00	K44+220.00			7.20		37.28	Junio 2025 a Origen	Según cartera topografica Casa Blanca -Ubate
K44+220.00	K44+230.00			7.24		72.23	Junio 2025 a Origen	Según cartera topografica Casa Blanca -Ubate
K44+230.00	K44+240.00			7.48		73.59	Junio 2025 a Origen	Según cartera topografica Casa Blanca -Ubate
K44+240.00	K44+250.00			7.79		76.30	Junio 2025 a Origen	Según cartera topografica Casa Blanca -Ubate
K44+250.00	K44+260.00			7.15		74.68	Junio 2025 a Origen	Según cartera topografica Casa Blanca -Ubate
K44+260.00	K44+270.00			7.14		71.44	Junio 2025 a Origen	Según cartera topografica Casa Blanca -Ubate
K44+270.00	K44+280.00			7.42		72.79	Junio 2025 a Origen	Según cartera topografica Casa Blanca -Ubate
K44+280.00	K44+290.00			7.32		73.69	Junio 2025 a Origen	Según cartera topografica Casa Blanca -Ubate
K44+290.00	K44+300.00			7.71		75.12	Junio 2025 a Origen	Según cartera topografica Casa Blanca -Ubate
K44+300.00	K44+310.00			1.94		48.22	Junio 2025 a Origen	Según cartera topografica Casa Blanca -Ubate
K44+310.00	K44+320.00			1.80		18.67	Junio 2025 a Origen	Según cartera topografica Casa Blanca -Ubate
K44+320.00	K44+330.00			7.41		46.05	Junio 2025 a Origen	Según cartera topografica Casa Blanca -Ubate
K44+330.00	K44+340.00			25.08		162.46	Junio 2025 a Origen	Según cartera topografica Casa Blanca -Ubate
K44+340.00	K44+350.00			24.97		250.22	Junio 2025 a Origen	Según cartera topografica Casa Blanca -Ubate
K44+350.00	K44+360.00			44.09		345.28	Junio 2025 a Origen	Según cartera topografica Casa Blanca -Ubate
K44+360.00	K44+365.00			41.06		212.86	Junio 2025 a Origen	Según cartera topografica Casa Blanca -Ubate
K44+365.00	K44+370.00			50.43		228.72	Junio 2025 a Origen	Según cartera topografica Casa Blanca -Ubate
K44+370.00	K44+375.00			66.83		293.16	Junio 2025 a Origen	Según cartera topografica Casa Blanca -Ubate
K44+375.00	K44+380.00			81.93		371.91	Junio 2025 a Origen	Según cartera topografica Casa Blanca -Ubate
K44+380.00	K44+385.00			88.80		426.82	Junio 2025 a Origen	Según cartera topografica Casa Blanca -Ubate
K04+380.00	K04+390.00			91.31		450.27	Junio 2025 a Origen	Según cartera topografica Casa Blanca -Ubate
K 44+160	K 44+165			1.13		5.63	Junio 2025 a Origen	Según cartera topografica Sello Casa Blanca -Ubate
K 44+165	K 44+170			1.25		5.95	Junio 2025 a Origen	Según cartera topografica Sello Casa Blanca -Ubate
K 44+170	K 44+175			1.14		5.97	Junio 2025 a Origen	Según cartera topografica Sello Casa Blanca -Ubate
K 44+175	K 44+180			0.96		5.25	Junio 2025 a Origen	Según cartera topografica Sello Casa Blanca -Ubate
K 44+180	K 44+185			1.11		5.19	Junio 2025 a Origen	Según cartera topografica Sello Casa Blanca -Ubate
K 44+185	K 44+190			1.00		5.28	Junio 2025 a Origen	Según cartera topografica Sello Casa Blanca -Ubate
K 44+190	K 44+200			1.02		10.11	Junio 2025 a Origen	Según cartera topografica Sello Casa Blanca -Ubate
K 44+200	K 44+205			1.02		5.10	Junio 2025 a Origen	Según cartera topografica Sello Casa Blanca -Ubate
K 44+340	K 44+350			0.10		1.00	Junio 2025 a Origen	Según cartera topografica Sello Casa Blanca -Ubate
K 44+350	K 44+360			0.10		1.00	Junio 2025 a Origen	Según cartera topografica Sello Casa Blanca -Ubate
K 44+360	K 44+365			1.82		4.81	Junio 2025 a Origen	Según cartera topografica Sello Casa Blanca -Ubate
K 44+365	K 44+370			2.05		9.68	Junio 2025 a Origen	Según cartera topografica Sello Casa Blanca -Ubate
K 44+370	K 44+375			2.50		11.38	Junio 2025 a Origen	Según cartera topografica Sello Casa Blanca -Ubate
K 44+375	K 44+380			2.74		13.10	Junio 2025 a Origen	Según cartera topografica Sello Casa Blanca -Ubate
K 44+380	K 44+385			2.79		13.82	Junio 2025 a Origen	Según cartera topografica Sello Casa Blanca -Ubate
K 44+385	K 44+390			2.44		13.07	Junio 2025 a Origen	Según cartera topografica Sello Casa Blanca -Ubate
K 44+390	K 44+394			0.43		-	Junio 2025 a Origen	Según carteras topografia -Sello Muro de contencion S25 Km 44 Casa Blanca -Ubate Modulo 1
K 44+394	K 44+396			0.43		0.86	Junio 2025 a Origen	Según carteras topografia -Sello Muro de contencion S25 Km 44 Casa Blanca -Ubate Modulo 1
K 44+396	K 44+398			0.43		0.86	Junio 2025 a Origen	Según carteras topografia -Sello Muro de contencion S25 Km 44 Casa Blanca -Ubate Modulo 1
K 44+398	K 44+400			0.43		0.86	Junio 2025 a Origen	Según carteras topografia -Sello Muro de contencion S25 Km 44 Casa Blanca -Ubate Modulo 1
K 44+400	K 44+402			0.00		-	Junio 2025 a Origen	Según carteras topografia -Sello Muro de contencion S25 Km 44 Casa Blanca -Ubate Modulo 2
K 44+402	K 44+404			0.00		-	Junio 2025 a Origen	Según carteras topografia -Sello Muro de contencion S25 Km 44 Casa Blanca -Ubate Modulo 2
K 44+404	K 44+406			0.00		-	Junio 2025 a Origen	Según carteras topografia -Sello Muro de contencion S25 Km 44 Casa Blanca -Ubate Modulo 2
K 44+406	K 44+408			0.00		-	Junio 2025 a Origen	Según carteras topografia -Sello Muro de contencion S25 Km 44 Casa Blanca -Ubate Modulo 3
K 44+408	K 44+410			0.00		-	Junio 2025 a Origen	Según carteras topografia -Sello Muro de contencion S25 Km 44 Casa Blanca -Ubate Modulo 3
K 44+410	K 44+412			0.00		-	Junio 2025 a Origen	Según carteras topografia -Sello Muro de contencion S25 Km 44 Casa Blanca -Ubate Modulo 3
K 44+412	K 44+414			0.00		-	Junio 2025 a Origen	Según carteras topografia -Sello Muro de contencion S25 Km 44 Casa Blanca -Ubate Modulo 4
K 44+414	K 44+416			0.00		-	Junio 2025 a Origen	Según carteras topografia -Sello Muro de contencion S25 Km 44 Casa Blanca -Ubate Modulo 4
K 44+416	K 44+418			0.00		-	Junio 2025 a Origen	Según carteras topografia -Sello Muro de contencion S25 Km 44 Casa Blanca -Ubate Modulo 4
K 44+418	K 44+420			0.00		-	Junio 2025 a Origen	Según carteras topografia -Sello Muro de contencion S25 Km 44 Casa Blanca -Ubate Modulo 5
K 44+420	K 44+422			0.00		-	Junio 2025 a Origen	Según carteras topografia -Sello Muro de contencion S25 Km 44 Casa Blanca -Ubate Modulo 5
K 44+422	K 44+424			0.00		-	Junio 2025 a Origen	Según carteras topografia -Sello Muro de contencion S25 Km 44 Casa Blanca -Ubate Modulo 5
K 44+424	K 44+426			0.49		0.49	Junio 2025 a Origen	Según carteras topografia -Sello Muro de contencion S25 Km 44 Casa Blanca -Ubate Modulo 6
K 44+426	K 44+428			0.49		0.98	Junio 2025 a Origen	Según carteras topografia -Sello Muro de contencion S25 Km 44 Casa Blanca -Ubate Modulo 6
K 44+428	K 44+430			0.49		0.98	Junio 2025 a Origen	Según carteras topografia -Sello Muro de contencion S25 Km 44 Casa Blanca -Ubate Modulo 6
K 44+430	K 44+432			0.49		0.98	Junio 2025 a Origen	Según carteras topografia -Sello Muro de contencion S25 Km 44 Casa Blanca -Ubate Modulo 7
K 44+432	K 44+434			0.49		0.98	Junio 2025 a Origen	Según carteras topografia -Sello Muro de contencion S25 Km 44 Casa Blanca -Ubate Modulo 7
K 44+434	K 44+436			0.49		0.98	Junio 2025 a Origen	Según carteras topografia -Sello Muro de contencion S25 Km 44 Casa Blanca -Ubate Modulo 7
K 44+436	K 44+438			0.35		0.84	Junio 2025 a Origen	Según carteras topografia -Sello Muro de contencion S25 Km 44 Casa Blanca -Ubate Modulo 8
K 44+438	K 44+440			0.35		0.70	Junio 2025 a Origen	Según carteras topografia -Sello Muro de contencion S25 Km 44 Casa Blanca -Ubate Modulo 8
K 44+440	K 44+442			0.35		0.70	Junio 2025 a Origen	Según carteras topografia -Sello Muro de contencion S25 Km 44 Casa Blanca -Ubate Modulo 8
K 00+008	K 00+010			7.41		14.74	Junio 2025 a Origen	Según carteras topografia - Via cruce Obra hidraulica 31 Km 44+180 Casa Blanca -Ubate
K 00+010	K 00+012			6.72		14.13	Junio 2025 a Origen	Según carteras topografia - Via cruce Obra hidraulica 31 Km 44+180 Casa Blanca -Ubate
K 00+012	K 00+014			5.15		11.87	Junio 2025 a Origen	Según carteras topografia - Via cruce Obra hidraulica 31 Km 44+180 Casa Blanca -Ubate
K 00+014	K 00+016			4.91		10.06	Junio 2025 a Origen	Según carteras topografia - Via cruce Obra hidraulica 31 Km 44+180 Casa Blanca -Ubate
K 00+016	K 00+018			4.27		9.18	Junio 2025 a Origen	Según carteras topografia - Via cruce Obra hidraulica 31 Km 44+180 Casa Blanca -Ubate
K 00+018	K 00+020			4.39		8.65	Junio 2025 a Origen	Según carteras topografia - Via cruce Obra hidraulica 31 Km 44+180 Casa Blanca -Ubate
K 00+020	K 00+022			4.26		8.65	Junio 2025 a Origen	Según carteras topografia - Via cruce Obra hidraulica 31 Km 44+180 Casa Blanca -Ubate
K 00+022	K 00+024			3.90		8.16	Junio 2025 a Origen	Según carteras topografia - Via cruce Obra hidraulica 31 Km 44+180 Casa Blanca -Ubate
K 00+024	K 00+026			3.73		7.63	Junio 2025 a Origen	Según carteras topografia - Via cruce Obra hidraulica 31 Km 44+180 Casa Blanca -Ubate
K 00+026	K 00+028			2.64		6.37	Junio 2025 a Origen	Según carteras topografia - Via cruce Obra hidraulica 31 Km 44+180 Casa Blanca -Ubate
K 00+008	K 00+010			0.20		0.40	Junio 2025 a Origen	Según carteras topografia -Sello Obra hidraulica 31 Km 44+180 Casa Blanca -Ubate
K 00+010	K 00+012			0.20		0.40	Junio 2025 a Origen	Según carteras topografia -Sello Obra hidraulica 31 Km 44+180 Casa Blanca -Ubate
K 00+012	K 00+014			0.20		0.40	Junio 2025 a Origen	Según carteras topografia -Sello Obra hidraulica 31 Km 44+180 Casa Blanca -Ubate
K 00+014	K 00+016			0.20		0.40	Junio 2025 a Origen	Según carteras topografia -Sello Obra hidraulica 31 Km 44+180 Casa Blanca -Ubate
K 00+016	K 00+018			0.20		0.40	Junio 2025 a Origen	Según carteras topografia -Sello Obra hidraulica 31 Km 44+180 Casa Blanca -Ubate
K 00+018	K 00+020			0.20		0.40	Junio 2025 a Origen	Según carteras topografia -Sello Obra hidraulica 31 Km 44+180 Casa Blanca -Ubate
K 00+020	K 00+022			0.20		0.40	Junio 2025 a Origen	Según carteras topografia -Sello Obra hidraulica 31 Km 44+180 Casa Blanca -Ubate
K 00+022	K 00+024			0.20		0.40	Junio 2025 a Origen	Según carteras topografia -Sello Obra hidraulica 31 Km 44+180 Casa Blanca -Ubate
K 00+024	K 00+026			0.20		0.40	Junio 2025 a Origen	Según carteras topografia -Sello Obra hidraulica 31 Km 44+180 Casa Blanca -Ubate
K 00+026	K 00+028			0.20		0.40	Junio 2025 a Origen	Según carteras topografia -Sello Obra hidraulica 31 Km 44+180 Casa Blanca -Ubate
K 00+008	K 00+010			0.51		1.02	Junio 2025 a Origen	Según carteras topografia -Sello Via cruce Obra hidraulica 31 Km 44+180 Casa Blanca -Ubate
K 00+010	K 00+012			0.47		0.98	Junio 2025 a Origen	Según carteras topografia -Sello Via cruce Obra hidraulica 31 Km 44+180 Casa Blanca -Ubate
K 00+012	K 00+014			0.34		0.81	Junio 2025 a Origen	Según carteras topografia -Sello Via cruce Obra hidraulica 31 Km 44+180 Casa Blanca -Ubate
K 00+014	K 00+016			0.32		0.66	Junio 2025 a Origen	Según carteras topografia -Sello Via cruce Obra hidraulica 31 Km 44+180 Casa Blanca -Ubate

ITEM	DESCRIPCIÓN	UNIDAD	CANTIDAD ANTERIOR	EN ESTA ACTA	CANTIDAD ACUMULADA
220.1	Terraplenes	M3	315,903.40	10.00	315,913.40

KM INICIAL	KM FINAL	CARRIL	LONGITUD (m)	AREA(m2) y/o ANCHO (m)	ESPESOR (m)	VOLUMEN (m3)	FECHA	DESCRIPCIÓN
K 00+016	K 00+018			0.29		0.61	Junio 2025 a Origen	Según carteras topografia -Sello Via cruce Obra hidraulica 31 Km 44+180 Casa Blanca -Ubate
K 00+018	K 00+020			0.27		0.56	Junio 2025 a Origen	Según carteras topografia -Sello Via cruce Obra hidraulica 31 Km 44+180 Casa Blanca -Ubate
K 00+020	K 00+022			0.25		0.52	Junio 2025 a Origen	Según carteras topografia -Sello Via cruce Obra hidraulica 31 Km 44+180 Casa Blanca -Ubate
K 00+022	K 00+024			0.22		0.47	Junio 2025 a Origen	Según carteras topografia -Sello Via cruce Obra hidraulica 31 Km 44+180 Casa Blanca -Ubate
K 00+024	K 00+026			0.21		0.43	Junio 2025 a Origen	Según carteras topografia -Sello Via cruce Obra hidraulica 31 Km 44+180 Casa Blanca -Ubate
K 00+026	K 00+028			0.18		0.39	Junio 2025 a Origen	Según carteras topografia -Sello Via cruce Obra hidraulica 31 Km 44+180 Casa Blanca -Ubate
						- 4,664.37	Mayo 2025 a Enero de 2025	Acumulado acta 48 Mayo 2025- Ruta 45A04 Carteras
					SUBTOTAL	10.23		
						VOLUMEN PARA PAGO		10.23
						APROXIMACIÓN S/ ESPECIFICACIÓN		-0.23
						VOLUMEN TOTAL PARA PAGO :		10.00 m^3

ING. LUIS PEDRO MORENO BRAVO
ING. RESIDENTE DE OBRA
Matricula No: 25202-05870 CND

MARTHA LUCIA CORTES PULIDO
ING. RESIDENTE INTERVENTORIA
Matrícula No. 01195-0369 CPITVC

INVIAS | MHC S.A.S CONSORCIO VIAL MHC 063

F-635 A

CONTRATO DE OBRA: 989 DE 2021 **PREACTA N.º :** 49

RUTA: RUTA 45A05 **FECHA:** 26-may-2025 a 25-jun-2025

CONTRATISTA : CONSORCIO VIAL MHC 063

CONTRATO DE INTERVENTORÍA No : 971 DE 2021 **INTERVENTOR:** CONSORCIO ICEACSA-TPF

ITEM	DESCRIPCIÓN	UNIDAD	CANTIDAD ANTERIOR	EN ESTA ACTA	CANTIDAD ACUMULADA
220.1	Terraplenes	M3	315,903.40	60.00	315,963.40

KM INICIAL	KM FINAL	CARRIL	LONGITUD (m)	ANCHO (m)	ESPESOR (m)	VOLUMEN (m3)	FECHA	DESCRIPCIÓN
K89+300.00	K89+300.00	E	30.00	5.00	0.40	60.00	21/05/2025	Conformación de fresado: Arreglo (alcaldía) en entrada a Puente Nacional- Frente al Hotel Las Palmas. -APP-68885
					SUBTOTAL	60.00		
						VOLUMEN PARA PAGO		60.00
						APROXIMACIÓN S/ ESPECIFICACIÓN		0.00
						VOLUMEN TOTAL PARA PAGO :		60.00 m^3

ING. LUIS FELIPE MORENO BRAVO
ING. RESIDENTE DE OBRA
Matricula No: 25202-05870 CND

MARTHA LUCIA CORTES PULIDO
ING. RESIDENTE INTERVENTORIA
Matrícula No. 01195-0369 CPITVC

INVIAS INSTITUTO NACIONAL DE VIAS | MHC S.A.S CONSORCIO VIAL MHC 063

F-635 A

CONTRATO DE OBRA: 989 DE 2021 **PREACTA N.º :** 49

RUTA: RUTA 45ACND **FECHA:** 26-may-2025 a 25-jun-2025

CONTRATISTA : CONSORCIO VIAL MHC 063

CONTRATO DE INTERVENTORÍA No : 971 DE 2021 **INTERVENTOR:** CONSORCIO ICEACSA-TPF

ITEM	DESCRIPCIÓN	UNIDAD	CANTIDAD ANTERIOR	EN ESTA ACTA	CANTIDAD ACUMULADA
420-13	Riego de imprimación con emulsión asfáltica CRL-1	m2	155,720.00	170.00	155,890.00

KM INICIAL	KM FINAL	CARRIL	LONGITUD (m)	ANCHO (m)	ESPESOR (m)	AREA (m2)	FECHA	DESCRIPCIÓN
K 00+480	K 00+490			11.57		115.67	Junio 2025 a Origen	Según cartera topografica
K 00+490	K 00+500			11.96		117.64	Junio 2025 a Origen	Según cartera topografica
K 00+500	K 00+510			9.55		95.46	Junio 2025 a Origen	Según cartera topografica
K 00+510	K 00+520			13.52		135.16	Junio 2025 a Origen	Según cartera topografica
K 00+520	K 00+530			13.02		130.16	Junio 2025 a Origen	Según cartera topografica
K 00+530	K 00+540			12.85		128.48	Junio 2025 a Origen	Según cartera topografica
K 00+540	K 00+550			12.76		127.60	Junio 2025 a Origen	Según cartera topografica
K 00+550	K 00+560			12.44		124.40	Junio 2025 a Origen	Según cartera topografica
K 00+560	K 00+570			11.83		118.30	Junio 2025 a Origen	Según cartera topografica
K 00+570	K 00+580			11.85		118.50	Junio 2025 a Origen	Según cartera topografica
K 00+580	K 00+590			14.16		142.07	Junio 2025 a Origen	Según cartera topografica
K 00+590	K 00+600			13.50		138.33	Junio 2025 a Origen	Según cartera topografica
K 00+600	K 00+610			12.86		131.81	Junio 2025 a Origen	Según cartera topografica
K 00+610	K 00+620			12.86		128.60	Junio 2025 a Origen	Según cartera topografica
K 00+620	K 00+630			12.86		128.60	Junio 2025 a Origen	Según cartera topografica
K 00+630	K 00+640			12.86		128.60	Junio 2025 a Origen	Según cartera topografica
K 00+640	K 00+650			12.86		128.60	Junio 2025 a Origen	Según cartera topografica
K 00+650	K 00+660			12.86		128.60	Junio 2025 a Origen	Según cartera topografica
K 00+660	K 00+670			12.86		128.60	Junio 2025 a Origen	Según cartera topografica
K 00+670	K 00+680			12.86		128.60	Junio 2025 a Origen	Según cartera topografica
K 00+680	K 00+690			12.86		128.60	Junio 2025 a Origen	Según cartera topografica
K 00+690	K 00+700			12.86		128.60	Junio 2025 a Origen	Según cartera topografica
K 00+700	K 00+710			12.86		128.60	Junio 2025 a Origen	Según cartera topografica
K 00+710	K 00+720			12.86		128.60	Junio 2025 a Origen	Según cartera topografica
K 00+720	K 00+730			12.86		128.60	Junio 2025 a Origen	Según cartera topografica
K 00+730	K 00+740			12.86		128.60	Junio 2025 a Origen	Según cartera topografica
K 00+740	K 00+750			12.86		128.60	Junio 2025 a Origen	Según cartera topografica
K 00+750	K 00+760			12.86		128.60	Junio 2025 a Origen	Según cartera topografica
K 00+760	K 00+770			12.86		128.60	Junio 2025 a Origen	Según cartera topografica
K 00+770	K 00+780			12.86		128.60	Junio 2025 a Origen	Según cartera topografica
K 00+780	K 00+790			12.86		128.60	Junio 2025 a Origen	Según cartera topografica
K 00+790	K 00+800			12.86		128.60	Junio 2025 a Origen	Según cartera topografica
K 00+800	K 00+810			12.86		128.60	Junio 2025 a Origen	Según cartera topografica
K 00+810	K 00+820			12.86		128.60	Junio 2025 a Origen	Según cartera topografica
K 00+820	K 00+830			12.86		128.60	Junio 2025 a Origen	Según cartera topografica
K 00+830	K 00+840			12.86		128.60	Junio 2025 a Origen	Según cartera topografica
K 00+840	K 00+850			12.86		128.60	Junio 2025 a Origen	Según cartera topografica
K 00+850	K 00+860			13.86		133.60	Junio 2025 a Origen	Según cartera topografica
K 00+860	K 00+870			13.86		138.60	Junio 2025 a Origen	Según cartera topografica
K 00+870	K 00+880			12.86		133.60	Junio 2025 a Origen	Según cartera topografica
K 00+880	K 00+890			12.86		128.60	Junio 2025 a Origen	Según cartera topografica
K 00+890	K 00+900			12.86		128.60	Junio 2025 a Origen	Según cartera topografica
K 00+900	K 00+910			12.86		128.60	Junio 2025 a Origen	Según cartera topografica
K 00+910	K 00+920			12.86		128.60	Junio 2025 a Origen	Según cartera topografica
K 00+920	K 00+930			17.13		149.93	Junio 2025 a Origen	Según cartera topografica
K 00+930	K 00+940			16.64		168.82	Junio 2025 a Origen	Según cartera topografica
K 00+940	K 00+950			16.15		163.96	Junio 2025 a Origen	Según cartera topografica
K 00+950	K 00+960			15.67		159.09	Junio 2025 a Origen	Según cartera topografica
K 00+960	K 00+970			15.18		154.22	Junio 2025 a Origen	Según cartera topografica
K 00+970	K 00+980			14.69		149.36	Junio 2025 a Origen	Según cartera topografica
K 00+980	K 00+990			14.21		144.49	Junio 2025 a Origen	Según cartera topografica
K 00+990	K 01+000			13.86		140.33	Junio 2025 a Origen	Según cartera topografica
K 01+000	K 01+010			13.86		138.60	Junio 2025 a Origen	Según cartera topografica
K 01+010	K 01+020			13.86		138.60	Junio 2025 a Origen	Según cartera topografica
K 01+020	K 01+030			13.86		138.60	Junio 2025 a Origen	Según cartera topografica
K 01+030	K 01+040			13.86		138.60	Junio 2025 a Origen	Según cartera topografica
K 01+040	K 01+050			13.86		138.60	Junio 2025 a Origen	Según cartera topografica
K 01+050	K 01+060			13.86		138.60	Junio 2025 a Origen	Según cartera topografica
K 01+060	K 01+070			13.86		138.60	Junio 2025 a Origen	Según cartera topografica
K 01+070	K 01+080			13.86		138.60	Junio 2025 a Origen	Según cartera topografica
K 01+080	K 01+090			13.86		138.60	Junio 2025 a Origen	Según cartera topografica
K 01+090	K 01+100			13.86		138.60	Junio 2025 a Origen	Según cartera topografica
K 01+100	K 01+110			13.86		138.60	Junio 2025 a Origen	Según cartera topografica
K 01+110	K 01+120			13.86		138.60	Junio 2025 a Origen	Según cartera topografica
K 01+120	K 01+130			13.86		138.60	Junio 2025 a Origen	Según cartera topografica
K 01+130	K 01+140			13.86		138.60	Junio 2025 a Origen	Según cartera topografica
K 01+140	K 01+150			13.86		138.60	Junio 2025 a Origen	Según cartera topografica
K 01+150	K 01+160			13.86		138.60	Junio 2025 a Origen	Según cartera topografica
K 01+160	K 01+170			13.86		138.60	Junio 2025 a Origen	Según cartera topografica
K 01+170	K 01+180			13.86		138.60	Junio 2025 a Origen	Según cartera topografica
K 01+180	K 01+190			13.86		138.60	Junio 2025 a Origen	Según cartera topografica
K 01+190	K 01+200			13.86		138.60	Junio 2025 a Origen	Según cartera topografica
K 01+200	K 01+210			13.86		138.60	Junio 2025 a Origen	Según cartera topografica
K 01+210	K 01+220			13.86		138.60	Junio 2025 a Origen	Según cartera topografica
K 01+220	K 01+230			13.86		138.60	Junio 2025 a Origen	Según cartera topografica
K 01+230	K 01+240			13.86		138.60	Junio 2025 a Origen	Según cartera topografica
K 01+240	K 01+250			13.86		138.60	Junio 2025 a Origen	Según cartera topografica
K 01+250	K 01+260			13.86		138.60	Junio 2025 a Origen	Según cartera topografica

ITEM		DESCRIPCIÓN				UNIDAD	CANTIDAD ANTERIOR	EN ESTA ACTA	CANTIDAD ACUMULADA
420-13		Riego de imprimación con emulsión asfáltica CRL-1				m2	155,720.00	170.00	155,890.00
KM INICIAL	KM FINAL	CARRIL	LONGITUD (m)	ANCHO (m)	ESPESOR (m)	AREA (m2)	FECHA	DESCRIPCIÓN	
K 01+260	K 01+270			13.86		138.60	Junio 2025 a Origen	Según cartera topografica	
K 01+270	K 01+280			13.86		138.60	Junio 2025 a Origen	Según cartera topografica	
K 01+280	K 01+290			13.86		138.60	Junio 2025 a Origen	Según cartera topografica	
K 01+290	K 01+300			13.86		138.60	Junio 2025 a Origen	Según cartera topografica	
K 01+300	K 01+310			13.86		138.60	Junio 2025 a Origen	Según cartera topografica	
K 01+310	K 01+320			13.86		138.60	Junio 2025 a Origen	Según cartera topografica	
K 01+320	K 01+330			13.86		138.60	Junio 2025 a Origen	Según cartera topografica	
K 01+330	K 01+340			13.86		138.60	Junio 2025 a Origen	Según cartera topografica	
K 01+340	K 01+350			13.86		138.60	Junio 2025 a Origen	Según cartera topografica	
K 01+350	K 01+360			13.86		138.60	Junio 2025 a Origen	Según cartera topografica	
K 01+360	K 01+370			13.86		138.60	Junio 2025 a Origen	Según cartera topografica	
K 01+370	K 01+380			13.86		138.60	Junio 2025 a Origen	Según cartera topografica	
K 01+380	K 01+390			13.86		138.60	Junio 2025 a Origen	Según cartera topografica	
K 01+390	K 01+400			13.86		138.60	Junio 2025 a Origen	Según cartera topografica	
K 01+400	K 01+410			13.86		138.60	Junio 2025 a Origen	Según cartera topografica	
K 01+410	K 01+420			13.86		138.60	Junio 2025 a Origen	Según cartera topografica	
K 01+420	K 01+430			13.86		138.60	Junio 2025 a Origen	Según cartera topografica	
K 01+430	K 01+440			13.86		138.60	Junio 2025 a Origen	Según cartera topografica	
K 01+440	K 01+450			13.86		138.60	Junio 2025 a Origen	Según cartera topografica	
K 01+450	K 01+460			13.86		138.60	Junio 2025 a Origen	Según cartera topografica	
K 01+460	K 01+470			13.86		138.60	Junio 2025 a Origen	Según cartera topografica	
K 01+470	K 01+480			13.86		138.60	Junio 2025 a Origen	Según cartera topografica	
K 01+480	K 01+490			13.86		138.60	Junio 2025 a Origen	Según cartera topografica	
K 01+490	K 01+500			13.86		138.60	Junio 2025 a Origen	Según cartera topografica	
K 01+500	K 01+510			13.86		138.60	Junio 2025 a Origen	Según cartera topografica	
K 01+510	K 01+520			13.86		138.60	Junio 2025 a Origen	Según cartera topografica	
K 01+520	K 01+530			13.86		138.60	Junio 2025 a Origen	Según cartera topografica	
K 01+530	K 01+540			13.86		138.60	Junio 2025 a Origen	Según cartera topografica	
K 01+540	K 01+550			13.86		138.60	Junio 2025 a Origen	Según cartera topografica	
K 01+550	K 01+560			13.86		138.60	Junio 2025 a Origen	Según cartera topografica	
K 01+560	K 01+570			13.86		138.60	Junio 2025 a Origen	Según cartera topografica	
K 01+570	K 01+580			13.86		138.60	Junio 2025 a Origen	Según cartera topografica	
K 01+580	K 01+590			13.86		138.60	Junio 2025 a Origen	Según cartera topografica	
K 01+590	K 01+600			13.86		138.60	Junio 2025 a Origen	Según cartera topografica	
K 01+600	K 01+610			13.86		138.60	Junio 2025 a Origen	Según cartera topografica	
K 01+610	K 01+620			13.86		138.60	Junio 2025 a Origen	Según cartera topografica	
K 01+620	K 01+630			13.86		138.60	Junio 2025 a Origen	Según cartera topografica	
K 01+630	K 01+640			13.86		138.60	Junio 2025 a Origen	Según cartera topografica	
K 01+640	K 01+650			13.86		138.60	Junio 2025 a Origen	Según cartera topografica	
K 01+650	K 01+660			13.86		138.60	Junio 2025 a Origen	Según cartera topografica	
K 01+660	K 01+670			13.86		138.60	Junio 2025 a Origen	Según cartera topografica	
K 01+670	K 01+680			13.86		138.60	Junio 2025 a Origen	Según cartera topografica	
K 01+680	K 01+690			13.86		138.60	Junio 2025 a Origen	Según cartera topografica	
K 01+690	K 01+700			13.86		138.60	Junio 2025 a Origen	Según cartera topografica	
K 01+700	K 01+710			13.86		138.60	Junio 2025 a Origen	Según cartera topografica	
K 01+710	K 01+720			14.28		140.71	Junio 2025 a Origen	Según cartera topografica	
K 01+720	K 01+730			14.80		145.42	Junio 2025 a Origen	Según cartera topografica	
K 01+730	K 01+740			15.32		150.64	Junio 2025 a Origen	Según cartera topografica	
K 01+740	K 01+750			15.85		155.85	Junio 2025 a Origen	Según cartera topografica	
K 01+750	K 01+760			16.37		161.06	Junio 2025 a Origen	Según cartera topografica	
K 01+760	K 01+770			16.89		166.28	Junio 2025 a Origen	Según cartera topografica	
K 01+770	K 01+780			17.41		171.49	Junio 2025 a Origen	Según cartera topografica	
K 01+780	K 01+790			17.51		174.60	Junio 2025 a Origen	Según cartera topografica	
K 01+790	K 01+800			17.51		175.10	Junio 2025 a Origen	Según cartera topografica	
K 01+800	K 01+810			17.51		175.10	Junio 2025 a Origen	Según cartera topografica	
K 01+810	K 01+820			17.51		175.10	Junio 2025 a Origen	Según cartera topografica	
K 01+820	K 01+830			17.51		175.10	Junio 2025 a Origen	Según cartera topografica	
K 01+830	K 01+840			17.51		175.10	Junio 2025 a Origen	Según cartera topografica	
K 01+840	K 01+850			17.51		175.10	Junio 2025 a Origen	Según cartera topografica	
K 01+850	K 01+860			17.51		175.10	Junio 2025 a Origen	Según cartera topografica	
K 01+860	K 01+870			17.51		175.10	Junio 2025 a Origen	Según cartera topografica	
K 01+870	K 01+880			17.51		175.11	Junio 2025 a Origen	Según cartera topografica	
K 01+880	K 01+890			17.51		175.11	Junio 2025 a Origen	Según cartera topografica	
K 01+890	K 01+900			17.51		175.10	Junio 2025 a Origen	Según cartera topografica	
K 01+900	K 01+910			17.51		175.10	Junio 2025 a Origen	Según cartera topografica	
K 01+910	K 01+920			17.51		175.10	Junio 2025 a Origen	Según cartera topografica	
K 01+920	K 01+930			17.51		175.12	Junio 2025 a Origen	Según cartera topografica	
K 01+930	K 01+940			17.63		175.69	Junio 2025 a Origen	Según cartera topografica	
K 01+940	K 01+950			17.66		176.40	Junio 2025 a Origen	Según cartera topografica	
K 01+950	K 01+960			17.93		177.93	Junio 2025 a Origen	Según cartera topografica	
K 01+960	K 01+970			18.53		182.31	Junio 2025 a Origen	Según cartera topografica	
K 01+970	K 01+980			19.29		189.09	Junio 2025 a Origen	Según cartera topografica	
K 01+980	K 01+990			21.21		202.47	Junio 2025 a Origen	Según cartera topografica	
K 01+990	K 02+000			13.86		175.33	Junio 2025 a Origen	Según cartera topografica	
K 02+000	K 02+010			13.86		138.60	Junio 2025 a Origen	Según cartera topografica	
K 02+010	K 02+020			13.86		138.60	Junio 2025 a Origen	Según cartera topografica	
K 02+020	K 02+030			18.95		164.05	Junio 2025 a Origen	Según cartera topografica	
K 02+030	K 02+040			18.94		189.45	Junio 2025 a Origen	Según cartera topografica	
K 02+040	K 02+050			17.55		182.47	Junio 2025 a Origen	Según cartera topografica	
K 02+050	K 02+060			17.51		175.32	Junio 2025 a Origen	Según cartera topografica	
K 02+060	K 02+070			17.51		175.10	Junio 2025 a Origen	Según cartera topografica	
K 02+070	K 02+080			17.43		174.71	Junio 2025 a Origen	Según cartera topografica	
K 02+080	K 02+090			16.91		171.72	Junio 2025 a Origen	Según cartera topografica	
K 02+090	K 02+100			16.39		166.51	Junio 2025 a Origen	Según cartera topografica	
K 02+100	K 02+110			15.87		161.30	Junio 2025 a Origen	Según cartera topografica	
K 02+110	K 02+120			15.35		156.09	Junio 2025 a Origen	Según cartera topografica	
K 02+120	K 02+130			14.83		150.88	Junio 2025 a Origen	Según cartera topografica	
K 02+130	K 02+140			14.31		145.67	Junio 2025 a Origen	Según cartera topografica	

ITEM		DESCRIPCIÓN				UNIDAD	CANTIDAD ANTERIOR	EN ESTA ACTA	CANTIDAD ACUMULADA
420-13		Riego de imprimación con emulsión asfáltica CRL-1				m2	155,720.00	170.00	155,890.00
KM INICIAL	KM FINAL	CARRIL	LONGITUD (m)	ANCHO (m)	ESPESOR (m)	AREA (m2)	FECHA	DESCRIPCIÓN	
K 02+140	K 02+150			13.86		140.83	Junio 2025 a Origen	Según cartera topografica	
K 02+150	K 02+160			13.86		138.60	Junio 2025 a Origen	Según cartera topografica	
K 02+160	K 02+170			13.86		138.60	Junio 2025 a Origen	Según cartera topografica	
K 02+170	K 02+180			13.86		138.60	Junio 2025 a Origen	Según cartera topografica	
K 02+180	K 02+190			13.86		138.60	Junio 2025 a Origen	Según cartera topografica	
K 02+190	K 02+200			13.86		138.60	Junio 2025 a Origen	Según cartera topografica	
K 02+200	K 02+210			13.86		138.60	Junio 2025 a Origen	Según cartera topografica	
K 02+210	K 02+220			13.86		138.60	Junio 2025 a Origen	Según cartera topografica	
K 02+220	K 02+230			13.86		138.60	Junio 2025 a Origen	Según cartera topografica	
K 02+230	K 02+240			13.86		138.60	Junio 2025 a Origen	Según cartera topografica	
K 02+240	K 02+250			13.86		138.60	Junio 2025 a Origen	Según cartera topografica	
K 02+250	K 02+260			13.86		138.60	Junio 2025 a Origen	Según cartera topografica	
K 03+290	K 03+300			14.86		74.31	Junio 2025 a Origen	Según cartera topografica	
K 03+300	K 03+310			15.69		152.76	Junio 2025 a Origen	Según cartera topografica	
K 03+310	K 03+320			16.61		161.48	Junio 2025 a Origen	Según cartera topografica	
K 03+320	K 03+330			17.25		169.27	Junio 2025 a Origen	Según cartera topografica	
K 03+330	K 03+340			17.30		172.74	Junio 2025 a Origen	Según cartera topografica	
K 03+340	K 03+350			16.97		171.35	Junio 2025 a Origen	Según cartera topografica	
K 03+350	K 03+360			16.52		167.46	Junio 2025 a Origen	Según cartera topografica	
K 03+360	K 03+370			15.98		162.53	Junio 2025 a Origen	Según cartera topografica	
K 03+370	K 03+380			15.38		156.83	Junio 2025 a Origen	Según cartera topografica	
K 03+380	K 03+390			14.74		150.61	Junio 2025 a Origen	Según cartera topografica	
K 03+390	K 03+400			14.09		144.13	Junio 2025 a Origen	Según cartera topografica	
K 03+400	K 03+410			13.86		139.74	Junio 2025 a Origen	Según cartera topografica	
K 03+410	K 03+420			13.86		138.61	Junio 2025 a Origen	Según cartera topografica	
K 03+420	K 03+430			13.86		138.60	Junio 2025 a Origen	Según cartera topografica	
K 03+430	K 03+440			13.86		138.60	Junio 2025 a Origen	Según cartera topografica	
K 03+440	K 03+450			13.86		138.60	Junio 2025 a Origen	Según cartera topografica	
K 03+450	K 03+460			13.86		138.60	Junio 2025 a Origen	Según cartera topografica	
K 03+460	K 03+470			13.86		138.60	Junio 2025 a Origen	Según cartera topografica	
K 03+470	K 03+480			13.86		138.60	Junio 2025 a Origen	Según cartera topografica	
K 03+480	K 03+490			13.86		138.60	Junio 2025 a Origen	Según cartera topografica	
K 03+490	K 03+500			13.86		138.60	Junio 2025 a Origen	Según cartera topografica	
K 03+500	K 03+510			13.86		138.60	Junio 2025 a Origen	Según cartera topografica	
K 03+510	K 03+520			13.86		138.60	Junio 2025 a Origen	Según cartera topografica	
K 03+520	K 03+530			13.86		138.60	Junio 2025 a Origen	Según cartera topografica	
K 03+530	K 03+540			13.86		138.60	Junio 2025 a Origen	Según cartera topografica	
K 03+540	K 03+550			13.86		138.60	Junio 2025 a Origen	Según cartera topografica	
K 03+550	K 03+560			13.86		138.60	Junio 2025 a Origen	Según cartera topografica	
K 03+560	K 03+570			13.86		138.60	Junio 2025 a Origen	Según cartera topografica	
K 03+570	K 03+580			13.86		138.60	Junio 2025 a Origen	Según cartera topografica	
K 03+580	K 03+590			13.86		138.60	Junio 2025 a Origen	Según cartera topografica	
K 03+590	K 03+600			13.86		138.60	Junio 2025 a Origen	Según cartera topografica	
K 03+600	K 03+610			13.86		138.60	Junio 2025 a Origen	Según cartera topografica	
K 03+610	K 03+620			13.86		138.60	Junio 2025 a Origen	Según cartera topografica	
K 03+620	K 03+630			13.86		138.60	Junio 2025 a Origen	Según cartera topografica	
K 03+630	K 03+640			13.86		138.60	Junio 2025 a Origen	Según cartera topografica	
K 03+640	K 03+650			13.86		138.60	Junio 2025 a Origen	Según cartera topografica	
K 03+650	K 03+660			13.86		138.60	Junio 2025 a Origen	Según cartera topografica	
K 03+660	K 03+670			13.86		138.60	Junio 2025 a Origen	Según cartera topografica	
K 03+670	K 03+680			13.86		138.60	Junio 2025 a Origen	Según cartera topografica	
K 03+680	K 03+690			13.86		138.60	Junio 2025 a Origen	Según cartera topografica	
K 03+690	K 03+700			13.86		138.60	Junio 2025 a Origen	Según cartera topografica	
K 03+700	K 03+710			13.86		138.60	Junio 2025 a Origen	Según cartera topografica	
K 03+710	K 03+720			13.86		138.60	Junio 2025 a Origen	Según cartera topografica	
K 03+720	K 03+730			13.86		138.60	Junio 2025 a Origen	Según cartera topografica	
K 03+730	K 03+740			13.86		138.60	Junio 2025 a Origen	Según cartera topografica	
K 03+740	K 03+750			13.86		138.60	Junio 2025 a Origen	Según cartera topografica	
K 03+750	K 03+760			13.86		138.60	Junio 2025 a Origen	Según cartera topografica	
K 03+760	K 03+770			13.86		138.60	Junio 2025 a Origen	Según cartera topografica	
K 03+770	K 03+780			13.86		138.60	Junio 2025 a Origen	Según cartera topografica	
K 03+780	K 03+790			13.86		138.60	Junio 2025 a Origen	Según cartera topografica	
K 03+790	K 03+800			13.86		138.60	Junio 2025 a Origen	Según cartera topografica	
K 03+800	K 03+810			13.86		138.60	Junio 2025 a Origen	Según cartera topografica	
K 03+810	K 03+820			13.86		138.60	Junio 2025 a Origen	Según cartera topografica	
K 03+820	K 03+830			13.86		138.60	Junio 2025 a Origen	Según cartera topografica	
K 03+830	K 03+840			13.86		138.60	Junio 2025 a Origen	Según cartera topografica	
K 03+840	K 03+850			13.86		138.60	Junio 2025 a Origen	Según cartera topografica	
K 03+850	K 03+860			13.86		138.60	Junio 2025 a Origen	Según cartera topografica	
K 03+860	K 03+870			13.86		138.60	Junio 2025 a Origen	Según cartera topografica	
K 03+870	K 03+880			13.86		138.60	Junio 2025 a Origen	Según cartera topografica	
K 03+880	K 03+890			13.86		138.60	Junio 2025 a Origen	Según cartera topografica	
K 03+890	K 03+900			13.86		138.60	Junio 2025 a Origen	Según cartera topografica	
K 03+900	K 03+910			13.86		138.60	Junio 2025 a Origen	Según cartera topografica	
K 03+910	K 03+920			13.86		138.60	Junio 2025 a Origen	Según cartera topografica	
K 03+920	K 03+930			13.86		138.60	Junio 2025 a Origen	Según cartera topografica	
K 03+930	K 03+940			13.86		138.60	Junio 2025 a Origen	Según cartera topografica	
K 03+940	K 03+950			13.86		138.60	Junio 2025 a Origen	Según cartera topografica	
K 03+950	K 03+960			13.86		138.60	Junio 2025 a Origen	Según cartera topografica	
K 03+960	K 03+970			13.86		138.60	Junio 2025 a Origen	Según cartera topografica	
K 03+970	K 03+980			13.86		138.60	Junio 2025 a Origen	Según cartera topografica	
K 03+980	K 03+990			13.86		138.60	Junio 2025 a Origen	Según cartera topografica	
K 03+990	K 04+000			13.86		138.60	Junio 2025 a Origen	Según cartera topografica	

ITEM		DESCRIPCIÓN				UNIDAD	CANTIDAD ANTERIOR	EN ESTA ACTA	CANTIDAD ACUMULADA
420-13		Riego de imprimación con emulsión asfáltica CRL-1				m2	155,720.00	170.00	155,890.00
KM INICIAL	KM FINAL	CARRIL	LONGITUD (m)	ANCHO (m)	ESPESOR (m)	AREA (m2)	FECHA	DESCRIPCIÓN	
K 04+000	K 04+010			13.86		138.60	Junio 2025 a Origen	Según cartera topografica	
K 04+010	K 04+020			13.86		138.60	Junio 2025 a Origen	Según cartera topografica	
K 04+020	K 04+030			13.86		138.60	Junio 2025 a Origen	Según cartera topografica	
K 04+030	K 04+040			13.86		138.60	Junio 2025 a Origen	Según cartera topografica	
K 04+040	K 04+050			13.86		138.60	Junio 2025 a Origen	Según cartera topografica	
K 04+050	K 04+060			13.86		138.60	Junio 2025 a Origen	Según cartera topografica	
K 04+060	K 04+070			13.86		138.60	Junio 2025 a Origen	Según cartera topografica	
K 04+070	K 04+080			13.86		138.60	Junio 2025 a Origen	Según cartera topografica	
K 04+080	K 04+090			13.86		138.60	Junio 2025 a Origen	Según cartera topografica	
K 04+090	K 04+100			13.86		138.60	Junio 2025 a Origen	Según cartera topografica	
K 04+100	K 04+110			13.86		138.60	Junio 2025 a Origen	Según cartera topografica	
K 04+110	K 04+120			13.86		138.60	Junio 2025 a Origen	Según cartera topografica	
K 04+120	K 04+130			13.86		138.60	Junio 2025 a Origen	Según cartera topografica	
K 04+130	K 04+140			13.86		138.60	Junio 2025 a Origen	Según cartera topografica	
K 04+140	K 04+150			13.86		138.60	Junio 2025 a Origen	Según cartera topografica	
K 04+150	K 04+160			13.86		138.60	Junio 2025 a Origen	Según cartera topografica	
K 04+160	K 04+170			13.86		138.60	Junio 2025 a Origen	Según cartera topografica	
K 04+170	K 04+180			12.86		133.60	Junio 2025 a Origen	Según cartera topografica	
K 04+180	K 04+190			12.86		128.60	Junio 2025 a Origen	Según cartera topografica	
K 04+190	K 04+200			12.86		128.60	Junio 2025 a Origen	Según cartera topografica	
K 04+200	K 04+210			12.86		128.60	Junio 2025 a Origen	Según cartera topografica	
K 04+210	K 04+220			12.86		128.60	Junio 2025 a Origen	Según cartera topografica	
K 04+220	K 04+230			12.86		128.60	Junio 2025 a Origen	Según cartera topografica	
K 04+230	K 04+240			17.30		150.80	Junio 2025 a Origen	Según cartera topografica	
K 04+240	K 04+250			17.00		171.48	Junio 2025 a Origen	Según cartera topografica	
K 04+250	K 04+260			16.62		168.07	Junio 2025 a Origen	Según cartera topografica	
K 04+260	K 04+270			16.16		163.88	Junio 2025 a Origen	Según cartera topografica	
K 04+270	K 04+280			15.62		158.91	Junio 2025 a Origen	Según cartera topografica	
K 04+280	K 04+290			15.01		153.14	Junio 2025 a Origen	Según cartera topografica	
K 04+290	K 04+300			14.31		146.59	Junio 2025 a Origen	Según cartera topografica	
K 04+300	K 04+310			13.86		140.86	Junio 2025 a Origen	Según cartera topografica	
K 04+310	K 04+320			13.86		138.60	Junio 2025 a Origen	Según cartera topografica	
K 04+320	K 04+330			13.86		138.60	Junio 2025 a Origen	Según cartera topografica	
K 04+330	K 04+340			13.86		138.60	Junio 2025 a Origen	Según cartera topografica	
K 04+340	K 04+350			13.86		138.60	Junio 2025 a Origen	Según cartera topografica	
K 04+350	K 04+360			13.86		138.60	Junio 2025 a Origen	Según cartera topografica	
K 04+360	K 04+370			13.86		138.60	Junio 2025 a Origen	Según cartera topografica	
K 04+370	K 04+380			13.86		138.60	Junio 2025 a Origen	Según cartera topografica	
K 04+380	K 04+390			13.86		138.60	Junio 2025 a Origen	Según cartera topografica	
K 04+390	K 04+400			13.86		138.60	Junio 2025 a Origen	Según cartera topografica	
K 04+400	K 04+410			13.86		138.60	Junio 2025 a Origen	Según cartera topografica	
K 04+410	K 04+420			13.86		138.60	Junio 2025 a Origen	Según cartera topografica	
K 04+420	K 04+430			13.86		138.60	Junio 2025 a Origen	Según cartera topografica	
K 04+430	K 04+440			13.90		138.81	Junio 2025 a Origen	Según cartera topografica	
K 04+440	K 04+450			14.15		140.24	Junio 2025 a Origen	Según cartera topografica	
K 04+450	K 04+460			14.47		143.10	Junio 2025 a Origen	Según cartera topografica	
K 04+460	K 04+470			14.88		146.75	Junio 2025 a Origen	Según cartera topografica	
K 04+470	K 04+480			15.36		151.19	Junio 2025 a Origen	Según cartera topografica	
K 04+480	K 04+490			15.92		156.42	Junio 2025 a Origen	Según cartera topografica	
K 04+490	K 04+500			16.57		162.45	Junio 2025 a Origen	Según cartera topografica	
K 04+500	K 04+510			17.29		169.27	Junio 2025 a Origen	Según cartera topografica	
K 04+510	K 04+520			17.51		173.99	Junio 2025 a Origen	Según cartera topografica	
K 04+520	K 04+530			17.51		175.10	Junio 2025 a Origen	Según cartera topografica	
K 04+530	K 04+540			17.51		175.10	Junio 2025 a Origen	Según cartera topografica	
K 04+540	K 04+550			17.51		175.10	Junio 2025 a Origen	Según cartera topografica	
K 04+550	K 04+560			17.51		175.10	Junio 2025 a Origen	Según cartera topografica	
K 04+560	K 04+570			17.51		175.10	Junio 2025 a Origen	Según cartera topografica	
K 04+570	K 04+580			17.51		175.10	Junio 2025 a Origen	Según cartera topografica	
K 04+580	K 04+590			17.51		175.10	Junio 2025 a Origen	Según cartera topografica	
K 04+590	K 04+600			17.51		175.10	Junio 2025 a Origen	Según cartera topografica	
K 04+600	K 04+610			17.51		175.10	Junio 2025 a Origen	Según cartera topografica	
K 04+610	K 04+620			17.51		175.10	Junio 2025 a Origen	Según cartera topografica	
K 04+620	K 04+630			17.51		175.10	Junio 2025 a Origen	Según cartera topografica	
K 04+630	K 04+640			17.51		175.10	Junio 2025 a Origen	Según cartera topografica	
K 04+640	K 04+650			17.51		175.10	Junio 2025 a Origen	Según cartera topografica	
K 04+650	K 04+660			17.51		175.10	Junio 2025 a Origen	Según cartera topografica	
K 04+660	K 04+670			17.51		175.10	Junio 2025 a Origen	Según cartera topografica	
K 04+670	K 04+680			17.51		175.10	Junio 2025 a Origen	Según cartera topografica	
K 04+680	K 04+690			17.51		175.10	Junio 2025 a Origen	Según cartera topografica	
K 04+690	K 04+700			17.73		176.21	Junio 2025 a Origen	Según cartera topografica	
K 04+700	K 04+710			18.25		179.90	Junio 2025 a Origen	Según cartera topografica	
K 04+710	K 04+720			18.77		185.07	Junio 2025 a Origen	Según cartera topografica	
K 04+720	K 04+730			19.60		191.80	Junio 2025 a Origen	Según cartera topografica	
K 04+730	K 04+740			22.30		209.48	Junio 2025 a Origen	Según cartera topografica	
K 04+740	K 04+750			13.86		180.81	Junio 2025 a Origen	Según cartera topografica	
K 04+750	K 04+760			13.86		138.60	Junio 2025 a Origen	Según cartera topografica	
K 04+760	K 04+770			15.62		147.39	Junio 2025 a Origen	Según cartera topografica	
K 04+770	K 04+780			20.44		180.26	Junio 2025 a Origen	Según cartera topografica	
K 04+780	K 04+790			17.81		191.24	Junio 2025 a Origen	Según cartera topografica	
K 04+790	K 04+800			17.51		176.62	Junio 2025 a Origen	Según cartera topografica	
K 04+800	K 04+810			17.51		175.10	Junio 2025 a Origen	Según cartera topografica	
K 04+810	K 04+820			17.51		175.10	Junio 2025 a Origen	Según cartera topografica	
K 04+820	K 04+830			17.15		173.30	Junio 2025 a Origen	Según cartera topografica	

ITEM		DESCRIPCIÓN				UNIDAD	CANTIDAD ANTERIOR	EN ESTA ACTA	CANTIDAD ACUMULADA
420-13		Riego de imprimación con emulsión asfáltica CRL-1				m2	155,720.00	170.00	155,890.00
KM INICIAL	KM FINAL	CARRIL	LONGITUD (m)	ANCHO (m)	ESPESOR (m)	AREA (m2)	FECHA	DESCRIPCIÓN	
K 04+830	K 04+840			16.66		169.07	Junio 2025 a Origen	Según cartera topografica	
K 04+840	K 04+850			16.18		164.20	Junio 2025 a Origen	Según cartera topografica	
K 04+850	K 04+860			15.69		159.34	Junio 2025 a Origen	Según cartera topografica	
K 04+860	K 04+870			15.20		154.47	Junio 2025 a Origen	Según cartera topografica	
K 04+870	K 04+880			14.72		149.60	Junio 2025 a Origen	Según cartera topografica	
K 04+880	K 04+890			14.23		144.74	Junio 2025 a Origen	Según cartera topografica	
K 04+890	K 04+900			13.86		140.45	Junio 2025 a Origen	Según cartera topografica	
K 04+900	K 04+910			13.86		138.60	Junio 2025 a Origen	Según cartera topografica	
K 04+910	K 04+920			13.86		138.60	Junio 2025 a Origen	Según cartera topografica	
K 04+920	K 04+930			13.86		138.60	Junio 2025 a Origen	Según cartera topografica	
K 04+930	K 04+940			13.86		138.60	Junio 2025 a Origen	Según cartera topografica	
K 04+940	K 04+950			13.86		138.60	Junio 2025 a Origen	Según cartera topografica	
K 04+950	K 04+960			13.86		138.60	Junio 2025 a Origen	Según cartera topografica	
K 04+960	K 04+970			13.86		138.60	Junio 2025 a Origen	Según cartera topografica	
K 04+970	K 04+980			13.86		138.60	Junio 2025 a Origen	Según cartera topografica	
K 04+980	K 04+990			13.86		138.60	Junio 2025 a Origen	Según cartera topografica	
K 04+990	K 05+000			13.86		138.60	Junio 2025 a Origen	Según cartera topografica	
K 05+000	K 05+010			14.10		139.82	Junio 2025 a Origen	Según cartera topografica	
K 05+010	K 05+020			14.59		143.48	Junio 2025 a Origen	Según cartera topografica	
K 05+020	K 05+030			15.08		148.35	Junio 2025 a Origen	Según cartera topografica	
K 05+030	K 05+040			15.56		153.21	Junio 2025 a Origen	Según cartera topografica	
K 05+040	K 05+050			16.05		158.08	Junio 2025 a Origen	Según cartera topografica	
K 05+050	K 05+060			16.54		162.95	Junio 2025 a Origen	Según cartera topografica	
K 05+060	K 05+070			17.02		167.81	Junio 2025 a Origen	Según cartera topografica	
K 05+070	K 05+080			17.51		172.67	Junio 2025 a Origen	Según cartera topografica	
K 05+080	K 05+090			17.51		175.10	Junio 2025 a Origen	Según cartera topografica	
K 05+090	K 05+100			17.51		175.10	Junio 2025 a Origen	Según cartera topografica	
K 05+100	K 05+110			17.51		175.10	Junio 2025 a Origen	Según cartera topografica	
K 05+110	K 05+120			17.51		175.10	Junio 2025 a Origen	Según cartera topografica	
K 05+120	K 05+130			17.51		175.10	Junio 2025 a Origen	Según cartera topografica	
K 05+130	K 05+140			17.51		175.10	Junio 2025 a Origen	Según cartera topografica	
K 05+140	K 05+150			17.51		175.10	Junio 2025 a Origen	Según cartera topografica	
K 05+150	K 05+160			17.51		175.10	Junio 2025 a Origen	Según cartera topografica	
K 05+160	K 05+170			17.51		175.10	Junio 2025 a Origen	Según cartera topografica	
K 05+170	K 05+180			17.51		175.10	Junio 2025 a Origen	Según cartera topografica	
K 05+180	K 05+190			17.51		175.10	Junio 2025 a Origen	Según cartera topografica	
K 05+190	K 05+200			17.51		175.10	Junio 2025 a Origen	Según cartera topografica	
K 05+200	K 05+210			17.51		175.10	Junio 2025 a Origen	Según cartera topografica	
K 05+210	K 05+220			17.51		175.10	Junio 2025 a Origen	Según cartera topografica	
K 05+220	K 05+230			17.51		175.10	Junio 2025 a Origen	Según cartera topografica	
K 05+230	K 05+240			17.52		175.13	Junio 2025 a Origen	Según cartera topografica	
K 05+240	K 05+250			17.70		176.06	Junio 2025 a Origen	Según cartera topografica	
K 05+250	K 05+260			18.10		178.99	Junio 2025 a Origen	Según cartera topografica	
K 05+260	K 05+270			12.86		154.81	Junio 2025 a Origen	Según cartera topografica	
K 05+270	K 05+280			12.86		128.60	Junio 2025 a Origen	Según cartera topografica	
K 05+280	K 05+290			12.86		128.60	Junio 2025 a Origen	Según cartera topografica	
K 05+290	K 05+300			12.86		128.60	Junio 2025 a Origen	Según cartera topografica	
K 05+300	K 05+310			12.86		128.60	Junio 2025 a Origen	Según cartera topografica	
K 05+310	K 05+320			12.86		128.60	Junio 2025 a Origen	Según cartera topografica	
K 05+320	K 05+330			13.86		133.60	Junio 2025 a Origen	Según cartera topografica	
K 05+330	K 05+340			13.86		138.60	Junio 2025 a Origen	Según cartera topografica	
K 05+340	K 05+350			13.86		138.60	Junio 2025 a Origen	Según cartera topografica	
K 05+350	K 05+360			13.86		138.60	Junio 2025 a Origen	Según cartera topografica	
K 05+360	K 05+370			13.86		138.60	Junio 2025 a Origen	Según cartera topografica	
K 05+370	K 05+380			13.86		138.60	Junio 2025 a Origen	Según cartera topografica	
K 05+380	K 05+390			13.86		138.60	Junio 2025 a Origen	Según cartera topografica	
K 05+390	K 05+400			13.86		138.60	Junio 2025 a Origen	Según cartera topografica	
K 05+400	K 05+410			13.86		138.60	Junio 2025 a Origen	Según cartera topografica	
K 05+410	K 05+420			13.86		138.60	Junio 2025 a Origen	Según cartera topografica	
K 05+420	K 05+430			13.86		138.60	Junio 2025 a Origen	Según cartera topografica	
K 05+430	K 05+440			13.86		138.60	Junio 2025 a Origen	Según cartera topografica	
K 05+440	K 05+450			13.86		138.60	Junio 2025 a Origen	Según cartera topografica	
K 05+450	K 05+460			13.86		138.60	Junio 2025 a Origen	Según cartera topografica	
K 05+460	K 05+470			13.86		138.60	Junio 2025 a Origen	Según cartera topografica	
K 05+470	K 05+480			13.86		138.60	Junio 2025 a Origen	Según cartera topografica	
K 05+480	K 05+490			13.86		138.60	Junio 2025 a Origen	Según cartera topografica	
K 05+490	K 05+500			13.86		138.60	Junio 2025 a Origen	Según cartera topografica	
K 05+500	K 05+510			13.86		138.60	Junio 2025 a Origen	Según cartera topografica	
K 05+510	K 05+520			13.86		138.60	Junio 2025 a Origen	Según cartera topografica	
K 05+520	K 05+530			13.86		138.60	Junio 2025 a Origen	Según cartera topografica	
K 05+530	K 05+540			13.86		138.60	Junio 2025 a Origen	Según cartera topografica	
K 05+540	K 05+550			13.86		138.60	Junio 2025 a Origen	Según cartera topografica	
K 05+550	K 05+560			13.86		138.60	Junio 2025 a Origen	Según cartera topografica	
K 05+560	K 05+570			13.86		138.60	Junio 2025 a Origen	Según cartera topografica	
K 05+570	K 05+580			13.86		138.60	Junio 2025 a Origen	Según cartera topografica	
K 05+580	K 05+590			13.86		138.60	Junio 2025 a Origen	Según cartera topografica	
K 05+590	K 05+600			13.86		138.60	Junio 2025 a Origen	Según cartera topografica	
K 05+600	K 05+610			13.86		138.60	Junio 2025 a Origen	Según cartera topografica	
K 05+610	K 05+620			13.86		138.60	Junio 2025 a Origen	Según cartera topografica	
K 05+620	K 05+630			13.86		138.60	Junio 2025 a Origen	Según cartera topografica	
K 05+630	K 05+640			13.86		138.60	Junio 2025 a Origen	Según cartera topografica	
K 05+640	K 05+650			13.86		138.60	Junio 2025 a Origen	Según cartera topografica	
K 05+650	K 05+660			13.86		138.60	Junio 2025 a Origen	Según cartera topografica	

ITEM		DESCRIPCIÓN				UNIDAD	CANTIDAD ANTERIOR	EN ESTA ACTA	CANTIDAD ACUMULADA
420-13		Riego de imprimación con emulsión asfáltica CRL-1				m2	155,720.00	170.00	155,890.00
KM INICIAL	KM FINAL	CARRIL	LONGITUD (m)	ANCHO (m)	ESPESOR (m)	AREA (m2)	FECHA	DESCRIPCIÓN	
K 05+660	K 05+670			13.86		138.60	Junio 2025 a Origen	Según cartera topografica	
K 05+670	K 05+680			13.86		138.60	Junio 2025 a Origen	Según cartera topografica	
K 05+680	K 05+690			13.86		138.60	Junio 2025 a Origen	Según cartera topografica	
K 05+690	K 05+700			13.86		138.60	Junio 2025 a Origen	Según cartera topografica	
K 05+700	K 05+710			13.86		138.60	Junio 2025 a Origen	Según cartera topografica	
K 05+710	K 05+720			13.86		138.60	Junio 2025 a Origen	Según cartera topografica	
K 05+720	K 05+730			13.86		138.60	Junio 2025 a Origen	Según cartera topografica	
K 05+730	K 05+740			13.86		138.60	Junio 2025 a Origen	Según cartera topografica	
K 05+740	K 05+750			13.86		138.60	Junio 2025 a Origen	Según cartera topografica	
K 05+750	K 05+760			13.86		138.60	Junio 2025 a Origen	Según cartera topografica	
K 05+760	K 05+770			13.86		138.60	Junio 2025 a Origen	Según cartera topografica	
K 05+770	K 05+780			13.86		138.60	Junio 2025 a Origen	Según cartera topografica	
K 05+780	K 05+790			13.86		138.60	Junio 2025 a Origen	Según cartera topografica	
K 05+790	K 05+800			13.86		138.60	Junio 2025 a Origen	Según cartera topografica	
K 05+800	K 05+810			13.86		138.60	Junio 2025 a Origen	Según cartera topografica	
K 05+810	K 05+820			13.86		138.60	Junio 2025 a Origen	Según cartera topografica	
K 05+820	K 05+830			13.86		138.60	Junio 2025 a Origen	Según cartera topografica	
K 05+830	K 05+840			13.86		138.60	Junio 2025 a Origen	Según cartera topografica	
K 05+840	K 05+850			13.86		138.60	Junio 2025 a Origen	Según cartera topografica	
K 05+850	K 05+860			13.86		138.60	Junio 2025 a Origen	Según cartera topografica	
K 05+860	K 05+870			13.86		138.60	Junio 2025 a Origen	Según cartera topografica	
K 05+870	K 05+880			13.86		138.60	Junio 2025 a Origen	Según cartera topografica	
K 05+880	K 05+890			13.86		138.60	Junio 2025 a Origen	Según cartera topografica	
K 05+890	K 05+900			13.86		138.60	Junio 2025 a Origen	Según cartera topografica	
K 05+900	K 05+910			13.86		138.60	Junio 2025 a Origen	Según cartera topografica	
K 05+910	K 05+920			13.86		138.60	Junio 2025 a Origen	Según cartera topografica	
K 05+920	K 05+930			13.86		138.60	Junio 2025 a Origen	Según cartera topografica	
K 05+930	K 05+940			13.86		138.60	Junio 2025 a Origen	Según cartera topografica	
K 05+940	K 05+950			13.86		138.60	Junio 2025 a Origen	Según cartera topografica	
K 05+950	K 05+960			13.86		138.60	Junio 2025 a Origen	Según cartera topografica	
K 05+960	K 05+970			13.86		138.60	Junio 2025 a Origen	Según cartera topografica	
K 05+970	K 05+980			13.86		138.60	Junio 2025 a Origen	Según cartera topografica	
K 05+980	K 05+990			13.86		138.60	Junio 2025 a Origen	Según cartera topografica	
K 05+990	K 06+000			13.86		138.60	Junio 2025 a Origen	Según cartera topografica	
K 06+000	K 06+010			13.86		138.60	Junio 2025 a Origen	Según cartera topografica	
K 06+010	K 06+020			13.86		138.60	Junio 2025 a Origen	Según cartera topografica	
K 06+020	K 06+030			13.86		138.60	Junio 2025 a Origen	Según cartera topografica	
K 06+030	K 06+040			13.86		138.60	Junio 2025 a Origen	Según cartera topografica	
K 06+040	K 06+050			13.86		138.60	Junio 2025 a Origen	Según cartera topografica	
K 06+050	K 06+060			13.86		138.60	Junio 2025 a Origen	Según cartera topografica	
K 06+060	K 06+070			13.86		138.60	Junio 2025 a Origen	Según cartera topografica	
K 06+070	K 06+080			13.86		138.60	Junio 2025 a Origen	Según cartera topografica	
K 06+080	K 06+090			13.86		138.60	Junio 2025 a Origen	Según cartera topografica	
K 06+090	K 06+100			13.86		138.60	Junio 2025 a Origen	Según cartera topografica	
K 06+100	K 06+110			13.86		138.60	Junio 2025 a Origen	Según cartera topografica	
K 06+110	K 06+120			13.86		138.60	Junio 2025 a Origen	Según cartera topografica	
K 06+120	K 06+130			13.86		138.60	Junio 2025 a Origen	Según cartera topografica	
K 06+130	K 06+140			13.86		138.60	Junio 2025 a Origen	Según cartera topografica	
K 06+140	K 06+150			13.86		138.60	Junio 2025 a Origen	Según cartera topografica	
K 06+150	K 06+160			13.86		138.60	Junio 2025 a Origen	Según cartera topografica	
K 06+160	K 06+170			13.86		138.60	Junio 2025 a Origen	Según cartera topografica	
K 06+170	K 06+180			13.86		138.60	Junio 2025 a Origen	Según cartera topografica	
K 06+180	K 06+190			13.86		138.60	Junio 2025 a Origen	Según cartera topografica	
K 06+190	K 06+200			13.86		138.60	Junio 2025 a Origen	Según cartera topografica	
K 06+200	K 06+210			13.86		138.60	Junio 2025 a Origen	Según cartera topografica	
K 06+210	K 06+220			13.86		138.60	Junio 2025 a Origen	Según cartera topografica	
K 06+220	K 06+230			13.86		138.60	Junio 2025 a Origen	Según cartera topografica	
K 06+230	K 06+240			13.86		138.60	Junio 2025 a Origen	Según cartera topografica	
K 06+240	K 06+250			13.86		138.60	Junio 2025 a Origen	Según cartera topografica	
K 06+250	K 06+260			13.86		138.60	Junio 2025 a Origen	Según cartera topografica	
K 06+260	K 06+270			13.86		138.60	Junio 2025 a Origen	Según cartera topografica	
K 06+270	K 06+280			13.86		138.60	Junio 2025 a Origen	Según cartera topografica	
K 06+280	K 06+290			13.86		138.60	Junio 2025 a Origen	Según cartera topografica	
K 06+290	K 06+300			13.86		138.60	Junio 2025 a Origen	Según cartera topografica	
K 06+300	K 06+310			13.86		138.60	Junio 2025 a Origen	Según cartera topografica	
K 06+310	K 06+320			13.86		138.60	Junio 2025 a Origen	Según cartera topografica	
K 06+320	K 06+330			13.86		138.60	Junio 2025 a Origen	Según cartera topografica	
K 06+330	K 06+340			13.86		138.60	Junio 2025 a Origen	Según cartera topografica	
K 06+340	K 06+350			13.86		138.60	Junio 2025 a Origen	Según cartera topografica	
K 06+350	K 06+360			13.86		138.60	Junio 2025 a Origen	Según cartera topografica	
K 06+360	K 06+370			13.99		139.25	Junio 2025 a Origen	Según cartera topografica	
K 06+370	K 06+380			14.30		141.43	Junio 2025 a Origen	Según cartera topografica	
K 06+380	K 06+390			14.75		145.24	Junio 2025 a Origen	Según cartera topografica	
K 06+390	K 06+400			15.33		150.40	Junio 2025 a Origen	Según cartera topografica	
K 06+400	K 06+410			16.00		156.64	Junio 2025 a Origen	Según cartera topografica	
K 06+410	K 06+420			16.74		163.68	Junio 2025 a Origen	Según cartera topografica	
K 06+420	K 06+430			17.51		171.24	Junio 2025 a Origen	Según cartera topografica	
K 06+430	K 06+440			17.51		175.10	Junio 2025 a Origen	Según cartera topografica	
K 06+440	K 06+450			17.51		175.10	Junio 2025 a Origen	Según cartera topografica	
K 06+450	K 06+460			17.51		175.10	Junio 2025 a Origen	Según cartera topografica	
K 06+460	K 06+470			17.51		175.10	Junio 2025 a Origen	Según cartera topografica	
K 06+470	K 06+480			17.51		175.10	Junio 2025 a Origen	Según cartera topografica	
K 06+480	K 06+490			17.51		175.10	Junio 2025 a Origen	Según cartera topografica	

ITEM		DESCRIPCIÓN				UNIDAD	CANTIDAD ANTERIOR	EN ESTA ACTA	CANTIDAD ACUMULADA
420-13		Riego de imprimación con emulsión asfáltica CRL-1				m2	155,720.00	170.00	155,890.00
KM INICIAL	KM FINAL	CARRIL	LONGITUD (m)	ANCHO (m)	ESPESOR (m)	AREA (m2)	FECHA	DESCRIPCIÓN	
K 06+490	K 06+500			17.51		175.10	Junio 2025 a Origen	Según cartera topografica	
K 06+500	K 06+510			17.51		175.10	Junio 2025 a Origen	Según cartera topografica	
K 06+510	K 06+520			17.51		175.10	Junio 2025 a Origen	Según cartera topografica	
K 06+520	K 06+530			17.51		175.10	Junio 2025 a Origen	Según cartera topografica	
K 06+530	K 06+540			17.51		175.10	Junio 2025 a Origen	Según cartera topografica	
K 06+540	K 06+550			17.47		174.91	Junio 2025 a Origen	Según cartera topografica	
K 06+550	K 06+560			17.46		174.66	Junio 2025 a Origen	Según cartera topografica	
K 06+560	K 06+570			17.08		172.69	Junio 2025 a Origen	Según cartera topografica	
K 06+570	K 06+580			16.34		167.09	Junio 2025 a Origen	Según cartera topografica	
K 06+580	K 06+590			15.30		158.20	Junio 2025 a Origen	Según cartera topografica	
K 06+590	K 06+600			14.32		148.09	Junio 2025 a Origen	Según cartera topografica	
K 06+600	K 06+610			13.50		139.10	Junio 2025 a Origen	Según cartera topografica	
K 06+610	K 06+615			12.35		64.62	Junio 2025 a Origen	Según cartera topografica	
K 00+000	K 00+010			5.55		55.23	Junio 2025 a Origen	Según cartera topografica- Retorno 4+200	
K 00+010	K 00+020			5.91		57.28	Junio 2025 a Origen	Según cartera topografica- Retorno 4+200	
K 00+020	K 00+030			6.95		64.30	Junio 2025 a Origen	Según cartera topografica- Retorno 4+200	
K 00+030	K 00+040			8.17		75.62	Junio 2025 a Origen	Según cartera topografica- Retorno 4+200	
K 00+040	K 00+050			15.22		116.97	Junio 2025 a Origen	Según cartera topografica- Retorno 4+200	
K 00+050	K 00+060			17.72		164.71	Junio 2025 a Origen	Según cartera topografica- Retorno 4+200	
K 00+060	K 00+070			19.14		184.32	Junio 2025 a Origen	Según cartera topografica- Retorno 4+200	
K 00+070	K 00+080			14.60		168.72	Junio 2025 a Origen	Según cartera topografica- Retorno 4+200	
K 00+080	K 00+090			9.47		120.37	Junio 2025 a Origen	Según cartera topografica- Retorno 4+200	
K 00+090	K 00+100			7.40		84.37	Junio 2025 a Origen	Según cartera topografica- Retorno 4+200	
K 00+100	K 00+110			6.45		69.23	Junio 2025 a Origen	Según cartera topografica- Retorno 4+200	
K 00+110	K 00+120			6.04		62.45	Junio 2025 a Origen	Según cartera topografica- Retorno 4+200	
K 00+120	K 00+130			5.75		58.99	Junio 2025 a Origen	Según cartera topografica- Retorno 4+200	
K 00+130	K 00+140			4.94		53.49	Junio 2025 a Origen	Según cartera topografica- Retorno 4+200	
K 00+140	K 00+150			4.51		47.26	Junio 2025 a Origen	Según cartera topografica- Retorno 4+200	
K 00+150	K 00+160			5.66		50.84	Junio 2025 a Origen	Según cartera topografica- Retorno 4+200	
K 00+160	K 00+170			5.84		57.49	Junio 2025 a Origen	Según cartera topografica- Retorno 4+200	
K 00+170	K 00+180			5.85		58.45	Junio 2025 a Origen	Según cartera topografica- Retorno 4+200	
K 00+180	K 00+190			5.82		58.38	Junio 2025 a Origen	Según cartera topografica- Retorno 4+200	
K 00+190	K 00+200			5.79		58.08	Junio 2025 a Origen	Según cartera topografica- Retorno 4+200	
K 00+200	K 00+210			5.79		57.91	Junio 2025 a Origen	Según cartera topografica- Retorno 4+200	
K 00+210	K 00+220			5.77		57.79	Junio 2025 a Origen	Según cartera topografica- Retorno 4+200	
K 00+220	K 00+230			5.69		57.29	Junio 2025 a Origen	Según cartera topografica- Retorno 4+200	
K 00+230	K 00+240			5.67		56.81	Junio 2025 a Origen	Según cartera topografica- Retorno 4+200	
K 00+240	K 00+250			5.76		57.14	Junio 2025 a Origen	Según cartera topografica- Retorno 4+200	
K 00+250	K 00+260			5.69		57.25	Junio 2025 a Origen	Según cartera topografica- Retorno 4+200	
K 00+260	K 00+270			5.77		57.34	Junio 2025 a Origen	Según cartera topografica- Retorno 4+200	
K 00+270	K 00+280			5.40		55.85	Junio 2025 a Origen	Según cartera topografica- Retorno 4+200	
K 00+280	K 00+290			4.86		51.28	Junio 2025 a Origen	Según cartera topografica- Retorno 4+200	
K 00+290	K 00+300			4.34		45.99	Junio 2025 a Origen	Según cartera topografica- Retorno 4+200	
K 00+300	K 00+310			3.79		40.65	Junio 2025 a Origen	Según cartera topografica- Retorno 4+200	
K 00+310	K 00+320			3.29		35.43	Junio 2025 a Origen	Según cartera topografica- Retorno 4+200	
K 00+320	K 00+330			2.95		31.20	Junio 2025 a Origen	Según cartera topografica- Retorno 4+200	
K 00+330	K 00+340			2.36		26.55	Junio 2025 a Origen	Según cartera topografica- Retorno 4+200	
K 00+020	K 00+030			2.78		41.70	Junio 2025 a Origen	Según cartera topografica Retorno K5+300	
K 00+030	K 00+040			3.24		30.10	Junio 2025 a Origen	Según cartera topografica Retorno K5+300	
K 00+040	K 00+050			3.72		34.81	Junio 2025 a Origen	Según cartera topografica Retorno K5+300	
K 00+050	K 00+060			4.34		40.31	Junio 2025 a Origen	Según cartera topografica Retorno K5+300	
K 00+060	K 00+070			4.68		45.10	Junio 2025 a Origen	Según cartera topografica Retorno K5+300	
K 00+070	K 00+080			5.21		49.45	Junio 2025 a Origen	Según cartera topografica Retorno K5+300	
K 00+080	K 00+090			5.39		53.00	Junio 2025 a Origen	Según cartera topografica Retorno K5+300	
K 00+090	K 00+100			5.28		53.35	Junio 2025 a Origen	Según cartera topografica Retorno K5+300	
K 00+100	K 00+110			5.96		56.20	Junio 2025 a Origen	Según cartera topografica Retorno K5+300	
K 00+110	K 00+120			8.55		72.55	Junio 2025 a Origen	Según cartera topografica Retorno K5+300	
K 00+120	K 00+130			16.31		124.30	Junio 2025 a Origen	Según cartera topografica Retorno K5+300	
K 00+130	K 00+140			19.27		177.90	Junio 2025 a Origen	Según cartera topografica Retorno K5+300	
K 00+140	K 00+150			19.97		196.20	Junio 2025 a Origen	Según cartera topografica Retorno K5+300	
K 00+150	K 00+160			14.50		172.35	Junio 2025 a Origen	Según cartera topografica Retorno K5+300	
K 00+160	K 00+170			10.97		127.35	Junio 2025 a Origen	Según cartera topografica Retorno K5+300	
K 00+170	K 00+180			8.90		99.35	Junio 2025 a Origen	Según cartera topografica Retorno K5+300	
K 00+180	K 00+190			8.02		84.60	Junio 2025 a Origen	Según cartera topografica Retorno K5+300	
K 00+190	K 00+200			7.62		78.20	Junio 2025 a Origen	Según cartera topografica Retorno K5+300	
K 00+200	K 00+210			7.30		74.60	Junio 2025 a Origen	Según cartera topografica Retorno K5+300	
K 00+210	K 00+216			7.30		43.80	Junio 2025 a Origen	Según cartera topografica Retorno K5+300	
K 00+020	K 00+030			11.30		56.50	Junio 2025 a Origen	Según cartera topografica -Acceso Norte Calle 8	
K 00+030	K 00+040			11.30		113.00	Junio 2025 a Origen	Según cartera topografica -Acceso Norte Calle 8	
K 00+040	K 00+050			11.30		113.00	Junio 2025 a Origen	Según cartera topografica -Acceso Norte Calle 8	
K 00+050	K 00+060			11.30		113.00	Junio 2025 a Origen	Según cartera topografica -Acceso Norte Calle 8	
K 00+060	K 00+070			11.30		113.00	Junio 2025 a Origen	Según cartera topografica -Acceso Norte Calle 8	
K 00+070	K 00+080			11.30		113.00	Junio 2025 a Origen	Según cartera topografica -Acceso Norte Calle 8	
K 00+080	K 00+090			11.30		113.00	Junio 2025 a Origen	Según cartera topografica -Acceso Norte Calle 8	
K 00+090	K 00+100			11.30		113.00	Junio 2025 a Origen	Según cartera topografica -Acceso Norte Calle 8	
K 00+100	K 00+110			11.30		113.00	Junio 2025 a Origen	Según cartera topografica -Acceso Norte Calle 8	
K 00+110	K 00+120			11.30		113.00	Junio 2025 a Origen	Según cartera topografica -Acceso Norte Calle 8	
K 00+120	K 00+130			11.30		113.00	Junio 2025 a Origen	Según cartera topografica -Acceso Norte Calle 8	
K 00+130	K 00+140			11.30		113.00	Junio 2025 a Origen	Según cartera topografica -Acceso Norte Calle 8	
K 00+140	K 00+150			11.30		113.00	Junio 2025 a Origen	Según cartera topografica -Acceso Norte Calle 8	
K 00+150	K 00+160			11.30		113.00	Junio 2025 a Origen	Según cartera topografica -Acceso Norte Calle 8	

ITEM		DESCRIPCIÓN				UNIDAD	CANTIDAD ANTERIOR	EN ESTA ACTA	CANTIDAD ACUMULADA
420-13		Riego de imprimación con emulsión asfáltica CRL-1				m2	155,720.00	170.00	155,890.00
KM INICIAL	KM FINAL	CARRIL	LONGITUD (m)	ANCHO (m)	ESPESOR (m)	AREA (m2)	FECHA	DESCRIPCIÓN	
K 00+160	K 00+170			11.30		113.00	Junio 2025 a Origen	Según cartera topografica -Acceso Norte Calle 8	
K 00+170	K 00+180			11.30		113.00	Junio 2025 a Origen	Según cartera topografica -Acceso Norte Calle 8	
K 00+180	K 00+190			11.30		113.00	Junio 2025 a Origen	Según cartera topografica -Acceso Norte Calle 8	
K 00+190	K 00+200			11.30		113.00	Junio 2025 a Origen	Según cartera topografica -Acceso Norte Calle 8	
K 00+200	K 00+210			11.30		113.00	Junio 2025 a Origen	Según cartera topografica -Acceso Norte Calle 8	
K 00+210	K 00+220			11.30		113.00	Junio 2025 a Origen	Según cartera topografica -Acceso Norte Calle 8	
K 00+220	K 00+230			11.30		113.00	Junio 2025 a Origen	Según cartera topografica -Acceso Norte Calle 8	
K 00+230	K 00+240			11.30		113.00	Junio 2025 a Origen	Según cartera topografica -Acceso Norte Calle 8	
K 00+240	K 00+250			11.30		113.00	Junio 2025 a Origen	Según cartera topografica -Acceso Norte Calle 8	
K 00+250	K 00+260			11.30		113.00	Junio 2025 a Origen	Según cartera topografica -Acceso Norte Calle 8	
K 00+260	K 00+270			11.30		113.00	Junio 2025 a Origen	Según cartera topografica -Acceso Norte Calle 8	
K 00+270	K 00+280			11.30		113.00	Junio 2025 a Origen	Según cartera topografica -Acceso Norte Calle 8	
K 00+280	K 00+290			11.30		113.00	Junio 2025 a Origen	Según cartera topografica -Acceso Norte Calle 8	
K 00+290	K 00+300			11.30		113.00	Junio 2025 a Origen	Según cartera topografica -Acceso Norte Calle 8	
K 00+300	K 00+310			11.30		113.00	Junio 2025 a Origen	Según cartera topografica -Acceso Norte Calle 8	
K 00+310	K 00+320			11.30		113.00	Junio 2025 a Origen	Según cartera topografica -Acceso Norte Calle 8	
K 00+320	K 00+330			11.30		113.00	Junio 2025 a Origen	Según cartera topografica -Acceso Norte Calle 8	
K 00+330	K 00+340			11.30		113.00	Junio 2025 a Origen	Según cartera topografica -Acceso Norte Calle 8	
K 00+340	K 00+350			11.30		113.00	Junio 2025 a Origen	Según cartera topografica -Acceso Norte Calle 8	
K 00+350	K 00+360			11.30		113.00	Junio 2025 a Origen	Según cartera topografica -Acceso Norte Calle 8	
K 00+360	K 00+370			11.30		113.00	Junio 2025 a Origen	Según cartera topografica -Acceso Norte Calle 8	
K 00+370	K 00+380			11.30		113.00	Junio 2025 a Origen	Según cartera topografica -Acceso Norte Calle 8	
K 00+380	K 00+390			11.30		113.00	Junio 2025 a Origen	Según cartera topografica -Acceso Norte Calle 8	
K 00+390	K 00+400			11.30		113.00	Junio 2025 a Origen	Según cartera topografica -Acceso Norte Calle 8	
K 00+400	K 00+410			11.30		113.00	Junio 2025 a Origen	Según cartera topografica -Acceso Norte Calle 8	
K 00+410	K 00+420			11.30		113.00	Junio 2025 a Origen	Según cartera topografica -Acceso Norte Calle 8	
K 00+420	K 00+430			11.30		113.00	Junio 2025 a Origen	Según cartera topografica -Acceso Norte Calle 8	
K 00+430	K 00+440			11.30		113.00	Junio 2025 a Origen	Según cartera topografica -Acceso Norte Calle 8	
K 00+440	K 00+450			11.21		112.57	Junio 2025 a Origen	Según cartera topografica -Acceso Norte Calle 8	
K 00+450	K 00+460			11.50		113.58	Junio 2025 a Origen	Según cartera topografica -Acceso Norte Calle 8	
K 00+460	K 00+470			11.74		116.19	Junio 2025 a Origen	Según cartera topografica -Acceso Norte Calle 8	
K 00+470	K 00+480			11.74		117.35	Junio 2025 a Origen	Según cartera topografica -Acceso Norte Calle 8	
K 00+480	K 00+485			11.74		58.68	Junio 2025 a Origen	Según cartera topografica -Acceso Norte Calle 8	
K 00+485	K 00+488			11.74		35.21	Junio 2025 a Origen	Según cartera topografica -Acceso Norte Calle 8	
K 00+010	K 00+020						Junio 2025 a Origen	Según cartera topografica -Acceso Sur Calle 8	
K 00+020	K 00+030			12.75		136.60	Junio 2025 a Origen	Según cartera topografica -Acceso Sur Calle 8	
K 00+030	K 00+040			12.75		127.50	Junio 2025 a Origen	Según cartera topografica -Acceso Sur Calle 8	
K 00+040	K 00+050			12.75		127.50	Junio 2025 a Origen	Según cartera topografica -Acceso Sur Calle 8	
K 00+050	K 00+055			12.74		63.71	Junio 2025 a Origen	Según cartera topografica -Acceso Sur Calle 8 Incluye Bahia	
K 00+055	K 00+060			13.17		64.76	Junio 2025 a Origen	Según cartera topografica -Acceso Sur Calle 8 Incluye Bahia	
K 00+060	K 00+065			13.48		66.63	Junio 2025 a Origen	Según cartera topografica -Acceso Sur Calle 8 Incluye Bahia	
K 00+065	K 00+070			13.43		67.29	Junio 2025 a Origen	Según cartera topografica -Acceso Sur Calle 8 Incluye Bahia	
K 00+070	K 00+075			13.43		67.17	Junio 2025 a Origen	Según cartera topografica -Acceso Sur Calle 8 Incluye Bahia	
K 00+075	K 00+080			12.87		65.75	Junio 2025 a Origen	Según cartera topografica -Acceso Sur Calle 8 Incluye Bahia	
K 00+080	K 00+085			12.87		64.34	Junio 2025 a Origen	Según cartera topografica -Acceso Sur Calle 8 Incluye Bahia	
K 00+080	K 00+090			12.75		64.04	Junio 2025 a Origen	Según cartera topografica -Acceso Sur Calle 8 Incluye Bahia	
K 00+090	K 00+100			12.75		127.50	Junio 2025 a Origen	Según cartera topografica -Acceso Sur Calle 8	
K 00+100	K 00+110			12.75		127.50	Junio 2025 a Origen	Según cartera topografica -Acceso Sur Calle 8	
K 00+110	K 00+120			12.76		127.55	Junio 2025 a Origen	Según cartera topografica -Acceso Sur Calle 8	
K 00+120	K 00+130			12.76		127.60	Junio 2025 a Origen	Según cartera topografica -Acceso Sur Calle 8	
K 00+130	K 00+140			12.76		127.60	Junio 2025 a Origen	Según cartera topografica -Acceso Sur Calle 8	
K 00+140	K 00+150			12.76		127.60	Junio 2025 a Origen	Según cartera topografica -Acceso Sur Calle 8	
K 00+150	K 00+160			12.76		127.60	Junio 2025 a Origen	Según cartera topografica -Acceso Sur Calle 8	
K 00+160	K 00+170			12.76		127.60	Junio 2025 a Origen	Según cartera topografica -Acceso Sur Calle 8	
K 00+170	K 00+180			12.76		127.60	Junio 2025 a Origen	Según cartera topografica -Acceso Sur Calle 8	
K 00+180	K 00+190			12.76		127.60	Junio 2025 a Origen	Según cartera topografica -Acceso Sur Calle 8	
K 00+190	K 00+200			12.76		127.60	Junio 2025 a Origen	Según cartera topografica -Acceso Sur Calle 8	
K 00+200	K 00+210			12.76		127.60	Junio 2025 a Origen	Según cartera topografica -Acceso Sur Calle 8	
K 00+210	K 00+220			12.76		127.60	Junio 2025 a Origen	Según cartera topografica -Acceso Sur Calle 8	
K 00+220	K 00+230			12.76		127.60	Junio 2025 a Origen	Según cartera topografica -Acceso Sur Calle 8	
K 00+230	K 00+240			12.76		127.60	Junio 2025 a Origen	Según cartera topografica -Acceso Sur Calle 8	
K 00+240	K 00+250			12.76		127.60	Junio 2025 a Origen	Según cartera topografica -Acceso Sur Calle 8	
K 00+250	K 00+260			12.76		127.60	Junio 2025 a Origen	Según cartera topografica -Acceso Sur Calle 8	
K 00+260	K 00+270			12.76		127.60	Junio 2025 a Origen	Según cartera topografica -Acceso Sur Calle 8	
K 00+270	K 00+280			12.76		127.60	Junio 2025 a Origen	Según cartera topografica -Acceso Sur Calle 8	
K 00+280	K 00+290			12.76		127.60	Junio 2025 a Origen	Según cartera topografica -Acceso Sur Calle 8	
K 00+290	K 00+300			12.76		127.60	Junio 2025 a Origen	Según cartera topografica -Acceso Sur Calle 8	
K 00+300	K 00+310			12.76		127.60	Junio 2025 a Origen	Según cartera topografica -Acceso Sur Calle 8	
K 00+310	K 00+320			12.76		127.60	Junio 2025 a Origen	Según cartera topografica -Acceso Sur Calle 8	
K 00+320	K 00+330			12.76		127.60	Junio 2025 a Origen	Según cartera topografica -Acceso Sur Calle 8	
K 00+330	K 00+340			12.76		127.60	Junio 2025 a Origen	Según cartera topografica -Acceso Sur Calle 8	
K 00+340	K 00+350			12.76		127.60	Junio 2025 a Origen	Según cartera topografica -Acceso Sur Calle 8	
K 00+350	K 00+360			12.76		127.60	Junio 2025 a Origen	Según cartera topografica -Acceso Sur Calle 8	
K 00+360	K 00+370			12.76		127.60	Junio 2025 a Origen	Según cartera topografica -Acceso Sur Calle 8	
K 00+370	K 00+380			12.76		127.60	Junio 2025 a Origen	Según cartera topografica -Acceso Sur Calle 8	
K 00+380	K 00+390			12.76		127.60	Junio 2025 a Origen	Según cartera topografica -Acceso Sur Calle 8	
K 00+390	K 00+400			12.76		127.60	Junio 2025 a Origen	Según cartera topografica -Acceso Sur Calle 8	
K 00+400	K 00+410			12.76		127.60	Junio 2025 a Origen	Según cartera topografica -Acceso Sur Calle 8	
K 00+410	K 00+420			12.76		127.60	Junio 2025 a Origen	Según cartera topografica -Acceso Sur Calle 8	
K 00+420	K 00+430			12.76		127.60	Junio 2025 a Origen	Según cartera topografica -Acceso Sur Calle 8	
K 00+430	K 00+440			12.76		127.60	Junio 2025 a Origen	Según cartera topografica -Acceso Sur Calle 8	
K 00+440	K 00+450			12.76		127.60	Junio 2025 a Origen	Según cartera topografica -Acceso Sur Calle 8	
K 00+450	K 00+460			12.76		127.60	Junio 2025 a Origen	Según cartera topografica -Acceso Sur Calle 8	
K 00+460	K 00+470			12.76		127.60	Junio 2025 a Origen	Según cartera topografica -Acceso Sur Calle 8	
K 00+470	K 00+480			12.76		127.60	Junio 2025 a Origen	Según cartera topografica -Acceso Sur Calle 8	
K 00+480	K 00+490			12.76		127.60	Junio 2025 a Origen	Según cartera topografica -Acceso Sur Calle 8	
K 00+490	K 00+500			12.76		127.60	Junio 2025 a Origen	Según cartera topografica -Acceso Sur Calle 8	
K 00+000	K 00+010			15.38		157.27	Junio 2025 a Origen	Según cartera topografica Conectante 90 Grados	
K 00+010	K 00+020			14.91		151.44	Junio 2025 a Origen	Según cartera topografica Conectante 90 Grados	

ITEM		DESCRIPCIÓN				UNIDAD	CANTIDAD ANTERIOR	EN ESTA ACTA	CANTIDAD ACUMULADA
420-13		Riego de imprimación con emulsión asfáltica CRL-1				m2	155,720.00	170.00	155,890.00
KM INICIAL	KM FINAL	CARRIL	LONGITUD (m)	ANCHO (m)	ESPESOR (m)	AREA (m2)	FECHA	DESCRIPCIÓN	
K 00+020	K 00+030			13.68		142.92	Junio 2025 a Origen	Según cartera topografica Conectante 90 Grados	
K 00+030	K 00+040			12.86		132.70	Junio 2025 a Origen	Según cartera topografica Conectante 90 Grados	
K 00+040	K 00+050			12.24		125.54	Junio 2025 a Origen	Según cartera topografica Conectante 90 Grados	
K 00+050	K 00+060			10.75		114.95	Junio 2025 a Origen	Según cartera topografica Conectante 90 Grados	
K 00+060	K 00+070			10.41		105.79	Junio 2025 a Origen	Según cartera topografica Conectante 90 Grados	
K 00+070	K 00+080			10.45		104.33	Junio 2025 a Origen	Según cartera topografica Conectante 90 Grados	
K 00+080	K 00+090			10.87		106.63	Junio 2025 a Origen	Según cartera topografica Conectante 90 Grados	
K 00+090	K 00+100			11.26		110.66	Junio 2025 a Origen	Según cartera topografica Conectante 90 Grados	
K 00+100	K 00+110			11.26		112.60	Junio 2025 a Origen	Según cartera topografica Conectante 90 Grados	
K 00+110	K 00+120			11.26		112.60	Junio 2025 a Origen	Según cartera topografica Conectante 90 Grados	
K 00+120	K 00+130			11.26		112.60	Junio 2025 a Origen	Según cartera topografica Conectante 90 Grados	
K 00+130	K 00+140			11.26		112.60	Junio 2025 a Origen	Según cartera topografica Conectante 90 Grados	
K 00+140	K 00+150			11.26		112.60	Junio 2025 a Origen	Según cartera topografica Conectante 90 Grados	
K 00+150	K 00+160			11.26		112.60	Junio 2025 a Origen	Según cartera topografica Conectante 90 Grados	
K 00+160	K 00+170			11.26		112.60	Junio 2025 a Origen	Según cartera topografica Conectante 90 Grados	
K 00+170	K 00+180			11.26		112.60	Junio 2025 a Origen	Según cartera topografica Conectante 90 Grados	
K 00+180	K 00+190			11.26		112.60	Junio 2025 a Origen	Según cartera topografica Conectante 90 Grados	
K 00+190	K 00+200			11.26		112.60	Junio 2025 a Origen	Según cartera topografica Conectante 90 Grados	
K 00+200	K 00+210			11.26		112.60	Junio 2025 a Origen	Según cartera topografica Conectante 90 Grados	
K 00+210	K 00+220			11.26		112.60	Junio 2025 a Origen	Según cartera topografica Conectante 90 Grados	
K 00+220	K 00+230			11.26		112.60	Junio 2025 a Origen	Según cartera topografica Conectante 90 Grados	
K 00+230	K 00+240			11.26		112.60	Junio 2025 a Origen	Según cartera topografica Conectante 90 Grados	
K 00+240	K 00+250			11.26		112.60	Junio 2025 a Origen	Según cartera topografica Conectante 90 Grados	
K 00+250	K 00+260			11.26		112.60	Junio 2025 a Origen	Según cartera topografica Conectante 90 Grados	
K 00+260	K 00+270			11.26		112.60	Junio 2025 a Origen	Según cartera topografica Conectante 90 Grados	
K 00+270	K 00+280			11.26		112.60	Junio 2025 a Origen	Según cartera topografica Conectante 90 Grados	
K 00+280	K 00+290			11.26		112.60	Junio 2025 a Origen	Según cartera topografica Conectante 90 Grados	
K 00+290	K 00+300			11.26		112.60	Junio 2025 a Origen	Según cartera topografica Conectante 90 Grados	
K 00+300	K 00+310			11.26		112.60	Junio 2025 a Origen	Según cartera topografica Conectante 90 Grados	
K 00+310	K 00+320			11.26		112.60	Junio 2025 a Origen	Según cartera topografica Conectante 90 Grados	
K 00+320	K 00+330			11.26		112.60	Junio 2025 a Origen	Según cartera topografica Conectante 90 Grados	
K 00+330	K 00+340			11.26		112.60	Junio 2025 a Origen	Según cartera topografica Conectante 90 Grados	
K 00+340	K 00+350			11.26		112.60	Junio 2025 a Origen	Según cartera topografica Conectante 90 Grados	
K 00+350	K 00+360			11.26		112.60	Junio 2025 a Origen	Según cartera topografica Conectante 90 Grados	
K 00+360	K 00+370			11.26		112.60	Junio 2025 a Origen	Según cartera topografica Conectante 90 Grados	
K 00+370	K 00+380			11.26		112.60	Junio 2025 a Origen	Según cartera topografica Conectante 90 Grados	
K 00+380	K 00+390			11.26		112.60	Junio 2025 a Origen	Según cartera topografica Conectante 90 Grados	
K 00+390	K 00+400			11.15		112.05	Junio 2025 a Origen	Según cartera topografica Conectante 90 Grados	
K 00+400	K 00+410			11.09		111.18	Junio 2025 a Origen	Según cartera topografica Conectante 90 Grados	
K 00+410	K 00+420			11.22		111.51	Junio 2025 a Origen	Según cartera topografica Conectante 90 Grados	
K 00+420	K 00+430			11.21		112.13	Junio 2025 a Origen	Según cartera topografica Conectante 90 Grados	
K 00+430	K 00+435			12.35		58.91	Junio 2025 a Origen	Según cartera topografica Conectante 90 Grados	
K 00+000	K 00+010			19.44		203.69	Junio 2025 a Origen	Según cartera topografica - Glorieta Calle 8	
K 00+010	K 00+020			19.44		194.37	Junio 2025 a Origen	Según cartera topografica - Glorieta Calle 8	
K 00+020	K 00+030			20.08		197.58	Junio 2025 a Origen	Según cartera topografica - Glorieta Calle 8	
K 00+030	K 00+040			22.43		212.55	Junio 2025 a Origen	Según cartera topografica - Glorieta Calle 8	
K 00+040	K 00+050			13.09		130.87	Junio 2025 a Origen	Según cartera topografica - Glorieta Calle 8	
K 00+050	K 00+060			13.09		130.87	Junio 2025 a Origen	Según cartera topografica - Glorieta Calle 8	
K 00+060	K 00+070			16.61		170.22	Junio 2025 a Origen	Según cartera topografica - Glorieta Calle 8	
K 00+070	K 00+075			16.47		82.69	Junio 2025 a Origen	Según cartera topografica - Glorieta Calle 8	
K 00+075	K 00+080			17.17		84.11	Junio 2025 a Origen	Según cartera topografica - Glorieta Calle 8	
K 00+080	K 00+090			20.29		187.33	Junio 2025 a Origen	Según cartera topografica - Glorieta Calle 8	
K 00+090	K 00+095			18.03		95.81	Junio 2025 a Origen	Según cartera topografica - Glorieta Calle 8	
K 00+095	K 00+096			17.91		17.97	Junio 2025 a Origen	Según cartera topografica - Glorieta Calle 8	
K 00+096	K 00+100			17.44		70.70	Junio 2025 a Origen	Según cartera topografica - Glorieta Calle 8	
K 00+100	K 00+102			17.81		35.25	Junio 2025 a Origen	Según cartera topografica - Glorieta Calle 8	
K 00+102	K 00+106			17.86		71.33	Junio 2025 a Origen	Según cartera topografica - Glorieta Calle 8	
K 00+106	K 00+110			16.87		69.44	Junio 2025 a Origen	Según cartera topografica - Glorieta Calle 8	
K 00+110	K 00+120			21.95		194.10	Junio 2025 a Origen	Según cartera topografica - Glorieta Calle 8	
K 00+120	K 00+135			19.44		310.45	Junio 2025 a Origen	Según cartera topografica - Glorieta Calle 8	
K 00+130	K 00+140			19.13		96.43	Junio 2025 a Origen	Según cartera topografica - Glorieta Calle 8	
K 00+140	K 00+150			18.66		188.95	Junio 2025 a Origen	Según cartera topografica - Glorieta Calle 8	
K 00+150	K 00+160			12.20		154.30	Junio 2025 a Origen	Según cartera topografica - Glorieta Calle 8	
K 00+160	K 00+170			19.24		157.20	Junio 2025 a Origen	Según cartera topografica - Glorieta Calle 8	
K 00+170	K 00+180			16.00		176.20	Junio 2025 a Origen	Según cartera topografica - Glorieta Calle 8	
K 00+180	K 00+190			21.11		185.55	Junio 2025 a Origen	Según cartera topografica - Glorieta Calle 8	
K 00+190	K 00+200			15.40		182.55	Junio 2025 a Origen	Según cartera topografica - Glorieta Calle 8	
K 00+200	K 00+210			15.00		152.00	Junio 2025 a Origen	Según cartera topografica - Glorieta Calle 8	
K 00+210	K 00+220			16.49		157.45	Junio 2025 a Origen	Según cartera topografica - Glorieta Calle 8	
K 00+220	K 00+230			16.76		166.25	Junio 2025 a Origen	Según cartera topografica - Glorieta Calle 8	
K 00+230	K 00+240			16.63		166.95	Junio 2025 a Origen	Según cartera topografica - Glorieta Calle 8	
K 00+240	K 00+250			17.46		170.45	Junio 2025 a Origen	Según cartera topografica - Glorieta Calle 8	
K 00+250	K 00+260			15.97		167.15	Junio 2025 a Origen	Según cartera topografica - Glorieta Calle 8	
K 00+000	K 00+010			7.04		92.75	Junio 2025 a Origen	Según cartera topografica - Acceso Glorieta occidente Calle 8	
K 00+010	K 00+020			7.08		70.57	Junio 2025 a Origen	Según cartera topografica - Acceso Glorieta occidente Calle 8	
K 00+020	K 00+030			12.11		95.92	Junio 2025 a Origen	Según cartera topografica - Acceso Glorieta occidente Calle 8	
K 00+030	K 00+040			12.17		121.36	Junio 2025 a Origen	Según cartera topografica - Acceso Glorieta occidente Calle 8	
K 00+040	K 00+050			16.97		145.67	Junio 2025 a Origen	Según cartera topografica - Acceso Glorieta occidente Calle 8	
K 00+050	K 00+060			18.99		179.79	Junio 2025 a Origen	Según cartera topografica - Acceso Glorieta occidente Calle 8	
K 00+060	K 00+070			16.08		175.36	Junio 2025 a Origen	Según cartera topografica - Acceso Glorieta occidente Calle 8	
K 00+070	K 00+080			11.98		140.30	Junio 2025 a Origen	Según cartera topografica - Acceso Glorieta occidente Calle 8	
K 00+080	K 00+090			7.66		98.19	Junio 2025 a Origen	Según cartera topografica - Acceso Glorieta occidente Calle 8	
K 00+090	K 00+100			4.27		59.65	Junio 2025 a Origen	Según cartera topografica - Acceso Glorieta occidente Calle 8	
K 00+100	K 00+110			7.00		56.36	Junio 2025 a Origen	Según cartera topografica - Acceso Glorieta occidente Calle 8	
K 00+110	K 00+120			7.00		70.00	Junio 2025 a Origen	Según cartera topografica - Acceso Glorieta occidente Calle 8	
K 00+120	K 00+123			7.00		21.00	Junio 2025 a Origen	Según cartera topografica - Acceso Glorieta occidente Calle 8	
K 00+063	K 00+064			1.07		0.97	Junio 2025 a Origen	Según cartera topografica - Bahia Acceso Glorieta occidente Calle 8	
K 00+064	K 00+066			1.41		2.49	Junio 2025 a Origen	Según cartera topografica - Bahia Acceso Glorieta occidente Calle 8	
K 00+066	K 00+068			1.69		3.10	Junio 2025 a Origen	Según cartera topografica - Bahia Acceso Glorieta occidente Calle 8	
K 00+068	K 00+070			1.96		3.65	Junio 2025 a Origen	Según cartera topografica - Bahia Acceso Glorieta occidente Calle 8	
K 00+070	K 00+072			2.23		4.19	Junio 2025 a Origen	Según cartera topografica - Bahia Acceso Glorieta occidente Calle 8	
K 00+072	K 00+074			2.51		4.74	Junio 2025 a Origen	Según cartera topografica - Bahia Acceso Glorieta occidente Calle 8	
K 00+074	K 00+076			2.67		5.17	Junio 2025 a Origen	Según cartera topografica - Bahia Acceso Glorieta occidente Calle 8	
K 00+076	K 00+078			2.65		5.32	Junio 2025 a Origen	Según cartera topografica - Bahia Acceso Glorieta occidente Calle 8	
K 00+078	K 00+080			2.64		5.29	Junio 2025 a Origen	Según cartera topografica - Bahia Acceso Glorieta occidente Calle 8	
K 00+080	K 00+082			2.63		5.27	Junio 2025 a Origen	Según cartera topografica - Bahia Acceso Glorieta occidente Calle 8	
K 00+082	K 00+084			2.61		5.24	Junio 2025 a Origen	Según cartera topografica - Bahia Acceso Glorieta occidente Calle 8	
K 00+084	K 00+086			2.59		5.21	Junio 2025 a Origen	Según cartera topografica - Bahia Acceso Glorieta occidente Calle 8	
K 00+086	K 00+088			2.59		5.19	Junio 2025 a Origen	Según cartera topografica - Bahia Acceso Glorieta occidente Calle 8	
K 00+088	K 00+090			2.31		4.90	Junio 2025 a Origen	Según cartera topografica - Bahia Acceso Glorieta occidente Calle 8	
K 00+090	K 00+092			1.97		4.28	Junio 2025 a Origen	Según cartera topografica - Bahia Acceso Glorieta occidente Calle 8	
K 00+092	K 00+094			1.64		3.61	Junio 2025 a Origen	Según cartera topografica - Bahia Acceso Glorieta occidente Calle 8	
K 00+094	K 00+096			1.31		2.95	Junio 2025 a Origen	Según cartera topografica - Bahia Acceso Glorieta occidente Calle 8	

ITEM		DESCRIPCIÓN				UNIDAD	CANTIDAD ANTERIOR	EN ESTA ACTA	CANTIDAD ACUMULADA
420-13		Riego de imprimación con emulsión asfáltica CRL-1				m2	155,720.00	170.00	155,890.00
KM INICIAL	KM FINAL	CARRIL	LONGITUD (m)	ANCHO (m)	ESPESOR (m)	AREA (m2)	FECHA	DESCRIPCIÓN	
K 00+096	K 00+098			0.97		2.28	Junio 2025 a Origen	Según cartera topografica - Bahia Acceso Glorieta occidente Calle 8	
K 00+098	K 00+100			0.64		1.61	Junio 2025 a Origen	Según cartera topografica - Bahia Acceso Glorieta occidente Calle 8	
K 00+140	K 00+145			9.10		33.39	Junio 2025 a Origen	Según cartera topografica - Acceso occidente Glorieta Calle 8	
K 00+145	K 00+150			9.00		45.24	Junio 2025 a Origen	Según cartera topografica - Acceso occidente Glorieta Calle 8	
K 00+150	K 00+155			9.00		45.00	Junio 2025 a Origen	Según cartera topografica - Acceso occidente Glorieta Calle 8	
K 00+155	K 00+160			9.00		45.00	Junio 2025 a Origen	Según cartera topografica - Acceso occidente Glorieta Calle 8	
K 00+160	K 00+165			9.00		45.00	Junio 2025 a Origen	Según cartera topografica - Acceso occidente Glorieta Calle 8	
K 00+165	K 00+170			5.96		37.40	Junio 2025 a Origen	Según cartera topografica - Acceso occidente Glorieta Calle 8	
K 00+170	K 00+175			2.49		21.11	Junio 2025 a Origen	Según cartera topografica - Acceso occidente Glorieta Calle 8	
K 00+009	K 00+010			4.31		4.35	Junio 2025 a Origen	Según cartera topografica - Retorno 0+850 Norte	
K 00+010	K 00+020			4.92		46.17	Junio 2025 a Origen	Según cartera topografica - Retorno 0+850 Norte	
K 00+020	K 00+030			5.28		51.00	Junio 2025 a Origen	Según cartera topografica - Retorno 0+850 Norte	
K 00+030	K 00+040			5.70		54.90	Junio 2025 a Origen	Según cartera topografica - Retorno 0+850 Norte	
K 00+040	K 00+050			7.74		67.20	Junio 2025 a Origen	Según cartera topografica - Retorno 0+850 Norte	
K 00+050	K 00+060			13.07		104.07	Junio 2025 a Origen	Según cartera topografica - Retorno 0+850 Norte	
K 00+060	K 00+070			13.99		135.33	Junio 2025 a Origen	Según cartera topografica - Retorno 0+850 Norte	
K 00+070	K 00+080			14.29		141.43	Junio 2025 a Origen	Según cartera topografica - Retorno 0+850 Norte	
K 00+080	K 00+090			12.25		132.73	Junio 2025 a Origen	Según cartera topografica - Retorno 0+850 Norte	
K 00+090	K 00+100			8.71		104.80	Junio 2025 a Origen	Según cartera topografica - Retorno 0+850 Norte	
K 00+100	K 00+110			6.79		77.50	Junio 2025 a Origen	Según cartera topografica - Retorno 0+850 Norte	
K 00+110	K 00+120			5.52		61.57	Junio 2025 a Origen	Según cartera topografica - Retorno 0+850 Norte	
K 00+120	K 00+130			4.96		52.40	Junio 2025 a Origen	Según cartera topografica - Retorno 0+850 Norte	
K 00+130	K 00+140			4.67		48.13	Junio 2025 a Origen	Según cartera topografica - Retorno 0+850 Norte	
K 00+140	K 00+150			4.65		46.60	Junio 2025 a Origen	Según cartera topografica - Retorno 0+850 Norte	
K 00+150	K 00+160			4.65		46.53	Junio 2025 a Origen	Según cartera topografica - Retorno 0+850 Norte	
K 00+160	K 00+170			4.65		46.53	Junio 2025 a Origen	Según cartera topografica - Retorno 0+850 Norte	
K 00+170	K 00+180			4.65		46.53	Junio 2025 a Origen	Según cartera topografica - Retorno 0+850 Norte	
K 00+180	K 00+190			4.65		46.53	Junio 2025 a Origen	Según cartera topografica - Retorno 0+850 Norte	
K 00+190	K 00+200			4.65		46.50	Junio 2025 a Origen	Según cartera topografica - Retorno 0+850 Norte	
K 00+200	K 00+210			4.65		46.50	Junio 2025 a Origen	Según cartera topografica - Retorno 0+850 Norte	
K 00+210	K 00+220			4.65		46.53	Junio 2025 a Origen	Según cartera topografica - Retorno 0+850 Norte	
K 00+220	K 00+230			4.66		46.54	Junio 2025 a Origen	Según cartera topografica - Retorno 0+850 Norte	
K 00+230	K 00+240			4.33		44.94	Junio 2025 a Origen	Según cartera topografica - Retorno 0+850 Norte	
K 00+240	K 00+250			3.44		38.87	Junio 2025 a Origen	Según cartera topografica - Retorno 0+850 Norte	
K 00+250	K 00+260			2.81		31.27	Junio 2025 a Origen	Según cartera topografica - Retorno 0+850 Norte	
K 00+260	K 00+270			2.29		25.53	Junio 2025 a Origen	Según cartera topografica - Retorno 0+850 Norte	
K 00+270	K 00+280			1.86		20.77	Junio 2025 a Origen	Según cartera topografica - Retorno 0+850 Norte	
K 00+280	K 00+290			1.53		16.93	Junio 2025 a Origen	Según cartera topografica - Retorno 0+850 Norte	
K 00+290	K 00+300			1.12		13.23	Junio 2025 a Origen	Según cartera topografica - Retorno 0+850 Norte	
K 00+000	K 00+010			1.67		13.33	Junio 2025 a Origen	Según cartera topografica - Retorno 0+850 Sur	
K 00+010	K 00+020			2.33		19.96	Junio 2025 a Origen	Según cartera topografica - Retorno 0+850 Sur	
K 00+020	K 00+030			3.26		27.93	Junio 2025 a Origen	Según cartera topografica - Retorno 0+850 Sur	
K 00+030	K 00+040			3.65		34.57	Junio 2025 a Origen	Según cartera topografica - Retorno 0+850 Sur	
K 00+040	K 00+050			4.32		39.87	Junio 2025 a Origen	Según cartera topografica - Retorno 0+850 Sur	
K 00+050	K 00+060			4.65		44.87	Junio 2025 a Origen	Según cartera topografica - Retorno 0+850 Sur	
K 00+060	K 00+070			4.65		46.53	Junio 2025 a Origen	Según cartera topografica - Retorno 0+850 Sur	
K 00+070	K 00+080			4.65		46.53	Junio 2025 a Origen	Según cartera topografica - Retorno 0+850 Sur	
K 00+080	K 00+090			4.65		46.53	Junio 2025 a Origen	Según cartera topografica - Retorno 0+850 Sur	
K 00+090	K 00+100			4.67		46.63	Junio 2025 a Origen	Según cartera topografica - Retorno 0+850 Sur	
K 00+100	K 00+110			5.03		48.53	Junio 2025 a Origen	Según cartera topografica - Retorno 0+850 Sur	
K 00+110	K 00+120			5.89		54.63	Junio 2025 a Origen	Según cartera topografica - Retorno 0+850 Sur	
K 00+120	K 00+130			6.99		64.43	Junio 2025 a Origen	Según cartera topografica - Retorno 0+850 Sur	
K 00+130	K 00+140			11.39		91.93	Junio 2025 a Origen	Según cartera topografica - Retorno 0+850 Sur	
K 00+140	K 00+150			13.55		124.72	Junio 2025 a Origen	Según cartera topografica - Retorno 0+850 Sur	
K 00+150	K 00+160			13.78		136.65	Junio 2025 a Origen	Según cartera topografica - Retorno 0+850 Sur	
K 00+160	K 00+170			12.97		133.75	Junio 2025 a Origen	Según cartera topografica - Retorno 0+850 Sur	
K 00+170	K 00+180			11.74		123.55	Junio 2025 a Origen	Según cartera topografica - Retorno 0+850 Sur	
K 00+180	K 00+190			6.05		88.95	Junio 2025 a Origen	Según cartera topografica - Retorno 0+850 Sur	
K 00+190	K 00+200			3.73		48.90	Junio 2025 a Origen	Según cartera topografica - Retorno 0+850 Sur	
K 00+200	K 00+210			3.08		34.05	Junio 2025 a Origen	Según cartera topografica - Retorno 0+850 Sur	
K 00+210	K 00+220			3.04		30.60	Junio 2025 a Origen	Según cartera topografica - Retorno 0+850 Sur	
K 00+220	K 00+230			2.96		30.00	Junio 2025 a Origen	Según cartera topografica - Retorno 0+850 Sur	
K 00+230	K 00+240			2.32		26.40	Junio 2025 a Origen	Según cartera topografica - Retorno 0+850 Sur	
K 00+240	K 00+250			1.63		19.75	Junio 2025 a Origen	Según cartera topografica - Retorno 0+850 Sur	
K 00+250	K 00+260			2.48		20.55	Junio 2025 a Origen	Según cartera topografica - Retorno 0+850 Sur	
K 00+260	K 00+270			1.80		21.40	Junio 2025 a Origen	Según cartera topografica - Retorno 0+850 Sur	
K 00+270	K 00+280			1.18		14.90	Junio 2025 a Origen	Según cartera topografica - Retorno 0+850 Sur	
K 00+000	K 00+010			3.03		22.75	Junio 2025 a Origen	Según cartera topografica - Sur acceso calle 8	
K 00+010	K 00+020			3.57		33.00	Junio 2025 a Origen	Según cartera topografica - Sur acceso calle 8	
K 00+020	K 00+030			3.80		36.85	Junio 2025 a Origen	Según cartera topografica - Sur acceso calle 8	
K 00+030	K 00+040			3.97		38.85	Junio 2025 a Origen	Según cartera topografica - Sur acceso calle 8	
K 00+040	K 00+050			4.46		42.15	Junio 2025 a Origen	Según cartera topografica - Sur acceso calle 8	
K 00+050	K 00+060			4.56		45.10	Junio 2025 a Origen	Según cartera topografica - Sur acceso calle 8	
K 00+060	K 00+070			5.36		49.60	Junio 2025 a Origen	Según cartera topografica - Sur acceso calle 8	
K 00+070	K 00+080			5.64		55.00	Junio 2025 a Origen	Según cartera topografica - Sur acceso calle 8	
K 00+080	K 00+090			6.02		58.30	Junio 2025 a Origen	Según cartera topografica - Sur acceso calle 8	
K 00+090	K 00+100			8.27		71.45	Junio 2025 a Origen	Según cartera topografica - Sur acceso calle 8	
K 00+100	K 00+110			8.72		84.95	Junio 2025 a Origen	Según cartera topografica - Sur acceso calle 8	
K 00+110	K 00+120			7.64		81.80	Junio 2025 a Origen	Según cartera topografica - Sur acceso calle 8	
K 00+120	K 00+124			10.13		36.87	Junio 2025 a Origen	Según cartera topografica - Sur acceso calle 8	
K 00+045	K 00+050			4.08		18.82	Junio 2025 a Origen	Según cartera topografica -Cruce de cogua Aceleracion	
K 00+050	K 00+060			5.31		46.97	Junio 2025 a Origen	Según cartera topografica -Cruce de cogua Aceleracion	
K 00+060	K 00+070			6.45		58.80	Junio 2025 a Origen	Según cartera topografica -Cruce de cogua Aceleracion	
K 00+070	K 00+080			8.14		72.93	Junio 2025 a Origen	Según cartera topografica -Cruce de cogua Aceleracion	
K 00+080	K 00+090			8.97		85.57	Junio 2025 a Origen	Según cartera topografica -Cruce de cogua Aceleracion	
K 00+090	K 00+100			8.93		89.53	Junio 2025 a Origen	Según cartera topografica -Cruce de cogua Aceleracion	
K 00+100	K 00+110			7.85		83.93	Junio 2025 a Origen	Según cartera topografica -Cruce de cogua Aceleracion	
K 00+140	K 00+150			54.27		401.67	Junio 2025 a Origen	Según cartera topografica -Cruce de cogua Desaceleracion	
K 00+150	K 00+160			71.53		629.00	Junio 2025 a Origen	Según cartera topografica -Cruce de cogua Desaceleracion	
K 00+160	K 00+170			80.93		762.33	Junio 2025 a Origen	Según cartera topografica -Cruce de cogua Desaceleracion	
K 00+170	K 00+180			55.60		682.67	Junio 2025 a Origen	Según cartera topografica -Cruce de cogua Desaceleracion	
K 00+180	K 00+190			51.67		536.33	Junio 2025 a Origen	Según cartera topografica -Cruce de cogua Desaceleracion	
K 00+190	K 00+200			52.80		522.33	Junio 2025 a Origen	Según cartera topografica -Cruce de cogua Desaceleracion	
K 00+010	K 00+020			4.17		20.83	Junio 2025 a Origen	Según cartera topografica -Norte Acceso glorieta calle 8	
K 00+020	K 00+030			4.04		20.53	Junio 2025 a Origen	Según cartera topografica -Norte Acceso glorieta calle 8	
K 00+030	K 00+040			12.17		40.54	Junio 2025 a Origen	Según cartera topografica -Norte Acceso glorieta calle 8	
K 00+040	K 00+050			12.37		122.71	Junio 2025 a Origen	Según cartera topografica -Norte Acceso glorieta calle 8	
K 00+050	K 00+055			12.30		61.66	Junio 2025 a Origen	Según cartera topografica -Norte Acceso glorieta calle 8	
K 00+055	K 00+060			12.07		60.93	Junio 2025 a Origen	Según cartera topografica -Norte Acceso glorieta calle 8	

ITEM		DESCRIPCIÓN				UNIDAD	CANTIDAD ANTERIOR	EN ESTA ACTA	CANTIDAD ACUMULADA
420-13		Riego de imprimación con emulsión asfáltica CRL-1				m2	155,720.00	170.00	155,890.00
KM INICIAL	KM FINAL	CARRIL	LONGITUD (m)	ANCHO (m)	ESPESOR (m)	AREA (m2)	FECHA	DESCRIPCIÓN	
K 00+060	K 00+065			12.07		60.37	Junio 2025 a Origen	Según cartera topografica -Norte Acceso glorieta calle 8	
K 00+065	K 00+070			12.06		60.33	Junio 2025 a Origen	Según cartera topografica -Norte Acceso glorieta calle 8	
K 00+070	K 00+075			12.06		60.30	Junio 2025 a Origen	Según cartera topografica -Norte Acceso glorieta calle 8	
K 00+075	K 00+080			12.25		60.78	Junio 2025 a Origen	Según cartera topografica -Norte Acceso glorieta calle 8	
K 00+080	K 00+085			12.27		61.30	Junio 2025 a Origen	Según cartera topografica -Norte Acceso glorieta calle 8	
K 00+080	K 00+090			11.60		59.68	Junio 2025 a Origen	Según cartera topografica -Norte Acceso glorieta calle 8	
K 00+090	K 00+100			11.91		117.57	Junio 2025 a Origen	Según cartera topografica -Norte Acceso glorieta calle 8	
K 00+100	K 00+110			12.34		121.25	Junio 2025 a Origen	Según cartera topografica -Norte Acceso glorieta calle 8	
K 00+110	K 00+120			12.59		124.66	Junio 2025 a Origen	Según cartera topografica -Norte Acceso glorieta calle 8	
K 00+120	K 00+130			12.42		125.05	Junio 2025 a Origen	Según cartera topografica -Norte Acceso glorieta calle 8	
K 00+130	K 00+140			12.47		124.43	Junio 2025 a Origen	Según cartera topografica -Norte Acceso glorieta calle 8	
K 00+140	K 00+150			11.54		120.07	Junio 2025 a Origen	Según cartera topografica -Norte Acceso glorieta calle 8	
K 00+150	K 00+151			11.54		15.93	Junio 2025 a Origen	Según cartera topografica -Norte Acceso glorieta calle 8	
K 00+185	K 00+190			3.98		14.63	Junio 2025 a Origen	Según cartera topografica -Desvio Zipaquira Nemocon	
K 00+190	K 00+195			6.71		26.73	Junio 2025 a Origen	Según cartera topografica -Desvio Zipaquira Nemocon	
K 00+195	K 00+200			0.63		18.35	Junio 2025 a Origen	Según cartera topografica -Desvio Zipaquira Nemocon	
K 00+200	K 00+205			0.00		1.58	Junio 2025 a Origen	Según cartera topografica -Desvio Zipaquira Nemocon	
K 00+205	K 00+210			15.71		39.27	Junio 2025 a Origen	Según cartera topografica -Desvio Zipaquira Nemocon	
K 00+210	K 00+215			17.23		82.33	Junio 2025 a Origen	Según cartera topografica -Desvio Zipaquira Nemocon	
K 00+215	K 00+220			19.55		91.94	Junio 2025 a Origen	Según cartera topografica -Desvio Zipaquira Nemocon	
K 00+220	K 00+225			18.28		94.56	Junio 2025 a Origen	Según cartera topografica -Desvio Zipaquira Nemocon	
K 00+225	K 00+230			15.34		84.04	Junio 2025 a Origen	Según cartera topografica -Desvio Zipaquira Nemocon	
K 00+230	K 00+235			13.62		72.40	Junio 2025 a Origen	Según cartera topografica -Desvio Zipaquira Nemocon	
K 00+235	K 00+240			8.33		54.85	Junio 2025 a Origen	Según cartera topografica -Desvio Zipaquira Nemocon	
K 00+240	K 00+245			12.20		51.31	Junio 2025 a Origen	Según cartera topografica -Desvio Zipaquira Nemocon	
K 00+245	K 00+250			12.16		60.90	Junio 2025 a Origen	Según cartera topografica -Desvio Zipaquira Nemocon	
K 00+250	K 00+255			12.47		61.56	Junio 2025 a Origen	Según cartera topografica -Desvio Zipaquira Nemocon	
K 00+255	K 00+260			13.16		64.06	Junio 2025 a Origen	Según cartera topografica -Desvio Zipaquira Nemocon	
K 00+260	K 00+265			14.38		68.85	Junio 2025 a Origen	Según cartera topografica -Desvio Zipaquira Nemocon	
K 00+265	K 00+270			16.14		76.31	Junio 2025 a Origen	Según cartera topografica -Desvio Zipaquira Nemocon	
K 00+270	K 00+275			17.22		83.40	Junio 2025 a Origen	Según cartera topografica -Desvio Zipaquira Nemocon	
K 00+275	K 00+280			14.12		78.33	Junio 2025 a Origen	Según cartera topografica -Desvio Zipaquira Nemocon	
K 00+280	K 00+285			10.08		60.50	Junio 2025 a Origen	Según cartera topografica -Desvio Zipaquira Nemocon	
K 00+285	K 00+290			9.34		48.56	Junio 2025 a Origen	Según cartera topografica -Desvio Zipaquira Nemocon	
K 00+290	K 00+295			7.44		41.96	Junio 2025 a Origen	Según cartera topografica -Desvio Zipaquira Nemocon	
K 00+295	K 00+300			5.53		32.42	Junio 2025 a Origen	Según cartera topografica -Desvio Zipaquira Nemocon	
K 00+300	K 00+305			0.00		13.81	Junio 2025 a Origen	Según cartera topografica -Desvio Zipaquira Nemocon	
K 00+150	K 00+155			5.48		19.15	Junio 2025 a Origen	Según cartera topografica -Desvio Nemocon Ubate	
K 00+155	K 00+160			7.30		31.94	Junio 2025 a Origen	Según cartera topografica -Desvio Nemocon Ubate	
K 00+160	K 00+165			6.29		33.98	Junio 2025 a Origen	Según cartera topografica -Desvio Nemocon Ubate	
K 00+165	K 00+170			6.28		31.42	Junio 2025 a Origen	Según cartera topografica -Desvio Nemocon Ubate	
K 00+170	K 00+175			5.67		29.85	Junio 2025 a Origen	Según cartera topografica -Desvio Nemocon Ubate	
K 00+175	K 00+180			5.38		27.60	Junio 2025 a Origen	Según cartera topografica -Desvio Nemocon Ubate	
K 00+180	K 00+185			5.60		27.44	Junio 2025 a Origen	Según cartera topografica -Desvio Nemocon Ubate	
K 00+185	K 00+190			6.08		29.21	Junio 2025 a Origen	Según cartera topografica -Desvio Nemocon Ubate	
K 00+190	K 00+195			6.08		30.40	Junio 2025 a Origen	Según cartera topografica -Desvio Nemocon Ubate	
K 00+195	K 00+200			5.12		27.98	Junio 2025 a Origen	Según cartera topografica -Desvio Nemocon Ubate	
K 00+200	K 00+205			3.10		20.54	Junio 2025 a Origen	Según cartera topografica -Desvio Nemocon Ubate	
K 00+205	K 00+210			1.11		10.52	Junio 2025 a Origen	Según cartera topografica -Desvio Nemocon Ubate	
K 00+210	K 00+215			0.00		2.77	Junio 2025 a Origen	Según cartera topografica -Desvio Nemocon Ubate	
K 00+145	K 00+150			5.48		19.15	Junio 2025 a Origen	Según cartera topografica -Desvio Bogota Ubate	
K 00+150	K 00+155			7.30		31.94	Junio 2025 a Origen	Según cartera topografica -Desvio Bogota Ubate	
K 00+155	K 00+160			6.29		33.98	Junio 2025 a Origen	Según cartera topografica -Desvio Bogota Ubate	
K 00+160	K 00+165			6.28		31.42	Junio 2025 a Origen	Según cartera topografica -Desvio Bogota Ubate	
K 00+165	K 00+170			5.67		29.85	Junio 2025 a Origen	Según cartera topografica -Desvio Bogota Ubate	
K 00+170	K 00+175			5.38		27.60	Junio 2025 a Origen	Según cartera topografica -Desvio Bogota Ubate	
K 00+175	K 00+180			5.60		27.44	Junio 2025 a Origen	Según cartera topografica -Desvio Bogota Ubate	
K 00+180	K 00+185			6.08		29.21	Junio 2025 a Origen	Según cartera topografica -Desvio Bogota Ubate	
K 00+185	K 00+190			6.08		30.40	Junio 2025 a Origen	Según cartera topografica -Desvio Bogota Ubate	
K 00+190	K 00+195			5.12		27.98	Junio 2025 a Origen	Según cartera topografica -Desvio Bogota Ubate	
K 00+195	K 00+200			3.10		20.54	Junio 2025 a Origen	Según cartera topografica -Desvio Bogota Ubate	
K 00+200	K 00+205			1.11		10.52	Junio 2025 a Origen	Según cartera topografica -Desvio Bogota Ubate	
K 00+205	K 00+210			0.00		2.77	Junio 2025 a Origen	Según cartera topografica -Desvio Bogota Ubate	
K 00+025	K 00+030			11.26		52.33	Junio 2025 a Origen	Según cartera topografica -Salida suroccidental San Gabriel	
K 00+030	K 00+035			13.03		60.73	Junio 2025 a Origen	Según cartera topografica -Salida suroccidental San Gabriel	
K 00+035	K 00+040			16.62		74.13	Junio 2025 a Origen	Según cartera topografica -Salida suroccidental San Gabriel	
K 00+040	K 00+045			23.47		100.23	Junio 2025 a Origen	Según cartera topografica -Salida suroccidental San Gabriel	
K 00+045	K 00+050			23.48		117.38	Junio 2025 a Origen	Según cartera topografica -Salida suroccidental San Gabriel	
K 00+050	K 00+055			18.38		104.65	Junio 2025 a Origen	Según cartera topografica -Salida suroccidental San Gabriel	
K 00+055	K 00+060			12.39		76.93	Junio 2025 a Origen	Según cartera topografica -Salida suroccidental San Gabriel	
K 00+060	K 00+065			9.28		54.18	Junio 2025 a Origen	Según cartera topografica -Salida suroccidental San Gabriel	
K 00+065	K 00+070			8.05		43.33	Junio 2025 a Origen	Según cartera topografica -Salida suroccidental San Gabriel	
K 00+070	K 00+075			7.05		37.75	Junio 2025 a Origen	Según cartera topografica -Salida suroccidental San Gabriel	
K 00+075	K 00+080			6.66		34.28	Junio 2025 a Origen	Según cartera topografica -Salida suroccidental San Gabriel	
K 00+080	K 00+085			6.46		32.80	Junio 2025 a Origen	Según cartera topografica -Salida suroccidental San Gabriel	
K 00+100	K 00+110			11.80		113.45	Junio 2025 a Origen	Según cartera topografica -Acceso conectante Cr 36 Paso Ancho	
K 00+110	K 00+120			8.90		103.50	Junio 2025 a Origen	Según cartera topografica -Acceso conectante Cr 36 Paso Ancho	
K 00+120	K 00+130			4.61		67.55	Junio 2025 a Origen	Según cartera topografica -Acceso conectante Cr 36 Paso Ancho	
K 00+130	K 00+140			3.15		38.80	Junio 2025 a Origen	Según cartera topografica -Acceso conectante Cr 36 Paso Ancho	
K 00+140	K 00+150			1.46		23.05	Junio 2025 a Origen	Según cartera topografica -Acceso conectante Cr 36 Paso Ancho	
K 00+150	K 00+160			1.45		14.56	Junio 2025 a Origen	Según cartera topografica -Acceso conectante Cr 36 Paso Ancho	
K 00+020	K 00+025			13.38		-	Junio 2025 a Origen	Según cartera topografica conectante oriental calle 8 salida	
K 00+025	K 00+030			10.44		59.55	Junio 2025 a Origen	Según cartera topografica conectante oriental calle 8 salida	
K 00+030	K 00+035			9.72		50.40	Junio 2025 a Origen	Según cartera topografica conectante oriental calle 8 salida	
K 00+035	K 00+040			17.26		67.46	Junio 2025 a Origen	Según cartera topografica conectante oriental calle 8 salida	
K 00+040	K 00+045			13.93		77.97	Junio 2025 a Origen	Según cartera topografica conectante oriental calle 8 salida	
K 00+045	K 00+050			11.76		64.22	Junio 2025 a Origen	Según cartera topografica conectante oriental calle 8 salida	
K 00+050	K 00+055			11.37		57.82	Junio 2025 a Origen	Según cartera topografica conectante oriental calle 8 salida	
K 00+055	K 00+060			10.02		53.48	Junio 2025 a Origen	Según cartera topografica conectante oriental calle 8 salida	
K 00+060	K 00+065			9.18		48.01	Junio 2025 a Origen	Según cartera topografica conectante oriental calle 8 salida	
K 00+065	K 00+070			8.91		45.22	Junio 2025 a Origen	Según cartera topografica conectante oriental calle 8 salida	
K 00+070	K 00+075			8.28		42.95	Junio 2025 a Origen	Según cartera topografica conectante oriental calle 8 salida	
K 00+075	K 00+080			7.86		40.35	Junio 2025 a Origen	Según cartera topografica conectante oriental calle 8 salida	
K 00+080	K 00+085			7.47		38.32	Junio 2025 a Origen	Según cartera topografica conectante oriental calle 8 salida	
K 00+085	K 00+090			7.28		36.85	Junio 2025 a Origen	Según cartera topografica conectante oriental calle 8 salida	
K 00+090	K 00+095			6.97		35.63	Junio 2025 a Origen	Según cartera topografica conectante oriental calle 8 salida	
K 00+095	K 00+100			6.84		34.54	Junio 2025 a Origen	Según cartera topografica conectante oriental calle 8 salida	
K 00+070	K 00+075			9.75		-	Junio 2025 a Origen	Según cartera topografica oriental conectante calle 8 entrada	
K 00+075	K 00+080			9.96		49.27	Junio 2025 a Origen	Según cartera topografica oriental conectante calle 8 entrada	

ITEM	DESCRIPCIÓN	UNIDAD	CANTIDAD ANTERIOR	EN ESTA ACTA	CANTIDAD ACUMULADA
420-13	Riego de imprimación con emulsión asfáltica CRL-1	m2	155,720.00	170.00	155,890.00

KM INICIAL	KM FINAL	CARRIL	LONGITUD (m)	ANCHO (m)	ESPESOR (m)	AREA (m2)	FECHA	DESCRIPCIÓN
K 00+080	K 00+085			9.96		49.81	Junio 2025 a Origen	Según cartera topografica oriental conectante calle 8 entrada
K 00+000	K 00+005			6.74		33.72	Junio 2025 a Origen	Según cartera topografica- cruce de cogua eje de salida Calzada existente
K 00+005	K 00+010			7.04		34.45	Junio 2025 a Origen	Según cartera topografica- cruce de cogua eje de salida Calzada existente
K 00+010	K 00+015			8.36		38.49	Junio 2025 a Origen	Según cartera topografica- cruce de cogua eje de salida Calzada existente
K 00+015	K 00+020			8.57		42.33	Junio 2025 a Origen	Según cartera topografica- cruce de cogua eje de salida Calzada existente
K 00+020	K 00+025			9.73		45.76	Junio 2025 a Origen	Según cartera topografica- cruce de cogua eje de salida Calzada existente
K 00+025	K 00+030			10.64		50.94	Junio 2025 a Origen	Según cartera topografica- cruce de cogua eje de salida Calzada existente
K 00+030	K 00+035			11.43		55.17	Junio 2025 a Origen	Según cartera topografica- cruce de cogua eje de salida Calzada existente
K 00+035	K 00+040			12.09		58.79	Junio 2025 a Origen	Según cartera topografica- cruce de cogua eje de salida Calzada existente
K 00+040	K 00+045			12.48		61.42	Junio 2025 a Origen	Según cartera topografica- cruce de cogua eje de salida Calzada existente
K 00+045	K 00+050			8.73		53.03	Junio 2025 a Origen	Según cartera topografica- cruce de cogua eje de salida Calzada existente
K 00+050	K 00+055			9.97		46.74	Junio 2025 a Origen	Según cartera topografica- cruce de cogua eje de salida Calzada existente
K 00+055	K 00+060			10.81		51.95	Junio 2025 a Origen	Según cartera topografica- cruce de cogua eje de salida Calzada existente
K 00+060	K 00+065			10.23		52.61	Junio 2025 a Origen	Según cartera topografica- cruce de cogua eje de salida Calzada existente
K 00+065	K 00+070			10.92		52.88	Junio 2025 a Origen	Según cartera topografica- cruce de cogua eje de salida Calzada existente
K 00+070	K 00+075			10.06		52.45	Junio 2025 a Origen	Según cartera topografica- cruce de cogua eje de salida Calzada existente
K 00+075	K 00+080			7.15		43.02	Junio 2025 a Origen	Según cartera topografica- cruce de cogua eje de salida Calzada existente
K 00+080	K 00+085			3.96		27.77	Junio 2025 a Origen	Según cartera topografica- cruce de cogua eje de salida Calzada existente
K 00+085	K 00+090			1.84		14.49	Junio 2025 a Origen	Según cartera topografica- cruce de cogua eje de salida Calzada existente
K 00+090	K 00+095			0.44		5.69	Junio 2025 a Origen	Según cartera topografica- cruce de cogua eje de salida Calzada existente
K 00+030	K 00+035			2.12		-	Junio 2025 a Origen	Según cartera topografica- cruce de cogua eje de entrada Calzada existente
K 00+035	K 00+040			4.48		16.49	Junio 2025 a Origen	Según cartera topografica- cruce de cogua eje de entrada Calzada existente
K 00+040	K 00+045			9.70		35.46	Junio 2025 a Origen	Según cartera topografica- cruce de cogua eje de entrada Calzada existente
K 00+045	K 00+050			11.60		53.25	Junio 2025 a Origen	Según cartera topografica- cruce de cogua eje de entrada Calzada existente
K 00+050	K 00+055			9.87		53.67	Junio 2025 a Origen	Según cartera topografica- cruce de cogua eje de entrada Calzada existente
K 00+055	K 00+060			7.39		43.14	Junio 2025 a Origen	Según cartera topografica- cruce de cogua eje de entrada Calzada existente
K 00+060	K 00+065			5.90		33.21	Junio 2025 a Origen	Según cartera topografica- cruce de cogua eje de entrada Calzada existente
K 00+065	K 00+070			5.19		27.71	Junio 2025 a Origen	Según cartera topografica- cruce de cogua eje de entrada Calzada existente
K 00+070	K 00+072			2.50		9.19	Junio 2025 a Origen	Según cartera topografica- cruce de cogua eje de entrada Calzada existente
						20.80	Junio 2022.	Parche Acta 13
45ACND						38,423.00	Marzo 2024 a origen	Bacheo - Varianta Marzo 2024 - Acta No 34
						- 154,089.70	Mayo 2025 a origen	Acumulado acta 48 Mayo 2025- Ruta 45ACND
					SUBTOTAL	169.77		
						AREA PARA PAGO		169.77
						APROXIMACIÓN S/ ESPECIFICACIÓN		0.23
						AREA TOTAL PARA PAGO :		170.00 m2

ING. LUIS FELIPE MORENO BRAVO
ING. RESIDENTE DE OBRA
Matricula No: 25202-05870 CND

MARTHA LUCIA CORTES PULIDO
ING. RESIDENTE INTERVENTORIA
Matrícula No. 01195-0369 CPITVC

INVIAS | MHC S.A.S CONSORCIO VIAL MHC 063

F-635 A

CONTRATO DE OBRA: 989 DE 2021 **PREACTA N.º :** 49

RUTA: RUTA 45ACND **FECHA:** 26-may-2025 a 25-jun-2025

CONTRATISTA : CONSORCIO VIAL MHC 063

CONTRATO DE INTERVENTORÍA No : 971 DE 2021 **INTERVENTOR:** CONSORCIO ICEACSA-TPF

ITEM	DESCRIPCIÓN	UNIDAD	CANTIDAD ANTERIOR	EN ESTA ACTA	CANTIDAD ACUMULADA
421-13	Riego de liga con emulsión asfáltica CRR-1	m2	676,903.00	2,137.00	679,040.00

KM INICIAL	KM FINAL	CARRIL	LONGITUD (m)	ANCHO (m)	ESPESOR (m)	AREA (m2)	FECHA	DESCRIPCIÓN
K 00+480	K 00+490			11.36		113.58	Junio 2025 a Origen	Según cartera topografica - capa unica MSC 25
K 00+490	K 00+500			11.75		115.55	Junio 2025 a Origen	Según cartera topografica - capa unica MSC 25
K 00+500	K 00+510			11.75		117.53	Junio 2025 a Origen	Según cartera topografica - capa unica MSC 25
K 00+510	K 00+520			15.70		137.28	Junio 2025 a Origen	Según cartera topografica - capa unica MSC 25
K 00+520	K 00+530			15.19		154.45	Junio 2025 a Origen	Según cartera topografica - capa unica MSC 25
K 00+530	K 00+540			15.20		151.93	Junio 2025 a Origen	Según cartera topografica - capa unica MSC 25
K 00+540	K 00+550			15.05		151.24	Junio 2025 a Origen	Según cartera topografica - capa unica MSC 25
K 00+550	K 00+560			14.84		149.45	Junio 2025 a Origen	Según cartera topografica - capa unica MSC 25
K 00+560	K 00+570			14.18		145.09	Junio 2025 a Origen	Según cartera topografica - capa unica MSC 25
K 00+570	K 00+580			13.53		138.54	Junio 2025 a Origen	Según cartera topografica - capa unica MSC 25
K 00+580	K 00+590			13.11		133.21	Junio 2025 a Origen	Según cartera topografica - capa unica MSC 25
K 00+590	K 00+600			12.45		127.83	Junio 2025 a Origen	Según cartera topografica - capa unica MSC 25
K 00+600	K 00+610			11.81		121.31	Junio 2025 a Origen	Según cartera topografica - capa unica MSC 25
K 00+610	K 00+620			11.81		118.10	Junio 2025 a Origen	Según cartera topografica - capa unica MSC 25
K 00+620	K 00+630			11.81		118.10	Junio 2025 a Origen	Según cartera topografica - capa unica MSC 25
K 00+630	K 00+640			11.81		118.10	Junio 2025 a Origen	Según cartera topografica - capa unica MSC 25
K 00+640	K 00+650			11.81		118.10	Junio 2025 a Origen	Según cartera topografica - capa unica MSC 25
K 00+650	K 00+660			11.81		118.10	Junio 2025 a Origen	Según cartera topografica - capa unica MSC 25
K 00+660	K 00+670			11.81		118.10	Junio 2025 a Origen	Según cartera topografica - capa unica MSC 25
K 00+670	K 00+680			11.81		118.10	Junio 2025 a Origen	Según cartera topografica - capa unica MSC 25
K 00+680	K 00+690			11.81		118.10	Junio 2025 a Origen	Según cartera topografica - capa unica MSC 25
K 00+690	K 00+700			11.81		118.10	Junio 2025 a Origen	Según cartera topografica - capa unica MSC 25
K 00+700	K 00+710			10.81		113.10	Junio 2025 a Origen	Según cartera topografica - capa unica MSC 25
K 00+710	K 00+720			10.81		108.10	Junio 2025 a Origen	Según cartera topografica - capa unica MSC 25
K 00+720	K 00+730			10.81		108.10	Junio 2025 a Origen	Según cartera topografica - capa unica MSC 25
K 00+730	K 00+740			10.81		108.10	Junio 2025 a Origen	Según cartera topografica - capa unica MSC 25
K 00+740	K 00+750			10.81		108.10	Junio 2025 a Origen	Según cartera topografica - capa unica MSC 25
K 00+750	K 00+760			10.81		108.10	Junio 2025 a Origen	Según cartera topografica - capa unica MSC 25
K 00+760	K 00+770			10.81		108.10	Junio 2025 a Origen	Según cartera topografica - capa unica MSC 25
K 00+770	K 00+780			10.81		108.10	Junio 2025 a Origen	Según cartera topografica - capa unica MSC 25
K 00+780	K 00+790			10.81		108.10	Junio 2025 a Origen	Según cartera topografica - capa unica MSC 25
K 00+790	K 00+800			10.81		108.10	Junio 2025 a Origen	Según cartera topografica - capa unica MSC 25
K 00+800	K 00+810			10.81		108.10	Junio 2025 a Origen	Según cartera topografica - capa unica MSC 25
K 00+810	K 00+820			10.81		108.10	Junio 2025 a Origen	Según cartera topografica - capa unica MSC 25
K 00+820	K 00+830			10.81		108.10	Junio 2025 a Origen	Según cartera topografica - capa unica MSC 25
K 00+830	K 00+840			10.81		108.10	Junio 2025 a Origen	Según cartera topografica - capa unica MSC 25
K 00+840	K 00+850			10.81		108.10	Junio 2025 a Origen	Según cartera topografica - capa unica MSC 25
K 00+850	K 00+860			11.81		113.10	Junio 2025 a Origen	Según cartera topografica - capa unica MSC 25
K 00+860	K 00+870			11.81		118.10	Junio 2025 a Origen	Según cartera topografica - capa unica MSC 25
K 00+870	K 00+880			10.81		113.10	Junio 2025 a Origen	Según cartera topografica - capa unica MSC 25
K 00+880	K 00+890			10.81		108.10	Junio 2025 a Origen	Según cartera topografica - capa unica MSC 25
K 00+890	K 00+900			10.81		108.10	Junio 2025 a Origen	Según cartera topografica - capa unica MSC 25
K 00+900	K 00+910			10.81		108.10	Junio 2025 a Origen	Según cartera topografica - capa unica MSC 25
K 00+910	K 00+920			10.81		108.10	Junio 2025 a Origen	Según cartera topografica - capa unica MSC 25
K 00+920	K 00+930			15.08		129.43	Junio 2025 a Origen	Según cartera topografica - capa unica MSC 25
K 00+930	K 00+940			14.59		148.32	Junio 2025 a Origen	Según cartera topografica - capa unica MSC 25
K 00+940	K 00+950			14.10		143.46	Junio 2025 a Origen	Según cartera topografica - capa unica MSC 25
K 00+950	K 00+960			13.62		138.59	Junio 2025 a Origen	Según cartera topografica - capa unica MSC 25
K 00+960	K 00+970			13.13		133.72	Junio 2025 a Origen	Según cartera topografica - capa unica MSC 25
K 00+970	K 00+980			12.64		128.86	Junio 2025 a Origen	Según cartera topografica - capa unica MSC 25
K 00+980	K 00+990			12.16		123.99	Junio 2025 a Origen	Según cartera topografica - capa unica MSC 25
K 00+990	K 01+000			11.81		119.83	Junio 2025 a Origen	Según cartera topografica - capa unica MSC 25
K 01+000	K 01+010			11.81		118.10	Junio 2025 a Origen	Según cartera topografica - capa unica MSC 25
K 01+010	K 01+020			11.81		118.10	Junio 2025 a Origen	Según cartera topografica - capa unica MSC 25
K 01+020	K 01+030			11.81		118.10	Junio 2025 a Origen	Según cartera topografica - capa unica MSC 25
K 01+030	K 01+040			11.81		118.10	Junio 2025 a Origen	Según cartera topografica - capa unica MSC 25
K 01+040	K 01+050			11.81		118.10	Junio 2025 a Origen	Según cartera topografica - capa unica MSC 25
K 01+050	K 01+060			11.81		118.10	Junio 2025 a Origen	Según cartera topografica - capa unica MSC 25
K 01+060	K 01+070			11.81		118.10	Junio 2025 a Origen	Según cartera topografica - capa unica MSC 25
K 01+070	K 01+080			11.81		118.10	Junio 2025 a Origen	Según cartera topografica - capa unica MSC 25
K 01+080	K 01+090			11.81		118.10	Junio 2025 a Origen	Según cartera topografica - capa unica MSC 25
K 01+090	K 01+100			11.81		118.10	Junio 2025 a Origen	Según cartera topografica - capa unica MSC 25
K 01+100	K 01+110			11.81		118.10	Junio 2025 a Origen	Según cartera topografica - capa unica MSC 25
K 01+110	K 01+120			11.81		118.10	Junio 2025 a Origen	Según cartera topografica - capa unica MSC 25
K 01+120	K 01+130			11.81		118.10	Junio 2025 a Origen	Según cartera topografica - capa unica MSC 25
K 01+130	K 01+140			11.81		118.10	Junio 2025 a Origen	Según cartera topografica - capa unica MSC 25
K 01+140	K 01+150			11.81		118.10	Junio 2025 a Origen	Según cartera topografica - capa unica MSC 25
K 01+150	K 01+160			11.81		118.10	Junio 2025 a Origen	Según cartera topografica - capa unica MSC 25
K 01+160	K 01+170			11.81		118.10	Junio 2025 a Origen	Según cartera topografica - capa unica MSC 25
K 01+170	K 01+180			11.81		118.10	Junio 2025 a Origen	Según cartera topografica - capa unica MSC 25
K 01+180	K 01+190			11.81		118.10	Junio 2025 a Origen	Según cartera topografica - capa unica MSC 25
K 01+190	K 01+200			11.81		118.10	Junio 2025 a Origen	Según cartera topografica - capa unica MSC 25
K 01+200	K 01+210			11.81		118.10	Junio 2025 a Origen	Según cartera topografica - capa unica MSC 25
K 01+210	K 01+220			11.81		118.10	Junio 2025 a Origen	Según cartera topografica - capa unica MSC 25
K 01+220	K 01+230			11.81		118.10	Junio 2025 a Origen	Según cartera topografica - capa unica MSC 25
K 01+230	K 01+240			11.81		118.10	Junio 2025 a Origen	Según cartera topografica - capa unica MSC 25
K 01+240	K 01+250			11.81		118.10	Junio 2025 a Origen	Según cartera topografica - capa unica MSC 25
K 01+250	K 01+260			11.81		118.10	Junio 2025 a Origen	Según cartera topografica - capa unica MSC 25
K 01+260	K 01+270			11.81		118.10	Junio 2025 a Origen	Según cartera topografica - capa unica MSC 25
K 01+270	K 01+280			11.81		118.10	Junio 2025 a Origen	Según cartera topografica - capa unica MSC 25
K 01+280	K 01+290			11.81		118.10	Junio 2025 a Origen	Según cartera topografica - capa unica MSC 25
K 01+290	K 01+300			11.81		118.10	Junio 2025 a Origen	Según cartera topografica - capa unica MSC 25
K 01+300	K 01+310			11.81		118.10	Junio 2025 a Origen	Según cartera topografica - capa unica MSC 25
K 01+310	K 01+320			11.81		118.10	Junio 2025 a Origen	Según cartera topografica - capa unica MSC 25
K 01+320	K 01+330			11.81		118.10	Junio 2025 a Origen	Según cartera topografica - capa unica MSC 25
K 01+330	K 01+340			11.81		118.10	Junio 2025 a Origen	Según cartera topografica - capa unica MSC 25
K 01+340	K 01+350			11.81		118.10	Junio 2025 a Origen	Según cartera topografica - capa unica MSC 25
K 01+350	K 01+360			11.81		118.10	Junio 2025 a Origen	Según cartera topografica - capa unica MSC 25
K 01+360	K 01+370			11.81		118.10	Junio 2025 a Origen	Según cartera topografica - capa unica MSC 25
K 01+370	K 01+380			11.81		118.10	Junio 2025 a Origen	Según cartera topografica - capa unica MSC 25
K 01+380	K 01+390			11.81		118.10	Junio 2025 a Origen	Según cartera topografica - capa unica MSC 25
K 01+390	K 01+400			11.81		118.10	Junio 2025 a Origen	Según cartera topografica - capa unica MSC 25
K 01+400	K 01+410			11.81		118.10	Junio 2025 a Origen	Según cartera topografica - capa unica MSC 25
K 01+410	K 01+420			11.81		118.10	Junio 2025 a Origen	Según cartera topografica - capa unica MSC 25
K 01+420	K 01+430			11.81		118.10	Junio 2025 a Origen	Según cartera topografica - capa unica MSC 25
K 01+430	K 01+440			11.81		118.10	Junio 2025 a Origen	Según cartera topografica - capa unica MSC 25
K 01+440	K 01+450			11.81		118.10	Junio 2025 a Origen	Según cartera topografica - capa unica MSC 25

ITEM		DESCRIPCIÓN				UNIDAD	CANTIDAD ANTERIOR	EN ESTA ACTA	CANTIDAD ACUMULADA
421-13		Riego de liga con emulsión asfáltica CRR-1				m2	676,903.00	2,137.00	679,040.00
KM INICIAL	KM FINAL	CARRIL	LONGITUD (m)	ANCHO (m)	ESPESOR (m)	AREA (m2)	FECHA	DESCRIPCIÓN	
K 01+450	K 01+460			11.81		118.10	Junio 2025 a Origen	Según cartera topografica - capa unica MSC 25	
K 01+460	K 01+470			11.81		118.10	Junio 2025 a Origen	Según cartera topografica - capa unica MSC 25	
K 01+470	K 01+480			11.81		118.10	Junio 2025 a Origen	Según cartera topografica - capa unica MSC 25	
K 01+480	K 01+490			11.81		118.10	Junio 2025 a Origen	Según cartera topografica - capa unica MSC 25	
K 01+490	K 01+500			11.81		118.10	Junio 2025 a Origen	Según cartera topografica - capa unica MSC 25	
K 01+500	K 01+510			11.81		118.10	Junio 2025 a Origen	Según cartera topografica - capa unica MSC 25	
K 01+510	K 01+520			11.81		118.10	Junio 2025 a Origen	Según cartera topografica - capa unica MSC 25	
K 01+520	K 01+530			11.81		118.10	Junio 2025 a Origen	Según cartera topografica - capa unica MSC 25	
K 01+530	K 01+540			11.81		118.10	Junio 2025 a Origen	Según cartera topografica - capa unica MSC 25	
K 01+540	K 01+550			11.81		118.10	Junio 2025 a Origen	Según cartera topografica - capa unica MSC 25	
K 01+550	K 01+560			11.81		118.10	Junio 2025 a Origen	Según cartera topografica - capa unica MSC 25	
K 01+560	K 01+570			11.81		118.10	Junio 2025 a Origen	Según cartera topografica - capa unica MSC 25	
K 01+570	K 01+580			11.81		118.10	Junio 2025 a Origen	Según cartera topografica - capa unica MSC 25	
K 01+580	K 01+590			11.81		118.10	Junio 2025 a Origen	Según cartera topografica - capa unica MSC 25	
K 01+590	K 01+600			11.81		118.10	Junio 2025 a Origen	Según cartera topografica - capa unica MSC 25	
K 01+600	K 01+610			11.81		118.10	Junio 2025 a Origen	Según cartera topografica - capa unica MSC 25	
K 01+610	K 01+620			11.81		118.10	Junio 2025 a Origen	Según cartera topografica - capa unica MSC 25	
K 01+620	K 01+630			11.81		118.10	Junio 2025 a Origen	Según cartera topografica - capa unica MSC 25	
K 01+630	K 01+640			11.81		118.10	Junio 2025 a Origen	Según cartera topografica - capa unica MSC 25	
K 01+640	K 01+650			11.81		118.10	Junio 2025 a Origen	Según cartera topografica - capa unica MSC 25	
K 01+650	K 01+660			11.81		118.10	Junio 2025 a Origen	Según cartera topografica - capa unica MSC 25	
K 01+660	K 01+670			11.81		118.10	Junio 2025 a Origen	Según cartera topografica - capa unica MSC 25	
K 01+670	K 01+680			11.81		118.10	Junio 2025 a Origen	Según cartera topografica - capa unica MSC 25	
K 01+680	K 01+690			11.81		118.10	Junio 2025 a Origen	Según cartera topografica - capa unica MSC 25	
K 01+690	K 01+700			11.81		118.10	Junio 2025 a Origen	Según cartera topografica - capa unica MSC 25	
K 01+700	K 01+710			11.81		118.10	Junio 2025 a Origen	Según cartera topografica - capa unica MSC 25	
K 01+710	K 01+720			12.23		120.21	Junio 2025 a Origen	Según cartera topografica - capa unica MSC 25	
K 01+720	K 01+730			12.75		124.92	Junio 2025 a Origen	Según cartera topografica - capa unica MSC 25	
K 01+730	K 01+740			13.27		130.14	Junio 2025 a Origen	Según cartera topografica - capa unica MSC 25	
K 01+740	K 01+750			13.80		135.35	Junio 2025 a Origen	Según cartera topografica - capa unica MSC 25	
K 01+750	K 01+760			14.32		140.56	Junio 2025 a Origen	Según cartera topografica - capa unica MSC 25	
K 01+760	K 01+770			14.84		145.78	Junio 2025 a Origen	Según cartera topografica - capa unica MSC 25	
K 01+770	K 01+780			15.36		150.99	Junio 2025 a Origen	Según cartera topografica - capa unica MSC 25	
K 01+780	K 01+790			15.46		154.10	Junio 2025 a Origen	Según cartera topografica - capa unica MSC 25	
K 01+790	K 01+800			15.46		154.60	Junio 2025 a Origen	Según cartera topografica - capa unica MSC 25	
K 01+800	K 01+810			15.46		154.60	Junio 2025 a Origen	Según cartera topografica - capa unica MSC 25	
K 01+810	K 01+820			15.46		154.60	Junio 2025 a Origen	Según cartera topografica - capa unica MSC 25	
K 01+820	K 01+830			15.46		154.60	Junio 2025 a Origen	Según cartera topografica - capa unica MSC 25	
K 01+830	K 01+840			15.46		154.60	Junio 2025 a Origen	Según cartera topografica - capa unica MSC 25	
K 01+840	K 01+850			15.46		154.60	Junio 2025 a Origen	Según cartera topografica - capa unica MSC 25	
K 01+850	K 01+860			15.46		154.60	Junio 2025 a Origen	Según cartera topografica - capa unica MSC 25	
K 01+860	K 01+870			15.46		154.60	Junio 2025 a Origen	Según cartera topografica - capa unica MSC 25	
K 01+870	K 01+880			15.46		154.61	Junio 2025 a Origen	Según cartera topografica - capa unica MSC 25	
K 01+880	K 01+890			15.46		154.61	Junio 2025 a Origen	Según cartera topografica - capa unica MSC 25	
K 01+890	K 01+900			15.46		154.60	Junio 2025 a Origen	Según cartera topografica - capa unica MSC 25	
K 01+900	K 01+910			15.46		154.60	Junio 2025 a Origen	Según cartera topografica - capa unica MSC 25	
K 01+910	K 01+920			15.46		154.60	Junio 2025 a Origen	Según cartera topografica - capa unica MSC 25	
K 01+920	K 01+930			15.46		154.62	Junio 2025 a Origen	Según cartera topografica - capa unica MSC 25	
K 01+930	K 01+940			15.58		155.19	Junio 2025 a Origen	Según cartera topografica - capa unica MSC 25	
K 01+940	K 01+950			15.61		155.90	Junio 2025 a Origen	Según cartera topografica - capa unica MSC 25	
K 01+950	K 01+960			15.88		157.43	Junio 2025 a Origen	Según cartera topografica - capa unica MSC 25	
K 01+960	K 01+970			16.48		161.81	Junio 2025 a Origen	Según cartera topografica - capa unica MSC 25	
K 01+970	K 01+980			17.24		168.59	Junio 2025 a Origen	Según cartera topografica - capa unica MSC 25	
K 01+980	K 01+990			19.16		181.97	Junio 2025 a Origen	Según cartera topografica - capa unica MSC 25	
K 01+990	K 02+000			11.81		154.83	Junio 2025 a Origen	Según cartera topografica - capa unica MSC 25	
K 02+000	K 02+010			11.81		118.10	Junio 2025 a Origen	Según cartera topografica - capa unica MSC 25	
K 02+010	K 02+020			11.81		118.10	Junio 2025 a Origen	Según cartera topografica - capa unica MSC 25	
K 02+020	K 02+030			16.90		143.55	Junio 2025 a Origen	Según cartera topografica - capa unica MSC 25	
K 02+030	K 02+040			16.89		168.97	Junio 2025 a Origen	Según cartera topografica - capa unica MSC 25	
K 02+040	K 02+050			15.50		161.99	Junio 2025 a Origen	Según cartera topografica - capa unica MSC 25	
K 02+050	K 02+060			15.46		154.82	Junio 2025 a Origen	Según cartera topografica - capa unica MSC 25	
K 02+060	K 02+070			15.46		154.60	Junio 2025 a Origen	Según cartera topografica - capa unica MSC 25	
K 02+070	K 02+080			15.38		154.21	Junio 2025 a Origen	Según cartera topografica - capa unica MSC 25	
K 02+080	K 02+090			14.86		151.22	Junio 2025 a Origen	Según cartera topografica - capa unica MSC 25	
K 02+090	K 02+100			14.34		146.01	Junio 2025 a Origen	Según cartera topografica - capa unica MSC 25	
K 02+100	K 02+110			13.82		140.80	Junio 2025 a Origen	Según cartera topografica - capa unica MSC 25	
K 02+110	K 02+120			13.30		135.59	Junio 2025 a Origen	Según cartera topografica - capa unica MSC 25	
K 02+120	K 02+130			12.78		130.38	Junio 2025 a Origen	Según cartera topografica - capa unica MSC 25	
K 02+130	K 02+140			12.26		125.17	Junio 2025 a Origen	Según cartera topografica - capa unica MSC 25	
K 02+140	K 02+150			11.81		120.33	Junio 2025 a Origen	Según cartera topografica - capa unica MSC 25	
K 02+150	K 02+160			11.81		118.10	Junio 2025 a Origen	Según cartera topografica - capa unica MSC 25	
K 02+160	K 02+170			11.81		118.10	Junio 2025 a Origen	Según cartera topografica - capa unica MSC 25	
K 02+170	K 02+180			11.81		118.10	Junio 2025 a Origen	Según cartera topografica - capa unica MSC 25	
K 02+180	K 02+190			11.81		118.10	Junio 2025 a Origen	Según cartera topografica - capa unica MSC 25	
K 02+190	K 02+200			11.81		118.10	Junio 2025 a Origen	Según cartera topografica - capa unica MSC 25	
K 02+200	K 02+210			11.81		118.10	Junio 2025 a Origen	Según cartera topografica - capa unica MSC 25	
K 02+210	K 02+220			11.81		118.10	Junio 2025 a Origen	Según cartera topografica - capa unica MSC 25	
K 02+220	K 02+230			11.81		118.10	Junio 2025 a Origen	Según cartera topografica - capa unica MSC 25	
K 02+230	K 02+240			11.81		118.10	Junio 2025 a Origen	Según cartera topografica - capa unica MSC 25	
K 02+240	K 02+250			11.81		118.10	Junio 2025 a Origen	Según cartera topografica - capa unica MSC 25	
K 02+250	K 02+260			11.81		118.10	Junio 2025 a Origen	Según cartera topografica - capa unica MSC 25	
K 03+290	K 03+300			11.45		57.23	Junio 2025 a Origen	Según cartera topografica - capa unica MSC 25	
K 03+300	K 03+310			11.30		113.73	Junio 2025 a Origen	Según cartera topografica - capa unica MSC 25	
K 03+310	K 03+320			13.40		123.50	Junio 2025 a Origen	Según cartera topografica - capa unica MSC 25	
K 03+320	K 03+330			13.25		133.23	Junio 2025 a Origen	Según cartera topografica - capa unica MSC 25	
K 03+330	K 03+340			13.41		133.27	Junio 2025 a Origen	Según cartera topografica - capa unica MSC 25	
K 03+340	K 03+350			13.28		133.45	Junio 2025 a Origen	Según cartera topografica - capa unica MSC 25	
K 03+350	K 03+360			13.04		131.59	Junio 2025 a Origen	Según cartera topografica - capa unica MSC 25	
K 03+360	K 03+370			12.66		128.50	Junio 2025 a Origen	Según cartera topografica - capa unica MSC 25	
K 03+370	K 03+380			12.31		124.86	Junio 2025 a Origen	Según cartera topografica - capa unica MSC 25	
K 03+380	K 03+390			11.94		121.23	Junio 2025 a Origen	Según cartera topografica - capa unica MSC 25	
K 03+390	K 03+400			11.50		117.18	Junio 2025 a Origen	Según cartera topografica - capa unica MSC 25	
K 03+400	K 03+410			11.81		116.55	Junio 2025 a Origen	Según cartera topografica - capa unica MSC 25	
K 03+410	K 03+420			11.81		118.10	Junio 2025 a Origen	Según cartera topografica - capa unica MSC 25	
K 03+420	K 03+430			11.81		118.10	Junio 2025 a Origen	Según cartera topografica - capa unica MSC 25	
K 03+430	K 03+440			11.81		118.10	Junio 2025 a Origen	Según cartera topografica - capa unica MSC 25	
K 03+440	K 03+450			11.81		118.10	Junio 2025 a Origen	Según cartera topografica - capa unica MSC 25	
K 03+450	K 03+460			11.81		118.10	Junio 2025 a Origen	Según cartera topografica - capa unica MSC 25	
K 03+460	K 03+470			11.81		118.10	Junio 2025 a Origen	Según cartera topografica - capa unica MSC 25	
K 03+470	K 03+480			11.81		118.10	Junio 2025 a Origen	Según cartera topografica - capa unica MSC 25	
K 03+480	K 03+490			11.81		118.10	Junio 2025 a Origen	Según cartera topografica - capa unica MSC 25	
K 03+490	K 03+500			11.81		118.10	Junio 2025 a Origen	Según cartera topografica - capa unica MSC 25	
K 03+500	K 03+510			11.81		118.10	Junio 2025 a Origen	Según cartera topografica - capa unica MSC 25	
K 03+510	K 03+520			11.81		118.10	Junio 2025 a Origen	Según cartera topografica - capa unica MSC 25	
K 03+520	K 03+530			11.81		118.10	Junio 2025 a Origen	Según cartera topografica - capa unica MSC 25	

ITEM		DESCRIPCIÓN				UNIDAD	CANTIDAD ANTERIOR	EN ESTA ACTA	CANTIDAD ACUMULADA
421-13		Riego de liga con emulsión asfáltica CRR-1				m2	676,903.00	2,137.00	679,040.00
KM INICIAL	KM FINAL	CARRIL	LONGITUD (m)	ANCHO (m)	ESPESOR (m)	AREA (m2)	FECHA	DESCRIPCIÓN	
K 03+530	K 03+540			11.81		118.10	Junio 2025 a Origen	Según cartera topografica - capa unica MSC 25	
K 03+540	K 03+550			11.81		118.10	Junio 2025 a Origen	Según cartera topografica - capa unica MSC 25	
K 03+550	K 03+560			11.81		118.10	Junio 2025 a Origen	Según cartera topografica - capa unica MSC 25	
K 03+560	K 03+570			11.81		118.10	Junio 2025 a Origen	Según cartera topografica - capa unica MSC 25	
K 03+570	K 03+580			11.81		118.10	Junio 2025 a Origen	Según cartera topografica - capa unica MSC 25	
K 03+580	K 03+590			11.81		118.10	Junio 2025 a Origen	Según cartera topografica - capa unica MSC 25	
K 03+590	K 03+600			11.81		118.10	Junio 2025 a Origen	Según cartera topografica - capa unica MSC 25	
K 03+600	K 03+610			11.81		118.10	Junio 2025 a Origen	Según cartera topografica - capa unica MSC 25	
K 03+610	K 03+620			11.81		118.10	Junio 2025 a Origen	Según cartera topografica - capa unica MSC 25	
K 03+620	K 03+630			11.81		118.10	Junio 2025 a Origen	Según cartera topografica - capa unica MSC 25	
K 03+630	K 03+640			11.81		118.10	Junio 2025 a Origen	Según cartera topografica - capa unica MSC 25	
K 03+640	K 03+650			11.81		118.10	Junio 2025 a Origen	Según cartera topografica - capa unica MSC 25	
K 03+650	K 03+660			11.81		118.10	Junio 2025 a Origen	Según cartera topografica - capa unica MSC 25	
K 03+660	K 03+670			11.81		118.10	Junio 2025 a Origen	Según cartera topografica - capa unica MSC 25	
K 03+670	K 03+680			11.81		118.10	Junio 2025 a Origen	Según cartera topografica - capa unica MSC 25	
K 03+680	K 03+690			11.81		118.10	Junio 2025 a Origen	Según cartera topografica - capa unica MSC 25	
K 03+690	K 03+700			11.81		118.10	Junio 2025 a Origen	Según cartera topografica - capa unica MSC 25	
K 03+700	K 03+710			11.81		118.10	Junio 2025 a Origen	Según cartera topografica - capa unica MSC 25	
K 03+710	K 03+720			11.81		118.10	Junio 2025 a Origen	Según cartera topografica - capa unica MSC 25	
K 03+720	K 03+730			11.81		118.10	Junio 2025 a Origen	Según cartera topografica - capa unica MSC 25	
K 03+730	K 03+740			11.81		118.10	Junio 2025 a Origen	Según cartera topografica - capa unica MSC 25	
K 03+740	K 03+750			11.81		118.10	Junio 2025 a Origen	Según cartera topografica - capa unica MSC 25	
K 03+750	K 03+760			11.81		118.10	Junio 2025 a Origen	Según cartera topografica - capa unica MSC 25	
K 03+760	K 03+770			11.81		118.10	Junio 2025 a Origen	Según cartera topografica - capa unica MSC 25	
K 03+770	K 03+780			11.81		118.10	Junio 2025 a Origen	Según cartera topografica - capa unica MSC 25	
K 03+780	K 03+790			11.81		118.10	Junio 2025 a Origen	Según cartera topografica - capa unica MSC 25	
K 03+790	K 03+800			11.81		118.10	Junio 2025 a Origen	Según cartera topografica - capa unica MSC 25	
K 03+800	K 03+810			11.81		118.10	Junio 2025 a Origen	Según cartera topografica - capa unica MSC 25	
K 03+810	K 03+820			11.81		118.10	Junio 2025 a Origen	Según cartera topografica - capa unica MSC 25	
K 03+820	K 03+830			11.81		118.10	Junio 2025 a Origen	Según cartera topografica - capa unica MSC 25	
K 03+830	K 03+840			11.81		118.10	Junio 2025 a Origen	Según cartera topografica - capa unica MSC 25	
K 03+840	K 03+850			11.81		118.10	Junio 2025 a Origen	Según cartera topografica - capa unica MSC 25	
K 03+850	K 03+860			11.81		118.10	Junio 2025 a Origen	Según cartera topografica - capa unica MSC 25	
K 03+860	K 03+870			11.81		118.10	Junio 2025 a Origen	Según cartera topografica - capa unica MSC 25	
K 03+870	K 03+880			11.81		118.10	Junio 2025 a Origen	Según cartera topografica - capa unica MSC 25	
K 03+880	K 03+890			11.81		118.10	Junio 2025 a Origen	Según cartera topografica - capa unica MSC 25	
K 03+890	K 03+900			11.81		118.10	Junio 2025 a Origen	Según cartera topografica - capa unica MSC 25	
K 03+900	K 03+910			11.81		118.10	Junio 2025 a Origen	Según cartera topografica - capa unica MSC 25	
K 03+910	K 03+920			11.81		118.10	Junio 2025 a Origen	Según cartera topografica - capa unica MSC 25	
K 03+920	K 03+930			11.81		118.10	Junio 2025 a Origen	Según cartera topografica - capa unica MSC 25	
K 03+930	K 03+940			11.81		118.10	Junio 2025 a Origen	Según cartera topografica - capa unica MSC 25	
K 03+940	K 03+950			11.81		118.10	Junio 2025 a Origen	Según cartera topografica - capa unica MSC 25	
K 03+950	K 03+960			11.81		118.10	Junio 2025 a Origen	Según cartera topografica - capa unica MSC 25	
K 03+960	K 03+970			11.81		118.10	Junio 2025 a Origen	Según cartera topografica - capa unica MSC 25	
K 03+970	K 03+980			11.81		118.10	Junio 2025 a Origen	Según cartera topografica - capa unica MSC 25	
K 03+980	K 03+990			11.81		118.10	Junio 2025 a Origen	Según cartera topografica - capa unica MSC 25	
K 03+990	K 04+000			11.81		118.10	Junio 2025 a Origen	Según cartera topografica - capa unica MSC 25	
K 04+000	K 04+010			11.81		118.10	Junio 2025 a Origen	Según cartera topografica - capa unica MSC 25	
K 04+010	K 04+020			11.81		118.10	Junio 2025 a Origen	Según cartera topografica - capa unica MSC 25	
K 04+020	K 04+030			11.81		118.10	Junio 2025 a Origen	Según cartera topografica - capa unica MSC 25	
K 04+030	K 04+040			11.81		118.10	Junio 2025 a Origen	Según cartera topografica - capa unica MSC 25	
K 04+040	K 04+050			11.81		118.10	Junio 2025 a Origen	Según cartera topografica - capa unica MSC 25	
K 04+050	K 04+060			11.81		118.10	Junio 2025 a Origen	Según cartera topografica - capa unica MSC 25	
K 04+060	K 04+070			11.81		118.10	Junio 2025 a Origen	Según cartera topografica - capa unica MSC 25	
K 04+070	K 04+080			11.81		118.10	Junio 2025 a Origen	Según cartera topografica - capa unica MSC 25	
K 04+080	K 04+090			11.81		118.10	Junio 2025 a Origen	Según cartera topografica - capa unica MSC 25	
K 04+090	K 04+100			11.81		118.10	Junio 2025 a Origen	Según cartera topografica - capa unica MSC 25	
K 04+100	K 04+110			11.81		118.10	Junio 2025 a Origen	Según cartera topografica - capa unica MSC 25	
K 04+110	K 04+120			11.81		118.10	Junio 2025 a Origen	Según cartera topografica - capa unica MSC 25	
K 04+120	K 04+130			11.81		118.10	Junio 2025 a Origen	Según cartera topografica - capa unica MSC 25	
K 04+130	K 04+140			11.81		118.10	Junio 2025 a Origen	Según cartera topografica - capa unica MSC 25	
K 04+140	K 04+150			11.81		118.10	Junio 2025 a Origen	Según cartera topografica - capa unica MSC 25	
K 04+150	K 04+160			11.81		118.10	Junio 2025 a Origen	Según cartera topografica - capa unica MSC 25	
K 04+160	K 04+170			11.81		118.10	Junio 2025 a Origen	Según cartera topografica - capa unica MSC 25	
K 04+170	K 04+180			10.81		113.10	Junio 2025 a Origen	Según cartera topografica - capa unica MSC 25	
K 04+180	K 04+190			10.81		108.10	Junio 2025 a Origen	Según cartera topografica - capa unica MSC 25	
K 04+190	K 04+200			10.81		108.10	Junio 2025 a Origen	Según cartera topografica - capa unica MSC 25	
K 04+200	K 04+210			10.81		108.10	Junio 2025 a Origen	Según cartera topografica - capa unica MSC 25	
K 04+210	K 04+220			10.81		108.10	Junio 2025 a Origen	Según cartera topografica - capa unica MSC 25	
K 04+220	K 04+230			10.81		108.10	Junio 2025 a Origen	Según cartera topografica - capa unica MSC 25	
K 04+230	K 04+240			15.25		130.30	Junio 2025 a Origen	Según cartera topografica - capa unica MSC 25	
K 04+240	K 04+250			14.95		150.98	Junio 2025 a Origen	Según cartera topografica - capa unica MSC 25	
K 04+250	K 04+260			14.57		147.57	Junio 2025 a Origen	Según cartera topografica - capa unica MSC 25	
K 04+260	K 04+270			14.11		143.38	Junio 2025 a Origen	Según cartera topografica - capa unica MSC 25	
K 04+270	K 04+280			13.57		138.41	Junio 2025 a Origen	Según cartera topografica - capa unica MSC 25	
K 04+280	K 04+290			12.96		132.64	Junio 2025 a Origen	Según cartera topografica - capa unica MSC 25	
K 04+290	K 04+300			12.26		126.09	Junio 2025 a Origen	Según cartera topografica - capa unica MSC 25	
K 04+300	K 04+310			11.81		120.36	Junio 2025 a Origen	Según cartera topografica - capa unica MSC 25	
K 04+310	K 04+320			11.81		118.10	Junio 2025 a Origen	Según cartera topografica - capa unica MSC 25	
K 04+320	K 04+330			11.81		118.10	Junio 2025 a Origen	Según cartera topografica - capa unica MSC 25	
K 04+330	K 04+340			11.81		118.10	Junio 2025 a Origen	Según cartera topografica - capa unica MSC 25	
K 04+340	K 04+350			11.81		118.10	Junio 2025 a Origen	Según cartera topografica - capa unica MSC 25	
K 04+350	K 04+360			11.81		118.10	Junio 2025 a Origen	Según cartera topografica - capa unica MSC 25	
K 04+360	K 04+370			11.81		118.10	Junio 2025 a Origen	Según cartera topografica - capa unica MSC 25	
K 04+370	K 04+380			11.81		118.10	Junio 2025 a Origen	Según cartera topografica - capa unica MSC 25	
K 04+380	K 04+390			11.81		118.10	Junio 2025 a Origen	Según cartera topografica - capa unica MSC 25	
K 04+390	K 04+400			11.81		118.10	Junio 2025 a Origen	Según cartera topografica - capa unica MSC 25	
K 04+400	K 04+410			11.81		118.10	Junio 2025 a Origen	Según cartera topografica - capa unica MSC 25	
K 04+410	K 04+420			11.81		118.10	Junio 2025 a Origen	Según cartera topografica - capa unica MSC 25	
K 04+420	K 04+430			11.81		118.10	Junio 2025 a Origen	Según cartera topografica - capa unica MSC 25	
K 04+430	K 04+440			11.85		118.31	Junio 2025 a Origen	Según cartera topografica - capa unica MSC 25	
K 04+440	K 04+450			12.10		119.74	Junio 2025 a Origen	Según cartera topografica - capa unica MSC 25	
K 04+450	K 04+460			12.42		122.60	Junio 2025 a Origen	Según cartera topografica - capa unica MSC 25	
K 04+460	K 04+470			12.83		126.25	Junio 2025 a Origen	Según cartera topografica - capa unica MSC 25	
K 04+470	K 04+480			13.31		130.69	Junio 2025 a Origen	Según cartera topografica - capa unica MSC 25	
K 04+480	K 04+490			13.87		135.92	Junio 2025 a Origen	Según cartera topografica - capa unica MSC 25	
K 04+490	K 04+500			14.52		141.95	Junio 2025 a Origen	Según cartera topografica - capa unica MSC 25	
K 04+500	K 04+510			15.24		148.77	Junio 2025 a Origen	Según cartera topografica - capa unica MSC 25	
K 04+510	K 04+520			15.46		153.49	Junio 2025 a Origen	Según cartera topografica - capa unica MSC 25	
K 04+520	K 04+530			15.46		154.60	Junio 2025 a Origen	Según cartera topografica - capa unica MSC 25	
K 04+530	K 04+540			15.46		154.60	Junio 2025 a Origen	Según cartera topografica - capa unica MSC 25	
K 04+540	K 04+550			15.46		154.60	Junio 2025 a Origen	Según cartera topografica - capa unica MSC 25	
K 04+550	K 04+560			15.46		154.60	Junio 2025 a Origen	Según cartera topografica - capa unica MSC 25	
K 04+560	K 04+570			15.46		154.60	Junio 2025 a Origen	Según cartera topografica - capa unica MSC 25	
K 04+570	K 04+580			15.46		154.60	Junio 2025 a Origen	Según cartera topografica - capa unica MSC 25	
K 04+580	K 04+590			15.46		154.60	Junio 2025 a Origen	Según cartera topografica - capa unica MSC 25	

ITEM		DESCRIPCIÓN				UNIDAD	CANTIDAD ANTERIOR	EN ESTA ACTA	CANTIDAD ACUMULADA
421-13		Riego de liga con emulsión asfáltica CRR-1				m2	676,903.00	2,137.00	679,040.00
KM INICIAL	KM FINAL	CARRIL	LONGITUD (m)	ANCHO (m)	ESPESOR (m)	AREA (m2)	FECHA	DESCRIPCIÓN	
K 04+590	K 04+600			15.46		154.60	Junio 2025 a Origen	Según cartera topografica - capa unica MSC 25	
K 04+600	K 04+610			15.46		154.60	Junio 2025 a Origen	Según cartera topografica - capa unica MSC 25	
K 04+610	K 04+620			15.46		154.60	Junio 2025 a Origen	Según cartera topografica -Primera capa MSC 25	
K 04+620	K 04+630			15.46		154.60	Junio 2025 a Origen	Según cartera topografica -Primera capa MSC 25	
K 04+630	K 04+640			15.46		154.60	Junio 2025 a Origen	Según cartera topografica -Primera capa MSC 25	
K 04+640	K 04+650			15.46		154.60	Junio 2025 a Origen	Según cartera topografica -Primera capa MSC 25	
K 04+650	K 04+660			15.46		154.60	Junio 2025 a Origen	Según cartera topografica -Primera capa MSC 25	
K 04+660	K 04+670			15.46		154.60	Junio 2025 a Origen	Según cartera topografica -Primera capa MSC 25	
K 04+670	K 04+680			15.46		154.60	Junio 2025 a Origen	Según cartera topografica -Primera capa MSC 25	
K 04+680	K 04+690			15.46		154.60	Junio 2025 a Origen	Según cartera topografica -Primera capa MSC 25	
K 04+690	K 04+700			15.68		155.71	Junio 2025 a Origen	Según cartera topografica -Primera capa MSC 25	
K 04+700	K 04+710			16.20		159.40	Junio 2025 a Origen	Según cartera topografica -Primera capa MSC 25	
K 04+710	K 04+720			16.72		164.57	Junio 2025 a Origen	Según cartera topografica -Primera capa MSC 25	
K 04+720	K 04+730			17.55		171.30	Junio 2025 a Origen	Según cartera topografica -Primera capa MSC 25	
K 04+730	K 04+740			20.25		188.98	Junio 2025 a Origen	Según cartera topografica -Primera capa MSC 25	
K 04+740	K 04+750			11.81		160.31	Junio 2025 a Origen	Según cartera topografica -Primera capa MSC 25	
K 04+750	K 04+760			11.81		118.10	Junio 2025 a Origen	Según cartera topografica -Primera capa MSC 25	
K 04+760	K 04+770			13.57		126.89	Junio 2025 a Origen	Según cartera topografica -Primera capa MSC 25	
K 04+770	K 04+780			18.39		159.76	Junio 2025 a Origen	Según cartera topografica -Primera capa MSC 25	
K 04+780	K 04+790			15.76		170.74	Junio 2025 a Origen	Según cartera topografica -Primera capa MSC 25	
K 04+790	K 04+800			15.46		156.12	Junio 2025 a Origen	Según cartera topografica -Primera capa MSC 25	
K 04+800	K 04+810			15.46		154.60	Junio 2025 a Origen	Según cartera topografica -Primera capa MSC 25	
K 04+810	K 04+820			15.46		154.60	Junio 2025 a Origen	Según cartera topografica -Primera capa MSC 25	
K 04+820	K 04+830			15.10		152.80	Junio 2025 a Origen	Según cartera topografica -Primera capa MSC 25	
K 04+830	K 04+840			14.61		148.57	Junio 2025 a Origen	Según cartera topografica -Primera capa MSC 25	
K 04+840	K 04+850			14.13		143.70	Junio 2025 a Origen	Según cartera topografica -Primera capa MSC 25	
K 04+850	K 04+860			13.64		138.84	Junio 2025 a Origen	Según cartera topografica -Primera capa MSC 25	
K 04+860	K 04+870			13.15		133.97	Junio 2025 a Origen	Según cartera topografica -Primera capa MSC 25	
K 04+870	K 04+880			12.67		129.10	Junio 2025 a Origen	Según cartera topografica -Primera capa MSC 25	
K 04+880	K 04+890			12.18		124.24	Junio 2025 a Origen	Según cartera topografica -Primera capa MSC 25	
K 04+890	K 04+900			11.81		119.95	Junio 2025 a Origen	Según cartera topografica -Primera capa MSC 25	
K 04+900	K 04+910			11.81		118.10	Junio 2025 a Origen	Según cartera topografica -Primera capa MSC 25	
K 04+910	K 04+920			11.81		118.10	Junio 2025 a Origen	Según cartera topografica -Primera capa MSC 25	
K 04+920	K 04+930			11.81		118.10	Junio 2025 a Origen	Según cartera topografica -Primera capa MSC 25	
K 04+930	K 04+940			11.81		118.10	Junio 2025 a Origen	Según cartera topografica -Primera capa MSC 25	
K 04+940	K 04+950			11.81		118.10	Junio 2025 a Origen	Según cartera topografica -Primera capa MSC 25	
K 04+950	K 04+960			11.81		118.10	Junio 2025 a Origen	Según cartera topografica -Primera capa MSC 25	
K 04+960	K 04+970			11.81		118.10	Junio 2025 a Origen	Según cartera topografica -Primera capa MSC 25	
K 04+970	K 04+980			11.81		118.10	Junio 2025 a Origen	Según cartera topografica -Primera capa MSC 25	
K 04+980	K 04+990			11.81		118.10	Junio 2025 a Origen	Según cartera topografica -Primera capa MSC 25	
K 04+990	K 05+000			11.81		118.10	Junio 2025 a Origen	Según cartera topografica -Primera capa MSC 25	
K 05+000	K 05+010			12.05		119.32	Junio 2025 a Origen	Según cartera topografica -Primera capa MSC 25	
K 05+010	K 05+020			12.54		122.98	Junio 2025 a Origen	Según cartera topografica -Primera capa MSC 25	
K 05+020	K 05+030			13.03		127.85	Junio 2025 a Origen	Según cartera topografica -Primera capa MSC 25	
K 05+030	K 05+040			13.51		132.71	Junio 2025 a Origen	Según cartera topografica -Primera capa MSC 25	
K 05+040	K 05+050			14.00		137.58	Junio 2025 a Origen	Según cartera topografica -Primera capa MSC 25	
K 05+050	K 05+060			14.49		142.45	Junio 2025 a Origen	Según cartera topografica -Primera capa MSC 25	
K 05+060	K 05+070			14.97		147.31	Junio 2025 a Origen	Según cartera topografica -Primera capa MSC 25	
K 05+070	K 05+080			15.46		152.17	Junio 2025 a Origen	Según cartera topografica -Primera capa MSC 25	
K 05+080	K 05+090			15.46		154.60	Junio 2025 a Origen	Según cartera topografica -Primera capa MSC 25	
K 05+090	K 05+100			15.46		154.60	Junio 2025 a Origen	Según cartera topografica -Primera capa MSC 25	
K 05+100	K 05+110			15.46		154.60	Junio 2025 a Origen	Según cartera topografica -Primera capa MSC 25	
K 05+110	K 05+120			15.46		154.60	Junio 2025 a Origen	Según cartera topografica -Primera capa MSC 25	
K 05+120	K 05+130			15.46		154.60	Junio 2025 a Origen	Según cartera topografica -Primera capa MSC 25	
K 05+130	K 05+140			15.46		154.60	Junio 2025 a Origen	Según cartera topografica -Primera capa MSC 25	
K 05+140	K 05+150			15.46		154.60	Junio 2025 a Origen	Según cartera topografica -Primera capa MSC 25	
K 05+150	K 05+160			15.46		154.60	Junio 2025 a Origen	Según cartera topografica -Primera capa MSC 25	
K 05+160	K 05+170			15.46		154.60	Junio 2025 a Origen	Según cartera topografica -Primera capa MSC 25	
K 05+170	K 05+180			15.46		154.60	Junio 2025 a Origen	Según cartera topografica -Primera capa MSC 25	
K 05+180	K 05+190			15.46		154.60	Junio 2025 a Origen	Según cartera topografica -Primera capa MSC 25	
K 05+190	K 05+200			15.46		154.60	Junio 2025 a Origen	Según cartera topografica -Primera capa MSC 25	
K 05+200	K 05+210			15.46		154.60	Junio 2025 a Origen	Según cartera topografica -Primera capa MSC 25	
K 05+210	K 05+220			15.46		154.60	Junio 2025 a Origen	Según cartera topografica -Primera capa MSC 25	
K 05+220	K 05+230			15.46		154.60	Junio 2025 a Origen	Según cartera topografica -Primera capa MSC 25	
K 05+230	K 05+240			15.47		154.63	Junio 2025 a Origen	Según cartera topografica -Primera capa MSC 25	
K 05+240	K 05+250			15.65		155.56	Junio 2025 a Origen	Según cartera topografica -Primera capa MSC 25	
K 05+250	K 05+260			16.05		158.49	Junio 2025 a Origen	Según cartera topografica -Primera capa MSC 25	
K 05+260	K 05+270			10.81		134.31	Junio 2025 a Origen	Según cartera topografica -Primera capa MSC 25	
K 05+270	K 05+280			10.81		108.10	Junio 2025 a Origen	Según cartera topografica -Primera capa MSC 25	
K 05+280	K 05+290			10.81		108.10	Junio 2025 a Origen	Según cartera topografica -Primera capa MSC 25	
K 05+290	K 05+300			10.81		108.10	Junio 2025 a Origen	Según cartera topografica -Primera capa MSC 25	
K 05+300	K 05+310			10.81		108.10	Junio 2025 a Origen	Según cartera topografica -Primera capa MSC 25	
K 05+310	K 05+320			10.81		108.10	Junio 2025 a Origen	Según cartera topografica -Primera capa MSC 25	
K 05+320	K 05+330			11.81		113.10	Junio 2025 a Origen	Según cartera topografica -Primera capa MSC 25	
K 05+330	K 05+340			11.81		118.10	Junio 2025 a Origen	Según cartera topografica -Primera capa MSC 25	
K 05+340	K 05+350			11.81		118.10	Junio 2025 a Origen	Según cartera topografica -Primera capa MSC 25	
K 05+350	K 05+360			11.81		118.10	Junio 2025 a Origen	Según cartera topografica -Primera capa MSC 25	
K 05+360	K 05+370			11.81		118.10	Junio 2025 a Origen	Según cartera topografica -Primera capa MSC 25	
K 05+370	K 05+380			11.81		118.10	Junio 2025 a Origen	Según cartera topografica -Primera capa MSC 25	
K 05+380	K 05+390			11.81		118.10	Junio 2025 a Origen	Según cartera topografica -Primera capa MSC 25	
K 05+390	K 05+400			11.81		118.10	Junio 2025 a Origen	Según cartera topografica -Primera capa MSC 25	
K 05+400	K 05+410			11.81		118.10	Junio 2025 a Origen	Según cartera topografica -Primera capa MSC 25	
K 05+410	K 05+420			11.81		118.10	Junio 2025 a Origen	Según cartera topografica -Primera capa MSC 25	
K 05+420	K 05+430			11.81		118.10	Junio 2025 a Origen	Según cartera topografica -Primera capa MSC 25	
K 05+430	K 05+440			11.81		118.10	Junio 2025 a Origen	Según cartera topografica -Primera capa MSC 25	
K 05+440	K 05+450			11.81		118.10	Junio 2025 a Origen	Según cartera topografica -Primera capa MSC 25	
K 05+450	K 05+460			11.81		118.10	Junio 2025 a Origen	Según cartera topografica -Primera capa MSC 25	
K 05+460	K 05+470			11.81		118.10	Junio 2025 a Origen	Según cartera topografica -Primera capa MSC 25	
K 05+470	K 05+480			11.81		118.10	Junio 2025 a Origen	Según cartera topografica -Primera capa MSC 25	
K 05+480	K 05+490			11.81		118.10	Junio 2025 a Origen	Según cartera topografica -Primera capa MSC 25	
K 05+490	K 05+500			11.81		118.10	Junio 2025 a Origen	Según cartera topografica -Primera capa MSC 25	
K 05+500	K 05+510			11.81		118.10	Junio 2025 a Origen	Según cartera topografica -Primera capa MSC 25	
K 05+510	K 05+520			11.81		118.10	Junio 2025 a Origen	Según cartera topografica -Primera capa MSC 25	
K 05+520	K 05+530			11.81		118.10	Junio 2025 a Origen	Según cartera topografica -Primera capa MSC 25	
K 05+530	K 05+540			11.81		118.10	Junio 2025 a Origen	Según cartera topografica - capa unica MSC 25	
K 05+540	K 05+550			11.81		118.10	Junio 2025 a Origen	Según cartera topografica - capa unica MSC 25	
K 05+550	K 05+560			11.81		118.10	Junio 2025 a Origen	Según cartera topografica - capa unica MSC 25	
K 05+560	K 05+570			11.81		118.10	Junio 2025 a Origen	Según cartera topografica - capa unica MSC 25	
K 05+570	K 05+580			11.81		118.10	Junio 2025 a Origen	Según cartera topografica - capa unica MSC 25	
K 05+580	K 05+590			11.81		118.10	Junio 2025 a Origen	Según cartera topografica - capa unica MSC 25	
K 05+590	K 05+600			11.81		118.10	Junio 2025 a Origen	Según cartera topografica - capa unica MSC 25	
K 05+600	K 05+610			11.81		118.10	Junio 2025 a Origen	Según cartera topografica - capa unica MSC 25	
K 05+610	K 05+620			11.81		118.10	Junio 2025 a Origen	Según cartera topografica - capa unica MSC 25	
K 05+620	K 05+630			11.81		118.10	Junio 2025 a Origen	Según cartera topografica - capa unica MSC 25	
K 05+630	K 05+640			11.81		118.10	Junio 2025 a Origen	Según cartera topografica - capa unica MSC 25	

ITEM		DESCRIPCIÓN				UNIDAD	CANTIDAD ANTERIOR	EN ESTA ACTA	CANTIDAD ACUMULADA
421-13		Riego de liga con emulsión asfáltica CRR-1				m2	676,903.00	2,137.00	679,040.00
KM INICIAL	KM FINAL	CARRIL	LONGITUD (m)	ANCHO (m)	ESPESOR (m)	AREA (m2)	FECHA	DESCRIPCIÓN	
K 05+640	K 05+650			11.81		118.10	Junio 2025 a Origen	Según cartera topografica - capa unica MSC 25	
K 05+650	K 05+660			11.81		118.10	Junio 2025 a Origen	Según cartera topografica - capa unica MSC 25	
K 05+660	K 05+670			11.81		118.10	Junio 2025 a Origen	Según cartera topografica - capa unica MSC 25	
K 05+670	K 05+680			11.81		118.10	Junio 2025 a Origen	Según cartera topografica - capa unica MSC 25	
K 05+680	K 05+690			11.81		118.10	Junio 2025 a Origen	Según cartera topografica - capa unica MSC 25	
K 05+690	K 05+700			11.81		118.10	Junio 2025 a Origen	Según cartera topografica -Primera capa MSC 25	
K 05+700	K 05+710			11.81		118.10	Junio 2025 a Origen	Según cartera topografica -Primera capa MSC 25	
K 05+710	K 05+720			11.81		118.10	Junio 2025 a Origen	Según cartera topografica -Primera capa MSC 25	
K 05+720	K 05+730			11.81		118.10	Junio 2025 a Origen	Según cartera topografica -Primera capa MSC 25	
K 05+730	K 05+740			11.81		118.10	Junio 2025 a Origen	Según cartera topografica -Primera capa MSC 25	
K 05+740	K 05+750			11.81		118.10	Junio 2025 a Origen	Según cartera topografica -Primera capa MSC 25	
K 05+750	K 05+760			11.81		118.10	Junio 2025 a Origen	Según cartera topografica -Primera capa MSC 25	
K 05+760	K 05+770			11.81		118.10	Junio 2025 a Origen	Según cartera topografica -Primera capa MSC 25	
K 05+770	K 05+780			11.81		118.10	Junio 2025 a Origen	Según cartera topografica -Primera capa MSC 25	
K 05+780	K 05+790			11.81		118.10	Junio 2025 a Origen	Según cartera topografica -Primera capa MSC 25	
K 05+790	K 05+800			11.81		118.10	Junio 2025 a Origen	Según cartera topografica -Primera capa MSC 25	
K 05+800	K 05+810			11.81		118.10	Junio 2025 a Origen	Según cartera topografica -Primera capa MSC 25	
K 05+810	K 05+820			11.81		118.10	Junio 2025 a Origen	Según cartera topografica -Primera capa MSC 25	
K 05+820	K 05+830			11.81		118.10	Junio 2025 a Origen	Según cartera topografica -Primera capa MSC 25	
K 05+830	K 05+840			11.81		118.10	Junio 2025 a Origen	Según cartera topografica -Primera capa MSC 25	
K 05+840	K 05+850			11.81		118.10	Junio 2025 a Origen	Según cartera topografica -Primera capa MSC 25	
K 05+850	K 05+860			11.81		118.10	Junio 2025 a Origen	Según cartera topografica -Primera capa MSC 25	
K 05+860	K 05+870			11.81		118.10	Junio 2025 a Origen	Según cartera topografica -Primera capa MSC 25	
K 05+870	K 05+880			11.81		118.10	Junio 2025 a Origen	Según cartera topografica -Primera capa MSC 25	
K 05+880	K 05+890			11.81		118.10	Junio 2025 a Origen	Según cartera topografica -Primera capa MSC 25	
K 05+890	K 05+900			11.81		118.10	Junio 2025 a Origen	Según cartera topografica -Primera capa MSC 25	
K 05+900	K 05+910			11.81		118.10	Junio 2025 a Origen	Según cartera topografica -Primera capa MSC 25	
K 05+910	K 05+920			11.81		118.10	Junio 2025 a Origen	Según cartera topografica -Primera capa MSC 25	
K 05+920	K 05+930			11.81		118.10	Junio 2025 a Origen	Según cartera topografica -Primera capa MSC 25	
K 05+930	K 05+940			11.81		118.10	Junio 2025 a Origen	Según cartera topografica -Primera capa MSC 25	
K 05+940	K 05+950			11.81		118.10	Junio 2025 a Origen	Según cartera topografica -Primera capa MSC 25	
K 05+950	K 05+960			11.81		118.10	Junio 2025 a Origen	Según cartera topografica -Primera capa MSC 25	
K 05+960	K 05+970			11.81		118.10	Junio 2025 a Origen	Según cartera topografica -Primera capa MSC 25	
K 05+970	K 05+980			11.81		118.10	Junio 2025 a Origen	Según cartera topografica -Primera capa MSC 25	
K 05+980	K 05+990			11.81		118.10	Junio 2025 a Origen	Según cartera topografica -Primera capa MSC 25	
K 05+990	K 06+000			11.81		118.10	Junio 2025 a Origen	Según cartera topografica -Primera capa MSC 25	
K 06+000	K 06+010			11.81		118.10	Junio 2025 a Origen	Según cartera topografica -Primera capa MSC 25	
K 06+010	K 06+020			11.81		118.10	Junio 2025 a Origen	Según cartera topografica -Primera capa MSC 25	
K 06+020	K 06+030			11.81		118.10	Junio 2025 a Origen	Según cartera topografica -Primera capa MSC 25	
K 06+030	K 06+040			11.81		118.10	Junio 2025 a Origen	Según cartera topografica -Primera capa MSC 25	
K 06+040	K 06+050			11.81		118.10	Junio 2025 a Origen	Según cartera topografica -Primera capa MSC 25	
K 06+050	K 06+060			11.81		118.10	Junio 2025 a Origen	Según cartera topografica -Primera capa MSC 25	
K 06+060	K 06+070			11.81		118.10	Junio 2025 a Origen	Según cartera topografica -Primera capa MSC 25	
K 06+070	K 06+080			11.81		118.10	Junio 2025 a Origen	Según cartera topografica -Primera capa MSC 25	
K 06+080	K 06+090			11.81		118.10	Junio 2025 a Origen	Según cartera topografica -Primera capa MSC 25	
K 06+090	K 06+100			11.81		118.10	Junio 2025 a Origen	Según cartera topografica -Primera capa MSC 25	
K 06+100	K 06+110			11.81		118.10	Junio 2025 a Origen	Según cartera topografica -Primera capa MSC 25	
K 06+110	K 06+120			11.81		118.10	Junio 2025 a Origen	Según cartera topografica -Primera capa MSC 25	
K 06+120	K 06+130			11.81		118.10	Junio 2025 a Origen	Según cartera topografica -Primera capa MSC 25	
K 06+130	K 06+140			11.81		118.10	Junio 2025 a Origen	Según cartera topografica -Primera capa MSC 25	
K 06+140	K 06+150			11.81		118.10	Junio 2025 a Origen	Según cartera topografica -Primera capa MSC 25	
K 06+150	K 06+160			11.81		118.10	Junio 2025 a Origen	Según cartera topografica -Primera capa MSC 25	
K 06+160	K 06+170			11.81		118.10	Junio 2025 a Origen	Según cartera topografica -Primera capa MSC 25	
K 06+170	K 06+180			11.81		118.10	Junio 2025 a Origen	Según cartera topografica -Primera capa MSC 25	
K 06+180	K 06+190			11.81		118.10	Junio 2025 a Origen	Según cartera topografica -Primera capa MSC 25	
K 06+190	K 06+200			11.81		118.10	Junio 2025 a Origen	Según cartera topografica -Primera capa MSC 25	
K 06+200	K 06+210			11.81		118.10	Junio 2025 a Origen	Según cartera topografica -Primera capa MSC 25	
K 06+210	K 06+220			11.81		118.10	Junio 2025 a Origen	Según cartera topografica -Primera capa MSC 25	
K 06+220	K 06+230			11.81		118.10	Junio 2025 a Origen	Según cartera topografica -Primera capa MSC 25	
K 06+230	K 06+240			11.81		118.10	Junio 2025 a Origen	Según cartera topografica -Primera capa MSC 25	
K 06+240	K 06+250			11.81		118.10	Junio 2025 a Origen	Según cartera topografica -Primera capa MSC 25	
K 06+250	K 06+260			11.81		118.10	Junio 2025 a Origen	Según cartera topografica -Primera capa MSC 25	
K 06+260	K 06+270			11.81		118.10	Junio 2025 a Origen	Según cartera topografica -Primera capa MSC 25	
K 06+270	K 06+280			11.81		118.10	Junio 2025 a Origen	Según cartera topografica -Primera capa MSC 25	
K 06+280	K 06+290			11.81		118.10	Junio 2025 a Origen	Según cartera topografica -Primera capa MSC 25	
K 06+290	K 06+300			11.81		118.10	Junio 2025 a Origen	Según cartera topografica -Primera capa MSC 25	
K 06+300	K 06+310			11.81		118.10	Junio 2025 a Origen	Según cartera topografica -Primera capa MSC 25	
K 06+310	K 06+320			11.81		118.10	Junio 2025 a Origen	Según cartera topografica -Primera capa MSC 25	
K 06+320	K 06+330			11.81		118.10	Junio 2025 a Origen	Según cartera topografica -Primera capa MSC 25	
K 06+330	K 06+340			11.81		118.10	Junio 2025 a Origen	Según cartera topografica -Primera capa MSC 25	
K 06+340	K 06+350			11.81		118.10	Junio 2025 a Origen	Según cartera topografica -Primera capa MSC 25	
K 06+350	K 06+360			11.81		118.10	Junio 2025 a Origen	Según cartera topografica -Primera capa MSC 25	
K 06+360	K 06+370			11.94		118.75	Junio 2025 a Origen	Según cartera topografica -Primera capa MSC 25	
K 06+370	K 06+380			12.25		120.93	Junio 2025 a Origen	Según cartera topografica -Primera capa MSC 25	
K 06+380	K 06+390			12.70		124.74	Junio 2025 a Origen	Según cartera topografica -Primera capa MSC 25	
K 06+390	K 06+400			13.28		129.90	Junio 2025 a Origen	Según cartera topografica -Primera capa MSC 25	
K 06+400	K 06+410			13.95		136.14	Junio 2025 a Origen	Según cartera topografica -Primera capa MSC 25	
K 06+410	K 06+420			14.69		143.18	Junio 2025 a Origen	Según cartera topografica -Primera capa MSC 25	
K 06+420	K 06+430			15.46		150.74	Junio 2025 a Origen	Según cartera topografica -Primera capa MSC 25	
K 06+430	K 06+440			15.46		154.60	Junio 2025 a Origen	Según cartera topografica -Primera capa MSC 25	
K 06+440	K 06+450			15.46		154.60	Junio 2025 a Origen	Según cartera topografica -Primera capa MSC 25	
K 06+450	K 06+460			15.46		154.60	Junio 2025 a Origen	Según cartera topografica -Primera capa MSC 25	
K 06+460	K 06+470			15.46		154.60	Junio 2025 a Origen	Según cartera topografica -Primera capa MSC 25	
K 06+470	K 06+480			15.46		154.60	Junio 2025 a Origen	Según cartera topografica -Primera capa MSC 25	
K 06+480	K 06+490			15.46		154.60	Junio 2025 a Origen	Según cartera topografica -Primera capa MSC 25	
K 06+490	K 06+500			15.46		154.60	Junio 2025 a Origen	Según cartera topografica -Primera capa MSC 25	
K 06+500	K 06+510			15.46		154.60	Junio 2025 a Origen	Según cartera topografica -Primera capa MSC 25	
K 06+510	K 06+520			15.46		154.60	Junio 2025 a Origen	Según cartera topografica -Primera capa MSC 25	
K 06+520	K 06+530			15.46		154.60	Junio 2025 a Origen	Según cartera topografica -Primera capa MSC 25	
K 06+530	K 06+540			15.46		154.60	Junio 2025 a Origen	Según cartera topografica -Primera capa MSC 25	
K 06+540	K 06+550			15.42		154.41	Junio 2025 a Origen	Según cartera topografica -Primera capa MSC 25	
K 06+550	K 06+560			15.41		154.16	Junio 2025 a Origen	Según cartera topografica -Primera capa MSC 25	
K 06+560	K 06+570			15.03		152.19	Junio 2025 a Origen	Según cartera topografica -Primera capa MSC 25	
K 06+570	K 06+580			14.29		146.59	Junio 2025 a Origen	Según cartera topografica -Primera capa MSC 25	
K 06+580	K 06+590			13.25		137.70	Junio 2025 a Origen	Según cartera topografica -Primera capa MSC 25	
K 06+590	K 06+600			12.27		127.59	Junio 2025 a Origen	Según cartera topografica -Primera capa MSC 25	
K 06+600	K 06+610			11.45		118.60	Junio 2025 a Origen	Según cartera topografica -Primera capa MSC 25	
K 06+610	K 06+620			11.10		56.38	Junio 2025 a Origen	Según cartera topografica -Primera capa MSC 25	
K 00+000	K 00+010			4.64		46.20	Junio 2025 a Origen	Según cartera topografica - capa unica MSC 25 retorno 4+200	
K 00+010	K 00+020			4.92		47.80	Junio 2025 a Origen	Según cartera topografica - capa unica MSC 25 retorno 4+200	
K 00+020	K 00+030			5.63		52.73	Junio 2025 a Origen	Según cartera topografica - capa unica MSC 25 retorno 4+200	
K 00+030	K 00+040			6.75		61.86	Junio 2025 a Origen	Según cartera topografica - capa unica MSC 25 retorno 4+200	
K 00+040	K 00+050			13.56		101.56	Junio 2025 a Origen	Según cartera topografica - capa unica MSC 25 retorno 4+200	
K 00+050	K 00+060			13.92		137.40	Junio 2025 a Origen	Según cartera topografica - capa unica MSC 25 retorno 4+200	
K 00+060	K 00+070			15.51		147.15	Junio 2025 a Origen	Según cartera topografica - capa unica MSC 25 retorno 4+200	

ITEM		DESCRIPCIÓN				UNIDAD	CANTIDAD ANTERIOR	EN ESTA ACTA	CANTIDAD ACUMULADA
421-13		Riego de liga con emulsión asfáltica CRR-1				m2	676,903.00	2,137.00	679,040.00
KM INICIAL	KM FINAL	CARRIL	LONGITUD (m)	ANCHO (m)	ESPESOR (m)	AREA (m2)	FECHA	DESCRIPCIÓN	
K 00+070	K 00+080			12.95		142.30	Junio 2025 a Origen	Según cartera topografica - capa unica MSC 25 retorno 4+200	
K 00+080	K 00+090			8.98		109.65	Junio 2025 a Origen	Según cartera topografica - capa unica MSC 25 retorno 4+200	
K 00+090	K 00+100			6.80		78.90	Junio 2025 a Origen	Según cartera topografica - capa unica MSC 25 retorno 4+200	
K 00+100	K 00+110			5.79		62.93	Junio 2025 a Origen	Según cartera topografica - capa unica MSC 25 retorno 4+200	
K 00+110	K 00+120			5.57		56.82	Junio 2025 a Origen	Según cartera topografica - capa unica MSC 25 retorno 4+200	
K 00+120	K 00+130			5.16		53.65	Junio 2025 a Origen	Según cartera topografica - capa unica MSC 25 retorno 4+200	
K 00+130	K 00+140			4.57		48.61	Junio 2025 a Origen	Según cartera topografica - capa unica MSC 25 retorno 4+200	
K 00+140	K 00+150			4.29		44.27	Junio 2025 a Origen	Según cartera topografica - capa unica MSC 25 retorno 4+200	
K 00+150	K 00+160			5.66		49.72	Junio 2025 a Origen	Según cartera topografica - capa unica MSC 25 retorno 4+200	
K 00+160	K 00+170			5.61		56.31	Junio 2025 a Origen	Según cartera topografica - capa unica MSC 25 retorno 4+200	
K 00+170	K 00+180			5.62		56.13	Junio 2025 a Origen	Según cartera topografica - capa unica MSC 25 retorno 4+200	
K 00+180	K 00+190			5.60		56.08	Junio 2025 a Origen	Según cartera topografica - capa unica MSC 25 retorno 4+200	
K 00+190	K 00+200			5.57		55.85	Junio 2025 a Origen	Según cartera topografica - capa unica MSC 25 retorno 4+200	
K 00+200	K 00+210			5.57		55.72	Junio 2025 a Origen	Según cartera topografica - capa unica MSC 25 retorno 4+200	
K 00+210	K 00+220			5.55		55.60	Junio 2025 a Origen	Según cartera topografica - capa unica MSC 25 retorno 4+200	
K 00+220	K 00+230			5.54		55.43	Junio 2025 a Origen	Según cartera topografica - capa unica MSC 25 retorno 4+200	
K 00+230	K 00+240			5.46		54.97	Junio 2025 a Origen	Según cartera topografica - capa unica MSC 25 retorno 4+200	
K 00+240	K 00+250			5.54		54.98	Junio 2025 a Origen	Según cartera topografica - capa unica MSC 25 retorno 4+200	
K 00+250	K 00+260			5.49		55.13	Junio 2025 a Origen	Según cartera topografica - capa unica MSC 25 retorno 4+200	
K 00+260	K 00+270			5.51		54.99	Junio 2025 a Origen	Según cartera topografica - capa unica MSC 25 retorno 4+200	
K 00+270	K 00+280			5.18		53.43	Junio 2025 a Origen	Según cartera topografica - capa unica MSC 25 retorno 4+200	
K 00+280	K 00+290			4.64		49.09	Junio 2025 a Origen	Según cartera topografica - capa unica MSC 25 retorno 4+200	
K 00+290	K 00+300			4.12		43.81	Junio 2025 a Origen	Según cartera topografica - capa unica MSC 25 retorno 4+200	
K 00+300	K 00+310			3.60		38.58	Junio 2025 a Origen	Según cartera topografica - capa unica MSC 25 retorno 4+200	
K 00+310	K 00+320			3.07		33.35	Junio 2025 a Origen	Según cartera topografica - capa unica MSC 25 retorno 4+200	
K 00+320	K 00+330			2.67		28.71	Junio 2025 a Origen	Según cartera topografica - capa unica MSC 25 retorno 4+200	
K 00+330	K 00+340			2.08		23.76	Junio 2025 a Origen	Según cartera topografica - capa unica MSC 25 retorno 4+200	
K 00+020	K 00+030			1.22		18.30	Junio 2025 a Origen	Según cartera topografica capa unica MSC 25 Retorno K5+300	
K 00+030	K 00+040			1.68		14.50	Junio 2025 a Origen	Según cartera topografica capa unica MSC 25 Retorno K5+300	
K 00+040	K 00+050			2.15		19.15	Junio 2025 a Origen	Según cartera topografica capa unica MSC 25 Retorno K5+300	
K 00+050	K 00+060			2.78		24.65	Junio 2025 a Origen	Según cartera topografica capa unica MSC 25 Retorno K5+300	
K 00+060	K 00+070			3.11		29.45	Junio 2025 a Origen	Según cartera topografica capa unica MSC 25 Retorno K5+300	
K 00+070	K 00+080			3.64		33.75	Junio 2025 a Origen	Según cartera topografica capa unica MSC 25 Retorno K5+300	
K 00+080	K 00+090			3.82		37.30	Junio 2025 a Origen	Según cartera topografica capa unica MSC 25 Retorno K5+300	
K 00+090	K 00+100			3.71		37.65	Junio 2025 a Origen	Según cartera topografica capa unica MSC 25 Retorno K5+300	
K 00+100	K 00+110			4.37		40.40	Junio 2025 a Origen	Según cartera topografica capa unica MSC 25 Retorno K5+300	
K 00+110	K 00+120			6.96		56.65	Junio 2025 a Origen	Según cartera topografica capa unica MSC 25 Retorno K5+300	
K 00+120	K 00+130			14.72		108.40	Junio 2025 a Origen	Según cartera topografica capa unica MSC 25 Retorno K5+300	
K 00+130	K 00+140			17.69		162.05	Junio 2025 a Origen	Según cartera topografica capa unica MSC 25 Retorno K5+300	
K 00+140	K 00+150			18.40		180.45	Junio 2025 a Origen	Según cartera topografica capa unica MSC 25 Retorno K5+300	
K 00+150	K 00+160			12.90		156.50	Junio 2025 a Origen	Según cartera topografica capa unica MSC 25 Retorno K5+300	
K 00+160	K 00+170			9.37		111.35	Junio 2025 a Origen	Según cartera topografica capa unica MSC 25 Retorno K5+300	
K 00+170	K 00+180			7.30		83.35	Junio 2025 a Origen	Según cartera topografica capa unica MSC 25 Retorno K5+300	
K 00+180	K 00+190			6.43		68.65	Junio 2025 a Origen	Según cartera topografica capa unica MSC 25 Retorno K5+300	
K 00+190	K 00+200			6.02		62.25	Junio 2025 a Origen	Según cartera topografica capa unica MSC 25 Retorno K5+300	
K 00+200	K 00+210			5.70		58.60	Junio 2025 a Origen	Según cartera topografica capa unica MSC 25 Retorno K5+300	
K 00+210	K 00+216			5.70		34.20	Junio 2025 a Origen	Según cartera topografica capa unica MSC 25 Retorno K5+300	
K 00+010	K 00+020			11.65		58.23	Junio 2025 a Origen	Según cartera topografica - capa unica MSC 25 Acceso Sur Calle 8	
K 00+020	K 00+030			11.65		116.45	Junio 2025 a Origen	Según cartera topografica - capa unica MSC 25 Acceso Sur Calle 8	
K 00+030	K 00+040			11.65		116.48	Junio 2025 a Origen	Según cartera topografica - capa unica MSC 25 Acceso Sur Calle 8	
K 00+040	K 00+050			11.65		116.50	Junio 2025 a Origen	Según cartera topografica - capa unica MSC 25 Acceso Sur Calle 8	
K 00+050	K 00+055			11.97		59.04	Junio 2025 a Origen	Según cartera topografica - capa unica MSC 25 Acceso Sur Calle 8	
K 00+050	K 00+060			12.62		61.46	Junio 2025 a Origen	Según cartera topografica - capa unica MSC 25 Acceso Sur Calle 8	
K 00+060	K 00+065			12.93		63.87	Junio 2025 a Origen	Según cartera topografica - capa unica MSC 25 Acceso Sur Calle 8	
K 00+065	K 00+070			12.88		64.53	Junio 2025 a Origen	Según cartera topografica - capa unica MSC 25 Acceso Sur Calle 8	
K 00+070	K 00+075			12.88		64.41	Junio 2025 a Origen	Según cartera topografica - capa unica MSC 25 Acceso Sur Calle 8	
K 00+070	K 00+080			12.32		62.99	Junio 2025 a Origen	Según cartera topografica - capa unica MSC 25 Acceso Sur Calle 8	
K 00+080	K 00+085			12.32		61.58	Junio 2025 a Origen	Según cartera topografica - capa unica MSC 25 Acceso Sur Calle 8	
K 00+085	K 00+090			11.65		59.91	Junio 2025 a Origen	Según cartera topografica - capa unica MSC 25 Acceso Sur Calle 8	
K 00+090	K 00+100			11.65		116.50	Junio 2025 a Origen	Según cartera topografica - capa unica MSC 25 Acceso Sur Calle 8	
K 00+100	K 00+110			11.65		116.50	Junio 2025 a Origen	Según cartera topografica - capa unica MSC 25 Acceso Sur Calle 8	
K 00+110	K 00+120			11.65		116.50	Junio 2025 a Origen	Según cartera topografica - capa unica MSC 25 Acceso Sur Calle 8	
K 00+120	K 00+130			11.65		116.50	Junio 2025 a Origen	Según cartera topografica - capa unica MSC 25 Acceso Sur Calle 8	
K 00+130	K 00+140			11.65		116.50	Junio 2025 a Origen	Según cartera topografica - capa unica MSC 25 Acceso Sur Calle 8	
K 00+140	K 00+150			11.65		116.50	Junio 2025 a Origen	Según cartera topografica - capa unica MSC 25 Acceso Sur Calle 8	
K 00+150	K 00+160			11.65		116.50	Junio 2025 a Origen	Según cartera topografica - capa unica MSC 25 Acceso Sur Calle 8	
K 00+160	K 00+170			11.65		116.50	Junio 2025 a Origen	Según cartera topografica - capa unica MSC 25 Acceso Sur Calle 8	
K 00+170	K 00+180			11.65		116.50	Junio 2025 a Origen	Según cartera topografica - capa unica MSC 25 Acceso Sur Calle 8	
K 00+180	K 00+190			11.65		116.50	Junio 2025 a Origen	Según cartera topografica - capa unica MSC 25 Acceso Sur Calle 8	
K 00+190	K 00+200			11.65		116.50	Junio 2025 a Origen	Según cartera topografica - capa unica MSC 25 Acceso Sur Calle 8	
K 00+200	K 00+210			11.65		116.50	Junio 2025 a Origen	Según cartera topografica - capa unica MSC 25 Acceso Sur Calle 8	
K 00+210	K 00+220			11.65		116.50	Junio 2025 a Origen	Según cartera topografica - capa unica MSC 25 Acceso Sur Calle 8	
K 00+220	K 00+230			11.65		116.50	Junio 2025 a Origen	Según cartera topografica - capa unica MSC 25 Acceso Sur Calle 8	
K 00+230	K 00+240			11.65		116.50	Junio 2025 a Origen	Según cartera topografica - capa unica MSC 25 Acceso Sur Calle 8	
K 00+240	K 00+250			11.65		116.50	Junio 2025 a Origen	Según cartera topografica - capa unica MSC 25 Acceso Sur Calle 8	
K 00+250	K 00+260			11.65		116.50	Junio 2025 a Origen	Según cartera topografica - capa unica MSC 25 Acceso Sur Calle 8	
K 00+260	K 00+270			11.65		116.50	Junio 2025 a Origen	Según cartera topografica - capa unica MSC 25 Acceso Sur Calle 8	
K 00+270	K 00+280			11.65		116.50	Junio 2025 a Origen	Según cartera topografica - capa unica MSC 25 Acceso Sur Calle 8	
K 00+280	K 00+290			11.65		116.50	Junio 2025 a Origen	Según cartera topografica - capa unica MSC 25 Acceso Sur Calle 8	
K 00+290	K 00+300			11.65		116.50	Junio 2025 a Origen	Según cartera topografica - capa unica MSC 25 Acceso Sur Calle 8	
K 00+300	K 00+310			11.65		116.50	Junio 2025 a Origen	Según cartera topografica - capa unica MSC 25 Acceso Sur Calle 8	
K 00+310	K 00+320			11.65		116.50	Junio 2025 a Origen	Según cartera topografica - capa unica MSC 25 Acceso Sur Calle 8	
K 00+320	K 00+330			11.65		116.50	Junio 2025 a Origen	Según cartera topografica - capa unica MSC 25 Acceso Sur Calle 8	
K 00+330	K 00+340			11.65		116.50	Junio 2025 a Origen	Según cartera topografica - capa unica MSC 25 Acceso Sur Calle 8	
K 00+340	K 00+350			11.65		116.50	Junio 2025 a Origen	Según cartera topografica - capa unica MSC 25 Acceso Sur Calle 8	
K 00+350	K 00+360			11.65		116.50	Junio 2025 a Origen	Según cartera topografica - capa unica MSC 25 Acceso Sur Calle 8	
K 00+360	K 00+370			11.65		116.50	Junio 2025 a Origen	Según cartera topografica - capa unica MSC 25 Acceso Sur Calle 8	
K 00+370	K 00+380			11.65		116.50	Junio 2025 a Origen	Según cartera topografica - capa unica MSC 25 Acceso Sur Calle 8	
K 00+380	K 00+390			11.65		116.50	Junio 2025 a Origen	Según cartera topografica - capa unica MSC 25 Acceso Sur Calle 8	
K 00+390	K 00+400			11.65		116.50	Junio 2025 a Origen	Según cartera topografica - capa unica MSC 25 Acceso Sur Calle 8	
K 00+400	K 00+410			11.65		116.50	Junio 2025 a Origen	Según cartera topografica - capa unica MSC 25 Acceso Sur Calle 8	
K 00+410	K 00+420			11.65		116.50	Junio 2025 a Origen	Según cartera topografica - capa unica MSC 25 Acceso Sur Calle 8	
K 00+420	K 00+430			11.65		116.50	Junio 2025 a Origen	Según cartera topografica - capa unica MSC 25 Acceso Sur Calle 8	
K 00+430	K 00+440			11.65		116.50	Junio 2025 a Origen	Según cartera topografica - capa unica MSC 25 Acceso Sur Calle 8	
K 00+440	K 00+450			11.65		116.50	Junio 2025 a Origen	Según cartera topografica - capa unica MSC 25 Acceso Sur Calle 8	
K 00+450	K 00+460			11.65		116.50	Junio 2025 a Origen	Según cartera topografica - capa unica MSC 25 Acceso Sur Calle 8	
K 00+460	K 00+470			11.65		116.50	Junio 2025 a Origen	Según cartera topografica - capa unica MSC 25 Acceso Sur Calle 8	
K 00+470	K 00+480			11.65		116.50	Junio 2025 a Origen	Según cartera topografica - capa unica MSC 25 Acceso Sur Calle 8	
K 00+480	K 00+490			11.65		116.50	Junio 2025 a Origen	Según cartera topografica - capa unica MSC 25 Acceso Sur Calle 8	
K 00+490	K 00+500			11.65		116.50	Junio 2025 a Origen	Según cartera topografica - capa unica MSC 25 Acceso Sur Calle 8	
K 00+020	K 00+030			10.81		27.03	Junio 2025 a Origen	Según cartera topografica - capa unica MSC 25 Acceso Norte Calle 8	
K 00+030	K 00+040			10.81		108.10	Junio 2025 a Origen	Según cartera topografica - capa unica MSC 25 Acceso Norte Calle 8	
K 00+040	K 00+050			10.81		108.10	Junio 2025 a Origen	Según cartera topografica - capa unica MSC 25 Acceso Norte Calle 8	
K 00+050	K 00+060			10.81		108.10	Junio 2025 a Origen	Según cartera topografica - capa unica MSC 25 Acceso Norte Calle 8	

ITEM		DESCRIPCIÓN				UNIDAD	CANTIDAD ANTERIOR	EN ESTA ACTA	CANTIDAD ACUMULADA
421-13		Riego de liga con emulsión asfáltica CRR-1				m2	676,903.00	2,137.00	679,040.00
KM INICIAL	KM FINAL	CARRIL	LONGITUD (m)	ANCHO (m)	ESPESOR (m)	AREA (m2)	FECHA	DESCRIPCIÓN	
K 00+060	K 00+070			10.81		108.10	Junio 2025 a Origen	Según cartera topografica - capa unica MSC 25 Acceso Norte Calle 8	
K 00+070	K 00+080			10.81		108.10	Junio 2025 a Origen	Según cartera topografica - capa unica MSC 25 Acceso Norte Calle 8	
K 00+080	K 00+090			10.81		108.10	Junio 2025 a Origen	Según cartera topografica - capa unica MSC 25 Acceso Norte Calle 8	
K 00+090	K 00+100			10.81		108.10	Junio 2025 a Origen	Según cartera topografica - capa unica MSC 25 Acceso Norte Calle 8	
K 00+100	K 00+110			10.81		108.10	Junio 2025 a Origen	Según cartera topografica - capa unica MSC 25 Acceso Norte Calle 8	
K 00+110	K 00+120			10.81		108.10	Junio 2025 a Origen	Según cartera topografica - capa unica MSC 25 Acceso Norte Calle 8	
K 00+120	K 00+130			10.81		108.10	Junio 2025 a Origen	Según cartera topografica - capa unica MSC 25 Acceso Norte Calle 8	
K 00+130	K 00+140			10.81		108.10	Junio 2025 a Origen	Según cartera topografica - capa unica MSC 25 Acceso Norte Calle 8	
K 00+140	K 00+150			10.81		108.10	Junio 2025 a Origen	Según cartera topografica - capa unica MSC 25 Acceso Norte Calle 8	
K 00+150	K 00+160			10.81		108.10	Junio 2025 a Origen	Según cartera topografica - capa unica MSC 25 Acceso Norte Calle 8	
K 00+160	K 00+170			10.81		108.10	Junio 2025 a Origen	Según cartera topografica - capa unica MSC 25 Acceso Norte Calle 8	
K 00+170	K 00+180			10.81		108.10	Junio 2025 a Origen	Según cartera topografica - capa unica MSC 25 Acceso Norte Calle 8	
K 00+180	K 00+190			10.81		108.10	Junio 2025 a Origen	Según cartera topografica - capa unica MSC 25 Acceso Norte Calle 8	
K 00+190	K 00+200			10.81		108.10	Junio 2025 a Origen	Según cartera topografica - capa unica MSC 25 Acceso Norte Calle 8	
K 00+200	K 00+210			10.81		108.10	Junio 2025 a Origen	Según cartera topografica - capa unica MSC 25 Acceso Norte Calle 8	
K 00+210	K 00+220			10.81		108.10	Junio 2025 a Origen	Según cartera topografica - capa unica MSC 25 Acceso Norte Calle 8	
K 00+220	K 00+230			10.81		108.10	Junio 2025 a Origen	Según cartera topografica - capa unica MSC 25 Acceso Norte Calle 8	
K 00+230	K 00+240			10.81		108.10	Junio 2025 a Origen	Según cartera topografica - capa unica MSC 25 Acceso Norte Calle 8	
K 00+240	K 00+250			10.81		108.10	Junio 2025 a Origen	Según cartera topografica - capa unica MSC 25 Acceso Norte Calle 8	
K 00+250	K 00+260			10.81		108.10	Junio 2025 a Origen	Según cartera topografica - capa unica MSC 25 Acceso Norte Calle 8	
K 00+260	K 00+270			10.81		108.10	Junio 2025 a Origen	Según cartera topografica - capa unica MSC 25 Acceso Norte Calle 8	
K 00+270	K 00+280			10.81		108.10	Junio 2025 a Origen	Según cartera topografica - capa unica MSC 25 Acceso Norte Calle 8	
K 00+280	K 00+290			10.81		108.10	Junio 2025 a Origen	Según cartera topografica - capa unica MSC 25 Acceso Norte Calle 8	
K 00+290	K 00+300			10.81		108.10	Junio 2025 a Origen	Según cartera topografica - capa unica MSC 25 Acceso Norte Calle 8	
K 00+300	K 00+310			10.81		108.10	Junio 2025 a Origen	Según cartera topografica - capa unica MSC 25 Acceso Norte Calle 8	
K 00+310	K 00+320			10.81		108.10	Junio 2025 a Origen	Según cartera topografica - capa unica MSC 25 Acceso Norte Calle 8	
K 00+320	K 00+330			10.81		108.10	Junio 2025 a Origen	Según cartera topografica - capa unica MSC 25 Acceso Norte Calle 8	
K 00+330	K 00+340			10.81		108.10	Junio 2025 a Origen	Según cartera topografica - capa unica MSC 25 Acceso Norte Calle 8	
K 00+340	K 00+350			10.81		108.10	Junio 2025 a Origen	Según cartera topografica - capa unica MSC 25 Acceso Norte Calle 8	
K 00+350	K 00+360			10.81		108.10	Junio 2025 a Origen	Según cartera topografica - capa unica MSC 25 Acceso Norte Calle 8	
K 00+360	K 00+370			10.81		108.10	Junio 2025 a Origen	Según cartera topografica - capa unica MSC 25 Acceso Norte Calle 8	
K 00+370	K 00+380			10.81		108.10	Junio 2025 a Origen	Según cartera topografica - capa unica MSC 25 Acceso Norte Calle 8	
K 00+380	K 00+390			10.81		108.10	Junio 2025 a Origen	Según cartera topografica - capa unica MSC 25 Acceso Norte Calle 8	
K 00+390	K 00+400			10.81		108.10	Junio 2025 a Origen	Según cartera topografica - capa unica MSC 25 Acceso Norte Calle 8	
K 00+400	K 00+410			10.81		108.10	Junio 2025 a Origen	Según cartera topografica - capa unica MSC 25 Acceso Norte Calle 8	
K 00+410	K 00+420			10.81		108.10	Junio 2025 a Origen	Según cartera topografica - capa unica MSC 25 Acceso Norte Calle 8	
K 00+420	K 00+430			10.81		108.10	Junio 2025 a Origen	Según cartera topografica - capa unica MSC 25 Acceso Norte Calle 8	
K 00+430	K 00+440			10.65		107.28	Junio 2025 a Origen	Según cartera topografica - capa unica MSC 25 Acceso Norte Calle 8	
K 00+440	K 00+450			10.82		107.35	Junio 2025 a Origen	Según cartera topografica - capa unica MSC 25 Acceso Norte Calle 8	
K 00+450	K 00+460			11.11		109.68	Junio 2025 a Origen	Según cartera topografica - capa unica MSC 25 Acceso Norte Calle 8	
K 00+460	K 00+470			11.35		112.29	Junio 2025 a Origen	Según cartera topografica - capa unica MSC 25 Acceso Norte Calle 8	
K 00+470	K 00+480			11.35		113.45	Junio 2025 a Origen	Según cartera topografica - capa unica MSC 25 Acceso Norte Calle 8	
K 00+480	K 00+485			11.35		56.73	Junio 2025 a Origen	Según cartera topografica - capa unica MSC 25 Acceso Norte Calle 8	
K 00+000	K 00+010			15.18		155.24	Junio 2025 a Origen	Según cartera topografica - Primera capa MSC 25 conectante 90 Grados	
K 00+010	K 00+020			14.71		149.45	Junio 2025 a Origen	Según cartera topografica - Primera capa MSC 25 conectante 90 Grados	
K 00+020	K 00+030			13.68		141.94	Junio 2025 a Origen	Según cartera topografica - Primera capa MSC 25 conectante 90 Grados	
K 00+030	K 00+040			12.86		132.70	Junio 2025 a Origen	Según cartera topografica - Primera capa MSC 25 conectante 90 Grados	
K 00+040	K 00+050			12.05		124.58	Junio 2025 a Origen	Según cartera topografica - Primera capa MSC 25 conectante 90 Grados	
K 00+050	K 00+060			10.75		113.98	Junio 2025 a Origen	Según cartera topografica - Primera capa MSC 25 conectante 90 Grados	
K 00+060	K 00+070			10.41		105.79	Junio 2025 a Origen	Según cartera topografica - Primera capa MSC 25 conectante 90 Grados	
K 00+070	K 00+080			10.39		104.00	Junio 2025 a Origen	Según cartera topografica - Primera capa MSC 25 conectante 90 Grados	
K 00+080	K 00+090			10.79		105.87	Junio 2025 a Origen	Según cartera topografica - Primera capa MSC 25 conectante 90 Grados	
K 00+090	K 00+100			10.81		107.99	Junio 2025 a Origen	Según cartera topografica - Primera capa MSC 25 conectante 90 Grados	
K 00+100	K 00+110			10.81		108.11	Junio 2025 a Origen	Según cartera topografica - Primera capa MSC 25 conectante 90 Grados	
K 00+110	K 00+120			10.81		108.11	Junio 2025 a Origen	Según cartera topografica - Primera capa MSC 25 conectante 90 Grados	
K 00+120	K 00+130			10.81		108.11	Junio 2025 a Origen	Según cartera topografica - Primera capa MSC 25 conectante 90 Grados	
K 00+130	K 00+140			10.81		108.11	Junio 2025 a Origen	Según cartera topografica - Primera capa MSC 25 conectante 90 Grados	
K 00+140	K 00+150			10.81		108.11	Junio 2025 a Origen	Según cartera topografica - Primera capa MSC 25 conectante 90 Grados	
K 00+150	K 00+160			10.81		108.11	Junio 2025 a Origen	Según cartera topografica - Primera capa MSC 25 conectante 90 Grados	
K 00+160	K 00+170			10.81		108.11	Junio 2025 a Origen	Según cartera topografica - Primera capa MSC 25 conectante 90 Grados	
K 00+170	K 00+180			10.81		108.11	Junio 2025 a Origen	Según cartera topografica - Primera capa MSC 25 conectante 90 Grados	
K 00+180	K 00+190			10.81		108.11	Junio 2025 a Origen	Según cartera topografica - Primera capa MSC 25 conectante 90 Grados	
K 00+190	K 00+200			10.81		108.11	Junio 2025 a Origen	Según cartera topografica - Primera capa MSC 25 conectante 90 Grados	
K 00+200	K 00+210			10.81		108.11	Junio 2025 a Origen	Según cartera topografica - Primera capa MSC 25 conectante 90 Grados	
K 00+210	K 00+220			10.81		108.11	Junio 2025 a Origen	Según cartera topografica - Primera capa MSC 25 conectante 90 Grados	
K 00+220	K 00+230			10.81		108.11	Junio 2025 a Origen	Según cartera topografica - Primera capa MSC 25 conectante 90 Grados	
K 00+230	K 00+240			10.81		108.11	Junio 2025 a Origen	Según cartera topografica - Primera capa MSC 25 conectante 90 Grados	
K 00+240	K 00+250			10.81		108.11	Junio 2025 a Origen	Según cartera topografica - Primera capa MSC 25 conectante 90 Grados	
K 00+250	K 00+260			10.81		108.11	Junio 2025 a Origen	Según cartera topografica - Primera capa MSC 25 conectante 90 Grados	
K 00+260	K 00+270			10.81		108.11	Junio 2025 a Origen	Según cartera topografica - Primera capa MSC 25 conectante 90 Grados	
K 00+270	K 00+280			10.81		108.11	Junio 2025 a Origen	Según cartera topografica - Primera capa MSC 25 conectante 90 Grados	
K 00+280	K 00+290			10.81		108.11	Junio 2025 a Origen	Según cartera topografica - Primera capa MSC 25 conectante 90 Grados	
K 00+290	K 00+300			10.81		108.11	Junio 2025 a Origen	Según cartera topografica - Primera capa MSC 25 conectante 90 Grados	
K 00+300	K 00+310			10.81		108.11	Junio 2025 a Origen	Según cartera topografica - Primera capa MSC 25 conectante 90 Grados	
K 00+310	K 00+320			10.81		108.11	Junio 2025 a Origen	Según cartera topografica - Primera capa MSC 25 conectante 90 Grados	
K 00+320	K 00+330			10.81		108.11	Junio 2025 a Origen	Según cartera topografica - Primera capa MSC 25 conectante 90 Grados	
K 00+330	K 00+340			10.81		108.11	Junio 2025 a Origen	Según cartera topografica - Primera capa MSC 25 conectante 90 Grados	
K 00+340	K 00+350			10.81		108.11	Junio 2025 a Origen	Según cartera topografica - Primera capa MSC 25 conectante 90 Grados	
K 00+350	K 00+360			10.81		108.11	Junio 2025 a Origen	Según cartera topografica - Primera capa MSC 25 conectante 90 Grados	
K 00+360	K 00+370			10.81		108.11	Junio 2025 a Origen	Según cartera topografica - Primera capa MSC 25 conectante 90 Grados	
K 00+370	K 00+380			10.81		108.11	Junio 2025 a Origen	Según cartera topografica - Primera capa MSC 25 conectante 90 Grados	
K 00+380	K 00+390			10.81		108.11	Junio 2025 a Origen	Según cartera topografica - Primera capa MSC 25 conectante 90 Grados	
K 00+390	K 00+400			10.70		107.55	Junio 2025 a Origen	Según cartera topografica - Primera capa MSC 25 conectante 90 Grados	
K 00+400	K 00+410			10.64		106.68	Junio 2025 a Origen	Según cartera topografica - Primera capa MSC 25 conectante 90 Grados	
K 00+410	K 00+420			10.77		107.01	Junio 2025 a Origen	Según cartera topografica - Primera capa MSC 25 conectante 90 Grados	
K 00+420	K 00+430			10.76		107.63	Junio 2025 a Origen	Según cartera topografica - Primera capa MSC 25 conectante 90 Grados	
K 00+430	K 00+435			10.10		52.16	Junio 2025 a Origen	Según cartera topografica - Primera capa MSC 25 conectante 90 Grados	
K 00+000	K 00+010			18.34		193.20	Junio 2025 a Origen	Según cartera topografica - capa unica MSC 25 Glorieta Calle 8	
K 00+010	K 00+020			18.86		185.97	Junio 2025 a Origen	Según cartera topografica - capa unica MSC 25 Glorieta Calle 8	
K 00+020	K 00+030			18.98		189.18	Junio 2025 a Origen	Según cartera topografica - capa unica MSC 25 Glorieta Calle 8	
K 00+030	K 00+040			21.33		201.53	Junio 2025 a Origen	Según cartera topografica - capa unica MSC 25 Glorieta Calle 8	
K 00+040	K 00+050			16.34		188.32	Junio 2025 a Origen	Según cartera topografica - capa unica MSC 25 Glorieta Calle 8	
K 00+050	K 00+060			16.34		163.35	Junio 2025 a Origen	Según cartera topografica - capa unica MSC 25 Glorieta Calle 8	
K 00+060	K 00+070			15.51		159.21	Junio 2025 a Origen	Según cartera topografica - capa unica MSC 25 Glorieta Calle 8	
K 00+070	K 00+075			15.37		77.18	Junio 2025 a Origen	Según cartera topografica - capa unica MSC 25 Glorieta Calle 8	
K 00+075	K 00+080			16.08		78.62	Junio 2025 a Origen	Según cartera topografica - capa unica MSC 25 Glorieta Calle 8	
K 00+080	K 00+090			19.20		176.40	Junio 2025 a Origen	Según cartera topografica - capa unica MSC 25 Glorieta Calle 8	
K 00+090	K 00+095			16.34		88.85	Junio 2025 a Origen	Según cartera topografica - capa unica MSC 25 Glorieta Calle 8	
K 00+095	K 00+096			16.36		16.35	Junio 2025 a Origen	Según cartera topografica - capa unica MSC 25 Glorieta Calle 8	
K 00+096	K 00+100			15.98		64.68	Junio 2025 a Origen	Según cartera topografica - capa unica MSC 25 Glorieta Calle 8	
K 00+100	K 00+110			16.98		164.82	Junio 2025 a Origen	Según cartera topografica - capa unica MSC 25 Glorieta Calle 8	
K 00+110	K 00+120			20.44		187.09	Junio 2025 a Origen	Según cartera topografica - capa unica MSC 25 Glorieta Calle 8	
K 00+120	K 00+130			18.23		193.32	Junio 2025 a Origen	Según cartera topografica - capa unica MSC 25 Glorieta Calle 8	
K 00+130	K 00+135			18.23		91.14	Junio 2025 a Origen	Según cartera topografica - capa unica MSC 25 Glorieta Calle 8	
K 00+135	K 00+150			18.17		273.00	Junio 2025 a Origen	Según cartera topografica - capa unica MSC 25 Glorieta Calle 8	

ITEM		DESCRIPCIÓN				UNIDAD	CANTIDAD ANTERIOR	EN ESTA ACTA	CANTIDAD ACUMULADA
421-13		Riego de liga con emulsión asfáltica CRR-1				m2	676,903.00	2,137.00	679,040.00
KM INICIAL	KM FINAL	CARRIL	LONGITUD (m)	ANCHO (m)	ESPESOR (m)	AREA (m2)	FECHA	DESCRIPCIÓN	
K 00+150	K 00+160			12.20		151.86	Junio 2025 a Origen	Según cartera topografica - capa unica MSC 25 Glorieta Calle 8	
K 00+160	K 00+170			19.25		157.23	Junio 2025 a Origen	Según cartera topografica - capa unica MSC 25 Glorieta Calle 8	
K 00+170	K 00+180			16.00		176.23	Junio 2025 a Origen	Según cartera topografica - capa unica MSC 25 Glorieta Calle 8	
K 00+180	K 00+190			19.96		179.82	Junio 2025 a Origen	Según cartera topografica - capa unica MSC 25 Glorieta Calle 8	
K 00+190	K 00+200			15.40		176.82	Junio 2025 a Origen	Según cartera topografica - capa unica MSC 25 Glorieta Calle 8	
K 00+200	K 00+210			15.00		152.00	Junio 2025 a Origen	Según cartera topografica - capa unica MSC 25 Glorieta Calle 8	
K 00+210	K 00+220			16.50		157.50	Junio 2025 a Origen	Según cartera topografica - capa unica MSC 25 Glorieta Calle 8	
K 00+220	K 00+230			15.91		162.05	Junio 2025 a Origen	Según cartera topografica - capa unica MSC 25 Glorieta Calle 8	
K 00+230	K 00+240			16.00		159.55	Junio 2025 a Origen	Según cartera topografica - capa unica MSC 25 Glorieta Calle 8	
K 00+240	K 00+250			16.21		161.05	Junio 2025 a Origen	Según cartera topografica - capa unica MSC 25 Glorieta Calle 8	
K 00+250	K 00+260			15.55		158.77	Junio 2025 a Origen	Según cartera topografica - capa unica MSC 25 Glorieta Calle 8	
K 00+000	K 00+010			7.04		91.02	Junio 2025 a Origen	Según cartera topografica - capa unica MSC 25 Acceso Glorieta Occidente Calle 8	
K 00+010	K 00+020			7.08		70.57	Junio 2025 a Origen	Según cartera topografica - capa unica MSC 25 Acceso Glorieta Occidente Calle 8	
K 00+020	K 00+030			12.11		95.92	Junio 2025 a Origen	Según cartera topografica - capa unica MSC 25 Acceso Glorieta Occidente Calle 8	
K 00+030	K 00+040			12.17		121.36	Junio 2025 a Origen	Según cartera topografica - capa unica MSC 25 Acceso Glorieta Occidente Calle 8	
K 00+040	K 00+050			16.97		145.67	Junio 2025 a Origen	Según cartera topografica - capa unica MSC 25 Acceso Glorieta Occidente Calle 8	
K 00+050	K 00+060			18.99		179.79	Junio 2025 a Origen	Según cartera topografica - capa unica MSC 25 Acceso Glorieta Occidente Calle 8	
K 00+060	K 00+070			17.51		182.49	Junio 2025 a Origen	Según cartera topografica - capa unica MSC 25 Acceso Glorieta Occidente Calle 8	
K 00+070	K 00+080			15.49		165.00	Junio 2025 a Origen	Según cartera topografica - capa unica MSC 25 Acceso Glorieta Occidente Calle 8	
K 00+080	K 00+090			13.00		142.45	Junio 2025 a Origen	Según cartera topografica - capa unica MSC 25 Acceso Glorieta Occidente Calle 8	
K 00+090	K 00+100			10.73		118.64	Junio 2025 a Origen	Según cartera topografica - capa unica MSC 25 Acceso Glorieta Occidente Calle 8	
K 00+100	K 00+110			7.00		88.64	Junio 2025 a Origen	Según cartera topografica - capa unica MSC 25 Acceso Glorieta Occidente Calle 8	
K 00+110	K 00+120			7.00		70.00	Junio 2025 a Origen	Según cartera topografica - capa unica MSC 25 Acceso Glorieta Occidente Calle 8	
K 00+120	K 00+123			7.00		21.00	Junio 2025 a Origen	Según cartera topografica - capa unica MSC 25 Acceso Glorieta Occidente Calle 8	
K 00+063	K 00+064			1.07		0.97	Junio 2025 a Origen	Según cartera topografica - capa unica MSC 25 Bahia Acceso Glorieta Occidente Calle 8	
K 00+064	K 00+066			1.41		2.49	Junio 2025 a Origen	Según cartera topografica - capa unica MSC 25 Bahia Acceso Glorieta Occidente Calle 8	
K 00+066	K 00+068			1.69		3.10	Junio 2025 a Origen	Según cartera topografica - capa unica MSC 25 Bahia Acceso Glorieta Occidente Calle 8	
K 00+068	K 00+070			1.96		3.65	Junio 2025 a Origen	Según cartera topografica - capa unica MSC 25 Bahia Acceso Glorieta Occidente Calle 8	
K 00+070	K 00+072			2.23		4.19	Junio 2025 a Origen	Según cartera topografica - capa unica MSC 25 Bahia Acceso Glorieta Occidente Calle 8	
K 00+072	K 00+074			2.51		4.74	Junio 2025 a Origen	Según cartera topografica - capa unica MSC 25 Bahia Acceso Glorieta Occidente Calle 8	
K 00+074	K 00+076			2.67		5.17	Junio 2025 a Origen	Según cartera topografica - capa unica MSC 25 Bahia Acceso Glorieta Occidente Calle 8	
K 00+076	K 00+078			2.65		5.32	Junio 2025 a Origen	Según cartera topografica - capa unica MSC 25 Bahia Acceso Glorieta Occidente Calle 8	
K 00+078	K 00+080			2.64		5.29	Junio 2025 a Origen	Según cartera topografica - capa unica MSC 25 Bahia Acceso Glorieta Occidente Calle 8	
K 00+080	K 00+082			2.63		5.27	Junio 2025 a Origen	Según cartera topografica - capa unica MSC 25 Bahia Acceso Glorieta Occidente Calle 8	
K 00+082	K 00+084			2.61		5.24	Junio 2025 a Origen	Según cartera topografica - capa unica MSC 25 Bahia Acceso Glorieta Occidente Calle 8	
K 00+084	K 00+086			2.59		5.21	Junio 2025 a Origen	Según cartera topografica - capa unica MSC 25 Bahia Acceso Glorieta Occidente Calle 8	
K 00+086	K 00+088			2.59		5.19	Junio 2025 a Origen	Según cartera topografica - capa unica MSC 25 Bahia Acceso Glorieta Occidente Calle 8	
K 00+088	K 00+090			2.31		4.90	Junio 2025 a Origen	Según cartera topografica - capa unica MSC 25 Bahia Acceso Glorieta Occidente Calle 8	
K 00+090	K 00+092			1.97		4.28	Junio 2025 a Origen	Según cartera topografica - capa unica MSC 25 Bahia Acceso Glorieta Occidente Calle 8	
K 00+092	K 00+094			1.64		3.61	Junio 2025 a Origen	Según cartera topografica - capa unica MSC 25 Bahia Acceso Glorieta Occidente Calle 8	
K 00+094	K 00+096			1.31		2.95	Junio 2025 a Origen	Según cartera topografica - capa unica MSC 25 Bahia Acceso Glorieta Occidente Calle 8	
K 00+096	K 00+098			0.97		2.28	Junio 2025 a Origen	Según cartera topografica - capa unica MSC 25 Bahia Acceso Glorieta Occidente Calle 8	
K 00+098	K 00+100			0.64		1.61	Junio 2025 a Origen	Según cartera topografica - capa unica MSC 25 Bahia Acceso Glorieta Occidente Calle 8	
K 00+140	K 00+145			9.10		33.39	Junio 2025 a Origen	Según cartera topografica - capa unica MSC 25 Acceso Occidente Glorieta Calle 8	
K 00+145	K 00+150			9.00		45.24	Junio 2025 a Origen	Según cartera topografica - capa unica MSC 25 Acceso Occidente Glorieta Calle 8	
K 00+150	K 00+155			9.00		45.00	Junio 2025 a Origen	Según cartera topografica - capa unica MSC 25 Acceso Occidente Glorieta Calle 8	
K 00+155	K 00+160			9.00		45.00	Junio 2025 a Origen	Según cartera topografica - capa unica MSC 25 Acceso Occidente Glorieta Calle 8	
K 00+160	K 00+165			9.00		45.00	Junio 2025 a Origen	Según cartera topografica - capa unica MSC 25 Acceso Occidente Glorieta Calle 8	
K 00+165	K 00+170			5.96		37.40	Junio 2025 a Origen	Según cartera topografica - capa unica MSC 25 Acceso Occidente Glorieta Calle 8	
K 00+170	K 00+175			2.49		21.11	Junio 2025 a Origen	Según cartera topografica - capa unica MSC 25 Acceso Occidente Glorieta Calle 8	
K 00+009	K 00+010			4.49		4.51	Junio 2025 a Origen	Según cartera topografica - capa unica MSC 25 Retorno 0+850 Norte	
K 00+010	K 00+020			4.89		46.91	Junio 2025 a Origen	Según cartera topografica - capa unica MSC 25 Retorno 0+850 Norte	
K 00+020	K 00+030			5.27		50.82	Junio 2025 a Origen	Según cartera topografica - capa unica MSC 25 Retorno 0+850 Norte	
K 00+030	K 00+040			5.70		54.86	Junio 2025 a Origen	Según cartera topografica - capa unica MSC 25 Retorno 0+850 Norte	
K 00+040	K 00+050			7.75		67.23	Junio 2025 a Origen	Según cartera topografica - capa unica MSC 25 Retorno 0+850 Norte	
K 00+050	K 00+060			13.22		104.82	Junio 2025 a Origen	Según cartera topografica - capa unica MSC 25 Retorno 0+850 Norte	
K 00+060	K 00+070			13.60		134.09	Junio 2025 a Origen	Según cartera topografica - capa unica MSC 25 Retorno 0+850 Norte	
K 00+070	K 00+080			13.90		137.50	Junio 2025 a Origen	Según cartera topografica - capa unica MSC 25 Retorno 0+850 Norte	
K 00+080	K 00+090			12.05		129.73	Junio 2025 a Origen	Según cartera topografica - capa unica MSC 25 Retorno 0+850 Norte	
K 00+090	K 00+100			8.51		102.77	Junio 2025 a Origen	Según cartera topografica - capa unica MSC 25 Retorno 0+850 Norte	
K 00+100	K 00+110			6.59		75.50	Junio 2025 a Origen	Según cartera topografica - capa unica MSC 25 Retorno 0+850 Norte	
K 00+110	K 00+120			5.52		60.55	Junio 2025 a Origen	Según cartera topografica - capa unica MSC 25 Retorno 0+850 Norte	
K 00+120	K 00+130			4.95		52.36	Junio 2025 a Origen	Según cartera topografica - capa unica MSC 25 Retorno 0+850 Norte	
K 00+130	K 00+140			4.66		48.09	Junio 2025 a Origen	Según cartera topografica - capa unica MSC 25 Retorno 0+850 Norte	
K 00+140	K 00+150			4.65		46.59	Junio 2025 a Origen	Según cartera topografica - capa unica MSC 25 Retorno 0+850 Norte	
K 00+150	K 00+160			4.65		46.55	Junio 2025 a Origen	Según cartera topografica - capa unica MSC 25 Retorno 0+850 Norte	
K 00+160	K 00+170			4.65		46.55	Junio 2025 a Origen	Según cartera topografica - capa unica MSC 25 Retorno 0+850 Norte	
K 00+170	K 00+180			4.65		46.55	Junio 2025 a Origen	Según cartera topografica - capa unica MSC 25 Retorno 0+850 Norte	
K 00+180	K 00+190			4.65		46.55	Junio 2025 a Origen	Según cartera topografica - capa unica MSC 25 Retorno 0+850 Norte	
K 00+190	K 00+200			4.65		46.50	Junio 2025 a Origen	Según cartera topografica - capa unica MSC 25 Retorno 0+850 Norte	
K 00+200	K 00+210			4.65		46.50	Junio 2025 a Origen	Según cartera topografica - capa unica MSC 25 Retorno 0+850 Norte	
K 00+210	K 00+220			4.65		46.54	Junio 2025 a Origen	Según cartera topografica - capa unica MSC 25 Retorno 0+850 Norte	
K 00+220	K 00+230			4.66		46.54	Junio 2025 a Origen	Según cartera topografica - capa unica MSC 25 Retorno 0+850 Norte	
K 00+230	K 00+240			4.32		44.89	Junio 2025 a Origen	Según cartera topografica - capa unica MSC 25 Retorno 0+850 Norte	
K 00+240	K 00+250			3.43		38.76	Junio 2025 a Origen	Según cartera topografica - capa unica MSC 25 Retorno 0+850 Norte	
K 00+250	K 00+260			2.80		31.15	Junio 2025 a Origen	Según cartera topografica - capa unica MSC 25 Retorno 0+850 Norte	
K 00+260	K 00+270			2.29		25.45	Junio 2025 a Origen	Según cartera topografica - capa unica MSC 25 Retorno 0+850 Norte	
K 00+270	K 00+280			1.85		20.70	Junio 2025 a Origen	Según cartera topografica - capa unica MSC 25 Retorno 0+850 Norte	
K 00+280	K 00+290			1.52		16.85	Junio 2025 a Origen	Según cartera topografica - capa unica MSC 25 Retorno 0+850 Norte	
K 00+290	K 00+300			1.12		13.20	Junio 2025 a Origen	Según cartera topografica - capa unica MSC 25 Retorno 0+850 Norte	
K 00+000	K 00+010			1.66		13.32	Junio 2025 a Origen	Según cartera topografica - MSC 25 Retorno 0+850 Sur	
K 00+010	K 00+020			2.33		19.95	Junio 2025 a Origen	Según cartera topografica - MSC 25 Retorno 0+850 Sur	
K 00+020	K 00+030			2.99		26.59	Junio 2025 a Origen	Según cartera topografica - MSC 25 Retorno 0+850 Sur	
K 00+030	K 00+040			3.65		33.20	Junio 2025 a Origen	Según cartera topografica - MSC 25 Retorno 0+850 Sur	
K 00+040	K 00+050			4.31		39.82	Junio 2025 a Origen	Según cartera topografica - MSC 25 Retorno 0+850 Sur	
K 00+050	K 00+060			4.65		44.84	Junio 2025 a Origen	Según cartera topografica - MSC 25 Retorno 0+850 Sur	
K 00+060	K 00+070			4.66		46.55	Junio 2025 a Origen	Según cartera topografica - MSC 25 Retorno 0+850 Sur	
K 00+070	K 00+080			4.65		46.55	Junio 2025 a Origen	Según cartera topografica - MSC 25 Retorno 0+850 Sur	
K 00+080	K 00+090			4.65		46.55	Junio 2025 a Origen	Según cartera topografica - MSC 25 Retorno 0+850 Sur	
K 00+090	K 00+100			4.67		46.64	Junio 2025 a Origen	Según cartera topografica - MSC 25 Retorno 0+850 Sur	
K 00+100	K 00+110			5.03		48.50	Junio 2025 a Origen	Según cartera topografica - MSC 25 Retorno 0+850 Sur	
K 00+110	K 00+120			5.89		54.59	Junio 2025 a Origen	Según cartera topografica - MSC 25 Retorno 0+850 Sur	
K 00+120	K 00+130			7.16		65.27	Junio 2025 a Origen	Según cartera topografica - MSC 25 Retorno 0+850 Sur	
K 00+130	K 00+140			13.55		103.57	Junio 2025 a Origen	Según cartera topografica - MSC 25 Retorno 0+850 Sur	
K 00+140	K 00+150			13.78		136.65	Junio 2025 a Origen	Según cartera topografica - MSC 25 Retorno 0+850 Sur	
K 00+150	K 00+160			12.97		133.75	Junio 2025 a Origen	Según cartera topografica - MSC 25 Retorno 0+850 Sur	
K 00+160	K 00+170			11.74		123.55	Junio 2025 a Origen	Según cartera topografica - MSC 25 Retorno 0+850 Sur	
K 00+170	K 00+180			6.05		88.95	Junio 2025 a Origen	Según cartera topografica - MSC 25 Retorno 0+850 Sur	
K 00+180	K 00+190			3.73		48.90	Junio 2025 a Origen	Según cartera topografica - MSC 25 Retorno 0+850 Sur	
K 00+190	K 00+200			3.08		34.05	Junio 2025 a Origen	Según cartera topografica - MSC 25 Retorno 0+850 Sur	
K 00+200	K 00+210			3.04		30.60	Junio 2025 a Origen	Según cartera topografica - MSC 25 Retorno 0+850 Sur	
K 00+210	K 00+220			2.96		30.00	Junio 2025 a Origen	Según cartera topografica - MSC 25 Retorno 0+850 Sur	

ITEM		DESCRIPCIÓN				UNIDAD	CANTIDAD ANTERIOR	EN ESTA ACTA	CANTIDAD ACUMULADA
421-13		Riego de liga con emulsión asfáltica CRR-1				m2	676,903.00	2,137.00	679,040.00
KM INICIAL	KM FINAL	CARRIL	LONGITUD (m)	ANCHO (m)	ESPESOR (m)	AREA (m2)	FECHA	DESCRIPCIÓN	
K 00+220	K 00+230			2.32		26.40	Junio 2025 a Origen	Según cartera topografica - MSC 25 Retorno 0+850 Sur	
K 00+230	K 00+240			2.32		23.20	Junio 2025 a Origen	Según cartera topografica - MSC 25 Retorno 0+850 Sur	
K 00+240	K 00+250			1.63		19.75	Junio 2025 a Origen	Según cartera topografica - MSC 25 Retorno 0+850 Sur	
K 00+250	K 00+260			2.48		20.55	Junio 2025 a Origen	Según cartera topografica - MSC 25 Retorno 0+850 Sur	
K 00+260	K 00+270			1.80		21.40	Junio 2025 a Origen	Según cartera topografica - MSC 25 Retorno 0+850 Sur	
K 00+270	K 00+280			1.18		14.90	Junio 2025 a Origen	Según cartera topografica - MSC 25 Retorno 0+850 Sur	
K 00+000	K 00+010			11.15		109.05	Junio 2025 a Origen	Según cartera topografica - MSC 25 Sur Acceso Calle 8	
K 00+010	K 00+020			11.53		113.40	Junio 2025 a Origen	Según cartera topografica - MSC 25 Sur Acceso Calle 8	
K 00+020	K 00+030			11.69		116.10	Junio 2025 a Origen	Según cartera topografica - MSC 25 Sur Acceso Calle 8	
K 00+030	K 00+040			11.63		116.60	Junio 2025 a Origen	Según cartera topografica - MSC 25 Sur Acceso Calle 8	
K 00+040	K 00+050			10.82		112.25	Junio 2025 a Origen	Según cartera topografica - MSC 25 Sur Acceso Calle 8	
K 00+050	K 00+060			10.88		108.50	Junio 2025 a Origen	Según cartera topografica - MSC 25 Sur Acceso Calle 8	
K 00+060	K 00+070			11.96		114.19	Junio 2025 a Origen	Según cartera topografica - MSC 25 Sur Acceso Calle 8	
K 00+070	K 00+080			18.21		150.84	Junio 2025 a Origen	Según cartera topografica - MSC 25 Sur Acceso Calle 8	
K 00+080	K 00+090			23.04		206.25	Junio 2025 a Origen	Según cartera topografica - MSC 25 Sur Acceso Calle 8	
K 00+090	K 00+100			23.12		230.82	Junio 2025 a Origen	Según cartera topografica - MSC 25 Sur Acceso Calle 8	
K 00+100	K 00+110			21.95		225.38	Junio 2025 a Origen	Según cartera topografica - MSC 25 Sur Acceso Calle 8	
K 00+110	K 00+120			25.02		234.89	Junio 2025 a Origen	Según cartera topografica - MSC 25 Sur Acceso Calle 8	
K 00+120	K 00+124			19.62		92.63	Junio 2025 a Origen	Según cartera topografica - MSC 25 Sur Acceso Calle 8	
K 00+045	K 00+050			4.08		18.82	Junio 2025 a Origen	Según cartera topografica -MSC 25 Cruce de cogua Aceleracion	
K 00+050	K 00+060			5.31		46.95	Junio 2025 a Origen	Según cartera topografica -MSC 25 Cruce de cogua Aceleracion	
K 00+060	K 00+070			6.45		58.77	Junio 2025 a Origen	Según cartera topografica -MSC 25 Cruce de cogua Aceleracion	
K 00+070	K 00+080			7.96		72.05	Junio 2025 a Origen	Según cartera topografica -MSC 25 Cruce de cogua Aceleracion	
K 00+080	K 00+090			8.97		84.68	Junio 2025 a Origen	Según cartera topografica -MSC 25 Cruce de cogua Aceleracion	
K 00+090	K 00+100			9.13		90.50	Junio 2025 a Origen	Según cartera topografica -MSC 25 Cruce de cogua Aceleracion	
K 00+100	K 00+110			8.06		85.95	Junio 2025 a Origen	Según cartera topografica -MSC 25 Cruce de cogua Aceleracion	
K 00+140	K 00+150			7.40		53.45	Junio 2025 a Origen	Según cartera topografica -MSC 25 Cruce de cogua Desaceleracion	
K 00+150	K 00+160			7.15		72.77	Junio 2025 a Origen	Según cartera topografica -MSC 25 Cruce de cogua Desaceleracion	
K 00+160	K 00+170			7.96		75.59	Junio 2025 a Origen	Según cartera topografica -MSC 25 Cruce de cogua Desaceleracion	
K 00+170	K 00+180			5.55		67.59	Junio 2025 a Origen	Según cartera topografica -MSC 25 Cruce de cogua Desaceleracion	
K 00+180	K 00+190			5.16		53.59	Junio 2025 a Origen	Según cartera topografica -MSC 25 Cruce de cogua Desaceleracion	
K 00+190	K 00+200			5.28		52.23	Junio 2025 a Origen	Según cartera topografica -MSC 25 Cruce de cogua Desaceleracion	
K 00+010	K 00+020						Junio 2025 a Origen	Según cartera topografica -MSC 25 Norte Acceso glorieta calle 8	
K 00+020	K 00+030			3.61		18.12	Junio 2025 a Origen	Según cartera topografica -MSC 25 Norte Acceso glorieta calle 8	
K 00+030	K 00+035			3.47		17.70	Junio 2025 a Origen	Según cartera topografica -MSC 25 Norte Acceso glorieta calle 8	
K 00+030	K 00+040			11.68		37.89	Junio 2025 a Origen	Según cartera topografica -MSC 25 Norte Acceso glorieta calle 8	
K 00+040	K 00+050			11.65		116.64	Junio 2025 a Origen	Según cartera topografica -MSC 25 Norte Acceso glorieta calle 8	
K 00+050	K 00+055			11.58		58.09	Junio 2025 a Origen	Según cartera topografica -MSC 25 Norte Acceso glorieta calle 8	
K 00+055	K 00+060			11.58		57.92	Junio 2025 a Origen	Según cartera topografica -MSC 25 Norte Acceso glorieta calle 8	
K 00+060	K 00+065			11.73		58.28	Junio 2025 a Origen	Según cartera topografica -MSC 25 Norte Acceso glorieta calle 8	
K 00+065	K 00+070			11.73		58.64	Junio 2025 a Origen	Según cartera topografica -MSC 25 Norte Acceso glorieta calle 8	
K 00+070	K 00+075			11.73		58.63	Junio 2025 a Origen	Según cartera topografica -MSC 25 Norte Acceso glorieta calle 8	
K 00+075	K 00+080			11.71		58.58	Junio 2025 a Origen	Según cartera topografica -MSC 25 Norte Acceso glorieta calle 8	
K 00+080	K 00+085			11.71		58.54	Junio 2025 a Origen	Según cartera topografica -MSC 25 Norte Acceso glorieta calle 8	
K 00+080	K 00+090			10.64		55.89	Junio 2025 a Origen	Según cartera topografica -MSC 25 Norte Acceso glorieta calle 8	
K 00+090	K 00+100			10.75		106.95	Junio 2025 a Origen	Según cartera topografica -MSC 25 Norte Acceso glorieta calle 8	
K 00+100	K 00+110			11.56		111.54	Junio 2025 a Origen	Según cartera topografica -MSC 25 Norte Acceso glorieta calle 8	
K 00+110	K 00+120			11.76		116.60	Junio 2025 a Origen	Según cartera topografica -MSC 25 Norte Acceso glorieta calle 8	
K 00+120	K 00+130			11.46		116.11	Junio 2025 a Origen	Según cartera topografica -MSC 25 Norte Acceso glorieta calle 8	
K 00+130	K 00+140			11.47		114.68	Junio 2025 a Origen	Según cartera topografica -MSC 25 Norte Acceso glorieta calle 8	
K 00+140	K 00+150			11.04		112.54	Junio 2025 a Origen	Según cartera topografica -MSC 25 Norte Acceso glorieta calle 8	
K 00+150	K 00+151			11.04		15.23	Junio 2025 a Origen	Según cartera topografica -MSC 25 Norte Acceso glorieta calle 8	
K 00+100	K 00+110			11.56		111.05	Junio 2025 a Origen	Según cartera topografica -Acceso conectante Cr 36 Paso Ancho	
K 00+110	K 00+120			8.66		101.10	Junio 2025 a Origen	Según cartera topografica -Acceso conectante Cr 36 Paso Ancho	
K 00+120	K 00+130			4.40		65.30	Junio 2025 a Origen	Según cartera topografica -Acceso conectante Cr 36 Paso Ancho	
K 00+130	K 00+140			2.98		36.90	Junio 2025 a Origen	Según cartera topografica -Acceso conectante Cr 36 Paso Ancho	
K 00+140	K 00+150			1.22		21.00	Junio 2025 a Origen	Según cartera topografica -Acceso conectante Cr 36 Paso Ancho	
K 00+150	K 00+160			1.22		12.18	Junio 2025 a Origen	Según cartera topografica -Acceso conectante Cr 36 Paso Ancho	
K 00+025	K 00+030			12.30		-	Junio 2025 a Origen	Según cartera topografica -Conectante Oriental Calle 8 salida	
K 00+030	K 00+035			9.18		53.70	Junio 2025 a Origen	Según cartera topografica -Conectante Oriental Calle 8 salida	
K 00+035	K 00+040			9.19		45.94	Junio 2025 a Origen	Según cartera topografica -Conectante Oriental Calle 8 salida	
K 00+040	K 00+045			16.01		63.00	Junio 2025 a Origen	Según cartera topografica -Conectante Oriental Calle 8 salida	
K 00+045	K 00+050			13.70		74.26	Junio 2025 a Origen	Según cartera topografica -Conectante Oriental Calle 8 salida	
K 00+050	K 00+055			11.53		63.06	Junio 2025 a Origen	Según cartera topografica -Conectante Oriental Calle 8 salida	
K 00+055	K 00+060						Junio 2025 a Origen	Según cartera topografica -Conectante Oriental Calle 8 salida	
K 00+060	K 00+065						Junio 2025 a Origen	Según cartera topografica -Conectante Oriental Calle 8 salida	
K 00+065	K 00+070						Junio 2025 a Origen	Según cartera topografica -Conectante Oriental Calle 8 salida	
K 00+070	K 00+075						Junio 2025 a Origen	Según cartera topografica -Conectante Oriental Calle 8 salida	
K 00+075	K 00+080						Junio 2025 a Origen	Según cartera topografica -Conectante Oriental Calle 8 salida	
K 00+080	K 00+085						Junio 2025 a Origen	Según cartera topografica -Conectante Oriental Calle 8 salida	
K 00+085	K 00+090						Junio 2025 a Origen	Según cartera topografica -Conectante Oriental Calle 8 salida	
K 00+090	K 00+095						Junio 2025 a Origen	Según cartera topografica -Conectante Oriental Calle 8 salida	
K 00+095	K 00+100						Junio 2025 a Origen	Según cartera topografica -Conectante Oriental Calle 8 salida	
K 00+075	K 00+080			9.51		47.57	Junio 2025 a Origen	Según cartera topografica -Oriental Conectante Calle 8 Entrada	
K 00+080	K 00+085			9.51		47.55	Junio 2025 a Origen	Según cartera topografica -Oriental Conectante Calle 8 Entrada	
K 03+720	K 03+730			11.65		58.23	Junio 2025 a Origen	Según cartera topografica -Segunda capa MSC 25	
K 03+730	K 03+740			11.65		116.45	Junio 2025 a Origen	Según cartera topografica -Segunda capa MSC 25	
K 03+740	K 03+750			11.65		116.45	Junio 2025 a Origen	Según cartera topografica -Segunda capa MSC 25	
K 03+750	K 03+760			11.65		116.45	Junio 2025 a Origen	Según cartera topografica -Segunda capa MSC 25	
K 03+760	K 03+770			11.65		116.45	Junio 2025 a Origen	Según cartera topografica -Segunda capa MSC 25	
K 03+770	K 03+780			11.65		116.45	Junio 2025 a Origen	Según cartera topografica -Segunda capa MSC 25	
K 03+780	K 03+790			11.65		116.45	Junio 2025 a Origen	Según cartera topografica -Segunda capa MSC 25	
K 03+790	K 03+800			11.65		116.45	Junio 2025 a Origen	Según cartera topografica -Segunda capa MSC 25	
K 03+800	K 03+810			11.65		116.45	Junio 2025 a Origen	Según cartera topografica -Segunda capa MSC 25	
K 03+810	K 03+820			11.65		116.45	Junio 2025 a Origen	Según cartera topografica -Segunda capa MSC 25	
K 03+820	K 03+830			0.00		58.23	Junio 2025 a Origen	Según cartera topografica -Segunda capa MSC 25	
K 04+220	K 04+230			10.65		53.23	Junio 2025 a Origen	Según cartera topografica -Segunda capa MSC 25	
K 04+230	K 04+240			15.08		128.65	Junio 2025 a Origen	Según cartera topografica -Segunda capa MSC 25	
K 04+240	K 04+250			14.78		149.33	Junio 2025 a Origen	Según cartera topografica -Segunda capa MSC 25	
K 04+250	K 04+260			14.40		145.92	Junio 2025 a Origen	Según cartera topografica -Segunda capa MSC 25	
K 04+260	K 04+270			13.94		141.73	Junio 2025 a Origen	Según cartera topografica -Segunda capa MSC 25	
K 04+270	K 04+280			13.41		136.76	Junio 2025 a Origen	Según cartera topografica -Segunda capa MSC 25	
K 04+280	K 04+290			12.79		130.99	Junio 2025 a Origen	Según cartera topografica -Segunda capa MSC 25	
K 04+290	K 04+300			12.10		124.44	Junio 2025 a Origen	Según cartera topografica -Segunda capa MSC 25	
K 04+300	K 04+310			11.65		118.71	Junio 2025 a Origen	Según cartera topografica -Segunda capa MSC 25	
K 04+310	K 04+320			11.65		116.45	Junio 2025 a Origen	Según cartera topografica -Segunda capa MSC 25	
K 04+320	K 04+330			11.65		116.45	Junio 2025 a Origen	Según cartera topografica -Segunda capa MSC 25	
K 04+330	K 04+340			11.65		116.45	Junio 2025 a Origen	Según cartera topografica -Segunda capa MSC 25	

ITEM		DESCRIPCIÓN				UNIDAD	CANTIDAD ANTERIOR	EN ESTA ACTA	CANTIDAD ACUMULADA
421-13		Riego de liga con emulsión asfáltica CRR-1				m2	676,903.00	2,137.00	679,040.00
KM INICIAL	KM FINAL	CARRIL	LONGITUD (m)	ANCHO (m)	ESPESOR (m)	AREA (m2)	FECHA	DESCRIPCIÓN	
K 04+340	K 04+350			11.65		116.45	Junio 2025 a Origen	Según cartera topografica -Segunda capa MSC 25	
K 04+350	K 04+360			11.65		116.45	Junio 2025 a Origen	Según cartera topografica -Segunda capa MSC 25	
K 04+360	K 04+370			11.65		116.45	Junio 2025 a Origen	Según cartera topografica -Segunda capa MSC 25	
K 04+370	K 04+380			11.65		116.45	Junio 2025 a Origen	Según cartera topografica -Segunda capa MSC 25	
K 04+380	K 04+390			11.65		116.45	Junio 2025 a Origen	Según cartera topografica -Segunda capa MSC 25	
K 04+390	K 04+400			11.65		116.45	Junio 2025 a Origen	Según cartera topografica -Segunda capa MSC 25	
K 04+400	K 04+410			11.65		116.45	Junio 2025 a Origen	Según cartera topografica -Segunda capa MSC 25	
K 04+410	K 04+420			11.65		116.45	Junio 2025 a Origen	Según cartera topografica -Segunda capa MSC 25	
K 04+420	K 04+430			11.65		116.45	Junio 2025 a Origen	Según cartera topografica -Segunda capa MSC 25	
K 04+430	K 04+440			11.69		116.66	Junio 2025 a Origen	Según cartera topografica -Segunda capa MSC 25	
K 04+440	K 04+450			11.93		118.09	Junio 2025 a Origen	Según cartera topografica -Segunda capa MSC 25	
K 04+450	K 04+460			12.26		120.95	Junio 2025 a Origen	Según cartera topografica -Segunda capa MSC 25	
K 04+460	K 04+470			12.66		124.60	Junio 2025 a Origen	Según cartera topografica -Segunda capa MSC 25	
K 04+470	K 04+480			13.15		129.04	Junio 2025 a Origen	Según cartera topografica -Segunda capa MSC 25	
K 04+480	K 04+490			13.71		134.27	Junio 2025 a Origen	Según cartera topografica -Segunda capa MSC 25	
K 04+490	K 04+500			14.35		140.30	Junio 2025 a Origen	Según cartera topografica -Segunda capa MSC 25	
K 04+500	K 04+510			15.07		147.12	Junio 2025 a Origen	Según cartera topografica -Segunda capa MSC 25	
K 04+510	K 04+520			15.30		151.84	Junio 2025 a Origen	Según cartera topografica -Segunda capa MSC 25	
K 04+520	K 04+530			15.30		152.95	Junio 2025 a Origen	Según cartera topografica -Segunda capa MSC 25	
K 04+530	K 04+540			15.30		152.95	Junio 2025 a Origen	Según cartera topografica -Segunda capa MSC 25	
K 04+540	K 04+550			15.30		152.95	Junio 2025 a Origen	Según cartera topografica -Segunda capa MSC 25	
K 04+550	K 04+560			15.30		152.95	Junio 2025 a Origen	Según cartera topografica -Segunda capa MSC 25	
K 04+560	K 04+570			15.30		152.95	Junio 2025 a Origen	Según cartera topografica -Segunda capa MSC 25	
K 04+570	K 04+580			15.30		152.95	Junio 2025 a Origen	Según cartera topografica -Segunda capa MSC 25	
K 04+580	K 04+590			15.30		152.95	Junio 2025 a Origen	Según cartera topografica -Segunda capa MSC 25	
K 04+590	K 04+600			15.30		152.95	Junio 2025 a Origen	Según cartera topografica -Segunda capa MSC 25	
K 04+600	K 04+610			15.30		152.95	Junio 2025 a Origen	Según cartera topografica -Segunda capa MSC 25	
K 04+610	K 04+620			15.30		152.95	Junio 2025 a Origen	Según cartera topografica -Segunda capa MSC 25	
K 04+620	K 04+630			15.30		152.95	Junio 2025 a Origen	Según cartera topografica -Segunda capa MSC 25	
K 04+630	K 04+640			15.30		152.95	Junio 2025 a Origen	Según cartera topografica -Segunda capa MSC 25	
K 04+640	K 04+650			15.30		152.95	Junio 2025 a Origen	Según cartera topografica -Segunda capa MSC 25	
K 04+650	K 04+660			15.30		152.95	Junio 2025 a Origen	Según cartera topografica -Segunda capa MSC 25	
K 04+660	K 04+670			15.30		152.95	Junio 2025 a Origen	Según cartera topografica -Segunda capa MSC 25	
K 04+670	K 04+680			15.30		152.95	Junio 2025 a Origen	Según cartera topografica -Segunda capa MSC 25	
K 04+680	K 04+690			15.30		152.95	Junio 2025 a Origen	Según cartera topografica -Segunda capa MSC 25	
K 04+690	K 04+700			15.52		154.06	Junio 2025 a Origen	Según cartera topografica -Segunda capa MSC 25	
K 04+700	K 04+710			16.03		157.75	Junio 2025 a Origen	Según cartera topografica -Segunda capa MSC 25	
K 04+710	K 04+720			16.55		162.92	Junio 2025 a Origen	Según cartera topografica -Segunda capa MSC 25	
K 04+720	K 04+730			17.38		169.65	Junio 2025 a Origen	Según cartera topografica -Segunda capa MSC 25	
K 04+730	K 04+740			20.09		187.33	Junio 2025 a Origen	Según cartera topografica -Segunda capa MSC 25	
K 04+740	K 04+750			11.65		158.66	Junio 2025 a Origen	Según cartera topografica -Segunda capa MSC 25	
K 04+750	K 04+760			11.65		116.45	Junio 2025 a Origen	Según cartera topografica -Segunda capa MSC 25	
K 04+760	K 04+770			13.40		125.24	Junio 2025 a Origen	Según cartera topografica -Segunda capa MSC 25	
K 04+770	K 04+780			18.22		158.11	Junio 2025 a Origen	Según cartera topografica -Segunda capa MSC 25	
K 04+780	K 04+790			15.60		169.09	Junio 2025 a Origen	Según cartera topografica -Segunda capa MSC 25	
K 04+790	K 04+800			15.30		154.47	Junio 2025 a Origen	Según cartera topografica -Segunda capa MSC 25	
K 04+800	K 04+810			15.30		152.95	Junio 2025 a Origen	Según cartera topografica -Segunda capa MSC 25	
K 04+810	K 04+820			15.30		152.95	Junio 2025 a Origen	Según cartera topografica -Segunda capa MSC 25	
K 04+820	K 04+830			14.94		151.15	Junio 2025 a Origen	Según cartera topografica -Segunda capa MSC 25	
K 04+830	K 04+840			14.45		146.92	Junio 2025 a Origen	Según cartera topografica -Segunda capa MSC 25	
K 04+840	K 04+850			13.96		142.05	Junio 2025 a Origen	Según cartera topografica -Segunda capa MSC 25	
K 04+850	K 04+860			13.48		137.19	Junio 2025 a Origen	Según cartera topografica -Segunda capa MSC 25	
K 04+860	K 04+870			12.99		132.32	Junio 2025 a Origen	Según cartera topografica -Segunda capa MSC 25	
K 04+870	K 04+880			12.50		127.45	Junio 2025 a Origen	Según cartera topografica -Segunda capa MSC 25	
K 04+880	K 04+890			12.02		122.59	Junio 2025 a Origen	Según cartera topografica -Segunda capa MSC 25	
K 04+890	K 04+900			11.65		118.30	Junio 2025 a Origen	Según cartera topografica -Segunda capa MSC 25	
K 04+900	K 04+910			11.65		116.45	Junio 2025 a Origen	Según cartera topografica -Segunda capa MSC 25	
K 04+910	K 04+920			11.65		116.45	Junio 2025 a Origen	Según cartera topografica -Segunda capa MSC 25	
K 04+920	K 04+930			11.65		116.45	Junio 2025 a Origen	Según cartera topografica -Segunda capa MSC 25	
K 04+930	K 04+940			11.65		116.45	Junio 2025 a Origen	Según cartera topografica -Segunda capa MSC 25	
K 04+940	K 04+950			11.65		116.45	Junio 2025 a Origen	Según cartera topografica -Segunda capa MSC 25	
K 04+950	K 04+960			11.65		116.45	Junio 2025 a Origen	Según cartera topografica -Segunda capa MSC 25	
K 04+960	K 04+970			11.65		116.45	Junio 2025 a Origen	Según cartera topografica -Segunda capa MSC 25	
K 04+970	K 04+980			11.65		116.45	Junio 2025 a Origen	Según cartera topografica -Segunda capa MSC 25	
K 04+980	K 04+990			11.65		116.45	Junio 2025 a Origen	Según cartera topografica -Segunda capa MSC 25	
K 04+990	K 05+000			11.65		116.45	Junio 2025 a Origen	Según cartera topografica -Segunda capa MSC 25	
K 05+000	K 05+010			11.89		117.67	Junio 2025 a Origen	Según cartera topografica -Segunda capa MSC 25	
K 05+010	K 05+020			12.38		121.33	Junio 2025 a Origen	Según cartera topografica -Segunda capa MSC 25	
K 05+020	K 05+030			12.86		126.20	Junio 2025 a Origen	Según cartera topografica -Segunda capa MSC 25	
K 05+030	K 05+040			13.35		131.06	Junio 2025 a Origen	Según cartera topografica -Segunda capa MSC 25	
K 05+040	K 05+050			13.84		135.93	Junio 2025 a Origen	Según cartera topografica -Segunda capa MSC 25	
K 05+050	K 05+060			14.32		140.80	Junio 2025 a Origen	Según cartera topografica -Segunda capa MSC 25	
K 05+060	K 05+070			14.81		145.66	Junio 2025 a Origen	Según cartera topografica -Segunda capa MSC 25	
K 05+070	K 05+080			15.30		150.52	Junio 2025 a Origen	Según cartera topografica -Segunda capa MSC 25	
K 05+080	K 05+090			15.30		152.95	Junio 2025 a Origen	Según cartera topografica -Segunda capa MSC 25	
K 05+090	K 05+100			15.30		152.95	Junio 2025 a Origen	Según cartera topografica -Segunda capa MSC 25	
K 05+100	K 05+110			15.30		152.95	Junio 2025 a Origen	Según cartera topografica -Segunda capa MSC 25	
K 05+110	K 05+120			15.30		152.95	Junio 2025 a Origen	Según cartera topografica -Segunda capa MSC 25	
K 05+120	K 05+130			15.30		152.95	Junio 2025 a Origen	Según cartera topografica -Segunda capa MSC 25	
K 05+130	K 05+140			15.30		152.95	Junio 2025 a Origen	Según cartera topografica -Segunda capa MSC 25	
K 05+140	K 05+150			15.30		152.95	Junio 2025 a Origen	Según cartera topografica -Segunda capa MSC 25	
K 05+150	K 05+160			15.30		152.95	Junio 2025 a Origen	Según cartera topografica -Segunda capa MSC 25	
K 05+160	K 05+170			15.30		152.95	Junio 2025 a Origen	Según cartera topografica -Segunda capa MSC 25	
K 05+170	K 05+180			15.30		152.95	Junio 2025 a Origen	Según cartera topografica -Segunda capa MSC 25	
K 05+180	K 05+190			15.30		152.95	Junio 2025 a Origen	Según cartera topografica -Segunda capa MSC 25	
K 05+190	K 05+200			15.29		152.95	Junio 2025 a Origen	Según cartera topografica -Segunda capa MSC 25	
K 05+200	K 05+210			15.30		152.95	Junio 2025 a Origen	Según cartera topografica -Segunda capa MSC 25	
K 05+210	K 05+220			15.30		152.95	Junio 2025 a Origen	Según cartera topografica -Segunda capa MSC 25	
K 05+220	K 05+230			15.30		152.95	Junio 2025 a Origen	Según cartera topografica -Segunda capa MSC 25	
K 05+230	K 05+240			15.30		152.98	Junio 2025 a Origen	Según cartera topografica -Segunda capa MSC 25	
K 05+240	K 05+250			15.48		153.91	Junio 2025 a Origen	Según cartera topografica -Segunda capa MSC 25	
K 05+250	K 05+260			15.89		156.84	Junio 2025 a Origen	Según cartera topografica -Segunda capa MSC 25	
K 05+260	K 05+270			10.65		132.66	Junio 2025 a Origen	Según cartera topografica -Segunda capa MSC 25	
K 05+270	K 05+280			10.65		106.45	Junio 2025 a Origen	Según cartera topografica -Segunda capa MSC 25	
K 05+280	K 05+290			10.65		106.45	Junio 2025 a Origen	Según cartera topografica -Segunda capa MSC 25	
K 05+290	K 05+300			10.65		106.45	Junio 2025 a Origen	Según cartera topografica -Segunda capa MSC 25	
K 05+300	K 05+310			10.65		106.45	Junio 2025 a Origen	Según cartera topografica -Segunda capa MSC 25	
K 05+310	K 05+320			10.65		106.45	Junio 2025 a Origen	Según cartera topografica -Segunda capa MSC 25	
K 05+320	K 05+330			11.65		111.45	Junio 2025 a Origen	Según cartera topografica -Segunda capa MSC 25	
K 05+330	K 05+340			11.65		116.45	Junio 2025 a Origen	Según cartera topografica -Segunda capa MSC 25	
K 05+340	K 05+350			11.65		116.45	Junio 2025 a Origen	Según cartera topografica -Segunda capa MSC 25	
K 05+350	K 05+360			11.65		116.45	Junio 2025 a Origen	Según cartera topografica -Segunda capa MSC 25	
K 05+360	K 05+370			11.65		116.45	Junio 2025 a Origen	Según cartera topografica -Segunda capa MSC 25	
K 05+370	K 05+380			11.65		116.45	Junio 2025 a Origen	Según cartera topografica -Segunda capa MSC 25	
K 05+380	K 05+390			0.00		58.23	Junio 2025 a Origen	Según cartera topografica -Segunda capa MSC 25	

ITEM		DESCRIPCIÓN				UNIDAD	CANTIDAD ANTERIOR	EN ESTA ACTA	CANTIDAD ACUMULADA
421-13		Riego de liga con emulsión asfáltica CRR-1				m2	676,903.00	2,137.00	679,040.00
KM INICIAL	KM FINAL	CARRIL	LONGITUD (m)	ANCHO (m)	ESPESOR (m)	AREA (m2)	FECHA	DESCRIPCIÓN	
K 05+690	K 05+700			11.81		59.05	Junio 2025 a Origen	Según cartera topografica -Segunda capa MSC 25	
K 05+700	K 05+710			11.81		118.10	Junio 2025 a Origen	Según cartera topografica -Segunda capa MSC 25	
K 05+710	K 05+720			11.81		118.10	Junio 2025 a Origen	Según cartera topografica -Segunda capa MSC 25	
K 05+720	K 05+730			11.81		118.10	Junio 2025 a Origen	Según cartera topografica -Segunda capa MSC 25	
K 05+730	K 05+740			11.81		118.10	Junio 2025 a Origen	Según cartera topografica -Segunda capa MSC 25	
K 05+740	K 05+750			11.81		118.10	Junio 2025 a Origen	Según cartera topografica -Segunda capa MSC 25	
K 05+750	K 05+760			11.81		118.10	Junio 2025 a Origen	Según cartera topografica -Segunda capa MSC 25	
K 05+760	K 05+770			11.81		118.10	Junio 2025 a Origen	Según cartera topografica -Segunda capa MSC 25	
K 05+770	K 05+780			11.81		118.10	Junio 2025 a Origen	Según cartera topografica -Segunda capa MSC 25	
K 05+780	K 05+790			11.81		118.10	Junio 2025 a Origen	Según cartera topografica -Segunda capa MSC 25	
K 05+790	K 05+800			11.81		118.10	Junio 2025 a Origen	Según cartera topografica -Segunda capa MSC 25	
K 05+800	K 05+810			11.81		118.10	Junio 2025 a Origen	Según cartera topografica -Segunda capa MSC 25	
K 05+810	K 05+820			11.81		118.10	Junio 2025 a Origen	Según cartera topografica -Segunda capa MSC 25	
K 05+820	K 05+830			11.81		118.10	Junio 2025 a Origen	Según cartera topografica -Segunda capa MSC 25	
K 05+830	K 05+840			11.81		118.10	Junio 2025 a Origen	Según cartera topografica -Segunda capa MSC 25	
K 05+840	K 05+850			11.81		118.10	Junio 2025 a Origen	Según cartera topografica -Segunda capa MSC 25	
K 05+850	K 05+860			11.81		118.10	Junio 2025 a Origen	Según cartera topografica -Segunda capa MSC 25	
K 05+860	K 05+870			11.81		118.10	Junio 2025 a Origen	Según cartera topografica -Segunda capa MSC 25	
K 05+870	K 05+880			11.81		118.10	Junio 2025 a Origen	Según cartera topografica -Segunda capa MSC 25	
K 05+880	K 05+890			11.81		118.10	Junio 2025 a Origen	Según cartera topografica -Segunda capa MSC 25	
K 05+890	K 05+900			11.81		118.10	Junio 2025 a Origen	Según cartera topografica -Segunda capa MSC 25	
K 05+900	K 05+910			11.81		118.10	Junio 2025 a Origen	Según cartera topografica -Segunda capa MSC 25	
K 05+910	K 05+920			11.81		118.10	Junio 2025 a Origen	Según cartera topografica -Segunda capa MSC 25	
K 05+920	K 05+930			11.81		118.10	Junio 2025 a Origen	Según cartera topografica -Segunda capa MSC 25	
K 05+930	K 05+940			11.81		118.10	Junio 2025 a Origen	Según cartera topografica -Segunda capa MSC 25	
K 05+940	K 05+950			11.81		118.10	Junio 2025 a Origen	Según cartera topografica -Segunda capa MSC 25	
K 05+950	K 05+960			11.81		118.10	Junio 2025 a Origen	Según cartera topografica -Segunda capa MSC 25	
K 05+960	K 05+970			11.81		118.10	Junio 2025 a Origen	Según cartera topografica -Segunda capa MSC 25	
K 05+970	K 05+980			11.81		118.10	Junio 2025 a Origen	Según cartera topografica -Segunda capa MSC 25	
K 05+980	K 05+990			11.81		118.10	Junio 2025 a Origen	Según cartera topografica -Segunda capa MSC 25	
K 05+990	K 06+000			11.81		118.10	Junio 2025 a Origen	Según cartera topografica -Segunda capa MSC 25	
K 06+000	K 06+010			11.81		118.10	Junio 2025 a Origen	Según cartera topografica -Segunda capa MSC 25	
K 06+010	K 06+020			11.81		118.10	Junio 2025 a Origen	Según cartera topografica -Segunda capa MSC 25	
K 06+020	K 06+030			11.81		118.10	Junio 2025 a Origen	Según cartera topografica -Segunda capa MSC 25	
K 06+030	K 06+040			11.81		118.10	Junio 2025 a Origen	Según cartera topografica -Segunda capa MSC 25	
K 06+040	K 06+050			11.81		118.10	Junio 2025 a Origen	Según cartera topografica -Segunda capa MSC 25	
K 06+050	K 06+060			11.81		118.10	Junio 2025 a Origen	Según cartera topografica -Segunda capa MSC 25	
K 06+060	K 06+070			11.81		118.10	Junio 2025 a Origen	Según cartera topografica -Segunda capa MSC 25	
K 06+070	K 06+080			11.81		118.10	Junio 2025 a Origen	Según cartera topografica -Segunda capa MSC 25	
K 06+080	K 06+090			11.81		118.10	Junio 2025 a Origen	Según cartera topografica -Segunda capa MSC 25	
K 06+090	K 06+100			11.81		118.10	Junio 2025 a Origen	Según cartera topografica -Segunda capa MSC 25	
K 06+100	K 06+110			11.81		118.10	Junio 2025 a Origen	Según cartera topografica -Segunda capa MSC 25	
K 06+110	K 06+120			11.81		118.10	Junio 2025 a Origen	Según cartera topografica -Segunda capa MSC 25	
K 06+120	K 06+130			11.81		118.10	Junio 2025 a Origen	Según cartera topografica -Segunda capa MSC 25	
K 06+130	K 06+140			11.81		118.10	Junio 2025 a Origen	Según cartera topografica -Segunda capa MSC 25	
K 06+140	K 06+150			11.81		118.10	Junio 2025 a Origen	Según cartera topografica -Segunda capa MSC 25	
K 06+150	K 06+160			11.81		118.10	Junio 2025 a Origen	Según cartera topografica -Segunda capa MSC 25	
K 06+160	K 06+170			11.81		118.10	Junio 2025 a Origen	Según cartera topografica -Segunda capa MSC 25	
K 06+170	K 06+180			11.81		118.10	Junio 2025 a Origen	Según cartera topografica -Segunda capa MSC 25	
K 06+180	K 06+190			11.81		118.10	Junio 2025 a Origen	Según cartera topografica -Segunda capa MSC 25	
K 06+190	K 06+200			11.81		118.10	Junio 2025 a Origen	Según cartera topografica -Segunda capa MSC 25	
K 06+200	K 06+210			11.81		118.10	Junio 2025 a Origen	Según cartera topografica -Segunda capa MSC 25	
K 06+210	K 06+220			11.81		118.10	Junio 2025 a Origen	Según cartera topografica -Segunda capa MSC 25	
K 06+220	K 06+230			11.81		118.10	Junio 2025 a Origen	Según cartera topografica -Segunda capa MSC 25	
K 06+230	K 06+240			11.81		118.10	Junio 2025 a Origen	Según cartera topografica -Segunda capa MSC 25	
K 06+240	K 06+250			11.81		118.10	Junio 2025 a Origen	Según cartera topografica -Segunda capa MSC 25	
K 06+250	K 06+260			11.81		118.10	Junio 2025 a Origen	Según cartera topografica -Segunda capa MSC 25	
K 06+260	K 06+270			11.81		118.10	Junio 2025 a Origen	Según cartera topografica -Segunda capa MSC 25	
K 06+270	K 06+280			11.81		118.10	Junio 2025 a Origen	Según cartera topografica -Segunda capa MSC 25	
K 06+280	K 06+290			11.81		118.10	Junio 2025 a Origen	Según cartera topografica -Segunda capa MSC 25	
K 06+290	K 06+300			11.81		118.10	Junio 2025 a Origen	Según cartera topografica -Segunda capa MSC 25	
K 06+300	K 06+310			11.81		118.10	Junio 2025 a Origen	Según cartera topografica -Segunda capa MSC 25	
K 06+310	K 06+320			11.81		118.10	Junio 2025 a Origen	Según cartera topografica -Segunda capa MSC 25	
K 06+320	K 06+330			11.81		118.10	Junio 2025 a Origen	Según cartera topografica -Segunda capa MSC 25	
K 06+330	K 06+340			11.81		118.10	Junio 2025 a Origen	Según cartera topografica -Segunda capa MSC 25	
K 06+340	K 06+350			11.81		118.10	Junio 2025 a Origen	Según cartera topografica -Segunda capa MSC 25	
K 06+350	K 06+360			11.81		118.10	Junio 2025 a Origen	Según cartera topografica -Segunda capa MSC 25	
K 06+360	K 06+370			11.94		118.75	Junio 2025 a Origen	Según cartera topografica -Segunda capa MSC 25	
K 06+370	K 06+380			12.25		120.93	Junio 2025 a Origen	Según cartera topografica -Segunda capa MSC 25	
K 06+380	K 06+390			12.70		124.74	Junio 2025 a Origen	Según cartera topografica -Segunda capa MSC 25	
K 06+390	K 06+400			13.28		129.90	Junio 2025 a Origen	Según cartera topografica -Segunda capa MSC 25	
K 06+400	K 06+410			13.95		136.14	Junio 2025 a Origen	Según cartera topografica -Segunda capa MSC 25	
K 06+410	K 06+420			14.69		143.18	Junio 2025 a Origen	Según cartera topografica -Segunda capa MSC 25	
K 06+420	K 06+430			15.46		150.74	Junio 2025 a Origen	Según cartera topografica -Segunda capa MSC 25	
K 06+430	K 06+440			15.46		154.60	Junio 2025 a Origen	Según cartera topografica -Segunda capa MSC 25	
K 06+440	K 06+450			15.46		154.60	Junio 2025 a Origen	Según cartera topografica -Segunda capa MSC 25	
K 06+450	K 06+460			15.46		154.60	Junio 2025 a Origen	Según cartera topografica -Segunda capa MSC 25	
K 06+460	K 06+470			15.46		154.60	Junio 2025 a Origen	Según cartera topografica -Segunda capa MSC 25	
K 06+470	K 06+480			15.46		154.60	Junio 2025 a Origen	Según cartera topografica -Segunda capa MSC 25	
K 06+480	K 06+490			15.46		154.60	Junio 2025 a Origen	Según cartera topografica -Segunda capa MSC 25	
K 06+490	K 06+500			15.46		154.60	Junio 2025 a Origen	Según cartera topografica -Segunda capa MSC 25	
K 06+500	K 06+510			15.46		154.60	Junio 2025 a Origen	Según cartera topografica -Segunda capa MSC 25	
K 06+510	K 06+520			15.46		154.60	Junio 2025 a Origen	Según cartera topografica -Segunda capa MSC 25	
K 06+520	K 06+530			15.46		154.60	Junio 2025 a Origen	Según cartera topografica -Segunda capa MSC 25	
K 06+530	K 06+540			15.46		154.60	Junio 2025 a Origen	Según cartera topografica -Segunda capa MSC 25	
K 06+540	K 06+550			15.42		154.41	Junio 2025 a Origen	Según cartera topografica -Segunda capa MSC 25	
K 06+550	K 06+560			15.41		154.16	Junio 2025 a Origen	Según cartera topografica -Segunda capa MSC 25	
K 06+560	K 06+570			15.03		152.19	Junio 2025 a Origen	Según cartera topografica -Segunda capa MSC 25	
K 06+570	K 06+580			14.29		146.59	Junio 2025 a Origen	Según cartera topografica -Segunda capa MSC 25	
K 06+580	K 06+590			13.25		137.70	Junio 2025 a Origen	Según cartera topografica -Segunda capa MSC 25	
K 06+590	K 06+600			12.27		127.59	Junio 2025 a Origen	Según cartera topografica -Segunda capa MSC 25	
K 06+600	K 06+610			11.45		118.60	Junio 2025 a Origen	Según cartera topografica -Segunda capa MSC 25	
K 06+610	K 06+620			11.02		56.18	Junio 2025 a Origen	Según cartera topografica -Segunda capa MSC 25	
K 00+000	K 00+010			15.30		156.39	Junio 2025 a Origen	Según cartera topografica - Segunda capa MSC 25 conectante 90 Grados	
K 00+010	K 00+020			14.83		150.64	Junio 2025 a Origen	Según cartera topografica - Segunda capa MSC 25 conectante 90 Grados	
K 00+020	K 00+030			14.02		144.27	Junio 2025 a Origen	Según cartera topografica - Segunda capa MSC 25 conectante 90 Grados	
K 00+030	K 00+040			13.21		136.16	Junio 2025 a Origen	Según cartera topografica - Segunda capa MSC 25 conectante 90 Grados	
K 00+040	K 00+050			12.18		126.94	Junio 2025 a Origen	Según cartera topografica - Segunda capa MSC 25 conectante 90 Grados	
K 00+050	K 00+060			11.09		116.34	Junio 2025 a Origen	Según cartera topografica - Segunda capa MSC 25 conectante 90 Grados	
K 00+060	K 00+070			10.76		109.24	Junio 2025 a Origen	Según cartera topografica - Segunda capa MSC 25 conectante 90 Grados	
K 00+070	K 00+080			10.65		107.01	Junio 2025 a Origen	Según cartera topografica - Segunda capa MSC 25 conectante 90 Grados	
K 00+080	K 00+090			10.65		106.45	Junio 2025 a Origen	Según cartera topografica - Segunda capa MSC 25 conectante 90 Grados	
K 00+090	K 00+100			10.65		106.45	Junio 2025 a Origen	Según cartera topografica - Segunda capa MSC 25 conectante 90 Grados	
K 00+100	K 00+110			10.65		106.45	Junio 2025 a Origen	Según cartera topografica - Segunda capa MSC 25 conectante 90 Grados	
K 00+110	K 00+120			10.65		106.45	Junio 2025 a Origen	Según cartera topografica - Segunda capa MSC 25 conectante 90 Grados	

ITEM		DESCRIPCIÓN				UNIDAD	CANTIDAD ANTERIOR	EN ESTA ACTA	CANTIDAD ACUMULADA
421-13		Riego de liga con emulsión asfáltica CRR-1				m2	676,903.00	2,137.00	679,040.00
KM INICIAL	KM FINAL	CARRIL	LONGITUD (m)	ANCHO (m)	ESPESOR (m)	AREA (m2)	FECHA	DESCRIPCIÓN	
K 00+120	K 00+130			10.65		106.45	Junio 2025 a Origen	Según cartera topografica - Segunda capa MSC 25 conectante 90 Grados	
K 00+130	K 00+140			10.65		106.45	Junio 2025 a Origen	Según cartera topografica - Segunda capa MSC 25 conectante 90 Grados	
K 00+140	K 00+150			10.65		106.45	Junio 2025 a Origen	Según cartera topografica - Segunda capa MSC 25 conectante 90 Grados	
K 00+150	K 00+160			10.65		106.45	Junio 2025 a Origen	Según cartera topografica - Segunda capa MSC 25 conectante 90 Grados	
K 00+160	K 00+170			10.65		106.45	Junio 2025 a Origen	Según cartera topografica - Segunda capa MSC 25 conectante 90 Grados	
K 00+170	K 00+180			10.65		106.45	Junio 2025 a Origen	Según cartera topografica - Segunda capa MSC 25 conectante 90 Grados	
K 00+180	K 00+190			10.65		106.45	Junio 2025 a Origen	Según cartera topografica - Segunda capa MSC 25 conectante 90 Grados	
K 00+190	K 00+200			10.65		106.45	Junio 2025 a Origen	Según cartera topografica - Segunda capa MSC 25 conectante 90 Grados	
K 00+200	K 00+210			10.65		106.45	Junio 2025 a Origen	Según cartera topografica - Segunda capa MSC 25 conectante 90 Grados	
K 00+210	K 00+220			10.65		106.45	Junio 2025 a Origen	Según cartera topografica - Segunda capa MSC 25 conectante 90 Grados	
K 00+220	K 00+230			10.65		106.45	Junio 2025 a Origen	Según cartera topografica - Segunda capa MSC 25 conectante 90 Grados	
K 00+230	K 00+240			10.65		106.45	Junio 2025 a Origen	Según cartera topografica - Segunda capa MSC 25 conectante 90 Grados	
K 00+240	K 00+250			10.65		106.45	Junio 2025 a Origen	Según cartera topografica - Segunda capa MSC 25 conectante 90 Grados	
K 00+250	K 00+260			10.65		106.45	Junio 2025 a Origen	Según cartera topografica - Segunda capa MSC 25 conectante 90 Grados	
K 00+260	K 00+270			10.65		106.45	Junio 2025 a Origen	Según cartera topografica - Segunda capa MSC 25 conectante 90 Grados	
K 00+270	K 00+280			10.65		106.45	Junio 2025 a Origen	Según cartera topografica - Segunda capa MSC 25 conectante 90 Grados	
K 00+280	K 00+290			10.65		106.45	Junio 2025 a Origen	Según cartera topografica - Segunda capa MSC 25 conectante 90 Grados	
K 00+290	K 00+300			10.65		106.45	Junio 2025 a Origen	Según cartera topografica - Segunda capa MSC 25 conectante 90 Grados	
K 00+300	K 00+310			10.65		106.45	Junio 2025 a Origen	Según cartera topografica - Segunda capa MSC 25 conectante 90 Grados	
K 00+310	K 00+320			10.65		106.45	Junio 2025 a Origen	Según cartera topografica - Segunda capa MSC 25 conectante 90 Grados	
K 00+320	K 00+330			10.65		106.45	Junio 2025 a Origen	Según cartera topografica - Segunda capa MSC 25 conectante 90 Grados	
K 00+330	K 00+340			10.65		106.45	Junio 2025 a Origen	Según cartera topografica - Segunda capa MSC 25 conectante 90 Grados	
K 00+340	K 00+350			10.65		106.45	Junio 2025 a Origen	Según cartera topografica - Segunda capa MSC 25 conectante 90 Grados	
K 00+350	K 00+360			10.65		106.45	Junio 2025 a Origen	Según cartera topografica - Segunda capa MSC 25 conectante 90 Grados	
K 00+360	K 00+370			10.65		106.45	Junio 2025 a Origen	Según cartera topografica - Segunda capa MSC 25 conectante 90 Grados	
K 00+370	K 00+380			10.65		106.45	Junio 2025 a Origen	Según cartera topografica - Segunda capa MSC 25 conectante 90 Grados	
K 00+380	K 00+390			10.65		106.45	Junio 2025 a Origen	Según cartera topografica - Segunda capa MSC 25 conectante 90 Grados	
K 00+390	K 00+400			10.53		105.90	Junio 2025 a Origen	Según cartera topografica - Segunda capa MSC 25 conectante 90 Grados	
K 00+400	K 00+410			10.47		105.03	Junio 2025 a Origen	Según cartera topografica - Segunda capa MSC 25 conectante 90 Grados	
K 00+410	K 00+420			10.60		105.36	Junio 2025 a Origen	Según cartera topografica - Segunda capa MSC 25 conectante 90 Grados	
K 00+420	K 00+430			10.60		105.98	Junio 2025 a Origen	Según cartera topografica - Segunda capa MSC 25 conectante 90 Grados	
K 00+430	K 00+435			11.02		54.04	Junio 2025 a Origen	Según cartera topografica - Segunda capa MSC 25 conectante 90 Grados	
K 00+470	K 00+480			11.22		56.10	Junio 2025 a Origen	Según cartera topografica -capa MDC 19	
K 00+480	K 00+490			11.22		112.19	Junio 2025 a Origen	Según cartera topografica -capa MDC 19	
K 00+490	K 00+500			11.61		114.16	Junio 2025 a Origen	Según cartera topografica -capa MDC 19	
K 00+500	K 00+510			11.62		116.14	Junio 2025 a Origen	Según cartera topografica -capa MDC 19	
K 00+510	K 00+520			15.56		135.88	Junio 2025 a Origen	Según cartera topografica -capa MDC 19	
K 00+520	K 00+530			15.04		153.01	Junio 2025 a Origen	Según cartera topografica -capa MDC 19	
K 00+530	K 00+540			15.05		150.48	Junio 2025 a Origen	Según cartera topografica -capa MDC 19	
K 00+540	K 00+550			15.05		150.52	Junio 2025 a Origen	Según cartera topografica -capa MDC 19	
K 00+550	K 00+560			14.69		148.72	Junio 2025 a Origen	Según cartera topografica -capa MDC 19	
K 00+560	K 00+570			14.03		143.62	Junio 2025 a Origen	Según cartera topografica -capa MDC 19	
K 00+570	K 00+580			13.47		137.48	Junio 2025 a Origen	Según cartera topografica -capa MDC 19	
K 00+580	K 00+590			13.30		133.83	Junio 2025 a Origen	Según cartera topografica -capa MDC 19	
K 00+590	K 00+600			11.97		126.33	Junio 2025 a Origen	Según cartera topografica -capa MDC 19	
K 00+600	K 00+610			11.33		116.50	Junio 2025 a Origen	Según cartera topografica -capa MDC 19	
K 00+610	K 00+620			11.35		113.42	Junio 2025 a Origen	Según cartera topografica -capa MDC 19	
K 00+620	K 00+630			11.35		113.50	Junio 2025 a Origen	Según cartera topografica -capa MDC 19	
K 00+630	K 00+640			11.35		113.50	Junio 2025 a Origen	Según cartera topografica -capa MDC 19	
K 00+640	K 00+650			11.35		113.50	Junio 2025 a Origen	Según cartera topografica -capa MDC 19	
K 00+650	K 00+660			11.35		113.50	Junio 2025 a Origen	Según cartera topografica -capa MDC 19	
K 00+660	K 00+670			11.35		113.50	Junio 2025 a Origen	Según cartera topografica -capa MDC 19	
K 00+670	K 00+680			11.35		113.50	Junio 2025 a Origen	Según cartera topografica -capa MDC 19	
K 00+680	K 00+690			11.35		113.50	Junio 2025 a Origen	Según cartera topografica -capa MDC 19	
K 00+690	K 00+700			11.10		112.25	Junio 2025 a Origen	Según cartera topografica -capa MDC 19	
K 00+700	K 00+710			10.33		107.17	Junio 2025 a Origen	Según cartera topografica -capa MDC 19	
K 00+710	K 00+720			10.33		103.33	Junio 2025 a Origen	Según cartera topografica -capa MDC 19	
K 00+720	K 00+730			10.33		103.33	Junio 2025 a Origen	Según cartera topografica -capa MDC 19	
K 00+730	K 00+740			10.33		103.33	Junio 2025 a Origen	Según cartera topografica -capa MDC 19	
K 00+740	K 00+750			10.95		106.42	Junio 2025 a Origen	Según cartera topografica -capa MDC 19	
K 00+750	K 00+760			10.30		106.25	Junio 2025 a Origen	Según cartera topografica -capa MDC 19	
K 00+760	K 00+770			10.30		103.00	Junio 2025 a Origen	Según cartera topografica -capa MDC 19	
K 00+770	K 00+780			10.30		103.00	Junio 2025 a Origen	Según cartera topografica -capa MDC 19	
K 00+780	K 00+790			10.28		102.92	Junio 2025 a Origen	Según cartera topografica -capa MDC 19	
K 00+790	K 00+800			10.28		102.83	Junio 2025 a Origen	Según cartera topografica -capa MDC 19	
K 00+800	K 00+810			10.32		103.00	Junio 2025 a Origen	Según cartera topografica -capa MDC 19	
K 00+810	K 00+820			10.28		103.00	Junio 2025 a Origen	Según cartera topografica -capa MDC 19	
K 00+820	K 00+830			10.28		102.83	Junio 2025 a Origen	Según cartera topografica -capa MDC 19	
K 00+830	K 00+840			10.62		104.50	Junio 2025 a Origen	Según cartera topografica -capa MDC 19	
K 00+840	K 00+850			10.33		104.75	Junio 2025 a Origen	Según cartera topografica -capa MDC 19	
K 00+850	K 00+860			11.33		108.33	Junio 2025 a Origen	Según cartera topografica -capa MDC 19	
K 00+860	K 00+870			11.33		113.33	Junio 2025 a Origen	Según cartera topografica -capa MDC 19	
K 00+870	K 00+880			10.33		108.33	Junio 2025 a Origen	Según cartera topografica -capa MDC 19	
K 00+880	K 00+890			10.33		103.33	Junio 2025 a Origen	Según cartera topografica -capa MDC 19	
K 00+890	K 00+900			10.33		103.33	Junio 2025 a Origen	Según cartera topografica -capa MDC 19	
K 00+900	K 00+910			10.33		103.33	Junio 2025 a Origen	Según cartera topografica -capa MDC 19	
K 00+910	K 00+920			10.33		103.33	Junio 2025 a Origen	Según cartera topografica -capa MDC 19	
K 00+920	K 00+930			14.60		124.67	Junio 2025 a Origen	Según cartera topografica -capa MDC 19	
K 00+930	K 00+940			14.12		143.58	Junio 2025 a Origen	Según cartera topografica -capa MDC 19	
K 00+940	K 00+950			13.60		138.58	Junio 2025 a Origen	Según cartera topografica -capa MDC 19	
K 00+950	K 00+960			13.13		133.67	Junio 2025 a Origen	Según cartera topografica -capa MDC 19	
K 00+960	K 00+970			12.65		128.92	Junio 2025 a Origen	Según cartera topografica -capa MDC 19	
K 00+970	K 00+980			12.17		124.08	Junio 2025 a Origen	Según cartera topografica -capa MDC 19	
K 00+980	K 00+990			11.67		119.17	Junio 2025 a Origen	Según cartera topografica -capa MDC 19	
K 00+990	K 01+000			11.33		115.00	Junio 2025 a Origen	Según cartera topografica -capa MDC 19	
K 01+000	K 01+010			11.33		113.33	Junio 2025 a Origen	Según cartera topografica -capa MDC 19	
K 01+010	K 01+020			11.33		113.33	Junio 2025 a Origen	Según cartera topografica -capa MDC 19	
K 01+020	K 01+030			11.33		113.33	Junio 2025 a Origen	Según cartera topografica -capa MDC 19	
K 01+030	K 01+040			11.48		114.07	Junio 2025 a Origen	Según cartera topografica -capa MDC 19	
K 01+040	K 01+050			11.48		114.80	Junio 2025 a Origen	Según cartera topografica -capa MDC 19	
K 01+050	K 01+060			11.48		114.80	Junio 2025 a Origen	Según cartera topografica -capa MDC 19	
K 01+060	K 01+070			11.48		114.80	Junio 2025 a Origen	Según cartera topografica -capa MDC 19	
K 01+070	K 01+080			11.48		114.80	Junio 2025 a Origen	Según cartera topografica -capa MDC 19	
K 01+080	K 01+090			11.48		114.80	Junio 2025 a Origen	Según cartera topografica -capa MDC 19	
K 01+090	K 01+100			11.48		114.80	Junio 2025 a Origen	Según cartera topografica -capa MDC 19	
K 01+100	K 01+110			11.48		114.80	Junio 2025 a Origen	Según cartera topografica -capa MDC 19	
K 01+110	K 01+120			11.48		114.80	Junio 2025 a Origen	Según cartera topografica -capa MDC 19	
K 01+120	K 01+130			11.48		114.80	Junio 2025 a Origen	Según cartera topografica -capa MDC 19	
K 01+130	K 01+140			11.48		114.80	Junio 2025 a Origen	Según cartera topografica -capa MDC 19	
K 01+140	K 01+150			11.48		114.80	Junio 2025 a Origen	Según cartera topografica -capa MDC 19	
K 01+150	K 01+160			11.48		114.80	Junio 2025 a Origen	Según cartera topografica -capa MDC 19	
K 01+160	K 01+170			11.48		114.80	Junio 2025 a Origen	Según cartera topografica -capa MDC 19	
K 01+170	K 01+180			11.48		114.80	Junio 2025 a Origen	Según cartera topografica -capa MDC 19	
K 01+180	K 01+190			11.48		114.80	Junio 2025 a Origen	Según cartera topografica -capa MDC 19	
K 01+190	K 01+200			11.48		114.80	Junio 2025 a Origen	Según cartera topografica -capa MDC 19	

ITEM		DESCRIPCIÓN				UNIDAD	CANTIDAD ANTERIOR	EN ESTA ACTA	CANTIDAD ACUMULADA
421-13		Riego de liga con emulsión asfáltica CRR-1				m2	676,903.00	2,137.00	679,040.00
KM INICIAL	KM FINAL	CARRIL	LONGITUD (m)	ANCHO (m)	ESPESOR (m)	AREA (m2)	FECHA	DESCRIPCIÓN	
K 01+200	K 01+210			11.48		114.80	Junio 2025 a Origen	Según cartera topografica -capa MDC 19	
K 01+210	K 01+220			11.48		114.80	Junio 2025 a Origen	Según cartera topografica -capa MDC 19	
K 01+220	K 01+230			11.48		114.80	Junio 2025 a Origen	Según cartera topografica -capa MDC 19	
K 01+230	K 01+240			11.48		114.80	Junio 2025 a Origen	Según cartera topografica -capa MDC 19	
K 01+240	K 01+250			11.48		114.80	Junio 2025 a Origen	Según cartera topografica -capa MDC 19	
K 01+250	K 01+260			11.48		114.80	Junio 2025 a Origen	Según cartera topografica -capa MDC 19	
K 01+260	K 01+270			11.48		114.80	Junio 2025 a Origen	Según cartera topografica -capa MDC 19	
K 01+270	K 01+280			11.48		114.80	Junio 2025 a Origen	Según cartera topografica -capa MDC 19	
K 01+280	K 01+290			11.48		114.80	Junio 2025 a Origen	Según cartera topografica -capa MDC 19	
K 01+290	K 01+300			11.48		114.80	Junio 2025 a Origen	Según cartera topografica -capa MDC 19	
K 01+300	K 01+310			11.48		114.80	Junio 2025 a Origen	Según cartera topografica -capa MDC 19	
K 01+310	K 01+320			11.48		114.80	Junio 2025 a Origen	Según cartera topografica -capa MDC 19	
K 01+320	K 01+330			11.48		114.80	Junio 2025 a Origen	Según cartera topografica -capa MDC 19	
K 01+330	K 01+340			11.48		114.80	Junio 2025 a Origen	Según cartera topografica -capa MDC 19	
K 01+340	K 01+350			11.48		114.80	Junio 2025 a Origen	Según cartera topografica -capa MDC 19	
K 01+350	K 01+360			11.48		114.80	Junio 2025 a Origen	Según cartera topografica -capa MDC 19	
K 01+360	K 01+370			11.48		114.80	Junio 2025 a Origen	Según cartera topografica -capa MDC 19	
K 01+370	K 01+380			11.48		114.80	Junio 2025 a Origen	Según cartera topografica -capa MDC 19	
K 01+380	K 01+390			11.48		114.80	Junio 2025 a Origen	Según cartera topografica -capa MDC 19	
K 01+390	K 01+400			11.48		114.80	Junio 2025 a Origen	Según cartera topografica -capa MDC 19	
K 01+400	K 01+410			11.48		114.80	Junio 2025 a Origen	Según cartera topografica -capa MDC 19	
K 01+410	K 01+420			11.48		114.80	Junio 2025 a Origen	Según cartera topografica -capa MDC 19	
K 01+420	K 01+430			11.48		114.80	Junio 2025 a Origen	Según cartera topografica -capa MDC 19	
K 01+430	K 01+440			11.48		114.80	Junio 2025 a Origen	Según cartera topografica -capa MDC 19	
K 01+440	K 01+450			11.48		114.80	Junio 2025 a Origen	Según cartera topografica -capa MDC 19	
K 01+450	K 01+460			11.48		114.80	Junio 2025 a Origen	Según cartera topografica -capa MDC 19	
K 01+460	K 01+470			11.48		114.80	Junio 2025 a Origen	Según cartera topografica -capa MDC 19	
K 01+470	K 01+480			11.48		114.80	Junio 2025 a Origen	Según cartera topografica -capa MDC 19	
K 01+480	K 01+490			11.48		114.80	Junio 2025 a Origen	Según cartera topografica -capa MDC 19	
K 01+490	K 01+500			11.48		114.80	Junio 2025 a Origen	Según cartera topografica -capa MDC 19	
K 01+500	K 01+510			11.48		114.80	Junio 2025 a Origen	Según cartera topografica -capa MDC 19	
K 01+510	K 01+520			11.48		114.80	Junio 2025 a Origen	Según cartera topografica -capa MDC 19	
K 01+520	K 01+530			11.48		114.80	Junio 2025 a Origen	Según cartera topografica -capa MDC 19	
K 01+530	K 01+540			11.48		114.80	Junio 2025 a Origen	Según cartera topografica -capa MDC 19	
K 01+540	K 01+550			11.48		114.80	Junio 2025 a Origen	Según cartera topografica -capa MDC 19	
K 01+550	K 01+560			11.48		114.80	Junio 2025 a Origen	Según cartera topografica -capa MDC 19	
K 01+560	K 01+570			11.48		114.80	Junio 2025 a Origen	Según cartera topografica -capa MDC 19	
K 01+570	K 01+580			11.48		114.80	Junio 2025 a Origen	Según cartera topografica -capa MDC 19	
K 01+580	K 01+590			11.48		114.80	Junio 2025 a Origen	Según cartera topografica -capa MDC 19	
K 01+590	K 01+600			11.48		114.80	Junio 2025 a Origen	Según cartera topografica -capa MDC 19	
K 01+600	K 01+610			11.48		114.80	Junio 2025 a Origen	Según cartera topografica -capa MDC 19	
K 01+610	K 01+620			11.48		114.80	Junio 2025 a Origen	Según cartera topografica -capa MDC 19	
K 01+620	K 01+630			11.48		114.80	Junio 2025 a Origen	Según cartera topografica -capa MDC 19	
K 01+630	K 01+640			11.48		114.80	Junio 2025 a Origen	Según cartera topografica -capa MDC 19	
K 01+640	K 01+650			11.48		114.80	Junio 2025 a Origen	Según cartera topografica -capa MDC 19	
K 01+650	K 01+660			11.48		114.80	Junio 2025 a Origen	Según cartera topografica -capa MDC 19	
K 01+660	K 01+670			11.48		114.80	Junio 2025 a Origen	Según cartera topografica -capa MDC 19	
K 01+670	K 01+680			11.48		114.80	Junio 2025 a Origen	Según cartera topografica -capa MDC 19	
K 01+680	K 01+690			11.48		114.80	Junio 2025 a Origen	Según cartera topografica -capa MDC 19	
K 01+690	K 01+700			11.48		114.80	Junio 2025 a Origen	Según cartera topografica -capa MDC 19	
K 01+700	K 01+710			11.48		114.80	Junio 2025 a Origen	Según cartera topografica -capa MDC 19	
K 01+710	K 01+720			11.90		116.91	Junio 2025 a Origen	Según cartera topografica -capa MDC 19	
K 01+720	K 01+730			12.42		121.62	Junio 2025 a Origen	Según cartera topografica -capa MDC 19	
K 01+730	K 01+740			12.94		126.84	Junio 2025 a Origen	Según cartera topografica -capa MDC 19	
K 01+740	K 01+750			13.47		132.05	Junio 2025 a Origen	Según cartera topografica -capa MDC 19	
K 01+750	K 01+760			13.99		137.26	Junio 2025 a Origen	Según cartera topografica -capa MDC 19	
K 01+760	K 01+770			14.51		142.48	Junio 2025 a Origen	Según cartera topografica -capa MDC 19	
K 01+770	K 01+780			15.03		147.69	Junio 2025 a Origen	Según cartera topografica -capa MDC 19	
K 01+780	K 01+790			15.13		150.80	Junio 2025 a Origen	Según cartera topografica -capa MDC 19	
K 01+790	K 01+800			15.13		151.30	Junio 2025 a Origen	Según cartera topografica -capa MDC 19	
K 01+800	K 01+810			15.13		151.30	Junio 2025 a Origen	Según cartera topografica -capa MDC 19	
K 01+810	K 01+820			15.13		151.30	Junio 2025 a Origen	Según cartera topografica -capa MDC 19	
K 01+820	K 01+830			15.13		151.30	Junio 2025 a Origen	Según cartera topografica -capa MDC 19	
K 01+830	K 01+840			15.13		151.30	Junio 2025 a Origen	Según cartera topografica -capa MDC 19	
K 01+840	K 01+850			15.13		151.30	Junio 2025 a Origen	Según cartera topografica -capa MDC 19	
K 01+850	K 01+860			15.13		151.30	Junio 2025 a Origen	Según cartera topografica -capa MDC 19	
K 01+860	K 01+870			15.13		151.30	Junio 2025 a Origen	Según cartera topografica -capa MDC 19	
K 01+870	K 01+880			15.13		151.31	Junio 2025 a Origen	Según cartera topografica -capa MDC 19	
K 01+880	K 01+890			15.13		151.31	Junio 2025 a Origen	Según cartera topografica -capa MDC 19	
K 01+890	K 01+900			15.13		151.30	Junio 2025 a Origen	Según cartera topografica -capa MDC 19	
K 01+900	K 01+910			15.13		151.30	Junio 2025 a Origen	Según cartera topografica -capa MDC 19	
K 01+910	K 01+920			15.13		151.30	Junio 2025 a Origen	Según cartera topografica -capa MDC 19	
K 01+920	K 01+930			15.13		151.32	Junio 2025 a Origen	Según cartera topografica -capa MDC 19	
K 01+930	K 01+940			15.25		151.89	Junio 2025 a Origen	Según cartera topografica -capa MDC 19	
K 01+940	K 01+950			15.28		152.60	Junio 2025 a Origen	Según cartera topografica -capa MDC 19	
K 01+950	K 01+960			15.55		154.13	Junio 2025 a Origen	Según cartera topografica -capa MDC 19	
K 01+960	K 01+970			16.15		158.51	Junio 2025 a Origen	Según cartera topografica -capa MDC 19	
K 01+970	K 01+980			16.91		165.29	Junio 2025 a Origen	Según cartera topografica -capa MDC 19	
K 01+980	K 01+990			18.83		178.67	Junio 2025 a Origen	Según cartera topografica -capa MDC 19	
K 01+990	K 02+000			11.48		151.53	Junio 2025 a Origen	Según cartera topografica -capa MDC 19	
K 02+000	K 02+010			11.48		114.80	Junio 2025 a Origen	Según cartera topografica -capa MDC 19	
K 02+010	K 02+020			11.48		114.80	Junio 2025 a Origen	Según cartera topografica -capa MDC 19	
K 02+020	K 02+030			16.57		140.25	Junio 2025 a Origen	Según cartera topografica -capa MDC 19	
K 02+030	K 02+040			16.56		165.67	Junio 2025 a Origen	Según cartera topografica -capa MDC 19	
K 02+040	K 02+050			15.17		158.69	Junio 2025 a Origen	Según cartera topografica -capa MDC 19	
K 02+050	K 02+060			15.13		151.52	Junio 2025 a Origen	Según cartera topografica -capa MDC 19	
K 02+060	K 02+070			15.13		151.30	Junio 2025 a Origen	Según cartera topografica -capa MDC 19	
K 02+070	K 02+080			15.05		150.91	Junio 2025 a Origen	Según cartera topografica -capa MDC 19	
K 02+080	K 02+090			14.53		147.92	Junio 2025 a Origen	Según cartera topografica -capa MDC 19	
K 02+090	K 02+100			14.01		142.71	Junio 2025 a Origen	Según cartera topografica -capa MDC 19	
K 02+100	K 02+110			13.49		137.50	Junio 2025 a Origen	Según cartera topografica -capa MDC 19	
K 02+110	K 02+120			12.97		132.29	Junio 2025 a Origen	Según cartera topografica -capa MDC 19	
K 02+120	K 02+130			12.45		127.08	Junio 2025 a Origen	Según cartera topografica -capa MDC 19	
K 02+130	K 02+140			11.93		121.87	Junio 2025 a Origen	Según cartera topografica -capa MDC 19	
K 02+140	K 02+150			11.48		117.03	Junio 2025 a Origen	Según cartera topografica -capa MDC 19	
K 02+150	K 02+160			11.48		114.80	Junio 2025 a Origen	Según cartera topografica -capa MDC 19	
K 02+160	K 02+170			11.48		114.80	Junio 2025 a Origen	Según cartera topografica -capa MDC 19	
K 02+170	K 02+180			11.48		114.80	Junio 2025 a Origen	Según cartera topografica -capa MDC 19	
K 02+180	K 02+190			11.48		114.80	Junio 2025 a Origen	Según cartera topografica -capa MDC 19	
K 02+190	K 02+200			11.48		114.80	Junio 2025 a Origen	Según cartera topografica -capa MDC 19	
K 02+200	K 02+210			11.48		114.80	Junio 2025 a Origen	Según cartera topografica -capa MDC 19	
K 02+210	K 02+220			11.48		114.80	Junio 2025 a Origen	Según cartera topografica -capa MDC 19	
K 02+220	K 02+230			11.48		114.80	Junio 2025 a Origen	Según cartera topografica -capa MDC 19	
K 02+230	K 02+240			11.48		114.80	Junio 2025 a Origen	Según cartera topografica -capa MDC 19	
K 02+240	K 02+250			11.48		114.80	Junio 2025 a Origen	Según cartera topografica -capa MDC 19	
K 02+250	K 02+260			10.35		109.13	Junio 2025 a Origen	Según cartera topografica -capa MDC 19	

ITEM		DESCRIPCIÓN				UNIDAD	CANTIDAD ANTERIOR	EN ESTA ACTA	CANTIDAD ACUMULADA
421-13		Riego de liga con emulsión asfáltica CRR-1				m2	676,903.00	2,137.00	679,040.00
KM INICIAL	KM FINAL	CARRIL	LONGITUD (m)	ANCHO (m)	ESPESOR (m)	AREA (m2)	FECHA	DESCRIPCIÓN	
K 03+290	K 03+300			11.16		55.80	Junio 2025 a Origen	Según cartera topografica -capa MDC 19	
K 03+300	K 03+310			11.20		111.80	Junio 2025 a Origen	Según cartera topografica -capa MDC 19	
K 03+310	K 03+320			13.32		122.60	Junio 2025 a Origen	Según cartera topografica -capa MDC 19	
K 03+320	K 03+330			13.17		132.45	Junio 2025 a Origen	Según cartera topografica -capa MDC 19	
K 03+330	K 03+340			13.33		132.50	Junio 2025 a Origen	Según cartera topografica -capa MDC 19	
K 03+340	K 03+350			13.21		132.70	Junio 2025 a Origen	Según cartera topografica -capa MDC 19	
K 03+350	K 03+360			12.94		130.75	Junio 2025 a Origen	Según cartera topografica -capa MDC 19	
K 03+360	K 03+370			12.60		127.70	Junio 2025 a Origen	Según cartera topografica -capa MDC 19	
K 03+370	K 03+380			12.25		124.25	Junio 2025 a Origen	Según cartera topografica -capa MDC 19	
K 03+380	K 03+390			11.85		120.50	Junio 2025 a Origen	Según cartera topografica -capa MDC 19	
K 03+390	K 03+400			11.48		116.66	Junio 2025 a Origen	Según cartera topografica -capa MDC 19	
K 03+400	K 03+410			11.48		114.81	Junio 2025 a Origen	Según cartera topografica -capa MDC 19	
K 03+410	K 03+420			11.48		114.81	Junio 2025 a Origen	Según cartera topografica -capa MDC 19	
K 03+420	K 03+430			11.48		114.80	Junio 2025 a Origen	Según cartera topografica -capa MDC 19	
K 03+430	K 03+440			11.48		114.80	Junio 2025 a Origen	Según cartera topografica -capa MDC 19	
K 03+440	K 03+450			11.48		114.80	Junio 2025 a Origen	Según cartera topografica -capa MDC 19	
K 03+450	K 03+460			11.48		114.80	Junio 2025 a Origen	Según cartera topografica -capa MDC 19	
K 03+460	K 03+470			11.48		114.80	Junio 2025 a Origen	Según cartera topografica -capa MDC 19	
K 03+470	K 03+480			11.48		114.80	Junio 2025 a Origen	Según cartera topografica -capa MDC 19	
K 03+480	K 03+490			11.48		114.80	Junio 2025 a Origen	Según cartera topografica -capa MDC 19	
K 03+490	K 03+500			11.48		114.80	Junio 2025 a Origen	Según cartera topografica -capa MDC 19	
K 03+500	K 03+510			11.48		114.80	Junio 2025 a Origen	Según cartera topografica -capa MDC 19	
K 03+510	K 03+520			11.48		114.80	Junio 2025 a Origen	Según cartera topografica -capa MDC 19	
K 03+520	K 03+530			11.48		114.80	Junio 2025 a Origen	Según cartera topografica -capa MDC 19	
K 03+530	K 03+540			11.48		114.80	Junio 2025 a Origen	Según cartera topografica -capa MDC 19	
K 03+540	K 03+550			11.48		114.80	Junio 2025 a Origen	Según cartera topografica -capa MDC 19	
K 03+550	K 03+560			11.48		114.80	Junio 2025 a Origen	Según cartera topografica -capa MDC 19	
K 03+560	K 03+570			11.48		114.80	Junio 2025 a Origen	Según cartera topografica -capa MDC 19	
K 03+570	K 03+580			11.48		114.80	Junio 2025 a Origen	Según cartera topografica -capa MDC 19	
K 03+580	K 03+590			11.48		114.80	Junio 2025 a Origen	Según cartera topografica -capa MDC 19	
K 03+590	K 03+600			11.48		114.80	Junio 2025 a Origen	Según cartera topografica -capa MDC 19	
K 03+600	K 03+610			11.48		114.80	Junio 2025 a Origen	Según cartera topografica -capa MDC 19	
K 03+610	K 03+620			11.48		114.80	Junio 2025 a Origen	Según cartera topografica -capa MDC 19	
K 03+620	K 03+630			11.48		114.80	Junio 2025 a Origen	Según cartera topografica -capa MDC 19	
K 03+630	K 03+640			11.48		114.80	Junio 2025 a Origen	Según cartera topografica -capa MDC 19	
K 03+640	K 03+650			11.48		114.80	Junio 2025 a Origen	Según cartera topografica -capa MDC 19	
K 03+650	K 03+660			11.48		114.80	Junio 2025 a Origen	Según cartera topografica -capa MDC 19	
K 03+660	K 03+670			11.48		114.80	Junio 2025 a Origen	Según cartera topografica -capa MDC 19	
K 03+670	K 03+680			11.48		114.80	Junio 2025 a Origen	Según cartera topografica -capa MDC 19	
K 03+680	K 03+690			11.48		114.80	Junio 2025 a Origen	Según cartera topografica -capa MDC 19	
K 03+690	K 03+700			11.48		114.80	Junio 2025 a Origen	Según cartera topografica -capa MDC 19	
K 03+700	K 03+710			11.48		114.80	Junio 2025 a Origen	Según cartera topografica -capa MDC 19	
K 03+710	K 03+720			11.48		114.80	Junio 2025 a Origen	Según cartera topografica -capa MDC 19	
K 03+720	K 03+730			11.48		114.80	Junio 2025 a Origen	Según cartera topografica -capa MDC 19	
K 03+730	K 03+740			11.48		114.80	Junio 2025 a Origen	Según cartera topografica -capa MDC 19	
K 03+740	K 03+750			11.48		114.80	Junio 2025 a Origen	Según cartera topografica -capa MDC 19	
K 03+750	K 03+760			11.48		114.80	Junio 2025 a Origen	Según cartera topografica -capa MDC 19	
K 03+760	K 03+770			11.48		114.80	Junio 2025 a Origen	Según cartera topografica -capa MDC 19	
K 03+770	K 03+780			11.48		114.80	Junio 2025 a Origen	Según cartera topografica -capa MDC 19	
K 03+780	K 03+790			11.48		114.80	Junio 2025 a Origen	Según cartera topografica -capa MDC 19	
K 03+790	K 03+800			11.48		114.80	Junio 2025 a Origen	Según cartera topografica -capa MDC 19	
K 03+800	K 03+810			11.48		114.80	Junio 2025 a Origen	Según cartera topografica -capa MDC 19	
K 03+810	K 03+820			11.48		114.80	Junio 2025 a Origen	Según cartera topografica -capa MDC 19	
K 03+820	K 03+830			11.48		114.80	Junio 2025 a Origen	Según cartera topografica -capa MDC 19	
K 03+830	K 03+840			11.48		114.80	Junio 2025 a Origen	Según cartera topografica -capa MDC 19	
K 03+840	K 03+850			11.48		114.80	Junio 2025 a Origen	Según cartera topografica -capa MDC 19	
K 03+850	K 03+860			11.48		114.80	Junio 2025 a Origen	Según cartera topografica -capa MDC 19	
K 03+860	K 03+870			11.48		114.80	Junio 2025 a Origen	Según cartera topografica -capa MDC 19	
K 03+870	K 03+880			11.48		114.80	Junio 2025 a Origen	Según cartera topografica -capa MDC 19	
K 03+880	K 03+890			11.48		114.80	Junio 2025 a Origen	Según cartera topografica -capa MDC 19	
K 03+890	K 03+900			11.48		114.80	Junio 2025 a Origen	Según cartera topografica -capa MDC 19	
K 03+900	K 03+910			11.48		114.80	Junio 2025 a Origen	Según cartera topografica -capa MDC 19	
K 03+910	K 03+920			11.48		114.80	Junio 2025 a Origen	Según cartera topografica -capa MDC 19	
K 03+920	K 03+930			11.48		114.80	Junio 2025 a Origen	Según cartera topografica -capa MDC 19	
K 03+930	K 03+940			11.48		114.80	Junio 2025 a Origen	Según cartera topografica -capa MDC 19	
K 03+940	K 03+950			11.48		114.80	Junio 2025 a Origen	Según cartera topografica -capa MDC 19	
K 03+950	K 03+960			11.48		114.80	Junio 2025 a Origen	Según cartera topografica -capa MDC 19	
K 03+960	K 03+970			11.48		114.80	Junio 2025 a Origen	Según cartera topografica -capa MDC 19	
K 03+970	K 03+980			11.48		114.80	Junio 2025 a Origen	Según cartera topografica -capa MDC 19	
K 03+980	K 03+990			11.48		114.80	Junio 2025 a Origen	Según cartera topografica -capa MDC 19	
K 03+990	K 04+000			11.48		114.80	Junio 2025 a Origen	Según cartera topografica -capa MDC 19	
K 04+000	K 04+010			11.48		114.80	Junio 2025 a Origen	Según cartera topografica -capa MDC 19	
K 04+010	K 04+020			11.48		114.80	Junio 2025 a Origen	Según cartera topografica -capa MDC 19	
K 04+020	K 04+030			11.48		114.80	Junio 2025 a Origen	Según cartera topografica -capa MDC 19	
K 04+030	K 04+040			11.48		114.80	Junio 2025 a Origen	Según cartera topografica -capa MDC 19	
K 04+040	K 04+050			11.48		114.80	Junio 2025 a Origen	Según cartera topografica -capa MDC 19	
K 04+050	K 04+060			11.48		114.80	Junio 2025 a Origen	Según cartera topografica -capa MDC 19	
K 04+060	K 04+070			11.48		114.80	Junio 2025 a Origen	Según cartera topografica -capa MDC 19	
K 04+070	K 04+080			11.48		114.80	Junio 2025 a Origen	Según cartera topografica -capa MDC 19	
K 04+080	K 04+090			11.48		114.80	Junio 2025 a Origen	Según cartera topografica -capa MDC 19	
K 04+090	K 04+100			11.48		114.80	Junio 2025 a Origen	Según cartera topografica -capa MDC 19	
K 04+100	K 04+110			11.48		114.80	Junio 2025 a Origen	Según cartera topografica -capa MDC 19	
K 04+110	K 04+120			11.48		114.80	Junio 2025 a Origen	Según cartera topografica -capa MDC 19	
K 04+120	K 04+130			11.48		114.80	Junio 2025 a Origen	Según cartera topografica -capa MDC 19	
K 04+130	K 04+140			11.48		114.80	Junio 2025 a Origen	Según cartera topografica -capa MDC 19	
K 04+140	K 04+150			11.48		114.80	Junio 2025 a Origen	Según cartera topografica -capa MDC 19	
K 04+150	K 04+160			11.48		114.80	Junio 2025 a Origen	Según cartera topografica -capa MDC 19	
K 04+160	K 04+170			11.48		114.80	Junio 2025 a Origen	Según cartera topografica -capa MDC 19	
K 04+170	K 04+180			10.48		109.80	Junio 2025 a Origen	Según cartera topografica -capa MDC 19	
K 04+180	K 04+190			10.48		104.80	Junio 2025 a Origen	Según cartera topografica -capa MDC 19	
K 04+190	K 04+200			10.48		104.80	Junio 2025 a Origen	Según cartera topografica -capa MDC 19	
K 04+200	K 04+210			10.48		104.80	Junio 2025 a Origen	Según cartera topografica -capa MDC 19	
K 04+210	K 04+220			10.48		104.80	Junio 2025 a Origen	Según cartera topografica -capa MDC 19	
K 04+220	K 04+230			10.48		104.80	Junio 2025 a Origen	Según cartera topografica -capa MDC 19	
K 04+230	K 04+240			14.92		127.00	Junio 2025 a Origen	Según cartera topografica -capa MDC 19	
K 04+240	K 04+250			14.62		147.68	Junio 2025 a Origen	Según cartera topografica -capa MDC 19	
K 04+250	K 04+260			14.24		144.27	Junio 2025 a Origen	Según cartera topografica -capa MDC 19	
K 04+260	K 04+270			13.78		140.08	Junio 2025 a Origen	Según cartera topografica -capa MDC 19	
K 04+270	K 04+280			13.24		135.11	Junio 2025 a Origen	Según cartera topografica -capa MDC 19	
K 04+280	K 04+290			12.63		129.34	Junio 2025 a Origen	Según cartera topografica -capa MDC 19	
K 04+290	K 04+300			11.93		122.79	Junio 2025 a Origen	Según cartera topografica -capa MDC 19	
K 04+300	K 04+310			11.48		117.06	Junio 2025 a Origen	Según cartera topografica -capa MDC 19	
K 04+310	K 04+320			11.48		114.80	Junio 2025 a Origen	Según cartera topografica -capa MDC 19	
K 04+320	K 04+330			11.48		114.80	Junio 2025 a Origen	Según cartera topografica -capa MDC 19	
K 04+330	K 04+340			11.48		114.80	Junio 2025 a Origen	Según cartera topografica -capa MDC 19	

ITEM		DESCRIPCIÓN				UNIDAD	CANTIDAD ANTERIOR	EN ESTA ACTA	CANTIDAD ACUMULADA
421-13		Riego de liga con emulsión asfáltica CRR-1				m2	676,903.00	2,137.00	679,040.00
KM INICIAL	KM FINAL	CARRIL	LONGITUD (m)	ANCHO (m)	ESPESOR (m)	AREA (m2)	FECHA	DESCRIPCIÓN	
K 04+340	K 04+350			11.48		114.80	Junio 2025 a Origen	Según cartera topografica -capa MDC 19	
K 04+350	K 04+360			11.48		114.80	Junio 2025 a Origen	Según cartera topografica -capa MDC 19	
K 04+360	K 04+370			11.48		114.80	Junio 2025 a Origen	Según cartera topografica -capa MDC 19	
K 04+370	K 04+380			11.48		114.80	Junio 2025 a Origen	Según cartera topografica -capa MDC 19	
K 04+380	K 04+390			11.48		114.80	Junio 2025 a Origen	Según cartera topografica -capa MDC 19	
K 04+390	K 04+400			11.48		114.80	Junio 2025 a Origen	Según cartera topografica -capa MDC 19	
K 04+400	K 04+410			11.48		114.80	Junio 2025 a Origen	Según cartera topografica -capa MDC 19	
K 04+410	K 04+420			11.48		114.80	Junio 2025 a Origen	Según cartera topografica -capa MDC 19	
K 04+420	K 04+430			11.48		114.80	Junio 2025 a Origen	Según cartera topografica -capa MDC 19	
K 04+430	K 04+440			11.52		115.01	Junio 2025 a Origen	Según cartera topografica -capa MDC 19	
K 04+440	K 04+450			11.77		116.44	Junio 2025 a Origen	Según cartera topografica -capa MDC 19	
K 04+450	K 04+460			12.09		119.30	Junio 2025 a Origen	Según cartera topografica -capa MDC 19	
K 04+460	K 04+470			12.50		122.95	Junio 2025 a Origen	Según cartera topografica -capa MDC 19	
K 04+470	K 04+480			12.98		127.39	Junio 2025 a Origen	Según cartera topografica -capa MDC 19	
K 04+480	K 04+490			13.54		132.62	Junio 2025 a Origen	Según cartera topografica -capa MDC 19	
K 04+490	K 04+500			14.19		138.65	Junio 2025 a Origen	Según cartera topografica -capa MDC 19	
K 04+500	K 04+510			14.91		145.47	Junio 2025 a Origen	Según cartera topografica -capa MDC 19	
K 04+510	K 04+520			15.13		150.19	Junio 2025 a Origen	Según cartera topografica -capa MDC 19	
K 04+520	K 04+530			15.13		151.30	Junio 2025 a Origen	Según cartera topografica -capa MDC 19	
K 04+530	K 04+540			15.13		151.30	Junio 2025 a Origen	Según cartera topografica -capa MDC 19	
K 04+540	K 04+550			15.13		151.30	Junio 2025 a Origen	Según cartera topografica -capa MDC 19	
K 04+550	K 04+560			15.13		151.30	Junio 2025 a Origen	Según cartera topografica -capa MDC 19	
K 04+560	K 04+570			15.13		151.30	Junio 2025 a Origen	Según cartera topografica -capa MDC 19	
K 04+570	K 04+580			15.13		151.30	Junio 2025 a Origen	Según cartera topografica -capa MDC 19	
K 04+580	K 04+590			15.13		151.30	Junio 2025 a Origen	Según cartera topografica -capa MDC 19	
K 04+590	K 04+600			15.13		151.30	Junio 2025 a Origen	Según cartera topografica -capa MDC 19	
K 04+600	K 04+610			15.13		151.30	Junio 2025 a Origen	Según cartera topografica -capa MDC 19	
K 04+610	K 04+620			15.13		151.30	Junio 2025 a Origen	Según cartera topografica -capa MDC 19	
K 04+620	K 04+630			15.13		151.30	Junio 2025 a Origen	Según cartera topografica -capa MDC 19	
K 04+630	K 04+640			15.13		151.30	Junio 2025 a Origen	Según cartera topografica -capa MDC 19	
K 04+640	K 04+650			15.13		151.30	Junio 2025 a Origen	Según cartera topografica -capa MDC 19	
K 04+650	K 04+660			15.13		151.30	Junio 2025 a Origen	Según cartera topografica -capa MDC 19	
K 04+660	K 04+670			15.13		151.30	Junio 2025 a Origen	Según cartera topografica -capa MDC 19	
K 04+670	K 04+680			15.13		151.30	Junio 2025 a Origen	Según cartera topografica -capa MDC 19	
K 04+680	K 04+690			15.13		151.30	Junio 2025 a Origen	Según cartera topografica -capa MDC 19	
K 04+690	K 04+700			15.35		152.41	Junio 2025 a Origen	Según cartera topografica -capa MDC 19	
K 04+700	K 04+710			15.87		156.10	Junio 2025 a Origen	Según cartera topografica -capa MDC 19	
K 04+710	K 04+720			16.39		161.27	Junio 2025 a Origen	Según cartera topografica -capa MDC 19	
K 04+720	K 04+730			17.22		168.00	Junio 2025 a Origen	Según cartera topografica -capa MDC 19	
K 04+730	K 04+740			19.92		185.68	Junio 2025 a Origen	Según cartera topografica -capa MDC 19	
K 04+740	K 04+750			11.48		157.01	Junio 2025 a Origen	Según cartera topografica -capa MDC 19	
K 04+750	K 04+760			11.48		114.80	Junio 2025 a Origen	Según cartera topografica -capa MDC 19	
K 04+760	K 04+770			13.24		123.59	Junio 2025 a Origen	Según cartera topografica -capa MDC 19	
K 04+770	K 04+780			18.06		156.46	Junio 2025 a Origen	Según cartera topografica -capa MDC 19	
K 04+780	K 04+790			15.43		167.44	Junio 2025 a Origen	Según cartera topografica -capa MDC 19	
K 04+790	K 04+800			15.13		152.82	Junio 2025 a Origen	Según cartera topografica -capa MDC 19	
K 04+800	K 04+810			15.13		151.30	Junio 2025 a Origen	Según cartera topografica -capa MDC 19	
K 04+810	K 04+820			15.13		151.30	Junio 2025 a Origen	Según cartera topografica -capa MDC 19	
K 04+820	K 04+830			14.77		149.50	Junio 2025 a Origen	Según cartera topografica -capa MDC 19	
K 04+830	K 04+840			14.28		145.27	Junio 2025 a Origen	Según cartera topografica -capa MDC 19	
K 04+840	K 04+850			13.80		140.40	Junio 2025 a Origen	Según cartera topografica -capa MDC 19	
K 04+850	K 04+860			13.31		135.54	Junio 2025 a Origen	Según cartera topografica -capa MDC 19	
K 04+860	K 04+870			12.82		130.67	Junio 2025 a Origen	Según cartera topografica -capa MDC 19	
K 04+870	K 04+880			12.34		125.80	Junio 2025 a Origen	Según cartera topografica -capa MDC 19	
K 04+890	K 04+880			11.85		120.94	Junio 2025 a Origen	Según cartera topografica -capa MDC 19	
K 04+900	K 04+890			11.48		116.65	Junio 2025 a Origen	Según cartera topografica -capa MDC 19	
K 04+910	K 04+900			11.48		114.80	Junio 2025 a Origen	Según cartera topografica -capa MDC 19	
K 04+920	K 04+910			11.48		114.80	Junio 2025 a Origen	Según cartera topografica -capa MDC 19	
K 04+930	K 04+920			11.48		114.80	Junio 2025 a Origen	Según cartera topografica -capa MDC 19	
K 04+940	K 04+930			11.48		114.80	Junio 2025 a Origen	Según cartera topografica -capa MDC 19	
K 04+950	K 04+940			11.48		114.80	Junio 2025 a Origen	Según cartera topografica -capa MDC 19	
K 04+960	K 04+950			11.48		114.80	Junio 2025 a Origen	Según cartera topografica -capa MDC 19	
K 04+970	K 04+960			11.48		114.80	Junio 2025 a Origen	Según cartera topografica -capa MDC 19	
K 04+980	K 04+970			11.48		114.80	Junio 2025 a Origen	Según cartera topografica -capa MDC 19	
K 04+990	K 04+980			11.48		114.80	Junio 2025 a Origen	Según cartera topografica -capa MDC 19	
K 05+000	K 04+990			11.48		114.80	Junio 2025 a Origen	Según cartera topografica -capa MDC 19	
K 05+010	K 05+000			11.72		116.02	Junio 2025 a Origen	Según cartera topografica -capa MDC 19	
K 05+020	K 05+010			12.21		119.68	Junio 2025 a Origen	Según cartera topografica -capa MDC 19	
K 05+030	K 05+020			12.70		124.55	Junio 2025 a Origen	Según cartera topografica -capa MDC 19	
K 05+040	K 05+030			13.18		129.41	Junio 2025 a Origen	Según cartera topografica -capa MDC 19	
K 05+050	K 05+040			13.67		134.28	Junio 2025 a Origen	Según cartera topografica -capa MDC 19	
K 05+060	K 05+050			14.16		139.15	Junio 2025 a Origen	Según cartera topografica -capa MDC 19	
K 05+070	K 05+060			14.64		144.01	Junio 2025 a Origen	Según cartera topografica -capa MDC 19	
K 05+080	K 05+070			15.13		148.87	Junio 2025 a Origen	Según cartera topografica -capa MDC 19	
K 05+090	K 05+080			15.13		151.30	Junio 2025 a Origen	Según cartera topografica -capa MDC 19	
K 05+100	K 05+090			15.13		151.30	Junio 2025 a Origen	Según cartera topografica -capa MDC 19	
K 05+110	K 05+100			15.13		151.30	Junio 2025 a Origen	Según cartera topografica -capa MDC 19	
K 05+120	K 05+110			15.13		151.30	Junio 2025 a Origen	Según cartera topografica -capa MDC 19	
K 05+130	K 05+120			15.13		151.30	Junio 2025 a Origen	Según cartera topografica -capa MDC 19	
K 05+140	K 05+130			15.13		151.30	Junio 2025 a Origen	Según cartera topografica -capa MDC 19	
K 05+150	K 05+140			15.13		151.30	Junio 2025 a Origen	Según cartera topografica -capa MDC 19	
K 05+160	K 05+150			15.13		151.30	Junio 2025 a Origen	Según cartera topografica -capa MDC 19	
K 05+170	K 05+160			15.13		151.30	Junio 2025 a Origen	Según cartera topografica -capa MDC 19	
K 05+180	K 05+170			15.13		151.30	Junio 2025 a Origen	Según cartera topografica -capa MDC 19	
K 05+190	K 05+180			15.13		151.30	Junio 2025 a Origen	Según cartera topografica -capa MDC 19	
K 05+200	K 05+190			15.13		151.30	Junio 2025 a Origen	Según cartera topografica -capa MDC 19	
K 05+210	K 05+200			15.13		151.30	Junio 2025 a Origen	Según cartera topografica -capa MDC 19	
K 05+220	K 05+210			15.13		151.30	Junio 2025 a Origen	Según cartera topografica -capa MDC 19	
K 05+230	K 05+220			15.13		151.30	Junio 2025 a Origen	Según cartera topografica -capa MDC 19	
K 05+240	K 05+230			15.14		151.33	Junio 2025 a Origen	Según cartera topografica -capa MDC 19	
K 05+250	K 05+240			15.32		152.26	Junio 2025 a Origen	Según cartera topografica -capa MDC 19	
K 05+260	K 05+250			15.72		155.19	Junio 2025 a Origen	Según cartera topografica -capa MDC 19	
K 05+270	K 05+260			10.48		131.01	Junio 2025 a Origen	Según cartera topografica -capa MDC 19	
K 05+280	K 05+270			10.48		104.80	Junio 2025 a Origen	Según cartera topografica -capa MDC 19	
K 05+290	K 05+280			10.48		104.80	Junio 2025 a Origen	Según cartera topografica -capa MDC 19	
K 05+300	K 05+290			10.48		104.80	Junio 2025 a Origen	Según cartera topografica -capa MDC 19	
K 05+310	K 05+300			10.48		104.80	Junio 2025 a Origen	Según cartera topografica -capa MDC 19	
K 05+320	K 05+310			10.48		104.80	Junio 2025 a Origen	Según cartera topografica -capa MDC 19	
K 05+330	K 05+320			11.48		109.80	Junio 2025 a Origen	Según cartera topografica -capa MDC 19	
K 05+340	K 05+330			11.48		114.80	Junio 2025 a Origen	Según cartera topografica -capa MDC 19	
K 05+350	K 05+340			11.48		114.80	Junio 2025 a Origen	Según cartera topografica -capa MDC 19	
K 05+360	K 05+350			11.48		114.80	Junio 2025 a Origen	Según cartera topografica -capa MDC 19	
K 05+370	K 05+360			11.48		114.80	Junio 2025 a Origen	Según cartera topografica -capa MDC 19	
K 05+380	K 05+370			11.48		114.80	Junio 2025 a Origen	Según cartera topografica -capa MDC 19	
K 05+390	K 05+380			11.48		114.80	Junio 2025 a Origen	Según cartera topografica -capa MDC 19	
K 05+400	K 05+390			11.48		114.80	Junio 2025 a Origen	Según cartera topografica -capa MDC 19	

ITEM		DESCRIPCIÓN				UNIDAD	CANTIDAD ANTERIOR	EN ESTA ACTA	CANTIDAD ACUMULADA
421-13		Riego de liga con emulsión asfáltica CRR-1				m2	676,903.00	2,137.00	679,040.00
KM INICIAL	KM FINAL	CARRIL	LONGITUD (m)	ANCHO (m)	ESPESOR (m)	AREA (m2)	FECHA	DESCRIPCIÓN	
K 05+410	K 05+400			11.48		114.80	Junio 2025 a Origen	Según cartera topografica -capa MDC 19	
K 05+420	K 05+410			11.48		114.80	Junio 2025 a Origen	Según cartera topografica -capa MDC 19	
K 05+430	K 05+420			11.48		114.80	Junio 2025 a Origen	Según cartera topografica -capa MDC 19	
K 05+440	K 05+430			11.48		114.80	Junio 2025 a Origen	Según cartera topografica -capa MDC 19	
K 05+450	K 05+440			11.48		114.80	Junio 2025 a Origen	Según cartera topografica -capa MDC 19	
K 05+460	K 05+450			11.48		114.80	Junio 2025 a Origen	Según cartera topografica -capa MDC 19	
K 05+470	K 05+460			11.48		114.80	Junio 2025 a Origen	Según cartera topografica -capa MDC 19	
K 05+480	K 05+470			11.48		114.80	Junio 2025 a Origen	Según cartera topografica -capa MDC 19	
K 05+490	K 05+480			11.48		114.80	Junio 2025 a Origen	Según cartera topografica -capa MDC 19	
K 05+500	K 05+490			11.48		114.80	Junio 2025 a Origen	Según cartera topografica -capa MDC 19	
K 05+510	K 05+500			11.48		114.80	Junio 2025 a Origen	Según cartera topografica -capa MDC 19	
K 05+520	K 05+510			11.48		114.80	Junio 2025 a Origen	Según cartera topografica -capa MDC 19	
K 05+530	K 05+520			11.48		114.80	Junio 2025 a Origen	Según cartera topografica -capa MDC 19	
K 05+530	K 05+540			11.48		114.80	Junio 2025 a Origen	Según cartera topografica -capa MDC 19	
K 05+540	K 05+550			11.48		114.80	Junio 2025 a Origen	Según cartera topografica -capa MDC 19	
K 05+550	K 05+560			11.48		114.80	Junio 2025 a Origen	Según cartera topografica -capa MDC 19	
K 05+560	K 05+570			11.48		114.80	Junio 2025 a Origen	Según cartera topografica -capa MDC 19	
K 05+570	K 05+580			11.48		114.80	Junio 2025 a Origen	Según cartera topografica -capa MDC 19	
K 05+580	K 05+590			11.48		114.80	Junio 2025 a Origen	Según cartera topografica -capa MDC 19	
K 05+590	K 05+600			11.48		114.80	Junio 2025 a Origen	Según cartera topografica -capa MDC 19	
K 05+600	K 05+610			11.48		114.80	Junio 2025 a Origen	Según cartera topografica -capa MDC 19	
K 05+610	K 05+620			11.48		114.80	Junio 2025 a Origen	Según cartera topografica -capa MDC 19	
K 05+620	K 05+630			11.48		114.80	Junio 2025 a Origen	Según cartera topografica -capa MDC 19	
K 05+630	K 05+640			11.48		114.80	Junio 2025 a Origen	Según cartera topografica -capa MDC 19	
K 05+640	K 05+650			11.48		114.80	Junio 2025 a Origen	Según cartera topografica -capa MDC 19	
K 05+650	K 05+660			11.48		114.80	Junio 2025 a Origen	Según cartera topografica -capa MDC 19	
K 05+660	K 05+670			11.48		114.80	Junio 2025 a Origen	Según cartera topografica -capa MDC 19	
K 05+670	K 05+680			11.48		114.80	Junio 2025 a Origen	Según cartera topografica -capa MDC 19	
K 05+680	K 05+690			11.48		114.80	Junio 2025 a Origen	Según cartera topografica -capa MDC 19	
K 05+690	K 05+700			11.48		114.80	Junio 2025 a Origen	Según cartera topografica -capa MDC 19	
K 05+700	K 05+710			11.48		114.80	Junio 2025 a Origen	Según cartera topografica -capa MDC 19	
K 05+710	K 05+720			11.48		114.80	Junio 2025 a Origen	Según cartera topografica -capa MDC 19	
K 05+720	K 05+730			11.48		114.80	Junio 2025 a Origen	Según cartera topografica -capa MDC 19	
K 05+730	K 05+740			11.48		114.80	Junio 2025 a Origen	Según cartera topografica -capa MDC 19	
K 05+740	K 05+750			11.48		114.80	Junio 2025 a Origen	Según cartera topografica -capa MDC 19	
K 05+750	K 05+760			11.48		114.80	Junio 2025 a Origen	Según cartera topografica -capa MDC 19	
K 05+760	K 05+770			11.48		114.80	Junio 2025 a Origen	Según cartera topografica -capa MDC 19	
K 05+770	K 05+780			11.48		114.80	Junio 2025 a Origen	Según cartera topografica -capa MDC 19	
K 05+780	K 05+790			11.48		114.80	Junio 2025 a Origen	Según cartera topografica -capa MDC 19	
K 05+790	K 05+800			11.48		114.80	Junio 2025 a Origen	Según cartera topografica -capa MDC 19	
K 05+800	K 05+810			11.48		114.80	Junio 2025 a Origen	Según cartera topografica -capa MDC 19	
K 05+810	K 05+820			11.48		114.80	Junio 2025 a Origen	Según cartera topografica -capa MDC 19	
K 05+820	K 05+830			11.48		114.80	Junio 2025 a Origen	Según cartera topografica -capa MDC 19	
K 05+830	K 05+840			11.48		114.80	Junio 2025 a Origen	Según cartera topografica -capa MDC 19	
K 05+840	K 05+850			11.48		114.80	Junio 2025 a Origen	Según cartera topografica -capa MDC 19	
K 05+850	K 05+860			11.48		114.80	Junio 2025 a Origen	Según cartera topografica -capa MDC 19	
K 05+860	K 05+870			11.48		114.80	Junio 2025 a Origen	Según cartera topografica -capa MDC 19	
K 05+870	K 05+880			11.48		114.80	Junio 2025 a Origen	Según cartera topografica -capa MDC 19	
K 05+880	K 05+890			11.48		114.80	Junio 2025 a Origen	Según cartera topografica -capa MDC 19	
K 05+890	K 05+900			11.48		114.80	Junio 2025 a Origen	Según cartera topografica -capa MDC 19	
K 05+900	K 05+910			11.48		114.80	Junio 2025 a Origen	Según cartera topografica -capa MDC 19	
K 05+910	K 05+920			11.48		114.80	Junio 2025 a Origen	Según cartera topografica -capa MDC 19	
K 05+920	K 05+930			11.48		114.80	Junio 2025 a Origen	Según cartera topografica -capa MDC 19	
K 05+930	K 05+940			11.48		114.80	Junio 2025 a Origen	Según cartera topografica -capa MDC 19	
K 05+940	K 05+950			11.48		114.80	Junio 2025 a Origen	Según cartera topografica -capa MDC 19	
K 05+950	K 05+960			11.48		114.80	Junio 2025 a Origen	Según cartera topografica -capa MDC 19	
K 05+960	K 05+970			11.48		114.80	Junio 2025 a Origen	Según cartera topografica -capa MDC 19	
K 05+970	K 05+980			11.48		114.80	Junio 2025 a Origen	Según cartera topografica -capa MDC 19	
K 05+980	K 05+990			11.48		114.80	Junio 2025 a Origen	Según cartera topografica -capa MDC 19	
K 05+990	K 06+000			11.48		114.80	Junio 2025 a Origen	Según cartera topografica -capa MDC 19	
K 06+000	K 06+010			11.48		114.80	Junio 2025 a Origen	Según cartera topografica -capa MDC 19	
K 06+010	K 06+020			11.48		114.80	Junio 2025 a Origen	Según cartera topografica -capa MDC 19	
K 06+020	K 06+030			11.48		114.80	Junio 2025 a Origen	Según cartera topografica -capa MDC 19	
K 06+030	K 06+040			11.48		114.80	Junio 2025 a Origen	Según cartera topografica -capa MDC 19	
K 06+040	K 06+050			11.48		114.80	Junio 2025 a Origen	Según cartera topografica -capa MDC 19	
K 06+050	K 06+060			11.48		114.80	Junio 2025 a Origen	Según cartera topografica -capa MDC 19	
K 06+060	K 06+070			11.48		114.80	Junio 2025 a Origen	Según cartera topografica -capa MDC 19	
K 06+070	K 06+080			11.48		114.80	Junio 2025 a Origen	Según cartera topografica -capa MDC 19	
K 06+080	K 06+090			11.48		114.80	Junio 2025 a Origen	Según cartera topografica -capa MDC 19	
K 06+090	K 06+100			11.48		114.80	Junio 2025 a Origen	Según cartera topografica -capa MDC 19	
K 06+100	K 06+110			11.48		114.80	Junio 2025 a Origen	Según cartera topografica -capa MDC 19	
K 06+110	K 06+120			11.48		114.80	Junio 2025 a Origen	Según cartera topografica -capa MDC 19	
K 06+120	K 06+130			11.48		114.80	Junio 2025 a Origen	Según cartera topografica -capa MDC 19	
K 06+130	K 06+140			11.48		114.80	Junio 2025 a Origen	Según cartera topografica -capa MDC 19	
K 06+140	K 06+150			11.48		114.80	Junio 2025 a Origen	Según cartera topografica -capa MDC 19	
K 06+150	K 06+160			11.48		114.80	Junio 2025 a Origen	Según cartera topografica -capa MDC 19	
K 06+160	K 06+170			11.48		114.80	Junio 2025 a Origen	Según cartera topografica -capa MDC 19	
K 06+170	K 06+180			11.48		114.80	Junio 2025 a Origen	Según cartera topografica -capa MDC 19	
K 06+180	K 06+190			11.48		114.80	Junio 2025 a Origen	Según cartera topografica -capa MDC 19	
K 06+190	K 06+200			11.48		114.80	Junio 2025 a Origen	Según cartera topografica -capa MDC 19	
K 06+200	K 06+210			11.48		114.80	Junio 2025 a Origen	Según cartera topografica -capa MDC 19	
K 06+210	K 06+220			11.48		114.80	Junio 2025 a Origen	Según cartera topografica -capa MDC 19	
K 06+220	K 06+230			11.48		114.80	Junio 2025 a Origen	Según cartera topografica -capa MDC 19	
K 06+230	K 06+240			11.48		114.80	Junio 2025 a Origen	Según cartera topografica -capa MDC 19	
K 06+240	K 06+250			11.48		114.80	Junio 2025 a Origen	Según cartera topografica -capa MDC 19	
K 06+250	K 06+260			11.48		114.80	Junio 2025 a Origen	Según cartera topografica -capa MDC 19	
K 06+260	K 06+270			11.48		114.80	Junio 2025 a Origen	Según cartera topografica -capa MDC 19	
K 06+270	K 06+280			11.48		114.80	Junio 2025 a Origen	Según cartera topografica -capa MDC 19	
K 06+280	K 06+290			11.48		114.80	Junio 2025 a Origen	Según cartera topografica -capa MDC 19	
K 06+290	K 06+300			11.48		114.80	Junio 2025 a Origen	Según cartera topografica -capa MDC 19	
K 06+300	K 06+310			11.48		114.80	Junio 2025 a Origen	Según cartera topografica -capa MDC 19	
K 06+310	K 06+320			11.48		114.80	Junio 2025 a Origen	Según cartera topografica -capa MDC 19	
K 06+320	K 06+330			11.48		114.80	Junio 2025 a Origen	Según cartera topografica -capa MDC 19	
K 06+330	K 06+340			11.48		114.80	Junio 2025 a Origen	Según cartera topografica -capa MDC 19	
K 06+340	K 06+350			11.48		114.80	Junio 2025 a Origen	Según cartera topografica -capa MDC 19	
K 06+350	K 06+360			11.48		114.80	Junio 2025 a Origen	Según cartera topografica -capa MDC 19	
K 06+360	K 06+370			11.61		115.45	Junio 2025 a Origen	Según cartera topografica -capa MDC 19	
K 06+370	K 06+380			11.92		117.63	Junio 2025 a Origen	Según cartera topografica -capa MDC 19	
K 06+380	K 06+390			12.37		121.44	Junio 2025 a Origen	Según cartera topografica -capa MDC 19	
K 06+390	K 06+400			12.95		126.60	Junio 2025 a Origen	Según cartera topografica -capa MDC 19	
K 06+400	K 06+410			13.62		132.84	Junio 2025 a Origen	Según cartera topografica -capa MDC 19	
K 06+410	K 06+420			14.36		139.88	Junio 2025 a Origen	Según cartera topografica -capa MDC 19	
K 06+420	K 06+430			15.13		147.44	Junio 2025 a Origen	Según cartera topografica -capa MDC 19	
K 06+430	K 06+440			15.13		151.30	Junio 2025 a Origen	Según cartera topografica -capa MDC 19	
K 06+440	K 06+450			15.13		151.30	Junio 2025 a Origen	Según cartera topografica -capa MDC 19	

ITEM		DESCRIPCIÓN				UNIDAD	CANTIDAD ANTERIOR	EN ESTA ACTA	CANTIDAD ACUMULADA
421-13		Riego de liga con emulsión asfáltica CRR-1				m2	676,903.00	2,137.00	679,040.00
KM INICIAL	KM FINAL	CARRIL	LONGITUD (m)	ANCHO (m)	ESPESOR (m)	AREA (m2)	FECHA	DESCRIPCIÓN	
K 06+450	K 06+460			15.13		151.30	Junio 2025 a Origen	Según cartera topografica -capa MDC 19	
K 06+460	K 06+470			15.13		151.30	Junio 2025 a Origen	Según cartera topografica -capa MDC 19	
K 06+470	K 06+480			15.13		151.30	Junio 2025 a Origen	Según cartera topografica -capa MDC 19	
K 06+480	K 06+490			15.13		151.30	Junio 2025 a Origen	Según cartera topografica -capa MDC 19	
K 06+490	K 06+500			15.13		151.30	Junio 2025 a Origen	Según cartera topografica -capa MDC 19	
K 06+500	K 06+510			15.13		151.30	Junio 2025 a Origen	Según cartera topografica -capa MDC 19	
K 06+510	K 06+520			15.13		151.30	Junio 2025 a Origen	Según cartera topografica -capa MDC 19	
K 06+520	K 06+530			15.13		151.30	Junio 2025 a Origen	Según cartera topografica -capa MDC 19	
K 06+530	K 06+540			15.13		151.30	Junio 2025 a Origen	Según cartera topografica -capa MDC 19	
K 06+540	K 06+550			15.09		151.11	Junio 2025 a Origen	Según cartera topografica -capa MDC 19	
K 06+550	K 06+560			15.08		150.86	Junio 2025 a Origen	Según cartera topografica -capa MDC 19	
K 06+560	K 06+570			14.70		148.89	Junio 2025 a Origen	Según cartera topografica -capa MDC 19	
K 06+570	K 06+580			13.96		143.29	Junio 2025 a Origen	Según cartera topografica -capa MDC 19	
K 06+580	K 06+590			12.92		134.40	Junio 2025 a Origen	Según cartera topografica -capa MDC 19	
K 06+590	K 06+600			11.94		124.29	Junio 2025 a Origen	Según cartera topografica -capa MDC 19	
K 06+600	K 06+610			11.12		115.30	Junio 2025 a Origen	Según cartera topografica -capa MDC 19	
K 06+610	K 06+620			10.77		54.72	Junio 2025 a Origen	Según cartera topografica -capa MDC 19	
K 00+000	K 00+010			15.30		154.74	Junio 2025 a Origen	Según cartera topografica - capa MDC 19 conectante 90 Grados	
K 00+010	K 00+020			14.83		148.99	Junio 2025 a Origen	Según cartera topografica - capa MDC 19 conectante 90 Grados	
K 00+020	K 00+030			14.02		142.62	Junio 2025 a Origen	Según cartera topografica - capa MDC 19 conectante 90 Grados	
K 00+030	K 00+040			13.21		134.51	Junio 2025 a Origen	Según cartera topografica - capa MDC 19 conectante 90 Grados	
K 00+040	K 00+050			12.18		125.29	Junio 2025 a Origen	Según cartera topografica - capa MDC 19 conectante 90 Grados	
K 00+050	K 00+060			11.09		114.69	Junio 2025 a Origen	Según cartera topografica - capa MDC 19 conectante 90 Grados	
K 00+060	K 00+070			10.76		107.59	Junio 2025 a Origen	Según cartera topografica - capa MDC 19 conectante 90 Grados	
K 00+070	K 00+080			10.65		105.36	Junio 2025 a Origen	Según cartera topografica - capa MDC 19 conectante 90 Grados	
K 00+080	K 00+090			10.65		104.80	Junio 2025 a Origen	Según cartera topografica - capa MDC 19 conectante 90 Grados	
K 00+090	K 00+100			10.65		104.80	Junio 2025 a Origen	Según cartera topografica - capa MDC 19 conectante 90 Grados	
K 00+100	K 00+110			10.65		104.80	Junio 2025 a Origen	Según cartera topografica - capa MDC 19 conectante 90 Grados	
K 00+110	K 00+120			10.65		104.80	Junio 2025 a Origen	Según cartera topografica - capa MDC 19 conectante 90 Grados	
K 00+120	K 00+130			10.65		104.80	Junio 2025 a Origen	Según cartera topografica - capa MDC 19 conectante 90 Grados	
K 00+130	K 00+140			10.65		104.80	Junio 2025 a Origen	Según cartera topografica - capa MDC 19 conectante 90 Grados	
K 00+140	K 00+150			10.65		104.80	Junio 2025 a Origen	Según cartera topografica - capa MDC 19 conectante 90 Grados	
K 00+150	K 00+160			10.65		104.80	Junio 2025 a Origen	Según cartera topografica - capa MDC 19 conectante 90 Grados	
K 00+160	K 00+170			10.65		104.80	Junio 2025 a Origen	Según cartera topografica - capa MDC 19 conectante 90 Grados	
K 00+170	K 00+180			10.65		104.80	Junio 2025 a Origen	Según cartera topografica - capa MDC 19 conectante 90 Grados	
K 00+180	K 00+190			10.65		104.80	Junio 2025 a Origen	Según cartera topografica - capa MDC 19 conectante 90 Grados	
K 00+190	K 00+200			10.65		104.80	Junio 2025 a Origen	Según cartera topografica - capa MDC 19 conectante 90 Grados	
K 00+200	K 00+210			10.65		104.80	Junio 2025 a Origen	Según cartera topografica - capa MDC 19 conectante 90 Grados	
K 00+210	K 00+220			10.65		104.80	Junio 2025 a Origen	Según cartera topografica - capa MDC 19 conectante 90 Grados	
K 00+220	K 00+230			10.65		104.80	Junio 2025 a Origen	Según cartera topografica - capa MDC 19 conectante 90 Grados	
K 00+230	K 00+240			10.65		104.80	Junio 2025 a Origen	Según cartera topografica - capa MDC 19 conectante 90 Grados	
K 00+240	K 00+250			10.65		104.80	Junio 2025 a Origen	Según cartera topografica - capa MDC 19 conectante 90 Grados	
K 00+250	K 00+260			10.65		104.80	Junio 2025 a Origen	Según cartera topografica - capa MDC 19 conectante 90 Grados	
K 00+260	K 00+270			10.65		104.80	Junio 2025 a Origen	Según cartera topografica - capa MDC 19 conectante 90 Grados	
K 00+270	K 00+280			10.65		104.80	Junio 2025 a Origen	Según cartera topografica - capa MDC 19 conectante 90 Grados	
K 00+280	K 00+290			10.65		104.80	Junio 2025 a Origen	Según cartera topografica - capa MDC 19 conectante 90 Grados	
K 00+290	K 00+300			10.65		104.80	Junio 2025 a Origen	Según cartera topografica - capa MDC 19 conectante 90 Grados	
K 00+300	K 00+310			10.65		104.80	Junio 2025 a Origen	Según cartera topografica - capa MDC 19 conectante 90 Grados	
K 00+310	K 00+320			10.65		104.80	Junio 2025 a Origen	Según cartera topografica - capa MDC 19 conectante 90 Grados	
K 00+320	K 00+330			10.65		104.80	Junio 2025 a Origen	Según cartera topografica - capa MDC 19 conectante 90 Grados	
K 00+330	K 00+340			10.65		104.80	Junio 2025 a Origen	Según cartera topografica - capa MDC 19 conectante 90 Grados	
K 00+340	K 00+350			10.65		104.80	Junio 2025 a Origen	Según cartera topografica - capa MDC 19 conectante 90 Grados	
K 00+350	K 00+360			10.65		104.80	Junio 2025 a Origen	Según cartera topografica - capa MDC 19 conectante 90 Grados	
K 00+360	K 00+370			10.65		104.80	Junio 2025 a Origen	Según cartera topografica - capa MDC 19 conectante 90 Grados	
K 00+370	K 00+380			10.65		104.80	Junio 2025 a Origen	Según cartera topografica - capa MDC 19 conectante 90 Grados	
K 00+380	K 00+390			10.65		104.80	Junio 2025 a Origen	Según cartera topografica - capa MDC 19 conectante 90 Grados	
K 00+390	K 00+400			10.53		104.25	Junio 2025 a Origen	Según cartera topografica - capa MDC 19 conectante 90 Grados	
K 00+400	K 00+410			10.47		103.38	Junio 2025 a Origen	Según cartera topografica - capa MDC 19 conectante 90 Grados	
K 00+410	K 00+420			10.60		103.71	Junio 2025 a Origen	Según cartera topografica - capa MDC 19 conectante 90 Grados	
K 00+420	K 00+430			10.60		104.33	Junio 2025 a Origen	Según cartera topografica - capa MDC 19 conectante 90 Grados	
K 00+430	K 00+435			11.02		53.00	Junio 2025 a Origen	Según cartera topografica - capa MDC 19 conectante 90 Grados	
K 00+020	K 00+030			1.30		19.50	Junio 2025 a Origen	Según cartera topografica - capa MDC 19 retorno K5+300	
K 00+030	K 00+040			1.78		15.40	Junio 2025 a Origen	Según cartera topografica - capa MDC 19 retorno K5+300	
K 00+040	K 00+050			2.24		20.10	Junio 2025 a Origen	Según cartera topografica - capa MDC 19 retorno K5+300	
K 00+050	K 00+060			2.87		25.55	Junio 2025 a Origen	Según cartera topografica - capa MDC 19 retorno K5+300	
K 00+060	K 00+070			3.20		30.35	Junio 2025 a Origen	Según cartera topografica - capa MDC 19 retorno K5+300	
K 00+070	K 00+080			3.73		34.65	Junio 2025 a Origen	Según cartera topografica - capa MDC 19 retorno K5+300	
K 00+080	K 00+090			3.91		38.20	Junio 2025 a Origen	Según cartera topografica - capa MDC 19 retorno K5+300	
K 00+090	K 00+100			3.80		38.55	Junio 2025 a Origen	Según cartera topografica - capa MDC 19 retorno K5+300	
K 00+100	K 00+110			4.46		41.30	Junio 2025 a Origen	Según cartera topografica - capa MDC 19 retorno K5+300	
K 00+110	K 00+120			7.04		57.50	Junio 2025 a Origen	Según cartera topografica - capa MDC 19 retorno K5+300	
K 00+120	K 00+130			14.81		109.25	Junio 2025 a Origen	Según cartera topografica - capa MDC 19 retorno K5+300	
K 00+130	K 00+140			17.78		162.95	Junio 2025 a Origen	Según cartera topografica - capa MDC 19 retorno K5+300	
K 00+140	K 00+150			18.49		181.35	Junio 2025 a Origen	Según cartera topografica - capa MDC 19 retorno K5+300	
K 00+150	K 00+160			12.95		157.20	Junio 2025 a Origen	Según cartera topografica - capa MDC 19 retorno K5+300	
K 00+160	K 00+170			9.46		112.05	Junio 2025 a Origen	Según cartera topografica - capa MDC 19 retorno K5+300	
K 00+170	K 00+180			7.40		84.30	Junio 2025 a Origen	Según cartera topografica - capa MDC 19 retorno K5+300	
K 00+180	K 00+190			6.52		69.60	Junio 2025 a Origen	Según cartera topografica - capa MDC 19 retorno K5+300	
K 00+190	K 00+200			6.11		63.15	Junio 2025 a Origen	Según cartera topografica - capa MDC 19 retorno K5+300	
K 00+200	K 00+210			5.80		59.55	Junio 2025 a Origen	Según cartera topografica - capa MDC 19 retorno K5+300	
K 00+210	K 00+216			5.80		34.80	Junio 2025 a Origen	Según cartera topografica - capa MDC 19 retorno K5+300	
K 00+080	K 00+090			11.48		114.80	Junio 2025 a Origen	Según cartera topografica - capa MDC 19 Acceso Sur Calle 8	
K 00+090	K 00+100			11.48		114.80	Junio 2025 a Origen	Según cartera topografica - capa MDC 19 Acceso Sur Calle 8	
K 00+100	K 00+110			11.48		114.80	Junio 2025 a Origen	Según cartera topografica - capa MDC 19 Acceso Sur Calle 8	
K 00+110	K 00+120			11.48		114.80	Junio 2025 a Origen	Según cartera topografica - capa MDC 19 Acceso Sur Calle 8	
K 00+120	K 00+130			11.48		114.80	Junio 2025 a Origen	Según cartera topografica - capa MDC 19 Acceso Sur Calle 8	
K 00+130	K 00+140			11.48		114.80	Junio 2025 a Origen	Según cartera topografica - capa MDC 19 Acceso Sur Calle 8	
K 00+140	K 00+150			11.48		114.80	Junio 2025 a Origen	Según cartera topografica - capa MDC 19 Acceso Sur Calle 8	
K 00+150	K 00+160			11.48		114.80	Junio 2025 a Origen	Según cartera topografica - capa MDC 19 Acceso Sur Calle 8	
K 00+160	K 00+170			11.48		114.80	Junio 2025 a Origen	Según cartera topografica - capa MDC 19 Acceso Sur Calle 8	
K 00+170	K 00+180			11.48		114.80	Junio 2025 a Origen	Según cartera topografica - capa MDC 19 Acceso Sur Calle 8	
K 00+180	K 00+190			11.48		114.80	Junio 2025 a Origen	Según cartera topografica - capa MDC 19 Acceso Sur Calle 8	
K 00+190	K 00+200			11.48		114.80	Junio 2025 a Origen	Según cartera topografica - capa MDC 19 Acceso Sur Calle 8	
K 00+200	K 00+210			11.48		114.80	Junio 2025 a Origen	Según cartera topografica - capa MDC 19 Acceso Sur Calle 8	
K 00+210	K 00+220			11.48		114.80	Junio 2025 a Origen	Según cartera topografica - capa MDC 19 Acceso Sur Calle 8	
K 00+220	K 00+230			11.48		114.80	Junio 2025 a Origen	Según cartera topografica - capa MDC 19 Acceso Sur Calle 8	
K 00+230	K 00+240			11.48		114.80	Junio 2025 a Origen	Según cartera topografica - capa MDC 19 Acceso Sur Calle 8	
K 00+240	K 00+250			11.48		114.80	Junio 2025 a Origen	Según cartera topografica - capa MDC 19 Acceso Sur Calle 8	
K 00+250	K 00+260			11.48		114.80	Junio 2025 a Origen	Según cartera topografica - capa MDC 19 Acceso Sur Calle 8	
K 00+260	K 00+270			11.48		114.80	Junio 2025 a Origen	Según cartera topografica - capa MDC 19 Acceso Sur Calle 8	
K 00+270	K 00+280			11.48		114.80	Junio 2025 a Origen	Según cartera topografica - capa MDC 19 Acceso Sur Calle 8	
K 00+280	K 00+290			11.48		114.80	Junio 2025 a Origen	Según cartera topografica - capa MDC 19 Acceso Sur Calle 8	
K 00+290	K 00+300			11.48		114.80	Junio 2025 a Origen	Según cartera topografica - capa MDC 19 Acceso Sur Calle 8	
K 00+300	K 00+310			11.48		114.80	Junio 2025 a Origen	Según cartera topografica - capa MDC 19 Acceso Sur Calle 8	

ITEM		DESCRIPCIÓN				UNIDAD	CANTIDAD ANTERIOR	EN ESTA ACTA	CANTIDAD ACUMULADA
421-13		Riego de liga con emulsión asfáltica CRR-1				m2	676,903.00	2,137.00	679,040.00
KM INICIAL	KM FINAL	CARRIL	LONGITUD (m)	ANCHO (m)	ESPESOR (m)	AREA (m2)	FECHA	DESCRIPCIÓN	
K 00+310	K 00+320			11.48		114.80	Junio 2025 a Origen	Según cartera topografica - capa MDC 19 Acceso Sur Calle 8	
K 00+320	K 00+330			11.48		114.80	Junio 2025 a Origen	Según cartera topografica - capa MDC 19 Acceso Sur Calle 8	
K 00+330	K 00+340			11.48		114.80	Junio 2025 a Origen	Según cartera topografica - capa MDC 19 Acceso Sur Calle 8	
K 00+340	K 00+350			11.48		114.80	Junio 2025 a Origen	Según cartera topografica - capa MDC 19 Acceso Sur Calle 8	
K 00+350	K 00+360			11.48		114.80	Junio 2025 a Origen	Según cartera topografica - capa MDC 19 Acceso Sur Calle 8	
K 00+360	K 00+370			11.48		114.80	Junio 2025 a Origen	Según cartera topografica - capa MDC 19 Acceso Sur Calle 8	
K 00+370	K 00+380			11.48		114.80	Junio 2025 a Origen	Según cartera topografica - capa MDC 19 Acceso Sur Calle 8	
K 00+380	K 00+390			11.48		114.80	Junio 2025 a Origen	Según cartera topografica - capa MDC 19 Acceso Sur Calle 8	
K 00+390	K 00+400			11.48		114.80	Junio 2025 a Origen	Según cartera topografica - capa MDC 19 Acceso Sur Calle 8	
K 00+400	K 00+410			11.48		114.80	Junio 2025 a Origen	Según cartera topografica - capa MDC 19 Acceso Sur Calle 8	
K 00+410	K 00+420			11.48		114.80	Junio 2025 a Origen	Según cartera topografica - capa MDC 19 Acceso Sur Calle 8	
K 00+420	K 00+430			11.48		114.80	Junio 2025 a Origen	Según cartera topografica - capa MDC 19 Acceso Sur Calle 8	
K 00+430	K 00+440			11.48		114.80	Junio 2025 a Origen	Según cartera topografica - capa MDC 19 Acceso Sur Calle 8	
K 00+440	K 00+450			11.48		114.80	Junio 2025 a Origen	Según cartera topografica - capa MDC 19 Acceso Sur Calle 8	
K 00+450	K 00+460			11.48		114.80	Junio 2025 a Origen	Según cartera topografica - capa MDC 19 Acceso Sur Calle 8	
K 00+460	K 00+470			11.48		114.80	Junio 2025 a Origen	Según cartera topografica - capa MDC 19 Acceso Sur Calle 8	
K 00+470	K 00+480			11.48		114.80	Junio 2025 a Origen	Según cartera topografica - capa MDC 19 Acceso Sur Calle 8	
K 00+480	K 00+490			11.48		114.80	Junio 2025 a Origen	Según cartera topografica - capa MDC 19 Acceso Sur Calle 8	
K 00+490	K 00+500			11.48		114.80	Junio 2025 a Origen	Según cartera topografica - capa MDC 19 Acceso Sur Calle 8	
K 00+000	K 00+010			4.65		46.25	Junio 2025 a Origen	Según cartera topografica - Retorno K4+200	
K 00+010	K 00+020			4.92		47.83	Junio 2025 a Origen	Según cartera topografica - Retorno K4+200	
K 00+020	K 00+030			5.63		52.75	Junio 2025 a Origen	Según cartera topografica - Retorno K4+200	
K 00+030	K 00+040			6.75		61.92	Junio 2025 a Origen	Según cartera topografica - Retorno K4+200	
K 00+040	K 00+050			13.58		101.67	Junio 2025 a Origen	Según cartera topografica - Retorno K4+200	
K 00+050	K 00+060			13.97		137.75	Junio 2025 a Origen	Según cartera topografica - Retorno K4+200	
K 00+060	K 00+070			15.57		147.67	Junio 2025 a Origen	Según cartera topografica - Retorno K4+200	
K 00+070	K 00+080			12.85		142.08	Junio 2025 a Origen	Según cartera topografica - Retorno K4+200	
K 00+080	K 00+090			9.00		109.25	Junio 2025 a Origen	Según cartera topografica - Retorno K4+200	
K 00+090	K 00+100			6.80		79.00	Junio 2025 a Origen	Según cartera topografica - Retorno K4+200	
K 00+100	K 00+110			6.48		66.42	Junio 2025 a Origen	Según cartera topografica - Retorno K4+200	
K 00+110	K 00+120			6.03		62.58	Junio 2025 a Origen	Según cartera topografica - Retorno K4+200	
K 00+120	K 00+130			5.63		58.33	Junio 2025 a Origen	Según cartera topografica - Retorno K4+200	
K 00+130	K 00+140			4.52		50.75	Junio 2025 a Origen	Según cartera topografica - Retorno K4+200	
K 00+140	K 00+150			4.82		46.67	Junio 2025 a Origen	Según cartera topografica - Retorno K4+200	
K 00+150	K 00+160			5.40		51.08	Junio 2025 a Origen	Según cartera topografica - Retorno K4+200	
K 00+160	K 00+170			5.38		53.92	Junio 2025 a Origen	Según cartera topografica - Retorno K4+200	
K 00+170	K 00+180			5.40		53.92	Junio 2025 a Origen	Según cartera topografica - Retorno K4+200	
K 00+180	K 00+190			5.38		53.92	Junio 2025 a Origen	Según cartera topografica - Retorno K4+200	
K 00+190	K 00+200			5.50		54.42	Junio 2025 a Origen	Según cartera topografica - Retorno K4+200	
K 00+200	K 00+210			5.37		54.33	Junio 2025 a Origen	Según cartera topografica - Retorno K4+200	
K 00+210	K 00+220			5.35		53.58	Junio 2025 a Origen	Según cartera topografica - Retorno K4+200	
K 00+220	K 00+230			5.33		53.42	Junio 2025 a Origen	Según cartera topografica - Retorno K4+200	
K 00+230	K 00+240			5.25		52.92	Junio 2025 a Origen	Según cartera topografica - Retorno K4+200	
K 00+240	K 00+250			5.33		52.92	Junio 2025 a Origen	Según cartera topografica - Retorno K4+200	
K 00+250	K 00+260			5.30		53.17	Junio 2025 a Origen	Según cartera topografica - Retorno K4+200	
K 00+260	K 00+270			5.27		52.83	Junio 2025 a Origen	Según cartera topografica - Retorno K4+200	
K 00+270	K 00+280			4.97		51.17	Junio 2025 a Origen	Según cartera topografica - Retorno K4+200	
K 00+280	K 00+290			4.43		47.00	Junio 2025 a Origen	Según cartera topografica - Retorno K4+200	
K 00+290	K 00+300			3.92		41.75	Junio 2025 a Origen	Según cartera topografica - Retorno K4+200	
K 00+300	K 00+310			3.40		36.58	Junio 2025 a Origen	Según cartera topografica - Retorno K4+200	
K 00+310	K 00+320			2.87		31.33	Junio 2025 a Origen	Según cartera topografica - Retorno K4+200	
K 00+320	K 00+330			2.42		26.42	Junio 2025 a Origen	Según cartera topografica - Retorno K4+200	
K 00+330	K 00+340			1.83		21.25	Junio 2025 a Origen	Según cartera topografica - Retorno K4+200	
K 00+020	K 00+030			12.21		61.05	Junio 2025 a Origen	Según cartera topografica - capa MDC 19 Acceso Norte Calle 8	
K 00+030	K 00+040			11.43		118.20	Junio 2025 a Origen	Según cartera topografica - capa MDC 19 Acceso Norte Calle 8	
K 00+040	K 00+050			10.48		109.55	Junio 2025 a Origen	Según cartera topografica - capa MDC 19 Acceso Norte Calle 8	
K 00+050	K 00+060			10.48		104.80	Junio 2025 a Origen	Según cartera topografica - capa MDC 19 Acceso Norte Calle 8	
K 00+060	K 00+070			10.48		104.80	Junio 2025 a Origen	Según cartera topografica - capa MDC 19 Acceso Norte Calle 8	
K 00+070	K 00+080			10.48		104.80	Junio 2025 a Origen	Según cartera topografica - capa MDC 19 Acceso Norte Calle 8	
K 00+080	K 00+090			10.48		104.80	Junio 2025 a Origen	Según cartera topografica - capa MDC 19 Acceso Norte Calle 8	
K 00+090	K 00+100			10.48		104.80	Junio 2025 a Origen	Según cartera topografica - capa MDC 19 Acceso Norte Calle 8	
K 00+100	K 00+110			10.48		104.80	Junio 2025 a Origen	Según cartera topografica - capa MDC 19 Acceso Norte Calle 8	
K 00+110	K 00+120			10.48		104.80	Junio 2025 a Origen	Según cartera topografica - capa MDC 19 Acceso Norte Calle 8	
K 00+120	K 00+130			10.48		104.80	Junio 2025 a Origen	Según cartera topografica - capa MDC 19 Acceso Norte Calle 8	
K 00+130	K 00+140			10.48		104.80	Junio 2025 a Origen	Según cartera topografica - capa MDC 19 Acceso Norte Calle 8	
K 00+140	K 00+150			10.48		104.80	Junio 2025 a Origen	Según cartera topografica - capa MDC 19 Acceso Norte Calle 8	
K 00+150	K 00+160			10.48		104.80	Junio 2025 a Origen	Según cartera topografica - capa MDC 19 Acceso Norte Calle 8	
K 00+160	K 00+170			10.48		104.80	Junio 2025 a Origen	Según cartera topografica - capa MDC 19 Acceso Norte Calle 8	
K 00+170	K 00+180			10.48		104.80	Junio 2025 a Origen	Según cartera topografica - capa MDC 19 Acceso Norte Calle 8	
K 00+180	K 00+190			10.48		104.80	Junio 2025 a Origen	Según cartera topografica - capa MDC 19 Acceso Norte Calle 8	
K 00+190	K 00+200			10.48		104.80	Junio 2025 a Origen	Según cartera topografica - capa MDC 19 Acceso Norte Calle 8	
K 00+200	K 00+210			10.48		104.80	Junio 2025 a Origen	Según cartera topografica - capa MDC 19 Acceso Norte Calle 8	
K 00+210	K 00+220			10.48		104.80	Junio 2025 a Origen	Según cartera topografica - capa MDC 19 Acceso Norte Calle 8	
K 00+220	K 00+230			10.48		104.80	Junio 2025 a Origen	Según cartera topografica - capa MDC 19 Acceso Norte Calle 8	
K 00+230	K 00+240			10.48		104.80	Junio 2025 a Origen	Según cartera topografica - capa MDC 19 Acceso Norte Calle 8	
K 00+240	K 00+250			10.48		104.80	Junio 2025 a Origen	Según cartera topografica - capa MDC 19 Acceso Norte Calle 8	
K 00+250	K 00+260			10.48		104.80	Junio 2025 a Origen	Según cartera topografica - capa MDC 19 Acceso Norte Calle 8	
K 00+260	K 00+270			10.48		104.80	Junio 2025 a Origen	Según cartera topografica - capa MDC 19 Acceso Norte Calle 8	
K 00+270	K 00+280			10.48		104.80	Junio 2025 a Origen	Según cartera topografica - capa MDC 19 Acceso Norte Calle 8	
K 00+280	K 00+290			10.48		104.80	Junio 2025 a Origen	Según cartera topografica - capa MDC 19 Acceso Norte Calle 8	
K 00+290	K 00+300			10.48		104.80	Junio 2025 a Origen	Según cartera topografica - capa MDC 19 Acceso Norte Calle 8	
K 00+300	K 00+310			10.48		104.80	Junio 2025 a Origen	Según cartera topografica - capa MDC 19 Acceso Norte Calle 8	
K 00+310	K 00+320			10.48		104.80	Junio 2025 a Origen	Según cartera topografica - capa MDC 19 Acceso Norte Calle 8	
K 00+320	K 00+330			10.49		104.84	Junio 2025 a Origen	Según cartera topografica - capa MDC 19 Acceso Norte Calle 8	
K 00+330	K 00+340			10.49		104.88	Junio 2025 a Origen	Según cartera topografica - capa MDC 19 Acceso Norte Calle 8	
K 00+340	K 00+350			10.49		104.88	Junio 2025 a Origen	Según cartera topografica - capa MDC 19 Acceso Norte Calle 8	
K 00+350	K 00+360			10.49		104.88	Junio 2025 a Origen	Según cartera topografica - capa MDC 19 Acceso Norte Calle 8	
K 00+360	K 00+370			10.49		104.88	Junio 2025 a Origen	Según cartera topografica - capa MDC 19 Acceso Norte Calle 8	
K 00+370	K 00+380			10.49		104.88	Junio 2025 a Origen	Según cartera topografica - capa MDC 19 Acceso Norte Calle 8	
K 00+380	K 00+390			10.49		104.88	Junio 2025 a Origen	Según cartera topografica - capa MDC 19 Acceso Norte Calle 8	
K 00+390	K 00+400			10.49		104.88	Junio 2025 a Origen	Según cartera topografica - capa MDC 19 Acceso Norte Calle 8	
K 00+400	K 00+410			10.49		104.88	Junio 2025 a Origen	Según cartera topografica - capa MDC 19 Acceso Norte Calle 8	
K 00+410	K 00+420			10.49		104.88	Junio 2025 a Origen	Según cartera topografica - capa MDC 19 Acceso Norte Calle 8	
K 00+420	K 00+430			10.49		104.88	Junio 2025 a Origen	Según cartera topografica - capa MDC 19 Acceso Norte Calle 8	
K 00+430	K 00+440			10.49		104.88	Junio 2025 a Origen	Según cartera topografica - capa MDC 19 Acceso Norte Calle 8	
K 00+440	K 00+450			10.67		105.77	Junio 2025 a Origen	Según cartera topografica - capa MDC 19 Acceso Norte Calle 8	
K 00+450	K 00+460			10.95		108.10	Junio 2025 a Origen	Según cartera topografica - capa MDC 19 Acceso Norte Calle 8	
K 00+460	K 00+470			11.19		110.71	Junio 2025 a Origen	Según cartera topografica - capa MDC 19 Acceso Norte Calle 8	
K 00+470	K 00+480			11.19		111.88	Junio 2025 a Origen	Según cartera topografica - capa MDC 19 Acceso Norte Calle 8	
K 00+480	K 00+485			11.12		55.76	Junio 2025 a Origen	Según cartera topografica - capa MDC 19 Acceso Norte Calle 8	
K 00+045	K 00+050			4.08		18.83	Junio 2025 a Origen	Según cartera topografica - capa MDC 19 Cruce Cogua Aceleracion	
K 00+050	K 00+060			5.32		47.00	Junio 2025 a Origen	Según cartera topografica - capa MDC 19 Cruce Cogua Aceleracion	
K 00+060	K 00+070			6.20		57.58	Junio 2025 a Origen	Según cartera topografica - capa MDC 19 Cruce Cogua Aceleracion	
K 00+070	K 00+080			11.02		86.08	Junio 2025 a Origen	Según cartera topografica - capa MDC 19 Cruce Cogua Aceleracion	
K 00+080	K 00+090			8.85		99.33	Junio 2025 a Origen	Según cartera topografica - capa MDC 19 Cruce Cogua Aceleracion	
K 00+090	K 00+100			9.25		90.50	Junio 2025 a Origen	Según cartera topografica - capa MDC 19 Cruce Cogua Aceleracion	

ITEM		DESCRIPCIÓN				UNIDAD	CANTIDAD ANTERIOR	EN ESTA ACTA	CANTIDAD ACUMULADA
421-13		Riego de liga con emulsión asfáltica CRR-1				m2	676,903.00	2,137.00	679,040.00
KM INICIAL	KM FINAL	CARRIL	LONGITUD (m)	ANCHO (m)	ESPESOR (m)	AREA (m2)	FECHA	DESCRIPCIÓN	
K 00+100	K 00+110			0.49		48.70	Junio 2025 a Origen	Según cartera topografica - capa MDC 19 Cruce Cogua Aceleracion	
K 00+140	K 00+150			7.62		54.42	Junio 2025 a Origen	Según cartera topografica - capa MDC 19 Cruce Cogua Desaceleracion	
K 00+150	K 00+160			7.15		73.83	Junio 2025 a Origen	Según cartera topografica - capa MDC 19 Cruce Cogua Desaceleracion	
K 00+160	K 00+170			7.73		74.42	Junio 2025 a Origen	Según cartera topografica - capa MDC 19 Cruce Cogua Desaceleracion	
K 00+170	K 00+180			5.55		66.42	Junio 2025 a Origen	Según cartera topografica - capa MDC 19 Cruce Cogua Desaceleracion	
K 00+180	K 00+190			5.17		53.58	Junio 2025 a Origen	Según cartera topografica - capa MDC 19 Cruce Cogua Desaceleracion	
K 00+190	K 00+200			5.28		52.25	Junio 2025 a Origen	Según cartera topografica - capa MDC 19 Cruce Cogua Desaceleracion	
K 00+009	K 00+010			4.60		4.61	Junio 2025 a Origen	Según cartera topografica - capa MDC 19 Retorno 0+850 Norte	
K 00+010	K 00+020			4.82		47.08	Junio 2025 a Origen	Según cartera topografica - capa MDC 19 Retorno 0+850 Norte	
K 00+020	K 00+030			5.23		50.25	Junio 2025 a Origen	Según cartera topografica - capa MDC 19 Retorno 0+850 Norte	
K 00+030	K 00+040			5.65		54.42	Junio 2025 a Origen	Según cartera topografica - capa MDC 19 Retorno 0+850 Norte	
K 00+040	K 00+050			7.68		66.67	Junio 2025 a Origen	Según cartera topografica - capa MDC 19 Retorno 0+850 Norte	
K 00+050	K 00+060			13.25		104.67	Junio 2025 a Origen	Según cartera topografica - capa MDC 19 Retorno 0+850 Norte	
K 00+060	K 00+070			13.28		132.67	Junio 2025 a Origen	Según cartera topografica - capa MDC 19 Retorno 0+850 Norte	
K 00+070	K 00+080			13.58		134.33	Junio 2025 a Origen	Según cartera topografica - capa MDC 19 Retorno 0+850 Norte	
K 00+080	K 00+090			11.85		127.17	Junio 2025 a Origen	Según cartera topografica - capa MDC 19 Retorno 0+850 Norte	
K 00+090	K 00+100			8.32		100.83	Junio 2025 a Origen	Según cartera topografica - capa MDC 19 Retorno 0+850 Norte	
K 00+100	K 00+110			6.40		73.58	Junio 2025 a Origen	Según cartera topografica - capa MDC 19 Retorno 0+850 Norte	
K 00+110	K 00+120			5.51		59.56	Junio 2025 a Origen	Según cartera topografica - capa MDC 19 Retorno 0+850 Norte	
K 00+120	K 00+130			4.95		52.31	Junio 2025 a Origen	Según cartera topografica - capa MDC 19 Retorno 0+850 Norte	
K 00+130	K 00+140			4.66		48.06	Junio 2025 a Origen	Según cartera topografica - capa MDC 19 Retorno 0+850 Norte	
K 00+140	K 00+150			4.65		46.56	Junio 2025 a Origen	Según cartera topografica - capa MDC 19 Retorno 0+850 Norte	
K 00+150	K 00+160			4.65		46.50	Junio 2025 a Origen	Según cartera topografica - capa MDC 19 Retorno 0+850 Norte	
K 00+160	K 00+170			4.65		46.50	Junio 2025 a Origen	Según cartera topografica - capa MDC 19 Retorno 0+850 Norte	
K 00+170	K 00+180			4.65		46.50	Junio 2025 a Origen	Según cartera topografica - capa MDC 19 Retorno 0+850 Norte	
K 00+180	K 00+190			4.65		46.50	Junio 2025 a Origen	Según cartera topografica - capa MDC 19 Retorno 0+850 Norte	
K 00+190	K 00+200			4.65		46.50	Junio 2025 a Origen	Según cartera topografica - capa MDC 19 Retorno 0+850 Norte	
K 00+200	K 00+210			4.65		46.50	Junio 2025 a Origen	Según cartera topografica - capa MDC 19 Retorno 0+850 Norte	
K 00+210	K 00+220			4.65		46.50	Junio 2025 a Origen	Según cartera topografica - capa MDC 19 Retorno 0+850 Norte	
K 00+220	K 00+230			4.65		46.50	Junio 2025 a Origen	Según cartera topografica - capa MDC 19 Retorno 0+850 Norte	
K 00+230	K 00+240			4.33		44.88	Junio 2025 a Origen	Según cartera topografica - capa MDC 19 Retorno 0+850 Norte	
K 00+240	K 00+250			3.44		38.81	Junio 2025 a Origen	Según cartera topografica - capa MDC 19 Retorno 0+850 Norte	
K 00+250	K 00+260			2.81		31.25	Junio 2025 a Origen	Según cartera topografica - capa MDC 19 Retorno 0+850 Norte	
K 00+260	K 00+270			2.30		25.56	Junio 2025 a Origen	Según cartera topografica - capa MDC 19 Retorno 0+850 Norte	
K 00+270	K 00+280			1.86		20.81	Junio 2025 a Origen	Según cartera topografica - capa MDC 19 Retorno 0+850 Norte	
K 00+280	K 00+290			1.51		16.88	Junio 2025 a Origen	Según cartera topografica - capa MDC 19 Retorno 0+850 Norte	
K 00+290	K 00+300			1.12		13.15	Junio 2025 a Origen	Según cartera topografica - capa MDC 19 Retorno 0+850 Norte	
K 00+000	K 00+010			1.67		13.40	Junio 2025 a Origen	Según cartera topografica - capa MDC 19 Retorno 0+850 Sur	
K 00+010	K 00+020			2.34		20.04	Junio 2025 a Origen	Según cartera topografica - capa MDC 19 Retorno 0+850 Sur	
K 00+020	K 00+030			2.93		26.34	Junio 2025 a Origen	Según cartera topografica - capa MDC 19 Retorno 0+850 Sur	
K 00+030	K 00+040			3.62		32.76	Junio 2025 a Origen	Según cartera topografica - capa MDC 19 Retorno 0+850 Sur	
K 00+040	K 00+050			4.30		39.61	Junio 2025 a Origen	Según cartera topografica - capa MDC 19 Retorno 0+850 Sur	
K 00+050	K 00+060			4.63		44.65	Junio 2025 a Origen	Según cartera topografica - capa MDC 19 Retorno 0+850 Sur	
K 00+060	K 00+070			4.65		46.39	Junio 2025 a Origen	Según cartera topografica - capa MDC 19 Retorno 0+850 Sur	
K 00+070	K 00+080			4.85		47.52	Junio 2025 a Origen	Según cartera topografica - capa MDC 19 Retorno 0+850 Sur	
K 00+080	K 00+090			7.36		61.06	Junio 2025 a Origen	Según cartera topografica - capa MDC 19 Retorno 0+850 Sur	
K 00+090	K 00+100			13.13		102.42	Junio 2025 a Origen	Según cartera topografica - capa MDC 19 Retorno 0+850 Sur	
K 00+100	K 00+110			12.18		126.52	Junio 2025 a Origen	Según cartera topografica - capa MDC 19 Retorno 0+850 Sur	
K 00+110	K 00+120			13.15		126.65	Junio 2025 a Origen	Según cartera topografica - capa MDC 19 Retorno 0+850 Sur	
K 00+120	K 00+130			13.61		133.78	Junio 2025 a Origen	Según cartera topografica - capa MDC 19 Retorno 0+850 Sur	
K 00+130	K 00+140			12.36		129.85	Junio 2025 a Origen	Según cartera topografica - capa MDC 19 Retorno 0+850 Sur	
K 00+140	K 00+150			8.27		103.16	Junio 2025 a Origen	Según cartera topografica - capa MDC 19 Retorno 0+850 Sur	
K 00+150	K 00+160			6.28		72.73	Junio 2025 a Origen	Según cartera topografica - capa MDC 19 Retorno 0+850 Sur	
K 00+160	K 00+170			5.25		57.64	Junio 2025 a Origen	Según cartera topografica - capa MDC 19 Retorno 0+850 Sur	
K 00+170	K 00+180			4.73		49.87	Junio 2025 a Origen	Según cartera topografica - capa MDC 19 Retorno 0+850 Sur	
K 00+180	K 00+190			4.65		46.88	Junio 2025 a Origen	Según cartera topografica - capa MDC 19 Retorno 0+850 Sur	
K 00+190	K 00+200			4.65		46.50	Junio 2025 a Origen	Según cartera topografica - capa MDC 19 Retorno 0+850 Sur	
K 00+200	K 00+210			4.65		46.50	Junio 2025 a Origen	Según cartera topografica - capa MDC 19 Retorno 0+850 Sur	
K 00+210	K 00+220			4.65		46.50	Junio 2025 a Origen	Según cartera topografica - capa MDC 19 Retorno 0+850 Sur	
K 00+220	K 00+230			4.54		45.95	Junio 2025 a Origen	Según cartera topografica - capa MDC 19 Retorno 0+850 Sur	
K 00+230	K 00+240			3.88		42.09	Junio 2025 a Origen	Según cartera topografica - capa MDC 19 Retorno 0+850 Sur	
K 00+240	K 00+250			3.21		35.45	Junio 2025 a Origen	Según cartera topografica - capa MDC 19 Retorno 0+850 Sur	
K 00+250	K 00+260			2.55		28.81	Junio 2025 a Origen	Según cartera topografica - capa MDC 19 Retorno 0+850 Sur	
K 00+260	K 00+270			1.89		22.18	Junio 2025 a Origen	Según cartera topografica - capa MDC 19 Retorno 0+850 Sur	
K 00+270	K 00+278			1.22		12.43	Junio 2025 a Origen	Según cartera topografica - capa MDC 19 Retorno 0+850 Sur	
K 00+100	K 00+110			11.55		108.65	Junio 2025 a Origen	Según cartera topografica - capa MDC 19 Acceso conectante Cr 36 Paso Ancho	
K 00+110	K 00+120			10.53		112.30	Junio 2025 a Origen	Según cartera topografica - capa MDC 19 Acceso conectante Cr 36 Paso Ancho	
K 00+120	K 00+130			10.50		108.05	Junio 2025 a Origen	Según cartera topografica - capa MDC 19 Acceso conectante Cr 36 Paso Ancho	
K 00+130	K 00+140			10.38		103.20	Junio 2025 a Origen	Según cartera topografica - capa MDC 19 Acceso conectante Cr 36 Paso Ancho	
K 00+140	K 00+150			10.01		96.65	Junio 2025 a Origen	Según cartera topografica - capa MDC 19 Acceso conectante Cr 36 Paso Ancho	
K 00+150	K 00+160			8.93		84.27	Junio 2025 a Origen	Según cartera topografica - capa MDC 19 Acceso conectante Cr 36 Paso Ancho	
K 00+025	K 00+030			10.68		50.40	Junio 2025 a Origen	Según cartera topografica -capa MDC 19 acceso san gabriel salida sur-occidental	
K 00+030	K 00+035			12.49		57.93	Junio 2025 a Origen	Según cartera topografica -capa MDC 19 acceso san gabriel salida sur-occidental	
K 00+035	K 00+040			16.27		71.90	Junio 2025 a Origen	Según cartera topografica -capa MDC 19 acceso san gabriel salida sur-occidental	
K 00+040	K 00+045			23.26		98.83	Junio 2025 a Origen	Según cartera topografica -capa MDC 19 acceso san gabriel salida sur-occidental	
K 00+045	K 00+050			23.34		116.51	Junio 2025 a Origen	Según cartera topografica -capa MDC 19 acceso san gabriel salida sur-occidental	
K 00+050	K 00+055			18.07		103.53	Junio 2025 a Origen	Según cartera topografica -capa MDC 19 acceso san gabriel salida sur-occidental	
K 00+055	K 00+060			11.97		75.10	Junio 2025 a Origen	Según cartera topografica -capa MDC 19 acceso san gabriel salida sur-occidental	
K 00+060	K 00+065			8.84		52.03	Junio 2025 a Origen	Según cartera topografica -capa MDC 19 acceso san gabriel salida sur-occidental	
K 00+065	K 00+070			7.52		40.90	Junio 2025 a Origen	Según cartera topografica -capa MDC 19 acceso san gabriel salida sur-occidental	
K 00+070	K 00+075			6.82		35.85	Junio 2025 a Origen	Según cartera topografica -capa MDC 19 acceso san gabriel salida sur-occidental	
K 00+075	K 00+080			6.44		33.15	Junio 2025 a Origen	Según cartera topografica -capa MDC 19 acceso san gabriel salida sur-occidental	
K 00+080	K 00+085			5.95		30.98	Junio 2025 a Origen	Según cartera topografica -capa MDC 19 acceso san gabriel salida sur-occidental	
K 00+015	K 00+020			4.33		-	Junio 2025 a Origen	Según cartera topografica -capa MDC 19 acceso san gabriel entrada norte	
K 00+020	K 00+025			4.46		21.97	Junio 2025 a Origen	Según cartera topografica -capa MDC 19 acceso san gabriel entrada norte	
K 00+025	K 00+030			4.79		23.13	Junio 2025 a Origen	Según cartera topografica -capa MDC 19 acceso san gabriel entrada norte	
K 00+030	K 00+035			5.34		25.33	Junio 2025 a Origen	Según cartera topografica -capa MDC 19 acceso san gabriel entrada norte	
K 00+035	K 00+040			6.89		30.58	Junio 2025 a Origen	Según cartera topografica -capa MDC 19 acceso san gabriel entrada norte	
K 00+040	K 00+045			9.97		42.14	Junio 2025 a Origen	Según cartera topografica -capa MDC 19 acceso san gabriel entrada norte	
K 00+005	K 00+010			3.02		13.96	Junio 2025 a Origen	Según cartera topografica -Capa MDC 19 acceso san gabriel salida lado derecho	
K 00+010	K 00+015			3.81		17.07	Junio 2025 a Origen	Según cartera topografica -Capa MDC 19 acceso san gabriel salida lado derecho	
K 00+015	K 00+020			5.26		22.67	Junio 2025 a Origen	Según cartera topografica -Capa MDC 19 acceso san gabriel salida lado derecho	
K 00+020	K 00+025			7.03		30.73	Junio 2025 a Origen	Según cartera topografica -Capa MDC 19 acceso san gabriel salida lado derecho	
K 00+025	K 00+030			7.88		37.30	Junio 2025 a Origen	Según cartera topografica -Capa MDC 19 acceso san gabriel salida lado derecho	
K 00+030	K 00+035			8.07		39.89	Junio 2025 a Origen	Según cartera topografica -Capa MDC 19 acceso san gabriel salida lado derecho	
K 00+035	K 00+040			4.66		31.82	Junio 2025 a Origen	Según cartera topografica -Capa MDC 19 acceso san gabriel salida lado derecho	
K 00+040	K 00+045			2.51		17.92	Junio 2025 a Origen	Según cartera topografica -Capa MDC 19 acceso san gabriel salida lado derecho	
K 00+045	K 00+050			1.13		9.11	Junio 2025 a Origen	Según cartera topografica -Capa MDC 19 acceso san gabriel salida lado derecho	
K 00+040	K 00+045			7.55		28.59	Junio 2025 a Origen	Según cartera topografica -Capa MDC 19 acceso san gabriel entrada lado derecho	
K 00+045	K 00+050			7.75		38.24	Junio 2025 a Origen	Según cartera topografica -Capa MDC 19 acceso san gabriel entrada lado derecho	
K 00+050	K 00+055			7.60		38.37	Junio 2025 a Origen	Según cartera topografica -Capa MDC 19 acceso san gabriel entrada lado derecho	
K 00+055	K 00+060			5.93		33.82	Junio 2025 a Origen	Según cartera topografica -Capa MDC 19 acceso san gabriel entrada lado derecho	
K 00+060	K 00+065			4.00		24.83	Junio 2025 a Origen	Según cartera topografica -Capa MDC 19 acceso san gabriel entrada lado derecho	

ITEM		DESCRIPCIÓN				UNIDAD	CANTIDAD ANTERIOR	EN ESTA ACTA	CANTIDAD ACUMULADA
421-13		Riego de liga con emulsión asfáltica CRR-1				m2	676,903.00	2,137.00	679,040.00
KM INICIAL	KM FINAL	CARRIL	LONGITUD (m)	ANCHO (m)	ESPESOR (m)	AREA (m2)	FECHA	DESCRIPCIÓN	
K 00+065	K 00+070			2.85		17.13	Junio 2025 a Origen	Según cartera topografica -Capa MDC 19 acceso san gabriel entrada lado derecho	
K 00+070	K 00+075			2.46		13.26	Junio 2025 a Origen	Según cartera topografica -Capa MDC 19 acceso san gabriel entrada lado derecho	
K 00+075	K 00+078			2.43		6.52	Junio 2025 a Origen	Según cartera topografica -Capa MDC 19 acceso san gabriel entrada lado derecho	
K 00+000	K 00+010			18.12		191.03	Junio 2025 a Origen	Según cartera topografica -Capa MDC 19 Glorieta Calle 8	
K 00+010	K 00+020			18.12		181.18	Junio 2025 a Origen	Según cartera topografica -Capa MDC 19 Glorieta Calle 8	
K 00+020	K 00+030			18.76		184.39	Junio 2025 a Origen	Según cartera topografica -Capa MDC 19 Glorieta Calle 8	
K 00+030	K 00+040			21.11		199.36	Junio 2025 a Origen	Según cartera topografica -Capa MDC 19 Glorieta Calle 8	
K 00+040	K 00+050			16.12		186.15	Junio 2025 a Origen	Según cartera topografica -Capa MDC 19 Glorieta Calle 8	
K 00+050	K 00+060			16.12		161.18	Junio 2025 a Origen	Según cartera topografica -Capa MDC 19 Glorieta Calle 8	
K 00+060	K 00+070			15.29		157.04	Junio 2025 a Origen	Según cartera topografica -Capa MDC 19 Glorieta Calle 8	
K 00+070	K 00+075			15.15		76.11	Junio 2025 a Origen	Según cartera topografica -Capa MDC 19 Glorieta Calle 8	
K 00+075	K 00+080			15.86		77.52	Junio 2025 a Origen	Según cartera topografica -Capa MDC 19 Glorieta Calle 8	
K 00+080	K 00+090			18.97		174.13	Junio 2025 a Origen	Según cartera topografica -Capa MDC 19 Glorieta Calle 8	
K 00+090	K 00+095			16.12		87.73	Junio 2025 a Origen	Según cartera topografica -Capa MDC 19 Glorieta Calle 8	
K 00+095	K 00+096			16.13		16.12	Junio 2025 a Origen	Según cartera topografica -Capa MDC 19 Glorieta Calle 8	
K 00+096	K 00+100			16.12		64.49	Junio 2025 a Origen	Según cartera topografica -Capa MDC 19 Glorieta Calle 8	
K 00+100	K 00+102			16.12		32.24	Junio 2025 a Origen	Según cartera topografica -Capa MDC 19 Glorieta Calle 8	
K 00+102	K 00+106			16.13		64.50	Junio 2025 a Origen	Según cartera topografica -Capa MDC 19 Glorieta Calle 8	
K 00+106	K 00+110			16.12		-	Junio 2025 a Origen	Según cartera topografica -Capa MDC 19 Glorieta Calle 8	
K 00+110	K 00+112			17.44		33.56	Junio 2025 a Origen	Según cartera topografica -Capa MDC 19 Glorieta Calle 8	
K 00+112	K 00+114			19.16		36.60	Junio 2025 a Origen	Según cartera topografica -Capa MDC 19 Glorieta Calle 8	
K 00+114	K 00+120			20.64		119.40	Junio 2025 a Origen	Según cartera topografica -Capa MDC 19 Glorieta Calle 8	
K 00+120	K 00+122			19.36		40.00	Junio 2025 a Origen	Según cartera topografica -Capa MDC 19 Glorieta Calle 8	
K 00+122	K 00+124			18.80		38.16	Junio 2025 a Origen	Según cartera topografica -Capa MDC 19 Glorieta Calle 8	
K 00+124	K 00+130			18.11		110.73	Junio 2025 a Origen	Según cartera topografica -Capa MDC 19 Glorieta Calle 8	
K 00+130	K 00+140			18.11		181.10	Junio 2025 a Origen	Según cartera topografica -Capa MDC 19 Glorieta Calle 8	
K 00+140	K 00+150			18.12		181.15	Junio 2025 a Origen	Según cartera topografica -Capa MDC 19 Glorieta Calle 8	
K 00+150	K 00+160			12.20		151.58	Junio 2025 a Origen	Según cartera topografica -Capa MDC 19 Glorieta Calle 8	
K 00+160	K 00+170			19.24		157.19	Junio 2025 a Origen	Según cartera topografica -Capa MDC 19 Glorieta Calle 8	
K 00+170	K 00+180			16.00		176.21	Junio 2025 a Origen	Según cartera topografica -Capa MDC 19 Glorieta Calle 8	
K 00+180	K 00+190			19.96		179.80	Junio 2025 a Origen	Según cartera topografica -Capa MDC 19 Glorieta Calle 8	
K 00+190	K 00+200			15.40		176.80	Junio 2025 a Origen	Según cartera topografica -Capa MDC 19 Glorieta Calle 8	
K 00+200	K 00+210			15.00		152.00	Junio 2025 a Origen	Según cartera topografica -Capa MDC 19 Glorieta Calle 8	
K 00+210	K 00+220			16.50		157.50	Junio 2025 a Origen	Según cartera topografica -Capa MDC 19 Glorieta Calle 8	
K 00+220	K 00+230			16.13		163.15	Junio 2025 a Origen	Según cartera topografica -Capa MDC 19 Glorieta Calle 8	
K 00+230	K 00+240			16.00		160.65	Junio 2025 a Origen	Según cartera topografica -Capa MDC 19 Glorieta Calle 8	
K 00+240	K 00+250			16.12		160.60	Junio 2025 a Origen	Según cartera topografica -Capa MDC 19 Glorieta Calle 8	
K 00+250	K 00+260			15.48		158.00	Junio 2025 a Origen	Según cartera topografica -Capa MDC 19 Glorieta Calle 8	
K 00+025	K 00+030			9.06		52.82	Junio 2025 a Origen	Según cartera topografica -Capa MDC 19 Conectante Oriental Calle 8 salida	
K 00+030	K 00+035			9.07		45.33	Junio 2025 a Origen	Según cartera topografica -Capa MDC 19 Conectante Oriental Calle 8 salida	
K 00+035	K 00+040			15.88		62.39	Junio 2025 a Origen	Según cartera topografica -Capa MDC 19 Conectante Oriental Calle 8 salida	
K 00+040	K 00+045			13.53		73.53	Junio 2025 a Origen	Según cartera topografica -Capa MDC 19 Conectante Oriental Calle 8 salida	
K 00+045	K 00+050			11.36		62.21	Junio 2025 a Origen	Según cartera topografica -Capa MDC 19 Conectante Oriental Calle 8 salida	
K 00+050	K 00+055			9.90		53.13	Junio 2025 a Origen	Según cartera topografica -Capa MDC 19 Conectante Oriental Calle 8 salida	
K 00+055	K 00+060			8.85		46.86	Junio 2025 a Origen	Según cartera topografica -Capa MDC 19 Conectante Oriental Calle 8 salida	
K 00+060	K 00+065			8.32		42.91	Junio 2025 a Origen	Según cartera topografica -Capa MDC 19 Conectante Oriental Calle 8 salida	
K 00+065	K 00+070			8.22		41.34	Junio 2025 a Origen	Según cartera topografica -Capa MDC 19 Conectante Oriental Calle 8 salida	
K 00+070	K 00+075			8.09		40.76	Junio 2025 a Origen	Según cartera topografica -Capa MDC 19 Conectante Oriental Calle 8 salida	
K 00+075	K 00+080			7.75		39.60	Junio 2025 a Origen	Según cartera topografica -Capa MDC 19 Conectante Oriental Calle 8 salida	
K 00+080	K 00+085			7.43		37.97	Junio 2025 a Origen	Según cartera topografica -Capa MDC 19 Conectante Oriental Calle 8 salida	
K 00+085	K 00+090			7.07		36.26	Junio 2025 a Origen	Según cartera topografica -Capa MDC 19 Conectante Oriental Calle 8 salida	
K 00+090	K 00+095			6.83		34.75	Junio 2025 a Origen	Según cartera topografica -Capa MDC 19 Conectante Oriental Calle 8 salida	
K 00+095	K 00+100			6.72		33.88	Junio 2025 a Origen	Según cartera topografica -Capa MDC 19 Conectante Oriental Calle 8 salida	
K 00+075	K 00+080			9.18		46.32	Junio 2025 a Origen	Según cartera topografica -Capa MDC 19 Oriental Conectante Calle 8 Entrada	
K 00+080	K 00+085			9.18		45.90	Junio 2025 a Origen	Según cartera topografica -Capa MDC 19 Oriental Conectante Calle 8 Entrada	
K 00+000	K 00+005			6.74		33.72	Junio 2025 a Origen	Según cartera topografica -Capa MDC 19 Cruce de cogua eje salida Calzada Existente	
K 00+005	K 00+010			7.04		34.45	Junio 2025 a Origen	Según cartera topografica -Capa MDC 19 Cruce de cogua eje salida Calzada Existente	
K 00+010	K 00+015			7.72		36.89	Junio 2025 a Origen	Según cartera topografica -Capa MDC 19 Cruce de cogua eje salida Calzada Existente	
K 00+015	K 00+020			8.48		40.49	Junio 2025 a Origen	Según cartera topografica -Capa MDC 19 Cruce de cogua eje salida Calzada Existente	
K 00+020	K 00+025			9.57		45.12	Junio 2025 a Origen	Según cartera topografica -Capa MDC 19 Cruce de cogua eje salida Calzada Existente	
K 00+025	K 00+030			10.45		50.06	Junio 2025 a Origen	Según cartera topografica -Capa MDC 19 Cruce de cogua eje salida Calzada Existente	
K 00+030	K 00+035			11.22		54.19	Junio 2025 a Origen	Según cartera topografica -Capa MDC 19 Cruce de cogua eje salida Calzada Existente	
K 00+035	K 00+040			11.78		57.50	Junio 2025 a Origen	Según cartera topografica -Capa MDC 19 Cruce de cogua eje salida Calzada Existente	
K 00+040	K 00+045			12.12		59.74	Junio 2025 a Origen	Según cartera topografica -Capa MDC 19 Cruce de cogua eje salida Calzada Existente	
K 00+045	K 00+050			8.54		51.65	Junio 2025 a Origen	Según cartera topografica -Capa MDC 19 Cruce de cogua eje salida Calzada Existente	
K 00+050	K 00+055			9.78		45.80	Junio 2025 a Origen	Según cartera topografica -Capa MDC 19 Cruce de cogua eje salida Calzada Existente	
K 00+055	K 00+060			10.62		51.00	Junio 2025 a Origen	Según cartera topografica -Capa MDC 19 Cruce de cogua eje salida Calzada Existente	
K 00+060	K 00+065			10.04		51.66	Junio 2025 a Origen	Según cartera topografica -Capa MDC 19 Cruce de cogua eje salida Calzada Existente	
K 00+065	K 00+070			10.56		51.51	Junio 2025 a Origen	Según cartera topografica -Capa MDC 19 Cruce de cogua eje salida Calzada Existente	
K 00+070	K 00+075			9.70		50.65	Junio 2025 a Origen	Según cartera topografica -Capa MDC 19 Cruce de cogua eje salida Calzada Existente	
K 00+075	K 00+080			6.97		41.65	Junio 2025 a Origen	Según cartera topografica -Capa MDC 19 Cruce de cogua eje salida Calzada Existente	
K 00+080	K 00+085			3.77		26.85	Junio 2025 a Origen	Según cartera topografica -Capa MDC 19 Cruce de cogua eje salida Calzada Existente	
K 00+085	K 00+090			1.65		13.57	Junio 2025 a Origen	Según cartera topografica -Capa MDC 19 Cruce de cogua eje salida Calzada Existente	
K 00+090	K 00+095			0.40		5.13	Junio 2025 a Origen	Según cartera topografica -Capa MDC 19 Cruce de cogua eje salida Calzada Existente	
K 00+035	K 00+040			4.54		16.58	Junio 2025 a Origen	Según cartera topografica -Capa MDC 19 Cruce de cogua eje entrada Calzada Existente	
K 00+040	K 00+045			9.72		35.63	Junio 2025 a Origen	Según cartera topografica -Capa MDC 19 Cruce de cogua eje entrada Calzada Existente	
K 00+045	K 00+050			11.24		52.38	Junio 2025 a Origen	Según cartera topografica -Capa MDC 19 Cruce de cogua eje entrada Calzada Existente	
K 00+050	K 00+055			9.69		52.31	Junio 2025 a Origen	Según cartera topografica -Capa MDC 19 Cruce de cogua eje entrada Calzada Existente	
K 00+055	K 00+060			7.20		42.23	Junio 2025 a Origen	Según cartera topografica -Capa MDC 19 Cruce de cogua eje entrada Calzada Existente	
K 00+060	K 00+065			5.72		-	Junio 2025 a Origen	Según cartera topografica -Capa MDC 19 Cruce de cogua eje entrada Calzada Existente	
K 00+065	K 00+070			5.02		26.84	Junio 2025 a Origen	Según cartera topografica -Capa MDC 19 Cruce de cogua eje entrada Calzada Existente	
K 00+070	K 00+072			2.50		8.98	Junio 2025 a Origen	Según cartera topografica -Capa MDC 19 Cruce de cogua eje entrada Calzada Existente	
K 00+010	K 00+020			11.30		56.50	Junio 2025 a Origen	Según cartera topografica -Capa MDC 19 Conectante Acceso Sur Calle 8	
K 00+020	K 00+030			11.30		113.00	Junio 2025 a Origen	Según cartera topografica -Capa MDC 19 Conectante Acceso Sur Calle 8	
K 00+030	K 00+040			11.42		113.60	Junio 2025 a Origen	Según cartera topografica -Capa MDC 19 Conectante Acceso Sur Calle 8	
K 00+040	K 00+050			11.42		114.20	Junio 2025 a Origen	Según cartera topografica -Capa MDC 19 Conectante Acceso Sur Calle 8	
K 00+050	K 00+060			11.42		114.20	Junio 2025 a Origen	Según cartera topografica -Capa MDC 19 Conectante Acceso Sur Calle 8	
K 00+060	K 00+070			11.42		114.20	Junio 2025 a Origen	Según cartera topografica -Capa MDC 19 Conectante Acceso Sur Calle 8	
K 00+070	K 00+080			11.48		114.50	Junio 2025 a Origen	Según cartera topografica -Capa MDC 19 Conectante Acceso Sur Calle 8	
K 00+080	K 00+090			11.48		114.80	Junio 2025 a Origen	Según cartera topografica -Capa MDC 19 Conectante Acceso Sur Calle 8	
K 00+090	K 00+100			11.48		114.80	Junio 2025 a Origen	Según cartera topografica -Capa MDC 19 Conectante Acceso Sur Calle 8	
K 00+100	K 00+110			11.48		114.80	Junio 2025 a Origen	Según cartera topografica -Capa MDC 19 Conectante Acceso Sur Calle 8	
K 00+110	K 00+120			11.48		114.80	Junio 2025 a Origen	Según cartera topografica -Capa MDC 19 Conectante Acceso Sur Calle 8	
K 00+120	K 00+130			11.48		114.80	Junio 2025 a Origen	Según cartera topografica -Capa MDC 19 Conectante Acceso Sur Calle 8	
K 00+130	K 00+140			11.48		114.80	Junio 2025 a Origen	Según cartera topografica -Capa MDC 19 Conectante Acceso Sur Calle 8	
K 00+140	K 00+150			11.48		114.80	Junio 2025 a Origen	Según cartera topografica -Capa MDC 19 Conectante Acceso Sur Calle 8	
K 00+150	K 00+160			11.48		114.80	Junio 2025 a Origen	Según cartera topografica -Capa MDC 19 Conectante Acceso Sur Calle 8	
K 00+160	K 00+170			11.48		114.80	Junio 2025 a Origen	Según cartera topografica -Capa MDC 19 Conectante Acceso Sur Calle 8	
K 00+170	K 00+180			11.48		114.80	Junio 2025 a Origen	Según cartera topografica -Capa MDC 19 Conectante Acceso Sur Calle 8	
K 00+180	K 00+190			11.48		114.80	Junio 2025 a Origen	Según cartera topografica -Capa MDC 19 Conectante Acceso Sur Calle 8	
K 00+190	K 00+200			11.48		114.80	Junio 2025 a Origen	Según cartera topografica -Capa MDC 19 Conectante Acceso Sur Calle 8	
K 00+200	K 00+210			11.48		114.80	Junio 2025 a Origen	Según cartera topografica -Capa MDC 19 Conectante Acceso Sur Calle 8	
K 00+210	K 00+220			11.48		114.80	Junio 2025 a Origen	Según cartera topografica -Capa MDC 19 Conectante Acceso Sur Calle 8	
K 00+220	K 00+230			11.48		114.80	Junio 2025 a Origen	Según cartera topografica -Capa MDC 19 Conectante Acceso Sur Calle 8	

ITEM		DESCRIPCIÓN				UNIDAD	CANTIDAD ANTERIOR	EN ESTA ACTA	CANTIDAD ACUMULADA
421-13		Riego de liga con emulsión asfáltica CRR-1				m2	676,903.00	2,137.00	679,040.00
KM INICIAL	KM FINAL	CARRIL	LONGITUD (m)	ANCHO (m)	ESPESOR (m)	AREA (m2)	FECHA	DESCRIPCIÓN	
K 00+230	K 00+240			11.48		114.80	Junio 2025 a Origen	Según cartera topografica -Capa MDC 19 Conectante Acceso Sur Calle 8	
K 00+240	K 00+250			11.48		114.80	Junio 2025 a Origen	Según cartera topografica -Capa MDC 19 Conectante Acceso Sur Calle 8	
K 00+250	K 00+260			11.48		114.80	Junio 2025 a Origen	Según cartera topografica -Capa MDC 19 Conectante Acceso Sur Calle 8	
K 00+260	K 00+270			11.48		114.80	Junio 2025 a Origen	Según cartera topografica -Capa MDC 19 Conectante Acceso Sur Calle 8	
K 00+270	K 00+280			11.48		114.80	Junio 2025 a Origen	Según cartera topografica -Capa MDC 19 Conectante Acceso Sur Calle 8	
K 00+280	K 00+290			11.48		114.80	Junio 2025 a Origen	Según cartera topografica -Capa MDC 19 Conectante Acceso Sur Calle 8	
K 00+290	K 00+300			11.48		114.80	Junio 2025 a Origen	Según cartera topografica -Capa MDC 19 Conectante Acceso Sur Calle 8	
K 00+300	K 00+310			11.48		114.80	Junio 2025 a Origen	Según cartera topografica -Capa MDC 19 Conectante Acceso Sur Calle 8	
K 00+310	K 00+320			11.48		114.80	Junio 2025 a Origen	Según cartera topografica -Capa MDC 19 Conectante Acceso Sur Calle 8	
K 00+320	K 00+330			11.48		114.80	Junio 2025 a Origen	Según cartera topografica -Capa MDC 19 Conectante Acceso Sur Calle 8	
K 00+330	K 00+340			11.48		114.80	Junio 2025 a Origen	Según cartera topografica -Capa MDC 19 Conectante Acceso Sur Calle 8	
K 00+340	K 00+350			11.48		114.80	Junio 2025 a Origen	Según cartera topografica -Capa MDC 19 Conectante Acceso Sur Calle 8	
K 00+350	K 00+360			11.48		114.80	Junio 2025 a Origen	Según cartera topografica -Capa MDC 19 Conectante Acceso Sur Calle 8	
K 00+360	K 00+370			11.48		114.80	Junio 2025 a Origen	Según cartera topografica -Capa MDC 19 Conectante Acceso Sur Calle 8	
K 00+370	K 00+380			11.48		114.80	Junio 2025 a Origen	Según cartera topografica -Capa MDC 19 Conectante Acceso Sur Calle 8	
K 00+380	K 00+390			11.48		114.80	Junio 2025 a Origen	Según cartera topografica -Capa MDC 19 Conectante Acceso Sur Calle 8	
K 00+390	K 00+400			11.48		114.80	Junio 2025 a Origen	Según cartera topografica -Capa MDC 19 Conectante Acceso Sur Calle 8	
K 00+400	K 00+410			11.48		114.80	Junio 2025 a Origen	Según cartera topografica -Capa MDC 19 Conectante Acceso Sur Calle 8	
K 00+410	K 00+420			11.48		114.80	Junio 2025 a Origen	Según cartera topografica -Capa MDC 19 Conectante Acceso Sur Calle 8	
K 00+420	K 00+430			11.48		114.80	Junio 2025 a Origen	Según cartera topografica -Capa MDC 19 Conectante Acceso Sur Calle 8	
K 00+430	K 00+440			11.48		114.80	Junio 2025 a Origen	Según cartera topografica -Capa MDC 19 Conectante Acceso Sur Calle 8	
K 00+440	K 00+450			11.48		114.80	Junio 2025 a Origen	Según cartera topografica -Capa MDC 19 Conectante Acceso Sur Calle 8	
K 00+450	K 00+460			11.48		114.80	Junio 2025 a Origen	Según cartera topografica -Capa MDC 19 Conectante Acceso Sur Calle 8	
K 00+460	K 00+470			11.48		114.80	Junio 2025 a Origen	Según cartera topografica -Capa MDC 19 Conectante Acceso Sur Calle 8	
K 00+470	K 00+480			11.48		114.80	Junio 2025 a Origen	Según cartera topografica -Capa MDC 19 Conectante Acceso Sur Calle 8	
K 00+480	K 00+490			11.48		114.80	Junio 2025 a Origen	Según cartera topografica -Capa MDC 19 Conectante Acceso Sur Calle 8	
K 00+490	K 00+500			11.48		114.80	Junio 2025 a Origen	Según cartera topografica -Capa MDC 19 Conectante Acceso Sur Calle 8	
K 00+000	K 00+010			11.04		108.07	Junio 2025 a Origen	Según cartera topografica -Capa MDC 19 Sur Acceso Calle 8	
K 00+010	K 00+020			11.40		112.18	Junio 2025 a Origen	Según cartera topografica -Capa MDC 19 Sur Acceso Calle 8	
K 00+020	K 00+030			11.52		114.58	Junio 2025 a Origen	Según cartera topografica -Capa MDC 19 Sur Acceso Calle 8	
K 00+030	K 00+040			11.38		114.51	Junio 2025 a Origen	Según cartera topografica -Capa MDC 19 Sur Acceso Calle 8	
K 00+040	K 00+050			10.50		109.41	Junio 2025 a Origen	Según cartera topografica -Capa MDC 19 Sur Acceso Calle 8	
K 00+050	K 00+060			10.64		105.68	Junio 2025 a Origen	Según cartera topografica -Capa MDC 19 Sur Acceso Calle 8	
K 00+060	K 00+070			10.79		107.13	Junio 2025 a Origen	Según cartera topografica -Capa MDC 19 Sur Acceso Calle 8	
K 00+070	K 00+080			10.90		108.45	Junio 2025 a Origen	Según cartera topografica -Capa MDC 19 Sur Acceso Calle 8	
K 00+080	K 00+090			11.07		109.86	Junio 2025 a Origen	Según cartera topografica -Capa MDC 19 Sur Acceso Calle 8	
K 00+090	K 00+100			11.14		111.08	Junio 2025 a Origen	Según cartera topografica -Capa MDC 19 Sur Acceso Calle 8	
K 00+100	K 00+110			11.15		111.46	Junio 2025 a Origen	Según cartera topografica -Capa MDC 19 Sur Acceso Calle 8	
K 00+110	K 00+120			11.27		112.09	Junio 2025 a Origen	Según cartera topografica -Capa MDC 19 Sur Acceso Calle 8	
K 00+120	K 00+126			11.27		67.62	Junio 2025 a Origen	Según cartera topografica -Capa MDC 19 Sur Acceso Calle 8	
K 00+000	K 00+010			7.04		90.48	Junio 2025 a Origen	Según cartera topografica -Capa MDC 19 Acceso Glorieta occidente Calle 8	
K 00+010	K 00+020			7.08		70.57	Junio 2025 a Origen	Según cartera topografica -Capa MDC 19 Acceso Glorieta occidente Calle 8	
K 00+020	K 00+030			12.11		95.92	Junio 2025 a Origen	Según cartera topografica -Capa MDC 19 Acceso Glorieta occidente Calle 8	
K 00+030	K 00+040			12.17		121.36	Junio 2025 a Origen	Según cartera topografica -Capa MDC 19 Acceso Glorieta occidente Calle 8	
K 00+040	K 00+050			16.97		145.68	Junio 2025 a Origen	Según cartera topografica -Capa MDC 19 Acceso Glorieta occidente Calle 8	
K 00+050	K 00+060			18.99		179.80	Junio 2025 a Origen	Según cartera topografica -Capa MDC 19 Acceso Glorieta occidente Calle 8	
K 00+060	K 00+070			18.04		185.13	Junio 2025 a Origen	Según cartera topografica -Capa MDC 19 Acceso Glorieta occidente Calle 8	
K 00+070	K 00+080			16.80		174.18	Junio 2025 a Origen	Según cartera topografica -Capa MDC 19 Acceso Glorieta occidente Calle 8	
K 00+080	K 00+090			15.00		159.00	Junio 2025 a Origen	Según cartera topografica -Capa MDC 19 Acceso Glorieta occidente Calle 8	
K 00+090	K 00+100			13.15		140.76	Junio 2025 a Origen	Según cartera topografica -Capa MDC 19 Acceso Glorieta occidente Calle 8	
K 00+100	K 00+110			7.00		100.75	Junio 2025 a Origen	Según cartera topografica -Capa MDC 19 Acceso Glorieta occidente Calle 8	
K 00+110	K 00+120			7.00		70.00	Junio 2025 a Origen	Según cartera topografica -Capa MDC 19 Acceso Glorieta occidente Calle 8	
K 00+120	K 00+130			7.00		70.00	Junio 2025 a Origen	Según cartera topografica -Capa MDC 19 Acceso Glorieta occidente Calle 8	
K 00+130	K 00+140			7.00		70.00	Junio 2025 a Origen	Según cartera topografica -Capa MDC 19 Acceso Glorieta occidente Calle 8	
K 00+140	K 00+143			7.00		21.00	Junio 2025 a Origen	Según cartera topografica -Capa MDC 19 Acceso Glorieta occidente Calle 8	
K 00+140	K 00+145			9.10		33.39	Junio 2025 a Origen	Según cartera topografica -Capa MDC 19 Acceso occidente Glorieta Calle 8	
K 00+145	K 00+150			9.00		45.24	Junio 2025 a Origen	Según cartera topografica -Capa MDC 19 Acceso occidente Glorieta Calle 8	
K 00+150	K 00+155			9.00		45.00	Junio 2025 a Origen	Según cartera topografica -Capa MDC 19 Acceso occidente Glorieta Calle 8	
K 00+155	K 00+160			9.00		45.00	Junio 2025 a Origen	Según cartera topografica -Capa MDC 19 Acceso occidente Glorieta Calle 8	
K 00+160	K 00+165			9.00		45.00	Junio 2025 a Origen	Según cartera topografica -Capa MDC 19 Acceso occidente Glorieta Calle 8	
K 00+165	K 00+170			5.96		37.40	Junio 2025 a Origen	Según cartera topografica -Capa MDC 19 Acceso occidente Glorieta Calle 8	
K 00+170	K 00+175			2.49		21.11	Junio 2025 a Origen	Según cartera topografica -Capa MDC 19 Acceso occidente Glorieta Calle 8	
K 00+025	K 00+030			10.54		52.54	Junio 2025 a Origen	Según cartera topografica -Capa MDC 19 Norte Acceso Calle 8	
K 00+030	K 00+035			10.48		52.54	Junio 2025 a Origen	Según cartera topografica -Capa MDC 19 Norte Acceso Calle 8	
K 00+035	K 00+040			11.68		55.40	Junio 2025 a Origen	Según cartera topografica -Capa MDC 19 Norte Acceso Calle 8	
K 00+040	K 00+050			11.65		116.66	Junio 2025 a Origen	Según cartera topografica -Capa MDC 19 Norte Acceso Calle 8	
K 00+050	K 00+055			11.58		58.08	Junio 2025 a Origen	Según cartera topografica -Capa MDC 19 Norte Acceso Calle 8	
K 00+055	K 00+060			11.58		57.91	Junio 2025 a Origen	Según cartera topografica -Capa MDC 19 Norte Acceso Calle 8	
K 00+060	K 00+065			11.62		58.00	Junio 2025 a Origen	Según cartera topografica -Capa MDC 19 Norte Acceso Calle 8	
K 00+065	K 00+070			11.62		58.10	Junio 2025 a Origen	Según cartera topografica -Capa MDC 19 Norte Acceso Calle 8	
K 00+070	K 00+075			11.62		58.10	Junio 2025 a Origen	Según cartera topografica -Capa MDC 19 Norte Acceso Calle 8	
K 00+075	K 00+080			11.60		58.04	Junio 2025 a Origen	Según cartera topografica -Capa MDC 19 Norte Acceso Calle 8	
K 00+080	K 00+085			11.60		57.99	Junio 2025 a Origen	Según cartera topografica -Capa MDC 19 Norte Acceso Calle 8	
K 00+080	K 00+090			10.43		55.08	Junio 2025 a Origen	Según cartera topografica -Capa MDC 19 Norte Acceso Calle 8	
K 00+090	K 00+100			10.65		105.40	Junio 2025 a Origen	Según cartera topografica -Capa MDC 19 Norte Acceso Calle 8	
K 00+100	K 00+110			11.35		109.99	Junio 2025 a Origen	Según cartera topografica -Capa MDC 19 Norte Acceso Calle 8	
K 00+110	K 00+120			11.54		114.45	Junio 2025 a Origen	Según cartera topografica -Capa MDC 19 Norte Acceso Calle 8	
K 00+120	K 00+130			11.36		114.50	Junio 2025 a Origen	Según cartera topografica -Capa MDC 19 Norte Acceso Calle 8	
K 00+130	K 00+140			11.36		113.62	Junio 2025 a Origen	Según cartera topografica -Capa MDC 19 Norte Acceso Calle 8	
K 00+140	K 00+150			10.93		111.48	Junio 2025 a Origen	Según cartera topografica -Capa MDC 19 Norte Acceso Calle 8	
K 00+150	K 00+151			10.93		15.09	Junio 2025 a Origen	Según cartera topografica -Capa MDC 19 Norte Acceso Calle 8	
K 00+000	K 00+010			0.60		95.15	Junio 2025 a Origen	Según cartera topografica - Sur acceso calle 8 Ampliacion margen derechas capas BTA	
K 00+010	K 00+020			0.61		105.81	Junio 2025 a Origen	Según cartera topografica - Sur acceso calle 8 Ampliacion margen derechas capas BTA	
K 00+020	K 00+030			1.50		104.94	Junio 2025 a Origen	Según cartera topografica - Sur acceso calle 8 Ampliacion margen derechas capas BTA	
K 00+030	K 00+040			1.55		102.86	Junio 2025 a Origen	Según cartera topografica - Sur acceso calle 8 Ampliacion margen derechas capas BTA	
K 00+040	K 00+050			1.67		101.41	Junio 2025 a Origen	Según cartera topografica - Sur acceso calle 8 Ampliacion margen derechas capas BTA	
K 00+050	K 00+060			1.74		99.83	Junio 2025 a Origen	Según cartera topografica - Sur acceso calle 8 Ampliacion margen derechas capas BTA	
K 00+060	K 00+070			4.39		87.81	Junio 2025 a Origen	Según cartera topografica - Sur acceso calle 8 Ampliacion margen derechas capas BTA	
K 00+070	K 00+080			3.68		110.51	Junio 2025 a Origen	Según cartera topografica - Sur acceso calle 8 Ampliacion margen derechas capas BTA	
K 00+080	K 00+090			4.46		165.56	Junio 2025 a Origen	Según cartera topografica - Sur acceso calle 8 Ampliacion margen derechas capas BTA	
K 00+090	K 00+100			12.27		147.15	Junio 2025 a Origen	Según cartera topografica - Sur acceso calle 8 Ampliacion margen derechas capas BTA	
K 00+100	K 00+110			12.29		102.58	Junio 2025 a Origen	Según cartera topografica - Sur acceso calle 8 Ampliacion margen derechas capas BTA	
K 00+110	K 00+120			8.21		132.42	Junio 2025 a Origen	Según cartera topografica - Sur acceso calle 8 Ampliacion margen derechas capas BTA	
K 00+120	K 00+124			8.21		58.57	Junio 2025 a Origen	Según cartera topografica - Sur acceso calle 8 Ampliacion margen derechas capas BTA	
K 00+005	K 00+010			3.20		14.44	Junio 2025 a Origen	Según cartera topografica -acceso san gabriel salida lado derecho para BTA sobre capa de fresado	
K 00+010	K 00+015			4.00		17.99	Junio 2025 a Origen	Según cartera topografica -acceso san gabriel salida lado derecho para BTA sobre capa de fresado	
K 00+015	K 00+020			5.44		23.60	Junio 2025 a Origen	Según cartera topografica -acceso san gabriel salida lado derecho para BTA sobre capa de fresado	
K 00+020	K 00+025			7.40		32.10	Junio 2025 a Origen	Según cartera topografica -acceso san gabriel salida lado derecho para BTA sobre capa de fresado	
K 00+025	K 00+030			8.25		39.10	Junio 2025 a Origen	Según cartera topografica -acceso san gabriel salida lado derecho para BTA sobre capa de fresado	
K 00+030	K 00+035			8.26		41.27	Junio 2025 a Origen	Según cartera topografica -acceso san gabriel salida lado derecho para BTA sobre capa de fresado	
K 00+035	K 00+040			4.83		32.73	Junio 2025 a Origen	Según cartera topografica -acceso san gabriel salida lado derecho para BTA sobre capa de fresado	
K 00+040	K 00+045			2.69		18.79	Junio 2025 a Origen	Según cartera topografica -acceso san gabriel salida lado derecho para BTA sobre capa de fresado	
K 00+045	K 00+050			1.30		9.97	Junio 2025 a Origen	Según cartera topografica -acceso san gabriel salida lado derecho para BTA sobre capa de fresado	
K 00+040	K 00+045			7.84		29.76	Junio 2025 a Origen	Según cartera topografica -acceso san gabriel entrada lado derecho para BTA sobre capa de fresado	

ITEM		DESCRIPCIÓN				UNIDAD	CANTIDAD ANTERIOR	EN ESTA ACTA	CANTIDAD ACUMULADA
421-13		Riego de liga con emulsión asfáltica CRR-1				m2	676,903.00	2,137.00	679,040.00
KM INICIAL	KM FINAL	CARRIL	LONGITUD (m)	ANCHO (m)	ESPESOR (m)	AREA (m2)	FECHA	DESCRIPCIÓN	
K 00+045	K 00+050			8.11		39.88	Junio 2025 a Origen	Según cartera topografica -acceso san gabriel entrada lado derecho para BTA sobre capa de fresado	
K 00+050	K 00+055			7.82		39.81	Junio 2025 a Origen	Según cartera topografica -acceso san gabriel entrada lado derecho para BTA sobre capa de fresado	
K 00+055	K 00+060			5.98		34.48	Junio 2025 a Origen	Según cartera topografica -acceso san gabriel entrada lado derecho para BTA sobre capa de fresado	
K 00+060	K 00+065			4.00		24.95	Junio 2025 a Origen	Según cartera topografica -acceso san gabriel entrada lado derecho para BTA sobre capa de fresado	
K 00+065	K 00+070			2.85		17.13	Junio 2025 a Origen	Según cartera topografica -acceso san gabriel entrada lado derecho para BTA sobre capa de fresado	
K 00+070	K 00+075			2.45		13.23	Junio 2025 a Origen	Según cartera topografica -acceso san gabriel entrada lado derecho para BTA sobre capa de fresado	
K 00+075	K 00+078			2.43		6.50	Junio 2025 a Origen	Según cartera topografica -acceso san gabriel entrada lado derecho para BTA sobre capa de fresado	
K0+90	K0+126	E	36.00	1.20		43.20	11/04/2023	Para rampa de desvio calle 8 conectante occidental	
K0+170	K0+170	D	56.00	11.30		632.80	3/04/2023	Colocación de fresado para desvio calle 8 capa 1	
K0+170	K0+170	E	56.00	11.34		635.04	30/03/2023	Colocación de fresado para desvio calle 8 capa 2	
K0+170	K0+170	E				256.99	29/05/2023	Colocación de fresado para desvio calle 8	
K0+170	K0+170	E				324.30	30/05/2023	Colocación de fresado para desvio calle 8	
K2+750	K2+750	I	0.80	0.40		0.32	20/10/2023	Tapahuecos sobre calle 8	
K2+750	K2+750	I	0.80	0.40		0.32	20/10/2023	Tapahuecos sobre calle 8	
K2+750	K2+750	I	0.80	0.40		0.32	20/10/2023	Tapahuecos sobre calle 8	
K2+750	K2+750	I	4.00	1.00		4.00	20/10/2023	Tapahuecos sobre calle 8	
K2+750	K2+750	I	4.00	0.70		2.80	20/10/2023	Tapahuecos sobre calle 8	
K2+750	K2+750	I	4.10	0.80		3.28	20/10/2023	Tapahuecos sobre calle 8	
K2+750	K2+750	D	5.00	1.10		5.50	20/10/2023	Tapahuecos sobre calle 8	
K2+750	K2+750	D	5.00	0.80		4.00	20/10/2023	Tapahuecos sobre calle 8	
K2+750	K2+750	D	5.00	0.80		4.00	20/10/2023	Tapahuecos sobre calle 8	
K2+750	K2+750	D	6.80	0.80		5.44	20/10/2023	Tapahuecos sobre calle 8	
K2+750	K2+750	D	5.40	3.40		18.36	20/10/2023	Tapahuecos sobre calle 8	
K2+750	K2+750	I	1.80	1.00		1.80	20/10/2023	Tapahuecos sobre calle 8	
K2+750	K2+750	I	3.40	0.60		2.04	20/10/2023	Tapahuecos sobre calle 8	
K2+750	K2+750	I	0.60	0.40		0.24	20/10/2023	Tapahuecos sobre calle 8	
K2+750	K2+750	I	0.60	0.40		0.24	20/10/2023	Tapahuecos sobre calle 8	
K2+750	K2+750	I	0.60	0.40		0.24	20/10/2023	Tapahuecos sobre calle 8	
K2+750	K2+750	D	4.80	1.80		8.64	20/10/2023	Tapahuecos sobre calle 8	
K2+750	K2+750	I	8.80	2.70		23.76	20/10/2023	Tapahuecos sobre calle 8	
K2+750	K2+750	I	1.60	0.30		0.48	20/10/2023	Tapahuecos sobre calle 8	
K0+0	K0+34	E	34.00	13.60		462.40	6/10/2023	Construcción Desvio Bogotá - Ubaté 378kg de dosificación para mezcla con fresado	
K0+150	K0+171	E	30.00	21.60		648.00	19/10/2023	Construcción desvio Bogotá - Ubaté 529kg de dosificación para mezcla con fresado	
K0+35	K0+45	E	30.00	23.10		693.00	17/10/2023	Construcción ramal sur cruce de Cogua - Ubaté 567kg de dosificación para mezcla con fresado	
K0+286	K0+310	I	24.00	2.33		55.92	29/01/2024	Renivelación desvio Bogotá - Ubaté	
K4+751	K4+761	D	10.00	15.00		150.00	17/01/2024	Instalación de emulsion en ingreso costado derecho	
K6+0	K6+9	D	9.00	2.00		18.00	17/01/2024	Instalación de emulsion en ingreso costado derecho	
K6+300	K6+315	D	15.00	3.00		45.00	17/01/2024	Instalación de emulsion en ingreso costado derecho	
K5+890	K5+903	D	13.00	3.00		39.00	17/01/2024	Instalación de emulsion en ingreso costado derecho	
K0+240	K0+272	E	32.00	4.20		134.40	25/01/2024	Desvio Nemocón - Zipaquirá Empalme con Via existente	
K0+230	K0+285	E	55.00	19.58		1,076.90	14/11/2023	Construcción desvio Barandillas - Ubaté 880kg de dosificación para mezcla con fresado	
K07+280.00	K07+150.00	E	1997.50	1.00		1,997.50	22/05/2024	Bacheo - 90 grados	
K04+000.00	K04+095.00	E	94.50	11.30		1,067.85	7/06/2024	Construccion vía - para MDC19 -APP-24797	
K04+025.00	K04+038.00	E	12.80	5.80		74.24	7/06/2024	Construccion vía - para MSC25 -APP-24798	
K00+330.00	K00+333.00	E	2.80	11.30		31.64	11/06/2024	Rampas de acceso en conectante norte glorieta ave colombiana -APP-25144	
K00+000.00	K00+017.00	E	17.00	9.70		164.90	11/06/2024	Coectante a Cra 36 90grados -APP-25129	
K00+017.00	K00+027.00	E	10.00	4.36		43.60	11/06/2024	Conectante a cra 36 sector 90 grados -APP-25131	
K00+037.00	K00+040.00	E	3.50	11.30		39.55	11/06/2024	Rampas de acceso conectante sur glorieta ave colombiana -APP-25148	
K03+210.00	K03+210.00	E	17.70	7.03		124.43	18/11/2024	Instalación emulsión en fresado en ingreso a predio (18nov) -APP-46586	
K01+900.00	K01+952.75	E	52.75	7.30		385.08	30/04/2025	Bacheo sobre superficie fresada - calzada existente 28/abril -APP-65561	
K4+025.00	K4+095.00	E	70.00	11.60		812.00	7/02/2024	Conformacion fresado desvio cruce de cogua	
45ACNC						113.00		Parcheo y/o tapahuecos Noviembre 2021-Acta No 6	
45A05						7,514.00		Parcheo y/o tapahuecos Noviembre 2021-Acta No 6	
45A05						16,490.00		Parcheo y/o tapahuecos Diciembre 2021 - Acta No 7	
45ACND						1,462.00		Parcheo y/o tapahuecos Enero 2022 - Acta No 8	
45ACNB						1,498.00		Parcheo y/o tapahuecos Enero 2022 - Acta No 8	
45A04						6.00		Parcheo y/o tapahuecos Enero 2022 - Acta No 8	
45A05						14,223.00		Parcheo y/o tapahuecos Enero 2022 - Acta No 8	
45A05						8,034.00		Parcheo y/o tapahuecos Febrero 2022 - Acta No 9	
45A04						1,812.00		Parcheo y/o tapahuecos Febrero 2022 - Acta No 9	
45A04						6,702.00		Parcheo y/o tapahuecos Marzo 2022 - Acta No 10	
45A04						198.00		Parcheo y/o tapahuecos Mayo 2022 - Acta No 12	
45A05						66.00		Parcheo y/o tapahuecos Mayo 2022 - Acta No 12	
45A04						26.00		Parcheo y/o tapahuecos Junio 2022 - Acta No 13	
45A05						24.00		Parcheo y/o tapahuecos Junio 2022 - Acta No 13	
45ACND						31.00		Parcheo y/o tapahuecos Junio 2022 - Acta No 13	
45ACNC						12.00		Parcheo y/o tapahuecos Junio 2022 - Acta No 13	
45ACND						108.23		Parcheo y/o tapahuecos Agosto 2022 - Acta No 15	
45A04						984.00		Parcheo y/o tapahuecos Agosto 2022 - Acta No 15	
45A05						84.00		Parcheo y/o tapahuecos Agosto 2022 - Acta No 15	
K2+750	K2+750	E	34.00	2.00		68.00	25/10/2022	Mantenimiento calle 8	
K2+750	K2+750	E	75.00	7.00		525.00	25/10/2022	Mantenimiento calle 8	
45A04						55.00		Parcheo y/o tapahuecos Octubre 2022 - Acta No 17	
45A05						114.00		Parcheo y/o tapahuecos Octubre 2022 - Acta No 17	
45ACND						34.24		Parcheo y/o tapahuecos Noviembre 2022 - Acta No 18	
45A04						289.00		Parcheo y/o tapahuecos Noviembre 2022 - Acta No 18	
45A05						736.00		Parcheo y/o tapahuecos Noviembre 2022 - Acta No 18	
45ACNC						239.00		Parcheo y/o tapahuecos Noviembre 2022 - Acta No 18	
45A05						7.00		Parcheo y/o tapahuecos Diciembre 2022 - Acta No 19	
45ACND						191.78		Parcheo y/o tapahuecos Enero 2023 - Acta No 20	
45ACNB						85.00		Parcheo y/o tapahuecos Enero 2023 - Acta No 20	
45A04						2,417.00		Parcheo y/o tapahuecos Enero 2023 - Acta No 20	
45A05						30.00		Parcheo y/o tapahuecos Enero 2023 - Acta No 20	
45A05						264.00		Parcheo y/o tapahuecos Febrero 2023 - Acta No 21	
45A05						283.00		Parcheo y/o tapahuecos Marzo 2023 - Acta No 22	
45A04						21,182.00		Construccion via (mezcla de fresado para reutilizar) -Cruce de cogua	
45A05						434.00		Parcheo y/o tapahuecos Mayo 2023 - Acta No 24	
45ACND						157.01		Parcheo y/o tapahuecos Mayo 2023 - Acta No 24	
45ACND						70.72		Parcheo y/o tapahuecos Julio 2023 - Acta No 25	
45ACNC						11.00		Parcheo y/o tapahuecos Julio 2023 - Acta No 25	
45A04						171.00		Parcheo y/o tapahuecos Julio 2023 - Acta No 25	
45A05						23.00		Parcheo y/o tapahuecos Julio 2023 - Acta No 25	
45A04						419.00		Parcheo y/o tapahuecos Julio 2023 - Acta No 26	
45A05						1,063.00		Bacheo Agosto 2023 - Acta No 27	
45A05						9,991.00		Bacheo Septiembre 2023 - Acta No 28	
45A05						115.00	Agosto 2023.	Bacheo Riego sobre Fresado - Acta 27 (Ajuste de riego de liga a riego de imprimacion)	
45A05						11,985.00	Octubre 2023.	Bacheo Octubre 2023 - Acta No 29	
45A05						7,273.00	Noviembre 2023.	Bacheo Noviembre 2023 - Acta No 31	
45ACNC						199.00	Enero 2024.	Parcheo y/o tapahuecos Enero 2024 - Acta No 32	
45A04						1,776.00	Enero 2024.	Parcheo y/o tapahuecos Enero 2024 - Acta No 32	

ITEM		DESCRIPCIÓN				UNIDAD	CANTIDAD ANTERIOR	EN ESTA ACTA	CANTIDAD ACUMULADA
421-13		Riego de liga con emulsión asfáltica CRR-1				m2	676,903.00	2,137.00	679,040.00
KM INICIAL	**KM FINAL**	**CARRIL**	**LONGITUD (m)**	**ANCHO (m)**	**ESPESOR (m)**	**AREA (m2)**	**FECHA**	**DESCRIPCIÓN**	
45A05						668.00	Enero 2024.	Parcheo y/o tapahuecos Enero 2024 - Acta No 32	
45A04						122.00	Febrero 2024.	Parcheo y/o tapahuecos Febrero 2024 - Acta No 33	
45A05						13,592.00	Marzo 2024.	Parcheo y/o tapahuecos Marzo 2024 - Acta No 34	
45ACND						82,734.00	Marzo 2024 a origen	Bacheo - Varianta Marzo 2024 - Acta No 34	
45A04						775.00	Abril 2024.	Parcheo y/o tapahuecos Abrilo 2024 - Acta No 35	
45A05						13,590.00	Abril 2024.	Parcheo y/o tapahuecos Abrilo 2024 - Acta No 35	
45A04						5,715.00	Mayo 2024.	Parcheo y/o tapahuecos Mayo 2024 - Acta No 36	
45A05						7,080.00	Mayo 2024.	Parcheo y/o tapahuecosMayo 2024 - Acta No 36	
45A04						2679.00	Junio 2024.	Parcheo y/o tapahuecos Junio 2024 - Acta No 37	
45A05						3094.00	Junio 2024.	Parcheo y/o tapahuecos Junio 2024 - Acta No 37	
45A06						651.00	Junio 2024.	Parcheo y/o tapahuecos Junio 2024 - Acta No 37	
K 04+060	K 04+060					-41.25	Julio 2024.	Cruce de via ferrea MDC 19	
K 04+060	K 04+060					-41.25	Julio 2024.	Cruce de via ferrea MSC 25	
45A05						16018.00	Julio 2024.	Parcheo y/o tapahuecos Julio 2024 - Acta No 38	
45A06						195.00	Julio 2024.	Parcheo y/o tapahuecos Julio 2024 - Acta No 38	
45A05						6740.00	Agosto 2024.	Bacheo y/o tapahuecos Agosto 2024 - Acta No 39	
45A06						1367.00	Agosto 2024.	Bacheo y/o tapahuecos Agosto 2024 - Acta No 39	
45A07						9632.00	Agosto 2024.	Bacheo y/o tapahuecos Agosto 2024 - Acta No 39	
45A05						179.00	Septiembre 2024.	Bacheo y/o tapahuecos Septiembre 2024 - Acta No 40	
45A06						11382.00	Septiembre 2024.	Bacheo y/o tapahuecos Septiembre 2024 - Acta No 40	
45A07						18182.00	Septiembre 2024.	Bacheo y/o tapahuecos Septiembre 2024 - Acta No 40	
45A05						539.00	Octubre 2024.	Bacheo y/o tapahuecos Octubre 2024 - Acta No 41	
45A06						6249.00	Octubre 2024.	Bacheo y/o tapahuecos Octubre 2024 - Acta No 41	
45A07						3843.00	Octubre 2024.	Bacheo y/o tapahuecos Octubre 2024 - Acta No 41	
45A04						879.00	Noviembre 2024.	Bacheo y/o tapahuecos Noviembre 2024 - Acta No 42	
45A05						10779.00	Noviembre 2024.	Bacheo y/o tapahuecos Noviembre 2024 - Acta No 42	
45A06						8277.00	Noviembre 2024.	Bacheo y/o tapahuecos Noviembre 2024 - Acta No 42	
45A07						1234.00	Noviembre 2024.	Bacheo y/o tapahuecos Noviembre 2024 - Acta No 42	
45A04						2342.00	Diciembre 2024.	Bacheo y/o tapahuecos Diciembre 2024 - Acta No 43	
45A05						5113.00	Diciembre 2024.	Bacheo y/o tapahuecos Diciembre 2024 - Acta No 43	
45A06						7212.00	Diciembre 2024.	Bacheo y/o tapahuecos Diciembre 2024 - Acta No 43	
45A04						318.00	Enero 2025.	Bacheo y/o tapahuecos Enero 2025 - Acta No 44	
45A05						4869.00	Enero 2025.	Bacheo y/o tapahuecos Enero 2025 - Acta No 44	
45A06						-93.00	Enero 2025.	Bacheo y/o tapahuecos Enero 2025 - Acta No 44	
45A07						1191.00	Enero 2025.	Bacheo y/o tapahuecos Enero 2025 - Acta No 44	
45A04						981.74	Febrero 2025.	Bacheo y/o tapahuecos Febrero 2025 - Acta No 45	
45A05						11009.00	Febrero 2025.	Bacheo y/o tapahuecos Febrero 2025 - Acta No 45	
45A04						651.01	Marzo 2025.	Bacheo y/o tapahuecos Marzo 2025 - Acta No 46	
45A05						22000.00	Marzo 2025.	Bacheo y/o tapahuecos Marzo 2025 - Acta No 46	
45A05						10434.00	Abril 2025.	Bacheo y/o tapahuecos Abril 2025 - Acta No 47	
45A04						688.93	Abril 2025.	Bacheo y/o tapahuecos Abril 2025 - Acta No 47	
45A04						468.63	Mayo 2025.	Bacheo y/o tapahuecos Mayo 2025 - Acta No 48	
45A05						17852.00	Mayo 2025.	Bacheo y/o tapahuecos Mayo 2025 - Acta No 48	
						- 675,312.44	Mayo 2025 a origen	Acumulado acta 48 Mayo 2025- Ruta 45ACND	
					SUBTOTAL	**2,137.35**			
						AREA PARA PAGO		2137.35	
						APROXIMACIÓN S/ ESPECIFICACIÓN		**-0.35**	
						AREA TOTAL PARA PAGO :		**2137.00**	**m2**

ING. LUIS FELIPE MORENO BRAVO
ING. RESIDENTE DE OBRA
Matricula No: 25202-05870 CND

MARTHA LUCIA CORTES PULIDO
ING. RESIDENTE INTERVENTORIA
Matrícula No. 01195-0369 CPITVC

INVIAS | MHC S.A.S CONSORCIO VIAL MHC 063

F-635 A

CONTRATO DE OBRA: 989 DE 2021 **PREACTA N.º :** 49

RUTA: RUTA 45A05 **FECHA:** 26-may-2025 a 25-jun-2025

CONTRATISTA : CONSORCIO VIAL MHC 063

CONTRATO DE INTERVENTORÍA No : 971 DE 2021 **INTERVENTOR:** CONSORCIO ICEACSA-TPF

ITEM	DESCRIPCIÓN	UNIDAD	CANTIDAD ANTERIOR	EN ESTA ACTA	CANTIDAD ACUMULADA
421-13	Riego de liga con emulsión asfáltica CRR-1	m2	676,903.00	15,971.00	692,874.00

KM INICIAL	KM FINAL	CARRIL	LONGITUD (m)	ANCHO (m)	ESPESOR (m)	AREA (m2)	FECHA	DESCRIPCIÓN
K82+921.90	K83+027.90	D	106.00	4.07		431.42	25/06/2025	Parcheo. -APP-73293
K83+027.90	K83+039.10	D	11.20	4.98		55.78	25/06/2025	Parcheo. -APP-73298
K83+063.10	K83+238.40	D	174.80	4.07		711.44	25/06/2025	Parcheo. -APP-73315
K83+051.10	K83+063.60	D	12.50	5.11		63.88	25/06/2025	Parcheo. -APP-73310
K83+039.10	K83+051.10	D	12.00	4.07		48.84	25/06/2025	Parcheo. -APP-73304
K82+933.80	K83+560.30	I	626.50	3.95		2,474.68	24/06/2025	Parcheo. -APP-73073
K83+340.90	K83+304.30	D	36.60	4.96		181.54	19/06/2025	Parcheo. -APP-72564
K83+530.90	K83+340.90	D	190.00	4.11		780.90	19/06/2025	Parcheo. -APP-72560
K83+264.30	K83+241.50	D	22.80	4.11		93.71	19/06/2025	Parcheo. -APP-72585
K83+286.30	K83+264.30	D	22.00	4.48		98.56	19/06/2025	Parcheo. -APP-72579
K83+304.30	K83+286.30	D	18.00	4.11		73.98	19/06/2025	Parcheo. -APP-72573
K83+510.00	K83+550.00	I	40.00	3.80		152.00	16/06/2025	Parcheo. -APP-72064
K83+550.00	K83+643.00	I	93.00	3.65		339.45	16/06/2025	Parcheo. -APP-72029
K83+550.00	K83+643.00	I	93.00	3.65		339.45	16/06/2025	Parche Primera capa -APP-72031
K83+732.00	K83+942.00	I	210.00	3.77		791.70	16/06/2025	Parcheo. -APP-72060
K83+643.00	K83+713.00	I	70.00	3.70		259.00	16/06/2025	Parcheo. -APP-72044
K83+641.90	K83+530.90	D	111.00	4.00		444.00	13/06/2025	Parcheo. -APP-72011
K83+641.90	K83+530.90	D	111.00	4.00		444.00	13/06/2025	Parcheo. -APP-72019
K83+705.90	K83+641.90	D	64.50	4.05		261.23	13/06/2025	Parcheo. -APP-72006
K84+884.00	K84+897.50	D	13.20	3.76		49.63	12/06/2025	Parcheo. -APP-71673
K84+884.00	K84+897.50	D	13.20	3.76		49.63	12/06/2025	Parcheo Primera Capa. -APP-71675
K84+908.50	K84+925.00	D	16.50	3.75		61.88	12/06/2025	Parcheo. -APP-71680
K85+250.00	K85+280.00	D	30.80	3.80		117.04	12/06/2025	Parcheo. -APP-71691
K85+290.00	K85+308.90	D	18.90	3.80		71.82	12/06/2025	Parcheo. -APP-71695
K83+918.00	K83+877.70	D	40.30	5.50		221.65	12/06/2025	Parcheo. -APP-71699
K83+877.70	K83+803.70	D	74.00	4.30		318.20	12/06/2025	Parcheo. -APP-71703
K83+803.70	K83+791.30	D	12.40	5.00		62.00	12/06/2025	Parcheo. -APP-71707
K83+737.80	K83+791.30	D	53.40	4.30		229.62	12/06/2025	Parcheo. -APP-71711
K85+188.20	K85+197.40	D	9.20	3.75		34.50	12/06/2025	Parcheo. Primera capa de mdc-19. -APP-71685
K85+188.20	K85+197.40	D	9.20	3.75		34.50	12/06/2025	Parcheo. Segunda capa de mdc-19. -APP-71686
K84+343.00	K84+358.40	I	15.40	4.00		61.60	11/06/2025	Parcheo. -APP-71378
K84+835.70	K84+849.70	I	14.00	3.73		52.22	11/06/2025	Parcheo. -APP-71386
K84+909.70	K84+955.00	I	45.30	3.70		167.61	11/06/2025	Parcheo. -APP-71390
K84+415.40	K84+470.70	I	55.30	3.70		204.61	11/06/2025	Parcheo. -APP-71382
K85+014.50	K85+032.20	I	8.70	3.70		32.19	11/06/2025	Parcheo. -APP-71632
K85+014.50	K85+023.20	I	8.70	3.70		32.19	11/06/2025	Parcheo Primera capa . -APP-71629
K85+305.20	K85+325.60	I	20.40	3.70		75.48	11/06/2025	Parcheo. -APP-71666
K85+305.20	K85+325.60	I	20.40	3.70		75.48	11/06/2025	ParcheoPrimera capa. -APP-71668
K85+228.70	K85+252.20	I	23.50	3.80		89.30	11/06/2025	Parcheo. -APP-71656
K85+228.70	K85+252.20	I	23.50	4.75		111.63	11/06/2025	Parcheo Primera capa. -APP-71661
K85+218.70	K85+228.70	I	10.00	4.25		42.50	11/06/2025	Parcheo. -APP-71649
K85+192.20	K85+207.20	I	15.00	3.70		55.50	11/06/2025	Parcheo. -APP-71640
K85+192.20	K85+207.20	I	15.00	3.70		55.50	11/06/2025	Parcheo Primera capa. -APP-71643
K86+258.00	K86+122.00	D	136.00	3.70		503.20	9/06/2025	Parcheo. -APP-71261
K86+099.50	K86+079.50	D	20.00	3.74		74.80	9/06/2025	Parcheo. -APP-71272
K85+965.00	K85+950.00	D	15.00	3.75		56.25	9/06/2025	Parcheo. -APP-71291
K85+745.60	K85+621.00	I	124.00	3.75		465.00	9/06/2025	Parcheo. -APP-71281
K86+147.00	K85+958.50	I	188.50	3.75		706.88	29/05/2025	Parcheo. -APP-69434
K85+928.50	K85+877.70	I	50.80	3.73		189.48	29/05/2025	Parcheo. -APP-69444
K85+833.20	K85+788.60	I	44.60	3.74		166.80	29/05/2025	Parcheo. -APP-69456
K85+958.50	K85+928.50	I	30.00	3.75		112.50	28/05/2025	Parcheo. -APP-69379
K86+398.40	K86+341.40	I	57.00	3.81		217.17	27/05/2025	Parcheo. -APP-69201
K86+398.40	K86+341.40	I	57.00	3.81		217.17	27/05/2025	Parcheo Primera Capa. -APP-69204
K86+341.40	K86+147.00	I	194.00	3.83		743.02	27/05/2025	Parcheo. -APP-69215
K86+512.90	K86+398.40	I	114.50	4.10		469.45	27/05/2025	Parcheo. -APP-69191
K86+515.00	K86+450.00	D	65.00	3.75		243.75	26/05/2025	Parcheo. -APP-68986
K86+450.00	K86+322.00	D	128.00	3.75		480.00	26/05/2025	Parcheo. -APP-68990
K86+450.00	K86+322.00	D	128.00	3.75		480.00	26/05/2025	Parcheo Primera capa. -APP-69009
K86+322.00	K86+258.50	D	63.50	3.75		238.13	26/05/2025	Parcheo. -APP-69024
K87+532.00	K87+467.10	I	65.50	3.90		255.45	12/05/2025	Parcheo
					SUBTOTAL	**15,970.85**		
					AREA PARA PAGO			15970.85
					APROXIMACIÓN S/ ESPECIFICACIÓN			**0.15**
					AREA TOTAL PARA PAGO :			**15971.00** m2

ING. LUIS FELIPE MORENO BRAVO
ING. RESIDENTE DE OBRA
Matrícula No: 25202-05870 CND

MARTHA LUCIA CORTES PULIDO
ING. RESIDENTE INTERVENTORIA
Matrícula No. 01195-0369 CPITVC

INVIAS | MHC S.A.S CONSORCIO VIAL MHC 063

F-635 A

CONTRATO DE OBRA: 989 DE 2021 **PREACTA N.° :** 49

RUTA: RUTA 45ACND **FECHA:** 26-may-2025 a 25-jun-2025

CONTRATISTA : CONSORCIO VIAL MHC 063

CONTRATO DE INTERVENTORÍA No : 971 DE 2021 **INTERVENTOR:** CONSORCIO ICEACSA-TPF

ITEM	DESCRIPCIÓN	UNIDAD	CANTIDAD ANTERIOR	EN ESTA ACTA	CANTIDAD ACUMULADA
450.2P	Mezcla densa en caliente Tipo MDC-19	m3	14,343.00	128.20	14,471.20

KM INICIAL	KM FINAL	CARRIL	LONGITUD (m)	AREA (m2)	ESPESOR (m)	VOLUMEN (m3)	FECHA	DESCRIPCIÓN
K 00+470	K 00+480			0.78		3.88	Junio 2025 a Origen	Según cartera topografica
K 00+480	K 00+490			0.77		7.72	Junio 2025 a Origen	Según cartera topografica
K 00+490	K 00+500			0.66		7.16	Junio 2025 a Origen	Según cartera topografica
K 00+500	K 00+510			0.96		8.13	Junio 2025 a Origen	Según cartera topografica
K 00+510	K 00+520			1.25		11.09	Junio 2025 a Origen	Según cartera topografica
K 00+520	K 00+530			1.06		11.55	Junio 2025 a Origen	Según cartera topografica
K 00+530	K 00+540			1.05		10.53	Junio 2025 a Origen	Según cartera topografica
K 00+540	K 00+550			1.05		10.50	Junio 2025 a Origen	Según cartera topografica
K 00+550	K 00+560			1.02		10.38	Junio 2025 a Origen	Según cartera topografica
K 00+560	K 00+570			0.98		10.01	Junio 2025 a Origen	Según cartera topografica
K 00+570	K 00+580			0.81		8.93	Junio 2025 a Origen	Según cartera topografica
K 00+580	K 00+590			0.80		8.03	Junio 2025 a Origen	Según cartera topografica
K 00+590	K 00+600			0.72		7.58	Junio 2025 a Origen	Según cartera topografica
K 00+600	K 00+610			0.68		6.99	Junio 2025 a Origen	Según cartera topografica
K 00+610	K 00+620			0.68		6.81	Junio 2025 a Origen	Según cartera topografica
K 00+620	K 00+630			0.68		6.81	Junio 2025 a Origen	Según cartera topografica
K 00+630	K 00+640			0.68		6.81	Junio 2025 a Origen	Según cartera topografica
K 00+640	K 00+650			0.68		6.81	Junio 2025 a Origen	Según cartera topografica
K 00+650	K 00+660			0.68		6.81	Junio 2025 a Origen	Según cartera topografica
K 00+660	K 00+670			0.68		6.81	Junio 2025 a Origen	Según cartera topografica
K 00+670	K 00+680			0.68		6.81	Junio 2025 a Origen	Según cartera topografica
K 00+680	K 00+690			0.68		6.81	Junio 2025 a Origen	Según cartera topografica
K 00+690	K 00+700			0.67		6.74	Junio 2025 a Origen	Según cartera topografica
K 00+700	K 00+710			0.62		6.43	Junio 2025 a Origen	Según cartera topografica
K 00+710	K 00+720			0.62		6.20	Junio 2025 a Origen	Según cartera topografica
K 00+720	K 00+730			0.62		6.20	Junio 2025 a Origen	Según cartera topografica
K 00+730	K 00+740			0.62		6.20	Junio 2025 a Origen	Según cartera topografica
K 00+740	K 00+750			0.66		6.39	Junio 2025 a Origen	Según cartera topografica
K 00+750	K 00+760			0.62		6.38	Junio 2025 a Origen	Según cartera topografica
K 00+760	K 00+770			0.62		6.18	Junio 2025 a Origen	Según cartera topografica
K 00+770	K 00+780			0.62		6.18	Junio 2025 a Origen	Según cartera topografica
K 00+780	K 00+790			0.62		6.18	Junio 2025 a Origen	Según cartera topografica
K 00+790	K 00+800			0.62		6.17	Junio 2025 a Origen	Según cartera topografica
K 00+800	K 00+810			0.62		6.18	Junio 2025 a Origen	Según cartera topografica
K 00+810	K 00+820			0.62		6.18	Junio 2025 a Origen	Según cartera topografica
K 00+820	K 00+830			0.62		6.17	Junio 2025 a Origen	Según cartera topografica
K 00+830	K 00+840			0.64		6.27	Junio 2025 a Origen	Según cartera topografica
K 00+840	K 00+850			0.62		6.29	Junio 2025 a Origen	Según cartera topografica
K 00+850	K 00+860			0.68		6.50	Junio 2025 a Origen	Según cartera topografica
K 00+860	K 00+870			0.68		6.80	Junio 2025 a Origen	Según cartera topografica
K 00+870	K 00+880			0.62		6.50	Junio 2025 a Origen	Según cartera topografica
K 00+880	K 00+890			0.62		6.20	Junio 2025 a Origen	Según cartera topografica
K 00+890	K 00+900			0.62		6.20	Junio 2025 a Origen	Según cartera topografica
K 00+900	K 00+910			0.62		6.20	Junio 2025 a Origen	Según cartera topografica
K 00+910	K 00+920			0.62		6.20	Junio 2025 a Origen	Según cartera topografica
K 00+920	K 00+930			0.88		7.48	Junio 2025 a Origen	Según cartera topografica
K 00+930	K 00+940			0.85		8.62	Junio 2025 a Origen	Según cartera topografica
K 00+940	K 00+950			0.82		8.33	Junio 2025 a Origen	Según cartera topografica
K 00+950	K 00+960			0.79		8.03	Junio 2025 a Origen	Según cartera topografica
K 00+960	K 00+970			0.76		7.74	Junio 2025 a Origen	Según cartera topografica
K 00+970	K 00+980			0.73		7.45	Junio 2025 a Origen	Según cartera topografica
K 00+980	K 00+990			0.70		7.16	Junio 2025 a Origen	Según cartera topografica
K 00+990	K 01+000			0.68		6.92	Junio 2025 a Origen	Según cartera topografica
K 01+000	K 01+010			0.68		6.83	Junio 2025 a Origen	Según cartera topografica
K 01+010	K 01+020			0.68		6.83	Junio 2025 a Origen	Según cartera topografica
K 01+020	K 01+030			0.68		6.83	Junio 2025 a Origen	Según cartera topografica
K 01+030	K 01+040			0.68		6.83	Junio 2025 a Origen	Según cartera topografica
K 01+040	K 01+050			0.68		6.83	Junio 2025 a Origen	Según cartera topografica
K 01+050	K 01+060			0.68		6.83	Junio 2025 a Origen	Según cartera topografica
K 01+060	K 01+070			0.68		6.83	Junio 2025 a Origen	Según cartera topografica
K 01+070	K 01+080			0.68		6.83	Junio 2025 a Origen	Según cartera topografica
K 01+080	K 01+090			0.68		6.83	Junio 2025 a Origen	Según cartera topografica
K 01+090	K 01+100			0.68		6.83	Junio 2025 a Origen	Según cartera topografica
K 01+100	K 01+110			0.68		6.83	Junio 2025 a Origen	Según cartera topografica
K 01+110	K 01+120			0.68		6.83	Junio 2025 a Origen	Según cartera topografica
K 01+120	K 01+130			0.68		6.83	Junio 2025 a Origen	Según cartera topografica
K 01+130	K 01+140			0.68		6.83	Junio 2025 a Origen	Según cartera topografica
K 01+140	K 01+150			0.68		6.83	Junio 2025 a Origen	Según cartera topografica
K 01+150	K 01+160			0.68		6.83	Junio 2025 a Origen	Según cartera topografica
K 01+160	K 01+170			0.68		6.83	Junio 2025 a Origen	Según cartera topografica
K 01+170	K 01+180			0.68		6.83	Junio 2025 a Origen	Según cartera topografica
K 01+180	K 01+190			0.68		6.83	Junio 2025 a Origen	Según cartera topografica
K 01+190	K 01+200			0.68		6.83	Junio 2025 a Origen	Según cartera topografica
K 01+200	K 01+210			0.68		6.83	Junio 2025 a Origen	Según cartera topografica
K 01+210	K 01+220			0.68		6.83	Junio 2025 a Origen	Según cartera topografica
K 01+220	K 01+230			0.68		6.83	Junio 2025 a Origen	Según cartera topografica
K 01+230	K 01+240			0.68		6.83	Junio 2025 a Origen	Según cartera topografica
K 01+240	K 01+250			0.68		6.83	Junio 2025 a Origen	Según cartera topografica
K 01+250	K 01+260			0.68		6.83	Junio 2025 a Origen	Según cartera topografica
K 01+260	K 01+270			0.68		6.83	Junio 2025 a Origen	Según cartera topografica
K 01+270	K 01+280			0.68		6.83	Junio 2025 a Origen	Según cartera topografica
K 01+280	K 01+290			0.68		6.83	Junio 2025 a Origen	Según cartera topografica

ITEM		DESCRIPCIÓN				UNIDAD	CANTIDAD ANTERIOR	EN ESTA ACTA	CANTIDAD ACUMULADA
450.2P		Mezcla densa en caliente Tipo MDC-19				m3	14,343.00	128.20	14,471.20
KM INICIAL	KM FINAL	CARRIL	LONGITUD (m)	AREA (m2)	ESPESOR (m)	VOLUMEN (m3)	FECHA	DESCRIPCIÓN	
K 01+290	K 01+300			0.68		6.83	Junio 2025 a Origen	Según cartera topografica	
K 01+300	K 01+310			0.68		6.83	Junio 2025 a Origen	Según cartera topografica	
K 01+310	K 01+320			0.68		6.83	Junio 2025 a Origen	Según cartera topografica	
K 01+320	K 01+330			0.68		6.83	Junio 2025 a Origen	Según cartera topografica	
K 01+330	K 01+340			0.68		6.83	Junio 2025 a Origen	Según cartera topografica	
K 01+340	K 01+350			0.68		6.83	Junio 2025 a Origen	Según cartera topografica	
K 01+350	K 01+360			0.68		6.83	Junio 2025 a Origen	Según cartera topografica	
K 01+360	K 01+370			0.68		6.83	Junio 2025 a Origen	Según cartera topografica	
K 01+370	K 01+380			0.68		6.83	Junio 2025 a Origen	Según cartera topografica	
K 01+380	K 01+390			0.68		6.83	Junio 2025 a Origen	Según cartera topografica	
K 01+390	K 01+400			0.68		6.83	Junio 2025 a Origen	Según cartera topografica	
K 01+400	K 01+410			0.68		6.83	Junio 2025 a Origen	Según cartera topografica	
K 01+410	K 01+420			0.68		6.83	Junio 2025 a Origen	Según cartera topografica	
K 01+420	K 01+430			0.68		6.83	Junio 2025 a Origen	Según cartera topografica	
K 01+430	K 01+440			0.68		6.83	Junio 2025 a Origen	Según cartera topografica	
K 01+440	K 01+450			0.68		6.83	Junio 2025 a Origen	Según cartera topografica	
K 01+450	K 01+460			0.68		6.83	Junio 2025 a Origen	Según cartera topografica	
K 01+460	K 01+470			0.68		6.83	Junio 2025 a Origen	Según cartera topografica	
K 01+470	K 01+480			0.68		6.83	Junio 2025 a Origen	Según cartera topografica	
K 01+480	K 01+490			0.68		6.83	Junio 2025 a Origen	Según cartera topografica	
K 01+490	K 01+500			0.68		6.83	Junio 2025 a Origen	Según cartera topografica	
K 01+500	K 01+510			0.68		6.83	Junio 2025 a Origen	Según cartera topografica	
K 01+510	K 01+520			0.68		6.83	Junio 2025 a Origen	Según cartera topografica	
K 01+520	K 01+530			0.68		6.83	Junio 2025 a Origen	Según cartera topografica	
K 01+530	K 01+540			0.68		6.83	Junio 2025 a Origen	Según cartera topografica	
K 01+540	K 01+550			0.68		6.83	Junio 2025 a Origen	Según cartera topografica	
K 01+550	K 01+560			0.68		6.83	Junio 2025 a Origen	Según cartera topografica	
K 01+560	K 01+570			0.68		6.83	Junio 2025 a Origen	Según cartera topografica	
K 01+570	K 01+580			0.68		6.83	Junio 2025 a Origen	Según cartera topografica	
K 01+580	K 01+590			0.68		6.83	Junio 2025 a Origen	Según cartera topografica	
K 01+590	K 01+600			0.68		6.83	Junio 2025 a Origen	Según cartera topografica	
K 01+600	K 01+610			0.68		6.83	Junio 2025 a Origen	Según cartera topografica	
K 01+610	K 01+620			0.68		6.83	Junio 2025 a Origen	Según cartera topografica	
K 01+620	K 01+630			0.68		6.83	Junio 2025 a Origen	Según cartera topografica	
K 01+630	K 01+640			0.68		6.83	Junio 2025 a Origen	Según cartera topografica	
K 01+640	K 01+650			0.68		6.83	Junio 2025 a Origen	Según cartera topografica	
K 01+650	K 01+660			0.68		6.83	Junio 2025 a Origen	Según cartera topografica	
K 01+660	K 01+670			0.68		6.83	Junio 2025 a Origen	Según cartera topografica	
K 01+670	K 01+680			0.68		6.83	Junio 2025 a Origen	Según cartera topografica	
K 01+680	K 01+690			0.68		6.83	Junio 2025 a Origen	Según cartera topografica	
K 01+690	K 01+700			0.68		6.83	Junio 2025 a Origen	Según cartera topografica	
K 01+700	K 01+710			0.68		6.83	Junio 2025 a Origen	Según cartera topografica	
K 01+710	K 01+720			0.71		6.96	Junio 2025 a Origen	Según cartera topografica	
K 01+720	K 01+730			0.74		7.25	Junio 2025 a Origen	Según cartera topografica	
K 01+730	K 01+740			0.77		7.56	Junio 2025 a Origen	Según cartera topografica	
K 01+740	K 01+750			0.80		7.87	Junio 2025 a Origen	Según cartera topografica	
K 01+750	K 01+760			0.83		8.19	Junio 2025 a Origen	Según cartera topografica	
K 01+760	K 01+770			0.87		8.50	Junio 2025 a Origen	Según cartera topografica	
K 01+770	K 01+780			0.90		8.81	Junio 2025 a Origen	Según cartera topografica	
K 01+780	K 01+790			0.90		8.99	Junio 2025 a Origen	Según cartera topografica	
K 01+790	K 01+800			0.90		9.02	Junio 2025 a Origen	Según cartera topografica	
K 01+800	K 01+810			0.90		9.02	Junio 2025 a Origen	Según cartera topografica	
K 01+810	K 01+820			0.90		9.02	Junio 2025 a Origen	Según cartera topografica	
K 01+820	K 01+830			0.90		9.02	Junio 2025 a Origen	Según cartera topografica	
K 01+830	K 01+840			0.90		9.02	Junio 2025 a Origen	Según cartera topografica	
K 01+840	K 01+850			0.90		9.02	Junio 2025 a Origen	Según cartera topografica	
K 01+850	K 01+860			0.90		9.02	Junio 2025 a Origen	Según cartera topografica	
K 01+860	K 01+870			0.90		9.02	Junio 2025 a Origen	Según cartera topografica	
K 01+870	K 01+880			0.90		9.02	Junio 2025 a Origen	Según cartera topografica	
K 01+880	K 01+890			0.90		9.02	Junio 2025 a Origen	Según cartera topografica	
K 01+890	K 01+900			0.90		9.02	Junio 2025 a Origen	Según cartera topografica	
K 01+900	K 01+910			0.90		9.02	Junio 2025 a Origen	Según cartera topografica	
K 01+910	K 01+920			0.90		9.02	Junio 2025 a Origen	Según cartera topografica	
K 01+920	K 01+930			0.90		9.03	Junio 2025 a Origen	Según cartera topografica	
K 01+930	K 01+940			0.91		9.06	Junio 2025 a Origen	Según cartera topografica	
K 01+940	K 01+950			0.91		9.10	Junio 2025 a Origen	Según cartera topografica	
K 01+950	K 01+960			0.93		9.20	Junio 2025 a Origen	Según cartera topografica	
K 01+960	K 01+970			0.96		9.46	Junio 2025 a Origen	Según cartera topografica	
K 01+970	K 01+980			1.01		9.87	Junio 2025 a Origen	Según cartera topografica	
K 01+980	K 01+990			1.12		10.67	Junio 2025 a Origen	Según cartera topografica	
K 01+990	K 02+000			0.68		9.04	Junio 2025 a Origen	Según cartera topografica	
K 02+000	K 02+010			0.68		6.83	Junio 2025 a Origen	Según cartera topografica	
K 02+010	K 02+020			0.68		6.83	Junio 2025 a Origen	Según cartera topografica	
K 02+020	K 02+030			0.99		8.36	Junio 2025 a Origen	Según cartera topografica	
K 02+030	K 02+040			0.99		9.89	Junio 2025 a Origen	Según cartera topografica	
K 02+040	K 02+050			0.91		9.47	Junio 2025 a Origen	Según cartera topografica	
K 02+050	K 02+060			0.90		9.04	Junio 2025 a Origen	Según cartera topografica	
K 02+060	K 02+070			0.90		9.02	Junio 2025 a Origen	Según cartera topografica	
K 02+070	K 02+080			0.90		9.00	Junio 2025 a Origen	Según cartera topografica	
K 02+080	K 02+090			0.87		8.82	Junio 2025 a Origen	Según cartera topografica	
K 02+090	K 02+100			0.84		8.51	Junio 2025 a Origen	Según cartera topografica	
K 02+100	K 02+110			0.80		8.20	Junio 2025 a Origen	Según cartera topografica	
K 02+110	K 02+120			0.77		7.88	Junio 2025 a Origen	Según cartera topografica	
K 02+120	K 02+130			0.74		7.57	Junio 2025 a Origen	Según cartera topografica	
K 02+130	K 02+140			0.71		7.26	Junio 2025 a Origen	Según cartera topografica	
K 02+140	K 02+150			0.68		6.97	Junio 2025 a Origen	Según cartera topografica	
K 02+150	K 02+160			0.68		6.83	Junio 2025 a Origen	Según cartera topografica	
K 02+160	K 02+170			0.68		6.83	Junio 2025 a Origen	Según cartera topografica	
K 02+170	K 02+180			0.68		6.83	Junio 2025 a Origen	Según cartera topografica	
K 02+180	K 02+190			0.68		6.83	Junio 2025 a Origen	Según cartera topografica	
K 02+190	K 02+200			0.68		6.83	Junio 2025 a Origen	Según cartera topografica	

ITEM		DESCRIPCIÓN				UNIDAD	CANTIDAD ANTERIOR	EN ESTA ACTA	CANTIDAD ACUMULADA
450.2P		Mezcla densa en caliente Tipo MDC-19				m3	14,343.00	128.20	14,471.20
KM INICIAL	KM FINAL	CARRIL	LONGITUD (m)	AREA (m2)	ESPESOR (m)	VOLUMEN (m3)	FECHA	DESCRIPCIÓN	
K 02+200	K 02+210			0.68		6.83	Junio 2025 a Origen	Según cartera topografica	
K 02+210	K 02+220			0.68		6.83	Junio 2025 a Origen	Según cartera topografica	
K 02+220	K 02+230			0.68		6.83	Junio 2025 a Origen	Según cartera topografica	
K 02+230	K 02+240			0.68		6.83	Junio 2025 a Origen	Según cartera topografica	
K 02+240	K 02+250			0.68		6.83	Junio 2025 a Origen	Según cartera topografica	
K 02+250	K 02+260			0.68		6.83	Junio 2025 a Origen	Según cartera topografica	
K 03+290	K 03+300			0.66		3.31	Junio 2025 a Origen	Según cartera topografica	
K 03+300	K 03+310			0.66		6.62	Junio 2025 a Origen	Según cartera topografica	
K 03+310	K 03+320			0.79		7.26	Junio 2025 a Origen	Según cartera topografica	
K 03+320	K 03+330			0.78		7.85	Junio 2025 a Origen	Según cartera topografica	
K 03+330	K 03+340			0.79		7.87	Junio 2025 a Origen	Según cartera topografica	
K 03+340	K 03+350			0.79		7.90	Junio 2025 a Origen	Según cartera topografica	
K 03+350	K 03+360			0.77		7.80	Junio 2025 a Origen	Según cartera topografica	
K 03+360	K 03+370			0.76		7.66	Junio 2025 a Origen	Según cartera topografica	
K 03+370	K 03+380			0.73		7.46	Junio 2025 a Origen	Según cartera topografica	
K 03+380	K 03+390			0.71		7.20	Junio 2025 a Origen	Según cartera topografica	
K 03+390	K 03+400			0.68		6.95	Junio 2025 a Origen	Según cartera topografica	
K 03+400	K 03+410			0.68		6.82	Junio 2025 a Origen	Según cartera topografica	
K 03+410	K 03+420			0.68		6.83	Junio 2025 a Origen	Según cartera topografica	
K 03+420	K 03+430			0.68		6.83	Junio 2025 a Origen	Según cartera topografica	
K 03+430	K 03+440			0.68		6.83	Junio 2025 a Origen	Según cartera topografica	
K 03+440	K 03+450			0.68		6.83	Junio 2025 a Origen	Según cartera topografica	
K 03+450	K 03+460			0.68		6.83	Junio 2025 a Origen	Según cartera topografica	
K 03+460	K 03+470			0.68		6.83	Junio 2025 a Origen	Según cartera topografica	
K 03+470	K 03+480			0.68		6.83	Junio 2025 a Origen	Según cartera topografica	
K 03+480	K 03+490			0.68		6.83	Junio 2025 a Origen	Según cartera topografica	
K 03+490	K 03+500			0.68		6.83	Junio 2025 a Origen	Según cartera topografica	
K 03+500	K 03+510			0.68		6.83	Junio 2025 a Origen	Según cartera topografica	
K 03+510	K 03+520			0.68		6.83	Junio 2025 a Origen	Según cartera topografica	
K 03+520	K 03+530			0.68		6.83	Junio 2025 a Origen	Según cartera topografica	
K 03+530	K 03+540			0.68		6.83	Junio 2025 a Origen	Según cartera topografica	
K 03+540	K 03+550			0.68		6.83	Junio 2025 a Origen	Según cartera topografica	
K 03+550	K 03+560			0.68		6.83	Junio 2025 a Origen	Según cartera topografica	
K 03+560	K 03+570			0.68		6.83	Junio 2025 a Origen	Según cartera topografica	
K 03+570	K 03+580			0.68		6.83	Junio 2025 a Origen	Según cartera topografica	
K 03+580	K 03+590			0.68		6.83	Junio 2025 a Origen	Según cartera topografica	
K 03+590	K 03+600			0.68		6.83	Junio 2025 a Origen	Según cartera topografica	
K 03+600	K 03+610			0.68		6.83	Junio 2025 a Origen	Según cartera topografica	
K 03+610	K 03+620			0.68		6.83	Junio 2025 a Origen	Según cartera topografica	
K 03+620	K 03+630			0.68		6.83	Junio 2025 a Origen	Según cartera topografica	
K 03+630	K 03+640			0.68		6.83	Junio 2025 a Origen	Según cartera topografica	
K 03+640	K 03+650			0.68		6.83	Junio 2025 a Origen	Según cartera topografica	
K 03+650	K 03+660			0.68		6.83	Junio 2025 a Origen	Según cartera topografica	
K 03+660	K 03+670			0.68		6.83	Junio 2025 a Origen	Según cartera topografica	
K 03+670	K 03+680			0.68		6.83	Junio 2025 a Origen	Según cartera topografica	
K 03+680	K 03+690			0.68		6.83	Junio 2025 a Origen	Según cartera topografica	
K 03+690	K 03+700			0.68		6.83	Junio 2025 a Origen	Según cartera topografica	
K 03+700	K 03+710			0.68		6.83	Junio 2025 a Origen	Según cartera topografica	
K 03+710	K 03+720			0.68		6.83	Junio 2025 a Origen	Según cartera topografica	
K 03+720	K 03+730			0.68		6.83	Junio 2025 a Origen	Según cartera topografica	
K 03+730	K 03+740			0.68		6.83	Junio 2025 a Origen	Según cartera topografica	
K 03+740	K 03+750			0.68		6.83	Junio 2025 a Origen	Según cartera topografica	
K 03+750	K 03+760			0.68		6.83	Junio 2025 a Origen	Según cartera topografica	
K 03+760	K 03+770			0.68		6.83	Junio 2025 a Origen	Según cartera topografica	
K 03+770	K 03+780			0.68		6.83	Junio 2025 a Origen	Según cartera topografica	
K 03+780	K 03+790			0.68		6.83	Junio 2025 a Origen	Según cartera topografica	
K 03+790	K 03+800			0.68		6.83	Junio 2025 a Origen	Según cartera topografica	
K 03+800	K 03+810			0.68		6.83	Junio 2025 a Origen	Según cartera topografica	
K 03+810	K 03+820			0.68		6.83	Junio 2025 a Origen	Según cartera topografica	
K 03+820	K 03+830			0.68		6.83	Junio 2025 a Origen	Según cartera topografica	
K 03+830	K 03+840			0.68		6.83	Junio 2025 a Origen	Según cartera topografica	
K 03+840	K 03+850			0.68		6.83	Junio 2025 a Origen	Según cartera topografica	
K 03+850	K 03+860			0.68		6.83	Junio 2025 a Origen	Según cartera topografica	
K 03+860	K 03+870			0.68		6.83	Junio 2025 a Origen	Según cartera topografica	
K 03+870	K 03+880			0.68		6.83	Junio 2025 a Origen	Según cartera topografica	
K 03+880	K 03+890			0.68		6.83	Junio 2025 a Origen	Según cartera topografica	
K 03+890	K 03+900			0.68		6.83	Junio 2025 a Origen	Según cartera topografica	
K 03+900	K 03+910			0.68		6.83	Junio 2025 a Origen	Según cartera topografica	
K 03+910	K 03+920			0.68		6.83	Junio 2025 a Origen	Según cartera topografica	
K 03+920	K 03+930			0.68		6.83	Junio 2025 a Origen	Según cartera topografica	
K 03+930	K 03+940			0.68		6.83	Junio 2025 a Origen	Según cartera topografica	
K 03+940	K 03+950			0.68		6.83	Junio 2025 a Origen	Según cartera topografica	
K 03+950	K 03+960			0.68		6.83	Junio 2025 a Origen	Según cartera topografica	
K 03+960	K 03+970			0.68		6.83	Junio 2025 a Origen	Según cartera topografica	
K 03+970	K 03+980			0.68		6.83	Junio 2025 a Origen	Según cartera topografica	
K 03+980	K 03+990			0.68		6.83	Junio 2025 a Origen	Según cartera topografica	
K 03+990	K 04+000			0.68		6.83	Junio 2025 a Origen	Según cartera topografica	
K 04+000	K 04+010			0.68		6.83	Junio 2025 a Origen	Según cartera topografica	
K 04+010	K 04+020			0.68		6.83	Junio 2025 a Origen	Según cartera topografica	
K 04+020	K 04+030			0.68		6.83	Junio 2025 a Origen	Según cartera topografica	
K 04+030	K 04+040			0.68		6.83	Junio 2025 a Origen	Según cartera topografica	
K 04+040	K 04+050			0.68		6.83	Junio 2025 a Origen	Según cartera topografica	
K 04+050	K 04+060			0.68		6.83	Junio 2025 a Origen	Según cartera topografica	
K 04+060	K 04+070			0.68		6.83	Junio 2025 a Origen	Según cartera topografica	
K 04+070	K 04+080			0.68		6.83	Junio 2025 a Origen	Según cartera topografica	
K 04+080	K 04+090			0.68		6.83	Junio 2025 a Origen	Según cartera topografica	
K 04+090	K 04+100			0.68		6.83	Junio 2025 a Origen	Según cartera topografica	
K 04+100	K 04+110			0.68		6.83	Junio 2025 a Origen	Según cartera topografica	
K 04+110	K 04+120			0.68		6.83	Junio 2025 a Origen	Según cartera topografica	
K 04+120	K 04+130			0.68		6.83	Junio 2025 a Origen	Según cartera topografica	

ITEM		DESCRIPCIÓN				UNIDAD	CANTIDAD ANTERIOR	EN ESTA ACTA	CANTIDAD ACUMULADA
450.2P		Mezcla densa en caliente Tipo MDC-19				m3	14,343.00	128.20	14,471.20
KM INICIAL	KM FINAL	CARRIL	LONGITUD (m)	AREA (m2)	ESPESOR (m)	VOLUMEN (m3)	FECHA	DESCRIPCIÓN	
K 04+130	K 04+140			0.68		6.83	Junio 2025 a Origen	Según cartera topografica	
K 04+140	K 04+150			0.68		6.83	Junio 2025 a Origen	Según cartera topografica	
K 04+150	K 04+160			0.68		6.83	Junio 2025 a Origen	Según cartera topografica	
K 04+160	K 04+170			0.68		6.83	Junio 2025 a Origen	Según cartera topografica	
K 04+170	K 04+180			0.62		6.53	Junio 2025 a Origen	Según cartera topografica	
K 04+180	K 04+190			0.62		6.23	Junio 2025 a Origen	Según cartera topografica	
K 04+190	K 04+200			0.62		6.23	Junio 2025 a Origen	Según cartera topografica	
K 04+200	K 04+210			0.62		6.23	Junio 2025 a Origen	Según cartera topografica	
K 04+210	K 04+220			0.62		6.23	Junio 2025 a Origen	Según cartera topografica	
K 04+220	K 04+230			0.62		6.23	Junio 2025 a Origen	Según cartera topografica	
K 04+230	K 04+240			0.89		7.57	Junio 2025 a Origen	Según cartera topografica	
K 04+240	K 04+250			0.87		8.81	Junio 2025 a Origen	Según cartera topografica	
K 04+250	K 04+260			0.85		8.60	Junio 2025 a Origen	Según cartera topografica	
K 04+260	K 04+270			0.82		8.35	Junio 2025 a Origen	Según cartera topografica	
K 04+270	K 04+280			0.79		8.05	Junio 2025 a Origen	Según cartera topografica	
K 04+280	K 04+290			0.75		7.71	Junio 2025 a Origen	Según cartera topografica	
K 04+290	K 04+300			0.71		7.31	Junio 2025 a Origen	Según cartera topografica	
K 04+300	K 04+310			0.68		6.97	Junio 2025 a Origen	Según cartera topografica	
K 04+310	K 04+320			0.68		6.83	Junio 2025 a Origen	Según cartera topografica	
K 04+320	K 04+330			0.68		6.83	Junio 2025 a Origen	Según cartera topografica	
K 04+330	K 04+340			0.68		6.83	Junio 2025 a Origen	Según cartera topografica	
K 04+340	K 04+350			0.68		6.83	Junio 2025 a Origen	Según cartera topografica	
K 04+350	K 04+360			0.68		6.83	Junio 2025 a Origen	Según cartera topografica	
K 04+360	K 04+370			0.68		6.83	Junio 2025 a Origen	Según cartera topografica	
K 04+370	K 04+380			0.68		6.83	Junio 2025 a Origen	Según cartera topografica	
K 04+380	K 04+390			0.68		6.83	Junio 2025 a Origen	Según cartera topografica	
K 04+390	K 04+400			0.68		6.83	Junio 2025 a Origen	Según cartera topografica	
K 04+400	K 04+410			0.68		6.83	Junio 2025 a Origen	Según cartera topografica	
K 04+410	K 04+420			0.68		6.83	Junio 2025 a Origen	Según cartera topografica	
K 04+420	K 04+430			0.68		6.83	Junio 2025 a Origen	Según cartera topografica	
K 04+430	K 04+440			0.69		6.85	Junio 2025 a Origen	Según cartera topografica	
K 04+440	K 04+450			0.70		6.93	Junio 2025 a Origen	Según cartera topografica	
K 04+450	K 04+460			0.72		7.10	Junio 2025 a Origen	Según cartera topografica	
K 04+460	K 04+470			0.74		7.32	Junio 2025 a Origen	Según cartera topografica	
K 04+470	K 04+480			0.77		7.59	Junio 2025 a Origen	Según cartera topografica	
K 04+480	K 04+490			0.81		7.90	Junio 2025 a Origen	Según cartera topografica	
K 04+490	K 04+500			0.85		8.26	Junio 2025 a Origen	Según cartera topografica	
K 04+500	K 04+510			0.89		8.67	Junio 2025 a Origen	Según cartera topografica	
K 04+510	K 04+520			0.90		8.96	Junio 2025 a Origen	Según cartera topografica	
K 04+520	K 04+530			0.90		9.02	Junio 2025 a Origen	Según cartera topografica	
K 04+530	K 04+540			0.90		9.02	Junio 2025 a Origen	Según cartera topografica	
K 04+540	K 04+550			0.90		9.02	Junio 2025 a Origen	Según cartera topografica	
K 04+550	K 04+560			0.90		9.02	Junio 2025 a Origen	Según cartera topografica	
K 04+560	K 04+570			0.90		9.02	Junio 2025 a Origen	Según cartera topografica	
K 04+570	K 04+580			0.90		9.02	Junio 2025 a Origen	Según cartera topografica	
K 04+580	K 04+590			0.90		9.02	Junio 2025 a Origen	Según cartera topografica	
K 04+590	K 04+600			0.90		9.02	Junio 2025 a Origen	Según cartera topografica	
K 04+600	K 04+610			0.90		9.02	Junio 2025 a Origen	Según cartera topografica	
K 04+610	K 04+620			0.90		9.02	Junio 2025 a Origen	Según cartera topografica	
K 04+620	K 04+630			0.90		9.02	Junio 2025 a Origen	Según cartera topografica	
K 04+630	K 04+640			0.90		9.02	Junio 2025 a Origen	Según cartera topografica	
K 04+640	K 04+650			0.90		9.02	Junio 2025 a Origen	Según cartera topografica	
K 04+650	K 04+660			0.90		9.02	Junio 2025 a Origen	Según cartera topografica	
K 04+660	K 04+670			0.90		9.02	Junio 2025 a Origen	Según cartera topografica	
K 04+670	K 04+680			0.90		9.02	Junio 2025 a Origen	Según cartera topografica	
K 04+680	K 04+690			0.90		9.02	Junio 2025 a Origen	Según cartera topografica	
K 04+690	K 04+700			0.92		9.09	Junio 2025 a Origen	Según cartera topografica	
K 04+700	K 04+710			0.95		9.31	Junio 2025 a Origen	Según cartera topografica	
K 04+710	K 04+720			0.98		9.62	Junio 2025 a Origen	Según cartera topografica	
K 04+720	K 04+730			1.03		10.03	Junio 2025 a Origen	Según cartera topografica	
K 04+730	K 04+740			1.19		11.09	Junio 2025 a Origen	Según cartera topografica	
K 04+740	K 04+750			0.68		9.37	Junio 2025 a Origen	Según cartera topografica	
K 04+750	K 04+760			0.68		6.83	Junio 2025 a Origen	Según cartera topografica	
K 04+760	K 04+770			0.79		7.36	Junio 2025 a Origen	Según cartera topografica	
K 04+770	K 04+780			1.08		9.33	Junio 2025 a Origen	Según cartera topografica	
K 04+780	K 04+790			0.92		9.99	Junio 2025 a Origen	Según cartera topografica	
K 04+790	K 04+800			0.90		9.11	Junio 2025 a Origen	Según cartera topografica	
K 04+800	K 04+810			0.90		9.02	Junio 2025 a Origen	Según cartera topografica	
K 04+810	K 04+820			0.90		9.02	Junio 2025 a Origen	Según cartera topografica	
K 04+820	K 04+830			0.88		8.92	Junio 2025 a Origen	Según cartera topografica	
K 04+830	K 04+840			0.85		8.66	Junio 2025 a Origen	Según cartera topografica	
K 04+840	K 04+850			0.82		8.37	Junio 2025 a Origen	Según cartera topografica	
K 04+850	K 04+860			0.79		8.08	Junio 2025 a Origen	Según cartera topografica	
K 04+860	K 04+870			0.76		7.79	Junio 2025 a Origen	Según cartera topografica	
K 04+870	K 04+880			0.73		7.49	Junio 2025 a Origen	Según cartera topografica	
K 04+880	K 04+890			0.71		7.20	Junio 2025 a Origen	Según cartera topografica	
K 04+890	K 04+900			0.68		6.95	Junio 2025 a Origen	Según cartera topografica	
K 04+900	K 04+910			0.68		6.83	Junio 2025 a Origen	Según cartera topografica	
K 04+910	K 04+920			0.68		6.83	Junio 2025 a Origen	Según cartera topografica	
K 04+920	K 04+930			0.68		6.83	Junio 2025 a Origen	Según cartera topografica	
K 04+930	K 04+940			0.68		6.83	Junio 2025 a Origen	Según cartera topografica	
K 04+940	K 04+950			0.68		6.83	Junio 2025 a Origen	Según cartera topografica	
K 04+950	K 04+960			0.68		6.83	Junio 2025 a Origen	Según cartera topografica	
K 04+960	K 04+970			0.68		6.83	Junio 2025 a Origen	Según cartera topografica	
K 04+970	K 04+980			0.68		6.83	Junio 2025 a Origen	Según cartera topografica	
K 04+980	K 04+990			0.68		6.83	Junio 2025 a Origen	Según cartera topografica	
K 04+990	K 05+000			0.68		6.83	Junio 2025 a Origen	Según cartera topografica	
K 05+000	K 05+010			0.70		6.91	Junio 2025 a Origen	Según cartera topografica	
K 05+010	K 05+020			0.73		7.13	Junio 2025 a Origen	Según cartera topografica	
K 05+020	K 05+030			0.76		7.42	Junio 2025 a Origen	Según cartera topografica	
K 05+030	K 05+040			0.79		7.71	Junio 2025 a Origen	Según cartera topografica	

ITEM		DESCRIPCIÓN				UNIDAD	CANTIDAD ANTERIOR	EN ESTA ACTA	CANTIDAD ACUMULADA
450.2P		Mezcla densa en caliente Tipo MDC-19				m3	14,343.00	128.20	14,471.20
KM INICIAL	KM FINAL	CARRIL	LONGITUD (m)	AREA (m2)	ESPESOR (m)	VOLUMEN (m3)	FECHA	DESCRIPCIÓN	
K 05+040	K 05+050			0.82		8.01	Junio 2025 a Origen	Según cartera topografica	
K 05+050	K 05+060			0.84		8.30	Junio 2025 a Origen	Según cartera topografica	
K 05+060	K 05+070			0.87		8.59	Junio 2025 a Origen	Según cartera topografica	
K 05+070	K 05+080			0.90		8.88	Junio 2025 a Origen	Según cartera topografica	
K 05+080	K 05+090			0.90		9.02	Junio 2025 a Origen	Según cartera topografica	
K 05+090	K 05+100			0.90		9.02	Junio 2025 a Origen	Según cartera topografica	
K 05+100	K 05+110			0.90		9.02	Junio 2025 a Origen	Según cartera topografica	
K 05+110	K 05+120			0.90		9.02	Junio 2025 a Origen	Según cartera topografica	
K 05+120	K 05+130			0.90		9.02	Junio 2025 a Origen	Según cartera topografica	
K 05+130	K 05+140			0.90		9.02	Junio 2025 a Origen	Según cartera topografica	
K 05+140	K 05+150			0.90		9.02	Junio 2025 a Origen	Según cartera topografica	
K 05+150	K 05+160			0.90		9.02	Junio 2025 a Origen	Según cartera topografica	
K 05+160	K 05+170			0.90		9.02	Junio 2025 a Origen	Según cartera topografica	
K 05+170	K 05+180			0.90		9.02	Junio 2025 a Origen	Según cartera topografica	
K 05+180	K 05+190			0.90		9.02	Junio 2025 a Origen	Según cartera topografica	
K 05+190	K 05+200			0.90		9.02	Junio 2025 a Origen	Según cartera topografica	
K 05+200	K 05+210			0.90		9.02	Junio 2025 a Origen	Según cartera topografica	
K 05+210	K 05+220			0.90		9.02	Junio 2025 a Origen	Según cartera topografica	
K 05+220	K 05+230			0.90		9.02	Junio 2025 a Origen	Según cartera topografica	
K 05+230	K 05+240			0.90		9.03	Junio 2025 a Origen	Según cartera topografica	
K 05+240	K 05+250			0.91		9.09	Junio 2025 a Origen	Según cartera topografica	
K 05+250	K 05+260			0.94		9.26	Junio 2025 a Origen	Según cartera topografica	
K 05+260	K 05+270			0.62		7.80	Junio 2025 a Origen	Según cartera topografica	
K 05+270	K 05+280			0.62		6.23	Junio 2025 a Origen	Según cartera topografica	
K 05+280	K 05+290			0.62		6.23	Junio 2025 a Origen	Según cartera topografica	
K 05+290	K 05+300			0.62		6.23	Junio 2025 a Origen	Según cartera topografica	
K 05+300	K 05+310			0.62		6.23	Junio 2025 a Origen	Según cartera topografica	
K 05+310	K 05+320			0.62		6.23	Junio 2025 a Origen	Según cartera topografica	
K 05+320	K 05+330			0.68		6.53	Junio 2025 a Origen	Según cartera topografica	
K 05+330	K 05+340			0.68		6.83	Junio 2025 a Origen	Según cartera topografica	
K 05+340	K 05+350			0.68		6.83	Junio 2025 a Origen	Según cartera topografica	
K 05+350	K 05+360			0.68		6.83	Junio 2025 a Origen	Según cartera topografica	
K 05+360	K 05+370			0.68		6.83	Junio 2025 a Origen	Según cartera topografica	
K 05+370	K 05+380			0.68		6.83	Junio 2025 a Origen	Según cartera topografica	
K 05+380	K 05+390			0.68		6.83	Junio 2025 a Origen	Según cartera topografica	
K 05+390	K 05+400			0.68		6.83	Junio 2025 a Origen	Según cartera topografica	
K 05+400	K 05+410			0.68		6.83	Junio 2025 a Origen	Según cartera topografica	
K 05+410	K 05+420			0.68		6.83	Junio 2025 a Origen	Según cartera topografica	
K 05+420	K 05+430			0.68		6.83	Junio 2025 a Origen	Según cartera topografica	
K 05+430	K 05+440			0.68		6.83	Junio 2025 a Origen	Según cartera topografica	
K 05+440	K 05+450			0.68		6.83	Junio 2025 a Origen	Según cartera topografica	
K 05+450	K 05+460			0.68		6.83	Junio 2025 a Origen	Según cartera topografica	
K 05+460	K 05+470			0.68		6.83	Junio 2025 a Origen	Según cartera topografica	
K 05+470	K 05+480			0.68		6.83	Junio 2025 a Origen	Según cartera topografica	
K 05+480	K 05+490			0.68		6.83	Junio 2025 a Origen	Según cartera topografica	
K 05+490	K 05+500			0.68		6.83	Junio 2025 a Origen	Según cartera topografica	
K 05+500	K 05+510			0.68		6.83	Junio 2025 a Origen	Según cartera topografica	
K 05+510	K 05+520			0.68		6.83	Junio 2025 a Origen	Según cartera topografica	
K 05+520	K 05+530			0.68		6.83	Junio 2025 a Origen	Según cartera topografica	
K 05+530	K 05+540			0.68		6.83	Junio 2025 a Origen	Según cartera topografica	
K 05+540	K 05+550			0.68		6.83	Junio 2025 a Origen	Según cartera topografica	
K 05+550	K 05+560			0.68		6.83	Junio 2025 a Origen	Según cartera topografica	
K 05+560	K 05+570			0.68		6.83	Junio 2025 a Origen	Según cartera topografica	
K 05+570	K 05+580			0.68		6.83	Junio 2025 a Origen	Según cartera topografica	
K 05+580	K 05+590			0.68		6.83	Junio 2025 a Origen	Según cartera topografica	
K 05+590	K 05+600			0.68		6.83	Junio 2025 a Origen	Según cartera topografica	
K 05+600	K 05+610			0.68		6.83	Junio 2025 a Origen	Según cartera topografica	
K 05+610	K 05+620			0.68		6.83	Junio 2025 a Origen	Según cartera topografica	
K 05+620	K 05+630			0.68		6.83	Junio 2025 a Origen	Según cartera topografica	
K 05+630	K 05+640			0.68		6.83	Junio 2025 a Origen	Según cartera topografica	
K 05+640	K 05+650			0.68		6.83	Junio 2025 a Origen	Según cartera topografica	
K 05+650	K 05+660			0.68		6.83	Junio 2025 a Origen	Según cartera topografica	
K 05+660	K 05+670			0.68		6.83	Junio 2025 a Origen	Según cartera topografica	
K 05+670	K 05+680			0.68		6.83	Junio 2025 a Origen	Según cartera topografica	
K 05+680	K 05+690			0.68		6.83	Junio 2025 a Origen	Según cartera topografica	
K 05+690	K 05+700			0.68		6.84	Junio 2025 a Origen	Según cartera topografica	
K 05+700	K 05+710			0.68		6.84	Junio 2025 a Origen	Según cartera topografica	
K 05+710	K 05+720			0.68		6.83	Junio 2025 a Origen	Según cartera topografica	
K 05+720	K 05+730			0.68		6.83	Junio 2025 a Origen	Según cartera topografica	
K 05+730	K 05+740			0.68		6.83	Junio 2025 a Origen	Según cartera topografica	
K 05+740	K 05+750			0.68		6.83	Junio 2025 a Origen	Según cartera topografica	
K 05+750	K 05+760			0.68		6.83	Junio 2025 a Origen	Según cartera topografica	
K 05+760	K 05+770			0.68		6.83	Junio 2025 a Origen	Según cartera topografica	
K 05+770	K 05+780			0.68		6.83	Junio 2025 a Origen	Según cartera topografica	
K 05+780	K 05+790			0.68		6.83	Junio 2025 a Origen	Según cartera topografica	
K 05+790	K 05+800			0.68		6.83	Junio 2025 a Origen	Según cartera topografica	
K 05+800	K 05+810			0.68		6.83	Junio 2025 a Origen	Según cartera topografica	
K 05+810	K 05+820			0.68		6.83	Junio 2025 a Origen	Según cartera topografica	
K 05+820	K 05+830			0.68		6.83	Junio 2025 a Origen	Según cartera topografica	
K 05+830	K 05+840			0.68		6.83	Junio 2025 a Origen	Según cartera topografica	
K 05+840	K 05+850			0.68		6.83	Junio 2025 a Origen	Según cartera topografica	
K 05+850	K 05+860			0.68		6.83	Junio 2025 a Origen	Según cartera topografica	
K 05+860	K 05+870			0.68		6.83	Junio 2025 a Origen	Según cartera topografica	
K 05+870	K 05+880			0.68		6.83	Junio 2025 a Origen	Según cartera topografica	
K 05+880	K 05+890			0.68		6.83	Junio 2025 a Origen	Según cartera topografica	
K 05+890	K 05+900			0.68		6.83	Junio 2025 a Origen	Según cartera topografica	
K 05+900	K 05+910			0.68		6.83	Junio 2025 a Origen	Según cartera topografica	
K 05+910	K 05+920			0.68		6.83	Junio 2025 a Origen	Según cartera topografica	
K 05+920	K 05+930			0.68		6.83	Junio 2025 a Origen	Según cartera topografica	
K 05+930	K 05+940			0.68		6.83	Junio 2025 a Origen	Según cartera topografica	
K 05+940	K 05+950			0.68		6.83	Junio 2025 a Origen	Según cartera topografica	

ITEM		DESCRIPCIÓN				UNIDAD	CANTIDAD ANTERIOR	EN ESTA ACTA	CANTIDAD ACUMULADA
450.2P		Mezcla densa en caliente Tipo MDC-19				m3	14,343.00	128.20	14,471.20
KM INICIAL	KM FINAL	CARRIL	LONGITUD (m)	AREA (m2)	ESPESOR (m)	VOLUMEN (m3)	FECHA	DESCRIPCIÓN	
K 05+950	K 05+960			0.68		6.83	Junio 2025 a Origen	Según cartera topografica	
K 05+960	K 05+970			0.68		6.83	Junio 2025 a Origen	Según cartera topografica	
K 05+970	K 05+980			0.68		6.83	Junio 2025 a Origen	Según cartera topografica	
K 05+980	K 05+990			0.68		6.83	Junio 2025 a Origen	Según cartera topografica	
K 05+990	K 06+000			0.68		6.83	Junio 2025 a Origen	Según cartera topografica	
K 06+000	K 06+010			0.68		6.83	Junio 2025 a Origen	Según cartera topografica	
K 06+010	K 06+020			0.68		6.83	Junio 2025 a Origen	Según cartera topografica	
K 06+020	K 06+030			0.68		6.83	Junio 2025 a Origen	Según cartera topografica	
K 06+030	K 06+040			0.68		6.83	Junio 2025 a Origen	Según cartera topografica	
K 06+040	K 06+050			0.68		6.83	Junio 2025 a Origen	Según cartera topografica	
K 06+050	K 06+060			0.68		6.83	Junio 2025 a Origen	Según cartera topografica	
K 06+060	K 06+070			0.68		6.83	Junio 2025 a Origen	Según cartera topografica	
K 06+070	K 06+080			0.68		6.83	Junio 2025 a Origen	Según cartera topografica	
K 06+080	K 06+090			0.68		6.83	Junio 2025 a Origen	Según cartera topografica	
K 06+090	K 06+100			0.68		6.83	Junio 2025 a Origen	Según cartera topografica	
K 06+100	K 06+110			0.68		6.83	Junio 2025 a Origen	Según cartera topografica	
K 06+110	K 06+120			0.68		6.83	Junio 2025 a Origen	Según cartera topografica	
K 06+120	K 06+130			0.68		6.83	Junio 2025 a Origen	Según cartera topografica	
K 06+130	K 06+140			0.68		6.83	Junio 2025 a Origen	Según cartera topografica	
K 06+140	K 06+150			0.68		6.83	Junio 2025 a Origen	Según cartera topografica	
K 06+150	K 06+160			0.68		6.83	Junio 2025 a Origen	Según cartera topografica	
K 06+160	K 06+170			0.68		6.83	Junio 2025 a Origen	Según cartera topografica	
K 06+170	K 06+180			0.68		6.83	Junio 2025 a Origen	Según cartera topografica	
K 06+180	K 06+190			0.68		6.83	Junio 2025 a Origen	Según cartera topografica	
K 06+190	K 06+200			0.68		6.83	Junio 2025 a Origen	Según cartera topografica	
K 06+200	K 06+210			0.68		6.83	Junio 2025 a Origen	Según cartera topografica	
K 06+210	K 06+220			0.68		6.83	Junio 2025 a Origen	Según cartera topografica	
K 06+220	K 06+230			0.68		6.83	Junio 2025 a Origen	Según cartera topografica	
K 06+230	K 06+240			0.68		6.83	Junio 2025 a Origen	Según cartera topografica	
K 06+240	K 06+250			0.68		6.83	Junio 2025 a Origen	Según cartera topografica	
K 06+250	K 06+260			0.68		6.83	Junio 2025 a Origen	Según cartera topografica	
K 06+260	K 06+270			0.68		6.83	Junio 2025 a Origen	Según cartera topografica	
K 06+270	K 06+280			0.68		6.83	Junio 2025 a Origen	Según cartera topografica	
K 06+280	K 06+290			0.68		6.83	Junio 2025 a Origen	Según cartera topografica	
K 06+290	K 06+300			0.68		6.83	Junio 2025 a Origen	Según cartera topografica	
K 06+300	K 06+310			0.68		6.83	Junio 2025 a Origen	Según cartera topografica	
K 06+310	K 06+320			0.68		6.83	Junio 2025 a Origen	Según cartera topografica	
K 06+320	K 06+330			0.68		6.83	Junio 2025 a Origen	Según cartera topografica	
K 06+330	K 06+340			0.68		6.83	Junio 2025 a Origen	Según cartera topografica	
K 06+340	K 06+350			0.68		6.83	Junio 2025 a Origen	Según cartera topografica	
K 06+350	K 06+360			0.69		6.88	Junio 2025 a Origen	Según cartera topografica	
K 06+360	K 06+370			0.71		7.02	Junio 2025 a Origen	Según cartera topografica	
K 06+370	K 06+380			0.70		7.05	Junio 2025 a Origen	Según cartera topografica	
K 06+380	K 06+390			0.74		7.18	Junio 2025 a Origen	Según cartera topografica	
K 06+390	K 06+400			0.77		7.56	Junio 2025 a Origen	Según cartera topografica	
K 06+400	K 06+410			0.81		7.93	Junio 2025 a Origen	Según cartera topografica	
K 06+410	K 06+420			0.86		8.35	Junio 2025 a Origen	Según cartera topografica	
K 06+420	K 06+430			0.90		8.81	Junio 2025 a Origen	Según cartera topografica	
K 06+430	K 06+440			0.90		9.04	Junio 2025 a Origen	Según cartera topografica	
K 06+440	K 06+450			0.90		9.04	Junio 2025 a Origen	Según cartera topografica	
K 06+450	K 06+460			0.90		9.04	Junio 2025 a Origen	Según cartera topografica	
K 06+460	K 06+470			0.90		9.04	Junio 2025 a Origen	Según cartera topografica	
K 06+470	K 06+480			0.90		9.04	Junio 2025 a Origen	Según cartera topografica	
K 06+480	K 06+490			0.90		9.04	Junio 2025 a Origen	Según cartera topografica	
K 06+490	K 06+500			0.90		9.04	Junio 2025 a Origen	Según cartera topografica	
K 06+500	K 06+510			0.90		9.04	Junio 2025 a Origen	Según cartera topografica	
K 06+510	K 06+520			0.90		9.04	Junio 2025 a Origen	Según cartera topografica	
K 06+520	K 06+530			0.90		9.04	Junio 2025 a Origen	Según cartera topografica	
K 06+530	K 06+540			0.90		9.04	Junio 2025 a Origen	Según cartera topografica	
K 06+540	K 06+550			0.90		9.02	Junio 2025 a Origen	Según cartera topografica	
K 06+550	K 06+560			0.90		9.00	Junio 2025 a Origen	Según cartera topografica	
K 06+560	K 06+570			0.88		8.89	Junio 2025 a Origen	Según cartera topografica	
K 06+570	K 06+580			0.83		8.55	Junio 2025 a Origen	Según cartera topografica	
K 06+580	K 06+590			0.77		8.02	Junio 2025 a Origen	Según cartera topografica	
K 06+590	K 06+600			0.71		7.41	Junio 2025 a Origen	Según cartera topografica	
K 06+600	K 06+610			0.66		6.87	Junio 2025 a Origen	Según cartera topografica	
K 06+610	K 06+620			0.64		3.26	Junio 2025 a Origen	Según cartera topografica	
K 00+000	K 00+010			0.90		9.18	Junio 2025 a Origen	Según cartera topografica Conectante 90 Grados	
K 00+010	K 00+020			0.87		8.85	Junio 2025 a Origen	Según cartera topografica Conectante 90 Grados	
K 00+020	K 00+030			0.82		8.46	Junio 2025 a Origen	Según cartera topografica Conectante 90 Grados	
K 00+030	K 00+040			0.77		7.96	Junio 2025 a Origen	Según cartera topografica Conectante 90 Grados	
K 00+040	K 00+050			0.71		7.42	Junio 2025 a Origen	Según cartera topografica Conectante 90 Grados	
K 00+050	K 00+060			0.65		6.79	Junio 2025 a Origen	Según cartera topografica Conectante 90 Grados	
K 00+060	K 00+070			0.62		6.35	Junio 2025 a Origen	Según cartera topografica Conectante 90 Grados	
K 00+070	K 00+080			0.62		6.22	Junio 2025 a Origen	Según cartera topografica Conectante 90 Grados	
K 00+080	K 00+090			0.62		6.22	Junio 2025 a Origen	Según cartera topografica Conectante 90 Grados	
K 00+090	K 00+100			0.62		6.23	Junio 2025 a Origen	Según cartera topografica Conectante 90 Grados	
K 00+100	K 00+110			0.62		6.23	Junio 2025 a Origen	Según cartera topografica Conectante 90 Grados	
K 00+110	K 00+120			0.62		6.23	Junio 2025 a Origen	Según cartera topografica Conectante 90 Grados	
K 00+120	K 00+130			0.62		6.23	Junio 2025 a Origen	Según cartera topografica Conectante 90 Grados	
K 00+130	K 00+140			0.62		6.23	Junio 2025 a Origen	Según cartera topografica Conectante 90 Grados	
K 00+140	K 00+150			0.62		6.23	Junio 2025 a Origen	Según cartera topografica Conectante 90 Grados	
K 00+150	K 00+160			0.62		6.23	Junio 2025 a Origen	Según cartera topografica Conectante 90 Grados	
K 00+160	K 00+170			0.62		6.23	Junio 2025 a Origen	Según cartera topografica Conectante 90 Grados	
K 00+170	K 00+180			0.62		6.23	Junio 2025 a Origen	Según cartera topografica Conectante 90 Grados	
K 00+180	K 00+190			0.62		6.23	Junio 2025 a Origen	Según cartera topografica Conectante 90 Grados	
K 00+190	K 00+200			0.62		6.23	Junio 2025 a Origen	Según cartera topografica Conectante 90 Grados	
K 00+200	K 00+210			0.62		6.23	Junio 2025 a Origen	Según cartera topografica Conectante 90 Grados	
K 00+210	K 00+220			0.62		6.23	Junio 2025 a Origen	Según cartera topografica Conectante 90 Grados	
K 00+220	K 00+230			0.62		6.23	Junio 2025 a Origen	Según cartera topografica Conectante 90 Grados	

ITEM		DESCRIPCIÓN				UNIDAD	CANTIDAD ANTERIOR	EN ESTA ACTA	CANTIDAD ACUMULADA
450.2P		Mezcla densa en caliente Tipo MDC-19				m3	14,343.00	128.20	14,471.20
KM INICIAL	KM FINAL	CARRIL	LONGITUD (m)	AREA (m2)	ESPESOR (m)	VOLUMEN (m3)	FECHA	DESCRIPCIÓN	
K 00+230	K 00+240			0.62		6.23	Junio 2025 a Origen	Según cartera topografica Conectante 90 Grados	
K 00+240	K 00+250			0.62		6.23	Junio 2025 a Origen	Según cartera topografica Conectante 90 Grados	
K 00+250	K 00+260			0.62		6.23	Junio 2025 a Origen	Según cartera topografica Conectante 90 Grados	
K 00+260	K 00+270			0.62		6.23	Junio 2025 a Origen	Según cartera topografica Conectante 90 Grados	
K 00+270	K 00+280			0.62		6.23	Junio 2025 a Origen	Según cartera topografica Conectante 90 Grados	
K 00+280	K 00+290			0.62		6.23	Junio 2025 a Origen	Según cartera topografica Conectante 90 Grados	
K 00+290	K 00+300			0.62		6.23	Junio 2025 a Origen	Según cartera topografica Conectante 90 Grados	
K 00+300	K 00+310			0.62		6.23	Junio 2025 a Origen	Según cartera topografica Conectante 90 Grados	
K 00+310	K 00+320			0.62		6.23	Junio 2025 a Origen	Según cartera topografica Conectante 90 Grados	
K 00+320	K 00+330			0.62		6.23	Junio 2025 a Origen	Según cartera topografica Conectante 90 Grados	
K 00+330	K 00+340			0.62		6.23	Junio 2025 a Origen	Según cartera topografica Conectante 90 Grados	
K 00+340	K 00+345			0.62		3.12	Junio 2025 a Origen	Según cartera topografica Conectante 90 Grados	
K 00+345	K 00+350			0.62		3.12	Junio 2025 a Origen	Según cartera topografica Conectante 90 Grados	
K 00+350	K 00+360			0.62		6.23	Junio 2025 a Origen	Según cartera topografica Conectante 90 Grados	
K 00+360	K 00+370			0.62		6.23	Junio 2025 a Origen	Según cartera topografica Conectante 90 Grados	
K 00+370	K 00+380			0.62		6.23	Junio 2025 a Origen	Según cartera topografica Conectante 90 Grados	
K 00+380	K 00+390			0.62		6.23	Junio 2025 a Origen	Según cartera topografica Conectante 90 Grados	
K 00+390	K 00+400			0.63		6.27	Junio 2025 a Origen	Según cartera topografica Conectante 90 Grados	
K 00+400	K 00+410			0.61		6.22	Junio 2025 a Origen	Según cartera topografica Conectante 90 Grados	
K 00+410	K 00+420			0.62		6.16	Junio 2025 a Origen	Según cartera topografica Conectante 90 Grados	
K 00+420	K 00+430			0.64		6.28	Junio 2025 a Origen	Según cartera topografica Conectante 90 Grados	
K 00+430	K 00+440			0.64		3.20	Junio 2025 a Origen	Según cartera topografica Conectante 90 Grados	
K 00+020	K 00+030			0.08		1.13	Junio 2025 a Origen	Según cartera topografica retorno K5+300	
K 00+030	K 00+040			0.10		0.89	Junio 2025 a Origen	Según cartera topografica retorno K5+300	
K 00+040	K 00+050			0.13		1.17	Junio 2025 a Origen	Según cartera topografica retorno K5+300	
K 00+050	K 00+060			0.17		1.51	Junio 2025 a Origen	Según cartera topografica retorno K5+300	
K 00+060	K 00+070			0.19		1.79	Junio 2025 a Origen	Según cartera topografica retorno K5+300	
K 00+070	K 00+080			0.22		2.05	Junio 2025 a Origen	Según cartera topografica retorno K5+300	
K 00+080	K 00+090			0.23		2.25	Junio 2025 a Origen	Según cartera topografica retorno K5+300	
K 00+090	K 00+100			0.22		2.27	Junio 2025 a Origen	Según cartera topografica retorno K5+300	
K 00+100	K 00+110			0.26		2.43	Junio 2025 a Origen	Según cartera topografica retorno K5+300	
K 00+110	K 00+120			0.40		3.33	Junio 2025 a Origen	Según cartera topografica retorno K5+300	
K 00+120	K 00+130			0.89		6.46	Junio 2025 a Origen	Según cartera topografica retorno K5+300	
K 00+130	K 00+140			1.11		10.01	Junio 2025 a Origen	Según cartera topografica retorno K5+300	
K 00+140	K 00+150			0.94		10.27	Junio 2025 a Origen	Según cartera topografica retorno K5+300	
K 00+150	K 00+160			0.78		8.60	Junio 2025 a Origen	Según cartera topografica retorno K5+300	
K 00+160	K 00+170			0.57		6.73	Junio 2025 a Origen	Según cartera topografica retorno K5+300	
K 00+170	K 00+180			0.44		5.03	Junio 2025 a Origen	Según cartera topografica retorno K5+300	
K 00+180	K 00+190			0.39		4.15	Junio 2025 a Origen	Según cartera topografica retorno K5+300	
K 00+190	K 00+200			0.36		3.75	Junio 2025 a Origen	Según cartera topografica retorno K5+300	
K 00+200	K 00+210			0.35		3.55	Junio 2025 a Origen	Según cartera topografica retorno K5+300	
K 00+210	K 00+216			0.35		2.08	Junio 2025 a Origen	Según cartera topografica retorno K5+300	
K 00+010	K 00+020			0.68		3.39	Junio 2025 a Origen	Según cartera topografica Acceso Sur Calle 8	
K 00+020	K 00+030			0.68		6.78	Junio 2025 a Origen	Según cartera topografica Acceso Sur Calle 8	
K 00+030	K 00+040			0.68		6.80	Junio 2025 a Origen	Según cartera topografica Acceso Sur Calle 8	
K 00+040	K 00+050			0.68		6.82	Junio 2025 a Origen	Según cartera topografica Acceso Sur Calle 8	
K 00+050	K 00+060			0.68		6.82	Junio 2025 a Origen	Según cartera topografica Acceso Sur Calle 8	
K 00+060	K 00+070			0.68		6.82	Junio 2025 a Origen	Según cartera topografica Acceso Sur Calle 8	
K 00+070	K 00+080			0.68		6.83	Junio 2025 a Origen	Según cartera topografica Acceso Sur Calle 8	
K 00+080	K 00+090			0.68		6.83	Junio 2025 a Origen	Según cartera topografica Acceso Sur Calle 8	
K 00+090	K 00+100			0.68		6.83	Junio 2025 a Origen	Según cartera topografica Acceso Sur Calle 8	
K 00+100	K 00+110			0.68		6.83	Junio 2025 a Origen	Según cartera topografica Acceso Sur Calle 8	
K 00+110	K 00+120			0.68		6.83	Junio 2025 a Origen	Según cartera topografica Acceso Sur Calle 8	
K 00+120	K 00+130			0.68		6.83	Junio 2025 a Origen	Según cartera topografica Acceso Sur Calle 8	
K 00+130	K 00+140			0.68		6.83	Junio 2025 a Origen	Según cartera topografica Acceso Sur Calle 8	
K 00+140	K 00+150			0.68		6.83	Junio 2025 a Origen	Según cartera topografica Acceso Sur Calle 8	
K 00+150	K 00+160			0.68		6.83	Junio 2025 a Origen	Según cartera topografica Acceso Sur Calle 8	
K 00+160	K 00+170			0.68		6.83	Junio 2025 a Origen	Según cartera topografica Acceso Sur Calle 8	
K 00+170	K 00+180			0.68		6.83	Junio 2025 a Origen	Según cartera topografica Acceso Sur Calle 8	
K 00+180	K 00+190			0.68		6.83	Junio 2025 a Origen	Según cartera topografica Acceso Sur Calle 8	
K 00+190	K 00+200			0.68		6.83	Junio 2025 a Origen	Según cartera topografica Acceso Sur Calle 8	
K 00+200	K 00+210			0.68		6.83	Junio 2025 a Origen	Según cartera topografica Acceso Sur Calle 8	
K 00+210	K 00+220			0.68		6.83	Junio 2025 a Origen	Según cartera topografica Acceso Sur Calle 8	
K 00+220	K 00+230			0.68		6.83	Junio 2025 a Origen	Según cartera topografica Acceso Sur Calle 8	
K 00+230	K 00+240			0.68		6.83	Junio 2025 a Origen	Según cartera topografica Acceso Sur Calle 8	
K 00+240	K 00+250			0.68		6.83	Junio 2025 a Origen	Según cartera topografica Acceso Sur Calle 8	
K 00+250	K 00+260			0.68		6.83	Junio 2025 a Origen	Según cartera topografica Acceso Sur Calle 8	
K 00+260	K 00+270			0.68		6.83	Junio 2025 a Origen	Según cartera topografica Acceso Sur Calle 8	
K 00+270	K 00+280			0.68		6.83	Junio 2025 a Origen	Según cartera topografica Acceso Sur Calle 8	
K 00+280	K 00+290			0.68		6.83	Junio 2025 a Origen	Según cartera topografica Acceso Sur Calle 8	
K 00+290	K 00+300			0.68		6.83	Junio 2025 a Origen	Según cartera topografica Acceso Sur Calle 8	
K 00+300	K 00+310			0.68		6.83	Junio 2025 a Origen	Según cartera topografica Acceso Sur Calle 8	
K 00+310	K 00+320			0.68		6.83	Junio 2025 a Origen	Según cartera topografica Acceso Sur Calle 8	
K 00+320	K 00+330			0.68		6.83	Junio 2025 a Origen	Según cartera topografica Acceso Sur Calle 8	
K 00+330	K 00+340			0.68		6.83	Junio 2025 a Origen	Según cartera topografica Acceso Sur Calle 8	
K 00+340	K 00+350			0.68		6.83	Junio 2025 a Origen	Según cartera topografica Acceso Sur Calle 8	
K 00+350	K 00+360			0.68		6.83	Junio 2025 a Origen	Según cartera topografica Acceso Sur Calle 8	
K 00+360	K 00+370			0.68		6.83	Junio 2025 a Origen	Según cartera topografica Acceso Sur Calle 8	
K 00+370	K 00+380			0.68		6.83	Junio 2025 a Origen	Según cartera topografica Acceso Sur Calle 8	
K 00+380	K 00+390			0.68		6.83	Junio 2025 a Origen	Según cartera topografica Acceso Sur Calle 8	
K 00+390	K 00+400			0.68		6.83	Junio 2025 a Origen	Según cartera topografica Acceso Sur Calle 8	
K 00+400	K 00+410			0.68		6.83	Junio 2025 a Origen	Según cartera topografica Acceso Sur Calle 8	
K 00+410	K 00+420			0.68		6.83	Junio 2025 a Origen	Según cartera topografica Acceso Sur Calle 8	
K 00+420	K 00+430			0.68		6.83	Junio 2025 a Origen	Según cartera topografica Acceso Sur Calle 8	
K 00+430	K 00+440			0.68		6.83	Junio 2025 a Origen	Según cartera topografica Acceso Sur Calle 8	
K 00+440	K 00+450			0.68		6.83	Junio 2025 a Origen	Según cartera topografica Acceso Sur Calle 8	
K 00+450	K 00+460			0.68		6.83	Junio 2025 a Origen	Según cartera topografica Acceso Sur Calle 8	
K 00+460	K 00+470			0.68		6.83	Junio 2025 a Origen	Según cartera topografica Acceso Sur Calle 8	
K 00+470	K 00+480			0.68		6.83	Junio 2025 a Origen	Según cartera topografica Acceso Sur Calle 8	
K 00+480	K 00+490			0.68		6.83	Junio 2025 a Origen	Según cartera topografica Acceso Sur Calle 8	

ITEM		DESCRIPCIÓN				UNIDAD	CANTIDAD ANTERIOR	EN ESTA ACTA	CANTIDAD ACUMULADA
450.2P		Mezcla densa en caliente Tipo MDC-19				m3	14,343.00	128.20	14,471.20
KM INICIAL	KM FINAL	CARRIL	LONGITUD (m)	AREA (m2)	ESPESOR (m)	VOLUMEN (m3)	FECHA	DESCRIPCIÓN	
K 00+490	K 00+500			0.68		6.83	Junio 2025 a Origen	Según cartera topografica Acceso Sur Calle 8	
K 00+000	K 00+010			0.28		2.78	Junio 2025 a Origen	Según cartera topografica Retorno 4+200	
K 00+010	K 00+020			0.30		2.87	Junio 2025 a Origen	Según cartera topografica Retorno 4+200	
K 00+020	K 00+030			0.34		3.17	Junio 2025 a Origen	Según cartera topografica Retorno 4+200	
K 00+030	K 00+040			0.41		3.72	Junio 2025 a Origen	Según cartera topografica Retorno 4+200	
K 00+040	K 00+050			0.82		6.10	Junio 2025 a Origen	Según cartera topografica Retorno 4+200	
K 00+050	K 00+060			0.84		8.27	Junio 2025 a Origen	Según cartera topografica Retorno 4+200	
K 00+060	K 00+070			0.93		8.86	Junio 2025 a Origen	Según cartera topografica Retorno 4+200	
K 00+070	K 00+080			0.77		8.53	Junio 2025 a Origen	Según cartera topografica Retorno 4+200	
K 00+080	K 00+090			0.54		6.56	Junio 2025 a Origen	Según cartera topografica Retorno 4+200	
K 00+090	K 00+100			0.41		4.74	Junio 2025 a Origen	Según cartera topografica Retorno 4+200	
K 00+100	K 00+110			0.39		3.99	Junio 2025 a Origen	Según cartera topografica Retorno 4+200	
K 00+110	K 00+120			0.36		3.76	Junio 2025 a Origen	Según cartera topografica Retorno 4+200	
K 00+120	K 00+130			0.34		3.50	Junio 2025 a Origen	Según cartera topografica Retorno 4+200	
K 00+130	K 00+140			0.27		3.05	Junio 2025 a Origen	Según cartera topografica Retorno 4+200	
K 00+140	K 00+150			0.29		2.80	Junio 2025 a Origen	Según cartera topografica Retorno 4+200	
K 00+150	K 00+160			0.32		3.07	Junio 2025 a Origen	Según cartera topografica Retorno 4+200	
K 00+160	K 00+170			0.32		3.24	Junio 2025 a Origen	Según cartera topografica Retorno 4+200	
K 00+170	K 00+180			0.32		3.24	Junio 2025 a Origen	Según cartera topografica Retorno 4+200	
K 00+180	K 00+190			0.32		3.24	Junio 2025 a Origen	Según cartera topografica Retorno 4+200	
K 00+190	K 00+200			0.33		3.27	Junio 2025 a Origen	Según cartera topografica Retorno 4+200	
K 00+200	K 00+210			0.32		3.26	Junio 2025 a Origen	Según cartera topografica Retorno 4+200	
K 00+210	K 00+220			0.32		3.22	Junio 2025 a Origen	Según cartera topografica Retorno 4+200	
K 00+220	K 00+230			0.32		3.21	Junio 2025 a Origen	Según cartera topografica Retorno 4+200	
K 00+230	K 00+240			0.32		3.18	Junio 2025 a Origen	Según cartera topografica Retorno 4+200	
K 00+240	K 00+250			0.32		3.18	Junio 2025 a Origen	Según cartera topografica Retorno 4+200	
K 00+250	K 00+260			0.32		3.19	Junio 2025 a Origen	Según cartera topografica Retorno 4+200	
K 00+260	K 00+270			0.32		3.17	Junio 2025 a Origen	Según cartera topografica Retorno 4+200	
K 00+270	K 00+280			0.30		3.07	Junio 2025 a Origen	Según cartera topografica Retorno 4+200	
K 00+280	K 00+290			0.27		2.82	Junio 2025 a Origen	Según cartera topografica Retorno 4+200	
K 00+290	K 00+300			0.24		2.51	Junio 2025 a Origen	Según cartera topografica Retorno 4+200	
K 00+300	K 00+310			0.20		2.20	Junio 2025 a Origen	Según cartera topografica Retorno 4+200	
K 00+310	K 00+320			0.17		1.88	Junio 2025 a Origen	Según cartera topografica Retorno 4+200	
K 00+320	K 00+330			0.15		1.59	Junio 2025 a Origen	Según cartera topografica Retorno 4+200	
K 00+330	K 00+340			0.11		1.28	Junio 2025 a Origen	Según cartera topografica Retorno 4+200	
K 00+020	K 00+030						Junio 2025 a Origen	Según cartera topografica Acceso Norte Calle 8	
K 00+030	K 00+040			0.68		7.04	Junio 2025 a Origen	Según cartera topografica Acceso Norte Calle 8	
K 00+040	K 00+050			0.62		6.52	Junio 2025 a Origen	Según cartera topografica Acceso Norte Calle 8	
K 00+050	K 00+060			0.62		6.23	Junio 2025 a Origen	Según cartera topografica Acceso Norte Calle 8	
K 00+060	K 00+070			0.62		6.23	Junio 2025 a Origen	Según cartera topografica Acceso Norte Calle 8	
K 00+070	K 00+080			0.62		6.23	Junio 2025 a Origen	Según cartera topografica Acceso Norte Calle 8	
K 00+080	K 00+090			0.62		6.23	Junio 2025 a Origen	Según cartera topografica Acceso Norte Calle 8	
K 00+090	K 00+100			0.62		6.23	Junio 2025 a Origen	Según cartera topografica Acceso Norte Calle 8	
K 00+100	K 00+110			0.62		6.23	Junio 2025 a Origen	Según cartera topografica Acceso Norte Calle 8	
K 00+110	K 00+120			0.62		6.23	Junio 2025 a Origen	Según cartera topografica Acceso Norte Calle 8	
K 00+120	K 00+130			0.62		6.23	Junio 2025 a Origen	Según cartera topografica Acceso Norte Calle 8	
K 00+130	K 00+140			0.62		6.23	Junio 2025 a Origen	Según cartera topografica Acceso Norte Calle 8	
K 00+140	K 00+150			0.62		6.23	Junio 2025 a Origen	Según cartera topografica Acceso Norte Calle 8	
K 00+150	K 00+160			0.62		6.23	Junio 2025 a Origen	Según cartera topografica Acceso Norte Calle 8	
K 00+160	K 00+170			0.62		6.23	Junio 2025 a Origen	Según cartera topografica Acceso Norte Calle 8	
K 00+170	K 00+180			0.62		6.23	Junio 2025 a Origen	Según cartera topografica Acceso Norte Calle 8	
K 00+180	K 00+190			0.62		6.23	Junio 2025 a Origen	Según cartera topografica Acceso Norte Calle 8	
K 00+190	K 00+200			0.62		6.23	Junio 2025 a Origen	Según cartera topografica Acceso Norte Calle 8	
K 00+200	K 00+210			0.62		6.23	Junio 2025 a Origen	Según cartera topografica Acceso Norte Calle 8	
K 00+210	K 00+220			0.62		6.23	Junio 2025 a Origen	Según cartera topografica Acceso Norte Calle 8	
K 00+220	K 00+230			0.62		6.23	Junio 2025 a Origen	Según cartera topografica Acceso Norte Calle 8	
K 00+230	K 00+240			0.62		6.23	Junio 2025 a Origen	Según cartera topografica Acceso Norte Calle 8	
K 00+240	K 00+250			0.62		6.23	Junio 2025 a Origen	Según cartera topografica Acceso Norte Calle 8	
K 00+250	K 00+260			0.62		6.23	Junio 2025 a Origen	Según cartera topografica Acceso Norte Calle 8	
K 00+260	K 00+270			0.62		6.23	Junio 2025 a Origen	Según cartera topografica Acceso Norte Calle 8	
K 00+270	K 00+280			0.62		6.23	Junio 2025 a Origen	Según cartera topografica Acceso Norte Calle 8	
K 00+280	K 00+290			0.62		6.23	Junio 2025 a Origen	Según cartera topografica Acceso Norte Calle 8	
K 00+290	K 00+300			0.62		6.23	Junio 2025 a Origen	Según cartera topografica Acceso Norte Calle 8	
K 00+300	K 00+310			0.62		6.23	Junio 2025 a Origen	Según cartera topografica Acceso Norte Calle 8	
K 00+310	K 00+320			0.62		6.23	Junio 2025 a Origen	Según cartera topografica Acceso Norte Calle 8	
K 00+320	K 00+330			0.62		6.24	Junio 2025 a Origen	Según cartera topografica Acceso Norte Calle 8	
K 00+330	K 00+340			0.62		6.24	Junio 2025 a Origen	Según cartera topografica Acceso Norte Calle 8	
K 00+340	K 00+350			0.62		6.24	Junio 2025 a Origen	Según cartera topografica Acceso Norte Calle 8	
K 00+350	K 00+360			0.62		6.24	Junio 2025 a Origen	Según cartera topografica Acceso Norte Calle 8	
K 00+360	K 00+370			0.62		6.24	Junio 2025 a Origen	Según cartera topografica Acceso Norte Calle 8	
K 00+370	K 00+380			0.62		6.24	Junio 2025 a Origen	Según cartera topografica Acceso Norte Calle 8	
K 00+380	K 00+390			0.62		6.24	Junio 2025 a Origen	Según cartera topografica Acceso Norte Calle 8	
K 00+390	K 00+400			0.62		6.24	Junio 2025 a Origen	Según cartera topografica Acceso Norte Calle 8	
K 00+400	K 00+410			0.62		6.24	Junio 2025 a Origen	Según cartera topografica Acceso Norte Calle 8	
K 00+410	K 00+420			0.62		6.24	Junio 2025 a Origen	Según cartera topografica Acceso Norte Calle 8	
K 00+420	K 00+430			0.62		6.24	Junio 2025 a Origen	Según cartera topografica Acceso Norte Calle 8	
K 00+430	K 00+440			0.62		6.24	Junio 2025 a Origen	Según cartera topografica Acceso Norte Calle 8	
K 00+440	K 00+450			0.62		6.24	Junio 2025 a Origen	Según cartera topografica Acceso Norte Calle 8	
K 00+450	K 00+460			0.62		6.24	Junio 2025 a Origen	Según cartera topografica Acceso Norte Calle 8	
K 00+460	K 00+470			0.62		6.24	Junio 2025 a Origen	Según cartera topografica Acceso Norte Calle 8	
K 00+470	K 00+480			0.62		6.24	Junio 2025 a Origen	Según cartera topografica Acceso Norte Calle 8	
K 00+480	K 00+485			0.62		3.12	Junio 2025 a Origen	Según cartera topografica Acceso Norte Calle 8	
K 00+045	K 00+050			0.25		1.13	Junio 2025 a Origen	Según cartera topografica Cruce de cogua Aceleracion	
K 00+050	K 00+060			0.32		2.82	Junio 2025 a Origen	Según cartera topografica Cruce de cogua Aceleracion	
K 00+060	K 00+070			0.37		3.46	Junio 2025 a Origen	Según cartera topografica Cruce de cogua Aceleracion	
K 00+070	K 00+080			0.66		5.17	Junio 2025 a Origen	Según cartera topografica Cruce de cogua Aceleracion	
K 00+080	K 00+090			0.53		5.96	Junio 2025 a Origen	Según cartera topografica Cruce de cogua Aceleracion	
K 00+090	K 00+100			0.56		5.43	Junio 2025 a Origen	Según cartera topografica Cruce de cogua Aceleracion	
K 00+100	K 00+110			0.49		5.22	Junio 2025 a Origen	Según cartera topografica Cruce de cogua Aceleracion	

ITEM		DESCRIPCIÓN				UNIDAD	CANTIDAD ANTERIOR	EN ESTA ACTA	CANTIDAD ACUMULADA
450.2P		Mezcla densa en caliente Tipo MDC-19				m3	14,343.00	128.20	14,471.20
KM INICIAL	KM FINAL	CARRIL	LONGITUD (m)	AREA (m2)	ESPESOR (m)	VOLUMEN (m3)	FECHA	DESCRIPCIÓN	
K 00+140	K 00+150			0.46		3.27	Junio 2025 a Origen	Según cartera topografica Cruce de cogua Desceleracion	
K 00+150	K 00+160			0.43		4.43	Junio 2025 a Origen	Según cartera topografica Cruce de cogua Desceleracion	
K 00+160	K 00+170			0.46		4.47	Junio 2025 a Origen	Según cartera topografica Cruce de cogua Desceleracion	
K 00+170	K 00+180			0.33		3.99	Junio 2025 a Origen	Según cartera topografica Cruce de cogua Desceleracion	
K 00+180	K 00+190			0.31		3.22	Junio 2025 a Origen	Según cartera topografica Cruce de cogua Desceleracion	
K 00+190	K 00+200			0.32		3.14	Junio 2025 a Origen	Según cartera topografica Cruce de cogua Desceleracion	
K 00+009	K 00+010			0.28		0.28	Junio 2025 a Origen	Según cartera topografica Retorno 0+850 Norte	
K 00+010	K 00+020			0.29		2.83	Junio 2025 a Origen	Según cartera topografica Retorno 0+850 Norte	
K 00+020	K 00+030			0.31		3.02	Junio 2025 a Origen	Según cartera topografica Retorno 0+850 Norte	
K 00+030	K 00+040			0.34		3.27	Junio 2025 a Origen	Según cartera topografica Retorno 0+850 Norte	
K 00+040	K 00+050			0.46		4.00	Junio 2025 a Origen	Según cartera topografica Retorno 0+850 Norte	
K 00+050	K 00+060			0.80		6.28	Junio 2025 a Origen	Según cartera topografica Retorno 0+850 Norte	
K 00+060	K 00+070			0.80		7.96	Junio 2025 a Origen	Según cartera topografica Retorno 0+850 Norte	
K 00+070	K 00+080			0.82		8.06	Junio 2025 a Origen	Según cartera topografica Retorno 0+850 Norte	
K 00+080	K 00+090			0.71		7.63	Junio 2025 a Origen	Según cartera topografica Retorno 0+850 Norte	
K 00+090	K 00+100			0.50		6.05	Junio 2025 a Origen	Según cartera topografica Retorno 0+850 Norte	
K 00+100	K 00+110			0.51		5.06	Junio 2025 a Origen	Según cartera topografica Retorno 0+850 Norte	
K 00+110	K 00+120			0.44		4.77	Junio 2025 a Origen	Según cartera topografica Retorno 0+850 Norte	
K 00+120	K 00+130			0.40		4.19	Junio 2025 a Origen	Según cartera topografica Retorno 0+850 Norte	
K 00+130	K 00+140			0.37		3.85	Junio 2025 a Origen	Según cartera topografica Retorno 0+850 Norte	
K 00+140	K 00+150			0.37		3.73	Junio 2025 a Origen	Según cartera topografica Retorno 0+850 Norte	
K 00+150	K 00+160			0.37		3.72	Junio 2025 a Origen	Según cartera topografica Retorno 0+850 Norte	
K 00+160	K 00+170			0.37		3.72	Junio 2025 a Origen	Según cartera topografica Retorno 0+850 Norte	
K 00+170	K 00+180			0.37		3.72	Junio 2025 a Origen	Según cartera topografica Retorno 0+850 Norte	
K 00+180	K 00+190			0.37		3.72	Junio 2025 a Origen	Según cartera topografica Retorno 0+850 Norte	
K 00+190	K 00+200			0.37		3.72	Junio 2025 a Origen	Según cartera topografica Retorno 0+850 Norte	
K 00+200	K 00+210			0.37		3.72	Junio 2025 a Origen	Según cartera topografica Retorno 0+850 Norte	
K 00+210	K 00+220			0.37		3.72	Junio 2025 a Origen	Según cartera topografica Retorno 0+850 Norte	
K 00+220	K 00+230			0.37		3.72	Junio 2025 a Origen	Según cartera topografica Retorno 0+850 Norte	
K 00+230	K 00+240			0.35		3.59	Junio 2025 a Origen	Según cartera topografica Retorno 0+850 Norte	
K 00+240	K 00+250			0.28		3.11	Junio 2025 a Origen	Según cartera topografica Retorno 0+850 Norte	
K 00+250	K 00+260			0.23		2.50	Junio 2025 a Origen	Según cartera topografica Retorno 0+850 Norte	
K 00+260	K 00+270			0.18		2.05	Junio 2025 a Origen	Según cartera topografica Retorno 0+850 Norte	
K 00+270	K 00+280			0.15		1.67	Junio 2025 a Origen	Según cartera topografica Retorno 0+850 Norte	
K 00+280	K 00+290			0.12		1.35	Junio 2025 a Origen	Según cartera topografica Retorno 0+850 Norte	
K 00+290	K 00+300			0.07		0.94	Junio 2025 a Origen	Según cartera topografica Retorno 0+850 Norte	
K 00+000	K 00+010			0.10		0.80	Junio 2025 a Origen	Según cartera topografica Retorno 0+850 Sur	
K 00+010	K 00+020			0.14		1.20	Junio 2025 a Origen	Según cartera topografica Retorno 0+850 Sur	
K 00+020	K 00+030			0.18		1.58	Junio 2025 a Origen	Según cartera topografica Retorno 0+850 Sur	
K 00+030	K 00+040			0.22		1.97	Junio 2025 a Origen	Según cartera topografica Retorno 0+850 Sur	
K 00+040	K 00+050			0.26		2.38	Junio 2025 a Origen	Según cartera topografica Retorno 0+850 Sur	
K 00+050	K 00+060			0.28		2.68	Junio 2025 a Origen	Según cartera topografica Retorno 0+850 Sur	
K 00+060	K 00+070			0.28		2.78	Junio 2025 a Origen	Según cartera topografica Retorno 0+850 Sur	
K 00+070	K 00+080			0.29		2.85	Junio 2025 a Origen	Según cartera topografica Retorno 0+850 Sur	
K 00+080	K 00+090			0.44		3.66	Junio 2025 a Origen	Según cartera topografica Retorno 0+850 Sur	
K 00+090	K 00+100			0.79		6.14	Junio 2025 a Origen	Según cartera topografica Retorno 0+850 Sur	
K 00+100	K 00+110			0.73		7.59	Junio 2025 a Origen	Según cartera topografica Retorno 0+850 Sur	
K 00+110	K 00+120			0.79		7.60	Junio 2025 a Origen	Según cartera topografica Retorno 0+850 Sur	
K 00+120	K 00+130			0.82		8.03	Junio 2025 a Origen	Según cartera topografica Retorno 0+850 Sur	
K 00+130	K 00+140			0.74		7.79	Junio 2025 a Origen	Según cartera topografica Retorno 0+850 Sur	
K 00+140	K 00+150			0.50		6.19	Junio 2025 a Origen	Según cartera topografica Retorno 0+850 Sur	
K 00+150	K 00+160			0.38		4.36	Junio 2025 a Origen	Según cartera topografica Retorno 0+850 Sur	
K 00+160	K 00+170			0.31		3.46	Junio 2025 a Origen	Según cartera topografica Retorno 0+850 Sur	
K 00+170	K 00+180			0.28		2.99	Junio 2025 a Origen	Según cartera topografica Retorno 0+850 Sur	
K 00+180	K 00+190			0.28		2.81	Junio 2025 a Origen	Según cartera topografica Retorno 0+850 Sur	
K 00+190	K 00+200			0.28		2.79	Junio 2025 a Origen	Según cartera topografica Retorno 0+850 Sur	
K 00+200	K 00+210			0.28		2.79	Junio 2025 a Origen	Según cartera topografica Retorno 0+850 Sur	
K 00+210	K 00+220			0.28		2.79	Junio 2025 a Origen	Según cartera topografica Retorno 0+850 Sur	
K 00+220	K 00+230			0.27		2.76	Junio 2025 a Origen	Según cartera topografica Retorno 0+850 Sur	
K 00+230	K 00+240			0.23		2.53	Junio 2025 a Origen	Según cartera topografica Retorno 0+850 Sur	
K 00+240	K 00+250			0.19		2.13	Junio 2025 a Origen	Según cartera topografica Retorno 0+850 Sur	
K 00+250	K 00+260			0.15		1.73	Junio 2025 a Origen	Según cartera topografica Retorno 0+850 Sur	
K 00+260	K 00+270			0.11		1.33	Junio 2025 a Origen	Según cartera topografica Retorno 0+850 Sur	
K 00+270	K 00+280			0.07		0.75	Junio 2025 a Origen	Según cartera topografica Retorno 0+850 Sur	
K 00+100	K 00+110			0.78		7.53	Junio 2025 a Origen	Según cartera topografica - Acceso conectante Cr 36 Paso Ancho	
K 00+110	K 00+120			0.80		7.89	Junio 2025 a Origen	Según cartera topografica - Acceso conectante Cr 36 Paso Ancho	
K 00+120	K 00+130			0.86		8.30	Junio 2025 a Origen	Según cartera topografica - Acceso conectante Cr 36 Paso Ancho	
K 00+130	K 00+140			0.78		8.21	Junio 2025 a Origen	Según cartera topografica - Acceso conectante Cr 36 Paso Ancho	
K 00+140	K 00+150			0.71		7.46	Junio 2025 a Origen	Según cartera topografica - Acceso conectante Cr 36 Paso Ancho	
K 00+150	K 00+160			0.60		6.51	Junio 2025 a Origen	Según cartera topografica - Acceso conectante Cr 36 Paso Ancho	
K 00+025	K 00+030			0.84		3.97	Junio 2025 a Origen	Según cartera topografica -acceso san gabriel salida sur-occidental	
K 00+030	K 00+035			0.99		4.57	Junio 2025 a Origen	Según cartera topografica -acceso san gabriel salida sur-occidental	
K 00+035	K 00+040			1.29		5.69	Junio 2025 a Origen	Según cartera topografica -acceso san gabriel salida sur-occidental	
K 00+040	K 00+045			1.86		7.87	Junio 2025 a Origen	Según cartera topografica -acceso san gabriel salida sur-occidental	
K 00+045	K 00+050			1.87		9.30	Junio 2025 a Origen	Según cartera topografica -acceso san gabriel salida sur-occidental	
K 00+050	K 00+055			1.43		8.24	Junio 2025 a Origen	Según cartera topografica -acceso san gabriel salida sur-occidental	
K 00+055	K 00+060			0.94		5.94	Junio 2025 a Origen	Según cartera topografica -acceso san gabriel salida sur-occidental	
K 00+060	K 00+065			0.69		4.09	Junio 2025 a Origen	Según cartera topografica -acceso san gabriel salida sur-occidental	
K 00+065	K 00+070			0.59		3.20	Junio 2025 a Origen	Según cartera topografica -acceso san gabriel salida sur-occidental	
K 00+070	K 00+075			0.53		2.79	Junio 2025 a Origen	Según cartera topografica -acceso san gabriel salida sur-occidental	
K 00+075	K 00+080			0.51		2.59	Junio 2025 a Origen	Según cartera topografica -acceso san gabriel salida sur-occidental	
K 00+080	K 00+085			0.47		2.44	Junio 2025 a Origen	Según cartera topografica -acceso san gabriel salida sur-occidental	
K 00+020	K 00+025			0.35		1.71	Junio 2025 a Origen	Según cartera topografica -acceso san gabriel entrada norte	
K 00+025	K 00+030			0.37		1.81	Junio 2025 a Origen	Según cartera topografica -acceso san gabriel entrada norte	
K 00+030	K 00+035			0.42		1.98	Junio 2025 a Origen	Según cartera topografica -acceso san gabriel entrada norte	
K 00+035	K 00+040			0.54		2.40	Junio 2025 a Origen	Según cartera topografica -acceso san gabriel entrada norte	

ITEM		DESCRIPCIÓN				UNIDAD	CANTIDAD ANTERIOR	EN ESTA ACTA	CANTIDAD ACUMULADA
450.2P		Mezcla densa en caliente Tipo MDC-19				m3	14,343.00	128.20	14,471.20
KM INICIAL	KM FINAL	CARRIL	LONGITUD (m)	AREA (m2)	ESPESOR (m)	VOLUMEN (m3)	FECHA	DESCRIPCIÓN	
K 00+040	K 00+045			0.79		3.32	Junio 2025 a Origen	Según cartera topografica -acceso san gabriel entrada norte	
K 00+005	K 00+010			0.24		1.09	Junio 2025 a Origen	Según cartera topografica -acceso san gabriel salida lado derecho	
K 00+010	K 00+015			0.30		1.34	Junio 2025 a Origen	Según cartera topografica -acceso san gabriel salida lado derecho	
K 00+015	K 00+020			0.42		1.79	Junio 2025 a Origen	Según cartera topografica -acceso san gabriel salida lado derecho	
K 00+020	K 00+025			0.55		2.42	Junio 2025 a Origen	Según cartera topografica -acceso san gabriel salida lado derecho	
K 00+025	K 00+030			0.62		2.94	Junio 2025 a Origen	Según cartera topografica -acceso san gabriel salida lado derecho	
K 00+030	K 00+035			0.64		3.16	Junio 2025 a Origen	Según cartera topografica -acceso san gabriel salida lado derecho	
K 00+035	K 00+040			0.37		2.52	Junio 2025 a Origen	Según cartera topografica -acceso san gabriel salida lado derecho	
K 00+040	K 00+045			0.20		1.41	Junio 2025 a Origen	Según cartera topografica -acceso san gabriel salida lado derecho	
K 00+045	K 00+050			0.09		0.71	Junio 2025 a Origen	Según cartera topografica -acceso san gabriel salida lado derecho	
K 00+040	K 00+045			0.60		2.25	Junio 2025 a Origen	Según cartera topografica -acceso san gabriel entrada lado derecho	
K 00+045	K 00+050			0.61		3.01	Junio 2025 a Origen	Según cartera topografica -acceso san gabriel entrada lado derecho	
K 00+050	K 00+055			0.60		3.02	Junio 2025 a Origen	Según cartera topografica -acceso san gabriel entrada lado derecho	
K 00+055	K 00+060			0.47		2.67	Junio 2025 a Origen	Según cartera topografica -acceso san gabriel entrada lado derecho	
K 00+060	K 00+065			0.32		1.97	Junio 2025 a Origen	Según cartera topografica -acceso san gabriel entrada lado derecho	
K 00+065	K 00+070			0.23		1.37	Junio 2025 a Origen	Según cartera topografica -acceso san gabriel entrada lado derecho	
K 00+070	K 00+075			0.20		1.06	Junio 2025 a Origen	Según cartera topografica -acceso san gabriel entrada lado derecho	
K 00+075	K 00+078			0.19		0.52	Junio 2025 a Origen	Según cartera topografica -acceso san gabriel entrada lado derecho	
K 00+000	K 00+010			1.05		11.25	Junio 2025 a Origen	Según cartera topografica -Glorieta Calle 8	
K 00+010	K 00+020			1.08		10.65	Junio 2025 a Origen	Según cartera topografica -Glorieta Calle 8	
K 00+020	K 00+030			1.12		11.02	Junio 2025 a Origen	Según cartera topografica -Glorieta Calle 8	
K 00+030	K 00+040			1.26		11.93	Junio 2025 a Origen	Según cartera topografica -Glorieta Calle 8	
K 00+040	K 00+050			0.96		11.14	Junio 2025 a Origen	Según cartera topografica -Glorieta Calle 8	
K 00+050	K 00+060			0.96		9.64	Junio 2025 a Origen	Según cartera topografica -Glorieta Calle 8	
K 00+060	K 00+070			0.91		9.39	Junio 2025 a Origen	Según cartera topografica -Glorieta Calle 8	
K 00+070	K 00+075			0.90		4.55	Junio 2025 a Origen	Según cartera topografica -Glorieta Calle 8	
K 00+075	K 00+080			0.95		4.63	Junio 2025 a Origen	Según cartera topografica -Glorieta Calle 8	
K 00+080	K 00+090			1.14		10.41	Junio 2025 a Origen	Según cartera topografica -Glorieta Calle 8	
K 00+090	K 00+095			0.96		5.24	Junio 2025 a Origen	Según cartera topografica -Glorieta Calle 8	
K 00+095	K 00+096			0.96		0.96	Junio 2025 a Origen	Según cartera topografica -Glorieta Calle 8	
K 00+096	K 00+100			0.96		3.85	Junio 2025 a Origen	Según cartera topografica -Glorieta Calle 8	
K 00+100	K 00+102			0.96		1.93	Junio 2025 a Origen	Según cartera topografica -Glorieta Calle 8	
K 00+102	K 00+106			0.96		3.86	Junio 2025 a Origen	Según cartera topografica -Glorieta Calle 8	
K 00+106	K 00+110			0.96		3.85	Junio 2025 a Origen	Según cartera topografica -Glorieta Calle 8	
K 00+110	K 00+112			1.04		2.00	Junio 2025 a Origen	Según cartera topografica -Glorieta Calle 8	
K 00+112	K 00+114			1.15		2.19	Junio 2025 a Origen	Según cartera topografica -Glorieta Calle 8	
K 00+114	K 00+120			1.23		7.14	Junio 2025 a Origen	Según cartera topografica -Glorieta Calle 8	
K 00+120	K 00+122			1.16		2.39	Junio 2025 a Origen	Según cartera topografica -Glorieta Calle 8	
K 00+122	K 00+124			1.13		2.29	Junio 2025 a Origen	Según cartera topografica -Glorieta Calle 8	
K 00+124	K 00+130			1.05		6.55	Junio 2025 a Origen	Según cartera topografica -Glorieta Calle 8	
K 00+130	K 00+140			1.05		10.53	Junio 2025 a Origen	Según cartera topografica -Glorieta Calle 8	
K 00+140	K 00+150			1.09		10.69	Junio 2025 a Origen	Según cartera topografica -Glorieta Calle 8	
K 00+150	K 00+160			0.73		9.09	Junio 2025 a Origen	Según cartera topografica -Glorieta Calle 8	
K 00+160	K 00+170			1.16		9.44	Junio 2025 a Origen	Según cartera topografica -Glorieta Calle 8	
K 00+170	K 00+180			0.96		10.59	Junio 2025 a Origen	Según cartera topografica -Glorieta Calle 8	
K 00+180	K 00+190			1.20		10.79	Junio 2025 a Origen	Según cartera topografica -Glorieta Calle 8	
K 00+190	K 00+200			0.92		10.60	Junio 2025 a Origen	Según cartera topografica -Glorieta Calle 8	
K 00+200	K 00+210			0.90		9.12	Junio 2025 a Origen	Según cartera topografica -Glorieta Calle 8	
K 00+210	K 00+220			0.99		9.45	Junio 2025 a Origen	Según cartera topografica -Glorieta Calle 8	
K 00+220	K 00+230			0.97		9.79	Junio 2025 a Origen	Según cartera topografica -Glorieta Calle 8	
K 00+230	K 00+240			0.96		9.64	Junio 2025 a Origen	Según cartera topografica -Glorieta Calle 8	
K 00+240	K 00+250			0.96		9.62	Junio 2025 a Origen	Según cartera topografica -Glorieta Calle 8	
K 00+250	K 00+260			0.93		9.46	Junio 2025 a Origen	Según cartera topografica -Glorieta Calle 8	
K 00+025	K 00+030			0.54		3.16	Junio 2025 a Origen	Según cartera topografica -Conectante Oriental Calle 8 Salida	
K 00+030	K 00+035			0.54		2.71	Junio 2025 a Origen	Según cartera topografica -Conectante Oriental Calle 8 Salida	
K 00+035	K 00+040			0.95		3.73	Junio 2025 a Origen	Según cartera topografica -Conectante Oriental Calle 8 Salida	
K 00+040	K 00+045			0.81		4.40	Junio 2025 a Origen	Según cartera topografica -Conectante Oriental Calle 8 Salida	
K 00+045	K 00+050			0.68		3.72	Junio 2025 a Origen	Según cartera topografica -Conectante Oriental Calle 8 Salida	
K 00+050	K 00+055			0.78		3.64	Junio 2025 a Origen	Según cartera topografica -Conectante Oriental Calle 8 Salida	
K 00+055	K 00+060			0.70		3.69	Junio 2025 a Origen	Según cartera topografica -Conectante Oriental Calle 8 Salida	
K 00+060	K 00+065			0.66		3.38	Junio 2025 a Origen	Según cartera topografica -Conectante Oriental Calle 8 Salida	
K 00+065	K 00+070			0.65		3.26	Junio 2025 a Origen	Según cartera topografica -Conectante Oriental Calle 8 Salida	
K 00+070	K 00+075			0.72		3.41	Junio 2025 a Origen	Según cartera topografica -Conectante Oriental Calle 8 Salida	
K 00+075	K 00+080			0.62		3.33	Junio 2025 a Origen	Según cartera topografica -Conectante Oriental Calle 8 Salida	
K 00+080	K 00+085			0.59		3.02	Junio 2025 a Origen	Según cartera topografica -Conectante Oriental Calle 8 Salida	
K 00+085	K 00+090			0.56		2.88	Junio 2025 a Origen	Según cartera topografica -Conectante Oriental Calle 8 Salida	
K 00+090	K 00+095			0.54		2.76	Junio 2025 a Origen	Según cartera topografica -Conectante Oriental Calle 8 Salida	
K 00+095	K 00+100			0.53		2.69	Junio 2025 a Origen	Según cartera topografica -Conectante Oriental Calle 8 Salida	
K 00+075	K 00+080			0.55		2.64	Junio 2025 a Origen	Según cartera topografica -Oriental Conectante Calle 8 Entrada	
K 00+080	K 00+085			0.55		2.73	Junio 2025 a Origen	Según cartera topografica -Oriental Conectante Calle 8 Entrada	
K 00+000	K 00+005			0.54		2.70	Junio 2025 a Origen	Según cartera topografica -Cruce de Cogua eje de salida	
K 00+005	K 00+010			0.56		2.75	Junio 2025 a Origen	Según cartera topografica -Cruce de Cogua eje de salida	
K 00+010	K 00+015			0.61		2.92	Junio 2025 a Origen	Según cartera topografica -Cruce de Cogua eje de salida	
K 00+015	K 00+020			0.67		3.20	Junio 2025 a Origen	Según cartera topografica -Cruce de Cogua eje de salida	
K 00+020	K 00+025			0.75		3.56	Junio 2025 a Origen	Según cartera topografica -Cruce de Cogua eje de salida	
K 00+025	K 00+030			0.83		3.95	Junio 2025 a Origen	Según cartera topografica -Cruce de Cogua eje de salida	
K 00+030	K 00+035			0.89		4.29	Junio 2025 a Origen	Según cartera topografica -Cruce de Cogua eje de salida	
K 00+035	K 00+040			0.93		4.55	Junio 2025 a Origen	Según cartera topografica -Cruce de Cogua eje de salida	
K 00+040	K 00+045			0.96		4.73	Junio 2025 a Origen	Según cartera topografica -Cruce de Cogua eje de salida	
K 00+045	K 00+050			0.68		4.09	Junio 2025 a Origen	Según cartera topografica -Cruce de Cogua eje de salida	
K 00+050	K 00+055			0.78		3.64	Junio 2025 a Origen	Según cartera topografica -Cruce de Cogua eje de salida	
K 00+055	K 00+060			0.84		4.05	Junio 2025 a Origen	Según cartera topografica -Cruce de Cogua eje de salida	
K 00+060	K 00+065			0.79		4.09	Junio 2025 a Origen	Según cartera topografica -Cruce de Cogua eje de salida	
K 00+065	K 00+070			0.83		4.06	Junio 2025 a Origen	Según cartera topografica -Cruce de Cogua eje de salida	
K 00+070	K 00+075			0.77		4.00	Junio 2025 a Origen	Según cartera topografica -Cruce de Cogua eje de salida	
K 00+075	K 00+080			0.55		3.30	Junio 2025 a Origen	Según cartera topografica -Cruce de Cogua eje de salida	

ITEM		DESCRIPCIÓN				UNIDAD	CANTIDAD ANTERIOR	EN ESTA ACTA	CANTIDAD ACUMULADA
450.2P		Mezcla densa en caliente Tipo MDC-19				m3	14,343.00	128.20	14,471.20
KM INICIAL	KM FINAL	CARRIL	LONGITUD (m)	AREA (m2)	ESPESOR (m)	VOLUMEN (m3)	FECHA	DESCRIPCIÓN	
K 00+080	K 00+085			0.30		2.12	Junio 2025 a Origen	Según cartera topografica -Cruce de Cogua eje de salida	
K 00+085	K 00+090			0.13		1.06	Junio 2025 a Origen	Según cartera topografica -Cruce de Cogua eje de salida	
K 00+090	K 00+095			0.03		0.39	Junio 2025 a Origen	Según cartera topografica -Cruce de Cogua eje de salida	
K 00+035	K 00+040			0.36		1.32	Junio 2025 a Origen	Según cartera topografica -Cruce de Cogua eje de entrada	
K 00+040	K 00+045			0.77		2.84	Junio 2025 a Origen	Según cartera topografica -Cruce de Cogua eje de entrada	
K 00+045	K 00+050			0.89		4.15	Junio 2025 a Origen	Según cartera topografica -Cruce de Cogua eje de entrada	
K 00+050	K 00+055			0.76		4.13	Junio 2025 a Origen	Según cartera topografica -Cruce de Cogua eje de entrada	
K 00+055	K 00+060			0.57		3.34	Junio 2025 a Origen	Según cartera topografica -Cruce de Cogua eje de entrada	
K 00+060	K 00+065			0.45		2.56	Junio 2025 a Origen	Según cartera topografica -Cruce de Cogua eje de entrada	
K 00+065	K 00+070			0.40		2.13	Junio 2025 a Origen	Según cartera topografica -Cruce de Cogua eje de entrada	
K 00+070	K 00+072			0.20		0.71	Junio 2025 a Origen	Según cartera topografica -Cruce de Cogua eje de entrada	
K 00+000	K 00+010			0.86		8.52	Junio 2025 a Origen	Según cartera topografica -Sur Acceso calle 8	
K 00+010	K 00+020			0.99		9.28	Junio 2025 a Origen	Según cartera topografica -Sur Acceso calle 8	
K 00+020	K 00+030			0.89		9.39	Junio 2025 a Origen	Según cartera topografica -Sur Acceso calle 8	
K 00+030	K 00+040			0.87		8.78	Junio 2025 a Origen	Según cartera topografica -Sur Acceso calle 8	
K 00+040	K 00+050			0.61		7.41	Junio 2025 a Origen	Según cartera topografica -Sur Acceso calle 8	
K 00+050	K 00+060			0.78		6.97	Junio 2025 a Origen	Según cartera topografica -Sur Acceso calle 8	
K 00+060	K 00+070			0.77		7.75	Junio 2025 a Origen	Según cartera topografica -Sur Acceso calle 8	
K 00+070	K 00+080			0.77		7.67	Junio 2025 a Origen	Según cartera topografica -Sur Acceso calle 8	
K 00+080	K 00+090			0.76		7.62	Junio 2025 a Origen	Según cartera topografica -Sur Acceso calle 8	
K 00+090	K 00+100			0.73		7.42	Junio 2025 a Origen	Según cartera topografica -Sur Acceso calle 8	
K 00+100	K 00+110			0.71		7.18	Junio 2025 a Origen	Según cartera topografica -Sur Acceso calle 8	
K 00+110	K 00+120			0.70		7.04	Junio 2025 a Origen	Según cartera topografica -Sur Acceso calle 8	
K 00+120	K 00+126			0.00		2.10	Junio 2025 a Origen	Según cartera topografica -Sur Acceso calle 8	
K 00+000	K 00+010			0.42		5.41	Junio 2025 a Origen	Según cartera topografica -Acceso Glorieta Occidente calle 8	
K 00+010	K 00+020			0.43		4.23	Junio 2025 a Origen	Según cartera topografica -Acceso Glorieta Occidente calle 8	
K 00+020	K 00+030			0.73		5.77	Junio 2025 a Origen	Según cartera topografica -Acceso Glorieta Occidente calle 8	
K 00+030	K 00+040			1.34		10.33	Junio 2025 a Origen	Según cartera topografica -Acceso Glorieta Occidente calle 8	
K 00+040	K 00+050			1.04		11.91	Junio 2025 a Origen	Según cartera topografica -Acceso Glorieta Occidente calle 8	
K 00+050	K 00+060			1.17		11.07	Junio 2025 a Origen	Según cartera topografica -Acceso Glorieta Occidente calle 8	
K 00+060	K 00+070			0.33		7.51	Junio 2025 a Origen	Según cartera topografica -Acceso Glorieta Occidente calle 8	
K 00+070	K 00+080			0.70		5.18	Junio 2025 a Origen	Según cartera topografica -Acceso Glorieta Occidente calle 8	
K 00+080	K 00+090			1.25		9.75	Junio 2025 a Origen	Según cartera topografica -Acceso Glorieta Occidente calle 8	
K 00+090	K 00+100			1.50		13.75	Junio 2025 a Origen	Según cartera topografica -Acceso Glorieta Occidente calle 8	
K 00+100	K 00+110			2.03		17.66	Junio 2025 a Origen	Según cartera topografica -Acceso Glorieta Occidente calle 8	
K 00+110	K 00+120			2.03		20.30	Junio 2025 a Origen	Según cartera topografica -Acceso Glorieta Occidente calle 8	
K 00+120	K 00+130			2.03		20.30	Junio 2025 a Origen	Según cartera topografica -Acceso Glorieta Occidente calle 8	
K 00+130	K 00+140			2.03		20.30	Junio 2025 a Origen	Según cartera topografica -Acceso Glorieta Occidente calle 8	
K 00+140	K 00+143			2.03		6.09	Junio 2025 a Origen	Según cartera topografica -Acceso Glorieta Occidente calle 8	
K 00+140	K 00+145			0.55		2.01	Junio 2025 a Origen	Según cartera topografica -Acceso Occidente Glorieta calle 8	
K 00+145	K 00+150			0.54		2.72	Junio 2025 a Origen	Según cartera topografica -Acceso Occidente Glorieta calle 8	
K 00+150	K 00+155			0.54		2.70	Junio 2025 a Origen	Según cartera topografica -Acceso Occidente Glorieta calle 8	
K 00+155	K 00+160			0.54		2.70	Junio 2025 a Origen	Según cartera topografica -Acceso Occidente Glorieta calle 8	
K 00+160	K 00+165			0.54		2.70	Junio 2025 a Origen	Según cartera topografica -Acceso Occidente Glorieta calle 8	
K 00+165	K 00+170			0.36		2.25	Junio 2025 a Origen	Según cartera topografica -Acceso Occidente Glorieta calle 8	
K 00+170	K 00+175			0.15		1.27	Junio 2025 a Origen	Según cartera topografica -Acceso Occidente Glorieta calle 8	
K 00+025	K 00+030			0.61		3.03	Junio 2025 a Origen	Según cartera topografica -Norte Acceso calle 8	
K 00+030	K 00+035			0.63		3.10	Junio 2025 a Origen	Según cartera topografica -Norte Acceso calle 8	
K 00+035	K 00+040			0.71		3.36	Junio 2025 a Origen	Según cartera topografica -Norte Acceso calle 8	
K 00+040	K 00+050			0.70		7.07	Junio 2025 a Origen	Según cartera topografica -Norte Acceso calle 8	
K 00+050	K 00+055			0.70		3.50	Junio 2025 a Origen	Según cartera topografica -Norte Acceso calle 8	
K 00+055	K 00+060			0.70		3.50	Junio 2025 a Origen	Según cartera topografica -Norte Acceso calle 8	
K 00+060	K 00+065			0.70		3.50	Junio 2025 a Origen	Según cartera topografica -Norte Acceso calle 8	
K 00+065	K 00+070			0.71		3.53	Junio 2025 a Origen	Según cartera topografica -Norte Acceso calle 8	
K 00+070	K 00+075			0.71		3.57	Junio 2025 a Origen	Según cartera topografica -Norte Acceso calle 8	
K 00+075	K 00+080			0.71		3.57	Junio 2025 a Origen	Según cartera topografica -Norte Acceso calle 8	
K 00+080	K 00+085			0.71		3.57	Junio 2025 a Origen	Según cartera topografica -Norte Acceso calle 8	
K 00+080	K 00+090			0.69		3.52	Junio 2025 a Origen	Según cartera topografica -Norte Acceso calle 8	
K 00+090	K 00+100			0.66		6.76	Junio 2025 a Origen	Según cartera topografica -Norte Acceso calle 8	
K 00+100	K 00+110			0.68		6.67	Junio 2025 a Origen	Según cartera topografica -Norte Acceso calle 8	
K 00+110	K 00+120			0.69		6.81	Junio 2025 a Origen	Según cartera topografica -Norte Acceso calle 8	
K 00+120	K 00+130			0.68		6.83	Junio 2025 a Origen	Según cartera topografica -Norte Acceso calle 8	
K 00+130	K 00+140			0.69		6.83	Junio 2025 a Origen	Según cartera topografica -Norte Acceso calle 8	
K 00+140	K 00+150			0.67		6.81	Junio 2025 a Origen	Según cartera topografica -Norte Acceso calle 8	
K 00+150	K 00+151			0.67		0.93	Junio 2025 a Origen	Según cartera topografica -Norte Acceso calle 8	
K44+0	K44+7.5	I	7.50	2.20	0.11	1.82	6/09/2022	Parche PR44	
K2+800	K2+803.8	E	3.80	3.10	0.07	0.82	15/06/2022	Parcheo y/o tapahuecos septiembre 2022 -Acta No 16	
K2+750	K2+750	I	0.80	0.40	0.03	0.01	20/10/2023	Tapahuecos sobre calle 8	
K2+750	K2+750	I	0.80	0.40	0.03	0.01	20/10/2023	Tapahuecos sobre calle 8	
K2+750	K2+750	I	4.00	1.00	0.03	0.12	20/10/2023	Tapahuecos sobre calle 8	
K2+750	K2+750	I	4.00	0.70	0.03	0.08	20/10/2023	Tapahuecos sobre calle 8	
K2+750	K2+750	I	4.10	0.80	0.03	0.10	20/10/2023	Tapahuecos sobre calle 8	
K2+750	K2+750	D	5.00	1.10	0.03	0.17	20/10/2023	Tapahuecos sobre calle 8	
K2+750	K2+750	D	5.00	0.80	0.03	0.12	20/10/2023	Tapahuecos sobre calle 8	
K2+750	K2+750	D	5.00	0.80	0.03	0.12	20/10/2023	Tapahuecos sobre calle 8	
K2+750	K2+750	D	6.80	0.80	0.03	0.16	20/10/2023	Tapahuecos sobre calle 8	
K2+750	K2+750	D	5.40	3.40	0.03	0.55	20/10/2023	Tapahuecos sobre calle 8	
K2+750	K2+750	I	1.80	1.00	0.03	0.05	20/10/2023	Tapahuecos sobre calle 8	
K2+750	K2+750	I	3.40	0.60	0.03	0.06	20/10/2023	Tapahuecos sobre calle 8	
K2+750	K2+750	I	0.60	0.40	0.03	0.01	20/10/2023	Tapahuecos sobre calle 8	
K2+750	K2+750	I	0.60	0.40	0.03	0.01	20/10/2023	Tapahuecos sobre calle 8	
K2+750	K2+750	D	4.80	1.80	0.03	0.26	20/10/2023	Tapahuecos sobre calle 8	
K2+750	K2+750	I	8.80	2.70	0.04	0.95	20/10/2023	Tapahuecos sobre calle 8	
K2+750	K2+750	I	1.60	0.30	0.03	0.01	20/10/2023	Tapahuecos sobre calle 8	
K2+750	K2+750	I	0.80	0.40	0.03	0.01	20/10/2023	Tapahuecos sobre calle 8	

ITEM		DESCRIPCIÓN				UNIDAD	CANTIDAD ANTERIOR	EN ESTA ACTA	CANTIDAD ACUMULADA
450.2P		Mezcla densa en caliente Tipo MDC-19				m3	14,343.00	128.20	14,471.20
KM INICIAL	KM FINAL	CARRIL	LONGITUD (m)	AREA (m2)	ESPESOR (m)	VOLUMEN (m3)	FECHA	DESCRIPCIÓN	
K2+750	K2+750	I	0.60	0.40	0.03	0.01	20/10/2023	Tapahuecos sobre calle 8	
K7+150	K7+280	E	1997.50	0.06	1.00	119.85	22/05/2024	Bacheo sector 90grados (Area por espesor)	
K2+750	K2+757	E	7.00	2.00	0.15	2.10	19/01/2024	Tapahuecos calle 8 semaforo	
K0+330	K0+333	E	2.80	11.30	0.06	1.90	11/06/2024	Rampas para operación conectante norte glorieta ave colombiana	
K0+0	K0+17	E	17.00	9.70	0.08	13.19	11/06/2024	Conectante a cra 36 sector 90 grados -APP-25133	
K+17	K0+27	E	10.00	4.36	0.08	3.49	11/06/2024	Conectante a cra 36 sector 90 grados -APP-25137	
K0+37	K0+40	E	3.50	11.30	0.06	2.37	11/06/2024	Rampas para operacion conectante sur glorieta ave colombiana	
45A05						3.40		Parcheo y/o tapahuecos septiembre 2022 -Acta No 16	
45A04						3.00		Parcheo y/o tapahuecos septiembre 2022 -Acta No 16	
45A05						6.00		Parcheo y/o tapahuecos OCTUBRE 2022 -Acta No 17	
45A05						0.50		Parcheo y/o tapahuecos Noviembre 2022 -Acta No 18	
45ACNC						4.30		Parcheo y/o tapahuecos Noviembre 2022 -Acta No 18	
45ACND						6.09		Parcheo y/o tapahuecos Febrero 2023 -Acta No21	
45A04						76.80		Parcheo y/o tapahuecos Febrero 2023 -Acta No21	
45A05						16.30		Parcheo y/o tapahuecos Febrero 2023 -Acta No21	
45ACNB						1.70		Parcheo y/o tapahuecos Febrero 2023 -Acta No21	
45A05						4.80		Parcheo y/o tapahuecos Marzo 2023 -Acta No22	
45A05						16.50		Parcheo y/o tapahuecos Abril 2023 -Acta No23	
45A05						1.20		Parcheo y/o tapahuecos Mayo 2023 -Acta No24	
45ACND						4.69		Parcheo y/o tapahuecos Mayo 2023 -Acta No24	
45ACND						1.63		Parcheo y/o tapahuecos Junio 2023 -Acta No25	
45A05						1.10		Parcheo y/o tapahuecos Junio 2023 -Acta No25	
45A04						7.00		Parcheo y/o tapahuecos Junio 2023 -Acta No25	
45ACNC						0.50		Parcheo y/o tapahuecos Junio 2023 -Acta No25	
45A04						6.40		Parcheo y/o tapahuecos Julio 2023 -Acta No26	
45A05						54.10		Bacheo Agosto 2023 -Acta No27	
45A05						333.90		Bacheo Septiembre 2023 -Acta No28	
45A05						490.90		Bacheo Septiembre 2023 -Acta No28	
45ACNC						7.70		Parcheo y/o tapahuecos Enero 2024 -Acta No32	
45A04						38.00		Parcheo y/o tapahuecos Enero 2024 -Acta No32	
45A05						29.70		Parcheo y/o tapahuecos Enero 2024 -Acta No32	
45A04						10.50		Parcheo y/o tapahuecos Febrero 2024 -Acta No33	
45A05						521.10		Parcheo y/o tapahuecos Marzo 2024 -Acta No34	
45ACND						4,507.30	Marzo 2024 a origen	Bacheo - Varianta Marzo 2024 - Acta No 34	
45A04						28.90	Abril 2024.	Parcheo y/o tapahuecos Abril 2024 -Acta No35	
45A05						533.80	Abril 2024.	Parcheo y/o tapahuecos Abril 2024 -Acta No35	
45A04						384.20	Mayo 2024.	Parcheo y/o tapahuecos Mayo 2024 - Acta No 36	
45A05						259.00	Mayo 2024.	Parcheo y/o tapahuecos Mayo 2024 - Acta No 36	
45A04						150.10	Junio 2024.	Parcheo y/o tapahuecos Junio 2024 - Acta No 37	
45A05						135.80	Junio 2024.	Parcheo y/o tapahuecos Junio 2024 - Acta No 37	
45A06						46.90	Junio 2024.	Parcheo y/o tapahuecos Junio 2024 - Acta No 37	
K 04+060	K 04+060					- 2.48	Junio 2024.	Cruce via ferrea	
45A05						615.40	Julio 2024.	Parcheo y/o tapahuecos Julio 2024 - Acta No 38	
45A06						10.80	Julio 2024.	Parcheo y/o tapahuecos Julio 2024 - Acta No 38	
45A05						40.70	Julio 2024.	Bacheo y/o tapahuecosAgosto 2024 - Acta No 39	
45A05						- 99.70	Noviembre 2024.	Bacheo y/o tapahuecos Noviembre 2024 - Acta No 42	
45A06						- 10.80	Noviembre 2024.	Bacheo y/o tapahuecos Noviembre 2024 - Acta No 42	
45A04						6.70	Diciembre 2024.	Bacheo y/o tapahuecos Diciembre 2024 - Acta No 43	
						- 14,343.00	Mayo 2025 a origen	Acumulado acta 48 Mayo 2025	
					SUBTOTAL	128.22			
						VOLUMEN PARA PAGO		128.22	
						APROXIMACIÓN S/ ESPECIFICACIÓN		-0.02	
						VOLUMEN TOTAL PARA PAGO :		128.20	m^3

ING. LUIS FELIPE MORENO BRAVO
ING. RESIDENTE DE OBRA
Matricula No: 25202-05870 CND

MARTHA LUCIA CORTES PULIDO
ING. RESIDENTE INTERVENTORIA
Matrícula No. 01195-0369 CPITVC

INVIAS INSTITUTO NACIONAL DE VIAS

MHC S.A.S
CONSORCIO VIAL MHC 063

F-635 A

CONTRATO DE OBRA: 989 DE 2021 **PREACTA N.º :** 49

RUTA: RUTA 45A05 **FECHA:** 26-may-2025 a 25-jun-2025

CONTRATISTA : CONSORCIO VIAL MHC 063

CONTRATO DE INTERVENTORÍA No : 971 DE 2021 **INTERVENTOR:** CONSORCIO ICEACSA-TPF

ITEM	DESCRIPCIÓN	UNIDAD	CANTIDAD ANTERIOR	EN ESTA ACTA	CANTIDAD ACUMULADA
460.1P	Fresado de pavimento asfaltico	m3	47,628.07	1,588.10	49,216.17

KM INICIAL	KM FINAL	CARRIL	LONGITUD (m)	ANCHO (m)	ESPESOR (m)	VOLUMEN (m3)	FECHA	DESCRIPCIÓN
K82+921.90	K83+027.90	D	106.00	4.07	0.10	43.14	25/06/2025	Parcheo. -APP-73292
K83+027.90	K83+039.10	D	11.20	4.98	0.10	5.58	25/06/2025	Parcheo. -APP-73297
K83+063.10	K83+238.40	D	174.80	4.07	0.10	71.14	25/06/2025	Parcheo. -APP-73314
K83+051.10	K83+063.60	D	12.50	5.11	0.10	6.39	25/06/2025	Parcheo. -APP-73309
K83+039.10	K83+051.10	D	12.00	4.07	0.10	4.88	25/06/2025	Parcheo. -APP-73302
K82+933.80	K83+560.30	I	626.50	3.95	0.10	247.47	24/06/2025	Parcheo. -APP-73072
K83+340.90	K83+304.30	D	36.60	4.96	0.10	18.15	19/06/2025	Parcheo. -APP-72563
K83+530.90	K83+340.90	D	190.00	4.11	0.10	78.09	19/06/2025	Parcheo. -APP-72559
K83+264.30	K83+241.50	D	22.80	4.11	0.10	9.37	19/06/2025	Parcheo. -APP-72583
K83+286.30	K83+264.30	D	22.00	4.48	0.10	9.86	19/06/2025	Parcheo. -APP-72577
K83+304.30	K83+286.30	D	18.00	4.11	0.10	7.40	19/06/2025	Parcheo. -APP-72570
K83+510.00	K83+550.00	I	40.00	3.80	0.10	15.20	16/06/2025	Parcheo. -APP-72063
K83+500.00	K83+643.00	I	93.00	3.65	0.20	67.89	16/06/2025	Parcheo. -APP-72028
K83+732.00	K83+942.00	I	210.00	3.77	0.10	79.17	16/06/2025	Parcheo. -APP-72051
K83+643.00	K83+713.00	I	70.00	3.70	0.10	25.90	16/06/2025	Parcheo. -APP-72043
K83+641.90	K83+530.90	D	111.00	4.00	0.20	88.80	13/06/2025	Parcheo. -APP-72010
K83+705.90	K83+641.90	D	64.50	4.05	0.10	26.12	13/06/2025	Parcheo. -APP-72002
K84+884.00	K84+897.50	D	13.20	3.76	0.20	9.93	12/06/2025	Parcheo. -APP-71672
K84+908.50	K84+925.00	D	16.50	3.75	0.10	6.19	12/06/2025	Parcheo. -APP-71679
K85+290.00	K85+320.80	D	30.80	3.80	0.10	11.70	12/06/2025	Parcheo. -APP-71690
K85+188.20	K85+197.40	D	9.20	3.80	0.10	3.50	12/06/2025	Parcheo. -APP-71694
K83+975.00	K84+925.00	D	9.50	3.75	0.20	7.13	12/06/2025	Parcheo. -APP-71683
K83+918.00	K83+877.70	D	40.30	5.50	0.10	22.17	12/06/2025	Parcheo. -APP-71698
K83+877.70	K83+803.70	D	74.00	4.30	0.10	31.82	12/06/2025	Parcheo. -APP-71702
K83+803.70	K83+791.30	D	12.40	5.00	0.10	6.20	12/06/2025	Parcheo. -APP-71706
K83+791.30	K83+737.90	D	53.40	4.30	0.10	22.96	12/06/2025	Parcheo. -APP-71710
K84+343.00	K84+358.40	I	15.40	4.00	0.10	6.16	11/06/2025	Parcheo. -APP-71377
K84+835.70	K84+849.70	I	14.00	3.73	0.10	5.22	11/06/2025	Parcheo. -APP-71385
K84+909.70	K84+955.00	I	45.30	3.70	0.10	16.76	11/06/2025	Parcheo. -APP-71389
K84+415.40	K84+470.70	I	55.30	3.70	0.10	20.46	11/06/2025	Parcheo. -APP-71381
K85+014.50	K85+023.20	I	8.70	3.70	0.20	6.44	11/06/2025	Parcheo. -APP-71628
K85+305.20	K85+325.60	I	20.40	3.70	0.20	15.10	11/06/2025	Parcheo. -APP-71665
K85+228.70	K85+252.20	I	23.50	3.80	0.12	10.72	11/06/2025	Parcheo. -APP-71655
K85+228.70	K85+252.20	I	23.50	4.75	0.08	8.93	11/06/2025	Parcheo. -APP-71660
K85+218.70	K85+228.70	I	10.00	4.25	0.10	4.25	11/06/2025	Parcheo. -APP-71647
K85+192.20	K85+207.20	I	15.00	3.70	0.20	11.10	11/06/2025	Parcheo. -APP-71637
K86+258.00	K86+122.00	D	136.00	3.70	0.10	50.32	9/06/2025	Parcheo. -APP-71260
K86+099.50	K86+079.50	D	20.00	3.74	0.10	7.48	9/06/2025	Parcheo. -APP-71267
K85+965.00	K85+950.00	D	15.00	3.75	0.10	5.63	9/06/2025	Parcheo. -APP-71289
K85+745.60	K85+621.00	I	124.00	3.75	0.10	46.50	9/06/2025	Parcheo. -APP-71280
K86+147.00	K85+958.50	I	188.50	3.75	0.10	70.69	29/05/2025	Parcheo. -APP-69432
K85+928.50	K85+877.70	I	50.80	3.73	0.10	18.95	29/05/2025	Parcheo. -APP-69442
K85+833.20	K85+788.60	I	44.60	3.74	0.10	16.68	29/05/2025	Parcheo. -APP-69454
K85+958.50	K86+928.50	I	30.00	3.75	0.10	11.25	28/05/2025	Parcheo. -APP-69378
K86+398.40	K86+341.40	I	57.00	3.81	0.20	43.43	27/05/2025	Parcheo. -APP-69199
K86+341.40	K86+147.00	I	194.00	3.83	0.10	74.30	27/05/2025	Parcheo. -APP-69213
K86+512.90	K86+398.40	I	114.50	4.10	0.10	46.95	27/05/2025	Parcheo. -APP-69187
K86+450.00	K86+322.00	D	128.00	3.75	0.20	96.00	26/05/2025	Parcheo. -APP-68989
K86+322.00	K86+258.50	D	63.50	3.75	0.10	23.81	26/05/2025	Parcheo. -APP-69022
K86+515.00	K86+450.00	D	65.00	3.75	0.10	24.38	26/05/2025	Parcheo -APP-68985
K87+532.00	K87+467.10	I	65.50	3.90	0.080	20.44	12/05/2025	Parcheo
					SUBTOTAL	**1,588.07**		

VOLUMEN PARA PAGO	1588.07
APROXIMACIÓN S/ ESPECIFICACIÓN	**0.03**
VOLUMEN TOTAL PARA PAGO :	**1588.10** m^3

ING. LUIS FELIPE MORENO BRAVO
ING. RESIDENTE DE OBRA
Matricula No: 25202-05870 CND

MARTHA LUCIA CORTES PULIDO
ING. RESIDENTE INTERVENTORIA
Matrícula No. 01195-0369 CPITVC

INVIAS INSTITUTO NACIONAL DE VIAS

MHC S.A.S
CONSORCIO VIAL MHC 063

F-635 A

CONTRATO DE OBRA: 989 DE 2021 **PREACTA N.º :** 49

RUTA: RUTA 45A05 **FECHA:** 26-may-2025 a 25-jun-2025

CONTRATISTA : CONSORCIO VIAL MHC 063

CONTRATO DE INTERVENTORÍA No : 971 DE 2021 **INTERVENTO** CONSORCIO ICEACSA-TPF

ITEM	DESCRIPCIÓN	UNIDAD	CANTIDAD ANTERIOR	EN ESTA ACTA	CANTIDAD ACUMULADA
466-13	Sello de grietas en pavimento asfaltico sin ruteo	ML	115,991.80	2,833.00	118,824.80

KM INICIAL	KM FINAL	CARRIL	LONGITUD (m)	ANCHO (m)	ESPESOR (m)	VOLUMEN (m3)	FECHA	DESCRIPCIÓN
K88+500.00	K89+200.00	E	2833.00			2,833.00	25/06/2025	Mantenimiento Puente Nacional -APP-73450
					SUBTOTAL	2,833.00		

LONGITUD PARA PAGO	2833.00	
APROXIMACIÓN S/ ESPECIFICACIÓN	0.00	
LONGITUD TOTAL PARA PAGO :	2833.00	m^3

ING. LUIS FELIPE MORENO BRAVO
ING. RESIDENTE DE OBRA
Matricula No: 25202-05870 CND

MARTHA LUCIA CORTES PULIDO
ING. RESIDENTE INTERVENTORIA
Matrícula No. 01195-0369 CPITVC

INVIAS | MHC S.A.S CONSORCIO VIAL MHC 063

F-635 A

CONTRATO DE OBRA: 989 DE 2021 **PREACTA N.º :** 49

RUTA: RUTA 45ACND **FECHA:** 26-may-2025 a 25-jun-2025

CONTRATISTA : CONSORCIO VIAL MHC 063

CONTRATO DE INTERVENTORÍA No : 971 DE 2021 **INTERVENTOR:** CONSORCIO ICEACSA-TPF

ITEM	DESCRIPCIÓN	UNIDAD	CANTIDAD ANTERIOR	EN ESTA ACTA	CANTIDAD ACUMULADA
600.2.3	Excavaciones varias en material común en seco	m3	22,667.40	42.60	22,710.00

KM INICIAL	KM FINAL	CARRIL	LONGITUD (m)	ANCHO (m) y/o AREA (m2)	ESPESOR (m)	VOLUMEN (m3)	FECHA	DESCRIPCIÓN
k00+019	k00+020			5.72		-	Junio de 2025 a Origen	Según cartera topografica -Acceso Mantenimiento Box Susagua Calle 8 k2+750 Modulo 11
k00+020	k00+021			5.72		5.72	Junio de 2025 a Origen	Según cartera topografica -Acceso Mantenimiento Box Susagua Calle 8 k2+750 Modulo 11
k00+021	k00+022			5.73		5.73	Junio de 2025 a Origen	Según cartera topografica -Acceso Mantenimiento Box Susagua Calle 8 k2+750 Modulo 11
k00+022	k00+023			6.95		6.34	Junio de 2025 a Origen	Según cartera topografica -Acceso Mantenimiento Box Susagua Calle 8 k2+750 Modulo 10
k00+023	k00+024			8.18		7.57	Junio de 2025 a Origen	Según cartera topografica -Acceso Mantenimiento Box Susagua Calle 8 k2+750 Modulo 10
k00+024	k00+025			9.48		8.83	Junio de 2025 a Origen	Según cartera topografica -Acceso Mantenimiento Box Susagua Calle 8 k2+750 Modulo 10
k00+025	k00+026			11.37		10.43	Junio de 2025 a Origen	Según cartera topografica -Acceso Mantenimiento Box Susagua Calle 8 k2+750 Modulo 10
k00+026	k00+027			12.86		12.11	Junio de 2025 a Origen	Según cartera topografica -Acceso Mantenimiento Box Susagua Calle 8 k2+750 Modulo 10
k00+027	k00+028			14.24		13.55	Junio de 2025 a Origen	Según cartera topografica -Acceso Mantenimiento Box Susagua Calle 8 k2+750 Modulo 10
k00+028	k00+029			15.41		14.82	Junio de 2025 a Origen	Según cartera topografica -Acceso Mantenimiento Box Susagua Calle 8 k2+750 Modulo 9
k00+029	k00+030			16.57		15.99	Junio de 2025 a Origen	Según cartera topografica -Acceso Mantenimiento Box Susagua Calle 8 k2+750 Modulo 9
k00+030	k00+031			17.73		17.15	Junio de 2025 a Origen	Según cartera topografica -Acceso Mantenimiento Box Susagua Calle 8 k2+750 Modulo 9
k00+031	k00+032			18.88		18.31	Junio de 2025 a Origen	Según cartera topografica -Acceso Mantenimiento Box Susagua Calle 8 k2+750 Modulo 9
k00+032	k00+033			20.04		19.46	Junio de 2025 a Origen	Según cartera topografica -Acceso Mantenimiento Box Susagua Calle 8 k2+750 Modulo 9
k00+033	k00+034			21.23		20.64	Junio de 2025 a Origen	Según cartera topografica -Acceso Mantenimiento Box Susagua Calle 8 k2+750 Modulo 9
k00+034	k00+035			22.52		21.87	Junio de 2025 a Origen	Según cartera topografica -Acceso Mantenimiento Box Susagua Calle 8 k2+750 Modulo 8
k00+035	k00+036			23.89		23.20	Junio de 2025 a Origen	Según cartera topografica -Acceso Mantenimiento Box Susagua Calle 8 k2+750 Modulo 8
k00+036	k00+037			25.26		24.58	Junio de 2025 a Origen	Según cartera topografica -Acceso Mantenimiento Box Susagua Calle 8 k2+750 Modulo 8
k00+037	k00+038			26.60		25.93	Junio de 2025 a Origen	Según cartera topografica -Acceso Mantenimiento Box Susagua Calle 8 k2+750 Modulo 8
k00+038	k00+039			27.93		27.27	Junio de 2025 a Origen	Según cartera topografica -Acceso Mantenimiento Box Susagua Calle 8 k2+750 Modulo 8
k00+039	k00+040			29.27		28.60	Junio de 2025 a Origen	Según cartera topografica -Acceso Mantenimiento Box Susagua Calle 8 k2+750 Modulo 8
k00+040	k00+041			30.50		29.88	Junio de 2025 a Origen	Según cartera topografica -Acceso Mantenimiento Box Susagua Calle 8 k2+750 Modulo 7
k00+041	k00+042			31.61		31.06	Junio de 2025 a Origen	Según cartera topografica -Acceso Mantenimiento Box Susagua Calle 8 k2+750 Modulo 7
k00+042	k00+043			33.08		32.35	Junio de 2025 a Origen	Según cartera topografica -Acceso Mantenimiento Box Susagua Calle 8 k2+750 Modulo 7
k00+043	k00+044			34.86		33.97	Junio de 2025 a Origen	Según cartera topografica -Acceso Mantenimiento Box Susagua Calle 8 k2+750 Modulo 7
k00+044	k00+045			36.52		35.69	Junio de 2025 a Origen	Según cartera topografica -Acceso Mantenimiento Box Susagua Calle 8 k2+750 Modulo 7
k00+045	k00+046			38.25		37.38	Junio de 2025 a Origen	Según cartera topografica -Acceso Mantenimiento Box Susagua Calle 8 k2+750 Modulo 7
k00+046	k00+047			40.12		39.18	Junio de 2025 a Origen	Según cartera topografica -Acceso Mantenimiento Box Susagua Calle 8 k2+750 Modulo 6
k00+047	k00+048			42.13		41.12	Junio de 2025 a Origen	Según cartera topografica -Acceso Mantenimiento Box Susagua Calle 8 k2+750 Modulo 6
k00+048	k00+049			44.16		43.15	Junio de 2025 a Origen	Según cartera topografica -Acceso Mantenimiento Box Susagua Calle 8 k2+750 Modulo 6
k00+049	k00+050			46.21		45.18	Junio de 2025 a Origen	Según cartera topografica -Acceso Mantenimiento Box Susagua Calle 8 k2+750 Modulo 6
k00+050	k00+051			48.28		47.24	Junio de 2025 a Origen	Según cartera topografica -Acceso Mantenimiento Box Susagua Calle 8 k2+750 Modulo 6
k00+051	k00+052			50.12		49.20	Junio de 2025 a Origen	Según cartera topografica -Acceso Mantenimiento Box Susagua Calle 8 k2+750 Modulo 6
k00+052	k00+053			50.90		50.51	Junio de 2025 a Origen	Según cartera topografica -Acceso Mantenimiento Box Susagua Calle 8 k2+750 Modulo 5
k00+053	k00+054			52.57		51.73	Junio de 2025 a Origen	Según cartera topografica -Acceso Mantenimiento Box Susagua Calle 8 k2+750 Modulo 5
k00+054	k00+055			54.45		53.51	Junio de 2025 a Origen	Según cartera topografica -Acceso Mantenimiento Box Susagua Calle 8 k2+750 Modulo 5
k00+055	k00+056			56.35		55.40	Junio de 2025 a Origen	Según cartera topografica -Acceso Mantenimiento Box Susagua Calle 8 k2+750 Modulo 5
k00+056	k00+057			58.27		57.31	Junio de 2025 a Origen	Según cartera topografica -Acceso Mantenimiento Box Susagua Calle 8 k2+750 Modulo 5
k00+057	k00+058			60.22		59.25	Junio de 2025 a Origen	Según cartera topografica -Acceso Mantenimiento Box Susagua Calle 8 k2+750 Modulo 5
k00+058	k00+059			74.52		67.37	Junio de 2025 a Origen	Según cartera topografica -Acceso Mantenimiento Box Susagua Calle 8 k2+750 Modulo 4
k00+059	k00+060			63.10		68.81	Junio de 2025 a Origen	Según cartera topografica -Acceso Mantenimiento Box Susagua Calle 8 k2+750 Modulo 4
k00+060	k00+061			64.77		63.94	Junio de 2025 a Origen	Según cartera topografica -Acceso Mantenimiento Box Susagua Calle 8 k2+750 Modulo 4
k00+061	k00+062			66.34		65.56	Junio de 2025 a Origen	Según cartera topografica -Acceso Mantenimiento Box Susagua Calle 8 k2+750 Modulo 4
k00+062	k00+063			66.69		66.52	Junio de 2025 a Origen	Según cartera topografica -Acceso Mantenimiento Box Susagua Calle 8 k2+750 Modulo 4
k00+063	k00+064			66.95		66.82	Junio de 2025 a Origen	Según cartera topografica -Acceso Mantenimiento Box Susagua Calle 8 k2+750 Modulo 4
k00+064	k00+065			67.28		67.11	Junio de 2025 a Origen	Según cartera topografica -Acceso Mantenimiento Box Susagua Calle 8 k2+750 Modulo 3
k00+065	k00+066			67.24		67.26	Junio de 2025 a Origen	Según cartera topografica -Acceso Mantenimiento Box Susagua Calle 8 k2+750 Modulo 3
k00+066	k00+067			70.19		68.72	Junio de 2025 a Origen	Según cartera topografica -Acceso Mantenimiento Box Susagua Calle 8 k2+750 Modulo 3
k00+067	k00+068			73.48		71.84	Junio de 2025 a Origen	Según cartera topografica -Acceso Mantenimiento Box Susagua Calle 8 k2+750 Modulo 3
k00+068	k00+069			74.73		74.11	Junio de 2025 a Origen	Según cartera topografica -Acceso Mantenimiento Box Susagua Calle 8 k2+750 Modulo 3
k00+069	k00+070			66.75		70.74	Junio de 2025 a Origen	Según cartera topografica -Acceso Mantenimiento Box Susagua Calle 8 k2+750 Modulo 3
k00+070	k00+071			90.24		78.50	Junio de 2025 a Origen	Según cartera topografica -Acceso Mantenimiento Box Susagua Calle 8 k2+750 Modulo 2
k00+071	k00+072			90.67		90.46	Junio de 2025 a Origen	Según cartera topografica -Acceso Mantenimiento Box Susagua Calle 8 k2+750 Modulo 2
k00+072	k00+073			91.23		90.95	Junio de 2025 a Origen	Según cartera topografica -Acceso Mantenimiento Box Susagua Calle 8 k2+750 Modulo 2
k00+073	k00+074			91.79		91.51	Junio de 2025 a Origen	Según cartera topografica -Acceso Mantenimiento Box Susagua Calle 8 k2+750 Modulo 2
k00+074	k00+075			84.89		88.34	Junio de 2025 a Origen	Según cartera topografica -Acceso Mantenimiento Box Susagua Calle 8 k2+750 Modulo 2
k00+075	k00+076			89.59		87.24	Junio de 2025 a Origen	Según cartera topografica -Acceso Mantenimiento Box Susagua Calle 8 k2+750 Modulo 2
k00+076	k00+077			89.52		89.56	Junio de 2025 a Origen	Según cartera topografica -Acceso Mantenimiento Box Susagua Calle 8 k2+750 Modulo 2
k00+077	k00+078			80.89		85.20	Junio de 2025 a Origen	Según cartera topografica -Acceso Mantenimiento Box Susagua Calle 8 k2+750 Modulo 1
k00+078	k00+079			78.77		79.83	Junio de 2025 a Origen	Según cartera topografica -Acceso Mantenimiento Box Susagua Calle 8 k2+750 Modulo 1
k00+079	k00+080			79.14		78.96	Junio de 2025 a Origen	Según cartera topografica -Acceso Mantenimiento Box Susagua Calle 8 k2+750 Modulo 1
k00+080	k00+081			77.56		78.35	Junio de 2025 a Origen	Según cartera topografica -Acceso Mantenimiento Box Susagua Calle 8 k2+750 Modulo 1
k00+081	k00+082			75.23		76.40	Junio de 2025 a Origen	Según cartera topografica -Acceso Mantenimiento Box Susagua Calle 8 k2+750 Modulo 1
k00+082	k00+083			71.42		73.33	Junio de 2025 a Origen	Según cartera topografica -Acceso Mantenimiento Box Susagua Calle 8 k2+750 Modulo 1
k00+083	k00+084			78.13		74.78	Junio de 2025 a Origen	Según cartera topografica -Acceso Mantenimiento Box Susagua Calle 8 k2+750 modulo losa entre aletas
k00+084	k00+085			80.92		79.53	Junio de 2025 a Origen	Según cartera topografica -Acceso Mantenimiento Box Susagua Calle 8 k2+750 modulo losa entre aletas
k00+085	k00+086			86.81		83.87	Junio de 2025 a Origen	Según cartera topografica -Acceso Mantenimiento Box Susagua Calle 8 k2+750 modulo losa entre aletas
k00+086	k00+087			83.84		85.32	Junio de 2025 a Origen	Según cartera topografica -Acceso Mantenimiento Box Susagua Calle 8 k2+750 modulo losa entre aletas
k00+087	k00+088			74.20		79.02	Junio de 2025 a Origen	Según cartera topografica -Acceso Mantenimiento Box Susagua Calle 8 k2+750 modulo losa entre aletas
k00+088	k00+089			74.10		74.15	Junio de 2025 a Origen	Según cartera topografica -Acceso Mantenimiento Box Susagua Calle 8 k2+750 modulo losa entre aletas
k00+089	k00+090			76.48		75.29	Junio de 2025 a Origen	Según cartera topografica -Acceso Mantenimiento Box Susagua Calle 8 k2+750 modulo losa entre aletas
k00+090	k00+091			68.40		72.44	Junio de 2025 a Origen	Según cartera topografica -Acceso Mantenimiento Box Susagua Calle 8 k2+750 modulo losa entre aletas
k00+091	k00+092			72.94		70.67	Junio de 2025 a Origen	Según cartera topografica -Acceso Mantenimiento Box Susagua Calle 8 k2+750 modulo losa entre aletas
k00+092	k00+093			74.38		73.66	Junio de 2025 a Origen	Según cartera topografica -Acceso Mantenimiento Box Susagua Calle 8 k2+750 modulo losa entre aletas
k00+093	k00+094			77.78		76.08	Junio de 2025 a Origen	Según cartera topografica -Acceso Mantenimiento Box Susagua Calle 8 k2+750 modulo losa entre aletas
k00+094	k00+095			72.23		75.01	Junio de 2025 a Origen	Según cartera topografica -Acceso Mantenimiento Box Susagua Calle 8 k2+750 modulo losa entre aletas
k00+095	k00+096			69.39		70.81	Junio de 2025 a Origen	Según cartera topografica -Acceso Mantenimiento Box Susagua Calle 8 k2+750 modulo losa entre aletas
k00+096	k00+097			59.32		64.35	Junio de 2025 a Origen	Según cartera topografica -Acceso Mantenimiento Box Susagua Calle 8 k2+750 modulo losa entre aletas
k00+097	k00+098			52.47		55.90	Junio de 2025 a Origen	Según cartera topografica -Acceso Mantenimiento Box Susagua Calle 8 k2+750 modulo losa entre aletas
k00+098	k00+099			51.44		51.96	Junio de 2025 a Origen	Según cartera topografica -Acceso Mantenimiento Box Susagua Calle 8 k2+750 modulo losa entre aletas
k00+099	k00+100			51.31		51.37	Junio de 2025 a Origen	Según cartera topografica -Acceso Mantenimiento Box Susagua Calle 8 k2+750 modulo losa entre aletas
k02+750	k02+750		6.40	0.33		2.10	Junio de 2025 a Origen	Según cartera topografica -Acceso Mantenimiento Box Susagua Dentellon Modulo 1 Calle 8 k2+750
k02+750	k02+750		6.40	0.33		2.10	Junio de 2025 a Origen	Según cartera topografica -Acceso Mantenimiento Box Susagua Dentellon Modulo 2 Calle 8 k2+750
k02+750	k02+750		6.20	0.33		2.04	Junio de 2025 a Origen	Según cartera topografica -Acceso Mantenimiento Box Susagua Dentellon Modulo 3 Calle 8 k2+750
k02+750	k02+750		6.20	0.33		2.04	Junio de 2025 a Origen	Según cartera topografica -Acceso Mantenimiento Box Susagua Dentellon Modulo 4 Calle 8 k2+750
k02+750	k02+750		6.20	0.36		2.23	Junio de 2025 a Origen	Según cartera topografica -Acceso Mantenimiento Box Susagua Dentellon Modulo 5 Calle 8 k2+750
k02+750	k02+750		6.20	0.36		2.23	Junio de 2025 a Origen	Según cartera topografica -Acceso Mantenimiento Box Susagua Dentellon Modulo 6 Calle 8 k2+750
k02+750	k02+750		5.80	0.38		2.22	Junio de 2025 a Origen	Según cartera topografica -Acceso Mantenimiento Box Susagua Dentellon Modulo 7 Calle 8 k2+750

ITEM	DESCRIPCIÓN	UNIDAD	CANTIDAD ANTERIOR	EN ESTA ACTA	CANTIDAD ACUMULADA
600.2.3	Excavaciones varias en material común en seco	m3	22,667.40	42.60	22,710.00

KM INICIAL	KM FINAL	CARRIL	LONGITUD (m)	ANCHO (m) y/o AREA (m2)	ESPESOR (m)	VOLUMEN (m3)	FECHA	DESCRIPCIÓN
k02+750	k02+750		5.80	0.38		2.22	Junio de 2025 a Origen	Según cartera topografica -Acceso Mantenimiento Box Susagua Dentellon Modulo 8 Calle 8 k2+750
k02+750	k02+750		5.80	0.38		2.22	Junio de 2025 a Origen	Según cartera topografica -Acceso Mantenimiento Box Susagua Dentellon Modulo 9 Calle 8 k2+750
k02+750	k02+750		5.80	0.38		2.22	Junio de 2025 a Origen	Según cartera topografica -Acceso Mantenimiento Box Susagua Dentellon Modulo 10 Calle 8 k2+750
k02+750	k02+750		5.80	0.06		0.35	Junio de 2025 a Origen	Según cartera topografica -Acceso Mantenimiento Box Susagua Dentellon Modulo 11 Calle 8 k2+750
k02+750	k02+750	E	25.80	1.00	0.70	18.06	18/06/2025	Excavación Tubería a caja Sp2 a C1 -APP-72643
k02+750	k02+750	E	23.00	0.70	1.00	16.10	25/06/2025	Urbanismo rampa 2 - tubería de SP2 a SP1 caja parqueadero Ave
k02+750	k02+750	E	12.00	0.70	1.00	8.40	25/06/2025	Urbanismo rampa 2 - tubería de SP2 a SP1 caja parqueadero Ave -APP-73435
						- 4,264.77	Mayo 2025 a Enero de 2025	Acumulado acta 48 Mayo 2025- Ruta 45A05 Carteras Acceso Box Calle 8 k2+750
			ICOCIV	***11604***	**SUBTOTAL**	**42.56**		
			ICOCIV	***11604***		**VOLUMEN PARA PAGO**		42.56
			ICOCIV	***11604***		**APROXIMACIÓN S/ ESPECIFICACIÓN**		**0.04**
			ICOCIV	***11604***		**VOLUMEN TOTAL PARA PAGO :**		**42.60** m^3
K00+004.00	K00+006.00			13.24		20.40	Junio 2025 a Origen	Según cartera topografica -Urbanismo Glorieta Calle 8 Avecolombiana Rampa 2
K00+006.00	K00+008.00			15.23		28.47	Junio 2025 a Origen	Según cartera topografica -Urbanismo Glorieta Calle 8 Avecolombiana Rampa 2
K00+008.00	K00+010.00			16.03		31.26	Junio 2025 a Origen	Según cartera topografica -Urbanismo Glorieta Calle 8 Avecolombiana Rampa 2
K00+010.00	K00+012.00			21.39		37.42	Junio 2025 a Origen	Según cartera topografica -Urbanismo Glorieta Calle 8 Avecolombiana Rampa 2
K00+012.00	K00+014.00			15.51		36.90	Junio 2025 a Origen	Según cartera topografica -Urbanismo Glorieta Calle 8 Avecolombiana Rampa 2
K00+014.00	K00+016.00			14.24		29.74	Junio 2025 a Origen	Según cartera topografica -Urbanismo Glorieta Calle 8 Avecolombiana Rampa 2
K00+016.00	K00+018.00			12.88		27.12	Junio 2025 a Origen	Según cartera topografica -Urbanismo Glorieta Calle 8 Avecolombiana Rampa 2
K00+018.00	K00+020.00			11.95		24.83	Junio 2025 a Origen	Según cartera topografica -Urbanismo Glorieta Calle 8 Avecolombiana Rampa 2
K00+020.00	K00+022.00			11.72		23.67	Junio 2025 a Origen	Según cartera topografica -Urbanismo Glorieta Calle 8 Avecolombiana Rampa 2
K00+022.00	K00+024.00			10.26		21.98	Junio 2025 a Origen	Según cartera topografica -Urbanismo Glorieta Calle 8 Avecolombiana Rampa 2
K00+024.00	K00+026.00			7.88		18.14	Junio 2025 a Origen	Según cartera topografica -Urbanismo Glorieta Calle 8 Avecolombiana Rampa 2
K00+026.00	K00+028.00			8.82		16.70	Junio 2025 a Origen	Según cartera topografica -Urbanismo Glorieta Calle 8 Avecolombiana Rampa 2
K00+028.00	K00+030.00			7.52		16.33	Junio 2025 a Origen	Según cartera topografica -Urbanismo Glorieta Calle 8 Avecolombiana Rampa 2
K00+030.00	K00+032.00			7.54		15.05	Junio 2025 a Origen	Según cartera topografica -Urbanismo Glorieta Calle 8 Avecolombiana Rampa 2
K00+032.00	K00+034.00			8.13		15.67	Junio 2025 a Origen	Según cartera topografica -Urbanismo Glorieta Calle 8 Avecolombiana Rampa 2
K00+034.00	K00+036.00			7.56		15.69	Junio 2025 a Origen	Según cartera topografica -Urbanismo Glorieta Calle 8 Avecolombiana Rampa 2
K00+036.00	K00+038.00			8.31		15.87	Junio 2025 a Origen	Según cartera topografica -Urbanismo Glorieta Calle 8 Avecolombiana Rampa 2
K00+038.00	K00+040.00			9.84		18.15	Junio 2025 a Origen	Según cartera topografica -Urbanismo Glorieta Calle 8 Avecolombiana Rampa 2
K00+040.00	K00+042.00			9.60		19.44	Junio 2025 a Origen	Según cartera topografica -Urbanismo Glorieta Calle 8 Avecolombiana Rampa 2
K00+042.00	K00+044.00			8.31		17.90	Junio 2025 a Origen	Según cartera topografica -Urbanismo Glorieta Calle 8 Avecolombiana Rampa 2
K00+044.00	K00+046.00			6.66		14.97	Junio 2025 a Origen	Según cartera topografica -Urbanismo Glorieta Calle 8 Avecolombiana Rampa 2
K00+046.00	K00+048.00			7.08		13.74	Junio 2025 a Origen	Según cartera topografica -Urbanismo Glorieta Calle 8 Avecolombiana Rampa 2
K00+048.00	K00+050.00			7.16		14.25	Junio 2025 a Origen	Según cartera topografica -Urbanismo Glorieta Calle 8 Avecolombiana Rampa 2
K00+050.00	K00+052.00			7.60		14.76	Junio 2025 a Origen	Según cartera topografica -Urbanismo Glorieta Calle 8 Avecolombiana Rampa 2
K00+052.00	K00+054.00			8.59		16.19	Junio 2025 a Origen	Según cartera topografica -Urbanismo Glorieta Calle 8 Avecolombiana Rampa 2
K00+054.00	K00+056.00			9.71		18.30	Junio 2025 a Origen	Según cartera topografica -Urbanismo Glorieta Calle 8 Avecolombiana Rampa 2
K00+056.00	K00+058.00			8.74		18.45	Junio 2025 a Origen	Según cartera topografica -Urbanismo Glorieta Calle 8 Avecolombiana Rampa 2
K00+058.00	K00+060.00			0.00		-	Junio 2025 a Origen	Según cartera topografica -Urbanismo Glorieta Calle 8 Avecolombiana Rampa 2
K00+004.00	K00+006.00			0.51		1.03	Junio 2025 a Origen	Según cartera topografica -Ubanismo Glorieta Calle 8 Espacio publico Occidental
K00+006.00	K00+008.00			0.53		1.04	Junio 2025 a Origen	Según cartera topografica -Ubanismo Glorieta Calle 8 Espacio publico Occidental
K00+008.00	K00+010.00			0.59		1.12	Junio 2025 a Origen	Según cartera topografica -Ubanismo Glorieta Calle 8 Espacio publico Occidental
K00+010.00	K00+012.00			0.72		1.31	Junio 2025 a Origen	Según cartera topografica -Ubanismo Glorieta Calle 8 Espacio publico Occidental
K00+012.00	K00+014.00			0.88		1.60	Junio 2025 a Origen	Según cartera topografica -Ubanismo Glorieta Calle 8 Espacio publico Occidental
K00+014.00	K00+016.00			0.91		1.79	Junio 2025 a Origen	Según cartera topografica -Ubanismo Glorieta Calle 8 Espacio publico Occidental
K00+016.00	K00+018.00			0.99		1.90	Junio 2025 a Origen	Según cartera topografica -Ubanismo Glorieta Calle 8 Espacio publico Occidental
K00+018.00	K00+020.00			1.06		2.05	Junio 2025 a Origen	Según cartera topografica -Ubanismo Glorieta Calle 8 Espacio publico Occidental
K00+020.00	K00+022.00			1.05		2.10	Junio 2025 a Origen	Según cartera topografica -Ubanismo Glorieta Calle 8 Espacio publico Occidental
K00+022.00	K00+024.00			1.11		2.16	Junio 2025 a Origen	Según cartera topografica -Ubanismo Glorieta Calle 8 Espacio publico Occidental
K00+024.00	K00+026.00			1.25		2.36	Junio 2025 a Origen	Según cartera topografica -Ubanismo Glorieta Calle 8 Espacio publico Occidental
K00+026.00	K00+028.00			1.67		2.92	Junio 2025 a Origen	Según cartera topografica -Ubanismo Glorieta Calle 8 Espacio publico Occidental
K00+028.00	K00+030.00			2.11		3.78	Junio 2025 a Origen	Según cartera topografica -Ubanismo Glorieta Calle 8 Espacio publico Occidental
K00+030.00	K00+032.00			2.64		4.75	Junio 2025 a Origen	Según cartera topografica -Ubanismo Glorieta Calle 8 Espacio publico Occidental
K00+032.00	K00+034.00			1.49		4.13	Junio 2025 a Origen	Según cartera topografica -Ubanismo Glorieta Calle 8 Espacio publico Occidental
K00+034.00	K00+036.00			3.65		5.14	Junio 2025 a Origen	Según cartera topografica -Ubanismo Glorieta Calle 8 Espacio publico Occidental
K00+036.00	K00+038.00			4.29		7.95	Junio 2025 a Origen	Según cartera topografica -Ubanismo Glorieta Calle 8 Espacio publico Occidental
						- 47.12	Mayo 2025 a Enero de 2025	Acumulado acta 48 Mayo 2025- Ruta 45A05 Carteras Acceso Box Calle 8 k2+750
			ICOCIV	***11605***	**SUBTOTAL**	**561.39**		
			ICOCIV	***11605***		**VOLUMEN PARA PAGO**		561.39
			ICOCIV	***11605***		**APROXIMACIÓN S/ ESPECIFICACIÓN**		**0.01**
			ICOCIV	***11605***		**VOLUMEN TOTAL PARA PAGO :**		**561.40** m^3

ING. LUIS FELIPE MORENO BRAVO
ING. RESIDENTE DE OBRA
Matricula No: 25202-05870 CND

MARTHA LUCIA CORTES PULIDO
ING. RESIDENTE INTERVENTORIA
Matrícula No. 01195-0369 CPITVC

INVIAS INSTITUTO NACIONAL DE VIAS | MHC S.A.S CONSORCIO VIAL MHC 063

F-635 A

CONTRATO DE OBRA: 989 DE 2021 **PREACTA N.º :** 49

RUTA: RUTA 45A04 **FECHA:** 26-may-2025 a 25-jun-2025

CONTRATISTA : CONSORCIO VIAL MHC 063

CONTRATO DE INTERVENTORÍA No : 971 DE 2021 **INTERVENTOR:** CONSORCIO ICEACSA-TPF

ITEM	DESCRIPCIÓN	UNIDAD	CANTIDAD ANTERIOR	EN ESTA ACTA	CANTIDAD ACUMULADA
600.2.3	Excavaciones varias en material común en seco	m3	22,667.40	0.00	22,667.40

KM INICIAL	KM FINAL	CARRIL	LONGITUD (m)	ANCHO (m)	ESPESOR (m)	VOLUMEN (m3)	FECHA	DESCRIPCIÓN
k00+004	k00+006			30.87		55.57	Junio de 2025 a Origen	Según carteras topografia -Obra hidraulica 31 Km 44+180 Casa Blanca -Ubate
k00+006	k00+008			36.00		66.88	Junio de 2025 a Origen	Según carteras topografia -Obra hidraulica 31 Km 44+180 Casa Blanca -Ubate
k00+008	k00+010			32.00		68.01	Junio de 2025 a Origen	Según carteras topografia -Obra hidraulica 31 Km 44+180 Casa Blanca -Ubate
k00+010	k00+012			26.75		58.75	Junio de 2025 a Origen	Según carteras topografia -Obra hidraulica 31 Km 44+180 Casa Blanca -Ubate
k00+012	k00+014			7.95		34.69	Junio de 2025 a Origen	Según carteras topografia -Obra hidraulica 31 Km 44+180 Casa Blanca -Ubate
k00+014	k00+016			7.62		15.57	Junio de 2025 a Origen	Según carteras topografia -Obra hidraulica 31 Km 44+180 Casa Blanca -Ubate
k00+016	k00+018			7.19		14.80	Junio de 2025 a Origen	Según carteras topografia -Obra hidraulica 31 Km 44+180 Casa Blanca -Ubate
k00+018	k00+020			6.10		13.28	Junio de 2025 a Origen	Según carteras topografia -Obra hidraulica 31 Km 44+180 Casa Blanca -Ubate
k00+020	k00+022			6.79		12.89	Junio de 2025 a Origen	Según carteras topografia -Obra hidraulica 31 Km 44+180 Casa Blanca -Ubate
k00+022	k00+024			6.45		13.23	Junio de 2025 a Origen	Según carteras topografia -Obra hidraulica 31 Km 44+180 Casa Blanca -Ubate
k00+024	k00+026			5.68		12.12	Junio de 2025 a Origen	Según carteras topografia -Obra hidraulica 31 Km 44+180 Casa Blanca -Ubate
k00+026	k00+028			6.36		12.03	Junio de 2025 a Origen	Según carteras topografia -Obra hidraulica 31 Km 44+180 Casa Blanca -Ubate
						- 377.82	Mayo 2025 a Enero de 2025	Acumulado acta 45 Febrero 2025- Ruta 45A04 Carteras Obras Hidraulicas
			ICOCIV	*11604*	**SUBTOTAL**	**0.00**		
			ICOCIV	*11604*		**VOLUMEN PARA PAGO**		0.00
			ICOCIV	*11604*		**APROXIMACIÓN S/ ESPECIFICACIÓN**		**0.00**
			ICOCIV	*11604*		**VOLUMEN TOTAL PARA PAGO :**		**0.00** m^3
k44+393	k44+394			8.84		-	Junio de 2025 a Origen	Según carteras topografia -Muro de contencion S25 Km 44 Casa Blanca -Ubate Modulo 1
k44+394	k44+396			12.45		21.29	Junio de 2025 a Origen	Según carteras topografia -Muro de contencion S25 Km 44 Casa Blanca -Ubate Modulo 1
k44+396	k44+398			19.27		31.72	Junio de 2025 a Origen	Según carteras topografia -Muro de contencion S25 Km 44 Casa Blanca -Ubate Modulo 1
k44+398	k44+400			22.17		41.44	Junio de 2025 a Origen	Según carteras topografia -Muro de contencion S25 Km 44 Casa Blanca -Ubate Modulo 1
k44+404	k44+406			25.48		52.29	Junio de 2025 a Origen	Según carteras topografia -Muro de contencion S25 Km 44 Casa Blanca -Ubate Modulo 2
k44+406	k44+408			22.52		48.01	Junio de 2025 a Origen	Según carteras topografia -Muro de contencion S25 Km 44 Casa Blanca -Ubate Modulo 3
k44+408	k44+410			23.91		46.44	Junio de 2025 a Origen	Según carteras topografia -Muro de contencion S25 Km 44 Casa Blanca -Ubate Modulo 3
k44+410	k44+412			26.48		50.39	Junio de 2025 a Origen	Según carteras topografia -Muro de contencion S25 Km 44 Casa Blanca -Ubate Modulo 3
k44+412	k44+414			23.75		50.22	Junio de 2025 a Origen	Según carteras topografia -Muro de contencion S25 Km 44 Casa Blanca -Ubate Modulo 4
k44+414	k44+416			27.10		50.85	Junio de 2025 a Origen	Según carteras topografia -Muro de contencion S25 Km 44 Casa Blanca -Ubate Modulo 4
k44+416	k44+418			30.49		57.59	Junio de 2025 a Origen	Según carteras topografia -Muro de contencion S25 Km 44 Casa Blanca -Ubate Modulo 4
k44+418	k44+420			29.27		59.76	Junio de 2025 a Origen	Según carteras topografia -Muro de contencion S25 Km 44 Casa Blanca -Ubate Modulo 5
k44+420	k44+422			32.52		61.79	Junio de 2025 a Origen	Según carteras topografia -Muro de contencion S25 Km 44 Casa Blanca -Ubate Modulo 5
k44+422	k44+424			35.95		68.47	Junio de 2025 a Origen	Según carteras topografia -Muro de contencion S25 Km 44 Casa Blanca -Ubate Modulo 5
k44+424	k44+426			14.90		50.85	Junio de 2025 a Origen	Según carteras topografia -Muro de contencion S25 Km 44 Casa Blanca -Ubate Modulo 6
k44+426	k44+428			17.69		32.59	Junio de 2025 a Origen	Según carteras topografia -Muro de contencion S25 Km 44 Casa Blanca -Ubate Modulo 6
k44+428	k44+430			21.95		39.64	Junio de 2025 a Origen	Según carteras topografia -Muro de contencion S25 Km 44 Casa Blanca -Ubate Modulo 6
k44+430	k44+432			20.04		41.99	Junio de 2025 a Origen	Según carteras topografia -Muro de contencion S25 Km 44 Casa Blanca -Ubate Modulo 7
k44+432	k44+434			23.25		43.28	Junio de 2025 a Origen	Según carteras topografia -Muro de contencion S25 Km 44 Casa Blanca -Ubate Modulo 7
k44+434	k44+436			25.96		49.20	Junio de 2025 a Origen	Según carteras topografia -Muro de contencion S25 Km 44 Casa Blanca -Ubate Modulo 7
k44+436	k44+438			13.11		39.07	Junio de 2025 a Origen	Según carteras topografia -Muro de contencion S25 Km 44 Casa Blanca -Ubate Modulo 8
k44+438	k44+440			15.30		28.41	Junio de 2025 a Origen	Según carteras topografia -Muro de contencion S25 Km 44 Casa Blanca -Ubate Modulo 8
k44+440	k44+442			17.54		32.84	Junio de 2025 a Origen	Según carteras topografia -Muro de contencion S25 Km 44 Casa Blanca -Ubate Modulo 8
			ICOCIV	*11606*	**SUBTOTAL**	**998.11**		
			ICOCIV	*11606*		**VOLUMEN PARA PAGO**		998.11
			ICOCIV	*11606*		**APROXIMACIÓN S/ ESPECIFICACIÓN**		**-0.01**
			ICOCIV	*11606*		**VOLUMEN TOTAL PARA PAGO :**		**998.10** m^3

ING. LUIS FELIPE MORENO BRAVO
ING. RESIDENTE DE OBRA
Matricula No: 25202-05870 CND

MARTHA LUCIA CORTES PULIDO
ING. RESIDENTE INTERVENTORIA
Matrícula No. 01195-0369 CPITVC

INVIAS INSTITUTO NACIONAL DE VIAS | MHC S.A.S CONSORCIO VIAL MHC 063

F-635 A

CONTRATO DE OBRA: 989 DE 2021 **PREACTA N.º :** 49

RUTA: RUTA 45ACND **FECHA:** 26-may-2025 a 25-jun-2025

CONTRATISTA : CONSORCIO VIAL MHC 063

CONTRATO DE INTERVENTORÍA No : 971 DE 2021 **INTERVENTOR:** CONSORCIO ICEACSA-TPF

ITEM	DESCRIPCIÓN	UNIDAD	CANTIDAD ANTERIOR	EN ESTA ACTA	CANTIDAD ACUMULADA
630.3	Concreto clase 28 MPA	m3	3,479.50	7.90	3,487.40

KM INICIAL	KM FINAL	CARRIL	LONGITUD (m)	ANCHO (m)	ESPESOR (m)	VOLUMEN (m3)	FECHA	DESCRIPCIÓN
k02+750	k02+750	E	1.50	1.50	0.30	0.68	13/06/2025	Glorieta Avecolombiana Losa inferior sumidero SP2 -APP-71819
k02+750	k02+750	E	1.25	5.00	0.25	1.56	13/06/2025	Glorieta Avecolombiana Muros sumidero SP2. -APP-72635
k02+750	k02+750	E	5.00	1.20	0.25	1.50	3/06/2025	Glorieta Avecolombiana Muros Caja 1 - Rampa 2. -APP-70708
k02+750	k02+750	E	1.50	1.50	0.30	0.68	29/05/2025	Glorieta Avecolombiana - losa inferior Caja C1 -APP-69659
k02+615	k02+615	E	5.00	1.00	0.25	1.25	27/05/2025	Glorieta Avecolombiana - muros sumidero SP9-APP-69661
k02+750	k02+750	E	12.08	0.13	0.05	0.08	4/06/2025	Construccion obra No. 19 - bordillos placa sobre canal acceso a mantenimiento obra Susagua -APP-71817
k02+750	k02+750	E	1.70	5.00	0.25	2.13	5/06/2025	2da sección Muros Caja C1- Rampa 2. -APP-70822
				11604	**SUBTOTAL**	**7.87**		
				11604		**VOLUMEN PARA PAGO**	7.87	
				11604		**APROXIMACIÓN S/ ESPECIFICACIÓN**	**0.03**	
				11604		**VOLUMEN TOTAL PARA PAGO :**	**7.90**	m^3

ING. LUIS FELIPE MORENO BRAVO
ING. RESIDENTE DE OBRA
Matricula No: 25202-05870 CND

MARTHA LUCIA CORTES PULIDO
ING. RESIDENTE INTERVENTORIA
Matrícula No. 01195-0369 CPITVC

INVIAS INSTITUTO NACIONAL DE VIAS | MHC S.A.S CONSORCIO VIAL MHC 063

F-635 A

CONTRATO DE OBRA: 989 DE 2021 **PREACTA N.º :** 49

RUTA: RUTA 45A04 **FECHA:** 26-may-2025 a 25-jun-2025

CONTRATISTA : CONSORCIO VIAL MHC 063

CONTRATO DE INTERVENTORÍA No : 971 DE 2021 **INTERVENTOR:** CONSORCIO ICEACSA-TPF

ITEM	DESCRIPCIÓN	UNIDAD	CANTIDAD ANTERIOR	EN ESTA ACTA	CANTIDAD ACUMULADA
630.3	Concreto clase 28 MPA	m3	3,479.50	48.30	3,527.80

KM INICIAL	KM FINAL	CARRIL	LONGITUD (m)	ANCHO (m)	ESPESOR (m)	VOLUMEN (m3)	FECHA	DESCRIPCIÓN
k44+430	k44+436	E	6.00	1.20	0.490	3.53	19/06/2025	Vastago, Módulo 7 Seccion 1. -APP-72654
k44+430	k44+430	E	6.00	1.20	0.490	3.53	18/06/2025	Vastago, Módulo 6 Seccion 1. -APP-72653
k44+436	k44+430	E	6.00	0.50	1.00	3.00	17/06/2025	Construccion Muro S25 - Dentellón módulo 7 -APP-72123
k44+436	k44+430	E	6.00	4.90	0.60	17.64	17/06/2025	Construccion Muro S25 - zarpa módulo 7 -APP-72121
k44+430	k44+424	E	6.00	0.50	1.00	3.00	16/06/2025	Construccion Muro S25 - dentellón módulo 6 -APP-72120
k44+430	k44+424	E	6.00	4.90	0.60	17.64	16/06/2025	Construccion Muro S25 - zarpa módulo 6 -APP-72119
				11604	**SUBTOTAL**	**48.34**		
				11604		**VOLUMEN PARA PAGO**		48.34
				11604		**APROXIMACIÓN S/ ESPECIFICACIÓN**		**-0.04**
				11604		**VOLUMEN TOTAL PARA PAGO :**		**48.30** m^3

ING. LUIS FELIPE MORENO BRAVO
ING. RESIDENTE DE OBRA
Matricula No: 25202-05870 CND

MARTHA LUCIA CORTES PULIDO
ING. RESIDENTE INTERVENTORIA
Matrícula No. 01195-0369 CPITVC

INVIAS | MHC S.A.S CONSORCIO VIAL MHC 063

F-635 A

CONTRATO DE OBRA: 989 DE 2021 **PREACTA N.º :** 49

RUTA: RUTA 45ACND **FECHA:** 26-may-2025 a 25-jun-2025

CONTRATISTA : CONSORCIO VIAL MHC 063

CONTRATO DE INTERVENTORÍA No : 971 DE 2021 **INTERVENTOR:** CONSORCIO ICEACSA-TPF

ITEM	DESCRIPCIÓN	UNIDAD	CANTIDAD ANTERIOR	EN ESTA ACTA	CANTIDAD ACUMULADA
630.3.1P	Concreto clase 28 MPA para Zapatas, Estribos, Aletas y placas	m3	922.60	17.60	940.20

KM INICIAL	KM FINAL	CARRIL	LONGITUD (m)	ANCHO (m)	ESPESOR (m)	VOLUMEN (m3)	FECHA	DESCRIPCIÓN
k02+750	k02+750	E	5.42	0.185	0.10	0.10	10/06/2025	Construccion puente peatonal - bordillo modulo de inicio rampa 2 -APP-71604
k02+750	k02+750	E	5.42	0.185	0.10	0.10	10/06/2025	Construccion puente peatonal - bordillo modulo de inicio rampa 2 -APP-71602
k02+750	k02+750	E	5.42	3.15	0.15	2.56	6/06/2025	Módulo de inicio, Rampa 2: Losa. -APP-71070
k02+750	k02+750	E	0.47	0.60	0.35	0.10	6/06/2025	Módulo de inicio, Rampa 2: Bases Neopreno. -APP-71069
k02+750	k02+750	E	4.80	0.20	0.28	0.27	6/06/2025	Módulo de inicio, Rampa 2: Muro Longitudinal. -APP-71067
k02+750	k02+750	E	4.80	0.20	0.55	0.53	6/06/2025	Módulo de inicio, Rampa 2: Muro Longitudinal. -APP-71068
k02+750	k02+750	E	3.15	0.20	0.15	0.09	6/06/2025	Módulo de inicio, Rampa 2: Viga transversal. -APP-71064
k02+750	k02+750	E	3.15	0.20	0.42	0.26	6/06/2025	Módulo de inicio, Rampa 2: Viga transversal. -APP-71065
k02+750	k02+750	E	3.15	0.20	0.67	0.42	6/06/2025	Módulo de inicio, Rampa 2: Viga transversal. -APP-71066
k02+750	k02+750	E	6.04	7.83	0.25	11.82	30/05/2025	Losa biciusuarios (peatonal) Sobre Canal Susagua. -APP-70361
k02+750	k02+750	E	15.66	0.35	0.25	1.37	30/05/2025	Vigas costado losa biciusuarios canal (peatonal) Susagua. -APP-70376
					SUBTOTAL	**17.63**		
						VOLUMEN PARA PAGO	17.63	
						APROXIMACIÓN S/ ESPECIFICACIÓN	**-0.03**	
						VOLUMEN TOTAL PARA PAGO :	**17.60**	**m^3**

ING. LUIS FELIPE MORENO BRAVO
ING. RESIDENTE DE OBRA
Matricula No: 25202-05870 CND

MARTHA LUCIA CORTES PULIDO
ING. RESIDENTE INTERVENTORIA
Matrícula No. 01195-0369 CPITVC

INVIAS | MHC S.A.S CONSORCIO VIAL MHC 063

F-635 A

CONTRATO DE OBRA: 989 DE 2021 **PREACTA N.º :** 49

RUTA: RUTA 45ACND **FECHA:** 26-may-2025 a 25-jun-2025

CONTRATISTA : CONSORCIO VIAL MHC 063

CONTRATO DE INTERVENTORÍA No : 971 DE 2021 **INTERVENTOR:** CONSORCIO ICEACSA-TPF

ITEM	DESCRIPCIÓN	UNIDAD	CANTIDAD ANTERIOR	EN ESTA ACTA	CANTIDAD ACUMULADA
630.4	Concreto clase 21 MPA	m3	38.80	1.00	39.80

KM INICIAL	KM FINAL	CARRIL	LONGITUD (m)	AREA (m2)	ESPESOR (m)	VOLUMEN (m3)	FECHA	DESCRIPCIÓN
k02+750	k02+750	E	8.60	0.75	0.10	0.65	26/05/2025	Construccion obra 19A - Canal descole -APP-69655
k02+750	k02+750	E	17.20	0.12	0.16	0.33	26/05/2025	Construccion obra 19A - Canal descole -APP-69656
					SUBTOTAL	0.98		
						VOLUMEN PARA PAGO		0.98
						APROXIMACIÓN S/ ESPECIFICACIÓN		0.02
						VOLUMEN TOTAL PARA PAGO :		1.00 m^3

ING. LUIS FELIPE MORENO BRAVO
ING. RESIDENTE DE OBRA
Matricula No: 25202-05870 CND

MARTHA LUCIA CORTES PULIDO
ING. RESIDENTE INTERVENTORIA
Matrícula No. 01195-0369 CPITVC

INVIAS | MHC S.A.S CONSORCIO VIAL MHC 063

F-635 A

CONTRATO DE OBRA: 989 DE 2021 **PREACTA N.° :** 49

RUTA: RUTA 45ACND **FECHA:** 26-may-2025 a 25-jun-2025

CONTRATISTA : CONSORCIO VIAL MHC 063

CONTRATO DE INTERVENTORÍA No : 971 DE 2021 **INTERVENTOR:** CONSORCIO ICEACSA-TPF

ITEM	DESCRIPCIÓN	UNIDAD	CANTIDAD ANTERIOR	EN ESTA ACTA	CANTIDAD ACUMULADA
630.6	Concreto clase 14 MPA	m3	458.30	0.30	458.60

KM INICIAL	KM FINAL	CARRIL	LONGITUD (m)	ANCHO (m)	ESPESOR (m)	VOLUMEN (m3)	FECHA	DESCRIPCIÓN
k02+750	k02+750	E	1.50	1.50	0.05	0.11	28/05/2025	glorieta Avecolombiana - soaldo Caja C1 -APP-69658
k02+750	k02+750	E	1.70	1.70	0.05	0.14	11/06/2025	glorieta Avecolombiana - solado sumidero SP2 -APP-71619
			ICOCIV	*11604*	**SUBTOTAL**	**0.26**		
			ICOCIV	*11604*	**VOLUMEN PARA PAGO**			0.26
			ICOCIV	*11604*	**APROXIMACIÓN S/ ESPECIFICACIÓN**			**0.04**
			ICOCIV	*11604*	**VOLUMEN TOTAL PARA PAGO :**			**0.30** m^3

ING. LUIS FELIPE MORENO BRAVO
ING. RESIDENTE DE OBRA
Matricula No: 25202-05870 CND

MARTHA LUCIA CORTES PULIDO
ING. RESIDENTE INTERVENTORIA
Matrícula No. 01195-0369 CPITVC

INVIAS | MHC S.A.S CONSORCIO VIAL MHC 063

F-635 A

CONTRATO DE OBRA: 989 DE 2021 **PREACTA N.º :** 49

RUTA: RUTA 45A04 **FECHA:** 26-may-2025 a 25-jun-2025

CONTRATISTA : CONSORCIO VIAL MHC 063

CONTRATO DE INTERVENTORÍA No : 971 DE 2021 **INTERVENTOR:** CONSORCIO ICEACSA-TPF

ITEM	DESCRIPCIÓN	UNIDAD	CANTIDAD ANTERIOR	EN ESTA ACTA	CANTIDAD ACUMULADA
630.6	Concreto clase 14 MPA	m3	458.30	6.00	464.30

KM INICIAL	KM FINAL	CARRIL	LONGITUD (m)	ANCHO (m)y/o AREA (M2)	ESPESOR (m)	VOLUMEN (m3)	FECHA	DESCRIPCIÓN
k00+008	k00+010			0.07		0.14	10/02/2025	Según carteras topografia -Obra hidraulica 31 Concreto Solado Km 44+180 Casa Blanca -Ubate
k00+010	k00+012			0.07		0.14	10/02/2025	Según carteras topografia -Obra hidraulica 31 Concreto Solado Km 44+180 Casa Blanca -Ubate
k00+012	k00+014			0.07		0.14	10/02/2025	Según carteras topografia -Obra hidraulica 31 Concreto Solado Km 44+180 Casa Blanca -Ubate
k00+014	k00+016			0.07		0.14	10/02/2025	Según carteras topografia -Obra hidraulica 31 Concreto Solado Km 44+180 Casa Blanca -Ubate
k00+016	k00+018			0.07		0.14	10/02/2025	Según carteras topografia -Obra hidraulica 31 Concreto Solado Km 44+180 Casa Blanca -Ubate
k00+018	k00+020			0.07		0.14	10/02/2025	Según carteras topografia -Obra hidraulica 31 Concreto Solado Km 44+180 Casa Blanca -Ubate
k00+020	k00+022			0.07		0.14	10/02/2025	Según carteras topografia -Obra hidraulica 31 Concreto Solado Km 44+180 Casa Blanca -Ubate
k00+022	k00+024			0.07		0.14	10/02/2025	Según carteras topografia -Obra hidraulica 31 Concreto Solado Km 44+180 Casa Blanca -Ubate
k00+024	k00+026			0.07		0.14	10/02/2025	Según carteras topografia -Obra hidraulica 31 Concreto Solado Km 44+180 Casa Blanca -Ubate
k00+026	k00+028			0.07		0.14	10/02/2025	Según carteras topografia -Obra hidraulica 31 Concreto Solado Km 44+180 Casa Blanca -Ubate
k00+008	k00+010			0.20		0.39	14/02/2025	Según carteras topografia -Obra hidraulica 31 Concreto Atraque Km 44+180 Casa Blanca -Ubate
k00+010	k00+012			0.20		0.39	14/02/2025	Según carteras topografia -Obra hidraulica 31 Concreto Atraque Km 44+180 Casa Blanca -Ubate
k00+012	k00+014			0.20		0.39	14/02/2025	Según carteras topografia -Obra hidraulica 31 Concreto Atraque Km 44+180 Casa Blanca -Ubate
k00+014	k00+016			0.20		0.39	14/02/2025	Según carteras topografia -Obra hidraulica 31 Concreto Atraque Km 44+180 Casa Blanca -Ubate
k00+016	k00+018			0.20		0.39	14/02/2025	Según carteras topografia -Obra hidraulica 31 Concreto Atraque Km 44+180 Casa Blanca -Ubate
k00+018	k00+020			0.20		0.39	14/02/2025	Según carteras topografia -Obra hidraulica 31 Concreto Atraque Km 44+180 Casa Blanca -Ubate
k00+020	k00+022			0.20		0.39	14/02/2025	Según carteras topografia -Obra hidraulica 31 Concreto Atraque Km 44+180 Casa Blanca -Ubate
k00+022	k00+024			0.20		0.39	14/02/2025	Según carteras topografia -Obra hidraulica 31 Concreto Atraque Km 44+180 Casa Blanca -Ubate
k00+024	k00+026			0.20		0.39	14/02/2025	Según carteras topografia -Obra hidraulica 31 Concreto Atraque Km 44+180 Casa Blanca -Ubate
k00+026	k00+028			0.20		0.39	14/02/2025	Según carteras topografia -Obra hidraulica 31 Concreto Atraque Km 44+180 Casa Blanca -Ubate
k44+390	k44+394			0.22		-	Junio 2025 a Origen	Según carteras topografia -Muro de contencion S25 Km 44 Casa Blanca -Ubate Modulo 1
k44+394	k44+396			0.22		0.43	Junio 2025 a Origen	Según carteras topografia -Muro de contencion S25 Km 44 Casa Blanca -Ubate Modulo 1
k44+396	k44+398			0.22		0.43	Junio 2025 a Origen	Según carteras topografia -Muro de contencion S25 Km 44 Casa Blanca -Ubate Modulo 1
k44+398	k44+400			0.22		0.43	Junio 2025 a Origen	Según carteras topografia -Muro de contencion S25 Km 44 Casa Blanca -Ubate Modulo 1
k44+400	k44+402			0.00		-	Junio 2025 a Origen	Según carteras topografia -Muro de contencion S25 Km 44 Casa Blanca -Ubate Modulo 2
k44+402	k44+404			0.00		-	Junio 2025 a Origen	Según carteras topografia -Muro de contencion S25 Km 44 Casa Blanca -Ubate Modulo 2
k44+404	k44+406			0.00		-	Junio 2025 a Origen	Según carteras topografia -Muro de contencion S25 Km 44 Casa Blanca -Ubate Modulo 2
k44+406	k44+408			0.00		-	Junio 2025 a Origen	Según carteras topografia -Muro de contencion S25 Km 44 Casa Blanca -Ubate Modulo 3
k44+408	k44+410			0.00		-	Junio 2025 a Origen	Según carteras topografia -Muro de contencion S25 Km 44 Casa Blanca -Ubate Modulo 3
k44+410	k44+412			0.00		-	Junio 2025 a Origen	Según carteras topografia -Muro de contencion S25 Km 44 Casa Blanca -Ubate Modulo 3
k44+412	k44+414			0.00		-	Junio 2025 a Origen	Según carteras topografia -Muro de contencion S25 Km 44 Casa Blanca -Ubate Modulo 4
k44+414	k44+416			0.00		-	Junio 2025 a Origen	Según carteras topografia -Muro de contencion S25 Km 44 Casa Blanca -Ubate Modulo 4
k44+416	k44+418			0.00		-	Junio 2025 a Origen	Según carteras topografia -Muro de contencion S25 Km 44 Casa Blanca -Ubate Modulo 4
k44+418	k44+420			0.00		-	Junio 2025 a Origen	Según carteras topografia -Muro de contencion S25 Km 44 Casa Blanca -Ubate Modulo 5
k44+420	k44+422			0.00		-	Junio 2025 a Origen	Según carteras topografia -Muro de contencion S25 Km 44 Casa Blanca -Ubate Modulo 5
k44+422	k44+424			0.00		-	Junio 2025 a Origen	Según carteras topografia -Muro de contencion S25 Km 44 Casa Blanca -Ubate Modulo 5
k44+424	k44+426			0.25		0.25	Junio 2025 a Origen	Según carteras topografia -Muro de contencion S25 Km 44 Casa Blanca -Ubate Modulo 6
k44+426	k44+428			0.25		0.49	Junio 2025 a Origen	Según carteras topografia -Muro de contencion S25 Km 44 Casa Blanca -Ubate Modulo 6
k44+428	k44+430			0.25		0.49	Junio 2025 a Origen	Según carteras topografia -Muro de contencion S25 Km 44 Casa Blanca -Ubate Modulo 6
k44+430	k44+432			0.25		0.49	Junio 2025 a Origen	Según carteras topografia -Muro de contencion S25 Km 44 Casa Blanca -Ubate Modulo 7
k44+432	k44+434			0.25		0.49	Junio 2025 a Origen	Según carteras topografia -Muro de contencion S25 Km 44 Casa Blanca -Ubate Modulo 7
k44+434	k44+436			0.25		0.49	Junio 2025 a Origen	Según carteras topografia -Muro de contencion S25 Km 44 Casa Blanca -Ubate Modulo 7
k44+436	k44+438			0.18		0.42	Junio 2025 a Origen	Según carteras topografia -Muro de contencion S25 Km 44 Casa Blanca -Ubate Modulo 8
k44+438	k44+440			0.18		0.35	Junio 2025 a Origen	Según carteras topografia -Muro de contencion S25 Km 44 Casa Blanca -Ubate Modulo 8
k44+440	k44+442			0.18		0.35	Junio 2025 a Origen	Según carteras topografia -Muro de contencion S25 Km 44 Casa Blanca -Ubate Modulo 8
k44+388	k44+388	E	14.00	1.26	0.05	0.88	12/06/2025	Construccion obra No.32 - solado -APP-71622
						- 5.26	Febrero 2025 a Enero de 2025	Acumulado acta 45 Febrero 2025- Ruta 45A04 Carteras
			ICOCIV	***11604***	**SUBTOTAL**	**5.99**		
			ICOCIV	***11604***		**VOLUMEN PARA PAGO**		5.99
			ICOCIV	***11604***		**APROXIMACIÓN S/ ESPECIFICACIÓN**		**0.01**
			ICOCIV	***11604***		**VOLUMEN TOTAL PARA PAGO :**		**6.00** m^3

ING. LUIS FELIPE MORENO BRAVO
ING. RESIDENTE DE OBRA
Matricula No: 25202-05870 CND

MARTHA LUCIA CORTES PULIDO
ING. RESIDENTE INTERVENTORIA
Matrícula No. 01195-0369 CPITVC

INVIAS | MHC S.A.S CONSORCIO VIAL MHC 063

F-635 A

CONTRATO DE OBRA: 989 DE 2021 **PREACTA N.º :** 49

RUTA: RUTA 45ACND **FECHA:** 26-may-2025 a 25-jun-2025

CONTRATISTA : CONSORCIO VIAL MHC 063

CONTRATO DE INTERVENTORÍA No : 971 DE 2021 **INTERVENTOR:** CONSORCIO ICEACSA-TPF

ITEM	DESCRIPCIÓN	UNIDAD	CANTIDAD ANTERIOR	EN ESTA ACTA	CANTIDAD ACUMULADA
640.1	Acero de refuerzo Fy=420 Mpa.	KG	735,804.97	2,067.00	737,871.97

KM INICIAL	KM FINAL	CARRIL	DIAMETRO (m)	LONGITUD (m)	CANTIDAD (m)	PESO Kg/m	PESO (Kg)	FECHA	DESCRIPCIÓN
k02+750	k02+750	E				1115.61	1,115.61	30/05/2025	Acero Placa Biciusuarios paso peatonal Sobre Canal en O.H. Susagua. -APP-69962
k02+750	k02+750	E				950.94	950.94	13/06/2025	Acero de refuerzo:Puente peatonal Modulo de Inicio Rampa 2. -APP-72189
				ICOCIV	*14103*	**SUBTOTAL**	**2,066.55**		
				ICOCIV	*14103*		**PESO PARA PAGO**		2066.55
				ICOCIV	*14103*		**APROXIMACIÓN S/ ESPECIFICACIÓN**		**0.45**
				ICOCIV	*14103*		**PESO TOTAL PARA PAGO :**		**2067.00** **Kg**

ING. LUIS FELIPE MORENO BRAVO
ING. RESIDENTE DE OBRA
Matricula No: 25202-05870 CND

MARTHA LUCIA CORTES PULIDO
ING. RESIDENTE INTERVENTORIA
Matrícula No. 01195-0369 CPITVC

INVIAS | MHC S.A.S CONSORCIO VIAL MHC 063

F-635 A

CONTRATO DE OBRA: 989 DE 2021 **PREACTA N.º :** 49

RUTA: RUTA 45A04 **FECHA:** 26-may-2025 a 25-jun-2025

CONTRATISTA : CONSORCIO VIAL MHC 063

CONTRATO DE INTERVENTORÍA No : 971 DE 2021 **INTERVENTOR:** CONSORCIO ICEACSA-TPF

ITEM	DESCRIPCIÓN	UNIDAD	CANTIDAD ANTERIOR	EN ESTA ACTA	CANTIDAD ACUMULADA
640.1	Acero de refuerzo Fy=420 Mpa.	KG	735,804.97	3,403.00	739,207.97

KM INICIAL	KM FINAL	CARRIL	DIAMETRO (m)	LONGITUD (m)	CANTIDAD (m)	PESO Kg/m	PESO (Kg)	FECHA	DESCRIPCIÓN
k44+392	k44+392	E				1701.50	1,701.50	13/06/2025	Segunda Calzada: Casa Blanca - Ubaté: Muro S25: Módulo 7 -APP-72196
k44+392	k44+392	E				1701.50	1,701.50	13/06/2025	Segunda Calzada: Casa Blanca - Ubaté: Muro S25: Módulo 6 -APP-72194
				ICOCIV	*11606*	**SUBTOTAL**	**3,403.00**		
				ICOCIV	*11606*		**PESO PARA PAGO**		3403.00
				ICOCIV	*11606*		**APROXIMACIÓN S/ ESPECIFICACIÓN**		**0.00**
				ICOCIV	*11606*		**PESO TOTAL PARA PAGO :**		**3403.00** **Kg**

ING. LUIS FELIPE MORENO BRAVO
ING. RESIDENTE DE OBRA
Matricula No: 25202-05870 CND

MARTHA LUCIA CORTES PULIDO
ING. RESIDENTE INTERVENTORIA
Matrícula No. 01195-0369 CPITVC

INVIAS INSTITUTO NACIONAL DE VIAS | MHC S.A.S CONSORCIO VIAL MHC 063

F-635 A

CONTRATO DE OBRA: 989 DE 2021 **PREACTA N.º :** 49

RUTA: RUTA 45ACND **FECHA:** 26-may-2025 a 25-jun-2025

CONTRATISTA : CONSORCIO VIAL MHC 063

CONTRATO DE INTERVENTORÍA No : 971 DE 2021 **INTERVENTOR:** CONSORCIO ICEACSA-TPF

ITEM	DESCRIPCIÓN	UNIDAD	CANTIDAD ANTERIOR	EN ESTA ACTA	CANTIDAD ACUMULADA
672	Bordillos en concreto vaciado in situ, incluye la preparación de la superficie de apoyo	ML	588.80	298.80	887.60

KM INICIAL	KM FINAL	CARRIL	LONGITUD (m)	ANCHO (m)	ESPESOR (m)	Longitus (m)	FECHA	DESCRIPCIÓN
k02+750	k02+750	E	4.80			4.80	21/06/2025	Bordillos A80 (Divisiones para paño 27 y 28) - Rampa 1 (Urbanismo). -APP-72913
k02+750	k02+750	E	12.00			12.00	19/06/2025	Bordillo A80-Paños 19 y 20: Rampa 1 -APP-72648
k02+750	k02+750	E	19.20			19.20	17/06/2025	Bordillo A80: Paño 22, 23 y 24: Ciclovía (Rampa 2). -APP-72637
k02+750	k02+750	E	29.60			29.60	17/06/2025	Bordillo A80: Ciclovía (Rampa 2). -APP-72636
k02+750	k02+750	E	43.20			43.20	16/06/2025	Bordillo A10-Ciclovía (Rampa 2). -APP-72750
k02+750	k02+750	E	5.60			5.60	10/06/2025	Urbanismo - bordillo A80 -APP-71586
k00+020	k00+080	E	35.00			35.00	10/06/2025	Construcción conectante norte glorieta ave colombiana - bordillo in situ -APP-71621
k00+020	k00+080	E	45.00			45.00	10/06/2025	Construcción conectante norte glorieta ave colombiana - bordillo in situ -APP-71620
k00+080	k00+088	E	8.00			8.00	3/06/2025	Bordillo In Situ, C. Sur: 8 X 0,4 X 0,2 -APP-70792
k00+036	k00+081	E	43.90			43.90	30/05/2025	Bordillo in situ conectante Sur (Paradero): 43,9 x 0,4 x 0,2 -APP-70353
k00+090	k00+108	E	17.52			17.52	28/05/2025	Construccion conectante norte glorieta ave - bordillo in situ -APP-69651
k00+460	k00+490	E	30.20			30.20	28/05/2025	Construccion conectante norte glorieta ave -APP-69650
k02+750	k02+750	E	4.80			4.80	26/05/2025	Sardinel A10 - Rampa 1. -APP-69577
					SUBTOTAL	**298.82**		
					LONGITUD PARA PAGO		298.82	
					APROXIMACIÓN S/ ESPECIFICACIÓN		**-0.02**	
					LONGITUD TOTAL PARA PAGO :		**298.80**	**m**

ING. LUIS FELIPE MORENO BRAVO
ING. RESIDENTE DE OBRA
Matricula No: 25202-05870 CND

MARTHA LUCIA CORTES PULIDO
ING. RESIDENTE INTERVENTORIA
Matrícula No. 01195-0369 CPITVC

INVIAS | MHC S.A.S CONSORCIO VIAL MHC 063

F-635 A

CONTRATO DE OBRA: 989 DE 2021 **PREACTA N.º :** 49

RUTA: RUTA 45ACND **FECHA:** 26-may-2025 a 25-jun-2025

CONTRATISTA : CONSORCIO VIAL MHC 063

CONTRATO DE INTERVENTORÍA No : 971 DE 2021 **INTERVENTOR:** CONSORCIO ICEACSA-TPF

ITEM	DESCRIPCIÓN	UNIDAD	CANTIDAD ANTERIOR	EN ESTA ACTA	CANTIDAD ACUMULADA
673.2	Material granular drenante	M3	6,235.52	0.30	6,235.82

KM INICIAL	KM FINAL	CARRIL	LONGITUD (m)	ANCHO (m)	ESPESOR (m)	CANTIDAD (m)	FECHA	DESCRIPCIÓN
k02+750	k02+750	E	1.70	1.70	0.10	0.29	11/06/2025	Urbanismo - sumidero SP2 -APP-71618
					SUBTOTAL	0.29		
						VOLUMEN PARA PAGO	0.29	
						APROXIMACIÓN S/ ESPECIFICACIÓN	0.01	
						VOLUMEN TOTAL PARA PAGO :	0.30	M3

ING. LUIS FELIPE MORENO BRAVO
ING. RESIDENTE DE OBRA
Matricula No: 25202-05870 CND

MARTHA LUCIA CORTES PULIDO
ING. RESIDENTE INTERVENTORIA
Matrícula No. 01195-0369 CPITVC

INVIAS | MHC S.A.S CONSORCIO VIAL MHC 063

F-635 A

CONTRATO DE OBRA: 989 DE 2021 **PREACTA N.º :** 49

RUTA: RUTA 45A04 **FECHA:** 26-may-2025 a 25-jun-2025

CONTRATISTA : CONSORCIO VIAL MHC 063

CONTRATO DE INTERVENTORÍA No : 971 DE 2021 **INTERVENTOR:** CONSORCIO ICEACSA-TPF

ITEM	DESCRIPCIÓN	UNIDAD	CANTIDAD ANTERIOR	EN ESTA ACTA	CANTIDAD ACUMULADA
810-13	Proteccion de taludes con tierra organica	M2	144,379.00	2,538.00	146,917.00

KM INICIAL	KM FINAL	CARRIL	LONGITUD (m)	ANCHO (m)	ESPESOR (m)	AREA (m2)	FECHA	DESCRIPCIÓN
K 00+470	K 00+480			4.46		22.29	Junio 2025 a Origen	Según cartera topografica
K 00+480	K 00+490			6.89		56.72	Junio 2025 a Origen	Según cartera topografica
K 00+490	K 00+500			4.77		58.26	Junio 2025 a Origen	Según cartera topografica
K 00+500	K 00+510			4.29		45.30	Junio 2025 a Origen	Según cartera topografica
K 00+510	K 00+520			4.23		42.60	Junio 2025 a Origen	Según cartera topografica
K 00+520	K 00+530			15.92		100.72	Junio 2025 a Origen	Según cartera topografica
K 00+530	K 00+540			15.86		158.88	Junio 2025 a Origen	Según cartera topografica
K 00+540	K 00+550			16.93		163.94	Junio 2025 a Origen	Según cartera topografica
K 00+550	K 00+560			17.18		170.54	Junio 2025 a Origen	Según cartera topografica
K 00+560	K 00+570			17.93		175.51	Junio 2025 a Origen	Según cartera topografica
K 00+570	K 00+580			18.73		183.27	Junio 2025 a Origen	Según cartera topografica
K 00+580	K 00+590			19.13		189.28	Junio 2025 a Origen	Según cartera topografica
K 00+590	K 00+600			17.28		182.06	Junio 2025 a Origen	Según cartera topografica
K 00+600	K 00+610			5.07		111.76	Junio 2025 a Origen	Según cartera topografica
K 00+610	K 00+620			19.69		123.82	Junio 2025 a Origen	Según cartera topografica
K 00+620	K 00+630			19.69		196.92	Junio 2025 a Origen	Según cartera topografica
K 00+630	K 00+640			8.42		140.56	Junio 2025 a Origen	Según cartera topografica
K 00+640	K 00+650			20.63		145.24	Junio 2025 a Origen	Según cartera topografica
K 00+650	K 00+660			21.17		208.96	Junio 2025 a Origen	Según cartera topografica
K 00+660	K 00+670			24.04		226.05	Junio 2025 a Origen	Según cartera topografica
K 00+670	K 00+680			24.94		244.90	Junio 2025 a Origen	Según cartera topografica
K 00+680	K 00+690			26.55		257.43	Junio 2025 a Origen	Según cartera topografica
K 00+690	K 00+700			24.40		254.74	Junio 2025 a Origen	Según cartera topografica
K 00+700	K 00+710			22.25		233.25	Junio 2025 a Origen	Según cartera topografica
K 00+710	K 00+720			22.39		223.20	Junio 2025 a Origen	Según cartera topografica
K 00+720	K 00+730			22.16		222.72	Junio 2025 a Origen	Según cartera topografica
K 00+730	K 00+740			22.68		224.20	Junio 2025 a Origen	Según cartera topografica
K 00+740	K 00+750			22.57		226.26	Junio 2025 a Origen	Según cartera topografica
K 00+750	K 00+760			16.91		197.42	Junio 2025 a Origen	Según cartera topografica
K 00+760	K 00+770			26.98		219.49	Junio 2025 a Origen	Según cartera topografica
K 00+770	K 00+780			26.80		268.91	Junio 2025 a Origen	Según cartera topografica
K 00+780	K 00+790			26.90		268.50	Junio 2025 a Origen	Según cartera topografica
K 00+790	K 00+800			27.98		274.40	Junio 2025 a Origen	Según cartera topografica
K 00+800	K 00+810			29.87		289.27	Junio 2025 a Origen	Según cartera topografica
K 00+810	K 00+820			30.54		302.05	Junio 2025 a Origen	Según cartera topografica
K 00+820	K 00+830			28.93		297.32	Junio 2025 a Origen	Según cartera topografica
K 00+830	K 00+840			27.96		284.46	Junio 2025 a Origen	Según cartera topografica
K 00+840	K 00+850			11.52		11.60	Junio 2025 a Origen	Según cartera topografica
K 00+850	K 00+860			11.67		-	Junio 2025 a Origen	Según cartera topografica
K 00+860	K 00+870			12.01		-	Junio 2025 a Origen	Según cartera topografica
K 00+870	K 00+880			23.70		178.57	Junio 2025 a Origen	Según cartera topografica
K 00+880	K 00+890			23.60		236.53	Junio 2025 a Origen	Según cartera topografica
K 00+890	K 00+900			23.13		116.00	Junio 2025 a Origen	Según cartera topografica
900	K 00+910			22.17		116.00	Junio 2025 a Origen	Según cartera topografica
K 00+910	K 00+920			20.66		214.13	Junio 2025 a Origen	Según cartera topografica
K 00+920	K 00+930			21.65		211.53	Junio 2025 a Origen	Según cartera topografica
K 00+930	K 00+940			25.96		238.02	Junio 2025 a Origen	Según cartera topografica
K 00+940	K 00+950			27.51		267.34	Junio 2025 a Origen	Según cartera topografica
K 00+950	K 00+960			25.39		264.52	Junio 2025 a Origen	Según cartera topografica
K 00+960	K 00+970			23.32		243.58	Junio 2025 a Origen	Según cartera topografica
K 00+970	K 00+980			24.08		237.03	Junio 2025 a Origen	Según cartera topografica
K 00+980	K 00+990			23.91		239.98	Junio 2025 a Origen	Según cartera topografica
K 00+990	K 01+000			22.06		229.89	Junio 2025 a Origen	Según cartera topografica
K 01+000	K 01+010			17.42		197.42	Junio 2025 a Origen	Según cartera topografica
K 01+010	K 01+020			14.36		158.89	Junio 2025 a Origen	Según cartera topografica
K 01+020	K 01+030			15.38		148.70	Junio 2025 a Origen	Según cartera topografica
K 01+030	K 01+040			17.48		164.31	Junio 2025 a Origen	Según cartera topografica
K 01+040	K 01+050			17.21		173.43	Junio 2025 a Origen	Según cartera topografica
K 01+050	K 01+060			17.52		173.63	Junio 2025 a Origen	Según cartera topografica
K 01+060	K 01+070			17.60		175.59	Junio 2025 a Origen	Según cartera topografica
K 01+070	K 01+080			8.08		128.38	Junio 2025 a Origen	Según cartera topografica
K 01+080	K 01+090			8.61		83.43	Junio 2025 a Origen	Según cartera topografica
K 01+090	K 01+100			8.89		87.49	Junio 2025 a Origen	Según cartera topografica
K 01+100	K 01+110			8.98		89.37	Junio 2025 a Origen	Según cartera topografica
K 01+110	K 01+120			8.87		89.27	Junio 2025 a Origen	Según cartera topografica
K 01+120	K 01+130			9.07		89.72	Junio 2025 a Origen	Según cartera topografica
K 01+130	K 01+140			9.18		91.28	Junio 2025 a Origen	Según cartera topografica
K 01+140	K 01+150			9.16		91.72	Junio 2025 a Origen	Según cartera topografica
K 01+150	K 01+160			9.38		92.69	Junio 2025 a Origen	Según cartera topografica
K 01+160	K 01+170			9.31		93.45	Junio 2025 a Origen	Según cartera topografica
K 01+170	K 01+180			9.06		91.89	Junio 2025 a Origen	Según cartera topografica
K 01+180	K 01+190			9.09		90.79	Junio 2025 a Origen	Según cartera topografica
K 01+190	K 01+200			23.96		165.29	Junio 2025 a Origen	Según cartera topografica
K 01+200	K 01+210			23.83		238.97	Junio 2025 a Origen	Según cartera topografica
K 01+210	K 01+220			23.64		237.36	Junio 2025 a Origen	Según cartera topografica
K 01+220	K 01+230			23.82		237.28	Junio 2025 a Origen	Según cartera topografica
K 01+230	K 01+240			24.19		240.04	Junio 2025 a Origen	Según cartera topografica
K 01+240	K 01+250			24.10		241.44	Junio 2025 a Origen	Según cartera topografica
K 01+250	K 01+260			23.92		240.07	Junio 2025 a Origen	Según cartera topografica
K 01+260	K 01+270			23.65		237.85	Junio 2025 a Origen	Según cartera topografica
K 01+270	K 01+280			23.37		235.12	Junio 2025 a Origen	Según cartera topografica
K 01+280	K 01+290			23.97		236.71	Junio 2025 a Origen	Según cartera topografica
K 01+290	K 01+300			24.66		243.13	Junio 2025 a Origen	Según cartera topografica
K 01+300	K 01+310			24.37		245.15	Junio 2025 a Origen	Según cartera topografica
K 01+310	K 01+320			24.09		242.31	Junio 2025 a Origen	Según cartera topografica
K 01+320	K 01+330			21.39		227.39	Junio 2025 a Origen	Según cartera topografica
K 01+330	K 01+340			21.36		213.72	Junio 2025 a Origen	Según cartera topografica
K 01+340	K 01+350			23.41		223.80	Junio 2025 a Origen	Según cartera topografica
K 01+350	K 01+360			25.19		242.98	Junio 2025 a Origen	Según cartera topografica
K 01+360	K 01+370			25.32		252.53	Junio 2025 a Origen	Según cartera topografica
K 01+370	K 01+380			25.44		253.79	Junio 2025 a Origen	Según cartera topografica
K 01+380	K 01+390			24.32		248.83	Junio 2025 a Origen	Según cartera topografica
K 01+390	K 01+400			22.90		236.11	Junio 2025 a Origen	Según cartera topografica

ITEM		DESCRIPCIÓN				UNIDAD	CANTIDAD ANTERIOR	EN ESTA ACTA	CANTIDAD ACUMULADA
810-13		Proteccion de taludes con tierra organica				M2	144,379.00	2,538.00	146,917.00
KM INICIAL	KM FINAL	CARRIL	LONGITUD (m)	ANCHO (m)	ESPESOR (m)	AREA (m2)	FECHA	DESCRIPCIÓN	
K 01+400	K 01+410			23.49		231.93	Junio 2025 a Origen	Según cartera topografica	
K 01+410	K 01+420			25.26		243.74	Junio 2025 a Origen	Según cartera topografica	
K 01+420	K 01+430			24.75		250.03	Junio 2025 a Origen	Según cartera topografica	
K 01+430	K 01+440			24.23		244.90	Junio 2025 a Origen	Según cartera topografica	
K 01+440	K 01+450			23.40		238.19	Junio 2025 a Origen	Según cartera topografica	
K 01+450	K 01+460			22.64		230.20	Junio 2025 a Origen	Según cartera topografica	
K 01+460	K 01+470			23.43		230.34	Junio 2025 a Origen	Según cartera topografica	
K 01+470	K 01+480			24.23		238.30	Junio 2025 a Origen	Según cartera topografica	
K 01+480	K 01+490			22.50		233.66	Junio 2025 a Origen	Según cartera topografica	
K 01+490	K 01+500			14.98		-	Junio 2025 a Origen	Según cartera topografica	
K 01+500	K 01+510			22.75		188.66	Junio 2025 a Origen	Según cartera topografica	
K 01+510	K 01+520			23.37		230.59	Junio 2025 a Origen	Según cartera topografica	
K 01+520	K 01+530			23.69		235.29	Junio 2025 a Origen	Según cartera topografica	
K 01+530	K 01+540			24.13		239.08	Junio 2025 a Origen	Según cartera topografica	
K 01+540	K 01+550			24.21		241.69	Junio 2025 a Origen	Según cartera topografica	
K 01+550	K 01+560			24.44		243.24	Junio 2025 a Origen	Según cartera topografica	
K 01+560	K 01+570			24.47		244.51	Junio 2025 a Origen	Según cartera topografica	
K 01+570	K 01+580			24.28		243.72	Junio 2025 a Origen	Según cartera topografica	
K 01+580	K 01+590			24.36		243.18	Junio 2025 a Origen	Según cartera topografica	
K 01+590	K 01+600			24.44		243.98	Junio 2025 a Origen	Según cartera topografica	
K 01+600	K 01+610			24.41		244.26	Junio 2025 a Origen	Según cartera topografica	
K 01+610	K 01+620			24.37		243.91	Junio 2025 a Origen	Según cartera topografica	
K 01+620	K 01+630			24.23		243.00	Junio 2025 a Origen	Según cartera topografica	
K 01+630	K 01+640			24.11		241.72	Junio 2025 a Origen	Según cartera topografica	
K 01+640	K 01+650			24.13		241.23	Junio 2025 a Origen	Según cartera topografica	
K 01+650	K 01+660			24.46		242.95	Junio 2025 a Origen	Según cartera topografica	
K 01+660	K 01+670			23.58		240.18	Junio 2025 a Origen	Según cartera topografica	
K 01+670	K 01+680			23.76		236.69	Junio 2025 a Origen	Según cartera topografica	
K 01+680	K 01+690			23.69		237.23	Junio 2025 a Origen	Según cartera topografica	
K 01+690	K 01+700			23.63		236.59	Junio 2025 a Origen	Según cartera topografica	
K 01+700	K 01+710			23.26		234.46	Junio 2025 a Origen	Según cartera topografica	
K 01+710	K 01+720			23.02		231.39	Junio 2025 a Origen	Según cartera topografica	
K 01+720	K 01+730			22.32		226.67	Junio 2025 a Origen	Según cartera topografica	
K 01+730	K 01+740			21.59		219.52	Junio 2025 a Origen	Según cartera topografica	
K 01+740	K 01+750			21.20		213.93	Junio 2025 a Origen	Según cartera topografica	
K 01+750	K 01+760			20.81		210.05	Junio 2025 a Origen	Según cartera topografica	
K 01+760	K 01+770			20.32		205.64	Junio 2025 a Origen	Según cartera topografica	
K 01+770	K 01+780			19.96		201.40	Junio 2025 a Origen	Según cartera topografica	
K 01+780	K 01+790			19.35		196.55	Junio 2025 a Origen	Según cartera topografica	
K 01+790	K 01+800			18.73		190.40	Junio 2025 a Origen	Según cartera topografica	
K 01+800	K 01+810			18.64		186.86	Junio 2025 a Origen	Según cartera topografica	
K 01+810	K 01+820			18.64		186.38	Junio 2025 a Origen	Según cartera topografica	
K 01+820	K 01+830			18.80		187.18	Junio 2025 a Origen	Según cartera topografica	
K 01+830	K 01+840			18.97		188.86	Junio 2025 a Origen	Según cartera topografica	
K 01+840	K 01+850			19.44		192.04	Junio 2025 a Origen	Según cartera topografica	
K 01+850	K 01+860					-	Junio 2025 a Origen	Según cartera topografica	
K 01+860	K 01+870			20.03		100.15	Junio 2025 a Origen	Según cartera topografica	
K 01+870	K 01+880			19.78		199.03	Junio 2025 a Origen	Según cartera topografica	
K 01+880	K 01+890			19.30		195.36	Junio 2025 a Origen	Según cartera topografica	
K 01+890	K 01+900			18.96		191.25	Junio 2025 a Origen	Según cartera topografica	
K 01+900	K 01+910			18.77		188.61	Junio 2025 a Origen	Según cartera topografica	
K 01+910	K 01+920			18.87		188.18	Junio 2025 a Origen	Según cartera topografica	
K 01+920	K 01+930			18.98		189.22	Junio 2025 a Origen	Según cartera topografica	
K 01+930	K 01+940			19.08		190.30	Junio 2025 a Origen	Según cartera topografica	
K 01+940	K 01+950			18.95		190.16	Junio 2025 a Origen	Según cartera topografica	
K 01+950	K 01+960			18.83		188.90	Junio 2025 a Origen	Según cartera topografica	
K 01+960	K 01+970			13.99		164.09	Junio 2025 a Origen	Según cartera topografica	
K 01+970	K 01+980			14.42		142.06	Junio 2025 a Origen	Según cartera topografica	
K 01+980	K 01+990			14.90		146.61	Junio 2025 a Origen	Según cartera topografica	
K 01+990	K 02+000			14.93		149.13	Junio 2025 a Origen	Según cartera topografica	
K 02+000	K 02+010			14.96		149.45	Junio 2025 a Origen	Según cartera topografica	
K 02+010	K 02+020			14.96		149.62	Junio 2025 a Origen	Según cartera topografica	
K 02+020	K 02+030			15.51		152.37	Junio 2025 a Origen	Según cartera topografica	
K 02+030	K 02+040			24.14		198.24	Junio 2025 a Origen	Según cartera topografica	
K 02+040	K 02+050			21.71		229.26	Junio 2025 a Origen	Según cartera topografica	
K 02+050	K 02+060			19.59		206.51	Junio 2025 a Origen	Según cartera topografica	
K 02+060	K 02+070			19.60		195.95	Junio 2025 a Origen	Según cartera topografica	
K 02+070	K 02+080			19.53		195.63	Junio 2025 a Origen	Según cartera topografica	
K 02+080	K 02+090			20.00		197.62	Junio 2025 a Origen	Según cartera topografica	
K 02+090	K 02+100			20.40		201.99	Junio 2025 a Origen	Según cartera topografica	
K 02+100	K 02+110			20.59		204.93	Junio 2025 a Origen	Según cartera topografica	
K 02+110	K 02+120			21.08		208.32	Junio 2025 a Origen	Según cartera topografica	
K 02+120	K 02+130			22.34		217.10	Junio 2025 a Origen	Según cartera topografica	
K 02+130	K 02+140			23.01		226.76	Junio 2025 a Origen	Según cartera topografica	
K 02+140	K 02+150			23.30		231.52	Junio 2025 a Origen	Según cartera topografica	
K 02+150	K 02+160			23.71		235.01	Junio 2025 a Origen	Según cartera topografica	
K 02+160	K 02+170			23.40		235.51	Junio 2025 a Origen	Según cartera topografica	
K 02+170	K 02+180			23.43		234.13	Junio 2025 a Origen	Según cartera topografica	
K 02+180	K 02+190			24.03		237.29	Junio 2025 a Origen	Según cartera topografica	
K 02+190	K 02+200			22.65		233.40	Junio 2025 a Origen	Según cartera topografica	
K 02+200	K 02+210			22.72		226.84	Junio 2025 a Origen	Según cartera topografica	
K 02+210	K 02+220			22.85		227.84	Junio 2025 a Origen	Según cartera topografica	
K 02+220	K 02+230			22.80		228.28	Junio 2025 a Origen	Según cartera topografica	
K 02+230	K 02+240			22.80		228.00	Junio 2025 a Origen	Según cartera topografica	
K 02+240	K 02+250			22.17		224.80	Junio 2025 a Origen	Según cartera topografica	
K 02+250	K 02+260			22.21		221.86	Junio 2025 a Origen	Según cartera topografica	
K 03+200	K 03+300			21.91		109.55	Junio 2025 a Origen	Según cartera topografica	
K 03+300	K 03+310			20.59		212.50	Junio 2025 a Origen	Según cartera topografica	
K 03+310	K 03+320			20.23		204.09	Junio 2025 a Origen	Según cartera topografica	
K 03+320	K 03+330			20.01		201.17	Junio 2025 a Origen	Según cartera topografica	
K 03+330	K 03+340			19.36		196.85	Junio 2025 a Origen	Según cartera topografica	
K 03+340	K 03+350			19.12		192.40	Junio 2025 a Origen	Según cartera topografica	
K 03+350	K 03+360			18.29		187.03	Junio 2025 a Origen	Según cartera topografica	
K 03+360	K 03+370			18.83		185.58	Junio 2025 a Origen	Según cartera topografica	
K 03+370	K 03+380			19.29		190.59	Junio 2025 a Origen	Según cartera topografica	
K 03+380	K 03+390			21.13		202.13	Junio 2025 a Origen	Según cartera topografica	
K 03+390	K 03+400			22.84		219.86	Junio 2025 a Origen	Según cartera topografica	
K 03+400	K 03+410			23.17		230.04	Junio 2025 a Origen	Según cartera topografica	
K 03+410	K 03+420			23.50		233.37	Junio 2025 a Origen	Según cartera topografica	
K 03+420	K 03+430			23.68		235.92	Junio 2025 a Origen	Según cartera topografica	
K 03+430	K 03+440			23.61		236.42	Junio 2025 a Origen	Según cartera topografica	
K 03+440	K 03+450			23.41		235.07	Junio 2025 a Origen	Según cartera topografica	
K 03+450	K 03+460			23.34		233.73	Junio 2025 a Origen	Según cartera topografica	

ITEM		DESCRIPCIÓN				UNIDAD	CANTIDAD ANTERIOR	EN ESTA ACTA	CANTIDAD ACUMULADA
810-13		Proteccion de taludes con tierra organica				M2	144,379.00	2,538.00	146,917.00
KM INICIAL	KM FINAL	CARRIL	LONGITUD (m)	ANCHO (m)	ESPESOR (m)	AREA (m2)	FECHA	DESCRIPCIÓN	
K 03+460	K 03+470			23.74		235.37	Junio 2025 a Origen	Según cartera topografica	
K 03+470	K 03+480			23.91		238.25	Junio 2025 a Origen	Según cartera topografica	
K 03+480	K 03+490			23.49		237.00	Junio 2025 a Origen	Según cartera topografica	
K 03+490	K 03+500			23.64		235.62	Junio 2025 a Origen	Según cartera topografica	
K 03+500	K 03+510			24.29		239.64	Junio 2025 a Origen	Según cartera topografica	
K 03+510	K 03+520			24.15		242.21	Junio 2025 a Origen	Según cartera topografica	
K 03+520	K 03+530			23.85		239.98	Junio 2025 a Origen	Según cartera topografica	
K 03+530	K 03+540			23.89		238.67	Junio 2025 a Origen	Según cartera topografica	
K 03+540	K 03+550			24.49		241.89	Junio 2025 a Origen	Según cartera topografica	
K 03+550	K 03+560			23.81		241.49	Junio 2025 a Origen	Según cartera topografica	
K 03+560	K 03+570			24.03		239.20	Junio 2025 a Origen	Según cartera topografica	
K 03+570	K 03+580			24.10		240.65	Junio 2025 a Origen	Según cartera topografica	
K 03+580	K 03+590			24.29		241.93	Junio 2025 a Origen	Según cartera topografica	
K 03+590	K 03+600			23.84		240.66	Junio 2025 a Origen	Según cartera topografica	
K 03+600	K 03+610			24.21		240.27	Junio 2025 a Origen	Según cartera topografica	
K 03+610	K 03+620			24.46		243.33	Junio 2025 a Origen	Según cartera topografica	
K 03+620	K 03+630			24.17		243.11	Junio 2025 a Origen	Según cartera topografica	
K 03+630	K 03+640			25.27		247.17	Junio 2025 a Origen	Según cartera topografica	
K 03+640	K 03+650			24.57		249.20	Junio 2025 a Origen	Según cartera topografica	
K 03+650	K 03+660			24.66		246.17	Junio 2025 a Origen	Según cartera topografica	
K 03+660	K 03+670			24.90		247.79	Junio 2025 a Origen	Según cartera topografica	
K 03+670	K 03+680			25.50		251.99	Junio 2025 a Origen	Según cartera topografica	
K 03+680	K 03+690			24.48		249.93	Junio 2025 a Origen	Según cartera topografica	
K 03+690	K 03+700			24.22		243.52	Junio 2025 a Origen	Según cartera topografica	
K 03+700	K 03+710			24.04		241.32	Junio 2025 a Origen	Según cartera topografica	
K 03+710	K 03+720			23.85		239.48	Junio 2025 a Origen	Según cartera topografica	
K 03+720	K 03+730			24.32		240.84	Junio 2025 a Origen	Según cartera topografica	
K 03+730	K 03+740			24.18		242.46	Junio 2025 a Origen	Según cartera topografica	
K 03+740	K 03+750			24.10		241.39	Junio 2025 a Origen	Según cartera topografica	
K 03+750	K 03+760			24.25		241.77	Junio 2025 a Origen	Según cartera topografica	
K 03+760	K 03+770			24.39		243.20	Junio 2025 a Origen	Según cartera topografica	
K 03+770	K 03+780			24.31		243.46	Junio 2025 a Origen	Según cartera topografica	
K 03+780	K 03+790			24.12		242.14	Junio 2025 a Origen	Según cartera topografica	
K 03+790	K 03+800			24.03		240.76	Junio 2025 a Origen	Según cartera topografica	
K 03+800	K 03+810			24.27		241.51	Junio 2025 a Origen	Según cartera topografica	
K 03+810	K 03+820			24.25		242.60	Junio 2025 a Origen	Según cartera topografica	
K 03+820	K 03+830			23.99		241.20	Junio 2025 a Origen	Según cartera topografica	
K 03+830	K 03+840			23.95		239.72	Junio 2025 a Origen	Según cartera topografica	
K 03+840	K 03+850			24.26		241.07	Junio 2025 a Origen	Según cartera topografica	
K 03+850	K 03+860			24.00		241.32	Junio 2025 a Origen	Según cartera topografica	
K 03+860	K 03+870			23.89		239.46	Junio 2025 a Origen	Según cartera topografica	
K 03+870	K 03+880			23.86		238.76	Junio 2025 a Origen	Según cartera topografica	
K 03+880	K 03+890			23.72		237.91	Junio 2025 a Origen	Según cartera topografica	
K 03+890	K 03+900			23.83		237.72	Junio 2025 a Origen	Según cartera topografica	
K 03+900	K 03+910			23.99		239.08	Junio 2025 a Origen	Según cartera topografica	
K 03+910	K 03+920			22.92		234.56	Junio 2025 a Origen	Según cartera topografica	
K 03+920	K 03+930			22.93		229.25	Junio 2025 a Origen	Según cartera topografica	
K 03+930	K 03+940			22.82		228.73	Junio 2025 a Origen	Según cartera topografica	
K 03+940	K 03+950			23.15		229.84	Junio 2025 a Origen	Según cartera topografica	
K 03+950	K 03+960			23.51		233.31	Junio 2025 a Origen	Según cartera topografica	
K 03+960	K 03+970			23.91		237.13	Junio 2025 a Origen	Según cartera topografica	
K 03+970	K 03+980			24.23		240.73	Junio 2025 a Origen	Según cartera topografica	
K 03+980	K 03+990			24.80		245.15	Junio 2025 a Origen	Según cartera topografica	
K 03+990	K 04+000			25.48		251.37	Junio 2025 a Origen	Según cartera topografica	
K 04+000	K 04+010			26.16		258.16	Junio 2025 a Origen	Según cartera topografica	
K 04+010	K 04+020			26.84		265.00	Junio 2025 a Origen	Según cartera topografica	
K 04+020	K 04+030			27.45		271.48	Junio 2025 a Origen	Según cartera topografica	
K 04+030	K 04+040			27.92		276.87	Junio 2025 a Origen	Según cartera topografica	
K 04+040	K 04+050			26.85		273.88	Junio 2025 a Origen	Según cartera topografica	
K 04+050	K 04+060			25.74		262.95	Junio 2025 a Origen	Según cartera topografica	
K 04+060	K 04+070			28.47		271.03	Junio 2025 a Origen	Según cartera topografica	
K 04+070	K 04+080			28.71		285.90	Junio 2025 a Origen	Según cartera topografica	
K 04+080	K 04+090			31.84		302.76	Junio 2025 a Origen	Según cartera topografica	
K 04+090	K 04+100			32.07		319.54	Junio 2025 a Origen	Según cartera topografica	
K 04+100	K 04+110			34.81		334.39	Junio 2025 a Origen	Según cartera topografica	
K 04+110	K 04+120			35.81		353.11	Junio 2025 a Origen	Según cartera topografica	
K 04+120	K 04+130			36.85		363.33	Junio 2025 a Origen	Según cartera topografica	
K 04+130	K 04+140			37.60		372.29	Junio 2025 a Origen	Según cartera topografica	
K 04+140	K 04+150			37.41		375.06	Junio 2025 a Origen	Según cartera topografica	
K 04+150	K 04+160			37.53		374.70	Junio 2025 a Origen	Según cartera topografica	
K 04+160	K 04+170			37.83		376.81	Junio 2025 a Origen	Según cartera topografica	
K 04+170	K 04+180			37.88		378.55	Junio 2025 a Origen	Según cartera topografica	
K 04+180	K 04+190			37.94		379.10	Junio 2025 a Origen	Según cartera topografica	
K 04+190	K 04+200			33.23		355.86	Junio 2025 a Origen	Según cartera topografica	
K 04+200	K 04+210			36.92		350.75	Junio 2025 a Origen	Según cartera topografica	
K 04+210	K 04+220			39.15		380.33	Junio 2025 a Origen	Según cartera topografica	
K 04+220	K 04+230			35.22		371.83	Junio 2025 a Origen	Según cartera topografica	
K 04+230	K 04+240			42.31		387.64	Junio 2025 a Origen	Según cartera topografica	
K 04+240	K 04+250			43.77		430.38	Junio 2025 a Origen	Según cartera topografica	
K 04+250	K 04+260			44.87		443.17	Junio 2025 a Origen	Según cartera topografica	
K 04+260	K 04+270			45.92		453.95	Junio 2025 a Origen	Según cartera topografica	
K 04+270	K 04+280			47.14		465.31	Junio 2025 a Origen	Según cartera topografica	
K 04+280	K 04+290			48.29		477.18	Junio 2025 a Origen	Según cartera topografica	
K 04+290	K 04+300			47.69		479.90	Junio 2025 a Origen	Según cartera topografica	
K 04+300	K 04+310			48.09		478.89	Junio 2025 a Origen	Según cartera topografica	
K 04+310	K 04+320			48.24		481.66	Junio 2025 a Origen	Según cartera topografica	
K 04+320	K 04+330			48.41		483.26	Junio 2025 a Origen	Según cartera topografica	
K 04+330	K 04+340			48.66		485.34	Junio 2025 a Origen	Según cartera topografica	
K 04+340	K 04+350			48.66		486.55	Junio 2025 a Origen	Según cartera topografica	
K 04+350	K 04+360			48.83		487.40	Junio 2025 a Origen	Según cartera topografica	
K 04+360	K 04+370			48.90		488.62	Junio 2025 a Origen	Según cartera topografica	
K 04+370	K 04+380			46.60		477.50	Junio 2025 a Origen	Según cartera topografica	
K 04+380	K 04+390			46.11		463.58	Junio 2025 a Origen	Según cartera topografica	
K 04+390	K 04+400			45.47		457.90	Junio 2025 a Origen	Según cartera topografica	
K 04+400	K 04+410			46.37		459.20	Junio 2025 a Origen	Según cartera topografica	
K 04+410	K 04+420			47.90		471.37	Junio 2025 a Origen	Según cartera topografica	
K 04+420	K 04+430			44.55		462.24	Junio 2025 a Origen	Según cartera topografica	
K 04+430	K 04+440			48.47		465.09	Junio 2025 a Origen	Según cartera topografica	
K 04+440	K 04+450			47.97		482.20	Junio 2025 a Origen	Según cartera topografica	
K 04+450	K 04+460			47.73		478.51	Junio 2025 a Origen	Según cartera topografica	
K 04+460	K 04+470			46.43		470.83	Junio 2025 a Origen	Según cartera topografica	
K 04+470	K 04+480			18.04		322.36	Junio 2025 a Origen	Según cartera topografica	
K 04+480	K 04+490			21.32		196.80	Junio 2025 a Origen	Según cartera topografica	
K 04+490	K 04+500			22.76		220.42	Junio 2025 a Origen	Según cartera topografica	

ITEM		DESCRIPCIÓN				UNIDAD	CANTIDAD ANTERIOR	EN ESTA ACTA	CANTIDAD ACUMULADA
810-13		Proteccion de taludes con tierra organica				M2	144,379.00	2,538.00	146,917.00
KM INICIAL	KM FINAL	CARRIL	LONGITUD (m)	ANCHO (m)	ESPESOR (m)	AREA (m2)	FECHA	DESCRIPCIÓN	
K 04+500	K 04+510			31.80		272.83	Junio 2025 a Origen	Según cartera topografica	
K 04+510	K 04+520			33.03		324.15	Junio 2025 a Origen	Según cartera topografica	
K 04+520	K 04+530			31.26		321.45	Junio 2025 a Origen	Según cartera topografica	
K 04+530	K 04+540			30.64		309.53	Junio 2025 a Origen	Según cartera topografica	
K 04+540	K 04+550			31.03		308.38	Junio 2025 a Origen	Según cartera topografica	
K 04+550	K 04+560			31.56		312.96	Junio 2025 a Origen	Según cartera topografica	
K 04+560	K 04+570			31.13		313.45	Junio 2025 a Origen	Según cartera topografica	
K 04+570	K 04+580			30.86		309.94	Junio 2025 a Origen	Según cartera topografica	
K 04+580	K 04+590			29.34		300.98	Junio 2025 a Origen	Según cartera topografica	
K 04+590	K 04+600			29.93		296.37	Junio 2025 a Origen	Según cartera topografica	
K 04+600	K 04+610			27.04		284.89	Junio 2025 a Origen	Según cartera topografica	
K 04+610	K 04+620			25.62		263.33	Junio 2025 a Origen	Según cartera topografica	
K 04+620	K 04+630			26.02		258.22	Junio 2025 a Origen	Según cartera topografica	
K 04+630	K 04+640			25.19		256.08	Junio 2025 a Origen	Según cartera topografica	
K 04+640	K 04+650			13.90		195.47	Junio 2025 a Origen	Según cartera topografica	
K 04+650	K 04+660			12.46		131.79	Junio 2025 a Origen	Según cartera topografica	
K 04+660	K 04+670			15.03		137.46	Junio 2025 a Origen	Según cartera topografica	
K 04+670	K 04+680			7.50		112.67	Junio 2025 a Origen	Según cartera topografica	
K 04+680	K 04+690			7.50		75.00	Junio 2025 a Origen	Según cartera topografica	
K 04+690	K 04+700			7.50		75.00	Junio 2025 a Origen	Según cartera topografica	
K 04+700	K 04+710			7.50		75.00	Junio 2025 a Origen	Según cartera topografica	
K 04+710	K 04+720			7.50		75.00	Junio 2025 a Origen	Según cartera topografica	
K 04+720	K 04+730			7.50		75.00	Junio 2025 a Origen	Según cartera topografica	
K 04+730	K 04+740			7.50		75.00	Junio 2025 a Origen	Según cartera topografica	
K 04+740	K 04+750			7.50		75.00	Junio 2025 a Origen	Según cartera topografica	
K 04+750	K 04+760			7.50		75.00	Junio 2025 a Origen	Según cartera topografica	
K 04+760	K 04+770			16.84		121.70	Junio 2025 a Origen	Según cartera topografica	
K 04+770	K 04+780			9.34		130.90	Junio 2025 a Origen	Según cartera topografica	
K 04+780	K 04+790			0.00		-	Junio 2025 a Origen	Según cartera topografica	
K 04+790	K 04+800			17.17		-	Junio 2025 a Origen	Según cartera topografica	
K 04+800	K 04+810			16.21		166.93	Junio 2025 a Origen	Según cartera topografica	
K 04+810	K 04+820			17.25		167.29	Junio 2025 a Origen	Según cartera topografica	
K 04+820	K 04+830			17.47		173.58	Junio 2025 a Origen	Según cartera topografica	
K 04+830	K 04+840			17.85		176.63	Junio 2025 a Origen	Según cartera topografica	
K 04+840	K 04+850			18.24		180.45	Junio 2025 a Origen	Según cartera topografica	
K 04+850	K 04+860			18.70		184.70	Junio 2025 a Origen	Según cartera topografica	
K 04+860	K 04+870			19.29		189.97	Junio 2025 a Origen	Según cartera topografica	
K 04+870	K 04+880			19.91		196.01	Junio 2025 a Origen	Según cartera topografica	
K 04+880	K 04+890			20.58		202.45	Junio 2025 a Origen	Según cartera topografica	
K 04+890	K 04+900			21.27		209.21	Junio 2025 a Origen	Según cartera topografica	
K 04+900	K 04+910			21.96		216.14	Junio 2025 a Origen	Según cartera topografica	
K 04+910	K 04+920			22.62		222.94	Junio 2025 a Origen	Según cartera topografica	
K 04+920	K 04+930			23.14		228.83	Junio 2025 a Origen	Según cartera topografica	
K 04+930	K 04+940			23.37		232.57	Junio 2025 a Origen	Según cartera topografica	
K 04+940	K 04+950			24.22		237.97	Junio 2025 a Origen	Según cartera topografica	
K 04+950	K 04+960			26.26		252.40	Junio 2025 a Origen	Según cartera topografica	
K 04+960	K 04+970			26.06		261.59	Junio 2025 a Origen	Según cartera topografica	
K 04+970	K 04+980			25.95		260.03	Junio 2025 a Origen	Según cartera topografica	
K 04+980	K 04+990			30.86		284.02	Junio 2025 a Origen	Según cartera topografica	
K 04+990	K 05+000			30.32		305.88	Junio 2025 a Origen	Según cartera topografica	
K 05+000	K 05+010			31.13		307.22	Junio 2025 a Origen	Según cartera topografica	
K 05+010	K 05+020			32.70		319.12	Junio 2025 a Origen	Según cartera topografica	
K 05+020	K 05+030			31.88		322.89	Junio 2025 a Origen	Según cartera topografica	
K 05+030	K 05+040			31.99		319.35	Junio 2025 a Origen	Según cartera topografica	
K 05+040	K 05+050			31.39		316.89	Junio 2025 a Origen	Según cartera topografica	
K 05+050	K 05+060			29.79		305.88	Junio 2025 a Origen	Según cartera topografica	
K 05+060	K 05+070			26.84		283.15	Junio 2025 a Origen	Según cartera topografica	
K 05+070	K 05+080			26.89		268.66	Junio 2025 a Origen	Según cartera topografica	
K 05+080	K 05+090			23.57		252.30	Junio 2025 a Origen	Según cartera topografica	
K 05+090	K 05+100			24.75		241.59	Junio 2025 a Origen	Según cartera topografica	
K 05+100	K 05+110			26.93		258.40	Junio 2025 a Origen	Según cartera topografica	
K 05+110	K 05+120			27.45		271.91	Junio 2025 a Origen	Según cartera topografica	
K 05+120	K 05+130			25.62		265.35	Junio 2025 a Origen	Según cartera topografica	
K 05+130	K 05+140			25.04		253.29	Junio 2025 a Origen	Según cartera topografica	
K 05+140	K 05+150			31.93		284.83	Junio 2025 a Origen	Según cartera topografica	
K 05+150	K 05+160			23.20		275.63	Junio 2025 a Origen	Según cartera topografica	
K 05+160	K 05+170			23.20		231.97	Junio 2025 a Origen	Según cartera topografica	
K 05+170	K 05+180			23.41		233.04	Junio 2025 a Origen	Según cartera topografica	
K 05+180	K 05+190			23.58		234.96	Junio 2025 a Origen	Según cartera topografica	
K 05+190	K 05+200			24.27		239.25	Junio 2025 a Origen	Según cartera topografica	
K 05+200	K 05+210			23.97		241.18	Junio 2025 a Origen	Según cartera topografica	
K 05+210	K 05+220			25.82		248.94	Junio 2025 a Origen	Según cartera topografica	
K 05+220	K 05+230			27.68		267.49	Junio 2025 a Origen	Según cartera topografica	
K 05+230	K 05+240			25.92		267.96	Junio 2025 a Origen	Según cartera topografica	
K 05+240	K 05+250			28.02		269.68	Junio 2025 a Origen	Según cartera topografica	
K 05+250	K 05+260			28.12		280.69	Junio 2025 a Origen	Según cartera topografica	
K 05+260	K 05+270			28.13		281.23	Junio 2025 a Origen	Según cartera topografica	
K 05+270	K 05+280			28.13		281.31	Junio 2025 a Origen	Según cartera topografica	
K 05+280	K 05+290			28.15		281.43	Junio 2025 a Origen	Según cartera topografica	
K 05+290	K 05+300			28.17		281.62	Junio 2025 a Origen	Según cartera topografica	
K 05+300	K 05+310			16.90		225.40	Junio 2025 a Origen	Según cartera topografica	
K 05+310	K 05+320			16.97		169.40	Junio 2025 a Origen	Según cartera topografica	
K 05+320	K 05+330			16.86		169.15	Junio 2025 a Origen	Según cartera topografica	
K 05+330	K 05+340			31.36		241.11	Junio 2025 a Origen	Según cartera topografica	
K 05+340	K 05+350			39.78		355.70	Junio 2025 a Origen	Según cartera topografica	
K 05+350	K 05+360			38.44		391.06	Junio 2025 a Origen	Según cartera topografica	
K 05+360	K 05+370			37.21		378.20	Junio 2025 a Origen	Según cartera topografica	
K 05+370	K 05+380			35.76		364.85	Junio 2025 a Origen	Según cartera topografica	
K 05+380	K 05+390			34.25		350.06	Junio 2025 a Origen	Según cartera topografica	
K 05+390	K 05+400			32.03		331.37	Junio 2025 a Origen	Según cartera topografica	
K 05+400	K 05+410			29.88		309.55	Junio 2025 a Origen	Según cartera topografica	
K 05+410	K 05+420			27.93		289.09	Junio 2025 a Origen	Según cartera topografica	
K 05+420	K 05+430			23.78		258.55	Junio 2025 a Origen	Según cartera topografica	
K 05+430	K 05+440			17.67		207.23	Junio 2025 a Origen	Según cartera topografica	
K 05+440	K 05+450			20.55		191.11	Junio 2025 a Origen	Según cartera topografica	
K 05+450	K 05+460			22.92		217.36	Junio 2025 a Origen	Según cartera topografica	
K 05+460	K 05+470			22.17		225.45	Junio 2025 a Origen	Según cartera topografica	
K 05+470	K 05+480			21.66		219.16	Junio 2025 a Origen	Según cartera topografica	
K 05+480	K 05+490			21.28		214.72	Junio 2025 a Origen	Según cartera topografica	
K 05+490	K 05+500			21.00		211.42	Junio 2025 a Origen	Según cartera topografica	
K 05+500	K 05+510			20.55		207.74	Junio 2025 a Origen	Según cartera topografica	
K 05+510	K 05+520			20.27		204.05	Junio 2025 a Origen	Según cartera topografica	
K 05+520	K 05+530			20.08		201.70	Junio 2025 a Origen	Según cartera topografica	

ITEM		DESCRIPCIÓN				UNIDAD	CANTIDAD ANTERIOR	EN ESTA ACTA	CANTIDAD ACUMULADA
810-13		Proteccion de taludes con tierra organica				M2	144,379.00	2,538.00	146,917.00
KM INICIAL	KM FINAL	CARRIL	LONGITUD (m)	ANCHO (m)	ESPESOR (m)	AREA (m2)	FECHA	DESCRIPCIÓN	
K 05+530	K 05+540			20.12		200.97	Junio 2025 a Origen	Según cartera topografica	
K 05+540	K 05+550			20.41		202.67	Junio 2025 a Origen	Según cartera topografica	
K 05+550	K 05+560			20.78		205.95	Junio 2025 a Origen	Según cartera topografica	
K 05+560	K 05+570			20.39		205.81	Junio 2025 a Origen	Según cartera topografica	
K 05+570	K 05+580			20.61		205.00	Junio 2025 a Origen	Según cartera topografica	
K 05+580	K 05+590			7.49		140.50	Junio 2025 a Origen	Según cartera topografica	
K 05+590	K 05+600			7.73		76.10	Junio 2025 a Origen	Según cartera topografica	
K 05+600	K 05+610			20.11		139.20	Junio 2025 a Origen	Según cartera topografica	
K 05+610	K 05+620			21.02		205.65	Junio 2025 a Origen	Según cartera topografica	
K 05+620	K 05+630			17.27		191.45	Junio 2025 a Origen	Según cartera topografica	
K 05+630	K 05+640			14.77		160.18	Junio 2025 a Origen	Según cartera topografica	
K 05+640	K 05+650			18.44		166.03	Junio 2025 a Origen	Según cartera topografica	
K 05+650	K 05+660			20.69		195.65	Junio 2025 a Origen	Según cartera topografica	
K 05+660	K 05+670			20.76		207.28	Junio 2025 a Origen	Según cartera topografica	
K 05+670	K 05+680			20.53		206.45	Junio 2025 a Origen	Según cartera topografica	
K 05+680	K 05+690			20.52		205.21	Junio 2025 a Origen	Según cartera topografica	
K 05+690	K 05+700			20.77		206.44	Junio 2025 a Origen	Según cartera topografica	
K 05+700	K 05+710			20.67		207.20	Junio 2025 a Origen	Según cartera topografica	
K 05+710	K 05+720			20.61		206.37	Junio 2025 a Origen	Según cartera topografica	
K 05+720	K 05+730			20.62		206.14	Junio 2025 a Origen	Según cartera topografica	
K 05+730	K 05+740			20.41		205.14	Junio 2025 a Origen	Según cartera topografica	
K 05+740	K 05+750			20.55		204.80	Junio 2025 a Origen	Según cartera topografica	
K 05+750	K 05+760			20.74		206.45	Junio 2025 a Origen	Según cartera topografica	
K 05+760	K 05+770			20.70		207.19	Junio 2025 a Origen	Según cartera topografica	
K 05+770	K 05+780			20.53		206.18	Junio 2025 a Origen	Según cartera topografica	
K 05+780	K 05+790			20.39		204.64	Junio 2025 a Origen	Según cartera topografica	
K 05+790	K 05+800			20.31		203.50	Junio 2025 a Origen	Según cartera topografica	
K 05+800	K 05+810			20.41		203.58	Junio 2025 a Origen	Según cartera topografica	
K 05+810	K 05+820			20.51		204.62	Junio 2025 a Origen	Según cartera topografica	
K 05+820	K 05+830			20.53		205.20	Junio 2025 a Origen	Según cartera topografica	
K 05+830	K 05+840			20.80		206.62	Junio 2025 a Origen	Según cartera topografica	
K 05+840	K 05+850			21.10		209.46	Junio 2025 a Origen	Según cartera topografica	
K 05+850	K 05+860			20.90		209.97	Junio 2025 a Origen	Según cartera topografica	
K 05+860	K 05+870			20.73		208.14	Junio 2025 a Origen	Según cartera topografica	
K 05+870	K 05+880			20.76		207.47	Junio 2025 a Origen	Según cartera topografica	
K 05+880	K 05+890			19.41		200.88	Junio 2025 a Origen	Según cartera topografica	
K 05+890	K 05+900			20.10		197.57	Junio 2025 a Origen	Según cartera topografica	
K 05+900	K 05+910			20.89		204.94	Junio 2025 a Origen	Según cartera topografica	
K 05+910	K 05+920			20.93		209.10	Junio 2025 a Origen	Según cartera topografica	
K 05+920	K 05+930			21.02		209.76	Junio 2025 a Origen	Según cartera topografica	
K 05+930	K 05+940			21.11		210.63	Junio 2025 a Origen	Según cartera topografica	
K 05+940	K 05+950			21.19		211.51	Junio 2025 a Origen	Según cartera topografica	
K 05+950	K 05+960			21.44		213.15	Junio 2025 a Origen	Según cartera topografica	
K 05+960	K 05+970			22.44		219.36	Junio 2025 a Origen	Según cartera topografica	
K 05+970	K 05+980			24.31		233.74	Junio 2025 a Origen	Según cartera topografica	
K 05+980	K 05+990			25.29		248.03	Junio 2025 a Origen	Según cartera topografica	
K 05+990	K 06+000			26.17		257.30	Junio 2025 a Origen	Según cartera topografica	
K 06+000	K 06+010			20.06		231.13	Junio 2025 a Origen	Según cartera topografica	
K 06+010	K 06+020			25.69		228.76	Junio 2025 a Origen	Según cartera topografica	
K 06+020	K 06+030			25.24		254.68	Junio 2025 a Origen	Según cartera topografica	
K 06+030	K 06+040			24.77		250.07	Junio 2025 a Origen	Según cartera topografica	
K 06+040	K 06+050			24.30		245.36	Junio 2025 a Origen	Según cartera topografica	
K 06+050	K 06+060			23.85		240.73	Junio 2025 a Origen	Según cartera topografica	
K 06+060	K 06+070			23.47		236.57	Junio 2025 a Origen	Según cartera topografica	
K 06+070	K 06+080			23.09		232.80	Junio 2025 a Origen	Según cartera topografica	
K 06+080	K 06+090			22.66		228.75	Junio 2025 a Origen	Según cartera topografica	
K 06+090	K 06+100			22.26		224.61	Junio 2025 a Origen	Según cartera topografica	
K 06+100	K 06+110			23.08		226.74	Junio 2025 a Origen	Según cartera topografica	
K 06+110	K 06+120			22.95		230.19	Junio 2025 a Origen	Según cartera topografica	
K 06+120	K 06+130			22.85		229.00	Junio 2025 a Origen	Según cartera topografica	
K 06+130	K 06+140			22.74		227.95	Junio 2025 a Origen	Según cartera topografica	
K 06+140	K 06+150			23.18		229.64	Junio 2025 a Origen	Según cartera topografica	
K 06+150	K 06+160			23.15		231.66	Junio 2025 a Origen	Según cartera topografica	
K 06+160	K 06+170			23.14		231.42	Junio 2025 a Origen	Según cartera topografica	
K 06+170	K 06+180			22.99		230.63	Junio 2025 a Origen	Según cartera topografica	
K 06+180	K 06+190			23.01		230.01	Junio 2025 a Origen	Según cartera topografica	
K 06+190	K 06+200			22.95		229.80	Junio 2025 a Origen	Según cartera topografica	
K 06+200	K 06+210			22.87		229.09	Junio 2025 a Origen	Según cartera topografica	
K 06+210	K 06+220			22.99		229.31	Junio 2025 a Origen	Según cartera topografica	
K 06+220	K 06+230			23.14		230.66	Junio 2025 a Origen	Según cartera topografica	
K 06+230	K 06+240			20.73		219.37	Junio 2025 a Origen	Según cartera topografica	
K 06+240	K 06+250			22.88		218.08	Junio 2025 a Origen	Según cartera topografica	
K 06+250	K 06+260			23.06		229.72	Junio 2025 a Origen	Según cartera topografica	
K 06+260	K 06+270			23.16		231.13	Junio 2025 a Origen	Según cartera topografica	
K 06+270	K 06+280			23.50		233.33	Junio 2025 a Origen	Según cartera topografica	
K 06+280	K 06+290			23.62		235.62	Junio 2025 a Origen	Según cartera topografica	
K 06+290	K 06+300			23.35		234.86	Junio 2025 a Origen	Según cartera topografica	
K 06+300	K 06+310			21.54		224.42	Junio 2025 a Origen	Según cartera topografica	
K 06+310	K 06+320			9.30		154.15	Junio 2025 a Origen	Según cartera topografica	
K 06+320	K 06+330			8.99		91.42	Junio 2025 a Origen	Según cartera topografica	
K 06+330	K 06+340			8.90		89.46	Junio 2025 a Origen	Según cartera topografica	
K 06+340	K 06+350			22.52		157.13	Junio 2025 a Origen	Según cartera topografica	
K 06+350	K 06+360			23.30		229.13	Junio 2025 a Origen	Según cartera topografica	
K 06+360	K 06+370			22.59		229.47	Junio 2025 a Origen	Según cartera topografica	
K 06+370	K 06+380			20.73		216.63	Junio 2025 a Origen	Según cartera topografica	
K 06+380	K 06+390			19.46		200.95	Junio 2025 a Origen	Según cartera topografica	
K 06+390	K 06+400			19.42		194.39	Junio 2025 a Origen	Según cartera topografica	
K 06+400	K 06+410			18.68		190.52	Junio 2025 a Origen	Según cartera topografica	
K 06+410	K 06+420			18.31		184.98	Junio 2025 a Origen	Según cartera topografica	
K 06+420	K 06+430			17.65		179.83	Junio 2025 a Origen	Según cartera topografica	
K 06+430	K 06+440			17.41		175.31	Junio 2025 a Origen	Según cartera topografica	
K 06+440	K 06+450			17.03		172.18	Junio 2025 a Origen	Según cartera topografica	
K 06+450	K 06+460			15.77		163.98	Junio 2025 a Origen	Según cartera topografica	
K 06+460	K 06+470			16.35		160.58	Junio 2025 a Origen	Según cartera topografica	
K 06+470	K 06+480			16.99		166.70	Junio 2025 a Origen	Según cartera topografica	
K 06+480	K 06+490			17.47		172.32	Junio 2025 a Origen	Según cartera topografica	
K 06+490	K 06+500			17.88		176.75	Junio 2025 a Origen	Según cartera topografica	
K 06+500	K 06+510			18.07		179.77	Junio 2025 a Origen	Según cartera topografica	
K 06+510	K 06+520			18.18		181.26	Junio 2025 a Origen	Según cartera topografica	
K 06+520	K 06+530			18.25		182.15	Junio 2025 a Origen	Según cartera topografica	
K 06+530	K 06+540			18.34		182.94	Junio 2025 a Origen	Según cartera topografica	
K 06+540	K 06+550			18.33		183.30	Junio 2025 a Origen	Según cartera topografica	
K 06+550	K 06+560			12.31		153.20	Junio 2025 a Origen	Según cartera topografica	
K 06+560	K 06+570			12.46		123.88	Junio 2025 a Origen	Según cartera topografica	

ITEM		DESCRIPCIÓN				UNIDAD	CANTIDAD ANTERIOR	EN ESTA ACTA	CANTIDAD ACUMULADA
810-13		Proteccion de taludes con tierra organica				M2	144,379.00	2,538.00	146,917.00
KM INICIAL	KM FINAL	CARRIL	LONGITUD (m)	ANCHO (m)	ESPESOR (m)	AREA (m2)	FECHA	DESCRIPCIÓN	
K 06+570	K 06+580			13.21		128.35	Junio 2025 a Origen	Según cartera topografica	
K 06+580	K 06+590			14.60		139.05	Junio 2025 a Origen	Según cartera topografica	
K 06+590	K 06+600			16.27		154.35	Junio 2025 a Origen	Según cartera topografica	
K 06+600	K 06+610			18.12		171.91	Junio 2025 a Origen	Según cartera topografica	
K 06+610	K 06+620			12.22		151.68	Junio 2025 a Origen	Según cartera topografica	
K 06+620	K 06+630			19.90		160.61	Junio 2025 a Origen	Según cartera topografica	
K 06+630	K 06+640			20.32		201.10	Junio 2025 a Origen	Según cartera topografica	
K 06+640	K 06+650			20.16		202.40	Junio 2025 a Origen	Según cartera topografica	
K 06+650	K 06+660			19.97		200.65	Junio 2025 a Origen	Según cartera topografica	
K 06+660	K 06+670			20.05		200.10	Junio 2025 a Origen	Según cartera topografica	
K 06+670	K 06+680			20.20		201.25	Junio 2025 a Origen	Según cartera topografica	
K 06+680	K 06+690			20.37		202.85	Junio 2025 a Origen	Según cartera topografica	
K 06+690	K 06+700			20.53		204.50	Junio 2025 a Origen	Según cartera topografica	
K 06+700	K 06+710			20.57		205.50	Junio 2025 a Origen	Según cartera topografica	
K 06+730	K 06+740			19.02		190.04	Junio 2025 a Origen	Según cartera topografica	
K 06+740	K 06+750			19.04		190.30	Junio 2025 a Origen	Según cartera topografica	
K 06+750	K 06+760			18.90		189.71	Junio 2025 a Origen	Según cartera topografica	
K 06+760	K 06+770			18.73		188.15	Junio 2025 a Origen	Según cartera topografica	
K 06+770	K 06+780			18.73		187.28	Junio 2025 a Origen	Según cartera topografica	
K 06+780	K 06+790			17.87		182.97	Junio 2025 a Origen	Según cartera topografica	
K 06+790	K 06+800			19.39		186.28	Junio 2025 a Origen	Según cartera topografica	
K 06+800	K 06+810			0.00		96.95	Junio 2025 a Origen	Según cartera topografica	
K 06+810	K 06+820			19.78		98.90	Junio 2025 a Origen	Según cartera topografica	
K 06+820	K 06+830			19.86		198.20	Junio 2025 a Origen	Según cartera topografica	
K 06+830	K 06+840			19.89		198.75	Junio 2025 a Origen	Según cartera topografica	
K 06+840	K 06+850			19.65		197.70	Junio 2025 a Origen	Según cartera topografica	
K 06+850	K 06+860			20.62		201.35	Junio 2025 a Origen	Según cartera topografica	
K 06+860	K 06+870			21.33		209.75	Junio 2025 a Origen	Según cartera topografica	
K 06+870	K 06+880			21.56		214.45	Junio 2025 a Origen	Según cartera topografica	
K 06+880	K 06+890			21.41		214.85	Junio 2025 a Origen	Según cartera topografica	
K 06+890	K 06+900			21.27		213.40	Junio 2025 a Origen	Según cartera topografica	
K 06+900	K 06+910			21.20		212.35	Junio 2025 a Origen	Según cartera topografica	
K 06+910	K 06+920			21.38		212.90	Junio 2025 a Origen	Según cartera topografica	
K 06+920	K 06+930			17.90		196.41	Junio 2025 a Origen	Según cartera topografica	
K 06+930	K 06+940			18.32		181.12	Junio 2025 a Origen	Según cartera topografica	
K 06+940	K 06+950			18.02		181.70	Junio 2025 a Origen	Según cartera topografica	
K 06+950	K 06+960			21.01		195.13	Junio 2025 a Origen	Según cartera topografica	
K 06+960	K 06+970			20.40		207.05	Junio 2025 a Origen	Según cartera topografica	
K 06+970	K 06+980			19.44		199.21	Junio 2025 a Origen	Según cartera topografica	
K 06+980	K 06+990			16.60		180.18	Junio 2025 a Origen	Según cartera topografica	
K 06+990	K 07+000			17.04		168.20	Junio 2025 a Origen	Según cartera topografica	
K 07+000	K 07+010			4.28		106.60	Junio 2025 a Origen	Según cartera topografica	
K 00+000	K 00+010			7.55		71.81	Junio 2025 a Origen	Según cartera topografica Acceso Occidente Calle 8	
K 00+010	K 00+020			7.25		73.97	Junio 2025 a Origen	Según cartera topografica Acceso Occidente Calle 8	
K 00+020	K 00+030			6.75		69.97	Junio 2025 a Origen	Según cartera topografica Acceso Occidente Calle 8	
K 00+030	K 00+040			6.32		65.34	Junio 2025 a Origen	Según cartera topografica Acceso Occidente Calle 8	
K 00+040	K 00+050			5.86		60.93	Junio 2025 a Origen	Según cartera topografica Acceso Occidente Calle 8	
K 00+050	K 00+060			5.69		57.75	Junio 2025 a Origen	Según cartera topografica Acceso Occidente Calle 8	
K 00+060	K 00+070			4.87		52.80	Junio 2025 a Origen	Según cartera topografica Acceso Occidente Calle 8	
K 00+070	K 00+080			4.54		47.05	Junio 2025 a Origen	Según cartera topografica Acceso Occidente Calle 8	
K 00+080	K 00+090			4.62		45.79	Junio 2025 a Origen	Según cartera topografica Acceso Occidente Calle 8	
K 00+090	K 00+100			4.74		46.82	Junio 2025 a Origen	Según cartera topografica Acceso Occidente Calle 8	
K 00+100	K 00+110			4.35		45.46	Junio 2025 a Origen	Según cartera topografica Acceso Occidente Calle 8	
K 00+020	K 00+030			14.39		71.93	Junio 2025 a Origen	Según cartera topografica -Acceso Norte Calle 8	
K 00+030	K 00+040			14.39		143.85	Junio 2025 a Origen	Según cartera topografica -Acceso Norte Calle 8	
K 00+040	K 00+050			15.49		149.38	Junio 2025 a Origen	Según cartera topografica -Acceso Norte Calle 8	
K 00+050	K 00+060			16.48		159.84	Junio 2025 a Origen	Según cartera topografica -Acceso Norte Calle 8	
K 00+060	K 00+070			17.07		167.71	Junio 2025 a Origen	Según cartera topografica -Acceso Norte Calle 8	
K 00+070	K 00+080			18.12		175.91	Junio 2025 a Origen	Según cartera topografica -Acceso Norte Calle 8	
K 00+080	K 00+090			18.71		184.14	Junio 2025 a Origen	Según cartera topografica -Acceso Norte Calle 8	
K 00+090	K 00+100			19.90		193.05	Junio 2025 a Origen	Según cartera topografica -Acceso Norte Calle 8	
K 00+100	K 00+110			20.19		200.47	Junio 2025 a Origen	Según cartera topografica -Acceso Norte Calle 8	
K 00+110	K 00+120			15.92		180.55	Junio 2025 a Origen	Según cartera topografica -Acceso Norte Calle 8	
K 00+120	K 00+130			16.17		160.42	Junio 2025 a Origen	Según cartera topografica -Acceso Norte Calle 8	
K 00+130	K 00+140			13.63		148.96	Junio 2025 a Origen	Según cartera topografica -Acceso Norte Calle 8	
K 00+140	K 00+150			20.94		172.85	Junio 2025 a Origen	Según cartera topografica -Acceso Norte Calle 8	
K 00+150	K 00+160			19.72		203.33	Junio 2025 a Origen	Según cartera topografica -Acceso Norte Calle 8	
K 00+160	K 00+170			19.53		196.25	Junio 2025 a Origen	Según cartera topografica -Acceso Norte Calle 8	
K 00+170	K 00+180			19.39		194.59	Junio 2025 a Origen	Según cartera topografica -Acceso Norte Calle 8	
K 00+180	K 00+190			19.38		193.86	Junio 2025 a Origen	Según cartera topografica -Acceso Norte Calle 8	
K 00+190	K 00+200			19.42		194.00	Junio 2025 a Origen	Según cartera topografica -Acceso Norte Calle 8	
K 00+200	K 00+210			20.03		197.25	Junio 2025 a Origen	Según cartera topografica -Acceso Norte Calle 8	
K 00+210	K 00+220			20.20		201.15	Junio 2025 a Origen	Según cartera topografica -Acceso Norte Calle 8	
K 00+220	K 00+230			20.42		203.10	Junio 2025 a Origen	Según cartera topografica -Acceso Norte Calle 8	
K 00+230	K 00+240			20.85		206.37	Junio 2025 a Origen	Según cartera topografica -Acceso Norte Calle 8	
K 00+240	K 00+250			21.17		210.10	Junio 2025 a Origen	Según cartera topografica -Acceso Norte Calle 8	
K 00+250	K 00+260			21.91		215.39	Junio 2025 a Origen	Según cartera topografica -Acceso Norte Calle 8	
K 00+260	K 00+270			21.86		218.85	Junio 2025 a Origen	Según cartera topografica -Acceso Norte Calle 8	
K 00+270	K 00+280			21.10		214.77	Junio 2025 a Origen	Según cartera topografica -Acceso Norte Calle 8	
K 00+280	K 00+290			21.07		210.84	Junio 2025 a Origen	Según cartera topografica -Acceso Norte Calle 8	
K 00+290	K 00+300			21.58		213.25	Junio 2025 a Origen	Según cartera topografica -Acceso Norte Calle 8	
K 00+300	K 00+310			21.31		214.46	Junio 2025 a Origen	Según cartera topografica -Acceso Norte Calle 8	
K 00+310	K 00+320			21.05		211.82	Junio 2025 a Origen	Según cartera topografica -Acceso Norte Calle 8	
K 00+320	K 00+330			19.84		204.43	Junio 2025 a Origen	Según cartera topografica -Acceso Norte Calle 8	
K 00+330	K 00+340			19.36		195.99	Junio 2025 a Origen	Según cartera topografica -Acceso Norte Calle 8	
K 00+340	K 00+350			19.14		192.49	Junio 2025 a Origen	Según cartera topografica -Acceso Norte Calle 8	
K 00+350	K 00+360			18.97		190.52	Junio 2025 a Origen	Según cartera topografica -Acceso Norte Calle 8	
K 00+360	K 00+370			18.64		188.03	Junio 2025 a Origen	Según cartera topografica -Acceso Norte Calle 8	
K 00+370	K 00+380			18.40		185.20	Junio 2025 a Origen	Según cartera topografica -Acceso Norte Calle 8	
K 00+380	K 00+390			18.14		182.72	Junio 2025 a Origen	Según cartera topografica -Acceso Norte Calle 8	
K 00+390	K 00+400			18.61		183.79	Junio 2025 a Origen	Según cartera topografica -Acceso Norte Calle 8	
K 00+400	K 00+410			18.57		185.94	Junio 2025 a Origen	Según cartera topografica -Acceso Norte Calle 8	
K 00+410	K 00+420			18.76		186.66	Junio 2025 a Origen	Según cartera topografica -Acceso Norte Calle 8	
K 00+420	K 00+430			18.60		186.77	Junio 2025 a Origen	Según cartera topografica -Acceso Norte Calle 8	
K 00+430	K 00+440			18.64		186.18	Junio 2025 a Origen	Según cartera topografica -Acceso Norte Calle 8	
K 00+440	K 00+450			18.66		186.50	Junio 2025 a Origen	Según cartera topografica -Acceso Norte Calle 8	
K 00+450	K 00+460			18.65		186.54	Junio 2025 a Origen	Según cartera topografica -Acceso Norte Calle 8	
K 00+460	K 00+470			22.59		230.00	Junio 2025 a Origen	Según cartera topografica -Acceso Norte Calle 8	
K 00+470	K 00+480			23.10		273.45	Junio 2025 a Origen	Según cartera topografica -Acceso Norte Calle 8	
K 00+480	K 00+485			23.63		127.41	Junio 2025 a Origen	Según cartera topografica -Acceso Norte Calle 8	
K 00+485	K 00+490			5.74		73.42	Junio 2025 a Origen	Según cartera topografica -Acceso Norte Calle 8	

ITEM		DESCRIPCIÓN				UNIDAD	CANTIDAD ANTERIOR	EN ESTA ACTA	CANTIDAD ACUMULADA
810-13		Proteccion de taludes con tierra organica				M2	144,379.00	2,538.00	146,917.00
KM INICIAL	KM FINAL	CARRIL	LONGITUD (m)	ANCHO (m)	ESPESOR (m)	AREA (m2)	FECHA	DESCRIPCIÓN	
K 00+490	K 00+500			5.45		55.94	Junio 2025 a Origen	Según cartera topografica -Acceso Norte Calle 8	
K 00+500	K 00+509			9.07		65.32	Junio 2025 a Origen	Según cartera topografica -Acceso Norte Calle 8	
K 00+110	K 00+120			6.87		67.27	Junio 2025 a Origen	Según cartera topografica -Glorieta Calle 8	
K 00+120	K 00+130			9.07		79.67	Junio 2025 a Origen	Según cartera topografica -Glorieta Calle 8	
K 00+020	K 00+030			17.00		85.02	Junio 2025 a Origen	Según cartera topografica -Acceso Sur Calle 8	
K 00+030	K 00+040			15.27		161.39	Junio 2025 a Origen	Según cartera topografica -Acceso Sur Calle 8	
K 00+040	K 00+050			15.05		151.60	Junio 2025 a Origen	Según cartera topografica -Acceso Sur Calle 8	
K 00+050	K 00+060			15.35		152.00	Junio 2025 a Origen	Según cartera topografica -Acceso Sur Calle 8	
K 00+060	K 00+070			17.21		162.84	Junio 2025 a Origen	Según cartera topografica -Acceso Sur Calle 8	
K 00+070	K 00+080			19.13		181.71	Junio 2025 a Origen	Según cartera topografica -Acceso Sur Calle 8	
K 00+080	K 00+090			19.79		194.59	Junio 2025 a Origen	Según cartera topografica -Acceso Sur Calle 8	
K 00+090	K 00+100			20.01		198.97	Junio 2025 a Origen	Según cartera topografica -Acceso Sur Calle 8	
K 00+100	K 00+110			20.18		200.92	Junio 2025 a Origen	Según cartera topografica -Acceso Sur Calle 8	
K 00+110	K 00+120			19.55		198.66	Junio 2025 a Origen	Según cartera topografica -Acceso Sur Calle 8	
K 00+120	K 00+130			19.39		194.73	Junio 2025 a Origen	Según cartera topografica -Acceso Sur Calle 8	
K 00+130	K 00+140			19.01		192.02	Junio 2025 a Origen	Según cartera topografica -Acceso Sur Calle 8	
K 00+140	K 00+150			19.45		192.29	Junio 2025 a Origen	Según cartera topografica -Acceso Sur Calle 8	
K 00+150	K 00+160			19.52		194.85	Junio 2025 a Origen	Según cartera topografica -Acceso Sur Calle 8	
K 00+160	K 00+170			19.53		195.27	Junio 2025 a Origen	Según cartera topografica -Acceso Sur Calle 8	
K 00+170	K 00+180			19.58		195.55	Junio 2025 a Origen	Según cartera topografica -Acceso Sur Calle 8	
K 00+180	K 00+190			19.32		194.48	Junio 2025 a Origen	Según cartera topografica -Acceso Sur Calle 8	
K 00+190	K 00+200			19.27		192.92	Junio 2025 a Origen	Según cartera topografica -Acceso Sur Calle 8	
K 00+200	K 00+210			19.27		192.65	Junio 2025 a Origen	Según cartera topografica -Acceso Sur Calle 8	
K 00+210	K 00+220			19.81		195.38	Junio 2025 a Origen	Según cartera topografica -Acceso Sur Calle 8	
K 00+220	K 00+230			19.70		197.55	Junio 2025 a Origen	Según cartera topografica -Acceso Sur Calle 8	
K 00+230	K 00+240			20.22		199.58	Junio 2025 a Origen	Según cartera topografica -Acceso Sur Calle 8	
K 00+240	K 00+250			19.79		200.05	Junio 2025 a Origen	Según cartera topografica -Acceso Sur Calle 8	
K 00+250	K 00+260			19.46		196.25	Junio 2025 a Origen	Según cartera topografica -Acceso Sur Calle 8	
K 00+260	K 00+270			19.71		195.85	Junio 2025 a Origen	Según cartera topografica -Acceso Sur Calle 8	
K 00+270	K 00+280			19.51		196.11	Junio 2025 a Origen	Según cartera topografica -Acceso Sur Calle 8	
K 00+280	K 00+290			19.83		196.69	Junio 2025 a Origen	Según cartera topografica -Acceso Sur Calle 8	
K 00+290	K 00+300			19.23		195.31	Junio 2025 a Origen	Según cartera topografica -Acceso Sur Calle 8	
K 00+300	K 00+310			20.22		197.25	Junio 2025 a Origen	Según cartera topografica -Acceso Sur Calle 8	
K 00+310	K 00+320			20.48		203.47	Junio 2025 a Origen	Según cartera topografica -Acceso Sur Calle 8	
K 00+320	K 00+330			20.30		203.89	Junio 2025 a Origen	Según cartera topografica -Acceso Sur Calle 8	
K 00+330	K 00+340			20.02		201.59	Junio 2025 a Origen	Según cartera topografica -Acceso Sur Calle 8	
K 00+340	K 00+350			19.36		196.87	Junio 2025 a Origen	Según cartera topografica -Acceso Sur Calle 8	
K 00+350	K 00+360			18.64		190.00	Junio 2025 a Origen	Según cartera topografica -Acceso Sur Calle 8	
K 00+360	K 00+370			17.72		181.82	Junio 2025 a Origen	Según cartera topografica -Acceso Sur Calle 8	
K 00+370	K 00+380			17.95		178.34	Junio 2025 a Origen	Según cartera topografica -Acceso Sur Calle 8	
K 00+380	K 00+390			15.94		169.45	Junio 2025 a Origen	Según cartera topografica -Acceso Sur Calle 8	
K 00+390	K 00+400			14.34		151.41	Junio 2025 a Origen	Según cartera topografica -Acceso Sur Calle 8	
K 00+400	K 00+410			12.73		135.34	Junio 2025 a Origen	Según cartera topografica -Acceso Sur Calle 8	
K 00+410	K 00+420			11.05		118.88	Junio 2025 a Origen	Según cartera topografica -Acceso Sur Calle 8	
K 00+420	K 00+430			9.57		103.11	Junio 2025 a Origen	Según cartera topografica -Acceso Sur Calle 8	
K 00+430	K 00+440			8.36		89.65	Junio 2025 a Origen	Según cartera topografica -Acceso Sur Calle 8	
K 00+440	K 00+450			7.30		78.31	Junio 2025 a Origen	Según cartera topografica -Acceso Sur Calle 8	
K 00+450	K 00+460			6.40		68.54	Junio 2025 a Origen	Según cartera topografica -Acceso Sur Calle 8	
K 00+460	K 00+470			5.79		60.96	Junio 2025 a Origen	Según cartera topografica -Acceso Sur Calle 8	
K 00+470	K 00+480			5.45		56.20	Junio 2025 a Origen	Según cartera topografica -Acceso Sur Calle 8	
K 00+480	K 00+490			5.61		55.31	Junio 2025 a Origen	Según cartera topografica -Acceso Sur Calle 8	
K 00+490	K 00+500			4.95		52.82	Junio 2025 a Origen	Según cartera topografica -Acceso Sur Calle 8	
K 00+080	K 00+090			15.12		151.65	Junio 2025 a Origen	Según cartera topografica -Paso Ancho Retorno carrera 36	
K 00+090	K 00+100			15.36		152.40	Junio 2025 a Origen	Según cartera topografica -Paso Ancho Retorno carrera 36	
K 00+100	K 00+110			19.30		173.30	Junio 2025 a Origen	Según cartera topografica -Paso Ancho Retorno carrera 36	
K 00+110	K 00+120			20.56		199.30	Junio 2025 a Origen	Según cartera topografica -Paso Ancho Retorno carrera 36	
K 00+120	K 00+130			16.09		183.25	Junio 2025 a Origen	Según cartera topografica -Paso Ancho Retorno carrera 36	
K 00+130	K 00+140			11.67		138.80	Junio 2025 a Origen	Según cartera topografica -Paso Ancho Retorno carrera 36	
K 00+140	K 00+150			10.64		111.53	Junio 2025 a Origen	Según cartera topografica -Paso Ancho Retorno carrera 36	
K 00+050	K 00+060			5.30		-	Junio 2025 a Origen	Según cartera topografica -90 Grados retorno carrera 36	
K 00+060	K 00+070			5.68		54.90	Junio 2025 a Origen	Según cartera topografica -90 Grados retorno carrera 36	
K 00+070	K 00+080			5.61		56.45	Junio 2025 a Origen	Según cartera topografica -90 Grados retorno carrera 36	
K 00+080	K 00+090			5.70		56.53	Junio 2025 a Origen	Según cartera topografica -90 Grados retorno carrera 36	
K 00+090	K 00+100			5.72		57.10	Junio 2025 a Origen	Según cartera topografica -90 Grados retorno carrera 36	
K 00+100	K 00+110			10.52		81.20	Junio 2025 a Origen	Según cartera topografica -90 Grados retorno carrera 36	
K 00+110	K 00+120			10.03		102.76	Junio 2025 a Origen	Según cartera topografica -90 Grados retorno carrera 36	
K 00+120	K 00+130			10.16		100.95	Junio 2025 a Origen	Según cartera topografica -90 Grados retorno carrera 36	
K 00+130	K 00+140			3.55		68.51	Junio 2025 a Origen	Según cartera topografica -90 Grados retorno carrera 36	
K 01+920	K 01+974					1,489.47	Junio 2025 a Origen	Según cartera topografica -Isletas Sangabriel costado derecho via exstente	
K 01+990	K 02+020					241.46	Junio 2025 a Origen	Según cartera topografica -Isletas Sangabriel costado derecho via exstente	
K 02+005	K 02+020					60.66	Junio 2025 a Origen	Según cartera topografica -Isletas Calzada nueva Sangabriel costado derecho via exstente	
K 01+970	K 01+990					70.90	Junio 2025 a Origen	Según cartera topografica -Isletas Sangabriel costado derecho via exstente	
K 07+070	K 07+150					716.66	Junio 2025 a Origen	Según cartera topografica -Isletas Cruce existente 90 Grados	
K 07+070	K 07+150					539.28	Junio 2025 a Origen	Según cartera topografica -Isletas Cruce existente 90 Grados	
K 02+000	K 02+000	E	16.50	3.48		57.42	22/11/2024	Empradización cruce San Gabriel calzada existente -APP-46658	
K 02+905	K 03+060	I	154.70	2.85		440.90	29/11/2024	Construccion vía - Empradizacion bodegas (29nov) -APP-48835	
K 04+750	K 04+750	I	33.00	6.80		224.40	29/11/2024	Construccion vía - cruce de Cogua costado suroccidental (29nov) -APP-48822	
K 02+750	K 02+750					145.09	Junio 2025.	Según cartera topografica -Isleta Acceso occidental Avecolombiana	
K 02+750	K 02+750					63.46	Junio 2025.	Según cartera topografica -Isleta Acceso Oriental Avecolombiana	
K 02+750	K 02+750					3,560.30	Junio 2025 a Origen	Según cartera topografica -Glorieta Avecolombiana	
K 02+750	K 02+750					477.78	Junio 2025 a Origen	Según cartera topografica -Glorieta Avecolombiana Rampa 2	
K 00+850	K 00+850		1.50	2.50		- 3.75	Junio 2025 a Origen	Según cartera topografica -Descuento obra	
K 01+300	K 01+300		3.60	1.50		- 5.40	Junio 2025 a Origen	Según cartera topografica -Descuento obra	
K 01+300	K 01+300		2.70	1.60		- 4.32	Junio 2025 a Origen	Según cartera topografica -Descuento obra	
K 01+300	K 01+300		2.80	1.60		- 4.48	Junio 2025 a Origen	Según cartera topografica -Descuento obra	
K 02+260	K 02+260		1.50	3.50		- 5.25	Junio 2025 a Origen	Según cartera topografica -Descuento obra	
K 04+290	K 04+290		1.50	2.50		- 3.75	Junio 2025 a Origen	Según cartera topografica -Descuento obra	
K 04+290	K 04+290		5.40	1.60		- 8.64	Junio 2025 a Origen	Según cartera topografica -Descuento cuneta	
K 01+280	K 01+280		8.00	14.00		- 112.00	Junio 2025 a Origen	Según cartera topografica -Descuento acceso	
K 01+290	K 01+290		10.80	14.00		- 151.20	Junio 2025 a Origen	Según cartera topografica -Descuento obra 8	
K 01+420	K 01+420		9.50	7.50		- 71.25	Junio 2025 a Origen	Según cartera topografica -Descuento obra 9	
K 01+456	K 01+456		17.30	12.50		- 216.25	Junio 2025 a Origen	Según cartera topografica -Descuento acceso	

ITEM	DESCRIPCIÓN	UNIDAD	CANTIDAD ANTERIOR	EN ESTA ACTA	CANTIDAD ACUMULADA
810-13	Proteccion de taludes con tierra organica	M2	144,379.00	2,538.00	146,917.00

KM INICIAL	KM FINAL	CARRIL	LONGITUD (m)	ANCHO (m)	ESPESOR (m)	AREA (m2)	FECHA	DESCRIPCIÓN
K 01+508	K 01+508		9.30	6.70		- 62.31	Junio 2025 a Origen	Según cartera topografica -Descuento obra 10
K 01+508	K 01+508		3.00	7.00		- 21.00	Junio 2025 a Origen	Según cartera topografica -Descuento obra 10
K 01+660	K 01+660		10.00	8.00		- 80.00	Junio 2025 a Origen	Según cartera topografica -Descuento obra 11
K 01+772	K 01+772		10.15	10.50		- 106.58	Junio 2025 a Origen	Según cartera topografica -Descuento obra 12
K 01+866	K 01+866		8.20	9.80		- 80.36	Junio 2025 a Origen	Según cartera topografica -Descuento obra 13
K 02+140	K 02+140		7.50	4.50		- 33.75	Junio 2025 a Origen	Según cartera topografica -Descuento obra 15
K 03+400	K 03+400		9.00	11.60		- 104.40	Junio 2025 a Origen	Según cartera topografica -Descuento obra 24
K 03+430	K 03+430		7.60	12.10		- 91.96	Junio 2025 a Origen	Según cartera topografica -Descuento acceso
K 03+476	K 03+476		9.60	12.50		- 120.00	Junio 2025 a Origen	Según cartera topografica -Descuento obra 25
K 03+500	K 03+500		12.10	11.40		- 137.94	Junio 2025 a Origen	Según cartera topografica -Descuento acceso
K 03+568	K 03+568		10.00	12.00		- 120.00	Junio 2025 a Origen	Según cartera topografica -Descuento obra 26
K 03+600	K 03+600		11.80	12.20		- 143.96	Junio 2025 a Origen	Según cartera topografica -Descuento acceso
K 03+641	K 03+641		14.10	12.50		- 176.25	Junio 2025 a Origen	Según cartera topografica -Descuento obra 27
K 03+675	K 03+675		9.00	12.60		- 113.40	Junio 2025 a Origen	Según cartera topografica -Descuento obra 28
K 03+800	K 03+800		8.00	13.58		- 108.64	Junio 2025 a Origen	Según cartera topografica -Descuento acceso
K 03+820	K 03+820		8.60	13.00		- 111.80	Junio 2025 a Origen	Según cartera topografica -Descuento obra 29
K 03+892	K 03+892		8.70	12.50		- 108.75	Junio 2025 a Origen	Según cartera topografica -Descuento obra 30
K 04+075	K 04+075		18.20	10.50		- 191.10	Junio 2025 a Origen	Según cartera topografica -Descuento carrilera y obra 31
K 04+360	K 04+360		21.83	12.28		- 268.01	Junio 2025 a Origen	Según cartera topografica -Descuento obra 32 y entrada
K 04+420	K 04+420		18.27	12.45		- 227.46	Junio 2025 a Origen	Según cartera topografica -Descuento entrada
K 04+533	K 04+533		12.84	10.12		- 129.86	Junio 2025 a Origen	Según cartera topografica -Descuento obra 33
K 04+465	K 04+465		9.73	9.42		- 91.66	Junio 2025 a Origen	Según cartera topografica -Descuento obra 32 a
K 04+950	K 04+950		6.49	16.56		- 107.39	Junio 2025 a Origen	Según cartera topografica -Descuento obra 35
K 05+096	K 05+096		11.06	12.00		- 132.70	Junio 2025 a Origen	Según cartera topografica -Descuento obra 37
K 05+154	K 05+154		36.89	11.70		- 431.44	Junio 2025 a Origen	Según cartera topografica -Descuento obra 38 pasa ganado
K 05+218	K 05+218		9.10	14.32		- 130.25	Junio 2025 a Origen	Según cartera topografica -Descuento obra 39
K 05+289	K 05+289		8.73	16.65		- 145.30	Junio 2025 a Origen	Según cartera topografica -Descuento obra 40
K 05+751	K 05+751		10.53	11.52		- 121.25	Junio 2025 a Origen	Según cartera topografica -Descuento obra 44-izq
K 05+751	K 05+751		2.83	9.03		- 25.51	Junio 2025 a Origen	Según cartera topografica -Descuento obra 44-separador
K 05+894	K 05+894		11.55	11.38		- 131.32	Junio 2025 a Origen	Según cartera topografica -Descuento obra 45
K 05+894	K 05+894		2.64	8.73		- 23.01	Junio 2025 a Origen	Según cartera topografica -Descuento obra 45 separador
						- 144,379.00	Mayo 2025 a origen	Acumulado acta 48 Mayo 2025
					SUBTOTAL	2,538.00		

AREA PARA PAGO	2538.00
APROXIMACIÓN S/ ESPECIFICACIÓN	0.00
AREA TOTAL PARA PAGO :	2538.00 m2

ING. LUIS FELIPE MORENO BRAVO
ING. RESIDENTE DE OBRA
Matricula No: 25202-05870 CND

MARTHA LUCIA CORTES PULIDO
ING. RESIDENTE INTERVENTORIA
Matrícula No. 01195-0369 CPITVC

INVIAS INSTITUTO NACIONAL DE VIAS | MHC S.A.S CONSORCIO VIAL MHC 063

F-635 A

CONTRATO DE OBRA: 989 DE 2021 **PREACTA N.º :** 49

RUTA: RUTA 45ACND **FECHA:** 26-may-2025 a 25-jun-2025

CONTRATISTA : CONSORCIO VIAL MHC 063

CONTRATO DE INTERVENTORÍA No : 971 DE 2021 **INTERVENTOR:** CONSORCIO ICEACSA-TPF

ITEM	DESCRIPCIÓN	UNIDAD	CANTIDAD ANTERIOR	EN ESTA ACTA	CANTIDAD ACUMULADA
900-13	Transporte de materiales provenientes de la excavación de la explanación, canales y préstamos para distancias mayores de mil metros (1000 m), medido a partir de cien metros (100 m)	M3/Km	16,507,104.00	21,407.00	16,528,511.00

KM INICIAL	KM FINAL	CARRIL	LONGITUD (m)	VOLUMEN (M3)	DISTANCIA (KM)	CANTIDAD	FECHA	DESCRIPCIÓN
K 02+750	K 02+750	E	Pedraplen	359.00	8.00	2,872.00	Junio 2025.	Frente 2
K 02+750	K 02+750	E	Terraplen	674.00	27.50	18,535.00	Junio 2025.	Pinos frente 2
					SUBTOTAL	21,407.00		
						LONGITUD PARA PAGO		21407.00
						APROXIMACIÓN S/ ESPECIFICACIÓN		0.00
						LONGITUD TOTAL PARA PAGO :		21407.00 m3/km

ING. LUIS FELIPE MORENO BRAVO
ING. RESIDENTE DE OBRA
Matricula No: 25202-05870 CND

MARTHA LUCIA CORTES PULIDO
ING. RESIDENTE INTERVENTORIA
Matrícula No. 01195-0369 CPITVC

INVIAS INSTITUTO NACIONAL DE VIAS | MHC S.A.S CONSORCIO VIAL MHC 063

F-635 A

CONTRATO DE OBRA: 989 DE 2021 **PREACTA N.º :** 49

RUTA: RUTA 45A04 **FECHA:** 26-may-2025 a 25-jun-2025

CONTRATISTA : CONSORCIO VIAL MHC 063

CONTRATO DE INTERVENTORÍA No : 971 DE 2021 **INTERVENTOR:** CONSORCIO ICEACSA-TPF

ITEM	DESCRIPCIÓN	UNIDAD	CANTIDAD ANTERIOR	EN ESTA ACTA	CANTIDAD ACUMULADA
900-13	Transporte de materiales provenientes de la excavación de la explanación, canales y préstamos para distancias mayores de mil metros (1000 m), medido a partir de cien metros (100 m)	M3/Km	16,507,104.00	1,593.00	16,508,697.00

KM INICIAL	KM FINAL	CARRIL	LONGITUD (m)	VOLUMEN (M3)	DISTANCIA (KM)	CANTIDAD	FECHA	DESCRIPCIÓN
K44+390.00	K44+442.00	E	Terraplen	10.00	11.18	111.84	Junio 2025.	LosPinos Tramo 2
K44+150.00	K44+500.00	E	Pedraplen	153.00	9.68	1,481.04	Junio 2025.	Tramo 2
					SUBTOTAL	1,592.88		
						LONGITUD PARA PAGO		1592.88
						APROXIMACIÓN S/ ESPECIFICACIÓN		0.12
						LONGITUD TOTAL PARA PAGO :		1593.00 m3/km

ING. LUIS FELIPE MORENO BRAVO
ING. RESIDENTE DE OBRA
Matricula No: 25202-05870 CND

MARTHA LUCIA CORTES PULIDO
ING. RESIDENTE INTERVENTORIA
Matrícula No. 01195-0369 CPITVC

INVIAS | MHC S.A.S CONSORCIO VIAL MHC 063

F-635 A

CONTRATO DE OBRA: 989 DE 2021 **PREACTA N.º :** 49

RUTA: RUTA 45ACND **FECHA:** 26-may-2025 a 25-jun-2025

CONTRATISTA : CONSORCIO VIAL MHC 063

CONTRATO DE INTERVENTORÍA No : 971 DE 2021 **INTERVENTOR:** CONSORCIO ICEACSA-TPF

ITEM	DESCRIPCIÓN	UNIDAD	CANTIDAD ANTERIOR	EN ESTA ACTA	CANTIDAD ACUMULADA
220.1P	Material para Terraplen	M3	311,513.00	674.00	312,187.00

KM INICIAL	KM FINAL	CARRIL	LONGITUD (m)	ANCHO (m)	ESPESOR (m)	VOLUMEN (m3)	FECHA	DESCRIPCIÓN
K 00+480	K 00+490			19.026		137.74	Junio 2025 a Origen	Según cartera topografica
K 00+490	K 00+500			19.776		194.01	Junio 2025 a Origen	Según cartera topografica
K 00+500	K 00+510			13.327		165.52	Junio 2025 a Origen	Según cartera topografica
K 00+510	K 00+520			26.613		199.70	Junio 2025 a Origen	Según cartera topografica
K 00+520	K 00+530			20.751		236.82	Junio 2025 a Origen	Según cartera topografica
K 00+530	K 00+540			23.608		221.80	Junio 2025 a Origen	Según cartera topografica
K 00+540	K 00+550			22.695		231.52	Junio 2025 a Origen	Según cartera topografica
K 00+550	K 00+560			23.926		233.11	Junio 2025 a Origen	Según cartera topografica
K 00+560	K 00+570			27.547		257.37	Junio 2025 a Origen	Según cartera topografica
K 00+570	K 00+580			19.114		233.31	Junio 2025 a Origen	Según cartera topografica
K 00+580	K 00+590			28.505		238.10	Junio 2025 a Origen	Según cartera topografica
K 00+590	K 00+600			25.714		271.10	Junio 2025 a Origen	Según cartera topografica
K 00+600	K 00+610			23.915		248.15	Junio 2025 a Origen	Según cartera topografica
K 00+610	K 00+620			44.120		340.18	Junio 2025 a Origen	Según cartera topografica
K 00+620	K 00+630			47.597		458.59	Junio 2025 a Origen	Según cartera topografica
K 00+630	K 00+640			45.795		466.96	Junio 2025 a Origen	Según cartera topografica
K 00+640	K 00+650			42.809		443.02	Junio 2025 a Origen	Según cartera topografica
K 00+650	K 00+660			39.632		412.21	Junio 2025 a Origen	Según cartera topografica
K 00+660	K 00+670			40.045		398.39	Junio 2025 a Origen	Según cartera topografica
K 00+670	K 00+680			43.262		416.54	Junio 2025 a Origen	Según cartera topografica
K 00+680	K 00+690			42.040		426.51	Junio 2025 a Origen	Según cartera topografica
K 00+690	K 00+700			32.735		373.87	Junio 2025 a Origen	Según cartera topografica
K 00+700	K 00+710			26.329		295.32	Junio 2025 a Origen	Según cartera topografica
K 00+710	K 00+720			26.408		263.69	Junio 2025 a Origen	Según cartera topografica
K 00+720	K 00+730			25.081		257.45	Junio 2025 a Origen	Según cartera topografica
K 00+730	K 00+740			22.276		236.79	Junio 2025 a Origen	Según cartera topografica
K 00+740	K 00+750			16.487		193.82	Junio 2025 a Origen	Según cartera topografica
K 00+750	K 00+760			17.630		170.59	Junio 2025 a Origen	Según cartera topografica
K 00+760	K 00+770			19.054		183.42	Junio 2025 a Origen	Según cartera topografica
K 00+770	K 00+780			19.548		193.01	Junio 2025 a Origen	Según cartera topografica
K 00+780	K 00+790			19.395		194.72	Junio 2025 a Origen	Según cartera topografica
K 00+790	K 00+800			19.059		192.27	Junio 2025 a Origen	Según cartera topografica
K 00+800	K 00+810			19.695		193.77	Junio 2025 a Origen	Según cartera topografica
K 00+810	K 00+820			22.789		212.42	Junio 2025 a Origen	Según cartera topografica
K 00+820	K 00+830			23.592		231.91	Junio 2025 a Origen	Según cartera topografica
K 00+830	K 00+840			24.228		239.10	Junio 2025 a Origen	Según cartera topografica
K 00+840	K 00+850			31.413		278.21	Junio 2025 a Origen	Según cartera topografica
K 00+850	K 00+860			40.218		358.16	Junio 2025 a Origen	Según cartera topografica
K 00+860	K 00+870			41.267		407.43	Junio 2025 a Origen	Según cartera topografica
K 00+870	K 00+880			38.551		399.09	Junio 2025 a Origen	Según cartera topografica
K 00+880	K 00+890			37.328		379.40	Junio 2025 a Origen	Según cartera topografica
K 00+890	K 00+900			40.269		387.99	Junio 2025 a Origen	Según cartera topografica
K 00+900	K 00+910			41.449		408.59	Junio 2025 a Origen	Según cartera topografica
K 00+910	K 00+920			43.203		423.26	Junio 2025 a Origen	Según cartera topografica
K 00+920	K 00+930			58.123		506.63	Junio 2025 a Origen	Según cartera topografica
K 00+930	K 00+940			52.807		554.65	Junio 2025 a Origen	Según cartera topografica
K 00+940	K 00+950			51.409		521.08	Junio 2025 a Origen	Según cartera topografica
K 00+950	K 00+960			52.773		520.91	Junio 2025 a Origen	Según cartera topografica
K 00+960	K 00+970			57.088		549.31	Junio 2025 a Origen	Según cartera topografica
K 00+970	K 00+980			46.455		517.72	Junio 2025 a Origen	Según cartera topografica
K 00+980	K 00+990			50.157		483.06	Junio 2025 a Origen	Según cartera topografica
K 00+990	K 01+000			44.487		473.22	Junio 2025 a Origen	Según cartera topografica
K 01+000	K 01+010			45.740		451.14	Junio 2025 a Origen	Según cartera topografica
K 01+010	K 01+020			44.559		451.50	Junio 2025 a Origen	Según cartera topografica
K 01+020	K 01+030			53.310		489.35	Junio 2025 a Origen	Según cartera topografica
K 01+030	K 01+040			49.122		512.16	Junio 2025 a Origen	Según cartera topografica
K 01+040	K 01+050			50.763		499.43	Junio 2025 a Origen	Según cartera topografica
K 01+050	K 01+060			58.544		546.54	Junio 2025 a Origen	Según cartera topografica
K 01+060	K 01+070			54.506		565.25	Junio 2025 a Origen	Según cartera topografica
K 01+070	K 01+080			50.868		526.87	Junio 2025 a Origen	Según cartera topografica
K 01+080	K 01+090			46.374		486.21	Junio 2025 a Origen	Según cartera topografica
K 01+090	K 01+100			45.287		458.31	Junio 2025 a Origen	Según cartera topografica
K 01+100	K 01+110			32.568		389.28	Junio 2025 a Origen	Según cartera topografica
K 01+110	K 01+120			32.370		324.69	Junio 2025 a Origen	Según cartera topografica
K 01+120	K 01+130			40.896		366.33	Junio 2025 a Origen	Según cartera topografica
K 01+130	K 01+140			40.241		405.69	Junio 2025 a Origen	Según cartera topografica
K 01+140	K 01+150			41.307		407.74	Junio 2025 a Origen	Según cartera topografica
K 01+150	K 01+160			42.801		420.54	Junio 2025 a Origen	Según cartera topografica
K 01+160	K 01+170			44.281		435.41	Junio 2025 a Origen	Según cartera topografica
K 01+170	K 01+180			42.546		434.14	Junio 2025 a Origen	Según cartera topografica
K 01+180	K 01+190			38.974		407.60	Junio 2025 a Origen	Según cartera topografica
K 01+190	K 01+200			35.463		372.19	Junio 2025 a Origen	Según cartera topografica
K 01+200	K 01+210			37.043		362.53	Junio 2025 a Origen	Según cartera topografica
K 01+210	K 01+220			38.501		377.72	Junio 2025 a Origen	Según cartera topografica
K 01+220	K 01+230			40.560		395.31	Junio 2025 a Origen	Según cartera topografica
K 01+230	K 01+240			41.164		408.62	Junio 2025 a Origen	Según cartera topografica
K 01+240	K 01+250			39.727		404.46	Junio 2025 a Origen	Según cartera topografica
K 01+250	K 01+260			41.447		405.87	Junio 2025 a Origen	Según cartera topografica
K 01+260	K 01+270			47.787		446.17	Junio 2025 a Origen	Según cartera topografica
K 01+270	K 01+280			42.004		448.96	Junio 2025 a Origen	Según cartera topografica
K 01+280	K 01+290			38.421		402.13	Junio 2025 a Origen	Según cartera topografica
K 01+290	K 01+300			40.485		394.53	Junio 2025 a Origen	Según cartera topografica
K 01+300	K 01+310			10.068		252.77	Junio 2025 a Origen	Según cartera topografica
K 01+310	K 01+320			10.660		103.64	Junio 2025 a Origen	Según cartera topografica
K 01+320	K 01+330			11.269		109.65	Junio 2025 a Origen	Según cartera topografica
K 01+330	K 01+340			11.300		112.85	Junio 2025 a Origen	Según cartera topografica
K 01+340	K 01+350			10.984		111.42	Junio 2025 a Origen	Según cartera topografica
K 01+350	K 01+360			10.905		109.45	Junio 2025 a Origen	Según cartera topografica
K 01+360	K 01+370			11.608		112.57	Junio 2025 a Origen	Según cartera topografica
K 01+370	K 01+380			39.742		256.75	Junio 2025 a Origen	Según cartera topografica
K 01+380	K 01+390			39.509		396.26	Junio 2025 a Origen	Según cartera topografica

ITEM		DESCRIPCIÓN				UNIDAD	CANTIDAD ANTERIOR	EN ESTA ACTA	CANTIDAD ACUMULADA
220.1P		Material para Terraplen				M3	311,513.00	674.00	312,187.00
KM INICIAL	KM FINAL	CARRIL	LONGITUD (m)	ANCHO (m)	ESPESOR (m)	VOLUMEN (m3)	FECHA	DESCRIPCIÓN	
K 01+390	K 01+400			40.087		397.98	Junio 2025 a Origen	Según cartera topografica	
K 01+400	K 01+410			33.850		369.69	Junio 2025 a Origen	Según cartera topografica	
K 01+410	K 01+420			35.612		347.31	Junio 2025 a Origen	Según cartera topografica	
K 01+420	K 01+430			35.442		355.27	Junio 2025 a Origen	Según cartera topografica	
K 01+430	K 01+440			34.524		349.83	Junio 2025 a Origen	Según cartera topografica	
K 01+440	K 01+450			31.069		327.97	Junio 2025 a Origen	Según cartera topografica	
K 01+450	K 01+460			0.000		155.35	Junio 2025 a Origen	Según cartera topografica	
K 01+460	K 01+470			0.000		-	Junio 2025 a Origen	Según cartera topografica	
K 01+470	K 01+480			50.049		250.25	Junio 2025 a Origen	Según cartera topografica	
K 01+480	K 01+490			27.119		385.84	Junio 2025 a Origen	Según cartera topografica	
K 01+490	K 01+500			29.125		281.22	Junio 2025 a Origen	Según cartera topografica	
K 01+500	K 01+510			30.709		299.17	Junio 2025 a Origen	Según cartera topografica	
K 01+510	K 01+520			32.073		313.91	Junio 2025 a Origen	Según cartera topografica	
K 01+520	K 01+530			33.627		328.50	Junio 2025 a Origen	Según cartera topografica	
K 01+530	K 01+540			34.954		342.91	Junio 2025 a Origen	Según cartera topografica	
K 01+540	K 01+550			39.262		371.08	Junio 2025 a Origen	Según cartera topografica	
K 01+550	K 01+560			41.296		402.79	Junio 2025 a Origen	Según cartera topografica	
K 01+560	K 01+570			50.602		459.49	Junio 2025 a Origen	Según cartera topografica	
K 01+570	K 01+580			51.988		512.95	Junio 2025 a Origen	Según cartera topografica	
K 01+580	K 01+590			47.030		495.09	Junio 2025 a Origen	Según cartera topografica	
K 01+590	K 01+600			51.512		492.71	Junio 2025 a Origen	Según cartera topografica	
K 01+600	K 01+610			53.299		524.06	Junio 2025 a Origen	Según cartera topografica	
K 01+610	K 01+620			52.322		528.11	Junio 2025 a Origen	Según cartera topografica	
K 01+620	K 01+630			50.310		513.16	Junio 2025 a Origen	Según cartera topografica	
K 01+630	K 01+640			50.118		502.14	Junio 2025 a Origen	Según cartera topografica	
K 01+640	K 01+650			47.358		487.38	Junio 2025 a Origen	Según cartera topografica	
K 01+650	K 01+660			45.540		464.49	Junio 2025 a Origen	Según cartera topografica	
K 01+660	K 01+670			42.960		442.50	Junio 2025 a Origen	Según cartera topografica	
K 01+670	K 01+680			39.175		410.68	Junio 2025 a Origen	Según cartera topografica	
K 01+680	K 01+690			36.758		379.67	Junio 2025 a Origen	Según cartera topografica	
K 01+690	K 01+700			36.045		364.02	Junio 2025 a Origen	Según cartera topografica	
K 01+700	K 01+710			35.211		356.28	Junio 2025 a Origen	Según cartera topografica	
K 01+710	K 01+720			34.469		348.40	Junio 2025 a Origen	Según cartera topografica	
K 01+720	K 01+730			41.619		380.44	Junio 2025 a Origen	Según cartera topografica	
K 01+730	K 01+740			38.821		402.20	Junio 2025 a Origen	Según cartera topografica	
K 01+740	K 01+750			55.679		472.50	Junio 2025 a Origen	Según cartera topografica	
K 01+750	K 01+760			29.774		427.27	Junio 2025 a Origen	Según cartera topografica	
K 01+760	K 01+770			64.638		472.06	Junio 2025 a Origen	Según cartera topografica	
K 01+770	K 01+780			49.222		569.30	Junio 2025 a Origen	Según cartera topografica	
K 01+780	K 01+790			51.775		504.99	Junio 2025 a Origen	Según cartera topografica	
K 01+790	K 01+800			50.078		509.27	Junio 2025 a Origen	Según cartera topografica	
K 01+800	K 01+810			52.575		513.27	Junio 2025 a Origen	Según cartera topografica	
K 01+810	K 01+820			35.044		438.10	Junio 2025 a Origen	Según cartera topografica	
K 01+820	K 01+830			34.356		347.00	Junio 2025 a Origen	Según cartera topografica	
K 01+830	K 01+840			30.581		324.69	Junio 2025 a Origen	Según cartera topografica	
K 01+840	K 01+850			30.914		307.48	Junio 2025 a Origen	Según cartera topografica	
K 01+850	K 01+860			35.606		332.60	Junio 2025 a Origen	Según cartera topografica	
K 01+860	K 01+870			44.457		400.32	Junio 2025 a Origen	Según cartera topografica	
K 01+870	K 01+880			47.100		457.79	Junio 2025 a Origen	Según cartera topografica	
K 01+880	K 01+890			44.992		460.46	Junio 2025 a Origen	Según cartera topografica	
K 01+890	K 01+900			45.260		451.26	Junio 2025 a Origen	Según cartera topografica	
K 01+900	K 01+910			45.954		456.07	Junio 2025 a Origen	Según cartera topografica	
K 01+910	K 01+920			44.327		451.41	Junio 2025 a Origen	Según cartera topografica	
K 01+920	K 01+930			46.302		453.15	Junio 2025 a Origen	Según cartera topografica	
K 01+930	K 01+940			40.041		431.72	Junio 2025 a Origen	Según cartera topografica	
K 01+940	K 01+950			35.829		379.35	Junio 2025 a Origen	Según cartera topografica	
K 01+950	K 01+960			39.603		377.16	Junio 2025 a Origen	Según cartera topografica	
K 01+960	K 01+970			42.612		411.08	Junio 2025 a Origen	Según cartera topografica	
K 01+970	K 01+980			42.481		425.47	Junio 2025 a Origen	Según cartera topografica	
K 01+980	K 01+990			46.970		447.26	Junio 2025 a Origen	Según cartera topografica	
K 01+990	K 02+000			0.000		234.85	Junio 2025 a Origen	Según cartera topografica	
K 02+000	K 02+010			37.223		186.12	Junio 2025 a Origen	Según cartera topografica	
K 02+010	K 02+020			40.918		390.71	Junio 2025 a Origen	Según cartera topografica	
K 02+020	K 02+030			53.416		471.67	Junio 2025 a Origen	Según cartera topografica	
K 02+030	K 02+040			50.878		521.47	Junio 2025 a Origen	Según cartera topografica	
K 02+040	K 02+050			48.918		498.98	Junio 2025 a Origen	Según cartera topografica	
K 02+050	K 02+060			45.344		471.31	Junio 2025 a Origen	Según cartera topografica	
K 02+060	K 02+070			45.053		451.99	Junio 2025 a Origen	Según cartera topografica	
K 02+070	K 02+080			37.287		411.70	Junio 2025 a Origen	Según cartera topografica	
K 02+080	K 02+090			39.589		384.38	Junio 2025 a Origen	Según cartera topografica	
K 02+090	K 02+100			50.021		448.05	Junio 2025 a Origen	Según cartera topografica	
K 02+100	K 02+110			64.056		570.39	Junio 2025 a Origen	Según cartera topografica	
K 02+110	K 02+120			80.364		722.10	Junio 2025 a Origen	Según cartera topografica	
K 02+120	K 02+130			92.459		864.12	Junio 2025 a Origen	Según cartera topografica	
K 02+130	K 02+140			61.815		771.37	Junio 2025 a Origen	Según cartera topografica	
K 02+140	K 02+150			55.042		584.29	Junio 2025 a Origen	Según cartera topografica	
K 02+150	K 02+160			43.970		495.06	Junio 2025 a Origen	Según cartera topografica	
K 02+160	K 02+170			59.470		517.20	Junio 2025 a Origen	Según cartera topografica	
K 02+170	K 02+180			67.320		633.95	Junio 2025 a Origen	Según cartera topografica	
K 02+180	K 02+190			52.566		599.43	Junio 2025 a Origen	Según cartera topografica	
K 02+190	K 02+200			40.580		465.73	Junio 2025 a Origen	Según cartera topografica	
K 02+200	K 02+210			32.140		363.60	Junio 2025 a Origen	Según cartera topografica	
K 02+210	K 02+220			21.778		269.59	Junio 2025 a Origen	Según cartera topografica	
K 02+220	K 02+230			12.028		169.03	Junio 2025 a Origen	Según cartera topografica	
K 02+230	K 02+240			12.300		121.64	Junio 2025 a Origen	Según cartera topografica	
K 02+240	K 02+250			5.786		90.43	Junio 2025 a Origen	Según cartera topografica	
K 02+250	K 02+260			0.000		28.93	Junio 2025 a Origen	Según cartera topografica	
K 03+290	K 03+300			59.292		296.46	Junio 2025 a Origen	Según cartera topografica	
K 03+300	K 03+310			54.692		569.92	Junio 2025 a Origen	Según cartera topografica	
K 03+310	K 03+320			56.719		557.06	Junio 2025 a Origen	Según cartera topografica	
K 03+320	K 03+330			45.985		513.52	Junio 2025 a Origen	Según cartera topografica	
K 03+330	K 03+340			42.972		444.79	Junio 2025 a Origen	Según cartera topografica	
K 03+340	K 03+350			46.217		445.95	Junio 2025 a Origen	Según cartera topografica	
K 03+350	K 03+360			46.840		465.29	Junio 2025 a Origen	Según cartera topografica	
K 03+360	K 03+370			27.863		373.52	Junio 2025 a Origen	Según cartera topografica	
K 03+370	K 03+380			39.283		335.73	Junio 2025 a Origen	Según cartera topografica	
K 03+380	K 03+390			32.961		361.22	Junio 2025 a Origen	Según cartera topografica	
K 03+390	K 03+400			38.569		357.65	Junio 2025 a Origen	Según cartera topografica	
K 03+400	K 03+410			38.906		387.38	Junio 2025 a Origen	Según cartera topografica	

ITEM		DESCRIPCIÓN				UNIDAD	CANTIDAD ANTERIOR	EN ESTA ACTA	CANTIDAD ACUMULADA
220.1P		Material para Terraplen				M3	311,513.00	674.00	312,187.00
KM INICIAL	KM FINAL	CARRIL	LONGITUD (m)	ANCHO (m)	ESPESOR (m)	VOLUMEN (m3)	FECHA	DESCRIPCIÓN	
K 03+410	K 03+420			41.446		401.76	Junio 2025 a Origen	Según cartera topografica	
K 03+420	K 03+430			38.376		399.11	Junio 2025 a Origen	Según cartera topografica	
K 03+430	K 03+440			40.885		396.31	Junio 2025 a Origen	Según cartera topografica	
K 03+440	K 03+450			42.243		415.64	Junio 2025 a Origen	Según cartera topografica	
K 03+450	K 03+460			44.783		435.13	Junio 2025 a Origen	Según cartera topografica	
K 03+460	K 03+470			52.124		484.54	Junio 2025 a Origen	Según cartera topografica	
K 03+470	K 03+480			51.609		518.67	Junio 2025 a Origen	Según cartera topografica	
K 03+480	K 03+490			48.928		502.69	Junio 2025 a Origen	Según cartera topografica	
K 03+490	K 03+500			53.586		512.57	Junio 2025 a Origen	Según cartera topografica	
K 03+500	K 03+510			65.634		596.10	Junio 2025 a Origen	Según cartera topografica	
K 03+510	K 03+520			68.700		671.67	Junio 2025 a Origen	Según cartera topografica	
K 03+520	K 03+530			75.504		721.02	Junio 2025 a Origen	Según cartera topografica	
K 03+530	K 03+540			75.714		756.09	Junio 2025 a Origen	Según cartera topografica	
K 03+540	K 03+550			81.040		783.77	Junio 2025 a Origen	Según cartera topografica	
K 03+550	K 03+560			81.454		812.47	Junio 2025 a Origen	Según cartera topografica	
K 03+560	K 03+570			96.493		889.74	Junio 2025 a Origen	Según cartera topografica	
K 03+570	K 03+580			103.944		1,002.19	Junio 2025 a Origen	Según cartera topografica	
K 03+580	K 03+590			87.190		955.67	Junio 2025 a Origen	Según cartera topografica	
K 03+590	K 03+600			73.953		805.72	Junio 2025 a Origen	Según cartera topografica	
K 03+600	K 03+610			98.036		859.95	Junio 2025 a Origen	Según cartera topografica	
K 03+610	K 03+620			87.865		929.51	Junio 2025 a Origen	Según cartera topografica	
K 03+620	K 03+630			90.191		890.28	Junio 2025 a Origen	Según cartera topografica	
K 03+630	K 03+640			27.537		588.64	Junio 2025 a Origen	Según cartera topografica	
K 03+640	K 03+650			102.366		649.52	Junio 2025 a Origen	Según cartera topografica	
K 03+650	K 03+660			98.997		1,006.82	Junio 2025 a Origen	Según cartera topografica	
K 03+660	K 03+670			93.684		963.41	Junio 2025 a Origen	Según cartera topografica	
K 03+670	K 03+680			96.775		952.30	Junio 2025 a Origen	Según cartera topografica	
K 03+680	K 03+690			81.212		889.94	Junio 2025 a Origen	Según cartera topografica	
K 03+690	K 03+700			76.128		786.70	Junio 2025 a Origen	Según cartera topografica	
K 03+700	K 03+710			71.022		735.75	Junio 2025 a Origen	Según cartera topografica	
K 03+710	K 03+720			71.337		711.80	Junio 2025 a Origen	Según cartera topografica	
K 03+720	K 03+730			74.441		728.89	Junio 2025 a Origen	Según cartera topografica	
K 03+730	K 03+740			71.948		731.95	Junio 2025 a Origen	Según cartera topografica	
K 03+740	K 03+750			70.368		711.58	Junio 2025 a Origen	Según cartera topografica	
K 03+750	K 03+760			69.843		701.06	Junio 2025 a Origen	Según cartera topografica	
K 03+760	K 03+770			69.892		698.68	Junio 2025 a Origen	Según cartera topografica	
K 03+770	K 03+780			69.057		694.75	Junio 2025 a Origen	Según cartera topografica	
K 03+780	K 03+790			66.057		675.57	Junio 2025 a Origen	Según cartera topografica	
K 03+790	K 03+800			62.181		641.19	Junio 2025 a Origen	Según cartera topografica	
K 03+800	K 03+810			60.680		614.31	Junio 2025 a Origen	Según cartera topografica	
K 03+810	K 03+820			57.685		591.83	Junio 2025 a Origen	Según cartera topografica	
K 03+820	K 03+830			58.218		579.52	Junio 2025 a Origen	Según cartera topografica	
K 03+830	K 03+840			56.275		572.47	Junio 2025 a Origen	Según cartera topografica	
K 03+840	K 03+850			55.018		556.47	Junio 2025 a Origen	Según cartera topografica	
K 03+850	K 03+860			55.530		552.74	Junio 2025 a Origen	Según cartera topografica	
K 03+860	K 03+870			53.588		545.59	Junio 2025 a Origen	Según cartera topografica	
K 03+870	K 03+880			50.353		519.71	Junio 2025 a Origen	Según cartera topografica	
K 03+880	K 03+890			54.738		525.46	Junio 2025 a Origen	Según cartera topografica	
K 03+890	K 03+900			48.569		516.54	Junio 2025 a Origen	Según cartera topografica	
K 03+900	K 03+910			49.190		488.80	Junio 2025 a Origen	Según cartera topografica	
K 03+910	K 03+920			48.851		490.21	Junio 2025 a Origen	Según cartera topografica	
K 03+920	K 03+930			42.682		457.67	Junio 2025 a Origen	Según cartera topografica	
K 03+930	K 03+940			40.266		414.74	Junio 2025 a Origen	Según cartera topografica	
K 03+940	K 03+950			37.461		388.64	Junio 2025 a Origen	Según cartera topografica	
K 03+950	K 03+960			32.516		349.89	Junio 2025 a Origen	Según cartera topografica	
K 03+960	K 03+970			33.888		332.02	Junio 2025 a Origen	Según cartera topografica	
K 03+970	K 03+980			31.128		325.08	Junio 2025 a Origen	Según cartera topografica	
K 03+980	K 03+990			28.903		300.16	Junio 2025 a Origen	Según cartera topografica	
K 03+990	K 04+000			30.045		294.74	Junio 2025 a Origen	Según cartera topografica	
K 04+000	K 04+010			24.609		273.27	Junio 2025 a Origen	Según cartera topografica	
K 04+010	K 04+020			23.391		240.00	Junio 2025 a Origen	Según cartera topografica	
K 04+020	K 04+030			26.820		251.06	Junio 2025 a Origen	Según cartera topografica	
K 04+030	K 04+040			25.449		261.35	Junio 2025 a Origen	Según cartera topografica	
K 04+040	K 04+050			14.549		199.99	Junio 2025 a Origen	Según cartera topografica	
K 04+050	K 04+060			12.565		135.57	Junio 2025 a Origen	Según cartera topografica	
K 04+060	K 04+070			27.120		198.43	Junio 2025 a Origen	Según cartera topografica	
K 04+070	K 04+080			13.538		203.29	Junio 2025 a Origen	Según cartera topografica	
K 04+080	K 04+090			13.644		135.91	Junio 2025 a Origen	Según cartera topografica	
K 04+090	K 04+100			13.553		135.99	Junio 2025 a Origen	Según cartera topografica	
K 04+100	K 04+110			13.472		135.13	Junio 2025 a Origen	Según cartera topografica	
K 04+110	K 04+120			15.072		142.72	Junio 2025 a Origen	Según cartera topografica	
K 04+120	K 04+130			11.301		131.87	Junio 2025 a Origen	Según cartera topografica	
K 04+130	K 04+140			12.572		119.37	Junio 2025 a Origen	Según cartera topografica	
K 04+140	K 04+150			13.355		129.64	Junio 2025 a Origen	Según cartera topografica	
K 04+150	K 04+160			13.030		131.93	Junio 2025 a Origen	Según cartera topografica	
K 04+160	K 04+170			9.322		111.76	Junio 2025 a Origen	Según cartera topografica	
K 04+170	K 04+180			9.861		95.92	Junio 2025 a Origen	Según cartera topografica	
K 04+180	K 04+190			8.701		92.81	Junio 2025 a Origen	Según cartera topografica	
K 04+190	K 04+200			8.691		86.96	Junio 2025 a Origen	Según cartera topografica	
K 04+200	K 04+210			8.692		86.92	Junio 2025 a Origen	Según cartera topografica	
K 04+210	K 04+220			8.692		86.92	Junio 2025 a Origen	Según cartera topografica	
K 04+220	K 04+230			8.975		88.34	Junio 2025 a Origen	Según cartera topografica	
K 04+230	K 04+240			11.903		104.39	Junio 2025 a Origen	Según cartera topografica	
K 04+240	K 04+250			11.709		118.06	Junio 2025 a Origen	Según cartera topografica	
K 04+250	K 04+260			17.657		146.83	Junio 2025 a Origen	Según cartera topografica	
K 04+260	K 04+270			20.993		193.25	Junio 2025 a Origen	Según cartera topografica	
K 04+270	K 04+280			18.280		196.37	Junio 2025 a Origen	Según cartera topografica	
K 04+280	K 04+290			15.171		167.26	Junio 2025 a Origen	Según cartera topografica	
K 04+290	K 04+300			12.423		137.97	Junio 2025 a Origen	Según cartera topografica	
K 04+300	K 04+310			13.325		128.74	Junio 2025 a Origen	Según cartera topografica	
K 04+310	K 04+320			17.126		152.26	Junio 2025 a Origen	Según cartera topografica	
K 04+320	K 04+330			21.392		192.59	Junio 2025 a Origen	Según cartera topografica	
K 04+330	K 04+340			25.328		233.60	Junio 2025 a Origen	Según cartera topografica	
K 04+340	K 04+350			30.467		278.98	Junio 2025 a Origen	Según cartera topografica	
K 04+350	K 04+360			29.062		297.65	Junio 2025 a Origen	Según cartera topografica	
K 04+360	K 04+370			29.181		291.22	Junio 2025 a Origen	Según cartera topografica	
K 04+370	K 04+380			30.225		297.03	Junio 2025 a Origen	Según cartera topografica	
K 04+380	K 04+390			29.405		298.15	Junio 2025 a Origen	Según cartera topografica	
K 04+390	K 04+400			27.047		282.26	Junio 2025 a Origen	Según cartera topografica	
K 04+400	K 04+410			23.531		252.89	Junio 2025 a Origen	Según cartera topografica	

ITEM		DESCRIPCIÓN				UNIDAD	CANTIDAD ANTERIOR	EN ESTA ACTA	CANTIDAD ACUMULADA
220.1P		Material para Terraplen				M3	311,513.00	674.00	312,187.00
KM INICIAL	KM FINAL	CARRIL	LONGITUD (m)	ANCHO (m)	ESPESOR (m)	VOLUMEN (m3)	FECHA	DESCRIPCIÓN	
K 04+410	K 04+420			23.040		232.86	Junio 2025 a Origen	Según cartera topografica	
K 04+420	K 04+430			24.150		235.95	Junio 2025 a Origen	Según cartera topografica	
K 04+430	K 04+440			26.796		254.73	Junio 2025 a Origen	Según cartera topografica	
K 04+440	K 04+450			29.297		280.47	Junio 2025 a Origen	Según cartera topografica	
K 04+450	K 04+460			31.380		303.39	Junio 2025 a Origen	Según cartera topografica	
K 04+460	K 04+470			32.865		321.23	Junio 2025 a Origen	Según cartera topografica	
K 04+470	K 04+480			38.808		358.37	Junio 2025 a Origen	Según cartera topografica	
K 04+480	K 04+490			41.040		399.24	Junio 2025 a Origen	Según cartera topografica	
K 04+490	K 04+500			43.429		422.35	Junio 2025 a Origen	Según cartera topografica	
K 04+500	K 04+510			43.309		433.69	Junio 2025 a Origen	Según cartera topografica	
K 04+510	K 04+520			44.149		437.29	Junio 2025 a Origen	Según cartera topografica	
K 04+520	K 04+530			44.495		443.22	Junio 2025 a Origen	Según cartera topografica	
K 04+530	K 04+540			44.267		443.81	Junio 2025 a Origen	Según cartera topografica	
K 04+540	K 04+550			45.395		448.31	Junio 2025 a Origen	Según cartera topografica	
K 04+550	K 04+560			44.292		448.44	Junio 2025 a Origen	Según cartera topografica	
K 04+560	K 04+570			44.084		441.88	Junio 2025 a Origen	Según cartera topografica	
K 04+570	K 04+580			45.994		450.39	Junio 2025 a Origen	Según cartera topografica	
K 04+580	K 04+590			46.110		460.52	Junio 2025 a Origen	Según cartera topografica	
K 04+590	K 04+600			42.404		442.57	Junio 2025 a Origen	Según cartera topografica	
K 04+600	K 04+610			44.866		436.35	Junio 2025 a Origen	Según cartera topografica	
K 04+610	K 04+620			43.574		442.20	Junio 2025 a Origen	Según cartera topografica	
K 04+620	K 04+630			41.995		427.85	Junio 2025 a Origen	Según cartera topografica	
K 04+630	K 04+640			39.173		405.84	Junio 2025 a Origen	Según cartera topografica	
K 04+640	K 04+650			37.532		383.53	Junio 2025 a Origen	Según cartera topografica	
K 04+650	K 04+660			35.924		367.28	Junio 2025 a Origen	Según cartera topografica	
K 04+660	K 04+670			31.275		336.00	Junio 2025 a Origen	Según cartera topografica	
K 04+670	K 04+680			30.219		307.47	Junio 2025 a Origen	Según cartera topografica	
K 04+680	K 04+690			27.649		289.34	Junio 2025 a Origen	Según cartera topografica	
K 04+690	K 04+700			31.876		297.63	Junio 2025 a Origen	Según cartera topografica	
K 04+700	K 04+710			34.806		333.41	Junio 2025 a Origen	Según cartera topografica	
K 04+710	K 04+720			31.973		333.90	Junio 2025 a Origen	Según cartera topografica	
K 04+720	K 04+730			39.905		359.39	Junio 2025 a Origen	Según cartera topografica	
K 04+730	K 04+740			35.458		376.82	Junio 2025 a Origen	Según cartera topografica	
K 04+740	K 04+750			25.434		304.46	Junio 2025 a Origen	Según cartera topografica	
K 04+750	K 04+760			31.264		283.49	Junio 2025 a Origen	Según cartera topografica	
K 04+760	K 04+770			34.250		327.57	Junio 2025 a Origen	Según cartera topografica	
K 04+770	K 04+780			40.179		372.15	Junio 2025 a Origen	Según cartera topografica	
K 04+780	K 04+790			37.639		389.09	Junio 2025 a Origen	Según cartera topografica	
K 04+790	K 04+800			40.723		391.81	Junio 2025 a Origen	Según cartera topografica	
K 04+800	K 04+810			39.501		401.12	Junio 2025 a Origen	Según cartera topografica	
K 04+810	K 04+820			38.029		387.65	Junio 2025 a Origen	Según cartera topografica	
K 04+820	K 04+830			38.644		383.37	Junio 2025 a Origen	Según cartera topografica	
K 04+830	K 04+840			37.863		382.54	Junio 2025 a Origen	Según cartera topografica	
K 04+840	K 04+850			39.505		386.84	Junio 2025 a Origen	Según cartera topografica	
K 04+850	K 04+860			34.691		370.98	Junio 2025 a Origen	Según cartera topografica	
K 04+860	K 04+870			33.590		341.41	Junio 2025 a Origen	Según cartera topografica	
K 04+870	K 04+880			34.030		338.10	Junio 2025 a Origen	Según cartera topografica	
K 04+880	K 04+890			30.317		321.74	Junio 2025 a Origen	Según cartera topografica	
K 04+890	K 04+900			36.228		332.73	Junio 2025 a Origen	Según cartera topografica	
K 04+900	K 04+910			36.363		362.96	Junio 2025 a Origen	Según cartera topografica	
K 04+910	K 04+920			32.920		346.42	Junio 2025 a Origen	Según cartera topografica	
K 04+920	K 04+930			35.044		339.82	Junio 2025 a Origen	Según cartera topografica	
K 04+930	K 04+940			36.691		358.68	Junio 2025 a Origen	Según cartera topografica	
K 04+940	K 04+950			38.139		374.15	Junio 2025 a Origen	Según cartera topografica	
K 04+950	K 04+960			37.431		377.85	Junio 2025 a Origen	Según cartera topografica	
K 04+960	K 04+970			35.340		363.86	Junio 2025 a Origen	Según cartera topografica	
K 04+970	K 04+980			35.323		353.32	Junio 2025 a Origen	Según cartera topografica	
K 04+980	K 04+990			38.481		369.02	Junio 2025 a Origen	Según cartera topografica	
K 04+990	K 05+000			34.316		363.99	Junio 2025 a Origen	Según cartera topografica	
K 05+000	K 05+010			36.418		353.67	Junio 2025 a Origen	Según cartera topografica	
K 05+010	K 05+020			40.208		383.13	Junio 2025 a Origen	Según cartera topografica	
K 05+020	K 05+030			36.916		385.62	Junio 2025 a Origen	Según cartera topografica	
K 05+030	K 05+040			43.241		400.79	Junio 2025 a Origen	Según cartera topografica	
K 05+040	K 05+050			49.896		465.69	Junio 2025 a Origen	Según cartera topografica	
K 05+050	K 05+060			51.820		508.58	Junio 2025 a Origen	Según cartera topografica	
K 05+060	K 05+070			55.569		536.95	Junio 2025 a Origen	Según cartera topografica	
K 05+070	K 05+080			59.002		572.86	Junio 2025 a Origen	Según cartera topografica	
K 05+080	K 05+090			59.483		592.43	Junio 2025 a Origen	Según cartera topografica	
K 05+090	K 05+100			62.003		607.43	Junio 2025 a Origen	Según cartera topografica	
K 05+100	K 05+110			63.560		627.82	Junio 2025 a Origen	Según cartera topografica	
K 05+110	K 05+120			65.682		646.21	Junio 2025 a Origen	Según cartera topografica	
K 05+120	K 05+130			64.655		651.69	Junio 2025 a Origen	Según cartera topografica	
K 05+130	K 05+140			67.799		662.27	Junio 2025 a Origen	Según cartera topografica	
K 05+140	K 05+150			62.833		653.16	Junio 2025 a Origen	Según cartera topografica	
K 05+150	K 05+160			86.073		744.53	Junio 2025 a Origen	Según cartera topografica	
K 05+160	K 05+170			29.090		575.82	Junio 2025 a Origen	Según cartera topografica	
K 05+170	K 05+180			64.007		465.49	Junio 2025 a Origen	Según cartera topografica	
K 05+180	K 05+190			60.590		622.99	Junio 2025 a Origen	Según cartera topografica	
K 05+190	K 05+200			54.143		573.67	Junio 2025 a Origen	Según cartera topografica	
K 05+200	K 05+210			53.518		538.31	Junio 2025 a Origen	Según cartera topografica	
K 05+210	K 05+220			56.312		549.15	Junio 2025 a Origen	Según cartera topografica	
K 05+220	K 05+230			62.566		594.39	Junio 2025 a Origen	Según cartera topografica	
K 05+230	K 05+240			64.432		634.99	Junio 2025 a Origen	Según cartera topografica	
K 05+240	K 05+250			61.238		628.35	Junio 2025 a Origen	Según cartera topografica	
K 05+250	K 05+260			64.514		628.76	Junio 2025 a Origen	Según cartera topografica	
K 05+260	K 05+270			49.593		570.54	Junio 2025 a Origen	Según cartera topografica	
K 05+270	K 05+280			47.473		485.33	Junio 2025 a Origen	Según cartera topografica	
K 05+280	K 05+290			47.504		474.89	Junio 2025 a Origen	Según cartera topografica	
K 05+290	K 05+300			47.479		474.92	Junio 2025 a Origen	Según cartera topografica	
K 05+300	K 05+310			45.262		463.70	Junio 2025 a Origen	Según cartera topografica	
K 05+310	K 05+320			42.867		440.64	Junio 2025 a Origen	Según cartera topografica	
K 05+320	K 05+330			41.382		421.25	Junio 2025 a Origen	Según cartera topografica	
K 05+330	K 05+340			40.695		410.39	Junio 2025 a Origen	Según cartera topografica	
K 05+340	K 05+350			38.170		394.33	Junio 2025 a Origen	Según cartera topografica	
K 05+350	K 05+360			32.890		355.30	Junio 2025 a Origen	Según cartera topografica	
K 05+360	K 05+370			30.419		316.55	Junio 2025 a Origen	Según cartera topografica	
K 05+370	K 05+380			29.083		297.51	Junio 2025 a Origen	Según cartera topografica	
K 05+380	K 05+390			29.354		292.19	Junio 2025 a Origen	Según cartera topografica	
K 05+390	K 05+400			29.822		295.88	Junio 2025 a Origen	Según cartera topografica	
K 05+400	K 05+410			26.828		283.25	Junio 2025 a Origen	Según cartera topografica	

ITEM		DESCRIPCIÓN				UNIDAD	CANTIDAD ANTERIOR	EN ESTA ACTA	CANTIDAD ACUMULADA
220.1P		Material para Terraplen				M3	311,513.00	674.00	312,187.00
KM INICIAL	KM FINAL	CARRIL	LONGITUD (m)	ANCHO (m)	ESPESOR (m)	VOLUMEN (m3)	FECHA	DESCRIPCIÓN	
K 05+410	K 05+420			23.722		252.75	Junio 2025 a Origen	Según cartera topografica	
K 05+420	K 05+430			24.319		240.21	Junio 2025 a Origen	Según cartera topografica	
K 05+430	K 05+440			25.057		246.88	Junio 2025 a Origen	Según cartera topografica	
K 05+440	K 05+450			24.963		250.10	Junio 2025 a Origen	Según cartera topografica	
K 05+450	K 05+460			25.696		253.30	Junio 2025 a Origen	Según cartera topografica	
K 05+460	K 05+470			24.328		250.12	Junio 2025 a Origen	Según cartera topografica	
K 05+470	K 05+480			25.305		248.17	Junio 2025 a Origen	Según cartera topografica	
K 05+480	K 05+490			27.128		262.17	Junio 2025 a Origen	Según cartera topografica	
K 05+490	K 05+500			29.355		282.42	Junio 2025 a Origen	Según cartera topografica	
K 05+500	K 05+510			31.760		305.58	Junio 2025 a Origen	Según cartera topografica	
K 05+510	K 05+520			42.629		371.95	Junio 2025 a Origen	Según cartera topografica	
K 05+520	K 05+530			59.360		509.95	Junio 2025 a Origen	Según cartera topografica	
K 05+530	K 05+540			82.954		711.57	Junio 2025 a Origen	Según cartera topografica	
K 05+540	K 05+550			106.466		947.10	Junio 2025 a Origen	Según cartera topografica	
K 05+550	K 05+560			123.617		1,150.42	Junio 2025 a Origen	Según cartera topografica	
K 05+560	K 05+570			127.428		1,255.23	Junio 2025 a Origen	Según cartera topografica	
K 05+570	K 05+580			112.102		1,197.65	Junio 2025 a Origen	Según cartera topografica	
K 05+580	K 05+590			97.498		1,048.00	Junio 2025 a Origen	Según cartera topografica	
K 05+590	K 05+600			82.494		899.96	Junio 2025 a Origen	Según cartera topografica	
K 05+600	K 05+610			63.869		731.82	Junio 2025 a Origen	Según cartera topografica	
K 05+610	K 05+620			46.948		554.09	Junio 2025 a Origen	Según cartera topografica	
K 05+620	K 05+630			44.329		456.39	Junio 2025 a Origen	Según cartera topografica	
K 05+630	K 05+640			43.445		438.87	Junio 2025 a Origen	Según cartera topografica	
K 05+640	K 05+650			41.771		426.08	Junio 2025 a Origen	Según cartera topografica	
K 05+650	K 05+660			50.177		459.74	Junio 2025 a Origen	Según cartera topografica	
K 05+660	K 05+670			48.299		492.38	Junio 2025 a Origen	Según cartera topografica	
K 05+670	K 05+680			47.592		479.46	Junio 2025 a Origen	Según cartera topografica	
K 05+680	K 05+690			48.678		481.35	Junio 2025 a Origen	Según cartera topografica	
K 05+690	K 05+700			47.014		478.46	Junio 2025 a Origen	Según cartera topografica	
K 05+700	K 05+710			43.726		453.70	Junio 2025 a Origen	Según cartera topografica	
K 05+710	K 05+720			43.066		433.96	Junio 2025 a Origen	Según cartera topografica	
K 05+720	K 05+730			43.549		433.08	Junio 2025 a Origen	Según cartera topografica	
K 05+730	K 05+740			42.204		428.77	Junio 2025 a Origen	Según cartera topografica	
K 05+740	K 05+750			40.730		414.67	Junio 2025 a Origen	Según cartera topografica	
K 05+750	K 05+760			38.565		396.48	Junio 2025 a Origen	Según cartera topografica	
K 05+760	K 05+770			39.151		388.58	Junio 2025 a Origen	Según cartera topografica	
K 05+770	K 05+780			39.462		393.07	Junio 2025 a Origen	Según cartera topografica	
K 05+780	K 05+790			42.298		408.80	Junio 2025 a Origen	Según cartera topografica	
K 05+790	K 05+800			42.528		424.13	Junio 2025 a Origen	Según cartera topografica	
K 05+800	K 05+810			40.018		412.73	Junio 2025 a Origen	Según cartera topografica	
K 05+810	K 05+820			41.322		406.70	Junio 2025 a Origen	Según cartera topografica	
K 05+820	K 05+830			43.034		421.78	Junio 2025 a Origen	Según cartera topografica	
K 05+830	K 05+840			45.310		441.72	Junio 2025 a Origen	Según cartera topografica	
K 05+840	K 05+850			47.825		465.68	Junio 2025 a Origen	Según cartera topografica	
K 05+850	K 05+860			49.506		486.66	Junio 2025 a Origen	Según cartera topografica	
K 05+860	K 05+870			54.546		520.26	Junio 2025 a Origen	Según cartera topografica	
K 05+870	K 05+880			49.887		522.17	Junio 2025 a Origen	Según cartera topografica	
K 05+880	K 05+890			46.587		482.37	Junio 2025 a Origen	Según cartera topografica	
K 05+890	K 05+900			41.833		442.10	Junio 2025 a Origen	Según cartera topografica	
K 05+900	K 05+910			43.101		424.67	Junio 2025 a Origen	Según cartera topografica	
K 05+910	K 05+920			43.637		433.69	Junio 2025 a Origen	Según cartera topografica	
K 05+920	K 05+930			44.474		440.56	Junio 2025 a Origen	Según cartera topografica	
K 05+930	K 05+940			43.394		439.34	Junio 2025 a Origen	Según cartera topografica	
K 05+940	K 05+950			41.115		422.54	Junio 2025 a Origen	Según cartera topografica	
K 05+950	K 05+960			39.908		405.11	Junio 2025 a Origen	Según cartera topografica	
K 05+960	K 05+970			37.381		386.45	Junio 2025 a Origen	Según cartera topografica	
K 05+970	K 05+980			34.666		360.24	Junio 2025 a Origen	Según cartera topografica	
K 05+980	K 05+990			31.412		330.39	Junio 2025 a Origen	Según cartera topografica	
K 05+990	K 06+000			36.621		340.17	Junio 2025 a Origen	Según cartera topografica	
K 06+000	K 06+010			33.426		350.24	Junio 2025 a Origen	Según cartera topografica	
K 06+010	K 06+020			28.799		311.13	Junio 2025 a Origen	Según cartera topografica	
K 06+020	K 06+030			32.021		304.10	Junio 2025 a Origen	Según cartera topografica	
K 06+030	K 06+040			33.834		329.28	Junio 2025 a Origen	Según cartera topografica	
K 06+040	K 06+050			35.752		347.93	Junio 2025 a Origen	Según cartera topografica	
K 06+050	K 06+060			35.324		355.38	Junio 2025 a Origen	Según cartera topografica	
K 06+060	K 06+070			36.463		358.94	Junio 2025 a Origen	Según cartera topografica	
K 06+070	K 06+080			37.873		371.68	Junio 2025 a Origen	Según cartera topografica	
K 06+080	K 06+090			34.700		362.87	Junio 2025 a Origen	Según cartera topografica	
K 06+090	K 06+100			35.657		351.79	Junio 2025 a Origen	Según cartera topografica	
K 06+100	K 06+110			42.659		391.58	Junio 2025 a Origen	Según cartera topografica	
K 06+110	K 06+120			45.711		441.85	Junio 2025 a Origen	Según cartera topografica	
K 06+120	K 06+130			33.169		394.40	Junio 2025 a Origen	Según cartera topografica	
K 06+130	K 06+140			37.152		351.61	Junio 2025 a Origen	Según cartera topografica	
K 06+140	K 06+150			37.792		374.72	Junio 2025 a Origen	Según cartera topografica	
K 06+150	K 06+160			36.615		372.04	Junio 2025 a Origen	Según cartera topografica	
K 06+160	K 06+170			35.853		362.34	Junio 2025 a Origen	Según cartera topografica	
K 06+170	K 06+180			32.614		342.34	Junio 2025 a Origen	Según cartera topografica	
K 06+180	K 06+190			34.956		337.85	Junio 2025 a Origen	Según cartera topografica	
K 06+190	K 06+200			35.833		353.95	Junio 2025 a Origen	Según cartera topografica	
K 06+200	K 06+210			36.963		363.98	Junio 2025 a Origen	Según cartera topografica	
K 06+210	K 06+220			33.862		354.13	Junio 2025 a Origen	Según cartera topografica	
K 06+220	K 06+230			32.645		332.54	Junio 2025 a Origen	Según cartera topografica	
K 06+230	K 06+240			28.190		304.18	Junio 2025 a Origen	Según cartera topografica	
K 06+240	K 06+250			28.985		285.88	Junio 2025 a Origen	Según cartera topografica	
K 06+250	K 06+260			33.969		314.77	Junio 2025 a Origen	Según cartera topografica	
K 06+260	K 06+270			36.143		350.56	Junio 2025 a Origen	Según cartera topografica	
K 06+270	K 06+280			35.352		357.48	Junio 2025 a Origen	Según cartera topografica	
K 06+280	K 06+290			36.265		358.09	Junio 2025 a Origen	Según cartera topografica	
K 06+290	K 06+300			36.679		364.72	Junio 2025 a Origen	Según cartera topografica	
K 06+300	K 06+310			41.196		389.38	Junio 2025 a Origen	Según cartera topografica	
K 06+310	K 06+320			44.271		427.34	Junio 2025 a Origen	Según cartera topografica	
K 06+320	K 06+330			61.376		528.24	Junio 2025 a Origen	Según cartera topografica	
K 06+330	K 06+340			48.153		547.65	Junio 2025 a Origen	Según cartera topografica	
K 06+340	K 06+350			46.503		473.28	Junio 2025 a Origen	Según cartera topografica	
K 06+350	K 06+360			48.944		477.24	Junio 2025 a Origen	Según cartera topografica	
K 06+360	K 06+370			48.820		488.82	Junio 2025 a Origen	Según cartera topografica	
K 06+370	K 06+380			49.954		493.87	Junio 2025 a Origen	Según cartera topografica	
K 06+380	K 06+390			53.828		518.91	Junio 2025 a Origen	Según cartera topografica	
K 06+390	K 06+400			54.717		542.73	Junio 2025 a Origen	Según cartera topografica	
K 06+400	K 06+410			53.283		540.00	Junio 2025 a Origen	Según cartera topografica	

ITEM		DESCRIPCIÓN				UNIDAD	CANTIDAD ANTERIOR	EN ESTA ACTA	CANTIDAD ACUMULADA
220.1P		Material para Terraplen				M3	311,513.00	674.00	312,187.00
KM INICIAL	KM FINAL	CARRIL	LONGITUD (m)	ANCHO (m)	ESPESOR (m)	VOLUMEN (m3)	FECHA	DESCRIPCIÓN	
K 06+410	K 06+420			55.001		541.42	Junio 2025 a Origen	Según cartera topografica	
K 06+420	K 06+430			54.630		548.16	Junio 2025 a Origen	Según cartera topografica	
K 06+430	K 06+440			56.203		554.17	Junio 2025 a Origen	Según cartera topografica	
K 06+440	K 06+450			59.885		580.44	Junio 2025 a Origen	Según cartera topografica	
K 06+450	K 06+460			57.180		585.33	Junio 2025 a Origen	Según cartera topografica	
K 06+460	K 06+470			59.041		581.11	Junio 2025 a Origen	Según cartera topografica	
K 06+470	K 06+480			58.603		588.22	Junio 2025 a Origen	Según cartera topografica	
K 06+480	K 06+490			62.152		603.78	Junio 2025 a Origen	Según cartera topografica	
K 06+490	K 06+500			61.645		618.99	Junio 2025 a Origen	Según cartera topografica	
K 06+500	K 06+510			60.883		612.64	Junio 2025 a Origen	Según cartera topografica	
K 06+510	K 06+520			62.437		616.60	Junio 2025 a Origen	Según cartera topografica	
K 06+520	K 06+530			62.926		626.82	Junio 2025 a Origen	Según cartera topografica	
K 06+530	K 06+540			64.591		637.59	Junio 2025 a Origen	Según cartera topografica	
K 06+540	K 06+550			63.653		641.22	Junio 2025 a Origen	Según cartera topografica	
K 06+550	K 06+560			64.198		639.26	Junio 2025 a Origen	Según cartera topografica	
K 06+560	K 06+570			60.314		622.56	Junio 2025 a Origen	Según cartera topografica	
K 06+570	K 06+580			62.829		615.72	Junio 2025 a Origen	Según cartera topografica	
K 06+580	K 06+590			58.443		606.36	Junio 2025 a Origen	Según cartera topografica	
K 06+590	K 06+600			55.420		569.32	Junio 2025 a Origen	Según cartera topografica	
K 06+600	K 06+610			51.188		533.04	Junio 2025 a Origen	Según cartera topografica	
K 06+610	K 06+620			45.436		241.56	Junio 2025 a Origen	Según cartera topografica	
K 06+560	K 06+570			1.162		5.81	Junio 2025 a Origen	Según cartera topografica Aguja tercer carril	
K 06+570	K 06+580			3.914		25.38	Junio 2025 a Origen	Según cartera topografica Aguja tercer carril	
K 06+580	K 06+590			7.793		58.54	Junio 2025 a Origen	Según cartera topografica Aguja tercer carril	
K 06+590	K 06+600			11.920		98.57	Junio 2025 a Origen	Según cartera topografica Aguja tercer carril	
K 06+600	K 06+610			16.043		139.82	Junio 2025 a Origen	Según cartera topografica Aguja tercer carril	
K 00+000	K 00+010			8.717		129.72	Junio 2025 a Origen	Según cartera topografica Conectante 90 Grados	
K 00+010	K 00+020			9.129		89.23	Junio 2025 a Origen	Según cartera topografica Conectante 90 Grados	
K 00+020	K 00+030			9.359		92.44	Junio 2025 a Origen	Según cartera topografica Conectante 90 Grados	
K 00+030	K 00+040			8.071		87.15	Junio 2025 a Origen	Según cartera topografica Conectante 90 Grados	
K 00+040	K 00+050			7.612		78.42	Junio 2025 a Origen	Según cartera topografica Conectante 90 Grados	
K 00+050	K 00+060			7.016		73.14	Junio 2025 a Origen	Según cartera topografica Conectante 90 Grados	
K 00+060	K 00+070			9.668		83.42	Junio 2025 a Origen	Según cartera topografica Conectante 90 Grados	
K 00+070	K 00+080			8.361		90.15	Junio 2025 a Origen	Según cartera topografica Conectante 90 Grados	
K 00+080	K 00+090			11.083		97.22	Junio 2025 a Origen	Según cartera topografica Conectante 90 Grados	
K 00+090	K 00+100			10.488		107.86	Junio 2025 a Origen	Según cartera topografica Conectante 90 Grados	
K 00+100	K 00+110			14.038		122.63	Junio 2025 a Origen	Según cartera topografica Conectante 90 Grados	
K 00+110	K 00+120			16.271		151.55	Junio 2025 a Origen	Según cartera topografica Conectante 90 Grados	
K 00+120	K 00+130			21.942		191.07	Junio 2025 a Origen	Según cartera topografica Conectante 90 Grados	
K 00+130	K 00+140			19.663		208.03	Junio 2025 a Origen	Según cartera topografica Conectante 90 Grados	
K 00+140	K 00+150			22.083		208.73	Junio 2025 a Origen	Según cartera topografica Conectante 90 Grados	
K 00+150	K 00+160			24.135		231.09	Junio 2025 a Origen	Según cartera topografica Conectante 90 Grados	
K 00+160	K 00+170			22.383		232.59	Junio 2025 a Origen	Según cartera topografica Conectante 90 Grados	
K 00+170	K 00+180			21.551		219.67	Junio 2025 a Origen	Según cartera topografica Conectante 90 Grados	
K 00+180	K 00+190			22.074		218.13	Junio 2025 a Origen	Según cartera topografica Conectante 90 Grados	
K 00+190	K 00+200			23.616		228.45	Junio 2025 a Origen	Según cartera topografica Conectante 90 Grados	
K 00+200	K 00+210			28.468		260.42	Junio 2025 a Origen	Según cartera topografica Conectante 90 Grados	
K 00+210	K 00+220			30.693		295.81	Junio 2025 a Origen	Según cartera topografica Conectante 90 Grados	
K 00+220	K 00+230			26.242		284.68	Junio 2025 a Origen	Según cartera topografica Conectante 90 Grados	
K 00+230	K 00+240			32.153		291.98	Junio 2025 a Origen	Según cartera topografica Conectante 90 Grados	
K 00+240	K 00+250			32.492		323.23	Junio 2025 a Origen	Según cartera topografica Conectante 90 Grados	
K 00+250	K 00+260			32.449		324.71	Junio 2025 a Origen	Según cartera topografica Conectante 90 Grados	
K 00+260	K 00+270			24.528		284.89	Junio 2025 a Origen	Según cartera topografica Conectante 90 Grados	
K 00+270	K 00+280			25.344		249.36	Junio 2025 a Origen	Según cartera topografica Conectante 90 Grados	
K 00+280	K 00+290			31.307		283.26	Junio 2025 a Origen	Según cartera topografica Conectante 90 Grados	
K 00+290	K 00+300			28.855		300.81	Junio 2025 a Origen	Según cartera topografica Conectante 90 Grados	
K 00+300	K 00+310			28.380		286.18	Junio 2025 a Origen	Según cartera topografica Conectante 90 Grados	
K 00+310	K 00+320			32.153		302.67	Junio 2025 a Origen	Según cartera topografica Conectante 90 Grados	
K 00+320	K 00+330			28.316		302.35	Junio 2025 a Origen	Según cartera topografica Conectante 90 Grados	
K 00+330	K 00+340			31.685		300.01	Junio 2025 a Origen	Según cartera topografica Conectante 90 Grados	
K 00+340	K 00+350			41.424		365.55	Junio 2025 a Origen	Según cartera topografica Conectante 90 Grados	
K 00+350	K 00+360			41.787		416.06	Junio 2025 a Origen	Según cartera topografica Conectante 90 Grados	
K 00+360	K 00+370			39.645		407.16	Junio 2025 a Origen	Según cartera topografica Conectante 90 Grados	
K 00+370	K 00+380			42.477		410.61	Junio 2025 a Origen	Según cartera topografica Conectante 90 Grados	
K 00+380	K 00+390			40.872		416.75	Junio 2025 a Origen	Según cartera topografica Conectante 90 Grados	
K 00+390	K 00+400			43.028		419.50	Junio 2025 a Origen	Según cartera topografica Conectante 90 Grados	
K 00+400	K 00+410			44.462		437.45	Junio 2025 a Origen	Según cartera topografica Conectante 90 Grados	
K 00+410	K 00+420			48.832		466.47	Junio 2025 a Origen	Según cartera topografica Conectante 90 Grados	
K 00+420	K 00+430			45.488		471.60	Junio 2025 a Origen	Según cartera topografica Conectante 90 Grados	
K 00+430	K 00+440			51.118		241.52	Junio 2025 a Origen	Según cartera topografica Conectante 90 Grados	
K 06+610	K 06+610			23.004		392.12	Junio 2025 a Origen	Según cartera topografica Conectante 90 Grados Aguja tercer carril	
K 06+610	K 06+620			24.405		237.05	Junio 2025 a Origen	Según cartera topografica Conectante 90 Grados Aguja tercer carril	
K 06+620	K 06+630			27.324		258.65	Junio 2025 a Origen	Según cartera topografica Conectante 90 Grados Aguja tercer carril	
K 06+630	K 06+640			29.550		284.37	Junio 2025 a Origen	Según cartera topografica Conectante 90 Grados Aguja tercer carril	
K 06+640	K 06+650			29.506		295.28	Junio 2025 a Origen	Según cartera topografica Conectante 90 Grados Aguja tercer carril	
K 06+650	K 06+660			30.411		299.59	Junio 2025 a Origen	Según cartera topografica Conectante 90 Grados Aguja tercer carril	
K 06+660	K 06+670			29.323		298.67	Junio 2025 a Origen	Según cartera topografica Conectante 90 Grados Aguja tercer carril	
K 06+670	K 06+680			27.008		281.66	Junio 2025 a Origen	Según cartera topografica Conectante 90 Grados Aguja tercer carril	
K 06+680	K 06+690			27.085		270.47	Junio 2025 a Origen	Según cartera topografica Conectante 90 Grados Aguja tercer carril	
K 06+690	K 06+700			11.609		193.47	Junio 2025 a Origen	Según cartera topografica Conectante 90 Grados Aguja tercer carril	
K 00+000	K 00+010						Junio 2025 a Origen	Según cartera topografica Retorno K5+300	
K 00+010	K 00+020						Junio 2025 a Origen	Según cartera topografica Retorno K5+300	
K 00+020	K 00+030			3.778		56.67	Junio 2025 a Origen	Según cartera topografica Retorno K5+300	
K 00+030	K 00+040			5.651		47.15	Junio 2025 a Origen	Según cartera topografica Retorno K5+300	
K 00+040	K 00+050			5.518		55.85	Junio 2025 a Origen	Según cartera topografica Retorno K5+300	
K 00+050	K 00+060			5.754		56.36	Junio 2025 a Origen	Según cartera topografica Retorno K5+300	
K 00+060	K 00+070			5.936		58.45	Junio 2025 a Origen	Según cartera topografica Retorno K5+300	
K 00+070	K 00+080			5.602		57.69	Junio 2025 a Origen	Según cartera topografica Retorno K5+300	
K 00+080	K 00+090			7.935		67.69	Junio 2025 a Origen	Según cartera topografica Retorno K5+300	
K 00+090	K 00+100			6.462		71.99	Junio 2025 a Origen	Según cartera topografica Retorno K5+300	
K 00+100	K 00+110			5.313		58.88	Junio 2025 a Origen	Según cartera topografica Retorno K5+300	
K 00+110	K 00+120			8.607		69.60	Junio 2025 a Origen	Según cartera topografica Retorno K5+300	
K 00+120	K 00+130			13.793		112.00	Junio 2025 a Origen	Según cartera topografica Retorno K5+300	
K 00+130	K 00+140			13.906		138.50	Junio 2025 a Origen	Según cartera topografica Retorno K5+300	
K 00+140	K 00+150			19.721		168.14	Junio 2025 a Origen	Según cartera topografica Retorno K5+300	
K 00+150	K 00+160			20.286		200.04	Junio 2025 a Origen	Según cartera topografica Retorno K5+300	

ITEM		DESCRIPCIÓN				UNIDAD	CANTIDAD ANTERIOR	EN ESTA ACTA	CANTIDAD ACUMULADA
220.1P		Material para Terraplen				M3	311,513.00	674.00	312,187.00
KM INICIAL	KM FINAL	CARRIL	LONGITUD (m)	ANCHO (m)	ESPESOR (m)	VOLUMEN (m3)	FECHA	DESCRIPCIÓN	
K 00+160	K 00+170			14.625		174.56	Junio 2025 a Origen	Según cartera topografica Retorno K5+300	
K 00+170	K 00+180			21.018		178.22	Junio 2025 a Origen	Según cartera topografica Retorno K5+300	
K 00+180	K 00+190			21.130		210.74	Junio 2025 a Origen	Según cartera topografica Retorno K5+300	
K 00+190	K 00+200			20.878		210.04	Junio 2025 a Origen	Según cartera topografica Retorno K5+300	
K 00+200	K 00+210			22.606		217.42	Junio 2025 a Origen	Según cartera topografica Retorno K5+300	
K 00+210	K 00+216			0.000		67.82	Junio 2025 a Origen	Según cartera topografica Retorno K5+300	
K 00+000	K 00+010			7.054		73.86	Junio 2025 a Origen	Según cartera topografica -retorno 4+200	
K 00+010	K 00+020			5.356		62.05	Junio 2025 a Origen	Según cartera topografica -retorno 4+200	
K 00+020	K 00+030			6.299		58.28	Junio 2025 a Origen	Según cartera topografica -retorno 4+200	
K 00+030	K 00+040			6.364		63.32	Junio 2025 a Origen	Según cartera topografica -retorno 4+200	
K 00+040	K 00+050			36.256		213.10	Junio 2025 a Origen	Según cartera topografica -retorno 4+200	
K 00+050	K 00+060			35.187		357.22	Junio 2025 a Origen	Según cartera topografica -retorno 4+200	
K 00+060	K 00+070			25.212		302.00	Junio 2025 a Origen	Según cartera topografica -retorno 4+200	
K 00+070	K 00+080			22.215		237.14	Junio 2025 a Origen	Según cartera topografica -retorno 4+200	
K 00+080	K 00+090			16.750		194.83	Junio 2025 a Origen	Según cartera topografica -retorno 4+200	
K 00+090	K 00+100			16.673		167.12	Junio 2025 a Origen	Según cartera topografica -retorno 4+200	
K 00+100	K 00+110			12.695		146.84	Junio 2025 a Origen	Según cartera topografica -retorno 4+200	
K 00+110	K 00+120			9.738		112.17	Junio 2025 a Origen	Según cartera topografica -retorno 4+200	
K 00+120	K 00+130			10.625		101.82	Junio 2025 a Origen	Según cartera topografica -retorno 4+200	
K 00+130	K 00+140			9.600		101.13	Junio 2025 a Origen	Según cartera topografica -retorno 4+200	
K 00+140	K 00+150			12.376		109.88	Junio 2025 a Origen	Según cartera topografica -retorno 4+200	
K 00+150	K 00+160			11.606		119.91	Junio 2025 a Origen	Según cartera topografica -retorno 4+200	
K 00+160	K 00+170			12.327		119.67	Junio 2025 a Origen	Según cartera topografica -retorno 4+200	
K 00+170	K 00+180			5.818		90.73	Junio 2025 a Origen	Según cartera topografica -retorno 4+200	
K 00+180	K 00+190			6.162		59.90	Junio 2025 a Origen	Según cartera topografica -retorno 4+200	
K 00+190	K 00+200			6.088		61.25	Junio 2025 a Origen	Según cartera topografica -retorno 4+200	
K 00+200	K 00+210			10.172		81.30	Junio 2025 a Origen	Según cartera topografica -retorno 4+200	
K 00+210	K 00+220			10.099		101.36	Junio 2025 a Origen	Según cartera topografica -retorno 4+200	
K 00+220	K 00+230			12.545		113.22	Junio 2025 a Origen	Según cartera topografica -retorno 4+200	
K 00+230	K 00+240			22.678		176.12	Junio 2025 a Origen	Según cartera topografica -retorno 4+200	
K 00+240	K 00+250			17.896		202.87	Junio 2025 a Origen	Según cartera topografica -retorno 4+200	
K 00+250	K 00+260			28.247		230.72	Junio 2025 a Origen	Según cartera topografica -retorno 4+200	
K 00+260	K 00+270			28.660		284.54	Junio 2025 a Origen	Según cartera topografica -retorno 4+200	
K 00+270	K 00+280			27.790		282.25	Junio 2025 a Origen	Según cartera topografica -retorno 4+200	
K 00+280	K 00+290			25.237		265.14	Junio 2025 a Origen	Según cartera topografica -retorno 4+200	
K 00+290	K 00+300			20.633		229.35	Junio 2025 a Origen	Según cartera topografica -retorno 4+200	
K 00+300	K 00+310			14.748		176.91	Junio 2025 a Origen	Según cartera topografica -retorno 4+200	
K 00+310	K 00+320			14.470		146.09	Junio 2025 a Origen	Según cartera topografica -retorno 4+200	
K 00+320	K 00+330			14.217		143.44	Junio 2025 a Origen	Según cartera topografica -retorno 4+200	
K 00+330	K 00+340			11.309		127.63	Junio 2025 a Origen	Según cartera topografica -retorno 4+200	
K 00+000	K 00+010			12.698		147.67	Junio 2025 a Origen	Según cartera topografica -Acceso Occidental Calle 8	
K 00+010	K 00+020			16.186		144.42	Junio 2025 a Origen	Según cartera topografica -Acceso Occidental Calle 8	
K 00+020	K 00+030			36.608		263.97	Junio 2025 a Origen	Según cartera topografica -Acceso Occidental Calle 8	
K 00+030	K 00+040			31.700		341.54	Junio 2025 a Origen	Según cartera topografica -Acceso Occidental Calle 8	
K 00+040	K 00+050			25.481		285.91	Junio 2025 a Origen	Según cartera topografica -Acceso Occidental Calle 8	
K 00+050	K 00+060			27.864		266.73	Junio 2025 a Origen	Según cartera topografica -Acceso Occidental Calle 8	
K 00+060	K 00+070			22.043		249.54	Junio 2025 a Origen	Según cartera topografica -Acceso Occidental Calle 8	
K 00+070	K 00+080			14.642		183.43	Junio 2025 a Origen	Según cartera topografica -Acceso Occidental Calle 8	
K 00+080	K 00+090			8.573		116.08	Junio 2025 a Origen	Según cartera topografica -Acceso Occidental Calle 8	
K 00+090	K 00+100			5.576		70.75	Junio 2025 a Origen	Según cartera topografica -Acceso Occidental Calle 8	
K 00+063	K 00+064			0.340		0.31	Junio 2025 a Origen	Según cartera topografica - paradero acceso glorieta occidente calle 8	
K 00+064	K 00+066			0.455		0.80	Junio 2025 a Origen	Según cartera topografica - paradero acceso glorieta occidente calle 8	
K 00+066	K 00+068			0.552		1.01	Junio 2025 a Origen	Según cartera topografica - paradero acceso glorieta occidente calle 8	
K 00+068	K 00+070			0.651		1.20	Junio 2025 a Origen	Según cartera topografica - paradero acceso glorieta occidente calle 8	
K 00+070	K 00+072			0.751		1.40	Junio 2025 a Origen	Según cartera topografica - paradero acceso glorieta occidente calle 8	
K 00+072	K 00+074			0.852		1.60	Junio 2025 a Origen	Según cartera topografica - paradero acceso glorieta occidente calle 8	
K 00+074	K 00+076			0.914		1.77	Junio 2025 a Origen	Según cartera topografica - paradero acceso glorieta occidente calle 8	
K 00+076	K 00+078			0.909		1.82	Junio 2025 a Origen	Según cartera topografica - paradero acceso glorieta occidente calle 8	
K 00+078	K 00+080			0.904		1.81	Junio 2025 a Origen	Según cartera topografica - paradero acceso glorieta occidente calle 8	
K 00+080	K 00+082			0.899		1.80	Junio 2025 a Origen	Según cartera topografica - paradero acceso glorieta occidente calle 8	
K 00+082	K 00+084			0.877		1.78	Junio 2025 a Origen	Según cartera topografica - paradero acceso glorieta occidente calle 8	
K 00+084	K 00+086			0.847		1.72	Junio 2025 a Origen	Según cartera topografica - paradero acceso glorieta occidente calle 8	
K 00+086	K 00+088			0.839		1.69	Junio 2025 a Origen	Según cartera topografica - paradero acceso glorieta occidente calle 8	
K 00+088	K 00+090			0.746		1.59	Junio 2025 a Origen	Según cartera topografica - paradero acceso glorieta occidente calle 8	
K 00+090	K 00+092			0.632		1.38	Junio 2025 a Origen	Según cartera topografica - paradero acceso glorieta occidente calle 8	
K 00+092	K 00+094			0.519		1.15	Junio 2025 a Origen	Según cartera topografica - paradero acceso glorieta occidente calle 8	
K 00+094	K 00+096			0.409		0.93	Junio 2025 a Origen	Según cartera topografica - paradero acceso glorieta occidente calle 8	
K 00+096	K 00+098			0.302		0.71	Junio 2025 a Origen	Según cartera topografica - paradero acceso glorieta occidente calle 8	
K 00+098	K 00+100			0.197		0.50	Junio 2025 a Origen	Según cartera topografica - paradero acceso glorieta occidente calle 8	
K 00+140	K 00+145			11.558		41.68	Junio 2025 a Origen	Según cartera topografica -Acceso Occidental Glorieta Calle 8	
K 00+145	K 00+150			12.813		60.93	Junio 2025 a Origen	Según cartera topografica -Acceso Occidental Glorieta Calle 8	
K 00+150	K 00+155			21.629		86.11	Junio 2025 a Origen	Según cartera topografica -Acceso Occidental Glorieta Calle 8	
K 00+155	K 00+160			20.372		105.00	Junio 2025 a Origen	Según cartera topografica -Acceso Occidental Glorieta Calle 8	
K 00+160	K 00+165			18.466		97.10	Junio 2025 a Origen	Según cartera topografica -Acceso Occidental Glorieta Calle 8	
K 00+165	K 00+170			12.307		76.93	Junio 2025 a Origen	Según cartera topografica -Acceso Occidental Glorieta Calle 8	
K 00+170	K 00+175			5.106		43.53	Junio 2025 a Origen	Según cartera topografica -Acceso Occidental Glorieta Calle 8	
K 00+020	K 00+030			23.190		115.95	Junio 2025 a Origen	Según cartera topografica -Acceso Norte Calle 8	
K 00+030	K 00+040			23.656		234.23	Junio 2025 a Origen	Según cartera topografica -Acceso Norte Calle 8	
K 00+040	K 00+050			32.308		279.82	Junio 2025 a Origen	Según cartera topografica -Acceso Norte Calle 8	
K 00+050	K 00+060			22.673		274.91	Junio 2025 a Origen	Según cartera topografica -Acceso Norte Calle 8	
K 00+060	K 00+070			21.080		218.77	Junio 2025 a Origen	Según cartera topografica -Acceso Norte Calle 8	
K 00+070	K 00+080			22.208		216.44	Junio 2025 a Origen	Según cartera topografica -Acceso Norte Calle 8	
K 00+080	K 00+090			21.518		218.63	Junio 2025 a Origen	Según cartera topografica -Acceso Norte Calle 8	
K 00+090	K 00+100			30.886		262.02	Junio 2025 a Origen	Según cartera topografica -Acceso Norte Calle 8	
K 00+100	K 00+110			23.861		273.74	Junio 2025 a Origen	Según cartera topografica -Acceso Norte Calle 8	
K 00+110	K 00+120			21.761		228.11	Junio 2025 a Origen	Según cartera topografica -Acceso Norte Calle 8	
K 00+120	K 00+130			14.139		179.50	Junio 2025 a Origen	Según cartera topografica -Acceso Norte Calle 8	
K 00+130	K 00+140			18.831		164.85	Junio 2025 a Origen	Según cartera topografica -Acceso Norte Calle 8	
K 00+140	K 00+150			13.631		162.31	Junio 2025 a Origen	Según cartera topografica -Acceso Norte Calle 8	
K 00+150	K 00+160			13.491		135.61	Junio 2025 a Origen	Según cartera topografica -Acceso Norte Calle 8	
K 00+160	K 00+170			13.373		134.32	Junio 2025 a Origen	Según cartera topografica -Acceso Norte Calle 8	
K 00+170	K 00+180			18.448		159.11	Junio 2025 a Origen	Según cartera topografica -Acceso Norte Calle 8	
K 00+180	K 00+190			19.327		188.88	Junio 2025 a Origen	Según cartera topografica -Acceso Norte Calle 8	
K 00+190	K 00+200			21.142		202.35	Junio 2025 a Origen	Según cartera topografica -Acceso Norte Calle 8	
K 00+200	K 00+210			23.496		223.19	Junio 2025 a Origen	Según cartera topografica -Acceso Norte Calle 8	
K 00+210	K 00+220			26.240		248.68	Junio 2025 a Origen	Según cartera topografica -Acceso Norte Calle 8	

ITEM		DESCRIPCIÓN				UNIDAD	CANTIDAD ANTERIOR	EN ESTA ACTA	CANTIDAD ACUMULADA
220.1P		Material para Terraplen				M3	311,513.00	674.00	312,187.00
KM INICIAL	KM FINAL	CARRIL	LONGITUD (m)	ANCHO (m)	ESPESOR (m)	VOLUMEN (m3)	FECHA	DESCRIPCIÓN	
K 00+220	K 00+230			28.846		275.43	Junio 2025 a Origen	Según cartera topografica -Acceso Norte Calle 8	
K 00+230	K 00+240			31.918		303.82	Junio 2025 a Origen	Según cartera topografica -Acceso Norte Calle 8	
K 00+240	K 00+250			36.000		339.59	Junio 2025 a Origen	Según cartera topografica -Acceso Norte Calle 8	
K 00+250	K 00+260			37.563		367.81	Junio 2025 a Origen	Según cartera topografica -Acceso Norte Calle 8	
K 00+260	K 00+270			37.905		377.34	Junio 2025 a Origen	Según cartera topografica -Acceso Norte Calle 8	
K 00+270	K 00+280			38.086		379.96	Junio 2025 a Origen	Según cartera topografica -Acceso Norte Calle 8	
K 00+280	K 00+290			37.783		379.35	Junio 2025 a Origen	Según cartera topografica -Acceso Norte Calle 8	
K 00+290	K 00+300			36.892		373.38	Junio 2025 a Origen	Según cartera topografica -Acceso Norte Calle 8	
K 00+300	K 00+310			35.413		361.53	Junio 2025 a Origen	Según cartera topografica -Acceso Norte Calle 8	
K 00+310	K 00+320			33.498		344.56	Junio 2025 a Origen	Según cartera topografica -Acceso Norte Calle 8	
K 00+320	K 00+330			30.667		320.83	Junio 2025 a Origen	Según cartera topografica -Acceso Norte Calle 8	
K 00+330	K 00+340			29.138		299.03	Junio 2025 a Origen	Según cartera topografica -Acceso Norte Calle 8	
K 00+340	K 00+350			28.800		289.69	Junio 2025 a Origen	Según cartera topografica -Acceso Norte Calle 8	
K 00+350	K 00+360			29.391		290.96	Junio 2025 a Origen	Según cartera topografica -Acceso Norte Calle 8	
K 00+360	K 00+370			28.530		289.61	Junio 2025 a Origen	Según cartera topografica -Acceso Norte Calle 8	
K 00+370	K 00+380			27.327		279.29	Junio 2025 a Origen	Según cartera topografica -Acceso Norte Calle 8	
K 00+380	K 00+390			24.493		259.10	Junio 2025 a Origen	Según cartera topografica -Acceso Norte Calle 8	
K 00+390	K 00+400			22.030		232.62	Junio 2025 a Origen	Según cartera topografica -Acceso Norte Calle 8	
K 00+400	K 00+410			19.846		209.38	Junio 2025 a Origen	Según cartera topografica -Acceso Norte Calle 8	
K 00+410	K 00+420			18.438		191.42	Junio 2025 a Origen	Según cartera topografica -Acceso Norte Calle 8	
K 00+420	K 00+430			16.490		174.64	Junio 2025 a Origen	Según cartera topografica -Acceso Norte Calle 8	
K 00+430	K 00+440			14.322		154.06	Junio 2025 a Origen	Según cartera topografica -Acceso Norte Calle 8	
K 00+440	K 00+450			14.221		142.72	Junio 2025 a Origen	Según cartera topografica -Acceso Norte Calle 8	
K 00+450	K 00+460			16.202		152.12	Junio 2025 a Origen	Según cartera topografica -Acceso Norte Calle 8	
K 00+460	K 00+470			24.003		201.03	Junio 2025 a Origen	Según cartera topografica -Acceso Norte Calle 8	
K 00+470	K 00+480			27.004		255.04	Junio 2025 a Origen	Según cartera topografica -Acceso Norte Calle 8	
K 00+480	K 00+490			95.844		307.12	Junio 2025 a Origen	Según cartera topografica -Acceso Norte Calle 8	
K 00+000	K 00+010			12.551		84.51	Junio 2025 a Origen	Según cartera topografica -Glorieta Calle 8	
K 00+010	K 00+020			58.351		354.51	Junio 2025 a Origen	Según cartera topografica -Glorieta Calle 8	
K 00+020	K 00+030			0.000		-	Junio 2025 a Origen	Según cartera topografica -Glorieta Calle 8	
K 00+030	K 00+040			0.000		-	Junio 2025 a Origen	Según cartera topografica -Glorieta Calle 8	
K 00+040	K 00+050			0.000		-	Junio 2025 a Origen	Según cartera topografica -Glorieta Calle 8	
K 00+050	K 00+060			0.000		-	Junio 2025 a Origen	Según cartera topografica -Glorieta Calle 8	
K 00+060	K 00+070			0.000		-	Junio 2025 a Origen	Según cartera topografica -Glorieta Calle 8	
K 00+070	K 00+080			38.391		-	Junio 2025 a Origen	Según cartera topografica -Glorieta Calle 8	
K 00+080	K 00+090			125.440		819.16	Junio 2025 a Origen	Según cartera topografica -Glorieta Calle 8	
K 00+090	K 00+095			79.964		513.51	Junio 2025 a Origen	Según cartera topografica -Glorieta Calle 8	
K 00+095	K 00+096			79.964		79.96	Junio 2025 a Origen	Según cartera topografica -Glorieta Calle 8	
K 00+096	K 00+100			78.166		316.26	Junio 2025 a Origen	Según cartera topografica -Glorieta Calle 8	
K 00+100	K 00+102			82.017		160.18	Junio 2025 a Origen	Según cartera topografica -Glorieta Calle 8	
K 00+102	K 00+106			98.951		361.94	Junio 2025 a Origen	Según cartera topografica -Glorieta Calle 8	
K 00+106	K 00+110			97.669		393.24	Junio 2025 a Origen	Según cartera topografica -Glorieta Calle 8	
K 00+110	K 00+112			106.392		204.06	Junio 2025 a Origen	Según cartera topografica -Glorieta Calle 8	
K 00+112	K 00+114			107.857		214.25	Junio 2025 a Origen	Según cartera topografica -Glorieta Calle 8	
K 00+114	K 00+120			48.202		468.18	Junio 2025 a Origen	Según cartera topografica -Glorieta Calle 8	
K 00+120	K 00+122			50.743		98.95	Junio 2025 a Origen	Según cartera topografica -Glorieta Calle 8	
K 00+122	K 00+124			63.318		114.06	Junio 2025 a Origen	Según cartera topografica -Glorieta Calle 8	
K 00+124	K 00+130			121.859		555.53	Junio 2025 a Origen	Según cartera topografica -Glorieta Calle 8	
K 00+130	K 00+140			30.773		763.16	Junio 2025 a Origen	Según cartera topografica -Glorieta Calle 8	
K 00+140	K 00+150			28.328		295.51	Junio 2025 a Origen	Según cartera topografica -Glorieta Calle 8	
K 00+150	K 00+160			17.533		229.31	Junio 2025 a Origen	Según cartera topografica -Glorieta Calle 8	
K 00+160	K 00+170			31.809		246.71	Junio 2025 a Origen	Según cartera topografica -Glorieta Calle 8	
K 00+170	K 00+180			27.606		297.08	Junio 2025 a Origen	Según cartera topografica -Glorieta Calle 8	
K 00+180	K 00+190			34.346		309.76	Junio 2025 a Origen	Según cartera topografica -Glorieta Calle 8	
K 00+190	K 00+200			17.704		260.25	Junio 2025 a Origen	Según cartera topografica -Glorieta Calle 8	
K 00+200	K 00+210			24.013		208.59	Junio 2025 a Origen	Según cartera topografica -Glorieta Calle 8	
K 00+210	K 00+220			7.045		155.29	Junio 2025 a Origen	Según cartera topografica -Glorieta Calle 8	
K 00+220	K 00+230			18.005		125.25	Junio 2025 a Origen	Según cartera topografica -Glorieta Calle 8	
K 00+230	K 00+240			17.387		176.96	Junio 2025 a Origen	Según cartera topografica -Glorieta Calle 8	
K 00+240	K 00+250			14.748		160.68	Junio 2025 a Origen	Según cartera topografica -Glorieta Calle 8	
K 00+250	K 00+260			13.624		141.86	Junio 2025 a Origen	Según cartera topografica -Glorieta Calle 8	
K 00+010	K 00+020			9.296		46.48	Junio 2025 a Origen	Según cartera topografica - Acceso Sur Calle 8	
K 00+020	K 00+030			9.191		92.44	Junio 2025 a Origen	Según cartera topografica - Acceso Sur Calle 8	
K 00+030	K 00+040			14.720		119.56	Junio 2025 a Origen	Según cartera topografica - Acceso Sur Calle 8	
K 00+040	K 00+050			34.857		247.89	Junio 2025 a Origen	Según cartera topografica - Acceso Sur Calle 8	
K 00+050	K 00+060			64.721		497.89	Junio 2025 a Origen	Según cartera topografica - Acceso Sur Calle 8	
K 00+060	K 00+070			61.284		630.03	Junio 2025 a Origen	Según cartera topografica - Acceso Sur Calle 8	
K 00+070	K 00+080			65.406		633.45	Junio 2025 a Origen	Según cartera topografica - Acceso Sur Calle 8	
K 00+080	K 00+090			71.872		686.39	Junio 2025 a Origen	Según cartera topografica - Acceso Sur Calle 8	
K 00+090	K 00+100			74.512		731.92	Junio 2025 a Origen	Según cartera topografica - Acceso Sur Calle 8	
K 00+100	K 00+110			70.640		725.76	Junio 2025 a Origen	Según cartera topografica - Acceso Sur Calle 8	
K 00+110	K 00+120			62.785		667.13	Junio 2025 a Origen	Según cartera topografica - Acceso Sur Calle 8	
K 00+120	K 00+130			65.506		641.46	Junio 2025 a Origen	Según cartera topografica - Acceso Sur Calle 8	
K 00+130	K 00+140			64.551		650.29	Junio 2025 a Origen	Según cartera topografica - Acceso Sur Calle 8	
K 00+140	K 00+150			55.925		602.38	Junio 2025 a Origen	Según cartera topografica - Acceso Sur Calle 8	
K 00+150	K 00+160			56.957		564.41	Junio 2025 a Origen	Según cartera topografica - Acceso Sur Calle 8	
K 00+160	K 00+170			60.927		589.42	Junio 2025 a Origen	Según cartera topografica - Acceso Sur Calle 8	
K 00+170	K 00+180			49.124		550.26	Junio 2025 a Origen	Según cartera topografica - Acceso Sur Calle 8	
K 00+180	K 00+190			56.852		529.88	Junio 2025 a Origen	Según cartera topografica - Acceso Sur Calle 8	
K 00+190	K 00+200			53.059		549.56	Junio 2025 a Origen	Según cartera topografica - Acceso Sur Calle 8	
K 00+200	K 00+210			55.279		541.69	Junio 2025 a Origen	Según cartera topografica - Acceso Sur Calle 8	
K 00+210	K 00+220			50.695		529.87	Junio 2025 a Origen	Según cartera topografica - Acceso Sur Calle 8	
K 00+220	K 00+230			48.069		493.82	Junio 2025 a Origen	Según cartera topografica - Acceso Sur Calle 8	
K 00+230	K 00+240			43.522		457.96	Junio 2025 a Origen	Según cartera topografica - Acceso Sur Calle 8	
K 00+240	K 00+250			45.510		445.16	Junio 2025 a Origen	Según cartera topografica - Acceso Sur Calle 8	
K 00+250	K 00+260			50.308		479.09	Junio 2025 a Origen	Según cartera topografica - Acceso Sur Calle 8	
K 00+260	K 00+270			45.703		480.06	Junio 2025 a Origen	Según cartera topografica - Acceso Sur Calle 8	
K 00+270	K 00+280			42.763		442.33	Junio 2025 a Origen	Según cartera topografica - Acceso Sur Calle 8	
K 00+280	K 00+290			43.990		433.77	Junio 2025 a Origen	Según cartera topografica - Acceso Sur Calle 8	
K 00+290	K 00+300			48.236		461.13	Junio 2025 a Origen	Según cartera topografica - Acceso Sur Calle 8	
K 00+300	K 00+310			53.513		508.75	Junio 2025 a Origen	Según cartera topografica - Acceso Sur Calle 8	
K 00+310	K 00+320			63.546		585.30	Junio 2025 a Origen	Según cartera topografica - Acceso Sur Calle 8	
K 00+320	K 00+330			66.618		650.82	Junio 2025 a Origen	Según cartera topografica - Acceso Sur Calle 8	
K 00+330	K 00+340			59.210		629.14	Junio 2025 a Origen	Según cartera topografica - Acceso Sur Calle 8	
K 00+340	K 00+350			65.420		623.15	Junio 2025 a Origen	Según cartera topografica - Acceso Sur Calle 8	
K 00+350	K 00+360			45.341		553.81	Junio 2025 a Origen	Según cartera topografica - Acceso Sur Calle 8	
K 00+360	K 00+370			46.895		461.18	Junio 2025 a Origen	Según cartera topografica - Acceso Sur Calle 8	
K 00+370	K 00+380			38.696		427.96	Junio 2025 a Origen	Según cartera topografica - Acceso Sur Calle 8	
K 00+380	K 00+390			17.801		282.49	Junio 2025 a Origen	Según cartera topografica - Acceso Sur Calle 8	

ITEM		DESCRIPCIÓN				UNIDAD	CANTIDAD ANTERIOR	EN ESTA ACTA	CANTIDAD ACUMULADA
220.1P		Material para Terraplen				M3	311,513.00	674.00	312,187.00
KM INICIAL	KM FINAL	CARRIL	LONGITUD (m)	ANCHO (m)	ESPESOR (m)	VOLUMEN (m3)	FECHA	DESCRIPCIÓN	
K 00+390	K 00+400			12.827		153.14	Junio 2025 a Origen	Según cartera topografica - Acceso Sur Calle 8	
K 00+400	K 00+410			14.300		135.64	Junio 2025 a Origen	Según cartera topografica - Acceso Sur Calle 8	
K 00+410	K 00+420			14.272		142.86	Junio 2025 a Origen	Según cartera topografica - Acceso Sur Calle 8	
K 00+420	K 00+430			8.541		114.07	Junio 2025 a Origen	Según cartera topografica - Acceso Sur Calle 8	
K 00+430	K 00+440			8.186		83.64	Junio 2025 a Origen	Según cartera topografica - Acceso Sur Calle 8	
K 00+440	K 00+450			7.681		79.34	Junio 2025 a Origen	Según cartera topografica - Acceso Sur Calle 8	
K 00+450	K 00+460			14.064		108.73	Junio 2025 a Origen	Según cartera topografica - Acceso Sur Calle 8	
K 00+460	K 00+470			15.160		146.12	Junio 2025 a Origen	Según cartera topografica - Acceso Sur Calle 8	
K 00+470	K 00+480			10.800		129.80	Junio 2025 a Origen	Según cartera topografica - Acceso Sur Calle 8	
K 00+480	K 00+490			13.479		121.40	Junio 2025 a Origen	Según cartera topografica - Acceso Sur Calle 8	
K 00+490	K 00+500			13.200		133.40	Junio 2025 a Origen	Según cartera topografica - Acceso Sur Calle 8	
K 00+009	K 00+010			7.624		8.80	Junio 2025 a Origen	Según cartera topografica -retorno 0+850 Norte	
K 00+010	K 00+020			7.582		76.03	Junio 2025 a Origen	Según cartera topografica -retorno 0+850 Norte	
K 00+020	K 00+030			7.608		75.95	Junio 2025 a Origen	Según cartera topografica -retorno 0+850 Norte	
K 00+030	K 00+040			8.165		78.87	Junio 2025 a Origen	Según cartera topografica -retorno 0+850 Norte	
K 00+040	K 00+050			11.030		95.98	Junio 2025 a Origen	Según cartera topografica -retorno 0+850 Norte	
K 00+050	K 00+060			20.531		157.81	Junio 2025 a Origen	Según cartera topografica -retorno 0+850 Norte	
K 00+060	K 00+070			29.159		248.45	Junio 2025 a Origen	Según cartera topografica -retorno 0+850 Norte	
K 00+070	K 00+080			24.867		270.13	Junio 2025 a Origen	Según cartera topografica -retorno 0+850 Norte	
K 00+080	K 00+090			19.122		219.95	Junio 2025 a Origen	Según cartera topografica -retorno 0+850 Norte	
K 00+090	K 00+100			14.451		167.87	Junio 2025 a Origen	Según cartera topografica -retorno 0+850 Norte	
K 00+100	K 00+110			12.899		136.75	Junio 2025 a Origen	Según cartera topografica -retorno 0+850 Norte	
K 00+110	K 00+120			9.684		112.92	Junio 2025 a Origen	Según cartera topografica -retorno 0+850 Norte	
K 00+120	K 00+130			9.477		95.81	Junio 2025 a Origen	Según cartera topografica -retorno 0+850 Norte	
K 00+130	K 00+140			9.363		94.20	Junio 2025 a Origen	Según cartera topografica -retorno 0+850 Norte	
K 00+140	K 00+150			9.402		93.83	Junio 2025 a Origen	Según cartera topografica -retorno 0+850 Norte	
K 00+150	K 00+160			9.371		93.87	Junio 2025 a Origen	Según cartera topografica -retorno 0+850 Norte	
K 00+160	K 00+170			8.902		91.37	Junio 2025 a Origen	Según cartera topografica -retorno 0+850 Norte	
K 00+170	K 00+180			8.796		88.49	Junio 2025 a Origen	Según cartera topografica -retorno 0+850 Norte	
K 00+180	K 00+190			11.078		99.37	Junio 2025 a Origen	Según cartera topografica -retorno 0+850 Norte	
K 00+190	K 00+200			11.606		113.42	Junio 2025 a Origen	Según cartera topografica -retorno 0+850 Norte	
K 00+200	K 00+210			9.341		104.74	Junio 2025 a Origen	Según cartera topografica -retorno 0+850 Norte	
K 00+210	K 00+220			9.398		93.70	Junio 2025 a Origen	Según cartera topografica -retorno 0+850 Norte	
K 00+220	K 00+230			9.357		93.78	Junio 2025 a Origen	Según cartera topografica -retorno 0+850 Norte	
K 00+230	K 00+240			8.822		90.90	Junio 2025 a Origen	Según cartera topografica -retorno 0+850 Norte	
K 00+240	K 00+250			7.370		80.96	Junio 2025 a Origen	Según cartera topografica -retorno 0+850 Norte	
K 00+250	K 00+260			6.354		68.62	Junio 2025 a Origen	Según cartera topografica -retorno 0+850 Norte	
K 00+260	K 00+270			5.513		59.34	Junio 2025 a Origen	Según cartera topografica -retorno 0+850 Norte	
K 00+270	K 00+280			4.806		51.60	Junio 2025 a Origen	Según cartera topografica -retorno 0+850 Norte	
K 00+280	K 00+290			4.000		44.03	Junio 2025 a Origen	Según cartera topografica -retorno 0+850 Norte	
K 00+290	K 00+300			3.610		38.05	Junio 2025 a Origen	Según cartera topografica -retorno 0+850 Norte	
K 00+300	K 00+310			2.793		32.02	Junio 2025 a Origen	Según cartera topografica -retorno 0+850 Norte	
K 00+310	K 00+320			2.017		24.05	Junio 2025 a Origen	Según cartera topografica -retorno 0+850 Norte	
K 00+320	K 00+321			0.000		0.98	Junio 2025 a Origen	Según cartera topografica -retorno 0+850 Norte	
K 00+000	K 00+010			6.680		60.05	Junio 2025 a Origen	Según cartera topografica -retorno 0+850 Sur	
K 00+010	K 00+020			6.563		66.22	Junio 2025 a Origen	Según cartera topografica -retorno 0+850 Sur	
K 00+020	K 00+030			7.532		70.48	Junio 2025 a Origen	Según cartera topografica -retorno 0+850 Sur	
K 00+030	K 00+040			8.818		81.75	Junio 2025 a Origen	Según cartera topografica -retorno 0+850 Sur	
K 00+040	K 00+050			10.592		97.05	Junio 2025 a Origen	Según cartera topografica -retorno 0+850 Sur	
K 00+050	K 00+060			13.673		121.33	Junio 2025 a Origen	Según cartera topografica -retorno 0+850 Sur	
K 00+060	K 00+070			8.312		109.93	Junio 2025 a Origen	Según cartera topografica -retorno 0+850 Sur	
K 00+070	K 00+080			13.679		109.96	Junio 2025 a Origen	Según cartera topografica -retorno 0+850 Sur	
K 00+080	K 00+090			12.028		128.54	Junio 2025 a Origen	Según cartera topografica -retorno 0+850 Sur	
K 00+090	K 00+100			11.977		120.03	Junio 2025 a Origen	Según cartera topografica -retorno 0+850 Sur	
K 00+100	K 00+110			13.681		128.29	Junio 2025 a Origen	Según cartera topografica -retorno 0+850 Sur	
K 00+110	K 00+120			15.542		146.12	Junio 2025 a Origen	Según cartera topografica -retorno 0+850 Sur	
K 00+120	K 00+130			17.172		163.57	Junio 2025 a Origen	Según cartera topografica -retorno 0+850 Sur	
K 00+130	K 00+140			26.121		216.47	Junio 2025 a Origen	Según cartera topografica -retorno 0+850 Sur	
K 00+140	K 00+150			32.006		290.64	Junio 2025 a Origen	Según cartera topografica -retorno 0+850 Sur	
K 00+150	K 00+160			37.415		347.11	Junio 2025 a Origen	Según cartera topografica -retorno 0+850 Sur	
K 00+160	K 00+170			32.456		349.36	Junio 2025 a Origen	Según cartera topografica -retorno 0+850 Sur	
K 00+170	K 00+180			23.363		279.10	Junio 2025 a Origen	Según cartera topografica -retorno 0+850 Sur	
K 00+180	K 00+190			12.366		178.65	Junio 2025 a Origen	Según cartera topografica -retorno 0+850 Sur	
K 00+190	K 00+200			9.100		107.33	Junio 2025 a Origen	Según cartera topografica -retorno 0+850 Sur	
K 00+200	K 00+210			8.718		89.09	Junio 2025 a Origen	Según cartera topografica -retorno 0+850 Sur	
K 00+210	K 00+220			8.556		86.37	Junio 2025 a Origen	Según cartera topografica -retorno 0+850 Sur	
K 00+220	K 00+230			6.931		77.44	Junio 2025 a Origen	Según cartera topografica -retorno 0+850 Sur	
K 00+230	K 00+240			6.095		65.13	Junio 2025 a Origen	Según cartera topografica -retorno 0+850 Sur	
K 00+240	K 00+250			4.613		53.54	Junio 2025 a Origen	Según cartera topografica -retorno 0+850 Sur	
K 00+250	K 00+260			5.121		48.67	Junio 2025 a Origen	Según cartera topografica -retorno 0+850 Sur	
K 00+260	K 00+270			2.651		38.86	Junio 2025 a Origen	Según cartera topografica -retorno 0+850 Sur	
K 00+270	K 00+280			1.112		18.82	Junio 2025 a Origen	Según cartera topografica -retorno 0+850 Sur	
K 00+000	K 00+010			3.192		21.19	Junio 2025 a Origen	Según cartera topografica - Sur Acceso Glorieta calle 8	
K 00+010	K 00+020			4.240		37.16	Junio 2025 a Origen	Según cartera topografica - Sur Acceso Glorieta calle 8	
K 00+020	K 00+030			4.713		44.77	Junio 2025 a Origen	Según cartera topografica - Sur Acceso Glorieta calle 8	
K 00+030	K 00+040			4.203		44.58	Junio 2025 a Origen	Según cartera topografica - Sur Acceso Glorieta calle 8	
K 00+040	K 00+050			4.570		43.87	Junio 2025 a Origen	Según cartera topografica - Sur Acceso Glorieta calle 8	
K 00+050	K 00+060			8.052		63.11	Junio 2025 a Origen	Según cartera topografica - Sur Acceso Glorieta calle 8	
K 00+060	K 00+070			9.925		89.89	Junio 2025 a Origen	Según cartera topografica - Sur Acceso Glorieta calle 8	
K 00+070	K 00+080			23.160		165.43	Junio 2025 a Origen	Según cartera topografica - Sur Acceso Glorieta calle 8	
K 00+080	K 00+090			27.916		255.38	Junio 2025 a Origen	Según cartera topografica - Sur Acceso Glorieta calle 8	
K 00+090	K 00+100			14.160		210.38	Junio 2025 a Origen	Según cartera topografica - Sur Acceso Glorieta calle 8	
K 00+100	K 00+110			15.491		148.26	Junio 2025 a Origen	Según cartera topografica - Sur Acceso Glorieta calle 8	
K 00+110	K 00+120			7.906		116.99	Junio 2025 a Origen	Según cartera topografica - Sur Acceso Glorieta calle 8	
K 00+120	K 00+122			7.906		19.77	Junio 2025 a Origen	Según cartera topografica - Sur Acceso Glorieta calle 8	
K 00+000	K 00+010						Junio 2025 a Origen	Según cartera topografica - Norte Acceso Glorieta calle 8	
K 00+010	K 00+020						Junio 2025 a Origen	Según cartera topografica - Norte Acceso Glorieta calle 8	
K 00+020	K 00+030						Junio 2025 a Origen	Según cartera topografica - Norte Acceso Glorieta calle 8	
K 00+030	K 00+040						Junio 2025 a Origen	Según cartera topografica - Norte Acceso Glorieta calle 8	
K 00+040	K 00+050			9.260		104.16	Junio 2025 a Origen	Según cartera topografica - Norte Acceso Glorieta calle 8	
K 00+050	K 00+060			7.203		82.32	Junio 2025 a Origen	Según cartera topografica - Norte Acceso Glorieta calle 8	
K 00+060	K 00+070			5.752		64.78	Junio 2025 a Origen	Según cartera topografica - Norte Acceso Glorieta calle 8	
K 00+070	K 00+080			6.232		59.92	Junio 2025 a Origen	Según cartera topografica - Norte Acceso Glorieta calle 8	
K 00+080	K 00+090			4.243		52.38	Junio 2025 a Origen	Según cartera topografica - Norte Acceso Glorieta calle 8	
K 00+090	K 00+100			2.896		35.70	Junio 2025 a Origen	Según cartera topografica - Norte Acceso Glorieta calle 8	
K 00+100	K 00+110			4.153		35.25	Junio 2025 a Origen	Según cartera topografica - Norte Acceso Glorieta calle 8	
K 00+110	K 00+120			3.086		36.20	Junio 2025 a Origen	Según cartera topografica - Norte Acceso Glorieta calle 8	

ITEM		DESCRIPCIÓN				UNIDAD	CANTIDAD ANTERIOR	EN ESTA ACTA	CANTIDAD ACUMULADA
220.1P		Material para Terraplen				M3	311,513.00	674.00	312,187.00
KM INICIAL	KM FINAL	CARRIL	LONGITUD (m)	ANCHO (m)	ESPESOR (m)	VOLUMEN (m3)	FECHA	DESCRIPCIÓN	
K 00+120	K 00+130			2.898		29.92	Junio 2025 a Origen	Según cartera topografica - Norte Acceso Glorieta calle 8	
K 00+130	K 00+140			3.018		29.58	Junio 2025 a Origen	Según cartera topografica - Norte Acceso Glorieta calle 8	
K 00+140	K 00+150			2.057		25.38	Junio 2025 a Origen	Según cartera topografica - Norte Acceso Glorieta calle 8	
K 00+150	K 00+151			2.003		2.80	Junio 2025 a Origen	Según cartera topografica - Norte Acceso Glorieta calle 8	
K 00+025	K 00+030			8.347		38.06	Junio 2025 a Origen	Según cartera topografica - Norte Acceso Glorieta calle 8 Mejoramiento lateral canal Urbanismo	
K 00+030	K 00+035			8.774		42.80	Junio 2025 a Origen	Según cartera topografica - Norte Acceso Glorieta calle 8 Mejoramiento lateral canal Urbanismo	
K 00+035	K 00+040			7.855		41.57	Junio 2025 a Origen	Según cartera topografica - Norte Acceso Glorieta calle 8 Mejoramiento lateral canal Urbanismo	
K 00+040	K 00+050			7.774		78.15	Junio 2025 a Origen	Según cartera topografica - Norte Acceso Glorieta calle 8 Mejoramiento lateral canal Urbanismo	
K 00+050	K 00+055			7.695		38.67	Junio 2025 a Origen	Según cartera topografica - Norte Acceso Glorieta calle 8 Mejoramiento lateral canal Urbanismo	
K 00+055	K 00+060			5.771		33.67	Junio 2025 a Origen	Según cartera topografica - Norte Acceso Glorieta calle 8 Mejoramiento lateral canal Urbanismo	
K 00+060	K 00+065			5.997		29.42	Junio 2025 a Origen	Según cartera topografica - Norte Acceso Glorieta calle 8 Mejoramiento lateral canal Urbanismo	
K 00+065	K 00+070			5.881		29.70	Junio 2025 a Origen	Según cartera topografica - Norte Acceso Glorieta calle 8 Mejoramiento lateral canal Urbanismo	
K 00+070	K 00+075			5.657		28.85	Junio 2025 a Origen	Según cartera topografica - Norte Acceso Glorieta calle 8 Mejoramiento lateral canal Urbanismo	
K 00+075	K 00+080			6.627		30.71	Junio 2025 a Origen	Según cartera topografica - Norte Acceso Glorieta calle 8 Mejoramiento lateral canal Urbanismo	
K 00+080	K 00+082			4.068		10.70	Junio 2025 a Origen	Según cartera topografica - Norte Acceso Glorieta calle 8 Mejoramiento lateral canal Urbanismo	
K 00+140	K 00+150			4.063		27.14	Junio 2025 a Origen	Según cartera topografica - Carril Desacelercion cruce de cogua	
K 00+150	K 00+160			5.432		47.48	Junio 2025 a Origen	Según cartera topografica - Carril Desacelercion cruce de cogua	
K 00+160	K 00+170			9.032		72.32	Junio 2025 a Origen	Según cartera topografica - Carril Desacelercion cruce de cogua	
K 00+170	K 00+180			4.577		68.05	Junio 2025 a Origen	Según cartera topografica - Carril Desacelercion cruce de cogua	
K 00+180	K 00+190			4.298		44.38	Junio 2025 a Origen	Según cartera topografica - Carril Desacelercion cruce de cogua	
K 00+190	K 00+200			4.380		43.39	Junio 2025 a Origen	Según cartera topografica - Carril Desacelercion cruce de cogua	
K 00+045	K 00+050			3.710		16.41	Junio 2025 a Origen	Según cartera topografica - Carril Acelercion cruce de cogua	
K 00+050	K 00+060			4.985		43.48	Junio 2025 a Origen	Según cartera topografica - Carril Acelercion cruce de cogua	
K 00+060	K 00+070			5.683		53.34	Junio 2025 a Origen	Según cartera topografica - Carril Acelercion cruce de cogua	
K 00+070	K 00+080			11.309		84.96	Junio 2025 a Origen	Según cartera topografica - Carril Acelercion cruce de cogua	
K 00+080	K 00+090			9.839		105.74	Junio 2025 a Origen	Según cartera topografica - Carril Acelercion cruce de cogua	
K 00+090	K 00+100			8.213		90.26	Junio 2025 a Origen	Según cartera topografica - Carril Acelercion cruce de cogua	
K 00+100	K 00+110			6.517		73.65	Junio 2025 a Origen	Según cartera topografica - Carril Acelercion cruce de cogua	
K 00+185	K 00+190			3.234		9.44	Junio 2025 a Origen	Según cartera topografica -Desvio Calle 8 Zipa Nemocon	
K 00+190	K 00+195			7.324		26.40	Junio 2025 a Origen	Según cartera topografica -Desvio Calle 8 Zipa Nemocon	
K 00+195	K 00+200			0.706		20.08	Junio 2025 a Origen	Según cartera topografica -Desvio Calle 8 Zipa Nemocon	
K 00+200	K 00+205			0.000		1.77	Junio 2025 a Origen	Según cartera topografica -Desvio Calle 8 Zipa Nemocon	
K 00+205	K 00+210					-	Junio 2025 a Origen	Según cartera topografica -Desvio Calle 8 Zipa Nemocon	
K 00+210	K 00+215					-	Junio 2025 a Origen	Según cartera topografica -Desvio Calle 8 Zipa Nemocon	
K 00+215	K 00+220			15.241		38.10	Junio 2025 a Origen	Según cartera topografica -Desvio Calle 8 Zipa Nemocon	
K 00+220	K 00+225			12.602		69.61	Junio 2025 a Origen	Según cartera topografica -Desvio Calle 8 Zipa Nemocon	
K 00+225	K 00+230			10.358		57.40	Junio 2025 a Origen	Según cartera topografica -Desvio Calle 8 Zipa Nemocon	
K 00+230	K 00+235			6.560		42.30	Junio 2025 a Origen	Según cartera topografica -Desvio Calle 8 Zipa Nemocon	
K 00+235	K 00+240			4.293		27.13	Junio 2025 a Origen	Según cartera topografica -Desvio Calle 8 Zipa Nemocon	
K 00+240	K 00+245			9.737		35.08	Junio 2025 a Origen	Según cartera topografica -Desvio Calle 8 Zipa Nemocon	
K 00+245	K 00+250			12.340		55.19	Junio 2025 a Origen	Según cartera topografica -Desvio Calle 8 Zipa Nemocon	
K 00+250	K 00+255			13.257		63.99	Junio 2025 a Origen	Según cartera topografica -Desvio Calle 8 Zipa Nemocon	
K 00+255	K 00+260			13.785		67.61	Junio 2025 a Origen	Según cartera topografica -Desvio Calle 8 Zipa Nemocon	
K 00+260	K 00+265			13.955		69.35	Junio 2025 a Origen	Según cartera topografica -Desvio Calle 8 Zipa Nemocon	
K 00+265	K 00+270			13.180		67.84	Junio 2025 a Origen	Según cartera topografica -Desvio Calle 8 Zipa Nemocon	
K 00+270	K 00+275			5.595		46.94	Junio 2025 a Origen	Según cartera topografica -Desvio Calle 8 Zipa Nemocon	
K 00+275	K 00+280			8.073		34.17	Junio 2025 a Origen	Según cartera topografica -Desvio Calle 8 Zipa Nemocon	
K 00+280	K 00+285			3.023		27.74	Junio 2025 a Origen	Según cartera topografica -Desvio Calle 8 Zipa Nemocon	
K 00+150	K 00+155			1.989		6.65	Junio 2025 a Origen	Según cartera topografica -Desvio Calle 8 Nemocon Ubate	
K 00+155	K 00+160			2.135		10.31	Junio 2025 a Origen	Según cartera topografica -Desvio Calle 8 Nemocon Ubate	
K 00+160	K 00+165			1.836		9.93	Junio 2025 a Origen	Según cartera topografica -Desvio Calle 8 Nemocon Ubate	
K 00+165	K 00+170			3.121		12.39	Junio 2025 a Origen	Según cartera topografica -Desvio Calle 8 Nemocon Ubate	
K 00+170	K 00+175			1.407		11.32	Junio 2025 a Origen	Según cartera topografica -Desvio Calle 8 Nemocon Ubate	
K 00+175	K 00+180			1.867		8.19	Junio 2025 a Origen	Según cartera topografica -Desvio Calle 8 Nemocon Ubate	
K 00+180	K 00+185			1.678		8.86	Junio 2025 a Origen	Según cartera topografica -Desvio Calle 8 Nemocon Ubate	
K 00+185	K 00+190			1.310		7.47	Junio 2025 a Origen	Según cartera topografica -Desvio Calle 8 Nemocon Ubate	
K 00+190	K 00+195			1.045		5.89	Junio 2025 a Origen	Según cartera topografica -Desvio Calle 8 Nemocon Ubate	
K 00+195	K 00+200			0.786		4.58	Junio 2025 a Origen	Según cartera topografica -Desvio Calle 8 Nemocon Ubate	
K 00+200	K 00+205			0.000		1.97	Junio 2025 a Origen	Según cartera topografica -Desvio Calle 8 Nemocon Ubate	
K 00+145	K 00+150			3.877		17.26	Junio 2025 a Origen	Según cartera topografica -Desvio Calle 8 Bogota Ubate	
K 00+150	K 00+155			3.388		18.16	Junio 2025 a Origen	Según cartera topografica -Desvio Calle 8 Bogota Ubate	
K 00+155	K 00+160			3.110		16.25	Junio 2025 a Origen	Según cartera topografica -Desvio Calle 8 Bogota Ubate	
K 00+160	K 00+165			2.934		15.11	Junio 2025 a Origen	Según cartera topografica -Desvio Calle 8 Bogota Ubate	
K 00+165	K 00+170			0.000		7.34	Junio 2025 a Origen	Según cartera topografica -Desvio Calle 8 Bogota Ubate	
K 00+070	K 00+080			5.870		42.57	Junio 2025 a Origen	Según cartera topografica -Susagua Tramo 2	
K 00+080	K 00+090			6.034		59.52	Junio 2025 a Origen	Según cartera topografica -Susagua Tramo 2	
K 00+090	K 00+100			0.000		-	Junio 2025 a Origen	Según cartera topografica -Susagua Tramo 2	
K 00+100	K 00+110			1.894		-	Junio 2025 a Origen	Según cartera topografica -Susagua Tramo 2	
K 00+110	K 00+120			12.898		73.96	Junio 2025 a Origen	Según cartera topografica -Susagua Tramo 2	
K 00+120	K 00+130			12.210		125.54	Junio 2025 a Origen	Según cartera topografica -Susagua Tramo 2	
K 00+130	K 00+140			8.904		105.57	Junio 2025 a Origen	Según cartera topografica -Susagua Tramo 2	
K 00+140	K 00+148			1.450		43.49	Junio 2025 a Origen	Según cartera topografica -Susagua Tramo 2	
K 00+000	K 00+005			0.414		2.07	Junio 2025 a Origen	Según carteras topografia - Construcción vía - tubería aguas lluvias PZ 1 a PZ 2	
K 00+005	K 00+010			0.414		2.07	Junio 2025 a Origen	Según carteras topografia - Construcción vía - tubería aguas lluvias PZ 1 a PZ 2	
K 00+010	K 00+015			0.414		2.07	Junio 2025 a Origen	Según carteras topografia - Construcción vía - tubería aguas lluvias PZ 1 a PZ 2	
K 00+015	K 00+020			0.414		2.07	Junio 2025 a Origen	Según carteras topografia - Construcción vía - tubería aguas lluvias PZ 1 a PZ 2	
K 00+020	K 00+025			0.414		2.07	Junio 2025 a Origen	Según carteras topografia - Construcción vía - tubería aguas lluvias PZ 1 a PZ 2	
K 00+000	K 00+005			1.731		8.34	Junio 2025 a Origen	Según carteras topografia - Construcción vía - tubería aguas lluvias PZ 2 a PZ 3	
K 00+005	K 00+010			1.879		9.03	Junio 2025 a Origen	Según carteras topografia - Construcción vía - tubería aguas lluvias PZ 2 a PZ 3	
K 00+010	K 00+015			2.063		9.86	Junio 2025 a Origen	Según carteras topografia - Construcción vía - tubería aguas lluvias PZ 2 a PZ 3	
K 00+015	K 00+020			0.970		7.58	Junio 2025 a Origen	Según carteras topografia - Construcción vía - tubería aguas lluvias PZ 2 a PZ 3	
K 00+020	K 00+025			0.000		2.43	Junio 2025 a Origen	Según carteras topografia - Construcción vía - tubería aguas lluvias PZ 2 a PZ 3	
K0+100	K0+110			18.382		207.52	Junio 2025 a Origen	Según carteras topografia - Construcción vía - Conectante Carrera 36 Paso Ancho	
K0+110	K0+120			13.732		160.57	Junio 2025 a Origen	Según carteras topografia - Construcción vía - Conectante Carrera 36 Paso Ancho	
K0+120	K0+130			6.460		100.96	Junio 2025 a Origen	Según carteras topografia - Construcción vía - Conectante Carrera 36 Paso Ancho	
K0+130	K0+140			3.873		51.67	Junio 2025 a Origen	Según carteras topografia - Construcción vía - Conectante Carrera 36 Paso Ancho	
K0+140	K0+150			2.327		31.00	Junio 2025 a Origen	Según carteras topografia - Construcción vía - Conectante Carrera 36 Paso Ancho	
K0+150	K0+160			2.501		24.14	Junio 2025 a Origen	Según carteras topografia - Construcción vía - Conectante Carrera 36 Paso Ancho	
K 00+025	K 00+030			8.575		34.81	Junio 2025 a Origen	Según carteras topografia - Construcción vía - Acceso San Gabriel salida suroccidental	
K 00+030	K 00+035			11.347		49.81	Junio 2025 a Origen	Según carteras topografia - Construcción vía - Acceso San Gabriel salida suroccidental	

ITEM		DESCRIPCIÓN				UNIDAD	CANTIDAD ANTERIOR	EN ESTA ACTA	CANTIDAD ACUMULADA
220.1P		Material para Terraplen				M3	311,513.00	674.00	312,187.00
KM INICIAL	KM FINAL	CARRIL	LONGITUD (m)	ANCHO (m)	ESPESOR (m)	VOLUMEN (m3)	FECHA	DESCRIPCIÓN	
K 00+035	K 00+040			10.929		55.69	Junio 2025 a Origen	Según carteras topografia - Construcción vía - Acceso San Gabriel salida suroccidental	
K 00+040	K 00+045			12.630		58.90	Junio 2025 a Origen	Según carteras topografia - Construcción vía - Acceso San Gabriel salida suroccidental	
K 00+045	K 00+050			13.702		65.83	Junio 2025 a Origen	Según carteras topografia - Construcción vía - Acceso San Gabriel salida suroccidental	
K 00+050	K 00+055			10.737		61.10	Junio 2025 a Origen	Según carteras topografia - Construcción vía - Acceso San Gabriel salida suroccidental	
K 00+055	K 00+060			6.344		42.70	Junio 2025 a Origen	Según carteras topografia - Construcción vía - Acceso San Gabriel salida suroccidental	
K 00+060	K 00+065			7.844		35.47	Junio 2025 a Origen	Según carteras topografia - Construcción vía - Acceso San Gabriel salida suroccidental	
K 00+065	K 00+070			2.881		26.81	Junio 2025 a Origen	Según carteras topografia - Construcción vía - Acceso San Gabriel salida suroccidental	
K 00+070	K 00+075			1.430		10.78	Junio 2025 a Origen	Según carteras topografia - Construcción vía - Acceso San Gabriel salida suroccidental	
K 00+075	K 00+080			2.638		10.17	Junio 2025 a Origen	Según carteras topografia - Construcción vía - Acceso San Gabriel salida suroccidental	
K 00+000	K 00+005			4.481		11.20	Junio 2025 a Origen	Según cartera topografica -Rampa 1 puente peatonal ave colombiana	
K 00+005	K 00+010			5.320		24.50	Junio 2025 a Origen	Según cartera topografica -Rampa 1 puente peatonal ave colombiana	
K 00+010	K 00+015			5.252		26.43	Junio 2025 a Origen	Según cartera topografica -Rampa 1 puente peatonal ave colombiana	
K 00+015	K 00+020			6.634		29.72	Junio 2025 a Origen	Según cartera topografica -Rampa 1 puente peatonal ave colombiana	
K 00+020	K 00+025			5.994		31.57	Junio 2025 a Origen	Según cartera topografica -Rampa 1 puente peatonal ave colombiana	
K 00+025	K 00+030			4.319		25.78	Junio 2025 a Origen	Según cartera topografica -Rampa 1 puente peatonal ave colombiana	
K 00+100	K 00+105			106.731		379.54	Junio 2025 a Origen	Según cartera topografica -Viga susagua Tramo 1 -2 ave colombiana	
K 00+105	K 00+110			144.092		579.74	Junio 2025 a Origen	Según cartera topografica -Viga susagua Tramo 1 -2 ave colombiana	
K 00+110	K 00+115			112.460		641.38	Junio 2025 a Origen	Según cartera topografica -Viga susagua Tramo 1 -2 ave colombiana	
K 00+115	K 00+120			94.559		517.55	Junio 2025 a Origen	Según cartera topografica -Viga susagua Tramo 1 -2 ave colombiana	
K 00+120	K 00+125			88.629		457.97	Junio 2025 a Origen	Según cartera topografica -Viga susagua Tramo 1 -2 ave colombiana	
K 00+125	K 00+130			91.409		450.10	Junio 2025 a Origen	Según cartera topografica -Viga susagua Tramo 1 -2 ave colombiana	
K 00+130	K 00+135			100.200		479.02	Junio 2025 a Origen	Según cartera topografica -Viga susagua Tramo 1 -2 ave colombiana	
K 00+135	K 00+140			109.038		523.10	Junio 2025 a Origen	Según cartera topografica -Viga susagua Tramo 1 -2 ave colombiana	
K 00+140	K 00+145			158.543		668.95	Junio 2025 a Origen	Según cartera topografica -Viga susagua Tramo 1 -2 ave colombiana	
K 00+145	K 00+150			156.211		786.89	Junio 2025 a Origen	Según cartera topografica -Viga susagua Tramo 1 -2 ave colombiana	
K 00+150	K 00+155			13.146		423.39	Junio 2025 a Origen	Según cartera topografica -Viga susagua Tramo 1 -2 ave colombiana	
K 00+155	K 00+160			55.603		171.87	Junio 2025 a Origen	Según cartera topografica -Viga susagua Tramo 1 -2 ave colombiana	
K 00+160	K 00+165			21.877		193.70	Junio 2025 a Origen	Según cartera topografica -Viga susagua Tramo 1 -2 ave colombiana	
K 00+165	K 00+168			20.856		64.10	Junio 2025 a Origen	Según cartera topografica -Viga susagua Tramo 1 -2 ave colombiana	
K0+165	K0+165			0.950		- 6.50	Junio 2025 a Origen	Volumen de descuento por tuberia en concreto de 36"	
K 00+020	K 00+025			10.700		-	Junio 2025 a Origen	Según cartera topografica -conectante oriental calle 8 Salida	
K 00+025	K 00+030			7.532		45.58	Junio 2025 a Origen	Según cartera topografica -conectante oriental calle 8 Salida	
K 00+030	K 00+035			6.403		34.84	Junio 2025 a Origen	Según cartera topografica -conectante oriental calle 8 Salida	
K 00+035	K 00+040			14.484		52.22	Junio 2025 a Origen	Según cartera topografica -conectante oriental calle 8 Salida	
K 00+040	K 00+045			9.341		59.56	Junio 2025 a Origen	Según cartera topografica -conectante oriental calle 8 Salida	
K 00+045	K 00+050			7.628		42.42	Junio 2025 a Origen	Según cartera topografica -conectante oriental calle 8 Salida	
K 00+050	K 00+055			0.000		-	Junio 2025 a Origen	Según cartera topografica -conectante oriental calle 8 Salida	
K 00+075	K 00+080			9.866		41.57	Junio 2025 a Origen	Según cartera topografica -Oriental conectante calle 8 Entrada	
K 00+080	K 00+085			23.598		83.66	Junio 2025 a Origen	Según cartera topografica -Oriental conectante calle 8 Entrada	
K 02+750	K 02+750			339.470		411.71	Junio de 2025 a Origen	Según cartera topografica- Volumen rampa 2 Lleno de dados puente peatonal	
K 02+750	K 02+750			34.046		6.81	Junio 2025 a Origen	Según cartera topografica -Ubanismo Glorieta Calle 8 rampa 1 Avecolombiana Paño 1	
K 02+750	K 02+750			26.964		5.39	Junio 2025 a Origen	Según cartera topografica -Ubanismo Glorieta Calle 8 rampa 1 Avecolombiana Paño 2	
K 02+750	K 02+750			57.467		11.49	Junio 2025 a Origen	Según cartera topografica -Ubanismo Glorieta Calle 8 rampa 1 Avecolombiana Paño 3	
K 02+750	K 02+750			43.468		8.69	Junio 2025 a Origen	Según cartera topografica -Ubanismo Glorieta Calle 8 rampa 1 Avecolombiana Paño 4	
K 02+750	K 02+750			23.573		-	Junio 2025 a Origen	Según cartera topografica -Ubanismo Glorieta Calle 8 rampa 1 Avecolombiana Paño 5	
K 02+750	K 02+750			24.399		4.88	Junio 2025 a Origen	Según cartera topografica -Ubanismo Glorieta Calle 8 rampa 1 Avecolombiana Paño 6A	
K 02+750	K 02+750			20.561		4.11	Junio 2025 a Origen	Según cartera topografica -Ubanismo Glorieta Calle 8 rampa 1 Avecolombiana Paño 6B	
K 02+750	K 02+750			55.818		11.16	Junio 2025 a Origen	Según cartera topografica -Ubanismo Glorieta Calle 8 rampa 1 Avecolombiana Paño 7	
K 02+750	K 02+750			44.939		-	Junio 2025 a Origen	Según cartera topografica -Ubanismo Glorieta Calle 8 rampa 1 Avecolombiana Paño 8A	
K 02+750	K 02+750			31.754		6.35	Junio 2025 a Origen	Según cartera topografica -Ubanismo Glorieta Calle 8 rampa 1 Avecolombiana Paño 8B	
K 02+750	K 02+750			27.907		5.58	Junio 2025 a Origen	Según cartera topografica -Ubanismo Glorieta Calle 8 rampa 1 Avecolombiana Paño 8C	
K 02+750	K 02+750			47.859		9.57	Junio 2025 a Origen	Según cartera topografica -Ubanismo Glorieta Calle 8 rampa 1 Avecolombiana Paño 8D	
K 02+750	K 02+750			43.635		8.73	Junio 2025 a Origen	Según cartera topografica -Ubanismo Glorieta Calle 8 rampa 1 Avecolombiana Paño 8E	
K 02+750	K 02+750			85.151		17.03	Junio 2025 a Origen	Según cartera topografica -Ubanismo Glorieta Calle 8 rampa 1 Avecolombiana Paño 8F	
K 02+750	K 02+750			20.026		-	Junio 2025 a Origen	Según cartera topografica -Ubanismo Glorieta Calle 8 rampa 1 Avecolombiana Paño 8G	
K 02+750	K 02+750			32.127		11.24	Junio 2025 a Origen	Según cartera topografica -Ubanismo Glorieta Calle 8 rampa 1 Avecolombiana Paño 9	
K 02+750	K 02+750			17.583		3.52	Junio 2025 a Origen	Según cartera topografica -Ubanismo Glorieta Calle 8 rampa 1 Avecolombiana Paño 10	
K 02+750	K 02+750			58.735		20.56	Junio 2025 a Origen	Según cartera topografica -Ubanismo Glorieta Calle 8 rampa 1 Avecolombiana Paño 11	
K 02+750	K 02+750			32.661		11.43	Junio 2025 a Origen	Según cartera topografica -Ubanismo Glorieta Calle 8 rampa 1 Avecolombiana Paño 12	
K 02+750	K 02+750			37.450		13.11	Junio 2025 a Origen	Según cartera topografica -Ubanismo Glorieta Calle 8 rampa 1 Avecolombiana Paño 13	
K 02+750	K 02+750			17.776		3.56	Junio 2025 a Origen	Según cartera topografica -Ubanismo Glorieta Calle 8 rampa 1 Avecolombiana Paño 14	
K 02+750	K 02+750			63.453		11.06	Junio 2025 a Origen	Según cartera topografica -Ubanismo Glorieta Calle 8 rampa 1 Avecolombiana Paño 15	
K 02+750	K 02+750			9.061		1.81	Junio 2025 a Origen	Según cartera topografica -Ubanismo Glorieta Calle 8 rampa 1 Avecolombiana Paño 16	
K 02+750	K 02+750			0.000		-	Junio 2025 a Origen	Según cartera topografica -Ubanismo Glorieta Calle 8 rampa 1 Avecolombiana Paño 17	
K 02+750	K 02+750			0.000		-	Junio 2025 a Origen	Según cartera topografica -Ubanismo Glorieta Calle 8 rampa 1 Avecolombiana Paño 18	
K 02+750	K 02+750			85.091		20.71	Junio 2025 a Origen	Según cartera topografica -Ubanismo Glorieta Calle 8 rampa 1 Avecolombiana Paño 19	
K 02+750	K 02+750			54.242		13.18	Junio 2025 a Origen	Según cartera topografica -Ubanismo Glorieta Calle 8 rampa 1 Avecolombiana Paño 20	
K 02+750	K 02+750			87.825		21.33	Junio 2025 a Origen	Según cartera topografica -Ubanismo Glorieta Calle 8 rampa 1 Avecolombiana Paño 21	
K 02+750	K 02+750			146.920		-	Junio 2025 a Origen	Según cartera topografica -Ubanismo Glorieta Calle 8 rampa 1 Avecolombiana Paño 26	
K 02+750	K 02+750			10.080		2.02	Junio 2025 a Origen	Según cartera topografica -Ubanismo Glorieta Calle 8 rampa 1 Avecolombiana Rampa occidente	
K 02+750	K 02+750			5.370		-	Junio 2025 a Origen	Según cartera topografica -Ubanismo Glorieta Calle 8 rampa 1 Avecolombiana Rampa Sur	
K 00+004	K 00+006			2.654		5.12	Junio 2025 a Origen	Según cartera topografica -Ubanismo Glorieta Calle 8 Espacio publico Occidental	
K 00+006	K 00+008			2.795		5.45	Junio 2025 a Origen	Según cartera topografica -Ubanismo Glorieta Calle 8 Espacio publico Occidental	
K 00+008	K 00+010			2.796		5.59	Junio 2025 a Origen	Según cartera topografica -Ubanismo Glorieta Calle 8 Espacio publico Occidental	
K 00+010	K 00+012			2.719		5.52	Junio 2025 a Origen	Según cartera topografica -Ubanismo Glorieta Calle 8 Espacio publico Occidental	
K 00+012	K 00+014			2.593		5.31	Junio 2025 a Origen	Según cartera topografica -Ubanismo Glorieta Calle 8 Espacio publico Occidental	
K 00+014	K 00+016			2.467		5.06	Junio 2025 a Origen	Según cartera topografica -Ubanismo Glorieta Calle 8 Espacio publico Occidental	
K 00+016	K 00+018			2.712		5.18	Junio 2025 a Origen	Según cartera topografica -Ubanismo Glorieta Calle 8 Espacio publico Occidental	
K 00+018	K 00+020			2.951		5.66	Junio 2025 a Origen	Según cartera topografica -Ubanismo Glorieta Calle 8 Espacio publico Occidental	
K 00+020	K 00+022			2.665		5.62	Junio 2025 a Origen	Según cartera topografica -Ubanismo Glorieta Calle 8 Espacio publico Occidental	
K 00+022	K 00+024			2.093		4.76	Junio 2025 a Origen	Según cartera topografica -Ubanismo Glorieta Calle 8 Espacio publico Occidental	
K 00+024	K 00+026			1.991		4.08	Junio 2025 a Origen	Según cartera topografica -Ubanismo Glorieta Calle 8 Espacio publico Occidental	
K 00+026	K 00+028			1.817		3.81	Junio 2025 a Origen	Según cartera topografica -Ubanismo Glorieta Calle 8 Espacio publico Occidental	
K 00+028	K 00+030			1.511		3.33	Junio 2025 a Origen	Según cartera topografica -Ubanismo Glorieta Calle 8 Espacio publico Occidental	
K 00+030	K 00+032			1.626		3.14	Junio 2025 a Origen	Según cartera topografica -Ubanismo Glorieta Calle 8 Espacio publico Occidental	
K 00+032	K 00+034			1.488		3.11	Junio 2025 a Origen	Según cartera topografica -Ubanismo Glorieta Calle 8 Espacio publico Occidental	
K 00+034	K 00+036			1.490		2.98	Junio 2025 a Origen	Según cartera topografica -Ubanismo Glorieta Calle 8 Espacio publico Occidental	
K 00+036	K 00+038			1.521		3.01	Junio 2025 a Origen	Según cartera topografica -Ubanismo Glorieta Calle 8 Espacio publico Occidental	
K 00+004	K 00+006			5.334		7.33	Junio 2025 a Origen	Según cartera topografica -Urbanismo Glorieta Calle 8 Avecolombiana Rampa 2	
K 00+006	K 00+008			4.737		10.07	Junio 2025 a Origen	Según cartera topografica -Urbanismo Glorieta Calle 8 Avecolombiana Rampa 2	
K 00+008	K 00+010			4.205		8.94	Junio 2025 a Origen	Según cartera topografica -Urbanismo Glorieta Calle 8 Avecolombiana Rampa 2	
K 00+010	K 00+012			4.846		9.05	Junio 2025 a Origen	Según cartera topografica -Urbanismo Glorieta Calle 8 Avecolombiana Rampa 2	
K 00+012	K 00+014			4.010		8.86	Junio 2025 a Origen	Según cartera topografica -Urbanismo Glorieta Calle 8 Avecolombiana Rampa 2	

ITEM		DESCRIPCIÓN				UNIDAD	CANTIDAD ANTERIOR	EN ESTA ACTA	CANTIDAD ACUMULADA
220.1P		Material para Terraplen				M3	311,513.00	674.00	312,187.00
KM INICIAL	KM FINAL	CARRIL	LONGITUD (m)	ANCHO (m)	ESPESOR (m)	VOLUMEN (m3)	FECHA	DESCRIPCIÓN	
K 00+014	K 00+016			3.881		7.89	Junio 2025 a Origen	Según cartera topografica -Urbanismo Glorieta Calle 8 Avecolombiana Rampa 2	
K 00+016	K 00+018			3.710		7.59	Junio 2025 a Origen	Según cartera topografica -Urbanismo Glorieta Calle 8 Avecolombiana Rampa 2	
K 00+018	K 00+020			3.255		6.97	Junio 2025 a Origen	Según cartera topografica -Urbanismo Glorieta Calle 8 Avecolombiana Rampa 2	
K 00+020	K 00+022			3.283		6.54	Junio 2025 a Origen	Según cartera topografica -Urbanismo Glorieta Calle 8 Avecolombiana Rampa 2	
K 00+022	K 00+024			3.277		6.56	Junio 2025 a Origen	Según cartera topografica -Urbanismo Glorieta Calle 8 Avecolombiana Rampa 2	
K 00+024	K 00+026			3.238		6.52	Junio 2025 a Origen	Según cartera topografica -Urbanismo Glorieta Calle 8 Avecolombiana Rampa 2	
K 00+026	K 00+028			3.370		6.61	Junio 2025 a Origen	Según cartera topografica -Urbanismo Glorieta Calle 8 Avecolombiana Rampa 2	
K 00+028	K 00+030			2.327		5.70	Junio 2025 a Origen	Según cartera topografica -Urbanismo Glorieta Calle 8 Avecolombiana Rampa 2	
K 00+030	K 00+032			2.337		4.66	Junio 2025 a Origen	Según cartera topografica -Urbanismo Glorieta Calle 8 Avecolombiana Rampa 2	
K 00+032	K 00+034			2.434		4.77	Junio 2025 a Origen	Según cartera topografica -Urbanismo Glorieta Calle 8 Avecolombiana Rampa 2	
K 00+034	K 00+036			2.242		4.68	Junio 2025 a Origen	Según cartera topografica -Urbanismo Glorieta Calle 8 Avecolombiana Rampa 2	
K 00+036	K 00+038			2.435		4.68	Junio 2025 a Origen	Según cartera topografica -Urbanismo Glorieta Calle 8 Avecolombiana Rampa 2	
K 00+038	K 00+040			3.816		6.25	Junio 2025 a Origen	Según cartera topografica -Urbanismo Glorieta Calle 8 Avecolombiana Rampa 2	
K 00+040	K 00+042			2.778		6.59	Junio 2025 a Origen	Según cartera topografica -Urbanismo Glorieta Calle 8 Avecolombiana Rampa 2	
K 00+042	K 00+044			2.419		5.20	Junio 2025 a Origen	Según cartera topografica -Urbanismo Glorieta Calle 8 Avecolombiana Rampa 2	
K 00+044	K 00+046			2.014		4.43	Junio 2025 a Origen	Según cartera topografica -Urbanismo Glorieta Calle 8 Avecolombiana Rampa 2	
K 00+046	K 00+048			2.030		4.04	Junio 2025 a Origen	Según cartera topografica -Urbanismo Glorieta Calle 8 Avecolombiana Rampa 2	
K 00+048	K 00+050			1.877		3.91	Junio 2025 a Origen	Según cartera topografica -Urbanismo Glorieta Calle 8 Avecolombiana Rampa 2	
K 00+050	K 00+052			2.129		4.01	Junio 2025 a Origen	Según cartera topografica -Urbanismo Glorieta Calle 8 Avecolombiana Rampa 2	
K 00+052	K 00+054			2.297		4.43	Junio 2025 a Origen	Según cartera topografica -Urbanismo Glorieta Calle 8 Avecolombiana Rampa 2	
K 00+054	K 00+056			2.677		4.97	Junio 2025 a Origen	Según cartera topografica -Urbanismo Glorieta Calle 8 Avecolombiana Rampa 2	
K 00+056	K 00+058			2.765		5.44	Junio 2025 a Origen	Según cartera topografica -Urbanismo Glorieta Calle 8 Avecolombiana Rampa 2	
K 00+058	K 00+060			2.108		4.87	Junio 2025 a Origen	Según cartera topografica -Urbanismo Glorieta Calle 8 Avecolombiana Rampa 2	
K 00+560	K 00+570			1.663		5.33	Junio 2025 a Origen	Según cartera topografica sello	
K 00+570	K 00+580			1.088		3.26	Junio 2025 a Origen	Según cartera topografica sello	
K 00+580	K 00+590			1.372		7.50	Junio 2025 a Origen	Según cartera topografica sello	
K 00+590	K 00+600			1.492		14.32	Junio 2025 a Origen	Según cartera topografica sello	
K 00+600	K 00+610			1.531		15.12	Junio 2025 a Origen	Según cartera topografica sello	
K 00+610	K 00+620			1.886		8.54	Junio 2025 a Origen	Según cartera topografica sello	
K 00+620	K 00+630			1.780		1.73	Junio 2025 a Origen	Según cartera topografica sello	
K 01+260	K 01+270			1.909		19.26	Junio 2025 a Origen	Según cartera topografica sello	
K 01+270	K 01+280			1.804		18.57	Junio 2025 a Origen	Según cartera topografica sello	
K 01+280	K 01+290			1.767		17.86	Junio 2025 a Origen	Según cartera topografica sello	
K 01+290	K 01+300			1.975		18.71	Junio 2025 a Origen	Según cartera topografica sello	
K 01+300	K 01+310			1.678		18.27	Junio 2025 a Origen	Según cartera topografica sello	
K 01+310	K 01+320			1.777		17.28	Junio 2025 a Origen	Según cartera topografica sello	
K 01+320	K 01+330			1.878		18.28	Junio 2025 a Origen	Según cartera topografica sello	
K 01+330	K 01+340			1.883		18.81	Junio 2025 a Origen	Según cartera topografica sello	
K 01+340	K 01+350			1.831		18.57	Junio 2025 a Origen	Según cartera topografica sello	
K 01+350	K 01+360			1.818		18.25	Junio 2025 a Origen	Según cartera topografica sello	
K 01+360	K 01+370			1.935		18.77	Junio 2025 a Origen	Según cartera topografica sello	
K 01+370	K 01+380			1.833		18.84	Junio 2025 a Origen	Según cartera topografica sello	
K 01+380	K 01+390			1.764		17.99	Junio 2025 a Origen	Según cartera topografica sello	
K 01+390	K 01+400			1.738		17.51	Junio 2025 a Origen	Según cartera topografica sello	
K 01+400	K 01+410			1.707		17.23	Junio 2025 a Origen	Según cartera topografica sello	
K 01+410	K 01+420			1.747		17.27	Junio 2025 a Origen	Según cartera topografica sello	
K 01+420	K 01+430			1.681		17.14	Junio 2025 a Origen	Según cartera topografica sello	
K 01+430	K 01+440			1.677		16.79	Junio 2025 a Origen	Según cartera topografica sello	
K 01+440	K 01+450			1.684		16.81	Junio 2025 a Origen	Según cartera topografica sello	
K 01+450	K 01+460			0.000		8.42	Junio 2025 a Origen	Según cartera topografica sello	
K 01+460	K 01+470			0.000		-	Junio 2025 a Origen	Según cartera topografica sello	
K 01+470	K 01+480			1.934		9.67	Junio 2025 a Origen	Según cartera topografica sello	
K 02+000	K 02+010			1.770		8.85	Junio 2025 a Origen	Según cartera topografica sello	
K 02+010	K 02+020			1.899		18.35	Junio 2025 a Origen	Según cartera topografica sello	
K 02+020	K 02+030			2.400		21.50	Junio 2025 a Origen	Según cartera topografica sello	
K 02+030	K 02+040			2.381		23.91	Junio 2025 a Origen	Según cartera topografica sello	
K 02+040	K 02+050			2.261		23.21	Junio 2025 a Origen	Según cartera topografica sello	
K 02+050	K 02+060			2.257		22.59	Junio 2025 a Origen	Según cartera topografica sello	
K 02+060	K 02+070			2.228		22.43	Junio 2025 a Origen	Según cartera topografica sello	
K 02+070	K 02+080			2.207		22.18	Junio 2025 a Origen	Según cartera topografica sello	
K 02+080	K 02+090			2.149		21.78	Junio 2025 a Origen	Según cartera topografica sello	
K 02+090	K 02+100			2.177		21.63	Junio 2025 a Origen	Según cartera topografica sello	
K 02+100	K 02+110			2.197		21.87	Junio 2025 a Origen	Según cartera topografica sello	
K 02+110	K 02+120			2.266		22.32	Junio 2025 a Origen	Según cartera topografica sello	
K 02+120	K 02+130			2.198		22.32	Junio 2025 a Origen	Según cartera topografica sello	
K 02+130	K 02+140			2.323		22.61	Junio 2025 a Origen	Según cartera topografica sello	
K 02+140	K 02+150			2.425		23.74	Junio 2025 a Origen	Según cartera topografica sello	
K 02+150	K 02+160			2.360		23.93	Junio 2025 a Origen	Según cartera topografica sello	
K 02+160	K 02+170			2.345		23.53	Junio 2025 a Origen	Según cartera topografica sello	
K 02+170	K 02+180			2.180		22.63	Junio 2025 a Origen	Según cartera topografica sello	
K 02+180	K 02+190			2.061		21.21	Junio 2025 a Origen	Según cartera topografica sello	
K 02+190	K 02+200			1.950		20.06	Junio 2025 a Origen	Según cartera topografica sello	
K 02+200	K 02+210			1.857		19.04	Junio 2025 a Origen	Según cartera topografica sello	
K 02+210	K 02+220			1.764		18.11	Junio 2025 a Origen	Según cartera topografica sello	
K 02+220	K 02+230			1.714		17.39	Junio 2025 a Origen	Según cartera topografica sello	
K 02+230	K 02+240			1.675		16.95	Junio 2025 a Origen	Según cartera topografica sello	
K 02+240	K 02+250			1.821		17.48	Junio 2025 a Origen	Según cartera topografica sello	
K 02+250	K 02+260			1.157		14.89	Junio 2025 a Origen	Según cartera topografica sello	
K 03+400	K 03+410			1.941		19.43	Junio 2025 a Origen	Según cartera topografica sello	
K 03+410	K 03+420			1.986		19.63	Junio 2025 a Origen	Según cartera topografica sello	
K 03+420	K 03+430			2.019		20.03	Junio 2025 a Origen	Según cartera topografica sello	
K 03+430	K 03+440			1.965		19.92	Junio 2025 a Origen	Según cartera topografica sello	
K 03+440	K 03+450			2.055		20.10	Junio 2025 a Origen	Según cartera topografica sello	
K 03+450	K 03+460			2.084		20.69	Junio 2025 a Origen	Según cartera topografica sello	
K 03+460	K 03+470			2.122		21.03	Junio 2025 a Origen	Según cartera topografica sello	
K 03+470	K 03+480			2.139		21.31	Junio 2025 a Origen	Según cartera topografica sello	
K 03+480	K 03+490			2.128		21.33	Junio 2025 a Origen	Según cartera topografica sello	
K 03+490	K 03+500			1.868		19.98	Junio 2025 a Origen	Según cartera topografica sello	
K 03+500	K 03+510			2.147		20.08	Junio 2025 a Origen	Según cartera topografica sello	
K 03+510	K 03+520			2.149		21.48	Junio 2025 a Origen	Según cartera topografica sello	
K 03+520	K 03+530			2.171		21.60	Junio 2025 a Origen	Según cartera topografica sello	
K 03+530	K 03+540			2.179		21.75	Junio 2025 a Origen	Según cartera topografica sello	
K 03+540	K 03+550			2.178		21.79	Junio 2025 a Origen	Según cartera topografica sello	
K 03+550	K 03+560			2.265		22.22	Junio 2025 a Origen	Según cartera topografica sello	
K 03+560	K 03+570			2.321		22.93	Junio 2025 a Origen	Según cartera topografica sello	
K 03+570	K 03+580			2.414		23.68	Junio 2025 a Origen	Según cartera topografica sello	
K 03+580	K 03+590			2.406		24.10	Junio 2025 a Origen	Según cartera topografica sello	

ITEM		DESCRIPCIÓN				UNIDAD	CANTIDAD ANTERIOR	EN ESTA ACTA	CANTIDAD ACUMULADA
220.1P		Material para Terraplen				M3	311,513.00	674.00	312,187.00
KM INICIAL	KM FINAL	CARRIL	LONGITUD (m)	ANCHO (m)	ESPESOR (m)	VOLUMEN (m3)	FECHA	DESCRIPCIÓN	
K 03+590	K 03+600			2.337		23.72	Junio 2025 a Origen	Según cartera topografica sello	
K 03+600	K 03+610			2.443		23.90	Junio 2025 a Origen	Según cartera topografica sello	
K 03+610	K 03+620			2.421		24.32	Junio 2025 a Origen	Según cartera topografica sello	
K 03+620	K 03+630			2.352		23.87	Junio 2025 a Origen	Según cartera topografica sello	
K 03+630	K 03+640			2.777		25.65	Junio 2025 a Origen	Según cartera topografica sello	
K 03+640	K 03+650			2.445		26.11	Junio 2025 a Origen	Según cartera topografica sello	
K 03+650	K 03+660			2.356		24.01	Junio 2025 a Origen	Según cartera topografica sello	
K 03+660	K 03+670			2.324		23.40	Junio 2025 a Origen	Según cartera topografica sello	
K 03+670	K 03+680			2.475		24.00	Junio 2025 a Origen	Según cartera topografica sello	
K 03+680	K 03+690			2.440		24.58	Junio 2025 a Origen	Según cartera topografica sello	
K 04+700	K 04+710			2.125		20.98	Junio 2025 a Origen	Según cartera topografica sello	
K 04+710	K 04+720			2.122		21.24	Junio 2025 a Origen	Según cartera topografica sello	
K 04+720	K 04+730			2.225		21.74	Junio 2025 a Origen	Según cartera topografica sello	
K 04+730	K 04+740			2.519		23.72	Junio 2025 a Origen	Según cartera topografica sello	
K 04+740	K 04+750			1.630		20.75	Junio 2025 a Origen	Según cartera topografica sello	
K 04+750	K 04+760			1.773		17.02	Junio 2025 a Origen	Según cartera topografica sello	
K 04+760	K 04+770			1.773		17.73	Junio 2025 a Origen	Según cartera topografica sello	
K 04+770	K 04+780			2.448		21.11	Junio 2025 a Origen	Según cartera topografica sello	
K 04+780	K 04+790			2.261		23.55	Junio 2025 a Origen	Según cartera topografica sello	
K 04+790	K 04+800			2.258		22.60	Junio 2025 a Origen	Según cartera topografica sello	
K 04+800	K 04+810			2.261		22.60	Junio 2025 a Origen	Según cartera topografica sello	
K 04+810	K 04+820			2.264		22.63	Junio 2025 a Origen	Según cartera topografica sello	
K 04+820	K 04+830			2.236		22.50	Junio 2025 a Origen	Según cartera topografica sello	
K 04+830	K 04+840			2.195		22.16	Junio 2025 a Origen	Según cartera topografica sello	
K 04+840	K 04+850			2.145		21.70	Junio 2025 a Origen	Según cartera topografica sello	
K 04+850	K 04+860			2.071		21.08	Junio 2025 a Origen	Según cartera topografica sello	
K 04+860	K 04+870			2.031		20.51	Junio 2025 a Origen	Según cartera topografica sello	
K 04+870	K 04+880			1.995		20.13	Junio 2025 a Origen	Según cartera topografica sello	
K 04+880	K 04+890			1.909		19.52	Junio 2025 a Origen	Según cartera topografica sello	
K 04+890	K 04+900			1.996		19.53	Junio 2025 a Origen	Según cartera topografica sello	
K 04+900	K 04+910			2.021		20.09	Junio 2025 a Origen	Según cartera topografica sello	
K 04+910	K 04+920			1.992		20.07	Junio 2025 a Origen	Según cartera topografica sello	
K 04+920	K 04+930			2.005		19.99	Junio 2025 a Origen	Según cartera topografica sello	
K 04+930	K 04+940			2.009		20.07	Junio 2025 a Origen	Según cartera topografica sello	
K 04+940	K 04+950			2.018		20.14	Junio 2025 a Origen	Según cartera topografica sello	
K 04+950	K 04+960			2.018		20.18	Junio 2025 a Origen	Según cartera topografica sello	
K 04+960	K 04+970			1.868		19.43	Junio 2025 a Origen	Según cartera topografica sello	
K 04+970	K 04+980			1.868		18.68	Junio 2025 a Origen	Según cartera topografica sello	
K 04+980	K 04+990			1.925		18.97	Junio 2025 a Origen	Según cartera topografica sello	
K 04+990	K 05+000			1.935		19.30	Junio 2025 a Origen	Según cartera topografica sello	
K 05+000	K 05+010			1.988		19.62	Junio 2025 a Origen	Según cartera topografica sello	
K 05+010	K 05+020			2.040		20.14	Junio 2025 a Origen	Según cartera topografica sello	
K 05+020	K 05+030			2.027		20.34	Junio 2025 a Origen	Según cartera topografica sello	
K 05+030	K 05+040			2.241		21.34	Junio 2025 a Origen	Según cartera topografica sello	
K 05+040	K 05+050			2.259		22.50	Junio 2025 a Origen	Según cartera topografica sello	
K 05+050	K 05+060			2.314		22.87	Junio 2025 a Origen	Según cartera topografica sello	
K 05+060	K 05+070			2.367		23.41	Junio 2025 a Origen	Según cartera topografica sello	
K 05+070	K 05+080			2.436		24.02	Junio 2025 a Origen	Según cartera topografica sello	
K 05+080	K 05+090			2.431		24.34	Junio 2025 a Origen	Según cartera topografica sello	
K 05+090	K 05+100			2.454		24.43	Junio 2025 a Origen	Según cartera topografica sello	
K 05+100	K 05+110			2.443		24.49	Junio 2025 a Origen	Según cartera topografica sello	
K 05+110	K 05+120			2.470		24.57	Junio 2025 a Origen	Según cartera topografica sello	
K 05+120	K 05+130			2.443		24.57	Junio 2025 a Origen	Según cartera topografica sello	
K 05+130	K 05+140			2.492		24.68	Junio 2025 a Origen	Según cartera topografica sello	
K 05+140	K 05+150			2.627		25.60	Junio 2025 a Origen	Según cartera topografica sello	
K 05+150	K 05+160			2.399		25.13	Junio 2025 a Origen	Según cartera topografica sello	
K 05+160	K 05+170			2.054		22.27	Junio 2025 a Origen	Según cartera topografica sello	
K 05+170	K 05+180			2.054		20.54	Junio 2025 a Origen	Según cartera topografica sello	
K 05+180	K 05+190			2.489		22.72	Junio 2025 a Origen	Según cartera topografica sello	
K 05+190	K 05+200			2.594		25.42	Junio 2025 a Origen	Según cartera topografica sello	
K 05+200	K 05+210			2.483		25.39	Junio 2025 a Origen	Según cartera topografica sello	
K 05+210	K 05+220			2.465		24.74	Junio 2025 a Origen	Según cartera topografica sello	
K 05+220	K 05+230			2.411		24.38	Junio 2025 a Origen	Según cartera topografica sello	
K 05+230	K 05+240			2.503		24.57	Junio 2025 a Origen	Según cartera topografica sello	
K 05+240	K 05+250			2.540		25.22	Junio 2025 a Origen	Según cartera topografica sello	
K 05+250	K 05+260			2.571		25.56	Junio 2025 a Origen	Según cartera topografica sello	
K 05+260	K 05+270			2.100		23.36	Junio 2025 a Origen	Según cartera topografica sello	
K 05+270	K 05+280			1.970		20.35	Junio 2025 a Origen	Según cartera topografica sello	
K 05+280	K 05+290			1.974		19.72	Junio 2025 a Origen	Según cartera topografica sello	
K 05+290	K 05+300			1.978		19.76	Junio 2025 a Origen	Según cartera topografica sello	
K 05+300	K 05+310			1.944		19.61	Junio 2025 a Origen	Según cartera topografica sello	
K 05+310	K 05+320			1.928		19.36	Junio 2025 a Origen	Según cartera topografica sello	
K 05+320	K 05+330			1.972		19.50	Junio 2025 a Origen	Según cartera topografica sello	
K 05+330	K 05+340			1.960		19.66	Junio 2025 a Origen	Según cartera topografica sello	
K 05+340	K 05+350			1.936		19.48	Junio 2025 a Origen	Según cartera topografica sello	
K 05+350	K 05+360			1.856		18.96	Junio 2025 a Origen	Según cartera topografica sello	
K 05+360	K 05+370			1.861		18.59	Junio 2025 a Origen	Según cartera topografica sello	
K 05+370	K 05+380			1.796		18.29	Junio 2025 a Origen	Según cartera topografica sello	
K 05+380	K 05+390			1.809		18.03	Junio 2025 a Origen	Según cartera topografica sello	
K 05+390	K 05+400			1.834		18.22	Junio 2025 a Origen	Según cartera topografica sello	
K 05+400	K 05+410			1.838		18.36	Junio 2025 a Origen	Según cartera topografica sello	
K 05+410	K 05+420			1.781		18.10	Junio 2025 a Origen	Según cartera topografica sello	
K 05+420	K 05+430			1.764		17.73	Junio 2025 a Origen	Según cartera topografica sello	
K 05+430	K 05+440			1.770		17.67	Junio 2025 a Origen	Según cartera topografica sello	
K 05+440	K 05+450			1.772		17.71	Junio 2025 a Origen	Según cartera topografica sello	
K 05+450	K 05+460			1.778		17.75	Junio 2025 a Origen	Según cartera topografica sello	
K 05+460	K 05+470			1.727		17.53	Junio 2025 a Origen	Según cartera topografica sello	
K 05+470	K 05+480			1.714		17.21	Junio 2025 a Origen	Según cartera topografica sello	
K 05+480	K 05+490			1.806		17.60	Junio 2025 a Origen	Según cartera topografica sello	
K 05+490	K 05+500			1.786		17.96	Junio 2025 a Origen	Según cartera topografica sello	
K 05+500	K 05+510			1.728		17.57	Junio 2025 a Origen	Según cartera topografica sello	
K 05+510	K 05+520			1.840		17.84	Junio 2025 a Origen	Según cartera topografica sello	
K 05+520	K 05+530			2.066		19.53	Junio 2025 a Origen	Según cartera topografica sello	
K 05+530	K 05+540			2.293		21.80	Junio 2025 a Origen	Según cartera topografica sello	
K 05+540	K 05+550			2.833		25.63	Junio 2025 a Origen	Según cartera topografica sello	
K 05+550	K 05+560			2.043		24.38	Junio 2025 a Origen	Según cartera topografica sello	
K 05+560	K 05+570			2.228		21.36	Junio 2025 a Origen	Según cartera topografica sello	
K 05+570	K 05+580			2.050		21.39	Junio 2025 a Origen	Según cartera topografica sello	
K 05+580	K 05+590			2.352		22.01	Junio 2025 a Origen	Según cartera topografica sello	

ITEM		DESCRIPCIÓN				UNIDAD	CANTIDAD ANTERIOR	EN ESTA ACTA	CANTIDAD ACUMULADA
220.1P		Material para Terraplen				M3	311,513.00	674.00	312,187.00
KM INICIAL	KM FINAL	CARRIL	LONGITUD (m)	ANCHO (m)	ESPESOR (m)	VOLUMEN (m3)	FECHA	DESCRIPCIÓN	
K 05+590	K 05+600			2.231		22.92	Junio 2025 a Origen	Según cartera topografica sello	
K 05+600	K 05+610			2.231		22.31	Junio 2025 a Origen	Según cartera topografica sello	
K 05+610	K 05+620			2.079		21.55	Junio 2025 a Origen	Según cartera topografica sello	
K 05+620	K 05+630			2.005		20.42	Junio 2025 a Origen	Según cartera topografica sello	
K 05+630	K 05+640			2.033		20.19	Junio 2025 a Origen	Según cartera topografica sello	
K 05+640	K 05+650			1.983		20.08	Junio 2025 a Origen	Según cartera topografica sello	
K 05+650	K 05+660			2.003		19.93	Junio 2025 a Origen	Según cartera topografica sello	
K 05+660	K 05+670			2.038		20.21	Junio 2025 a Origen	Según cartera topografica sello	
K 05+670	K 05+680			2.013		20.26	Junio 2025 a Origen	Según cartera topografica sello	
K 05+680	K 05+690			2.027		20.20	Junio 2025 a Origen	Según cartera topografica sello	
K 05+690	K 05+700			1.998		20.13	Junio 2025 a Origen	Según cartera topografica sello	
K 05+700	K 05+710			1.952		19.75	Junio 2025 a Origen	Según cartera topografica sello	
K 05+710	K 05+720			1.959		19.56	Junio 2025 a Origen	Según cartera topografica sello	
K 05+720	K 05+730			1.934		19.47	Junio 2025 a Origen	Según cartera topografica sello	
K 05+730	K 05+740			1.924		19.29	Junio 2025 a Origen	Según cartera topografica sello	
K 05+740	K 05+750			1.887		19.06	Junio 2025 a Origen	Según cartera topografica sello	
K 05+750	K 05+760			1.858		18.73	Junio 2025 a Origen	Según cartera topografica sello	
K 05+760	K 05+770			1.875		18.67	Junio 2025 a Origen	Según cartera topografica sello	
K 05+770	K 05+780			1.879		18.77	Junio 2025 a Origen	Según cartera topografica sello	
K 05+780	K 05+790			1.879		18.79	Junio 2025 a Origen	Según cartera topografica sello	
K 05+790	K 05+800			1.895		18.87	Junio 2025 a Origen	Según cartera topografica sello	
K 05+800	K 05+810			1.931		19.13	Junio 2025 a Origen	Según cartera topografica sello	
K 05+810	K 05+820			1.958		19.45	Junio 2025 a Origen	Según cartera topografica sello	
K 05+820	K 05+830			1.951		19.55	Junio 2025 a Origen	Según cartera topografica sello	
K 05+830	K 05+840			1.996		19.74	Junio 2025 a Origen	Según cartera topografica sello	
K 05+840	K 05+850			2.031		20.14	Junio 2025 a Origen	Según cartera topografica sello	
K 05+850	K 05+860			2.066		20.49	Junio 2025 a Origen	Según cartera topografica sello	
K 05+860	K 05+870			2.054		20.60	Junio 2025 a Origen	Según cartera topografica sello	
K 05+870	K 05+880			2.018		20.36	Junio 2025 a Origen	Según cartera topografica sello	
K 05+880	K 05+890			2.012		20.15	Junio 2025 a Origen	Según cartera topografica sello	
K 05+890	K 05+900			2.005		20.09	Junio 2025 a Origen	Según cartera topografica sello	
K 05+900	K 05+910			2.041		20.23	Junio 2025 a Origen	Según cartera topografica sello	
K 05+910	K 05+920			2.053		20.47	Junio 2025 a Origen	Según cartera topografica sello	
K 05+920	K 05+930			2.053		20.53	Junio 2025 a Origen	Según cartera topografica sello	
K 05+930	K 05+940			2.044		20.49	Junio 2025 a Origen	Según cartera topografica sello	
K 05+940	K 05+950			2.010		20.27	Junio 2025 a Origen	Según cartera topografica sello	
K 05+950	K 05+960			1.984		19.97	Junio 2025 a Origen	Según cartera topografica sello	
K 05+960	K 05+970			1.951		19.68	Junio 2025 a Origen	Según cartera topografica sello	
K 05+970	K 05+980			1.927		19.39	Junio 2025 a Origen	Según cartera topografica sello	
K 05+980	K 05+990			1.893		19.10	Junio 2025 a Origen	Según cartera topografica sello	
K 05+990	K 06+000			1.855		18.74	Junio 2025 a Origen	Según cartera topografica sello	
K 06+000	K 06+010			1.811		18.33	Junio 2025 a Origen	Según cartera topografica sello	
K 06+010	K 06+020			1.833		18.22	Junio 2025 a Origen	Según cartera topografica sello	
K 06+020	K 06+030			1.863		18.48	Junio 2025 a Origen	Según cartera topografica sello	
K 06+030	K 06+040			1.889		18.76	Junio 2025 a Origen	Según cartera topografica sello	
K 06+040	K 06+050			1.907		18.98	Junio 2025 a Origen	Según cartera topografica sello	
K 06+050	K 06+060			1.833		18.70	Junio 2025 a Origen	Según cartera topografica sello	
K 06+060	K 06+070			1.833		18.33	Junio 2025 a Origen	Según cartera topografica sello	
K 06+070	K 06+080			1.959		18.96	Junio 2025 a Origen	Según cartera topografica sello	
K 06+080	K 06+090			1.959		19.59	Junio 2025 a Origen	Según cartera topografica sello	
K 06+090	K 06+100			1.911		19.35	Junio 2025 a Origen	Según cartera topografica sello	
K 06+100	K 06+110			2.113		20.12	Junio 2025 a Origen	Según cartera topografica sello	
K 06+110	K 06+120			1.812		19.63	Junio 2025 a Origen	Según cartera topografica sello	
K 06+120	K 06+130			1.869		18.41	Junio 2025 a Origen	Según cartera topografica sello	
K 06+130	K 06+140			1.911		18.90	Junio 2025 a Origen	Según cartera topografica sello	
K 06+140	K 06+150			1.932		19.22	Junio 2025 a Origen	Según cartera topografica sello	
K 06+150	K 06+160			1.932		19.32	Junio 2025 a Origen	Según cartera topografica sello	
K 06+160	K 06+170			1.903		19.18	Junio 2025 a Origen	Según cartera topografica sello	
K 06+170	K 06+180			1.848		18.76	Junio 2025 a Origen	Según cartera topografica sello	
K 06+180	K 06+190			1.879		18.64	Junio 2025 a Origen	Según cartera topografica sello	
K 06+190	K 06+200			2.113		19.96	Junio 2025 a Origen	Según cartera topografica sello	
K 06+200	K 06+210			1.919		20.16	Junio 2025 a Origen	Según cartera topografica sello	
K 06+210	K 06+220			1.886		19.03	Junio 2025 a Origen	Según cartera topografica sello	
K 06+220	K 06+230			1.889		18.88	Junio 2025 a Origen	Según cartera topografica sello	
K 06+230	K 06+240			1.819		18.54	Junio 2025 a Origen	Según cartera topografica sello	
K 06+240	K 06+250			1.859		18.39	Junio 2025 a Origen	Según cartera topografica sello	
K 06+250	K 06+260			1.896		18.78	Junio 2025 a Origen	Según cartera topografica sello	
K 06+260	K 06+270			1.946		19.21	Junio 2025 a Origen	Según cartera topografica sello	
K 06+270	K 06+280			1.939		19.43	Junio 2025 a Origen	Según cartera topografica sello	
K 06+280	K 06+290			1.900		19.20	Junio 2025 a Origen	Según cartera topografica sello	
K 06+290	K 06+300			1.861		18.81	Junio 2025 a Origen	Según cartera topografica sello	
K 06+300	K 06+310			1.965		19.13	Junio 2025 a Origen	Según cartera topografica sello	
K 06+310	K 06+320			1.963		19.64	Junio 2025 a Origen	Según cartera topografica sello	
K 06+320	K 06+330			2.360		21.62	Junio 2025 a Origen	Según cartera topografica sello	
K 06+330	K 06+340			2.005		21.83	Junio 2025 a Origen	Según cartera topografica sello	
K 06+340	K 06+350			2.005		20.05	Junio 2025 a Origen	Según cartera topografica sello	
K 06+350	K 06+360			2.125		20.65	Junio 2025 a Origen	Según cartera topografica sello	
K 06+360	K 06+370			2.125		21.25	Junio 2025 a Origen	Según cartera topografica sello	
K 06+370	K 06+380			2.840		24.83	Junio 2025 a Origen	Según cartera topografica sello	
K 06+380	K 06+390			2.242		25.41	Junio 2025 a Origen	Según cartera topografica sello	
K 06+390	K 06+400			2.305		22.74	Junio 2025 a Origen	Según cartera topografica sello	
K 06+400	K 06+410			2.305		23.05	Junio 2025 a Origen	Según cartera topografica sello	
K 06+410	K 06+420			2.355		23.30	Junio 2025 a Origen	Según cartera topografica sello	
K 06+420	K 06+430			2.386		23.71	Junio 2025 a Origen	Según cartera topografica sello	
K 06+430	K 06+440			2.378		23.82	Junio 2025 a Origen	Según cartera topografica sello	
K 06+440	K 06+450			2.395		23.87	Junio 2025 a Origen	Según cartera topografica sello	
K 06+450	K 06+460			2.372		23.84	Junio 2025 a Origen	Según cartera topografica sello	
K 06+460	K 06+470			2.479		24.26	Junio 2025 a Origen	Según cartera topografica sello	
K 06+470	K 06+480			2.520		25.00	Junio 2025 a Origen	Según cartera topografica sello	
K 06+480	K 06+490			2.506		25.13	Junio 2025 a Origen	Según cartera topografica sello	
K 06+490	K 06+500			2.536		25.21	Junio 2025 a Origen	Según cartera topografica sello	
K 06+500	K 06+510			2.558		25.47	Junio 2025 a Origen	Según cartera topografica sello	
K 06+510	K 06+520			2.577		25.68	Junio 2025 a Origen	Según cartera topografica sello	
K 06+520	K 06+530			2.579		25.78	Junio 2025 a Origen	Según cartera topografica sello	
K 06+530	K 06+540			2.592		25.86	Junio 2025 a Origen	Según cartera topografica sello	
K 06+540	K 06+550			2.590		25.91	Junio 2025 a Origen	Según cartera topografica sello	
K 06+550	K 06+560			2.600		25.95	Junio 2025 a Origen	Según cartera topografica sello	
K 06+560	K 06+570			2.478		25.39	Junio 2025 a Origen	Según cartera topografica sello	
K 06+570	K 06+580			2.478		24.78	Junio 2025 a Origen	Según cartera topografica sello	
K 06+580	K 06+590			2.376		24.27	Junio 2025 a Origen	Según cartera topografica sello	

ITEM		DESCRIPCIÓN				UNIDAD	CANTIDAD ANTERIOR	EN ESTA ACTA	CANTIDAD ACUMULADA
220.1P		Material para Terraplen				M3	311,513.00	674.00	312,187.00
KM INICIAL	KM FINAL	CARRIL	LONGITUD (m)	ANCHO (m)	ESPESOR (m)	VOLUMEN (m3)	FECHA	DESCRIPCIÓN	
K 06+590	K 06+600			2.276		23.26	Junio 2025 a Origen	Según cartera topografica sello	
K 06+600	K 06+610			2.176		22.26	Junio 2025 a Origen	Según cartera topografica sello	
K 06+610	K 06+620			1.957		10.33	Junio 2025 a Origen	Según cartera topografica sello	
K 06+560	K 06+570			0.044		0.22	Junio 2025 a Origen	Según cartera topografica sello Aguja tercer carril	
K 06+570	K 06+580			0.135		0.90	Junio 2025 a Origen	Según cartera topografica sello Aguja tercer carril	
K 06+580	K 06+590			0.276		2.06	Junio 2025 a Origen	Según cartera topografica sello Aguja tercer carril	
K 06+590	K 06+600			0.421		3.49	Junio 2025 a Origen	Según cartera topografica sello Aguja tercer carril	
K 06+600	K 06+610			0.568		4.95	Junio 2025 a Origen	Según cartera topografica sello Aguja tercer carril	
K 00+000	K 00+010			1.568		16.03	Junio 2025 a Origen	Según cartera topografica sello- conectante 90 Grados	
K 00+010	K 00+020			1.521		15.45	Junio 2025 a Origen	Según cartera topografica sello- conectante 90 Grados	
K 00+020	K 00+030			1.368		14.45	Junio 2025 a Origen	Según cartera topografica sello- conectante 90 Grados	
K 00+030	K 00+040			1.286		13.27	Junio 2025 a Origen	Según cartera topografica sello- conectante 90 Grados	
K 00+040	K 00+050			1.255		12.71	Junio 2025 a Origen	Según cartera topografica sello- conectante 90 Grados	
K 00+050	K 00+060			1.075		11.65	Junio 2025 a Origen	Según cartera topografica sello- conectante 90 Grados	
K 00+060	K 00+070			1.041		10.58	Junio 2025 a Origen	Según cartera topografica sello- conectante 90 Grados	
K 00+070	K 00+080			1.046		10.44	Junio 2025 a Origen	Según cartera topografica sello- conectante 90 Grados	
K 00+080	K 00+090			1.087		10.67	Junio 2025 a Origen	Según cartera topografica sello- conectante 90 Grados	
K 00+090	K 00+100			1.132		11.10	Junio 2025 a Origen	Según cartera topografica sello- conectante 90 Grados	
K 00+100	K 00+110			1.416		12.74	Junio 2025 a Origen	Según cartera topografica sello- conectante 90 Grados	
K 00+110	K 00+120			1.313		13.65	Junio 2025 a Origen	Según cartera topografica sello- conectante 90 Grados	
K 00+120	K 00+130			1.224		12.69	Junio 2025 a Origen	Según cartera topografica sello- conectante 90 Grados	
K 00+130	K 00+140			1.528		13.76	Junio 2025 a Origen	Según cartera topografica sello- conectante 90 Grados	
K 00+140	K 00+150			1.562		15.45	Junio 2025 a Origen	Según cartera topografica sello- conectante 90 Grados	
K 00+150	K 00+160			1.518		15.40	Junio 2025 a Origen	Según cartera topografica sello- conectante 90 Grados	
K 00+160	K 00+170			1.551		15.35	Junio 2025 a Origen	Según cartera topografica sello- conectante 90 Grados	
K 00+170	K 00+180			1.552		15.52	Junio 2025 a Origen	Según cartera topografica sello- conectante 90 Grados	
K 00+180	K 00+190			1.574		15.63	Junio 2025 a Origen	Según cartera topografica sello- conectante 90 Grados	
K 00+190	K 00+200			1.571		15.73	Junio 2025 a Origen	Según cartera topografica sello- conectante 90 Grados	
K 00+200	K 00+210			1.480		15.26	Junio 2025 a Origen	Según cartera topografica sello- conectante 90 Grados	
K 00+210	K 00+220			1.441		14.61	Junio 2025 a Origen	Según cartera topografica sello- conectante 90 Grados	
K 00+220	K 00+230			1.414		14.28	Junio 2025 a Origen	Según cartera topografica sello- conectante 90 Grados	
K 00+230	K 00+240			1.507		14.61	Junio 2025 a Origen	Según cartera topografica sello- conectante 90 Grados	
K 00+240	K 00+250			1.614		15.61	Junio 2025 a Origen	Según cartera topografica sello- conectante 90 Grados	
K 00+250	K 00+260			1.592		16.03	Junio 2025 a Origen	Según cartera topografica sello- conectante 90 Grados	
K 00+260	K 00+270			1.435		15.14	Junio 2025 a Origen	Según cartera topografica sello- conectante 90 Grados	
K 00+270	K 00+280			1.437		14.36	Junio 2025 a Origen	Según cartera topografica sello- conectante 90 Grados	
K 00+280	K 00+290			1.430		14.34	Junio 2025 a Origen	Según cartera topografica sello- conectante 90 Grados	
K 00+290	K 00+300			1.604		15.17	Junio 2025 a Origen	Según cartera topografica sello- conectante 90 Grados	
K 00+300	K 00+310			1.475		15.40	Junio 2025 a Origen	Según cartera topografica sello- conectante 90 Grados	
K 00+310	K 00+320			1.452		14.64	Junio 2025 a Origen	Según cartera topografica sello- conectante 90 Grados	
K 00+320	K 00+330			1.412		14.32	Junio 2025 a Origen	Según cartera topografica sello- conectante 90 Grados	
K 00+330	K 00+340			1.506		14.59	Junio 2025 a Origen	Según cartera topografica sello- conectante 90 Grados	
K 00+340	K 00+350			1.639		15.73	Junio 2025 a Origen	Según cartera topografica sello- conectante 90 Grados	
K 00+350	K 00+360			1.567		16.03	Junio 2025 a Origen	Según cartera topografica sello- conectante 90 Grados	
K 00+360	K 00+370			1.552		15.60	Junio 2025 a Origen	Según cartera topografica sello- conectante 90 Grados	
K 00+370	K 00+380			1.549		15.51	Junio 2025 a Origen	Según cartera topografica sello- conectante 90 Grados	
K 00+380	K 00+390			1.564		15.57	Junio 2025 a Origen	Según cartera topografica sello- conectante 90 Grados	
K 00+390	K 00+400			1.590		15.77	Junio 2025 a Origen	Según cartera topografica sello- conectante 90 Grados	
K 00+400	K 00+410			1.624		16.07	Junio 2025 a Origen	Según cartera topografica sello- conectante 90 Grados	
K 00+410	K 00+420			1.765		16.95	Junio 2025 a Origen	Según cartera topografica sello- conectante 90 Grados	
K 00+420	K 00+430			1.957		18.61	Junio 2025 a Origen	Según cartera topografica sello- conectante 90 Grados	
K 00+430	K 00+440			2.176		10.33	Junio 2025 a Origen	Según cartera topografica sello- conectante 90 Grados	
K 06+610	K 06+610			0.761		-	Junio 2025 a Origen	Según cartera topografica sello- conectante 90 Grados Aguja tercer carril	
K 06+610	K 06+620			0.855		8.08	Junio 2025 a Origen	Según cartera topografica sello- conectante 90 Grados Aguja tercer carril	
K 06+620	K 06+630			0.960		9.08	Junio 2025 a Origen	Según cartera topografica sello- conectante 90 Grados Aguja tercer carril	
K 06+630	K 06+640			1.054		10.07	Junio 2025 a Origen	Según cartera topografica sello- conectante 90 Grados Aguja tercer carril	
K 06+640	K 06+650			1.071		10.63	Junio 2025 a Origen	Según cartera topografica sello- conectante 90 Grados Aguja tercer carril	
K 06+650	K 06+660			1.088		10.80	Junio 2025 a Origen	Según cartera topografica sello- conectante 90 Grados Aguja tercer carril	
K 06+660	K 06+670			1.094		10.91	Junio 2025 a Origen	Según cartera topografica sello- conectante 90 Grados Aguja tercer carril	
K 06+670	K 06+680			1.087		10.91	Junio 2025 a Origen	Según cartera topografica sello- conectante 90 Grados Aguja tercer carril	
K 06+680	K 06+690			1.147		11.17	Junio 2025 a Origen	Según cartera topografica sello- conectante 90 Grados Aguja tercer carril	
K 06+690	K 06+700			1.160		11.54	Junio 2025 a Origen	Según cartera topografica sello- conectante 90 Grados Aguja tercer carril	
K 00+000	K 00+010						Junio 2025 a Origen	Según cartera topografica sello- Retrono 5+300	
K 00+010	K 00+020						Junio 2025 a Origen	Según cartera topografica sello- Retrono 5+300	
K 00+020	K 00+030			0.466		6.99	Junio 2025 a Origen	Según cartera topografica sello- Retrono 5+300	
K 00+030	K 00+040			0.549		5.08	Junio 2025 a Origen	Según cartera topografica sello- Retrono 5+300	
K 00+040	K 00+050			0.574		5.62	Junio 2025 a Origen	Según cartera topografica sello- Retrono 5+300	
K 00+050	K 00+060			0.615		5.95	Junio 2025 a Origen	Según cartera topografica sello- Retrono 5+300	
K 00+060	K 00+070			0.653		6.34	Junio 2025 a Origen	Según cartera topografica sello- Retrono 5+300	
K 00+070	K 00+080			0.687		6.70	Junio 2025 a Origen	Según cartera topografica sello- Retrono 5+300	
K 00+080	K 00+090			0.811		7.49	Junio 2025 a Origen	Según cartera topografica sello- Retrono 5+300	
K 00+090	K 00+100			0.734		7.73	Junio 2025 a Origen	Según cartera topografica sello- Retrono 5+300	
K 00+100	K 00+110			0.754		7.44	Junio 2025 a Origen	Según cartera topografica sello- Retrono 5+300	
K 00+110	K 00+120			1.042		8.98	Junio 2025 a Origen	Según cartera topografica sello- Retrono 5+300	
K 00+120	K 00+130			1.748		13.95	Junio 2025 a Origen	Según cartera topografica sello- Retrono 5+300	
K 00+130	K 00+140			2.038		18.93	Junio 2025 a Origen	Según cartera topografica sello- Retrono 5+300	
K 00+140	K 00+150			2.193		21.16	Junio 2025 a Origen	Según cartera topografica sello- Retrono 5+300	
K 00+150	K 00+160			1.635		19.14	Junio 2025 a Origen	Según cartera topografica sello- Retrono 5+300	
K 00+160	K 00+170			1.303		14.69	Junio 2025 a Origen	Según cartera topografica sello- Retrono 5+300	
K 00+170	K 00+180			1.248		12.76	Junio 2025 a Origen	Según cartera topografica sello- Retrono 5+300	
K 00+180	K 00+190			1.059		11.54	Junio 2025 a Origen	Según cartera topografica sello- Retrono 5+300	
K 00+190	K 00+200			1.037		10.48	Junio 2025 a Origen	Según cartera topografica sello- Retrono 5+300	
K 00+200	K 00+210			1.013		10.25	Junio 2025 a Origen	Según cartera topografica sello- Retrono 5+300	
K 00+210	K 00+216			1.013		6.08	Junio 2025 a Origen	Según cartera topografica sello- Retrono 5+300	
K 00+074	K 00+076			0.267		0.52	Junio 2025 a Origen	Según cartera topografica sello- Paradero Acceso glorieta occidente calle 8	
K 00+076	K 00+078			0.265		0.53	Junio 2025 a Origen	Según cartera topografica sello- Paradero Acceso glorieta occidente calle 8	
K 00+078	K 00+080			0.264		0.53	Junio 2025 a Origen	Según cartera topografica sello- Paradero Acceso glorieta occidente calle 8	
K 00+080	K 00+082			0.263		0.53	Junio 2025 a Origen	Según cartera topografica sello- Paradero Acceso glorieta occidente calle 8	
K 00+082	K 00+084			0.261		0.52	Junio 2025 a Origen	Según cartera topografica sello- Paradero Acceso glorieta occidente calle 8	
K 00+084	K 00+086			0.259		0.52	Junio 2025 a Origen	Según cartera topografica sello- Paradero Acceso glorieta occidente calle 8	
K 00+086	K 00+088			0.257		0.52	Junio 2025 a Origen	Según cartera topografica sello- Paradero Acceso glorieta occidente calle 8	
K 00+088	K 00+090			0.231		0.49	Junio 2025 a Origen	Según cartera topografica sello- Paradero Acceso glorieta occidente calle 8	
K 00+090	K 00+092			0.197		0.43	Junio 2025 a Origen	Según cartera topografica sello- Paradero Acceso glorieta occidente calle 8	
K 00+092	K 00+094			0.164		0.36	Junio 2025 a Origen	Según cartera topografica sello- Paradero Acceso glorieta occidente calle 8	
K 00+094	K 00+096			0.131		0.30	Junio 2025 a Origen	Según cartera topografica sello- Paradero Acceso glorieta occidente calle 8	
K 00+096	K 00+098			0.097		0.23	Junio 2025 a Origen	Según cartera topografica sello- Paradero Acceso glorieta occidente calle 8	

ITEM		DESCRIPCIÓN				UNIDAD	CANTIDAD ANTERIOR	EN ESTA ACTA	CANTIDAD ACUMULADA
220.1P		Material para Terraplen				M3	311,513.00	674.00	312,187.00
KM INICIAL	KM FINAL	CARRIL	LONGITUD (m)	ANCHO (m)	ESPESOR (m)	VOLUMEN (m3)	FECHA	DESCRIPCIÓN	
K 00+098	K 00+100			0.064		0.16	Junio 2025 a Origen	Según cartera topografica sello- Paradero Acceso glorieta occidente calle 8	
K 00+020	K 00+030			1.727		8.64	Junio 2025 a Origen	Según cartera topografica -Sello Acceso Norte Calle 8	
K 00+030	K 00+040			1.690		17.09	Junio 2025 a Origen	Según cartera topografica -Sello Acceso Norte Calle 8	
K 00+040	K 00+050			1.545		16.18	Junio 2025 a Origen	Según cartera topografica -Sello Acceso Norte Calle 8	
K 00+050	K 00+060			1.484		15.15	Junio 2025 a Origen	Según cartera topografica -Sello Acceso Norte Calle 8	
K 00+060	K 00+070			1.433		14.59	Junio 2025 a Origen	Según cartera topografica -Sello Acceso Norte Calle 8	
K 00+000	K 00+010						Junio 2025 a Origen	Según cartera topografica -Sello Glorieta Calle 8	
K 00+010	K 00+020			2.261		21.14	Junio 2025 a Origen	Según cartera topografica -Sello Glorieta Calle 8	
K 00+020	K 00+030			0.000		-	Junio 2025 a Origen	Según cartera topografica -Sello Glorieta Calle 8	
K 00+030	K 00+040			0.000		-	Junio 2025 a Origen	Según cartera topografica -Sello Glorieta Calle 8	
K 00+040	K 00+050			0.000		-	Junio 2025 a Origen	Según cartera topografica -Sello Glorieta Calle 8	
K 00+050	K 00+060			0.000		-	Junio 2025 a Origen	Según cartera topografica -Sello Glorieta Calle 8	
K 00+060	K 00+070			0.000		-	Junio 2025 a Origen	Según cartera topografica -Sello Glorieta Calle 8	
K 00+070	K 00+080			1.995		-	Junio 2025 a Origen	Según cartera topografica -Sello Glorieta Calle 8	
K 00+080	K 00+090			2.800		23.98	Junio 2025 a Origen	Según cartera topografica -Sello Glorieta Calle 8	
K 00+090	K 00+095			2.800		14.00	Junio 2025 a Origen	Según cartera topografica -Sello Glorieta Calle 8	
K 00+095	K 00+096			2.160		2.48	Junio 2025 a Origen	Según cartera topografica -Sello Glorieta Calle 8	
K 00+096	K 00+100			2.317		8.95	Junio 2025 a Origen	Según cartera topografica -Sello Glorieta Calle 8	
K 00+100	K 00+102			2.468		4.79	Junio 2025 a Origen	Según cartera topografica -Sello Glorieta Calle 8	
K 00+102	K 00+106			2.732		10.40	Junio 2025 a Origen	Según cartera topografica -Sello Glorieta Calle 8	
K 00+106	K 00+110			2.764		10.99	Junio 2025 a Origen	Según cartera topografica -Sello Glorieta Calle 8	
K 00+110	K 00+112			2.944		5.71	Junio 2025 a Origen	Según cartera topografica -Sello Glorieta Calle 8	
K 00+112	K 00+114			3.251		6.20	Junio 2025 a Origen	Según cartera topografica -Sello Glorieta Calle 8	
K 00+114	K 00+120			1.052		12.91	Junio 2025 a Origen	Según cartera topografica -Sello Glorieta Calle 8	
K 00+120	K 00+122			1.228		2.28	Junio 2025 a Origen	Según cartera topografica - Sello Glorieta Calle 8	
K 00+122	K 00+124			1.630		2.86	Junio 2025 a Origen	Según cartera topografica - Sello Glorieta Calle 8	
K 00+124	K 00+130			2.304		11.80	Junio 2025 a Origen	Según cartera topografica - Sello Glorieta Calle 8	
K 00+130	K 00+140			1.913		21.09	Junio 2025 a Origen	Según cartera topografica - Sello Glorieta Calle 8	
K 00+140	K 00+150			1.866		18.90	Junio 2025 a Origen	Según cartera topografica - Sello Glorieta Calle 8	
K 00+150	K 00+160			1.334		16.00	Junio 2025 a Origen	Según cartera topografica - Sello Glorieta Calle 8	
K 00+160	K 00+170			2.155		17.45	Junio 2025 a Origen	Según cartera topografica - Sello Glorieta Calle 8	
K 00+170	K 00+180			1.847		20.01	Junio 2025 a Origen	Según cartera topografica - Sello Glorieta Calle 8	
K 00+180	K 00+190			2.239		20.43	Junio 2025 a Origen	Según cartera topografica - Sello Glorieta Calle 8	
K 00+190	K 00+200			1.650		19.45	Junio 2025 a Origen	Según cartera topografica - Sello Glorieta Calle 8	
K 00+200	K 00+210			2.447		20.49	Junio 2025 a Origen	Según cartera topografica - Sello Glorieta Calle 8	
K 00+210	K 00+220			1.795		21.21	Junio 2025 a Origen	Según cartera topografica - Sello Glorieta Calle 8	
K 00+220	K 00+230			1.911		18.53	Junio 2025 a Origen	Según cartera topografica - Sello Glorieta Calle 8	
K 00+230	K 00+240			1.870		18.91	Junio 2025 a Origen	Según cartera topografica - Sello Glorieta Calle 8	
K 00+240	K 00+250			1.847		18.59	Junio 2025 a Origen	Según cartera topografica - Sello Glorieta Calle 8	
K 00+250	K 00+260			1.617		17.32	Junio 2025 a Origen	Según cartera topografica - Sello Glorieta Calle 8	
K 00+010	K 00+020			1.345		6.73	Junio 2025 a Origen	Según cartera topografica - Sello Acceso Sur Calle 8	
K 00+020	K 00+030			1.204		12.75	Junio 2025 a Origen	Según cartera topografica - Sello Acceso Sur Calle 8	
K 00+030	K 00+040			1.408		13.06	Junio 2025 a Origen	Según cartera topografica - Sello Acceso Sur Calle 8	
K 00+040	K 00+050			1.653		15.31	Junio 2025 a Origen	Según cartera topografica - Sello Acceso Sur Calle 8	
K 00+050	K 00+060			2.060		18.57	Junio 2025 a Origen	Según cartera topografica - Sello Acceso Sur Calle 8	
K 00+060	K 00+070			2.064		20.62	Junio 2025 a Origen	Según cartera topografica - Sello Acceso Sur Calle 8	
K 00+070	K 00+080			2.133		20.99	Junio 2025 a Origen	Según cartera topografica - Sello Acceso Sur Calle 8	
K 00+080	K 00+090			2.115		21.24	Junio 2025 a Origen	Según cartera topografica - Sello Acceso Sur Calle 8	
K 00+090	K 00+100			2.065		20.90	Junio 2025 a Origen	Según cartera topografica - Sello Acceso Sur Calle 8	
K 00+100	K 00+110			1.934		20.00	Junio 2025 a Origen	Según cartera topografica - Sello Acceso Sur Calle 8	
K 00+110	K 00+120			1.849		18.92	Junio 2025 a Origen	Según cartera topografica - Sello Acceso Sur Calle 8	
K 00+120	K 00+130			1.818		18.34	Junio 2025 a Origen	Según cartera topografica - Sello Acceso Sur Calle 8	
K 00+130	K 00+140			1.923		18.71	Junio 2025 a Origen	Según cartera topografica - Sello Acceso Sur Calle 8	
K 00+240	K 00+250			1.769		17.54	Junio 2025 a Origen	Según cartera topografica - Sello Acceso Sur Calle 8	
K 00+250	K 00+260			1.803		17.86	Junio 2025 a Origen	Según cartera topografica - Sello Acceso Sur Calle 8	
K 00+260	K 00+270			1.816		18.10	Junio 2025 a Origen	Según cartera topografica - Sello Acceso Sur Calle 8	
K 00+270	K 00+280			1.812		18.14	Junio 2025 a Origen	Según cartera topografica - Sello Acceso Sur Calle 8	
K 00+280	K 00+290			1.781		17.97	Junio 2025 a Origen	Según cartera topografica - Sello Acceso Sur Calle 8	
K 00+290	K 00+300			1.780		17.81	Junio 2025 a Origen	Según cartera topografica - Sello Acceso Sur Calle 8	
K 00+300	K 00+310			1.763		17.72	Junio 2025 a Origen	Según cartera topografica - Sello Acceso Sur Calle 8	
K 00+310	K 00+320			1.751		17.57	Junio 2025 a Origen	Según cartera topografica - Sello Acceso Sur Calle 8	
K 00+320	K 00+330			1.694		17.23	Junio 2025 a Origen	Según cartera topografica - Sello Acceso Sur Calle 8	
K 00+330	K 00+340			1.620		16.57	Junio 2025 a Origen	Según cartera topografica - Sello Acceso Sur Calle 8	
K 00+340	K 00+350			0.000		8.10	Junio 2025 a Origen	Según cartera topografica - Sello Acceso Sur Calle 8	
K 00+350	K 00+360			1.719		8.60	Junio 2025 a Origen	Según cartera topografica - Sello Acceso Sur Calle 8	
K 00+360	K 00+370			1.691		17.05	Junio 2025 a Origen	Según cartera topografica - Sello Acceso Sur Calle 8	
K 00+370	K 00+380			1.446		15.69	Junio 2025 a Origen	Según cartera topografica - Sello Acceso Sur Calle 8	
K 00+380	K 00+390			1.309		13.78	Junio 2025 a Origen	Según cartera topografica - Sello Acceso Sur Calle 8	
K 00+390	K 00+400			1.349		13.29	Junio 2025 a Origen	Según cartera topografica - Sello Acceso Sur Calle 8	
K 00+400	K 00+410			1.416		13.83	Junio 2025 a Origen	Según cartera topografica - Sello Acceso Sur Calle 8	
K 00+410	K 00+420			1.511		14.64	Junio 2025 a Origen	Según cartera topografica - Sello Acceso Sur Calle 8	
K 00+420	K 00+430			1.513		15.12	Junio 2025 a Origen	Según cartera topografica - Sello Acceso Sur Calle 8	
K 00+430	K 00+440			1.407		14.60	Junio 2025 a Origen	Según cartera topografica - Sello Acceso Sur Calle 8	
K 00+440	K 00+450			1.387		13.97	Junio 2025 a Origen	Según cartera topografica - Sello Acceso Sur Calle 8	
K 00+450	K 00+460			1.360		13.74	Junio 2025 a Origen	Según cartera topografica - Sello Acceso Sur Calle 8	
K 00+460	K 00+470			1.345		13.53	Junio 2025 a Origen	Según cartera topografica - Sello Acceso Sur Calle 8	
K 00+470	K 00+480			1.321		13.33	Junio 2025 a Origen	Según cartera topografica - Sello Acceso Sur Calle 8	
K 00+480	K 00+490			1.183		12.52	Junio 2025 a Origen	Según cartera topografica - Sello Acceso Sur Calle 8	
K 00+490	K 00+500			1.157		11.70	Junio 2025 a Origen	Según cartera topografica - Sello Acceso Sur Calle 8	
K 00+000	K 00+010			0.417		3.33	Junio 2025 a Origen	Según cartera topografica -Sello Sur Acceso glorieta calle 8	
K 00+010	K 00+020			0.547		4.82	Junio 2025 a Origen	Según cartera topografica -Sello Sur Acceso glorieta calle 8	
K 00+020	K 00+030			0.596		5.72	Junio 2025 a Origen	Según cartera topografica -Sello Sur Acceso glorieta calle 8	
K 00+030	K 00+040			0.524		5.60	Junio 2025 a Origen	Según cartera topografica -Sello Sur Acceso glorieta calle 8	
K 00+040	K 00+050			0.701		6.12	Junio 2025 a Origen	Según cartera topografica -Sello Sur Acceso glorieta calle 8	
K 00+050	K 00+060			0.886		7.94	Junio 2025 a Origen	Según cartera topografica -Sello Sur Acceso glorieta calle 8	
K 00+060	K 00+070			0.825		8.55	Junio 2025 a Origen	Según cartera topografica -Sello Sur Acceso glorieta calle 8	
K 00+070	K 00+080			0.966		8.95	Junio 2025 a Origen	Según cartera topografica -Sello Sur Acceso glorieta calle 8	
K 00+080	K 00+090			1.094		10.30	Junio 2025 a Origen	Según cartera topografica -Sello Sur Acceso glorieta calle 8	
K 00+090	K 00+100			0.936		10.15	Junio 2025 a Origen	Según cartera topografica -Sello Sur Acceso glorieta calle 8	
K 00+100	K 00+110			0.945		9.41	Junio 2025 a Origen	Según cartera topografica -Sello Sur Acceso glorieta calle 8	
K 00+110	K 00+120			0.850		8.98	Junio 2025 a Origen	Según cartera topografica -Sello Sur Acceso glorieta calle 8	
K 00+120	K 00+123			0.850		2.13	Junio 2025 a Origen	Según cartera topografica -Sello Sur Acceso glorieta calle 8	
K 00+040	K 00+050			0.807		7.78	Junio 2025 a Origen	Según cartera topografica -Sello Norte Acceso glorieta calle 8	
K 00+050	K 00+060			0.661		7.34	Junio 2025 a Origen	Según cartera topografica -Sello Norte Acceso glorieta calle 8	
K 00+060	K 00+070			0.551		6.06	Junio 2025 a Origen	Según cartera topografica -Sello Norte Acceso glorieta calle 8	

ITEM		DESCRIPCIÓN				UNIDAD	CANTIDAD ANTERIOR	EN ESTA ACTA	CANTIDAD ACUMULADA
220.1P		Material para Terraplen				M3	311,513.00	674.00	312,187.00
KM INICIAL	KM FINAL	CARRIL	LONGITUD (m)	ANCHO (m)	ESPESOR (m)	VOLUMEN (m3)	FECHA	DESCRIPCIÓN	
K 00+070	K 00+080			0.467		5.09	Junio 2025 a Origen	Según cartera topografica -Sello Norte Acceso glorieta calle 8	
K 00+080	K 00+090			0.351		4.09	Junio 2025 a Origen	Según cartera topografica -Sello Norte Acceso glorieta calle 8	
K 00+090	K 00+100			0.268		3.10	Junio 2025 a Origen	Según cartera topografica -Sello Norte Acceso glorieta calle 8	
K 00+100	K 00+110			0.330		2.99	Junio 2025 a Origen	Según cartera topografica -Sello Norte Acceso glorieta calle 8	
K 00+110	K 00+120			0.292		3.11	Junio 2025 a Origen	Según cartera topografica -Sello Norte Acceso glorieta calle 8	
K 00+120	K 00+130			0.284		2.88	Junio 2025 a Origen	Según cartera topografica -Sello Norte Acceso glorieta calle 8	
K 00+130	K 00+140			0.301		2.93	Junio 2025 a Origen	Según cartera topografica -Sello Norte Acceso glorieta calle 8	
K 00+140	K 00+150			0.220		2.61	Junio 2025 a Origen	Según cartera topografica -Sello Norte Acceso glorieta calle 8	
K 00+150	K 00+151			0.220		0.30	Junio 2025 a Origen	Según cartera topografica -Sello Norte Acceso glorieta calle 8	
K 00+140	K 00+150			0.519		3.03	Junio 2025 a Origen	Según cartera topografica - Sello cruce de cogua desaceleracion	
K 00+150	K 00+160			0.715		6.17	Junio 2025 a Origen	Según cartera topografica - Sello cruce de cogua desaceleracion	
K 00+160	K 00+170			0.918		8.17	Junio 2025 a Origen	Según cartera topografica - Sello cruce de cogua desaceleracion	
K 00+170	K 00+180			0.595		7.57	Junio 2025 a Origen	Según cartera topografica - Sello cruce de cogua desaceleracion	
K 00+180	K 00+190			0.511		5.53	Junio 2025 a Origen	Según cartera topografica - Sello cruce de cogua desaceleracion	
K 00+190	K 00+200			0.527		5.19	Junio 2025 a Origen	Según cartera topografica - Sello cruce de cogua desaceleracion	
K 00+045	K 00+050			0.408		1.91	Junio 2025 a Origen	Según cartera topografica - Sello cruce de cogua Aceleracion	
K 00+050	K 00+060			0.531		4.695	Junio 2025 a Origen	Según cartera topografica - Sello cruce de cogua Aceleracion	
K 00+060	K 00+070			0.645		5.88	Junio 2025 a Origen	Según cartera topografica - Sello cruce de cogua Aceleracion	
K 00+070	K 00+080			0.154		3.995	Junio 2025 a Origen	Según cartera topografica - Sello cruce de cogua Aceleracion	
K 00+080	K 00+090			0.896		5.25	Junio 2025 a Origen	Según cartera topografica - Sello cruce de cogua Aceleracion	
K 00+090	K 00+100			0.739		8.18	Junio 2025 a Origen	Según cartera topografica - Sello cruce de cogua Aceleracion	
K 00+100	K 00+110			0.631		6.85	Junio 2025 a Origen	Según cartera topografica - Sello cruce de cogua Aceleracion	
K 00+215	K 00+220			2.081		5.20	Junio 2025 a Origen	Según cartera topografica - Sello Desvio Zipaquira Nemocon	
K 00+220	K 00+225			1.729		9.53	Junio 2025 a Origen	Según cartera topografica - Sello Desvio Zipaquira Nemocon	
K 00+225	K 00+230			1.431		7.90	Junio 2025 a Origen	Según cartera topografica - Sello Desvio Zipaquira Nemocon	
K 00+230	K 00+235			1.273		6.76	Junio 2025 a Origen	Según cartera topografica - Sello Desvio Zipaquira Nemocon	
K 00+235	K 00+240			0.790		5.16	Junio 2025 a Origen	Según cartera topografica - Sello Desvio Zipaquira Nemocon	
K 00+240	K 00+245			1.341		5.33	Junio 2025 a Origen	Según cartera topografica - Sello Desvio Zipaquira Nemocon	
K 00+245	K 00+250			1.333		6.69	Junio 2025 a Origen	Según cartera topografica - Sello Desvio Zipaquira Nemocon	
K 00+250	K 00+255			1.418		6.88	Junio 2025 a Origen	Según cartera topografica - Sello Desvio Zipaquira Nemocon	
K 00+255	K 00+260			1.479		7.24	Junio 2025 a Origen	Según cartera topografica - Sello Desvio Zipaquira Nemocon	
K 00+260	K 00+265			1.542		7.55	Junio 2025 a Origen	Según cartera topografica - Sello Desvio Zipaquira Nemocon	
K 00+265	K 00+270			1.698		8.10	Junio 2025 a Origen	Según cartera topografica - Sello Desvio Zipaquira Nemocon	
K 00+270	K 00+275			1.751		8.62	Junio 2025 a Origen	Según cartera topografica - Sello Desvio Zipaquira Nemocon	
K 00+275	K 00+280			1.412		7.91	Junio 2025 a Origen	Según cartera topografica - Sello Desvio Zipaquira Nemocon	
K 00+280	K 00+285			1.008		6.05	Junio 2025 a Origen	Según cartera topografica - Sello Desvio Zipaquira Nemocon	
K 00+150	K 00+155			0.597		2.18	Junio 2025 a Origen	Según cartera topografica - Sello Desvio Nemocon Ubate	
K 00+155	K 00+160			0.775		3.43	Junio 2025 a Origen	Según cartera topografica - Sello Desvio Nemocon Ubate	
K 00+160	K 00+165			0.656		3.58	Junio 2025 a Origen	Según cartera topografica - Sello Desvio Nemocon Ubate	
K 00+165	K 00+170			0.653		3.27	Junio 2025 a Origen	Según cartera topografica - Sello Desvio Nemocon Ubate	
K 00+170	K 00+175			0.588		3.10	Junio 2025 a Origen	Según cartera topografica - Sello Desvio Nemocon Ubate	
K 00+175	K 00+180			0.549		2.84	Junio 2025 a Origen	Según cartera topografica - Sello Desvio Nemocon Ubate	
K 00+180	K 00+185			0.597		2.87	Junio 2025 a Origen	Según cartera topografica - Sello Desvio Nemocon Ubate	
K 00+185	K 00+190			0.610		3.02	Junio 2025 a Origen	Según cartera topografica - Sello Desvio Nemocon Ubate	
K 00+190	K 00+195			0.606		3.04	Junio 2025 a Origen	Según cartera topografica - Sello Desvio Nemocon Ubate	
K 00+195	K 00+200			0.500		2.77	Junio 2025 a Origen	Según cartera topografica - Sello Desvio Nemocon Ubate	
K 00+200	K 00+205			0.310		2.03	Junio 2025 a Origen	Según cartera topografica - Sello Desvio Nemocon Ubate	
K 00+205	K 00+210			0.110		1.05	Junio 2025 a Origen	Según cartera topografica - Sello Desvio Nemocon Ubate	
K 00+210	K 00+215			0.000		0.28	Junio 2025 a Origen	Según cartera topografica - Sello Desvio Nemocon Ubate	
K 00+145	K 00+150			1.292		5.75	Junio 2025 a Origen	Según cartera topografica - Sello Desvio Bogota Ubate	
K 00+150	K 00+155			1.130		6.06	Junio 2025 a Origen	Según cartera topografica - Sello Desvio Bogota Ubate	
K 00+155	K 00+160			1.037		5.42	Junio 2025 a Origen	Según cartera topografica - Sello Desvio Bogota Ubate	
K 00+160	K 00+165			0.978		5.04	Junio 2025 a Origen	Según cartera topografica - Sello Desvio Bogota Ubate	
K 00+165	K 00+170			0.000		2.45	Junio 2025 a Origen	Según cartera topografica - Sello Desvio Bogota Ubate	
K 00+170	K 00+175			0.000		-	Junio 2025 a Origen	Según cartera topografica - Sello Desvio Bogota Ubate	
K 00+175	K 00+180			0.000		-	Junio 2025 a Origen	Según cartera topografica - Sello Desvio Bogota Ubate	
K 00+180	K 00+185			0.957		2.39	Junio 2025 a Origen	Según cartera topografica - Sello Desvio Bogota Ubate	
K 00+185	K 00+190			0.994		4.88	Junio 2025 a Origen	Según cartera topografica - Sello Desvio Bogota Ubate	
K 00+190	K 00+195			1.038		5.08	Junio 2025 a Origen	Según cartera topografica - Sello Desvio Bogota Ubate	
K 00+195	K 00+200			1.052		5.23	Junio 2025 a Origen	Según cartera topografica - Sello Desvio Bogota Ubate	
K 00+200	K 00+205			1.059		5.28	Junio 2025 a Origen	Según cartera topografica - Sello Desvio Bogota Ubate	
K 00+205	K 00+210			1.096		5.39	Junio 2025 a Origen	Según cartera topografica - Sello Desvio Bogota Ubate	
K 00+060	K 00+070						Junio 2025 a Origen	Según cartera topografica -Sello Susagua Tramo 2	
K 00+070	K 00+080						Junio 2025 a Origen	Según cartera topografica -Sello Susagua Tramo 2	
K 00+080	K 00+090						Junio 2025 a Origen	Según cartera topografica -Sello Susagua Tramo 2	
K 00+090	K 00+100						Junio 2025 a Origen	Según cartera topografica -Sello Susagua Tramo 2	
K 00+100	K 00+105			1.617		4.04	Junio 2025 a Origen	Según cartera topografica -Sello Susagua Tramo 2	
K 00+105	K 00+110			2.336		9.88	Junio 2025 a Origen	Según cartera topografica -Sello Susagua Tramo 2	
K 00+110	K 00+115			3.018		13.39	Junio 2025 a Origen	Según cartera topografica -Sello Susagua Tramo 2	
K 00+115	K 00+120			2.878		14.74	Junio 2025 a Origen	Según cartera topografica -Sello Susagua Tramo 2	
K 00+120	K 00+125			1.965		12.11	Junio 2025 a Origen	Según cartera topografica -Sello Susagua Tramo 2	
K 00+125	K 00+130			0.929		7.24	Junio 2025 a Origen	Según cartera topografica -Sello Susagua Tramo 2	
K 00+130	K 00+135			0.000		-	Junio 2025 a Origen	Según cartera topografica -Sello Susagua Tramo 2	
K 00+135	K 00+140			0.776		-	Junio 2025 a Origen	Según cartera topografica -Sello Susagua Tramo 2	
K 00+140	K 00+145			1.565		5.85	Junio 2025 a Origen	Según cartera topografica -Sello Susagua Tramo 2	
K 00+145	K 00+150			1.131		6.74	Junio 2025 a Origen	Según cartera topografica -Sello Susagua Tramo 2	
K 00+150	K 00+155			1.338		6.17	Junio 2025 a Origen	Según cartera topografica -Sello Susagua Tramo 2	
K 00+155	K 00+160			1.817		7.89	Junio 2025 a Origen	Según cartera topografica -Sello Susagua Tramo 2	
K 00+160	K 00+165			1.936		9.38	Junio 2025 a Origen	Según cartera topografica -Sello Susagua Tramo 2	
K 00+165	K 00+170			1.302		8.10	Junio 2025 a Origen	Según cartera topografica -Sello Susagua Tramo 2	
K 00+170	K 00+175			1.200		6.26	Junio 2025 a Origen	Según cartera topografica -Sello Susagua Tramo 2	
K 00+100	K 00+110			1.229		12.06	Junio 2025 a Origen	Según cartera topografica -Sello Acceso conectante Cr 36 Paso Ancho	
K 00+110	K 00+120			0.932		10.81	Junio 2025 a Origen	Según cartera topografica -Sello Acceso conectante Cr 36 Paso Ancho	
K 00+120	K 00+130			0.429		6.81	Junio 2025 a Origen	Según cartera topografica -Sello Acceso conectante Cr 36 Paso Ancho	
K 00+130	K 00+140			0.262		3.46	Junio 2025 a Origen	Según cartera topografica -Sello Acceso conectante Cr 36 Paso Ancho	
K 00+140	K 00+150			0.152		2.07	Junio 2025 a Origen	Según cartera topografica -Sello Acceso conectante Cr 36 Paso Ancho	
K 00+100	K 00+105			1.352		3.94	Junio 2025 a Origen	Según cartera topografica -Sello Tramo 1 - 2 viga susagua en glorieta	
K 00+105	K 00+110			2.049		8.50	Junio 2025 a Origen	Según cartera topografica -Sello Tramo 1 - 2 viga susagua en glorieta	
K 00+110	K 00+115			1.474		8.81	Junio 2025 a Origen	Según cartera topografica -Sello Tramo 1 - 2 viga susagua en glorieta	
K 00+115	K 00+120			1.159		6.58	Junio 2025 a Origen	Según cartera topografica -Sello Tramo 1 - 2 viga susagua en glorieta	
K 00+120	K 00+125			0.883		5.11	Junio 2025 a Origen	Según cartera topografica -Sello Tramo 1 - 2 viga susagua en glorieta	
K 00+125	K 00+130			1.061		4.86	Junio 2025 a Origen	Según cartera topografica -Sello Tramo 1 - 2 viga susagua en glorieta	
K 00+130	K 00+135			1.238		5.75	Junio 2025 a Origen	Según cartera topografica -Sello Tramo 1 - 2 viga susagua en glorieta	

ITEM		DESCRIPCIÓN				UNIDAD	CANTIDAD ANTERIOR	EN ESTA ACTA	CANTIDAD ACUMULADA
220.1P		Material para Terraplen				M3	311,513.00	674.00	312,187.00
KM INICIAL	KM FINAL	CARRIL	LONGITUD (m)	ANCHO (m)	ESPESOR (m)	VOLUMEN (m3)	FECHA	DESCRIPCIÓN	
K 00+135	K 00+140			1.244		6.21	Junio 2025 a Origen	Según cartera topografica -Sello Tramo 1 - 2 viga susagua en glorieta	
K 00+140	K 00+145			2.268		8.78	Junio 2025 a Origen	Según cartera topografica -Sello Tramo 1 - 2 viga susagua en glorieta	
K 00+145	K 00+150			2.220		11.22	Junio 2025 a Origen	Según cartera topografica -Sello Tramo 1 - 2 viga susagua en glorieta	
K 00+150	K 00+155			1.555		9.44	Junio 2025 a Origen	Según cartera topografica -Sello Tramo 1 - 2 viga susagua en glorieta	
K 00+155	K 00+160			1.063		6.55	Junio 2025 a Origen	Según cartera topografica -Sello Tramo 1 - 2 viga susagua en glorieta	
K 00+160	K 00+165			0.403		3.67	Junio 2025 a Origen	Según cartera topografica -Sello Tramo 1 - 2 viga susagua en glorieta	
K 00+165	K 00+168			0.403		1.21	Junio 2025 a Origen	Según cartera topografica -Sello Tramo 1 - 2 viga susagua en glorieta	
K 00+004	K 00+006			0.902		1.88	Junio 2025 a Origen	Según cartera topografica -Sello Urbanismo Glorieta Calle 8 Avecolombiana Rampa 2	
K 00+006	K 00+008			1.152		2.05	Junio 2025 a Origen	Según cartera topografica -Sello Urbanismo Glorieta Calle 8 Avecolombiana Rampa 2	
K 00+008	K 00+010			1.374		2.53	Junio 2025 a Origen	Según cartera topografica -Sello Urbanismo Glorieta Calle 8 Avecolombiana Rampa 2	
K 00+010	K 00+012			1.562		2.94	Junio 2025 a Origen	Según cartera topografica -Sello Urbanismo Glorieta Calle 8 Avecolombiana Rampa 2	
K 00+012	K 00+014			1.288		2.85	Junio 2025 a Origen	Según cartera topografica -Sello Urbanismo Glorieta Calle 8 Avecolombiana Rampa 2	
K 00+014	K 00+016			1.259		2.55	Junio 2025 a Origen	Según cartera topografica -Sello Urbanismo Glorieta Calle 8 Avecolombiana Rampa 2	
K 00+016	K 00+018			1.192		2.45	Junio 2025 a Origen	Según cartera topografica -Sello Urbanismo Glorieta Calle 8 Avecolombiana Rampa 2	
K 00+018	K 00+020			1.056		2.25	Junio 2025 a Origen	Según cartera topografica -Sello Urbanismo Glorieta Calle 8 Avecolombiana Rampa 2	
K 00+020	K 00+022			1.074		2.13	Junio 2025 a Origen	Según cartera topografica -Sello Urbanismo Glorieta Calle 8 Avecolombiana Rampa 2	
K 00+022	K 00+024			1.072		2.15	Junio 2025 a Origen	Según cartera topografica -Sello Urbanismo Glorieta Calle 8 Avecolombiana Rampa 2	
K 00+024	K 00+026			1.070		2.14	Junio 2025 a Origen	Según cartera topografica -Sello Urbanismo Glorieta Calle 8 Avecolombiana Rampa 2	
K 00+026	K 00+028			1.113		2.18	Junio 2025 a Origen	Según cartera topografica -Sello Urbanismo Glorieta Calle 8 Avecolombiana Rampa 2	
K 00+028	K 00+030			0.766		1.88	Junio 2025 a Origen	Según cartera topografica -Sello Urbanismo Glorieta Calle 8 Avecolombiana Rampa 2	
K 00+030	K 00+032			0.753		1.52	Junio 2025 a Origen	Según cartera topografica -Sello Urbanismo Glorieta Calle 8 Avecolombiana Rampa 2	
K 00+032	K 00+034			0.801		1.55	Junio 2025 a Origen	Según cartera topografica -Sello Urbanismo Glorieta Calle 8 Avecolombiana Rampa 2	
K 00+034	K 00+036			0.736		1.54	Junio 2025 a Origen	Según cartera topografica -Sello Urbanismo Glorieta Calle 8 Avecolombiana Rampa 2	
K 00+036	K 00+038			0.802		1.54	Junio 2025 a Origen	Según cartera topografica -Sello Urbanismo Glorieta Calle 8 Avecolombiana Rampa 2	
K 00+038	K 00+040			0.942		1.74	Junio 2025 a Origen	Según cartera topografica -Sello Urbanismo Glorieta Calle 8 Avecolombiana Rampa 2	
K 00+040	K 00+042			0.916		1.86	Junio 2025 a Origen	Según cartera topografica -Sello Urbanismo Glorieta Calle 8 Avecolombiana Rampa 2	
K 00+042	K 00+044			0.796		1.71	Junio 2025 a Origen	Según cartera topografica -Sello Urbanismo Glorieta Calle 8 Avecolombiana Rampa 2	
K 00+044	K 00+046			0.661		1.46	Junio 2025 a Origen	Según cartera topografica -Sello Urbanismo Glorieta Calle 8 Avecolombiana Rampa 2	
K 00+046	K 00+048			0.650		1.31	Junio 2025 a Origen	Según cartera topografica -Sello Urbanismo Glorieta Calle 8 Avecolombiana Rampa 2	
K 00+048	K 00+050			0.616		1.27	Junio 2025 a Origen	Según cartera topografica -Sello Urbanismo Glorieta Calle 8 Avecolombiana Rampa 2	
K 00+050	K 00+052			0.700		1.32	Junio 2025 a Origen	Según cartera topografica -Sello Urbanismo Glorieta Calle 8 Avecolombiana Rampa 2	
K 00+052	K 00+054			0.756		1.46	Junio 2025 a Origen	Según cartera topografica -Sello Urbanismo Glorieta Calle 8 Avecolombiana Rampa 2	
K 00+054	K 00+056			0.872		1.63	Junio 2025 a Origen	Según cartera topografica -Sello Urbanismo Glorieta Calle 8 Avecolombiana Rampa 2	
K 00+056	K 00+058			0.907		1.78	Junio 2025 a Origen	Según cartera topografica -Sello Urbanismo Glorieta Calle 8 Avecolombiana Rampa 2	
K 00+058	K 00+060			0.669		1.58	Junio 2025 a Origen	Según cartera topografica -Sello Urbanismo Glorieta Calle 8 Avecolombiana Rampa 2	
K5+500	K5+600	E	100.00	1.15	0.10	11.50	1/12/2022	Construcción vía - Conformación cuneta	
K4+880	K4+980	E	100.00	1.15	0.10	11.50	6/12/2022	Construcción vía - Conformación cuneta	
K5+350	K5+450	E	100.00	1.15	0.10	11.50	5/12/2022	Construcción vía - Conformación cuneta	
K4+980	K5+100	E	120.00	1.15	0.10	13.80	9/12/2022	Construcción vía - Conformación cuneta	
K5+100	K5+220	E	120.00	1.15	0.10	13.80	12/12/2022	Construcción vía - Conformación cuneta	
K5+220	K5+260	E	40.00	1.15	0.10	4.60	14/12/2022	Construcción vía - Conformación cuneta	
K4+840	K4+920	E	80.00	1.15	0.10	9.20	3/01/2023	Construcción vía - Conformación cuneta	
K4+790	K4+840	E	50.00	1.15	0.10	5.75	4/01/2023	Construcción vía - Conformación cuneta	
K4+751	K4+760	E	10.00	1.15	0.10	1.15	5/01/2023	Construcción vía - Conformación cuneta	
K5+741	K5+750	E	9.00	2.40	1.10	23.76	13/01/2023	Construcción vía - Conformación aleta obra 44	
K5+600	K5+710	E	110.00	1.15	0.10	12.65	5/12/2022	Construcción vía - Conformación cuneta	
K5+450	K5+500	E	50.00	1.15	0.10	5.75	3/12/2022	Construcción vía - Conformación cuneta	
K4+600	K4+750	E	150.00	1.15	0.10	17.25	5/01/2023	Construcción vía - Conformación cuneta	
K4+380	K4+450	E	70.00	1.15	0.10	8.05	7/01/2023	Construcción vía - Conformación cuneta	
K4+450	K4+600	E	150.00	1.15	0.10	17.25	6/01/2023	Construcción vía - Conformación cuneta	
K4+360	K4+380	E	20.00	1.15	0.10	2.30	10/01/2023	Construcción vía - Conformación cuneta	
K3+880	K4+0	E	120.00	1.15	0.10	13.80	13/01/2023	Construcción vía - Conformación cuneta	
K3+570	K3+700	E	130.00	1.15	0.10	14.95	18/01/2023	Construcción vía - Conformación cuneta	
K3+700	K3+830	E	130.00	1.15	0.10	14.95	19/01/2023	Construcción vía - Conformación cuneta	
K4+200	K4+360	E	160.00	1.15	0.10	18.40	20/01/2023	Construcción vía - Conformación cuneta	
K4+100	K4+180	E	80.00	1.15	0.10	9.20	25/01/2023	Construcción vía - Conformación cuneta	
K0+188.5	K0+216	E	27.50	1.15	0.10	3.16	14/12/2022	Construcción vía - Conformación cuneta retorno 5+300	
K6+237	K6+246	E	9.00	2.50	0.80	18.00	19/12/2022	Construcción vía - Relleno en aletas obra 48	
K6+294	K6+303	E	9.00	3.00	1.00	27.00	19/12/2022	Construcción vía - Relleno en aletas obra 49	
K4+471	K4+480	E	9.00	3.00	1.20	32.40	3/01/2023	Construcción vía - Relleno para piedra pegada a obra 32a Encole	
K0+245	K0+250	E	5.00	3.65	0.10	1.83	16/12/2022	Construcción vía - Relleno en aletas obra 51	
K3+476	K3+476	E	9.00	3.50	2.30	72.45	14/12/2022	Construcción obra No. 25 (Relleno cabezal)	
K5+888	K5+896	E	8.00	27.00	0.60	129.60	7/12/2022	Construcción Obra No. 45 (acceso)	
K3+395	K3+395	E	9.00	3.00	2.50	67.50	12/12/2022	Construccion obra No. 24 (adecuado sobre aleta)	
K6+119	K6+128	E	9.00	2.00	1.30	23.40	21/12/2022	Construcción vía - Relleno en aletas obra 47	
K3+390	K3+398	E	8.000	1.150	0.100	0.92	1/02/2023	Construcción vía - Conformación cuneta	
K3+400	K3+500	E	100.000	1.150	0.100	11.50	1/02/2023	Construcción vía - Conformación cuneta	
K3+380	K3+400	E	20.000	1.150	0.100	2.30	8/02/2023	Construcción vía - Conformación cuneta	
K4+130	K4+136.9	E	6.900	1.300	0.100	0.90	30/01/2023	Construcción vía - Para cuneta en descole obra 31	
K3+500	K3+570	E	70.000	1.150	0.100	8.05	31/01/2023	Construcción vía - Conformación cuneta	
K3+890	K3+900.6	E	10.600	1.400	0.100	1.48	28/01/2023	Construcción vía - Para cuneta en descole obra 29	
K0+80	K0+180	E	100.000	1.150	0.100	11.50	11/02/2023	Construcción vía - Conformación cuneta Retorno del 4+200	
K0+180	K0+240	E	60.000	1.150	0.100	6.90	14/02/2023	Construcción vía - Conformación cuneta Retorno 4+200	
K0+250	K0+345	I	95.000	1.150	0.100	10.93	20/02/2023	Construcción vía - Conformación cuneta conectante sur	
K 00+200	K 00+250	I	50.000	1.150	0.100	5.75	21/02/2023	Construcción vía - Conformación cuneta conectante sur	
K0+100	K0+200	I	100.000	1.150	0.100	11.50	24/02/2023	Construcción vía - Conformación cuneta conectante sur	
K2+150	K2+250	D	100.000	1.150	0.200	23.00	14/03/2023	Construcción vía - Conformación cuneta	
K2+250	K2+260	D	10.000	1.150	0.100	1.15	16/03/2023	Construcción vía - Conformación cuneta	
K2+220	K2+260	I	40.000	1.150	0.100	4.60	23/03/2023	Construcción vía - Conformación cuneta	
K2+80	K2+150	D	70.000	1.150	0.200	16.10	4/03/2023	Construcción vía - Conformación cuneta	
K2+20	K2+80	D	60.000	1.150	0.200	13.80	9/03/2023	Construcción vía - Conformación cuneta	
K4+475	K4+475	E	10.000	3.850	0.200	7.70	13/03/2023	Construccion Obra No. 32a (para piedra pegada - protección de escorrentía descole	
K4+675.5	K4+685.3	E	4.800	4.320	0.300	6.22	9/03/2023	Construcción vía - Conformación para piedra pegada Obra 34	
K0+400	K0+500	I	100.000	1.150	0.100	11.50	3/03/2023	Construcción vía - Conformación cuneta conectante sur	
K0+355	K0+400	I	45.000	1.150	0.100	5.18	27/02/2023	Construcción vía - Conformación cuneta conectante sur	
K0+450	K0+500	D	50.000	1.150	0.200	11.50	16/03/2023	Construcción vía - Conformación cuneta conectante sur	
K3+593	K3+593	I	12.600	13.700	0.600	103.57	17/04/2023	Construccion acceso costado izquierdo	
K3+800	K3+800	I	8.500	13.000	0.250	27.63	17/04/2023	Construccion acceso costado izquierdo	
K3+300	K3+380	D	80.000	1.150	0.200	18.40	19/04/2023	Construcción vía - Conformación cuneta	
K3+430	K3+442	E	12.000	11.000	0.300	39.60	14/04/2023	Construccion accesso predial	
K3+829	K3+829	E	7.500	5.600	0.100	4.20	4/04/2023	Construcción obra No. 29 (para piedra pegada)	
K3+395	K3+395	E	9.000	4.600	0.200	8.28	22/04/2023	Construccion obra No. 24 (para protección escorrentía)	
K3+476	K3+476	E	9.000	4.600	0.200	8.28	21/04/2023	Construccion Obra No. 25 (para proteccion escorrentia)	
K0+350	K0+440	D	90.000	1.150	0.100	10.35	30/03/2023	Construccion conectante sur Glorieta Ave colombiana - Conformación cuneta	
K0+240	K0+250	E	11.300	11.600	0.600	78.65	12/04/2023	Adecuacion para zona de traslado de agua potable y gas calle 8	
K0+240	K0+250	E	13.000	6.000	0.400	31.20	15/04/2023	Construccion isleta ave colombiana desvio Etapa 1 la Paz a barandillas Parlelo a calle 8 Traslado de redes	
K0+240	K0+250	E	11.300	11.600	0.400	52.43	5/04/2023	Construcción desvio Etapa 1 la Paz a barandillas Parlelo a calle 8	
K0+240	K2+850	E	6.000	13.000	0.400	31.20	18/04/2023	Construccion isleta ave colombiana desvio Etapa 1 la Paz a barandillas Parlelo a calle 8 Traslado de redes	

ITEM		DESCRIPCIÓN				UNIDAD	CANTIDAD ANTERIOR	EN ESTA ACTA	CANTIDAD ACUMULADA
220.1P		Material para Terraplen				M3	311,513.00	674.00	312,187.00
KM INICIAL	**KM FINAL**	**CARRIL**	**LONGITUD (m)**	**ANCHO (m)**	**ESPESOR (m)**	**VOLUMEN (m3)**	**FECHA**	**DESCRIPCIÓN**	
K0+30	K0+120	E	90.000	1.150	0.200	20.70	13/04/2023	Construcción conectante norte glorieta Ave - Conformación cuneta	
K0+190	K0+310	I	120.000	1.150	0.200	27.60	25/04/2023	Construcción vía - Conformación cuneta conectante norte	
K3+641	K3+641	E	14.500	6.400	0.200	18.56	11/04/2023	Construcción obra No. 27 (para piedra pegada)	
K3+675	K3+675	E	9.000	7.500	0.200	13.50	10/04/2023	Construcción obra No. 28 (para piedra pegada)	
K4+770	K4+778	E	12.000	0.800	0.300	2.88	26/04/2023	Para tubería 16" en cruce de Cogua	
K1+700	K1+800	D	100.000	1.150	0.200	23.00	13/05/2023	Construcción vía - Conformación cunetas	
K1+500	K1+550	D	50.000	1.150	0.200	11.50	16/05/2023	Construcción vía - Conformación cunetas	
K1+550	K1+600	D	50.000	1.150	0.200	11.50	15/05/2023	Construcción vía - Conformación cunetas	
K1+800	K1+900	D	100.000	1.150	0.200	23.00	15/05/2023	Construcción vía - Conformación cunetas	
K5+154	K5+154	E	15.000	4.500	0.200	13.50	12/05/2023	Construcción Obra 38 - Conformación para piedra pegada(Escorrentia)	
K5+218	K5+218	E	9.000	5.000	0.200	9.00	2/05/2023	Construcciónobra 39 - Conformación para piedra pegada (Escorrentia)	
K4+951	K4+951	E	10.000	3.500	0.200	7.00	6/05/2023	Construcción Obra 36 - Conformación para piedra pegada (Escorrentia)	
K1+68.76	K1+68.76	E	15.000	6.000	0.200	18.00	15/05/2023	Construcción Obra 6 - Conformación piedra pegada (Escorrentia)	
K1+119.96	K1+119.96	E	10.000	4.500	0.200	9.00	12/05/2023	Construcción Obra 7 - Conformación piedra pegada (Escorrentia)	
K1+299	K1+299	E	11.500	5.000	0.200	11.50	10/05/2023	Construcción obra No. 8 (conformación piedra pegada proteccion escorrentia)	
K5+289	K5+289	E	10.000	4.000	0.200	8.00	28/04/2023	Construccion obra No. 40 (para ciclopeo protección escorrentía)	
K0+140	K 00+190	I	50.000	1.150	0.200	11.50	5/05/2023	Construcción vía - Conformación cuneta conectante norte	
K2+413	K2+413	E	0.800	6.300	1.200	6.05	19/05/2023	Construccion obra 16 (llenos cabezal)	
K2+413	K2+413	E	10.000	2.500	0.200	5.00	23/05/2023	Construcción obra No. 16 (para piedra pegada proteccion de escorrentia)	
K1+508	K1+508	E	10.000	3.500	0.200	7.00	9/05/2023	Construcción obra No. 10 (conformación piedra pegada proteccion de escorrentia)	
K1+350	K1+430	D	80.000	1.150	0.200	18.40	9/06/2023	Construcción via - conformación cunetas	
K1+430	K1+500	D	70.000	1.150	0.200	16.10	24/06/2023	Construcción via - conformación cunetas	
K1+50	K1+150	D	100.000	1.150	0.200	23.00	1/06/2023	Construcción vía - Conformación cunetas	
K1+150	K1+300	E	150.000	1.150	0.200	34.50	5/06/2023	Construcción vía - Conformación cunetas	
K1+900	K2+0	E	100.000	1.150	0.200	23.00	30/05/2023	Construcción vía - Conformación cunetas	
K 01+866	K 01+866	E	12.600	1.600	0.200	4.03	22/06/2023	Construcción obra 13 - replanteo descole	
K1+658	K1+658	E	10.000	5.000	0.200	10.00	10/06/2023	Construcción obra No. 11 (conformación para piedra pegada)	
K1+658	K1+658	E	6.000	1.600	0.200	1.92	21/06/2023	Conformación descole obra No. 11 para cuneta	
K1+772	K1+772	E	10.000	4.500	0.200	9.00	10/06/2023	Construcción obra No. 12 (conformación para piedra pegada)	
K1+772	K1+772	E	15.900	1.600	0.200	5.09	21/06/2023	Conformación descole obra No. 12 para cuneta	
K1+420	K1+420	E	10.000	4.200	0.200	8.40	13/06/2023	Construcción obra No. 9 (conformación para piedra pegada)	
K 02+750	K 02+750	E	50.00	11.00	0.15	82.50	27/06/2023	Mantenimiento desvio calle 8	
K2+0	K2+0	E				42.00	1/06/2023	Mantenimiento Cruce San Gabriel	
K2+0	K2+0	E				70.00	2/06/2023	Mantenimiento San Gabriel (K0+055 a K0+100) con piedra sello	
K5+577	K5+577	E	15.800	5.800	0.200	18.33	28/06/2023	Construcción obra No. 41 (conformación para piedra pegada)	
K5+595	K5+595	E	16.800	5.800	0.200	19.49	27/06/2023	Construcción obra No. 42 (conformación para piedra pegada)	
K6+300	K6+300	E	14.000	1.600	0.200	4.48	7/07/2023	Construcción obra No. 49 (Conformación cuneta)	
K6+300	K6+300	E	6.500	1.600	0.200	2.08	10/07/2023	Construcción obra No. 49 - costado sur (Conformación cuneta)	
K6+476	K6+476	E	5.000	1.600	0.200	1.60	10/07/2023	Construcción obra No. 51 (Conformación cuneta)	
K6+123	K6+123	E	14.600	1.700	0.200	4.96	13/07/2023	Construcción obra No. 47 (Conformación cuneta)	
K6+17	K6+17	E	14.000	1.600	0.200	4.48	14/07/2023	Construcción obra No. 46 (Conformación cuneta)	
K5+752	K5+752	E	15.600	1.600	0.200	4.99	21/07/2023	Construcción obra No. 44 (Conformación cuneta)	
K5+894	K5+894	E	10.500	1.700	0.200	3.57	18/07/2023	Construcción obra No. 45 (Conformación cuneta)	
K5+637	K5+637	E	12.500	1.700	0.200	4.25	25/07/2023	Construcción obra No. 43 (Conformación cuneta)	
K3+395	K3+395	E	22.500	2.800	0.200	12.60	6/05/2022	Construccion Obra No.24-sello	
K5+400	K5+400	E	30.000	2.200	0.400	26.40	2/08/2023	Construcción vía - conformación cuneta	
K4+769	K4+790	E	21.000	1.500	0.200	6.30	8/08/2023	Construcción via - conformación cuneta	
K5+300	K5+300	E	10.000	2.000	0.300	6.00	17/08/2023	Construcción Retorno Cogua K5+300 - Conformación cuneta	
K2+750	K2+750	E	6.000	1.800	0.600	6.48	1/08/2023	Construcción vía - tubería aguas lluvias PZ 2 a PZ 3 (via existente) capa 3 y 4	
K2+750	K2+750	E	10.000	1.800	0.600	10.80	1/08/2023	Construcción vía - tubería aguas lluvias PZ 2 a PZ 3 (via existente) capa 1 y 2	
K2+750	K2+750	E	7.000	1.800	1.200	15.12	31/07/2023	Construcción vía - tubería aguas lluvias PZ 2 a PZ 3 (via existente) capa 1, 2, 3 y 4	
K4+951	K4+951	E	11.000	1.700	0.300	5.61	8/08/2023	Construcción obra No. 36 - conformación cuneta	
K4+564	K4+564	E	5.600	1.600	0.200	1.79	25/08/2023	Construcción obra No. 33 (Conformación cuneta)	
K1+866	K1+866	E	9.000	4.500	0.200	8.10	14/08/2023	Construcción obra No. 13 (Conformación piedra pegada)	
K4+765	K4+765	E	10.000	2.000	0.300	6.00	9/08/2023	Construcción obra No. 35 - conformación cuneta	
K0+10	K0+50	E	40.000	1.600	0.200	12.80	18/08/2023	Construcción Retorno Cogua K5+300 - Conformación cuneta	
K0+50	K0+100	E	50.000	1.600	0.200	16.00	17/08/2023	Construcción Retorno Cogua K5+300 - Conformación cuneta	
K0+100	K0+175	E	75.000	1.600	0.200	24.00	15/08/2023	Construcción Retorno Cogua K5+300 - Conformación cuneta	
K0+20	K0+113	E	93.000	1.400	0.200	26.04	13/09/2023	Conformación cuneta conectante sur Glorieta calle 8	
K3+220	K3+220	E	75.000	2.800	0.150	31.50	3/10/2022	Construccion tramo longitudinal canal entre O22 y O23 sello	
K3+220	K3+220	I	20.000	6.000	0.200	24.00	1/11/2023	Ingreso a bodegas	
K1+447	K1+460	D	13.000	1.400	0.200	3.64	2/11/2023	Conformación para cunetas	
K1+474	K1+506	D	32.000	1.400	0.200	8.96	2/11/2023	Conformación para cunetas	
K0+140	K0+154.5	D	14.500	1.400	0.150	3.05	16/11/2023	Conformación para cunetas Conectante norte	
K1+716	K1+770	D	54.000	1.200	0.200	12.96	23/08/2024	Conformacion cuneta calzada existente -APP-34903	
K0+854	K0+869.3	D	10.40	1.200	0.200	2.50	22/08/2024	Conformacion cuneta calzada existente -APP-34568	
K1+600	K1+658	D	58.000	1.200	0.200	13.92	16/08/2024	Conformación para cuneta calzada existente -APP-33490	
K1+501	K1+600	D	99.000	1.200	0.200	23.76	15/08/2024	Conformación para cuneta - calzada existente -APP-33133	
K1+420	K1+501	D	81.000	1.200	0.200	19.44	12/08/2024	Conformacion para cuneta - calzada existente -APP-33043	
K1+360	K1+420	D	60.000	1.200	0.200	14.40	6/08/2024	Conformación B200 pára cuneta - via existente -APP-32344	
K1+299	K1+360	D	61.000	1.200	0.200	14.64	5/08/2024	Via existente - conformacion B200 para cuneta -APP-32324	
K 04+750	K 04+750	E	3.100	3.100	0.200	1.92	9/10/2024	Construccion paso peatonal cruce de Cogua conformación B200 (09septiembre) -APP-36883	
K 04+750	K 04+750	E	5.000	2.350	0.200	2.35	9/10/2024	Construccion paso peatonal cruce de Cogua conformación B200 (09septiembre) -APP-36882	
K 04+750	K 04+750	E	4.600	2.350	0.200	2.16	9/10/2024	Construccion paso peatonal cruce de Cogua conformación B200 (09septiembre) -APP-36879	
K 04+750	K 04+750	E	3.200	2.350	0.200	1.50	9/10/2024	Construccion paso peatonal cruce de Cogua conformación B200 (09septiembre) -APP-36880	
K 04+770	K 04+802	I	31.500	1.400	0.200	8.82	13/09/2024	Conformacion para cuneta - calzada existente (13septiembre2024) -APP-37467	
K 04+770	K 04+770	E	2.450	2.000	0.200	0.98	15/09/2024	Construccion sendero peatonal separador - conformación con B200 (15sept) -APP-37464	
K 04+770	K 04+770	E	6.700	3.000	0.200	4.02	15/09/2024	Construccion sendero peatonal separador - conformación con B200 (15sept) -APP-37461	
K 02+750	K 02+750	E	3.030	2.750	0.650	5.42	18/09/2024	Construccion puente peatonal - conformación B200 para modulo de inicio 1 -APP-37576	
K 02+750	K 02+750	E	3.030	2.750	0.310	2.58	18/09/2024	Construccion puente peatonal - conformación B200 para modulo de inicio 1 -APP-37573	
K 02+750	K 02+750	E	3.030	2.750	0.840	7.00	18/09/2024	Construccion puente peatonal - conformación B200 para modulo de inicio 1 -APP-37568	
K 02+435	K 02+535	I	100.000	1.200	0.200	24.00	20/09/2024	Construcción cuneta calzada existente - conformación B200 (20sept) -APP-38575	
K 02+750	K 02+750	E	30.000	0.700	0.800	16.80	24/09/2024	Conformación B200 sobre tubería de caja 2 a caja 2A - conectante occidental -APP-38983	
K 02+361	K 02+435	I	74.000	1.200	0.200	17.76	25/09/2024	Conformación B200 para cuneta - calzada existente -APP-39054	
K 02+535	K 02+600	I	65.000	1.200	0.200	15.60	25/09/2024	Conformación B200 para cuneta - calzada existente -APP-39051	
K 02+750	K 02+750	E	23.30	0.70	0.10	1.63	26/09/2024	conformación para tubería de caja 2 a caja 3 - conectante occidental -APP-39241	
K 02+120	K 02+220	I	82.30	1.20	0.20	19.75	27/09/2024	Conformación cuneta calzada existente (27sept) -APP-39996	
K 02+750	K 02+750	E	23.30	0.70	1.10	17.94	2/10/2024	Conformacion B200 sobre tubería caja 2 caja 3 -APP-40140	
K 01+988	K 02+120	I	131.36	1.20	0.20	31.53	3/10/2024	Conformación para cuneta calzada existente -APP-40563	
K 01+818	K 01+896	I	78.00	1.20	0.20	18.72	8/10/2024	Conformación para cuneta - calzada existente (8oct) -APP-41377	
K 01+896	K 01+988	I	92.20	1.20	0.20	22.13	4/10/2024	Conformacion cuneta calzada existente -APP-41365	
K 01+773	K 01+818	I	45.10	1.20	0.20	10.82	9/10/2024	Conformacion para cuenta calzada existente -APP-41386	
K 04+751	K 04+770	I	20.00	1.20	0.20	4.80	16/10/2024	Conformacion para cuneta calzada existente -APP-42096	
K 04+678	K 04+750	I	72.30	1.20	0.20	17.35	16/10/2024	Conformación B200 para cuneta - calzada existente -APP-42109	
K 04+678	K 04+586	I	92.00	1.20	0.20	22.08	17/10/2024	Conformacion B200 - cuneta calzada existente -APP-42124	
K 04+450	K 04+376	I	73.60	1.20	0.20	17.66	18/10/2024	Conformación B200 para cuneta calzada existente -APP-42156	
K 04+586	K 04+576	I	9.40	1.20	0.20	2.26	18/10/2024	Conformación cuneta calzada existente -APP-42152	
K 04+586	K 04+525	I	60.80	1.20	0.20	14.59	21/10/2024	Conformación cuneta calzada existente (21oct) -APP-43115	
K 03+347	K 03+436	I	89.00	1.20	0.20	21.36	20/11/2024	Conformación B200 para cuneta - calzada existente -APP-46587	
K 03+436	K 03+526	I	90.00	1.20	0.20	21.60	15/11/2024	Conformación cuneta calzada existente -APP-45453	
K 03+526	K 03+665	I	138.80	1.20	0.20	33.31	14/11/2024	Conformacion para cuneta calzada existente -APP-45449	
K 03+665	K 03+813	I	148.00	1.20	0.20	35.52	13/11/2024	Conformación para cuneta calzada existente -APP-45435	
K 03+813	K 03+941	E	128.00	1.20	0.20	30.72	13/11/2024	Confromación B200 para cuneta -APP-45424	
K 03+941	K 04+060	I	119.00	1.20	0.20	28.56	5/11/2024	Conformación para cuneta calzada existente -APP-44789	
K 03+216	K 03+347	I	131.00	1.20	0.20	31.44	28/11/2024	Conformacion para cuneta calzada existente -APP-47539	
K 03+169	K 03+216	I	47.20	1.20	0.20	11.33	3/12/2024	Conformación para cuneta - calzada existente -APP-48863	
K 03+088	K 03+169	I	81.00	1.20	0.20	19.44	5/12/2024	Conformación para cuneta - calzada existente -APP-49023	
K 05+068	K 05+215	I	146.50	1.20	0.20	35.16	12/12/2024	Conformación para cuneta calzada existente -APP-50011	
K 06+212	K 06+300	I	86.60	1.20	0.20	20.78	19/12/2024	Conformación para cuneta - calzada existente -APP-51037	
K 02+750	K 02+750	E	8.40	6.30	1.00	52.92	14/01/2025	Construccion puente peatonal - rampa 2 -APP-52282	
K 02+750	K 02+750	E	10.60	6.70	0.40	28.41	14/01/2025	Construccion puente peatonal - rampa 2 -APP-52273	
K 02+750	K 02+750	E	10.60	6.70	0.40	28.41	14/01/2025	Construccion puente peatonal - rampa 2 -APP-52265	
K 02+750	K 02+750	E	5.80	5.70	1.00	33.06	14/01/2025	Construccion puente peatonal - rampa 2 -APP-52291	

ITEM		DESCRIPCIÓN				UNIDAD	CANTIDAD ANTERIOR	EN ESTA ACTA	CANTIDAD ACUMULADA
220.1P		Material para Terraplen				M3	311,513.00	674.00	312,187.00
KM INICIAL	**KM FINAL**	**CARRIL**	**LONGITUD (m)**	**ANCHO (m)**	**ESPESOR (m)**	**VOLUMEN (m3)**	**FECHA**	**DESCRIPCIÓN**	
K 06+122	K 06+211	I	89.10	1.20	0.20	21.38	15/01/2025	Conformación para cuneta - calzada existente -APP-52460	
K 02+750	K 02+750	E	7.25	11.00	0.50	39.88	15/01/2025	Construccion puente peatonal - lleno rampa 2 -APP-52454	
K 06+027	K 06+122	I	95.00	1.20	0.20	22.80	16/01/2025	Conformacion B200 para cuneta - calzada existente -APP-52489	
K 05+943	K 06+027	I	84.00	1.20	0.20	20.16	17/01/2025	Conformación para cuneta calzada existente (17enero) -APP-52912	
K 05+861	K 05+943	I	81.70	1.20	0.20	19.61	20/01/2025	Conformacion para cuneta calzada existente (20/enero) -APP-53087	
K 02+750	K 02+750	E	10.60	6.70	0.60	42.61	21/01/2025	Construccion puente peatonal - 2da capa dados rampa 21/enero -APP-53413	
K 02+750	K 02+750	E	10.60	6.70	0.60	42.61	21/01/2025	Construccion puente peatonal 2da capa dados rampa 21/enero cantera los Pinos -APP-53418	
K 02+750	K 02+750	E	11.90	5.70	0.40	27.13	23/01/2025	Construccion puente peatonal - costados dado W rampa 2 capa 1 -APP-53402	
K 02+750	K 02+750	E	11.90	5.70	0.40	27.13	23/01/2025	Construccion puente peatonal - costados dado W rampa 2 capa 2 -APP-53407	
K0+610	K0+610	D	9.200	5.250	1.700	82.11	5/08/2024	Acceso predio Pasoancho -APP-32327	
K2+750	K2+750	D	10.200	3.500	0.500	17.85	20/02/2025	Construcción obra No. 19 - muro de salida piedra sello Los Pinos -APP-57046	
K6+541.2	K6+471.2	D	70.000	1.200	0.200	16.80	18/02/2025	Conformacion para cuneta calzada existente 18feb -APP-57032	
K8+630	K6+541.2	D	88.800	1.200	0.200	21.31	17/02/2025	Conformacion para cuneta calzada existente 17feb -APP-57028	
K8+334	K6+296.2	D	38.500	1.200	0.200	9.24	13/02/2025	Conformación para cuneta - calzada existente -APP-55922	
K8+471	K6+334.7	D	136.300	1.200	0.200	32.71	13/02/2025	Conformación para cuneta - calzada existente -APP-55895	
K0+20	K0+90	D	70.000	1.200	0.200	16.80	31/01/2025	Conformación para cuneta calzada existente cruce de cogua Carril de salida 31/enero -APP-55149	
K5+454.2	K5+544.2	D	90.000	1.200	0.200	21.60	29/01/2025	Conformación cuneta calzada existente (28/enero) -APP-54013	
K5+544.2	K5+678.2	D	134.000	1.200	0.200	32.16	27/01/2025	Confromación para cuneta - calzada existente -APP-53668	
K2+750	K2+750	D	8.800	9.000	0.250	19.80	25/03/2025	B200 - Unica capa, rampa 1 Paño 8f -APP-61277	
K2+750	K2+750	D	27.000	5.550	0.200	29.97	21/03/2025	B200 unica capa- rampa 1: Ejecutado el 21 de marzo 2025. -APP-61218	
K2+750	K2+750	D	10.850	4.020	0.200	8.72	20/03/2025	Urbanimo Rampa 1 - Unica capa Paño 4 -APP-60697	
K2+750	K2+750	D	8.100	3.100	0.350	8.79	17/03/2025	Instalación B200 unica capa - Urbanismo Rampa 1Paño 9 -APP-60520	
K2+750	K2+750	D	7.700	3.100	0.350	8.35	17/03/2025	Instalación B200 Urbanismo paño 9 -APP-60505	
K2+750	K2+750	D	5.500	4.100	0.300	6.77	5/03/2025	Construccion urbanismo - costado norte rampa 1 paño 8capa 1 -APP-58532	
K2+750	K2+750	D	5.500	4.100	0.100	2.26	5/03/2025	Construccion urbanismo - costado norte rampa 1 paño 8sello en B200 -APP-58528	
K 02+598	K 02+718	I	121.800	1.200	0.200	29.23	10/04/2025	Conformacion para cuneta - calzada existente -APP-63163	
K 02+870	K 02+985	I	115.400	1.200	0.200	27.70	15/04/2025	Conformacion para cuneta Glorieta- calzada existente -APP-63868	
K 00+007	K 00+125	E	115.000	1.200	0.200	27.60	13/05/2025	Construccion conectante occidental glorieta ave colombiana - conformación para cuneta 13/mayo -APP-67742	
K0+0	K0+112	E	94.800	1.200	0.200	22.75	9/06/2025	Conformación Cuneta en glorieta con . -APP-71168	
K0+235	K0+260	E	1.400	1.100	0.200	0.31	9/06/2025	Conformación Cuneta en glorieta con . -APP-71165	
K0+235	K0+260	E	25.000	1.200	0.200	6.00	9/06/2025	Conformación Cuneta en glorieta con . -APP-71162	
K0+112	K0+235	E	1.750	2.200	0.200	0.77	30/05/2025	Conformación con para cuneta glorieta. -APP-70448	
K0+112	K0+235	E	2.300	1.000	0.200	0.46	30/05/2025	Conformación con para cuneta glorieta. -APP-70453	
K0+112	K0+235	E	2.700	1.400	0.200	0.76	30/05/2025	Conformación con para cuneta glorieta. -APP-70443	
K0+112	K0+235	E	98.200	1.200	0.200	23.57	30/05/2025	Conformación para cuneta glorieta. -APP-70440	
K2+750	K2+750	E	44.000	9.000	0.300	118.80	25/06/2025	Urbanismo rampa 2 - tubería de SP2 a SP1 caja parqueadero Ave corona -APP-73432	
K2+750	K2+750	E	2.000	2.000	0.300	1.20	6/06/2025	1ra capa (Rampa 2): Terraplén mód. de inicio. -APP-71079	
K 06+030	K 06+270					507.120	Febrero a Origen	Según cartera topografica -Material de terraplén como capa de subbase aprobado previo concepto de especialista de pavimentos del contratista, garantizando el cumplimiento de la estructura de pavimento	
K 06+360	K 06+550					481.742	Febrero a Origen	Según cartera topografica -Material de terraplén como capa de subbase aprobado previo concepto de especialista de pavimentos del contratista, garantizando el cumplimiento de la estructura de pavimento	
K 06+550	K 06+620					155.431	Febrero a Origen	Según cartera topografica -Material de terraplén como capa de subbase aprobado previo concepto de especialista de pavimentos del contratista, garantizando el cumplimiento de la estructura de pavimento	
K 00+360	K 00+440					129.503	Febrero a Origen	Según cartera topografica -Material de terraplén como capa de subbase aprobado previo concepto de especialista de pavimentos del contratista, garantizando el cumplimiento de la estructura de pavimento	
K 05+637			2.20	25.000	0.100	5.50		Según cartera -Sello Obra Hidraulica 43 Junio	
K 00+761						- 28.00		Volumen descontar por obra provisional Obra No.2	
K 00+857						- 15.00		Volumen descontar por obra provisional Obra No.3 Tramo 1	
K 00+857						- 10.49		Volumen descontar por obra provisional Obra No.3 Tramo en retorno norte	
K 00+956						- 156.00		Volumen descontar por obra provisional Obra No.4	
K 01+028						- 25.40		Volumen descontar por obra provisional Obra No.5	
K 01+069						- 207.00		Volumen descontar por obra provisional Obra No.6	
K 01+120						- 24.00		Volumen descontar por obra provisional Obra No.7	
K 01+299						- 100.00		Volumen descontar por obra provisional Obra No.8	
K 01+420						- 21.00		Volumen descontar por obra provisional Obra No.9	
K 01+508						- 17.00		Volumen descontar por obra provisional Obra No.10	
K 01+658						- 20.00		Volumen descontar por obra provisional Obra No.11	
K 01+772						- 20.00		Volumen descontar por obra provisional Obra No.12	
K 01+886						- 22.00		Volumen descontar por obra provisional Obra No.13	
K 02+014						- 176.00		Volumen descontar por obra provisional Obra No.14	
K 02+138						- 219.42		Volumen descontar por obra provisional Obra No.15	
K 02+413						- 85.05		Volumen descontar por obra provisional Obra No.16	
K 02+618						- 14.46		Volumen descontar por obra provisional Obra No.17	
K 02+694						- 15.77		Volumen descontar por obra provisional Obra No.18	
K 02+977						- 15.00		Volumen descontar por obra provisional Obra No.20	
K 03+136						- 14.70		Volumen descontar por obra provisional Obra No.21	
K 03+220						- 13.12		Volumen descontar por obra provisional Obra No.22	
K 03+282						- 15.00		Volumen descontar por obra provisional Obra No.23	
K 03+400						- 21.25		Volumen descontar por obra provisional Obra No.24	
K 03+476						- 35.49		Volumen descontar por obra provisional Obra No.25	
K 03+568						- 35.49		Volumen descontar por obra provisional Obra No.26	
K 03+641						- 216.00		Volumen descontar por obra provisional Obra No.27	
K 03+675						- 216.00		Volumen descontar por obra provisional Obra No.28	
K 03+829						- 22.50		Volumen descontar por obra provisional Obra No.29	
K 03+892						- 22.50		Volumen descontar por obra provisional Obra No.30	
K 04+075						- 53.30		Volumen descontar por obra provisional Obra No.31	
K 04+354						- 27.04		Volumen descontar por obra provisional Obra No.32	
K 04+475						- 19.00		Volumen descontar por obra provisional Obra No.32A	
K 04+564						- 33.80		Volumen descontar por obra provisional Obra No.33	
K 04+686						- 29.00		Volumen descontar por obra provisional Obra No.34	
K 04+765						- 34.39		Volumen descontar por obra provisional Obra No.35	
K 04+951						- 36.00		Volumen descontar por obra provisional Obra No.36	
K 05+096						- 38.41		Volumen descontar por obra provisional Obra No.37	
K 05+154						- 285.12		Volumen descontar por obra provisional Obra No.38	
K 05+218						- 35.49		Volumen descontar por obra provisional Obra No.39	
K 05+289						- 18.53		Volumen descontar por obra provisional Obra No.40	
K 05+577						- 260.00		Volumen descontar por obra provisional Obra No.41	
K 05+595						- 294.19		Volumen descontar por obra provisional Obra No.42	
K 05+637						- 20.19		Volumen descontar por obra provisional Obra No.43	
K 05+752						- 33.80		Volumen descontar por obra provisional Obra No.44	
K 05+894						- 35.91		Volumen descontar por obra provisional Obra No.45	
K 06+017						- 35.91		Volumen descontar por obra provisional Obra No.46	
K 06+123						- 31.69		Volumen descontar por obra provisional Obra No.47	
K 06+245						- 33.97		Volumen descontar por obra provisional Obra No.48	
K 06+300						- 35.79		Volumen descontar por obra provisional Obra No.49	
K 06+333						- 261.79		Volumen descontar por obra provisional Obra No.50	
K 06+475						- 33.80		Volumen descontar por obra provisional Obra No.51	
K 06+720						- 89.91		Volumen descontar por obra provisional Obra No.52	
K 06+810						- 92.61		Volumen descontar por obra provisional Obra No.53	
K 06+913						- 19.10		Volumen descontar por obra provisional Obra No.54	
K2+750	K2+750	E	25.00	0.90	0.20	- 4.50	17/07/2023	Construcción vía - tubería aguas lluviasSumidero 2 a PZ 3 -Reconocido como material granular drenate	
K2+750	K2+750	E	25.00	1.00	0.20	- 5.00	27/07/2023	Construcción vía - tubería aguas lluvias Sumidero 4 a PZ 2	
K0+480	K0+480	E	13.76	-0.64		- 8.75	12/03/2024	Volumen descontar costado norte tubería existente paso ancho - capa 2	
K 00+110	K 00+110	E	12.30	-0.13		- 1.55	13/03/2024	Volumen descontar Instalación tubería Pasoancho conectante CR 36	
K 00+520	K 00+520	E	17.00	-0.13		- 2.14	13/03/2024	Volumen descontar Carcamo ENEL Pasoancho conectante CR 36	
K 06+200	K 06+200		56.00	1.00	0.25	14.00	15/02/2023	Tapahuecos Ruta 45A05	
K0+0	K0+240					60.00	17/01/2023	Mantenimiento por emergencia cerro picacho - Cruce cogua	
K0+0	K0+240					60.00	18/01/2023	Mantenimiento por emergencia cerro picacho - Cruce cogua	
K0+0	K0+240					60.00	17/01/2023	Mantenimiento por emergencia cerro picacho - Cruce cogua	
K0+0	K0+240					90.00	18/01/2023	Mantenimiento por emergencia cerro picacho - Cruce cogua	
K0+0	K0+240					30.00	19/01/2023	Mantenimiento por emergencia cerro picacho - Cruce cogua	
K0+0	K0+240					30.00	20/01/2023	Mantenimiento por emergencia cerro picacho - Cruce cogua	
K0+0	K0+240					15.00	21/01/2023	Mantenimiento por emergencia cerro picacho - Cruce cogua	
K0+0	K0+240					15.00	23/01/2023	Mantenimiento por emergencia cerro picacho - Cruce cogua	
K0+0	K0+240					15.00	24/01/2023	Mantenimiento por emergencia cerro picacho - Cruce cogua	

ITEM		DESCRIPCIÓN				UNIDAD	CANTIDAD ANTERIOR	EN ESTA ACTA	CANTIDAD ACUMULADA
220.1P		Material para Terraplen				M3	311,513.00	674.00	312,187.00
KM INICIAL	**KM FINAL**	**CARRIL**	**LONGITUD (m)**	**ANCHO (m)**	**ESPESOR (m)**	**VOLUMEN (m3)**	**FECHA**	**DESCRIPCIÓN**	
K0+0	K0+240					14.00	25/01/2023	Mantenimiento por emergencia cerro picacho - Cruce cogua	
K0+0	K0+240					1.00	25/01/2023	Mantenimiento por emergencia cerro picacho - Cruce cogua	
K4+750	K4+750	E				45.00	13/03/2023	Mantenimiento cruce Cogua	
K4+750	K4+750	E				60.00	14/03/2023	Mantenimiento cruce Cogua	
K4+750	K4+750	E				30.00	16/03/2023	Mantenimiento cruce Cogua	
K4+750	K4+750	E				30.00	4/03/2023	Mantenimiento cruce Cogua	
k02+000	k02+000					128.00	1/11/2021	Actividad Calle San Gabriel	
k04+760	k04+760					60.00	1/06/2022	Actividad calle cogua	
K2+750	K2+750	E	20.00	7.00	0.30	42.00	24/10/2022	Construcción vía - Desvio	
K2+750	K2+750	E	80.00	3.00	0.10	24.00	24/10/2022	.Construcción vía - Paso peatonal	
						- 137.00	Julio	Descuento volumen Geobloque K5+500 Acta 14	
						- 1,186.50	Agosto	Descuento volumen Geobloque K5+500 Acta 15	
						- 1,181.50	Septiembre	Descuento volumen Geobloque K5+500 y K3+500 Acta 16	
						- 857.00	Octubre	Descuento volumen Geobloque K3+500 Acta 17	
						- 306,848.67	Mayo 2025 a origen	Acumulado acta 48 Mayo 2025- Ruta 45ACND	
					SUBTOTAL	**674.04**			
						VOLUMEN PARA PAGO		674.04	
						APROXIMACIÓN S/ ESPECIFICACIÓN		**-0.04**	
						VOLUMEN TOTAL PARA PAGO :		**674.00**	m^3

ING. LUIS FELIPE MORENO BRAVO
ING. RESIDENTE DE OBRA
Matricula No: 25202-05870 CND

MARTHA LUCIA CORTES PULIDO
ING. RESIDENTE INTERVENTORIA
Matrícula No. 01195-0369 CPITVC

INVIAS | MHC S.A.S CONSORCIO VIAL MHC 063

F-635 A

CONTRATO DE OBRA: 989 DE 2021 **PREACTA N.º :** 49

RUTA: RUTA 45A04 **FECHA:** 26-may-2025 a 25-jun-2025

CONTRATISTA : CONSORCIO VIAL MHC 063

CONTRATO DE INTERVENTORÍA No : 971 DE 2021 **INTERVENTOR:** CONSORCIO ICEACSA-TPF

ITEM	DESCRIPCIÓN	UNIDAD	CANTIDAD ANTERIOR	EN ESTA ACTA	CANTIDAD ACUMULADA
220.1P	Material para Terraplen	M3	311,513.00	10.00	311,523.00

KM INICIAL	KM FINAL	CARRIL	LONGITUD (m)	ANCHO (m)	ESPESOR (m)	VOLUMEN (m3)	FECHA	DESCRIPCIÓN
K44+120.00	K44+130.00			2.61		-	Junio 2025 a Origen	Según cartera topografica Casa Blanca -Ubate
K44+130.00	K44+135.00			7.74		25.86	Junio 2025 a Origen	Según cartera topografica Casa Blanca -Ubate
K44+135.00	K44+140.00			8.00		39.33	Junio 2025 a Origen	Según cartera topografica Casa Blanca -Ubate
K44+140.00	K44+145.00			7.69		39.21	Junio 2025 a Origen	Según cartera topografica Casa Blanca -Ubate
K44+145.00	K44+150.00			7.69		38.44	Junio 2025 a Origen	Según cartera topografica Casa Blanca -Ubate
K44+150.00	K44+155.00			7.69		38.44	Junio 2025 a Origen	Según cartera topografica Casa Blanca -Ubate
K44+155.00	K44+160.00			10.32		45.02	Junio 2025 a Origen	Según cartera topografica Casa Blanca -Ubate
K44+160.00	K44+165.00			8.39		46.78	Junio 2025 a Origen	Según cartera topografica Casa Blanca -Ubate
K44+165.00	K44+170.00			23.37		79.39	Junio 2025 a Origen	Según cartera topografica Casa Blanca -Ubate
K44+170.00	K44+175.00			24.27		119.09	Junio 2025 a Origen	Según cartera topografica Casa Blanca -Ubate
K44+175.00	K44+180.00			19.24		108.76	Junio 2025 a Origen	Según cartera topografica Casa Blanca -Ubate
K44+180.00	K44+185.00			12.51		79.36	Junio 2025 a Origen	Según cartera topografica Casa Blanca -Ubate
K44+185.00	K44+190.00			9.35		54.63	Junio 2025 a Origen	Según cartera topografica Casa Blanca -Ubate
K44+190.00	K44+200.00			11.35		103.46	Junio 2025 a Origen	Según cartera topografica Casa Blanca -Ubate
K44+200.00	K44+205.00			9.48		52.06	Junio 2025 a Origen	Según cartera topografica Casa Blanca -Ubate
K44+205.00	K44+210.00			8.74		45.55	Junio 2025 a Origen	Según cartera topografica Casa Blanca -Ubate
K44+210.00	K44+215.00			7.71		41.13	Junio 2025 a Origen	Según cartera topografica Casa Blanca -Ubate
K44+215.00	K44+220.00			7.20		37.28	Junio 2025 a Origen	Según cartera topografica Casa Blanca -Ubate
K44+220.00	K44+230.00			7.24		72.23	Junio 2025 a Origen	Según cartera topografica Casa Blanca -Ubate
K44+230.00	K44+240.00			7.48		73.59	Junio 2025 a Origen	Según cartera topografica Casa Blanca -Ubate
K44+240.00	K44+250.00			7.79		76.30	Junio 2025 a Origen	Según cartera topografica Casa Blanca -Ubate
K44+250.00	K44+260.00			7.15		74.68	Junio 2025 a Origen	Según cartera topografica Casa Blanca -Ubate
K44+260.00	K44+270.00			7.14		71.44	Junio 2025 a Origen	Según cartera topografica Casa Blanca -Ubate
K44+270.00	K44+280.00			7.42		72.79	Junio 2025 a Origen	Según cartera topografica Casa Blanca -Ubate
K44+280.00	K44+290.00			7.32		73.69	Junio 2025 a Origen	Según cartera topografica Casa Blanca -Ubate
K44+290.00	K44+300.00			7.71		75.12	Junio 2025 a Origen	Según cartera topografica Casa Blanca -Ubate
K44+300.00	K44+310.00			1.94		48.22	Junio 2025 a Origen	Según cartera topografica Casa Blanca -Ubate
K44+310.00	K44+320.00			1.80		18.67	Junio 2025 a Origen	Según cartera topografica Casa Blanca -Ubate
K44+320.00	K44+330.00			7.41		46.05	Junio 2025 a Origen	Según cartera topografica Casa Blanca -Ubate
K44+330.00	K44+340.00			25.08		162.46	Junio 2025 a Origen	Según cartera topografica Casa Blanca -Ubate
K44+340.00	K44+350.00			24.97		250.22	Junio 2025 a Origen	Según cartera topografica Casa Blanca -Ubate
K44+350.00	K44+360.00			44.09		345.28	Junio 2025 a Origen	Según cartera topografica Casa Blanca -Ubate
K44+360.00	K44+365.00			41.06		212.86	Junio 2025 a Origen	Según cartera topografica Casa Blanca -Ubate
K44+365.00	K44+370.00			50.43		228.72	Junio 2025 a Origen	Según cartera topografica Casa Blanca -Ubate
K44+370.00	K44+375.00			66.83		293.16	Junio 2025 a Origen	Según cartera topografica Casa Blanca -Ubate
K44+375.00	K44+380.00			81.93		371.91	Junio 2025 a Origen	Según cartera topografica Casa Blanca -Ubate
K44+380.00	K44+385.00			88.80		426.82	Junio 2025 a Origen	Según cartera topografica Casa Blanca -Ubate
K44+380.00	K44+390.00			91.31		450.27	Junio 2025 a Origen	Según cartera topografica Casa Blanca -Ubate
K 44+160	K 44+165			1.13		5.63	Junio 2025 a Origen	Según cartera topografica Sello Casa Blanca -Ubate
K 44+165	K 44+170			1.25		5.95	Junio 2025 a Origen	Según cartera topografica Sello Casa Blanca -Ubate
K 44+170	K 44+175			1.14		5.97	Junio 2025 a Origen	Según cartera topografica Sello Casa Blanca -Ubate
K 44+175	K 44+180			0.96		5.25	Junio 2025 a Origen	Según cartera topografica Sello Casa Blanca -Ubate
K 44+180	K 44+185			1.11		5.19	Junio 2025 a Origen	Según cartera topografica Sello Casa Blanca -Ubate
K 44+185	K 44+190			1.00		5.28	Junio 2025 a Origen	Según cartera topografica Sello Casa Blanca -Ubate
K 44+190	K 44+200			1.02		10.11	Junio 2025 a Origen	Según cartera topografica Sello Casa Blanca -Ubate
K 44+200	K 44+205			1.02		5.10	Junio 2025 a Origen	Según cartera topografica Sello Casa Blanca -Ubate
K 44+340	K 44+350			0.10		1.00	Junio 2025 a Origen	Según cartera topografica Sello Casa Blanca -Ubate
K 44+350	K 44+360			0.10		1.00	Junio 2025 a Origen	Según cartera topografica Sello Casa Blanca -Ubate
K 44+360	K 44+365			1.82		4.81	Junio 2025 a Origen	Según cartera topografica Sello Casa Blanca -Ubate
K 44+365	K 44+370			2.05		9.68	Junio 2025 a Origen	Según cartera topografica Sello Casa Blanca -Ubate
K 44+370	K 44+375			2.50		11.38	Junio 2025 a Origen	Según cartera topografica Sello Casa Blanca -Ubate
K 44+375	K 44+380			2.74		13.10	Junio 2025 a Origen	Según cartera topografica Sello Casa Blanca -Ubate
K 44+380	K 44+385			2.79		13.82	Junio 2025 a Origen	Según cartera topografica Sello Casa Blanca -Ubate
K 44+385	K 44+390			2.44		13.07	Junio 2025 a Origen	Según cartera topografica Sello Casa Blanca -Ubate
K 44+390	K 44+394			0.43		-	Junio 2025 a Origen	Según carteras topografia -Sello Sello Muro de contencion S25 Km 44 Casa Blanca -Ubate Modulo 1
K 44+394	K 44+396			0.43		0.86	Junio 2025 a Origen	Según carteras topografia -Sello Muro de contencion S25 Km 44 Casa Blanca -Ubate Modulo 1
K 44+396	K 44+398			0.43		0.86	Junio 2025 a Origen	Según carteras topografia -Sello Muro de contencion S25 Km 44 Casa Blanca -Ubate Modulo 1
K 44+398	K 44+400			0.43		0.86	Junio 2025 a Origen	Según carteras topografia -Sello Muro de contencion S25 Km 44 Casa Blanca -Ubate Modulo 1
K 44+400	K 44+402			0.00		-	Junio 2025 a Origen	Según carteras topografia -Sello Muro de contencion S25 Km 44 Casa Blanca -Ubate Modulo 2
K 44+402	K 44+404			0.00		-	Junio 2025 a Origen	Según carteras topografia -Sello Muro de contencion S25 Km 44 Casa Blanca -Ubate Modulo 2
K 44+404	K 44+406			0.00		-	Junio 2025 a Origen	Según carteras topografia -Sello Muro de contencion S25 Km 44 Casa Blanca -Ubate Modulo 2
K 44+406	K 44+408			0.00		-	Junio 2025 a Origen	Según carteras topografia -Sello Muro de contencion S25 Km 44 Casa Blanca -Ubate Modulo 3
K 44+408	K 44+410			0.00		-	Junio 2025 a Origen	Según carteras topografia -Sello Muro de contencion S25 Km 44 Casa Blanca -Ubate Modulo 3
K 44+410	K 44+412			0.00		-	Junio 2025 a Origen	Según carteras topografia -Sello Muro de contencion S25 Km 44 Casa Blanca -Ubate Modulo 3
K 44+412	K 44+414			0.00		-	Junio 2025 a Origen	Según carteras topografia -Sello Muro de contencion S25 Km 44 Casa Blanca -Ubate Modulo 4
K 44+414	K 44+416			0.00		-	Junio 2025 a Origen	Según carteras topografia -Sello Muro de contencion S25 Km 44 Casa Blanca -Ubate Modulo 4
K 44+416	K 44+418			0.00		-	Junio 2025 a Origen	Según carteras topografia -Sello Muro de contencion S25 Km 44 Casa Blanca -Ubate Modulo 4
K 44+418	K 44+420			0.00		-	Junio 2025 a Origen	Según carteras topografia -Sello Muro de contencion S25 Km 44 Casa Blanca -Ubate Modulo 5
K 44+420	K 44+422			0.00		-	Junio 2025 a Origen	Según carteras topografia -Sello Muro de contencion S25 Km 44 Casa Blanca -Ubate Modulo 5
K 44+422	K 44+424			0.00		-	Junio 2025 a Origen	Según carteras topografia -Sello Muro de contencion S25 Km 44 Casa Blanca -Ubate Modulo 5
K 44+424	K 44+426			0.49		0.49	Junio 2025 a Origen	Según carteras topografia -Sello Muro de contencion S25 Km 44 Casa Blanca -Ubate Modulo 6
K 44+426	K 44+428			0.49		0.98	Junio 2025 a Origen	Según carteras topografia -Sello Muro de contencion S25 Km 44 Casa Blanca -Ubate Modulo 6
K 44+428	K 44+430			0.49		0.98	Junio 2025 a Origen	Según carteras topografia -Sello Muro de contencion S25 Km 44 Casa Blanca -Ubate Modulo 6
K 44+430	K 44+432			0.49		0.98	Junio 2025 a Origen	Según carteras topografia -Sello Muro de contencion S25 Km 44 Casa Blanca -Ubate Modulo 7
K 44+432	K 44+434			0.49		0.98	Junio 2025 a Origen	Según carteras topografia -Sello Muro de contencion S25 Km 44 Casa Blanca -Ubate Modulo 7
K 44+434	K 44+436			0.49		0.98	Junio 2025 a Origen	Según carteras topografia -Sello Muro de contencion S25 Km 44 Casa Blanca -Ubate Modulo 7
K 44+436	K 44+438			0.35		0.84	Junio 2025 a Origen	Según carteras topografia -Sello Muro de contencion S25 Km 44 Casa Blanca -Ubate Modulo 8
K 44+438	K 44+440			0.35		0.70	Junio 2025 a Origen	Según carteras topografia -Sello Muro de contencion S25 Km 44 Casa Blanca -Ubate Modulo 8
K 44+440	K 44+442			0.35		0.70	Junio 2025 a Origen	Según carteras topografia -Sello Muro de contencion S25 Km 44 Casa Blanca -Ubate Modulo 8
K 00+008	K 00+010			7.41		14.74	Junio 2025 a Origen	Según carteras topografia - Via cruce Obra hidraulica 31 Km 44+180 Casa Blanca -Ubate
K 00+010	K 00+012			6.72		14.13	Junio 2025 a Origen	Según carteras topografia - Via cruce Obra hidraulica 31 Km 44+180 Casa Blanca -Ubate
K 00+012	K 00+014			5.15		11.87	Junio 2025 a Origen	Según carteras topografia - Via cruce Obra hidraulica 31 Km 44+180 Casa Blanca -Ubate
K 00+014	K 00+016			4.91		10.06	Junio 2025 a Origen	Según carteras topografia - Via cruce Obra hidraulica 31 Km 44+180 Casa Blanca -Ubate
K 00+016	K 00+018			4.27		9.18	Junio 2025 a Origen	Según carteras topografia - Via cruce Obra hidraulica 31 Km 44+180 Casa Blanca -Ubate
K 00+018	K 00+020			4.39		8.65	Junio 2025 a Origen	Según carteras topografia - Via cruce Obra hidraulica 31 Km 44+180 Casa Blanca -Ubate
K 00+020	K 00+022			4.26		8.65	Junio 2025 a Origen	Según carteras topografia - Via cruce Obra hidraulica 31 Km 44+180 Casa Blanca -Ubate
K 00+022	K 00+024			3.90		8.16	Junio 2025 a Origen	Según carteras topografia - Via cruce Obra hidraulica 31 Km 44+180 Casa Blanca -Ubate
K 00+024	K 00+026			3.73		7.63	Junio 2025 a Origen	Según carteras topografia - Via cruce Obra hidraulica 31 Km 44+180 Casa Blanca -Ubate
K 00+026	K 00+028			2.64		6.37	Junio 2025 a Origen	Según carteras topografia - Via cruce Obra hidraulica 31 Km 44+180 Casa Blanca -Ubate
K 00+008	K 00+010			0.20		0.40	Junio 2025 a Origen	Según carteras topografia -Sello Obra hidraulica 31 Km 44+180 Casa Blanca -Ubate
K 00+010	K 00+012			0.20		0.40	Junio 2025 a Origen	Según carteras topografia -Sello Obra hidraulica 31 Km 44+180 Casa Blanca -Ubate
K 00+012	K 00+014			0.20		0.40	Junio 2025 a Origen	Según carteras topografia -Sello Obra hidraulica 31 Km 44+180 Casa Blanca -Ubate
K 00+014	K 00+016			0.20		0.40	Junio 2025 a Origen	Según carteras topografia -Sello Obra hidraulica 31 Km 44+180 Casa Blanca -Ubate
K 00+016	K 00+018			0.20		0.40	Junio 2025 a Origen	Según carteras topografia -Sello Obra hidraulica 31 Km 44+180 Casa Blanca -Ubate
K 00+018	K 00+020			0.20		0.40	Junio 2025 a Origen	Según carteras topografia -Sello Obra hidraulica 31 Km 44+180 Casa Blanca -Ubate
K 00+020	K 00+022			0.20		0.40	Junio 2025 a Origen	Según carteras topografia -Sello Obra hidraulica 31 Km 44+180 Casa Blanca -Ubate
K 00+022	K 00+024			0.20		0.40	Junio 2025 a Origen	Según carteras topografia -Sello Obra hidraulica 31 Km 44+180 Casa Blanca -Ubate
K 00+024	K 00+026			0.20		0.40	Junio 2025 a Origen	Según carteras topografia -Sello Obra hidraulica 31 Km 44+180 Casa Blanca -Ubate
K 00+026	K 00+028			0.20		0.40	Junio 2025 a Origen	Según carteras topografia -Sello Obra hidraulica 31 Km 44+180 Casa Blanca -Ubate
K 00+008	K 00+010			0.51		1.02	Junio 2025 a Origen	Según carteras topografia -Sello Via cruce Obra hidraulica 31 Km 44+180 Casa Blanca -Ubate

ITEM	DESCRIPCIÓN	UNIDAD	CANTIDAD ANTERIOR	EN ESTA ACTA	CANTIDAD ACUMULADA
220.1P	Material para Terraplen	M3	311,513.00	10.00	311,523.00

KM INICIAL	KM FINAL	CARRIL	LONGITUD (m)	ANCHO (m)	ESPESOR (m)	VOLUMEN (m3)	FECHA	DESCRIPCIÓN
K 00+010	K 00+012			0.47		0.98	Junio 2025 a Origen	Según carteras topografia -Sello Via cruce Obra hidraulica 31 Km 44+180 Casa Blanca -Ubate
K 00+012	K 00+014			0.34		0.81	Junio 2025 a Origen	Según carteras topografia -Sello Via cruce Obra hidraulica 31 Km 44+180 Casa Blanca -Ubate
K 00+014	K 00+016			0.32		0.66	Junio 2025 a Origen	Según carteras topografia -Sello Via cruce Obra hidraulica 31 Km 44+180 Casa Blanca -Ubate
K 00+016	K 00+018			0.29		0.61	Junio 2025 a Origen	Según carteras topografia -Sello Via cruce Obra hidraulica 31 Km 44+180 Casa Blanca -Ubate
K 00+018	K 00+020			0.27		0.56	Junio 2025 a Origen	Según carteras topografia -Sello Via cruce Obra hidraulica 31 Km 44+180 Casa Blanca -Ubate
K 00+020	K 00+022			0.25		0.52	Junio 2025 a Origen	Según carteras topografia -Sello Via cruce Obra hidraulica 31 Km 44+180 Casa Blanca -Ubate
K 00+022	K 00+024			0.22		0.47	Junio 2025 a Origen	Según carteras topografia -Sello Via cruce Obra hidraulica 31 Km 44+180 Casa Blanca -Ubate
K 00+024	K 00+026			0.21		0.43	Junio 2025 a Origen	Según carteras topografia -Sello Via cruce Obra hidraulica 31 Km 44+180 Casa Blanca -Ubate
K 00+026	K 00+028			0.18		0.39	Junio 2025 a Origen	Según carteras topografia -Sello Via cruce Obra hidraulica 31 Km 44+180 Casa Blanca -Ubate
						- 4,664.33	Mayo 2025 a Enero de 2025	Acumulado acta 48 Mayo 2025- Ruta 45A04 Carteras
					SUBTOTAL	10.27		

VOLUMEN PARA PAGO	10.27		
APROXIMACIÓN S/ ESPECIFICACIÓN	-0.27		
VOLUMEN TOTAL PARA PAGO :	10.00	m^3	

ING. LUIS FELIPE MORENO BRAVO
ING. RESIDENTE DE OBRA
Matricula No: 25202-05870 CND

MARTHA LUCIA CORTES PULIDO
ING. RESIDENTE INTERVENTORIA
Matrícula No. 01195-0369 CPITVC

INVIAS | MHC S.A.S CONSORCIO VIAL MHC 063

F-635 A

CONTRATO DE OBRA: 989 DE 2021 **PREACTA N.º :** 49

RUTA: RUTA 45ACND **FECHA:** 26-may-2025 a 25-jun-2025

CONTRATISTA : CONSORCIO VIAL MHC 063

CONTRATO DE INTERVENTORÍA No : 971 DE 2021 **INTERVENTOR:** CONSORCIO ICEACSA-TPF

ITEM	DESCRIPCIÓN	UNIDAD	CANTIDAD ANTERIOR	EN ESTA ACTA	CANTIDAD ACUMULADA
K 00+221	Pedraplén Compacto	M3	95,631.00	276.00	95,907.00

KM INICIAL	KM FINAL	CARRIL	LONGITUD (m)	AREA (m2)	ESPESOR (m)	VOLUMEN (m3)	FECHA	DESCRIPCIÓN
K 00+480	K 00+490			10.132		50.66	Junio 2025 a Origen	Según cartera topografica
K 00+490	K 00+500			10.146		101.39	Junio 2025 a Origen	Según cartera topografica
K 00+500	K 00+510			6.660		84.03	Junio 2025 a Origen	Según cartera topografica
K 00+510	K 00+520			15.128		108.94	Junio 2025 a Origen	Según cartera topografica
K 00+520	K 00+530			15.766		154.47	Junio 2025 a Origen	Según cartera topografica
K 00+530	K 00+540			13.520		146.43	Junio 2025 a Origen	Según cartera topografica
K 00+540	K 00+550			13.339		134.30	Junio 2025 a Origen	Según cartera topografica
K 00+550	K 00+560			13.252		132.96	Junio 2025 a Origen	Según cartera topografica
K 00+560	K 00+570			12.344		127.98	Junio 2025 a Origen	Según cartera topografica
K 00+570	K 00+580			8.097		102.21	Junio 2025 a Origen	Según cartera topografica
K 00+580	K 00+590			23.286		156.92	Junio 2025 a Origen	Según cartera topografica
K 00+590	K 00+600			16.987		201.37	Junio 2025 a Origen	Según cartera topografica
K 00+600	K 00+610			8.839		129.13	Junio 2025 a Origen	Según cartera topografica
K 00+610	K 00+620			25.833		173.36	Junio 2025 a Origen	Según cartera topografica
K 00+620	K 00+630			21.081		234.57	Junio 2025 a Origen	Según cartera topografica
K 00+630	K 00+640			21.095		210.88	Junio 2025 a Origen	Según cartera topografica
K 00+640	K 00+650			21.603		213.49	Junio 2025 a Origen	Según cartera topografica
K 00+650	K 00+660			21.091		213.47	Junio 2025 a Origen	Según cartera topografica
K 00+660	K 00+670			21.161		211.26	Junio 2025 a Origen	Según cartera topografica
K 00+670	K 00+680			21.123		211.42	Junio 2025 a Origen	Según cartera topografica
K 00+680	K 00+690			32.916		270.20	Junio 2025 a Origen	Según cartera topografica
K 00+690	K 00+700			9.357		211.37	Junio 2025 a Origen	Según cartera topografica
K 00+700	K 00+710			6.940		81.49	Junio 2025 a Origen	Según cartera topografica
K 00+710	K 00+720			7.004		69.72	Junio 2025 a Origen	Según cartera topografica
K 00+720	K 00+730			6.964		69.84	Junio 2025 a Origen	Según cartera topografica
K 00+730	K 00+740			6.820		68.92	Junio 2025 a Origen	Según cartera topografica
K 00+740	K 00+750			6.463		66.42	Junio 2025 a Origen	Según cartera topografica
K 00+750	K 00+760			6.611		65.37	Junio 2025 a Origen	Según cartera topografica
K 00+760	K 00+770			6.211		64.11	Junio 2025 a Origen	Según cartera topografica
K 00+770	K 00+780			7.072		66.42	Junio 2025 a Origen	Según cartera topografica
K 00+780	K 00+790			6.523		67.98	Junio 2025 a Origen	Según cartera topografica
K 00+790	K 00+800			6.607		65.65	Junio 2025 a Origen	Según cartera topografica
K 00+800	K 00+810			6.333		64.70	Junio 2025 a Origen	Según cartera topografica
K 00+810	K 00+820			6.680		65.07	Junio 2025 a Origen	Según cartera topografica
K 00+820	K 00+830			6.464		65.72	Junio 2025 a Origen	Según cartera topografica
K 00+830	K 00+840			8.513		74.89	Junio 2025 a Origen	Según cartera topografica
K 00+840	K 00+850			8.918		87.16	Junio 2025 a Origen	Según cartera topografica
K 00+850	K 00+860			10.479		96.99	Junio 2025 a Origen	Según cartera topografica
K 00+860	K 00+870			10.129		103.04	Junio 2025 a Origen	Según cartera topografica
K 00+870	K 00+880			9.588		98.59	Junio 2025 a Origen	Según cartera topografica
K 00+880	K 00+890			9.478		95.33	Junio 2025 a Origen	Según cartera topografica
K 00+890	K 00+900			9.886		96.82	Junio 2025 a Origen	Según cartera topografica
K 00+900	K 00+910			10.309		100.98	Junio 2025 a Origen	Según cartera topografica
K 00+910	K 00+920			10.688		104.99	Junio 2025 a Origen	Según cartera topografica
K 00+920	K 00+930			16.672		136.80	Junio 2025 a Origen	Según cartera topografica
K 00+930	K 00+940			12.029		143.51	Junio 2025 a Origen	Según cartera topografica
K 00+940	K 00+950			11.821		119.25	Junio 2025 a Origen	Según cartera topografica
K 00+950	K 00+960			11.548		116.85	Junio 2025 a Origen	Según cartera topografica
K 00+960	K 00+970			10.737		111.43	Junio 2025 a Origen	Según cartera topografica
K 00+970	K 00+980			10.550		106.44	Junio 2025 a Origen	Según cartera topografica
K 00+980	K 00+990			10.383		104.67	Junio 2025 a Origen	Según cartera topografica
K 00+990	K 01+000			10.221		103.02	Junio 2025 a Origen	Según cartera topografica
K 01+000	K 01+010			10.070		101.46	Junio 2025 a Origen	Según cartera topografica
K 01+010	K 01+020			9.732		99.01	Junio 2025 a Origen	Según cartera topografica
K 01+020	K 01+030			10.124		99.28	Junio 2025 a Origen	Según cartera topografica
K 01+030	K 01+040			9.680		99.02	Junio 2025 a Origen	Según cartera topografica
K 01+040	K 01+050			9.331		95.06	Junio 2025 a Origen	Según cartera topografica
K 01+050	K 01+060			10.055		96.93	Junio 2025 a Origen	Según cartera topografica
K 01+060	K 01+070			11.062		105.59	Junio 2025 a Origen	Según cartera topografica
K 01+070	K 01+080			9.727		103.95	Junio 2025 a Origen	Según cartera topografica
K 01+080	K 01+090			9.400		95.64	Junio 2025 a Origen	Según cartera topografica
K 01+090	K 01+100			9.621		95.11	Junio 2025 a Origen	Según cartera topografica
K 01+100	K 01+110			9.446		95.34	Junio 2025 a Origen	Según cartera topografica
K 01+110	K 01+120			9.582		95.14	Junio 2025 a Origen	Según cartera topografica
K 01+120	K 01+130			9.664		96.23	Junio 2025 a Origen	Según cartera topografica
K 01+130	K 01+140			9.467		95.66	Junio 2025 a Origen	Según cartera topografica
K 01+140	K 01+150			9.339		94.03	Junio 2025 a Origen	Según cartera topografica
K 01+150	K 01+160			9.195		92.67	Junio 2025 a Origen	Según cartera topografica
K 01+160	K 01+170			9.159		91.77	Junio 2025 a Origen	Según cartera topografica
K 01+170	K 01+180			9.316		92.38	Junio 2025 a Origen	Según cartera topografica
K 01+180	K 01+190			9.333		93.25	Junio 2025 a Origen	Según cartera topografica
K 01+190	K 01+200			9.258		92.96	Junio 2025 a Origen	Según cartera topografica
K 01+200	K 01+210			9.300		92.79	Junio 2025 a Origen	Según cartera topografica
K 01+210	K 01+220			9.484		93.92	Junio 2025 a Origen	Según cartera topografica
K 01+220	K 01+230			9.523		95.04	Junio 2025 a Origen	Según cartera topografica
K 01+230	K 01+240			9.474		94.99	Junio 2025 a Origen	Según cartera topografica
K 01+240	K 01+250			9.617		95.46	Junio 2025 a Origen	Según cartera topografica
K 01+250	K 01+260			9.711		96.64	Junio 2025 a Origen	Según cartera topografica
K 01+260	K 01+270			9.817		97.64	Junio 2025 a Origen	Según cartera topografica
K 01+270	K 01+280			9.292		95.55	Junio 2025 a Origen	Según cartera topografica
K 01+280	K 01+290			9.224		92.58	Junio 2025 a Origen	Según cartera topografica
K 01+290	K 01+300			11.029		101.27	Junio 2025 a Origen	Según cartera topografica
K 01+300	K 01+310			8.390		97.10	Junio 2025 a Origen	Según cartera topografica
K 01+310	K 01+320			8.885		86.38	Junio 2025 a Origen	Según cartera topografica
K 01+320	K 01+330			9.808		93.47	Junio 2025 a Origen	Según cartera topografica
K 01+330	K 01+340			9.069		94.39	Junio 2025 a Origen	Según cartera topografica
K 01+340	K 01+350			10.226		96.48	Junio 2025 a Origen	Según cartera topografica
K 01+350	K 01+360			8.485		93.56	Junio 2025 a Origen	Según cartera topografica
K 01+360	K 01+370			8.405		84.45	Junio 2025 a Origen	Según cartera topografica
K 01+370	K 01+380			8.846		86.26	Junio 2025 a Origen	Según cartera topografica
K 01+380	K 01+390			8.713		87.80	Junio 2025 a Origen	Según cartera topografica
K 01+390	K 01+400			8.402		85.58	Junio 2025 a Origen	Según cartera topografica
K 01+400	K 01+410			8.902		86.52	Junio 2025 a Origen	Según cartera topografica
K 01+410	K 01+420			8.268		85.85	Junio 2025 a Origen	Según cartera topografica
K 01+420	K 01+430			9.577		89.23	Junio 2025 a Origen	Según cartera topografica
K 01+430	K 01+440			7.979		87.78	Junio 2025 a Origen	Según cartera topografica
K 01+440	K 01+450			7.965		79.72	Junio 2025 a Origen	Según cartera topografica
K 01+450	K 01+460			0.000		39.83	Junio 2025 a Origen	Según cartera topografica
K 01+460	K 01+470			0.000		-	Junio 2025 a Origen	Según cartera topografica
K 01+470	K 01+480			9.683		48.42	Junio 2025 a Origen	Según cartera topografica
K 01+480	K 01+490			8.444		90.64	Junio 2025 a Origen	Según cartera topografica
K 01+490	K 01+500			8.506		84.75	Junio 2025 a Origen	Según cartera topografica
K 01+500	K 01+510			8.406		84.56	Junio 2025 a Origen	Según cartera topografica
K 01+510	K 01+520			8.210		83.08	Junio 2025 a Origen	Según cartera topografica
K 01+520	K 01+530			8.116		81.63	Junio 2025 a Origen	Según cartera topografica
K 01+530	K 01+540			7.889		80.03	Junio 2025 a Origen	Según cartera topografica

ITEM		DESCRIPCIÓN				UNIDAD	CANTIDAD ANTERIOR	EN ESTA ACTA	CANTIDAD ACUMULADA
K 00+221		Pedraplén Compacto				M3	95,631.00	276.00	95,907.00
KM INICIAL	KM FINAL	CARRIL	LONGITUD (m)	AREA (m2)	ESPESOR (m)	VOLUMEN (m3)	FECHA	DESCRIPCIÓN	
K 01+540	K 01+550			8.913		84.01	Junio 2025 a Origen	Según cartera topografica	
K 01+550	K 01+560			8.965		89.39	Junio 2025 a Origen	Según cartera topografica	
K 01+560	K 01+570			9.715		93.40	Junio 2025 a Origen	Según cartera topografica	
K 01+570	K 01+580			9.604		96.60	Junio 2025 a Origen	Según cartera topografica	
K 01+580	K 01+590			9.663		96.34	Junio 2025 a Origen	Según cartera topografica	
K 01+590	K 01+600			9.765		97.14	Junio 2025 a Origen	Según cartera topografica	
K 01+600	K 01+610			9.988		98.77	Junio 2025 a Origen	Según cartera topografica	
K 01+610	K 01+620			10.078		100.33	Junio 2025 a Origen	Según cartera topografica	
K 01+620	K 01+630			10.051		100.65	Junio 2025 a Origen	Según cartera topografica	
K 01+630	K 01+640			10.175		101.13	Junio 2025 a Origen	Según cartera topografica	
K 01+640	K 01+650			9.839		100.07	Junio 2025 a Origen	Según cartera topografica	
K 01+650	K 01+660			9.381		96.10	Junio 2025 a Origen	Según cartera topografica	
K 01+660	K 01+670			9.238		93.10	Junio 2025 a Origen	Según cartera topografica	
K 01+670	K 01+680			8.986		91.12	Junio 2025 a Origen	Según cartera topografica	
K 01+680	K 01+690			9.165		90.76	Junio 2025 a Origen	Según cartera topografica	
K 01+690	K 01+700			9.051		91.08	Junio 2025 a Origen	Según cartera topografica	
K 01+700	K 01+710			9.056		90.54	Junio 2025 a Origen	Según cartera topografica	
K 01+710	K 01+720			9.365		92.11	Junio 2025 a Origen	Según cartera topografica	
K 01+720	K 01+730			9.454		94.10	Junio 2025 a Origen	Según cartera topografica	
K 01+730	K 01+740			9.556		95.05	Junio 2025 a Origen	Según cartera topografica	
K 01+740	K 01+750			9.816		96.86	Junio 2025 a Origen	Según cartera topografica	
K 01+750	K 01+760			29.401		196.09	Junio 2025 a Origen	Según cartera topografica	
K 01+760	K 01+770			10.633		200.17	Junio 2025 a Origen	Según cartera topografica	
K 01+770	K 01+780			17.621		141.27	Junio 2025 a Origen	Según cartera topografica	
K 01+780	K 01+790			11.059		143.40	Junio 2025 a Origen	Según cartera topografica	
K 01+790	K 01+800			11.119		110.89	Junio 2025 a Origen	Según cartera topografica	
K 01+800	K 01+810			11.152		111.36	Junio 2025 a Origen	Según cartera topografica	
K 01+810	K 01+820			19.492		153.22	Junio 2025 a Origen	Según cartera topografica	
K 01+820	K 01+830			20.152		198.22	Junio 2025 a Origen	Según cartera topografica	
K 01+830	K 01+840			18.639		193.96	Junio 2025 a Origen	Según cartera topografica	
K 01+840	K 01+850			17.258		179.49	Junio 2025 a Origen	Según cartera topografica	
K 01+850	K 01+860			14.671		159.65	Junio 2025 a Origen	Según cartera topografica	
K 01+860	K 01+870			10.646		126.59	Junio 2025 a Origen	Según cartera topografica	
K 01+870	K 01+880			10.810		107.28	Junio 2025 a Origen	Según cartera topografica	
K 01+880	K 01+890			10.534		106.72	Junio 2025 a Origen	Según cartera topografica	
K 01+890	K 01+900			10.354		104.44	Junio 2025 a Origen	Según cartera topografica	
K 01+900	K 01+910			10.069		102.12	Junio 2025 a Origen	Según cartera topografica	
K 01+910	K 01+920			10.133		101.01	Junio 2025 a Origen	Según cartera topografica	
K 01+920	K 01+930			9.790		99.62	Junio 2025 a Origen	Según cartera topografica	
K 01+930	K 01+940			9.339		95.65	Junio 2025 a Origen	Según cartera topografica	
K 01+940	K 01+950			9.328		93.34	Junio 2025 a Origen	Según cartera topografica	
K 01+950	K 01+960			10.253		97.91	Junio 2025 a Origen	Según cartera topografica	
K 01+960	K 01+970			11.349		108.01	Junio 2025 a Origen	Según cartera topografica	
K 01+970	K 01+980			15.431		133.90	Junio 2025 a Origen	Según cartera topografica	
K 01+980	K 01+990			14.907		151.69	Junio 2025 a Origen	Según cartera topografica	
K 01+990	K 02+000			0.000		74.54	Junio 2025 a Origen	Según cartera topografica	
K 02+000	K 02+010			8.849		44.25	Junio 2025 a Origen	Según cartera topografica	
K 02+010	K 02+020			9.497		91.73	Junio 2025 a Origen	Según cartera topografica	
K 02+020	K 02+030			12.001		107.49	Junio 2025 a Origen	Según cartera topografica	
K 02+030	K 02+040			11.903		119.52	Junio 2025 a Origen	Según cartera topografica	
K 02+040	K 02+050			11.306		116.05	Junio 2025 a Origen	Según cartera topografica	
K 02+050	K 02+060			11.285		112.96	Junio 2025 a Origen	Según cartera topografica	
K 02+060	K 02+070			11.138		112.12	Junio 2025 a Origen	Según cartera topografica	
K 02+070	K 02+080			11.035		110.87	Junio 2025 a Origen	Según cartera topografica	
K 02+080	K 02+090			10.744		108.90	Junio 2025 a Origen	Según cartera topografica	
K 02+090	K 02+100			10.887		108.16	Junio 2025 a Origen	Según cartera topografica	
K 02+100	K 02+110			10.983		109.35	Junio 2025 a Origen	Según cartera topografica	
K 02+110	K 02+120			11.328		111.56	Junio 2025 a Origen	Según cartera topografica	
K 02+120	K 02+130			10.990		111.59	Junio 2025 a Origen	Según cartera topografica	
K 02+130	K 02+140			27.877		194.34	Junio 2025 a Origen	Según cartera topografica	
K 02+140	K 02+150			29.098		284.88	Junio 2025 a Origen	Según cartera topografica	
K 02+150	K 02+160			28.323		287.11	Junio 2025 a Origen	Según cartera topografica	
K 02+160	K 02+170			28.140		282.32	Junio 2025 a Origen	Según cartera topografica	
K 02+170	K 02+180			10.901		195.21	Junio 2025 a Origen	Según cartera topografica	
K 02+180	K 02+190			10.307		106.04	Junio 2025 a Origen	Según cartera topografica	
K 02+190	K 02+200			9.748		100.28	Junio 2025 a Origen	Según cartera topografica	
K 02+200	K 02+210			9.285		95.17	Junio 2025 a Origen	Según cartera topografica	
K 02+210	K 02+220			8.822		90.54	Junio 2025 a Origen	Según cartera topografica	
K 02+220	K 02+230			8.572		86.97	Junio 2025 a Origen	Según cartera topografica	
K 02+230	K 02+240			8.376		84.74	Junio 2025 a Origen	Según cartera topografica	
K 02+240	K 02+250			9.106		87.41	Junio 2025 a Origen	Según cartera topografica	
K 02+250	K 02+260			9.106		91.06	Junio 2025 a Origen	Según cartera topografica	
K 03+290	K 03+300			9.831		49.16	Junio 2025 a Origen	Según cartera topografica	
K 03+300	K 03+310			9.489		96.60	Junio 2025 a Origen	Según cartera topografica	
K 03+310	K 03+320			10.095		97.92	Junio 2025 a Origen	Según cartera topografica	
K 03+320	K 03+330			10.100		100.98	Junio 2025 a Origen	Según cartera topografica	
K 03+330	K 03+340			10.548		103.24	Junio 2025 a Origen	Según cartera topografica	
K 03+340	K 03+350			10.251		104.00	Junio 2025 a Origen	Según cartera topografica	
K 03+350	K 03+360			9.893		100.72	Junio 2025 a Origen	Según cartera topografica	
K 03+360	K 03+370			9.806		98.50	Junio 2025 a Origen	Según cartera topografica	
K 03+370	K 03+380			9.663		97.35	Junio 2025 a Origen	Según cartera topografica	
K 03+380	K 03+390			9.494		95.79	Junio 2025 a Origen	Según cartera topografica	
K 03+390	K 03+400			10.436		99.65	Junio 2025 a Origen	Según cartera topografica	
K 03+400	K 03+410			9.704		100.70	Junio 2025 a Origen	Según cartera topografica	
K 03+410	K 03+420			9.930		98.17	Junio 2025 a Origen	Según cartera topografica	
K 03+420	K 03+430			9.604		97.67	Junio 2025 a Origen	Según cartera topografica	
K 03+430	K 03+440			9.825		97.15	Junio 2025 a Origen	Según cartera topografica	
K 03+440	K 03+450			10.272		100.49	Junio 2025 a Origen	Según cartera topografica	
K 03+450	K 03+460			10.418		103.45	Junio 2025 a Origen	Según cartera topografica	
K 03+460	K 03+470			10.612		105.15	Junio 2025 a Origen	Según cartera topografica	
K 03+470	K 03+480			10.650		106.31	Junio 2025 a Origen	Según cartera topografica	
K 03+480	K 03+490			10.642		106.46	Junio 2025 a Origen	Según cartera topografica	
K 03+490	K 03+500			9.342		99.92	Junio 2025 a Origen	Según cartera topografica	
K 03+500	K 03+510			10.733		100.38	Junio 2025 a Origen	Según cartera topografica	
K 03+510	K 03+520			10.743		107.38	Junio 2025 a Origen	Según cartera topografica	
K 03+520	K 03+530			10.856		108.00	Junio 2025 a Origen	Según cartera topografica	
K 03+530	K 03+540			10.897		108.77	Junio 2025 a Origen	Según cartera topografica	
K 03+540	K 03+550			10.890		108.94	Junio 2025 a Origen	Según cartera topografica	
K 03+550	K 03+560			11.325		111.08	Junio 2025 a Origen	Según cartera topografica	
K 03+560	K 03+570			11.607		114.66	Junio 2025 a Origen	Según cartera topografica	
K 03+570	K 03+580			12.039		118.23	Junio 2025 a Origen	Según cartera topografica	
K 03+580	K 03+590			12.112		120.76	Junio 2025 a Origen	Según cartera topografica	
K 03+590	K 03+600			16.961		145.37	Junio 2025 a Origen	Según cartera topografica	
K 03+600	K 03+610			12.079		145.20	Junio 2025 a Origen	Según cartera topografica	
K 03+610	K 03+620			12.259		121.69	Junio 2025 a Origen	Según cartera topografica	
K 03+620	K 03+630			11.928		120.94	Junio 2025 a Origen	Según cartera topografica	
K 03+630	K 03+640			13.851		128.90	Junio 2025 a Origen	Según cartera topografica	
K 03+640	K 03+650			12.228		130.40	Junio 2025 a Origen	Según cartera topografica	
K 03+650	K 03+660			12.179		122.04	Junio 2025 a Origen	Según cartera topografica	
K 03+660	K 03+670			12.155		121.67	Junio 2025 a Origen	Según cartera topografica	
K 03+670	K 03+680			13.117		126.36	Junio 2025 a Origen	Según cartera topografica	
K 03+680	K 03+690			12.208		126.63	Junio 2025 a Origen	Según cartera topografica	
K 03+690	K 03+700			12.203		122.06	Junio 2025 a Origen	Según cartera topografica	

ITEM		DESCRIPCIÓN				UNIDAD	CANTIDAD ANTERIOR	EN ESTA ACTA	CANTIDAD ACUMULADA
K 00+221		Pedraplén Compacto				M3	95,631.00	276.00	95,907.00
KM INICIAL	KM FINAL	CARRIL	LONGITUD (m)	AREA (m2)	ESPESOR (m)	VOLUMEN (m3)	FECHA	DESCRIPCIÓN	
K 03+700	K 03+710			12.089		121.46	Junio 2025 a Origen	Según cartera topografica	
K 03+710	K 03+720			11.892		119.91	Junio 2025 a Origen	Según cartera topografica	
K 03+720	K 03+730			11.971		119.32	Junio 2025 a Origen	Según cartera topografica	
K 03+730	K 03+740			11.835		119.03	Junio 2025 a Origen	Según cartera topografica	
K 03+740	K 03+750			11.817		118.26	Junio 2025 a Origen	Según cartera topografica	
K 03+750	K 03+760			11.780		117.99	Junio 2025 a Origen	Según cartera topografica	
K 03+760	K 03+770			11.795		117.88	Junio 2025 a Origen	Según cartera topografica	
K 03+770	K 03+780			11.792		117.94	Junio 2025 a Origen	Según cartera topografica	
K 03+780	K 03+790			11.582		116.87	Junio 2025 a Origen	Según cartera topografica	
K 03+790	K 03+800			11.485		115.34	Junio 2025 a Origen	Según cartera topografica	
K 03+800	K 03+810			11.261		113.73	Junio 2025 a Origen	Según cartera topografica	
K 03+810	K 03+820			11.419		113.40	Junio 2025 a Origen	Según cartera topografica	
K 03+820	K 03+830			11.396		114.08	Junio 2025 a Origen	Según cartera topografica	
K 03+830	K 03+840			11.296		113.46	Junio 2025 a Origen	Según cartera topografica	
K 03+840	K 03+850			11.190		112.43	Junio 2025 a Origen	Según cartera topografica	
K 03+850	K 03+860			11.104		111.47	Junio 2025 a Origen	Según cartera topografica	
K 03+860	K 03+870			11.062		110.83	Junio 2025 a Origen	Según cartera topografica	
K 03+870	K 03+880			10.879		109.71	Junio 2025 a Origen	Según cartera topografica	
K 03+880	K 03+890			10.686		107.83	Junio 2025 a Origen	Según cartera topografica	
K 03+890	K 03+900			10.621		106.54	Junio 2025 a Origen	Según cartera topografica	
K 03+900	K 03+910			10.740		106.81	Junio 2025 a Origen	Según cartera topografica	
K 03+910	K 03+920			10.552		106.46	Junio 2025 a Origen	Según cartera topografica	
K 03+920	K 03+930			10.332		104.42	Junio 2025 a Origen	Según cartera topografica	
K 03+930	K 03+940			10.115		102.24	Junio 2025 a Origen	Según cartera topografica	
K 03+940	K 03+950			9.955		100.35	Junio 2025 a Origen	Según cartera topografica	
K 03+950	K 03+960			9.848		99.02	Junio 2025 a Origen	Según cartera topografica	
K 03+960	K 03+970			9.721		97.85	Junio 2025 a Origen	Según cartera topografica	
K 03+970	K 03+980			9.456		95.89	Junio 2025 a Origen	Según cartera topografica	
K 03+980	K 03+990			9.290		93.73	Junio 2025 a Origen	Según cartera topografica	
K 03+990	K 04+000			9.444		93.67	Junio 2025 a Origen	Según cartera topografica	
K 04+000	K 04+010			9.030		92.37	Junio 2025 a Origen	Según cartera topografica	
K 04+010	K 04+020			8.992		90.11	Junio 2025 a Origen	Según cartera topografica	
K 04+020	K 04+030			8.792		88.92	Junio 2025 a Origen	Según cartera topografica	
K 04+030	K 04+040			8.839		88.16	Junio 2025 a Origen	Según cartera topografica	
K 04+040	K 04+050			8.321		85.80	Junio 2025 a Origen	Según cartera topografica	
K 04+050	K 04+060			0.000		41.61	Junio 2025 a Origen	Según cartera topografica	
K 04+060	K 04+070			7.426		37.13	Junio 2025 a Origen	Según cartera topografica	
K 04+070	K 04+080			7.074		72.50	Junio 2025 a Origen	Según cartera topografica	
K 04+080	K 04+090			7.525		73.00	Junio 2025 a Origen	Según cartera topografica	
K 04+090	K 04+100			7.255		73.90	Junio 2025 a Origen	Según cartera topografica	
K 04+100	K 04+110			6.795		70.25	Junio 2025 a Origen	Según cartera topografica	
K 04+110	K 04+120			6.925		68.60	Junio 2025 a Origen	Según cartera topografica	
K 04+120	K 04+130			6.455		66.90	Junio 2025 a Origen	Según cartera topografica	
K 04+130	K 04+140			6.449		64.52	Junio 2025 a Origen	Según cartera topografica	
K 04+140	K 04+150			6.459		64.54	Junio 2025 a Origen	Según cartera topografica	
K 04+150	K 04+160			6.457		64.58	Junio 2025 a Origen	Según cartera topografica	
K 04+160	K 04+170			6.453		64.55	Junio 2025 a Origen	Según cartera topografica	
K 04+170	K 04+180			5.950		62.02	Junio 2025 a Origen	Según cartera topografica	
K 04+180	K 04+190			5.953		59.52	Junio 2025 a Origen	Según cartera topografica	
K 04+190	K 04+200			5.953		59.53	Junio 2025 a Origen	Según cartera topografica	
K 04+200	K 04+210			5.953		59.53	Junio 2025 a Origen	Según cartera topografica	
K 04+210	K 04+220			5.953		59.53	Junio 2025 a Origen	Según cartera topografica	
K 04+220	K 04+230			5.969		59.61	Junio 2025 a Origen	Según cartera topografica	
K 04+230	K 04+240			8.174		70.72	Junio 2025 a Origen	Según cartera topografica	
K 04+240	K 04+250			8.023		80.99	Junio 2025 a Origen	Según cartera topografica	
K 04+250	K 04+260			7.829		79.26	Junio 2025 a Origen	Según cartera topografica	
K 04+260	K 04+270			7.599		77.14	Junio 2025 a Origen	Según cartera topografica	
K 04+270	K 04+280			7.332		74.66	Junio 2025 a Origen	Según cartera topografica	
K 04+280	K 04+290			7.446		73.89	Junio 2025 a Origen	Según cartera topografica	
K 04+290	K 04+300			8.448		79.47	Junio 2025 a Origen	Según cartera topografica	
K 04+300	K 04+310			7.537		79.93	Junio 2025 a Origen	Según cartera topografica	
K 04+310	K 04+320			7.859		76.98	Junio 2025 a Origen	Según cartera topografica	
K 04+320	K 04+330			8.225		80.42	Junio 2025 a Origen	Según cartera topografica	
K 04+330	K 04+340			8.553		83.89	Junio 2025 a Origen	Según cartera topografica	
K 04+340	K 04+350			10.109		93.31	Junio 2025 a Origen	Según cartera topografica	
K 04+350	K 04+360			9.134		96.22	Junio 2025 a Origen	Según cartera topografica	
K 04+360	K 04+370			8.932		90.33	Junio 2025 a Origen	Según cartera topografica	
K 04+370	K 04+380			9.099		90.16	Junio 2025 a Origen	Según cartera topografica	
K 04+380	K 04+390			9.095		90.97	Junio 2025 a Origen	Según cartera topografica	
K 04+390	K 04+400			8.968		90.32	Junio 2025 a Origen	Según cartera topografica	
K 04+400	K 04+410			8.898		89.33	Junio 2025 a Origen	Según cartera topografica	
K 04+410	K 04+420			8.855		88.77	Junio 2025 a Origen	Según cartera topografica	
K 04+420	K 04+430			9.083		89.69	Junio 2025 a Origen	Según cartera topografica	
K 04+430	K 04+440			9.001		90.42	Junio 2025 a Origen	Según cartera topografica	
K 04+440	K 04+450			9.437		92.19	Junio 2025 a Origen	Según cartera topografica	
K 04+450	K 04+460			9.658		95.48	Junio 2025 a Origen	Según cartera topografica	
K 04+460	K 04+470			9.871		97.65	Junio 2025 a Origen	Según cartera topografica	
K 04+470	K 04+480			10.600		102.36	Junio 2025 a Origen	Según cartera topografica	
K 04+480	K 04+490			10.914		107.57	Junio 2025 a Origen	Según cartera topografica	
K 04+490	K 04+500			11.232		110.73	Junio 2025 a Origen	Según cartera topografica	
K 04+500	K 04+510			11.757		114.95	Junio 2025 a Origen	Según cartera topografica	
K 04+510	K 04+520			11.865		118.11	Junio 2025 a Origen	Según cartera topografica	
K 04+520	K 04+530			11.825		118.45	Junio 2025 a Origen	Según cartera topografica	
K 04+530	K 04+540			11.752		117.89	Junio 2025 a Origen	Según cartera topografica	
K 04+540	K 04+550			11.590		116.71	Junio 2025 a Origen	Según cartera topografica	
K 04+550	K 04+560			12.155		118.73	Junio 2025 a Origen	Según cartera topografica	
K 04+560	K 04+570			11.505		118.30	Junio 2025 a Origen	Según cartera topografica	
K 04+570	K 04+580			11.525		115.15	Junio 2025 a Origen	Según cartera topografica	
K 04+580	K 04+590			11.544		115.35	Junio 2025 a Origen	Según cartera topografica	
K 04+590	K 04+600			11.610		115.77	Junio 2025 a Origen	Según cartera topografica	
K 04+600	K 04+610			11.069		113.40	Junio 2025 a Origen	Según cartera topografica	
K 04+610	K 04+620			10.299		106.84	Junio 2025 a Origen	Según cartera topografica	
K 04+620	K 04+630			10.827		105.63	Junio 2025 a Origen	Según cartera topografica	
K 04+630	K 04+640			10.472		106.50	Junio 2025 a Origen	Según cartera topografica	
K 04+640	K 04+650			9.829		101.51	Junio 2025 a Origen	Según cartera topografica	
K 04+650	K 04+660			10.443		101.36	Junio 2025 a Origen	Según cartera topografica	
K 04+660	K 04+670			9.990		102.17	Junio 2025 a Origen	Según cartera topografica	
K 04+670	K 04+680			10.528		102.59	Junio 2025 a Origen	Según cartera topografica	
K 04+680	K 04+690			10.970		107.49	Junio 2025 a Origen	Según cartera topografica	
K 04+690	K 04+700			10.486		107.28	Junio 2025 a Origen	Según cartera topografica	
K 04+700	K 04+710			10.623		105.55	Junio 2025 a Origen	Según cartera topografica	
K 04+710	K 04+720			11.035		108.29	Junio 2025 a Origen	Según cartera topografica	
K 04+720	K 04+730			11.126		110.81	Junio 2025 a Origen	Según cartera topografica	
K 04+730	K 04+740			12.596		118.61	Junio 2025 a Origen	Según cartera topografica	
K 04+740	K 04+750			8.155		103.76	Junio 2025 a Origen	Según cartera topografica	
K 04+750	K 04+760			8.852		85.04	Junio 2025 a Origen	Según cartera topografica	
K 04+760	K 04+770			9.743		92.97	Junio 2025 a Origen	Según cartera topografica	
K 04+770	K 04+780			12.743		112.43	Junio 2025 a Origen	Según cartera topografica	
K 04+780	K 04+790			11.984		123.64	Junio 2025 a Origen	Según cartera topografica	
K 04+790	K 04+800			11.292		116.38	Junio 2025 a Origen	Según cartera topografica	
K 04+800	K 04+810			12.210		117.51	Junio 2025 a Origen	Según cartera topografica	
K 04+810	K 04+820			11.773		119.92	Junio 2025 a Origen	Según cartera topografica	
K 04+820	K 04+830			11.176		114.75	Junio 2025 a Origen	Según cartera topografica	
K 04+830	K 04+840			12.075		116.26	Junio 2025 a Origen	Según cartera topografica	
K 04+840	K 04+850			10.726		114.01	Junio 2025 a Origen	Según cartera topografica	

ITEM		DESCRIPCIÓN				UNIDAD	CANTIDAD ANTERIOR	EN ESTA ACTA	CANTIDAD ACUMULADA
K 00+221			Pedraplén Compacto			M3	95,631.00	276.00	95,907.00
KM INICIAL	KM FINAL	CARRIL	LONGITUD (m)	AREA (m2)	ESPESOR (m)	VOLUMEN (m3)	FECHA	DESCRIPCIÓN	
K 04+850	K 04+860			10.326		105.26	Junio 2025 a Origen	Según cartera topografica	
K 04+860	K 04+870			10.768		105.47	Junio 2025 a Origen	Según cartera topografica	
K 04+870	K 04+880			9.978		103.73	Junio 2025 a Origen	Según cartera topografica	
K 04+880	K 04+890			10.117		100.48	Junio 2025 a Origen	Según cartera topografica	
K 04+890	K 04+900			9.979		100.48	Junio 2025 a Origen	Según cartera topografica	
K 04+900	K 04+910			10.104		100.42	Junio 2025 a Origen	Según cartera topografica	
K 04+910	K 04+920			9.966		100.35	Junio 2025 a Origen	Según cartera topografica	
K 04+920	K 04+930			10.026		99.96	Junio 2025 a Origen	Según cartera topografica	
K 04+930	K 04+940			10.045		100.36	Junio 2025 a Origen	Según cartera topografica	
K 04+940	K 04+950			10.093		100.69	Junio 2025 a Origen	Según cartera topografica	
K 04+950	K 04+960			9.978		100.36	Junio 2025 a Origen	Según cartera topografica	
K 04+960	K 04+970			9.335		96.57	Junio 2025 a Origen	Según cartera topografica	
K 04+970	K 04+980			10.032		96.84	Junio 2025 a Origen	Según cartera topografica	
K 04+980	K 04+990			9.623		98.28	Junio 2025 a Origen	Según cartera topografica	
K 04+990	K 05+000			9.673		96.48	Junio 2025 a Origen	Según cartera topografica	
K 05+000	K 05+010			9.935		98.04	Junio 2025 a Origen	Según cartera topografica	
K 05+010	K 05+020			10.215		100.75	Junio 2025 a Origen	Según cartera topografica	
K 05+020	K 05+030			10.545		103.80	Junio 2025 a Origen	Según cartera topografica	
K 05+030	K 05+040			11.241		108.93	Junio 2025 a Origen	Según cartera topografica	
K 05+040	K 05+050			11.301		112.71	Junio 2025 a Origen	Según cartera topografica	
K 05+050	K 05+060			12.323		118.12	Junio 2025 a Origen	Según cartera topografica	
K 05+060	K 05+070			12.200		122.62	Junio 2025 a Origen	Según cartera topografica	
K 05+070	K 05+080			13.329		127.65	Junio 2025 a Origen	Según cartera topografica	
K 05+080	K 05+090			13.864		135.97	Junio 2025 a Origen	Según cartera topografica	
K 05+090	K 05+100			14.360		141.12	Junio 2025 a Origen	Según cartera topografica	
K 05+100	K 05+110			12.955		136.58	Junio 2025 a Origen	Según cartera topografica	
K 05+110	K 05+120			12.650		128.03	Junio 2025 a Origen	Según cartera topografica	
K 05+120	K 05+130			12.836		127.43	Junio 2025 a Origen	Según cartera topografica	
K 05+130	K 05+140			13.255		130.46	Junio 2025 a Origen	Según cartera topografica	
K 05+140	K 05+150			13.531		133.93	Junio 2025 a Origen	Según cartera topografica	
K 05+150	K 05+160			11.995		127.63	Junio 2025 a Origen	Según cartera topografica	
K 05+160	K 05+170			15.228		136.12	Junio 2025 a Origen	Según cartera topografica	
K 05+170	K 05+180			18.304		167.66	Junio 2025 a Origen	Según cartera topografica	
K 05+180	K 05+190			18.004		181.54	Junio 2025 a Origen	Según cartera topografica	
K 05+190	K 05+200			17.977		179.91	Junio 2025 a Origen	Según cartera topografica	
K 05+200	K 05+210			13.384		156.81	Junio 2025 a Origen	Según cartera topografica	
K 05+210	K 05+220			12.304		128.44	Junio 2025 a Origen	Según cartera topografica	
K 05+220	K 05+230			12.063		121.84	Junio 2025 a Origen	Según cartera topografica	
K 05+230	K 05+240			12.513		122.88	Junio 2025 a Origen	Según cartera topografica	
K 05+240	K 05+250			13.898		132.06	Junio 2025 a Origen	Según cartera topografica	
K 05+250	K 05+260			12.732		133.15	Junio 2025 a Origen	Según cartera topografica	
K 05+260	K 05+270			12.005		123.69	Junio 2025 a Origen	Según cartera topografica	
K 05+270	K 05+280			9.869		109.37	Junio 2025 a Origen	Según cartera topografica	
K 05+280	K 05+290			9.886		98.78	Junio 2025 a Origen	Según cartera topografica	
K 05+290	K 05+300			10.286		100.86	Junio 2025 a Origen	Según cartera topografica	
K 05+300	K 05+310			9.722		100.04	Junio 2025 a Origen	Según cartera topografica	
K 05+310	K 05+320			9.641		96.82	Junio 2025 a Origen	Según cartera topografica	
K 05+320	K 05+330			9.870		97.56	Junio 2025 a Origen	Según cartera topografica	
K 05+330	K 05+340			9.800		98.35	Junio 2025 a Origen	Según cartera topografica	
K 05+340	K 05+350			9.767		97.84	Junio 2025 a Origen	Según cartera topografica	
K 05+350	K 05+360			9.467		96.17	Junio 2025 a Origen	Según cartera topografica	
K 05+360	K 05+370			9.202		93.35	Junio 2025 a Origen	Según cartera topografica	
K 05+370	K 05+380			8.980		90.91	Junio 2025 a Origen	Según cartera topografica	
K 05+380	K 05+390			9.225		91.03	Junio 2025 a Origen	Según cartera topografica	
K 05+390	K 05+400			10.547		98.86	Junio 2025 a Origen	Según cartera topografica	
K 05+400	K 05+410			13.785		121.66	Junio 2025 a Origen	Según cartera topografica	
K 05+410	K 05+420			13.360		135.73	Junio 2025 a Origen	Según cartera topografica	
K 05+420	K 05+430			12.527		129.44	Junio 2025 a Origen	Según cartera topografica	
K 05+430	K 05+440			12.655		125.91	Junio 2025 a Origen	Según cartera topografica	
K 05+440	K 05+450			11.255		119.55	Junio 2025 a Origen	Según cartera topografica	
K 05+450	K 05+460			10.936		110.96	Junio 2025 a Origen	Según cartera topografica	
K 05+460	K 05+470			11.140		110.38	Junio 2025 a Origen	Según cartera topografica	
K 05+470	K 05+480			9.944		105.42	Junio 2025 a Origen	Según cartera topografica	
K 05+480	K 05+490			12.774		113.59	Junio 2025 a Origen	Según cartera topografica	
K 05+490	K 05+500			11.821		122.98	Junio 2025 a Origen	Según cartera topografica	
K 05+500	K 05+510			12.011		119.16	Junio 2025 a Origen	Según cartera topografica	
K 05+510	K 05+520			15.298		136.55	Junio 2025 a Origen	Según cartera topografica	
K 05+520	K 05+530			18.224		167.61	Junio 2025 a Origen	Según cartera topografica	
K 05+530	K 05+540			17.093		176.59	Junio 2025 a Origen	Según cartera topografica	
K 05+540	K 05+550			15.805		164.49	Junio 2025 a Origen	Según cartera topografica	
K 05+550	K 05+560			9.600		127.03	Junio 2025 a Origen	Según cartera topografica	
K 05+560	K 05+570			14.840		122.20	Junio 2025 a Origen	Según cartera topografica	
K 05+570	K 05+580			11.038		129.39	Junio 2025 a Origen	Según cartera topografica	
K 05+580	K 05+590			10.317		106.78	Junio 2025 a Origen	Según cartera topografica	
K 05+590	K 05+600			11.152		107.35	Junio 2025 a Origen	Según cartera topografica	
K 05+600	K 05+610			11.152		111.52	Junio 2025 a Origen	Según cartera topografica	
K 05+610	K 05+620			10.398		107.75	Junio 2025 a Origen	Según cartera topografica	
K 05+620	K 05+630			10.029		102.14	Junio 2025 a Origen	Según cartera topografica	
K 05+630	K 05+640			10.257		101.43	Junio 2025 a Origen	Según cartera topografica	
K 05+640	K 05+650			9.922		100.90	Junio 2025 a Origen	Según cartera topografica	
K 05+650	K 05+660			10.015		99.69	Junio 2025 a Origen	Según cartera topografica	
K 05+660	K 05+670			10.391		102.03	Junio 2025 a Origen	Según cartera topografica	
K 05+670	K 05+680			10.063		102.27	Junio 2025 a Origen	Según cartera topografica	
K 05+680	K 05+690			10.131		100.97	Junio 2025 a Origen	Según cartera topografica	
K 05+690	K 05+700			9.991		100.61	Junio 2025 a Origen	Según cartera topografica	
K 05+700	K 05+710			9.757		98.74	Junio 2025 a Origen	Según cartera topografica	
K 05+710	K 05+720			9.894		98.26	Junio 2025 a Origen	Según cartera topografica	
K 05+720	K 05+730			9.668		97.81	Junio 2025 a Origen	Según cartera topografica	
K 05+730	K 05+740			9.616		96.42	Junio 2025 a Origen	Según cartera topografica	
K 05+740	K 05+750			9.438		95.27	Junio 2025 a Origen	Según cartera topografica	
K 05+750	K 05+760			9.293		93.66	Junio 2025 a Origen	Según cartera topografica	
K 05+760	K 05+770			9.376		93.35	Junio 2025 a Origen	Según cartera topografica	
K 05+770	K 05+780			9.397		93.87	Junio 2025 a Origen	Según cartera topografica	
K 05+780	K 05+790			9.402		94.00	Junio 2025 a Origen	Según cartera topografica	
K 05+790	K 05+800			9.488		94.45	Junio 2025 a Origen	Según cartera topografica	
K 05+800	K 05+810			9.660		95.74	Junio 2025 a Origen	Según cartera topografica	
K 05+810	K 05+820			9.796		97.28	Junio 2025 a Origen	Según cartera topografica	
K 05+820	K 05+830			9.769		97.83	Junio 2025 a Origen	Según cartera topografica	
K 05+830	K 05+840			10.177		99.73	Junio 2025 a Origen	Según cartera topografica	
K 05+840	K 05+850			10.164		101.71	Junio 2025 a Origen	Según cartera topografica	
K 05+850	K 05+860			10.539		103.52	Junio 2025 a Origen	Según cartera topografica	
K 05+860	K 05+870			10.510		105.25	Junio 2025 a Origen	Según cartera topografica	
K 05+870	K 05+880			10.112		103.11	Junio 2025 a Origen	Según cartera topografica	
K 05+880	K 05+890			10.069		100.91	Junio 2025 a Origen	Según cartera topografica	
K 05+890	K 05+900			10.230		101.50	Junio 2025 a Origen	Según cartera topografica	
K 05+900	K 05+910			10.409		103.20	Junio 2025 a Origen	Según cartera topografica	
K 05+910	K 05+920			10.468		104.39	Junio 2025 a Origen	Según cartera topografica	
K 05+920	K 05+930			10.314		103.91	Junio 2025 a Origen	Según cartera topografica	
K 05+930	K 05+940			10.429		103.72	Junio 2025 a Origen	Según cartera topografica	
K 05+940	K 05+950			10.050		102.40	Junio 2025 a Origen	Según cartera topografica	
K 05+950	K 05+960			9.923		99.87	Junio 2025 a Origen	Según cartera topografica	
K 05+960	K 05+970			9.756		98.40	Junio 2025 a Origen	Según cartera topografica	
K 05+970	K 05+980			9.637		96.97	Junio 2025 a Origen	Según cartera topografica	
K 05+980	K 05+990			9.464		95.51	Junio 2025 a Origen	Según cartera topografica	
K 05+990	K 06+000			9.649		95.57	Junio 2025 a Origen	Según cartera topografica	

ITEM		DESCRIPCIÓN				UNIDAD	CANTIDAD ANTERIOR	EN ESTA ACTA	CANTIDAD ACUMULADA
K 00+221		Pedraplén Compacto				M3	95,631.00	276.00	95,907.00
KM INICIAL	KM FINAL	CARRIL	LONGITUD (m)	AREA (m2)	ESPESOR (m)	VOLUMEN (m3)	FECHA	DESCRIPCIÓN	
K 06+000	K 06+010			9.056		93.53	Junio 2025 a Origen	Según cartera topografica	
K 06+010	K 06+020			9.165		91.11	Junio 2025 a Origen	Según cartera topografica	
K 06+020	K 06+030			9.324		92.45	Junio 2025 a Origen	Según cartera topografica	
K 06+030	K 06+040			9.445		93.85	Junio 2025 a Origen	Según cartera topografica	
K 06+040	K 06+050			9.916		96.81	Junio 2025 a Origen	Según cartera topografica	
K 06+050	K 06+060			9.928		99.22	Junio 2025 a Origen	Según cartera topografica	
K 06+060	K 06+070			10.354		101.41	Junio 2025 a Origen	Según cartera topografica	
K 06+070	K 06+080			9.795		100.75	Junio 2025 a Origen	Según cartera topografica	
K 06+080	K 06+090			11.739		107.67	Junio 2025 a Origen	Según cartera topografica	
K 06+090	K 06+100			10.136		109.38	Junio 2025 a Origen	Según cartera topografica	
K 06+100	K 06+110			9.054		95.95	Junio 2025 a Origen	Según cartera topografica	
K 06+110	K 06+120			10.207		96.31	Junio 2025 a Origen	Según cartera topografica	
K 06+120	K 06+130			9.403		98.05	Junio 2025 a Origen	Según cartera topografica	
K 06+130	K 06+140			9.729		95.66	Junio 2025 a Origen	Según cartera topografica	
K 06+140	K 06+150			9.660		96.95	Junio 2025 a Origen	Según cartera topografica	
K 06+150	K 06+160			9.461		95.61	Junio 2025 a Origen	Según cartera topografica	
K 06+160	K 06+170			10.084		97.73	Junio 2025 a Origen	Según cartera topografica	
K 06+170	K 06+180			9.240		96.62	Junio 2025 a Origen	Según cartera topografica	
K 06+180	K 06+190			9.393		93.17	Junio 2025 a Origen	Según cartera topografica	
K 06+190	K 06+200			9.579		94.86	Junio 2025 a Origen	Según cartera topografica	
K 06+200	K 06+210			9.691		96.35	Junio 2025 a Origen	Según cartera topografica	
K 06+210	K 06+220			9.998		98.45	Junio 2025 a Origen	Según cartera topografica	
K 06+220	K 06+230			9.821		99.10	Junio 2025 a Origen	Según cartera topografica	
K 06+230	K 06+240			10.098		99.60	Junio 2025 a Origen	Según cartera topografica	
K 06+240	K 06+250			10.690		103.94	Junio 2025 a Origen	Según cartera topografica	
K 06+250	K 06+260			9.477		100.84	Junio 2025 a Origen	Según cartera topografica	
K 06+260	K 06+270			10.800		101.39	Junio 2025 a Origen	Según cartera topografica	
K 06+270	K 06+280			10.081		104.41	Junio 2025 a Origen	Según cartera topografica	
K 06+280	K 06+290			9.499		97.90	Junio 2025 a Origen	Según cartera topografica	
K 06+290	K 06+300			10.237		98.68	Junio 2025 a Origen	Según cartera topografica	
K 06+300	K 06+310			9.613		99.25	Junio 2025 a Origen	Según cartera topografica	
K 06+310	K 06+320			9.812		97.13	Junio 2025 a Origen	Según cartera topografica	
K 06+320	K 06+330			12.555		111.84	Junio 2025 a Origen	Según cartera topografica	
K 06+330	K 06+340			10.018		112.87	Junio 2025 a Origen	Según cartera topografica	
K 06+340	K 06+350			10.670		103.44	Junio 2025 a Origen	Según cartera topografica	
K 06+350	K 06+360			12.115		113.93	Junio 2025 a Origen	Según cartera topografica	
K 06+360	K 06+370			11.583		118.49	Junio 2025 a Origen	Según cartera topografica	
K 06+370	K 06+380			11.031		113.07	Junio 2025 a Origen	Según cartera topografica	
K 06+380	K 06+390			11.204		111.18	Junio 2025 a Origen	Según cartera topografica	
K 06+390	K 06+400			11.462		113.33	Junio 2025 a Origen	Según cartera topografica	
K 06+400	K 06+410			12.958		122.10	Junio 2025 a Origen	Según cartera topografica	
K 06+410	K 06+420			11.599		122.79	Junio 2025 a Origen	Según cartera topografica	
K 06+420	K 06+430			14.478		130.39	Junio 2025 a Origen	Según cartera topografica	
K 06+430	K 06+440			11.868		131.73	Junio 2025 a Origen	Según cartera topografica	
K 06+440	K 06+450			10.535		112.02	Junio 2025 a Origen	Según cartera topografica	
K 06+450	K 06+460			11.169		108.52	Junio 2025 a Origen	Según cartera topografica	
K 06+460	K 06+470			17.784		144.77	Junio 2025 a Origen	Según cartera topografica	
K 06+470	K 06+480			13.679		157.32	Junio 2025 a Origen	Según cartera topografica	
K 06+480	K 06+490			13.831		137.55	Junio 2025 a Origen	Según cartera topografica	
K 06+490	K 06+500			12.656		132.44	Junio 2025 a Origen	Según cartera topografica	
K 06+500	K 06+510			12.788		127.22	Junio 2025 a Origen	Según cartera topografica	
K 06+510	K 06+520			12.876		128.32	Junio 2025 a Origen	Según cartera topografica	
K 06+520	K 06+530			13.712		132.94	Junio 2025 a Origen	Según cartera topografica	
K 06+530	K 06+540			12.986		133.49	Junio 2025 a Origen	Según cartera topografica	
K 06+540	K 06+550			12.926		129.56	Junio 2025 a Origen	Según cartera topografica	
K 06+550	K 06+560			13.000		129.63	Junio 2025 a Origen	Según cartera topografica	
K 06+560	K 06+570			13.988		134.94	Junio 2025 a Origen	Según cartera topografica	
K 06+570	K 06+580			12.809		133.99	Junio 2025 a Origen	Según cartera topografica	
K 06+580	K 06+590			12.173		124.91	Junio 2025 a Origen	Según cartera topografica	
K 06+590	K 06+600			11.842		120.08	Junio 2025 a Origen	Según cartera topografica	
K 06+600	K 06+610			11.536		116.89	Junio 2025 a Origen	Según cartera topografica	
K 06+610	K 06+620			9.793		53.32	Junio 2025 a Origen	Según cartera topografica	
K 06+560	K 06+570			0.238		1.19	Junio 2025 a Origen	Según cartera topografica Aguja tercer carril	
K 06+570	K 06+580			0.694		4.66	Junio 2025 a Origen	Según cartera topografica Aguja tercer carril	
K 06+580	K 06+590			1.415		10.55	Junio 2025 a Origen	Según cartera topografica Aguja tercer carril	
K 06+590	K 06+600			2.188		18.02	Junio 2025 a Origen	Según cartera topografica Aguja tercer carril	
K 06+600	K 06+610			3.010		25.99	Junio 2025 a Origen	Según cartera topografica Aguja tercer carril	
K 00+000	K 00+010			7.839		80.12	Junio 2025 a Origen	Según cartera topografica - Conectante 90 Grados	
K 00+010	K 00+020			7.606		77.23	Junio 2025 a Origen	Según cartera topografica - Conectante 90 Grados	
K 00+020	K 00+030			6.838		72.22	Junio 2025 a Origen	Según cartera topografica - Conectante 90 Grados	
K 00+030	K 00+040			6.432		66.35	Junio 2025 a Origen	Según cartera topografica - Conectante 90 Grados	
K 00+040	K 00+050			6.277		63.55	Junio 2025 a Origen	Según cartera topografica - Conectante 90 Grados	
K 00+050	K 00+060			5.374		58.26	Junio 2025 a Origen	Según cartera topografica - Conectante 90 Grados	
K 00+060	K 00+070			5.247		53.11	Junio 2025 a Origen	Según cartera topografica - Conectante 90 Grados	
K 00+070	K 00+080			5.245		52.46	Junio 2025 a Origen	Según cartera topografica - Conectante 90 Grados	
K 00+080	K 00+090			5.436		53.41	Junio 2025 a Origen	Según cartera topografica - Conectante 90 Grados	
K 00+090	K 00+100			5.662		55.49	Junio 2025 a Origen	Según cartera topografica - Conectante 90 Grados	
K 00+100	K 00+110			6.437		60.50	Junio 2025 a Origen	Según cartera topografica - Conectante 90 Grados	
K 00+110	K 00+120			6.563		65.00	Junio 2025 a Origen	Según cartera topografica - Conectante 90 Grados	
K 00+120	K 00+130			6.053		63.08	Junio 2025 a Origen	Según cartera topografica - Conectante 90 Grados	
K 00+130	K 00+140			6.946		65.00	Junio 2025 a Origen	Según cartera topografica - Conectante 90 Grados	
K 00+140	K 00+150			7.101		70.24	Junio 2025 a Origen	Según cartera topografica - Conectante 90 Grados	
K 00+150	K 00+160			6.901		70.01	Junio 2025 a Origen	Según cartera topografica - Conectante 90 Grados	
K 00+160	K 00+170			7.051		69.76	Junio 2025 a Origen	Según cartera topografica - Conectante 90 Grados	
K 00+170	K 00+180			7.054		70.53	Junio 2025 a Origen	Según cartera topografica - Conectante 90 Grados	
K 00+180	K 00+190			7.153		71.04	Junio 2025 a Origen	Según cartera topografica - Conectante 90 Grados	
K 00+190	K 00+200			7.145		71.49	Junio 2025 a Origen	Según cartera topografica - Conectante 90 Grados	
K 00+200	K 00+210			7.049		70.97	Junio 2025 a Origen	Según cartera topografica - Conectante 90 Grados	
K 00+210	K 00+220			7.070		70.60	Junio 2025 a Origen	Según cartera topografica - Conectante 90 Grados	
K 00+220	K 00+230			7.069		70.70	Junio 2025 a Origen	Según cartera topografica - Conectante 90 Grados	
K 00+230	K 00+240			6.502		67.86	Junio 2025 a Origen	Según cartera topografica - Conectante 90 Grados	
K 00+240	K 00+250			7.338		69.20	Junio 2025 a Origen	Según cartera topografica - Conectante 90 Grados	
K 00+250	K 00+260			7.235		72.87	Junio 2025 a Origen	Según cartera topografica - Conectante 90 Grados	
K 00+260	K 00+270			6.521		68.78	Junio 2025 a Origen	Según cartera topografica - Conectante 90 Grados	
K 00+270	K 00+280			6.533		65.27	Junio 2025 a Origen	Según cartera topografica - Conectante 90 Grados	
K 00+280	K 00+290			7.152		68.43	Junio 2025 a Origen	Según cartera topografica - Conectante 90 Grados	
K 00+290	K 00+300			7.292		72.22	Junio 2025 a Origen	Según cartera topografica - Conectante 90 Grados	
K 00+300	K 00+310			7.376		73.34	Junio 2025 a Origen	Según cartera topografica - Conectante 90 Grados	
K 00+310	K 00+320			7.261		73.19	Junio 2025 a Origen	Según cartera topografica - Conectante 90 Grados	
K 00+320	K 00+330			7.060		71.61	Junio 2025 a Origen	Según cartera topografica - Conectante 90 Grados	
K 00+330	K 00+340			7.528		72.94	Junio 2025 a Origen	Según cartera topografica - Conectante 90 Grados	
K 00+340	K 00+350			8.076		78.02	Junio 2025 a Origen	Según cartera topografica - Conectante 90 Grados	
K 00+350	K 00+360			7.834		79.55	Junio 2025 a Origen	Según cartera topografica - Conectante 90 Grados	
K 00+360	K 00+370			7.759		77.97	Junio 2025 a Origen	Según cartera topografica - Conectante 90 Grados	
K 00+370	K 00+380			7.745		77.52	Junio 2025 a Origen	Según cartera topografica - Conectante 90 Grados	
K 00+380	K 00+390			7.821		77.83	Junio 2025 a Origen	Según cartera topografica - Conectante 90 Grados	
K 00+390	K 00+400			7.950		78.86	Junio 2025 a Origen	Según cartera topografica - Conectante 90 Grados	
K 00+400	K 00+410			8.119		80.35	Junio 2025 a Origen	Según cartera topografica - Conectante 90 Grados	
K 00+410	K 00+420			9.034		85.77	Junio 2025 a Origen	Según cartera topografica - Conectante 90 Grados	
K 00+420	K 00+430			9.793		94.14	Junio 2025 a Origen	Según cartera topografica - Conectante 90 Grados	
K 00+430	K 00+440			11.536		53.32	Junio 2025 a Origen	Según cartera topografica - Conectante 90 Grados	
K 06+610	K 06+615			3.803		28.52	Junio 2025 a Origen	Según cartera topografica Aguja tercer carril	

ITEM		DESCRIPCIÓN				UNIDAD	CANTIDAD ANTERIOR	EN ESTA ACTA	CANTIDAD ACUMULADA
K 00+221		Pedraplén Compacto				M3	95,631.00	276.00	95,907.00
KM INICIAL	KM FINAL	CARRIL	LONGITUD (m)	AREA (m2)	ESPESOR (m)	VOLUMEN (m3)	FECHA	DESCRIPCIÓN	
K 06+615	K 06+620			4.448		20.63	Junio 2025 a Origen	Según cartera topografica Aguja tercer carril	
K 06+620	K 06+630			4.802		46.25	Junio 2025 a Origen	Según cartera topografica Aguja tercer carril	
K 06+630	K 06+640			5.268		50.35	Junio 2025 a Origen	Según cartera topografica Aguja tercer carril	
K 06+640	K 06+650			5.356		53.12	Junio 2025 a Origen	Según cartera topografica Aguja tercer carril	
K 06+650	K 06+660			5.439		53.98	Junio 2025 a Origen	Según cartera topografica Aguja tercer carril	
K 06+660	K 06+670			5.468		54.54	Junio 2025 a Origen	Según cartera topografica Aguja tercer carril	
K 06+670	K 06+680			5.434		54.51	Junio 2025 a Origen	Según cartera topografica Aguja tercer carril	
K 06+680	K 06+690			5.735		55.85	Junio 2025 a Origen	Según cartera topografica Aguja tercer carril	
K 06+690	K 06+700			5.805		57.70	Junio 2025 a Origen	Según cartera topografica Aguja tercer carril	
K 00+020	K 00+030			2.496		37.44	Junio 2025 a Origen	Según cartera topografica - Retorno 5+300	
K 00+030	K 00+040			2.381		24.39	Junio 2025 a Origen	Según cartera topografica - Retorno 5+300	
K 00+040	K 00+050			3.057		27.19	Junio 2025 a Origen	Según cartera topografica - Retorno 5+300	
K 00+050	K 00+060			3.248		31.53	Junio 2025 a Origen	Según cartera topografica - Retorno 5+300	
K 00+060	K 00+070			3.442		33.45	Junio 2025 a Origen	Según cartera topografica - Retorno 5+300	
K 00+070	K 00+080			3.619		35.31	Junio 2025 a Origen	Según cartera topografica - Retorno 5+300	
K 00+080	K 00+090			4.141		38.80	Junio 2025 a Origen	Según cartera topografica - Retorno 5+300	
K 00+090	K 00+100			3.833		39.87	Junio 2025 a Origen	Según cartera topografica - Retorno 5+300	
K 00+100	K 00+110			3.927		38.80	Junio 2025 a Origen	Según cartera topografica - Retorno 5+300	
K 00+110	K 00+120			5.221		45.74	Junio 2025 a Origen	Según cartera topografica - Retorno 5+300	
K 00+120	K 00+130			9.870		75.46	Junio 2025 a Origen	Según cartera topografica - Retorno 5+300	
K 00+130	K 00+140			10.381		101.26	Junio 2025 a Origen	Según cartera topografica - Retorno 5+300	
K 00+140	K 00+150			11.171		107.76	Junio 2025 a Origen	Según cartera topografica - Retorno 5+300	
K 00+150	K 00+160			8.356		97.64	Junio 2025 a Origen	Según cartera topografica - Retorno 5+300	
K 00+160	K 00+170			6.703		75.30	Junio 2025 a Origen	Según cartera topografica - Retorno 5+300	
K 00+170	K 00+180			6.436		65.70	Junio 2025 a Origen	Según cartera topografica - Retorno 5+300	
K 00+180	K 00+190			5.292		58.64	Junio 2025 a Origen	Según cartera topografica - Retorno 5+300	
K 00+190	K 00+200			5.229		52.61	Junio 2025 a Origen	Según cartera topografica - Retorno 5+300	
K 00+200	K 00+210			5.069		51.49	Junio 2025 a Origen	Según cartera topografica - Retorno 5+300	
K 00+210	K 00+216			5.069		30.41	Junio 2025 a Origen	Según cartera topografica - Retorno 5+300	
K 00+000	K 00+010			3.212		29.09	Junio 2025 a Origen	Según cartera topografica -Retorno 4+200	
K 00+010	K 00+020			2.988		31.00	Junio 2025 a Origen	Según cartera topografica -Retorno 4+200	
K 00+020	K 00+030			3.503		32.46	Junio 2025 a Origen	Según cartera topografica -Retorno 4+200	
K 00+030	K 00+040			4.186		38.45	Junio 2025 a Origen	Según cartera topografica -Retorno 4+200	
K 00+040	K 00+050			7.769		59.78	Junio 2025 a Origen	Según cartera topografica -Retorno 4+200	
K 00+050	K 00+060			8.487		81.28	Junio 2025 a Origen	Según cartera topografica -Retorno 4+200	
K 00+060	K 00+070			10.373		94.30	Junio 2025 a Origen	Según cartera topografica -Retorno 4+200	
K 00+070	K 00+080			7.429		89.01	Junio 2025 a Origen	Según cartera topografica -Retorno 4+200	
K 00+080	K 00+090			4.620		60.25	Junio 2025 a Origen	Según cartera topografica -Retorno 4+200	
K 00+090	K 00+100			3.408		40.14	Junio 2025 a Origen	Según cartera topografica -Retorno 4+200	
K 00+100	K 00+110			3.100		32.54	Junio 2025 a Origen	Según cartera topografica -Retorno 4+200	
K 00+110	K 00+120			2.591		28.46	Junio 2025 a Origen	Según cartera topografica -Retorno 4+200	
K 00+120	K 00+130			2.665		26.28	Junio 2025 a Origen	Según cartera topografica -Retorno 4+200	
K 00+130	K 00+140			2.556		26.11	Junio 2025 a Origen	Según cartera topografica -Retorno 4+200	
K 00+140	K 00+150			2.799		26.78	Junio 2025 a Origen	Según cartera topografica -Retorno 4+200	
K 00+150	K 00+160			2.498		26.49	Junio 2025 a Origen	Según cartera topografica -Retorno 4+200	
K 00+160	K 00+170			2.654		25.76	Junio 2025 a Origen	Según cartera topografica -Retorno 4+200	
K 00+170	K 00+180			2.814		27.34	Junio 2025 a Origen	Según cartera topografica -Retorno 4+200	
K 00+180	K 00+190			2.905		28.60	Junio 2025 a Origen	Según cartera topografica -Retorno 4+200	
K 00+190	K 00+200			3.166		30.36	Junio 2025 a Origen	Según cartera topografica -Retorno 4+200	
K 00+200	K 00+210			3.293		32.30	Junio 2025 a Origen	Según cartera topografica -Retorno 4+200	
K 00+210	K 00+220			3.274		32.84	Junio 2025 a Origen	Según cartera topografica -Retorno 4+200	
K 00+220	K 00+230			3.410		33.42	Junio 2025 a Origen	Según cartera topografica -Retorno 4+200	
K 00+230	K 00+240			3.625		35.18	Junio 2025 a Origen	Según cartera topografica -Retorno 4+200	
K 00+240	K 00+250			3.352		34.89	Junio 2025 a Origen	Según cartera topografica -Retorno 4+200	
K 00+250	K 00+260			4.046		36.99	Junio 2025 a Origen	Según cartera topografica -Retorno 4+200	
K 00+260	K 00+270			4.380		42.13	Junio 2025 a Origen	Según cartera topografica -Retorno 4+200	
K 00+270	K 00+280			3.930		41.55	Junio 2025 a Origen	Según cartera topografica -Retorno 4+200	
K 00+280	K 00+290			3.565		37.48	Junio 2025 a Origen	Según cartera topografica -Retorno 4+200	
K 00+290	K 00+300			3.174		33.70	Junio 2025 a Origen	Según cartera topografica -Retorno 4+200	
K 00+300	K 00+310			2.752		29.63	Junio 2025 a Origen	Según cartera topografica -Retorno 4+200	
K 00+310	K 00+320			2.393		25.73	Junio 2025 a Origen	Según cartera topografica -Retorno 4+200	
K 00+320	K 00+330			2.451		24.22	Junio 2025 a Origen	Según cartera topografica -Retorno 4+200	
K 00+330	K 00+340			2.036		22.44	Junio 2025 a Origen	Según cartera topografica -Retorno 4+200	
K 00+000	K 00+010			1.287		6.44	Junio 2025 a Origen	Según cartera topografica -Lateral 4+150	
K 00+010	K 00+015			1.282		6.94	Junio 2025 a Origen	Según cartera topografica -Lateral 4+150	
K 00+015	K 00+020			1.277		5.89	Junio 2025 a Origen	Según cartera topografica -Lateral 4+150	
K 00+020	K 00+030			1.291		12.84	Junio 2025 a Origen	Según cartera topografica -Lateral 4+150	
K 00+030	K 00+033			1.279		3.38	Junio 2025 a Origen	Según cartera topografica -Lateral 4+150	
K 00+033	K 00+040			1.288		9.46	Junio 2025 a Origen	Según cartera topografica -Lateral 4+150	
K 00+040	K 00+050			1.282		12.85	Junio 2025 a Origen	Según cartera topografica -Lateral 4+150	
K 00+050	K 00+060			1.285		12.84	Junio 2025 a Origen	Según cartera topografica -Lateral 4+150	
K 00+060	K 00+070			1.290		12.88	Junio 2025 a Origen	Según cartera topografica -Lateral 4+150	
K 00+070	K 00+074			1.286		5.59	Junio 2025 a Origen	Según cartera topografica -Lateral 4+150	
K 00+074	K 00+080			1.296		7.31	Junio 2025 a Origen	Según cartera topografica -Lateral 4+150	
K 00+080	K 00+087			1.306		8.68	Junio 2025 a Origen	Según cartera topografica -Lateral 4+150	
K 00+087	K 00+090			1.311		4.36	Junio 2025 a Origen	Según cartera topografica -Lateral 4+150	
K 00+000	K 00+010			4.218		50.32	Junio 2025 a Origen	Según cartera topografica -Acceso Glorieta Occidente calle 8	
K 00+010	K 00+020			4.238		42.28	Junio 2025 a Origen	Según cartera topografica -Acceso Glorieta Occidente calle 8	
K 00+020	K 00+030			7.017		56.28	Junio 2025 a Origen	Según cartera topografica -Acceso Glorieta Occidente calle 8	
K 00+030	K 00+040			7.095		70.56	Junio 2025 a Origen	Según cartera topografica -Acceso Glorieta Occidente calle 8	
K 00+040	K 00+050			9.631		83.63	Junio 2025 a Origen	Según cartera topografica -Acceso Glorieta Occidente calle 8	
K 00+050	K 00+060			10.092		98.62	Junio 2025 a Origen	Según cartera topografica -Acceso Glorieta Occidente calle 8	
K 00+060	K 00+070			8.620		93.56	Junio 2025 a Origen	Según cartera topografica -Acceso Glorieta Occidente calle 8	
K 00+070	K 00+080			7.555		80.88	Junio 2025 a Origen	Según cartera topografica -Acceso Glorieta Occidente calle 8	
K 00+080	K 00+090			4.428		59.92	Junio 2025 a Origen	Según cartera topografica -Acceso Glorieta Occidente calle 8	
K 00+090	K 00+100			3.029		37.29	Junio 2025 a Origen	Según cartera topografica -Acceso Glorieta Occidente calle 8	
K 00+100	K 00+110			0.000			Junio 2025 a Origen	Según cartera topografica -Acceso Glorieta Occidente calle 8	
K 00+074	K 00+076			1.332		2.59	Junio 2025 a Origen	Según cartera topografica -Paradero Acceso Glorieta Occidente calle 8	
K 00+076	K 00+078			1.326		2.66	Junio 2025 a Origen	Según cartera topografica -Paradero Acceso Glorieta Occidente calle 8	
K 00+078	K 00+080			1.320		2.65	Junio 2025 a Origen	Según cartera topografica -Paradero Acceso Glorieta Occidente calle 8	
K 00+080	K 00+082			1.314		2.63	Junio 2025 a Origen	Según cartera topografica -Paradero Acceso Glorieta Occidente calle 8	
K 00+082	K 00+084			1.306		2.62	Junio 2025 a Origen	Según cartera topografica -Paradero Acceso Glorieta Occidente calle 8	
K 00+084	K 00+086			2.080		3.39	Junio 2025 a Origen	Según cartera topografica -Paradero Acceso Glorieta Occidente calle 8	
K 00+086	K 00+088			1.935		4.02	Junio 2025 a Origen	Según cartera topografica -Paradero Acceso Glorieta Occidente calle 8	
K 00+088	K 00+090			1.154		3.09	Junio 2025 a Origen	Según cartera topografica -Paradero Acceso Glorieta Occidente calle 8	
K 00+090	K 00+092			0.987		2.14	Junio 2025 a Origen	Según cartera topografica -Paradero Acceso Glorieta Occidente calle 8	
K 00+092	K 00+094			0.821		1.81	Junio 2025 a Origen	Según cartera topografica -Paradero Acceso Glorieta Occidente calle 8	
K 00+094	K 00+096			0.652		1.47	Junio 2025 a Origen	Según cartera topografica -Paradero Acceso Glorieta Occidente calle 8	
K 00+096	K 00+098			0.487		1.14	Junio 2025 a Origen	Según cartera topografica -Paradero Acceso Glorieta Occidente calle 8	
K 00+098	K 00+100			0.321		0.81	Junio 2025 a Origen	Según cartera topografica -Paradero Acceso Glorieta Occidente calle 8	
K 00+140	K 00+145			4.371		16.53	Junio 2025 a Origen	Según cartera topografica -Acceso Occidente Glorieta calle 8	
K 00+145	K 00+150			4.500		22.18	Junio 2025 a Origen	Según cartera topografica -Acceso Occidente Glorieta calle 8	
K 00+150	K 00+155			4.500		22.50	Junio 2025 a Origen	Según cartera topografica -Acceso Occidente Glorieta calle 8	
K 00+155	K 00+160			4.500		22.50	Junio 2025 a Origen	Según cartera topografica -Acceso Occidente Glorieta calle 8	
K 00+160	K 00+165			4.500		22.50	Junio 2025 a Origen	Según cartera topografica -Acceso Occidente Glorieta calle 8	
K 00+165	K 00+170			2.995		18.74	Junio 2025 a Origen	Según cartera topografica -Acceso Occidente Glorieta calle 8	
K 00+170	K 00+175			1.242		10.59	Junio 2025 a Origen	Según cartera topografica -Acceso Occidente Glorieta calle 8	
K 00+020	K 00+030			8.633		43.17	Junio 2025 a Origen	Según cartera topografica -Acceso norte calle 8	
K 00+030	K 00+040			8.451		85.42	Junio 2025 a Origen	Según cartera topografica -Acceso norte calle 8	

ITEM		DESCRIPCIÓN				UNIDAD	CANTIDAD ANTERIOR	EN ESTA ACTA	CANTIDAD ACUMULADA
K 00+221		Pedraplén Compacto				M3	95,631.00	276.00	95,907.00
KM INICIAL	KM FINAL	CARRIL	LONGITUD (m)	AREA (m2)	ESPESOR (m)	VOLUMEN (m3)	FECHA	DESCRIPCIÓN	
K 00+040	K 00+050			7.727		80.89	Junio 2025 a Origen	Según cartera topografica -Acceso norte calle 8	
K 00+050	K 00+060			7.418		75.73	Junio 2025 a Origen	Según cartera topografica -Acceso norte calle 8	
K 00+060	K 00+070			7.166		72.92	Junio 2025 a Origen	Según cartera topografica -Acceso norte calle 8	
K 00+070	K 00+080			7.100		71.33	Junio 2025 a Origen	Según cartera topografica -Acceso norte calle 8	
K 00+080	K 00+090			6.697		68.99	Junio 2025 a Origen	Según cartera topografica -Acceso norte calle 8	
K 00+090	K 00+100			6.904		68.01	Junio 2025 a Origen	Según cartera topografica -Acceso norte calle 8	
K 00+100	K 00+110			6.004		64.54	Junio 2025 a Origen	Según cartera topografica -Acceso norte calle 8	
K 00+110	K 00+120			5.659		58.32	Junio 2025 a Origen	Según cartera topografica -Acceso norte calle 8	
K 00+120	K 00+130			6.270		59.65	Junio 2025 a Origen	Según cartera topografica -Acceso norte calle 8	
K 00+130	K 00+140			6.502		63.86	Junio 2025 a Origen	Según cartera topografica -Acceso norte calle 8	
K 00+140	K 00+150			6.676		65.89	Junio 2025 a Origen	Según cartera topografica -Acceso norte calle 8	
K 00+150	K 00+160			7.190		69.33	Junio 2025 a Origen	Según cartera topografica -Acceso norte calle 8	
K 00+160	K 00+170			6.464		68.27	Junio 2025 a Origen	Según cartera topografica -Acceso norte calle 8	
K 00+170	K 00+180			7.011		67.38	Junio 2025 a Origen	Según cartera topografica -Acceso norte calle 8	
K 00+180	K 00+190			7.848		74.30	Junio 2025 a Origen	Según cartera topografica -Acceso norte calle 8	
K 00+190	K 00+200			7.532		76.90	Junio 2025 a Origen	Según cartera topografica -Acceso norte calle 8	
K 00+200	K 00+210			7.433		74.83	Junio 2025 a Origen	Según cartera topografica -Acceso norte calle 8	
K 00+210	K 00+220			8.649		80.41	Junio 2025 a Origen	Según cartera topografica -Acceso norte calle 8	
K 00+220	K 00+230			8.156		84.03	Junio 2025 a Origen	Según cartera topografica -Acceso norte calle 8	
K 00+230	K 00+240			8.642		83.99	Junio 2025 a Origen	Según cartera topografica -Acceso norte calle 8	
K 00+240	K 00+250			8.321		84.82	Junio 2025 a Origen	Según cartera topografica -Acceso norte calle 8	
K 00+250	K 00+260			8.498		84.10	Junio 2025 a Origen	Según cartera topografica -Acceso norte calle 8	
K 00+260	K 00+270			8.927		87.13	Junio 2025 a Origen	Según cartera topografica -Acceso norte calle 8	
K 00+270	K 00+280			8.899		89.13	Junio 2025 a Origen	Según cartera topografica -Acceso norte calle 8	
K 00+280	K 00+290			8.963		89.31	Junio 2025 a Origen	Según cartera topografica -Acceso norte calle 8	
K 00+290	K 00+300			9.051		90.07	Junio 2025 a Origen	Según cartera topografica -Acceso norte calle 8	
K 00+300	K 00+310			9.209		91.30	Junio 2025 a Origen	Según cartera topografica -Acceso norte calle 8	
K 00+310	K 00+320			9.433		93.21	Junio 2025 a Origen	Según cartera topografica -Acceso norte calle 8	
K 00+320	K 00+330			9.360		93.97	Junio 2025 a Origen	Según cartera topografica -Acceso norte calle 8	
K 00+330	K 00+340			8.939		91.50	Junio 2025 a Origen	Según cartera topografica -Acceso norte calle 8	
K 00+340	K 00+350			7.861		84.00	Junio 2025 a Origen	Según cartera topografica -Acceso norte calle 8	
K 00+350	K 00+360			7.811		78.36	Junio 2025 a Origen	Según cartera topografica -Acceso norte calle 8	
K 00+360	K 00+370			7.786		77.99	Junio 2025 a Origen	Según cartera topografica -Acceso norte calle 8	
K 00+370	K 00+380			7.299		75.43	Junio 2025 a Origen	Según cartera topografica -Acceso norte calle 8	
K 00+380	K 00+390			7.143		72.21	Junio 2025 a Origen	Según cartera topografica -Acceso norte calle 8	
K 00+390	K 00+400			7.360		72.52	Junio 2025 a Origen	Según cartera topografica -Acceso norte calle 8	
K 00+400	K 00+410			7.258		73.09	Junio 2025 a Origen	Según cartera topografica -Acceso norte calle 8	
K 00+410	K 00+420			7.196		72.27	Junio 2025 a Origen	Según cartera topografica -Acceso norte calle 8	
K 00+420	K 00+430			6.914		70.55	Junio 2025 a Origen	Según cartera topografica -Acceso norte calle 8	
K 00+430	K 00+440			6.730		68.22	Junio 2025 a Origen	Según cartera topografica -Acceso norte calle 8	
K 00+440	K 00+450			6.829		67.80	Junio 2025 a Origen	Según cartera topografica -Acceso norte calle 8	
K 00+450	K 00+460			7.166		69.98	Junio 2025 a Origen	Según cartera topografica -Acceso norte calle 8	
K 00+460	K 00+470			7.758		74.62	Junio 2025 a Origen	Según cartera topografica -Acceso norte calle 8	
K 00+470	K 00+480			8.589		81.74	Junio 2025 a Origen	Según cartera topografica -Acceso norte calle 8	
K 00+480	K 00+485			11.522		57.03	Junio 2025 a Origen	Según cartera topografica -Acceso norte calle 8	
K 00+485	K 00+490					35.56	Junio 2025 a Origen	Según cartera topografica -Acceso norte calle 8	
K 00+000	K 00+010						Septiembre 2025 a Origen	Según cartera topografica -Glorieta calle 8	
K 00+010	K 00+020			11.306		105.69	Septiembre 2025 a Origen	Según cartera topografica -Glorieta calle 8	
K 00+020	K 00+030			0.000		-	Septiembre 2025 a Origen	Según cartera topografica -Glorieta calle 8	
K 00+030	K 00+040			0.000		-	Septiembre 2025 a Origen	Según cartera topografica -Glorieta calle 8	
K 00+040	K 00+050			0.000		-	Septiembre 2025 a Origen	Según cartera topografica -Glorieta calle 8	
K 00+050	K 00+060			0.000		-	Septiembre 2025 a Origen	Según cartera topografica -Glorieta calle 8	
K 00+060	K 00+070			0.000		-	Septiembre 2025 a Origen	Según cartera topografica -Glorieta calle 8	
K 00+070	K 00+080			9.977		-	Septiembre 2025 a Origen	Según cartera topografica -Glorieta calle 8	
K 00+080	K 00+090			14.002		119.90	Septiembre 2025 a Origen	Según cartera topografica -Glorieta calle 8	
K 00+090	K 00+095			2.418		41.05	Septiembre 2025 a Origen	Según cartera topografica -Glorieta calle 8	
K 00+095	K 00+096			8.213		5.32	Junio 2025 a Origen	Según cartera topografica -Glorieta calle 8	
K 00+096	K 00+100			6.079		28.58	Junio 2025 a Origen	Según cartera topografica -Glorieta calle 8	
K 00+100	K 00+102			8.232		14.31	Junio 2025 a Origen	Según cartera topografica -Glorieta calle 8	
K 00+102	K 00+106			14.565		45.59	Junio 2025 a Origen	Según cartera topografica -Glorieta calle 8	
K 00+106	K 00+110			15.534		60.20	Junio 2025 a Origen	Según cartera topografica -Glorieta calle 8	
K 00+110	K 00+112			16.769		32.30	Junio 2025 a Origen	Según cartera topografica -Glorieta calle 8	
K 00+112	K 00+114			14.653		31.42	Junio 2025 a Origen	Según cartera topografica -Glorieta calle 8	
K 00+114	K 00+120			4.386		57.12	Junio 2025 a Origen	Según cartera topografica -Glorieta calle 8	
K 00+120	K 00+122			4.909		9.30	Junio 2025 a Origen	Según cartera topografica -Glorieta calle 8	
K 00+122	K 00+124			5.999		10.91	Junio 2025 a Origen	Según cartera topografica -Glorieta calle 8	
K 00+124	K 00+130			11.744		53.23	Junio 2025 a Origen	Según cartera topografica -Glorieta calle 8	
K 00+130	K 00+140			8.801		102.73	Junio 2025 a Origen	Según cartera topografica -Glorieta calle 8	
K 00+140	K 00+150			9.221		90.11	Junio 2025 a Origen	Según cartera topografica -Glorieta calle 8	
K 00+150	K 00+160			6.967		80.94	Junio 2025 a Origen	Según cartera topografica -Glorieta calle 8	
K 00+160	K 00+170			11.768		93.68	Junio 2025 a Origen	Según cartera topografica -Glorieta calle 8	
K 00+170	K 00+180			9.159		104.64	Junio 2025 a Origen	Según cartera topografica -Glorieta calle 8	
K 00+180	K 00+190			11.120		101.40	Junio 2025 a Origen	Según cartera topografica -Glorieta calle 8	
K 00+190	K 00+200			8.250		96.85	Junio 2025 a Origen	Según cartera topografica -Glorieta calle 8	
K 00+200	K 00+210			8.077		81.64	Junio 2025 a Origen	Según cartera topografica -Glorieta calle 8	
K 00+210	K 00+220			11.045		95.61	Junio 2025 a Origen	Según cartera topografica -Glorieta calle 8	
K 00+220	K 00+230			9.557		103.01	Junio 2025 a Origen	Según cartera topografica -Glorieta calle 8	
K 00+230	K 00+240			9.852		97.05	Junio 2025 a Origen	Según cartera topografica -Glorieta calle 8	
K 00+240	K 00+250			9.149		95.01	Junio 2025 a Origen	Según cartera topografica -Glorieta calle 8	
K 00+250	K 00+260			8.101		86.25	Junio 2025 a Origen	Según cartera topografica -Glorieta calle 8	
K 00+010	K 00+020			6.538		32.69	Junio 2025 a Origen	Según cartera topografica -Acceso sur calle 8	
K 00+020	K 00+030			5.929		62.34	Junio 2025 a Origen	Según cartera topografica -Acceso sur calle 8	
K 00+030	K 00+040			7.118		65.24	Junio 2025 a Origen	Según cartera topografica -Acceso sur calle 8	
K 00+040	K 00+050			8.266		76.92	Junio 2025 a Origen	Según cartera topografica -Acceso sur calle 8	
K 00+050	K 00+060			12.493		103.80	Junio 2025 a Origen	Según cartera topografica -Acceso sur calle 8	
K 00+060	K 00+070			10.321		114.07	Junio 2025 a Origen	Según cartera topografica -Acceso sur calle 8	
K 00+070	K 00+080			10.663		104.92	Junio 2025 a Origen	Según cartera topografica -Acceso sur calle 8	
K 00+080	K 00+090			10.575		106.19	Junio 2025 a Origen	Según cartera topografica -Acceso sur calle 8	
K 00+090	K 00+100			10.327		104.51	Junio 2025 a Origen	Según cartera topografica -Acceso sur calle 8	
K 00+100	K 00+110			9.672		100.00	Junio 2025 a Origen	Según cartera topografica -Acceso sur calle 8	
K 00+110	K 00+120			9.430		95.51	Junio 2025 a Origen	Según cartera topografica -Acceso sur calle 8	
K 00+120	K 00+130			9.091		92.61	Junio 2025 a Origen	Según cartera topografica -Acceso sur calle 8	
K 00+130	K 00+140			9.616		93.54	Junio 2025 a Origen	Según cartera topografica -Acceso sur calle 8	
K 00+140	K 00+150			10.702		101.59	Junio 2025 a Origen	Según cartera topografica -Acceso sur calle 8	
K 00+150	K 00+160			10.083		103.93	Junio 2025 a Origen	Según cartera topografica -Acceso sur calle 8	
K 00+160	K 00+170			9.988		100.36	Junio 2025 a Origen	Según cartera topografica -Acceso sur calle 8	
K 00+170	K 00+180			9.911		99.50	Junio 2025 a Origen	Según cartera topografica -Acceso sur calle 8	
K 00+180	K 00+190			9.464		96.88	Junio 2025 a Origen	Según cartera topografica -Acceso sur calle 8	
K 00+190	K 00+200			9.264		93.64	Junio 2025 a Origen	Según cartera topografica -Acceso sur calle 8	
K 00+200	K 00+210			9.258		92.61	Junio 2025 a Origen	Según cartera topografica -Acceso sur calle 8	
K 00+210	K 00+220			9.030		91.44	Junio 2025 a Origen	Según cartera topografica -Acceso sur calle 8	
K 00+220	K 00+230			8.931		89.81	Junio 2025 a Origen	Según cartera topografica -Acceso sur calle 8	
K 00+230	K 00+240			8.691		88.11	Junio 2025 a Origen	Según cartera topografica -Acceso sur calle 8	
K 00+240	K 00+250			8.847		87.69	Junio 2025 a Origen	Según cartera topografica -Acceso sur calle 8	
K 00+250	K 00+260			9.013		89.30	Junio 2025 a Origen	Según cartera topografica -Acceso sur calle 8	
K 00+260	K 00+270			9.082		90.48	Junio 2025 a Origen	Según cartera topografica -Acceso sur calle 8	
K 00+270	K 00+280			9.062		90.72	Junio 2025 a Origen	Según cartera topografica -Acceso sur calle 8	
K 00+280	K 00+290			8.904		89.83	Junio 2025 a Origen	Según cartera topografica -Acceso sur calle 8	
K 00+290	K 00+300			8.999		89.52	Junio 2025 a Origen	Según cartera topografica -Acceso sur calle 8	
K 00+300	K 00+310			8.815		89.07	Junio 2025 a Origen	Según cartera topografica -Acceso sur calle 8	
K 00+310	K 00+320			8.756		87.86	Junio 2025 a Origen	Según cartera topografica -Acceso sur calle 8	
K 00+320	K 00+330			8.742		87.49	Junio 2025 a Origen	Según cartera topografica -Acceso sur calle 8	
K 00+330	K 00+340			8.101		84.22	Junio 2025 a Origen	Según cartera topografica -Acceso sur calle 8	
K 00+340	K 00+350			0.000		40.51	Junio 2025 a Origen	Según cartera topografica -Acceso sur calle 8	

ITEM		DESCRIPCIÓN				UNIDAD	CANTIDAD ANTERIOR	EN ESTA ACTA	CANTIDAD ACUMULADA
K 00+221		Pedraplén Compacto				M3	95,631.00	276.00	95,907.00
KM INICIAL	KM FINAL	CARRIL	LONGITUD (m)	AREA (m2)	ESPESOR (m)	VOLUMEN (m3)	FECHA	DESCRIPCIÓN	
K 00+350	K 00+360			8.596		42.98	Junio 2025 a Origen	Según cartera topografica -Acceso sur calle 8	
K 00+360	K 00+370			8.453		85.25	Junio 2025 a Origen	Según cartera topografica -Acceso sur calle 8	
K 00+370	K 00+380			7.229		78.41	Junio 2025 a Origen	Según cartera topografica -Acceso sur calle 8	
K 00+380	K 00+390			6.547		68.88	Junio 2025 a Origen	Según cartera topografica -Acceso sur calle 8	
K 00+390	K 00+400			6.747		66.47	Junio 2025 a Origen	Según cartera topografica -Acceso sur calle 8	
K 00+400	K 00+410			7.078		69.13	Junio 2025 a Origen	Según cartera topografica -Acceso sur calle 8	
K 00+410	K 00+420			7.556		73.17	Junio 2025 a Origen	Según cartera topografica -Acceso sur calle 8	
K 00+420	K 00+430			7.562		75.59	Junio 2025 a Origen	Según cartera topografica -Acceso sur calle 8	
K 00+430	K 00+440			7.037		73.00	Junio 2025 a Origen	Según cartera topografica -Acceso sur calle 8	
K 00+440	K 00+450			6.935		69.86	Junio 2025 a Origen	Según cartera topografica -Acceso sur calle 8	
K 00+450	K 00+460			6.799		68.67	Junio 2025 a Origen	Según cartera topografica -Acceso sur calle 8	
K 00+460	K 00+470			6.723		67.61	Junio 2025 a Origen	Según cartera topografica -Acceso sur calle 8	
K 00+470	K 00+480			6.605		66.64	Junio 2025 a Origen	Según cartera topografica -Acceso sur calle 8	
K 00+480	K 00+490			5.917		62.61	Junio 2025 a Origen	Según cartera topografica -Acceso sur calle 8	
K 00+490	K 00+500			5.786		58.52	Junio 2025 a Origen	Según cartera topografica -Acceso sur calle 8	
K 00+050	K 00+060			2.410		24.10	Junio 2025 a Origen	Según cartera topografica -Entre Obra 22 y 23	
K 00+060	K 00+070			2.180		22.95	Junio 2025 a Origen	Según cartera topografica -Entre Obra 22 y 23	
K 00+070	K 00+080			2.160		21.70	Junio 2025 a Origen	Según cartera topografica -Entre Obra 22 y 23	
K 00+080	K 00+090			2.337		22.49	Junio 2025 a Origen	Según cartera topografica -Entre Obra 22 y 23	
K 00+090	K 00+100			1.256		17.97	Junio 2025 a Origen	Según cartera topografica -Entre Obra 22 y 23	
K 00+100	K 00+110			1.817		15.37	Junio 2025 a Origen	Según cartera topografica -Entre Obra 22 y 23	
K 00+110	K 00+120			2.139		19.78	Junio 2025 a Origen	Según cartera topografica -Entre Obra 22 y 23	
K 00+009	K 00+010			1.010		1.12	Junio 2025 a Origen	Según cartera topografica -Retorno 0+850 Norte	
K 00+010	K 00+020			1.323		11.67	Junio 2025 a Origen	Según cartera topografica -Retorno 0+850 Norte	
K 00+020	K 00+030			1.358		13.41	Junio 2025 a Origen	Según cartera topografica -Retorno 0+850 Norte	
K 00+030	K 00+040			1.586		14.72	Junio 2025 a Origen	Según cartera topografica -Retorno 0+850 Norte	
K 00+040	K 00+050			2.552		20.69	Junio 2025 a Origen	Según cartera topografica -Retorno 0+850 Norte	
K 00+050	K 00+060			4.870		37.11	Junio 2025 a Origen	Según cartera topografica -Retorno 0+850 Norte	
K 00+060	K 00+070			7.538		62.04	Junio 2025 a Origen	Según cartera topografica -Retorno 0+850 Norte	
K 00+070	K 00+080			7.866		77.02	Junio 2025 a Origen	Según cartera topografica -Retorno 0+850 Norte	
K 00+080	K 00+090			6.486		71.76	Junio 2025 a Origen	Según cartera topografica -Retorno 0+850 Norte	
K 00+090	K 00+100			3.711		50.99	Junio 2025 a Origen	Según cartera topografica -Retorno 0+850 Norte	
K 00+100	K 00+110			2.803		32.57	Junio 2025 a Origen	Según cartera topografica -Retorno 0+850 Norte	
K 00+110	K 00+120			3.309		30.56	Junio 2025 a Origen	Según cartera topografica -Retorno 0+850 Norte	
K 00+120	K 00+130			3.029		31.69	Junio 2025 a Origen	Según cartera topografica -Retorno 0+850 Norte	
K 00+130	K 00+140			2.882		29.56	Junio 2025 a Origen	Según cartera topografica -Retorno 0+850 Norte	
K 00+140	K 00+150			2.876		28.79	Junio 2025 a Origen	Según cartera topografica -Retorno 0+850 Norte	
K 00+150	K 00+160			2.876		28.76	Junio 2025 a Origen	Según cartera topografica -Retorno 0+850 Norte	
K 00+160	K 00+170			2.876		28.76	Junio 2025 a Origen	Según cartera topografica -Retorno 0+850 Norte	
K 00+170	K 00+180			2.875		28.76	Junio 2025 a Origen	Según cartera topografica -Retorno 0+850 Norte	
K 00+180	K 00+190			2.876		28.76	Junio 2025 a Origen	Según cartera topografica -Retorno 0+850 Norte	
K 00+190	K 00+200			2.875		28.76	Junio 2025 a Origen	Según cartera topografica -Retorno 0+850 Norte	
K 00+200	K 00+210			2.875		28.75	Junio 2025 a Origen	Según cartera topografica -Retorno 0+850 Norte	
K 00+210	K 00+220			2.878		28.77	Junio 2025 a Origen	Según cartera topografica -Retorno 0+850 Norte	
K 00+220	K 00+230			2.881		28.80	Junio 2025 a Origen	Según cartera topografica -Retorno 0+850 Norte	
K 00+230	K 00+240			2.718		28.00	Junio 2025 a Origen	Según cartera topografica -Retorno 0+850 Norte	
K 00+240	K 00+250			2.272		24.95	Junio 2025 a Origen	Según cartera topografica -Retorno 0+850 Norte	
K 00+250	K 00+260			1.958		21.15	Junio 2025 a Origen	Según cartera topografica -Retorno 0+850 Norte	
K 00+260	K 00+270			1.699		18.29	Junio 2025 a Origen	Según cartera topografica -Retorno 0+850 Norte	
K 00+270	K 00+280			1.481		15.90	Junio 2025 a Origen	Según cartera topografica -Retorno 0+850 Norte	
K 00+280	K 00+290			1.314		13.98	Junio 2025 a Origen	Según cartera topografica -Retorno 0+850 Norte	
K 00+290	K 00+300			1.112		12.13	Junio 2025 a Origen	Según cartera topografica -Retorno 0+850 Norte	
K 00+300	K 00+310			0.917		10.15	Junio 2025 a Origen	Según cartera topografica -Retorno 0+850 Norte	
K 00+310	K 00+320			0.715		8.16	Junio 2025 a Origen	Según cartera topografica -Retorno 0+850 Norte	
K 00+320	K 00+321			0.000		0.35	Junio 2025 a Origen	Según cartera topografica -Retorno 0+850 Norte	
K 00+000	K 00+010			1.384		12.17	Junio 2025 a Origen	Según cartera topografica -Retorno 0+850 Sur	
K 00+010	K 00+020			1.684		15.34	Junio 2025 a Origen	Según cartera topografica -Retorno 0+850 Sur	
K 00+020	K 00+030			2.008		18.46	Junio 2025 a Origen	Según cartera topografica -Retorno 0+850 Sur	
K 00+030	K 00+040			2.314		21.61	Junio 2025 a Origen	Según cartera topografica -Retorno 0+850 Sur	
K 00+040	K 00+050			2.938		26.26	Junio 2025 a Origen	Según cartera topografica -Retorno 0+850 Sur	
K 00+050	K 00+060			2.792		28.65	Junio 2025 a Origen	Según cartera topografica -Retorno 0+850 Sur	
K 00+060	K 00+070			2.817		28.05	Junio 2025 a Origen	Según cartera topografica -Retorno 0+850 Sur	
K 00+070	K 00+080			2.807		28.12	Junio 2025 a Origen	Según cartera topografica -Retorno 0+850 Sur	
K 00+080	K 00+090			2.808		28.08	Junio 2025 a Origen	Según cartera topografica -Retorno 0+850 Sur	
K 00+090	K 00+100			2.821		28.15	Junio 2025 a Origen	Según cartera topografica -Retorno 0+850 Sur	
K 00+100	K 00+110			2.992		29.07	Junio 2025 a Origen	Según cartera topografica -Retorno 0+850 Sur	
K 00+110	K 00+120			3.403		31.98	Junio 2025 a Origen	Según cartera topografica -Retorno 0+850 Sur	
K 00+120	K 00+130			4.002		37.03	Junio 2025 a Origen	Según cartera topografica -Retorno 0+850 Sur	
K 00+130	K 00+140			6.007		50.05	Junio 2025 a Origen	Según cartera topografica -Retorno 0+850 Sur	
K 00+140	K 00+150			7.019		65.13	Junio 2025 a Origen	Según cartera topografica -Retorno 0+850 Sur	
K 00+150	K 00+160			8.397		77.08	Junio 2025 a Origen	Según cartera topografica -Retorno 0+850 Sur	
K 00+160	K 00+170			8.049		82.23	Junio 2025 a Origen	Según cartera topografica -Retorno 0+850 Sur	
K 00+170	K 00+180			6.694		73.72	Junio 2025 a Origen	Según cartera topografica -Retorno 0+850 Sur	
K 00+180	K 00+190			3.487		50.91	Junio 2025 a Origen	Según cartera topografica -Retorno 0+850 Sur	
K 00+190	K 00+200			2.376		29.32	Junio 2025 a Origen	Según cartera topografica -Retorno 0+850 Sur	
K 00+200	K 00+210			2.055		22.16	Junio 2025 a Origen	Según cartera topografica -Retorno 0+850 Sur	
K 00+210	K 00+220			2.037		20.46	Junio 2025 a Origen	Según cartera topografica -Retorno 0+850 Sur	
K 00+220	K 00+230			1.997		20.17	Junio 2025 a Origen	Según cartera topografica -Retorno 0+850 Sur	
K 00+230	K 00+240			1.682		18.40	Junio 2025 a Origen	Según cartera topografica -Retorno 0+850 Sur	
K 00+240	K 00+250			1.345		15.14	Junio 2025 a Origen	Según cartera topografica -Retorno 0+850 Sur	
K 00+250	K 00+260			1.761		15.53	Junio 2025 a Origen	Según cartera topografica -Retorno 0+850 Sur	
K 00+260	K 00+270			1.437		15.99	Junio 2025 a Origen	Según cartera topografica -Retorno 0+850 Sur	
K 00+270	K 00+280			1.136		12.87	Junio 2025 a Origen	Según cartera topografica -Retorno 0+850 Sur	
K 00+000	K 00+010			2.083		16.67	Junio 2025 a Origen	Según cartera topografica - sur Acceso Glorieta calle 8	
K 00+010	K 00+020			2.735		24.09	Junio 2025 a Origen	Según cartera topografica - sur Acceso Glorieta calle 8	
K 00+020	K 00+030			2.982		28.59	Junio 2025 a Origen	Según cartera topografica - sur Acceso Glorieta calle 8	
K 00+030	K 00+040			2.619		28.01	Junio 2025 a Origen	Según cartera topografica - sur Acceso Glorieta calle 8	
K 00+040	K 00+050			3.504		30.62	Junio 2025 a Origen	Según cartera topografica - sur Acceso Glorieta calle 8	
K 00+050	K 00+060			4.431		39.68	Junio 2025 a Origen	Según cartera topografica - sur Acceso Glorieta calle 8	
K 00+060	K 00+070			4.123		42.77	Junio 2025 a Origen	Según cartera topografica - sur Acceso Glorieta calle 8	
K 00+070	K 00+080			4.829		44.76	Junio 2025 a Origen	Según cartera topografica - sur Acceso Glorieta calle 8	
K 00+080	K 00+090			5.472		51.51	Junio 2025 a Origen	Según cartera topografica - sur Acceso Glorieta calle 8	
K 00+090	K 00+100			4.679		50.76	Junio 2025 a Origen	Según cartera topografica - sur Acceso Glorieta calle 8	
K 00+100	K 00+110			4.727		47.03	Junio 2025 a Origen	Según cartera topografica - sur Acceso Glorieta calle 8	
K 00+110	K 00+120			4.250		44.89	Junio 2025 a Origen	Según cartera topografica - sur Acceso Glorieta calle 8	
K 00+120	K 00+123			4.250		10.63	Junio 2025 a Origen	Según cartera topografica - sur Acceso Glorieta calle 8	
K 00+005	K 00+010			7.700		28.88	Junio 2025 a Origen	Según cartera topografica -Viga Susagua	
K 00+010	K 00+015			7.700		38.50	Junio 2025 a Origen	Según cartera topografica -Viga Susagua	
K 00+015	K 00+020			7.700		38.50	Junio 2025 a Origen	Según cartera topografica -Viga Susagua	
K 00+020	K 00+025			7.700		38.50	Junio 2025 a Origen	Según cartera topografica -Viga Susagua	
K 00+025	K 00+030			9.200		42.25	Junio 2025 a Origen	Según cartera topografica -Viga Susagua	
K 00+030	K 00+035			7.861		42.65	Junio 2025 a Origen	Según cartera topografica -Viga Susagua	
K 00+035	K 00+040			9.192		42.63	Junio 2025 a Origen	Según cartera topografica -Viga Susagua	
K 00+040	K 00+045			9.200		45.98	Junio 2025 a Origen	Según cartera topografica -Viga Susagua	
K 00+045	K 00+050			9.200		46.00	Junio 2025 a Origen	Según cartera topografica -Viga Susagua	
K 00+050	K 00+055			7.700		42.25	Junio 2025 a Origen	Según cartera topografica -Viga Susagua	
K 00+055	K 00+060			7.700		38.50	Junio 2025 a Origen	Según cartera topografica -Viga Susagua	
K 00+060	K 00+065			7.873		38.93	Junio 2025 a Origen	Según cartera topografica -Viga Susagua	
K 00+065	K 00+070			7.970		39.61	Junio 2025 a Origen	Según cartera topografica -Viga Susagua	
K 00+070	K 00+075			3.000		27.43	Junio 2025 a Origen	Según cartera topografica -Viga Susagua	
K 02+750	K 02+750					- 51.65	Junio 2025 a Origen	Según cartera topografica -Viga Susagua volumen pilotes	

ITEM		DESCRIPCIÓN				UNIDAD	CANTIDAD ANTERIOR	EN ESTA ACTA	CANTIDAD ACUMULADA
K 00+221		Pedraplén Compacto				M3	95,631.00	276.00	95,907.00
KM INICIAL	KM FINAL	CARRIL	LONGITUD (m)	AREA (m2)	ESPESOR (m)	VOLUMEN (m3)	FECHA	DESCRIPCIÓN	
K 00+000	K 00+010						Junio 2025 a Origen	Según cartera topografica - Norte Acceso Glorieta calle 8	
K 00+010	K 00+020						Junio 2025 a Origen	Según cartera topografica - Norte Acceso Glorieta calle 8	
K 00+020	K 00+030						Junio 2025 a Origen	Según cartera topografica - Norte Acceso Glorieta calle 8	
K 00+030	K 00+040						Junio 2025 a Origen	Según cartera topografica - Norte Acceso Glorieta calle 8	
K 00+040	K 00+050			4.034		38.88	Junio 2025 a Origen	Según cartera topografica - Norte Acceso Glorieta calle 8	
K 00+050	K 00+060			3.306		36.70	Junio 2025 a Origen	Según cartera topografica - Norte Acceso Glorieta calle 8	
K 00+060	K 00+070			2.754		30.30	Junio 2025 a Origen	Según cartera topografica - Norte Acceso Glorieta calle 8	
K 00+070	K 00+080			2.335		25.45	Junio 2025 a Origen	Según cartera topografica - Norte Acceso Glorieta calle 8	
K 00+080	K 00+090			1.756		20.46	Junio 2025 a Origen	Según cartera topografica - Norte Acceso Glorieta calle 8	
K 00+090	K 00+100			1.338		15.47	Junio 2025 a Origen	Según cartera topografica - Norte Acceso Glorieta calle 8	
K 00+100	K 00+110			1.649		14.94	Junio 2025 a Origen	Según cartera topografica - Norte Acceso Glorieta calle 8	
K 00+110	K 00+120			1.458		15.54	Junio 2025 a Origen	Según cartera topografica - Norte Acceso Glorieta calle 8	
K 00+120	K 00+130			1.422		14.40	Junio 2025 a Origen	Según cartera topografica - Norte Acceso Glorieta calle 8	
K 00+130	K 00+140			1.504		14.63	Junio 2025 a Origen	Según cartera topografica - Norte Acceso Glorieta calle 8	
K 00+140	K 00+150			1.100		13.02	Junio 2025 a Origen	Según cartera topografica - Norte Acceso Glorieta calle 8	
K 00+150	K 00+151			1.100		1.52	Junio 2025 a Origen	Según cartera topografica - Norte Acceso Glorieta calle 8	
K 00+025	K 00+030			2.718		13.70	Junio 2025 a Origen	Según cartera topografica - Norte Acceso Glorieta calle 8 Mejoramiento con piedra Canal Urbanismo	
K 00+030	K 00+035			2.717		13.46	Junio 2025 a Origen	Según cartera topografica - Norte Acceso Glorieta calle 8 Mejoramiento con piedra Canal Urbanismo	
K 00+035	K 00+040			2.688		13.10	Junio 2025 a Origen	Según cartera topografica - Norte Acceso Glorieta calle 8 Mejoramiento con piedra Canal Urbanismo	
K 00+040	K 00+050			2.594		24.33	Junio 2025 a Origen	Según cartera topografica - Norte Acceso Glorieta calle 8 Mejoramiento con piedra Canal Urbanismo	
K 00+050	K 00+055			2.588		10.83	Junio 2025 a Origen	Según cartera topografica - Norte Acceso Glorieta calle 8 Mejoramiento con piedra Canal Urbanismo	
K 00+055	K 00+060			2.661		9.53	Junio 2025 a Origen	Según cartera topografica - Norte Acceso Glorieta calle 8 Mejoramiento con piedra Canal Urbanismo	
K 00+060	K 00+065			2.703		8.16	Junio 2025 a Origen	Según cartera topografica - Norte Acceso Glorieta calle 8 Mejoramiento con piedra Canal Urbanismo	
K 00+065	K 00+070			2.648		6.78	Junio 2025 a Origen	Según cartera topografica - Norte Acceso Glorieta calle 8 Mejoramiento con piedra Canal Urbanismo	
K 00+070	K 00+075			2.624		5.39	Junio 2025 a Origen	Según cartera topografica - Norte Acceso Glorieta calle 8 Mejoramiento con piedra Canal Urbanismo	
K 00+000	K 00+010			12.924		64.62	Junio 2025 a Origen	Según cartera topografica -Obra Hidraulica 1 K0+600	
K 00+010	K 00+020			13.443		131.96	Junio 2025 a Origen	Según cartera topografica -Obra Hidraulica 1 K0+600	
K 00+020	K 00+030			13.349		133.96	Junio 2025 a Origen	Según cartera topografica -Obra Hidraulica 1 K0+600	
K 00+030	K 00+040			13.932		136.36	Junio 2025 a Origen	Según cartera topografica -Obra Hidraulica 1 K0+600	
K 00+040	K 00+050			0.000		31.07	Junio 2025 a Origen	Según cartera topografica -Obra Hidraulica 1 K0+600	
K 00+140	K 00+150			2.585		15.09	Junio 2025 a Origen	Según cartera topografica -Cruce Cogua Desaceleracion	
K 00+150	K 00+160			3.573		30.79	Junio 2025 a Origen	Según cartera topografica -Cruce Cogua Desaceleracion	
K 00+160	K 00+170			4.521		40.47	Junio 2025 a Origen	Según cartera topografica -Cruce Cogua Desaceleracion	
K 00+170	K 00+180			2.911		37.16	Junio 2025 a Origen	Según cartera topografica -Cruce Cogua Desaceleracion	
K 00+180	K 00+190			2.525		27.18	Junio 2025 a Origen	Según cartera topografica -Cruce Cogua Desaceleracion	
K 00+190	K 00+200			2.581		25.53	Junio 2025 a Origen	Según cartera topografica -Cruce Cogua Desaceleracion	
K 00+045	K 00+050			2.039		9.41	Junio 2025 a Origen	Según cartera topografica -Cruce Cogua Aceleracion	
K 00+050	K 00+060			2.656		23.48	Junio 2025 a Origen	Según cartera topografica -Cruce Cogua Aceleracion	
K 00+060	K 00+070			3.223		29.40	Junio 2025 a Origen	Según cartera topografica -Cruce Cogua Aceleracion	
K 00+070	K 00+080			4.478		38.51	Junio 2025 a Origen	Según cartera topografica -Cruce Cogua Aceleracion	
K 00+080	K 00+090			4.478		44.78	Junio 2025 a Origen	Según cartera topografica -Cruce Cogua Aceleracion	
K 00+090	K 00+100			3.695		40.87	Junio 2025 a Origen	Según cartera topografica -Cruce Cogua Aceleracion	
K 00+100	K 00+110			3.303		34.99	Junio 2025 a Origen	Según cartera topografica -Cruce Cogua Aceleracion	
K 00+215	K 00+220			6.242		15.61	Junio 2025 a Origen	Según cartera topografica -Desvio Calle 8 Zipa Nemocon	
K 00+220	K 00+225			6.727		32.42	Junio 2025 a Origen	Según cartera topografica -Desvio Calle 8 Zipa Nemocon	
K 00+225	K 00+230			4.302		27.57	Junio 2025 a Origen	Según cartera topografica -Desvio Calle 8 Zipa Nemocon	
K 00+230	K 00+235			7.229		28.83	Junio 2025 a Origen	Según cartera topografica -Desvio Calle 8 Zipa Nemocon	
K 00+235	K 00+240			2.788		25.04	Junio 2025 a Origen	Según cartera topografica -Desvio Calle 8 Zipa Nemocon	
K 00+240	K 00+245			4.448		18.09	Junio 2025 a Origen	Según cartera topografica -Desvio Calle 8 Zipa Nemocon	
K 00+245	K 00+250			3.990		21.10	Junio 2025 a Origen	Según cartera topografica -Desvio Calle 8 Zipa Nemocon	
K 00+250	K 00+255			4.625		21.54	Junio 2025 a Origen	Según cartera topografica -Desvio Calle 8 Zipa Nemocon	
K 00+255	K 00+260			4.483		22.77	Junio 2025 a Origen	Según cartera topografica -Desvio Calle 8 Zipa Nemocon	
K 00+260	K 00+265			4.626		22.77	Junio 2025 a Origen	Según cartera topografica -Desvio Calle 8 Zipa Nemocon	
K 00+265	K 00+270			5.094		24.30	Junio 2025 a Origen	Según cartera topografica -Desvio Calle 8 Zipa Nemocon	
K 00+270	K 00+275			5.253		25.87	Junio 2025 a Origen	Según cartera topografica -Desvio Calle 8 Zipa Nemocon	
K 00+275	K 00+280			4.235		23.72	Junio 2025 a Origen	Según cartera topografica -Desvio Calle 8 Zipa Nemocon	
K 00+280	K 00+285			3.025		18.15	Junio 2025 a Origen	Según cartera topografica -Desvio Calle 8 Zipa Nemocon	
K 00+150	K 00+155			1.792		6.53	Junio 2025 a Origen	Según cartera topografica -Desvio Calle 8 Nemocon Ubate	
K 00+155	K 00+160			2.325		10.29	Junio 2025 a Origen	Según cartera topografica -Desvio Calle 8 Nemocon Ubate	
K 00+160	K 00+165			1.971		10.74	Junio 2025 a Origen	Según cartera topografica -Desvio Calle 8 Nemocon Ubate	
K 00+165	K 00+170			1.954		9.81	Junio 2025 a Origen	Según cartera topografica -Desvio Calle 8 Nemocon Ubate	
K 00+170	K 00+175			1.763		9.29	Junio 2025 a Origen	Según cartera topografica -Desvio Calle 8 Nemocon Ubate	
K 00+175	K 00+180			1.648		8.53	Junio 2025 a Origen	Según cartera topografica -Desvio Calle 8 Nemocon Ubate	
K 00+180	K 00+185			1.734		8.46	Junio 2025 a Origen	Según cartera topografica -Desvio Calle 8 Nemocon Ubate	
K 00+185	K 00+190			1.860		8.99	Junio 2025 a Origen	Según cartera topografica -Desvio Calle 8 Nemocon Ubate	
K 00+190	K 00+195			1.880		9.35	Junio 2025 a Origen	Según cartera topografica -Desvio Calle 8 Nemocon Ubate	
K 00+195	K 00+200			1.499		8.45	Junio 2025 a Origen	Según cartera topografica -Desvio Calle 8 Nemocon Ubate	
K 00+200	K 00+205			0.930		6.07	Junio 2025 a Origen	Según cartera topografica -Desvio Calle 8 Nemocon Ubate	
K 00+205	K 00+210			0.333		3.16	Junio 2025 a Origen	Según cartera topografica -Desvio Calle 8 Nemocon Ubate	
K 00+210	K 00+215			0.000		0.83	Junio 2025 a Origen	Según cartera topografica -Desvio Calle 8 Nemocon Ubate	
K 00+145	K 00+150			3.877		17.25	Junio 2025 a Origen	Según cartera topografica -Desvio Calle 8 Bogota Ubate	
K 00+150	K 00+155			3.391		18.17	Junio 2025 a Origen	Según cartera topografica -Desvio Calle 8 Bogota Ubate	
K 00+155	K 00+160			3.110		16.25	Junio 2025 a Origen	Según cartera topografica -Desvio Calle 8 Bogota Ubate	
K 00+160	K 00+165			2.936		15.12	Junio 2025 a Origen	Según cartera topografica -Desvio Calle 8 Bogota Ubate	
K 00+165	K 00+170			0.000		7.34	Junio 2025 a Origen	Según cartera topografica -Desvio Calle 8 Bogota Ubate	
K 00+170	K 00+175			0.000		-	Junio 2025 a Origen	Según cartera topografica -Desvio Calle 8 Bogota Ubate	
K 00+175	K 00+180			0.000		-	Junio 2025 a Origen	Según cartera topografica -Desvio Calle 8 Bogota Ubate	
K 00+180	K 00+185			4.784		11.96	Junio 2025 a Origen	Según cartera topografica -Desvio Calle 8 Bogota Ubate	
K 00+185	K 00+190			4.991		24.44	Junio 2025 a Origen	Según cartera topografica -Desvio Calle 8 Bogota Ubate	
K 00+190	K 00+195			5.653		26.61	Junio 2025 a Origen	Según cartera topografica -Desvio Calle 8 Bogota Ubate	
K 00+195	K 00+200			5.567		28.05	Junio 2025 a Origen	Según cartera topografica -Desvio Calle 8 Bogota Ubate	
K 00+200	K 00+205			5.308		27.19	Junio 2025 a Origen	Según cartera topografica -Desvio Calle 8 Bogota Ubate	
K 00+205	K 00+210			3.287		21.49	Junio 2025 a Origen	Según cartera topografica -Desvio Calle 8 Bogota Ubate	
K 00+060	K 00+070						Junio 2025 a Origen	Según cartera topografica -Tramo 1-2 via susagua	
K 00+070	K 00+080						Junio 2025 a Origen	Según cartera topografica -Tramo 1-2 via susagua	
K 00+080	K 00+090						Junio 2025 a Origen	Según cartera topografica -Tramo 1-2 via susagua	
K 00+090	K 00+105			9.635		24.09	Junio 2025 a Origen	Según cartera topografica -Tramo 1-2 via susagua	
K 00+105	K 00+110			13.830		58.66	Junio 2025 a Origen	Según cartera topografica -Tramo 1-2 via susagua	
K 00+110	K 00+120			17.886		79.29	Junio 2025 a Origen	Según cartera topografica -Tramo 1-2 via susagua	
K 00+120	K 00+130			17.129		87.54	Junio 2025 a Origen	Según cartera topografica -Tramo 1-2 via susagua	
K 00+130	K 00+140			11.614		71.86	Junio 2025 a Origen	Según cartera topografica -Tramo 1-2 via susagua	
K 00+140	K 00+150			5.475		42.72	Junio 2025 a Origen	Según cartera topografica -Tramo 1-2 via susagua	
K 00+150	K 00+160			0.000		-	Junio 2025 a Origen	Según cartera topografica -Tramo 1-2 via susagua	
K 00+160	K 00+170			4.532		-	Junio 2025 a Origen	Según cartera topografica -Tramo 1-2 via susagua	
K 00+170	K 00+180			9.312		34.61	Junio 2025 a Origen	Según cartera topografica -Tramo 1-2 via susagua	
K 00+180	K 00+190			6.687		40.00	Junio 2025 a Origen	Según cartera topografica -Tramo 1-2 via susagua	
K 00+190	K 00+200			7.955		36.61	Junio 2025 a Origen	Según cartera topografica -Tramo 1-2 via susagua	
K 00+200	K 00+210			11.468		48.56	Junio 2025 a Origen	Según cartera topografica -Tramo 1-2 via susagua	
K 00+210	K 00+220			11.304		56.93	Junio 2025 a Origen	Según cartera topografica -Tramo 1-2 via susagua	
K 00+220	K 00+230			7.812		47.79	Junio 2025 a Origen	Según cartera topografica -Tramo 1-2 via susagua	
K 00+230	K 00+240			7.200		37.53	Junio 2025 a Origen	Según cartera topografica -Tramo 1-2 via susagua	
K 00+100	K 00+105			15.639		60.69	Junio 2025 a Origen	Según cartera topografica -Tramo 1-2 viga susagua	
K 00+105	K 00+110			19.926		88.91	Junio 2025 a Origen	Según cartera topografica -Tramo 1-2 viga susagua	
K 00+110	K 00+115			16.476		91.01	Junio 2025 a Origen	Según cartera topografica -Tramo 1-2 viga susagua	
K 00+115	K 00+120			14.110		76.47	Junio 2025 a Origen	Según cartera topografica -Tramo 1-2 viga susagua	
K 00+120	K 00+125			13.323		68.58	Junio 2025 a Origen	Según cartera topografica -Tramo 1-2 viga susagua	

ITEM		DESCRIPCIÓN				UNIDAD	CANTIDAD ANTERIOR	EN ESTA ACTA	CANTIDAD ACUMULADA
K 00+221		Pedraplén Compacto				M3	95,631.00	276.00	95,907.00
KM INICIAL	KM FINAL	CARRIL	LONGITUD (m)	AREA (m2)	ESPESOR (m)	VOLUMEN (m3)	FECHA	DESCRIPCIÓN	
K 00+125	K 00+130			13.368		66.73	Junio 2025 a Origen	Según cartera topografica -Tramo 1-2 viga susagua	
K 00+130	K 00+135			14.591		69.90	Junio 2025 a Origen	Según cartera topografica -Tramo 1-2 viga susagua	
K 00+135	K 00+140			17.428		80.05	Junio 2025 a Origen	Según cartera topografica -Tramo 1-2 viga susagua	
K 00+140	K 00+145			21.859		98.22	Junio 2025 a Origen	Según cartera topografica -Tramo 1-2 viga susagua	
K 00+145	K 00+150			20.547		106.02	Junio 2025 a Origen	Según cartera topografica -Tramo 1-2 viga susagua	
K 00+150	K 00+155			19.677		100.56	Junio 2025 a Origen	Según cartera topografica -Tramo 1-2 viga susagua	
K 00+155	K 00+160			7.210		67.22	Junio 2025 a Origen	Según cartera topografica -Tramo 1-2 viga susagua	
K 00+160	K 00+165			17.140		60.88	Junio 2025 a Origen	Según cartera topografica -Tramo 1-2 viga susagua	
K 00+165	K 00+168			7.260		36.60	Junio 2025 a Origen	Según cartera topografica -Tramo 1-2 viga susagua	
K 02+750	K 02+750					- 39.58	Junio 2025 a Origen	Según cartera topografica -Tramo 1-2 viga susagua volumen pilotes 1 al 35	
K 00+110	K 00+100			7.093		-	Junio 2025 a Origen	Según cartera topografica -Acceso Conectante Cr 36	
K 00+120	K 00+110			6.328		67.11	Junio 2025 a Origen	Según cartera topografica -Acceso Conectante Cr 36	
K 00+130	K 00+120			5.025		56.77	Junio 2025 a Origen	Según cartera topografica -Acceso Conectante Cr 36	
K 00+140	K 00+130			2.561		37.93	Junio 2025 a Origen	Según cartera topografica -Acceso Conectante Cr 36	
K 00+150	K 00+140			1.524		20.43	Junio 2025 a Origen	Según cartera topografica -Acceso Conectante Cr 36	
K 00+160	K 00+150			0.831		11.78	Junio 2025 a Origen	Según cartera topografica -Acceso Conectante Cr 36	
K 00+170	K 00+160			0.687		7.59	Junio 2025 a Origen	Según cartera topografica -Acceso Conectante Cr 36	
K 00+025	K 00+030			2.285		10.53	Junio 2025 a Origen	Según carteras topografia - Construcción vía - Acceso San Gabriel salida suroccidental	
K 00+030	K 00+035			2.313		11.50	Junio 2025 a Origen	Según carteras topografia - Construcción vía - Acceso San Gabriel salida suroccidental	
K 00+035	K 00+040			2.897		13.03	Junio 2025 a Origen	Según carteras topografia - Construcción vía - Acceso San Gabriel salida suroccidental	
K 00+040	K 00+045			4.200		17.74	Junio 2025 a Origen	Según carteras topografia - Construcción vía - Acceso San Gabriel salida suroccidental	
K 00+045	K 00+050			4.384		21.46	Junio 2025 a Origen	Según carteras topografia - Construcción vía - Acceso San Gabriel salida suroccidental	
K 00+050	K 00+055			6.585		27.42	Junio 2025 a Origen	Según carteras topografia - Construcción vía - Acceso San Gabriel salida suroccidental	
K 00+025	K 00+030			1.938		4.85	Junio 2025 a Origen	Según cartera topografica -acceso san gabriel salida lado derecho	
K 00+030	K 00+035			1.657		8.99	Junio 2025 a Origen	Según cartera topografica -acceso san gabriel salida lado derecho	
K 00+035	K 00+040			1.717		8.44	Junio 2025 a Origen	Según cartera topografica -acceso san gabriel salida lado derecho	
K 00+040	K 00+045			0.461		5.45	Junio 2025 a Origen	Según cartera topografica -acceso san gabriel salida lado derecho	
K 00+040	K 00+045			3.803		13.31	Junio 2025 a Origen	Según cartera topografica -acceso san gabriel entrada lado derecho	
K 00+045	K 00+050			4.670		21.18	Junio 2025 a Origen	Según cartera topografica -acceso san gabriel entrada lado derecho	
K 00+050	K 00+055			4.228		22.25	Junio 2025 a Origen	Según cartera topografica -acceso san gabriel entrada lado derecho	
K 00+055	K 00+060			3.091		18.30	Junio 2025 a Origen	Según cartera topografica -acceso san gabriel entrada lado derecho	
K 00+060	K 00+065			1.947		12.60	Junio 2025 a Origen	Según cartera topografica -acceso san gabriel entrada lado derecho	
K 00+015	K 00+020			1.045		4.75	Junio 2025 a Origen	Según cartera topografica -acceso cruce de cogua salida via existente	
K 00+020	K 00+025			1.531		6.44	Junio 2025 a Origen	Según cartera topografica -acceso cruce de cogua salida via existente	
K 00+025	K 00+030			2.421		9.88	Junio 2025 a Origen	Según cartera topografica -acceso cruce de cogua salida via existente	
K 00+030	K 00+035			3.097		13.80	Junio 2025 a Origen	Según cartera topografica -acceso cruce de cogua salida via existente	
K 00+035	K 00+040			3.274		15.93	Junio 2025 a Origen	Según cartera topografica -acceso cruce de cogua salida via existente	
K 00+040	K 00+045			3.370		16.61	Junio 2025 a Origen	Según cartera topografica -acceso cruce de cogua salida via existente	
K 00+045	K 00+050			3.555		17.31	Junio 2025 a Origen	Según cartera topografica -acceso cruce de cogua salida via existente	
K 00+050	K 00+055			4.194		19.37	Junio 2025 a Origen	Según cartera topografica -acceso cruce de cogua salida via existente	
K 00+055	K 00+060			4.528		21.81	Junio 2025 a Origen	Según cartera topografica -acceso cruce de cogua salida via existente	
K 00+060	K 00+065			4.410		22.35	Junio 2025 a Origen	Según cartera topografica -acceso cruce de cogua salida via existente - Material proveniente de la demolicion puente barandillas ave colombiana	
K 00+065	K 00+070			4.972		23.46	Junio 2025 a Origen	Según cartera topografica -acceso cruce de cogua salida via existente - Material proveniente de la demolicion puente barandillas ave colombiana	
K 00+070	K 00+075			4.449		23.55	Junio 2025 a Origen	Según cartera topografica -acceso cruce de cogua salida via existente - Material proveniente de la demolicion puente barandillas ave colombiana	
K 00+075	K 00+080			3.275		19.31	Junio 2025 a Origen	Según cartera topografica -acceso cruce de cogua salida via existente - Material proveniente de la demolicion puente barandillas ave colombiana	
K 00+080	K 00+085			1.911		12.97	Junio 2025 a Origen	Según cartera topografica -acceso cruce de cogua salida via existente - Material proveniente de la demolicion puente barandillas ave colombiana	
K 00+085	K 00+090			0.856		6.92	Junio 2025 a Origen	Según cartera topografica -acceso cruce de cogua salida via existente - Material proveniente de la demolicion puente barandillas ave colombiana	
K 00+090	K 00+095			0.175		2.58	Junio 2025 a Origen	Según cartera topografica -acceso cruce de cogua salida via existente - Material proveniente de la demolicion puente barandillas ave colombiana	
K 00+045	K 00+050			5.267		19.13	Junio 2025 a Origen	Según cartera topografica -acceso cruce de cogua salida via existente - Material proveniente de la demolicion puente barandillas ave colombiana	
K 00+050	K 00+055			4.436		24.26	Junio 2025 a Origen	Según cartera topografica -acceso cruce de cogua salida via existente - Material proveniente de la demolicion puente barandillas ave colombiana	
K 00+055	K 00+060			3.435		19.68	Junio 2025 a Origen	Según cartera topografica -acceso cruce de cogua salida via existente - Material proveniente de la demolicion puente barandillas ave colombiana	
K 00+020	K 00+021			3.600		3.60	Junio de 2025 a Origen	Según cartera topografica -Acceso Mantenimiento Box Susagua Calle 8 k2+750 Modulo 11	
K 00+021	K 00+022			3.600		3.60	Junio de 2025 a Origen	Según cartera topografica -Acceso Mantenimiento Box Susagua Calle 8 k2+750 Modulo 11	
K 00+022	K 00+023			3.600		3.60	Junio de 2025 a Origen	Según cartera topografica -Acceso Mantenimiento Box Susagua Calle 8 k2+750 Modulo 10	
K 00+023	K 00+024			3.600		3.60	Junio de 2025 a Origen	Según cartera topografica -Acceso Mantenimiento Box Susagua Calle 8 k2+750 Modulo 10	
K 00+024	K 00+025			3.600		3.60	Junio de 2025 a Origen	Según cartera topografica -Acceso Mantenimiento Box Susagua Calle 8 k2+750 Modulo 10	
K 00+025	K 00+026			3.600		3.60	Junio de 2025 a Origen	Según cartera topografica -Acceso Mantenimiento Box Susagua Calle 8 k2+750 Modulo 10	
K 00+026	K 00+027			3.600		3.60	Junio de 2025 a Origen	Según cartera topografica -Acceso Mantenimiento Box Susagua Calle 8 k2+750 Modulo 10	
K 00+027	K 00+028			3.600		3.60	Junio de 2025 a Origen	Según cartera topografica -Acceso Mantenimiento Box Susagua Calle 8 k2+750 Modulo 10	
K 00+028	K 00+029			3.600		3.60	Junio de 2025 a Origen	Según cartera topografica -Acceso Mantenimiento Box Susagua Calle 8 k2+750 Modulo 9	
K 00+029	K 00+030			3.600		3.60	Junio de 2025 a Origen	Según cartera topografica -Acceso Mantenimiento Box Susagua Calle 8 k2+750 Modulo 9	
K 00+030	K 00+031			3.600		3.60	Junio de 2025 a Origen	Según cartera topografica -Acceso Mantenimiento Box Susagua Calle 8 k2+750 Modulo 9	
K 00+031	K 00+032			3.600		3.60	Junio de 2025 a Origen	Según cartera topografica -Acceso Mantenimiento Box Susagua Calle 8 k2+750 Modulo 9	
K 00+032	K 00+033			3.600		3.60	Junio de 2025 a Origen	Según cartera topografica -Acceso Mantenimiento Box Susagua Calle 8 k2+750 Modulo 9	
K 00+033	K 00+034			3.600		3.60	Junio de 2025 a Origen	Según cartera topografica -Acceso Mantenimiento Box Susagua Calle 8 k2+750 Modulo 9	
K 00+034	K 00+035			3.600		3.60	Junio de 2025 a Origen	Según cartera topografica -Acceso Mantenimiento Box Susagua Calle 8 k2+750 Modulo 8	
K 00+035	K 00+036			3.600		3.60	Junio de 2025 a Origen	Según cartera topografica -Acceso Mantenimiento Box Susagua Calle 8 k2+750 Modulo 8	
K 00+036	K 00+037			3.600		3.60	Junio de 2025 a Origen	Según cartera topografica -Acceso Mantenimiento Box Susagua Calle 8 k2+750 Modulo 8	
K 00+037	K 00+038			3.600		3.60	Junio de 2025 a Origen	Según cartera topografica -Acceso Mantenimiento Box Susagua Calle 8 k2+750 Modulo 8	
K 00+038	K 00+039			3.600		3.60	Junio de 2025 a Origen	Según cartera topografica -Acceso Mantenimiento Box Susagua Calle 8 k2+750 Modulo 8	
K 00+039	K 00+040			3.600		3.60	Junio de 2025 a Origen	Según cartera topografica -Acceso Mantenimiento Box Susagua Calle 8 k2+750 Modulo 8	
K 00+040	K 00+041			3.600		3.60	Junio de 2025 a Origen	Según cartera topografica -Acceso Mantenimiento Box Susagua Calle 8 k2+750 Modulo 7	
K 00+041	K 00+042			3.600		3.60	Junio de 2025 a Origen	Según cartera topografica -Acceso Mantenimiento Box Susagua Calle 8 k2+750 Modulo 7	
K 00+042	K 00+043			3.600		3.60	Junio de 2025 a Origen	Según cartera topografica -Acceso Mantenimiento Box Susagua Calle 8 k2+750 Modulo 7	
K 00+043	K 00+044			3.600		3.60	Junio de 2025 a Origen	Según cartera topografica -Acceso Mantenimiento Box Susagua Calle 8 k2+750 Modulo 7	
K 00+044	K 00+045			3.600		3.60	Junio de 2025 a Origen	Según cartera topografica -Acceso Mantenimiento Box Susagua Calle 8 k2+750 Modulo 7	
K 00+045	K 00+046			3.600		3.60	Junio de 2025 a Origen	Según cartera topografica -Acceso Mantenimiento Box Susagua Calle 8 k2+750 Modulo 7	
K 00+046	K 00+047			3.600		3.60	Junio de 2025 a Origen	Según cartera topografica -Acceso Mantenimiento Box Susagua Calle 8 k2+750 Modulo 6	
K 00+047	K 00+048			3.600		3.60	Junio de 2025 a Origen	Según cartera topografica -Acceso Mantenimiento Box Susagua Calle 8 k2+750 Modulo 6	
K 00+048	K 00+049			3.600		3.60	Junio de 2025 a Origen	Según cartera topografica -Acceso Mantenimiento Box Susagua Calle 8 k2+750 Modulo 6	
K 00+049	K 00+050			3.600		3.60	Junio de 2025 a Origen	Según cartera topografica -Acceso Mantenimiento Box Susagua Calle 8 k2+750 Modulo 6	
K 00+050	K 00+051			3.600		3.60	Junio de 2025 a Origen	Según cartera topografica -Acceso Mantenimiento Box Susagua Calle 8 k2+750 Modulo 6	
K 00+051	K 00+052			3.600		3.60	Junio de 2025 a Origen	Según cartera topografica -Acceso Mantenimiento Box Susagua Calle 8 k2+750 Modulo 6	
K 00+052	K 00+053			3.600		3.60	Junio de 2025 a Origen	Según cartera topografica -Acceso Mantenimiento Box Susagua Calle 8 k2+750 Modulo 5	
K 00+053	K 00+054			3.600		3.60	Junio de 2025 a Origen	Según cartera topografica -Acceso Mantenimiento Box Susagua Calle 8 k2+750 Modulo 5	
K 00+054	K 00+055			3.600		3.60	Junio de 2025 a Origen	Según cartera topografica -Acceso Mantenimiento Box Susagua Calle 8 k2+750 Modulo 5	
K 00+055	K 00+056			3.600		3.60	Junio de 2025 a Origen	Según cartera topografica -Acceso Mantenimiento Box Susagua Calle 8 k2+750 Modulo 5	
K 00+056	K 00+057			3.600		3.60	Junio de 2025 a Origen	Según cartera topografica -Acceso Mantenimiento Box Susagua Calle 8 k2+750 Modulo 5	
K 00+057	K 00+058			3.600		3.60	Junio de 2025 a Origen	Según cartera topografica -Acceso Mantenimiento Box Susagua Calle 8 k2+750 Modulo 5	
K 00+058	K 00+059			3.600		3.60	Junio de 2025 a Origen	Según cartera topografica -Acceso Mantenimiento Box Susagua Calle 8 k2+750 Modulo 4	
K 00+059	K 00+060			3.600		3.60	Junio de 2025 a Origen	Según cartera topografica -Acceso Mantenimiento Box Susagua Calle 8 k2+750 Modulo 4	
K 00+060	K 00+061			3.600		3.60	Junio de 2025 a Origen	Según cartera topografica -Acceso Mantenimiento Box Susagua Calle 8 k2+750 Modulo 4	
K 00+061	K 00+062			3.600		3.60	Junio de 2025 a Origen	Según cartera topografica -Acceso Mantenimiento Box Susagua Calle 8 k2+750 Modulo 4	
K 00+062	K 00+063			3.600		3.60	Junio de 2025 a Origen	Según cartera topografica -Acceso Mantenimiento Box Susagua Calle 8 k2+750 Modulo 4	
K 00+063	K 00+064			3.600		3.60	Junio de 2025 a Origen	Según cartera topografica -Acceso Mantenimiento Box Susagua Calle 8 k2+750 Modulo 4	
K 00+064	K 00+065			3.600		3.60	Junio de 2025 a Origen	Según cartera topografica -Acceso Mantenimiento Box Susagua Calle 8 k2+750 Modulo 3	
K 00+065	K 00+066			3.600		3.60	Junio de 2025 a Origen	Según cartera topografica -Acceso Mantenimiento Box Susagua Calle 8 k2+750 Modulo 3	
K 00+066	K 00+067			3.600		3.60	Junio de 2025 a Origen	Según cartera topografica -Acceso Mantenimiento Box Susagua Calle 8 k2+750 Modulo 3	
K 00+067	K 00+068			3.600		3.60	Junio de 2025 a Origen	Según cartera topografica -Acceso Mantenimiento Box Susagua Calle 8 k2+750 Modulo 3	
K 00+068	K 00+069			3.600		3.60	Junio de 2025 a Origen	Según cartera topografica -Acceso Mantenimiento Box Susagua Calle 8 k2+750 Modulo 3	
K 00+069	K 00+070			3.600		3.60	Junio de 2025 a Origen	Según cartera topografica -Acceso Mantenimiento Box Susagua Calle 8 k2+750 Modulo 3	
K 00+070	K 00+071			7.376		5.49	Junio de 2025 a Origen	Según cartera topografica -Acceso Mantenimiento Box Susagua Calle 8 k2+750 Modulo 2	
K 00+071	K 00+072			7.376		7.38	Junio de 2025 a Origen	Según cartera topografica -Acceso Mantenimiento Box Susagua Calle 8 k2+750 Modulo 2	
K 00+072	K 00+073			7.376		7.38	Junio de 2025 a Origen	Según cartera topografica -Acceso Mantenimiento Box Susagua Calle 8 k2+750 Modulo 2	
K 00+073	K 00+074			7.376		7.38	Junio de 2025 a Origen	Según cartera topografica -Acceso Mantenimiento Box Susagua Calle 8 k2+750 Modulo 2	
K 00+074	K 00+075			7.376		7.38	Junio de 2025 a Origen	Según cartera topografica -Acceso Mantenimiento Box Susagua Calle 8 k2+750 Modulo 2	
K 00+075	K 00+076			7.376		7.38	Junio de 2025 a Origen	Según cartera topografica -Acceso Mantenimiento Box Susagua Calle 8 k2+750 Modulo 2	
K 00+076	K 00+077			7.376		7.38	Junio de 2025 a Origen	Según cartera topografica -Acceso Mantenimiento Box Susagua Calle 8 k2+750 Modulo 2	
K 00+077	K 00+078			0.000		-	Junio de 2025 a Origen	Según cartera topografica -Acceso Mantenimiento Box Susagua Calle 8 k2+750 Modulo 1	

ITEM		DESCRIPCIÓN				UNIDAD	CANTIDAD ANTERIOR	EN ESTA ACTA	CANTIDAD ACUMULADA
K 00+221		Pedraplén Compacto				M3	95,631.00	276.00	95,907.00
KM INICIAL	KM FINAL	CARRIL	LONGITUD (m)	AREA (m2)	ESPESOR (m)	VOLUMEN (m3)	FECHA	DESCRIPCIÓN	
K 00+078	K 00+079			0.000		-	Junio de 2025 a Origen	Según cartera topografica -Acceso Mantenimiento Box Susagua Calle 8 k2+750 Modulo 1	
K 00+079	K 00+080			0.000		-	Junio de 2025 a Origen	Según cartera topografica -Acceso Mantenimiento Box Susagua Calle 8 k2+750 Modulo 1	
K 00+080	K 00+081			0.000		-	Junio de 2025 a Origen	Según cartera topografica -Acceso Mantenimiento Box Susagua Calle 8 k2+750 Modulo 1	
K 00+081	K 00+082			0.000		-	Junio de 2025 a Origen	Según cartera topografica -Acceso Mantenimiento Box Susagua Calle 8 k2+750 Modulo 1	
K 00+082	K 00+083			0.000		-	Junio de 2025 a Origen	Según cartera topografica -Acceso Mantenimiento Box Susagua Calle 8 k2+750 Modulo 1	
K 00+083	K 00+084			4.199		-	Junio de 2025 a Origen	Según cartera topografica -Acceso Mantenimiento Box Susagua Calle 8 k2+750 modulo entre aletas	
K 00+084	K 00+085			4.631		4.42	Junio de 2025 a Origen	Según cartera topografica -Acceso Mantenimiento Box Susagua Calle 8 k2+750 modulo entre aletas	
K 00+085	K 00+086			5.064		4.85	Junio de 2025 a Origen	Según cartera topografica -Acceso Mantenimiento Box Susagua Calle 8 k2+750 modulo entre aletas	
K 00+086	K 00+087			5.496		5.28	Junio de 2025 a Origen	Según cartera topografica -Acceso Mantenimiento Box Susagua Calle 8 k2+750 modulo entre aletas	
K 00+087	K 00+088			10.131		7.81	Junio de 2025 a Origen	Según cartera topografica -Acceso Mantenimiento Box Susagua Calle 8 k2+750 modulo entre aletas	
K 00+088	K 00+089			15.198		12.67	Junio de 2025 a Origen	Según cartera topografica -Acceso Mantenimiento Box Susagua Calle 8 k2+750 modulo entre aletas	
K 00+089	K 00+090			15.978		15.59	Junio de 2025 a Origen	Según cartera topografica -Acceso Mantenimiento Box Susagua Calle 8 k2+750 modulo entre aletas	
K 00+090	K 00+091			16.136		16.06	Junio de 2025 a Origen	Según cartera topografica -Acceso Mantenimiento Box Susagua Calle 8 k2+750 modulo entre aletas	
K 00+091	K 00+092			16.776		16.46	Junio de 2025 a Origen	Según cartera topografica -Acceso Mantenimiento Box Susagua Calle 8 k2+750 modulo entre aletas	
K 00+092	K 00+093			21.643		19.21	Junio de 2025 a Origen	Según cartera topografica -Acceso Mantenimiento Box Susagua Calle 8 k2+750 modulo entre aletas	
K 00+093	K 00+094			22.349		22.00	Junio de 2025 a Origen	Según cartera topografica -Acceso Mantenimiento Box Susagua Calle 8 k2+750 modulo entre aletas	
K 00+094	K 00+095			21.648		22.00	Junio de 2025 a Origen	Según cartera topografica -Acceso Mantenimiento Box Susagua Calle 8 k2+750 modulo entre aletas	
K 00+095	K 00+096			21.648		21.65	Junio de 2025 a Origen	Según cartera topografica -Acceso Mantenimiento Box Susagua Calle 8 k2+750 modulo entre aletas	
K 00+096	K 00+097			21.585		21.62	Junio de 2025 a Origen	Según cartera topografica -Acceso Mantenimiento Box Susagua Calle 8 k2+750 modulo entre aletas	
K 00+097	K 00+098			22.541		22.06	Junio de 2025 a Origen	Según cartera topografica -Acceso Mantenimiento Box Susagua Calle 8 k2+750 modulo entre aletas	
K 00+098	K 00+099			23.211		22.88	Junio de 2025 a Origen	Según cartera topografica -Acceso Mantenimiento Box Susagua Calle 8 k2+750 modulo entre aletas	
K 00+099	K 00+100			25.588		24.40	Junio de 2025 a Origen	Según cartera topografica -Acceso Mantenimiento Box Susagua Calle 8 k2+750 modulo entre aletas	
K 00+004	K 00+006			3.936		8.62	Junio de 2025 a Origen	Según cartera topografica -Urbanismo Glorieta Calle 8 Avecolombiana Rampa 2	
K 00+006	K 00+008			5.143		9.08	Junio de 2025 a Origen	Según cartera topografica -Urbanismo Glorieta Calle 8 Avecolombiana Rampa 2	
K 00+008	K 00+010			6.658		11.80	Junio de 2025 a Origen	Según cartera topografica -Urbanismo Glorieta Calle 8 Avecolombiana Rampa 2	
K 00+010	K 00+012			7.413		14.07	Junio de 2025 a Origen	Según cartera topografica -Urbanismo Glorieta Calle 8 Avecolombiana Rampa 2	
K 00+012	K 00+014			6.080		13.49	Junio de 2025 a Origen	Según cartera topografica -Urbanismo Glorieta Calle 8 Avecolombiana Rampa 2	
K 00+014	K 00+016			6.031		12.11	Junio de 2025 a Origen	Según cartera topografica -Urbanismo Glorieta Calle 8 Avecolombiana Rampa 2	
K 00+016	K 00+018			5.620		11.65	Junio de 2025 a Origen	Según cartera topografica -Urbanismo Glorieta Calle 8 Avecolombiana Rampa 2	
K 00+018	K 00+020			5.064		10.68	Junio de 2025 a Origen	Según cartera topografica -Urbanismo Glorieta Calle 8 Avecolombiana Rampa 2	
K 00+020	K 00+022			5.222		10.29	Junio de 2025 a Origen	Según cartera topografica -Urbanismo Glorieta Calle 8 Avecolombiana Rampa 2	
K 00+022	K 00+024			5.212		10.43	Junio de 2025 a Origen	Según cartera topografica -Urbanismo Glorieta Calle 8 Avecolombiana Rampa 2	
K 00+024	K 00+026			5.204		10.42	Junio de 2025 a Origen	Según cartera topografica -Urbanismo Glorieta Calle 8 Avecolombiana Rampa 2	
K 00+026	K 00+028			5.204		10.41	Junio de 2025 a Origen	Según cartera topografica -Urbanismo Glorieta Calle 8 Avecolombiana Rampa 2	
K 00+028	K 00+030			3.754		8.96	Junio de 2025 a Origen	Según cartera topografica -Urbanismo Glorieta Calle 8 Avecolombiana Rampa 2	
K 00+030	K 00+032			3.565		7.32	Junio de 2025 a Origen	Según cartera topografica -Urbanismo Glorieta Calle 8 Avecolombiana Rampa 2	
K 00+032	K 00+034			3.932		7.50	Junio de 2025 a Origen	Según cartera topografica -Urbanismo Glorieta Calle 8 Avecolombiana Rampa 2	
K 00+034	K 00+036			3.598		7.53	Junio de 2025 a Origen	Según cartera topografica -Urbanismo Glorieta Calle 8 Avecolombiana Rampa 2	
K 00+036	K 00+038			3.935		7.53	Junio de 2025 a Origen	Según cartera topografica -Urbanismo Glorieta Calle 8 Avecolombiana Rampa 2	
K 00+038	K 00+040			4.639		8.57	Junio de 2025 a Origen	Según cartera topografica -Urbanismo Glorieta Calle 8 Avecolombiana Rampa 2	
K 00+040	K 00+042			4.506		9.15	Junio de 2025 a Origen	Según cartera topografica -Urbanismo Glorieta Calle 8 Avecolombiana Rampa 2	
K 00+042	K 00+044			3.907		8.41	Junio de 2025 a Origen	Según cartera topografica -Urbanismo Glorieta Calle 8 Avecolombiana Rampa 2	
K 00+044	K 00+046			3.232		7.14	Junio de 2025 a Origen	Según cartera topografica -Urbanismo Glorieta Calle 8 Avecolombiana Rampa 2	
K 00+046	K 00+048			3.048		6.28	Junio de 2025 a Origen	Según cartera topografica -Urbanismo Glorieta Calle 8 Avecolombiana Rampa 2	
K 00+048	K 00+050			3.004		6.05	Junio de 2025 a Origen	Según cartera topografica -Urbanismo Glorieta Calle 8 Avecolombiana Rampa 2	
K 00+050	K 00+052			3.423		6.43	Junio de 2025 a Origen	Según cartera topografica -Urbanismo Glorieta Calle 8 Avecolombiana Rampa 2	
K 00+052	K 00+054			3.704		7.13	Junio de 2025 a Origen	Según cartera topografica -Urbanismo Glorieta Calle 8 Avecolombiana Rampa 2	
K 00+054	K 00+056			4.211		7.92	Junio de 2025 a Origen	Según cartera topografica -Urbanismo Glorieta Calle 8 Avecolombiana Rampa 2	
K 00+056	K 00+058			4.384		8.60	Junio de 2025 a Origen	Según cartera topografica -Urbanismo Glorieta Calle 8 Avecolombiana Rampa 2	
K 00+058	K 00+060			3.076		7.46	Junio de 2025 a Origen	Según cartera topografica -Urbanismo Glorieta Calle 8 Avecolombiana Rampa 2	
K 00+510	K 00+520			1.739		6.06	Junio 2025 a Origen	Según cartera topografica sello	
K 00+520	K 00+530			1.713		12.03	Junio 2025 a Origen	Según cartera topografica sello	
K 00+530	K 00+540			1.713		11.95	Junio 2025 a Origen	Según cartera topografica sello	
K 00+540	K 00+550			1.709		11.88	Junio 2025 a Origen	Según cartera topografica sello	
K 00+550	K 00+560			1.705		11.73	Junio 2025 a Origen	Según cartera topografica sello	
K 00+560	K 00+570			1.663		11.52	Junio 2025 a Origen	Según cartera topografica sello	
K 00+570	K 00+580			1.088		10.50	Junio 2025 a Origen	Según cartera topografica sello	
K 00+580	K 00+590			1.372		4.80	Junio 2025 a Origen	Según cartera topografica sello	
K 00+590	K 00+600			1.492			Junio 2025 a Origen	Según cartera topografica sello	
K 00+600	K 00+610			1.531			Junio 2025 a Origen	Según cartera topografica sello	
K 00+610	K 00+620			1.886		8.54	Junio 2025 a Origen	Según cartera topografica sello	
K 00+620	K 00+630			1.780		16.60	Junio 2025 a Origen	Según cartera topografica sello	
K 00+630	K 00+640			1.836		18.08	Junio 2025 a Origen	Según cartera topografica sello	
K 00+640	K 00+650			1.819		18.28	Junio 2025 a Origen	Según cartera topografica sello	
K 00+650	K 00+660			1.678		17.49	Junio 2025 a Origen	Según cartera topografica sello	
K 00+660	K 00+670			1.692		16.85	Junio 2025 a Origen	Según cartera topografica sello	
K 00+670	K 00+680			1.752		17.22	Junio 2025 a Origen	Según cartera topografica sello	
K 00+680	K 00+690			1.841		17.96	Junio 2025 a Origen	Según cartera topografica sello	
K 00+690	K 00+700			1.871		18.56	Junio 2025 a Origen	Según cartera topografica sello	
K 00+700	K 00+710			1.388		16.30	Junio 2025 a Origen	Según cartera topografica sello	
K 00+710	K 00+720			1.401		13.95	Junio 2025 a Origen	Según cartera topografica sello	
K 00+720	K 00+730			1.393		13.97	Junio 2025 a Origen	Según cartera topografica sello	
K 00+730	K 00+740			1.364		13.79	Junio 2025 a Origen	Según cartera topografica sello	
K 00+740	K 00+750			1.293		13.29	Junio 2025 a Origen	Según cartera topografica sello	
K 00+750	K 00+760			1.279		12.86	Junio 2025 a Origen	Según cartera topografica sello	
K 00+760	K 00+770			1.295		12.87	Junio 2025 a Origen	Según cartera topografica sello	
K 00+770	K 00+780			1.310		13.03	Junio 2025 a Origen	Según cartera topografica sello	
K 00+780	K 00+790			1.320		13.15	Junio 2025 a Origen	Según cartera topografica sello	
K 00+790	K 00+800			1.302		13.11	Junio 2025 a Origen	Según cartera topografica sello	
K 00+800	K 00+810			1.211		12.57	Junio 2025 a Origen	Según cartera topografica sello	
K 00+810	K 00+820			1.323		12.67	Junio 2025 a Origen	Según cartera topografica sello	
K 00+820	K 00+830			1.344		13.34	Junio 2025 a Origen	Según cartera topografica sello	
K 00+830	K 00+840			1.357		13.51	Junio 2025 a Origen	Según cartera topografica sello	
K 00+840	K 00+850			1.784		15.71	Junio 2025 a Origen	Según cartera topografica sello	
K 00+850	K 00+860			1.977		18.81	Junio 2025 a Origen	Según cartera topografica sello	
K 00+860	K 00+870			2.026		20.02	Junio 2025 a Origen	Según cartera topografica sello	
K 00+870	K 00+880			1.918		19.72	Junio 2025 a Origen	Según cartera topografica sello	
K 00+880	K 00+890			1.896		19.07	Junio 2025 a Origen	Según cartera topografica sello	
K 00+890	K 00+900			1.910		19.03	Junio 2025 a Origen	Según cartera topografica sello	
K 00+900	K 00+910			1.930		19.20	Junio 2025 a Origen	Según cartera topografica sello	
K 00+910	K 00+920			1.960		19.45	Junio 2025 a Origen	Según cartera topografica sello	
K 00+920	K 00+930			2.415		21.88	Junio 2025 a Origen	Según cartera topografica sello	
K 00+930	K 00+940			2.330		23.73	Junio 2025 a Origen	Según cartera topografica sello	
K 00+940	K 00+950			2.314		23.22	Junio 2025 a Origen	Según cartera topografica sello	
K 00+950	K 00+960			2.309		23.12	Junio 2025 a Origen	Según cartera topografica sello	
K 00+960	K 00+970			2.140		22.25	Junio 2025 a Origen	Según cartera topografica sello	
K 00+970	K 00+980			2.110		21.25	Junio 2025 a Origen	Según cartera topografica sello	
K 00+980	K 00+990			2.077		20.94	Junio 2025 a Origen	Según cartera topografica sello	
K 00+990	K 01+000			2.032		20.55	Junio 2025 a Origen	Según cartera topografica sello	
K 01+000	K 01+010			2.001		20.17	Junio 2025 a Origen	Según cartera topografica sello	
K 01+010	K 01+020			1.946		19.74	Junio 2025 a Origen	Según cartera topografica sello	
K 01+020	K 01+030			2.025		19.86	Junio 2025 a Origen	Según cartera topografica sello	
K 01+030	K 01+040			1.919		19.72	Junio 2025 a Origen	Según cartera topografica sello	
K 01+040	K 01+050			1.866		18.93	Junio 2025 a Origen	Según cartera topografica sello	
K 01+050	K 01+060			2.011		19.39	Junio 2025 a Origen	Según cartera topografica sello	
K 01+060	K 01+070			2.203		21.07	Junio 2025 a Origen	Según cartera topografica sello	
K 01+070	K 01+080			1.945		20.74	Junio 2025 a Origen	Según cartera topografica sello	
K 01+080	K 01+090			1.880		19.13	Junio 2025 a Origen	Según cartera topografica sello	
K 01+090	K 01+100			1.924		19.02	Junio 2025 a Origen	Según cartera topografica sello	
K 01+100	K 01+110			1.889		19.07	Junio 2025 a Origen	Según cartera topografica sello	
K 01+110	K 01+120			1.916		19.03	Junio 2025 a Origen	Según cartera topografica sello	
K 01+120	K 01+130			1.916		19.16	Junio 2025 a Origen	Según cartera topografica sello	
K 01+130	K 01+140			1.893		19.05	Junio 2025 a Origen	Según cartera topografica sello	

ITEM		DESCRIPCIÓN				UNIDAD	CANTIDAD ANTERIOR	EN ESTA ACTA	CANTIDAD ACUMULADA
K 00+221		Pedraplén Compacto				M3	95,631.00	276.00	95,907.00
KM INICIAL	KM FINAL	CARRIL	LONGITUD (m)	AREA (m2)	ESPESOR (m)	VOLUMEN (m3)	FECHA	DESCRIPCIÓN	
K 01+140	K 01+150			1.868		18.81	Junio 2025 a Origen	Según cartera topografica sello	
K 01+150	K 01+160			1.839		18.54	Junio 2025 a Origen	Según cartera topografica sello	
K 01+160	K 01+170			1.815		18.27	Junio 2025 a Origen	Según cartera topografica sello	
K 01+170	K 01+180			1.863		18.39	Junio 2025 a Origen	Según cartera topografica sello	
K 01+180	K 01+190			1.867		18.65	Junio 2025 a Origen	Según cartera topografica sello	
K 01+190	K 01+200			1.852		18.60	Junio 2025 a Origen	Según cartera topografica sello	
K 01+200	K 01+210			1.860		18.56	Junio 2025 a Origen	Según cartera topografica sello	
K 01+210	K 01+220			1.897		18.79	Junio 2025 a Origen	Según cartera topografica sello	
K 01+220	K 01+230			1.905		19.01	Junio 2025 a Origen	Según cartera topografica sello	
K 01+230	K 01+240			1.898		19.02	Junio 2025 a Origen	Según cartera topografica sello	
K 01+240	K 01+250			1.923		19.11	Junio 2025 a Origen	Según cartera topografica sello	
K 01+250	K 01+260			1.942		19.33	Junio 2025 a Origen	Según cartera topografica sello	
K 01+480	K 01+490			1.686		18.10	Junio 2025 a Origen	Según cartera topografica - Sello	
K 01+490	K 01+500			1.704		16.95	Junio 2025 a Origen	Según cartera topografica - Sello	
K 01+500	K 01+510			1.679		16.92	Junio 2025 a Origen	Según cartera topografica - Sello	
K 01+510	K 01+520			1.640		16.60	Junio 2025 a Origen	Según cartera topografica - Sello	
K 01+520	K 01+530			1.625		16.33	Junio 2025 a Origen	Según cartera topografica - Sello	
K 01+530	K 01+540			1.596		16.11	Junio 2025 a Origen	Según cartera topografica - Sello	
K 01+540	K 01+550			1.781		16.89	Junio 2025 a Origen	Según cartera topografica - Sello	
K 01+550	K 01+560			1.791		17.86	Junio 2025 a Origen	Según cartera topografica - Sello	
K 01+560	K 01+570			1.908		18.50	Junio 2025 a Origen	Según cartera topografica - Sello	
K 01+570	K 01+580			1.921		19.15	Junio 2025 a Origen	Según cartera topografica - Sello	
K 01+580	K 01+590			1.933		19.27	Junio 2025 a Origen	Según cartera topografica - Sello	
K 01+590	K 01+600			1.952		19.43	Junio 2025 a Origen	Según cartera topografica - Sello	
K 01+600	K 01+610			1.997		19.75	Junio 2025 a Origen	Según cartera topografica - Sello	
K 01+610	K 01+620			2.016		20.07	Junio 2025 a Origen	Según cartera topografica - Sello	
K 01+620	K 01+630			2.010		20.13	Junio 2025 a Origen	Según cartera topografica - Sello	
K 01+630	K 01+640			2.036		20.23	Junio 2025 a Origen	Según cartera topografica - Sello	
K 01+640	K 01+650			1.968		20.02	Junio 2025 a Origen	Según cartera topografica - Sello	
K 01+650	K 01+660			1.876		19.22	Junio 2025 a Origen	Según cartera topografica - Sello	
K 01+660	K 01+670			1.848		18.62	Junio 2025 a Origen	Según cartera topografica - Sello	
K 01+670	K 01+680			1.798		18.23	Junio 2025 a Origen	Según cartera topografica - Sello	
K 01+680	K 01+690			1.831		18.15	Junio 2025 a Origen	Según cartera topografica - Sello	
K 01+690	K 01+700			1.810		18.21	Junio 2025 a Origen	Según cartera topografica - Sello	
K 01+700	K 01+710			1.811		18.11	Junio 2025 a Origen	Según cartera topografica - Sello	
K 01+710	K 01+720			1.875		18.43	Junio 2025 a Origen	Según cartera topografica - Sello	
K 01+720	K 01+730			1.891		18.83	Junio 2025 a Origen	Según cartera topografica - Sello	
K 01+730	K 01+740			1.911		19.01	Junio 2025 a Origen	Según cartera topografica - Sello	
K 01+740	K 01+750			1.963		19.37	Junio 2025 a Origen	Según cartera topografica - Sello	
K 01+750	K 01+760			2.061		20.12	Junio 2025 a Origen	Según cartera topografica - Sello	
K 01+760	K 01+770			2.127		20.94	Junio 2025 a Origen	Según cartera topografica - Sello	
K 01+770	K 01+780			2.173		21.50	Junio 2025 a Origen	Según cartera topografica - Sello	
K 01+780	K 01+790			2.210		21.92	Junio 2025 a Origen	Según cartera topografica - Sello	
K 01+790	K 01+800			2.222		22.16	Junio 2025 a Origen	Según cartera topografica - Sello	
K 01+800	K 01+810			2.230		22.26	Junio 2025 a Origen	Según cartera topografica - Sello	
K 01+810	K 01+820			2.189		22.10	Junio 2025 a Origen	Según cartera topografica - Sello	
K 01+820	K 01+830			2.176		21.83	Junio 2025 a Origen	Según cartera topografica - Sello	
K 01+830	K 01+840			2.222		21.99	Junio 2025 a Origen	Según cartera topografica - Sello	
K 01+840	K 01+850			2.143		21.83	Junio 2025 a Origen	Según cartera topografica - Sello	
K 01+850	K 01+860			2.179		21.61	Junio 2025 a Origen	Según cartera topografica - Sello	
K 01+860	K 01+870			2.131		21.55	Junio 2025 a Origen	Según cartera topografica - Sello	
K 01+870	K 01+880			2.163		21.47	Junio 2025 a Origen	Según cartera topografica - Sello	
K 01+880	K 01+890			2.107		21.35	Junio 2025 a Origen	Según cartera topografica - Sello	
K 01+890	K 01+900			2.071		20.89	Junio 2025 a Origen	Según cartera topografica - Sello	
K 01+900	K 01+910			2.014		20.43	Junio 2025 a Origen	Según cartera topografica - Sello	
K 01+910	K 01+920			2.027		20.21	Junio 2025 a Origen	Según cartera topografica - Sello	
K 01+920	K 01+930			1.957		19.92	Junio 2025 a Origen	Según cartera topografica - Sello	
K 01+930	K 01+940			1.868		19.13	Junio 2025 a Origen	Según cartera topografica - Sello	
K 01+940	K 01+950			1.848		18.58	Junio 2025 a Origen	Según cartera topografica - Sello	
K 01+950	K 01+960			2.014		19.31	Junio 2025 a Origen	Según cartera topografica - Sello	
K 01+960	K 01+970			2.103		20.59	Junio 2025 a Origen	Según cartera topografica - Sello	
K 01+970	K 01+980			2.168		21.36	Junio 2025 a Origen	Según cartera topografica - Sello	
K 01+980	K 01+990			2.378		22.73	Junio 2025 a Origen	Según cartera topografica - Sello	
K 01+990	K 02+000			0.000		11.89	Junio 2025 a Origen	Según cartera topografica - Sello	
K 03+290	K 03+300			1.966		9.83	Junio 2025 a Origen	Según cartera topografica - Sello	
K 03+300	K 03+310			1.898		19.32	Junio 2025 a Origen	Según cartera topografica - Sello	
K 03+310	K 03+320			2.019		19.59	Junio 2025 a Origen	Según cartera topografica - Sello	
K 03+320	K 03+330			2.021		20.20	Junio 2025 a Origen	Según cartera topografica - Sello	
K 03+330	K 03+340			2.110		20.66	Junio 2025 a Origen	Según cartera topografica - Sello	
K 03+340	K 03+350			2.050		20.80	Junio 2025 a Origen	Según cartera topografica - Sello	
K 03+350	K 03+360			1.979		20.15	Junio 2025 a Origen	Según cartera topografica - Sello	
K 03+360	K 03+370			1.961		19.70	Junio 2025 a Origen	Según cartera topografica - Sello	
K 03+370	K 03+380			1.961		19.61	Junio 2025 a Origen	Según cartera topografica - Sello	
K 03+380	K 03+390			1.896		19.28	Junio 2025 a Origen	Según cartera topografica - Sello	
K 03+390	K 03+400			1.945		19.21	Junio 2025 a Origen	Según cartera topografica - Sello	
K 03+690	K 03+700			2.443		24.42	Junio 2025 a Origen	Según cartera topografica - Sello	
K 03+700	K 03+710			2.418		24.31	Junio 2025 a Origen	Según cartera topografica - Sello	
K 03+710	K 03+720			2.379		23.99	Junio 2025 a Origen	Según cartera topografica - Sello	
K 03+720	K 03+730			2.394		23.87	Junio 2025 a Origen	Según cartera topografica - Sello	
K 03+730	K 03+740			2.367		23.81	Junio 2025 a Origen	Según cartera topografica - Sello	
K 03+740	K 03+750			2.364		23.66	Junio 2025 a Origen	Según cartera topografica - Sello	
K 03+750	K 03+760			2.667		25.16	Junio 2025 a Origen	Según cartera topografica - Sello	
K 03+760	K 03+770			2.360		25.14	Junio 2025 a Origen	Según cartera topografica - Sello	
K 03+770	K 03+780			2.360		23.60	Junio 2025 a Origen	Según cartera topografica - Sello	
K 03+780	K 03+790			2.316		23.38	Junio 2025 a Origen	Según cartera topografica - Sello	
K 03+790	K 03+800			2.298		23.07	Junio 2025 a Origen	Según cartera topografica - Sello	
K 03+800	K 03+810			2.252		22.75	Junio 2025 a Origen	Según cartera topografica - Sello	
K 03+810	K 03+820			2.284		22.68	Junio 2025 a Origen	Según cartera topografica - Sello	
K 03+820	K 03+830			2.280		22.82	Junio 2025 a Origen	Según cartera topografica - Sello	
K 03+830	K 03+840			2.259		22.70	Junio 2025 a Origen	Según cartera topografica - Sello	
K 03+840	K 03+850			2.238		22.49	Junio 2025 a Origen	Según cartera topografica - Sello	
K 03+850	K 03+860			2.221		22.30	Junio 2025 a Origen	Según cartera topografica - Sello	
K 03+860	K 03+870			2.211		22.16	Junio 2025 a Origen	Según cartera topografica - Sello	
K 03+870	K 03+880			2.177		21.94	Junio 2025 a Origen	Según cartera topografica - Sello	
K 03+880	K 03+890			2.137		21.57	Junio 2025 a Origen	Según cartera topografica - Sello	
K 03+890	K 03+900			2.125		21.31	Junio 2025 a Origen	Según cartera topografica - Sello	
K 03+900	K 03+910			2.147		21.36	Junio 2025 a Origen	Según cartera topografica - Sello	
K 03+910	K 03+920			2.110		21.29	Junio 2025 a Origen	Según cartera topografica - Sello	
K 03+920	K 03+930			2.066		20.88	Junio 2025 a Origen	Según cartera topografica - Sello	
K 03+930	K 03+940			2.066		20.66	Junio 2025 a Origen	Según cartera topografica - Sello	
K 03+940	K 03+950			1.992		20.29	Junio 2025 a Origen	Según cartera topografica - Sello	
K 03+950	K 03+960			1.992		19.92	Junio 2025 a Origen	Según cartera topografica - Sello	
K 03+960	K 03+970			1.944		19.68	Junio 2025 a Origen	Según cartera topografica - Sello	
K 03+970	K 03+980			1.891		19.18	Junio 2025 a Origen	Según cartera topografica - Sello	
K 03+980	K 03+990			1.858		18.75	Junio 2025 a Origen	Según cartera topografica - Sello	
K 03+990	K 04+000			1.889		18.74	Junio 2025 a Origen	Según cartera topografica - Sello	
K 04+000	K 04+010			1.806		18.48	Junio 2025 a Origen	Según cartera topografica - Sello	
K 04+010	K 04+020			1.799		18.03	Junio 2025 a Origen	Según cartera topografica - Sello	
K 04+020	K 04+030			1.759		17.79	Junio 2025 a Origen	Según cartera topografica - Sello	
K 04+030	K 04+040			1.768		17.64	Junio 2025 a Origen	Según cartera topografica - Sello	
K 04+040	K 04+050			1.663		17.16	Junio 2025 a Origen	Según cartera topografica - Sello	
K 04+050	K 04+060			1.486		15.75	Junio 2025 a Origen	Según cartera topografica - Sello	

ITEM		DESCRIPCIÓN				UNIDAD	CANTIDAD ANTERIOR	EN ESTA ACTA	CANTIDAD ACUMULADA
K 00+221		Pedraplén Compacto				M3	95,631.00	276.00	95,907.00
KM INICIAL	KM FINAL	CARRIL	LONGITUD (m)	AREA (m2)	ESPESOR (m)	VOLUMEN (m3)	FECHA	DESCRIPCIÓN	
K 04+060	K 04+070			1.486		14.86	Junio 2025 a Origen	Según cartera topografica - Sello	
K 04+070	K 04+080			1.428		14.57	Junio 2025 a Origen	Según cartera topografica - Sello	
K 04+080	K 04+090			1.505		14.67	Junio 2025 a Origen	Según cartera topografica - Sello	
K 04+090	K 04+100			1.445		14.75	Junio 2025 a Origen	Según cartera topografica - Sello	
K 04+100	K 04+110			1.445		14.45	Junio 2025 a Origen	Según cartera topografica - Sello	
K 04+110	K 04+120			1.385		14.15	Junio 2025 a Origen	Según cartera topografica - Sello	
K 04+120	K 04+130			1.299		13.42	Junio 2025 a Origen	Según cartera topografica - Sello	
K 04+130	K 04+140			1.290		12.95	Junio 2025 a Origen	Según cartera topografica - Sello	
K 04+140	K 04+150			1.291		12.91	Junio 2025 a Origen	Según cartera topografica - Sello	
K 04+150	K 04+160			1.291		12.91	Junio 2025 a Origen	Según cartera topografica - Sello	
K 04+160	K 04+170			1.663		14.77	Junio 2025 a Origen	Según cartera topografica - Sello	
K 04+170	K 04+180			1.190		14.27	Junio 2025 a Origen	Según cartera topografica - Sello	
K 04+180	K 04+190			1.190		11.90	Junio 2025 a Origen	Según cartera topografica - Sello	
K 04+190	K 04+200			1.191		11.91	Junio 2025 a Origen	Según cartera topografica - Sello	
K 04+200	K 04+210			1.191		11.91	Junio 2025 a Origen	Según cartera topografica - Sello	
K 04+210	K 04+220			1.191		11.91	Junio 2025 a Origen	Según cartera topografica - Sello	
K 04+220	K 04+230			1.193		11.92	Junio 2025 a Origen	Según cartera topografica - Sello	
K 04+230	K 04+240			1.635		14.14	Junio 2025 a Origen	Según cartera topografica - Sello	
K 04+240	K 04+250			1.605		16.20	Junio 2025 a Origen	Según cartera topografica - Sello	
K 04+250	K 04+260			1.566		15.86	Junio 2025 a Origen	Según cartera topografica - Sello	
K 04+260	K 04+270			1.519		15.43	Junio 2025 a Origen	Según cartera topografica - Sello	
K 04+270	K 04+280			1.466		14.93	Junio 2025 a Origen	Según cartera topografica - Sello	
K 04+280	K 04+290			1.466		14.66	Junio 2025 a Origen	Según cartera topografica - Sello	
K 04+290	K 04+300			1.690		15.78	Junio 2025 a Origen	Según cartera topografica - Sello	
K 04+300	K 04+310			1.508		15.99	Junio 2025 a Origen	Según cartera topografica - Sello	
K 04+310	K 04+320			1.572		15.40	Junio 2025 a Origen	Según cartera topografica - Sello	
K 04+320	K 04+330			1.644		16.08	Junio 2025 a Origen	Según cartera topografica - Sello	
K 04+330	K 04+340			1.711		16.78	Junio 2025 a Origen	Según cartera topografica - Sello	
K 04+340	K 04+350			1.805		17.58	Junio 2025 a Origen	Según cartera topografica - Sello	
K 04+350	K 04+360			1.826		18.16	Junio 2025 a Origen	Según cartera topografica - Sello	
K 04+360	K 04+370			1.786		18.06	Junio 2025 a Origen	Según cartera topografica - Sello	
K 04+370	K 04+380			1.819		18.03	Junio 2025 a Origen	Según cartera topografica - Sello	
K 04+380	K 04+390			1.818		18.19	Junio 2025 a Origen	Según cartera topografica - Sello	
K 04+390	K 04+400			1.793		18.06	Junio 2025 a Origen	Según cartera topografica - Sello	
K 04+400	K 04+410			1.780		17.87	Junio 2025 a Origen	Según cartera topografica - Sello	
K 04+410	K 04+420			1.770		17.75	Junio 2025 a Origen	Según cartera topografica - Sello	
K 04+420	K 04+430			1.745		17.58	Junio 2025 a Origen	Según cartera topografica - Sello	
K 04+430	K 04+440			1.800		17.73	Junio 2025 a Origen	Según cartera topografica - Sello	
K 04+440	K 04+450			1.887		18.44	Junio 2025 a Origen	Según cartera topografica - Sello	
K 04+450	K 04+460			1.931		19.09	Junio 2025 a Origen	Según cartera topografica - Sello	
K 04+460	K 04+470			1.973		19.52	Junio 2025 a Origen	Según cartera topografica - Sello	
K 04+470	K 04+480			2.120		20.47	Junio 2025 a Origen	Según cartera topografica - Sello	
K 04+480	K 04+490			2.183		21.52	Junio 2025 a Origen	Según cartera topografica - Sello	
K 04+490	K 04+500			2.179		21.81	Junio 2025 a Origen	Según cartera topografica - Sello	
K 04+500	K 04+510			2.351		22.65	Junio 2025 a Origen	Según cartera topografica - Sello	
K 04+510	K 04+520			2.377		23.64	Junio 2025 a Origen	Según cartera topografica - Sello	
K 04+520	K 04+530			2.366		23.72	Junio 2025 a Origen	Según cartera topografica - Sello	
K 04+530	K 04+540			2.351		23.59	Junio 2025 a Origen	Según cartera topografica - Sello	
K 04+540	K 04+550			2.318		23.35	Junio 2025 a Origen	Según cartera topografica - Sello	
K 04+550	K 04+560			2.293		23.06	Junio 2025 a Origen	Según cartera topografica - Sello	
K 04+560	K 04+570			2.301		22.97	Junio 2025 a Origen	Según cartera topografica - Sello	
K 04+570	K 04+580			2.305		23.03	Junio 2025 a Origen	Según cartera topografica - Sello	
K 04+580	K 04+590			2.308		23.07	Junio 2025 a Origen	Según cartera topografica - Sello	
K 04+590	K 04+600			2.322		23.15	Junio 2025 a Origen	Según cartera topografica - Sello	
K 04+600	K 04+610			2.322		23.22	Junio 2025 a Origen	Según cartera topografica - Sello	
K 04+610	K 04+620			2.130		22.26	Junio 2025 a Origen	Según cartera topografica sello	
K 04+620	K 04+630			2.153		21.42	Junio 2025 a Origen	Según cartera topografica sello	
K 04+630	K 04+640			2.131		21.42	Junio 2025 a Origen	Según cartera topografica sello	
K 04+640	K 04+650			2.115		21.23	Junio 2025 a Origen	Según cartera topografica sello	
K 04+650	K 04+660			2.115		21.15	Junio 2025 a Origen	Según cartera topografica sello	
K 04+660	K 04+670			2.098		21.07	Junio 2025 a Origen	Según cartera topografica sello	
K 04+670	K 04+680			2.189		21.44	Junio 2025 a Origen	Según cartera topografica sello	
K 04+680	K 04+690			2.086		21.38	Junio 2025 a Origen	Según cartera topografica sello	
K 04+690	K 04+700			2.070		20.78	Junio 2025 a Origen	Según cartera topografica sello	
K 00+000	K 00+010			0.558		5.48	Junio 2025 a Origen	Según cartera topografica - Sello Retorno 4+200	
K 00+010	K 00+020			0.537		5.48	Junio 2025 a Origen	Según cartera topografica - Sello Retorno 4+200	
K 00+020	K 00+030			0.666		6.02	Junio 2025 a Origen	Según cartera topografica - Sello Retorno 4+200	
K 00+030	K 00+040			0.789		7.28	Junio 2025 a Origen	Según cartera topografica - Sello Retorno 4+200	
K 00+040	K 00+050			1.584		11.87	Junio 2025 a Origen	Según cartera topografica - Sello Retorno 4+200	
K 00+050	K 00+060			1.733		16.59	Junio 2025 a Origen	Según cartera topografica - Sello Retorno 4+200	
K 00+060	K 00+070			1.792		17.63	Junio 2025 a Origen	Según cartera topografica - Sello Retorno 4+200	
K 00+070	K 00+080			1.407		16.00	Junio 2025 a Origen	Según cartera topografica - Sello Retorno 4+200	
K 00+080	K 00+090			0.859		11.33	Junio 2025 a Origen	Según cartera topografica - Sello Retorno 4+200	
K 00+090	K 00+100			0.672		7.66	Junio 2025 a Origen	Según cartera topografica - Sello Retorno 4+200	
K 00+100	K 00+110			0.581		6.27	Junio 2025 a Origen	Según cartera topografica - Sello Retorno 4+200	
K 00+110	K 00+120			0.555		5.68	Junio 2025 a Origen	Según cartera topografica - Sello Retorno 4+200	
K 00+120	K 00+130			0.538		5.47	Junio 2025 a Origen	Según cartera topografica - Sello Retorno 4+200	
K 00+130	K 00+140			0.516		5.27	Junio 2025 a Origen	Según cartera topografica - Sello Retorno 4+200	
K 00+140	K 00+150			0.576		5.46	Junio 2025 a Origen	Según cartera topografica - Sello Retorno 4+200	
K 00+150	K 00+160			0.514		5.45	Junio 2025 a Origen	Según cartera topografica - Sello Retorno 4+200	
K 00+160	K 00+170			0.547		5.31	Junio 2025 a Origen	Según cartera topografica - Sello Retorno 4+200	
K 00+170	K 00+180			0.579		5.63	Junio 2025 a Origen	Según cartera topografica - Sello Retorno 4+200	
K 00+180	K 00+190			0.598		5.89	Junio 2025 a Origen	Según cartera topografica - Sello Retorno 4+200	
K 00+190	K 00+200			0.653		6.26	Junio 2025 a Origen	Según cartera topografica - Sello Retorno 4+200	
K 00+200	K 00+210			0.657		6.55	Junio 2025 a Origen	Según cartera topografica - Sello Retorno 4+200	
K 00+210	K 00+220			0.671		6.64	Junio 2025 a Origen	Según cartera topografica - Sello Retorno 4+200	
K 00+220	K 00+230			0.980		8.26	Junio 2025 a Origen	Según cartera topografica - Sello Retorno 4+200	
K 00+230	K 00+240			0.740		8.60	Junio 2025 a Origen	Según cartera topografica - Sello Retorno 4+200	
K 00+240	K 00+250			0.686		7.13	Junio 2025 a Origen	Según cartera topografica - Sello Retorno 4+200	
K 00+250	K 00+260			0.824		7.55	Junio 2025 a Origen	Según cartera topografica - Sello Retorno 4+200	
K 00+260	K 00+270			0.889		8.57	Junio 2025 a Origen	Según cartera topografica - Sello Retorno 4+200	
K 00+270	K 00+280			0.801		8.45	Junio 2025 a Origen	Según cartera topografica - Sello Retorno 4+200	
K 00+280	K 00+290			0.729		7.65	Junio 2025 a Origen	Según cartera topografica - Sello Retorno 4+200	
K 00+290	K 00+300			0.651		6.90	Junio 2025 a Origen	Según cartera topografica - Sello Retorno 4+200	
K 00+300	K 00+310			0.566		6.09	Junio 2025 a Origen	Según cartera topografica - Sello Retorno 4+200	
K 00+310	K 00+320			0.495		5.31	Junio 2025 a Origen	Según cartera topografica - Sello Retorno 4+200	
K 00+320	K 00+330			0.506		5.01	Junio 2025 a Origen	Según cartera topografica - Sello Retorno 4+200	
K 00+330	K 00+340			0.423		4.65	Junio 2025 a Origen	Según cartera topografica - Sello Retorno 4+200	
K 00+000	K 00+010			0.263		1.32	Junio 2025 a Origen	Según cartera topografica - Sello Alcantarilla 4+150	
K 00+010	K 00+015			0.263		1.42	Junio 2025 a Origen	Según cartera topografica - Sello Alcantarilla 4+150	
K 00+015	K 00+020			0.263		1.21	Junio 2025 a Origen	Según cartera topografica - Sello Alcantarilla 4+150	
K 00+020	K 00+030			0.263		2.63	Junio 2025 a Origen	Según cartera topografica - Sello Alcantarilla 4+150	
K 00+030	K 00+033			0.263		0.69	Junio 2025 a Origen	Según cartera topografica - Sello Alcantarilla 4+150	
K 00+033	K 00+040			0.264		1.94	Junio 2025 a Origen	Según cartera topografica - Sello Alcantarilla 4+150	
K 00+040	K 00+050			0.264		2.64	Junio 2025 a Origen	Según cartera topografica - Sello Alcantarilla 4+150	
K 00+050	K 00+060			0.265		2.65	Junio 2025 a Origen	Según cartera topografica - Sello Alcantarilla 4+150	
K 00+060	K 00+070			0.268		2.67	Junio 2025 a Origen	Según cartera topografica - Sello Alcantarilla 4+150	
K 00+070	K 00+074			0.267		1.16	Junio 2025 a Origen	Según cartera topografica - Sello Alcantarilla 4+150	
K 00+074	K 00+080			0.268		1.51	Junio 2025 a Origen	Según cartera topografica - Sello Alcantarilla 4+150	
K 00+080	K 00+087			0.275		1.81	Junio 2025 a Origen	Según cartera topografica - Sello Alcantarilla 4+150	
K 00+087	K 00+090			0.277		0.92	Junio 2025 a Origen	Según cartera topografica - Sello Alcantarilla 4+150	
K 00+000	K 00+010			0.842		9.97	Junio 2025 a Origen	Según cartera topografica -Sello Acceso Glorieta Occidental Calle 8	

ITEM		DESCRIPCIÓN				UNIDAD	CANTIDAD ANTERIOR	EN ESTA ACTA	CANTIDAD ACUMULADA
K 00+221		Pedraplén Compacto				M3	95,631.00	276.00	95,907.00
KM INICIAL	KM FINAL	CARRIL	LONGITUD (m)	AREA (m2)	ESPESOR (m)	VOLUMEN (m3)	FECHA	DESCRIPCIÓN	
K 00+010	K 00+020			0.848		8.45	Junio 2025 a Origen	Según cartera topografica -Sello Acceso Glorieta Occidental Calle 8	
K 00+020	K 00+030			1.404		11.26	Junio 2025 a Origen	Según cartera topografica -Sello Acceso Glorieta Occidental Calle 8	
K 00+030	K 00+040			1.425		14.15	Junio 2025 a Origen	Según cartera topografica -Sello Acceso Glorieta Occidental Calle 8	
K 00+040	K 00+050			1.831		16.28	Junio 2025 a Origen	Según cartera topografica -Sello Acceso Glorieta Occidental Calle 8	
K 00+050	K 00+060			2.018		19.25	Junio 2025 a Origen	Según cartera topografica -Sello Acceso Glorieta Occidental Calle 8	
K 00+060	K 00+070			1.724		18.71	Junio 2025 a Origen	Según cartera topografica -Sello Acceso Glorieta Occidental Calle 8	
K 00+070	K 00+080			1.325		15.25	Junio 2025 a Origen	Según cartera topografica -Sello Acceso Glorieta Occidental Calle 8	
K 00+080	K 00+090			0.883		11.04	Junio 2025 a Origen	Según cartera topografica -Sello Acceso Glorieta Occidental Calle 8	
K 00+090	K 00+100			0.610		7.47	Junio 2025 a Origen	Según cartera topografica -Sello Acceso Glorieta Occidental Calle 8	
K 00+100	K 00+110			0.000		-	Junio 2025 a Origen	Según cartera topografica -Sello Acceso Glorieta Occidental Calle 8	
K 00+140	K 00+145			0.910		3.34	Junio 2025 a Origen	Según cartera topografica -Sello Acceso Occidental Glorieta Calle 8	
K 00+145	K 00+150			0.900		4.53	Junio 2025 a Origen	Según cartera topografica -Sello Acceso Occidental Glorieta Calle 8	
K 00+150	K 00+155			0.900		4.50	Junio 2025 a Origen	Según cartera topografica -Sello Acceso Occidental Glorieta Calle 8	
K 00+155	K 00+160			0.900		4.50	Junio 2025 a Origen	Según cartera topografica -Sello Acceso Occidental Glorieta Calle 8	
K 00+160	K 00+165			0.900		4.50	Junio 2025 a Origen	Según cartera topografica -Sello Acceso Occidental Glorieta Calle 8	
K 00+165	K 00+170			0.599		3.75	Junio 2025 a Origen	Según cartera topografica -Sello Acceso Occidental Glorieta Calle 8	
K 00+170	K 00+175			0.248		2.12	Junio 2025 a Origen	Según cartera topografica -Sello Acceso Occidental Glorieta Calle 8	
K 00+070	K 00+080			1.420		14.27	Junio 2025 a Origen	Según cartera topografica -Sello Acceso Norte Calle 8	
K 00+080	K 00+090			1.339		13.80	Junio 2025 a Origen	Según cartera topografica -Sello Acceso Norte Calle 8	
K 00+090	K 00+100			1.381		13.60	Junio 2025 a Origen	Según cartera topografica -Sello Acceso Norte Calle 8	
K 00+100	K 00+110			1.201		12.91	Junio 2025 a Origen	Según cartera topografica -Sello Acceso Norte Calle 8	
K 00+110	K 00+120			1.132		11.67	Junio 2025 a Origen	Según cartera topografica -Sello Acceso Norte Calle 8	
K 00+120	K 00+130			1.254		11.93	Junio 2025 a Origen	Según cartera topografica -Sello Acceso Norte Calle 8	
K 00+130	K 00+140			1.300		12.77	Junio 2025 a Origen	Según cartera topografica -Sello Acceso Norte Calle 8	
K 00+140	K 00+150			1.335		13.18	Junio 2025 a Origen	Según cartera topografica -Sello Acceso Norte Calle 8	
K 00+150	K 00+160			1.322		13.29	Junio 2025 a Origen	Según cartera topografica -Sello Acceso Norte Calle 8	
K 00+160	K 00+170			1.272		12.97	Junio 2025 a Origen	Según cartera topografica -Sello Acceso Norte Calle 8	
K 00+170	K 00+180			1.371		13.22	Junio 2025 a Origen	Según cartera topografica -Sello Acceso Norte Calle 8	
K 00+180	K 00+190			1.440		14.06	Junio 2025 a Origen	Según cartera topografica -Sello Acceso Norte Calle 8	
K 00+190	K 00+200			1.474		14.57	Junio 2025 a Origen	Según cartera topografica -Sello Acceso Norte Calle 8	
K 00+200	K 00+210			1.555		15.15	Junio 2025 a Origen	Según cartera topografica -Sello Acceso Norte Calle 8	
K 00+210	K 00+220			1.608		15.82	Junio 2025 a Origen	Según cartera topografica -Sello Acceso Norte Calle 8	
K 00+220	K 00+230			1.650		16.29	Junio 2025 a Origen	Según cartera topografica -Sello Acceso Norte Calle 8	
K 00+230	K 00+240			1.680		16.65	Junio 2025 a Origen	Según cartera topografica -Sello Acceso Norte Calle 8	
K 00+240	K 00+250			1.695		16.88	Junio 2025 a Origen	Según cartera topografica -Sello Acceso Norte Calle 8	
K 00+250	K 00+260			1.722		17.09	Junio 2025 a Origen	Según cartera topografica -Sello Acceso Norte Calle 8	
K 00+260	K 00+270			1.744		17.33	Junio 2025 a Origen	Según cartera topografica -Sello Acceso Norte Calle 8	
K 00+270	K 00+280			1.729		17.37	Junio 2025 a Origen	Según cartera topografica -Sello Acceso Norte Calle 8	
K 00+280	K 00+290			1.710		17.20	Junio 2025 a Origen	Según cartera topografica -Sello Acceso Norte Calle 8	
K 00+290	K 00+300			1.713		17.12	Junio 2025 a Origen	Según cartera topografica -Sello Acceso Norte Calle 8	
K 00+300	K 00+310			1.687		17.00	Junio 2025 a Origen	Según cartera topografica -Sello Acceso Norte Calle 8	
K 00+310	K 00+320			1.666		16.77	Junio 2025 a Origen	Según cartera topografica -Sello Acceso Norte Calle 8	
K 00+320	K 00+330			1.611		16.39	Junio 2025 a Origen	Según cartera topografica -Sello Acceso Norte Calle 8	
K 00+330	K 00+340			1.579		15.95	Junio 2025 a Origen	Según cartera topografica -Sello Acceso Norte Calle 8	
K 00+340	K 00+350			1.558		15.69	Junio 2025 a Origen	Según cartera topografica -Sello Acceso Norte Calle 8	
K 00+350	K 00+360			1.558		15.58	Junio 2025 a Origen	Según cartera topografica -Sello Acceso Norte Calle 8	
K 00+360	K 00+370			1.535		15.47	Junio 2025 a Origen	Según cartera topografica -Sello Acceso Norte Calle 8	
K 00+370	K 00+380			1.482		15.09	Junio 2025 a Origen	Según cartera topografica -Sello Acceso Norte Calle 8	
K 00+380	K 00+390			1.438		14.60	Junio 2025 a Origen	Según cartera topografica -Sello Acceso Norte Calle 8	
K 00+390	K 00+400			1.433		14.36	Junio 2025 a Origen	Según cartera topografica -Sello Acceso Norte Calle 8	
K 00+400	K 00+410			1.431		14.32	Junio 2025 a Origen	Según cartera topografica -Sello Acceso Norte Calle 8	
K 00+410	K 00+420			1.403		14.17	Junio 2025 a Origen	Según cartera topografica -Sello Acceso Norte Calle 8	
K 00+420	K 00+430			1.353		13.78	Junio 2025 a Origen	Según cartera topografica -Sello Acceso Norte Calle 8	
K 00+430	K 00+440			1.341		13.47	Junio 2025 a Origen	Según cartera topografica -Sello Acceso Norte Calle 8	
K 00+440	K 00+450			1.375		13.58	Junio 2025 a Origen	Según cartera topografica -Sello Acceso Norte Calle 8	
K 00+450	K 00+460			1.433		14.04	Junio 2025 a Origen	Según cartera topografica -Sello Acceso Norte Calle 8	
K 00+460	K 00+470			1.552		14.93	Junio 2025 a Origen	Según cartera topografica -Sello Acceso Norte Calle 8	
K 00+470	K 00+480			1.701		16.27	Junio 2025 a Origen	Según cartera topografica -Sello Acceso Norte Calle 8	
K 00+480	K 00+490			2.304		10.01	Junio 2025 a Origen	Según cartera topografica -Sello Acceso Norte Calle 8	
K 00+140	K 00+150			1.978		19.51	Junio 2025 a Origen	Según cartera topografica -Sello Acceso sur calle 8	
K 00+150	K 00+160			2.017		19.98	Junio 2025 a Origen	Según cartera topografica -Sello Acceso sur calle 8	
K 00+160	K 00+170			1.998		20.08	Junio 2025 a Origen	Según cartera topografica -Sello Acceso sur calle 8	
K 00+170	K 00+180			1.982		19.90	Junio 2025 a Origen	Según cartera topografica -Sello Acceso sur calle 8	
K 00+180	K 00+190			1.893		19.38	Junio 2025 a Origen	Según cartera topografica -Sello Acceso sur calle 8	
K 00+190	K 00+200			1.853		18.73	Junio 2025 a Origen	Según cartera topografica -Sello Acceso sur calle 8	
K 00+200	K 00+210			1.852		18.53	Junio 2025 a Origen	Según cartera topografica -Sello Acceso sur calle 8	
K 00+210	K 00+220			1.806		18.29	Junio 2025 a Origen	Según cartera topografica -Sello Acceso sur calle 8	
K 00+220	K 00+230			1.786		17.96	Junio 2025 a Origen	Según cartera topografica - Sello Acceso Sur Calle 8	
K 00+230	K 00+240			1.738		17.62	Junio 2025 a Origen	Según cartera topografica - Sello Acceso Sur Calle 8	
K 00+009	K 00+010			0.202		0.22	Junio 2025 a Origen	Según cartera topografica - Sello Retorno 0+850 Norte	
K 00+010	K 00+020			0.265		2.33	Junio 2025 a Origen	Según cartera topografica - Sello Retorno 0+850 Norte	
K 00+020	K 00+030			0.272		2.68	Junio 2025 a Origen	Según cartera topografica - Sello Retorno 0+850 Norte	
K 00+030	K 00+040			0.317		2.94	Junio 2025 a Origen	Según cartera topografica - Sello Retorno 0+850 Norte	
K 00+040	K 00+050			0.510		4.14	Junio 2025 a Origen	Según cartera topografica - Sello Retorno 0+850 Norte	
K 00+050	K 00+060			0.974		7.42	Junio 2025 a Origen	Según cartera topografica - Sello Retorno 0+850 Norte	
K 00+060	K 00+070			1.508		12.41	Junio 2025 a Origen	Según cartera topografica - Sello Retorno 0+850 Norte	
K 00+070	K 00+080			1.573		15.40	Junio 2025 a Origen	Según cartera topografica - Sello Retorno 0+850 Norte	
K 00+080	K 00+090			1.297		14.35	Junio 2025 a Origen	Según cartera topografica - Sello Retorno 0+850 Norte	
K 00+090	K 00+100			0.742		10.20	Junio 2025 a Origen	Según cartera topografica - Sello Retorno 0+850 Norte	
K 00+100	K 00+110			0.561		6.51	Junio 2025 a Origen	Según cartera topografica - Sello Retorno 0+850 Norte	
K 00+110	K 00+120			0.662		6.11	Junio 2025 a Origen	Según cartera topografica - Sello Retorno 0+850 Norte	
K 00+120	K 00+130			0.606		6.34	Junio 2025 a Origen	Según cartera topografica - Sello Retorno 0+850 Norte	
K 00+130	K 00+140			0.576		5.91	Junio 2025 a Origen	Según cartera topografica - Sello Retorno 0+850 Norte	
K 00+140	K 00+150			0.575		5.76	Junio 2025 a Origen	Según cartera topografica - Sello Retorno 0+850 Norte	
K 00+150	K 00+160			0.575		5.75	Junio 2025 a Origen	Según cartera topografica - Sello Retorno 0+850 Norte	
K 00+160	K 00+170			0.575		5.75	Junio 2025 a Origen	Según cartera topografica - Sello Retorno 0+850 Norte	
K 00+170	K 00+180			0.575		5.75	Junio 2025 a Origen	Según cartera topografica - Sello Retorno 0+850 Norte	
K 00+180	K 00+190			0.575		5.75	Junio 2025 a Origen	Según cartera topografica - Sello Retorno 0+850 Norte	
K 00+190	K 00+200			0.575		5.75	Junio 2025 a Origen	Según cartera topografica - Sello Retorno 0+850 Norte	
K 00+200	K 00+210			0.575		5.75	Junio 2025 a Origen	Según cartera topografica - Sello Retorno 0+850 Norte	
K 00+210	K 00+220			0.576		5.75	Junio 2025 a Origen	Según cartera topografica - Sello Retorno 0+850 Norte	
K 00+220	K 00+230			0.576		5.76	Junio 2025 a Origen	Según cartera topografica - Sello Retorno 0+850 Norte	
K 00+230	K 00+240			0.544		5.60	Junio 2025 a Origen	Según cartera topografica - Sello Retorno 0+850 Norte	
K 00+240	K 00+250			0.454		4.99	Junio 2025 a Origen	Según cartera topografica - Sello Retorno 0+850 Norte	
K 00+250	K 00+260			0.392		4.23	Junio 2025 a Origen	Según cartera topografica - Sello Retorno 0+850 Norte	
K 00+260	K 00+270			0.340		3.66	Junio 2025 a Origen	Según cartera topografica - Sello Retorno 0+850 Norte	
K 00+270	K 00+280			0.296		3.18	Junio 2025 a Origen	Según cartera topografica - Sello Retorno 0+850 Norte	
K 00+280	K 00+290			0.263		2.80	Junio 2025 a Origen	Según cartera topografica - Sello Retorno 0+850 Norte	
K 00+290	K 00+300			0.222		2.43	Junio 2025 a Origen	Según cartera topografica - Sello Retorno 0+850 Norte	
K 00+300	K 00+310			0.183		2.03	Junio 2025 a Origen	Según cartera topografica - Sello Retorno 0+850 Norte	
K 00+310	K 00+320			0.143		1.63	Junio 2025 a Origen	Según cartera topografica - Sello Retorno 0+850 Norte	
K 00+320	K 00+321			0.000		0.07	Junio 2025 a Origen	Según cartera topografica - Sello Retorno 0+850 Norte	
K 00+000	K 00+010			0.277		2.43	Junio 2025 a Origen	Según cartera topografica - Sello Retorno 0+850 Sur	
K 00+010	K 00+020			0.337		3.07	Junio 2025 a Origen	Según cartera topografica - Sello Retorno 0+850 Sur	
K 00+020	K 00+030			0.402		3.69	Junio 2025 a Origen	Según cartera topografica - Sello Retorno 0+850 Sur	
K 00+030	K 00+040			0.463		4.32	Junio 2025 a Origen	Según cartera topografica - Sello Retorno 0+850 Sur	
K 00+040	K 00+050			0.588		5.25	Junio 2025 a Origen	Según cartera topografica - Sello Retorno 0+850 Sur	
K 00+050	K 00+060			0.558		5.73	Junio 2025 a Origen	Según cartera topografica - Sello Retorno 0+850 Sur	
K 00+060	K 00+070			0.563		5.61	Junio 2025 a Origen	Según cartera topografica - Sello Retorno 0+850 Sur	
K 00+070	K 00+080			0.561		5.62	Junio 2025 a Origen	Según cartera topografica - Sello Retorno 0+850 Sur	
K 00+080	K 00+090			0.562		5.62	Junio 2025 a Origen	Según cartera topografica - Sello Retorno 0+850 Sur	

ITEM		DESCRIPCIÓN				UNIDAD	CANTIDAD ANTERIOR	EN ESTA ACTA	CANTIDAD ACUMULADA
K 00+221		Pedraplén Compacto				M3	95,631.00	276.00	95,907.00
KM INICIAL	KM FINAL	CARRIL	LONGITUD (m)	AREA (m2)	ESPESOR (m)	VOLUMEN (m3)	FECHA	DESCRIPCIÓN	
K 00+090	K 00+100			0.564		5.63	Junio 2025 a Origen	Según cartera topografica - Sello Retorno 0+850 Sur	
K 00+100	K 00+110			0.598		5.81	Junio 2025 a Origen	Según cartera topografica - Sello Retorno 0+850 Sur	
K 00+110	K 00+120			0.681		6.40	Junio 2025 a Origen	Según cartera topografica - Sello Retorno 0+850 Sur	
K 00+120	K 00+130			0.800		7.41	Junio 2025 a Origen	Según cartera topografica - Sello Retorno 0+850 Sur	
K 00+130	K 00+140			1.201		10.01	Junio 2025 a Origen	Según cartera topografica - Sello Retorno 0+850 Sur	
K 00+140	K 00+150			1.404		13.03	Junio 2025 a Origen	Según cartera topografica - Sello Retorno 0+850 Sur	
K 00+150	K 00+160			1.679		15.42	Junio 2025 a Origen	Según cartera topografica - Sello Retorno 0+850 Sur	
K 00+160	K 00+170			1.610		16.45	Junio 2025 a Origen	Según cartera topografica - Sello Retorno 0+850 Sur	
K 00+170	K 00+180			1.339		14.74	Junio 2025 a Origen	Según cartera topografica - Sello Retorno 0+850 Sur	
K 00+180	K 00+190			0.697		10.18	Junio 2025 a Origen	Según cartera topografica - Sello Retorno 0+850 Sur	
K 00+190	K 00+200			0.475		5.86	Junio 2025 a Origen	Según cartera topografica - Sello Retorno 0+850 Sur	
K 00+200	K 00+210			0.411		4.43	Junio 2025 a Origen	Según cartera topografica - Sello Retorno 0+850 Sur	
K 00+210	K 00+220			0.407		4.09	Junio 2025 a Origen	Según cartera topografica - Sello Retorno 0+850 Sur	
K 00+220	K 00+230			0.399		4.03	Junio 2025 a Origen	Según cartera topografica - Sello Retorno 0+850 Sur	
K 00+230	K 00+240			0.336		3.68	Junio 2025 a Origen	Según cartera topografica - Sello Retorno 0+850 Sur	
K 00+240	K 00+250			0.269		3.03	Junio 2025 a Origen	Según cartera topografica - Sello Retorno 0+850 Sur	
K 00+250	K 00+260			0.352		3.11	Junio 2025 a Origen	Según cartera topografica - Sello Retorno 0+850 Sur	
K 00+260	K 00+270			0.287		3.20	Junio 2025 a Origen	Según cartera topografica - Sello Retorno 0+850 Sur	
K 00+270	K 00+280			0.227		2.57	Junio 2025 a Origen	Según cartera topografica - Sello Retorno 0+850 Sur	
K 00+000	K 00+010			0.748		7.64	Junio 2025 a Origen	Según cartera topografica - Sello Norte acceso calle 8	
K 00+010	K 00+020			0.807		7.78	Junio 2025 a Origen	Según cartera topografica - Sello Norte acceso calle 8	
K 00+020	K 00+030			0.661		7.34	Junio 2025 a Origen	Según cartera topografica - Sello Norte acceso calle 8	
K 00+030	K 00+040			0.551		6.06	Junio 2025 a Origen	Según cartera topografica - Sello Norte acceso calle 8	
K 00+040	K 00+050			0.467		5.09	Junio 2025 a Origen	Según cartera topografica - Sello Norte acceso calle 8	
K 00+050	K 00+060			0.351		4.09	Junio 2025 a Origen	Según cartera topografica - Sello Norte acceso calle 8	
K 00+060	K 00+070			0.268		3.09	Junio 2025 a Origen	Según cartera topografica - Sello Norte acceso calle 8	
K 00+070	K 00+080			0.110		1.89	Junio 2025 a Origen	Según cartera topografica - Sello Norte acceso calle 8	
K 00+080	K 00+090			0.072		0.91	Junio 2025 a Origen	Según cartera topografica - Sello Norte acceso calle 8	
K 00+090	K 00+100			0.064		0.68	Junio 2025 a Origen	Según cartera topografica - Sello Norte acceso calle 8	
K 00+100	K 00+110			0.081		0.73	Junio 2025 a Origen	Según cartera topografica - Sello Norte acceso calle 8	
K 00+000	K 00+010			1.095		5.48	Junio 2025 a Origen	Según cartera topografica - Sello Obra Hidraulica 1 K0+600	
K 00+010	K 00+020			1.171		11.33	Junio 2025 a Origen	Según cartera topografica - Sello Obra Hidraulica 1 K0+600	
K 00+020	K 00+030			1.173		11.72	Junio 2025 a Origen	Según cartera topografica - Sello Obra Hidraulica 1 K0+600	
K 00+030	K 00+040			1.161		11.67	Junio 2025 a Origen	Según cartera topografica - Sello Obra Hidraulica 1 K0+600	
K 00+040	K 00+050					2.59	Junio 2025 a Origen	Según cartera topografica - Sello Obra Hidraulica 1 K0+600	
k00+000	k00+005			0.90		4.50	Junio 2025 a Origen	Según carteras topografia - Construcción vía Glorieta calle 8 - tubería aguas lluvias PZ 2 a PZ 3	
k00+005	k00+010			0.90		4.50	Junio 2025 a Origen	Según carteras topografia - Construcción vía Glorieta calle 8 - tubería aguas lluvias PZ 2 a PZ 3	
k00+010	k00+015			0.90		4.50	Junio 2025 a Origen	Según carteras topografia - Construcción vía Glorieta calle 8 - tubería aguas lluvias PZ 2 a PZ 3	
k00+015	k00+020			0.34		3.11	Junio 2025 a Origen	Según carteras topografia - Construcción vía Glorieta calle 8 - tubería aguas lluvias PZ 2 a PZ 3	
K1+508	K1+508	E	8.00	3.00	0.60	14.40	10/01/2023	Construccion obra No. 10	
3+930	3+960		30.00	8.40	0.50	126.00	mar-22	Fallos entre el 15 al 22 de marzo 2022- Acta 10	
						560.06		Fallos Enero 2022	
						997.75		Obras Enero 2022	
						683.00		Fallos Febrero 2022	
						468.50		Obras Febrero 2022	
						497.59		Fallos Marzo 2022	
						318.35		Obras Marzo 2022	
						752.35		Obras Abril 2022	
K 03+310	K 03+330		20.00	8.00	0.80	128.00		Fallo Julio 2022	
K 00+400	K 00+410		10.00	5.00	0.40	20.00		Fallos septiembre 2022	
K 00+760	K 00+765		5.00	5.00	0.50	12.50	20/01/2023	Fallo Enero 2023	
K 00+260	K 00+300		40.00	10.00	0.70	280.00	9/09/2022	Fallos Septiembre Conectante sur ave colombiana	
K 00+310	K 00+320		10.00	8.00	0.60	48.00	13/09/2022	Fallos Septiembre Conectante sur ave colombiana	
K 01+130	K 01+145		15.00	10.00	0.80	120.00	8/11/2022	Fallos Noviembre Conectante sur ave colombiana	
K 01+490	K 01+510		20.00	6.00	0.15	18.00	25/11/2022	Fallos Noviembre Conectante sur ave colombiana	
K 01+490	K 01+510		20.00	6.00	0.60	72.00	25/11/2022	Fallos Noviembre Conectante sur ave colombiana	
K3+675	K3+675	E				16.19	21/05/2022	Construccion Obra no. 28 según cartera topografica	
K3+829	K3+829	E	6.000	10.500	1.000	63.00	3/05/2022	Construccion Obra No.29 (aleta)	
K4+75	K4+75	E	5.000	10.000	1.200	60.00	4/05/2022	Construccion Obra No.31 (aleta)	
K3+892	K3+892	E	5.200	10.900	1.200	68.02	3/05/2022	Construccion Obra No.30 (aleta)	
K1+069	K1+069	E	18.500	4.500	1.000	83.25	10/05/2022	Construccion Obra No.6	
K1+069	K1+069	E	4.700	11.000	1.000	51.70	10/05/2022	Construccion Obra No.6	
K1+120	K1+120	E	4.000	7.600	1.000	30.40	23/05/2022	Construccion Obra no. 7	
K1+120	K1+120	E	22.000	2.400	1.000	52.80	23/05/2022	Construccion Obra no. 7	
K4+354	K4+354	E	2.400	45.000	1.320	142.56	4/05/2022	Construccion Obra No.32	
K3+395	K3+395	E	25.000	2.800	1.300	91.00	6/05/2022	Construccion Obra No.24	
K3+568	K3+568	E	26.000	3.000	1.000	78.00	9/05/2022	Construccion Obra No.26	
K3+476	K3+476	E	24.000	2.400	1.000	57.60	11/05/2022	Construccion Obra No.25	
K5+894	K5+894	E	3.750	1.600	0.500	3.00	16/05/2022	Construccion Obra no. 45	
K5+96	K5+96	E				25.43	16/05/2022	Construccion Obra no. 37 según cartera topografica	
K5+218	K5+218	E	9.000	1.500	0.500	6.75	16/05/2022	Construccion Obra no. 39 (aletas)	
K4+951	K4+951	E				25.43	24/05/2022	Construccion Obra no. 36 según cartera topografica	
K0+127	K0+127	E	9.000	1.500	0.500	6.75	6/05/2022	Construccion Obra No.54 (Aletas)	
K5+637	K5+637	E	9.000	3.000	0.500	13.50	28/04/2022	Construccion Obra No. 43 Aleta	
K5+289	K5+289	E	2.000	1.600	0.500	1.60	24/05/2022	Construcción obra No. 40	
K5+289	K5+289	E	18.000	2.200	0.950	37.62	27/04/2022	Construccion obra No. 40 tramo 3	
K5+289	K5+289	E	9.000	3.000	1.200	32.40	28/04/2022	Construccion obra No. 40 Aleta	
K5+637	K5+637	E	2.500	1.500	0.800	3.00	29/04/2022	Construccion Obra No. 40 (caja encole retorno tramo 3)	
K5+289	K5+289	E	2.500	1.500	0.800	3.00	30/04/2022	Construccion Obra No. 40 (caja encole retorno tramo 3 k5+320)	
K0+956	K0+956	E	3.500	13.000	1.000	45.50	25/05/2022	Construccion Obra no. 4 (aletas).	
K2+14	K2+14	E	7.000	3.500	0.900	22.05	17/05/2022	Construccion Obra no. 14 (cuerpo módulo 6 y7)	
K2+14	K2+14	E	10.000	4.950	0.900	44.55	17/05/2022	Construccion Obra no. 14 (cuerpo módulo 8 y 9 calzada existente)	
K2+14	K2+14	E	3.500	12.000	0.900	37.80	17/05/2022	Construccion Obra no. 14 (aletas-calzada existente)	
K2+14	K2+14	E	4.000	9.000	0.900	32.40	17/05/2022	Construccion Obra no. 14 (Aletas)	
K3+476	K3+476	E	3.000	10.500	0.800	25.20	17/05/2022	Construccion Obra no. 25 (Aletas)	
K6+123	K6+123	E	9.000	1.500	0.500	6.75	17/05/2022	Construccion Obra no. 47 (aletas)	
K6+17	K6+17	E	3.000	4.500	0.550	7.43	18/05/2022	Construccion Obra no. 46	
K5+96	K5+96	E	2.300	1.600	0.500	1.84	17/05/2022	Construccion Obra no. 37 (caja)	
K5+218	K5+218	E	1.600	2.500	0.500	2.00	19/05/2022	Construccion Obra no. 39 (caja)	
K4+951	K4+951	E	9.000	1.500	1.200	16.20	16/05/2022	Construccion Obra no. 36 (aletas)	
K4+951	K4+951	E	37.500	4.600	0.500	86.25		Construccion Obra no. 8	
K 00+857	K 00+857	E	24.00	1.50	0.60	21.60	15/03/2023	Construccion Obra No. 3 (complementaria Retorno norte norte)	
K5+577	K5+577	E	3.60	8.00	1.00	28.80	24/02/2022	constrruccion obra 41/ aletas	
K6+0	K6+7.5	E	7.50	4.20	0.10	3.15	7/09/2022	Construcción vía - Aleta obra 46 - sello	
K0+950	K0+953	E	3.00	21.00	0.60	37.80	23/11/2022	Construccion vía - a obra 4	
K5+218	K5+218	E	9.00	1.50	0.50	6.75	13/12/2022	Construccion obra No. 39 (Enrrocado)	
K4+951	K4+951	E	9.00	1.50	0.50	6.75	28/11/2022	Construccion Obra no. 36	
K4+354	K4+354	E	9.00	1.50	0.50	6.75	17/01/2023	Construccion Obra No. 32 (Para ciclopeo)	
K4+475	K4+475	E	9.00	1.20	0.50	5.40	26/11/2022	Construccion Obra No. 32A	
K4+751	K4+751	E	23.00	10.50	0.50	120.75	25/04/2023	Cruce de cogua k 0+130 a k0+155	
K4+765	K4+765	E	12.50	1.50	0.50	9.38	24/04/2023	Construcción obra No. 35	
K0+857	K0+857	E	4.50	10.00	1.00	45.00	13/04/2023	Construccion Obra No. 3 (aletas)	
K0+240	K0+250	E	11.60	11.30	0.50	65.54	4/04/2023	Construcción vía - desvio calle 8	
K0+240	K0+250	E	13.00	6.00	0.50	39.00	15/04/2023	Construccion isleta ave colombiana desvio calle 8 Traslado de redes	
K2+750	K2+750	E	6.00	3.00	1.50	27.00	17/04/2023	Construcción onra No. 19 (En zona de gaviones)	
K0+760	K0+760	E	19.00	1.20	0.70	15.96	3/04/2023	Construccion obra No. 2	
K0+760	K0+760	E	5.00	4.00	0.80	16.00	12/04/2023	Construcción obra No. 2 Aletas	
K0+760	K0+760	E	6.00	2.50	1.00	15.00	15/04/2023	Construcción obra No. 2 Atraque	
K4+750	K4+750	E	43.00	9.00	0.30	116.10	25/10/2022	.Cruce Cogua - Mantenimiento	
K4+750	K4+750	E	27.00	9.00	0.30	72.90	24/10/2022	Cruce Cogua - mantenimiento.	

ITEM		DESCRIPCIÓN				UNIDAD	CANTIDAD ANTERIOR	EN ESTA ACTA	CANTIDAD ACUMULADA
K 00+221		Pedraplén Compacto				M3	95,631.00	276.00	95,907.00
KM INICIAL	KM FINAL	CARRIL	LONGITUD (m)	AREA (m2)	ESPESOR (m)	VOLUMEN (m3)	FECHA	DESCRIPCIÓN	
K4+750	K4+750	E	22.00	9.00	0.30	59.40	22/10/2022	Cruce Cogua - arreglo pozo	
K2+750	K2+755.4	E	5.40	2.40	0.10	1.30	24/05/2023	Tapahuecos sobre calle 8	
K2+413	K2+413	E	3.50	9.00	0.80	25.20	8/05/2023	Construcción obra No. 16 (encole)	
K2+413	K2+413	E	0.80	6.30	0.40	2.02	19/05/2023	Construccion obra 16 (llenos cabezal)	
K0+600	K0+600	E	4.50	10.00	2.00	90.00	17/05/2023	Construccion Box Portachuelo (Cabezal)	
K2+612	K2+612	E	5.00	9.00	0.15	6.75	2/06/2023	Construcción obra No. 17 (cabezal-sello)	
K2+612	K2+612	E	5.00	9.00	1.50	67.50	2/06/2023	Construcción obra No. 17 (cabezal)	
K0+760	K0+760	E	4.25	2.50	1.00	10.63	18/04/2023	Construcción obra No. 2 (atraque)	
K4+564	K4+564	E	5.50	3.10	1.00	17.05	17/02/2022	construccion obra No.33	
K4+349	K4+349	E	9.00	2.40	0.80	17.28	24/03/2022	construccion obra No.32	
K4+354	K4+354	E	35.00	2.40	0.15	12.60	25/03/2022	Construcción Obra No. 32	
K1+658	K1+658	E	4.80	6.70	0.30	9.65	6/04/2022	construccion obra No. 11 *encole*	
K1+658	K1+658	E	1.60	2.80	0.80	3.58	6/04/2022	construccion obra No. 11 descole	
K5+289	K5+289	E	13.40	2.40	0.50	16.08	23/04/2022	Construccion obra 40	
K2+14	K2+14	E	34.00	3.50	1.05	124.95	25/04/2022	Construccion obra No.14	
K2+14	K2+14	E	24.00	3.50	0.12	10.08	26/04/2022	Construccion obra 14-sello	
K2+14	K2+14	E	4.00	3.50	0.12	1.68	28/04/2022	Construccion obra 14	
K2+138	K2+138	E	15.00	3.70	0.12	6.66	18/05/2022	Construccion Obra no. 15-sello (Aletas)	
K2+14	K2+14	E	6.30	3.50	0.12	2.65	18/05/2022	Construccion Obra no. 14-sello (módulo 8 y 9)	
K1+28	K1+28	E	20.00	2.00	0.90	36.00	23/05/2022	Construccion Obra no. 5	
K1+299	K1+299	E	23.00	4.60	0.10	10.58	24/05/2022	Construccion obra No. 8-sello	
K5+289	K5+289	E	2.00	1.60	0.50	1.60	24/05/2022	Construcción obra No. 40	
K1+28	K1+28	E	3.90	10.50	0.10	4.10	1/06/2022	Construccion Obra No. 5 (Aletas)-sello	
K1+28	K1+28	E	3.90	10.50	0.90	36.86	1/06/2022	Construccion Obra No. 5 (Aletas)	
K3+282	K3+282	E	28.00	3.00	1.40	117.60	14/06/2022	Construccion obra No. 23	
K1+299	K1+299	E	25.00	2.00	0.10	5.00	2/07/2022	Construccion obra 18-sello	
K2+612	K2+612	E	30.00	2.40	1.05	75.60	11/07/2022	Construccion obra No. 17	
K2+612	K2+612	E	3.60	10.00	0.12	4.32	15/07/2022	Construccion obra No. 17	
K2+694	K2+694	E	3.90	9.90	0.12	4.63	15/07/2022	Construccion obra No. 18	
K2+694	K2+694	E	3.90	9.90	1.05	40.54	15/07/2022	Construccion obra No. 18	
K3+136	K3+136	E	30.00	1.80	0.10	5.40	18/07/2022	Construccion obra No. 21-SELLO	
K3+136	K3+136	E	30.00	1.80	1.00	54.00	18/07/2022	Construccion obra No. 21	
K2+977	K2+977	E	30.00	1.80	0.80	43.20	19/07/2022	Construcción obra 20	
K2+977	K2+977	E	30.00	1.80	0.10	5.40	19/07/2022	Construcción obra 20	
K4+686	K4+686	E	3.50	10.00	0.10	3.50	21/07/2022	Construcción obra 34-sello (Cabezal)	
K4+686	K4+686	E	3.50	10.00	0.50	17.50	21/07/2022	Construcción obra 34 (Cabezal)	
K0+956	K0+956	E	10.00	3.60	0.12	4.32	5/08/2022	Construcción obra No. 4-sello	
K1+69	K1+69	E	24.00	4.00	0.15	14.40	18/08/2022	Construcción obra No. 6 - sello	
K1+28	K1+28	E	25.50	2.50	0.10	6.38	23/08/2022	Construcción obra No. 5 - sello	
K4+354	K4+354	I	2.00	1.60	0.50	1.60	26/09/2022	Construccion obra 32 (caja)	
K2+413	K2+413	E	35.00	4.60	1.00	161.00	29/09/2022	Construccion obra No. 16	
K3+220	K3+220	E	25.00	2.40	0.80	48.00	4/10/2022	Construccion Obra No. 22	
K2+413	K2+413	E	13.00	4.00	0.15	7.80	3/11/2022	Construcción obra No. 16 - sello	
K2+413	K2+413	E	6.00	4.00	1.60	38.40	3/11/2022	Construcción obra No. 16	
K3+220	K3+220	E	2.00	1.50	0.50	1.50	24/11/2022	Construccion obra No. 22 - cuerpo box	
K3+220	K3+220	E	2.50	1.50	0.50	1.88	24/11/2022	Construccion obra No. 22 - caja Occidental	
K3+136	K3+136	I	2.10	1.50	0.50	1.58	9/12/2022	Construccion obra No. 21 (Caja occidental)	
K2+977	K2+977	I	2.50	1.50	0.50	1.88	9/12/2022	Construccion obra No. 20 (Caja occidental) - cantera La Resaca	
K3+220	K3+220	I	1.80	1.50	0.50	1.35	9/12/2022	Construccion obra No. 22 (Caja central)	
K5+218	K5+218	E	9.00	1.50	0.50	6.75	13/12/2022	Construccion Obra No. 39 (Piedra pegada)	
K3+282	K3+282	E	2.35	1.60	0.50	1.88	13/12/2022	Construccion obra No. 23 (Caja occidental)	
K3+220	K3+220	E	1.80	1.50	0.50	1.35	13/12/2022	Construccion obra No. 22 (Caja Oriental)	
K1+508	K1+508	E	16.00	3.00	0.80	38.40	4/01/2023	Construccion obra No. 10	
K1+508	K1+508	E	16.00	3.00	0.15	7.20	5/01/2023	Construccion obra No. 10	
K1+508	K1+508	E	8.00	3.00	0.60	14.40	10/01/2023	Construccion obra No. 10	
K1+508	K1+508	E	7.00	3.00	0.10	2.10	10/01/2023	Construccion obra No. 10 -sello	
K3+395	K3+395	E	9.00	1.50	0.50	6.75	16/01/2023	Construccion Obra No. 32A Descole	
K3+568	K3+568	E	9.00	1.50	0.50	6.75	18/01/2023	Construccion Obra No. 26 (Para cabezal)	
K5+577	K5+577	E	22.40	6.60	0.10	14.78	13/12/2021	construccion obra No.41 Sello Cuerpo	
K4+475	K4+475	E	21.00	2.80	0.70	41.16	18/02/2022	construccion obrar 32A	
K5+577	K5+577	E	7.00	5.00	0.50	17.50	8/04/2022	construcción obra No.41 Aleta 2	
K3+395	K3+395	E	3.50	4.75	0.10	1.66	27/05/2022	Construccion obra No. 24 (aletas)-sello	
K3+395	K3+395	E	3.50	4.75	0.80	13.30	27/05/2022	Construccion obra No. 24 (aletas)	
k06+125	k06+125	E	13.20	1.80	1.10	26.14	21/07/2022	Construcción obra 52 (Cabezal)	
K5+894	K5+894	I	7.00	1.50	0.50	5.25	6/12/2022	Construcción Obra No. 45 (Tubería para acceso)	
K3+220	K3+220	E	75.00	2.80	1.00	210.00	3/10/2022	Construccion tramo longitudinal entre O22 y O23	
K4+765	K4+765	E	1.80	1.60	1.20	3.46	14/09/2023	Construcción obra No. 35	
K0+0	K0+30	E	30.00	8.00	0.30	72.00	17/08/2023	Construcción Desvio centro en glorieta	
K0+50	K0+70	E	70.00	6.00	0.30	126.00	14/08/2023	Construcción Desvio oriental (Barandillas - Ubaté) - k00+000- k00+070	
K2+750	K2+750	E	5.90	2.20	0.80	10.38	13/10/2023	Dado F Rampa 1	
K2+750	K2+750	E	6.00	2.20	0.30	3.96	25/10/2023	Construcción Puente peatonal Dado H Rampa 1	
K2+750	K2+750	E	2.00	2.00	0.30	1.20	25/10/2023	Construcción Puente peatonal Dado I Pila 1	
K2+0	K2+0	E	16.50	3.20	0.25	13.20	21/02/2024	Construccion cruce San Gabriel (gaviones)	
K0+40	K0+55	E	15.00	4.00	0.50	30.00	28/02/2024	Construccion conectante nor-oriental glorieta Ave Colombiana fallo	
k02+750	k02+750	E	2.50	2.50	1.00	6.25	17/07/2024	Construccion puente peatonal - pila 2 -APP-29640	
k02+000	k02+000	D	4.30	1.50	0.50	3.23	4/10/2024	Construccion via - para gaviones San Gabriel calzada existente (04oct) -APP-41361	
k02+750	k02+750	E	2.50	2.50	0.50	3.13	30/10/2024	Construccion caja 8 Glorieta ave colombiana -APP-43873	
k02+750	k02+750	E	10.20	3.50	1.50	53.55	14/02/2025	Construcción obra No. 19 - muro salida arco metálico 7/feb -APP-55946	
k02+750	k02+750	E	7.00	5.00	1.00	35.00	31/01/2025	Construcción obra No. 19 - para muro de contención 31/enero -APP-55141	
k02+750	k02+750	E	7.85	3.10	0.11	2.68	19/03/2025	Urbanismo ramapa 1 - piedra pegada bajo puente -APP-60685	
k02+750	k02+750	E	5.58	3.10	0.11	1.90	19/03/2025	Urbanismo rampa 1 - piedra pegada bajo puente -APP-60689	
k02+750	k02+750	I	6.30	3.10	0.21	4.10	18/03/2025	Piedra pegada bajo el puente-Rampa 1 (Ejecutado el 17 de marzo 2025) -APP-60526	
k02+750	k02+750	E	7.10	3.10	0.11	2.42	18/03/2025	Urbanismo Rampa 1 - Bajo puente piedra pegada -APP-60669	
k02+750	k02+750	E	60.80	0.50	1.00	30.40	10/03/2025	Construccion obra No. 19 - aletas Susagua 10/marzo -APP-59457	
k02+750	k02+750	E	5.50	4.10	0.50	11.28	5/03/2025	Construccion urbanismo - costado norte rampa 1 Paño 8F -APP-58524	
k02+750	k02+750	E	13.00	2.15	2.00	55.90	4/03/2025	Construccion obra No. 19 - relleno muro de contención entre portico 2 y descole acceso mantenimiento (empalme)Susagua -APP-58502	
k02+750	k02+750	E	3.00	3.00	0.11	0.95	23/04/2025	Urbanismo rampa 1 - piedra pegada bajo puente -APP-64755	
k00+100	k00+130	D	21.00	2.00	0.50	21.00	24/04/2025	Rajón Paradero conectante occidental. -APP-64829	
k02+750	k02+750	E	7.80	3.00	0.08	1.87	30/04/2025	Construcción urbanismo - piedra pegada bajo puente rampa 1 Paño 930/abril -APP-66449	
k02+750	k02+750	D	2.50	2.50	0.50	3.13	5/05/2025	Pedraplén para gaviones salida arco metálico cosrtado oriental -APP-66126	
45A05						46.00	Agosto 2023.	Bacheo - conformación de fresado Agosto 2023 - Acta No 27	
45A05						149.00	Septiembre 2023.	Bacheo Mejoramiento - Septiembre 2023 - Acta No 28	
45A05						32.00	Octubre 2023.	Bacheo Mejoramiento - Octubre 2023 - Acta No 29	
45ACND						47.00	Marzo 2024.	Bacheo Mejoramiento - Marzo 2024 - Acta No 34	
45A04						90.00	Abril 2024.	Bacheo Mejoramiento - Abril 2024 - Acta No 35	
45A05						31.00	Abril 2024.	Bacheo Mejoramiento - Abril 2024 - Acta No 35	
45A05						15.00	Octubre 2024.	Bacheo Mejoramiento - Octubre 2024 - Acta No 41	
						- 94,804.11	Mayo 2025 a origen	Acumulado acta 48 Mayo 2025- Ruta 45ACND	
					SUBTOTAL	276.10			
						VOLUMEN PARA PAGO		276.10	
						APROXIMACIÓN S/ ESPECIFICACIÓN		-0.10	
						VOLUMEN TOTAL PARA PAGO :		276.00	m^3

ING. LUIS FELIPE MORENO BRAVO
ING. RESIDENTE DE OBRA
Matricula No: 25202-05870 CND

MARTHA LUCIA CORTES PULIDO
ING. RESIDENTE INTERVENTORIA
Matrícula No. 01195-0369 CPITVC

INVIAS | MHC S.A.S CONSORCIO VIAL MHC 063

F-635 A

CONTRATO DE OBRA: 989 DE 2021 **PREACTA N.º :** 49

RUTA: RUTA 45A04 **FECHA:** 26-may-2025 a 25-jun-2025

CONTRATISTA : CONSORCIO VIAL MHC 063

CONTRATO DE INTERVENTORÍA No : 971 DE 2021 **INTERVENTOR:** CONSORCIO ICEACSA-TPF

ITEM	DESCRIPCIÓN	UNIDAD	CANTIDAD ANTERIOR	EN ESTA ACTA	CANTIDAD ACUMULADA
K 00+221	Pedraplén Compacto	M3	95,631.00	117.00	95,748.00

KM INICIAL	KM FINAL	CARRIL	LONGITUD (m)	AREA (m2)	ESPESOR (m)	VOLUMEN (m3)	FECHA	DESCRIPCIÓN
K 44+160	K 44+165			5.374		26.58	Junio 2025 a Origen	Según cartera topografica Casa Blanca -Ubate
K 44+165	K 44+170			6.354		29.32	Junio 2025 a Origen	Según cartera topografica Casa Blanca -Ubate
K 44+170	K 44+175			5.761		30.29	Junio 2025 a Origen	Según cartera topografica Casa Blanca -Ubate
K 44+175	K 44+180			4.998		26.90	Junio 2025 a Origen	Según cartera topografica Casa Blanca -Ubate
K 44+180	K 44+185			5.554		26.38	Junio 2025 a Origen	Según cartera topografica Casa Blanca -Ubate
K 44+185	K 44+190			5.003		26.39	Junio 2025 a Origen	Según cartera topografica Casa Blanca -Ubate
K 44+190	K 44+200			4.898		49.51	Junio 2025 a Origen	Según cartera topografica Casa Blanca -Ubate
K 44+200	K 44+205			5.096		24.99	Junio 2025 a Origen	Según cartera topografica Casa Blanca -Ubate
K 44+330	K 44+340			0.500		-	Junio 2025 a Origen	Según cartera topografica Casa Blanca -Ubate
K 44+340	K 44+350			0.500		5.00	Junio 2025 a Origen	Según cartera topografica Casa Blanca -Ubate
K 44+350	K 44+360			0.500		5.00	Junio 2025 a Origen	Según cartera topografica Casa Blanca -Ubate
K 44+360	K 44+365			11.258		29.40	Junio 2025 a Origen	Según cartera topografica Casa Blanca -Ubate
K 44+365	K 44+370			12.260		58.80	Junio 2025 a Origen	Según cartera topografica Casa Blanca -Ubate
K 44+370	K 44+375			15.974		70.59	Junio 2025 a Origen	Según cartera topografica Casa Blanca -Ubate
K 44+375	K 44+380			18.704		86.70	Junio 2025 a Origen	Según cartera topografica Casa Blanca -Ubate
K 44+380	K 44+385			18.946		94.13	Junio 2025 a Origen	Según cartera topografica Casa Blanca -Ubate
K 44+385	K 44+390			17.057		90.01	Junio 2025 a Origen	Según cartera topografica Casa Blanca -Ubate
K 44+390	K 44+394			5.626		45.37	Junio 2025 a Origen	Según cartera topografica Casa Blanca -Ubate
K 44+394	K 44+396			5.730		11.36	Junio 2025 a Origen	Según cartera topografica Casa Blanca -Ubate
K 44+396	K 44+398			5.819		11.55	Junio 2025 a Origen	Según cartera topografica Casa Blanca -Ubate
K 44+398	K 44+400			12.627		18.45	Junio 2025 a Origen	Según cartera topografica Casa Blanca -Ubate
K 00+006	K 00+008			17.579		22.52	Junio 2025 a Origen	Según carteras topografia - Obra hidraulica 31 Km 44+180 Casa Blanca -Ubate
K 00+008	K 00+010			17.270		34.85	Junio 2025 a Origen	Según carteras topografia - Obra hidraulica 31 Km 44+180 Casa Blanca -Ubate
K 00+010	K 00+012			16.799		34.07	Junio 2025 a Origen	Según carteras topografia - Obra hidraulica 31 Km 44+180 Casa Blanca -Ubate
K 00+012	K 00+014			3.015		19.81	Junio 2025 a Origen	Según carteras topografia - Obra hidraulica 31 Km 44+180 Casa Blanca -Ubate
K 00+014	K 00+016			2.862		5.88	Junio 2025 a Origen	Según carteras topografia - Obra hidraulica 31 Km 44+180 Casa Blanca -Ubate
K 00+016	K 00+018			2.711		5.57	Junio 2025 a Origen	Según carteras topografia - Obra hidraulica 31 Km 44+180 Casa Blanca -Ubate
K 00+018	K 00+020			2.576		5.29	Junio 2025 a Origen	Según carteras topografia - Obra hidraulica 31 Km 44+180 Casa Blanca -Ubate
K 00+020	K 00+022			2.457		5.03	Junio 2025 a Origen	Según carteras topografia - Obra hidraulica 31 Km 44+180 Casa Blanca -Ubate
K 00+022	K 00+024			2.313		4.77	Junio 2025 a Origen	Según carteras topografia - Obra hidraulica 31 Km 44+180 Casa Blanca -Ubate
K 00+024	K 00+026			2.202		4.52	Junio 2025 a Origen	Según carteras topografia - Obra hidraulica 31 Km 44+180 Casa Blanca -Ubate
K 00+026	K 00+028			2.070		4.27	Junio 2025 a Origen	Según carteras topografia - Obra hidraulica 31 Km 44+180 Casa Blanca -Ubate
K 44+390	K 44+394			4.300		-	Junio 2025 a Origen	Según carteras topografia -Muro de contencion S25 Km 44 Casa Blanca -Ubate Modulo 1
K 44+394	K 44+396			4.300		8.60	Junio 2025 a Origen	Según carteras topografia -Muro de contencion S25 Km 44 Casa Blanca -Ubate Modulo 1
K 44+396	K 44+398			4.300		8.60	Junio 2025 a Origen	Según carteras topografia -Muro de contencion S25 Km 44 Casa Blanca -Ubate Modulo 1
K 44+398	K 44+400			5.802		10.10	Junio 2025 a Origen	Según carteras topografia -Muro de contencion S25 Km 44 Casa Blanca -Ubate Modulo 1
K 44+400	K 44+402			0.000		-	Junio 2025 a Origen	Según carteras topografia -Muro de contencion S25 Km 44 Casa Blanca -Ubate Modulo 2
K 44+402	K 44+404			0.000		-	Junio 2025 a Origen	Según carteras topografia -Muro de contencion S25 Km 44 Casa Blanca -Ubate Modulo 2
K 44+404	K 44+406			0.000		-	Junio 2025 a Origen	Según carteras topografia -Muro de contencion S25 Km 44 Casa Blanca -Ubate Modulo 2
K 44+406	K 44+408			0.000		-	Junio 2025 a Origen	Según carteras topografia -Muro de contencion S25 Km 44 Casa Blanca -Ubate Modulo 3
K 44+408	K 44+410			0.000		-	Junio 2025 a Origen	Según carteras topografia -Muro de contencion S25 Km 44 Casa Blanca -Ubate Modulo 3
K 44+410	K 44+412			0.000		-	Junio 2025 a Origen	Según carteras topografia -Muro de contencion S25 Km 44 Casa Blanca -Ubate Modulo 3
K 44+412	K 44+414			0.000		-	Junio 2025 a Origen	Según carteras topografia -Muro de contencion S25 Km 44 Casa Blanca -Ubate Modulo 4
K 44+414	K 44+416			0.000		-	Junio 2025 a Origen	Según carteras topografia -Muro de contencion S25 Km 44 Casa Blanca -Ubate Modulo 4
K 44+416	K 44+418			0.000		-	Junio 2025 a Origen	Según carteras topografia -Muro de contencion S25 Km 44 Casa Blanca -Ubate Modulo 4
K 44+418	K 44+420			0.000		-	Junio 2025 a Origen	Según carteras topografia -Muro de contencion S25 Km 44 Casa Blanca -Ubate Modulo 5
K 44+420	K 44+422			0.000		-	Junio 2025 a Origen	Según carteras topografia -Muro de contencion S25 Km 44 Casa Blanca -Ubate Modulo 5
K 44+422	K 44+424			0.000		-	Junio 2025 a Origen	Según carteras topografia -Muro de contencion S25 Km 44 Casa Blanca -Ubate Modulo 5
K 44+424	K 44+426			0.245		-	Junio 2025 a Origen	Según carteras topografia -Muro de contencion S25 Km 44 Casa Blanca -Ubate Modulo 6
K 44+426	K 44+428			0.245		0.49	Junio 2025 a Origen	Según carteras topografia -Muro de contencion S25 Km 44 Casa Blanca -Ubate Modulo 6
K 44+428	K 44+430			0.245		0.49	Junio 2025 a Origen	Según carteras topografia -Muro de contencion S25 Km 44 Casa Blanca -Ubate Modulo 6
K 44+430	K 44+432			0.245		0.49	Junio 2025 a Origen	Según carteras topografia -Muro de contencion S25 Km 44 Casa Blanca -Ubate Modulo 7
K 44+432	K 44+434			0.245		0.49	Junio 2025 a Origen	Según carteras topografia -Muro de contencion S25 Km 44 Casa Blanca -Ubate Modulo 7
K 44+434	K 44+436			0.245		0.49	Junio 2025 a Origen	Según carteras topografia -Muro de contencion S25 Km 44 Casa Blanca -Ubate Modulo 7
K 44+436	K 44+438			0.175		0.42	Junio 2025 a Origen	Según carteras topografia -Muro de contencion S25 Km 44 Casa Blanca -Ubate Modulo 8
K 44+438	K 44+440			0.175		0.35	Junio 2025 a Origen	Según carteras topografia -Muro de contencion S25 Km 44 Casa Blanca -Ubate Modulo 8
K 44+440	K 44+442			0.175		0.35	Junio 2025 a Origen	Según carteras topografia -Muro de contencion S25 Km 44 Casa Blanca -Ubate Modulo 8
						- 826.89	Mayo 2025 a Enero de 2025	Acumulado acta 48 Mayo 2025- Ruta 45A04 Carteras
					SUBTOTAL	**117.24**		

| | | | | | | | |

INVIAS | MHC S.A.S CONSORCIO VIAL MHC 063

F-635 A

CONTRATO DE OBRA: 989 DE 2021 **PREACTA N.º :** 49

RUTA: RUTA 45ACND **FECHA:** 26-may-2025 a 25-jun-2025

CONTRATISTA : CONSORCIO VIAL MHC 063

CONTRATO DE INTERVENTORÍA No : 971 DE 2021 **INTERVENTOR:** CONSORCIO ICEACSA-TPF

ITEM	DESCRIPCIÓN	UNIDAD	CANTIDAD ANTERIOR	EN ESTA ACTA	CANTIDAD ACUMULADA
221.1P	Material para pedraplén	M3	124,087.30	359.00	124,446.30

KM INICIAL	KM FINAL	CARRIL	LONGITUD (m)	ARE (m²)	ESPESOR (m)	VOLUMEN (m3)	FECHA	DESCRIPCIÓN
K 00+480	K 00+490			10.132		65.86	Junio 2025 a Origen	Según cartera topografica
K 00+490	K 00+500			10.146		131.81	Junio 2025 a Origen	Según cartera topografica
K 00+500	K 00+510			6.660		109.24	Junio 2025 a Origen	Según cartera topografica
K 00+510	K 00+520			15.128		141.62	Junio 2025 a Origen	Según cartera topografica
K 00+520	K 00+530			15.766		200.81	Junio 2025 a Origen	Según cartera topografica
K 00+530	K 00+540			13.520		190.36	Junio 2025 a Origen	Según cartera topografica
K 00+540	K 00+550			13.339		174.58	Junio 2025 a Origen	Según cartera topografica
K 00+550	K 00+560			13.252		172.84	Junio 2025 a Origen	Según cartera topografica
K 00+560	K 00+570			12.344		166.37	Junio 2025 a Origen	Según cartera topografica
K 00+570	K 00+580			8.097		132.87	Junio 2025 a Origen	Según cartera topografica
K 00+580	K 00+590			23.286		203.99	Junio 2025 a Origen	Según cartera topografica
K 00+590	K 00+600			16.987		261.77	Junio 2025 a Origen	Según cartera topografica
K 00+600	K 00+610			8.839		167.87	Junio 2025 a Origen	Según cartera topografica
K 00+610	K 00+620			25.833		225.37	Junio 2025 a Origen	Según cartera topografica
K 00+620	K 00+630			21.081		304.94	Junio 2025 a Origen	Según cartera topografica
K 00+630	K 00+640			21.095		274.14	Junio 2025 a Origen	Según cartera topografica
K 00+640	K 00+650			21.603		277.54	Junio 2025 a Origen	Según cartera topografica
K 00+650	K 00+660			21.091		277.51	Junio 2025 a Origen	Según cartera topografica
K 00+660	K 00+670			21.161		274.64	Junio 2025 a Origen	Según cartera topografica
K 00+670	K 00+680			21.123		274.85	Junio 2025 a Origen	Según cartera topografica
K 00+680	K 00+690			32.916		351.25	Junio 2025 a Origen	Según cartera topografica
K 00+690	K 00+700			9.357		274.77	Junio 2025 a Origen	Según cartera topografica
K 00+700	K 00+710			6.940		105.93	Junio 2025 a Origen	Según cartera topografica
K 00+710	K 00+720			7.004		90.64	Junio 2025 a Origen	Según cartera topografica
K 00+720	K 00+730			6.964		90.79	Junio 2025 a Origen	Según cartera topografica
K 00+730	K 00+740			6.820		89.60	Junio 2025 a Origen	Según cartera topografica
K 00+740	K 00+750			6.463		86.34	Junio 2025 a Origen	Según cartera topografica
K 00+750	K 00+760			6.611		84.98	Junio 2025 a Origen	Según cartera topografica
K 00+760	K 00+770			6.211		83.34	Junio 2025 a Origen	Según cartera topografica
K 00+770	K 00+780			7.072		86.34	Junio 2025 a Origen	Según cartera topografica
K 00+780	K 00+790			6.523		88.37	Junio 2025 a Origen	Según cartera topografica
K 00+790	K 00+800			6.607		85.35	Junio 2025 a Origen	Según cartera topografica
K 00+800	K 00+810			6.333		84.11	Junio 2025 a Origen	Según cartera topografica
K 00+810	K 00+820			6.680		84.58	Junio 2025 a Origen	Según cartera topografica
K 00+820	K 00+830			6.464		85.44	Junio 2025 a Origen	Según cartera topografica
K 00+830	K 00+840			8.513		97.35	Junio 2025 a Origen	Según cartera topografica
K 00+840	K 00+850			8.918		113.30	Junio 2025 a Origen	Según cartera topografica
K 00+850	K 00+860			10.479		126.08	Junio 2025 a Origen	Según cartera topografica
K 00+860	K 00+870			10.129		133.95	Junio 2025 a Origen	Según cartera topografica
K 00+870	K 00+880			9.588		128.16	Junio 2025 a Origen	Según cartera topografica
K 00+880	K 00+890			9.478		123.93	Junio 2025 a Origen	Según cartera topografica
K 00+890	K 00+900			9.886		125.87	Junio 2025 a Origen	Según cartera topografica
K 00+900	K 00+910			10.309		131.27	Junio 2025 a Origen	Según cartera topografica
K 00+910	K 00+920			10.688		136.48	Junio 2025 a Origen	Según cartera topografica
						-		
K 00+920	K 00+930			16.672		177.84	Junio 2025 a Origen	Según cartera topografica
K 00+930	K 00+940			12.029		186.56	Junio 2025 a Origen	Según cartera topografica
K 00+940	K 00+950			11.821		155.03	Junio 2025 a Origen	Según cartera topografica
K 00+950	K 00+960			11.548		151.90	Junio 2025 a Origen	Según cartera topografica
K 00+960	K 00+970			10.737		144.85	Junio 2025 a Origen	Según cartera topografica
K 00+970	K 00+980			10.550		138.37	Junio 2025 a Origen	Según cartera topografica
K 00+980	K 00+990			10.383		136.06	Junio 2025 a Origen	Según cartera topografica
K 00+990	K 01+000			10.221		133.93	Junio 2025 a Origen	Según cartera topografica
K 01+000	K 01+010			10.070		131.89	Junio 2025 a Origen	Según cartera topografica
K 01+010	K 01+020			9.732		128.71	Junio 2025 a Origen	Según cartera topografica
K 01+020	K 01+030			10.124		129.06	Junio 2025 a Origen	Según cartera topografica
K 01+030	K 01+040			9.680		128.73	Junio 2025 a Origen	Según cartera topografica
K 01+040	K 01+050			9.331		123.57	Junio 2025 a Origen	Según cartera topografica
K 01+050	K 01+060			10.055		126.01	Junio 2025 a Origen	Según cartera topografica
K 01+060	K 01+070			11.062		137.26	Junio 2025 a Origen	Según cartera topografica
K 01+070	K 01+080			9.727		135.13	Junio 2025 a Origen	Según cartera topografica
K 01+080	K 01+090			9.400		124.33	Junio 2025 a Origen	Según cartera topografica
K 01+090	K 01+100			9.621		123.64	Junio 2025 a Origen	Según cartera topografica
K 01+100	K 01+110			9.446		123.94	Junio 2025 a Origen	Según cartera topografica
K 01+110	K 01+120			9.582		123.68	Junio 2025 a Origen	Según cartera topografica
K 01+120	K 01+130			9.664		125.10	Junio 2025 a Origen	Según cartera topografica
K 01+130	K 01+140			9.467		124.35	Junio 2025 a Origen	Según cartera topografica
K 01+140	K 01+150			9.339		122.24	Junio 2025 a Origen	Según cartera topografica
K 01+150	K 01+160			9.195		120.47	Junio 2025 a Origen	Según cartera topografica
K 01+160	K 01+170			9.159		119.30	Junio 2025 a Origen	Según cartera topografica
K 01+170	K 01+180			9.316		120.09	Junio 2025 a Origen	Según cartera topografica
K 01+180	K 01+190			9.333		121.22	Junio 2025 a Origen	Según cartera topografica
K 01+190	K 01+200			9.258		120.84	Junio 2025 a Origen	Según cartera topografica
K 01+200	K 01+210			9.300		120.63	Junio 2025 a Origen	Según cartera topografica
K 01+210	K 01+220			9.484		122.10	Junio 2025 a Origen	Según cartera topografica
K 01+220	K 01+230			9.523		123.55	Junio 2025 a Origen	Según cartera topografica
K 01+230	K 01+240			9.474		123.48	Junio 2025 a Origen	Según cartera topografica
K 01+240	K 01+250			9.617		124.09	Junio 2025 a Origen	Según cartera topografica
K 01+250	K 01+260			9.711		125.63	Junio 2025 a Origen	Según cartera topografica
K 01+260	K 01+270			9.817		126.93	Junio 2025 a Origen	Según cartera topografica
K 01+270	K 01+280			9.292		124.21	Junio 2025 a Origen	Según cartera topografica
K 01+280	K 01+290			9.224		120.35	Junio 2025 a Origen	Según cartera topografica
K 01+290	K 01+300			11.029		131.64	Junio 2025 a Origen	Según cartera topografica
K 01+300	K 01+310			8.390		126.22	Junio 2025 a Origen	Según cartera topografica
K 01+310	K 01+320			8.885		112.29	Junio 2025 a Origen	Según cartera topografica
K 01+320	K 01+330			9.808		121.50	Junio 2025 a Origen	Según cartera topografica

ITEM		DESCRIPCIÓN				UNIDAD	CANTIDAD ANTERIOR	EN ESTA ACTA	CANTIDAD ACUMULADA
221.1P		Material para pedraplén				M3	124,087.30	359.00	124,446.30
KM INICIAL	KM FINAL	CARRIL	LONGITUD (m)	ARE (m^2)	ESPESOR (m)	VOLUMEN (m3)	FECHA	DESCRIPCIÓN	
K 01+330	K 01+340			9.069		122.70	Junio 2025 a Origen	Según cartera topografica	
K 01+340	K 01+350			10.226		125.42	Junio 2025 a Origen	Según cartera topografica	
K 01+350	K 01+360			8.485		121.62	Junio 2025 a Origen	Según cartera topografica	
K 01+360	K 01+370			8.405		109.79	Junio 2025 a Origen	Según cartera topografica	
K 01+370	K 01+380			8.846		112.13	Junio 2025 a Origen	Según cartera topografica	
K 01+380	K 01+390			8.713		114.13	Junio 2025 a Origen	Según cartera topografica	
K 01+390	K 01+400			8.402		111.25	Junio 2025 a Origen	Según cartera topografica	
K 01+400	K 01+410			8.902		112.48	Junio 2025 a Origen	Según cartera topografica	
K 01+410	K 01+420			8.268		111.61	Junio 2025 a Origen	Según cartera topografica	
K 01+420	K 01+430			9.577		115.99	Junio 2025 a Origen	Según cartera topografica	
K 01+430	K 01+440			7.979		114.11	Junio 2025 a Origen	Según cartera topografica	
K 01+440	K 01+450			7.965		103.64	Junio 2025 a Origen	Según cartera topografica	
K 01+450	K 01+460			0.000		51.77	Junio 2025 a Origen	Según cartera topografica	
K 01+460	K 01+470			0.000		-	Junio 2025 a Origen	Según cartera topografica	
K 01+470	K 01+480			9.683		62.94	Junio 2025 a Origen	Según cartera topografica	
K 01+480	K 01+490			8.444		117.83	Junio 2025 a Origen	Según cartera topografica	
K 01+490	K 01+500			8.506		110.18	Junio 2025 a Origen	Según cartera topografica	
K 01+500	K 01+510			8.406		109.93	Junio 2025 a Origen	Según cartera topografica	
K 01+510	K 01+520			8.210		108.00	Junio 2025 a Origen	Según cartera topografica	
K 01+520	K 01+530			8.116		106.12	Junio 2025 a Origen	Según cartera topografica	
K 01+530	K 01+540			7.889		104.03	Junio 2025 a Origen	Según cartera topografica	
K 01+540	K 01+550			8.913		109.21	Junio 2025 a Origen	Según cartera topografica	
K 01+550	K 01+560			8.965		116.21	Junio 2025 a Origen	Según cartera topografica	
K 01+560	K 01+570			9.715		121.42	Junio 2025 a Origen	Según cartera topografica	
K 01+570	K 01+580			9.604		125.57	Junio 2025 a Origen	Según cartera topografica	
K 01+580	K 01+590			9.663		125.24	Junio 2025 a Origen	Según cartera topografica	
K 01+590	K 01+600			9.765		126.28	Junio 2025 a Origen	Según cartera topografica	
K 01+600	K 01+610			9.988		128.39	Junio 2025 a Origen	Según cartera topografica	
K 01+610	K 01+620			10.078		130.43	Junio 2025 a Origen	Según cartera topografica	
K 01+620	K 01+630			10.051		130.84	Junio 2025 a Origen	Según cartera topografica	
K 01+630	K 01+640			10.175		131.47	Junio 2025 a Origen	Según cartera topografica	
K 01+640	K 01+650			9.839		130.09	Junio 2025 a Origen	Según cartera topografica	
K 01+650	K 01+660			9.381		124.93	Junio 2025 a Origen	Según cartera topografica	
K 01+660	K 01+670			9.238		121.02	Junio 2025 a Origen	Según cartera topografica	
K 01+670	K 01+680			8.986		118.46	Junio 2025 a Origen	Según cartera topografica	
K 01+680	K 01+690			9.165		117.98	Junio 2025 a Origen	Según cartera topografica	
K 01+690	K 01+700			9.051		118.40	Junio 2025 a Origen	Según cartera topografica	
K 01+700	K 01+710			9.056		117.70	Junio 2025 a Origen	Según cartera topografica	
K 01+710	K 01+720			9.365		119.74	Junio 2025 a Origen	Según cartera topografica	
K 01+720	K 01+730			9.454		122.32	Junio 2025 a Origen	Según cartera topografica	
K 01+730	K 01+740			9.556		123.57	Junio 2025 a Origen	Según cartera topografica	
K 01+740	K 01+750			9.816		125.92	Junio 2025 a Origen	Según cartera topografica	
K 01+750	K 01+760			29.401		254.91	Junio 2025 a Origen	Según cartera topografica	
K 01+760	K 01+770			10.633		260.22	Junio 2025 a Origen	Según cartera topografica	
K 01+770	K 01+780			17.621		183.65	Junio 2025 a Origen	Según cartera topografica	
K 01+780	K 01+790			11.059		186.42	Junio 2025 a Origen	Según cartera topografica	
K 01+790	K 01+800			11.119		144.16	Junio 2025 a Origen	Según cartera topografica	
K 01+800	K 01+810			11.152		144.76	Junio 2025 a Origen	Según cartera topografica	
K 01+810	K 01+820			19.492		199.19	Junio 2025 a Origen	Según cartera topografica	
K 01+820	K 01+830			20.152		257.69	Junio 2025 a Origen	Según cartera topografica	
K 01+830	K 01+840			18.639		252.14	Junio 2025 a Origen	Según cartera topografica	
						-			
K 01+840	K 01+850			17.258		233.33	Junio 2025 a Origen	Según cartera topografica	
K 01+850	K 01+860			14.671		207.54	Junio 2025 a Origen	Según cartera topografica	
K 01+860	K 01+870			10.646		164.56	Junio 2025 a Origen	Según cartera topografica	
K 01+870	K 01+880			10.810		139.46	Junio 2025 a Origen	Según cartera topografica	
K 01+880	K 01+890			10.534		138.74	Junio 2025 a Origen	Según cartera topografica	
K 01+890	K 01+900			10.354		135.77	Junio 2025 a Origen	Según cartera topografica	
K 01+900	K 01+910			10.069		132.75	Junio 2025 a Origen	Según cartera topografica	
K 01+910	K 01+920			10.133		131.31	Junio 2025 a Origen	Según cartera topografica	
K 01+920	K 01+930			9.790		129.50	Junio 2025 a Origen	Según cartera topografica	
K 01+930	K 01+940			9.339		124.34	Junio 2025 a Origen	Según cartera topografica	
K 01+940	K 01+950			9.328		121.34	Junio 2025 a Origen	Según cartera topografica	
K 01+950	K 01+960			10.253		127.28	Junio 2025 a Origen	Según cartera topografica	
K 01+960	K 01+970			11.349		140.41	Junio 2025 a Origen	Según cartera topografica	
K 01+970	K 01+980			15.431		174.07	Junio 2025 a Origen	Según cartera topografica	
K 01+980	K 01+990			14.907		197.20	Junio 2025 a Origen	Según cartera topografica	
K 01+990	K 02+000			0.000		96.90	Junio 2025 a Origen	Según cartera topografica	
K 02+000	K 02+010			8.849		57.52	Junio 2025 a Origen	Según cartera topografica	
K 02+010	K 02+020			9.497		119.25	Junio 2025 a Origen	Según cartera topografica	
K 02+020	K 02+030			12.001		139.74	Junio 2025 a Origen	Según cartera topografica	
K 02+030	K 02+040			11.903		155.38	Junio 2025 a Origen	Según cartera topografica	
K 02+040	K 02+050			11.306		150.86	Junio 2025 a Origen	Según cartera topografica	
K 02+050	K 02+060			11.285		146.84	Junio 2025 a Origen	Según cartera topografica	
K 02+060	K 02+070			11.138		145.75	Junio 2025 a Origen	Según cartera topografica	
K 02+070	K 02+080			11.035		144.12	Junio 2025 a Origen	Según cartera topografica	
K 02+080	K 02+090			10.744		141.56	Junio 2025 a Origen	Según cartera topografica	
K 02+090	K 02+100			10.887		140.60	Junio 2025 a Origen	Según cartera topografica	
K 02+100	K 02+110			10.983		142.16	Junio 2025 a Origen	Según cartera topografica	
K 02+110	K 02+120			11.328		145.02	Junio 2025 a Origen	Según cartera topografica	
K 02+120	K 02+130			10.990		145.07	Junio 2025 a Origen	Según cartera topografica	
K 02+130	K 02+140			27.877		252.64	Junio 2025 a Origen	Según cartera topografica	
K 02+140	K 02+150			29.098		370.34	Junio 2025 a Origen	Según cartera topografica	
K 02+150	K 02+160			28.323		373.24	Junio 2025 a Origen	Según cartera topografica	
K 02+160	K 02+170			28.140		367.01	Junio 2025 a Origen	Según cartera topografica	
K 02+170	K 02+180			10.901		253.77	Junio 2025 a Origen	Según cartera topografica	
K 02+180	K 02+190			10.307		137.85	Junio 2025 a Origen	Según cartera topografica	
K 02+190	K 02+200			9.748		130.36	Junio 2025 a Origen	Según cartera topografica	
K 02+200	K 02+210			9.285		123.71	Junio 2025 a Origen	Según cartera topografica	
K 02+210	K 02+220			8.822		117.70	Junio 2025 a Origen	Según cartera topografica	
K 02+220	K 02+230			8.572		113.06	Junio 2025 a Origen	Según cartera topografica	
K 02+230	K 02+240			8.376		110.16	Junio 2025 a Origen	Según cartera topografica	
K 02+240	K 02+250			9.106		113.63	Junio 2025 a Origen	Según cartera topografica	
K 02+250	K 02+260			9.106		118.38	Junio 2025 a Origen	Según cartera topografica	
						-			

ITEM		DESCRIPCIÓN				UNIDAD	CANTIDAD ANTERIOR	EN ESTA ACTA	CANTIDAD ACUMULADA
221.1P		Material para pedraplén				M3	124,087.30	359.00	124,446.30
KM INICIAL	KM FINAL	CARRIL	LONGITUD (m)	ARE (m^2)	ESPESOR (m)	VOLUMEN (m3)	FECHA	DESCRIPCIÓN	
K 03+290	K 03+300			9.831		63.90	Junio 2025 a Origen	Según cartera topografica	
K 03+300	K 03+310			9.489		125.58	Junio 2025 a Origen	Según cartera topografica	
K 03+310	K 03+320			10.095		127.30	Junio 2025 a Origen	Según cartera topografica	
K 03+320	K 03+330			10.100		131.27	Junio 2025 a Origen	Según cartera topografica	
K 03+330	K 03+340			10.548		134.21	Junio 2025 a Origen	Según cartera topografica	
K 03+340	K 03+350			10.251		135.19	Junio 2025 a Origen	Según cartera topografica	
K 03+350	K 03+360			9.893		130.94	Junio 2025 a Origen	Según cartera topografica	
K 03+360	K 03+370			9.806		128.04	Junio 2025 a Origen	Según cartera topografica	
K 03+370	K 03+380			9.663		126.55	Junio 2025 a Origen	Según cartera topografica	
K 03+380	K 03+390			9.494		124.52	Junio 2025 a Origen	Según cartera topografica	
K 03+390	K 03+400			10.436		129.55	Junio 2025 a Origen	Según cartera topografica	
K 03+400	K 03+410			9.704		130.91	Junio 2025 a Origen	Según cartera topografica	
K 03+410	K 03+420			9.930		127.62	Junio 2025 a Origen	Según cartera topografica	
K 03+420	K 03+430			9.604		126.97	Junio 2025 a Origen	Según cartera topografica	
K 03+430	K 03+440			9.825		126.29	Junio 2025 a Origen	Según cartera topografica	
K 03+440	K 03+450			10.272		130.63	Junio 2025 a Origen	Según cartera topografica	
K 03+450	K 03+460			10.418		134.49	Junio 2025 a Origen	Según cartera topografica	
K 03+460	K 03+470			10.612		136.70	Junio 2025 a Origen	Según cartera topografica	
K 03+470	K 03+480			10.650		138.20	Junio 2025 a Origen	Según cartera topografica	
K 03+480	K 03+490			10.642		138.40	Junio 2025 a Origen	Según cartera topografica	
K 03+490	K 03+500			9.342		129.90	Junio 2025 a Origen	Según cartera topografica	
K 03+500	K 03+510			10.733		130.49	Junio 2025 a Origen	Según cartera topografica	
K 03+510	K 03+520			10.743		139.59	Junio 2025 a Origen	Según cartera topografica	
K 03+520	K 03+530			10.856		140.39	Junio 2025 a Origen	Según cartera topografica	
K 03+530	K 03+540			10.897		141.39	Junio 2025 a Origen	Según cartera topografica	
K 03+540	K 03+550			10.890		141.62	Junio 2025 a Origen	Según cartera topografica	
K 03+550	K 03+560			11.325		144.40	Junio 2025 a Origen	Según cartera topografica	
K 03+560	K 03+570			11.607		149.06	Junio 2025 a Origen	Según cartera topografica	
K 03+570	K 03+580			12.039		153.70	Junio 2025 a Origen	Según cartera topografica	
K 03+580	K 03+590			12.112		156.98	Junio 2025 a Origen	Según cartera topografica	
K 03+590	K 03+600			16.961		188.97	Junio 2025 a Origen	Según cartera topografica	
K 03+600	K 03+610			12.079		188.76	Junio 2025 a Origen	Según cartera topografica	
K 03+610	K 03+620			12.259		158.20	Junio 2025 a Origen	Según cartera topografica	
K 03+620	K 03+630			11.928		157.22	Junio 2025 a Origen	Según cartera topografica	
K 03+630	K 03+640			13.851		167.56	Junio 2025 a Origen	Según cartera topografica	
K 03+640	K 03+650			12.228		169.51	Junio 2025 a Origen	Según cartera topografica	
K 03+650	K 03+660			12.179		158.65	Junio 2025 a Origen	Según cartera topografica	
K 03+660	K 03+670			12.155		158.17	Junio 2025 a Origen	Según cartera topografica	
K 03+670	K 03+680			13.117		164.27	Junio 2025 a Origen	Según cartera topografica	
K 03+680	K 03+690			12.208		164.61	Junio 2025 a Origen	Según cartera topografica	
						-			
K 03+690	K 03+700			12.203		158.67	Junio 2025 a Origen	Según cartera topografica	
K 03+700	K 03+710			12.089		157.90	Junio 2025 a Origen	Según cartera topografica	
K 03+710	K 03+720			11.892		155.88	Junio 2025 a Origen	Según cartera topografica	
K 03+720	K 03+730			11.971		155.11	Junio 2025 a Origen	Según cartera topografica	
K 03+730	K 03+740			11.835		154.74	Junio 2025 a Origen	Según cartera topografica	
K 03+740	K 03+750			11.817		153.74	Junio 2025 a Origen	Según cartera topografica	
K 03+750	K 03+760			11.780		153.38	Junio 2025 a Origen	Según cartera topografica	
K 03+760	K 03+770			11.795		153.24	Junio 2025 a Origen	Según cartera topografica	
K 03+770	K 03+780			11.792		153.32	Junio 2025 a Origen	Según cartera topografica	
K 03+780	K 03+790			11.582		151.93	Junio 2025 a Origen	Según cartera topografica	
K 03+790	K 03+800			11.485		149.94	Junio 2025 a Origen	Según cartera topografica	
K 03+800	K 03+810			11.261		147.85	Junio 2025 a Origen	Según cartera topografica	
K 03+810	K 03+820			11.419		147.42	Junio 2025 a Origen	Según cartera topografica	
K 03+820	K 03+830			11.396		148.30	Junio 2025 a Origen	Según cartera topografica	
K 03+830	K 03+840			11.296		147.50	Junio 2025 a Origen	Según cartera topografica	
K 03+840	K 03+850			11.190		146.16	Junio 2025 a Origen	Según cartera topografica	
K 03+850	K 03+860			11.104		144.91	Junio 2025 a Origen	Según cartera topografica	
K 03+860	K 03+870			11.062		144.08	Junio 2025 a Origen	Según cartera topografica	
K 03+870	K 03+880			10.879		142.62	Junio 2025 a Origen	Según cartera topografica	
K 03+880	K 03+890			10.686		140.17	Junio 2025 a Origen	Según cartera topografica	
K 03+890	K 03+900			10.621		138.50	Junio 2025 a Origen	Según cartera topografica	
K 03+900	K 03+910			10.740		138.85	Junio 2025 a Origen	Según cartera topografica	
K 03+910	K 03+920			10.552		138.40	Junio 2025 a Origen	Según cartera topografica	
K 03+920	K 03+930			10.332		135.75	Junio 2025 a Origen	Según cartera topografica	
K 03+930	K 03+940			10.115		132.91	Junio 2025 a Origen	Según cartera topografica	
K 03+940	K 03+950			9.955		130.46	Junio 2025 a Origen	Según cartera topografica	
K 03+950	K 03+960			9.848		128.72	Junio 2025 a Origen	Según cartera topografica	
K 03+960	K 03+970			9.721		127.20	Junio 2025 a Origen	Según cartera topografica	
K 03+970	K 03+980			9.456		124.65	Junio 2025 a Origen	Según cartera topografica	
K 03+980	K 03+990			9.290		121.85	Junio 2025 a Origen	Según cartera topografica	
K 03+990	K 04+000			9.444		121.77	Junio 2025 a Origen	Según cartera topografica	
K 04+000	K 04+010			9.030		120.08	Junio 2025 a Origen	Según cartera topografica	
K 04+010	K 04+020			8.992		117.14	Junio 2025 a Origen	Según cartera topografica	
K 04+020	K 04+030			8.792		115.60	Junio 2025 a Origen	Según cartera topografica	
K 04+030	K 04+040			8.839		114.60	Junio 2025 a Origen	Según cartera topografica	
K 04+040	K 04+050			8.321		111.54	Junio 2025 a Origen	Según cartera topografica	
K 04+050	K 04+060			0.000		54.09	Junio 2025 a Origen	Según cartera topografica	
K 04+060	K 04+070			7.426		48.27	Junio 2025 a Origen	Según cartera topografica	
K 04+070	K 04+080			7.074		94.25	Junio 2025 a Origen	Según cartera topografica	
K 04+080	K 04+090			7.525		94.89	Junio 2025 a Origen	Según cartera topografica	
K 04+090	K 04+100			7.255		96.07	Junio 2025 a Origen	Según cartera topografica	
K 04+100	K 04+110			6.795		91.33	Junio 2025 a Origen	Según cartera topografica	
K 04+110	K 04+120			6.925		89.18	Junio 2025 a Origen	Según cartera topografica	
K 04+120	K 04+130			6.455		86.97	Junio 2025 a Origen	Según cartera topografica	
K 04+130	K 04+140			6.449		83.88	Junio 2025 a Origen	Según cartera topografica	
K 04+140	K 04+150			6.459		83.90	Junio 2025 a Origen	Según cartera topografica	
K 04+150	K 04+160			6.457		83.95	Junio 2025 a Origen	Según cartera topografica	
K 04+160	K 04+170			6.453		83.92	Junio 2025 a Origen	Según cartera topografica	
K 04+170	K 04+180			5.950		80.62	Junio 2025 a Origen	Según cartera topografica	
K 04+180	K 04+190			5.953		77.37	Junio 2025 a Origen	Según cartera topografica	
K 04+190	K 04+200			5.953		77.39	Junio 2025 a Origen	Según cartera topografica	
K 04+200	K 04+210			5.953		77.39	Junio 2025 a Origen	Según cartera topografica	
K 04+210	K 04+220			5.953		77.39	Junio 2025 a Origen	Según cartera topografica	
K 04+220	K 04+230			5.969		77.49	Junio 2025 a Origen	Según cartera topografica	

ITEM		DESCRIPCIÓN				UNIDAD	CANTIDAD ANTERIOR	EN ESTA ACTA	CANTIDAD ACUMULADA
221.1P		Material para pedraplén				M3	124,087.30	359.00	124,446.30
KM INICIAL	KM FINAL	CARRIL	LONGITUD (m)	ARE (m^2)	ESPESOR (m)	VOLUMEN (m3)	FECHA	DESCRIPCIÓN	
K 04+230	K 04+240			8.174		91.93	Junio 2025 a Origen	Según cartera topografica	
K 04+240	K 04+250			8.023		105.28	Junio 2025 a Origen	Según cartera topografica	
K 04+250	K 04+260			7.829		103.04	Junio 2025 a Origen	Según cartera topografica	
K 04+260	K 04+270			7.599		100.28	Junio 2025 a Origen	Según cartera topografica	
K 04+270	K 04+280			7.332		97.05	Junio 2025 a Origen	Según cartera topografica	
K 04+280	K 04+290			7.446		96.06	Junio 2025 a Origen	Según cartera topografica	
K 04+290	K 04+300			8.448		103.31	Junio 2025 a Origen	Según cartera topografica	
K 04+300	K 04+310			7.537		103.90	Junio 2025 a Origen	Según cartera topografica	
K 04+310	K 04+320			7.859		100.07	Junio 2025 a Origen	Según cartera topografica	
K 04+320	K 04+330			8.225		104.55	Junio 2025 a Origen	Según cartera topografica	
K 04+330	K 04+340			8.553		109.06	Junio 2025 a Origen	Según cartera topografica	
K 04+340	K 04+350			10.109		121.30	Junio 2025 a Origen	Según cartera topografica	
K 04+350	K 04+360			9.134		125.08	Junio 2025 a Origen	Según cartera topografica	
K 04+360	K 04+370			8.932		117.43	Junio 2025 a Origen	Según cartera topografica	
K 04+370	K 04+380			9.099		117.20	Junio 2025 a Origen	Según cartera topografica	
K 04+380	K 04+390			9.095		118.26	Junio 2025 a Origen	Según cartera topografica	
K 04+390	K 04+400			8.968		117.41	Junio 2025 a Origen	Según cartera topografica	
K 04+400	K 04+410			8.898		116.13	Junio 2025 a Origen	Según cartera topografica	
K 04+410	K 04+420			8.855		115.39	Junio 2025 a Origen	Según cartera topografica	
K 04+420	K 04+430			9.083		116.60	Junio 2025 a Origen	Según cartera topografica	
K 04+430	K 04+440			9.001		117.55	Junio 2025 a Origen	Según cartera topografica	
K 04+440	K 04+450			9.437		119.85	Junio 2025 a Origen	Según cartera topografica	
K 04+450	K 04+460			9.658		124.12	Junio 2025 a Origen	Según cartera topografica	
K 04+460	K 04+470			9.871		126.94	Junio 2025 a Origen	Según cartera topografica	
K 04+470	K 04+480			10.600		133.06	Junio 2025 a Origen	Según cartera topografica	
K 04+480	K 04+490			10.914		139.84	Junio 2025 a Origen	Según cartera topografica	
K 04+490	K 04+500			11.232		143.95	Junio 2025 a Origen	Según cartera topografica	
K 04+500	K 04+510			11.757		149.43	Junio 2025 a Origen	Según cartera topografica	
K 04+510	K 04+520			11.865		153.54	Junio 2025 a Origen	Según cartera topografica	
K 04+520	K 04+530			11.825		153.99	Junio 2025 a Origen	Según cartera topografica	
K 04+530	K 04+540			11.752		153.25	Junio 2025 a Origen	Según cartera topografica	
K 04+540	K 04+550			11.590		151.72	Junio 2025 a Origen	Según cartera topografica	
K 04+550	K 04+560			12.155		154.34	Junio 2025 a Origen	Según cartera topografica	
K 04+560	K 04+570			11.505		153.79	Junio 2025 a Origen	Según cartera topografica	
K 04+570	K 04+580			11.525		149.70	Junio 2025 a Origen	Según cartera topografica	
K 04+580	K 04+590			11.544		149.95	Junio 2025 a Origen	Según cartera topografica	
K 04+590	K 04+600			11.610		150.50	Junio 2025 a Origen	Según cartera topografica	
K 04+600	K 04+610			11.069		147.41	Junio 2025 a Origen	Según cartera topografica	
						-			
K 04+610	K 04+620			10.299		138.89	Junio 2025 a Origen	Según cartera topografica	
K 04+620	K 04+630			10.827		137.32	Junio 2025 a Origen	Según cartera topografica	
K 04+630	K 04+640			10.472		138.44	Junio 2025 a Origen	Según cartera topografica	
K 04+640	K 04+650			9.829		131.96	Junio 2025 a Origen	Según cartera topografica	
K 04+650	K 04+660			10.443		131.77	Junio 2025 a Origen	Según cartera topografica	
K 04+660	K 04+670			9.990		132.81	Junio 2025 a Origen	Según cartera topografica	
K 04+670	K 04+680			10.528		133.37	Junio 2025 a Origen	Según cartera topografica	
K 04+680	K 04+690			10.970		139.74	Junio 2025 a Origen	Según cartera topografica	
K 04+690	K 04+700			10.486		139.46	Junio 2025 a Origen	Según cartera topografica	
K 04+700	K 04+710			10.623		137.21	Junio 2025 a Origen	Según cartera topografica	
K 04+710	K 04+720			11.035		140.78	Junio 2025 a Origen	Según cartera topografica	
K 04+720	K 04+730			11.126		144.05	Junio 2025 a Origen	Según cartera topografica	
K 04+730	K 04+740			12.596		154.19	Junio 2025 a Origen	Según cartera topografica	
K 04+740	K 04+750			8.155		134.88	Junio 2025 a Origen	Según cartera topografica	
K 04+750	K 04+760			8.852		110.55	Junio 2025 a Origen	Según cartera topografica	
K 04+760	K 04+770			9.743		120.86	Junio 2025 a Origen	Según cartera topografica	
K 04+770	K 04+780			12.743		146.16	Junio 2025 a Origen	Según cartera topografica	
K 04+780	K 04+790			11.984		160.73	Junio 2025 a Origen	Según cartera topografica	
K 04+790	K 04+800			11.292		151.29	Junio 2025 a Origen	Según cartera topografica	
K 04+800	K 04+810			12.210		152.76	Junio 2025 a Origen	Según cartera topografica	
K 04+810	K 04+820			11.773		155.89	Junio 2025 a Origen	Según cartera topografica	
K 04+820	K 04+830			11.176		149.17	Junio 2025 a Origen	Según cartera topografica	
K 04+830	K 04+840			12.075		151.13	Junio 2025 a Origen	Según cartera topografica	
K 04+840	K 04+850			10.726		148.21	Junio 2025 a Origen	Según cartera topografica	
K 04+850	K 04+860			10.326		136.84	Junio 2025 a Origen	Según cartera topografica	
K 04+860	K 04+870			10.768		137.11	Junio 2025 a Origen	Según cartera topografica	
K 04+870	K 04+880			9.978		134.85	Junio 2025 a Origen	Según cartera topografica	
K 04+880	K 04+890			10.117		130.62	Junio 2025 a Origen	Según cartera topografica	
K 04+890	K 04+900			9.979		130.62	Junio 2025 a Origen	Según cartera topografica	
K 04+900	K 04+910			10.104		130.54	Junio 2025 a Origen	Según cartera topografica	
K 04+910	K 04+920			9.966		130.46	Junio 2025 a Origen	Según cartera topografica	
K 04+920	K 04+930			10.026		129.95	Junio 2025 a Origen	Según cartera topografica	
K 04+930	K 04+940			10.045		130.46	Junio 2025 a Origen	Según cartera topografica	
K 04+940	K 04+950			10.093		130.90	Junio 2025 a Origen	Según cartera topografica	
K 04+950	K 04+960			9.978		130.46	Junio 2025 a Origen	Según cartera topografica	
K 04+960	K 04+970			9.335		125.53	Junio 2025 a Origen	Según cartera topografica	
K 04+970	K 04+980			10.032		125.89	Junio 2025 a Origen	Según cartera topografica	
K 04+980	K 04+990			9.623		127.76	Junio 2025 a Origen	Según cartera topografica	
K 04+990	K 05+000			9.673		125.42	Junio 2025 a Origen	Según cartera topografica	
K 05+000	K 05+010			9.935		127.45	Junio 2025 a Origen	Según cartera topografica	
K 05+010	K 05+020			10.215		130.98	Junio 2025 a Origen	Según cartera topografica	
K 05+020	K 05+030			10.545		134.94	Junio 2025 a Origen	Según cartera topografica	
K 05+030	K 05+040			11.241		141.61	Junio 2025 a Origen	Según cartera topografica	
K 05+040	K 05+050			11.301		146.52	Junio 2025 a Origen	Según cartera topografica	
K 05+050	K 05+060			12.323		153.56	Junio 2025 a Origen	Según cartera topografica	
K 05+060	K 05+070			12.200		159.40	Junio 2025 a Origen	Según cartera topografica	
K 05+070	K 05+080			13.329		165.94	Junio 2025 a Origen	Según cartera topografica	
K 05+080	K 05+090			13.864		176.75	Junio 2025 a Origen	Según cartera topografica	
K 05+090	K 05+100			14.360		183.46	Junio 2025 a Origen	Según cartera topografica	
K 05+100	K 05+110			12.955		177.55	Junio 2025 a Origen	Según cartera topografica	
K 05+110	K 05+120			12.650		166.43	Junio 2025 a Origen	Según cartera topografica	
K 05+120	K 05+130			12.836		165.66	Junio 2025 a Origen	Según cartera topografica	
K 05+130	K 05+140			13.255		169.59	Junio 2025 a Origen	Según cartera topografica	
K 05+140	K 05+150			13.531		174.11	Junio 2025 a Origen	Según cartera topografica	
K 05+150	K 05+160			11.995		165.92	Junio 2025 a Origen	Según cartera topografica	
K 05+160	K 05+170			15.228		176.95	Junio 2025 a Origen	Según cartera topografica	

ITEM		DESCRIPCIÓN				UNIDAD	CANTIDAD ANTERIOR	EN ESTA ACTA	CANTIDAD ACUMULADA
221.1P		Material para pedraplén				M3	124,087.30	359.00	124,446.30
KM INICIAL	KM FINAL	CARRIL	LONGITUD (m)	ARE (m^2)	ESPESOR (m)	VOLUMEN (m3)	FECHA	DESCRIPCIÓN	
K 05+170	K 05+180			18.304		217.96	Junio 2025 a Origen	Según cartera topografica	
K 05+180	K 05+190			18.004		236.00	Junio 2025 a Origen	Según cartera topografica	
K 05+190	K 05+200			17.977		233.88	Junio 2025 a Origen	Según cartera topografica	
K 05+200	K 05+210			13.384		203.85	Junio 2025 a Origen	Según cartera topografica	
K 05+210	K 05+220			12.304		166.97	Junio 2025 a Origen	Según cartera topografica	
K 05+220	K 05+230			12.063		158.39	Junio 2025 a Origen	Según cartera topografica	
K 05+230	K 05+240			12.513		159.74	Junio 2025 a Origen	Según cartera topografica	
K 05+240	K 05+250			13.898		171.67	Junio 2025 a Origen	Según cartera topografica	
K 05+250	K 05+260			12.732		173.10	Junio 2025 a Origen	Según cartera topografica	
K 05+260	K 05+270			12.005		160.79	Junio 2025 a Origen	Según cartera topografica	
K 05+270	K 05+280			9.869		142.18	Junio 2025 a Origen	Según cartera topografica	
K 05+280	K 05+290			9.886		128.41	Junio 2025 a Origen	Según cartera topografica	
K 05+290	K 05+300			10.286		131.12	Junio 2025 a Origen	Según cartera topografica	
K 05+300	K 05+310			9.722		130.05	Junio 2025 a Origen	Según cartera topografica	
K 05+310	K 05+320			9.641		125.86	Junio 2025 a Origen	Según cartera topografica	
K 05+320	K 05+330			9.870		126.82	Junio 2025 a Origen	Según cartera topografica	
K 05+330	K 05+340			9.800		127.86	Junio 2025 a Origen	Según cartera topografica	
K 05+340	K 05+350			9.767		127.19	Junio 2025 a Origen	Según cartera topografica	
K 05+350	K 05+360			9.467		125.02	Junio 2025 a Origen	Según cartera topografica	
K 05+360	K 05+370			9.202		121.35	Junio 2025 a Origen	Según cartera topografica	
K 05+370	K 05+380			8.980		118.18	Junio 2025 a Origen	Según cartera topografica	
K 05+380	K 05+390			9.225		118.33	Junio 2025 a Origen	Según cartera topografica	
K 05+390	K 05+400			10.547		128.52	Junio 2025 a Origen	Según cartera topografica	
K 05+400	K 05+410			13.785		158.16	Junio 2025 a Origen	Según cartera topografica	
K 05+410	K 05+420			13.360		176.44	Junio 2025 a Origen	Según cartera topografica	
K 05+420	K 05+430			12.527		168.27	Junio 2025 a Origen	Según cartera topografica	
K 05+430	K 05+440			12.655		163.68	Junio 2025 a Origen	Según cartera topografica	
K 05+440	K 05+450			11.255		155.42	Junio 2025 a Origen	Según cartera topografica	
K 05+450	K 05+460			10.936		144.24	Junio 2025 a Origen	Según cartera topografica	
K 05+460	K 05+470			11.140		143.49	Junio 2025 a Origen	Según cartera topografica	
K 05+470	K 05+480			9.944		137.05	Junio 2025 a Origen	Según cartera topografica	
K 05+480	K 05+490			12.774		147.67	Junio 2025 a Origen	Según cartera topografica	
K 05+490	K 05+500			11.821		159.87	Junio 2025 a Origen	Según cartera topografica	
K 05+500	K 05+510			12.011		154.91	Junio 2025 a Origen	Según cartera topografica	
K 05+510	K 05+520			15.298		177.51	Junio 2025 a Origen	Según cartera topografica	
K 05+520	K 05+530			18.224		217.89	Junio 2025 a Origen	Según cartera topografica	
						-			
K 05+530	K 05+540			17.093		229.56	Junio 2025 a Origen	Según cartera topografica	
K 05+540	K 05+550			15.805		213.84	Junio 2025 a Origen	Según cartera topografica	
K 05+550	K 05+560			9.600		165.13	Junio 2025 a Origen	Según cartera topografica	
K 05+560	K 05+570			14.840		158.86	Junio 2025 a Origen	Según cartera topografica	
K 05+570	K 05+580			11.038		168.21	Junio 2025 a Origen	Según cartera topografica	
K 05+580	K 05+590			10.317		138.81	Junio 2025 a Origen	Según cartera topografica	
K 05+590	K 05+600			11.152		139.55	Junio 2025 a Origen	Según cartera topografica	
K 05+600	K 05+610			11.152		144.98	Junio 2025 a Origen	Según cartera topografica	
K 05+610	K 05+620			10.398		140.08	Junio 2025 a Origen	Según cartera topografica	
K 05+620	K 05+630			10.029		132.78	Junio 2025 a Origen	Según cartera topografica	
K 05+630	K 05+640			10.257		131.86	Junio 2025 a Origen	Según cartera topografica	
K 05+640	K 05+650			9.922		131.16	Junio 2025 a Origen	Según cartera topografica	
K 05+650	K 05+660			10.015		129.59	Junio 2025 a Origen	Según cartera topografica	
K 05+660	K 05+670			10.391		132.64	Junio 2025 a Origen	Según cartera topografica	
K 05+670	K 05+680			10.063		132.95	Junio 2025 a Origen	Según cartera topografica	
K 05+680	K 05+690			10.131		131.26	Junio 2025 a Origen	Según cartera topografica	
K 05+690	K 05+700			9.991		130.79	Junio 2025 a Origen	Según cartera topografica	
K 05+700	K 05+710			9.757		128.36	Junio 2025 a Origen	Según cartera topografica	
K 05+710	K 05+720			9.894		127.73	Junio 2025 a Origen	Según cartera topografica	
K 05+720	K 05+730			9.668		127.15	Junio 2025 a Origen	Según cartera topografica	
K 05+730	K 05+740			9.616		125.35	Junio 2025 a Origen	Según cartera topografica	
K 05+740	K 05+750			9.438		123.85	Junio 2025 a Origen	Según cartera topografica	
K 05+750	K 05+760			9.293		121.75	Junio 2025 a Origen	Según cartera topografica	
K 05+760	K 05+770			9.376		121.35	Junio 2025 a Origen	Según cartera topografica	
K 05+770	K 05+780			9.397		122.02	Junio 2025 a Origen	Según cartera topografica	
K 05+780	K 05+790			9.402		122.19	Junio 2025 a Origen	Según cartera topografica	
K 05+790	K 05+800			9.488		122.79	Junio 2025 a Origen	Según cartera topografica	
K 05+800	K 05+810			9.660		124.46	Junio 2025 a Origen	Según cartera topografica	
K 05+810	K 05+820			9.796		126.46	Junio 2025 a Origen	Según cartera topografica	
K 05+820	K 05+830			9.769		127.17	Junio 2025 a Origen	Según cartera topografica	
K 05+830	K 05+840			10.177		129.65	Junio 2025 a Origen	Según cartera topografica	
K 05+840	K 05+850			10.164		132.22	Junio 2025 a Origen	Según cartera topografica	
K 05+850	K 05+860			10.539		134.57	Junio 2025 a Origen	Según cartera topografica	
K 05+860	K 05+870			10.510		136.82	Junio 2025 a Origen	Según cartera topografica	
K 05+870	K 05+880			10.112		134.04	Junio 2025 a Origen	Según cartera topografica	
K 05+880	K 05+890			10.069		131.18	Junio 2025 a Origen	Según cartera topografica	
K 05+890	K 05+900			10.230		131.94	Junio 2025 a Origen	Según cartera topografica	
K 05+900	K 05+910			10.409		134.15	Junio 2025 a Origen	Según cartera topografica	
K 05+910	K 05+920			10.468		135.70	Junio 2025 a Origen	Según cartera topografica	
K 05+920	K 05+930			10.314		135.08	Junio 2025 a Origen	Según cartera topografica	
K 05+930	K 05+940			10.429		134.83	Junio 2025 a Origen	Según cartera topografica	
K 05+940	K 05+950			10.050		133.11	Junio 2025 a Origen	Según cartera topografica	
K 05+950	K 05+960			9.923		129.82	Junio 2025 a Origen	Según cartera topografica	
K 05+960	K 05+970			9.756		127.91	Junio 2025 a Origen	Según cartera topografica	
K 05+970	K 05+980			9.637		126.05	Junio 2025 a Origen	Según cartera topografica	
K 05+980	K 05+990			9.464		124.16	Junio 2025 a Origen	Según cartera topografica	
K 05+990	K 06+000			9.649		124.23	Junio 2025 a Origen	Según cartera topografica	
K 06+000	K 06+010			9.056		121.58	Junio 2025 a Origen	Según cartera topografica	
K 06+010	K 06+020			9.165		118.44	Junio 2025 a Origen	Según cartera topografica	
K 06+020	K 06+030			9.324		120.18	Junio 2025 a Origen	Según cartera topografica	
K 06+030	K 06+040			9.445		122.00	Junio 2025 a Origen	Según cartera topografica	
K 06+040	K 06+050			9.916		125.85	Junio 2025 a Origen	Según cartera topografica	
K 06+050	K 06+060			9.928		128.99	Junio 2025 a Origen	Según cartera topografica	
K 06+060	K 06+070			10.354		131.83	Junio 2025 a Origen	Según cartera topografica	
K 06+070	K 06+080			9.795		130.97	Junio 2025 a Origen	Según cartera topografica	
K 06+080	K 06+090			11.739		139.97	Junio 2025 a Origen	Según cartera topografica	
K 06+090	K 06+100			10.136		142.19	Junio 2025 a Origen	Según cartera topografica	
K 06+100	K 06+110			9.054		124.74	Junio 2025 a Origen	Según cartera topografica	

ITEM		DESCRIPCIÓN				UNIDAD	CANTIDAD ANTERIOR	EN ESTA ACTA	CANTIDAD ACUMULADA
221.1P		Material para pedraplén				M3	124,087.30	359.00	124,446.30
KM INICIAL	KM FINAL	CARRIL	LONGITUD (m)	ARE (m^2)	ESPESOR (m)	VOLUMEN (m3)	FECHA	DESCRIPCIÓN	
K 06+110	K 06+120			10.207		125.20	Junio 2025 a Origen	Según cartera topografica	
K 06+120	K 06+130			9.403		127.47	Junio 2025 a Origen	Según cartera topografica	
K 06+130	K 06+140			9.729		124.36	Junio 2025 a Origen	Según cartera topografica	
K 06+140	K 06+150			9.660		126.03	Junio 2025 a Origen	Según cartera topografica	
K 06+150	K 06+160			9.461		124.29	Junio 2025 a Origen	Según cartera topografica	
K 06+160	K 06+170			10.084		127.04	Junio 2025 a Origen	Según cartera topografica	
K 06+170	K 06+180			9.240		125.61	Junio 2025 a Origen	Según cartera topografica	
K 06+180	K 06+190			9.393		121.11	Junio 2025 a Origen	Según cartera topografica	
K 06+190	K 06+200			9.579		123.32	Junio 2025 a Origen	Según cartera topografica	
K 06+200	K 06+210			9.691		125.26	Junio 2025 a Origen	Según cartera topografica	
K 06+210	K 06+220			9.998		127.98	Junio 2025 a Origen	Según cartera topografica	
K 06+220	K 06+230			9.821		128.82	Junio 2025 a Origen	Según cartera topografica	
K 06+230	K 06+240			10.098		129.47	Junio 2025 a Origen	Según cartera topografica	
K 06+240	K 06+250			10.690		135.12	Junio 2025 a Origen	Según cartera topografica	
K 06+250	K 06+260			9.477		131.09	Junio 2025 a Origen	Según cartera topografica	
K 06+260	K 06+270			10.800		131.80	Junio 2025 a Origen	Según cartera topografica	
K 06+270	K 06+280			10.081		135.73	Junio 2025 a Origen	Según cartera topografica	
K 06+280	K 06+290			9.499		127.27	Junio 2025 a Origen	Según cartera topografica	
K 06+290	K 06+300			10.237		128.28	Junio 2025 a Origen	Según cartera topografica	
K 06+300	K 06+310			9.613		129.03	Junio 2025 a Origen	Según cartera topografica	
K 06+310	K 06+320			9.812		126.26	Junio 2025 a Origen	Según cartera topografica	
K 06+320	K 06+330			12.555		145.39	Junio 2025 a Origen	Según cartera topografica	
K 06+330	K 06+340			10.018		146.72	Junio 2025 a Origen	Según cartera topografica	
K 06+340	K 06+350			10.670		134.47	Junio 2025 a Origen	Según cartera topografica	
K 06+350	K 06+360			12.115		148.10	Junio 2025 a Origen	Según cartera topografica	
K 06+360	K 06+370			11.583		154.04	Junio 2025 a Origen	Según cartera topografica	
K 06+370	K 06+380			11.031		146.99	Junio 2025 a Origen	Según cartera topografica	
K 06+380	K 06+390			11.204		144.53	Junio 2025 a Origen	Según cartera topografica	
K 06+390	K 06+400			11.462		147.33	Junio 2025 a Origen	Según cartera topografica	
K 06+400	K 06+410			12.958		158.73	Junio 2025 a Origen	Según cartera topografica	
K 06+410	K 06+420			11.599		159.62	Junio 2025 a Origen	Según cartera topografica	
K 06+420	K 06+430			14.478		169.50	Junio 2025 a Origen	Según cartera topografica	
K 06+430	K 06+440			11.868		171.25	Junio 2025 a Origen	Según cartera topografica	
K 06+440	K 06+450			10.535		145.62	Junio 2025 a Origen	Según cartera topografica	
						-			
K 06+450	K 06+460			11.169		141.08	Junio 2025 a Origen	Según cartera topografica	
K 06+460	K 06+470			17.784		188.19	Junio 2025 a Origen	Según cartera topografica	
K 06+470	K 06+480			13.679		204.51	Junio 2025 a Origen	Según cartera topografica	
K 06+480	K 06+490			13.831		178.82	Junio 2025 a Origen	Según cartera topografica	
K 06+490	K 06+500			12.656		172.17	Junio 2025 a Origen	Según cartera topografica	
K 06+500	K 06+510			12.788		165.39	Junio 2025 a Origen	Según cartera topografica	
K 06+510	K 06+520			12.876		166.82	Junio 2025 a Origen	Según cartera topografica	
K 06+520	K 06+530			13.712		172.82	Junio 2025 a Origen	Según cartera topografica	
K 06+530	K 06+540			12.986		173.54	Junio 2025 a Origen	Según cartera topografica	
K 06+540	K 06+550			12.926		168.43	Junio 2025 a Origen	Según cartera topografica	
K 06+550	K 06+560			13.000		168.52	Junio 2025 a Origen	Según cartera topografica	
K 06+560	K 06+570			13.988		175.42	Junio 2025 a Origen	Según cartera topografica	
K 06+570	K 06+580			12.809		174.18	Junio 2025 a Origen	Según cartera topografica	
K 06+580	K 06+590			12.173		162.38	Junio 2025 a Origen	Según cartera topografica	
K 06+590	K 06+600			11.842		156.10	Junio 2025 a Origen	Según cartera topografica	
K 06+600	K 06+610			11.536		151.96	Junio 2025 a Origen	Según cartera topografica	
K 06+610	K 06+620			9.793		69.32	Junio 2025 a Origen	Según cartera topografica	
						-			
K 06+560	K 06+570			0.238		1.55	Junio 2025 a Origen	Según cartera topografica Aguja tercer carril	
K 06+570	K 06+580			0.694		6.06	Junio 2025 a Origen	Según cartera topografica Aguja tercer carril	
K 06+580	K 06+590			1.415		13.71	Junio 2025 a Origen	Según cartera topografica Aguja tercer carril	
K 06+590	K 06+600			2.188		23.42	Junio 2025 a Origen	Según cartera topografica Aguja tercer carril	
K 06+600	K 06+610			3.010		33.79	Junio 2025 a Origen	Según cartera topografica Aguja tercer carril	
						-			
K 00+000	K 00+010			7.839		104.16	Junio 2025 a Origen	Según cartera topografica - Conectante 90 Grados	
K 00+010	K 00+020			7.606		100.39	Junio 2025 a Origen	Según cartera topografica - Conectante 90 Grados	
K 00+020	K 00+030			6.838		93.89	Junio 2025 a Origen	Según cartera topografica - Conectante 90 Grados	
K 00+030	K 00+040			6.432		86.26	Junio 2025 a Origen	Según cartera topografica - Conectante 90 Grados	
K 00+040	K 00+050			6.277		82.61	Junio 2025 a Origen	Según cartera topografica - Conectante 90 Grados	
K 00+050	K 00+060			5.374		75.73	Junio 2025 a Origen	Según cartera topografica - Conectante 90 Grados	
K 00+060	K 00+070			5.247		69.04	Junio 2025 a Origen	Según cartera topografica - Conectante 90 Grados	
K 00+070	K 00+080			5.245		68.20	Junio 2025 a Origen	Según cartera topografica - Conectante 90 Grados	
K 00+080	K 00+090			5.436		69.43	Junio 2025 a Origen	Según cartera topografica - Conectante 90 Grados	
K 00+090	K 00+100			5.662		72.14	Junio 2025 a Origen	Según cartera topografica - Conectante 90 Grados	
K 00+100	K 00+110			6.437		78.64	Junio 2025 a Origen	Según cartera topografica - Conectante 90 Grados	
K 00+110	K 00+120			6.563		84.50	Junio 2025 a Origen	Según cartera topografica - Conectante 90 Grados	
K 00+120	K 00+130			6.053		82.00	Junio 2025 a Origen	Según cartera topografica - Conectante 90 Grados	
K 00+130	K 00+140			6.946		84.49	Junio 2025 a Origen	Según cartera topografica - Conectante 90 Grados	
K 00+140	K 00+150			7.101		91.31	Junio 2025 a Origen	Según cartera topografica - Conectante 90 Grados	
K 00+150	K 00+160			6.901		91.01	Junio 2025 a Origen	Según cartera topografica - Conectante 90 Grados	
K 00+160	K 00+170			7.051		90.69	Junio 2025 a Origen	Según cartera topografica - Conectante 90 Grados	
K 00+170	K 00+180			7.054		91.68	Junio 2025 a Origen	Según cartera topografica - Conectante 90 Grados	
K 00+180	K 00+190			7.153		92.35	Junio 2025 a Origen	Según cartera topografica - Conectante 90 Grados	
K 00+190	K 00+200			7.145		92.94	Junio 2025 a Origen	Según cartera topografica - Conectante 90 Grados	
K 00+200	K 00+210			7.049		92.26	Junio 2025 a Origen	Según cartera topografica - Conectante 90 Grados	
K 00+210	K 00+220			7.070		91.77	Junio 2025 a Origen	Según cartera topografica - Conectante 90 Grados	
K 00+220	K 00+230			7.069		91.90	Junio 2025 a Origen	Según cartera topografica - Conectante 90 Grados	
K 00+230	K 00+240			6.502		88.21	Junio 2025 a Origen	Según cartera topografica - Conectante 90 Grados	
K 00+240	K 00+250			7.338		89.96	Junio 2025 a Origen	Según cartera topografica - Conectante 90 Grados	
K 00+250	K 00+260			7.235		94.72	Junio 2025 a Origen	Según cartera topografica - Conectante 90 Grados	
K 00+260	K 00+270			6.521		89.41	Junio 2025 a Origen	Según cartera topografica - Conectante 90 Grados	
K 00+270	K 00+280			6.533		84.85	Junio 2025 a Origen	Según cartera topografica - Conectante 90 Grados	
K 00+280	K 00+290			7.152		88.95	Junio 2025 a Origen	Según cartera topografica - Conectante 90 Grados	
K 00+290	K 00+300			7.292		93.89	Junio 2025 a Origen	Según cartera topografica - Conectante 90 Grados	
K 00+300	K 00+310			7.376		95.34	Junio 2025 a Origen	Según cartera topografica - Conectante 90 Grados	
K 00+310	K 00+320			7.261		95.14	Junio 2025 a Origen	Según cartera topografica - Conectante 90 Grados	
K 00+320	K 00+330			7.060		93.09	Junio 2025 a Origen	Según cartera topografica - Conectante 90 Grados	
K 00+330	K 00+340			7.528		94.82	Junio 2025 a Origen	Según cartera topografica - Conectante 90 Grados	
K 00+340	K 00+350			8.076		101.43	Junio 2025 a Origen	Según cartera topografica - Conectante 90 Grados	
K 00+350	K 00+360			7.834		103.42	Junio 2025 a Origen	Según cartera topografica - Conectante 90 Grados	

ITEM		DESCRIPCIÓN				UNIDAD	CANTIDAD ANTERIOR	EN ESTA ACTA	CANTIDAD ACUMULADA
221.1P		Material para pedraplén				M3	124,087.30	359.00	124,446.30
KM INICIAL	KM FINAL	CARRIL	LONGITUD (m)	ARE (m^2)	ESPESOR (m)	VOLUMEN (m3)	FECHA	DESCRIPCIÓN	
K 00+360	K 00+370			7.759		101.35	Junio 2025 a Origen	Según cartera topografica - Conectante 90 Grados	
K 00+370	K 00+380			7.745		100.78	Junio 2025 a Origen	Según cartera topografica - Conectante 90 Grados	
K 00+380	K 00+390			7.821		101.18	Junio 2025 a Origen	Según cartera topografica - Conectante 90 Grados	
K 00+390	K 00+400			7.950		102.51	Junio 2025 a Origen	Según cartera topografica - Conectante 90 Grados	
K 00+400	K 00+410			8.119		104.45	Junio 2025 a Origen	Según cartera topografica - Conectante 90 Grados	
K 00+410	K 00+420			9.034		111.49	Junio 2025 a Origen	Según cartera topografica - Conectante 90 Grados	
K 00+420	K 00+430			9.793		122.38	Junio 2025 a Origen	Según cartera topografica - Conectante 90 Grados	
K 00+430	K 00+440			11.536		69.32	Junio 2025 a Origen	Según cartera topografica - Conectante 90 Grados	
						-			
K 06+610	K 06+615			3.803		37.08	Junio 2025 a Origen	Según cartera topografica Aguja tercer carril	
K 06+615	K 06+620			4.448		26.82	Junio 2025 a Origen	Según cartera topografica Aguja tercer carril	
K 06+620	K 06+630			4.802		60.13	Junio 2025 a Origen	Según cartera topografica Aguja tercer carril	
K 06+630	K 06+640			5.268		65.46	Junio 2025 a Origen	Según cartera topografica Aguja tercer carril	
K 06+640	K 06+650			5.356		69.06	Junio 2025 a Origen	Según cartera topografica Aguja tercer carril	
K 06+650	K 06+660			5.439		70.17	Junio 2025 a Origen	Según cartera topografica Aguja tercer carril	
K 06+660	K 06+670			5.468		70.90	Junio 2025 a Origen	Según cartera topografica Aguja tercer carril	
K 06+670	K 06+680			5.434		70.86	Junio 2025 a Origen	Según cartera topografica Aguja tercer carril	
K 06+680	K 06+690			5.735		72.60	Junio 2025 a Origen	Según cartera topografica Aguja tercer carril	
K 06+690	K 06+700			5.805		75.01	Junio 2025 a Origen	Según cartera topografica Aguja tercer carril	
						-			
K 00+020	K 00+030			2.496		48.67	Junio 2025 a Origen	Según cartera topografica - Retorno 5+300	
K 00+030	K 00+040			2.381		31.70	Junio 2025 a Origen	Según cartera topografica - Retorno 5+300	
K 00+040	K 00+050			3.057		35.35	Junio 2025 a Origen	Según cartera topografica - Retorno 5+300	
K 00+050	K 00+060			3.248		40.98	Junio 2025 a Origen	Según cartera topografica - Retorno 5+300	
K 00+060	K 00+070			3.442		43.49	Junio 2025 a Origen	Según cartera topografica - Retorno 5+300	
K 00+070	K 00+080			3.619		45.90	Junio 2025 a Origen	Según cartera topografica - Retorno 5+300	
K 00+080	K 00+090			4.141		50.44	Junio 2025 a Origen	Según cartera topografica - Retorno 5+300	
K 00+090	K 00+100			3.833		51.83	Junio 2025 a Origen	Según cartera topografica - Retorno 5+300	
K 00+100	K 00+110			3.927		50.44	Junio 2025 a Origen	Según cartera topografica - Retorno 5+300	
K 00+110	K 00+120			5.221		59.46	Junio 2025 a Origen	Según cartera topografica - Retorno 5+300	
K 00+120	K 00+130			9.870		98.09	Junio 2025 a Origen	Según cartera topografica - Retorno 5+300	
K 00+130	K 00+140			10.381		131.63	Junio 2025 a Origen	Según cartera topografica - Retorno 5+300	
K 00+140	K 00+150			11.171		140.09	Junio 2025 a Origen	Según cartera topografica - Retorno 5+300	
K 00+150	K 00+160			8.356		126.93	Junio 2025 a Origen	Según cartera topografica - Retorno 5+300	
K 00+160	K 00+170			6.703		97.88	Junio 2025 a Origen	Según cartera topografica - Retorno 5+300	
K 00+170	K 00+180			6.436		85.40	Junio 2025 a Origen	Según cartera topografica - Retorno 5+300	
K 00+180	K 00+190			5.292		76.23	Junio 2025 a Origen	Según cartera topografica - Retorno 5+300	
K 00+190	K 00+200			5.229		68.39	Junio 2025 a Origen	Según cartera topografica - Retorno 5+300	
K 00+200	K 00+210			5.069		66.94	Junio 2025 a Origen	Según cartera topografica - Retorno 5+300	
K 00+210	K 00+216			5.069		39.54	Junio 2025 a Origen	Según cartera topografica - Retorno 5+300	
						-			
K 00+000	K 00+010			3.212		37.81	Junio 2025 a Origen	Según cartera topografica -Retorno 4+200	
K 00+010	K 00+020			2.988		40.30	Junio 2025 a Origen	Según cartera topografica -Retorno 4+200	
K 00+020	K 00+030			3.503		42.19	Junio 2025 a Origen	Según cartera topografica -Retorno 4+200	
K 00+030	K 00+040			4.186		49.98	Junio 2025 a Origen	Según cartera topografica -Retorno 4+200	
K 00+040	K 00+050			7.769		77.71	Junio 2025 a Origen	Según cartera topografica -Retorno 4+200	
K 00+050	K 00+060			8.487		105.66	Junio 2025 a Origen	Según cartera topografica -Retorno 4+200	
K 00+060	K 00+070			10.373		122.59	Junio 2025 a Origen	Según cartera topografica -Retorno 4+200	
K 00+070	K 00+080			7.429		115.71	Junio 2025 a Origen	Según cartera topografica -Retorno 4+200	
K 00+080	K 00+090			4.620		78.32	Junio 2025 a Origen	Según cartera topografica -Retorno 4+200	
K 00+090	K 00+100			3.408		52.18	Junio 2025 a Origen	Según cartera topografica -Retorno 4+200	
K 00+100	K 00+110			3.100		42.30	Junio 2025 a Origen	Según cartera topografica -Retorno 4+200	
K 00+110	K 00+120			2.591		36.99	Junio 2025 a Origen	Según cartera topografica -Retorno 4+200	
K 00+120	K 00+130			2.665		34.16	Junio 2025 a Origen	Según cartera topografica -Retorno 4+200	
K 00+130	K 00+140			2.556		33.94	Junio 2025 a Origen	Según cartera topografica -Retorno 4+200	
K 00+140	K 00+150			2.799		34.81	Junio 2025 a Origen	Según cartera topografica -Retorno 4+200	
K 00+150	K 00+160			2.498		34.43	Junio 2025 a Origen	Según cartera topografica -Retorno 4+200	
K 00+160	K 00+170			2.654		33.49	Junio 2025 a Origen	Según cartera topografica -Retorno 4+200	
K 00+170	K 00+180			2.814		35.54	Junio 2025 a Origen	Según cartera topografica -Retorno 4+200	
K 00+180	K 00+190			2.905		37.17	Junio 2025 a Origen	Según cartera topografica -Retorno 4+200	
K 00+190	K 00+200			3.166		39.46	Junio 2025 a Origen	Según cartera topografica -Retorno 4+200	
K 00+200	K 00+210			3.293		41.98	Junio 2025 a Origen	Según cartera topografica -Retorno 4+200	
K 00+210	K 00+220			3.274		42.69	Junio 2025 a Origen	Según cartera topografica -Retorno 4+200	
K 00+220	K 00+230			3.410		43.45	Junio 2025 a Origen	Según cartera topografica -Retorno 4+200	
K 00+230	K 00+240			3.625		45.73	Junio 2025 a Origen	Según cartera topografica -Retorno 4+200	
K 00+240	K 00+250			3.352		45.35	Junio 2025 a Origen	Según cartera topografica -Retorno 4+200	
K 00+250	K 00+260			4.046		48.09	Junio 2025 a Origen	Según cartera topografica -Retorno 4+200	
K 00+260	K 00+270			4.380		54.77	Junio 2025 a Origen	Según cartera topografica -Retorno 4+200	
K 00+270	K 00+280			3.930		54.02	Junio 2025 a Origen	Según cartera topografica -Retorno 4+200	
K 00+280	K 00+290			3.565		48.72	Junio 2025 a Origen	Según cartera topografica -Retorno 4+200	
K 00+290	K 00+300			3.174		43.80	Junio 2025 a Origen	Según cartera topografica -Retorno 4+200	
K 00+300	K 00+310			2.752		38.52	Junio 2025 a Origen	Según cartera topografica -Retorno 4+200	
K 00+310	K 00+320			2.393		33.44	Junio 2025 a Origen	Según cartera topografica -Retorno 4+200	
K 00+320	K 00+330			2.451		31.49	Junio 2025 a Origen	Según cartera topografica -Retorno 4+200	
K 00+330	K 00+340			2.036		29.17	Junio 2025 a Origen	Según cartera topografica -Retorno 4+200	
						-			
K 00+000	K 00+010			1.287		8.37	Junio 2025 a Origen	Según cartera topografica -Lateral 4+150	
K 00+010	K 00+015			1.282		9.02	Junio 2025 a Origen	Según cartera topografica -Lateral 4+150	
K 00+015	K 00+020			1.277		7.65	Junio 2025 a Origen	Según cartera topografica -Lateral 4+150	
K 00+020	K 00+030			1.291		16.69	Junio 2025 a Origen	Según cartera topografica -Lateral 4+150	
K 00+030	K 00+033			1.279		4.39	Junio 2025 a Origen	Según cartera topografica -Lateral 4+150	
K 00+033	K 00+040			1.288		12.30	Junio 2025 a Origen	Según cartera topografica -Lateral 4+150	
K 00+040	K 00+050			1.282		16.71	Junio 2025 a Origen	Según cartera topografica -Lateral 4+150	
K 00+050	K 00+060			1.285		16.69	Junio 2025 a Origen	Según cartera topografica -Lateral 4+150	
K 00+060	K 00+070			1.290		16.74	Junio 2025 a Origen	Según cartera topografica -Lateral 4+150	
K 00+070	K 00+074			1.286		7.27	Junio 2025 a Origen	Según cartera topografica -Lateral 4+150	
K 00+074	K 00+080			1.296		9.50	Junio 2025 a Origen	Según cartera topografica -Lateral 4+150	
K 00+080	K 00+087			1.306		11.28	Junio 2025 a Origen	Según cartera topografica -Lateral 4+150	
K 00+087	K 00+090			1.311		5.66	Junio 2025 a Origen	Según cartera topografica -Lateral 4+150	
						-			
K 00+000	K 00+010			4.218		65.41	Junio 2025 a Origen	Según cartera topografica -Acceso Occidente calle 8	
K 00+010	K 00+020			4.238		54.96	Junio 2025 a Origen	Según cartera topografica -Acceso Occidente calle 8	
K 00+020	K 00+030			7.017		73.16	Junio 2025 a Origen	Según cartera topografica -Acceso Occidente calle 8	
K 00+030	K 00+040			7.095		91.73	Junio 2025 a Origen	Según cartera topografica -Acceso Occidente calle 8	
K 00+040	K 00+050			9.631		108.72	Junio 2025 a Origen	Según cartera topografica -Acceso Occidente calle 8	

ITEM		DESCRIPCIÓN				UNIDAD	CANTIDAD ANTERIOR	EN ESTA ACTA	CANTIDAD ACUMULADA
221.1P		Material para pedraplén				M3	124,087.30	359.00	124,446.30
KM INICIAL	KM FINAL	CARRIL	LONGITUD (m)	ARE (m²)	ESPESOR (m)	VOLUMEN (m3)	FECHA	DESCRIPCIÓN	
K 00+050	K 00+060			10.092		128.20	Junio 2025 a Origen	Según cartera topografica -Acceso Occidente calle 8	
K 00+060	K 00+070			8.620		121.63	Junio 2025 a Origen	Según cartera topografica -Acceso Occidente calle 8	
K 00+070	K 00+080			7.555		105.14	Junio 2025 a Origen	Según cartera topografica -Acceso Occidente calle 8	
K 00+080	K 00+090			4.428		77.89	Junio 2025 a Origen	Según cartera topografica -Acceso Occidente calle 8	
K 00+090	K 00+100			3.029		48.47	Junio 2025 a Origen	Según cartera topografica -Acceso Occidente calle 8	
K 00+100	K 00+110			0.000		-	Junio 2025 a Origen	Según cartera topografica -Acceso Occidente calle 8	
						-			
K 00+140	K 00+145			4.371		21.49	Junio 2025 a Origen	Según cartera topografica -Acceso Occidente Glorieta calle 8	
K 00+145	K 00+150			4.500		28.83	Junio 2025 a Origen	Según cartera topografica -Acceso Occidente Glorieta calle 8	
K 00+150	K 00+155			4.500		29.25	Junio 2025 a Origen	Según cartera topografica -Acceso Occidente Glorieta calle 8	
K 00+155	K 00+160			4.500		29.25	Junio 2025 a Origen	Según cartera topografica -Acceso Occidente Glorieta calle 8	
K 00+160	K 00+165			4.500		29.25	Junio 2025 a Origen	Según cartera topografica -Acceso Occidente Glorieta calle 8	
K 00+165	K 00+170			2.995		24.36	Junio 2025 a Origen	Según cartera topografica -Acceso Occidente Glorieta calle 8	
K 00+170	K 00+175			1.242		13.77	Junio 2025 a Origen	Según cartera topografica -Acceso Occidente Glorieta calle 8	
K 00+074	K 00+076			1.332		3.36	Junio 2025 a Origen	Según cartera topografica -Paradero Acceso Glorieta Occidente calle 8	
K 00+076	K 00+078			1.326		3.46	Junio 2025 a Origen	Según cartera topografica -Paradero Acceso Glorieta Occidente calle 8	
K 00+078	K 00+080			1.320		3.44	Junio 2025 a Origen	Según cartera topografica -Paradero Acceso Glorieta Occidente calle 8	
K 00+080	K 00+082			1.314		3.42	Junio 2025 a Origen	Según cartera topografica -Paradero Acceso Glorieta Occidente calle 8	
K 00+082	K 00+084			1.306		3.41	Junio 2025 a Origen	Según cartera topografica -Paradero Acceso Glorieta Occidente calle 8	
K 00+084	K 00+086			2.080		4.40	Junio 2025 a Origen	Según cartera topografica -Paradero Acceso Glorieta Occidente calle 8	
K 00+086	K 00+088			1.935		5.22	Junio 2025 a Origen	Según cartera topografica -Paradero Acceso Glorieta Occidente calle 8	
K 00+088	K 00+090			1.154		4.02	Junio 2025 a Origen	Según cartera topografica -Paradero Acceso Glorieta Occidente calle 8	
K 00+090	K 00+092			0.987		2.78	Junio 2025 a Origen	Según cartera topografica -Paradero Acceso Glorieta Occidente calle 8	
K 00+092	K 00+094			0.821		2.35	Junio 2025 a Origen	Según cartera topografica -Paradero Acceso Glorieta Occidente calle 8	
K 00+094	K 00+096			0.652		1.91	Junio 2025 a Origen	Según cartera topografica -Paradero Acceso Glorieta Occidente calle 8	
K 00+096	K 00+098			0.487		1.48	Junio 2025 a Origen	Según cartera topografica -Paradero Acceso Glorieta Occidente calle 8	
K 00+098	K 00+100			0.321		1.05	Junio 2025 a Origen	Según cartera topografica -Paradero Acceso Glorieta Occidente calle 8	
K 00+020	K 00+030			8.633		56.11	Junio 2025 a Origen	Según cartera topografica -Acceso norte calle 8	
K 00+030	K 00+040			8.451		111.05	Junio 2025 a Origen	Según cartera topografica -Acceso norte calle 8	
K 00+040	K 00+050			7.727		105.16	Junio 2025 a Origen	Según cartera topografica -Acceso norte calle 8	
K 00+050	K 00+060			7.418		98.44	Junio 2025 a Origen	Según cartera topografica -Acceso norte calle 8	
K 00+060	K 00+070			7.166		94.80	Junio 2025 a Origen	Según cartera topografica -Acceso norte calle 8	
K 00+070	K 00+080			7.100		92.73	Junio 2025 a Origen	Según cartera topografica -Acceso norte calle 8	
K 00+080	K 00+090			6.697		89.68	Junio 2025 a Origen	Según cartera topografica -Acceso norte calle 8	
K 00+090	K 00+100			6.904		88.41	Junio 2025 a Origen	Según cartera topografica -Acceso norte calle 8	
K 00+100	K 00+110			6.004		83.90	Junio 2025 a Origen	Según cartera topografica -Acceso norte calle 8	
K 00+110	K 00+120			5.659		75.81	Junio 2025 a Origen	Según cartera topografica -Acceso norte calle 8	
K 00+120	K 00+130			6.270		77.54	Junio 2025 a Origen	Según cartera topografica -Acceso norte calle 8	
K 00+130	K 00+140			6.502		83.02	Junio 2025 a Origen	Según cartera topografica -Acceso norte calle 8	
K 00+140	K 00+150			6.676		85.66	Junio 2025 a Origen	Según cartera topografica -Acceso norte calle 8	
K 00+150	K 00+160			7.190		90.13	Junio 2025 a Origen	Según cartera topografica -Acceso norte calle 8	
K 00+160	K 00+170			6.464		88.75	Junio 2025 a Origen	Según cartera topografica -Acceso norte calle 8	
K 00+170	K 00+180			7.011		87.59	Junio 2025 a Origen	Según cartera topografica -Acceso norte calle 8	
K 00+180	K 00+190			7.848		96.58	Junio 2025 a Origen	Según cartera topografica -Acceso norte calle 8	
K 00+190	K 00+200			7.532		99.97	Junio 2025 a Origen	Según cartera topografica -Acceso norte calle 8	
K 00+200	K 00+210			7.433		97.27	Junio 2025 a Origen	Según cartera topografica -Acceso norte calle 8	
K 00+210	K 00+220			8.649		104.53	Junio 2025 a Origen	Según cartera topografica -Acceso norte calle 8	
K 00+220	K 00+230			8.156		109.23	Junio 2025 a Origen	Según cartera topografica -Acceso norte calle 8	
K 00+230	K 00+240			8.642		109.19	Junio 2025 a Origen	Según cartera topografica -Acceso norte calle 8	
K 00+240	K 00+250			8.321		110.26	Junio 2025 a Origen	Según cartera topografica -Acceso norte calle 8	
K 00+250	K 00+260			8.498		109.32	Junio 2025 a Origen	Según cartera topografica -Acceso norte calle 8	
K 00+260	K 00+270			8.927		113.26	Junio 2025 a Origen	Según cartera topografica -Acceso norte calle 8	
K 00+270	K 00+280			8.899		115.87	Junio 2025 a Origen	Según cartera topografica -Acceso norte calle 8	
K 00+280	K 00+290			8.963		116.10	Junio 2025 a Origen	Según cartera topografica -Acceso norte calle 8	
K 00+290	K 00+300			9.051		117.09	Junio 2025 a Origen	Según cartera topografica -Acceso norte calle 8	
K 00+300	K 00+310			9.209		118.69	Junio 2025 a Origen	Según cartera topografica -Acceso norte calle 8	
K 00+310	K 00+320			9.433		121.17	Junio 2025 a Origen	Según cartera topografica -Acceso norte calle 8	
K 00+320	K 00+330			9.360		122.15	Junio 2025 a Origen	Según cartera topografica -Acceso norte calle 8	
K 00+330	K 00+340			8.939		118.94	Junio 2025 a Origen	Según cartera topografica -Acceso norte calle 8	
K 00+340	K 00+350			7.861		109.20	Junio 2025 a Origen	Según cartera topografica -Acceso norte calle 8	
K 00+350	K 00+360			7.811		101.87	Junio 2025 a Origen	Según cartera topografica -Acceso norte calle 8	
K 00+360	K 00+370			7.786		101.38	Junio 2025 a Origen	Según cartera topografica -Acceso norte calle 8	
K 00+370	K 00+380			7.299		98.05	Junio 2025 a Origen	Según cartera topografica -Acceso norte calle 8	
K 00+380	K 00+390			7.143		93.87	Junio 2025 a Origen	Según cartera topografica -Acceso norte calle 8	
K 00+390	K 00+400			7.360		94.27	Junio 2025 a Origen	Según cartera topografica -Acceso norte calle 8	
K 00+400	K 00+410			7.258		95.02	Junio 2025 a Origen	Según cartera topografica -Acceso norte calle 8	
K 00+410	K 00+420			7.196		93.95	Junio 2025 a Origen	Según cartera topografica -Acceso norte calle 8	
K 00+420	K 00+430			6.914		91.72	Junio 2025 a Origen	Según cartera topografica -Acceso norte calle 8	
K 00+430	K 00+440			6.730		88.69	Junio 2025 a Origen	Según cartera topografica -Acceso norte calle 8	
K 00+440	K 00+450			6.829		88.13	Junio 2025 a Origen	Según cartera topografica -Acceso norte calle 8	
K 00+450	K 00+460			7.166		90.97	Junio 2025 a Origen	Según cartera topografica -Acceso norte calle 8	
K 00+460	K 00+470			7.758		97.01	Junio 2025 a Origen	Según cartera topografica -Acceso norte calle 8	
K 00+470	K 00+480			8.589		106.26	Junio 2025 a Origen	Según cartera topografica -Acceso norte calle 8	
K 00+480	K 00+485			11.522		74.14	Junio 2025 a Origen	Según cartera topografica -Acceso norte calle 8	
K 00+485	K 00+490					46.22	Junio 2025 a Origen	Según cartera topografica -Acceso norte calle 8	
K 00+000	K 00+010			9.831		-	Junio 2025 a Origen	Según cartera topografica -Glorieta calle 8	
K 00+010	K 00+020			11.306		137.39	Junio 2025 a Origen	Según cartera topografica -Glorieta calle 8	
K 00+020	K 00+030			0.000		-	Junio 2025 a Origen	Según cartera topografica -Glorieta calle 8	
K 00+030	K 00+040			0.000		-	Junio 2025 a Origen	Según cartera topografica -Glorieta calle 8	
K 00+040	K 00+050			0.000		-	Junio 2025 a Origen	Según cartera topografica -Glorieta calle 8	
K 00+050	K 00+060			0.000		-	Junio 2025 a Origen	Según cartera topografica -Glorieta calle 8	
K 00+060	K 00+070			0.000		-	Junio 2025 a Origen	Según cartera topografica -Glorieta calle 8	
K 00+070	K 00+080			9.977		-	Junio 2025 a Origen	Según cartera topografica -Glorieta calle 8	
K 00+080	K 00+090			14.002		155.86	Junio 2025 a Origen	Según cartera topografica -Glorieta calle 8	
K 00+090	K 00+095			2.418		53.37	Junio 2025 a Origen	Según cartera topografica -Glorieta calle 8	
K 00+095	K 00+096			8.213		6.91	Junio 2025 a Origen	Según cartera topografica -Glorieta calle 8	
K 00+096	K 00+100			6.079		37.16	Junio 2025 a Origen	Según cartera topografica -Glorieta calle 8	
K 00+100	K 00+102			8.232		18.60	Junio 2025 a Origen	Según cartera topografica -Glorieta calle 8	
K 00+102	K 00+106			14.565		59.27	Junio 2025 a Origen	Según cartera topografica -Glorieta calle 8	
K 00+106	K 00+110			15.534		78.26	Junio 2025 a Origen	Según cartera topografica -Glorieta calle 8	
K 00+110	K 00+112			16.769		41.99	Junio 2025 a Origen	Según cartera topografica -Glorieta calle 8	
K 00+112	K 00+114			14.653		40.85	Junio 2025 a Origen	Según cartera topografica -Glorieta calle 8	

ITEM		DESCRIPCIÓN				UNIDAD	CANTIDAD ANTERIOR	EN ESTA ACTA	CANTIDAD ACUMULADA
221.1P		Material para pedraplén				M3	124,087.30	359.00	124,446.30
KM INICIAL	KM FINAL	CARRIL	LONGITUD (m)	ARE (m^2)	ESPESOR (m)	VOLUMEN (m3)	FECHA	DESCRIPCIÓN	
K 00+114	K 00+120			4.386		74.25	Junio 2025 a Origen	Según cartera topografica -Glorieta calle 8	
K 00+120	K 00+122			4.909		12.08	Junio 2025 a Origen	Según cartera topografica -Glorieta calle 8	
K 00+122	K 00+124			5.999		14.18	Junio 2025 a Origen	Según cartera topografica -Glorieta calle 8	
K 00+124	K 00+130			11.744		69.20	Junio 2025 a Origen	Según cartera topografica -Glorieta calle 8	
K 00+130	K 00+140			8.801		133.54	Junio 2025 a Origen	Según cartera topografica -Glorieta calle 8	
K 00+140	K 00+150			9.221		117.14	Junio 2025 a Origen	Según cartera topografica -Glorieta calle 8	
K 00+150	K 00+160			6.967		105.22	Junio 2025 a Origen	Según cartera topografica -Glorieta calle 8	
K 00+160	K 00+170			11.768		121.78	Junio 2025 a Origen	Según cartera topografica -Glorieta calle 8	
K 00+170	K 00+180			9.159		136.03	Junio 2025 a Origen	Según cartera topografica -Glorieta calle 8	
K 00+180	K 00+190			11.120		131.81	Junio 2025 a Origen	Según cartera topografica -Glorieta calle 8	
K 00+190	K 00+200			8.250		125.91	Junio 2025 a Origen	Según cartera topografica -Glorieta calle 8	
K 00+200	K 00+210			8.077		106.13	Junio 2025 a Origen	Según cartera topografica -Glorieta calle 8	
K 00+210	K 00+220			11.045		124.29	Junio 2025 a Origen	Según cartera topografica -Glorieta calle 8	
K 00+220	K 00+230			9.557		133.91	Junio 2025 a Origen	Según cartera topografica -Glorieta calle 8	
K 00+230	K 00+240			9.852		126.16	Junio 2025 a Origen	Según cartera topografica -Glorieta calle 8	
K 00+240	K 00+250			9.149		123.51	Junio 2025 a Origen	Según cartera topografica -Glorieta calle 8	
K 00+250	K 00+260			8.101		112.13	Junio 2025 a Origen	Según cartera topografica -Glorieta calle 8	
						-			
K 00+010	K 00+020			6.538		42.50	Junio 2025 a Origen	Según cartera topografica -Acceso sur calle 8	
K 00+020	K 00+030			5.929		81.04	Junio 2025 a Origen	Según cartera topografica -Acceso sur calle 8	
K 00+030	K 00+040			7.118		84.81	Junio 2025 a Origen	Según cartera topografica -Acceso sur calle 8	
K 00+040	K 00+050			8.266		100.00	Junio 2025 a Origen	Según cartera topografica -Acceso sur calle 8	
K 00+050	K 00+060			12.493		134.93	Junio 2025 a Origen	Según cartera topografica -Acceso sur calle 8	
K 00+060	K 00+070			10.321		148.29	Junio 2025 a Origen	Según cartera topografica -Acceso sur calle 8	
K 00+070	K 00+080			10.663		136.40	Junio 2025 a Origen	Según cartera topografica -Acceso sur calle 8	
K 00+080	K 00+090			10.575		138.05	Junio 2025 a Origen	Según cartera topografica -Acceso sur calle 8	
K 00+090	K 00+100			10.327		135.86	Junio 2025 a Origen	Según cartera topografica -Acceso sur calle 8	
K 00+100	K 00+110			9.672		129.99	Junio 2025 a Origen	Según cartera topografica -Acceso sur calle 8	
K 00+110	K 00+120			9.430		124.16	Junio 2025 a Origen	Según cartera topografica -Acceso sur calle 8	
K 00+120	K 00+130			9.091		120.39	Junio 2025 a Origen	Según cartera topografica -Acceso sur calle 8	
K 00+130	K 00+140			9.616		121.60	Junio 2025 a Origen	Según cartera topografica -Acceso sur calle 8	
K 00+140	K 00+150			10.702		132.07	Junio 2025 a Origen	Según cartera topografica -Acceso sur calle 8	
K 00+150	K 00+160			10.083		135.10	Junio 2025 a Origen	Según cartera topografica -Acceso sur calle 8	
K 00+160	K 00+170			9.988		130.46	Junio 2025 a Origen	Según cartera topografica -Acceso sur calle 8	
K 00+170	K 00+180			9.911		129.34	Junio 2025 a Origen	Según cartera topografica -Acceso sur calle 8	
K 00+180	K 00+190			9.464		125.94	Junio 2025 a Origen	Según cartera topografica -Acceso sur calle 8	
K 00+190	K 00+200			9.264		121.73	Junio 2025 a Origen	Según cartera topografica -Acceso sur calle 8	
K 00+200	K 00+210			9.258		120.39	Junio 2025 a Origen	Según cartera topografica -Acceso sur calle 8	
K 00+210	K 00+220			9.030		118.87	Junio 2025 a Origen	Según cartera topografica -Acceso sur calle 8	
K 00+220	K 00+230			8.931		116.75	Junio 2025 a Origen	Según cartera topografica -Acceso sur calle 8	
K 00+230	K 00+240			8.691		114.54	Junio 2025 a Origen	Según cartera topografica -Acceso sur calle 8	
K 00+240	K 00+250			8.847		114.00	Junio 2025 a Origen	Según cartera topografica -Acceso sur calle 8	
K 00+250	K 00+260			9.013		116.09	Junio 2025 a Origen	Según cartera topografica -Acceso sur calle 8	
K 00+260	K 00+270			9.082		117.62	Junio 2025 a Origen	Según cartera topografica -Acceso sur calle 8	
K 00+270	K 00+280			9.062		117.94	Junio 2025 a Origen	Según cartera topografica -Acceso sur calle 8	
K 00+280	K 00+290			8.904		116.78	Junio 2025 a Origen	Según cartera topografica -Acceso sur calle 8	
K 00+290	K 00+300			8.999		116.37	Junio 2025 a Origen	Según cartera topografica -Acceso sur calle 8	
K 00+300	K 00+310			8.815		115.79	Junio 2025 a Origen	Según cartera topografica -Acceso sur calle 8	
K 00+310	K 00+320			8.756		114.21	Junio 2025 a Origen	Según cartera topografica -Acceso sur calle 8	
K 00+320	K 00+330			8.742		113.74	Junio 2025 a Origen	Según cartera topografica -Acceso sur calle 8	
K 00+330	K 00+340			8.101		109.48	Junio 2025 a Origen	Según cartera topografica -Acceso sur calle 8	
K 00+340	K 00+350			0.000		52.66	Junio 2025 a Origen	Según cartera topografica -Acceso sur calle 8	
K 00+350	K 00+360			8.596		55.87	Junio 2025 a Origen	Según cartera topografica -Acceso sur calle 8	
K 00+360	K 00+370			8.453		110.82	Junio 2025 a Origen	Según cartera topografica -Acceso sur calle 8	
K 00+370	K 00+380			7.229		101.93	Junio 2025 a Origen	Según cartera topografica -Acceso sur calle 8	
K 00+380	K 00+390			6.547		89.54	Junio 2025 a Origen	Según cartera topografica -Acceso sur calle 8	
K 00+390	K 00+400			6.747		86.41	Junio 2025 a Origen	Según cartera topografica -Acceso sur calle 8	
K 00+400	K 00+410			7.078		89.86	Junio 2025 a Origen	Según cartera topografica -Acceso sur calle 8	
K 00+410	K 00+420			7.556		95.12	Junio 2025 a Origen	Según cartera topografica -Acceso sur calle 8	
K 00+420	K 00+430			7.562		98.27	Junio 2025 a Origen	Según cartera topografica -Acceso sur calle 8	
K 00+430	K 00+440			7.037		94.89	Junio 2025 a Origen	Según cartera topografica -Acceso sur calle 8	
K 00+440	K 00+450			6.935		90.82	Junio 2025 a Origen	Según cartera topografica -Acceso sur calle 8	
K 00+450	K 00+460			6.799		89.27	Junio 2025 a Origen	Según cartera topografica -Acceso sur calle 8	
K 00+460	K 00+470			6.723		87.89	Junio 2025 a Origen	Según cartera topografica -Acceso sur calle 8	
K 00+470	K 00+480			6.605		86.63	Junio 2025 a Origen	Según cartera topografica -Acceso sur calle 8	
K 00+480	K 00+490			5.917		81.39	Junio 2025 a Origen	Según cartera topografica -Acceso sur calle 8	
K 00+490	K 00+500			5.786		76.07	Junio 2025 a Origen	Según cartera topografica -Acceso sur calle 8	
						-			
K 00+050	K 00+060			2.410		31.33	Junio 2025 a Origen	Según cartera topografica -Entre Obra 22 y 23	
K 00+060	K 00+070			2.180		29.84	Junio 2025 a Origen	Según cartera topografica -Entre Obra 22 y 23	
K 00+070	K 00+080			2.160		28.21	Junio 2025 a Origen	Según cartera topografica -Entre Obra 22 y 23	
K 00+080	K 00+090			2.337		29.23	Junio 2025 a Origen	Según cartera topografica -Entre Obra 22 y 23	
K 00+090	K 00+100			1.256		23.35	Junio 2025 a Origen	Según cartera topografica -Entre Obra 22 y 23	
K 00+100	K 00+110			1.817		19.97	Junio 2025 a Origen	Según cartera topografica -Entre Obra 22 y 23	
K 00+110	K 00+120			2.139		25.71	Junio 2025 a Origen	Según cartera topografica -Entre Obra 22 y 23	
						-			
K 00+009	K 00+010			1.010		1.46	Junio 2025 a Origen	Según cartera topografica -Retorno 0+850 Norte	
K 00+010	K 00+020			1.323		15.16	Junio 2025 a Origen	Según cartera topografica -Retorno 0+850 Norte	
K 00+020	K 00+030			1.358		17.43	Junio 2025 a Origen	Según cartera topografica -Retorno 0+850 Norte	
K 00+030	K 00+040			1.586		19.14	Junio 2025 a Origen	Según cartera topografica -Retorno 0+850 Norte	
K 00+040	K 00+050			2.552		26.90	Junio 2025 a Origen	Según cartera topografica -Retorno 0+850 Norte	
K 00+050	K 00+060			4.870		48.24	Junio 2025 a Origen	Según cartera topografica -Retorno 0+850 Norte	
K 00+060	K 00+070			7.538		80.65	Junio 2025 a Origen	Según cartera topografica -Retorno 0+850 Norte	
K 00+070	K 00+080			7.866		100.13	Junio 2025 a Origen	Según cartera topografica -Retorno 0+850 Norte	
K 00+080	K 00+090			6.486		93.29	Junio 2025 a Origen	Según cartera topografica -Retorno 0+850 Norte	
K 00+090	K 00+100			3.711		66.28	Junio 2025 a Origen	Según cartera topografica -Retorno 0+850 Norte	
K 00+100	K 00+110			2.803		42.34	Junio 2025 a Origen	Según cartera topografica -Retorno 0+850 Norte	
K 00+110	K 00+120			3.309		39.73	Junio 2025 a Origen	Según cartera topografica -Retorno 0+850 Norte	
K 00+120	K 00+130			3.029		41.20	Junio 2025 a Origen	Según cartera topografica -Retorno 0+850 Norte	
K 00+130	K 00+140			2.882		38.42	Junio 2025 a Origen	Según cartera topografica -Retorno 0+850 Norte	
K 00+140	K 00+150			2.876		37.43	Junio 2025 a Origen	Según cartera topografica -Retorno 0+850 Norte	
K 00+150	K 00+160			2.876		37.39	Junio 2025 a Origen	Según cartera topografica -Retorno 0+850 Norte	
K 00+160	K 00+170			2.876		37.39	Junio 2025 a Origen	Según cartera topografica -Retorno 0+850 Norte	
K 00+170	K 00+180			2.875		37.38	Junio 2025 a Origen	Según cartera topografica -Retorno 0+850 Norte	
K 00+180	K 00+190			2.876		37.38	Junio 2025 a Origen	Según cartera topografica -Retorno 0+850 Norte	

ITEM		DESCRIPCIÓN				UNIDAD	CANTIDAD ANTERIOR	EN ESTA ACTA	CANTIDAD ACUMULADA
221.1P		Material para pedraplén				M3	124,087.30	359.00	124,446.30
KM INICIAL	KM FINAL	CARRIL	LONGITUD (m)	ARE (m^2)	ESPESOR (m)	VOLUMEN (m3)	FECHA	DESCRIPCIÓN	
K 00+190	K 00+200			2.875		37.38	Junio 2025 a Origen	Según cartera topografica -Retorno 0+850 Norte	
K 00+200	K 00+210			2.875		37.38	Junio 2025 a Origen	Según cartera topografica -Retorno 0+850 Norte	
K 00+210	K 00+220			2.878		37.39	Junio 2025 a Origen	Según cartera topografica -Retorno 0+850 Norte	
K 00+220	K 00+230			2.881		37.43	Junio 2025 a Origen	Según cartera topografica -Retorno 0+850 Norte	
K 00+230	K 00+240			2.718		36.39	Junio 2025 a Origen	Según cartera topografica -Retorno 0+850 Norte	
K 00+240	K 00+250			2.272		32.44	Junio 2025 a Origen	Según cartera topografica -Retorno 0+850 Norte	
K 00+250	K 00+260			1.958		27.50	Junio 2025 a Origen	Según cartera topografica -Retorno 0+850 Norte	
K 00+260	K 00+270			1.699		23.77	Junio 2025 a Origen	Según cartera topografica -Retorno 0+850 Norte	
K 00+270	K 00+280			1.481		20.67	Junio 2025 a Origen	Según cartera topografica -Retorno 0+850 Norte	
K 00+280	K 00+290			1.314		18.17	Junio 2025 a Origen	Según cartera topografica -Retorno 0+850 Norte	
K 00+290	K 00+300			1.112		15.77	Junio 2025 a Origen	Según cartera topografica -Retorno 0+850 Norte	
K 00+300	K 00+310			0.917		13.19	Junio 2025 a Origen	Según cartera topografica -Retorno 0+850 Norte	
K 00+310	K 00+320			0.715		10.61	Junio 2025 a Origen	Según cartera topografica -Retorno 0+850 Norte	
K 00+320	K 00+321			0.000		0.45	Junio 2025 a Origen	Según cartera topografica -Retorno 0+850 Norte	
						-			
K 00+000	K 00+010			1.384		15.82	Junio 2025 a Origen	Según cartera topografica -Retorno 0+850 Sur	
K 00+010	K 00+020			1.684		19.94	Junio 2025 a Origen	Según cartera topografica -Retorno 0+850 Sur	
K 00+020	K 00+030			2.008		24.00	Junio 2025 a Origen	Según cartera topografica -Retorno 0+850 Sur	
K 00+030	K 00+040			2.314		28.09	Junio 2025 a Origen	Según cartera topografica -Retorno 0+850 Sur	
K 00+040	K 00+050			2.938		34.14	Junio 2025 a Origen	Según cartera topografica -Retorno 0+850 Sur	
K 00+050	K 00+060			2.792		37.25	Junio 2025 a Origen	Según cartera topografica -Retorno 0+850 Sur	
K 00+060	K 00+070			2.817		36.46	Junio 2025 a Origen	Según cartera topografica -Retorno 0+850 Sur	
K 00+070	K 00+080			2.807		36.56	Junio 2025 a Origen	Según cartera topografica -Retorno 0+850 Sur	
K 00+080	K 00+090			2.808		36.50	Junio 2025 a Origen	Según cartera topografica -Retorno 0+850 Sur	
K 00+090	K 00+100			2.821		36.59	Junio 2025 a Origen	Según cartera topografica -Retorno 0+850 Sur	
K 00+100	K 00+110			2.992		37.78	Junio 2025 a Origen	Según cartera topografica -Retorno 0+850 Sur	
K 00+110	K 00+120			3.403		41.57	Junio 2025 a Origen	Según cartera topografica -Retorno 0+850 Sur	
K 00+120	K 00+130			4.002		48.13	Junio 2025 a Origen	Según cartera topografica -Retorno 0+850 Sur	
K 00+130	K 00+140			6.007		65.06	Junio 2025 a Origen	Según cartera topografica -Retorno 0+850 Sur	
K 00+140	K 00+150			7.019		84.67	Junio 2025 a Origen	Según cartera topografica -Retorno 0+850 Sur	
K 00+150	K 00+160			8.397		100.20	Junio 2025 a Origen	Según cartera topografica -Retorno 0+850 Sur	
K 00+160	K 00+170			8.049		106.90	Junio 2025 a Origen	Según cartera topografica -Retorno 0+850 Sur	
K 00+170	K 00+180			6.694		95.83	Junio 2025 a Origen	Según cartera topografica -Retorno 0+850 Sur	
K 00+180	K 00+190			3.487		66.18	Junio 2025 a Origen	Según cartera topografica -Retorno 0+850 Sur	
K 00+190	K 00+200			2.376		38.11	Junio 2025 a Origen	Según cartera topografica -Retorno 0+850 Sur	
K 00+200	K 00+210			2.055		28.80	Junio 2025 a Origen	Según cartera topografica -Retorno 0+850 Sur	
K 00+210	K 00+220			2.037		26.60	Junio 2025 a Origen	Según cartera topografica -Retorno 0+850 Sur	
K 00+220	K 00+230			1.997		26.22	Junio 2025 a Origen	Según cartera topografica -Retorno 0+850 Sur	
K 00+230	K 00+240			1.682		23.91	Junio 2025 a Origen	Según cartera topografica -Retorno 0+850 Sur	
K 00+240	K 00+250			1.345		19.68	Junio 2025 a Origen	Según cartera topografica -Retorno 0+850 Sur	
K 00+250	K 00+260			1.761		20.19	Junio 2025 a Origen	Según cartera topografica -Retorno 0+850 Sur	
K 00+260	K 00+270			1.437		20.79	Junio 2025 a Origen	Según cartera topografica -Retorno 0+850 Sur	
K 00+270	K 00+280			1.136		16.72	Junio 2025 a Origen	Según cartera topografica -Retorno 0+850 Sur	
						-			
K 00+000	K 00+010			2.083		21.66	Junio 2025 a Origen	Según cartera topografica - sur Acceso Glorieta calle 8	
K 00+010	K 00+020			2.735		31.32	Junio 2025 a Origen	Según cartera topografica - sur Acceso Glorieta calle 8	
K 00+020	K 00+030			2.982		37.16	Junio 2025 a Origen	Según cartera topografica - sur Acceso Glorieta calle 8	
K 00+030	K 00+040			2.619		36.41	Junio 2025 a Origen	Según cartera topografica - sur Acceso Glorieta calle 8	
K 00+040	K 00+050			3.504		39.80	Junio 2025 a Origen	Según cartera topografica - sur Acceso Glorieta calle 8	
K 00+050	K 00+060			4.431		51.58	Junio 2025 a Origen	Según cartera topografica - sur Acceso Glorieta calle 8	
K 00+060	K 00+070			4.123		55.60	Junio 2025 a Origen	Según cartera topografica - sur Acceso Glorieta calle 8	
K 00+070	K 00+080			4.829		58.19	Junio 2025 a Origen	Según cartera topografica - sur Acceso Glorieta calle 8	
K 00+080	K 00+090			5.472		66.96	Junio 2025 a Origen	Según cartera topografica - sur Acceso Glorieta calle 8	
K 00+090	K 00+100			4.679		65.98	Junio 2025 a Origen	Según cartera topografica - sur Acceso Glorieta calle 8	
K 00+100	K 00+110			4.727		61.14	Junio 2025 a Origen	Según cartera topografica - sur Acceso Glorieta calle 8	
K 00+110	K 00+120			4.250		58.35	Junio 2025 a Origen	Según cartera topografica - sur Acceso Glorieta calle 8	
K 00+120	K 00+123			4.250		13.81	Junio 2025 a Origen	Según cartera topografica - sur Acceso Glorieta calle 8	
						-			
K 00+005	K 00+010			7.700		37.54	Junio 2025 a Origen	Según cartera topografica -Viga Susagua	
K 00+010	K 00+015			7.700		50.05	Junio 2025 a Origen	Según cartera topografica -Viga Susagua	
K 00+015	K 00+020			7.700		50.05	Junio 2025 a Origen	Según cartera topografica -Viga Susagua	
K 00+020	K 00+025			7.700		50.05	Junio 2025 a Origen	Según cartera topografica -Viga Susagua	
K 00+025	K 00+030			9.200		54.93	Junio 2025 a Origen	Según cartera topografica -Viga Susagua	
K 00+030	K 00+035			7.861		55.45	Junio 2025 a Origen	Según cartera topografica -Viga Susagua	
K 00+035	K 00+040			9.192		55.42	Junio 2025 a Origen	Según cartera topografica -Viga Susagua	
K 00+040	K 00+045			9.200		59.77	Junio 2025 a Origen	Según cartera topografica -Viga Susagua	
K 00+045	K 00+050			9.200		59.80	Junio 2025 a Origen	Según cartera topografica -Viga Susagua	
K 00+050	K 00+055			7.700		54.93	Junio 2025 a Origen	Según cartera topografica -Viga Susagua	
K 00+055	K 00+060			7.700		50.05	Junio 2025 a Origen	Según cartera topografica -Viga Susagua	
K 00+060	K 00+065			7.873		50.61	Junio 2025 a Origen	Según cartera topografica -Viga Susagua	
K 00+065	K 00+070			7.970		51.49	Junio 2025 a Origen	Según cartera topografica -Viga Susagua	
K 00+070	K 00+075			3.000		35.65	Junio 2025 a Origen	Según cartera topografica -Viga Susagua	
K 02+750	K 02+750					- 67.15	Junio 2025 a Origen	Según cartera topografica -Viga Susagua volumen pilotes	
						-			
K 00+000	K 00+010					-	Junio 2025 a Origen	Según cartera topografica - Norte Acceso Glorieta calle 8	
K 00+010	K 00+020					-	Junio 2025 a Origen	Según cartera topografica - Norte Acceso Glorieta calle 8	
K 00+020	K 00+030					-	Junio 2025 a Origen	Según cartera topografica - Norte Acceso Glorieta calle 8	
K 00+030	K 00+040					-	Junio 2025 a Origen	Según cartera topografica - Norte Acceso Glorieta calle 8	
K 00+040	K 00+050			4.034		50.54	Junio 2025 a Origen	Según cartera topografica - Norte Acceso Glorieta calle 8	
K 00+050	K 00+060			3.306		47.71	Junio 2025 a Origen	Según cartera topografica - Norte Acceso Glorieta calle 8	
K 00+060	K 00+070			2.754		39.39	Junio 2025 a Origen	Según cartera topografica - Norte Acceso Glorieta calle 8	
K 00+070	K 00+080			2.335		33.08	Junio 2025 a Origen	Según cartera topografica - Norte Acceso Glorieta calle 8	
K 00+080	K 00+090			1.756		26.59	Junio 2025 a Origen	Según cartera topografica - Norte Acceso Glorieta calle 8	
K 00+090	K 00+100			1.338		20.11	Junio 2025 a Origen	Según cartera topografica - Norte Acceso Glorieta calle 8	
K 00+100	K 00+110			1.649		19.42	Junio 2025 a Origen	Según cartera topografica - Norte Acceso Glorieta calle 8	
K 00+110	K 00+120			1.458		20.20	Junio 2025 a Origen	Según cartera topografica - Norte Acceso Glorieta calle 8	
K 00+120	K 00+130			1.422		18.72	Junio 2025 a Origen	Según cartera topografica - Norte Acceso Glorieta calle 8	
K 00+130	K 00+140			1.504		19.02	Junio 2025 a Origen	Según cartera topografica - Norte Acceso Glorieta calle 8	
K 00+140	K 00+150			1.100		16.93	Junio 2025 a Origen	Según cartera topografica - Norte Acceso Glorieta calle 8	
K 00+150	K 00+151			1.100		1.97	Junio 2025 a Origen	Según cartera topografica - Norte Acceso Glorieta calle 8	
K 00+025	K 00+030			2.201		17.81	Junio 2025 a Origen	Según cartera topografica - Norte Acceso Glorieta calle 8 Mejoramiento con piedra Canal Urbanismo	
K 00+030	K 00+035			2.153		17.50	Junio 2025 a Origen	Según cartera topografica - Norte Acceso Glorieta calle 8 Mejoramiento con piedra Canal Urbanismo	
K 00+035	K 00+040			2.079		17.03	Junio 2025 a Origen	Según cartera topografica - Norte Acceso Glorieta calle 8 Mejoramiento con piedra Canal Urbanismo	
K 00+040	K 00+050			1.838		31.63	Junio 2025 a Origen	Según cartera topografica - Norte Acceso Glorieta calle 8 Mejoramiento con piedra Canal Urbanismo	

ITEM		DESCRIPCIÓN				UNIDAD	CANTIDAD ANTERIOR	EN ESTA ACTA	CANTIDAD ACUMULADA
221.1P		Material para pedraplén				M3	124,087.30	359.00	124,446.30
KM INICIAL	KM FINAL	CARRIL	LONGITUD (m)	ARE (m^2)	ESPESOR (m)	VOLUMEN (m3)	FECHA	DESCRIPCIÓN	
K 00+050	K 00+055			1.631		14.08	Junio 2025 a Origen	Según cartera topografica - Norte Acceso Glorieta calle 8 Mejoramiento con piedra Canal Urbanismo	
K 00+055	K 00+060			1.402		12.39	Junio 2025 a Origen	Según cartera topografica - Norte Acceso Glorieta calle 8 Mejoramiento con piedra Canal Urbanismo	
K 00+060	K 00+065			1.171		10.61	Junio 2025 a Origen	Según cartera topografica - Norte Acceso Glorieta calle 8 Mejoramiento con piedra Canal Urbanismo	
K 00+065	K 00+070			0.939		8.82	Junio 2025 a Origen	Según cartera topografica - Norte Acceso Glorieta calle 8 Mejoramiento con piedra Canal Urbanismo	
K 00+070	K 00+075			0.702		7.01	Junio 2025 a Origen	Según cartera topografica - Norte Acceso Glorieta calle 8 Mejoramiento con piedra Canal Urbanismo	
						-			
K 00+000	K 00+010			12.924		84.01	Junio 2025 a Origen	Según cartera topografica -Obra Hidraulica 1 K0+600	
K 00+010	K 00+020			13.443		171.55	Junio 2025 a Origen	Según cartera topografica -Obra Hidraulica 1 K0+600	
K 00+020	K 00+030			13.349		174.15	Junio 2025 a Origen	Según cartera topografica -Obra Hidraulica 1 K0+600	
K 00+030	K 00+040			13.932		177.26	Junio 2025 a Origen	Según cartera topografica -Obra Hidraulica 1 K0+600	
K 00+040	K 00+050			0.000		40.39	Junio 2025 a Origen	Según cartera topografica -Obra Hidraulica 1 K0+600	
						-			
K 00+140	K 00+150			2.585		19.62	Junio 2025 a Origen	Según cartera topografica -Cruce Cogua Desaceleracion	
K 00+150	K 00+160			3.573		40.03	Junio 2025 a Origen	Según cartera topografica -Cruce Cogua Desaceleracion	
K 00+160	K 00+170			4.521		52.61	Junio 2025 a Origen	Según cartera topografica -Cruce Cogua Desaceleracion	
K 00+170	K 00+180			2.911		48.31	Junio 2025 a Origen	Según cartera topografica -Cruce Cogua Desaceleracion	
K 00+180	K 00+190			2.525		35.33	Junio 2025 a Origen	Según cartera topografica -Cruce Cogua Desaceleracion	
K 00+190	K 00+200			2.581		33.19	Junio 2025 a Origen	Según cartera topografica -Cruce Cogua Desaceleracion	
						-			
K 00+045	K 00+050			2.039		12.23	Junio 2025 a Origen	Según cartera topografica -Cruce Cogua Aceleracion	
K 00+050	K 00+060			2.656		30.52	Junio 2025 a Origen	Según cartera topografica -Cruce Cogua Aceleracion	
K 00+060	K 00+070			3.223		38.21	Junio 2025 a Origen	Según cartera topografica -Cruce Cogua Aceleracion	
K 00+070	K 00+080			4.478		50.06	Junio 2025 a Origen	Según cartera topografica -Cruce Cogua Aceleracion	
K 00+080	K 00+090			4.478		58.21	Junio 2025 a Origen	Según cartera topografica -Cruce Cogua Aceleracion	
K 00+090	K 00+100			3.695		53.12	Junio 2025 a Origen	Según cartera topografica -Cruce Cogua Aceleracion	
K 00+100	K 00+110			3.303		45.49	Junio 2025 a Origen	Según cartera topografica -Cruce Cogua Aceleracion	
						-			
K 00+215	K 00+220			6.242		20.29	Junio 2025 a Origen	Según cartera topografica -Desvio Calle 8 Zipa Nemocon	
K 00+220	K 00+225			6.727		42.15	Junio 2025 a Origen	Según cartera topografica -Desvio Calle 8 Zipa Nemocon	
K 00+225	K 00+230			4.302		35.84	Junio 2025 a Origen	Según cartera topografica -Desvio Calle 8 Zipa Nemocon	
K 00+230	K 00+235			7.229		37.48	Junio 2025 a Origen	Según cartera topografica -Desvio Calle 8 Zipa Nemocon	
K 00+235	K 00+240			2.788		32.56	Junio 2025 a Origen	Según cartera topografica -Desvio Calle 8 Zipa Nemocon	
K 00+240	K 00+245			4.448		23.52	Junio 2025 a Origen	Según cartera topografica -Desvio Calle 8 Zipa Nemocon	
K 00+245	K 00+250			3.990		27.42	Junio 2025 a Origen	Según cartera topografica -Desvio Calle 8 Zipa Nemocon	
K 00+250	K 00+255			4.625		28.00	Junio 2025 a Origen	Según cartera topografica -Desvio Calle 8 Zipa Nemocon	
K 00+255	K 00+260			4.483		29.60	Junio 2025 a Origen	Según cartera topografica -Desvio Calle 8 Zipa Nemocon	
K 00+260	K 00+265			4.626		29.60	Junio 2025 a Origen	Según cartera topografica -Desvio Calle 8 Zipa Nemocon	
K 00+265	K 00+270			5.094		31.59	Junio 2025 a Origen	Según cartera topografica -Desvio Calle 8 Zipa Nemocon	
K 00+270	K 00+275			5.253		33.63	Junio 2025 a Origen	Según cartera topografica -Desvio Calle 8 Zipa Nemocon	
K 00+275	K 00+280			4.235		30.84	Junio 2025 a Origen	Según cartera topografica -Desvio Calle 8 Zipa Nemocon	
K 00+280	K 00+285			3.025		23.60	Junio 2025 a Origen	Según cartera topografica -Desvio Calle 8 Zipa Nemocon	
						-			
K 00+150	K 00+155			1.792		8.49	Junio 2025 a Origen	Según cartera topografica -Desvio Calle 8 Nemocon Ubate	
K 00+155	K 00+160			2.325		13.38	Junio 2025 a Origen	Según cartera topografica -Desvio Calle 8 Nemocon Ubate	
K 00+160	K 00+165			1.971		13.96	Junio 2025 a Origen	Según cartera topografica -Desvio Calle 8 Nemocon Ubate	
K 00+165	K 00+170			1.954		12.76	Junio 2025 a Origen	Según cartera topografica -Desvio Calle 8 Nemocon Ubate	
K 00+170	K 00+175			1.763		12.08	Junio 2025 a Origen	Según cartera topografica -Desvio Calle 8 Nemocon Ubate	
K 00+175	K 00+180			1.648		11.09	Junio 2025 a Origen	Según cartera topografica -Desvio Calle 8 Nemocon Ubate	
K 00+180	K 00+185			1.734		10.99	Junio 2025 a Origen	Según cartera topografica -Desvio Calle 8 Nemocon Ubate	
K 00+185	K 00+190			1.860		11.68	Junio 2025 a Origen	Según cartera topografica -Desvio Calle 8 Nemocon Ubate	
K 00+190	K 00+195			1.880		12.16	Junio 2025 a Origen	Según cartera topografica -Desvio Calle 8 Nemocon Ubate	
K 00+195	K 00+200			1.499		10.98	Junio 2025 a Origen	Según cartera topografica -Desvio Calle 8 Nemocon Ubate	
K 00+200	K 00+205			0.930		7.89	Junio 2025 a Origen	Según cartera topografica -Desvio Calle 8 Nemocon Ubate	
K 00+205	K 00+210			0.333		4.10	Junio 2025 a Origen	Según cartera topografica -Desvio Calle 8 Nemocon Ubate	
K 00+210	K 00+215			0.000		1.08	Junio 2025 a Origen	Según cartera topografica -Desvio Calle 8 Nemocon Ubate	
						-			
K 00+145	K 00+150			3.877		22.43	Junio 2025 a Origen	Según cartera topografica -Desvio Calle 8 Bogota Ubate	
K 00+150	K 00+155			3.391		23.62	Junio 2025 a Origen	Según cartera topografica -Desvio Calle 8 Bogota Ubate	
K 00+155	K 00+160			3.110		21.13	Junio 2025 a Origen	Según cartera topografica -Desvio Calle 8 Bogota Ubate	
K 00+160	K 00+165			2.936		19.65	Junio 2025 a Origen	Según cartera topografica -Desvio Calle 8 Bogota Ubate	
K 00+165	K 00+170			0.000		9.54	Junio 2025 a Origen	Según cartera topografica -Desvio Calle 8 Bogota Ubate	
K 00+170	K 00+175			0.000		-	Junio 2025 a Origen	Según cartera topografica -Desvio Calle 8 Bogota Ubate	
K 00+175	K 00+180			0.000		-	Junio 2025 a Origen	Según cartera topografica -Desvio Calle 8 Bogota Ubate	
K 00+180	K 00+185			4.784		15.55	Junio 2025 a Origen	Según cartera topografica -Desvio Calle 8 Bogota Ubate	
K 00+185	K 00+190			4.991		31.77	Junio 2025 a Origen	Según cartera topografica -Desvio Calle 8 Bogota Ubate	
K 00+190	K 00+195			5.653		34.59	Junio 2025 a Origen	Según cartera topografica -Desvio Calle 8 Bogota Ubate	
K 00+195	K 00+200			5.567		36.47	Junio 2025 a Origen	Según cartera topografica -Desvio Calle 8 Bogota Ubate	
K 00+200	K 00+205			5.308		35.34	Junio 2025 a Origen	Según cartera topografica -Desvio Calle 8 Bogota Ubate	
K 00+205	K 00+210			3.287		27.93	Junio 2025 a Origen	Según cartera topografica -Desvio Calle 8 Bogota Ubate	
						-			
K 00+060	K 00+070					-	Junio 2025 a Origen	Según cartera topografica -Tramo 1-2 via susagua	
K 00+070	K 00+080					-	Junio 2025 a Origen	Según cartera topografica -Tramo 1-2 via susagua	
K 00+080	K 00+090					-	Junio 2025 a Origen	Según cartera topografica -Tramo 1-2 via susagua	
K 00+090	K 00+105			9.635		31.31	Junio 2025 a Origen	Según cartera topografica -Tramo 1-2 via susagua	
K 00+105	K 00+110			13.830		76.26	Junio 2025 a Origen	Según cartera topografica -Tramo 1-2 via susagua	
K 00+110	K 00+120			17.886		103.08	Junio 2025 a Origen	Según cartera topografica -Tramo 1-2 via susagua	
K 00+120	K 00+130			17.129		113.80	Junio 2025 a Origen	Según cartera topografica -Tramo 1-2 via susagua	
K 00+130	K 00+140			11.614		93.42	Junio 2025 a Origen	Según cartera topografica -Tramo 1-2 via susagua	
K 00+140	K 00+150			5.475		55.54	Junio 2025 a Origen	Según cartera topografica -Tramo 1-2 via susagua	
K 00+150	K 00+160			0.000		-	Junio 2025 a Origen	Según cartera topografica -Tramo 1-2 via susagua	
K 00+160	K 00+170			4.532		-	Junio 2025 a Origen	Según cartera topografica -Tramo 1-2 via susagua	
K 00+170	K 00+180			9.312		44.99	Junio 2025 a Origen	Según cartera topografica -Tramo 1-2 via susagua	
K 00+180	K 00+190			6.687		52.00	Junio 2025 a Origen	Según cartera topografica -Tramo 1-2 via susagua	
K 00+190	K 00+200			7.955		47.59	Junio 2025 a Origen	Según cartera topografica -Tramo 1-2 via susagua	
K 00+200	K 00+210			11.468		63.13	Junio 2025 a Origen	Según cartera topografica -Tramo 1-2 via susagua	
K 00+210	K 00+220			11.304		74.01	Junio 2025 a Origen	Según cartera topografica -Tramo 1-2 via susagua	
K 00+220	K 00+230			7.812		62.13	Junio 2025 a Origen	Según cartera topografica -Tramo 1-2 via susagua	
K 00+230	K 00+240			7.200		48.79	Junio 2025 a Origen	Según cartera topografica -Tramo 1-2 via susagua	
						-			
K 00+100	K 00+105			15.639		78.90	Junio 2025 a Origen	Según cartera topografica -Tramo 1-2 viga susagua	
K 00+105	K 00+110			19.926		115.59	Junio 2025 a Origen	Según cartera topografica -Tramo 1-2 viga susagua	
K 00+110	K 00+115			16.476		118.31	Junio 2025 a Origen	Según cartera topografica -Tramo 1-2 viga susagua	
K 00+115	K 00+120			14.110		99.40	Junio 2025 a Origen	Según cartera topografica -Tramo 1-2 viga susagua	
K 00+120	K 00+125			13.323		89.16	Junio 2025 a Origen	Según cartera topografica -Tramo 1-2 viga susagua	
K 00+125	K 00+130			13.368		86.75	Junio 2025 a Origen	Según cartera topografica -Tramo 1-2 viga susagua	

ITEM		DESCRIPCIÓN				UNIDAD	CANTIDAD ANTERIOR	EN ESTA ACTA	CANTIDAD ACUMULADA
221.1P		Material para pedraplén				M3	124,087.30	359.00	124,446.30
KM INICIAL	KM FINAL	CARRIL	LONGITUD (m)	ARE (m^2)	ESPESOR (m)	VOLUMEN (m3)	FECHA	DESCRIPCIÓN	
K 00+130	K 00+135			14.591		90.87	Junio 2025 a Origen	Según cartera topografica -Tramo 1-2 viga susagua	
K 00+135	K 00+140			14.872		104.06	Junio 2025 a Origen	Según cartera topografica -Tramo 1-2 viga susagua	
K 00+140	K 00+145			19.433		127.68	Junio 2025 a Origen	Según cartera topografica -Tramo 1-2 viga susagua	
K 00+145	K 00+150			17.438		137.82	Junio 2025 a Origen	Según cartera topografica -Tramo 1-2 viga susagua	
K 00+150	K 00+155			15.251		130.73	Junio 2025 a Origen	Según cartera topografica -Tramo 1-2 viga susagua	
K 00+155	K 00+160			6.000		87.38	Junio 2025 a Origen	Según cartera topografica -Tramo 1-2 viga susagua	
K 00+160	K 00+165			17.140		79.14	Junio 2025 a Origen	Según cartera topografica -Tramo 1-2 viga susagua	
K 00+165	K 00+168			7.260		47.58	Junio 2025 a Origen	Según cartera topografica -Tramo 1-2 viga susagua	
K 02+750	K 02+750					- 39.58	Junio 2025 a Origen	Según cartera topografica -Tramo 1-2 viga susagua volumen pilotes 1 al 35	
						-			
K 00+110	K 00+100			7.093		-	Junio 2025 a Origen	Según cartera topografica -Acceso Conectante Cr 36	
K 00+120	K 00+110			6.328		87.24	Junio 2025 a Origen	Según cartera topografica -Acceso Conectante Cr 36	
K 00+130	K 00+120			5.025		73.79	Junio 2025 a Origen	Según cartera topografica -Acceso Conectante Cr 36	
K 00+140	K 00+130			2.561		49.31	Junio 2025 a Origen	Según cartera topografica -Acceso Conectante Cr 36	
K 00+150	K 00+140			1.524		26.55	Junio 2025 a Origen	Según cartera topografica -Acceso Conectante Cr 36	
K 00+160	K 00+150			0.831		15.31	Junio 2025 a Origen	Según cartera topografica -Acceso Conectante Cr 36	
K 00+170	K 00+160			0.687		9.87	Junio 2025 a Origen	Según cartera topografica -Acceso Conectante Cr 36	
						-			
K 00+025	K 00+030			2.285		13.69	Junio 2025 a Origen	Según carteras topografia - Construcción vía - Acceso San Gabriel salida suroccidental	
K 00+030	K 00+035			2.313		14.94	Junio 2025 a Origen	Según carteras topografia - Construcción vía - Acceso San Gabriel salida suroccidental	
K 00+035	K 00+040			2.897		16.93	Junio 2025 a Origen	Según carteras topografia - Construcción vía - Acceso San Gabriel salida suroccidental	
K 00+040	K 00+045			4.200		23.07	Junio 2025 a Origen	Según carteras topografia - Construcción vía - Acceso San Gabriel salida suroccidental	
K 00+045	K 00+050			4.384		27.90	Junio 2025 a Origen	Según carteras topografia - Construcción vía - Acceso San Gabriel salida suroccidental	
K 00+050	K 00+055			6.585		35.65	Junio 2025 a Origen	Según carteras topografia - Construcción vía - Acceso San Gabriel salida suroccidental	
						-			
K 00+025	K 00+030			1.938		6.30	Junio 2025 a Origen	Según cartera topografica -acceso san gabriel salida lado derecho	
K 00+030	K 00+035			1.657		11.68	Junio 2025 a Origen	Según cartera topografica -acceso san gabriel salida lado derecho	
K 00+035	K 00+040			1.717		10.97	Junio 2025 a Origen	Según cartera topografica -acceso san gabriel salida lado derecho	
K 00+040	K 00+045			0.461		7.08	Junio 2025 a Origen	Según cartera topografica -acceso san gabriel salida lado derecho	
						-			
K 00+040	K 00+045			3.803		17.30	Junio 2025 a Origen	Según cartera topografica -acceso san gabriel entrada lado derecho	
K 00+045	K 00+050			4.670		27.54	Junio 2025 a Origen	Según cartera topografica -acceso san gabriel entrada lado derecho	
K 00+050	K 00+055			4.228		28.92	Junio 2025 a Origen	Según cartera topografica -acceso san gabriel entrada lado derecho	
K 00+055	K 00+060			3.091		23.79	Junio 2025 a Origen	Según cartera topografica -acceso san gabriel entrada lado derecho	
K 00+060	K 00+065			1.947		16.37	Junio 2025 a Origen	Según cartera topografica -acceso san gabriel entrada lado derecho	
						-			
K 00+015	K 00+020			1.045		6.18	Junio 2025 a Origen	Según cartera topografica -acceso cruce de cogua salida via existente	
K 00+020	K 00+025			1.531		8.37	Junio 2025 a Origen	Según cartera topografica -acceso cruce de cogua salida via existente	
K 00+025	K 00+030			2.421		12.84	Junio 2025 a Origen	Según cartera topografica -acceso cruce de cogua salida via existente	
K 00+030	K 00+035			3.097		17.93	Junio 2025 a Origen	Según cartera topografica -acceso cruce de cogua salida via existente	
K 00+035	K 00+040			3.274		20.71	Junio 2025 a Origen	Según cartera topografica -acceso cruce de cogua salida via existente	
K 00+040	K 00+045			3.370		21.59	Junio 2025 a Origen	Según cartera topografica -acceso cruce de cogua salida via existente	
K 00+045	K 00+050			3.555		22.51	Junio 2025 a Origen	Según cartera topografica -acceso cruce de cogua salida via existente	
K 00+050	K 00+055			4.194		25.18	Junio 2025 a Origen	Según cartera topografica -acceso cruce de cogua salida via existente	
K 00+055	K 00+060			4.528		28.35	Junio 2025 a Origen	Según cartera topografica -acceso cruce de cogua salida via existente	
K 00+020	K 00+021			3.600		4.68	Junio de 2025 a Origen	Según cartera topografica -Acceso de mantenimiento Arco Metalico Calle 8 K2+750	
K 00+021	K 00+022			3.600		4.68	Junio de 2025 a Origen	Según cartera topografica -Acceso de mantenimiento Arco Metalico Calle 8 K2+750	
K 00+022	K 00+023			3.600		4.68	Junio de 2025 a Origen	Según cartera topografica -Acceso de mantenimiento Arco Metalico Calle 8 K2+750	
K 00+023	K 00+024			3.600		4.68	Junio de 2025 a Origen	Según cartera topografica -Acceso de mantenimiento Arco Metalico Calle 8 K2+750	
K 00+024	K 00+025			3.600		4.68	Junio de 2025 a Origen	Según cartera topografica -Acceso de mantenimiento Arco Metalico Calle 8 K2+750	
K 00+025	K 00+026			3.600		4.68	Junio de 2025 a Origen	Según cartera topografica -Acceso de mantenimiento Arco Metalico Calle 8 K2+750	
K 00+026	K 00+027			3.600		4.68	Junio de 2025 a Origen	Según cartera topografica -Acceso de mantenimiento Arco Metalico Calle 8 K2+750	
K 00+027	K 00+028			3.600		4.68	Junio de 2025 a Origen	Según cartera topografica -Acceso de mantenimiento Arco Metalico Calle 8 K2+750	
K 00+028	K 00+029			3.600		4.68	Junio de 2025 a Origen	Según cartera topografica -Acceso de mantenimiento Arco Metalico Calle 8 K2+750	
K 00+029	K 00+030			3.600		4.68	Junio de 2025 a Origen	Según cartera topografica -Acceso de mantenimiento Arco Metalico Calle 8 K2+750	
K 00+030	K 00+031			3.600		4.68	Junio de 2025 a Origen	Según cartera topografica -Acceso de mantenimiento Arco Metalico Calle 8 K2+750	
K 00+031	K 00+032			3.600		4.68	Junio de 2025 a Origen	Según cartera topografica -Acceso de mantenimiento Arco Metalico Calle 8 K2+750	
K 00+032	K 00+033			3.600		4.68	Junio de 2025 a Origen	Según cartera topografica -Acceso de mantenimiento Arco Metalico Calle 8 K2+750	
K 00+033	K 00+034			3.600		4.68	Junio de 2025 a Origen	Según cartera topografica -Acceso de mantenimiento Arco Metalico Calle 8 K2+750	
K 00+034	K 00+035			3.600		4.68	Junio de 2025 a Origen	Según cartera topografica -Acceso de mantenimiento Arco Metalico Calle 8 K2+750	
K 00+035	K 00+036			3.600		4.68	Junio de 2025 a Origen	Según cartera topografica -Acceso de mantenimiento Arco Metalico Calle 8 K2+750	
K 00+036	K 00+037			3.600		4.68	Junio de 2025 a Origen	Según cartera topografica -Acceso de mantenimiento Arco Metalico Calle 8 K2+750	
K 00+037	K 00+038			3.600		4.68	Junio de 2025 a Origen	Según cartera topografica -Acceso de mantenimiento Arco Metalico Calle 8 K2+750	
K 00+038	K 00+039			3.600		4.68	Junio de 2025 a Origen	Según cartera topografica -Acceso de mantenimiento Arco Metalico Calle 8 K2+750	
K 00+039	K 00+040			3.600		4.68	Junio de 2025 a Origen	Según cartera topografica -Acceso de mantenimiento Arco Metalico Calle 8 K2+750	
K 00+040	K 00+041			3.600		4.68	Junio de 2025 a Origen	Según cartera topografica -Acceso de mantenimiento Arco Metalico Calle 8 K2+750	
K 00+041	K 00+042			3.600		4.68	Junio de 2025 a Origen	Según cartera topografica -Acceso de mantenimiento Arco Metalico Calle 8 K2+750	
K 00+042	K 00+043			3.600		4.68	Junio de 2025 a Origen	Según cartera topografica -Acceso de mantenimiento Arco Metalico Calle 8 K2+750	
K 00+043	K 00+044			3.600		4.68	Junio de 2025 a Origen	Según cartera topografica -Acceso de mantenimiento Arco Metalico Calle 8 K2+750	
K 00+044	K 00+045			3.600		4.68	Junio de 2025 a Origen	Según cartera topografica -Acceso de mantenimiento Arco Metalico Calle 8 K2+750	
K 00+045	K 00+046			3.600		4.68	Junio de 2025 a Origen	Según cartera topografica -Acceso de mantenimiento Arco Metalico Calle 8 K2+750	
K 00+046	K 00+047			3.600		4.68	Junio de 2025 a Origen	Según cartera topografica -Acceso de mantenimiento Arco Metalico Calle 8 K2+750	
K 00+047	K 00+048			3.600		4.68	Junio de 2025 a Origen	Según cartera topografica -Acceso de mantenimiento Arco Metalico Calle 8 K2+750	
K 00+048	K 00+049			3.600		4.68	Junio de 2025 a Origen	Según cartera topografica -Acceso de mantenimiento Arco Metalico Calle 8 K2+750	
K 00+049	K 00+050			3.600		4.68	Junio de 2025 a Origen	Según cartera topografica -Acceso de mantenimiento Arco Metalico Calle 8 K2+750	
K 00+050	K 00+051			3.600		4.68	Junio de 2025 a Origen	Según cartera topografica -Acceso de mantenimiento Arco Metalico Calle 8 K2+750	
K 00+051	K 00+052			3.600		4.68	Junio de 2025 a Origen	Según cartera topografica -Acceso de mantenimiento Arco Metalico Calle 8 K2+750	
K 00+052	K 00+053			3.600		4.68	Junio de 2025 a Origen	Según cartera topografica -Acceso de mantenimiento Arco Metalico Calle 8 K2+750	
K 00+053	K 00+054			3.600		4.68	Junio de 2025 a Origen	Según cartera topografica -Acceso de mantenimiento Arco Metalico Calle 8 K2+750	
K 00+054	K 00+055			3.600		4.68	Junio de 2025 a Origen	Según cartera topografica -Acceso de mantenimiento Arco Metalico Calle 8 K2+750	
K 00+055	K 00+056			3.600		4.68	Junio de 2025 a Origen	Según cartera topografica -Acceso de mantenimiento Arco Metalico Calle 8 K2+750	
K 00+056	K 00+057			3.600		4.68	Junio de 2025 a Origen	Según cartera topografica -Acceso de mantenimiento Arco Metalico Calle 8 K2+750	
K 00+057	K 00+058			3.600		4.68	Junio de 2025 a Origen	Según cartera topografica -Acceso de mantenimiento Arco Metalico Calle 8 K2+750	
K 00+058	K 00+059			3.600		4.68	Junio de 2025 a Origen	Según cartera topografica -Acceso de mantenimiento Arco Metalico Calle 8 K2+750	
K 00+059	K 00+060			3.600		4.68	Junio de 2025 a Origen	Según cartera topografica -Acceso de mantenimiento Arco Metalico Calle 8 K2+750	
K 00+060	K 00+061			3.600		4.68	Junio de 2025 a Origen	Según cartera topografica -Acceso de mantenimiento Arco Metalico Calle 8 K2+750	
K 00+061	K 00+062			3.600		4.68	Junio de 2025 a Origen	Según cartera topografica -Acceso de mantenimiento Arco Metalico Calle 8 K2+750	
K 00+062	K 00+063			3.600		4.68	Junio de 2025 a Origen	Según cartera topografica -Acceso de mantenimiento Arco Metalico Calle 8 K2+750	
K 00+063	K 00+064			3.600		4.68	Junio de 2025 a Origen	Según cartera topografica -Acceso de mantenimiento Arco Metalico Calle 8 K2+750	
K 00+064	K 00+065			3.600		4.68	Junio de 2025 a Origen	Según cartera topografica -Acceso de mantenimiento Arco Metalico Calle 8 K2+750	
K 00+065	K 00+066			3.600		4.68	Junio de 2025 a Origen	Según cartera topografica -Acceso de mantenimiento Arco Metalico Calle 8 K2+750	
K 00+066	K 00+067			3.600		4.68	Junio de 2025 a Origen	Según cartera topografica -Acceso de mantenimiento Arco Metalico Calle 8 K2+750	
K 00+067	K 00+068			3.600		4.68	Junio de 2025 a Origen	Según cartera topografica -Acceso de mantenimiento Arco Metalico Calle 8 K2+750	
K 00+068	K 00+069			3.600		4.68	Junio de 2025 a Origen	Según cartera topografica -Acceso de mantenimiento Arco Metalico Calle 8 K2+750	

ITEM		DESCRIPCIÓN				UNIDAD	CANTIDAD ANTERIOR	EN ESTA ACTA	CANTIDAD ACUMULADA
221.1P		Material para pedraplén				M3	124,087.30	359.00	124,446.30
KM INICIAL	KM FINAL	CARRIL	LONGITUD (m)	ARE (m^2)	ESPESOR (m)	VOLUMEN (m3)	FECHA	DESCRIPCIÓN	
K 00+069	K 00+070			3.600		4.68	Junio de 2025 a Origen	Según cartera topografica -Acceso de mantenimiento Arco Metalico Calle 8 K2+750	
K 00+070	K 00+071			7.376		7.13	Junio de 2025 a Origen	Según cartera topografica -Acceso de mantenimiento Arco Metalico Calle 8 K2+750	
K 00+071	K 00+072			7.376		9.59	Junio de 2025 a Origen	Según cartera topografica -Acceso de mantenimiento Arco Metalico Calle 8 K2+750	
K 00+072	K 00+073			7.376		9.59	Junio de 2025 a Origen	Según cartera topografica -Acceso de mantenimiento Arco Metalico Calle 8 K2+750	
K 00+073	K 00+074			7.376		9.59	Junio de 2025 a Origen	Según cartera topografica -Acceso de mantenimiento Arco Metalico Calle 8 K2+750	
K 00+074	K 00+075			7.376		9.59	Junio de 2025 a Origen	Según cartera topografica -Acceso de mantenimiento Arco Metalico Calle 8 K2+750	
K 00+075	K 00+076			7.376		9.59	Junio de 2025 a Origen	Según cartera topografica -Acceso de mantenimiento Arco Metalico Calle 8 K2+750	
K 00+076	K 00+077			7.376		9.59	Junio de 2025 a Origen	Según cartera topografica -Acceso de mantenimiento Arco Metalico Calle 8 K2+750	
K 00+077	K 00+078			0.000		-	Junio de 2025 a Origen	Según cartera topografica -Acceso Mantenimiento Box Susagua Calle 8 k2+750 Modulo 1	
K 00+078	K 00+079			0.000		-	Junio de 2025 a Origen	Según cartera topografica -Acceso Mantenimiento Box Susagua Calle 8 k2+750 Modulo 1	
K 00+079	K 00+080			0.000		-	Junio de 2025 a Origen	Según cartera topografica -Acceso Mantenimiento Box Susagua Calle 8 k2+750 Modulo 1	
K 00+080	K 00+081			0.000		-	Junio de 2025 a Origen	Según cartera topografica -Acceso Mantenimiento Box Susagua Calle 8 k2+750 Modulo 1	
K 00+081	K 00+082			0.000		-	Junio de 2025 a Origen	Según cartera topografica -Acceso Mantenimiento Box Susagua Calle 8 k2+750 Modulo 1	
K 00+082	K 00+083			0.000		-	Junio de 2025 a Origen	Según cartera topografica -Acceso Mantenimiento Box Susagua Calle 8 k2+750 Modulo 1	
K 00+083	K 00+084			4.199		-	Junio de 2025 a Origen	Según cartera topografica -Acceso Mantenimiento Box Susagua Calle 8 k2+750 modulo entre aletas	
K 00+084	K 00+085			4.631		5.74	Junio de 2025 a Origen	Según cartera topografica -Acceso Mantenimiento Box Susagua Calle 8 k2+750 modulo entre aletas	
K 00+085	K 00+086			5.064		6.30	Junio de 2025 a Origen	Según cartera topografica -Acceso Mantenimiento Box Susagua Calle 8 k2+750 modulo entre aletas	
K 00+086	K 00+087			5.496		6.86	Junio de 2025 a Origen	Según cartera topografica -Acceso Mantenimiento Box Susagua Calle 8 k2+750 modulo entre aletas	
K 00+087	K 00+088			10.131		10.16	Junio de 2025 a Origen	Según cartera topografica -Acceso Mantenimiento Box Susagua Calle 8 k2+750 modulo entre aletas	
K 00+088	K 00+089			15.198		16.46	Junio de 2025 a Origen	Según cartera topografica -Acceso Mantenimiento Box Susagua Calle 8 k2+750 modulo entre aletas	
K 00+089	K 00+090			15.978		20.26	Junio de 2025 a Origen	Según cartera topografica -Acceso Mantenimiento Box Susagua Calle 8 k2+750 modulo entre aletas	
K 00+090	K 00+091			16.136		20.87	Junio de 2025 a Origen	Según cartera topografica -Acceso Mantenimiento Box Susagua Calle 8 k2+750 modulo entre aletas	
K 00+091	K 00+092			16.776		21.39	Junio de 2025 a Origen	Según cartera topografica -Acceso Mantenimiento Box Susagua Calle 8 k2+750 modulo entre aletas	
K 00+092	K 00+093			21.643		24.97	Junio de 2025 a Origen	Según cartera topografica -Acceso Mantenimiento Box Susagua Calle 8 k2+750 modulo entre aletas	
K 00+093	K 00+094			22.349		28.59	Junio de 2025 a Origen	Según cartera topografica -Acceso Mantenimiento Box Susagua Calle 8 k2+750 modulo entre aletas	
K 00+094	K 00+095			21.648		28.60	Junio de 2025 a Origen	Según cartera topografica -Acceso Mantenimiento Box Susagua Calle 8 k2+750 modulo entre aletas	
K 00+095	K 00+096			21.648		28.14	Junio de 2025 a Origen	Según cartera topografica -Acceso Mantenimiento Box Susagua Calle 8 k2+750 modulo entre aletas	
K 00+096	K 00+097			21.585		28.10	Junio de 2025 a Origen	Según cartera topografica -Acceso Mantenimiento Box Susagua Calle 8 k2+750 modulo entre aletas	
K 00+097	K 00+098			22.541		28.68	Junio de 2025 a Origen	Según cartera topografica -Acceso Mantenimiento Box Susagua Calle 8 k2+750 modulo entre aletas	
K 00+098	K 00+099			23.211		29.74	Junio de 2025 a Origen	Según cartera topografica -Acceso Mantenimiento Box Susagua Calle 8 k2+750 modulo entre aletas	
K 00+099	K 00+100			25.588		31.72	Junio de 2025 a Origen	Según cartera topografica -Acceso Mantenimiento Box Susagua Calle 8 k2+750 modulo entre aletas	
						-			
K 00+004	K 00+006			3.936		11.21	Junio de 2025 a Origen	Según cartera topografica -Urbanismo Glorieta Calle 8 Avecolombiana Rampa 2	
K 00+006	K 00+008			5.143		11.80	Junio de 2025 a Origen	Según cartera topografica -Urbanismo Glorieta Calle 8 Avecolombiana Rampa 2	
K 00+008	K 00+010			6.658		15.34	Junio de 2025 a Origen	Según cartera topografica -Urbanismo Glorieta Calle 8 Avecolombiana Rampa 2	
K 00+010	K 00+012			7.413		18.29	Junio de 2025 a Origen	Según cartera topografica -Urbanismo Glorieta Calle 8 Avecolombiana Rampa 2	
K 00+012	K 00+014			6.080		17.54	Junio de 2025 a Origen	Según cartera topografica -Urbanismo Glorieta Calle 8 Avecolombiana Rampa 2	
K 00+014	K 00+016			6.031		15.74	Junio de 2025 a Origen	Según cartera topografica -Urbanismo Glorieta Calle 8 Avecolombiana Rampa 2	
K 00+016	K 00+018			5.620		15.15	Junio de 2025 a Origen	Según cartera topografica -Urbanismo Glorieta Calle 8 Avecolombiana Rampa 2	
K 00+018	K 00+020			5.064		13.89	Junio de 2025 a Origen	Según cartera topografica -Urbanismo Glorieta Calle 8 Avecolombiana Rampa 2	
K 00+020	K 00+022			5.222		13.37	Junio de 2025 a Origen	Según cartera topografica -Urbanismo Glorieta Calle 8 Avecolombiana Rampa 2	
K 00+022	K 00+024			5.212		13.56	Junio de 2025 a Origen	Según cartera topografica -Urbanismo Glorieta Calle 8 Avecolombiana Rampa 2	
K 00+024	K 00+026			5.204		13.54	Junio de 2025 a Origen	Según cartera topografica -Urbanismo Glorieta Calle 8 Avecolombiana Rampa 2	
K 00+026	K 00+028			5.204		13.53	Junio de 2025 a Origen	Según cartera topografica -Urbanismo Glorieta Calle 8 Avecolombiana Rampa 2	
K 00+028	K 00+030			3.754		11.65	Junio de 2025 a Origen	Según cartera topografica -Urbanismo Glorieta Calle 8 Avecolombiana Rampa 2	
K 00+030	K 00+032			3.565		9.51	Junio de 2025 a Origen	Según cartera topografica -Urbanismo Glorieta Calle 8 Avecolombiana Rampa 2	
K 00+032	K 00+034			3.932		9.75	Junio de 2025 a Origen	Según cartera topografica -Urbanismo Glorieta Calle 8 Avecolombiana Rampa 2	
K 00+034	K 00+036			3.598		9.79	Junio de 2025 a Origen	Según cartera topografica -Urbanismo Glorieta Calle 8 Avecolombiana Rampa 2	
K 00+036	K 00+038			3.935		9.79	Junio de 2025 a Origen	Según cartera topografica -Urbanismo Glorieta Calle 8 Avecolombiana Rampa 2	
K 00+038	K 00+040			4.639		11.15	Junio de 2025 a Origen	Según cartera topografica -Urbanismo Glorieta Calle 8 Avecolombiana Rampa 2	
K 00+040	K 00+042			4.506		11.89	Junio de 2025 a Origen	Según cartera topografica -Urbanismo Glorieta Calle 8 Avecolombiana Rampa 2	
K 00+042	K 00+044			3.907		10.94	Junio de 2025 a Origen	Según cartera topografica -Urbanismo Glorieta Calle 8 Avecolombiana Rampa 2	
K 00+044	K 00+046			3.232		9.28	Junio de 2025 a Origen	Según cartera topografica -Urbanismo Glorieta Calle 8 Avecolombiana Rampa 2	
K 00+046	K 00+048			3.048		8.16	Junio de 2025 a Origen	Según cartera topografica -Urbanismo Glorieta Calle 8 Avecolombiana Rampa 2	
K 00+048	K 00+050			3.004		7.87	Junio de 2025 a Origen	Según cartera topografica -Urbanismo Glorieta Calle 8 Avecolombiana Rampa 2	
K 00+050	K 00+052			3.423		8.36	Junio de 2025 a Origen	Según cartera topografica -Urbanismo Glorieta Calle 8 Avecolombiana Rampa 2	
K 00+052	K 00+054			3.704		9.27	Junio de 2025 a Origen	Según cartera topografica -Urbanismo Glorieta Calle 8 Avecolombiana Rampa 2	
K 00+054	K 00+056			4.211		10.29	Junio de 2025 a Origen	Según cartera topografica -Urbanismo Glorieta Calle 8 Avecolombiana Rampa 2	
K 00+056	K 00+058			4.384		11.17	Junio de 2025 a Origen	Según cartera topografica -Urbanismo Glorieta Calle 8 Avecolombiana Rampa 2	
K 00+058	K 00+060			3.076		9.70	Junio de 2025 a Origen	Según cartera topografica -Urbanismo Glorieta Calle 8 Avecolombiana Rampa 2	
K 00+510	K 00+520			1.739		7.87	Junio 2025 a Origen	Según cartera topografica sello	
K 00+520	K 00+530			1.713		15.63	Junio 2025 a Origen	Según cartera topografica sello	
K 00+530	K 00+540			1.713		15.53	Junio 2025 a Origen	Según cartera topografica sello	
K 00+540	K 00+550			1.709		15.44	Junio 2025 a Origen	Según cartera topografica sello	
K 00+550	K 00+560			1.705		15.24	Junio 2025 a Origen	Según cartera topografica sello	
K 00+560	K 00+570			1.663		14.97	Junio 2025 a Origen	Según cartera topografica sello	
K 00+570	K 00+580			1.088		13.64	Junio 2025 a Origen	Según cartera topografica sello	
K 00+580	K 00+590			1.372		6.24	Junio 2025 a Origen	Según cartera topografica sello	
K 00+590	K 00+600			1.492		-	Junio 2025 a Origen	Según cartera topografica sello	
K 00+600	K 00+610			1.531		-	Junio 2025 a Origen	Según cartera topografica sello	
K 00+610	K 00+620			1.886		11.11	Junio 2025 a Origen	Según cartera topografica sello	
K 00+620	K 00+630			1.780		21.58	Junio 2025 a Origen	Según cartera topografica sello	
K 00+630	K 00+640			1.836		23.50	Junio 2025 a Origen	Según cartera topografica sello	
K 00+640	K 00+650			1.819		23.76	Junio 2025 a Origen	Según cartera topografica sello	
K 00+650	K 00+660			1.678		22.73	Junio 2025 a Origen	Según cartera topografica sello	
K 00+660	K 00+670			1.692		21.91	Junio 2025 a Origen	Según cartera topografica sello	
K 00+670	K 00+680			1.752		22.39	Junio 2025 a Origen	Según cartera topografica sello	
K 00+680	K 00+690			1.841		23.35	Junio 2025 a Origen	Según cartera topografica sello	
K 00+690	K 00+700			1.871		24.13	Junio 2025 a Origen	Según cartera topografica sello	
K 00+700	K 00+710			1.388		21.18	Junio 2025 a Origen	Según cartera topografica sello	
K 00+710	K 00+720			1.401		18.13	Junio 2025 a Origen	Según cartera topografica sello	
K 00+720	K 00+730			1.393		18.16	Junio 2025 a Origen	Según cartera topografica sello	
K 00+730	K 00+740			1.364		17.92	Junio 2025 a Origen	Según cartera topografica sello	
K 00+740	K 00+750			1.293		17.27	Junio 2025 a Origen	Según cartera topografica sello	
K 00+750	K 00+760			1.279		16.72	Junio 2025 a Origen	Según cartera topografica sello	
K 00+760	K 00+770			1.295		16.73	Junio 2025 a Origen	Según cartera topografica sello	
K 00+770	K 00+780			1.310		16.93	Junio 2025 a Origen	Según cartera topografica sello	
K 00+780	K 00+790			1.320		17.10	Junio 2025 a Origen	Según cartera topografica sello	
K 00+790	K 00+800			1.302		17.04	Junio 2025 a Origen	Según cartera topografica sello	
K 00+800	K 00+810			1.211		16.33	Junio 2025 a Origen	Según cartera topografica sello	
K 00+810	K 00+820			1.323		16.47	Junio 2025 a Origen	Según cartera topografica sello	
K 00+820	K 00+830			1.344		17.34	Junio 2025 a Origen	Según cartera topografica sello	
K 00+830	K 00+840			1.357		17.56	Junio 2025 a Origen	Según cartera topografica sello	
K 00+840	K 00+850			1.784		20.42	Junio 2025 a Origen	Según cartera topografica sello	

ITEM		DESCRIPCIÓN				UNIDAD	CANTIDAD ANTERIOR	EN ESTA ACTA	CANTIDAD ACUMULADA
221.1P		Material para pedraplén				M3	124,087.30	359.00	124,446.30
KM INICIAL	KM FINAL	CARRIL	LONGITUD (m)	ARE (m^2)	ESPESOR (m)	VOLUMEN (m3)	FECHA	DESCRIPCIÓN	
K 00+850	K 00+860			1.977		24.45	Junio 2025 a Origen	Según cartera topografica sello	
K 00+860	K 00+870			2.026		26.02	Junio 2025 a Origen	Según cartera topografica sello	
K 00+870	K 00+880			1.918		25.64	Junio 2025 a Origen	Según cartera topografica sello	
K 00+880	K 00+890			1.896		24.79	Junio 2025 a Origen	Según cartera topografica sello	
K 00+890	K 00+900			1.910		24.74	Junio 2025 a Origen	Según cartera topografica sello	
K 00+900	K 00+910			1.930		24.96	Junio 2025 a Origen	Según cartera topografica sello	
K 00+910	K 00+920			1.960		25.29	Junio 2025 a Origen	Según cartera topografica sello	
						-			
K 00+920	K 00+930			2.415		28.44	Junio 2025 a Origen	Según cartera topografica sello	
K 00+930	K 00+940			2.330		30.84	Junio 2025 a Origen	Según cartera topografica sello	
K 00+940	K 00+950			2.314		30.19	Junio 2025 a Origen	Según cartera topografica sello	
K 00+950	K 00+960			2.309		30.05	Junio 2025 a Origen	Según cartera topografica sello	
K 00+960	K 00+970			2.140		28.92	Junio 2025 a Origen	Según cartera topografica sello	
K 00+970	K 00+980			2.110		27.63	Junio 2025 a Origen	Según cartera topografica sello	
K 00+980	K 00+990			2.077		27.22	Junio 2025 a Origen	Según cartera topografica sello	
K 00+990	K 01+000			2.032		26.71	Junio 2025 a Origen	Según cartera topografica sello	
K 01+000	K 01+010			2.001		26.21	Junio 2025 a Origen	Según cartera topografica sello	
K 01+010	K 01+020			1.946		25.66	Junio 2025 a Origen	Según cartera topografica sello	
K 01+020	K 01+030			2.025		25.81	Junio 2025 a Origen	Según cartera topografica sello	
K 01+030	K 01+040			1.919		25.64	Junio 2025 a Origen	Según cartera topografica sello	
K 01+040	K 01+050			1.866		24.60	Junio 2025 a Origen	Según cartera topografica sello	
K 01+050	K 01+060			2.011		25.20	Junio 2025 a Origen	Según cartera topografica sello	
K 01+060	K 01+070			2.203		27.39	Junio 2025 a Origen	Según cartera topografica sello	
K 01+070	K 01+080			1.945		26.96	Junio 2025 a Origen	Según cartera topografica sello	
K 01+080	K 01+090			1.880		24.86	Junio 2025 a Origen	Según cartera topografica sello	
K 01+090	K 01+100			1.924		24.73	Junio 2025 a Origen	Según cartera topografica sello	
K 01+100	K 01+110			1.889		24.78	Junio 2025 a Origen	Según cartera topografica sello	
K 01+110	K 01+120			1.916		24.73	Junio 2025 a Origen	Según cartera topografica sello	
K 01+120	K 01+130			1.916		24.91	Junio 2025 a Origen	Según cartera topografica sello	
K 01+130	K 01+140			1.893		24.76	Junio 2025 a Origen	Según cartera topografica sello	
K 01+140	K 01+150			1.868		24.45	Junio 2025 a Origen	Según cartera topografica sello	
K 01+150	K 01+160			1.839		24.10	Junio 2025 a Origen	Según cartera topografica sello	
K 01+160	K 01+170			1.815		23.75	Junio 2025 a Origen	Según cartera topografica sello	
K 01+170	K 01+180			1.863		23.91	Junio 2025 a Origen	Según cartera topografica sello	
K 01+180	K 01+190			1.867		24.25	Junio 2025 a Origen	Según cartera topografica sello	
K 01+190	K 01+200			1.852		24.17	Junio 2025 a Origen	Según cartera topografica sello	
K 01+200	K 01+210			1.860		24.13	Junio 2025 a Origen	Según cartera topografica sello	
K 01+210	K 01+220			1.897		24.42	Junio 2025 a Origen	Según cartera topografica sello	
K 01+220	K 01+230			1.905		24.71	Junio 2025 a Origen	Según cartera topografica sello	
K 01+230	K 01+240			1.898		24.72	Junio 2025 a Origen	Según cartera topografica sello	
K 01+240	K 01+250			1.923		24.84	Junio 2025 a Origen	Según cartera topografica sello	
K 01+250	K 01+260			1.942		25.12	Junio 2025 a Origen	Según cartera topografica sello	
						-			
K 01+480	K 01+490			1.686		23.53	Junio 2025 a Origen	Según cartera topografica - Sello	
K 01+490	K 01+500			1.704		22.04	Junio 2025 a Origen	Según cartera topografica - Sello	
K 01+500	K 01+510			1.679		21.99	Junio 2025 a Origen	Según cartera topografica - Sello	
K 01+510	K 01+520			1.640		21.57	Junio 2025 a Origen	Según cartera topografica - Sello	
K 01+520	K 01+530			1.625		21.22	Junio 2025 a Origen	Según cartera topografica - Sello	
K 01+530	K 01+540			1.596		20.94	Junio 2025 a Origen	Según cartera topografica - Sello	
K 01+540	K 01+550			1.781		21.95	Junio 2025 a Origen	Según cartera topografica - Sello	
K 01+550	K 01+560			1.791		23.22	Junio 2025 a Origen	Según cartera topografica - Sello	
K 01+560	K 01+570			1.908		24.04	Junio 2025 a Origen	Según cartera topografica - Sello	
K 01+570	K 01+580			1.921		24.89	Junio 2025 a Origen	Según cartera topografica - Sello	
K 01+580	K 01+590			1.933		25.05	Junio 2025 a Origen	Según cartera topografica - Sello	
K 01+590	K 01+600			1.952		25.25	Junio 2025 a Origen	Según cartera topografica - Sello	
K 01+600	K 01+610			1.997		25.67	Junio 2025 a Origen	Según cartera topografica - Sello	
K 01+610	K 01+620			2.016		26.08	Junio 2025 a Origen	Según cartera topografica - Sello	
K 01+620	K 01+630			2.010		26.17	Junio 2025 a Origen	Según cartera topografica - Sello	
K 01+630	K 01+640			2.036		26.30	Junio 2025 a Origen	Según cartera topografica - Sello	
K 01+640	K 01+650			1.968		26.03	Junio 2025 a Origen	Según cartera topografica - Sello	
K 01+650	K 01+660			1.876		24.99	Junio 2025 a Origen	Según cartera topografica - Sello	
K 01+660	K 01+670			1.848		24.21	Junio 2025 a Origen	Según cartera topografica - Sello	
K 01+670	K 01+680			1.798		23.70	Junio 2025 a Origen	Según cartera topografica - Sello	
K 01+680	K 01+690			1.831		23.59	Junio 2025 a Origen	Según cartera topografica - Sello	
K 01+690	K 01+700			1.810		23.67	Junio 2025 a Origen	Según cartera topografica - Sello	
K 01+700	K 01+710			1.811		23.54	Junio 2025 a Origen	Según cartera topografica - Sello	
K 01+710	K 01+720			1.875		23.96	Junio 2025 a Origen	Según cartera topografica - Sello	
K 01+720	K 01+730			1.891		24.48	Junio 2025 a Origen	Según cartera topografica - Sello	
K 01+730	K 01+740			1.911		24.71	Junio 2025 a Origen	Según cartera topografica - Sello	
K 01+740	K 01+750			1.963		25.18	Junio 2025 a Origen	Según cartera topografica - Sello	
K 01+750	K 01+760			2.061		26.16	Junio 2025 a Origen	Según cartera topografica - Sello	
K 01+760	K 01+770			2.127		27.22	Junio 2025 a Origen	Según cartera topografica - Sello	
K 01+770	K 01+780			2.173		27.95	Junio 2025 a Origen	Según cartera topografica - Sello	
K 01+780	K 01+790			2.210		28.49	Junio 2025 a Origen	Según cartera topografica - Sello	
K 01+790	K 01+800			2.222		28.81	Junio 2025 a Origen	Según cartera topografica - Sello	
K 01+800	K 01+810			2.230		28.94	Junio 2025 a Origen	Según cartera topografica - Sello	
K 01+810	K 01+820			2.189		28.72	Junio 2025 a Origen	Según cartera topografica - Sello	
K 01+820	K 01+830			2.176		28.37	Junio 2025 a Origen	Según cartera topografica - Sello	
K 01+830	K 01+840			2.222		28.59	Junio 2025 a Origen	Según cartera topografica - Sello	
						-			
K 01+840	K 01+850			2.143		28.37	Junio 2025 a Origen	Según cartera topografica - Sello	
K 01+850	K 01+860			2.179		28.09	Junio 2025 a Origen	Según cartera topografica - Sello	
K 01+860	K 01+870			2.131		28.02	Junio 2025 a Origen	Según cartera topografica - Sello	
K 01+870	K 01+880			2.163		27.91	Junio 2025 a Origen	Según cartera topografica - Sello	
K 01+880	K 01+890			2.107		27.76	Junio 2025 a Origen	Según cartera topografica - Sello	
K 01+890	K 01+900			2.071		27.16	Junio 2025 a Origen	Según cartera topografica - Sello	
K 01+900	K 01+910			2.014		26.55	Junio 2025 a Origen	Según cartera topografica - Sello	
K 01+910	K 01+920			2.027		26.27	Junio 2025 a Origen	Según cartera topografica - Sello	
K 01+920	K 01+930			1.957		25.90	Junio 2025 a Origen	Según cartera topografica - Sello	
K 01+930	K 01+940			1.868		24.86	Junio 2025 a Origen	Según cartera topografica - Sello	
K 01+940	K 01+950			1.848		24.15	Junio 2025 a Origen	Según cartera topografica - Sello	
K 01+950	K 01+960			2.014		25.10	Junio 2025 a Origen	Según cartera topografica - Sello	
K 01+960	K 01+970			2.103		26.76	Junio 2025 a Origen	Según cartera topografica - Sello	
K 01+970	K 01+980			2.168		27.76	Junio 2025 a Origen	Según cartera topografica - Sello	
K 01+980	K 01+990			2.378		29.55	Junio 2025 a Origen	Según cartera topografica - Sello	

ITEM		DESCRIPCIÓN				UNIDAD	CANTIDAD ANTERIOR	EN ESTA ACTA	CANTIDAD ACUMULADA
221.1P		Material para pedraplén				M3	124,087.30	359.00	124,446.30
KM INICIAL	KM FINAL	CARRIL	LONGITUD (m)	ARE (m^2)	ESPESOR (m)	VOLUMEN (m3)	FECHA	DESCRIPCIÓN	
K 01+990	K 02+000			0.000		15.46	Junio 2025 a Origen	Según cartera topografica - Sello	
						-			
K 03+290	K 03+300			1.966		12.78	Junio 2025 a Origen	Según cartera topografica - Sello	
K 03+300	K 03+310			1.898		25.12	Junio 2025 a Origen	Según cartera topografica - Sello	
K 03+310	K 03+320			2.019		25.46	Junio 2025 a Origen	Según cartera topografica - Sello	
K 03+320	K 03+330			2.021		26.26	Junio 2025 a Origen	Según cartera topografica - Sello	
K 03+330	K 03+340			2.110		26.85	Junio 2025 a Origen	Según cartera topografica - Sello	
K 03+340	K 03+350			2.050		27.04	Junio 2025 a Origen	Según cartera topografica - Sello	
K 03+350	K 03+360			1.979		26.19	Junio 2025 a Origen	Según cartera topografica - Sello	
K 03+360	K 03+370			1.961		25.61	Junio 2025 a Origen	Según cartera topografica - Sello	
K 03+370	K 03+380			1.961		25.49	Junio 2025 a Origen	Según cartera topografica - Sello	
K 03+380	K 03+390			1.896		25.07	Junio 2025 a Origen	Según cartera topografica - Sello	
K 03+390	K 03+400			1.945		24.97	Junio 2025 a Origen	Según cartera topografica - Sello	
						-			
K 03+690	K 03+700			2.443		31.74	Junio 2025 a Origen	Según cartera topografica - Sello	
K 03+700	K 03+710			2.418		31.60	Junio 2025 a Origen	Según cartera topografica - Sello	
K 03+710	K 03+720			2.379		31.18	Junio 2025 a Origen	Según cartera topografica - Sello	
K 03+720	K 03+730			2.394		31.02	Junio 2025 a Origen	Según cartera topografica - Sello	
K 03+730	K 03+740			2.367		30.95	Junio 2025 a Origen	Según cartera topografica - Sello	
K 03+740	K 03+750			2.364		30.75	Junio 2025 a Origen	Según cartera topografica - Sello	
K 03+750	K 03+760			2.667		32.70	Junio 2025 a Origen	Según cartera topografica - Sello	
K 03+760	K 03+770			2.360		32.68	Junio 2025 a Origen	Según cartera topografica - Sello	
K 03+770	K 03+780			2.360		30.68	Junio 2025 a Origen	Según cartera topografica - Sello	
K 03+780	K 03+790			2.316		30.39	Junio 2025 a Origen	Según cartera topografica - Sello	
K 03+790	K 03+800			2.298		29.99	Junio 2025 a Origen	Según cartera topografica - Sello	
K 03+800	K 03+810			2.252		29.58	Junio 2025 a Origen	Según cartera topografica - Sello	
K 03+810	K 03+820			2.284		29.48	Junio 2025 a Origen	Según cartera topografica - Sello	
K 03+820	K 03+830			2.280		29.67	Junio 2025 a Origen	Según cartera topografica - Sello	
K 03+830	K 03+840			2.259		29.50	Junio 2025 a Origen	Según cartera topografica - Sello	
K 03+840	K 03+850			2.238		29.23	Junio 2025 a Origen	Según cartera topografica - Sello	
K 03+850	K 03+860			2.221		28.98	Junio 2025 a Origen	Según cartera topografica - Sello	
K 03+860	K 03+870			2.211		28.81	Junio 2025 a Origen	Según cartera topografica - Sello	
K 03+870	K 03+880			2.177		28.52	Junio 2025 a Origen	Según cartera topografica - Sello	
K 03+880	K 03+890			2.137		28.04	Junio 2025 a Origen	Según cartera topografica - Sello	
K 03+890	K 03+900			2.125		27.70	Junio 2025 a Origen	Según cartera topografica - Sello	
K 03+900	K 03+910			2.147		27.77	Junio 2025 a Origen	Según cartera topografica - Sello	
K 03+910	K 03+920			2.110		27.67	Junio 2025 a Origen	Según cartera topografica - Sello	
K 03+920	K 03+930			2.066		27.14	Junio 2025 a Origen	Según cartera topografica - Sello	
K 03+930	K 03+940			2.066		26.86	Junio 2025 a Origen	Según cartera topografica - Sello	
K 03+940	K 03+950			1.992		26.38	Junio 2025 a Origen	Según cartera topografica - Sello	
K 03+950	K 03+960			1.992		25.90	Junio 2025 a Origen	Según cartera topografica - Sello	
K 03+960	K 03+970			1.944		25.58	Junio 2025 a Origen	Según cartera topografica - Sello	
K 03+970	K 03+980			1.891		24.93	Junio 2025 a Origen	Según cartera topografica - Sello	
K 03+980	K 03+990			1.858		24.37	Junio 2025 a Origen	Según cartera topografica - Sello	
K 03+990	K 04+000			1.889		24.36	Junio 2025 a Origen	Según cartera topografica - Sello	
K 04+000	K 04+010			1.806		24.02	Junio 2025 a Origen	Según cartera topografica - Sello	
K 04+010	K 04+020			1.799		23.43	Junio 2025 a Origen	Según cartera topografica - Sello	
K 04+020	K 04+030			1.759		23.13	Junio 2025 a Origen	Según cartera topografica - Sello	
K 04+030	K 04+040			1.768		22.93	Junio 2025 a Origen	Según cartera topografica - Sello	
K 04+040	K 04+050			1.663		22.30	Junio 2025 a Origen	Según cartera topografica - Sello	
K 04+050	K 04+060			1.486		20.47	Junio 2025 a Origen	Según cartera topografica - Sello	
K 04+060	K 04+070			1.486		19.32	Junio 2025 a Origen	Según cartera topografica - Sello	
K 04+070	K 04+080			1.428		18.94	Junio 2025 a Origen	Según cartera topografica - Sello	
K 04+080	K 04+090			1.505		19.06	Junio 2025 a Origen	Según cartera topografica - Sello	
K 04+090	K 04+100			1.445		19.18	Junio 2025 a Origen	Según cartera topografica - Sello	
K 04+100	K 04+110			1.445		18.79	Junio 2025 a Origen	Según cartera topografica - Sello	
K 04+110	K 04+120			1.385		18.40	Junio 2025 a Origen	Según cartera topografica - Sello	
K 04+120	K 04+130			1.299		17.45	Junio 2025 a Origen	Según cartera topografica - Sello	
K 04+130	K 04+140			1.290		16.83	Junio 2025 a Origen	Según cartera topografica - Sello	
K 04+140	K 04+150			1.291		16.78	Junio 2025 a Origen	Según cartera topografica - Sello	
K 04+150	K 04+160			1.291		16.78	Junio 2025 a Origen	Según cartera topografica - Sello	
K 04+160	K 04+170			1.663		19.20	Junio 2025 a Origen	Según cartera topografica - Sello	
K 04+170	K 04+180			1.190		18.54	Junio 2025 a Origen	Según cartera topografica - Sello	
K 04+180	K 04+190			1.190		15.47	Junio 2025 a Origen	Según cartera topografica - Sello	
K 04+190	K 04+200			1.191		15.48	Junio 2025 a Origen	Según cartera topografica - Sello	
K 04+200	K 04+210			1.191		15.48	Junio 2025 a Origen	Según cartera topografica - Sello	
K 04+210	K 04+220			1.191		15.48	Junio 2025 a Origen	Según cartera topografica - Sello	
K 04+220	K 04+230			1.193		15.50	Junio 2025 a Origen	Según cartera topografica - Sello	
K 04+230	K 04+240			1.635		18.38	Junio 2025 a Origen	Según cartera topografica - Sello	
K 04+240	K 04+250			1.605		21.06	Junio 2025 a Origen	Según cartera topografica - Sello	
K 04+250	K 04+260			1.566		20.61	Junio 2025 a Origen	Según cartera topografica - Sello	
K 04+260	K 04+270			1.519		20.05	Junio 2025 a Origen	Según cartera topografica - Sello	
K 04+270	K 04+280			1.466		19.40	Junio 2025 a Origen	Según cartera topografica - Sello	
K 04+280	K 04+290			1.466		19.06	Junio 2025 a Origen	Según cartera topografica - Sello	
K 04+290	K 04+300			1.690		20.51	Junio 2025 a Origen	Según cartera topografica - Sello	
K 04+300	K 04+310			1.508		20.79	Junio 2025 a Origen	Según cartera topografica - Sello	
K 04+310	K 04+320			1.572		20.02	Junio 2025 a Origen	Según cartera topografica - Sello	
K 04+320	K 04+330			1.644		20.90	Junio 2025 a Origen	Según cartera topografica - Sello	
K 04+330	K 04+340			1.711		21.81	Junio 2025 a Origen	Según cartera topografica - Sello	
K 04+340	K 04+350			1.805		22.85	Junio 2025 a Origen	Según cartera topografica - Sello	
K 04+350	K 04+360			1.826		23.60	Junio 2025 a Origen	Según cartera topografica - Sello	
K 04+360	K 04+370			1.786		23.48	Junio 2025 a Origen	Según cartera topografica - Sello	
K 04+370	K 04+380			1.819		23.43	Junio 2025 a Origen	Según cartera topografica - Sello	
K 04+380	K 04+390			1.818		23.64	Junio 2025 a Origen	Según cartera topografica - Sello	
K 04+390	K 04+400			1.793		23.47	Junio 2025 a Origen	Según cartera topografica - Sello	
K 04+400	K 04+410			1.780		23.22	Junio 2025 a Origen	Según cartera topografica - Sello	
K 04+410	K 04+420			1.770		23.08	Junio 2025 a Origen	Según cartera topografica - Sello	
K 04+420	K 04+430			1.745		22.85	Junio 2025 a Origen	Según cartera topografica - Sello	
K 04+430	K 04+440			1.800		23.04	Junio 2025 a Origen	Según cartera topografica - Sello	
K 04+440	K 04+450			1.887		23.97	Junio 2025 a Origen	Según cartera topografica - Sello	
K 04+450	K 04+460			1.931		24.82	Junio 2025 a Origen	Según cartera topografica - Sello	
K 04+460	K 04+470			1.973		25.38	Junio 2025 a Origen	Según cartera topografica - Sello	
K 04+470	K 04+480			2.120		26.60	Junio 2025 a Origen	Según cartera topografica - Sello	
K 04+480	K 04+490			2.183		27.97	Junio 2025 a Origen	Según cartera topografica - Sello	
K 04+490	K 04+500			2.179		28.35	Junio 2025 a Origen	Según cartera topografica - Sello	

ITEM		DESCRIPCIÓN				UNIDAD	CANTIDAD ANTERIOR	EN ESTA ACTA	CANTIDAD ACUMULADA
221.1P		Material para pedraplén				M3	124,087.30	359.00	124,446.30
KM INICIAL	KM FINAL	CARRIL	LONGITUD (m)	ARE (m^2)	ESPESOR (m)	VOLUMEN (m3)	FECHA	DESCRIPCIÓN	
K 04+500	K 04+510			2.351		29.45	Junio 2025 a Origen	Según cartera topografica - Sello	
K 04+510	K 04+520			2.377		30.73	Junio 2025 a Origen	Según cartera topografica - Sello	
K 04+520	K 04+530			2.366		30.83	Junio 2025 a Origen	Según cartera topografica - Sello	
K 04+530	K 04+540			2.351		30.66	Junio 2025 a Origen	Según cartera topografica - Sello	
K 04+540	K 04+550			2.318		30.35	Junio 2025 a Origen	Según cartera topografica - Sello	
K 04+550	K 04+560			2.293		29.97	Junio 2025 a Origen	Según cartera topografica - Sello	
K 04+560	K 04+570			2.301		29.86	Junio 2025 a Origen	Según cartera topografica - Sello	
K 04+570	K 04+580			2.305		29.94	Junio 2025 a Origen	Según cartera topografica - Sello	
K 04+580	K 04+590			2.308		29.98	Junio 2025 a Origen	Según cartera topografica - Sello	
K 04+590	K 04+600			2.322		30.10	Junio 2025 a Origen	Según cartera topografica - Sello	
K 04+600	K 04+610			2.322		30.19	Junio 2025 a Origen	Según cartera topografica - Sello	
						-			
K 04+610	K 04+620			2.130		28.94	Junio 2025 a Origen	Según cartera topografica sello	
K 04+620	K 04+630			2.153		27.84	Junio 2025 a Origen	Según cartera topografica sello	
K 04+630	K 04+640			2.131		27.85	Junio 2025 a Origen	Según cartera topografica sello	
K 04+640	K 04+650			2.115		27.60	Junio 2025 a Origen	Según cartera topografica sello	
K 04+650	K 04+660			2.115		27.50	Junio 2025 a Origen	Según cartera topografica sello	
K 04+660	K 04+670			2.098		27.38	Junio 2025 a Origen	Según cartera topografica sello	
K 04+670	K 04+680			2.189		27.87	Junio 2025 a Origen	Según cartera topografica sello	
K 04+680	K 04+690			2.086		27.79	Junio 2025 a Origen	Según cartera topografica sello	
K 04+690	K 04+700			2.070		27.01	Junio 2025 a Origen	Según cartera topografica sello	
						-			
K 00+000	K 00+010			0.558		7.12	Junio 2025 a Origen	Según cartera topografica - Sello Retorno 4+200	
K 00+010	K 00+020			0.537		7.12	Junio 2025 a Origen	Según cartera topografica - Sello Retorno 4+200	
K 00+020	K 00+030			0.666		7.82	Junio 2025 a Origen	Según cartera topografica - Sello Retorno 4+200	
K 00+030	K 00+040			0.789		9.46	Junio 2025 a Origen	Según cartera topografica - Sello Retorno 4+200	
K 00+040	K 00+050			1.584		15.42	Junio 2025 a Origen	Según cartera topografica - Sello Retorno 4+200	
K 00+050	K 00+060			1.733		21.56	Junio 2025 a Origen	Según cartera topografica - Sello Retorno 4+200	
K 00+060	K 00+070			1.792		22.91	Junio 2025 a Origen	Según cartera topografica - Sello Retorno 4+200	
K 00+070	K 00+080			1.407		20.79	Junio 2025 a Origen	Según cartera topografica - Sello Retorno 4+200	
K 00+080	K 00+090			0.859		14.73	Junio 2025 a Origen	Según cartera topografica - Sello Retorno 4+200	
K 00+090	K 00+100			0.672		9.95	Junio 2025 a Origen	Según cartera topografica - Sello Retorno 4+200	
K 00+100	K 00+110			0.581		8.14	Junio 2025 a Origen	Según cartera topografica - Sello Retorno 4+200	
K 00+110	K 00+120			0.555		7.38	Junio 2025 a Origen	Según cartera topografica - Sello Retorno 4+200	
K 00+120	K 00+130			0.538		7.10	Junio 2025 a Origen	Según cartera topografica - Sello Retorno 4+200	
K 00+130	K 00+140			0.516		6.85	Junio 2025 a Origen	Según cartera topografica - Sello Retorno 4+200	
K 00+140	K 00+150			0.576		7.10	Junio 2025 a Origen	Según cartera topografica - Sello Retorno 4+200	
K 00+150	K 00+160			0.514		7.09	Junio 2025 a Origen	Según cartera topografica - Sello Retorno 4+200	
K 00+160	K 00+170			0.547		6.90	Junio 2025 a Origen	Según cartera topografica - Sello Retorno 4+200	
K 00+170	K 00+180			0.579		7.32	Junio 2025 a Origen	Según cartera topografica - Sello Retorno 4+200	
K 00+180	K 00+190			0.598		7.65	Junio 2025 a Origen	Según cartera topografica - Sello Retorno 4+200	
K 00+190	K 00+200			0.653		8.13	Junio 2025 a Origen	Según cartera topografica - Sello Retorno 4+200	
K 00+200	K 00+210			0.657		8.52	Junio 2025 a Origen	Según cartera topografica - Sello Retorno 4+200	
K 00+210	K 00+220			0.671		8.63	Junio 2025 a Origen	Según cartera topografica - Sello Retorno 4+200	
K 00+220	K 00+230			0.980		10.73	Junio 2025 a Origen	Según cartera topografica - Sello Retorno 4+200	
K 00+230	K 00+240			0.740		11.18	Junio 2025 a Origen	Según cartera topografica - Sello Retorno 4+200	
K 00+240	K 00+250			0.686		9.27	Junio 2025 a Origen	Según cartera topografica - Sello Retorno 4+200	
K 00+250	K 00+260			0.824		9.82	Junio 2025 a Origen	Según cartera topografica - Sello Retorno 4+200	
K 00+260	K 00+270			0.889		11.13	Junio 2025 a Origen	Según cartera topografica - Sello Retorno 4+200	
K 00+270	K 00+280			0.801		10.99	Junio 2025 a Origen	Según cartera topografica - Sello Retorno 4+200	
K 00+280	K 00+290			0.729		9.95	Junio 2025 a Origen	Según cartera topografica - Sello Retorno 4+200	
K 00+290	K 00+300			0.651		8.97	Junio 2025 a Origen	Según cartera topografica - Sello Retorno 4+200	
K 00+300	K 00+310			0.566		7.91	Junio 2025 a Origen	Según cartera topografica - Sello Retorno 4+200	
K 00+310	K 00+320			0.495		6.90	Junio 2025 a Origen	Según cartera topografica - Sello Retorno 4+200	
K 00+320	K 00+330			0.506		6.51	Junio 2025 a Origen	Según cartera topografica - Sello Retorno 4+200	
K 00+330	K 00+340			0.423		6.04	Junio 2025 a Origen	Según cartera topografica - Sello Retorno 4+200	
						-			
K 00+000	K 00+010			0.263		1.71	Junio 2025 a Origen	Según cartera topografica - Sello Alcantarilla 4+150	
K 00+010	K 00+015			0.263		1.85	Junio 2025 a Origen	Según cartera topografica - Sello Alcantarilla 4+150	
K 00+015	K 00+020			0.263		1.57	Junio 2025 a Origen	Según cartera topografica - Sello Alcantarilla 4+150	
K 00+020	K 00+030			0.263		3.42	Junio 2025 a Origen	Según cartera topografica - Sello Alcantarilla 4+150	
K 00+030	K 00+033			0.263		0.90	Junio 2025 a Origen	Según cartera topografica - Sello Alcantarilla 4+150	
K 00+033	K 00+040			0.264		2.52	Junio 2025 a Origen	Según cartera topografica - Sello Alcantarilla 4+150	
K 00+040	K 00+050			0.264		3.43	Junio 2025 a Origen	Según cartera topografica - Sello Alcantarilla 4+150	
K 00+050	K 00+060			0.265		3.44	Junio 2025 a Origen	Según cartera topografica - Sello Alcantarilla 4+150	
K 00+060	K 00+070			0.268		3.46	Junio 2025 a Origen	Según cartera topografica - Sello Alcantarilla 4+150	
K 00+070	K 00+074			0.267		1.51	Junio 2025 a Origen	Según cartera topografica - Sello Alcantarilla 4+150	
K 00+074	K 00+080			0.268		1.97	Junio 2025 a Origen	Según cartera topografica - Sello Alcantarilla 4+150	
K 00+080	K 00+087			0.275		2.35	Junio 2025 a Origen	Según cartera topografica - Sello Alcantarilla 4+150	
K 00+087	K 00+090			0.277		1.19	Junio 2025 a Origen	Según cartera topografica - Sello Alcantarilla 4+150	
						-			
K 00+000	K 00+010			0.842		12.95	Junio 2025 a Origen	Según cartera topografica -Sello Acceso Occidental Calle 8	
K 00+010	K 00+020			0.848		10.99	Junio 2025 a Origen	Según cartera topografica -Sello Acceso Occidental Calle 8	
K 00+020	K 00+030			1.404		14.64	Junio 2025 a Origen	Según cartera topografica -Sello Acceso Occidental Calle 8	
K 00+030	K 00+040			1.425		18.39	Junio 2025 a Origen	Según cartera topografica -Sello Acceso Occidental Calle 8	
K 00+040	K 00+050			1.831		21.16	Junio 2025 a Origen	Según cartera topografica -Sello Acceso Occidental Calle 8	
K 00+050	K 00+060			2.018		25.02	Junio 2025 a Origen	Según cartera topografica -Sello Acceso Occidental Calle 8	
K 00+060	K 00+070			1.724		24.32	Junio 2025 a Origen	Según cartera topografica -Sello Acceso Occidental Calle 8	
K 00+070	K 00+080			1.325		19.82	Junio 2025 a Origen	Según cartera topografica -Sello Acceso Occidental Calle 8	
K 00+080	K 00+090			0.883		14.35	Junio 2025 a Origen	Según cartera topografica -Sello Acceso Occidental Calle 8	
K 00+090	K 00+100			0.610		9.70	Junio 2025 a Origen	Según cartera topografica -Sello Acceso Occidental Calle 8	
K 00+100	K 00+110			0.000		-	Junio 2025 a Origen	Según cartera topografica -Sello Acceso Occidental Calle 8	
K 00+140	K 00+145			0.910		4.34	Junio 2025 a Origen	Según cartera topografica -Sello Acceso Occidental Glorieta Calle 8	
K 00+145	K 00+150			0.900		5.88	Junio 2025 a Origen	Según cartera topografica -Sello Acceso Occidental Glorieta Calle 8	
K 00+150	K 00+155			0.900		5.85	Junio 2025 a Origen	Según cartera topografica -Sello Acceso Occidental Glorieta Calle 8	
K 00+155	K 00+160			0.900		5.85	Junio 2025 a Origen	Según cartera topografica -Sello Acceso Occidental Glorieta Calle 8	
K 00+160	K 00+165			0.900		5.85	Junio 2025 a Origen	Según cartera topografica -Sello Acceso Occidental Glorieta Calle 8	
K 00+165	K 00+170			0.599		4.87	Junio 2025 a Origen	Según cartera topografica -Sello Acceso Occidental Glorieta Calle 8	
K 00+170	K 00+175			0.248		2.75	Junio 2025 a Origen	Según cartera topografica -Sello Acceso Occidental Glorieta Calle 8	
						-			
K 00+070	K 00+080			1.420		18.54	Junio 2025 a Origen	Según cartera topografica -Sello Acceso Norte Calle 8	
K 00+080	K 00+090			1.339		17.93	Junio 2025 a Origen	Según cartera topografica -Sello Acceso Norte Calle 8	
K 00+090	K 00+100			1.381		17.68	Junio 2025 a Origen	Según cartera topografica -Sello Acceso Norte Calle 8	
K 00+100	K 00+110			1.201		16.78	Junio 2025 a Origen	Según cartera topografica -Sello Acceso Norte Calle 8	

ITEM		DESCRIPCIÓN				UNIDAD	CANTIDAD ANTERIOR	EN ESTA ACTA	CANTIDAD ACUMULADA
221.1P		Material para pedraplén				M3	124,087.30	359.00	124,446.30
KM INICIAL	KM FINAL	CARRIL	LONGITUD (m)	ARE (m^2)	ESPESOR (m)	VOLUMEN (m3)	FECHA	DESCRIPCIÓN	
K 00+110	K 00+120			1.132		15.16	Junio 2025 a Origen	Según cartera topografica -Sello Acceso Norte Calle 8	
K 00+120	K 00+130			1.254		15.51	Junio 2025 a Origen	Según cartera topografica -Sello Acceso Norte Calle 8	
K 00+130	K 00+140			1.300		16.60	Junio 2025 a Origen	Según cartera topografica -Sello Acceso Norte Calle 8	
K 00+140	K 00+150			1.335		17.13	Junio 2025 a Origen	Según cartera topografica -Sello Acceso Norte Calle 8	
K 00+150	K 00+160			1.322		17.27	Junio 2025 a Origen	Según cartera topografica -Sello Acceso Norte Calle 8	
K 00+160	K 00+170			1.272		16.86	Junio 2025 a Origen	Según cartera topografica -Sello Acceso Norte Calle 8	
K 00+170	K 00+180			1.371		17.18	Junio 2025 a Origen	Según cartera topografica -Sello Acceso Norte Calle 8	
K 00+180	K 00+190			1.440		18.27	Junio 2025 a Origen	Según cartera topografica -Sello Acceso Norte Calle 8	
K 00+190	K 00+200			1.474		18.94	Junio 2025 a Origen	Según cartera topografica -Sello Acceso Norte Calle 8	
K 00+200	K 00+210			1.555		19.69	Junio 2025 a Origen	Según cartera topografica -Sello Acceso Norte Calle 8	
K 00+210	K 00+220			1.608		20.56	Junio 2025 a Origen	Según cartera topografica -Sello Acceso Norte Calle 8	
K 00+220	K 00+230			1.650		21.18	Junio 2025 a Origen	Según cartera topografica -Sello Acceso Norte Calle 8	
K 00+230	K 00+240			1.680		21.65	Junio 2025 a Origen	Según cartera topografica -Sello Acceso Norte Calle 8	
K 00+240	K 00+250			1.695		21.94	Junio 2025 a Origen	Según cartera topografica -Sello Acceso Norte Calle 8	
K 00+250	K 00+260			1.722		22.21	Junio 2025 a Origen	Según cartera topografica -Sello Acceso Norte Calle 8	
K 00+260	K 00+270			1.744		22.53	Junio 2025 a Origen	Según cartera topografica -Sello Acceso Norte Calle 8	
K 00+270	K 00+280			1.729		22.57	Junio 2025 a Origen	Según cartera topografica -Sello Acceso Norte Calle 8	
K 00+280	K 00+290			1.710		22.35	Junio 2025 a Origen	Según cartera topografica -Sello Acceso Norte Calle 8	
K 00+290	K 00+300			1.713		22.25	Junio 2025 a Origen	Según cartera topografica -Sello Acceso Norte Calle 8	
K 00+300	K 00+310			1.687		22.10	Junio 2025 a Origen	Según cartera topografica -Sello Acceso Norte Calle 8	
K 00+310	K 00+320			1.666		21.79	Junio 2025 a Origen	Según cartera topografica -Sello Acceso Norte Calle 8	
K 00+320	K 00+330			1.611		21.30	Junio 2025 a Origen	Según cartera topografica -Sello Acceso Norte Calle 8	
K 00+330	K 00+340			1.579		20.74	Junio 2025 a Origen	Según cartera topografica -Sello Acceso Norte Calle 8	
K 00+340	K 00+350			1.558		20.39	Junio 2025 a Origen	Según cartera topografica -Sello Acceso Norte Calle 8	
K 00+350	K 00+360			1.558		20.25	Junio 2025 a Origen	Según cartera topografica -Sello Acceso Norte Calle 8	
K 00+360	K 00+370			1.535		20.10	Junio 2025 a Origen	Según cartera topografica -Sello Acceso Norte Calle 8	
K 00+370	K 00+380			1.482		19.61	Junio 2025 a Origen	Según cartera topografica -Sello Acceso Norte Calle 8	
K 00+380	K 00+390			1.438		18.98	Junio 2025 a Origen	Según cartera topografica -Sello Acceso Norte Calle 8	
K 00+390	K 00+400			1.433		18.66	Junio 2025 a Origen	Según cartera topografica -Sello Acceso Norte Calle 8	
K 00+400	K 00+410			1.431		18.62	Junio 2025 a Origen	Según cartera topografica -Sello Acceso Norte Calle 8	
K 00+410	K 00+420			1.403		18.42	Junio 2025 a Origen	Según cartera topografica -Sello Acceso Norte Calle 8	
K 00+420	K 00+430			1.353		17.91	Junio 2025 a Origen	Según cartera topografica -Sello Acceso Norte Calle 8	
K 00+430	K 00+440			1.341		17.51	Junio 2025 a Origen	Según cartera topografica -Sello Acceso Norte Calle 8	
K 00+440	K 00+450			1.375		17.65	Junio 2025 a Origen	Según cartera topografica -Sello Acceso Norte Calle 8	
K 00+450	K 00+460			1.433		18.25	Junio 2025 a Origen	Según cartera topografica -Sello Acceso Norte Calle 8	
K 00+460	K 00+470			1.552		19.40	Junio 2025 a Origen	Según cartera topografica -Sello Acceso Norte Calle 8	
K 00+470	K 00+480			1.701		21.14	Junio 2025 a Origen	Según cartera topografica -Sello Acceso Norte Calle 8	
K 00+480	K 00+490			2.304		13.02	Junio 2025 a Origen	Según cartera topografica -Sello Acceso Norte Calle 8	
						-			
K 00+140	K 00+150			1.978		25.36	Junio 2025 a Origen	Según cartera topografica -Sello Acceso sur calle 8	
K 00+150	K 00+160			2.017		25.97	Junio 2025 a Origen	Según cartera topografica -Sello Acceso sur calle 8	
K 00+160	K 00+170			1.998		26.10	Junio 2025 a Origen	Según cartera topografica -Sello Acceso sur calle 8	
K 00+170	K 00+180			1.982		25.87	Junio 2025 a Origen	Según cartera topografica -Sello Acceso sur calle 8	
K 00+180	K 00+190			1.893		25.19	Junio 2025 a Origen	Según cartera topografica -Sello Acceso sur calle 8	
K 00+190	K 00+200			1.853		24.35	Junio 2025 a Origen	Según cartera topografica -Sello Acceso sur calle 8	
K 00+200	K 00+210			1.852		24.08	Junio 2025 a Origen	Según cartera topografica -Sello Acceso sur calle 8	
K 00+210	K 00+220			1.806		23.78	Junio 2025 a Origen	Según cartera topografica -Sello Acceso sur calle 8	
K 00+220	K 00+230			1.786		23.35	Junio 2025 a Origen	Según cartera topografica - Sello Acceso Sur Calle 8	
K 00+230	K 00+240			1.738		22.91	Junio 2025 a Origen	Según cartera topografica - Sello Acceso Sur Calle 8	
						-			
K 00+009	K 00+010			0.202		0.29	Junio 2025 a Origen	Según cartera topografica - Sello Retorno 0+850 Norte	
K 00+010	K 00+020			0.265		3.03	Junio 2025 a Origen	Según cartera topografica - Sello Retorno 0+850 Norte	
K 00+020	K 00+030			0.272		3.49	Junio 2025 a Origen	Según cartera topografica - Sello Retorno 0+850 Norte	
K 00+030	K 00+040			0.317		3.83	Junio 2025 a Origen	Según cartera topografica - Sello Retorno 0+850 Norte	
K 00+040	K 00+050			0.510		5.38	Junio 2025 a Origen	Según cartera topografica - Sello Retorno 0+850 Norte	
K 00+050	K 00+060			0.974		9.65	Junio 2025 a Origen	Según cartera topografica - Sello Retorno 0+850 Norte	
K 00+060	K 00+070			1.508		16.13	Junio 2025 a Origen	Según cartera topografica - Sello Retorno 0+850 Norte	
K 00+070	K 00+080			1.573		20.03	Junio 2025 a Origen	Según cartera topografica - Sello Retorno 0+850 Norte	
K 00+080	K 00+090			1.297		18.66	Junio 2025 a Origen	Según cartera topografica - Sello Retorno 0+850 Norte	
K 00+090	K 00+100			0.742		13.26	Junio 2025 a Origen	Según cartera topografica - Sello Retorno 0+850 Norte	
K 00+100	K 00+110			0.561		8.47	Junio 2025 a Origen	Según cartera topografica - Sello Retorno 0+850 Norte	
K 00+110	K 00+120			0.662		7.95	Junio 2025 a Origen	Según cartera topografica - Sello Retorno 0+850 Norte	
K 00+120	K 00+130			0.606		8.24	Junio 2025 a Origen	Según cartera topografica - Sello Retorno 0+850 Norte	
K 00+130	K 00+140			0.576		7.68	Junio 2025 a Origen	Según cartera topografica - Sello Retorno 0+850 Norte	
K 00+140	K 00+150			0.575		7.49	Junio 2025 a Origen	Según cartera topografica - Sello Retorno 0+850 Norte	
K 00+150	K 00+160			0.575		7.48	Junio 2025 a Origen	Según cartera topografica - Sello Retorno 0+850 Norte	
K 00+160	K 00+170			0.575		7.48	Junio 2025 a Origen	Según cartera topografica - Sello Retorno 0+850 Norte	
K 00+170	K 00+180			0.575		7.48	Junio 2025 a Origen	Según cartera topografica - Sello Retorno 0+850 Norte	
K 00+180	K 00+190			0.575		7.48	Junio 2025 a Origen	Según cartera topografica - Sello Retorno 0+850 Norte	
K 00+190	K 00+200			0.575		7.48	Junio 2025 a Origen	Según cartera topografica - Sello Retorno 0+850 Norte	
K 00+200	K 00+210			0.575		7.48	Junio 2025 a Origen	Según cartera topografica - Sello Retorno 0+850 Norte	
K 00+210	K 00+220			0.576		7.48	Junio 2025 a Origen	Según cartera topografica - Sello Retorno 0+850 Norte	
K 00+220	K 00+230			0.576		7.49	Junio 2025 a Origen	Según cartera topografica - Sello Retorno 0+850 Norte	
K 00+230	K 00+240			0.544		7.28	Junio 2025 a Origen	Según cartera topografica - Sello Retorno 0+850 Norte	
K 00+240	K 00+250			0.454		6.49	Junio 2025 a Origen	Según cartera topografica - Sello Retorno 0+850 Norte	
K 00+250	K 00+260			0.392		5.50	Junio 2025 a Origen	Según cartera topografica - Sello Retorno 0+850 Norte	
K 00+260	K 00+270			0.340		4.75	Junio 2025 a Origen	Según cartera topografica - Sello Retorno 0+850 Norte	
K 00+270	K 00+280			0.296		4.13	Junio 2025 a Origen	Según cartera topografica - Sello Retorno 0+850 Norte	
K 00+280	K 00+290			0.263		3.63	Junio 2025 a Origen	Según cartera topografica - Sello Retorno 0+850 Norte	
K 00+290	K 00+300			0.222		3.15	Junio 2025 a Origen	Según cartera topografica - Sello Retorno 0+850 Norte	
K 00+300	K 00+310			0.183		2.64	Junio 2025 a Origen	Según cartera topografica - Sello Retorno 0+850 Norte	
K 00+310	K 00+320			0.143		2.12	Junio 2025 a Origen	Según cartera topografica - Sello Retorno 0+850 Norte	
K 00+320	K 00+321			0.000		0.09	Junio 2025 a Origen	Según cartera topografica - Sello Retorno 0+850 Norte	
						-			
K 00+000	K 00+010			0.277		3.16	Junio 2025 a Origen	Según cartera topografica - Sello Retorno 0+850 Sur	
K 00+010	K 00+020			0.337		3.99	Junio 2025 a Origen	Según cartera topografica - Sello Retorno 0+850 Sur	
K 00+020	K 00+030			0.402		4.80	Junio 2025 a Origen	Según cartera topografica - Sello Retorno 0+850 Sur	
K 00+030	K 00+040			0.463		5.62	Junio 2025 a Origen	Según cartera topografica - Sello Retorno 0+850 Sur	
K 00+040	K 00+050			0.588		6.83	Junio 2025 a Origen	Según cartera topografica - Sello Retorno 0+850 Sur	
K 00+050	K 00+060			0.558		7.45	Junio 2025 a Origen	Según cartera topografica - Sello Retorno 0+850 Sur	
K 00+060	K 00+070			0.563		7.29	Junio 2025 a Origen	Según cartera topografica - Sello Retorno 0+850 Sur	
K 00+070	K 00+080			0.561		7.31	Junio 2025 a Origen	Según cartera topografica - Sello Retorno 0+850 Sur	
K 00+080	K 00+090			0.562		7.30	Junio 2025 a Origen	Según cartera topografica - Sello Retorno 0+850 Sur	
K 00+090	K 00+100			0.564		7.32	Junio 2025 a Origen	Según cartera topografica - Sello Retorno 0+850 Sur	
K 00+100	K 00+110			0.598		7.56	Junio 2025 a Origen	Según cartera topografica - Sello Retorno 0+850 Sur	

ITEM		DESCRIPCIÓN				UNIDAD	CANTIDAD ANTERIOR	EN ESTA ACTA	CANTIDAD ACUMULADA
221.1P		Material para pedraplén				M3	124,087.30	359.00	124,446.30
KM INICIAL	KM FINAL	CARRIL	LONGITUD (m)	ARE (m^2)	ESPESOR (m)	VOLUMEN (m3)	FECHA	DESCRIPCIÓN	
K 00+110	K 00+120			0.681		8.31	Junio 2025 a Origen	Según cartera topografica - Sello Retorno 0+850 Sur	
K 00+120	K 00+130			0.800		9.63	Junio 2025 a Origen	Según cartera topografica - Sello Retorno 0+850 Sur	
K 00+130	K 00+140			1.201		13.01	Junio 2025 a Origen	Según cartera topografica - Sello Retorno 0+850 Sur	
K 00+140	K 00+150			1.404		16.93	Junio 2025 a Origen	Según cartera topografica - Sello Retorno 0+850 Sur	
K 00+150	K 00+160			1.679		20.04	Junio 2025 a Origen	Según cartera topografica - Sello Retorno 0+850 Sur	
K 00+160	K 00+170			1.610		21.38	Junio 2025 a Origen	Según cartera topografica - Sello Retorno 0+850 Sur	
K 00+170	K 00+180			1.339		19.17	Junio 2025 a Origen	Según cartera topografica - Sello Retorno 0+850 Sur	
K 00+180	K 00+190			0.697		13.24	Junio 2025 a Origen	Según cartera topografica - Sello Retorno 0+850 Sur	
K 00+190	K 00+200			0.475		7.62	Junio 2025 a Origen	Según cartera topografica - Sello Retorno 0+850 Sur	
K 00+200	K 00+210			0.411		5.76	Junio 2025 a Origen	Según cartera topografica - Sello Retorno 0+850 Sur	
K 00+210	K 00+220			0.407		5.32	Junio 2025 a Origen	Según cartera topografica - Sello Retorno 0+850 Sur	
K 00+220	K 00+230			0.399		5.24	Junio 2025 a Origen	Según cartera topografica - Sello Retorno 0+850 Sur	
K 00+230	K 00+240			0.336		4.78	Junio 2025 a Origen	Según cartera topografica - Sello Retorno 0+850 Sur	
K 00+240	K 00+250			0.269		3.94	Junio 2025 a Origen	Según cartera topografica - Sello Retorno 0+850 Sur	
K 00+250	K 00+260			0.352		4.04	Junio 2025 a Origen	Según cartera topografica - Sello Retorno 0+850 Sur	
K 00+260	K 00+270			0.287		4.16	Junio 2025 a Origen	Según cartera topografica - Sello Retorno 0+850 Sur	
K 00+270	K 00+280			0.227		3.34	Junio 2025 a Origen	Según cartera topografica - Sello Retorno 0+850 Sur	
						-			
K 00+000	K 00+010			0.748		9.93	Junio 2025 a Origen	Según cartera topografica - Sello Norte acceso calle 8	
K 00+010	K 00+020			0.807		10.11	Junio 2025 a Origen	Según cartera topografica - Sello Norte acceso calle 8	
K 00+020	K 00+030			0.661		9.54	Junio 2025 a Origen	Según cartera topografica - Sello Norte acceso calle 8	
K 00+030	K 00+040			0.551		7.88	Junio 2025 a Origen	Según cartera topografica - Sello Norte acceso calle 8	
K 00+040	K 00+050			0.467		6.62	Junio 2025 a Origen	Según cartera topografica - Sello Norte acceso calle 8	
K 00+050	K 00+060			0.351		5.32	Junio 2025 a Origen	Según cartera topografica - Sello Norte acceso calle 8	
K 00+060	K 00+070			0.268		4.02	Junio 2025 a Origen	Según cartera topografica - Sello Norte acceso calle 8	
K 00+070	K 00+080			0.110		2.45	Junio 2025 a Origen	Según cartera topografica - Sello Norte acceso calle 8	
K 00+080	K 00+090			0.072		1.18	Junio 2025 a Origen	Según cartera topografica - Sello Norte acceso calle 8	
K 00+090	K 00+100			0.064		0.88	Junio 2025 a Origen	Según cartera topografica - Sello Norte acceso calle 8	
K 00+100	K 00+110			0.081		0.94	Junio 2025 a Origen	Según cartera topografica - Sello Norte acceso calle 8	
						-			
K 00+000	K 00+010			1.095		7.12	Junio 2025 a Origen	Según cartera topografica - Sello Obra Hidraulica 1 K0+600	
K 00+010	K 00+020			1.171		14.73	Junio 2025 a Origen	Según cartera topografica - Sello Obra Hidraulica 1 K0+600	
K 00+020	K 00+030			1.173		15.24	Junio 2025 a Origen	Según cartera topografica - Sello Obra Hidraulica 1 K0+600	
K 00+030	K 00+040			1.161		15.17	Junio 2025 a Origen	Según cartera topografica - Sello Obra Hidraulica 1 K0+600	
K 00+040	K 00+050					3.37	Junio 2025 a Origen	Según cartera topografica - Sello Obra Hidraulica 1 K0+600	
						-			
k00+000	k00+005			0.90		5.85	Junio 2025 a Origen	Según carteras topografia - Construcción vía Glorieta calle 8 - tubería aguas lluvias PZ 2 a PZ 3	
k00+005	k00+010			0.90		5.85	Junio 2025 a Origen	Según carteras topografia - Construcción vía Glorieta calle 8 - tubería aguas lluvias PZ 2 a PZ 3	
k00+010	k00+015			0.90		5.85	Junio 2025 a Origen	Según carteras topografia - Construcción vía Glorieta calle 8 - tubería aguas lluvias PZ 2 a PZ 3	
k00+015	k00+020			0.34		4.04	Junio 2025 a Origen	Según carteras topografia - Construcción vía Glorieta calle 8 - tubería aguas lluvias PZ 2 a PZ 3	
						-			
K1+508	K1+508	E	8.00	3.00	0.78	18.72	10/01/2023	Construccion obra No. 10	
						-			
3+930	3+960		30.00	8.40	0.65	163.80	mar-22	Fallos entre el 15 al 22 de marzo 2022- Acta 10	
						-			
						728.08		Fallos Enero 2022	
						1,297.08		Obras Enero 2022	
						887.90		Fallos Febrero 2022	
						609.05		Obras Febrero 2022	
						646.87		Fallos Marzo 2022	
						413.86		Obras Marzo 2022	
						978.06		Obras Abril 2022	
K 03+310	K 03+330		20.00	8.00	1.04	166.40		Fallo Julio 2022	
K 00+400	K 00+410		10.00	5.00	0.52	26.00		Fallos septiembre 2022	
K 00+760	K 00+765		5.00	5.00	0.65	16.25	20/01/2023	Fallo Enero 2023	
K 00+260	K 00+300		40.00	10.00	0.91	364.00	9/09/2022	Fallos Septiembre Conectante sur ave colombiana	
K 00+310	K 00+320		10.00	8.00	0.78	62.40	13/09/2022	Fallos Septiembre Conectante sur ave colombiana	
K 01+130	K 01+145		15.00	10.00	1.04	156.00	8/11/2022	Fallos Noviembre Conectante sur ave colombiana	
K 01+490	K 01+510		20.00	6.00	0.20	23.40	25/11/2022	Fallos Noviembre Conectante sur ave colombiana	
K 01+490	K 01+510		20.00	6.00	0.78	93.60	25/11/2022	Fallos Noviembre Conectante sur ave colombiana	
						-			
K3+675	K3+675	E				21.05	21/05/2022	Construccion Obra no. 28 según cartera topografica	
K3+829	K3+829	E	6.000	10.500	1.300	81.90	3/05/2022	Construccion Obra No.29 (aleta)	
K4+75	K4+75	E	5.000	10.000	1.560	78.00	4/05/2022	Construccion Obra No.31 (aleta)	
K3+892	K3+892	E	5.200	10.900	1.560	88.42	3/05/2022	Construccion Obra No.30 (aleta)	
K1+069	K1+069	E	18.500	4.500	1.300	108.23	10/05/2022	Construccion Obra No.6	
K1+069	K1+069	E	4.700	11.000	1.300	67.21	10/05/2022	Construccion Obra No.6	
K1+120	K1+120	E	4.000	7.600	1.300	39.52	23/05/2022	Construccion Obra no. 7	
K1+120	K1+120	E	22.000	2.400	1.300	68.64	23/05/2022	Construccion Obra no. 7	
K4+354	K4+354	E	2.400	45.000	1.716	185.33	4/05/2022	Construccion Obra No.32	
K3+395	K3+395	E	25.000	2.800	1.690	118.30	6/05/2022	Construccion Obra No.24	
K3+568	K3+568	E	26.000	3.000	1.300	101.40	9/05/2022	Construccion Obra No.26	
K3+476	K3+476	E	24.000	2.400	1.300	74.88	11/05/2022	Construccion Obra No.25	
K5+894	K5+894	E	3.750	1.600	0.650	3.90	16/05/2022	Construccion Obra no. 45	
K5+96	K5+96	E			33.059	33.06	16/05/2022	Construccion Obra no. 37 según cartera topografica	
K5+218	K5+218	E	9.000	1.500	0.650	8.78	16/05/2022	Construccion Obra no. 39 (aletas)	
K4+951	K4+951	E			33.059	33.06	24/05/2022	Construccion Obra no. 36 según cartera topografica	
K0+127	K0+127	E	9.000	1.500	0.650	8.78	6/05/2022	Construccion Obra No.54 (Aletas)	
K5+637	K5+637	E	9.000	3.000	0.650	17.55	28/04/2022	Construccion Obra No. 43 Aleta	
K5+289	K5+289	E	2.000	1.600	0.650	2.08	24/05/2022	Construcción obra No. 40	
K5+289	K5+289	E	18.000	2.200	1.235	48.91	27/04/2022	Construccion obra No. 40 tramo 3	
K5+289	K5+289	E	9.000	3.000	1.560	42.12	28/04/2022	Construccion obra No. 40 Aleta	
K5+637	K5+637	E	2.500	1.500	1.040	3.90	29/04/2022	Construccion Obra No. 40 (caja encole retorno tramo 3)	
K5+289	K5+289	E	2.500	1.500	1.040	3.90	30/04/2022	Construccion Obra No. 40 (caja encole retorno tramo 3 k5+320)	
K0+956	K0+956	E	3.500	13.000	1.300	59.15	25/05/2022	Construccion Obra no. 4 (aletas).	
K2+14	K2+14	E	7.000	3.500	1.170	28.67	17/05/2022	Construccion Obra no. 14 (cuerpo módulo 6 y7)	
K2+14	K2+14	E	10.000	4.950	1.170	57.92	17/05/2022	Construccion Obra no. 14 (cuerpo módulo 8 y 9 calzada existente)	
K2+14	K2+14	E	3.500	12.000	1.170	49.14	17/05/2022	Construccion Obra no. 14 (aletas-calzada existente)	
K2+14	K2+14	E	4.000	9.000	1.170	42.12	17/05/2022	Construccion Obra no. 14 (Aletas)	
K3+476	K3+476	E	3.000	10.500	1.040	32.76	17/05/2022	Construccion Obra no. 25 (Aletas)	
K6+123	K6+123	E	9.000	1.500	0.650	8.78	17/05/2022	Construccion Obra no. 47 (aletas)	
K6+17	K6+17	E	3.000	4.500	0.715	9.65	18/05/2022	Construccion Obra no. 46	
K5+96	K5+96	E	2.300	1.600	0.650	2.39	17/05/2022	Construccion Obra no. 37 (caja)	
K5+218	K5+218	E	1.600	2.500	0.650	2.60	19/05/2022	Construccion Obra no. 39 (caja)	
K4+951	K4+951	E	9.000	1.500	1.560	21.06	16/05/2022	Construccion Obra no. 36 (aletas)	
K4+951	K4+951	E	37.500	4.600	0.650	112.13		Construccion Obra no. 8	

ITEM		DESCRIPCIÓN				UNIDAD	CANTIDAD ANTERIOR	EN ESTA ACTA	CANTIDAD ACUMULADA
221.1P		Material para pedraplén				M3	124,087.30	359.00	124,446.30
KM INICIAL	**KM FINAL**	**CARRIL**	**LONGITUD (m)**	**ARE (m²)**	**ESPESOR (m)**	**VOLUMEN (m3)**	**FECHA**	**DESCRIPCIÓN**	
K 00+857	K 00+857	E	24.00	1.50	0.78	28.08	15/03/2023	Construccion Obra No. 3 (complementaria Retorno norte norte)	
K5+577	K5+577	E	3.60	8.00	1.30	37.44	24/02/2022	constrruccion obra 41/ aletas	
K6+0	K6+7.5	E	7.50	4.20	0.13	4.10	7/09/2022	Construcción vía - Aleta obra 46 - sello	
K0+950	K0+953	E	3.00	21.00	0.78	49.14	23/11/2022	Construccion via - a obra 4	
K5+218	K5+218	E	9.00	1.50	0.65	8.78	13/12/2022	Construccion obra No. 39 (Enrrocado)	
K4+951	K4+951	E	9.00	1.50	0.65	8.78	28/11/2022	Construccion Obra no. 36	
K4+354	K4+354	E	9.00	1.50	0.65	8.78	17/01/2023	Construccion Obra No. 32 (Para ciclopeo)	
K4+475	K4+475	E	9.00	1.20	0.65	7.02	26/11/2022	Construccion Obra No. 32A	
K4+751	K4+751	E	23.00	10.50	0.65	156.98	25/04/2023	Cruce de cogua k 0+130 a k0+155	
K4+765	K4+765	E	12.50	1.50	0.65	12.19	24/04/2023	Construcción obra No. 35	
K0+857	K0+857	E	4.50	10.00	1.30	58.50	13/04/2023	Construccion Obra No. 3 (aletas)	
K0+240	K0+250	E	11.60	11.30	0.65	85.20	4/04/2023	Construcción via - desvio calle 8	
K0+240	K0+250	E	13.00	6.00	0.65	50.70	15/04/2023	Construccion isleta ave colombiana desvio calle 8 Traslado de redes	
K2+750	K2+750	E	6.00	3.00	1.95	35.10	17/04/2023	Construcción onra No. 19 (En zona de gaviones)	
K0+760	K0+760	E	19.00	1.20	0.91	20.75	3/04/2023	Construccion obra No. 2	
K0+760	K0+760	E	5.00	4.00	1.04	20.80	12/04/2023	Construcción obra No. 2 Aletas	
K0+760	K0+760	E	6.00	2.50	1.30	19.50	15/04/2023	Construcción obra No. 2 Atraque	
						-			
K4+750	K4+750	E	43.00	9.00	0.39	150.93	25/10/2022	.Cruce Cogua - Mantenimiento	
K4+750	K4+750	E	27.00	9.00	0.39	94.77	24/10/2022	Cruce Cogua - mantenimiento.	
K4+750	K4+750	E	22.00	9.00	0.39	77.22	22/10/2022	Cruce Cogua - arreglo pozo	
K2+750	K2+755.4	E	5.40	2.40	0.13	1.68	24/05/2023	Tapahuecos sobre calle 8	
K2+413	K2+413	E	3.50	9.00	1.04	32.76	8/05/2023	Construcción obra No. 16 (encole)	
K2+413	K2+413	E	0.80	6.30	0.52	2.62	19/05/2023	Construccion obra 16 (llenos cabezal)	
K0+600	K0+600	E	4.50	10.00	2.60	117.00	17/05/2023	Construccion Box Portachuelo (Cabezal)	
K2+612	K2+612	E	5.00	9.00	0.20	8.78	2/06/2023	Construcción obra No. 17 (cabezal-sello)	
K2+612	K2+612	E	5.00	9.00	1.95	87.75	2/06/2023	Construcción obra No. 17 (cabezal)	
K0+760	K0+760	E	4.25	2.50	1.30	13.81	18/04/2023	Construcción obra No. 2 (atraque)	
						-			
K4+564	K4+564	E	5.50	3.10	1.30	22.17	17/02/2022	construccion obra No.33	
K4+349	K4+349	E	9.00	2.40	1.04	22.46	24/03/2022	construccion obra No.32	
K4+354	K4+354	E	35.00	2.40	0.20	16.38	25/03/2022	Construcción Obra No. 32	
K1+658	K1+658	E	4.80	6.70	0.39	12.54	6/04/2022	construccion obra No. 11 *encole*	
K1+658	K1+658	E	1.60	2.80	1.04	4.66	6/04/2022	construccion obra No. 11 descole	
K5+289	K5+289	E	13.40	2.40	0.65	20.90	23/04/2022	Construccion obra 40	
K2+14	K2+14	E	34.00	3.50	1.37	162.44	25/04/2022	Construccion obra No.14	
K2+14	K2+14	E	24.00	3.50	0.16	13.10	26/04/2022	Construccion obra 14-sello	
K2+14	K2+14	E	4.00	3.50	0.16	2.18	28/04/2022	Construccion obra 14	
K2+138	K2+138	E	15.00	3.70	0.16	8.66	18/05/2022	Construccion Obra no. 15-sello (Aletas)	
K2+14	K2+14	E	6.30	3.50	0.16	3.44	18/05/2022	Construccion Obra no. 14-sello (módulo 8 y 9)	
K1+28	K1+28	E	20.00	2.00	1.17	46.80	23/05/2022	Construccion Obra no. 5	
K1+299	K1+299	E	23.00	4.60	0.13	13.75	24/05/2022	Construccion obra No. 8-sello	
K5+289	K5+289	E	2.00	1.60	0.65	2.08	24/05/2022	Construcción obra No. 40	
K1+28	K1+28	E	3.90	10.50	0.13	5.32	1/06/2022	Construccion Obra No. 5 (Aletas)-sello	
K1+28	K1+28	E	3.90	10.50	1.17	47.91	1/06/2022	Construccion Obra No. 5 (Aletas)	
K3+282	K3+282	E	28.00	3.00	1.82	152.88	14/06/2022	Construccion obra No. 23	
K1+299	K1+299	E	25.00	2.00	0.13	6.50	2/07/2022	Construccion obra 18-sello	
K2+612	K2+612	E	30.00	2.40	1.37	98.28	11/07/2022	Construccion obra No. 17	
K2+612	K2+612	E	3.60	10.00	0.16	5.62	15/07/2022	Construccion obra No. 17	
K2+694	K2+694	E	3.90	9.90	0.16	6.02	15/07/2022	Construccion obra No. 18	
K2+694	K2+694	E	3.90	9.90	1.37	52.70	15/07/2022	Construccion obra No. 18	
K3+136	K3+136	E	30.00	1.80	0.13	7.02	18/07/2022	Construccion obra No. 21-SELLO	
K3+136	K3+136	E	30.00	1.80	1.30	70.20	18/07/2022	Construccion obra No. 21	
K2+977	K2+977	E	30.00	1.80	1.04	56.16	19/07/2022	Construcción obra 20	
K2+977	K2+977	E	30.00	1.80	0.13	7.02	19/07/2022	Construcción obra 20	
K4+686	K4+686	E	3.50	10.00	0.13	4.55	21/07/2022	Construcción obra 34-sello (Cabezal)	
K4+686	K4+686	E	3.50	10.00	0.65	22.75	21/07/2022	Construcción obra 34 (Cabezal)	
K0+956	K0+956	E	10.00	3.60	0.16	5.62	5/08/2022	Construcción obra No. 4-sello	
K1+69	K1+69	E	24.00	4.00	0.20	18.72	18/08/2022	Construcción obra No. 6 - sello	
K1+28	K1+28	E	25.50	2.50	0.13	8.29	23/08/2022	Construcción obra No. 5 - sello	
K4+354	K4+354	I	2.00	1.60	0.65	2.08	26/09/2022	Construccion obra 32 (caja)	
K2+413	K2+413	E	35.00	4.60	1.30	209.30	29/09/2022	Construccion obra No. 16	
K3+220	K3+220	E	25.00	2.40	1.04	62.40	4/10/2022	Construccion Obra No. 22	
K2+413	K2+413	E	13.00	4.00	0.20	10.14	3/11/2022	Construcción obra No. 16 - sello	
K2+413	K2+413	E	6.00	4.00	2.08	49.92	3/11/2022	Construcción obra No. 16	
K3+220	K3+220	E	2.00	1.50	0.65	1.95	24/11/2022	Construccion obra No. 22 - cuerpo box	
K3+220	K3+220	E	2.50	1.50	0.65	2.44	24/11/2022	Construccion obra No. 22 - caja Occidental	
K3+136	K3+136	I	2.10	1.50	0.65	2.05	9/12/2022	Construccion obra No. 21 (Caja occidental)	
K2+977	K2+977	I	2.50	1.50	0.65	2.44	9/12/2022	Construccion obra No. 20 (Caja occidental) - cantera La Resaca	
K3+220	K3+220	I	1.80	1.50	0.65	1.76	9/12/2022	Construccion obra No. 22 (Caja central)	
K5+218	K5+218	E	9.00	1.50	0.65	8.78	13/12/2022	Construccion obra No. 39 (Piedra pegada)	
K3+282	K3+282	E	2.35	1.60	0.65	2.44	13/12/2022	Construccion obra No. 23 (Caja occidental)	
K3+220	K3+220	E	1.80	1.50	0.65	1.76	13/12/2022	Construccion obra No. 22 (Caja Oriental)	
K1+508	K1+508	E	16.00	3.00	1.04	49.92	4/01/2023	Construccion obra No. 10	
K1+508	K1+508	E	16.00	3.00	0.20	9.36	5/01/2023	Construccion obra No. 10	
K1+508	K1+508	E	8.00	3.00	0.78	18.72	10/01/2023	Construccion obra No. 10	
K1+508	K1+508	E	7.00	3.00	0.13	2.73	10/01/2023	Construccion obra No. 10 -sello	
K3+395	K3+395	E	9.00	1.50	0.65	8.78	16/01/2023	Construccion obra No. 32A Descole	
K3+568	K3+568	E	9.00	1.50	0.65	8.78	18/01/2023	Construccion Obra No. 26 (Para cabezal)	
					0.00	-			
K5+577	K5+577	E	22.40	6.60	0.13	19.22	13/12/2021	construccion obra No.41 Sello Cuerpo	
K4+475	K4+475	E	21.00	2.80	0.91	53.51	18/02/2022	construccion obrar 32A	
K5+577	K5+577	E	7.00	5.00	0.65	22.75	8/04/2022	construcción obra No.41 Aleta 2	
K3+395	K3+395	E	3.50	4.75	0.13	2.16	27/05/2022	Construccion obra No. 24 (aletas)-sello	
K3+395	K3+395	E	3.50	4.75	1.04	17.29	27/05/2022	Construccion obra No. 24 (aletas)	
k06+125	k06+125	E	13.20	1.80	1.43	33.98	21/07/2022	Construcción obra 52 (Cabezal)	
K5+894	K5+894	I	7.00	1.50	0.65	6.83	6/12/2022	Construcción Obra No. 45 (Tubería para acceso)	
K3+220	K3+220	E	75.00	2.80	1.30	273.00	3/10/2022	Construccion tramo longitudinal entre O22 y O23	
					0.00	-			
K4+765	K4+765	E	1.80	1.60	1.56	4.49	14/09/2023	Construcción obra No. 35	
					0.00	-			
K0+0	K0+30	E	30.00	8.00	0.39	93.60	17/08/2023	Construcción Desvio centro en glorieta	
K0+50	K0+70	E	70.00	6.00	0.39	163.80	14/08/2023	Construcción Desvio oriental (Barandillas - Ubaté) - k00+000- k00+070	
					0.00	-			
K2+750	K2+750	E	5.90	2.20	1.04	13.50	13/10/2023	Dado F Rampa 1	
K2+750	K2+750	E	6.00	2.20	0.39	5.15	25/10/2023	Construcción Puente peatonal Dado H Rampa 1	
K2+750	K2+750	E	2.00	2.00	0.39	1.56	25/10/2023	Construcción Puente peatonal Dado I Pila 1	
						-			
K2+0	K2+0	E	16.50	3.20	0.33	17.16	21/02/2024	Construccion cruce San Gabriel (gaviones)	
K0+40	K0+55	E	15.00	4.00	0.65	39.00	28/02/2024	Construccion conectante nor-oriental glorieta Ave Colombiana fallo	
K2+750	K2+750	E	2.50	2.50	1.30	8.13	17/07/2024	Construccion puente peatonal - pila 2 -APP-29640	
k02+750	k02+750	E	-10.00	3.10	0.40	- 12.40	Julio 2024.	Material proveniente de la demolicion puente barandillas ave colombiana entre pilotes 2 al 6	
k02+000	k02+000	D	4.30	1.50	0.65	4.19	4/10/2024	Construccion via - para gaviones San Gabriel calzada existente (04oct) -APP-41361	
k02+750	k02+750	E	2.50	2.50	0.65	4.06	30/10/2024	Cosntruccion caja 8 -APP-43873	
k02+750	k02+750	E	10.20	3.50	1.95	69.62	14/02/2025	Construcción obra No. 19 - muro salida arco metálico 7/feb -APP-55946	
k02+750	k02+750	E	7.00	5.00	1.30	45.50	31/01/2025	Construcción obra No. 19 - para muro de contención 31/enero -APP-55141	
k02+750	k02+750	E	7.85	3.10	0.11	2.68	19/03/2025	Urbanismo ramapa 1 - piedra pegada bajo puente -APP-60685	
k02+750	k02+750	E	5.58	3.10	0.11	1.90	19/03/2025	Urbanismo rampa 1 - piedra pegada bajo puente -APP-60689	
k02+750	k02+750	I	6.30	3.10	0.21	4.10	18/03/2025	Piedra pegada bajo el puente-Rampa 1 (Ejecutado el 17 de marzo 2025) -APP-60526	
k02+750	k02+750	E	7.10	3.10	0.11	2.42	18/03/2025	Urbanismo Rampa 1 - Bajo puente piedra pegada -APP-60669	
k02+750	k02+750	E	60.80	0.50	1.30	39.52	10/03/2025	Construccion obra No. 19 - aletas Susagua 10/marzo -APP-59457	
k02+750	k02+750	E	5.50	4.10	0.65	14.66	5/03/2025	Construccion urbanismo - costado norte rampa 1 Paño 8F -APP-58524	
k02+750	k02+750	E	13.00	2.15	2.60	72.67	4/03/2025	Construccion obra No. 19 - relleno muro de contención entre portico 2 y descole acceso mantenimiento (empalme	
k02+750	k02+750	E	3.00	3.00	0.11	0.95	23/04/2025	Urbanismo rampa 1 - piedra pegada bajo puente -APP-64755	
k00+100	k00+130	D	21.00	2.00	0.65	27.30	24/04/2025	Rajón Paradero conectante occidental. -APP-64829	

ITEM		DESCRIPCIÓN				UNIDAD	CANTIDAD ANTERIOR	EN ESTA ACTA	CANTIDAD ACUMULADA
221.1P		Material para pedraplén				M3	124,087.30	359.00	124,446.30
KM INICIAL	**KM FINAL**	**CARRIL**	**LONGITUD (m)**	**ARE (m^2)**	**ESPESOR (m)**	**VOLUMEN (m3)**	**FECHA**	**DESCRIPCIÓN**	
k02+750	k02+750	E	7.80	3.00	0.08	1.87	30/04/2025	Construcción urbanismo - piedra pegada bajo puente rampa 1 Paño 930/abril -APP-66449	
k02+750	k02+750	D	2.50	2.50	0.65	4.06	5/05/2025	Pedraplén para gaviones salida arco metálico cosrtado oriental -APP-66126	
						-			
45A05						59.80	Agosto 2023.	Bacheo - conformación de fresado Agosto 2023 - Acta No 27	
45A05						193.70	Septiembre 2023.	Bacheo Mejoramiento - Septiembre 2023 - Acta No 28	
45A05						41.60	Octubre 2023.	Bacheo Mejoramiento - Octubre 2023 - Acta No 29	
45ACND						61.10	Marzo 2024.	Bacheo Mejoramiento - Marzo 2024 - Acta No 34	
45A04						117.00	Abril 2024.	Bacheo Mejoramiento - Abril 2024 - Acta No 35	
45A05						40.30	Abril 2024.	Bacheo Mejoramiento - Abril 2024 - Acta No 35	
45A05						19.00	Octubre 2024.	Bacheo Mejoramiento - Octubre 2024 - Acta No 41	
						- 123,013.26	Mayo 2025 a origen	Acumulado acta 48 Mayo 2025- Ruta 45ACND	
					SUBTOTAL	**359.39**			
						VOLUMEN PARA PAGO		359.39	
						APROXIMACIÓN S/ ESPECIFICACIÓN		**-0.39**	
						VOLUMEN TOTAL PARA PAGO :		**359.00**	**m^3**

ING. LUIS FELIPE MORENO BRAVO
ING. RESIDENTE DE OBRA
Matricula No: 25202-05870 CND

MARTHA LUCIA CORTES PULIDO
ING. RESIDENTE INTERVENTORIA
Matrícula No. 01195-0369 CPITVC

CONTRATO DE OBRA: 989 DE 2021 **PREACTA N.º :** 49

RUTA: RUTA 45A04 **FECHA:** 26-may-2025 a 25-jun-2025

CONTRATISTA : CONSORCIO VIAL MHC 063

CONTRATO DE INTERVENTORÍA No : 971 DE 2021 **INTERVENTOR:** CONSORCIO ICEACSA-TPF

ITEM	DESCRIPCIÓN	UNIDAD	CANTIDAD ANTERIOR	EN ESTA ACTA	CANTIDAD ACUMULADA
221.1P	Material para pedraplén	M3	124,087.30	153.00	124,240.30

KM INICIAL	KM FINAL	CARRIL	LONGITUD (m)	AREA (m2)	ESPESOR (m)	VOLUMEN (m3)	FECHA	DESCRIPCIÓN
K 44+160	K 44+165			5.374		34.56	Junio 2025 a Origen	Según cartera topografica Casa Blanca -Ubate
K 44+165	K 44+170			6.354		38.12	Junio 2025 a Origen	Según cartera topografica Casa Blanca -Ubate
K 44+170	K 44+175			5.761		39.37	Junio 2025 a Origen	Según cartera topografica Casa Blanca -Ubate
K 44+175	K 44+180			4.998		34.97	Junio 2025 a Origen	Según cartera topografica Casa Blanca -Ubate
K 44+180	K 44+185			5.554		34.29	Junio 2025 a Origen	Según cartera topografica Casa Blanca -Ubate
K 44+185	K 44+190			5.003		34.31	Junio 2025 a Origen	Según cartera topografica Casa Blanca -Ubate
K 44+190	K 44+200			4.898		64.36	Junio 2025 a Origen	Según cartera topografica Casa Blanca -Ubate
K 44+200	K 44+205			5.096		32.48	Junio 2025 a Origen	Según cartera topografica Casa Blanca -Ubate
						-		
K 44+330	K 44+340			0.500		-	Junio 2025 a Origen	Según cartera topografica Casa Blanca -Ubate
K 44+340	K 44+350			0.500		6.50	Junio 2025 a Origen	Según cartera topografica Casa Blanca -Ubate
K 44+350	K 44+360			0.500		6.50	Junio 2025 a Origen	Según cartera topografica Casa Blanca -Ubate
K 44+360	K 44+365			11.258		38.21	Junio 2025 a Origen	Según cartera topografica Casa Blanca -Ubate
K 44+365	K 44+370			12.260		76.43	Junio 2025 a Origen	Según cartera topografica Casa Blanca -Ubate
K 44+370	K 44+375			15.974		91.76	Junio 2025 a Origen	Según cartera topografica Casa Blanca -Ubate
K 44+375	K 44+380			18.704		112.70	Junio 2025 a Origen	Según cartera topografica Casa Blanca -Ubate
K 44+380	K 44+385			18.946		122.36	Junio 2025 a Origen	Según cartera topografica Casa Blanca -Ubate
K 44+385	K 44+390			17.057		117.01	Junio 2025 a Origen	Según cartera topografica Casa Blanca -Ubate
K 44+390	K 44+394			5.626		58.98	Junio 2025 a Origen	Según cartera topografica Casa Blanca -Ubate
K 44+394	K 44+396			5.730		14.76	Junio 2025 a Origen	Según cartera topografica Casa Blanca -Ubate
K 44+396	K 44+398			5.819		15.01	Junio 2025 a Origen	Según cartera topografica Casa Blanca -Ubate
K 44+398	K 44+400			12.627		23.98	Junio 2025 a Origen	Según cartera topografica Casa Blanca -Ubate
						-		
K 00+006	K 00+008			17.579		29.28	Junio 2025 a Origen	Según carteras topografia - Obra hidraulica 31 Km 44+180 Casa Blanca -Ubate
K 00+008	K 00+010			17.270		45.30	Junio 2025 a Origen	Según carteras topografia - Obra hidraulica 31 Km 44+180 Casa Blanca -Ubate
K 00+010	K 00+012			16.799		44.29	Junio 2025 a Origen	Según carteras topografia - Obra hidraulica 31 Km 44+180 Casa Blanca -Ubate
K 00+012	K 00+014			3.015		25.76	Junio 2025 a Origen	Según carteras topografia - Obra hidraulica 31 Km 44+180 Casa Blanca -Ubate
K 00+014	K 00+016			2.862		7.64	Junio 2025 a Origen	Según carteras topografia - Obra hidraulica 31 Km 44+180 Casa Blanca -Ubate
K 00+016	K 00+018			2.711		7.24	Junio 2025 a Origen	Según carteras topografia - Obra hidraulica 31 Km 44+180 Casa Blanca -Ubate
K 00+018	K 00+020			2.576		6.87	Junio 2025 a Origen	Según carteras topografia - Obra hidraulica 31 Km 44+180 Casa Blanca -Ubate
K 00+020	K 00+022			2.457		6.54	Junio 2025 a Origen	Según carteras topografia - Obra hidraulica 31 Km 44+180 Casa Blanca -Ubate
K 00+022	K 00+024			2.313		6.20	Junio 2025 a Origen	Según carteras topografia - Obra hidraulica 31 Km 44+180 Casa Blanca -Ubate
K 00+024	K 00+026			2.202		5.87	Junio 2025 a Origen	Según carteras topografia - Obra hidraulica 31 Km 44+180 Casa Blanca -Ubate
K 00+026	K 00+028			2.070		5.55	Junio 2025 a Origen	Según carteras topografia - Obra hidraulica 31 Km 44+180 Casa Blanca -Ubate
K 44+390	K 44+394			4.300		-	Junio 2025 a Origen	Según carteras topografia -Muro de contencion S25 Km 44 Casa Blanca -Ubate Modulo 1
K 44+394	K 44+396			4.300		11.18	Junio 2025 a Origen	Según carteras topografia -Muro de contencion S25 Km 44 Casa Blanca -Ubate Modulo 1
K 44+396	K 44+398			4.300		11.18	Junio 2025 a Origen	Según carteras topografia -Muro de contencion S25 Km 44 Casa Blanca -Ubate Modulo 1
K 44+398	K 44+400			5.802		13.13	Junio 2025 a Origen	Según carteras topografia -Muro de contencion S25 Km 44 Casa Blanca -Ubate Modulo 1
K 44+400	K 44+402			0.000		-	Junio 2025 a Origen	Según carteras topografia -Muro de contencion S25 Km 44 Casa Blanca -Ubate Modulo 2
K 44+402	K 44+404			0.000		-	Junio 2025 a Origen	Según carteras topografia -Muro de contencion S25 Km 44 Casa Blanca -Ubate Modulo 2
K 44+404	K 44+406			0.000		-	Junio 2025 a Origen	Según carteras topografia -Muro de contencion S25 Km 44 Casa Blanca -Ubate Modulo 2
K 44+406	K 44+408			0.000		-	Junio 2025 a Origen	Según carteras topografia -Muro de contencion S25 Km 44 Casa Blanca -Ubate Modulo 3
K 44+408	K 44+410			0.000		-	Junio 2025 a Origen	Según carteras topografia -Muro de contencion S25 Km 44 Casa Blanca -Ubate Modulo 3
K 44+410	K 44+412			0.000		-	Junio 2025 a Origen	Según carteras topografia -Muro de contencion S25 Km 44 Casa Blanca -Ubate Modulo 3
K 44+412	K 44+414			0.000		-	Junio 2025 a Origen	Según carteras topografia -Muro de contencion S25 Km 44 Casa Blanca -Ubate Modulo 4
K 44+414	K 44+416			0.000		-	Junio 2025 a Origen	Según carteras topografia -Muro de contencion S25 Km 44 Casa Blanca -Ubate Modulo 4
K 44+416	K 44+418			0.000		-	Junio 2025 a Origen	Según carteras topografia -Muro de contencion S25 Km 44 Casa Blanca -Ubate Modulo 4
K 44+418	K 44+420			0.000		-	Junio 2025 a Origen	Según carteras topografia -Muro de contencion S25 Km 44 Casa Blanca -Ubate Modulo 5
K 44+420	K 44+422			0.000		-	Junio 2025 a Origen	Según carteras topografia -Muro de contencion S25 Km 44 Casa Blanca -Ubate Modulo 5
K 44+422	K 44+424			0.000		-	Junio 2025 a Origen	Según carteras topografia -Muro de contencion S25 Km 44 Casa Blanca -Ubate Modulo 5
K 44+424	K 44+426			0.245		-	Junio 2025 a Origen	Según carteras topografia -Muro de contencion S25 Km 44 Casa Blanca -Ubate Modulo 6
K 44+426	K 44+428			0.245		0.64	Junio 2025 a Origen	Según carteras topografia -Muro de contencion S25 Km 44 Casa Blanca -Ubate Modulo 6
K 44+428	K 44+430			0.245		0.64	Junio 2025 a Origen	Según carteras topografia -Muro de contencion S25 Km 44 Casa Blanca -Ubate Modulo 6
K 44+430	K 44+432			0.245		0.64	Junio 2025 a Origen	Según carteras topografia -Muro de contencion S25 Km 44 Casa Blanca -Ubate Modulo 7
K 44+432	K 44+434			0.245		0.64	Junio 2025 a Origen	Según carteras topografia -Muro de contencion S25 Km 44 Casa Blanca -Ubate Modulo 7
K 44+434	K 44+436			0.245		0.64	Junio 2025 a Origen	Según carteras topografia -Muro de contencion S25 Km 44 Casa Blanca -Ubate Modulo 7
K 44+436	K 44+438			0.175		0.55	Junio 2025 a Origen	Según carteras topografia -Muro de contencion S25 Km 44 Casa Blanca -Ubate Modulo 8
K 44+438	K 44+440			0.175		0.46	Junio 2025 a Origen	Según carteras topografia -Muro de contencion S25 Km 44 Casa Blanca -Ubate Modulo 8
K 44+440	K 44+442			0.175		0.46	Junio 2025 a Origen	Según carteras topografia -Muro de contencion S25 Km 44 Casa Blanca -Ubate Modulo 8
						- 1,074.04	Mayo 2025 a Enero de 2025	Acumulado acta 48 Mayo 2025- Ruta 45A04 Carteras
					SUBTOTAL	153.32		
						VOLUMEN PARA PAGO		153.32
						APROXIMACIÓN S/ ESPECIFICACIÓN		-0.32
						VOLUMEN TOTAL PARA PAGO :		153.00 m³

ING. LUIS FELIPE MORENO BRAVO
ING. RESIDENTE DE OBRA
Matricula No: 25202-05870 CND

MARTHA LUCIA CORTES PULIDO
ING. RESIDENTE INTERVENTORIA
Matrícula No. 01195-0369 CPITVC

INVIAS | MHC S.A.S CONSORCIO VIAL MHC 063

F-635 A

CONTRATO DE OBRA: 989 DE 2021 **PREACTA N.º :** 49

RUTA: RUTA 45ACND **FECHA:** 26-may-2025 a 25-jun-2025

CONTRATISTA : CONSORCIO VIAL MHC 063

CONTRATO DE INTERVENTORÍA No : 971 DE 2021 **INTERVENTOR:** CONSORCIO ICEACSA-TPF

ITEM	DESCRIPCIÓN	UNIDAD	CANTIDAD ANTERIOR	EN ESTA ACTA	CANTIDAD ACUMULADA
642.5P	Cinta PVC, para junta de construcción estructuras en concreto	ML	2,368.10	4.40	2,372.50

KM INICIAL	KM FINAL	CARRIL	LONGITUD (m)	ANCHO (m)	ESPESOR (m)	LONGITUD (m)	FECHA	DESCRIPCIÓN
k02+750	k02+750	E	4.40			4.40	29/05/2025	Construccion obraa No. 19 - losa inferior Caja C1 -APP-69660
					SUBTOTAL	4.40		
						LONGITUD PARA PAGO		4.40
						APROXIMACIÓN S/ ESPECIFICACIÓN		0.00
						LONGITUD TOTAL PARA PAGO :		4.40 ml

ING. LUIS FELIPE MORENO BRAVO
ING. RESIDENTE DE OBRA
Matricula No: 25202-05870 CND

MARTHA LUCIA CORTES PULIDO
ING. RESIDENTE INTERVENTORIA
Matrícula No. 01195-0369 CPITVC

INVIAS | MHC S.A.S CONSORCIO VIAL MHC 063

F-635 A

CONTRATO DE OBRA: 989 DE 2021 **PREACTA N.º :** 49

RUTA: RUTA 45ACND **FECHA:** 26-may-2025 a 25-jun-2025

CONTRATISTA : CONSORCIO VIAL MHC 063

CONTRATO DE INTERVENTORÍA No : 971 DE 2021 **INTERVENTOR:** CONSORCIO ICEACSA-TPF

ITEM	DESCRIPCIÓN	UNIDAD	CANTIDAD ANTERIOR	EN ESTA ACTA	CANTIDAD ACUMULADA
450.13P	Base tratada con asfalto - BTA	M3	24,977.90	28.10	25,006.00

KM INICIAL	KM FINAL	CARRIL	LONGITUD (m)	AREA (m2)	ESPESOR (m)	VOLUMEN (m3)	FECHA	DESCRIPCIÓN
k00+480	k00+490			1.72		17.22	Junio 2025 a Origen	Según cartera topografica
k00+490	k00+500			1.77		17.46	Junio 2025 a Origen	Según cartera topografica
k00+500	k00+510			1.78		17.75	Junio 2025 a Origen	Según cartera topografica
k00+510	k00+520			2.37		20.77	Junio 2025 a Origen	Según cartera topografica
k00+520	k00+530			2.30		23.34	Junio 2025 a Origen	Según cartera topografica
k00+530	k00+540			2.29		22.91	Junio 2025 a Origen	Según cartera topografica
k00+540	k00+550			2.27		22.81	Junio 2025 a Origen	Según cartera topografica
k00+550	k00+560			2.23		22.50	Junio 2025 a Origen	Según cartera topografica
k00+560	k00+570			2.14		21.81	Junio 2025 a Origen	Según cartera topografica
k00+570	k00+580			2.18		21.55	Junio 2025 a Origen	Según cartera topografica
k00+580	k00+590			2.08		21.26	Junio 2025 a Origen	Según cartera topografica
k00+590	k00+600			1.98		20.26	Junio 2025 a Origen	Según cartera topografica
k00+600	k00+610			1.88		19.28	Junio 2025 a Origen	Según cartera topografica
k00+610	k00+620			1.88		18.80	Junio 2025 a Origen	Según cartera topografica
k00+620	k00+630			1.88		18.80	Junio 2025 a Origen	Según cartera topografica
k00+630	k00+640			1.88		18.80	Junio 2025 a Origen	Según cartera topografica
k00+640	k00+650			1.88		18.80	Junio 2025 a Origen	Según cartera topografica
k00+650	k00+660			1.88		18.80	Junio 2025 a Origen	Según cartera topografica
k00+660	k00+670			1.88		18.80	Junio 2025 a Origen	Según cartera topografica
k00+670	k00+680			1.88		18.80	Junio 2025 a Origen	Según cartera topografica
k00+680	k00+690			1.88		18.80	Junio 2025 a Origen	Según cartera topografica
k00+690	k00+700			1.88		18.80	Junio 2025 a Origen	Según cartera topografica
k00+700	k00+710			1.73		18.05	Junio 2025 a Origen	Según cartera topografica
k00+710	k00+720			1.73		17.30	Junio 2025 a Origen	Según cartera topografica
k00+720	k00+730			1.73		17.30	Junio 2025 a Origen	Según cartera topografica
k00+730	k00+740			1.73		17.30	Junio 2025 a Origen	Según cartera topografica
k00+740	k00+750			1.73		17.30	Junio 2025 a Origen	Según cartera topografica
k00+750	k00+760			1.73		17.30	Junio 2025 a Origen	Según cartera topografica
k00+760	k00+770			1.73		17.30	Junio 2025 a Origen	Según cartera topografica
k00+770	k00+780			1.73		17.30	Junio 2025 a Origen	Según cartera topografica
k00+780	k00+790			1.73		17.30	Junio 2025 a Origen	Según cartera topografica
k00+790	k00+800			1.73		17.30	Junio 2025 a Origen	Según cartera topografica
k00+800	k00+810			1.73		17.30	Junio 2025 a Origen	Según cartera topografica
k00+810	k00+820			1.73		17.30	Junio 2025 a Origen	Según cartera topografica
k00+820	k00+830			1.73		17.30	Junio 2025 a Origen	Según cartera topografica
k00+830	k00+840			1.73		17.30	Junio 2025 a Origen	Según cartera topografica
k00+840	k00+850			1.73		17.30	Junio 2025 a Origen	Según cartera topografica
k00+850	k00+860			1.88		18.05	Junio 2025 a Origen	Según cartera topografica
k00+860	k00+870			1.88		18.80	Junio 2025 a Origen	Según cartera topografica
k00+870	k00+880			1.73		18.05	Junio 2025 a Origen	Según cartera topografica
k00+880	k00+890			1.73		17.30	Junio 2025 a Origen	Según cartera topografica
k00+890	k00+900			1.73		17.30	Junio 2025 a Origen	Según cartera topografica
k00+900	k00+910			1.73		17.30	Junio 2025 a Origen	Según cartera topografica
k00+910	k00+920			1.73		17.30	Junio 2025 a Origen	Según cartera topografica
k00+920	k00+930			2.37		20.50	Junio 2025 a Origen	Según cartera topografica
k00+930	k00+940			2.30		23.34	Junio 2025 a Origen	Según cartera topografica
k00+940	k00+950			2.22		22.61	Junio 2025 a Origen	Según cartera topografica
k00+950	k00+960			2.15		21.88	Junio 2025 a Origen	Según cartera topografica
k00+960	k00+970			2.08		21.15	Junio 2025 a Origen	Según cartera topografica
k00+970	k00+980			2.01		20.42	Junio 2025 a Origen	Según cartera topografica
k00+980	k00+990			1.93		19.69	Junio 2025 a Origen	Según cartera topografica
k00+990	k01+000			1.88		19.06	Junio 2025 a Origen	Según cartera topografica
k01+000	k01+010			1.88		18.80	Junio 2025 a Origen	Según cartera topografica
k01+010	k01+020			1.88		18.80	Junio 2025 a Origen	Según cartera topografica
k01+020	k01+030			1.88		18.80	Junio 2025 a Origen	Según cartera topografica
k01+030	k01+040			1.88		18.80	Junio 2025 a Origen	Según cartera topografica
k01+040	k01+050			1.88		18.80	Junio 2025 a Origen	Según cartera topografica
k01+050	k01+060			1.88		18.80	Junio 2025 a Origen	Según cartera topografica
k01+060	k01+070			1.88		18.80	Junio 2025 a Origen	Según cartera topografica
k01+070	k01+080			1.88		18.80	Junio 2025 a Origen	Según cartera topografica
k01+080	k01+090			1.88		18.80	Junio 2025 a Origen	Según cartera topografica
k01+090	k01+100			1.88		18.80	Junio 2025 a Origen	Según cartera topografica
k01+100	k01+110			1.88		18.80	Junio 2025 a Origen	Según cartera topografica
k01+110	k01+120			1.88		18.80	Junio 2025 a Origen	Según cartera topografica
k01+120	k01+130			1.88		18.80	Junio 2025 a Origen	Según cartera topografica
k01+130	k01+140			1.88		18.80	Junio 2025 a Origen	Según cartera topografica
k01+140	k01+150			1.88		18.80	Junio 2025 a Origen	Según cartera topografica
k01+150	k01+160			1.88		18.80	Junio 2025 a Origen	Según cartera topografica
k01+160	k01+170			1.88		18.80	Junio 2025 a Origen	Según cartera topografica
k01+170	k01+180			1.88		18.80	Junio 2025 a Origen	Según cartera topografica
k01+180	k01+190			1.88		18.80	Junio 2025 a Origen	Según cartera topografica
k01+190	k01+200			1.88		18.80	Junio 2025 a Origen	Según cartera topografica
k01+200	k01+210			1.88		18.80	Junio 2025 a Origen	Según cartera topografica
k01+210	k01+220			1.88		18.80	Junio 2025 a Origen	Según cartera topografica
k01+220	k01+230			1.88		18.80	Junio 2025 a Origen	Según cartera topografica
k01+230	k01+240			1.88		18.80	Junio 2025 a Origen	Según cartera topografica
k01+240	k01+250			1.88		18.80	Junio 2025 a Origen	Según cartera topografica
k01+250	k01+260			1.88		18.80	Junio 2025 a Origen	Según cartera topografica
k01+260	k01+270			1.88		18.80	Junio 2025 a Origen	Según cartera topografica
k01+270	k01+280			1.88		18.80	Junio 2025 a Origen	Según cartera topografica
k01+280	k01+290			1.88		18.80	Junio 2025 a Origen	Según cartera topografica
k01+290	k01+300			1.88		18.80	Junio 2025 a Origen	Según cartera topografica
k01+300	k01+310			1.88		18.80	Junio 2025 a Origen	Según cartera topografica
k01+310	k01+320			1.88		18.80	Junio 2025 a Origen	Según cartera topografica
k01+320	k01+330			1.88		18.80	Junio 2025 a Origen	Según cartera topografica
k01+330	k01+340			1.88		18.80	Junio 2025 a Origen	Según cartera topografica
k01+340	k01+350			1.88		18.80	Junio 2025 a Origen	Según cartera topografica
k01+350	k01+360			1.88		18.80	Junio 2025 a Origen	Según cartera topografica
k01+360	k01+370			1.88		18.80	Junio 2025 a Origen	Según cartera topografica
k01+370	k01+380			1.88		18.80	Junio 2025 a Origen	Según cartera topografica
k01+380	k01+390			1.88		18.80	Junio 2025 a Origen	Según cartera topografica
k01+390	k01+400			1.88		18.80	Junio 2025 a Origen	Según cartera topografica
k01+400	k01+410			1.88		18.80	Junio 2025 a Origen	Según cartera topografica

ITEM		DESCRIPCIÓN				UNIDAD	CANTIDAD ANTERIOR	EN ESTA ACTA	CANTIDAD ACUMULADA
450.13P		Base tratada con asfalto - BTA				M3	24,977.90	28.10	25,006.00
KM INICIAL	KM FINAL	CARRIL	LONGITUD (m)	AREA (m2)	ESPESOR (m)	VOLUMEN (m3)	FECHA	DESCRIPCIÓN	
k01+410	k01+420			1.88		18.80	Junio 2025 a Origen	Según cartera topografica	
k01+420	k01+430			1.88		18.80	Junio 2025 a Origen	Según cartera topografica	
k01+430	k01+440			1.88		18.80	Junio 2025 a Origen	Según cartera topografica	
k01+440	k01+450			1.88		18.80	Junio 2025 a Origen	Según cartera topografica	
k01+450	k01+460			1.88		18.80	Junio 2025 a Origen	Según cartera topografica	
k01+460	k01+470			1.88		18.80	Junio 2025 a Origen	Según cartera topografica	
k01+470	k01+480			1.88		18.80	Junio 2025 a Origen	Según cartera topografica	
k01+480	k01+490			1.88		18.80	Junio 2025 a Origen	Según cartera topografica	
k01+490	k01+500			1.88		18.80	Junio 2025 a Origen	Según cartera topografica	
k01+500	k01+510			1.88		18.80	Junio 2025 a Origen	Según cartera topografica	
k01+510	k01+520			1.88		18.80	Junio 2025 a Origen	Según cartera topografica	
k01+520	k01+530			1.88		18.80	Junio 2025 a Origen	Según cartera topografica	
k01+530	k01+540			1.88		18.80	Junio 2025 a Origen	Según cartera topografica	
k01+540	k01+550			1.88		18.80	Junio 2025 a Origen	Según cartera topografica	
k01+550	k01+560			1.88		18.80	Junio 2025 a Origen	Según cartera topografica	
k01+560	k01+570			1.88		18.80	Junio 2025 a Origen	Según cartera topografica	
k01+570	k01+580			1.88		18.80	Junio 2025 a Origen	Según cartera topografica	
k01+580	k01+590			1.88		18.80	Junio 2025 a Origen	Según cartera topografica	
k01+590	k01+600			1.88		18.80	Junio 2025 a Origen	Según cartera topografica	
k01+600	k01+610			1.88		18.80	Junio 2025 a Origen	Según cartera topografica	
k01+610	k01+620			1.88		18.80	Junio 2025 a Origen	Según cartera topografica	
k01+620	k01+630			1.88		18.80	Junio 2025 a Origen	Según cartera topografica	
k01+630	k01+640			1.88		18.80	Junio 2025 a Origen	Según cartera topografica	
k01+640	k01+650			1.88		18.80	Junio 2025 a Origen	Según cartera topografica	
k01+650	k01+660			1.88		18.80	Junio 2025 a Origen	Según cartera topografica	
k01+660	k01+670			1.88		18.80	Junio 2025 a Origen	Según cartera topografica	
k01+670	k01+680			1.88		18.80	Junio 2025 a Origen	Según cartera topografica	
k01+680	k01+690			1.88		18.80	Junio 2025 a Origen	Según cartera topografica	
k01+690	k01+700			1.88		18.80	Junio 2025 a Origen	Según cartera topografica	
k01+700	k01+710			1.88		18.80	Junio 2025 a Origen	Según cartera topografica	
k01+710	k01+720			1.94		19.12	Junio 2025 a Origen	Según cartera topografica	
k01+720	k01+730			2.02		19.83	Junio 2025 a Origen	Según cartera topografica	
k01+730	k01+740			2.10		20.61	Junio 2025 a Origen	Según cartera topografica	
k01+740	k01+750			2.18		21.39	Junio 2025 a Origen	Según cartera topografica	
k01+750	k01+760			2.26		22.17	Junio 2025 a Origen	Según cartera topografica	
k01+760	k01+770			2.33		22.95	Junio 2025 a Origen	Según cartera topografica	
k01+770	k01+780			2.41		23.74	Junio 2025 a Origen	Según cartera topografica	
k01+780	k01+790			2.43		24.20	Junio 2025 a Origen	Según cartera topografica	
k01+790	k01+800			2.43		24.28	Junio 2025 a Origen	Según cartera topografica	
k01+800	k01+810			2.43		24.28	Junio 2025 a Origen	Según cartera topografica	
k01+810	k01+820			2.43		24.28	Junio 2025 a Origen	Según cartera topografica	
k01+820	k01+830			2.43		24.28	Junio 2025 a Origen	Según cartera topografica	
k01+830	k01+840			2.43		24.28	Junio 2025 a Origen	Según cartera topografica	
k01+840	k01+850			2.43		24.28	Junio 2025 a Origen	Según cartera topografica	
k01+850	k01+860			2.43		24.28	Junio 2025 a Origen	Según cartera topografica	
k01+860	k01+870			2.43		24.28	Junio 2025 a Origen	Según cartera topografica	
k01+870	k01+880			2.43		24.28	Junio 2025 a Origen	Según cartera topografica	
k01+880	k01+890			2.43		24.28	Junio 2025 a Origen	Según cartera topografica	
k01+890	k01+900			2.43		24.28	Junio 2025 a Origen	Según cartera topografica	
k01+900	k01+910			2.43		24.28	Junio 2025 a Origen	Según cartera topografica	
k01+910	k01+920			2.43		24.28	Junio 2025 a Origen	Según cartera topografica	
k01+920	k01+930			2.43		24.28	Junio 2025 a Origen	Según cartera topografica	
k01+930	k01+940			2.45		24.37	Junio 2025 a Origen	Según cartera topografica	
k01+940	k01+950			2.45		24.47	Junio 2025 a Origen	Según cartera topografica	
k01+950	k01+960			2.49		24.70	Junio 2025 a Origen	Según cartera topografica	
k01+960	k01+970			2.58		25.36	Junio 2025 a Origen	Según cartera topografica	
k01+970	k01+980			2.69		26.38	Junio 2025 a Origen	Según cartera topografica	
k01+980	k01+990			2.98		28.38	Junio 2025 a Origen	Según cartera topografica	
k01+990	k02+000			1.88		24.31	Junio 2025 a Origen	Según cartera topografica	
k02+000	k02+010			1.88		18.80	Junio 2025 a Origen	Según cartera topografica	
k02+010	k02+020			1.88		18.80	Junio 2025 a Origen	Según cartera topografica	
k02+020	k02+030			2.64		22.62	Junio 2025 a Origen	Según cartera topografica	
k02+030	k02+040			2.64		26.44	Junio 2025 a Origen	Según cartera topografica	
k02+040	k02+050			2.43		25.39	Junio 2025 a Origen	Según cartera topografica	
k02+050	k02+060			2.43		24.31	Junio 2025 a Origen	Según cartera topografica	
k02+060	k02+070			2.49		24.58	Junio 2025 a Origen	Según cartera topografica	
k02+070	k02+080			2.42		24.52	Junio 2025 a Origen	Según cartera topografica	
k02+080	k02+090			2.34		23.77	Junio 2025 a Origen	Según cartera topografica	
k02+090	k02+100			2.26		22.99	Junio 2025 a Origen	Según cartera topografica	
k02+100	k02+110			2.18		22.21	Junio 2025 a Origen	Según cartera topografica	
k02+110	k02+120			2.10		21.43	Junio 2025 a Origen	Según cartera topografica	
k02+120	k02+130			2.03		20.64	Junio 2025 a Origen	Según cartera topografica	
k02+130	k02+140			1.95		19.86	Junio 2025 a Origen	Según cartera topografica	
k02+140	k02+150			1.88		19.14	Junio 2025 a Origen	Según cartera topografica	
k02+150	k02+160			1.88		18.80	Junio 2025 a Origen	Según cartera topografica	
k02+160	k02+170			1.88		18.80	Junio 2025 a Origen	Según cartera topografica	
k02+170	k02+180			1.88		18.80	Junio 2025 a Origen	Según cartera topografica	
k02+180	k02+190			1.88		18.80	Junio 2025 a Origen	Según cartera topografica	
k02+190	k02+200			1.88		18.80	Junio 2025 a Origen	Según cartera topografica	
k02+200	k02+210			1.88		18.80	Junio 2025 a Origen	Según cartera topografica	
k02+210	k02+220			1.88		18.80	Junio 2025 a Origen	Según cartera topografica	
k02+220	k02+230			1.88		18.80	Junio 2025 a Origen	Según cartera topografica	
k02+230	k02+240			1.88		18.80	Junio 2025 a Origen	Según cartera topografica	
k02+240	k02+250			1.88		18.80	Junio 2025 a Origen	Según cartera topografica	
k02+250	k02+260			1.88		18.80	Junio 2025 a Origen	Según cartera topografica	
k03+290	k03+300			2.03		10.16	Junio 2025 a Origen	Según cartera topografica	
k03+300	k03+310			2.16		20.93	Junio 2025 a Origen	Según cartera topografica	
k03+310	k03+320			2.29		22.24	Junio 2025 a Origen	Según cartera topografica	
k03+320	k03+330			2.39		23.40	Junio 2025 a Origen	Según cartera topografica	
k03+330	k03+340			2.42		24.04	Junio 2025 a Origen	Según cartera topografica	
k03+340	k03+350			2.37		23.94	Junio 2025 a Origen	Según cartera topografica	
k03+350	k03+360			2.30		23.36	Junio 2025 a Origen	Según cartera topografica	
k03+360	k03+370			2.22		22.60	Junio 2025 a Origen	Según cartera topografica	
k03+370	k03+380			2.13		21.74	Junio 2025 a Origen	Según cartera topografica	
k03+380	k03+390			2.04		20.84	Junio 2025 a Origen	Según cartera topografica	
k03+390	k03+400			1.91		19.75	Junio 2025 a Origen	Según cartera topografica	
k03+400	k03+410			1.88		18.97	Junio 2025 a Origen	Según cartera topografica	
k03+410	k03+420			1.88		18.80	Junio 2025 a Origen	Según cartera topografica	
k03+420	k03+430			1.88		18.80	Junio 2025 a Origen	Según cartera topografica	
k03+430	k03+440			1.88		18.80	Junio 2025 a Origen	Según cartera topografica	
k03+440	k03+450			1.88		18.80	Junio 2025 a Origen	Según cartera topografica	
k03+450	k03+460			1.88		18.80	Junio 2025 a Origen	Según cartera topografica	
k03+460	k03+470			1.88		18.80	Junio 2025 a Origen	Según cartera topografica	
k03+470	k03+480			1.88		18.80	Junio 2025 a Origen	Según cartera topografica	

ITEM		DESCRIPCIÓN				UNIDAD	CANTIDAD ANTERIOR	EN ESTA ACTA	CANTIDAD ACUMULADA
450.13P		Base tratada con asfalto - BTA				M3	24,977.90	28.10	25,006.00
KM INICIAL	KM FINAL	CARRIL	LONGITUD (m)	AREA (m2)	ESPESOR (m)	VOLUMEN (m3)	FECHA	DESCRIPCIÓN	
k03+480	k03+490			1.88		18.80	Junio 2025 a Origen	Según cartera topografica	
k03+490	k03+500			1.88		18.80	Junio 2025 a Origen	Según cartera topografica	
k03+500	k03+510			1.88		18.80	Junio 2025 a Origen	Según cartera topografica	
k03+510	k03+520			1.88		18.80	Junio 2025 a Origen	Según cartera topografica	
k03+520	k03+530			1.88		18.80	Junio 2025 a Origen	Según cartera topografica	
k03+530	k03+540			1.88		18.80	Junio 2025 a Origen	Según cartera topografica	
k03+540	k03+550			1.88		18.80	Junio 2025 a Origen	Según cartera topografica	
k03+550	k03+560			1.88		18.80	Junio 2025 a Origen	Según cartera topografica	
k03+560	k03+570			1.88		18.80	Junio 2025 a Origen	Según cartera topografica	
k03+570	k03+580			1.88		18.80	Junio 2025 a Origen	Según cartera topografica	
k03+580	k03+590			1.88		18.80	Junio 2025 a Origen	Según cartera topografica	
k03+590	k03+600			1.88		18.80	Junio 2025 a Origen	Según cartera topografica	
k03+600	k03+610			1.88		18.80	Junio 2025 a Origen	Según cartera topografica	
k03+610	k03+620			1.88		18.80	Junio 2025 a Origen	Según cartera topografica	
k03+620	k03+630			1.88		18.80	Junio 2025 a Origen	Según cartera topografica	
k03+630	k03+640			1.88		18.80	Junio 2025 a Origen	Según cartera topografica	
k03+640	k03+650			1.88		18.80	Junio 2025 a Origen	Según cartera topografica	
k03+650	k03+660			1.88		18.80	Junio 2025 a Origen	Según cartera topografica	
k03+660	k03+670			1.88		18.80	Junio 2025 a Origen	Según cartera topografica	
k03+670	k03+680			1.88		18.80	Junio 2025 a Origen	Según cartera topografica	
k03+680	k03+690			1.88		18.80	Junio 2025 a Origen	Según cartera topografica	
k03+690	k03+700			1.88		18.80	Junio 2025 a Origen	Según cartera topografica	
k03+700	k03+710			1.88		18.80	Junio 2025 a Origen	Según cartera topografica	
k03+710	k03+720			1.88		18.80	Junio 2025 a Origen	Según cartera topografica	
k03+720	k03+730			1.88		18.80	Junio 2025 a Origen	Según cartera topografica	
k03+730	k03+740			1.88		18.80	Junio 2025 a Origen	Según cartera topografica	
k03+740	k03+750			1.88		18.80	Junio 2025 a Origen	Según cartera topografica	
k03+750	k03+760			1.88		18.80	Junio 2025 a Origen	Según cartera topografica	
k03+760	k03+770			1.88		18.80	Junio 2025 a Origen	Según cartera topografica	
k03+770	k03+780			1.88		18.80	Junio 2025 a Origen	Según cartera topografica	
k03+780	k03+790			1.88		18.80	Junio 2025 a Origen	Según cartera topografica	
k03+790	k03+800			1.88		18.80	Junio 2025 a Origen	Según cartera topografica	
k03+800	k03+810			1.88		18.80	Junio 2025 a Origen	Según cartera topografica	
k03+810	k03+820			1.88		18.80	Junio 2025 a Origen	Según cartera topografica	
k03+820	k03+830			1.88		18.80	Junio 2025 a Origen	Según cartera topografica	
k03+830	k03+840			1.88		18.80	Junio 2025 a Origen	Según cartera topografica	
k03+840	k03+850			1.88		18.80	Junio 2025 a Origen	Según cartera topografica	
k03+850	k03+860			1.88		18.80	Junio 2025 a Origen	Según cartera topografica	
k03+860	k03+870			1.88		18.80	Junio 2025 a Origen	Según cartera topografica	
k03+870	k03+880			1.88		18.80	Junio 2025 a Origen	Según cartera topografica	
k03+880	k03+890			1.88		18.80	Junio 2025 a Origen	Según cartera topografica	
k03+890	k03+900			1.88		18.80	Junio 2025 a Origen	Según cartera topografica	
k03+900	k03+910			1.88		18.80	Junio 2025 a Origen	Según cartera topografica	
k03+910	k03+920			1.88		18.80	Junio 2025 a Origen	Según cartera topografica	
k03+920	k03+930			1.88		18.80	Junio 2025 a Origen	Según cartera topografica	
k03+930	k03+940			1.28		15.82	Junio 2025 a Origen	Según cartera topografica	
k03+940	k03+950			1.28		12.83	Junio 2025 a Origen	Según cartera topografica	
k03+950	k03+960			1.28		12.83	Junio 2025 a Origen	Según cartera topografica	
k03+960	k03+970			1.28		12.83	Junio 2025 a Origen	Según cartera topografica	
k03+970	k03+980			1.28		12.83	Junio 2025 a Origen	Según cartera topografica	
k03+980	k03+990			1.28		12.83	Junio 2025 a Origen	Según cartera topografica	
k03+990	k04+000			1.88		15.82	Junio 2025 a Origen	Según cartera topografica	
k04+000	k04+010			1.88		18.80	Junio 2025 a Origen	Según cartera topografica	
k04+010	k04+020			1.88		18.80	Junio 2025 a Origen	Según cartera topografica	
k04+020	k04+030			1.88		18.80	Junio 2025 a Origen	Según cartera topografica	
k04+030	k04+040			1.88		18.80	Junio 2025 a Origen	Según cartera topografica	
k04+040	k04+050			1.88		18.80	Junio 2025 a Origen	Según cartera topografica	
k04+050	k04+060			1.88		18.80	Junio 2025 a Origen	Según cartera topografica	
k04+060	k04+070			1.88		18.80	Junio 2025 a Origen	Según cartera topografica	
k04+070	k04+080			1.88		18.80	Junio 2025 a Origen	Según cartera topografica	
k04+080	k04+090			1.88		18.80	Junio 2025 a Origen	Según cartera topografica	
k04+090	k04+100			1.88		18.80	Junio 2025 a Origen	Según cartera topografica	
k04+100	k04+110			1.88		18.80	Junio 2025 a Origen	Según cartera topografica	
k04+110	k04+120			1.88		18.80	Junio 2025 a Origen	Según cartera topografica	
k04+120	k04+130			1.83		18.57	Junio 2025 a Origen	Según cartera topografica	
k04+130	k04+140			1.83		18.31	Junio 2025 a Origen	Según cartera topografica	
k04+140	k04+150			1.83		18.29	Junio 2025 a Origen	Según cartera topografica	
k04+150	k04+160			1.83		18.29	Junio 2025 a Origen	Según cartera topografica	
k04+160	k04+170			1.83		18.29	Junio 2025 a Origen	Según cartera topografica	
k04+170	k04+180			1.68		17.53	Junio 2025 a Origen	Según cartera topografica	
k04+180	k04+190			1.68		16.78	Junio 2025 a Origen	Según cartera topografica	
k04+190	k04+200			1.68		16.79	Junio 2025 a Origen	Según cartera topografica	
k04+200	k04+210			1.68		16.79	Junio 2025 a Origen	Según cartera topografica	
k04+210	k04+220			1.68		16.79	Junio 2025 a Origen	Según cartera topografica	
k04+220	k04+230			1.68		16.80	Junio 2025 a Origen	Según cartera topografica	
k04+230	k04+240			1.50		15.91	Junio 2025 a Origen	Según cartera topografica	
k04+240	k04+250			1.50		15.01	Junio 2025 a Origen	Según cartera topografica	
k04+250	k04+260			1.50		15.01	Junio 2025 a Origen	Según cartera topografica	
k04+260	k04+270			1.50		15.01	Junio 2025 a Origen	Según cartera topografica	
k04+270	k04+280			1.50		15.01	Junio 2025 a Origen	Según cartera topografica	
k04+280	k04+290			1.43		14.64	Junio 2025 a Origen	Según cartera topografica	
k04+290	k04+300			1.44		14.31	Junio 2025 a Origen	Según cartera topografica	
k04+300	k04+310			1.36		13.98	Junio 2025 a Origen	Según cartera topografica	
k04+310	k04+320			1.88		16.21	Junio 2025 a Origen	Según cartera topografica	
k04+320	k04+330			1.88		18.82	Junio 2025 a Origen	Según cartera topografica	
k04+330	k04+340			1.88		18.82	Junio 2025 a Origen	Según cartera topografica	
k04+340	k04+350			1.88		18.82	Junio 2025 a Origen	Según cartera topografica	
k04+350	k04+360			1.88		18.82	Junio 2025 a Origen	Según cartera topografica	
k04+360	k04+370			1.88		18.82	Junio 2025 a Origen	Según cartera topografica	
k04+370	k04+380			1.88		18.81	Junio 2025 a Origen	Según cartera topografica	
k04+380	k04+390			1.88		18.80	Junio 2025 a Origen	Según cartera topografica	
k04+390	k04+400			1.88		18.80	Junio 2025 a Origen	Según cartera topografica	
k04+400	k04+410			1.88		18.80	Junio 2025 a Origen	Según cartera topografica	
k04+410	k04+420			1.88		18.80	Junio 2025 a Origen	Según cartera topografica	
k04+420	k04+430			1.88		18.80	Junio 2025 a Origen	Según cartera topografica	
k04+430	k04+440			1.89		18.83	Junio 2025 a Origen	Según cartera topografica	
k04+440	k04+450			1.92		19.05	Junio 2025 a Origen	Según cartera topografica	
k04+450	k04+460			1.97		19.48	Junio 2025 a Origen	Según cartera topografica	
k04+460	k04+470			2.03		20.03	Junio 2025 a Origen	Según cartera topografica	
k04+470	k04+480			2.11		20.69	Junio 2025 a Origen	Según cartera topografica	
k04+480	k04+490			2.19		21.48	Junio 2025 a Origen	Según cartera topografica	
k04+490	k04+500			2.29		22.38	Junio 2025 a Origen	Según cartera topografica	
k04+500	k04+510			2.39		23.40	Junio 2025 a Origen	Según cartera topografica	
k04+510	k04+520			2.43		24.11	Junio 2025 a Origen	Según cartera topografica	
k04+520	k04+530			2.43		24.29	Junio 2025 a Origen	Según cartera topografica	

ITEM		DESCRIPCIÓN				UNIDAD	CANTIDAD ANTERIOR	EN ESTA ACTA	CANTIDAD ACUMULADA
450.13P		Base tratada con asfalto - BTA				M3	24,977.90	28.10	25,006.00
KM INICIAL	KM FINAL	CARRIL	LONGITUD (m)	AREA (m2)	ESPESOR (m)	VOLUMEN (m3)	FECHA	DESCRIPCIÓN	
k04+530	k04+540			2.43		24.29	Junio 2025 a Origen	Según cartera topografica	
k04+540	k04+550			2.43		24.30	Junio 2025 a Origen	Según cartera topografica	
k04+550	k04+560			2.43		24.30	Junio 2025 a Origen	Según cartera topografica	
k04+560	k04+570			2.43		24.30	Junio 2025 a Origen	Según cartera topografica	
k04+570	k04+580			2.43		24.30	Junio 2025 a Origen	Según cartera topografica	
k04+580	k04+590			2.43		24.29	Junio 2025 a Origen	Según cartera topografica	
k04+590	k04+600			2.43		24.28	Junio 2025 a Origen	Según cartera topografica	
k04+600	k04+610			2.43		24.28	Junio 2025 a Origen	Según cartera topografica	
k04+610	k04+620			2.43		24.28	Junio 2025 a Origen	Según cartera topografica	
k04+620	k04+630			2.43		24.28	Junio 2025 a Origen	Según cartera topografica	
k04+630	k04+640			2.43		24.28	Junio 2025 a Origen	Según cartera topografica	
k04+640	k04+650			2.43		24.28	Junio 2025 a Origen	Según cartera topografica	
k04+650	k04+660			2.43		24.28	Junio 2025 a Origen	Según cartera topografica	
k04+660	k04+670			2.43		24.28	Junio 2025 a Origen	Según cartera topografica	
k04+670	k04+680			2.43		24.28	Junio 2025 a Origen	Según cartera topografica	
k04+680	k04+690			2.43		24.28	Junio 2025 a Origen	Según cartera topografica	
k04+690	k04+700			2.46		24.45	Junio 2025 a Origen	Según cartera topografica	
k04+700	k04+710			2.54		25.00	Junio 2025 a Origen	Según cartera topografica	
k04+710	k04+720			2.62		25.77	Junio 2025 a Origen	Según cartera topografica	
k04+720	k04+730			2.74		26.79	Junio 2025 a Origen	Según cartera topografica	
k04+730	k04+740			3.15		29.44	Junio 2025 a Origen	Según cartera topografica	
k04+740	k04+750			1.88		25.13	Junio 2025 a Origen	Según cartera topografica	
k04+750	k04+760			1.88		18.80	Junio 2025 a Origen	Según cartera topografica	
k04+760	k04+770			2.14		20.12	Junio 2025 a Origen	Según cartera topografica	
k04+770	k04+780			2.87		25.05	Junio 2025 a Origen	Según cartera topografica	
k04+780	k04+790			2.47		26.70	Junio 2025 a Origen	Según cartera topografica	
k04+790	k04+800			2.43		24.50	Junio 2025 a Origen	Según cartera topografica	
k04+800	k04+810			2.43		24.28	Junio 2025 a Origen	Según cartera topografica	
k04+810	k04+820			2.43		24.28	Junio 2025 a Origen	Según cartera topografica	
k04+820	k04+830			2.37		24.01	Junio 2025 a Origen	Según cartera topografica	
k04+830	k04+840			2.30		23.37	Junio 2025 a Origen	Según cartera topografica	
k04+840	k04+850			2.23		22.64	Junio 2025 a Origen	Según cartera topografica	
k04+850	k04+860			2.15		21.91	Junio 2025 a Origen	Según cartera topografica	
k04+860	k04+870			2.08		21.18	Junio 2025 a Origen	Según cartera topografica	
k04+870	k04+880			2.01		20.45	Junio 2025 a Origen	Según cartera topografica	
k04+880	k04+890			1.94		19.72	Junio 2025 a Origen	Según cartera topografica	
k04+890	k04+900			1.88		19.08	Junio 2025 a Origen	Según cartera topografica	
k04+900	k04+910			1.88		18.80	Junio 2025 a Origen	Según cartera topografica	
k04+910	k04+920			1.88		18.80	Junio 2025 a Origen	Según cartera topografica	
k04+920	k04+930			1.88		18.80	Junio 2025 a Origen	Según cartera topografica	
k04+930	k04+940			1.88		18.80	Junio 2025 a Origen	Según cartera topografica	
k04+940	k04+950			1.88		18.80	Junio 2025 a Origen	Según cartera topografica	
k04+950	k04+960			1.88		18.80	Junio 2025 a Origen	Según cartera topografica	
k04+960	k04+970			1.88		18.80	Junio 2025 a Origen	Según cartera topografica	
k04+970	k04+980			1.88		18.80	Junio 2025 a Origen	Según cartera topografica	
k04+980	k04+990			1.88		18.80	Junio 2025 a Origen	Según cartera topografica	
k04+990	k05+000			1.88		18.80	Junio 2025 a Origen	Según cartera topografica	
k05+000	k05+010			1.92		18.99	Junio 2025 a Origen	Según cartera topografica	
k05+010	k05+020			1.99		19.53	Junio 2025 a Origen	Según cartera topografica	
k05+020	k05+030			2.06		20.26	Junio 2025 a Origen	Según cartera topografica	
k05+030	k05+040			2.14		20.99	Junio 2025 a Origen	Según cartera topografica	
k05+040	k05+050			2.21		21.72	Junio 2025 a Origen	Según cartera topografica	
k05+050	k05+060			2.28		22.45	Junio 2025 a Origen	Según cartera topografica	
k05+060	k05+070			2.35		23.18	Junio 2025 a Origen	Según cartera topografica	
k05+070	k05+080			2.43		23.91	Junio 2025 a Origen	Según cartera topografica	
k05+080	k05+090			2.43		24.28	Junio 2025 a Origen	Según cartera topografica	
k05+090	k05+100			2.43		24.28	Junio 2025 a Origen	Según cartera topografica	
k05+100	k05+110			2.43		24.28	Junio 2025 a Origen	Según cartera topografica	
k05+110	k05+120			2.43		24.28	Junio 2025 a Origen	Según cartera topografica	
k05+120	k05+130			2.43		24.28	Junio 2025 a Origen	Según cartera topografica	
k05+130	k05+140			2.43		24.28	Junio 2025 a Origen	Según cartera topografica	
k05+140	k05+150			2.43		24.28	Junio 2025 a Origen	Según cartera topografica	
k05+150	k05+160			2.43		24.28	Junio 2025 a Origen	Según cartera topografica	
k05+160	k05+170			2.43		24.28	Junio 2025 a Origen	Según cartera topografica	
k05+170	k05+180			2.43		24.28	Junio 2025 a Origen	Según cartera topografica	
k05+180	k05+190			2.43		24.28	Junio 2025 a Origen	Según cartera topografica	
k05+190	k05+200			2.43		24.28	Junio 2025 a Origen	Según cartera topografica	
k05+200	k05+210			2.43		24.28	Junio 2025 a Origen	Según cartera topografica	
k05+210	k05+220			2.43		24.28	Junio 2025 a Origen	Según cartera topografica	
k05+220	k05+230			2.43		24.28	Junio 2025 a Origen	Según cartera topografica	
k05+230	k05+240			2.43		24.28	Junio 2025 a Origen	Según cartera topografica	
k05+240	k05+250			2.46		24.42	Junio 2025 a Origen	Según cartera topografica	
k05+250	k05+260			2.52		24.86	Junio 2025 a Origen	Según cartera topografica	
k05+260	k05+270			1.73		21.23	Junio 2025 a Origen	Según cartera topografica	
k05+270	k05+280			1.73		17.30	Junio 2025 a Origen	Según cartera topografica	
k05+280	k05+290			1.73		17.30	Junio 2025 a Origen	Según cartera topografica	
k05+290	k05+300			1.73		17.30	Junio 2025 a Origen	Según cartera topografica	
k05+300	k05+310			1.73		17.30	Junio 2025 a Origen	Según cartera topografica	
k05+310	k05+320			1.73		17.30	Junio 2025 a Origen	Según cartera topografica	
k05+320	k05+330			1.88		18.05	Junio 2025 a Origen	Según cartera topografica	
k05+330	k05+340			1.88		18.80	Junio 2025 a Origen	Según cartera topografica	
k05+340	k05+350			1.88		18.80	Junio 2025 a Origen	Según cartera topografica	
k05+350	k05+360			1.88		18.80	Junio 2025 a Origen	Según cartera topografica	
k05+360	k05+370			1.88		18.80	Junio 2025 a Origen	Según cartera topografica	
k05+370	k05+380			1.88		18.80	Junio 2025 a Origen	Según cartera topografica	
k05+380	k05+390			1.88		18.80	Junio 2025 a Origen	Según cartera topografica	
k05+390	k05+400			1.88		18.80	Junio 2025 a Origen	Según cartera topografica	
k05+400	k05+410			1.88		18.80	Junio 2025 a Origen	Según cartera topografica	
k05+410	k05+420			1.88		18.80	Junio 2025 a Origen	Según cartera topografica	
k05+420	k05+430			1.88		18.80	Junio 2025 a Origen	Según cartera topografica	
k05+430	k05+440			1.88		18.80	Junio 2025 a Origen	Según cartera topografica	
k05+440	k05+450			1.88		18.80	Junio 2025 a Origen	Según cartera topografica	
k05+450	k05+460			1.88		18.80	Junio 2025 a Origen	Según cartera topografica	
k05+460	k05+470			1.88		18.80	Junio 2025 a Origen	Según cartera topografica	
k05+470	k05+480			1.88		18.80	Junio 2025 a Origen	Según cartera topografica	
k05+480	k05+490			1.88		18.80	Junio 2025 a Origen	Según cartera topografica	
k05+490	k05+500			1.88		18.80	Junio 2025 a Origen	Según cartera topografica	
k05+500	k05+510			1.88		18.80	Junio 2025 a Origen	Según cartera topografica	
k05+510	k05+520			1.88		18.80	Junio 2025 a Origen	Según cartera topografica	
k05+520	k05+530			1.88		18.80	Junio 2025 a Origen	Según cartera topografica	
k05+530	k05+540			1.88		18.80	Junio 2025 a Origen	Según cartera topografica	
k05+540	k05+550			1.88		18.80	Junio 2025 a Origen	Según cartera topografica	
k05+550	k05+560			1.88		18.80	Junio 2025 a Origen	Según cartera topografica	
k05+560	k05+570			1.88		18.80	Junio 2025 a Origen	Según cartera topografica	

ITEM		DESCRIPCIÓN				UNIDAD	CANTIDAD ANTERIOR	EN ESTA ACTA	CANTIDAD ACUMULADA
450.13P		Base tratada con asfalto - BTA				M3	24,977.90	28.10	25,006.00
KM INICIAL	KM FINAL	CARRIL	LONGITUD (m)	AREA (m2)	ESPESOR (m)	VOLUMEN (m3)	FECHA	DESCRIPCIÓN	
k05+570	k05+580			1.88		18.80	Junio 2025 a Origen	Según cartera topografica	
k05+580	k05+590			1.88		18.80	Junio 2025 a Origen	Según cartera topografica	
k05+590	k05+600			1.88		18.80	Junio 2025 a Origen	Según cartera topografica	
k05+600	k05+610			1.88		18.80	Junio 2025 a Origen	Según cartera topografica	
k05+610	k05+620			1.88		18.80	Junio 2025 a Origen	Según cartera topografica	
k05+620	k05+630			1.88		18.80	Junio 2025 a Origen	Según cartera topografica	
k05+630	k05+640			1.88		18.80	Junio 2025 a Origen	Según cartera topografica	
k05+640	k05+650			1.88		18.80	Junio 2025 a Origen	Según cartera topografica	
k05+650	k05+660			1.88		18.80	Junio 2025 a Origen	Según cartera topografica	
k05+660	k05+670			1.88		18.80	Junio 2025 a Origen	Según cartera topografica	
k05+670	k05+680			1.88		18.80	Junio 2025 a Origen	Según cartera topografica	
k05+680	k05+690			1.88		18.80	Junio 2025 a Origen	Según cartera topografica	
k05+690	k05+700			1.88		18.80	Junio 2025 a Origen	Según cartera topografica	
k05+700	k05+710			1.88		18.80	Junio 2025 a Origen	Según cartera topografica	
k05+710	k05+720			1.88		18.80	Junio 2025 a Origen	Según cartera topografica	
k05+720	k05+730			1.88		18.80	Junio 2025 a Origen	Según cartera topografica	
k05+730	k05+740			1.88		18.80	Junio 2025 a Origen	Según cartera topografica	
k05+740	k05+750			1.88		18.80	Junio 2025 a Origen	Según cartera topografica	
k05+750	k05+760			1.88		18.80	Junio 2025 a Origen	Según cartera topografica	
k05+760	k05+770			1.88		18.80	Junio 2025 a Origen	Según cartera topografica	
k05+770	k05+780			1.88		18.80	Junio 2025 a Origen	Según cartera topografica	
k05+780	k05+790			1.88		18.80	Junio 2025 a Origen	Según cartera topografica	
k05+790	k05+800			1.88		18.80	Junio 2025 a Origen	Según cartera topografica	
k05+800	k05+810			1.88		18.80	Junio 2025 a Origen	Según cartera topografica	
k05+810	k05+820			1.88		18.80	Junio 2025 a Origen	Según cartera topografica	
k05+820	k05+830			1.88		18.80	Junio 2025 a Origen	Según cartera topografica	
k05+830	k05+840			1.88		18.80	Junio 2025 a Origen	Según cartera topografica	
k05+840	k05+850			1.88		18.80	Junio 2025 a Origen	Según cartera topografica	
k05+850	k05+860			1.88		18.80	Junio 2025 a Origen	Según cartera topografica	
k05+860	k05+870			1.88		18.80	Junio 2025 a Origen	Según cartera topografica	
k05+870	k05+880			1.88		18.80	Junio 2025 a Origen	Según cartera topografica	
k05+880	k05+890			1.88		18.80	Junio 2025 a Origen	Según cartera topografica	
k05+890	k05+900			1.88		18.80	Junio 2025 a Origen	Según cartera topografica	
k05+900	k05+910			1.88		18.80	Junio 2025 a Origen	Según cartera topografica	
k05+910	k05+920			1.88		18.80	Junio 2025 a Origen	Según cartera topografica	
k05+920	k05+930			1.88		18.80	Junio 2025 a Origen	Según cartera topografica	
k05+930	k05+940			1.88		18.80	Junio 2025 a Origen	Según cartera topografica	
k05+940	k05+950			1.88		18.80	Junio 2025 a Origen	Según cartera topografica	
k05+950	k05+960			1.88		18.80	Junio 2025 a Origen	Según cartera topografica	
k05+960	k05+970			1.88		18.80	Junio 2025 a Origen	Según cartera topografica	
k05+970	k05+980			1.88		18.80	Junio 2025 a Origen	Según cartera topografica	
k05+980	k05+990			1.88		18.80	Junio 2025 a Origen	Según cartera topografica	
k05+990	k06+000			1.88		18.80	Junio 2025 a Origen	Según cartera topografica	
k06+000	k06+010			1.88		18.80	Junio 2025 a Origen	Según cartera topografica	
k06+010	k06+020			1.88		18.80	Junio 2025 a Origen	Según cartera topografica	
k06+020	k06+030			1.88		18.80	Junio 2025 a Origen	Según cartera topografica	
k06+030	k06+040			1.88		18.80	Junio 2025 a Origen	Según cartera topografica	
k06+040	k06+050			1.88		18.80	Junio 2025 a Origen	Según cartera topografica	
k06+050	k06+060			1.88		18.80	Junio 2025 a Origen	Según cartera topografica	
k06+060	k06+070			1.88		18.80	Junio 2025 a Origen	Según cartera topografica	
k06+070	k06+080			1.88		18.80	Junio 2025 a Origen	Según cartera topografica	
k06+080	k06+090			1.88		18.80	Junio 2025 a Origen	Según cartera topografica	
k06+090	k06+100			1.88		18.80	Junio 2025 a Origen	Según cartera topografica	
k06+100	k06+110			1.88		18.80	Junio 2025 a Origen	Según cartera topografica	
k06+110	k06+120			1.88		18.80	Junio 2025 a Origen	Según cartera topografica	
k06+120	k06+130			1.88		18.80	Junio 2025 a Origen	Según cartera topografica	
k06+130	k06+140			1.88		18.80	Junio 2025 a Origen	Según cartera topografica	
k06+140	k06+150			1.88		18.80	Junio 2025 a Origen	Según cartera topografica	
k06+150	k06+160			1.88		18.80	Junio 2025 a Origen	Según cartera topografica	
k06+160	k06+170			1.88		18.80	Junio 2025 a Origen	Según cartera topografica	
k06+170	k06+180			1.88		18.80	Junio 2025 a Origen	Según cartera topografica	
k06+180	k06+190			1.88		18.80	Junio 2025 a Origen	Según cartera topografica	
k06+190	k06+200			1.88		18.80	Junio 2025 a Origen	Según cartera topografica	
k06+200	k06+210			1.88		18.80	Junio 2025 a Origen	Según cartera topografica	
k06+210	k06+220			1.88		18.80	Junio 2025 a Origen	Según cartera topografica	
k06+220	k06+230			1.88		18.80	Junio 2025 a Origen	Según cartera topografica	
k06+230	k06+240			1.88		18.80	Junio 2025 a Origen	Según cartera topografica	
k06+240	k06+250			1.88		18.80	Junio 2025 a Origen	Según cartera topografica	
k06+250	k06+260			1.88		18.80	Junio 2025 a Origen	Según cartera topografica	
k06+260	k06+270			1.88		18.80	Junio 2025 a Origen	Según cartera topografica	
k06+270	k06+280			1.88		18.80	Junio 2025 a Origen	Según cartera topografica	
k06+280	k06+290			1.88		18.80	Junio 2025 a Origen	Según cartera topografica	
k06+290	k06+300			1.88		18.80	Junio 2025 a Origen	Según cartera topografica	
k06+300	k06+310			1.88		18.80	Junio 2025 a Origen	Según cartera topografica	
k06+310	k06+320			1.88		18.80	Junio 2025 a Origen	Según cartera topografica	
k06+320	k06+330			1.88		18.80	Junio 2025 a Origen	Según cartera topografica	
k06+330	k06+340			1.88		18.80	Junio 2025 a Origen	Según cartera topografica	
k06+340	k06+350			1.88		18.80	Junio 2025 a Origen	Según cartera topografica	
k06+350	k06+360			1.88		18.80	Junio 2025 a Origen	Según cartera topografica	
k06+360	k06+370			1.90		18.90	Junio 2025 a Origen	Según cartera topografica	
k06+370	k06+380			1.95		19.23	Junio 2025 a Origen	Según cartera topografica	
k06+380	k06+390			2.01		19.80	Junio 2025 a Origen	Según cartera topografica	
k06+390	k06+400			2.10		20.57	Junio 2025 a Origen	Según cartera topografica	
k06+400	k06+410			2.20		21.52	Junio 2025 a Origen	Según cartera topografica	
k06+410	k06+420			2.31		22.58	Junio 2025 a Origen	Según cartera topografica	
k06+420	k06+430			2.43		23.70	Junio 2025 a Origen	Según cartera topografica	
k06+430	k06+440			2.43		24.28	Junio 2025 a Origen	Según cartera topografica	
k06+440	k06+450			2.43		24.28	Junio 2025 a Origen	Según cartera topografica	
k06+450	k06+460			2.43		24.28	Junio 2025 a Origen	Según cartera topografica	
k06+460	k06+470			2.43		24.28	Junio 2025 a Origen	Según cartera topografica	
k06+470	k06+480			2.43		24.28	Junio 2025 a Origen	Según cartera topografica	
k06+480	k06+490			2.43		24.28	Junio 2025 a Origen	Según cartera topografica	
k06+490	k06+500			2.43		24.28	Junio 2025 a Origen	Según cartera topografica	
k06+500	k06+510			2.43		24.28	Junio 2025 a Origen	Según cartera topografica	
k06+510	k06+520			2.43		24.28	Junio 2025 a Origen	Según cartera topografica	
k06+520	k06+530			2.43		24.28	Junio 2025 a Origen	Según cartera topografica	
k06+530	k06+540			2.43		24.28	Junio 2025 a Origen	Según cartera topografica	
k06+540	k06+550			2.43		24.29	Junio 2025 a Origen	Según cartera topografica	
k06+550	k06+560			2.42		24.25	Junio 2025 a Origen	Según cartera topografica	
k06+560	k06+570			2.36		23.90	Junio 2025 a Origen	Según cartera topografica	
k06+570	k06+580			2.25		23.05	Junio 2025 a Origen	Según cartera topografica	
k06+580	k06+590			2.09		21.72	Junio 2025 a Origen	Según cartera topografica	
k06+590	k06+600			1.95		20.21	Junio 2025 a Origen	Según cartera topografica	
k06+600	k06+610			1.82		18.86	Junio 2025 a Origen	Según cartera topografica	
k06+610	k06+615			1.65		8.68	Junio 2025 a Origen	Según cartera topografica	

ITEM		DESCRIPCIÓN				UNIDAD	CANTIDAD ANTERIOR	EN ESTA ACTA	CANTIDAD ACUMULADA
450.13P		Base tratada con asfalto - BTA				M3	24,977.90	28.10	25,006.00
KM INICIAL	KM FINAL	CARRIL	LONGITUD (m)	AREA (m2)	ESPESOR (m)	VOLUMEN (m3)	FECHA	DESCRIPCIÓN	
k00+000	k00+010			2.30		23.47	Junio 2025 a Origen	Según cartera topografica Conectante 90 Grados	
k00+010	k00+020			2.23		22.60	Junio 2025 a Origen	Según cartera topografica Conectante 90 Grados	
k00+020	k00+030			2.05		21.38	Junio 2025 a Origen	Según cartera topografica Conectante 90 Grados	
k00+030	k00+040			1.93		19.90	Junio 2025 a Origen	Según cartera topografica Conectante 90 Grados	
k00+040	k00+050			1.83		18.77	Junio 2025 a Origen	Según cartera topografica Conectante 90 Grados	
k00+050	k00+060			1.61		17.19	Junio 2025 a Origen	Según cartera topografica Conectante 90 Grados	
k00+060	k00+070			1.56		15.87	Junio 2025 a Origen	Según cartera topografica Conectante 90 Grados	
k00+070	k00+080			1.66		16.09	Junio 2025 a Origen	Según cartera topografica Conectante 90 Grados	
k00+080	k00+090			1.66		16.55	Junio 2025 a Origen	Según cartera topografica Conectante 90 Grados	
k00+090	k00+100			1.66		16.55	Junio 2025 a Origen	Según cartera topografica Conectante 90 Grados	
k00+100	k00+110			1.66		16.55	Junio 2025 a Origen	Según cartera topografica Conectante 90 Grados	
k00+110	k00+120			1.66		16.55	Junio 2025 a Origen	Según cartera topografica Conectante 90 Grados	
k00+120	k00+130			1.66		16.55	Junio 2025 a Origen	Según cartera topografica Conectante 90 Grados	
k00+130	k00+140			1.66		16.55	Junio 2025 a Origen	Según cartera topografica Conectante 90 Grados	
k00+140	k00+150			1.66		16.55	Junio 2025 a Origen	Según cartera topografica Conectante 90 Grados	
k00+150	k00+160			1.66		16.55	Junio 2025 a Origen	Según cartera topografica Conectante 90 Grados	
k00+160	k00+170			1.66		16.55	Junio 2025 a Origen	Según cartera topografica Conectante 90 Grados	
k00+170	k00+180			1.66		16.55	Junio 2025 a Origen	Según cartera topografica Conectante 90 Grados	
k00+180	k00+190			1.66		16.55	Junio 2025 a Origen	Según cartera topografica Conectante 90 Grados	
k00+190	k00+200			1.66		16.55	Junio 2025 a Origen	Según cartera topografica Conectante 90 Grados	
k00+200	k00+210			1.66		16.55	Junio 2025 a Origen	Según cartera topografica Conectante 90 Grados	
k00+210	k00+220			1.66		16.55	Junio 2025 a Origen	Según cartera topografica Conectante 90 Grados	
k00+220	k00+230			1.66		16.55	Junio 2025 a Origen	Según cartera topografica Conectante 90 Grados	
k00+230	k00+240			1.66		16.55	Junio 2025 a Origen	Según cartera topografica Conectante 90 Grados	
k00+240	k00+250			1.66		16.55	Junio 2025 a Origen	Según cartera topografica Conectante 90 Grados	
k00+250	k00+260			1.66		16.55	Junio 2025 a Origen	Según cartera topografica Conectante 90 Grados	
k00+260	k00+270			1.66		16.55	Junio 2025 a Origen	Según cartera topografica Conectante 90 Grados	
k00+270	k00+280			1.66		16.55	Junio 2025 a Origen	Según cartera topografica Conectante 90 Grados	
k00+280	k00+290			1.66		16.55	Junio 2025 a Origen	Según cartera topografica Conectante 90 Grados	
k00+290	k00+300			1.66		16.55	Junio 2025 a Origen	Según cartera topografica Conectante 90 Grados	
k00+300	k00+310			1.66		16.55	Junio 2025 a Origen	Según cartera topografica Conectante 90 Grados	
k00+310	k00+320			1.66		16.55	Junio 2025 a Origen	Según cartera topografica Conectante 90 Grados	
k00+320	k00+330			1.66		16.55	Junio 2025 a Origen	Según cartera topografica Conectante 90 Grados	
k00+330	k00+340			1.66		16.55	Junio 2025 a Origen	Según cartera topografica Conectante 90 Grados	
k00+340	k00+350			1.66		16.55	Junio 2025 a Origen	Según cartera topografica Conectante 90 Grados	
k00+350	k00+360			1.66		16.55	Junio 2025 a Origen	Según cartera topografica Conectante 90 Grados	
k00+360	k00+370			1.66		16.55	Junio 2025 a Origen	Según cartera topografica Conectante 90 Grados	
k00+370	k00+380			1.66		16.55	Junio 2025 a Origen	Según cartera topografica Conectante 90 Grados	
k00+380	k00+390			1.66		16.55	Junio 2025 a Origen	Según cartera topografica Conectante 90 Grados	
k00+390	k00+400			1.64		16.47	Junio 2025 a Origen	Según cartera topografica Conectante 90 Grados	
k00+400	k00+410			1.63		16.34	Junio 2025 a Origen	Según cartera topografica Conectante 90 Grados	
k00+410	k00+420			1.65		16.39	Junio 2025 a Origen	Según cartera topografica Conectante 90 Grados	
k00+420	k00+430			1.65		16.49	Junio 2025 a Origen	Según cartera topografica Conectante 90 Grados	
k00+430	k00+435			1.83		8.69	Junio 2025 a Origen	Según cartera topografica Conectante 90 Grados	
k00+020	k00+030			0.24		3.53	Junio 2025 a Origen	Según cartera topografica retorno 5+300	
k00+030	k00+040			0.31		2.70	Junio 2025 a Origen	Según cartera topografica retorno 5+300	
k00+040	k00+050			0.38		3.41	Junio 2025 a Origen	Según cartera topografica retorno 5+300	
k00+050	k00+060			0.47		4.24	Junio 2025 a Origen	Según cartera topografica retorno 5+300	
k00+060	k00+070			0.52		4.96	Junio 2025 a Origen	Según cartera topografica retorno 5+300	
k00+070	k00+080			0.60		5.61	Junio 2025 a Origen	Según cartera topografica retorno 5+300	
k00+080	k00+090			0.63		6.13	Junio 2025 a Origen	Según cartera topografica retorno 5+300	
k00+090	k00+100			0.61		6.18	Junio 2025 a Origen	Según cartera topografica retorno 5+300	
k00+100	k00+110			0.71		6.61	Junio 2025 a Origen	Según cartera topografica retorno 5+300	
k00+110	k00+120			1.10		9.05	Junio 2025 a Origen	Según cartera topografica retorno 5+300	
k00+120	k00+130			2.27		16.82	Junio 2025 a Origen	Según cartera topografica retorno 5+300	
k00+130	k00+140			2.71		24.88	Junio 2025 a Origen	Según cartera topografica retorno 5+300	
k00+140	k00+150			2.82		27.63	Junio 2025 a Origen	Según cartera topografica retorno 5+300	
k00+150	k00+160			1.99		24.04	Junio 2025 a Origen	Según cartera topografica retorno 5+300	
k00+160	k00+170			1.46		17.28	Junio 2025 a Origen	Según cartera topografica retorno 5+300	
k00+170	k00+180			1.15		13.08	Junio 2025 a Origen	Según cartera topografica retorno 5+300	
k00+180	k00+190			1.02		10.87	Junio 2025 a Origen	Según cartera topografica retorno 5+300	
k00+190	k00+200			0.96		9.91	Junio 2025 a Origen	Según cartera topografica retorno 5+300	
k00+200	k00+210			0.91		9.37	Junio 2025 a Origen	Según cartera topografica retorno 5+300	
k00+210	k00+216			0.91		5.47	Junio 2025 a Origen	Según cartera topografica retorno 5+300	
k00+010	k00+020						Junio 2025 a Origen	Según cartera topografica - Acceso Sur Calle 8	
k00+020	k00+030			1.90		20.52	Junio 2025 a Origen	Según cartera topografica - Acceso Sur Calle 8	
k00+030	k00+040			1.86		18.81	Junio 2025 a Origen	Según cartera topografica - Acceso Sur Calle 8	
k00+040	k00+050			1.87		18.66	Junio 2025 a Origen	Según cartera topografica - Acceso Sur Calle 8	
k00+050	k00+055			1.88		9.38	Junio 2025 a Origen	Según cartera topografica - Acceso Sur Calle 8	
k00+055	k00+060			1.96		9.59	Junio 2025 a Origen	Según cartera topografica - Acceso Sur Calle 8	
k00+060	k00+065			2.01		9.91	Junio 2025 a Origen	Según cartera topografica - Acceso Sur Calle 8	
k00+065	k00+070			2.00		10.01	Junio 2025 a Origen	Según cartera topografica - Acceso Sur Calle 8	
k00+070	k00+075			2.00		10.00	Junio 2025 a Origen	Según cartera topografica - Acceso Sur Calle 8	
k00+075	k00+080			1.91		9.78	Junio 2025 a Origen	Según cartera topografica - Acceso Sur Calle 8	
k00+080	k00+085			1.91		9.57	Junio 2025 a Origen	Según cartera topografica - Acceso Sur Calle 8	
k00+085	k00+090			1.87		9.47	Junio 2025 a Origen	Según cartera topografica - Acceso Sur Calle 8	
k00+090	k00+100			1.87		18.74	Junio 2025 a Origen	Según cartera topografica - Acceso Sur Calle 8	
k00+100	k00+110			1.88		18.77	Junio 2025 a Origen	Según cartera topografica - Acceso Sur Calle 8	
k00+110	k00+120			1.88		18.80	Junio 2025 a Origen	Según cartera topografica - Acceso Sur Calle 8	
k00+120	k00+130			1.88		18.80	Junio 2025 a Origen	Según cartera topografica - Acceso Sur Calle 8	
k00+130	k00+140			1.88		18.80	Junio 2025 a Origen	Según cartera topografica - Acceso Sur Calle 8	
k00+140	k00+150			1.88		18.80	Junio 2025 a Origen	Según cartera topografica - Acceso Sur Calle 8	
k00+150	k00+160			1.88		18.80	Junio 2025 a Origen	Según cartera topografica - Acceso Sur Calle 8	
k00+160	k00+170			1.88		18.80	Junio 2025 a Origen	Según cartera topografica - Acceso Sur Calle 8	
k00+170	k00+180			1.88		18.80	Junio 2025 a Origen	Según cartera topografica - Acceso Sur Calle 8	
k00+180	k00+190			1.88		18.80	Junio 2025 a Origen	Según cartera topografica - Acceso Sur Calle 8	
k00+190	k00+200			1.88		18.80	Junio 2025 a Origen	Según cartera topografica - Acceso Sur Calle 8	
k00+200	k00+210			1.88		18.80	Junio 2025 a Origen	Según cartera topografica - Acceso Sur Calle 8	
k00+210	k00+220			1.88		18.80	Junio 2025 a Origen	Según cartera topografica - Acceso Sur Calle 8	
k00+220	k00+230			1.88		18.80	Junio 2025 a Origen	Según cartera topografica - Acceso Sur Calle 8	
k00+230	k00+240			1.88		18.80	Junio 2025 a Origen	Según cartera topografica - Acceso Sur Calle 8	
k00+240	k00+250			1.88		18.80	Junio 2025 a Origen	Según cartera topografica - Acceso Sur Calle 8	
k00+250	k00+260			1.88		18.80	Junio 2025 a Origen	Según cartera topografica - Acceso Sur Calle 8	
k00+260	k00+270			1.88		18.80	Junio 2025 a Origen	Según cartera topografica - Acceso Sur Calle 8	
k00+270	k00+280			1.88		18.80	Junio 2025 a Origen	Según cartera topografica - Acceso Sur Calle 8	
k00+280	k00+290			1.88		18.80	Junio 2025 a Origen	Según cartera topografica - Acceso Sur Calle 8	
k00+290	k00+300			1.88		18.80	Junio 2025 a Origen	Según cartera topografica - Acceso Sur Calle 8	
k00+300	k00+310			1.88		18.80	Junio 2025 a Origen	Según cartera topografica - Acceso Sur Calle 8	
k00+310	k00+320			1.88		18.80	Junio 2025 a Origen	Según cartera topografica - Acceso Sur Calle 8	
k00+320	k00+330			1.88		18.80	Junio 2025 a Origen	Según cartera topografica - Acceso Sur Calle 8	
k00+330	k00+340			1.88		18.80	Junio 2025 a Origen	Según cartera topografica - Acceso Sur Calle 8	
k00+340	k00+350			1.88		18.80	Junio 2025 a Origen	Según cartera topografica - Acceso Sur Calle 8	
k00+350	k00+360			1.88		18.80	Junio 2025 a Origen	Según cartera topografica - Acceso Sur Calle 8	

ITEM		DESCRIPCIÓN				UNIDAD	CANTIDAD ANTERIOR	EN ESTA ACTA	CANTIDAD ACUMULADA
450.13P		Base tratada con asfalto - BTA				M3	24,977.90	28.10	25,006.00
KM INICIAL	KM FINAL	CARRIL	LONGITUD (m)	AREA (m2)	ESPESOR (m)	VOLUMEN (m3)	FECHA	DESCRIPCIÓN	
k00+360	k00+370			1.88		18.80	Junio 2025 a Origen	Según cartera topografica - Acceso Sur Calle 8	
k00+370	k00+380			1.88		18.80	Junio 2025 a Origen	Según cartera topografica - Acceso Sur Calle 8	
k00+380	k00+390			1.88		18.80	Junio 2025 a Origen	Según cartera topografica - Acceso Sur Calle 8	
k00+390	k00+400			1.88		18.80	Junio 2025 a Origen	Según cartera topografica - Acceso Sur Calle 8	
k00+400	k00+410			1.88		18.80	Junio 2025 a Origen	Según cartera topografica - Acceso Sur Calle 8	
k00+410	k00+420			1.88		18.80	Junio 2025 a Origen	Según cartera topografica - Acceso Sur Calle 8	
k00+420	k00+430			1.88		18.80	Junio 2025 a Origen	Según cartera topografica - Acceso Sur Calle 8	
k00+430	k00+440			1.88		18.80	Junio 2025 a Origen	Según cartera topografica - Acceso Sur Calle 8	
k00+440	k00+450			1.88		18.80	Junio 2025 a Origen	Según cartera topografica - Acceso Sur Calle 8	
k00+450	k00+460			1.88		18.80	Junio 2025 a Origen	Según cartera topografica - Acceso Sur Calle 8	
k00+460	k00+470			1.88		18.80	Junio 2025 a Origen	Según cartera topografica - Acceso Sur Calle 8	
k00+470	k00+480			1.88		18.80	Junio 2025 a Origen	Según cartera topografica - Acceso Sur Calle 8	
k00+480	k00+490			1.88		18.80	Junio 2025 a Origen	Según cartera topografica - Acceso Sur Calle 8	
k00+490	k00+500			1.88		18.80	Junio 2025 a Origen	Según cartera topografica - Acceso Sur Calle 8	
k00+500	k00+510			0.00			Junio 2025 a Origen	Según cartera topografica - Acceso Sur Calle 8	
k00+000	k00+010			2.88		30.25	Junio 2025 a Origen	Según cartera topografica - Glorieta Calle 8	
k00+010	k00+020			2.88		28.79	Junio 2025 a Origen	Según cartera topografica - Glorieta Calle 8	
k00+020	k00+030			2.97		29.26	Junio 2025 a Origen	Según cartera topografica - Glorieta Calle 8	
k00+030	k00+040			3.33		31.51	Junio 2025 a Origen	Según cartera topografica - Glorieta Calle 8	
k00+040	k00+050			2.58		29.53	Junio 2025 a Origen	Según cartera topografica - Glorieta Calle 8	
k00+050	k00+060			2.58		25.78	Junio 2025 a Origen	Según cartera topografica - Glorieta Calle 8	
k00+060	k00+070			2.45		25.15	Junio 2025 a Origen	Según cartera topografica - Glorieta Calle 8	
k00+070	k00+075			2.43		12.21	Junio 2025 a Origen	Según cartera topografica - Glorieta Calle 8	
k00+075	k00+080			2.44		12.19	Junio 2025 a Origen	Según cartera topografica - Glorieta Calle 8	
k00+080	k00+090			2.91		26.78	Junio 2025 a Origen	Según cartera topografica - Glorieta Calle 8	
k00+090	k00+095			2.66		13.93	Junio 2025 a Origen	Según cartera topografica - Glorieta Calle 8	
k00+095	k00+096			2.61		2.64	Junio 2025 a Origen	Según cartera topografica - Glorieta Calle 8	
k00+096	k00+100			2.61		10.44	Junio 2025 a Origen	Según cartera topografica - Glorieta Calle 8	
k00+100	k00+102			2.50		5.10	Junio 2025 a Origen	Según cartera topografica - Glorieta Calle 8	
k00+102	k00+106			2.49		9.98	Junio 2025 a Origen	Según cartera topografica - Glorieta Calle 8	
k00+100	k00+110			2.53		10.04	Junio 2025 a Origen	Según cartera topografica - Glorieta Calle 8	
k00+110	k00+120			3.29		29.12	Junio 2025 a Origen	Según cartera topografica - Glorieta Calle 8	
k00+120	k00+130			2.91		46.54	Junio 2025 a Origen	Según cartera topografica - Glorieta Calle 8	
k00+130	k00+140			2.89		14.52	Junio 2025 a Origen	Según cartera topografica - Glorieta Calle 8	
k00+140	k00+150			2.74		28.15	Junio 2025 a Origen	Según cartera topografica - Glorieta Calle 8	
k00+150	k00+160			1.83		22.83	Junio 2025 a Origen	Según cartera topografica - Glorieta Calle 8	
k00+160	k00+170			2.89		23.59	Junio 2025 a Origen	Según cartera topografica - Glorieta Calle 8	
k00+170	k00+180			2.40		26.44	Junio 2025 a Origen	Según cartera topografica - Glorieta Calle 8	
k00+180	k00+190			3.00		26.98	Junio 2025 a Origen	Según cartera topografica - Glorieta Calle 8	
k00+190	k00+200			2.31		26.53	Junio 2025 a Origen	Según cartera topografica - Glorieta Calle 8	
k00+200	k00+210			2.25		22.81	Junio 2025 a Origen	Según cartera topografica - Glorieta Calle 8	
k00+210	k00+220			2.48		23.63	Junio 2025 a Origen	Según cartera topografica - Glorieta Calle 8	
k00+220	k00+230			2.52		24.95	Junio 2025 a Origen	Según cartera topografica - Glorieta Calle 8	
k00+230	k00+240			2.50		25.05	Junio 2025 a Origen	Según cartera topografica - Glorieta Calle 8	
k00+240	k00+250			2.60		25.47	Junio 2025 a Origen	Según cartera topografica - Glorieta Calle 8	
k00+250	k00+260			2.41		25.04	Junio 2025 a Origen	Según cartera topografica - Glorieta Calle 8	
k00+000	k00+010			0.75		7.49	Junio 2025 a Origen	Según cartera topografica - Retorno 4+200	
k00+010	k00+020			0.79		7.73	Junio 2025 a Origen	Según cartera topografica - Retorno 4+200	
k00+020	k00+030			0.90		8.46	Junio 2025 a Origen	Según cartera topografica - Retorno 4+200	
k00+030	k00+040			1.07		9.84	Junio 2025 a Origen	Según cartera topografica - Retorno 4+200	
k00+040	k00+050			2.09		15.78	Junio 2025 a Origen	Según cartera topografica - Retorno 4+200	
k00+050	k00+060			2.20		21.43	Junio 2025 a Origen	Según cartera topografica - Retorno 4+200	
k00+060	k00+070			2.44		23.17	Junio 2025 a Origen	Según cartera topografica - Retorno 4+200	
k00+070	k00+080			2.00		22.16	Junio 2025 a Origen	Según cartera topografica - Retorno 4+200	
k00+080	k00+090			1.40		16.99	Junio 2025 a Origen	Según cartera topografica - Retorno 4+200	
k00+090	k00+100			1.08		12.39	Junio 2025 a Origen	Según cartera topografica - Retorno 4+200	
k00+100	k00+110			0.92		9.99	Junio 2025 a Origen	Según cartera topografica - Retorno 4+200	
k00+110	k00+120			0.85		8.89	Junio 2025 a Origen	Según cartera topografica - Retorno 4+200	
k00+120	k00+130			0.79		8.23	Junio 2025 a Origen	Según cartera topografica - Retorno 4+200	
k00+130	k00+140			0.73		7.59	Junio 2025 a Origen	Según cartera topografica - Retorno 4+200	
k00+140	k00+150			0.66		6.94	Junio 2025 a Origen	Según cartera topografica - Retorno 4+200	
k00+150	k00+160			0.86		7.59	Junio 2025 a Origen	Según cartera topografica - Retorno 4+200	
k00+160	k00+170			0.86		8.56	Junio 2025 a Origen	Según cartera topografica - Retorno 4+200	
k00+170	k00+180			0.86		8.57	Junio 2025 a Origen	Según cartera topografica - Retorno 4+200	
k00+180	k00+190			0.86		8.57	Junio 2025 a Origen	Según cartera topografica - Retorno 4+200	
k00+190	k00+200			0.85		8.54	Junio 2025 a Origen	Según cartera topografica - Retorno 4+200	
k00+200	k00+210			0.85		8.52	Junio 2025 a Origen	Según cartera topografica - Retorno 4+200	
k00+210	k00+220			0.85		8.51	Junio 2025 a Origen	Según cartera topografica - Retorno 4+200	
k00+220	k00+230			0.85		8.48	Junio 2025 a Origen	Según cartera topografica - Retorno 4+200	
k00+230	k00+240			0.84		8.41	Junio 2025 a Origen	Según cartera topografica - Retorno 4+200	
k00+240	k00+250			0.85		8.41	Junio 2025 a Origen	Según cartera topografica - Retorno 4+200	
k00+250	k00+260			0.84		8.43	Junio 2025 a Origen	Según cartera topografica - Retorno 4+200	
k00+260	k00+270			0.85		8.43	Junio 2025 a Origen	Según cartera topografica - Retorno 4+200	
k00+270	k00+280			0.79		8.20	Junio 2025 a Origen	Según cartera topografica - Retorno 4+200	
k00+280	k00+290			0.71		7.54	Junio 2025 a Origen	Según cartera topografica - Retorno 4+200	
k00+290	k00+300			0.63		6.74	Junio 2025 a Origen	Según cartera topografica - Retorno 4+200	
k00+300	k00+310			0.56		5.95	Junio 2025 a Origen	Según cartera topografica - Retorno 4+200	
k00+310	k00+320			0.48		5.17	Junio 2025 a Origen	Según cartera topografica - Retorno 4+200	
k00+320	k00+330			0.42		4.49	Junio 2025 a Origen	Según cartera topografica - Retorno 4+200	
k00+330	k00+340			0.33		3.78	Junio 2025 a Origen	Según cartera topografica - Retorno 4+200	
k00+020	k00+030			1.66		8.28	Junio 2025 a Origen	Según cartera topografica - Acceso Norte calle 8	
k00+030	k00+040			1.66		16.55	Junio 2025 a Origen	Según cartera topografica - Acceso Norte calle 8	
k00+040	k00+050			1.66		16.55	Junio 2025 a Origen	Según cartera topografica - Acceso Norte calle 8	
k00+050	k00+060			1.66		16.55	Junio 2025 a Origen	Según cartera topografica - Acceso Norte calle 8	
k00+060	k00+070			1.66		16.55	Junio 2025 a Origen	Según cartera topografica - Acceso Norte calle 8	
k00+070	k00+080			1.66		16.55	Junio 2025 a Origen	Según cartera topografica - Acceso Norte calle 8	
k00+080	k00+090			1.66		16.55	Junio 2025 a Origen	Según cartera topografica - Acceso Norte calle 8	
k00+090	k00+100			1.66		16.55	Junio 2025 a Origen	Según cartera topografica - Acceso Norte calle 8	
k00+100	k00+110			1.66		16.55	Junio 2025 a Origen	Según cartera topografica - Acceso Norte calle 8	
k00+110	k00+120			1.66		16.55	Junio 2025 a Origen	Según cartera topografica - Acceso Norte calle 8	
k00+120	k00+130			1.66		16.55	Junio 2025 a Origen	Según cartera topografica - Acceso Norte calle 8	
k00+130	k00+140			1.66		16.55	Junio 2025 a Origen	Según cartera topografica - Acceso Norte calle 8	
k00+140	k00+150			1.66		16.55	Junio 2025 a Origen	Según cartera topografica - Acceso Norte calle 8	
k00+150	k00+160			1.66		16.55	Junio 2025 a Origen	Según cartera topografica - Acceso Norte calle 8	
k00+160	k00+170			1.66		16.55	Junio 2025 a Origen	Según cartera topografica - Acceso Norte calle 8	
k00+170	k00+180			1.66		16.55	Junio 2025 a Origen	Según cartera topografica - Acceso Norte calle 8	
k00+180	k00+190			1.66		16.55	Junio 2025 a Origen	Según cartera topografica - Acceso Norte calle 8	
k00+190	k00+200			1.66		16.55	Junio 2025 a Origen	Según cartera topografica - Acceso Norte calle 8	
k00+200	k00+210			1.66		16.55	Junio 2025 a Origen	Según cartera topografica - Acceso Norte calle 8	
k00+210	k00+220			1.66		16.55	Junio 2025 a Origen	Según cartera topografica - Acceso Norte calle 8	
k00+220	k00+230			1.66		16.55	Junio 2025 a Origen	Según cartera topografica - Acceso Norte calle 8	
k00+230	k00+240			1.66		16.55	Junio 2025 a Origen	Según cartera topografica - Acceso Norte calle 8	
k00+240	k00+250			1.66		16.55	Junio 2025 a Origen	Según cartera topografica - Acceso Norte calle 8	

ITEM		DESCRIPCIÓN				UNIDAD	CANTIDAD ANTERIOR	EN ESTA ACTA	CANTIDAD ACUMULADA
450.13P		Base tratada con asfalto - BTA				M3	24,977.90	28.10	25,006.00
KM INICIAL	KM FINAL	CARRIL	LONGITUD (m)	AREA (m2)	ESPESOR (m)	VOLUMEN (m3)	FECHA	DESCRIPCIÓN	
k00+250	k00+260			1.66		16.55	Junio 2025 a Origen	Según cartera topografica - Acceso Norte calle 8	
k00+260	k00+270			1.66		16.55	Junio 2025 a Origen	Según cartera topografica - Acceso Norte calle 8	
k00+270	k00+280			1.66		16.55	Junio 2025 a Origen	Según cartera topografica - Acceso Norte calle 8	
k00+280	k00+290			1.66		16.55	Junio 2025 a Origen	Según cartera topografica - Acceso Norte calle 8	
k00+290	k00+300			1.66		16.55	Junio 2025 a Origen	Según cartera topografica - Acceso Norte calle 8	
k00+300	k00+310			1.66		16.55	Junio 2025 a Origen	Según cartera topografica - Acceso Norte calle 8	
k00+310	k00+320			1.66		16.55	Junio 2025 a Origen	Según cartera topografica - Acceso Norte calle 8	
k00+320	k00+330			1.66		16.55	Junio 2025 a Origen	Según cartera topografica - Acceso Norte calle 8	
k00+330	k00+340			1.66		16.55	Junio 2025 a Origen	Según cartera topografica - Acceso Norte calle 8	
k00+340	k00+350			1.66		16.55	Junio 2025 a Origen	Según cartera topografica - Acceso Norte calle 8	
k00+350	k00+360			1.66		16.55	Junio 2025 a Origen	Según cartera topografica - Acceso Norte calle 8	
k00+360	k00+370			1.66		16.55	Junio 2025 a Origen	Según cartera topografica - Acceso Norte calle 8	
k00+370	k00+380			1.66		16.55	Junio 2025 a Origen	Según cartera topografica - Acceso Norte calle 8	
k00+380	k00+390			1.66		16.55	Junio 2025 a Origen	Según cartera topografica - Acceso Norte calle 8	
k00+390	k00+400			1.66		16.55	Junio 2025 a Origen	Según cartera topografica - Acceso Norte calle 8	
k00+400	k00+410			1.66		16.55	Junio 2025 a Origen	Según cartera topografica - Acceso Norte calle 8	
k00+410	k00+420			1.66		16.55	Junio 2025 a Origen	Según cartera topografica - Acceso Norte calle 8	
k00+420	k00+430			1.66		16.55	Junio 2025 a Origen	Según cartera topografica - Acceso Norte calle 8	
k00+430	k00+440			1.66		16.55	Junio 2025 a Origen	Según cartera topografica - Acceso Norte calle 8	
k00+440	k00+450			1.68		16.69	Junio 2025 a Origen	Según cartera topografica - Acceso Norte calle 8	
k00+450	k00+460			1.73		17.04	Junio 2025 a Origen	Según cartera topografica - Acceso Norte calle 8	
k00+460	k00+470			1.76		17.43	Junio 2025 a Origen	Según cartera topografica - Acceso Norte calle 8	
k00+470	k00+480			1.76		17.60	Junio 2025 a Origen	Según cartera topografica - Acceso Norte calle 8	
k00+480	k00+485			1.76		8.80	Junio 2025 a Origen	Según cartera topografica - Acceso Norte calle 8	
k00+000	k00+010			1.06		13.89	Junio 2025 a Origen	Según cartera topografica - Acceso Glorieta Occidente calle 8	
k00+010	k00+020			1.06		10.59	Junio 2025 a Origen	Según cartera topografica - Acceso Glorieta Occidente calle 8	
k00+020	k00+030			1.82		14.40	Junio 2025 a Origen	Según cartera topografica - Acceso Glorieta Occidente calle 8	
k00+030	k00+040			1.83		18.21	Junio 2025 a Origen	Según cartera topografica - Acceso Glorieta Occidente calle 8	
k00+040	k00+050			2.55		21.86	Junio 2025 a Origen	Según cartera topografica - Acceso Glorieta Occidente calle 8	
k00+050	k00+060			2.85		26.98	Junio 2025 a Origen	Según cartera topografica - Acceso Glorieta Occidente calle 8	
k00+060	k00+070			2.67		27.59	Junio 2025 a Origen	Según cartera topografica - Acceso Glorieta Occidente calle 8	
k00+070	k00+080			2.43		25.47	Junio 2025 a Origen	Según cartera topografica - Acceso Glorieta Occidente calle 8	
k00+080	k00+090			2.10		22.65	Junio 2025 a Origen	Según cartera topografica - Acceso Glorieta Occidente calle 8	
k00+090	k00+100			1.80		19.50	Junio 2025 a Origen	Según cartera topografica - Acceso Glorieta Occidente calle 8	
k00+100	k00+110			0.91		13.53	Junio 2025 a Origen	Según cartera topografica - Acceso Glorieta Occidente calle 8	
k00+110	k00+120			0.91		9.10	Junio 2025 a Origen	Según cartera topografica - Acceso Glorieta Occidente calle 8	
k00+120	k00+123			0.91		2.73	Junio 2025 a Origen	Según cartera topografica - Acceso Glorieta Occidente calle 8	
k00+063	k00+064			0.16		0.15	Junio 2025 a Origen	Según cartera topografica - Paradero Bahia Acceso Glorieta Occidente calle 8	
k00+064	k00+066			0.21		0.37	Junio 2025 a Origen	Según cartera topografica - Paradero Bahia Acceso Glorieta Occidente calle 8	
k00+066	k00+068			0.25		0.47	Junio 2025 a Origen	Según cartera topografica - Paradero Bahia Acceso Glorieta Occidente calle 8	
k00+068	k00+070			0.29		0.55	Junio 2025 a Origen	Según cartera topografica - Paradero Bahia Acceso Glorieta Occidente calle 8	
k00+070	k00+072			0.34		0.63	Junio 2025 a Origen	Según cartera topografica - Paradero Bahia Acceso Glorieta Occidente calle 8	
k00+072	k00+074			0.38		0.71	Junio 2025 a Origen	Según cartera topografica - Paradero Bahia Acceso Glorieta Occidente calle 8	
k00+074	k00+076			0.40		0.78	Junio 2025 a Origen	Según cartera topografica - Paradero Bahia Acceso Glorieta Occidente calle 8	
k00+076	k00+078			0.40		0.80	Junio 2025 a Origen	Según cartera topografica - Paradero Bahia Acceso Glorieta Occidente calle 8	
k00+078	k00+080			0.40		0.79	Junio 2025 a Origen	Según cartera topografica - Paradero Bahia Acceso Glorieta Occidente calle 8	
k00+080	k00+082			0.39		0.79	Junio 2025 a Origen	Según cartera topografica - Paradero Bahia Acceso Glorieta Occidente calle 8	
k00+082	k00+084			0.39		0.79	Junio 2025 a Origen	Según cartera topografica - Paradero Bahia Acceso Glorieta Occidente calle 8	
k00+084	k00+086			0.39		0.78	Junio 2025 a Origen	Según cartera topografica - Paradero Bahia Acceso Glorieta Occidente calle 8	
k00+086	k00+088			0.39		0.78	Junio 2025 a Origen	Según cartera topografica - Paradero Bahia Acceso Glorieta Occidente calle 8	
k00+088	k00+090			0.35		0.74	Junio 2025 a Origen	Según cartera topografica - Paradero Bahia Acceso Glorieta Occidente calle 8	
k00+090	k00+092			0.30		0.64	Junio 2025 a Origen	Según cartera topografica - Paradero Bahia Acceso Glorieta Occidente calle 8	
k00+092	k00+094			0.25		0.54	Junio 2025 a Origen	Según cartera topografica - Paradero Bahia Acceso Glorieta Occidente calle 8	
k00+094	k00+096			0.20		0.44	Junio 2025 a Origen	Según cartera topografica - Paradero Bahia Acceso Glorieta Occidente calle 8	
k00+096	k00+098			0.15		0.34	Junio 2025 a Origen	Según cartera topografica - Paradero Bahia Acceso Glorieta Occidente calle 8	
k00+098	k00+100			0.10		0.24	Junio 2025 a Origen	Según cartera topografica - Paradero Bahia Acceso Glorieta Occidente calle 8	
k00+140	k00+145			1.37		5.01	Junio 2025 a Origen	Según cartera topografica - Acceso Occidente Glorieta calle 8	
k00+145	k00+150			1.35		6.79	Junio 2025 a Origen	Según cartera topografica - Acceso Occidente Glorieta calle 8	
k00+150	k00+155			1.35		6.75	Junio 2025 a Origen	Según cartera topografica - Acceso Occidente Glorieta calle 8	
k00+155	k00+160			1.35		6.75	Junio 2025 a Origen	Según cartera topografica - Acceso Occidente Glorieta calle 8	
k00+160	k00+165			1.35		6.75	Junio 2025 a Origen	Según cartera topografica - Acceso Occidente Glorieta calle 8	
k00+165	k00+170			0.90		5.62	Junio 2025 a Origen	Según cartera topografica - Acceso Occidente Glorieta calle 8	
k00+170	k00+175			0.37		3.18	Junio 2025 a Origen	Según cartera topografica - Acceso Occidente Glorieta calle 8	
k00+009	k00+010			0.65		0.65	Junio 2025 a Origen	Según cartera topografica - Retorno 0+850 Norte	
k00+010	k00+020			0.74		6.93	Junio 2025 a Origen	Según cartera topografica - Retorno 0+850 Norte	
k00+020	k00+030			0.79		7.65	Junio 2025 a Origen	Según cartera topografica - Retorno 0+850 Norte	
k00+030	k00+040			0.86		8.24	Junio 2025 a Origen	Según cartera topografica - Retorno 0+850 Norte	
k00+040	k00+050			1.16		10.08	Junio 2025 a Origen	Según cartera topografica - Retorno 0+850 Norte	
k00+050	k00+060			1.96		15.61	Junio 2025 a Origen	Según cartera topografica - Retorno 0+850 Norte	
k00+060	k00+070			2.10		20.30	Junio 2025 a Origen	Según cartera topografica - Retorno 0+850 Norte	
k00+070	k00+080			2.14		21.22	Junio 2025 a Origen	Según cartera topografica - Retorno 0+850 Norte	
k00+080	k00+090			1.84		19.91	Junio 2025 a Origen	Según cartera topografica - Retorno 0+850 Norte	
k00+090	k00+100			1.31		15.72	Junio 2025 a Origen	Según cartera topografica - Retorno 0+850 Norte	
k00+100	k00+110			1.02		11.63	Junio 2025 a Origen	Según cartera topografica - Retorno 0+850 Norte	
k00+110	k00+120			0.83		9.24	Junio 2025 a Origen	Según cartera topografica - Retorno 0+850 Norte	
k00+120	k00+130			0.74		7.86	Junio 2025 a Origen	Según cartera topografica - Retorno 0+850 Norte	
k00+130	k00+140			0.70		7.22	Junio 2025 a Origen	Según cartera topografica - Retorno 0+850 Norte	
k00+140	k00+150			0.70		6.99	Junio 2025 a Origen	Según cartera topografica - Retorno 0+850 Norte	
k00+150	k00+160			0.70		6.98	Junio 2025 a Origen	Según cartera topografica - Retorno 0+850 Norte	
k00+160	k00+170			0.70		6.98	Junio 2025 a Origen	Según cartera topografica - Retorno 0+850 Norte	
k00+170	k00+180			0.70		6.98	Junio 2025 a Origen	Según cartera topografica - Retorno 0+850 Norte	
k00+180	k00+190			0.70		6.98	Junio 2025 a Origen	Según cartera topografica - Retorno 0+850 Norte	
k00+190	k00+200			0.70		6.98	Junio 2025 a Origen	Según cartera topografica - Retorno 0+850 Norte	
k00+200	k00+210			0.70		6.98	Junio 2025 a Origen	Según cartera topografica - Retorno 0+850 Norte	
k00+210	k00+220			0.70		6.98	Junio 2025 a Origen	Según cartera topografica - Retorno 0+850 Norte	
k00+220	k00+230			0.70		6.99	Junio 2025 a Origen	Según cartera topografica - Retorno 0+850 Norte	
k00+230	k00+240			0.65		6.75	Junio 2025 a Origen	Según cartera topografica - Retorno 0+850 Norte	
k00+240	k00+250			0.52		5.83	Junio 2025 a Origen	Según cartera topografica - Retorno 0+850 Norte	
k00+250	k00+260			0.42		4.69	Junio 2025 a Origen	Según cartera topografica - Retorno 0+850 Norte	
k00+260	k00+270			0.34		3.83	Junio 2025 a Origen	Según cartera topografica - Retorno 0+850 Norte	
k00+270	k00+280			0.28		3.12	Junio 2025 a Origen	Según cartera topografica - Retorno 0+850 Norte	
k00+280	k00+290			0.23		2.54	Junio 2025 a Origen	Según cartera topografica - Retorno 0+850 Norte	
k00+290	k00+300			0.17		1.99	Junio 2025 a Origen	Según cartera topografica - Retorno 0+850 Norte	
k00+000	k00+010			0.25		2.00	Junio 2025 a Origen	Según cartera topografica - Retorno 0+850 Sur	
k00+010	k00+020			0.35		3.00	Junio 2025 a Origen	Según cartera topografica - Retorno 0+850 Sur	
k00+020	k00+030			0.49		4.20	Junio 2025 a Origen	Según cartera topografica - Retorno 0+850 Sur	
k00+030	k00+040			0.55		5.19	Junio 2025 a Origen	Según cartera topografica - Retorno 0+850 Sur	
k00+040	k00+050			0.65		5.98	Junio 2025 a Origen	Según cartera topografica - Retorno 0+850 Sur	
k00+050	k00+060			0.70		6.73	Junio 2025 a Origen	Según cartera topografica - Retorno 0+850 Sur	
k00+060	k00+070			0.70		6.98	Junio 2025 a Origen	Según cartera topografica - Retorno 0+850 Sur	
k00+070	k00+080			0.70		6.98	Junio 2025 a Origen	Según cartera topografica - Retorno 0+850 Sur	

ITEM		DESCRIPCIÓN				UNIDAD	CANTIDAD ANTERIOR	EN ESTA ACTA	CANTIDAD ACUMULADA
450.13P		Base tratada con asfalto - BTA				M3	24,977.90	28.10	25,006.00
KM INICIAL	KM FINAL	CARRIL	LONGITUD (m)	AREA (m2)	ESPESOR (m)	VOLUMEN (m3)	FECHA	DESCRIPCIÓN	
k00+080	k00+090			0.70		6.98	Junio 2025 a Origen	Según cartera topografica - Retorno 0+850 Sur	
k00+090	k00+100			0.70		7.00	Junio 2025 a Origen	Según cartera topografica - Retorno 0+850 Sur	
k00+100	k00+110			0.76		7.28	Junio 2025 a Origen	Según cartera topografica - Retorno 0+850 Sur	
k00+110	k00+120			0.88		8.20	Junio 2025 a Origen	Según cartera topografica - Retorno 0+850 Sur	
k00+120	k00+130			1.05		9.67	Junio 2025 a Origen	Según cartera topografica - Retorno 0+850 Sur	
k00+130	k00+140			1.71		13.79	Junio 2025 a Origen	Según cartera topografica - Retorno 0+850 Sur	
k00+140	k00+150			2.04		18.73	Junio 2025 a Origen	Según cartera topografica - Retorno 0+850 Sur	
k00+150	k00+160			2.06		20.46	Junio 2025 a Origen	Según cartera topografica - Retorno 0+850 Sur	
k00+160	k00+170			1.93		19.95	Junio 2025 a Origen	Según cartera topografica - Retorno 0+850 Sur	
k00+170	k00+180			1.75		18.41	Junio 2025 a Origen	Según cartera topografica - Retorno 0+850 Sur	
k00+180	k00+190			0.94		13.44	Junio 2025 a Origen	Según cartera topografica - Retorno 0+850 Sur	
k00+190	k00+200			0.56		7.51	Junio 2025 a Origen	Según cartera topografica - Retorno 0+850 Sur	
k00+200	k00+210			0.46		5.12	Junio 2025 a Origen	Según cartera topografica - Retorno 0+850 Sur	
k00+210	k00+220			0.46		4.59	Junio 2025 a Origen	Según cartera topografica - Retorno 0+850 Sur	
k00+220	k00+230			0.44		4.50	Junio 2025 a Origen	Según cartera topografica - Retorno 0+850 Sur	
k00+230	k00+240			0.35		3.96	Junio 2025 a Origen	Según cartera topografica - Retorno 0+850 Sur	
k00+240	k00+250			0.25		2.97	Junio 2025 a Origen	Según cartera topografica - Retorno 0+850 Sur	
k00+250	k00+260			0.37		3.08	Junio 2025 a Origen	Según cartera topografica - Retorno 0+850 Sur	
k00+260	k00+270			0.27		3.21	Junio 2025 a Origen	Según cartera topografica - Retorno 0+850 Sur	
k00+270	k00+280			0.18		2.24	Junio 2025 a Origen	Según cartera topografica - Retorno 0+850 Sur	
k00+000	k00+010			1.29		12.10	Junio 2025 a Origen	Según cartera topografica - Sur Acceso calle 8	
k00+010	k00+020			1.35		13.22	Junio 2025 a Origen	Según cartera topografica - Sur Acceso calle 8	
k00+020	k00+030			1.40		13.76	Junio 2025 a Origen	Según cartera topografica - Sur Acceso calle 8	
k00+030	k00+040			1.57		14.86	Junio 2025 a Origen	Según cartera topografica - Sur Acceso calle 8	
k00+040	k00+050			1.87		17.21	Junio 2025 a Origen	Según cartera topografica - Sur Acceso calle 8	
k00+050	k00+060			1.49		16.79	Junio 2025 a Origen	Según cartera topografica - Sur Acceso calle 8	
k00+060	k00+070			1.89		16.90	Junio 2025 a Origen	Según cartera topografica - Sur Acceso calle 8	
k00+070	k00+080			2.70		22.95	Junio 2025 a Origen	Según cartera topografica - Sur Acceso calle 8	
k00+080	k00+090			3.43		30.65	Junio 2025 a Origen	Según cartera topografica - Sur Acceso calle 8	
k00+090	k00+100			3.14		32.85	Junio 2025 a Origen	Según cartera topografica - Sur Acceso calle 8	
k00+100	k00+110			2.95		30.42	Junio 2025 a Origen	Según cartera topografica - Sur Acceso calle 8	
k00+110	k00+120			3.76		33.53	Junio 2025 a Origen	Según cartera topografica - Sur Acceso calle 8	
k00+120	k00+124			2.90		13.81	Junio 2025 a Origen	Según cartera topografica - Sur Acceso calle 8	
k00+045	k00+050			0.61		2.82	Junio 2025 a Origen	Según cartera topografica -Cruce Cogua Aceleracion	
k00+050	k00+060			0.80		7.05	Junio 2025 a Origen	Según cartera topografica -Cruce Cogua Aceleracion	
k00+060	k00+070			0.97		8.82	Junio 2025 a Origen	Según cartera topografica -Cruce Cogua Aceleracion	
k00+070	k00+080			1.22		10.94	Junio 2025 a Origen	Según cartera topografica -Cruce Cogua Aceleracion	
k00+080	k00+090			1.35		12.84	Junio 2025 a Origen	Según cartera topografica -Cruce Cogua Aceleracion	
k00+090	k00+100			1.34		13.43	Junio 2025 a Origen	Según cartera topografica -Cruce Cogua Aceleracion	
k00+100	k00+110			1.18		12.59	Junio 2025 a Origen	Según cartera topografica -Cruce Cogua Aceleracion	
k00+140	k00+150			0.81		6.03	Junio 2025 a Origen	Según cartera topografica -Cruce Cogua Desaceleracion	
k00+150	k00+160			1.07		9.44	Junio 2025 a Origen	Según cartera topografica -Cruce Cogua Desaceleracion	
k00+160	k00+170			1.21		11.44	Junio 2025 a Origen	Según cartera topografica -Cruce Cogua Desaceleracion	
k00+170	k00+180			0.83		10.24	Junio 2025 a Origen	Según cartera topografica -Cruce Cogua Desaceleracion	
k00+180	k00+190			0.78		8.05	Junio 2025 a Origen	Según cartera topografica -Cruce Cogua Desaceleracion	
k00+190	k00+200			0.79		7.84	Junio 2025 a Origen	Según cartera topografica -Cruce Cogua Desaceleracion	
k00+020	k00+030			0.60		3.05	Junio 2025 a Origen	Según cartera topografica -Norte Acceso Calle 8	
k00+030	k00+035			0.59		2.99	Junio 2025 a Origen	Según cartera topografica -Norte Acceso Calle 8	
k00+035	k00+040			1.83		6.04	Junio 2025 a Origen	Según cartera topografica -Norte Acceso Calle 8	
k00+040	k00+050			1.87		18.48	Junio 2025 a Origen	Según cartera topografica -Norte Acceso Calle 8	
k00+050	k00+055			1.86		9.32	Junio 2025 a Origen	Según cartera topografica -Norte Acceso Calle 8	
k00+055	k00+060			1.81		9.18	Junio 2025 a Origen	Según cartera topografica -Norte Acceso Calle 8	
k00+060	k00+065			1.81		9.06	Junio 2025 a Origen	Según cartera topografica -Norte Acceso Calle 8	
k00+065	k00+070			1.81		9.05	Junio 2025 a Origen	Según cartera topografica -Norte Acceso Calle 8	
k00+070	k00+075			1.81		9.05	Junio 2025 a Origen	Según cartera topografica -Norte Acceso Calle 8	
k00+075	k00+080			1.85		9.16	Junio 2025 a Origen	Según cartera topografica -Norte Acceso Calle 8	
k00+080	k00+085			1.86		9.28	Junio 2025 a Origen	Según cartera topografica -Norte Acceso Calle 8	
k00+080	k00+090			1.29		7.86	Junio 2025 a Origen	Según cartera topografica -Norte Acceso Calle 8	
k00+090	k00+100			1.26		12.71	Junio 2025 a Origen	Según cartera topografica -Norte Acceso Calle 8	
k00+100	k00+110			1.28		12.68	Junio 2025 a Origen	Según cartera topografica -Norte Acceso Calle 8	
k00+110	k00+120			1.87		15.77	Junio 2025 a Origen	Según cartera topografica -Norte Acceso Calle 8	
k00+120	k00+130			1.26		15.67	Junio 2025 a Origen	Según cartera topografica -Norte Acceso Calle 8	
k00+130	k00+140			1.28		12.71	Junio 2025 a Origen	Según cartera topografica -Norte Acceso Calle 8	
k00+140	k00+150			1.15		12.14	Junio 2025 a Origen	Según cartera topografica -Norte Acceso Calle 8	
k00+150	k00+151			1.15		1.58	Junio 2025 a Origen	Según cartera topografica -Norte Acceso Calle 8	
k00+185	k00+190			0.48		1.76	Junio 2025 a Origen	Según cartera topografica -Desvio Zipaquira Nemocon	
k00+190	k00+195			0.81		3.21	Junio 2025 a Origen	Según cartera topografica -Desvio Zipaquira Nemocon	
k00+195	k00+200			0.08		2.20	Junio 2025 a Origen	Según cartera topografica -Desvio Zipaquira Nemocon	
k00+200	k00+205			0.00		0.19	Junio 2025 a Origen	Según cartera topografica -Desvio Zipaquira Nemocon	
k00+205	k00+210			1.89		4.71	Junio 2025 a Origen	Según cartera topografica -Desvio Zipaquira Nemocon	
k00+210	k00+215			2.07		9.88	Junio 2025 a Origen	Según cartera topografica -Desvio Zipaquira Nemocon	
k00+215	k00+220			2.35		11.03	Junio 2025 a Origen	Según cartera topografica -Desvio Zipaquira Nemocon	
k00+220	k00+225			2.19		11.35	Junio 2025 a Origen	Según cartera topografica -Desvio Zipaquira Nemocon	
k00+225	k00+230			1.84		10.09	Junio 2025 a Origen	Según cartera topografica -Desvio Zipaquira Nemocon	
k00+230	k00+235			1.63		8.69	Junio 2025 a Origen	Según cartera topografica -Desvio Zipaquira Nemocon	
k00+235	k00+240			1.00		6.58	Junio 2025 a Origen	Según cartera topografica -Desvio Zipaquira Nemocon	
k00+240	k00+245			1.46		6.16	Junio 2025 a Origen	Según cartera topografica -Desvio Zipaquira Nemocon	
k00+245	k00+250			1.46		7.31	Junio 2025 a Origen	Según cartera topografica -Desvio Zipaquira Nemocon	
k00+250	k00+255			1.50		7.39	Junio 2025 a Origen	Según cartera topografica -Desvio Zipaquira Nemocon	
k00+255	k00+260			1.58		7.69	Junio 2025 a Origen	Según cartera topografica -Desvio Zipaquira Nemocon	
k00+260	k00+265			1.73		8.26	Junio 2025 a Origen	Según cartera topografica -Desvio Zipaquira Nemocon	
k00+265	k00+270			1.94		9.16	Junio 2025 a Origen	Según cartera topografica -Desvio Zipaquira Nemocon	
k00+270	k00+275			2.07		10.01	Junio 2025 a Origen	Según cartera topografica -Desvio Zipaquira Nemocon	
k00+275	k00+280			1.69		9.40	Junio 2025 a Origen	Según cartera topografica -Desvio Zipaquira Nemocon	
k00+280	k00+285			1.21		7.26	Junio 2025 a Origen	Según cartera topografica -Desvio Zipaquira Nemocon	
k00+285	k00+290			1.12		5.83	Junio 2025 a Origen	Según cartera topografica -Desvio Zipaquira Nemocon	
k00+290	k00+295			0.89		5.04	Junio 2025 a Origen	Según cartera topografica -Desvio Zipaquira Nemocon	
k00+295	k00+300			0.66		3.89	Junio 2025 a Origen	Según cartera topografica -Desvio Zipaquira Nemocon	
k00+300	k00+305			0.00		1.66	Junio 2025 a Origen	Según cartera topografica -Desvio Zipaquira Nemocon	
k00+150	k00+155			0.66		2.30	Junio 2025 a Origen	Según cartera topografica -Desvio Nemocon Ubate	
k00+155	k00+160			0.88		3.83	Junio 2025 a Origen	Según cartera topografica -Desvio Nemocon Ubate	
k00+160	k00+165			0.76		4.08	Junio 2025 a Origen	Según cartera topografica -Desvio Nemocon Ubate	
k00+165	k00+170			0.75		3.77	Junio 2025 a Origen	Según cartera topografica -Desvio Nemocon Ubate	
k00+170	k00+175			0.68		3.58	Junio 2025 a Origen	Según cartera topografica -Desvio Nemocon Ubate	
k00+175	k00+180			0.65		3.31	Junio 2025 a Origen	Según cartera topografica -Desvio Nemocon Ubate	
k00+180	k00+185			0.67		3.29	Junio 2025 a Origen	Según cartera topografica -Desvio Nemocon Ubate	
k00+185	k00+190			0.73		3.51	Junio 2025 a Origen	Según cartera topografica -Desvio Nemocon Ubate	
k00+190	k00+195			0.73		3.65	Junio 2025 a Origen	Según cartera topografica -Desvio Nemocon Ubate	
k00+195	k00+200			0.61		3.36	Junio 2025 a Origen	Según cartera topografica -Desvio Nemocon Ubate	
k00+200	k00+205			0.37		2.47	Junio 2025 a Origen	Según cartera topografica -Desvio Nemocon Ubate	

ITEM		DESCRIPCIÓN				UNIDAD	CANTIDAD ANTERIOR	EN ESTA ACTA	CANTIDAD ACUMULADA
450.13P		Base tratada con asfalto - BTA				M3	24,977.90	28.10	25,006.00
KM INICIAL	KM FINAL	CARRIL	LONGITUD (m)	AREA (m2)	ESPESOR (m)	VOLUMEN (m3)	FECHA	DESCRIPCIÓN	
k00+205	k00+210			0.13		1.26	Junio 2025 a Origen	Según cartera topografica -Desvio Nemocon Ubate	
k00+210	k00+215			0.00		0.33	Junio 2025 a Origen	Según cartera topografica -Desvio Nemocon Ubate	
k00+145	k00+150			1.52		6.24	Junio 2025 a Origen	Según cartera topografica -Desvio Bogota Ubate	
k00+150	k00+155			1.31		7.08	Junio 2025 a Origen	Según cartera topografica -Desvio Bogota Ubate	
k00+155	k00+160			1.19		6.26	Junio 2025 a Origen	Según cartera topografica -Desvio Bogota Ubate	
k00+160	k00+165			1.11		5.76	Junio 2025 a Origen	Según cartera topografica -Desvio Bogota Ubate	
k00+165	k00+170			1.12		5.57	Junio 2025 a Origen	Según cartera topografica -Desvio Bogota Ubate	
k00+170	k00+175			1.07		5.47	Junio 2025 a Origen	Según cartera topografica -Desvio Bogota Ubate	
k00+175	k00+180			0.99		5.14	Junio 2025 a Origen	Según cartera topografica -Desvio Bogota Ubate	
k00+180	k00+185			0.93		4.78	Junio 2025 a Origen	Según cartera topografica -Desvio Bogota Ubate	
k00+185	k00+190			1.04		4.90	Junio 2025 a Origen	Según cartera topografica -Desvio Bogota Ubate	
k00+190	k00+195			1.06		5.25	Junio 2025 a Origen	Según cartera topografica -Desvio Bogota Ubate	
k00+195	k00+200			1.07		5.34	Junio 2025 a Origen	Según cartera topografica -Desvio Bogota Ubate	
k00+200	k00+205			1.19		5.66	Junio 2025 a Origen	Según cartera topografica -Desvio Bogota Ubate	
k00+205	k00+210			1.22		6.03	Junio 2025 a Origen	Según cartera topografica -Desvio Bogota Ubate	
k00+025	k00+030			1.25		4.35	Junio 2025 a Origen	Según carteras topografia - Construcción vía - Acceso San Gabriel salida suroccidental	
k00+030	k00+035			1.43		6.69	Junio 2025 a Origen	Según carteras topografia - Construcción vía - Acceso San Gabriel salida suroccidental	
k00+035	k00+040			1.91		8.34	Junio 2025 a Origen	Según carteras topografia - Construcción vía - Acceso San Gabriel salida suroccidental	
k00+040	k00+045			2.60		11.27	Junio 2025 a Origen	Según carteras topografia - Construcción vía - Acceso San Gabriel salida suroccidental	
k00+045	k00+050			2.27		12.18	Junio 2025 a Origen	Según carteras topografia - Construcción vía - Acceso San Gabriel salida suroccidental	
k00+050	k00+055			0.78		7.64	Junio 2025 a Origen	Según carteras topografia - Construcción vía - Acceso San Gabriel salida suroccidental	
k00+055	k00+060			1.07		4.64	Junio 2025 a Origen	Según carteras topografia - Construcción vía - Acceso San Gabriel salida suroccidental	
k00+060	k00+065			0.85		4.81	Junio 2025 a Origen	Según carteras topografia - Construcción vía - Acceso San Gabriel salida suroccidental	
k00+065	k00+070			0.85		4.24	Junio 2025 a Origen	Según carteras topografia - Construcción vía - Acceso San Gabriel salida suroccidental	
k00+070	k00+075			0.40		3.12	Junio 2025 a Origen	Según carteras topografia - Construcción vía - Acceso San Gabriel salida suroccidental	
k00+075	k00+080			0.61		2.52	Junio 2025 a Origen	Según carteras topografia - Construcción vía - Acceso San Gabriel salida suroccidental	
k00+080	k00+085			0.93		3.85	Junio 2025 a Origen	Según carteras topografia - Construcción vía - Acceso San Gabriel salida suroccidental	
k00+020	k00+025			0.56		2.73	Junio 2025 a Origen	Según cartera topografica -Norte Acceso san gabriel	
k00+025	k00+030			0.57		2.83	Junio 2025 a Origen	Según cartera topografica -Norte Acceso san gabriel	
k00+030	k00+035			0.59		2.91	Junio 2025 a Origen	Según cartera topografica -Norte Acceso san gabriel	
k00+035	k00+040			0.74		3.33	Junio 2025 a Origen	Según cartera topografica -Norte Acceso san gabriel	
k00+040	k00+045			1.12		4.65	Junio 2025 a Origen	Según cartera topografica -Norte Acceso san gabriel	
k00+100	k00+110			1.75		16.84	Junio 2025 a Origen	Según cartera topografica -Pasoancho CR 36	
k00+110	k00+120			1.32		15.34	Junio 2025 a Origen	Según cartera topografica -Pasoancho CR 36	
k00+120	k00+130			0.68		9.97	Junio 2025 a Origen	Según cartera topografica -Pasoancho CR 36	
k00+130	k00+140			0.47		5.71	Junio 2025 a Origen	Según cartera topografica -Pasoancho CR 36	
k00+140	k00+150			0.20		3.34	Junio 2025 a Origen	Según cartera topografica -Pasoancho CR 36	
k00+150	k00+160			0.20		2.01	Junio 2025 a Origen	Según cartera topografica -Pasoancho CR 36	
K 00+005	K 00+010			0.373		1.71	Junio 2025 a Origen	Según cartera topografica -acceso san gabriel salida lado derecho	
K 00+010	K 00+015			0.468		2.10	Junio 2025 a Origen	Según cartera topografica -acceso san gabriel salida lado derecho	
K 00+015	K 00+020			0.642		2.78	Junio 2025 a Origen	Según cartera topografica -acceso san gabriel salida lado derecho	
K 00+020	K 00+025			0.866		3.77	Junio 2025 a Origen	Según cartera topografica -acceso san gabriel salida lado derecho	
K 00+025	K 00+030			0.968		4.59	Junio 2025 a Origen	Según cartera topografica -acceso san gabriel salida lado derecho	
K 00+030	K 00+035			0.980		4.87	Junio 2025 a Origen	Según cartera topografica -acceso san gabriel salida lado derecho	
K 00+035	K 00+040			0.569		3.87	Junio 2025 a Origen	Según cartera topografica -acceso san gabriel salida lado derecho	
K 00+040	K 00+045			0.312		2.20	Junio 2025 a Origen	Según cartera topografica -acceso san gabriel salida lado derecho	
K 00+045	K 00+050			0.146		1.15	Junio 2025 a Origen	Según cartera topografica -acceso san gabriel salida lado derecho	
K 00+040	K 00+045			0.927		3.51	Junio 2025 a Origen	Según cartera topografica -acceso san gabriel entrada lado derecho	
K 00+045	K 00+050			0.951		4.70	Junio 2025 a Origen	Según cartera topografica -acceso san gabriel entrada lado derecho	
K 00+050	K 00+055			0.927		4.70	Junio 2025 a Origen	Según cartera topografica -acceso san gabriel entrada lado derecho	
K 00+055	K 00+060			0.716		4.11	Junio 2025 a Origen	Según cartera topografica -acceso san gabriel entrada lado derecho	
K 00+060	K 00+065			0.481		2.99	Junio 2025 a Origen	Según cartera topografica -acceso san gabriel entrada lado derecho	
K 00+065	K 00+070			0.342		2.06	Junio 2025 a Origen	Según cartera topografica -acceso san gabriel entrada lado derecho	
K 00+070	K 00+075			0.293		1.59	Junio 2025 a Origen	Según cartera topografica -acceso san gabriel entrada lado derecho	
K 00+075	K 00+078			0.291		0.78	Junio 2025 a Origen	Según cartera topografica -acceso san gabriel entrada lado derecho	
K 00+025	K 00+030			1.528		8.75	Junio 2025 a Origen	Según cartera topografica -conectante oriental calle 8 Salida	
K 00+030	K 00+035			1.438		7.42	Junio 2025 a Origen	Según cartera topografica -conectante oriental calle 8 Salida	
K 00+035	K 00+040			2.552		9.98	Junio 2025 a Origen	Según cartera topografica -conectante oriental calle 8 Salida	
K 00+040	K 00+045			2.073		11.56	Junio 2025 a Origen	Según cartera topografica -conectante oriental calle 8 Salida	
K 00+045	K 00+050			1.746		9.55	Junio 2025 a Origen	Según cartera topografica -conectante oriental calle 8 Salida	
K 00+050	K 00+055			5.365		17.78	Junio 2025 a Origen	Según cartera topografica -conectante oriental calle 8 Salida	
K 00+055	K 00+060			3.727		22.73	Junio 2025 a Origen	Según cartera topografica -conectante oriental calle 8 Salida	
K 00+060	K 00+065			2.541		15.67	Junio 2025 a Origen	Según cartera topografica -conectante oriental calle 8 Salida	
K 00+065	K 00+070			1.925		11.17	Junio 2025 a Origen	Según cartera topografica -conectante oriental calle 8 Salida	
K 00+070	K 00+075			1.036		7.40	Junio 2025 a Origen	Según cartera topografica -conectante oriental calle 8 Salida	
K 00+075	K 00+080			0.939		4.94	Junio 2025 a Origen	Según cartera topografica -conectante oriental calle 8 Salida	
K 00+080	K 00+085			0.896		4.59	Junio 2025 a Origen	Según cartera topografica -conectante oriental calle 8 Salida	
K 00+085	K 00+090			0.867		4.41	Junio 2025 a Origen	Según cartera topografica -conectante oriental calle 8 Salida	
K 00+090	K 00+095			0.830		4.24	Junio 2025 a Origen	Según cartera topografica -conectante oriental calle 8 Salida	
K 00+095	K 00+100			0.816		4.12	Junio 2025 a Origen	Según cartera topografica -conectante oriental calle 8 Salida	
K 00+075	K 00+080			1.460		7.26	Junio 2025 a Origen	Según cartera topografica -oriental conectante calle 8 Entrada	
K 00+080	K 00+085			1.461		7.30	Junio 2025 a Origen	Según cartera topografica -oriental conectante calle 8 Entrada	
K 00+000	K 00+005			0.809		4.05	Junio 2025 a Origen	Según cartera topografica -Cruce Cogua eje salida Calzada Existente	
K 00+005	K 00+010			0.844		4.13	Junio 2025 a Origen	Según cartera topografica -Cruce Cogua eje salida Calzada Existente	
K 00+010	K 00+015			0.980		4.56	Junio 2025 a Origen	Según cartera topografica -Cruce Cogua eje salida Calzada Existente	
K 00+015	K 00+020			1.029		5.02	Junio 2025 a Origen	Según cartera topografica -Cruce Cogua eje salida Calzada Existente	
K 00+020	K 00+025			1.160		5.47	Junio 2025 a Origen	Según cartera topografica -Cruce Cogua eje salida Calzada Existente	
K 00+025	K 00+030			1.267		6.07	Junio 2025 a Origen	Según cartera topografica -Cruce Cogua eje salida Calzada Existente	
K 00+030	K 00+035			1.360		6.57	Junio 2025 a Origen	Según cartera topografica -Cruce Cogua eje salida Calzada Existente	
K 00+035	K 00+040			1.435		6.99	Junio 2025 a Origen	Según cartera topografica -Cruce Cogua eje salida Calzada Existente	
K 00+040	K 00+045			1.477		7.28	Junio 2025 a Origen	Según cartera topografica -Cruce Cogua eje salida Calzada Existente	
K 00+045	K 00+050			1.037		6.29	Junio 2025 a Origen	Según cartera topografica -Cruce Cogua eje salida Calzada Existente	
K 00+050	K 00+055			1.185		5.56	Junio 2025 a Origen	Según cartera topografica -Cruce Cogua eje salida Calzada Existente	
K 00+055	K 00+060			1.287		6.18	Junio 2025 a Origen	Según cartera topografica -Cruce Cogua eje salida Calzada Existente	
K 00+060	K 00+065			1.217		6.26	Junio 2025 a Origen	Según cartera topografica -Cruce Cogua eje salida Calzada Existente	
K 00+065	K 00+070			1.290		6.27	Junio 2025 a Origen	Según cartera topografica -Cruce Cogua eje salida Calzada Existente	
K 00+070	K 00+075			1.185		6.19	Junio 2025 a Origen	Según cartera topografica -Cruce Cogua eje salida Calzada Existente	
K 00+075	K 00+080			0.847		5.08	Junio 2025 a Origen	Según cartera topografica -Cruce Cogua eje salida Calzada Existente	
K 00+080	K 00+085			0.464		3.28	Junio 2025 a Origen	Según cartera topografica -Cruce Cogua eje salida Calzada Existente	
K 00+085	K 00+090			0.210		1.69	Junio 2025 a Origen	Según cartera topografica -Cruce Cogua eje salida Calzada Existente	
K 00+090	K 00+095			0.052		0.66	Junio 2025 a Origen	Según cartera topografica -Cruce Cogua eje salida Calzada Existente	
K 00+035	K 00+040			0.541		1.99	Junio 2025 a Origen	Según cartera topografica -Cruce Cogua eje entrada Calzada Existente	
K 00+040	K 00+045			1.166		4.27	Junio 2025 a Origen	Según cartera topografica -Cruce Cogua eje entrada Calzada Existente	
K 00+045	K 00+050			1.370		6.34	Junio 2025 a Origen	Según cartera topografica -Cruce Cogua eje entrada Calzada Existente	
K 00+050	K 00+055			1.174		6.36	Junio 2025 a Origen	Según cartera topografica -Cruce Cogua eje entrada Calzada Existente	
K 00+055	K 00+060			0.875		5.12	Junio 2025 a Origen	Según cartera topografica -Cruce Cogua eje entrada Calzada Existente	

ITEM		DESCRIPCIÓN				UNIDAD	CANTIDAD ANTERIOR	EN ESTA ACTA	CANTIDAD ACUMULADA
450.13P		Base tratada con asfalto - BTA				M3	24,977.90	28.10	25,006.00
KM INICIAL	**KM FINAL**	**CARRIL**	**LONGITUD (m)**	**AREA (m2)**	**ESPESOR (m)**	**VOLUMEN (m3)**	**FECHA**	**DESCRIPCIÓN**	
K 00+060	K 00+065			0.697		3.93	Junio 2025 a Origen	Según cartera topografica -Cruce Cogua eje entrada Calzada Existente	
K 00+065	K 00+070			0.612		3.27	Junio 2025 a Origen	Según cartera topografica -Cruce Cogua eje entrada Calzada Existente	
K 00+070	K 00+072			0.300		1.09	Junio 2025 a Origen	Según cartera topografica -Cruce Cogua eje entrada Calzada Existente	
K+0	K2+750	E	34.00	2.00	0.11	7.48	25/10/2022	Mantenimiento calle 8	
K+0	K2+750	E	75.00	7.00	0.15	78.75	25/10/2022	Mantenimiento calle 8	
K0+240	K0+272	E	32.00	4.20	0.12	16.53	25/01/2024	Desvio Nemocón - Zipaquirá Empalme con via existe	
k02+800	k02+802	E	12.00	0.70	0.20	1.68	27/03/2023	Tuberia de gas vanti	
k00+286	k00+310	D	24.00	2.33	0.08	4.47	29/01/2024	Renivelación desvio Bogotá - Ubaté	
45A05						77.90	Agosto 2023.	Bacheo - conformación de fresado Agosto 2023 - Acta No 27	
45A05						549.80	Septiembre 2023.	Bacheo - Septiembre 2023 - Acta No 28	
45A05						467.50	Octubre 2023.	Bacheo - Octubre 2023 - Acta No 29	
45A05						584.70	Noviembre 2023.	Bacheo - Noviembre 2023 - Acta No 30	
45ACND						46.48	Julio 2022.	Tapahuecos Julio Acta 14	
45ACND						10.80	Agosto 2022.	Tapahuecos Agosto Acta 15	
45A04						50.70	Agosto 2022.	Tapahuecos Agosto Acta 15	
45A05						3.30	Agosto 2022.	Tapahuecos Agosto Acta 15	
45A05						3.00	Noviembre 2022.	Tapahuecos Agosto Acta 17	
45A04						64.90	Enero 2023.	Parcheo Enero 2023 Acta 20	
45A05						757.30	Marzo 2024.	Bacheo y/o Parcheo y/o Tapahuecos Marzo Acta 34	
45ACND						3,790.00	Marzo 2024 a origen	Bacheo - Varianta Marzo 2024 - Acta No 34	
45A04						28.00	Abril 2024.	Bacheo y/o Parcheo y/o Tapahuecos Abril Acta 35	
45A05						793.30	Abril 2024.	Bacheo y/o Parcheo y/o Tapahuecos Abril Acta 35	
45A04						99.90	Mayo 2024.	Bacheo y/o Parcheo y/o Tapahuecos Mayo Acta 36	
45A05						418.30	Mayo 2024.	Bacheo y/o Parcheo y/o Tapahuecos Mayo Acta 36	
45A04						75.10	Junio 2024.	Bacheo y/o Parcheo y/o Tapahuecos Junio Acta 37	
45A05						178.20	Junio 2024.	Bacheo y/o Parcheo y/o Tapahuecos Junio Acta 37	
45A05						891.60	Julio 2024.	Bacheo y/o Parcheo y/o Tapahuecos Julio Acta 38	
45A06						476.10	Septiembre 2024.	Bacheo y/o Parcheo y/o Tapahuecos Septiembre Acta 40	
45A04						14.80	Septiembre 2024.	Bacheo y/o Parcheo y/o Tapahuecos Septiembre Acta 40	
45A06						- 476.10	Octubre 2024.	Bacheo y/o Parcheo y/o Tapahuecos Septiembre Acta 41	
45A05						- 161.30	Noviembre 2024.	Bacheo y/o Parcheo y/o Tapahuecos Noviembre Acta 42	
						- 24,739.73	Mayo 2025 a origen	Acumulado acta 48 Mayo 2025- Ruta 45ACND	
					SUBTOTAL	**28.14**			
						VOLUMEN PARA PAGO		28.14	
						APROXIMACIÓN S/ ESPECIFICACIÓN		**-0.04**	
						VOLUMEN TOTAL PARA PAGO :		**28.10**	**m3**

ING. LUIS FELIPE MORENO BRAVO
ING. RESIDENTE DE OBRA
Matricula No: 25202-05870 CND

MARTHA LUCIA CORTES PULIDO
ING. RESIDENTE INTERVENTORIA
Matrícula No. 01195-0369 CPITVC

INVIAS | MHC S.A.S CONSORCIO VIAL MHC 063

F-635 A

CONTRATO DE OBRA: 989 DE 2021 **PREACTA N.º :** 49

RUTA: RUTA 45A04 **FECHA:** 26-may-2025 a 25-jun-2025

CONTRATISTA : CONSORCIO VIAL MHC 063

CONTRATO DE INTERVENTORÍA No : 971 DE 2021 **INTERVENTOR:** CONSORCIO ICEACSA-TPF

ITEM	DESCRIPCIÓN	UNIDAD	CANTIDAD ANTERIOR	EN ESTA ACTA	CANTIDAD ACUMULADA
630.7	Concreto clase 14 MPA - ciclópeo	M3	694.60	52.00	746.60

KM INICIAL	KM FINAL	CARRIL	LONGITUD (m)/ AREA (m2)	ANCHO (m)	ESPESOR (m)	VOLUMEN (m)	FECHA	DESCRIPCIÓN
k44+390	k44+394		0.00			-	Junio 2025 a Origen	Según carteras topografia -Muro de contencion S25 Km 44 Casa Blanca -Ubate Modulo 1
k44+394	k44+396		0.00			-	Junio 2025 a Origen	Según carteras topografia -Muro de contencion S25 Km 44 Casa Blanca -Ubate Modulo 1
k44+396	k44+398		0.00			-	Junio 2025 a Origen	Según carteras topografia -Muro de contencion S25 Km 44 Casa Blanca -Ubate Modulo 1
k44+398	k44+400		0.00			-	Junio 2025 a Origen	Según carteras topografia -Muro de contencion S25 Km 44 Casa Blanca -Ubate Modulo 1
k44+400	k44+402		0.00			-	Junio 2025 a Origen	Según carteras topografia -Muro de contencion S25 Km 44 Casa Blanca -Ubate Modulo 2
k44+402	k44+404		0.00			-	Junio 2025 a Origen	Según carteras topografia -Muro de contencion S25 Km 44 Casa Blanca -Ubate Modulo 2
k44+404	k44+406		0.00			-	Junio 2025 a Origen	Según carteras topografia -Muro de contencion S25 Km 44 Casa Blanca -Ubate Modulo 2
k44+406	k44+408		5.20			5.20	Junio 2025 a Origen	Según carteras topografia -Muro de contencion S25 Km 44 Casa Blanca -Ubate Modulo 3
k44+408	k44+410		5.20			10.40	Junio 2025 a Origen	Según carteras topografia -Muro de contencion S25 Km 44 Casa Blanca -Ubate Modulo 3
k44+410	k44+412		5.20			10.40	Junio 2025 a Origen	Según carteras topografia -Muro de contencion S25 Km 44 Casa Blanca -Ubate Modulo 3
k44+412	k44+414		0.00			-	Junio 2025 a Origen	Según carteras topografia -Muro de contencion S25 Km 44 Casa Blanca -Ubate Modulo 4
k44+414	k44+416		0.00			-	Junio 2025 a Origen	Según carteras topografia -Muro de contencion S25 Km 44 Casa Blanca -Ubate Modulo 4
k44+416	k44+418		0.00			-	Junio 2025 a Origen	Según carteras topografia -Muro de contencion S25 Km 44 Casa Blanca -Ubate Modulo 4
k44+418	k44+420		5.20			5.20	Junio 2025 a Origen	Según carteras topografia -Muro de contencion S25 Km 44 Casa Blanca -Ubate Modulo 5
k44+420	k44+422		5.20			10.40	Junio 2025 a Origen	Según carteras topografia -Muro de contencion S25 Km 44 Casa Blanca -Ubate Modulo 5
k44+422	k44+424		5.20			10.40	Junio 2025 a Origen	Según carteras topografia -Muro de contencion S25 Km 44 Casa Blanca -Ubate Modulo 5
k44+424	k44+426		0.00			-	Junio 2025 a Origen	Según carteras topografia -Muro de contencion S25 Km 44 Casa Blanca -Ubate Modulo 6
k44+426	k44+428		0.00			-	Junio 2025 a Origen	Según carteras topografia -Muro de contencion S25 Km 44 Casa Blanca -Ubate Modulo 6
k44+428	k44+430		0.00			-	Junio 2025 a Origen	Según carteras topografia -Muro de contencion S25 Km 44 Casa Blanca -Ubate Modulo 6
k44+430	k44+432		0.00			-	Junio 2025 a Origen	Según carteras topografia -Muro de contencion S25 Km 44 Casa Blanca -Ubate Modulo 7
k44+432	k44+434		0.00			-	Junio 2025 a Origen	Según carteras topografia -Muro de contencion S25 Km 44 Casa Blanca -Ubate Modulo 7
k44+434	k44+436		0.00			-	Junio 2025 a Origen	Según carteras topografia -Muro de contencion S25 Km 44 Casa Blanca -Ubate Modulo 7
k44+436	k44+438		0.00			-	Junio 2025 a Origen	Según carteras topografia -Muro de contencion S25 Km 44 Casa Blanca -Ubate Modulo 8
k44+438	k44+440		0.00			-	Junio 2025 a Origen	Según carteras topografia -Muro de contencion S25 Km 44 Casa Blanca -Ubate Modulo 8
k44+440	k44+442		0.00			-	Junio 2025 a Origen	Según carteras topografia -Muro de contencion S25 Km 44 Casa Blanca -Ubate Modulo 8
					SUBTOTAL	52.00		
						VOLUMEN PARA PAGO		52.00
						APROXIMACIÓN S/ ESPECIFICACIÓN		0.00
						VOLUMEN TOTAL PARA PAGO :		52.00 m3

ING. LUIS FELIPE MORENO BRAVO
ING. RESIDENTE DE OBRA
Matricula No: 25202-05870 CND

MARTHA LUCIA CORTES PULIDO
ING. RESIDENTE INTERVENTORIA
Matrícula No. 01195-0369 CPITVC

INVIAS | MHC S.A.S CONSORCIO VIAL MHC 063

F-635 A

CONTRATO DE OBRA: 989 DE 2021 **PREACTA N.º :** 49
RUTA: RUTA 45ACND **FECHA:** 26-may-2025 a 25-jun-2025
CONTRATISTA : CONSORCIO VIAL MHC 063
CONTRATO DE INTERVENTORÍA No : 971 DE 2021 **INTERVENTOR:** CONSORCIO ICEACSA-TPF

ITEM	DESCRIPCIÓN	UNIDAD	CANTIDAD ANTERIOR	EN ESTA ACTA	CANTIDAD ACUMULADA
450.4P	Mezcla semidensa en caliente tipo MSC-25	m3	13,474.90	26.50	13,501.40

KM INICIAL	KM FINAL	CARRIL	LONGITUD (m)	AREA (m2)	ESPESOR (m)	VOLUMEN (m3)	FECHA	DESCRIPCIÓN
k00+480	k00+490			1.13		11.30	Junio 2025 a Origen	Según cartera topografica
k00+490	k00+500			1.17		11.50	Junio 2025 a Origen	Según cartera topografica
k00+500	k00+510			1.17		11.70	Junio 2025 a Origen	Según cartera topografica
k00+510	k00+520			1.56		13.67	Junio 2025 a Origen	Según cartera topografica
k00+520	k00+530			1.51		15.38	Junio 2025 a Origen	Según cartera topografica
k00+530	k00+540			1.51		15.13	Junio 2025 a Origen	Según cartera topografica
k00+540	k00+550			1.51		15.13	Junio 2025 a Origen	Según cartera topografica
k00+550	k00+560			1.48		14.95	Junio 2025 a Origen	Según cartera topografica
k00+560	k00+570			1.41		14.44	Junio 2025 a Origen	Según cartera topografica
k00+570	k00+580			1.50		14.54	Junio 2025 a Origen	Según cartera topografica
k00+580	k00+590			1.42		14.61	Junio 2025 a Origen	Según cartera topografica
k00+590	k00+600			1.35		13.88	Junio 2025 a Origen	Según cartera topografica
k00+600	k00+610			1.28		13.16	Junio 2025 a Origen	Según cartera topografica
k00+610	k00+620			1.28		12.81	Junio 2025 a Origen	Según cartera topografica
k00+620	k00+630			1.28		12.81	Junio 2025 a Origen	Según cartera topografica
k00+630	k00+640			1.28		12.81	Junio 2025 a Origen	Según cartera topografica
k00+640	k00+650			1.28		12.81	Junio 2025 a Origen	Según cartera topografica
k00+650	k00+660			1.28		12.81	Junio 2025 a Origen	Según cartera topografica
k00+660	k00+670			1.28		12.81	Junio 2025 a Origen	Según cartera topografica
k00+670	k00+680			1.28		12.81	Junio 2025 a Origen	Según cartera topografica
k00+680	k00+690			1.28		12.81	Junio 2025 a Origen	Según cartera topografica
k00+690	k00+700			1.26		12.68	Junio 2025 a Origen	Según cartera topografica
k00+700	k00+710			1.17		12.13	Junio 2025 a Origen	Según cartera topografica
k00+710	k00+720			1.17		11.71	Junio 2025 a Origen	Según cartera topografica
k00+720	k00+730			1.17		11.71	Junio 2025 a Origen	Según cartera topografica
k00+730	k00+740			1.17		11.71	Junio 2025 a Origen	Según cartera topografica
k00+740	k00+750			1.17		11.71	Junio 2025 a Origen	Según cartera topografica
k00+750	k00+760			1.17		11.71	Junio 2025 a Origen	Según cartera topografica
k00+760	k00+770			1.17		11.71	Junio 2025 a Origen	Según cartera topografica
k00+770	k00+780			1.17		11.71	Junio 2025 a Origen	Según cartera topografica
k00+780	k00+790			1.17		11.71	Junio 2025 a Origen	Según cartera topografica
k00+790	k00+800			1.17		11.71	Junio 2025 a Origen	Según cartera topografica
k00+800	k00+810			1.17		11.71	Junio 2025 a Origen	Según cartera topografica
k00+810	k00+820			1.17		11.71	Junio 2025 a Origen	Según cartera topografica
k00+820	k00+830			1.17		11.71	Junio 2025 a Origen	Según cartera topografica
k00+830	k00+840			1.17		11.71	Junio 2025 a Origen	Según cartera topografica
k00+840	k00+850			1.17		11.71	Junio 2025 a Origen	Según cartera topografica
k00+850	k00+860			1.28		12.26	Junio 2025 a Origen	Según cartera topografica
k00+860	k00+870			1.28		12.81	Junio 2025 a Origen	Según cartera topografica
k00+870	k00+880			1.17		12.26	Junio 2025 a Origen	Según cartera topografica
k00+880	k00+890			1.17		11.71	Junio 2025 a Origen	Según cartera topografica
k00+890	k00+900			1.17		11.71	Junio 2025 a Origen	Según cartera topografica
k00+900	k00+910			1.17		11.71	Junio 2025 a Origen	Según cartera topografica
k00+910	k00+920			1.17		11.71	Junio 2025 a Origen	Según cartera topografica
k00+920	k00+930			1.64		14.06	Junio 2025 a Origen	Según cartera topografica
k00+930	k00+940			1.59		16.13	Junio 2025 a Origen	Según cartera topografica
k00+940	k00+950			1.53		15.60	Junio 2025 a Origen	Según cartera topografica
k00+950	k00+960			1.48		15.06	Junio 2025 a Origen	Según cartera topografica
k00+960	k00+970			1.43		14.53	Junio 2025 a Origen	Según cartera topografica
k00+970	k00+980			1.37		13.99	Junio 2025 a Origen	Según cartera topografica
k00+980	k00+990			1.32		13.46	Junio 2025 a Origen	Según cartera topografica
k00+990	k01+000			1.28		13.00	Junio 2025 a Origen	Según cartera topografica
k01+000	k01+010			1.28		12.81	Junio 2025 a Origen	Según cartera topografica
k01+010	k01+020			1.28		12.81	Junio 2025 a Origen	Según cartera topografica
k01+020	k01+030			1.28		12.81	Junio 2025 a Origen	Según cartera topografica
k01+030	k01+040			1.28		12.81	Junio 2025 a Origen	Según cartera topografica
k01+040	k01+050			1.28		12.81	Junio 2025 a Origen	Según cartera topografica
k01+050	k01+060			1.28		12.81	Junio 2025 a Origen	Según cartera topografica
k01+060	k01+070			1.28		12.81	Junio 2025 a Origen	Según cartera topografica
k01+070	k01+080			1.28		12.81	Junio 2025 a Origen	Según cartera topografica
k01+080	k01+090			1.28		12.81	Junio 2025 a Origen	Según cartera topografica
k01+090	k01+100			1.28		12.81	Junio 2025 a Origen	Según cartera topografica
k01+100	k01+110			1.28		12.81	Junio 2025 a Origen	Según cartera topografica
k01+110	k01+120			1.28		12.81	Junio 2025 a Origen	Según cartera topografica
k01+120	k01+130			1.28		12.81	Junio 2025 a Origen	Según cartera topografica
k01+130	k01+140			1.28		12.81	Junio 2025 a Origen	Según cartera topografica
k01+140	k01+150			1.28		12.81	Junio 2025 a Origen	Según cartera topografica
k01+150	k01+160			1.28		12.81	Junio 2025 a Origen	Según cartera topografica
k01+160	k01+170			1.28		12.81	Junio 2025 a Origen	Según cartera topografica
k01+170	k01+180			1.28		12.81	Junio 2025 a Origen	Según cartera topografica
k01+180	k01+190			1.28		12.81	Junio 2025 a Origen	Según cartera topografica
k01+190	k01+200			1.28		12.81	Junio 2025 a Origen	Según cartera topografica
k01+200	k01+210			1.28		12.81	Junio 2025 a Origen	Según cartera topografica
k01+210	k01+220			1.28		12.81	Junio 2025 a Origen	Según cartera topografica
k01+220	k01+230			1.28		12.81	Junio 2025 a Origen	Según cartera topografica
k01+230	k01+240			1.28		12.81	Junio 2025 a Origen	Según cartera topografica
k01+240	k01+250			1.28		12.81	Junio 2025 a Origen	Según cartera topografica
k01+250	k01+260			1.28		12.81	Junio 2025 a Origen	Según cartera topografica
k01+260	k01+270			1.28		12.81	Junio 2025 a Origen	Según cartera topografica
k01+270	k01+280			1.28		12.81	Junio 2025 a Origen	Según cartera topografica
k01+280	k01+290			1.28		12.81	Junio 2025 a Origen	Según cartera topografica
k01+290	k01+300			1.28		12.81	Junio 2025 a Origen	Según cartera topografica
k01+300	k01+310			1.28		12.81	Junio 2025 a Origen	Según cartera topografica
k01+310	k01+320			1.28		12.81	Junio 2025 a Origen	Según cartera topografica
k01+320	k01+330			1.28		12.81	Junio 2025 a Origen	Según cartera topografica
k01+330	k01+340			1.28		12.81	Junio 2025 a Origen	Según cartera topografica
k01+340	k01+350			1.28		12.81	Junio 2025 a Origen	Según cartera topografica
k01+350	k01+360			1.28		12.81	Junio 2025 a Origen	Según cartera topografica
k01+360	k01+370			1.28		12.81	Junio 2025 a Origen	Según cartera topografica
k01+370	k01+380			1.28		12.81	Junio 2025 a Origen	Según cartera topografica
k01+380	k01+390			1.28		12.81	Junio 2025 a Origen	Según cartera topografica

ITEM		DESCRIPCIÓN				UNIDAD	CANTIDAD ANTERIOR	EN ESTA ACTA	CANTIDAD ACUMULADA
450.4P		Mezcla semidensa en caliente tipo MSC-25				m3	13,474.90	26.50	13,501.40
KM INICIAL	KM FINAL	CARRIL	LONGITUD (m)	AREA (m2)	ESPESOR (m)	VOLUMEN (m3)	FECHA	DESCRIPCIÓN	
k01+390	k01+400			1.28		12.81	Junio 2025 a Origen	Según cartera topografica	
k01+400	k01+410			1.28		12.81	Junio 2025 a Origen	Según cartera topografica	
k01+410	k01+420			1.28		12.81	Junio 2025 a Origen	Según cartera topografica	
k01+420	k01+430			1.28		12.81	Junio 2025 a Origen	Según cartera topografica	
k01+430	k01+440			1.28		12.81	Junio 2025 a Origen	Según cartera topografica	
k01+440	k01+450			1.28		12.81	Junio 2025 a Origen	Según cartera topografica	
k01+450	k01+460			1.28		12.81	Junio 2025 a Origen	Según cartera topografica	
k01+460	k01+470			1.28		12.81	Junio 2025 a Origen	Según cartera topografica	
k01+470	k01+480			1.28		12.81	Junio 2025 a Origen	Según cartera topografica	
k01+480	k01+490			1.28		12.81	Junio 2025 a Origen	Según cartera topografica	
k01+490	k01+500			1.28		12.81	Junio 2025 a Origen	Según cartera topografica	
k01+500	k01+510			1.28		12.81	Junio 2025 a Origen	Según cartera topografica	
k01+510	k01+520			1.28		12.81	Junio 2025 a Origen	Según cartera topografica	
k01+520	k01+530			1.28		12.81	Junio 2025 a Origen	Según cartera topografica	
k01+530	k01+540			1.28		12.81	Junio 2025 a Origen	Según cartera topografica	
k01+540	k01+550			1.28		12.81	Junio 2025 a Origen	Según cartera topografica	
k01+550	k01+560			1.28		12.81	Junio 2025 a Origen	Según cartera topografica	
k01+560	k01+570			1.28		12.81	Junio 2025 a Origen	Según cartera topografica	
k01+570	k01+580			1.28		12.81	Junio 2025 a Origen	Según cartera topografica	
k01+580	k01+590			1.28		12.81	Junio 2025 a Origen	Según cartera topografica	
k01+590	k01+600			1.28		12.81	Junio 2025 a Origen	Según cartera topografica	
k01+600	k01+610			1.28		12.81	Junio 2025 a Origen	Según cartera topografica	
k01+610	k01+620			1.28		12.81	Junio 2025 a Origen	Según cartera topografica	
k01+620	k01+630			1.28		12.81	Junio 2025 a Origen	Según cartera topografica	
k01+630	k01+640			1.28		12.81	Junio 2025 a Origen	Según cartera topografica	
k01+640	k01+650			1.28		12.81	Junio 2025 a Origen	Según cartera topografica	
k01+650	k01+660			1.28		12.81	Junio 2025 a Origen	Según cartera topografica	
k01+660	k01+670			1.28		12.81	Junio 2025 a Origen	Según cartera topografica	
k01+670	k01+680			1.28		12.81	Junio 2025 a Origen	Según cartera topografica	
k01+680	k01+690			1.28		12.81	Junio 2025 a Origen	Según cartera topografica	
k01+690	k01+700			1.28		12.81	Junio 2025 a Origen	Según cartera topografica	
k01+700	k01+710			1.28		12.81	Junio 2025 a Origen	Según cartera topografica	
k01+710	k01+720			1.33		13.04	Junio 2025 a Origen	Según cartera topografica	
k01+720	k01+730			1.38		13.56	Junio 2025 a Origen	Según cartera topografica	
k01+730	k01+740			1.44		14.13	Junio 2025 a Origen	Según cartera topografica	
k01+740	k01+750			1.50		14.71	Junio 2025 a Origen	Según cartera topografica	
k01+750	k01+760			1.56		15.28	Junio 2025 a Origen	Según cartera topografica	
k01+760	k01+770			1.61		15.85	Junio 2025 a Origen	Según cartera topografica	
k01+770	k01+780			1.67		16.43	Junio 2025 a Origen	Según cartera topografica	
k01+780	k01+790			1.68		16.77	Junio 2025 a Origen	Según cartera topografica	
k01+790	k01+800			1.68		16.82	Junio 2025 a Origen	Según cartera topografica	
k01+800	k01+810			1.68		16.82	Junio 2025 a Origen	Según cartera topografica	
k01+810	k01+820			1.68		16.82	Junio 2025 a Origen	Según cartera topografica	
k01+820	k01+830			1.68		16.82	Junio 2025 a Origen	Según cartera topografica	
k01+830	k01+840			1.68		16.82	Junio 2025 a Origen	Según cartera topografica	
k01+840	k01+850			1.68		16.82	Junio 2025 a Origen	Según cartera topografica	
k01+850	k01+860			1.68		16.82	Junio 2025 a Origen	Según cartera topografica	
k01+860	k01+870			1.68		16.82	Junio 2025 a Origen	Según cartera topografica	
k01+870	k01+880			1.68		16.83	Junio 2025 a Origen	Según cartera topografica	
k01+880	k01+890			1.68		16.83	Junio 2025 a Origen	Según cartera topografica	
k01+890	k01+900			1.68		16.82	Junio 2025 a Origen	Según cartera topografica	
k01+900	k01+910			1.68		16.82	Junio 2025 a Origen	Según cartera topografica	
k01+910	k01+920			1.68		16.82	Junio 2025 a Origen	Según cartera topografica	
k01+920	k01+930			1.68		16.83	Junio 2025 a Origen	Según cartera topografica	
k01+930	k01+940			1.70		16.89	Junio 2025 a Origen	Según cartera topografica	
k01+940	k01+950			1.70		16.97	Junio 2025 a Origen	Según cartera topografica	
k01+950	k01+960			1.73		17.14	Junio 2025 a Origen	Según cartera topografica	
k01+960	k01+970			1.79		17.62	Junio 2025 a Origen	Según cartera topografica	
k01+970	k01+980			1.88		18.36	Junio 2025 a Origen	Según cartera topografica	
k01+980	k01+990			2.09		19.83	Junio 2025 a Origen	Según cartera topografica	
k01+990	k02+000			1.28		16.85	Junio 2025 a Origen	Según cartera topografica	
k02+000	k02+010			1.28		12.81	Junio 2025 a Origen	Según cartera topografica	
k02+010	k02+020			1.28		12.81	Junio 2025 a Origen	Según cartera topografica	
k02+020	k02+030			1.84		15.61	Junio 2025 a Origen	Según cartera topografica	
k02+030	k02+040			1.84		18.40	Junio 2025 a Origen	Según cartera topografica	
k02+040	k02+050			1.69		17.64	Junio 2025 a Origen	Según cartera topografica	
k02+050	k02+060			1.68		16.85	Junio 2025 a Origen	Según cartera topografica	
k02+060	k02+070			1.68		16.82	Junio 2025 a Origen	Según cartera topografica	
k02+070	k02+080			1.67		16.78	Junio 2025 a Origen	Según cartera topografica	
k02+080	k02+090			1.62		16.45	Junio 2025 a Origen	Según cartera topografica	
k02+090	k02+100			1.56		15.88	Junio 2025 a Origen	Según cartera topografica	
k02+100	k02+110			1.50		15.31	Junio 2025 a Origen	Según cartera topografica	
k02+110	k02+120			1.44		14.73	Junio 2025 a Origen	Según cartera topografica	
k02+120	k02+130			1.39		14.16	Junio 2025 a Origen	Según cartera topografica	
k02+130	k02+140			1.33		13.59	Junio 2025 a Origen	Según cartera topografica	
k02+140	k02+150			1.28		13.05	Junio 2025 a Origen	Según cartera topografica	
k02+150	k02+160			1.28		12.81	Junio 2025 a Origen	Según cartera topografica	
k02+160	k02+170			1.28		12.81	Junio 2025 a Origen	Según cartera topografica	
k02+170	k02+180			1.28		12.81	Junio 2025 a Origen	Según cartera topografica	
k02+180	k02+190			1.28		12.81	Junio 2025 a Origen	Según cartera topografica	
k02+190	k02+200			1.28		12.81	Junio 2025 a Origen	Según cartera topografica	
k02+200	k02+210			1.28		12.81	Junio 2025 a Origen	Según cartera topografica	
k02+210	k02+220			1.28		12.81	Junio 2025 a Origen	Según cartera topografica	
k02+220	k02+230			1.28		12.81	Junio 2025 a Origen	Según cartera topografica	
k02+230	k02+240			1.28		12.81	Junio 2025 a Origen	Según cartera topografica	
k02+240	k02+250			1.28		12.81	Junio 2025 a Origen	Según cartera topografica	
k02+250	k02+260			1.28		12.81	Junio 2025 a Origen	Según cartera topografica	
k03+290	k03+300			1.26		6.30	Junio 2025 a Origen	Según cartera topografica	
k03+300	k03+310			1.24		12.51	Junio 2025 a Origen	Según cartera topografica	
k03+310	k03+320			1.47		13.59	Junio 2025 a Origen	Según cartera topografica	
k03+320	k03+330			1.46		14.66	Junio 2025 a Origen	Según cartera topografica	
k03+330	k03+340			1.48		14.66	Junio 2025 a Origen	Según cartera topografica	
k03+340	k03+350			1.46		14.68	Junio 2025 a Origen	Según cartera topografica	
k03+350	k03+360			1.43		14.48	Junio 2025 a Origen	Según cartera topografica	
k03+360	k03+370			1.39		14.14	Junio 2025 a Origen	Según cartera topografica	
k03+370	k03+380			1.35		13.74	Junio 2025 a Origen	Según cartera topografica	
k03+380	k03+390			1.31		13.34	Junio 2025 a Origen	Según cartera topografica	
k03+390	k03+400			1.27		12.89	Junio 2025 a Origen	Según cartera topografica	
k03+400	k03+410			1.28		12.73	Junio 2025 a Origen	Según cartera topografica	

ITEM		DESCRIPCIÓN				UNIDAD	CANTIDAD ANTERIOR	EN ESTA ACTA	CANTIDAD ACUMULADA
450.4P		Mezcla semidensa en caliente tipo MSC-25				m3	13,474.90	26.50	13,501.40
KM INICIAL	KM FINAL	CARRIL	LONGITUD (m)	AREA (m2)	ESPESOR (m)	VOLUMEN (m3)	FECHA	DESCRIPCIÓN	
k03+410	k03+420			1.28		12.81	Junio 2025 a Origen	Según cartera topografica	
k03+420	k03+430			1.28		12.81	Junio 2025 a Origen	Según cartera topografica	
k03+430	k03+440			1.28		12.81	Junio 2025 a Origen	Según cartera topografica	
k03+440	k03+450			1.28		12.81	Junio 2025 a Origen	Según cartera topografica	
k03+450	k03+460			1.28		12.81	Junio 2025 a Origen	Según cartera topografica	
k03+460	k03+470			1.28		12.81	Junio 2025 a Origen	Según cartera topografica	
k03+470	k03+480			1.28		12.81	Junio 2025 a Origen	Según cartera topografica	
k03+480	k03+490			1.28		12.81	Junio 2025 a Origen	Según cartera topografica	
k03+490	k03+500			1.28		12.81	Junio 2025 a Origen	Según cartera topografica	
k03+500	k03+510			1.28		12.81	Junio 2025 a Origen	Según cartera topografica	
k03+510	k03+520			1.28		12.81	Junio 2025 a Origen	Según cartera topografica	
k03+520	k03+530			1.28		12.81	Junio 2025 a Origen	Según cartera topografica	
k03+530	k03+540			1.28		12.81	Junio 2025 a Origen	Según cartera topografica	
k03+540	k03+550			1.28		12.81	Junio 2025 a Origen	Según cartera topografica	
k03+550	k03+560			1.28		12.81	Junio 2025 a Origen	Según cartera topografica	
k03+560	k03+570			1.28		12.81	Junio 2025 a Origen	Según cartera topografica	
k03+570	k03+580			1.28		12.81	Junio 2025 a Origen	Según cartera topografica	
k03+580	k03+590			1.28		12.81	Junio 2025 a Origen	Según cartera topografica	
k03+590	k03+600			1.28		12.81	Junio 2025 a Origen	Según cartera topografica	
k03+600	k03+610			1.28		12.81	Junio 2025 a Origen	Según cartera topografica	
k03+610	k03+620			1.28		12.81	Junio 2025 a Origen	Según cartera topografica	
k03+620	k03+630			1.28		12.81	Junio 2025 a Origen	Según cartera topografica	
k03+630	k03+640			1.28		12.81	Junio 2025 a Origen	Según cartera topografica	
k03+640	k03+650			1.28		12.81	Junio 2025 a Origen	Según cartera topografica	
k03+650	k03+660			1.28		12.81	Junio 2025 a Origen	Según cartera topografica	
k03+660	k03+670			1.28		12.81	Junio 2025 a Origen	Según cartera topografica	
k03+670	k03+680			1.28		12.81	Junio 2025 a Origen	Según cartera topografica	
k03+680	k03+690			1.28		12.81	Junio 2025 a Origen	Según cartera topografica	
k03+690	k03+700			1.28		12.81	Junio 2025 a Origen	Según cartera topografica	
k03+700	k03+710			1.28		12.81	Junio 2025 a Origen	Según cartera topografica	
k03+710	k03+720			1.28		12.81	Junio 2025 a Origen	Según cartera topografica	
k03+720	k03+730			1.28		12.81	Junio 2025 a Origen	Según cartera topografica	
k03+730	k03+740			1.28		12.81	Junio 2025 a Origen	Según cartera topografica	
k03+740	k03+750			1.28		12.81	Junio 2025 a Origen	Según cartera topografica	
k03+750	k03+760			1.28		12.81	Junio 2025 a Origen	Según cartera topografica	
k03+760	k03+770			1.28		12.81	Junio 2025 a Origen	Según cartera topografica	
k03+770	k03+780			1.28		12.81	Junio 2025 a Origen	Según cartera topografica	
k03+780	k03+790			1.28		12.81	Junio 2025 a Origen	Según cartera topografica	
k03+790	k03+800			1.28		12.81	Junio 2025 a Origen	Según cartera topografica	
k03+800	k03+810			1.28		12.81	Junio 2025 a Origen	Según cartera topografica	
k03+810	k03+820			1.28		12.81	Junio 2025 a Origen	Según cartera topografica	
k03+820	k03+830			1.28		12.81	Junio 2025 a Origen	Según cartera topografica	
k03+830	k03+840			1.28		12.81	Junio 2025 a Origen	Según cartera topografica	
k03+840	k03+850			1.28		12.81	Junio 2025 a Origen	Según cartera topografica	
k03+850	k03+860			1.28		12.81	Junio 2025 a Origen	Según cartera topografica	
k03+860	k03+870			1.28		12.81	Junio 2025 a Origen	Según cartera topografica	
k03+870	k03+880			1.28		12.81	Junio 2025 a Origen	Según cartera topografica	
k03+880	k03+890			1.28		12.81	Junio 2025 a Origen	Según cartera topografica	
k03+890	k03+900			1.28		12.81	Junio 2025 a Origen	Según cartera topografica	
k03+900	k03+910			1.28		12.81	Junio 2025 a Origen	Según cartera topografica	
k03+910	k03+920			1.28		12.81	Junio 2025 a Origen	Según cartera topografica	
k03+920	k03+930			1.28		12.81	Junio 2025 a Origen	Según cartera topografica	
k03+930	k03+940			1.28		12.81	Junio 2025 a Origen	Según cartera topografica	
k03+940	k03+950			1.28		12.81	Junio 2025 a Origen	Según cartera topografica	
k03+950	k03+960			1.28		12.81	Junio 2025 a Origen	Según cartera topografica	
k03+960	k03+970			1.28		12.81	Junio 2025 a Origen	Según cartera topografica	
k03+970	k03+980			1.28		12.81	Junio 2025 a Origen	Según cartera topografica	
k03+980	k03+990			1.28		12.81	Junio 2025 a Origen	Según cartera topografica	
k03+990	k04+000			1.28		12.81	Junio 2025 a Origen	Según cartera topografica	
k04+000	k04+010			1.28		12.81	Junio 2025 a Origen	Según cartera topografica	
k04+010	k04+020			1.28		12.81	Junio 2025 a Origen	Según cartera topografica	
k04+020	k04+030			1.28		12.81	Junio 2025 a Origen	Según cartera topografica	
k04+030	k04+040			1.28		12.81	Junio 2025 a Origen	Según cartera topografica	
k04+040	k04+046			1.28		7.69	Junio 2025 a Origen	Según cartera topografica	
k04+046	k04+050			1.28		5.12	Junio 2025 a Origen	Según cartera topografica	
k04+050	k04+060			1.28		12.81	Junio 2025 a Origen	Según cartera topografica	
k04+060	k04+070			1.28		12.81	Junio 2025 a Origen	Según cartera topografica	
k04+070	k04+074			1.28		5.12	Junio 2025 a Origen	Según cartera topografica	
k04+074	k04+080			1.28		7.69	Junio 2025 a Origen	Según cartera topografica	
k04+080	k04+090			1.28		12.81	Junio 2025 a Origen	Según cartera topografica	
k04+090	k04+100			1.28		12.81	Junio 2025 a Origen	Según cartera topografica	
k04+100	k04+110			1.28		12.81	Junio 2025 a Origen	Según cartera topografica	
k04+110	k04+120			1.28		12.81	Junio 2025 a Origen	Según cartera topografica	
k04+120	k04+130			1.28		12.81	Junio 2025 a Origen	Según cartera topografica	
k04+130	k04+140			1.28		12.81	Junio 2025 a Origen	Según cartera topografica	
k04+140	k04+150			1.28		12.81	Junio 2025 a Origen	Según cartera topografica	
k04+150	k04+160			1.28		12.81	Junio 2025 a Origen	Según cartera topografica	
k04+160	k04+170			1.28		12.81	Junio 2025 a Origen	Según cartera topografica	
k04+170	k04+180			1.17		12.26	Junio 2025 a Origen	Según cartera topografica	
k04+180	k04+190			1.17		11.71	Junio 2025 a Origen	Según cartera topografica	
k04+190	k04+200			1.17		11.71	Junio 2025 a Origen	Según cartera topografica	
k04+200	k04+210			1.17		11.71	Junio 2025 a Origen	Según cartera topografica	
k04+210	k04+220			1.17		11.71	Junio 2025 a Origen	Según cartera topografica	
k04+220	k04+230			1.17		11.71	Junio 2025 a Origen	Según cartera topografica	
k04+230	k04+240			1.66		14.15	Junio 2025 a Origen	Según cartera topografica	
k04+240	k04+250			1.63		16.43	Junio 2025 a Origen	Según cartera topografica	
k04+250	k04+260			1.58		16.05	Junio 2025 a Origen	Según cartera topografica	
k04+260	k04+270			1.53		15.59	Junio 2025 a Origen	Según cartera topografica	
k04+270	k04+280			1.47		15.04	Junio 2025 a Origen	Según cartera topografica	
k04+280	k04+290			1.41		14.41	Junio 2025 a Origen	Según cartera topografica	
k04+290	k04+300			1.33		13.69	Junio 2025 a Origen	Según cartera topografica	
k04+300	k04+310			1.28		13.06	Junio 2025 a Origen	Según cartera topografica	
k04+310	k04+320			1.28		12.81	Junio 2025 a Origen	Según cartera topografica	
k04+320	k04+330			1.28		12.81	Junio 2025 a Origen	Según cartera topografica	
k04+330	k04+340			1.28		12.81	Junio 2025 a Origen	Según cartera topografica	
k04+340	k04+350			1.28		12.81	Junio 2025 a Origen	Según cartera topografica	
k04+350	k04+360			1.28		12.81	Junio 2025 a Origen	Según cartera topografica	
k04+360	k04+370			1.28		12.82	Junio 2025 a Origen	Según cartera topografica	
k04+370	k04+380			1.28		12.82	Junio 2025 a Origen	Según cartera topografica	
k04+380	k04+390			1.28		12.82	Junio 2025 a Origen	Según cartera topografica	

ITEM		DESCRIPCIÓN				UNIDAD	CANTIDAD ANTERIOR	EN ESTA ACTA	CANTIDAD ACUMULADA
450.4P		Mezcla semidensa en caliente tipo MSC-25				m3	13,474.90	26.50	13,501.40
KM INICIAL	KM FINAL	CARRIL	LONGITUD (m)	AREA (m2)	ESPESOR (m)	VOLUMEN (m3)	FECHA	DESCRIPCIÓN	
k04+390	k04+400			1.28		12.82	Junio 2025 a Origen	Según cartera topografica	
k04+400	k04+410			1.28		12.82	Junio 2025 a Origen	Según cartera topografica	
k04+410	k04+420			1.28		12.82	Junio 2025 a Origen	Según cartera topografica	
k04+420	k04+430			1.28		12.82	Junio 2025 a Origen	Según cartera topografica	
k04+430	k04+440			1.29		12.84	Junio 2025 a Origen	Según cartera topografica	
k04+440	k04+450			1.31		13.00	Junio 2025 a Origen	Según cartera topografica	
k04+450	k04+460			1.35		13.31	Junio 2025 a Origen	Según cartera topografica	
k04+460	k04+470			1.39		13.72	Junio 2025 a Origen	Según cartera topografica	
k04+470	k04+480			1.45		14.21	Junio 2025 a Origen	Según cartera topografica	
k04+480	k04+490			1.51		14.78	Junio 2025 a Origen	Según cartera topografica	
k04+490	k04+500			1.58		15.45	Junio 2025 a Origen	Según cartera topografica	
k04+500	k04+510			1.66		16.20	Junio 2025 a Origen	Según cartera topografica	
k04+510	k04+520			1.68		16.72	Junio 2025 a Origen	Según cartera topografica	
k04+520	k04+530			1.68		16.84	Junio 2025 a Origen	Según cartera topografica	
k04+530	k04+540			1.68		16.84	Junio 2025 a Origen	Según cartera topografica	
k04+540	k04+550			1.68		16.84	Junio 2025 a Origen	Según cartera topografica	
k04+550	k04+560			1.68		16.84	Junio 2025 a Origen	Según cartera topografica	
k04+560	k04+570			1.68		16.84	Junio 2025 a Origen	Según cartera topografica	
k04+570	k04+580			1.68		16.84	Junio 2025 a Origen	Según cartera topografica	
k04+580	k04+590			1.68		16.84	Junio 2025 a Origen	Según cartera topografica	
k04+590	k04+600			1.68		16.83	Junio 2025 a Origen	Según cartera topografica	
k04+600	k04+610			1.68		16.82	Junio 2025 a Origen	Según cartera topografica	
k04+610	k04+620			1.68		16.82	Junio 2025 a Origen	Según cartera topografica	
k04+620	k04+630			1.68		16.82	Junio 2025 a Origen	Según cartera topografica	
k04+630	k04+640			1.68		16.82	Junio 2025 a Origen	Según cartera topografica	
k04+640	k04+650			1.68		16.82	Junio 2025 a Origen	Según cartera topografica	
k04+650	k04+660			1.68		16.82	Junio 2025 a Origen	Según cartera topografica	
k04+660	k04+670			1.68		16.82	Junio 2025 a Origen	Según cartera topografica	
k04+670	k04+680			1.68		16.82	Junio 2025 a Origen	Según cartera topografica	
k04+680	k04+690			1.68		16.82	Junio 2025 a Origen	Según cartera topografica	
k04+690	k04+700			1.71		16.95	Junio 2025 a Origen	Según cartera topografica	
k04+700	k04+710			1.76		17.35	Junio 2025 a Origen	Según cartera topografica	
k04+710	k04+720			1.82		17.92	Junio 2025 a Origen	Según cartera topografica	
k04+720	k04+730			1.91		18.66	Junio 2025 a Origen	Según cartera topografica	
k04+730	k04+740			2.21		20.61	Junio 2025 a Origen	Según cartera topografica	
k04+740	k04+750			1.26		17.36	Junio 2025 a Origen	Según cartera topografica	
k04+750	k04+760			1.26		12.62	Junio 2025 a Origen	Según cartera topografica	
k04+760	k04+770			1.46		13.59	Junio 2025 a Origen	Según cartera topografica	
k04+770	k04+780			1.99		17.20	Junio 2025 a Origen	Según cartera topografica	
k04+780	k04+790			1.70		18.41	Junio 2025 a Origen	Según cartera topografica	
k04+790	k04+800			1.66		16.80	Junio 2025 a Origen	Según cartera topografica	
k04+800	k04+810			1.63		20.46	Junio 2025 a Origen	Según cartera topografica	
k04+810	k04+820			1.66		20.46	Junio 2025 a Origen	Según cartera topografica	
k04+820	k04+830			1.62		16.44	Junio 2025 a Origen	Según cartera topografica	
k04+830	k04+840			1.57		15.97	Junio 2025 a Origen	Según cartera topografica	
k04+840	k04+850			1.52		15.44	Junio 2025 a Origen	Según cartera topografica	
k04+850	k04+860			1.46		14.90	Junio 2025 a Origen	Según cartera topografica	
k04+860	k04+870			1.41		14.36	Junio 2025 a Origen	Según cartera topografica	
k04+870	k04+880			1.36		13.83	Junio 2025 a Origen	Según cartera topografica	
k04+880	k04+890			1.30		13.29	Junio 2025 a Origen	Según cartera topografica	
k04+890	k04+900			1.26		12.82	Junio 2025 a Origen	Según cartera topografica	
k04+900	k04+910			1.26		12.62	Junio 2025 a Origen	Según cartera topografica	
k04+910	k04+920			1.26		12.62	Junio 2025 a Origen	Según cartera topografica	
k04+920	k04+930			1.26		12.62	Junio 2025 a Origen	Según cartera topografica	
k04+930	k04+940			1.26		12.62	Junio 2025 a Origen	Según cartera topografica	
k04+940	k04+950			1.26		12.62	Junio 2025 a Origen	Según cartera topografica	
k04+950	k04+960			1.26		12.62	Junio 2025 a Origen	Según cartera topografica	
k04+960	k04+970			1.26		12.62	Junio 2025 a Origen	Según cartera topografica	
k04+970	k04+980			1.26		12.62	Junio 2025 a Origen	Según cartera topografica	
k04+980	k04+990			1.26		12.62	Junio 2025 a Origen	Según cartera topografica	
k04+990	k05+000			1.26		12.62	Junio 2025 a Origen	Según cartera topografica	
k05+000	k05+010			1.29		12.76	Junio 2025 a Origen	Según cartera topografica	
k05+010	k05+020			1.34		13.16	Junio 2025 a Origen	Según cartera topografica	
k05+020	k05+030			1.40		13.70	Junio 2025 a Origen	Según cartera topografica	
k05+030	k05+040			1.45		14.24	Junio 2025 a Origen	Según cartera topografica	
k05+040	k05+050			1.50		14.77	Junio 2025 a Origen	Según cartera topografica	
k05+050	k05+060			1.56		15.30	Junio 2025 a Origen	Según cartera topografica	
k05+060	k05+070			1.61		15.83	Junio 2025 a Origen	Según cartera topografica	
k05+070	k05+080			1.66		16.36	Junio 2025 a Origen	Según cartera topografica	
k05+080	k05+090			1.66		16.62	Junio 2025 a Origen	Según cartera topografica	
k05+090	k05+100			1.66		16.62	Junio 2025 a Origen	Según cartera topografica	
k05+100	k05+110			1.66		16.62	Junio 2025 a Origen	Según cartera topografica	
k05+110	k05+120			1.66		16.62	Junio 2025 a Origen	Según cartera topografica	
k05+120	k05+130			1.66		16.62	Junio 2025 a Origen	Según cartera topografica	
k05+130	k05+140			1.73		16.98	Junio 2025 a Origen	Según cartera topografica	
k05+140	k05+150			1.67		17.00	Junio 2025 a Origen	Según cartera topografica	
k05+150	k05+160			1.67		16.66	Junio 2025 a Origen	Según cartera topografica	
k05+160	k05+170			1.67		16.66	Junio 2025 a Origen	Según cartera topografica	
k05+170	k05+180			1.67		16.66	Junio 2025 a Origen	Según cartera topografica	
k05+180	k05+190			1.67		16.66	Junio 2025 a Origen	Según cartera topografica	
k05+190	k05+200			1.67		16.66	Junio 2025 a Origen	Según cartera topografica	
k05+200	k05+210			1.67		16.66	Junio 2025 a Origen	Según cartera topografica	
k05+210	k05+220			1.67		16.66	Junio 2025 a Origen	Según cartera topografica	
k05+220	k05+230			1.67		16.66	Junio 2025 a Origen	Según cartera topografica	
k05+230	k05+240			1.68		16.75	Junio 2025 a Origen	Según cartera topografica	
k05+240	k05+250			1.70		16.93	Junio 2025 a Origen	Según cartera topografica	
k05+250	k05+260			1.75		17.25	Junio 2025 a Origen	Según cartera topografica	
k05+260	k05+270			1.17		14.59	Junio 2025 a Origen	Según cartera topografica	
k05+270	k05+280			1.17		11.71	Junio 2025 a Origen	Según cartera topografica	
k05+280	k05+290			1.17		11.71	Junio 2025 a Origen	Según cartera topografica	
k05+290	k05+300			1.17		11.71	Junio 2025 a Origen	Según cartera topografica	
k05+300	k05+310			1.17		11.71	Junio 2025 a Origen	Según cartera topografica	
k05+310	k05+320			1.17		11.71	Junio 2025 a Origen	Según cartera topografica	
k05+320	k05+330			1.28		12.26	Junio 2025 a Origen	Según cartera topografica	
k05+330	k05+340			1.28		12.81	Junio 2025 a Origen	Según cartera topografica	
k05+340	k05+350			1.28		12.81	Junio 2025 a Origen	Según cartera topografica	
k05+350	k05+360			1.28		12.81	Junio 2025 a Origen	Según cartera topografica	
k05+360	k05+370			1.28		12.81	Junio 2025 a Origen	Según cartera topografica	
k05+370	k05+380			1.28		12.81	Junio 2025 a Origen	Según cartera topografica	
k05+380	k05+390			1.28		12.81	Junio 2025 a Origen	Según cartera topografica	

ITEM		DESCRIPCIÓN				UNIDAD	CANTIDAD ANTERIOR	EN ESTA ACTA	CANTIDAD ACUMULADA
450.4P		Mezcla semidensa en caliente tipo MSC-25				m3	13,474.90	26.50	13,501.40
KM INICIAL	KM FINAL	CARRIL	LONGITUD (m)	AREA (m2)	ESPESOR (m)	VOLUMEN (m3)	FECHA	DESCRIPCIÓN	
k05+390	k05+400			1.28		12.81	Junio 2025 a Origen	Según cartera topografica	
k05+400	k05+410			1.28		12.81	Junio 2025 a Origen	Según cartera topografica	
k05+410	k05+420			1.28		12.81	Junio 2025 a Origen	Según cartera topografica	
k05+420	k05+430			1.28		12.81	Junio 2025 a Origen	Según cartera topografica	
k05+430	k05+440			1.28		12.81	Junio 2025 a Origen	Según cartera topografica	
k05+440	k05+450			1.28		12.81	Junio 2025 a Origen	Según cartera topografica	
k05+450	k05+460			1.28		12.81	Junio 2025 a Origen	Según cartera topografica	
k05+460	k05+470			1.28		12.81	Junio 2025 a Origen	Según cartera topografica	
k05+470	k05+480			1.28		12.81	Junio 2025 a Origen	Según cartera topografica	
k05+480	k05+490			1.28		12.81	Junio 2025 a Origen	Según cartera topografica	
k05+490	k05+500			1.28		12.81	Junio 2025 a Origen	Según cartera topografica	
k05+500	k05+510			1.28		12.81	Junio 2025 a Origen	Según cartera topografica	
k05+510	k05+520			1.28		12.81	Junio 2025 a Origen	Según cartera topografica	
k05+520	k05+530			1.28		12.81	Junio 2025 a Origen	Según cartera topografica	
k05+530	k05+540			1.28		12.81	Junio 2025 a Origen	Según cartera topografica	
k05+540	k05+550			1.28		12.81	Junio 2025 a Origen	Según cartera topografica	
k05+550	k05+560			1.28		12.81	Junio 2025 a Origen	Según cartera topografica	
k05+560	k05+570			1.28		12.81	Junio 2025 a Origen	Según cartera topografica	
k05+570	k05+580			1.28		12.81	Junio 2025 a Origen	Según cartera topografica	
k05+580	k05+590			1.28		12.81	Junio 2025 a Origen	Según cartera topografica	
k05+590	k05+600			1.28		12.81	Junio 2025 a Origen	Según cartera topografica	
k05+600	k05+610			1.28		12.81	Junio 2025 a Origen	Según cartera topografica	
k05+610	k05+620			1.28		12.81	Junio 2025 a Origen	Según cartera topografica	
k05+620	k05+630			1.28		12.81	Junio 2025 a Origen	Según cartera topografica	
k05+630	k05+640			1.28		12.81	Junio 2025 a Origen	Según cartera topografica	
k05+640	k05+650			1.28		12.81	Junio 2025 a Origen	Según cartera topografica	
k05+650	k05+660			1.28		12.81	Junio 2025 a Origen	Según cartera topografica	
k05+660	k05+670			1.28		12.81	Junio 2025 a Origen	Según cartera topografica	
k05+670	k05+680			1.28		12.81	Junio 2025 a Origen	Según cartera topografica	
k05+680	k05+690			1.28		12.81	Junio 2025 a Origen	Según cartera topografica	
k05+690	k05+700			1.28		12.81	Junio 2025 a Origen	Según cartera topografica	
k05+700	k05+710			1.28		12.81	Junio 2025 a Origen	Según cartera topografica	
k05+710	k05+720			1.28		12.81	Junio 2025 a Origen	Según cartera topografica	
k05+720	k05+730			1.28		12.81	Junio 2025 a Origen	Según cartera topografica	
k05+730	k05+740			1.28		12.81	Junio 2025 a Origen	Según cartera topografica	
k05+740	k05+750			1.28		12.81	Junio 2025 a Origen	Según cartera topografica	
k05+750	k05+760			1.28		12.81	Junio 2025 a Origen	Según cartera topografica	
k05+760	k05+770			1.28		12.81	Junio 2025 a Origen	Según cartera topografica	
k05+770	k05+780			1.28		12.81	Junio 2025 a Origen	Según cartera topografica	
k05+780	k05+790			1.28		12.81	Junio 2025 a Origen	Según cartera topografica	
k05+790	k05+800			1.28		12.81	Junio 2025 a Origen	Según cartera topografica	
k05+800	k05+810			1.28		12.81	Junio 2025 a Origen	Según cartera topografica	
k05+810	k05+820			1.28		12.81	Junio 2025 a Origen	Según cartera topografica	
k05+820	k05+830			1.28		12.81	Junio 2025 a Origen	Según cartera topografica	
k05+830	k05+840			1.28		12.81	Junio 2025 a Origen	Según cartera topografica	
k05+840	k05+850			1.28		12.81	Junio 2025 a Origen	Según cartera topografica	
k05+850	k05+860			1.28		12.81	Junio 2025 a Origen	Según cartera topografica	
k05+860	k05+870			1.28		12.81	Junio 2025 a Origen	Según cartera topografica	
k05+870	k05+880			1.28		12.81	Junio 2025 a Origen	Según cartera topografica	
k05+880	k05+890			1.28		12.81	Junio 2025 a Origen	Según cartera topografica	
k05+890	k05+900			1.28		12.81	Junio 2025 a Origen	Según cartera topografica	
k05+900	k05+910			1.28		12.81	Junio 2025 a Origen	Según cartera topografica	
k05+910	k05+920			1.28		12.81	Junio 2025 a Origen	Según cartera topografica	
k05+920	k05+930			1.28		12.81	Junio 2025 a Origen	Según cartera topografica	
k05+930	k05+940			1.28		12.81	Junio 2025 a Origen	Según cartera topografica	
k05+940	k05+950			1.28		12.81	Junio 2025 a Origen	Según cartera topografica	
k05+950	k05+960			1.28		12.81	Junio 2025 a Origen	Según cartera topografica	
k05+960	k05+970			1.28		12.81	Junio 2025 a Origen	Según cartera topografica	
k05+970	k05+980			1.28		12.81	Junio 2025 a Origen	Según cartera topografica	
k05+980	k05+990			1.28		12.81	Junio 2025 a Origen	Según cartera topografica	
k05+990	k06+000			1.28		12.81	Junio 2025 a Origen	Según cartera topografica	
k06+000	k06+010			1.28		12.81	Junio 2025 a Origen	Según cartera topografica	
k06+010	k06+020			1.28		12.81	Junio 2025 a Origen	Según cartera topografica	
k06+020	k06+030			1.28		12.81	Junio 2025 a Origen	Según cartera topografica	
k06+030	k06+040			1.28		12.81	Junio 2025 a Origen	Según cartera topografica	
k06+040	k06+050			1.28		12.81	Junio 2025 a Origen	Según cartera topografica	
k06+050	k06+060			1.28		12.81	Junio 2025 a Origen	Según cartera topografica	
k06+060	k06+070			1.28		12.81	Junio 2025 a Origen	Según cartera topografica	
k06+070	k06+080			1.28		12.81	Junio 2025 a Origen	Según cartera topografica	
k06+080	k06+090			1.28		12.81	Junio 2025 a Origen	Según cartera topografica	
k06+090	k06+100			1.28		12.81	Junio 2025 a Origen	Según cartera topografica	
k06+100	k06+110			1.28		12.81	Junio 2025 a Origen	Según cartera topografica	
k06+110	k06+120			1.28		12.81	Junio 2025 a Origen	Según cartera topografica	
k06+120	k06+130			1.28		12.81	Junio 2025 a Origen	Según cartera topografica	
k06+130	k06+140			1.28		12.81	Junio 2025 a Origen	Según cartera topografica	
k06+140	k06+150			1.28		12.81	Junio 2025 a Origen	Según cartera topografica	
k06+150	k06+160			1.28		12.81	Junio 2025 a Origen	Según cartera topografica	
k06+160	k06+170			1.28		12.81	Junio 2025 a Origen	Según cartera topografica	
k06+170	k06+180			1.28		12.81	Junio 2025 a Origen	Según cartera topografica	
k06+180	k06+190			1.28		12.81	Junio 2025 a Origen	Según cartera topografica	
k06+190	k06+200			1.28		12.81	Junio 2025 a Origen	Según cartera topografica	
k06+200	k06+210			1.28		12.81	Junio 2025 a Origen	Según cartera topografica	
k06+210	k06+220			1.28		12.81	Junio 2025 a Origen	Según cartera topografica	
k06+220	k06+230			1.28		12.81	Junio 2025 a Origen	Según cartera topografica	
k06+230	k06+240			1.28		12.81	Junio 2025 a Origen	Según cartera topografica	
k06+240	k06+250			1.28		12.81	Junio 2025 a Origen	Según cartera topografica	
k06+250	k06+260			1.28		12.81	Junio 2025 a Origen	Según cartera topografica	
k06+260	k06+270			1.28		12.81	Junio 2025 a Origen	Según cartera topografica	
k06+270	k06+280			1.28		12.81	Junio 2025 a Origen	Según cartera topografica	
k06+280	k06+290			1.28		12.81	Junio 2025 a Origen	Según cartera topografica	
k06+290	k06+300			1.28		12.81	Junio 2025 a Origen	Según cartera topografica	
k06+300	k06+310			1.28		12.81	Junio 2025 a Origen	Según cartera topografica	
k06+310	k06+320			1.28		12.81	Junio 2025 a Origen	Según cartera topografica	
k06+320	k06+330			1.28		12.81	Junio 2025 a Origen	Según cartera topografica	
k06+330	k06+340			1.28		12.81	Junio 2025 a Origen	Según cartera topografica	
k06+340	k06+350			1.28		12.81	Junio 2025 a Origen	Según cartera topografica	
k06+350	k06+360			1.28		12.81	Junio 2025 a Origen	Según cartera topografica	
k06+360	k06+370			1.30		12.88	Junio 2025 a Origen	Según cartera topografica	
k06+370	k06+380			1.33		13.12	Junio 2025 a Origen	Según cartera topografica	
k06+380	k06+390			1.38		13.54	Junio 2025 a Origen	Según cartera topografica	

ITEM		DESCRIPCIÓN				UNIDAD	CANTIDAD ANTERIOR	EN ESTA ACTA	CANTIDAD ACUMULADA
450.4P		Mezcla semidensa en caliente tipo MSC-25				m3	13,474.90	26.50	13,501.40
KM INICIAL	KM FINAL	CARRIL	LONGITUD (m)	AREA (m2)	ESPESOR (m)	VOLUMEN (m3)	FECHA	DESCRIPCIÓN	
k06+390	k06+400			1.44		14.11	Junio 2025 a Origen	Según cartera topografica	
k06+400	k06+410			1.52		14.79	Junio 2025 a Origen	Según cartera topografica	
k06+410	k06+420			1.60		15.57	Junio 2025 a Origen	Según cartera topografica	
k06+420	k06+430			1.68		16.40	Junio 2025 a Origen	Según cartera topografica	
k06+430	k06+440			1.68		16.82	Junio 2025 a Origen	Según cartera topografica	
k06+440	k06+450			1.68		16.82	Junio 2025 a Origen	Según cartera topografica	
k06+450	k06+460			1.68		16.82	Junio 2025 a Origen	Según cartera topografica	
k06+460	k06+470			1.68		16.82	Junio 2025 a Origen	Según cartera topografica	
k06+470	k06+480			1.68		16.82	Junio 2025 a Origen	Según cartera topografica	
k06+480	k06+490			1.68		16.82	Junio 2025 a Origen	Según cartera topografica	
k06+490	k06+500			1.68		16.82	Junio 2025 a Origen	Según cartera topografica	
k06+500	k06+510			1.68		16.82	Junio 2025 a Origen	Según cartera topografica	
k06+510	k06+520			1.68		16.82	Junio 2025 a Origen	Según cartera topografica	
k06+520	k06+530			1.68		16.82	Junio 2025 a Origen	Según cartera topografica	
k06+530	k06+540			1.68		16.82	Junio 2025 a Origen	Según cartera topografica	
k06+540	k06+550			1.68		16.80	Junio 2025 a Origen	Según cartera topografica	
k06+550	k06+560			1.68		16.78	Junio 2025 a Origen	Según cartera topografica	
k06+560	k06+570			1.63		16.56	Junio 2025 a Origen	Según cartera topografica	
k06+570	k06+580			1.55		15.94	Junio 2025 a Origen	Según cartera topografica	
k06+580	k06+590			1.44		14.96	Junio 2025 a Origen	Según cartera topografica	
k06+590	k06+600			1.33		13.85	Junio 2025 a Origen	Según cartera topografica	
k06+600	k06+610			1.24		12.86	Junio 2025 a Origen	Según cartera topografica	
k06+610	k06+620			1.20		6.11	Junio 2025 a Origen	Según cartera topografica	
k00+000	k00+010			1.66		17.00	Junio 2025 a Origen	Según cartera topografica - conectante 90 Grados	
k00+010	k00+020			1.61		16.34	Junio 2025 a Origen	Según cartera topografica - conectante 90 Grados	
k00+020	k00+030			1.50		15.56	Junio 2025 a Origen	Según cartera topografica - conectante 90 Grados	
k00+030	k00+040			1.42		14.60	Junio 2025 a Origen	Según cartera topografica - conectante 90 Grados	
k00+040	k00+050			1.32		13.66	Junio 2025 a Origen	Según cartera topografica - conectante 90 Grados	
k00+050	k00+060			1.18		12.49	Junio 2025 a Origen	Según cartera topografica - conectante 90 Grados	
k00+060	k00+070			1.15		11.64	Junio 2025 a Origen	Según cartera topografica - conectante 90 Grados	
k00+070	k00+080			1.15		11.48	Junio 2025 a Origen	Según cartera topografica - conectante 90 Grados	
k00+080	k00+090			1.17		11.60	Junio 2025 a Origen	Según cartera topografica - conectante 90 Grados	
k00+090	k00+100			1.17		11.71	Junio 2025 a Origen	Según cartera topografica - conectante 90 Grados	
k00+100	k00+110			1.17		11.71	Junio 2025 a Origen	Según cartera topografica - conectante 90 Grados	
k00+110	k00+120			1.17		11.71	Junio 2025 a Origen	Según cartera topografica - conectante 90 Grados	
k00+120	k00+130			1.17		11.71	Junio 2025 a Origen	Según cartera topografica - conectante 90 Grados	
k00+130	k00+140			1.17		11.71	Junio 2025 a Origen	Según cartera topografica - conectante 90 Grados	
k00+140	k00+150			1.17		11.71	Junio 2025 a Origen	Según cartera topografica - conectante 90 Grados	
k00+150	k00+160			1.17		11.71	Junio 2025 a Origen	Según cartera topografica - conectante 90 Grados	
k00+160	k00+170			1.17		11.71	Junio 2025 a Origen	Según cartera topografica - conectante 90 Grados	
k00+170	k00+180			1.17		11.71	Junio 2025 a Origen	Según cartera topografica - conectante 90 Grados	
k00+180	k00+190			1.17		11.71	Junio 2025 a Origen	Según cartera topografica - conectante 90 Grados	
k00+190	k00+200			1.17		11.71	Junio 2025 a Origen	Según cartera topografica - conectante 90 Grados	
k00+200	k00+210			1.17		11.71	Junio 2025 a Origen	Según cartera topografica - conectante 90 Grados	
k00+210	k00+220			1.17		11.71	Junio 2025 a Origen	Según cartera topografica - conectante 90 Grados	
k00+220	k00+230			1.17		11.71	Junio 2025 a Origen	Según cartera topografica - conectante 90 Grados	
k00+230	k00+240			1.17		11.71	Junio 2025 a Origen	Según cartera topografica - conectante 90 Grados	
k00+240	k00+250			1.17		11.71	Junio 2025 a Origen	Según cartera topografica - conectante 90 Grados	
k00+250	k00+260			1.17		11.71	Junio 2025 a Origen	Según cartera topografica - conectante 90 Grados	
k00+260	k00+270			1.17		11.71	Junio 2025 a Origen	Según cartera topografica - conectante 90 Grados	
k00+270	k00+280			1.17		11.71	Junio 2025 a Origen	Según cartera topografica - conectante 90 Grados	
k00+280	k00+290			1.17		11.71	Junio 2025 a Origen	Según cartera topografica - conectante 90 Grados	
k00+290	k00+300			1.17		11.71	Junio 2025 a Origen	Según cartera topografica - conectante 90 Grados	
k00+300	k00+310			1.17		11.71	Junio 2025 a Origen	Según cartera topografica - conectante 90 Grados	
k00+310	k00+320			1.17		11.71	Junio 2025 a Origen	Según cartera topografica - conectante 90 Grados	
k00+320	k00+330			1.17		11.71	Junio 2025 a Origen	Según cartera topografica - conectante 90 Grados	
k00+330	k00+340			1.17		11.71	Junio 2025 a Origen	Según cartera topografica - conectante 90 Grados	
k00+340	k00+350			1.17		11.71	Junio 2025 a Origen	Según cartera topografica - conectante 90 Grados	
k00+350	k00+360			1.17		11.71	Junio 2025 a Origen	Según cartera topografica - conectante 90 Grados	
k00+360	k00+370			1.17		11.71	Junio 2025 a Origen	Según cartera topografica - conectante 90 Grados	
k00+370	k00+380			1.17		11.71	Junio 2025 a Origen	Según cartera topografica - conectante 90 Grados	
k00+380	k00+390			1.17		11.71	Junio 2025 a Origen	Según cartera topografica - conectante 90 Grados	
k00+390	k00+400			1.16		11.63	Junio 2025 a Origen	Según cartera topografica - conectante 90 Grados	
k00+400	k00+410			1.15		11.54	Junio 2025 a Origen	Según cartera topografica - conectante 90 Grados	
k00+410	k00+420			1.17		11.60	Junio 2025 a Origen	Según cartera topografica - conectante 90 Grados	
k00+420	k00+430			1.17		11.66	Junio 2025 a Origen	Según cartera topografica - conectante 90 Grados	
k00+430	k00+435			1.20		5.92	Junio 2025 a Origen	Según cartera topografica - conectante 90 Grados	
k00+020	k00+030			0.13		2.01	Junio 2025 a Origen	Según cartera topografica - Retorno 5+300	
k00+030	k00+040			0.19		1.60	Junio 2025 a Origen	Según cartera topografica - Retorno 5+300	
k00+040	k00+050			0.24		2.11	Junio 2025 a Origen	Según cartera topografica - Retorno 5+300	
k00+050	k00+060			0.31		2.72	Junio 2025 a Origen	Según cartera topografica - Retorno 5+300	
k00+060	k00+070			0.34		3.25	Junio 2025 a Origen	Según cartera topografica - Retorno 5+300	
k00+070	k00+080			0.40		3.72	Junio 2025 a Origen	Según cartera topografica - Retorno 5+300	
k00+080	k00+090			0.42		4.11	Junio 2025 a Origen	Según cartera topografica - Retorno 5+300	
k00+090	k00+100			0.41		4.14	Junio 2025 a Origen	Según cartera topografica - Retorno 5+300	
k00+100	k00+110			0.48		4.45	Junio 2025 a Origen	Según cartera topografica - Retorno 5+300	
k00+110	k00+120			0.77		6.23	Junio 2025 a Origen	Según cartera topografica - Retorno 5+300	
k00+120	k00+130			1.62		11.93	Junio 2025 a Origen	Según cartera topografica - Retorno 5+300	
k00+130	k00+140			1.95		17.83	Junio 2025 a Origen	Según cartera topografica - Retorno 5+300	
k00+140	k00+150			2.02		19.85	Junio 2025 a Origen	Según cartera topografica - Retorno 5+300	
k00+150	k00+160			1.42		17.22	Junio 2025 a Origen	Según cartera topografica - Retorno 5+300	
k00+160	k00+170			1.03		12.25	Junio 2025 a Origen	Según cartera topografica - Retorno 5+300	
k00+170	k00+180			0.80		9.17	Junio 2025 a Origen	Según cartera topografica - Retorno 5+300	
k00+180	k00+190			0.71		7.55	Junio 2025 a Origen	Según cartera topografica - Retorno 5+300	
k00+190	k00+200			0.66		6.85	Junio 2025 a Origen	Según cartera topografica - Retorno 5+300	
k00+200	k00+210			0.63		6.46	Junio 2025 a Origen	Según cartera topografica - Retorno 5+300	
k00+210	k00+216			0.63		3.77	Junio 2025 a Origen	Según cartera topografica - Retorno 5+300	
k00+000	k00+010			0.51		5.09	Junio 2025 a Origen	Según cartera topografica - Retorno 4+200	
k00+010	k00+020			0.54		5.26	Junio 2025 a Origen	Según cartera topografica - Retorno 4+200	
k00+020	k00+030			0.62		5.80	Junio 2025 a Origen	Según cartera topografica - Retorno 4+200	
k00+030	k00+040			0.74		6.81	Junio 2025 a Origen	Según cartera topografica - Retorno 4+200	
k00+040	k00+050			1.48		11.13	Junio 2025 a Origen	Según cartera topografica - Retorno 4+200	
k00+050	k00+060			1.53		15.08	Junio 2025 a Origen	Según cartera topografica - Retorno 4+200	
k00+060	k00+070			1.71		16.21	Junio 2025 a Origen	Según cartera topografica - Retorno 4+200	
k00+070	k00+080			1.43		15.68	Junio 2025 a Origen	Según cartera topografica - Retorno 4+200	
k00+080	k00+090			0.99		12.06	Junio 2025 a Origen	Según cartera topografica - Retorno 4+200	
k00+090	k00+100			0.75		8.68	Junio 2025 a Origen	Según cartera topografica - Retorno 4+200	

ITEM		DESCRIPCIÓN				UNIDAD	CANTIDAD ANTERIOR	EN ESTA ACTA	CANTIDAD ACUMULADA
450.4P		Mezcla semidensa en caliente tipo MSC-25				m3	13,474.90	26.50	13,501.40
KM INICIAL	KM FINAL	CARRIL	LONGITUD (m)	AREA (m2)	ESPESOR (m)	VOLUMEN (m3)	FECHA	DESCRIPCIÓN	
k00+100	k00+110			0.66		7.06	Junio 2025 a Origen	Según cartera topografica - Retorno 4+200	
k00+110	k00+120			0.60		6.34	Junio 2025 a Origen	Según cartera topografica - Retorno 4+200	
k00+120	k00+130			0.56		5.81	Junio 2025 a Origen	Según cartera topografica - Retorno 4+200	
k00+130	k00+140			0.51		5.35	Junio 2025 a Origen	Según cartera topografica - Retorno 4+200	
k00+140	k00+150			0.46		4.87	Junio 2025 a Origen	Según cartera topografica - Retorno 4+200	
k00+150	k00+160			0.61		5.37	Junio 2025 a Origen	Según cartera topografica - Retorno 4+200	
k00+160	k00+170			0.61		6.09	Junio 2025 a Origen	Según cartera topografica - Retorno 4+200	
k00+170	k00+180			0.61		6.08	Junio 2025 a Origen	Según cartera topografica - Retorno 4+200	
k00+180	k00+190			0.61		6.08	Junio 2025 a Origen	Según cartera topografica - Retorno 4+200	
k00+190	k00+200			0.60		6.06	Junio 2025 a Origen	Según cartera topografica - Retorno 4+200	
k00+200	k00+210			0.60		6.04	Junio 2025 a Origen	Según cartera topografica - Retorno 4+200	
k00+210	k00+220			0.60		6.03	Junio 2025 a Origen	Según cartera topografica - Retorno 4+200	
k00+220	k00+230			0.60		6.01	Junio 2025 a Origen	Según cartera topografica - Retorno 4+200	
k00+230	k00+240			0.60		6.00	Junio 2025 a Origen	Según cartera topografica - Retorno 4+200	
k00+240	k00+250			0.60		6.00	Junio 2025 a Origen	Según cartera topografica - Retorno 4+200	
k00+250	k00+260			0.60		5.98	Junio 2025 a Origen	Según cartera topografica - Retorno 4+200	
k00+260	k00+270			0.60		5.96	Junio 2025 a Origen	Según cartera topografica - Retorno 4+200	
k00+270	k00+280			0.56		5.78	Junio 2025 a Origen	Según cartera topografica - Retorno 4+200	
k00+280	k00+290			0.50		5.31	Junio 2025 a Origen	Según cartera topografica - Retorno 4+200	
k00+290	k00+300			0.44		4.73	Junio 2025 a Origen	Según cartera topografica - Retorno 4+200	
k00+300	k00+310			0.39		4.16	Junio 2025 a Origen	Según cartera topografica - Retorno 4+200	
k00+310	k00+320			0.33		3.58	Junio 2025 a Origen	Según cartera topografica - Retorno 4+200	
k00+320	k00+330			0.28		3.06	Junio 2025 a Origen	Según cartera topografica - Retorno 4+200	
k00+330	k00+340			0.22		2.50	Junio 2025 a Origen	Según cartera topografica - Retorno 4+200	
k00+010	k00+020			1.28		6.41	Junio 2025 a Origen	Según cartera topografica - Acceso Sur Calle 8	
k00+020	k00+030			1.28		12.81	Junio 2025 a Origen	Según cartera topografica - Acceso Sur Calle 8	
k00+030	k00+040			1.28		12.81	Junio 2025 a Origen	Según cartera topografica - Acceso Sur Calle 8	
k00+040	k00+050			1.28		12.81	Junio 2025 a Origen	Según cartera topografica - Acceso Sur Calle 8	
k00+050	k00+055			1.31		6.48	Junio 2025 a Origen	Según cartera topografica - Acceso Sur Calle 8	
k00+055	k00+060			1.38		6.73	Junio 2025 a Origen	Según cartera topografica - Acceso Sur Calle 8	
k00+060	k00+065			1.42		7.00	Junio 2025 a Origen	Según cartera topografica - Acceso Sur Calle 8	
k00+065	k00+070			1.41		7.07	Junio 2025 a Origen	Según cartera topografica - Acceso Sur Calle 8	
k00+070	k00+075			1.41		7.06	Junio 2025 a Origen	Según cartera topografica - Acceso Sur Calle 8	
k00+075	k00+080			1.35		6.90	Junio 2025 a Origen	Según cartera topografica - Acceso Sur Calle 8	
k00+080	k00+085			1.35		6.75	Junio 2025 a Origen	Según cartera topografica - Acceso Sur Calle 8	
k00+085	k00+090			1.28		6.58	Junio 2025 a Origen	Según cartera topografica - Acceso Sur Calle 8	
k00+090	k00+100			1.28		12.81	Junio 2025 a Origen	Según cartera topografica - Acceso Sur Calle 8	
k00+100	k00+110			1.28		12.81	Junio 2025 a Origen	Según cartera topografica - Acceso Sur Calle 8	
k00+110	k00+120			1.28		12.81	Junio 2025 a Origen	Según cartera topografica - Acceso Sur Calle 8	
k00+120	k00+130			1.28		12.81	Junio 2025 a Origen	Según cartera topografica - Acceso Sur Calle 8	
k00+130	k00+140			1.28		12.81	Junio 2025 a Origen	Según cartera topografica - Acceso Sur Calle 8	
k00+140	k00+150			1.28		12.81	Junio 2025 a Origen	Según cartera topografica - Acceso Sur Calle 8	
k00+150	k00+160			1.28		12.81	Junio 2025 a Origen	Según cartera topografica - Acceso Sur Calle 8	
k00+160	k00+170			1.28		12.81	Junio 2025 a Origen	Según cartera topografica - Acceso Sur Calle 8	
k00+170	k00+180			1.28		12.81	Junio 2025 a Origen	Según cartera topografica - Acceso Sur Calle 8	
k00+180	k00+190			1.28		12.81	Junio 2025 a Origen	Según cartera topografica - Acceso Sur Calle 8	
k00+190	k00+200			1.28		12.81	Junio 2025 a Origen	Según cartera topografica - Acceso Sur Calle 8	
k00+200	k00+210			1.28		12.81	Junio 2025 a Origen	Según cartera topografica - Acceso Sur Calle 8	
k00+210	k00+220			1.28		12.81	Junio 2025 a Origen	Según cartera topografica - Acceso Sur Calle 8	
k00+220	k00+230			1.28		12.81	Junio 2025 a Origen	Según cartera topografica - Acceso Sur Calle 8	
k00+230	k00+240			1.28		12.81	Junio 2025 a Origen	Según cartera topografica - Acceso Sur Calle 8	
k00+240	k00+250			1.28		12.81	Junio 2025 a Origen	Según cartera topografica - Acceso Sur Calle 8	
k00+250	k00+260			1.28		12.81	Junio 2025 a Origen	Según cartera topografica - Acceso Sur Calle 8	
k00+260	k00+270			1.28		12.81	Junio 2025 a Origen	Según cartera topografica - Acceso Sur Calle 8	
k00+270	k00+280			1.28		12.81	Junio 2025 a Origen	Según cartera topografica - Acceso Sur Calle 8	
k00+280	k00+290			1.28		12.81	Junio 2025 a Origen	Según cartera topografica - Acceso Sur Calle 8	
k00+290	k00+300			1.28		12.81	Junio 2025 a Origen	Según cartera topografica - Acceso Sur Calle 8	
k00+300	k00+310			1.28		12.81	Junio 2025 a Origen	Según cartera topografica - Acceso Sur Calle 8	
k00+310	k00+320			1.28		12.81	Junio 2025 a Origen	Según cartera topografica - Acceso Sur Calle 8	
k00+320	k00+330			1.28		12.81	Junio 2025 a Origen	Según cartera topografica - Acceso Sur Calle 8	
k00+330	k00+340			1.28		12.81	Junio 2025 a Origen	Según cartera topografica - Acceso Sur Calle 8	
k00+340	k00+350			1.28		12.81	Junio 2025 a Origen	Según cartera topografica - Acceso Sur Calle 8	
k00+350	k00+360			1.28		12.81	Junio 2025 a Origen	Según cartera topografica - Acceso Sur Calle 8	
k00+360	k00+370			1.28		12.81	Junio 2025 a Origen	Según cartera topografica - Acceso Sur Calle 8	
k00+370	k00+380			1.28		12.81	Junio 2025 a Origen	Según cartera topografica - Acceso Sur Calle 8	
k00+380	k00+390			1.28		12.81	Junio 2025 a Origen	Según cartera topografica - Acceso Sur Calle 8	
k00+390	k00+400			1.28		12.81	Junio 2025 a Origen	Según cartera topografica - Acceso Sur Calle 8	
k00+400	k00+410			1.28		12.81	Junio 2025 a Origen	Según cartera topografica - Acceso Sur Calle 8	
k00+410	k00+420			1.28		12.81	Junio 2025 a Origen	Según cartera topografica - Acceso Sur Calle 8	
k00+420	k00+430			1.28		12.81	Junio 2025 a Origen	Según cartera topografica - Acceso Sur Calle 8	
k00+430	k00+440			1.28		12.81	Junio 2025 a Origen	Según cartera topografica - Acceso Sur Calle 8	
k00+440	k00+450			1.28		12.81	Junio 2025 a Origen	Según cartera topografica - Acceso Sur Calle 8	
k00+450	k00+460			1.28		12.81	Junio 2025 a Origen	Según cartera topografica - Acceso Sur Calle 8	
k00+460	k00+470			1.28		12.81	Junio 2025 a Origen	Según cartera topografica - Acceso Sur Calle 8	
k00+470	k00+480			1.28		12.81	Junio 2025 a Origen	Según cartera topografica - Acceso Sur Calle 8	
k00+480	k00+490			1.28		12.81	Junio 2025 a Origen	Según cartera topografica - Acceso Sur Calle 8	
k00+490	k00+500			1.28		12.81	Junio 2025 a Origen	Según cartera topografica - Acceso Sur Calle 8	
k00+020	k00+030			1.17		5.86	Junio 2025 a Origen	Según cartera topografica - Acceso Norte Calle 8	
k00+030	k00+040			1.17		11.71	Junio 2025 a Origen	Según cartera topografica - Acceso Norte Calle 8	
k00+040	k00+050			1.17		11.71	Junio 2025 a Origen	Según cartera topografica - Acceso Norte Calle 8	
k00+050	k00+060			1.17		11.71	Junio 2025 a Origen	Según cartera topografica - Acceso Norte Calle 8	
k00+060	k00+070			1.17		11.71	Junio 2025 a Origen	Según cartera topografica - Acceso Norte Calle 8	
k00+070	k00+080			1.17		11.71	Junio 2025 a Origen	Según cartera topografica - Acceso Norte Calle 8	
k00+080	k00+090			1.17		11.71	Junio 2025 a Origen	Según cartera topografica - Acceso Norte Calle 8	
k00+090	k00+100			1.17		11.71	Junio 2025 a Origen	Según cartera topografica - Acceso Norte Calle 8	
k00+100	k00+110			1.17		11.71	Junio 2025 a Origen	Según cartera topografica - Acceso Norte Calle 8	
k00+110	k00+120			1.17		11.71	Junio 2025 a Origen	Según cartera topografica - Acceso Norte Calle 8	
k00+120	k00+130			1.17		11.71	Junio 2025 a Origen	Según cartera topografica - Acceso Norte Calle 8	
k00+130	k00+140			1.17		11.71	Junio 2025 a Origen	Según cartera topografica - Acceso Norte Calle 8	
k00+140	k00+150			1.17		11.71	Junio 2025 a Origen	Según cartera topografica - Acceso Norte Calle 8	
k00+150	k00+160			1.17		11.71	Junio 2025 a Origen	Según cartera topografica - Acceso Norte Calle 8	

ITEM		DESCRIPCIÓN				UNIDAD	CANTIDAD ANTERIOR	EN ESTA ACTA	CANTIDAD ACUMULADA
450.4P		Mezcla semidensa en caliente tipo MSC-25				m3	13,474.90	26.50	13,501.40
KM INICIAL	KM FINAL	CARRIL	LONGITUD (m)	AREA (m2)	ESPESOR (m)	VOLUMEN (m3)	FECHA	DESCRIPCIÓN	
k00+160	k00+170			1.17		11.71	Junio 2025 a Origen	Según cartera topografica - Acceso Norte Calle 8	
k00+170	k00+180			1.17		11.71	Junio 2025 a Origen	Según cartera topografica - Acceso Norte Calle 8	
k00+180	k00+190			1.17		11.71	Junio 2025 a Origen	Según cartera topografica - Acceso Norte Calle 8	
k00+190	k00+200			1.17		11.71	Junio 2025 a Origen	Según cartera topografica - Acceso Norte Calle 8	
k00+200	k00+210			1.17		11.71	Junio 2025 a Origen	Según cartera topografica - Acceso Norte Calle 8	
k00+210	k00+220			1.17		11.71	Junio 2025 a Origen	Según cartera topografica - Acceso Norte Calle 8	
k00+220	k00+230			1.17		11.71	Junio 2025 a Origen	Según cartera topografica - Acceso Norte Calle 8	
k00+230	k00+240			1.17		11.71	Junio 2025 a Origen	Según cartera topografica - Acceso Norte Calle 8	
k00+240	k00+250			1.17		11.71	Junio 2025 a Origen	Según cartera topografica - Acceso Norte Calle 8	
k00+250	k00+260			1.17		11.71	Junio 2025 a Origen	Según cartera topografica - Acceso Norte Calle 8	
k00+260	k00+270			1.17		11.71	Junio 2025 a Origen	Según cartera topografica - Acceso Norte Calle 8	
k00+270	k00+280			1.17		11.71	Junio 2025 a Origen	Según cartera topografica - Acceso Norte Calle 8	
k00+280	k00+290			1.17		11.71	Junio 2025 a Origen	Según cartera topografica - Acceso Norte Calle 8	
k00+290	k00+300			1.17		11.71	Junio 2025 a Origen	Según cartera topografica - Acceso Norte Calle 8	
k00+300	k00+310			1.17		11.71	Junio 2025 a Origen	Según cartera topografica - Acceso Norte Calle 8	
k00+310	k00+320			1.17		11.71	Junio 2025 a Origen	Según cartera topografica - Acceso Norte Calle 8	
k00+320	k00+330			1.17		11.71	Junio 2025 a Origen	Según cartera topografica - Acceso Norte Calle 8	
k00+330	k00+340			1.17		11.71	Junio 2025 a Origen	Según cartera topografica - Acceso Norte Calle 8	
k00+340	k00+350			1.17		11.71	Junio 2025 a Origen	Según cartera topografica - Acceso Norte Calle 8	
k00+350	k00+360			1.17		11.71	Junio 2025 a Origen	Según cartera topografica - Acceso Norte Calle 8	
k00+360	k00+370			1.17		11.71	Junio 2025 a Origen	Según cartera topografica - Acceso Norte Calle 8	
k00+370	k00+380			1.17		11.71	Junio 2025 a Origen	Según cartera topografica - Acceso Norte Calle 8	
k00+380	k00+390			1.17		11.71	Junio 2025 a Origen	Según cartera topografica - Acceso Norte Calle 8	
k00+390	k00+400			1.17		11.71	Junio 2025 a Origen	Según cartera topografica - Acceso Norte Calle 8	
k00+400	k00+410			1.17		11.71	Junio 2025 a Origen	Según cartera topografica - Acceso Norte Calle 8	
k00+410	k00+420			1.17		11.71	Junio 2025 a Origen	Según cartera topografica - Acceso Norte Calle 8	
k00+420	k00+430			1.17		11.72	Junio 2025 a Origen	Según cartera topografica - Acceso Norte Calle 8	
k00+430	k00+440			1.17		11.72	Junio 2025 a Origen	Según cartera topografica - Acceso Norte Calle 8	
k00+440	k00+450			1.19		11.81	Junio 2025 a Origen	Según cartera topografica - Acceso Norte Calle 8	
k00+450	k00+460			1.22		12.06	Junio 2025 a Origen	Según cartera topografica - Acceso Norte Calle 8	
k00+460	k00+470			1.25		12.35	Junio 2025 a Origen	Según cartera topografica - Acceso Norte Calle 8	
k00+470	k00+480			1.25		12.48	Junio 2025 a Origen	Según cartera topografica - Acceso Norte Calle 8	
k00+480	k00+485			1.25		6.24	Junio 2025 a Origen	Según cartera topografica - Acceso Norte Calle 8	
k00+000	k00+010			2.01		21.14	Junio 2025 a Origen	Según cartera topografica - Glorieta Calle 8	
k00+010	k00+020			2.01		20.05	Junio 2025 a Origen	Según cartera topografica - Glorieta Calle 8	
k00+020	k00+030			2.08		20.41	Junio 2025 a Origen	Según cartera topografica - Glorieta Calle 8	
k00+030	k00+040			2.33		22.05	Junio 2025 a Origen	Según cartera topografica - Glorieta Calle 8	
k00+040	k00+050			1.79		20.60	Junio 2025 a Origen	Según cartera topografica - Glorieta Calle 8	
k00+050	k00+060			1.79		17.85	Junio 2025 a Origen	Según cartera topografica - Glorieta Calle 8	
k00+060	k00+070			1.69		17.40	Junio 2025 a Origen	Según cartera topografica - Glorieta Calle 8	
k00+070	k00+075			1.68		8.44	Junio 2025 a Origen	Según cartera topografica - Glorieta Calle 8	
k00+075	k00+080			1.85		8.83	Junio 2025 a Origen	Según cartera topografica - Glorieta Calle 8	
k00+080	k00+090			2.20		20.23	Junio 2025 a Origen	Según cartera topografica - Glorieta Calle 8	
k00+090	k00+095			1.79		9.96	Junio 2025 a Origen	Según cartera topografica - Glorieta Calle 8	
k00+095	k00+096			1.79		1.79	Junio 2025 a Origen	Según cartera topografica - Glorieta Calle 8	
k00+096	k00+100			1.76		7.09	Junio 2025 a Origen	Según cartera topografica - Glorieta Calle 8	
k00+100	k00+102			1.90		3.65	Junio 2025 a Origen	Según cartera topografica - Glorieta Calle 8	
k00+102	k00+106			1.91		7.60	Junio 2025 a Origen	Según cartera topografica - Glorieta Calle 8	
k00+100	k00+110			1.87		7.55	Junio 2025 a Origen	Según cartera topografica - Glorieta Calle 8	
k00+110	k00+120			2.25		20.58	Junio 2025 a Origen	Según cartera topografica - Glorieta Calle 8	
k00+120	k00+130			2.01		21.27	Junio 2025 a Origen	Según cartera topografica - Glorieta Calle 8	
k00+130	k00+135			2.01		10.03	Junio 2025 a Origen	Según cartera topografica - Glorieta Calle 8	
k00+140	k00+150			2.00		30.03	Junio 2025 a Origen	Según cartera topografica - Glorieta Calle 8	
k00+150	k00+160			1.34		16.71	Junio 2025 a Origen	Según cartera topografica - Glorieta Calle 8	
k00+160	k00+170			2.12		17.30	Junio 2025 a Origen	Según cartera topografica - Glorieta Calle 8	
k00+170	k00+180			1.76		19.39	Junio 2025 a Origen	Según cartera topografica - Glorieta Calle 8	
k00+180	k00+190			2.20		19.78	Junio 2025 a Origen	Según cartera topografica - Glorieta Calle 8	
k00+190	k00+200			1.69		19.45	Junio 2025 a Origen	Según cartera topografica - Glorieta Calle 8	
k00+200	k00+210			1.65		16.72	Junio 2025 a Origen	Según cartera topografica - Glorieta Calle 8	
k00+210	k00+220			1.82		17.33	Junio 2025 a Origen	Según cartera topografica - Glorieta Calle 8	
k00+220	k00+230			1.75		17.83	Junio 2025 a Origen	Según cartera topografica - Glorieta Calle 8	
k00+230	k00+240			1.76		17.55	Junio 2025 a Origen	Según cartera topografica - Glorieta Calle 8	
k00+240	k00+250			1.78		17.72	Junio 2025 a Origen	Según cartera topografica - Glorieta Calle 8	
k00+250	k00+260			1.71		17.47	Junio 2025 a Origen	Según cartera topografica - Glorieta Calle 8	
k00+000	k00+010			0.77		9.99	Junio 2025 a Origen	Según cartera topografica - Acceso Glorieta occidente Calle 8	
k00+010	k00+020			0.78		7.77	Junio 2025 a Origen	Según cartera topografica - Acceso Glorieta occidente Calle 8	
k00+020	k00+030			1.33		10.56	Junio 2025 a Origen	Según cartera topografica - Acceso Glorieta occidente Calle 8	
k00+030	k00+040			1.34		13.35	Junio 2025 a Origen	Según cartera topografica - Acceso Glorieta occidente Calle 8	
k00+040	k00+050			1.87		16.03	Junio 2025 a Origen	Según cartera topografica - Acceso Glorieta occidente Calle 8	
k00+050	k00+060			2.09		19.79	Junio 2025 a Origen	Según cartera topografica - Acceso Glorieta occidente Calle 8	
k00+060	k00+070			1.93		20.08	Junio 2025 a Origen	Según cartera topografica - Acceso Glorieta occidente Calle 8	
k00+070	k00+080			1.70		18.15	Junio 2025 a Origen	Según cartera topografica - Acceso Glorieta occidente Calle 8	
k00+080	k00+090			1.43		15.67	Junio 2025 a Origen	Según cartera topografica - Acceso Glorieta occidente Calle 8	
k00+090	k00+100			1.18		13.05	Junio 2025 a Origen	Según cartera topografica - Acceso Glorieta occidente Calle 8	
k00+100	k00+110			0.56		8.70	Junio 2025 a Origen	Según cartera topografica - Acceso Glorieta occidente Calle 8	
k00+110	k00+120			0.56		5.60	Junio 2025 a Origen	Según cartera topografica - Acceso Glorieta occidente Calle 8	
k00+120	k00+123			0.56		1.68	Junio 2025 a Origen	Según cartera topografica - Acceso Glorieta occidente Calle 8	
k00+063	k00+064			0.12		0.11	Junio 2025 a Origen	Según cartera topografica - Bahia Acceso Glorieta occidente Calle 8	
k00+064	k00+066			0.16		0.27	Junio 2025 a Origen	Según cartera topografica - Bahia Acceso Glorieta occidente Calle 8	
k00+066	k00+068			0.19		0.34	Junio 2025 a Origen	Según cartera topografica - Bahia Acceso Glorieta occidente Calle 8	
k00+068	k00+070			0.22		0.40	Junio 2025 a Origen	Según cartera topografica - Bahia Acceso Glorieta occidente Calle 8	
k00+070	k00+072			0.25		0.46	Junio 2025 a Origen	Según cartera topografica - Bahia Acceso Glorieta occidente Calle 8	
k00+072	k00+074			0.28		0.52	Junio 2025 a Origen	Según cartera topografica - Bahia Acceso Glorieta occidente Calle 8	
k00+074	k00+076			0.29		0.57	Junio 2025 a Origen	Según cartera topografica - Bahia Acceso Glorieta occidente Calle 8	
k00+076	k00+078			0.29		0.59	Junio 2025 a Origen	Según cartera topografica - Bahia Acceso Glorieta occidente Calle 8	
k00+078	k00+080			0.29		0.58	Junio 2025 a Origen	Según cartera topografica - Bahia Acceso Glorieta occidente Calle 8	
k00+080	k00+082			0.29		0.58	Junio 2025 a Origen	Según cartera topografica - Bahia Acceso Glorieta occidente Calle 8	
k00+082	k00+084			0.29		0.58	Junio 2025 a Origen	Según cartera topografica - Bahia Acceso Glorieta occidente Calle 8	
k00+084	k00+086			0.29		0.57	Junio 2025 a Origen	Según cartera topografica - Bahia Acceso Glorieta occidente Calle 8	
k00+086	k00+088			0.28		0.57	Junio 2025 a Origen	Según cartera topografica - Bahia Acceso Glorieta occidente Calle 8	
k00+088	k00+090			0.25		0.54	Junio 2025 a Origen	Según cartera topografica - Bahia Acceso Glorieta occidente Calle 8	
k00+090	k00+092			0.22		0.47	Junio 2025 a Origen	Según cartera topografica - Bahia Acceso Glorieta occidente Calle 8	
k00+092	k00+094			0.18		0.40	Junio 2025 a Origen	Según cartera topografica - Bahia Acceso Glorieta occidente Calle 8	
k00+094	k00+096			0.14		0.33	Junio 2025 a Origen	Según cartera topografica - Bahia Acceso Glorieta occidente Calle 8	
k00+096	k00+098			0.11		0.25	Junio 2025 a Origen	Según cartera topografica - Bahia Acceso Glorieta occidente Calle 8	
k00+098	k00+100			0.07		0.18	Junio 2025 a Origen	Según cartera topografica - Bahia Acceso Glorieta occidente Calle 8	
k00+140	k00+145			1.00		3.68	Junio 2025 a Origen	Según cartera topografica - Acceso occidente Glorieta Calle 8	
k00+145	k00+150			0.99		4.98	Junio 2025 a Origen	Según cartera topografica - Acceso occidente Glorieta Calle 8	
k00+150	k00+155			0.99		4.95	Junio 2025 a Origen	Según cartera topografica - Acceso occidente Glorieta Calle 8	
k00+155	k00+160			0.99		4.95	Junio 2025 a Origen	Según cartera topografica - Acceso occidente Glorieta Calle 8	
k00+160	k00+165			0.99		4.95	Junio 2025 a Origen	Según cartera topografica - Acceso occidente Glorieta Calle 8	
k00+165	k00+170			0.66		4.12	Junio 2025 a Origen	Según cartera topografica - Acceso occidente Glorieta Calle 8	
k00+170	k00+175			0.27		2.33	Junio 2025 a Origen	Según cartera topografica - Acceso occidente Glorieta Calle 8	
k00+009	k00+010			0.49		0.50	Junio 2025 a Origen	Según cartera topografica - Retorno 0+850 Norte	
k00+010	k00+020			0.54		5.16	Junio 2025 a Origen	Según cartera topografica - Retorno 0+850 Norte	
k00+020	k00+030			0.58		5.59	Junio 2025 a Origen	Según cartera topografica - Retorno 0+850 Norte	
k00+030	k00+040			0.63		6.04	Junio 2025 a Origen	Según cartera topografica - Retorno 0+850 Norte	
k00+040	k00+050			0.85		7.40	Junio 2025 a Origen	Según cartera topografica - Retorno 0+850 Norte	

ITEM		DESCRIPCIÓN				UNIDAD	CANTIDAD ANTERIOR	EN ESTA ACTA	CANTIDAD ACUMULADA
450.4P		Mezcla semidensa en caliente tipo MSC-25				m3	13,474.90	26.50	13,501.40
KM INICIAL	KM FINAL	CARRIL	LONGITUD (m)	AREA (m2)	ESPESOR (m)	VOLUMEN (m3)	FECHA	DESCRIPCIÓN	
k00+050	k00+060			1.45		11.53	Junio 2025 a Origen	Según cartera topografica - Retorno 0+850 Norte	
k00+060	k00+070			1.50		14.75	Junio 2025 a Origen	Según cartera topografica - Retorno 0+850 Norte	
k00+070	k00+080			1.53		15.13	Junio 2025 a Origen	Según cartera topografica - Retorno 0+850 Norte	
k00+080	k00+090			1.33		14.27	Junio 2025 a Origen	Según cartera topografica - Retorno 0+850 Norte	
k00+090	k00+100			0.94		11.31	Junio 2025 a Origen	Según cartera topografica - Retorno 0+850 Norte	
k00+100	k00+110			0.73		8.31	Junio 2025 a Origen	Según cartera topografica - Retorno 0+850 Norte	
k00+110	k00+120			0.61		6.66	Junio 2025 a Origen	Según cartera topografica - Retorno 0+850 Norte	
k00+120	k00+130			0.55		5.76	Junio 2025 a Origen	Según cartera topografica - Retorno 0+850 Norte	
k00+130	k00+140			0.51		5.29	Junio 2025 a Origen	Según cartera topografica - Retorno 0+850 Norte	
k00+140	k00+150			0.51		5.13	Junio 2025 a Origen	Según cartera topografica - Retorno 0+850 Norte	
k00+150	k00+160			0.51		5.12	Junio 2025 a Origen	Según cartera topografica - Retorno 0+850 Norte	
k00+160	k00+170			0.51		5.12	Junio 2025 a Origen	Según cartera topografica - Retorno 0+850 Norte	
k00+170	k00+180			0.51		5.12	Junio 2025 a Origen	Según cartera topografica - Retorno 0+850 Norte	
k00+180	k00+190			0.51		5.12	Junio 2025 a Origen	Según cartera topografica - Retorno 0+850 Norte	
k00+190	k00+200			0.51		5.12	Junio 2025 a Origen	Según cartera topografica - Retorno 0+850 Norte	
k00+200	k00+210			0.51		5.12	Junio 2025 a Origen	Según cartera topografica - Retorno 0+850 Norte	
k00+210	k00+220			0.51		5.12	Junio 2025 a Origen	Según cartera topografica - Retorno 0+850 Norte	
k00+220	k00+230			0.51		5.12	Junio 2025 a Origen	Según cartera topografica - Retorno 0+850 Norte	
k00+230	k00+240			0.48		4.95	Junio 2025 a Origen	Según cartera topografica - Retorno 0+850 Norte	
k00+240	k00+250			0.38		4.28	Junio 2025 a Origen	Según cartera topografica - Retorno 0+850 Norte	
k00+250	k00+260			0.31		3.44	Junio 2025 a Origen	Según cartera topografica - Retorno 0+850 Norte	
k00+260	k00+270			0.25		2.81	Junio 2025 a Origen	Según cartera topografica - Retorno 0+850 Norte	
k00+270	k00+280			0.20		2.28	Junio 2025 a Origen	Según cartera topografica - Retorno 0+850 Norte	
k00+280	k00+290			0.17		1.86	Junio 2025 a Origen	Según cartera topografica - Retorno 0+850 Norte	
k00+290	k00+300			0.12		1.46	Junio 2025 a Origen	Según cartera topografica - Retorno 0+850 Norte	
k00+000	k00+010			0.18		1.47	Junio 2025 a Origen	Según cartera topografica - Retorno 0+850 Sur	
k00+010	k00+020			0.26		2.20	Junio 2025 a Origen	Según cartera topografica - Retorno 0+850 Sur	
k00+020	k00+030			0.33		2.93	Junio 2025 a Origen	Según cartera topografica - Retorno 0+850 Sur	
k00+030	k00+040			0.40		3.66	Junio 2025 a Origen	Según cartera topografica - Retorno 0+850 Sur	
k00+040	k00+050			0.48		4.39	Junio 2025 a Origen	Según cartera topografica - Retorno 0+850 Sur	
k00+050	k00+060			0.51		4.94	Junio 2025 a Origen	Según cartera topografica - Retorno 0+850 Sur	
k00+060	k00+070			0.51		5.12	Junio 2025 a Origen	Según cartera topografica - Retorno 0+850 Sur	
k00+070	k00+080			0.51		5.12	Junio 2025 a Origen	Según cartera topografica - Retorno 0+850 Sur	
k00+080	k00+090			0.51		5.12	Junio 2025 a Origen	Según cartera topografica - Retorno 0+850 Sur	
k00+090	k00+100			0.51		5.13	Junio 2025 a Origen	Según cartera topografica - Retorno 0+850 Sur	
k00+100	k00+110			0.55		5.34	Junio 2025 a Origen	Según cartera topografica - Retorno 0+850 Sur	
k00+110	k00+120			0.65		6.01	Junio 2025 a Origen	Según cartera topografica - Retorno 0+850 Sur	
k00+120	k00+130			0.79		7.18	Junio 2025 a Origen	Según cartera topografica - Retorno 0+850 Sur	
k00+130	k00+140			1.25		10.21	Junio 2025 a Origen	Según cartera topografica - Retorno 0+850 Sur	
k00+140	k00+150			1.49		13.74	Junio 2025 a Origen	Según cartera topografica - Retorno 0+850 Sur	
k00+150	k00+160			1.49		14.91	Junio 2025 a Origen	Según cartera topografica - Retorno 0+850 Sur	
k00+160	k00+170			1.40		14.43	Junio 2025 a Origen	Según cartera topografica - Retorno 0+850 Sur	
k00+170	k00+180			1.26		13.31	Junio 2025 a Origen	Según cartera topografica - Retorno 0+850 Sur	
k00+180	k00+190			0.67		9.65	Junio 2025 a Origen	Según cartera topografica - Retorno 0+850 Sur	
k00+190	k00+200			0.41		5.39	Junio 2025 a Origen	Según cartera topografica - Retorno 0+850 Sur	
k00+200	k00+210			0.34		3.75	Junio 2025 a Origen	Según cartera topografica - Retorno 0+850 Sur	
k00+210	k00+220			0.34		3.37	Junio 2025 a Origen	Según cartera topografica - Retorno 0+850 Sur	
k00+220	k00+230			0.33		3.31	Junio 2025 a Origen	Según cartera topografica - Retorno 0+850 Sur	
k00+230	k00+240			0.26		2.91	Junio 2025 a Origen	Según cartera topografica - Retorno 0+850 Sur	
k00+240	k00+250			0.18		2.18	Junio 2025 a Origen	Según cartera topografica - Retorno 0+850 Sur	
k00+250	k00+260			0.27		2.26	Junio 2025 a Origen	Según cartera topografica - Retorno 0+850 Sur	
k00+260	k00+270			0.20		2.35	Junio 2025 a Origen	Según cartera topografica - Retorno 0+850 Sur	
k00+270	k00+280			0.13		1.64	Junio 2025 a Origen	Según cartera topografica - Retorno 0+850 Sur	
K+	K+10			0.91		8.81	Junio 2025 a Origen	Según cartera topografica - Sur Acceso Calle 8	
K+10	K+20			0.96		9.37	Junio 2025 a Origen	Según cartera topografica - Sur Acceso Calle 8	
K+20	K+30			0.96		9.59	Junio 2025 a Origen	Según cartera topografica - Sur Acceso Calle 8	
K+30	K+40			0.94		9.49	Junio 2025 a Origen	Según cartera topografica - Sur Acceso Calle 8	
K+40	K+50			0.99		9.63	Junio 2025 a Origen	Según cartera topografica - Sur Acceso Calle 8	
k00+050	k00+060			0.95		9.68	Junio 2025 a Origen	Según cartera topografica - Sur Acceso Calle 8	
k00+060	k00+070			1.01		9.79	Junio 2025 a Origen	Según cartera topografica - Sur Acceso Calle 8	
k00+070	k00+080			1.03		10.21	Junio 2025 a Origen	Según cartera topografica - Sur Acceso Calle 8	
k00+080	k00+090			1.08		10.54	Junio 2025 a Origen	Según cartera topografica - Sur Acceso Calle 8	
k00+090	k00+100			1.14		11.07	Junio 2025 a Origen	Según cartera topografica - Sur Acceso Calle 8	
k00+100	k00+110			1.15		11.44	Junio 2025 a Origen	Según cartera topografica - Sur Acceso Calle 8	
k00+110	k00+120			1.14		11.45	Junio 2025 a Origen	Según cartera topografica - Sur Acceso Calle 8	
k00+120	k00+124			1.19		4.84	Junio 2025 a Origen	Según cartera topografica - Sur Acceso Calle 8	
k00+045	k00+050			1.24		5.21	Junio 2025 a Origen	Según cartera topografica -Cruce Cogua Aceleracion	
k00+050	k00+060			0.73		9.84	Junio 2025 a Origen	Según cartera topografica -Cruce Cogua Aceleracion	
k00+060	k00+070			0.71		7.20	Junio 2025 a Origen	Según cartera topografica -Cruce Cogua Aceleracion	
k00+070	k00+080			0.88		7.93	Junio 2025 a Origen	Según cartera topografica -Cruce Cogua Aceleracion	
k00+080	k00+090			0.99		9.32	Junio 2025 a Origen	Según cartera topografica -Cruce Cogua Aceleracion	
k00+090	k00+100			1.00		9.96	Junio 2025 a Origen	Según cartera topografica -Cruce Cogua Aceleracion	
k00+100	k00+110			0.89		9.46	Junio 2025 a Origen	Según cartera topografica -Cruce Cogua Aceleracion	
k00+140	k00+150			0.87		5.92	Junio 2025 a Origen	Según cartera topografica -Cruce Cogua Desaceleracion	
k00+150	k00+160			0.66		7.66	Junio 2025 a Origen	Según cartera topografica -Cruce Cogua Desaceleracion	
k00+160	k00+170			0.76		7.11	Junio 2025 a Origen	Según cartera topografica -Cruce Cogua Desaceleracion	
k00+170	k00+180			0.68		7.19	Junio 2025 a Origen	Según cartera topografica -Cruce Cogua Desaceleracion	
k00+180	k00+190			1.50		10.91	Junio 2025 a Origen	Según cartera topografica -Cruce Cogua Desaceleracion	
k00+190	k00+200			1.23		13.65	Junio 2025 a Origen	Según cartera topografica -Cruce Cogua Desaceleracion	
k00+020	k00+030			0.39		1.96	Junio 2025 a Origen	Según cartera topografica -Norte Acceso Calle 8	
k00+030	k00+035			0.38		1.92	Junio 2025 a Origen	Según cartera topografica -Norte Acceso Calle 8	
k00+035	k00+040			1.24		4.04	Junio 2025 a Origen	Según cartera topografica -Norte Acceso Calle 8	
k00+040	k00+050			1.24		12.39	Junio 2025 a Origen	Según cartera topografica -Norte Acceso Calle 8	
k00+050	k00+055			1.23		6.17	Junio 2025 a Origen	Según cartera topografica -Norte Acceso Calle 8	
k00+055	k00+060			1.22		6.13	Junio 2025 a Origen	Según cartera topografica -Norte Acceso Calle 8	
k00+060	k00+065			1.23		6.13	Junio 2025 a Origen	Según cartera topografica -Norte Acceso Calle 8	
k00+065	k00+070			1.22		6.12	Junio 2025 a Origen	Según cartera topografica -Norte Acceso Calle 8	
k00+070	k00+075			1.22		6.10	Junio 2025 a Origen	Según cartera topografica -Norte Acceso Calle 8	
k00+075	k00+080			1.20		6.06	Junio 2025 a Origen	Según cartera topografica -Norte Acceso Calle 8	
k00+080	k00+085			1.20		6.02	Junio 2025 a Origen	Según cartera topografica -Norte Acceso Calle 8	
k00+085	k00+090			1.08		5.70	Junio 2025 a Origen	Según cartera topografica -Norte Acceso Calle 8	
k00+090	k00+100			1.08		10.80	Junio 2025 a Origen	Según cartera topografica -Norte Acceso Calle 8	
k00+100	k00+110			1.15		11.33	Junio 2025 a Origen	Según cartera topografica -Norte Acceso Calle 8	
k00+110	k00+120			1.28		12.18	Junio 2025 a Origen	Según cartera topografica -Norte Acceso Calle 8	
k00+120	k00+130			1.14		12.12	Junio 2025 a Origen	Según cartera topografica -Norte Acceso Calle 8	
k00+130	k00+140			1.15		11.44	Junio 2025 a Origen	Según cartera topografica -Norte Acceso Calle 8	
k00+140	k00+150			1.10		11.22	Junio 2025 a Origen	Según cartera topografica -Norte Acceso Calle 8	
k00+150	k00+151			1.10		1.52	Junio 2025 a Origen	Según cartera topografica -Norte Acceso Calle 8	
k00+100	k00+110			1.14		10.99	Junio 2025 a Origen	Según cartera topografica -Pasoancho CR 36	
k00+110	k00+120			0.86		10.00	Junio 2025 a Origen	Según cartera topografica -Pasoancho CR 36	
k00+120	k00+130			0.43		6.47	Junio 2025 a Origen	Según cartera topografica -Pasoancho CR 36	
k00+130	k00+140			0.29		3.62	Junio 2025 a Origen	Según cartera topografica -Pasoancho CR 36	
k00+140	k00+150			0.11		2.03	Junio 2025 a Origen	Según cartera topografica -Pasoancho CR 36	
k00+150	k00+160			0.20		1.57	Junio 2025 a Origen	Según cartera topografica -Pasoancho CR 36	
k00+025	k00+030			1.00		5.86	Junio 2025 a Origen	Según cartera topografica -Conectante Oriental Calle 8 Salida	
k00+030	k00+035			1.00		5.02	Junio 2025 a Origen	Según cartera topografica -Conectante Oriental Calle 8 Salida	

ITEM		DESCRIPCIÓN				UNIDAD	CANTIDAD ANTERIOR	EN ESTA ACTA	CANTIDAD ACUMULADA
450.4P		Mezcla semidensa en caliente tipo MSC-25				m3	13,474.90	26.50	13,501.40
KM INICIAL	**KM FINAL**	**CARRIL**	**LONGITUD (m)**	**AREA (m2)**	**ESPESOR (m)**	**VOLUMEN (m3)**	**FECHA**	**DESCRIPCIÓN**	
k00+035	k00+040			1.75		6.89	Junio 2025 a Origen	Según cartera topografica -Conectante Oriental Calle 8 Salida	
k00+040	k00+045			1.50		8.13	Junio 2025 a Origen	Según cartera topografica -Conectante Oriental Calle 8 Salida	
k00+045	k00+050			1.75		8.11	Junio 2025 a Origen	Según cartera topografica -Conectante Oriental Calle 8 Salida	
k00+050	k00+055						Junio 2025 a Origen	Según cartera topografica -Conectante Oriental Calle 8 Salida	
k00+075	k00+080			1.03		5.17	Junio 2025 a Origen	Según cartera topografica - Orienta Conectantel Calle 8 Entrada	
k00+080	k00+085			1.03		5.14	Junio 2025 a Origen	Según cartera topografica - Orienta Conectantel Calle 8 Entrada	
k04+060	k04+060					- 4.54	Julio 2024.	Cruce de via ferrea	
45A04						3.30	Agosto	Tapahucos Agosto acta 15	
45A05						3.20	Agosto	Tapahucos Agosto acta 15	
45ACND						1.24	Noviembre	Tapahucos Noviembre acta 18	
45ACNC						1.20	Noviembre	Tapahucos Noviembre acta 18	
45A04						6.40	Noviembre	Tapahucos Noviembre acta 18	
45A05						17.10	Noviembre	Tapahucos Noviembre acta 18	
45A04						14.80	Febrero 2023.	Tapahucos Enero acta 21	
45ACNC						2.78	Enero 2023.	Tapahucos Enero acta 20	
45A05						2.55	Marzo 2023.	Tapahucos Marzo acta 22	
45A05						16.90	Noviembre 2023.	Tapahucos Noviembre acta 30	
45A04						20.10	Enero 2024.	Tapahucos Enero acta 32	
45A05						5.20	Enero 2024.	Tapahucos Enero acta 32	
45ACND						2,646.40	Marzo 2024 a origen	Bacheo - Varianta Marzo 2024 - Acta No 34	
45A05						5.60	Mayo 2024.	Tapahucos Enero acta 36 Mayo 2024	
K0+0	K0+240		8.00	3.50	0.10	2.80	Enero 2023.	Manteniemiento emergencia cerro del picacho Cruce cogua	
						- 13,300.32	Mayo 2025 a origen	Acumulado acta 48 Mayo 2025- Ruta 45ACND	
					SUBTOTAL	**26.51**			
						VOLUMEN PARA PAGO		26.51	
						APROXIMACIÓN S/ ESPECIFICACIÓN		**-0.01**	
						VOLUMEN TOTAL PARA PAGO :		**26.50**	m^3

ING. LUIS FELIPE MORENO BRAVO
ING. RESIDENTE DE OBRA
Matricula No: 25202-05870 CND

MARTHA LUCIA CORTES PULIDO
ING. RESIDENTE INTERVENTORIA
Matrícula No. 01195-0369 CPITVC

INVIAS | MHC S.A.S CONSORCIO VIAL MHC 063

F-635 A

CONTRATO DE OBRA: 989 DE 2021 **PREACTA N.º :** 49

RUTA: RUTA 45ACND **FECHA:** 26-may-2025 a 25-jun-2025

CONTRATISTA : CONSORCIO VIAL MHC 063

CONTRATO DE INTERVENTORÍA No : 971 DE 2021 **INTERVENTOR:** CONSORCIO ICEACSA-TPF

ITEM	DESCRIPCIÓN	UNIDAD	CANTIDAD ANTERIOR	EN ESTA ACTA	CANTIDAD ACUMULADA
320.1.1P	SUBBASE GRANULAR CLASE A EA < 25 (VARIANTE ZIPAQUIRA)	M3	11,788.00	24.00	11,812.00

KM INICIAL	KM FINAL	CARRIL	LONGITUD (m)	AREA (m2)	ESPESOR (m)	VOLUMEN (m3)	FECHA	DESCRIPCIÓN
K 00+480	K 00+490			2.067		20.67	Junio 2025 a Origen	Según cartera topografica
K 00+490	K 00+500			2.055		20.61	Junio 2025 a Origen	Según cartera topografica
K 00+500	K 00+510			1.793		19.24	Junio 2025 a Origen	Según cartera topografica
K 00+510	K 00+520			2.656		22.25	Junio 2025 a Origen	Según cartera topografica
K 00+520	K 00+530			2.573		26.15	Junio 2025 a Origen	Según cartera topografica
K 00+530	K 00+540			2.536		25.55	Junio 2025 a Origen	Según cartera topografica
K 00+540	K 00+550			2.502		25.19	Junio 2025 a Origen	Según cartera topografica
K 00+550	K 00+560			2.470		24.86	Junio 2025 a Origen	Según cartera topografica
K 00+560	K 00+570			2.448		24.59	Junio 2025 a Origen	Según cartera topografica
K 00+570	K 00+580			2.408		24.28	Junio 2025 a Origen	Según cartera topografica
K 00+580	K 00+590			2.308		23.58	Junio 2025 a Origen	Según cartera topografica
K 00+590	K 00+600			2.209		22.59	Junio 2025 a Origen	Según cartera topografica
K 00+600	K 00+610			2.113		21.61	Junio 2025 a Origen	Según cartera topografica
K 00+610	K 00+620			2.113		21.13	Junio 2025 a Origen	Según cartera topografica
K 00+620	K 00+630			2.113		21.13	Junio 2025 a Origen	Según cartera topografica
K 00+630	K 00+640			2.113		21.13	Junio 2025 a Origen	Según cartera topografica
K 00+640	K 00+650			2.113		21.13	Junio 2025 a Origen	Según cartera topografica
K 00+650	K 00+660			2.113		21.13	Junio 2025 a Origen	Según cartera topografica
K 00+660	K 00+670			2.113		21.13	Junio 2025 a Origen	Según cartera topografica
K 00+670	K 00+680			2.113		21.13	Junio 2025 a Origen	Según cartera topografica
K 00+680	K 00+690			2.113		21.13	Junio 2025 a Origen	Según cartera topografica
K 00+690	K 00+700			2.113		21.13	Junio 2025 a Origen	Según cartera topografica
K 00+700	K 00+710			1.963		20.38	Junio 2025 a Origen	Según cartera topografica
K 00+710	K 00+720			1.963		19.63	Junio 2025 a Origen	Según cartera topografica
K 00+720	K 00+730			1.963		19.63	Junio 2025 a Origen	Según cartera topografica
K 00+730	K 00+740			1.963		19.63	Junio 2025 a Origen	Según cartera topografica
K 00+740	K 00+750			1.963		19.63	Junio 2025 a Origen	Según cartera topografica
K 00+750	K 00+760			1.963		19.63	Junio 2025 a Origen	Según cartera topografica
K 00+760	K 00+770			1.963		19.63	Junio 2025 a Origen	Según cartera topografica
K 00+770	K 00+780			1.963		19.63	Junio 2025 a Origen	Según cartera topografica
K 00+780	K 00+790			1.963		19.63	Junio 2025 a Origen	Según cartera topografica
K 00+790	K 00+800			1.963		19.63	Junio 2025 a Origen	Según cartera topografica
K 00+800	K 00+810			1.963		19.63	Junio 2025 a Origen	Según cartera topografica
K 00+810	K 00+820			1.963		19.63	Junio 2025 a Origen	Según cartera topografica
K 00+820	K 00+830			1.963		19.63	Junio 2025 a Origen	Según cartera topografica
K 00+830	K 00+840			1.963		19.63	Junio 2025 a Origen	Según cartera topografica
K 00+840	K 00+850			1.963		19.63	Junio 2025 a Origen	Según cartera topografica
K 00+850	K 00+860			2.113		20.38	Junio 2025 a Origen	Según cartera topografica
K 00+860	K 00+870			2.113		21.13	Junio 2025 a Origen	Según cartera topografica
K 00+870	K 00+880			1.963		20.38	Junio 2025 a Origen	Según cartera topografica
K 00+880	K 00+890			1.963		19.63	Junio 2025 a Origen	Según cartera topografica
K 00+890	K 00+900			1.963		19.63	Junio 2025 a Origen	Según cartera topografica
K 00+900	K 00+910			1.963		19.63	Junio 2025 a Origen	Según cartera topografica
K 00+910	K 00+920			1.963		19.63	Junio 2025 a Origen	Según cartera topografica
K 00+920	K 00+930			2.603		22.83	Junio 2025 a Origen	Según cartera topografica
K 00+930	K 00+940			2.530		25.66	Junio 2025 a Origen	Según cartera topografica
K 00+940	K 00+950			2.457		24.93	Junio 2025 a Origen	Según cartera topografica
K 00+950	K 00+960			2.384		24.20	Junio 2025 a Origen	Según cartera topografica
K 00+960	K 00+970			2.311		23.47	Junio 2025 a Origen	Según cartera topografica
K 00+970	K 00+980			2.238		22.74	Junio 2025 a Origen	Según cartera topografica
K 00+980	K 00+990			2.165		22.01	Junio 2025 a Origen	Según cartera topografica
K 00+990	K 01+000			2.113		21.39	Junio 2025 a Origen	Según cartera topografica
K 01+000	K 01+010			2.113		21.13	Junio 2025 a Origen	Según cartera topografica
K 01+010	K 01+020			2.113		21.13	Junio 2025 a Origen	Según cartera topografica
K 01+020	K 01+030			2.113		21.13	Junio 2025 a Origen	Según cartera topografica
K 01+030	K 01+040			2.113		21.13	Junio 2025 a Origen	Según cartera topografica
K 01+040	K 01+050			2.113		21.13	Junio 2025 a Origen	Según cartera topografica
K 01+050	K 01+060			2.113		21.13	Junio 2025 a Origen	Según cartera topografica
K 01+060	K 01+070			2.113		21.13	Junio 2025 a Origen	Según cartera topografica
K 01+070	K 01+080			2.113		21.13	Junio 2025 a Origen	Según cartera topografica
K 01+080	K 01+090			2.113		21.13	Junio 2025 a Origen	Según cartera topografica
K 01+090	K 01+100			2.113		21.13	Junio 2025 a Origen	Según cartera topografica
K 01+100	K 01+110			2.113		21.13	Junio 2025 a Origen	Según cartera topografica
K 01+110	K 01+120			2.113		21.13	Junio 2025 a Origen	Según cartera topografica
K 01+120	K 01+130			2.113		21.13	Junio 2025 a Origen	Según cartera topografica
K 01+130	K 01+140			2.113		21.13	Junio 2025 a Origen	Según cartera topografica
K 01+140	K 01+150			2.113		21.13	Junio 2025 a Origen	Según cartera topografica
K 01+150	K 01+160			2.113		21.13	Junio 2025 a Origen	Según cartera topografica
K 01+160	K 01+170			2.113		21.13	Junio 2025 a Origen	Según cartera topografica
K 01+170	K 01+180			2.113		21.13	Junio 2025 a Origen	Según cartera topografica
K 01+180	K 01+190			2.113		21.13	Junio 2025 a Origen	Según cartera topografica
K 01+190	K 01+200			2.113		21.13	Junio 2025 a Origen	Según cartera topografica
K 01+200	K 01+210			2.113		21.13	Junio 2025 a Origen	Según cartera topografica
K 01+210	K 01+220			2.113		21.13	Junio 2025 a Origen	Según cartera topografica
K 01+220	K 01+230			2.113		21.13	Junio 2025 a Origen	Según cartera topografica
K 01+230	K 01+240			2.113		21.13	Junio 2025 a Origen	Según cartera topografica
K 01+240	K 01+250			2.113		21.13	Junio 2025 a Origen	Según cartera topografica

ITEM		DESCRIPCIÓN				UNIDAD	CANTIDAD ANTERIOR	EN ESTA ACTA	CANTIDAD ACUMULADA
320.1.1P		SUBBASE GRANULAR CLASE A EA < 25 (VARIANTE ZIPAQUIRA)				M3	11,788.00	24.00	11,812.00
KM INICIAL	KM FINAL	CARRIL	LONGITUD (m)	AREA (m2)	ESPESOR (m)	VOLUMEN (m3)	FECHA	DESCRIPCIÓN	
K 01+250	K 01+260			2.113		21.13	Junio 2025 a Origen	Según cartera topografica	
K 01+260	K 01+270			2.113		21.13	Junio 2025 a Origen	Según cartera topografica	
K 01+270	K 01+280			2.113		21.13	Junio 2025 a Origen	Según cartera topografica	
K 01+280	K 01+290			2.113		21.13	Junio 2025 a Origen	Según cartera topografica	
K 01+290	K 01+300			2.113		21.13	Junio 2025 a Origen	Según cartera topografica	
K 01+300	K 01+310			2.113		21.13	Junio 2025 a Origen	Según cartera topografica	
K 01+310	K 01+320			2.113		21.13	Junio 2025 a Origen	Según cartera topografica	
K 01+320	K 01+330			2.113		21.13	Junio 2025 a Origen	Según cartera topografica	
K 01+330	K 01+340			2.113		21.13	Junio 2025 a Origen	Según cartera topografica	
K 01+340	K 01+350			2.113		21.13	Junio 2025 a Origen	Según cartera topografica	
K 01+350	K 01+360			2.113		21.13	Junio 2025 a Origen	Según cartera topografica	
K 01+360	K 01+370			2.113		21.13	Junio 2025 a Origen	Según cartera topografica	
K 01+370	K 01+380			2.113		21.13	Junio 2025 a Origen	Según cartera topografica	
K 01+380	K 01+390			2.113		21.13	Junio 2025 a Origen	Según cartera topografica	
K 01+390	K 01+400			2.113		21.13	Junio 2025 a Origen	Según cartera topografica	
K 01+400	K 01+410			2.113		21.13	Junio 2025 a Origen	Según cartera topografica	
K 01+410	K 01+420			2.113		21.13	Junio 2025 a Origen	Según cartera topografica	
K 01+420	K 01+430			2.113		21.13	Junio 2025 a Origen	Según cartera topografica	
K 01+430	K 01+440			2.113		21.13	Junio 2025 a Origen	Según cartera topografica	
K 01+440	K 01+450			2.113		21.13	Junio 2025 a Origen	Según cartera topografica	
K 01+450	K 01+460			2.113		21.13	Junio 2025 a Origen	Según cartera topografica	
K 01+460	K 01+470			2.113		21.13	Junio 2025 a Origen	Según cartera topografica	
K 01+470	K 01+480			2.113		21.13	Junio 2025 a Origen	Según cartera topografica	
K 01+480	K 01+490			2.113		21.13	Junio 2025 a Origen	Según cartera topografica	
K 01+490	K 01+500			2.113		21.13	Junio 2025 a Origen	Según cartera topografica	
K 01+500	K 01+510			2.113		21.13	Junio 2025 a Origen	Según cartera topografica	
K 01+510	K 01+520			2.113		21.13	Junio 2025 a Origen	Según cartera topografica	
K 01+520	K 01+530			2.113		21.13	Junio 2025 a Origen	Según cartera topografica	
K 01+530	K 01+540			2.113		21.13	Junio 2025 a Origen	Según cartera topografica	
K 01+540	K 01+550			2.113		21.13	Junio 2025 a Origen	Según cartera topografica	
K 01+550	K 01+560			2.113		21.13	Junio 2025 a Origen	Según cartera topografica	
K 01+560	K 01+570			2.113		21.13	Junio 2025 a Origen	Según cartera topografica	
K 01+570	K 01+580			2.113		21.13	Junio 2025 a Origen	Según cartera topografica	
K 01+580	K 01+590			2.113		21.13	Junio 2025 a Origen	Según cartera topografica	
K 01+590	K 01+600			2.113		21.13	Junio 2025 a Origen	Según cartera topografica	
K 01+600	K 01+610			2.113		21.13	Junio 2025 a Origen	Según cartera topografica	
K 01+610	K 01+620			2.113		21.13	Junio 2025 a Origen	Según cartera topografica	
K 01+620	K 01+630			2.113		21.13	Junio 2025 a Origen	Según cartera topografica	
K 01+630	K 01+640			2.113		21.13	Junio 2025 a Origen	Según cartera topografica	
K 01+640	K 01+650			2.113		21.13	Junio 2025 a Origen	Según cartera topografica	
K 01+650	K 01+660			2.113		21.13	Junio 2025 a Origen	Según cartera topografica	
K 01+660	K 01+670			2.113		21.13	Junio 2025 a Origen	Según cartera topografica	
K 01+670	K 01+680			2.113		21.13	Junio 2025 a Origen	Según cartera topografica	
K 01+680	K 01+690			2.113		21.13	Junio 2025 a Origen	Según cartera topografica	
K 01+690	K 01+700			2.113		21.13	Junio 2025 a Origen	Según cartera topografica	
K 01+700	K 01+710			2.113		21.13	Junio 2025 a Origen	Según cartera topografica	
K 01+710	K 01+720			2.176		21.44	Junio 2025 a Origen	Según cartera topografica	
K 01+720	K 01+730			2.254		22.15	Junio 2025 a Origen	Según cartera topografica	
K 01+730	K 01+740			2.332		22.93	Junio 2025 a Origen	Según cartera topografica	
K 01+740	K 01+750			2.411		23.71	Junio 2025 a Origen	Según cartera topografica	
K 01+750	K 01+760			2.489		24.50	Junio 2025 a Origen	Según cartera topografica	
K 01+760	K 01+770			2.567		25.28	Junio 2025 a Origen	Según cartera topografica	
K 01+770	K 01+780			2.645		26.06	Junio 2025 a Origen	Según cartera topografica	
K 01+780	K 01+790			2.660		26.53	Junio 2025 a Origen	Según cartera topografica	
K 01+790	K 01+800			2.660		26.60	Junio 2025 a Origen	Según cartera topografica	
K 01+800	K 01+810			2.660		26.60	Junio 2025 a Origen	Según cartera topografica	
K 01+810	K 01+820			2.660		26.60	Junio 2025 a Origen	Según cartera topografica	
K 01+820	K 01+830			2.660		26.60	Junio 2025 a Origen	Según cartera topografica	
K 01+830	K 01+840			2.660		26.60	Junio 2025 a Origen	Según cartera topografica	
K 01+840	K 01+850			2.660		26.60	Junio 2025 a Origen	Según cartera topografica	
K 01+850	K 01+860			2.660		26.60	Junio 2025 a Origen	Según cartera topografica	
K 01+860	K 01+870			2.660		26.60	Junio 2025 a Origen	Según cartera topografica	
K 01+870	K 01+880			2.660		26.60	Junio 2025 a Origen	Según cartera topografica	
K 01+880	K 01+890			2.660		26.60	Junio 2025 a Origen	Según cartera topografica	
K 01+890	K 01+900			2.660		26.60	Junio 2025 a Origen	Según cartera topografica	
K 01+900	K 01+910			2.660		26.60	Junio 2025 a Origen	Según cartera topografica	
K 01+910	K 01+920			2.660		26.60	Junio 2025 a Origen	Según cartera topografica	
K 01+920	K 01+930			2.661		26.61	Junio 2025 a Origen	Según cartera topografica	
K 01+930	K 01+940			2.678		26.70	Junio 2025 a Origen	Según cartera topografica	
K 01+940	K 01+950			2.682		26.80	Junio 2025 a Origen	Según cartera topografica	
K 01+950	K 01+960			2.723		27.03	Junio 2025 a Origen	Según cartera topografica	
K 01+960	K 01+970			2.813		27.68	Junio 2025 a Origen	Según cartera topografica	
K 01+970	K 01+980			2.927		28.70	Junio 2025 a Origen	Según cartera topografica	
K 01+980	K 01+990			3.215		30.71	Junio 2025 a Origen	Según cartera topografica	
K 01+990	K 02+000			2.113		26.64	Junio 2025 a Origen	Según cartera topografica	
K 02+000	K 02+010			2.113		21.13	Junio 2025 a Origen	Según cartera topografica	
K 02+010	K 02+020			2.113		21.13	Junio 2025 a Origen	Según cartera topografica	
K 02+020	K 02+030			2.876		24.95	Junio 2025 a Origen	Según cartera topografica	
K 02+030	K 02+040			2.875		28.76	Junio 2025 a Origen	Según cartera topografica	
K 02+040	K 02+050			2.667		27.71	Junio 2025 a Origen	Según cartera topografica	
K 02+050	K 02+060			2.660		26.64	Junio 2025 a Origen	Según cartera topografica	
K 02+060	K 02+070			2.660		26.60	Junio 2025 a Origen	Según cartera topografica	
K 02+070	K 02+080			2.649		26.55	Junio 2025 a Origen	Según cartera topografica	
K 02+080	K 02+090			2.570		26.10	Junio 2025 a Origen	Según cartera topografica	
K 02+090	K 02+100			2.492		25.31	Junio 2025 a Origen	Según cartera topografica	
K 02+100	K 02+110			2.414		24.53	Junio 2025 a Origen	Según cartera topografica	

ITEM		DESCRIPCIÓN				UNIDAD	CANTIDAD ANTERIOR	EN ESTA ACTA	CANTIDAD ACUMULADA
320.1.1P		SUBBASE GRANULAR CLASE A EA < 25 (VARIANTE ZIPAQUIRA)				M3	11,788.00	24.00	11,812.00
KM INICIAL	KM FINAL	CARRIL	LONGITUD (m)	AREA (m2)	ESPESOR (m)	VOLUMEN (m3)	FECHA	DESCRIPCIÓN	
K 02+110	K 02+120			2.336		23.75	Junio 2025 a Origen	Según cartera topografica	
K 02+120	K 02+130			2.258		22.97	Junio 2025 a Origen	Según cartera topografica	
K 02+130	K 02+140			2.180		22.19	Junio 2025 a Origen	Según cartera topografica	
K 02+140	K 02+150			2.113		21.47	Junio 2025 a Origen	Según cartera topografica	
K 02+150	K 02+160			2.113		21.13	Junio 2025 a Origen	Según cartera topografica	
K 02+160	K 02+170			2.113		21.13	Junio 2025 a Origen	Según cartera topografica	
K 02+170	K 02+180			2.113		21.13	Junio 2025 a Origen	Según cartera topografica	
K 02+180	K 02+190			2.113		21.13	Junio 2025 a Origen	Según cartera topografica	
K 02+190	K 02+200			2.113		21.13	Junio 2025 a Origen	Según cartera topografica	
K 02+200	K 02+210			2.113		21.13	Junio 2025 a Origen	Según cartera topografica	
K 02+210	K 02+220			2.113		21.13	Junio 2025 a Origen	Según cartera topografica	
K 02+220	K 02+230			2.113		21.13	Junio 2025 a Origen	Según cartera topografica	
K 02+230	K 02+240			2.113		21.13	Junio 2025 a Origen	Según cartera topografica	
K 02+240	K 02+250			2.113		21.13	Junio 2025 a Origen	Según cartera topografica	
K 02+250	K 02+260			2.113		21.13	Junio 2025 a Origen	Según cartera topografica	
K 03+290	K 03+300			2.263		11.32	Junio 2025 a Origen	Según cartera topografica	
K 03+300	K 03+310			2.387		23.25	Junio 2025 a Origen	Según cartera topografica	
K 03+310	K 03+320			2.525		24.56	Junio 2025 a Origen	Según cartera topografica	
K 03+320	K 03+330			2.621		25.73	Junio 2025 a Origen	Según cartera topografica	
K 03+330	K 03+340			2.629		26.25	Junio 2025 a Origen	Según cartera topografica	
K 03+340	K 03+350			2.579		26.04	Junio 2025 a Origen	Según cartera topografica	
K 03+350	K 03+360			2.512		25.46	Junio 2025 a Origen	Según cartera topografica	
K 03+360	K 03+370			2.431		24.72	Junio 2025 a Origen	Según cartera topografica	
K 03+370	K 03+380			2.341		23.86	Junio 2025 a Origen	Según cartera topografica	
K 03+380	K 03+390			2.245		22.93	Junio 2025 a Origen	Según cartera topografica	
K 03+390	K 03+400			2.147		21.96	Junio 2025 a Origen	Según cartera topografica	
K 03+400	K 03+410			2.113		21.30	Junio 2025 a Origen	Según cartera topografica	
K 03+410	K 03+420			2.113		21.13	Junio 2025 a Origen	Según cartera topografica	
K 03+420	K 03+430			2.113		21.13	Junio 2025 a Origen	Según cartera topografica	
K 03+430	K 03+440			2.113		21.13	Junio 2025 a Origen	Según cartera topografica	
K 03+440	K 03+450			2.113		21.13	Junio 2025 a Origen	Según cartera topografica	
K 03+450	K 03+460			2.113		21.13	Junio 2025 a Origen	Según cartera topografica	
K 03+460	K 03+470			2.113		21.13	Junio 2025 a Origen	Según cartera topografica	
K 03+470	K 03+480			2.113		21.13	Junio 2025 a Origen	Según cartera topografica	
K 03+480	K 03+490			2.113		21.13	Junio 2025 a Origen	Según cartera topografica	
K 03+490	K 03+500			2.113		21.13	Junio 2025 a Origen	Según cartera topografica	
K 03+500	K 03+510			2.113		21.13	Junio 2025 a Origen	Según cartera topografica	
K 03+510	K 03+520			2.113		21.13	Junio 2025 a Origen	Según cartera topografica	
K 03+520	K 03+530			2.113		21.13	Junio 2025 a Origen	Según cartera topografica	
K 03+530	K 03+540			2.113		21.13	Junio 2025 a Origen	Según cartera topografica	
K 03+540	K 03+550			2.113		21.13	Junio 2025 a Origen	Según cartera topografica	
K 03+550	K 03+560			2.113		21.13	Junio 2025 a Origen	Según cartera topografica	
K 03+560	K 03+570			2.113		21.13	Junio 2025 a Origen	Según cartera topografica	
K 03+570	K 03+580			2.113		21.13	Junio 2025 a Origen	Según cartera topografica	
K 03+580	K 03+590			2.113		21.13	Junio 2025 a Origen	Según cartera topografica	
K 03+590	K 03+600			2.113		21.13	Junio 2025 a Origen	Según cartera topografica	
K 03+600	K 03+610			2.113		21.13	Junio 2025 a Origen	Según cartera topografica	
K 03+610	K 03+620			2.113		21.13	Junio 2025 a Origen	Según cartera topografica	
K 03+620	K 03+630			2.113		21.13	Junio 2025 a Origen	Según cartera topografica	
K 03+630	K 03+640			2.113		21.13	Junio 2025 a Origen	Según cartera topografica	
K 03+640	K 03+650			2.113		21.13	Junio 2025 a Origen	Según cartera topografica	
K 03+650	K 03+660			2.113		21.13	Junio 2025 a Origen	Según cartera topografica	
K 03+660	K 03+670			2.113		21.13	Junio 2025 a Origen	Según cartera topografica	
K 03+670	K 03+680			2.113		21.13	Junio 2025 a Origen	Según cartera topografica	
K 03+680	K 03+690			2.113		21.13	Junio 2025 a Origen	Según cartera topografica	
K 03+690	K 03+700			2.113		21.13	Junio 2025 a Origen	Según cartera topografica	
K 03+700	K 03+710			2.113		21.13	Junio 2025 a Origen	Según cartera topografica	
K 03+710	K 03+720			2.113		21.13	Junio 2025 a Origen	Según cartera topografica	
K 03+720	K 03+730			2.113		21.13	Junio 2025 a Origen	Según cartera topografica	
K 03+730	K 03+740			2.113		21.13	Junio 2025 a Origen	Según cartera topografica	
K 03+740	K 03+750			2.113		21.13	Junio 2025 a Origen	Según cartera topografica	
K 03+750	K 03+760			2.113		21.13	Junio 2025 a Origen	Según cartera topografica	
K 03+760	K 03+770			2.113		21.13	Junio 2025 a Origen	Según cartera topografica	
K 03+770	K 03+780			2.113		21.13	Junio 2025 a Origen	Según cartera topografica	
K 03+780	K 03+790			2.113		21.13	Junio 2025 a Origen	Según cartera topografica	
K 03+790	K 03+800			2.113		21.13	Junio 2025 a Origen	Según cartera topografica	
K 03+800	K 03+810			2.113		21.13	Junio 2025 a Origen	Según cartera topografica	
K 03+810	K 03+820			2.113		21.13	Junio 2025 a Origen	Según cartera topografica	
K 03+820	K 03+830			2.113		21.13	Junio 2025 a Origen	Según cartera topografica	
K 03+830	K 03+840			2.113		21.13	Junio 2025 a Origen	Según cartera topografica	
K 03+840	K 03+850			2.113		21.13	Junio 2025 a Origen	Según cartera topografica	
K 03+850	K 03+860			2.113		21.13	Junio 2025 a Origen	Según cartera topografica	
K 03+860	K 03+870			2.113		21.13	Junio 2025 a Origen	Según cartera topografica	
K 03+870	K 03+880			2.113		21.13	Junio 2025 a Origen	Según cartera topografica	
K 03+880	K 03+890			2.113		21.13	Junio 2025 a Origen	Según cartera topografica	
K 03+890	K 03+900			2.113		21.13	Junio 2025 a Origen	Según cartera topografica	
K 03+900	K 03+910			2.113		21.13	Junio 2025 a Origen	Según cartera topografica	
K 03+910	K 03+920			2.113		21.13	Junio 2025 a Origen	Según cartera topografica	
K 03+920	K 03+930			2.113		21.13	Junio 2025 a Origen	Según cartera topografica	
K 03+930	K 03+940			2.113		21.13	Junio 2025 a Origen	Según cartera topografica	
K 03+940	K 03+950			2.113		21.13	Junio 2025 a Origen	Según cartera topografica	
K 03+950	K 03+960			2.113		21.13	Junio 2025 a Origen	Según cartera topografica	
K 03+960	K 03+970			2.113		21.13	Junio 2025 a Origen	Según cartera topografica	
K 03+970	K 03+980			2.113		21.13	Junio 2025 a Origen	Según cartera topografica	
K 03+980	K 03+990			2.113		21.13	Junio 2025 a Origen	Según cartera topografica	

ITEM		DESCRIPCIÓN				UNIDAD	CANTIDAD ANTERIOR	EN ESTA ACTA	CANTIDAD ACUMULADA
320.1.1P		SUBBASE GRANULAR CLASE A EA < 25 (VARIANTE ZIPAQUIRA)				M3	11,788.00	24.00	11,812.00
KM INICIAL	KM FINAL	CARRIL	LONGITUD (m)	AREA (m2)	ESPESOR (m)	VOLUMEN (m3)	FECHA	DESCRIPCIÓN	
K 03+990	K 04+000			2.113		21.13	Junio 2025 a Origen	Según cartera topografica	
K 04+000	K 04+010			2.113		21.13	Junio 2025 a Origen	Según cartera topografica	
K 04+010	K 04+020			2.113		21.13	Junio 2025 a Origen	Según cartera topografica	
K 04+020	K 04+030			2.113		21.13	Junio 2025 a Origen	Según cartera topografica	
K 04+030	K 04+040			2.113		21.13	Junio 2025 a Origen	Según cartera topografica	
K 04+040	K 04+050			2.817		24.65	Junio 2025 a Origen	Según cartera topografica	
K 04+050	K 04+060			2.817		28.17	Junio 2025 a Origen	Según cartera topografica	
K 04+060	K 04+070			2.817		28.17	Junio 2025 a Origen	Según cartera topografica	
K 04+070	K 04+080			1.872		23.45	Junio 2025 a Origen	Según cartera topografica	
K 04+080	K 04+090			2.099		19.86	Junio 2025 a Origen	Según cartera topografica	
K 04+090	K 04+100			2.015		20.57	Junio 2025 a Origen	Según cartera topografica	
K 04+100	K 04+110			2.023		20.19	Junio 2025 a Origen	Según cartera topografica	
K 04+110	K 04+120			2.037		20.30	Junio 2025 a Origen	Según cartera topografica	
K 04+120	K 04+130			1.940		19.89	Junio 2025 a Origen	Según cartera topografica	
K 04+130	K 04+140			1.935		19.38	Junio 2025 a Origen	Según cartera topografica	
K 04+140	K 04+150			1.936		19.36	Junio 2025 a Origen	Según cartera topografica	
K 04+150	K 04+160			1.936		19.36	Junio 2025 a Origen	Según cartera topografica	
K 04+160	K 04+170			1.936		19.36	Junio 2025 a Origen	Según cartera topografica	
K 04+170	K 04+180			1.784		18.60	Junio 2025 a Origen	Según cartera topografica	
K 04+180	K 04+190			1.787		17.86	Junio 2025 a Origen	Según cartera topografica	
K 04+190	K 04+200			1.786		17.87	Junio 2025 a Origen	Según cartera topografica	
K 04+200	K 04+210			1.786		17.86	Junio 2025 a Origen	Según cartera topografica	
K 04+210	K 04+220			1.785		17.86	Junio 2025 a Origen	Según cartera topografica	
K 04+220	K 04+230			1.788		17.87	Junio 2025 a Origen	Según cartera topografica	
K 04+230	K 04+240			2.452		21.20	Junio 2025 a Origen	Según cartera topografica	
K 04+240	K 04+250			2.407		24.30	Junio 2025 a Origen	Según cartera topografica	
K 04+250	K 04+260			2.350		23.79	Junio 2025 a Origen	Según cartera topografica	
K 04+280	K 04+290			2.187		21.94	Junio 2025 a Origen	Según cartera topografica	
K 04+290	K 04+300			2.500		23.44	Junio 2025 a Origen	Según cartera topografica	
K 04+300	K 04+310			2.113		23.06	Junio 2025 a Origen	Según cartera topografica	
K 04+310	K 04+320			2.113		21.13	Junio 2025 a Origen	Según cartera topografica	
K 04+320	K 04+330			2.113		21.13	Junio 2025 a Origen	Según cartera topografica	
K 04+330	K 04+340			2.113		21.13	Junio 2025 a Origen	Según cartera topografica	
K 04+340	K 04+350			2.113		21.13	Junio 2025 a Origen	Según cartera topografica	
K 04+350	K 04+360			2.113		21.13	Junio 2025 a Origen	Según cartera topografica	
K 04+360	K 04+370			2.113		21.13	Junio 2025 a Origen	Según cartera topografica	
K 04+370	K 04+380			2.113		21.13	Junio 2025 a Origen	Según cartera topografica	
K 04+380	K 04+390			2.113		21.13	Junio 2025 a Origen	Según cartera topografica	
K 04+390	K 04+400			2.113		21.13	Junio 2025 a Origen	Según cartera topografica	
K 04+400	K 04+410			2.113		21.13	Junio 2025 a Origen	Según cartera topografica	
K 04+410	K 04+420			2.113		21.13	Junio 2025 a Origen	Según cartera topografica	
K 04+420	K 04+430			2.113		21.13	Junio 2025 a Origen	Según cartera topografica	
K 04+430	K 04+440			2.119		21.16	Junio 2025 a Origen	Según cartera topografica	
K 04+440	K 04+450			2.156		21.37	Junio 2025 a Origen	Según cartera topografica	
K 04+450	K 04+460			2.205		21.80	Junio 2025 a Origen	Según cartera topografica	
K 04+460	K 04+470			2.265		22.35	Junio 2025 a Origen	Según cartera topografica	
K 04+470	K 04+480			2.338		23.02	Junio 2025 a Origen	Según cartera topografica	
K 04+480	K 04+490			2.422		23.80	Junio 2025 a Origen	Según cartera topografica	
K 04+490	K 04+500			2.519		24.70	Junio 2025 a Origen	Según cartera topografica	
K 04+500	K 04+510			2.627		25.73	Junio 2025 a Origen	Según cartera topografica	
K 04+510	K 04+520			2.660		26.44	Junio 2025 a Origen	Según cartera topografica	
K 04+520	K 04+530			2.660		26.60	Junio 2025 a Origen	Según cartera topografica	
K 04+530	K 04+540			2.660		26.60	Junio 2025 a Origen	Según cartera topografica	
K 04+540	K 04+550			2.660		26.60	Junio 2025 a Origen	Según cartera topografica	
K 04+550	K 04+560			2.660		26.60	Junio 2025 a Origen	Según cartera topografica	
K 04+560	K 04+570			2.660		26.60	Junio 2025 a Origen	Según cartera topografica	
K 04+570	K 04+580			2.660		26.60	Junio 2025 a Origen	Según cartera topografica	
K 04+580	K 04+590			2.660		26.60	Junio 2025 a Origen	Según cartera topografica	
K 04+590	K 04+600			2.660		26.60	Junio 2025 a Origen	Según cartera topografica	
K 04+600	K 04+610			2.660		26.60	Junio 2025 a Origen	Según cartera topografica	
K 04+610	K 04+620			2.660		26.60	Junio 2025 a Origen	Según cartera topografica	
K 04+620	K 04+630			2.660		26.60	Junio 2025 a Origen	Según cartera topografica	
K 04+630	K 04+640			2.660		26.60	Junio 2025 a Origen	Según cartera topografica	
K 04+640	K 04+650			2.660		26.60	Junio 2025 a Origen	Según cartera topografica	
K 04+650	K 04+660			2.660		26.60	Junio 2025 a Origen	Según cartera topografica	
K 04+660	K 04+670			2.660		26.60	Junio 2025 a Origen	Según cartera topografica	
K 04+670	K 04+680			2.660		26.60	Junio 2025 a Origen	Según cartera topografica	
K 04+680	K 04+690			2.660		26.60	Junio 2025 a Origen	Según cartera topografica	
K 04+690	K 04+700			2.694		26.77	Junio 2025 a Origen	Según cartera topografica	
K 04+700	K 04+710			2.771		27.32	Junio 2025 a Origen	Según cartera topografica	
K 04+710	K 04+720			2.849		28.10	Junio 2025 a Origen	Según cartera topografica	
K 04+720	K 04+730			2.973		29.11	Junio 2025 a Origen	Según cartera topografica	
K 04+730	K 04+740			3.379		31.76	Junio 2025 a Origen	Según cartera topografica	
K 04+740	K 04+750			2.113		27.46	Junio 2025 a Origen	Según cartera topografica	
K 04+750	K 04+760			2.113		21.13	Junio 2025 a Origen	Según cartera topografica	
K 04+760	K 04+770			2.376		22.45	Junio 2025 a Origen	Según cartera topografica	
K 05+500	K 05+510			1.056		10.56	Junio 2025 a Origen	Según cartera topografica	
K 05+500	K 05+510			2.113		21.13	Junio 2025 a Origen	Según cartera topografica	
K 05+510	K 05+520			2.113		21.13	Junio 2025 a Origen	Según cartera topografica	
K 05+520	K 05+530			2.113		21.13	Junio 2025 a Origen	Según cartera topografica	
K 05+530	K 05+540			2.113		21.13	Junio 2025 a Origen	Según cartera topografica	
K 05+540	K 05+550			2.113		21.13	Junio 2025 a Origen	Según cartera topografica	
K 05+550	K 05+560			2.113		21.13	Junio 2025 a Origen	Según cartera topografica	

ITEM		DESCRIPCIÓN				UNIDAD	CANTIDAD ANTERIOR	EN ESTA ACTA	CANTIDAD ACUMULADA
320.1.1P		SUBBASE GRANULAR CLASE A EA < 25 (VARIANTE ZIPAQUIRA)				M3	11,788.00	24.00	11,812.00
KM INICIAL	KM FINAL	CARRIL	LONGITUD (m)	AREA (m2)	ESPESOR (m)	VOLUMEN (m3)	FECHA	DESCRIPCIÓN	
K 05+560	K 05+570			2.113		21.13	Junio 2025 a Origen	Según cartera topografica	
K 05+570	K 05+580			2.113		21.13	Junio 2025 a Origen	Según cartera topografica	
K 05+580	K 05+590			2.113		21.13	Junio 2025 a Origen	Según cartera topografica	
K 05+590	K 05+600			2.113		21.13	Junio 2025 a Origen	Según cartera topografica	
K 05+600	K 05+610			2.113		21.13	Junio 2025 a Origen	Según cartera topografica	
K 05+610	K 05+620			2.113		21.13	Junio 2025 a Origen	Según cartera topografica	
K 05+620	K 05+630			2.113		21.13	Junio 2025 a Origen	Según cartera topografica	
K 05+630	K 05+640			1.056		10.56	Junio 2025 a Origen	Según cartera topografica	
K 06+270	K 06+280			2.113		21.13	Junio 2025 a Origen	Según cartera topografica	
K 06+280	K 06+290			2.113		21.13	Junio 2025 a Origen	Según cartera topografica	
K 06+290	K 06+300			2.113		21.13	Junio 2025 a Origen	Según cartera topografica	
K 06+300	K 06+310			2.113		21.13	Junio 2025 a Origen	Según cartera topografica	
K 06+310	K 06+320			2.113		21.13	Junio 2025 a Origen	Según cartera topografica	
K 06+320	K 06+330			2.113		21.13	Junio 2025 a Origen	Según cartera topografica	
K 06+330	K 06+340			2.113		21.13	Junio 2025 a Origen	Según cartera topografica	
K 06+340	K 06+350			2.113		21.13	Junio 2025 a Origen	Según cartera topografica	
K 06+350	K 06+360			2.113		21.13	Junio 2025 a Origen	Según cartera topografica	
K 00+010	K 00+020			2.171		10.86	Junio 2025 a Origen	Según cartera topografica - Acceso Sur Calle 8	
K 00+020	K 00+030			1.889		20.30	Junio 2025 a Origen	Según cartera topografica - Acceso Sur Calle 8	
K 00+030	K 00+040			1.895		18.92	Junio 2025 a Origen	Según cartera topografica - Acceso Sur Calle 8	
K 00+040	K 00+050			1.994		19.45	Junio 2025 a Origen	Según cartera topografica - Acceso Sur Calle 8	
K 00+050	K 00+055			1.944		9.85	Junio 2025 a Origen	Según cartera topografica - Acceso Sur Calle 8	
K 00+050	K 00+060			1.944		9.72	Junio 2025 a Origen	Según cartera topografica - Acceso Sur Calle 8	
K 00+060	K 00+065			2.039		9.96	Junio 2025 a Origen	Según cartera topografica - Acceso Sur Calle 8	
K 00+065	K 00+070			2.032		10.18	Junio 2025 a Origen	Según cartera topografica - Acceso Sur Calle 8	
K 00+070	K 00+075			2.032		10.16	Junio 2025 a Origen	Según cartera topografica - Acceso Sur Calle 8	
K 00+075	K 00+080			1.947		9.95	Junio 2025 a Origen	Según cartera topografica - Acceso Sur Calle 8	
K 00+080	K 00+085			1.947		9.74	Junio 2025 a Origen	Según cartera topografica - Acceso Sur Calle 8	
K 00+085	K 00+090			1.944		9.73	Junio 2025 a Origen	Según cartera topografica - Acceso Sur Calle 8	
K 00+090	K 00+100			1.944		19.44	Junio 2025 a Origen	Según cartera topografica - Acceso Sur Calle 8	
K 00+100	K 00+110			1.948		19.46	Junio 2025 a Origen	Según cartera topografica - Acceso Sur Calle 8	
K 00+110	K 00+120			1.948		19.48	Junio 2025 a Origen	Según cartera topografica - Acceso Sur Calle 8	
K 00+120	K 00+130			1.948		19.48	Junio 2025 a Origen	Según cartera topografica - Acceso Sur Calle 8	
K 00+130	K 00+140			1.948		19.48	Junio 2025 a Origen	Según cartera topografica - Acceso Sur Calle 8	
K 00+140	K 00+150			1.948		19.48	Junio 2025 a Origen	Según cartera topografica - Acceso Sur Calle 8	
K 00+150	K 00+160			1.948		19.48	Junio 2025 a Origen	Según cartera topografica - Acceso Sur Calle 8	
K 00+160	K 00+170			1.948		19.48	Junio 2025 a Origen	Según cartera topografica - Acceso Sur Calle 8	
K 00+170	K 00+180			1.948		19.48	Junio 2025 a Origen	Según cartera topografica - Acceso Sur Calle 8	
K 00+180	K 00+190			1.948		19.48	Junio 2025 a Origen	Según cartera topografica - Acceso Sur Calle 8	
K 00+190	K 00+200			1.948		19.48	Junio 2025 a Origen	Según cartera topografica - Acceso Sur Calle 8	
K 00+200	K 00+210			1.948		19.48	Junio 2025 a Origen	Según cartera topografica - Acceso Sur Calle 8	
K 00+210	K 00+220			1.948		19.48	Junio 2025 a Origen	Según cartera topografica - Acceso Sur Calle 8	
K 00+220	K 00+230			1.948		19.48	Junio 2025 a Origen	Según cartera topografica - Acceso Sur Calle 8	
K 00+230	K 00+240			1.948		19.48	Junio 2025 a Origen	Según cartera topografica - Acceso Sur Calle 8	
K 00+240	K 00+250			1.948		19.48	Junio 2025 a Origen	Según cartera topografica - Acceso Sur Calle 8	
K 00+250	K 00+260			1.948		19.48	Junio 2025 a Origen	Según cartera topografica - Acceso Sur Calle 8	
K 00+260	K 00+270			1.948		19.48	Junio 2025 a Origen	Según cartera topografica - Acceso Sur Calle 8	
K 00+270	K 00+280			1.948		19.48	Junio 2025 a Origen	Según cartera topografica - Acceso Sur Calle 8	
K 00+280	K 00+290			1.948		19.48	Junio 2025 a Origen	Según cartera topografica - Acceso Sur Calle 8	
K 00+290	K 00+300			1.948		19.48	Junio 2025 a Origen	Según cartera topografica - Acceso Sur Calle 8	
K 00+300	K 00+310			1.948		19.48	Junio 2025 a Origen	Según cartera topografica - Acceso Sur Calle 8	
K 00+310	K 00+320			1.948		19.48	Junio 2025 a Origen	Según cartera topografica - Acceso Sur Calle 8	
K 00+320	K 00+330			1.948		19.48	Junio 2025 a Origen	Según cartera topografica - Acceso Sur Calle 8	
K 00+330	K 00+340			1.948		19.48	Junio 2025 a Origen	Según cartera topografica - Acceso Sur Calle 8	
K 00+340	K 00+350			1.948		19.48	Junio 2025 a Origen	Según cartera topografica - Acceso Sur Calle 8	
K 00+350	K 00+360			1.948		19.48	Junio 2025 a Origen	Según cartera topografica - Acceso Sur Calle 8	
K 00+360	K 00+370			1.948		19.48	Junio 2025 a Origen	Según cartera topografica - Acceso Sur Calle 8	
K 00+370	K 00+380			1.948		19.48	Junio 2025 a Origen	Según cartera topografica - Acceso Sur Calle 8	
K 00+380	K 00+390			1.948		19.48	Junio 2025 a Origen	Según cartera topografica - Acceso Sur Calle 8	
K 00+390	K 00+400			1.948		19.48	Junio 2025 a Origen	Según cartera topografica - Acceso Sur Calle 8	
K 00+400	K 00+410			1.948		19.48	Junio 2025 a Origen	Según cartera topografica - Acceso Sur Calle 8	
K 00+410	K 00+420			1.948		19.48	Junio 2025 a Origen	Según cartera topografica - Acceso Sur Calle 8	
K 00+420	K 00+430			1.948		19.48	Junio 2025 a Origen	Según cartera topografica - Acceso Sur Calle 8	
K 00+430	K 00+440			1.948		19.48	Junio 2025 a Origen	Según cartera topografica - Acceso Sur Calle 8	
K 00+440	K 00+450			1.948		19.48	Junio 2025 a Origen	Según cartera topografica - Acceso Sur Calle 8	
K 00+450	K 00+460			1.948		19.48	Junio 2025 a Origen	Según cartera topografica - Acceso Sur Calle 8	
K 00+460	K 00+470			1.948		19.48	Junio 2025 a Origen	Según cartera topografica - Acceso Sur Calle 8	
K 00+470	K 00+480			1.948		19.48	Junio 2025 a Origen	Según cartera topografica - Acceso Sur Calle 8	
K 00+480	K 00+490			1.948		19.48	Junio 2025 a Origen	Según cartera topografica - Acceso Sur Calle 8	
K 00+490	K 00+500			1.948		19.48	Junio 2025 a Origen	Según cartera topografica - Acceso Sur Calle 8	
K 00+000	K 00+010			2.941		27.66	Junio 2025 a Origen	Según cartera topografica - Glorieta Calle 8	
K 00+010	K 00+020			2.950		29.46	Junio 2025 a Origen	Según cartera topografica - Glorieta Calle 8	
K 00+020	K 00+030			3.046		29.98	Junio 2025 a Origen	Según cartera topografica - Glorieta Calle 8	
K 00+030	K 00+040			3.400		32.23	Junio 2025 a Origen	Según cartera topografica - Glorieta Calle 8	
K 00+040	K 00+050			2.649		30.25	Junio 2025 a Origen	Según cartera topografica - Glorieta Calle 8	
K 00+050	K 00+060			2.649		26.49	Junio 2025 a Origen	Según cartera topografica - Glorieta Calle 8	
K 00+060	K 00+070			2.525		25.87	Junio 2025 a Origen	Según cartera topografica - Glorieta Calle 8	
K 00+070	K 00+075			2.505		12.58	Junio 2025 a Origen	Según cartera topografica - Glorieta Calle 8	
K 00+075	K 00+080			2.610		12.79	Junio 2025 a Origen	Según cartera topografica - Glorieta Calle 8	
K 00+080	K 00+090			3.078		28.44	Junio 2025 a Origen	Según cartera topografica - Glorieta Calle 8	
K 00+090	K 00+100			2.650		28.64	Junio 2025 a Origen	Según cartera topografica - Glorieta Calle 8	
K 00+100	K 00+110			2.745		26.98	Junio 2025 a Origen	Según cartera topografica - Glorieta Calle 8	
K 00+110	K 00+120			3.328		30.37	Junio 2025 a Origen	Según cartera topografica - Glorieta Calle 8	
K 00+120	K 00+130			2.935		46.97	Junio 2025 a Origen	Según cartera topografica - Glorieta Calle 8	

ITEM		DESCRIPCIÓN				UNIDAD	CANTIDAD ANTERIOR	EN ESTA ACTA	CANTIDAD ACUMULADA
320.1.1P		SUBBASE GRANULAR CLASE A EA < 25 (VARIANTE ZIPAQUIRA)				M3	11,788.00	24.00	11,812.00
KM INICIAL	KM FINAL	CARRIL	LONGITUD (m)	AREA (m2)	ESPESOR (m)	VOLUMEN (m3)	FECHA	DESCRIPCIÓN	
K 00+130	K 00+140			2.869		14.51	Junio 2025 a Origen	Según cartera topografica - Glorieta Calle 8	
K 00+140	K 00+150			2.800		28.35	Junio 2025 a Origen	Según cartera topografica - Glorieta Calle 8	
K 00+150	K 00+160			2.002		24.01	Junio 2025 a Origen	Según cartera topografica - Glorieta Calle 8	
K 00+160	K 00+170			3.147		25.75	Junio 2025 a Origen	Según cartera topografica - Glorieta Calle 8	
K 00+170	K 00+180			2.771		29.59	Junio 2025 a Origen	Según cartera topografica - Glorieta Calle 8	
K 00+180	K 00+190			3.359		30.65	Junio 2025 a Origen	Según cartera topografica - Glorieta Calle 8	
K 00+190	K 00+200			2.475		29.17	Junio 2025 a Origen	Según cartera topografica - Glorieta Calle 8	
K 00+200	K 00+210			2.447		24.61	Junio 2025 a Origen	Según cartera topografica - Glorieta Calle 8	
K 00+210	K 00+220			2.694		25.71	Junio 2025 a Origen	Según cartera topografica - Glorieta Calle 8	
K 00+220	K 00+230			2.868		27.81	Junio 2025 a Origen	Según cartera topografica - Glorieta Calle 8	
K 00+230	K 00+240			2.805		28.37	Junio 2025 a Origen	Según cartera topografica - Glorieta Calle 8	
K 00+240	K 00+250			2.758		27.82	Junio 2025 a Origen	Según cartera topografica - Glorieta Calle 8	
K 00+250	K 00+260			2.426		25.92	Junio 2025 a Origen	Según cartera topografica - Glorieta Calle 8	
K 00+000	K 00+010			0.807		7.91	Junio 2025 a Origen	Según cartera topografica - Retorno K4+200	
K 00+010	K 00+020			0.793		8.00	Junio 2025 a Origen	Según cartera topografica - Retorno K4+200	
K 00+020	K 00+030			1.040		9.17	Junio 2025 a Origen	Según cartera topografica - Retorno K4+200	
K 00+030	K 00+040			1.217		11.29	Junio 2025 a Origen	Según cartera topografica - Retorno K4+200	
K 00+040	K 00+050			2.307		17.62	Junio 2025 a Origen	Según cartera topografica - Retorno K4+200	
K 00+050	K 00+060			2.442		23.75	Junio 2025 a Origen	Según cartera topografica - Retorno K4+200	
K 00+060	K 00+070			2.682		25.62	Junio 2025 a Origen	Según cartera topografica - Retorno K4+200	
K 00+070	K 00+080			2.204		24.43	Junio 2025 a Origen	Según cartera topografica - Retorno K4+200	
K 00+080	K 00+090			1.407		18.06	Junio 2025 a Origen	Según cartera topografica - Retorno K4+200	
K 00+090	K 00+100			1.104		12.56	Junio 2025 a Origen	Según cartera topografica - Retorno K4+200	
K 00+100	K 00+110			0.955		10.30	Junio 2025 a Origen	Según cartera topografica - Retorno K4+200	
K 00+110	K 00+120			0.898		9.27	Junio 2025 a Origen	Según cartera topografica - Retorno K4+200	
K 00+120	K 00+130			0.857		8.78	Junio 2025 a Origen	Según cartera topografica - Retorno K4+200	
K 00+130	K 00+140			0.783		8.20	Junio 2025 a Origen	Según cartera topografica - Retorno K4+200	
K 00+140	K 00+150			0.693		7.38	Junio 2025 a Origen	Según cartera topografica - Retorno K4+200	
K 00+150	K 00+160			0.842		7.68	Junio 2025 a Origen	Según cartera topografica - Retorno K4+200	
K 00+160	K 00+170			0.890		8.66	Junio 2025 a Origen	Según cartera topografica - Retorno K4+200	
K 00+170	K 00+180			0.895		8.93	Junio 2025 a Origen	Según cartera topografica - Retorno K4+200	
K 00+180	K 00+190			0.891		8.93	Junio 2025 a Origen	Según cartera topografica - Retorno K4+200	
K 00+190	K 00+200			0.885		8.88	Junio 2025 a Origen	Según cartera topografica - Retorno K4+200	
K 00+200	K 00+210			0.885		8.85	Junio 2025 a Origen	Según cartera topografica - Retorno K4+200	
K 00+210	K 00+220			0.882		8.84	Junio 2025 a Origen	Según cartera topografica - Retorno K4+200	
K 00+220	K 00+230			0.882		8.82	Junio 2025 a Origen	Según cartera topografica - Retorno K4+200	
K 00+230	K 00+240			0.868		8.75	Junio 2025 a Origen	Según cartera topografica - Retorno K4+200	
K 00+240	K 00+250			0.880		8.74	Junio 2025 a Origen	Según cartera topografica - Retorno K4+200	
K 00+250	K 00+260			0.870		8.75	Junio 2025 a Origen	Según cartera topografica - Retorno K4+200	
K 00+260	K 00+270			0.886		8.78	Junio 2025 a Origen	Según cartera topografica - Retorno K4+200	
K 00+270	K 00+280			0.827		8.57	Junio 2025 a Origen	Según cartera topografica - Retorno K4+200	
K 00+280	K 00+290			0.745		7.86	Junio 2025 a Origen	Según cartera topografica - Retorno K4+200	
K 00+290	K 00+300			0.667		7.06	Junio 2025 a Origen	Según cartera topografica - Retorno K4+200	
K 00+300	K 00+310			0.589		6.28	Junio 2025 a Origen	Según cartera topografica - Retorno K4+200	
K 00+310	K 00+320			0.510		5.50	Junio 2025 a Origen	Según cartera topografica - Retorno K4+200	
K 00+320	K 00+330			0.463		4.87	Junio 2025 a Origen	Según cartera topografica - Retorno K4+200	
K 00+330	K 00+340			0.375		4.19	Junio 2025 a Origen	Según cartera topografica - Retorno K4+200	
K 00+020	K 00+030			1.729		8.64	Junio 2025 a Origen	Según cartera topografica -Acceso Norte Calle 8	
K 00+030	K 00+040			1.729		17.29	Junio 2025 a Origen	Según cartera topografica -Acceso Norte Calle 8	
K 00+040	K 00+050			1.729		17.29	Junio 2025 a Origen	Según cartera topografica -Acceso Norte Calle 8	
K 00+050	K 00+060			1.729		17.29	Junio 2025 a Origen	Según cartera topografica -Acceso Norte Calle 8	
K 00+060	K 00+070			1.729		17.29	Junio 2025 a Origen	Según cartera topografica -Acceso Norte Calle 8	
K 00+070	K 00+080			1.729		17.29	Junio 2025 a Origen	Según cartera topografica -Acceso Norte Calle 8	
K 00+080	K 00+090			1.729		17.29	Junio 2025 a Origen	Según cartera topografica -Acceso Norte Calle 8	
K 00+090	K 00+100			1.729		17.29	Junio 2025 a Origen	Según cartera topografica -Acceso Norte Calle 8	
K 00+100	K 00+110			1.729		17.29	Junio 2025 a Origen	Según cartera topografica -Acceso Norte Calle 8	
K 00+110	K 00+120			1.729		17.29	Junio 2025 a Origen	Según cartera topografica -Acceso Norte Calle 8	
K 00+120	K 00+130			1.729		17.29	Junio 2025 a Origen	Según cartera topografica -Acceso Norte Calle 8	
K 00+130	K 00+140			1.729		17.29	Junio 2025 a Origen	Según cartera topografica -Acceso Norte Calle 8	
K 00+140	K 00+150			1.729		17.29	Junio 2025 a Origen	Según cartera topografica -Acceso Norte Calle 8	
K 00+150	K 00+160			1.729		17.29	Junio 2025 a Origen	Según cartera topografica -Acceso Norte Calle 8	
K 00+160	K 00+170			1.729		17.29	Junio 2025 a Origen	Según cartera topografica -Acceso Norte Calle 8	
K 00+170	K 00+180			1.729		17.29	Junio 2025 a Origen	Según cartera topografica -Acceso Norte Calle 8	
K 00+180	K 00+190			1.729		17.29	Junio 2025 a Origen	Según cartera topografica -Acceso Norte Calle 8	
K 00+190	K 00+200			1.729		17.29	Junio 2025 a Origen	Según cartera topografica -Acceso Norte Calle 8	
K 00+200	K 00+210			1.729		17.29	Junio 2025 a Origen	Según cartera topografica -Acceso Norte Calle 8	
K 00+210	K 00+220			1.729		17.29	Junio 2025 a Origen	Según cartera topografica -Acceso Norte Calle 8	
K 00+220	K 00+230			1.729		17.29	Junio 2025 a Origen	Según cartera topografica -Acceso Norte Calle 8	
K 00+230	K 00+240			1.729		17.29	Junio 2025 a Origen	Según cartera topografica -Acceso Norte Calle 8	
K 00+240	K 00+250			1.729		17.29	Junio 2025 a Origen	Según cartera topografica -Acceso Norte Calle 8	
K 00+250	K 00+260			1.729		17.29	Junio 2025 a Origen	Según cartera topografica -Acceso Norte Calle 8	
K 00+260	K 00+270			1.729		17.29	Junio 2025 a Origen	Según cartera topografica -Acceso Norte Calle 8	
K 00+270	K 00+280			1.729		17.29	Junio 2025 a Origen	Según cartera topografica -Acceso Norte Calle 8	
K 00+280	K 00+290			1.729		17.29	Junio 2025 a Origen	Según cartera topografica -Acceso Norte Calle 8	
K 00+290	K 00+300			1.729		17.29	Junio 2025 a Origen	Según cartera topografica -Acceso Norte Calle 8	
K 00+300	K 00+310			1.729		17.29	Junio 2025 a Origen	Según cartera topografica -Acceso Norte Calle 8	
K 00+310	K 00+320			1.729		17.29	Junio 2025 a Origen	Según cartera topografica -Acceso Norte Calle 8	
K 00+320	K 00+330			1.729		17.29	Junio 2025 a Origen	Según cartera topografica -Acceso Norte Calle 8	
K 00+330	K 00+340			1.729		17.29	Junio 2025 a Origen	Según cartera topografica -Acceso Norte Calle 8	
K 00+340	K 00+350			1.729		17.29	Junio 2025 a Origen	Según cartera topografica -Acceso Norte Calle 8	
K 00+350	K 00+360			1.729		17.29	Junio 2025 a Origen	Según cartera topografica -Acceso Norte Calle 8	
K 00+360	K 00+370			1.729		17.29	Junio 2025 a Origen	Según cartera topografica -Acceso Norte Calle 8	
K 00+370	K 00+380			1.729		17.29	Junio 2025 a Origen	Según cartera topografica -Acceso Norte Calle 8	
K 00+380	K 00+390			1.729		17.29	Junio 2025 a Origen	Según cartera topografica -Acceso Norte Calle 8	
K 00+390	K 00+400			1.729		17.29	Junio 2025 a Origen	Según cartera topografica -Acceso Norte Calle 8	

ITEM		DESCRIPCIÓN				UNIDAD	CANTIDAD ANTERIOR	EN ESTA ACTA	CANTIDAD ACUMULADA
320.1.1P		SUBBASE GRANULAR CLASE A EA < 25 (VARIANTE ZIPAQUIRA)				M3	11,788.00	24.00	11,812.00
KM INICIAL	KM FINAL	CARRIL	LONGITUD (m)	AREA (m2)	ESPESOR (m)	VOLUMEN (m3)	FECHA	DESCRIPCIÓN	
K 00+400	K 00+410			1.729		17.29	Junio 2025 a Origen	Según cartera topografica -Acceso Norte Calle 8	
K 00+410	K 00+420			1.729		17.29	Junio 2025 a Origen	Según cartera topografica -Acceso Norte Calle 8	
K 00+420	K 00+430			1.729		17.29	Junio 2025 a Origen	Según cartera topografica -Acceso Norte Calle 8	
K 00+430	K 00+440			1.729		17.29	Junio 2025 a Origen	Según cartera topografica -Acceso Norte Calle 8	
K 00+440	K 00+450			1.756		17.42	Junio 2025 a Origen	Según cartera topografica -Acceso Norte Calle 8	
K 00+450	K 00+460			1.799		17.77	Junio 2025 a Origen	Según cartera topografica -Acceso Norte Calle 8	
K 00+460	K 00+470			1.834		18.16	Junio 2025 a Origen	Según cartera topografica -Acceso Norte Calle 8	
K 00+470	K 00+480			1.834		18.34	Junio 2025 a Origen	Según cartera topografica -Acceso Norte Calle 8	
K 00+480	K 00+485			1.834		9.17	Junio 2025 a Origen	Según cartera topografica -Acceso Norte Calle 8	
K 00+485	K 00+488			1.834		5.50	Junio 2025 a Origen	Según cartera topografica -Acceso Norte Calle 8	
K 00+000	K 00+010			1.263		14.95	Junio 2025 a Origen	Según cartera topografica -Acceso Glorieta Occidental Calle 8	
K 00+010	K 00+020			1.272		12.68	Junio 2025 a Origen	Según cartera topografica -Acceso Glorieta Occidental Calle 8	
K 00+020	K 00+030			1.981		16.27	Junio 2025 a Origen	Según cartera topografica -Acceso Glorieta Occidental Calle 8	
K 00+030	K 00+040			1.990		19.86	Junio 2025 a Origen	Según cartera topografica -Acceso Glorieta Occidental Calle 8	
K 00+040	K 00+050			2.739		23.65	Junio 2025 a Origen	Según cartera topografica -Acceso Glorieta Occidental Calle 8	
K 00+050	K 00+060			3.029		28.84	Junio 2025 a Origen	Según cartera topografica -Acceso Glorieta Occidental Calle 8	
K 00+060	K 00+070			2.587		28.08	Junio 2025 a Origen	Según cartera topografica -Acceso Glorieta Occidental Calle 8	
K 00+070	K 00+080			1.988		22.88	Junio 2025 a Origen	Según cartera topografica -Acceso Glorieta Occidental Calle 8	
K 00+080	K 00+090			1.341		16.65	Junio 2025 a Origen	Según cartera topografica -Acceso Glorieta Occidental Calle 8	
K 00+090	K 00+100			0.935		11.38	Junio 2025 a Origen	Según cartera topografica -Acceso Glorieta Occidental Calle 8	
K 00+100	K 00+110			0.000		-	Junio 2025 a Origen	Según cartera topografica -Acceso Glorieta Occidental Calle 8	
K 00+063	K 00+064			0.161		0.10	Junio 2025 a Origen	Según cartera topografica -Bahia Acceso Glorieta Occidental Calle 8	
K 00+064	K 00+066			0.212		0.26	Junio 2025 a Origen	Según cartera topografica -Bahia Acceso Glorieta Occidental Calle 8	
K 00+066	K 00+068			0.253		0.33	Junio 2025 a Origen	Según cartera topografica -Bahia Acceso Glorieta Occidental Calle 8	
K 00+068	K 00+070			0.294		0.38	Junio 2025 a Origen	Según cartera topografica -Bahia Acceso Glorieta Occidental Calle 8	
K 00+070	K 00+072			0.335		0.44	Junio 2025 a Origen	Según cartera topografica -Bahia Acceso Glorieta Occidental Calle 8	
K 00+072	K 00+074			0.376		0.50	Junio 2025 a Origen	Según cartera topografica -Bahia Acceso Glorieta Occidental Calle 8	
K 00+074	K 00+076			0.400		0.54	Junio 2025 a Origen	Según cartera topografica -Bahia Acceso Glorieta Occidental Calle 8	
K 00+076	K 00+078			0.398		0.56	Junio 2025 a Origen	Según cartera topografica -Bahia Acceso Glorieta Occidental Calle 8	
K 00+078	K 00+080			0.396		0.56	Junio 2025 a Origen	Según cartera topografica -Bahia Acceso Glorieta Occidental Calle 8	
K 00+080	K 00+082			0.394		0.55	Junio 2025 a Origen	Según cartera topografica -Bahia Acceso Glorieta Occidental Calle 8	
K 00+082	K 00+084			0.392		0.55	Junio 2025 a Origen	Según cartera topografica -Bahia Acceso Glorieta Occidental Calle 8	
K 00+084	K 00+086			0.389		0.55	Junio 2025 a Origen	Según cartera topografica -Bahia Acceso Glorieta Occidental Calle 8	
K 00+086	K 00+088			0.389		0.54	Junio 2025 a Origen	Según cartera topografica -Bahia Acceso Glorieta Occidental Calle 8	
K 00+088	K 00+090			0.346		0.51	Junio 2025 a Origen	Según cartera topografica -Bahia Acceso Glorieta Occidental Calle 8	
K 00+090	K 00+092			0.296		0.45	Junio 2025 a Origen	Según cartera topografica -Bahia Acceso Glorieta Occidental Calle 8	
K 00+092	K 00+094			0.246		0.38	Junio 2025 a Origen	Según cartera topografica -Bahia Acceso Glorieta Occidental Calle 8	
K 00+094	K 00+096			0.196		0.31	Junio 2025 a Origen	Según cartera topografica -Bahia Acceso Glorieta Occidental Calle 8	
K 00+096	K 00+098			0.146		0.24	Junio 2025 a Origen	Según cartera topografica -Bahia Acceso Glorieta Occidental Calle 8	
K 00+098	K 00+100			0.096		0.17	Junio 2025 a Origen	Según cartera topografica -Bahia Acceso Glorieta Occidental Calle 8	
K 00+140	K 00+145			1.365		5.01	Junio 2025 a Origen	Según cartera topografica -Acceso Occidental Glorieta Calle 8	
K 00+145	K 00+150			1.350		6.79	Junio 2025 a Origen	Según cartera topografica -Acceso Occidental Glorieta Calle 8	
K 00+150	K 00+155			1.350		6.75	Junio 2025 a Origen	Según cartera topografica -Acceso Occidental Glorieta Calle 8	
K 00+155	K 00+160			1.350		6.75	Junio 2025 a Origen	Según cartera topografica -Acceso Occidental Glorieta Calle 8	
K 00+160	K 00+165			1.350		6.75	Junio 2025 a Origen	Según cartera topografica -Acceso Occidental Glorieta Calle 8	
K 00+165	K 00+170			0.898		5.62	Junio 2025 a Origen	Según cartera topografica -Acceso Occidental Glorieta Calle 8	
K 00+170	K 00+175			0.373		3.18	Junio 2025 a Origen	Según cartera topografica -Acceso Occidental Glorieta Calle 8	
K 00+009	K 00+010			0.855		0.87	Junio 2025 a Origen	Según cartera topografica -Retorno 0+850 Norte	
K 00+010	K 00+020			0.743		7.99	Junio 2025 a Origen	Según cartera topografica -Retorno 0+850 Norte	
K 00+020	K 00+030			0.793		7.68	Junio 2025 a Origen	Según cartera topografica -Retorno 0+850 Norte	
K 00+030	K 00+040			0.856		8.25	Junio 2025 a Origen	Según cartera topografica -Retorno 0+850 Norte	
K 00+040	K 00+050			1.159		10.08	Junio 2025 a Origen	Según cartera topografica -Retorno 0+850 Norte	
K 00+050	K 00+060			1.936		15.48	Junio 2025 a Origen	Según cartera topografica -Retorno 0+850 Norte	
K 00+060	K 00+070			2.167		20.52	Junio 2025 a Origen	Según cartera topografica -Retorno 0+850 Norte	
K 00+070	K 00+080			2.212		21.90	Junio 2025 a Origen	Según cartera topografica -Retorno 0+850 Norte	
K 00+080	K 00+090			1.872		20.42	Junio 2025 a Origen	Según cartera topografica -Retorno 0+850 Norte	
K 00+090	K 00+100			1.341		16.07	Junio 2025 a Origen	Según cartera topografica -Retorno 0+850 Norte	
K 00+100	K 00+110			1.054		11.98	Junio 2025 a Origen	Según cartera topografica -Retorno 0+850 Norte	
K 00+110	K 00+120			1.090		10.72	Junio 2025 a Origen	Según cartera topografica -Retorno 0+850 Norte	
K 00+120	K 00+130			1.005		10.48	Junio 2025 a Origen	Según cartera topografica -Retorno 0+850 Norte	
K 00+130	K 00+140			0.961		9.83	Junio 2025 a Origen	Según cartera topografica -Retorno 0+850 Norte	
K 00+140	K 00+150			0.959		9.60	Junio 2025 a Origen	Según cartera topografica -Retorno 0+850 Norte	
K 00+150	K 00+160			0.959		9.59	Junio 2025 a Origen	Según cartera topografica -Retorno 0+850 Norte	
K 00+160	K 00+170			0.959		9.59	Junio 2025 a Origen	Según cartera topografica -Retorno 0+850 Norte	
K 00+170	K 00+180			0.959		9.59	Junio 2025 a Origen	Según cartera topografica -Retorno 0+850 Norte	
K 00+180	K 00+190			0.959		9.59	Junio 2025 a Origen	Según cartera topografica -Retorno 0+850 Norte	
K 00+190	K 00+200			0.952		9.56	Junio 2025 a Origen	Según cartera topografica -Retorno 0+850 Norte	
K 00+200	K 00+210			0.944		9.48	Junio 2025 a Origen	Según cartera topografica -Retorno 0+850 Norte	
K 00+210	K 00+220			0.937		9.41	Junio 2025 a Origen	Según cartera topografica -Retorno 0+850 Norte	
K 00+220	K 00+230			0.931		9.34	Junio 2025 a Origen	Según cartera topografica -Retorno 0+850 Norte	
K 00+230	K 00+240			0.879		9.05	Junio 2025 a Origen	Según cartera topografica -Retorno 0+850 Norte	
K 00+240	K 00+250			0.745		8.12	Junio 2025 a Origen	Según cartera topografica -Retorno 0+850 Norte	
K 00+250	K 00+260			0.651		6.98	Junio 2025 a Origen	Según cartera topografica -Retorno 0+850 Norte	
K 00+260	K 00+270			0.573		6.12	Junio 2025 a Origen	Según cartera topografica -Retorno 0+850 Norte	
K 00+270	K 00+280			0.508		5.41	Junio 2025 a Origen	Según cartera topografica -Retorno 0+850 Norte	
K 00+280	K 00+290			0.458		4.83	Junio 2025 a Origen	Según cartera topografica -Retorno 0+850 Norte	
K 00+290	K 00+300			0.397		2.29	Junio 2025 a Origen	Según cartera topografica -Retorno 0+850 Norte	
K 00+300	K 00+310			0.000			Junio 2025 a Origen	Según cartera topografica -Retorno 0+850 Norte	
K 00+000	K 00+010			0.451		3.83	Junio 2025 a Origen	Según cartera topografica -Retorno 0+850 Sur	
K 00+010	K 00+020			0.514		4.83	Junio 2025 a Origen	Según cartera topografica -Retorno 0+850 Sur	
K 00+020	K 00+030			0.614		5.64	Junio 2025 a Origen	Según cartera topografica -Retorno 0+850 Sur	
K 00+030	K 00+040			0.713		6.64	Junio 2025 a Origen	Según cartera topografica -Retorno 0+850 Sur	

ITEM		DESCRIPCIÓN				UNIDAD	CANTIDAD ANTERIOR	EN ESTA ACTA	CANTIDAD ACUMULADA
320.1.1P		SUBBASE GRANULAR CLASE A EA < 25 (VARIANTE ZIPAQUIRA)				M3	11,788.00	24.00	11,812.00
KM INICIAL	KM FINAL	CARRIL	LONGITUD (m)	AREA (m2)	ESPESOR (m)	VOLUMEN (m3)	FECHA	DESCRIPCIÓN	
K 00+040	K 00+050			0.813		7.63	Junio 2025 a Origen	Según cartera topografica -Retorno 0+850 Sur	
K 00+050	K 00+060			0.863		8.38	Junio 2025 a Origen	Según cartera topografica -Retorno 0+850 Sur	
K 00+060	K 00+070			0.863		8.63	Junio 2025 a Origen	Según cartera topografica -Retorno 0+850 Sur	
K 00+070	K 00+080			0.863		8.63	Junio 2025 a Origen	Según cartera topografica -Retorno 0+850 Sur	
K 00+080	K 00+090			0.863		8.63	Junio 2025 a Origen	Según cartera topografica -Retorno 0+850 Sur	
K 00+090	K 00+100			0.863		8.63	Junio 2025 a Origen	Según cartera topografica -Retorno 0+850 Sur	
K 00+100	K 00+110			0.920		8.92	Junio 2025 a Origen	Según cartera topografica -Retorno 0+850 Sur	
K 00+110	K 00+120			1.049		9.85	Junio 2025 a Origen	Según cartera topografica -Retorno 0+850 Sur	
K 00+120	K 00+130			1.272		11.61	Junio 2025 a Origen	Según cartera topografica -Retorno 0+850 Sur	
K 00+130	K 00+140			1.247		12.60	Junio 2025 a Origen	Según cartera topografica -Retorno 0+850 Sur	
K 00+140	K 00+150			2.135		16.91	Junio 2025 a Origen	Según cartera topografica -Retorno 0+850 Sur	
K 00+150	K 00+160			2.184		21.60	Junio 2025 a Origen	Según cartera topografica -Retorno 0+850 Sur	
K 00+160	K 00+170			2.063		21.24	Junio 2025 a Origen	Según cartera topografica -Retorno 0+850 Sur	
K 00+170	K 00+180			1.877		19.70	Junio 2025 a Origen	Según cartera topografica -Retorno 0+850 Sur	
K 00+180	K 00+190			1.112		14.95	Junio 2025 a Origen	Según cartera topografica -Retorno 0+850 Sur	
K 00+190	K 00+200			0.657		8.85	Junio 2025 a Origen	Según cartera topografica -Retorno 0+850 Sur	
K 00+200	K 00+210			0.556		6.07	Junio 2025 a Origen	Según cartera topografica -Retorno 0+850 Sur	
K 00+210	K 00+220			0.548		5.52	Junio 2025 a Origen	Según cartera topografica -Retorno 0+850 Sur	
K 00+220	K 00+230			0.536		5.42	Junio 2025 a Origen	Según cartera topografica -Retorno 0+850 Sur	
K 00+230	K 00+240			0.440		4.88	Junio 2025 a Origen	Según cartera topografica -Retorno 0+850 Sur	
K 00+240	K 00+250			0.337		3.89	Junio 2025 a Origen	Según cartera topografica -Retorno 0+850 Sur	
K 00+250	K 00+260			0.463		4.00	Junio 2025 a Origen	Según cartera topografica -Retorno 0+850 Sur	
K 00+260	K 00+270			0.366		4.15	Junio 2025 a Origen	Según cartera topografica -Retorno 0+850 Sur	
K 00+270	K 00+280			0.280		3.23	Junio 2025 a Origen	Según cartera topografica -Retorno 0+850 Sur	
K 00+000	K 00+010						Junio 2025 a Origen	Según cartera topografica -Norte Acceso Calle 8	
K 00+010	K 00+020			0.986		4.71	Junio 2025 a Origen	Según cartera topografica -Norte Acceso Calle 8	
K 00+020	K 00+030			0.807		3.14	Junio 2025 a Origen	Según cartera topografica -Norte Acceso Calle 8	
K 00+030	K 00+040			1.123		4.83	Junio 2025 a Origen	Según cartera topografica -Norte Acceso Calle 8	
K 00+040	K 00+050			1.206		11.65	Junio 2025 a Origen	Según cartera topografica -Norte Acceso Calle 8	
K 00+050	K 00+060			0.992		10.99	Junio 2025 a Origen	Según cartera topografica -Norte Acceso Calle 8	
K 00+060	K 00+070			0.826		9.09	Junio 2025 a Origen	Según cartera topografica -Norte Acceso Calle 8	
K 00+070	K 00+080			0.688		7.57	Junio 2025 a Origen	Según cartera topografica -Norte Acceso Calle 8	
K 00+080	K 00+090			0.463		5.76	Junio 2025 a Origen	Según cartera topografica -Norte Acceso Calle 8	
K 00+090	K 00+100			0.295		3.79	Junio 2025 a Origen	Según cartera topografica -Norte Acceso Calle 8	
K 00+100	K 00+110			0.355		3.25	Junio 2025 a Origen	Según cartera topografica -Norte Acceso Calle 8	
K 00+110	K 00+120			0.359		3.57	Junio 2025 a Origen	Según cartera topografica -Norte Acceso Calle 8	
K 00+120	K 00+130			0.353		3.56	Junio 2025 a Origen	Según cartera topografica -Norte Acceso Calle 8	
K 00+130	K 00+140			0.378		3.66	Junio 2025 a Origen	Según cartera topografica -Norte Acceso Calle 8	
K 00+140	K 00+150			0.262		3.20	Junio 2025 a Origen	Según cartera topografica -Norte Acceso Calle 8	
K 00+150	K 00+151			0.263		0.36	Junio 2025 a Origen	Según cartera topografica -Norte Acceso Calle 8	
K 00+000	K 00+010			0.453		3.49	Junio 2025 a Origen	Según cartera topografica -Sur Acceso Calle 8	
K 00+010	K 00+020			0.569		5.11	Junio 2025 a Origen	Según cartera topografica -Sur Acceso Calle 8	
K 00+020	K 00+030			0.603		5.86	Junio 2025 a Origen	Según cartera topografica -Sur Acceso Calle 8	
K 00+030	K 00+040			0.621		6.12	Junio 2025 a Origen	Según cartera topografica -Sur Acceso Calle 8	
K 00+040	K 00+050			0.704		6.63	Junio 2025 a Origen	Según cartera topografica -Sur Acceso Calle 8	
K 00+050	K 00+060			0.723		7.14	Junio 2025 a Origen	Según cartera topografica -Sur Acceso Calle 8	
K 00+060	K 00+070			0.820		7.72	Junio 2025 a Origen	Según cartera topografica -Sur Acceso Calle 8	
K 00+070	K 00+080			0.863		8.42	Junio 2025 a Origen	Según cartera topografica -Sur Acceso Calle 8	
K 00+080	K 00+090			1.019		9.41	Junio 2025 a Origen	Según cartera topografica -Sur Acceso Calle 8	
K 00+090	K 00+100			1.290		11.55	Junio 2025 a Origen	Según cartera topografica -Sur Acceso Calle 8	
K 00+100	K 00+110			1.385		13.38	Junio 2025 a Origen	Según cartera topografica -Sur Acceso Calle 8	
K 00+110	K 00+120			1.265		13.25	Junio 2025 a Origen	Según cartera topografica -Sur Acceso Calle 8	
K 00+120	K 00+124			1.265		5.25	Junio 2025 a Origen	Según cartera topografica -Sur Acceso Calle 8	
K 00+045	K 00+050			0.612		2.82	Junio 2025 a Origen	Según cartera topografica -Cruce Cogua Aceleracion	
K 00+050	K 00+060			0.797		7.05	Junio 2025 a Origen	Según cartera topografica -Cruce Cogua Aceleracion	
K 00+060	K 00+070			0.967		8.82	Junio 2025 a Origen	Según cartera topografica -Cruce Cogua Aceleracion	
K 00+070	K 00+080			1.252		11.10	Junio 2025 a Origen	Según cartera topografica -Cruce Cogua Aceleracion	
K 00+080	K 00+090			1.346		12.99	Junio 2025 a Origen	Según cartera topografica -Cruce Cogua Aceleracion	
K 00+090	K 00+100			1.306		13.26	Junio 2025 a Origen	Según cartera topografica -Cruce Cogua Aceleracion	
K 00+100	K 00+110			1.142		12.24	Junio 2025 a Origen	Según cartera topografica -Cruce Cogua Aceleracion	
K 00+140	K 00+150			1.012		6.83	Junio 2025 a Origen	Según cartera topografica -Cruce Cogua Desaceleracion	
K 00+150	K 00+160			1.073		10.43	Junio 2025 a Origen	Según cartera topografica -Cruce Cogua Desaceleracion	
K 00+160	K 00+170			1.214		11.44	Junio 2025 a Origen	Según cartera topografica -Cruce Cogua Desaceleracion	
K 00+170	K 00+180			0.834		10.24	Junio 2025 a Origen	Según cartera topografica -Cruce Cogua Desaceleracion	
K 00+180	K 00+190			0.775		8.05	Junio 2025 a Origen	Según cartera topografica -Cruce Cogua Desaceleracion	
K 00+190	K 00+200			0.792		7.84	Junio 2025 a Origen	Según cartera topografica -Cruce Cogua Desaceleracion	
K 00+100	K 00+110			1.948		18.65	Junio 2025 a Origen	Según cartera topografica -Acceso CR 36 Paso Ancho	
K 00+110	K 00+120			1.466		17.07	Junio 2025 a Origen	Según cartera topografica -Acceso CR 36 Paso Ancho	
K 00+120	K 00+130			0.768		11.17	Junio 2025 a Origen	Según cartera topografica -Acceso CR 36 Paso Ancho	
K 00+130	K 00+140			0.470		6.19	Junio 2025 a Origen	Según cartera topografica -Acceso CR 36 Paso Ancho	
K 00+140	K 00+150			0.305		3.88	Junio 2025 a Origen	Según cartera topografica -Acceso CR 36 Paso Ancho	
K 00+150	K 00+160			0.304		3.05	Junio 2025 a Origen	Según cartera topografica -Acceso CR 36 Paso Ancho	
K 00+020	K 00+025			2.041		-	Junio 2025 a Origen	Según cartera topografica - conectante oriental calle 8 Salida	
K 00+025	K 00+030			1.599		9.10	Junio 2025 a Origen	Según cartera topografica - conectante oriental calle 8 Salida	
K 00+030	K 00+035			1.476		7.69	Junio 2025 a Origen	Según cartera topografica - conectante oriental calle 8 Salida	
K 00+035	K 00+040			2.623		10.25	Junio 2025 a Origen	Según cartera topografica - conectante oriental calle 8 Salida	
K 00+040	K 00+045			2.107		11.83	Junio 2025 a Origen	Según cartera topografica - conectante oriental calle 8 Salida	
K 00+045	K 00+050			1.781		9.72	Junio 2025 a Origen	Según cartera topografica - conectante oriental calle 8 Salida	
K 00+050	K 00+055						Junio 2025 a Origen	Según cartera topografica - conectante oriental calle 8 Salida	
K 00+075	K 00+080			1.536		7.54	Junio 2025 a Origen	Según cartera topografica - oriental conectante calle 8 Salida	

ITEM		DESCRIPCIÓN				UNIDAD	CANTIDAD ANTERIOR	EN ESTA ACTA	CANTIDAD ACUMULADA
320.1.1P		SUBBASE GRANULAR CLASE A EA < 25 (VARIANTE ZIPAQUIRA)				M3	11,788.00	24.00	11,812.00
KM INICIAL	**KM FINAL**	**CARRIL**	**LONGITUD (m)**	**AREA (m2)**	**ESPESOR (m)**	**VOLUMEN (m3)**	**FECHA**	**DESCRIPCIÓN**	
K 00+080	K 00+085			1.528		7.66	Junio 2025 a Origen	Según cartera topografica - oriental conectante calle 8 Salida	
K 00+000	K 00+005			1.012		5.06	Junio 2025 a Origen	Según cartera topografica -cruce de cogua eje salida via existente con subbase	
K 00+005	K 00+010			1.055		5.17	Junio 2025 a Origen	Según cartera topografica -cruce de cogua eje salida via existente con subbase	
K 00+010	K 00+015			1.649		6.76	Junio 2025 a Origen	Según cartera topografica -cruce de cogua eje salida via existente con subbase	
K 00+015	K 00+020			1.379		4.01	Junio 2025 a Origen	Según cartera topografica -cruce de cogua eje salida via existente con subbase	
						- 11,788.00	Mayo 2025 a origen	Acumulado acta 48 Mayo 2025- Ruta 45ACND	
					SUBTOTAL	**23.65**			
						VOLUMEN PARA PAGO		23.65	
						APROXIMACIÓN S/ ESPECIFICACIÓN		**0.35**	
						VOLUMEN TOTAL PARA PAGO :		**24.00**	**m^3**

ING. LUIS FELIPE MORENO BRAVO
ING. RESIDENTE DE OBRA
Matricula No: 25202-05870 CND

MARTHA LUCIA CORTES PULIDO
ING. RESIDENTE INTERVENTORIA
Matricula No. 01195-0369 CPNVC

INVIAS | MHC S.A.S CONSORCIO VIAL MHC 063

F-635 A

CONTRATO DE OBRA: 989 DE 2021 **PREACTA N.º :** 49

RUTA: RUTA 45ACND **FECHA:** 26-may-2025 a 25-jun-2025

CONTRATISTA : CONSORCIO VIAL MHC 063

CONTRATO DE INTERVENTORÍA No : 971 DE 2021 **INTERVENTOR:** CONSORCIO ICEACSA-TPF

ITEM	DESCRIPCIÓN	UNIDAD	CANTIDAD ANTERIOR	EN ESTA ACTA	CANTIDAD ACUMULADA
671.2	CUNETA DE CONCRETO DE 21 Mpa VACIADA INSITU, NO INCLUYE LA CONFORMACION DE LA SUPERFICIE DE APOYO	m3	1,861.40	45.30	1,906.70

KM INICIAL	KM FINAL	CARRIL	LONGITUD (m)	AREA (m2)	ESPESOR (m)	VOLUMEN (m3)	FECHA	DESCRIPCIÓN
K00+000.00	K00+112.00	E	94.80	1.10	0.175	18.25	9/06/2025	Cuneta-Glorieta. -APP-71160
K00+235.00	K00+260.00	E	1.40	1.00	0.175	0.25	9/06/2025	Cuneta-Glorieta. -APP-71159
K00+235.00	K00+260.00	E	25.00	1.10	0.175	4.81	9/06/2025	Cuneta-Glorieta. -APP-71158
K00+000.00	K00+112.00	E	7.00	0.18	1.100	1.35	9/06/2025	Construcción glorieta ave colombiana - cuneta -APP-71585
K00+112.00	K00+235.00	E	1.75	2.20	0.175	0.67	30/05/2025	Cuneta glorieta . -APP-70436
K00+112.00	K00+235.00	E	2.30	1.00	0.175	0.40	30/05/2025	Cuneta glorieta . -APP-70437
K00+112.00	K00+235.00	E	2.70	1.40	0.175	0.66	30/05/2025	Cuneta glorieta . -APP-70434
K00+112.00	K00+235.00	E	98.20	1.10	0.175	18.90	30/05/2025	Cuneta glorieta . -APP-70433
					SUBTOTAL	**45.30**		

VOLUMEN PARA PAGO	45.30	
APROXIMACIÓN S/ ESPECIFICACIÓN	**0.00**	
VOLUMEN TOTAL PARA PAGO :	**45.30**	m^3

ING. LUIS FELIPE MORENO BRAVO
ING. RESIDENTE DE OBRA
Matricula No: 25202-05870 CND

MARTHA LUCIA CORTES PULIDO
ING. RESIDENTE INTERVENTORIA
Matrícula No. 01195-0369 CPITVC

INVIAS INSTITUTO NACIONAL DE VIAS | MHC S.A.S CONSORCIO VIAL MHC 063

F-635 A

CONTRATO DE OBRA: 989 DE 2021 **PREACTA N.º :** 49

RUTA: RUTA 45ACND **FECHA:** 26-may-2025 a 25-jun-2025

CONTRATISTA : CONSORCIO VIAL MHC 063

CONTRATO DE INTERVENTORÍA No : 971 DE 2021 **INTERVENTOR:** CONSORCIO ICEACSA-TPF

ITEM	DESCRIPCIÓN	UNIDAD	CANTIDAD ANTERIOR	EN ESTA ACTA	CANTIDAD ACUMULADA
15P	SUMINISTRO, CONSTRUCCIÓN, COMISIONAMIENTO E INSTALACIÓN DE SISTEMA DE ILUMINACIÓN SOLAR; 1XPANEL FOTOVOLTAICO, 1XLUMINARIA DE 49W (195 LM/W), 1XBATERÍA NIMH (1248 WH)	UN	186.00	1.00	187.00

KM INICIAL	KM FINAL	CARRIL	LONGITUD (m)	ANCHO (m)	ESPESOR (m)	UNIDADES (un)	FECHA	DESCRIPCIÓN
k00+850	k00+850	E	25.00			25.00	Junio 2025 a origen	RETORNOS K0+850
k00+400	k00+400	E	6.00			6.00	Junio 2025 a origen	PASOANCHO
k02+750	k02+750	E	56.00			56.00	Junio 2025 a origen	GLORIETA CALLE 8
k04+200	k04+200	E	14.00			14.00	Junio 2025 a origen	RETORNO K4+200
k04+750	k04+750	E	22.00			22.00	Junio 2025 a origen	CRUCE DE COGUA
k05+300	k05+300	E	15.00			15.00	Junio 2025 a origen	RETORNO K5+300
K0+0	K0+400	E	49.00			49.00	Junio 2025 a origen	90GRADOS
k02+750	k02+750	E	-7.00			- 7.00	Diciembre 2024 .	GLORIETA CALLE 8
k00+850	k00+850	E	-25.00			- 25.00	Noviembre 2024 a origen	RETORNOS K0+850
k00+400	k00+400	E	-6.00			- 6.00	Noviembre 2024 a origen	PASOANCHO
k02+750	k02+750	E	-29.00			- 29.00	Noviembre 2024 a origen	GLORIETA CALLE 8
k02+750	k02+750	E	-19.00			- 19.00	Noviembre 2024 a origen	GLORIETA CALLE 8
k04+200	k04+200	E	-14.00			- 14.00	Noviembre 2024 a origen	RETORNO K4+200
k04+750	k04+750	E	-22.00			- 22.00	Noviembre 2024 a origen	CRUCE DE COGUA
k05+300	k05+300	E	-15.00			- 15.00	Noviembre 2024 a origen	RETORNO K5+300
K0+0	K0+400	E	-49.00			- 49.00	Noviembre 2024 a origen	90GRADOS
					SUBTOTAL	1.00		

UNIDAD PARA PAGO	1.00		
APROXIMACIÓN S/ ESPECIFICACIÓN	0.00		
UNIDADES TOTAL PARA PAGO :	1.00	un	

ING. LUIS FELIPE MORENO BRAVO
ING. RESIDENTE DE OBRA
Matricula No: 25202-05870 CND

MARTHA LUCIA CORTES PULIDO
ING. RESIDENTE INTERVENTORIA
Matrícula No. 01195-0369 CPITVC

INVIAS INSTITUTO NACIONAL DE VIAS | MHC S.A.S CONSORCIO VIAL MHC 063

F-635 A

CONTRATO DE OBRA: 989 DE 2021 **PREACTA N.º :** 49

RUTA: RUTA 45ACND **FECHA:** 26-may-2025 a 25-jun-2025

CONTRATISTA : CONSORCIO VIAL MHC 063

CONTRATO DE INTERVENTORÍA No : 971 DE 2021 **INTERVENTOR:** CONSORCIO ICEACSA-TPF

ITEM	DESCRIPCIÓN	UNIDAD	CANTIDAD ANTERIOR	EN ESTA ACTA	CANTIDAD ACUMULADA
663.4P	SUMINISTRO E INSTALACIÓN DE TUBERÍA DE PVC - DIÁMETRO 400 MM EXTERIOR CORRUGADO, INTERIOR LISO	ML	325.30	61.00	386.30

KM INICIAL	KM FINAL	CARRIL	LONGITUD (m)	ANCHO (m)	ESPESOR (m)	CANTIDAD (m)	FECHA	DESCRIPCIÓN
k02+750	k02+750	E	26.00			26.00	10/06/2025	Glorieta Ave colombiana Urbanismo - atraque tubería caja C1 a SP2 -APP-71616
k02+750	k02+750	E	23.00			23.00	18/06/2025	Tubería a caja SP2. -APP-72644
k02+750	k02+750	E	12.00			12.00	25/06/2025	Urbanismo rampa 2 - tubería de SP2 a SP1 caja parqueadero Ave -APP-73438
					SUBTOTAL	**61.00**		
					LONGITUD PARA PAGO			61.00
					APROXIMACIÓN S/ ESPECIFICACIÓN			**0.00**
					LONGITUD TOTAL PARA PAGO :			**61.00** **ml**

ING. LUIS FELIPE MORENO BRAVO
ING. RESIDENTE DE OBRA
Matricula No: 25202-05870 CND

MARTHA LUCIA CORTES PULIDO
ING. RESIDENTE INTERVENTORIA
Matrícula No. 01195-0369 CPITVC

INVIAS INSTITUTO NACIONAL DE VIAS

MHC S.A.S
CONSORCIO VIAL MHC 063

F-635 A

CONTRATO DE OBRA: 989 DE 2021 **PREACTA N.º :** 49

RUTA: RUTA 45A05 **FECHA:** 26-may-2025 a 25-jun-2025

CONTRATISTA : CONSORCIO VIAL MHC 063

CONTRATO DE INTERVENTORÍA No : 971 DE 2021 **INTERVENTOR:** CONSORCIO ICEACSA-TPF

ITEM	DESCRIPCIÓN	UNIDAD	CANTIDAD ANTERIOR	EN ESTA ACTA	CANTIDAD ACUMULADA
450.14P	Mezcla densa en caliente Tipo MDC-19 para mantenimiento Parcheos y Bacheos (No incluye transporte de mezcla, emulsión y granulares de estructura de vía)	m3	10,052.90	1,011.10	11,064.00

KM INICIAL	KM FINAL	CARRIL	LONGITUD (m)	ANCHO (m)	ESPESOR (m)	VOLUMEN (m3)	FECHA	DESCRIPCIÓN
K82+921.90	K83+027.90	D	106.00	4.07	0.10	43.14	25/06/2025	Parcheo. -APP-73295
K83+027.90	K83+039.10	D	11.20	4.98	0.10	5.58	25/06/2025	Parcheo. -APP-73299
K83+051.10	K83+063.60	D	12.50	5.11	0.10	6.39	25/06/2025	Parcheo. -APP-73311
K83+039.10	K83+051.10	D	12.00	4.07	0.10	4.88	25/06/2025	Parcheo. -APP-73305
K83+264.30	K83+241.50	D	22.80	4.11	0.10	9.37	25/06/2025	Parcheo. Parche que estaba pendiente por instalar rodadura del 19 de junio 2025. -APP-73325
K83+276.70	K83+264.30	D	12.40	4.48	0.10	5.56	25/06/2025	Parcheo. Parche pendiente por instalar rodadura del 19 de junio 2025. -APP-73322
K83+340.90	K83+304.30	D	36.60	4.96	0.10	18.15	19/06/2025	Parcheo. -APP-72565
K83+530.90	K83+340.90	D	190.00	4.11	0.10	78.09	19/06/2025	Parcheo. -APP-72561
K83+304.30	K83+286.30	D	18.00	4.11	0.10	7.40	19/06/2025	Parcheo. -APP-72575
K83+286.30	K83+276.70	D	9.60	4.48	0.10	4.30	19/06/2025	Parcheo. Quedan pendientes por instalar mdc-19: 12,4ml. -APP-72580
K83+510.00	K83+550.00	I	40.00	3.80	0.10	15.20	16/06/2025	Parcheo. -APP-72065
K83+500.00	K83+643.00	I	93.00	3.65	0.08	27.16	16/06/2025	Parcheo. -APP-72032
K83+732.00	K83+942.00	I	210.00	3.77	0.10	79.17	16/06/2025	Parcheo. -APP-72061
K83+643.00	K83+613.00	I	70.00	3.70	0.10	25.90	16/06/2025	Parcheo. -APP-72046
K83+641.90	K83+530.90	D	111.00	4.00	0.08	35.52	13/06/2025	Parcheo. -APP-72024
K83+705.90	K83+641.90	D	64.50	4.05	0.10	26.12	13/06/2025	Parcheo. -APP-72007
K84+908.50	K84+925.00	D	16.50	3.75	0.10	6.19	12/06/2025	Parcheo. -APP-71681
K85+250.00	K85+280.00	D	30.80	3.80	0.10	11.70	12/06/2025	Parcheo. -APP-71692
K85+850.00	K85+868.90	D	18.90	3.80	0.10	7.18	12/06/2025	Parcheo. -APP-71696
K83+803.70	K83+791.30	D	12.40	5.00	0.10	6.20	12/06/2025	Parcheo. -APP-71708
K83+791.30	K83+737.90	D	53.40	4.30	0.10	22.96	12/06/2025	Parcheo. -APP-71712
K83+975.00	K84+925.00	D	9.20	3.75	0.10	3.45	12/06/2025	Parcheo. Primera capa de mdc-19. -APP-71684
K83+975.00	K84+925.00	D	9.20	3.75	0.10	3.45	12/06/2025	Parcheo. Segunda capa de mdc-19. -APP-71687
K84+884.00	K84+897.50	D	13.20	3.76	0.10	4.96	12/06/2025	Parcheo. Seguunda capa mdc-19. -APP-71676
K84+884.00	K84+897.50	D	13.20	3.76	0.10	4.96	12/06/2025	Parcheo. Primera capa mdc-19. -APP-71674
K84+343.00	K84+358.40	I	15.40	4.00	0.10	6.16	11/06/2025	Parcheo. -APP-71379
K84+835.70	K84+849.70	I	14.00	3.73	0.10	5.22	11/06/2025	Parcheo. -APP-71387
K84+909.70	K84+955.00	I	45.30	3.70	0.10	16.76	11/06/2025	Parcheo. -APP-71392
K84+415.40	K84+470.70	I	55.30	3.70	0.10	20.46	11/06/2025	Parcheo. -APP-71383
K85+014.50	K85+023.20	I	8.70	3.70	0.08	2.58	11/06/2025	Parcheo. -APP-71634
K85+305.20	K85+325.60	I	20.40	3.70	0.08	6.04	11/06/2025	Parcheo. -APP-71669
K85+228.70	K85+252.20	I	23.50	4.75	0.08	8.93	11/06/2025	Parcheo. -APP-71662
K85+218.70	K85+228.70	I	10.00	4.25	0.10	4.25	11/06/2025	Parcheo. -APP-71650
K85+192.20	K85+207.20	I	15.00	3.70	0.08	4.44	11/06/2025	Parcheo. -APP-71644
K86+258.00	K86+122.00	D	136.00	3.70	0.10	50.32	9/06/2025	Parcheo. -APP-71263
K86+099.50	K86+079.50	D	20.00	3.74	0.10	7.48	9/06/2025	Parcheo. -APP-71274
K85+965.00	K85+950.00	D	15.00	3.75	0.10	5.63	9/06/2025	Parcheo. -APP-71292
K85+745.60	K85+621.00	I	124.00	3.75	0.10	46.50	9/06/2025	Parcheo. -APP-71283
K86+147.00	K86+158.00	I	11.00	3.83	0.10	4.21	29/05/2025	Parcheo. -APP-69428
K86+147.00	K85+958.50	I	188.50	3.75	0.10	70.69	29/05/2025	Parcheo. -APP-69437
K85+928.50	K85+877.70	I	50.80	3.73	0.10	18.95	29/05/2025	Parcheo. -APP-69450
K85+833.20	K85+788.60	I	44.60	3.74	0.10	16.68	29/05/2025	Parcheo. -APP-69459
K85+958.50	K85+928.50	I	30.00	3.75	0.10	11.25	28/05/2025	Parcheo. -APP-69380
K86+398.40	K86+341.40	I	57.00	3.81	0.08	17.37	27/05/2025	Parcheo. -APP-69205
K86+512.90	K86+398.40	D	114.50	4.10	0.10	46.95	27/05/2025	Parcheo. -APP-69193
K86+341.40	K86+158.00	D	183.40	3.83	0.10	70.24	27/05/2025	Parcheo: pendiente por instalar 10.6ml de mdc-19 para completra el parche del tramo: (86+341
K86+515.00	K86+450.00	D	65.00	3.75	0.10	24.38	26/05/2025	Parcheo. -APP-68987
K86+450.00	K86+322.00	I	128.00	3.75	0.08	38.40	26/05/2025	Parcheo. -APP-69013
K86+322.00	K86+258.50	I	63.50	3.75	0.10	23.81	26/05/2025	Parcheo. -APP-69027
K87+532.00	K87+467.10	I	65.50	3.90	0.080	20.44	12/05/2025	Parcheo
					SUBTOTAL	**1,011.12**		

VOLUMEN PARA PAGO	1011.12
APROXIMACIÓN S/ ESPECIFICACIÓN	**-0.02**
VOLUMEN TOTAL PARA PAGO :	**1011.10** m^3

ING. LUIS FELIPE MORENO BRAVO
ING. RESIDENTE DE OBRA
Matricula No: 25202-05870 CND

MARTHA LUCIA CORTES PULIDO
ING. RESIDENTE INTERVENTORIA
Matrícula No. 01195-0369 CPITVC

INVIAS | MHC S.A.S CONSORCIO VIAL MHC 063

F-635 A

CONTRATO DE OBRA: 989 DE 2021 **PREACTA N.º :** 49

RUTA: RUTA 45A05 **FECHA:** 26-may-2025 a 25-jun-2025

CONTRATISTA : CONSORCIO VIAL MHC 063

CONTRATO DE INTERVENTORÍA No : 971 DE 2021 **INTERVENTOR:** CONSORCIO ICEACSA-TPF

ITEM	DESCRIPCIÓN	UNIDAD	CANTIDAD ANTERIOR	EN ESTA ACTA	CANTIDAD ACUMULADA
450.16P	Base tratada con Asfalto - BTA para mantenimiento Parcheos y Bacheos (No incluye transporte de base, emulsión y granulares de estructura de vía)	m3	3,194.50	208.00	3,402.50

KM INICIAL	KM FINAL	CARRIL	LONGITUD (m)	ANCHO (m)	ESPESOR (m)	VOLUMEN (m3)	FECHA	DESCRIPCIÓN
K83+500.00	K83+643.00	I	93.00	3.65	0.12	40.73	16/06/2025	Parcheo. -APP-72030
K83+641.90	K83+530.90	D	111.00	4.00	0.12	53.28	13/06/2025	Parcheo. -APP-72014
K85+014.50	K85+023.20	I	8.70	3.70	0.12	3.86	11/06/2025	Parcheo. -APP-71630
K85+305.20	K85+325.60	I	20.40	3.70	0.12	9.06	11/06/2025	Parcheo. -APP-71667
K85+228.70	K85+252.20	I	23.50	3.80	0.12	10.72	11/06/2025	Parcheo. -APP-71659
K85+192.20	K85+207.20	I	15.00	3.70	0.12	6.66	11/06/2025	Parcheo. -APP-71642
K86+398.40	K86+341.40	I	57.00	3.81	0.12	26.06	27/05/2025	Parcheo. -APP-69202
K86+450.00	K86+322.00	D	128.00	3.75	0.12	57.60	26/05/2025	Parcheo. -APP-68991
					SUBTOTAL	207.97		
						VOLUMEN PARA PAGO		207.97
						APROXIMACIÓN S/ ESPECIFICACIÓN		0.03
						VOLUMEN TOTAL PARA PAGO :		208.00 m³

ING. LUIS FELIPE MORENO BRAVO
ING. RESIDENTE DE OBRA
Matricula No: 25202-05870 CND

MARTHA LUCIA CORTES PULIDO
ING. RESIDENTE INTERVENTORIA
Matrícula No. 01195-0369 CPITVC

INVIAS | MHC S.A.S CONSORCIO VIAL MHC 063

F-635 A

CONTRATO DE OBRA: 989 DE 2021 **PREACTA N.º :** 49

RUTA: RUTA 45A05 **FECHA:** 26-may-2025 a 25-jun-2025

CONTRATISTA : CONSORCIO VIAL MHC 063

CONTRATO DE INTERVENTORÍA No : 971 DE 2021 **INTERVENTOR:** CONSORCIO ICEACSA-TPF

ITEM	DESCRIPCIÓN	UNIDAD	CANTIDAD ANTERIOR	EN ESTA ACTA	CANTIDAD ACUMULADA
900.1.1P	Transporte de mezcla asfaltica y base tratada con asfalto para actividades de mantenimiento (parcheos y bacheos)	M3/Km	1,599,297.80	126,202.90	1,725,500.70

KM INICIAL	KM FINAL	CARRIL	LONGITUD (m)	VOLUMEN (M3)	DISTANCIA (KM))	CANTIDAD	FECHA	DESCRIPCIÓN
K82+921.90	K83+027.90	D	MDC 19	43.14	101.55	4,381.28	25/06/2025	Parcheo. -APP-73295 Planta mhc
K83+027.90	K83+039.10	D	MDC 19	5.58	101.61	566.76	25/06/2025	Parcheo. -APP-73299 Planta mhc
K83+051.10	K83+063.60	D	MDC 19	6.39	101.64	649.21	25/06/2025	Parcheo. -APP-73311 Planta mhc
K83+039.10	K83+051.10	D	MDC 19	4.88	101.63	496.34	25/06/2025	Parcheo. -APP-73305 Planta mhc
K83+264.30	K83+241.50	D	MDC 19	9.37	101.83	954.26	25/06/2025	Parcheo. Parche que estaba pendiente por instalar rodadura del 19 de junio 2025. -APP-73325 Planta m
K83+276.70	K83+264.30	D	MDC 19	5.56	101.85	565.80	25/06/2025	Parcheo. Parche pendiente por instalar rodadura del 19 de junio 2025. -APP-73322 Planta mhc
K83+340.90	K83+304.30	D	MDC 19	18.15	101.90	1,849.90	19/06/2025	Parcheo. -APP-72565 Planta mhc
K83+530.90	K83+340.90	D	MDC 19	78.09	102.02	7,966.42	19/06/2025	Parcheo. -APP-72561 Planta mhc
K83+304.30	K83+286.30	D	MDC 19	7.40	101.88	753.67	19/06/2025	Parcheo. -APP-72575 Planta mhc
K83+286.30	K83+276.70	D	MDC 19	4.30	101.86	438.09	19/06/2025	Parcheo. Quedan pendientes por instalar mdc-19: 12,4ml. -APP-72580 Planta mhc
K83+510.00	K83+550.00	I	MDC 19	15.20	102.11	1,552.07	16/06/2025	Parcheo. -APP-72065 Planta mhc
K83+500.00	K83+643.00	I	MDC 19	27.16	102.15	2,774.03	16/06/2025	Parcheo. -APP-72032 Planta mhc
K83+732.00	K83+942.00	I	MDC 19	79.17	102.42	8,108.35	16/06/2025	Parcheo. -APP-72061 Planta mhc
K83+643.00	K83+613.00	I	MDC 19	25.90	102.21	2,647.19	16/06/2025	Parcheo. -APP-72046 Planta mhc
K83+641.90	K83+530.90	D	MDC 19	35.52	102.17	3,628.95	13/06/2025	Parcheo. -APP-72024 Planta mhc
K83+705.90	K83+641.90	D	MDC 19	26.12	102.25	2,671.13	13/06/2025	Parcheo. -APP-72007 Planta mhc
K84+908.50	K84+925.00	D	MDC 19	6.19	103.50	640.39	12/06/2025	Parcheo. -APP-71681 Planta mhc
K85+250.00	K85+280.00	D	MDC 19	11.70	103.85	1,215.40	12/06/2025	Parcheo. -APP-71692 Planta mhc
K85+850.00	K85+868.90	D	MDC 19	7.18	104.44	750.08	12/06/2025	Parcheo. -APP-71696 Planta mhc
K83+803.70	K83+791.30	D	MDC 19	6.20	102.38	634.74	12/06/2025	Parcheo. -APP-71708 Planta mhc
K83+791.30	K83+737.90	D	MDC 19	22.96	102.34	2,350.04	12/06/2025	Parcheo. -APP-71712 Planta mhc
K83+975.00	K84+925.00	D	MDC 19	3.45	103.03	355.45	12/06/2025	Parcheo. Primera capa de mdc-19. -APP-71684 Planta mhc
K83+975.00	K84+925.00	D	MDC 19	3.45	103.03	355.45	12/06/2025	Parcheo. Segunda capa de mdc-19. -APP-71687 Planta mhc
K84+884.00	K84+897.50	D	MDC 19	4.96	103.47	513.55	12/06/2025	Parcheo. Seguunda capa mdc-19. -APP-71676 Planta mhc
K84+884.00	K84+897.50	D	MDC 19	4.96	103.47	513.55	12/06/2025	Parcheo. Primera capa mdc-19. -APP-71674 Planta mhc
K84+343.00	K84+358.40	I	MDC 19	6.16	102.93	634.05	11/06/2025	Parcheo. -APP-71379 Planta mhc
K84+835.70	K84+849.70	I	MDC 19	5.22	103.42	540.07	11/06/2025	Parcheo. -APP-71387 Planta mhc
K84+909.70	K84+955.00	I	MDC 19	16.76	103.51	1,734.97	11/06/2025	Parcheo. -APP-71392 Planta mhc
K84+415.40	K84+470.70	I	MDC 19	20.46	103.02	2,107.95	11/06/2025	Parcheo. -APP-71383 Planta mhc
K85+014.50	K85+023.20	I	MDC 19	2.58	103.60	266.79	11/06/2025	Parcheo. -APP-71634 Planta mhc
K85+305.20	K85+325.60	I	MDC 19	6.04	103.90	627.36	11/06/2025	Parcheo. -APP-71669 Planta mhc
K85+228.70	K85+252.20	I	MDC 19	8.93	103.82	927.12	11/06/2025	Parcheo. -APP-71662 Planta mhc
K85+218.70	K85+228.70	I	MDC 19	4.25	103.80	441.17	11/06/2025	Parcheo. -APP-71650 Planta mhc
K85+192.20	K85+207.20	I	MDC 19	4.44	103.78	460.78	11/06/2025	Parcheo. -APP-71644 Planta mhc
K86+258.00	K86+122.00	D	MDC 19	50.32	104.77	5,272.03	9/06/2025	Parcheo. -APP-71263 Planta mhc
K86+099.50	K86+079.50	D	MDC 19	7.48	104.67	782.93	9/06/2025	Parcheo. -APP-71274 Planta mhc
K85+965.00	K85+950.00	D	MDC 19	5.63	104.54	588.02	9/06/2025	Parcheo. -APP-71292 Planta mhc
K85+745.60	K85+621.00	I	MDC 19	46.50	104.26	4,848.24	9/06/2025	Parcheo. -APP-71283 Planta mhc
K86+147.00	K86+158.00	I	MDC 19	4.21	104.73	441.24	29/05/2025	Parcheo. -APP-69428 Planta mhc
K86+147.00	K85+958.50	I	MDC 19	70.69	104.63	7,396.23	29/05/2025	Parcheo. -APP-69437 Planta mhc
K85+928.50	K85+877.70	I	MDC 19	18.95	104.48	1,979.79	29/05/2025	Parcheo. -APP-69450 Planta mhc
K85+833.20	K85+788.60	I	MDC 19	16.68	104.39	1,741.28	29/05/2025	Parcheo. -APP-69459 Planta mhc
K85+958.50	K85+928.50	I	MDC 19	11.25	104.52	1,175.89	28/05/2025	Parcheo. -APP-69380 Planta mhc
K86+398.40	K86+341.40	I	MDC 19	17.37	104.95	1,823.36	27/05/2025	Parcheo. -APP-69205 Planta mhc
K86+512.90	K86+398.40	D	MDC 19	46.95	105.04	4,930.90	27/05/2025	Parcheo. -APP-69193 Planta mhc
K86+341.40	K86+158.00	D	MDC 19	70.24	104.83	7,363.47	27/05/2025	Parcheo: pendiente por instalar 10.6ml de mdc-19 para completra el parche del tramo: (86+341.4 - 86+1
K86+515.00	K86+450.00	D	MDC 19	24.38	105.06	2,560.90	26/05/2025	Parcheo. -APP-68987 Planta mhc
K86+450.00	K86+322.00	I	MDC 19	38.40	104.97	4,030.69	26/05/2025	Parcheo. -APP-69013 Planta mhc
K86+322.00	K86+258.50	I	MDC 19	23.81	104.87	2,497.22	26/05/2025	Parcheo. -APP-69027 Planta mhc
K87+532.00	K87+467.10	I	MDC 19	20.44	106.08	2,167.84	12/05/2025	Parcheo Planta mhc
K83+500.00	K83+643.00	I	BTA	40.73	102.15	4,161.04	16/06/2025	Parcheo. -APP-72030 Planta mhc
K83+641.90	K83+530.90	D	BTA	53.28	102.17	5,443.43	13/06/2025	Parcheo. -APP-72014 Planta mhc
K85+014.50	K85+023.20	I	BTA	3.86	103.60	400.18	11/06/2025	Parcheo. -APP-71630 Planta mhc
K85+305.20	K85+325.60	I	BTA	9.06	103.90	941.04	11/06/2025	Parcheo. -APP-71667 Planta mhc
K85+228.70	K85+252.20	I	BTA	10.72	103.82	1,112.54	11/06/2025	Parcheo. -APP-71659 Planta mhc
K85+192.20	K85+207.20	I	BTA	6.66	103.78	691.17	11/06/2025	Parcheo. -APP-71642 Planta mhc
K86+398.40	K86+341.40	I	BTA	26.06	104.95	2,735.04	27/05/2025	Parcheo. -APP-69202 Planta mhc
K86+450.00	K86+322.00	D	BTA	57.60	104.97	6,046.04	26/05/2025	Parcheo. -APP-68991 Planta mhc
					SUBTOTAL	**126,202.86**		
						VOLUMEN PARA PAGO		126202.86
						APROXIMACIÓN S/ ESPECIFICACIÓN		**0.04**
						VOLUMEN TOTAL PARA PAGO :		**126202.90** **m3/KM**

ING. LUIS FELIPE MORENO BRAVO
ING. RESIDENTE DE OBRA
Matricula No: 25202-05870 CND

MARTHA LUCIA CORTES PULIDO
ING. RESIDENTE INTERVENTORIA
Matrícula No. 01195-0369 CPITVC

Nota: Para el cálculo de la distancia del transporte de las mezclas para bacheos entre Zipaquirá y la glorieta de Chiquinquirá K47+840 provenientes de la planta de MHC "La Punta", corresponderá a los 42 km que se incluyen en los APUs de las mezclas asfáltica inicialmente incluidas en el contrato. Para las mezclas para bacheo colocadas de Chiquinquirá (47+840) hacia Santander la distancia de transporte se calcula tomando la distancia entre el centroide de la glorieta 3 de Ubaté K1 de la ruta 45A05 a la glorieta de Chiquinquirá K47+840 y el sitio de colocación de la mezcla para bacheo, sumándole a esta distancia calculada los 42 km. establecidos en los APUs de las mezclas inicialmente incluidas en el contrato.".

INVIAS INSTITUTO NACIONAL DE VIAS | MHC S.A.S CONSORCIO VIAL MHC 063

F-635 A

CONTRATO DE OBRA: 989 DE 2021 **PREACTA N.º :** 49

RUTA: RUTA 45ACND **FECHA:** 26-may-2025 a 25-jun-2025

CONTRATISTA : CONSORCIO VIAL MHC 063

CONTRATO DE INTERVENTORÍA No : 971 DE 2021 **INTERVENTOR:** CONSORCIO ICEACSA-TPF

ITEM	DESCRIPCIÓN	UNIDAD	CANTIDAD ANTERIOR	EN ESTA ACTA	CANTIDAD ACUMULADA
36P	Mortero tipo grout sin contracción para espesores superiores a 50 mm	m3	6.00	0.50	6.50

KM INICIAL	KM FINAL	CARRIL	LONGITUD (m)	ANCHO (m)	ESPESOR (m)	CANTIDAD	FECHA	DESCRIPCIÓN
K 02+750	K 02+750	E	0.90	0.901	0.092	0.075	26/05/2025	Construccion puente peatonal - Grout pedestal T1 -APP-69629
K 02+750	K 02+750	E	0.90	0.904	0.103	0.084	26/05/2025	Construccion puente peatonal - Grout pedestal U2 -APP-69628
K 02+750	K 02+750	E	0.90	0.904	0.076	0.062	26/05/2025	Construccion puente peatonal - Grout pedestal U1 -APP-69627
K 02+750	K 02+750	E	0.90	0.905	0.089	0.073	26/05/2025	Construccion puente peatonal - Grout pedestal V1 -APP-69626
K 02+750	K 02+750	E	0.90	0.904	0.090	0.073	26/05/2025	Construccion puente peatonal - Grout pedestal W2 -APP-69625
K 02+750	K 02+750	E	0.90	0.904	0.081	0.066	26/05/2025	Construccion puente peatonal - Grout pedestal W1 -APP-69624
K 02+750	K 02+750	E	0.86	0.860	0.097	0.071	26/05/2025	Construccion puente peatonal - Grout pedestal S1 -APP-69631
					SUBTOTAL	**0.50**		

VOLUMEN PARA PAGO	0.50
APROXIMACIÓN S/ ESPECIFICACIÓN	**0.00**
VOLUMEN TOTAL PARA PAGO :	**0.50** m3

ING. LUIS FELIPE MORENO BRAVO
ING. RESIDENTE DE OBRA
Matricula No: 25202-05870 CND

MARTHA LUCIA CORTES PULIDO
ING. RESIDENTE INTERVENTORIA
Matrícula No. 01195-0369 CPITVC

INVIAS INSTITUTO NACIONAL DE VIAS | MHC S.A.S CONSORCIO VIAL MHC 063

F-635 A

CONTRATO DE OBRA: 989 DE 2021 **PREACTA N.º :** 49

RUTA: RUTA 45ACND **FECHA:** 26-may-2025 a 25-jun-2025

CONTRATISTA : CONSORCIO VIAL MHC 063

CONTRATO DE INTERVENTORÍA No : 971 DE 2021 **INTERVENTOR:** CONSORCIO ICEACSA-TPF

ITEM	DESCRIPCIÓN	UNIDAD	CANTIDAD ANTERIOR	EN ESTA ACTA	CANTIDAD ACUMULADA
37P	Poste metálico troncocónico octogonal de 6 metros sobre puente peatonal (Suministro e instalación, incluye soporte en L, brazo metálico para alumbrado público)	u	0.00	7.00	7.00

KM INICIAL	KM FINAL	CARRIL	LONGITUD (m)	ANCHO (m)	ESPESOR (m)	CANTIDAD	FECHA	DESCRIPCIÓN
K 02+750	K 02+750	E	2.00			7.00	Junio de 2025 a origen	Construccion puente peatonal para soporte de iluminacion
					SUBTOTAL	7.00		
						UNIDAD PARA PAGO		7.00
						APROXIMACIÓN S/ ESPECIFICACIÓN		0.00
						UNIDAD TOTAL PARA PAGO :		7.00 Un

ING. LUIS FELIPE MORENO BRAVO
ING. RESIDENTE DE OBRA
Matricula No: 25202-05870 CND

MARTHA LUCIA CORTES PULIDO
ING. RESIDENTE INTERVENTORIA
Matrícula No. 01195-0369 CPITVC

INVIAS INSTITUTO NACIONAL DE VIAS | MHC S.A.S CONSORCIO VIAL MHC 063

F-635 A

CONTRATO DE OBRA: 989 DE 2021 **PREACTA N.º :** 49

RUTA: RUTA 45ACND **FECHA:** 26-may-2025 a 25-jun-2025

CONTRATISTA : CONSORCIO VIAL MHC 063

CONTRATO DE INTERVENTORÍA No : 971 DE 2021 **INTERVENTOR:** CONSORCIO ICEACSA-TPF

ITEM	DESCRIPCIÓN	UNIDAD	CANTIDAD ANTERIOR	EN ESTA ACTA	CANTIDAD ACUMULADA
642.2	Apoyo elastómero de 20cm*20cm*2cm dureza 60	u	0.00	4.00	4.00

KM INICIAL	KM FINAL	CARRIL	LONGITUD (m)	ANCHO (m)	ESPESOR (m)	CANTIDAD	FECHA	DESCRIPCIÓN
K 02+750	K 02+750	E	2.00			2.00	19/05/2025	Construccion puente peatonal - rampa 2 19/mayo -APP-68527
K 02+750	K 02+750	E	2.00			2.00	21/05/2025	Construccion puente peatonal - rampa 1 21/mayo -APP-68532
					SUBTOTAL	**4.00**		
						UNIDAD PARA PAGO	4.00	
						APROXIMACIÓN S/ ESPECIFICACIÓN	**0.00**	
						UNIDAD TOTAL PARA PAGO :	**4.00**	**Un**

ING. LUIS FELIPE MORENO BRAVO
ING. RESIDENTE DE OBRA
Matricula No: 25202-05870 CND

MARTHA LUCIA CORTES PULIDO
ING. RESIDENTE INTERVENTORIA
Matrícula No. 01195-0369 CPITVC

INVIAS INSTITUTO NACIONAL DE VIAS | MHC S.A.S CONSORCIO VIAL MHC 063

F-635 A

CONTRATO DE OBRA: 989 DE 2021 **PREACTA N.º :** 49

RUTA: RUTA 45ACND **FECHA:** 26-may-2025 a 25-jun-2025

CONTRATISTA : CONSORCIO VIAL MHC 063

CONTRATO DE INTERVENTORÍA No : 971 DE 2021 **INTERVENTOR:** CONSORCIO ICEACSA-TPF

ITEM	DESCRIPCIÓN	UNIDAD	CANTIDAD ANTERIOR	EN ESTA ACTA	CANTIDAD ACUMULADA
642.3	Apoyo elastómero de 15cm*15cm*2cm dureza 60	u	0.00	4.00	4.00

KM INICIAL	KM FINAL	CARRIL	LONGITUD (m)	ANCHO (m)	ESPESOR (m)	CANTIDAD	FECHA	DESCRIPCIÓN
K 02+750	K 02+750	E	4.00			4.00	21/05/2025	Construccion puente peatonal - pasarela 21/mayo -APP-68533
					SUBTOTAL	4.00		
						UNIDAD PARA PAGO		4.00
						APROXIMACIÓN S/ ESPECIFICACIÓN		0.00
						UNIDAD TOTAL PARA PAGO :		4.00 Un

ING. LUIS FELIPE MORENO BRAVO
ING. RESIDENTE DE OBRA
Matricula No: 25202-05870 CND

MARTHA LUCIA CORTES PULIDO
ING. RESIDENTE INTERVENTORIA
Matrícula No. 01195-0369 CPITVC

INVIAS | MHC S.A.S CONSORCIO VIAL MHC 063

F-635 A

CONTRATO DE OBRA: 989 DE 2021 **PREACTA N.º :** 49

RUTA: RUTA 45ACND **FECHA:** 26-may-2025 a 25-jun-2025

CONTRATISTA : CONSORCIO VIAL MHC 063

CONTRATO DE INTERVENTORÍA No : 971 DE 2021 **INTERVENTOR:** CONSORCIO ICEACSA-TPF

ITEM	DESCRIPCIÓN	UNIDAD	CANTIDAD ANTERIOR	EN ESTA ACTA	CANTIDAD ACUMULADA
630.5P	Concreto estampado de 21 MPa con espesor de 10 cm (Incluye suministro y colocación de concreto, molde, desmoldante, sellante transparente, corte y sellado de juntas.)	m2	0.00	1,020.88	1,020.88

KM INICIAL	KM FINAL	CARRIL	LONGITUD (m)	AREA (m)	ESPESOR (m)	CANTIDAD	FECHA	DESCRIPCIÓN
K02+750.00	K02+750.00			0.000		0.000	Junio 2025 a Origen	Según cartera topografica -Ciclovia Urbanismo Glorieta Calle 8 Avecolombiana Paño 3 Rampa 1
K02+750.00	K02+750.00			39.108		39.108	Junio 2025 a Origen	Según cartera topografica -Urbanismo Glorieta Calle 8 Avecolombiana Paño 4 Rampa 1
K02+750.00	K02+750.00			0.000		0.000	Junio 2025 a Origen	Según cartera topografica -Ciclovia Urbanismo Glorieta Calle 8 Avecolombiana Paño 5 Rampa 1
K02+750.00	K02+750.00			24.399		24.399	Junio 2025 a Origen	Según cartera topografica -Urbanismo Glorieta Calle 8 Avecolombiana Paño 6A Rampa 1
K02+750.00	K02+750.00			20.561		20.561	Junio 2025 a Origen	Según cartera topografica -Urbanismo Glorieta Calle 8 Avecolombiana Paño 6B Rampa 1
K02+750.00	K02+750.00			55.818		55.818	Junio 2025 a Origen	Según cartera topografica -Urbanismo Glorieta Calle 8 Avecolombiana Paño 7 Rampa 1
K02+750.00	K02+750.00			31.539		31.539	Junio 2025 a Origen	Según cartera topografica -Urbanismo Glorieta Calle 8 Avecolombiana Paño 8A Rampa 1
K02+750.00	K02+750.00			27.354		27.354	Junio 2025 a Origen	Según cartera topografica -Urbanismo Glorieta Calle 8 Avecolombiana Paño 8B Rampa 1
K02+750.00	K02+750.00			26.707		26.707	Junio 2025 a Origen	Según cartera topografica -Urbanismo Glorieta Calle 8 Avecolombiana Paño 8C Rampa 1
K02+750.00	K02+750.00			44.259		44.259	Junio 2025 a Origen	Según cartera topografica -Urbanismo Glorieta Calle 8 Avecolombiana Paño 8D Rampa 1
K02+750.00	K02+750.00			41.635		41.635	Junio 2025 a Origen	Según cartera topografica -Urbanismo Glorieta Calle 8 Avecolombiana Paño 8E Rampa 1
K02+750.00	K02+750.00			79.951		79.951	Junio 2025 a Origen	Según cartera topografica -Urbanismo Glorieta Calle 8 Avecolombiana Paño 8F Rampa 1
K02+750.00	K02+750.00			20.026		20.026	Junio 2025 a Origen	Según cartera topografica -Urbanismo Glorieta Calle 8 Avecolombiana Paño 8G Rampa 1
K02+750.00	K02+750.00			0.000		0.000	Junio 2025 a Origen	Según cartera topografica -Piedra pegada Urbanismo Glorieta Calle 8 Avecolombiana Paño 9 Rampa 1
K02+750.00	K02+750.00			0.000		0.000	Junio 2025 a Origen	Según cartera topografica -Piedra pegada Urbanismo Glorieta Calle 8 Avecolombiana Paño 10 Rampa 1
K02+750.00	K02+750.00			0.000		0.000	Junio 2025 a Origen	Según cartera topografica -Piedra pegada Urbanismo Glorieta Calle 8 Avecolombiana Paño 11 Rampa 1
K02+750.00	K02+750.00			0.000		0.000	Junio 2025 a Origen	Según cartera topografica -Piedra pegada Urbanismo Glorieta Calle 8 Avecolombiana Paño 12 Rampa 1
K02+750.00	K02+750.00			0.000		0.000	Junio 2025 a Origen	Según cartera topografica -Zona Verde Urbanismo Glorieta Calle 8 Avecolombiana Paño 13 Rampa 1
K02+750.00	K02+750.00			13.416		13.416	Junio 2025 a Origen	Según cartera topografica -Cona Verde Urbanismo Glorieta Calle 8 Avecolombiana Paño 14 Rampa 1
K02+750.00	K02+750.00			30.792		30.792	Junio 2025 a Origen	Según cartera topografica -Urbanismo Glorieta Calle 8 Avecolombiana Paño 15 Rampa 1
K02+750.00	K02+750.00			9.061		9.061	Junio 2025 a Origen	Según cartera topografica -Urbanismo Glorieta Calle 8 Avecolombiana Paño 16 Rampa 1
K02+750.00	K02+750.00			2.704		2.704	Junio 2025 a Origen	Según cartera topografica -Urbanismo Glorieta Calle 8 Avecolombiana Paño 17 Rampa 1
K02+750.00	K02+750.00			0.000		0.000	Junio 2025 a Origen	Según cartera topografica -Rampa de acceso Sur oriental Urbanismo Glorieta Calle 8 Avecolombiana Paño 1
K02+750.00	K02+750.00			81.215		81.215	Junio 2025 a Origen	Según cartera topografica -Urbanismo Glorieta Calle 8 Avecolombiana Paño 19 Rampa 1
K02+750.00	K02+750.00			54.242		54.242	Junio 2025 a Origen	Según cartera topografica -Urbanismo Glorieta Calle 8 Avecolombiana Paño 20 Rampa 1
K02+750.00	K02+750.00			83.297		83.297	Junio 2025 a Origen	Según cartera topografica -Urbanismo Glorieta Calle 8 Avecolombiana Paño 21 Rampa 1
K02+750.00	K02+750.00			39.043		39.043	Junio 2025 a Origen	Según cartera topografica -Urbanismo Glorieta Calle 8 Avecolombiana Paño 22 Rampa 1
K02+750.00	K02+750.00			38.442		38.442	Junio 2025 a Origen	Según cartera topografica -Urbanismo Glorieta Calle 8 Avecolombiana Paño 23 Rampa 1
K02+750.00	K02+750.00			10.630		10.630	Junio 2025 a Origen	Según cartera topografica -Urbanismo Glorieta Calle 8 Avecolombiana Paño 24 Rampa 1
K02+750.00	K02+750.00			9.512		9.512	Junio 2025 a Origen	Según cartera topografica -Urbanismo Glorieta Calle 8 Avecolombiana Paño 25 Rampa 1
K02+750.00	K02+750.00			0.000		0.000	Junio 2025 a Origen	Según cartera topografica -Urbanismo Glorieta Calle 8 Avecolombiana Paño 26 Rampa 1
K02+750.00	K02+750.00			5.916		5.916	Junio 2025 a Origen	Según cartera topografica -Urbanismo Glorieta Calle 8 Avecolombiana Paño 27 Rampa 1
K02+750.00	K02+750.00			17.158		17.158	Junio 2025 a Origen	Según cartera topografica -Urbanismo Glorieta Calle 8 Avecolombiana Paño 28 Rampa 1
						0.000		
K02+750.00	K02+750.00			0.000		0.000	Junio 2025 a Origen	Según cartera topografica -Ubanismo Glorieta Calle 8 Avecolombiana Paño 1 Rampa 2
K02+750.00	K02+750.00			0.000		0.000	Junio 2025 a Origen	Según cartera topografica -Ubanismo Glorieta Calle 8 Avecolombiana Paño 2 Rampa 2
K02+750.00	K02+750.00			0.000		0.000	Junio 2025 a Origen	Según cartera topografica -Ubanismo Glorieta Calle 8 Avecolombiana Paño 3 Rampa 2
K02+750.00	K02+750.00			0.000		0.000	Junio 2025 a Origen	Según cartera topografica -Ubanismo Glorieta Calle 8 Avecolombiana Paño 4 Rampa 2
K02+750.00	K02+750.00			0.000		0.000	Junio 2025 a Origen	Según cartera topografica -Ubanismo Glorieta Calle 8 Avecolombiana Paño 5 Rampa 2
K02+750.00	K02+750.00			0.000		0.000	Junio 2025 a Origen	Según cartera topografica -Ubanismo Glorieta Calle 8 Avecolombiana Paño 19 Rampa 2
K02+750.00	K02+750.00			0.000		0.000	Junio 2025 a Origen	Según cartera topografica -Ubanismo Glorieta Calle 8 Avecolombiana Paño 20 Rampa 2
K02+750.00	K02+750.00			0.000		0.000	Junio 2025 a Origen	Según cartera topografica -Ubanismo Glorieta Calle 8 Avecolombiana Paño 21 Rampa 2
K02+750.00	K02+750.00			57.891		57.891	Junio 2025 a Origen	Según cartera topografica -Ubanismo Glorieta Calle 8 Avecolombiana Paño 22 Rampa 2
K02+750.00	K02+750.00			86.767		86.767	Junio 2025 a Origen	Según cartera topografica -Ubanismo Glorieta Calle 8 Avecolombiana Paño 23 Rampa 2
K02+750.00	K02+750.00			69.441		69.441	Junio 2025 a Origen	Según cartera topografica -Ubanismo Glorieta Calle 8 Avecolombiana Paño 24 Rampa 2
K02+750.00	K02+750.00			0.000		0.000	Junio 2025 a Origen	Según cartera topografica -Ubanismo Glorieta Calle 8 Avecolombiana Paño 25 Rampa 2
					SUBTOTAL	1,020.88		

VOLUMEN PARA PAGO	1020.88
APROXIMACIÓN S/ ESPECIFICACIÓN	0.00
VOLUMEN TOTAL PARA PAGO :	1020.88 m3

ING. LUIS FELIPE MORENO BRAVO
ING. RESIDENTE DE OBRA
Matricula No: 25202-05870 CND

MARTHA LUCIA CORTES PULIDO
ING. RESIDENTE INTERVENTORIA
Matrícula No. 01195-0369 CPITVC

MHC S.A.S CONSORCIO VIAL MHC 063			DESPIECE DE ACERO DE REFUERZO	F-690
DD	MM	AA		
30	Mayo	2025		

Vanante Zipaguirá
Proyecto

1 de 1
Hoja

Placa sobre canal acceso a Mantenimiento
Estructura

K2+750 Of Suesgua
Localización

N.º	FIGURA	DIÁMETRO	LONGITUD (m)	CANTIDAD	TIPO DE ACERO	PESO (Kg./m)	PESO TOTAL (Kg.)
3	0.15 — Lprom = 5.94 — 0.15	3/8"	6.24	52.	Acero Transversal Superior.	0,56	131.708
5	0.25 — Lprom = 5.94 — 0.25	5/8"	6.44	52.	Acero Transversal Inferior.	1,55	519.06
3	0.15 — 7.70 — 0.15	3/8"	8.0	66	Acero longitudinal Sup e Inf.	0,56	295,68
3	0.15 — 0.50 — 0.15	3/8"	1.60	104	Vigas.	0,56	93.18
3	0,15 — 0,30 — 0.15	3/8"	0.60	64.	Bordillo	0,56	21.50
3	0,50	3/8"	0.50	16	Andenes.	0,56.	4.48.
					TOTAL		1,115.602

OBSERVACIONES: YRM.

	Inspector de obra	Residente de obra	Residente de interventoría
FIRMA			
NOMBRE	Yineth Rivero		
CARGO			

MHC S.A.S CONSORCIO VIAL MHC 063			DESPIECE DE ACERO DE REFUERZO	F-690
DD	MM	AA		
13	Junio	2025		

Vanante Zipaquirá.
Proyecto

1 de 2.
Hoja

Módulo de Inicio 2. Puente Pectonal
Estructura

K2+750.
Localización

N.°	FIGURA	DIÁMETRO	LONGITUD (m)	CANTIDAD	TIPO DE ACERO	PESO (Kg./m)	PESO TOTAL (Kg.)
4	0,10 / 0,13 / 0,10 / 0,145	1/2"	1,36	82		1	111,52
4	0,10 / 0,13 / 0,10 / 0,65	1/2"	1,76.	11		1	19,36.
4.	0,18 / 3,05. / 0,18.	1/2"	3,40	94		1.	319,6.
4	0,18 / 0,43 - 0,96 → L prom. / 0,18	1/2"	0,97	32		1	31,04
3	0,13 / 5,34. / 0,13	3/8"	5,59	36		0,56	112,69.
5	0,13 / 0,59 / 0,13	5/8"	0,85	16		1,56	21,216.
4	0,10 / 0,44 - 0,95 → L prom. / 0,18	1/2"	0,97	64		1	62,08
3	0,15 / 0,11 / 0,15 / 0,40	3/8"	1,33	10		0,56.	7,448.
4	0,18 / 1,06 - 0,53 → L prom. / 0,15	1/2"	1,12.	56		1.	62,72.
4	0,18 / 0,42 - 0,96 / 0,18	1/2"	1,04	56		1.	58,24.
						TOTAL	

OBSERVACIONES: VBM.

	Inspector de obra	Residente de obra	Residente de interventoría
FIRMA			
NOMBRE	Yineth Rivero	Luis Moreno	
CARGO			

MHC S.A.S CONSORCIO VIAL MHC 063			DESPIECE DE ACERO DE REFUERZO	F-690
DD	MM	AA		
13	JUNIO	2025		

Vainante Zapaguirá.
Proyecto

2 de 2
Hoja

Módulo de Inicio 2. Puente Peatonal
Estructura

K2+750
Localización

N.º	FIGURA	DIÁMETRO	LONGITUD (m)	CANTIDAD	TIPO DE ACERO	PESO (Kg./m)	PESO TOTAL (Kg.)
4	0,18 — 5,30 − 2,76 → Lprom. — 0,18	1/2"	4,38	16		1	70,08
4	0,18 — 5,90 — 0,18	1/2"	6,25	12		1.	75.

TOTAL 950.994.

OBSERVACIONES: YRM.

	Inspector de obra	Residente de obra	Residente de interventoría
FIRMA	Yinett Romero	Luis Romero	
NOMBRE			
CARGO			

MHC S.A.S CONSORCIO VIAL MHC 063	DESPIECE DE ACERO DE REFUERZO	F-690

DD	MM	AA
16	Junio	2025

Segunda Calzada Casablanca - Ubaté
Proyecto

1 de 1
Hoja

Modulo 6 - Muro S25
Estructura

K44+392
Localización

N.°	FIGURA	DIÁMETRO	LONGITUD (m)	CANTIDAD	TIPO DE ACERO	PESO (Kg./m)	PESO TOTAL (Kg.)
4	0,2 | 4,8 | 0,2	1/2"	5,2	30	Long. Parrilla Inf.	1	156
6	0,3 | 4,8 | 0,3	3/4"	5,4	30	Long. Parrilla Sup.	2,24	362,9
6	3,7 | 0,3	3/4"	4,0	29	Long. Parrilla Sup.	2,24	259,8
4	0,2 | 5,8	1/2"	6,0	20	Transv. Parrilla Inf.	1	120
4	0,2 | 5,8	1/2"	6,0	20	Transv. Parrilla Sup	1	120
4	0,2 | 1,3 | 0,2	1/2"	1,7	48	Dentellón	1	81,6
4	0,2 | 5,8	1/2"	6,0	8	Dentellón	1	48
4	0,2 | Rprom = 5,7	1/2"	5,9	24	Baston ext	1	141,6
5	0,25 | Rprom = 5,7	5/8"	5,95	30	Baston int.	1,55	276,7
5	0,25 | 2,75	5/8"	3,0	29	Baston int.	1,55	134,9
					TOTAL		1701,5

OBSERVACIONES: YRM

	Inspector de obra	Residente de obra	Residente de interventoría
FIRMA			
NOMBRE	Yineth Rivero		
CARGO			

MHC S.A.S CONSORCIO VIAL MHC 063			DESPIECE DE ACERO DE REFUERZO	F-690
DD	MM	AA		
16	Junio	2025		

Segunda Calzada Casablanca - Ubaté
Proyecto

1 de 1
Hoja

Modulo 7 - Muro S25
Estructura

K44+392
Localización

N.°	FIGURA	DIÁMETRO	LONGITUD (m)	CANTIDAD	TIPO DE ACERO	PESO (Kg./m)	PESO TOTAL (Kg.)
4	0,2 — 4,8 — 0,2	1/2"	5,2	30	Long. Parilla inferior.	1	156.
6	0,3 — 4,8 — 0,3	3/4"	5,4	30	Long. Parilla Superior.	2,24	362,9
6	3,7 — 0,3	3/4"	4,0	29	Longitud. Parilla Superior.	2,24	259,8
4	0,2 — 5,8	1/2"	6,0	20	Transv. Parilla Superior.	1	1,20
4	0,2 — 5,8	1/2"	6,0	20	Transv. Parilla Inferior.	1	1,20
4	0,2 — 1,3 — 0,2	1/2"	1,7	48	Dentellón.	1	81,6
4	0,2 — 5,8	1/2"	6,0	8	Dentellón	1	48
4	0,2 — Lprom = 5,7.	1/2"	5,9	24	Bastón Ext.	1	141,6
5	0,25 — Lprom = 5,7	5/8"	5,95	30	Bastón int.	1,55	276,7
5	0,25 — 2,75	5/8"	3,0	29	Bastón int.	1,55	134,9
						TOTAL	1701. 5.

OBSERVACIONES: YRM.

	Inspector de obra	Residente de obra	Residente de interventoría
FIRMA			
NOMBRE	Yineth Romero		
CARGO			

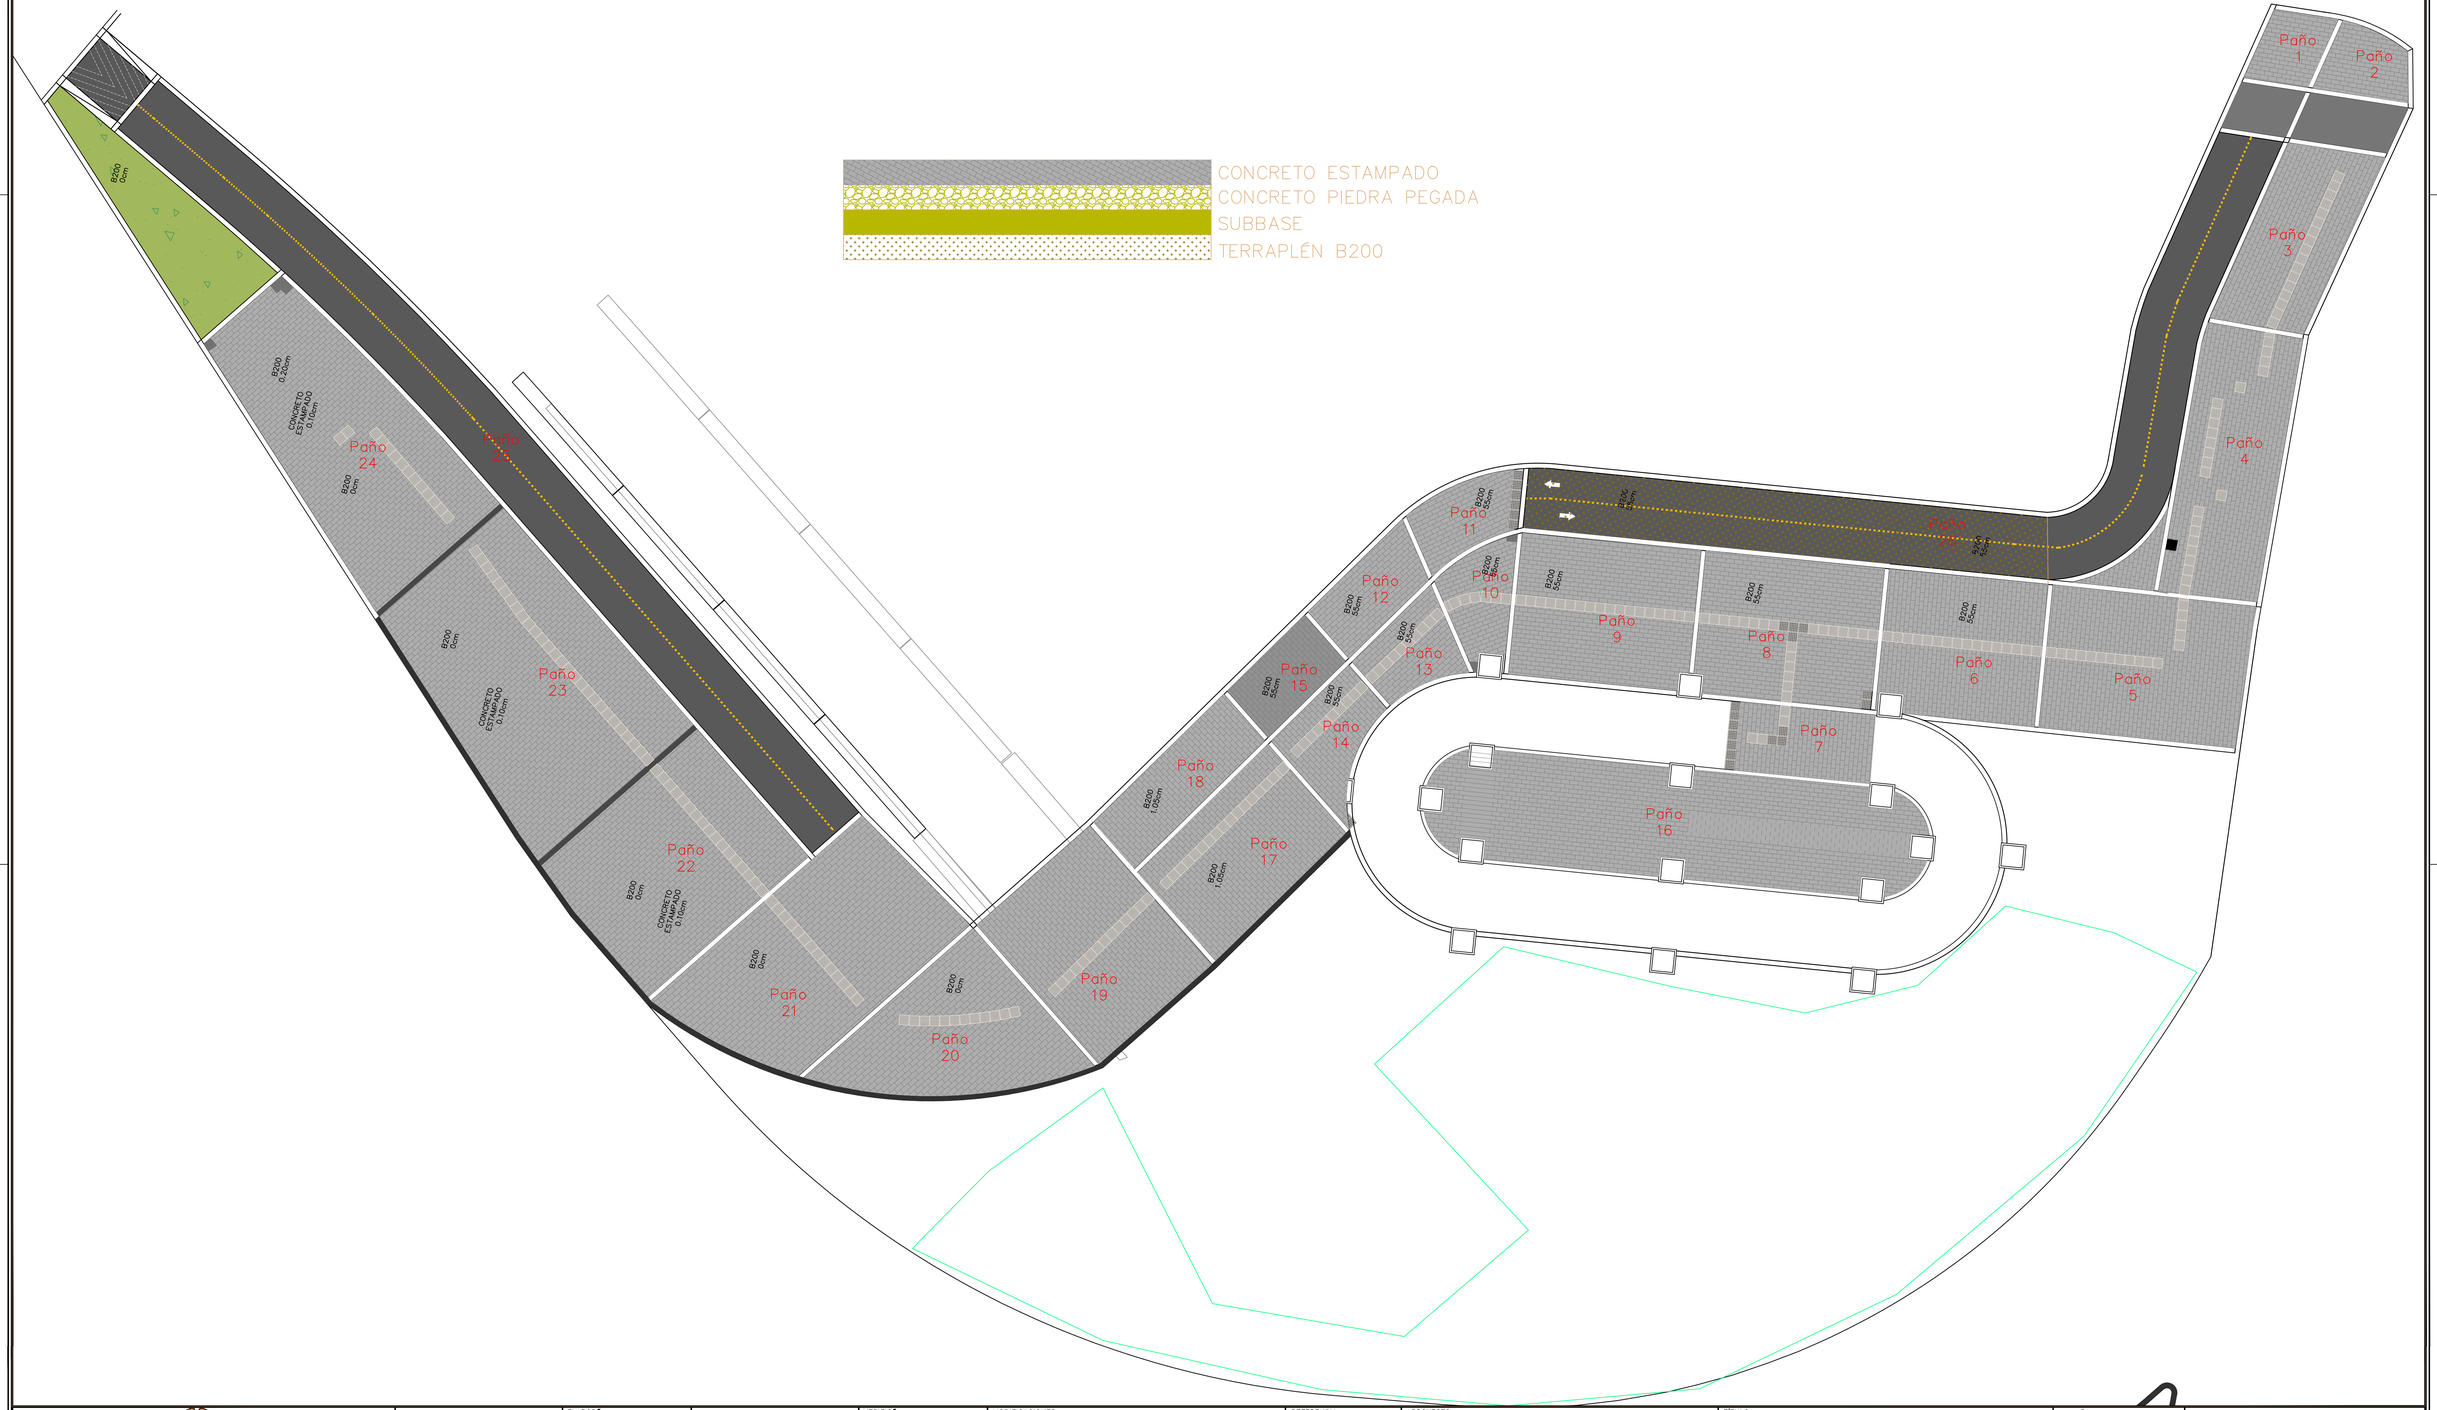

INSTITUTO NACIONAL DE VIAS — REPUBLICA DE COLOMBIA — MINISTERIO DE TRANSPORTE

MHC S.A.S
CONSORCIO VIAL MHC 063
CONTRATO: 989 DE 2021
CONSORCIO VIAL MHC 063

ELABORÓ: Mat.:
REVISÓ: Mat.:
APROBÓ: Mat.:

gallinazo ingenieros — TPF INGENIERÍA — ICEACSA COLOMBIA
CONTRATO: N° 971 DE 2021
CONSORCIO ICEACSA – TPF

VERIFICÓ: Mat.:
REVISÓ: Mat.:
APROBÓ: Mat.:

MODIFICACIONES

I			
II			
III			
IV			
V			

REFERENCIA: CONTRATO 989 DE 2021

PROYECTO: "MEJORAMIENTO MEDIANTE LA CONSTRUCCIÓN Y MANTENIMIENTO, GESTIÓN PREDIAL, SOCIAL Y AMBIENTAL" SOSTENIBLE DE LA RUTA DE LOS COMUNEROS (ZIPAQUIRÁ–BARBOSA–BUCARAMANGA; GIRÓN–PIEDECUESTA) "EN LOS DEPARTAMENTOS DE CUNDINAMARCA, BOYACA Y SANTANDER, EN EL MARCO DE LA REACTIVACIÓN" "ECONÓMICA, MEDIANTE EL PROGRAMA DE OBRA PÚBLICA ""VIAS PARA LA LEGALIDAD Y LA REACTIVACIÓN" "VISIÓN 2030"" MODULO 1"

TÍTULO: SECCIONES TRANSVERSALES OBRA EJECUTADA
AREAS ESPACIO PUBLICO 2

PAÑOS DEL 1 AL 26

CODIGO:

ESCALA: 1:200

DE

FECHA: miércoles, mayo 07, 2025

ARCHIVO: ACAD-areas de espacio publico Junio-Model.dwg

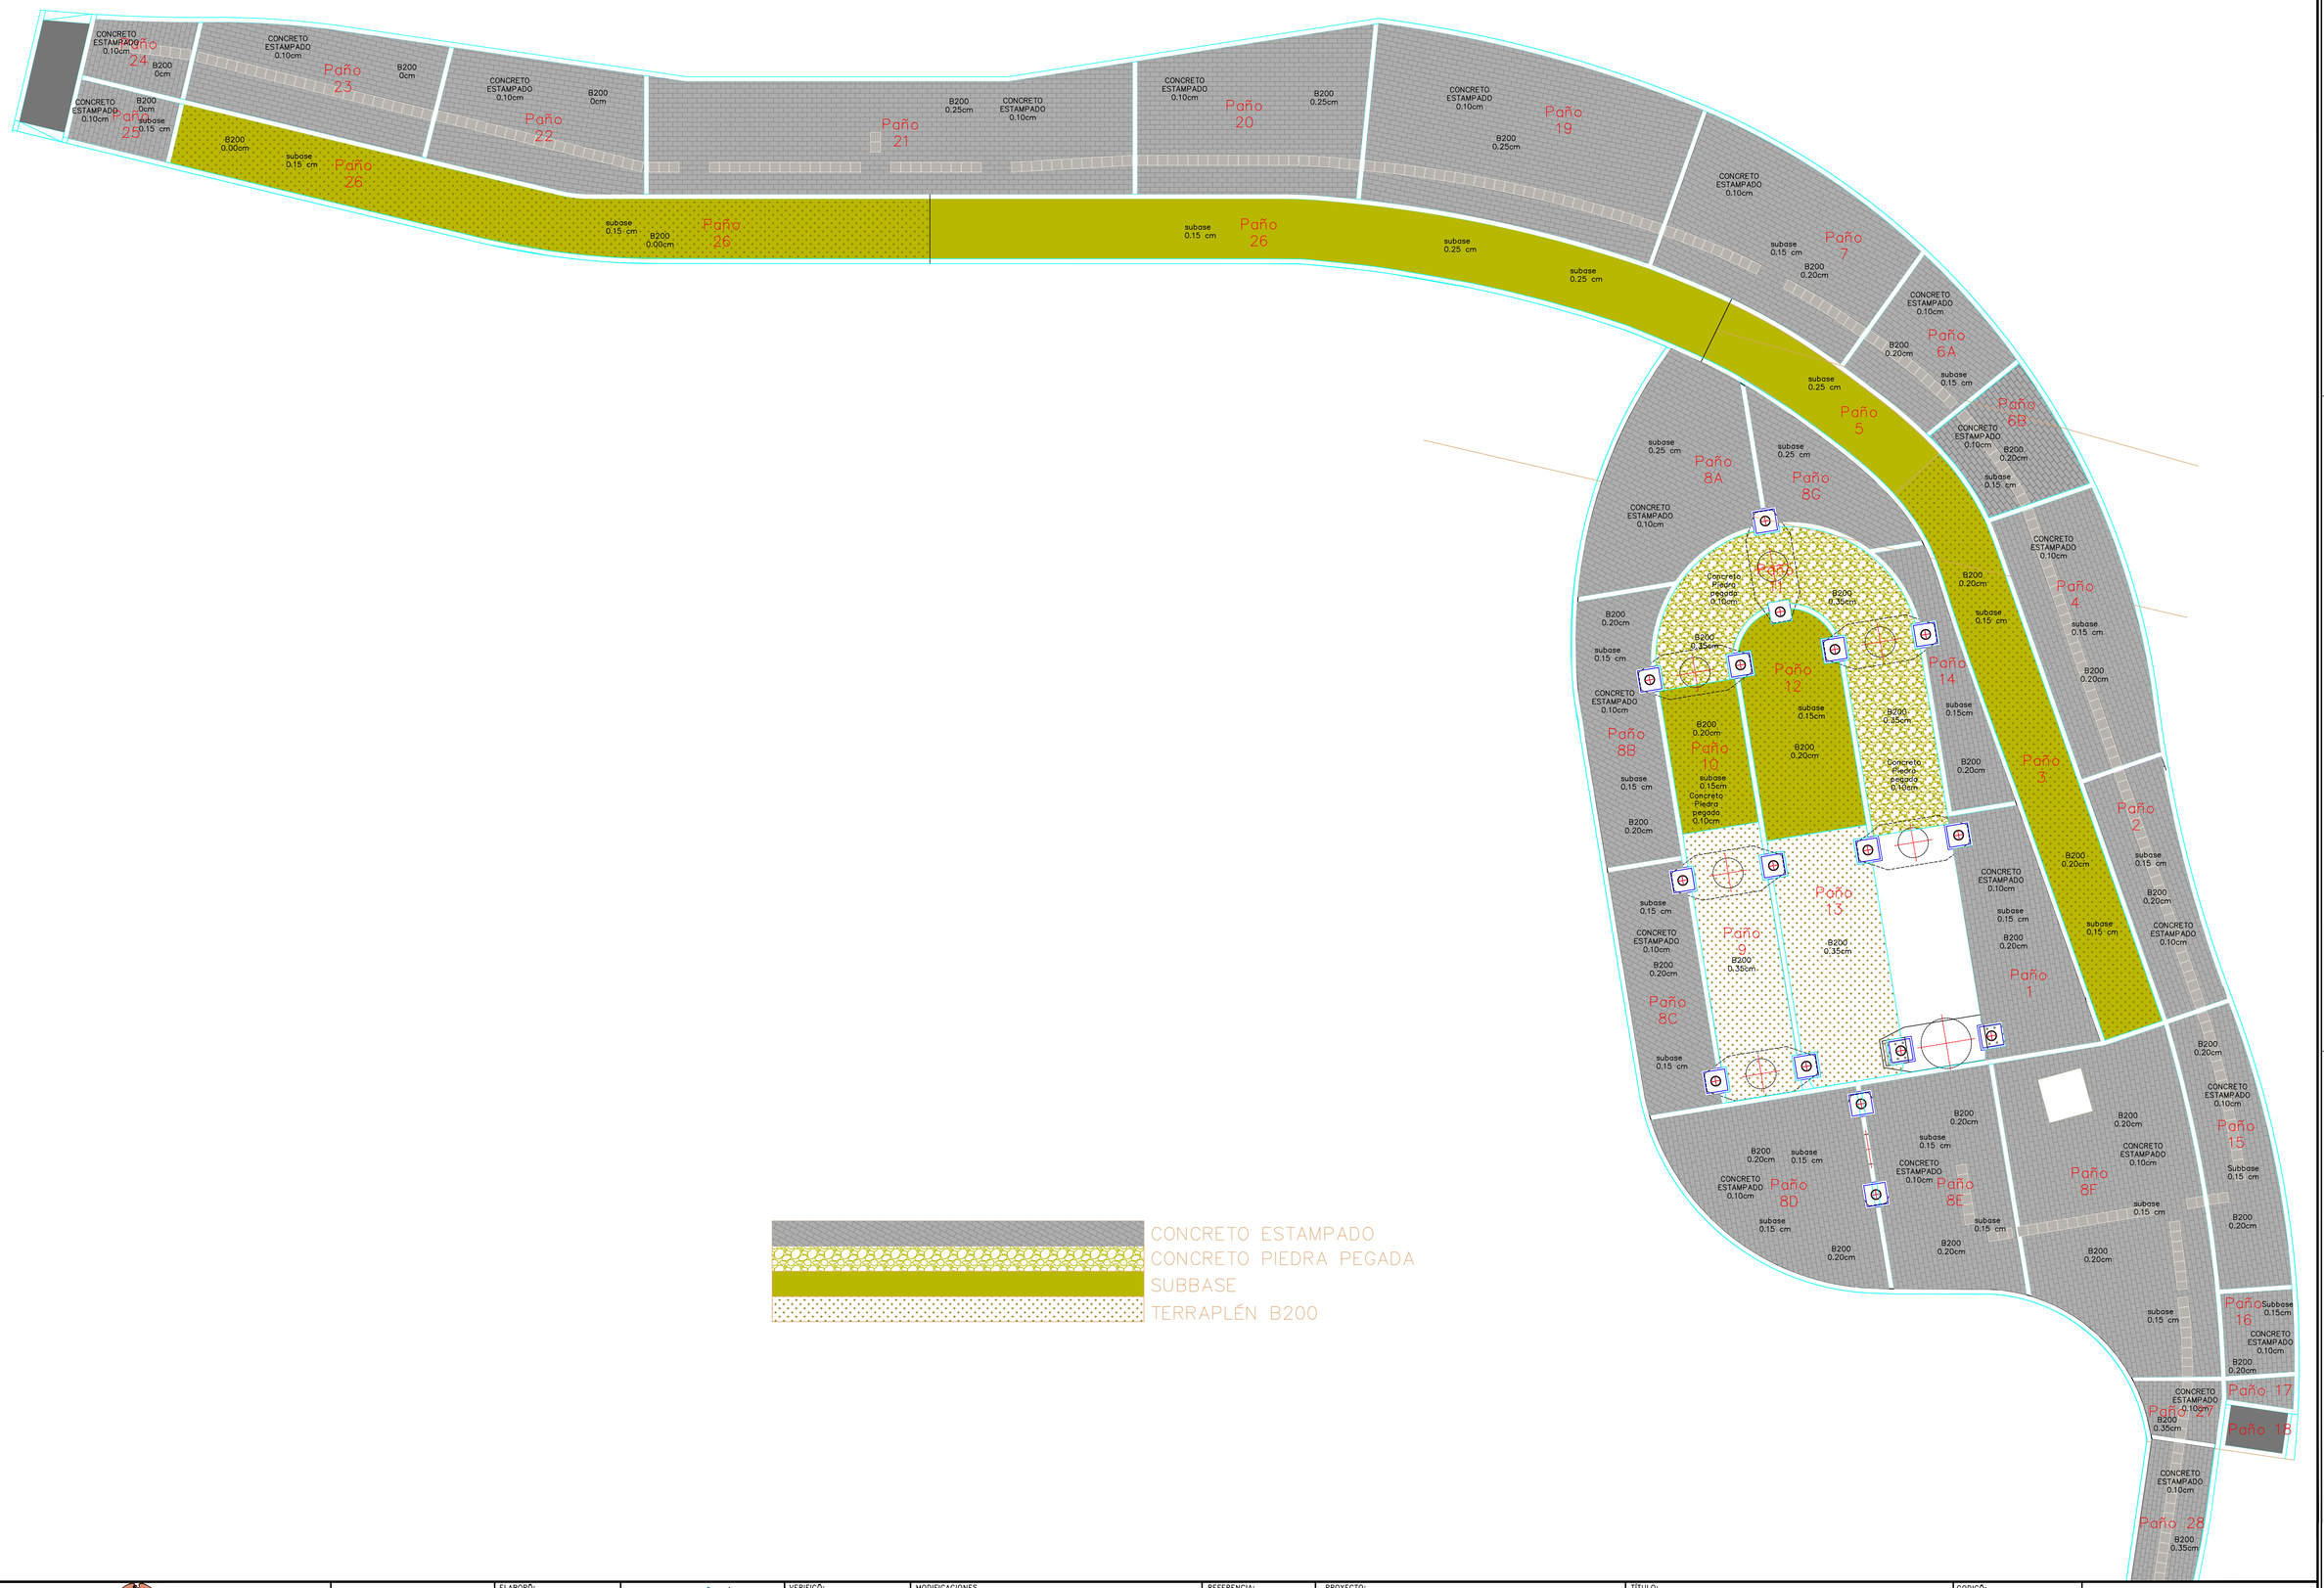

INSTITUTO NACIONAL DE VIAS · REPUBLICA DE COLOMBIA · MINISTERIO DE TRANSPORTE	CONSORCIO VIAL MHC 063 S.A.S CONTRATO: 989 DE 2021 CONSORCIO VIAL MHC 063	ELABORÓ: Mat.: REVISÓ: Mat.: APROBÓ: Mat.:	CONTRATO: N° 971 DE 2021 CONSORCIO ICEACSA – TPF	VERIFICÓ: Mat.: REVISÓ: Mat.: APROBÓ: Mat.:	MODIFICACIONES I II III IV V	REFERENCIA: CONTRATO 989 DE 2021	PROYECTO: "MEJORAMIENTO MEDIANTE LA CONSTRUCCIÓN Y MANTENIMIENTO, GESTIÓN PREDIAL, SOCIAL Y AMBIENTAL" SOSTENIBLE DE LA RUTA DE LOS COMUNEROS (ZIPAQUIRÁ–BARBOSA–RUCARAMANGA; GIRÓN–PIEDECUESTA) "EN LOS DEPARTAMENTOS DE CUNDINAMARCA, BOYACA Y SANTANDER, EN EL MARCO DE LA REACTIVACIÓN" "ECONÓMICA, MEDIANTE EL PROGRAMA DE OBRA PÚBLICA ""VIAS PARA LA LEGALIDAD Y LA REACTIVACIÓN" "VISIÓN 2030"" MODULO 1"	TÍTULO: SECCIONES TRANSVERSALES OBRA EJECUTADA AREAS ESPACIO PUBLICO PAÑOS DEL 1 AL 26	CODIGO: ESCALA: 1:200	DE FECHA: miércoles, mayo 07, 2025 ARCHIVO: ACAD-areas de espacio publico Junio-Model.dwg

INSTITUTO NACIONAL DE VIAS

REPUBLICA DE COLOMBIA

MINISTERIO DE TRANSPORTE

CONSORCIO VIAL MHC 063

CONTRATO: 989 DE 2021

CONSORCIO VIAL MHC 063

ELABORÓ:

REVISÓ:

APROBÓ:

Mat:

CONSORCIO ICECASA – IPF

CONTRATO: N° 971 DE 2021

VERIFICÓ:

REVISÓ:

APROBÓ:

Mat:

MODIFICACIONES

V		
IV		
III		
II		
I		

REFERENCIA:

CONTRATO 989 DE 2021

PROYECTO:

"MEJORAMIENTO MEDIANTE LA CONSTRUCCIÓN Y MANTENIMIENTO, ESTRÍCTA PERSONAL, SOCIAL Y AMBIENTAL" SOSTENIBLE DE LA RUTA DE LOS COMUNEROS (PIAMONTE-BARBOSA-BUCARAMANGA) GIRÓN-PRESCRIPCIÓN TECNOMECÁNICA, MEDIANTE EL PROGRAMA DE OBRA PÚBLICA "MAS VIA LA LEGALIDAD Y LA REACTIVACIÓN" "VISIÓN 2020" NODO3 F

TÍTULO:

SECCIONES TRANSVERSALES OBRA EJECUTADA

TRAMO 2 CASA BLANCA – UBATE

CALZADA DERECHA

K44+120 HASTA K44+400

ESCALA:

1:200

CODIGO:

DE

FECHA:

AGICHIVO:

mi$érc0le$, f3brero 05,2025 Ad0_0$$0$dobra ubate_junio.dwg

Modulo 1

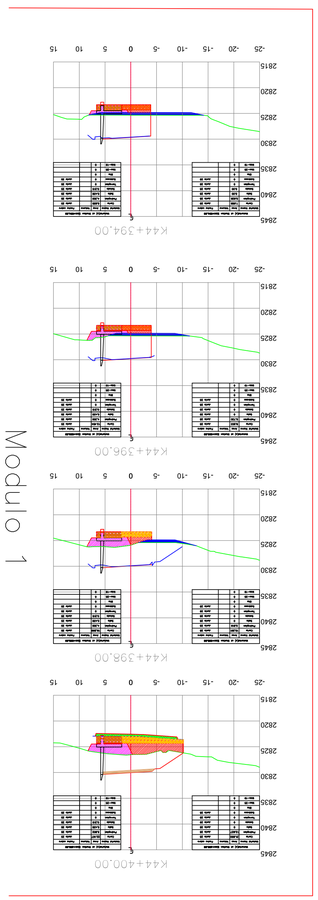

Modulo 3

K44+414.00

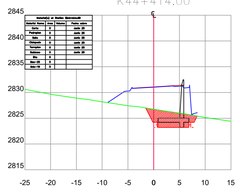

K44+412.00

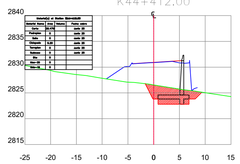

K44+410.00

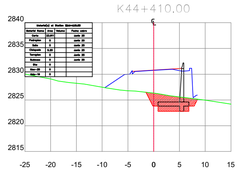

K44+408.00

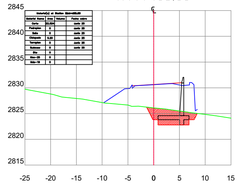

K44+406.00

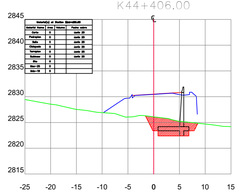

K44+404.00

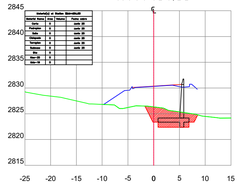

K44+402.00

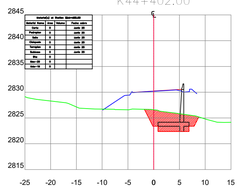

Modulo 2

Modulo 6

K44+428.00

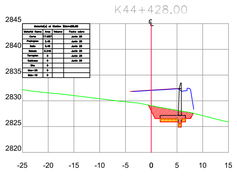

K44+426.00

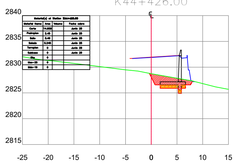

Modulo 5

K44+424.00

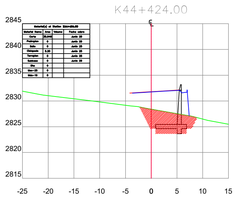

K44+422.00

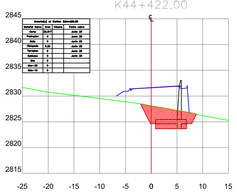

K44+420.00

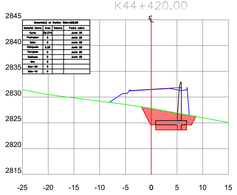

Modulo 4

K44+418.00

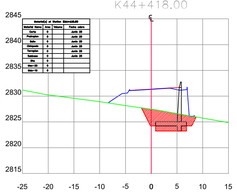

K44+416.00

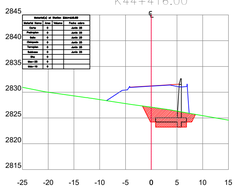

Modulo 8

K44+442.00

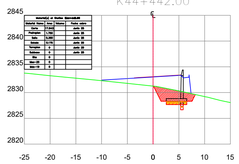

K44+440.00

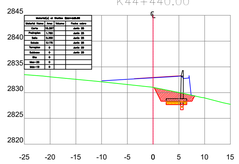

K44+438.00

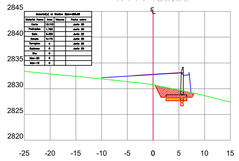

Modulo 7

K44+436.00

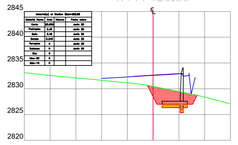

K44+434.00

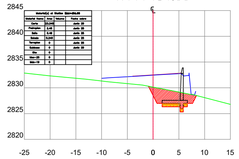

K44+432.00

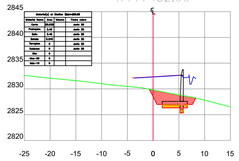

K44+430.00

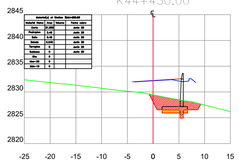

K44+444.00

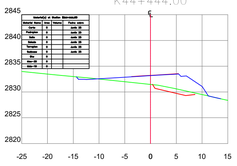

REPUBLICA DE COLOMBIA

INSTITUTO NACIONAL DE VIAS

MINISTERIO DE TRANSPORTE

MHC S.A.S

CONSORCIO VIAL MHC 063

CONTRATO: 989 DE 2021

CONSORCIO VIAL MHC 063

ELABORÓ:

Mat.:

REVISÓ:

Mat.:

APROBÓ:

Mat.:

gallaza-ayudaldor EPS INGENIERÍA

iceacsa COLOMBIA

CONTRATO: N° 971 DE 2021

CONSORCIO ICEACSA – TPF

VERIFICÓ:

Mat.:

REVISÓ:

Mat.:

APROBÓ:

Mat.:

MODIFICACIONES

I		
II		
III		
IV		
V		

REFERENCIA:

CONTRATO 989 DE 2021

PROYECTO:

"MEJORAMIENTO MEDIANTE LA CONSTRUCCIÓN Y MANTENIMIENTO, GESTIÓN PREDIAL, SOCIAL Y AMBIENTAL" SOSTENIBLE DE LA RUTA DE LOS COMUNEROS (ZIPAQUIRÁ-BARBOSA-BUCARAMANGA; GIRÓN-PIEDECUESTA) "EN LOS DEPARTAMENTOS DE CUNDINAMARCA, BOYACA Y SANTANDER, EN EL MARCO DE LA REACTIVACIÓN" "ECONÓMICA, MEDIANTE EL PROGRAMA DE OBRA PÚBLICA ""VIAS PARA LA LEGALIDAD Y LA REACTIVACIÓN" "VISIÓN 2030"" MODULO 1"

TÍTULO:

SECCIONES TRANSVERSALES OBRA EJECUTADA
TRAMO 2 CASA BLANCA – UBATE
CALZADA DERECHA
K44+402 HASTA K44+444

CODIGO:

ESCALA: 1:200

DE

FECHA: miércoles, febrero 09

ARCHIVO: Actcasablanca ubate Junio.dwg

INSTITUTO NACIONAL DE VIAS

REPUBLICA DE COLOMBIA

MINISTERIO DE TRANSPORTE

CONSORCIO VIAL MHC 063

CONTRATO: 989 DE 2021

CONSORCIO VIAL MHC 063

ELABORÓ:

Mgtr.:

REVISÓ:

Mgtr.:

APROBÓ:

Mgtr.:

CONSORCIO ICECASA – YPF

CONTRATO: N° 971 DE 2021

APROBÓ:

Mgtr.:

REVISÓ:

Mgtr.:

VERIFICÓ:

Mgtr.:

MODIFICACIONES

I			
II			
III			
IV			
V			

REFERENCIA:

CONTRATO 989 DE 2021

PROYECTO:

"MEJORAMIENTO MEDIANTE LA CONSTRUCCIÓN Y MANTENIMIENTO, GESTIÓN PREDIAL, SOCIAL Y AMBIENTAL SOSTENIBLE DE LA RUTA DE LOS COMUNEROS (ZIPAQUIRÁ–BARBOSA–PUCARAMANGA, GIRÓN–PIEDECUESTA) Y DE LOS DEPARTAMENTOS DE CUNDINAMARCA, BOYACÁ Y SANTANDER, EN EL MARCO DE LA RED CITYMACOR" "CONCHUMCA, MEJORANTE EL MEJORAMIENTO DE VÍAS DE LA RED PRIMARIA, TRAMO VÍA LA LIZAMA – PUERTO PARRA, DEPARTAMENTO DE SANTANDER, CON LA LICENCIA AMBIENTAL ANLA MEDIANTE RESOLUCIÓN 2020" MODIFICADA MEDIANTE RESOLUCIÓN 1007 DE 2021"

TÍTULO:

SECCIONES TRANSVERSALES OBRA EJECUTADA

TRAMO VARIANTE ZIPAQUIRÁ

ACCESO SUR CALLE 8

K0+000 HASTA K0+190

CÓDIGO:

ESCALA: 1:200

FECHA: jueves, abril 04, 2024

DE

AACHIVO: ACTA JUNIO 2025 VARIANTE.dwg

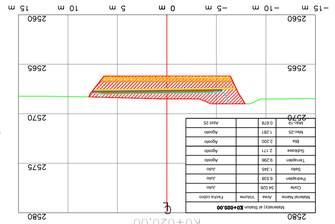
K0+020.00
Volumen(m3) at Station K0+020.00
Material Name | Area | Volume | Prefix (cm)
Corte | 24.543 | Area | Area
Desbroce | 2.777 | Area | Area
Tierra negra | 0.279 | Area | Area
Relleno | 0.819 | Area | Area
Material Name | Area | Volume | Prefix (cm)
Corte | 24.526 | Area | Area
Desbroce | 2.743 | Area | Area
Tierra negra | 0.279 | Area | Area
Relleno | 0.819 | Area | Area
Material Name | Area | Volume | Prefix (cm)
Corte | 24.509 | Area | Area
Desbroce | 2.709 | Area | Area
Tierra negra | 0.279 | Area | Area
Relleno | 0.819 | Area | Area
Material Name | Area | Volume | Prefix (cm)
Corte | 24.492 | Area | Area
Desbroce | 2.675 | Area | Area
Tierra negra | 0.279 | Area | Area
Relleno | 0.819 | Area | Area
Material Name | Area | Volume | Prefix (cm)
Corte | 24.475 | Area | Area
Desbroce | 2.641 | Area | Area
Tierra negra | 0.279 | Area | Area
Relleno | 0.819 | Area | Area
Material Name | Area | Volume | Prefix (cm)
Corte | 24.458 | Area | Area
Desbroce | 2.607 | Area | Area
Tierra negra | 0.279 | Area | Area
Relleno | 0.819 | Area | Area
Material Name | Area | Volume | Prefix (cm)
Corte | 24.441 | Area | Area
Desbroce | 2.573 | Area | Area
Tierra negra | 0.279 | Area | Area
Relleno | 0.819 | Area | Area
Material Name | Area | Volume | Prefix (cm)
Corte | 24.424 | Area | Area
Desbroce | 2.539 | Area | Area
Tierra negra | 0.279 | Area | Area
Relleno | 0.819 | Area | Area
Material Name | Area | Volume | Prefix (cm)
Corte | 24.407 | Area | Area
Desbroce | 2.505 | Area | Area
Tierra negra | 0.279 | Area | Area
Relleno | 0.819 | Area | Area
Material Name | Area | Volume | Prefix (cm)
Corte | 24.390 | Area | Area
Corte | 24.305 | Area | Area
Desbroce | 2.301 | Area | Area
Tierra negra | 0.279 | Area | Area
Relleno | 0.819 | Area | Area
Material Name | Area | Volume | Prefix (cm)
Corte | 24.288 | Area | Area
Desbroce | 2.267 | Area | Area
Tierra negra | 0.279 | Area | Area
Relleno | 0.819 | Area | Area
Material Name | Area | Volume | Prefix (cm)
Corte | 24.271 | Area | Area
Desbroce | 2.233 | Area | Area
Tierra negra | 0.279 | Area | Area
Relleno | 0.819 | Area | Area
Material Name | Area | Volume | Prefix (cm)
Corte | 24.254 | Area | Area
Desbroce | 2.199 | Area | Area
Tierra negra | 0.279 | Area | Area
Relleno | 0.819 | Area | Area
Material Name | Area | Volume | Prefix (cm)
Corte | 24.237 | Area | Area
Desbroce | 2.165 | Area | Area
Tierra negra | 0.279 | Area | Area
Relleno | 0.819 | Area | Area
Material Name | Area | Volume | Prefix (cm)
Corte | 24.220 | Area | Area
Desbroce | 2.131 | Area | Area
Tierra negra | 0.279 | Area | Area
Relleno | 0.819 | Area | Area
Material Name | Area | Volume | Prefix (cm)
Corte | 24.203 | Area | Area
Desbroce | 2.097 | Area | Area
Tierra negra | 0.279 | Area | Area
Relleno | 0.819 | Area | Area
Material Name | Area | Volume | Prefix (cm)
Corte | 24.186 | Area | Area
Desbroce | 2.063 | Area | Area
Tierra negra | 0.279 | Area | Area
Relleno | 0.819 | Area | Area
Material Name | Area | Volume | Prefix (cm)
Corte | 24.169 | Area | Area
Desbroce | 2.029 | Area | Area
Tierra negra | 0.279 | Area | Area
Relleno | 0.819 | Area | Area
Material Name | Area | Volume | Prefix (cm)
Corte | 24.152 | Area | Area
Desbroce | 1.995 | Area | Area
Tierra negra | 0.279 | Area | Area
Relleno | 0.819 | Area | Area
Material Name | Area | Volume | Prefix (cm)
Corte | 24.135 | Area | Area
Desbroce | 1.961 | Area | Area
Tierra negra | 0.279 | Area | Area
Relleno | 0.819 | Area | Area
Material Name | Area | Volume | Prefix (cm)
Corte | 24.118 | Area | Area
Desbroce | 1.927 | Area | Area
Tierra negra | 0.279 | Area | Area
Relleno | 0.819 | Area | Area
Material Name | Area | Volume | Prefix (cm)
Corte | 24.101 | Area | Area
Desbroce | 1.893 | Area | Area
Tierra negra | 0.279 | Area | Area
Relleno | 0.819 | Area | Area
Material Name | Area | Volume | Prefix (cm)
Corte | 24.084 | Area | Area
Desbroce | 1.859 | Area | Area
Tierra negra | 0.279 | Area | Area
Relleno | 0.819 | Area | Area
Material Name | Area | Volume | Prefix (cm)
Corte | 24.067 | Area | Area
Desbroce | 1.825 | Area | Area
Tierra negra | 0.279 | Area | Area
Relleno | 0.819 | Area | Area
Material Name | Area | Volume | Prefix (cm)
Corte | 24.050 | Area | Area
Desbroce | 1.791 | Area | Area
Tierra negra | 0.279 | Area | Area
Relleno | 0.819 | Area | Area
Material Name | Area | Volume | Prefix (cm)
Corte | 24.033 | Area | Area
Desbroce | 1.757 | Area | Area
Tierra negra | 0.279 | Area | Area
Relleno | 0.819 | Area | Area
Material Name | Area | Volume | Prefix (cm)
Corte | 24.016 | Area | Area
Desbroce | 1.723 | Area | Area
Tierra negra | 0.279 | Area | Area
Relleno | 0.819 | Area | Area
Material Name | Area | Volume | Prefix (cm)
Corte | 23.999 | Area | Area
Desbroce | 1.689 | Area | Area
Tierra negra | 0.279 | Area | Area
Relleno | 0.819 | Area | Area
Material Name | Area | Volume | Prefix (cm)
Corte | 23.982 | Area | Area
Desbroce | 1.655 | Area | Area
Tierra negra | 0.279 | Area | Area
Relleno | 0.819 | Area | Area
Material Name | Area | Volume | Prefix (cm)
Corte | 23.965 | Area | Area
Desbroce | 1.621 | Area | Area
Tierra negra | 0.279 | Area | Area
Relleno | 0.819 | Area | Area
Material Name | Area | Volume | Prefix (cm)
Corte | 23.948 | Area | Area
Desbroce | 1.587 | Area | Area
Tierra negra | 0.279 | Area | Area
Relleno | 0.819 | Area | Area
Material Name | Area | Volume | Prefix (cm)
Corte | 23.931 | Area | Area
Desbroce | 1.553 | Area | Area
Tierra negra | 0.279 | Area | Area
Relleno | 0.819 | Area | Area
Material Name | Area | Volume | Prefix (cm)
Corte | 23.914 | Area | Area
Desbroce | 1.519 | Area | Area
Tierra negra | 0.279 | Area | Area
Relleno | 0.819 | Area | Area
Material Name | Area | Volume | Prefix (cm)
Corte | 23.897 | Area | Area
Desbroce | 1.485 | Area | Area
Tierra negra | 0.279 | Area | Area
Relleno | 0.819 | Area | Area
Material Name | Area | Volume | Prefix (cm)
Corte | 23.880 | Area | Area
Desbroce | 1.451 | Area | Area
Tierra negra | 0.279 | Area | Area
Relleno | 0.819 | Area | Area
Material Name | Area | Volume | Prefix (cm)
Corte | 23.863 | Area | Area
Desbroce | 1.417 | Area | Area
Tierra negra | 0.279 | Area | Area
Relleno | 0.819 | Area | Area
Material Name | Area | Volume | Prefix (cm)
Corte | 23.846 | Area | Area
Desbroce | 1.383 | Area | Area
Tierra negra | 0.279 | Area | Area
Relleno | 0.819 | Area | Area
Material Name | Area | Volume | Prefix (cm)
Corte | 23.829 | Area | Area
Desbroce | 1.349 | Area | Area
Tierra negra | 0.279 | Area | Area
Relleno | 0.819 | Area | Area
Material Name | Area | Volume | Prefix (cm)
Corte | 23.812 | Area | Area
Desbroce | 1.315 | Area | Area
Tierra negra | 0.279 | Area | Area
Relleno | 0.819 | Area | Area
Material Name | Area | Volume | Prefix (cm)
Corte | 23.795 | Area | Area
Desbroce | 1.281 | Area | Area
Tierra negra | 0.279 | Area | Area
Relleno | 0.819 | Area | Area
Material Name | Area | Volume | Prefix (cm)
Corte | 23.778 | Area | Area
Desbroce | 1.247 | Area | Area
Tierra negra | 0.279 | Area | Area
Relleno | 0.819 | Area | Area
Material Name | Area | Volume | Prefix (cm)
Corte | 23.761 | Area | Area
Desbroce | 1.213 | Area | Area
Tierra negra | 0.279 | Area | Area
Relleno | 0.819 | Area | Area
Material Name | Area | Volume | Prefix (cm)
Corte | 23.744 | Area | Area
Desbroce | 1.179 | Area | Area
Tierra negra | 0.279 | Area | Area
Relleno | 0.819 | Area | Area
Material Name | Area | Volume | Prefix (cm)
Corte | 23.727 | Area | Area
Desbroce | 1.145 | Area | Area
Tierra negra | 0.279 | Area | Area
Relleno | 0.819 | Area | Area
Material Name | Area | Volume | Prefix (cm)
Corte | 23.710 | Area | Area
Desbroce | 1.111 | Area | Area
Tierra negra | 0.279 | Area | Area
Relleno | 0.819 | Area | Area
Material Name | Area | Volume | Prefix (cm)
Corte | 23.693 | Area | Area
Desbroce | 1.077 | Area | Area
Tierra negra | 0.279 | Area | Area
Relleno | 0.819 | Area | Area
Material Name | Area | Volume | Prefix (cm)
Corte | 23.676 | Area | Area
Desbroce | 1.043 | Area | Area
Tierra negra | 0.279 | Area | Area
Relleno | 0.819 | Area | Area
Material Name | Area | Volume | Prefix (cm)
Corte | 23.659 | Area | Area
Desbroce | 1.009 | Area | Area
Tierra negra | 0.279 | Area | Area
Relleno | 0.819 | Area | Area
Material Name | Area | Volume | Prefix (cm)
Corte | 23.642 | Area | Area
Desbroce | 0.975 | Area | Area
Tierra negra | 0.279 | Area | Area
Relleno | 0.819 | Area | Area
Material Name | Area | Volume | Prefix (cm)
Corte | 23.625 | Area | Area
Desbroce | 0.941 | Area | Area
Tierra negra | 0.279 | Area | Area
Relleno | 0.819 | Area | Area
Material Name | Area | Volume | Prefix (cm)
Corte | 23.608 | Area | Area
Desbroce | 0.907 | Area | Area
Tierra negra | 0.279 | Area | Area
Relleno | 0.819 | Area | Area
Material Name | Area | Volume | Prefix (cm)
Corte | 23.591 | Area | Area
Desbroce | 0.873 | Area | Area
Tierra negra | 0.279 | Area | Area
Relleno | 0.819 | Area | Area
Material Name | Area | Volume | Prefix (cm)
Corte | 23.574 | Area | Area
Desbroce | 0.839 | Area | Area
Tierra negra | 0.279 | Area | Area
Relleno | 0.819 | Area | Area
Material Name | Area | Volume | Prefix (cm)
Corte | 23.557 | Area | Area
Desbroce | 0.805 | Area | Area
Tierra negra | 0.279 | Area | Area
Relleno | 0.819 | Area | Area
Material Name | Area | Volume | Prefix (cm)
Corte | 23.540 | Area | Area
Desbroce | 0.771 | Area | Area
Tierra negra | 0.279 | Area | Area
Relleno | 0.819 | Area | Area
Material Name | Area | Volume | Prefix (cm)
Corte | 23.523 | Area | Area
Desbroce | 0.737 | Area | Area
Tierra negra | 0.279 | Area | Area
Relleno | 0.819 | Area | Area
Material Name | Area | Volume | Prefix (cm)
Corte | 23.506 | Area | Area
Desbroce | 0.703 | Area | Area
Tierra negra | 0.279 | Area | Area
Relleno | 0.819 | Area | Area
Material Name | Area | Volume | Prefix (cm)
Corte | 23.489 | Area | Area
Desbroce | 0.669 | Area | Area
Tierra negra | 0.279 | Area | Area
Relleno | 0.819 | Area | Area
Material Name | Area | Volume | Prefix (cm)
Corte | 23.472 | Area | Area
Desbroce | 0.635 | Area | Area
Tierra negra | 0.279 | Area | Area
Relleno | 0.819 | Area | Area
Material Name | Area | Volume | Prefix (cm)
Corte | 23.455 | Area | Area
Desbroce | 0.601 | Area | Area
Tierra negra | 0.279 | Area | Area
Relleno | 0.819 | Area | Area
Material Name | Area | Volume | Prefix (cm)
Corte | 23.438 | Area | Area
Desbroce | 0.567 | Area | Area
Tierra negra | 0.279 | Area | Area
Relleno | 0.819 | Area | Area
Material Name | Area | Volume | Prefix (cm)
Corte | 23.421 | Area | Area
Desbroce | 0.533 | Area | Area
Tierra negra | 0.279 | Area | Area
Relleno | 0.819 | Area | Area
Material Name | Area | Volume | Prefix (cm)
Corte | 23.404 | Area | Area
Desbroce | 0.499 | Area | Area
Tierra negra | 0.279 | Area | Area
Relleno | 0.819 | Area | Area
Material Name | Area | Volume | Prefix (cm)
Corte | 23.387 | Area | Area
Desbroce | 0.465 | Area | Area
Tierra negra | 0.279 | Area | Area
Relleno | 0.819 | Area | Area
Material Name | Area | Volume | Prefix (cm)
Corte | 23.370 | Area | Area
Desbroce | 0.431 | Area | Area
Tierra negra | 0.279 | Area | Area
Relleno | 0.819 | Area | Area
Material Name | Area | Volume | Prefix (cm)
Corte | 23.353 | Area | Area
Desbroce | 0.397 | Area | Area
Tierra negra | 0.279 | Area | Area
Relleno | 0.819 | Area | Area
Material Name | Area | Volume | Prefix (cm)
Corte | 23.336 | Area | Area
Desbroce | 0.363 | Area | Area
Tierra negra | 0.279 | Area | Area
Relleno | 0.819 | Area | Area
Material Name | Area | Volume | Prefix (cm)
Corte | 23.319 | Area | Area
Desbroce | 0.329 | Area | Area
Tierra negra | 0.279 | Area | Area
Relleno | 0.819 | Area | Area
Material Name | Area | Volume | Prefix (cm)
Corte | 23.302 | Area | Area
Desbroce | 0.295 | Area | Area
Tierra negra | 0.279 | Area | Area
Relleno | 0.819 | Area | Area
Material Name | Area | Volume | Prefix (cm)
Corte | 23.285 | Area | Area
Desbroce | 0.261 | Area | Area
Tierra negra | 0.279 | Area | Area
Relleno | 0.819 | Area | Area
Material Name | Area | Volume | Prefix (cm)
Corte | 23.268 | Area | Area
Desbroce | 0.227 | Area | Area
Tierra negra | 0.279 | Area | Area
Relleno | 0.819 | Area | Area
Material Name | Area | Volume | Prefix (cm)
Corte | 23.251 | Area | Area
Desbroce | 0.193 | Area | Area
Material Name | Area | Volume | Prefix (cm)
Corte | 21.772 | Area | Area
Desbroce | 0.000 | Area | Area
Tierra negra | 0.279 | Area | Area
Relleno | 0.819 | Area | Area
Material Name | Area | Volume | Prefix (cm)
Corte | 21.755 | Area | Area
Desbroce | 0.000 | Area | Area
Tierra negra | 0.279 | Area | Area
Relleno | 0.819 | Area | Area
Material Name | Area | Volume | Prefix (cm)
Corte |

INSTITUTO NACIONAL DE VIAS

REPUBLICA DE COLOMBIA

MINISTERIO DE TRANSPORTE

CONSORCIO VIAL MHC 063

CONTRATO: 989 DE 2021

CONSORCIO VIAL MHC 063

ELABORÓ:	
Mat.:	
REVISÓ:	
Mat.:	
APROBÓ:	
Mat.:	

Geotecnia y suelos ltda

INGENIERÍA

COLOMBIA

CONSORCIO ICECASA – YPF

CONTRATO: N° 971 DE 2021

VERIFICÓ:	
Mat.:	
REVISÓ:	
Mat.:	
APROBÓ:	
Mat.:	

MODIFICACIONES		
I		
II		
III		
IV		
V		

REFERENCIA:

CONTRATO 989 DE 2021

PROYECTO:

"MEJORAMIENTO MEDIANTE LA CONSTRUCCIÓN Y MANTENIMIENTO, GESTIÓN PREDIAL, SOCIAL Y AMBIENTAL SOSTENIBLE DE LA RUTA DE LOS COMUNEROS (ZIPAQUIRÁ–BARBOSA–PUCARAMANGA, GIRÓN–PIEDECUESTA) Y LOS DEPARTAMENTOS DE CUNDINAMARCA, BOYACÁ Y SANTANDER, EN EL MARCO DE LA AGENCIA NACIONAL DE INFRAESTRUCTURA"

"TECNOMICO, MEDIANTE EL PROGRAMA DE OBRA PÚBLICA "VIAS PARA LA LEGALIDAD Y LA REACTIVACIÓN" VIGENCIA 2020" MODULO I"

TÍTULO:

SECCIONES TRANSVERSALES OBRA EJECUTADA

TRAMO VARIANTE ZIPAQUIRÁ

GLORIETA CALLE 8

K0+000.00 HASTA K0+130.00

CÓDIGO:

ESCALA:

1:200

DE

FECHA:

jueves, abril 04, 2024

ARCHIVO:

ACTA JUNIO 2025 VARIANTE.dwg

SECCIÓN K0+096.00

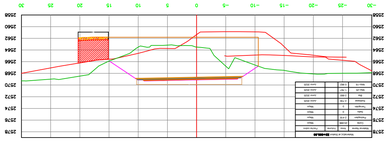

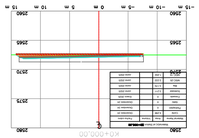

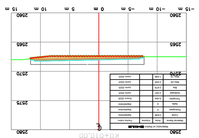

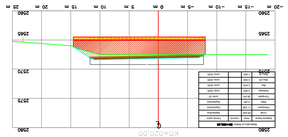

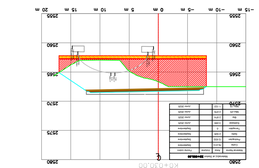

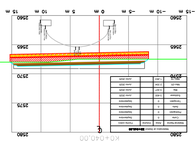

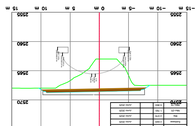

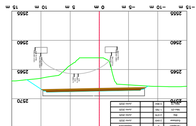

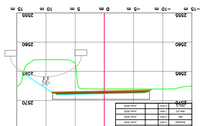

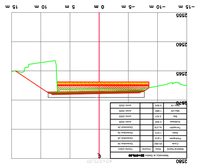

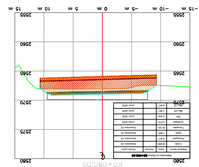

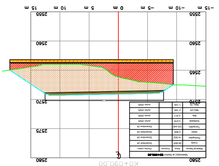

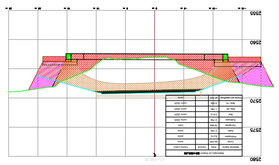

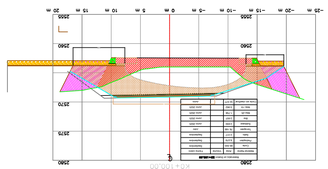

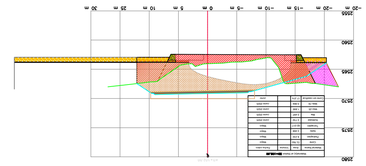

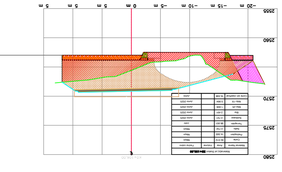

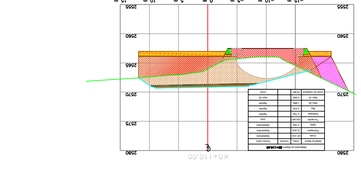

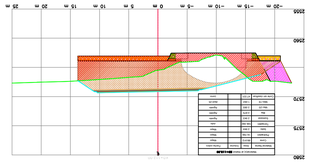

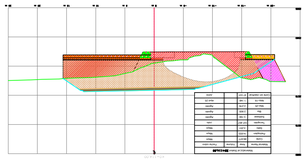

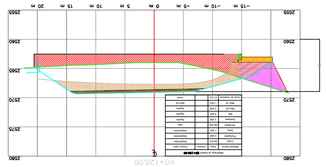

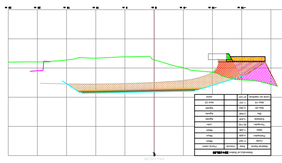

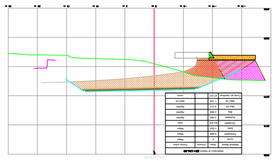

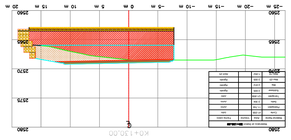

INSTITUTO NACIONAL DE VIAS
REPUBLICA DE COLOMBIA
MINISTERIO DE TRANSPORTE

ELABORÓ: Mgtr:
REVISÓ: Mgtr:
APROBÓ: Mgtr:

CONSORCIO VIAL MHC 063 S.A.S
CONTRATO 989 DE 2021
CONSORCIO VIAL MHC 063

Gelfane-engineering
INGENIERÍA
CONSORCIO ICECASA – YPF
CONTRATO: N° 971 DE 2021

VERIFICÓ: Mgtr:
REVISÓ: Mgtr:
APROBÓ: Mgtr:

MODIFICACIONES

V		
IV		
III		
II		
I		

REFERENCIA:

CONTRATO 989 DE 2021

PROYECTO:
"MEJORAMIENTO MEDIANTE LA CONSTRUCCIÓN Y MANTENIMIENTO, GESTIÓN PREDIAL, SOCIAL Y AMBIENTAL SOSTENIBLE DE LA RUTA DE LOS COMUNEROS (ZIPAQUIRÁ–BARBOSA–SOGAMAMOSO, GIRÓN–PIEDECUESTA) Y LOS DEPARTAMENTOS DE CUNDINAMARCA, BOYACÁ Y SANTANDER, EN EL MARCO DE LA RED CITYMACOR" "CONSORCIO VIAL MHC 063 PODRÁ SER HASTA LA CESACIÓN Y LA RED CITYMACOR" "VISIÓN 2020" MODULO I"

TÍTULO:
SECCIONES TRANSVERSALES ORRA EJECUTADA
TRAMO VARIANTE ZIPAQUIRÁ
NORTE ACCESO CALLE 8
K0+025 HASTA K0+082

CODIGO:

ESCALA: 1:200

FECHA: jueves, abril 04, 2024

AACHIVO: ACTA JUNIO 2025 VARIANTE.dwg

DE

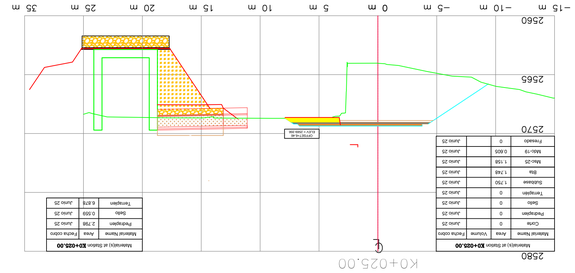

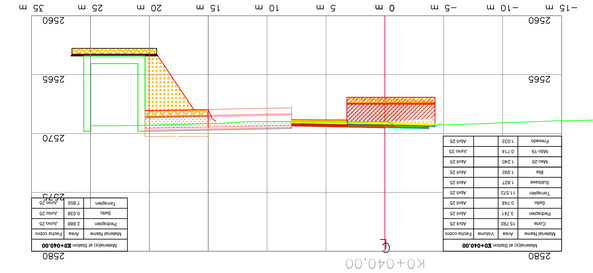

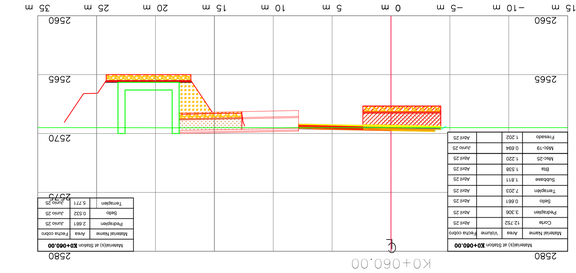

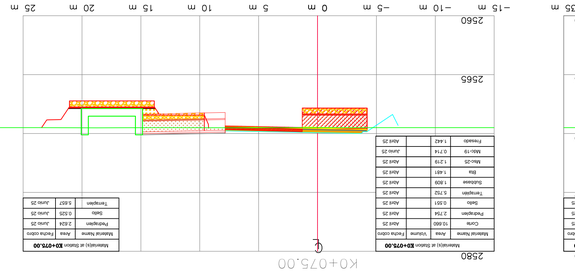

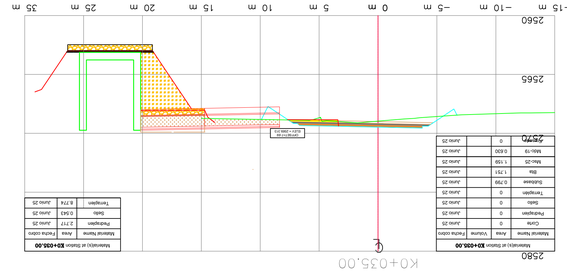

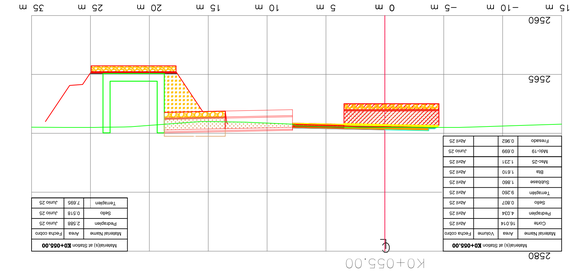

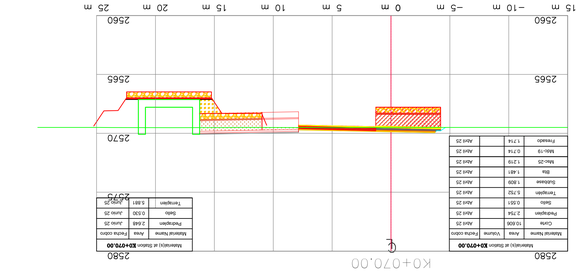

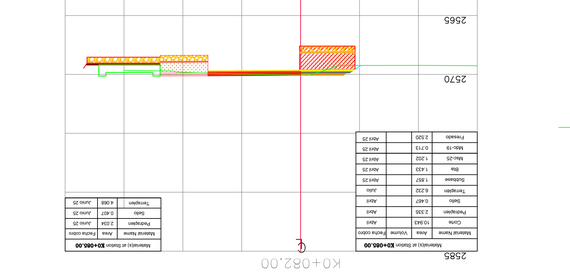

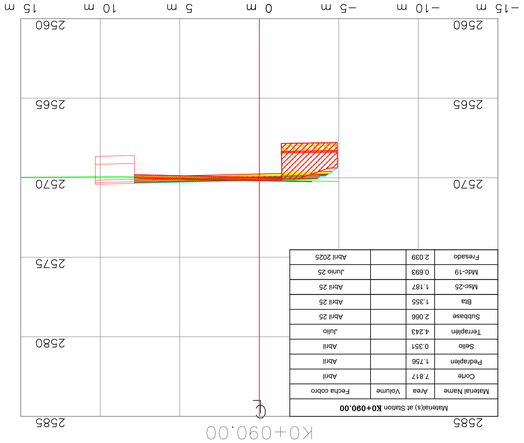

Material(s) at Station **K0+090.00**			
Material Name	Area	Volume	Fecha cobro
Corte	7.817		Abril
Pedraplen	1.756		Abril
Sello	0.351		Abril
Terraplen	4.243		Julio
Subbase	2.066		Abril 25
Bta	1.355		Abril 25
Mso-25	1.187		Abril 25
Mdc-19	0.693		Junio 25
Fresado	2.039		Abril 2025

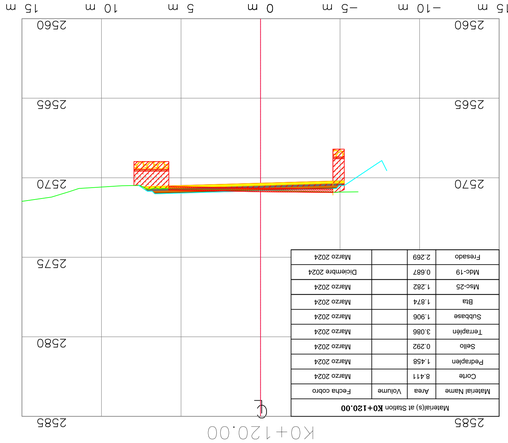

Material(s) at Station **K0+120.00**			
Material Name	Area	Volume	Fecha cobro
Corte	8.411		Marzo 2024
Pedraplen	1.458		Marzo 2024
Sello	0.292		Marzo 2024
Terraplen	3.086		Marzo 2024
Subbase	1.906		Marzo 2024
Bta	1.374		Marzo 2024
Mso-25	1.282		Marzo 2024
Mdc-19	0.687		Diciembre 2024
Fresado	2.269		Marzo 2024

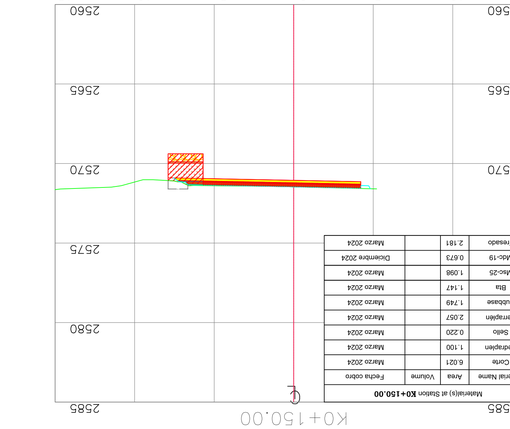

Material(s) at Station **K0+150.00**			
Material Name	Area	Volume	Fecha cobro
Corte	6.021		Marzo 2024
Pedraplen	1.100		Marzo 2024
Sello	0.220		Marzo 2024
Terraplen	2.027		Marzo 2024
Subbase	1.749		Marzo 2024
Bta	1.147		Marzo 2024
Mso-25	1.098		Marzo 2024
Mdc-19	0.673		Diciembre 2024
Fresado	2.181		Marzo 2024

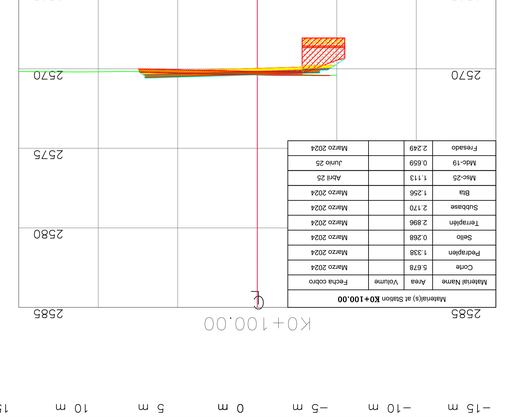

Material(s) at Station **K0+100.00**			
Material Name	Area	Volume	Fecha cobro
Corte	5.678		Marzo 2024
Pedraplen	1.338		Marzo 2024
Sello	0.268		Marzo 2024
Terraplen	2.896		Marzo 2024
Subbase	2.170		Marzo 2024
Bta	1.256		Marzo 2024
Mso-25	1.113		Abril 25
Mdc-19	0.659		Junio 25
Fresado	2.249		Marzo 2024

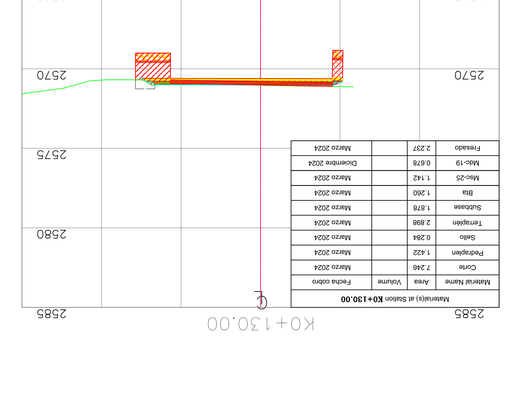

Material(s) at Station **K0+130.00**			
Material Name	Area	Volume	Fecha cobro
Corte	7.246		Marzo 2024
Pedraplen	1.422		Marzo 2024
Sello	0.284		Marzo 2024
Terraplen	2.858		Marzo 2024
Subbase	1.878		Marzo 2024
Bta	1.260		Marzo 2024
Mso-25	1.142		Marzo 2024
Mdc-19	0.678		Diciembre 2024
Fresado	2.237		Marzo 2024

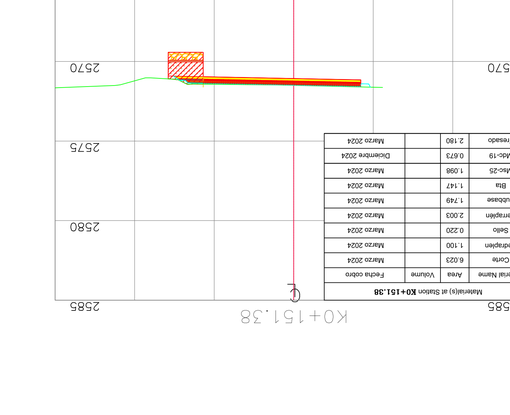

Material(s) at Station **K0+151.38**			
Material Name	Area	Volume	Fecha cobro
Corte	6.023		Marzo 2024
Pedraplen	1.100		Marzo 2024
Sello	0.220		Marzo 2024
Terraplen	2.003		Marzo 2024
Subbase	1.749		Marzo 2024
Bta	1.147		Marzo 2024
Mso-25	1.098		Marzo 2024
Mdc-19	0.673		Diciembre 2024
Fresado	2.180		Marzo 2024

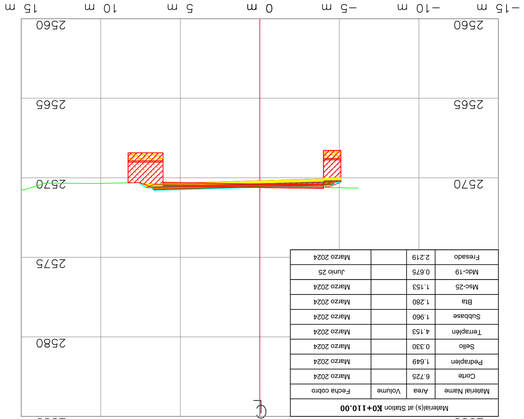

Material(s) at Station **K0+110.00**			
Material Name	Area	Volume	Fecha cobro
Corte	6.725		Marzo 2024
Pedraplen	1.649		Marzo 2024
Sello	0.330		Marzo 2024
Terraplen	4.153		Marzo 2024
Subbase	1.960		Marzo 2024
Bta	1.280		Marzo 2024
Mso-25	1.153		Marzo 2024
Mdc-19	0.675		Junio 25
Fresado	2.219		Marzo 2024

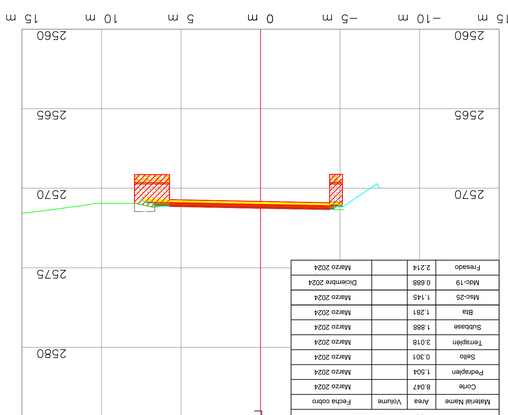

Material(s) at Station **K0+140.00**			
Material Name	Area	Volume	Fecha cobro
Corte	8.047		Marzo 2024
Pedraplen	1.504		Marzo 2024
Sello	0.301		Marzo 2024
Terraplen	3.015		Marzo 2024
Subbase	1.888		Marzo 2024
Bta	1.281		Marzo 2024
Mso-25	1.145		Marzo 2024
Mdc-19	0.688		Diciembre 2024
Fresado	2.214		Marzo 2024

Material(s) at Station **K0+160.00**			
Material Name	Area	Volume	Fecha cobro
Corte	6.023		Marzo 2024
Pedraplen	1.100		Marzo 2024
Sello	0.220		Marzo 2024
Terraplen	2.003		Marzo 2024
Subbase	1.749		Marzo 2024
Bta	1.147		Marzo 2024
Mso-25	1.098		Marzo 2024
Mdc-19	0.673		Diciembre 2024
Fresado	2.180		Marzo 2024

ELABORÓ:
Mat.:

REVISÓ:
Mat.:

APROBÓ:
Mat.:

INSTITUTO NACIONAL DE VIAS
REPÚBLICA DE COLOMBIA
MINISTERIO DE TRANSPORTE

CONSORCIO VIAL MHC 063
CONTRATO: 989 DE 2021
CONSORCIO VIAL MHC 063

VERIFICÓ:
Mat.:

REVISÓ:
Mat.:

APROBÓ:
Mat.:

CONSORCIO ICECASA – YPF
CONTRATO: N° 971 DE 2021
ICECASA
INGENIERÍA

MODIFICACIONES

I		
II		
III		
IV		
V		

REFERENCIA:

CONTRATO 989 DE 2021

PROYECTO:
"MEJORAMIENTO MEDIANTE LA CONSTRUCCIÓN Y MANTENIMIENTO, GESTIÓN PREDIAL, SOCIAL Y AMBIENTAL SOSTENIBLE DE LA RUTA DE LOS COMUNEROS (ZIPAQUIRÁ–BARBOSA–PUCARAMANGA, GIRÓN–PIEDECUESTA) Y LOS DERIVAMIENTOS DE CHIQUINQUIRÁ, BOYACÁ Y SANTANDER, EN EL MARCO DE LA RECTIVACIÓN" "ECONÓMICA, MEDIANTE EL PROGRAMA DE OBRAS PÚBLICAS "VÍAS PARA LA LEGALIDAD Y LA RECTIVACIÓN" "VISIÓN 2020" MODULO F

TÍTULO:
SECCIONES TRANSVERSALES OBRA EJECUTADA
TRAMO VARIANTE ZIPAQUIRÁ
NORTE ACCESO CALLE 8
K0+090 HASTA K0+151.88

CODIGO:

ESCALA:
1:200

FECHA:
jueves, abril 04, 2024

ARCHIVO:
ACTA JUNIO 2025 VARIANTE.dwg

DE

INSTITUTO NACIONAL DE VIAS

REPÚBLICA DE COLOMBIA

MINISTERIO DE TRANSPORTE

CONSORCIO VIAL MHC 063

CONTRATO: 989 DE 2021

CONSORCIO VIAL MHC 063

ELABORÓ:

Mat.:

REVISÓ:

Mat.:

APROBÓ:

Mat.:

Gelfan-ewoslavtdda

INGENIERÍA

COLOMBIA

CONTRATO: N° 971 DE 2021

CONSORCIO ICECASA - TPF

VERIFICÓ:

Mat.:

REVISÓ:

Mat.:

APROBÓ:

Mat.:

MODIFICACIONES

V		
IV		
III		
II		
I		

REFERENCIA:

CONTRATO 989 DE 2021

PROYECTO:

"MEJORAMIENTO MEDIANTE LA CONSTRUCCIÓN Y MANTENIMIENTO, ESTÁNDAR PREDIAL, SOCIAL Y AMBIENTAL SOSTENIBLE DE LA RUTA DE LOS COMUNEROS (ZIPAQUIRÁ–BARBOSA–PUCARAMANGA, GIRÓN–PIEDECUESTA) TIN LOS DEPARTAMENTOS DE CUNDINAMARCA, BOYACÁ Y SANTANDER, EN EL MARCO DE LA RECTIVACIÓN" TECNOMICA, MEDIANTE EL PROGRAMA DE OBRA PÚBLICA "MAS PARA LA LEGALIDAD Y LA REACTIVACIÓN" "VISIÓN 2020" MODULO I"

TÍTULO:

SECCIONES TRANSVERSALES OBRA EJECUTADA

TRAMO VARIANTE ZIPAQUIRÁ

BAHÍA ACCESO GLORIETA OCCIDENTE

K0+063 HASTA K0+100

CODIGO:

ESCALA:

1:200

FECHA:

jueves, abril 04, 2024

ACTIVO:

ACTA JUNIO 2025 VARIANTE.dwg

DE

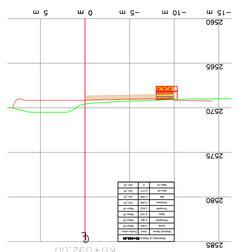

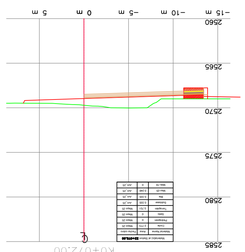

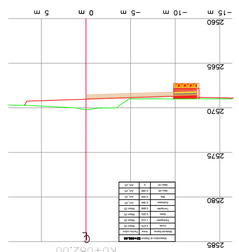

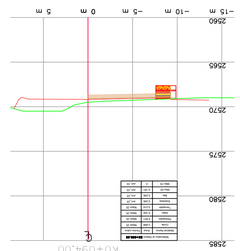

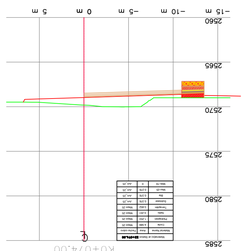

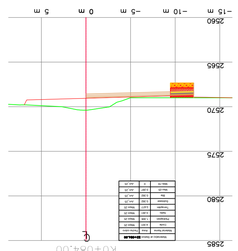

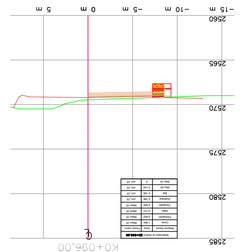

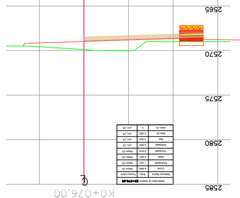

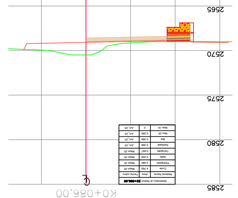

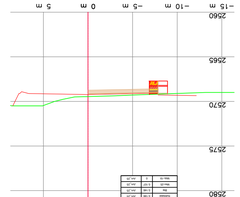

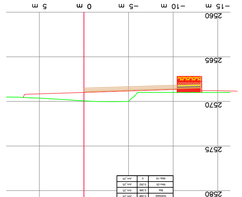

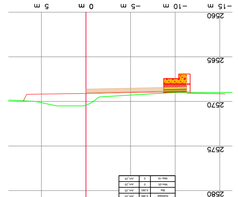

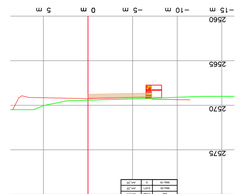

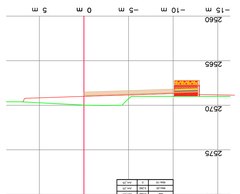

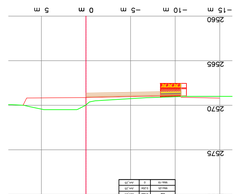

INSTITUTO NACIONAL DE VIAS

REPUBLICA DE COLOMBIA

MINISTERIO DE TRANSPORTE

MHG S.A.S

CONSORCIO VIAL MHC 063
CONTRATO: 989 DE 2021
CONSORCIO VIAL MHC 063

ELABORÓ:
Mat.:

REVISÓ:
Mat.:

APROBÓ:
Mat.:

CONSORCIO ICECASA – YPF
CONTRATO: N° 971 DE 2021
ICECASA COLOMBIA
INGENIERÍA

VERIFICÓ:
Mat.:

REVISÓ:
Mat.:

APROBÓ:
Mat.:

MODIFICACIONES

I		
II		
III		
IV		
V		

REFERENCIA:

CONTRATO 989 DE 2021

PROYECTO:

"MEJORAMIENTO MEDIANTE LA CONSTRUCCIÓN Y MANTENIMIENTO, GESTIÓN PREDIAL, SOCIAL Y AMBIENTAL SOSTENIBLE DE LA RUTA DE LOS COMUNEROS (PAQUETE-BARBOSA-PUCARAMANGA) ORDEN-PRECONCESIÓN TIN LOS DEPARTAMENTOS DE CUNDINAMARCA, BOYACA Y SANTANDER, EN EL MARCO DE LA RECITVIACIÓN" "TECNOMICO, MEDIANTE EL PROGRAMA DE OBRA PÚBLICA "MAS VIA LA LICALIDAD Y LA RECITVIACIÓN" "VISION 2020" MODULO I"

TÍTULO:

SECCIONES TRANSVERSALES OBRA EJECUTADA
TRAMO VARIANTE ZIPAQUIRÁ
RAMPA 2
K0+004 HASTA K0+060

CODIGO:

ESCALA: 1:200

FECHA: jueves, abril 04, 2024

AACHIVO: ACTA JUNIO 2025 VARIANTE.dwg

DE

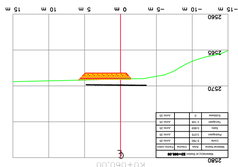

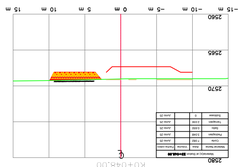

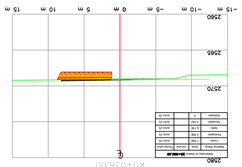

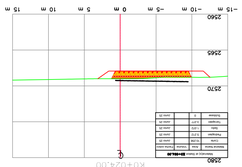

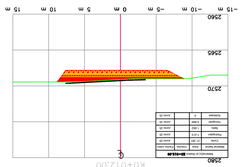

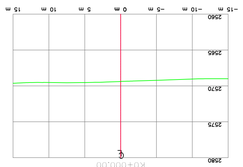

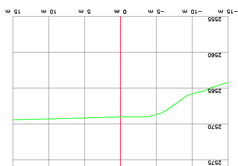

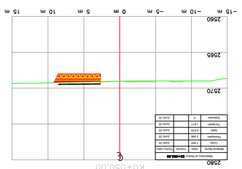

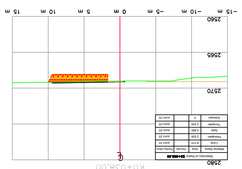

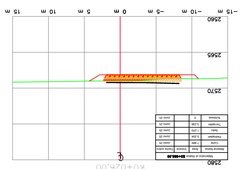

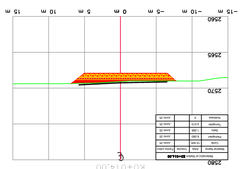

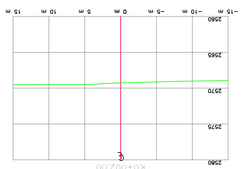

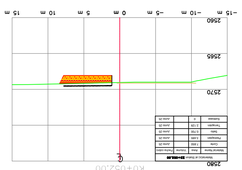

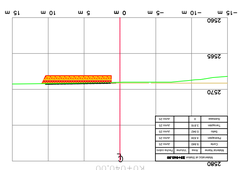

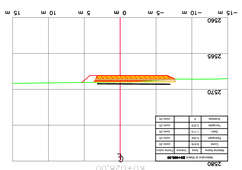

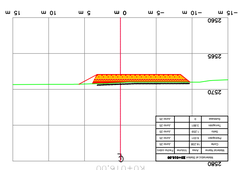

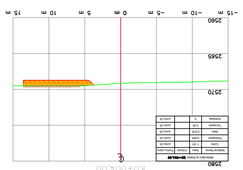

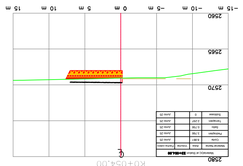

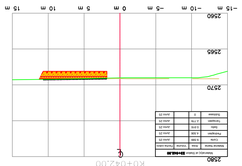

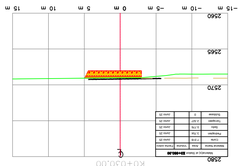

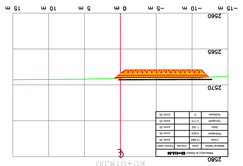

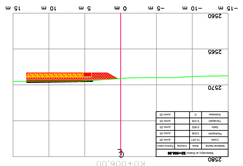

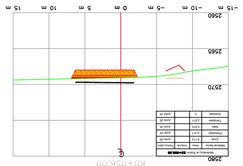

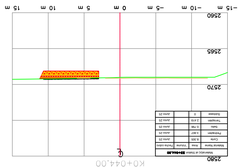

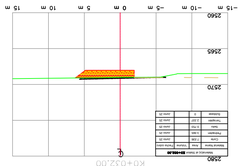

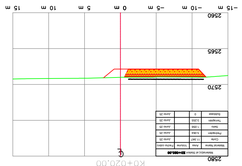

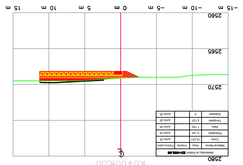

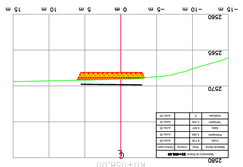

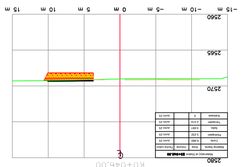

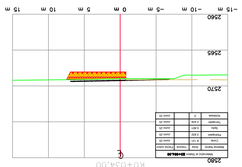

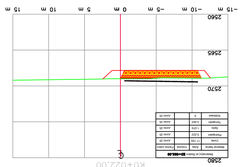

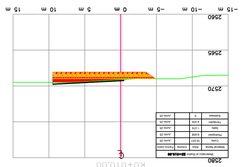

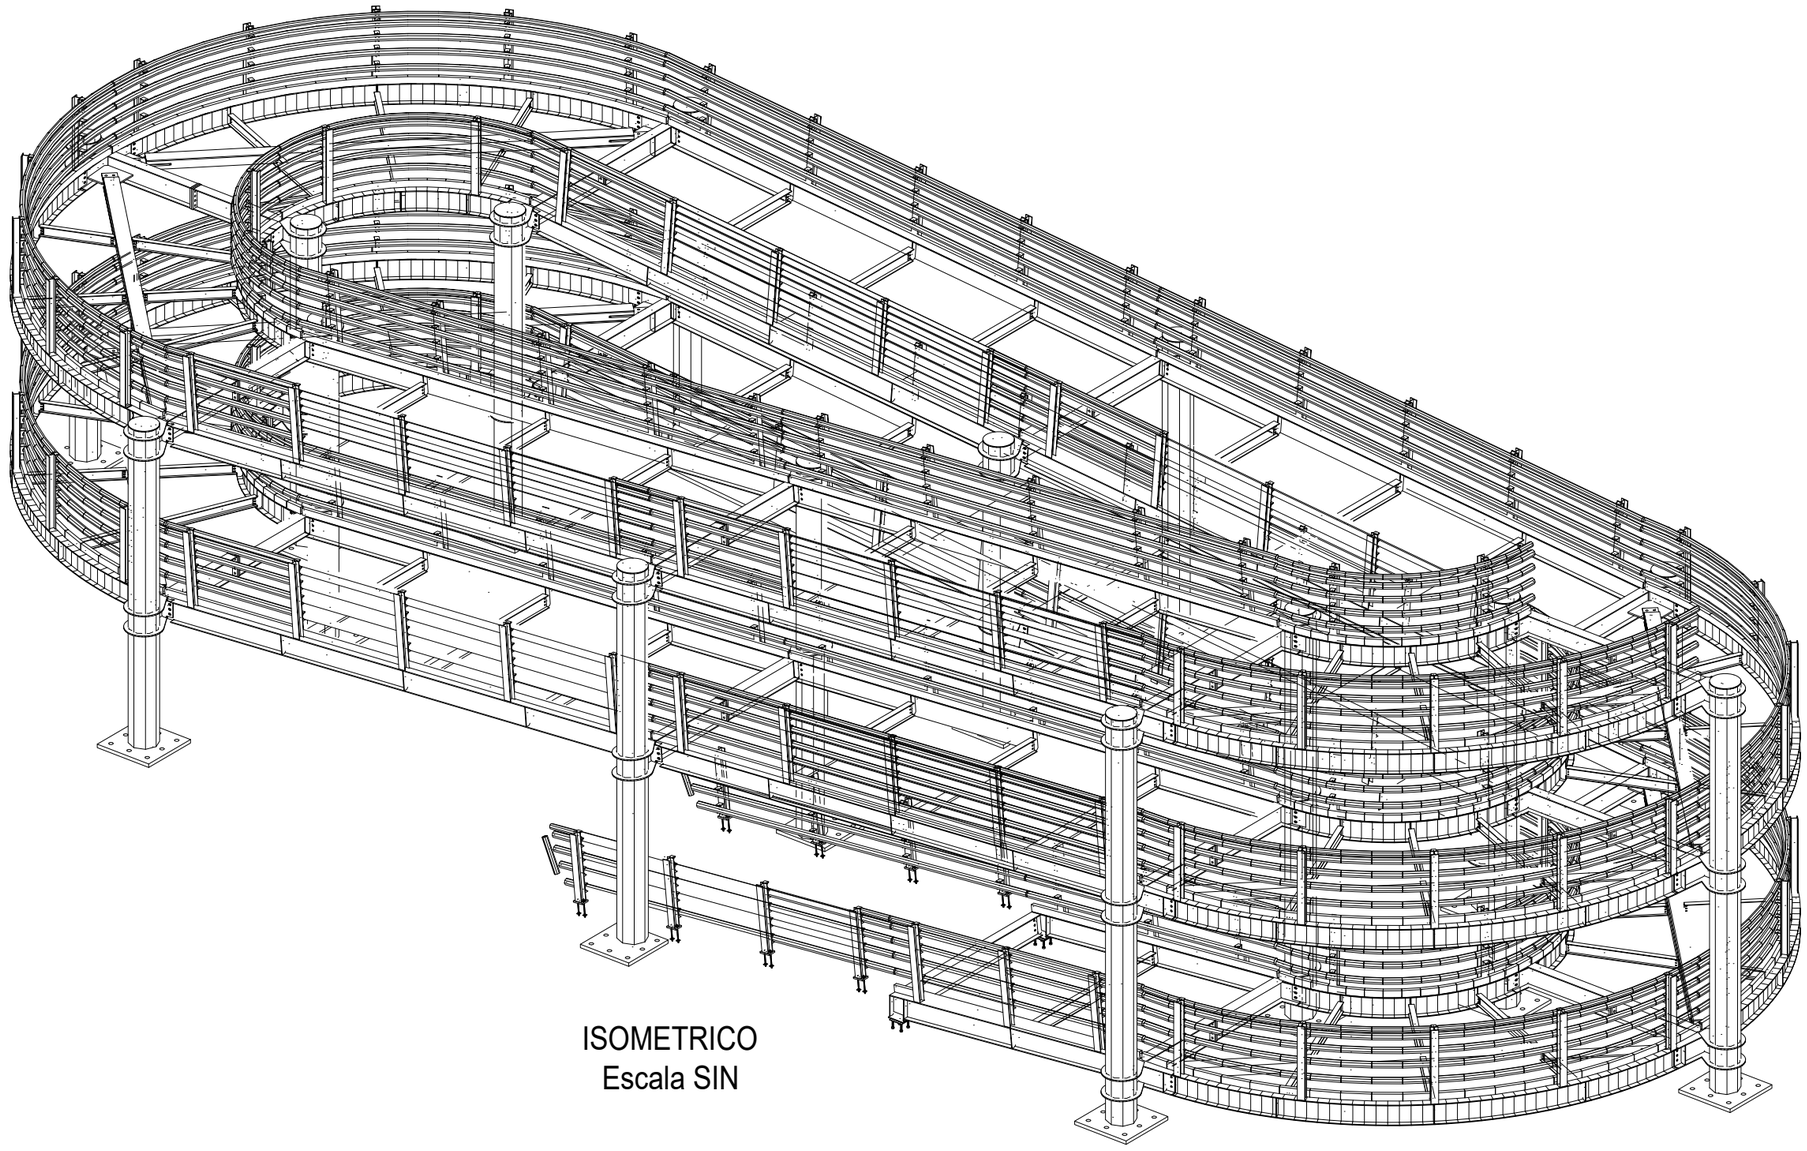

ISOMETRICO
Escala SIN

TECMO
ESTRUCTURAS METÁLICAS

NÚMERO
24-019

OBRA
PUENTE PEATONAL ZIPAQUIRA

NOTAS
1-Todas las dimensiones estan dadas en milimetros
2-Las perforaciones se deben verificar con los archivos CAM
3-Plano válido únicamente para este proyecto. No se permite la reproducción total o parcial, o uso en proyectos similares, ni en licitaciones.

REV.	DESCRIPCIÓN	FECHA	DIB.
1	ACTUALIZACIÓN MARCAS	24/MAY/2024	LSR
0	EMISION INICIAL	10/MAY/2024	LSR

DIBUJÓ		
NOMBRE	LSR	FIRMA
CARGO	INGENIERO	

CALCULO		
NOMBRE	SAG	FIRMA
CARGO	INGENIERO	

REVISO		
NOMBRE	JPM	FIRMA
CARGO	AUX INGENIERÍA	

APROBÓ		
NOMBRE	LER	FIRMA
CARGO	INGENIERO	

CONTIENE
GENERAL

ZONA	D-RAMPA 2
ESCALA	INDICADAS
TOL.	EST
FECHA	10/MAY/2024
CON. INT.	
PLANO	D-GEN-1 REV. 1

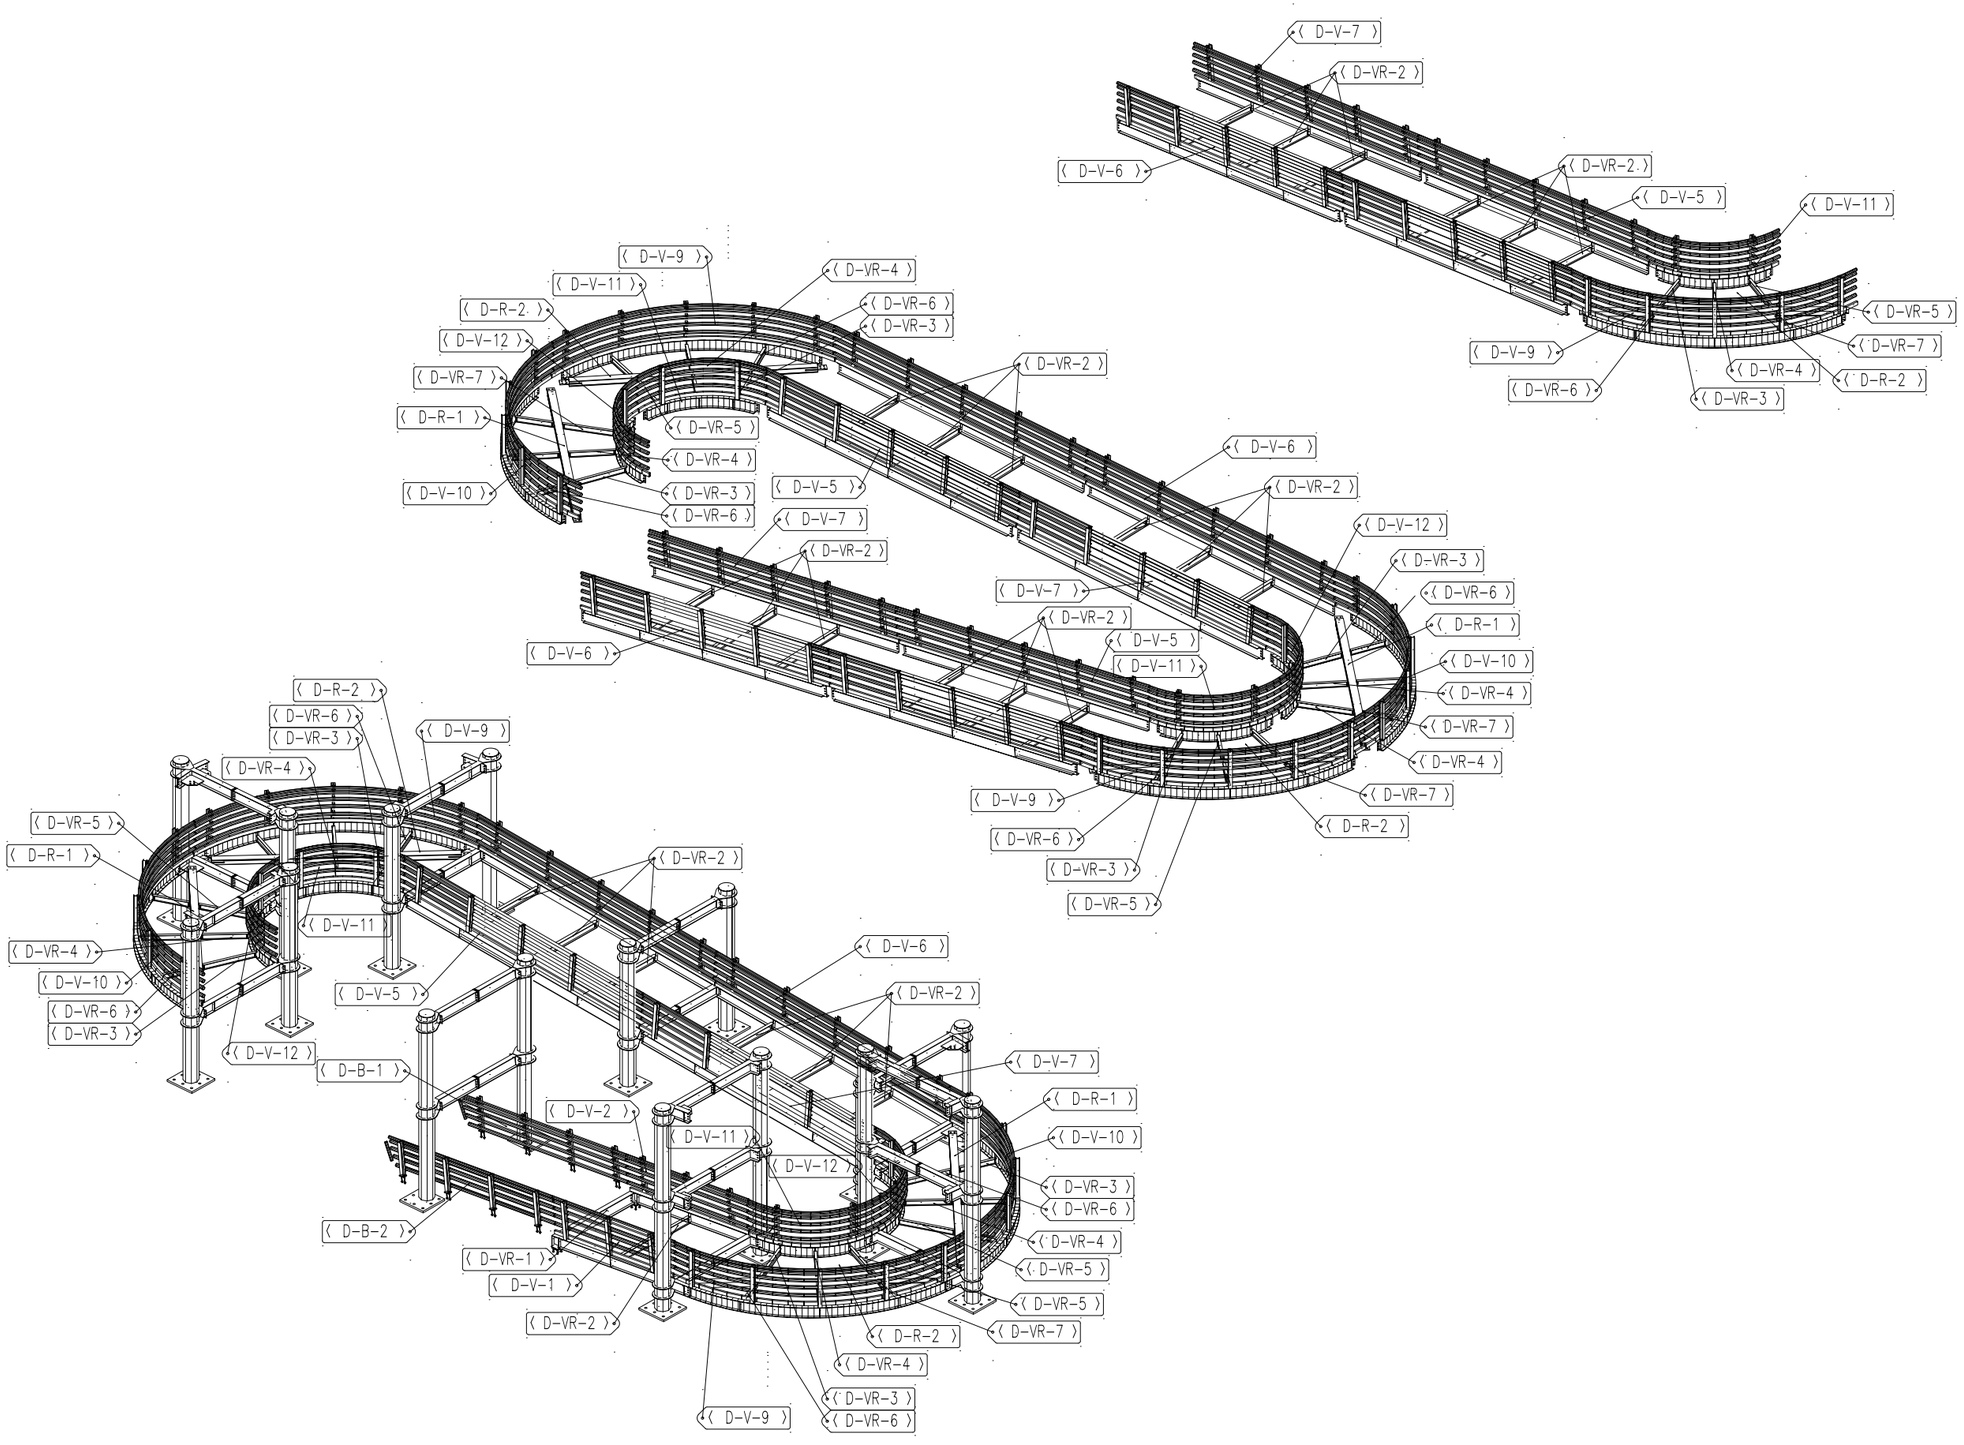

TECMO
ESTRUCTURAS METÁLICAS

NÚMERO
24-019

OBRA
PUENTE PEATONAL ZIPAQUIRA

NOTAS
1-Todas las dimensiones estan dadas en milimetros
2-Las perforaciones se deben verificar con los archivos CAM
3-Plano válido únicamente para este proyecto. No se permite la reproducción total o parcial, o uso en proyectos similares, ni en licitaciones.

REV.	DESCRIPCIÓN	FECHA	DIB.
0	EMISION INICIAL	24/MAY/2024	LSR

DIBUJÓ		
NOMBRE	LSR	FIRMA
CARGO	INGENIERO	

CALCULO		
NOMBRE	SAG	FIRMA
CARGO	INGENIERO	

REVISO		
NOMBRE	JPM	FIRMA
CARGO	AUX INGENIERÍA	

APROBÓ		
NOMBRE	LER	FIRMA
CARGO	INGENIERO	

CONTIENE
GENERAL

ZONA	D-RAMPA 2
ESCALA	INDICADAS
TOL.	EST
FECHA	24/MAY/2024
CON. INT.	
PLANO	D-GEN-2
REV.	0

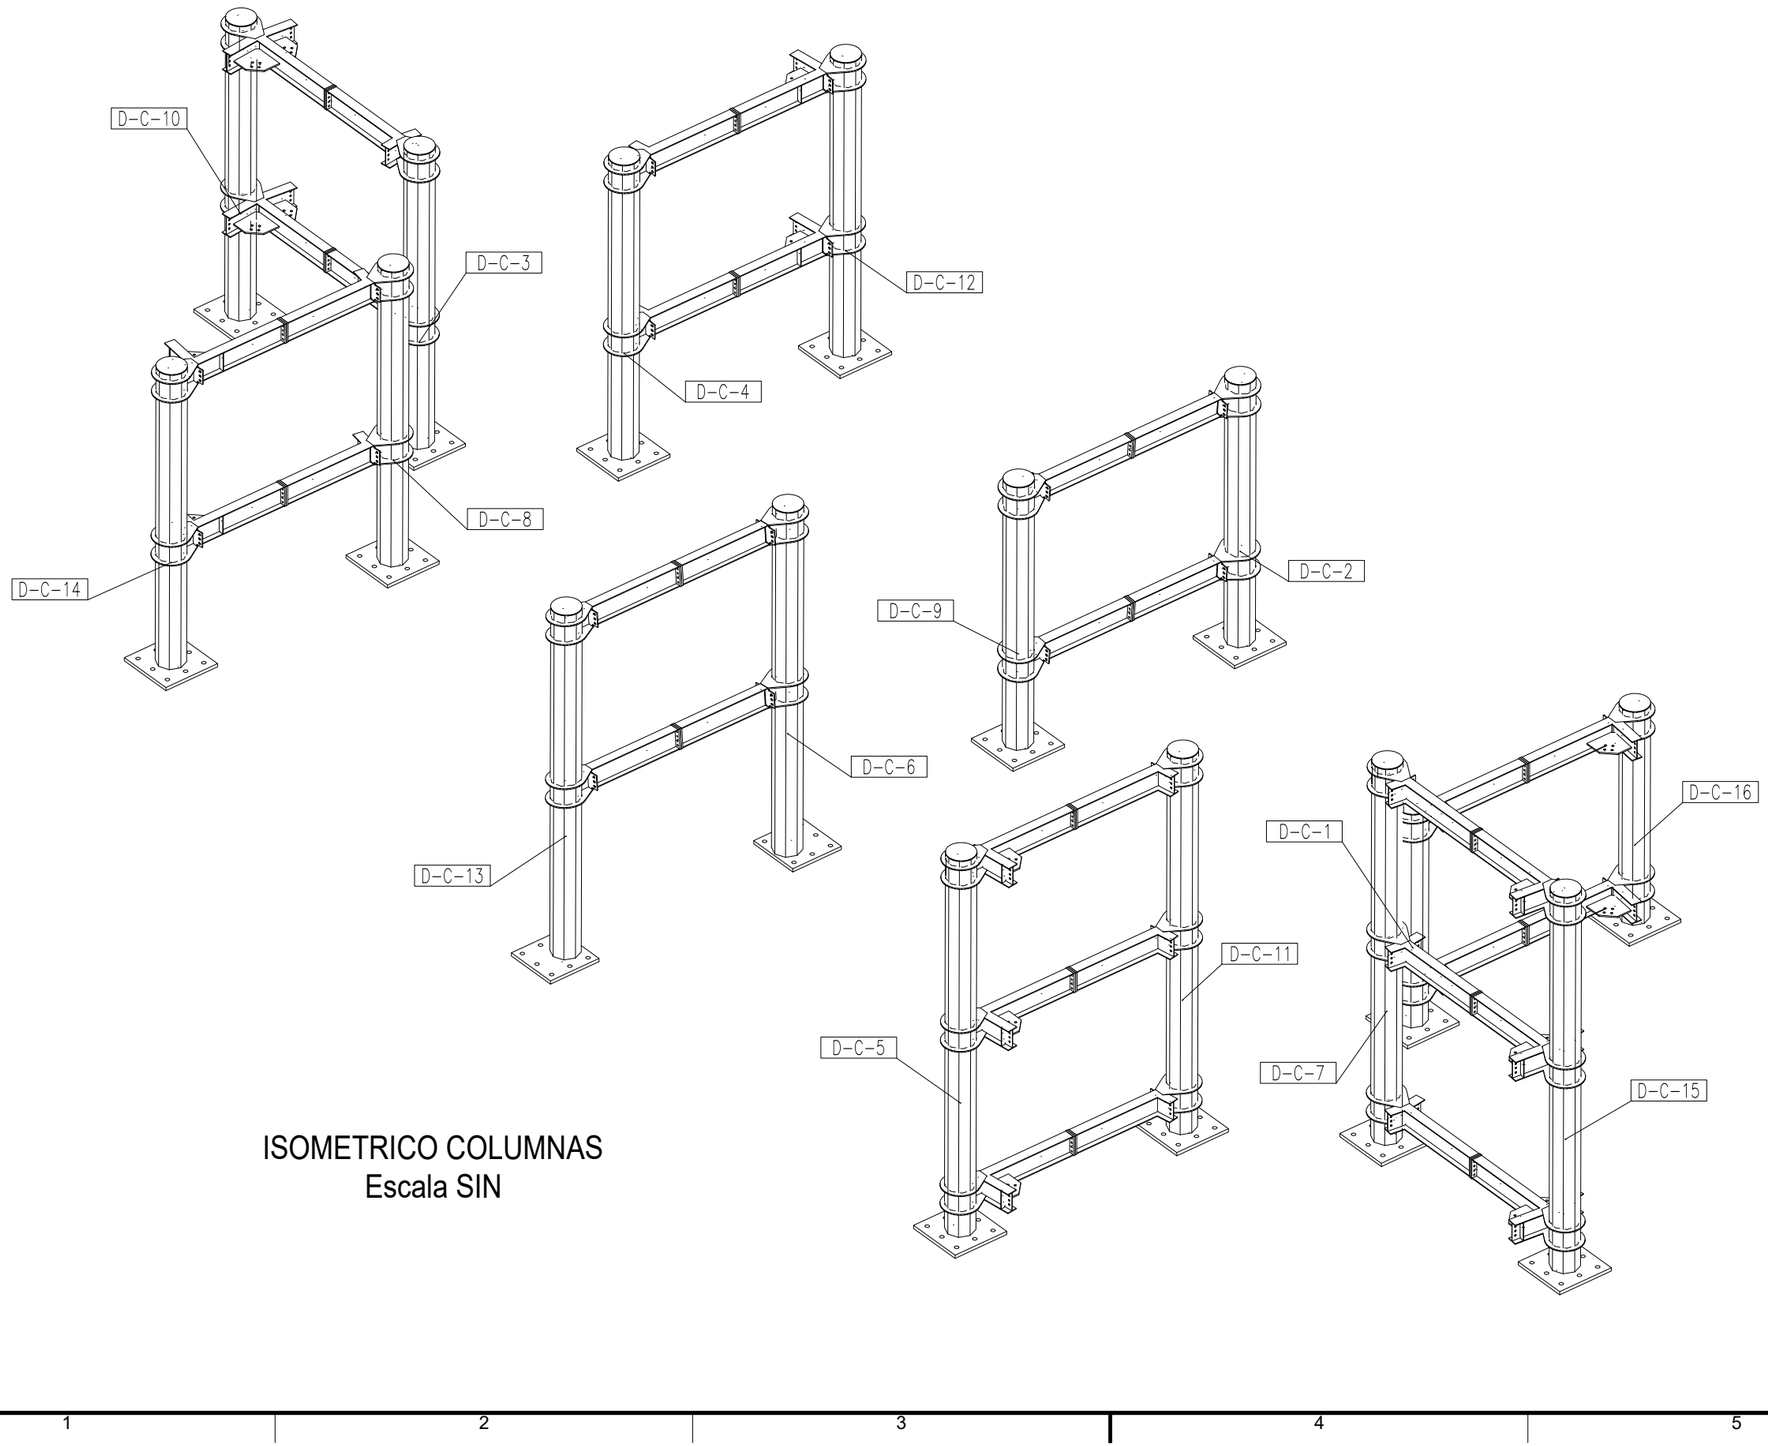

ISOMETRICO COLUMNAS
Escala SIN

TECMO
ESTRUCTURAS METÁLICAS

NÚMERO
24-019
OBRA
PUENTE PEATONAL ZIPAQUIRA

NOTAS

1-Todas las dimensiones estan dadas en milimetros
2-Las perforaciones se deben verificar con los archivos CAM
3-Plano válido únicamente para este proyecto. No se permite la reproducción total o parcial, o uso en proyectos similares, ni en licitaciones.

REV.	DESCRIPCIÓN	FECHA	DIB.
0	EMISION INICIAL	24/MAY/2024	LSR

DIBUJÓ		
NOMBRE	LSR	FIRMA
CARGO	INGENIERO	

CALCULO		
NOMBRE	SAG	FIRMA
CARGO	INGENIERO	

REVISO		
NOMBRE	JPM	FIRMA
CARGO	AUX INGENIERÍA	

APROBÓ		
NOMBRE	LER	FIRMA
CARGO	INGENIERO	

CONTIENE

GENERAL

ZONA	D-RAMPA 2
ESCALA	INDICADAS
TOL.	EST
FECHA	24/MAY/2024
CON. INT.	
PLANO	D-GEN-3 REV. 0

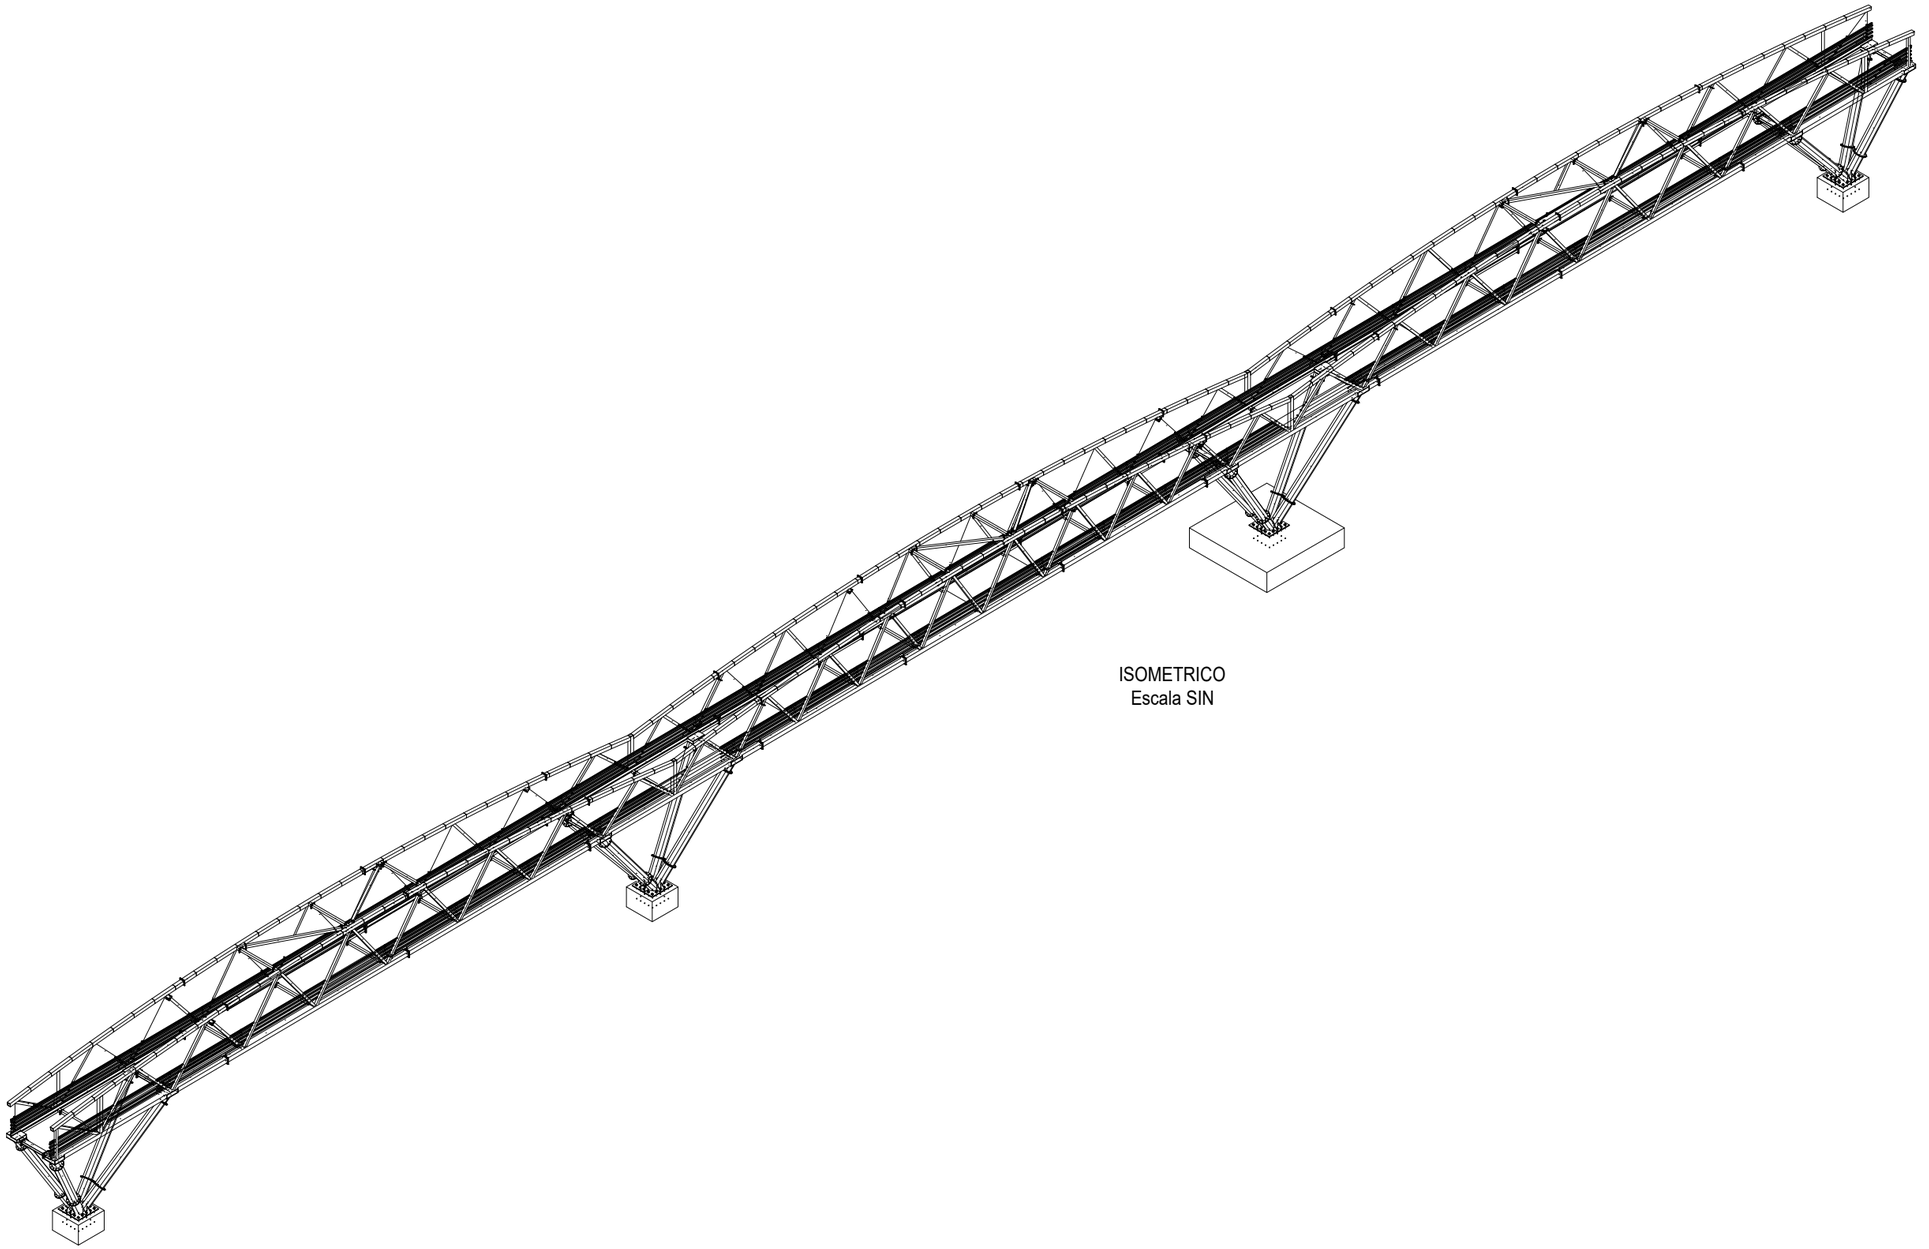

ISOMETRICO
Escala SIN

TECMO
ESTRUCTURAS METÁLICAS

NÚMERO
24-019

OBRA
PUENTE PEATONAL ZIPAQUIRA

NOTAS
1-Todas las dimensiones estan dadas en milimetros
2-Las perforaciones se deben verificar con los archivos CAM
3-Plano válido únicamente para este proyecto. No se permite la reproducción total o parcial, o uso en proyectos similares, ni en licitaciones.

REV.	DESCRIPCIÓN	FECHA	DIB.
0	EMISION INICIAL	24/MAY/2024	JCP

DIBUJÓ		
NOMBRE	JCP	FIRMA
CARGO	AUX INGENIERÍA	

CALCULO		
NOMBRE	SAG	FIRMA
CARGO	INGENIERO	

REVISO		
NOMBRE	JPM	FIRMA
CARGO	AUX INGENIERÍA	

APROBÓ		
NOMBRE	LER	FIRMA
CARGO	INGENIERO	

CONTIENE

GENERAL

ZONA	A-COLUMNAS_B-PASARELA
ESCALA	INDICADAS
TOL.	EST
FECHA	24/MAY/2024
CON. INT.	
PLANO	A_B-GEN-1
REV.	0

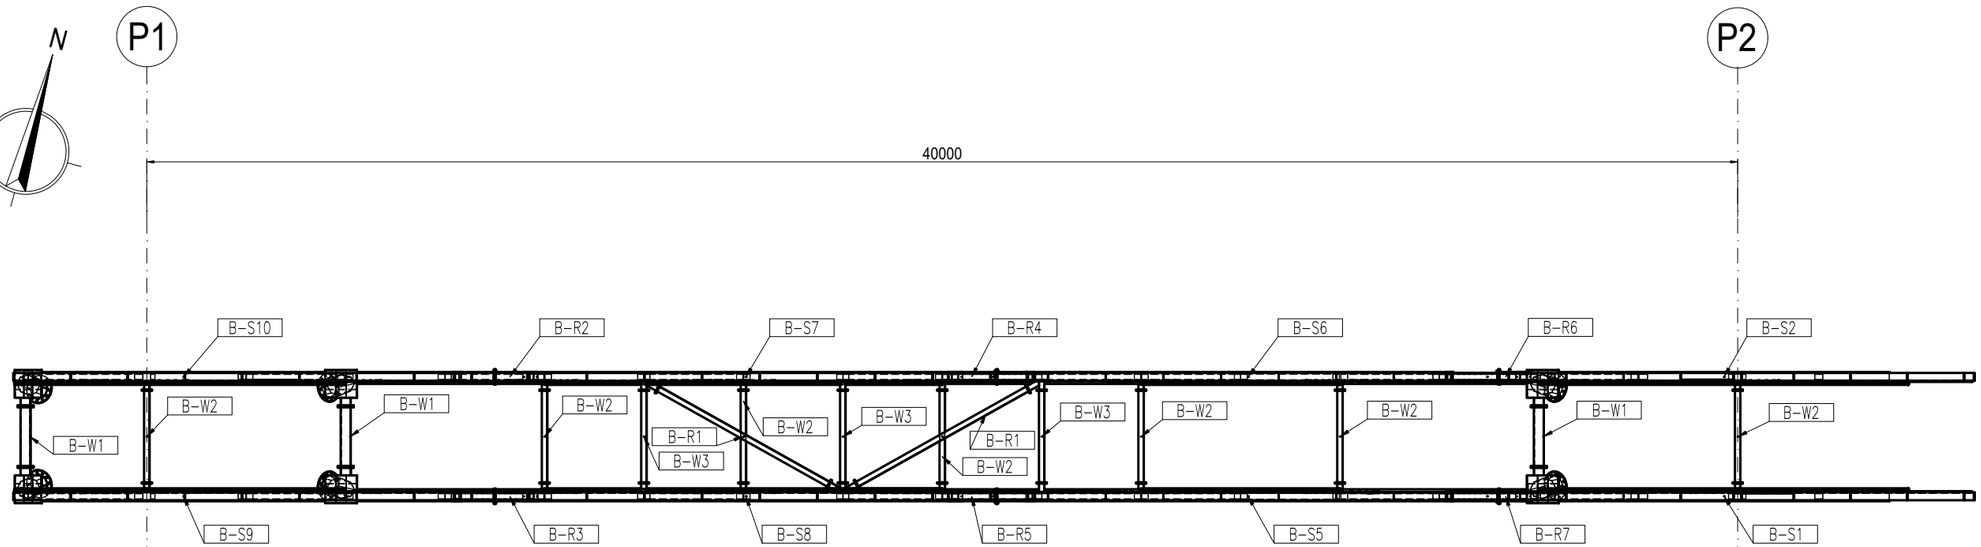

VISTA EN PROYECCIÓN COMPLETA

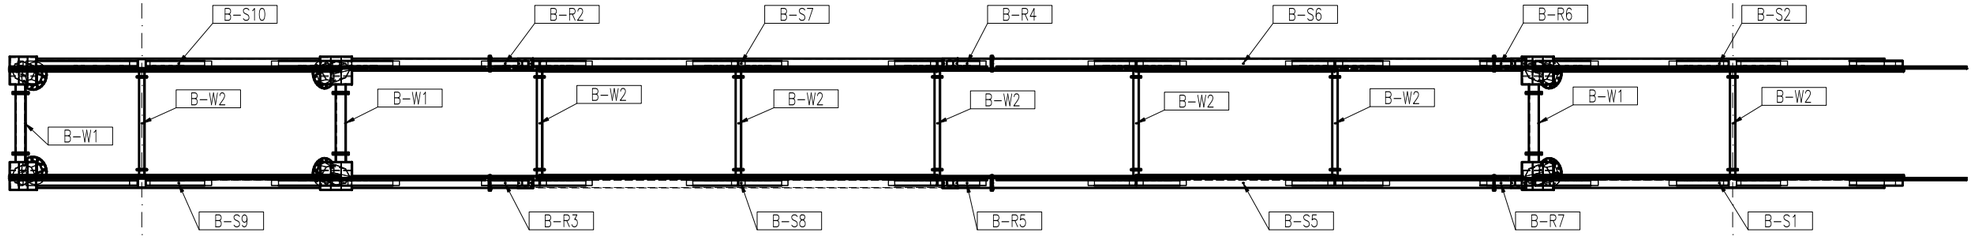

CORDÓN INFERIOR

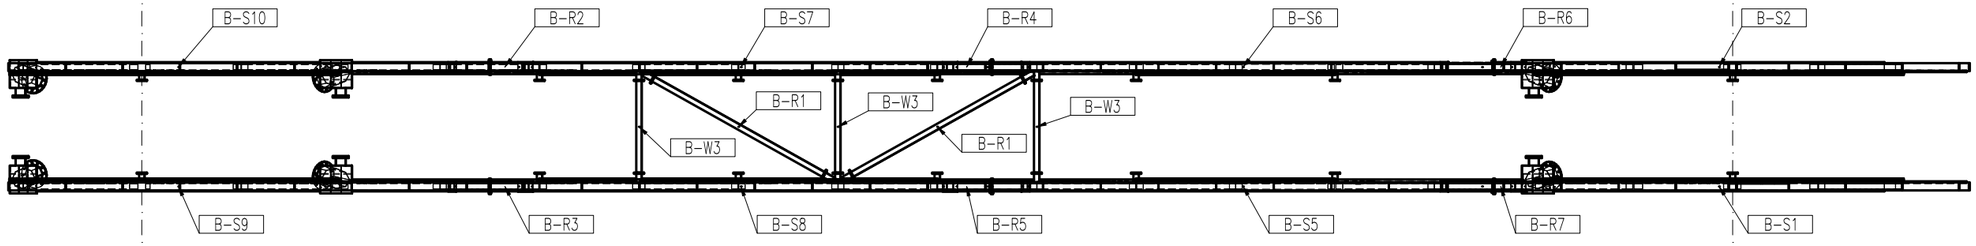

CORDÓN SUPERIOR

TECMO
ESTRUCTURAS METÁLICAS

NÚMERO
24-019

OBRA
PUENTE PEATONAL ZIPAQUIRA

NOTAS

1-Todas las dimensiones estan dadas en milimetros
2-Las perforaciones se deben verificar con los archivos CAM
3-Plano válido únicamente para este proyecto. No se permite la reproducción total o parcial, o uso en proyectos similares, ni en licitaciones.

REV.	DESCRIPCIÓN	FECHA	DIB.
0	EMISION INICIAL	24/MAY/2024	JCP

DIBUJÓ		
NOMBRE	JCP	FIRMA
CARGO	AUX INGENIERÍA	

CALCULO		
NOMBRE	SAG	FIRMA
CARGO	INGENIERO	

REVISO		
NOMBRE	JPM	FIRMA
CARGO	AUX INGENIERÍA	

APROBÓ		
NOMBRE	LER	FIRMA
CARGO	INGENIERO	

CONTIENE
GENERAL

ZONA	A-COLUMNAS_B-PASARELA
ESCALA	1:100
TOL.	EST
FECHA	24/MAY/2024
CON. INT.	
PLANO	A_B-GEN-2
REV.	0

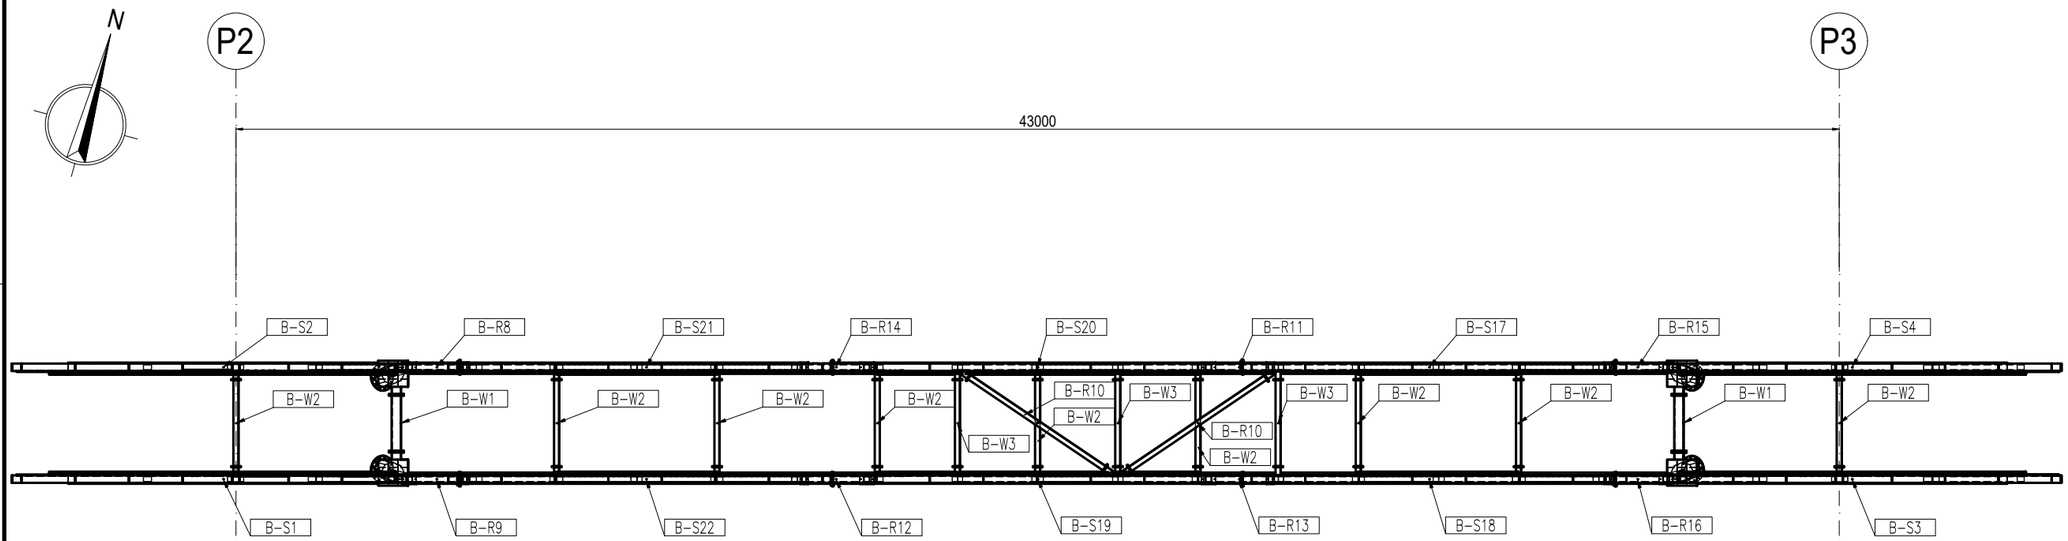

VISTA EN PROYECCIÓN COMPLETA

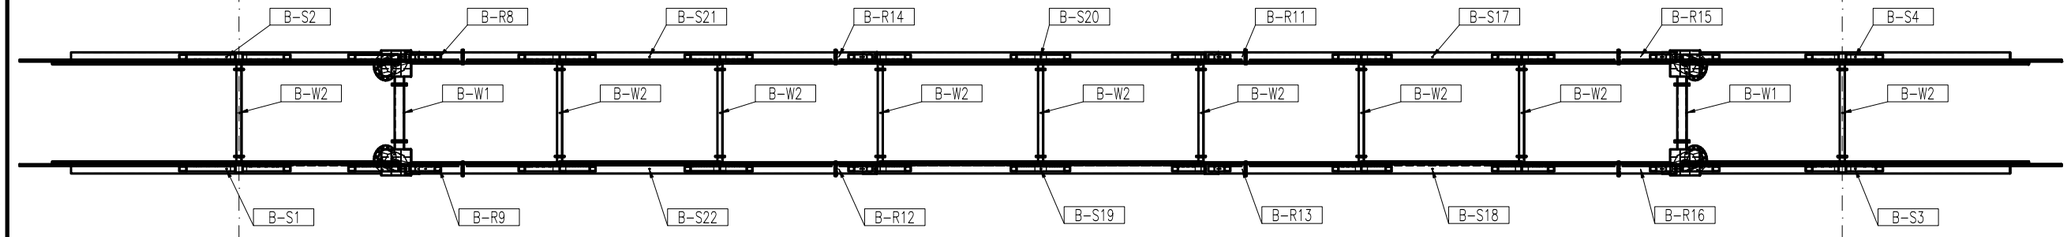

CORDÓN INFERIOR

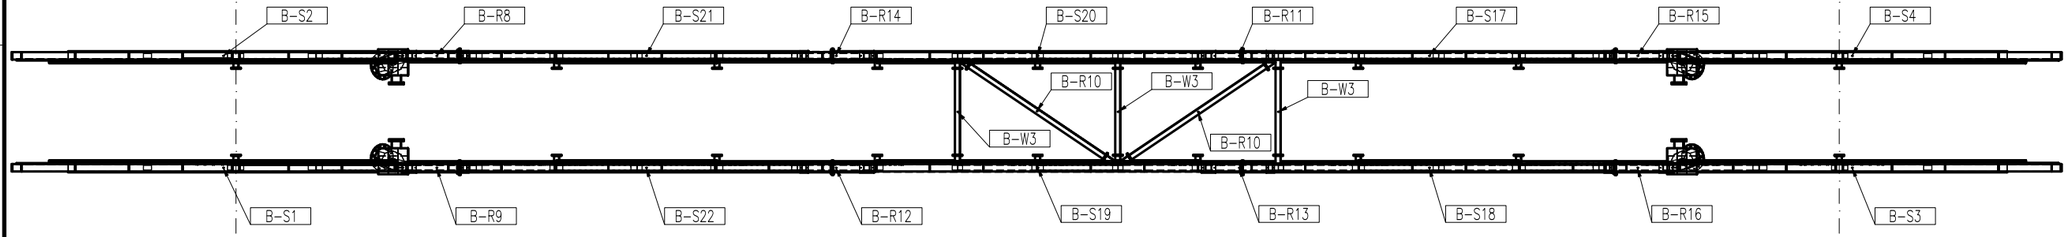

CORDÓN SUPERIOR

TECMO
ESTRUCTURAS METÁLICAS

NÚMERO
24-019

OBRA
PUENTE PEATONAL ZIPAQUIRA

NOTAS
1-Todas las dimensiones estan dadas en milimetros
2-Las perforaciones se deben verificar con los archivos CAM
3-Plano válido únicamente para este proyecto. No se permite la reproducción total o parcial, o uso en proyectos similares, ni en licitaciones.

REV.	DESCRIPCIÓN	FECHA	DIB.
0	EMISION INICIAL	24/MAY/2024	JCP

DIBUJÓ		
NOMBRE	JCP	FIRMA
CARGO	AUX INGENIERÍA	

CALCULO		
NOMBRE	SAG	FIRMA
CARGO	INGENIERO	

REVISO		
NOMBRE	JPM	FIRMA
CARGO	AUX INGENIERÍA	

APROBÓ		
NOMBRE	LER	FIRMA
CARGO	INGENIERO	

CONTIENE
GENERAL

ZONA	A-COLUMNAS_B-PASARELA
ESCALA	1:100
TOL.	EST
FECHA	24/MAY/2024
CON. INT.	
PLANO	A_B-GEN-3 REV. 0

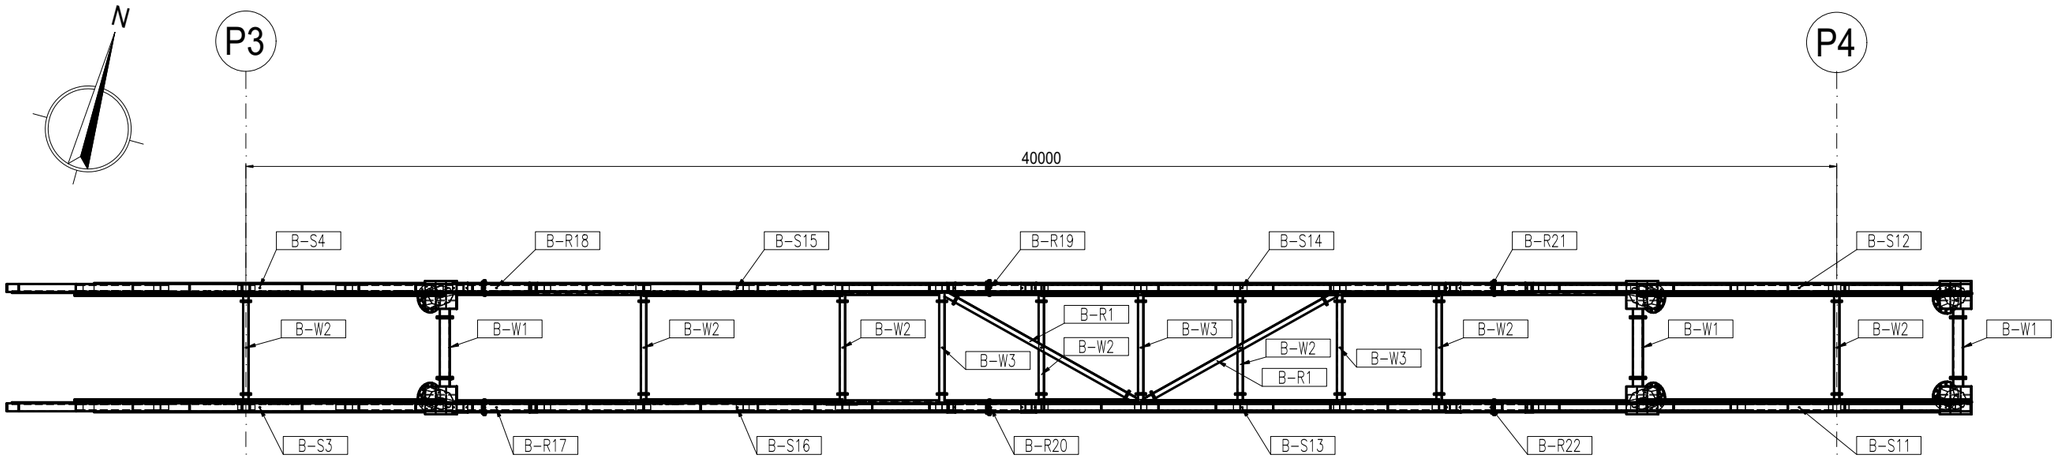

VISTA EN PROYECCIÓN COMPLETA

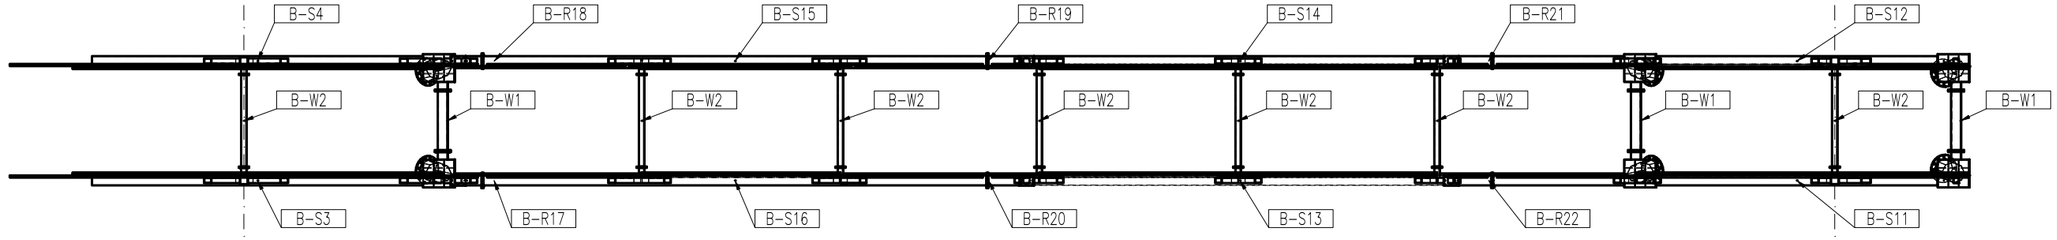

CORDÓN INFERIOR

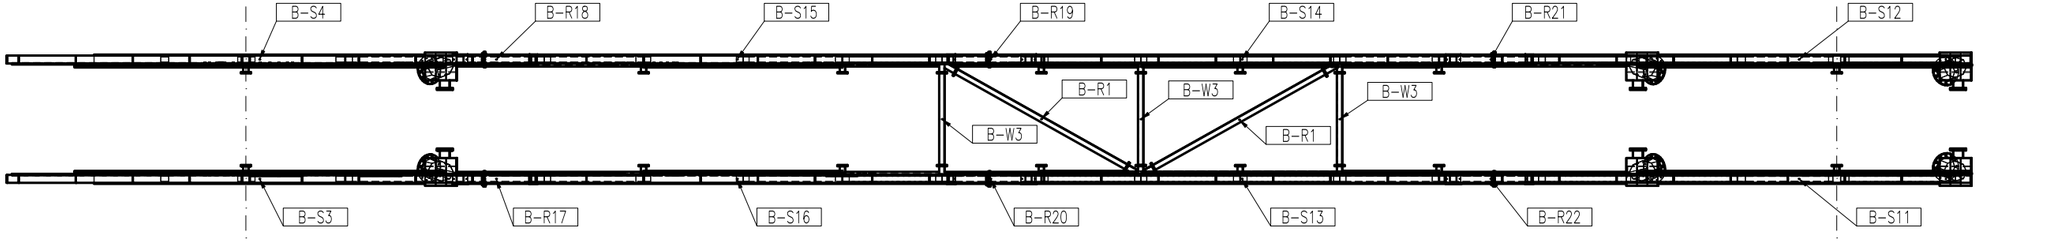

CORDÓN SUPERIOR

TECMO
ESTRUCTURAS METÁLICAS

NÚMERO
24-019
OBRA
PUENTE PEATONAL ZIPAQUIRA

NOTAS

1-Todas las dimensiones estan dadas en milimetros
2-Las perforaciones se deben verificar con los archivos CAM
3-Plano válido únicamente para este proyecto. No se permite la reproducción total o parcial, o uso en proyectos similares, ni en licitaciones.

REV.	DESCRIPCIÓN	FECHA	DIB.
0	EMISION INICIAL	24/MAY/2024	JCP

DIBUJÓ		
NOMBRE	JCP	FIRMA
CARGO	AUX INGENIERÍA	

CALCULO		
NOMBRE	SAG	FIRMA
CARGO	INGENIERO	

REVISO		
NOMBRE	JPM	FIRMA
CARGO	AUX INGENIERÍA	

APROBÓ		
NOMBRE	LER	FIRMA
CARGO	INGENIERO	

CONTIENE

GENERAL

ZONA	A-COLUMNAS_B-PASARELA
ESCALA	1:100
TOL.	EST
FECHA	24/MAY/2024
CON. INT.	
PLANO	A_B-GEN-4
REV.	0

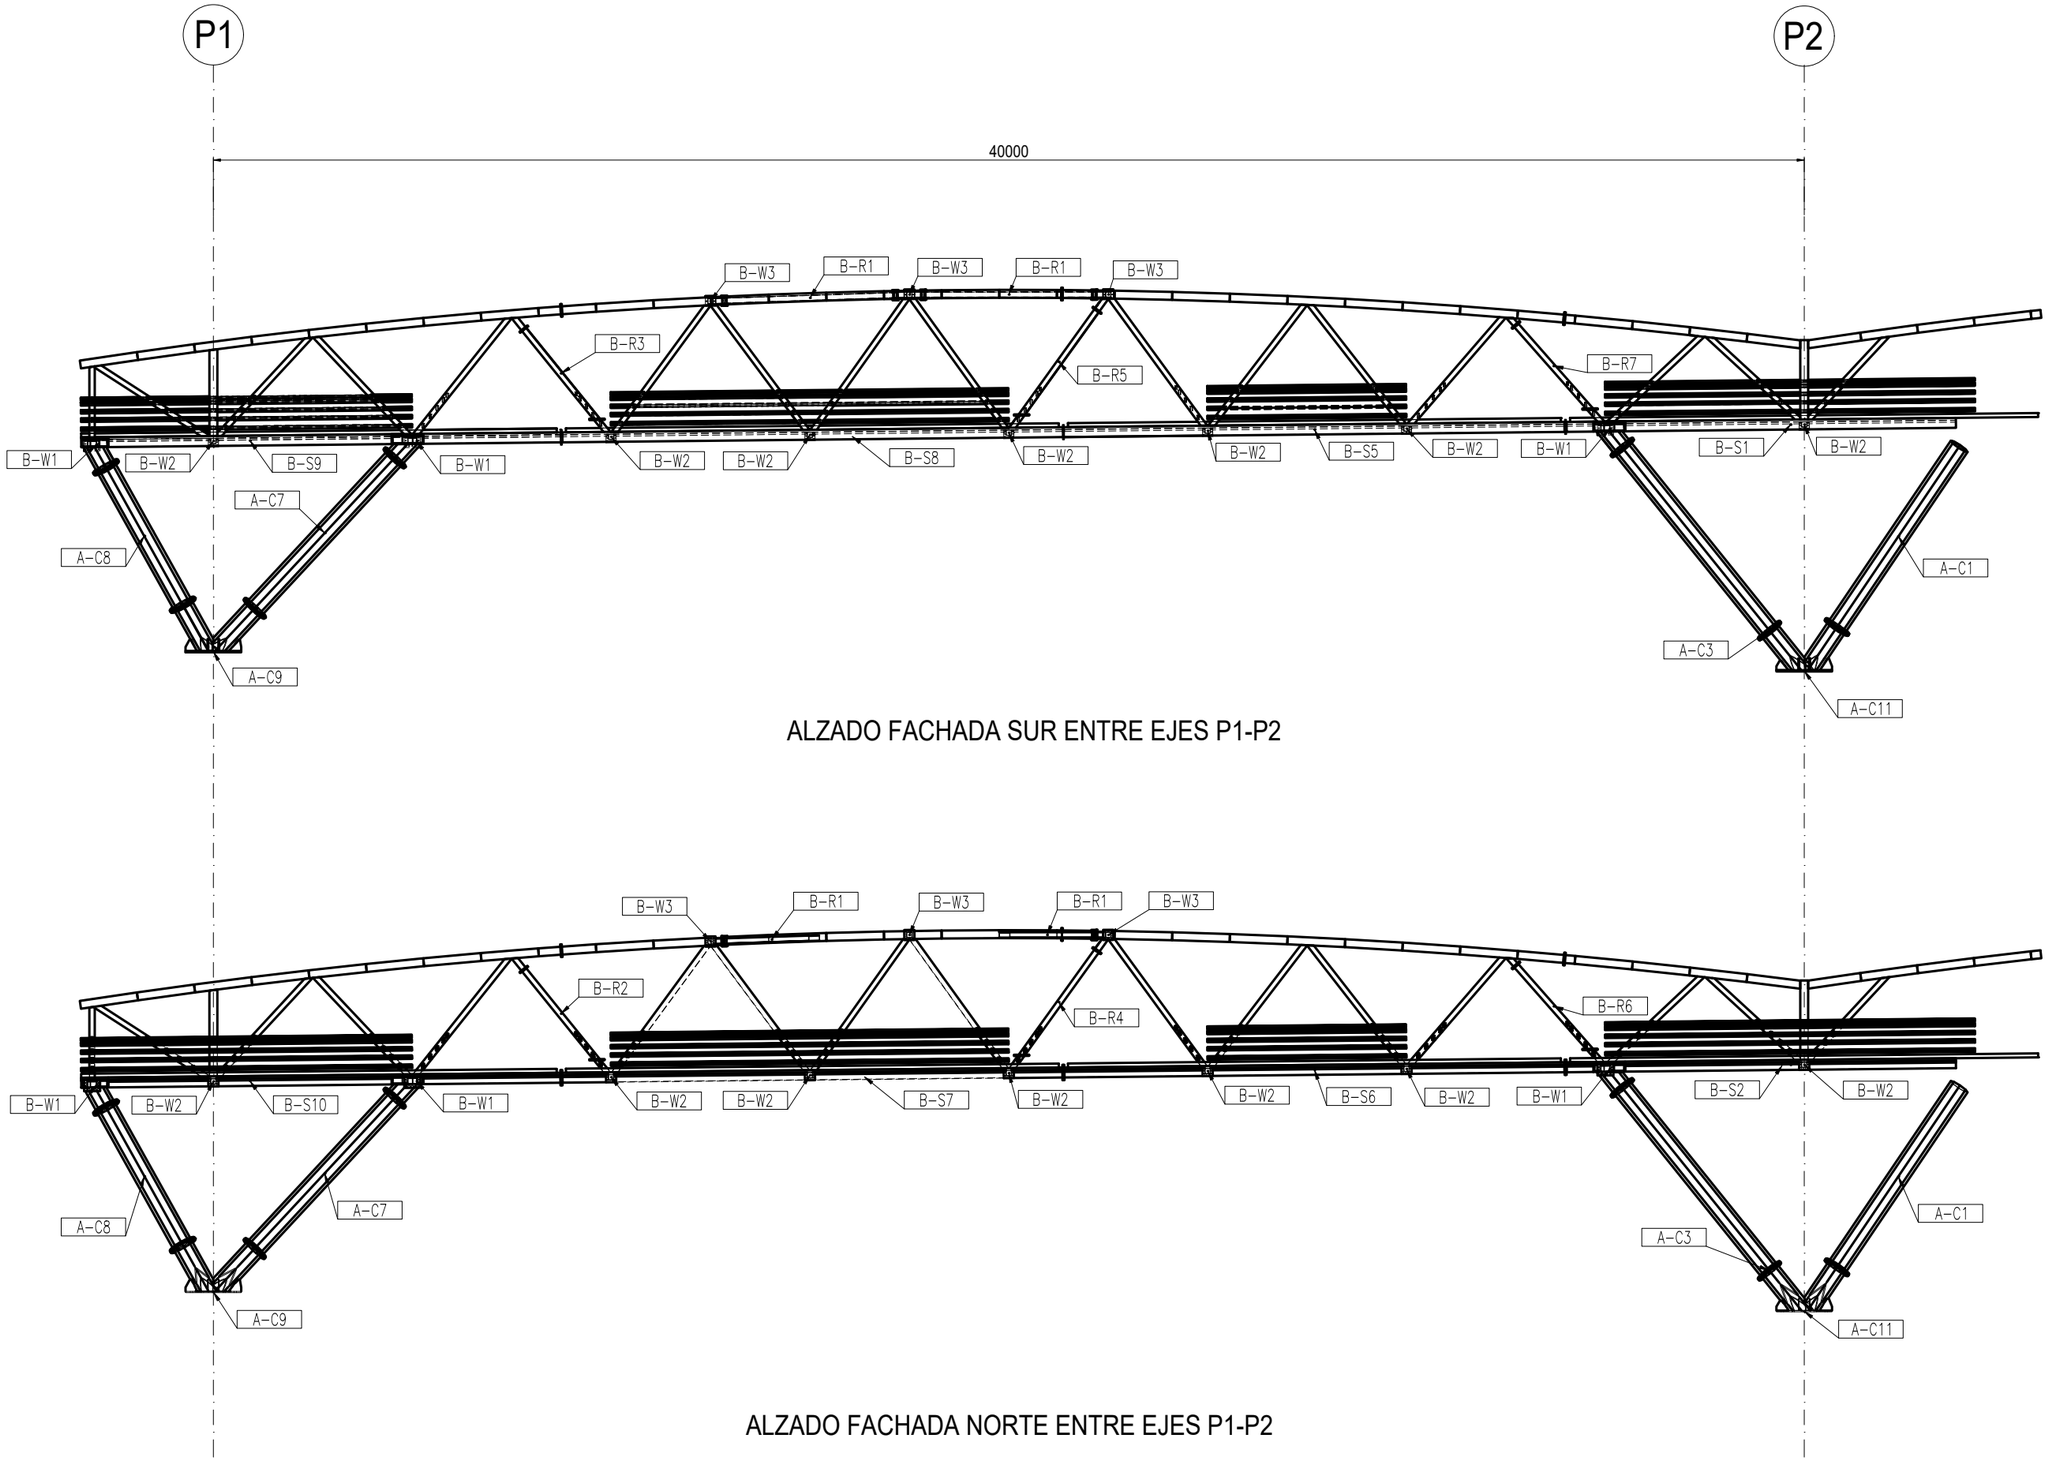

ALZADO FACHADA SUR ENTRE EJES P1-P2

ALZADO FACHADA NORTE ENTRE EJES P1-P2

TECMO
ESTRUCTURAS METÁLICAS

NÚMERO
24-019

OBRA
PUENTE PEATONAL ZIPAQUIRA

NOTAS
1-Todas las dimensiones estan dadas en milimetros
2-Las perforaciones se deben verificar con los archivos CAM
3-Plano válido únicamente para este proyecto. No se permite la reproducción total o parcial, o uso en proyectos similares, ni en licitaciones.

REV.	DESCRIPCIÓN	FECHA	DIB.
0	EMISION INICIAL	24/MAY/2024	JCP

DIBUJÓ		
NOMBRE	JCP	FIRMA
CARGO	AUX INGENIERÍA	

CALCULO		
NOMBRE	SAG	FIRMA
CARGO	INGENIERO	

REVISO		
NOMBRE	JPM	FIRMA
CARGO	AUX INGENIERÍA	

APROBÓ		
NOMBRE	LER	FIRMA
CARGO	INGENIERO	

CONTIENE
GENERAL

ZONA	A-COLUMNAS_B-PASARELA
ESCALA	1:100
TOL.	EST
FECHA	24/MAY/2024
CON. INT.	
PLANO	A_B-GEN-5 REV. 0

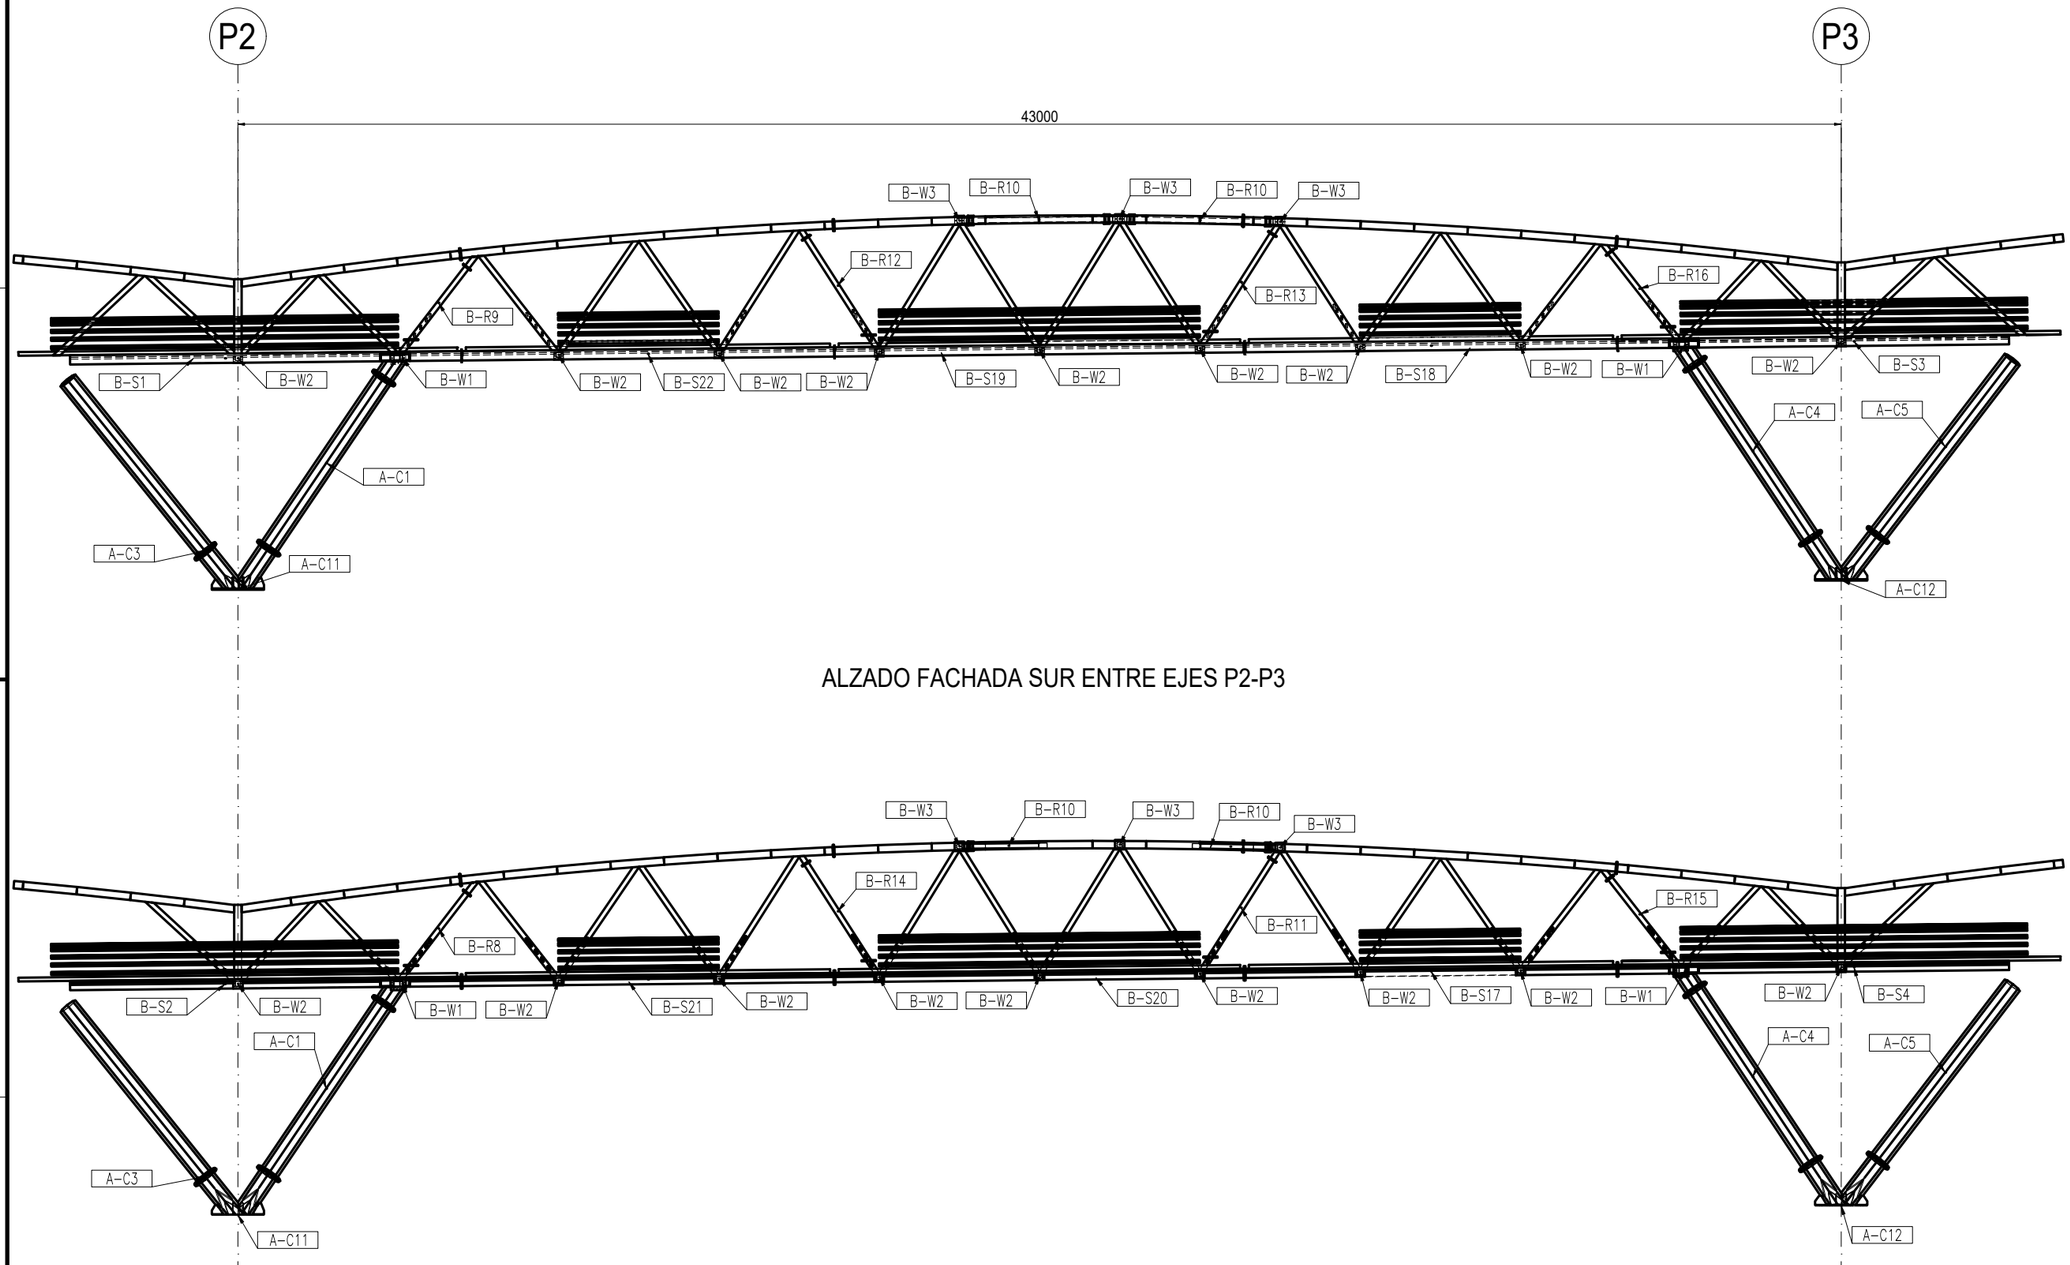

ALZADO FACHADA SUR ENTRE EJES P2-P3

ALZADO FACHADA NORTE ENTRE EJES P2-P3

TECMO
ESTRUCTURAS METÁLICAS

NÚMERO
24-019

OBRA
PUENTE PEATONAL ZIPAQUIRA

NOTAS

1-Todas las dimensiones estan dadas en milimetros
2-Las perforaciones se deben verificar con los archivos CAM
3-Plano válido únicamente para este proyecto.
No se permite la reproducción total o parcial, o uso en proyectos similares, ni en licitaciones.

REV.	DESCRIPCIÓN	FECHA	DIB.
0	EMISION INICIAL	24/MAY/2024	JCP

DIBUJÓ		
NOMBRE	JCP	FIRMA
CARGO	AUX INGENIERÍA	

CALCULO		
NOMBRE	SAG	FIRMA
CARGO	INGENIERO	

REVISO		
NOMBRE	JPM	FIRMA
CARGO	AUX INGENIERÍA	

APROBÓ		
NOMBRE	LER	FIRMA
CARGO	INGENIERO	

CONTIENE
GENERAL

ZONA	A-COLUMNAS_B-PASARELA
ESCALA	1:100
TOL.	EST
FECHA	24/MAY/2024
CON. INT.	
PLANO	A_B-GEN-6
REV.	0

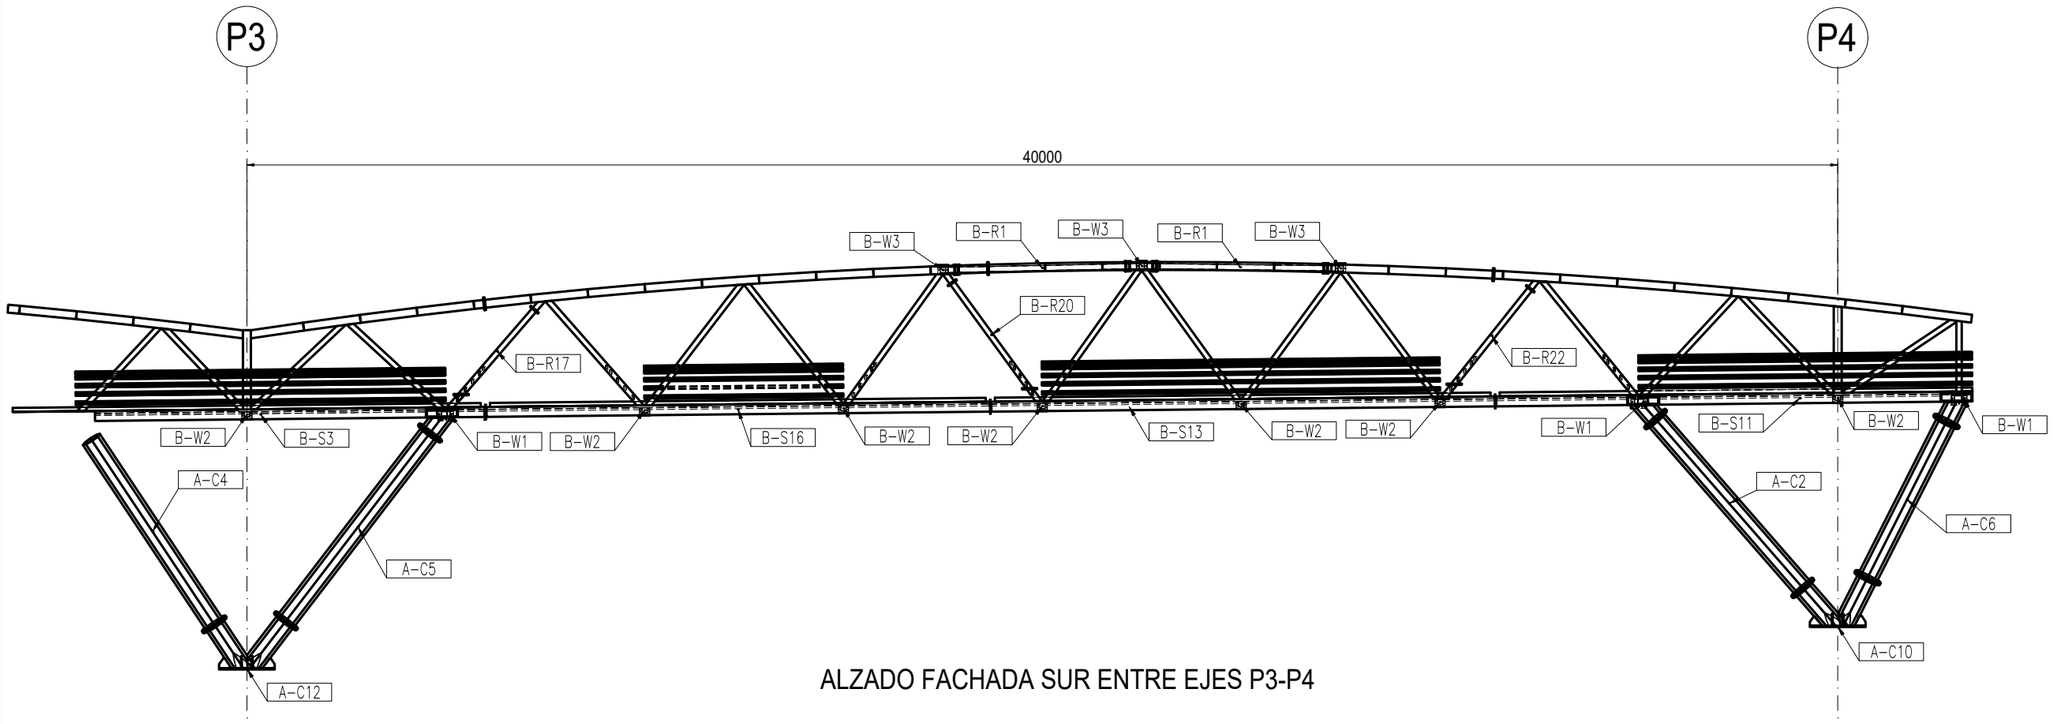

ALZADO FACHADA SUR ENTRE EJES P3-P4

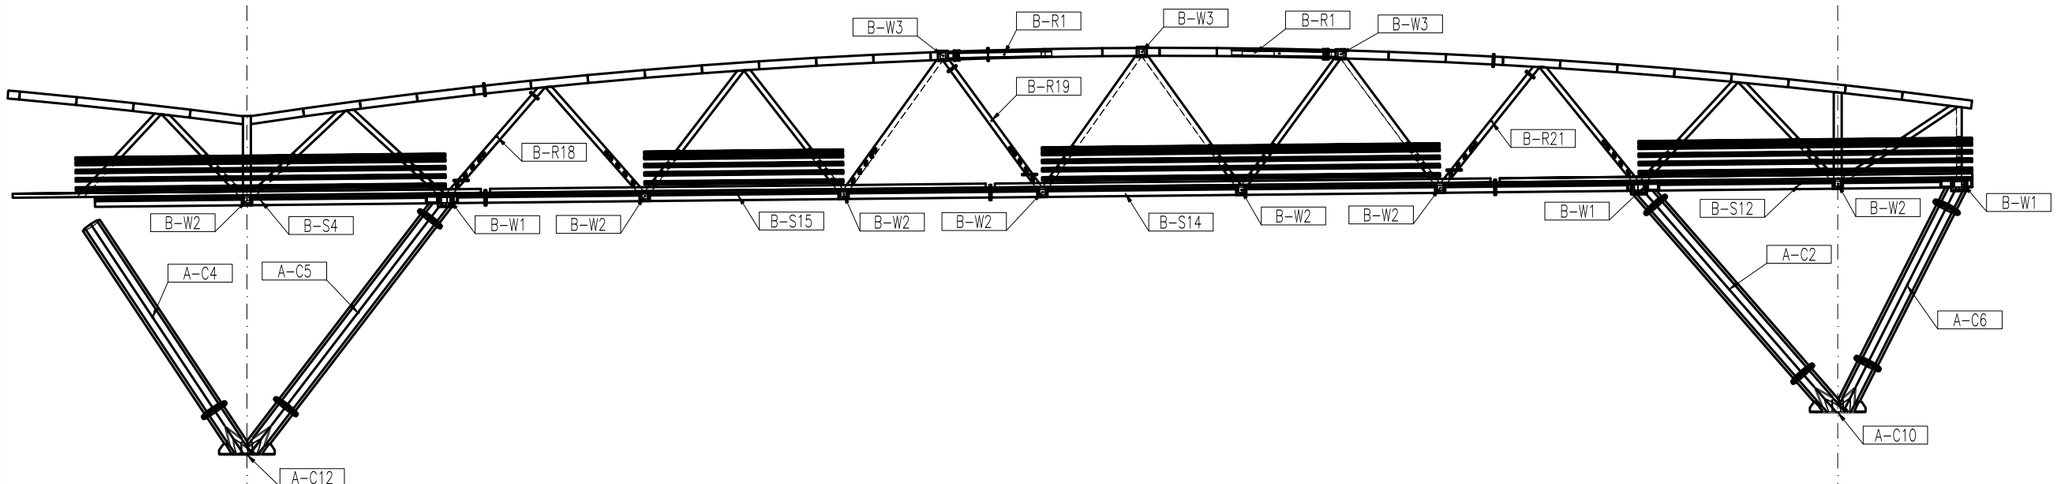

ALZADO FACHADA NORTE ENTRE EJES P3-P4

TECMO
ESTRUCTURAS METÁLICAS

NÚMERO
24-019

OBRA
PUENTE PEATONAL ZIPAQUIRA

NOTAS

1-Todas las dimensiones estan dadas en milimetros
2-Las perforaciones se deben verificar con los archivos CAM
3-Plano válido únicamente para este proyecto. No se permite la reproducción total o parcial, o uso en proyectos similares, ni en licitaciones.

REV.	DESCRIPCIÓN	FECHA	DIB.
0	EMISION INICIAL	24/MAY/2024	JCP

DIBUJÓ		
NOMBRE	JCP	FIRMA
CARGO	AUX INGENIERÍA	

CALCULO		
NOMBRE	SAG	FIRMA
CARGO	INGENIERO	

REVISO		
NOMBRE	JPM	FIRMA
CARGO	AUX INGENIERÍA	

APROBÓ		
NOMBRE	LER	FIRMA
CARGO	INGENIERO	

CONTIENE
GENERAL

ZONA	A-COLUMNAS_B-PASARELA
ESCALA	1:100
TOL.	EST
FECHA	24/MAY/2024
CON. INT.	
PLANO	A_B-GEN-7 REV. 0

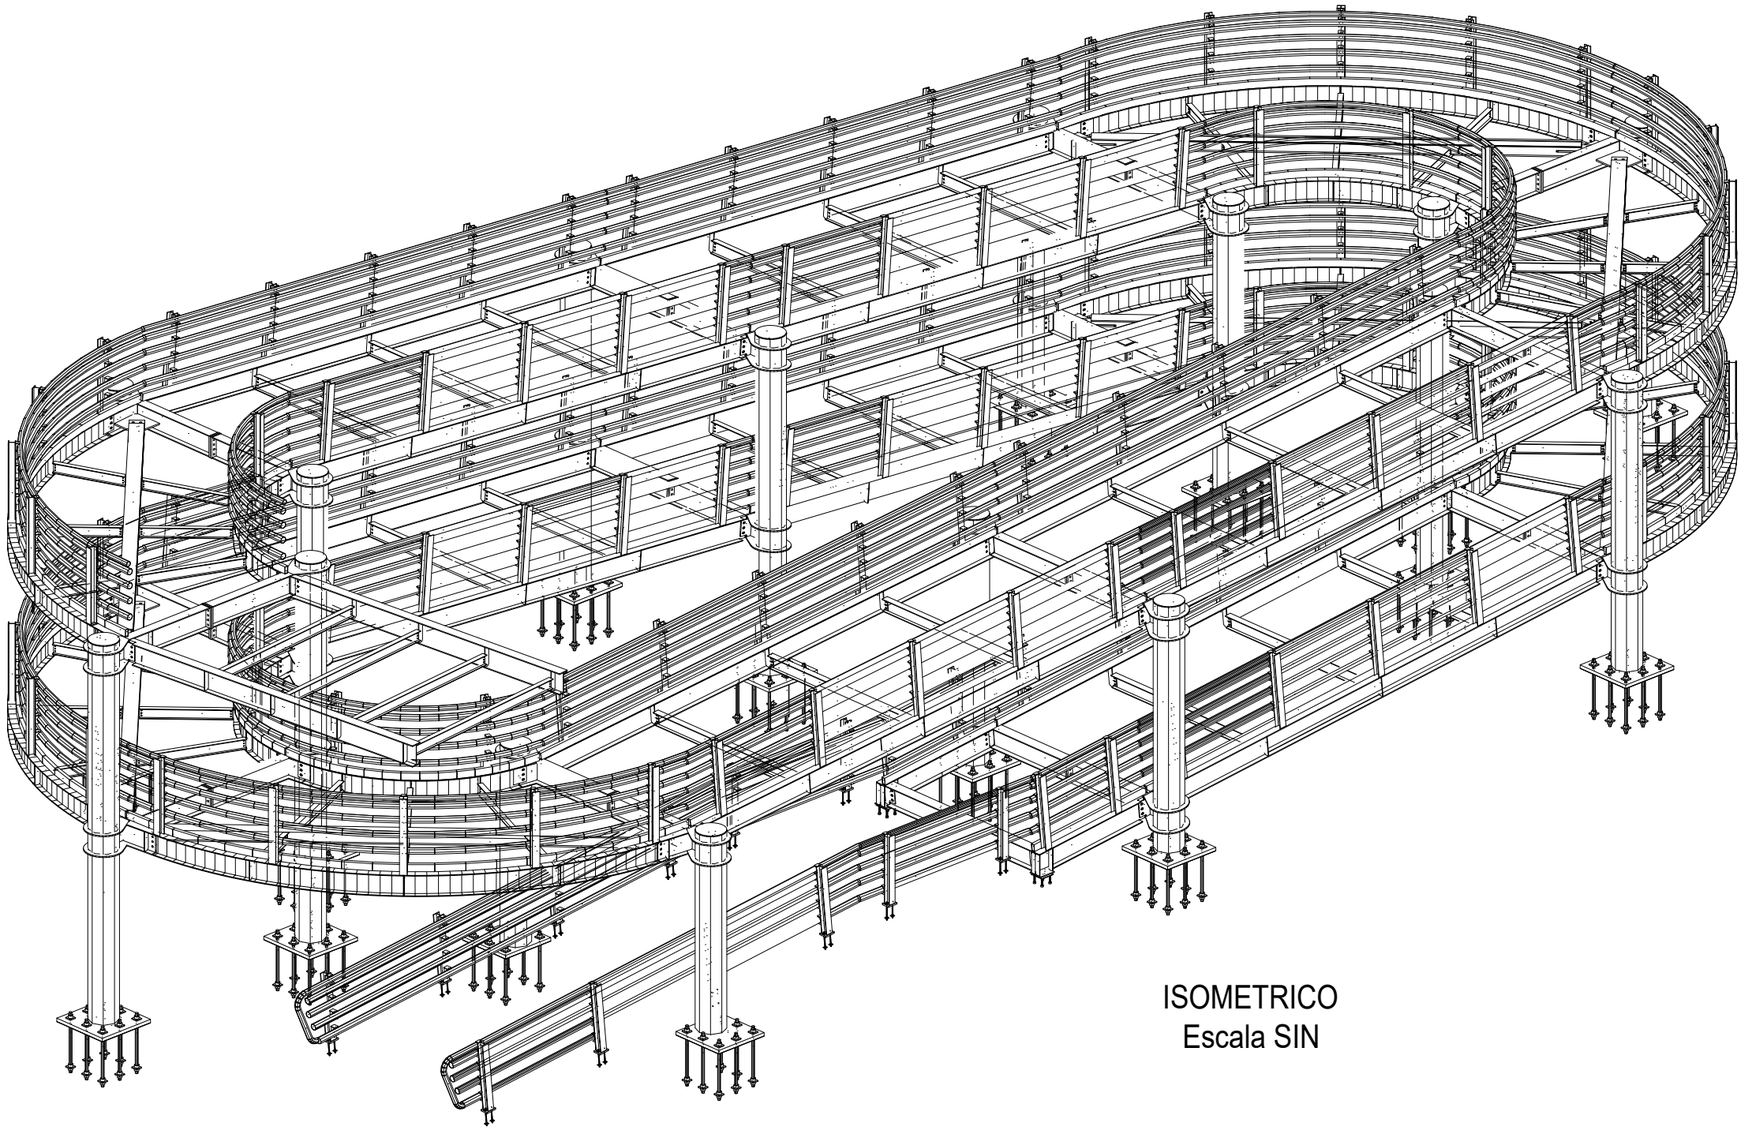

ISOMETRICO
Escala SIN

TECMO
ESTRUCTURAS METÁLICAS

NÚMERO
24-019

OBRA
PUENTE PEATONAL ZIPAQUIRA

NOTAS
1-Todas las dimensiones estan dadas en milimetros
2-Las perforaciones se deben verificar con los archivos CAM
3-Plano válido únicamente para este proyecto. No se permite la reproducción total o parcial, o uso en proyectos similares, ni en licitaciones.

REV.	DESCRIPCIÓN	FECHA	DIB.
0	EMISION INICIAL	24/MAY/2024	JCP

DIBUJÓ		
NOMBRE	JCP	FIRMA
CARGO	AUX INGENIERÍA	

CALCULO		
NOMBRE	SAG	FIRMA
CARGO	INGENIERO	

REVISO		
NOMBRE	JPM	FIRMA
CARGO	AUX INGENIERÍA	

APROBÓ		
NOMBRE	LER	FIRMA
CARGO	INGENIERO	

CONTIENE
GENERAL

ZONA	C-RAMPA 1
ESCALA	INDICADAS
TOL.	EST
FECHA	24/MAY/2024
CON. INT.	
PLANO	C-GEN-1 REV. 0

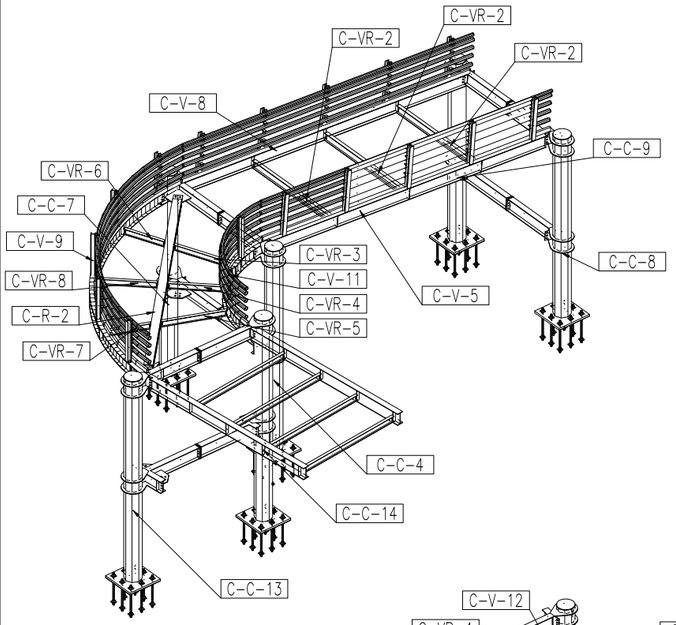

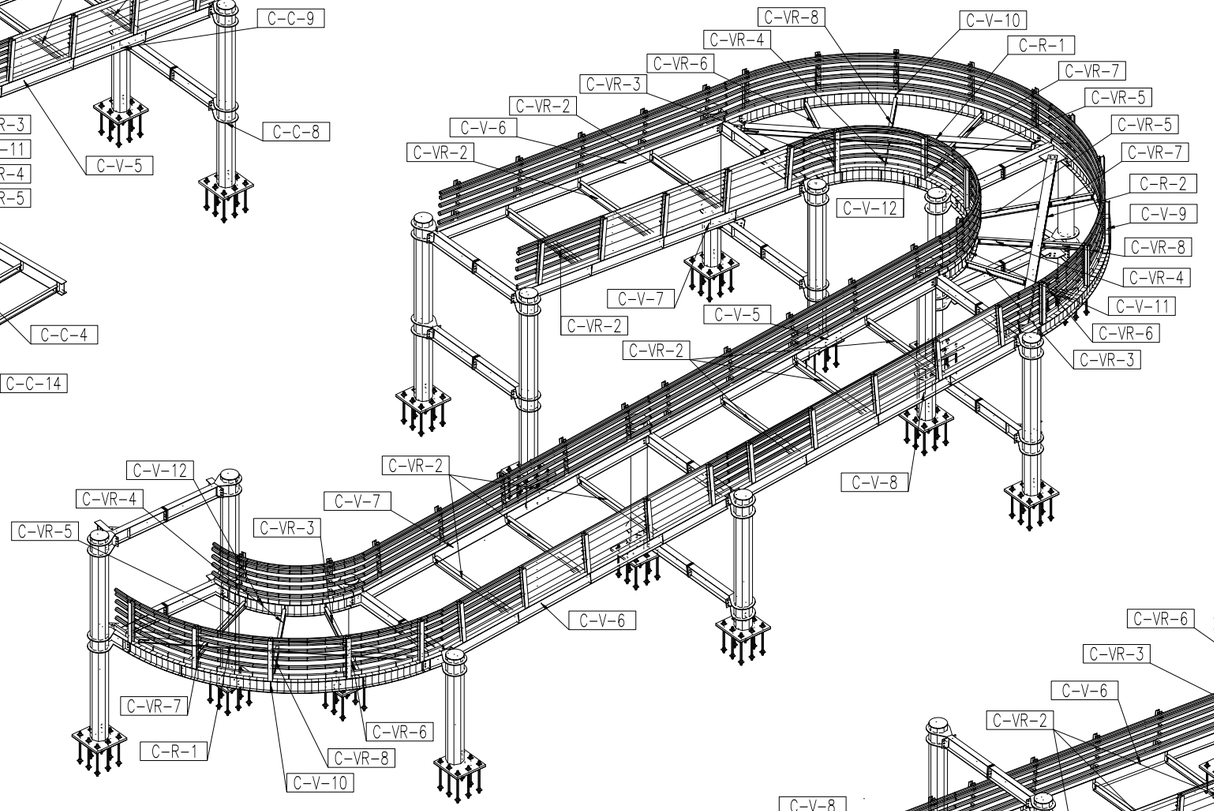

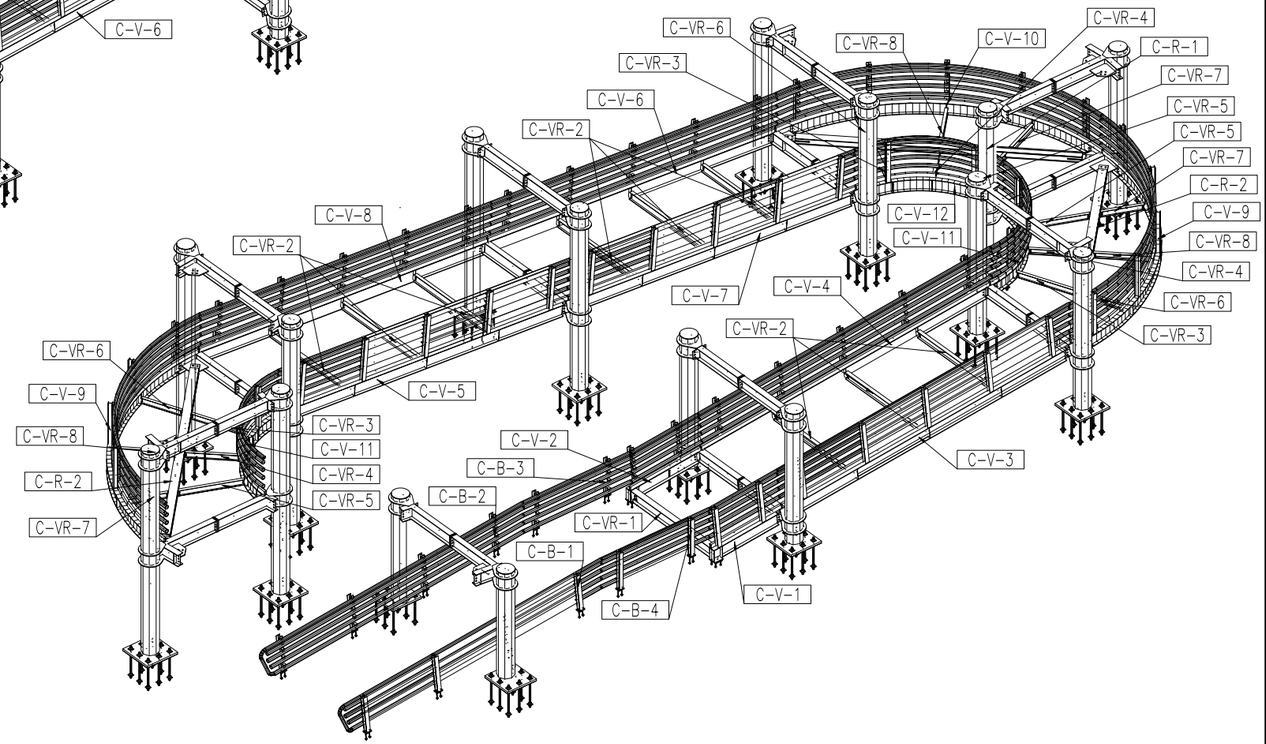

TECMO
ESTRUCTURAS METÁLICAS

NÚMERO
24-019

OBRA
PUENTE PEATONAL ZIPAQUIRA

NOTAS
1-Todas las dimensiones estan dadas en milimetros
2-Las perforaciones se deben verificar con los archivos CAM
3-Plano válido únicamente para este proyecto.
No se permite la reproducción total o parcial, o uso en proyectos similares, ni en licitaciones.

REV.	DESCRIPCIÓN	FECHA	DIB.
0	EMISION INICIAL	24/MAY/2024	JCP

DIBUJÓ		
NOMBRE	JCP	FIRMA
CARGO	AUX INGENIERÍA	
CALCULO		
NOMBRE	SAG	FIRMA
CARGO	INGENIERO	
REVISO		
NOMBRE	JPM	FIRMA
CARGO	AUX INGENIERÍA	
APROBÓ		
NOMBRE	LER	FIRMA
CARGO	INGENIERO	

CONTIENE
GENERAL

ZONA	C-RAMPA 1
ESCALA	INDICADAS
TOL.	EST
FECHA	24/MAY/2024
CON. INT.	
PLANO	C-GEN-2
REV.	0

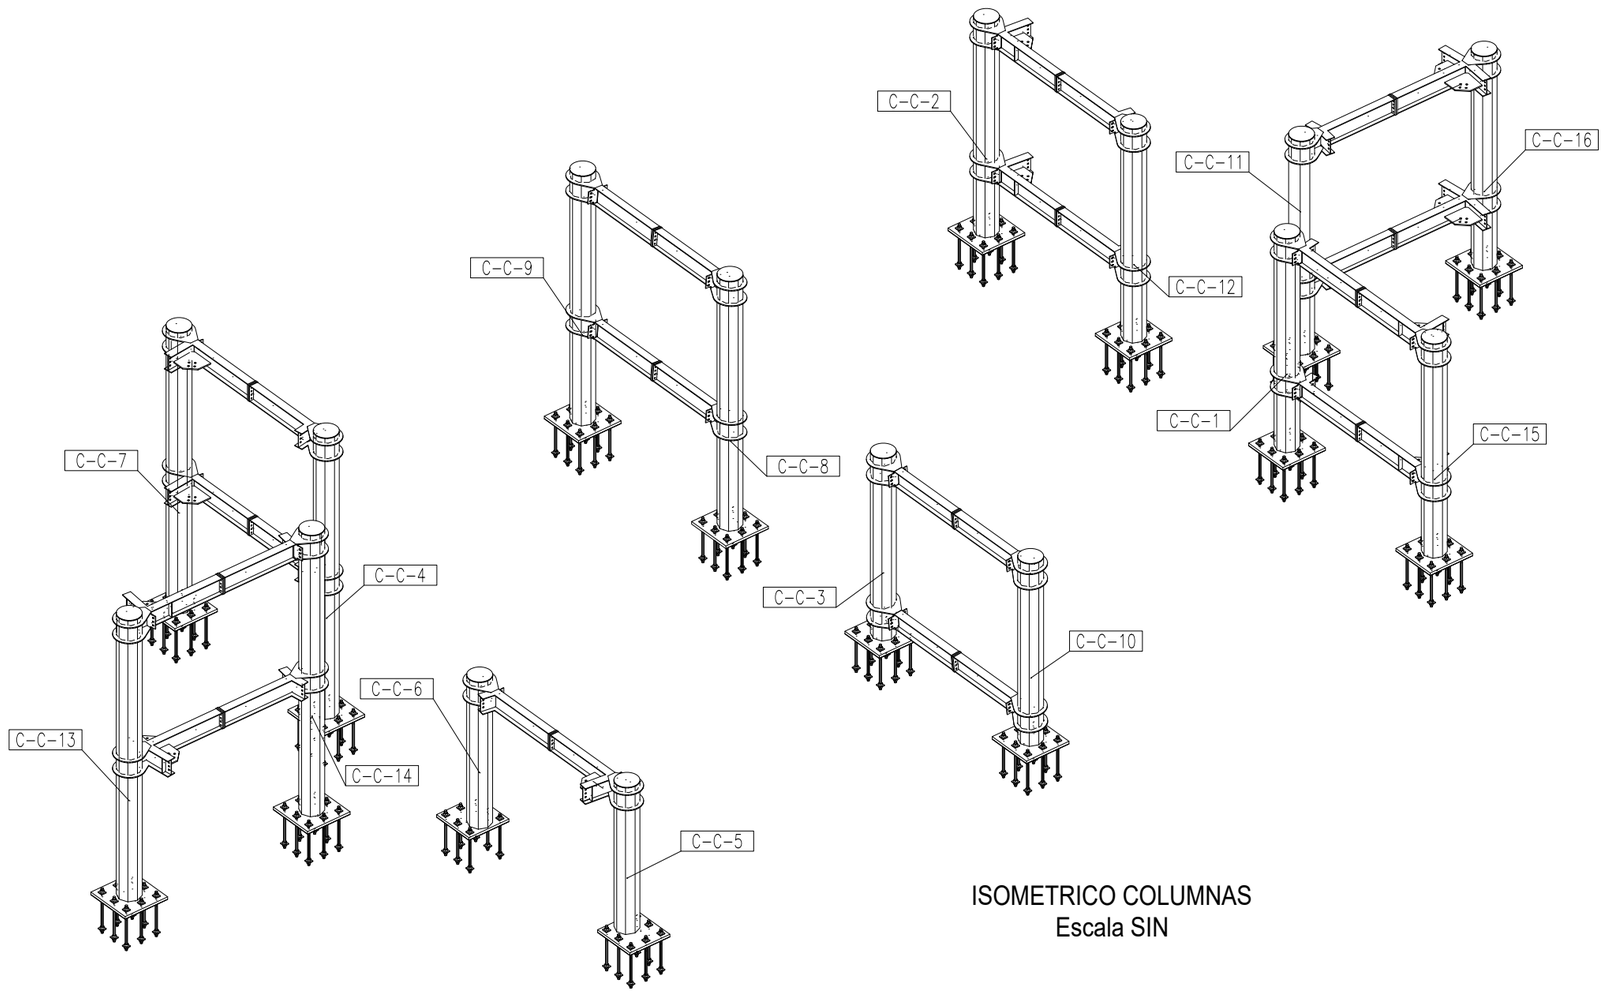

ISOMETRICO COLUMNAS
Escala SIN

TECMO
ESTRUCTURAS METÁLICAS

NÚMERO
24-019

OBRA
PUENTE PEATONAL ZIPAQUIRA

NOTAS
1-Todas las dimensiones estan dadas en milimetros
2-Las perforaciones se deben verificar con los archivos CAM
3-Plano válido únicamente para este proyecto. No se permite la reproducción total o parcial, o uso en proyectos similares, ni en licitaciones.

REV.	DESCRIPCIÓN	FECHA	DIB.
0	EMISION INICIAL	24/MAY/2024	JCP

DIBUJÓ		
NOMBRE	JCP	FIRMA
CARGO	AUX INGENIERÍA	

CALCULO		
NOMBRE	SAG	FIRMA
CARGO	INGENIERO	

REVISO		
NOMBRE	JPM	FIRMA
CARGO	AUX INGENIERÍA	

APROBÓ		
NOMBRE	LER	FIRMA
CARGO	INGENIERO	

CONTIENE
GENERAL

ZONA	C-RAMPA 1
ESCALA	INDICADAS
TOL.	EST
FECHA	24/MAY/2024
CON. INT.	
PLANO	C-GEN-3
REV.	0

Simple

Informe detallado por Afiliado

RAZON SOCIAL	MARIO ALBERTO HUERTAS COTES	**DIRECCIÓN**	CR 22A #85 - 20
NIT EMPRESA	CC 19146113	**TELEFONO**	6226620
TIPO APORTANTE	1	**FORMA PRESENTACION**	U
TIPO PERSONA	N	**DEPARTAMENTO**	BOGOTA D.C.
CIUDAD	BOGOTA D.C.	**PERIODO SALUD**	202507
NUMERO PLANILLA	1073785556	**PERIODO PENSIÓN**	202506
FECHA DE PAGO	2025-07-03	**TOTAL AFILIADOS**	2060

DATOS AFILIADO						Novedades													Datos AFP			Datos EPS			Datos ARP				Datos CCF			General
Tipo	Documento	Apellidos y Nombres		Cotizante	Subtipo	Ing	Ret	Tde	Tae	Vsp	corr	Vst	Sln	Ige	Lma	Vac	Avp	Vct	Irp	Nombre AFP	Dias AFP	Aportes	Nombre EPS	Dias EPS	Aportes	Nombre ARP	Dias ARP	Tarifa	Aportes	Nombre CCF	Dias CCF	Aportes	Centro de Costo
CC	1076658338	MONTAÑO	HECTOR	1	0							X							0	PROTECCION	30	532.700	NUEVA EPS S. A.	30	133.200	ARL SURA	30	0.06960	231.700	COLSUBSIDIO	30	133.200	000000004
CC	3199299	BERMUDEZ	ALFREDO	1	0							X							0	COLPENSIONES	30	657.800	SALUD TOTAL EPS	30	164.500	ARL SURA	30	0.04350	178.900	COLSUBSIDIO	30	164.500	000000003
CC	1030536614	HERRERA	JEFFERSON	1	0														0	PROTECCION	26	873.600	EPS SURA	26	218.400	ARL SURA	26	0.06960	380.100	COLSUBSIDIO	26	218.400	000000004
CC	1030536614	HERRERA	JEFFERSON	1	0											X			0	PROTECCION	4	134.400	EPS SURA	4	33.600	ARL SURA	4	0.00000	0	COLSUBSIDIO	4	33.600	000000004
CC	11346492	HIDALGO	EDUARDO	1	0							X							0	COLPENSIONES	30	376.200	COMPENSAR EPS	30	94.100	ARL SURA	30	0.06960	163.700	COLSUBSIDIO	30	94.100	000000004
CC	3103291	MARTINEZ	JUAN	1	0							X							0	COLFONDOS	30	325.300	FAMISANAR EPS	30	81.400	ARL SURA	30	0.06960	141.500	COLSUBSIDIO	30	81.400	000000004
CC	94482582	ALVAREZ	DIEGO	1	0							X							0	COLPENSIONES	30	651.200	NUEVA EPS S. A.	30	162.800	ARL SURA	30	0.06960	283.300	COLSUBSIDIO	30	162.800	000000004
CC	1002548316	GOMEZ	JUAN	1	0							X							0	PORVENIR	30	236.500	NUEVA EPS S. A. CM	30	59.200	ARL SURA	30	0.06960	102.900	COLSUBSIDIO	30	59.200	000000004
CC	13993947	DEL RIO	JULIAN	1	0							X							0	PORVENIR	30	845.000	EPS SANITAS	30	211.300	ARL SURA	30	0.06960	367.600	COLSUBSIDIO	30	312.600	000000004
CC	1109386847	PINZON	LUIS	1	0							X							0	PORVENIR	30	621.200	SALUD TOTAL EPS	30	155.300	ARL SURA	30	0.06960	270.300	COLSUBSIDIO	30	155.300	000000004
CC	80236461	CERTUCHE	ROQUE	1	0							X							0	COLFONDOS	30	554.300	COMPENSAR EPS	30	138.600	ARL SURA	30	0.06960	241.100	COLSUBSIDIO	30	138.600	000000004
CC	74281791	BOHORQUEZ	NELSON	1	0														0	COLFONDOS	30	880.000	COMPENSAR EPS	30	220.000	ARL SURA	30	0.06960	382.800	COLSUBSIDIO	30	220.000	000000004
CC	1072447725	CAMELO	YOHAN	1	0							X							0	PORVENIR	30	576.300	NUEVA EPS S. A.	30	144.100	ARL SURA	30	0.06960	250.700	COLSUBSIDIO	30	144.100	000000004
CC	1057581418	VEGA	EDWIN	1	0		X					X							0	COLPENSIONES	27	777.700	EPS SANITAS	27	194.500	ARL SURA	27	0.06960	338.300	COLSUBSIDIO	27	217.900	000000004
CC	1070943492	VILLAMIZAR	JOSE	1	0														0	COLPENSIONES	30	480.000	FAMISANAR EPS	30	120.000	ARL SURA	30	0.06960	208.800	COLSUBSIDIO	30	120.000	000000004
CC	72311406	CRIADO	SANDRO	1	0							X							0	COLFONDOS	30	291.200	NUEVA EPS S. A.	30	72.800	ARL SURA	30	0.06960	126.700	COLSUBSIDIO	30	72.800	000000004
CC	16161903	ROJAS	JOHNNY	1	0							X							0	COLPENSIONES	26	404.900	NUEVA EPS S. A.	26	101.300	ARL SURA	26	0.06960	176.200	COLSUBSIDIO	26	101.300	000000004
CC	16161903	ROJAS	JOHNNY	1	0											X			0	COLPENSIONES	4	66.000	NUEVA EPS S. A.	4	16.500	ARL SURA	4	0.00000	0	COLSUBSIDIO	4	13.900	000000004
CC	1072673962	BENITEZ	KEVIN	1	0														0	PORVENIR	30	288.000	NUEVA EPS S. A.	30	72.000	ARL SURA	30	0.06960	125.300	COLSUBSIDIO	30	72.000	000000004
CC	1069497814	RAMOS	YISETH	1	0		X					X							0	PORVENIR	26	563.900	NUEVA EPS S. A. CM	26	141.000	ARL SURA	26	0.06960	245.300	COLSUBSIDIO	26	218.000	000000004
CC	80540912	CASTAÑEDA	OLIVERIO	1	0							X							0	PORVENIR	30	396.600	NUEVA EPS S. A.	30	99.200	ARL SURA	30	0.06960	172.500	COLSUBSIDIO	30	99.200	000000004
CC	1069497814	RAMOS	YISETH	1	0											X			0	PORVENIR	1	18.000	NUEVA EPS S. A. CM	1	4.500	ARL SURA	1	0.00000	0	COLSUBSIDIO	1	4.000	000000004
CC	80541492	ALONSO	JOSE	1	0														0	COLFONDOS	30	400.000	NUEVA EPS S. A.	30	100.000	ARL SURA	30	0.06960	174.000	COLSUBSIDIO	30	100.000	000000004

Simple

Informe detallado por Afiliado

RAZON SOCIAL	MARIO ALBERTO HUERTAS COTES	**DIRECCIÓN**	CR 22A #85 - 20
NIT EMPRESA	CC 19146113	**TELEFONO**	6226620
TIPO APORTANTE	1	**FORMA PRESENTACION**	U
TIPO PERSONA	N	**DEPARTAMENTO**	BOGOTA D.C.
CIUDAD	BOGOTA D.C.	**PERIODO SALUD**	202507
NUMERO PLANILLA	1073785556	**PERIODO PENSIÓN**	202506
FECHA DE PAGO	2025-07-03	**TOTAL AFILIADOS**	2060

DATOS AFILIADO						Novedades													Datos AFP			Datos EPS			Datos ARP				Datos CCF			General
Tipo	Documento	Apellidos y Nombres		Cotizante	Subtipo	Ing	Ret	Tde	Tae	Vsp	corr	Vst	Sln	Ige	Lma	Vac	Avp	Vct	Irp	Nombre AFP	Dias AFP	Aportes	Nombre EPS	Dias EPS	Aportes	Nombre ARP	Dias ARP	Tarifa	Aportes	Nombre CCF	Dias CCF	Aportes	Centro de Costo
CC	1070951879	RINCON	JUAN	1	0							X							0	COLPENSIONES	25	589.500	FAMISANAR EPS	25	147.400	ARL SURA	25	0.06960	256.500	COLSUBSIDIO	25	147.400	000000004
CC	1002093749	PEREZ	ANDRES	1	0														0	PORVENIR	20	202.700	NUEVA EPS S.A.	20	50.700	ARL SURA	20	0.06960	88.200	COLSUBSIDIO	20	50.700	000000004
CC	1002093749	PEREZ	ANDRES	1	0											X			0	PORVENIR	5	52.600	NUEVA EPS S.A.	5	13.200	ARL SURA	5	0.00000	0	COLSUBSIDIO	5	12.700	000000004
CC	1002093749	PEREZ	ANDRES	1	0										X				0	PORVENIR	5	51.500	NUEVA EPS S.A.	5	12.900	ARL SURA	5	0.00000	0	COLSUBSIDIO	5	0	000000004
CC	1038387232	VALENCIA	CARLOS	1	0							X							0	PORVENIR	26	373.000	NUEVA EPS S.A.	26	93.300	ARL SURA	26	0.06960	162.300	COLSUBSIDIO	26	93.300	000000004
CC	1038387232	VALENCIA	CARLOS	1	0											X			0	PORVENIR	4	51.900	NUEVA EPS S.A.	4	13.000	ARL SURA	4	0.00000	0	COLSUBSIDIO	4	12.300	000000004
CC	79167728	CONEJO	MELQUECIDE	1	0														0	COLPENSIONES	30	528.000	FAMISANAR EPS	30	132.000	ARL SURA	30	0.06960	229.700	COLSUBSIDIO	30	132.000	000000004
CC	80406796	SAENZ	CLEMENTE	1	0							X							0	PROTECCION	30	560.900	FAMISANAR EPS	30	140.300	ARL SURA	30	0.06960	244.000	COLSUBSIDIO	30	140.300	000000004
CC	15647219	PAEZ	RICHARD	1	0							X							0	PORVENIR	30	318.900	COMPENSAR EPS	30	79.800	ARL SURA	30	0.06960	138.800	COLSUBSIDIO	30	79.800	000000004
CC	1075682749	MATEUS	JEISON	1	0							X							0	PORVENIR	30	285.200	NUEVA EPS S.A.	30	71.300	ARL SURA	30	0.06960	124.100	COLSUBSIDIO	30	71.300	000000004
CC	18762276	MARTINEZ	ARMANDO	1	0							X							0	COLPENSIONES	26	335.700	FAMISANAR EPS	26	84.000	ARL SURA	26	0.06960	146.100	COLSUBSIDIO	26	84.000	000000004
CC	1077972031	GUTIERREZ	DAVINSON	1	0							X							0	PORVENIR	23	288.200	EPS SANITAS	23	72.100	ARL SURA	23	0.06960	125.400	COLSUBSIDIO	23	72.100	000000004
CC	1070951879	RINCON	JUAN	1	0											X			0	COLPENSIONES	5	116.900	FAMISANAR EPS	5	29.300	ARL SURA	5	0.00000	0	COLSUBSIDIO	5	27.400	000000004
CC	4188849	MELO	PEDRO	1	0							X							0	PORVENIR	30	563.100	FAMISANAR EPS	30	140.800	ARL SURA	30	0.06960	245.000	COLSUBSIDIO	30	140.800	000000004
CC	66680055	PARRA	DISNEYDA	1	0							X							0	PORVENIR	30	314.700	FAMISANAR EPS	30	78.700	ARL SURA	30	0.06960	136.900	COLSUBSIDIO	30	78.700	000000004
CC	53075000	GONZALEZ	YERLY	1	0														0	COLPENSIONES	18	1.440.000	ADRES MIN002 antes	18	1.125.000	ARL SURA	18	0.06960	626.400	COLSUBSIDIO	18	360.000	000000004
CC	53075000	GONZALEZ	YERLY	1	0											X			0	COLPENSIONES	12	960.000	ADRES MIN002 antes	12	750.000	ARL SURA	12	0.00000	0	COLSUBSIDIO	12	240.000	000000004
CC	75103003	GIRALDO	DIEGO	1	0							X							0	COLPENSIONES	30	405.800	SALUD TOTAL EPS	30	101.500	ARL SURA	30	0.06960	176.500	COLSUBSIDIO	30	101.500	000000004
CC	19256252	MORENO	LUIS	1	1														0	NINGUNA AFP	0	0	ALIANSALUD	30	1.875.000	ARL SURA	30	0.06960	1.044.000	COLSUBSIDIO	30	600.000	000000004
CC	80069660	DIAZ	IVAN	1	0							X							0	COLPENSIONES	30	458.300	COMPENSAR EPS	30	114.600	ARL SURA	30	0.06960	199.400	COLSUBSIDIO	30	114.600	000000004
CC	11346058	RIOS	EDGAR	1	0														0	COLPENSIONES	30	752.000	EPS SANITAS	30	188.000	ARL SURA	30	0.06960	327.200	COLSUBSIDIO	30	188.000	000000004
CC	18762276	MARTINEZ	ARMANDO	1	0											X			0	COLPENSIONES	4	47.700	FAMISANAR EPS	4	12.000	ARL SURA	4	0.00000	0	COLSUBSIDIO	4	11.800	000000004
CC	1077972031	GUTIERREZ	DAVINSON	1	0											X			0	PORVENIR	7	89.600	EPS SANITAS	7	22.400	ARL SURA	7	0.00000	0	COLSUBSIDIO	7	21.500	000000004

Simple

Informe detallado por Afiliado

RAZON SOCIAL	MARIO ALBERTO HUERTAS COTES	**DIRECCIÓN**	CR 22A #85 - 20
NIT EMPRESA	CC 19146113	**TELEFONO**	6226620
TIPO APORTANTE	1	**FORMA PRESENTACION**	U
TIPO PERSONA	N	**DEPARTAMENTO**	BOGOTA D.C.
CIUDAD	BOGOTA D.C.	**PERIODO SALUD**	202507
NUMERO PLANILLA	1073785556	**PERIODO PENSIÓN**	202506
FECHA DE PAGO	2025-07-03	**TOTAL AFILIADOS**	2060

DATOS AFILIADO						Novedades													Datos AFP			Datos EPS			Datos ARP				Datos CCF			General
Tipo	Documento	Apellidos y Nombres		Cotizante	Subtipo	Ing	Ret	Tde	Tae	Vsp	corr	Vst	Sln	Ige	Lma	Vac	Avp	Vct	Irp	Nombre AFP	Dias AFP	Aportes	Nombre EPS	Dias EPS	Aportes	Nombre ARP	Dias ARP	Tarifa	Aportes	Nombre CCF	Dias CCF	Aportes	Centro de Costo
CC	1054988888	GALVEZ	YOMARA	1	0														0	PORVENIR	30	880.000	EPS SURA	30	220.000	ARL SURA	30	0.06960	382.800	COLSUBSIDIO	30	220.000	000000004
CC	13054388	LANDAZURI	WILSON	1	0							X							0	PORVENIR	30	360.700	COMPENSAR EPS	30	90.200	ARL SURA	30	0.06960	156.900	COLSUBSIDIO	30	90.200	000000004
CC	1057607448	MORA	PAULA	1	0														0	PORVENIR	30	400.000	NUEVA EPS S. A. CM	30	100.000	ARL SURA	30	0.06960	174.000	COLSUBSIDIO	30	100.000	000000004
CC	93363609	ZAMORA	WILSON	1	0														0	COLPENSIONES	26	1.220.300	NUEVA EPS S. A.	26	305.100	ARL SURA	26	0.06960	530.900	COLSUBSIDIO	26	305.100	000000004
CC	93363609	ZAMORA	WILSON	1	0											X			0	COLPENSIONES	4	187.800	NUEVA EPS S. A.	4	47.000	ARL SURA	4	0.00000	0	COLSUBSIDIO	4	47.000	000000004
CC	15048605	REYES	ISAIAS	1	0									X					0	COLFONDOS	3	31.000	EPS SANITAS	3	7.800	ARL SURA	3	0.00000	0	COLSUBSIDIO	3	0	000000004
CC	15048605	REYES	ISAIAS	1	0		X					X							0	COLFONDOS	24	419.800	EPS SANITAS	24	105.000	ARL SURA	24	0.06960	182.700	COLSUBSIDIO	24	192.500	000000004
CC	1074187540	GONZALEZ	YEISON	1	0							X							0	COLPENSIONES	30	529.600	FAMISANAR EPS	30	132.400	ARL SURA	30	0.04350	144.000	COLSUBSIDIO	30	132.400	000000003
CC	1007833311	BOLAÑO	DANIEL	1	0							X							0	PORVENIR	30	307.600	NUEVA EPS S. A.	30	76.900	ARL SURA	30	0.06960	133.800	COLSUBSIDIO	30	76.900	000000004
CC	1002326435	VIANA	DEIBIS	1	0							X							0	COLFONDOS	30	334.300	EPS SURA	30	83.600	ARL SURA	30	0.06960	145.400	COLSUBSIDIO	30	83.600	000000004
CC	1105786307	VASQUEZ	NEYLA	1	0														0	COLPENSIONES	30	448.000	EPS SANITAS	30	112.000	ARL SURA	30	0.06960	194.900	COLSUBSIDIO	30	112.000	000000004
CC	1003882515	CALDERON	SANTIAGO	1	0							X							0	COLPENSIONES	27	273.600	EPS SURA	27	68.400	ARL SURA	27	0.06960	119.100	COLSUBSIDIO	27	68.400	000000004
CC	1003882515	CALDERON	SANTIAGO	1	0									X					0	COLPENSIONES	1	7.600	EPS SURA	1	1.900	ARL SURA	1	0.00000	0	COLSUBSIDIO	1	0	000000004
CC	1003882515	CALDERON	SANTIAGO	1	0									X					0	COLPENSIONES	1	7.600	EPS SURA	1	1.900	ARL SURA	1	0.00000	0	COLSUBSIDIO	1	0	000000004
CC	1075664381	GARCIA	PITER	1	0														0	PORVENIR	29	928.000	EPS SANITAS	29	232.000	ARL SURA	29	0.06960	403.700	COLSUBSIDIO	29	232.000	000000004
CC	1075664381	GARCIA	PITER	1	0											X			0	PORVENIR	1	32.000	EPS SANITAS	1	8.000	ARL SURA	1	0.00000	0	COLSUBSIDIO	1	8.000	000000004
CC	1012351697	HUERTAS	JUAN	1	0							X							0	PORVENIR	29	375.800	COMPENSAR EPS	29	94.000	ARL SURA	29	0.06960	163.500	COLSUBSIDIO	29	94.000	000000004
CC	1022404846	HERNANDEZ	MONICA	1	0														0	COLFONDOS	30	640.000	COMPENSAR EPS	30	160.000	ARL SURA	30	0.06960	278.400	COLSUBSIDIO	30	160.000	000000004
CC	1007162360	BOLAÑO	STENVENSON	1	0							X							0	PORVENIR	30	287.300	SALUD TOTAL EPS	30	71.900	ARL SURA	30	0.06960	125.000	COLSUBSIDIO	30	71.900	000000004
CC	1003882515	CALDERON	SANTIAGO	1	0								X						0	COLPENSIONES	1	7.700	EPS SURA	1	0	ARL SURA	1	0.00000	0	COLSUBSIDIO	1	0	000000004
CC	79827034	ARIAS	JUAN	1	0							X							0	PORVENIR	30	629.500	FAMISANAR EPS	30	157.400	ARL SURA	30	0.06960	273.900	COLSUBSIDIO	30	157.400	000000004
CC	71949982	TORRES	ALEXANDER	1	0							X							0	PROTECCION	30	352.000	SALUD TOTAL EPS	30	88.000	ARL SURA	30	0.06960	153.100	COLSUBSIDIO	30	88.000	000000004
CC	1032389610	SANDOVAL	MARCOS	1	0							X							0	PROTECCION	30	580.000	ADRES MIN001 antes	30	145.000	ARL SURA	30	0.06960	252.300	COLSUBSIDIO	30	145.000	000000004

Simple

Informe detallado por Afiliado

RAZON SOCIAL	MARIO ALBERTO HUERTAS COTES	**DIRECCIÓN**	CR 22A #85 - 20
NIT EMPRESA	CC 19146113	**TELEFONO**	6226620
TIPO APORTANTE	1	**FORMA PRESENTACION**	U
TIPO PERSONA	N	**DEPARTAMENTO**	BOGOTA D.C.
CIUDAD	BOGOTA D.C.	**PERIODO SALUD**	202507
NUMERO PLANILLA	1073785556	**PERIODO PENSIÓN**	202506
FECHA DE PAGO	2025-07-03	**TOTAL AFILIADOS**	2060

DATOS AFILIADO						Novedades													Datos AFP			Datos EPS			Datos ARP				Datos CCF			General
Tipo	Documento	Apellidos y Nombres		Cotizante	Subtipo	Ing	Ret	Tde	Tae	Vsp	corr	Vst	Sln	Ige	Lma	Vac	Avp	Vct	Irp	Nombre AFP	Dias AFP	Aportes	Nombre EPS	Dias EPS	Aportes	Nombre ARP	Dias ARP	Tarifa	Aportes	Nombre CCF	Dias CCF	Aportes	Centro de Costo
CC	1012351697	HUERTAS	JUAN	1	0											X			0	PORVENIR	1	12.400	COMPENSAR EPS	1	3.100	ARL SURA	1	0.00000	0	COLSUBSIDIO	1	3.100	000000004
CC	1077085173	FAJARDO	CRISTIAN	1	0							X							0	PORVENIR	30	450.800	FAMISANAR EPS	30	112.700	ARL SURA	30	0.04350	122.600	COLSUBSIDIO	30	112.700	000000003
CC	3146633	ROCHA	LUIS	1	0							X							0	PORVENIR	30	246.400	FAMISANAR EPS	30	61.600	ARL SURA	30	0.06960	107.200	COLSUBSIDIO	30	61.600	000000004
CC	73433515	VASQUEZ	NILSON	1	0							X							0	COLFONDOS	30	357.900	SALUD TOTAL EPS	30	89.500	ARL SURA	30	0.06960	155.700	COLSUBSIDIO	30	89.500	000000004
CC	80758274	RIAÑOS	FREDY	1	0							X							0	PORVENIR	30	272.400	SALUD TOTAL EPS	30	68.100	ARL SURA	30	0.06960	118.500	COLSUBSIDIO	30	68.100	000000004
CC	1078369090	PRADA	HERNAN	1	0							X							0	COLPENSIONES	30	230.300	NUEVA EPS S.A.	30	57.600	ARL SURA	30	0.06960	100.200	COLSUBSIDIO	30	57.600	000000004
CC	15877102	POTOSI	WILLIAN	1	0							X							0	PORVENIR	30	412.600	SALUD TOTAL EPS	30	103.200	ARL SURA	30	0.06960	179.500	COLSUBSIDIO	30	103.200	000000004
CC	71367429	PETRO	WBEIMAR	1	0							X							0	COLPENSIONES	30	672.400	NUEVA EPS S.A.	30	168.100	ARL SURA	30	0.06960	292.500	COLSUBSIDIO	30	224.100	000000004
CC	1075670213	NOVA	NORVI	1	0		X					X							0	PORVENIR	27	278.400	EPS SANITAS	27	69.600	ARL SURA	27	0.06960	121.200	COLSUBSIDIO	27	98.700	000000004
CC	79635906	RINCON	RAUL	1	0														0	COLPENSIONES	30	768.000	FAMISANAR EPS	30	192.000	ARL SURA	30	0.06960	334.100	COLSUBSIDIO	30	192.000	000000004
CC	3028799	DIAZ	JULIO	1	0							X							0	PORVENIR	30	237.700	FAMISANAR EPS	30	59.500	ARL SURA	30	0.06960	103.400	COLSUBSIDIO	30	59.500	000000004
CC	1069100434	JIMENEZ	EDWIN	1	0					X		X							0	PORVENIR	30	410.300	EPS SURA	30	102.600	ARL SURA	30	0.06960	178.500	COLSUBSIDIO	30	102.600	000000004
CC	1075670406	JULIO	JEISON	1	0							X							0	PORVENIR	30	287.400	NUEVA EPS S.A. CM	30	71.900	ARL SURA	30	0.06960	125.000	COLSUBSIDIO	30	71.900	000000004
CC	1049630363	MORALES	JAVIER	1	0							X							0	PORVENIR	30	445.000	EPS SANITAS	30	111.300	ARL SURA	30	0.06960	193.600	COLSUBSIDIO	30	111.300	000000004
CC	1105672175	ORJUELA	FRANCO	1	0							X							0	PROTECCION	27	318.600	EPS SANITAS	27	79.700	ARL SURA	27	0.06960	138.600	COLSUBSIDIO	27	79.700	000000004
CC	1105672175	ORJUELA	FRANCO	1	0									X					0	PROTECCION	2	15.200	EPS SANITAS	2	3.800	ARL SURA	2	0.00000	0	COLSUBSIDIO	2	0	000000004
CC	1105672175	ORJUELA	FRANCO	1	0								X						0	PROTECCION	1	8.100	EPS SANITAS	1	0	ARL SURA	1	0.00000	0	COLSUBSIDIO	1	0	000000004
CC	1042060825	VARGAS	JOSE	1	0							X							0	COLFONDOS	2	43.100	NUEVA EPS S.A.	2	10.800	ARL SURA	2	0.06960	18.800	COLSUBSIDIO	2	10.800	000000004
CC	1042060825	VARGAS	JOSE	1	0														28	COLFONDOS	28	439.200	NUEVA EPS S.A.	28	109.800	ARL SURA	28	0.00000	0	COLSUBSIDIO	28	0	000000004
CC	1099960224	TORRES	TOMAS	1	0							X							0	PORVENIR	25	369.300	SALUD TOTAL EPS	25	92.400	ARL SURA	25	0.06960	160.700	COLSUBSIDIO	25	92.400	000000004
CC	1099960224	TORRES	TOMAS	1	0											X			0	PORVENIR	4	55.500	SALUD TOTAL EPS	4	13.900	ARL SURA	4	0.00000	0	COLSUBSIDIO	4	13.900	000000004
CC	1099960224	TORRES	TOMAS	1	0									X					0	PORVENIR	1	9.300	SALUD TOTAL EPS	1	2.400	ARL SURA	1	0.00000	0	COLSUBSIDIO	1	0	000000004
CC	2948251	PENAGOS	FREDY	1	0					X		X							0	PORVENIR	30	686.000	SALUD TOTAL EPS	30	171.500	ARL SURA	30	0.04350	186.500	COLSUBSIDIO	30	171.500	000000003

Simple

Informe detallado por Afiliado

RAZON SOCIAL	MARIO ALBERTO HUERTAS COTES	**DIRECCIÓN**	CR 22A #85 - 20
NIT EMPRESA	CC 19146113	**TELEFONO**	6226620
TIPO APORTANTE	1	**FORMA PRESENTACION**	U
TIPO PERSONA	N	**DEPARTAMENTO**	BOGOTA D.C.
CIUDAD	BOGOTA D.C.	**PERIODO SALUD**	202507
NUMERO PLANILLA	1073785556	**PERIODO PENSIÓN**	202506
FECHA DE PAGO	2025-07-03	**TOTAL AFILIADOS**	2060

DATOS AFILIADO						Novedades													Datos AFP			Datos EPS			Datos ARP				Datos CCF			General
Tipo	Documento	Apellidos y Nombres		Cotizante	Subtipo	Ing	Ret	Tde	Tae	Vsp	corr	Vst	Sln	Ige	Lma	Vac	Avp	Vct	Irp	Nombre AFP	Dias AFP	Aportes	Nombre EPS	Dias EPS	Aportes	Nombre ARP	Dias ARP	Tarifa	Aportes	Nombre CCF	Dias CCF	Aportes	Centro de Costo
CC	3057201	MEDINA	ISRAEL	1	0														0	COLFONDOS	29	293.900	SALUD TOTAL EPS	29	73.500	ARL SURA	29	0.06960	127.900	COLSUBSIDIO	29	73.500	000000004
CC	80058930	MOLINA	PABLO	1	0														0	COLPENSIONES	30	2.240.000	EPS SANITAS	30	1.750.000	ARL SURA	30	0.06960	974.400	COLSUBSIDIO	30	560.000	000000004
CC	14327150	RAVAGLI	NELSON	1	0														0	PORVENIR	30	800.000	EPS SANITAS	30	200.000	ARL SURA	30	0.06960	348.000	COLSUBSIDIO	30	200.000	000000004
CC	11349838	GONZALEZ	VICTOR	1	0							X							0	COLPENSIONES	30	247.600	NUEVA EPS S.A.	30	61.900	ARL SURA	30	0.06960	107.700	COLSUBSIDIO	30	61.900	000000004
CC	1069100660	MOLINA	NESTOR	1	0							X							0	PORVENIR	30	359.300	COMPENSAR EPS	30	89.900	ARL SURA	30	0.06960	156.300	COLSUBSIDIO	30	89.900	000000004
CC	1101453229	ALCAZAR	MAURIS	1	0							X							0	PORVENIR	30	356.800	SALUD TOTAL EPS	30	89.200	ARL SURA	30	0.06960	155.200	COLSUBSIDIO	30	89.200	000000004
CC	83090711	SUAZA	JULIO	1	0							X							0	PROTECCION	30	530.700	EPS SANITAS	30	132.700	ARL SURA	30	0.06960	230.900	COLSUBSIDIO	30	132.700	000000004
CC	1085225826	NARVAEZ	ANA	1	0														0	PORVENIR	30	960.000	SALUD TOTAL EPS	30	240.000	ARL SURA	30	0.06960	417.600	COLSUBSIDIO	30	240.000	000000004
CC	1104700791	GONZALEZ	JOSE	1	0							X							0	PORVENIR	30	429.700	COMPENSAR EPS	30	107.500	ARL SURA	30	0.06960	187.000	COLSUBSIDIO	30	107.500	000000004
CC	1007861118	RIOS	JOHAN	1	0														0	COLPENSIONES	30	320.000	EPS SANITAS	30	80.000	ARL SURA	30	0.06960	139.200	COLSUBSIDIO	30	80.000	000000004
CC	79058664	PEÑA	JOSELIN	1	0					X		X							0	PROTECCION	30	521.100	EPS SANITAS	30	130.300	ARL SURA	30	0.06960	226.700	COLSUBSIDIO	30	130.300	000000004
CC	93340776	TINOCO	CARLOS	1	0		X			X		X							0	COLPENSIONES	24	366.300	SALUD TOTAL EPS	24	91.600	ARL SURA	24	0.06960	159.400	COLSUBSIDIO	24	144.100	000000004
CC	1233899380	ZAMORA	ANGIE	1	0														0	PORVENIR	30	336.000	NUEVA EPS S.A.	30	84.000	ARL SURA	30	0.06960	146.200	COLSUBSIDIO	30	84.000	000000004
CC	3057201	MEDINA	ISRAEL	1	0											X			0	COLFONDOS	1	10.200	SALUD TOTAL EPS	1	2.600	ARL SURA	1	0.00000	0	COLSUBSIDIO	1	2.600	000000004
CC	1105785152	MAHECHA	JEFFRY	1	0					X		X							0	PORVENIR	30	526.300	EPS SURA	30	131.600	ARL SURA	30	0.06960	229.000	COLSUBSIDIO	30	131.600	000000004
CC	1007341923	CHAVES	DIEGO	1	0							X							0	PORVENIR	30	305.300	FAMISANAR EPS	30	76.400	ARL SURA	30	0.06960	132.800	COLSUBSIDIO	30	76.400	000000004
CC	80548125	GARCIA	LUIS	1	0							X							0	PORVENIR	30	288.500	FAMISANAR EPS	30	72.200	ARL SURA	30	0.06960	125.500	COLSUBSIDIO	30	72.200	000000004
CC	1007534795	MANJARREZ	DIEGO	1	0							X							0	PORVENIR	30	497.700	EPS SANITAS	30	124.500	ARL SURA	30	0.06960	216.500	COLSUBSIDIO	30	124.500	000000004
CC	91510564	CUADROS	JHON	1	0														0	PORVENIR	30	512.000	FAMISANAR EPS	30	128.000	ARL SURA	30	0.06960	222.800	COLSUBSIDIO	30	128.000	000000004
CC	1010242603	VALLEJO	GERMAN	1	0		X												0	COLFONDOS	12	224.000	EPS SANITAS	12	56.000	ARL SURA	12	0.06960	97.500	COLSUBSIDIO	12	92.200	000000004
CC	80124961	CAMPO	ROBERT	1	0							X							0	PORVENIR	30	552.000	SALUD TOTAL EPS	30	138.000	ARL SURA	30	0.06960	240.200	COLSUBSIDIO	30	138.000	000000004
CC	11345802	AREVALO	ISMAEL	1	0														0	COLPENSIONES	30	227.800	FAMISANAR EPS	30	57.000	ARL SURA	30	0.06960	99.100	COLSUBSIDIO	30	57.000	000000004
CC	1005387314	TORRES	CHRISTYAN	1	0							X							0	PROTECCION	26	240.700	NUEVA EPS S.A.	26	60.200	ARL SURA	26	0.06960	104.700	COLSUBSIDIO	26	60.200	000000004

Simple

Informe detallado por Afiliado

RAZON SOCIAL	MARIO ALBERTO HUERTAS COTES	**DIRECCIÓN**	CR 22A #85 - 20
NIT EMPRESA	CC 19146113	**TELEFONO**	6226620
TIPO APORTANTE	1	**FORMA PRESENTACION**	U
TIPO PERSONA	N	**DEPARTAMENTO**	BOGOTA D.C.
CIUDAD	BOGOTA D.C.	**PERIODO SALUD**	202507
NUMERO PLANILLA	1073785556	**PERIODO PENSIÓN**	202506
FECHA DE PAGO	2025-07-03	**TOTAL AFILIADOS**	2060

DATOS AFILIADO						Novedades														Datos AFP			Datos EPS			Datos ARP				Datos CCF			General
Tipo	Documento	Apellidos y Nombres		Cotizante	Subtipo	Ing	Ret	Tde	Tae	Vsp	corr	Vst	Sln	Ige	Lma	Vac	Avp	Vct	Irp	Nombre AFP	Dias AFP	Aportes	Nombre EPS	Dias EPS	Aportes	Nombre ARP	Dias ARP	Tarifa	Aportes	Nombre CCF	Dias CCF	Aportes	Centro de Costo
CC	1005387314	TORRES	CHRISTYAN	1	0											X			0	PROTECCION	4	32.200	NUEVA EPS S. A.	4	8.100	ARL SURA	4	0.00000	0	COLSUBSIDIO	4	8.000	000000004
CC	1075687690	GOMEZ	SEBASTIAN	1	0		X					X							0	PORVENIR	27	220.200	SALUD TOTAL EPS	27	55.100	ARL SURA	27	0.06960	95.800	COLSUBSIDIO	27	118.900	000000004
CC	80388655	GUAYACAN	OSCAR	1	0							X							0	COLPENSIONES	30	542.800	SALUD TOTAL EPS	30	135.700	ARL SURA	30	0.06960	236.200	COLSUBSIDIO	30	135.700	000000004
CC	81720239	PINZON	LUIS	1	0							X							0	PORVENIR	30	436.200	COMPENSAR EPS	30	109.100	ARL SURA	30	0.06960	189.800	COLSUBSIDIO	30	109.100	000000004
CC	79285675	TARAZONA	HENRY	1	1														0	NINGUNA AFP	0	0	COMPENSAR EPS	30	1.750.000	ARL SURA	30	0.06960	974.400	COLSUBSIDIO	30	560.000	000000004
CC	1067859959	ZABALA	OSCAR	1	0					X		X							0	PROTECCION	30	489.500	NUEVA EPS S. A.	30	122.400	ARL SURA	30	0.06960	213.000	COLSUBSIDIO	30	122.400	000000004
CC	1020810038	VELASQUEZ	HECTOR	1	0							X							0	PROTECCION	30	602.900	SALUD TOTAL EPS	30	150.800	ARL SURA	30	0.06960	262.300	COLSUBSIDIO	30	150.800	000000004
CC	1095934443	LAMUS	LUIS	1	0							X							0	PORVENIR	30	489.400	NUEVA EPS S. A.	30	122.400	ARL SURA	30	0.06960	212.900	COLSUBSIDIO	30	122.400	000000004
CC	35417966	RINCON	EDILMA	1	0														0	COLFONDOS	30	227.800	EPS SURA	30	57.000	ARL SURA	30	0.06960	99.100	COLSUBSIDIO	30	57.000	000000004
CC	1070947420	PRIETO	JORGE	1	0							X							0	PORVENIR	30	447.800	FAMISANAR EPS	30	112.000	ARL SURA	30	0.06960	194.800	COLSUBSIDIO	30	112.000	000000004
CC	1076656210	AVILA	CESAR	1	0		X												0	PORVENIR	12	160.000	NUEVA EPS S. A. CM	12	40.000	ARL SURA	12	0.06960	69.600	COLSUBSIDIO	12	42.400	000000004
CC	1012347107	GUERRERO	DUBAN	1	0							X							0	PORVENIR	30	429.600	FAMISANAR EPS	30	107.400	ARL SURA	30	0.06960	186.900	COLSUBSIDIO	30	107.400	000000004
CC	1054994349	LARGO	HERNEY	1	0							X							0	PORVENIR	30	255.700	SALUD TOTAL EPS	30	64.000	ARL SURA	30	0.06960	111.300	COLSUBSIDIO	30	64.000	000000004
CC	1075664068	RAMIREZ	CARLOS	1	0														0	PORVENIR	30	416.000	EPS SURA	30	104.000	ARL SURA	30	0.06960	181.000	COLSUBSIDIO	30	104.000	000000004
CC	74084323	LOPEZ	CESAR	1	0														0	PROTECCION	30	608.000	FAMISANAR EPS	30	152.000	ARL SURA	30	0.06960	264.500	COLSUBSIDIO	30	152.000	000000004
CC	4107095	BLANCO	ARIEL	1	0							X							0	PORVENIR	30	332.700	SALUD TOTAL EPS	30	83.200	ARL SURA	30	0.06960	144.700	COLSUBSIDIO	30	83.200	000000004
CC	80115213	GUTIERREZ	OSCAR	1	0							X							0	COLFONDOS	30	347.900	NUEVA EPS S. A.	30	87.000	ARL SURA	30	0.06960	151.400	COLSUBSIDIO	30	87.000	000000004
CC	15049840	BARRETO	ANTONIO	1	0							X							0	COLPENSIONES	30	408.000	NUEVA EPS S. A.	30	102.000	ARL SURA	30	0.06960	177.500	COLSUBSIDIO	30	102.000	000000004
CC	1104070710	MARTINEZ	DAVID	1	0														0	COLPENSIONES	30	880.000	NUEVA EPS S. A.	30	220.000	ARL SURA	30	0.06960	382.800	COLSUBSIDIO	30	220.000	000000004
CC	1070959621	BARBOSA	WEHIMAR	1	0		X					X							0	PROTECCION	2	161.700	FAMISANAR EPS	2	40.500	ARL SURA	2	0.06960	70.400	COLSUBSIDIO	2	100.300	000000004
CC	1098610928	CASTILLO	SERGIO	1	0														0	PORVENIR	26	1.109.400	EPS SURA	26	277.400	ARL SURA	26	0.06960	482.600	COLSUBSIDIO	26	277.400	000000004
CC	11520902	GARCIA	ARMANDO	1	0														0	COLPENSIONES	30	227.800	COMPENSAR EPS	30	57.000	ARL SURA	30	0.06960	99.100	COLSUBSIDIO	30	57.000	000000004
CC	9845440	ECHEVERRI	ALBEIRO	1	0							X							0	PORVENIR	27	242.100	SALUD TOTAL EPS	27	60.600	ARL SURA	27	0.06960	105.400	COLSUBSIDIO	27	60.600	000000004

Simple

Informe detallado por Afiliado

RAZON SOCIAL	MARIO ALBERTO HUERTAS COTES	**DIRECCIÓN**	CR 22A #85 - 20
NIT EMPRESA	CC 19146113	**TELEFONO**	6226620
TIPO APORTANTE	1	**FORMA PRESENTACION**	U
TIPO PERSONA	N	**DEPARTAMENTO**	BOGOTA D.C.
CIUDAD	BOGOTA D.C.	**PERIODO SALUD**	202507
NUMERO PLANILLA	1073785556	**PERIODO PENSIÓN**	202506
FECHA DE PAGO	2025-07-03	**TOTAL AFILIADOS**	2060

DATOS AFILIADO						Novedades													Datos AFP			Datos EPS			Datos ARP				Datos CCF			General
Tipo	Documento	Apellidos y Nombres		Cotizante	Subtipo	Ing	Ret	Tde	Tae	Vsp	corr	Vst	Sln	Ige	Lma	Vac	Avp	Vct	Irp	Nombre AFP	Dias AFP	Aportes	Nombre EPS	Dias EPS	Aportes	Nombre ARP	Dias ARP	Tarifa	Aportes	Nombre CCF	Dias CCF	Aportes	Centro de Costo
CC	9845440	ECHEVERRI	ALBEIRO	1	0											X			0	PORVENIR	3	24.000	SALUD TOTAL EPS	3	6.000	ARL SURA	3	0.00000	0	COLSUBSIDIO	3	6.000	000000004
CC	53103582	GUTIERREZ	JULIED	1	0														0	COLPENSIONES	30	960.000	EPS SURA	30	240.000	ARL SURA	30	0.06960	417.600	COLSUBSIDIO	30	240.000	000000004
CC	11347058	RODRIGUEZ	JOSE	1	0							X							0	COLPENSIONES	30	418.400	COMPENSAR EPS	30	104.600	ARL SURA	30	0.06960	182.100	COLSUBSIDIO	30	104.600	000000004
CC	1090368350	BELTRAN	OSCAR	1	0							X							0	PORVENIR	30	315.100	EPS SURA	30	78.800	ARL SURA	30	0.06960	137.100	COLSUBSIDIO	30	78.800	000000004
CC	1075688014	ROMERO	ANDREA	1	0							X							0	PORVENIR	30	767.000	COMPENSAR EPS	30	191.800	ARL SURA	30	0.06960	333.700	COLSUBSIDIO	30	191.800	000000004
CC	1098610928	CASTILLO	SERGIO	1	0											X			0	PORVENIR	4	170.700	EPS SURA	4	42.700	ARL SURA	4	0.00000	0	COLSUBSIDIO	4	42.700	000000004
CC	23500541	SIERRA	BLANCA	1	0							X							0	COLPENSIONES	30	266.000	NUEVA EPS S.A.	30	66.500	ARL SURA	30	0.06960	115.700	COLSUBSIDIO	30	66.500	000000004
CC	13513502	GUTIERREZ	HEYNE	1	0							X							0	PROTECCION	25	484.800	SALUD TOTAL EPS	25	121.200	ARL SURA	25	0.04350	131.800	COLSUBSIDIO	25	253.200	000000003
CC	13513502	GUTIERREZ	HEYNE	1	0									X					0	PROTECCION	4	47.200	SALUD TOTAL EPS	4	11.800	ARL SURA	4	0.00000	0	COLSUBSIDIO	4	0	000000003
CC	1075670604	PEÑA	MARIA	1	0		X					X							0	COLPENSIONES	27	464.000	COMPENSAR EPS	27	116.000	ARL SURA	27	0.06960	201.900	COLSUBSIDIO	27	209.500	000000004
CC	37754784	SANCHEZ	LUZ	1	0														0	PORVENIR	30	912.000	NUEVA EPS S.A.	30	228.000	ARL SURA	30	0.06960	396.800	COLSUBSIDIO	30	228.000	000000004
CC	13513502	GUTIERREZ	HEYNE	1	0											X			0	PROTECCION	1	11.800	SALUD TOTAL EPS	1	3.000	ARL SURA	1	0.00000	0	COLSUBSIDIO	1	4.400	000000003
CC	1073679242	GAITAN	CESAR	1	0							X							0	PORVENIR	30	637.800	COMPENSAR EPS	30	159.500	ARL SURA	30	0.06960	277.500	COLSUBSIDIO	30	159.500	000000004
CC	1098797292	VARGAS	MARIA	1	0							X							0	COLPENSIONES	29	625.700	EPS SANITAS	29	156.500	ARL SURA	29	0.06960	272.200	COLSUBSIDIO	29	156.500	000000004
CC	1098797292	VARGAS	MARIA	1	0											X			0	COLPENSIONES	1	21.400	EPS SANITAS	1	5.400	ARL SURA	1	0.00000	0	COLSUBSIDIO	1	5.400	000000004
CC	1116871736	SIERRA	MIGUEL	1	0							X							0	PORVENIR	30	611.500	COMPENSAR EPS	30	152.900	ARL SURA	30	0.06960	266.000	COLSUBSIDIO	30	152.900	000000004
CC	80279301	MORENO	LUIS	1	0							X							0	PROTECCION	30	504.400	NUEVA EPS S.A.	30	126.100	ARL SURA	30	0.06960	219.400	COLSUBSIDIO	30	126.100	000000004
																						63.458.900			21.954.800				27.985.100			17.681.000	

aportes en línea

Planilla Resumen

DATOS GENERALES DEL APORTANTE

Identificación	dv	Razon Social	Clase Aportante	Sucursal Principal	Direccion	Ciudad-Departamento	Teléfono	Exonerado SENA e ICBF
CC 2989413		CARRILLO CARRILLO JOSE GONZALO	INDEPENDIENTE	PRINCIPAL	vereda carrizal	CUCUNUBA-CUNDINAMARCA	8449727	No

DATOS GENERALES DE LA LIQUIDACION

Periodo		Clave		Tipo	Fecha		Pago		
Pensión	Salud	Pago	Planilla	Planilla	Limite	Pago	Banco	Dias Mora	Valor
2025-06	2025-06	1598644833	9487899989	I	2025/07/03	2025/07/03	BANCO DE BOGOTA	0	$467,800

LIQUIDACION DETALLADA DE APORTES

EMPLEADO			NOVEDADES																PENSION		SALUD		CCF		RIESGOS			PARAFISCALES	
No.	Identificación	Nombre	ing	ret	tde	tae	tdp	tap	vsp	cor	vst	sln	ige	lma	vac	avp	vct	irl	vip	Codigo	Dias	Codigo	Dias	Codigo	Dias	Codigo	Dias	Tarifa	Dias	Exonerado SENA e ICBF
SUCURSAL: PRINCIPAL (1 Afiliados)																													
Centro de Trabajo: PRINCIPAL (1 Afiliados)																													
Ciudad: CUCUNUBA Depto: CUNDINAMARCA (1 Afiliados)																													
1	CC	2989413	CARRILLO JOSE																	25-14	30	EPS037	30		0	14-11	30	4.350%	0	No
Total	**Afiliados(1)**																													

DATOS GENERALES DEL APORTANTE

Identificación	dv	Razon Social	Clase Aportante	Sucursal Principal	Direccion	Ciudad-Departamento	Teléfono	Exonerado SENA e ICBF
CC 2989413		CARRILLO CARRILLO JOSE GONZALO	INDEPENDIENTE	PRINCIPAL	vereda carrizal	CUCUNUBA-CUNDINAMARCA	8449727	No

DATOS GENERALES DE LA LIQUIDACION

Periodo		Clave		Tipo	Fecha		Pago		
Pensión	Salud	Pago	Planilla	Planilla	Limite	Pago	Banco	Dias Mora	Valor
2025-06	2025-06	1598644833	9487899989	I	2025/07/03	2025/07/03	BANCO DE BOGOTA	0	$467,800

RESUMEN DE PAGO

RIESGO	CODIGO	NIT	DV	AFILIADOS	VALOR LIQUIDADO	INTERESES MORA	SALDOS E INCAPACIDADES	VALOR A PAGAR
AFP (ADMINISTRADORAS: 1)				1	$227,800	$0	$0	$227,800
COLPENSIONES	25-14	900,336,004	7	1	$227,800	$0	$0	$227,800
ARL (ADMINISTRADORAS: 1)				1	$62,000	$0	$0	$62,000
ARL SURA	14-11	890,903,790	5	1	$62,000	$0	$0	$62,000
EPS (ADMINISTRADORAS: 1)				1	$178,000	$0	$0	$178,000
NUEVA E.P.S.	EPS037	900,156,264	2	1	$178,000	$0	$0	$178,000
TOTAL				1	$467,800	$0	$0	$467,800

EL SUSCRITO REPRESENTANTE LEGAL DE LA EMPRESA CONSTRUCCIONES DYG SAS.
CON NIT 900686194-9

CERTIFICA QUE:

1. La empresa **CONSTRUCCIONES DYG SAS** ha efectuado el pago de aportes de sus empleados a los sistemas de salud, riesgos laborales, pensión y aportes parafiscales (Caja de Compensación Familiar, Servicio Nacional de Aprendizaje-SENA, Instituto Colombiano de Bienestar Familiar-ICBF) de conformidad con la normatividad aplicable vigente.

2. Que durante el periodo JUNIO DEL 2025, realizó los pagos correspondientes a los aportes de seguridad social, los cuales corresponden al periodo cotizado en pensión, aportes parafiscales, riesgos laborales JUNIO DEL 2025 y el periodo de servicio en salud correspondiente al JUNIO DEL 2025.

3. La empresa **CONSTRUCCIONES DYG SAS,** se encuentra paz y salvo, por los conceptos de sueldos, salarios liquidaciones y prestaciones legales y extralegales del mes de JUNIO DEL 2025. Se relaciona listado de personal vinculado en el proyecto:

ITEM	NOMBRES Y APELLIDOS	DOCUMENTO	IDENTIFICACIÓN
1	JOSE GONZALO CARRILLO	CEDULA	2989413
2	USMAN FIOBAN SANCHEZ VILLAMIL	CEDULA	1075672239
3	IVAN ANDRES CARRILLO GRANDE	CEDULA	1077340189

4. La presente certificación se expide a los veintisiete (27) días del mes de junio del año 2025, dirigida a MHC, con el fin de dar cumplimiento con lo establecido en el ART. 50 de la Ley 789 de 2002.

Cordialmente,

_____

JOSE FLORENTINO SUAREZ GIL
Representante Legal
Nit. 900686194-9
Teléfono: 601-6728700
Dirección: CRA58 No. 169ª-55 OFICINA 131 P2

aportes en línea

Resumen General de Pago

DATOS GENERALES DEL APORTANTE

Identificación	dv	Razon Social	Clase Aportante	Sucursal Principal	Direccion	Ciudad-Departamento	Teléfono	Exonerado SENA e ICBF
NIT 901402702	6	TRANSCARBONES SAS	A - 200 O MAS COTIZANTES	TRANSCARBONES	CL 6 4 07	VILLA DE SAN DIEGO DE UBATE-CUNDINAMARCA	8553284	Si

DATOS GENERALES DE LA LIQUIDACION

Periodo		Clave		Tipo	Fecha		Pago		
Pensión	Salud	Pago	Planilla	Planilla	Limite	Pago	Banco	Dias Mora	Valor
2025-06	2025-07	1609173529	9488527451	E	2025/07/02	2025/07/07	BANCOLOMBIA	5	$1,585,800

LIQUIDACION DETALLADA DE APORTES

EMPLEADO				PENSION				SALUD				CCF				RIESGOS				PARAFISCALES		
No.	Identificación		Nombres	Codigo	Días	IBC	Aporte	Codigo	Días	IBC	Aporte	Codigo	Días	IBC	Aporte	Codigo	Días	IBC	Aporte	Días	IBC	Aporte
Sucursal: TRANSCARBONES (4 Afiliados)						$5,694,000	$911,200			$5,694,000	$228,000			$5,694,000	$228,000			$5,694,000	$213,200		$0	$0
Centro de Trabajo: 0.52 (2 Afiliados)						$2,847,000	$455,600			$2,847,000	$114,000			$2,847,000	$114,000			$2,847,000	$15,000		$0	$0
Ciudad: VILLA DE SAN DIEGO DE UBATE Depto: CUNDINAMARCA (2 Afiliados)						$2,847,000	$455,600			$2,847,000	$114,000			$2,847,000	$114,000			$2,847,000	$15,000		$0	$0
1	CC	1052339658	BARRETO LANCHEROS ANGIEE JULIETH	231001	30	$1,423,500	$227,800	EPS002	30	$1,423,500	$57,000	CCF22	30	$1,423,500	$57,000	14-11	30	$1,423,500	$7,500	30	$0	$0
2	CC	79168817	TUNJANO INFANTE OSCAR MANUEL	230301	30	$1,423,500	$227,800	EPS017	30	$1,423,500	$57,000	CCF22	30	$1,423,500	$57,000	14-11	30	$1,423,500	$7,500	30	$0	$0
Centro de Trabajo: RIESGO 5 (2 Afiliados)						$2,847,000	$455,600			$2,847,000	$114,000			$2,847,000	$114,000			$2,847,000	$198,200		$0	$0
Ciudad: VILLA DE SAN DIEGO DE UBATE Depto: CUNDINAMARCA (2 Afiliados)						$2,847,000	$455,600			$2,847,000	$114,000			$2,847,000	$114,000			$2,847,000	$198,200		$0	$0
3	CC	1077340189	CARRILLO GRANDE IVAN ANDRES	25-14	30	$1,423,500	$227,800	EPS041	30	$1,423,500	$57,000	CCF22	30	$1,423,500	$57,000	14-11	30	$1,423,500	$99,100	30	$0	$0
4	CC	2989509	CARRILLO CARRILLO LUIS FABIAN	231001	30	$1,423,500	$227,800	EPS017	30	$1,423,500	$57,000	CCF22	30	$1,423,500	$57,000	14-11	30	$1,423,500	$99,100	30	$0	$0
Total			**Afiliados(4)**			$5,694,000	$911,200			$5,694,000	$228,000			$5,694,000	$228,000			$5,694,000	$213,200		$0	$0

aportes en línea

Resumen General de Pago

DATOS GENERALES DEL APORTANTE

Identificación	dv	Razon Social	Clase Aportante	Sucursal Principal	Direccion	Ciudad-Departamento	Teléfono	Exonerado SENA e ICBF
NIT 901402702	6	TRANSCARBONES SAS	A - 200 O MAS COTIZANTES	TRANSCARBONES	CL 6 4 07	VILLA DE SAN DIEGO DE UBATE-CUNDINAMARCA	8553284	Si

DATOS GENERALES DE LA LIQUIDACION

Periodo		Clave		Tipo	Fecha		Pago		
Pensión	Salud	Pago	Planilla	Planilla	Limite	Pago	Banco	Dias Mora	Valor
2025-06	2025-07	1609173529	9488527451	E	2025/07/02	2025/07/07	BANCOLOMBIA	5	$1,585,800

RESUMEN DE PAGO

RIESGO	CODIGO	NIT	DV	AFILIADOS	VALOR LIQUIDADO	INTERESES MORA	SALDOS E INCAPACIDADES	VALOR A PAGAR
AFP (ADMINISTRADORAS: 3)				4	$911,200	$3,100	$0	$914,300
COLFONDOS	231001	800,227,940	6	2	$455,600	$1,500	$0	$457,100
COLPENSIONES	25-14	900,336,004	7	1	$227,800	$800	$0	$228,600
PORVENIR	230301	800,224,808	8	1	$227,800	$800	$0	$228,600
ARL (ADMINISTRADORAS: 1)				4	$213,200	$700	$0	$213,900
ARL SURA	14-11	890,903,790	5	4	$213,200	$700	$0	$213,900
CCF (ADMINISTRADORAS: 1)				4	$228,000	$800	$0	$228,800
COLSUBSIDIO	CCF22	860,007,336	1	4	$228,000	$800	$0	$228,800
EPS (ADMINISTRADORAS: 3)				4	$228,000	$800	$0	$228,800
FAMISANAR	EPS017	830,003,564	7	2	$114,000	$400	$0	$114,400
NUEVA EPS MOVILIDAD	EPS041	900,156,264	2	1	$57,000	$200	$0	$57,200
SALUD TOTAL	EPS002	800,130,907	4	1	$57,000	$200	$0	$57,200
TOTAL				**4**	**$1,580,400**	**$5,400**	**$0**	**$1,585,800**

aportes en línea

Planilla Resumen

DATOS GENERALES DEL APORTANTE							
Identificación	dv	Razon Social	Clase Aportante	Sucursal Principal	Direccion	Ciudad-Departamento	Teléfono	Exonerado SENA e ICBF
NIT 901571190	9	YRM INGENIEROS S.A.S	B - MENOS DE 200 COTIZANTES	ARL 5 ANTIOQUIA	CARRERA 3 No 4 45	LA PINTADA-ANTIOQUIA	8425437	Si

DATOS GENERALES DE LA LIQUIDACION									
Periodo		Clave		Tipo	Fecha		Pago		
Pensión	Salud	Pago	Planilla	Planilla	Limite	Pago	Banco	Dias Mora	Valor
2025-05	2025-06	1575676471	9487693316	E	2025/06/24	2025/06/24	BANCOLOMBIA	0	$7,766,800

LIQUIDACION DETALLADA DE APORTES

EMPLEADO				NOVEDADES																			PENSION				SALUD				CCF				RIESGOS					PARAFISCALES				
No.	Identificación		Nombre	ingret	tde	tae	tdp	tap	vsp	cor	vst	sln	ige	lma	vac	avp	vct	irl	vip	Codigo	Dias	IBC	Aporte	Codigo	Dias	IBC	Aporte	Codigo	Dias	IBC	Aporte	Codigo	Dias	IBC	Tarifa	Aporte	Dias	IBC	Aporte	Exonerado SENA e ICBF	Total Aportes
SUCURSAL: ARL 5 ANTIOQUIA (2 Afiliados)																							$3,423,500	$547,800			$3,423,500	$137,000			$3,423,500	$137,000			$3,423,500		$238,300		$0	$0		$1,060,100
Centro de Trabajo: ARL 5 (2 Afiliados)																							$3,423,500	$547,800			$3,423,500	$137,000			$3,423,500	$137,000			$3,423,500		$238,300		$0	$0		$1,060,100
Ciudad: LA PINTADA Depto: ANTIOQUIA (2 Afiliados)																							$3,423,500	$547,800			$3,423,500	$137,000			$3,423,500	$137,000			$3,423,500		$238,300		$0	$0		$1,060,100
1	CC	1121833035	HUESO EDILSON																	23030 1	30	$1,423,500	$227,800	EPS002	30	$1,423,500	$57,000	CCF03	30	$1,423,500	$57,000	14-11	30	$1,423,500	6.960%	$99,100	30	$0	$0	SI	$440,900
2	CC	11444225	RODRIGUEZ YORS																	23020 1	30	$2,000,000	$320,000	EPS037	30	$2,000,000	$80,000	CCF03	30	$2,000,000	$80,000	14-11	30	$2,000,000	6.960%	$139,200	30	$0	$0	SI	$619,200

LIQUIDACION DETALLADA DE APORTES

EMPLEADO				NOVEDADES																			PENSION				SALUD				CCF				RIESGOS					PARAFISCALES				
No.	Identificación		Nombre	ingret	tde	tae	tdp	tap	vsp	cor	vst	sln	ige	lma	vac	avp	vct	irl	vip	Codigo	Dias	IBC	Aporte	Codigo	Dias	IBC	Aporte	Codigo	Dias	IBC	Aporte	Codigo	Dias	IBC	Tarifa	Aporte	Dias	IBC	Aporte	Exonerado SENA e ICBF	Total Aportes
SUCURSAL: ARL5 CUNDINAMARCA (14 Afiliados)																							$14,236,934	$2,918,700			$14,236,934	$730,200			$14,236,934				$1,004,500				$0	$0		$5,181,600
Centro de Trabajo: ARL5 (12 Afiliados)																							$14,115,434	$2,258,900			$14,115,434	$565,200			$14,115,434	$565,200			$982,900				$0	$0		$4,372,200
Ciudad: FACATATIVA Depto: CUNDINAMARCA (12 Afiliados)																							$14,115,434	$2,258,900			$14,115,434	$565,200			$14,115,434	$565,200			$982,900				$0	$0		$4,372,200
3	CC	35423836	AGUILAR OLGA	X	X	*														23100 1	11	$806,667	$129,100	EPS010	11	$806,667	$32,300	CCF22	11	$806,667	$32,300	14-11	11	$806,667	6.960%	$56,200	11	$0	$0	SI	$249,900
4	CC	1094167358	CARVAJAL ARGENIS	X																23030 1	3	$142,350	$22,800	EPS037	3	$142,350	$5,700	CCF22	3	$142,350	$5,700	14-11	3	$142,350	6.960%	$10,000	3	$0	$0	SI	$44,200
5	CC	1042351213	CERVANTES JESUS																	23030 1	30	$1,423,500	$227,800	EPS037	30	$1,423,500	$57,000	CCF22	30	$1,423,500	$57,000	14-11	30	$1,423,500	6.960%	$99,100	30	$0	$0	SI	$440,900
6	CC	1124491626	GARCIA CARLOS																	23030 1	30	$1,423,500	$227,800	EPS037	30	$1,423,500	$57,000	CCF22	30	$1,423,500	$57,000	14-11	30	$1,423,500	6.960%	$99,100	30	$0	$0	SI	$440,900
7	CC	1004131093	GARCIA LUIS	X																23030 1	15	$711,750	$113,900	EPS041	15	$711,750	$28,500	CCF22	15	$711,750	$28,500	14-11	15	$711,750	6.960%	$49,600	15	$0	$0	SI	$220,500
8	CC	85053863	GUTIERREZ CESAR																	23030 1	30	$1,423,500	$227,800	EPS037	30	$1,423,500	$57,000	CCF22	30	$1,423,500	$57,000	14-11	30	$1,423,500	6.960%	$99,100	30	$0	$0	SI	$440,900
9	CC	1010146354	GUTIERREZ JESUS																	23030 1	30	$1,423,500	$227,800	EPS037	30	$1,423,500	$57,000	CCF22	30	$1,423,500	$57,000	14-11	30	$1,423,500	6.960%	$99,100	30	$0	$0	SI	$440,900
10	CC	1007564108	MONSALVO FREIDER																	23030 1	30	$1,423,500	$227,800	CCFC55	30	$1,423,500	$57,000	CCF22	30	$1,423,500	$57,000	14-11	30	$1,423,500	6.960%	$99,100	30	$0	$0	SI	$440,900
11	CC	1007422869	ORTIZ ADRIAN																	23030 1	30	$1,423,500	$227,800	EPS037	30	$1,423,500	$57,000	CCF22	30	$1,423,500	$57,000	14-11	30	$1,423,500	6.960%	$99,100	30	$0	$0	SI	$440,900
12	CC	1007563918	OSORIO SANTIAGO																	23030 1	30	$1,423,500	$227,800	ESSC24	30	$1,423,500	$57,000	CCF22	30	$1,423,500	$57,000	14-11	30	$1,423,500	6.960%	$99,100	30	$0	$0	SI	$440,900
13	CC	1007094309	RIVERA MARIA	X																23030 1	16	$1,066,667	$170,700	EPS037	16	$1,066,667	$42,700	CCF22	16	$1,066,667	$42,700	14-11	16	$1,066,667	6.960%	$74,300	16	$0	$0	SI	$330,400
14	CC	1004212747	SILVA YOLEINER																	23020 1	30	$1,423,500	$227,800	EPS037	30	$1,423,500	$57,000	CCF22	30	$1,423,500	$57,000	14-11	30	$1,423,500	6.960%	$99,100	30	$0	$0	SI	$440,900
Centro de Trabajo: RIESGO 1 (2 Afiliados)																							$4,123,500	$659,800			$4,123,500	$165,000			$4,123,500	$165,000			$21,600				$0	$0		$1,011,400
Ciudad: FACATATIVA Depto: CUNDINAMARCA (2 Afiliados)																							$4,123,500	$659,800			$4,123,500	$165,000			$4,123,500	$165,000			$21,600				$0	$0		$1,011,400
15	CC	35529670	LORENZO BLANCA																	25-14	30	$1,423,500	$227,800	EPS037	30	$1,423,500	$57,000	CCF22	30	$1,423,500	$57,000	14-11	30	$1,423,500	0.522%	$7,500	30	$0	$0	SI	$349,300
16	CC	1007702472	LORENZO FERNANDO																	25-14	30	$2,700,000	$432,000	EPS017	30	$2,700,000	$108,000	CCF22	30	$2,700,000	$108,000	14-11	30	$2,700,000	0.522%	$14,100	30	$0	$0	SI	$662,100

LIQUIDACION DETALLADA DE APORTES

EMPLEADO				NOVEDADES																			PENSION				SALUD				CCF				RIESGOS					PARAFISCALES				
No.	Identificación		Nombre	ingret	tde	tae	tdp	tap	vsp	cor	vst	sln	ige	lma	vac	avp	vct	irl	vip	Codigo	Dias	IBC	Aporte	Codigo	Dias	IBC	Aporte	Codigo	Dias	IBC	Aporte	Codigo	Dias	IBC	Tarifa	Aporte	Dias	IBC	Aporte	Exonerado SENA e ICBF	Total Aportes
SUCURSAL: ARL5 CALDAS (5 Afiliados)																							$4,270,500	$683,600			$4,270,500	$171,000			$4,270,500	$171,000			$297,800				$0	$0		$1,323,100

2025/06/24 03:32 PM

Powered by CamScanner

Planilla Resumen

| | | |

Información de la Planilla Pagada

Nit de comercio Operador de Información	900097333-9
Razón Social del Operador de Información	SIMPLE S.A.
Descripción	Pago de SuAporte
Fecha	2025-07-04, 08:38:55 AM
Periodo de Cotización Otros Riesgos	junio de 2025
Periodo de Cotización Para Salud	julio de 2025
Empresa	V Y S COMERCIAL SAS
NIT	NI 830051519
Código Sucursal (Nombre)	( )
Referencia de Pago/ Número Planilla	1073798252
Tipo de Planilla	E
Número Transacción Bancaria/ CUS	1602367849
Banco	(1007) - BANCOLOMBIA
Valor	$ 26.080.900
Estado de la Transacción	Aprobada
Dirección IP de Origen	172.29.10.57

Nit	Código	Administradora	Número Afiliados	Valor sin Mora	Total Intéreses Mora
N800224808	230301	PORVENIR	14	$ 4.377.200	$ 0
N800229739	230201	PROTECCION	8	$ 3.107.300	$ 0
N900336004	25-14	COLPENSIONES	13	$ 4.782.500	$ 0
N800227940	231001	FDO DE PENSIONES OBLIGATORIAS COLFONDOS	3	$ 825.400	$ 0
N900156264	EPS037	NUEVA EPS	5	$ 306.700	$ 0
N800251440	EPS005	SANITAS EPS	2	$ 280.600	$ 0
N830003564	EPS017	FAMISANAR	16	$ 1.455.800	$ 0
N830113831	EPS001	CMRC RECAUDO FOSYGA-ALIANSALUD	1	$ 173.600	$ 0
N800130907	EPS002	SALUD TOTAL EPS	8	$ 588.100	$ 0
N900156264	EPS041	CMRC.RECA.FOSYGA-NUEVAEPS R MOVILIDAD	1	$ 178.000	$ 0
N800088702	EPS010	EPS SURA	2	$ 537.000	$ 0
N860066942	EPS008	COMPENSAR ENTIDAD PROMOTORA DE SALUD	9	$ 1.036.000	$ 0
N890903790	14-11	ARL SURA	41	$ 4.410.900	$ 0
N890900841	CCF04	CAJA DE COMPENSACION FAMILIAR DE ANT	3	$ 193.800	$ 0
N860007336	CCF22	COLSUBSIDIO	38	$ 3.828.000	$ 0
		SubTotales:		$ 26.080.900	$ 0
		Total a Pagar:			$ 26.080.900

Líneas de Servicio FonoSIMPLE: Bogotá 601 4446634 - Cali: 602 5540577 - Medellín: 604 5146669 - Bucaramanga: 607 6438000 - Cartagena: 605 6945444 - Pereira: 606 3402582 - Barranquilla: 605 3618850 - Resto del País: 018000 971 971 - ¡Más que Fácil, SIMPLE!

SIMPLE S.A. no se hace responsable de las planillas y pagos realizados a través de otros operadores de información dado que no tiene medios para corroborar la veracidad de la misma, su alcance se limita a replicar la información suministrada directamente por el cliente.

Antes de imprimir, asegúrese que sea realmente necesario. Proteger el medio ambiente está en nuestras manos.

¡El Poder de lo SIMPLE!

PAGOSIMPLE | AUTOLIQUIDACION CONSOLIDADA

Fecha creación reporte: 2025-07-04, 08:46:18 AM **Tipo Planilla:** E: PLANILLA EMPLEADOS EMPRESAS. **Numéro Planilla:** 1073798252

Periodo Cotización: junio de 2025 **Periodo Servicio:** julio de 2025

PAGADO 04/07/2025

I. DATOS DEL APORTANTE

Razón Social	V Y S COMERCIAL SAS		
Documento	NI830051519	**Dirección**	AUT 0 #0 - 0 AUT MED KM 7 BOD 6 LOTE 41
Tipo de Empresa	EMPLEADOR	**Teléfono**	8966380
Tipo Persona	JURÍDICA	**Forma Presentación**	ÚNICO
Ciudad	FUNZA	**Departamento**	CUNDINAMARCA
Representante Legal	LUNA TORRES CARLOS ALBERTO	**Identificación**	CC 19277943
Total Afiliados	44	**ARP**	ARL SURA

II. DETALLE DEL APORTANTE

Datos del Afiliado				Novedades																				Pensiones			Salud			Riesgos			Cajas			Parafiscales				Total
Identificación	Apellidos y Nombres	Tipo Cotizante	Subtipo Cotizante	ING	RET	RET P	TDE	TAE	TDP	TAP	VSP	COR	VST	SLN	IGE	LMA	VAC	AVP	VCT	IRP	Días AFP	Días EPS	Días ARP	Días CCF	Administradora	IBC Pensión	Aporte Pensión	Administradora	IBC Salud	Aporte Salud	Tarifa	IBC Riesgos	Aporte Riesgos	Administradora	IBC Caja	Aporte Caja	Aporte SENA	Aporte ICBF	ESAP	Aporte Ministerio	Total
CC 1000253811	TANIA YULIETH TELLEZ CHAPARRO	01	00																	0	30	30	30	30	(230301) PORVENIR	$ 1.423.500	$ 227.800	(EPS008) COMPENSAR EPS	$ 1.423.500	$ 57.000	6,960	$ 1.423.500	$ 99.100	(CCF22) COLSUBSIDIO	$ 1.423.500	$ 57.000	$ 0	$ 0	$ 0	$ 0	$ 440.900
CC 1000329488	EDISON FABIAN PIÑEROS PACHON	01	00										X							0	30	30	30	30	(230301) PORVENIR	$ 1.974.865	$ 316.000	(EPS017) FAMISANAR EPS	$ 1.974.865	$ 79.000	6,960	$ 1.974.865	$ 137.500	(CCF22) COLSUBSIDIO	$ 1.974.865	$ 79.000	$ 0	$ 0	$ 0	$ 0	$ 611.500
CC 1003359685	JHON HECTOR ROSARIO VARGAS	01	00										X							0	30	30	30	30	(25-14) COLPENSIONES	$ 1.645.536	$ 263.300	(EPS037) NUEVA EPS S.A.	$ 1.645.536	$ 65.900	6,960	$ 1.645.536	$ 114.600	(CCF22) COLSUBSIDIO	$ 1.645.536	$ 65.900	$ 0	$ 0	$ 0	$ 0	$ 509.700
CC 1007635538	ANGY DANIELA JOTA RODRIGUEZ	12	00																	0	0	30	0	0	(NIN-AF) NINGUNA AFP	$ 0	$ 0	(EPS008) COMPENSAR EPS	$ 1.423.500	$ 178.000	0,000	$ 0	$ 0	(NIN-CC) NINGUNA CCF	$ 0	$ 0	$ 0	$ 0	$ 0	$ 0	$ 178.000
CC 1014220694	LEYDY PAOLA SOTELO MUÑOZ	01	00										X							0	30	30	30	30	(230301) PORVENIR	$ 1.718.103	$ 274.900	(EPS008) COMPENSAR EPS	$ 1.718.103	$ 68.800	6,960	$ 1.718.103	$ 119.600	(CCF22) COLSUBSIDIO	$ 1.718.103	$ 68.800	$ 0	$ 0	$ 0	$ 0	$ 532.100
CC 1014303283	JUAN SEBASTIAN SALAS SANCHEZ	01	00										X							0	30	30	30	30	(230301) PORVENIR	$ 1.621.708	$ 259.500	(EPS017) FAMISANAR EPS	$ 1.621.708	$ 64.900	6,960	$ 1.621.708	$ 112.900	(CCF22) COLSUBSIDIO	$ 1.621.708	$ 64.900	$ 0	$ 0	$ 0	$ 0	$ 502.200
CC 1015448389	BYRON FERNEY CAICEDO GONZALEZ	01	00										X							0	30	30	30	30	(230201) PROTECCION	$ 1.956.538	$ 313.100	(EPS017) FAMISANAR EPS	$ 1.956.538	$ 78.300	6,960	$ 1.956.538	$ 136.200	(CCF22) COLSUBSIDIO	$ 1.956.538	$ 78.300	$ 0	$ 0	$ 0	$ 0	$ 605.900
CC 1016027296	CAROLINA LOPEZ ALARCON	01	00																	0	30	30	30	30	(25-14) COLPENSIONES	$ 4.068.200	$ 651.000	(EPS008) COMPENSAR EPS	$ 4.068.200	$ 162.800	0,522	$ 4.068.200	$ 21.300	(CCF22) COLSUBSIDIO	$ 4.068.200	$ 162.800	$ 0	$ 0	$ 0	$ 0	$ 997.900
CC 1019982143	ERIKC DAVID SANTIAGO MARTINEZ PEREZ	01	00										X							0	30	30	30	30	(230201) PROTECCION	$ 1.639.036	$ 262.300	(EPS037) NUEVA EPS S.A.	$ 1.639.036	$ 65.600	6,960	$ 1.639.036	$ 114.100	(CCF22) COLSUBSIDIO	$ 1.639.036	$ 65.600	$ 0	$ 0	$ 0	$ 0	$ 507.600
CC 1026588681	NICOL MAYERLI OSORIO PATIÑO	12	00																	0	0	30	0	0	(NIN-AF) NINGUNA AFP	$ 0	$ 0	(EPS005) EPS SANITAS	$ 1.423.500	$ 178.000	0,000	$ 0	$ 0	(NIN-CC) NINGUNA CCF	$ 0	$ 0	$ 0	$ 0	$ 0	$ 0	$ 178.000
CC 1032377024	MYRIAM LILIANA ORDOÑEZ MUÑOZ	01	00																	0	30	30	30	30	(230201) PROTECCION	$ 4.178.800	$ 668.700	(EPS017) FAMISANAR EPS	$ 4.178.800	$ 167.200	0,522	$ 4.178.800	$ 21.900	(CCF22) COLSUBSIDIO	$ 4.178.800	$ 167.200	$ 0	$ 0	$ 0	$ 0	$ 1.025.000
CC 1033684346	CARLOS ALBERTO PEÑA VARGAS	01	00																	0	30	30	30	30	(230301) PORVENIR	$ 2.037.000	$ 326.000	(EPS008) COMPENSAR EPS	$ 2.037.000	$ 81.500	6,960	$ 2.037.000	$ 141.800	(CCF22) COLSUBSIDIO	$ 2.037.000	$ 81.500	$ 0	$ 0	$ 0	$ 0	$ 630.800
CC 1052573204	ALEXANDER CAMPO FLOREZ	01	00										X							0	30	30	30	30	(230301) PORVENIR	$ 1.639.036	$ 262.300	(EPS017) FAMISANAR EPS	$ 1.639.036	$ 65.600	6,960	$ 1.639.036	$ 114.100	(CCF22) COLSUBSIDIO	$ 1.639.036	$ 65.600	$ 0	$ 0	$ 0	$ 0	$ 507.600
CC 1069432254	CRISTIAN CAMILO QUIROGA MORENO	01	00																	0	30	30	30	30	(25-14) COLPENSIONES	$ 1.423.500	$ 227.800	(EPS002) SALUD TOTAL EPS	$ 1.423.500	$ 57.000	6,960	$ 1.423.500	$ 99.100	(CCF22) COLSUBSIDIO	$ 1.423.500	$ 57.000	$ 0	$ 0	$ 0	$ 0	$ 440.900
CC 1069433042	JOAN SEBASTIAN QUIROGA MORENO	01	00										X							0	30	30	30	30	(25-14) COLPENSIONES	$ 1.603.295	$ 256.600	(EPS002) SALUD TOTAL EPS	$ 1.603.295	$ 64.200	6,960	$ 1.603.295	$ 111.600	(CCF22) COLSUBSIDIO	$ 1.603.295	$ 64.200	$ 0	$ 0	$ 0	$ 0	$ 496.600
CC 1072650924	WILLIAM ALEJANDRO VILLAMIL BERNAL	01	00										X							0	30	30	30	30	(25-14) COLPENSIONES	$ 2.160.282	$ 345.700	(EPS002) SALUD TOTAL EPS	$ 2.160.282	$ 86.500	6,960	$ 2.160.282	$ 150.400	(CCF22) COLSUBSIDIO	$ 2.160.282	$ 86.500	$ 0	$ 0	$ 0	$ 0	$ 669.100
CC 1072962079	JOAN DAVID RAMIREZ BAUTISTA	12	00																	0	0	30	0	0	(NIN-AF) NINGUNA AFP	$ 0	$ 0	(EPS041) NUEVA EPS S.A. CM	$ 1.423.500	$ 178.000	0,000	$ 0	$ 0	(NIN-CC) NINGUNA CCF	$ 0	$ 0	$ 0	$ 0	$ 0	$ 0	$ 178.000
CC 1073162992	LUISA FERNANDA RAYO TORRES	01	00										X							0	30	30	30	30	(230301) PORVENIR	$ 2.908.653	$ 465.400	(EPS017) FAMISANAR EPS	$ 2.908.653	$ 116.400	6,960	$ 2.908.653	$ 202.500	(CCF22) COLSUBSIDIO	$ 2.908.653	$ 116.400	$ 0	$ 0	$ 0	$ 0	$ 900.700
CC 1073504076	DIEGO ARMANDO JIMENEZ GALVIS	01	00																	0	30	30	30	30	(230201) PROTECCION	$ 1.423.500	$ 227.800	(EPS017) FAMISANAR EPS	$ 1.423.500	$ 57.000	6,960	$ 1.423.500	$ 99.100	(CCF22) COLSUBSIDIO	$ 1.423.500	$ 57.000	$ 0	$ 0	$ 0	$ 0	$ 440.900

Líneas de Servicio FonoSIMPLE: Bogotá 601 4446634 - Cali: 602 5540577 - Medellín: 604 5146669 - Bucaramanga: 607 6438000 - Cartagena: 605 6945444 - Pereira: 606 3402582 - Barranquilla: 605 3618850 - Resto del País: 018000 971 971 - ¡Más que Fácil, SIMPLE!

¡El Poder de lo SIMPLE!

Antes de imprimir, asegúrese que sea realmente necesario. Proteger el medio ambiente está en nuestras manos.

Pagado: 04/07/2025 **Empresa NI830051519 V Y S COMERCIAL SAS** **Planilla Nro: 1073798252** **Periodo Cotización: junio de 2025** **Periodo Servicio: julio de 2025**

II. DETALLE DEL APORTANTE

Datos del Afiliado				Novedades																				Pensiones			Salud			Riesgos			Cajas			Parafiscales				Total
Identificación	Apellidos y Nombres	Tipo Cotizante	Subtipo Cotizante	ING	RET	RET P	TDE	TAE	TDP	TAP	VSP	COR	VST	SLN	IGE	LMA	VAC	AVP	VCT	IRP	Días AFP	Días EPS	Días ARP	Días CCF	Administradora	IBC Pensión	Aporte Pensión	Administradora	IBC Salud	Aporte Salud	Tarifa	IBC Riesgos	Aporte Riesgos	Administradora	IBC Caja	Aporte Caja	Aporte SENA	Aporte ICBF	ESAP	Aporte Ministerio	Total
CC 1073516639	WILMER JOHAN VARGAS BELTRAN	01	00																	0	30	30	30	30	(230301) PORVENIR	$ 1.423.500	$ 227.800	(EPS017) FAMISANAR EPS	$ 1.423.500	$ 57.000	6,960	$ 1.423.500	$ 99.100	(CCF22) COLSUBSIDIO	$ 1.423.500	$ 57.000	$ 0	$ 0	$ 0	$ 0	$ 440.900
CC 1073520960	JAIRO ALEXANDER CRUZ BONILLA	01	00										X							0	30	30	30	30	(230301) PORVENIR	$ 1.601.437	$ 256.300	(EPS017) FAMISANAR EPS	$ 1.601.437	$ 64.100	6,960	$ 1.601.437	$ 111.500	(CCF22) COLSUBSIDIO	$ 1.601.437	$ 64.100	$ 0	$ 0	$ 0	$ 0	$ 496.000
CC 1073522676	PAOLA ANDREA BELTRAN MORENO	01	00																	0	30	30	30	30	(231001) COLFONDOS	$ 1.577.100	$ 252.400	(EPS017) FAMISANAR EPS	$ 1.577.100	$ 63.100	0,522	$ 1.577.100	$ 8.300	(CCF22) COLSUBSIDIO	$ 1.577.100	$ 63.100	$ 0	$ 0	$ 0	$ 0	$ 386.900
CC 1073672391	KEVIN SANTIAGO CESPEDES ARCILA	01	00										X							0	30	30	30	30	(230301) PORVENIR	$ 1.508.601	$ 241.400	(EPS002) SALUD TOTAL EPS	$ 1.508.601	$ 60.400	6,960	$ 1.508.601	$ 105.000	(CCF22) COLSUBSIDIO	$ 1.508.601	$ 60.400	$ 0	$ 0	$ 0	$ 0	$ 467.200
CC 1075658950	CLAUDIA MILENA BUSTOS AROCA	01	00																	0	30	30	30	30	(25-14) COLPENSIONES	$ 1.800.000	$ 288.000	(EPS008) COMPENSAR EPS	$ 1.800.000	$ 72.000	6,960	$ 1.800.000	$ 125.300	(CCF22) COLSUBSIDIO	$ 1.800.000	$ 72.000	$ 0	$ 0	$ 0	$ 0	$ 557.300
CC 1076655999	JHON JAMER POPO VIVEROS	01	00																	0	30	30	30	30	(230201) PROTECCION	$ 1.423.500	$ 227.800	(EPS037) NUEVA EPS S.A.	$ 1.423.500	$ 57.000	6,960	$ 1.423.500	$ 99.100	(CCF22) COLSUBSIDIO	$ 1.423.500	$ 57.000	$ 0	$ 0	$ 0	$ 0	$ 440.900
CC 1090456653	RUDY YESENIA RODRIGUEZ SANDOVAL	01	00																	0	30	30	30	30	(230301) PORVENIR	$ 3.717.000	$ 594.800	(EPS008) COMPENSAR EPS	$ 3.717.000	$ 148.700	6,960	$ 3.717.000	$ 258.800	(CCF22) COLSUBSIDIO	$ 3.717.000	$ 148.700	$ 0	$ 0	$ 0	$ 0	$ 1.151.000
CC 11440278	JAIRO ALONSO DURAN CABRERA	01	00										X							0	30	30	30	30	(230301) PORVENIR	$ 2.144.114	$ 343.100	(EPS002) SALUD TOTAL EPS	$ 2.144.114	$ 85.800	6,960	$ 2.144.114	$ 149.300	(CCF22) COLSUBSIDIO	$ 2.144.114	$ 85.800	$ 0	$ 0	$ 0	$ 0	$ 664.000
CC 1152703073	KATHERIN JOHANA TABORDA MUÑOZ	01	00																	0	30	30	30	30	(230301) PORVENIR	$ 1.887.700	$ 302.100	(EPS002) SALUD TOTAL EPS	$ 1.887.700	$ 75.600	1,044	$ 1.887.700	$ 19.800	(CCF04) COMFAMA	$ 1.887.700	$ 75.600	$ 0	$ 0	$ 0	$ 0	$ 473.100
CC 16375188	JOHN JAIRO OBANDO OQUENDO	01	00																	0	30	30	30	30	(231001) COLFONDOS	$ 1.530.000	$ 244.800	(EPS037) NUEVA EPS S.A.	$ 1.530.000	$ 61.200	6,960	$ 1.530.000	$ 106.500	(CCF04) COMFAMA	$ 1.530.000	$ 61.200	$ 0	$ 0	$ 0	$ 0	$ 473.700
CC 19277943	CARLOS ALBERTO LUNA TORRES	01	01																	0	0	30	30	30	(NIN-AF) NINGUNA AFP	$ 0	$ 0	(EPS010) EPS SURA	$ 12.000.000	$ 480.000	0,522	$ 12.000.000	$ 62.700	(CCF22) COLSUBSIDIO	$ 12.000.000	$ 480.000	$ 0	$ 0	$ 0	$ 0	$ 1.022.700
CC 25894736	LUZ MARINA ZABALA PINTO	01	00																	0	30	30	30	30	(25-14) COLPENSIONES	$ 1.423.500	$ 227.800	(EPS037) NUEVA EPS S.A.	$ 1.423.500	$ 57.000	0,522	$ 1.423.500	$ 7.500	(CCF22) COLSUBSIDIO	$ 1.423.500	$ 57.000	$ 0	$ 0	$ 0	$ 0	$ 349.300
CC 3199610	LUIS ORLANDO VERA TORO	01	00										X							0	30	30	30	30	(230301) PORVENIR	$ 1.748.429	$ 279.800	(EPS002) SALUD TOTAL EPS	$ 1.748.429	$ 70.000	6,960	$ 1.748.429	$ 121.700	(CCF22) COLSUBSIDIO	$ 1.748.429	$ 70.000	$ 0	$ 0	$ 0	$ 0	$ 541.500
CC 43412492	GLORIA MARIA MONTOYA	01	00																	0	30	30	30	30	(25-14) COLPENSIONES	$ 1.423.500	$ 227.800	(EPS010) EPS SURA	$ 1.423.500	$ 57.000	1,044	$ 1.423.500	$ 14.900	(CCF04) COMFAMA	$ 1.423.500	$ 57.000	$ 0	$ 0	$ 0	$ 0	$ 356.700
CC 51586626	MARIA LILIANA MOSQUERA SAIZ	01	05										X							0	0	30	30	30	(NIN-AF) NINGUNA AFP	$ 0	$ 0	(EPS008) COMPENSAR EPS	$ 5.132.920	$ 205.400	0,522	$ 5.132.920	$ 26.800	(CCF22) COLSUBSIDIO	$ 5.132.920	$ 205.400	$ 0	$ 0	$ 0	$ 0	$ 437.600
CC 52559441	ADRIANA DELGADO PEÑA	01	00										X							0	30	30	30	30	(25-14) COLPENSIONES	$ 4.338.213	$ 694.200	(EPS001) ALIANSALUD	$ 4.338.213	$ 173.600	0,522	$ 4.338.213	$ 22.700	(CCF22) COLSUBSIDIO	$ 4.338.213	$ 173.600	$ 0	$ 0	$ 0	$ 0	$ 1.064.100
CC 52662693	JEIMY JOHANNA TUSO MOLINA	01	00																	0	30	30	30	30	(230201) PROTECCION	$ 1.831.100	$ 293.000	(EPS017) FAMISANAR EPS	$ 1.831.100	$ 73.300	0,522	$ 1.831.100	$ 9.600	(CCF22) COLSUBSIDIO	$ 1.831.100	$ 73.300	$ 0	$ 0	$ 0	$ 0	$ 449.200
CC 66866426	CINTIA VALDERRAMA MARTINEZ	01	00																	0	30	30	30	30	(25-14) COLPENSIONES	$ 2.562.700	$ 410.100	(EPS005) EPS SANITAS	$ 2.562.700	$ 102.600	0,522	$ 2.562.700	$ 13.400	(CCF22) COLSUBSIDIO	$ 2.562.700	$ 102.600	$ 0	$ 0	$ 0	$ 0	$ 628.700
CC 79114720	JAIRO ALFONSO BARBOSA BARRERA	01	01	X									X							0	0	27	27	27	(NIN-AF) NINGUNA AFP	$ 0	$ 0	(EPS008) COMPENSAR EPS	$ 1.543.446	$ 61.800	6,960	$ 1.543.446	$ 107.500	(CCF22) COLSUBSIDIO	$ 1.543.446	$ 61.800	$ 0	$ 0	$ 0	$ 0	$ 231.100
CC 79189508	EDGAR BOLIVAR BENAVIDES	01	00										X							0	30	30	30	30	(230201) PROTECCION	$ 4.774.058	$ 763.900	(EPS017) FAMISANAR EPS	$ 4.774.058	$ 191.000	6,960	$ 4.774.058	$ 332.300	(CCF22) COLSUBSIDIO	$ 4.774.058	$ 191.000	$ 0	$ 0	$ 0	$ 0	$ 1.478.200
CC 79566921	PABLO ANTONIO CAICEDO RIAÑO	01	00										X							0	30	30	30	30	(231001) COLFONDOS	$ 2.050.937	$ 328.200	(EPS017) FAMISANAR EPS	$ 2.050.937	$ 82.100	6,960	$ 2.050.937	$ 142.800	(CCF22) COLSUBSIDIO	$ 2.050.937	$ 82.100	$ 0	$ 0	$ 0	$ 0	$ 635.200
CC 80217241	GEOVANNY MARTINEZ CHARRES	01	00										X							0	30	30	30	30	(25-14) COLPENSIONES	$ 2.740.436	$ 438.500	(EPS017) FAMISANAR EPS	$ 2.740.436	$ 109.700	6,960	$ 2.740.436	$ 190.800	(CCF22) COLSUBSIDIO	$ 2.740.436	$ 109.700	$ 0	$ 0	$ 0	$ 0	$ 848.700
CC 80251237	JEISSON OBED BETANCUR RENDON	01	00										X							0	30	30	30	30	(230201) PROTECCION	$ 2.191.282	$ 350.700	(EPS017) FAMISANAR EPS	$ 2.191.282	$ 87.700	6,960	$ 2.191.282	$ 152.600	(CCF22) COLSUBSIDIO	$ 2.191.282	$ 87.700	$ 0	$ 0	$ 0	$ 0	$ 678.700
CC 80657043	ELVY YONY SANDOVAL NIÑO	01	00										X							0	30	30	30	30	(25-14) COLPENSIONES	$ 2.484.734	$ 397.600	(EPS017) FAMISANAR EPS	$ 2.484.734	$ 99.400	6,960	$ 2.484.734	$ 173.000	(CCF22) COLSUBSIDIO	$ 2.484.734	$ 99.400	$ 0	$ 0	$ 0	$ 0	$ 769.400
CC 80657992	VICTOR LEONEL SANDOVAL NIÑO	01	00										X							0	30	30	30	30	(25-14) COLPENSIONES	$ 2.213.023	$ 354.100	(EPS002) SALUD TOTAL EPS	$ 2.213.023	$ 88.600	6,960	$ 2.213.023	$ 154.100	(CCF22) COLSUBSIDIO	$ 2.213.023	$ 88.600	$ 0	$ 0	$ 0	$ 0	$ 685.400

III.TOTALES

IBC Pensión	IBC Salud	IBC Riesgos	IBC Cajas	Aportes Pensión	Aportes Salud	Aportes Riesgos	Aportes Cajas	Aportes Sena	Aportes ICBF	Aportes ESAP	Aportes Min Educación	(Incapacidades, Licencias, Saldos a Favor) EPS	Incapacidades ARP	SUBTOTAL SIN INTERESES DE MORA	TOTAL INTERESES DE MORA	TOTAL FINAL
$ 81.816.416	$ 104.763.282	$ 100.492.782	$ 100.492.782	$ 13.092.400	$ 4.555.800	$ 4.410.900	$ 4.021.800	$ 0	$ 0	$ 0	$ 0	$ 0	$ 0	$ 26.080.900	$ 0	$ 26.080.900

Líneas de Servicio FonoSIMPLE: Bogotá 601 4446634 - Cali: 602 5540577 - Medellín: 604 5146669 - Bucaramanga: 607 6438000 - Cartagena: 605 6945444 - Pereira: 606 3402582 - Barranquilla: 605 3618850 - Resto del País: 018000 971 971 - ¡Más que Fácil, SIMPLE!

¡El Poder de lo SIMPLE!

Antes de imprimir, asegúrese que sea realmente necesario. Proteger el medio ambiente está en nuestras manos.

PAGOSIMPLE AUTOLIQUIDACION CONSOLIDADA

Fecha creación reporte: 2025-06-25, 03:57:13 PM **Tipo Planilla:** E: PLANILLA EMPLEADOS EMPRESAS. **Número Planilla:** 1073026895

Periodo Cotización: mayo de 2025 **Periodo Servicio:** junio de 2025

PAGADO 25/06/2025

I. DATOS DEL APORTANTE

Razón Social	SEGURIDAD ARMY VIG LTDA SUC 03	**Nombre Sucursal**	SEGURIDAD ARMY VIG	**Código Sucursal**	10
Documento	NI830022897	**Dirección**	CR 49B NORTE #104 A - 86		
Tipo de Empresa	EMPLEADOR	**Teléfono**	7946482		
Tipo Persona	JURÍDICA	**Forma Presentación**	SUCURSAL	**Total Afiliados**	14
Ciudad	BOGOTA D.C.	**Departamento**	BOGOTA D.C.		
Representante Legal	MARTINEZ GAITAN JORGE ELIECER	**Identificación**	CC14220038		

II. DETALLE DEL APORTANTE

Datos del Afiliado				Novedades																		Pensiones			Salud			Riesgos			Cajas			Parafiscales				Total
Identificación	Apellidos y Nombres	Tipo Cotizante	Subtipo Cotizante	ING	RET	TDE	TAE	TDP	TAP	VSP	COR	VST	SLN	IGE	LMA	VAC	AVP	VCT	IRP	Días AFP	Días EPS	Días ARP	Días CCF	Administradora	IBC Pensión	Aporte Pensión	Administradora	IBC Salud	Aporte Salud	Administradora	IBC Riesgos	Aporte Riesgos	Administradora	IBC Caja	Aporte Caja	Aporte SENA	Aporte ICBF	ESAP	Aporte Ministerio	Total
CC 7318256	GOMEZ CORTES BIBIAN MAURICIO	01	00									X							0	30	30	30	30	PROTECCION	$ 1.823.500	$ 291.800	NUEVA EPS S.A. CM	$ 1.823.500	$ 73.000	SEGUROS DE VIDA COLPATRIA S.A.	$ 1.823.500	$ 127.000	COMFACUNDI	$ 1.823.500	$ 73.000	$ 0	$ 0	$ 0	$ 0	$ 564.800
CC 14323685	VELEZ NIÑO JOSE FABIAN	01	00											X					0	30	30	30	30	PORVENIR	$ 1.423.500	$ 227.800	NUEVA EPS S.A.	$ 1.423.500	$ 57.000	SEGUROS DE VIDA COLPATRIA S.A.	$ 1.423.500	$ 0	COMFACUNDI	$ 1.423.500	$ 0	$ 0	$ 0	$ 0	$ 0	$ 284.800
CC 72176528	DIAZ ROMERO REINALDO	01	00									X							0	30	30	30	30	COLPENSIONES	$ 1.823.500	$ 291.800	COMPENSAR EPS	$ 1.823.500	$ 73.000	SEGUROS DE VIDA COLPATRIA S.A.	$ 1.823.500	$ 127.000	COMFACUNDI	$ 2.535.000	$ 101.400	$ 0	$ 0	$ 0	$ 0	$ 593.200
CC 79166821	MONTAÑO CORTES JOSE CRISTOBAL	01	00									X							0	30	30	30	30	COLPENSIONES	$ 1.823.500	$ 291.800	NUEVA EPS S.A.	$ 1.823.500	$ 73.000	SEGUROS DE VIDA COLPATRIA S.A.	$ 1.823.500	$ 127.000	COMFACUNDI	$ 1.823.500	$ 73.000	$ 0	$ 0	$ 0	$ 0	$ 564.800
CC 80541432	PRADA JOSE MAURICIO	01	00										X						0	1	1	1	1	COLPENSIONES	$ 47.450	$ 7.600	EPS SANITAS	$ 47.450	$ 0	SEGUROS DE VIDA COLPATRIA S.A.	$ 47.450	$ 0	COMFACUNDI	$ 47.450	$ 0	$ 0	$ 0	$ 0	$ 0	$ 7.600
CC 80541432	PRADA JOSE MAURICIO	01	00									X							0	29	29	29	29	COLPENSIONES	$ 1.762.717	$ 282.100	EPS SANITAS	$ 1.762.717	$ 70.600	SEGUROS DE VIDA COLPATRIA S.A.	$ 1.762.717	$ 122.700	COMFACUNDI	$ 1.762.717	$ 70.600	$ 0	$ 0	$ 0	$ 0	$ 546.000
CC 80854212	SIEMPIRA AMADO HECTOR WILMAN	01	00									X							0	30	30	30	30	PROTECCION	$ 1.823.500	$ 291.800	NUEVA EPS S.A.	$ 1.823.500	$ 73.000	SEGUROS DE VIDA COLPATRIA S.A.	$ 1.823.500	$ 127.000	COMFACUNDI	$ 1.823.500	$ 73.000	$ 0	$ 0	$ 0	$ 0	$ 564.800
CC 1005776321	ALVEAR CALDERON JESUS ANDRES	01	00									X							0	30	30	30	30	PORVENIR	$ 1.823.500	$ 291.800	NUEVA EPS S.A.	$ 1.823.500	$ 73.000	SEGUROS DE VIDA COLPATRIA S.A.	$ 1.823.500	$ 127.000	COMFACUNDI	$ 1.823.500	$ 73.000	$ 0	$ 0	$ 0	$ 0	$ 564.800
CC 1007795935	RIASCOS SINISTERRA JHON EDINSON	01	00									X							0	30	30	30	30	PORVENIR	$ 1.823.500	$ 291.800	NUEVA EPS S.A.	$ 1.823.500	$ 73.000	SEGUROS DE VIDA COLPATRIA S.A.	$ 1.823.500	$ 127.000	COMFACUNDI	$ 1.823.500	$ 73.000	$ 0	$ 0	$ 0	$ 0	$ 564.800
CC 1069099603	JOJOA MAYA EMIR ANDRES	01	00									X							0	30	30	30	30	PROTECCION	$ 1.856.500	$ 297.100	FAMISANAR EPS	$ 1.856.500	$ 74.300	SEGUROS DE VIDA COLPATRIA S.A.	$ 1.856.500	$ 129.300	COMFACUNDI	$ 1.856.500	$ 74.300	$ 0	$ 0	$ 0	$ 0	$ 575.000
CC 1070020826	VANEGAS MONTENEGRO VLADIMIR	01	00		X							X							0	26	26	26	26	PORVENIR	$ 1.597.700	$ 255.700	COMPENSAR EPS	$ 1.597.700	$ 64.000	SEGUROS DE VIDA COLPATRIA S.A.	$ 1.597.700	$ 111.200	COMFACUNDI	$ 1.597.700	$ 64.000	$ 0	$ 0	$ 0	$ 0	$ 494.900
CC 1070963839	RODRIGUEZ CUSBA MIGUEL ANGEL	01	00										X						0	4	4	4	4	PORVENIR	$ 189.800	$ 30.400	FAMISANAR EPS	$ 189.800	$ 0	SEGUROS DE VIDA COLPATRIA S.A.	$ 189.800	$ 0	COMFACUNDI	$ 189.800	$ 0	$ 0	$ 0	$ 0	$ 0	$ 30.400
CC 1070963839	RODRIGUEZ CUSBA MIGUEL ANGEL	01	00									X							0	26	26	26	26	PORVENIR	$ 1.608.967	$ 257.500	FAMISANAR EPS	$ 1.608.967	$ 64.400	SEGUROS DE VIDA COLPATRIA S.A.	$ 1.608.967	$ 112.000	COMFACUNDI	$ 1.608.967	$ 64.400	$ 0	$ 0	$ 0	$ 0	$ 498.300
CC 1073598391	TOVAR ROBAYO JOSE GREGORIO	01	00										X						0	3	3	3	3	PORVENIR	$ 142.350	$ 22.800	NUEVA EPS S.A.	$ 142.350	$ 0	SEGUROS DE VIDA COLPATRIA S.A.	$ 142.350	$ 0	COMFACUNDI	$ 142.350	$ 0	$ 0	$ 0	$ 0	$ 0	$ 22.800
CC 1073598391	TOVAR ROBAYO JOSE GREGORIO	01	00		X							X							0	27	27	27	27	PORVENIR	$ 1.641.150	$ 262.600	NUEVA EPS S.A.	$ 1.641.150	$ 65.700	SEGUROS DE VIDA COLPATRIA S.A.	$ 1.641.150	$ 114.300	COMFACUNDI	$ 1.641.150	$ 65.700	$ 0	$ 0	$ 0	$ 0	$ 508.300
CC 1075681994	RODRIGUEZ CASTILLO RUBEN DARIO	01	00									X							0	30	30	30	30	PORVENIR	$ 1.856.500	$ 297.100	EPS SURA	$ 1.856.500	$ 74.300	SEGUROS DE VIDA COLPATRIA S.A.	$ 1.856.500	$ 129.300	COMFACUNDI	$ 1.856.500	$ 74.300	$ 0	$ 0	$ 0	$ 0	$ 575.000
CC 1099212188	PARDO BARRERA FABIAN ERNESTO	01	00									X							0	30	30	30	30	PORVENIR	$ 1.823.500	$ 291.800	NUEVA EPS S.A. CM	$ 1.823.500	$ 73.000	SEGUROS DE VIDA COLPATRIA S.A.	$ 1.823.500	$ 127.000	COMFACUNDI	$ 1.823.500	$ 73.000	$ 0	$ 0	$ 0	$ 0	$ 564.800

III. TOTALES

IBC Pensión	IBC Salud	IBC Riesgos	IBC Cajas	Aportes Pensión	Aportes FSP	Aportes FSS	Aportes Salud	Aportes Riesgos	Aportes Cajas	Aportes Sena	Aportes ICBF	Aportes ESAP	Aportes Min Educación	(Incapacidades, Licencias, Saldos	Incapacidades ARP	SUBTOTAL SIN INTERESES DE	TOTAL INTERESES	TOTAL FINAL
$ 24.891.134	$ 24.891.134	$ 24.891.134	$ 25.602.634	$ 3.983.300	$ 0	$ 0	$ 981.300	$ 1.607.800	$ 952.700	$ 0	$ 0	$ 0	$ 0	$ 0	$ 0	$ 7.525.100	$ 0	$ 7.525.100

Líneas de Servicio FonoSIMPLE: Bogotá 601 4446634 - Cali: 602 5540577 - Medellín: 604 5146669 - Bucaramanga: 607 6438000 - Cartagena: 605 6945444 - Pereira: 606 3402582 - Barranquilla: 605 3618850 - Resto del País: 018000 971 971 - ¡Más que Fácil, SIMPLE!

Antes de imprimir, asegúrese que sea realmente necesario. Proteger el medio ambiente está en nuestras manos.

¡El Poder de lo SIMPLE!

PAGOSIMPLE AUTOLIQUIDACION CONSOLIDADA

Fecha creación reporte: 2025-06-24, 08:30:34 AM **Tipo Planilla:** E: PLANILLA EMPLEADOS EMPRESAS. **Número Planilla:** 1073026496

Periodo Cotización: mayo de 2025 **Periodo Servicio:** junio de 2025

PAGADO 24/06/2025

I. DATOS DEL APORTANTE

Razón Social	SEGURIDAD ARMY VIG LTDA SUC 03	**Nombre Sucursal**	SEGURIDAD ARMY VIG	**Código Sucursal**	10
Documento	NI830022897	**Dirección**	CR 49B NORTE #104 A - 86		
Tipo de Empresa	EMPLEADOR	**Teléfono**	7946482		
Tipo Persona	JURÍDICA	**Forma Presentación**	SUCURSAL	**Total Afiliados**	2
Ciudad	BOGOTA D.C.	**Departamento**	BOGOTA D.C.		
Representante Legal	MARTINEZ GAITAN JORGE ELIECER	**Identificación**	CC14220038		

II. DETALLE DEL APORTANTE

Datos del Afiliado				Novedades																				Pensiones			Salud			Riesgos			Cajas			Parafiscales					Total
Identificación	Apellidos y Nombres	Tipo Cotizante	Subtipo Cotizante	ING	RET	TDE	TAE	TDP	TAP	VSP	COR	VST	SLN	IGE	LMA	VAC	AVP	VCT	IRP	Días AFP	Días EPS	Días ARP	Días CCF	Administradora	IBC Pensión	Aporte Pensión	Administradora	IBC Salud	Aporte Salud	Administradora	IBC Riesgos	Aporte Riesgos	Administradora	IBC Caja	Aporte Caja	Aporte SENA	Aporte ICBF	ESAP	Aporte Ministerio	Total
CC 93451084	LOZANO BETANCOURT ELIBERTO	01	00										X						0	7	7	7	7	COLFONDOS	$ 332.150	$ 53.200	NUEVA EPS S.A.	$ 332.150	$ 13.300	SEGUROS DE VIDA COLPATRIA S.A.	$ 332.150	$ 0	COMFACUNDI	$ 332.150	$ 0	$ 0	$ 0	$ 0	$ 0	$ 66.500
CC 93451084	LOZANO BETANCOURT ELIBERTO	01	00									X							0	23	23	23	23	COLFONDOS	$ 1.423.317	$ 227.800	NUEVA EPS S.A.	$ 1.423.317	$ 57.000	SEGUROS DE VIDA COLPATRIA S.A.	$ 1.423.317	$ 99.100	COMFACUNDI	$ 1.423.317	$ 57.000	$ 0	$ 0	$ 0	$ 0	$ 440.900
CC 1050457497	GUZMAN FLORIAN HUBERT YESID	01	00									X							0	30	30	30	30	PROTECCION	$ 1.856.500	$ 297.100	NUEVA EPS S.A.	$ 1.856.500	$ 74.300	SEGUROS DE VIDA COLPATRIA S.A.	$ 1.856.500	$ 129.300	COMFACUNDI	$ 1.856.500	$ 74.300	$ 0	$ 0	$ 0	$ 0	$ 575.000

III. TOTALES

IBC Pensión	IBC Salud	IBC Riesgos	IBC Cajas	Aportes Pensión	Aportes FSP	Aportes FSS	Aportes Salud	Aportes Riesgos	Aportes Cajas	Aportes Sena	Aportes ICBF	Aportes ESAP	Aportes Min Educación	(Incapacidades, Licencias, Saldos	Incapacidades ARP	SUBTOTAL SIN INTERESES DE	TOTAL INTERESES	TOTAL FINAL
$ 3.611.967	$ 3.611.967	$ 3.611.967	$ 3.611.967	$ 578.100	$ 0	$ 0	$ 144.600	$ 228.400	$ 131.300	$ 0	$ 0	$ 0	$ 0	$ 0	$ 0	$ 1.082.400	$ 0	$ 1.082.400

Líneas de Servicio FonoSIMPLE: Bogotá 601 4446634 - Cali: 602 5540577 - Medellín: 604 5146669 - Bucaramanga: 607 6438000 - Cartagena: 605 6945444 - Pereira: 606 3402582 - Barranquilla: 605 3618850 - Resto del País: 018000 971 971 - ¡Más que Fácil, SIMPLE!

Antes de imprimir, asegúrese que sea realmente necesario. Proteger el medio ambiente está en nuestras manos.

¡El Poder de lo SIMPLE!

compensar | miplanilla.com

PLANILLA INTEGRADA DE AUTOLIQUIDACION DE APORTES

DATOS DEL APORTANTE						
TIPO	NÚMERO	NOMBRE APORTANTE		DIRECCIÓN	TELÉFONO	CORREO	EXONERADO PAGO PARAFISCALES Y SALUD
CC	1075672239	USMAN FIOBAN SANCHEZ VILLAMIL		VEREDA EL OLIVO	8302010	paolac2801@hotmail.com	
FORMA PRESENTACIÓN	CLASE APORTANTE	NOMBRE SUCURSAL	CÓDIGO	DEPARTAMENTO	CIUDAD / MUNICIPIO		
ÚNICA	I – Independiente			CUNDINAMARCA	COGUA		NO

DATOS DE LA PLANILLA						
PLANILLA ASOCIADA	FECHA PAGO ASOCIADA (DIA/MES/AÑO)	TIPO PLANILLA	FECHA PAGO (DIA/MES/AÑO)	NÚMERO PLANILLA	CANTIDAD	
					EMPLEADOS	UPC
					1	0
PERIODO SALUD	PERIODO PENSIONES				TOTAL A PAGAR	
2025-06	2025-06	I	14-07-2025	88190650	$469.400	

TOTALES POR SUBSISTEMAS

TOTALES SALUD

Código EPS	Nombre	NIT	Cotización Obligatoria	UPC Adicional	Incapacidades		Licencia Maternidad		Días Mora	Valor Mora Cotización	Valor Mora UPC	Total a Pagar	No. Afiliados
					No. Autorización	Valor	No. Autorización	Valor					
EPS010	EPS Sura	800088702-2	178.000	0		0		0	5	600	0	178.600	1

TOTALES PENSIÓN

Código AFP	Nombre	NIT	Cotización Obligatoria	Aporte Voluntario Afiliado	Aporte Voluntario Aportante	Aporte FSP - Solidaridad	Aporte FSP - Subsistencia	Días Mora	Valor Mora Cotización	Valor Mora FSP	Total a Pagar	No. Afiliados
230201	Proteccion (ING + Proteccion)	800229739-0	227.800	0	0	0	0	5	800	0	228.600	1

TOTALES RIESGOS LABORALES

Código ARL	Nombre	NIT	Cotización Obligatoria	Incapacidades		Aportes Otros Sistemas	Valor Neto Cotización	Días Mora	Valor Mora Cotización	Subtotal Cotización	No. Radicado Saldo a Favor	Valor Saldo a Favor	Fondo Solidaridad	Total a Pagar	No. Afiliados
				No. Autorización	Valor										
14-11	ARL SURA	890903790-5	62.000				62.000	5	200	62.200			620	62.200	1

TOTALES CAJAS

Código CCF	Nombre	NIT	Valor Aporte	Días Mora	Valor Mora Aporte	Total a Pagar	No. Afiliados

TOTALES PARAFISCALES

Valor Aporte	Días Mora	Valor Mora Aporte	Total a Pagar	No. Afiliados
SENA				
0	5	0	0	0
ICBF				
0	5	0	0	0
ESAP				
MEN				

TOTALES POR SUBSISTEMA

Tipo Administradora	No. Administradoras Reportadas	Valor antes de IGE, LMA, IRP y Mora	Total a Pagar
Salud	1	178.000	178.600
Pensión	1	227.800	228.600
Riesgos Laborales	1	62.000	62.200
CCF	0	0	0
ESAP	0	0	0
ICBF	0	0	0
MEN	0	0	0
SENA	0	0	0
TOTALES	3	467.800	469.400

PAGADA

Este documento está clasificado como PRIVADO por parte de Compensar Operador de Información

compensar | miplanilla.com

PLANILLA INTEGRADA DE AUTOLIQUIDACION DE APORTES

DATOS DEL APORTANTE						
TIPO	NÚMERO	NOMBRE APORTANTE		DIRECCIÓN	TELÉFONO	CORREO
CC	1075672239	USMAN FIOBAN SANCHEZ VILLAMIL		VEREDA EL OLIVO	8302010	paolac2801@hotmail.com
FORMA PRESENTACIÓN	CLASE APORTANTE	NOMBRE SUCURSAL	CÓDIGO	DEPARTAMENTO	CIUDAD / MUNICIPIO	
ÚNICA	I – Independiente			CUNDINAMARCA	COGUA	

EXONERADO PAGO PARAFISCALES Y SALUD
NO

DATOS DE LA PLANILLA						
PLANILLA ASOCIADA	FECHA PAGO ASOCIADA (DIA/MES/AÑO)	TIPO PLANILLA	FECHA PAGO (DIA/MES/AÑO)	NÚMERO PLANILLA	CANTIDAD	
					EMPLEADOS	UPC
					1	0
PERIODO SALUD	PERIODO PENSIONES				TOTAL A PAGAR	
2025-06	2025-06	I	14-07-2025	88190650	$469.400	

DETALLE POR COTIZANTE

INFORMACIÓN COTIZANTE									INFORMACIÓN NOVEDADES																			PENSIÓN							SALUD			RIESGOS LABORALES				CCF			PARAFISCALES					
No.	Tipo	No. de Identificación	Apellidos y Nombres	Cotizante	Subtipo	Extranjero	Colom. x exterior	Exonerado	ING	RET	TDE	TAE	TDP	TAP	VSP	VST	SLN	IGE	LMA	VAC	AVP	VCT	IRL	CORRECCIÓN	Cód. AFP	IBC AFP	Cotización	Voluntario Afiliado	Voluntario Aportante	Fondo pensional de solidaridad	Fondo pensional de subsistencia	Cód. EPS	IBC EPS	Cotización / Valor UPC	Cód. ARL	IBC ARL	Clase de Riesgo	Cotización	Código CCF	IBC CCF	Aporte CCF	IBC otros parafiscales	Aporte SENA	Aporte ICBF	Aporte ESAP	Aporte MEN
1	CC	1075672239	SANCHEZ VILLAMIL USMAN FIOBAN	57	0			N																	230201	1.423.500	227.800	0	0	0	0	EPS010	1.423.500	178.000	14-11	1.423.500	4	62.000		0	0	0	0	0	0	0	0

PAGADA

Este documento está clasificado como PRIVADO por parte de Compensar Operador de Información

SuAporte | AUTOLIQUIDACION CONSOLIDADA

Fecha creación reporte: 2025-07-01, 12:55:12 PM **Tipo Planilla:** E: PLANILLA EMPLEADOS EMPRESAS. **Numéro Planilla:** 78928327

Periodo Cotización: junio de 2025 **Periodo Servicio:** julio de 2025

PAGADO 03/06/2025

I. DATOS DEL APORTANTE

Razón Social	MAVITOURS SAS		
Documento	NI830090671	**Dirección**	AV. CALLE 25B ESTE #80 C - 12
Tipo de Empresa	EMPLEADOR	**Teléfono**	4047072
Tipo Persona	JURÍDICA	**Forma Presentación**	ÚNICO
Ciudad	BOGOTA D.C.	**Departamento**	BOGOTA D.C.
Representante Legal	SARMIENTO CASTRO FABIO MAURICIO	**Identificación**	CC 52448757
Total Afiliados	1	**ARP**	ARL SURA

II. DETALLE DEL APORTANTE

Datos del Afiliado				Novedades																				Pensiones			Salud			Riesgos			Cajas			Parafiscales				Total
Identificación	Apellidos y Nombres	Tipo Cotizante	Subtipo Cotizante	ING	RET	RET P	TDE	TAE	TDP	TAP	VSP	COR	VST	SLN	IGE	LMA	VAC	AVP	VCT	IRP	Días AFP	Días EPS	Días ARP	Días CCF	Administradora	IBC Pensión	Aporte Pensión	Administradora	IBC Salud	Aporte Salud	Tarifa	IBC Riesgos	Aporte Riesgos	Administradora	IBC Caja	Aporte Caja	Aporte SENA	Aporte ICBF	ESAP	Aporte Ministerio	Total
CC 80544027	MAURICIO ANDRES ORTIZ	01	00		X															0	30	30	30	30	(230301) PORVENIR	$ 1.423.500	$ 227.800	(EPS002) SALUD TOTAL EPS	$ 1.423.500	$ 57.000	4,350	$ 1.423.500	$ 62.000	(CCF21) CAFAM	$ 1.423.500	$ 57.000	$ 0	$ 0	$ 0	$ 0	$ 403.800

III. TOTALES

IBC Pensión	IBC Salud	IBC Riesgos	IBC Cajas	Aportes Pensión	Aportes Salud	Aportes Riesgos	Aportes Cajas	Aportes Sena	Aportes ICBF	Aportes ESAP	Aportes Min Educación	(Incapacidades, Licencias, Saldos a Favor) EPS	Incapacidades ARP	SUBTOTAL SIN INTERESES DE MORA	TOTAL INTERESES DE MORA	TOTAL FINAL
$ 1.423.500	$ 1.423.500	$ 1.423.500	$ 1.423.500	$ 227.800	$ 57.000	$ 62.000	$ 57.000	$ 0	$ 0	$ 0	$ 0	$ 0	$ 0	$ 403.800	$ 0	$ 403.800

Enlace Operativo, Línea Expertos en PILA: Barranquilla: 385 24 44 - Bogotá: 485 4485 - Bucaramanga: 697 87 27 - Cali: 485 9444 - Cartagena: 693 77 27 - Pereira: 340 13 27 - Manizales: 892 80 27 - Medellín: 604 2727 - Desde otras ciudades: 018000 51 99 77.

Antes de imprimir, asegúrese que sea realmente necesario. Proteger el medio ambiente está en nuestras manos.

PAGOSIMPLE | AUTOLIQUIDACION CONSOLIDADA

Fecha creación reporte: 2025-06-16, 01:02:15 PM **Tipo Planilla:** E: PLANILLA EMPLEADOS EMPRESAS. **Numéro Planilla:** 1073074877

Periodo Cotización: mayo de 2025 **Periodo Servicio:** junio de 2025

PAGADO 16/06/2025

I. DATOS DEL APORTANTE

Razón Social	EHU INGENIERIA DE PROYECTOS SAS	**Nombre Sucursal**	ADMINISTRATIVO	**Código Sucursal**	01
Documento	NI900301055	**Dirección**	AV. CARRERA 22A #85 - 20		
Tipo de Empresa	EMPLEADOR	**Teléfono**	6226620		
Tipo Persona	JURÍDICA	**Forma Presentación**	SUCURSAL		
Ciudad	BOGOTA D.C.	**Departamento**	BOGOTA D.C.		
Representante Legal	HUERTAS URIBE ESTEBAN ALBERTO	**Identificación**	CC 80136884		
Total Afiliados	20	**ARP**	ARL SURA		

II. DETALLE DEL APORTANTE

Datos del Afiliado				Novedades																			Pensiones			Salud			Riesgos			Cajas			Parafiscales				Total
Identificación	Apellidos y Nombres	Tipo Cotizante	Subtipo Cotizante	ING	RET	RET P	TDE	TAE	TDP	TAP	VSP	COR	VST	SLN	IGE	LMA	VAC	AVP	VCT	IRP	Días AFP	Días EPS	Días ARP	Días CCF	Administradora	IBC Pensión	Aporte Pensión	Administradora	IBC Salud	Aporte Salud	Tarifa	IBC Riesgos	Aporte Riesgos	Administradora	IBC Caja	Aporte Caja	Aporte SENA	Aporte ICBF	ESAP	Aporte Ministerio	Total
CC 1006777714	MICHAEL CORTES RODAS	01	00																	0	27	27	27	27	(230301) PORVENIR	$ 1.980.000	$ 316.800	(EPS017) FAMISANAR EPS	$ 1.980.000	$ 79.200	6,960	$ 1.980.000	$ 137.900	(CCF21) CAFAM	$ 1.980.000	$ 79.200	$ 0	$ 0	$ 0	$ 0	$ 613.100
CC 1006777714	MICHAEL CORTES RODAS	01	00														X			0	3	3	3	3	(230301) PORVENIR	$ 220.000	$ 35.200	(EPS017) FAMISANAR EPS	$ 220.000	$ 8.800	0,000	$ 220.000	$ 0	(CCF21) CAFAM	$ 220.000	$ 8.800	$ 0	$ 0	$ 0	$ 0	$ 52.800
CC 1010237722	NICOLL DHAYANA SANTAMARIA BOTERO	01	00																	0	28	28	28	28	(25-14) COLPENSIONES	$ 2.800.000	$ 448.000	(EPS005) EPS SANITAS	$ 2.800.000	$ 112.000	0,522	$ 2.800.000	$ 14.700	(CCF21) CAFAM	$ 2.800.000	$ 112.000	$ 0	$ 0	$ 0	$ 0	$ 686.700
CC 1010237722	NICOLL DHAYANA SANTAMARIA BOTERO	01	00												X					0	2	2	2	2	(25-14) COLPENSIONES	$ 197.778	$ 31.700	(EPS005) EPS SANITAS	$ 197.778	$ 8.000	0,000	$ 197.778	$ 0	(CCF21) CAFAM	$ 197.778	$ 8.000	$ 0	$ 0	$ 0	$ 0	$ 47.700
CC 1015456177	LUIS AGUSTIN PEREZ MORENO	01	00																	0	30	30	30	30	(230301) PORVENIR	$ 2.200.000	$ 352.000	(EPS005) EPS SANITAS	$ 2.200.000	$ 88.000	6,960	$ 2.200.000	$ 153.200	(CCF21) CAFAM	$ 2.200.000	$ 88.000	$ 0	$ 0	$ 0	$ 0	$ 681.200
CC 1018407440	DIEGO ALEJANDRO MANSILLA GOMEZ	01	00	X																0	11	11	11	11	(25-14) COLPENSIONES	$ 1.100.000	$ 176.000	(EPS008) COMPENSAR EPS	$ 1.100.000	$ 44.000	6,960	$ 1.100.000	$ 76.600	(CCF57) COMFANDI	$ 1.100.000	$ 44.000	$ 0	$ 0	$ 0	$ 0	$ 340.600
CC 1023962411	WILSON ESTIVEN JOYA BARRERO	01	00																	0	30	30	30	30	(230301) PORVENIR	$ 2.500.000	$ 400.000	(EPS010) EPS SURA	$ 2.500.000	$ 100.000	6,960	$ 2.500.000	$ 174.000	(CCF21) CAFAM	$ 2.500.000	$ 100.000	$ 0	$ 0	$ 0	$ 0	$ 774.000
CC 1032429360	LARRY EFRAIN GONZALEZ TORRES	01	00																	0	30	30	30	30	(230301) PORVENIR	$ 4.000.000	$ 640.000	(EPS005) EPS SANITAS	$ 4.000.000	$ 160.000	0,522	$ 4.000.000	$ 20.900	(CCF21) CAFAM	$ 4.000.000	$ 160.000	$ 0	$ 0	$ 0	$ 0	$ 980.900
CC 1033735991	ANDERSSON CABEZAS GUTIERREZ	01	00																	0	27	27	27	27	(230201) PROTECCION	$ 1.800.000	$ 288.000	(EPS008) COMPENSAR EPS	$ 1.800.000	$ 72.000	6,960	$ 1.800.000	$ 125.300	(CCF21) CAFAM	$ 1.800.000	$ 72.000	$ 0	$ 0	$ 0	$ 0	$ 557.300
CC 1033735991	ANDERSSON CABEZAS GUTIERREZ	01	00												X					0	3	3	3	3	(230201) PROTECCION	$ 200.000	$ 32.000	(EPS008) COMPENSAR EPS	$ 200.000	$ 8.000	0,000	$ 200.000	$ 0	(CCF21) CAFAM	$ 200.000	$ 8.000	$ 0	$ 0	$ 0	$ 0	$ 48.000
CC 1051266766	YEISON JAVIER LACHE CARREÑO	01	00																	0	30	30	30	30	(230301) PORVENIR	$ 1.423.500	$ 227.800	(EPS017) FAMISANAR EPS	$ 1.423.500	$ 57.000	6,960	$ 1.423.500	$ 99.100	(CCF21) CAFAM	$ 1.423.500	$ 57.000	$ 0	$ 0	$ 0	$ 0	$ 440.900
CC 1069742432	SANTIAGO ANDRES HORTUA TAMAYO	01	00																	0	30	30	30	30	(25-14) COLPENSIONES	$ 5.300.000	$ 848.000	(EPS005) EPS SANITAS	$ 5.300.000	$ 212.000	6,960	$ 5.300.000	$ 368.900	(CCF21) CAFAM	$ 5.300.000	$ 212.000	$ 0	$ 0	$ 0	$ 0	$ 1.640.900
CC 1069762899	DAYAN KATHERINE CRUZ RODRIGUEZ	01	00																	0	30	30	30	30	(230901) OLD MUTUAL SKANDIA	$ 2.800.000	$ 448.000	(EPS037) NUEVA EPS S.A.	$ 2.800.000	$ 112.000	0,522	$ 2.800.000	$ 14.700	(CCF21) CAFAM	$ 2.800.000	$ 112.000	$ 0	$ 0	$ 0	$ 0	$ 686.700
CC 1072960890	LEIDY JOHANA MANCERA ARIAS	01	00																	0	30	30	30	30	(230301) PORVENIR	$ 1.423.500	$ 227.800	(EPS008) COMPENSAR EPS	$ 1.423.500	$ 57.000	0,522	$ 1.423.500	$ 7.500	(CCF21) CAFAM	$ 1.423.500	$ 57.000	$ 0	$ 0	$ 0	$ 0	$ 349.300
CC 1123631423	KEYLA GAIA NEWBALL ARCHBOLD	01	00																	0	30	30	30	30	(25-14) COLPENSIONES	$ 5.200.000	$ 832.000	(EPS005) EPS SANITAS	$ 5.200.000	$ 208.000	0,522	$ 5.200.000	$ 27.200	(CCF21) CAFAM	$ 5.200.000	$ 208.000	$ 0	$ 0	$ 0	$ 0	$ 1.275.200
CC 16186158	JHON FREDY RODRIGUEZ MONTES	01	00																	0	30	30	30	30	(230301) PORVENIR	$ 5.000.000	$ 800.000	(EPS010) EPS SURA	$ 5.000.000	$ 200.000	6,960	$ 5.000.000	$ 348.000	(CCF11) COMFAMILIARES DE CALDAS	$ 5.000.000	$ 200.000	$ 0	$ 0	$ 0	$ 0	$ 1.548.000
CC 20755493	GILMA CARRANZA RODRIGUEZ	01	00																	0	30	30	30	30	(230301) PORVENIR	$ 1.423.500	$ 227.800	(EPS017) FAMISANAR EPS	$ 1.423.500	$ 57.000	0,522	$ 1.423.500	$ 7.500	(CCF21) CAFAM	$ 1.423.500	$ 57.000	$ 0	$ 0	$ 0	$ 0	$ 349.300
CC 31580261	SOLANLLY GARCIA PERDOMO	01	00	X																0	11	11	11	11	(25-14) COLPENSIONES	$ 880.000	$ 140.800	(EPS010) EPS SURA	$ 880.000	$ 35.200	6,960	$ 880.000	$ 61.300	(CCF57) COMFANDI	$ 880.000	$ 35.200	$ 0	$ 0	$ 0	$ 0	$ 272.500
CC 52372495	LEILA RUTH CASALLAS ROJAS	01	00																	0	24	24	24	24	(25-14) COLPENSIONES	$ 2.800.000	$ 448.000	(EPS002) SALUD TOTAL EPS	$ 2.800.000	$ 112.000	0,522	$ 2.800.000	$ 14.700	(CCF21) CAFAM	$ 2.800.000	$ 112.000	$ 0	$ 0	$ 0	$ 0	$ 686.700

Líneas de Servicio FonoSIMPLE: Bogotá 601 4446634 - Cali: 602 5540577 - Medellín: 604 5146669 - Bucaramanga: 607 6438000 - Cartagena: 605 6945444 - Pereira: 606 3402582 - Barranquilla: 605 3618850 - Resto del País: 018000 971 971 - ¡Más que Fácil, SIMPLE!

¡El Poder de lo SIMPLE!

Antes de imprimir, asegúrese que sea realmente necesario. Proteger el medio ambiente está en nuestras manos.

Pagado: 16/06/2025 **Empresa NI900301055 EHU INGENIERIA DE PROYECTOS SAS** **Planilla Nro: 1073074877** **Periodo Cotización: mayo de 2025** **Periodo Servicio: junio de 2025**

II. DETALLE DEL APORTANTE

Datos del Afiliado				Novedades																			Pensiones			Salud			Riesgos			Cajas			Parafiscales				Total
Identificación	Apellidos y Nombres	Tipo Cotizante	Subtipo Cotizante	ING	RET	RET P	TDE	TAE	TDP	TAP	VSP	COR	VST	SLN	IGE	LMA	VAC	AVP	VCT	IRP	Días AFP	Días EPS	Días ARP	Días CCF	Administradora	IBC Pensión	Aporte Pensión	Administradora	IBC Salud	Aporte Salud	Tarifa	IBC Riesgos	Aporte Riesgos	Administradora	IBC Caja	Aporte Caja	Aporte SENA	Aporte ICBF	ESAP	Aporte Ministerio	Total
CC 52372495	LEILA RUTH CASALLAS ROJAS	01	00												X					0	2	2	2	2	(25-14) COLPENSIONES	$ 233.333	$ 37.400	(EPS002) SALUD TOTAL EPS	$ 233.333	$ 9.400	0,000	$ 233.333	$ 0	(CCF21) CAFAM	$ 233.333	$ 9.400	$ 0	$ 0	$ 0	$ 0	$ 56.200
CC 52372495	LEILA RUTH CASALLAS ROJAS	01	00												X					0	1	1	1	1	(25-14) COLPENSIONES	$ 116.667	$ 18.700	(EPS002) SALUD TOTAL EPS	$ 116.667	$ 4.700	0,000	$ 116.667	$ 0	(CCF21) CAFAM	$ 116.667	$ 4.700	$ 0	$ 0	$ 0	$ 0	$ 28.100
CC 52372495	LEILA RUTH CASALLAS ROJAS	01	00											X						0	1	1	1	1	(25-14) COLPENSIONES	$ 116.667	$ 18.700	(EPS002) SALUD TOTAL EPS	$ 116.667	$ 0	0,000	$ 116.667	$ 0	(CCF21) CAFAM	$ 116.667	$ 0	$ 0	$ 0	$ 0	$ 0	$ 18.700
CC 52372495	LEILA RUTH CASALLAS ROJAS	01	00												X					0	2	2	2	2	(25-14) COLPENSIONES	$ 233.333	$ 37.400	(EPS002) SALUD TOTAL EPS	$ 233.333	$ 9.400	0,000	$ 233.333	$ 0	(CCF21) CAFAM	$ 233.333	$ 9.400	$ 0	$ 0	$ 0	$ 0	$ 56.200
CC 79603046	HUGO ALIRIO MORA RODRIGUEZ	01	00																	0	30	30	30	30	(25-14) COLPENSIONES	$ 2.000.000	$ 320.000	(EPS005) EPS SANITAS	$ 2.000.000	$ 80.000	6,960	$ 2.000.000	$ 139.200	(CCF21) CAFAM	$ 2.000.000	$ 80.000	$ 0	$ 0	$ 0	$ 0	$ 619.200
CC 80128123	MARCOS OSWALDO ROLDAN MORENO	01	00																	0	16	16	16	16	(230301) PORVENIR	$ 960.000	$ 153.600	(EPS002) SALUD TOTAL EPS	$ 960.000	$ 38.400	0,522	$ 960.000	$ 5.100	(CCF21) CAFAM	$ 960.000	$ 38.400	$ 0	$ 0	$ 0	$ 0	$ 235.500
CC 80128123	MARCOS OSWALDO ROLDAN MORENO	01	00												X					0	7	7	7	7	(230301) PORVENIR	$ 420.000	$ 67.200	(EPS002) SALUD TOTAL EPS	$ 420.000	$ 16.800	0,000	$ 420.000	$ 0	(CCF21) CAFAM	$ 420.000	$ 16.800	$ 0	$ 0	$ 0	$ 0	$ 100.800
CC 80128123	MARCOS OSWALDO ROLDAN MORENO	01	00														X			0	7	7	7	7	(230301) PORVENIR	$ 420.000	$ 67.200	(EPS002) SALUD TOTAL EPS	$ 420.000	$ 16.800	0,000	$ 420.000	$ 0	(CCF21) CAFAM	$ 420.000	$ 16.800	$ 0	$ 0	$ 0	$ 0	$ 100.800
CC 80242167	WALFGAN DOMINGUEZ BRAVO	01	00																	0	30	30	30	30	(230201) PROTECCION	$ 1.800.000	$ 288.000	(EPS005) EPS SANITAS	$ 1.800.000	$ 72.000	0,522	$ 1.800.000	$ 9.400	(CCF21) CAFAM	$ 1.800.000	$ 72.000	$ 0	$ 0	$ 0	$ 0	$ 441.400
CC 80414597	ALVARO RODRIGUEZ	01	00																	0	30	30	30	30	(230201) PROTECCION	$ 2.000.000	$ 320.000	(EPS017) FAMISANAR EPS	$ 2.000.000	$ 80.000	6,960	$ 2.000.000	$ 139.200	(CCF21) CAFAM	$ 2.000.000	$ 80.000	$ 0	$ 0	$ 0	$ 0	$ 619.200

III.TOTALES

IBC Pensión	IBC Salud	IBC Riesgos	IBC Cajas	Aportes Pensión	Aportes Salud	Aportes Riesgos	Aportes Cajas	Aportes Sena	Aportes ICBF	Aportes ESAP	Aportes Min Educación	(Incapacidades, Licencias, Saldos a Favor) EPS	Incapacidades ARP	SUBTOTAL SIN INTERESES DE MORA	TOTAL INTERESES DE MORA	TOTAL FINAL
$ 51.548.278	$ 51.548.278	$ 51.548.278	$ 51.548.278	$ 8.248.100	$ 2.057.700	$ 1.944.400	$ 2.057.700	$ 0	$ 0	$ 0	$ 0	$ 0	$ 0	$ 14.307.900	$ 28.300	$ 14.336.200

Líneas de Servicio FonoSIMPLE: Bogotá 601 4446634 - Cali: 602 5540577 - Medellín: 604 5146669 - Bucaramanga: 607 6438000 - Cartagena: 605 6945444 - Pereira: 606 3402582 - Barranquilla: 605 3618850 - Resto del País: 018000 971 971 - ¡Más que Fácil, SIMPLE!

¡El Poder de lo SIMPLE!

Antes de imprimir, asegúrese que sea realmente necesario. Proteger el medio ambiente está en nuestras manos.

EN MI CALIDAD DE CONTADOR PUBLICO TITULADO CON TARJETA PROFESIONAL VIGENTE DEBIDAMENTE INSCRITO ANTE LA JUNTA CENTRAL DE CONTADORES

CERTIFICO

Por medio de la presente, me permito certificar que en cumplimiento del Artículo 50 de la Ley 789 de 2002, la Arqueóloga ERIKA LUCIA GUTIERREZ CAMELO Identificada con cedula de ciudadanía N. 20.362.761 la fecha se encuentra a paz y salvo por concepto de aportes parafiscales, salud, riesgos profesionales pensiones y caja de compensación familiar.
Que la base de ingresos para pagar parafiscales es de 12.500.000 por el 40% nos da la base pagar sobre 5.000.000 por lo cual se están haciendo los aportes.

La presente se expide a solicitud del interesado a los Treinta (30) del mes de Junio de 2025

Cordialmente,

LUIS EFRAIN PARDO PARDO
CONTADOR PÚBLICO
T.P. 35164-T

Carrera 15 No.70 A -22 Telefono:3129571- Celular:3104885132
Bogota,D.C. Colombia

Bogota DC: 04 de julio de 2025.

CERTIFICADO DE APORTES

Se certifica que ERIKA LUCIA GUTIERREZ CAMELO identificado con CC 20362761 , realizó los siguientes aportes al sistema de seguridad social:

DETALLE AFILIADO																				
Periodo	Datos Pago		Referencia Planilla		Novedades															
Periodo cotizado	Planilla	Cus	Tipo	Fecha Pago	Integral	ING	RET	TDE	TAE	TDP	VSP	VST	SLN	IGE	LMA	VAC	AVP	VCT	IRP	
202506	1073756346	1600351718	Y	2025-07-03																
Tlpo administradora	Tlpo administradora		Días	Tarifa	IBC								Cotizacion							
EPS	NINGUNA EPS		0	0.00000	$0								$0							
MIN	MINISTERIO DE EDUCACION		0	0.00000	$0								$0							
ESA	ESAP		0	0.00000	$0								$0							
AFP	NINGUNA AFP		0	0.00000	$0								$0							
ICB	ICBF		0	0.00000	$0								$0							
SEN	SENA		0	0.00000	$0								$0							
ARP	ARL SURA		30	0.06960	$5.000.000								$348.000							
CCF	NINGUNA CCF		0	0.00000	$0								$0							

Atentamente,

Coordinadora de Servicio al Cliente
Simple S.A.

PAGADO

Resumen General de Pago

DATOS GENERALES DEL APORTANTE

Identificación	dv	Razon Social	Clase Aportante	Sucursal Principal	Direccion	Ciudad-Departamento	Teléfono	Exonerado SENA e ICBF
CC 20362761		GUTIERREZ CAMELO ERIKA LUCIA	INDEPENDIENTE	PRINCIPAL	CRA 54 A N°127-85 CASA 68	BOGOTA-BOGOTA D.E.	5239638	No

DATOS GENERALES DE LA LIQUIDACION

Periodo		Clave		Tipo	Fecha		Pago		
Pensión	Salud	Pago	Planilla	Planilla	Limite	Pago	Banco	Dias Mora	Valor
2025-05	2025-05	1550578792	9487444514	I	2025/06/16	2025/06/13	BANCO DAVIVIENDA	0	$2,241,600

LIQUIDACION DETALLADA DE APORTES

EMPLEADO					PENSION		SALUD				CCF				RIESGOS				PARAFISCALES		
No.	Identificación	Nombres	Codigo	Días	IBC	Aporte	Codigo	Días	IBC	Aporte	Codigo	Días	IBC	Aporte	Codigo	Días	IBC	Aporte	Días	IBC	Aporte
Sucursal: PRINCIPAL (1 Afiliados)					$7,000,000	$1,190,000			$7,000,000	$875,000			$7,000,000	$140,000			$7,000,000	$36,600		$0	$0
Centro de Trabajo: PRINCIPAL (1 Afiliados)					$7,000,000	$1,190,000			$7,000,000	$875,000			$7,000,000	$140,000			$7,000,000	$36,600		$0	$0
Ciudad: BOGOTA Depto: BOGOTA D.E. (1 Afiliados)					$7,000,000	$1,190,000			$7,000,000	$875,000			$7,000,000	$140,000			$7,000,000	$36,600		$0	$0
1	CC 20362761	GUTIERREZ ERIKA	25-14	30	$7,000,000	$1,190,000	EPS001	30	$7,000,000	$875,000	CCF24	30	$7,000,000	$140,000	14-11	30	$7,000,000	$36,600	30	$0	$0
Total	**Afiliados(1)**				$7,000,000	$1,190,000			$7,000,000	$875,000			$7,000,000	$140,000			$7,000,000	$36,600		$0	$0

aportes en línea

Resumen General de Pago

DATOS GENERALES DEL APORTANTE

Identificación	dv	Razon Social	Clase Aportante	Sucursal Principal	Direccion	Ciudad-Departamento	Teléfono	Exonerado SENA e ICBF
CC 20362761		GUTIERREZ CAMELO ERIKA LUCIA	INDEPENDIENTE	PRINCIPAL	CRA 54 A N° 127-85 CASA 68	BOGOTA-BOGOTA D.E.	5239638	No

DATOS GENERALES DE LA LIQUIDACION

Periodo		Clave		Tipo	Fecha		Pago		
Pensión	Salud	Pago	Planilla	Planilla	Limite	Pago	Banco	Dias Mora	Valor
2025-05	2025-05	1550578792	9487444514	I	2025/06/16	2025/06/13	BANCO DAVIVIENDA	0	$2,241,600

RESUMEN DE PAGO

RIESGO	CODIGO	NIT	DV	AFILIADOS	VALOR LIQUIDADO	INTERESES MORA	SALDOS E INCAPACIDADES	VALOR A PAGAR
AFP (ADMINISTRADORAS: 1)				1	$1,190,000	$0	$0	$1,190,000
COLPENSIONES	25-14	900,336,004	7	1	$1,190,000	$0	$0	$1,190,000
ARL (ADMINISTRADORAS: 1)				1	$36,600	$0	$0	$36,600
ARL SURA	14-11	890,903,790	5	1	$36,600	$0	$0	$36,600
CCF (ADMINISTRADORAS: 1)				1	$140,000	$0	$0	$140,000
COMPENSAR	CCF24	860,066,942	7	1	$140,000	$0	$0	$140,000
EPS (ADMINISTRADORAS: 1)				1	$875,000	$0	$0	$875,000
ALIANSALUD EPS (ANTES COLMEDICA)	EPS001	830,113,831	0	1	$875,000	$0	$0	$875,000
TOTAL				1	$2,241,600	$0	$0	$2,241,600

aportes en línea

Planilla Resumen

DATOS GENERALES DEL APORTANTE

Identificación	dv	Razon Social	Clase Aportante	Sucursal Principal	Direccion	Ciudad-Departamento	Teléfono	Exonerado SENA e ICBF
NIT 832011139	0	AMERICAN TOUR S.A.S.	B - MENOS DE 200 COTIZANTES	CAJICA	CALLE 7 N 10-44 ESTE GRANJITAS	CAJICA-CUNDINAMARCA	8666829	Si

DATOS GENERALES DE LA LIQUIDACION

Periodo		Clave		Tipo	Fecha		Pago		
Pensión	Salud	Pago	Planilla	Planilla	Limite	Pago	Banco	Dias Mora	Valor
2025-05	2025-06	1529213188	9487144561	E	2025/06/11	2025/06/04	BANCOLOMBIA	0	$43,735,400

LIQUIDACION DETALLADA DE APORTES

EMPLEADO				NOVEDADES																		PENSION				SALUD				CCF				RIESGOS				PARAFISCALES				
No.	Identificación		Nombre	ing	ret	tde	tae	tdp	tap	vsp	cor	vst	sln	ige	lma	vac	avp	vct	irl	vip		Codigo	Días	IBC	Aporte	Codigo	Días	IBC	Aporte	Codigo	Días	IBC	Aporte	Codigo	Días	IBC	Tarifa	Aporte	Días	IBC	Aporte	Exonerado SENA e ICBF	Total Aportes
SUCURSAL: CAJICA (105 Afiliados)																								**$149,306,963**	**$23,893,600**			**$158,553,963**	**$6,348,100**			**$160,410,955**	**$6,422,600**			**$159,977,463**		**$7,071,100**		**$0**	**$0**		**$43,735,400**
Centro de Trabajo: 4.350 (102 Afiliados)																								**$145,285,575**	**$23,250,000**			**$154,532,575**	**$6,187,100**			**$155,495,925**	**$6,225,800**			**$155,956,075**		**$6,791,100**		**$0**	**$0**		**$42,454,000**
Ciudad: CAJICA Depto: CUNDINAMARCA (102 Afiliados)																								**$145,285,575**	**$23,250,000**			**$154,532,575**	**$6,187,100**			**$155,495,925**	**$6,225,800**			**$155,956,075**		**$6,791,100**		**$0**	**$0**		**$42,454,000**
1	CC	2984120	ALARCON GONZALO									X										25-14	30	$1,542,125	$246,800	EPS037	30	$1,542,125	$61,700	CCF22	30	$1,542,125	$61,700	14-11	30	$1,542,125	4.350%	$67,100	30	$0	$0	Si	$437,300
2	CC	11355385	ALBORNOZ JUAN		X															X		23100 1	12	$569,400	$91,200	EPS037	12	$569,400	$22,800	CCF22	12	$720,360	$28,900	14-11	12	$569,400	4.350%	$24,800	12	$0	$0	Si	$167,700
3	CC	1077088075	APONTE DIEGO									X										23020 1	30	$1,482,812	$237,300	EPS017	30	$1,482,812	$59,400	CCF22	30	$1,482,812	$59,400	14-11	30	$1,482,812	4.350%	$64,600	30	$0	$0	Si	$420,700
4	CC	80542890	BALLESTEROS JUAN																			23030 1	30	$1,423,500	$227,800	EPS010	30	$1,423,500	$57,000	CCF22	30	$1,423,500	$57,000	14-11	30	$1,423,500	4.350%	$62,000	30	$0	$0	Si	$403,800
5	CC	3174006	BELLO LUIS																			23030 1	30	$1,423,500	$227,800	EPS005	30	$1,423,500	$57,000	CCF22	30	$1,423,500	$57,000	14-11	30	$1,423,500	4.350%	$62,000	30	$0	$0	Si	$403,800
6	CC	80541352	BENAVIDES FIDEL									X										25-14	30	$1,542,125	$246,800	EPS037	30	$1,542,125	$61,700	CCF22	30	$1,542,125	$61,700	14-11	30	$1,542,125	4.350%	$67,100	30	$0	$0	Si	$437,300
7	CC	1193473889	BERNAL CESAR	X																		23030 1	17	$806,650	$129,100	EPS037	17	$806,650	$32,300	CCF22	17	$806,650	$32,300	14-11	17	$806,650	4.350%	$35,100	17	$0	$0	Si	$228,800
8	CC	80543892	BONILLA LUIS									X										23030 1	30	$1,482,812	$237,300	EPS005	30	$1,482,812	$59,400	CCF22	30	$1,482,812	$59,400	14-11	30	$1,482,812	4.350%	$64,600	30	$0	$0	Si	$420,700
9	CC	11231030	BRICEÑO LEONARDO									X										23020 1	30	$1,601,438	$256,300	EPS017	30	$1,601,438	$64,100	CCF22	30	$1,601,438	$64,100	14-11	30	$1,601,438	4.350%	$69,700	30	$0	$0	Si	$454,200
10	CC	1056957818	BUITRAGO LUIS									X										23030 1	30	$1,482,812	$237,300	EPS005	30	$1,482,812	$59,400	CCF22	30	$1,482,812	$59,400	14-11	30	$1,482,812	4.350%	$64,600	30	$0	$0	Si	$420,700
11	CC	4234703	CARDENAS JOSE																			25-14	30	$1,423,500	$227,800	EPS037	30	$1,423,500	$57,000	CCF22	30	$1,423,500	$57,000	14-11	30	$1,423,500	4.350%	$62,000	30	$0	$0	Si	$403,800
12	CC	1107975704	CASAS CARLOS									X										25-14	30	$1,542,125	$246,800	EPS008	30	$1,542,125	$61,700	CCF22	30	$1,542,125	$61,700	14-11	30	$1,542,125	4.350%	$67,100	30	$0	$0	Si	$437,300
13	CC	80545702	CASTELLANOS PABLO									X										23020 1	30	$1,601,438	$256,300	EPS037	30	$1,601,438	$64,100	CCF22	30	$1,601,438	$64,100	14-11	30	$1,601,438	4.350%	$69,700	30	$0	$0	Si	$454,200
14	CC	80467792	CASTIBLANCO CARLOS									X										25-14	30	$1,542,125	$246,800	EPS017	30	$1,542,125	$61,700	CCF22	30	$1,542,125	$61,700	14-11	30	$1,542,125	4.350%	$67,100	30	$0	$0	Si	$437,300
15	CC	1077143770	CASTIBLANCO LORENZO									X										23030 1	30	$1,542,125	$246,800	EPS017	30	$1,542,125	$61,700	CCF22	30	$1,542,125	$61,700	14-11	30	$1,542,125	4.350%	$67,100	30	$0	$0	Si	$437,300
16	CC	3048668	CASTILLO NICOLAS																			25-14	30	$1,423,500	$227,800	EPS037	30	$1,423,500	$57,000	CCF22	30	$1,423,500	$57,000	14-11	30	$1,423,500	4.350%	$62,000	30	$0	$0	Si	$403,800
17	CC	1003661198	CHAPARRO YEISON																			25-14	30	$1,423,500	$227,800	EPS008	30	$1,423,500	$57,000	CCF22	30	$1,423,500	$57,000	14-11	30	$1,423,500	4.350%	$62,000	30	$0	$0	Si	$403,800
18	CC	39810685	CHINCHILLA LUZ																			23030 1	30	$1,423,500	$227,800	EPS008	30	$1,423,500	$57,000	CCF22	30	$1,423,500	$57,000	14-11	30	$1,423,500	4.350%	$62,000	30	$0	$0	Si	$403,800
19	CC	79187506	CLAVIJO LUIS									X										23020 1	30	$1,542,125	$246,800	EPS008	30	$1,542,125	$61,700	CCF22	30	$1,542,125	$61,700	14-11	30	$1,542,125	4.350%	$67,100	30	$0	$0	Si	$437,300
20	CC	1076669452	CONEJO WILINTHON																			23020 1	30	$1,423,500	$227,800	EPS017	30	$1,423,500	$57,000	CCF22	30	$1,423,500	$57,000	14-11	30	$1,423,500	4.350%	$62,000	30	$0	$0	Si	$403,800
21	CC	79166538	CORTES CARLOS																			25-14	30	$1,423,500	$227,800	EPS017	30	$1,423,500	$57,000	CCF22	30	$1,423,500	$57,000	14-11	30	$1,423,500	4.350%	$62,000	30	$0	$0	Si	$403,800
22	CC	1016073473	COTTE JEISSON																			23100 1	30	$1,423,500	$227,800	EPS005	30	$1,423,500	$57,000	CCF22	30	$1,423,500	$57,000	14-11	30	$1,423,500	4.350%	$62,000	30	$0	$0	Si	$403,800
23	CC	1078348058	CRISTANCHO JULIO																			23020 1	30	$1,423,500	$227,800	EPS037	30	$1,423,500	$57,000	CCF22	30	$1,423,500	$57,000	14-11	30	$1,423,500	4.350%	$62,000	30	$0	$0	Si	$403,800
24	CC	35528563	CRUZ LUZ																			25-14	30	$1,900,000	$304,000	EPS008	30	$1,900,000	$76,000	CCF22	30	$1,900,000	$76,000	14-11	30	$1,900,000	4.350%	$82,700	30	$0	$0	Si	$538,700
25	CC	80449755	CUBILLOS EDWIN																			23020 1	30	$1,423,500	$227,800	EPS002	30	$1,423,500	$57,000	CCF22	30	$1,423,500	$57,000	14-11	30	$1,423,500	4.350%	$62,000	30	$0	$0	Si	$403,800
26	CC	80501189	CUEVAS JAVIER																			23030 1	30	$1,423,500	$227,800	EPS010	30	$1,423,500	$57,000	CCF22	30	$1,423,500	$57,000	14-11	30	$1,423,500	4.350%	$62,000	30	$0	$0	Si	$403,800
27	CC	79405200	DIAZ JAIRO									X										23100 1	30	$1,482,812	$237,300	EPS008	30	$1,482,812	$59,400	CCF22	30	$1,482,812	$59,400	14-11	30	$1,482,812	4.350%	$64,600	30	$0	$0	Si	$420,700
28	CC	11275725	DIAZ YONATAN									X										23020 1	30	$1,482,812	$237,300	EPS017	30	$1,482,812	$59,400	CCF22	30	$1,482,812	$59,400	14-11	30	$1,482,812	4.350%	$64,600	30	$0	$0	Si	$420,700
29	CC	3237240	FOMEQUE VICTOR																			23020 1	30	$1,423,500	$227,800	EPS005	30	$1,423,500	$57,000	CCF22	30	$1,423,500	$57,000	14-11	30	$1,423,500	4.350%	$62,000	30	$0	$0	Si	$403,800

| | | |

| | | |

aportes en línea

Planilla Resumen

DATOS GENERALES DEL APORTANTE

Identificación	dv	Razon Social	Clase Aportante	Sucursal Principal	Direccion	Ciudad-Departamento	Teléfono	Exonerado SENA e ICBF
NIT 832011139	0	AMERICAN TOUR S.A.S.	B - MENOS DE 200 COTIZANTES	CAJICA	CALLE 7 N 10-44 ESTE GRANJITAS	CAJICA-CUNDINAMARCA	8666829	Si

DATOS GENERALES DE LA LIQUIDACION

Periodo		Clave		Tipo	Fecha		Pago		
Pensión	Salud	Pago	Planilla	Planilla	Limite	Pago	Banco	Dias Mora	Valor
2025-05	2025-06	1529213188	9487144561	E	2025/06/11	2025/06/04	BANCOLOMBIA	0	$43,735,400

RESUMEN DE PAGO

RIESGO	CODIGO	NIT	DV	AFILIADOS	VALOR LIQUIDADO	INTERESES MORA	SALDOS E INCAPACIDADES	VALOR A PAGAR
AFP (ADMINISTRADORAS: 4)				100	$23,893,600	$0	$0	$23,893,600
COLFONDOS	231001	800,227,940	6	8	$1,733,300	$0	$0	$1,733,300
COLPENSIONES	25-14	900,336,004	7	31	$7,610,400	$0	$0	$7,610,400
PORVENIR	230301	800,224,808	8	33	$7,788,500	$0	$0	$7,788,500
PROTECCION	230201	800,229,739	0	28	$6,761,400	$0	$0	$6,761,400
ARL (ADMINISTRADORAS: 1)				105	$7,071,100	$0	$0	$7,071,100
ARL SURA	14-11	890,903,790	5	105	$7,071,100	$0	$0	$7,071,100
CCF (ADMINISTRADORAS: 1)				105	$6,422,600	$0	$0	$6,422,600
COLSUBSIDIO	CCF22	860,007,336	1	105	$6,422,600	$0	$0	$6,422,600
EPS (ADMINISTRADORAS: 7)				104	$6,348,100	$0	$0	$6,348,100
COMPENSAR	EPS008	860,066,942	7	20	$1,214,500	$0	$0	$1,214,500
EPS SURA (ANTES SUSALUD)	EPS010	800,088,702	2	7	$479,600	$0	$0	$479,600
FAMISANAR	EPS017	830,003,564	7	26	$1,472,500	$0	$0	$1,472,500
NUEVA E.P.S.	EPS037	900,156,264	2	17	$878,700	$0	$0	$878,700
NUEVA EPS MOVILIDAD	EPS041	900,156,264	2	1	$59,400	$0	$0	$59,400
SALUD TOTAL	EPS002	800,130,907	4	4	$230,400	$0	$0	$230,400
SANITAS	EPS005	800,251,440	6	29	$2,013,000	$0	$0	$2,013,000
TOTAL				**105**	**$43,735,400**	**$0**	**$0**	**$43,735,400**

PAGOSIMPLE | AUTOLIQUIDACION CONSOLIDADA

Fecha creación reporte: 2025-06-20, 01:05:44 PM **Tipo Planilla:** E: PLANILLA EMPLEADOS EMPRESAS. **Numéro Planilla:** 1073384509

Periodo Cotización: mayo de 2025 **Periodo Servicio:** junio de 2025

PAGADO 20/06/2025

I. DATOS DEL APORTANTE

Razón Social	JO SENALIZAR SAS		
Documento	NI900702391	**Dirección**	CL 46 ESTE #2 B - 30 BLOQUE 43 APTO 203
Tipo de Empresa	EMPLEADOR	**Teléfono**	8385560
Tipo Persona	JURÍDICA	**Forma Presentación**	ÚNICO
Ciudad	SOACHA	**Departamento**	CUNDINAMARCA
Representante Legal	ORTEGON FERRO JULIO MOISES	**Identificación**	CC 7307743
Total Afiliados	10	**ARP**	ARL SURA

II. DETALLE DEL APORTANTE

Datos del Afiliado				Novedades																				Pensiones			Salud			Riesgos			Cajas			Parafiscales				Total
Identificación	Apellidos y Nombres	Tipo Cotizante	Subtipo Cotizante	ING	RET	RET P	TDE	TAE	TDP	TAP	VSP	COR	VST	SLN	IGE	LMA	VAC	AVP	VCT	IRP	Días AFP	Días EPS	Días ARP	Días CCF	Administradora	IBC Pensión	Aporte Pensión	Administradora	IBC Salud	Aporte Salud	Tarifa	IBC Riesgos	Aporte Riesgos	Administradora	IBC Caja	Aporte Caja	Aporte SENA	Aporte ICBF	ESAP	Aporte Ministerio	Total
CC 1022432375	JENNY CAROLINA ORTEGON LARA	01	00																	0	30	30	30	30	(230301) PORVENIR	$ 1.423.500	$ 227.800	(EPS017) FAMISANAR EPS	$ 1.423.500	$ 57.000	6,960	$ 1.423.500	$ 99.100	(CCF21) CAFAM	$ 1.423.500	$ 57.000	$ 0	$ 0	$ 0	$ 0	$ 440.900
CC 1042434793	JONATHAN RAFAEL DEL VALLE PADILLA	01	00	X																0	25	25	25	25	(230201) PROTECCION	$ 1.186.250	$ 189.800	(ESSC24) EPS-S COOSALUD	$ 1.186.250	$ 47.500	6,960	$ 1.186.250	$ 82.600	(CCF21) CAFAM	$ 1.186.250	$ 47.500	$ 0	$ 0	$ 0	$ 0	$ 367.400
CC 1055247079	JOSE FERNEY RAMIREZ GALINDO	01	00																	0	30	30	30	30	(230201) PROTECCION	$ 1.423.500	$ 227.800	(EPS002) SALUD TOTAL EPS	$ 1.423.500	$ 57.000	6,960	$ 1.423.500	$ 99.100	(CCF21) CAFAM	$ 1.423.500	$ 57.000	$ 0	$ 0	$ 0	$ 0	$ 440.900
CC 1118865471	ANDRES GREGORIO PUSHAINA	01	00																	0	30	30	30	30	(230201) PROTECCION	$ 1.423.500	$ 227.800	(EPS005) EPS SANITAS	$ 1.423.500	$ 57.000	6,960	$ 1.423.500	$ 99.100	(CCF21) CAFAM	$ 1.423.500	$ 57.000	$ 0	$ 0	$ 0	$ 0	$ 440.900
CC 1124242155	JOSE ELICEO FRANCO DIAZ	01	00																	0	30	30	30	30	(230201) PROTECCION	$ 1.423.500	$ 227.800	(EPS005) EPS SANITAS	$ 1.423.500	$ 57.000	6,960	$ 1.423.500	$ 99.100	(CCF21) CAFAM	$ 1.423.500	$ 57.000	$ 0	$ 0	$ 0	$ 0	$ 440.900
CC 5164905	LUIS JOSE REYES	01	00																	0	30	30	30	30	(230301) PORVENIR	$ 1.423.500	$ 227.800	(CCFC55) CAJACOPI EPS S.A.S	$ 1.423.500	$ 57.000	6,960	$ 1.423.500	$ 99.100	(CCF21) CAFAM	$ 1.423.500	$ 57.000	$ 0	$ 0	$ 0	$ 0	$ 440.900
CC 51969781	JANNETH LARA SUSA	01	00																	0	30	30	30	30	(230301) PORVENIR	$ 1.423.500	$ 227.800	(EPS017) FAMISANAR EPS	$ 1.423.500	$ 57.000	6,960	$ 1.423.500	$ 99.100	(CCF21) CAFAM	$ 1.423.500	$ 57.000	$ 0	$ 0	$ 0	$ 0	$ 440.900
CC 7307743	JULIO MOISES ORTEGON FERRO	01	00																	0	30	30	30	30	(25-14) COLPENSIONES	$ 6.000.000	$ 1.020.000	(EPS017) FAMISANAR EPS	$ 6.000.000	$ 240.000	6,960	$ 6.000.000	$ 417.600	(CCF21) CAFAM	$ 6.000.000	$ 240.000	$ 0	$ 0	$ 0	$ 0	$ 1.917.600
CC 80745594	JOSE HENRY SALDAÑA GALINDO	01	00																	0	30	30	30	30	(231001) COLFONDOS	$ 1.423.500	$ 227.800	(EPS002) SALUD TOTAL EPS	$ 1.423.500	$ 57.000	6,960	$ 1.423.500	$ 99.100	(CCF21) CAFAM	$ 1.423.500	$ 57.000	$ 0	$ 0	$ 0	$ 0	$ 440.900
CC 8788701	SERGIO ANTONIO DEL VALLE DE LA HOZ	01	00	X																0	25	25	25	25	(230201) PROTECCION	$ 1.186.250	$ 189.800	(ESSC07) ASOCIACION MUTUAL SER	$ 1.186.250	$ 47.500	6,960	$ 1.186.250	$ 82.600	(CCF21) CAFAM	$ 1.186.250	$ 47.500	$ 0	$ 0	$ 0	$ 0	$ 367.400

III.TOTALES

IBC Pensión	IBC Salud	IBC Riesgos	IBC Cajas	Aportes Pensión	Aportes Salud	Aportes Riesgos	Aportes Cajas	Aportes Sena	Aportes ICBF	Aportes ESAP	Aportes Min Educación	(Incapacidades, Licencias, Saldos a Favor) EPS	Incapacidades ARP	SUBTOTAL SIN INTERESES DE MORA	TOTAL INTERESES DE MORA	TOTAL FINAL
$ 18.337.000	$ 18.337.000	$ 18.337.000	$ 18.337.000	$ 2.994.200	$ 734.000	$ 1.276.500	$ 734.000	$ 0	$ 0	$ 0	$ 0	$ 0	$ 0	$ 5.738.700	$ 0	$ 5.738.700

Líneas de Servicio FonoSIMPLE: Bogotá 601 4446634 - Cali: 602 5540577 - Medellín: 604 5146669 - Bucaramanga: 607 6438000 - Cartagena: 605 6945444 - Pereira: 606 3402582 - Barranquilla: 605 3618850 - Resto del País: 018000 971 971 - ¡Más que Fácil, SIMPLE!

¡El Poder de lo SIMPLE!

Antes de imprimir, asegúrese que sea realmente necesario. Proteger el medio ambiente está en nuestras manos.

compensar | miplanilla.com

PLANILLA INTEGRADA DE AUTOLIQUIDACION DE APORTES

DATOS DEL APORTANTE						
TIPO	NÚMERO	NOMBRE APORTANTE	DIRECCIÓN	TELÉFONO	CORREO	EXONERADO PAGO PARAFISCALES Y SALUD
NI	900827071-8	SEÑALIZACION Y SEGURIDAD VIAL SAS	CLL 52 NUM 11 04 LEON XIII	3123439934	SSVIAL.SAS@HOTMAIL.COM	
FORMA PRESENTACIÓN	CLASE APORTANTE	NOMBRE SUCURSAL	CÓDIGO	DEPARTAMENTO	CIUDAD / MUNICIPIO	
SUCURSAL	B – menos de 200 c	PRINCIPAL	PPAL	CUNDINAMARCA	SOACHA	SI

DATOS DE LA PLANILLA						
PLANILLA ASOCIADA	FECHA PAGO ASOCIADA (DIA/MES/AÑO)	TIPO PLANILLA	FECHA PAGO (DIA/MES/AÑO)	NÚMERO PLANILLA	CANTIDAD	
					EMPLEADOS	UPC
					24	0
PERIODO SALUD	PERIODO PENSIONES				TOTAL A PAGAR	
2025-06	2025-05	E	16/06/2025	87120303	$10.429.600	

TOTALES POR SUBSISTEMAS

TOTALES SALUD

Código EPS	Nombre	NIT	Cotización Obligatoria	UPC Adicional	Incapacidades		Licencia Maternidad		Días Mora	Valor Mora Cotización	Valor Mora UPC	Total a Pagar	No. Afiliados
					No. Autorización	Valor	No. Autorización	Valor					
EPS002	Salud Total EPS	800130907-4	342.000	0		0		0	0	0	0	342.000	6
EPS005	Sanitas EPS	800251440-6	89.300	0		0		0	0	0	0	89.300	2
EPS008	Compensar EPS	860066942-7	513.000	0		0		0	0	0	0	513.000	9
EPS010	EPS Sura	800088702-2	57.000	0		0		0	0	0	0	57.000	1
EPS017	Famisanar EPS	830003564-7	347.000	0		0		0	0	0	0	347.000	6

TOTALES PENSIÓN

Código AFP	Nombre	NIT	Cotización Obligatoria	Aporte Voluntario Afiliado	Aporte Voluntario Aportante	Aporte FSP - Solidaridad	Aporte FSP - Subsistencia	Días Mora	Valor Mora Cotización	Valor Mora FSP	Total a Pagar	No. Afiliados
230201	Proteccion (ING + Proteccion)	800229739-0	1.139.000	0	0	0	0	0	0		1.139.000	5
230301	Porvenir	800224808-8	3.338.500	0	0	0	0	0	0		3.338.500	15
231001	Colfondos	800227940-6	227.800	0	0	0	0	0	0		227.800	1
25-14	Colpensiones	900336004-7	683.400	0	0	0	0	0	0		683.400	3

TOTALES RIESGOS LABORALES

Código ARL	Nombre	NIT	Cotización Obligatoria	Incapacidades		Aportes Otros Sistemas	Valor Neto Cotización	Días Mora	Valor Mora Cotización	Subtotal Cotización	No. Radicado Saldo a Favor	Valor Saldo a Favor	Fondo Solidaridad	Total a Pagar	No. Afiliados
				No. Autorización	Valor										
14-7	Seguros Bolivar S.A.	860002503-2	2.344.300				2.344.300	0	0	2.344.300			23.443	2.344.300	24

TOTALES CAJAS

Código CCF	Nombre	NIT	Valor Aporte	Días Mora	Valor Mora Aporte	Total a Pagar	No. Afiliados
CCF24	Compensar Caja	860066942-7	1.348.300	0	0	1.348.300	24

PAGADA

Este documento está clasificado como PRIVADO por parte de Compensar Operador de Información

compensar | miplanilla.com

PLANILLA INTEGRADA DE AUTOLIQUIDACION DE APORTES

DATOS DEL APORTANTE						
TIPO	NÚMERO	NOMBRE APORTANTE	DIRECCIÓN	TELÉFONO	CORREO	EXONERADO PAGO PARAFISCALES Y SALUD
NI	900827071-8	SEÑALIZACION Y SEGURIDAD VIAL SAS	CLL 52 NUM 11 04 LEON XIII	3123439934	SSVIAL.SAS@HOTMAIL.COM	
FORMA PRESENTACIÓN	CLASE APORTANTE	NOMBRE SUCURSAL	CÓDIGO	DEPARTAMENTO	CIUDAD / MUNICIPIO	
SUCURSAL	B – menos de 200 c	PRINCIPAL	PPAL	CUNDINAMARCA	SOACHA	SI

DATOS DE LA PLANILLA						
PLANILLA ASOCIADA	FECHA PAGO ASOCIADA (DIA/MES/AÑO)	TIPO PLANILLA	FECHA PAGO (DIA/MES/AÑO)	NÚMERO PLANILLA	CANTIDAD	
					EMPLEADOS	UPC
					24	0
PERIODO SALUD	PERIODO PENSIONES				TOTAL A PAGAR	
2025-06	2025-05	E	16/06/2025	87120303	$10.429.600	

TOTALES PARAFISCALES				
Valor Aporte	Días Mora	Valor Mora Aporte	Total a Pagar	No. Afiliados
SENA				
0	0	0	0	0
ICBF				
0	0	0	0	0
ESAP				
MEN				

TOTALES POR SUBSISTEMA			
Tipo Administradora	No. Administradoras Reportadas	Valor antes de IGE, LMA, IRP y Mora	Total a Pagar
Salud	5	1.348.300	1.348.300
Pensión	4	5.388.700	5.388.700
Riesgos Laborales	1	2.344.300	2.344.300
CCF	1	1.348.300	1.348.300
ESAP	0	0	0
ICBF	0	0	0
MEN	0	0	0
SENA	0	0	0
TOTALES	11	10.429.600	10.429.600

PAGADA

Este documento está clasificado como PRIVADO por parte de Compensar Operador de Información

compensar | miplanilla.com

PLANILLA INTEGRADA DE AUTOLIQUIDACION DE APORTES

DATOS DEL APORTANTE						
TIPO	NÚMERO	NOMBRE APORTANTE		DIRECCIÓN	TELÉFONO	CORREO
NI	900827071-8	SEÑALIZACION Y SEGURIDAD VIAL SAS		CLL 52 NUM 11 04 LEON XIII	3123439934	SSVIAL.SAS@HOTMAIL.COM
FORMA PRESENTACIÓN	CLASE APORTANTE	NOMBRE SUCURSAL	CÓDIGO	DEPARTAMENTO	CIUDAD / MUNICIPIO	
SUCURSAL	B – menos de 200 c	PRINCIPAL	PPAL	CUNDINAMARCA	SOACHA	

EXONERADO PAGO PARAFISCALES Y SALUD
SI

DATOS DE LA PLANILLA						
PLANILLA ASOCIADA	FECHA PAGO ASOCIADA (DIA/MES/AÑO)	TIPO PLANILLA	FECHA PAGO (DIA/MES/AÑO)	NÚMERO PLANILLA	CANTIDAD	
					EMPLEADOS	UPC
					24	0
PERIODO SALUD	PERIODO PENSIONES				TOTAL A PAGAR	
2025-06	2025-05	E	16/06/2025	87120303	$10.429.600	

DETALLE POR COTIZANTE

INFORMACIÓN COTIZANTE									INFORMACIÓN NOVEDADES																		PENSIÓN							SALUD			RIESGOS LABORALES				CCF			PARAFISCALES				
No.	Tipo	No. de Identificación	Apellidos y Nombres	Cotizante	Subtipo	Extranjero	Colom. exterior	Exonerado	ING	RET	TDE	TAE	TDP	TAP	VSP	VST	SLN	IGE	LMA	VAC	AVP	VCT	IRL	CORRECCIÓN	Cód. AFP	IBC AFP	Cotización	Voluntario Afiliado	Voluntario Aportante	Fondo pensional de solidaridad	Fondo pensional de subsistencia	Cód. EPS	IBC EPS	Cotización / Valor UPC	Cód. ARL	IBC ARL	Clase de Riesgo	Cotización	Código CCF	IBC CCF	Aporte CCF	IBC otros parafiscales	Aporte SENA	Aporte ICBF	Aporte ESAP	Aporte MEN
1	CC	1000125376	PORRAS PARRA DIANA CAROLINA	1	0			S																	230301	1.423.500	227.800	0	0	0	0	EPS008	1.423.500	57.000	14-7	1.423.500	5	99.100	CCF24	1.423.500	57.000	0	0	0	0	0
2	CC	1000336997	SIERRA CRUZ BRADIER ESTIBEN	1	0			S																	230301	1.423.500	227.800	0	0	0	0	EPS008	1.423.500	57.000	14-7	1.423.500	5	99.100	CCF24	1.423.500	57.000	0	0	0	0	0
3	CC	1000930420	PATIÑO PEREZ JOSE JANPOL	1	0			S																	230301	1.423.500	227.800	0	0	0	0	EPS002	1.423.500	57.000	14-7	1.423.500	5	99.100	CCF24	1.423.500	57.000	0	0	0	0	0
4	CC	1010252672	AVENDAÑO MOYA JOSE ALBEIRO	1	0			S																	230301	1.423.500	227.800	0	0	0	0	EPS008	1.423.500	57.000	14-7	1.423.500	5	99.100	CCF24	1.423.500	57.000	0	0	0	0	0
5	CC	1024528210	TRUJILLO PRADA DAVID ESTEBAN	1	0			S																	25-14	1.423.500	227.800	0	0	0	0	EPS017	1.423.500	57.000	14-7	1.423.500	5	99.100	CCF24	1.423.500	57.000	0	0	0	0	0
6	CC	1024556212	LOAIZA MORENO KEVIN DAVID	1	0			S																	230301	1.550.000	248.000	0	0	0	0	EPS017	1.550.000	62.000	14-7	1.550.000	5	107.900	CCF24	1.550.000	62.000	0	0	0	0	0
7	CC	1073679701	CAICEDO GARZON LADY NATHALY	1	0			S																	230201	1.423.500	227.800	0	0	0	0	EPS017	1.423.500	57.000	14-7	1.423.500	5	99.100	CCF24	1.423.500	57.000	0	0	0	0	0
8	CC	1136684588	TEQUIA PIERNAGORDA JUAN SEBASTIAN	1	0			S																	25-14	1.423.500	227.800	0	0	0	0	EPS017	1.423.500	57.000	14-7	1.423.500	5	99.100	CCF24	1.423.500	57.000	0	0	0	0	0
9	CC	1233488140	PORRAS LEON GORYI DAYANA	1	0			S																	230301	1.423.500	227.800	0	0	0	0	EPS008	1.423.500	57.000	14-7	1.423.500	5	99.100	CCF24	1.423.500	57.000	0	0	0	0	0
10	CC	12495752	OVALLOS OVALLOS EDUARDO LUIS	1	0			S																	230301	1.423.500	227.800	0	0	0	0	EPS002	1.423.500	57.000	14-7	1.423.500	5	99.100	CCF24	1.423.500	57.000	0	0	0	0	0
11	CC	5886385	DEVIA BARRIOS LUIS ALFONSO	1	0			S																	25-14	1.423.500	227.800	0	0	0	0	EPS008	1.423.500	57.000	14-7	1.423.500	5	99.100	CCF24	1.423.500	57.000	0	0	0	0	0
12	CC	7180515	SUESCA PRIETO JUAN GABRIEL	1	0			S																	230301	1.423.500	227.800	0	0	0	0	EPS005	1.423.500	57.000	14-7	1.423.500	5	99.100	CCF24	1.423.500	57.000	0	0	0	0	0
13	CC	79255076	GAMEZ CONTRERAS JOSE RAMON	1	0			S																	230201	1.423.500	227.800	0	0	0	0	EPS008	1.423.500	57.000	14-7	1.423.500	5	99.100	CCF24	1.423.500	57.000	0	0	0	0	0
14	CC	79831939	PORRAS PARRA JORGE ALIRIO	1	0			S																	230301	1.423.500	227.800	0	0	0	0	EPS002	1.423.500	57.000	14-7	1.423.500	5	99.100	CCF24	1.423.500	57.000	0	0	0	0	0
15	CC	79835879	PORRAS PARRA OSCAR JAVIER	1	0			S																	230301	1.423.500	227.800	0	0	0	0	EPS008	1.423.500	57.000	14-7	1.423.500	5	99.100	CCF24	1.423.500	57.000	0	0	0	0	0
16	CC	79996277	PORRAS PARRA JAMES ANDRES	1	0			S																	231001	1.423.500	227.800	0	0	0	0	EPS010	1.423.500	57.000	14-7	1.423.500	5	99.100	CCF24	1.423.500	57.000	0	0	0	0	0
17	CC	80108873	MORENO CAICEDO WILSON	1	0			S																	230201	1.423.500	227.800	0	0	0	0	EPS002	1.423.500	57.000	14-7	1.423.500	5	99.100	CCF24	1.423.500	57.000	0	0	0	0	0
18	CC	80144852	ROMERO BUSTAMANTE DANIEL EDUARDO	1	0			S																	230301	1.423.500	227.800	0	0	0	0	EPS002	1.423.500	57.000	14-7	1.423.500	5	99.100	CCF24	1.423.500	57.000	0	0	0	0	0
19	CC	80146955	GONZALEZ PACHON JOHN FREDY	1	0			S																	230301	1.423.500	227.800	0	0	0	0	EPS008	1.423.500	57.000	14-7	1.423.500	5	99.100	CCF24	1.423.500	57.000	0	0	0	0	0
20	PT	7214396	PACHECO BRAVO WILMER ENRIQUE	1	0			S																	230301	1.423.500	227.800	0	0	0	0	EPS017	1.423.500	57.000	14-7	1.423.500	5	99.100	CCF24	1.423.500	57.000	0	0	0	0	0
21	CC	73164940	HERNANDEZ REALES ERLIN ANTONIO	1	0			S																	230201	1.423.500	227.800	0	0	0	0	EPS002	1.423.500	57.000	14-7	1.423.500	5	99.100	CCF24	1.423.500	57.000	0	0	0	0	0
22	PT	5061886	ROMERO ESCOBAR JESUS DAVID	1	0			S																	230301	1.423.500	227.800	0	0	0	0	EPS008	1.423.500	57.000	14-7	1.423.500	5	99.100	CCF24	1.423.500	57.000	0	0	0	0	0
23	CC	1012465961	TORRES TENJO JOSE ALEJANDRO	1	0			S		X															230301	806.650	129.100	0	0	0	0	EPS005	806.650	32.300	14-7	806.650	5	56.200	CCF24	806.650	32.300	0	0	0	0	0
24	CC	1015424515	BENAVIDES MONTAÑA JAIR ANDRES	1	0			S																	230201	1.423.500	227.800	0	0	0	0	EPS017	1.423.500	57.000	14-7	1.423.500	5	99.100	CCF24	1.423.500	57.000	0	0	0	0	0

Este documento está clasificado como PRIVADO por parte de Compensar Operador de Información

compensar | miplanilla.com

PLANILLA INTEGRADA DE AUTOLIQUIDACION DE APORTES

DATOS DEL APORTANTE						
TIPO	NÚMERO	NOMBRE APORTANTE		DIRECCIÓN	TELÉFONO	CORREO	EXONERADO PAGO PARAFISCALES Y SALUD
NI	900726669-8	armado y pilotaje sas		cll 131 b 94 a 12	3928603	lilyleon96@gmail.com	
FORMA PRESENTACIÓN	CLASE APORTANTE	NOMBRE SUCURSAL	CÓDIGO	DEPARTAMENTO	CIUDAD / MUNICIPIO		
SUCURSAL	A – Más de 200 cot	PRINCIPAL	PPAL	BOGOTÁ D. C.	BOGOTÁ, D.C.		SI

DATOS DE LA PLANILLA						
PLANILLA ASOCIADA	FECHA PAGO ASOCIADA (DIA/MES/AÑO)	TIPO PLANILLA	FECHA PAGO (DIA/MES/AÑO)	NÚMERO PLANILLA	CANTIDAD	
					EMPLEADOS	UPC
					18	0
PERIODO SALUD	PERIODO PENSIONES				TOTAL A PAGAR	
2025-06	2025-05	E	18/06/2025	87480030	$5.782.000	

TOTALES POR SUBSISTEMAS

TOTALES SALUD

Código EPS	Nombre	NIT	Cotización Obligatoria	UPC Adicional	Incapacidades		Licencia Maternidad		Días Mora	Valor Mora Cotización	Valor Mora UPC	Total a Pagar	No. Afiliados
					No. Autorización	Valor	No. Autorización	Valor					
CCFC55	EPS-S Cajacopi	901543211-6	1.900	0		0		0	1	100	0	2.000	1
EPS002	Salud Total EPS	800130907-4	172.900	0		0		0	1	200	0	173.100	4
EPS017	Famisanar EPS	830003564-7	171.100	0		0		0	1	200	0	171.300	3
EPS037	Nueva EPS	900156264-2	79.800	0		0		0	1	100	0	79.900	3
EPS041	NUEVA E.P.S. S.A. MOV	900156264-2	163.400	0		0		0	1	200	0	163.600	4
ESSC07	EPS-S Mutual Ser	806008394-7	57.000	0		0		0	1	100	0	57.100	1
ESSC24	EPS-S Coosalud	900226715-3	100.700	0		0		0	1	100	0	100.800	2

TOTALES PENSIÓN

Código AFP	Nombre	NIT	Cotización Obligatoria	Aporte Voluntario Afiliado	Aporte Voluntario Aportante	Aporte FSP - Solidaridad	Aporte FSP - Subsistencia	Días Mora	Valor Mora Cotización	Valor Mora FSP	Total a Pagar	No. Afiliados
230201	Proteccion (ING + Proteccion)	800229739-0	851.100	0	0	0	0	1	600	0	851.700	5
230301	Porvenir	800224808-8	1.761.800	0	0	0	0	1	1.200	0	1.763.000	11
231001	Colfondos	800227940-6	372.100	0	0	0	0	1	300	0	372.400	2

TOTALES RIESGOS LABORALES

Código ARL	Nombre	NIT	Cotización Obligatoria	Incapacidades		Aportes Otros Sistemas	Valor Neto Cotización	Días Mora	Valor Mora Cotización	Subtotal Cotización	No. Radicado Saldo a Favor	Valor Saldo a Favor	Fondo Solidaridad	Total a Pagar	No. Afiliados
				No. Autorización	Valor										
14-23	Positiva Seguros	860011153-6	1.298.900				1.298.900	1	900	1.299.800			12.989	1.299.800	18

TOTALES CAJAS

Código CCF	Nombre	NIT	Valor Aporte	Días Mora	Valor Mora Aporte	Total a Pagar	No. Afiliados
CCF24	Compensar Caja	860066942-7	746.800	1	500	747.300	18

PAGADA

Este documento está clasificado como PRIVADO por parte de Compensar Operador de Información

compensar | miplanilla.com

PLANILLA INTEGRADA DE AUTOLIQUIDACION DE APORTES

DATOS DEL APORTANTE						
TIPO	NÚMERO	NOMBRE APORTANTE		DIRECCIÓN	TELÉFONO	CORREO	EXONERADO PAGO PARAFISCALES Y SALUD
NI	900726669-8	armado y pilotaje sas		cll 131 b 94 a 12	3928603	lilyleon96@gmail.com	
FORMA PRESENTACIÓN	CLASE APORTANTE	NOMBRE SUCURSAL	CÓDIGO	DEPARTAMENTO	CIUDAD / MUNICIPIO		
SUCURSAL	A – Más de 200 cot	PRINCIPAL	PPAL	BOGOTÁ D. C.	BOGOTÁ, D.C.		SI

DATOS DE LA PLANILLA						
PLANILLA ASOCIADA	FECHA PAGO ASOCIADA (DIA/MES/AÑO)	TIPO PLANILLA	FECHA PAGO (DIA/MES/AÑO)	NÚMERO PLANILLA	CANTIDAD	
					EMPLEADOS	UPC
					18	0
PERIODO SALUD	PERIODO PENSIONES				TOTAL A PAGAR	
2025-06	2025-05	E	18/06/2025	87480030	$5.782.000	

TOTALES PARAFISCALES				
Valor Aporte	Días Mora	Valor Mora Aporte	Total a Pagar	No. Afiliados
SENA				
0	1	0	0	0
ICBF				
0	1	0	0	0
ESAP				
MEN				

TOTALES POR SUBSISTEMA			
Tipo Administradora	No. Administradoras Reportadas	Valor antes de IGE, LMA, IRP y Mora	Total a Pagar
Salud	7	746.800	747.800
Pensión	3	2.985.000	2.987.100
Riesgos Laborales	1	1.298.900	1.299.800
CCF	1	746.800	747.300
ESAP	0	0	0
ICBF	0	0	0
MEN	0	0	0
SENA	0	0	0
TOTALES	12	5.777.500	5.782.000

PAGADA

Este documento está clasificado como PRIVADO por parte de Compensar Operador de Información

compensar | miplanilla.com

PLANILLA INTEGRADA DE AUTOLIQUIDACION DE APORTES

DATOS DEL APORTANTE						
TIPO	NÚMERO	NOMBRE APORTANTE		DIRECCIÓN	TELÉFONO	CORREO
NI	900726669-8	armado y pilotaje sas		cll 131 b 94 a 12	3928603	lilyleon96@gmail.com
FORMA PRESENTACIÓN	CLASE APORTANTE	NOMBRE SUCURSAL	CÓDIGO	DEPARTAMENTO	CIUDAD / MUNICIPIO	
SUCURSAL	A – Más de 200 cot	PRINCIPAL	PPAL	BOGOTÁ D. C.	BOGOTÁ, D.C.	

EXONERADO PAGO PARAFISCALES Y SALUD
SI

DATOS DE LA PLANILLA						
PLANILLA ASOCIADA	FECHA PAGO ASOCIADA (DIA/MES/AÑO)	TIPO PLANILLA	FECHA PAGO (DIA/MES/AÑO)	NÚMERO PLANILLA	CANTIDAD	
					EMPLEADOS	UPC
					18	0
PERIODO SALUD	PERIODO PENSIONES				TOTAL A PAGAR	
2025-06	2025-05	E	18/06/2025	87480030	$5.782.000	

DETALLE POR COTIZANTE

INFORMACIÓN COTIZANTE									INFORMACIÓN NOVEDADES																		PENSIÓN							SALUD			RIESGOS LABORALES				CCF			PARAFISCALES				
No.	Tipo	No. de Identificación	Apellidos y Nombres	Cotizante	Subtipo	Extranjero	Colom. exterior	Estudiante	ING	RET	TDE	TAE	TDP	TAP	VSP	VST	SLN	IGE	LMA	VAC	AVP	VCT	IRL	CORRECCIÓN	Cód. AFP	IBC AFP	Cotización	Voluntario Afiliado	Voluntario Aportante	Fondo pensional de solidaridad	Fondo pensional de subsistencia	Cód. EPS	IBC EPS	Cotización / Valor UPC	Cód. ARL	IBC ARL	Clase de Riesgo	Cotización	Código CCF	IBC CCF	Aporte CCF	IBC otros parafiscales	Aporte SENA	Aporte ICBF	Aporte ESAP	Aporte MEN
1	CC	1000122751	HURTADO MAZA LUIS FERNANDO	1	0			S	X																230201	569.400	91.200	0	0	0	0	EPS002	569.400	22.800	14-23	569.400	5	39.700	CCF24	569.400	22.800	0	0	0	0	0
2	CC	1001885669	SERNA GARIZABALO JOSE DAVID	1	0			S																	230201	1.423.500	227.800	0	0	0	0	EPS037	1.423.500	57.000	14-23	1.423.500	5	99.100	CCF24	1.423.500	57.000	0	0	0	0	0
3	CC	1004283922	PEREZ AGUDELO DAVID JUNIOR	1	0			S	X																231001	1.186.250	189.800	0	0	0	0	EPS002	1.186.250	47.500	14-23	1.186.250	5	82.600	CCF24	1.186.250	47.500	0	0	0	0	0
4	CC	1004323036	RETAMOZO NEGRETE JESUS MANUEL	1	0			S	X																230201	474.500	76.000	0	0	0	0	EPS037	474.500	19.000	14-23	474.500	5	33.100	CCF24	474.500	19.000	0	0	0	0	0
5	CC	1004323336	GARIZABALO RODRIGUEZ BRAYAN JOSE	1	0			S		X															230301	94.900	15.200	0	0	0	0	EPS041	94.900	3.800	14-23	94.900	5	6.700	CCF24	94.900	3.800	0	0	0	0	0
6	CC	1004380787	MANGA HERNANDEZ JHON FREDY	1	0			S	X	X															230301	94.900	15.200	0	0	0	0	EPS037	94.900	3.800	14-23	94.900	5	6.700	CCF24	94.900	3.800	0	0	0	0	0
7	CC	1047046793	VILLA HERRERA GIOVANI ENRIQUE	1	0			S	X																231001	1.138.800	182.300	0	0	0	0	EPS002	1.138.800	45.600	14-23	1.138.800	5	79.300	CCF24	1.138.800	45.600	0	0	0	0	0
8	CC	1067944031	FUENTES CUITIBA CARLOS JOSE	1	0			S	X																230301	1.138.800	182.300	0	0	0	0	EPS041	1.138.800	45.600	14-23	1.138.800	5	79.300	CCF24	1.138.800	45.600	0	0	0	0	0
9	CC	1083452488	GARIZABALO MANGA CARLOS MARIO	1	0			S																	230301	1.423.500	227.800	0	0	0	0	EPS017	1.423.500	57.000	14-23	1.423.500	5	99.100	CCF24	1.423.500	57.000	0	0	0	0	0
10	CC	1083454136	GARIZABALO GAMERO HILARIO JUNIOR	1	0			S	X	X															230301	47.450	7.600	0	0	0	0	CCFC55	47.450	1.900	14-23	47.450	5	3.400	CCF24	47.450	1.900	0	0	0	0	0
11	CC	1083456637	MANGA MENDOZA LUIS DAVID	1	0			S																	230301	1.423.500	227.800	0	0	0	0	ESSC24	1.423.500	57.000	14-23	1.423.500	5	99.100	CCF24	1.423.500	57.000	0	0	0	0	0
12	CC	1083560836	ROMERO NEGRETE SAMUEL ENRIQUE	1	0			S	X																230301	1.091.350	174.700	0	0	0	0	ESSC24	1.091.350	43.700	14-23	1.091.350	5	76.000	CCF24	1.091.350	43.700	0	0	0	0	0
13	CC	1083571449	CERVANTES HERNANDEZ ARLINTON DE JESUS	1	0			S																	230301	1.423.500	227.800	0	0	0	0	EPS002	1.423.500	57.000	14-23	1.423.500	5	99.100	CCF24	1.423.500	57.000	0	0	0	0	0
14	CC	1120746637	MANGA MEJIA VICTOR MANUEL	1	0			S																	230301	1.423.500	227.800	0	0	0	0	EPS041	1.423.500	57.000	14-23	1.423.500	5	99.100	CCF24	1.423.500	57.000	0	0	0	0	0
15	CC	12627745	MANGA CANTILLO WIDET ALFONSO	1	0			S																	230201	1.426.500	228.300	0	0	0	0	EPS017	1.426.500	57.100	14-23	1.426.500	5	99.300	CCF24	1.426.500	57.100	0	0	0	0	0
16	CC	72435116	GARIZABALO MANGA JHON JANER	1	0			S																	230301	1.423.500	227.800	0	0	0	0	EPS017	1.423.500	57.000	14-23	1.423.500	5	99.100	CCF24	1.423.500	57.000	0	0	0	0	0
17	CC	85373413	OROZCO BATISTA JUAN MANUEL	1	0			S																	230301	1.423.500	227.800	0	0	0	0	ESSC07	1.423.500	57.000	14-23	1.423.500	5	99.100	CCF24	1.423.500	57.000	0	0	0	0	0
18	CC	85489728	MANGA MEJIA WILMER ENRIQUE	1	0			S																	230201	1.423.500	227.800	0	0	0	0	EPS041	1.423.500	57.000	14-23	1.423.500	5	99.100	CCF24	1.423.500	57.000	0	0	0	0	0

Este documento está clasificado como PRIVADO por parte de Compensar Operador de Información

compensar | miplanilla.com

PLANILLA INTEGRADA DE AUTOLIQUIDACION DE APORTES

DATOS DEL APORTANTE						
TIPO	NÚMERO	NOMBRE APORTANTE	DIRECCIÓN	TELÉFONO	CORREO	EXONERADO PAGO PARAFISCALES Y SALUD
NI	900086865-8	SUMINISTROS D Y P S.A.S.	CL 7 26 24	6012566071	dyp@suministrosdyp.com.co	
FORMA PRESENTACIÓN	CLASE APORTANTE	NOMBRE SUCURSAL / CÓDIGO	DEPARTAMENTO	CIUDAD / MUNICIPIO		
ÚNICA	B – menos de 200 c		BOGOTÁ D. C.	BOGOTÁ, D.C.		SI

DATOS DE LA PLANILLA						
PLANILLA ASOCIADA	FECHA PAGO ASOCIADA (DIA/MES/AÑO)	TIPO PLANILLA	FECHA PAGO (DIA/MES/AÑO)	NÚMERO PLANILLA	CANTIDAD	
					EMPLEADOS	UPC
					79	0
PERIODO SALUD	PERIODO PENSIONES				TOTAL A PAGAR	
2025-06	2025-05	E	10/06/2025	86914830	$71.450.200	

TOTALES POR SUBSISTEMAS

TOTALES SALUD

Código EPS	Nombre	NIT	Cotización Obligatoria	UPC Adicional	Incapacidades		Licencia Maternidad		Días Mora	Valor Mora Cotización	Valor Mora UPC	Total a Pagar	No. Afiliados
					No. Autorización	Valor	No. Autorización	Valor					
EPS001	ALIANSALUD EPS S.A.	830113831-0	242.500	0		0		0	0	0	0	242.500	1
EPS002	Salud Total EPS	800130907-4	2.097.300	0		0		0	0	0	0	2.097.300	23
EPS005	Sanitas EPS	800251440-6	660.000	0		0		0	0	0	0	660.000	7
EPS008	Compensar EPS	860066942-7	732.700	0		0		0	0	0	0	732.700	6
EPS010	EPS Sura	800088702-2	233.300	0		0		0	0	0	0	233.300	3
EPS017	Famisanar EPS	830003564-7	7.160.200	0		0		0	0	0	0	7.160.200	17
EPS018	Serv. Occ. Salud - EPS	805001157-2	74.800	0		0		0	0	0	0	74.800	1
EPS037	Nueva EPS	900156264-2	1.091.300	0		0		0	0	0	0	1.091.300	13
EPS040	ALIANZA MEDELLIN ANTIOQUIA EPS SAS	900604350-0	76.400	0		0		0	0	0	0	76.400	1
EPS048	EPS-S Mutual Ser	806008394-7	75.700	0		0		0	0	0	0	75.700	1
EPSC34	Recaudo SGP Capital Salud	900298372-9	74.600	0		0		0	0	0	0	74.600	1
ESSC07	EPS-S Mutual Ser	806008394-7	75.300	0		0		0	0	0	0	75.300	3
ESSC18	EPS-S Emssanar	901021565-8	59.200	0		0		0	0	0	0	59.200	1
ESSC24	EPS-S Coosalud	900226715-3	78.300	0		0		0	0	0	0	78.300	1

TOTALES PENSIÓN

Código AFP	Nombre	NIT	Cotización Obligatoria	Aporte Voluntario Afiliado	Aporte Voluntario Aportante	Aporte FSP - Solidaridad	Aporte FSP - Subsistencia	Días Mora	Valor Mora Cotización	Valor Mora FSP	Total a Pagar	No. Afiliados
230201	Proteccion (ING + Proteccion)	800229739-0	5.276.800	0	0	41.700	41.700	0	0		5.360.200	12
230301	Porvenir	800224808-8	16.841.800	0	0	47.800	47.800	0	0		16.937.400	46
231001	Colfondos	800227940-6	1.833.200	0	0	0	0	0	0		1.833.200	6
25-14	Colpensiones	900336004-7	12.006.800	0	0	250.400	250.400	0	0		12.507.600	15

TOTALES RIESGOS LABORALES

Código ARL	Nombre	NIT	Cotización Obligatoria	Incapacidades		Aportes Otros Sistemas	Valor Neto Cotización	Días Mora	Valor Mora Cotización	Subtotal Cotización	No. Radicado Saldo a Favor	Valor Saldo a Favor	Fondo Solidaridad	Total a Pagar	No. Afiliados
				No. Autorización	Valor										
14-11	ARL SURA	890903790-5	10.933.200				10.933.200	0	0	10.933.200			109.332	10.933.200	79

TOTALES CAJAS

Código CCF	Nombre	NIT	Valor Aporte	Días Mora	Valor Mora Aporte	Total a Pagar	No. Afiliados
CCF24	Compensar Caja	860066942-7	8.947.000	0	0	8.947.000	79

PAGADA

Este documento está clasificado como PRIVADO por parte de Compensar Operador de Información

compensar | miplanilla.com

PLANILLA INTEGRADA DE AUTOLIQUIDACION DE APORTES

DATOS DEL APORTANTE						
TIPO	NÚMERO	NOMBRE APORTANTE		DIRECCIÓN	TELÉFONO	CORREO	EXONERADO PAGO PARAFISCALES Y SALUD
NI	900086865-8	SUMINISTROS D Y P S.A.S.		CL 7 26 24	6012566071	dyp@suministrosdyp.com.co	
FORMA PRESENTACIÓN	CLASE APORTANTE	NOMBRE SUCURSAL	CÓDIGO	DEPARTAMENTO	CIUDAD / MUNICIPIO		
ÚNICA	B – menos de 200 c			BOGOTÁ D. C.	BOGOTÁ, D.C.		SI

DATOS DE LA PLANILLA						
PLANILLA ASOCIADA	FECHA PAGO ASOCIADA (DIA/MES/AÑO)	TIPO PLANILLA	FECHA PAGO (DIA/MES/AÑO)	NÚMERO PLANILLA	CANTIDAD	
					EMPLEADOS	UPC
					79	0
PERIODO SALUD	PERIODO PENSIONES				TOTAL A PAGAR	
2025-06	2025-05	E	10/06/2025	86914830	$71.450.200	

TOTALES PARAFISCALES				
Valor Aporte	Días Mora	Valor Mora Aporte	Total a Pagar	No. Afiliados
SENA				
880.000	0	0	880.000	2
ICBF				
1.320.000	0	0	1.320.000	2
ESAP				
MEN				

TOTALES POR SUBSISTEMA			
Tipo Administradora	No. Administradoras Reportadas	Valor antes de IGE, LMA, IRP y Mora	Total a Pagar
Salud	14	12.731.600	12.731.600
Pensión	4	36.638.400	36.638.400
Riesgos Laborales	1	10.933.200	10.933.200
CCF	1	8.947.000	8.947.000
ESAP	0	0	0
ICBF	1	1.320.000	1.320.000
MEN	0	0	0
SENA	1	880.000	880.000
TOTALES	22	71.450.200	71.450.200

PAGADA

Este documento está clasificado como PRIVADO por parte de Compensar Operador de Información

compensar | miplanilla.com

PLANILLA INTEGRADA DE AUTOLIQUIDACION DE APORTES

DATOS DEL APORTANTE						
TIPO	NÚMERO	NOMBRE APORTANTE		DIRECCIÓN	TELÉFONO	CORREO
NI	900086865-8	SUMINISTROS D Y P S.A.S.		CL 7 26 24	6012566071	dyp@suministrosdyp.com.co
FORMA PRESENTACIÓN	CLASE APORTANTE	NOMBRE SUCURSAL	CÓDIGO	DEPARTAMENTO	CIUDAD / MUNICIPIO	
ÚNICA	B – menos de 200 c			BOGOTÁ D. C.	BOGOTÁ, D.C.	

EXONERADO PAGO PARAFISCALES Y SALUD
SI

DATOS DE LA PLANILLA					
PLANILLA ASOCIADA	FECHA PAGO ASOCIADA (DIA/MES/AÑO)	TIPO PLANILLA	FECHA PAGO (DIA/MES/AÑO)	NÚMERO PLANILLA	CANTIDAD
					EMPLEADOS: 79 / UPC: 0
PERIODO SALUD	PERIODO PENSIONES				TOTAL A PAGAR
2025-06	2025-05	E	10/06/2025	86914830	$71.450.200

DETALLE POR COTIZANTE

INFORMACIÓN COTIZANTE									INFORMACIÓN NOVEDADES																PENSIÓN							SALUD			RIESGOS LABORALES				CCF			PARAFISCALES				
No.	Tipo	No. de Identificación	Apellidos y Nombres	Cotizante	Subtipo	Extranjero	Colom. exterior	Exonerado	ING	RET	TDE	TAE	TDP	TAP	VSP	VST	SLN	IGE	LMA	VAC	AVP	VCT	IRL	CORRECCIÓN	Cód. AFP	IBC AFP	Cotización	Voluntario Afiliado	Voluntario Aportante	Fondo pensional de solidaridad	Fondo pensional de subsistencia	Cód. EPS	IBC EPS	Cotización / Valor UPC	Cód. ARL	IBC ARL	Clase de Riesgo	Cotización	Código CCF	IBC CCF	Aporte CCF	IBC otros parafiscales	Aporte SENA	Aporte ICBF	Aporte ESAP	Aporte MEN
1	CC	1000285140	PEREZ DIAZ JUAN JOSE	1	0			S																	25-14	1.550.000	248.000	0	0	0	0	EPS017	1.550.000	62.000	14-11	1.550.000	1	8.100	CCF24	1.550.000	62.000	0	0	0	0	0
2	CC	1002343923	VARGAS TAPIAS ELBER ENRIQUE	1	0			S	X																230301	657.200	105.200	0	0	0	0	ESSC07	657.200	26.300	14-11	657.200	5	45.800	CCF24	657.200	26.300	0	0	0	0	0
3	CC	1002440762	CANOLES CANOLE NILSON JAVIER	1	0			S	X																230301	654.800	104.800	0	0	0	0	ESSC07	654.800	26.200	14-11	654.800	5	45.600	CCF24	654.800	26.200	0	0	0	0	0
4	CC	1003028364	LUNA BUSTOS GABRIEL MANUEL	1	0			S								X									230201	3.196.147	511.400	0	0	0	0	EPS017	3.196.147	127.900	14-11	3.196.147	5	222.500	CCF24	3.196.147	127.900	0	0	0	0	0
5	CC	1003125638	ALMANZA MONTIEL JOSE JULIAN	1	0			S								X									231001	2.076.087	332.200	0	0	0	0	EPS002	2.076.087	83.100	14-11	2.076.087	5	144.500	CCF24	2.076.087	83.100	0	0	0	0	0
6	CC	1003213915	VILLADIEGO SOLANO ONALBIS MANUEL	1	0			S								X									230301	1.934.454	309.600	0	0	0	0	EPS002	1.934.454	77.400	14-11	1.934.454	5	134.700	CCF24	1.934.454	77.400	0	0	0	0	0
7	CC	1003465578	PALENCIA ALEAN ISMAEL DAVID	1	0			S								X									231001	2.168.100	346.900	0	0	0	0	EPS002	2.168.100	86.800	14-11	2.168.100	5	150.900	CCF24	2.168.100	86.800	0	0	0	0	0
8	CC	1003466408	ROMANO SANDON RONAL DAVID	1	0			S								X									230301	1.804.125	288.700	0	0	0	0	EPS002	1.804.125	72.200	14-11	1.804.125	5	125.600	CCF24	1.804.125	72.200	0	0	0	0	0
9	CC	1003588246	BUELVAS URANGO JUAN DAVID	1	0			S								X									230301	1.762.598	282.100	0	0	0	0	EPS002	1.762.598	70.600	14-11	1.762.598	5	122.700	CCF24	1.762.598	70.600	0	0	0	0	0
10	CC	1005441402	ARRIETA MEZA ANDRES ALFONSO	1	0			S	X																230301	570.000	91.200	0	0	0	0	ESSC07	570.000	22.800	14-11	570.000	5	39.700	CCF24	570.000	22.800	0	0	0	0	0
11	CC	1010004161	PINEDA PARRA NICOLAS	1	0			S								X									230301	1.788.696	286.200	0	0	0	0	EPS002	1.788.696	71.600	14-11	1.788.696	5	124.500	CCF24	1.788.696	71.600	0	0	0	0	0
12	CC	1010165879	TORRES ESPITIA CESAR ARTURO	1	0			S								X									230301	1.967.636	314.900	0	0	0	0	EPS017	1.967.636	78.800	14-11	1.967.636	5	137.000	CCF24	1.967.636	78.800	0	0	0	0	0
13	CC	1014277841	NAVARRETE VIGOYA DANIELA	1	0			S																	230301	5.475.000	876.000	0	0	0	0	EPS008	5.475.000	219.000	14-11	5.475.000	1	28.600	CCF24	5.475.000	219.000	0	0	0	0	0
14	CC	1018494649	PEREZ DIAZ DAVID SANTIAGO	1	0			S	X																230201	1.845.000	295.200	0	0	0	0	EPS017	1.845.000	73.800	14-11	1.845.000	1	9.700	CCF24	1.845.000	73.800	0	0	0	0	0
15	CC	1020756416	RODRIGUEZ GONZALEZ JUAN RICARDO	1	0			S																	230201	8.330.000	1.332.800	0	0	41.700	41.700	EPS037	8.330.000	333.200	14-11	8.330.000	5	579.800	CCF24	8.330.000	333.200	0	0	0	0	0
16	CC	1022944768	RODRIGUEZ JIMENEZ SANDRA YANETH	1	0			S																	230201	1.787.334	286.000	0	0	0	0	EPS005	1.787.334	71.500	14-11	1.787.334	5	124.400	CCF24	1.787.334	71.500	0	0	0	0	0
17	CC	1022944768	RODRIGUEZ JIMENEZ SANDRA YANETH	1	0			S										X							230201	127.667	20.500	0	0	0	0	EPS005	127.667	5.200	14-11	127.667	5	0	CCF24	127.667	0	0	0	0	0	0
18	CC	1023017698	ROSARIO CASTILLO YONATAN	1	0			S																	230301	2.320.000	371.200	0	0	0	0	EPS037	2.320.000	92.800	14-11	2.320.000	5	161.500	CCF24	2.320.000	92.800	0	0	0	0	0
19	CC	1023024047	SEGURA DIAZ JOHN ALEXANDDER	1	0			S								X									230301	1.863.288	298.200	0	0	0	0	EPSC34	1.863.288	74.600	14-11	1.863.288	5	129.700	CCF24	1.863.288	74.600	0	0	0	0	0
20	CC	1023957739	VILLANUEVA VARGAS MICHAEL ANDRES	1	0			S								X									230301	2.513.587	402.200	0	0	0	0	EPS002	2.513.587	100.600	14-11	2.513.587	5	175.000	CCF24	2.513.587	100.600	0	0	0	0	0
21	CC	1023962200	CORREA OROZCO YOHAN DAVID	1	0			S																	230301	2.400.000	384.000	0	0	0	0	EPS017	2.400.000	96.000	14-11	2.400.000	1	12.600	CCF24	2.400.000	96.000	0	0	0	0	0
22	CC	1023972634	YARA OBANDO MICHAEL STEVEN	1	0			S								X									230301	3.104.576	496.800	0	0	0	0	EPS017	3.104.576	124.200	14-11	3.104.576	5	216.100	CCF24	3.104.576	124.200	0	0	0	0	0
23	CC	1026553603	MOJICA MORENO WILMER ORLANDO	1	0			S																	25-14	2.200.000	352.000	0	0	0	0	EPS017	2.200.000	88.000	14-11	2.200.000	5	153.200	CCF24	2.200.000	88.000	0	0	0	0	0
24	CC	1032386845	CHAPARRO HUERTAS SAMUEL FERNANDO	1	0			S								X									230301	3.110.027	497.700	0	0	0	0	EPS008	3.110.027	124.500	14-11	3.110.027	5	216.500	CCF24	3.110.027	124.500	0	0	0	0	0
25	CC	1046400474	HERRERA SALCEDO JAVIER JOSE	1	0			S																	230301	1.975.000	316.000	0	0	0	0	EPS002	1.975.000	79.000	14-11	1.975.000	5	137.500	CCF24	1.975.000	79.000	0	0	0	0	0
26	CC	1047997020	BUSTAMANTE ROJAS MANUELA	1	0			S																	25-14	1.720.000	275.200	0	0	0	0	EPS010	1.720.000	68.800	14-11	1.720.000	5	119.800	CCF24	1.720.000	68.800	0	0	0	0	0
27	CC	1049348156	BORJA NOVOA DAIMER ALFONSO	1	0			S	X																230301	570.000	91.200	0	0	0	0	EPS002	570.000	22.800	14-11	570.000	5	39.700	CCF24	570.000	22.800	0	0	0	0	0
28	CC	1049936112	FIGUEROA RUIZ OLFY	1	0			S								X									230301	2.075.238	332.100	0	0	0	0	EPS037	2.075.238	83.100	14-11	2.075.238	5	144.500	CCF24	2.075.238	83.100	0	0	0	0	0
29	CC	1052072263	MESA TAPIAS JOHAN ANDRES	1	0			S								X									230301	1.892.129	302.800	0	0	0	0	EPS048	1.892.129	75.700	14-11	1.892.129	5	131.700	CCF24	1.892.129	75.700	0	0	0	0	0
30	CC	1065613201	VACCA CUADROS KARINA	1	0			S																	230301	1.700.000	272.000	0	0	0	0	EPS005	1.700.000	68.000	14-11	1.700.000	1	8.900	CCF24	1.700.000	68.000	0	0	0	0	0
31	CC	1072647988	JIMENEZ PEREZ JAINEL GREGORIO	1	0			S								X									25-14	3.182.641	509.300	0	0	0	0	EPS002	3.182.641	127.400	14-11	3.182.641	5	221.600	CCF24	3.182.641	127.400	0	0	0	0	0
32	CC	1073629665	CABALLERO HERNANDEZ MAYGRED KARINA	1	0			S																	230301	1.423.500	227.800	0	0	0	0	EPS037	1.423.500	57.000	14-11	1.423.500	1	7.500	CCF24	1.423.500	57.000	0	0	0	0	0
33	CC	1073672136	CHARRY ANGULO DAVID ALEJANDRO	1	0			S																	230301	3.351.000	536.200	0	0	0	0	EPS008	3.351.000	134.100	14-11	3.351.000	5	233.300	CCF24	3.351.000	134.100	0	0	0	0	0
34	CC	1074012082	MORALES ARROYO LEYDER DAVID	1	0			S	X																230301	680.000	108.800	0	0	0	0	EPS037	680.000	27.200	14-11	680.000	5	47.400	CCF24	680.000	27.200	0	0	0	0	0
35	CC	1080831055	FIGUEROA ORTIZ BLADIMIR	1	0			S																	231001	1.425.000	228.000	0	0	0	0	EPS005	1.425.000	57.000	14-11	1.425.000	5	99.200	CCF24	1.425.000	57.000	0	0	0	0	0
36	CC	1081817018	CAMPIS FONTALVO JESUS ALFONSO	1	0			S																	230301	2.300.000	368.000	0	0	0	0	EPS002	2.300.000	92.000	14-11	2.300.000	5	160.100	CCF24	2.300.000	92.000	0	0	0	0	0
37	CC	1081825689	CAMARGO CABARCAS DEIVIS ELIAS	1	0			S																	230201	3.140.000	502.400	0	0	0	0	EPS002	3.140.000	125.600	14-11	3.140.000	5	218.600	CCF24	3.140.000	125.600	0	0	0	0	0
38	CC	1082687172	MEZA MEZA NIDIA	1	0			S																	230201	1.700.000	272.000	0	0	0	0	EPS037	1.700.000	68.000	14-11	1.700.000	1	8.900	CCF24	1.700.000	68.000	0	0	0	0	0
39	CC	1082689230	CORTES DELGADO YAN CARLOS	1	0			S								X									230301	1.479.212	236.700	0	0	0	0	ESSC18	1.479.212	59.200	14-11	1.479.212	5	103.000	CCF24	1.479.212	59.200	0	0	0	0	0

Este documento está clasificado como PRIVADO por parte de Compensar Operador de Información

compensar | miplanilla.com

PLANILLA INTEGRADA DE AUTOLIQUIDACION DE APORTES

DATOS DEL APORTANTE						
TIPO	NÚMERO	NOMBRE APORTANTE		DIRECCIÓN	TELÉFONO	CORREO
NI	900086865-8	SUMINISTROS D Y P S.A.S.		CL 7 26 24	6012566071	dyp@suministrosdyp.com.co
FORMA PRESENTACIÓN	CLASE APORTANTE	NOMBRE SUCURSAL	CÓDIGO	DEPARTAMENTO	CIUDAD / MUNICIPIO	
ÚNICA	B – menos de 200 c			BOGOTÁ D. C.	BOGOTÁ, D.C.	

EXONERADO PAGO PARAFISCALES Y SALUD
SI

DATOS DE LA PLANILLA						
PLANILLA ASOCIADA	FECHA PAGO ASOCIADA (DIA/MES/AÑO)	TIPO PLANILLA	FECHA PAGO (DIA/MES/AÑO)	NÚMERO PLANILLA	CANTIDAD	
					EMPLEADOS	UPC
					79	0
PERIODO SALUD	PERIODO PENSIONES				TOTAL A PAGAR	
2025-06	2025-05	E	10/06/2025	86914830	$71.450.200	

DETALLE POR COTIZANTE

INFORMACIÓN COTIZANTE									INFORMACIÓN NOVEDADES														PENSIÓN							SALUD			RIESGOS LABORALES				CCF			PARAFISCALES					
No.	Tipo	No. de Identificación	Apellidos y Nombres	Cotizante	Subtipo	Extranjero	Colom. exterior	Estornado	ING	RET	TDE	TAE	TDP	TAP	VSP	VST	SLN	IGE	LMA	VAC	AVP	VCT	IRL	CORRECCION	Cód. AFP	IBC AFP	Cotización	Voluntario Afiliado	Voluntario Aportante	Fondo pensional de solidaridad	Fondo pensional de subsistencia	Cód. EPS	IBC EPS	Cotización / Valor UPC	Cód. ARL	IBC ARL	Clase de Riesgo	Cotización	Código CCF	IBC CCF	Aporte CCF	IBC otros parafiscales	Aporte SENA	Aporte ICBF	Aporte ESAP	Aporte MEN
40	CC	1082693627	ANGULO CORTES LUIS MIGUEL	1	0			S								X								230301	1.425.000	228.000	0	0	0	0	EPS037	1.425.000	57.000	14-11	1.425.000	5	99.200	CCF24	1.425.000	57.000	0	0	0	0	0
41	CC	1084900419	PEREZ OBANDO JULIAN ESNEIDER	1	0			S								X								230301	1.835.924	293.800	0	0	0	0	EPS037	1.835.924	73.500	14-11	1.835.924	5	127.800	CCF24	1.835.924	73.500	0	0	0	0	0
42	CC	1085173198	RANGEL OLIVEROS CARLOS ALBERTO	1	0			S								X								230301	1.871.592	299.500	0	0	0	0	EPS010	1.871.592	74.900	14-11	1.871.592	5	130.300	CCF24	1.871.592	74.900	0	0	0	0	0
43	CC	1087196481	QUIÑONES CORTES MILTON ADUER	1	0			S								X								230301	2.339.674	374.400	0	0	0	0	EPS002	2.339.674	93.600	14-11	2.339.674	5	162.900	CCF24	2.339.674	93.600	0	0	0	0	0
44	CC	1095485442	NIÑO SIERRA ELMER JOSE	1	0			S	X															230301	720.000	115.200	0	0	0	0	EPS037	720.000	28.800	14-11	720.000	5	50.200	CCF24	720.000	28.800	0	0	0	0	0
45	CC	1097611793	AMAYA RINCON EDUIN ALBEIRO	1	0			S																231001	601.667	96.300	0	0	0	0	EPS037	601.667	24.100	14-11	601.667	5	41.900	CCF24	601.667	24.100	0	0	0	0	0
46	CC	1097611793	AMAYA RINCON EDUIN ALBEIRO	1	0			S															20	231001	1.203.334	192.600	0	0	0	0	EPS037	1.203.334	48.200	14-11	1.203.334	5	0	CCF24	1.203.334	0	0	0	0	0	0
47	CC	1100395536	RUIZ CONTRERAS LUIS DANIEL	1	0			S																230301	2.933.000	469.300	0	0	0	0	EPS002	2.933.000	117.400	14-11	2.933.000	5	204.200	CCF24	2.933.000	117.400	0	0	0	0	0
48	CC	1101696102	RAMOS GUERRERO YAN CARLOS	1	0			S								X								230201	1.479.212	236.700	0	0	0	0	EPS017	1.479.212	59.200	14-11	1.479.212	5	103.000	CCF24	1.479.212	59.200	0	0	0	0	0
49	CC	1109491023	URUEÑA REYES MARIANO	1	0			S								X								230301	3.382.598	541.300	0	0	0	0	EPS017	3.382.598	135.400	14-11	3.382.598	5	235.500	CCF24	3.382.598	135.400	0	0	0	0	0
50	CC	1110174071	QUEZADA FERRER JOSE ALFREDO	1	0			S																230301	2.752.000	440.400	0	0	0	0	EPS002	2.752.000	110.100	14-11	2.752.000	5	191.600	CCF24	2.752.000	110.100	0	0	0	0	0
51	CC	1113530533	CAICEDO BELTRAN ERIKA YORLADY	1	0			S								X								230301	1.868.478	299.000	0	0	0	0	EPS018	1.868.478	74.800	14-11	1.868.478	5	130.100	CCF24	1.868.478	74.800	0	0	0	0	0
52	CC	1115732743	MESA MEZA NORBEY	1	0			S																231001	2.252.000	360.400	0	0	0	0	EPS017	2.252.000	90.100	14-11	2.252.000	5	156.800	CCF24	2.252.000	90.100	0	0	0	0	0
53	CC	1124045233	PINTO JARAMILLO VICTOR MANUEL	1	0			S																230301	2.520.000	403.200	0	0	0	0	EPS037	2.520.000	100.800	14-11	2.520.000	5	175.400	CCF24	2.520.000	100.800	0	0	0	0	0
54	CC	12020664	MOSQUERA MOSQUERA LUIS FERNANDO	1	0			S								X								230301	3.257.625	521.300	0	0	0	0	EPS002	3.257.625	130.400	14-11	3.257.625	5	226.800	CCF24	3.257.625	130.400	0	0	0	0	0
55	CC	12458753	SANCHEZ ORTEGA WILLIAM	1	0			S	X															25-14	570.000	91.200	0	0	0	0	EPS037	570.000	22.800	14-11	570.000	5	39.700	CCF24	570.000	22.800	0	0	0	0	0
56	CC	15458146	MONTOYA LONDOÑO AVELINO DE JESUS	1	0			S																25-14	1.910.000	305.600	0	0	0	0	EPS040	1.910.000	76.400	14-11	1.910.000	5	133.000	CCF24	1.910.000	76.400	0	0	0	0	0
57	CC	3215197	MENDEZ AGUILERA LUIS ANTONIO	1	0			S								X								25-14	2.253.741	360.600	0	0	0	0	EPS002	2.253.741	90.200	14-11	2.253.741	5	156.900	CCF24	2.253.741	90.200	0	0	0	0	0
58	CC	39900729	IZARIZA RODRIGUEZ LUZ MIRIAN	1	0			S																230301	1.970.000	315.200	0	0	0	0	EPS005	1.970.000	78.800	14-11	1.970.000	1	10.300	CCF24	1.970.000	78.800	0	0	0	0	0
59	CC	4119514	CRUZ OJEDA LUIS ABDENAGO	1	0			S								X								25-14	2.706.332	433.100	0	0	0	0	EPS008	2.706.332	108.300	14-11	2.706.332	5	188.400	CCF24	2.706.332	108.300	0	0	0	0	0
60	CC	4217417	CHAPARRO CHAPARRO ISRAEL	1	0			S								X								230301	2.292.783	366.900	0	0	0	0	EPS002	2.292.783	91.800	14-11	2.292.783	5	159.600	CCF24	2.292.783	91.800	0	0	0	0	0
61	CC	52204416	DIAZ PATARROYO ANA BETTY	1	0			N																25-14	22.000.000	3.520.000	0	0	110.000	110.000	EPS017	22.000.000	2.750.000	14-11	22.000.000	1	114.900	CCF24	22.000.000	880.000	22.000.000	440.000	660.000	0	0
62	CC	70853107	AGUDELO AGUDELO FREDY RAFAEL	1	0			S																230201	1.957.000	313.200	0	0	0	0	ESSC24	1.957.000	78.300	14-11	1.957.000	5	136.300	CCF24	1.957.000	78.300	0	0	0	0	0
63	CC	73594699	ARZUZA RODRIGUEZ HERNANDO	1	0			S																230201	2.455.000	392.800	0	0	0	0	EPS002	2.455.000	98.200	14-11	2.455.000	5	170.900	CCF24	2.455.000	98.200	0	0	0	0	0
64	CC	74241244	VILLAMIL VILLAMIL EDGAR	1	0			S		X														230301	1.273.334	203.800	0	0	0	0	EPS008	1.273.334	51.000	14-11	1.273.334	5	88.700	CCF24	1.610.236	64.500	0	0	0	0	0
65	CC	79213657	CARDENAS GOMEZ JOSE OLIMPO	1	0			S								X								230301	3.846.515	615.500	0	0	0	0	EPS005	3.846.515	153.900	14-11	3.846.515	5	267.800	CCF24	3.846.515	153.900	0	0	0	0	0
66	CC	79296261	SOLORZANO ORJUELA SEGUNDO LUIS EDUARDO	1	0			S																25-14	2.830.000	452.800	0	0	0	0	EPS017	2.830.000	113.200	14-11	2.830.000	5	197.000	CCF24	2.830.000	113.200	0	0	0	0	0
67	CC	79355651	PEÑA MORENO SAUL AMADEO	1	0			S																25-14	2.394.000	383.100	0	0	0	0	EPS008	2.394.000	95.800	14-11	2.394.000	5	166.700	CCF24	2.394.000	95.800	0	0	0	0	0
68	CC	79399882	ARJONA BERNAL JOSE RICARDO	1	0			S																230201	1.795.000	287.200	0	0	0	0	EPS017	1.795.000	71.800	14-11	1.795.000	5	125.000	CCF24	1.795.000	71.800	0	0	0	0	0
69	CC	79459452	BARRAGAN PINTO ARGEMIRO	1	0			S																230201	2.910.000	465.600	0	0	0	0	EPS005	2.910.000	116.400	14-11	2.910.000	5	202.600	CCF24	2.910.000	116.400	0	0	0	0	0
70	CC	79545084	PEREZ GARZON JUAN DAVID	1	0			N																25-14	22.000.000	3.520.000	0	0	110.000	110.000	EPS017	22.000.000	2.750.000	14-11	22.000.000	1	114.900	CCF24	22.000.000	880.000	22.000.000	440.000	660.000	0	0
71	CC	79644711	VASQUEZ BOLIVAR FRANCISCO JAVIER	1	0			S								X								25-14	2.237.609	358.100	0	0	0	0	EPS010	2.237.609	89.600	14-11	2.237.609	5	155.800	CCF24	2.237.609	89.600	0	0	0	0	0
72	CC	79760753	GONZALEZ CONTRERAS ALFREDO JOSE	1	0			S																25-14	6.061.000	969.800	0	0	30.400	30.400	EPS001	6.061.000	242.500	14-11	6.061.000	5	421.900	CCF24	6.061.000	242.500	0	0	0	0	0
73	CC	79764074	PERDOMO ALEXANDER	1	0			S																230201	2.256.000	361.000	0	0	0	0	EPS002	2.256.000	90.300	14-11	2.256.000	5	157.100	CCF24	2.256.000	90.300	0	0	0	0	0
74	CC	8001526	RIAÑO GUEVARA OSCAR ANTONIO	1	0			S																231001	1.730.000	276.800	0	0	0	0	EPS002	1.730.000	69.200	14-11	1.730.000	5	120.500	CCF24	1.730.000	69.200	0	0	0	0	0
75	CC	80266538	ROJAS SEGURA ALEJANDRO	1	0			S																230301	1.642.667	262.900	0	0	0	0	EPS017	1.642.667	65.800	14-11	1.642.667	5	114.400	CCF24	1.642.667	65.800	0	0	0	0	0
76	CC	80266538	ROJAS SEGURA ALEJANDRO	1	0			S											X					230301	117.334	18.800	0	0	0	0	EPS017	117.334	4.700	14-11	117.334	5	0	CCF24	117.334	0	0	0	0	0	0
77	CC	80656912	CORTES BUSTOS JUAN CARLOS	1	0			S																230301	9.550.000	1.528.000	0	0	47.800	47.800	EPS017	9.550.000	382.000	14-11	9.550.000	1	49.900	CCF24	9.550.000	382.000	0	0	0	0	0
78	CC	87431905	CORTES RIVERA RAIMUNDO	1	0			S																230301	2.182.000	349.200	0	0	0	0	EPS017	2.182.000	87.300	14-11	2.182.000	5	151.900	CCF24	2.182.000	87.300	0	0	0	0	0
79	CC	87432009	ANGULO RIVERA JOSE EDIER	1	0			S																230301	2.730.000	436.800	0	0	0	0	EPS005	2.730.000	109.200	14-11	2.730.000	5	190.100	CCF24	2.730.000	109.200	0	0	0	0	0

Este documento está clasificado como PRIVADO por parte de Compensar Operador de Información

compensar | miplanilla.com

PLANILLA INTEGRADA DE AUTOLIQUIDACION DE APORTES

DATOS DEL APORTANTE						
TIPO	NÚMERO	NOMBRE APORTANTE		DIRECCIÓN	TELÉFONO	CORREO
NI	900086865-8	SUMINISTROS D Y P S.A.S.		CL 7 26 24	6012566071	dyp@suministrosdyp.com.co
FORMA PRESENTACIÓN	**CLASE APORTANTE**	**NOMBRE SUCURSAL**	**CÓDIGO**	**DEPARTAMENTO**	**CIUDAD / MUNICIPIO**	**EXONERADO PAGO PARAFISCALES Y SALUD**
ÚNICA	B – menos de 200 c			BOGOTÁ D. C.	BOGOTÁ, D.C.	SI

DATOS DE LA PLANILLA						
PLANILLA ASOCIADA	FECHA PAGO ASOCIADA (DIA/MES/AÑO)	TIPO PLANILLA	FECHA PAGO (DIA/MES/AÑO)	NÚMERO PLANILLA	CANTIDAD	
					EMPLEADOS	UPC
					79	0
PERIODO SALUD	PERIODO PENSIONES				TOTAL A PAGAR	
2025-06	2025-05	E	10/06/2025	86914830	$71.450.200	

DETALLE POR COTIZANTE

INFORMACIÓN COTIZANTE								INFORMACIÓN NOVEDADES																PENSIÓN							SALUD			RIESGOS LABORALES				CCF			PARAFISCALES				
No.	Tipo	No. de Identificación	Apellidos y Nombres	Cotizante	Subtipo	Extranjero	Colom. exterior	Estornado	ING	RET	TDE	TAE	TDP	TAP	VSP	VST	SLN	IGE	LMA	VAC	AVP	VCT	IRL	CORRECCION	Cód. AFP	IBC AFP	Cotización	Voluntario Afiliado	Voluntario Aportante	Fondo pensional de solidaridad	Fondo pensional de subsistencia	Cód. EPS	IBC EPS	Cotización / Valor UPC	Cód. ARL	IBC ARL	Clase de Riesgo	Cotización	Código CCF	IBC CCF	Aporte CCF	IBC otros parafiscales	Aporte SENA	Aporte ICBF	Aporte ESAP	Aporte MEN
80	CC	87434508	QUIÑONES CABEZAS TEOFILO ABELARDO	1	0			S																	230301	3.500.000	560.000	0	0	0	0	EPS002	3.500.000	140.000	14-11	3.500.000	5	243.600	CCF24	3.500.000	140.000	0	0	0	0	0
81	CC	87715007	QUIÑONES QUIÑONES WILSON	1	0			S																	25-14	1.425.000	228.000	0	0	0	0	EPS002	1.425.000	57.000	14-11	1.425.000	5	99.200	CCF24	1.425.000	57.000	0	0	0	0	0
82	CC	92190630	GOMEZ GOMEZ EDER SEGUNDO	1	0			S								X									230301	1.867.800	298.900	0	0	0	0	EPS037	1.867.800	74.800	14-11	1.867.800	5	130.000	CCF24	1.867.800	74.800	0	0	0	0	0

PAGADA

Este documento está clasificado como PRIVADO por parte de Compensar Operador de Información

compensar | miplanilla.com

PLANILLA INTEGRADA DE AUTOLIQUIDACION DE APORTES

DATOS DEL APORTANTE						
TIPO	NÚMERO	NOMBRE APORTANTE		DIRECCIÓN	TELÉFONO	CORREO	EXONERADO PAGO PARAFISCALES Y SALUD
NI	900447978-1	SOLUCIONES VIALES M &M S A S		CALLE 39H SUR No. 68I 42	615271666	solucionesvialesm-m@hotmail.com	
FORMA PRESENTACIÓN	CLASE APORTANTE	NOMBRE SUCURSAL	CÓDIGO	DEPARTAMENTO	CIUDAD / MUNICIPIO		
ÚNICA	C – MIPYME			BOGOTÁ D. C.	BOGOTÁ, D.C.		SI

DATOS DE LA PLANILLA						
PLANILLA ASOCIADA	FECHA PAGO ASOCIADA (DIA/MES/AÑO)	TIPO PLANILLA	FECHA PAGO (DIA/MES/AÑO)	NÚMERO PLANILLA	CANTIDAD	
					EMPLEADOS	UPC
					36	0
PERIODO SALUD	PERIODO PENSIONES				TOTAL A PAGAR	
2025-06	2025-05	E	03/06/2025	87051550	$22.242.300	

TOTALES POR SUBSISTEMAS

TOTALES SALUD

Código EPS	Nombre	NIT	Cotización Obligatoria	UPC Adicional	Incapacidades		Licencia Maternidad		Días Mora	Valor Mora Cotización	Valor Mora UPC	Total a Pagar	No. Afiliados
					No. Autorización	Valor	No. Autorización	Valor					
CCFC55	EPS-S Cajacopi	901543211-6	2.100	0		0		0	0	0	0	2.100	1
EPS002	Salud Total EPS	800130907-4	340.500	0		0		0	0	0	0	340.500	5
EPS005	Sanitas EPS	800251440-6	699.500	0		0		0	0	0	0	699.500	9
EPS008	Compensar EPS	860066942-7	622.500	0		0		0	0	0	0	622.500	4
EPS017	Famisanar EPS	830003564-7	188.200	0		0		0	0	0	0	188.200	2
EPS037	Nueva EPS	900156264-2	371.600	0		0		0	0	0	0	371.600	5
EPS041	NUEVA E.P.S. S.A. MOV	900156264-2	78.200	0		0		0	0	0	0	78.200	1
EPS048	EPS-S Mutual Ser	806008394-7	160.700	0		0		0	0	0	0	160.700	2
ESSC07	EPS-S Mutual Ser	806008394-7	268.200	0		0		0	0	0	0	268.200	4
MIN002	MIN002 Fondo Sol y Gar Min Salud	901037916-1	227.600	0		0		0	0	0	0	227.600	3

TOTALES PENSIÓN

Código AFP	Nombre	NIT	Cotización Obligatoria	Aporte Voluntario Afiliado	Aporte Voluntario Aportante	Aporte FSP - Solidaridad	Aporte FSP - Subsistencia	Días Mora	Valor Mora Cotización	Valor Mora FSP	Total a Pagar	No. Afiliados
230201	Proteccion (ING + Proteccion)	800229739-0	5.031.800	0	0	42.500	42.500	0	0		5.116.800	13
230301	Porvenir	800224808-8	3.739.400	0	0	0	0	0	0		3.739.400	13
231001	Colfondos	800227940-6	1.695.700	0	0	0	0	0	0		1.695.700	6
25-14	Colpensiones	900336004-7	1.365.800	0	0	0	0	0	0		1.365.800	4

TOTALES RIESGOS LABORALES

Código ARL	Nombre	NIT	Cotización Obligatoria	Incapacidades		Aportes Otros Sistemas	Valor Neto Cotización	Días Mora	Valor Mora Cotización	Subtotal Cotización	No. Radicado Saldo a Favor	Valor Saldo a Favor	Fondo Solidaridad	Total a Pagar	No. Afiliados
				No. Autorización	Valor										
14-23	Positiva Seguros	860011153-6	4.406.400				4.406.400	0	0	4.406.400			44.064	4.406.400	36

TOTALES CAJAS

Código CCF	Nombre	NIT	Valor Aporte	Días Mora	Valor Mora Aporte	Total a Pagar	No. Afiliados
CCF24	Compensar Caja	860066942-7	2.959.100	0	0	2.959.100	36

PAGADA

Este documento está clasificado como PRIVADO por parte de Compensar Operador de Información

compensar | miplanilla.com

PLANILLA INTEGRADA DE AUTOLIQUIDACION DE APORTES

DATOS DEL APORTANTE						
TIPO	NÚMERO	NOMBRE APORTANTE	DIRECCIÓN	TELÉFONO	CORREO	EXONERADO PAGO PARAFISCALES Y SALUD
NI	900447978-1	SOLUCIONES VIALES M &M S A S	CALLE 39H SUR No. 68I 42	615271666	solucionesvialesm-m@hotmail.com	
FORMA PRESENTACIÓN	CLASE APORTANTE	NOMBRE SUCURSAL / CÓDIGO	DEPARTAMENTO	CIUDAD / MUNICIPIO		
ÚNICA	C – MIPYME		BOGOTÁ D. C.	BOGOTÁ, D.C.		SI

DATOS DE LA PLANILLA						
PLANILLA ASOCIADA	FECHA PAGO ASOCIADA (DIA/MES/AÑO)	TIPO PLANILLA	FECHA PAGO (DIA/MES/AÑO)	NÚMERO PLANILLA	CANTIDAD	
					EMPLEADOS	UPC
					36	0
PERIODO SALUD	PERIODO PENSIONES				TOTAL A PAGAR	
2025-06	2025-05	E	03/06/2025	87051550	$22.242.300	

TOTALES PARAFISCALES				
Valor Aporte	Días Mora	Valor Mora Aporte	Total a Pagar	No. Afiliados
SENA				
0	0	0	0	0
ICBF				
0	0	0	0	0
ESAP				
MEN				

TOTALES POR SUBSISTEMA			
Tipo Administradora	No. Administradoras Reportadas	Valor antes de IGE, LMA, IRP y Mora	Total a Pagar
Salud	10	2.959.100	2.959.100
Pensión	4	11.917.700	11.917.700
Riesgos Laborales	1	4.406.400	4.406.400
CCF	1	2.959.100	2.959.100
ESAP	0	0	0
ICBF	0	0	0
MEN	0	0	0
SENA	0	0	0
TOTALES	16	22.242.300	22.242.300

PAGADA

Este documento está clasificado como PRIVADO por parte de Compensar Operador de Información

compensar | miplanilla.com

PLANILLA INTEGRADA DE AUTOLIQUIDACION DE APORTES

DATOS DEL APORTANTE						
TIPO	NÚMERO	NOMBRE APORTANTE		DIRECCIÓN	TELÉFONO	CORREO
NI	900447978-1	SOLUCIONES VIALES M &M S A S		CALLE 39H SUR No. 68I 42	615271666	solucionesvialesm-m@hotmail.com
FORMA PRESENTACIÓN	**CLASE APORTANTE**	**NOMBRE SUCURSAL**	**CÓDIGO**	**DEPARTAMENTO**	**CIUDAD / MUNICIPIO**	**EXONERADO PAGO PARAFISCALES Y SALUD**
ÚNICA	C – MIPYME			BOGOTÁ D. C.	BOGOTÁ, D.C.	SI

DATOS DE LA PLANILLA						
PLANILLA ASOCIADA	FECHA PAGO ASOCIADA (DIA/MES/AÑO)	TIPO PLANILLA	FECHA PAGO (DIA/MES/AÑO)	NÚMERO PLANILLA	CANTIDAD	
					EMPLEADOS	UPC
					36	0
PERIODO SALUD	PERIODO PENSIONES				TOTAL A PAGAR	
2025-06	2025-05	E	03/06/2025	87051550	$22.242.300	

DETALLE POR COTIZANTE

INFORMACIÓN COTIZANTE									INFORMACIÓN NOVEDADES																PENSIÓN							SALUD			RIESGOS LABORALES				CCF			PARAFISCALES				
No.	Tipo	No. de Identificación	Apellidos y Nombres	Cotizante	Subtipo	Extranjero	Colom. exterior	Estornado	ING	RET	TDE	TAE	TDP	TAP	VSP	VST	SLN	IGE	LMA	VAC	AVP	VCT	IRL	CORRECCIÓN	Cód. AFP	IBC AFP	Cotización	Voluntario Afiliado	Voluntario Aportante	Fondo pensional de solidaridad	Fondo pensional de subsistencia	Cód. EPS	IBC EPS	Cotización / Valor UPC	Cód. ARL	IBC ARL	Clase de Riesgo	Cotización	Código CCF	IBC CCF	Aporte CCF	IBC otros parafiscales	Aporte SENA	Aporte ICBF	Aporte ESAP	Aporte MEN
1	CC	1000855814	RODRIGUEZ CADENA ERIK ESTEBAN	1	0			S	X							X									230201	1.670.569	267.300	0	0	0	0	EPS005	1.670.569	66.900	14-23	1.670.569	5	116.300	CCF24	1.670.569	66.900	0	0	0	0	0
2	CC	1010120048	AGUIRRE GONZALEZ EDIMER LEANDRO	1	0			S	X							X									230201	1.887.174	302.000	0	0	0	0	EPS037	1.887.174	75.500	14-23	1.887.174	5	131.400	CCF24	1.887.174	75.500	0	0	0	0	0
3	CC	1010183468	MOSQUERA CUBILLOS MANUEL ALEJANDRO	1	0			S	X																230201	54.000	8.700	0	0	0	0	EPS005	54.000	2.200	14-23	54.000	5	3.800	CCF24	54.000	2.200	0	0	0	0	0
4	CC	1020825404	BARRETO BERNAL NATALIA KATHERINE	1	0			S																	230201	2.200.000	352.000	0	0	0	0	EPS005	2.200.000	88.000	14-23	2.200.000	5	153.200	CCF24	2.200.000	88.000	0	0	0	0	0
5	CC	1051737544	RODRIGUEZ PALENCIA JUVENAL	1	0			S								X									231001	1.910.574	305.700	0	0	0	0	ESSC07	1.910.574	76.500	14-23	1.910.574	5	133.000	CCF24	1.910.574	76.500	0	0	0	0	0
6	CC	1051739956	RODRIGUEZ ROCHA EMEL	1	0			S								X									230201	2.312.052	370.000	0	0	0	0	EPS037	2.312.052	92.500	14-23	2.312.052	5	161.000	CCF24	2.312.052	92.500	0	0	0	0	0
7	CC	1051739957	RODRIGUEZ PALENCIA JORGE LUIS	1	0			S	X							X									231001	2.262.000	362.000	0	0	0	0	ESSC07	2.262.000	90.500	14-23	2.262.000	5	157.500	CCF24	2.262.000	90.500	0	0	0	0	0
8	CC	1051743956	ORTEGA TEHERAN JOSE MANUEL	1	0			S								X									230301	2.022.922	323.700	0	0	0	0	EPS002	2.022.922	81.000	14-23	2.022.922	5	140.800	CCF24	2.022.922	81.000	0	0	0	0	0
9	CC	1051816232	POSSO FLOREZ WILSON DAVID	1	0			S	X							X									230301	1.910.134	305.700	0	0	0	0	EPS048	1.910.134	76.500	14-23	1.910.134	5	133.000	CCF24	1.910.134	76.500	0	0	0	0	0
10	CC	1062880068	RIOS FLOREZ ANDRES CAMILO	1	0			S	X							X									230301	1.910.134	305.700	0	0	0	0	EPS037	1.910.134	76.500	14-23	1.910.134	5	133.000	CCF24	1.910.134	76.500	0	0	0	0	0
11	CC	1062880504	FLOREZ MARIN CAMILO ENRIQUE	1	0			S	X	X						X									230301	935.351	149.700	0	0	0	0	EPS037	935.351	37.500	14-23	935.351	5	65.200	CCF24	935.351	37.500	0	0	0	0	0
12	CC	1067841822	VILLALBA REGINO DIEGO MANUEL	1	0			S								X									230301	1.981.617	317.100	0	0	0	0	EPS005	1.981.617	79.300	14-23	1.981.617	5	138.000	CCF24	1.981.617	79.300	0	0	0	0	0
13	CC	1067852698	VELASQUEZ BALTAZAR JORGE LUIS	1	0			S								X									230301	1.989.878	318.400	0	0	0	0	ESSC07	1.989.878	79.600	14-23	1.989.878	5	138.500	CCF24	1.989.878	79.600	0	0	0	0	0
14	CC	11521629	SUAREZ RIVERA LUIS ALBERTO	1	0			S								X									230301	2.025.000	324.000	0	0	0	0	EPS017	2.025.000	81.000	14-23	2.025.000	5	141.000	CCF24	2.025.000	81.000	0	0	0	0	0
15	CC	5032905	JIMENEZ BADILLO BELISARIO	1	0			S								X									230201	1.953.157	312.600	0	0	0	0	EPS041	1.953.157	78.200	14-23	1.953.157	5	136.000	CCF24	1.953.157	78.200	0	0	0	0	0
16	CC	52015829	MANZANO RAMIREZ CLAUDIA YANETH	1	0			S																	231001	5.500.000	880.000	0	0	0	0	EPS005	5.500.000	220.000	14-23	5.500.000	1	28.800	CCF24	5.500.000	220.000	0	0	0	0	0
17	CC	72185743	DONOFRIO DE LA HOZ JORGE LUIS	1	0			S	X							X									230301	2.035.800	325.800	0	0	0	0	EPS002	2.035.800	81.500	14-23	2.035.800	5	141.700	CCF24	2.035.800	81.500	0	0	0	0	0
18	CC	72490368	FONTALVO AREVALO YESID ENRIQUE	1	0			S		X															231001	50.667	8.200	0	0	0	0	CCFC55	50.667	2.100	14-23	50.667	5	3.600	CCF24	50.667	2.100	0	0	0	0	0
19	CC	73584432	PORTELA MOLINA JAVIER ENRIQUE	1	0			S	X																230201	506.667	81.100	0	0	0	0	EPS002	506.667	20.300	14-23	506.667	5	35.300	CCF24	506.667	20.300	0	0	0	0	0
20	CC	7931882	TAPIA MERCADO JUAN CARLOS	1	0			S	X							X									25-14	1.806.887	289.200	0	0	0	0	MIN002	1.806.887	72.300	14-23	1.806.887	5	125.800	CCF24	1.806.887	72.300	0	0	0	0	0
21	CC	79614016	MANZANO RAMIREZ YOVANY	1	0			S																	230201	8.500.000	1.360.000	0	0	42.500	42.500	EPS008	8.500.000	340.000	14-23	8.500.000	5	591.600	CCF24	8.500.000	340.000	0	0	0	0	0
22	CC	80792488	CASTILLO MARULANDA CAMILO ANDRES	1	0			S	X																231001	333.334	53.400	0	0	0	0	EPS005	333.334	13.400	14-23	333.334	5	23.300	CCF24	333.334	13.400	0	0	0	0	0
23	CC	9169576	RODRIGUEZ MARMOL EDELGIN	1	0			S	X																231001	540.000	86.400	0	0	0	0	ESSC07	540.000	21.600	14-23	540.000	5	37.600	CCF24	540.000	21.600	0	0	0	0	0
24	CC	93437429	LOPEZ RESTREPO WILLINGTON HERNAN	1	0			S	X																230301	540.000	86.400	0	0	0	0	MIN002	540.000	21.600	14-23	540.000	5	37.600	CCF24	540.000	21.600	0	0	0	0	0
25	CC	5030878	JIMENEZ BADILLO ANTONIO	1	0			S								X									25-14	2.679.261	428.700	0	0	0	0	EPS017	2.679.261	107.200	14-23	2.679.261	5	186.500	CCF24	2.679.261	107.200	0	0	0	0	0
26	CC	52839080	AMAYA GONZALEZ ADRIANA PATRICIA	1	0			S																	230201	3.000.000	480.000	0	0	0	0	EPS008	3.000.000	120.000	14-23	3.000.000	5	208.800	CCF24	3.000.000	120.000	0	0	0	0	0
27	CC	1051825276	RODRIGUEZ VILLALBA JEAN CARLOS	1	0			S								X									230301	2.104.630	336.800	0	0	0	0	EPS048	2.104.630	84.200	14-23	2.104.630	5	146.500	CCF24	2.104.630	84.200	0	0	0	0	0
28	CC	1000240558	MANZANO AMAYA YULIANA STEFANNIA	1	0			S																	230201	2.100.000	336.000	0	0	0	0	EPS008	2.100.000	84.000	14-23	2.100.000	1	11.000	CCF24	2.100.000	84.000	0	0	0	0	0
29	CC	1030683240	PABA MANZANO LAURA CAMILA	1	0			S								X									230201	2.122.283	339.600	0	0	0	0	EPS005	2.122.283	84.900	14-23	2.122.283	1	11.100	CCF24	2.122.283	84.900	0	0	0	0	0
30	CC	1030598344	ESCUDERO FLOREZ FRANCISCO JAVIER	1	0			S								X									230301	2.142.391	342.800	0	0	0	0	EPS002	2.142.391	85.700	14-23	2.142.391	5	149.200	CCF24	2.142.391	85.700	0	0	0	0	0
31	CC	1030604074	AMAYA GONZALEZ CINDY JULIETH	1	0			S																	230201	1.800.000	288.000	0	0	0	0	EPS002	1.800.000	72.000	14-23	1.800.000	1	9.400	CCF24	1.800.000	72.000	0	0	0	0	0
32	CC	10774727	LOPEZ GARCES JORGE LUIS	1	0			S								X									230201	3.340.370	534.500	0	0	0	0	MIN002	3.340.370	133.700	14-23	3.340.370	5	232.500	CCF24	3.340.370	133.700	0	0	0	0	0
33	CC	1109495509	LOAIZA MONTAÑA KRISTIAN JULIAN	1	0			S								X									230301	1.809.130	289.500	0	0	0	0	EPS005	1.809.130	72.400	14-23	1.809.130	5	126.000	CCF24	1.809.130	72.400	0	0	0	0	0
34	CC	5032936	FLOREZ CRUZ LUIS ALFONSO	1	0			S								X									230301	1.960.800	313.800	0	0	0	0	EPS008	1.960.800	78.500	14-23	1.960.800	5	136.500	CCF24	1.960.800	78.500	0	0	0	0	0
35	CC	88141914	MANZANO MIGUEL ANTONIO	1	0			S								X									25-14	2.239.474	358.400	0	0	0	0	EPS037	2.239.474	89.600	14-23	2.239.474	5	155.900	CCF24	2.239.474	89.600	0	0	0	0	0
36	CC	79643235	LADINO MAYORGA JAIRO	1	0			S								X									25-14	1.809.130	289.500	0	0	0	0	EPS005	1.809.130	72.400	14-23	1.809.130	5	126.000	CCF24	1.809.130	72.400	0	0	0	0	0

Este documento está clasificado como PRIVADO por parte de Compensar Operador de Información

Protección

Fondo de Pensiones Obligatorias Protección

NIT 800.229.739

Hace constar que:

El(la) Señor(a) **GARCIA MILTON OLIVEY** identificado(a) con **CC** número **79.833.295** se encuentra afiliado(a) en Pensiones Obligatorias a PROTECCIÓN, desde el día 01 de julio de 2011 y sus recursos se encuentran distribuidos como se enuncia a continuación, de conformidad con lo consagrado en el Decreto 2373 de 2010 así:

1. El 40% al FONDO DE PENSIONES OBLIGATORIAS PROTECCIÓN MODERADO
2. El 60% al FONDO DE PENSIONES OBLIGATORIAS PROTECCIÓN MAYOR RIESGO

Esta constancia se expide a petición del(la) interesado(a) el día 11 de junio de 2025.

Cordialmente,

Cesar Mauricio Aubad Echeverry
Equipo Soporte para Clientes

***Importante:** Esta constancia solo hace referencia a los productos mencionados anteriormente.

*Si desea verificar la veracidad de esta información comuníquese con nosotros:
Asesor Virtual Pronto en nuestro Portal Web www.proteccion.com y App o comunicarse con la Línea de Servicio en:
Bogotá **(601) 744 44 64** – Medellín **(604) 510 90 99** – Cali **(602) 386 00 80** -
Barranquilla **(605) 319 79 99** – Cartagena **(605) 642 49 99** – WhatsApp **+57 310 220 5575**
o llámanos desde tu computador desde cualquier lugar del mundo ingresando a **https://customers.wolkvox.com/clicktocall/proteccion/**

Hacienda

POSITIVA COMPAÑIA DE SEGUROS

CERTIFICADO DE AFILIACIÓN

POSITIVA COMPAÑÍA DE SEGUROS S.A.

HACE CONSTAR QUE:

Verificada la base de datos de afiliación en el Ramo de Riesgos Laborales se evidenció que, **MILTON OLIVEY GARCIA** identificado con **CC** No. **79833295**, registra la siguiente información.

Datos del Empleador	Datos de la Relación Laboral
SOLUCIONES VIALES M&M SAS - NI. 900447978	**Fecha de inicio de cobertura :** 10/06/2025 **Estado Afiliación:** ACTIVO **Tipo Vinculación:** TRABAJADOR DEPENDIENTE **Clase de Riesgo:** 5

Para validar la información emitida en este certificado, visite nuestra página web y seleccione la opción 'VALIDAR CERTIFICADOS'. Ingrese el siguiente código (válido por un mes): 202501016119300.

Esta certificación se expide en la ciudad de Bogotá D.C. a los 11 días del mes de junio de 2025.

Cordialmente,

GERENCIA DE AFILIACIONES Y NOVEDADES
POSITIVA COMPAÑÍA DE SEGUROS S.A.

VIGILADO SUPERINTENDENCIA FINANCIERA DE COLOMBIA
APO_13_2_2_FR01 v_09
MIS_4_1_3_FR15 v_010

CE-006 - 0000000100 – 2025

CERTIFICA

Que la(s) persona(s) relacionada(s) a continuación está(n) o ha(n) estado afiliada(s) a

TIPO Y NÚMERO DE IDENTIFICACIÓN	CC 79833295
NOMBRES Y APELLIDOS	Garcia ,Milton Olivey
TIPO DE AFILIADO	Titular
TIPO DE TRABAJADOR	Dependiente
FECHA DE AFILIACIÓN AL REGIMEN	03/02/2017
ESTADO DE AFILIACIÓN	Vigente
ESTADO DE SERVICIO	Habilitado
REGIMEN	Contributivo

La presente se expide a nombre de Garcia ,Milton Olivey, a los 19 días del mes de junio del año 2025.

NOTA: Esta certificación no constituye aprobación de traslado, ni es documento válido para solicitar servicios médicos.

Banny Yeritza Sarmiento Vanegas
Coordinador Gestión de la Afiliación

CERTIFICADO DE AFILIACIÓN

CAJA DE COMPENSACION FAMILIAR COMPENSAR
NIT.860.066.942-7

Bogotá D.C., 11 de Junio de 2.025

A QUIEN INTERESE

Compensar, Caja de Compensación Familiar, certifica que el cliente se encuentra afiliado en la modalidad TRABAJADOR DEPENDIENTE, con la siguiente información :

Tipo de Identificación	: CC
No. de Identificación	: 79833295
Nombre	: MILTON OLIVEY GARCIA
Empresa/Contratante	: SOLUCIONES VIALES MYM SAS
Idenficación Empresa	: NT
No. Identificación Empresa	: 900447978
Fecha de Afiliación a CCF	: 2025/06/09
Fecha de Ingreso a la empresa	: 2025/06/09
Estado	: Afiliado
Categoría	: A

La presente certificación se expide con destino a QUIEN INTERESE y tiene vigencia de un mes a partir de la fecha de expedición.

Esta certificación no es válida para presentar los documentos requeridos para la acreditación del subsidio monetario.

Atentamente.

Paula Andrea Ramírez

GESTIONAR INFORMACIÓN EMPRESARIAL
Elaboró: Portal Compensar

Verifique la validez y autenticidad de este documento escaneando el código QR o ingrese a la página https://corporativo.compensar.com/autenticidad y digite el código 027296RwV

icontec ISO 9001 Código del certificado
IQNET CERTIFIED MANAGEMENT SYSTEM

Vigilado Supersubsidio

EL PROGRAMA DE EPS DE LA CAJA DE COMPENSACIÓN FAMILIAR COMPENSAR
NIT 860.066.942-7

CERTIFICA QUE

Que el(la) señor(a) YATZEEL ERNESTO ARIAS NAVAS identificado(a) con cedula ciudadania 1020712106, se encuentra Activo en el Plan de Beneficios de Salud PBS, de la EPS Compensar por la Empresa 'SOLUCIONES VIALES M Y M SAS' NIT 900447978, en calidad de DEPENDIENTE según información contenida a la fecha en nuestra base de datos.

Fecha Afiliación	Fecha Retiro
20250612	No Registrada

El presente certificado se expide a solicitud del (la) interesado(a), a los 19 días del mes de Junio de 2.025

Observaciones:

Con destino a:
A QUIEN INTERESE

Información sujeta a verificación por parte de COMPENSAR EPS, cualquier aclaración con gusto será atendida en la línea (601) 4441234 - Documento no válido como autorización de traslado ni aclaración de multiafiliación en el SGSSS..

Cordialmente,
COMPENSAR EPS.

Elaboró: Portal corporativo Compensar EPS
CER-AFI 29033695

Vigilado Supersalud
Vigilado Supersubsidio

CERTIFICADO DE AFILIACIÓN

CAJA DE COMPENSACION FAMILIAR COMPENSAR
NIT.860.066.942-7

Bogotá D.C., 12 de Junio de 2.025

A QUIEN INTERESE

Compensar, Caja de Compensación Familiar, certifica que el cliente se encuentra afiliado en la modalidad TRABAJADOR DEPENDIENTE, con la siguiente información :

Tipo de Identificación	: CC
No. de Identificación	: 1020712106
Nombre	: YATZEEL ERNESTO ARIAS NAVAS
Empresa/Contratante	: SOLUCIONES VIALES MYM SAS
Idenficación Empresa	: NT
No. Identificación Empresa	: 900447978
Fecha de Afiliación a CCF	: 2025/06/12
Fecha de Ingreso a la empresa	: 2025/06/12
Estado	: Afiliado
Categoría	: A

La presente certificación se expide con destino a QUIEN INTRESE y tiene vigencia de un mes a partir de la fecha de expedición.

Esta certificación no es válida para presentar los documentos requeridos para la acreditación del subsidio monetario.

Atentamente.

Paula Andrea Ramírez

GESTIONAR INFORMACIÓN EMPRESARIAL
Elaboró: Portal Compensar

Verifique la validez y autenticidad de este documento escaneando el código QR o ingrese a la página https://corporativo.compensar.com/autenticidad y digite el código 006643qUV

icontec ISO 9001 Código del certificado
IQNET CERTIFIED MANAGEMENT SYSTEM

Vigilado Supersubsidio

Hacienda

POSITIVA COMPAÑIA DE SEGUROS

CERTIFICADO DE AFILIACIÓN

POSITIVA COMPAÑÍA DE SEGUROS S.A.

HACE CONSTAR QUE:

Verificada la base de datos de afiliación en el Ramo de Riesgos Laborales se evidenció que, **YATZEEL ERNESTO ARIAS NAVAS** identificado con **CC** No. **1020712106**, registra la siguiente información.

Datos del Empleador	Datos de la Relación Laboral
OR INGENIEROS S.A.S - NI. 901913102	**Fecha de inicio de cobertura :** 13/06/2025 **Estado Afiliación:** ACTIVO **Tipo Vinculación:** TRABAJADOR DEPENDIENTE **Clase de Riesgo:** 5

VIGILADO SUPERINTENDENCIA FINANCIERA DE COLOMBIA

Para validar la información emitida en este certificado, visite nuestra página web y seleccione la opción 'VALIDAR CERTIFICADOS'. Ingrese el siguiente código (válido por un mes): 202501016140604.

Esta certificación se expide en la ciudad de Bogotá D.C. a los 12 días del mes de junio de 2025.

Cordialmente,

GERENCIA DE AFILIACIONES Y NOVEDADES
POSITIVA COMPAÑÍA DE SEGUROS S.A.

APO_13_2_2_FR01 v_09

MIS_4_1_3_FR15 v_010

Protección

Fondo de Pensiones Obligatorias Protección

NIT 800.229.739

Hace constar que:

El(la) Señor(a) **ARIAS NAVAS YATZEEL ERNESTO** identificado(a) con **CC** número **1.020.712.106** se encuentra afiliado(a) en Pensiones Obligatorias a PROTECCIÓN, desde el día 02 de marzo de 2022 y sus recursos se encuentran distribuidos como se enuncia a continuación, de conformidad con lo consagrado en el Decreto 2373 de 2010 así:

1. El 100% al FONDO DE PENSIONES OBLIGATORIAS PROTECCIÓN MAYOR RIESGO

Esta constancia se expide a petición del(la) interesado(a) el día 12 de junio de 2025.

Cordialmente,

Cesar Mauricio Aubad Echeverry
Equipo Soporte para Clientes

***Importante:** Esta constancia solo hace referencia a los productos mencionados anteriormente.

*Si desea verificar la veracidad de esta información comuníquese con nosotros:
Asesor Virtual Pronto en nuestro Portal Web www.proteccion.com y App o comunicarse con la Línea de Servicio en:
Bogotá **(601) 744 44 64** – Medellín **(604) 510 90 99** – Cali **(602) 386 00 80** -
Barranquilla **(605) 319 79 99** – Cartagena **(605) 642 49 99** – WhatsApp **+57 310 220 5575**
o llámanos desde tu computador desde cualquier lugar del mundo ingresando a **https://customers.wolkvox.com/clicktocall/proteccion/**

Medellín, 16 de June de 2025

LA DIRECCIÓN DE AFILIACIONES Y RECAUDOS

HACE CONSTAR:

Que la(s) persona(s) relacionada(s) en el siguiente listado, se encuentra(n) afiliada(s) en Riesgos Laborales desde las fechas indicadas, a SEGUROS DE VIDA SURAMERICANA S.A como trabajadores de SUMINISTROS D & P SAS.

A continuación se relacionan las fechas de afiliación

Número identificación	Nombre	Fecha inicio cobertura	Fecha fin cobertura	Código de transacción	Tipo Cotizante	Estado
Centro de trabajo: 0000000004 OBRA R5			Clase: 5		Porcentaje Cotización: 6.96 %	
C1007250982	HERRERA PINEDO ALEJANDRO DAVID	17/06/2025		20c³3513	DEPENDIENTE	POR INICIAR

null

Atentamente,

Dirección de Afiliaciones y Recaudos

Este certificado tiene validez para efectos de afiliación del trabajador a SEGUROS DE VIDA SURAMERICANA S.A así como para su desafiliación
Importante: La información contenida en este certificado puede ser validada en cualquier momento por SEGUROS DE VIDA SURAMERICANA S.A

Este certificado fue generado con la información registrada en la base de datos el 16/06/2025 11:37:56 .
Los trabajadores marcados con asterisco (*) son afiliados Independientes.
Las coberturas marcadas con dos asteriscos (**) son coberturas pendientes de retiro.

Dirección IP: 186.30.139.73, 192.230.104.1, 172.16.42.57

VIGILADO SUPERINTENDENCIA FINANCIERA DE COLOMBIA

CERTIFICADO DE AFILIACIÓN AL POS DE EPS SANITAS

La **EPS SANITAS** en desarrollo de su programa especial para la garantía y prestación del Plan Obligatorio de Salud denominado EPS **SANITAS**,

CERTIFICA

Que Alejandro David Herrera Pinedo, identificado(a) con CC número 1007250982, está registrado(a) en el POS DE EPS SANITAS con la siguiente información:

TIPO Y NÚMERO DE IDENTIFICACIÓN	CC 1007250982
NOMBRES Y APELLIDOS	Alejandro David Herrera Pinedo
TIPO DE AFILIADO	Titular
PARENTESCO	Titular
FECHA DE NACIMIENTO	08/05/1999
ESTADO DE LA AFILIACIÓN	0 Tiene Derecho A Cobertura Integral
CAUSA ESTADO DE AFILIACIÓN	28 - Subsidiado
FECHA DE INGRESO A EPS SANITAS	01/10/2022
FECHA DE RETIRO LABORAL / EPS SANITAS	30/04/2025
SEMANAS COTIZADAS EN EPS SANITAS	Sin semanas reportadas en EPS SANITAS
SEMANAS COTIZADAS EN OTRA EPS	Sin semanas reportadas en EPS SANITAS
SEMANAS COTIZADAS EN ÚLTIMO AÑO	Sin semanas reportadas en EPS SANITAS
RÉGIMEN	Subsidiado
FECHA DE AFILIACIÓN AL RÉGIMEN	15/05/2025
NIVEL SISBEN	1
EMPLEADOR(ES)*	

CEDULA DE CIUDADANIA 1007250982 Trabajador Independiente Desde 06/03/2025 Hasta 30/04/2025CEDULA DE CIUDADANIA 1007250982 ALEJANDRO DAVID HERRERA PINEDO Desde 06/03/2025 Hasta 30/04/2025N.I.T. 900833529 ARQUITECTURA Y TECNICA DEL VALLE Desde 25/08/2024 Hasta 01/12/2024N.I.T. 901024353 ORION ASFALTOS Y CONCRETOS SAS Desde 20/08/2024 Hasta 23/08/2024N.I.T. 900559654 CONSICOR S.A.S. Desde 12/05/2023 Hasta 15/06/2024

Generado por interfaces 12/06/2025

ESTE DOCUMENTO "NO ES VÁLIDO" PARA LA PRESTACIÓN DEL SERVICIO, NI PARA TRASLADOS.

EPS Sanitas
Nuestro compromiso es contigo
NIT. 800.251.440-6

FORMULARIO ÚNICO DE AFILIACIÓN Y REGISTRO DE NOVEDADES AL SGSSS

Fecha de Radicado: D D M M A A A A

200509284

(Lea las instrucciones que se encuentran al respaldo antes de diligenciar este formulario)

I. DATOS DEL TRÁMITE

1. Tipo de Trámite: A. Afiliación ✓ B. Reporte de Novedades
2. Tipo de Afiliación: A. Individual: - Cotizante o Cabeza de Familia ✓ - Beneficiario o Afiliado adicional; B. Colectiva; C. Institucional; D. De Oficio
3. Régimen: A. Contributivo ✓ B. Subsidiado
4. Contribución solidaria: Si No ✓
5. Tipo de Afiliado: A. Cotizante ✓ B. Cabeza de Familia; C. Beneficiario; D. Afiliado adicional
6. Tipo de Cotizante: A. Dependiente ✓ B. Independiente; C. Pensionado
7. Código (a registrar por la EPS)

II. DATOS BÁSICOS DE IDENTIFICACIÓN (del cotizante, cabeza de familia o beneficiario cuando aplique o afiliado adicional)

8. Primer Apellido	Segundo Apellido	Primer Nombre	Segundo Nombre
HERRERA	PINEDO	ALEJANDRO	DAVID

9. Tipo de documento de identidad	10. Número del documento de identidad	11. Sexo biológico	12. Sexo identificación	Cuál	13. Nacionalidad
CC	1007250982	Femenino; Masculino ✓	F; M ✓; T; NB; Otro		

14. Lugar de nacimiento: País	Departamento	Municipio	15. Fecha de nacimiento
			08/05/1999

III. DATOS COMPLEMENTARIOS

Datos Personales

16. Etnia	17. Comunidad	18. Discapacidad	19. Tiene encuesta SISBÉN	20. Clasificación SISBÉN	21. Grupo de población especial
		Si; No; Categoría de discapacidad	Si; No	Nivel; Grupo	

22. Administradora de Riesgos Laborales - ARL	23. Administradora de Pensiones	24. Ingreso base de cotización - IBC	25. Tarifa Contribución Solidaria
		2300000	

26. Residencia — Dirección: CRA 9 #5-26 — Teléfono Fijo:

Teléfono Celular: 3043990823 — Correo Electrónico: ING.ALEJANDROHERRERA99@GMAIL.COM

Departamento: Cesar — Municipio / Distrito: San Diego — Localidad / Comuna — Zona: Cabecera Municipal ✓; Centro Poblado; Rural Disperso; Resto Rural

IV. DATOS DE IDENTIFICACIÓN DE LOS MIEMBROS DEL NÚCLEO FAMILIAR

Datos Básicos de Identificación del Cónyuge o compañero(a) permanente del cotizante

27. Primer Apellido	Segundo Apellido	Primer Nombre	Segundo Nombre

28. Tipo de documento de identidad	29. Número del documento de identidad	30. Sexo biológico	31. Sexo identificación	Cual	32. Nacionalidad
		Femenino; Masculino	F; M; T; NB; Otro		

33. Lugar de nacimiento: País	Departamento	Municipio	34. Fecha de nacimiento
			D D M M A A A A

Datos Básicos de Identificación de los beneficiarios y de los afiliados adicionales

A. AFILIACIÓN

	35. Primer Apellido	Segundo Apellido	Primer Nombre	Segundo Nombre
B1	HERRERA	PINEDO	ALEJANDRO	DAVID
B2				
B3				
B4				
B5				

	36. Tipo de documento de identidad	37. Número del documento de identidad	38. Nacionalidad	39. Sexo biológico	40. Sexo identificación	41. Lugar de nacimiento	42. Fecha de nacimiento
B1	CC	77150754	Col	Femenino; Masculino ✓	F; M ✓; T; NB; Otro; Cual	País: Col; Departamento; Municipio	17/06/2025
B2				Femenino; Masculino	F; M; T; NB; Otro; Cual	País; Departamento; Municipio	D D M M A A A A
B3				Femenino; Masculino	F; M; T; NB; Otro; Cual	País; Departamento; Municipio	D D M M A A A A
B4				Femenino; Masculino	F; M; T; NB; Otro; Cual	País; Departamento; Municipio	D D M M A A A A
B5				Femenino; Masculino	F; M; T; NB; Otro; Cual	País; Departamento; Municipio	D D M M A A A A

Datos complementarios del Beneficiario

	43. Parentesco	44. Etnia	45. Comunidad	46. Grupo de población especial	47. Tiene encuesta SISBEN	48. Clasificación SISBEN	49. Discapacidad	50. Incapacidad permanente
B1	Padre				Si; No	Nivel; Grupo	Si; No; Categoría de discapacidad	Si; No
B2					Si; No	Nivel; Grupo	Si; No; Categoría de discapacidad	Si; No
B3					Si; No	Nivel; Grupo	Si; No; Categoría de discapacidad	Si; No
B4					Si; No	Nivel; Grupo	Si; No; Categoría de discapacidad	Si; No
B5					Si; No	Nivel; Grupo	Si; No; Categoría de discapacidad	Si; No

51. Datos de residencia

	Departamento	Municipio/ Distrito	zona	Teléfono fijo y/o celular	52. Valor de la UPC del afiliado adicional (a registrar por la EPS)
B1	Distrito Capital	Bogotá	Cabecera Municipal ✓; Centro Poblado; Rural Disperso; Resto Rural		
B2			Cabecera Municipal; Centro Poblado; Rural Disperso; Resto Rural		
B3			Cabecera Municipal; Centro Poblado; Rural Disperso; Resto Rural		
B4			Cabecera Municipal; Centro Poblado; Rural Disperso; Resto Rural		
B5			Cabecera Municipal; Centro Poblado; Rural Disperso; Resto Rural		

	Dirección	Localidad/Comuna	Correo Electrónico
B1			
B2			
B3			
B4			
B5			

200509284

53. Nombre de la Institución Prestadora de Servicios de Salud - IPS		54. Código de la IPS (a registrar por la EPS)
C		
B1		
B2		
B3		
B4		
B5		

V. DATOS DE IDENTIFICACIÓN DEL APORTANTE, DE LAS ENTIDADES RESPONSABLES DE LA AFILIACIÓN COLECTIVA O RESPONSABLES DEL PAGO

55. Nombre o razón social	56. Tipo documento de Identificación	57. Número del documento de Identificación	58. Tipo de aportante o pagador de Pensiones (a registrar por la EPS)
SUMINISTROS DYP S.A.S.	NIT	900086865	

59. Ubicación
Dirección | Teléfono fijo o Celular

Correo Electrónico | Departamento | Municipio / Distrito

60. Tipo de Novedad

- [ ] 1. Modificación de datos básicos de identificación.
- [ ] 2. Corrección de datos básicos de identificación.
- [ ] 3. Actualización del documento de identificación.
- [ ] 4. Actualización y corrección de datos complementarios.
- [ ] 5. Terminación de la inscripción en la EPS. Código
- [ ] 6. Reporte de pago a través de un tercero Código
- [ ] 7. Inclusión de beneficiarios o de afiliados adicionales.
- [ ] 8. Exclusión de beneficiarios o de afiliados adicionales.
- [x] 9. Inicio de relación laboral o adquisición de condiciones para cotizar.
- [ ] 10. Terminación de la relación laboral o pérdida de las condiciones para seguir cotizando.
- [ ] 11. Inscripción EPS retorno al país.
- [ ] 12. Vinculación a una entidad autorizada para realizar afiliaciones colectivas.
- [ ] 13. Desvinculación de una entidad autorizada para realizar afiliaciones colectivas.
- [ ] 14. Movilidad: [ ] A. Régimen Contributivo [ ] B. Régimen Subsidiado
- [ ] 15. Traslado: [ ] A. Mismo Régimen [ ] B. Diferente Régimen
- [ ] 16. Reporte de fallecimiento del Cotizante o Cabeza de familia.
- [ ] 17. Reporte del trámite de protección al cesante.
- [ ] 18. Reporte de la calidad de Pre- pensionado.
- [ ] 19. Reporte de la calidad de Pensionado.
- [ ] 20. Ingreso a Contribución Solidaria.
- [ ] 21. Retiro de Contribución Solidaria.

VI. DATOS ACTUALIZADOS SEGÚN REPORTE DE LA NOVEDAD

61. Datos básicos de identificación
Primer Apellido | Segundo Apellido | Primer Nombre | Segundo Nombre

Tipo de documento de identidad	Número del documento de identidad	62. Sexo biológico	63. Sexo identificación	64. Fecha de nacimiento
		Femenino Masculino	F M T NB Otro Cuál	D D M M A A A A

65. EPS anterior	66. Fecha de novedad	67. Motivo de traslado	68. Caja de compensación Familiar o pagador de pensiones
Sanitas	17/06/2025	Código	

B. REPORTE DE NOVEDADES

VII. DECLARACIONES Y AUTORIZACIONES

- [ ] 69. Declaraciones de dependencia económica de los beneficiarios y afiliados adicionales.
- [ ] 70. Declaración de la no obligación de afiliarse al Régimen Contributivo, Especial o de Excepción.
- [ ] 71. Declaración de existencia de razones de fuerza mayor o caso fortuito que impiden la entrega de los documentos que acreditan la condición de beneficiarios.
- [ ] 72. Declaración de no internación del cotizante, cabeza de familia, beneficiarios o afiliados adicionales en una Institución Prestadora de Servicios de Salud.
- [ ] 73. Autorización para que la EPS solicite y obtenga datos y copia de la historia clínica del cotizante o cabeza de familia y de sus beneficiarios o afiliados adicionales.
- [ ] 74. Autorización para que la EPS reporte la información que se genere de la afiliación o del reporte de novedades a la base de datos de afiliados vigente y a las entidades públicas que por sus funciones la requieran.
- [ ] 75. Autorización para que la EPS maneje los datos personales del cotizante o cabeza de familia y de sus beneficiarios o afiliados adicionales, de acuerdo con lo previsto en la Ley 1581 de 2012 y el Decreto 1377 de 2013.
- [ ] 76. Autorización para que la EPS envíe información al correo electrónico o al celular como mensajes de texto.
- [ ] 77. Aceptación de las condiciones para vincularse a la Contribución Solidaria y de realizar los pagos correspondientes.
- [ ] 78. Aceptación de la actualización del grupo familiar y las tarifas en Contribución Solidaria, según la encuesta del Sisbén vigente.

VIII. CONTRIBUCIÓN SOLIDARIA

79. En caso de ausencia o fallecimiento del cabeza de familia reporte la persona de su grupo familiar que se hará cargo del pago de la Contribución Solidaria

Primer Apellido	Segundo Apellido	Primer Nombre	Segundo Nombre	Tipo de documento de identidad	No. del documento de identidad

IX. FIRMAS

80. El cotizante, cabeza de familia o beneficiario cuando aplique o afiliado adicional	81. Aportante o entidad responsable de afiliación Colectiva, Institucional o de Oficio
✓ Alejandro H.P.	✓ D.P SUMINISTROS

X. ANEXOS

- [ ] 82. Anexo copia del documento de identidad Cantidad de documentos de identidad anexos: CN RC TI CC CE PA CD SC PT
- [ ] 83. Copia del dictamen de incapacidad permanente emitido por la autoridad competente.
- [ ] 84. Copia del registro civil de matrimonio, o de la escritura pública, acta de conciliación o sentencia judicial que declare la unión marital.
- [ ] 85. Copia de la escritura pública o sentencia judicial que declare el divorcio, sentencia judicial que declare la separación de cuerpos y escritura pública, acta de conciliación o sentencia judicial que declare la terminación de la unión marital.
- [ ] 86. Copia del certificado de adopción o acta de entrega del menor.
- [ ] 87. Copia de la orden judicial o del acto administrativo de custodia.
- [ ] 88. Documento en que conste la pérdida de la patria potestad, o el certificado de defunción de los padres o la declaración suscrita por el cotizante sobre la ausencia de los dos padres.
- [ ] 89. Copia de la autorización de traslado por parte de la Superintendencia Nacional de Salud numeral 4 y 5 del arcticulo 2.1.7.3 del Decreto 780 de 2016.
- [ ] 90. Certificación de vinculación a una entidad autorizada para realizar afiliaciones colectivas.
- [ ] 91. Copia del acto administrativo o providencia de las autoridades competentes en la que conste la calidad de beneficiario o se ordene la afiliación de oficio.

Total Anexos

XI. DATOS DE LA ENTIDAD TERRITORIAL y/O INSTITUCIÓN RESPONSABLE DE POBLACIÓN ESPECIAL

92. Identificación de la Entidad Territorial	Código del municipio	Código del departamento	93. Nombre de la Institución

XII. DATOS DEL FUNCIONARIO DE LA ENTIDAD TERRITORIAL O DE LA INSTITUCIÓN RESPONSABLE DE POBLACIÓN ESPECIAL

94. Apellidos y nombres
Primer Apellido | Segundo Apellido | Primer Nombre | Segundo Nombre

Tipo de documento de identidad	Número del documento de identidad	95. Firma del funcionario	96. fecha de radicación	97. Fecha de validación
			D D M M A A A A	D D M M A A A A

OBSERVACIONES:

Recuerde que con la firma del formulario, el afiliado manifiesta la veracidad de la información registrada y de las declaraciones contenidas en el capítulo VII del formulario

Doc. identificación y nombre del Ejecutivo Comercial	Sello de Radicación	Sticker procesamiento
1014202908 Jonatan Ortiz		

LA ADMINISTRADORA COLOMBIANA DE PENSIONES - COLPENSIONES

CERTIFICA QUE

Verificada la base de datos de afiliados, el/la señor/a **ALEJANDRO DAVID HERRERA PINEDO** identificado/a con documento de identidad **Cédula de Ciudadanía** número **1007250982,** se encuentra afiliado/a desde **24/08/2022** al Régimen de Prima Media con Prestación Definida (RPM) administrado por la Administradora Colombiana de Pensiones **COLPENSIONES**.

La presente certificación se expide en Bogotá, el día 17 de junio de 2025.

Rosa Mercedes Nino Amaya
Dirección de Afiliaciones

Nota: Certificado generado desde la página Web. Este documento no es válido para el reconocimiento de prestaciones económicas, está sujeto a verificación y no tiene costo alguno.

VIGILADO SUPERINTENDENCIA FINANCIERA DE COLOMBIA

Protección

Fondo de Pensiones Obligatorias Protección

NIT 900.379.921

Hace constar que:

El(la) Señor(a) **LUIS ANGEL INFANTE RODRIGUEZ** identificado(a) con **CC** número **19.355.111,** es pensionado(a) por **VEJEZ** en nuestro FONDO DE PENSIONES OBLIGATORIAS PROTECCIÓN S.A., desde el día **19 de agosto de 2021.**

Para el año **2025** recibe una mesada pensional de **$ 1.423.500** mensuales, sobre la cual tiene descuentos por valor de **$ 729.805** por concepto de **Pago Prestamo, Seguridad Social Eps.**

Esta constancia se expide a petición del interesado(a) el día 21 de mayo de 2025.

Cordialmente,

Cesar Mauricio Aubad Echeverry
Equipo Soporte para Clientes

***Importante:** Esta constancia solo hace referencia a los productos mencionados anteriormente.

*Si desea verificar la veracidad de esta información comuníquese con nosotros:
Línea de servicio Protección: Bogotá: **744 44 64** - Medellín y Cali **510 90 99**
Barranquilla: **319 79 99** - Cartagena: **642 49 99** - Nacional **01 8000 52 8000**
www.proteccion.com

2025052110333

Scanned with CamScanner

Famisanar EPS

CERTIFICA QUE:

El(La) Señor(a) LUIS ANGEL INFANTE RODRIGUEZ identificado(a) con CC. 19355111 se encuentra afiliado(a) a la EPS en condición de 1° COTIZANTE.

Fecha de Activación de Servicios:	**2017/12/31**
Estado de la Afiliación:	**ACTIVO**
IPS:	**CENTRO DE ATENCION EN SALUD CAFAM ZIPAQUIRA CENTRO**
Categoría:	**A**

La presente certificación se expide a solicitud del (de la) interesado(a) en Bogotá para **QUIEN INTERESE**, a los 21 días del mes de 05 del año 2025.

La certificación tiene validez de un mes con respecto a la fecha de generación.

Observaciones:

NO VÁLIDO PARA TRASLADO A OTRA EPS.

Cordialmente,

Fredy Alexander Caicedo Sierra
Director Operaciones Comerciales
EPS FAMISANAR S.A.S.

Scanned with CamScanner

CERTIFICACIÓN

La Caja de Compensación Familiar Cafam certifica que el (la) señor(a) **INFANTE RODRIGUEZ LUIS ANGEL, CC - 19355111**, está afiliado(a) desde **21/05/2025**, como trabajador(a) de **COLVIATOURS SAS**, con NIT: **9008722113**.

Estado civil: **Unión Libre**
Cónyuge/Compañero(a): **NO REPORTA**
Categoría: **A**
Fecha de Ingreso a la Empresa: **2025-05-21**

Grupo familiar conformado por:

NOMBRE	No. Identificación	Parentesco
NO EXISTE REGISTRO	-	-

La presente certificación se expide en Bogotá D.C. a los **22 de mayo de 2025** a solicitud del interesado

Cordialmente,

Sandra Milena Mariño Ojeda
Jefe Departamento Subsidio

Scanned with CamScanner

Medellín, 03 de Junio de 2025

LA DIRECCIÓN DE AFILIACIONES Y RECAUDOS

HACE CONSTAR:

Que la(s) persona(s) relacionada(s) en el siguiente listado, se encuentra(n) afiliada(s) en Riesgos Laborales desde las fechas indicadas, a SEGUROS DE VIDA SURAMERICANA S.A. como trabajadores de COLVIATOURS S.A.S., en el centro de trabajo 0000000003 - RIESGO 5 VIAS, Clase de riesgo 5, Porcentaje de cotización 6.96%.

A continuación se relacionan las fechas de afiliación

Número identificación	Nombre	Fecha inicio cobertura	Fecha fin cobertura	Código de transacción	Tipo Cotizante	Estado
C19355111	INFANTE LUIS	21/05/2025		1235s169	DEPENDIENTE	EN COBERTURA

Si desea validar que este certificado haya sido realmente emitido por ARL Sura y la información aquí contenida sea real, visite www.arlsura.com.co / validar certificados e ingrese el siguiente código único de generación válido por un mes:C531141832515435089

Atentamente,

Dirección de Afiliaciones y Recaudos

Este certificado tiene validez para efectos de afiliación del trabajador a SEGUROS DE VIDA SURAMERICANA S.A. así como para su desafiliación
Importante: La información contenida en este certificado puede ser validada en cualquier momento por SEGUROS DE VIDA SURAMERICANA S.A.

Este certificado fue generado con la información registrada en la base de datos el 03/06/2025 09:44:49 .
Los trabajadores marcados con asterisco (*) son afiliados Independientes.
Las coberturas marcadas con dos asteriscos (**) son coberturas pendientes de retiro.

Dirección IP: 190.61.47.54, 198.143.37.44, 172.16.42.57

VIGILADO SUPERINTENDENCIA FINANCIERA DE COLOMBIA

FOTOCOPIA
AFILIACION A AFP

SEGURIDAD ARMY VIG LTDA

porvenir
sólo hay uno

SOCIEDAD ADMINISTRADORA DE FONDOS DE PENSIONES Y CESANTÍAS PORVENIR S.A.

En su condición de administradora del

FONDO DE PENSIONES OBLIGATORIAS PORVENIR

NIT 800.224.808-8

CERTIFICA QUE:

DIEGO ALEXANDER RODRIGUEZ VILLAMIL, identificado(a) con cédula de ciudadanía **1.007.401.897**, se encuentra afiliado(a) al **Fondo de Pensiones Obligatorias Porvenir.**

La presente certificación se expide el 27 de Mayo del 2025.

Cordialmente,

Gerencia de Clientes

Tenga en cuenta:

En este momento de su vida, lo que más le conviene es estar en un fondo privado como Porvenir, ¿por que? porque está acumulando semanas, ahorrando dinero y obteniendo rendimiento.

FOTOCOPIA
AFILIACION A AFP

SEGURIDAD ARMY VIG LTDA

porvenir
sólo hay uno

SOCIEDAD ADMINISTRADORA DE FONDOS DE PENSIONES Y CESANTÍAS PORVENIR S.A.

En su condición de administradora del

FONDO DE PENSIONES OBLIGATORIAS PORVENIR

NIT 800.224.808-8

CERTIFICA QUE:

KEINER DAVID LOPEZ CANEDO, identificado(a) con cédula de ciudadanía **1.082.491.197**, se encuentra afiliado(a) al **Fondo de Pensiones Obligatorias Porvenir**.

La presente certificación se expide el 4 de Junio del 2025.

Cordialmente,

Gerencia de Clientes

Tenga en cuenta:

En este momento de su vida, lo que más le conviene es estar en un fondo privado como Porvenir, ¿por que? porque está acumulando semanas, ahorrando dinero y obteniendo rendimiento.

FOTOCOPIA
AFILIACION A EPS

SEGURIDAD ARMY VIG LTDA

Salud Total EPS

Bogotá, Junio 06 de 2025

Señor:
KEINER DAVID LOPEZ CANEDO
CC. 1082491197
Ciudad

Ref: M-PYGA-F065. SOLICITUD INFORMACIÓN - AFILIACIÓN SALUD TOTAL EPS S.A.

En relación con el asunto de la referencia, y atendiendo su solicitud, nos permitimos informarle que a la fecha de expedición de la presente comunicación consta en nuestra base de datos que su afiliación al régimen contributivo de Salud Total EPS S.A. se realizó a partir de Junio 01 de 2024. Los usuarios inscritos en su afiliación son:

Nombre	Documento	Tipo	Afiliacion	Parentesco	Estado Afiliacion	Fecha de desafiliacion EPS	Estado Actual	Discapacidad
KEINER DAVID LOPEZ CANEDO	1082491197	C	Jun-01-2024	COTIZANTE	VIGENTE		ACTIVO	Ninguna

De acuerdo con los registros de la base de datos, su grupo familiar presenta la siguiente relación laboral:

Razón social del aportante	Usuario en contrato	Tipo de contrato	Estado de contrato
SEGURIDAD ARMY Y VIGILANCIA LTDA	101597542	Dependiente	CERRADO

CARTA NO VALIDA PARA TRASLADO

En Salud Total apreciamos la confianza que usted ha depositado en nosotros y esperamos que usted y su familia continúen disfrutando de nuestros servicios de salud con Calidad total. Cualquier información adicional, con gusto será atendida por el personal de servicio al cliente de la sede administrativa de su ciudad, o puede comunicarse con nuestra línea gratuita 018000 1 14524 a nivel nacional o en Bogotá al teléfono 4854555.

Cordialmente,

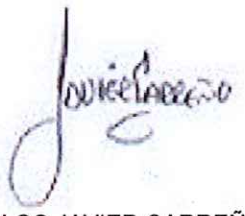

CARLOS JAVIER CARREÑO SANCHEZ
GERENTE DE OPERACIONES COMERCIAL
SALUD TOTAL EPS S.A.

NOTA: En caso requerido, este certificado es válido para la atención a través del Régimen Subsidiado o como población vinculada, si el Estado Actual es afiliación cancelada, novedad de retiro de trabajo, afiliación no efectiva, exclusión o anulación de la afiliación, siempre y cuando al momento de retiro o exclusión no haya reportado mora. Si es mora, o cancelación por falta de pago, debe informar a su aportante que debe ponerse al día en los pagos

FOTOCOPIA
AFILIACION A CAJA DE COMPENSACION

SEGURIDAD ARMY VIG LTDA

Comfacundi

Calle 53 No. 10 - 39
PBX: 3481 248
Fax: 349 3121
Bogotá D.C. - Colombia

Bogotá D.C., Fecha: 2025-06-06 07:14:22am

CAT-101142

EL SUSCRITO JEFE DE APORTES Y SUBSIDIO DE LA CAJA DE COMPENSACION FAMILIAR DE CUNDINAMARCA COMFACUNDI NIT: 860.045.904.-7

HACE CONSTAR

Que el(la) señor(a) KEINER DAVID LOPEZ CANEDO cédula No. 1082491197 se encuentra registrado en COMFACUNDI (Régimen del Subsidio Familiar) en calidad de cotizante con un estado ACTIVO a la fecha, presentando la siguiente trayectoria de afiliación:

NIT	RAZON SOCIAL	FECHA INSCRIPCION	FECHA RETIRO
830022897	SEGURIDAD ARMY VIG LTDA	2025-06-06	

La presente certificación se expide a solicitud del interesado a los 06 días del mes de Junio de 2025.

LUIS FERNANDO OLAZ PRIETO
Jefe de Aportes y Subsidio

FOTOCOPIA
AFILIACION A ARL

SEGURIDAD ARMY VIG LTDA

AXA COLPATRIA

INGRESO EMPLEADO

DATOS DE LA EMPRESA

Tipo de Identificación:	NIT
Número de documento:	830022897
Número Afiliación:	130023
Razón social:	SEGURIDAD ARMY VIG LTDA

DATOS DEL EMPLEADO:

Tipo de documento:	CÉDULA
Número de Documento	1082491197
Nombre:	KEINER DAVID LOPEZ CANEDO
Fecha Ingreso:	06/06/2025
Salario básico:	1,423,500
Nit empresa en misión:	0
Código Sucursal:	SUCURSAL 1
Centro de trabajo:	CTRAB 005
Tasa:	6.960
Fecha hora transacción:	05/06/2025 10:48:35 a. m.

FOTOCOPIA
AFILIACION A EPS

SEGURIDAD ARMY VIG LTDA

EPS Sanitas
Nuestro compromiso es contigo

CE-011 - 0000000100 – 2025

CERTIFICA

Que la(s) persona(s) relacionada(s) a continuación está(n) o ha(n) estado afiliada(s) a

TIPO Y NÚMERO DE IDENTIFICACIÓN	CC 1007401897
NOMBRES Y APELLIDOS	Diego Alexander Rodriguez Villamil
TIPO DE AFILIADO	Primer Cotizante
TIPO DE TRABAJADOR	N/A
FECHA DE AFILIACIÓN AL REGIMEN	01/07/2023
ESTADO DE AFILIACIÓN	Vigente
ESTADO DE SERVICIO	Habilitado
REGIMEN	Contributivo

La presente se expide a los 29 días del mes de mayo del año 2025.

NOTA: Esta certificación no constituye aprobación de traslado, ni es documento válido para solicitar servicios médicos.

Banny Yeritza Sarmiento Vanegas
Coordinador Gestión de la Afiliación

FOTOCOPIA
AFILIACION A CAJA DE COMPENSACION

SEGURIDAD ARMY VIG LTDA

Comfacundi

Calle 53 No. 10 - 39
PBX: 3481 248
Fax: 349 3121
Bogotá D.C. - Colombia

Bogotá D.C., Fecha: 2025-05-29 07:11:14am **CAT-101142**

EL SUSCRITO JEFE DE APORTES Y SUBSIDIO DE LA CAJA DE COMPENSACION FAMILIAR DE CUNDINAMARCA COMFACUNDI NIT: 860.045.904.-7

HACE CONSTAR

Que el(la) señor(a) DIEGO ALEXANDER RODRIGUEZ VILLAMIL cédula No. 1007401897 se encuentra registrado en COMFACUNDI (Régimen del Subsidio Familiar) en calidad de cotizante con un estado ACTIVO a la fecha, presentando la siguiente trayectoria de afiliación:

NIT	RAZON SOCIAL	FECHA INSCRIPCION	FECHA RETIRO
830022897	SEGURIDAD ARMY VIG LTDA	2025-05-29	

La presente certificación se expide a solicitud del interesado a los 29 días del mes de Mayo de 2025.

LUIS FERNANDO OLAZ PRIETO
Jefe de Aportes y Subsidio

FOTOCOPIA
AFILIACION A ARL

SEGURIDAD ARMY VIG LTDA

AXA COLPATRIA

INGRESO EMPLEADO

DATOS DE LA EMPRESA

Tipo de Identificación:	NIT
Número de documento:	830022897
Número Afiliación:	130023
Razón social:	SEGURIDAD ARMY VIG LTDA

DATOS DEL EMPLEADO:

Tipo de documento:	CÉDULA
Número de Documento	1007401897
Nombre:	DIEGO ALEXANDER RODRIGUEZ VILLAMIL
Fecha Ingreso:	29/05/2025
Salario básico:	1,423,500
Nit empresa en misión:	0
Código Sucursal:	SUCURSAL 1
Centro de trabajo:	CTRAB 005
Tasa:	6.960
Fecha hora transacción:	28/05/2025 08:18:00 a. m.

SOCIEDAD ADMINISTRADORA DE FONDOS DE PENSIONES Y CESANTÍAS PORVENIR S.A.

En su condición de administradora del

FONDO DE PENSIONES OBLIGATORIAS PORVENIR

NIT 800.224.808-8

CERTIFICA QUE:

LUISA LEONELA RAMIREZ CRUZ, identificado(a) con cédula de ciudadanía **1.002.603.401**, se encuentra afiliado(a) al **Fondo de Pensiones Obligatorias Porvenir**.

La presente certificación se expide el 9 de Junio del 2025.

Cordialmente,

Gerencia de Clientes

Tenga en cuenta:

En este momento de su vida, lo que más le conviene es estar en un fondo privado como Porvenir, ¿por que? porque está acumulando semanas, ahorrando dinero y obteniendo rendimiento.

COOSALUD
En Pos de tu bienestar

CERTIFICADO DE AFILIACIÓN

Para la atención de servicios de salud POS, el suscrito afiliado se encuentra registrado en la EPS con los siguientes datos.

Información del Cotizante y/o Cabeza de Familia										
Tipo Ident.	**Número de Ident.**	**Nombres**	**Apellidos**	**Fecha de Afiliación**	**Departamento**	**Ciudad**	**Dirección**	**Teléfono**	**Regimen**	**Estado**
CC	1002603401	LUISA LEONELA	RAMIREZ CRUZ	1/07/2019 12:00:00 a. m.	BOYACA	PAJARITO	CL 119 # 14A - 25 OFICINA 201 BOGOTA		Contributivo	Activo

Informacion del Aportante				
NIT/CC	**Razon Social**	**Estado**	**Rango Cotizante**	**Fecha Vinculacion**
901571190	YRM INGENIEROS SAS	N	A	10/06/2025

La anterior certificación se expide y firma, a los 29 días del mes de Junio de 2025, a solicitud del interesado y es válida hasta los 29 días del mes de Julio de 2025

Cordialmente,

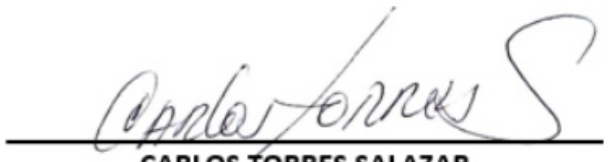

CARLOS TORRES SALAZAR
SUBDIRECTOR DE ASEGURAMIENTO NACIONAL

LA CAJA COLOMBIANA DE SUBSIDIO FAMILIAR

COLSUBSIDIO

HACE CONSTAR:

Que el(la) señor(a) LUISA LEONELA RAMIREZ CRUZ identificado(a) con CC No. 1002603401, se encuentra afiliado(a) a esta Caja de Compensación Familiar, a través de YRM INGENIEROS SAS con NIT 9015711909:

- Fecha de afiliación a la Caja: 09/06/2025.
- Fecha de ingreso a la empresa: 04/06/2025.

José Leonardo González Vega
Jefe Sección Afiliación y Postulación.

Vigilado Supersubsidio

Bogotá D.C. 09/06/2025

Medellín, 09 de June de 2025

LA DIRECCIÓN DE AFILIACIONES Y RECAUDOS

HACE CONSTAR:

Que la(s) persona(s) relacionada(s) en el siguiente listado, se encuentra(n) afiliada(s) en Riesgos Laborales desde las fechas indicadas, a SEGUROS DE VIDA SURAMERICANA S.A como trabajadores de YRM INGENIEROS SAS.

A continuación se relacionan las fechas de afiliación

Número identificación	Nombre	Fecha inicio cobertura	Fecha fin cobertura	Código de transacción	Tipo Cotizante	Estado
Centro de trabajo:	0000000001 YRM INGENIEROS SAS		Clase: 5	Porcentaje Cotización:	6.96 %	
C1002603401	RAMIREZ CRUZ LUISA LEONELA	10/06/2025		s3191703	DEPENDIENTE	POR INICIAR

null

Atentamente,

Dirección de Afiliaciones y Recaudos

Este certificado tiene validez para efectos de afiliación del trabajador a SEGUROS DE VIDA SURAMERICANA S.A así como para su desafiliación
Importante: La información contenida en este certificado puede ser validada en cualquier momento por SEGUROS DE VIDA SURAMERICANA S.A

Este certificado fue generado con la información registrada en la base de datos el 09/06/2025 17:10:13 .
Los trabajadores marcados con asterisco (*) son afiliados Independientes.
Las coberturas marcadas con dos asteriscos (**) son coberturas pendientes de retiro.

Dirección IP: 186.81.58.51, 198.143.41.42, 172.16.42.57

VIGILADO SUPERINTENDENCIA FINANCIERA DE COLOMBIA

CONSORCIO VIAL MHC 063

Bogotá, 04 de Julio 2025

Señores
CONSORCIO ICEACSA - TPF
Atn. Ing. Luis Antonio Rueda Rueda
Director de Interventoría
consorcio.iceacsatpf2021@gmail.com
colombia@tpfingenieria.com
Carrera 13ª No. 86ª - 40 Oficina 402
Teléfono fijo: 618 05 19
Bogotá
REFERENCIA: CONTRATO NÚMERO 989 DE 2021.: "MEJORAMIENTO MEDIANTE LA CONSTRUCCIÓN Y MANTENIMIENTO, GESTION PREDIAL, SOCIAL Y AMBIENTAL SOSTENIBLE DE LA RUTA DE LOS COMUNEROS (ZIPAQUIRÁ - BARBOSA -BUCARAMANGA; GIRÓN - PIEDECUESTA) EN LOS DEPARTAMENTOS DE CUNDINAMARCA, BOYACÁ Y SANTANDER, EN MARCO DE LA REACTIVACIÓN ECONÓMICA, MEDIANTE EL PROGRAMA DE OBRA PUBLICA "VÍAS PARA LALEGALIDAD Y LA REACTIVACIÓN VISIÓN 2030" MÓDULO 1. Mayo

ASUNTO: Pago de seguridad social integrada y aportes parafiscales contrato No.989 de 2021 correspondiente al mes de Junio-2025

Respetado ingeniero Luis Antonio Rueda,

Yo, PABLO CESAR MOLINA SALAS identificado con Cedula de Ciudadanía Numero 80058930, en mi condición de director de Obra del CONSORCIO VIAL MHC 063 Identificado con el NIT 901,475,859-6, certifico el pago de los aportes de seguridad social (Pensión.Salud,Riesgos profesionales) y de los aportes parafiscales (Instituto Colombiano Del Bienestar familiar) pagados por CONSORCIO VIAL MHC 63 y sus proveedores, dentro de las obligaciones del contrato 989 de 2021. Mejoramiento mediante la construcción y Mantenimiento,Gestión,Predial,Social y ambiental sostenible de la ruta de los comuneros (Zipaquira,Barbosa,Bucaramanga:Giron-Piedecuesta)en los departamentos de Cundinamarca, Boyacá y Santander, en marco de la reactivación económica, mediante programa de obra pública "vías para la legalidad y la reactivación visión 2030" modulo 1, las cuales soportan el acta de obra N.49 correspondiente al mes de junio 2025.

Ing. Pablo Cesar Molina Salinas

Director de Obra

CONSORCIO VIAL MHC 063

https://mhconmicrosoft.sharepoint.com/:f:/s/Comunicacionesoficialesobras/Ep7A6KrLWMtDgOc6nSxYXLcBQbN4r8TVDsZA9Ed4msbdHA?e=gKTFOS

Proyecto: Angie Zamora
Reviso: Nelson Bohorquez
Anexos: 2

	INSTITUTO NACIONAL DE VIAS **PROCESO MISIONAL EJECUCIÓN DE PROYECTOS DE INFRAESTRUCTURA DE TRANSPORTE** **MANUAL DE INTERVENTORÍA OBRA PÚBLICA** **ACTA DE REUNIÓN**	CÓDIGO	MEPI-MN1-IN-14-FR-2
		VERSIÓN	1
		PÁGINA	

FECHA: 10/10/2024 (Día / Mes / Año)

(Este formato aplica para reuniones distintas a las de Comité de Obra)

ACTA DE REUNIÓN No. .....
(La numeración será consecutiva)

UNIDAD EJECUTORA: SMDC - GRUPO ORIENTE **DIRECCIÓN TERRITORIAL:** CUNDINAMARCA

CONTRATO DE OBRA No. 989 DE 2021
(Indicar número de contrato y año)

CONTRATISTA: CONSORCIO VIAL MHC 063

OBJETO DEL CONTRATO DE OBRA:
MEJORAMIENTO MEDIANTE LA CONSTRUCCIÓN Y MANTENIMIENTO, GESTION PREDIAL, SOCIAL Y AMBIENTAL SOSTENIBLE DE LA RUTA DE LOS COMUNEROS (ZIPAQUIRÁ - BARBOSA - BUCARAMANGA; GIRÓN - PIEDECUESTA) EN LOS DEPARTAMENTOS DE CUNDINAMARCA, BOYACÁ Y SANTANDER, EN MARCO DE LA REACTIVACIÓN ECONÓMICA, MEDIANTE EL PROGRAMA DE OBRA PUBLICA "VÍAS PARA LA LEGALIDAD Y LA REACTIVACIÓN VISIÓN 2030

CONTRATO DE INTERVENTORÍA No. 971 DE 2021
(Indicar número de contrato y año)

INTERVENTOR: CONSORCIO ICEACSA -TPF

OBJETIVOS DE LA REUNIÓN

Concertar los requisitos relativos a la acreditación de pagos de planillas del componente SST que debe presentar el CONSORCIO VIAL MHC 063 para el pago de actas de obra ante la interventoría

TEMAS A DESARROLLAR EN LA PRESENTE REUNIÓN

Requisitos relativos a la acreditación de pagos de planillas del componente SST que debe presentar el CONSORCIO VIAL MHC 063 para el pago de actas de obra ante la interventoría

Intervención de las partes

Conclusiones

DESARROLLO DE LA REUNIÓN

Se lleva a cabo reunión de comité de obra virtual, con asistencia virtual del INVIAS: Subdirección Territorial Cundinamarca: Ing Erika Uribe Navarro POR PARTE DEL CONTRATISTA :Gerente de Proyecto Ing. Xiomara González, Director de Obra: Ing. Pablo Molina Directores Jurídicos: Dra Yessica Castillo y DR. Martín Rativa, Ing Nelson Bohórquez SST, y por parte de la interventoría: Director de interventoria, Ingeniero Luis Antonio Rueda Rueda; Lider de Integración, Ing Maria Soledad Sanchez, Ing Mary Gomez SST, Ing Jun David Torres Ing Tecnico Auxiliar

CONSIDERACIONES DEL CONTRATISTA: El CONSORCIO VIAL MHC063 mediante comunicado R-0000004733 de fecha 11 de octubre de 2024 atiende el comunicado C971-3598-2024 del 04/10/2024 remitido por la interventoría en donde se le requiere acreditar la certificación de pago de los aportes legales (parafiscales) y las planillas de seguridad social del personal vinculado a la obra, certificando los pagos del periodo correspondiente al acta de obra presentada. Es de anotar que desde el mes de agosto de 2024, las actas de obra presentadas por el Consorcio no estaban siendo tramitadas por la interventoría, hasta tanto se presentaran la totalidad de certificaciones de pagos de aportes (según lo indicado en el Manual de Interventoría, que indica que se deben presentar las planillas correspondientes al período que se está cobrando). Sobre este aspecto el CONSORCIO VIAL MHC063 señaló lo siguiente: i) Se debe tener en cuenta que lo previsto en el contrato frente a la generación del pago, se encuentra expresamente condicionado a lo señalado en la "norma vigente", característica común e ineludible de todos los textos que regulan la materia en el manual de interventoría ii) En virtud del principio de legalidad, no es dable que las previsiones contractuales vayan en contra de la ley. Aun así, el contrato de obra no establece un pacto en contra de la ley, sino que por el contrario reafirma su aplicación por expresa remisión iii) En ese sentido y para el caso en concreto, el artículo 3.2.2.1 del Decreto 780 de 2016, sustituido por el Decreto 1990 de 2016, permite la presentación y pago de las planillas de seguridad social, hasta unas fechas determinadas, argumento que acoge de plano el Consorcio, indicando que hasta tanto las obligaciones de pago de las planillas no se encuentren vencidas, no es posible señalar un incumplimiento del contratista, por el contrario el mismo estará al día en el cumplimiento de sus obligaciones iv) Es pertinente anotar que, con relación a este mismo tema y particularmente frente a los contratistas de prestación de servicios profesionales, tales como los especialistas y expertos requeridos para la ejecución del contrato de obra, entidades del orden nacional como la Agencia Nacional de Contratación Pública, ente rector en la materia, han emitido conceptos que permiten establecer los criterios con los cuales se debe exigir al contratista el cumplimiento de sus obligaciones de pago relativas obligaciones sobre Seguridad Social. Nótese el siguiente texto:
"Las entidades estatales deben respetar el derecho del contratista a hacer los aportes al Sistema de Seguridad Social Integral a más tardar en las fechas indicadas en el artículo 3.2.2.1. del Decreto 1990 de 2016 y de conformidad con el artículo 244 de la Ley 1955 de 2019, que establece que la cotización se realiza mes vencido. Por tanto, en el último mes, el supervisor debe verificar que el contratista haya hecho sus aportes por lo devengado en el mes inmediatamente anterior (…)
"el proponente se encuentra al día con sus aportes, cuando realiza el pago mes vencido y por tanto la Entidad Estatal no debe exigir que se realicen los aportes de manera anticipada".

CONSIDERACIÓNES DE LA INTERVENTORÍA: Por su parte la interventoría señala que si bien dentro de su obligación contractual se establece que debe certificar la verificación del pago de los aportes parafiscales y de seguridad social como requisito para el trámite y el pago del Acta parcial de obra, encuentra de recibo los argumentos presentados por el Consorcio señalando que en aras de concertar los requisitos para viabilizar los pagos de actas de obra, sugiere que se suscriba un acta firmada por las 3 partes (INVIAS, interventoría y Consorcio) en la cual se indique que: i) El contratista presentará con las actas de obra a cobrar, los soportes de pago de las planillas correspondientes al mes que se está cobrando del personal vinculado a la misma, que tenga cumplida la fecha de pago para los 5 primeros días del mes; y para quienes no se les ha cumplido la fecha límite de pago, la planilla de pago del mes inmediatamente anterior. Con estos soportes la interventoría validará la presentación del acta de obra y gestionará su pago ii) Con relación al personal que tenga fecha de pago de obligaciones parafiscales y de seguridad social hasta el día 23 de cada mes, el contratista presentará los soportes con posterioridad a dicha fecha sin que ello represente impedimento para que la interventoría continué la gestión de pago y apruebe la misma.

La interventoría propone que esta acta sea socializada al interior de la entidad y con el personal de la interventoría a cargo del seguimiento del pago de las actas de obra con el objetivo que se valide el cumplimiento de los requisitos antes descritos por parte del contratista y se gestione con ellos los pagos requeridos por el mismo.

CONCEPTO DIRECCIÓN TERRITORIAL CUNDINAMARCA: La Dirección Territorial de Cundinamarca del INVIAS señala como viable la propuesta hecha por la interventoría y que acoge el CONSORCIO considerando que esta manera se zanjan las diferencias que llevaron a esta reunión, y viabiliza los requisitos que se deben tener en cuenta para que la interventoría pueda autorizar el pago de las actas de obra

CONCLUSIONES:
i) El contratista presentará con las actas de obra a cobrar, los soportes de pago de las planillas correspondientes al mes que se está cobrando del personal vinculado a la misma que tenga cumplida la fecha de pago para los 5 primeros días del mes; y para quienes no se les ha cumplido la fecha límite de pago, la planilla de pago del mes inmediatamente anterior. Con estos soportes la interventoría validará la presentación del acta de obra y gestionará su pago ii) Con relación al personal que tenga fecha de pago de obligaciones parafiscales y de seguridad social hasta el día 23 de cada mes, el contratista presentará los soportes con posterioridad a dicha fecha sin que ello represente impedimento para que la interventoría continué la gestión de pago y apruebe la misma. La entrega de los soportes del personal que tenga fecha de pago con posterioridad a los primeros 5 días del mes, será requisito para el trámite del acta del mes siguiente.

	INSTITUTO NACIONAL DE VIAS **PROCESO MISIONAL EJECUCIÓN DE PROYECTOS DE INFRAESTRUCTURA DE TRANSPORTE** **MANUAL DE INTERVENTORÍA OBRA PÚBLICA** **ACTA DE REUNIÓN**	CÓDIGO	MEPI-MN1-IN-14-FR-2
		VERSIÓN	1
		PÁGINA	

FECHA: 10/10/2024 (Día / Mes / Año)

COMPROMISOS PACTADOS	**FECHA DE CUMPLIMIENTO (Día /Mes / Año)**	**RESPONSABLES**
El Consorcio creará la primera versión del acta a suscribirse y lo socializará con la entidad y la interventoría para concertar el texto y posterior firma	15/10/2024	CONSORCIO VIAL MHC 063

FECHA PRÓXIMA REUNIÓN: No aplica (Día / Mes / Año)

NOTAS:

1. Las decisiones tomadas en la presente Reunión, no pueden modificar ni modifican por si solas el Contrato de Obra ni el contrato de Interventoría suscritos. En el evento de requerirse una modificación contractual debe surtirse de manera previa el trámite interno correspondiente.

2. Se firma la presente Acta de Reunión bajo la responsabilidad expresa de quienes en ella intervienen, de conformidad con las obligaciones y funciones desempeñadas por cada uno de los mismos.

LA PRESENTE ACTA DE REUNIÓN ES LEÍDA EN SU INTEGRIDAD ANTES DE LA SUSCRIPCIÓN POR LOS PARTICIPANTES:

NOMBRE DEL PARTICIPANTE	CARGO	EMPRESA / ENTIDAD	FIRMA
Erika Uribe Navarro	Profesional especializado	INVIAS - DTCUN	
Luis Antonio Rueda Rueda	Director de Interventoría	Consorcio ICEACSA -TPF	
Xiomara González	Gerente de Proyecto	Consorcio Vial MHC 063	
Yessica Castillo	Directora Jurídica Laboral	MHC	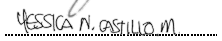
Martín Rativa	Director Jurídico Concesiones	MHC	
Pablo Molina	Director de Obra	Consorcio Vial MHC 063	
Nelson Dario Bohorquez	Residente SST	Consorcio Vial MHC 063	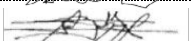
Maria Soledad Sanchez	Lider de integracion	Consorcio ICEACSA -TPF	
Juan David Torres	Ing Tecnico Auxiliar	Corsorcio ICEACSA - TPF	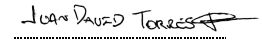
Mary Gomez	Inspectora SST	Consorcio ICEACSA- TPF	

Original: Informe mensual de Interventoría. Archivo de Gestión del INVIAS.
Copias: Contratista, Interventor y Dirección Territorial

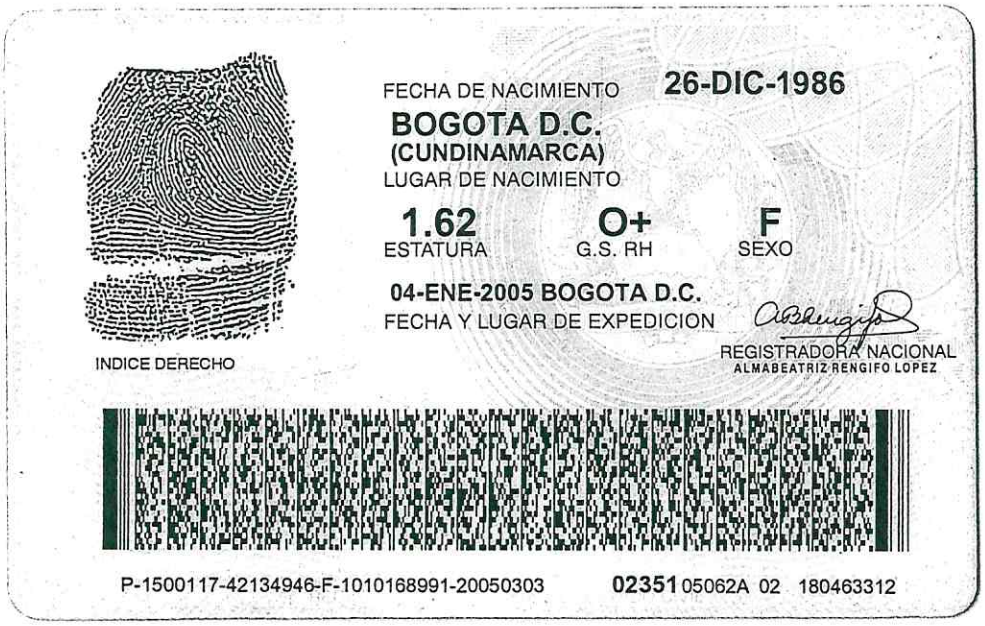

FECHA DE NACIMIENTO **26-DIC-1986**

BOGOTA D.C.
(CUNDINAMARCA)
LUGAR DE NACIMIENTO

1.62 ESTATURA | **O+** G.S. RH | **F** SEXO

04-ENE-2005 BOGOTA D.C.
FECHA Y LUGAR DE EXPEDICION

REGISTRADORA NACIONAL
ALMABEATRIZ RENGIFO LOPEZ

INDICE DERECHO

P-1500117-42134946-F-1010168991-20050303 **02351** 05062A 02 180463312

REPUBLICA DE COLOMBIA
IDENTIFICACION PERSONAL
CEDULA DE CIUDADANIA

NUMERO **1.010.168.991**

FERNANDEZ BECERRA
APELLIDOS

IVONNE
NOMBRES

Ivonne Fernandez B
FIRMA

República de Colombia
Ministerio de Comercio Industria y Turismo

JUNTA CENTRAL DE CONTADORES
TARJETA PROFESIONAL
DE CONTADOR PUBLICO

146684-T

IVONNE
FERNANDEZ BECERRA
C.C. 1010168901

RESOLUCION INSCRIPCION 50 FECHA 11/02/2010
UNIVERSIDAD PILOTO DE COLOMBIA

PRESIDENTE Leonardo Sánchez G.

LEONARDO SANCHEZ GARRIDO 157282

71142

FIRMA DEL TITULAR

Esta tarjeta es el único documento que lo acredita como CONTADOR PUBLICO de acuerdo con lo establecido en la Ley 43 de 1990.
Agradecemos a quien encuentre esta tarjeta devolverla al Ministerio de Comercio Industria y Turismo - Junta Central de Contadores.

UNIDAD ADMINISTRATIVA ESPECIAL **JUNTA CENTRAL DE CONTADORES**

Certificado No:

9850628A466B2692

LA REPUBLICA DE COLOMBIA

MINISTERIO DE COMERCIO, INDUSTRIA Y TURISMO

UNIDAD ADMINISTRATIVA ESPECIAL

JUNTA CENTRAL DE CONTADORES

CERTIFICA A:
QUIEN INTERESE

Que el contador público **IVONNE FERNANDEZ BECERRA** identificado con CÉDULA DE CIUDADANÍA No 1010168991 de BOGOTA, D.C. (BOGOTA D.C) Y Tarjeta Profesional No 146684-T SI tiene vigente su inscripción en la Junta Central de Contadores y desde la fecha de Inscripción.

NO REGISTRA ANTECEDENTES DISCIPLINARIOS * * *

REPUBLICA DE COLOMBIA
IDENTIFICACION PERSONAL
CEDULA DE CIUDADANIA

NUMERO **79.901.429**

CIFUENTES LINARES

APELLIDOS

JORGE EDUARDO

NOMBRES

FIRMA

INDICE DERECHO

FECHA DE NACIMIENTO **06-MAR-1978**

BOGOTA D.C.
(CUNDINAMARCA)

LUGAR DE NACIMIENTO

1.70 ESTATURA | **O+** G.S. RH | **M** SEXO

08-ABR-1996 BOGOTA D.C.

FECHA Y LUGAR DE EXPEDICION

REGISTRADOR NACIONAL
CARLOS ARIEL SÁNCHEZ TORRES

A-1500150-00130570-M-0079901429-20081122 0006659602A 1 1520045039

REGISTRADURIA NACIONAL DEL ESTADO CIVIL

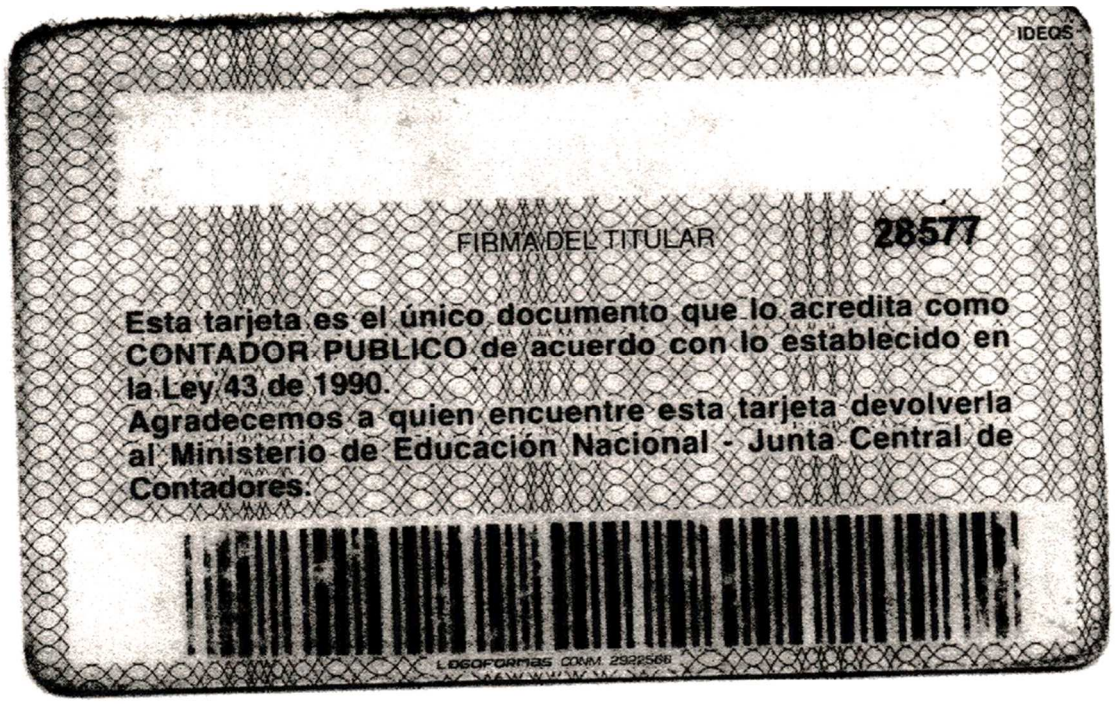

IDEQS

FIRMA DEL TITULAR

28577

Esta tarjeta es el único documento que lo acredita como CONTADOR PUBLICO de acuerdo con lo establecido en la Ley 43 de 1990.
Agradecemos a quien encuentre esta tarjeta devolverla al Ministerio de Educación Nacional - Junta Central de Contadores.

LOGOFORMAS COMM. 2922568

República de Colombia
Ministerio de Educación Nacional

JUNTA CENTRAL DE CONTADORES
TARJETA PROFESIONAL
DE CONTADOR PUBLICO

108597-T

JORGE EDUARDO
CIFUENTES LINARES
C.C. 79901429
RESOLUCION INSCRIPCION 03 FECHA 2005/02/03
UNIVERSIDAD DE LA SALLE

PRESIDENTE

LUZ MYRIAM DIAZ MUÑOZ 118246

UNIDAD ADMINISTRATIVA ESPECIAL **JUNTA CENTRAL DE CONTADORES**

Certificado No:

4BED FFC7 3590 2BFB

LA REPUBLICA DE COLOMBIA

MINISTERIO DE COMERCIO, INDUSTRIA Y TURISMO

UNIDAD ADMINISTRATIVA ESPECIAL

JUNTA CENTRAL DE CONTADORES

CERTIFICA A:
QUIEN INTERESE

Que el contador público **JORGE EDUARDO CIFUENTES LINARES** identificado con CÉDULA DE CIUDADANÍA No 79901429 de BOGOTA, D.C. (BOGOTA D.C) Y Tarjeta Profesional No 108597-T SI tiene vigente su inscripción en la Junta Central de Contadores y desde la fecha de Inscripción.

NO REGISTRA ANTECEDENTES DISCIPLINARIOS * * *

Banco de Occidente

CERTIFICACIÓN

Mediante la presente certificamos que **CONSORCIO VIAL MHC 063** identificado con Nit 901.475.859-6 es cuenta habiente del Banco de Occidente desde el 22 de abril de 2021 con cuenta corriente No. 235-84664-9 la cual se encuentra activa y vigente.

Por lo anterior podemos afirmar que la mejor carta de presentación del **CONSORCIO VIAL MHC 063** es ser un "Cliente Activo del BANCO de OCCIDENTE".

Expedimos esta certificación hoy 23 de abril de 2021 a **CONSORCIO VIAL MHC 063**

Cordialmente,

VIVIANA LUCIA MONICA

DIAN

Autorización Numeración de Facturación

1876

Espacio reservado para la DIAN

4. Número de formulario 18764084385095

(415)7707212489984(8020) 001876408438509 5

5. Número de Identificación Tributaria - NIT	6. DV	7. Primer apellido	8. Segundo apellido	9. Primer nombre	10. Otros nombres
9 0 1 4 7 5 8 5 9	6				

11. Razón social
CONSORCIO VIAL MHC 063

12. Dirección seccional
Impuestos de Bogotá

Cód. 3 2

24. Dirección
CR 22 A 85 20

25. País	26.Departamento	27. Municipio
Colombia	Bogotá D.C.	Bogotá, D.C.

La U.A.E. Dirección de Impuestos y Aduanas Nacionales, conforme a la facultad discrecional establecida en el artículo 684 - 2 del Estatuto Tributario y en virtud de lo estipulado en la Resolución 000165 del 01/11/2023, por la cual se dictan otras disposiciones en materia de sistemas de facturación; previo estudio y evaluación de la solicitud realizada por el contribuyente, representante legal o apoderado debidamente acreditado; determina autorizar los rangos de numeración de facturación y/o documento equivalente. En los casos, en que se agote dicha numeración antes de culminar su vigencia, el interesado tendrá derecho a solicitar una nueva autorización, de acuerdo con el tramite establecido.

Las vigencias de los rangos de numeración de facturación, se contarán a partir de la formalización de éste documento oficial.

Si el obligado a facturar; no hubiere agotado la numeración de facturación transcurrido el término de la vigencia autorizada, con 15 días de antelación podrá solicitar la habilitación de la numeración sobrante.

Cuando se trate de una solicitud de inhabilitación de la numeración de facturación y/o documento equivalente, la vigencia es permanente, por lo tanto, no procede la habilitación de dichos rangos.

El formato oficial 1876 Autorización numeración de facturación es único e intransferible, solo surte efecto durante la vigencia para el titular del mismo, por ende, su custodia y divulgación es exclusiva responsabilidad del facturador. El uso no autorizado del formato o su adulteración puede tener consecuencias de tipo penal.

Nota: La no adopción o violación de los sistemas técnicos de control, dará lugar a la sanción establecida en el artículo 684-2 del E.T

Firma del solicitante

Firma del funcionario autorizado

DIAN
2024-11-29 / 04:36:19 PM
Fecha Acuse de Recibo
Firmado

984. Apellidos y nombres
985. Cargo
989. Dependencia

990. Lugar administrativo SUBDIRECCION DE FACTURA ELECTRONICA Y SOLUCI
991. Organización U.A.E. DIRECCION DE IMPUESTOS Y ADUANAS NACION
992. Área
993. Establecimiento

1001. Apellidos y nombres HUERTAS COTES MARIO ALBERTO
1002. Tipo documento Cédula de Ciudadanía
1003. No. Identiflcación 19146113 1004. DV 0
1005. Cod. Representación Representante Legal Principal
1006. Organización CONSORCIO VIAL MHC 063

997. Fecha formalización 2024-11-29 16:36:19

AUTORIZADO

DIAN

Autorización Numeración de Facturación

1876

Espacio reservado para la DIAN

4. Número de formulario 18764084385095

(415)7707212489984(8020) 001876408438509 5

5. Número de Identificación Tributaria - NIT	6. DV	7. Primer apellido	8. Segundo apellido	9. Primer nombre	10. Otros nombres
9 0 1 4 7 5 8 5 9	6				

11. Razón social

CONSORCIO VIAL MHC 063

Rangos de numeración para autorizar, habilitar o inhabilitar

	29. Establecimiento	30. Modalidad	Cód.	31. Prefijo	32. Desde el número	33. Hasta el número	38. Vigencia	34. Tipo solicitud	Cód.
1	CONSORCIO VIAL MHC 063 CR 22 A 85 20	FACTURA ELECTRÓNICA DE VENTA	4	FE	101	200	24	AUTORIZACIÓN	1
2									
3									
4									
5									
6									
7									
8									
9									
10									
11									

AUTORIZADO