
CONSORCIO OBRAS SRB-26	CONSORCIO OBRAS SRB-26	
	recepcion@proyinsa.com	FECHA INICIO 8-may.-26


CONTRATANTE:	CEGAFE BOYACA	MUNICIPIO TUNJA	INMUEBLE
CONTRATISTA	CONSORCIO OBRAS SRB-26	CONTRATANTE CEGAFE BOYACA	
INTERVENTORIA	CONSORCIO INTERNOVA SENA 205	PROYECTO: "CONSTRUCCION DEL DISRITO DE INOVACION EL EMPENDIMEINTO Y EL EMPLEO DEL CENTRO DE FORMACION ADMINISTRATIVA Y FORTALECIMIENTO EMPRESARIAL DEL SENA REGIONAL BOYACA "	
LUGAR DE EJECUCION	ANTIGUO TERMINAL TRASPORTES	VALOR: $ 33,147,126,084 FECHA INICIO 08-may.-26	

Nº ITEM	DESCRIPCIÓN	UNIDAD	ACUMUL. PLANILLA	CANT. CONT. ACTU	ACUMUL. COBRADO	PEN.X EJECUT	ACUMULADO TOTAL	PERIODO DE CORTE	
1.04	SUMINISTRO E INSTALACION DE PUNTO ECOLOGICO DE TRES PUESTOS CON ESTRUCTURA METÁLICA	M2			2.00			8 de mayo de 2026	7 de junio de 2026

No	FECHA	UBICACIÓN. GENERAL	UBICACIÓN ESPECIFICA	ETAPAS	ESPECIFICACIONES	CANT.	LARGO	ANCHO	ALTO	SUB. TOTAL	COBRO TOTAL

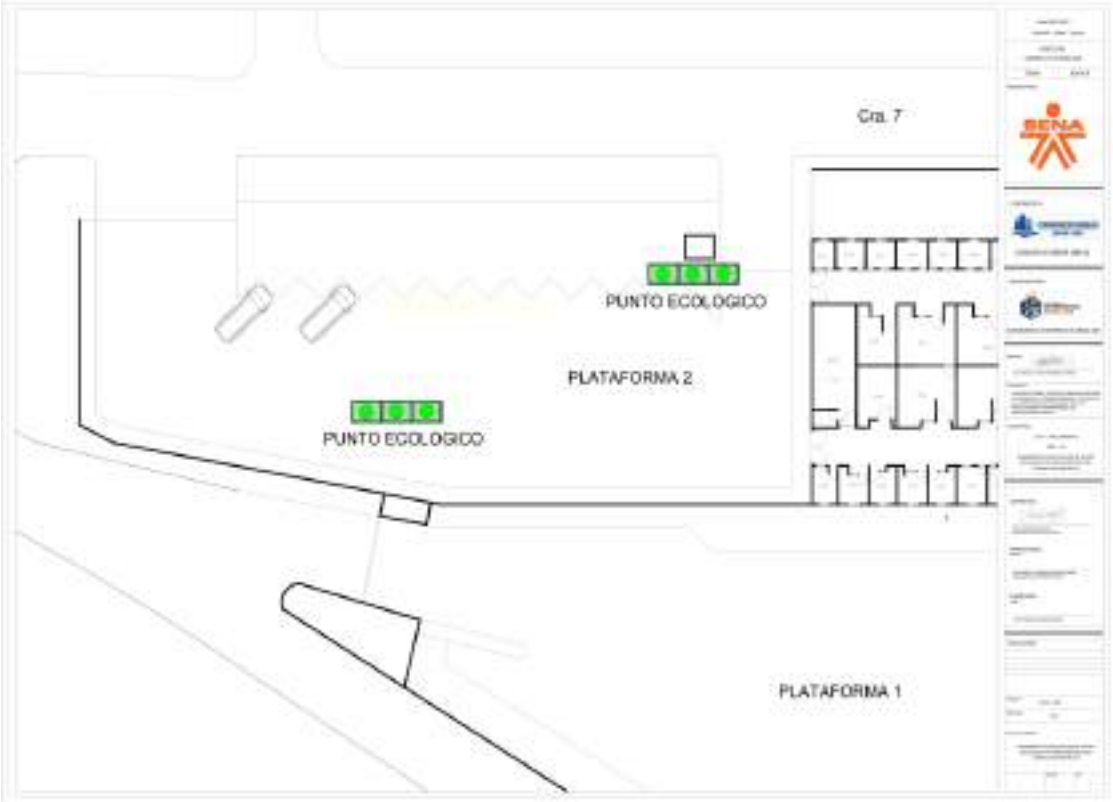

06-jun.-26

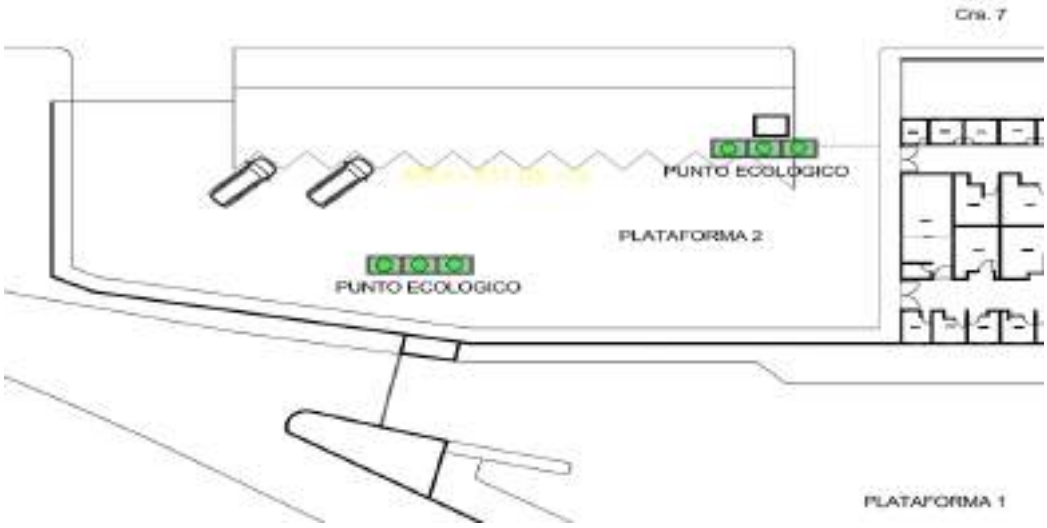





					CANTIDADES TOTALES >>>										

Firma:_____
Nombre: ARQ. JHONATHAN DAVID VILLAMIL
DIRECTOR DE OBRA

Firma:_____
Nombre: ING. ALBA CONSUELO AVILA
DIRECTORA DE INTERVENTORIA

Firma:_____
Nombre: ING. HERNANDO ALDANA RAMIREZ
RESIDENTE ESTRUCTURAL DE OBRA


Firma:_____
Nombre: ING. RAFAEL BLANCO
RESIDENTE DE INTERVENTORIA

CONSORCIO OBRAS SRB-26	CONSORCIO OBRAS SRB-26	
	recepcion@proyinsa.com	FECHA INICIO 8-may.-26

CONTRATANTE:	CEGAFE BOYACA	MUNICIPIO	TUNJA	INMUEBLE	
CONTRATISTA	CONSORCIO OBRAS SRB-26	CONTRATANTE	CEGAFE BOYACA		
INTERVENTORIA	CONSORCIO INTERNOVA SENA 205	PROYECTO:	"CONSTRUCCION DEL DISRITO DE INOVACION EL EMPENDIMEINTO Y EL EMPLEO DEL CENTRO DE FORMACION ADMINISTRATIVA Y FORTALECIMIENTO EMPRESARIAL DEL SENA REGIONAL BOYACA "		
LUGAR DE EJECUCION	ANTIGUO TERMINAL TRASPORTES	VALOR: $	33,147,126,084 FECHA INICIO	08-may.-26	

Nº ITEM	DESCRIPCIÓN	UNIDAD	ACUMUL PLANILLA	CANT. CONT. ACTU	ACUMUL COBRADO	PEN.X EJECUT	ACUMULADO TOTAL	PERIODO DE CORTE	
1.05	SEÑAL INFORMATIVA EN OBRA SEGÚN NORMA INVIAS	UN			12.00			8 de mayo de 2026	7 de junio de 2026

No	FECHA	UBICACIÓN. GENERAL	UBICACIÓN ESPECIFICA	ESTRE-EJES	ESPECIFICACIONES	CANT.	LARGO	ANCHO	ALTO	SUB. TOTAL	COBRO TOTAL

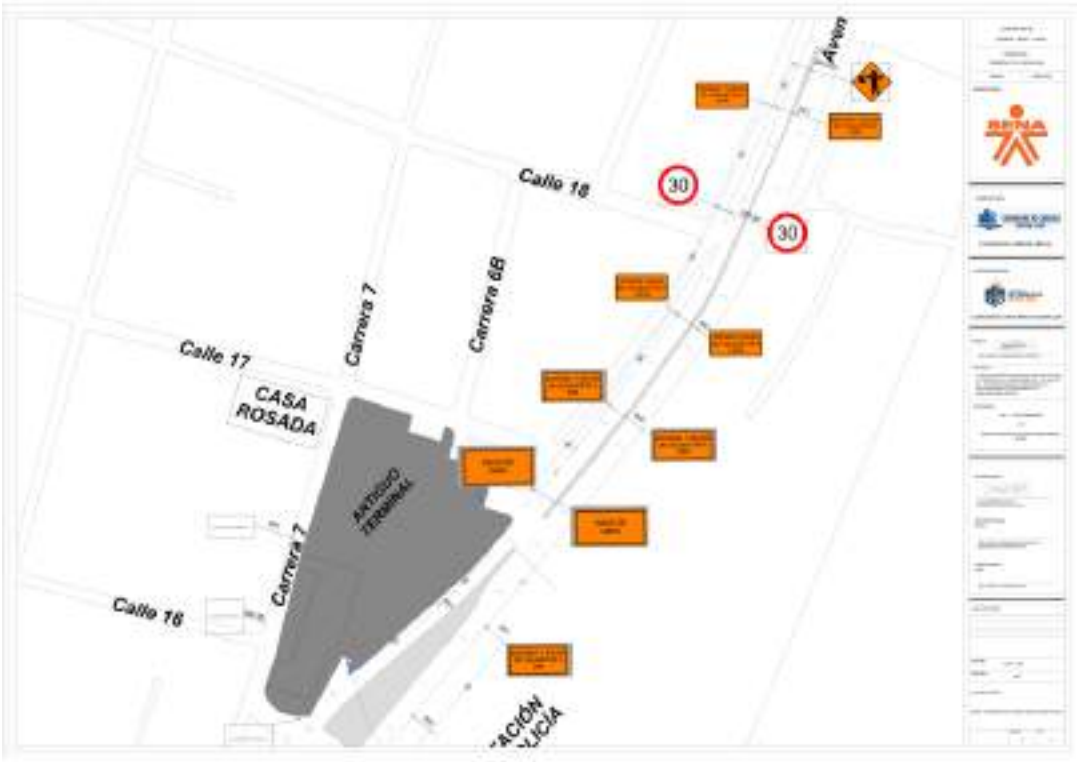

09-may.-26









11-may.-26



					CANTIDADES TOTALES >>>								

Firma:_____
Nombre: ARQ. JHONATHAN DAVID VILLAMIL
DIRECTOR DE OBRA

Firma:_____
Nombre: ING. ALBA CONSUELO AVILA
DIRECTORA DE INTERVENTORIA

Firma:_____
Nombre: ING. HERNANDO ALDANA RAMIREZ
RESIDENTE ESTRUCTURAL DE OBRA


Firma:_____
Nombre: ING. RAFAEL BLANCO
RESIDENTE DE INTERVENTORIA

CONSORCIO OBRAS SRB-26	CONSORCIO OBRAS SRB-26	
	recepcion@proyinsa.com	FECHA INICIO 8-may.-26


CONTRATANTE:	CEGAFE BOYACA	MUNICIPIO TUNJA	INMUEBLE
CONTRATISTA	CONSORCIO OBRAS SRB-26	CONTRATANTE CEGAFE BOYACA	
INTERVENTORIA	CONSORCIO INTERNOVA SENA 205	PROYECTO: "CONSTRUCCION DEL DISRITO DE INOVACION EL EMPENDIMEINTO Y EL EMPLEO DEL CENTRO DE FORMACION ADMINISTRATIVA Y FORTALECIMIENTO EMPRESARIAL DEL SENA REGIONAL BOYACA "	
LUGAR DE EJECUCION	ANTIGUO TERMINAL TRASPORTES	VALOR: $ 33,147,126,084 FECHA INICIO 08-may.-26	


Nº ITEM	DESCRIPCIÓN	UNIDAD	ACUMUL PLANILLA	CANT. CONT. ACTU	ACUMUL COBRADO	PEN.X EJECUT	ACUMULADO TOTAL	PERIODO DE CORTE	
2.02	DEMOLICIÓN DE ANDÉN O PLACA DE CONTRAPISO EN CONCRETO E > A 12 CM. (INCLUYE RETIRO Y ACARREO LIBRE HASTA 5 KM.)	M2			1045.40			8 de mayo de 2026	7 de junio de 2026


No	FECHA	UBICACIÓN. GENERAL	UBICACIÓN ESPECIFICA	E T R E - E J E S	ESPECIFICACIONES	CANT.	LARGO	ANCHO	ALTO	SUB. TOTAL	COBRO TOTAL

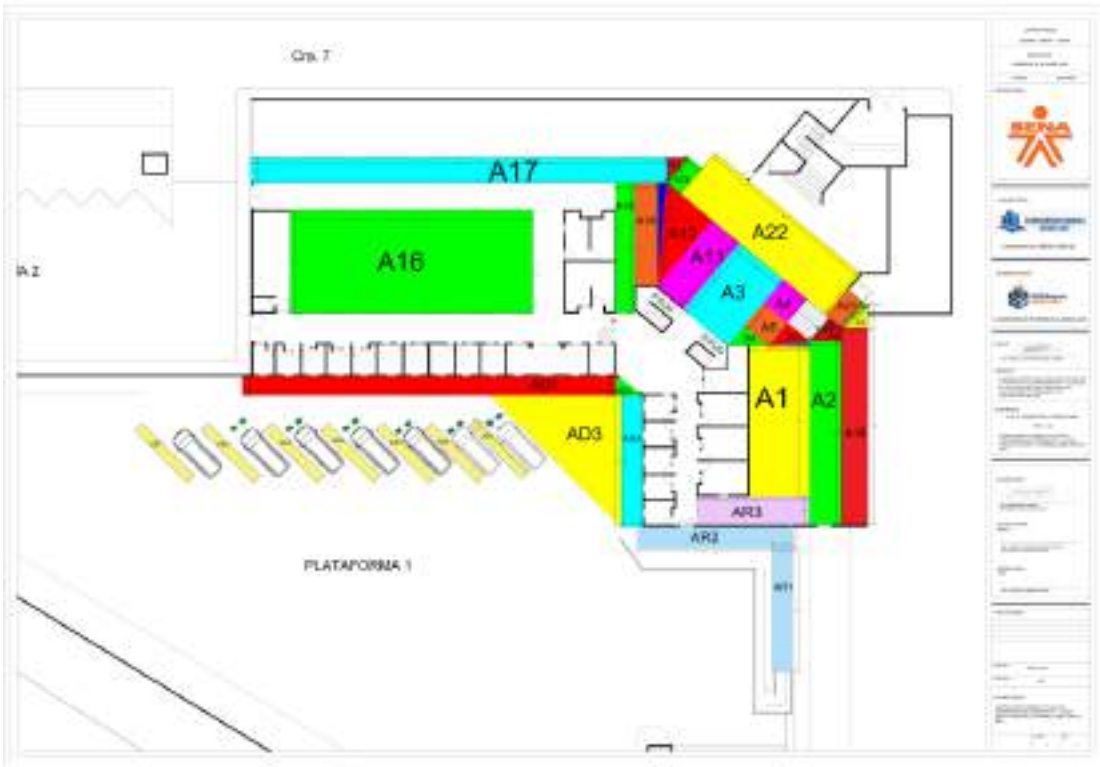

11-may.-26

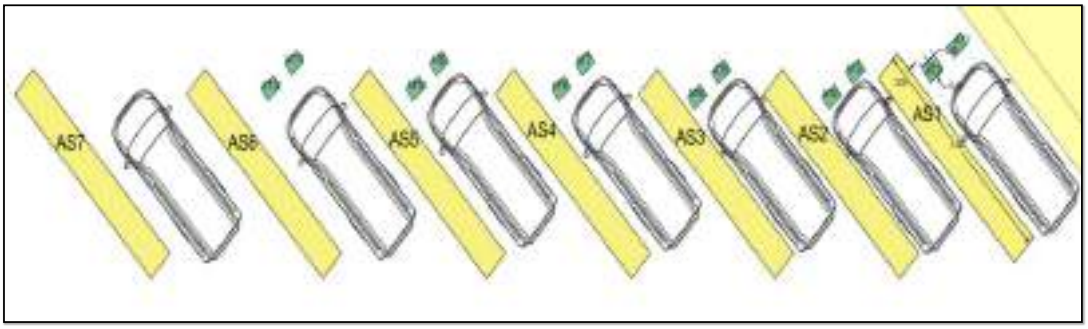


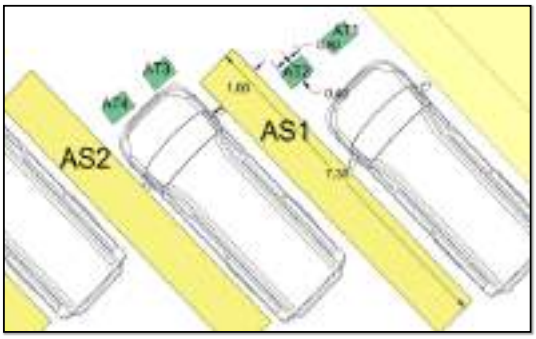


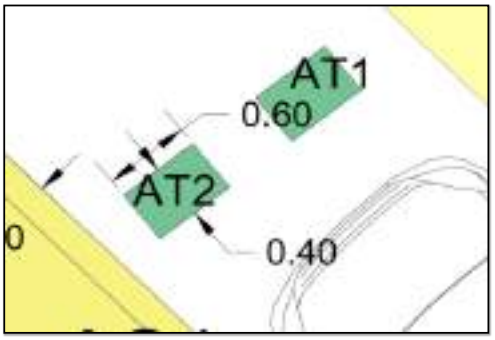



19-may.-26

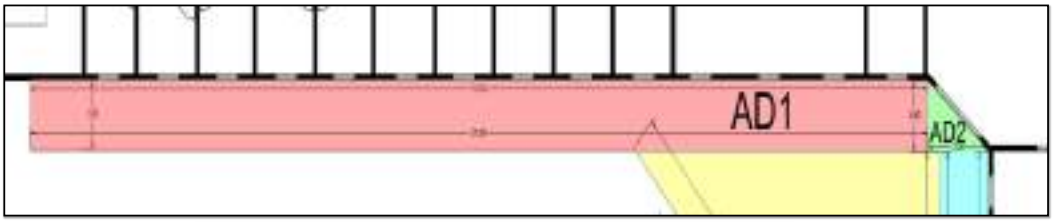


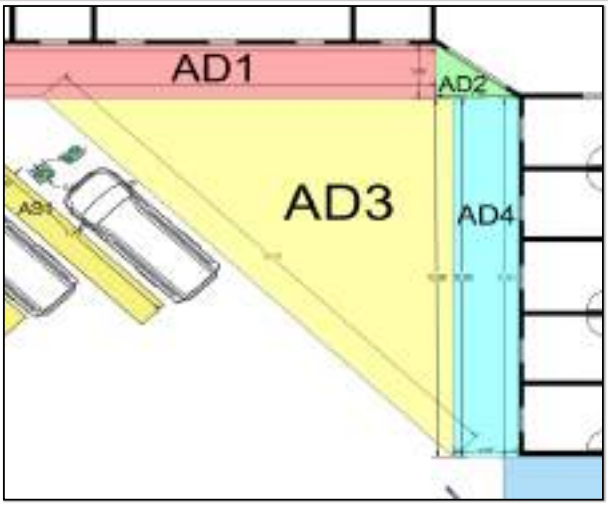






SEMANA 5 DEL 1 DE JUNIO AL 7 DE JUNIO

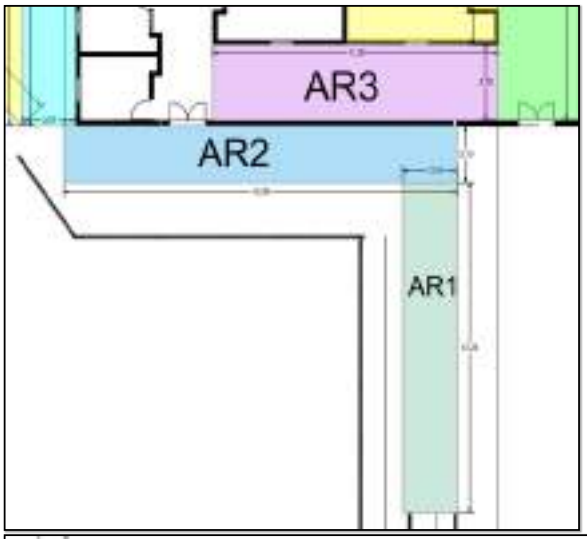

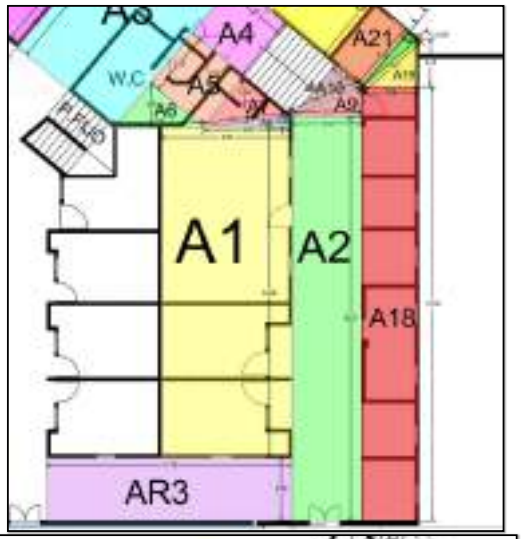




CONSORCIO OBRAS
SRB-26
04/06/2026, 11:42 a.m.
Tunja
Boyacá
Carrera 7 No. 16 - 40
Consorcio Obras SRB-26


CONSORCIO OBRAS
SRB-26
4/06/26 8:22 a.m.
Tunja
Boyacá
Carrera 7 No. 16 - 40
Consorcio Obras SRB-26


CONSORCIO OBRAS
SRB-26
4/06/26 8:21 a.m.
Tunja
Boyacá
Carrera 7 No. 16 - 40
Consorcio Obras SRB-26



					CANTIDADES TOTALES >>>									

Firma:_____
Nombre: ARQ. JHONATHAN DAVID VILLAMIL
DIRECTOR DE OBRA

Firma:_____
Nombre: ING. ALBA CONSUELO AVILA
DIRECTORA DE INTERVENTORIA

Firma:_____
Nombre: ING. HERNANDO ALDANA RAMIREZ
RESIDENTE ESTRUCTURAL DE OBRA


Firma:_____
Nombre: ING. RAFAEL BLANCO
RESIDENTE DE INTERVENTORIA

CONSORCIO OBRAS SRB-26	CONSORCIO OBRAS SRB-26	
	recepcion@proyinsa.com	FECHA INICIO 8-may.-26


CONTRATANTE:	CEGAFE BOYACA	MUNICIPIO	TUNJA	INMUEBLE	
CONTRATISTA	CONSORCIO OBRAS SRB-26	CONTRATANTE	CEGAFE BOYACA		
INTERVENTORIA	CONSORCIO INTERNOVA SENA 205	PROYECTO:	"CONSTRUCCION DEL DISRITO DE INOVACION EL EMPENDIMEINTO Y EL EMPLEO DEL CENTRO DE FORMACION ADMINISTRATIVA Y FORTALECIMIENTO EMPRESARIAL DEL SENA REGIONAL BOYACA "		
LUGAR DE EJECUCION	ANTIGUO TERMINAL TRASPORTES	VALOR: $ 33,147,126,084	FECHA INICIO 08-may.-26		

Nº ITEM	DESCRIPCIÓN	UNIDAD	ACUMUL. PLANILLA	CANT. CONT. ACTU	ACUMUL. COBRADO	PEN.X EJECUT	ACUMULADO TOTAL	PERIODO DE CORTE	
2.03	DEMOLICIÓN DE ANDÉN O PLACA DE CONTRAPISO EN CONCRETO E < = A 12CM. (INCLUYE RETIRO Y ACARREO LIBRE HASTA 5 KM.)	M2			673.53			8 de mayo de 2026	7 de junio de 2026

No	FECHA	UBICACIÓN. GENERAL	UBICACIÓN ESPECIFICA	ETAPAS	ESPECIFICACIONES	CANT.	LARGO	ANCHO	ALTO	SUB. TOTAL	COBRO TOTAL

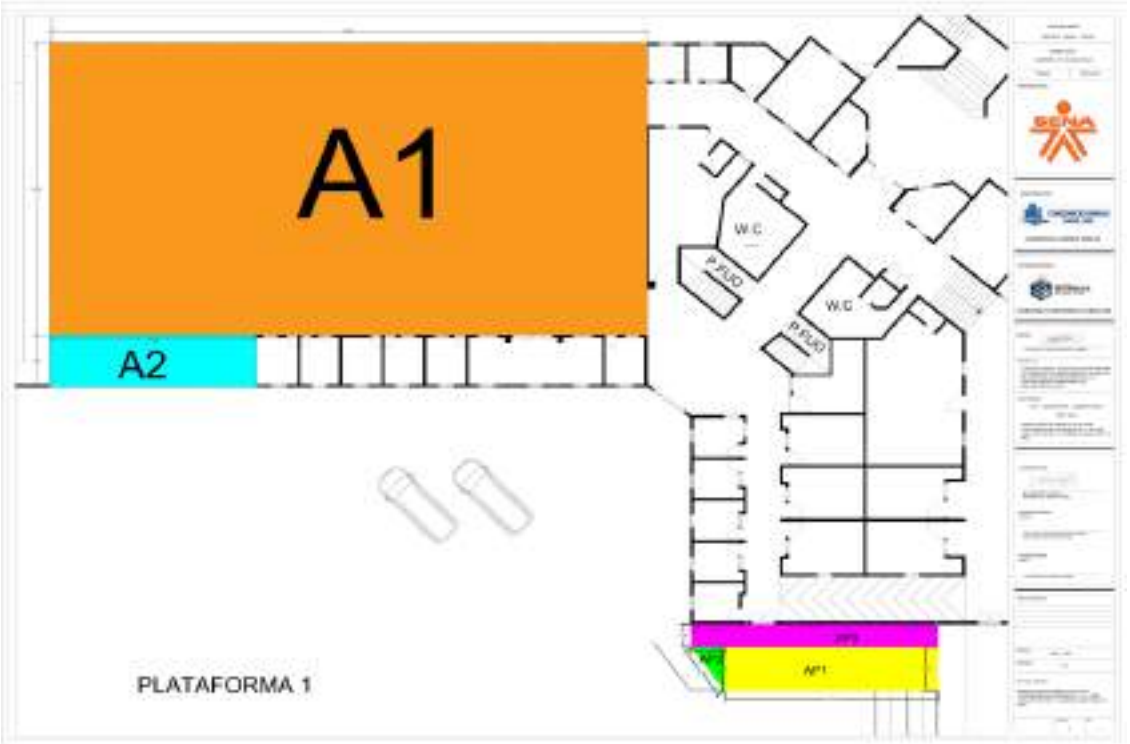


28-may.-26

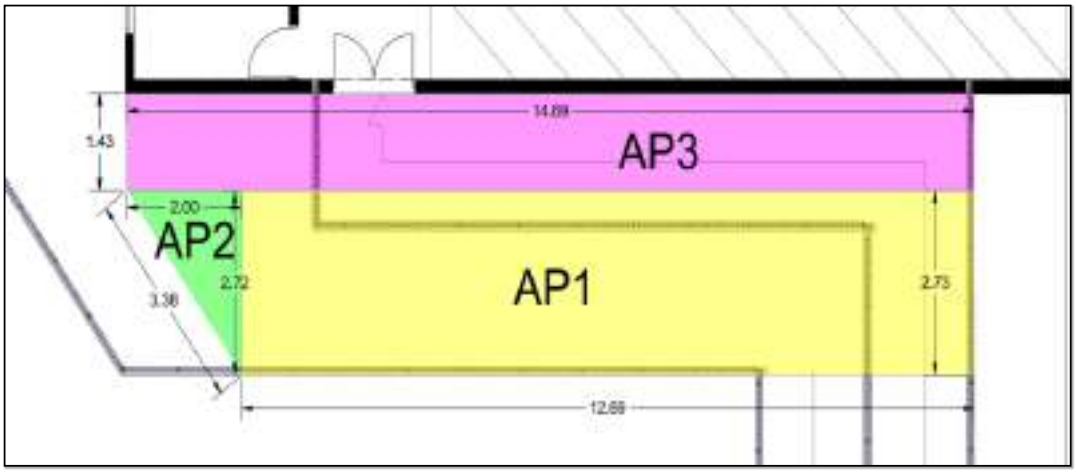



03-jun.-26

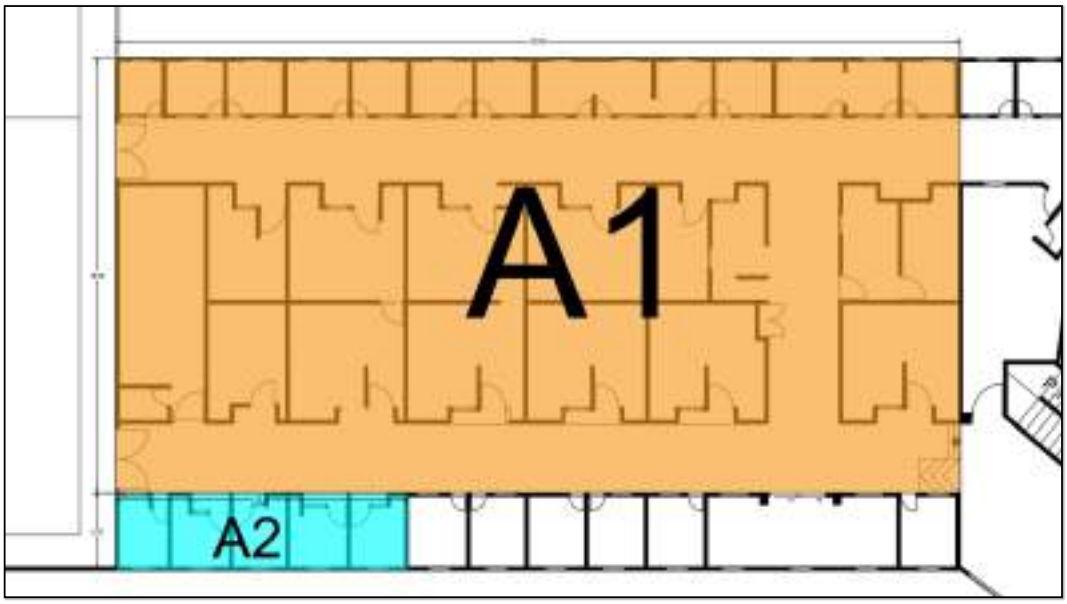



					CANTIDADES TOTALES >>>									

Firma:_____
Nombre: ARQ. JHONATHAN DAVID VILLAMIL
DIRECTOR DE OBRA

Firma:_____
Nombre: ING. ALBA CONSUELO AVILA
DIRECTORA DE INTERVENTORIA

Firma:_____
Nombre: ING. HERNANDO ALDANA RAMIREZ
RESIDENTE ESTRUCTURAL DE OBRA


Firma:_____
Nombre: ING. RAFAEL BLANCO
RESIDENTE DE INTERVENTORIA

CONSORCIO OBRAS SRB-26	CONSORCIO OBRAS SRB-26	
	recepcion@proyinsa.com	FECHA INICIO 8-may.-26

CONTRATANTE:	CEGAFE BOYACA	MUNICIPIO TUNJA	INMUEBLE
CONTRATISTA	CONSORCIO OBRAS SRB-26	CONTRATANTE CEGAFE BOYACA	
INTERVENTORIA	CONSORCIO INTERNOVA SENA 205	PROYECTO: "CONSTRUCCION DEL DISRITO DE INOVACION EL EMPENDIMEINTO Y EL EMPLEO DEL CENTRO DE FORMACION ADMINISTRATIVA Y FORTALECIMIENTO EMPRESARIAL DEL SENA REGIONAL BOYACA "	
LUGAR DE EJECUCION	ANTIGUO TERMINAL TRASPORTES	VALOR: $ 33,147,126,084 FECHA INICIO 08-may.-26	


Nº ITEM	DESCRIPCIÓN	UNIDAD	ACUMUL PLANILLA	CANT. CONT. ACTU	ACUMUL. COBRADO	PEN X EJECUT	ACUMULADO TOTAL	PERIODO DE CORTE	
2.05	DEMOLICIÓN DE MUROS EN MAMPOSTERÍA DE LADRILLO E = 0.15 M. (INCLUYE RETIRO Y ACARREO LIBRE HASTA 5 KM.)	M2			2101.73			8 de mayo de 2026	7 de junio de 2026


No	FECHA	UBICACIÓN. GENERAL	UBICACIÓN ESPECIFICA	E T R E - E J E S	ESPECIFI CACIONES	CANT.	LARGO	ANCHO	ALTO	SUB. TOTAL	COBRO TOTAL

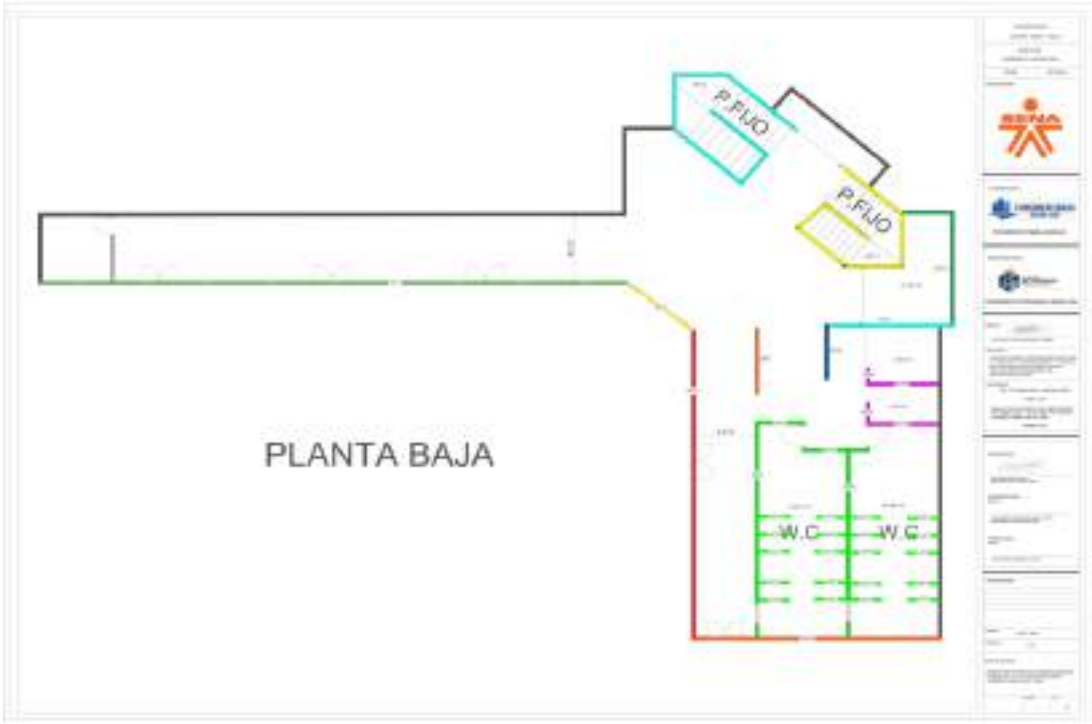




01-jun.-26

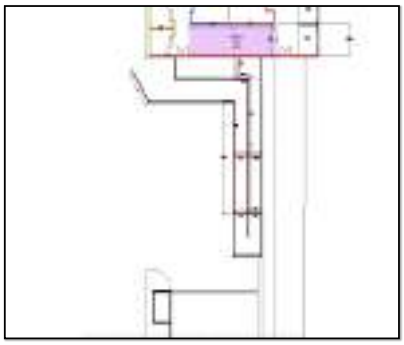

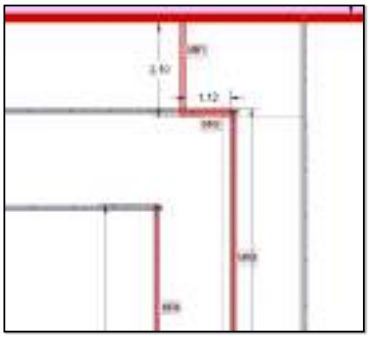


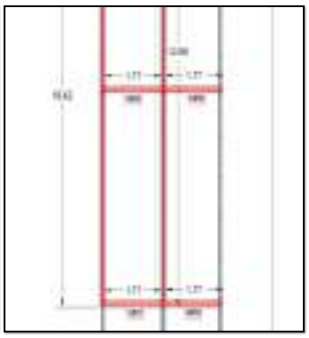







02-jun.-26

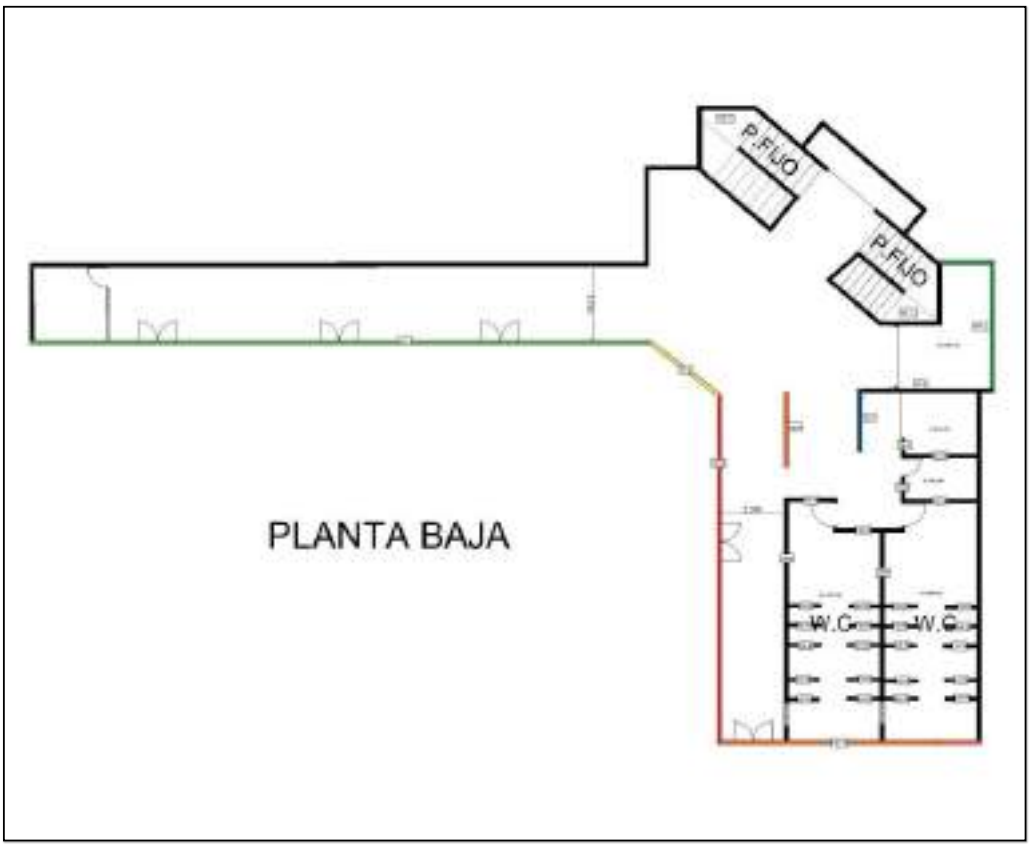

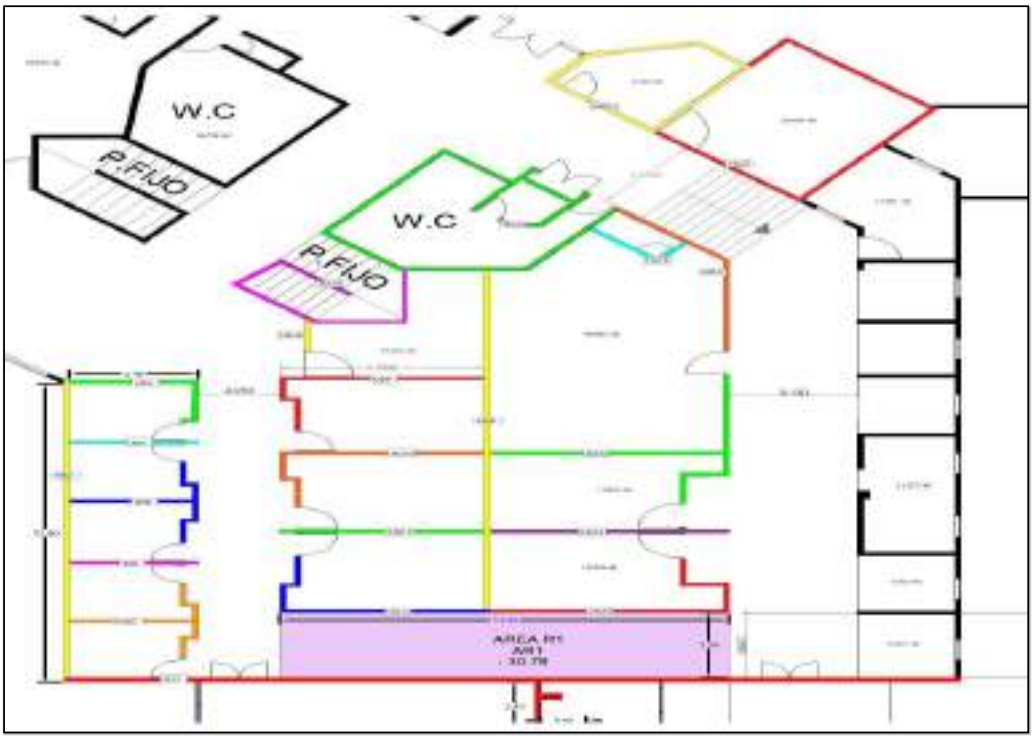




03-jun.-26

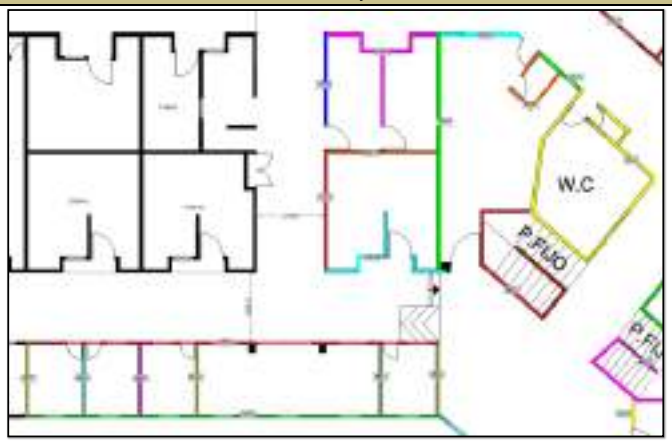


CONSORCIO OBRAS
SRB-26

03-jun.-26

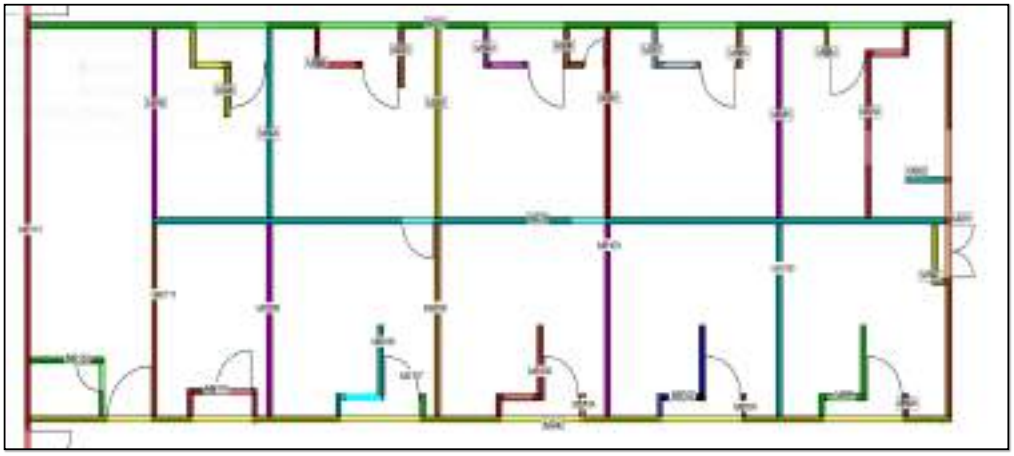


CONSORCIO OBRAS
SRB-26
Tunja
Boyacá
Consorcio Obras SRB-26



					CANTIDADES TOTALES >>>								

Firma:_____
Nombre: ARQ. JHONATHAN DAVID VILLAMIL
DIRECTOR DE OBRA

Firma:_____
Nombre: ING. ALBA CONSUELO AVILA
DIRECTORA DE INTERVENTORIA

Firma:_____
Nombre: ING. HERNANDO ALDANA RAMIREZ
RESIDENTE ESTRUCTURAL DE OBRA


Firma:_____
Nombre: ING. RAFAEL BLANCO
RESIDENTE DE INTERVENTORIA


CONSORCIO OBRAS SRB-26	CONSORCIO OBRAS SRB-26	
	recepcion@proyinsa.com	FECHA INICIO 8-may.-26


CONTRATANTE:	CEGAFE BOYACA	MUNICIPIO	TUNJA	INMUEBLE	
CONTRATISTA	CONSORCIO OBRAS SRB-26	CONTRATANTE	CEGAFE BOYACA		
INTERVENTORIA	CONSORCIO INTERNOVA SENA 205	PROYECTO:	"CONSTRUCCION DEL DISRITO DE INOVACION EL EMPENDIMEINTO Y EL EMPLEO DEL CENTRO DE FORMACION ADMINISTRATIVA Y FORTALECIMIENTO EMPRESARIAL DEL SENA REGIONAL BOYACA "		
LUGAR DE EJECUCION	ANTIGUO TERMINAL TRASPORTES	VALOR: $ 33,147,126,084	FECHA INICIO 08-may.-26		

Nº ITEM	DESCRIPCIÓN	UNIDAD	ACUMUL. PLANILLA	CANT. CONT. ACTU	ACUMUL. COBRADO	PEN.X.EJECUT	ACUMULADO TOTAL	PERIODO DE CORTE	
INP-01	DESMONTE MARCOS, PUERTAS Y VENTANAS	M2			513.70			8 de mayo de 2026	7 de junio de 2026

No	FECHA	UBICACIÓN. GENERAL	UBICACIÓN ESPECIFICA	ETAPAS	ESPECIFICACIONES	CANT.	LARGO	ANCHO	ALTO	SUB. TOTAL	COBRO TOTAL

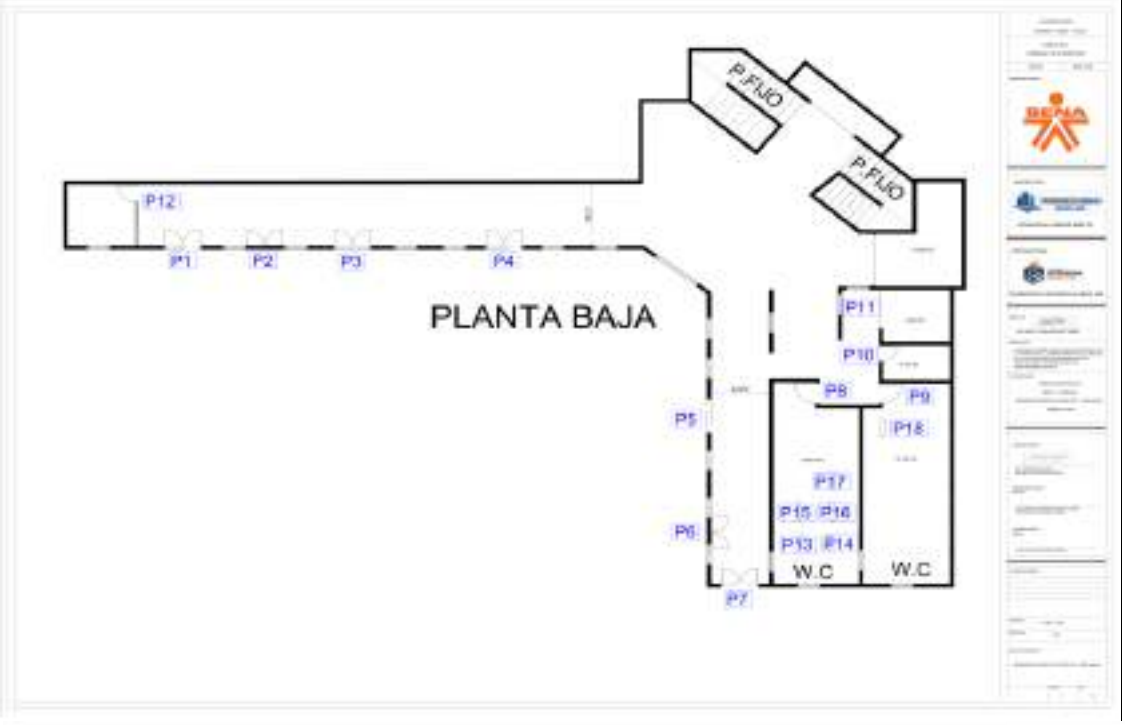


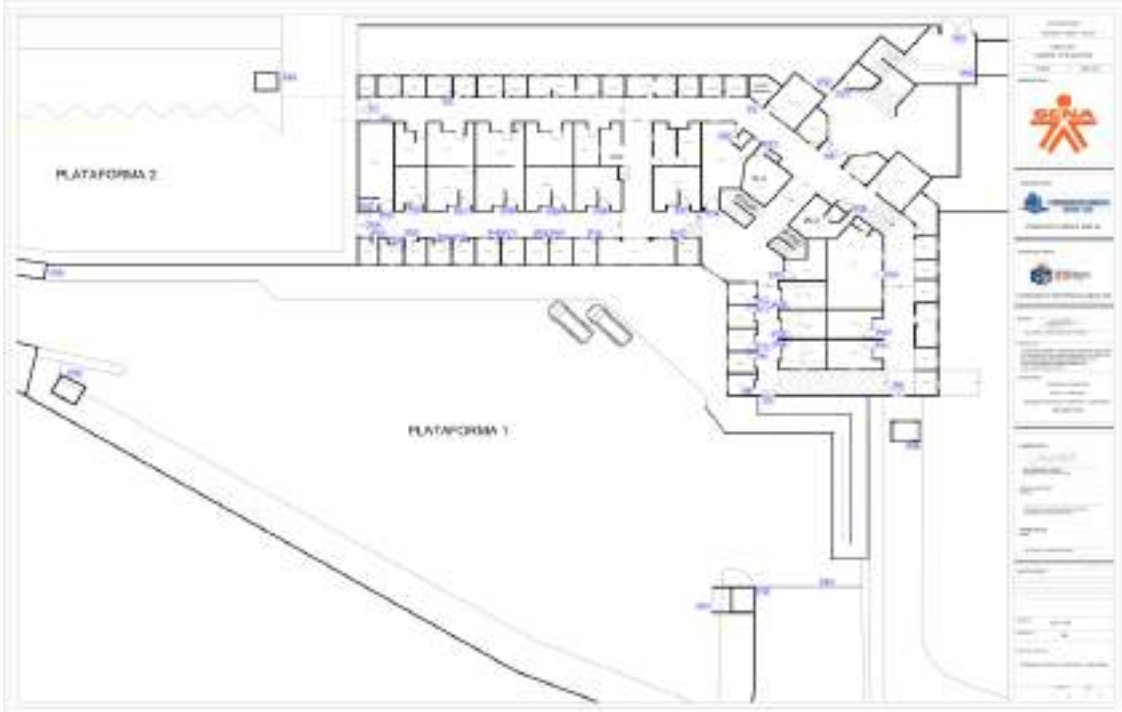


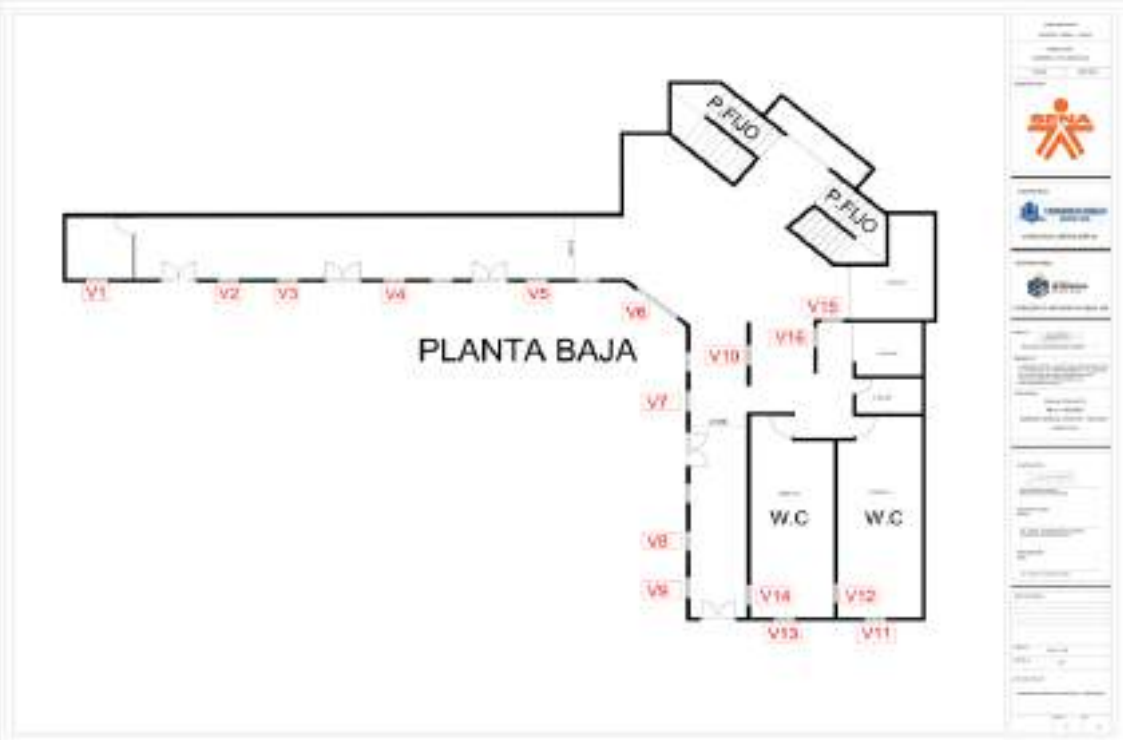
P.FIJO
P.FIJO
V1
V2
V3
V4
V5
V6
V15
V16
V10
V7
PLANTA BAJA
W.C
W.C
V8
V9
V14
V12
V13
V11


Cra. 7
PLATAFORMA 2
PLATAFORMA 1

SEMANA 4 DEL 25 DE MAYO AL 31 DE MAYO

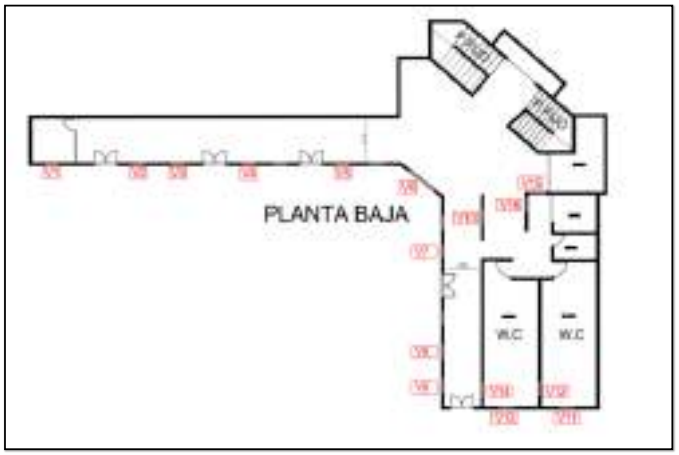

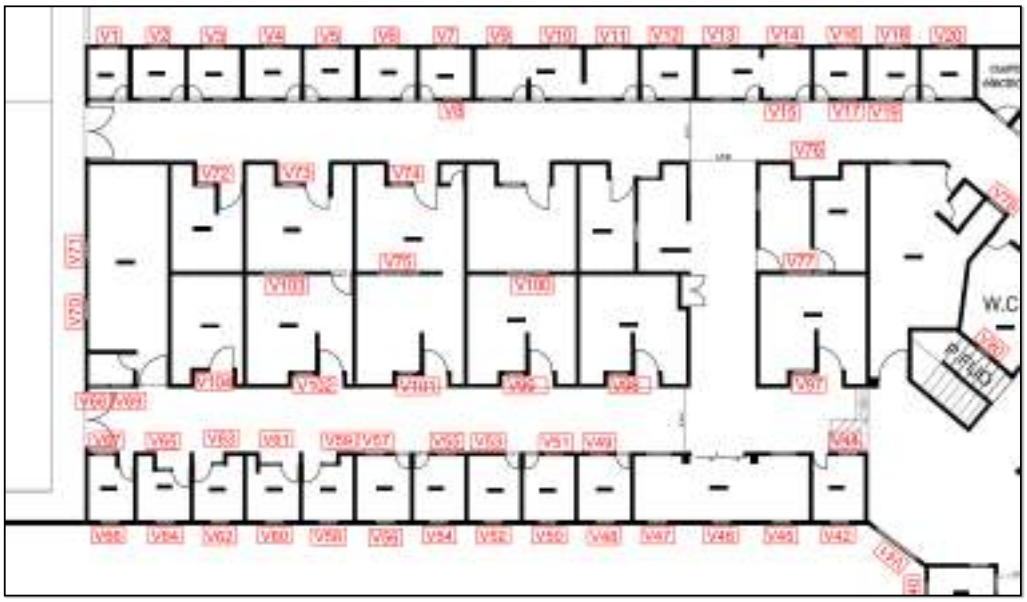


W.C
W.C




25-05-2026 10:05:44 a.m.
Tunja
Boyacá


26-05/2026 10:10:54 a. m.
Altitud:2761.5msnm
Velocidad:0.6km/h


27-05-2026 9:01:13 a. m.
16-40 Carrera 7
Tunja
Boyaca


CONSORCIO OBRAS
SRB-26
27 may 2026 16:27:01
Carrera 7 #16-40
Tunja - Boyaca
Consorcio Obras SRB-26



					CANTIDADES TOTALES >>>									

Firma:_____
Nombre: ARQ. JHONATHAN DAVID VILLAMIL
DIRECTOR DE OBRA

Firma:_____
Nombre: ING. ALBA CONSUELO AVILA
DIRECTORA DE INTERVENTORIA

Firma:_____
Nombre: ING. HERNANDO ALDANA RAMIREZ
RESIDENTE ESTRUCTURAL DE OBRA


Firma:_____
Nombre: ING. RAFAEL BLANCO
RESIDENTE DE INTERVENTORIA

CONSORCIO OBRAS SRB-26	CONSORCIO OBRAS SRB-26	
	recepcion@proyinsa.com	FECHA INICIO 8-may.-26

CONTRATANTE:	CEGAFE BOYACA		MUNICIPIO	TUNJA	INMUEBLE
CONTRATISTA	CONSORCIO OBRAS SRB-26		CONTRATANTE	CEGAFE BOYACA	
INTERVENTORIA	CONSORCIO INTERNOVA SENA 205		PROYECTO:	"CONSTRUCCION DEL DISRITO DE INOVACION EL EMPENDIMEINTO Y EL EMPLEO DEL CENTRO DE FORMACION ADMINISTRATIVA Y FORTALECIMENTO EMPRESARIAL DEL SENA REGIONAL BOYACA "	
LUGAR DE EJECUCION	ANTIGUO TERMINAL TRASPORTES		VALOR: $	33,147,126,084 FECHA INICIO 08-may.-26	


Nº ITEM	DESCRIPCIÓN	UNIDAD	ACUMUL PLANILLA	CANT. CONT. ACTU	ACUMUL. COBRADO	PEN.X EJECUT	ACUMULADO TOTAL	PERIODO DE CORTE	
INP-02	DESMONTE DE APARATOS SANITARIAS	UN			44.00			8 de mayo de 2026	7 de junio de 2026

No	FECHA	UBICACIÓN. GENERAL	UBICACIÓN ESPECIFICA	ETAPAS	ESPECIFICACIONES	CANT.	LARGO	ANCHO	ALTO	SUB. TOTAL	COBRO TOTAL

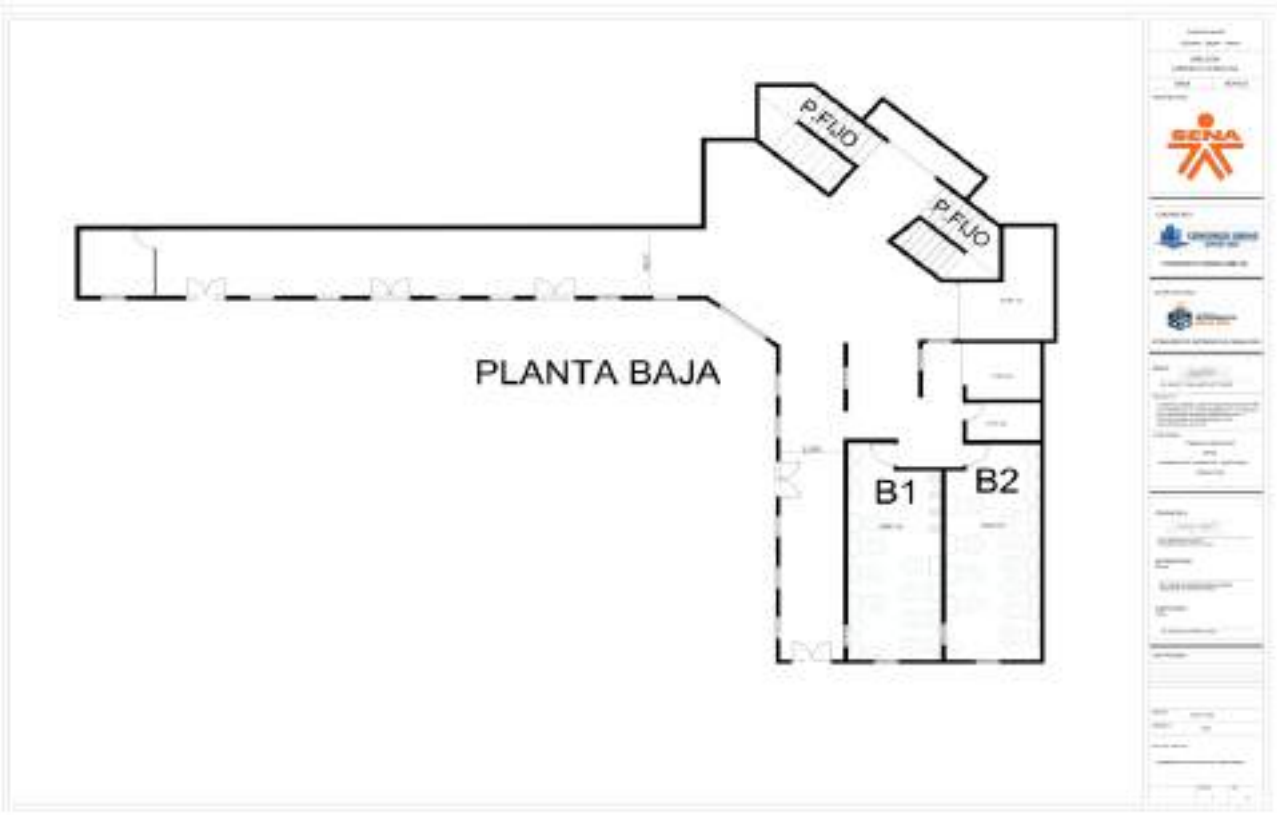



28-may.-26

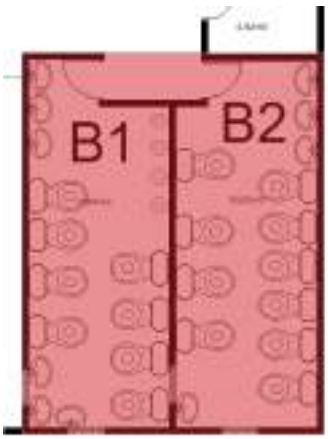







UNIDADES SANITARIAS PRIMER PISO BAÑO N°1(8 sanitarios, 4 orinales, 6 lavamanos)

UNIDADES SANITARIAS PRIMER PISO BAÑO N°2(10 sanitarios, 4 lavamanos)

29-may.-26

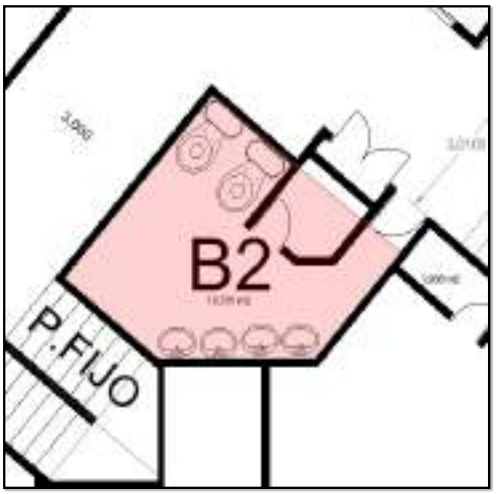

UNIDADES SANITARIAS SEGUNDO PISO BAÑO N°1
(2 sanitarios, 4 lavamanos)

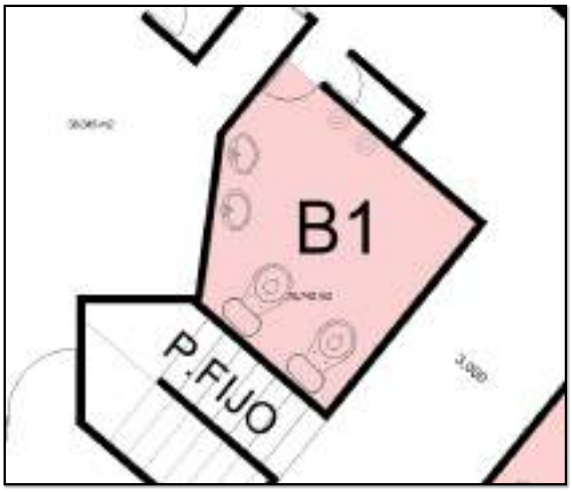

UNIDADES SANITARIAS SEGUNDO PISO BAÑO N°1 (2 orinales,
2 sanitarios, 2 lavamanos)



					CANTIDADES TOTALES >>>								

Firma:_____
Nombre: ARQ. JHONATHAN DAVID VILLAMIL
DIRECTOR DE OBRA

Firma:_____
Nombre: ING. ALBA CONSUELO AVILA
DIRECTORA DE INTERVENTORIA

Firma:_____
Nombre: ING. HERNANDO ALDANA RAMIREZ
RESIDENTE ESTRUCTURAL DE OBRA


Firma:_____
Nombre: ING. RAFAEL BLANCO
RESIDENTE DE INTERVENTORIA

CONSORCIO OBRAS SRB-26	CONSORCIO OBRAS SRB-26	
	recepcion@proyinsa.com	FECHA INICIO 8-may.-26


CONTRATANTE:	CEGAFE BOYACA	**MUNICIPIO** TUNJA	**INMUEBLE**
CONTRATISTA	CONSORCIO OBRAS SRB-26	**CONTRATANTE** CEGAFE BOYACA	
INTERVENTORIA	CONSORCIO INTERNOVA SENA 205	**PROYECTO:** "CONSTRUCCION DEL DISRITO DE INOVACION EL EMPENDIMEINTO Y EL EMPLEO DEL CENTRO DE FORMACION ADMINISTRATIVA Y FORTALECIMENTO EMPRESARIAL DEL SENA REGIONAL BOYACA "	
LUGAR DE EJECUCION	ANTIGUO TERMINAL TRASPORTES	**VALOR:** $ 33,147,126,084 **FECHA INICIO** 08-may.-26	


Nº ITEM	DESCRIPCIÓN	UNIDAD	ACUMUL PLANILLA	CANT. CONT. ACTU	ACUMUL. COBRADO	PEN.X EJECUT	ACUMULADO TOTAL	PERIODO DE CORTE	
INP-03	DESMONTE DE DIVISIÓN - PISO A TECHO.	M2			19.53			8 de mayo de 2026	7 de junio de 2026

No	FECHA	UBICACIÓN. GENERAL	UBICACIÓN ESPECIFICA	E T R E - E J E S	ESPECIFI CACIONES	CANT.	LARGO	ANCHO	ALTO	SUB. TOTAL	COBRO TOTAL

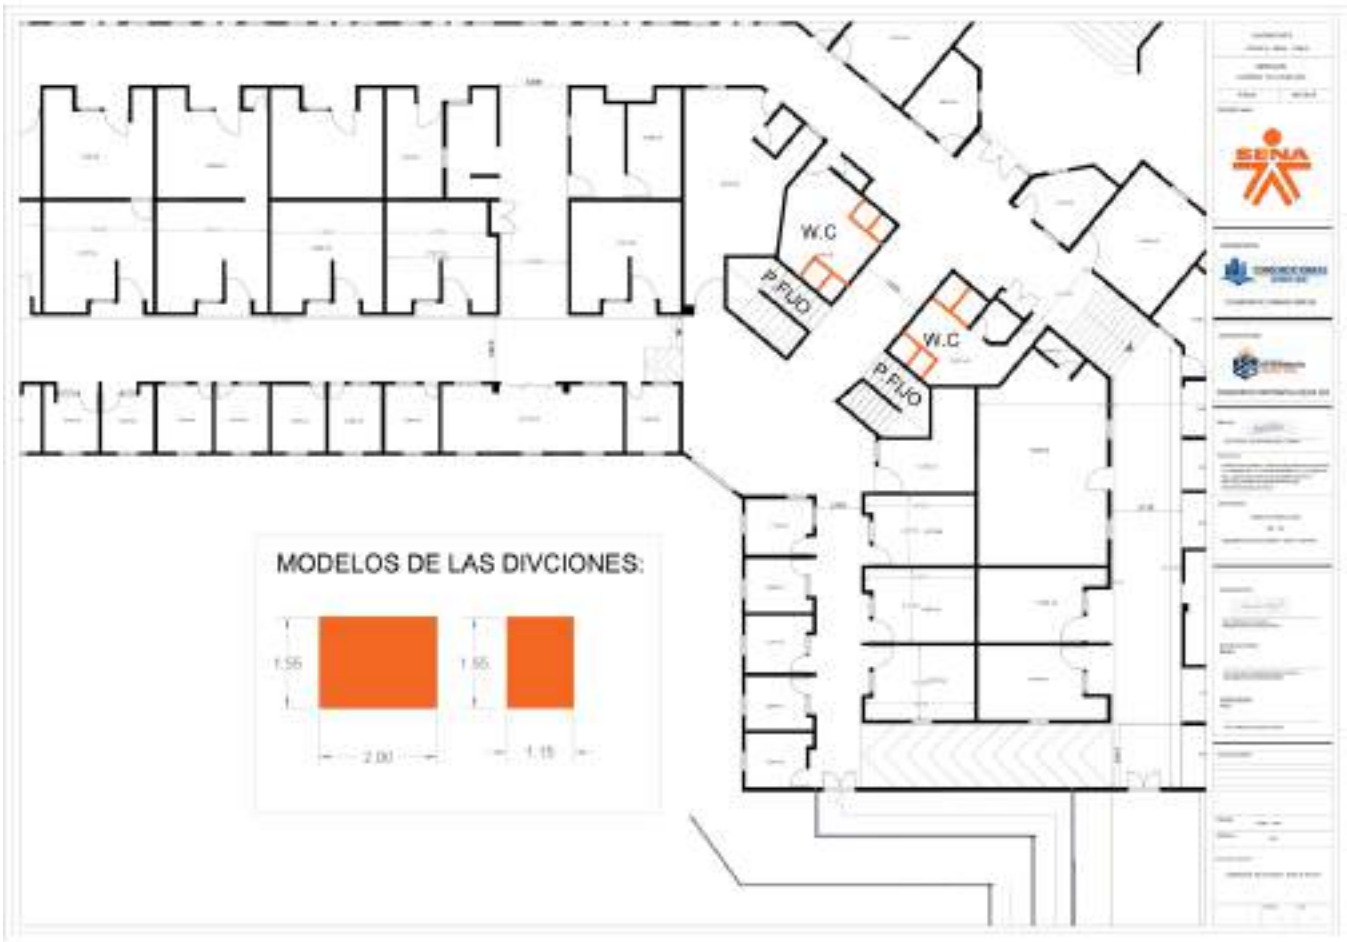


28-may.-26

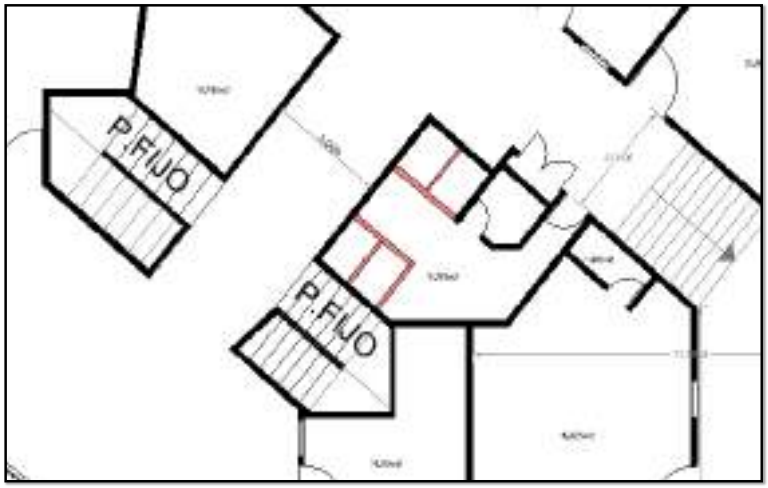
P.FIJO
P.FIJO

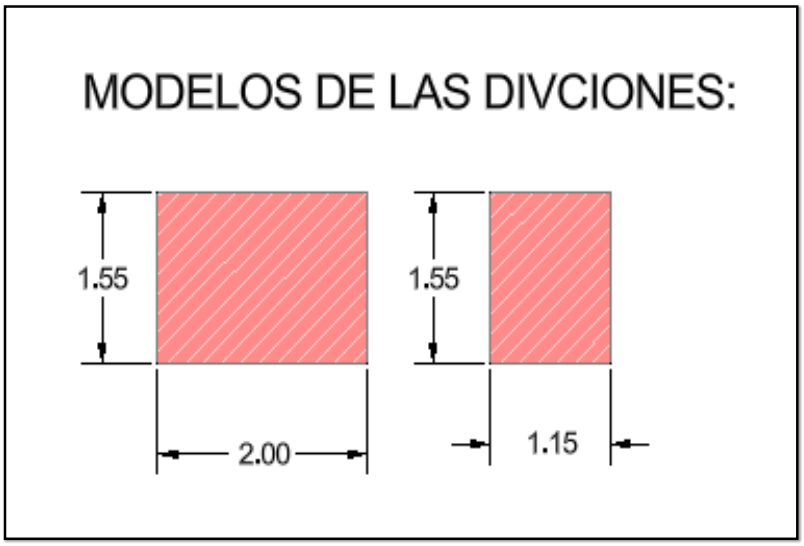

MODELOS DE LAS DIVCIONES:
1.55
2.00
1.55
1.15


CONSORCIO OBRAS
SAB-26


CONSORCIO OBRAS
SAB-26

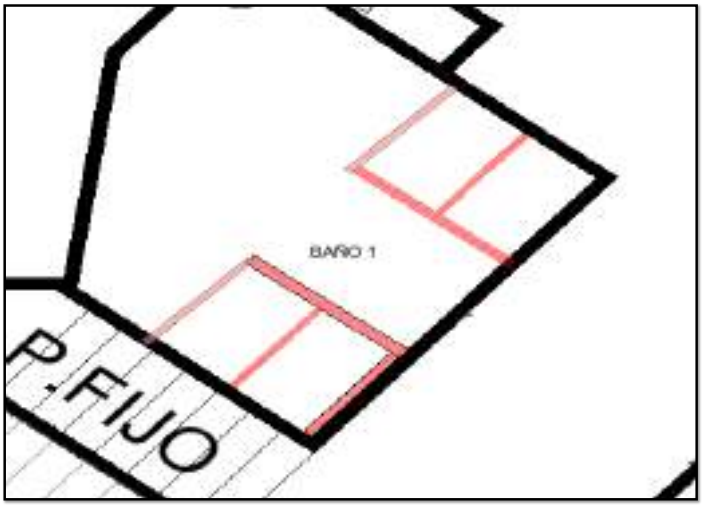

MODELOS DE LAS DIVCIONES:

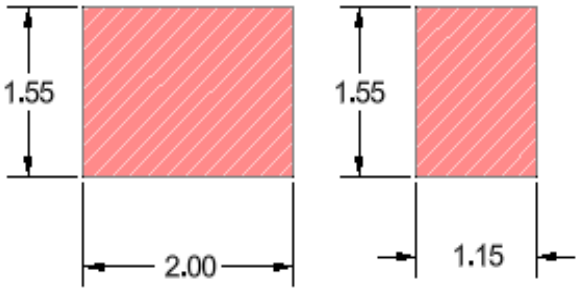

					CANTIDADES TOTALES >>>									

Firma:_____
Nombre: ARQ. JHONATHAN DAVID VILLAMIL
DIRECTOR DE OBRA

Firma:_____
Nombre: ING. ALBA CONSUELO AVILA
DIRECTORA DE INTERVENTORIA

Firma:_____
Nombre: ING. HERNANDO ALDANA RAMIREZ
RESIDENTE ESTRUCTURAL DE OBRA

Firma:_____
Nombre: ING. RAFAEL BLANCO
RESIDENTE DE INTERVENTORIA

CONSORCIO OBRAS SRB-26	CONSORCIO OBRAS SRB-26	
	recepcion@proyinsa.com	FECHA INICIO 8-may.-26

CONTRATANTE:	**CEGAFE BOYACA**	**MUNICIPIO**	TUNJA	**INMUEBLE**	
CONTRATISTA	CONSORCIO OBRAS SRB-26	**CONTRATANTE**	CEGAFE BOYACA		
INTERVENTORIA	CONSORCIO INTERNOVA SENA 205	**PROYECTO:**	"CONSTRUCCION DEL DISRITO DE INOVACION EL EMPENDIMEINTO Y EL EMPLEO DEL CENTRO DE FORMACION ADMINISTRATIVA Y FORTALECIMENTO EMPRESARIAL DEL SENA REGIONAL BOYACA "		
LUGAR DE EJECUCION	ANTIGUO TERMINAL TRASPORTES	**VALOR:**	$ 33,147,126,084 **FECHA INICIO** 08-may.-26		


Nº ITEM	DESCRIPCIÓN	UNIDAD	ACUMUL PLANILLA	CANT. CONT. ACTU	ACUMUL. COBRADO	PEN.X EJECUT	ACUMULADO TOTAL	PERIODO DE CORTE	
INP-04	DESMONTE DE TABLEROS ELECTRICOS	UN			2.00			8 de mayo de 2026	7 de junio de 2026


No	FECHA	UBICACIÓN. GENERAL	UBICACIÓN ESPECIFICA	E T R E - E J E S	ESPECIFI CACIONES	CANT.	LARGO	ANCHO	ALTO	SUB. TOTAL	COBRO TOTAL



29-may.-26



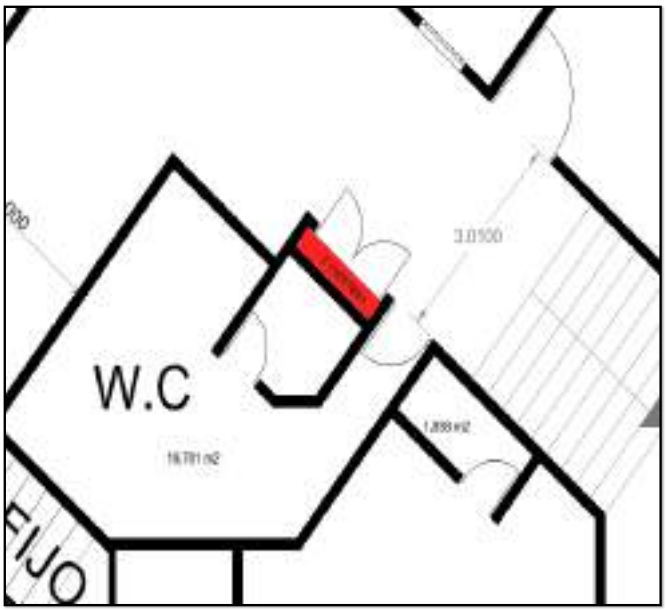

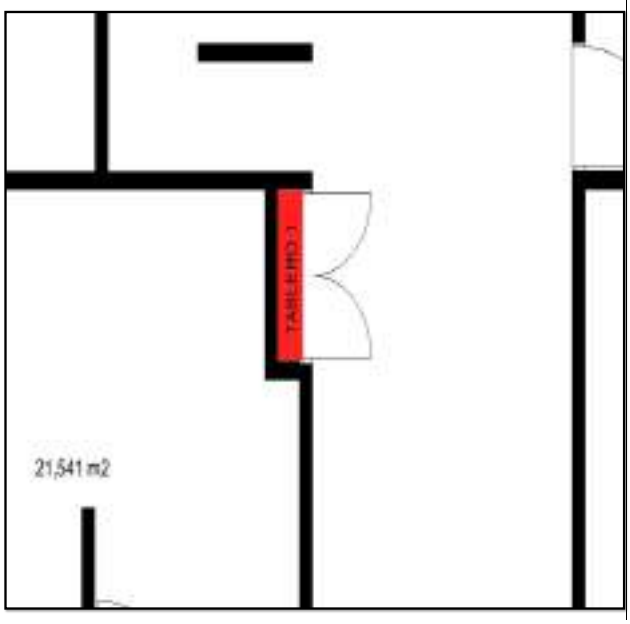




CONSORCIO OBRAS
SRB-26
29/05/2026 10:44:52 a. m.
Consorcio Obras SRB-26



					CANTIDADES TOTALES >>>								

Firma:_____
Nombre: ARQ. JHONATHAN DAVID VILLAMIL
DIRECTOR DE OBRA

Firma:_____
Nombre: ING. ALBA CONSUELO AVILA
DIRECTORA DE INTERVENTORIA

Firma:_____
Nombre: ING. HERNANDO ALDANA RAMIREZ
RESIDENTE ESTRUCTURAL DE OBRA


Firma:_____
Nombre: ING. RAFAEL BLANCO
RESIDENTE DE INTERVENTORIA


CONSORCIO OBRAS SRB-26	CONSORCIO OBRAS SRB-26	
	recepcion@proyinsa.com	FECHA INICIO 8-may.-26

CONTRATANTE:	CEGAFE BOYACA	MUNICIPIO	TUNJA	INMUEBLE	
CONTRATISTA	CONSORCIO OBRAS SRB-26	CONTRATANTE	CEGAFE BOYACA		
INTERVENTORIA	CONSORCIO INTERNOVA SENA 205	PROYECTO:	"CONSTRUCCION DEL DISRITO DE INOVACION EL EMPENDIMEINTO Y EL EMPLEO DEL CENTRO DE FORMACION ADMINISTRATIVA Y FORTALECIMIENTO EMPRESARIAL DEL SENA REGIONAL BOYACA "		
LUGAR DE EJECUCION	ANTIGUO TERMINAL TRASPORTES	VALOR: $ 33,147,126,084	FECHA INICIO 08-may.-26		


Nº ITEM	DESCRIPCIÓN	UNIDAD	ACUMUL PLANILLA	CANT. CONT. ACTU	ACUMUL COBRADO	PEN.X EJECUT	ACUMULADO TOTAL	PERIODO DE CORTE	
INP-05	DESMONTE DE LAMPARAS (tuberia, cableado y aparato)	UN			26.00			8 de mayo de 2026	7 de junio de 2026


No	FECHA	UBICACIÓN. GENERAL	UBICACIÓN ESPECIFICA	E T R E - E J E S	ESPECIFI CACIONES	CANT.	LARGO	ANCHO	ALTO	SUB. TOTAL	COBRO TOTAL

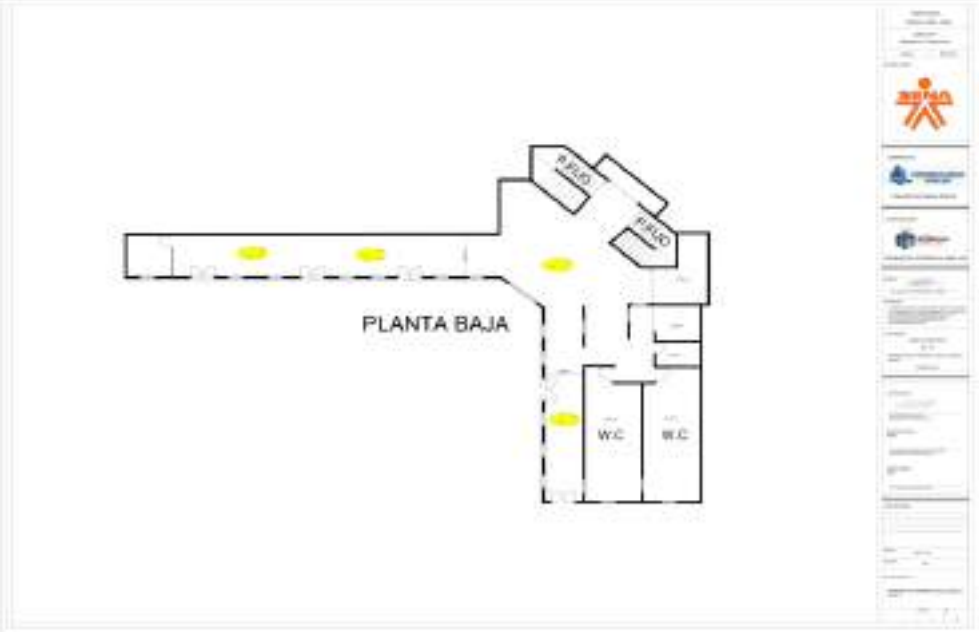


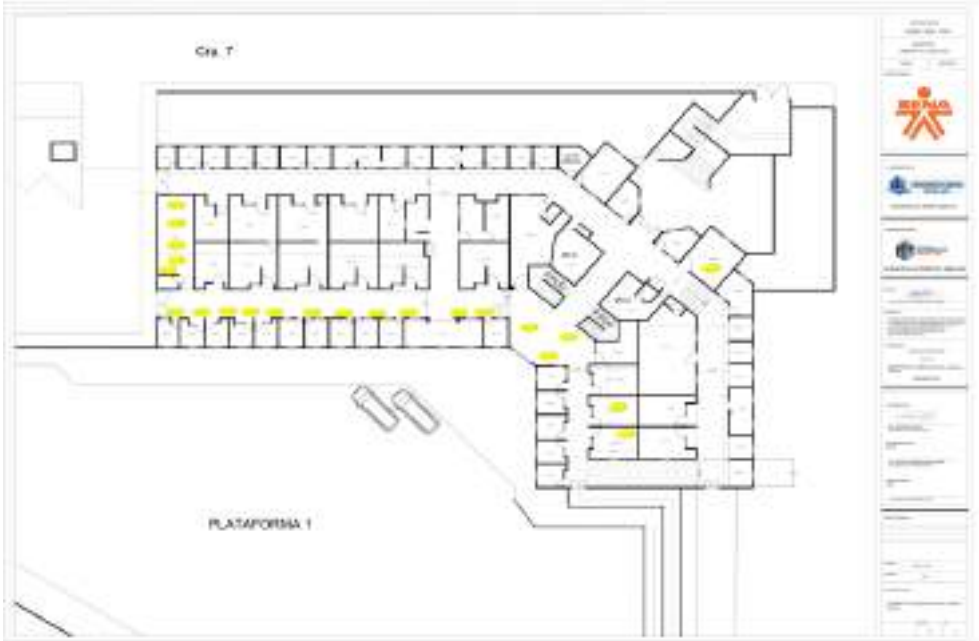

29-may.-26

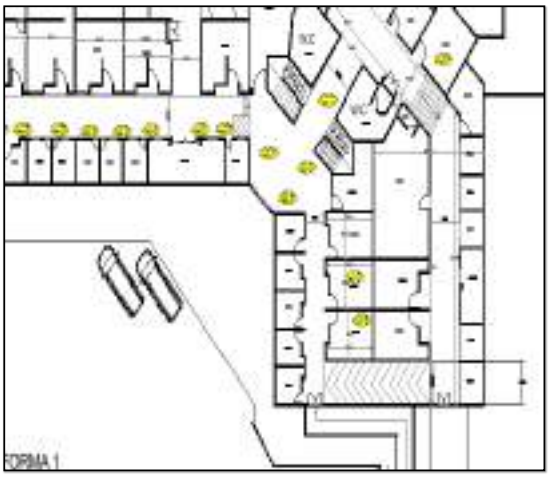

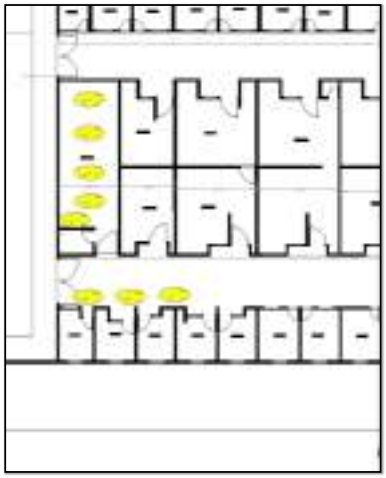

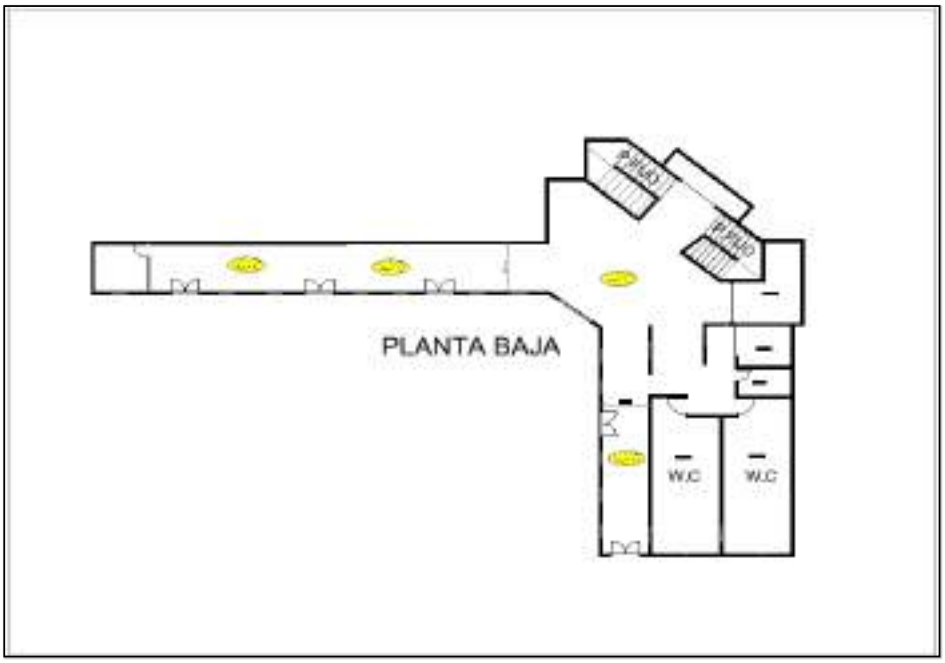





					CANTIDADES TOTALES >>>								

Firma:_____
Nombre: ARQ. JHONATHAN DAVID VILLAMIL
DIRECTOR DE OBRA

Firma:_____
Nombre: ING. ALBA CONSUELO AVILA
DIRECTORA DE INTERVENTORIA

Firma:_____
Nombre: ING. HERNANDO ALDANA RAMIREZ
RESIDENTE ESTRUCTURAL DE OBRA


Firma:_____
Nombre: ING. RAFAEL BLANCO
RESIDENTE DE INTERVENTORIA

CONSORCIO OBRAS SRB-26	CONSORCIO OBRAS SRB-26	
	recepcion@proyinsa.com	FECHA INICIO 8-may.-26


CONTRATANTE:	**CEGAFE BOYACA**	**MUNICIPIO** TUNJA **INMUEBLE**	
CONTRATISTA	CONSORCIO OBRAS SRB-26	**CONTRATANTE** CEGAFE BOYACA	
INTERVENTORIA	CONSORCIO INTERNOVA SENA 205	**PROYECTO:** "CONSTRUCCION DEL DISRITO DE INOVACION EL EMPENDIMEINTO Y EL EMPLEO DEL CENTRO DE FORMACION ADMINISTRATIVA Y FORTALECIMIENTO EMPRESARIAL DEL SENA REGIONAL BOYACA "	
LUGAR DE EJECUCION	ANTIGUO TERMINAL TRASPORTES	**VALOR:** $ 33,147,126,084 **FECHA INICIO** 08-may.-26	

Nº ITEM	DESCRIPCIÓN	UNIDAD	ACUMUL PLANILLA	CANT. CONT. ACTU	ACUMUL. COBRADO	PEN.X EJECUT	ACUMULADO TOTAL	PERIODO DE CORTE	
INP-06	DESMONTE DE REJA METÁLICA.	M2			21.23			8 de mayo de 2026	7 de junio de 2026

No	FECHA	UBICACIÓN. GENERAL	UBICACIÓN ESPECIFICA	E T R E- E J E S	ESPECIFI CACIONES	CANT.	LARGO	ANCHO	ALTO	SUB. TOTAL	COBRO TOTAL

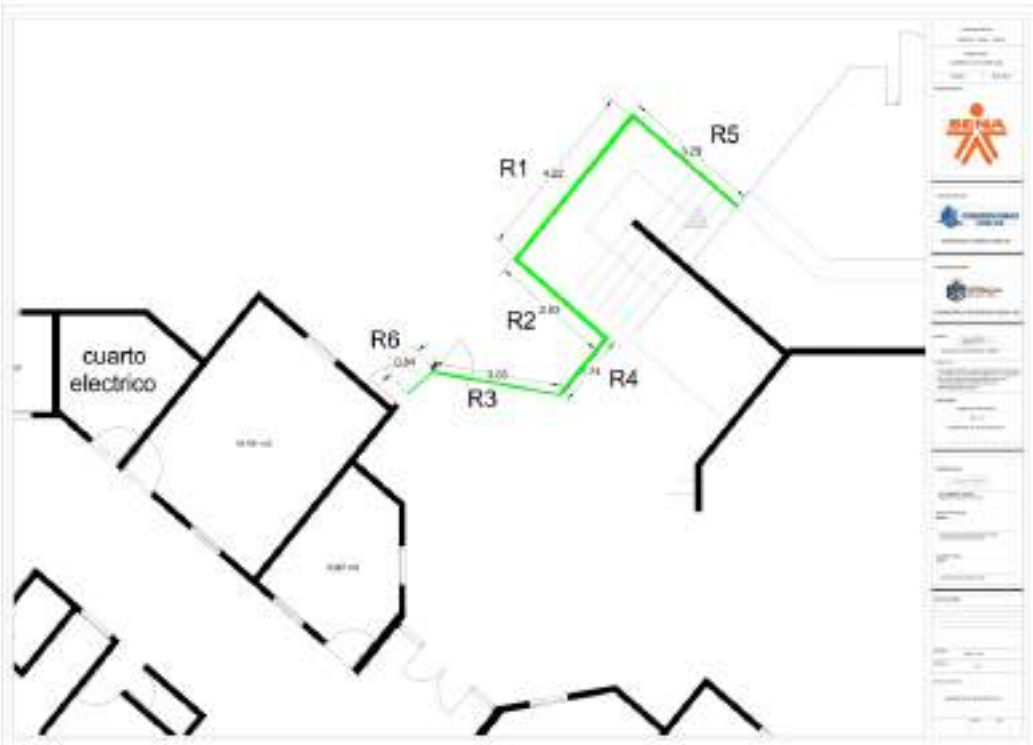

28-may.-26

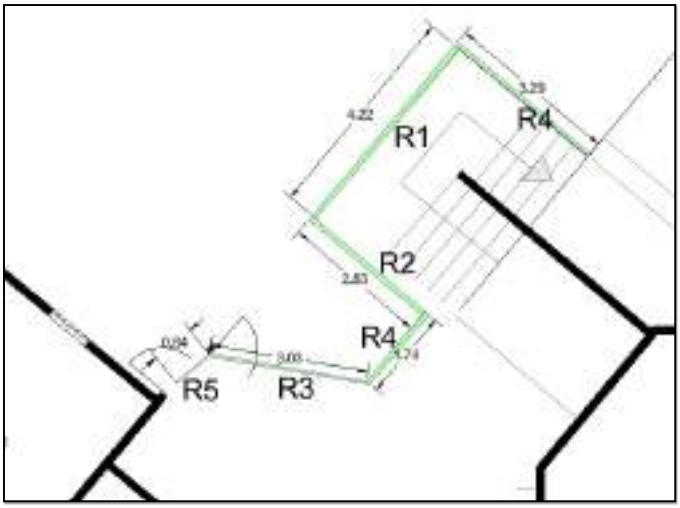







					CANTIDADES TOTALES >>>								

Firma:_____
Nombre: ARQ. JHONATHAN DAVID VILLAMIL
DIRECTOR DE OBRA

Firma:_____
Nombre: ING. ALBA CONSUELO AVILA
DIRECTORA DE INTERVENTORIA

Firma:_____
Nombre: ING. HERNANDO ALDANA RAMIREZ
RESIDENTE ESTRUCTURAL DE OBRA


Firma:_____
Nombre: ING. RAFAEL BLANCO
RESIDENTE DE INTERVENTORIA

CONSORCIO OBRAS SRB-26	CONSORCIO OBRAS SRB-26	
	recepcion@proyinsa.com	FECHA INICIO 8-may.-26


CONTRATANTE:	CEGAFE BOYACA	**MUNICIPIO** TUNJA	**INMUEBLE**
CONTRATISTA	CONSORCIO OBRAS SRB-26	**CONTRATANTE** CEGAFE BOYACA	
INTERVENTORIA	CONSORCIO INTERNOVA SENA 205	**PROYECTO:** "CONSTRUCCION DEL DISRITO DE INOVACION EL EMPENDIMEINTO Y EL EMPLEO DEL CENTRO DE FORMACION ADMINISTRATIVA Y FORTALECIMIENTO EMPRESARIAL DEL SENA REGIONAL BOYACA "	
LUGAR DE EJECUCION	ANTIGUO TERMINAL TRASPORTES	**VALOR:** $ 33,147,126,084 **FECHA INICIO** 08-may.-26	

Nº ITEM	DESCRIPCIÓN	UNIDAD	ACUMUL PLANILLA	CANT. CONT. ACTU	ACUMUL. COBRADO	PEN.X EJECUT	ACUMULADO TOTAL	PERIODO DE CORTE	
INP-07	DEMOLICIÓN DE VIGA DE AMARRE EN CONCRETO, SECCIÓN HASTA 500 CM2. (INCLUYE RETIRO Y ACARREO LIBRE	ML			333.95			8 de mayo de 2026	7 de junio de 2026


No	FECHA	UBICACIÓN. GENERAL	UBICACIÓN ESPECIFICA	ET RE- EJ ES	ESPECIFI CACIONES	CANT.	LARGO	ANCHO	ALTO	SUB. TOTAL	COBRO TOTAL

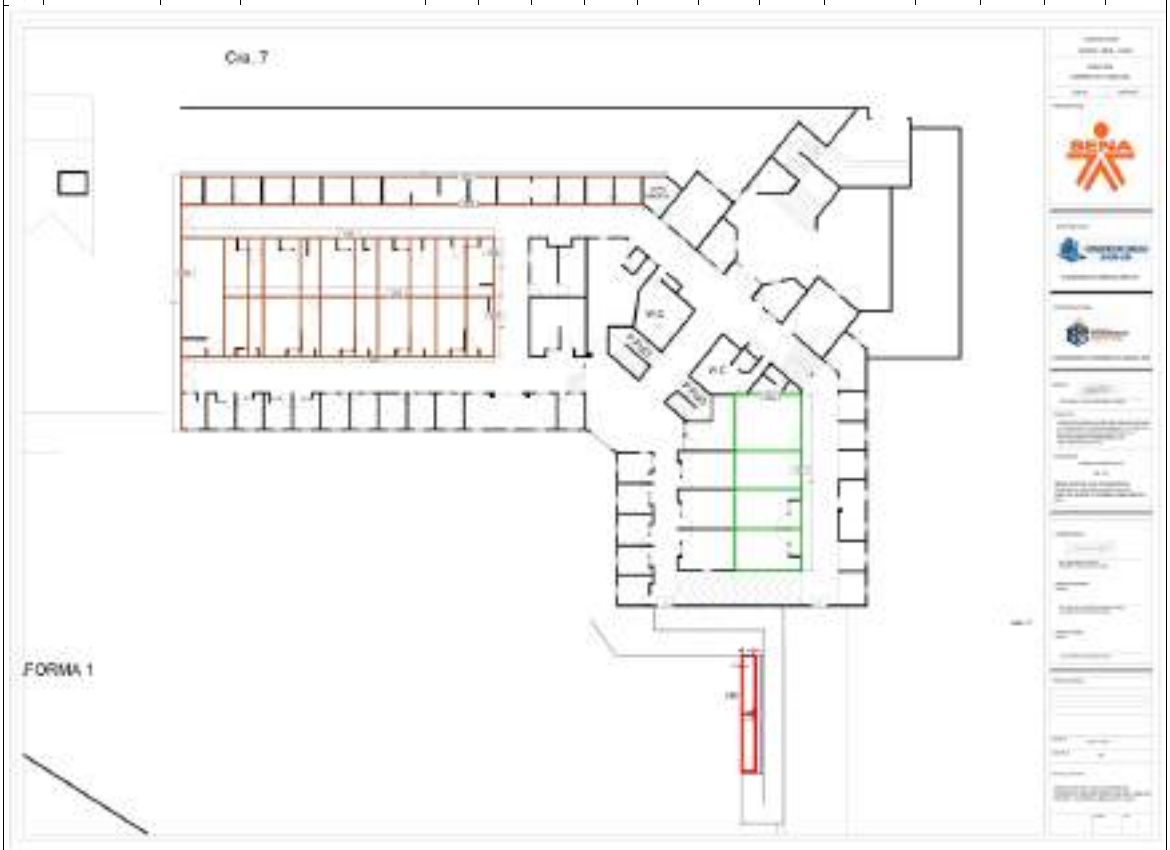


SEMANA 5 DEL 1 DE JUNIO AL 7 DE JUNIO

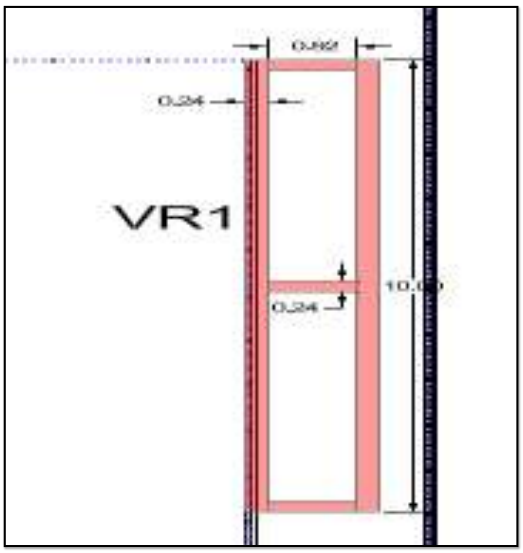



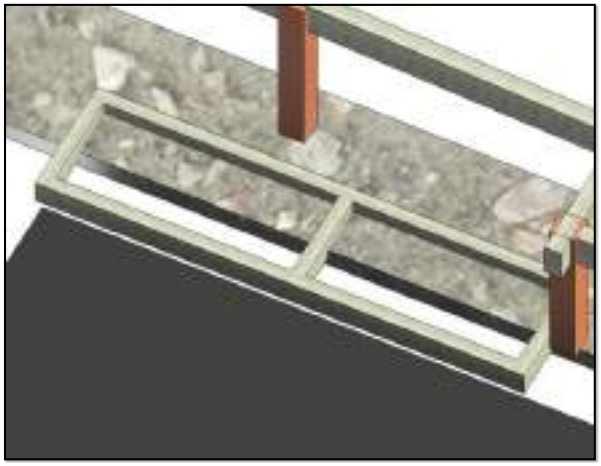


02-jun.-26

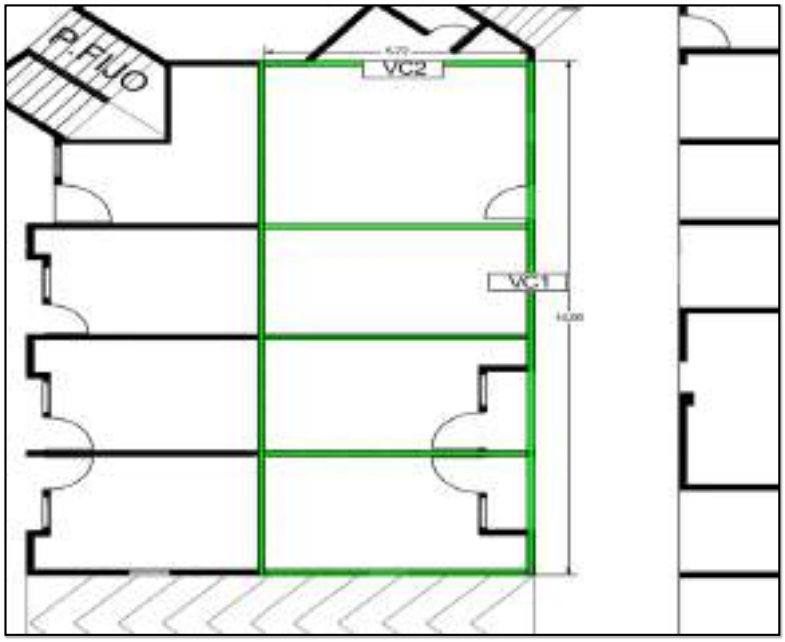

P.FIJO
VC2
VC-1


KOMATSU
CONSORCIO OBRAS
SRB-26
2/06/2026 8:18:07 a. m.
Consorcio Obras SRB-26


CONSORCIO OBRAS
SRB-26
2/06/2026 8:18:17 a. m.
Consorcio Obras SRB-26

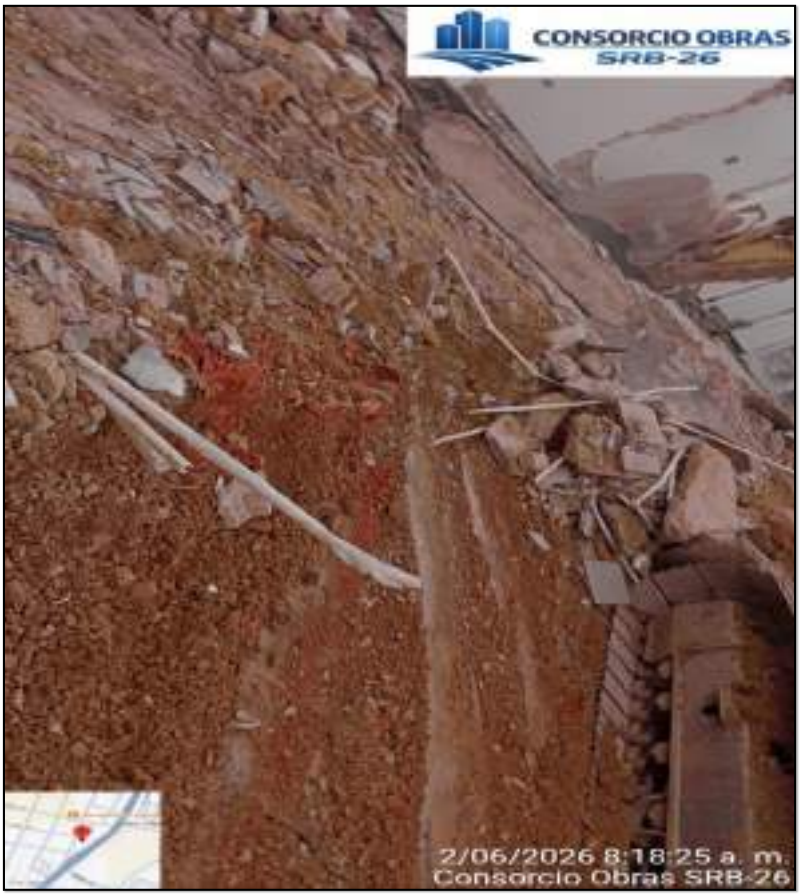
CONSORCIO OBRAS
SRB-26
2/06/2026 8:18:25 a. m.
Consorcio Obras SRB-26

05-jun.-26

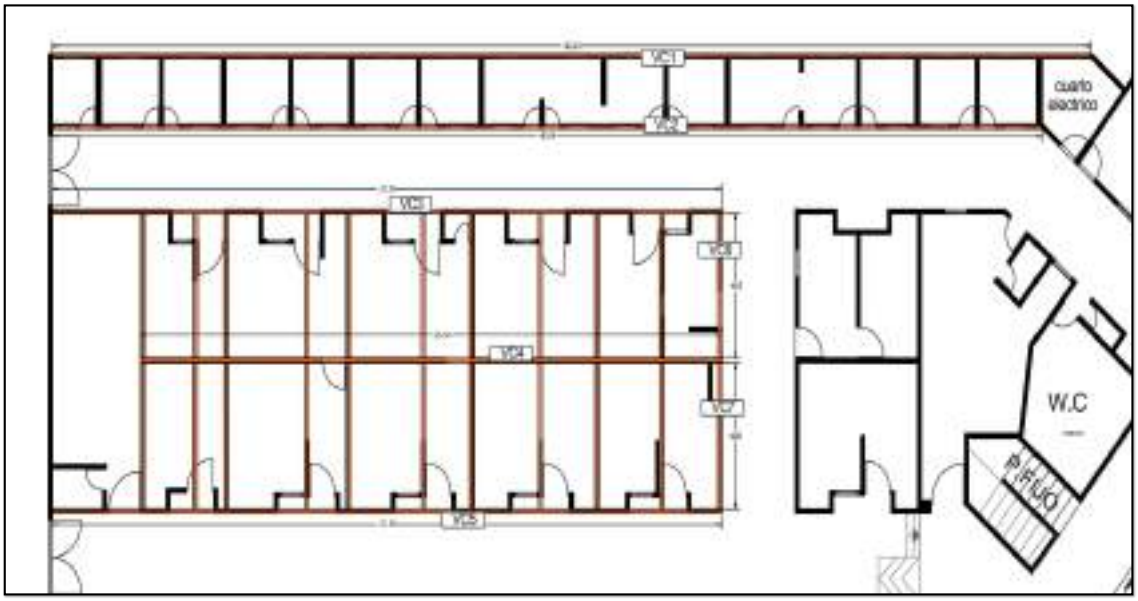
VC1
VC2
VC3
VC4
VC5
VC6
VC7
cuarto eléctrico
W.C
SIFUÓ


CONSORCIO OBRAS
SRB-26
KOMATSU
5/06/2026 9:06:24 a. m.
6C-24 Calle 17
Tunja
Boyacá
Consorcio Obras SRB-26





					CANTIDADES TOTALES >>>								

Firma:_____
Nombre: ARQ. JHONATHAN DAVID VILLAMIL
DIRECTOR DE OBRA

Firma:_____
Nombre: ING. ALBA CONSUELO AVILA
DIRECTORA DE INTERVENTORIA

Firma:_____
Nombre: ING. HERNANDO ALDANA RAMIREZ
RESIDENTE ESTRUCTURAL DE OBRA


Firma:_____
Nombre: ING. RAFAEL BLANCO
RESIDENTE DE INTERVENTORIA


CONSORCIO OBRAS SRB-26	CONSORCIO OBRAS SRB-26	
	recepcion@proyinsa.com	FECHA INICIO 8-may.-26

CONTRATANTE:	CEGAFE BOYACA		MUNICIPIO	TUNJA	INMUEBLE
CONTRATISTA	CONSORCIO OBRAS SRB-26		CONTRATANTE	CEGAFE BOYACA	
INTERVENTORIA	CONSORCIO INTERNOVA SENA 205		PROYECTO:	"CONSTRUCCION DEL DISRITO DE INOVACION EL EMPENDIMEINTO Y EL EMPLEO DEL CENTRO DE FORMACION ADMINISTRATIVA Y FORTALECIMENTO EMPRESARIAL DEL SENA REGIONAL BOYACA "	
LUGAR DE EJECUCION	ANTIGUO TERMINAL TRASPORTES		VALOR: $	33,147,126,084 FECHA INICIO	08-may.-26


Nº ITEM	DESCRIPCIÓN	UNIDAD	ACUMUL PLANILLA	CANT. CONT. ACTU	ACUMUL. COBRADO	PEN.X EJECUT	ACUMULADO TOTAL	PERIODO DE CORTE	
INP-08	DEMOLICIÓN DE COLUMNA EN CONCRETO, (INCLUYE RETIRO Y ACARREO LIBRE HASTA 5 KM.)	M3			15.71			8 de mayo de 2026	7 de junio de 2026


No	FECHA	UBICACIÓN. GENERAL	UBICACIÓN ESPECIFICA	E T R E- E J E S	ESPECIFI CACIONES	CANT.	LARGO	ANCHO	ALTO	SUB. TOTAL	COBRO TOTAL

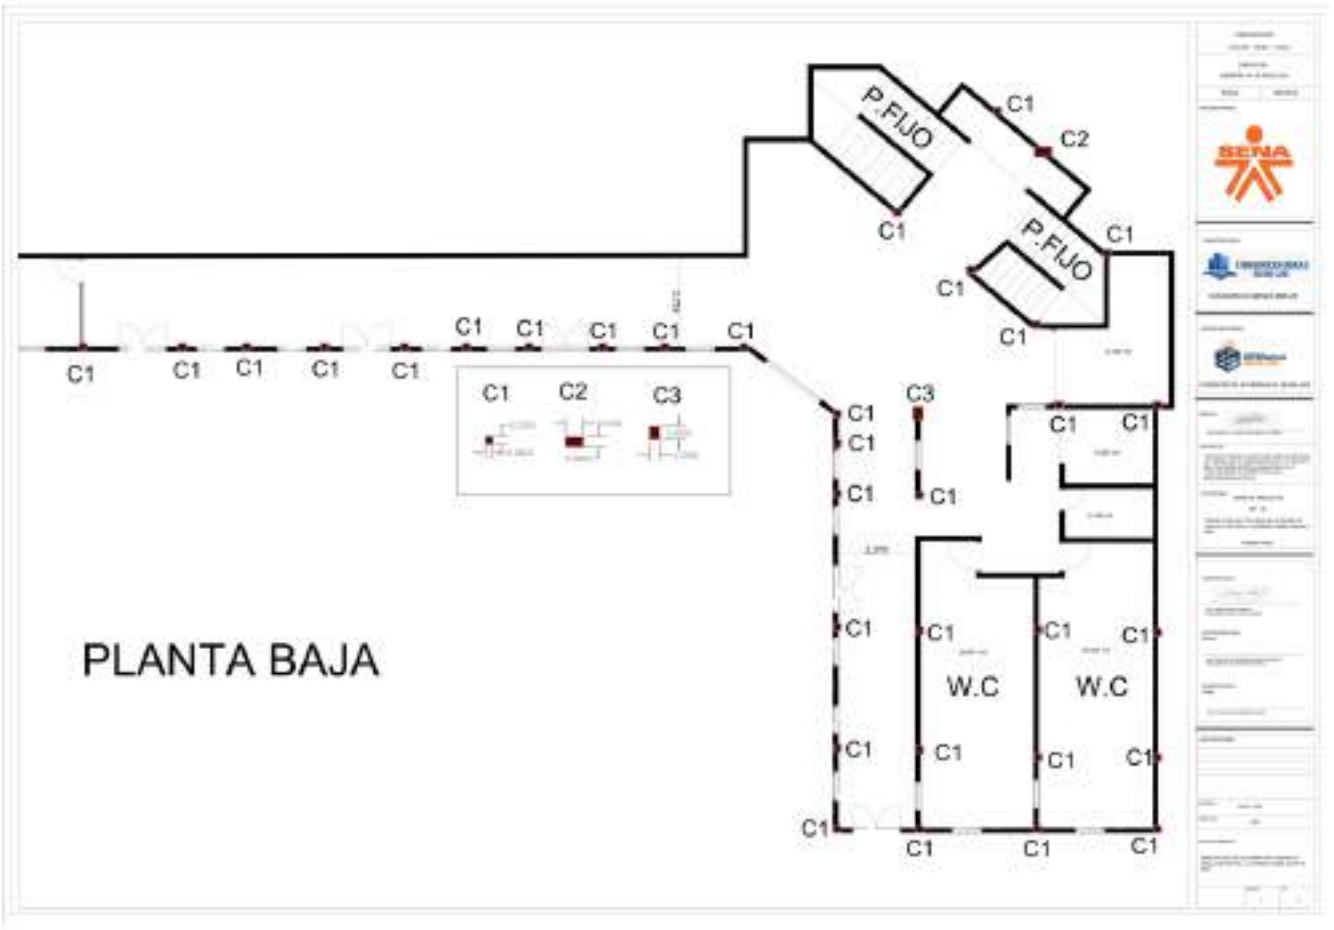


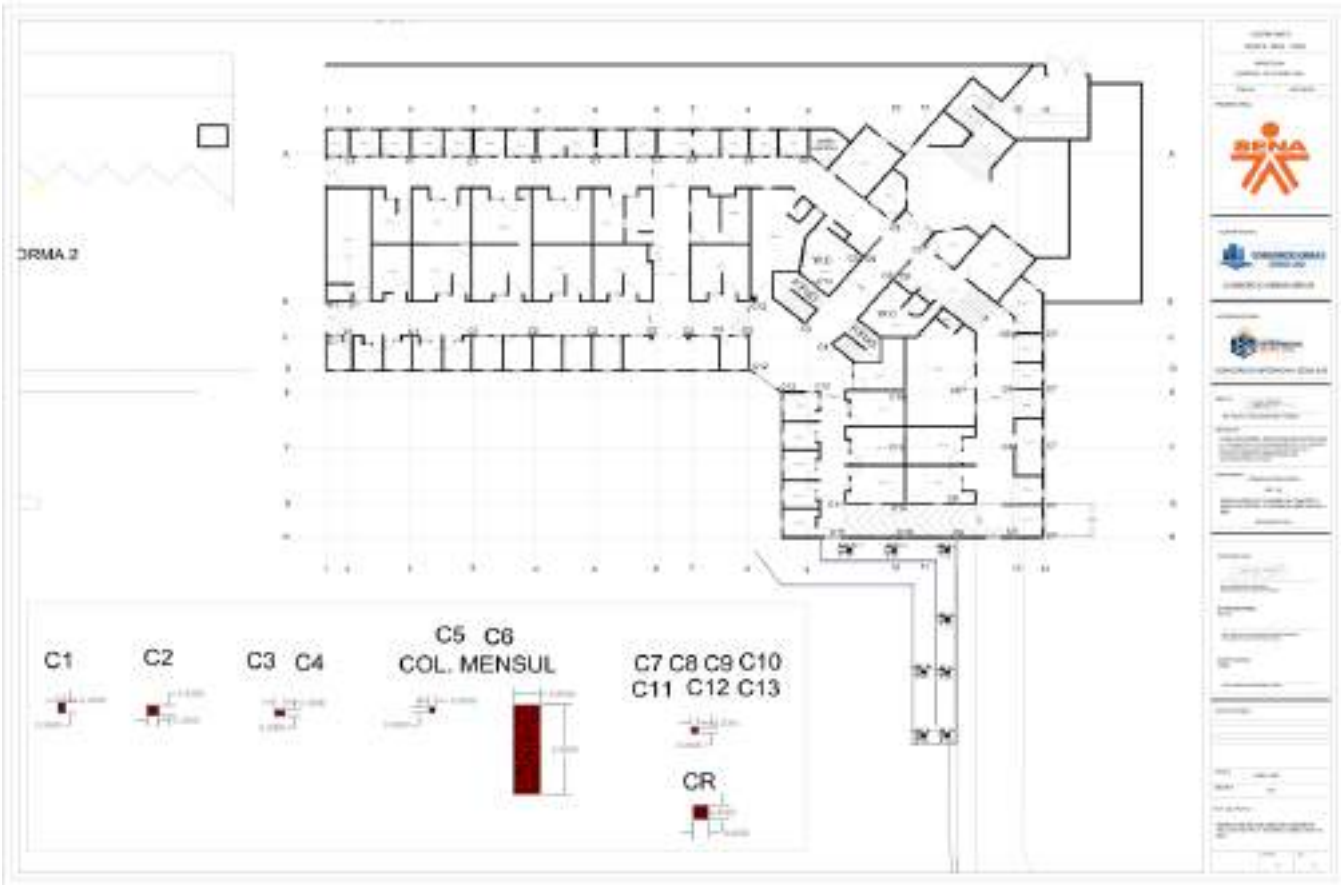



SEMANA 5 DEL 1 DE JUNIO AL 7 DE JUNIO

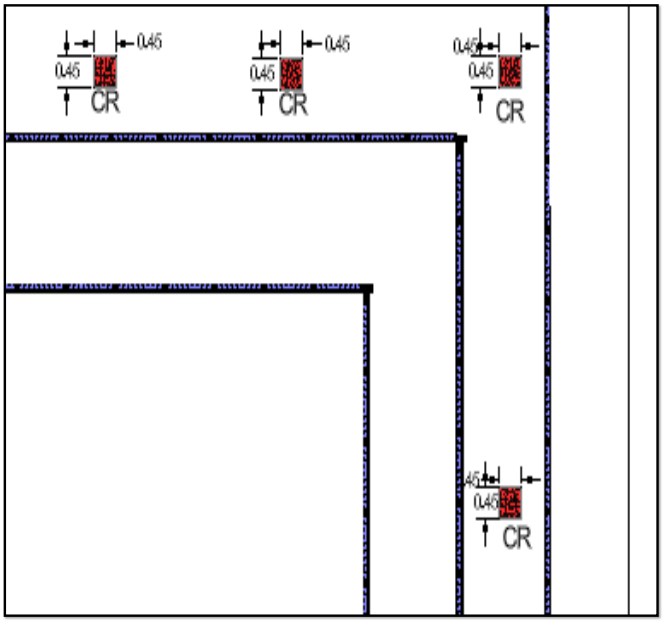

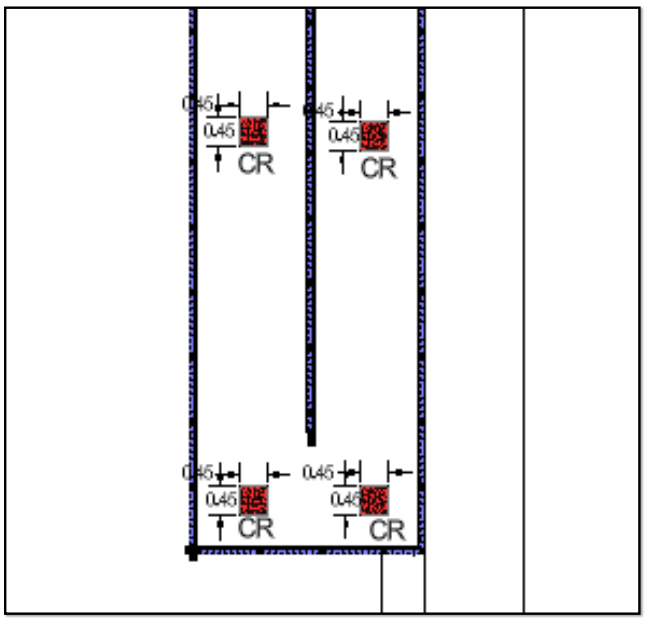

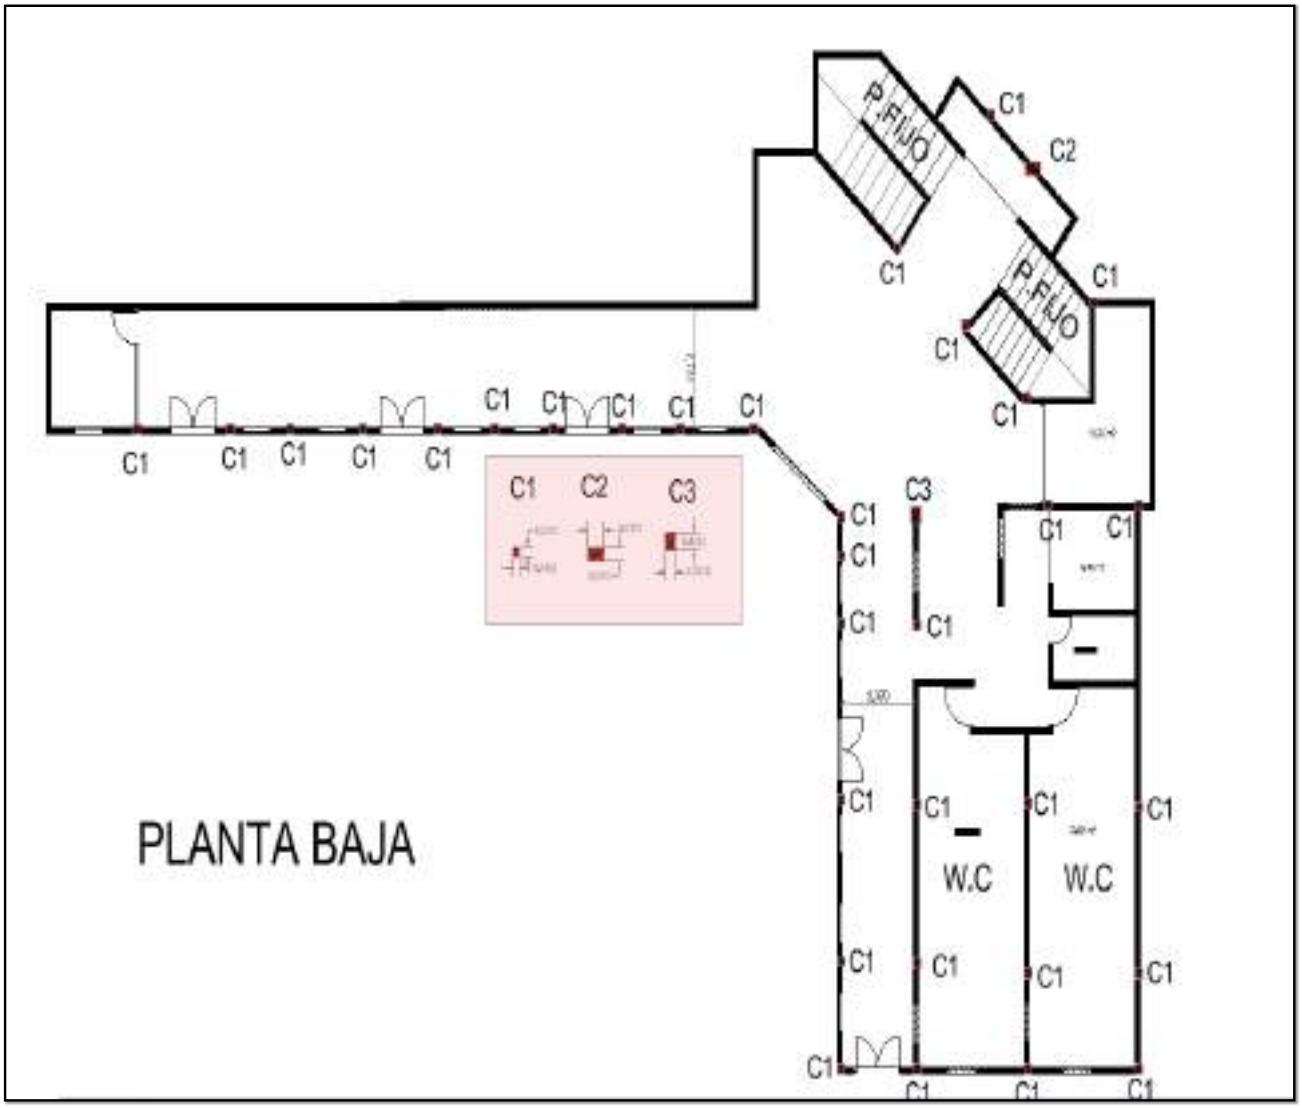
P.FIJO
P.FIJO
C1
C2
C3
W.C
W.C
PLANTA BAJA

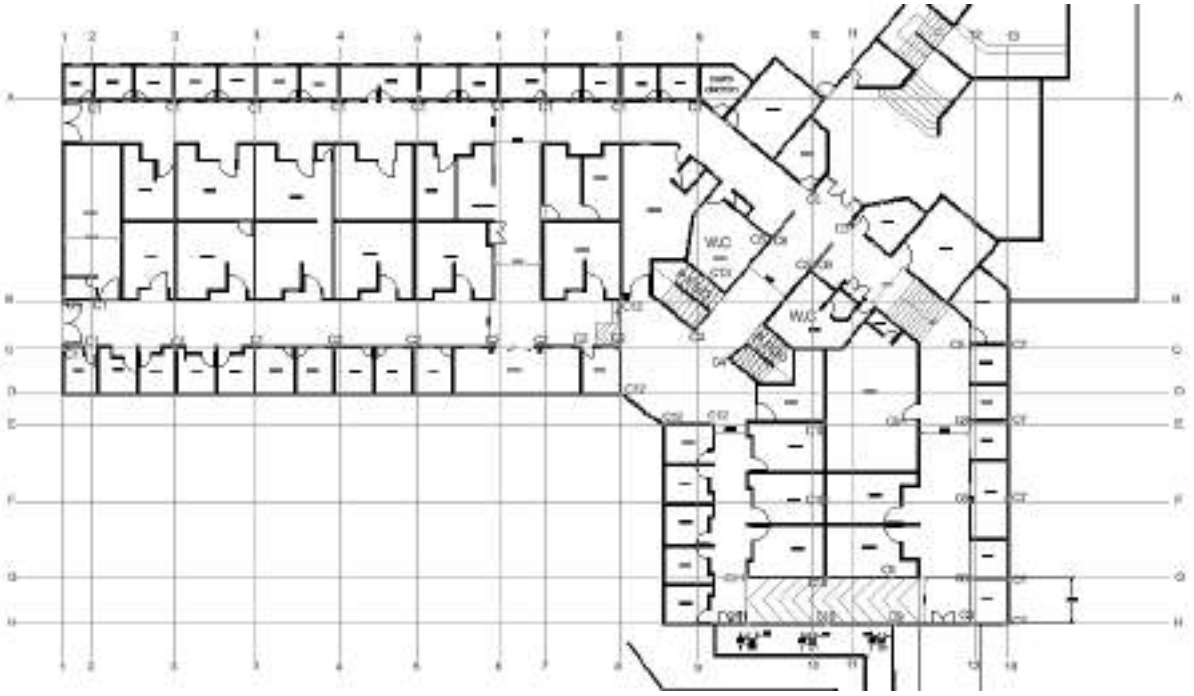

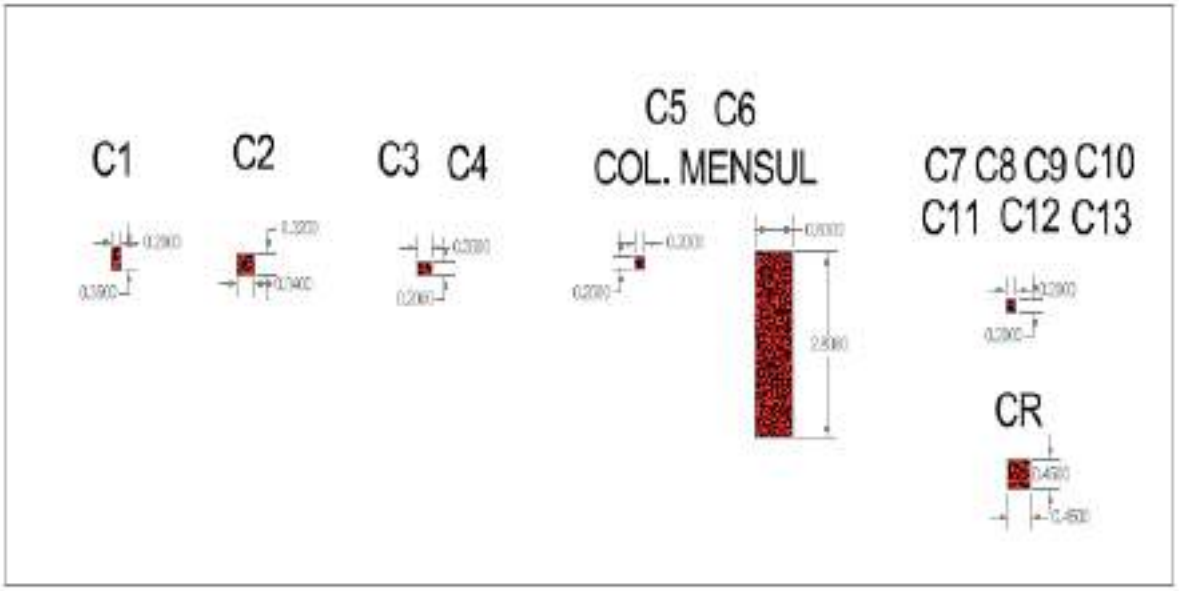
C1
C2
C3 C4
C5 C6
COL. MENSUL
C7 C8 C9 C10
C11 C12 C13
CR


CONSORCIO OBRAS
SRB-26
02/06/2026 1:58:00 p. m.
Altitud:2756.4msnm
Velocidad:2.3km/h
CONSORCIO OBRAS
SRB-26
CONSORCIO OBRAS
SRB-26
Tunja
Boyacá
CONSORCIO OBRAS
SRB-26
Tunja
Boyacá
Carrera 7 No. 13 - 40
Consorcio Obras SRB-26



					CANTIDADES TOTALES >>>								

Firma:_____
Nombre: ARQ. JHONATHAN DAVID VILLAMIL
DIRECTOR DE OBRA

Firma:_____
Nombre: ING. ALBA CONSUELO AVILA
DIRECTORA DE INTERVENTORIA

Firma:_____
Nombre: ING. HERNANDO ALDANA RAMIREZ
RESIDENTE ESTRUCTURAL DE OBRA


Firma:_____
Nombre: ING. RAFAEL BLANCO
RESIDENTE DE INTERVENTORIA

CONSORCIO OBRAS SRB-26	CONSORCIO OBRAS SRB-26	
	recepcion@proyinsa.com	FECHA INICIO 8-may.-26


CONTRATANTE:	CEGAFE BOYACA		MUNICIPIO	TUNJA	INMUEBLE
CONTRATISTA	CONSORCIO OBRAS SRB-26		CONTRATANTE	CEGAFE BOYACA	
INTERVENTORIA	CONSORCIO INTERNOVA SENA 205		PROYECTO:	"CONSTRUCCION DEL DISRITO DE INOVACION EL EMPENDIMEINTO Y EL EMPLEO DEL CENTRO DE FORMACION ADMINISTRATIVA Y FORTALECIMENTO EMPRESARIAL DEL SENA REGIONAL BOYACA "	
LUGAR DE EJECUCION	ANTIGUO TERMINAL TRASPORTES		VALOR: $	33,147,126,084 FECHA INICIO 08-may.-26	08-may.-26

Nº ITEM	DESCRIPCIÓN	UNIDAD	ACUMUL PLANILLA	CANT. CONT. ACTU	ACUMUL. COBRADO	PEN.X EJECUT	ACUMULADO TOTAL	PERIODO DE CORTE	
INP-09	DEMOLICION DE RAMPAS E=0,20 (INCLUYE RETIRO Y ACARREO LIBRE HASTA 5 KM.)	M2			110.36			8 de mayo de 2026	7 de junio de 2026

No	FECHA	UBICACIÓN. GENERAL	UBICACIÓN ESPECIFICA	ETAPAS	ESPECIFICACIONES	CANT.	LARGO	ANCHO	ALTO	SUB. TOTAL	COBRO TOTAL

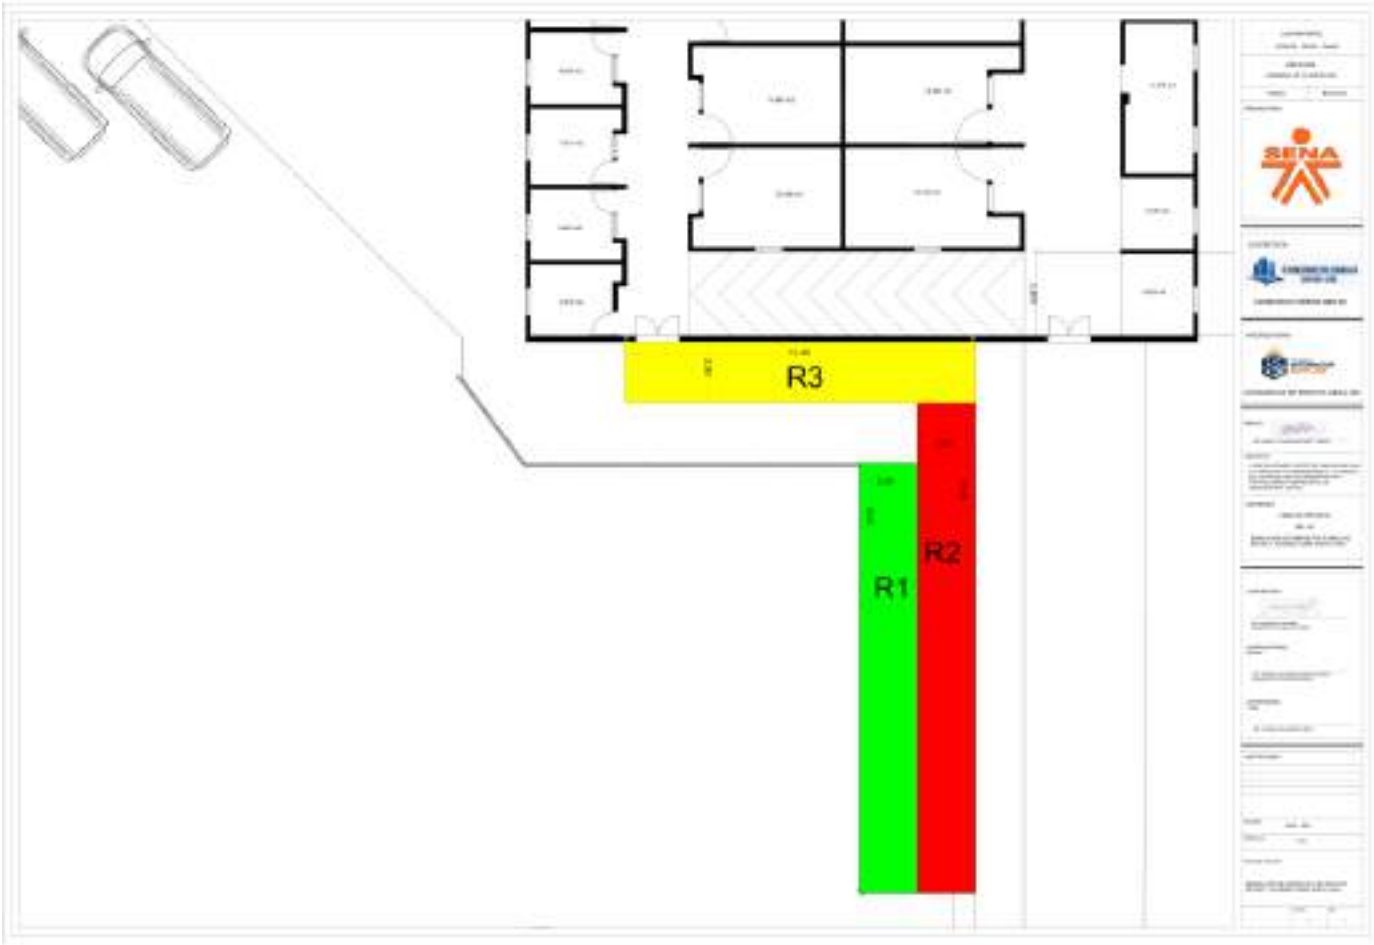

29-may.-26

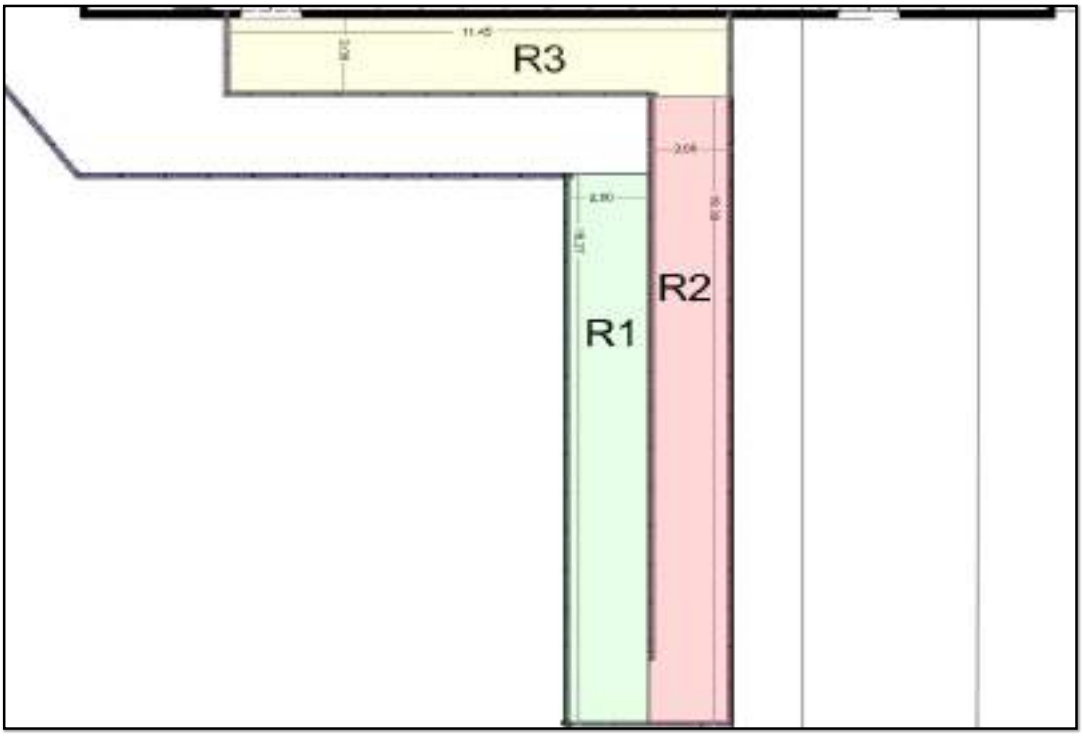





					CANTIDADES TOTALES >>>									

Firma:_____
Nombre: ARQ. JHONATHAN DAVID VILLAMIL
DIRECTOR DE OBRA

Firma:_____
Nombre: ING. ALBA CONSUELO AVILA
DIRECTORA DE INTERVENTORIA

Firma:_____
Nombre: ING. HERNANDO ALDANA RAMIREZ
RESIDENTE ESTRUCTURAL DE OBRA

Firma:_____
Nombre: ING. RAFAEL BLANCO
RESIDENTE DE INTERVENTORIA

CONSORCIO OBRAS SRB-26	CONSORCIO OBRAS SRB-26	
	recepcion@proyinsa.com	FECHA INICIO 8-may.-26

CONTRATANTE:	**CEGAFE BOYACA**	**MUNICIPIO** TUNJA **INMUEBLE**	
CONTRATISTA	CONSORCIO OBRAS SRB-26	**CONTRATANTE** CEGAFE BOYACA	
INTERVENTORIA	CONSORCIO INTERNOVA SENA 205	**PROYECTO:** "CONSTRUCCION DEL DISRITO DE INOVACION EL EMPENDIMEINTO Y EL EMPLEO DEL CENTRO DE FORMACION ADMINISTRATIVA Y FORTALECIMENTO EMPRESARIAL DEL SENA REGIONAL BOYACA "	
LUGAR DE EJECUCION	ANTIGUO TERMINAL TRASPORTES	**VALOR:** $ 33,147,126,084 **FECHA INICIO** 08-may.-26	

Nº ITEM	DESCRIPCIÓN	UNIDAD	ACUMUL. PLANILLA	CANT. CONT. ACTU	ACUMUL. COBRADO	PEN.X EJECUT	ACUMULADO TOTAL	PERIODO DE CORTE	
INP-10	**DEMOLICIÓN DE ESCALERA EN CONCRETO REFORZADO, (INCLUYE RETIRO Y ACARREO LIBRE HASTA 5 KM.)**	**M3**			10.85			8 de mayo de 2026	7 de junio de 2026

No	FECHA	UBICACIÓN. GENERAL	UBICACIÓN ESPECIFICA	E T R E - E J E S	ESPECIFI	CACIONES	CANT.	LARGO	ANCHO	ALTO	SUB. TOTAL	COBRO TOTAL



SEMANA 5 DEL 1 DE JUNIO AL 7 DE JUNIO






CONSORCIO OBRAS
SRB-26
02/06/2026 2:32:46 p. m.
Consorcio Obras SRB-26



					CANTIDADES TOTALES >>>								

Firma:_____
Nombre: ARQ. JHONATHAN DAVID VILLAMIL
DIRECTOR DE OBRA

Firma:_____
Nombre: ING. ALBA CONSUELO AVILA
DIRECTORA DE INTERVENTORIA

Firma:_____
Nombre: ING. HERNANDO ALDANA RAMIREZ
RESIDENTE ESTRUCTURAL DE OBRA

Firma:_____
Nombre: ING. RAFAEL BLANCO
RESIDENTE DE INTERVENTORIA

CONSORCIO OBRAS SRB-26	CONSORCIO OBRAS SRB-26	
	recepcion@proyinsa.com	FECHA INICIO 8-may.-26

CONTRATANTE:	CEGAFE BOYACA	**MUNICIPIO** TUNJA	**INMUEBLE**
CONTRATISTA	CONSORCIO OBRAS SRB-26	**CONTRATANTE** CEGAFE BOYACA	
INTERVENTORIA	CONSORCIO INTERNOVA SENA 205	**PROYECTO:** "CONSTRUCCION DEL DISRITO DE INOVACION EL EMPENDIMEINTO Y EL EMPLEO DEL CENTRO DE FORMACION ADMINISTRATIVA Y FORTALECIMIENTO EMPRESARIAL DEL SENA REGIONAL BOYACA "	
LUGAR DE EJECUCION	ANTIGUO TERMINAL TRASPORTES	**VALOR:** $ 33,147,126,084 **FECHA INICIO** 08-may.-26	

Nº ITEM	DESCRIPCIÓN	UNIDAD	ACUMUL PLANILLA	CANT. CONT. ACTU	ACUMUL COBRADO	PEN.X EJECUT	ACUMULADO TOTAL	PERIODO DE CORTE	
INP-11	DEMOLICION DE CUBIERTA ESPACIAL (incluye desmonte policarbonato con soporte de andamio certificado, estructura metalica y puesta en sitio para retiro por reciclador certificado)	M2			109.10			8 de mayo de 2026	7 de junio de 2026

No	FECHA	UBICACIÓN. GENERAL	UBICACIÓN ESPECIFICA	E T R E - E J E S	ESPECIFI CACIONES	CANT.	LARGO	ANCHO	ALTO	SUB. TOTAL	COBRO TOTAL



30-may.-26







					CANTIDADES TOTALES >>>										

Firma:_____
Nombre: ARQ. JHONATHAN DAVID VILLAMIL
DIRECTOR DE OBRA

Firma:_____
Nombre: ING. ALBA CONSUELO AVILA
DIRECTORA DE INTERVENTORIA

Firma:_____
Nombre: ING. HERNANDO ALDANA RAMIREZ
RESIDENTE ESTRUCTURAL DE OBRA


Firma:_____
Nombre: ING. RAFAEL BLANCO
RESIDENTE DE INTERVENTORIA

CONSORCIO OBRAS SRB-26	CONSORCIO OBRAS SRB-26	
	recepcion@proyinsa.com	FECHA INICIO 8-may.-26


CONTRATANTE:	**CEGAFE BOYACA**	**MUNICIPIO** TUNJA **INMUEBLE**	
CONTRATISTA	CONSORCIO OBRAS SRB-26	**CONTRATANTE** CEGAFE BOYACA	
INTERVENTORIA	CONSORCIO INTERNOVA SENA 205	**PROYECTO:** "CONSTRUCCION DEL DISRITO DE INOVACION EL EMPENDIMEINTO Y EL EMPLEO DEL CENTRO DE FORMACION ADMINISTRATIVA Y FORTALECIMIENTO EMPRESARIAL DEL SENA REGIONAL BOYACA "	
LUGAR DE EJECUCION	ANTIGUO TERMINAL TRASPORTES	**VALOR:** $ 33,147,126,084 **FECHA INICIO** 08-may.-26	

Nº ITEM	DESCRIPCIÓN	UNIDAD	ACUMUL PLANILLA	CANT. CONT. ACTU	ACUMUL. COBRADO	PEN.X EJECUT	ACUMULADO TOTAL	PERIODO DE CORTE	
INP-13	DEMOLICIÓN DE CIMIENTO EN CONCRETO, (INCLUYE RETIRO Y ACARREO LIBRE HASTA 5 KM.)	M3			42.15			8 de mayo de 2026	7 de junio de 2026


No	FECHA	UBICACIÓN. GENERAL	UBICACIÓN ESPECIFICA	E T R E- E J E S	ESPECIFI CACIONES	CANT.	LARGO	ANCHO	ALTO	SUB. TOTAL	COBRO TOTAL

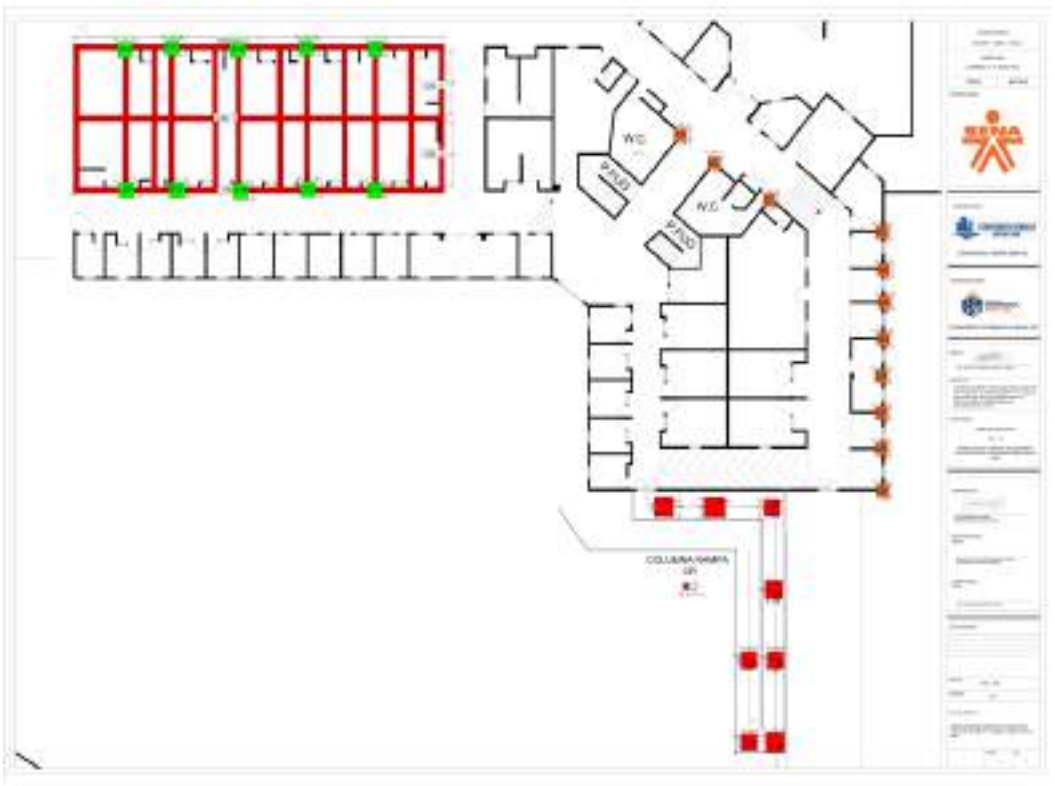

SEMANA 5 DEL 1 DE JUNIO AL 7 DE JUNIO

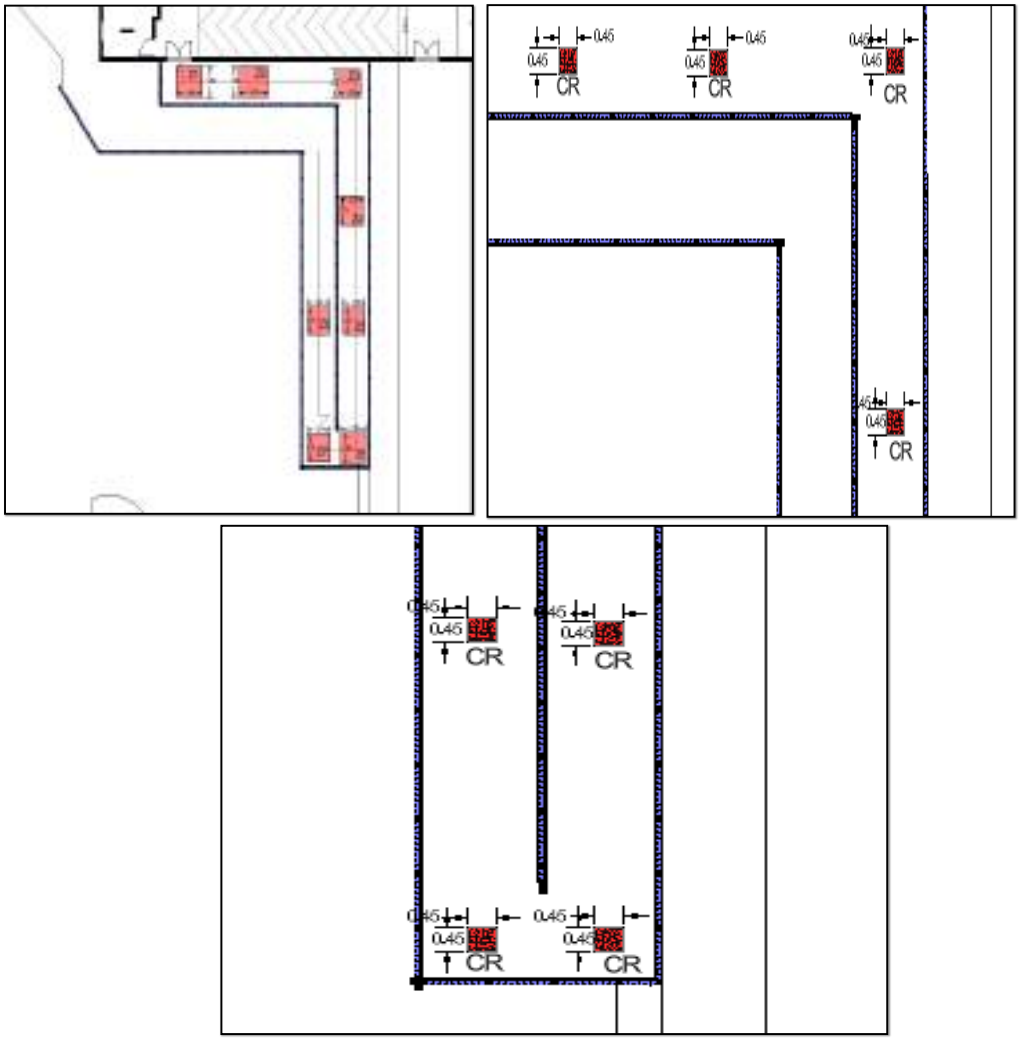


CONSORCIO OBRAS
SRB-26
02/06/2026, 10:06 a. m.
Tunja
Boyacá
Carrera 7 No. 36 - 40
Consorcio Obras SRB-26

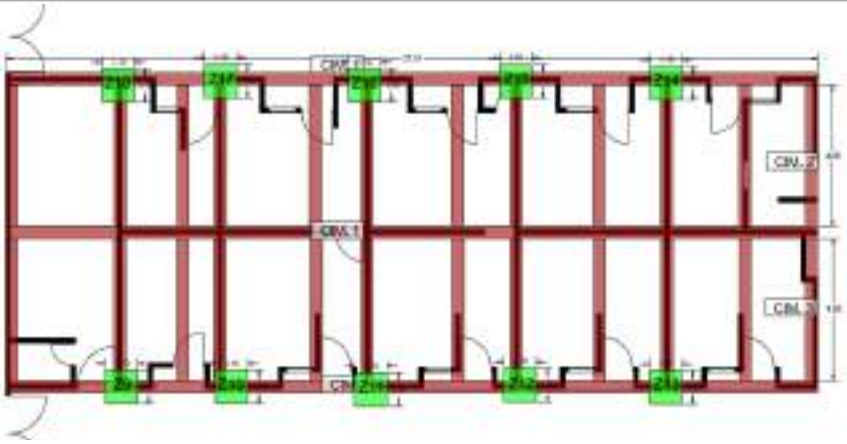
CBV.2
CBL.1
CBL.2


CONSORCIO OBRAS
SRB-26
5/06/2026 9:20:10 a. m.
Tunja
Boyacá
Consorcio Obras SRB-26


CONSORCIO OBRAS
SRB-26
5/06/2026 9:06:59 a. m.
Tunja
Boyacá
Consorcio Obras SRB-26





					CANTIDADES TOTALES >>>										

Firma:_____
Nombre: ARQ. JHONATHAN DAVID VILLAMIL
DIRECTOR DE OBRA

Firma:_____
Nombre: ING. ALBA CONSUELO AVILA
DIRECTORA DE INTERVENTORIA

Firma:_____
Nombre: ING. HERNANDO ALDANA RAMIREZ
RESIDENTE ESTRUCTURAL DE OBRA


Firma:_____
Nombre: ING. RAFAEL BLANCO
RESIDENTE DE INTERVENTORIA

CONSORCIO OBRAS SRB-26	CONSORCIO OBRAS SRB-26	
	recepcion@proyinsa.com	FECHA INICIO 8-may.-26


CONTRATANTE:	CEGAFE BOYACA	MUNICIPIO TUNJA	INMUEBLE
CONTRATISTA	CONSORCIO OBRAS SRB-26	CONTRATANTE CEGAFE BOYACA	
INTERVENTORIA	CONSORCIO INTERNOVA SENA 205	PROYECTO: "CONSTRUCCION DEL DISRITO DE INOVACION EL EMPENDIMEINTO Y EL EMPLEO DEL CENTRO DE FORMACION ADMINISTRATIVA Y FORTALECIMIENTO EMPRESARIAL DEL SENA REGIONAL BOYACA "	
LUGAR DE EJECUCION	ANTIGUO TERMINAL TRASPORTES	VALOR: $ 33,147,126,084 FECHA INICIO 08-may.-26	

Nº ITEM	DESCRIPCIÓN	UNIDAD	ACUMUL. PLANILLA	CANT. CONT. ACTU	ACUMUL. COBRADO	PEN.X EJECUT	ACUMULADO TOTAL	PERIODO DE CORTE	
INP-14	DEMOLICIÓN DE PLACAS ALIGERADAS EN CONCRETO E > 25 CM. (INCLUYE RETIRO Y ACARREO LIBRE HASTA 5 KM.)	M2			258.35			8 de mayo de 2026	7 de junio de 2026


No	FECHA	UBICACIÓN. GENERAL	UBICACIÓN ESPECIFICA	ETAPAS	ESPECIFICACIONES	CANT.	LARGO	ANCHO	ALTO	SUB. TOTAL	COBRO TOTAL

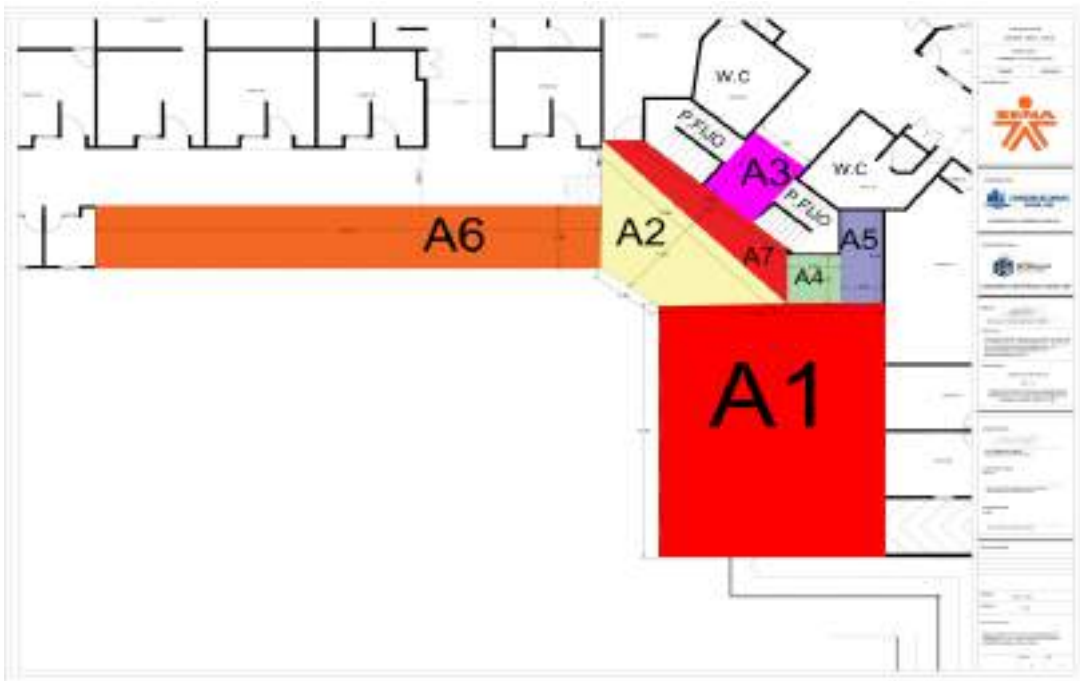

SEMANA 5 DEL 1 DE JUNIO AL 7 DE JUNIO

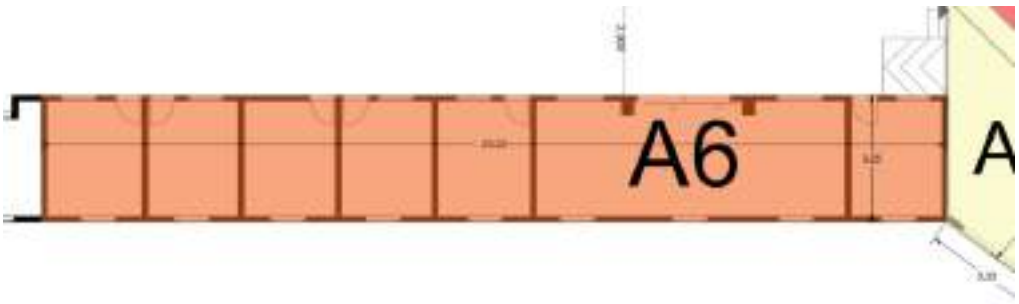


P.FIJO
3.00
3.67
A3
W.C
P.FIJO
6.88
1.89
11.94
A2
A7
A5
4.50
4.49
2.50
A4
2.47
2.05
3.33
10.43

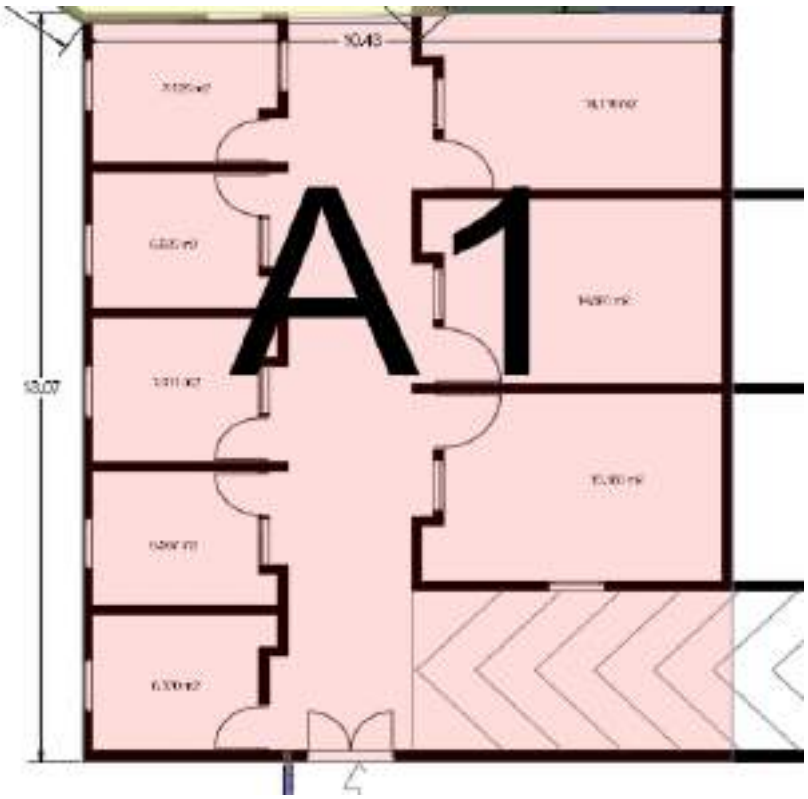
10.43
A1
13.07



					CANTIDADES TOTALES >>>								

Firma:_____
Nombre: ARQ. JHONATHAN DAVID VILLAMIL
DIRECTOR DE OBRA

Firma:_____
Nombre: ING. ALBA CONSUELO AVILA
DIRECTORA DE INTERVENTORIA

Firma:_____
Nombre: ING. HERNANDO ALDANA RAMIREZ
RESIDENTE ESTRUCTURAL DE OBRA

Firma:_____
Nombre: ING. RAFAEL BLANCO
RESIDENTE DE INTERVENTORIA

CONSORCIO OBRAS SRB-26

CONSORCIO OBRAS SRB-26

recepcion@proyinsa.com

FECHA INICIO 8-may.-26

CONTRATANTE:	**CEGAFE BOYACA**	**MUNICIPIO**	TUNJA	**INMUEBLE**	
CONTRATISTA	CONSORCIO OBRAS SRB-26	**CONTRATANTE**	CEGAFE BOYACA		
INTERVENTORIA	CONSORCIO INTERNOVA SENA 205	**PROYECTO:**	"CONSTRUCCION DEL DISRITO DE INOVACION EL EMPENDIMEINTO Y EL EMPLEO DEL CENTRO DE FORMACION ADMINISTRATIVA Y FORTALECIMIENTO EMPRESARIAL DEL SENA REGIONAL BOYACA "		
LUGAR DE EJECUCION	ANTIGUO TERMINAL TRASPORTES	**VALOR:**	$ 33,147,126,084 **FECHA INICIO**	08-may.-26	


Nº ITEM	**DESCRIPCIÓN**	**UNIDAD**	ACUMUL. PLANILLA	CANT. CONT. ACTU	ACUMUL. COBRADO	PEN.X EJECUT	ACUMULADO TOTAL	**PERIODO DE CORTE**	
INP-15	**DESMONTE DE CIELO RASO PVC Y/O DRYWALL INC ESTRUCTURA**	**M2**			100.66			8 de mayo de 2026	7 de junio de 2026


No	FECHA	UBICACIÓN. GENERAL	UBICACIÓN ESPECIFICA	E T R E J E S	ESPECIFI CACIONES	CANT.	LARGO	ANCHO	ALTO	SUB. TOTAL	COBRO TOTAL



28-may.-26


CR1
CR2
CR3
W.C
CR7
CR5
CR6
P.FIJO
W.C
CR4
P.FIJO

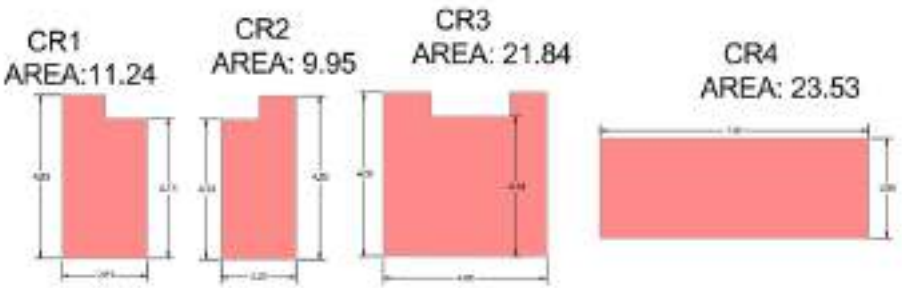
CR1
AREA:11.24
CR2
AREA: 9.95
CR3
AREA: 21.84
CR4
AREA: 23.53

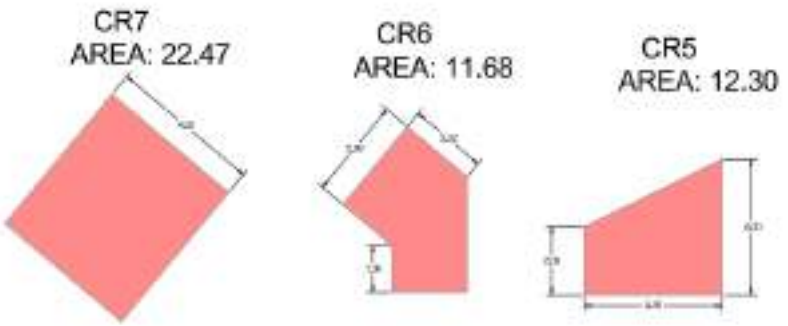
CR7
AREA: 22.47
CR6
AREA: 11.68
CR5
AREA: 12.30





					CANTIDADES TOTALES >>>									

Firma:_____
Nombre: ARQ. JHONATHAN DAVID VILLAMIL
DIRECTOR DE OBRA

Firma:_____
Nombre: ING. ALBA CONSUELO AVILA
DIRECTORA DE INTERVENTORIA

Firma:_____
Nombre: ING. HERNANDO ALDANA RAMIREZ
RESIDENTE ESTRUCTURAL DE OBRA

Firma:_____
Nombre: ING. RAFAEL BLANCO
RESIDENTE DE INTERVENTORIA

CONSORCIO OBRAS SRB-26	CONSORCIO OBRAS SRB-26	
	recepcion@proyinsa.com	FECHA INICIO 8-may.-26

CONTRATANTE:	CEGAFE BOYACA	**MUNICIPIO** TUNJA **INMUEBLE**	
CONTRATISTA	CONSORCIO OBRAS SRB-26	**CONTRATANTE** CEGAFE BOYACA	
INTERVENTORIA	CONSORCIO INTERNOVA SENA 205	**PROYECTO:** "CONSTRUCCION DEL DISRITO DE INOVACION EL EMPENDIMEINTO Y EL EMPLEO DEL CENTRO DE FORMACION ADMINISTRATIVA Y FORTALECIMENTO EMPRESARIAL DEL SENA REGIONAL BOYACA "	
LUGAR DE EJECUCION	ANTIGUO TERMINAL TRASPORTES	**VALOR:** $ 33,147,126,084 **FECHA INICIO** 08-may.-26	

Nº ITEM	DESCRIPCIÓN	UNIDAD	ACUMUL. PLANILLA	CANT. CONT. ACTU	ACUMUL. COBRADO	PEN.X.EJECUT	ACUMULADO TOTAL	PERIODO DE CORTE	
INP-16	DESMONTE, APLICACIÓN DE EMULCION ACRILICA A 2 CARAS, TRANSPORTE Y DISPOSICION FINAL CERTIFICADA DE TEJA DE ASBESTO CEMENTO, (incluye elementos de seguridad, transporte y sellos de acuerdo a normativa)	M2			300.00			8 de mayo de 2026	7 de junio de 2026

No	FECHA	UBICACIÓN. GENERAL	UBICACIÓN ESPECIFICA	E T R E- E J E S	ESPECIFI CACIONES	CANT.	LARGO	ANCHO	ALTO	SUB. TOTAL	COBRO TOTAL



30-may.-26


24
23
22
21
20
15
16
17
18
19
3
4
5
6
7
8
9
10
11
12
20
41
37
19
P.FUO
12
P.FUO
30
31
40
32
33
34
38
P.FUO
35
36


CONSORCIO OBRAS
SRB-26
30/05/2026, 1:38 p. m.
Tunja
Boyacá
Carrera 7 No. 16 - 40
Consorcio Obras SRB-26


CONSORCIO OBRAS
SRB-26
30/05/2026, 10:17 a.m.
Tunja
Boyacá
Carrera 7 No. 16 - 40
Consorcio Obras SRB-26



					CANTIDADES TOTALES >>>									

Firma:_____
Nombre: ARQ. JHONATHAN DAVID VILLAMIL
DIRECTOR DE OBRA

Firma:_____
Nombre: ING. ALBA CONSUELO AVILA
DIRECTORA DE INTERVENTORIA

Firma:_____
Nombre: ING. HERNANDO ALDANA RAMIREZ
RESIDENTE ESTRUCTURAL DE OBRA

Firma:_____
Nombre: ING. RAFAEL BLANCO
RESIDENTE DE INTERVENTORIA

CONSORCIO OBRAS SRB-26

CONSORCIO OBRAS SRB-26


recepcion@proyinsa.com

FECHA INICIO 8-may.-26


CONTRATANTE:	**CEGAFE BOYACA**	**MUNICIPIO**	TUNJA	**INMUEBLE**	
CONTRATISTA	CONSORCIO OBRAS SRB-26	**CONTRATANTE**	CEGAFE BOYACA		
INTERVENTORIA	CONSORCIO INTERNOVA SENA 205	**PROYECTO:**	"CONSTRUCCION DEL DISRITO DE INOVACION EL EMPENDIMEINTO Y EL EMPLEO DEL CENTRO DE FORMACION ADMINISTRATIVA Y FORTALECIMENTO EMPRESARIAL DEL SENA REGIONAL BOYACA "		
LUGAR DE EJECUCION	ANTIGUO TERMINAL TRASPORTES	**VALOR:**	$ 33,147,126,084 **FECHA INICIO**	08-may.-26	

Nº ITEM	**DESCRIPCIÓN**	**UNIDAD**	ACUMUL. PLANILLA	CANT. CONT. ACTU	ACUMUL. COBRADO	PEN.X EJECUT	ACUMULADO TOTAL	**PERIODO DE CORTE**	
INP-17	**DESMONTE DE ESTRUCTURA METÁLICA PERFILES - VIGAS.**	**KG**			1759.97			8 de mayo de 2026	7 de junio de 2026


No	**FECHA**	**UBICACIÓN. GENERAL**	**UBICACIÓN ESPECIFICA**	**E T R E - E J E S**	**ESPECIFICACIONES**	**CANT.**	**LARGO**	**ANCHO**	**ALTO**	**SUB. TOTAL**	**COBRO TOTAL**

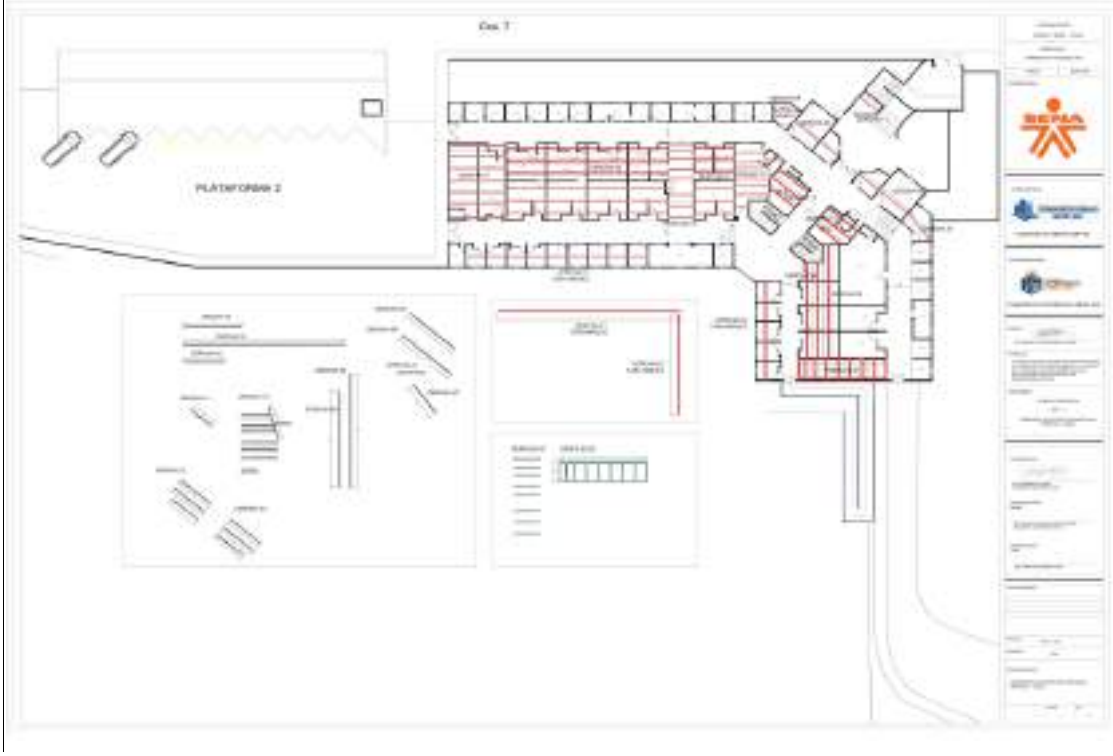



29/05/2026

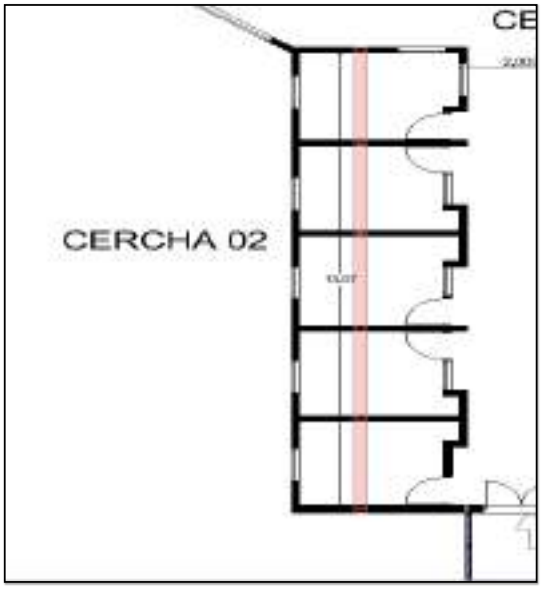

CERCHA 02


P.FIJO
CERCHA 09
CERCHA 08

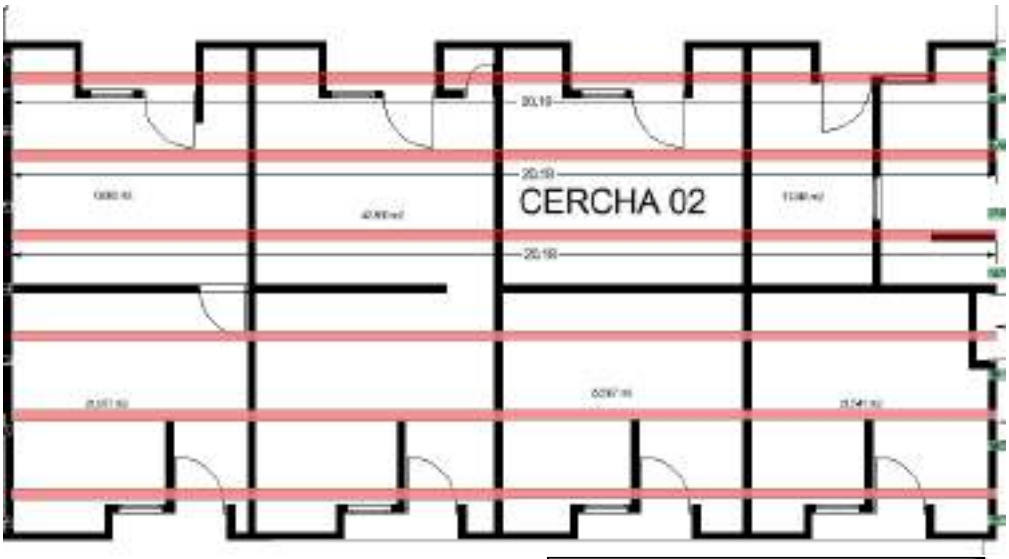
20.19
20.19
CERCHA 02
20.19

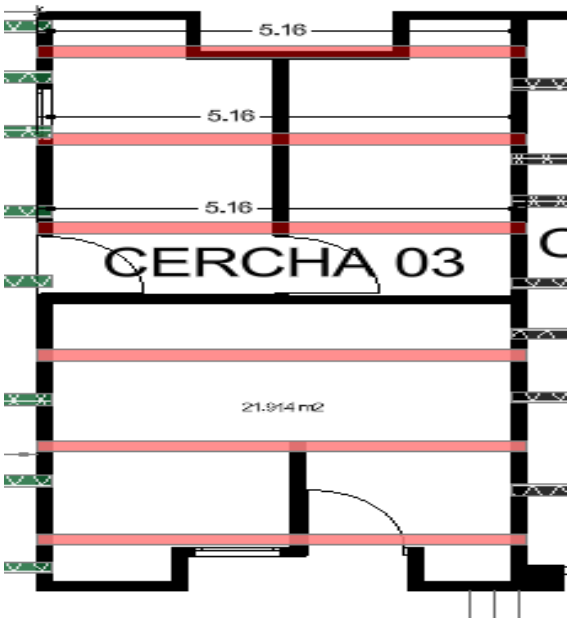
5.16
5.16
5.16
CERCHA 03
21.914 m2

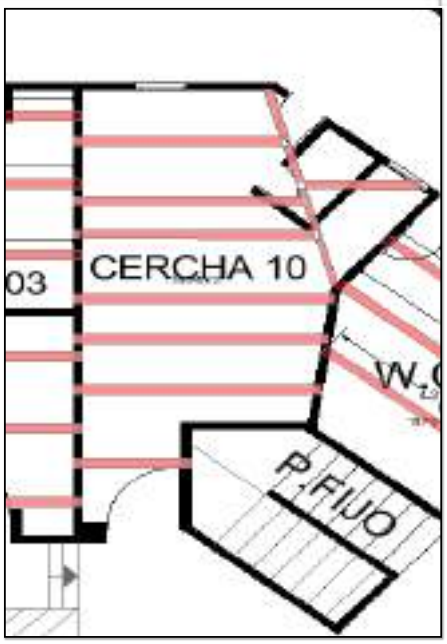
03
CERCHA 10
P.FIJO

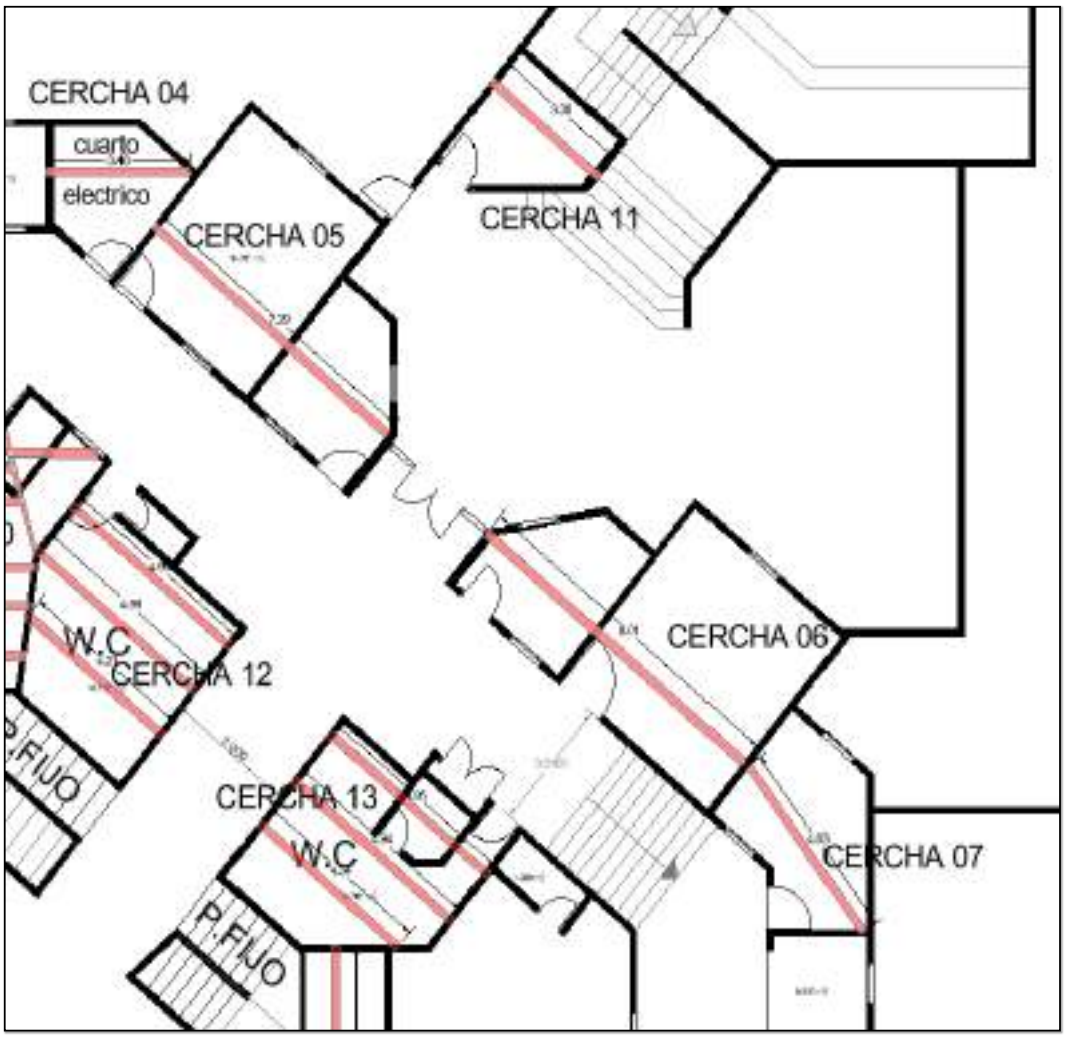
CERCHA 04
cuarto
electrico
CERCHA 05
CERCHA 11
W.C
CERCHA 12
CERCHA 06
P.FIJO
CERCHA 13
W.C
CERCHA 07
P.FIJO


CONSORCIO OBRAS
SRD-26


CONSORCIO OBRAS
SRD-26


CONSORCIO OBRAS
SRB-26


CONSORCIO OBRAS
SRB-26


CONSORCIO OBRAS
SRB-26
Tunja
Boyacá





					CANTIDADES TOTALES >>>								

Firma:_____
Nombre: ARQ. JHONATHAN DAVID VILLAMIL
DIRECTOR DE OBRA

Firma:_____
Nombre: ING. ALBA CONSUELO AVILA
DIRECTORA DE INTERVENTORIA

Firma:_____
Nombre: ING. HERNANDO ALDANA RAMIREZ
RESIDENTE ESTRUCTURAL DE OBRA


Firma:_____
Nombre: ING. RAFAEL BLANCO
RESIDENTE DE INTERVENTORIA

CONSORCIO OBRAS SRB-26	CONSORCIO OBRAS SRB-26	
	recepcion@proyinsa.com	FECHA INICIO 8-may.-26


CONTRATANTE:	**CEGAFE BOYACA**	**MUNICIPIO** TUNJA **INMUEBLE**	
CONTRATISTA	CONSORCIO OBRAS SRB-26	**CONTRATANTE** CEGAFE BOYACA	
INTERVENTORIA	CONSORCIO INTERNOVA SENA 205	**PROYECTO:** "CONSTRUCCION DEL DISRITO DE INOVACION EL EMPENDIMEINTO Y EL EMPLEO DEL CENTRO DE FORMACION ADMINISTRATIVA Y FORTALECIMIENTO EMPRESARIAL DEL SENA REGIONAL BOYACA "	
LUGAR DE EJECUCION	ANTIGUO TERMINAL TRASPORTES	**VALOR:** $ 33,147,126,084 **FECHA INICIO** 08-may.-26	


Nº ITEM	DESCRIPCIÓN	UNIDAD	ACUMUL PLANILLA	CANT. CONT. ACTU	ACUMUL. COBRADO	PEN.X EJECUT	ACUMULADO TOTAL	PERIODO DE CORTE	
INP-18	DESMONTE MEDIDORES EBSA	UND			38.00			8 de mayo de 2026	7 de junio de 2026

No	FECHA	UBICACIÓN. GENERAL	UBICACIÓN ESPECIFICA	E T R E - E J E S	ESPECIFI CACIONES	CANT.	LARGO	ANCHO	ALTO	SUB. TOTAL	COBRO TOTAL

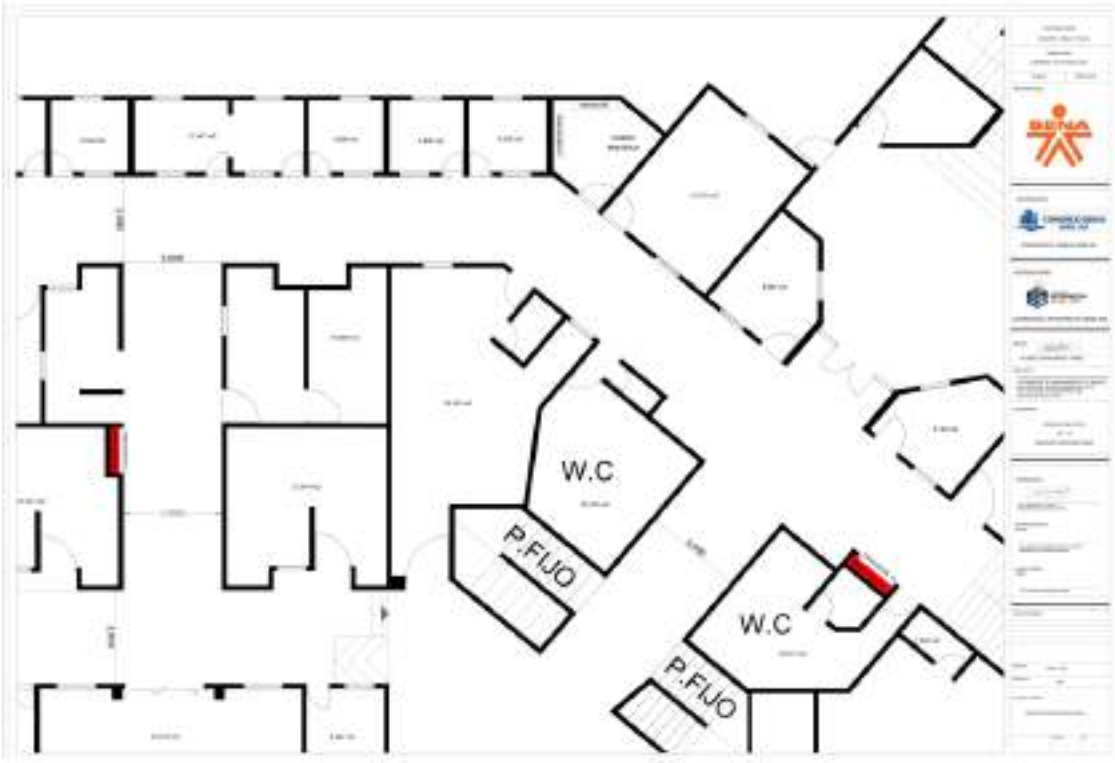

29-may.-26

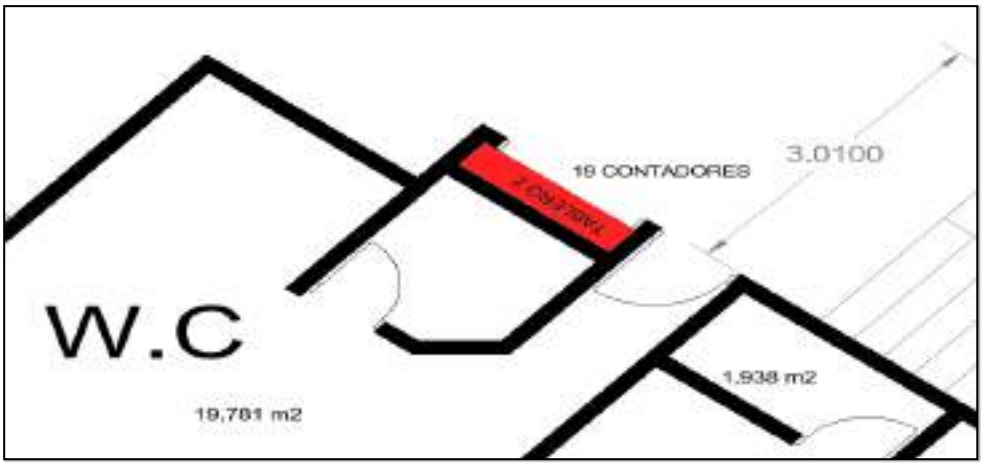
19 CONTADORES
3.0100
W.C
19,781 m2
1.938 m2

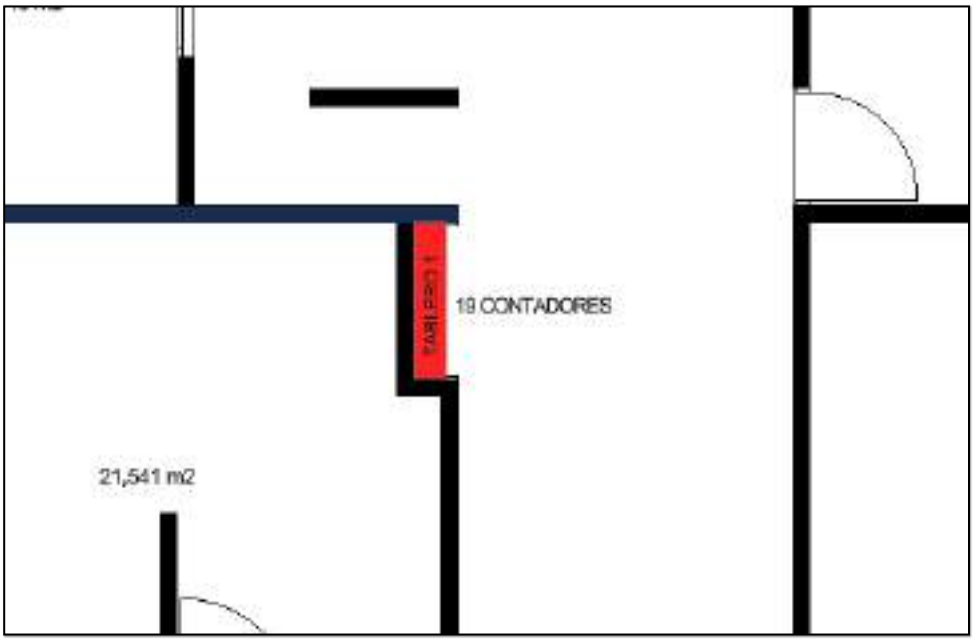
19 CONTADORES
21,541 m2









					CANTIDADES TOTALES >>>								

Firma:_____
Nombre: ARQ. JHONATHAN DAVID VILLAMIL
DIRECTOR DE OBRA

Firma:_____
Nombre: ING. ALBA CONSUELO AVILA
DIRECTORA DE INTERVENTORIA

Firma:_____
Nombre: ING. HERNANDO ALDANA RAMIREZ
RESIDENTE ESTRUCTURAL DE OBRA

Firma:_____
Nombre: ING. RAFAEL BLANCO
RESIDENTE DE INTERVENTORIA


CONSORCIO OBRAS SRB-26	CONSORCIO OBRAS SRB-26	
	recepcion@proyinsa.com	FECHA INICIO 8-may.-26

CONTRATANTE:	CEGAFE BOYACA	MUNICIPIO TUNJA	INMUEBLE
CONTRATISTA	CONSORCIO OBRAS SRB-26	CONTRATANTE CEGAFE BOYACA	
INTERVENTORIA	CONSORCIO INTERNOVA SENA 205	PROYECTO: "CONSTRUCCION DEL DISRITO DE INOVACION EL EMPENDIMEINTO Y EL EMPLEO DEL CENTRO DE FORMACION ADMINISTRATIVA Y FORTALECIMIENTO EMPRESARIAL DEL SENA REGIONAL BOYACA "	
LUGAR DE EJECUCION	ANTIGUO TERMINAL TRASPORTES	VALOR: $ 33,147,126,084 FECHA INICIO 08-may.-26	

Nº ITEM	DESCRIPCIÓN	UNIDAD	ACUMUL PLANILLA	CANT. CONT. ACTU	ACUMUL. COBRADO	PEN.X EJECUT	ACUMULADO TOTAL	PERIODO DE CORTE	
INP-19	DEMOLICIÓN DE MESON EN CONCRETO. (INCLUYE RETIRO Y ACARREO LIBRE HASTA 5 KM.)	M2			32.39			8 de mayo de 2026	7 de junio de 2026

No	FECHA	UBICACIÓN. GENERAL	UBICACIÓN ESPECIFICA	E T	R E-	E J	E S	ESPECIFI	CACIONES	CANT.	LARGO	ANCHO	ALTO	SUB. TOTAL	COBRO TOTAL

SEMANA 5 DEL 1 DE JUNIO AL 7 DE JUNIO

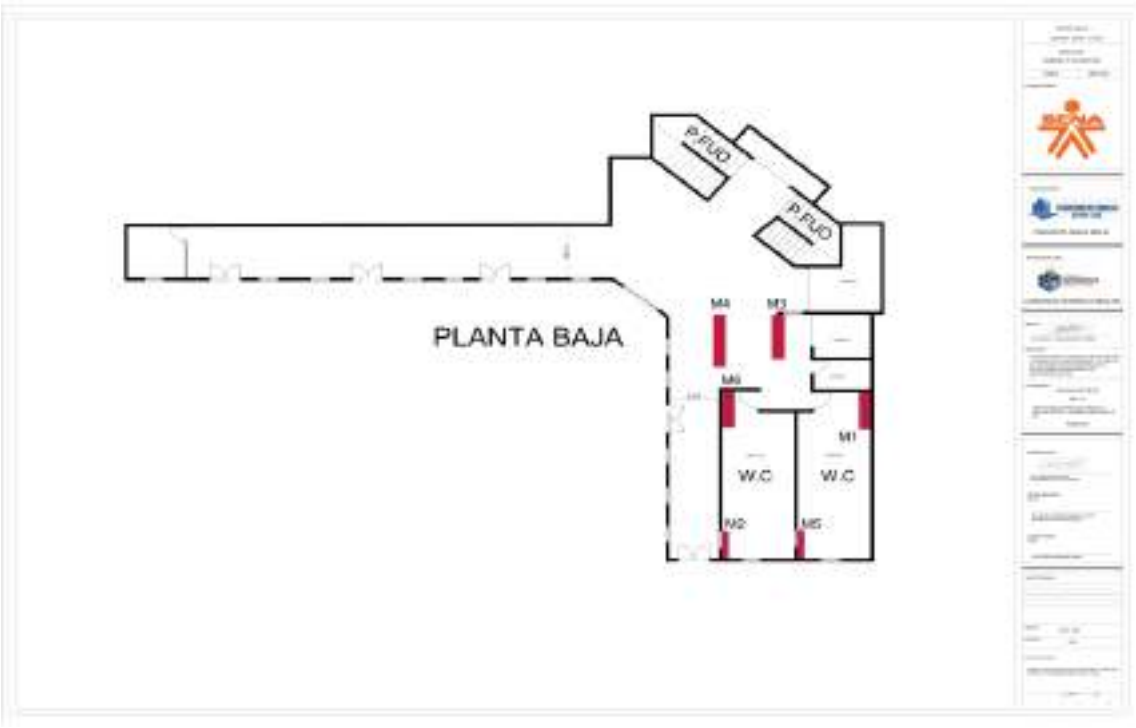


1 2 3 4 5 6 7 8 9 10 11 12 13 14 15 16
33 34 35 36
37
49 48 47 46 45
32 31 30 29 28 27 26 25 24 23 22
35
44
43
21 42 39 18 17
20
19 41 40
PLATAFORMA 1









					CANTIDADES TOTALES >>>								

Firma:_____
Nombre: ARQ. JHONATHAN DAVID VILLAMIL
DIRECTOR DE OBRA

Firma:_____
Nombre: ING. ALBA CONSUELO AVILA
DIRECTORA DE INTERVENTORIA

Firma:_____
Nombre: ING. HERNANDO ALDANA RAMIREZ
RESIDENTE ESTRUCTURAL DE OBRA

Firma:_____
Nombre: ING. RAFAEL BLANCO
RESIDENTE DE INTERVENTORIA

CONSORCIO OBRAS SRB-26	CONSORCIO OBRAS SRB-26	
	recepcion@proyinsa.com	FECHA INICIO 8-may.-26

CONTRATANTE:	**CEGAFE BOYACA**	**MUNICIPIO**	TUNJA	**INMUEBLE**	
CONTRATISTA	CONSORCIO OBRAS SRB-26	**CONTRATANTE**	CEGAFE BOYACA		
INTERVENTORIA	CONSORCIO INTERNOVA SENA 205	**PROYECTO:**	"CONSTRUCCION DEL DISRITO DE INOVACION EL EMPENDIMEINTO Y EL EMPLEO DEL CENTRO DE FORMACION ADMINISTRATIVA Y FORTALECIMIENTO EMPRESARIAL DEL SENA REGIONAL BOYACA "		
LUGAR DE EJECUCION	ANTIGUO TERMINAL TRASPORTES	**VALOR:**	**$ 33,147,126,084**	**FECHA INICIO**	08-may.-26


Nº ITEM	DESCRIPCIÓN	UNIDAD	ACUMUL PLANILLA	CANT. CONT. ACTU	ACUMUL. COBRADO	PEN.X EJECUT	ACUMULADO TOTAL	PERIODO DE CORTE	
INP-21	DESMONTE DE CUBIERTA DE POLICARBONATO	M2			398.41			8 de mayo de 2026	7 de junio de 2026


No	FECHA	UBICACIÓN. GENERAL	UBICACIÓN ESPECIFICA	E T R E - E J E S	ESPECIFICACIONES	CANT.	LARGO	ANCHO	ALTO	SUB. TOTAL	COBRO TOTAL




28-may.-26



PASILLO 1 C1
PASILLO 6 C6
PASILLO 2 C2
W.C
W.C
PASILLO 7 C7
PASILLO 3 C3
PASILLO 5 C5
PASILLO 4 C4

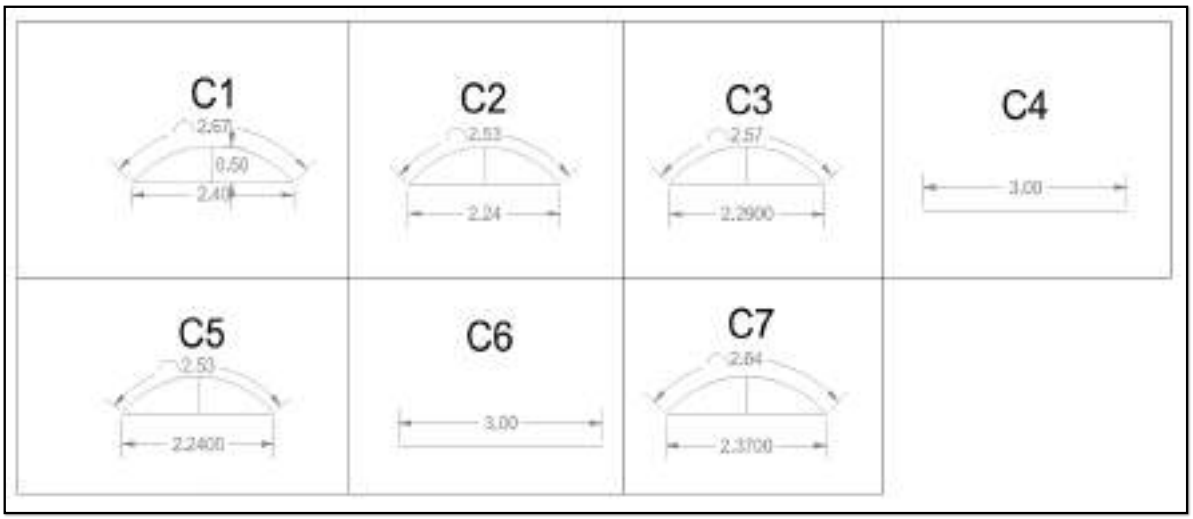
C1
2.67
0.50
2.40
C2
2.53
2.24
C3
2.57
2.2900
C4
3.00
C5
2.53
2.2400
C6
3.00
C7
2.64
2.3700

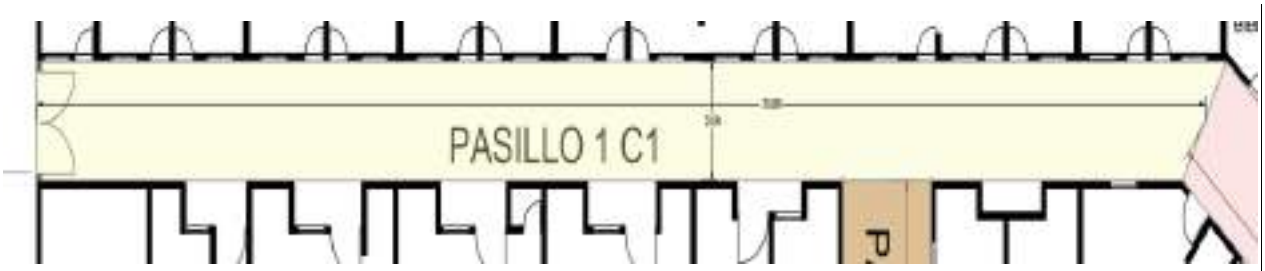
PASILLO 1 C1

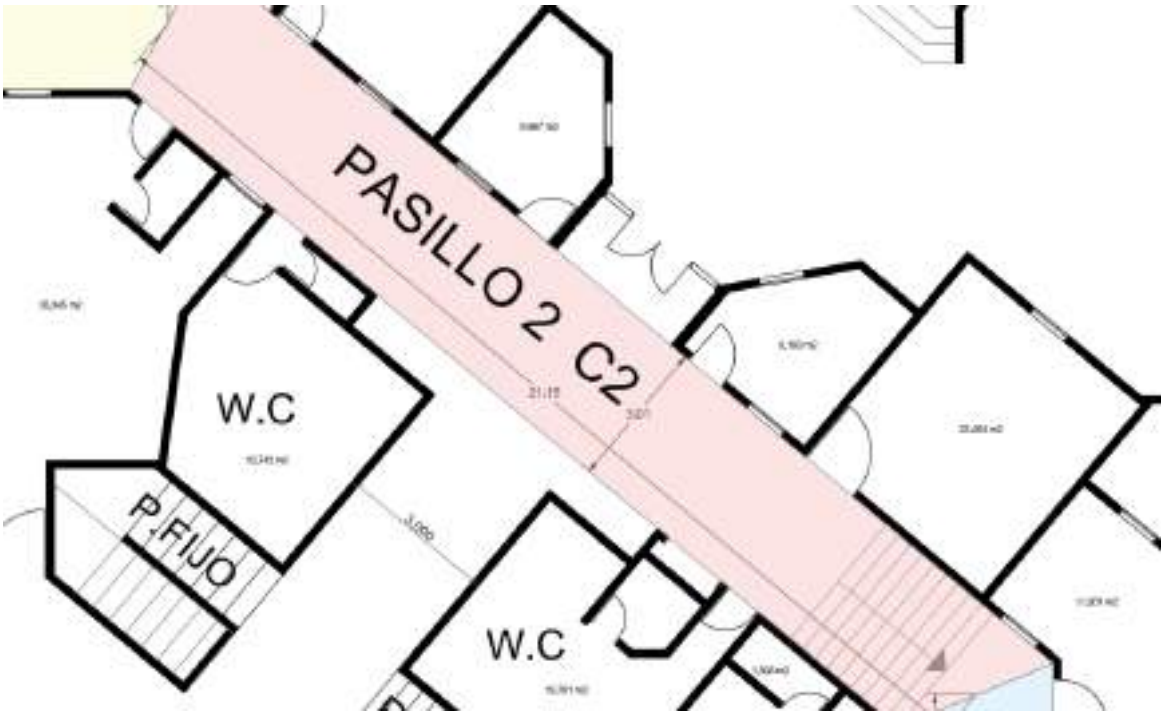
PASILLO 2 C2
W.C
P.FIJO
W.C


PASILLO 5 C5
PASILLO 3 C3
PASILLO 4 C4

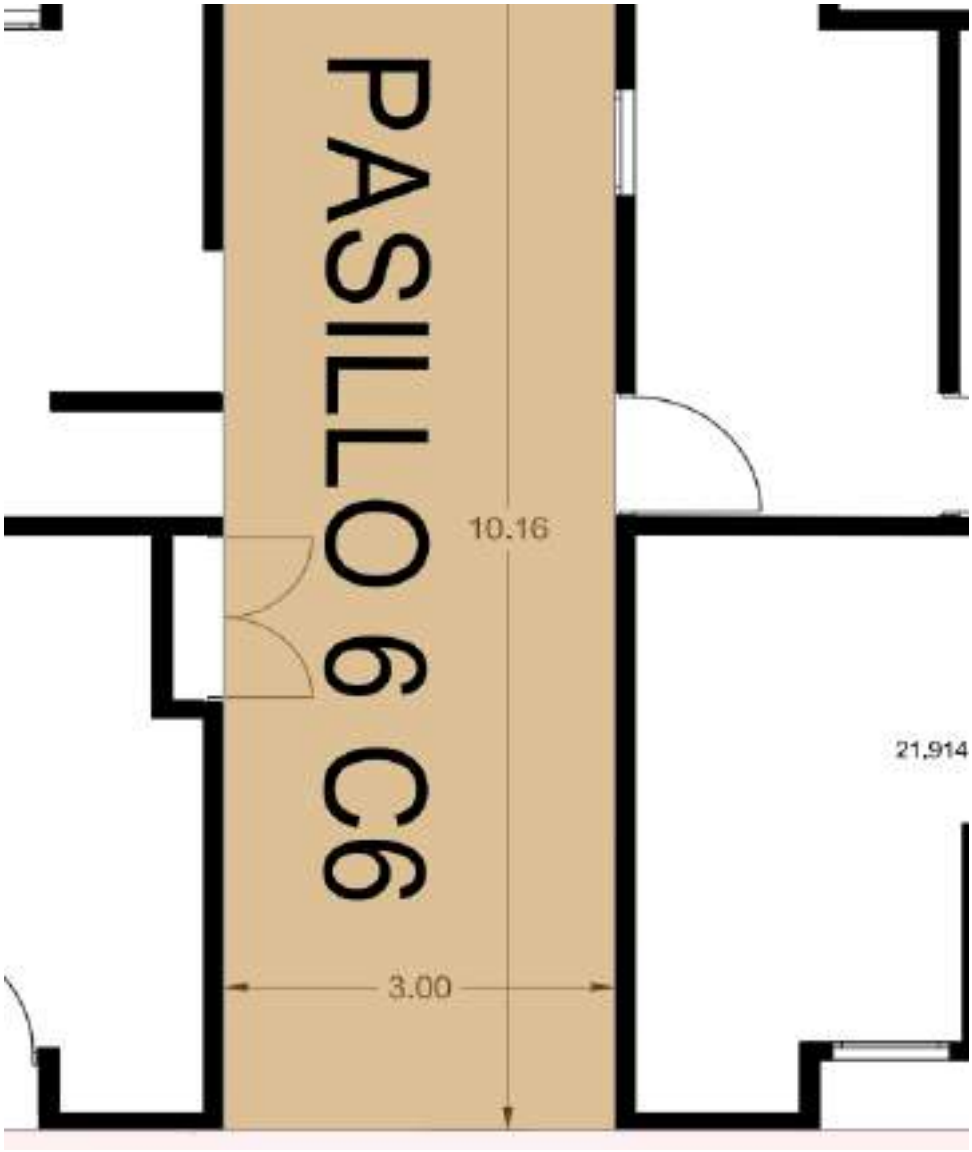
PASILLO 6 C6
10.16
21.914
3.00


PASILLO 7 C7


29-05-2026 10:45:24
CONSORCIO SRB-26



					CANTIDADES TOTALES >>>								

Firma:_____
Nombre: ARQ. JHONATHAN DAVID VILLAMIL
DIRECTOR DE OBRA

Firma:_____
Nombre: ING. ALBA CONSUELO AVILA
DIRECTORA DE INTERVENTORIA

Firma:_____
Nombre: ING. HERNANDO ALDANA RAMIREZ
RESIDENTE ESTRUCTURAL DE OBRA


Firma:_____
Nombre: ING. RAFAEL BLANCO
RESIDENTE DE INTERVENTORIA


CONSORCIO OBRAS SRB-26	CONSORCIO OBRAS SRB-26	
	recepcion@proyinsa.com	FECHA INICIO 8-may.-26

CONTRATANTE:	CEGAFE BOYACA	MUNICIPIO TUNJA	INMUEBLE
CONTRATISTA	CONSORCIO OBRAS SRB-26	CONTRATANTE CEGAFE BOYACA	
INTERVENTORIA	CONSORCIO INTERNOVA SENA 205	PROYECTO: "CONSTRUCCION DEL DISRITO DE INOVACION EL EMPENDIMEINTO Y EL EMPLEO DEL CENTRO DE FORMACION ADMINISTRATIVA Y FORTALECIMIENTO EMPRESARIAL DEL SENA REGIONAL BOYACA "	
LUGAR DE EJECUCION	ANTIGUO TERMINAL TRASPORTES	VALOR: $ 33,147,126,084 FECHA INICIO 08-may.-26	


Nº ITEM	DESCRIPCIÓN	UNIDAD	ACUMUL. PLANILLA	CANT. CONT. ACTU	ACUMUL. COBRADO	PEN.X EJECUT	ACUMULADO TOTAL	PERIODO DE CORTE	
INP-22	DEMOLICIÓN DE VIGA AÉREA O VIGA CANAL EN CONCRETO, (INCLUYE RETIRO Y ACARREO LIBRE HASTA 5 KM.)	M3			49.47			8 de mayo de 2026	7 de junio de 2026


No	FECHA	UBICACIÓN. GENERAL	UBICACIÓN ESPECIFICA	ETAPAS	ESPECIFICACIONES	CANT.	LARGO	ANCHO	ALTO	SUB. TOTAL	COBRO TOTAL

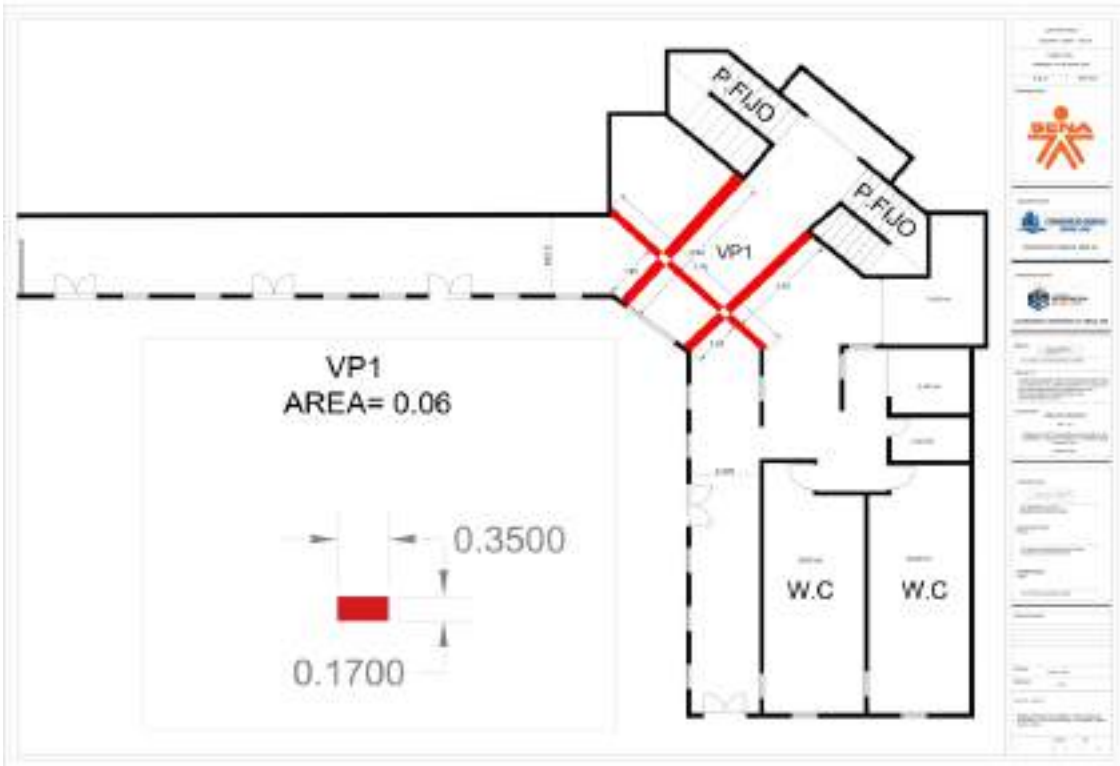

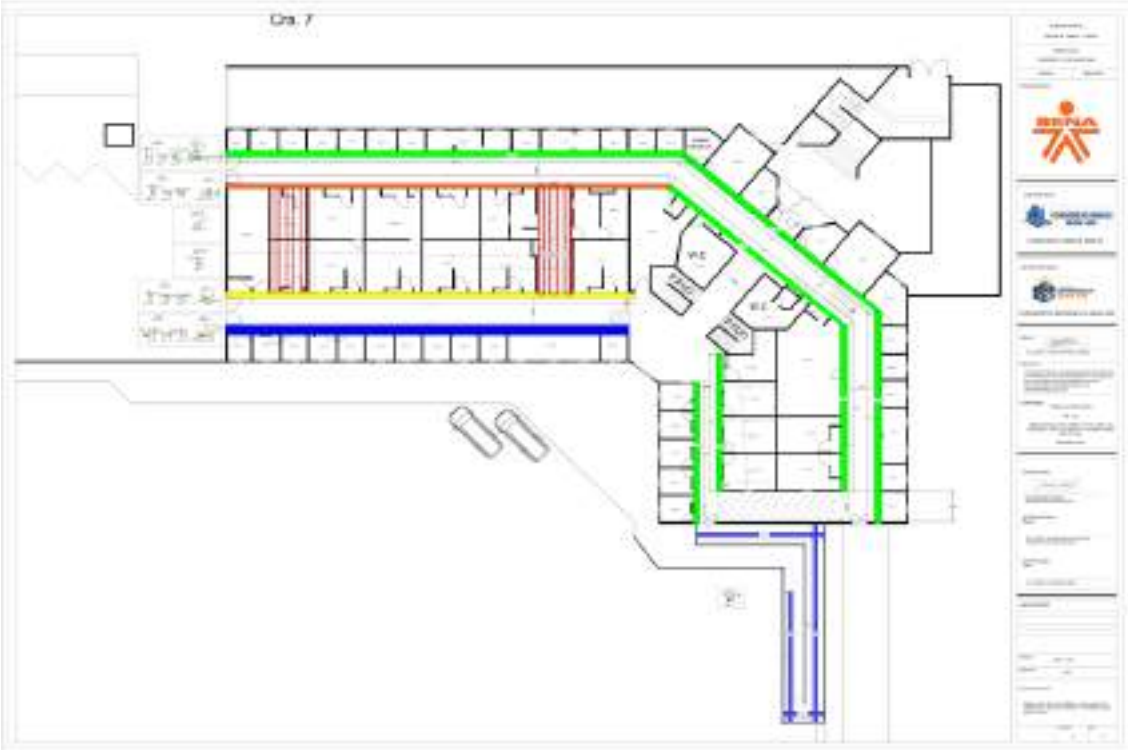



SEMANA 5 DEL 1 DE JUNIO AL 7 DE JUNIO

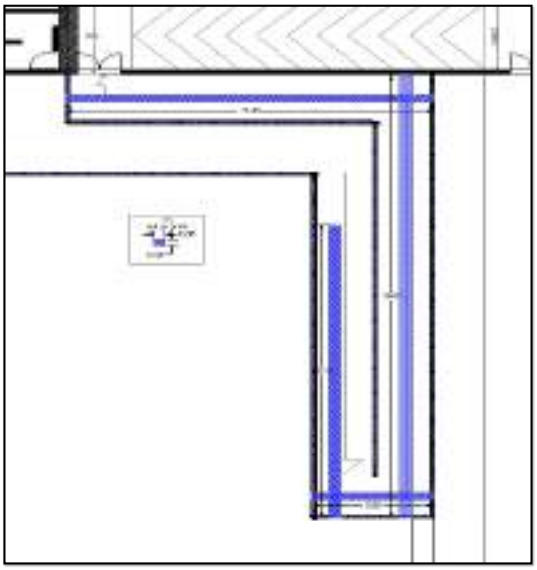

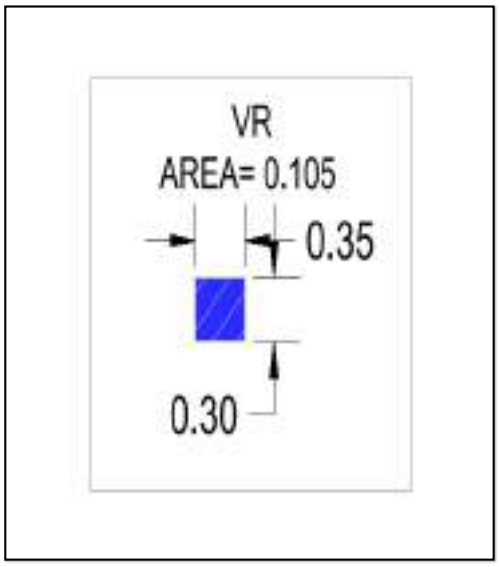


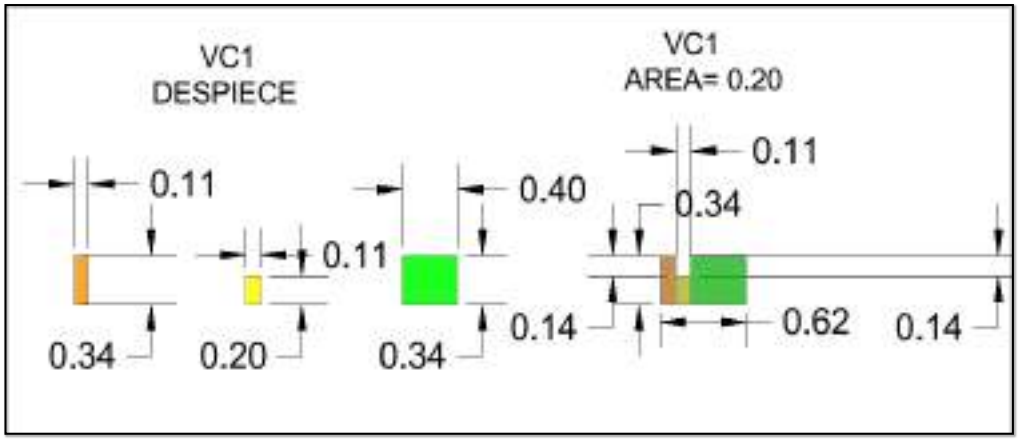




VC1
DESPIECE
0.11
0.11
0.40
0.34
0.20
0.34
VC1
AREA= 0.20
0.11
0.34
0.14
0.62
0.14

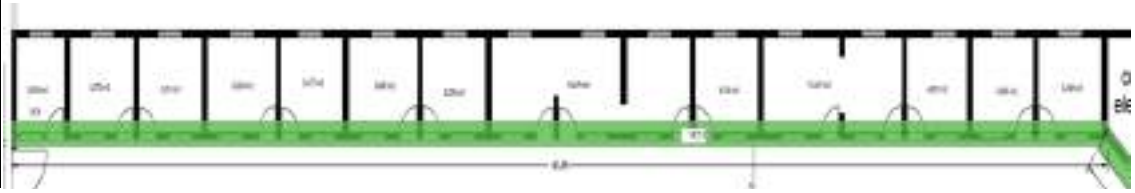




W.C
W.C

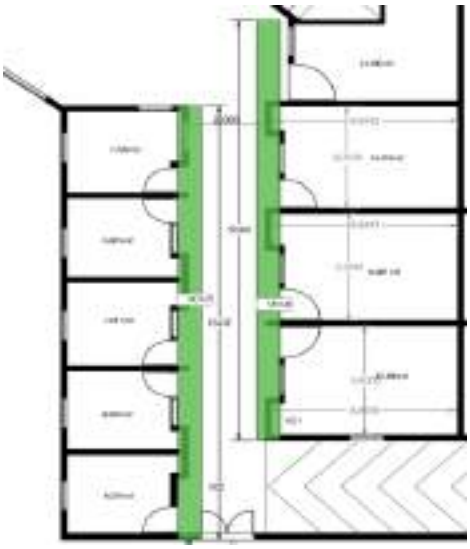


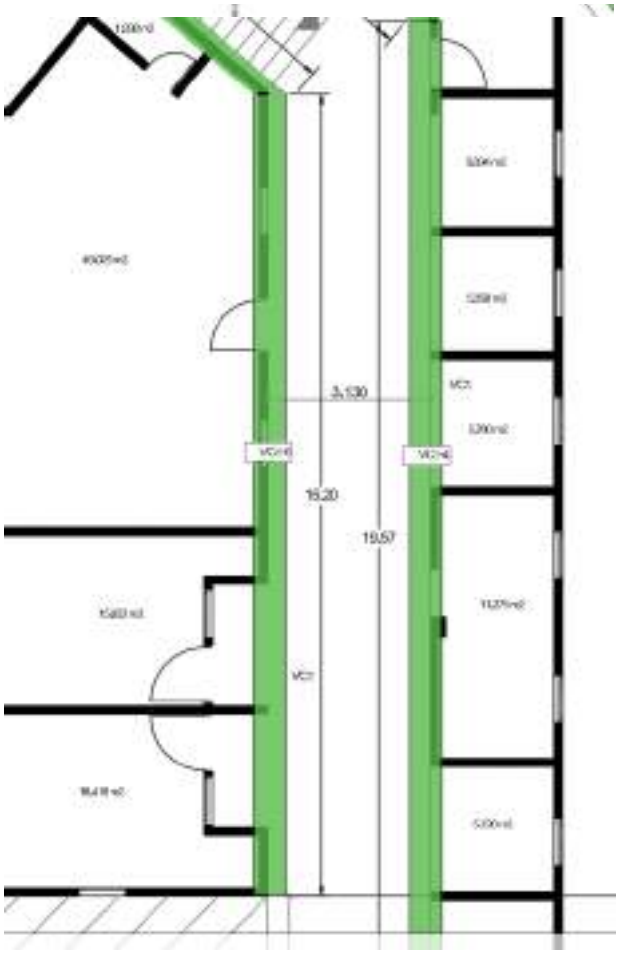

3,130
15,20
19,57
VC1

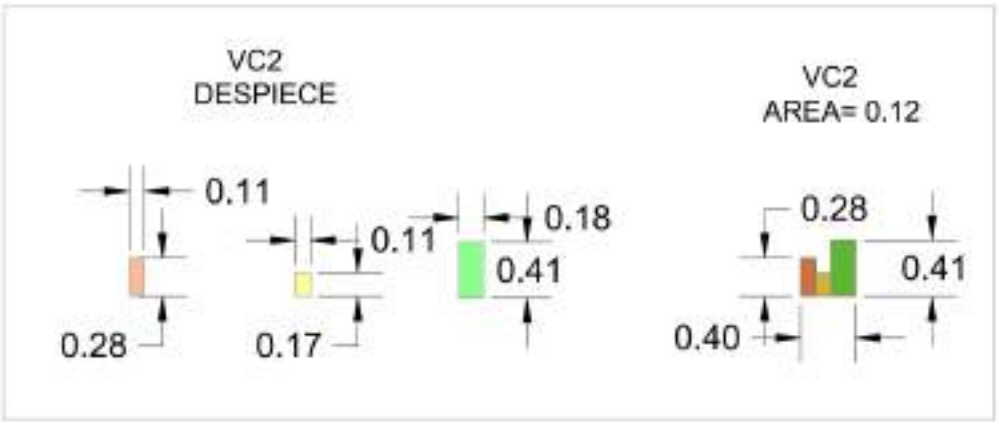

VC2
DESPIECE
0.11
0.28
0.11
0.17
0.18
0.41
VC2
AREA= 0.12
0.28
0.41
0.40

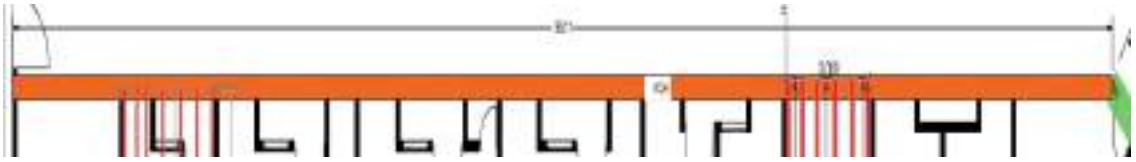


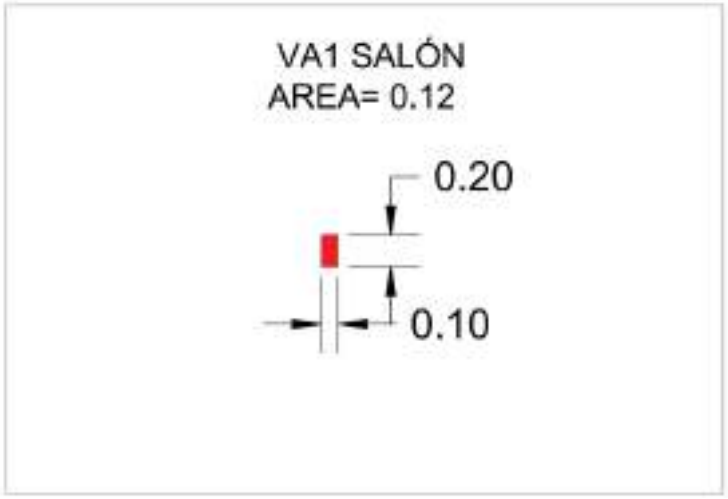

VA1 SALÓN
AREA= 0.12
0.20
0.10

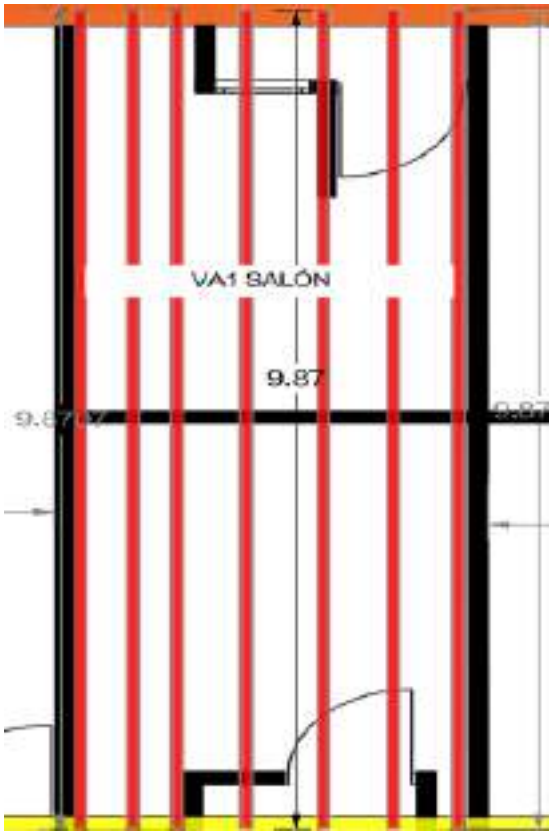

VA1 SALÓN
9.87

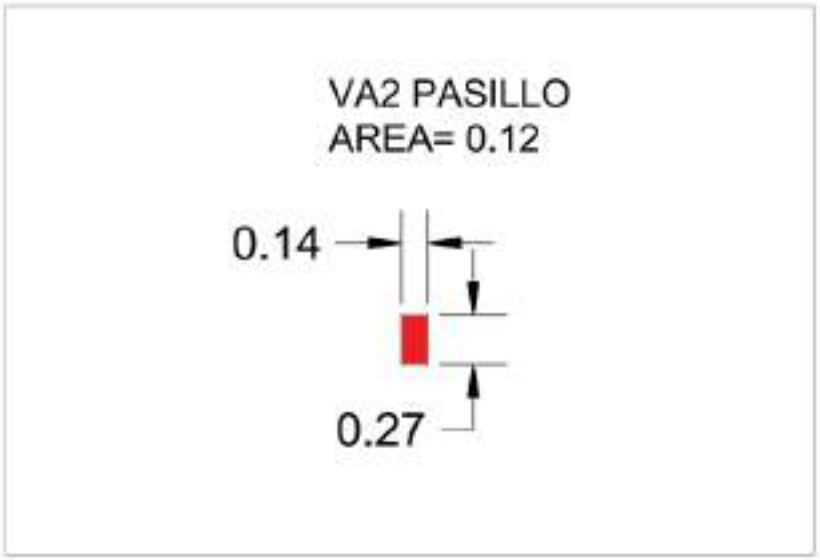
VA2 PASILLO
AREA= 0.12
0.14
0.27

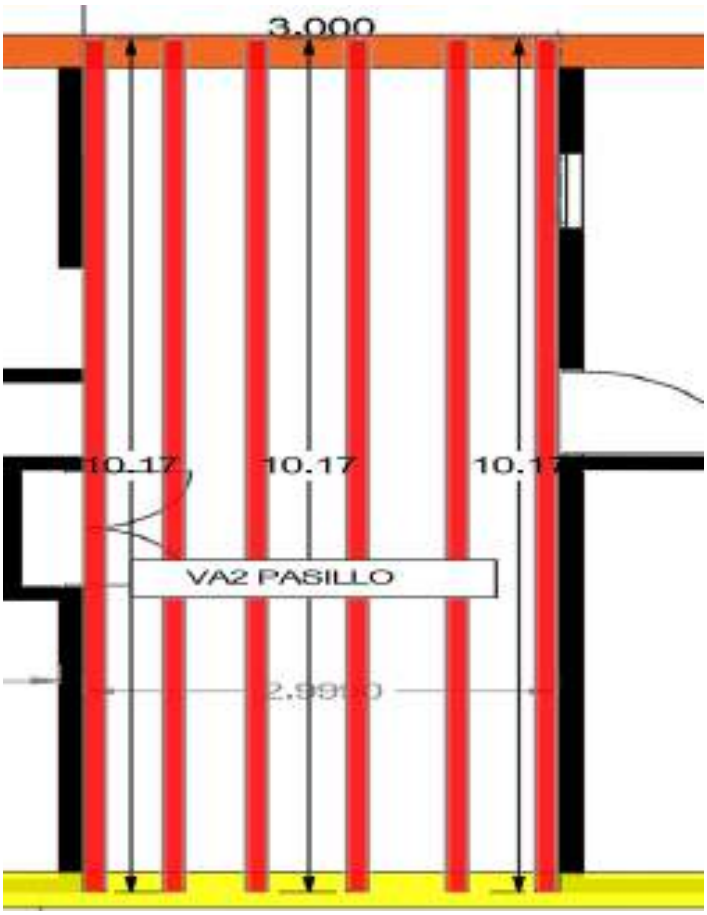
3.000
10.17
10.17
10.17
VA2 PASILLO

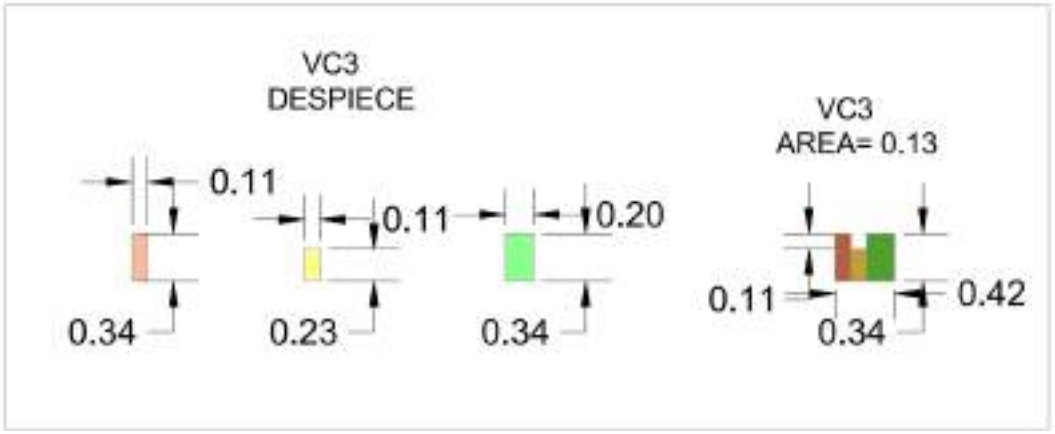
VC3
DESPIECE
0.11
0.11
0.20
0.34
0.23
0.34
VC3
AREA= 0.13
0.11
0.42
0.34

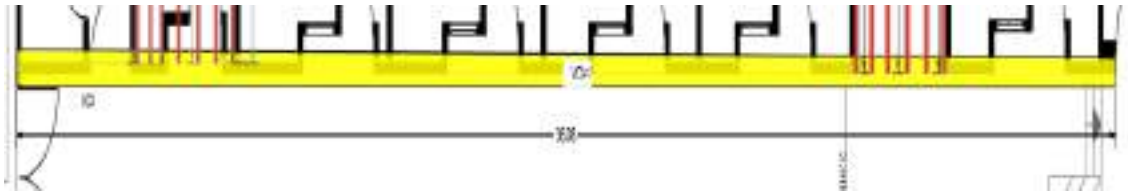

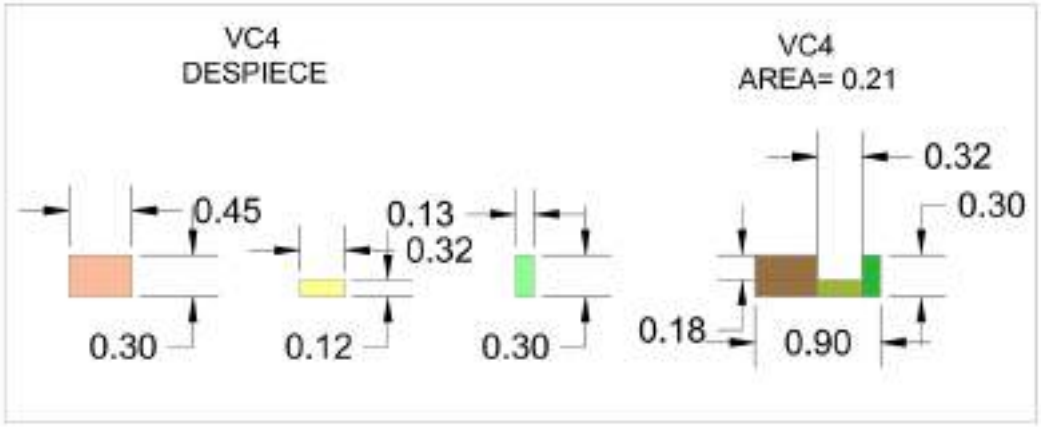
VC4
DESPIECE
0.45
0.30
0.13
0.32
0.12
0.30
VC4
AREA= 0.21
0.32
0.30
0.18
0.90




CONSORCIO OBRAS
SRB-26
03/06/2026 2:48:00 p. m.
Tunja
Boyacá
Consorcio Obras SRB-26



					CANTIDADES TOTALES >>>								

Firma:_____
Nombre: ARQ. JHONATHAN DAVID VILLAMIL
DIRECTOR DE OBRA

Firma:_____
Nombre: ING. ALBA CONSUELO AVILA
DIRECTORA DE INTERVENTORIA

Firma:_____
Nombre: ING. HERNANDO ALDANA RAMIREZ
RESIDENTE ESTRUCTURAL DE OBRA

Firma:_____
Nombre: ING. RAFAEL BLANCO
RESIDENTE DE INTERVENTORIA

CONSORCIO OBRAS SRB-26

CONSTRUCCIÓN DEL DISTRITO DE INNOVACIÓN PARA LA FORMACIÓN, EL EMPRENDIMIENTO Y EL EMPLEO DEL CENTRO DE GESTIÓN ADMINISTRATIVA Y FORTALECIMIENTO EMPRESARIAL DEL SENA REGIONAL BOYACÁ.

FECHA INICIO 8-may.-26

CONTRATANTE:	**CEGAFE BOYACA**	**MUNICIPIO** TUNJA **INMUEBLE**	CEGAFE BOYACA
CONTRATISTA	CONSORCIO OBRAS SRB-26	**CONTRATANTE** CEGAFE BOYACA	
INTERVENTORIA	CONSORCIO INTERNOVA SENA 205	**PROYECTO:** "CONSTRUCCION DEL DISRITO DE INOVACION EL EMPENDIMEINTO Y EL EMPLEO DEL CENTRO DE FORMACION ADMINISTRATIVA Y FORTALECIMIENTO EMPRESARIAL DEL SENA REGIONAL BOYACA "	CEGAFE BOYACA
LUGAR DE EJECUCION	ANTIGUO TERMINAL TRASPORTES	**VALOR:** $ 33,147,126,084 **FECHA INICIO** 08-may.-26	

Nº ITEM	DESCRIPCIÓN	UNIDAD	ACUMUL PLANILLA	CANT. CONT.ACTU	COBRO TOTAL	PEN.X EJECUT	SUBTOTAL	PERIODO DE CORTE	
1.04	**SUMINISTRO E INSTALACIÓN DE PUNTO ECOLÓGICO DE TRES PUESTOS CON ESTRUCTURA METÁLICA**	**UND**	2.00	10.00	2.00	8.00	2.00	8 de mayo de 2026	7 de junio de 2026

No	FECHA	UBICACIÓN. GENERAL	UBICACIÓN ESPECIFICA	LOCALIZACIÓN	OBSERVACIONES	CANT.	LARGO	ANCHO	ALTO	SUB. TOTAL	COBRO TOTAL
1	6/06/2026	PUNTO ECOLOGICO	PLATAFORMA 1	SECTOR DE LA SALIDA DE LA PLATAFORMA 1		1				1.00	1.00
2	6/06/2026	PUNTO ECOLOGICO	PLATAFORMA 2	SECTOR DEL CAMPAMAENTO DE OBREROS		1				1.00	1.00
				CANTIDADES TOTALES >>>	0.00	0	0	0	0	**2.00**	**2.00**

Firma:_____
Nombre: ARQ. JHONATHAN DAVID VILLAMIL
DIRECTOR DE OBRA

Firma:_____
Nombre: ING. ALBA CONSUELO AVILA
DIRECTORA DE INTERVENTORIA

Firma:_____
Nombre: ING. HERNANDO ALDANA RAMIREZ
RESIDENTE ESTRUCTURAL DE OBRA

Firma:_____
Nombre: ING. RAFAEL BLANCO
RESIDENTE DE INTERVENTORIA

CONSORCIO OBRAS SRB-26

CONSTRUCCIÓN DEL DISTRITO DE INNOVACIÓN PARA LA FORMACIÓN, EL EMPRENDIMIENTO Y EL EMPLEO DEL CENTRO DE GESTIÓN ADMINISTRATIVA Y FORTALECIMIENTO EMPRESARIAL DEL SENA REGIONAL BOYACÁ.

FECHA INICIO 8-may.-26

CONTRATANTE:	**CEGAFE BOYACA**	**MUNICIPIO**	TUNJA	**INMUEBLE**	CEGAFE BOYACA
CONTRATISTA	CONSORCIO OBRAS SRB-26	**CONTRATANTE**	CEGAFE BOYACA		
INTERVENTORIA	CONSORCIO INTERNOVA SENA 205	**PROYECTO:**	"CONSTRUCCION DEL DISRITO DE INOVACION EL EMPENDIMEINTO Y EL EMPLEO DEL CENTRO DE FORMACION ADMINISTRATIVA Y FORTALECIMIENTO EMPRESARIAL DEL SENA REGIONAL BOYACA "		CEGAFE BOYACA
LUGAR DE EJECUCION	ANTIGUO TERMINAL TRASPORTES	**VALOR:**	$ 33,147,126,084 **FECHA INICIO** 08-may.-26		

Nº ITEM	DESCRIPCIÓN	UNIDAD	ACUMUL PLANILLA	CANT. CONT.ACTU	COBRO TOTAL	PEN.X EJECUT	SUBTOTAL	PERIODO DE CORTE	
1.05	**SEÑAL INFORMATIVA EN OBRA SEGÚN NORMA INVIAS**	**UN**	12.00	100.00	12.00	88.00	12.00	8 de mayo de 2026	7 de junio de 2026

No	FECHA	UBICACIÓN. GENERAL	UBICACIÓN ESPECIFICA	LOCALIZACIÓN	OBSERVACIONES	CANT.	LARGO	ANCHO	ALTO	SUB. TOTAL	COBRO TOTAL
1	09-may.-26	AVENIDA ORIENTAL	CALZADA OCCIDENTAL	SEÑALIZACION DE INICIO DE OBRA		2				2.00	2.00
2	11-may.-26	AVENIDA ORIENTAL	CALZADA OCCIDENTAL	SEÑALIZACION ENTRADA Y SALIDA DE VOLQUETAS A 50 M		3				3.00	3.00
3	11-may.-26	AVENIDA ORIENTAL	CALZADA OCCIDENTAL	SEÑALIZACION ENTRADA Y SALIDA DE VOLQUETAS A 100 M		2				2.00	2.00
4	11-may.-26	AVENIDA ORIENTAL	CALZADA OCCIDENTAL	SEÑALIZACION VELOCIDAD A 30		2				2.00	2.00
5	11-may.-26	AVENIDA ORIENTAL	CALZADA OCCIDENTAL	SEÑALIZACION ENTRADA Y SALIDA DE VOLQUETAS A 200 M		2				2.00	2.00
6	11-may.-26	AVENIDA ORIENTAL	CALZADA OCCIDENTAL	SEÑALIZACION BANDERERO		1				1.00	1.00
6				CANTIDADES TOTALES >>>	0.00	2	0	0	0	**12.00**	**12.00**

Firma:_____
Nombre: ARQ. JHONATHAN DAVID VILLAMIL
DIRECTOR DE OBRA

Firma:_____
Nombre: ING. ALBA CONSUELO AVILA
DIRECTORA DE INTERVENTORIA

Firma:_____
Nombre: ING. HERNANDO ALDANA RAMIREZ
RESIDENTE ESTRUCTURAL DE OBRA

Firma:_____
Nombre: ING. RAFAEL BLANCO
RESIDENTE DE INTERVENTORIA

CONSORCIO OBRAS SRB-26

SENA

CONSTRUCCIÓN DEL DISTRITO DE INNOVACIÓN PARA LA FORMACIÓN, EL EMPRENDIMIENTO Y EL EMPLEO DEL CENTRO DE GESTIÓN ADMINISTRATIVA Y FORTALECIMIENTO EMPRESARIAL DEL SENA REGIONAL BOYACÁ.

FECHA INICIO 8-may.-26

CONTRATANTE:	**CEGAFE BOYACA**	**MUNICIPIO**	TUNJA	**INMUEBLE**	CEGAFE BOYACA
CONTRATISTA	CONSORCIO OBRAS SRB-26	**CONTRATANTE**	CEGAFE BOYACA		
INTERVENTORIA	CONSORCIO INTERNOVA SENA 205	**PROYECTO:**	"CONSTRUCCION DEL DISRITO DE INOVACION EL EMPENDIMEINTO Y EL EMPLEO DEL CENTRO DE FORMACION ADMINISTRATIVA Y FORTALECIMIENTO EMPRESARIAL DEL SENA REGIONAL BOYACA."		CEGAFE BOYACA
LUGAR DE EJECUCION	ANTIGUO TERMINAL TRASPORTES	**VALOR:**	$ 33,147,126,684 **FECHA INICIO** 08-may.-26		

N° ITEM	**DESCRIPCIÓN**	**UNIDAD**	ACUMUL PLANILLA	CANT. CONT ACTU	COBRO TOTAL	PEN X EJECUT	SUBTOTAL	**PERIODO DE CORTE**	
2.02	**DEMOLICIÓN DE ANDÉN O PLACA DE CONTRAPISO EN CONCRETO E > A 12 CM. (INCLUYE RETIRO Y ACARREO LIBRE HASTA 5 KM.)**	**M2**	1045.40	1500.00	1045.40	454.60	1045.40	8 de mayo de 2026	7 de junio de 2026

No	FECHA	UBICACIÓN. GENERAL	UBICACIÓN ESPECIFICA	LOCALIZACIÓN				OBSERVACIONES		CANT.	LARGO	ANCHO	ALTO	SUB. TOTAL	COBRO TOTAL
1															
1	11-may.-26	PRIMER PISO	PLATAFORMA 1	ZONA PARQUEAADERO	SEPARADORES	AREA SEPARADORES 1	AS1		MEMORIA GRAFICA	1	7.30	1.00	0.25	7.30	7.30
2	11-may.-26	PRIMER PISO	PLATAFORMA 1	ZONA PARQUEAADERO	SEPARADORES	AREA SEPARADORES 2	AS2		MEMORIA GRAFICA	1	7.30	1.00	0.25	7.30	7.30
3	11-may.-26	PRIMER PISO	PLATAFORMA 1	ZONA PARQUEAADERO	SEPARADORES	AREA SEPARADORES 3	AS3		MEMORIA GRAFICA	1	7.30	1.00	0.25	7.30	7.30
4	11-may.-26	PRIMER PISO	PLATAFORMA 1	ZONA PARQUEAADERO	SEPARADORES	AREA SEPARADORES 4	AS4		MEMORIA GRAFICA	1	7.30	1.00	0.25	7.30	7.30
5	11-may.-26	PRIMER PISO	PLATAFORMA 1	ZONA PARQUEAADERO	SEPARADORES	AREA SEPARADORES 5	AS5		MEMORIA GRAFICA	1	7.30	1.00	0.25	7.30	7.30
6	11-may.-26	PRIMER PISO	PLATAFORMA 1	ZONA PARQUEAADERO	SEPARADORES	AREA SEPARADORES 6	AS6		MEMORIA GRAFICA	1	7.30	1.00	0.25	7.30	7.30
7	11-may.-26	PRIMER PISO	PLATAFORMA 1	ZONA PARQUEAADERO	SEPARADORES	AREA SEPARADORES 7	AS7		MEMORIA GRAFICA	1	7.30	1.00	0.25	7.30	7.30
8	11-may.-26	PRIMER PISO	PLATAFORMA 1	ZONA PARQUEAADERO	TOPELLANTAS	AREA TOPELLANTAS 1	AT1		MEMORIA GRAFICA	1	0.60	0.40	0.24	0.24	0.24
9	11-may.-26	PRIMER PISO	PLATAFORMA 1	ZONA PARQUEAADERO	TOPELLANTAS	AREA TOPELLANTAS 2	AT2		MEMORIA GRAFICA	1	0.60	0.40	0.24	0.24	0.24
10	11-may.-26	PRIMER PISO	PLATAFORMA 1	ZONA PARQUEAADERO	TOPELLANTAS	AREA TOPELLANTAS 3	AT3		MEMORIA GRAFICA	1	0.60	0.40	0.24	0.24	0.24
11	11-may.-26	PRIMER PISO	PLATAFORMA 1	ZONA PARQUEAADERO	TOPELLANTAS	AREA TOPELLANTAS 4	AT4		MEMORIA GRAFICA	1	0.60	0.40	0.24	0.24	0.24
12	11-may.-26	PRIMER PISO	PLATAFORMA 1	ZONA PARQUEAADERO	TOPELLANTAS	AREA TOPELLANTAS 5	AT5		MEMORIA GRAFICA	1	0.60	0.40	0.24	0.24	0.24
13	11-may.-26	PRIMER PISO	PLATAFORMA 1	ZONA PARQUEAADERO	TOPELLANTAS	AREA TOPELLANTAS 6	AT6		MEMORIA GRAFICA	1	0.60	0.40	0.24	0.24	0.24
14	11-may.-26	PRIMER PISO	PLATAFORMA 1	ZONA PARQUEAADERO	TOPELLANTAS	AREA TOPELLANTAS 7	AT7		MEMORIA GRAFICA	1	0.60	0.40	0.24	0.24	0.24
15	11-may.-26	PRIMER PISO	PLATAFORMA 1	ZONA PARQUEAADERO	TOPELLANTAS	AREA TOPELLANTAS 8	AT8		MEMORIA GRAFICA	1	0.60	0.40	0.24	0.24	0.24
16	11-may.-26	PRIMER PISO	PLATAFORMA 1	ZONA PARQUEAADERO	TOPELLANTAS	AREA TOPELLANTAS 9	AT9		MEMORIA GRAFICA	1	0.60	0.40	0.24	0.24	0.24
17	11-may.-26	PRIMER PISO	PLATAFORMA 1	ZONA PARQUEAADERO	TOPELLANTAS	AREA TOPELLANTAS 10	AT10		MEMORIA GRAFICA	1	0.60	0.40	0.24	0.24	0.24
18	11-may.-26	PRIMER PISO	PLATAFORMA 1	ZONA PARQUEAADERO	TOPELLANTAS	AREA TOPELLANTAS 11	AT11		MEMORIA GRAFICA	1	0.60	0.40	0.24	0.24	0.24
19	11-may.-26	PRIMER PISO	PLATAFORMA 1	ZONA PARQUEAADERO	TOPELLANTAS	AREA TOPELLANTAS 12	AT12		MEMORIA GRAFICA	1	0.60	0.40	0.24	0.24	0.24
9	11-may.-26	PLATAFORMA 1	PRIMER PISO	OCCIDENTE - PLATAFORMA 1	ANDEN	AREA ANDEN 1	AD1		MEMORIA GRAFICA	1	36.50	1.95	0.20	71.18	71.18
10	18-may.-26	PLATAFORMA 1	PRIMER PISO	OCCIDENTE - PLATAFORMA 1	ANDEN	AREA ANDEN 2	AD2	TRIANGULO	MEMORIA GRAFICA	1	0.98	2.95	0.20	2.88	2.88
11	18-may.-26	PLATAFORMA 1	PRIMER PISO	OCCIDENTE - PLATAFORMA 1	ANDEN	AREA ANDEN 3	AD3	TRIANGULO	MEMORIA GRAFICA	1	6.40	12.90	0.20	82.56	82.56
12	25-may.-26	PLATAFORMA 1	PRIMER PISO	OCCIDENTE - PLATAFORMA 1	ANDEN	AREA ANDEN 4	AD4		MEMORIA GRAFICA	1	12.90	2.07	0.20	26.70	26.70
13	02-jun.-26	PRIMER PISO	PLATAFORMA 1	ZONA PARQUEAADERO	ANDEN	AREA RAMPA 1	AR1		MEMORIA GRAFICA	1	12.20	2.10	0.20	25.62	25.62
14	02-jun.-26	PRIMER PISO	PLATAFORMA 1	ZONA PARQUEAADERO	ANDEN	AREA RAMPA 2	AR2		MEMORIA GRAFICA	1	15.20	2.10	0.12	31.92	31.92
15	02-jun.-26	SEGUNDO PISO	ZONA RAMPA	PASILLO - NORTE	RAMPA	AREA R1	AR3		MEMORIA GRAFICA	1	11.02	2.79	0.20	30.75	30.75
16	02-jun.-26	SEGUNDO PISO	PASILLOS	PASILLO - ORIENTE	PLACA DE CONTRAPISO	AREA 1	A1		MEMORIA GRAFICA	1	14.80	5.87	0.20	86.88	86.88
17	02-jun.-26	SEGUNDO PISO	PASILLOS	PASILLO - ORIENTE	PLACA DE CONTRAPISO	AREA 2	A2		MEMORIA GRAFICA	1	18.07	3.12	0.20	56.38	56.38
18	02-jun.-26	SEGUNDO PISO	PASILLOS	PASILLO - ORIENTE	PLACA DE CONTRAPISO	AREA 3	A3		MEMORIA GRAFICA	1	8.56	5.63	0.20	48.19	48.19
19	02-jun.-26	SEGUNDO PISO	PASILLOS	PASILLO - ORIENTE	PLACA DE CONTRAPISO	AREA 4	A4		MEMORIA GRAFICA	1	3.01	3.01	0.20	9.06	9.06
20	02-jun.-26	SEGUNDO PISO	PASILLOS	PASILLO - ORIENTE	PLACA DE CONTRAPISO	AREA 5	A5		MEMORIA GRAFICA	1	3.01	2.93	0.20	8.82	8.82
10	03-jun.-26	SEGUNDO PISO	PASILLOS	PASILLO - ORIENTE	PLACA DE CONTRAPISO	AREA 6	A6	TRIANGULO	MEMORIA GRAFICA	1	0.98	3.98	0.20	3.90	3.90
11	03-jun.-26	SEGUNDO PISO	PASILLOS	PASILLO - ORIENTE	PLACA DE CONTRAPISO	AREA 7	A7	TRIANGULO	MEMORIA GRAFICA	1	0.97	4.03	0.20	3.91	3.91
12	03-jun.-26	SEGUNDO PISO	PASILLOS	PASILLO - ORIENTE	PLACA DE CONTRAPISO	AREA 8	A8	TRIANGULO	MEMORIA GRAFICA	1	0.24	4.00	0.20	0.96	0.96
13	03-jun.-26	SEGUNDO PISO	PASILLOS	PASILLO - ORIENTE	PLACA DE CONTRAPISO	AREA 9	A9	TRIANGULO	MEMORIA GRAFICA	1	0.66	3.13	0.20	2.05	2.05
14	03-jun.-26	SEGUNDO PISO	PASILLOS	PASILLO - ORIENTE	PLACA DE CONTRAPISO	AREA 10	A10	TRIANGULO	MEMORIA GRAFICA	1	0.78	3.39	0.20	2.64	2.64
15	03-jun.-26	SEGUNDO PISO	PASILLOS	NORTE - SUR	PLACA DE CONTRAPISO	AREA 11	A11		MEMORIA GRAFICA	1	8.41	3.44	0.20	28.93	28.93
16	03-jun.-26	SEGUNDO PISO	PASILLOS	NORTE - SUR	PLACA DE CONTRAPISO	AREA 12	A12	TRIANGULO	MEMORIA GRAFICA	1	5.11	4.78	0.20	24.40	24.40
17	03-jun.-26	SEGUNDO PISO	PASILLOS	NORTE - SUR	PLACA DE CONTRAPISO	AREA 13	A13	TRIANGULO	MEMORIA GRAFICA	1	5.09	0.88	0.20	4.47	4.47
18	03-jun.-26	SEGUNDO PISO	PASILLOS	NORTE - SUR	PLACA DE CONTRAPISO	AREA 14	A14		MEMORIA GRAFICA	1	10.17	2.27	0.20	23.09	23.09
19	05-jun.-26	SEGUNDO PISO	PASILLOS	NORTE - SUR	PLACA DE CONTRAPISO	AREA 15	A15		MEMORIA GRAFICA	1	12.85	1.84	0.20	23.64	23.64
20	05-jun.-26	SEGUNDO PISO	PASILLOS	NORTE - SUR	PLACA DE CONTRAPISO	AREA 16	A16		MEMORIA GRAFICA	1	23.74	10.17	0.20	241.44	241.44
21	05-jun.-26	SEGUNDO PISO	PASILLOS	NORTE - SUR	PLACA DE CONTRAPISO	AREA 17	A17		MEMORIA GRAFICA	1	29.00	2.51	0.20	72.79	72.79
11	05-jun.-26	SEGUNDO PISO	PASILLOS	NORTE - SUR	PLACA DE CONTRAPISO	AREA 18	A18		MEMORIA GRAFICA	1	19.39	2.54	0.20	49.25	49.25
12	05-jun.-26	SEGUNDO PISO	PASILLOS	NORTE - SUR	PLACA DE CONTRAPISO	AREA 19	A19		MEMORIA GRAFICA	1	1.08	2.54	0.20	2.74	2.74
13	05-jun.-26	SEGUNDO PISO	PASILLOS	NORTE - SUR	PLACA DE CONTRAPISO	AREA 20	A20	TRIANGULO	MEMORIA GRAFICA	1	1.67	0.50	0.20	0.83	0.83
14	05-jun.-26	SEGUNDO PISO	PASILLOS	NORTE - SUR	PLACA DE CONTRAPISO	AREA 21	A21	TRIANGULO	MEMORIA GRAFICA	1	3.29	2.04	0.20	6.71	6.71
15	06-jun.-26	SEGUNDO PISO	PASILLOS	NORTE - SUR	PLACA DE CONTRAPISO	AREA 22	A22		MEMORIA GRAFICA	1	2.00	5.27	0.20	10.54	10.54
16	06-jun.-26	SEGUNDO PISO	PASILLOS	NORTE - SUR	PLACA DE CONTRAPISO	AREA 23	A23		MEMORIA GRAFICA	1	3.25	1.71	0.20	5.56	5.56
17	06-jun.-26	SEGUNDO PISO	PASILLOS	NORTE - SUR	PLACA DE CONTRAPISO	AREA 24	A24	TRIANGULO	MEMORIA GRAFICA	1	1.63	1.62	0.20	2.63	2.63
					CANTIDADES TOTALES >>>									**1045.40**	**1045.40**

Firma:_____
Nombre: ARQ. JHONATHAN DAVID VILLAMIL
DIRECTOR DE OBRA

Firma:_____
Nombre: ING. ALBA CONSUELO AVILA
DIRECTORA DE INTERVENTORIA

Firma:_____
Nombre: ING. HERNANDO ALDANA RAMIREZ
RESIDENTE ESTRUCTURAL DE OBRA

Firma:_____
Nombre: ING. RAFAEL BLANCO
RESIDENTE DE INTERVENTORIA

CONSORCIO OBRAS SRB-26

CONSTRUCCIÓN DEL DISTRITO DE INNOVACIÓN PARA LA FORMACIÓN, EL EMPRENDIMIENTO Y EL EMPLEO DEL CENTRO DE GESTIÓN ADMINISTRATIVA Y FORTALECIMIENTO EMPRESARIAL DEL SENA REGIONAL BOYACÁ.

FECHA INICIO 8-may.-26

CONTRATANTE:	**CEGAFE BOYACA**	**MUNICIPIO** TUNJA	**INMUEBLE** CEGAFE BOYACA
CONTRATISTA	CONSORCIO OBRAS SRB-26	**CONTRATANTE** CEGAFE BOYACA	
INTERVENTORIA	CONSORCIO INTERNOVA SENA 205	**PROYECTO:** "CONSTRUCCION DEL DISRITO DE INOVACION EL EMPENDIMEINTO Y EL EMPLEO DEL CENTRO DE FORMACION ADMINISTRATIVA Y FORTALECIMENTO EMPRESARIAL DEL SENA REGIONAL BOYACA "	CEGAFE BOYACA
LUGAR DE EJECUCION	ANTIGUO TERMINAL TRASPORTES	**VALOR:** $ 33,147,126,084 **FECHA INICIO** 08-may.-26	

Nº ITEM	DESCRIPCIÓN	UNIDAD	ACUMUL PLANILLA	CANT. CONT.ACTU	COBRO TOTAL	PEN.X EJECUT	SUBTOTAL	PERIODO DE CORTE	
2.03	**DEMOLICIÓN DE ANDÉN O PLACA DE CONTRAPISO EN CONCRETO E < = A 12CM. (INCLUYE RETIRO Y ACARREO LIBRE HASTA 5 KM.)**	**M2**	673.53	1500.00	673.53	826.47	673.53	8 de mayo de 2026	7 de junio de 2026

No	FECHA	UBICACIÓN. GENERAL	UBICACIÓN ESPECIFICA	LOCALIZACIÓN			OBSERVACIONES	CANT.	LARGO	ANCHO	ALTO	SUB. TOTAL	COBRO TOTAL
1													
1	28-may.-26	PLATAFORMA 1	ZONA PARQUEAADERO	PLACA ANDEN	AREA PLACA 1	AP1		1	12.69	2.73	0.09	34.64	34.64
2	28-may.-26	PLATAFORMA 1	ZONA PARQUEAADERO	PLACA ANDEN	AREA PLACA 2	AP2		1	1.37	2.00	0.09	2.73	2.73
3	28-may.-26	PLATAFORMA 1	ZONA PARQUEAADERO	PLACA ANDEN	AREA PLACA 3	AP3		1	14.70	1.43	0.09	21.02	21.02
4	03-jun.-26	SEGUNDO PISO	PASILLOS	NORTE - SUR	AREA 3	A1		1	31.49	18.26	0.07	575.03	575.03
5	03-jun.-26	SEGUNDO PISO	PASILLOS	NORTE - SUR	AREA 3	A2		1	12.34	3.25	0.07	40.11	40.11
5					CANTIDADES TOTALES >>>		0.00	3	72.58607045	27.67	0.41	**673.53**	**673.53**

Firma:_____
Nombre: ARQ. JHONATHAN DAVID VILLAMIL
DIRECTOR DE OBRA

Firma:_____
Nombre: ING. ALBA CONSUELO AVILA
DIRECTORA DE INTERVENTORIA

Firma:_____
Nombre: ING. HERNANDO ALDANA RAMIREZ
RESIDENTE ESTRUCTURAL DE OBRA

Firma:_____
Nombre: ING. RAFAEL BLANCO
RESIDENTE DE INTERVENTORIA

CONSORCIO OBRAS SRB-26

SENA Servicio Nacional de Aprendizaje

CONSTRUCCIÓN DEL DISTRITO DE INNOVACIÓN PARA LA FORMACIÓN, EL EMPRENDIMIENTO Y EL EMPLEO DEL CENTRO DE GESTIÓN ADMINISTRATIVA Y FORTALECIMIENTO EMPRESARIAL DEL SENA REGIONAL BOYACÁ.

FECHA INICIO 8-may.-26

CONTRATANTE:	**CEGAFE BOYACA**	**MUNICIPIO**	TUNJA	**INMUEBLE**	CEGAFE BOYACA
CONTRATISTA	CONSORCIO OBRAS SRB-26	**CONTRATANTE**	CEGAFE BOYACA		
INTERVENTORIA	CONSORCIO INTERNOVA SENA 205	**PROYECTO:**	"CONSTRUCCION DEL DISRITO DE INOVACION EL EMPENDIMEINTO Y EL EMPLEO DEL CENTRO DE FORMACION ADMINISTRATIVA Y FORTALECIMIENTO EMPRESARIAL DEL SENA REGIONAL BOYACA "		CEGAFE BOYACA
LUGAR DE EJECUCION	ANTIGUO TERMINAL TRASPORTES	**VALOR:**	$ 33,147,126,084	**FECHA INICIO**	08-may.-26

Nº ITEM	DESCRIPCIÓN	UNIDAD	ACUMUL PLANILLA	CANT. CONT.ACTU	COBRO TOTAL	PEN.X.EJECUT	SUBTOTAL	PERIODO DE CORTE	
2.05	DEMOLICIÓN DE MUROS EN MAMPOSTERÍA DE LADRILLO E = 0.15 M. (INCLUYE RETIRO Y ACARREO LIBRE HASTA 5 KM.)	M2	2101.73	3024.23	2101.73	922.50	2101.73	8 de mayo de 2026	7 de junio de 2026

No	FECHA	UBICACIÓN. GENERAL	UBICACIÓN ESPECIFICA	LOCALIZACIÓN			OBSERVACIONES		CANT.	LARGO	ANCHO	ALTO	SUB. TOTAL	COBRO TOTAL
1	01-jun.-26	ZONA RAMPA	PRIMER PISO	NORTE- PLATAFORMA 1	MURO RAMPA 4	MR1			1	2.10		1.80	3.78	3.78
2	01-jun.-26	ZONA RAMPA	PRIMER PISO	NORTE- PLATAFORMA 1	MURO RAMPA 4	MR2			1	1.12		1.80	2.02	2.02
3	01-jun.-26	ZONA RAMPA	PRIMER PISO	NORTE- PLATAFORMA 1	MURO RAMPA 4	MR3			1	12.56		1.10	13.82	13.82
4	01-jun.-26	ZONA RAMPA	PRIMER PISO	NORTE- PLATAFORMA 1	MURO RAMPA 4	MR4			1	10.42		1.10	11.46	11.46
5	01-jun.-26	ZONA RAMPA	PRIMER PISO	NORTE- PLATAFORMA 1	MURO RAMPA 5	MR5			1	1.77		1.10	1.95	1.95
6	01-jun.-26	ZONA RAMPA	PRIMER PISO	NORTE- PLATAFORMA 1	MURO RAMPA 6	MR6			1	1.77		1.10	1.95	1.95
7	01-jun.-26	ZONA RAMPA	PRIMER PISO	NORTE- PLATAFORMA 1	MURO RAMPA 7	MR7			1	1.77		0.80	1.42	1.42
8	01-jun.-26	ZONA RAMPA	PRIMER PISO	NORTE- PLATAFORMA 1	MURO RAMPA 8	MR8			1	1.77		0.80	1.42	1.42
9	01-jun.-26	EDIFICACION	PRIMER PISO	ORIENTE - OCCIDENTE	MURO PRIMER PISO 1	MP1				2.03		0.54	1.10	1.10
10	01-jun.-26	EDIFICACION	PRIMER PISO	ORIENTE - OCCIDENTE	MURO PRIMER PISO 1	MP1			15	2.3		0.5	17.25	17.25
11	01-jun.-26	EDIFICACION	PRIMER PISO	ORIENTE - OCCIDENTE	MURO PRIMER PISO 1	MP1			15	2.3		0.3	10.35	10.35
12	01-jun.-26	EDIFICACION	PRIMER PISO	ORIENTE - OCCIDENTE	MURO PRIMER PISO 1	MP1				1.98		0.57	1.13	1.13
13	01-jun.-26	EDIFICACION	PRIMER PISO	ORIENTE - OCCIDENTE	MURO PRIMER PISO 1	MP1				1.97		0.57	1.12	1.12
14	01-jun.-26	EDIFICACION	PRIMER PISO	ORIENTE - OCCIDENTE	MURO PRIMER PISO 1	MP1				2.5		0.56	1.40	1.40
15	01-jun.-26	EDIFICACION	PRIMER PISO	ORIENTE - OCCIDENTE	MURO PRIMER PISO 1	MP1				2.02		0.55	1.11	1.11
16	01-jun.-26	EDIFICACION	PRIMER PISO	ORIENTE - OCCIDENTE	MURO PRIMER PISO 1	MP1				2.05		0.34	0.70	0.70
17	01-jun.-26	EDIFICACION	PRIMER PISO	ORIENTE - OCCIDENTE	MURO PRIMER PISO 2	MP2			2	2.3		0.34	1.56	1.56
18	01-jun.-26	EDIFICACION	PRIMER PISO	ORIENTE - OCCIDENTE	MURO PRIMER PISO 2	MP2			2	2.3		0.14	0.64	0.64
19	01-jun.-26	EDIFICACION	PRIMER PISO	ORIENTE - OCCIDENTE	MURO PRIMER PISO 2	MP2				1.96		0.54	1.06	1.06
20	01-jun.-26	EDIFICACION	PRIMER PISO	ORIENTE - OCCIDENTE	MURO PRIMER PISO 2	MP2				1.97		0.56	1.10	1.10
21	01-jun.-26	EDIFICACION	PRIMER PISO	ORIENTE - OCCIDENTE	MURO PRIMER PISO 3	MP3				2.5		0.55	1.38	1.38
22	01-jun.-26	EDIFICACION	PRIMER PISO	ORIENTE - OCCIDENTE	MURO PRIMER PISO 3	MP3				2.74		2.45	6.71	6.71
23	01-jun.-26	EDIFICACION	PRIMER PISO	ORIENTE - OCCIDENTE	MURO PRIMER PISO 3	MP3				4.75		2.45	11.64	11.64
24	01-jun.-26	EDIFICACION	PRIMER PISO	ORIENTE - OCCIDENTE	MURO PRIMER PISO 4	MP4				1.08		2.45	2.65	2.65
25	01-jun.-26	EDIFICACION	PRIMER PISO	ORIENTE - OCCIDENTE	MURO PRIMER PISO 4	MP4				2.81		2.45	6.88	6.88
26	01-jun.-26	EDIFICACION	PRIMER PISO	ORIENTE - OCCIDENTE	MURO PRIMER PISO 4	MP4				1.3		1.85	2.41	2.41
27	01-jun.-26	EDIFICACION	PRIMER PISO	ORIENTE - OCCIDENTE	MURO PRIMER PISO 5	MP5			9	1.13		1.85	18.81	18.81
28	01-jun.-26	EDIFICACION	PRIMER PISO	ORIENTE - OCCIDENTE	MURO PRIMER PISO 5	MP5				0.77		1.85	1.42	1.42
29	01-jun.-26	EDIFICACION	PRIMER PISO	ORIENTE - OCCIDENTE	MURO PRIMER PISO 5	MP5			7	0.34		1.85	4.40	4.40
30	01-jun.-26	EDIFICACION	PRIMER PISO	ORIENTE - OCCIDENTE	MURO PRIMER PISO 5	MP5				0.57		1.85	1.05	1.05
31	01-jun.-26	EDIFICACION	PRIMER PISO	ORIENTE - OCCIDENTE	MURO PRIMER PISO 5	MP5				1.3		1.85	2.41	2.41
32	01-jun.-26	EDIFICACION	PRIMER PISO	ORIENTE - OCCIDENTE	MURO PRIMER PISO 5	MP5				3.88		1.84	7.14	7.14
33	01-jun.-26	EDIFICACION	PRIMER PISO	ORIENTE - OCCIDENTE	MURO PRIMER PISO 5	MP5				2.68		2.36	6.32	6.32
34	01-jun.-26	EDIFICACION	PRIMER PISO	ORIENTE - OCCIDENTE	MURO PRIMER PISO 5	MP5				4.6		2.36	10.86	10.86
35	01-jun.-26	EDIFICACION	PRIMER PISO	ORIENTE - OCCIDENTE	MURO PRIMER PISO 5	MP5				1.66		2.36	3.92	3.92
36	01-jun.-26	EDIFICACION	PRIMER PISO	ORIENTE - OCCIDENTE	MURO PRIMER PISO 5	MP5				1.2		2.38	2.86	2.86
37	01-jun.-26	EDIFICACION	PRIMER PISO	ORIENTE - OCCIDENTE	MURO PRIMER PISO 5	MP5			12	1.11		1.85	24.64	24.64
38	01-jun.-26	EDIFICACION	PRIMER PISO	ORIENTE - OCCIDENTE	MURO PRIMER PISO 5	MP5				3.75		2.38	8.93	8.93
39	01-jun.-26	EDIFICACION	PRIMER PISO	ORIENTE - OCCIDENTE	MURO PRIMER PISO 5	MP5				1.22		2	2.44	2.44
40	01-jun.-26	EDIFICACION	PRIMER PISO	ORIENTE - OCCIDENTE	MURO PRIMER PISO 5	MP5			2	0.33		1.85	1.22	1.22
41	01-jun.-26	EDIFICACION	PRIMER PISO	ORIENTE - OCCIDENTE	MURO PRIMER PISO 5	MP5			2	0.42		1.85	1.55	1.55
42	01-jun.-26	EDIFICACION	PRIMER PISO	ORIENTE - OCCIDENTE	MURO PRIMER PISO 6	MP6				0.35		1.85	0.65	0.65
43	01-jun.-26	EDIFICACION	PRIMER PISO	ORIENTE - OCCIDENTE	MURO PRIMER PISO 6	MP6				0.36		1.85	0.67	0.67
44	01-jun.-26	EDIFICACION	PRIMER PISO	ORIENTE - OCCIDENTE	MURO PRIMER PISO 6	MP6				0.32		1.85	0.59	0.59
45	01-jun.-26	EDIFICACION	PRIMER PISO	ORIENTE - OCCIDENTE	MURO PRIMER PISO 6	MP6				0.3		1.85	0.56	0.56
46	01-jun.-26	EDIFICACION	PRIMER PISO	ORIENTE - OCCIDENTE	MURO PRIMER PISO 7	MP7				2.72		2.38	6.47	6.47
47	01-jun.-26	EDIFICACION	PRIMER PISO	ORIENTE - OCCIDENTE	MURO PRIMER PISO 7	MP7				0.92		2.38	2.19	2.19
48	01-jun.-26	EDIFICACION	PRIMER PISO	ORIENTE - OCCIDENTE	MURO PRIMER PISO 8	MP8				4.65		2.38	11.07	11.07
49	01-jun.-26	EDIFICACION	PRIMER PISO	ORIENTE - OCCIDENTE	MURO PRIMER PISO 8	MP8				2.7		2.38	6.43	6.43
50	01-jun.-26	EDIFICACION	PRIMER PISO	ORIENTE - OCCIDENTE	MURO PRIMER PISO 9	MP9				1.52		2.38	3.62	3.62
51	01-jun.-26	EDIFICACION	PRIMER PISO	ORIENTE - OCCIDENTE	MURO PRIMER PISO 9	MP9				2.76		2.38	6.57	6.57
52	01-jun.-26	EDIFICACION	PRIMER PISO	ORIENTE - OCCIDENTE	MURO PRIMER PISO 9	MP9				0.52		2.38	1.24	1.24
53	01-jun.-26	EDIFICACION	PRIMER PISO	ORIENTE - OCCIDENTE	MURO PRIMER PISO 10	MP10				2.05		2.38	4.88	4.88
54	01-jun.-26	EDIFICACION	PRIMER PISO	ORIENTE - OCCIDENTE	MURO PRIMER PISO 10	MP10				3.58		2.38	8.52	8.52

55	01-jun.-26	EDIFICACION	PRIMER PISO	ORIENTE - OCCIDENTE	MURO PRIMER PISO 11	MP11					0.54		0.51	0.28	0.28
56	01-jun.-26	EDIFICACION	PRIMER PISO	ORIENTE - OCCIDENTE	MURO PRIMER PISO 11	MP11					2.7		0.51	1.38	1.38
57	01-jun.-26	EDIFICACION	PRIMER PISO	ORIENTE - OCCIDENTE	MURO PRIMER PISO 11	MP11					1.3		1.21	1.57	1.57
58	01-jun.-26	EDIFICACION	PRIMER PISO	ORIENTE - OCCIDENTE	MURO PRIMER PISO 11	MP11					4.7		2.38	11.19	11.19
59	01-jun.-26	EDIFICACION	PRIMER PISO	ORIENTE - OCCIDENTE	MURO PRIMER PISO 11	MP11					1.34		2.38	3.19	3.19
60	01-jun.-26	EDIFICACION	PRIMER PISO	ORIENTE - OCCIDENTE	MURO PRIMER PISO 11	MP11					2.49		2.38	5.93	5.93
61	01-jun.-26	EDIFICACION	PRIMER PISO	ORIENTE - OCCIDENTE	MURO PRIMER PISO 11	MP11					2.05		2.38	4.88	4.88
62	01-jun.-26	EDIFICACION	PRIMER PISO	ORIENTE - OCCIDENTE	MURO PRIMER PISO 11	MP11				4	0.37		2	2.96	2.96
63	01-jun.-26	EDIFICACION	PRIMER PISO	ORIENTE - OCCIDENTE	MURO PRIMER PISO 12	MP12				4	2.1		1.48	12.43	12.43
64	01-jun.-26	EDIFICACION	PRIMER PISO	ORIENTE - OCCIDENTE	MURO PRIMER PISO 12	MP12				2	2.47		1.96	9.68	9.68
65	01-jun.-26	EDIFICACION	PRIMER PISO	ORIENTE - OCCIDENTE	MURO PRIMER PISO 12	MP12				3	1.52		1.32	6.02	6.02
66	01-jun.-26	EDIFICACION	PRIMER PISO	ORIENTE - OCCIDENTE	MURO PRIMER PISO 12	MP12				2	1.85		5.2	19.24	19.24
67	01-jun.-26	EDIFICACION	PRIMER PISO	ORIENTE - OCCIDENTE	MURO PRIMER PISO 12	MP12				2	2.17		5.2	22.57	22.57
68	01-jun.-26	EDIFICACION	PRIMER PISO	ORIENTE - OCCIDENTE	MURO PRIMER PISO 12	MP12				2	2.83		2.18	12.34	12.34
69	01-jun.-26	EDIFICACION	PRIMER PISO	ORIENTE - OCCIDENTE	MURO PRIMER PISO 12	MP12				2	2.52		5	25.20	25.20
70	01-jun.-26	EDIFICACION	PRIMER PISO	ORIENTE - OCCIDENTE	MURO PRIMER PISO 12	MP12				2	2.4		0.87	4.18	4.18
71	01-jun.-26	EDIFICACION	SEGUNDO PISO	ORIENTE - OCCIDENTE	MURO SEGUNDO PISO 1	MS1	SGEUNDO PISO				1.46		0.42	0.61	0.61
72	01-jun.-26	EDIFICACION	SEGUNDO PISO	ORIENTE - OCCIDENTE	MURO SEGUNDO PISO 1	MS1					1.72		5.28	9.08	9.08
73	01-jun.-26	EDIFICACION	SEGUNDO PISO	ORIENTE - OCCIDENTE	MURO SEGUNDO PISO 1	MS1					4.74		5.28	25.03	25.03
74	01-jun.-26	EDIFICACION	SEGUNDO PISO	ORIENTE - OCCIDENTE	MURO SEGUNDO PISO 1	MS1					4.17		3.44	14.34	14.34
75	01-jun.-26	EDIFICACION	SEGUNDO PISO	ORIENTE - OCCIDENTE	MURO SEGUNDO PISO 1	MS1					0.56		2.28	1.28	1.28
76	01-jun.-26	EDIFICACION	SEGUNDO PISO	ORIENTE - OCCIDENTE	MURO SEGUNDO PISO 1	MS1					1.30		2.80	3.64	3.64
77	01-jun.-26	EDIFICACION	SEGUNDO PISO	ORIENTE - OCCIDENTE	MURO SEGUNDO PISO 1	MS1					0.79		2.30	1.82	1.82
78	01-jun.-26	EDIFICACION	SEGUNDO PISO	ORIENTE - OCCIDENTE	MURO SEGUNDO PISO 1	MS1					0.90		2.37	2.13	2.13
79	01-jun.-26	EDIFICACION	SEGUNDO PISO	ORIENTE - OCCIDENTE	MURO SEGUNDO PISO 1	MS1					0.44		2.24	0.99	0.99
80	02-jun.-26	EDIFICACION	SEGUNDO PISO	ORIENTE - OCCIDENTE	MURO SEGUNDO PISO 1	MS1					1.00		0.83	0.83	0.83
81	02-jun.-26	EDIFICACION	SEGUNDO PISO	ORIENTE - OCCIDENTE	MURO SEGUNDO PISO 2	MS2					0.26		2.24	0.58	0.58
82	02-jun.-26	EDIFICACION	SEGUNDO PISO	ORIENTE - OCCIDENTE	MURO SEGUNDO PISO 2	MS2					2.00		1.73	3.46	3.46
83	02-jun.-26	EDIFICACION	SEGUNDO PISO	ORIENTE - OCCIDENTE	MURO SEGUNDO PISO 2	MS2					0.54		2.77	1.50	1.50
84	02-jun.-26	EDIFICACION	SEGUNDO PISO	ORIENTE - OCCIDENTE	MURO SEGUNDO PISO 2	MS2					0.64		2.45	1.57	1.57
85	02-jun.-26	EDIFICACION	SEGUNDO PISO	ORIENTE - OCCIDENTE	MURO SEGUNDO PISO 2	MS2					4.60		2.76	12.70	12.70
86	02-jun.-26	EDIFICACION	SEGUNDO PISO	ORIENTE - OCCIDENTE	MURO SEGUNDO PISO 3	MS3					4.60		3.10	14.26	14.26
87	02-jun.-26	EDIFICACION	SEGUNDO PISO	ORIENTE - OCCIDENTE	MURO SEGUNDO PISO 3	MS3					4.06		4.10	16.65	16.65
88	02-jun.-26	EDIFICACION	SEGUNDO PISO	ORIENTE - OCCIDENTE	MURO SEGUNDO PISO 3	MS3					1.17		0.83	0.97	0.97
89	02-jun.-26	EDIFICACION	SEGUNDO PISO	ORIENTE - OCCIDENTE	MURO SEGUNDO PISO 4	MS4					0.42		1.93	0.81	0.81
90	02-jun.-26	EDIFICACION	SEGUNDO PISO	ORIENTE - OCCIDENTE	MURO SEGUNDO PISO 4	MS4					0.80		2.24	1.79	1.79
91	02-jun.-26	EDIFICACION	SEGUNDO PISO	ORIENTE - OCCIDENTE	MURO SEGUNDO PISO 4	MS4					0.80		2.64	2.11	2.11
92	02-jun.-26	EDIFICACION	SEGUNDO PISO	ORIENTE - OCCIDENTE	MURO SEGUNDO PISO 4	MS4					1.50		2.30	3.45	3.45
93	02-jun.-26	EDIFICACION	SEGUNDO PISO	ORIENTE - OCCIDENTE	MURO SEGUNDO PISO 5	MS5					3.20		4.06	12.99	12.99
94	02-jun.-26	EDIFICACION	SEGUNDO PISO	ORIENTE - OCCIDENTE	MURO SEGUNDO PISO 5	MS5					4.15		4.19	17.39	17.39
95	02-jun.-26	EDIFICACION	SEGUNDO PISO	ORIENTE - OCCIDENTE	MURO SEGUNDO PISO 6	MS6					3.06		4.06	12.42	12.42
96	02-jun.-26	EDIFICACION	SEGUNDO PISO	ORIENTE - OCCIDENTE	MURO SEGUNDO PISO 7	MS7					3.43		4.19	14.37	14.37
97	02-jun.-26	EDIFICACION	SEGUNDO PISO	ORIENTE - OCCIDENTE	MURO SEGUNDO PISO 7	MS7					0.35		1.08	0.38	0.38
98	02-jun.-26	EDIFICACION	SEGUNDO PISO	ORIENTE - OCCIDENTE	MURO SEGUNDO PISO 7	MS7					0.15		2.25	0.34	0.34
99	02-jun.-26	EDIFICACION	SEGUNDO PISO	ORIENTE - OCCIDENTE	MURO SEGUNDO PISO 7	MS7					0.80		2.25	1.80	1.80
100	02-jun.-26	EDIFICACION	SEGUNDO PISO	ORIENTE - OCCIDENTE	MURO SEGUNDO PISO 7	MS7					0.64		2.25	1.44	1.44
101	02-jun.-26	EDIFICACION	SEGUNDO PISO	ORIENTE - OCCIDENTE	MURO SEGUNDO PISO 7	MS7					0.66		2.25	1.49	1.49
102	02-jun.-26	EDIFICACION	SEGUNDO PISO	ORIENTE - OCCIDENTE	MURO SEGUNDO PISO 7	MS7					1.88		0.86	1.62	1.62
103	02-jun.-26	EDIFICACION	SEGUNDO PISO	ORIENTE - OCCIDENTE	MURO SEGUNDO PISO 7	MS7					2.03		0.31	0.63	0.63
104	02-jun.-26	EDIFICACION	SEGUNDO PISO	ORIENTE - OCCIDENTE	MURO SEGUNDO PISO 7	MS7					2.20		1.75	3.85	3.85
105	02-jun.-26	EDIFICACION	SEGUNDO PISO	ORIENTE - OCCIDENTE	MURO SEGUNDO PISO 8	MS8					3.50		1.30	4.55	4.55
106	02-jun.-26	EDIFICACION	SEGUNDO PISO	ORIENTE - OCCIDENTE	MURO SEGUNDO PISO 8	MS8					2.00		0.92	1.84	1.84
107	02-jun.-26	EDIFICACION	SEGUNDO PISO	ORIENTE - OCCIDENTE	MURO SEGUNDO PISO 8	MS8					2.33		0.61	1.42	1.42
108	02-jun.-26	EDIFICACION	SEGUNDO PISO	ORIENTE - OCCIDENTE	MURO SEGUNDO PISO 8	MS8					1.00		1.00	1.00	1.00
109	02-jun.-26	EDIFICACION	SEGUNDO PISO	ORIENTE - OCCIDENTE	MURO SEGUNDO PISO 8	MS8					2.80		2.76	7.73	7.73
110	02-jun.-26	EDIFICACION	SEGUNDO PISO	ORIENTE - OCCIDENTE	MURO SEGUNDO PISO 8	MS8					2.33		0.61	1.42	1.42
111	02-jun.-26	EDIFICACION	SEGUNDO PISO	ORIENTE - OCCIDENTE	MURO SEGUNDO PISO 8	MS8					2.21		2.87	6.34	6.34
112	02-jun.-26	EDIFICACION	SEGUNDO PISO	ORIENTE - OCCIDENTE	MURO SEGUNDO PISO 8	MS8					2.00		0.92	1.84	1.84
113	02-jun.-26	EDIFICACION	SEGUNDO PISO	ORIENTE - OCCIDENTE	MURO SEGUNDO PISO 9	MS9					1.00		1.00	1.00	1.00
114	02-jun.-26	EDIFICACION	SEGUNDO PISO	ORIENTE - OCCIDENTE	MURO SEGUNDO PISO 9	MS9					0.43		2.64	1.14	1.14
115	02-jun.-26	EDIFICACION	SEGUNDO PISO	ORIENTE - OCCIDENTE	MURO SEGUNDO PISO 9	MS9					0.56		0.59	0.33	0.33
116	02-jun.-26	EDIFICACION	SEGUNDO PISO	ORIENTE - OCCIDENTE	MURO SEGUNDO PISO 9	MS9					0.53		2.29	1.21	1.21
117	02-jun.-26	EDIFICACION	SEGUNDO PISO	ORIENTE - OCCIDENTE	MURO SEGUNDO PISO 9	MS9					0.72		0.79	0.57	0.57
118	02-jun.-26	EDIFICACION	SEGUNDO PISO	ORIENTE - OCCIDENTE	MURO SEGUNDO PISO 9	MS9					0.58		2.65	1.54	1.54
119	02-jun.-26	EDIFICACION	SEGUNDO PISO	ORIENTE - OCCIDENTE	MURO SEGUNDO PISO 9	MS9					0.61		2.29	1.40	1.40
120	02-jun.-26	EDIFICACION	SEGUNDO PISO	ORIENTE - OCCIDENTE	MURO SEGUNDO PISO 10	MS10					0.67		0.89	0.60	0.60
121	02-jun.-26	EDIFICACION	SEGUNDO PISO	ORIENTE - OCCIDENTE	MURO SEGUNDO PISO 10	MS10					2.30		0.93	2.14	2.14
122	02-jun.-26	EDIFICACION	SEGUNDO PISO	ORIENTE - OCCIDENTE	MURO SEGUNDO PISO 11	MS11					2.30		0.90	2.07	2.07
123	02-jun.-26	EDIFICACION	SEGUNDO PISO	ORIENTE - OCCIDENTE	MURO SEGUNDO PISO 11	MS11					1.00		1.00	1.00	1.00
124	02-jun.-26	EDIFICACION	SEGUNDO PISO	ORIENTE - OCCIDENTE	MURO SEGUNDO PISO 12	MS12					2.80		2.80	7.84	7.84
125	02-jun.-26	EDIFICACION	SEGUNDO PISO	ORIENTE - OCCIDENTE	MURO SEGUNDO PISO 12	MS12					2.30		0.91	2.09	2.09
126	02-jun.-26	EDIFICACION	SEGUNDO PISO	ORIENTE - OCCIDENTE	MURO SEGUNDO PISO 13	MS13					2.30		0.97	2.23	2.23
127	02-jun.-26	EDIFICACION	SEGUNDO PISO	ORIENTE - OCCIDENTE	MURO SEGUNDO PISO 13	MS13					1.00		1.00	1.00	1.00

128	02-jun.-26	EDIFICACION	SEGUNDO PISO	ORIENTE - OCCIDENTE	MURO SEGUNDO PISO 14	MS14					2.20		2.90	6.38	6.38
129	02-jun.-26	EDIFICACION	SEGUNDO PISO	ORIENTE - OCCIDENTE	MURO SEGUNDO PISO 14	MS14					0.66		2.64	1.74	1.74
130	02-jun.-26	EDIFICACION	SEGUNDO PISO	ORIENTE - OCCIDENTE	MURO SEGUNDO PISO 15	MS15					2.64		0.84	2.22	2.22
131	02-jun.-26	EDIFICACION	SEGUNDO PISO	ORIENTE - OCCIDENTE	MURO SEGUNDO PISO 15	MS15					0.41		2.64	1.08	1.08
132	02-jun.-26	EDIFICACION	SEGUNDO PISO	ORIENTE - OCCIDENTE	MURO SEGUNDO PISO 15	MS15					0.80		2.30	1.84	1.84
133	02-jun.-26	EDIFICACION	SEGUNDO PISO	ORIENTE - OCCIDENTE	MURO SEGUNDO PISO 15	MS15					0.84		2.30	1.93	1.93
134	02-jun.-26	EDIFICACION	SEGUNDO PISO	ORIENTE - OCCIDENTE	MURO SEGUNDO PISO 16	MS16					1.22		2.30	2.81	2.81
135	02-jun.-26	EDIFICACION	SEGUNDO PISO	ORIENTE - OCCIDENTE	MURO SEGUNDO PISO 16	MS16					0.57		2.30	1.31	1.31
136	02-jun.-26	EDIFICACION	SEGUNDO PISO	ORIENTE - OCCIDENTE	MURO SEGUNDO PISO 17	MS17					0.67		2.30	1.54	1.54
137	02-jun.-26	EDIFICACION	SEGUNDO PISO	ORIENTE - OCCIDENTE	MURO SEGUNDO PISO 18	MS18					2.73		0.90	2.46	2.46
138	02-jun.-26	EDIFICACION	SEGUNDO PISO	ORIENTE - OCCIDENTE	MURO SEGUNDO PISO 19	MS19					2.22		0.90	2.00	2.00
139	02-jun.-26	EDIFICACION	SEGUNDO PISO	ORIENTE - OCCIDENTE	MURO SEGUNDO PISO 19	MS19					1.00		1.00	1.00	1.00
140	02-jun.-26	EDIFICACION	SEGUNDO PISO	ORIENTE - OCCIDENTE	MURO SEGUNDO PISO 19	MS19					1.00		1.00	1.00	1.00
141	02-jun.-26	EDIFICACION	SEGUNDO PISO	ORIENTE - OCCIDENTE	MURO SEGUNDO PISO 19	MS19					0.70		3.56	2.49	2.49
142	02-jun.-26	EDIFICACION	SEGUNDO PISO	ORIENTE - OCCIDENTE	MURO SEGUNDO PISO 19	MS19					1.00		1.00	1.00	1.00
143	02-jun.-26	EDIFICACION	SEGUNDO PISO	ORIENTE - OCCIDENTE	MURO SEGUNDO PISO 20	MS20					0.76		3.56	2.71	2.71
144	02-jun.-26	EDIFICACION	SEGUNDO PISO	ORIENTE - OCCIDENTE	MURO SEGUNDO PISO 20	MS20					0.80		3.20	2.56	2.56
145	02-jun.-26	EDIFICACION	SEGUNDO PISO	ORIENTE - OCCIDENTE	MURO SEGUNDO PISO 20	MS20					0.78		3.20	2.50	2.50
146	02-jun.-26	EDIFICACION	SEGUNDO PISO	ORIENTE - OCCIDENTE	MURO SEGUNDO PISO 20	MS20					2.08		0.77	1.60	1.60
147	02-jun.-26	EDIFICACION	SEGUNDO PISO	ORIENTE - OCCIDENTE	MURO SEGUNDO PISO 20	MS20					2.08		0.80	1.66	1.66
148	02-jun.-26	EDIFICACION	SEGUNDO PISO	ORIENTE - OCCIDENTE	MURO SEGUNDO PISO 21	MS21					1.00		1.00	1.00	1.00
149	02-jun.-26	EDIFICACION	SEGUNDO PISO	ORIENTE - OCCIDENTE	MURO SEGUNDO PISO 21	MS21					3.08		3.65	11.24	11.24
150	02-jun.-26	EDIFICACION	SEGUNDO PISO	ORIENTE - OCCIDENTE	MURO SEGUNDO PISO 21	MS21					2.08		0.90	1.87	1.87
151	02-jun.-26	EDIFICACION	SEGUNDO PISO	ORIENTE - OCCIDENTE	MURO SEGUNDO PISO 21	MS21					2.08		0.65	1.35	1.35
152	02-jun.-26	EDIFICACION	SEGUNDO PISO	ORIENTE - OCCIDENTE	MURO SEGUNDO PISO 22	MS22					0.58		3.20	1.86	1.86
153	02-jun.-26	EDIFICACION	SEGUNDO PISO	ORIENTE - OCCIDENTE	MURO SEGUNDO PISO 22	MS22					1.05		3.20	3.36	3.36
154	02-jun.-26	EDIFICACION	SEGUNDO PISO	ORIENTE - OCCIDENTE	MURO SEGUNDO PISO 22	MS22					2.10		0.65	1.37	1.37
155	02-jun.-26	EDIFICACION	SEGUNDO PISO	ORIENTE - OCCIDENTE	MURO SEGUNDO PISO 22	MS22					0.55		3.20	1.76	1.76
156	02-jun.-26	EDIFICACION	SEGUNDO PISO	ORIENTE - OCCIDENTE	MURO SEGUNDO PISO 22	MS22					2.23		3.30	7.36	7.36
157	03-jun.-26	EDIFICACION	SEGUNDO PISO	ORIENTE - OCCIDENTE	MURO SEGUNDO PISO 23	MS23					2.73		1.50	4.10	4.10
158	03-jun.-26	EDIFICACION	SEGUNDO PISO	ORIENTE - OCCIDENTE	MURO SEGUNDO PISO 23	MS23					2.73		1.53	4.18	4.18
159	03-jun.-26	EDIFICACION	SEGUNDO PISO	ORIENTE - OCCIDENTE	MURO SEGUNDO PISO 23	MS23					2.81		2.22	6.24	6.24
160	03-jun.-26	EDIFICACION	SEGUNDO PISO	ORIENTE - OCCIDENTE	MURO SEGUNDO PISO 24	MS24					2.30		2.52	5.80	5.80
161	03-jun.-26	EDIFICACION	SEGUNDO PISO	ORIENTE - OCCIDENTE	MURO SEGUNDO PISO 24	MS24					2.30		0.54	1.24	1.24
162	03-jun.-26	EDIFICACION	SEGUNDO PISO	ORIENTE - OCCIDENTE	MURO SEGUNDO PISO 24	MS24					2.51		2.86	7.18	7.18
163	03-jun.-26	EDIFICACION	SEGUNDO PISO	ORIENTE - OCCIDENTE	MURO SEGUNDO PISO 24	MS24					2.30		0.90	2.07	2.07
164	03-jun.-26	EDIFICACION	SEGUNDO PISO	ORIENTE - OCCIDENTE	MURO SEGUNDO PISO 24	MS24					2.30		1.42	3.27	3.27
165	03-jun.-26	EDIFICACION	SEGUNDO PISO	ORIENTE - OCCIDENTE	MURO SEGUNDO PISO 24	MS24					2.30		0.54	1.24	1.24
166	03-jun.-26	EDIFICACION	SEGUNDO PISO	ORIENTE - OCCIDENTE	MURO SEGUNDO PISO 24	MS24					2.12		0.48	1.02	1.02
167	03-jun.-26	EDIFICACION	SEGUNDO PISO	ORIENTE - OCCIDENTE	MURO SEGUNDO PISO 24	MS24					2.15		1.40	3.01	3.01
168	03-jun.-26	EDIFICACION	SEGUNDO PISO	ORIENTE - OCCIDENTE	MURO SEGUNDO PISO 25	MS25					2.12		2.95	6.25	6.25
169	03-jun.-26	EDIFICACION	SEGUNDO PISO	ORIENTE - OCCIDENTE	MURO SEGUNDO PISO 26	MS26					2.30		1.51	3.47	3.47
170	03-jun.-26	EDIFICACION	SEGUNDO PISO	ORIENTE - OCCIDENTE	MURO SEGUNDO PISO 26	MS26					2.30		0.54	1.24	1.24
171	03-jun.-26	EDIFICACION	SEGUNDO PISO	ORIENTE - OCCIDENTE	MURO SEGUNDO PISO 27	MS27					2.20		2.83	6.23	6.23
172	03-jun.-26	EDIFICACION	SEGUNDO PISO	ORIENTE - OCCIDENTE	MURO SEGUNDO PISO 27	MS27					2.30		1.52	3.50	3.50
173	03-jun.-26	EDIFICACION	SEGUNDO PISO	ORIENTE - OCCIDENTE	MURO SEGUNDO PISO 28	MS28					2.30		0.54	1.24	1.24
174	03-jun.-26	EDIFICACION	SEGUNDO PISO	ORIENTE - OCCIDENTE	MURO SEGUNDO PISO 28	MS28					2.40		2.86	6.86	6.86
175	03-jun.-26	EDIFICACION	SEGUNDO PISO	ORIENTE - OCCIDENTE	MURO SEGUNDO PISO 28	MS28					2.30		1.52	3.50	3.50
176	03-jun.-26	EDIFICACION	SEGUNDO PISO	ORIENTE - OCCIDENTE	MURO SEGUNDO PISO 28	MS28					2.30		0.54	1.24	1.24
177	03-jun.-26	EDIFICACION	SEGUNDO PISO	ORIENTE - OCCIDENTE	MURO SEGUNDO PISO 29	MS29					2.02		2.86	5.78	5.78
178	03-jun.-26	EDIFICACION	SEGUNDO PISO	ORIENTE - OCCIDENTE	MURO SEGUNDO PISO 29	MS29					3.32		3.50	11.62	11.62
179	03-jun.-26	EDIFICACION	SEGUNDO PISO	ORIENTE - OCCIDENTE	MURO SEGUNDO PISO 29	MS29					3.70		3.50	12.95	12.95
180	03-jun.-26	EDIFICACION	SEGUNDO PISO	ORIENTE - OCCIDENTE	MURO SEGUNDO PISO 29	MS29					2.18		1.13	2.46	2.46
181	03-jun.-26	EDIFICACION	SEGUNDO PISO	ORIENTE - OCCIDENTE	MURO SEGUNDO PISO 29	MS29					2.18		0.54	1.18	1.18
182	03-jun.-26	EDIFICACION	SEGUNDO PISO	ORIENTE - OCCIDENTE	MURO SEGUNDO PISO 30	MS30					3.10		3.06	9.49	9.49
183	03-jun.-26	EDIFICACION	SEGUNDO PISO	ORIENTE - OCCIDENTE	MURO SEGUNDO PISO 31	MS31					1.45		0.82	1.19	1.19
184	03-jun.-26	EDIFICACION	SEGUNDO PISO	ORIENTE - OCCIDENTE	MURO SEGUNDO PISO 31	MS31					0.49		2.50	1.23	1.23
185	03-jun.-26	EDIFICACION	SEGUNDO PISO	ORIENTE - OCCIDENTE	MURO SEGUNDO PISO 31	MS31					0.49		2.50	1.23	1.23
186	03-jun.-26	EDIFICACION	SEGUNDO PISO	ORIENTE - OCCIDENTE	MURO SEGUNDO PISO 31	MS31					0.50		2.44	1.22	1.22
187	03-jun.-26	EDIFICACION	SEGUNDO PISO	ORIENTE - OCCIDENTE	MURO SEGUNDO PISO 32	MS32					3.00		0.77	2.31	2.31
188	03-jun.-26	EDIFICACION	SEGUNDO PISO	ORIENTE - OCCIDENTE	MURO SEGUNDO PISO 32	MS32					0.44		2.44	1.07	1.07
189	03-jun.-26	EDIFICACION	SEGUNDO PISO	ORIENTE - OCCIDENTE	MURO SEGUNDO PISO 32	MS32					1.86		2.44	4.54	4.54
190	03-jun.-26	EDIFICACION	SEGUNDO PISO	ORIENTE - OCCIDENTE	MURO SEGUNDO PISO 32	MS32					1.25		3.00	3.75	3.75
191	03-jun.-26	EDIFICACION	SEGUNDO PISO	ORIENTE - OCCIDENTE	MURO SEGUNDO PISO 33	MS33					2.76		2.10	5.80	5.80
192	03-jun.-26	EDIFICACION	SEGUNDO PISO	ORIENTE - OCCIDENTE	MURO SEGUNDO PISO 33	MS33					1.62		3.17	5.14	5.14
193	03-jun.-26	EDIFICACION	SEGUNDO PISO	ORIENTE - OCCIDENTE	MURO SEGUNDO PISO 34	MS34					0.73		1.03	0.75	0.75
194	03-jun.-26	EDIFICACION	SEGUNDO PISO	NORTE - SUR	MURO SEGUNDO PISO 34	MS34					0.95		3.87	3.68	3.68
195	03-jun.-26	EDIFICACION	SEGUNDO PISO	NORTE - SUR	MURO SEGUNDO PISO 35	MS35					3.40		6.19	21.05	21.05
196	03-jun.-26	EDIFICACION	SEGUNDO PISO	NORTE - SUR	MURO SEGUNDO PISO 35	MS35					2.47		0.48	1.19	1.19
197	03-jun.-26	EDIFICACION	SEGUNDO PISO	NORTE - SUR	MURO SEGUNDO PISO 35	MS35					2.47		0.35	0.86	0.86
198	03-jun.-26	EDIFICACION	SEGUNDO PISO	NORTE - SUR	MURO SEGUNDO PISO 35	MS35					2.30		0.77	1.77	1.77
199	03-jun.-26	EDIFICACION	SEGUNDO PISO	NORTE - SUR	MURO SEGUNDO PISO 36	MS36					0.49		2.90	1.42	1.42
200	03-jun.-26	EDIFICACION	SEGUNDO PISO	NORTE - SUR	MURO SEGUNDO PISO 36	MS36					0.40		2.90	1.16	1.16

201	03-jun.-26	EDIFICACION	SEGUNDO PISO	NORTE - SUR	MURO SEGUNDO PISO 36	MS36					0.40		4.10	1.64	1.64
202	03-jun.-26	EDIFICACION	SEGUNDO PISO	NORTE - SUR	MURO SEGUNDO PISO 36	MS36					3.47		5.80	20.13	20.13
203	03-jun.-26	EDIFICACION	SEGUNDO PISO	NORTE - SUR	MURO SEGUNDO PISO 36	MS36					1.85		2.54	4.70	4.70
204	03-jun.-26	EDIFICACION	SEGUNDO PISO	NORTE - SUR	MURO SEGUNDO PISO 36	MS36					1.02		0.82	0.84	0.84
205	03-jun.-26	EDIFICACION	SEGUNDO PISO	NORTE - SUR	MURO SEGUNDO PISO 37	MS37					0.92		2.50	2.30	2.30
206	03-jun.-26	EDIFICACION	SEGUNDO PISO	NORTE - SUR	MURO SEGUNDO PISO 37	MS37					2.87		2.51	7.20	7.20
207	03-jun.-26	EDIFICACION	SEGUNDO PISO	NORTE - SUR	MURO SEGUNDO PISO 38	MS38					3.60		3.56	12.82	12.82
208	03-jun.-26	EDIFICACION	SEGUNDO PISO	NORTE - SUR	MURO SEGUNDO PISO 39	MS39					1.98		0.91	1.80	1.80
209	03-jun.-26	EDIFICACION	SEGUNDO PISO	NORTE - SUR	MURO SEGUNDO PISO 39	MS39					1.98		1.40	2.77	2.77
210	03-jun.-26	EDIFICACION	SEGUNDO PISO	NORTE - SUR	MURO SEGUNDO PISO 40	MS40					0.42		2.90	1.22	1.22
211	03-jun.-26	EDIFICACION	SEGUNDO PISO	NORTE - SUR	MURO SEGUNDO PISO 40	MS40					0.84		2.80	2.35	2.35
212	03-jun.-26	EDIFICACION	SEGUNDO PISO	NORTE - SUR	MURO SEGUNDO PISO 40	MS40					0.88		2.50	2.20	2.20
213	03-jun.-26	EDIFICACION	SEGUNDO PISO	NORTE - SUR	MURO SEGUNDO PISO 40	MS40					0.95		0.80	0.76	0.76
214	03-jun.-26	EDIFICACION	SEGUNDO PISO	NORTE - SUR	MURO SEGUNDO PISO 41	MS41					1.50		4.86	7.29	7.29
215	03-jun.-26	EDIFICACION	SEGUNDO PISO	NORTE - SUR	MURO SEGUNDO PISO 41	MS41					1.15		3.75	4.31	4.31
216	03-jun.-26	EDIFICACION	SEGUNDO PISO	NORTE - SUR	MURO SEGUNDO PISO 42	MS42					2.81		1.30	3.65	3.65
217	03-jun.-26	EDIFICACION	SEGUNDO PISO	ORIENTE - OCCIDENTE	MURO SEGUNDO PISO 43	MS43					2.81		0.60	1.69	1.69
218	03-jun.-26	EDIFICACION	SEGUNDO PISO	ORIENTE - OCCIDENTE	MURO SEGUNDO PISO 43	MS43					1.10		3.70	4.07	4.07
219	03-jun.-26	EDIFICACION	SEGUNDO PISO	ORIENTE - OCCIDENTE	MURO SEGUNDO PISO 43	MS43					4.98		2.95	14.69	14.69
220	03-jun.-26	EDIFICACION	SEGUNDO PISO	ORIENTE - OCCIDENTE	MURO SEGUNDO PISO 44	MS44					3.40		1.60	5.44	5.44
221	03-jun.-26	EDIFICACION	SEGUNDO PISO	ORIENTE - OCCIDENTE	MURO SEGUNDO PISO 44	MS44					1.70		1.40	2.38	2.38
222	03-jun.-26	EDIFICACION	SEGUNDO PISO	ORIENTE - OCCIDENTE	MURO SEGUNDO PISO 44	MS44					1.30		0.70	0.91	0.91
223	03-jun.-26	EDIFICACION	SEGUNDO PISO	ORIENTE - OCCIDENTE	MURO SEGUNDO PISO 44	MS44					1.40		3.55	4.97	4.97
224	03-jun.-26	EDIFICACION	SEGUNDO PISO	ORIENTE - OCCIDENTE	MURO SEGUNDO PISO 45	MS45					0.25		3.55	0.89	0.89
225	03-jun.-26	EDIFICACION	SEGUNDO PISO	ORIENTE - OCCIDENTE	MURO SEGUNDO PISO 45	MS45					1.17		1.80	2.11	2.11
226	03-jun.-26	EDIFICACION	SEGUNDO PISO	ORIENTE - OCCIDENTE	MURO SEGUNDO PISO 46	MS46					1.80		0.75	1.35	1.35
227	03-jun.-26	EDIFICACION	SEGUNDO PISO	ORIENTE - OCCIDENTE	MURO SEGUNDO PISO 46	MS46					1.60		3.32	5.31	5.31
228	03-jun.-26	EDIFICACION	SEGUNDO PISO	ORIENTE - OCCIDENTE	MURO SEGUNDO PISO 47	MS47					2.50		4.80	12.00	12.00
229	03-jun.-26	EDIFICACION	SEGUNDO PISO	ORIENTE - OCCIDENTE	MURO SEGUNDO PISO 47	MS47					0.80		4.80	3.84	3.84
230	03-jun.-26	EDIFICACION	SEGUNDO PISO	ORIENTE - OCCIDENTE	MURO SEGUNDO PISO 48	MS48					2.70		5.00	13.50	13.50
231	03-jun.-26	EDIFICACION	SEGUNDO PISO	ORIENTE - OCCIDENTE	MURO SEGUNDO PISO 48	MS48					4.20		5.00	21.00	21.00
232	03-jun.-26	EDIFICACION	SEGUNDO PISO	ORIENTE - OCCIDENTE	MURO SEGUNDO PISO 49	MS49					1.30		2.05	2.67	2.67
233	03-jun.-26	EDIFICACION	SEGUNDO PISO	ORIENTE - OCCIDENTE	MURO SEGUNDO PISO 49	MS49					1.90		3.32	6.31	6.31
234	03-jun.-26	EDIFICACION	SEGUNDO PISO	ORIENTE - OCCIDENTE	MURO SEGUNDO PISO 49	MS49					1.80		3.32	5.98	5.98
235	03-jun.-26	EDIFICACION	SEGUNDO PISO	ORIENTE - OCCIDENTE	MURO SEGUNDO PISO 50	MS50					1.50		2.27	3.41	3.41
236	03-jun.-26	EDIFICACION	SEGUNDO PISO	ORIENTE - OCCIDENTE	MURO SEGUNDO PISO 50	MS50					3.10		2.75	8.53	8.53
237	03-jun.-26	EDIFICACION	SEGUNDO PISO	NORTE - SUR	MURO SEGUNDO PISO 51	MS51					0.62		3.75	2.33	2.33
238	03-jun.-26	EDIFICACION	SEGUNDO PISO	NORTE - SUR	MURO SEGUNDO PISO 51	MS51					0.66		3.75	2.48	2.48
239	03-jun.-26	EDIFICACION	SEGUNDO PISO	NORTE - SUR	MURO SEGUNDO PISO 51	MS51					2.05		0.70	1.44	1.44
240	03-jun.-26	EDIFICACION	SEGUNDO PISO	NORTE - SUR	MURO SEGUNDO PISO 52	MS52					3.00		3.75	11.25	11.25
241	03-jun.-26	EDIFICACION	SEGUNDO PISO	NORTE - SUR	MURO SEGUNDO PISO 52	MS52					1.22		2.90	3.54	3.54
242	03-jun.-26	EDIFICACION	SEGUNDO PISO	NORTE - SUR	MURO SEGUNDO PISO 52	MS52					1.00		1.00	1.00	1.00
243	03-jun.-26	EDIFICACION	SEGUNDO PISO	NORTE - SUR	MURO SEGUNDO PISO 53	MS53				14	0.90		2.30	28.98	28.98
244	03-jun.-26	EDIFICACION	SEGUNDO PISO	NORTE - SUR	MURO SEGUNDO PISO 53	MS53				14	1.00		1.00	14.00	14.00
245	04-jun.-26	EDIFICACION	SEGUNDO PISO	NORTE - SUR	MURO SEGUNDO PISO 53	MS53				11	1.02		2.30	25.81	25.81
246	04-jun.-26	EDIFICACION	SEGUNDO PISO	NORTE - SUR	MURO SEGUNDO PISO 53	MS53				11	2.80		2.63	81.00	81.00
247	04-jun.-26	EDIFICACION	SEGUNDO PISO	NORTE - SUR	MURO SEGUNDO PISO 54	MS54				18	0.60		0.90	9.72	9.72
248	04-jun.-26	EDIFICACION	SEGUNDO PISO	NORTE - SUR	MURO SEGUNDO PISO 54	MS54				11	0.37		2.10	8.55	8.55
249	04-jun.-26	EDIFICACION	SEGUNDO PISO	NORTE - SUR	MURO SEGUNDO PISO 54	MS54				4	1.10		2.30	10.12	10.12
250	04-jun.-26	EDIFICACION	SEGUNDO PISO	NORTE - SUR	MURO SEGUNDO PISO 54	MS54					1.57		2.35	3.69	3.69
251	04-jun.-26	EDIFICACION	SEGUNDO PISO	NORTE - SUR	MURO SEGUNDO PISO 54	MS54					0.20		2.35	0.47	0.47
252	04-jun.-26	EDIFICACION	SEGUNDO PISO	NORTE - SUR	MURO SEGUNDO PISO 54	MS54					0.90		2.35	2.12	2.12
253	04-jun.-26	EDIFICACION	SEGUNDO PISO	NORTE - SUR	MURO SEGUNDO PISO 55	MS55					1.45		2.35	3.41	3.41
254	04-jun.-26	EDIFICACION	SEGUNDO PISO	NORTE - SUR	MURO SEGUNDO PISO 56	MS56					2.35		2.93	6.89	6.89
255	04-jun.-26	EDIFICACION	SEGUNDO PISO	NORTE - SUR	MURO SEGUNDO PISO 57	MS57					1.90		0.78	1.48	1.48
256	04-jun.-26	EDIFICACION	SEGUNDO PISO	NORTE - SUR	MURO SEGUNDO PISO 58	MS58					1.90		1.22	2.32	2.32
257	04-jun.-26	EDIFICACION	SEGUNDO PISO	NORTE - SUR	MURO SEGUNDO PISO 59	MS59					1.60		2.35	3.76	3.76
258	04-jun.-26	EDIFICACION	SEGUNDO PISO	NORTE - SUR	MURO SEGUNDO PISO 60	MS60					1.50		1.22	1.83	1.83
259	04-jun.-26	EDIFICACION	SEGUNDO PISO	NORTE - SUR	MURO SEGUNDO PISO 61	MS61					1.50		0.87	1.31	1.31
260	04-jun.-26	EDIFICACION	SEGUNDO PISO	NORTE - SUR	MURO SEGUNDO PISO 62	MS62					0.80		2.35	1.88	1.88
261	04-jun.-26	EDIFICACION	SEGUNDO PISO	NORTE - SUR	MURO SEGUNDO PISO 62	MS62					2.35		4.63	10.88	10.88
262	04-jun.-26	EDIFICACION	SEGUNDO PISO	NORTE - SUR	MURO SEGUNDO PISO 63	MS63					0.90		0.83	0.75	0.75
263	04-jun.-26	EDIFICACION	SEGUNDO PISO	NORTE - SUR	MURO SEGUNDO PISO 63	MS63					0.90		0.53	0.48	0.48
264	04-jun.-26	EDIFICACION	SEGUNDO PISO	NORTE - SUR	MURO SEGUNDO PISO 63	MS63					2.35		3.44	8.08	8.08

265	04-jun.-26	EDIFICACION	SEGUNDO PISO	NORTE - SUR	MURO SEGUNDO PISO 64	MS64					1.64		3.35	5.49	5.49
266	04-jun.-26	EDIFICACION	SEGUNDO PISO	NORTE - SUR	MURO SEGUNDO PISO 65	MS65					1.90		3.35	6.37	6.37
267	04-jun.-26	EDIFICACION	SEGUNDO PISO	NORTE - SUR	MURO SEGUNDO PISO 66	MS66					2.00		3.35	6.70	6.70
268	04-jun.-26	EDIFICACION	SEGUNDO PISO	NORTE - SUR	MURO SEGUNDO PISO 67	MS67					0.68		2.40	1.63	1.63
269	04-jun.-26	EDIFICACION	SEGUNDO PISO	NORTE - SUR	MURO SEGUNDO PISO 68	MS68					2.00		3.35	6.70	6.70
270	04-jun.-26	EDIFICACION	SEGUNDO PISO	NORTE - SUR	MURO SEGUNDO PISO 69	MS69					0.68		2.35	1.60	1.60
271	04-jun.-26	EDIFICACION	SEGUNDO PISO	NORTE - SUR	MURO SEGUNDO PISO 70	MS70				16	2.20		1.65	58.08	58.08
272	04-jun.-26	EDIFICACION	SEGUNDO PISO	NORTE - SUR	MURO SEGUNDO PISO 70	MS70				14	1.90		2.55	67.83	67.83
273	04-jun.-26	EDIFICACION	SEGUNDO PISO	NORTE - SUR	MURO SEGUNDO PISO 70	MS70				16	1.40		1.10	24.64	24.64
274	04-jun.-26	EDIFICACION	SEGUNDO PISO	NORTE - SUR	MURO SEGUNDO PISO 71	MS71				16	0.31		2.10	10.42	10.42
275	04-jun.-26	EDIFICACION	SEGUNDO PISO	NORTE - SUR	MURO SEGUNDO PISO 71	MS71				15	0.50		2.70	20.25	20.25
276	04-jun.-26	EDIFICACION	SEGUNDO PISO	NORTE - SUR	MURO SEGUNDO PISO 71	MS71					3.20		4.22	13.50	13.50
277	04-jun.-26	EDIFICACION	SEGUNDO PISO	NORTE - SUR	MURO SEGUNDO PISO 72	MS72					3.20		1.00	3.20	3.20
278	04-jun.-26	EDIFICACION	SEGUNDO PISO	NORTE - SUR	MURO SEGUNDO PISO 72	MS72					2.85		4.22	12.03	12.03
279	04-jun.-26	EDIFICACION	SEGUNDO PISO	NORTE - SUR	MURO SEGUNDO PISO 73	MS73					2.85		0.50	1.43	1.43
280	04-jun.-26	EDIFICACION	SEGUNDO PISO	NORTE - SUR	MURO SEGUNDO PISO 73	MS73					3.22		4.10	13.20	13.20
281	04-jun.-26	EDIFICACION	SEGUNDO PISO	NORTE - SUR	MURO SEGUNDO PISO 74	MS74					1.45		3.65	5.29	5.29
282	04-jun.-26	EDIFICACION	SEGUNDO PISO	NORTE - SUR	MURO SEGUNDO PISO 74	MS74					0.80		1.00	0.80	0.80
283	04-jun.-26	EDIFICACION	SEGUNDO PISO	NORTE - SUR	MURO SEGUNDO PISO 75	MS75					1.58		3.30	5.21	5.21
284	04-jun.-26	EDIFICACION	SEGUNDO PISO	NORTE - SUR	MURO SEGUNDO PISO 75	MS75					1.10		3.53	3.88	3.88
285	04-jun.-26	EDIFICACION	SEGUNDO PISO	NORTE - SUR	MURO SEGUNDO PISO 75	MS75					2.04		2.90	5.92	5.92
286	04-jun.-26	EDIFICACION	SEGUNDO PISO	NORTE - SUR	MURO SEGUNDO PISO 76	MS76					1.10		2.00	2.20	2.20
287	04-jun.-26	EDIFICACION	SEGUNDO PISO	NORTE - SUR	MURO SEGUNDO PISO 76	MS76					0.45		1.25	0.56	0.56
288	04-jun.-26	EDIFICACION	SEGUNDO PISO	NORTE - SUR	MURO SEGUNDO PISO 76	MS76					0.98		3.04	2.98	2.98
289	04-jun.-26	EDIFICACION	SEGUNDO PISO	NORTE - SUR	MURO SEGUNDO PISO 77	MS77					0.81		1.49	1.21	1.21
290	04-jun.-26	EDIFICACION	SEGUNDO PISO	NORTE - SUR	MURO SEGUNDO PISO 77	MS77					1.02		0.45	0.46	0.46
291	04-jun.-26	EDIFICACION	SEGUNDO PISO	NORTE - SUR	MURO SEGUNDO PISO 77	MS77					1.00		1.49	1.49	1.49
292	04-jun.-26	EDIFICACION	SEGUNDO PISO	NORTE - SUR	MURO SEGUNDO PISO 78	MS78				2	0.35		2.43	1.70	1.70
293	04-jun.-26	EDIFICACION	SEGUNDO PISO	NORTE - SUR	MURO SEGUNDO PISO 78	MS78					0.68		2.85	1.94	1.94
294	04-jun.-26	EDIFICACION	SEGUNDO PISO	NORTE - SUR	MURO SEGUNDO PISO 78	MS78					0.68		2.85	1.94	1.94
295	04-jun.-26	EDIFICACION	SEGUNDO PISO	NORTE - SUR	MURO SEGUNDO PISO 78	MS78					1.00		0.78	0.78	0.78
296	04-jun.-26	EDIFICACION	SEGUNDO PISO	NORTE - SUR	MURO SEGUNDO PISO 78	MS78					1.00		0.96	0.96	0.96
297	04-jun.-26	EDIFICACION	SEGUNDO PISO	NORTE - SUR	MURO SEGUNDO PISO 78	MS78					1.08		1.18	1.27	1.27
298	04-jun.-26	EDIFICACION	SEGUNDO PISO	NORTE - SUR	MURO SEGUNDO PISO 78	MS78					0.53		1.78	0.94	0.94
299	04-jun.-26	EDIFICACION	SEGUNDO PISO	NORTE - SUR	MURO SEGUNDO PISO 78	MS78					0.86		3.17	2.73	2.73
300	04-jun.-26	EDIFICACION	SEGUNDO PISO	NORTE - SUR	MURO SEGUNDO PISO 78	MS78					1.25		0.60	0.75	0.75
301	04-jun.-26	EDIFICACION	SEGUNDO PISO	NORTE - SUR	MURO SEGUNDO PISO 78	MS78					2.86		0.46	1.32	1.32
302	04-jun.-26	EDIFICACION	SEGUNDO PISO	NORTE - SUR	MURO SEGUNDO PISO 78	MS78					1.86		0.54	1.00	1.00
303	04-jun.-26	EDIFICACION	SEGUNDO PISO	NORTE - SUR	MURO SEGUNDO PISO 79	MS79					2.54		0.70	1.78	1.78
304	04-jun.-26	EDIFICACION	SEGUNDO PISO	NORTE - SUR	MURO SEGUNDO PISO 79	MS79					2.54		0.65	1.65	1.65
305	04-jun.-26	EDIFICACION	SEGUNDO PISO	NORTE - SUR	MURO SEGUNDO PISO 79	MS79					5.10		4.00	20.40	20.40
306	04-jun.-26	EDIFICACION	SEGUNDO PISO	NORTE - SUR	MURO SEGUNDO PISO 79	MS79					4.65		4.00	18.60	18.60
307	04-jun.-26	EDIFICACION	SEGUNDO PISO	NORTE - SUR	MURO SEGUNDO PISO 79	MS79				2	0.25		2.40	1.20	1.20
308	05-jun.-26	EDIFICACION	SEGUNDO PISO	NORTE - SUR	MURO SEGUNDO PISO 79	MS79					1.34		0.83	1.11	1.11
309	05-jun.-26	EDIFICACION	SEGUNDO PISO	NORTE - SUR	MURO SEGUNDO PISO 79	MS79					1.30		0.95	1.24	1.24
310	05-jun.-26	EDIFICACION	SEGUNDO PISO	NORTE - SUR	MURO SEGUNDO PISO 80	MS80					1.00		2.45	2.45	2.45
311	05-jun.-26	EDIFICACION	SEGUNDO PISO	NORTE - SUR	MURO SEGUNDO PISO 80	MS80					0.89		2.55	2.27	2.27
312	05-jun.-26	EDIFICACION	SEGUNDO PISO	NORTE - SUR	MURO SEGUNDO PISO 80	MS80					1.14		1.94	2.21	2.21
313	05-jun.-26	EDIFICACION	SEGUNDO PISO	NORTE - SUR	MURO SEGUNDO PISO 80	MS80					0.60		1.14	0.68	0.68
314	05-jun.-26	EDIFICACION	SEGUNDO PISO	NORTE - SUR	MURO SEGUNDO PISO 80	MS80					3.70		5.05	18.69	18.69
315	05-jun.-26	EDIFICACION	SEGUNDO PISO	NORTE - SUR	MURO SEGUNDO PISO 80	MS80					1.09		1.03	1.12	1.12
316	05-jun.-26	EDIFICACION	SEGUNDO PISO	NORTE - SUR	MURO SEGUNDO PISO 80	MS80					1.09		0.70	0.76	0.76

317	05-jun.-26	EDIFICACION	SEGUNDO PISO	NORTE - SUR	MURO SEGUNDO PISO 80	MS80					0.87		2.74	2.38	2.38
318	05-jun.-26	EDIFICACION	SEGUNDO PISO	NORTE - SUR	MURO SEGUNDO PISO 80	MS80					0.92		2.45	2.25	2.25
319	05-jun.-26	EDIFICACION	SEGUNDO PISO	NORTE - SUR	MURO SEGUNDO PISO 80	MS80					1.20		2.87	3.44	3.44
320	05-jun.-26	EDIFICACION	SEGUNDO PISO	NORTE - SUR	MURO SEGUNDO PISO 80	MS80					2.00		2.10	4.20	4.20
321	05-jun.-26	EDIFICACION	SEGUNDO PISO	NORTE - SUR	MURO SEGUNDO PISO 80	MS80					2.00		1.64	3.28	3.28
322	05-jun.-26	EDIFICACION	SEGUNDO PISO	NORTE - SUR	MURO SEGUNDO PISO 80	MS80					0.50		4.14	2.07	2.07
323	05-jun.-26	EDIFICACION	SEGUNDO PISO	NORTE - SUR	MURO SEGUNDO PISO 81	MS81					2.55		1.00	2.55	2.55
324	05-jun.-26	EDIFICACION	SEGUNDO PISO	NORTE - SUR	MURO SEGUNDO PISO 81	MS81					4.76		4.11	19.56	19.56
325	05-jun.-26	EDIFICACION	SEGUNDO PISO	NORTE - SUR	MURO SEGUNDO PISO 81	MS81					0.91		2.40	2.18	2.18
326	05-jun.-26	EDIFICACION	SEGUNDO PISO	NORTE - SUR	MURO SEGUNDO PISO 81	MS81					0.87		2.45	2.13	2.13
327	05-jun.-26	EDIFICACION	SEGUNDO PISO	NORTE - SUR	MURO SEGUNDO PISO 81	MS81					1.10		0.85	0.94	0.94
328	05-jun.-26	EDIFICACION	SEGUNDO PISO	NORTE - SUR	MURO SEGUNDO PISO 82	MS82					1.10		0.45	0.50	0.50
329	05-jun.-26	EDIFICACION	SEGUNDO PISO	NORTE - SUR	MURO SEGUNDO PISO 83	MS83					2.15		0.45	0.97	0.97
330	05-jun.-26	EDIFICACION	SEGUNDO PISO	NORTE - SUR	MURO SEGUNDO PISO 83	MS83					1.15		0.45	0.52	0.52
331	05-jun.-26	EDIFICACION	SEGUNDO PISO	NORTE - SUR	MURO SEGUNDO PISO 83	MS83					0.88		2.50	2.20	2.20
332	05-jun.-26	EDIFICACION	SEGUNDO PISO	NORTE - SUR	MURO SEGUNDO PISO 84	MS84					0.95		2.40	2.28	2.28
333	05-jun.-26	EDIFICACION	SEGUNDO PISO	NORTE - SUR	MURO SEGUNDO PISO 85	MS85					4.00		0.50	2.00	2.00
334	05-jun.-26	EDIFICACION	SEGUNDO PISO	NORTE - SUR	MURO SEGUNDO PISO 85	MS85					1.15		2.21	2.54	2.54
335	05-jun.-26	EDIFICACION	SEGUNDO PISO	NORTE - SUR	MURO SEGUNDO PISO 86	MS86					2.64		2.21	5.83	5.83
336	05-jun.-26	EDIFICACION	SEGUNDO PISO	NORTE - SUR	MURO SEGUNDO PISO 87	MS87					2.67		2.21	5.90	5.90
337	05-jun.-26	EDIFICACION	SEGUNDO PISO	NORTE - SUR	MURO SEGUNDO PISO 88	MS88					2.62		2.21	5.79	5.79
338	05-jun.-26	EDIFICACION	SEGUNDO PISO	NORTE - SUR	MURO SEGUNDO PISO 88	MS88					1.41		2.21	3.12	3.12
339	05-jun.-26	EDIFICACION	SEGUNDO PISO	NORTE - SUR	MURO SEGUNDO PISO 88	MS88					1.18		2.21	2.61	2.61
340	05-jun.-26	EDIFICACION	SEGUNDO PISO	NORTE - SUR	MURO SEGUNDO PISO 89	MS89				5	0.95		2.21	10.50	10.50
341	05-jun.-26	EDIFICACION	SEGUNDO PISO	NORTE - SUR	MURO SEGUNDO PISO 90	MS90				4	1.30		1.04	5.41	5.41
342	05-jun.-26	EDIFICACION	SEGUNDO PISO	NORTE - SUR	MURO SEGUNDO PISO 91	MS91				4	0.30		2.13	2.56	2.56
343	05-jun.-26	EDIFICACION	SEGUNDO PISO	NORTE - SUR	MURO SEGUNDO PISO 91	MS91					1.28		2.78	3.56	3.56
344	05-jun.-26	EDIFICACION	SEGUNDO PISO	NORTE - SUR	MURO SEGUNDO PISO 92	MS92				5	7.61		3.70	140.73	140.73
345	05-jun.-26	EDIFICACION	SEGUNDO PISO	NORTE - SUR	MURO SEGUNDO PISO 93	MS93					1.90		2.30	4.37	4.37
346	05-jun.-26	EDIFICACION	SEGUNDO PISO	NORTE - SUR	MURO SEGUNDO PISO 94	MS94					1.30		1.00	1.30	1.30
347	05-jun.-26	EDIFICACION	SEGUNDO PISO	NORTE - SUR	MURO SEGUNDO PISO 94	MS94					1.30		2.60	3.38	3.38
348	05-jun.-26	EDIFICACION	SEGUNDO PISO	NORTE - SUR	MURO SEGUNDO PISO 95	MS95					2.35		3.70	8.70	8.70
349	05-jun.-26	EDIFICACION	SEGUNDO PISO	NORTE - SUR	MURO SEGUNDO PISO 96	MS96					2.32		3.70	8.58	8.58
350	05-jun.-26	EDIFICACION	SEGUNDO PISO	NORTE - SUR	MURO SEGUNDO PISO 97	MS97					2.32		1.02	2.37	2.37
351	05-jun.-26	EDIFICACION	SEGUNDO PISO	NORTE - SUR	MURO SEGUNDO PISO 98	MS98				2	3.70		3.70	27.38	27.38
352	05-jun.-26	EDIFICACION	SEGUNDO PISO	NORTE - SUR	MURO SEGUNDO PISO 99	MS99				2	1.20		1.54	3.70	3.70
353	05-jun.-26	EDIFICACION	SEGUNDO PISO	NORTE - SUR	MURO SEGUNDO PISO 100	MS100				5	4.82		3.70	89.17	89.17
353					CANTIDADES TOTALES >>>			0.00		47	644.9671189	0	742.65	**2101.73**	**2101.73**

Firma:_____
Nombre: ARQ. JHONATHAN DAVID VILLAMIL
DIRECTOR DE OBRA

Firma:_____
Nombre: ING. ALBA CONSUELO AVILA
DIRECTORA DE INTERVENTORIA

Firma:_____
Nombre: ING. HERNANDO ALDANA RAMIREZ
RESIDENTE ESTRUCTURAL DE OBRA

Firma:_____
Nombre: ING. RAFAEL BLANCO
RESIDENTE DE INTERVENTORIA

CONSORCIO OBRAS SRB-26

CONSTRUCCIÓN DEL DISTRITO DE INNOVACIÓN PARA LA FORMACIÓN, EL EMPRENDIMIENTO Y EL EMPLEO DEL CENTRO DE GESTIÓN ADMINISTRATIVA Y FORTALECIMIENTO EMPRESARIAL DEL SENA REGIONAL BOYACÁ.

FECHA INICIO 8-may.-26

CONTRATANTE:	**CEGAFE BOYACA**	**MUNICIPIO**	TUNJA **INMUEBLE** CEGAFE BOYACA
CONTRATISTA	CONSORCIO OBRAS SRB-26	**CONTRATANTE**	CEGAFE BOYACA
INTERVENTORIA	CONSORCIO INTERNOVA SENA 205	**PROYECTO:**	"CONSTRUCCION DEL DISRITO DE INOVACION EL EMPENDIMEINTO Y EL EMPLEO DEL CENTRO DE FORMACION ADMINISTRATIVA Y FORTALECIMIENTO EMPRESARIAL DEL SENA REGIONAL BOYACA " CEGAFE BOYACA
LUGAR DE EJECUCION	ANTIGUO TERMINAL TRASPORTES	**VALOR:**	$ 33,147,126,084 **FECHA INICIO** 08-may.-26

Nº ITEM	DESCRIPCIÓN	UNIDAD	ACUMUL PLANILLA	CANT. CONT ACTU	COBRO TOTAL	PEN.X EJECUT	SUBTOTAL	PERIODO DE CORTE	
INP-01	**DESMONTE MARCOS, PUERTAS Y VENTANAS**	**M2**	513.70	513.70	513.70	0.00	513.70	8 de mayo de 2026	7 de junio de 2026

No	FECHA	UBICACIÓN. GENERAL	UBICACIÓN ESPECIFICA	LOCALIZACIÓN	OBSERVACIONES	CANT.	LARGO	ANCHO	ALTO	SUB. TOTAL	COBRO TOTAL
1	25-may.-26	PRIMER PISO	PRIMER PASILLO	P13,14,15,16,17		5		0.60	1.60	4.80	4.80
2	25-may.-26	PRIMER PISO	PRIMER PASILLO	P18		1		1.00	1.60	1.60	1.60
3	25-may.-26	PRIMER PISO	PRIMER PASILLO	P10		1		2.41	1.53	2.41	2.41
4	25-may.-26	PRIMER PISO	PRIMER PASILLO	P 11		1		1.30	2.41	3.13	3.13
5	25-may.-26	PRIMER PISO	PRIMER PASILLO	V15		1		1.28	1.17	1.50	1.50
6	25-may.-26	PRIMER PISO	PRIMER PASILLO	V16		1		2.13	1.37	2.92	2.92
7	25-may.-26	SEGUNDO PISO	PASILLO	V31		1		2.10	1.70	3.57	3.57
8	25-may.-26	SEGUNDO PISO	PASILLO	V32		1		2.10	1.70	3.57	3.57
9	25-may.-26	SEGUNDO PISO	PASILLO	V33		1		2.04	2.15	4.39	4.39
10	25-may.-26	SEGUNDO PISO	PASILLO	V34		1		2.49	2.15	5.35	5.35
11	25-may.-26	SEGUNDO PISO	PASILLO	V35		1		1.99	1.20	2.39	2.39
12	25-may.-26	SEGUNDO PISO	PASILLO	V36		1		0.69	1.36	0.94	0.94
13	25-may.-26	SEGUNDO PISO	PASILLO	V37		1		1.99	1.20	2.39	2.39
14	25-may.-26	SEGUNDO PISO	PASILLO	V38		1		0.69	1.24	0.86	0.86
15	25-may.-26	SEGUNDO PISO	PASILLO	V39		1		1.99	1.20	2.39	2.39
16	25-may.-26	SEGUNDO PISO	PASILLO	V40	MARCO El 0.30 es un porcentaje que se le dio al desmonte por ser marco	1	30%	0.73	1.23	0.27	0.27
17	25-may.-26	SEGUNDO PISO	PASILLO	V93	MARCO El 0.30 es un porcentaje que se le dio al desmonte por ser marco	1	30%	1.05	1.20	0.38	0.38
18	25-may.-26	SEGUNDO PISO	PASILLO	V96		1		1.10	1.03	1.13	1.13
19	25-may.-26	SEGUNDO PISO	PASILLO	P7		1		2.08	2.70	5.62	5.62
20	25-may.-26	SEGUNDO PISO	PASILLO	P8	MARCO El 0.30 es un porcentaje que se le dio al desmonte por ser marco	1	30%	0.80	2.28	0.55	0.55
21	25-may.-26	SEGUNDO PISO	PASILLO	P9	MARCO El 0.30 es un porcentaje que se le dio al desmonte por ser marco	1	30%	0.80	2.25	0.54	0.54
22	25-may.-26	SEGUNDO PISO	PASILLO	P10	MARCO El 0.30 es un porcentaje que se le dio al desmonte por ser marco	1	30%	0.78	2.25	0.53	0.53
23	25-may.-26	SEGUNDO PISO	PASILLO	P11	MARCO El 0.30 es un porcentaje que se le dio al desmonte por ser marco	1	30%	0.78	2.25	0.53	0.53
24	25-may.-26	SEGUNDO PISO	PASILLO	P12	MARCO El 0.30 es un porcentaje que se le dio al desmonte por ser marco	1	30%	0.80	2.25	0.54	0.54

25	25-may.-26	SEGUNDO PISO	PASILLO	P30	MARCO				El 0..30 es un porcentaje que se le dio al desmonte por ser marco	1	30%	1.09	2.46	0.80	0.80
26	25-may.-26	SEGUNDO PISO	PASILLO	P31	MARCO				El 0..30 es un porcentaje que se le dio al desmonte por ser marco	1	30%	1.09	2.46	0.80	0.80
27	25-may.-26	SEGUNDO PISO	PASILLO	P34	MARCO				El 0..30 es un porcentaje que se le dio al desmonte por ser marco	1	30%	0.99	2.24	0.67	0.67
28	25-may.-26	PRIMER PISO	PASILLO	V7						1		1.95	1.86	3.63	3.63
29	25-may.-26	PRIMER PISO	PASILLO	V8						1		1.98	1.86	3.68	3.68
30	25-may.-26	PRIMER PISO	PASILLO	V9						1		2.42	1.85	4.48	4.48
31	25-may.-26	PRIMER PISO	PASILLO	V11						1		3.09	0.50	1.55	1.55
32	25-may.-26	PRIMER PISO	PASILLO	V12						1		3.30	0.56	1.85	1.85
33	25-may.-26	PRIMER PISO	PASILLO	V13						1		3.09	0.50	1.55	1.55
34	25-may.-26	PRIMER PISO	PASILLO	V14						1		3.30	0.56	1.85	1.85
35	25-may.-26	PRIMER PISO	PASILLO	P5						1		2.43	1.97	4.79	4.79
36	25-may.-26	PRIMER PISO	PASILLO	P6						1		2.43	1.95	4.74	4.74
37	25-may.-26	PRIMER PISO	PASILLO	P7						1		2.43	2.23	5.42	5.42
38	25-may.-26	SEGUNDO PISO	PASILLO	V23						1		1.87	1.50	2.81	2.81
39	25-may.-26	SEGUNDO PISO	PASILLO	V24						1		1.79	1.50	2.69	2.69
40	25-may.-26	SEGUNDO PISO	PASILLO	V88						1		2.77	0.92	2.55	2.55
41	25-may.-26	SEGUNDO PISO	PASILLO	V90						1		2.77	0.92	2.55	2.55
42	25-may.-26	SEGUNDO PISO	PASILLO	V94	MARCO				El 0..30 es un porcentaje que se le dio al desmonte por ser marco	1	30%	1.05	1.20	0.38	0.38
43	25-may.-26	SEGUNDO PISO	PASILLO	V95						1		1.00	1.41	1.41	1.41
44	25-may.-26	SEGUNDO PISO	PASILLO	V21						1		1.44	1.30	1.87	1.87
45	25-may.-26	SEGUNDO PISO	PASILLO	V107						1		1.10	1.00	1.10	1.10
46	25-may.-26	SEGUNDO PISO	PASILLO	P5						1		2.09	2.71	5.66	5.66
47	25-may.-26	SEGUNDO PISO	PASILLO	P50						1		1.00	2.00	2.00	2.00
48	25-may.-26	SEGUNDO PISO	PASILLO	P51						1		1.00	2.00	2.00	2.00
49	25-may.-26	PRIMER PISO	PASILLO	P2						1		1.98	2.37	4.69	4.69
50	25-may.-26	PRIMER PISO	PASILLO	P3						1		1.98	2.37	4.69	4.69
51	25-may.-26	PRIMER PISO	PASILLO	P4						1		1.97	2.37	4.67	4.67
52	25-may.-26	PRIMER PISO	PASILLO	P8	MARCO				El 0..30 es un porcentaje que se le dio al desmonte por ser marco	1	30%	2.41	0.98	0.71	0.71
53	25-may.-26	PRIMER PISO	PASILLO	P9	MARCO				El 0..30 es un porcentaje que se le dio al desmonte por ser marco	1	30%	2.41	0.98	0.71	0.71
54	25-may.-26	PRIMER PISO	PASILLO	V3						1		1.99	1.80	3.58	3.58
55	25-may.-26	PRIMER PISO	PASILLO	V4						1		2.46	1.80	4.43	4.43
56	25-may.-26	PRIMER PISO	PASILLO	V5						1		1.98	1.80	3.56	3.56
57	25-may.-26	PRIMER PISO	PASILLO	V6						1		2.05	2.02	4.14	4.14
58	25-may.-26	PRIMER PISO	PASILLO	V10						1		2.10	1.80	3.78	3.78
59	25-may.-26	PRIMER PISO	PASILLO	V1						1		2.03	1.80	3.65	3.65
60	25-may.-26	PRIMER PISO	PASILLO	V2						1		1.99	1.80	3.58	3.58
61	25-may.-26	SEGUNDO PISO	PASILLO	V14						1		2.06	1.11	2.29	2.29
62	25-may.-26	SEGUNDO PISO	PASILLO	V15						1		2.20	0.93	2.05	2.05
63	25-may.-26	SEGUNDO PISO	PASILLO	V16	MARCO				El 0..30 es un porcentaje que se le dio al desmonte por ser marco	1	30%	1.30	1.11	0.43	0.43
64	25-may.-26	SEGUNDO PISO	PASILLO	V17						1		2.20	0.93	2.05	2.05
65	25-may.-26	SEGUNDO PISO	PASILLO	V18						1		1.35	1.11	1.50	1.50
66	25-may.-26	SEGUNDO PISO	PASILLO	V19						1		2.20	0.93	2.05	2.05

67	25-may.-26	SEGUNDO PISO	PASILLO	V20						1		2.20	0.93	2.05	2.05
68	25-may.-26	PRIMER PISO	PASILLO	P1						1		1.98	2.37	4.69	4.69
69	25-may.-26	PRIMER PISO	PASILLO	P 12						1		2.72	2.37	6.45	6.45
70	25-may.-26	SEGUNDO PISO	PASILLO	P28	MARCO				El 0.30 es un porcentaje que se le dio al desmonte por ser marco	1	30%	0.83	2.19	0.55	0.55
71	25-may.-26	SEGUNDO PISO	PASILLO	P29	MARCO				El 0.30 es un porcentaje que se le dio al desmonte por ser marco	1	30%	1.08	2.45	0.79	0.79
72	25-may.-26	SEGUNDO PISO	PASILLO	V84						1		1.87	0.92	1.72	1.72
73	25-may.-26	SEGUNDO PISO	PASILLO	V85						1		1.87	0.92	1.72	1.72
74	25-may.-26	SEGUNDO PISO	PASILLO	V86						1		2.77	0.92	2.55	2.55
75	25-may.-26	SEGUNDO PISO	PASILLO	V89	MARCO				El 0.30 es un porcentaje que se le dio al desmonte por ser marco	1	30%	1.40	1.03	0.43	0.43
76	25-may.-26	SEGUNDO PISO	PASILLO	V91	MARCO				El 0.30 es un porcentaje que se le dio al desmonte por ser marco	1	30%	0.96	1.42	0.41	0.41
77	25-may.-26	SEGUNDO PISO	PASILLO	V92						1		1.47	0.95	1.40	1.40
78	25-may.-26	SEGUNDO PISO	PASILLO	V87						1		0.56	0.50	0.28	0.28
79	25-may.-26	SEGUNDO PISO	PASILLO	V106						1		3.00	1.20	3.60	3.60
80	25-may.-26	SEGUNDO PISO	PRIMER PASILLO	V46						1		2.46	1.80	4.43	4.43
81	25-may.-26	SEGUNDO PISO	PRIMER PASILLO	V98						1		1.98	1.80	3.56	3.56
82	25-may.-26	SEGUNDO PISO	PASILLO CENTRAL	V99						1		2.05	2.02	4.14	4.14
83	25-may.-26	SEGUNDO PISO	SEGUNDO PASILLO	V101						1		1.95	1.86	3.63	3.63
84	25-may.-26	SEGUNDO PISO	SEGUNDO PASILLO	V102						1		1.98	1.86	3.68	3.68
85	26-may.-26	SEGUNDO PISO	SEGUNDO PASILLO	V104						1		2.42	1.85	4.48	4.48
86	26-may.-26	SEGUNDO PISO	SEGUNDO PASILLO	V73						1		2.10	1.80	3.78	3.78
87	26-may.-26	SEGUNDO PISO	PASILLO CENTRAL	V74						1		3.09	0.50	1.55	1.55
88	26-may.-26	SEGUNDO PISO	PASILLO CENTRAL	V61						1		3.30	0.56	1.85	1.85
89	26-may.-26	SEGUNDO PISO	PASILLO CENTRAL	V63						1		3.09	0.50	1.55	1.55
90	26-may.-26	SEGUNDO PISO	SEGUNDO PISO GENERAL	V4						1		2.20	0.93	2.05	2.05
91	26-may.-26	SEGUNDO PISO	SEGUNDO PISO GENERAL	V5						1		2.20	0.93	2.05	2.05
92	26-may.-26	SEGUNDO PISO	SEGUNDO PISO GENERAL	V6						1		2.20	0.93	2.05	2.05
93	26-may.-26	SEGUNDO PISO	SEGUNDO PISO GENERAL	V7						1		2.20	0.93	2.05	2.05
94	26-may.-26	SEGUNDO PISO	SEGUNDO PISO GENERAL	V8						1		1.39	1.11	1.54	1.54
95	26-may.-26	SEGUNDO PISO	SEGUNDO PISO GENERAL	V9						1		2.20	0.93	2.05	2.05
96	26-may.-26	SEGUNDO PISO	SEGUNDO PISO GENERAL	V10						1		2.20	0.93	2.05	2.05
97	26-may.-26	SEGUNDO PISO	SEGUNDO PISO GENERAL	V11						1		2.20	0.93	2.05	2.05
98	26-may.-26	SEGUNDO PISO	SEGUNDO PISO GENERAL	V12						1		2.20	0.93	2.05	2.05
99	26-may.-26	SEGUNDO PISO	SEGUNDO PISO GENERAL	V13						1		2.80	0.93	2.60	2.60
100	26-may.-26	SEGUNDO PISO	SEGUNDO PISO GENERAL	V97						1		2.06	1.11	2.29	2.29
101	26-may.-26	SEGUNDO PISO	SEGUNDO PISO GENERAL	V49						1		2.20	0.93	2.05	2.05
102	26-may.-26	SEGUNDO PISO	SEGUNDO PISO GENERAL	V51	MARCO				El 0.30 es un porcentaje que se le dio al desmonte por ser marco	1	30%	1.30	1.11	0.43	0.43
103	26-may.-26	SEGUNDO PISO	SEGUNDO PISO GENERAL	V53						1		2.20	0.93	2.05	2.05
104	26-may.-26	SEGUNDO PISO	SEGUNDO PISO GENERAL	V55						1		1.35	1.11	1.50	1.50
105	26-may.-26	SEGUNDO PISO	SEGUNDO PISO GENERAL	V57						1		2.20	0.93	2.05	2.05
106	26-may.-26	SEGUNDO PISO	SEGUNDO PISO GENERAL	V59						1		2.20	0.93	2.05	2.05
107	26-may.-26	SEGUNDO PISO	SEGUNDO PISO GENERAL	V44						1		1.33	1.15	1.53	1.53
108	26-may.-26	SEGUNDO PISO	SEGUNDO PISO GENERAL	V76						1		1.09	1.00	1.09	1.09
109	26-may.-26	SEGUNDO PISO	SEGUNDO PISO GENERAL	V78						1		4.70	1.00	4.70	4.70
110	26-may.-26	SEGUNDO PISO	SEGUNDO PISO GENERAL	V79	MARCO				El 0.30 es un porcentaje que se le dio al desmonte por ser marco	1	30%	2.53	1.67	1.27	1.27
111	26-may.-26	SEGUNDO PISO	SEGUNDO PISO GENERAL	V105						1		3.00	1.20	3.60	3.60
112	26-may.-26	SEGUNDO PISO	SEGUNDO PISO GENERAL	V41						1		1.99	1.20	2.39	2.39
113	26-may.-26	SEGUNDO PISO	SEGUNDO PISO GENERAL	V42						1		2.05	2.58	5.29	5.29
114	26-may.-26	SEGUNDO PISO	SEGUNDO PISO GENERAL	V45						1		1.99	1.88	3.74	3.74
115	26-may.-26	SEGUNDO PISO	SEGUNDO PISO GENERAL	V82						1		2.70	0.50	1.35	1.35

116	26-may.-26	SEGUNDO PISO	SEGUNDO PISO GENERAL	V83						1		1.45	0.35	0.51	0.51
117	26-may.-26	SEGUNDO PISO	SEGUNDO PISO GENERAL	V47						1		1.99	1.88	3.74	3.74
118	26-may.-26	SEGUNDO PISO	SEGUNDO PISO GENERAL	V48						1		2.02	1.30	2.63	2.63
119	26-may.-26	SEGUNDO PISO	SEGUNDO PISO GENERAL	V50						1		2.02	1.30	2.63	2.63
120	26-may.-26	SEGUNDO PISO	SEGUNDO PISO GENERAL	V52						1		2.02	1.30	2.63	2.63
121	26-may.-26	SEGUNDO PISO	SEGUNDO PISO GENERAL	V54						1		2.02	1.30	2.63	2.63
122	26-may.-26	SEGUNDO PISO	SEGUNDO PISO GENERAL	V56						1		2.02	1.30	2.63	2.63
123	26-may.-26	SEGUNDO PISO	SEGUNDO PISO GENERAL	V58						1		1.99	1.30	2.59	2.59
124	26-may.-26	SEGUNDO PISO	SEGUNDO PISO GENERAL	V100						1		4.70	1.00	4.70	4.70
125	26-may.-26	SEGUNDO PISO	SEGUNDO PISO GENERAL	V75						1		4.70	1.00	4.70	4.70
126	26-may.-26	SEGUNDO PISO	SEGUNDO PISO GENERAL	V103						1		4.70	1.00	4.70	4.70
127	26-may.-26	SEGUNDO PISO	SEGUNDO PISO GENERAL	V60						1		2.00	1.30	2.60	2.60
128	26-may.-26	SEGUNDO PISO	SEGUNDO PISO GENERAL	V62						1		1.99	1.30	2.59	2.59
129	26-may.-26	SEGUNDO PISO	SEGUNDO PISO GENERAL	V64						1		1.94	1.30	2.52	2.52
130	26-may.-26	SEGUNDO PISO	SEGUNDO PISO GENERAL	V65						1		0.58	1.09	0.63	0.63
131	26-may.-26	SEGUNDO PISO	SEGUNDO PISO GENERAL	V66						1		1.83	1.30	2.38	2.38
132	26-may.-26	SEGUNDO PISO	SEGUNDO PISO GENERAL	V67						1		1.25	1.17	1.46	1.46
133	26-may.-26	SEGUNDO PISO	SEGUNDO PISO GENERAL	V68						1		0.75	0.42	0.32	0.32
134	26-may.-26	SEGUNDO PISO	SEGUNDO PISO GENERAL	V69						1		1.15	0.42	0.48	0.48
135	26-may.-26	SEGUNDO PISO	SEGUNDO PISO GENERAL	V70						1		1.98	1.29	2.55	2.55
136	26-may.-26	SEGUNDO PISO	SEGUNDO PISO GENERAL	V71						1		1.98	1.29	2.55	2.55
137	26-may.-26	SEGUNDO PISO	SEGUNDO PISO GENERAL	V1						1		1.69	0.93	1.57	1.57
138	26-may.-26	SEGUNDO PISO	SEGUNDO PISO GENERAL	V2						1		2.20	0.93	2.05	2.05
139	26-may.-26	SEGUNDO PISO	SEGUNDO PISO GENERAL	V3						1		2.20	0.93	2.05	2.05
140	27-may.-26	SEGUNDO PISO	SEGUNDO PISO GENERAL	V80						1		2.70	0.50	1.35	1.35
141	27-may.-26	SEGUNDO PISO	SEGUNDO PISO GENERAL	V81						1		1.45	0.35	0.51	0.51
142	27-may.-26	SEGUNDO PISO	SEGUNDO PISO GENERAL	V24						1		1.79	1.50	2.69	2.69
143	27-may.-26	SEGUNDO PISO	SEGUNDO PISO GENERAL	V25						1		2.78	1.50	4.17	4.17
144	27-may.-26	SEGUNDO PISO	SEGUNDO PISO GENERAL	V26						1		2.18	1.80	3.92	3.92
145	27-may.-26	SEGUNDO PISO	SEGUNDO PISO GENERAL	V27						1		2.30	1.01	2.32	2.32
146	27-may.-26	SEGUNDO PISO	SEGUNDO PISO GENERAL	V28						1		2.31	1.00	2.31	2.31
147	27-may.-26	SEGUNDO PISO	SEGUNDO PISO GENERAL	V29						1		2.31	1.00	2.31	2.31
148	27-may.-26	SEGUNDO PISO	SEGUNDO PISO GENERAL	V30						1		2.73	1.26	3.44	3.44
149	27-may.-26	SEGUNDO PISO	SEGUNDO PISO GENERAL	V108						1		1.80	1.70	3.06	3.06
150	27-may.-26	SEGUNDO PISO	SEGUNDO PISO GENERAL	V109						1		0.70	1.60	1.12	1.12
151	27-may.-26	SEGUNDO PISO	SEGUNDO PISO GENERAL	V110						1		2.30	1.60	3.68	3.68
152	27-may.-26	SEGUNDO PISO	SEGUNDO PISO GENERAL	V111						1		1.50	1.60	2.40	2.40
153	27-may.-26	SEGUNDO PISO	SEGUNDO PISO GENERAL	V112						1		2.30	1.60	3.68	3.68
154	27-may.-26	SEGUNDO PISO	SEGUNDO PISO GENERAL	V113						1		0.60	1.30	0.78	0.78
155	27-may.-26	SEGUNDO PISO	SEGUNDO PISO GENERAL	V114						1		1.50	0.84	1.26	1.26
156	27-may.-26	SEGUNDO PISO	SEGUNDO PISO GENERAL	V115						1		1.50	0.84	1.26	1.26
157	27-may.-26	SEGUNDO PISO	SEGUNDO PISO GENERAL	V116						1		2.30	1.02	2.35	2.35
158	27-may.-26	SEGUNDO PISO	SEGUNDO PISO GENERAL	V117						1		2.20	1.02	2.24	2.24
159	27-may.-26	SEGUNDO PISO	SEGUNDO PISO GENERAL	V118						1		2.10	1.50	3.15	3.15
160	27-may.-26	SEGUNDO PISO	SEGUNDO PISO GENERAL	V119						1		0.82	1.50	1.23	1.23
161	27-may.-26	SEGUNDO PISO	SEGUNDO PISO GENERAL	V120						1		0.73	1.53	1.12	1.12
162	27-may.-26	SEGUNDO PISO	SEGUNDO PISO GENERAL	V121						1		3.00	1.53	4.59	4.59
163	27-may.-26	SEGUNDO PISO	SEGUNDO PISO GENERAL	V122						1		1.40	1.53	2.14	2.14
164	27-may.-26	SEGUNDO PISO	SEGUNDO PISO GENERAL	V123						1		1.00	1.53	1.53	1.53
165	27-may.-26	SEGUNDO PISO	SEGUNDO PISO GENERAL	P13	MARCO				El 0.30 es un porcentaje que se le dio al desmonte por ser marco	1	30%	0.70	2.09	0.44	0.44
166	27-may.-26	SEGUNDO PISO	SEGUNDO PISO GENERAL	P14	MARCO				El 0.30 es un porcentaje que se le dio al desmonte por ser marco	1	30%	0.69	2.15	0.45	0.45
167	27-may.-26	SEGUNDO PISO	SEGUNDO PISO GENERAL	P15	MARCO				El 0.30 es un porcentaje que se le dio al desmonte por ser marco	1	30%	0.69	2.15	0.45	0.45

168	27-may.-26	SEGUNDO PISO	SEGUNDO PISO GENERAL	P16	MARCO				El 0.30 es un porcentaje que se le dio al desmonte por ser marco	1	30%	0.69	2.15	0.45	0.45
169	27-may.-26	SEGUNDO PISO	SEGUNDO PISO GENERAL	P17	MARCO				El 0.30 es un porcentaje que se le dio al desmonte por ser marco	1	30%	0.69	2.15	0.45	0.45
170	27-may.-26	SEGUNDO PISO	SEGUNDO PISO GENERAL	P18	MARCO				El 0.30 es un porcentaje que se le dio al desmonte por ser marco	1	30%	0.69	2.15	0.45	0.45
171	27-may.-26	SEGUNDO PISO	SEGUNDO PISO GENERAL	P19	MARCO				El 0.30 es un porcentaje que se le dio al desmonte por ser marco	1	30%	0.84	2.30	0.58	0.58
172	27-may.-26	SEGUNDO PISO	SEGUNDO PISO GENERAL	P20	MARCO				El 0.30 es un porcentaje que se le dio al desmonte por ser marco	1	30%	0.84	2.30	0.58	0.58
173	27-may.-26	SEGUNDO PISO	SEGUNDO PISO GENERAL	P21	MARCO				El 0.30 es un porcentaje que se le dio al desmonte por ser marco	1	30%	0.85	2.30	0.59	0.59
174	27-may.-26	SEGUNDO PISO	SEGUNDO PISO GENERAL	P22	MARCO				El 0.30 es un porcentaje que se le dio al desmonte por ser marco	1	30%	0.84	2.30	0.58	0.58
175	27-may.-26	SEGUNDO PISO	SEGUNDO PISO GENERAL	P23	MARCO				El 0.30 es un porcentaje que se le dio al desmonte por ser marco	1	30%	0.66	2.24	0.44	0.44
176	27-may.-26	SEGUNDO PISO	SEGUNDO PISO GENERAL	P24						1		2.30	2.20	5.06	5.06
177	27-may.-26	SEGUNDO PISO	SEGUNDO PISO GENERAL	P25						1		0.80	2.05	1.64	1.64
178	27-may.-26	SEGUNDO PISO	SEGUNDO PISO GENERAL	P1						1		2.30	2.16	4.97	4.97
179	27-may.-26	SEGUNDO PISO	SEGUNDO PISO GENERAL	P2						1		3.00	2.70	8.10	8.10
180	27-may.-26	SEGUNDO PISO	SEGUNDO PISO GENERAL	P3	MARCO					1	0.30	1.30	2.50	0.98	0.98
181	27-may.-26	SEGUNDO PISO	SEGUNDO PISO GENERAL	P4						1		1.10	2.50	2.75	2.75
182	27-may.-26	SEGUNDO PISO	SEGUNDO PISO GENERAL	P5						1		2.15	2.71	5.83	5.83
183	27-may.-26	SEGUNDO PISO	SEGUNDO PISO GENERAL	P6						1		2.10	2.80	5.88	5.88
184	27-may.-26	SEGUNDO PISO	SEGUNDO PISO GENERAL	P26						1		1.44	2.20	3.17	3.17
185	27-may.-26	SEGUNDO PISO	SEGUNDO PISO GENERAL	P27						1		0.90	3.05	2.75	2.75
186	27-may.-26	SEGUNDO PISO	SEGUNDO PISO GENERAL	P36						1		1.34	2.25	3.02	3.02
187	27-may.-26	SEGUNDO PISO	SEGUNDO PISO GENERAL	P37	MARCO					1	0.30	1.09	2.20	0.72	0.72
188	27-may.-26	SEGUNDO PISO	SEGUNDO PISO GENERAL	P38	MARCO					1	0.30	1.10	2.20	0.73	0.73
189	27-may.-26	SEGUNDO PISO	SEGUNDO PISO GENERAL	P39	MARCO					1	0.30	1.10	2.20	0.73	0.73
190	27-may.-26	SEGUNDO PISO	SEGUNDO PISO GENERAL	P40	MARCO					1	0.30	1.22	2.20	0.81	0.81
191	27-may.-26	SEGUNDO PISO	SEGUNDO PISO GENERAL	P41	MARCO					1	0.30	1.20	2.20	0.79	0.79
192	27-may.-26	SEGUNDO PISO	SEGUNDO PISO GENERAL	P42	MARCO					1	0.30	0.60	2.20	0.40	0.40
193	27-may.-26	SEGUNDO PISO	SEGUNDO PISO GENERAL	P51						1		1.00	2.00	2.00	2.00
194	27-may.-26	SEGUNDO PISO	SEGUNDO PISO GENERAL	P52						1		1.00	2.00	2.00	2.00
195	27-may.-26	SEGUNDO PISO	SEGUNDO PISO GENERAL	P53						1		5.50	2.47	13.59	13.59
196	27-may.-26	SEGUNDO PISO	SEGUNDO PISO GENERAL	P54						1		14.00	2.00	28.00	28.00
197	27-may.-26	SEGUNDO PISO	SEGUNDO PISO GENERAL	P55						1		1.90	2.15	4.09	4.09
198	27-may.-26	SEGUNDO PISO	SEGUNDO PISO GENERAL	P56						1		4.45	2.00	8.90	8.90
199	27-may.-26	SEGUNDO PISO	SEGUNDO PISO GENERAL	P44						1		0.81	2.45	1.98	1.98
199					CANTIDADES TOTALES >>>			0.00		199	11.4	345.508	401.06	**513.70**	**513.70**

Firma:_____
Nombre: ARQ. JHONATHAN DAVID VILLAMIL
DIRECTOR DE OBRA

Firma:_____
Nombre: ING. ALBA CONSUELO AVILA
DIRECTORA DE INTERVENTORIA

Firma:_____
Nombre: ING. HERNANDO ALDANA RAMIREZ
RESIDENTE ESTRUCTURAL DE OBRA

Firma:_____
Nombre: ING. RAFAEL BLANCO
RESIDENTE DE INTERVENTORIA

CONSORCIO OBRAS SRB-26

CONSTRUCCIÓN DEL DISTRITO DE INNOVACIÓN PARA LA FORMACIÓN, EL EMPRENDIMIENTO Y EL EMPLEO DEL CENTRO DE GESTIÓN ADMINISTRATIVA Y FORTALECIMIENTO EMPRESARIAL DEL SENA REGIONAL BOYACÁ.

FECHA INICIO 8-may.-26

CONTRATANTE:	**CEGAFE BOYACA**	**MUNICIPIO**	TUNJA	**INMUEBLE**	CEGAFE BOYACA
CONTRATISTA	CONSORCIO OBRAS SRB-26	**CONTRATANTE**	CEGAFE BOYACA		
INTERVENTORIA	CONSORCIO INTERNOVA SENA 205	**PROYECTO:**	"CONSTRUCCION DEL DISRITO DE INOVACION EL EMPENDIMEINTO Y EL EMPLEO DEL CENTRO DE FORMACION ADMINISTRATIVA Y FORTALECIMIENTO EMPRESARIAL DEL SENA REGIONAL BOYACA "		CEGAFE BOYACA
LUGAR DE EJECUCION	ANTIGUO TERMINAL TRASPORTES	**VALOR:**	$ 33,147,126,084 **FECHA INICIO** 08-may.-26		

Nº ITEM	DESCRIPCIÓN	UNIDAD	ACUMUL PLANILLA	CANT. CONT.ACTU	COBRO TOTAL	PEN.X EJECUT	SUBTOTAL	PERIODO DE CORTE	
INP-02	**DESMONTE DE APARATOS SANITARIAS**	**UN**	44.00	44.00	44.00	0.00	44.00	8 de mayo de 2026	7 de junio de 2026

No	FECHA	UBICACIÓN. GENERAL	UBICACIÓN ESPECIFICA	LOCALIZACIÓN		OBSERVACIONES	CANT.	LARGO	ANCHO	ALTO	SUB. TOTAL	COBRO TOTAL
1	28-may.-26	UNIDADES SANITARIAS PRIMER PISO BAÑO N°1(8 sanitarios, 4 orinales, 6 lavamanos)	BAÑO 1	18	PRIMER PISO		18				18.00	18.00
2	28-may.-26	UNIDADES SANITARIAS PRIMER PISO BAÑO N°1(8 sanitarios, 4 orinales, 6 lavamanos)	BAÑO 2	14	PRIMER PISO		14				14.00	14.00
3	29-may.-26	UNIDADES SANITARIAS SEGUNDO PISO BAÑO N°1 (2 sanitarios, 4 lavamanos)	BAÑO 2	6	SEGUNDO PISO		6				6.00	6.00
4	29-may.-26	UNIDADES SANITARIAS SEGUNDO PISO BAÑO N°1 (2 orinales, 2 sanitarios, 2 lavamanos)	BAÑO 1	6	SEGUNDO PISO		6				6.00	6.00
					CANTIDADES TOTALES >>>	0.00					**44.00**	**44.00**

Firma:_____
Nombre: ARQ. JHONATHAN DAVID VILLAMIL
DIRECTOR DE OBRA

Firma:_____
Nombre: ING. ALBA CONSUELO AVILA
DIRECTORA DE INTERVENTORIA

Firma:_____
Nombre: ING. HERNANDO ALDANA RAMIREZ
RESIDENTE ESTRUCTURAL DE OBRA

Firma:_____
Nombre: ING. RAFAEL BLANCO
RESIDENTE DE INTERVENTORIA

CONSORCIO OBRAS SRB-26

CONSTRUCCIÓN DEL DISTRITO DE INNOVACIÓN PARA LA FORMACIÓN, EL EMPRENDIMIENTO Y EL EMPLEO DEL CENTRO DE GESTIÓN ADMINISTRATIVA Y FORTALECIMIENTO EMPRESARIAL DEL SENA REGIONAL BOYACÁ.

FECHA INICIO 08-may.-26

CONTRATANTE:	CEGAFE BOYACA	**MUNICIPIO**	TUNJA **INMUEBLE** CEGAFE BOYACA
CONTRATISTA	CONSORCIO OBRAS SRB-26	**CONTRATANTE**	CEGAFE BOYACA
INTERVENTORIA	CONSORCIO INTERNOVA SENA 205	**PROYECTO:**	"CONSTRUCCION DEL DISRITO DE INOVACION EL EMPENDIMEINTO Y EL EMPLEO DEL CENTRO DE FORMACION ADMINISTRATIVA Y FORTALECIMIENTO EMPRESARIAL DEL SENA REGIONAL BOYACA " CEGAFE BOYACA
LUGAR DE EJECUCION	ANTIGUO TERMINAL TRASPORTES	**VALOR:** $ 33,147,126,084 **FECHA INICIO** 08-may.-26	

Nº ITEM	DESCRIPCIÓN	UNIDAD	ACUMUL PLANILLA	CANT. CONT.ACTU	COBRO TOTAL	PEN.X EJECUT	SUBTOTAL	PERIODO DE CORTE	
INP-03	DESMONTE DE DIVISIÓN - PISO A TECHO.	M2	19.53	19.53	19.53	0.00	19.53	8 de mayo de 2026	7 de junio de 2026

No	FECHA	UBICACIÓN. GENERAL	UBICACIÓN ESPECIFICA	LOCALIZACIÓN				OBSERVACIONES		CANT.	LARGO	ANCHO	ALTO	SUB. TOTAL	COBRO TOTAL
1	28-may.-26	SEGUNDO PISO	BAÑOS Nº1	1						1		2.00	1.55	3.10	3.10
2	28-may.-26	SEGUNDO PISO	BAÑOS Nº1	1						1		1.15	1.55	1.78	1.78
3	28-may.-26	SEGUNDO PISO	BAÑOS Nº1	1						1		2.00	1.55	3.10	3.10
4	28-may.-26	SEGUNDO PISO	BAÑOS Nº1	1						1		1.15	1.55	1.78	1.78
5	28-may.-26	SEGUNDO PISO	BAÑOS Nº2	1						1		2.00	1.55	3.10	3.10
6	28-may.-26	SEGUNDO PISO	BAÑOS Nº2	1						1		1.15	1.55	1.78	1.78
7	28-may.-26	SEGUNDO PISO	BAÑOS Nº2	1						1		2.00	1.55	3.10	3.10
8	28-may.-26	SEGUNDO PISO	BAÑOS Nº2	1						1		1.16	1.55	1.79	1.79
8					CANTIDADES TOTALES >>>			0.00		6	0	12.60575	12.4	**19.53**	**19.53**

Firma:_____
Nombre: ARQ. JHONATHAN DAVID VILLAMIL
DIRECTOR DE OBRA

Firma:_____
Nombre: ING. ALBA CONSUELO AVILA
DIRECTORA DE INTERVENTORIA

Firma:_____
Nombre: ING. HERNANDO ALDANA RAMIREZ
RESIDENTE ESTRUCTURAL DE OBRA

Firma:_____
Nombre: ING. RAFAEL BLANCO
RESIDENTE DE INTERVENTORIA

CONSORCIO OBRAS SRB-26

CONSTRUCCIÓN DEL DISTRITO DE INNOVACIÓN PARA LA FORMACIÓN, EL EMPRENDIMIENTO Y EL EMPLEO DEL CENTRO DE GESTIÓN ADMINISTRATIVA Y FORTALECIMIENTO EMPRESARIAL DEL SENA REGIONAL BOYACÁ.

FECHA INICIO 8-may.-26

CONTRATANTE:	**CEGAFE BOYACA**	**MUNICIPIO** TUNJA	**INMUEBLE** CEGAFE BOYACA
CONTRATISTA NIT 902.015.115-6	CONSORCIO OBRAS SRB-26	**CONTRATANTE** CEGAFE BOYACA	
INTERVENTORIA 12335	CONSORCIO INTERNOVA SENA 205	**PROYECTO:** "CONSTRUCCION DEL DISRITO DE INOVACION EL EMPENDIMEINTO Y EL EMPLEO DEL CENTRO DE FORMACION ADMINISTRATIVA Y FORTALECIMIENTO EMPRESARIAL DEL SENA REGIONAL BOYACA "	CEGAFE BOYACA
LUGAR DE EJECUCION NIT 830.969.094-1	ANTIGUO TERMINAL TRASPORTES	**VALOR:** $ 33,147,126,084 **FECHA INICIO** 08-may.-26	

Nº ITEM	DESCRIPCIÓN	UNIDAD	ACUMUL PLANILLA	CANT. CONT.ACTU	COBRO TOTAL	PEN.X EJECUT	SUBTOTAL	PERIODO DE CORTE	
INP-04	DESMONTE DE TABLEROS ELECTRICOS	UN	2.00	4.00	2.00	2.00	2.00	8 de mayo de 2026	7 de junio de 2026

No	FECHA	UBICACIÓN. GENERAL	UBICACIÓN ESPECIFICA	LOCALIZACIÓN	OBSERVACIONES	CANT.	LARGO	ANCHO	ALTO	SUB. TOTAL	COBRO TOTAL
1	29-may.-26	SEGUNDO PISO	PASILLO	TABLERO 2		1				1.00	1.00
2	29-may.-26	SEGUNDO PISO	PASILLO	TABLERO 1		1				1.00	1.00
				CANTIDADES TOTALES >>>	0.00	0	0	0	0	**2.00**	**2.00**

Firma:_____
Nombre: ARQ. JHONATHAN DAVID VILLAMIL
DIRECTOR DE OBRA

Firma:_____
Nombre: ING. ALBA CONSUELO AVILA
DIRECTORA DE INTERVENTORIA

Firma:_____
Nombre: ING. HERNANDO ALDANA RAMIREZ
RESIDENTE ESTRUCTURAL DE OBRA

Firma:_____
Nombre: ING. RAFAEL BLANCO
RESIDENTE DE INTERVENTORIA

CONSORCIO OBRAS SRB-26

CONSTRUCCIÓN DEL DISTRITO DE INNOVACIÓN PARA LA FORMACIÓN, EL EMPRENDIMIENTO Y EL EMPLEO DEL CENTRO DE GESTIÓN ADMINISTRATIVA Y FORTALECIMIENTO EMPRESARIAL DEL SENA REGIONAL BOYACÁ.

FECHA INICIO 8-may.-26

CONTRATANTE:	**CEGAFE BOYACA**	**MUNICIPIO**	TUNJA	**INMUEBLE**	CEGAFE BOYACA
CONTRATISTA	CONSORCIO OBRAS SRB-26	**CONTRATANTE**	CEGAFE BOYACA		
INTERVENTORIA	CONSORCIO INTERNOVA SENA 205	**PROYECTO:**	"CONSTRUCCION DEL DISRITO DE INOVACION EL EMPENDIMEINTO Y EL EMPLEO DEL CENTRO DE FORMACION ADMINISTRATIVA Y FORTALECIMIENTO EMPRESARIAL DEL SENA REGIONAL BOYACA "		CEGAFE BOYACA
LUGAR DE EJECUCION	ANTIGUO TERMINAL TRASPORTES	**VALOR:**	$ 33,147,126,084 **FECHA INICIO**	08-may.-26	

Nº ITEM	DESCRIPCIÓN	UNIDAD	ACUMUL PLANILLA	CANT. CONT.ACTU	COBRO TOTAL	PEN.X EJECUT	SUBTOTAL	PERIODO DE CORTE	
INP-05	**DESMONTE DE LAMPARAS (tuberia, cableado y aparato)**	**UN**	26.00	26.00	26.00	0.00	26.00	8 de mayo de 2026	7 de junio de 2026

No	FECHA	UBICACIÓN. GENERAL	UBICACIÓN ESPECIFICA	LOCALIZACIÓN	OBSERVACIONES	CANT.	LARGO	ANCHO	ALTO	SUB. TOTAL	COBRO TOTAL
1											
1	29-may.-26	SEGUNDO PISO	DESMONTE DE LAMPARAS			14				14.00	14.00
2	29-may.-26	PRIMER PISO	DESMONTE DE LAMPARAS			4				4.00	4.00
3	29-may.-26	SEGUNDO PISO	DESMONTE DE LAMPARAS			8				8.00	8.00
3				CANTIDADES TOTALES >>>	0.00	1	0	0	0	**26.00**	**26.00**

Firma:_____
Nombre: ARQ. JHONATHAN DAVID VILLAMIL
DIRECTOR DE OBRA

Firma:_____
Nombre: ING. ALBA CONSUELO AVILA
DIRECTORA DE INTERVENTORIA

Firma:_____
Nombre: ING. HERNANDO ALDANA RAMIREZ
RESIDENTE ESTRUCTURAL DE OBRA

Firma:_____
Nombre: ING. RAFAEL BLANCO
RESIDENTE DE INTERVENTORIA

CONSORCIO OBRAS SRB-26

SENA Servicio Nacional de Aprendizaje

CONSTRUCCIÓN DEL DISTRITO DE INNOVACIÓN PARA LA FORMACIÓN, EL EMPRENDIMIENTO Y EL EMPLEO DEL CENTRO DE GESTIÓN ADMINISTRATIVA Y FORTALECIMIENTO EMPRESARIAL DEL SENA REGIONAL BOYACÁ.

FECHA INICIO 8-may.-26

CONTRATANTE:	**CEGAFE BOYACA**	**MUNICIPIO** TUNJA	**INMUEBLE** CEGAFE BOYACA
CONTRATISTA	CONSORCIO OBRAS SRB-26	**CONTRATANTE** CEGAFE BOYACA	
INTERVENTORIA	CONSORCIO INTERNOVA SENA 205	**PROYECTO:** "CONSTRUCCION DEL DISRITO DE INOVACION EL EMPENDIMEINTO Y EL EMPLEO DEL CENTRO DE FORMACION ADMINISTRATIVA Y FORTALECIMIENTO EMPRESARIAL DEL SENA REGIONAL BOYACA "	CEGAFE BOYACA
LUGAR DE EJECUCION	ANTIGUO TERMINAL TRASPORTES	**VALOR:** $ 33,147,126,084 **FECHA INICIO** 08-may.-26	

Nº ITEM	DESCRIPCIÓN	UNIDAD	ACUMUL PLANILLA	CANT. CONT.ACTU	COBRO TOTAL	PEN.X EJECUT	SUBTOTAL	PERIODO DE CORTE	
INP-06	**DESMONTE DE REJA METÁLICA.**	**M2**	21.23	102.63	21.23	81.40	21.23	8 de mayo de 2026	7 de junio de 2026

No	FECHA	UBICACIÓN. GENERAL	UBICACIÓN ESPECIFICA	LOCALIZACIÓN				OBSERVACIONES	CANT.	LARGO	ANCHO	ALTO	SUB. TOTAL	COBRO TOTAL
1	28-may.-26	ZONA PERIMETRAL	SEGUNDO PISO	ZONA ESCALERAS	R1				1	4.22		1.33	5.61	5.61
2	28-may.-26	ZONA PERIMETRAL	SEGUNDO PISO	ZONA ESCALERAS	R2				1	2.83		1.33	3.76	3.76
3	28-may.-26	ZONA PERIMETRAL	SEGUNDO PISO	ZONA ESCALERAS	R3				1	3.03		1.33	4.03	4.03
4	29-may.-26	ZONA PERIMETRAL	SEGUNDO PISO	ZONA ESCALERAS	R4				1	1.74		1.33	2.31	2.31
5	29-may.-26	ZONA PERIMETRAL	SEGUNDO PISO	ZONA ESCALERAS	R5				1	3.29		1.33	4.38	4.38
6	29-may.-26	ZONA PERIMETRAL	SEGUNDO PISO	ZONA ESCALERAS	R6				1	0.84		1.35	1.13	1.13
6					CANTIDADES TOTALES >>>		0.00		4	15.95	0	8	**21.23**	**21.23**

Firma:_____
Nombre: ARQ. JHONATHAN DAVID VILLAMIL
DIRECTOR DE OBRA

Firma:_____
Nombre: ING. ALBA CONSUELO AVILA
DIRECTORA DE INTERVENTORIA

Firma:_____
Nombre: ING. HERNANDO ALDANA RAMIREZ
RESIDENTE ESTRUCTURAL DE OBRA

Firma:_____
Nombre: ING. RAFAEL BLANCO
RESIDENTE DE INTERVENTORIA

CONSORCIO OBRAS SRB-26

CONSTRUCCIÓN DEL DISTRITO DE INNOVACIÓN PARA LA FORMACIÓN, EL EMPRENDIMIENTO Y EL EMPLEO DEL CENTRO DE GESTIÓN ADMINISTRATIVA Y FORTALECIMIENTO EMPRESARIAL DEL SENA REGIONAL BOYACÁ.

FECHA INICIO 8-may.-26

CONTRATANTE:	**CEGAFE BOYACA**	**MUNICIPIO**	TUNJA	**INMUEBLE**	CEGAFE BOYACA
CONTRATISTA	CONSORCIO OBRAS SRB-26	**CONTRATANTE**	CEGAFE BOYACA		
INTERVENTORIA	CONSORCIO INTERNOVA SENA 205	**PROYECTO:**	"CONSTRUCCION DEL DISRITO DE INOVACION EL EMPENDIMEINTO Y EL EMPLEO DEL CENTRO DE FORMACION ADMINISTRATIVA Y FORTALECIMIENTO EMPRESARIAL DEL SENA REGIONAL BOYACA "		CEGAFE BOYACA
LUGAR DE EJECUCION	ANTIGUO TERMINAL TRASPORTES	**VALOR:**	$ 33,147,126,084	**FECHA INICIO** 08-may.-26	

Nº ITEM	DESCRIPCIÓN	UNIDAD	ACUMUL PLANILLA	CANT. CONT.ACTU	COBRO TOTAL	PEN.X EJECUT	SUBTOTAL	PERIODO DE CORTE	
INP-07	**DEMOLICIÓN DE VIGA DE AMARRE EN CONCRETO, SECCIÓN HASTA 500 CM2. (INCLUYE RETIRO Y ACARREO LIBRE HASTA 5 KM.)**	**ML**	333.95	607.32	333.95	273.37	333.95	8 de mayo de 2026	7 de junio de 2026

No	FECHA	UBICACIÓN. GENERAL	UBICACIÓN ESPECIFICA	LOCALIZACIÓN			OBSERVACIONES		CANT.	LARGO	ANCHO	ALTO	SUB. TOTAL	COBRO TOTAL
1	02-jun.-26	VIGAS DE CIMENTACION	ZONA RAMPA	EJE 13 - 14	EJE O - Q	VIGA RAMPA 1	VR1		1	22.76	0.24	0.24	22.76	22.76
2	02-jun.-26	VIGAS DE CIMENTACION	SE ENCUENTRA EN LOS EJES	EJE 13 - 14	EJE F - L	VIGA DE COMENTACION 1	VC1		2	14.95	0.15	0.2	29.90	29.90
3	02-jun.-26	VIGAS DE CIMENTACION	SE ENCUENTRA EN LOS EJES	EJE 13 - 14	EJE F - L	VIGA DE COMENTACION 2	VC2		5	5.72	0.15	0.2	28.60	28.60
4	05-jun.-26	VIGAS DE CIMENTACION	SE ENCUENTRA EN LOS EJES	EJE 1 -12	EJE A	VIGA DE COMENTACION 1	VC1		1	42.45	0.15	0.20	42.45	42.45
5	05-jun.-26	VIGAS DE CIMENTACION	SE ENCUENTRA EN LOS EJES	EJE 1 -12	EJE B	VIGA DE COMENTACION 2	VC2		1	24.86	0.15	0.25	24.86	24.86
6	05-jun.-26	VIGAS DE CIMENTACION	SE ENCUENTRA EN LOS EJES	EJE 1 - 7	EJE C	VIGA DE COMENTACION 3	VC3		1	27.36	0.15	0.25	27.36	27.36
7	05-jun.-26	VIGAS DE CIMENTACION	SE ENCUENTRA EN LOS EJES	EJE 1 - 7	EJE D	VIGA DE COMENTACION 4	VC4		1	23.74	0.15	0.25	23.74	23.74
8	05-jun.-26	VIGAS DE CIMENTACION	SE ENCUENTRA EN LOS EJES	EJE 1 - 7	EJE D	VIGA DE COMENTACION 5	VC5		1	27.36	0.15	0.25	27.36	27.36
9	05-jun.-26	VIGAS DE CIMENTACION	SE ENCUENTRA EN LOS EJES	EJE 2 - 7	EJE C - D	VIGA DE COMENTACION 6	VC6		11	4.83	0.15	0.25	53.13	53.13
10	05-jun.-26	VIGAS DE CIMENTACION	SE ENCUENTRA EN LOS EJES	EJE 2 - 7	EJE D - E	VIGA DE COMENTACION 7	VC7		11	4.89	0.15	0.25	53.79	53.79
10					CANTIDADES TOTALES >>>			0.00	6	198.9243515	1.59	2.34	**333.95**	**333.95**

Firma:_____
Nombre: ARQ. JHONATHAN DAVID VILLAMIL
DIRECTOR DE OBRA

Firma:_____
Nombre: ING. ALBA CONSUELO AVILA
DIRECTORA DE INTERVENTORIA

Firma:_____
Nombre: ING. HERNANDO ALDANA RAMIREZ
RESIDENTE ESTRUCTURAL DE OBRA

Firma:_____
Nombre: ING. RAFAEL BLANCO
RESIDENTE DE INTERVENTORIA

CONSORCIO OBRAS SRB-26

SENA Servicio Nacional de Aprendizaje

CONSTRUCCIÓN DEL DISTRITO DE INNOVACIÓN PARA LA FORMACIÓN, EL EMPRENDIMIENTO Y EL EMPLEO DEL CENTRO DE GESTIÓN ADMINISTRATIVA Y FORTALECIMIENTO EMPRESARIAL DEL SENA REGIONAL BOYACÁ.

FECHA INICIO 8-may.-26

CONTRATANTE:	**CEGAFE BOYACA**	**MUNICIPIO**	TUNJA	**INMUEBLE**	CEGAFE BOYACA
CONTRATISTA	CONSORCIO OBRAS SRB-26	**CONTRATANTE**	CEGAFE BOYACA		
INTERVENTORIA	CONSORCIO INTERNOVA SENA 205	**PROYECTO:**	"CONSTRUCCION DEL DISRITO DE INOVACION EL EMPENDIMEINTO Y EL EMPLEO DEL CENTRO DE FORMACION ADMINISTRATIVA Y FORTALECIMIENTO EMPRESARIAL DEL SENA REGIONAL BOYACA "		CEGAFE BOYACA
LUGAR DE EJECUCION	ANTIGUO TERMINAL TRASPORTES	**VALOR:**	$ 33,147,126,084 **FECHA INICIO**	08-may.-26	

Nº ITEM	DESCRIPCIÓN	UNIDAD	ACUMUL PLANILLA	CANT. CONT.ACTU	COBRO TOTAL	PEN.X EJECUT	SUBTOTAL	PERIODO DE CORTE	
INP-08	**DEMOLICIÓN DE COLUMNA EN CONCRETO, (INCLUYE RETIRO Y ACARREO LIBRE HASTA 5 KM.)**	**M3**	15.71	17.46	15.71	1.75	15.71	8 de mayo de 2026	7 de junio de 2026

No	FECHA	UBICACIÓN. GENERAL	UBICACIÓN ESPECIFICA	LOCALIZACIÓN				OBSERVACIONES		CANT.	LARGO	ANCHO	ALTO	SUB. TOTAL	COBRO TOTAL
1															
1	02-jun.-26	ZONA PERIMETRAL	PRIMER PISO	COLUMNA RAMPA-CR	ZONA RAMPA	CR				1	0.45	0.45	2.45	0.50	0.50
2	02-jun.-26	ZONA PERIMETRAL	PRIMER PISO	COLUMNA RAMPA-CR	ZONA RAMPA	CR				1	0.45	0.45	2.05	0.42	0.42
3	02-jun.-26	ZONA PERIMETRAL	PRIMER PISO	COLUMNA RAMPA-CR	ZONA RAMPA	CR				1	0.45	0.45	1.95	0.39	0.39
4	02-jun.-26	ZONA PERIMETRAL	PRIMER PISO	COLUMNA RAMPA-CR	ZONA RAMPA	CR				1	0.45	0.45	1.8	0.36	0.36
5	02-jun.-26	ZONA PERIMETRAL	PRIMER PISO	COLUMNA RAMPA-CR	ZONA RAMPA	CR				1	0.45	0.45	1.42	0.29	0.29
6	02-jun.-26	ZONA PERIMETRAL	PRIMER PISO	COLUMNA RAMPA-CR	ZONA RAMPA	CR				1	0.45	0.45	1.88	0.38	0.38
7	02-jun.-26	ZONA PERIMETRAL	PRIMER PISO	COLUMNA RAMPA-CR	ZONA RAMPA	CR				1	0.45	0.45	2.35	0.48	0.48
8	02-jun.-26	ZONA PERIMETRAL	PRIMER PISO	COLUMNA RAMPA-CR	ZONA RAMPA	CR				1	0.45	0.45	2.35	0.48	0.48
9	02-jun.-26	PRIMER PISO	SECTOR PASILLOS	COLUMNA C1	PRIMER PISO	C1				32	0.23	0.24	2.45	4.33	4.33
10	02-jun.-26	PRIMER PISO	SECTOR PASILLOS	COLUMNA C2	PRIMER PISO	C2				1	0.30	0.53	2.45	0.39	0.39
11	02-jun.-26	PRIMER PISO	SECTOR PASILLOS	COLUMNA C3	PRIMER PISO	C3				1	0.40	0.30	2.45	0.29	0.29
12	02-jun.-26	SEGUNDO PISO	GENERAL	EJE A - B	EJE 10 - 11	C3				2	0.20	0.30	3.80	0.46	0.46
13	02-jun.-26	SEGUNDO PISO	GENERAL	EJE B - D	EJE 9 - 10	C4				2	0.20	0.20	4.80	0.38	0.38
14	02-jun.-26	SEGUNDO PISO	GENERAL	EJE A - B	EJE 9 - 10	C5				2	0.20	0.20	4.80	0.38	0.38
15	03-jun.-26	SEGUNDO PISO	GENERAL	EJE A- B	EJE 9 - 11	C6				2	0.80	0.20	2.80	0.90	0.90
16	03-jun.-26	SEGUNDO PISO	GENERAL	EJE D - H	EJE 11 - 12	C9				3	0.20	0.20	3.00	0.36	0.36
17	03-jun.-26	SEGUNDO PISO	GENERAL	EJE B - H	EJE 10 - 11	C10				4	0.20	0.20	2.27	0.36	0.36
18	03-jun.-26	SEGUNDO PISO	GENERAL	EJE G - H	EJE 9 - 10	C11				2	0.20	0.20	3.65	0.29	0.29
19	03-jun.-26	SEGUNDO PISO	GENERAL	EJE B - E	EJE 8 - 10	C12				4	0.20	0.20	3.80	0.61	0.61
20	03-jun.-26	SEGUNDO PISO	GENERAL	EJE A - B	EJE 9 - 10	C13				1	0.20	0.20	5.00	0.20	0.20
#¡REF!	03-jun.-26	SEGUNDO PISO	GENERAL	EJE A - C	EJE 1 - 9	C1				15	0.20	0.35	2.25	2.36	2.36
#¡REF!	03-jun.-26	SEGUNDO PISO	GENERAL	EJE B - H	EJE 12 - 13	C7				5	0.20	0.20	3.10	0.62	0.62
#¡REF!	03-jun.-26	SEGUNDO PISO	GENERAL	EJE B - H	EJE 12 - 13	C8				5	0.20	0.20	2.41	0.48	0.48
20					CANTIDADES TOTALES >>>			0.00		22	7.53	7.32	65.2822805	**15.71**	**15.71**

Firma:_____
Nombre: ARQ. JHONATHAN DAVID VILLAMIL
DIRECTOR DE OBRA

Firma:_____
Nombre: ING. ALBA CONSUELO AVILA
DIRECTORA DE INTERVENTORIA

Firma:_____
Nombre: ING. HERNANDO ALDANA RAMIREZ
RESIDENTE ESTRUCTURAL DE OBRA

Firma:_____
Nombre: ING. RAFAEL BLANCO
RESIDENTE DE INTERVENTORIA

CONSORCIO OBRAS SRB-26

SENA Servicio Nacional de Aprendizaje

CONSTRUCCIÓN DEL DISTRITO DE INNOVACIÓN PARA LA FORMACIÓN, EL EMPRENDIMIENTO Y EL EMPLEO DEL CENTRO DE GESTIÓN ADMINISTRATIVA Y FORTALECIMIENTO EMPRESARIAL DEL SENA REGIONAL BOYACÁ.

FECHA INICIO 8-may.-26

CONTRATANTE:	**CEGAFE BOYACA**	**MUNICIPIO**	TUNJA	**INMUEBLE**	CEGAFE BOYACA
CONTRATISTA	CONSORCIO OBRAS SRB-26	**CONTRATANTE**	CEGAFE BOYACA		
INTERVENTORIA	CONSORCIO INTERNOVA SENA 205	**PROYECTO:**	"CONSTRUCCION DEL DISRITO DE INOVACION EL EMPENDIMEINTO Y EL EMPLEO DEL CENTRO DE FORMACION ADMINISTRATIVA Y FORTALECIMIENTO EMPRESARIAL DEL SENA REGIONAL BOYACA "		CEGAFE BOYACA
LUGAR DE EJECUCION	ANTIGUO TERMINAL TRASPORTES	**VALOR:**	$ 33,147,126,084 **FECHA INICIO** 08-may.-26		

Nº ITEM	DESCRIPCIÓN	UNIDAD	ACUMUL PLANILLA	CANT. CONT.ACTU	COBRO TOTAL	PEN.X EJECUT	SUBTOTAL	PERIODO DE CORTE	
INP-09	**DEMOLICION DE RAMPAS E=0,20 (INCLUYE RETIRO Y ACARREO LIBRE HASTA 5 KM.)**	**M2**	110.36	110.36	110.36	0.00	110.36	8 de mayo de 2026	7 de junio de 2026

No	FECHA	UBICACIÓN. GENERAL	UBICACIÓN ESPECIFICA	LOCALIZACIÓN				OBSERVACIONES		CANT.	LARGO	ANCHO	ALTO	SUB. TOTAL	COBRO TOTAL
1															
1	29-may.-26	ZONA PERIMETRAL	PLATAFORMA 1	RAMPA 1- R1	R1						19.27	2.50		48.18	48.18
2	29-may.-26	ZONA PERIMETRAL	PLATAFORMA 1	RAMPA 2- R2	R2						19.30	2.00		38.60	38.60
3	29-may.-26	ZONA PERIMETRAL	PLATAFORMA 1	RAMPA 3- R3	R3						11.45	2.06		23.58	23.58
3				CANTIDADES TOTALES >>>				0.00		0	50.01522917	6.56	0	**110.36**	**110.36**

Firma:_____
Nombre: ARQ. JHONATHAN DAVID VILLAMIL
DIRECTOR DE OBRA

Firma:_____
Nombre: ING. ALBA CONSUELO AVILA
DIRECTORA DE INTERVENTORIA

Firma:_____
Nombre: ING. HERNANDO ALDANA RAMIREZ
RESIDENTE ESTRUCTURAL DE OBRA

Firma:_____
Nombre: ING. RAFAEL BLANCO
RESIDENTE DE INTERVENTORIA

CONSORCIO OBRAS SRB-26

SENA Servicio Nacional de Aprendizaje

CONSTRUCCIÓN DEL DISTRITO DE INNOVACIÓN PARA LA FORMACIÓN, EL EMPRENDIMIENTO Y EL EMPLEO DEL CENTRO DE GESTIÓN ADMINISTRATIVA Y FORTALECIMIENTO EMPRESARIAL DEL SENA REGIONAL BOYACÁ.

FECHA INICIO 8-may.-26

CONTRATANTE:	**CEGAFE BOYACA**	**MUNICIPIO**	TUNJA	**INMUEBLE**	CEGAFE BOYACA
CONTRATISTA	CONSORCIO OBRAS SRB-26	**CONTRATANTE**	CEGAFE BOYACA		
INTERVENTORIA	CONSORCIO INTERNOVA SENA 205	**PROYECTO:**	"CONSTRUCCION DEL DISRITO DE INOVACION EL EMPENDIMEINTO Y EL EMPLEO DEL CENTRO DE FORMACION ADMINISTRATIVA Y FORTALECIMIENTO EMPRESARIAL DEL SENA REGIONAL BOYACA "		CEGAFE BOYACA
LUGAR DE EJECUCION	ANTIGUO TERMINAL TRASPORTES	**VALOR:**	$ 33,147,126,084 **FECHA INICIO** 08-may.-26		08-may.-26

Nº ITEM	DESCRIPCIÓN	UNIDAD	ACUMUL PLANILLA	CANT. CONT ACTU	COBRO TOTAL	PEN X EJECUT	SUBTOTAL	PERIODO DE CORTE	
INP-10	DEMOLICIÓN DE ESCALERA EN CONCRETO REFORZADO, (INCLUYE RETIRO Y ACARREO LIBRE HASTA 5 KM.)	M3	10.85	25.77	10.85	14.92	10.85	8 de mayo de 2026	7 de junio de 2026

No	FECHA	UBICACIÓN. GENERAL	UBICACIÓN ESPECIFICA	LOCALIZACIÓN				OBSERVACIONES		CANT.	LARGO	ANCHO	ALTO	SUB. TOTAL	COBRO TOTAL
1	29-may.-26	ZONA PASILLO	ESCALERAS	ESCALERA A	A				ESCALERA	1	1.4	0.28	0.325	0.13	0.13
2	29-may.-26	ZONA PASILLO	ESCALERAS	ESCALERA A	A				ESCALERA	1	1.4	0.28	0.325	0.13	0.13
3	29-may.-26	ZONA PASILLO	ESCALERAS	ESCALERA A	A				ESCALERA	1	1.4	0.28	0.325	0.13	0.13
4	29-may.-26	ZONA PASILLO	ESCALERAS	ESCALERA A	A				ESCALERA	1	1.4	0.28	0.325	0.13	0.13
5	29-may.-26	ZONA PASILLO	ESCALERAS	ESCALERA A	A				ESCALERA	1	1.4	0.28	0.325	0.13	0.13
6	29-may.-26	ZONA PASILLO	ESCALERAS	ESCALERA A	A				ESCALERA	1	1.4	0.28	0.325	0.13	0.13
7	29-may.-26	ZONA PASILLO	ESCALERAS	ESCALERA A	A				ESCALERA	1	1.4	0.28	0.325	0.13	0.13
8	29-may.-26	ZONA PASILLO	ESCALERAS	ESCALERA A	A				ESCALERA	1	1.4	0.28	0.325	0.13	0.13
9	29-may.-26	ZONA PASILLO	ESCALERAS	ESCALERA A	A				DESCANSO	1	1.30	0.40	1.45	0.75	0.75
10	29-may.-26	ZONA PASILLO	ESCALERAS	ESCALERA A	A				DESCANSO	1	1.41	0.40	2	1.13	1.13
11	29-may.-26	ZONA PASILLO	ESCALERAS	ESCALERA A	A				DESCANSO	1	1.75	0.40	1.45	1.02	1.02
12	29-may.-26	ZONA PASILLO	ESCALERAS	ESCALERA A	A				ESCALERA	1	1.45	0.28	0.325	0.13	0.13
13	29-may.-26	ZONA PASILLO	ESCALERAS	ESCALERA A	A				ESCALERA	1	1.45	0.28	0.325	0.13	0.13
14	29-may.-26	ZONA PASILLO	ESCALERAS	ESCALERA A	A				ESCALERA	1	1.45	0.28	0.325	0.13	0.13
15	29-may.-26	ZONA PASILLO	ESCALERAS	ESCALERA A	A				ESCALERA	1	1.45	0.28	0.325	0.13	0.13
16	29-may.-26	ZONA PASILLO	ESCALERAS	ESCALERA A	A				ESCALERA	1	1.45	0.28	0.325	0.13	0.13
17	29-may.-26	ZONA PASILLO	ESCALERAS	ESCALERA A	A				ESCALERA	1	1.45	0.28	0.325	0.13	0.13
18	29-may.-26	ZONA PASILLO	ESCALERAS	ESCALERA A	A				ESCALERA	1	1.45	0.28	0.325	0.13	0.13
19	29-may.-26	ZONA PASILLO	ESCALERAS	ESCALERA B	B				ESCALERA	1	1.4	0.28	0.325	0.13	0.13
20	29-may.-26	ZONA PASILLO	ESCALERAS	ESCALERA B	B				ESCALERA	1	1.4	0.28	0.325	0.13	0.13
21	29-may.-26	ZONA PASILLO	ESCALERAS	ESCALERA B	B				ESCALERA	1	1.4	0.28	0.325	0.13	0.13
22	29-may.-26	ZONA PASILLO	ESCALERAS	ESCALERA B	B				ESCALERA	1	1.4	0.28	0.325	0.13	0.13
23	29-may.-26	ZONA PASILLO	ESCALERAS	ESCALERA B	B				ESCALERA	1	1.4	0.28	0.325	0.13	0.13
24	29-may.-26	ZONA PASILLO	ESCALERAS	ESCALERA B	B				ESCALERA	1	1.4	0.28	0.325	0.13	0.13
25	29-may.-26	ZONA PASILLO	ESCALERAS	ESCALERA B	B				ESCALERA	1	1.4	0.28	0.325	0.13	0.13
26	29-may.-26	ZONA PASILLO	ESCALERAS	ESCALERA B	B				DESCANSO	1	1.3	0.40	1.45	0.75	0.75
27	29-may.-26	ZONA PASILLO	ESCALERAS	ESCALERA B	B				DESCANSO	1	1.56	0.40	2	1.25	1.25
28	29-may.-26	ZONA PASILLO	ESCALERAS	ESCALERA B	B				DESCANSO	1	1.75	0.40	1.45	1.02	1.02
29	29-may.-26	ZONA PASILLO	ESCALERAS	ESCALERA B	B				ESCALERA	1	1.26	0.28	0.325	0.11	0.11
30	29-may.-26	ZONA PASILLO	ESCALERAS	ESCALERA B	B				ESCALERA	1	1.45	0.28	0.325	0.13	0.13
31	29-may.-26	ZONA PASILLO	ESCALERAS	ESCALERA B	B				ESCALERA	1	1.45	0.28	0.325	0.13	0.13
32	29-may.-26	ZONA PASILLO	ESCALERAS	ESCALERA B	B				ESCALERA	1	1.45	0.28	0.325	0.13	0.13
33	29-may.-26	ZONA PASILLO	ESCALERAS	ESCALERA B	B				ESCALERA	1	1.45	0.28	0.325	0.13	0.13
34	29-may.-26	ZONA PASILLO	ESCALERAS	ESCALERA B	B				ESCALERA	1	1.45	0.28	0.325	0.13	0.13
35	29-may.-26	ZONA PASILLO	ESCALERAS	ESCALERA B	B				ESCALERA	1	1.45	0.28	0.325	0.13	0.13
36	29-may.-26	ZONA PASILLO	ESCALERAS	ESCALERA B	B				ESCALERA	1	1.45	0.28	0.325	0.13	0.13
37	29-may.-26	ZONA PASILLO	ESCALERAS	ESCALERA C	C				ESCALERA	1	3.17	0.20	0.325	0.21	0.21
38	29-may.-26	ZONA PASILLO	ESCALERAS	ESCALERA C	C				ESCALERA	1	3.17	0.20	0.325	0.21	0.21
39	29-may.-26	ZONA PASILLO	ESCALERAS	ESCALERA C	C				ESCALERA	1	3.17	0.20	0.325	0.21	0.21
40	29-may.-26	ZONA PASILLO	ESCALERAS	ESCALERA C	C				ESCALERA	1	3.17	0.20	0.325	0.21	0.21
41	29-may.-26	ZONA PASILLO	ESCALERAS	ESCALERA C	C				ESCALERA	1	3.17	0.20	0.325	0.21	0.21
41					CANTIDADES TOTALES >>>			0.00		41	67.4624	11.65	21.375	**10.85**	**10.85**

Firma:_____
Nombre: ARQ. JHONATHAN DAVID VILLAMIL
DIRECTOR DE OBRA

Firma:_____
Nombre: ING. ALBA CONSUELO AVILA
DIRECTORA DE INTERVENTORIA

Firma:_____
Nombre: ING. HERNANDO ALDANA RAMIREZ
RESIDENTE ESTRUCTURAL DE OBRA

Firma:_____
Nombre: ING. RAFAEL BLANCO
RESIDENTE DE INTERVENTORIA

CONSORCIO OBRAS SRB-26

CONSTRUCCIÓN DEL DISTRITO DE INNOVACIÓN PARA LA FORMACIÓN, EL EMPRENDIMIENTO Y EL EMPLEO DEL CENTRO DE GESTIÓN ADMINISTRATIVA Y FORTALECIMIENTO EMPRESARIAL DEL SENA REGIONAL BOYACÁ.

FECHA INICIO 8-may.-26

CONTRATANTE:	**CEGAFE BOYACA**	**MUNICIPIO**	TUNJA	**INMUEBLE**	CEGAFE BOYACA
CONTRATISTA	CONSORCIO OBRAS SRB-26	**CONTRATANTE**	CEGAFE BOYACA		
INTERVENTORIA	CONSORCIO INTERNOVA SENA 205	**PROYECTO:**	"CONSTRUCCION DEL DISRITO DE INOVACION EL EMPENDIMEINTO Y EL EMPLEO DEL CENTRO DE FORMACION ADMINISTRATIVA Y FORTALECIMIENTO EMPRESARIAL DEL SENA REGIONAL BOYACA "		CEGAFE BOYACA
LUGAR DE EJECUCION	ANTIGUO TERMINAL TRASPORTES	**VALOR:**	$ 33,147,126,084 **FECHA INICIO** 08-may.-26		

Nº ITEM	DESCRIPCIÓN	UNIDAD	ACUMUL PLANILLA	CANT. CONT.ACTU	COBRO TOTAL	PEN.X EJECUT	SUBTOTAL	PERIODO DE CORTE	
INP-11	**DESMONTE DE CUBIERTA ESPACIAL (incluye desmonte policarbonato con soporte de andamio certificado, estructura metalica y puesta en sitio para retiro por reciclador certificado)**	**M2**	109.10	109.10	109.10	0.00	109.10	8 de mayo de 2026	7 de junio de 2026

No	FECHA	UBICACIÓN. GENERAL	UBICACIÓN ESPECIFICA	LOCALIZACIÓN				OBSERVACIONES		CANT.	LARGO	ANCHO	ALTO	SUB. TOTAL	COBRO TOTAL
1															
1	30-may.-26	SEGUNDO PISO	AREA GENERAL	RECTANGULO A1	A1					1	4.58	3.00		13.74	13.74
2	30-may.-26	SEGUNDO PISO	AREA GENERAL	TRIANGULO A2	A2			Formula de triangulo		2	2.95	1.47	0.50	4.34	4.34
3	30-may.-26	SEGUNDO PISO	AREA GENERAL	RECTANGULO AREA 3	A3					1	8.90	2.90		25.81	25.81
4	30-may.-26	SEGUNDO PISO	AREA GENERAL	TRAPECIO A4	A4			Formula de trapecio		1	8.81	6.21		54.71	54.71
5	30-may.-26	SEGUNDO PISO	AREA GENERAL	TRAPECIO A5	A5			Formula de trapecio		1	9.54	2.20	0.50	10.50	10.50
5					CANTIDADES TOTALES >>>			0.00		3	34.78	15.782	1	**109.10**	**109.10**

Firma:_____
Nombre: ARQ. JHONATHAN DAVID VILLAMIL
DIRECTOR DE OBRA

Firma:_____
Nombre: ING. ALBA CONSUELO AVILA
DIRECTORA DE INTERVENTORIA

Firma:_____
Nombre: ING. HERNANDO ALDANA RAMIREZ
RESIDENTE ESTRUCTURAL DE OBRA

Firma:_____
Nombre: ING. RAFAEL BLANCO
RESIDENTE DE INTERVENTORIA

CONSORCIO OBRAS SRB-26

CONSTRUCCIÓN DEL DISTRITO DE INNOVACIÓN PARA LA FORMACIÓN, EL EMPRENDIMIENTO Y EL EMPLEO DEL CENTRO DE GESTIÓN ADMINISTRATIVA Y FORTALECIMIENTO EMPRESARIAL DEL SENA REGIONAL BOYACÁ.

FECHA INICIO 8-may.-26

CONTRATANTE:	**CEGAFE BOYACA**	**MUNICIPIO** TUNJA	**INMUEBLE** CEGAFE BOYACA
CONTRATISTA	CONSORCIO OBRAS SRB-26	**CONTRATANTE** CEGAFE BOYACA	
INTERVENTORIA	CONSORCIO INTERNOVA SENA 205	**PROYECTO:** "CONSTRUCCION DEL DISRITO DE INOVACION EL EMPENDIMEINTO Y EL EMPLEO DEL CENTRO DE FORMACION ADMINISTRATIVA Y FORTALECIMIENTO EMPRESARIAL DEL SENA REGIONAL BOYACA "	CEGAFE BOYACA
LUGAR DE EJECUCION	ANTIGUO TERMINAL TRASPORTES	**VALOR:** $ 33,147,126,084 **FECHA INICIO** 08-may.-26	

Nº ITEM	DESCRIPCIÓN	UNIDAD	ACUMUL PLANILLA	CANT. CONT ACTU	COBRO TOTAL	PEN.X EJECUT	SUBTOTAL	PERIODO DE CORTE	
INP-13	DEMOLICIÓN DE CIMIENTO EN CONCRETO, (INCLUYE RETIRO Y ACARREO LIBRE HASTA 5 KM.)	M3	42.15	123.52	42.15	81.37	42.15	8 de mayo de 2026	7 de junio de 2026

No	FECHA	UBICACIÓN. GENERAL	UBICACIÓN ESPECIFICA	LOCALIZACIÓN		OBSERVACIONES	CANT.	LARGO	ANCHO	ALTO	SUB. TOTAL	COBRO TOTAL
1	02-jun.-26	PRIMER PISO	GENERAL	ZAPATAS	Z1		1	1.40	1.40	0.50	0.98	0.98
2	02-jun.-26	PRIMER PISO	GENERAL	ZAPATAS	Z2		1	1.40	1.60	0.50	1.12	1.12
3	02-jun.-26	PRIMER PISO	GENERAL	ZAPATAS	Z3		1	1.20	1.20	0.50	0.72	0.72
4	02-jun.-26	PRIMER PISO	GENERAL	ZAPATAS	Z4		1	1.30	1.30	0.50	0.85	0.85
5	02-jun.-26	PRIMER PISO	GENERAL	ZAPATAS	Z5		1	1.20	1.20	0.50	0.72	0.72
6	02-jun.-26	PRIMER PISO	GENERAL	ZAPATAS	Z6		1	1.40	1.40	0.50	0.98	0.98
7	02-jun.-26	PRIMER PISO	GENERAL	ZAPATAS	Z7		1	1.20	1.20	0.50	0.72	0.72
8	02-jun.-26	PRIMER PISO	GENERAL	ZAPATAS	Z8		1	1.20	1.20	0.50	0.72	0.72
9	02-jun.-26	SEGUNDO PISO	GENERAL	ZAPATAS	Z9		1	1.10	1.10	0.60	0.73	0.73
10	02-jun.-26	SEGUNDO PISO	GENERAL	ZAPATAS	Z10		1	1.10	1.10	0.60	0.73	0.73
11	02-jun.-26	SEGUNDO PISO	GENERAL	ZAPATAS	Z11		1	1.10	1.10	0.60	0.73	0.73
12	02-jun.-26	SEGUNDO PISO	GENERAL	ZAPATAS	Z12		1	1.10	1.10	0.60	0.73	0.73
13	02-jun.-26	SEGUNDO PISO	GENERAL	ZAPATAS	Z13		1	1.10	1.10	0.60	0.73	0.73
14	02-jun.-26	SEGUNDO PISO	GENERAL	ZAPATAS	Z14		1	1.10	1.10	0.60	0.73	0.73
15	02-jun.-26	SEGUNDO PISO	GENERAL	ZAPATAS	Z15		1	1.10	1.10	0.60	0.73	0.73
16	02-jun.-26	SEGUNDO PISO	GENERAL	ZAPATAS	Z16		1	1.10	1.10	0.60	0.73	0.73
17	02-jun.-26	SEGUNDO PISO	GENERAL	ZAPATAS	Z17		1	1.10	1.10	0.60	0.73	0.73
18	02-jun.-26	SEGUNDO PISO	GENERAL	ZAPATAS	Z18		1	1.10	1.10	0.60	0.73	0.73
19	02-jun.-26	SEGUNDO PISO	EN LA ZONA DE LAS VIGAS DE CIMENTACION	CIMENTACION 1	CIM. 1		3	17.75	0.40	0.40	8.52	8.52
20	05-jun.-26	SEGUNDO PISO	EN LA ZONA DE LAS VIGAS DE CIMENTACION	CIMENTACION 2	CIM. 2		12	4.60	0.40	0.40	8.83	8.83
21	05-jun.-26	SEGUNDO PISO	EN LA ZONA DE LAS VIGAS DE CIMENTACION	CIMENTACION 3	CIM. 3		12	4.63	0.40	0.40	8.89	8.89
22	05-jun.-26	PRIMER PISO	COLUMNA RAMPA-CR	ZONA RAMPA	CR		1	0.45	0.45	1.00	0.20	0.20
23	05-jun.-26	PRIMER PISO	COLUMNA RAMPA-CR	ZONA RAMPA	CR		1	0.45	0.45	1.40	0.28	0.28
24	05-jun.-26	PRIMER PISO	COLUMNA RAMPA-CR	ZONA RAMPA	CR		1	0.45	0.45	1.50	0.30	0.30
25	05-jun.-26	PRIMER PISO	COLUMNA RAMPA-CR	ZONA RAMPA	CR		1	0.45	0.45	1.20	0.24	0.24
26	05-jun.-26	PRIMER PISO	COLUMNA RAMPA-CR	ZONA RAMPA	CR		1	0.45	0.45	1.40	0.28	0.28
27	05-jun.-26	PRIMER PISO	COLUMNA RAMPA-CR	ZONA RAMPA	CR		1	0.45	0.45	0.90	0.18	0.18
28	05-jun.-26	PRIMER PISO	COLUMNA RAMPA-CR	ZONA RAMPA	CR		1	0.45	0.45	0.90	0.18	0.18
29	05-jun.-26	PRIMER PISO	COLUMNA RAMPA-CR	ZONA RAMPA	CR		1	0.45	0.45	0.67	0.14	0.14
29				CANTIDADES TOTALES >>>		0.00	28	51.88228636	26.3	20.17	**42.15**	**42.15**

Firma:_____
Nombre: ARQ. JHONATHAN DAVID VILLAMIL
DIRECTOR DE OBRA

Firma:_____
Nombre: ING. ALBA CONSUELO AVILA
DIRECTORA DE INTERVENTORIA

Firma:_____
Nombre: ING. HERNANDO ALDANA RAMIREZ
RESIDENTE ESTRUCTURAL DE OBRA

Firma:_____
Nombre: ING. RAFAEL BLANCO
RESIDENTE DE INTERVENTORIA

CONSORCIO OBRAS SRB-26

CONSTRUCCIÓN DEL DISTRITO DE INNOVACIÓN PARA LA FORMACIÓN, EL EMPRENDIMIENTO Y EL EMPLEO DEL CENTRO DE GESTIÓN ADMINISTRATIVA Y FORTALECIMIENTO EMPRESARIAL DEL SENA REGIONAL BOYACÁ.

FECHA INICIO 8-may.-26

CONTRATANTE:	**CEGAFE BOYACA**	**MUNICIPIO**	TUNJA **INMUEBLE** CEGAFE BOYACA
CONTRATISTA	CONSORCIO OBRAS SRB-26	**CONTRATANTE**	CEGAFE BOYACA
INTERVENTORIA	CONSORCIO INTERNOVA SENA 205	**PROYECTO:**	"CONSTRUCCION DEL DISRITO DE INOVACION EL EMPENDIMEINTO Y EL EMPLEO DEL CENTRO DE FORMACION ADMINISTRATIVA Y FORTALECIMIENTO EMPRESARIAL DEL SENA REGIONAL BOYACA " CEGAFE BOYACA
LUGAR DE EJECUCION	ANTIGUO TERMINAL TRASPORTES	**VALOR:**	$ 33,147,126,084 **FECHA INICIO** 08-may.-26

Nº ITEM	DESCRIPCIÓN	UNIDAD	ACUMUL PLANILLA	CANT. CONT.ACTU	COBRO TOTAL	PEN.X EJECUT	SUBTOTAL	PERIODO DE CORTE	
INP-14	**DEMOLICIÓN DE PLACAS ALIGERADAS EN CONCRETO E > 25 CM. (INCLUYE RETIRO Y ACARREO LIBRE HASTA 5 KM.)**	**M2**	258.35	315.12	258.35	56.77	258.35	8 de mayo de 2026	7 de junio de 2026
	0.0	**0.0**	0.00				0.00		

No	FECHA	UBICACIÓN. GENERAL	UBICACIÓN ESPECIFICA	LOCALIZACIÓN				OBSERVACIONES		CANT.	LARGO	ANCHO	ALTO	SUB. TOTAL	COBRO TOTAL
1	02-jun.-26	SEGUNDO PISO	PASILLOS	AREA1	A1			RECTANGULO A1		1	13.00	10.43		135.59	135.59
2	02-jun.-26	SEGUNDO PISO	PASILLOS	AREA2	A2		SE UTILIZA LA FORMULA DEL AREA DEL TRRAPECIO	TRAPECIO A2		1	14.90	4.51	0.50	33.60	33.60
3	02-jun.-26	SEGUNDO PISO	PASILLOS	AREA3	A3			RECTANGULO A3		1	2.93	3.00		8.79	8.79
4	02-jun.-26	SEGUNDO PISO	PASILLOS	AREA6	A4			RECTANGULOA6		1	2.50	2.50		6.25	6.25
5	02-jun.-26	SEGUNDO PISO	PASILLOS	AREA7	A5			RECTANGULOA7		1	4.88	2.05		10.00	10.00
6	02-jun.-26	SEGUNDO PISO	PASILLOS	AREA	A6			RECTANGULO A8		1	14.50	3.25		47.12	47.12
7	02-jun.-26	SEGUNDO PISO	PASILLOS	AREA	A7		SE UTILIZA LA FORMULA DEL AREA DEL TRRAPECIO	TRAPECIO A10		1	20.00	1.70	0.50	17.00	17.00
					CANTIDADES TOTALES >>>			0.00		6	72.70722507	27.44	1	**258.35**	**258.35**

Firma:_____
Nombre: ARQ. JHONATHAN DAVID VILLAMIL
DIRECTOR DE OBRA

Firma:_____
Nombre: ING. ALBA CONSUELO AVILA
DIRECTORA DE INTERVENTORIA

Firma:_____
Nombre: ING. HERNANDO ALDANA RAMIREZ
RESIDENTE ESTRUCTURAL DE OBRA

Firma:_____
Nombre: ING. RAFAEL BLANCO
RESIDENTE DE INTERVENTORIA

CONSTRUCCIÓN DEL DISTRITO DE INNOVACIÓN PARA LA FORMACIÓN, EL EMPRENDIMIENTO Y EL EMPLEO DEL CENTRO DE GESTIÓN ADMINISTRATIVA Y FORTALECIMIENTO EMPRESARIAL DEL SENA REGIONAL BOYACÁ.

FECHA INICIO 8-may.-26

CONTRATANTE:	CEGAFE BOYACA	**MUNICIPIO**	TUNJA	**INMUEBLE**	CEGAFE BOYACA
CONTRATISTA	CONSORCIO OBRAS SRB-26	**CONTRATANTE**	CEGAFE BOYACA		
INTERVENTORIA	CONSORCIO INTERNOVA SENA 205	**PROYECTO:**	"CONSTRUCCION DEL DISRITO DE INOVACION EL EMPENDIMEINTO Y EL EMPLEO DEL CENTRO DE FORMACION ADMINISTRATIVA Y FORTALECIMIENTO EMPRESARIAL DEL SENA REGIONAL BOYACA "		CEGAFE BOYACA
LUGAR DE EJECUCION	ANTIGUO TERMINAL TRASPORTES	**VALOR:**	$ 33,147,126,084 **FECHA INICIO** 08-may.-26		

Nº ITEM	DESCRIPCIÓN	UNIDAD	ACUMUL PLANILLA	CANT. CONT.ACTU	COBRO TOTAL	PEN.X EJECUT	SUBTOTAL	PERIODO DE CORTE	
INP-15	DESMONTE DE CIELO RASO PVC Y/O DRYWALL INC ESTRUCTURA	M2	100.66	100.66	100.66	0.00	100.66	8 de mayo de 2026	7 de junio de 2026

No	FECHA	UBICACIÓN. GENERAL	UBICACIÓN ESPECIFICA	LOCALIZACIÓN				OBSERVACIONES		CANT.	LARGO	ANCHO	ALTO	SUB. TOTAL	COBRO TOTAL
1	28-may.-26	SEGUNDO PISO	AREA GENERAL	CIELO RAZO 1	CR1					1	4.48	2.40		10.75	10.75
2	28-may.-26	SEGUNDO PISO	AREA GENERAL	CIELO RAZO 2	CR2					1	4.48	2.00		8.96	8.96
3	28-may.-26	SEGUNDO PISO	AREA GENERAL	CIELO RAZO 3	CR3					1	4.49	4.70		21.12	21.12
4	28-may.-26	SEGUNDO PISO	AREA GENERAL	CIELO RAZO 4	CR4					1	2.90	6.00		17.40	17.40
5	28-may.-26	SEGUNDO PISO	AREA GENERAL	CIELO RAZO 5	CR5					1	4.52	4.50		20.34	20.34
6	28-may.-26	SEGUNDO PISO	AREA GENERAL	CIELO RAZO 6	CR6					1	2.30	2.30		5.29	5.29
7	28-may.-26	SEGUNDO PISO	AREA GENERAL	CIELO RAZO 7	CR7					1	2.40	2.00		4.79	4.79
8	28-may.-26	SEGUNDO PISO	AREA GENERAL	CIELO RAZO 8	CR8					1	3.00	4.00		12.01	12.01
8					CANTIDADES TOTALES >>>			0.00		7	28.56882716	27.90333333	0	**100.66**	**100.66**

Firma:_____
Nombre: ARQ. JHONATHAN DAVID VILLAMIL
DIRECTOR DE OBRA

Firma:_____
Nombre: ING. ALBA CONSUELO AVILA
DIRECTORA DE INTERVENTORIA

Firma:_____
Nombre: ING. HERNANDO ALDANA RAMIREZ
RESIDENTE ESTRUCTURAL DE OBRA

Firma:_____
Nombre: ING. RAFAEL BLANCO
RESIDENTE DE INTERVENTORIA

CONSORCIO OBRAS SRB-26

CONSTRUCCIÓN DEL DISTRITO DE INNOVACIÓN PARA LA FORMACIÓN, EL EMPRENDIMIENTO Y EL EMPLEO DEL CENTRO DE GESTIÓN ADMINISTRATIVA Y FORTALECIMIENTO EMPRESARIAL DEL SENA REGIONAL BOYACÁ.

FECHA INICIO 8-may.-26

CONTRATANTE:	**CEGAFE BOYACA**	**MUNICIPIO**	TUNJA	**INMUEBLE**	CEGAFE BOYACA
CONTRATISTA	CONSORCIO OBRAS SRB-26	**CONTRATANTE**	CEGAFE BOYACA		
INTERVENTORIA	CONSORCIO INTERNOVA SENA 205	**PROYECTO:**	"CONSTRUCCION DEL DISRITO DE INOVACION EL EMPENDIMIENTO Y EL EMPLEO DEL CENTRO DE FORMACION ADMINISTRATIVA Y FORTALECIMIENTO EMPRESARIAL DEL SENA REGIONAL BOYACA."		CEGAFE BOYACA
LUGAR DE EJECUCION	ANTIGUO TERMINAL TRASPORTES	**VALOR:**	$ 33,147,120,084 **FECHA INICIO**	08-may.-26	

Nº ITEM	DESCRIPCIÓN	UNIDAD	ACUMUL PLANILLA	CANT. CONT ACTU	COBRO TOTAL	PEN X EJECUT	SUBTOTAL	PERIODO DE CORTE	
INP-16	**DESMONTE,APLICACION DE EMULSION ACRILICA A 2 CARAS, TRANSPORTE Y DISPOSICIÓN FINAL CERTIFICADA DE TEJA DE ASBESTO CEMENTO,(inclye elementos de seguridad, transporte y sellos deacuerdo a normativa)**	**M2**	300.00	300.00	300.00	0.00	300.00	8 de mayo de 2026	7 de junio de 2026

No	FECHA	UBICACIÓN. GENERAL	UBICACIÓN ESPECIFICA	LOCALIZACIÓN				OBSERVACIONES	CANT.	LARGO	ANCHO	PORCENTAJE	SUB. TOTAL	COBRO TOTAL
1	09-may.-26	SEGUNDO PISO	AREA GENERAL	SALON	4			EL PORCENTAJE DE TEJA ES EL QUE SSE ENCUENTRA EN CADA SALON	1	2.98	2.95	100%	8.78	8.78
2	29-may.-26	SEGUNDO PISO	AREA GENERAL	SALON	5			EL PORCENTAJE DE TEJA ES EL QUE SSE ENCUENTRA EN CADA SALON	1	2.98	2.95	100%	8.78	8.78
3	09-may.-26	SEGUNDO PISO	AREA GENERAL	SALON	6			EL PORCENTAJE DE TEJA ES EL QUE SSE ENCUENTRA EN CADA SALON	1	2.98	2.95	50%	4.39	4.39
4	09-may.-26	SEGUNDO PISO	AREA GENERAL	SALON	7			EL PORCENTAJE DE TEJA ES EL QUE SSE ENCUENTRA EN CADA SALON	1	2.98	2.95	50%	4.39	4.39
5	09-may.-26	SEGUNDO PISO	AREA GENERAL	SALON	8			EL PORCENTAJE DE TEJA ES EL QUE SSE ENCUENTRA EN CADA SALON	1	2.98	2.95	50%	4.39	4.39
6	09-may.-26	SEGUNDO PISO	AREA GENERAL	SALON	9			EL PORCENTAJE DE TEJA ES EL QUE SSE ENCUENTRA EN CADA SALON	1	2.98	2.95	50%	4.39	4.39
7	09-may.-26	SEGUNDO PISO	AREA GENERAL	SALON	10			EL PORCENTAJE DE TEJA ES EL QUE SSE ENCUENTRA EN CADA SALON	1	2.98	2.95	50%	4.39	4.39
8	09-may.-26	SEGUNDO PISO	AREA GENERAL	SALON	11			EL PORCENTAJE DE TEJA ES EL QUE SSE ENCUENTRA EN CADA SALON	1	2.98	2.95	100%	8.78	8.78
9	09-may.-26	SEGUNDO PISO	AREA GENERAL	SALON	12			EL PORCENTAJE DE TEJA ES EL QUE SSE ENCUENTRA EN CADA SALON	1	2.98	2.95	50%	4.39	4.39
10	09-may.-26	SEGUNDO PISO	AREA GENERAL	SALON	16			EL PORCENTAJE DE TEJA ES EL QUE SSE ENCUENTRA EN CADA SALON	1	5.00	2.95	100%	14.76	14.76
11	09-may.-26	SEGUNDO PISO	AREA GENERAL	SALON	17			EL PORCENTAJE DE TEJA ES EL QUE SSE ENCUENTRA EN CADA SALON	1	5.49	2.95	100%	16.19	16.19
12	09-may.-26	SEGUNDO PISO	AREA GENERAL	SALON	18			EL PORCENTAJE DE TEJA ES EL QUE SSE ENCUENTRA EN CADA SALON	1	5.49	2.95	50%	8.09	8.09
13	09-may.-26	SEGUNDO PISO	AREA GENERAL	SALON	19			EL PORCENTAJE DE TEJA ES EL QUE SSE ENCUENTRA EN CADA SALON	1	4.96	4.90	100%	24.30	24.30
14	09-may.-26	SEGUNDO PISO	AREA GENERAL	SALON	20			EL PORCENTAJE DE TEJA ES EL QUE SSE ENCUENTRA EN CADA SALON	1	5.43	4.90	100%	26.63	26.63
15	09-may.-26	SEGUNDO PISO	AREA GENERAL	SALON	21			EL PORCENTAJE DE TEJA ES EL QUE SSE ENCUENTRA EN CADA SALON	1	5.43	4.89	100%	26.57	26.57
16	09-may.-26	SEGUNDO PISO	AREA GENERAL	SALON	22			EL PORCENTAJE DE TEJA ES EL QUE SSE ENCUENTRA EN CADA SALON	1	4.94	4.89	100%	24.18	24.18
17	09-may.-26	SEGUNDO PISO	AREA GENERAL	SALON	23			EL PORCENTAJE DE TEJA ES EL QUE SSE ENCUENTRA EN CADA SALON	1	5.43	4.89	100%	26.57	26.57
18	09-may.-26	SEGUNDO PISO	AREA GENERAL	SALON	31			EL PORCENTAJE DE TEJA ES EL QUE SSE ENCUENTRA EN CADA SALON	1	5.44	4.89	50%	13.29	13.29
19	09-may.-26	SEGUNDO PISO	AREA GENERAL	SALON	32			EL PORCENTAJE DE TEJA ES EL QUE SSE ENCUENTRA EN CADA SALON	1	3.56	4.90	50%	8.72	8.72
20	09-may.-26	SEGUNDO PISO	AREA GENERAL	SALON	33			EL PORCENTAJE DE TEJA ES EL QUE SSE ENCUENTRA EN CADA SALON	1	5.03	4.83	50%	12.16	12.16
21	09-may.-26	SEGUNDO PISO	AREA GENERAL	SALON	34			EL PORCENTAJE DE TEJA ES EL QUE SSE ENCUENTRA EN CADA SALON	1	2.30	4.83	50%	5.56	5.56
22	09-may.-26	SEGUNDO PISO	AREA GENERAL	SALON	35			EL PORCENTAJE DE TEJA ES EL QUE SSE ENCUENTRA EN CADA SALON	1	2.45	4.83	100%	11.82	11.82
23	09-may.-26	SEGUNDO PISO	AREA GENERAL	SALON	36			EL PORCENTAJE DE TEJA ES EL QUE SSE ENCUENTRA EN CADA SALON	1	2.45	4.83	100%	11.82	11.82
24	09-may.-26	SEGUNDO PISO	AREA GENERAL	SALON	38			EL PORCENTAJE DE TEJA ES EL QUE SSE ENCUENTRA EN CADA SALON	1	3.45	4.83	100%	16.66	16.66
24				CANTIDADES TOTALES >>>			0.00		24	93.05405187	93.81	16.5	**300.00**	**300.00**

Firma:_____
Nombre: ARQ. JHONATHAN DAVID VILLAMIL
DIRECTOR DE OBRA

Firma:_____
Nombre: ING. ALBA CONSUELO AVILA
DIRECTORA DE INTERVENTORIA

Firma:_____
Nombre: ING. HERNANDO ALDANA RAMIREZ
RESIDENTE ESTRUCTURAL DE OBRA

Firma:_____
Nombre: ING. RAFAEL BLANCO
RESIDENTE DE INTERVENTORIA

CONSORCIO OBRAS SRB-26

SENA Servicio Nacional de Aprendizaje

CONSTRUCCIÓN DEL DISTRITO DE INNOVACIÓN PARA LA FORMACIÓN, EL EMPRENDIMIENTO Y EL EMPLEO DEL CENTRO DE GESTIÓN ADMINISTRATIVA Y FORTALECIMIENTO EMPRESARIAL DEL SENA REGIONAL BOYACÁ.

FECHA INICIO 8-may.-26

CONTRATANTE:	**CEGAFE BOYACA**	**MUNICIPIO**	TUNJA	**INMUEBLE**	CEGAFE BOYACA
CONTRATISTA	CONSORCIO OBRAS SRB-26	**CONTRATANTE**	CEGAFE BOYACA		
INTERVENTORIA	CONSORCIO INTERNOVA SENA 205	**PROYECTO:**	"CONSTRUCCION DEL DISRITO DE INOVACION EL EMPENDIMEINTO Y EL EMPLEO DEL CENTRO DE FORMACION ADMINISTRATIVA Y FORTALECIMIENTO EMPRESARIAL DEL SENA REGIONAL BOYACA "		CEGAFE BOYACA
LUGAR DE EJECUCION	ANTIGUO TERMINAL TRASPORTES	**VALOR:**	$ 33,147,126,084	**FECHA INICIO**	08-may.-26

Nº ITEM	DESCRIPCIÓN	UNIDAD	ACUM.UL PLANILLA	CANT. CONT.ACTU	COBRO TOTAL	PEN.X EJECUT	SUBTOTAL	PERIODO DE CORTE	
INP-17	**DESMONTE DE ESTRUCTURA METÁLICA PERFILES - VIGAS.**	**KG**	1759.97	1759.97	1759.97	0.00	1759.97	8 de mayo de 2026	7 de junio de 2026
	0.0	**0.0**	0.00				0.00		

No	FECHA	UBICACIÓN. GENERAL	UBICACIÓN ESPECIFICA	LOCALIZACIÓN				OBSERVACIONES		CANT.	LARGO	KG/ML	ALTO	SUB. TOTAL	COBRO TOTAL
1	29-may.-26	SEGUNDO PISO	AREA GENERAL	CERCHA-02	CERCHA CON ANGULO			SE MULTIPLICA POR EL PESO EN KG POR ML DEL TIPO DE CERCHA		1	13.01	4.80		62.45	62.45
2	29-may.-26	SEGUNDO PISO	AREA GENERAL	CERCHA-08				SE MULTIPLICA POR EL PESO EN KG POR ML DEL TIPO DE CERCHA		1	14.95	4.28		63.99	63.99
3	29-may.-26	SEGUNDO PISO	AREA GENERAL	CERCHA-09				SE MULTIPLICA POR EL PESO EN KG POR ML DEL TIPO DE CERCHA		2	12.55	4.28		107.43	107.43
4	29-may.-26	SEGUNDO PISO	AREA GENERAL	PERFILES 2				SE MULTIPLICA POR EL PESO EN KG POR ML DEL TIPO DE CERCHA		1	47.24	2.50		118.10	118.10
5	29-may.-26	SEGUNDO PISO	AREA GENERAL	CERCHA-02				SE MULTIPLICA POR EL PESO EN KG POR ML DEL TIPO DE CERCHA		3	20.18	4.28		259.11	259.11
6	29-may.-26	SEGUNDO PISO	AREA GENERAL	CERCHA-03				SE MULTIPLICA POR EL PESO EN KG POR ML DEL TIPO DE CERCHA		3	5.16	4.28		66.25	66.25
7	29-may.-26	SEGUNDO PISO	AREA GENERAL	CERCHA-12				SE MULTIPLICA POR EL PESO EN KG POR ML DEL TIPO DE CERCHA		1	14.19	4.28		60.73	60.73
8	29-may.-26	SEGUNDO PISO	AREA GENERAL	CERCHA-13				SE MULTIPLICA POR EL PESO EN KG POR ML DEL TIPO DE CERCHA		1	14.21	4.28		60.82	60.82
9	29-may.-26	SEGUNDO PISO	AREA GENERAL	CERCHA-02				SE MULTIPLICA POR EL PESO EN KG POR ML DEL TIPO DE CERCHA		3	20.18	4.28		259.11	259.11
10	29-may.-26	SEGUNDO PISO	AREA GENERAL	CERCHA-03				SE MULTIPLICA POR EL PESO EN KG POR ML DEL TIPO DE CERCHA		3	5.16	4.28		66.25	66.25
11	29-may.-26	SEGUNDO PISO	AREA GENERAL	PERFILES 1				SE MULTIPLICA POR EL PESO EN KG POR ML DEL TIPO DE CERCHA		8	2.29	2.50		45.80	45.80
12	29-may.-26	SEGUNDO PISO	AREA GENERAL	CERCHA-10				SE MULTIPLICA POR EL PESO EN KG POR ML DEL TIPO DE CERCHA		1	34.4	4.28		147.23	147.23
13	29-may.-26	SEGUNDO PISO	AREA GENERAL	CERCHA-04				SE MULTIPLICA POR EL PESO EN KG POR ML DEL TIPO DE CERCHA		1	3.48	4.28		14.89	14.89
14	29-may.-26	SEGUNDO PISO	AREA GENERAL	CERCHA-05				SE MULTIPLICA POR EL PESO EN KG POR ML DEL TIPO DE CERCHA		1	7.28	4.28		31.16	31.16
15	29-may.-26	SEGUNDO PISO	AREA GENERAL	CERCHA-06				SE MULTIPLICA POR EL PESO EN KG POR ML DEL TIPO DE CERCHA		1	8.01	4.28		34.28	34.28
16	29-may.-26	SEGUNDO PISO	AREA GENERAL	CERCHA-07				SE MULTIPLICA POR EL PESO EN KG POR ML DEL TIPO DE CERCHA		1	4.56	4.28		19.52	19.52
17	29-may.-26	SEGUNDO PISO	AREA GENERAL	CERCHA-11				SE MULTIPLICA POR EL PESO EN KG POR ML DEL TIPO DE CERCHA		1	3.36	4.28		14.38	14.38
18	29-may.-26	SEGUNDO PISO	AREA GENERAL	CERCHA-01	CERCHA CON ANGULO			SE MULTIPLICA POR EL PESO EN KG POR ML DEL TIPO DE CERCHA		1	22.74	4.80		109.15	109.15
19	29-may.-26	SEGUNDO PISO	AREA GENERAL	CERCHA-01				SE MULTIPLICA POR EL PESO EN KG POR ML DEL TIPO DE CERCHA		7	7.320334247	4.28		219.32	219.32
19					CANTIDADES TOTALES >>>			0.00		19	260.3703342	78.8	0	**1759.97**	**1759.97**

Firma:_____
Nombre: ARQ. JHONATHAN DAVID VILLAMIL
DIRECTOR DE OBRA

Firma:_____
Nombre: ING. ALBA CONSUELO AVILA
DIRECTORA DE INTERVENTORIA

Firma:_____
Nombre: ING. HERNANDO ALDANA RAMIREZ
RESIDENTE ESTRUCTURAL DE OBRA

Firma:_____
Nombre: ING. RAFAEL BLANCO
RESIDENTE DE INTERVENTORIA

CONSORCIO OBRAS SRB-26

CONSTRUCCION DEL DISTRITO DE INNOVACION PARA LA FORMACIÓN, EL EMPRENDIMIENTO Y EL EMPLEO DEL CENTRO DE GESTIÓN ADMINISTRATIVA Y FORTALECIMIENTO EMPRESARIAL DEL SENA REGIONAL BOYACÁ

FECHA INICIO 8-may.-26

CONTRATANTE:	**CEGAFE BOYACA**	**MUNICIPIO**	TUNJA	**INMUEBLE**	CEGAFE BOYACA
CONTRATISTA	CONSORCIO OBRAS SRB-26	**CONTRATANTE**	CEGAFE BOYACA		
INTERVENTORIA	CONSORCIO INTERNOVA SENA 205	**PROYECTO:**	"CONSTRUCCION DEL DISRITO DE INOVACION EL EMPENDIMEINTO Y EL EMPLEO DEL CENTRO DE FORMACION ADMINISTRATIVA Y FORTALECIMIENTO EMPRESARIAL DEL SENA REGIONAL BOYACA "		CEGAFE BOYACA
LUGAR DE EJECUCION	ANTIGUO TERMINAL TRASPORTES	**VALOR:**	$ 33,147,126,084	**FECHA INICIO**	08-may.-26

Nº ITEM	DESCRIPCIÓN	UNIDAD	ACUMUL PLANILLA	CANT. CONT.ACTU	COBRO TOTAL	PEN.X EJECUT	SUBTOTAL	PERIODO DE CORTE	
INP-18	**DESMONTE MEDIDORES EBSA**	**UND**	38.00	61.00	38.00	23.00	38.00	8 de mayo de 2026	7 de junio de 2026

No	FECHA	UBICACIÓN. GENERAL	UBICACIÓN ESPECIFICA	LOCALIZACIÓN			OBSERVACIONES		CANT.	LARGO	ANCHO	ALTO	SUB. TOTAL	COBRO TOTAL
1														
1	29-may.-26	SEGUNDO PISO	MEDIDORES	TABLERO 2	19 CONTADORES				19				19.00	19.00
2	29-may.-26	SEGUNDO PISO	MEDIDORES	TABLERO 1	19 CONTADORES				19				19.00	19.00
2				CANTIDADES TOTALES >>>			0.00		0	0	0	0	**38.00**	**38.00**

Firma:_____
Nombre: ARQ. JHONATHAN DAVID VILLAMIL
DIRECTOR DE OBRA

Firma:_____
Nombre: ING. ALBA CONSUELO AVILA
DIRECTORA DE INTERVENTORIA

Firma:_____
Nombre: ING. HERNANDO ALDANA RAMIREZ
RESIDENTE ESTRUCTURAL DE OBRA

Firma:_____
Nombre: ING. RAFAEL BLANCO
RESIDENTE DE INTERVENTORIA

CONSORCIO OBRAS SRB-26

CONSTRUCCIÓN DEL DISTRITO DE INNOVACIÓN PARA LA FORMACIÓN, EL EMPRENDIMIENTO Y EL EMPLEO DEL CENTRO DE GESTIÓN ADMINISTRATIVA Y FORTALECIMIENTO EMPRESARIAL DEL SENA REGIONAL BOYACÁ.

FECHA INICIO 8-may.-26

CONTRATANTE:	CEGAFE BOYACA	MUNICIPIO	TUNJA
CONTRATISTA	CONSORCIO OBRAS SRB-26	CONTRATANTE	CEGAFE BOYACA
INTERVENTORIA	CONSORCIO INTERNOVA SENA 205	PROYECTO:	"CONSTRUCCION DEL DISRITO DE INOVACION EL EMPENDIMIENTO Y EL EMPLEO DEL CENTRO DE FORMACION ADMINISTRATIVA Y FORTALECIMIENTO EMPRESARIAL DEL SENA REGIONAL BOYACA "
LUGAR DE EJECUCION	ANTIGUO TERMINAL TRASPORTES	VALOR: $ 33,147,136,004	FECHA INICIO 08-may.-26

INMUEBLE: CEGAFE BOYACA

CEGAFE BOYACA

Nº ITEM	DESCRIPCIÓN	UNIDAD	ACUMUL PLANILLA	CANT. CONT ACTU	COBRO TOTAL	PDN X EJECUT	SUBTOTAL	PERIODO DE CORTE	
INP-19	DEMOLICIÓN DE MESON EN CONCRETO. (INCLUYE RETIRO Y ACARREO LIBRE HASTA 5 KM.)	M2	32.39	35.99	32.39	3.60	32.39	8 de mayo de 2026	7 de junio de 2026

No	FECHA	UBICACIÓN. GENERAL	UBICACIÓN ESPECIFICA	LOCALIZACIÓN				OBSERVACIONES		CANT.	LARGO	ANCHO	ALTO	SUB. TOTAL	COBRO TOTAL
1	02-jun.-26	PRIMER PISO	GENERAL	MESON 1	1					1	1.22	0.69	0.07	0.84	0.84
2	02-jun.-26	PRIMER PISO	GENERAL	MESON 2	2					1	1.2	0.5	0.07	0.60	0.60
3	02-jun.-26	PRIMER PISO	GENERAL	MESON 3	3					1	2.94	0.55	0.07	1.62	1.62
4	02-jun.-26	PRIMER PISO	GENERAL	MESON 4	4					1	2.43	0.63	0.07	1.53	1.53
5	02-jun.-26	PRIMER PISO	GENERAL	MESON 5	5					1	1.17	0.49	0.07	0.57	0.57
6	02-jun.-26	PRIMER PISO	GENERAL	MESON 6	6					1	1.22	0.69	0.07	0.84	0.84
7	02-jun.-26	SEGUNDO PISO	GENERAL	MESON 7	1					1	0.99	0.42	0.07	0.42	0.42
8	02-jun.-26	SEGUNDO PISO	GENERAL	MESON 8	2					1	1.53	0.43	0.07	0.66	0.66
9	02-jun.-26	SEGUNDO PISO	GENERAL	MESON 9	3					1	1.45	0.42	0.07	0.61	0.61
10	02-jun.-26	SEGUNDO PISO	GENERAL	MESON 10	4					1	1.56	0.42	0.07	0.66	0.66
11	02-jun.-26	SEGUNDO PISO	GENERAL	MESON 11	5					1	1.44	0.46	0.07	0.66	0.66
12	02-jun.-26	SEGUNDO PISO	GENERAL	MESON 12	6					1	1.55	0.42	0.07	0.65	0.65
13	02-jun.-26	SEGUNDO PISO	GENERAL	MESON 13	7					1	1.43	0.42	0.07	0.60	0.60
14	02-jun.-26	SEGUNDO PISO	GENERAL	MESON 14	8					1	1.56	0.46	0.07	0.72	0.72
15	02-jun.-26	SEGUNDO PISO	GENERAL	MESON 15	9					1	1.4	0.42	0.07	0.59	0.59
16	02-jun.-26	SEGUNDO PISO	GENERAL	MESON 16	10					1	1.52	0.43	0.07	0.65	0.65
17	02-jun.-26	SEGUNDO PISO	GENERAL	MESON 17	11					1	1.42	0.43	0.07	0.61	0.61
18	02-jun.-26	SEGUNDO PISO	GENERAL	MESON 18	12					1	2.15	0.42	0.07	0.90	0.90
19	02-jun.-26	SEGUNDO PISO	GENERAL	MESON 19	13					1	1.37	0.44	0.07	0.60	0.60
20	02-jun.-26	SEGUNDO PISO	GENERAL	MESON 20	14					1	1.43	0.42	0.07	0.60	0.60
21	02-jun.-26	SEGUNDO PISO	GENERAL	MESON 21	15					1	1.56	0.42	0.07	0.66	0.66
22	02-jun.-26	SEGUNDO PISO	GENERAL	MESON 22	16					1	1.53	0.42	0.07	0.64	0.64
23	02-jun.-26	SEGUNDO PISO	GENERAL	MESON 23	17					1	3.43	0.38	0.07	1.30	1.30
24	02-jun.-26	SEGUNDO PISO	GENERAL	MESON 24	18					1	2.3	0.33	0.07	0.76	0.76
25	02-jun.-26	SEGUNDO PISO	GENERAL	MESON 25	19					1	0.76	0.52	0.07	0.40	0.40
26	02-jun.-26	SEGUNDO PISO	GENERAL	MESON 26	20					1	0.71	0.52	0.07	0.37	0.37
27	02-jun.-26	SEGUNDO PISO	GENERAL	MESON 27	21					1	0.73	0.52	0.07	0.38	0.38
28	02-jun.-26	SEGUNDO PISO	GENERAL	MESON 28	22					1	1.37	0.42	0.07	0.58	0.58
29	02-jun.-26	SEGUNDO PISO	GENERAL	MESON 29	23					1	1.51	0.42	0.07	0.63	0.63
30	02-jun.-26	SEGUNDO PISO	GENERAL	MESON 30	24					1	1.1	0.43	0.07	0.47	0.47
31	02-jun.-26	SEGUNDO PISO	GENERAL	MESON 31	25					1	1.5	0.43	0.07	0.65	0.65
32	02-jun.-26	SEGUNDO PISO	GENERAL	MESON 32	26					1	1.24	0.43	0.07	0.53	0.53
33	02-jun.-26	SEGUNDO PISO	GENERAL	MESON 33	27					1	0.6	0.43	0.07	0.26	0.26
34	02-jun.-26	SEGUNDO PISO	GENERAL	MESON 34	28					1	0.58	0.5	0.07	0.29	0.29
35	02-jun.-26	SEGUNDO PISO	GENERAL	MESON 35	29					1	0.6	0.5	0.07	0.30	0.30
36	02-jun.-26	SEGUNDO PISO	GENERAL	MESON 36	30					1	0.5	0.53	0.07	0.27	0.27
37	02-jun.-26	SEGUNDO PISO	GENERAL	MESON 37	31					1	0.6	0.53	0.07	0.32	0.32
38	02-jun.-26	SEGUNDO PISO	GENERAL	MESON 38	32					1	1.27	0.53	0.07	0.67	0.67
39	02-jun.-26	SEGUNDO PISO	GENERAL	MESON 39	33					1	0.88	0.53	0.07	0.47	0.47
40	02-jun.-26	SEGUNDO PISO	GENERAL	MESON 40	34					1	1.1	0.53	0.07	0.58	0.58
41	02-jun.-26	SEGUNDO PISO	GENERAL	MESON 41	35					1	1.12	0.53	0.07	0.59	0.59
42	02-jun.-26	SEGUNDO PISO	GENERAL	MESON 42	36					1	1.1	0.53	0.07	0.58	0.58
43	02-jun.-26	SEGUNDO PISO	GENERAL	MESON 43	37					1	2.86	0.56	0.07	1.60	1.60
44	02-jun.-26	SEGUNDO PISO	GENERAL	MESON 44	38					1	2	0.6	0.07	1.20	1.20
45	02-jun.-26	SEGUNDO PISO	GENERAL	MESON 45	39					1	0.6	0.52	0.07	0.31	0.31
46	02-jun.-26	SEGUNDO PISO	GENERAL	MESON 46	40					1	0.59	0.51	0.07	0.30	0.30
47	02-jun.-26	SEGUNDO PISO	GENERAL	MESON 47	41					1	0.5	0.52	0.07	0.26	0.26
48	02-jun.-26	SEGUNDO PISO	GENERAL	MESON 48	42					1	0.52	0.52	0.07	0.27	0.27
49	02-jun.-26	SEGUNDO PISO	GENERAL	MESON 49	43					1	0.53	0.52	0.07	0.28	0.28
50	02-jun.-26	SEGUNDO PISO	GENERAL	MESON 50	44					1	0.54	0.53	0.07	0.29	0.29
51	02-jun.-26	SEGUNDO PISO	GENERAL	MESON 51	45					1	0.40	0.52	0.07	0.21	0.21
52	02-jun.-26	SEGUNDO PISO	GENERAL	MESON 52	46					1	0.52	0.53	0.07	0.28	0.28
53	02-jun.-26	SEGUNDO PISO	GENERAL	MESON 53	47					1	0.57	0.53	0.07	0.30	0.30
54	02-jun.-26	SEGUNDO PISO	GENERAL	MESON 54	48					1	0.48	0.53	0.07	0.25	0.25
55	02-jun.-26	SEGUNDO PISO	GENERAL	MESON 55	49					1	0.40	0.53	0.07	0.21	0.21
55				CANTIDADES TOTALES >>>				0.00		53	87.5638266	26.863	3.85	32.39	32.39

Firma:_____
Nombre: ARQ. JHONATHAN DAVID VILLAMIL
DIRECTOR DE OBRA

Firma:_____
Nombre: ING. ALBA CONSUELO AVILA
DIRECTORA DE INTERVENTORIA

Firma:_____
Nombre: ING. HERNANDO ALDANA RAMIREZ
RESIDENTE ESTRUCTURAL DE OBRA

Firma:_____
Nombre: ING. RAFAEL BLANCO
RESIDENTE DE INTERVENTORIA

CONSORCIO OBRAS SRB-26

CONSTRUCCIÓN DEL DISTRITO DE INNOVACIÓN PARA LA FORMACIÓN, EL EMPRENDIMIENTO Y EL EMPLEO DEL CENTRO DE GESTIÓN ADMINISTRATIVA Y FORTALECIMIENTO EMPRESARIAL DEL SENA REGIONAL BOYACÁ.

FECHA INICIO 8-may.-26

CONTRATANTE:	**CEGAFE BOYACA**	**MUNICIPIO**	TUNJA	**INMUEBLE**	CEGAFE BOYACA
CONTRATISTA	CONSORCIO OBRAS SRB-26	**CONTRATANTE**	CEGAFE BOYACA		
INTERVENTORIA	CONSORCIO INTERNOVA SENA 205	**PROYECTO:**	"CONSTRUCCION DEL DISRITO DE INOVACION EL EMPENDIMEINTO Y EL EMPLEO DEL CENTRO DE FORMACION ADMINISTRATIVA Y FORTALECIMIENTO EMPRESARIAL DEL SENA REGIONAL BOYACA "		CEGAFE BOYACA
LUGAR DE EJECUCION	ANTIGUO TERMINAL TRASPORTES	**VALOR:**	$ 33,147,126,084 **FECHA INICIO** 08-may.-26		

Nº ITEM	DESCRIPCIÓN	UNIDAD	ACUMUL PLANILLA	CANT. CONT.ACTU	COBRO TOTAL	PEN.X EJECUT	SUBTOTAL	PERIODO DE CORTE	
INP-21	**DESMONTE DE CUBIERTA DE POLICARBONATO**	**M2**	398.41	398.41	398.41	0.00	398.41	8 de mayo de 2026	7 de junio de 2026

No	FECHA	UBICACIÓN. GENERAL	UBICACIÓN ESPECIFICA	LOCALIZACIÓN				OBSERVACIONES		CANT.	LARGO	ANCHO	ALTO	SUB. TOTAL	COBRO TOTAL
1	29-may.-26	SEGUNDO PISO	AREA GENERAL	PASILLOS 1	C1					1	39.91	2.67		106.56	106.56
2	29-may.-26	SEGUNDO PISO	AREA GENERAL	PASILLOS 2	C2					1	21.16	2.53		53.53	53.53
3	29-may.-26	SEGUNDO PISO	AREA GENERAL	PASILLOS 3	C3					1	17.25	2.57		44.33	44.33
4	29-may.-26	SEGUNDO PISO	AREA GENERAL	PASILLOS 4	C4					1	13.64	3.00		40.92	40.92
5	29-may.-26	SEGUNDO PISO	AREA GENERAL	PASILLOS 5	C5					1	11.42	2.53		28.89	28.89
6	29-may.-26	SEGUNDO PISO	AREA GENERAL	PASILLOS 6	C6					1	10.15	3.00		30.45	30.45
7	29-may.-26	SEGUNDO PISO	AREA GENERAL	PASILLOS 7	C7					1	35.50	2.64		93.73	93.73
7					CANTIDADES TOTALES >>>			0.00		5	149.034617	18.94	0	**398.41**	**398.41**

Firma:_____
Nombre: ARQ. JHONATHAN DAVID VILLAMIL
DIRECTOR DE OBRA

Firma:_____
Nombre: ING. ALBA CONSUELO AVILA
DIRECTORA DE INTERVENTORIA

Firma:_____
Nombre: ING. HERNANDO ALDANA RAMIREZ
RESIDENTE ESTRUCTURAL DE OBRA

Firma:_____
Nombre: ING. RAFAEL BLANCO
RESIDENTE DE INTERVENTORIA

CONSORCIO OBRAS SRB-26

SENA Servicio Nacional de Aprendizaje

CONSTRUCCIÓN DEL DISTRITO DE INNOVACIÓN PARA LA FORMACIÓN, EL EMPRENDIMIENTO Y EL EMPLEO DEL CENTRO DE GESTIÓN ADMINISTRATIVA Y FORTALECIMIENTO EMPRESARIAL DEL SENA REGIONAL BOYACÁ.

FECHA INICIO 8-may.-26

CONTRATANTE:	**CEGAFE BOYACA**	**MUNICIPIO**	TUNJA	**INMUEBLE**	CEGAFE BOYACA
CONTRATISTA	CONSORCIO OBRAS SRB-26	**CONTRATANTE**	CEGAFE BOYACA		CEGAFE BOYACA
INTERVENTORIA	CONSORCIO INTERNOVA SENA 205	**PROYECTO:**	"CONSTRUCCION DEL DISRITO DE INOVACION EL EMPENDIMIENTO Y EL EMPLEO DEL CENTRO DE FORMACION ADMINISTRATIVA Y FORTALECIMIENTO EMPRESARIAL DEL SENA REGIONAL BOYACA "		
LUGAR DE EJECUCION	ANTIGUO TERMINAL TRASPORTES	**VALOR:**	$ 33,147,126,094 **FECHA INICIO** 08-may.-26		

Nº ITEM	DESCRIPCIÓN	UNIDAD	ACUMUL PLANILLA	CANT. CONT.ACTU	COBRO TOTAL	PEN.X EJECUT	SUBTOTAL	PERIODO DE CORTE	
INP-22	DEMOLICIÓN DE VIGA AÉREA O VIGA CANAL EN CONCRETO, (INCLUYE RETIRO Y ACARREO LIBRE HASTA 5 KM.)	M3	49.47	54.97	49.47	5.50	49.47	8 de mayo de 2026	7 de junio de 2026

No	FECHA	UBICACIÓN. GENERAL	UBICACIÓN ESPECIFICA	LOCALIZACIÓN			OBSERVACIONES		CANT.	LARGO	ANCHO	ALTO	SUB. TOTAL	COBRO TOTAL
1	03-jun.-26	PRIMER PISO	PASILLOS	VIGA PRIMER PISO 1	VP1				1	2.43	0.17	0.35	0.14	0.14
2	03-jun.-26	SEGUNDO PISO VIGA CANAL	PASILLOS	VIGA CANAL 1	VC1	VC1-1			1	40.60	0.40	0.34	5.52	5.52
3	03-jun.-26	SEGUNDO PISO VIGA CANAL	PASILLOS	VIGA CANAL 1	VC1	VC1-1			1	40.60	0.20	0.11	0.89	0.89
4	03-jun.-26	SEGUNDO PISO VIGA CANAL	PASILLOS	VIGA CANAL 1	VC1	VC1-1			1	40.60	0.34	0.11	1.52	1.52
5	03-jun.-26	SEGUNDO PISO VIGA CANAL	PASILLOS	VIGA CANAL 1	VC1	VC1-2			1	22.02	0.40	0.34	2.99	2.99
6	03-jun.-26	SEGUNDO PISO VIGA CANAL	PASILLOS	VIGA CANAL 1	VC1	VC1-2			1	22.02	0.20	0.11	0.48	0.48
7	03-jun.-26	SEGUNDO PISO VIGA CANAL	PASILLOS	VIGA CANAL 1	VC1	VC1-2			1	22.02	0.34	0.11	0.82	0.82
8	03-jun.-26	SEGUNDO PISO VIGA CANAL	PASILLOS	VIGA CANAL 1	VC1	VC1-3			1	20.60	0.40	0.34	2.80	2.80
9	03-jun.-26	SEGUNDO PISO VIGA CANAL	PASILLOS	VIGA CANAL 1	VC1	VC1-3			1	20.60	0.20	0.11	0.45	0.45
10	03-jun.-26	SEGUNDO PISO VIGA CANAL	PASILLOS	VIGA CANAL 1	VC1	VC1-3			1	20.60	0.34	0.11	0.77	0.77
11	03-jun.-26	SEGUNDO PISO VIGA CANAL	PASILLOS	VIGA CANAL 1	VC1	VC1-4			1	19.57	0.40	0.34	2.66	2.66
12	03-jun.-26	SEGUNDO PISO VIGA CANAL	PASILLOS	VIGA CANAL 1	VC1	VC1-4			1	19.57	0.20	0.11	0.43	0.43
13	03-jun.-26	SEGUNDO PISO VIGA CANAL	PASILLOS	VIGA CANAL 1	VC1	VC1-4			1	19.57	0.34	0.11	0.73	0.73
14	03-jun.-26	SEGUNDO PISO VIGA CANAL	PASILLOS	VIGA CANAL 1	VC1	VC1-5			1	15.20	0.40	0.34	2.07	2.07
15	03-jun.-26	SEGUNDO PISO VIGA CANAL	PASILLOS	VIGA CANAL 1	VC1	VC1-5			1	15.20	0.20	0.11	0.33	0.33
16	03-jun.-26	SEGUNDO PISO VIGA CANAL	PASILLOS	VIGA CANAL 1	VC1	VC1-5			1	15.20	0.34	0.11	0.57	0.57
17	03-jun.-26	SEGUNDO PISO VIGA CANAL	PASILLOS	VIGA CANAL 1	VC1	VC1-6			1	12.64	0.40	0.34	1.72	1.72
18	03-jun.-26	SEGUNDO PISO VIGA CANAL	PASILLOS	VIGA CANAL 1	VC1	VC1-6			1	12.64	0.20	0.11	0.28	0.28
19	03-jun.-26	SEGUNDO PISO VIGA CANAL	PASILLOS	VIGA CANAL 1	VC1	VC1-6			1	12.64	0.34	0.11	0.47	0.47
20	03-jun.-26	SEGUNDO PISO VIGA CANAL	PASILLOS	VIGA CANAL 1	VC1	VC1-7			1	13.07	0.40	0.34	1.78	1.78
21	03-jun.-26	SEGUNDO PISO VIGA CANAL	PASILLOS	VIGA CANAL 1	VC1	VC1-7			1	13.07	0.20	0.11	0.29	0.29
22	03-jun.-26	SEGUNDO PISO VIGA CANAL	PASILLOS	VIGA CANAL 1	VC1	VC1-7			1	13.07	0.34	0.11	0.49	0.49
23	03-jun.-26	SEGUNDO PISO VIGA AEREA 2 PASILLO	PASILLOS	VIGA AEREA 2 PASILLO	VA2P	VA2P			6	11.55	0.14	0.27	2.62	2.62
24	03-jun.-26	SEGUNDO PISO VIGA AEREA 2 PASILLO	PASILLOS	VIGA AEREA 1 SALON	VA1	VA1			7	10.97	0.10	0.20	1.54	1.54
25	03-jun.-26	SEGUNDO PISO VIGA AEREA 2 PASILLO	PASILLOS	VIGA CANAL 2	VC2	VC2-1			1	39.11	0.18	0.41	2.89	2.89
26	03-jun.-26	SEGUNDO PISO VIGA AEREA 2 PASILLO	PASILLOS	VIGA CANAL 2	VC2	VC2-1			1	39.11	0.11	0.17	0.73	0.73
27	03-jun.-26	SEGUNDO PISO VIGA AEREA 2 PASILLO	PASILLOS	VIGA CANAL 2	VC2	VC2-1			1	39.11	0.11	0.28	1.20	1.20
28	03-jun.-26	SEGUNDO PISO VIGA AEREA 2 PASILLO	PASILLOS	VIGA CANAL 3	VC3	VC3-1			1	36.08	0.20	0.34	2.45	2.45
29	03-jun.-26	SEGUNDO PISO VIGA AEREA 2 PASILLO	PASILLOS	VIGA CANAL 3	VC3	VC3-1			1	36.08	0.11	0.23	0.91	0.91
30	03-jun.-26	SEGUNDO PISO VIGA AEREA 2 PASILLO	PASILLOS	VIGA CANAL 3	VC3	VC3-1			1	36.08	0.11	0.34	1.35	1.35
31	03-jun.-26	SEGUNDO PISO VIGA AEREA 2 PASILLO	PASILLOS	VIGA CANAL 4	VC4	VC4-1			1	35.59	0.13	0.30	1.39	1.39
32	03-jun.-26	SEGUNDO PISO VIGA AEREA 2 PASILLO	PASILLOS	VIGA CANAL 4	VC4	VC4-1			1	35.59	0.32	0.12	1.37	1.37
33	03-jun.-26	SEGUNDO PISO VIGA AEREA 2 PASILLO	PASILLOS	VIGA CANAL 4	VC4	VC4-1			1	35.73	0.45	0.30	4.82	4.82
33					CANTIDADES TOTALES >>>		0.00		33	799.5321192	8.71	7.23	49.47	49.47

Firma:_____
Nombre: ARQ. JHONATHAN DAVID VILLAMIL
DIRECTOR DE OBRA

Firma:_____
Nombre: ING. ALBA CONSUELO AVILA
DIRECTORA DE INTERVENTORIA

Firma:_____
Nombre: ING. HERNANDO ALDANA RAMIREZ
RESIDENTE ESTRUCTURAL DE OBRA

Firma:_____
Nombre: ING. RAFAEL BLANCO
RESIDENTE DE INTERVENTORIA


Cra. 7

AREA=937.05 m2

PUNTO ECOLOGICO

PLATAFORMA 2

PUNTO ECOLOGICO

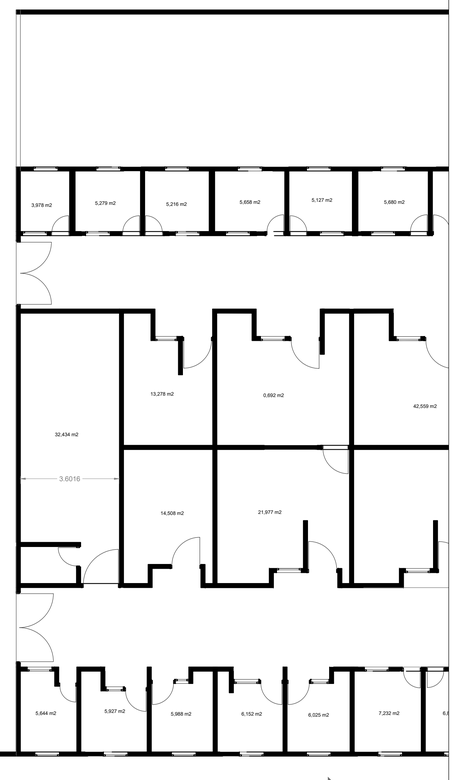

PLATAFORMA 1

CONTRATANTE :

CEGAFE - SENA - TUNJA

DIRECCIÓN

CARRERA 7# 16-36/92/120A

TUNJA | BOYACÁ

PROPIETARIO:

CONTRATISTA:

CONSORCIO OBRAS SBR-26

INTERVENTORIA:

CONSORCIO INTERNOVA SENA 205

DIBUJO:

ING. MAIKOL YOHAN MARTINEZ TORRES

PROYECTO:

CONSTRUCCIÓNDEL DISTRITODE INNOVACIÓN PARA LA FORMACIÓN, EL EMPRENDIMIENTO Y EL EMPLEO DEL CENTRODE GESTIÓN ADMINISTRATIVA Y FORTALECIMIENTO EMPRESARIAL DEL SENA REGIONAL BOYACÁ

CONTENIDO:

CAP. 1: PRELIMINARES

ITEM - 1.04

SUMINISTRO E INSTALACIÓN DE PUNTO ECOLÓGICO DE TRES PUESTOS CON ESTRUCTURA METÁLICA

CONTRATISTA:

ING. HERNANDO ALDANA
RESIDENTE DE ESTRUCTURAS

INTERVENTORIA:
Reviso

ING. RAFAEL EDUARDO BLANCO DUARTE
RESIDENTE DE INTERVENTORIA

SUPERVISIÓN:
VoBo

ING. EFREN ALEJANDRO OJEDA

ANOTACIONES:


FECHA: JUNIO - 2026

ESCALA: 1:200

RUTA DEL ARCHIVO:

SUMINISTRO E INSTALACIÓN DE PUNTO ECOLÓGICO DE TRES PUESTOS CON ESTRUCTURA METÁLICA

	PLANO:	DE:
	1	1

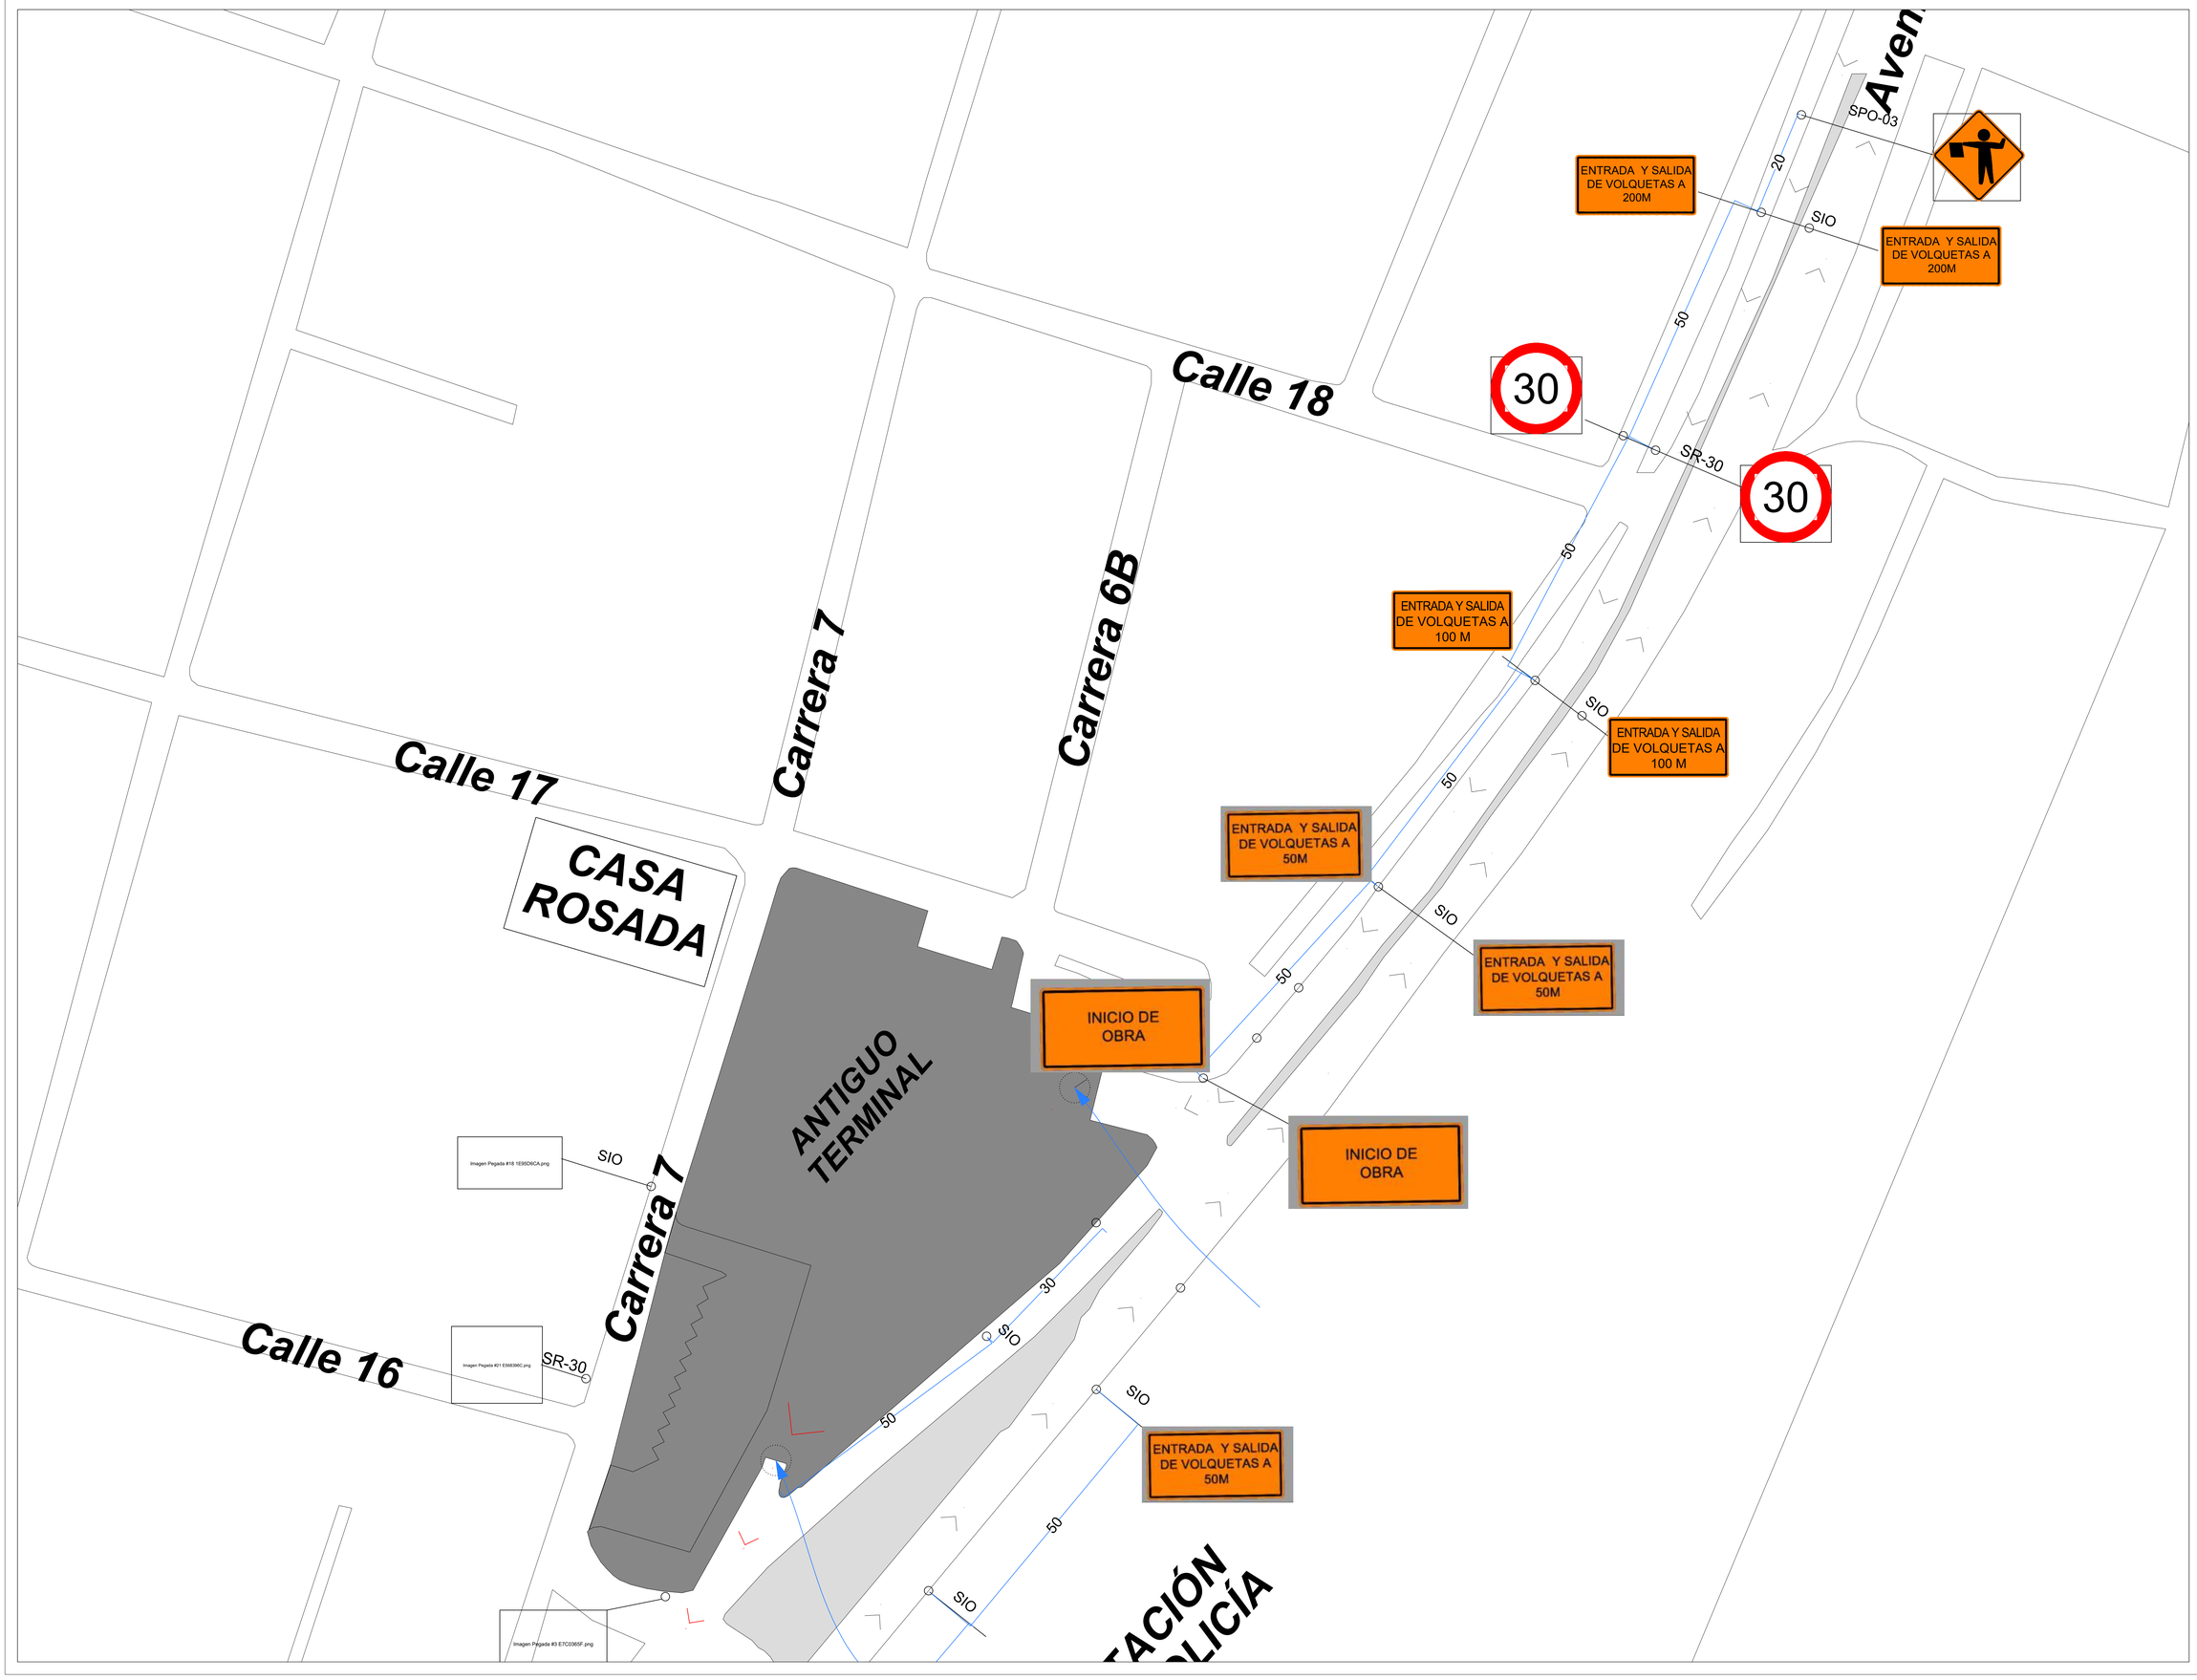

CONTRATANTE :

CEGAFE - SENA - TUNJA

DIRECCIÓN

CARRERA 7# 16-36/92/120A

TUNJA | BOYACÁ

PROPIETARIO:

SENA

CONTRATISTA:

CONSORCIO OBRAS SRB-26

CONSORCIO OBRAS SBR-26

INTERVENTORIA:

CONSORCIO INTERNOVA SENA 205

CONSORCIO INTERNOVA SENA 205

DIBUJO:

ING. MAIKOL YOHAN MARTINEZ TORRES

PROYECTO:

CONSTRUCCIÓNDEL DISTRITODE INNOVACIÓN PARA LA FORMACIÓN, EL EMPRENDIMIENTO Y EL EMPLEO DEL CENTRODE GESTIÓN ADMINISTRATIVA Y FORTALECIMIENTO EMPRESARIAL DEL SENA REGIONAL BOYACÁ

CONTENIDO:

CAP. 1: PRELIMINARES

1.05

SEÑAL INFORMATIVA EN OBRA SEGÚN NORMA INVIAS

CONTRATISTA:

ING. HERNANDO ALDANA
RESIDENTE DE ESTRUCTURAS

INTERVENTORIA:
Reviso

ING. RAFAEL EDUARDO BLANCO DUARTE
RESIDENTE DE INTERVENTORIA

SUPERVISIÓN:
VoBo

ING. EFREN ALEJANDRO OJEDA

ANOTACIONES:


FECHA: JUNIO - 2026

ESCALA: 1:200

RUTA DEL ARCHIVO:

SEÑAL INFORMATIVA EN OBRA SEGÚN NORMA INVIAS

	PLANO:	DE:
	2	2

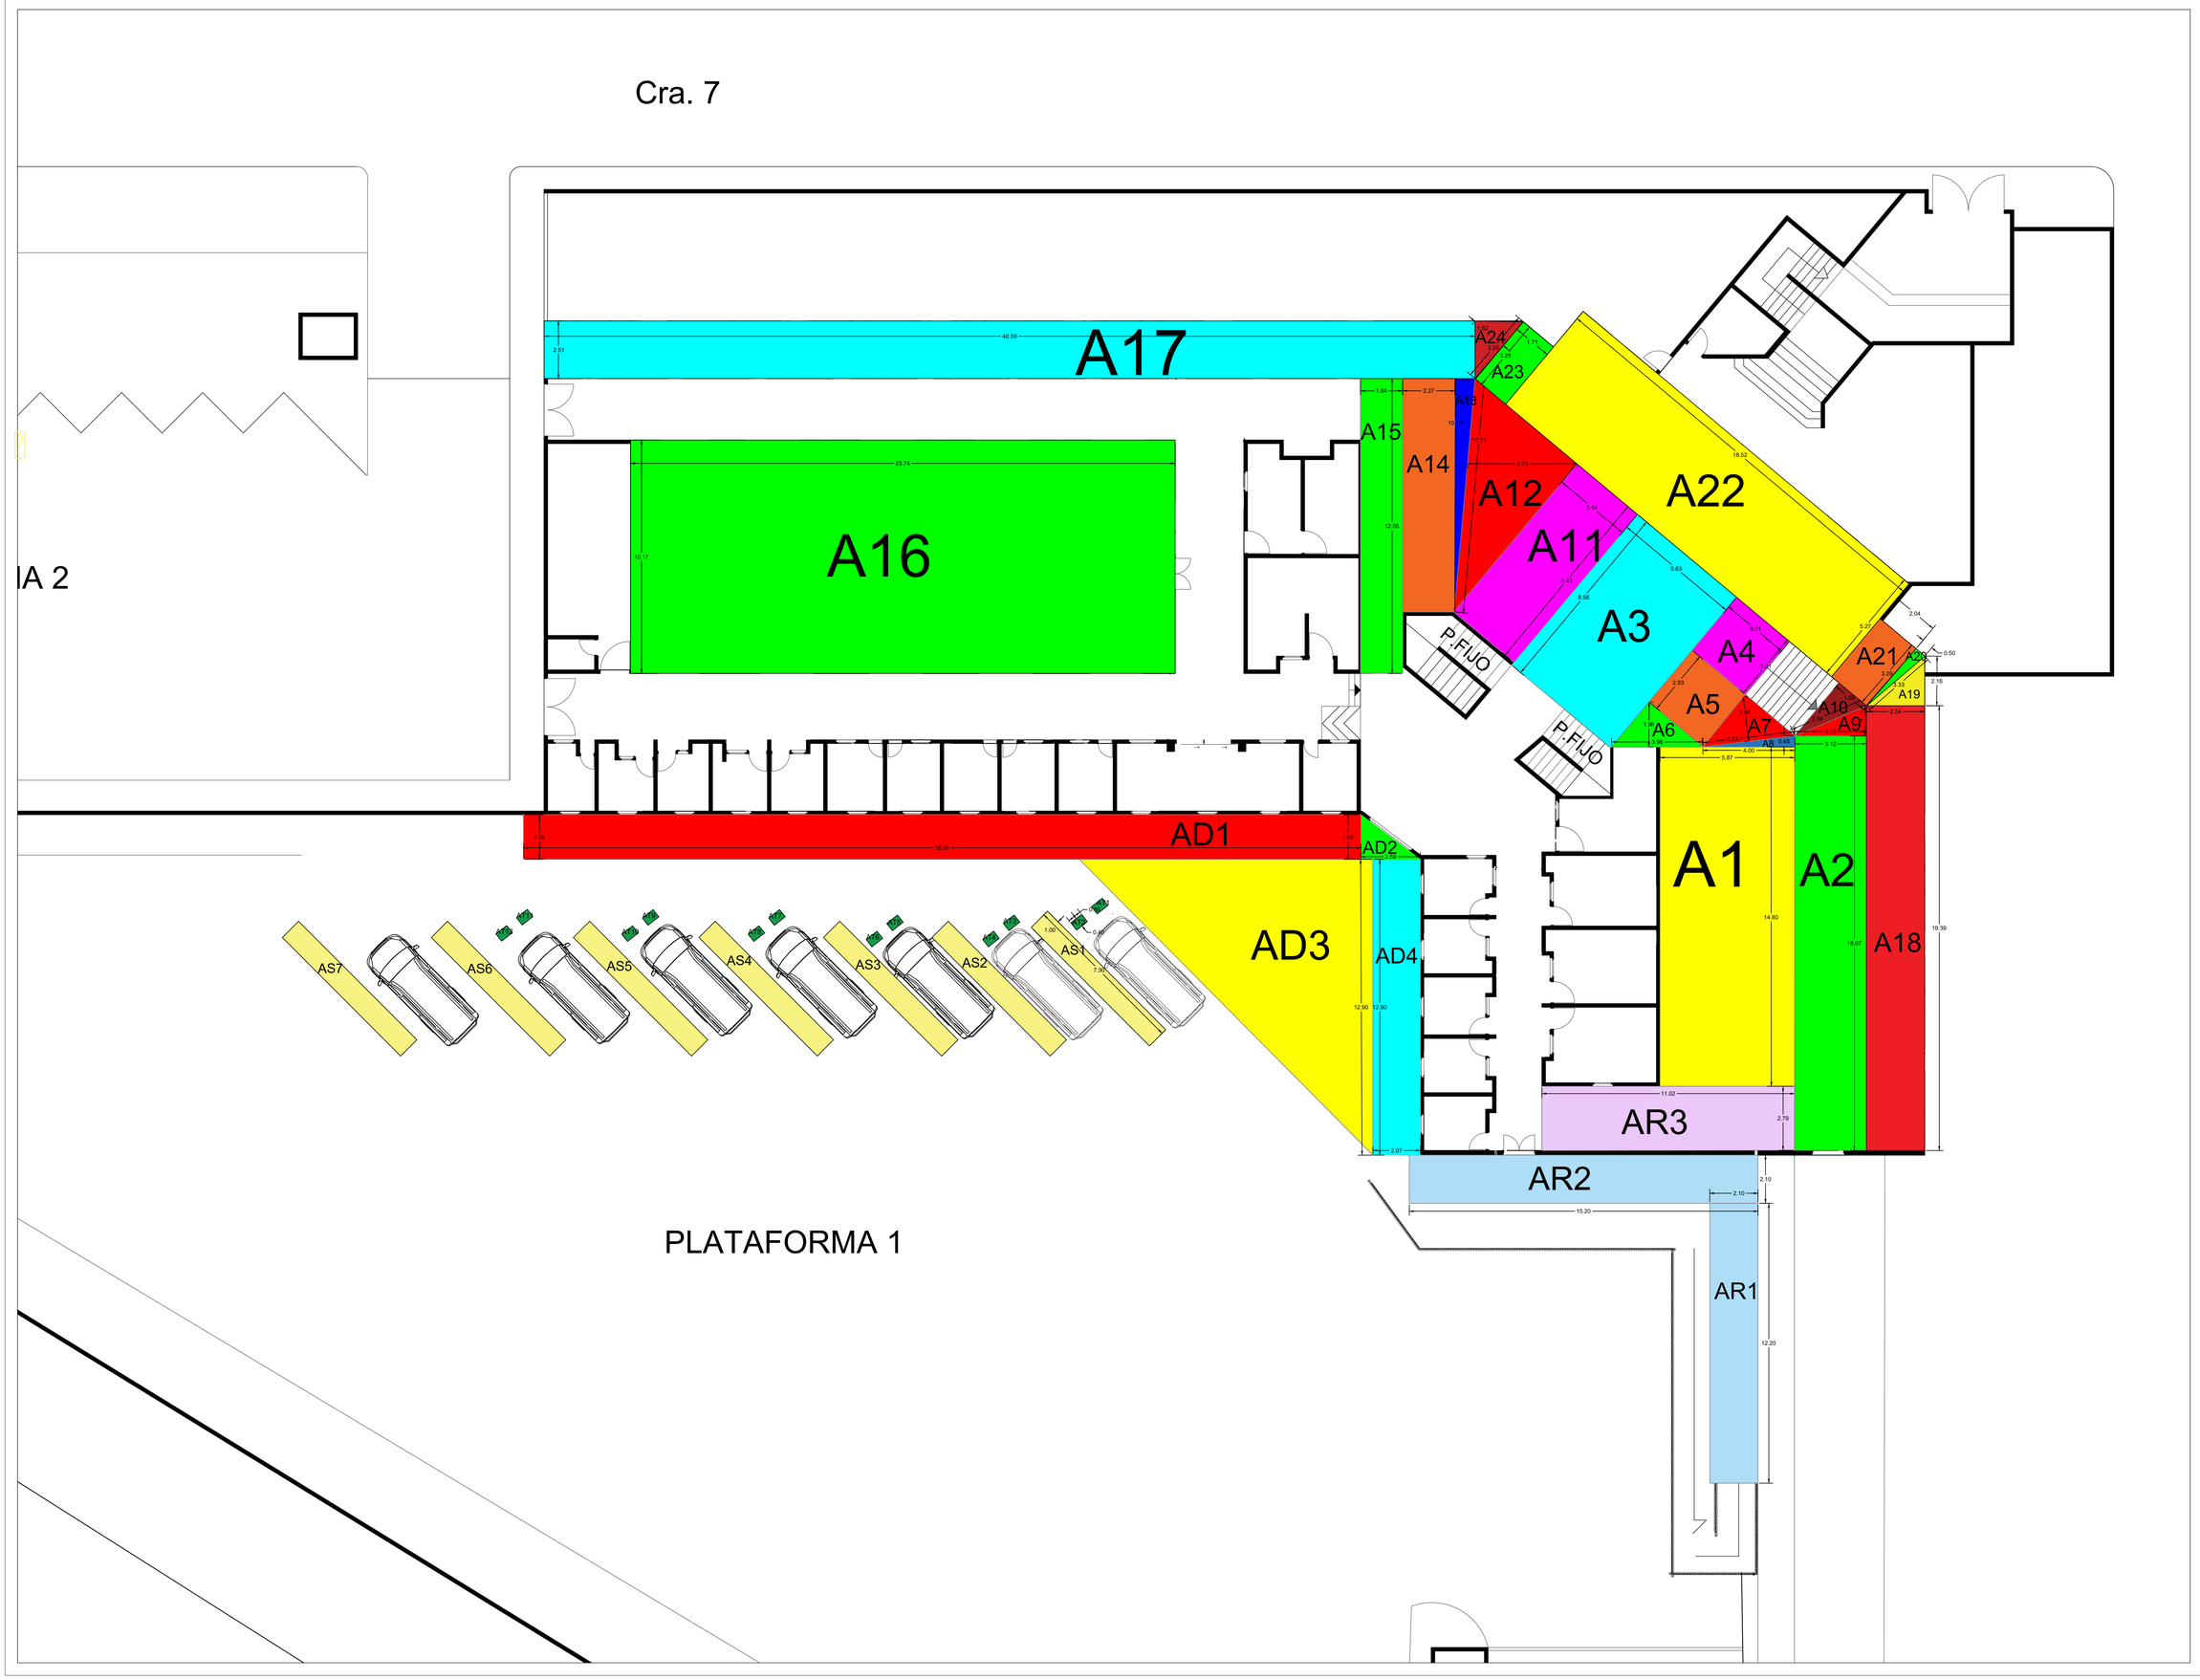

CONTRATANTE :

CEGAFE - SENA - TUNJA

DIRECCIÓN

CARRERA 7# 16-36/92/120A

TUNJA	BOYACÁ

PROPIETARIO:

CONTRATISTA:

CONSORCIO OBRAS SBR-26

INTERVENTORIA:

CONSORCIO INTERNOVA SENA 205

DIBUJO:

ING. MAIKOL YOHAN MARTINEZ TORRES

PROYECTO:

CONSTRUCCIÓNDEL DISTRITODE INNOVACIÓN PARA LA FORMACIÓN, EL EMPRENDIMIENTO Y EL EMPLEO DEL CENTRODE GESTIÓN ADMINISTRATIVA Y FORTALECIMIENTO EMPRESARIAL DEL SENA REGIONAL BOYACÁ

CONTENIDO:

CAP. 2: DESMONTES Y LIBERACIONES

ITEM - 2.02

DEMOLICIÓN DE ANDÉN O PLACA DE CONTRAPISO EN CONCRETO E > A 12CM. (INCLUYE RETIRO Y ACARREO LIBRE HASTA 5 KM.)

CONTRATISTA:

ING. HERNANDO ALDANA
RESIDENTE DE ESTRUCTURAS

INTERVENTORIA:
Reviso

ING. RAFAEL EDUÁRDO BLANCO DUARTE
RESIDENTE DE INTERVENTORIA

SUPERVISIÓN:
VoBo

ING. EFREN ALEJANDRO OJEDA

ANOTACIONES:


FECHA: JUNIO - 2026

ESCALA: 1:200

RUTA DEL ARCHIVO:

DEMOLICIÓN DE ANDÉN O PLACA DE CONTRAPISO EN CONCRETO E > A 12CM. (INCLUYE RETIRO Y ACARREO LIBRE HASTA 5 KM.)

	PLANO:	DE:
	1	1

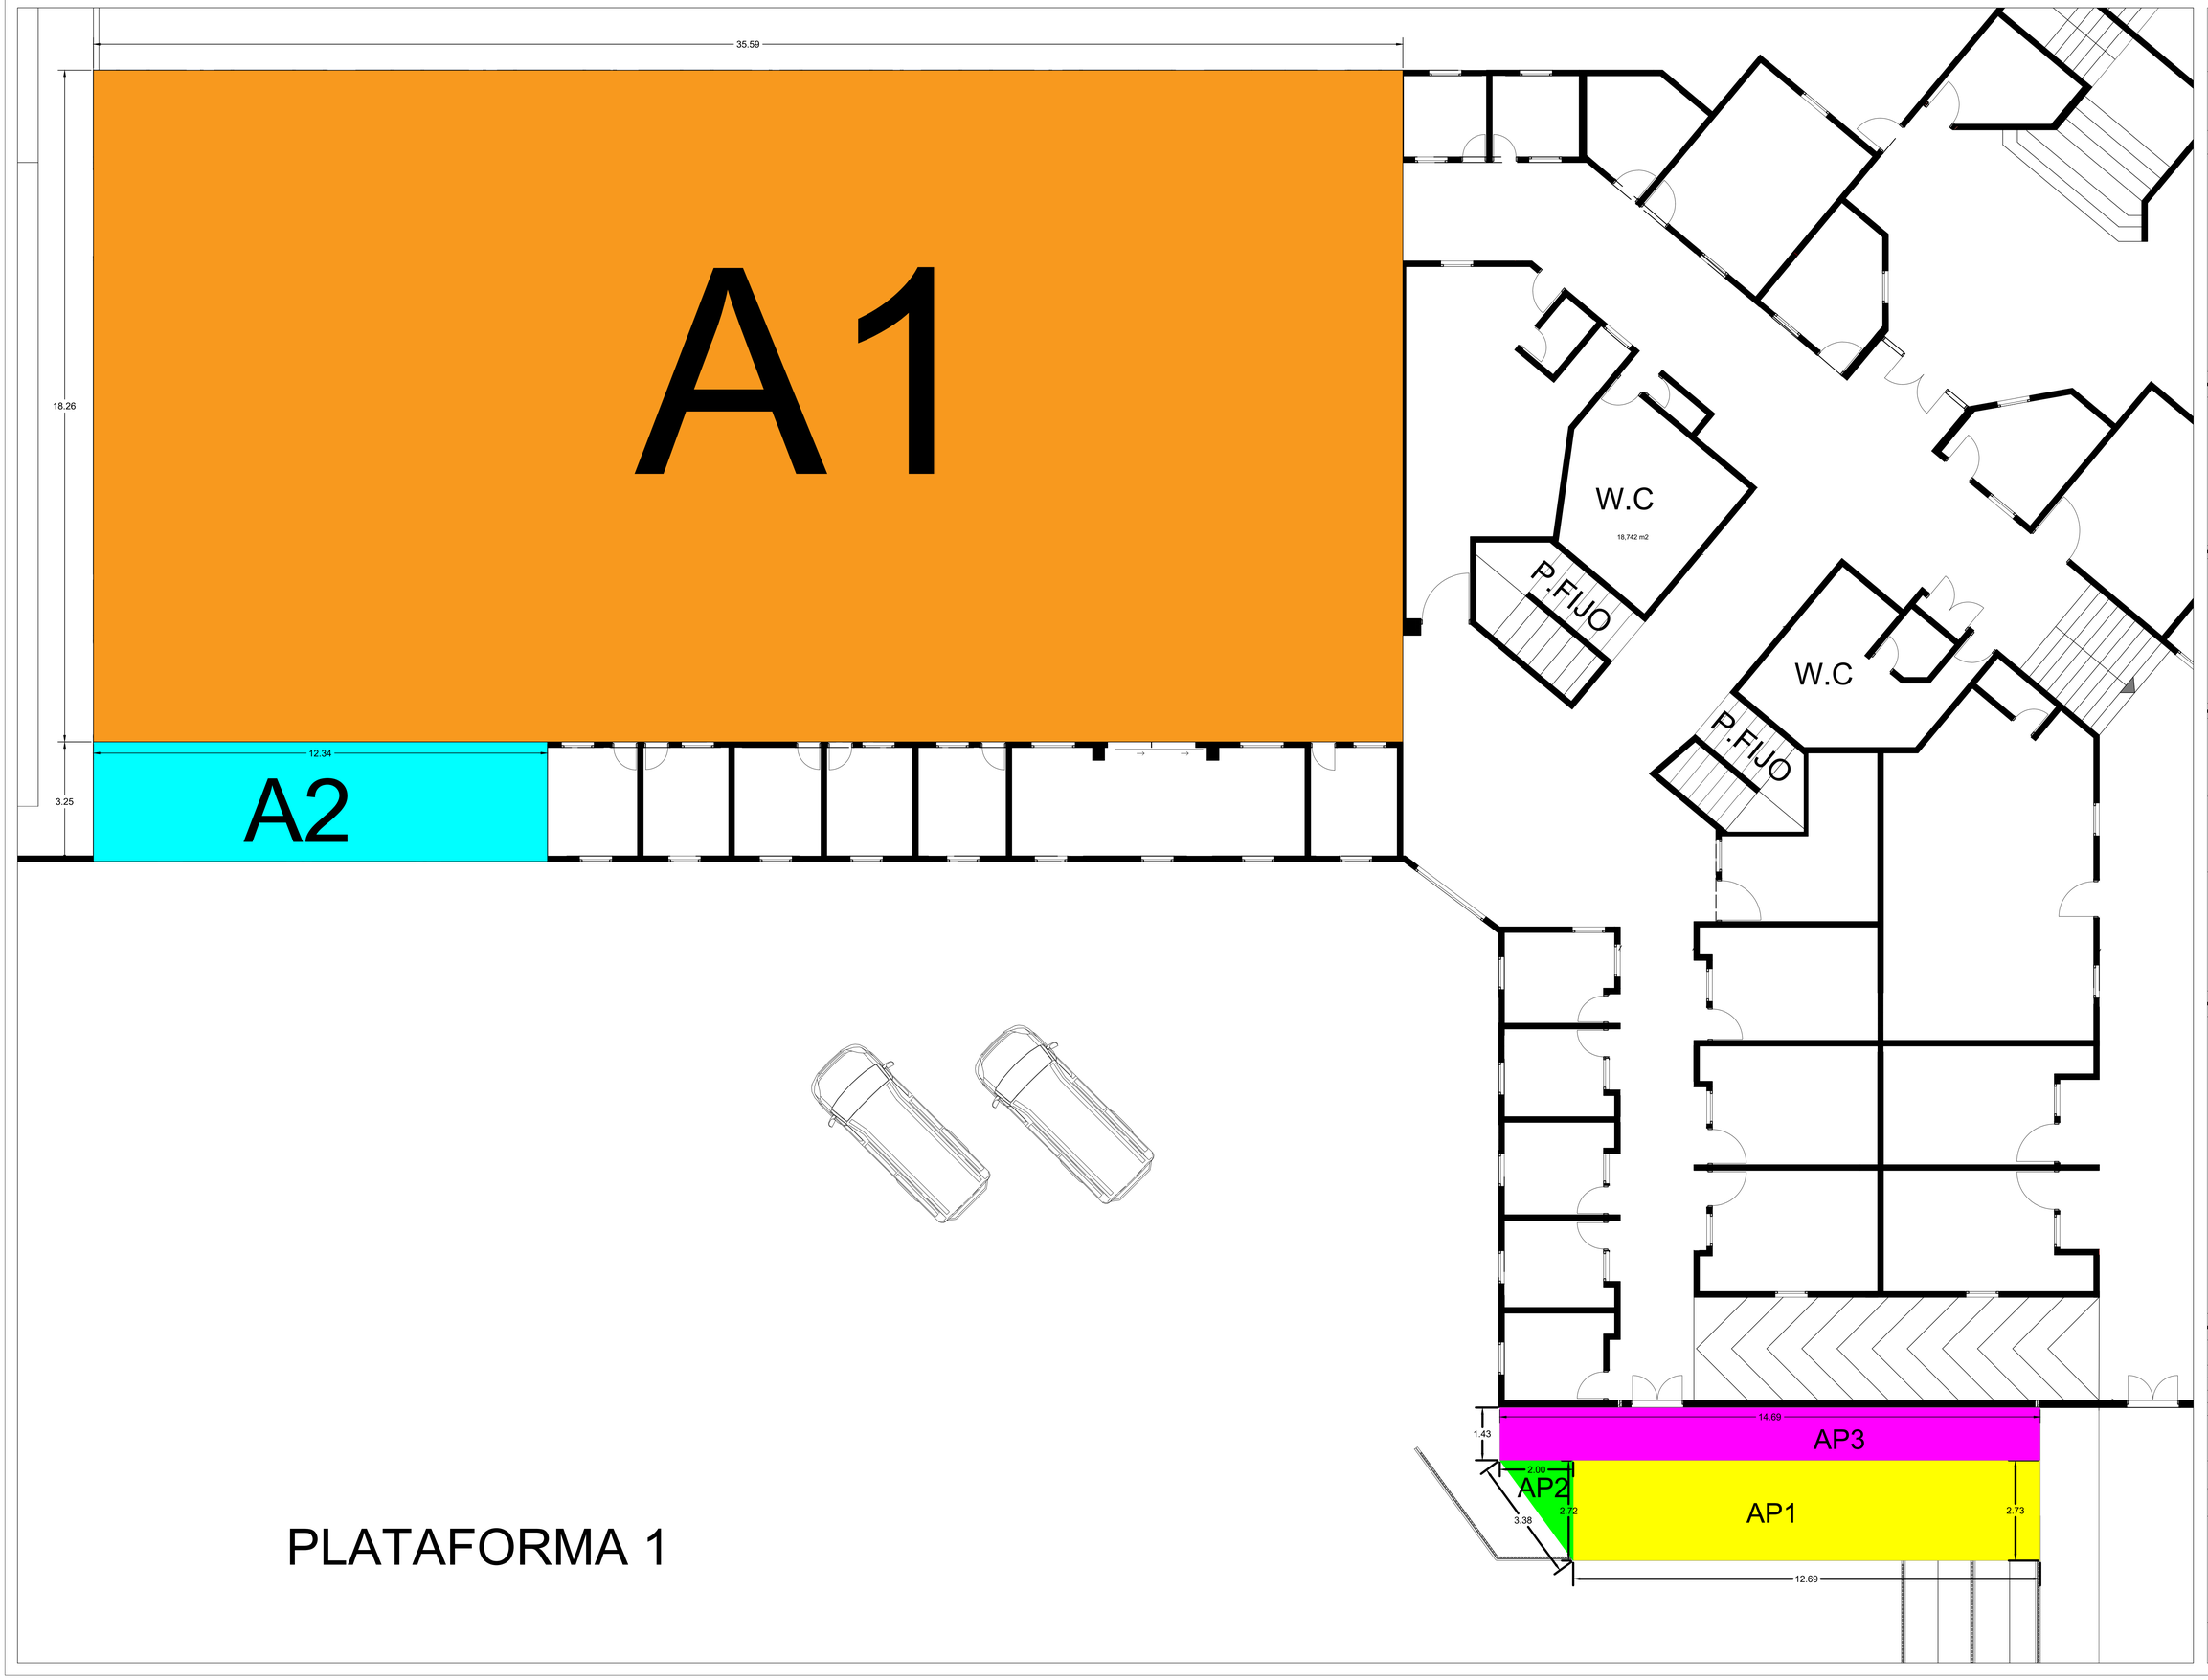

PLATAFORMA 1

CONTRATANTE :

CEGAFE - SENA - TUNJA

DIRECCIÓN

CARRERA 7# 16-36/92/120A

TUNJA	BOYACÁ

PROPIETARIO:

CONTRATISTA:

CONSORCIO OBRAS SBR-26

INTERVENTORIA:

CONSORCIO INTERNOVA SENA 205

DIBUJO:

ING. MAIKOL YOHAN MARTINEZ TORRES

PROYECTO:

CONSTRUCCIÓNDEL DISTRITODE INNOVACIÓN PARA LA FORMACIÓN, EL EMPRENDIMIENTO Y EL EMPLEO DEL CENTRODE GESTIÓN ADMINISTRATIVA Y FORTALECIMIENTO EMPRESARIAL DEL SENA REGIONAL BOYACÁ

CONTENIDO:

CAP. 2: DESMONTES Y LIBERACIONES

ITEM - 2.03

DEMOLICIÓN DE ANDÉN O PLACA DE CONTRAPISO EN CONCRETO E < = A 12CM. (INCLUYE RETIRO Y ACARREO LIBRE HASTA 5 KM.)

CONTRATISTA:

ING. HERNANDO ALDANA
RESIDENTE DE ESTRUCTURAS

INTERVENTORIA:
Reviso

ING. RAFAEL EDUARDO BLANCO DUARTE
RESIDENTE DE INTERVENTORIA

SUPERVISIÓN:
VoBo

ING. EFREN ALEJANDRO OJEDA

ANOTACIONES:

FECHA: JUNIO - 2026


ESCALA: 1:200

RUTA DEL ARCHIVO:

DEMOLICIÓN DE ANDÉN O PLACA DE CONTRAPISO EN CONCRETO E < = A 12CM. (INCLUYE RETIRO Y ACARREO LIBRE HASTA 5 KM.)

	PLANO:	DE:
	1	1

PLANTA BAJA

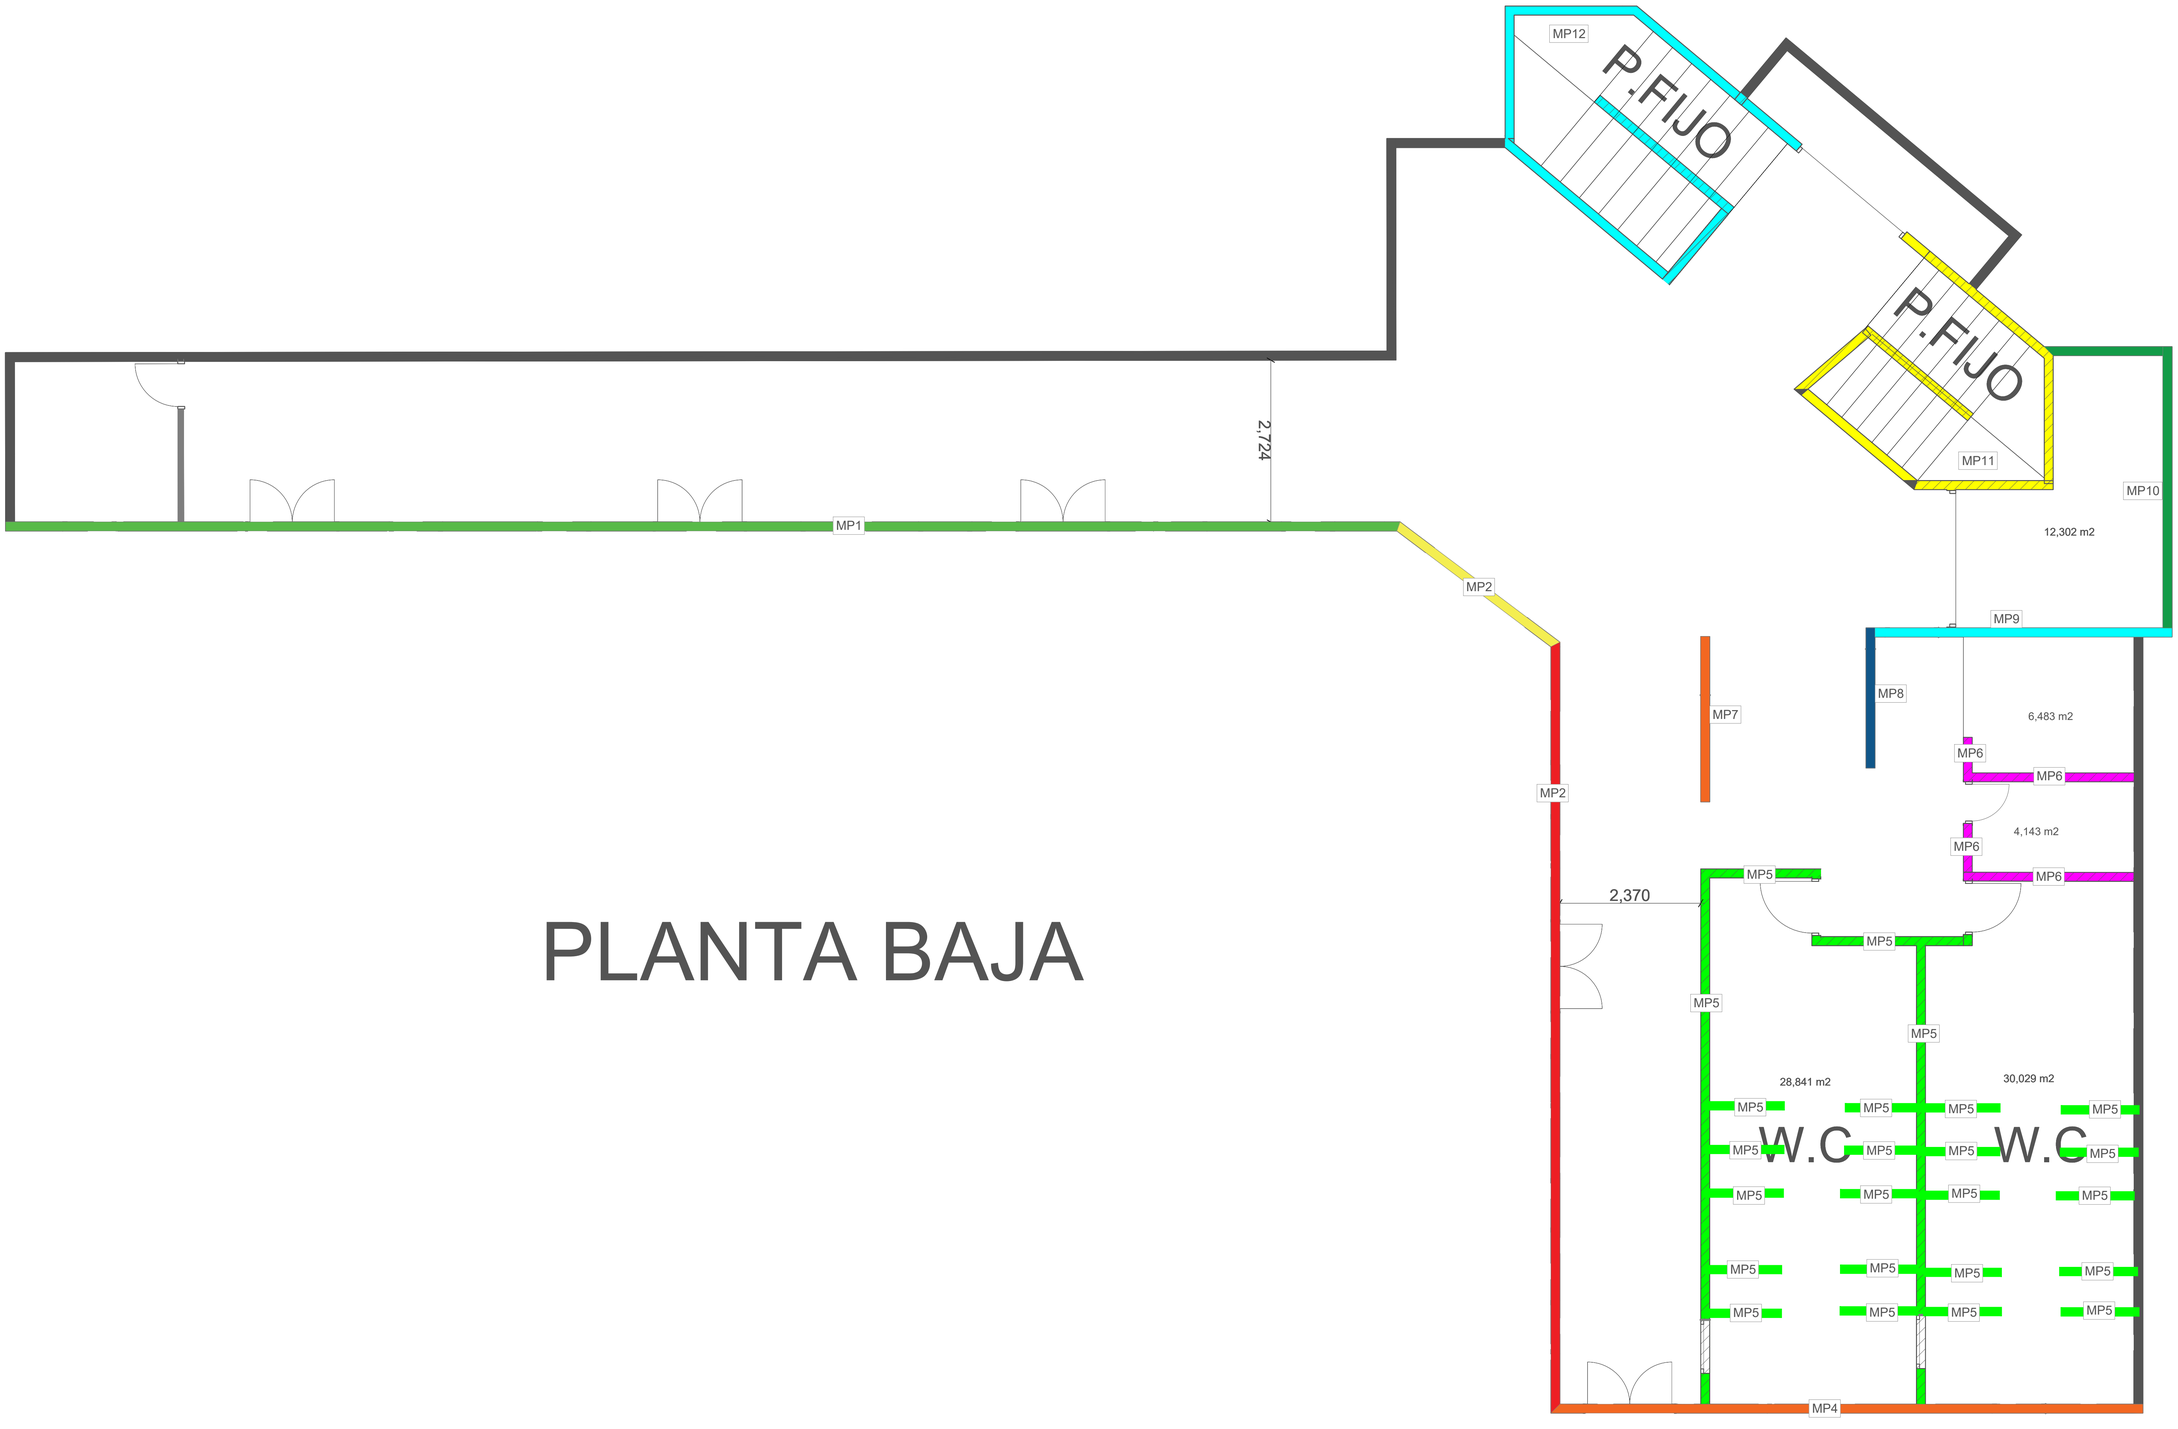

CONTRATANTE :

CEGAFE - SENA - TUNJA

DIRECCIÓN

CARRERA 7# 16-36/92/120A

TUNJA	BOYACÁ

PROPIETARIO:

CONTRATISTA:

CONSORCIO OBRAS SBR-26

INTERVENTORIA:

CONSORCIO INTERNOVA SENA 205

DIBUJO:

ING. MAIKOL YOHAN MARTINEZ TORRES

PROYECTO:

CONSTRUCCIÓNDEL DISTRITODE INNOVACIÓN PARA LA FORMACIÓN, EL EMPRENDIMIENTO Y EL EMPLEO DEL CENTRODE GESTIÓN ADMINISTRATIVA Y FORTALECIMIENTO EMPRESARIAL DEL SENA REGIONAL BOYACÁ

CONTENIDO:

CAP. 2: DESMONTES Y LIBERACIONES

ITEM - 2.05

DEMOLICIÓN DE MUROS EN MAMPOSTERÍA DE LADRILLO E = 0.15 M. (INCLUYE RETIRO Y ACARREO LIBRE HASTA 5 KM.)

PRIMER PISO

CONTRATISTA:

ING. HERNANDO ALDANA
RESIDENTE DE ESTRUCTURAS

INTERVENTORIA:
Reviso

ING. RAFAEL EDUARDO BLANCO DUARTE
RESIDENTE DE INTERVENTORIA

SUPERVISIÓN:
VoBo

ING. EFREN ALEJANDRO OJEDA

ANOTACIONES:

FECHA: JUNIO - 2026

ESCALA: 1:200

RUTA DEL ARCHIVO:

DEMOLICIÓN DE MUROS EN MAMPOSTERÍA DE LADRILLO E = 0.15 M. (INCLUYE RETIRO Y ACARREO LIBRE HASTA 5 KM.)


	PLANO:	DE:
	1	2

Cra. 7

5 m2

FORMA 2

PLATAFORMA 1

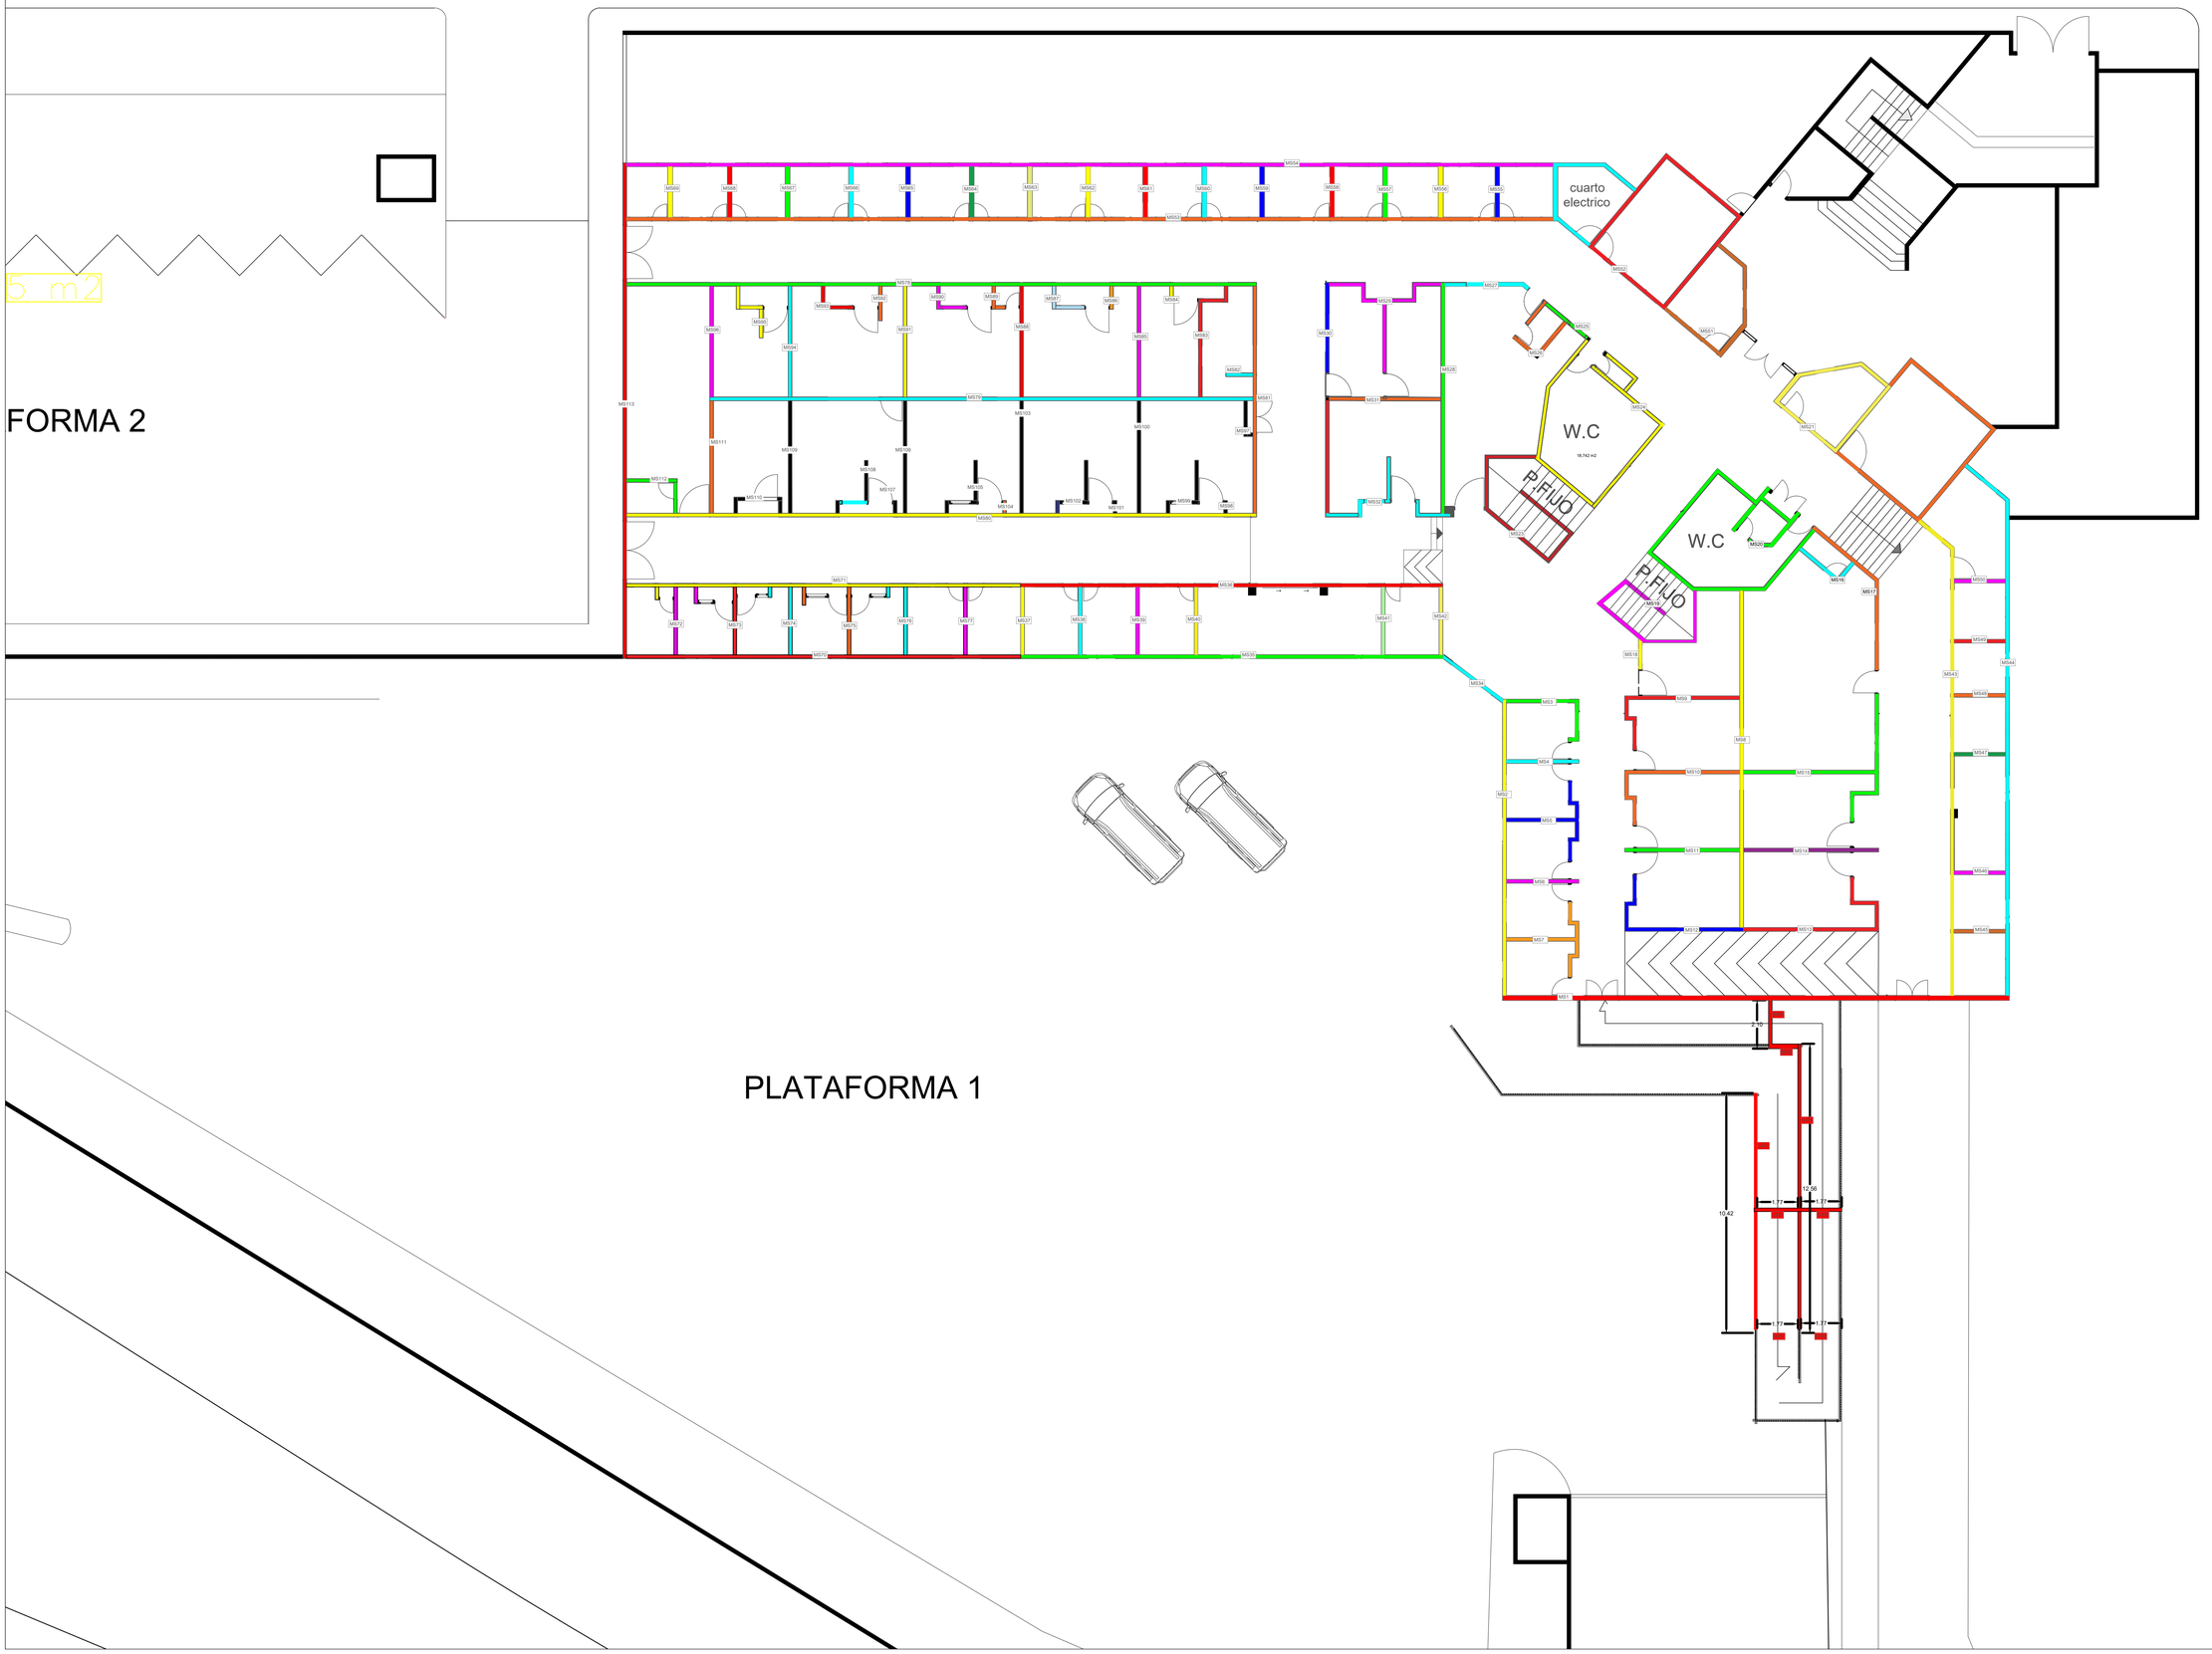

CONTRATANTE :

CEGAFE - SENA - TUNJA

DIRECCIÓN

CARRERA 7# 16-36/92/120A

TUNJA | BOYACÁ

PROPIETARIO:

CONTRATISTA:

CONSORCIO OBRAS SBR-26

INTERVENTORIA:

CONSORCIO INTERNOVA SENA 205

DIBUJO:

ING. MAIKOL YOHAN MARTINEZ TORRES

PROYECTO:

CONSTRUCCIÓNDEL DISTRITODE INNOVACIÓN PARA LA FORMACIÓN, EL EMPRENDIMIENTO Y EL EMPLEO DEL CENTRODE GESTIÓN ADMINISTRATIVA Y FORTALECIMIENTO EMPRESARIAL DEL SENA REGIONAL BOYACÁ

CONTENIDO:

CAP. 2: DESMONTES Y LIBERACIONES

ITEM - 2.05

DEMOLICIÓN DE MUROS EN MAMPOSTERÍA DE LADRILLO E = 0.15 M. (INCLUYE RETIRO Y ACARREO LIBRE HASTA 5 KM.)

SEGUNDO PISO

CONTRATISTA:

ING. HERNANDO ALDANA
RESIDENTE DE ESTRUCTURAS

INTERVENTORIA:
Reviso

ING. RAFAEL EDUÁRDO BLANCO DUARTE
RESIDENTE DE INTERVENTORIA

SUPERVISIÓN:
VoBo

ING. EFREN ALEJANDRO OJEDA

ANOTACIONES:


FECHA: JUNIO - 2026

ESCALA: 1:200

RUTA DEL ARCHIVO:

DEMOLICIÓN DE MUROS EN MAMPOSTERÍA DE LADRILLO E = 0.15 M. (INCLUYE RETIRO Y ACARREO LIBRE HASTA 5 KM.)

PLANO:	DE:
2	2

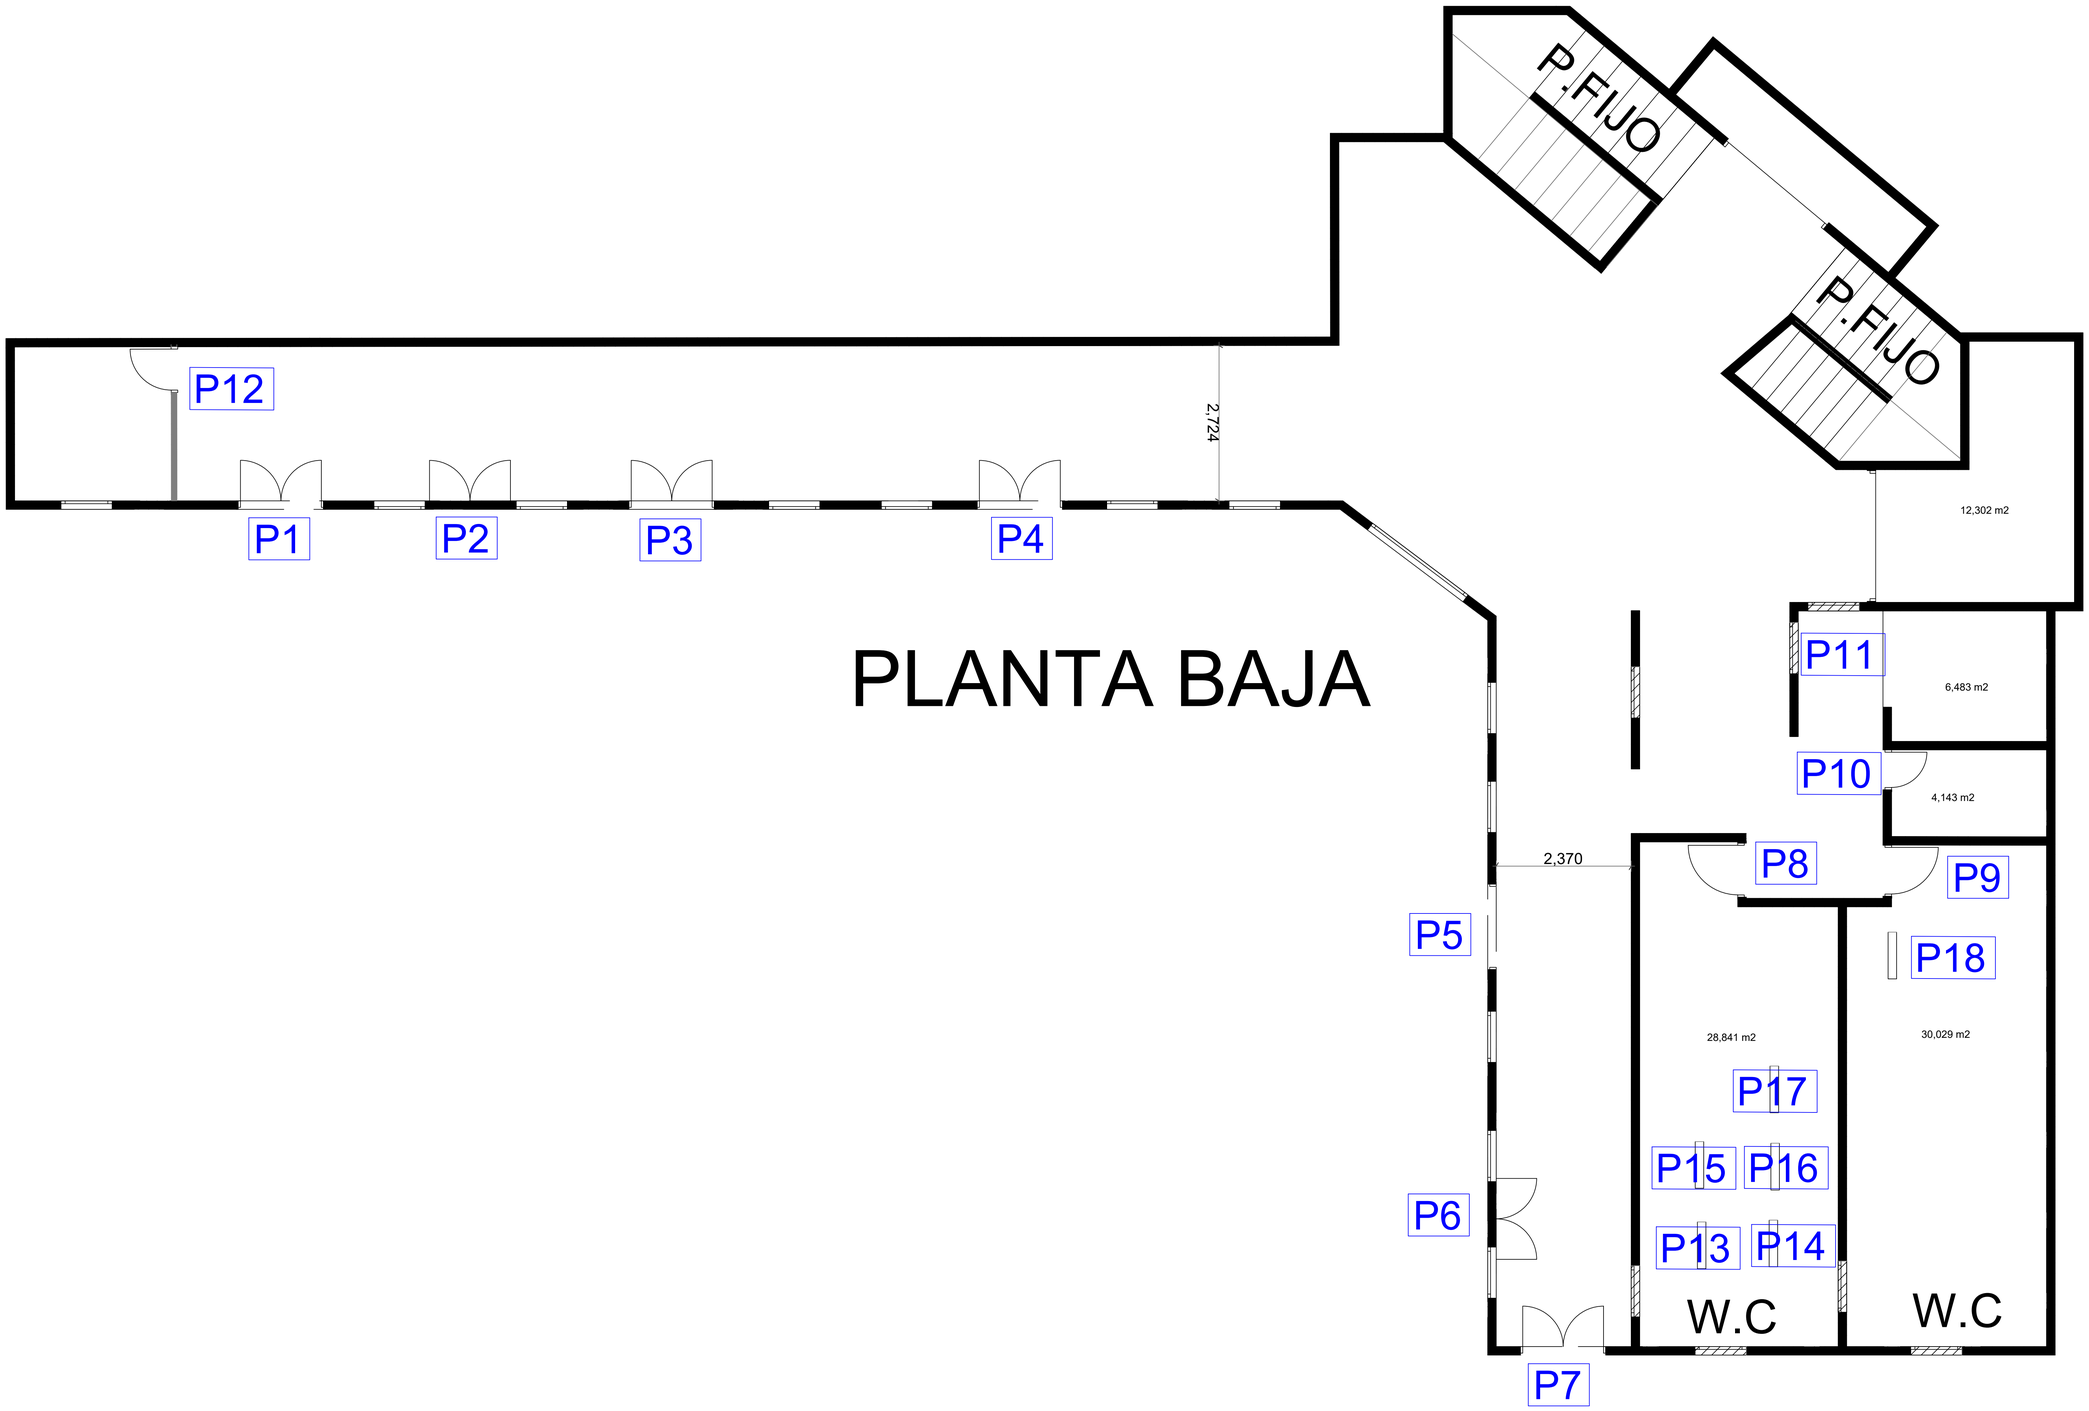

PLANTA BAJA

CONTRATANTE :

CEGAFE - SENA - TUNJA

DIRECCIÓN

CARRERA 7# 16-36/92/120A

TUNJA | BOYACÁ

PROPIETARIO:

CONTRATISTA:

CONSORCIO OBRAS SBR-26

INTERVENTORIA:

CONSORCIO INTERNOVA SENA 205

DIBUJO:

ING. MAIKOL YOHAN MARTINEZ TORRES

PROYECTO:

CONSTRUCCIÓNDEL DISTRITODE INNOVACIÓN PARA LA FORMACIÓN, EL EMPRENDIMIENTO Y EL EMPLEO DEL CENTRODE GESTIÓN ADMINISTRATIVA Y FORTALECIMIENTO EMPRESARIAL DEL SENA REGIONAL BOYACÁ

CONTENIDO:

ITEMS NO PREVISTOS

INP-01 - PUERTAS

DESMONTE MARCOS, PUERTAS Y VENTANAS

PRIMER PISO

CONTRATISTA:

ING. HERNANDO ALDANA
RESIDENTE DE ESTRUCTURAS

INTERVENTORIA:
Reviso

ING. RAFAEL EDUARDO BLANCO DUARTE
RESIDENTE DE INTERVENTORIA

SUPERVISIÓN:
VoBo

ING. EFREN ALEJANDRO OJEDA

ANOTACIONES:


FECHA: JUNIO - 2026

ESCALA: 1:200

RUTA DEL ARCHIVO:

DESMONTE MARCOS, PUERTAS Y VENTANAS

PLANO: 1 | DE: 4

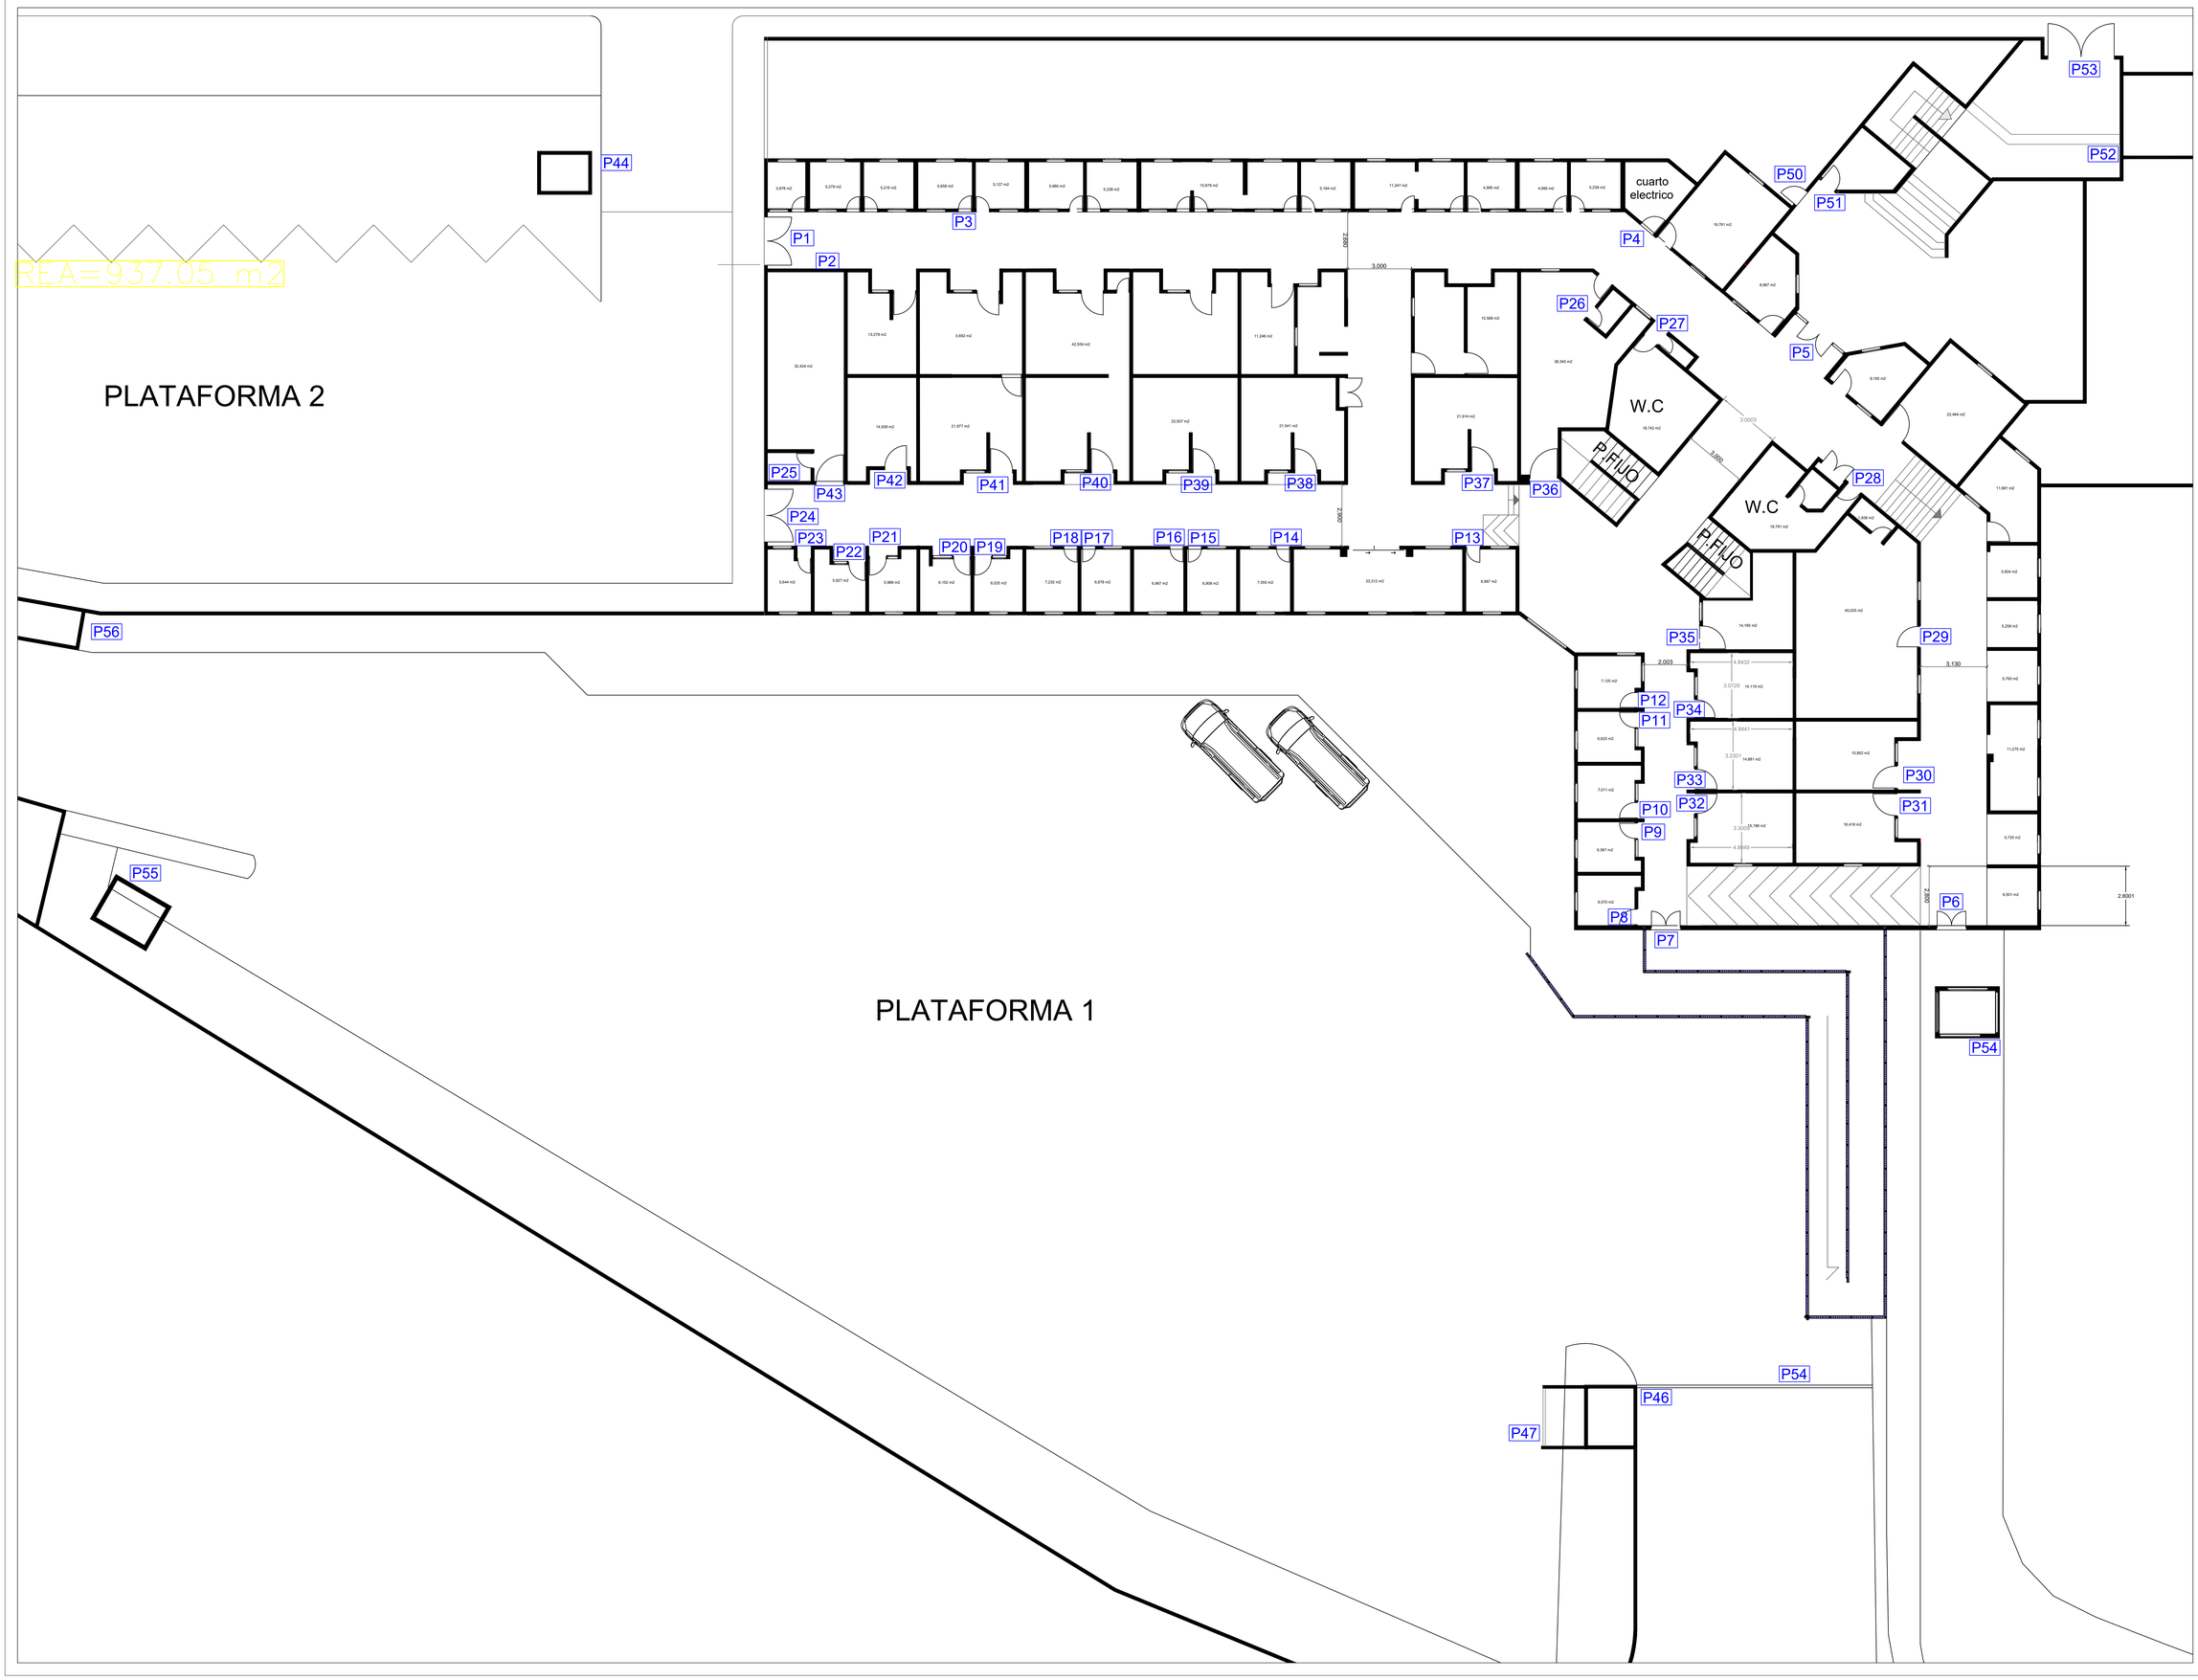

CONTRATANTE :

CEGAFE - SENA - TUNJA

DIRECCIÓN

CARRERA 7# 16-36/92/120A

TUNJA | BOYACÁ

PROPIETARIO:

CONTRATISTA:

CONSORCIO OBRAS SBR-26

INTERVENTORIA:

CONSORCIO INTERNOVA SENA 205

DIBUJO:

ING. MAIKOL YOHAN MARTINEZ TORRES

PROYECTO:

CONSTRUCCIÓNDEL DISTRITODE INNOVACIÓN PARA LA FORMACIÓN, EL EMPRENDIMIENTO Y EL EMPLEO DEL CENTRODE GESTIÓN ADMINISTRATIVA Y FORTALECIMIENTO EMPRESARIAL DEL SENA REGIONAL BOYACÁ

CONTENIDO:

ITEMS NO PREVISTOS

INP-01 - PUERTAS

DESMONTE MARCOS, PUERTAS Y VENTANAS

SEGUNDO PISO

CONTRATISTA:

ING. HERNANDO ALDANA
RESIDENTE DE ESTRUCTURAS

INTERVENTORIA:
Reviso

ING. RAFAEL EDUARDO BLANCO DUARTE
RESIDENTE DE INTERVENTORIA

SUPERVISIÓN:
VoBo

ING. EFREN ALEJANDRO OJEDA

ANOTACIONES:


FECHA: JUNIO - 2026

ESCALA: 1:200

RUTA DEL ARCHIVO:

DESMONTE MARCOS, PUERTAS Y VENTANAS

	PLANO:	DE:
	2	4

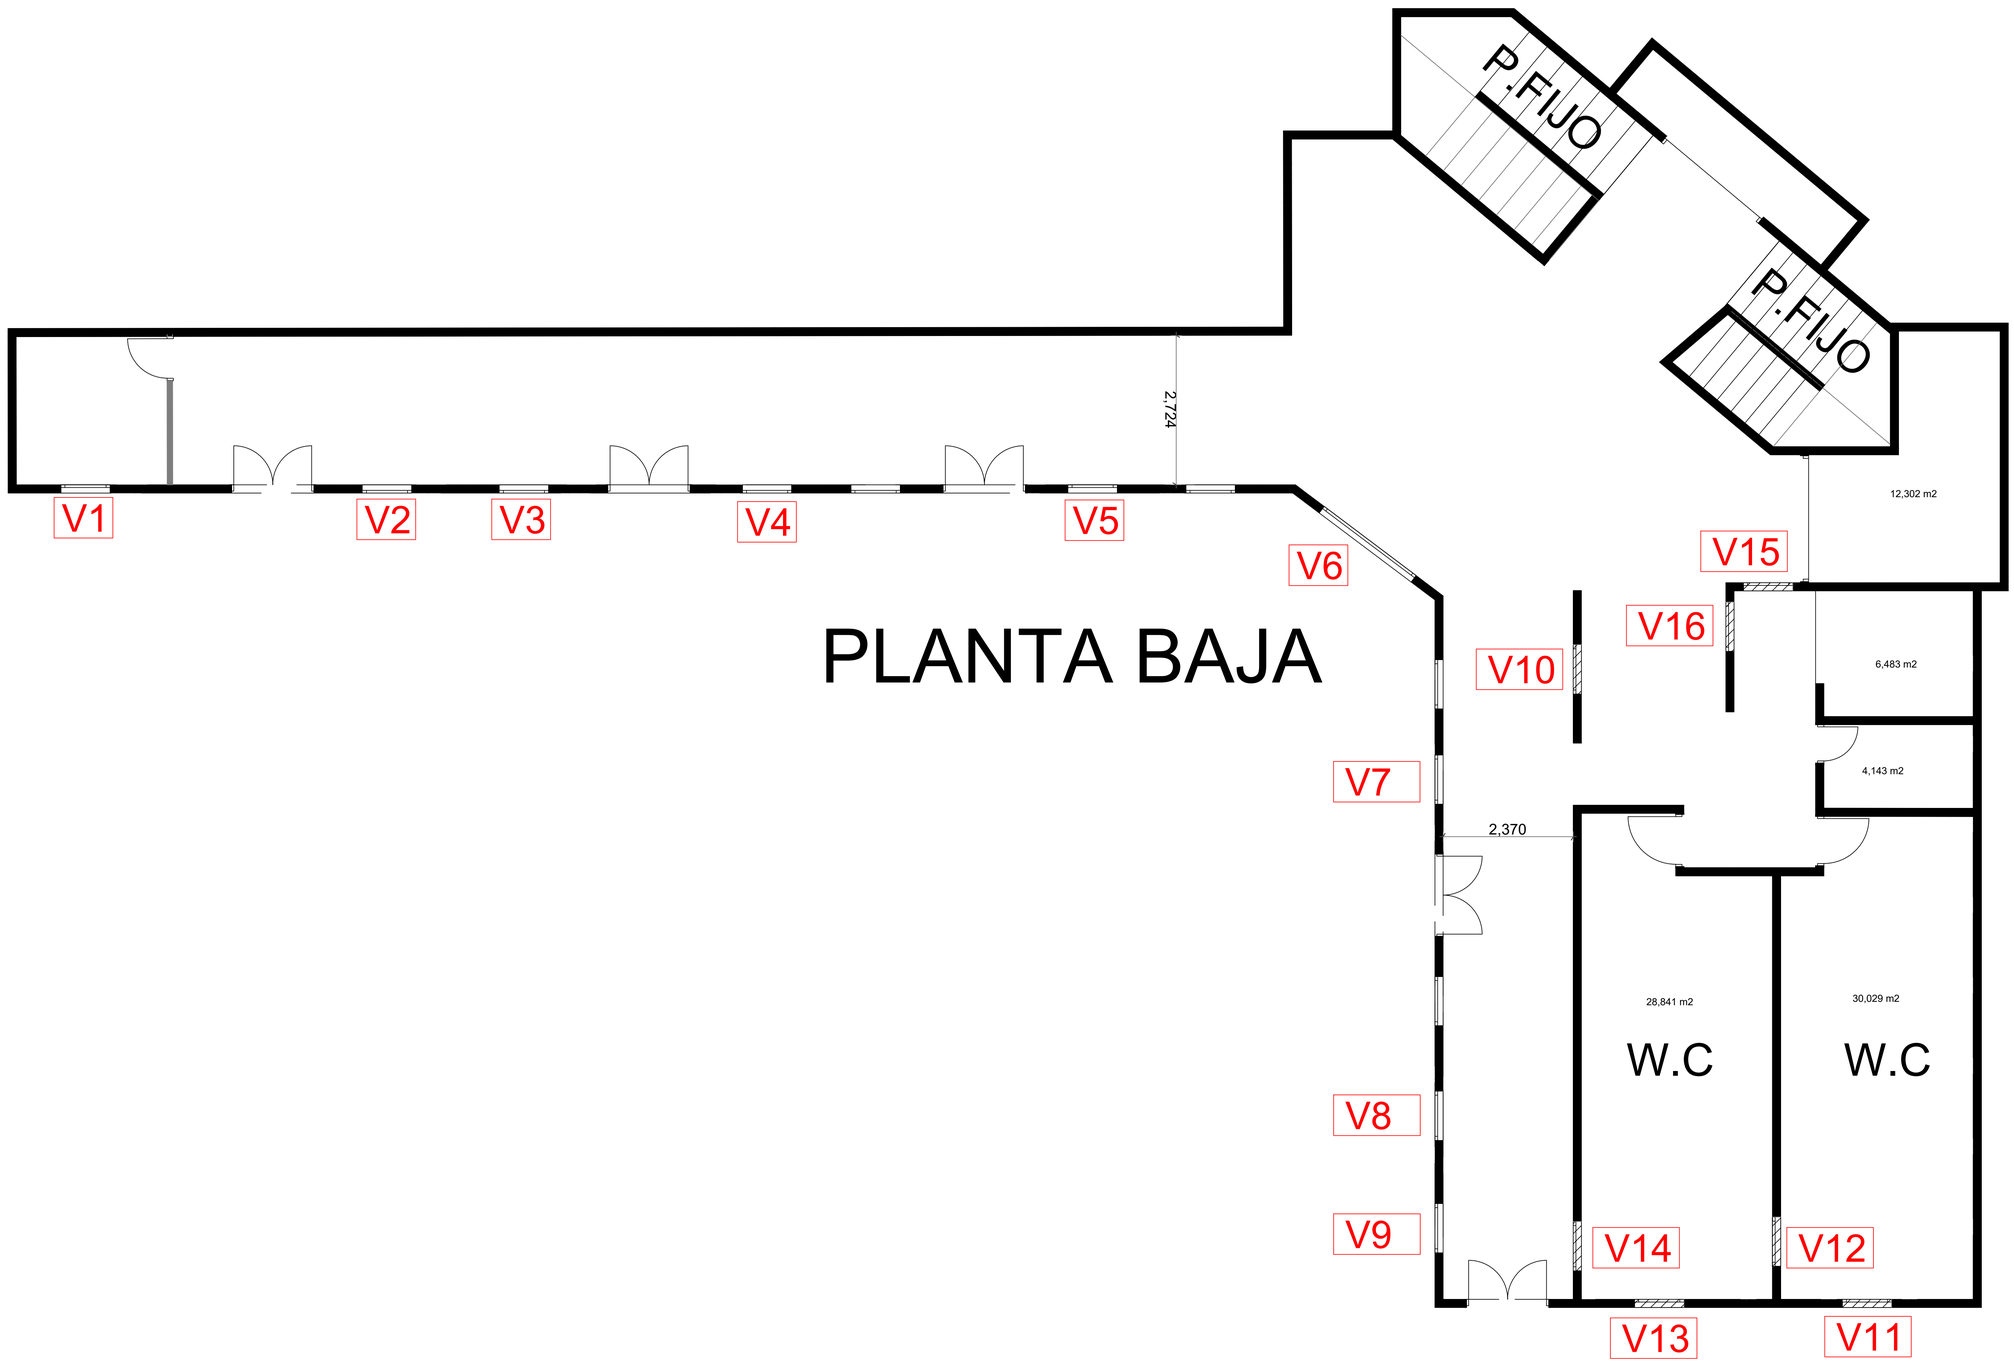

PLANTA BAJA

CONTRATANTE :

CEGAFE - SENA - TUNJA

DIRECCIÓN

CARRERA 7# 16-36/92/120A

TUNJA | BOYACÁ

PROPIETARIO:

CONTRATISTA:

CONSORCIO OBRAS SBR-26

INTERVENTORIA:

CONSORCIO INTERNOVA SENA 205

DIBUJO:

ING. MAIKOL YOHAN MARTINEZ TORRES

PROYECTO:

CONSTRUCCIÓNDEL DISTRITODE INNOVACIÓN PARA LA FORMACIÓN, EL EMPRENDIMIENTO Y EL EMPLEO DEL CENTRODE GESTIÓN ADMINISTRATIVA Y FORTALECIMIENTO EMPRESARIAL DEL SENA REGIONAL BOYACÁ

CONTENIDO:

ITEMS NO PREVISTOS

INP-01 - VENTANAS

DESMONTE MARCOS, PUERTAS Y VENTANAS

PRIMER PISO

CONTRATISTA:

ING. HERNANDO ALDANA
RESIDENTE DE ESTRUCTURAS

INTERVENTORIA:
Reviso

ING. RAFAEL EDUARDO BLANCO DUARTE
RESIDENTE DE INTERVENTORIA

SUPERVISIÓN:
VoBo

ING. EFREN ALEJANDRO OJEDA

ANOTACIONES:

FECHA: JUNIO - 2026


ESCALA: 1:200

RUTA DEL ARCHIVO:

DESMONTE MARCOS, PUERTAS Y VENTANAS

PLANO:	DE:
3	4

Cra. 7

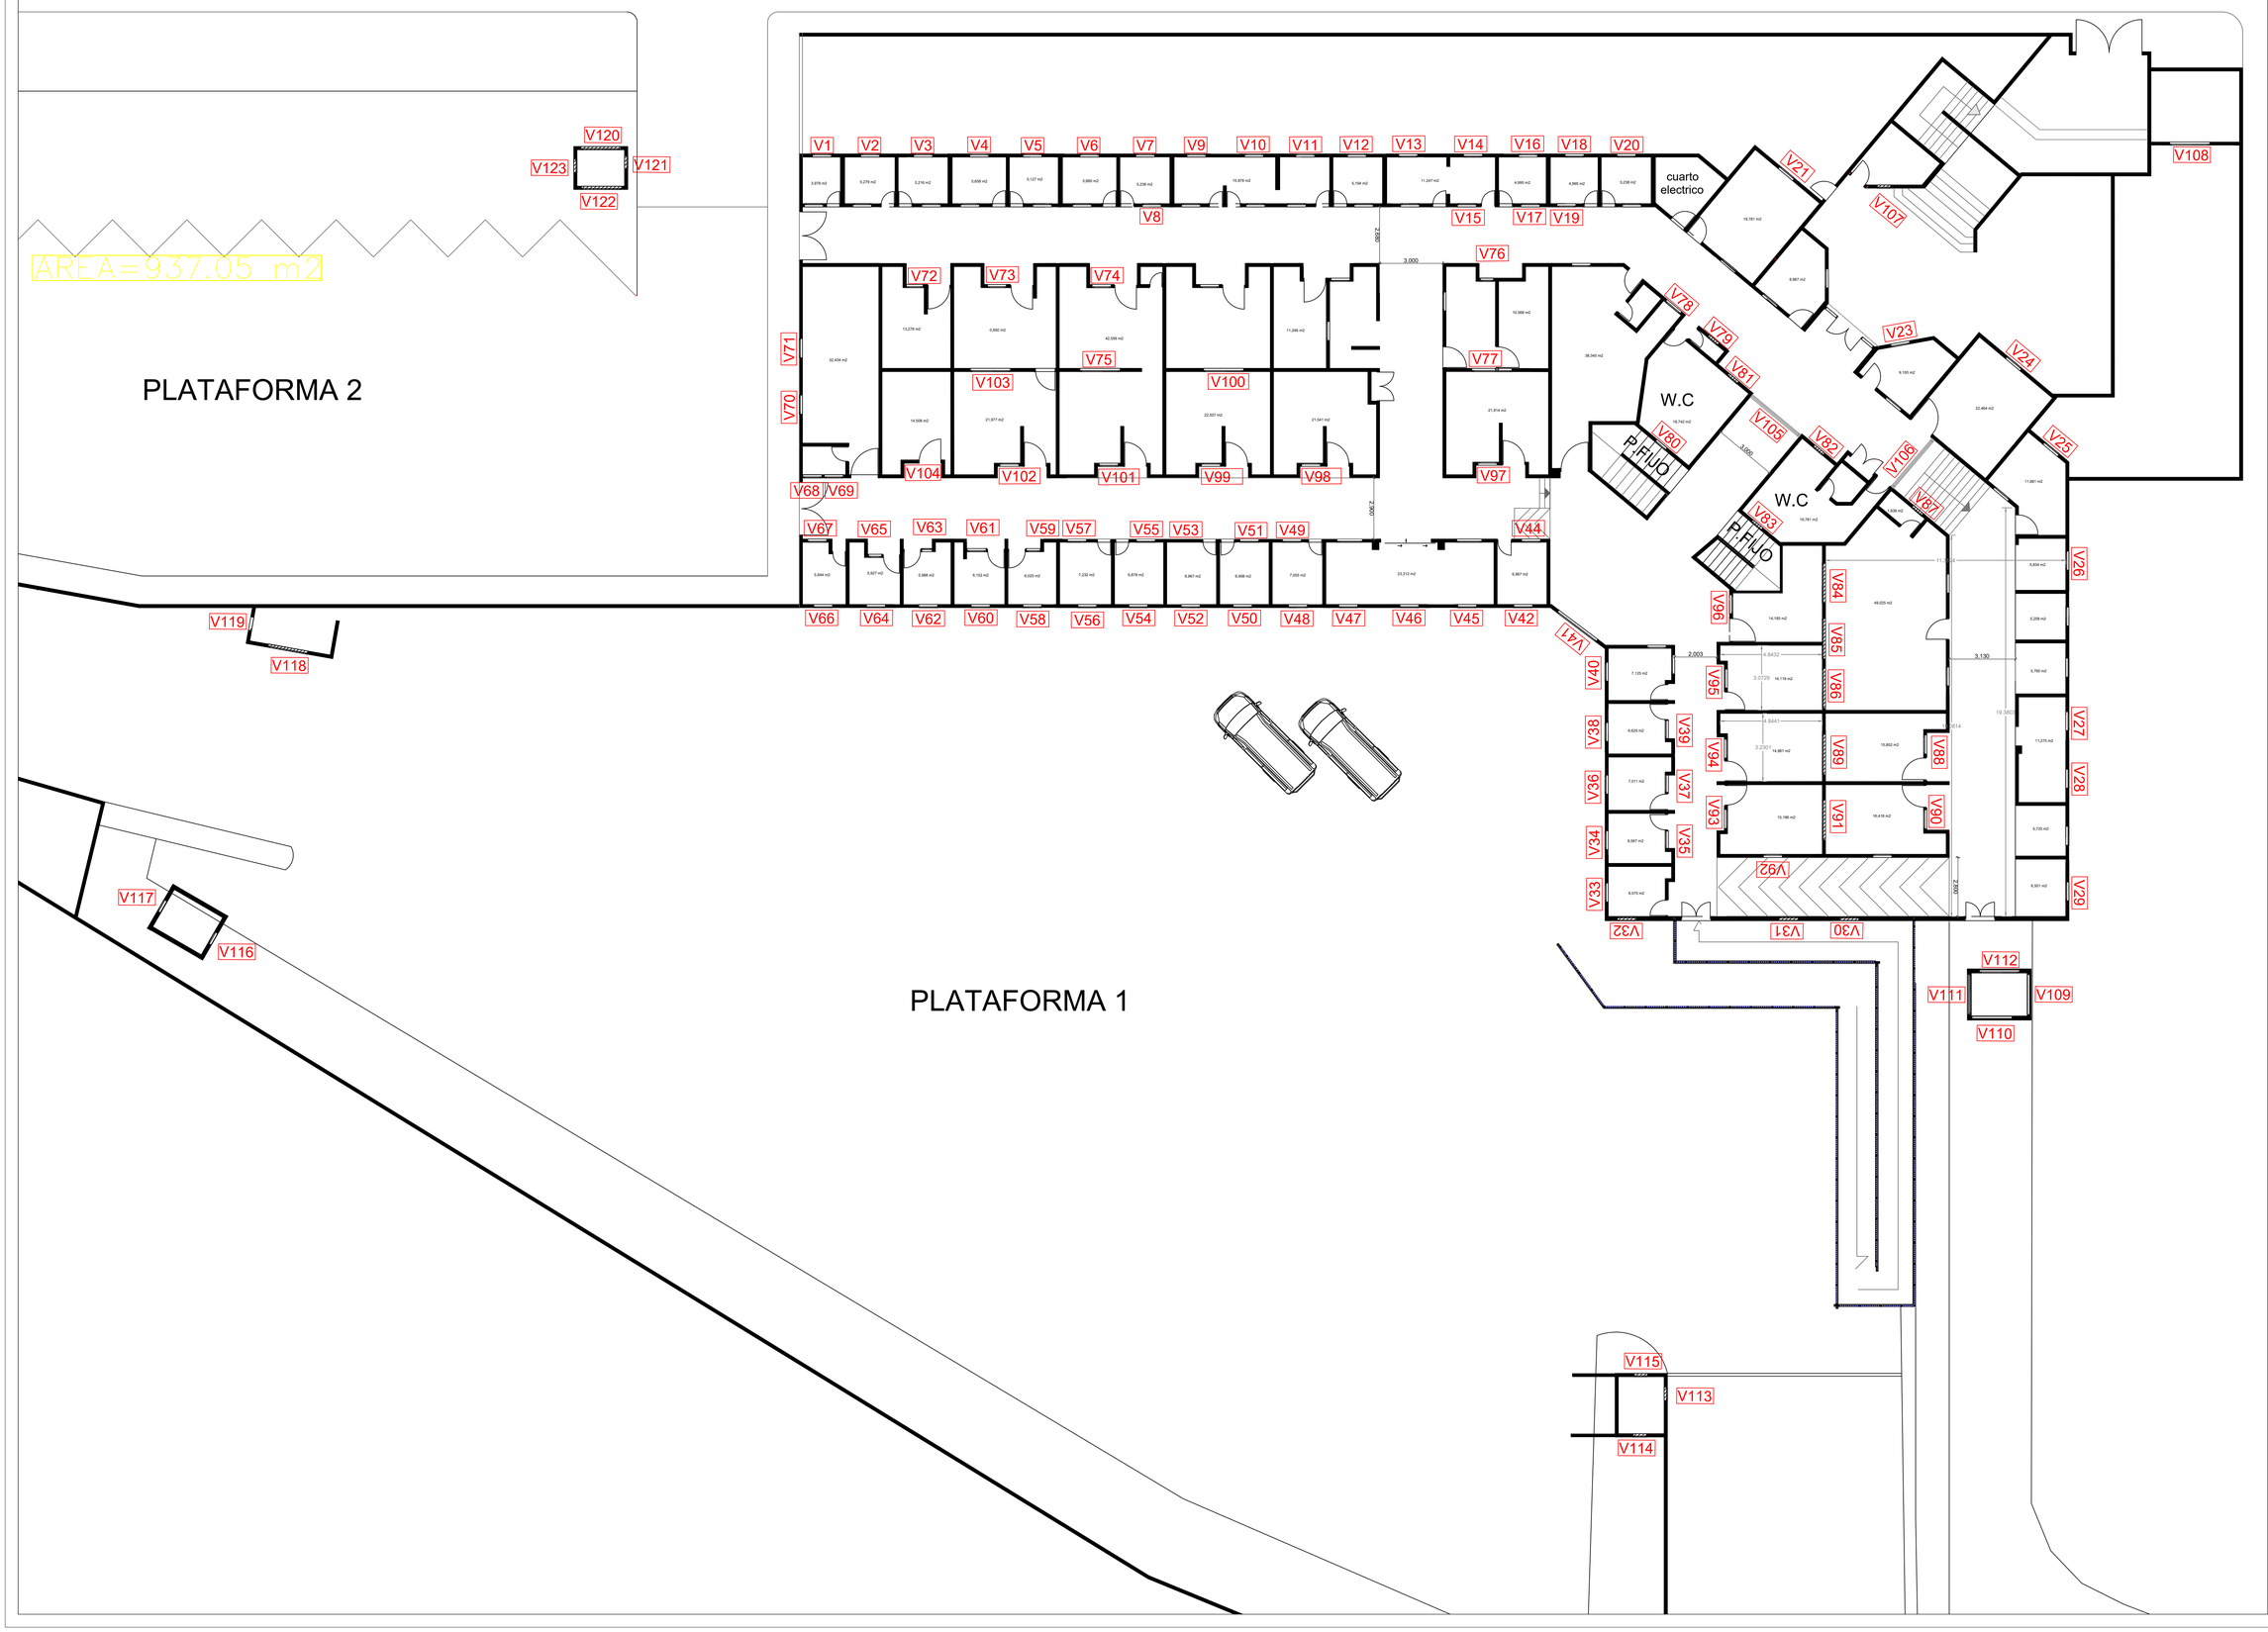

CONTRATANTE :

CEGAFE - SENA - TUNJA

DIRECCIÓN

CARRERA 7# 16-36/92/120A

TUNJA | BOYACÁ

PROPIETARIO:

CONTRATISTA:

CONSORCIO OBRAS SBR-26

INTERVENTORIA:

CONSORCIO INTERNOVA SENA 205

DIBUJO:

ING. MAIKOL YOHAN MARTINEZ TORRES

PROYECTO:

CONSTRUCCIÓNDEL DISTRITODE INNOVACIÓN PARA LA FORMACIÓN, EL EMPRENDIMIENTO Y EL EMPLEO DEL CENTRODE GESTIÓN ADMINISTRATIVA Y FORTALECIMIENTO EMPRESARIAL DEL SENA REGIONAL BOYACÁ

CONTENIDO:

ITEMS NO PREVISTOS

INP-01 - VENTANAS

DESMONTE MARCOS, PUERTAS Y VENTANAS

SEGUNDO PISO

CONTRATISTA:

ING. HERNANDO ALDANA
RESIDENTE DE ESTRUCTURAS

INTERVENTORIA:
Reviso

ING. RAFAEL EDUARDO BLANCO DUARTE
RESIDENTE DE INTERVENTORIA

SUPERVISIÓN:
VoBo

ING. EFREN ALEJANDRO OJEDA

ANOTACIONES:


FECHA: JUNIO - 2026

ESCALA: 1:200

RUTA DEL ARCHIVO:

DESMONTE MARCOS, PUERTAS Y VENTANAS

PLANO:	DE:
4	4

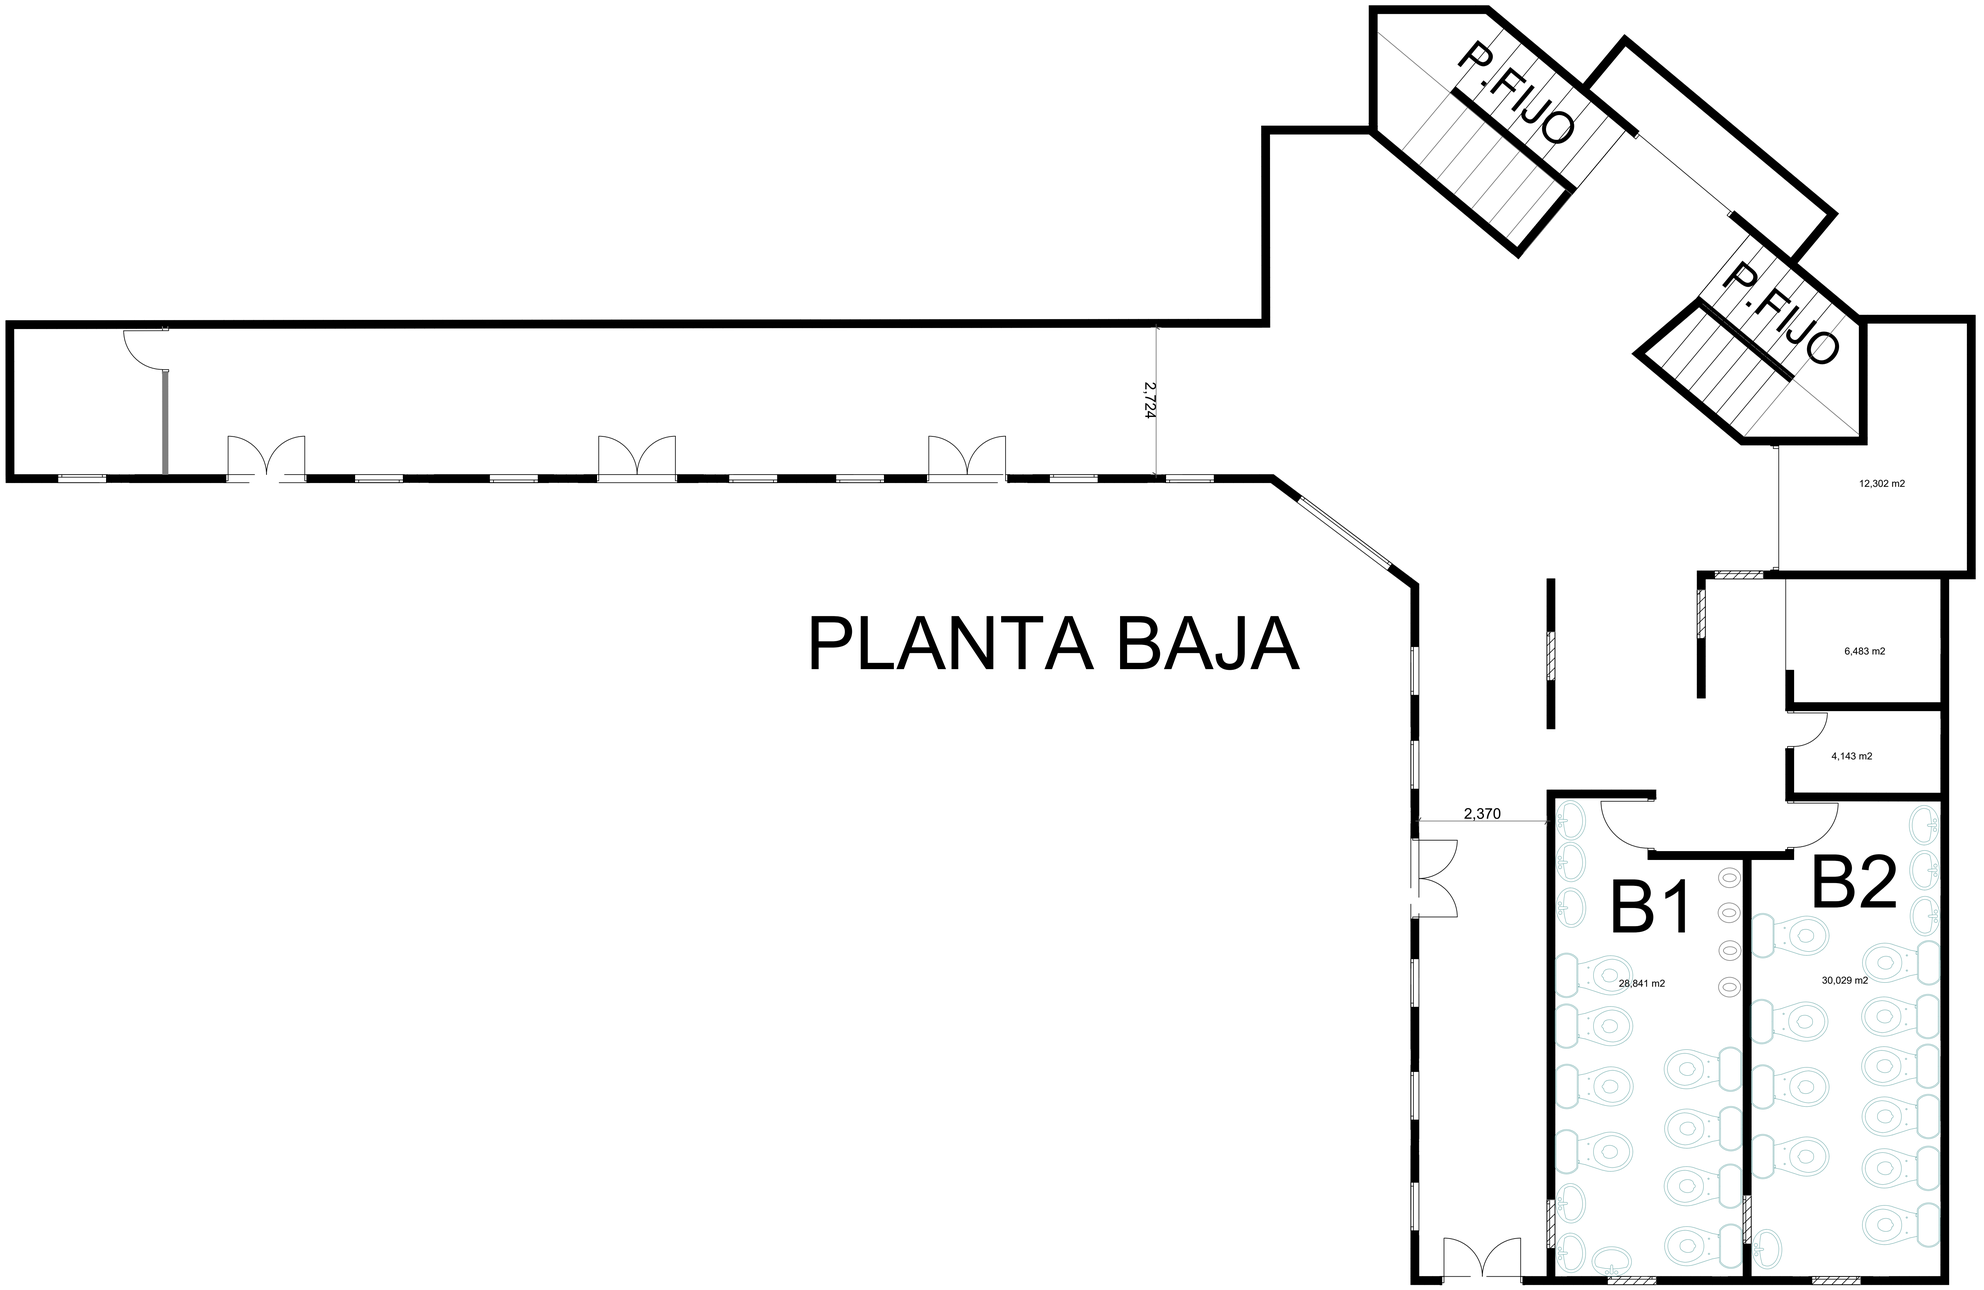

PLANTA BAJA

CONTRATANTE :

CEGAFE - SENA - TUNJA

DIRECCIÓN

CARRERA 7# 16-36/92/120A

TUNJA	BOYACÁ

PROPIETARIO:

CONTRATISTA:

CONSORCIO OBRAS SBR-26

INTERVENTORIA:

CONSORCIO INTERNOVA SENA 205

DIBUJO:

ING. MAIKOL YOHAN MARTINEZ TORRES

PROYECTO:

CONSTRUCCIÓNDEL DISTRITODE INNOVACIÓN PARA LA FORMACIÓN, EL EMPRENDIMIENTO Y EL EMPLEO DEL CENTRODE GESTIÓN ADMINISTRATIVA Y FORTALECIMIENTO EMPRESARIAL DEL SENA REGIONAL BOYACÁ

CONTENIDO:

ITEMS NO PREVISTOS

INP-02

DESMONTE DE APARATOS SANITARIAS

PRIMER PISO

CONTRATISTA:

ING. HERNANDO ALDANA
RESIDENTE DE ESTRUCTURAS

INTERVENTORIA:
Reviso

ING. RAFAEL EDUARDO BLANCO DUARTE
RESIDENTE DE INTERVENTORIA

SUPERVISIÓN:
VoBo

ING. EFREN ALEJANDRO OJEDA

ANOTACIONES:


FECHA: JUNIO - 2026

ESCALA: 1:200

RUTA DEL ARCHIVO:

DESMONTE DE APARATOS SANITARIAS

	PLANO:	DE:
	1	2

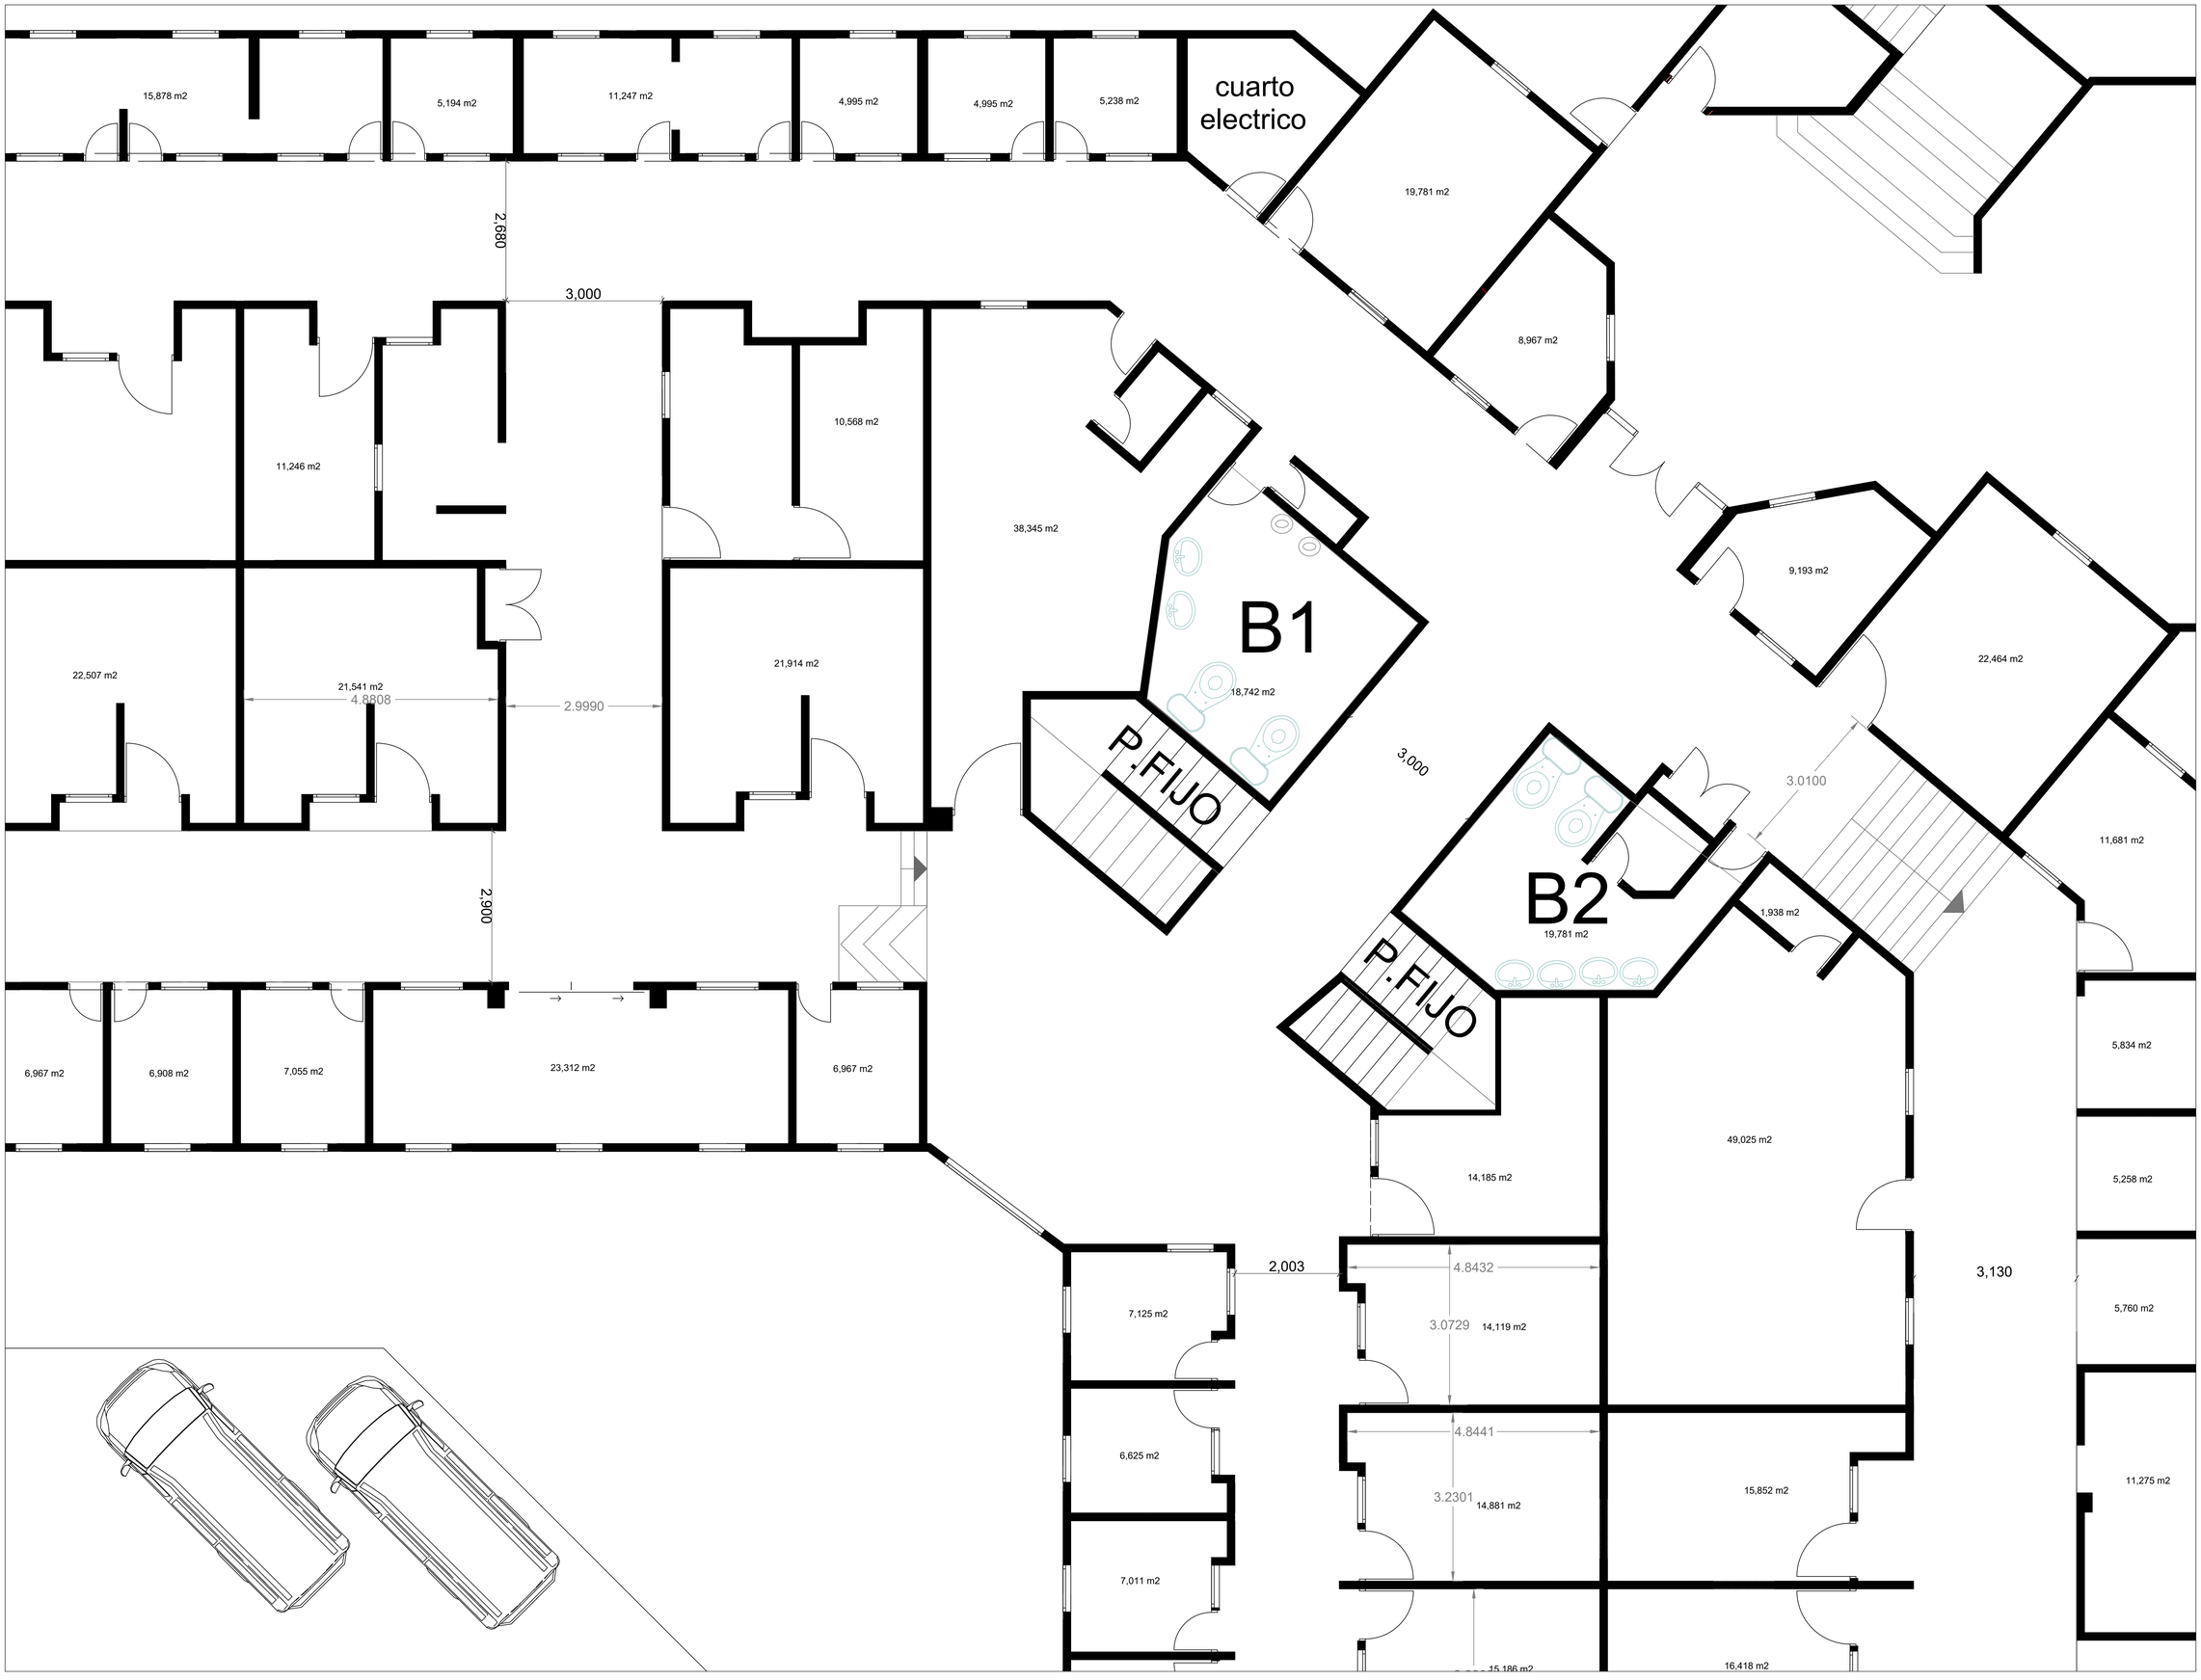

CONTRATANTE :

CEGAFE - SENA - TUNJA

DIRECCIÓN

CARRERA 7# 16-36/92/120A

TUNJA | BOYACÁ

PROPIETARIO:

SENA

CONTRATISTA:

CONSORCIO OBRAS SRB-26

CONSORCIO OBRAS SBR-26

INTERVENTORIA:

CONSORCIO INTERNOVA SENA 205

CONSORCIO INTERNOVA SENA 205

DIBUJO:

ING. MAIKOL YOHAN MARTINEZ TORRES

PROYECTO:

CONSTRUCCIÓNDEL DISTRITODE INNOVACIÓN PARA LA FORMACIÓN, EL EMPRENDIMIENTO Y EL EMPLEO DEL CENTRODE GESTIÓN ADMINISTRATIVA Y FORTALECIMIENTO EMPRESARIAL DEL SENA REGIONAL BOYACÁ

CONTENIDO:

ITEMS NO PREVISTOS

INP-02

DESMONTE DE APARATOS SANITARIAS

SEGUNDO PISO

CONTRATISTA:

ING. HERNANDO ALDANA
RESIDENTE DE ESTRUCTURAS

INTERVENTORIA:
Reviso

ING. RAFAEL EDUARDO BLANCO DUARTE
RESIDENTE DE INTERVENTORIA

SUPERVISIÓN:
VoBo

ING. EFREN ALEJANDRO OJEDA

ANOTACIONES:

FECHA: JUNIO - 2026

ESCALA: 1:200

RUTA DEL ARCHIVO:

DESMONTE DE APARATOS SANITARIAS

PLANO:	DE:
2	2



MODELOS DE LAS DIVCIONES:

CONTRATANTE :

CEGAFE - SENA - TUNJA

DIRECCIÓN

CARRERA 7# 16-36/92/120A

TUNJA	BOYACÁ

PROPIETARIO:

CONTRATISTA:

CONSORCIO OBRAS SBR-26

INTERVENTORIA:

CONSORCIO INTERNOVA SENA 205

DIBUJO:

ING. MAIKOL YOHAN MARTINEZ TORRES

PROYECTO:

CONSTRUCCIÓNDEL DISTRITODE INNOVACIÓN PARA LA FORMACIÓN, EL EMPRENDIMIENTO Y EL EMPLEO DEL CENTRODE GESTIÓN ADMINISTRATIVA Y FORTALECIMIENTO EMPRESARIAL DEL SENA REGIONAL BOYACÁ

CONTENIDO:

ITEMS NO PREVISTOS

INP - 03

DESMONTE DE DIVISIÓN - PISO A TECHO.

CONTRATISTA:

ING. HERNANDO ALDANA
RESIDENTE DE ESTRUCTURAS

INTERVENTORIA:
Reviso

ING. RAFAEL EDUARDO BLANCO DUARTE
RESIDENTE DE INTERVENTORIA

SUPERVISIÓN:
VoBo

ING. EFREN ALEJANDRO OJEDA

ANOTACIONES:


FECHA: JUNIO - 2026

ESCALA: 1:200

RUTA DEL ARCHIVO:

DESMONTE DE DIVISIÓN - PISO A TECHO.

	PLANO:	DE:
	1	1

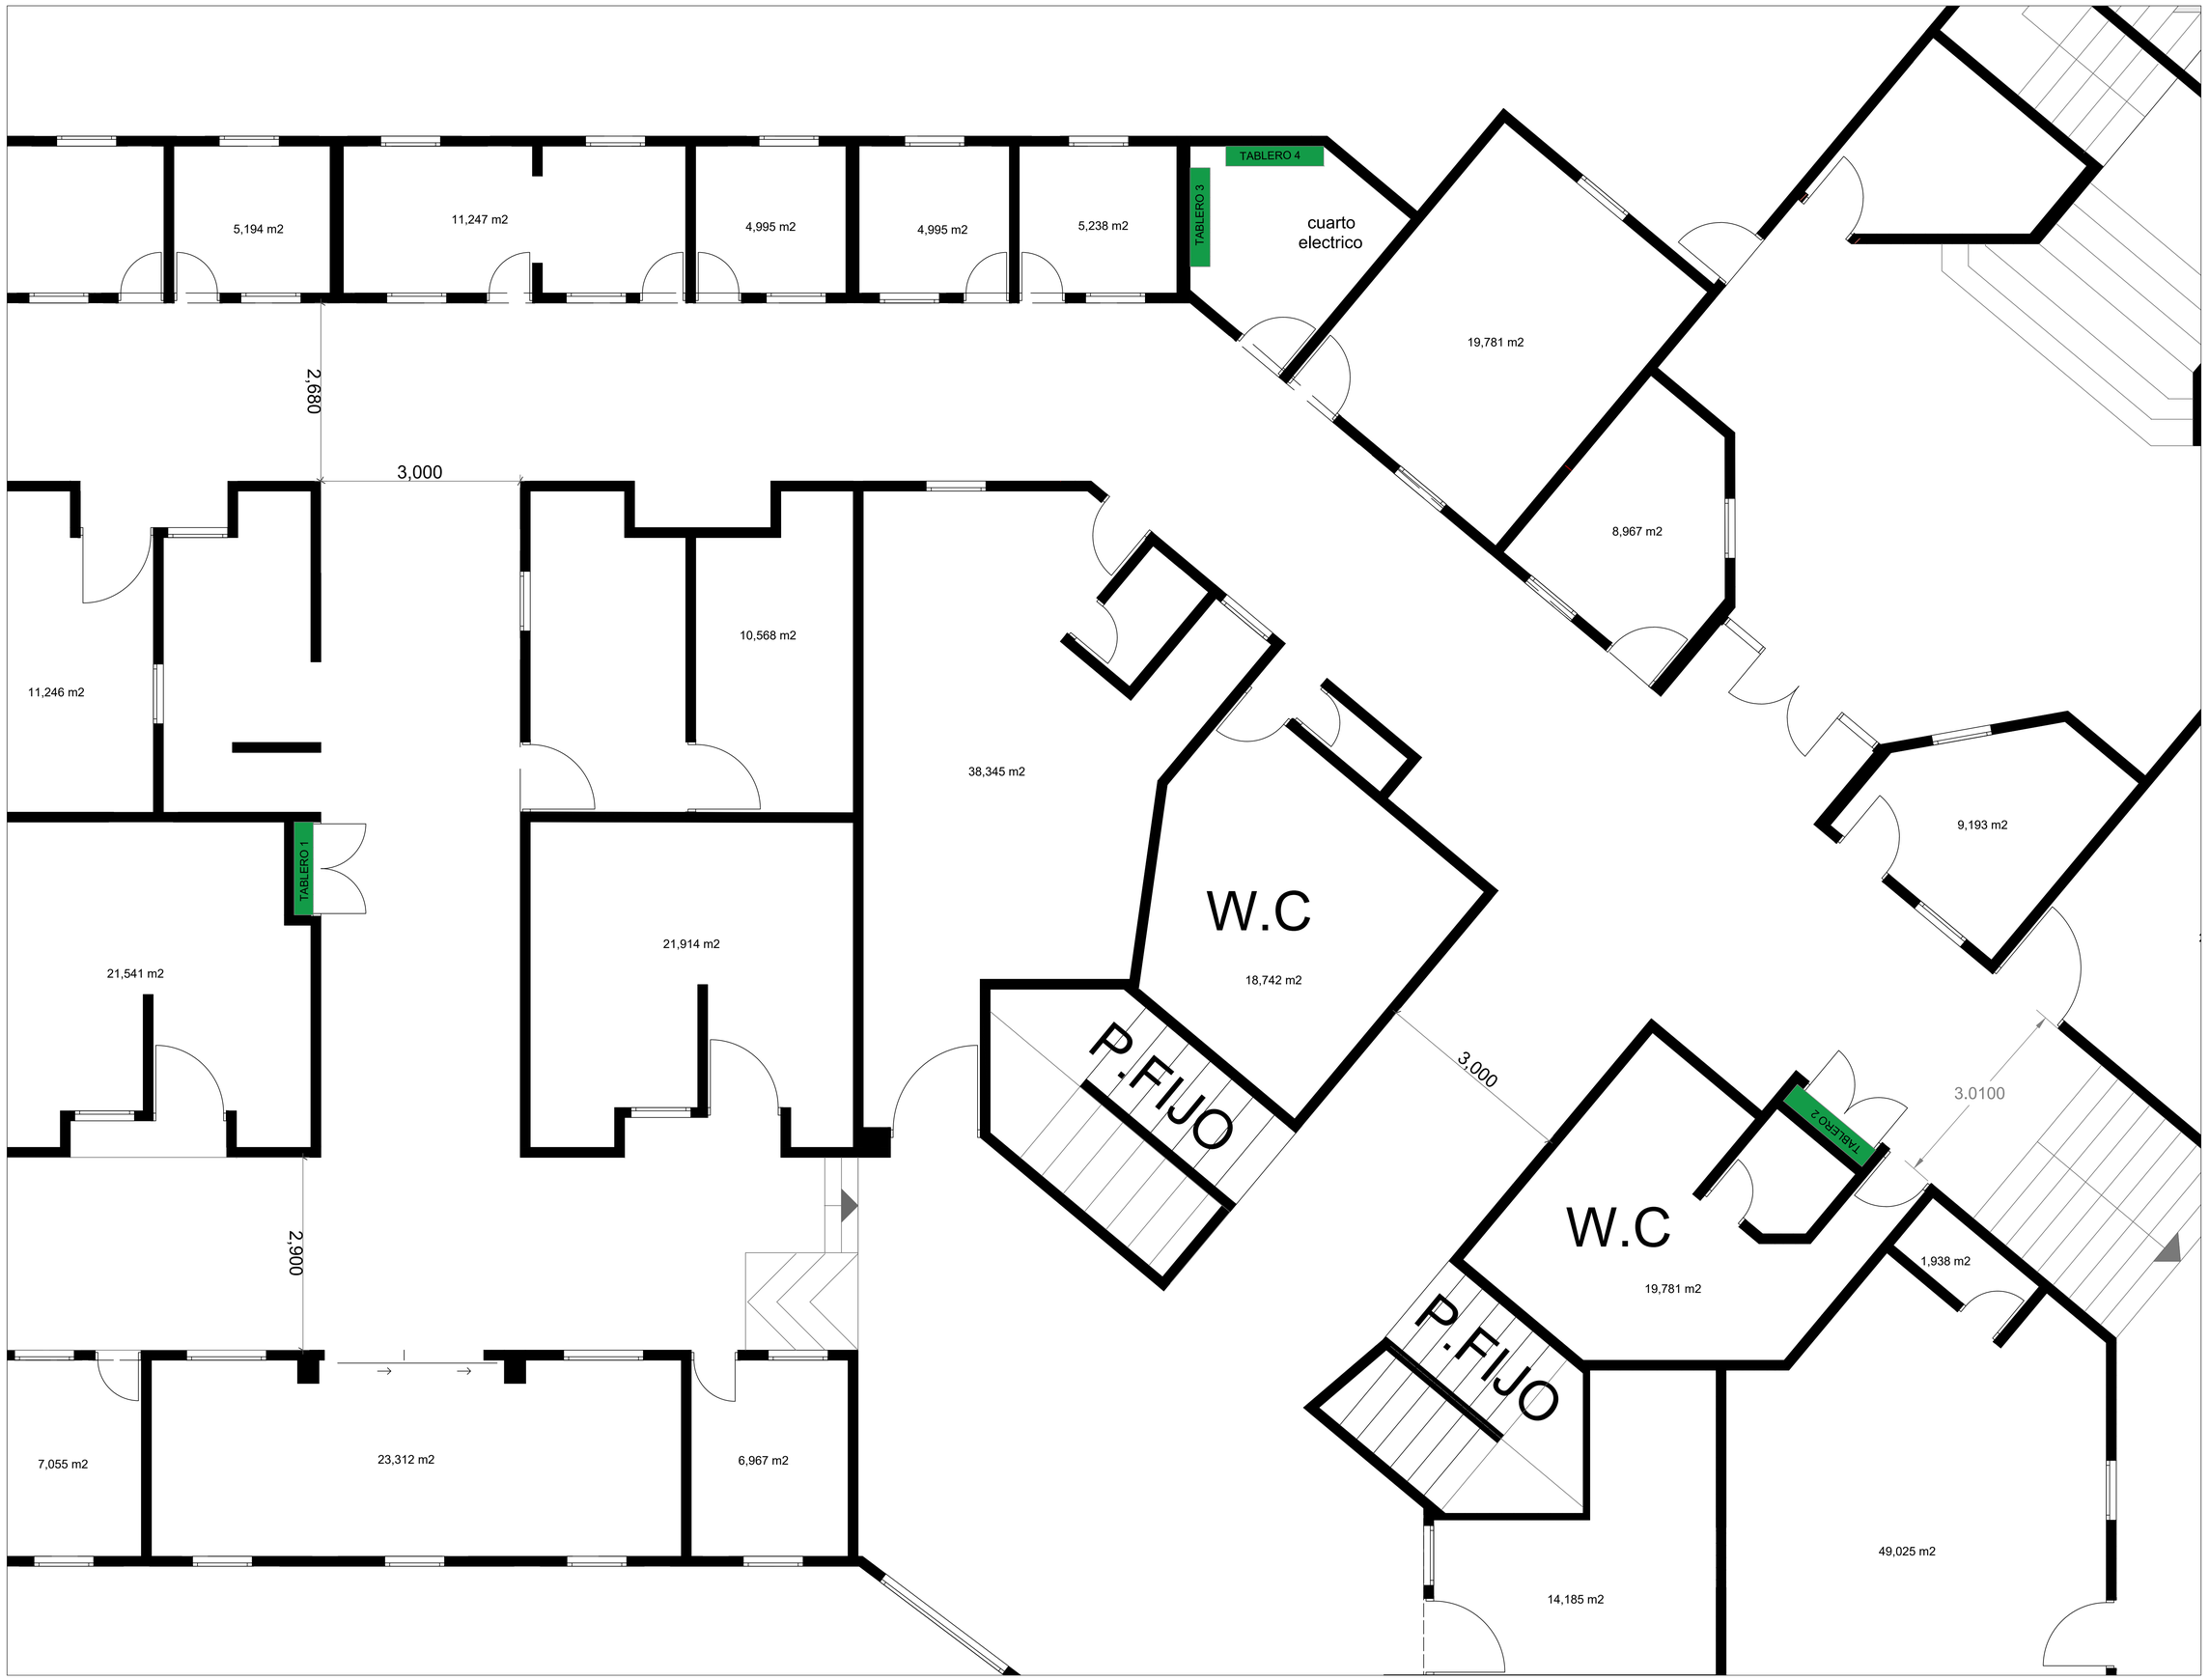

CONTRATANTE :

CEGAFE - SENA - TUNJA

DIRECCIÓN

CARRERA 7# 16-36/92/120A

TUNJA | BOYACÁ

PROPIETARIO:

CONTRATISTA:

CONSORCIO OBRAS SBR-26

INTERVENTORIA:

CONSORCIO INTERNOVA SENA 205

DIBUJO:

ING. MAIKOL YOHAN MARTINEZ TORRES

PROYECTO:

CONSTRUCCIÓNDEL DISTRITODE INNOVACIÓN PARA LA FORMACIÓN, EL EMPRENDIMIENTO Y EL EMPLEO DEL CENTRODE GESTIÓN ADMINISTRATIVA Y FORTALECIMIENTO EMPRESARIAL DEL SENA REGIONAL BOYACÁ

CONTENIDO:

ITEMS NO PREVISTOS

INP - 04

DESMONTE DE TABLEROS ELECTRICOS

CONTRATISTA:

ING. HERNANDO ALDANA
RESIDENTE DE ESTRUCTURAS

INTERVENTORIA:
Reviso

ING. RAFAEL EDUARDO BLANCO DUARTE
RESIDENTE DE INTERVENTORIA

SUPERVISIÓN:
VoBo

ING. EFREN ALEJANDRO OJEDA

ANOTACIONES:


FECHA: JUNIO - 2026

ESCALA: 1:200

RUTA DEL ARCHIVO:

DESMONTE DE TABLEROS ELECTRICOS

PLANO:	DE:
1	1

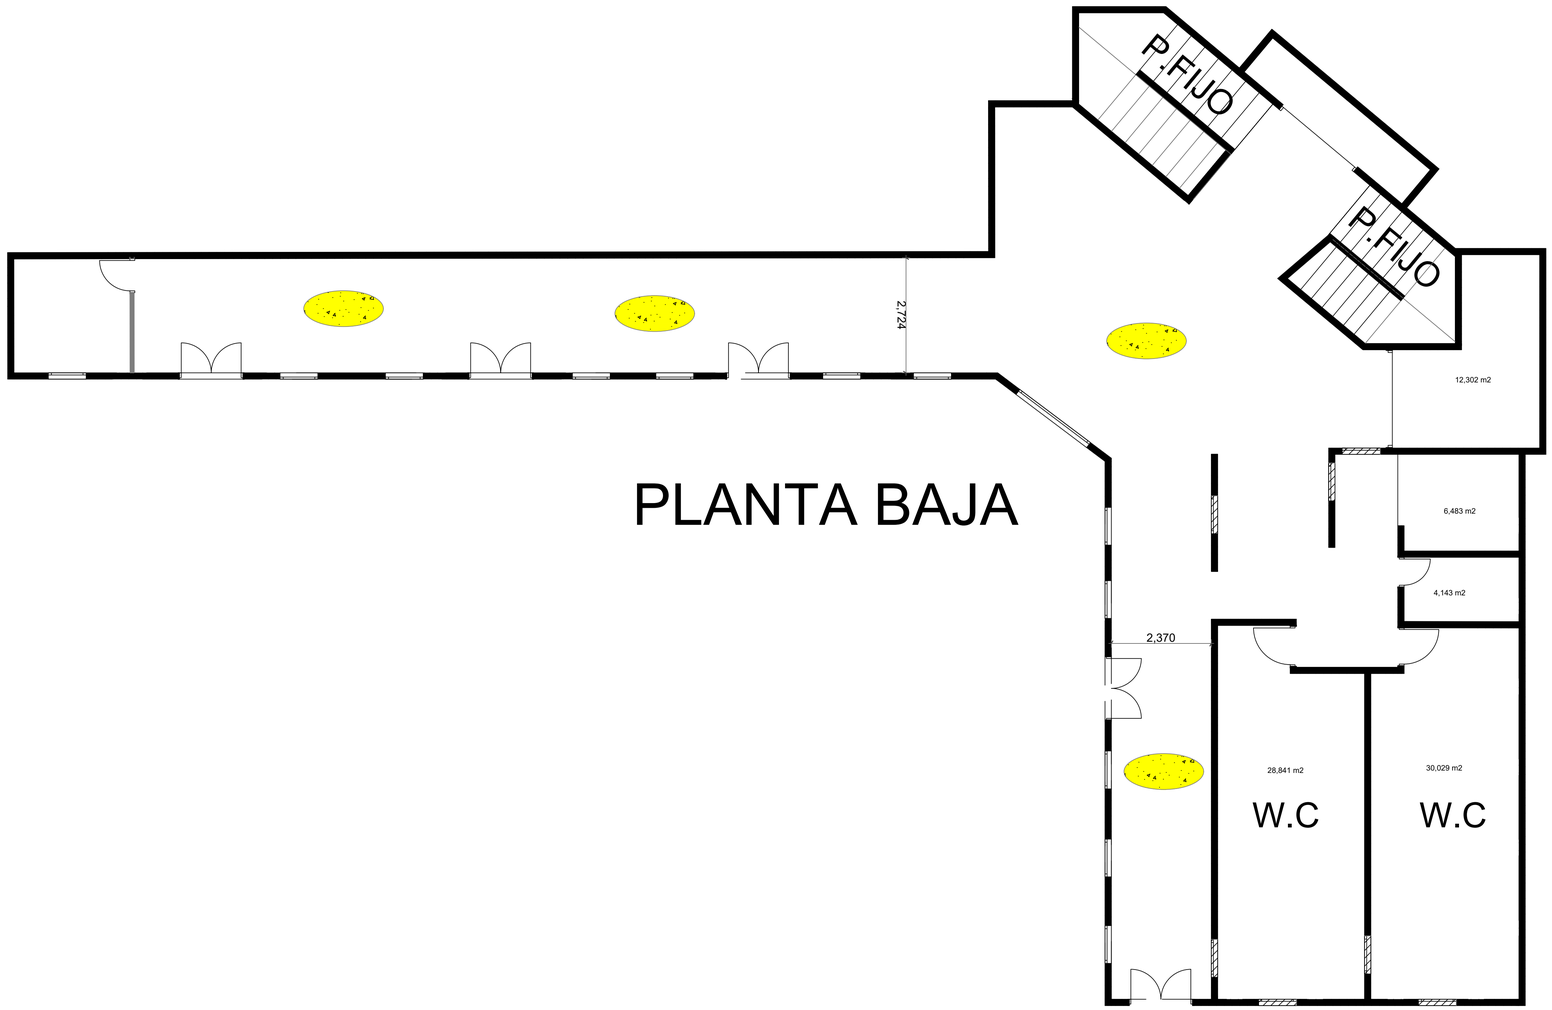

PLANTA BAJA

CONTRATANTE :

CEGAFE - SENA - TUNJA

DIRECCIÓN

CARRERA 7# 16-36/92/120A

TUNJA	BOYACÁ

PROPIETARIO:

CONTRATISTA:

CONSORCIO OBRAS SBR-26

INTERVENTORIA:

CONSORCIO INTERNOVA SENA 205

DIBUJO:

ING. MAIKOL YOHAN MARTINEZ TORRES

PROYECTO:

CONSTRUCCIÓNDEL DISTRITODE INNOVACIÓN PARA LA FORMACIÓN, EL EMPRENDIMIENTO Y EL EMPLEO DEL CENTRODE GESTIÓN ADMINISTRATIVA Y FORTALECIMIENTO EMPRESARIAL DEL SENA REGIONAL BOYACÁ

CONTENIDO:

ITEMS NO PREVISTOS

INP - 05

DESMONTE DE LAMPARAS (tuberia, cableado y aparato)

PRIMER PISO

CONTRATISTA:

ING. HERNANDO ALDANA
RESIDENTE DE ESTRUCTURAS

INTERVENTORIA:
Reviso

ING. RAFAEL EDUARDO BLANCO DUARTE
RESIDENTE DE INTERVENTORIA

SUPERVISIÓN:
VoBo

ING. EFREN ALEJANDRO OJEDA

ANOTACIONES:

FECHA: JUNIO - 2026

ESCALA: 1:200

RUTA DEL ARCHIVO:

DESMONTE DE LAMPARAS (tuberia, cableado y aparato)

	PLANO:	DE:
	1	2

Cra. 7



CONTRATANTE :

CEGAFE - SENA - TUNJA

DIRECCIÓN

CARRERA 7# 16-36/92/120A

TUNJA | BOYACÁ

PROPIETARIO:

CONTRATISTA:

CONSORCIO OBRAS SBR-26

INTERVENTORIA:

CONSORCIO INTERNOVA SENA 205

DIBUJO:

ING. MAIKOL YOHAN MARTINEZ TORRES

PROYECTO:

CONSTRUCCIÓNDEL DISTRITODE INNOVACIÓN PARA LA FORMACIÓN, EL EMPRENDIMIENTO Y EL EMPLEO DEL CENTRODE GESTIÓN ADMINISTRATIVA Y FORTALECIMIENTO EMPRESARIAL DEL SENA REGIONAL BOYACÁ

CONTENIDO:

ITEMS NO PREVISTOS

INP - 05

DESMONTE DE LAMPARAS (tuberia, cableado y aparato)

SEGUNDO PISO

CONTRATISTA:

ING. HERNANDO ALDANA
RESIDENTE DE ESTRUCTURAS

INTERVENTORIA:
Reviso

ING. RAFAEL EDUARDO BLANCO DUARTE
RESIDENTE DE INTERVENTORIA

SUPERVISIÓN:
VoBo

ING. EFREN ALEJANDRO OJEDA

ANOTACIONES:


FECHA: JUNIO - 2026

ESCALA: 1:200

RUTA DEL ARCHIVO:

DESMONTE DE LAMPARAS (tuberia, cableado y aparato)

	PLANO:	DE:
	2	2

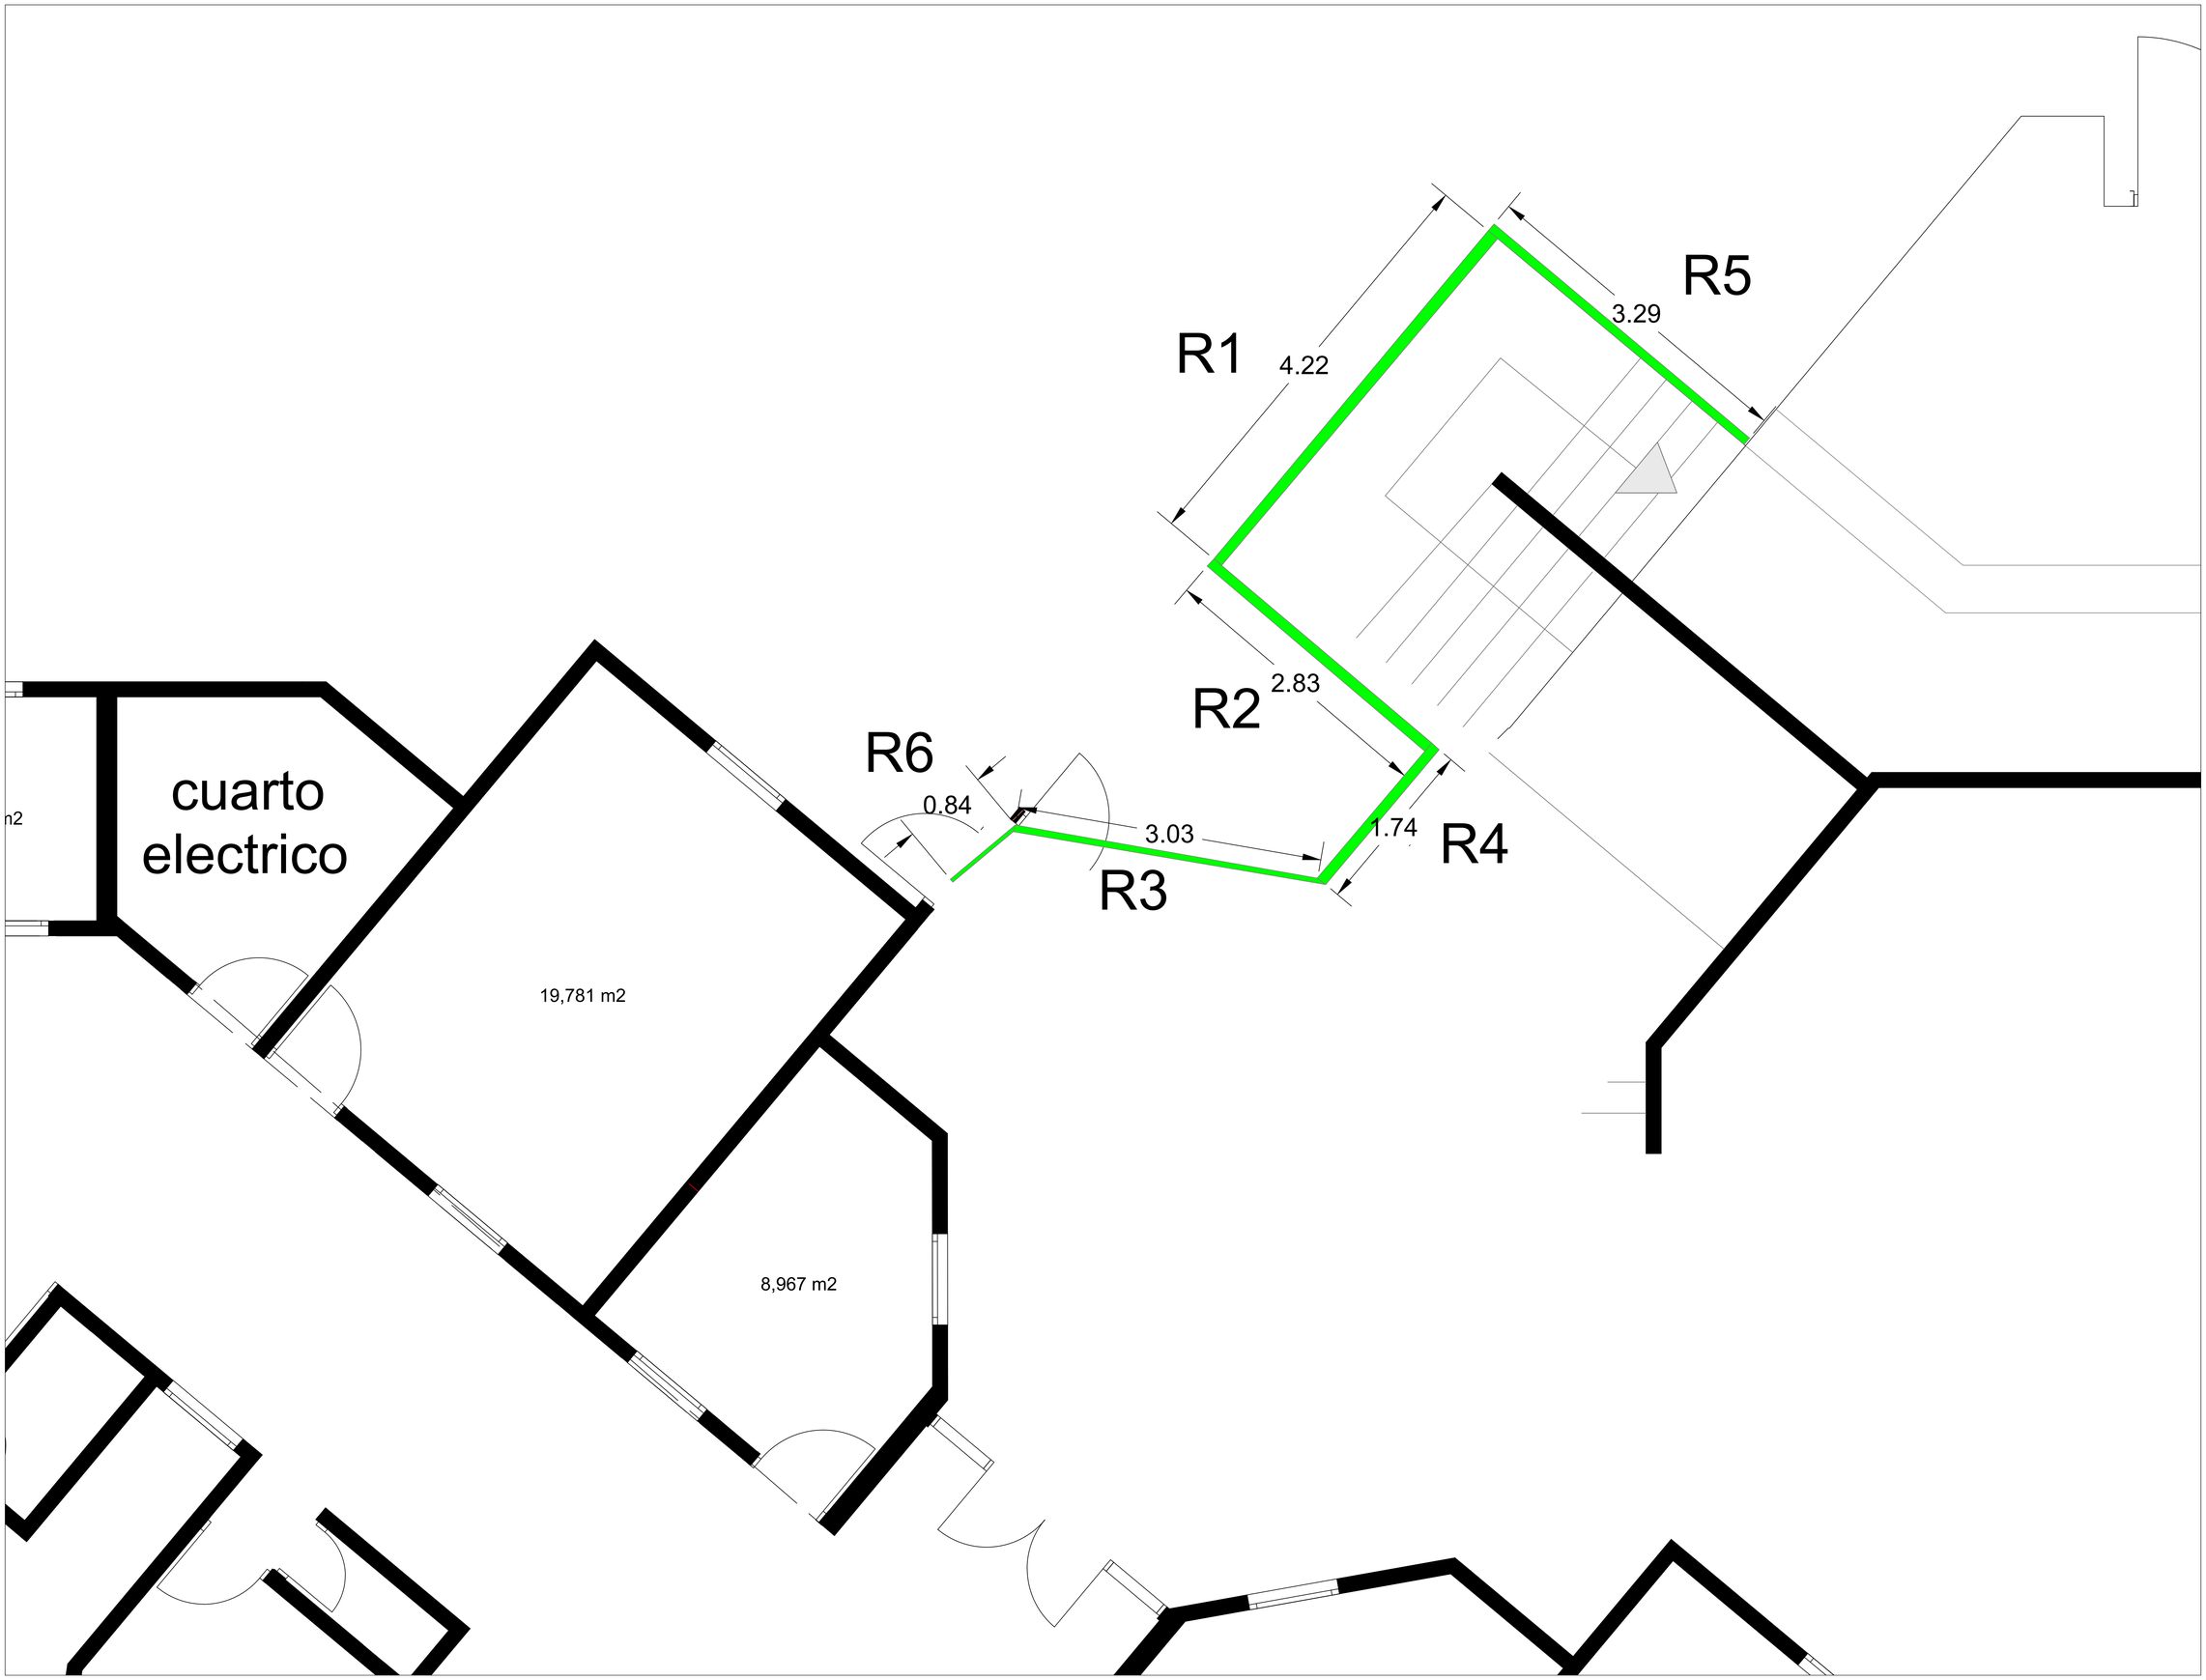

CONTRATANTE :

CEGAFE - SENA - TUNJA

DIRECCIÓN

CARRERA 7# 16-36/92/120A

TUNJA	BOYACÁ

PROPIETARIO:

CONTRATISTA:

CONSORCIO OBRAS SBR-26

INTERVENTORIA:

CONSORCIO INTERNOVA SENA 205

DIBUJO:

ING. MAIKOL YOHAN MARTINEZ TORRES

PROYECTO:

CONSTRUCCIÓNDEL DISTRITODE INNOVACIÓN PARA LA FORMACIÓN, EL EMPRENDIMIENTO Y EL EMPLEO DEL CENTRODE GESTIÓN ADMINISTRATIVA Y FORTALECIMIENTO EMPRESARIAL DEL SENA REGIONAL BOYACÁ

CONTENIDO:

ITEMS NO PREVISTOS

INP - 06

DESMONTE DE REJA METÁLICA.

CONTRATISTA:

ING. HERNANDO ALDANA
RESIDENTE DE ESTRUCTURAS

INTERVENTORIA:
Reviso

ING. RAFAEL EDUARDO BLANCO DUARTE
RESIDENTE DE INTERVENTORIA

SUPERVISIÓN:
VoBo

ING. EFREN ALEJANDRO OJEDA

ANOTACIONES:

FECHA: JUNIO - 2026


ESCALA: 1:200

RUTA DEL ARCHIVO:

DESMONTE DE REJA METÁLICA.

	PLANO:	DE:
	1	1

Cra. 7

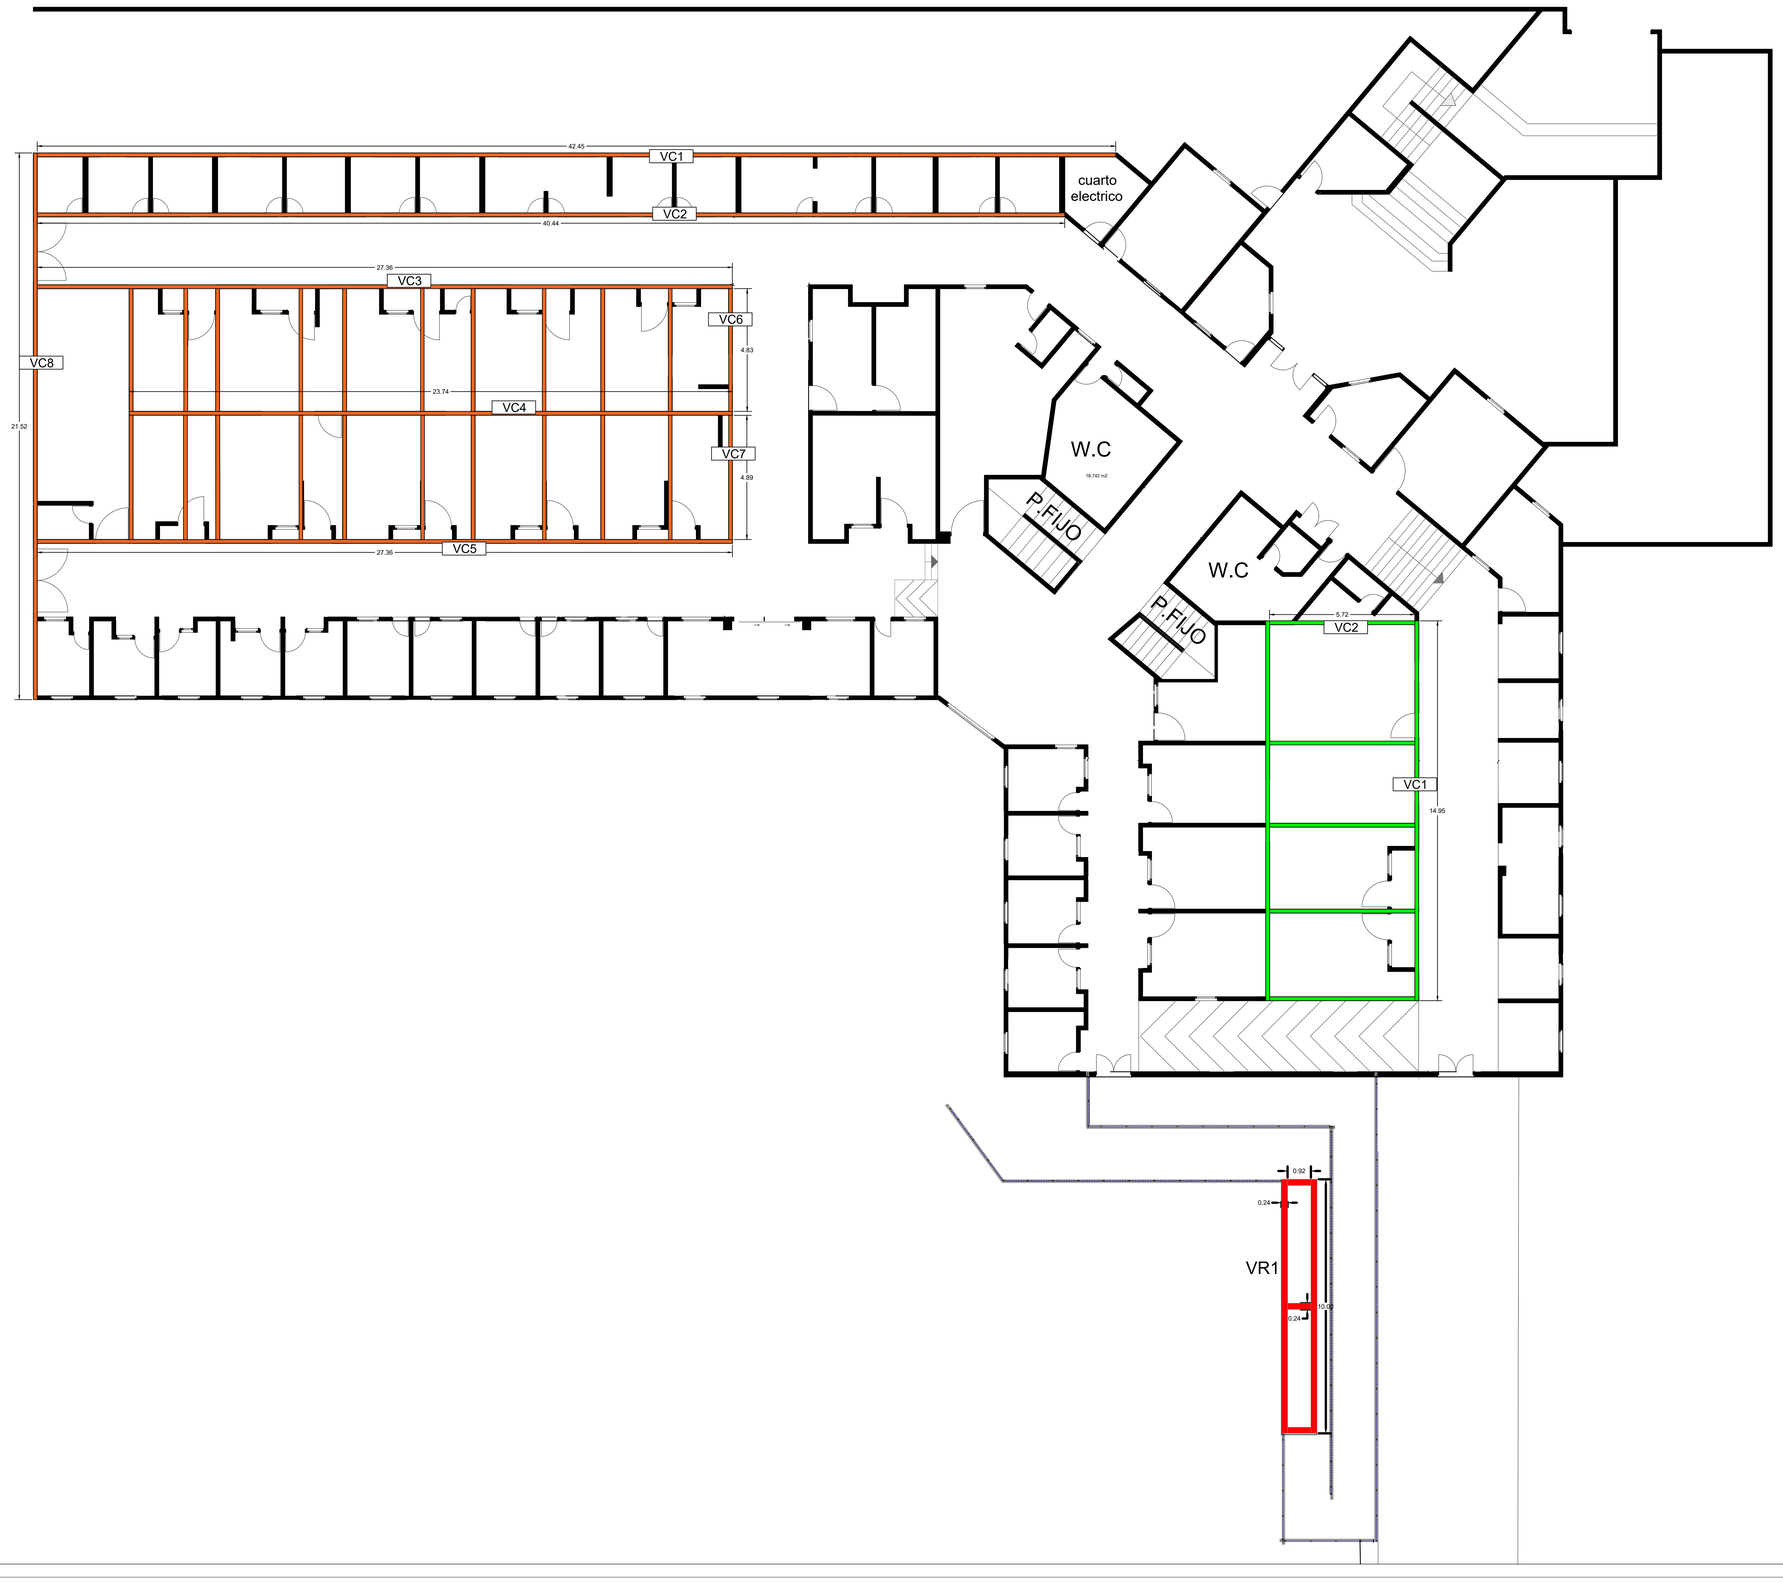

LFORMA 1

CONTRATANTE :

CEGAFE - SENA - TUNJA

DIRECCIÓN

CARRERA 7# 16-36/92/120A

TUNJA | BOYACÁ

PROPIETARIO:

CONTRATISTA:

CONSORCIO OBRAS SBR-26

INTERVENTORIA:

CONSORCIO INTERNOVA SENA 205

DIBUJO:

ING. MAIKOL YOHAN MARTINEZ TORRES

PROYECTO:

CONSTRUCCIÓNDEL DISTRITODE INNOVACIÓN PARA LA FORMACIÓN, EL EMPRENDIMIENTO Y EL EMPLEO DEL CENTRODE GESTIÓN ADMINISTRATIVA Y FORTALECIMIENTO EMPRESARIAL DEL SENA REGIONAL BOYACÁ

CONTENIDO:

ITEMS NO PREVISTOS

INP - 07

DEMOLICIÓN DE VIGA DE AMARRE EN CONCRETO, SECCIÓN HASTA 500 CM2. (INCLUYE RETIRO Y ACARREO LIBRE HASTA 5 KM.)

CONTRATISTA:

ING. HERNANDO ALDANA
RESIDENTE DE ESTRUCTURAS

INTERVENTORIA:
Reviso

ING. RAFAEL EDUARDO BLANCO DUARTE
RESIDENTE DE INTERVENTORIA

SUPERVISIÓN:
VoBo

ING. EFREN ALEJANDRO OJEDA

ANOTACIONES:


FECHA: JUNIO - 2026

ESCALA: 1:200

RUTA DEL ARCHIVO:

DEMOLICIÓN DE VIGA DE AMARRE EN CONCRETO, SECCIÓN HASTA 500 CM2. (INCLUYE RETIRO Y ACARREO LIBRE HASTA 5 KM.)

	PLANO:	DE:
	1	1

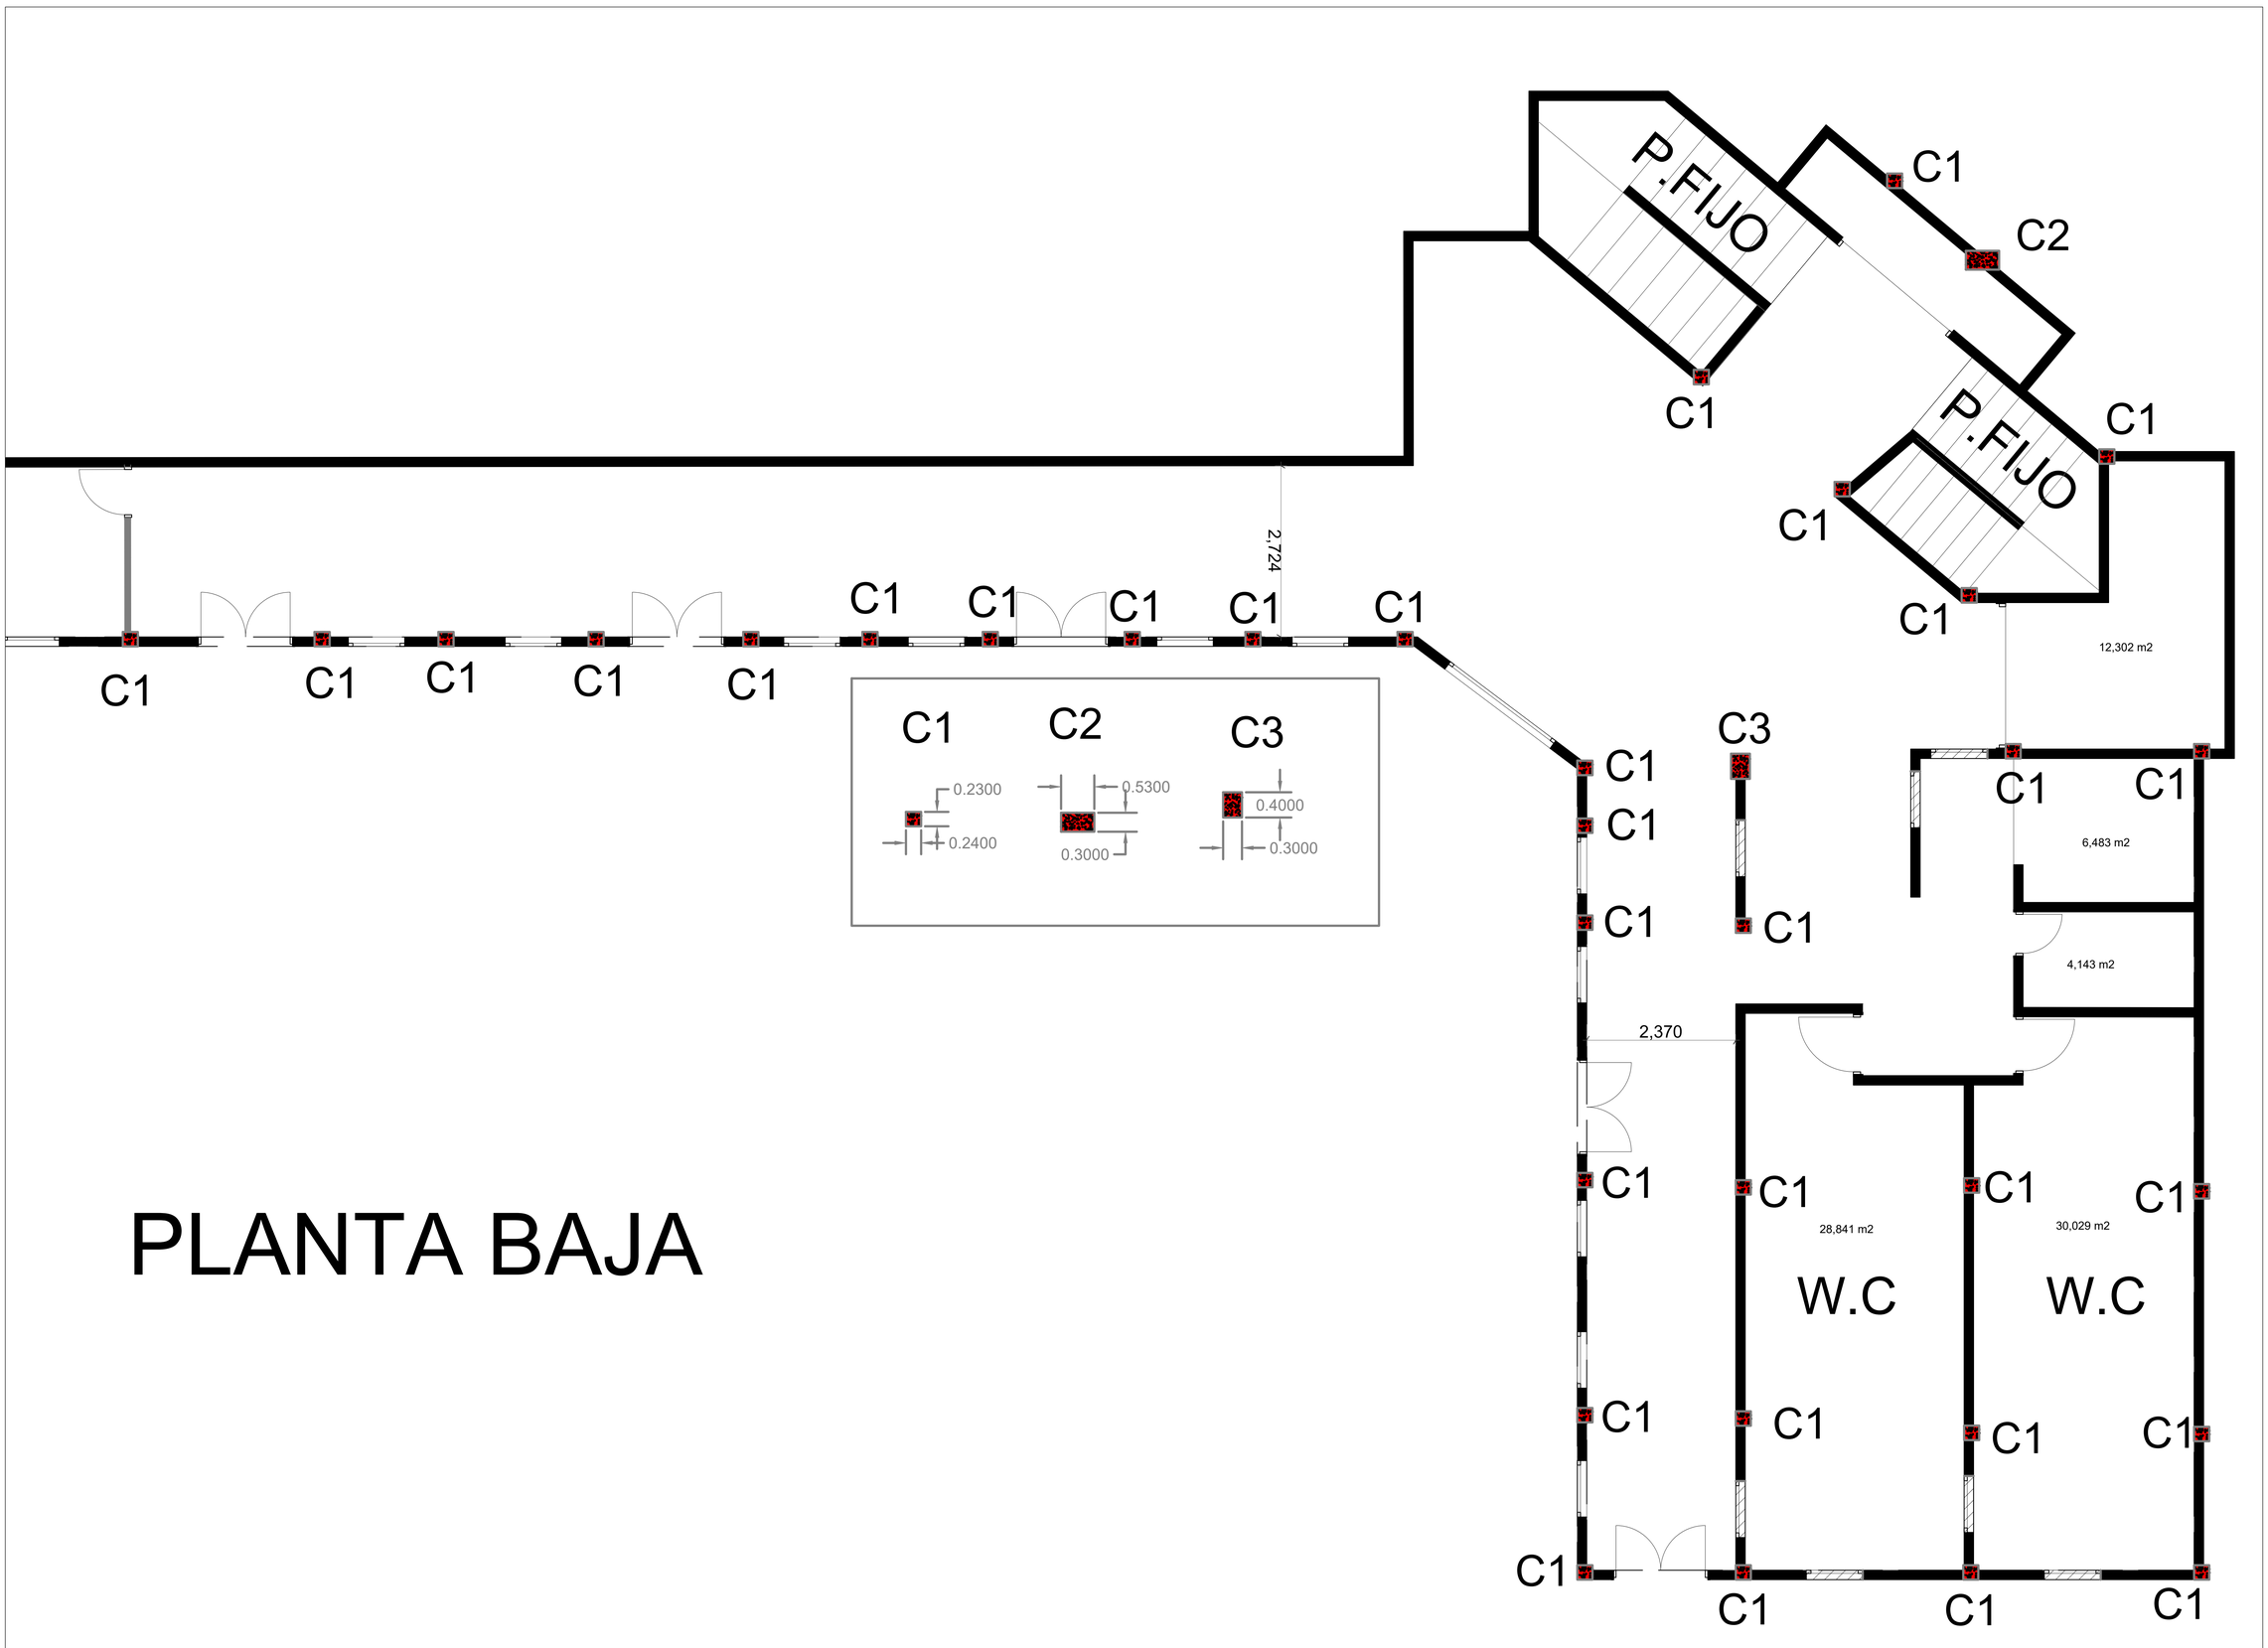

PLANTA BAJA

CONTRATANTE :

CEGAFE - SENA - TUNJA

DIRECCIÓN

CARRERA 7# 16-36/92/120A

TUNJA | BOYACÁ

PROPIETARIO:

CONTRATISTA:

CONSORCIO OBRAS SBR-26

INTERVENTORIA:

CONSORCIO INTERNOVA SENA 205

DIBUJO:

ING. MAIKOL YOHAN MARTINEZ TORRES

PROYECTO:

CONSTRUCCIÓNDEL DISTRITODE INNOVACIÓN PARA LA FORMACIÓN, EL EMPRENDIMIENTO Y EL EMPLEO DEL CENTRODE GESTIÓN ADMINISTRATIVA Y FORTALECIMIENTO EMPRESARIAL DEL SENA REGIONAL BOYACÁ

CONTENIDO:

ITEMS NO PREVISTOS

INP - 08

DEMOLICIÓN DE COLUMNA EN CONCRETO, (INCLUYE RETIRO Y ACARREO LIBRE HASTA 5 KM.)

PRIMER PISO

CONTRATISTA:

ING. HERNANDO ALDANA
RESIDENTE DE ESTRUCTURAS

INTERVENTORIA:
Reviso

ING. RAFAEL EDUARDO BLANCO DUARTE
RESIDENTE DE INTERVENTORIA

SUPERVISIÓN:
VoBo

ING. EFREN ALEJANDRO OJEDA

ANOTACIONES:

FECHA: JUNIO - 2026

ESCALA: 1:200


RUTA DEL ARCHIVO:

DEMOLICIÓN DE COLUMNA EN CONCRETO, (INCLUYE RETIRO Y ACARREO LIBRE HASTA 5 KM.)


PLANO:	DE:
1	2

m2


ORMA 2

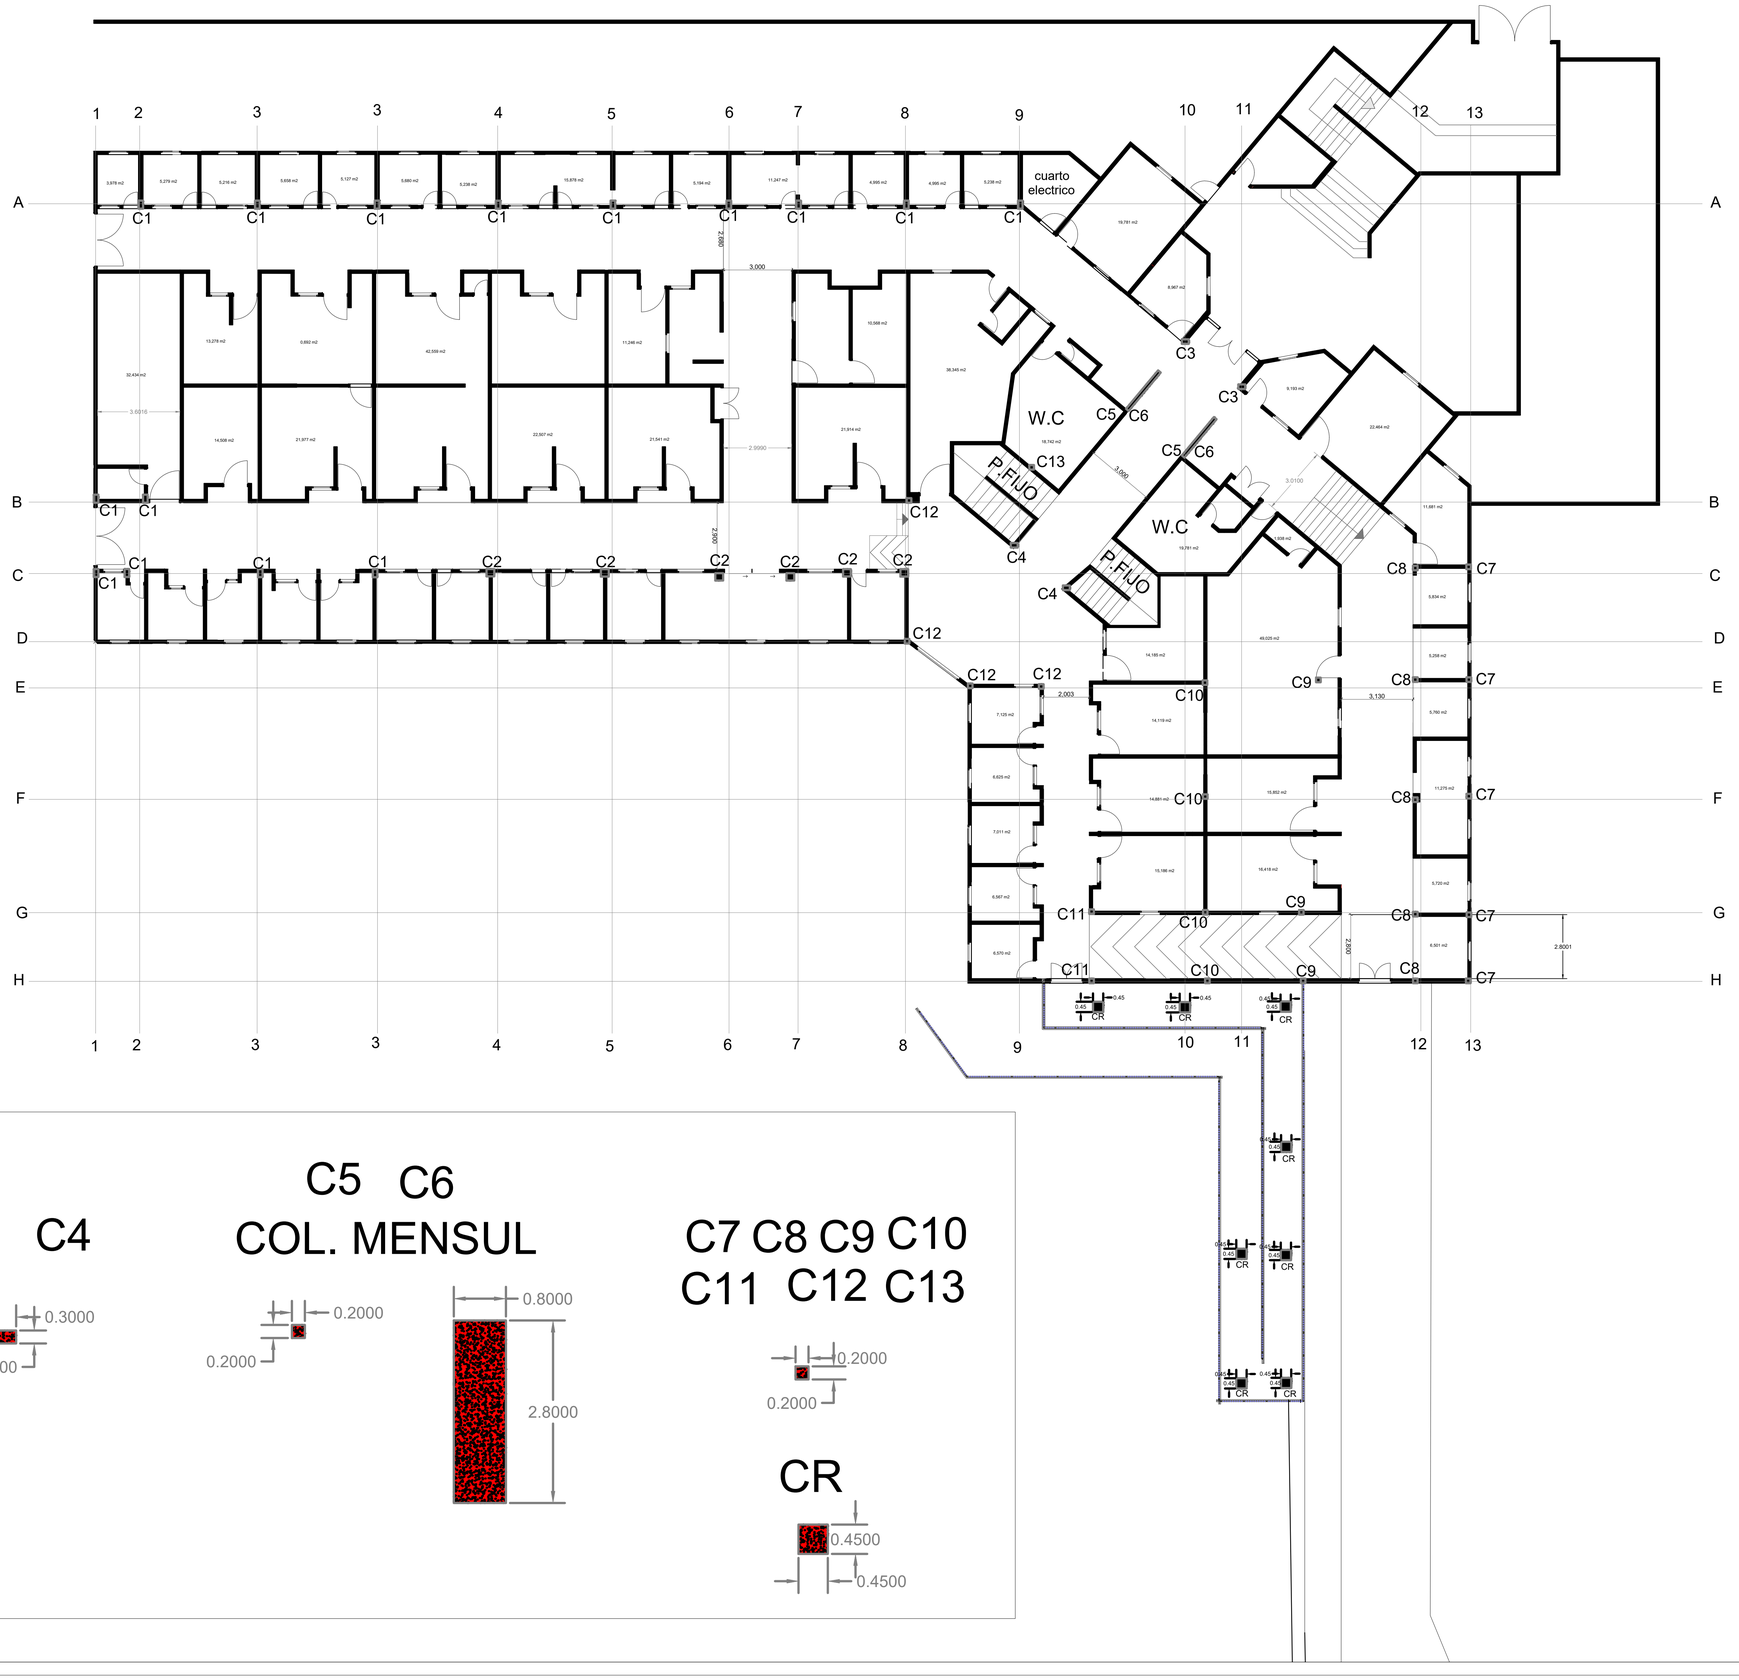

C1

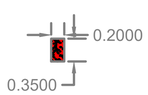

C2

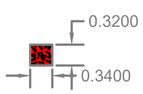

C3 C4

C5 C6 COL. MENSUL

C7 C8 C9 C10 C11 C12 C13

CR

CONTRATANTE :

CEGAFE - SENA - TUNJA

DIRECCIÓN

CARRERA 7# 16-36/92/120A

TUNJA | BOYACÁ

PROPIETARIO:

CONTRATISTA:

CONSORCIO OBRAS SBR-26

INTERVENTORIA:

CONSORCIO INTERNOVA SENA 205

DIBUJO:

ING. MAIKOL YOHAN MARTINEZ TORRES

PROYECTO:

CONSTRUCCIÓNDEL DISTRITODE INNOVACIÓN PARA LA FORMACIÓN, EL EMPRENDIMIENTO Y EL EMPLEO DEL CENTRODE GESTIÓN ADMINISTRATIVA Y FORTALECIMIENTO EMPRESARIAL DEL SENA REGIONAL BOYACÁ

CONTENIDO:

ITEMS NO PREVISTOS

INP - 08

DEMOLICIÓN DE COLUMNA EN CONCRETO, (INCLUYE RETIRO Y ACARREO LIBRE HASTA 5 KM.)

SEGUNDO PISO

CONTRATISTA:

ING. HERNANDO ALDANA
RESIDENTE DE ESTRUCTURAS

INTERVENTORIA:
Reviso

ING. RAFAEL EDUARDO BLANCO DUARTE
RESIDENTE DE INTERVENTORIA

SUPERVISIÓN:
VoBo

ING. EFREN ALEJANDRO OJEDA

ANOTACIONES:


FECHA: JUNIO - 2026

ESCALA: 1:200

RUTA DEL ARCHIVO:

DEMOLICIÓN DE COLUMNA EN CONCRETO, (INCLUYE RETIRO Y ACARREO LIBRE HASTA 5 KM.)

PLANO:	DE:
2	2

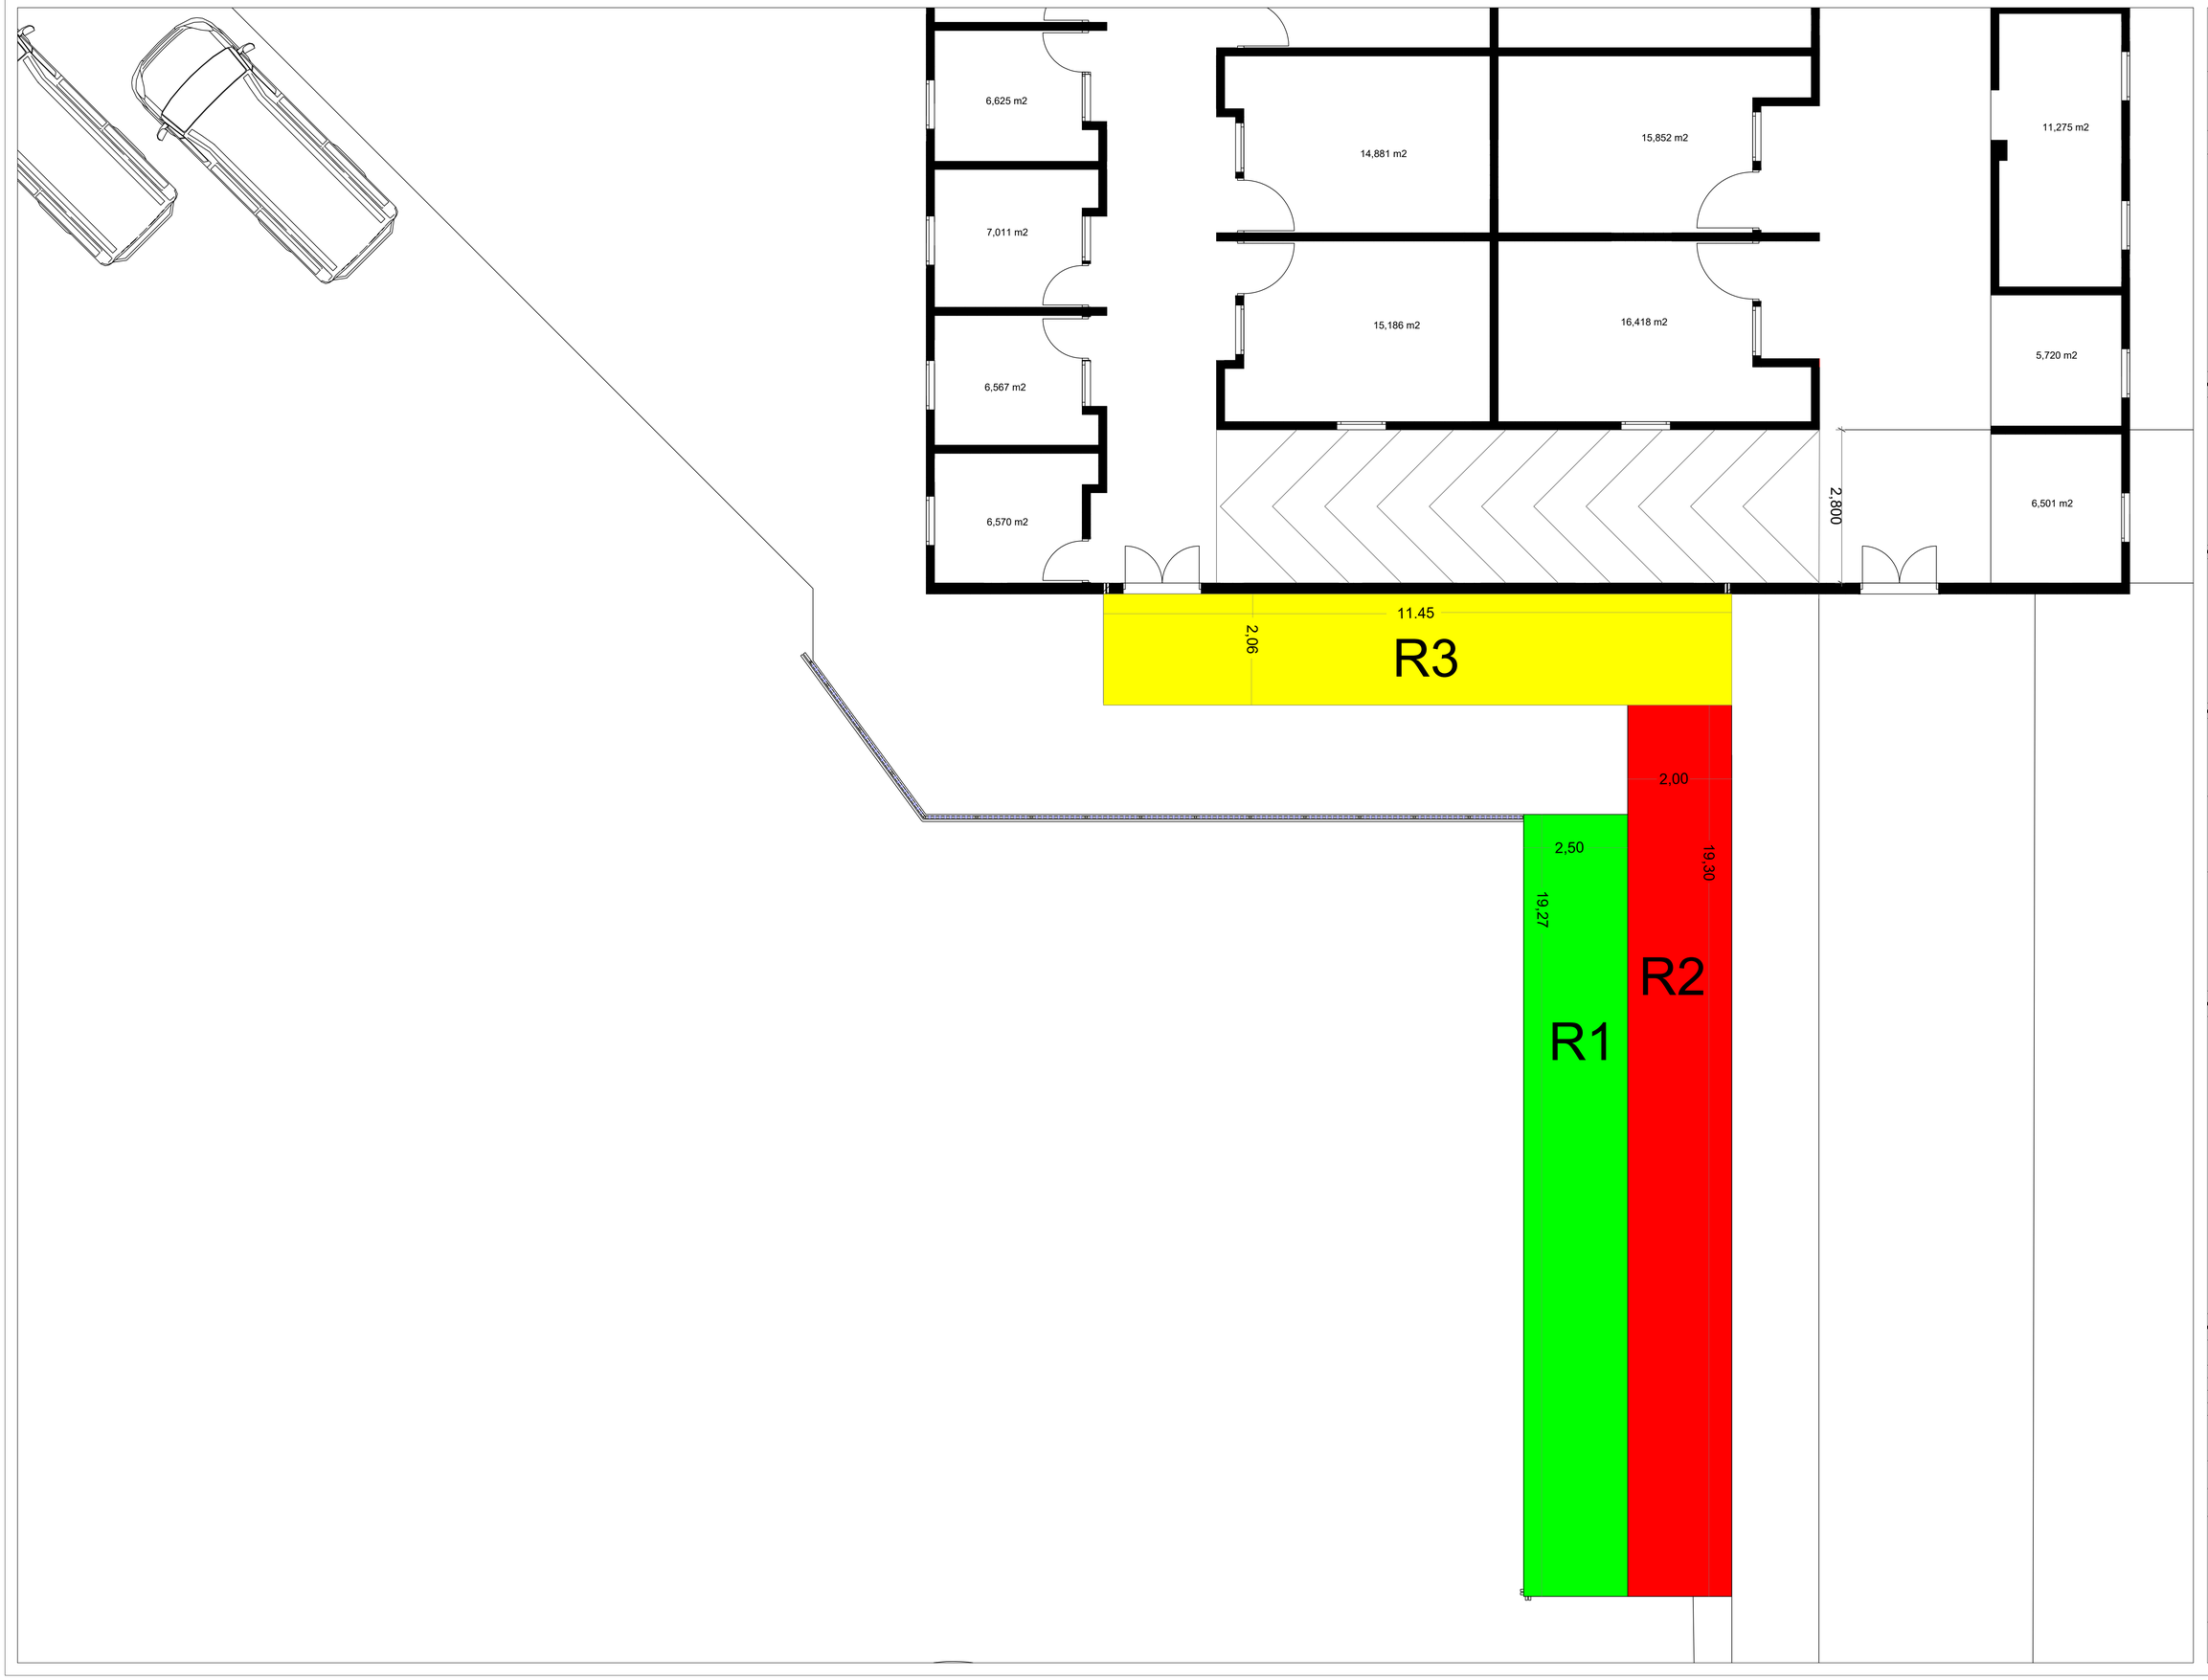

CONTRATANTE :

CEGAFE - SENA - TUNJA

DIRECCIÓN

CARRERA 7# 16-36/92/120A

TUNJA | BOYACÁ

PROPIETARIO:

CONTRATISTA:

CONSORCIO OBRAS SBR-26

INTERVENTORIA:

CONSORCIO INTERNOVA SENA 205

DIBUJO:

ING. MAIKOL YOHAN MARTINEZ TORRES

PROYECTO:

CONSTRUCCIÓNDEL DISTRITODE INNOVACIÓN PARA LA FORMACIÓN, EL EMPRENDIMIENTO Y EL EMPLEO DEL CENTRODE GESTIÓN ADMINISTRATIVA Y FORTALECIMIENTO EMPRESARIAL DEL SENA REGIONAL BOYACÁ

CONTENIDO:

ITEMS NO PREVISTOS

INP - 09

DEMOLICION DE RAMPAS E=0,20 (INCLUYE RETIRO Y ACARREO LIBRE HASTA 5 KM.)

CONTRATISTA:

ING. HERNANDO ALDANA
RESIDENTE DE ESTRUCTURAS

INTERVENTORIA:
Reviso

ING. RAFAEL EDUARDO BLANCO DUARTE
RESIDENTE DE INTERVENTORIA

SUPERVISIÓN:
VoBo

ING. EFREN ALEJANDRO OJEDA

ANOTACIONES:


FECHA: JUNIO - 2026

ESCALA: 1:200

RUTA DEL ARCHIVO:

DEMOLICION DE RAMPAS E=0,20 (INCLUYE RETIRO Y ACARREO LIBRE HASTA 5 KM.)

PLANO:	DE:
1	1

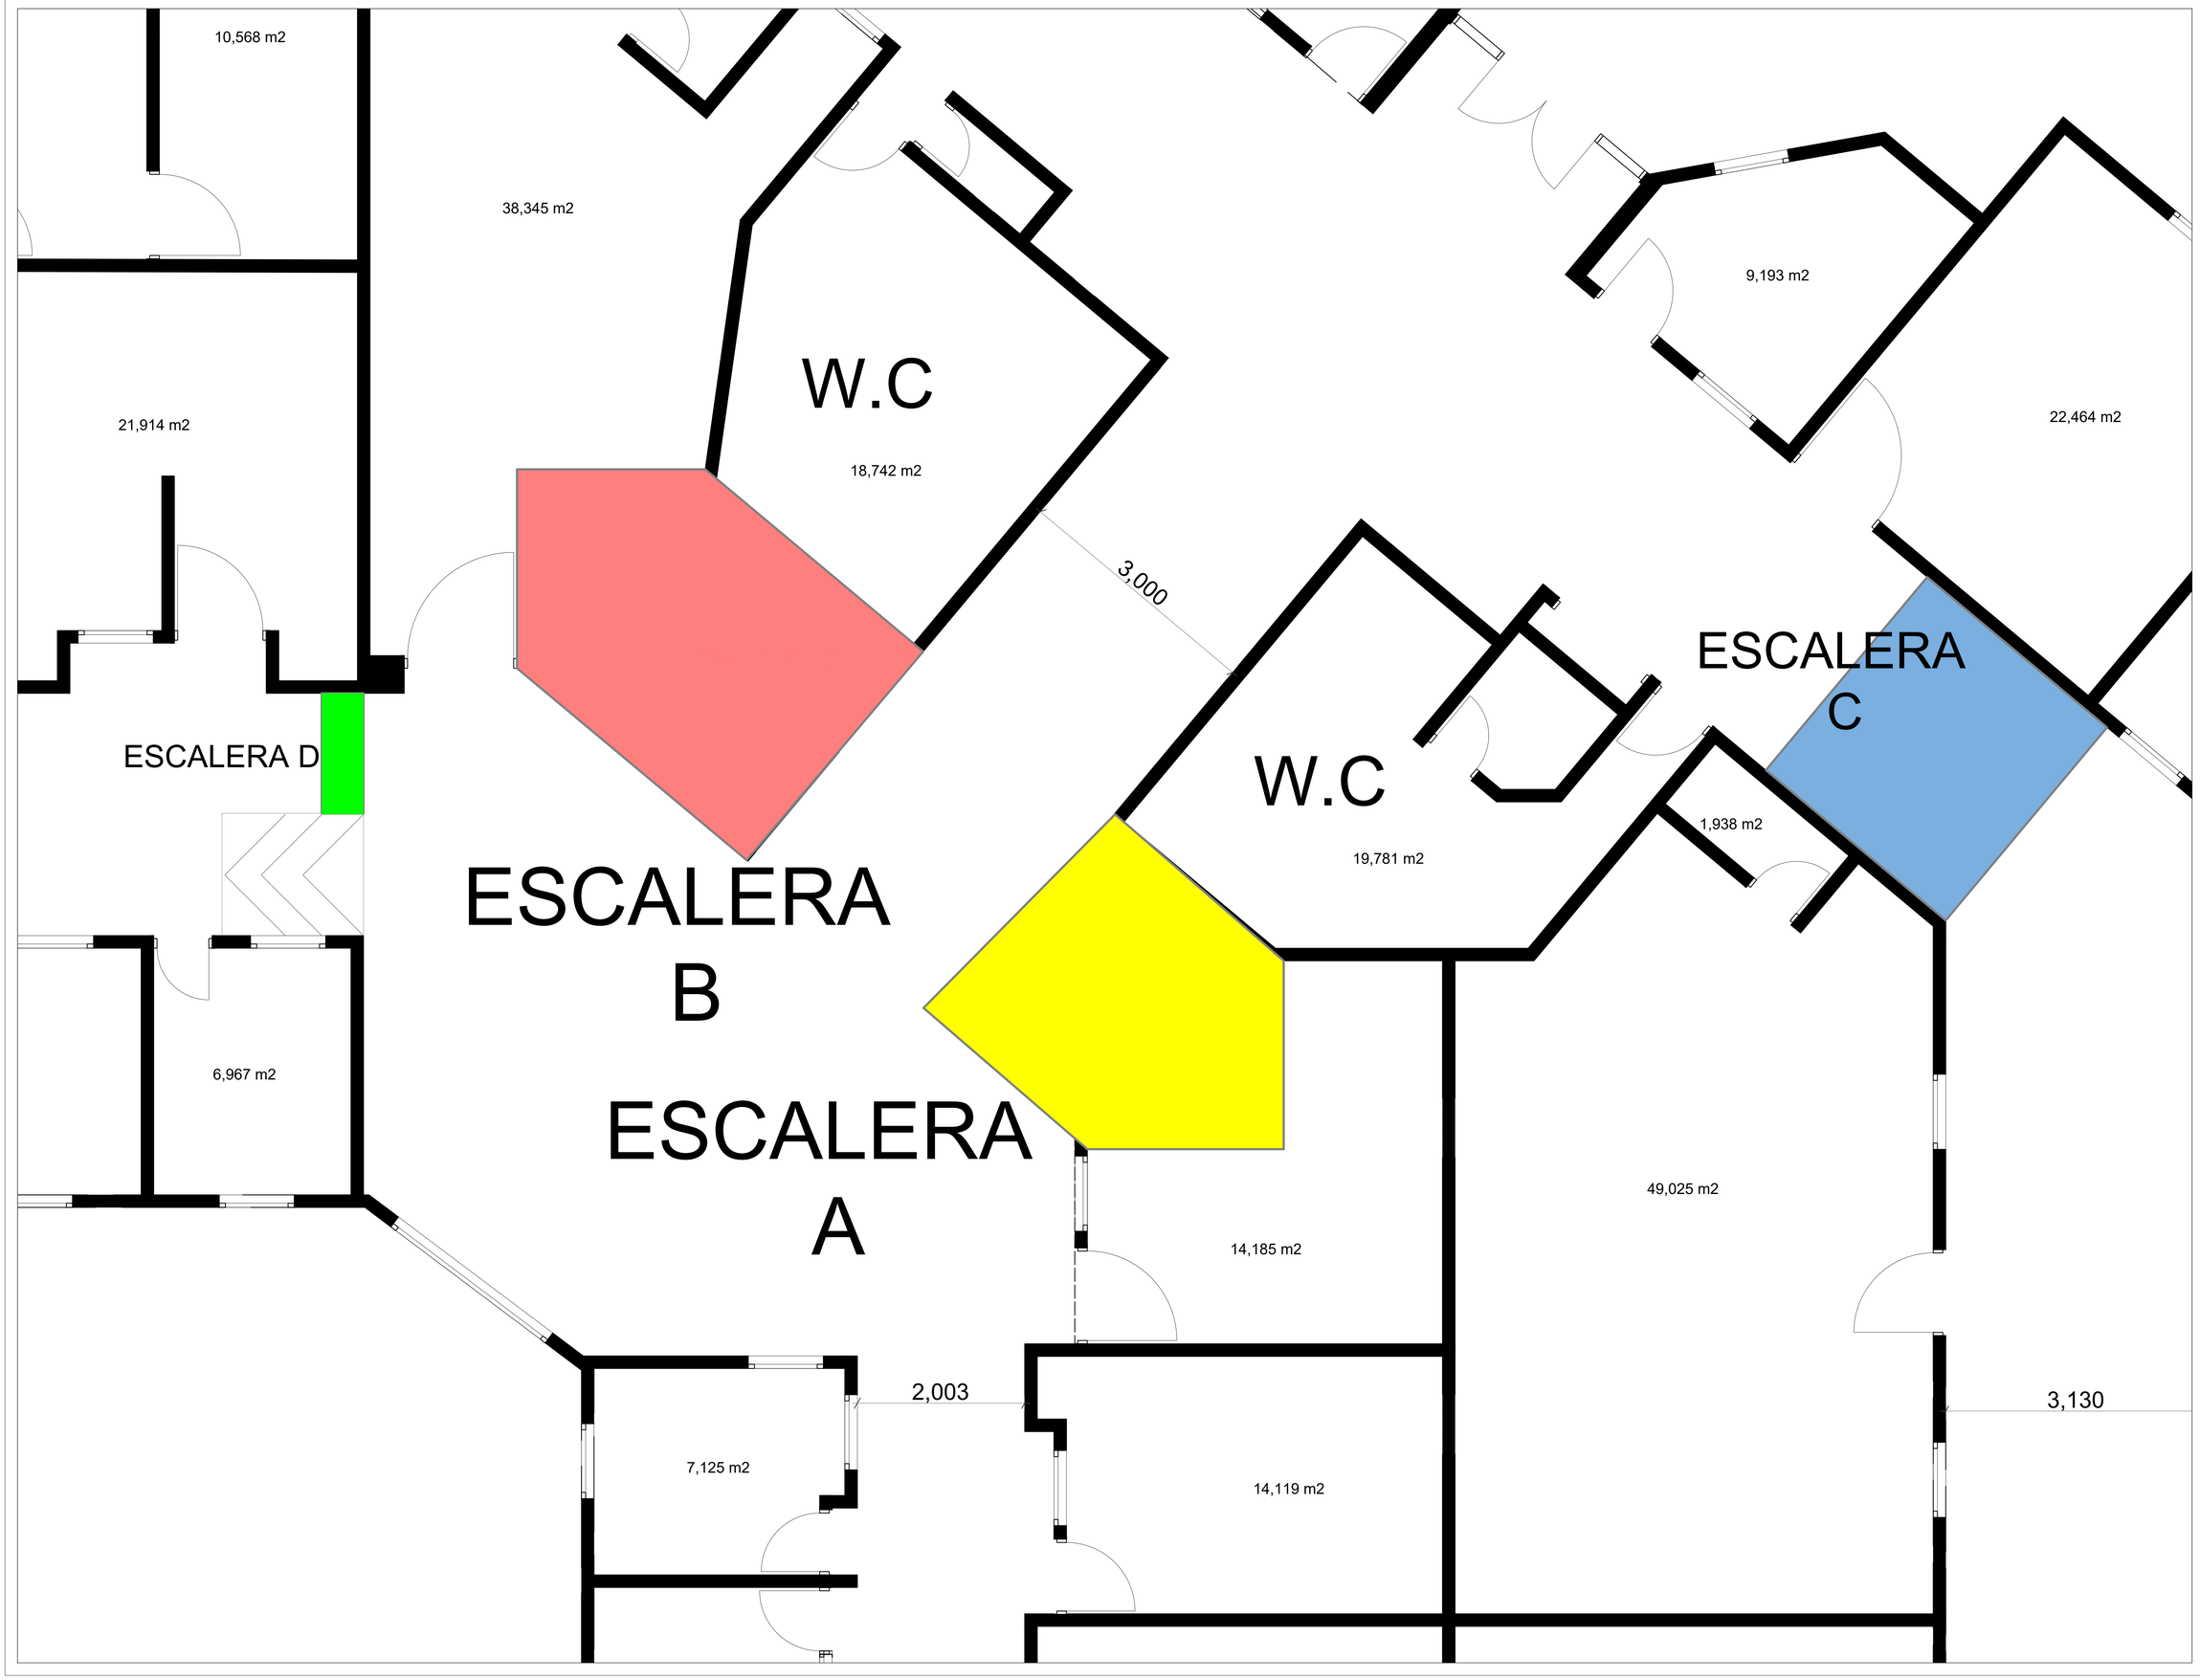

CONTRATANTE :

CEGAFE - SENA - TUNJA

DIRECCIÓN

CARRERA 7# 16-36/92/120A

TUNJA | BOYACÁ

PROPIETARIO:

CONTRATISTA:

CONSORCIO OBRAS SBR-26

INTERVENTORIA:

CONSORCIO INTERNOVA SENA 205

DIBUJO:

ING. MAIKOL YOHAN MARTINEZ TORRES

PROYECTO:

CONSTRUCCIÓNDEL DISTRITODE INNOVACIÓN PARA LA FORMACIÓN, EL EMPRENDIMIENTO Y EL EMPLEO DEL CENTRODE GESTIÓN ADMINISTRATIVA Y FORTALECIMIENTO EMPRESARIAL DEL SENA REGIONAL BOYACÁ

CONTENIDO:

ITEMS NO PREVISTOS

INP - 10

DEMOLICIÓN DE ESCALERA EN CONCRETO REFORZADO, (INCLUYE RETIRO Y ACARREO LIBRE HASTA 5 KM.)

CONTRATISTA:

ING. HERNANDO ALDANA
RESIDENTE DE ESTRUCTURAS

INTERVENTORIA:
Reviso

ING. RAFAEL EDUARDO BLANCO DUARTE
RESIDENTE DE INTERVENTORIA

SUPERVISIÓN:
VoBo

ING. EFREN ALEJANDRO OJEDA

ANOTACIONES:


FECHA: JUNIO - 2026

ESCALA: 1:200

RUTA DEL ARCHIVO:

DEMOLICIÓN DE ESCALERA EN CONCRETO REFORZADO, (INCLUYE RETIRO Y ACARREO LIBRE HASTA 5 KM.)

PLANO:	DE:
1	1

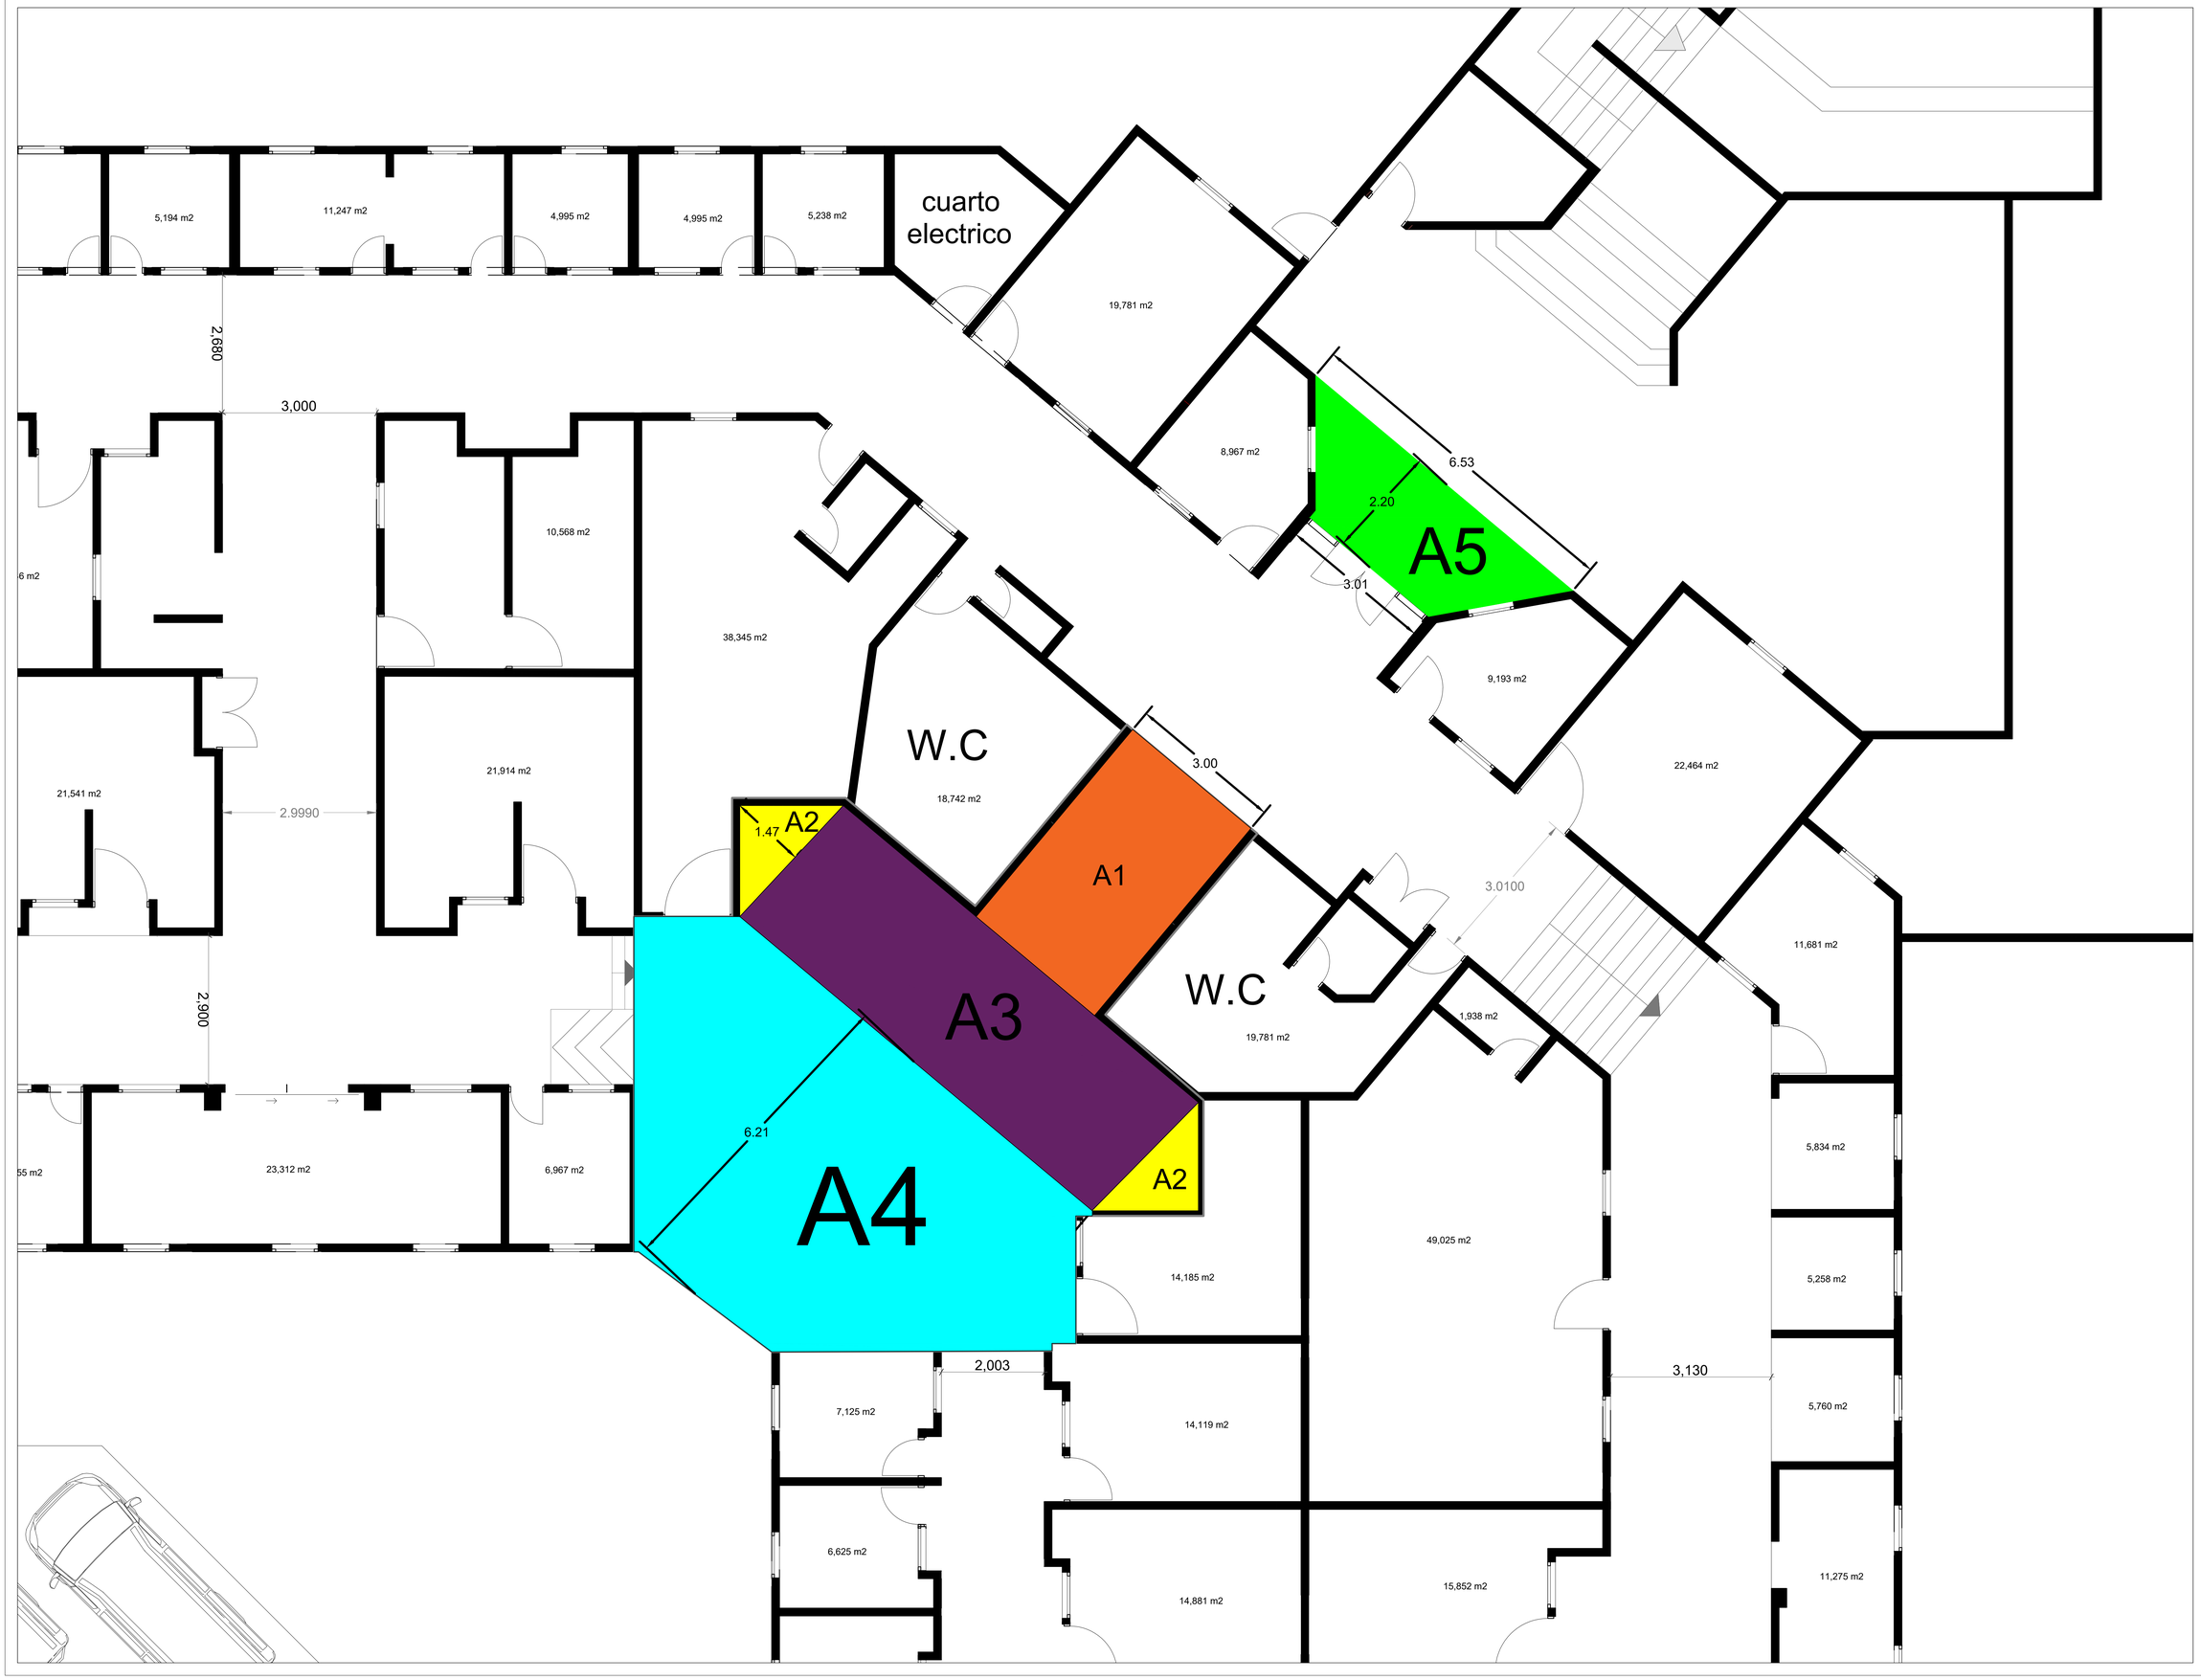

CONTRATANTE :

CEGAFE - SENA - TUNJA

DIRECCIÓN

CARRERA 7# 16-36/92/120A

TUNJA | BOYACÁ

PROPIETARIO:

CONTRATISTA:

CONSORCIO OBRAS SBR-26

INTERVENTORIA:

CONSORCIO INTERNOVA SENA 205

DIBUJO:

ING. MAIKOL YOHAN MARTINEZ TORRES

PROYECTO:

CONSTRUCCIÓNDEL DISTRITODE INNOVACIÓN PARA LA FORMACIÓN, EL EMPRENDIMIENTO Y EL EMPLEO DEL CENTRODE GESTIÓN ADMINISTRATIVA Y FORTALECIMIENTO EMPRESARIAL DEL SENA REGIONAL BOYACÁ

CONTENIDO:

ITEMS NO PREVISTOS

INP - 11

DESMONTE DE CUBIERTA ESPACIAL (incluye desmonte policarbonato con soporte de andamio certificado, estructura metalica y puesta en sitio para retiro por reciclador certificado)

CONTRATISTA:

ING. HERNANDO ALDANA
RESIDENTE DE ESTRUCTURAS

INTERVENTORIA:
Reviso

ING. RAFAEL EDUARDO BLANCO DUARTE
RESIDENTE DE INTERVENTORIA

SUPERVISIÓN:
VoBo

ING. EFREN ALEJANDRO OJEDA

ANOTACIONES:


FECHA: JUNIO - 2026

ESCALA: 1:200

RUTA DEL ARCHIVO:

DESMONTE DE CUBIERTA ESPACIAL (incluye desmonte policarbonato con soporte de andamio certificado, estructura metalica y puesta en sitio para retiro por reciclador certificado)

PLANO:	DE:
1	1

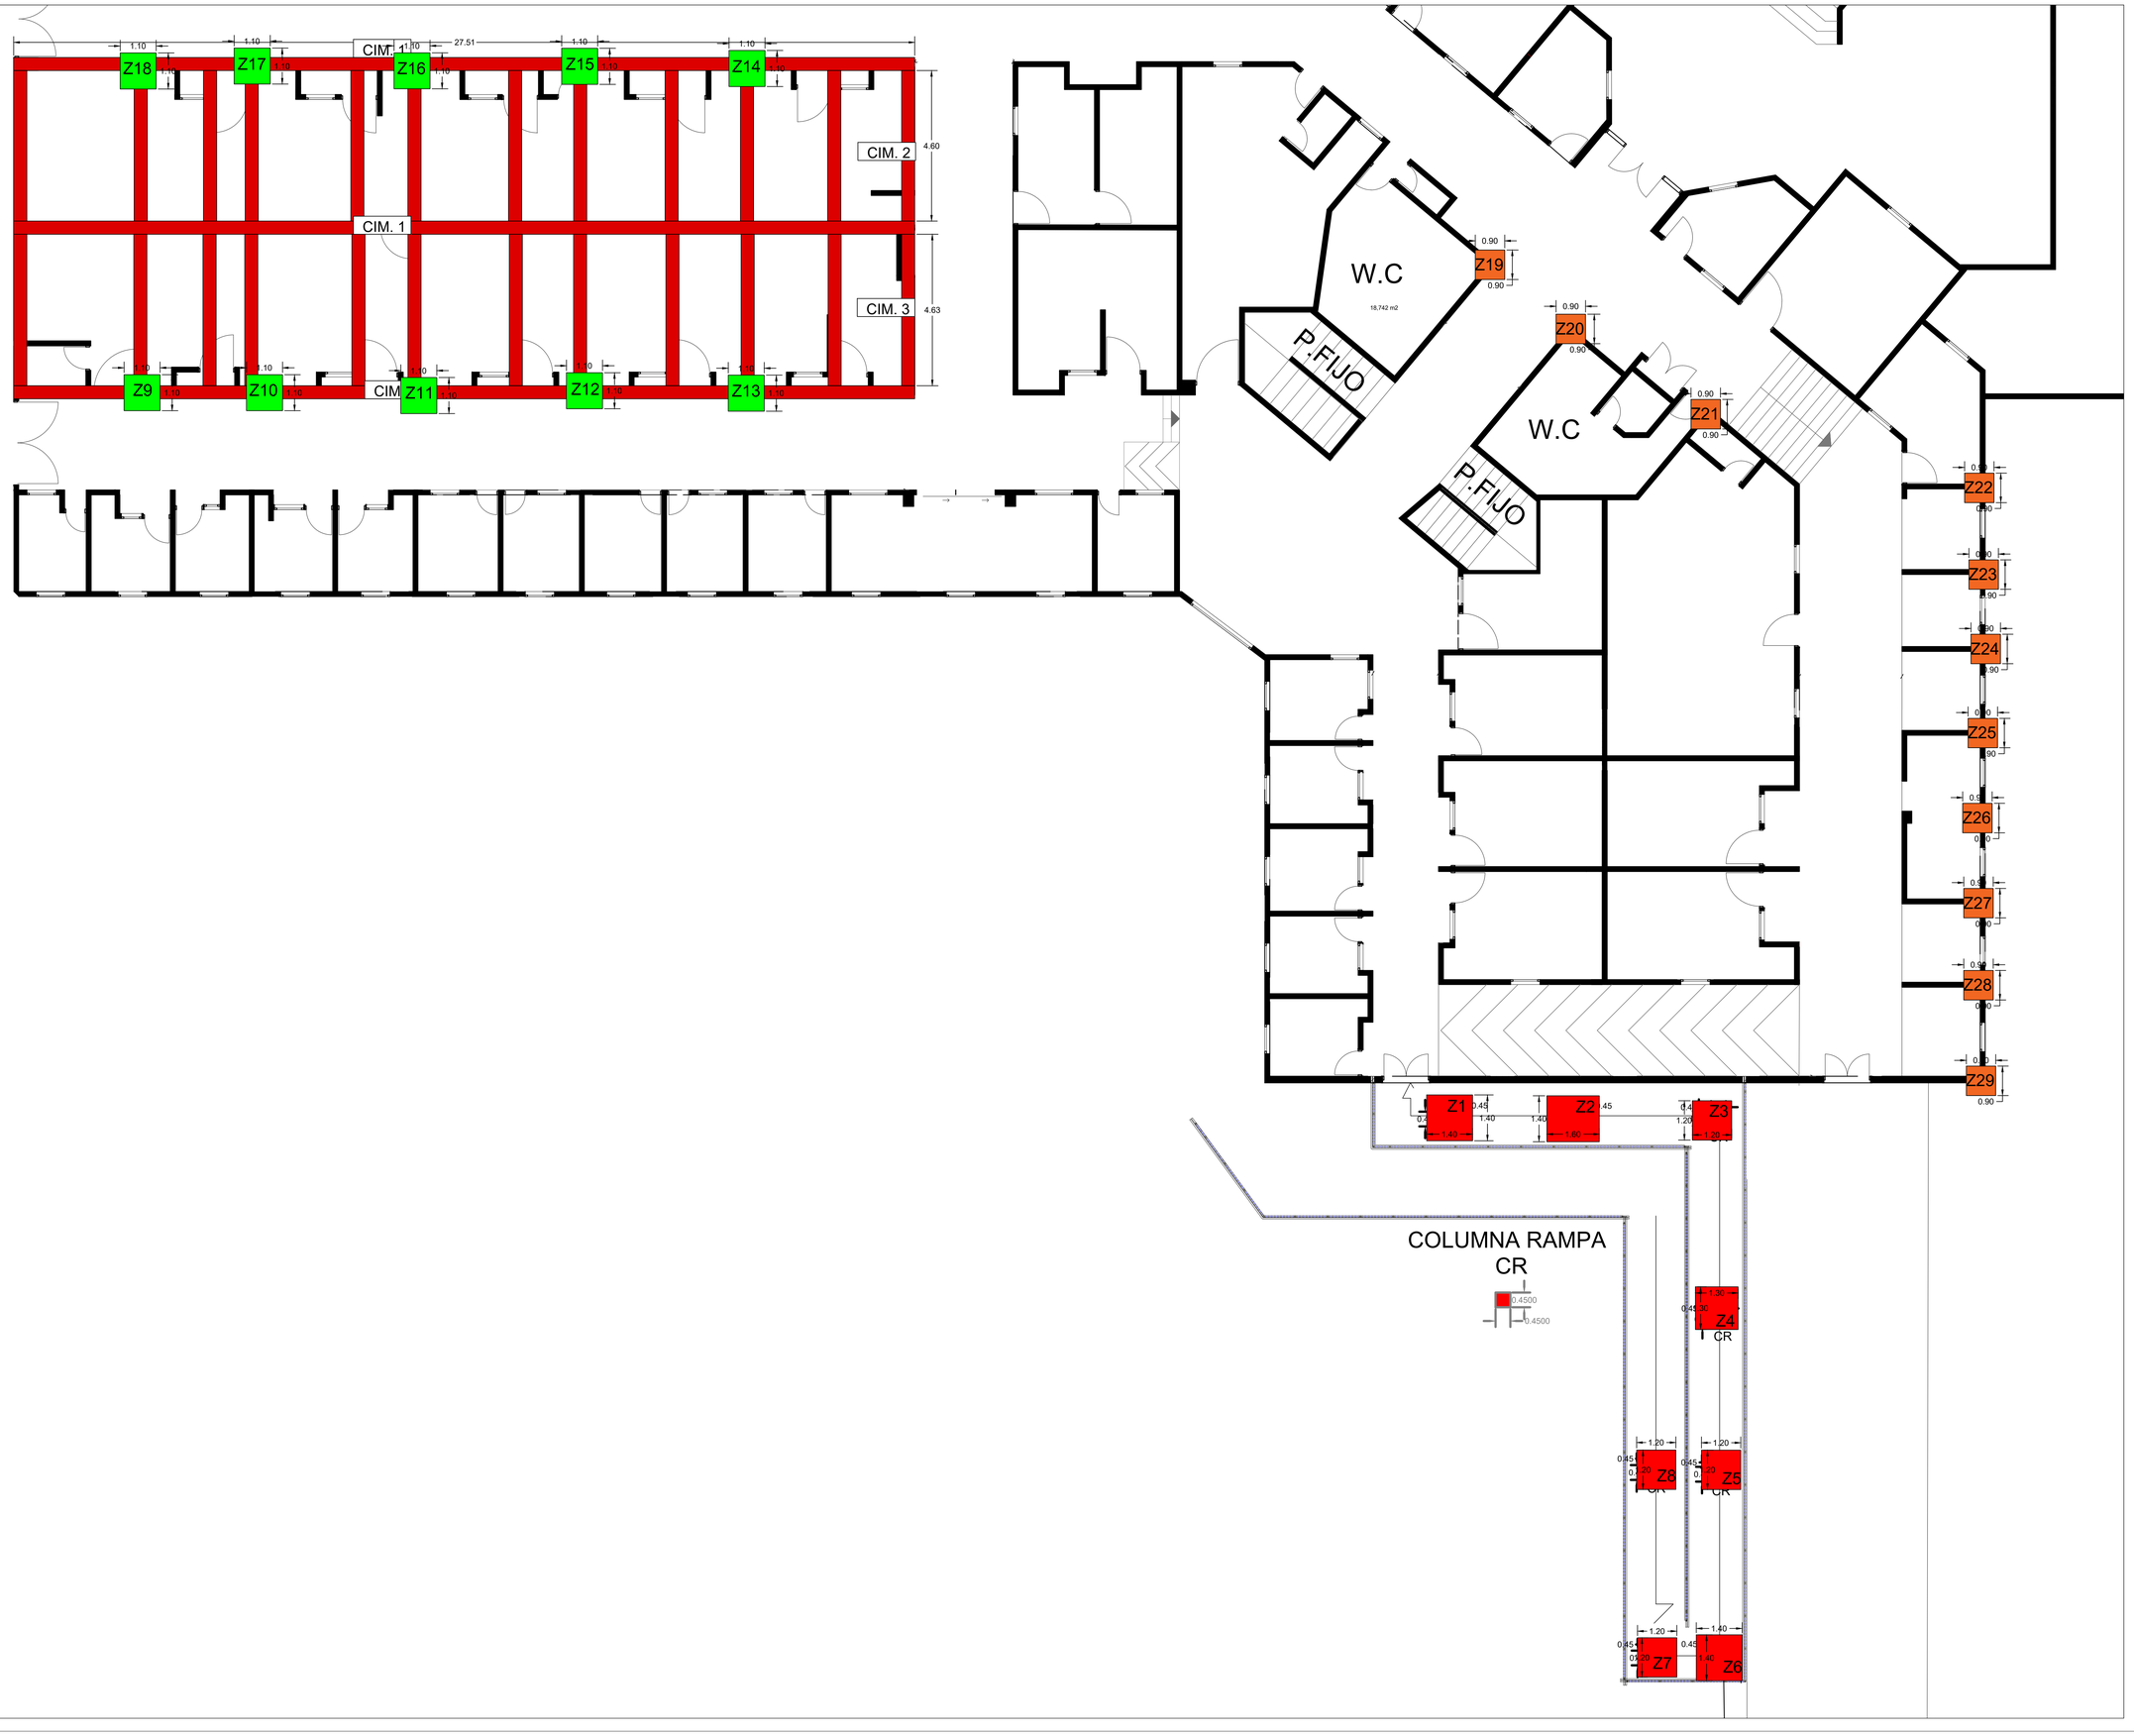

CONTRATANTE :

CEGAFE - SENA - TUNJA

DIRECCIÓN

CARRERA 7# 16-36/92/120A

TUNJA | BOYACÁ

PROPIETARIO:

CONTRATISTA:

CONSORCIO OBRAS SBR-26

INTERVENTORIA:

CONSORCIO INTERNOVA SENA 205

DIBUJO:

ING. MAIKOL YOHAN MARTINEZ TORRES

PROYECTO:

CONSTRUCCIÓNDEL DISTRITODE INNOVACIÓN PARA LA FORMACIÓN, EL EMPRENDIMIENTO Y EL EMPLEO DEL CENTRODE GESTIÓN ADMINISTRATIVA Y FORTALECIMIENTO EMPRESARIAL DEL SENA REGIONAL BOYACÁ

CONTENIDO:

ITEMS NO PREVISTOS

INP - 13

DEMOLICIÓN DE CIMIENTO EN CONCRETO, (INCLUYE RETIRO Y ACARREO LIBRE HASTA 5 KM.)

CONTRATISTA:

ING. HERNANDO ALDANA
RESIDENTE DE ESTRUCTURAS

INTERVENTORIA:
Reviso

ING. RAFAEL EDUARDO BLANCO DUARTE
RESIDENTE DE INTERVENTORIA

SUPERVISIÓN:
VoBo

ING. EFREN ALEJANDRO OJEDA

ANOTACIONES:


FECHA: JUNIO - 2026

ESCALA: 1:200

RUTA DEL ARCHIVO:

DEMOLICIÓN DE CIMIENTO EN CONCRETO, (INCLUYE RETIRO Y ACARREO LIBRE HASTA 5 KM.)

PLANO:	DE:
1	1

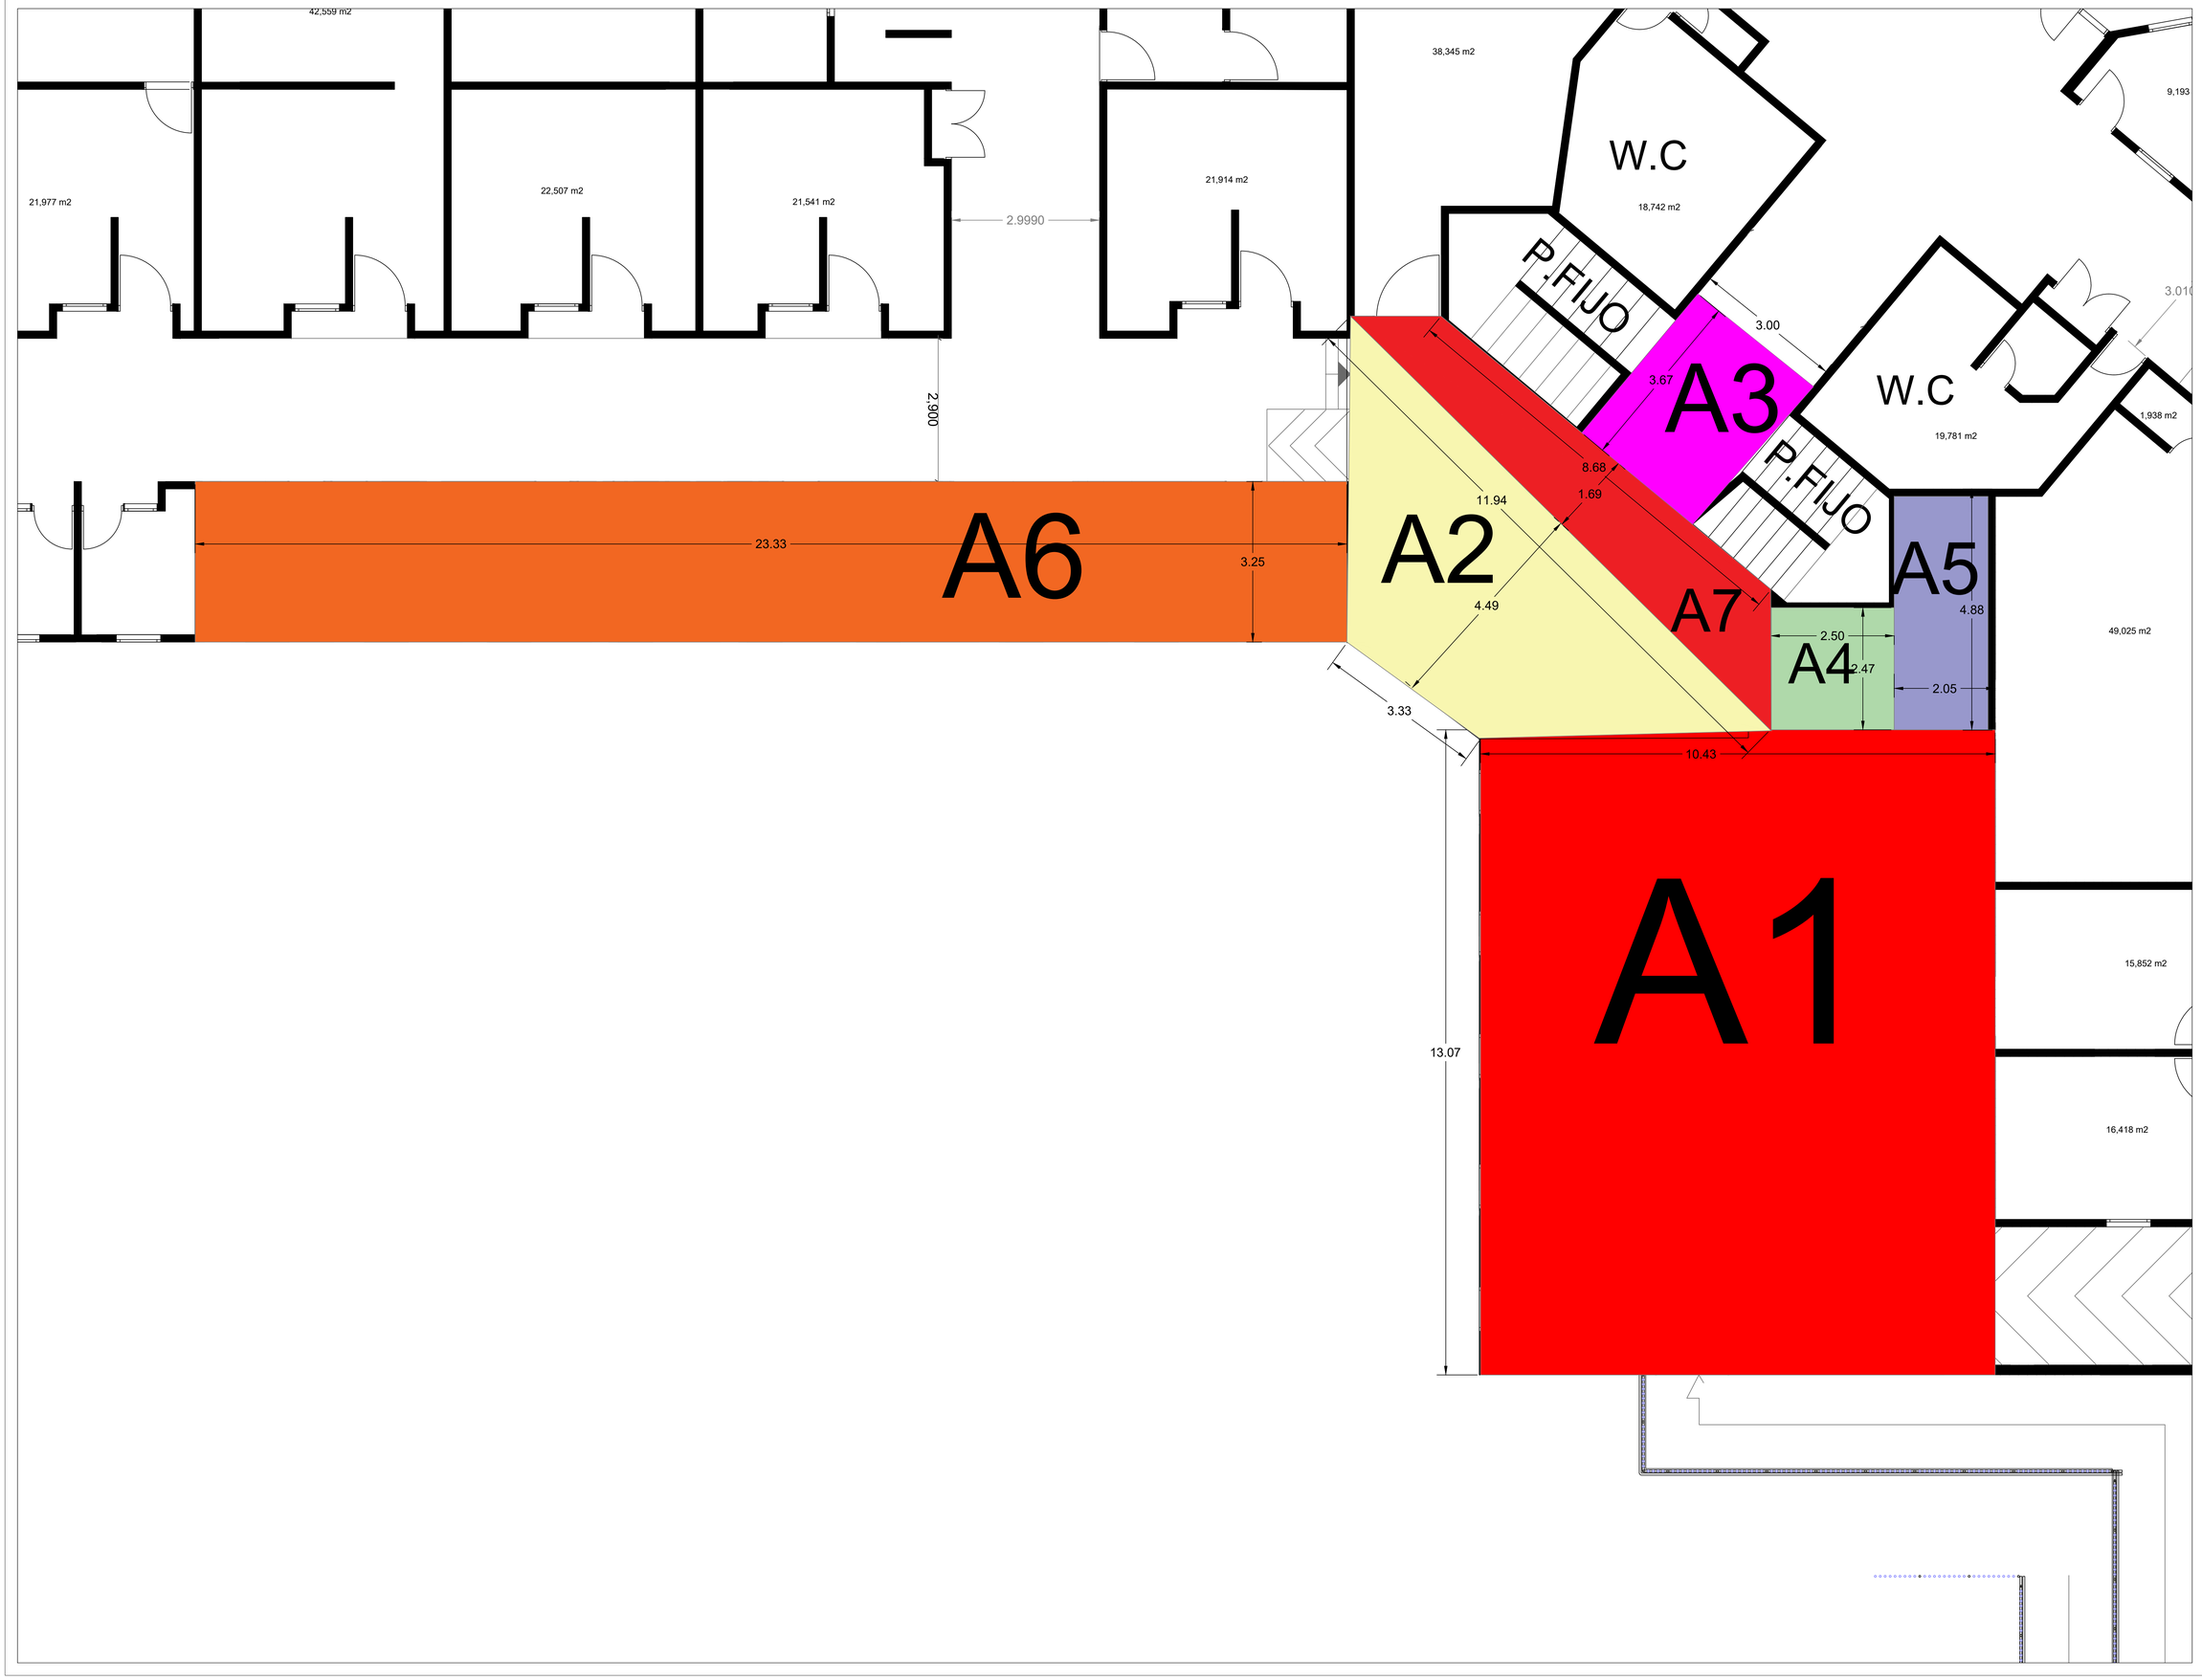

CONTRATANTE :

CEGAFE - SENA - TUNJA

DIRECCIÓN

CARRERA 7# 16-36/92/120A

TUNJA	BOYACÁ

PROPIETARIO:

CONTRATISTA:

CONSORCIO OBRAS SBR-26

INTERVENTORIA:

CONSORCIO INTERNOVA SENA 205

DIBUJO:

ING. MAIKOL YOHAN MARTINEZ TORRES

PROYECTO:

CONSTRUCCIÓNDEL DISTRITODE INNOVACIÓN PARA LA FORMACIÓN, EL EMPRENDIMIENTO Y EL EMPLEO DEL CENTRODE GESTIÓN ADMINISTRATIVA Y FORTALECIMIENTO EMPRESARIAL DEL SENA REGIONAL BOYACÁ

CONTENIDO:

ITEMS NO PREVISTOS

INP - 14

DEMOLICIÓN DE PLACAS ALIGERADAS EN CONCRETO E > 25 CM. (INCLUYE RETIRO Y ACARREO LIBRE HASTA 5 KM.)

CONTRATISTA:

ING. HERNANDO ALDANA
RESIDENTE DE ESTRUCTURAS

INTERVENTORIA:
Reviso

ING. RAFAEL EDUARDO BLANCO DUARTE
RESIDENTE DE INTERVENTORIA

SUPERVISIÓN:
VoBo

ING. EFREN ALEJANDRO OJEDA

ANOTACIONES:

FECHA: JUNIO - 2026

ESCALA: 1:200

RUTA DEL ARCHIVO:

DEMOLICIÓN DE PLACAS ALIGERADAS EN CONCRETO E > 25 CM. (INCLUYE RETIRO Y ACARREO LIBRE HASTA 5 KM.)

	PLANO:	DE:
	1	1



CONTRATANTE :

CEGAFE - SENA - TUNJA

DIRECCIÓN

CARRERA 7# 16-36/92/120A

TUNJA | BOYACÁ

PROPIETARIO:

CONTRATISTA:

CONSORCIO OBRAS SBR-26

INTERVENTORIA:

CONSORCIO INTERNOVA SENA 205

DIBUJO:

ING. MAIKOL YOHAN MARTINEZ TORRES

PROYECTO:

CONSTRUCCIÓNDEL DISTRITODE INNOVACIÓN PARA LA FORMACIÓN, EL EMPRENDIMIENTO Y EL EMPLEO DEL CENTRODE GESTIÓN ADMINISTRATIVA Y FORTALECIMIENTO EMPRESARIAL DEL SENA REGIONAL BOYACÁ

CONTENIDO:

ITEMS NO PREVISTOS

INP - 15

DESMONTE DE CIELO RASO PVC Y/O DRYWALL INC ESTRUCTURA

CONTRATISTA:

ING. HERNANDO ALDANA
RESIDENTE DE ESTRUCTURAS

INTERVENTORIA:
Reviso

ING. RAFAEL EDUARDO BLANCO DUARTE
RESIDENTE DE INTERVENTORIA

SUPERVISIÓN:
VoBo

ING. EFREN ALEJANDRO OJEDA

ANOTACIONES:

FECHA: JUNIO - 2026

ESCALA: 1:200

RUTA DEL ARCHIVO:

DESMONTE DE CIELO RASO PVC Y/O DRYWALL INC ESTRUCTURA

	PLANO:	DE:
	1	1



PLATAFORMA 1

CONTRATANTE :

CEGAFE - SENA - TUNJA

DIRECCIÓN

CARRERA 7# 16-36/92/120A

TUNJA | BOYACÁ

PROPIETARIO:

CONTRATISTA:

CONSORCIO OBRAS SBR-26

INTERVENTORIA:

CONSORCIO INTERNOVA SENA 205

DIBUJO:

ING. MAIKOL YOHAN MARTINEZ TORRES

PROYECTO:

CONSTRUCCIÓNDEL DISTRITODE INNOVACIÓN PARA LA FORMACIÓN, EL EMPRENDIMIENTO Y EL EMPLEO DEL CENTRODE GESTIÓN ADMINISTRATIVA Y FORTALECIMIENTO EMPRESARIAL DEL SENA REGIONAL BOYACÁ

CONTENIDO:

ITEMS NO PREVISTOS

INP - 16

DESMONTE,APLICACION DE EMULSION ACRILICA A 2 CARAS, TRANSPORTE Y DISPOSICIÓN FINAL CERTIFICADA DE TEJA DE ASBESTO CEMENTO

CONTRATISTA:

ING. HERNANDO ALDANA
RESIDENTE DE ESTRUCTURAS

INTERVENTORIA:
Reviso

ING. RAFAEL EDUARDO BLANCO DUARTE
RESIDENTE DE INTERVENTORIA

SUPERVISIÓN:
VoBo

ING. EFREN ALEJANDRO OJEDA

ANOTACIONES:

FECHA: JUNIO - 2026


ESCALA: 1:200

RUTA DEL ARCHIVO:

DESMONTE,APLICACION DE EMULSION ACRILICA A 2 CARAS, TRANSPORTE Y DISPOSICIÓN FINAL CERTIFICADA DE TEJA DE ASBESTO CEMENTO

	PLANO:	DE:
	1	1

Cra. 7

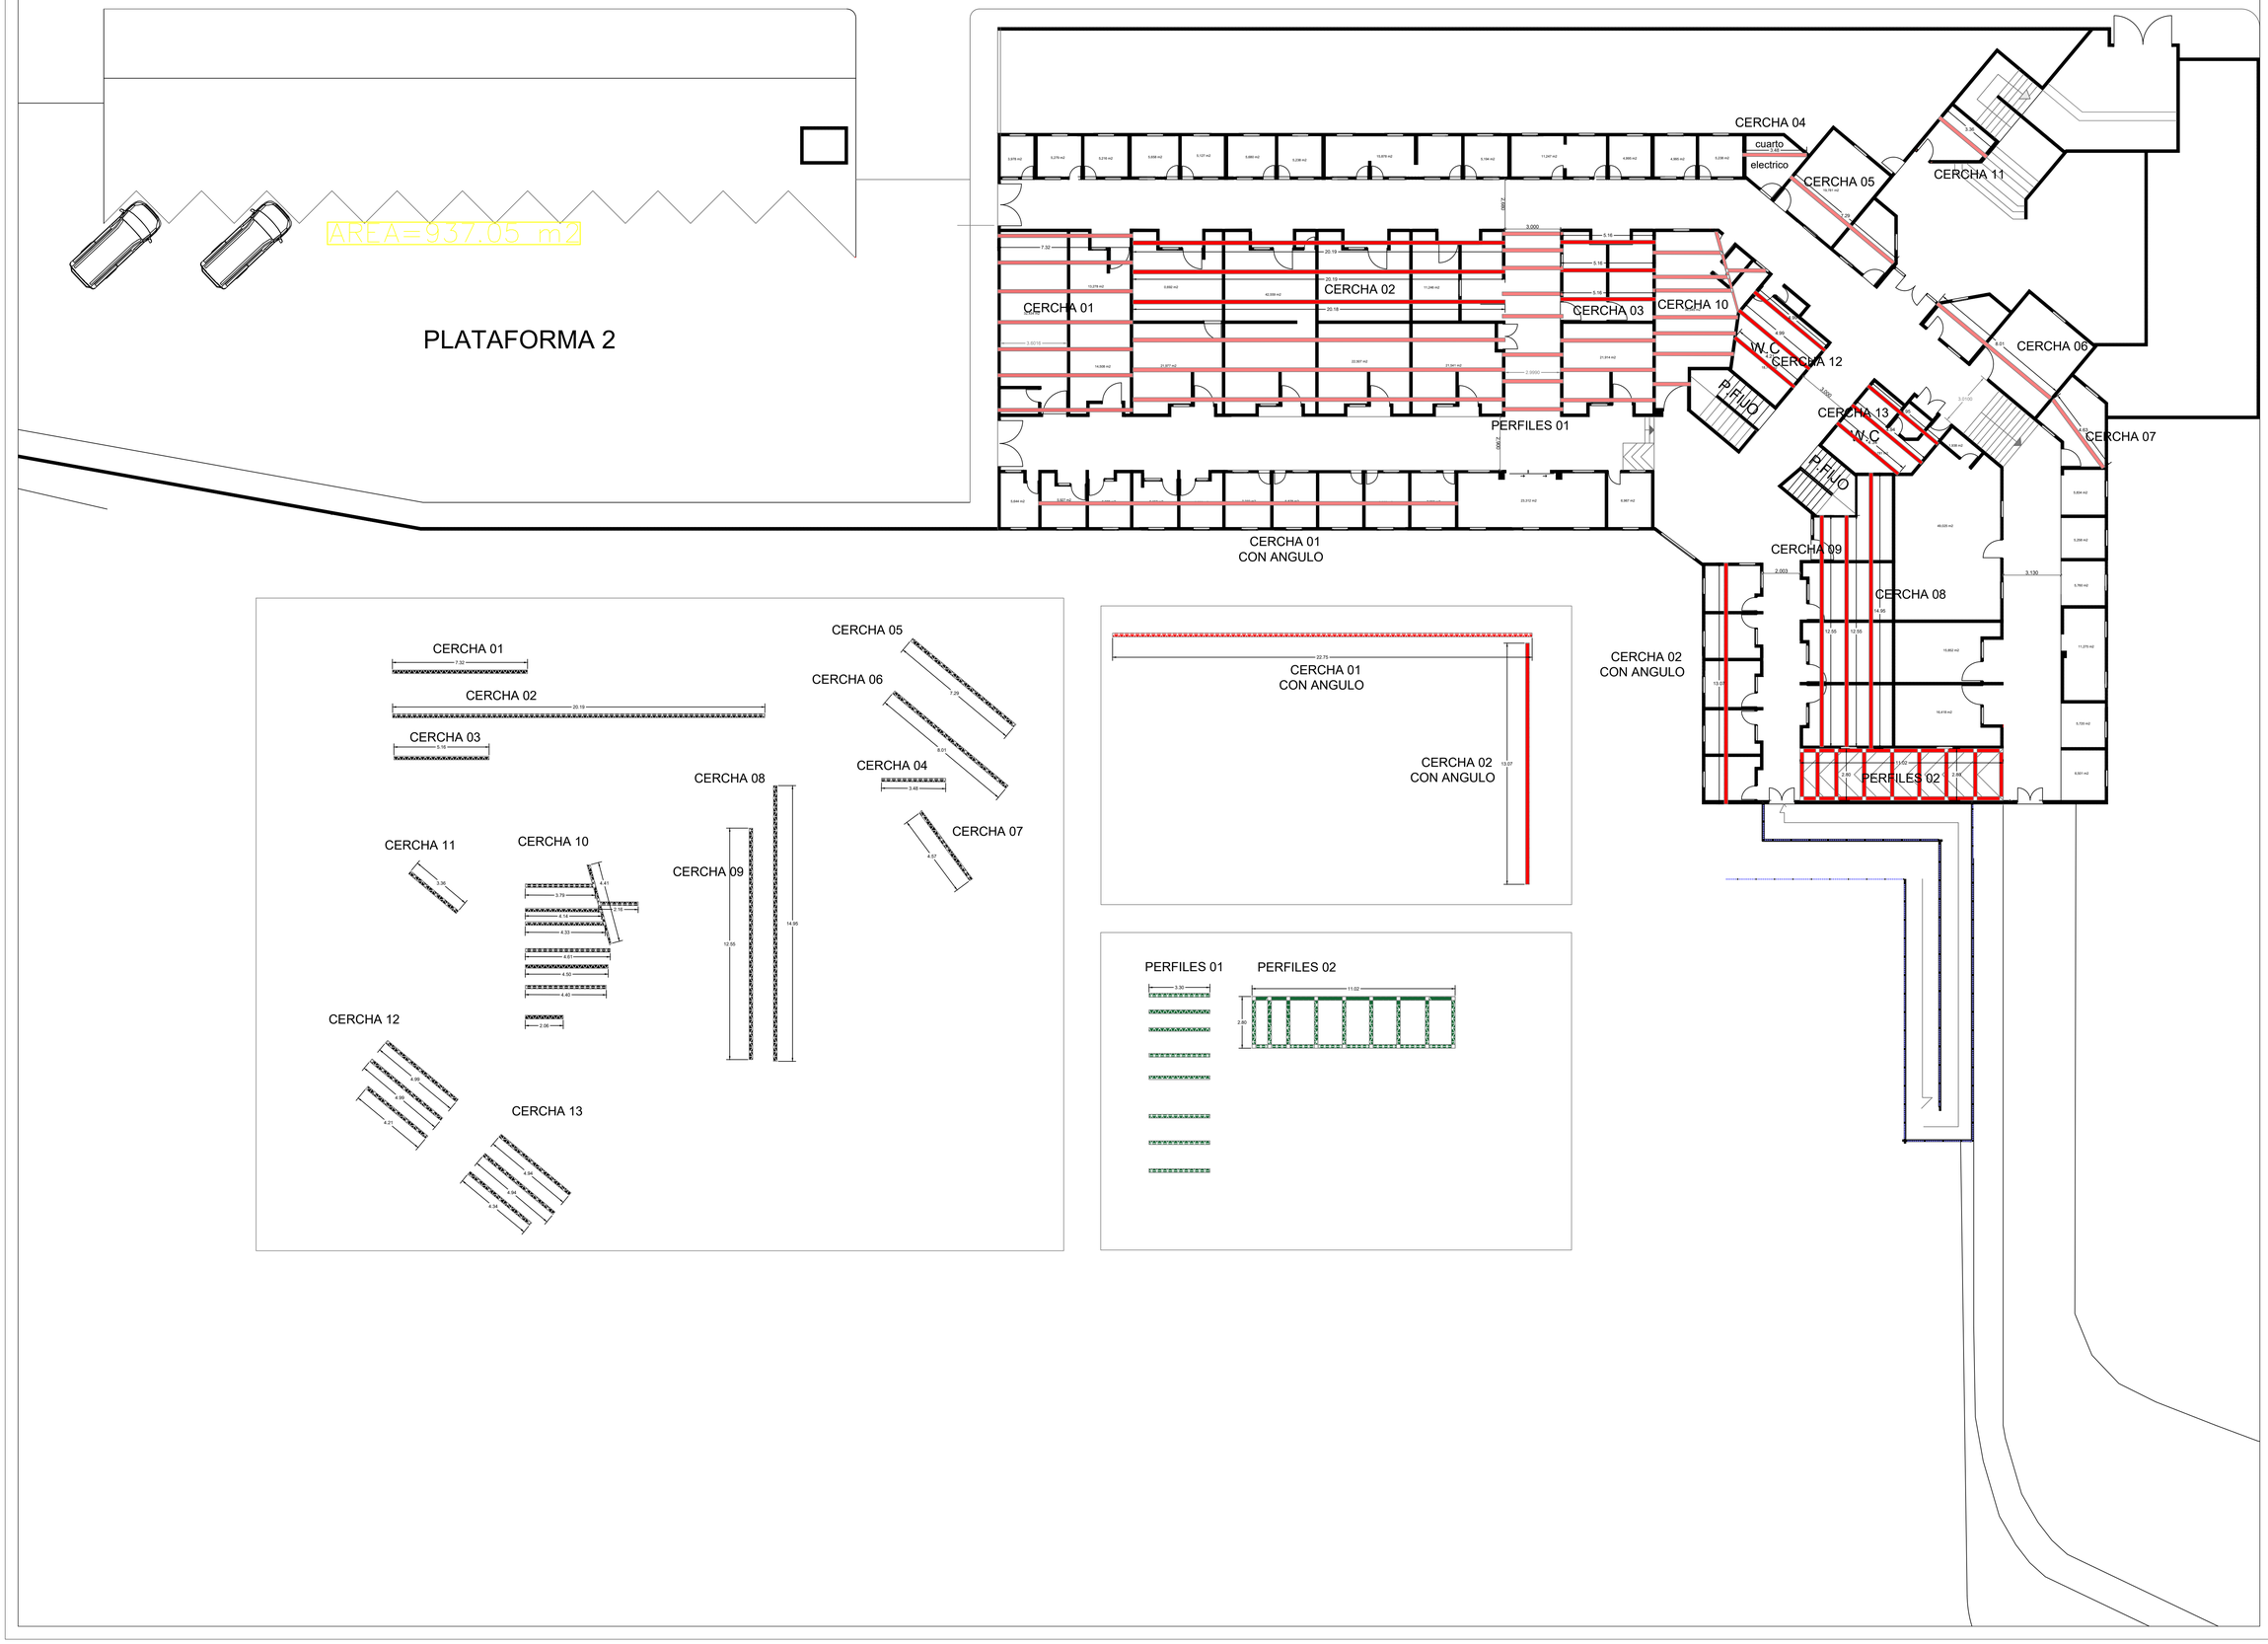

CONTRATANTE :

CEGAFE - SENA - TUNJA

DIRECCIÓN

CARRERA 7# 16-36/92/120A

TUNJA | BOYACÁ

PROPIETARIO:

CONTRATISTA:

CONSORCIO OBRAS SBR-26

INTERVENTORIA:

CONSORCIO INTERNOVA SENA 205

DIBUJO:

ING. MAIKOL YOHAN MARTINEZ TORRES

PROYECTO:

CONSTRUCCIÓNDEL DISTRITODE INNOVACIÓN PARA LA FORMACIÓN, EL EMPRENDIMIENTO Y EL EMPLEO DEL CENTRODE GESTIÓN ADMINISTRATIVA Y FORTALECIMIENTO EMPRESARIAL DEL SENA REGIONAL BOYACÁ

CONTENIDO:

ITEMS NO PREVISTOS

INP - 17

DESMONTE DE ESTRUCTURA METÁLICA PERFILES - VIGAS.

CONTRATISTA:

ING. HERNANDO ALDANA
RESIDENTE DE ESTRUCTURAS

INTERVENTORIA:
Reviso

ING. RAFAEL EDUARDO BLANCO DUARTE
RESIDENTE DE INTERVENTORIA

SUPERVISIÓN:
VoBo

ING. EFREN ALEJANDRO OJEDA

ANOTACIONES:


FECHA: JUNIO - 2026

ESCALA: 1:200

RUTA DEL ARCHIVO:

DESMONTE DE ESTRUCTURA METÁLICA PERFILES - VIGAS.

	PLANO:	DE:
	1	1

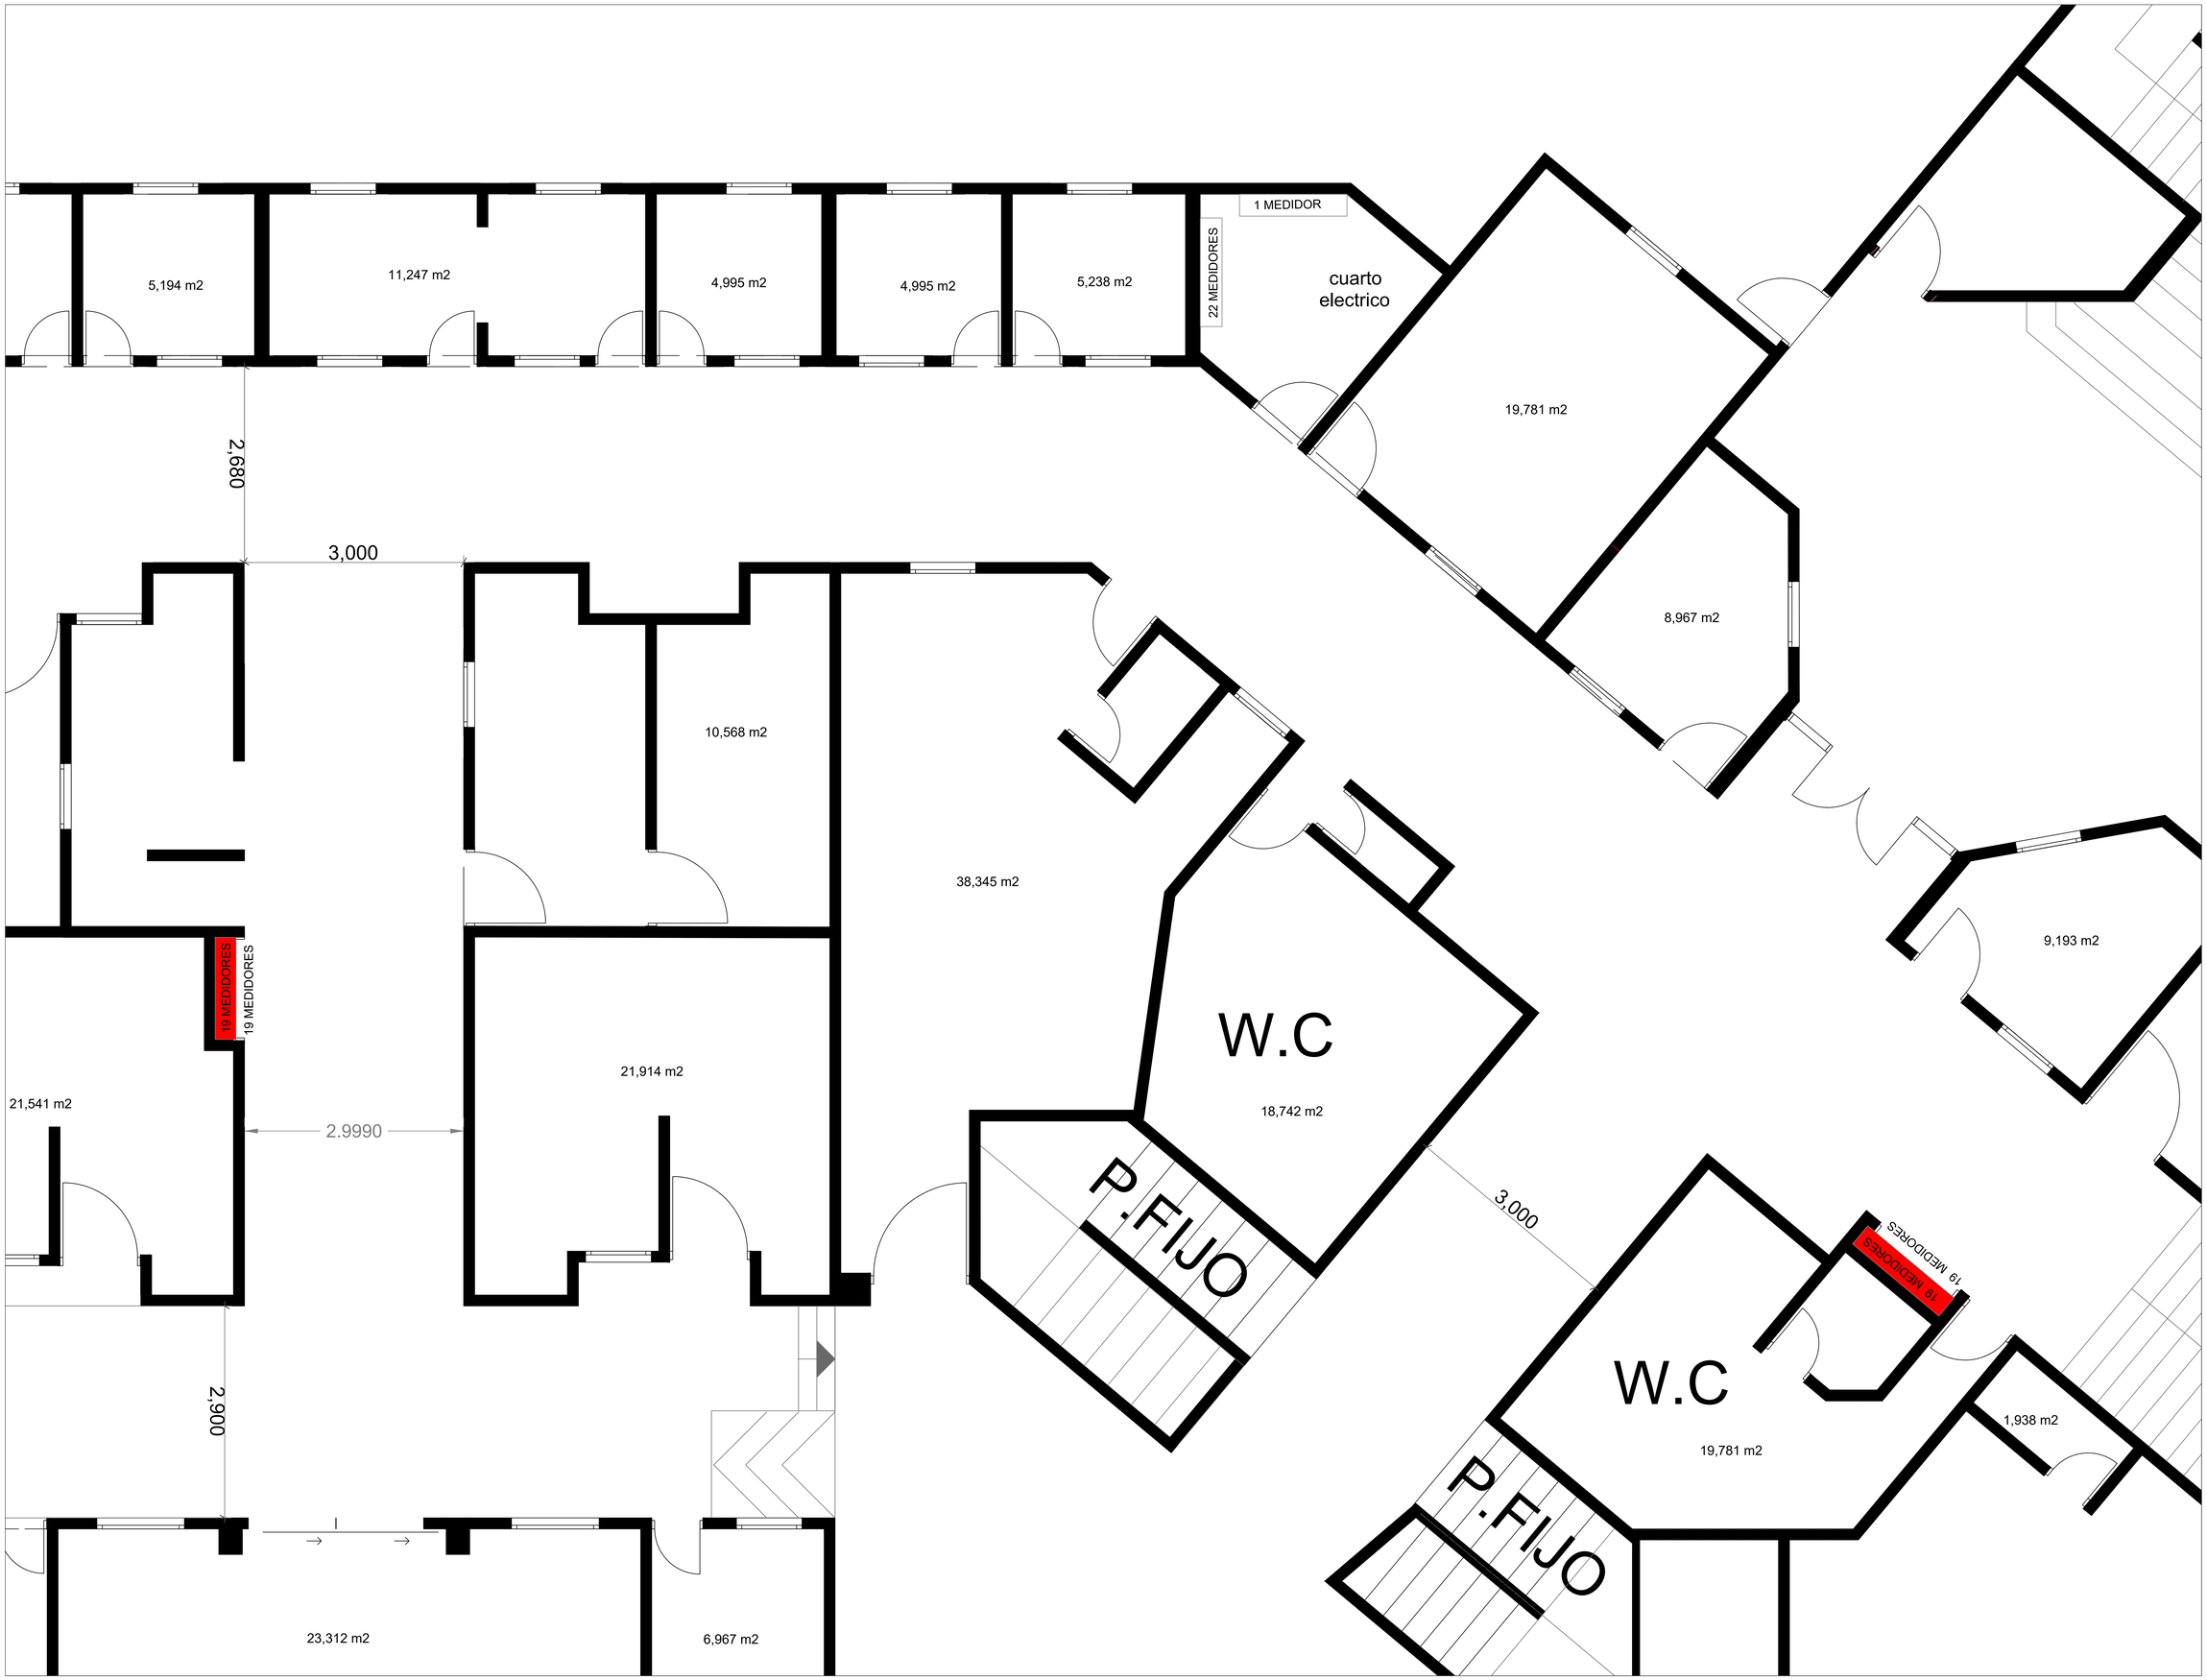

CONTRATANTE :

CEGAFE - SENA - TUNJA

DIRECCIÓN

CARRERA 7# 16-36/92/120A

TUNJA | BOYACÁ

PROPIETARIO:

CONTRATISTA:

CONSORCIO OBRAS SBR-26

INTERVENTORIA:

CONSORCIO INTERNOVA SENA 205

DIBUJO:

ING. MAIKOL YOHAN MARTINEZ TORRES

PROYECTO:

CONSTRUCCIÓNDEL DISTRITODE INNOVACIÓN PARA LA FORMACIÓN, EL EMPRENDIMIENTO Y EL EMPLEO DEL CENTRODE GESTIÓN ADMINISTRATIVA Y FORTALECIMIENTO EMPRESARIAL DEL SENA REGIONAL BOYACÁ

CONTENIDO:

ITEMS NO PREVISTOS

INP - 18

DESMONTE MEDIDORES EBSA

CONTRATISTA:

ING. HERNANDO ALDANA
RESIDENTE DE ESTRUCTURAS

INTERVENTORIA:
Reviso

ING. RAFAEL EDUARDO BLANCO DUARTE
RESIDENTE DE INTERVENTORIA

SUPERVISIÓN:
VoBo

ING. EFREN ALEJANDRO OJEDA

ANOTACIONES:


FECHA: JUNIO - 2026

ESCALA: 1:200

RUTA DEL ARCHIVO:

DESMONTE MEDIDORES EBSA

PLANO:	DE:
1	1

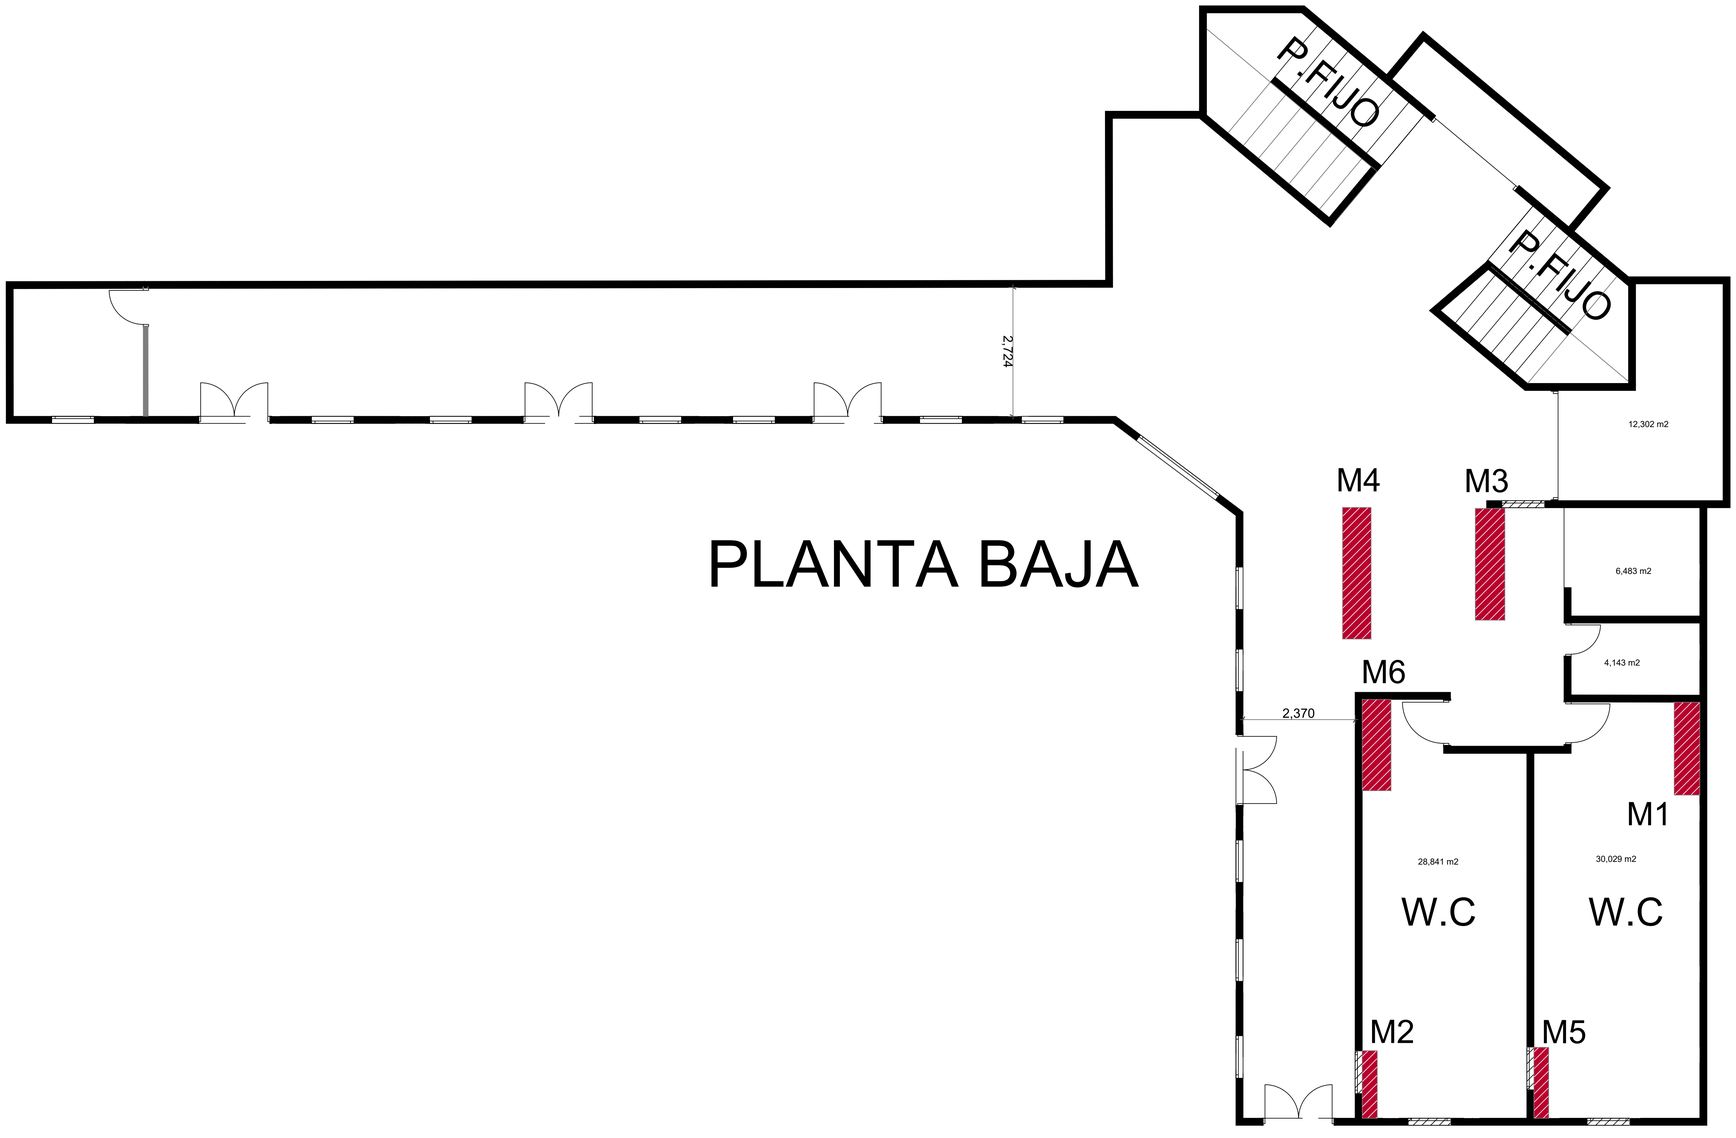

PLANTA BAJA

CONTRATANTE :

CEGAFE - SENA - TUNJA

DIRECCIÓN

CARRERA 7# 16-36/92/120A

TUNJA	BOYACÁ

PROPIETARIO:

CONTRATISTA:

CONSORCIO OBRAS SBR-26

INTERVENTORIA:

CONSORCIO INTERNOVA SENA 205

DIBUJO:

ING. MAIKOL YOHAN MARTINEZ TORRES

PROYECTO:

CONSTRUCCIÓNDEL DISTRITODE INNOVACIÓN PARA LA FORMACIÓN, EL EMPRENDIMIENTO Y EL EMPLEO DEL CENTRODE GESTIÓN ADMINISTRATIVA Y FORTALECIMIENTO EMPRESARIAL DEL SENA REGIONAL BOYACÁ

CONTENIDO:

ITEMS NO PREVISTOS

INP - 19

DEMOLICIÓN DE MESON EN CONCRETO. (INCLUYE RETIRO Y ACARREO LIBRE HASTA 5 KM.)

PRIMER PSO

CONTRATISTA:

ING. HERNANDO ALDANA
RESIDENTE DE ESTRUCTURAS

INTERVENTORIA:
Reviso

ING. RAFAEL EDUARDO BLANCO DUARTE
RESIDENTE DE INTERVENTORIA

SUPERVISIÓN:
VoBo

ING. EFREN ALEJANDRO OJEDA

ANOTACIONES:


FECHA: JUNIO - 2026

ESCALA: 1:200

RUTA DEL ARCHIVO:

DEMOLICIÓN DE MESON EN CONCRETO. (INCLUYE RETIRO Y ACARREO LIBRE HASTA 5 KM.)

	PLANO:	DE:
	1	2

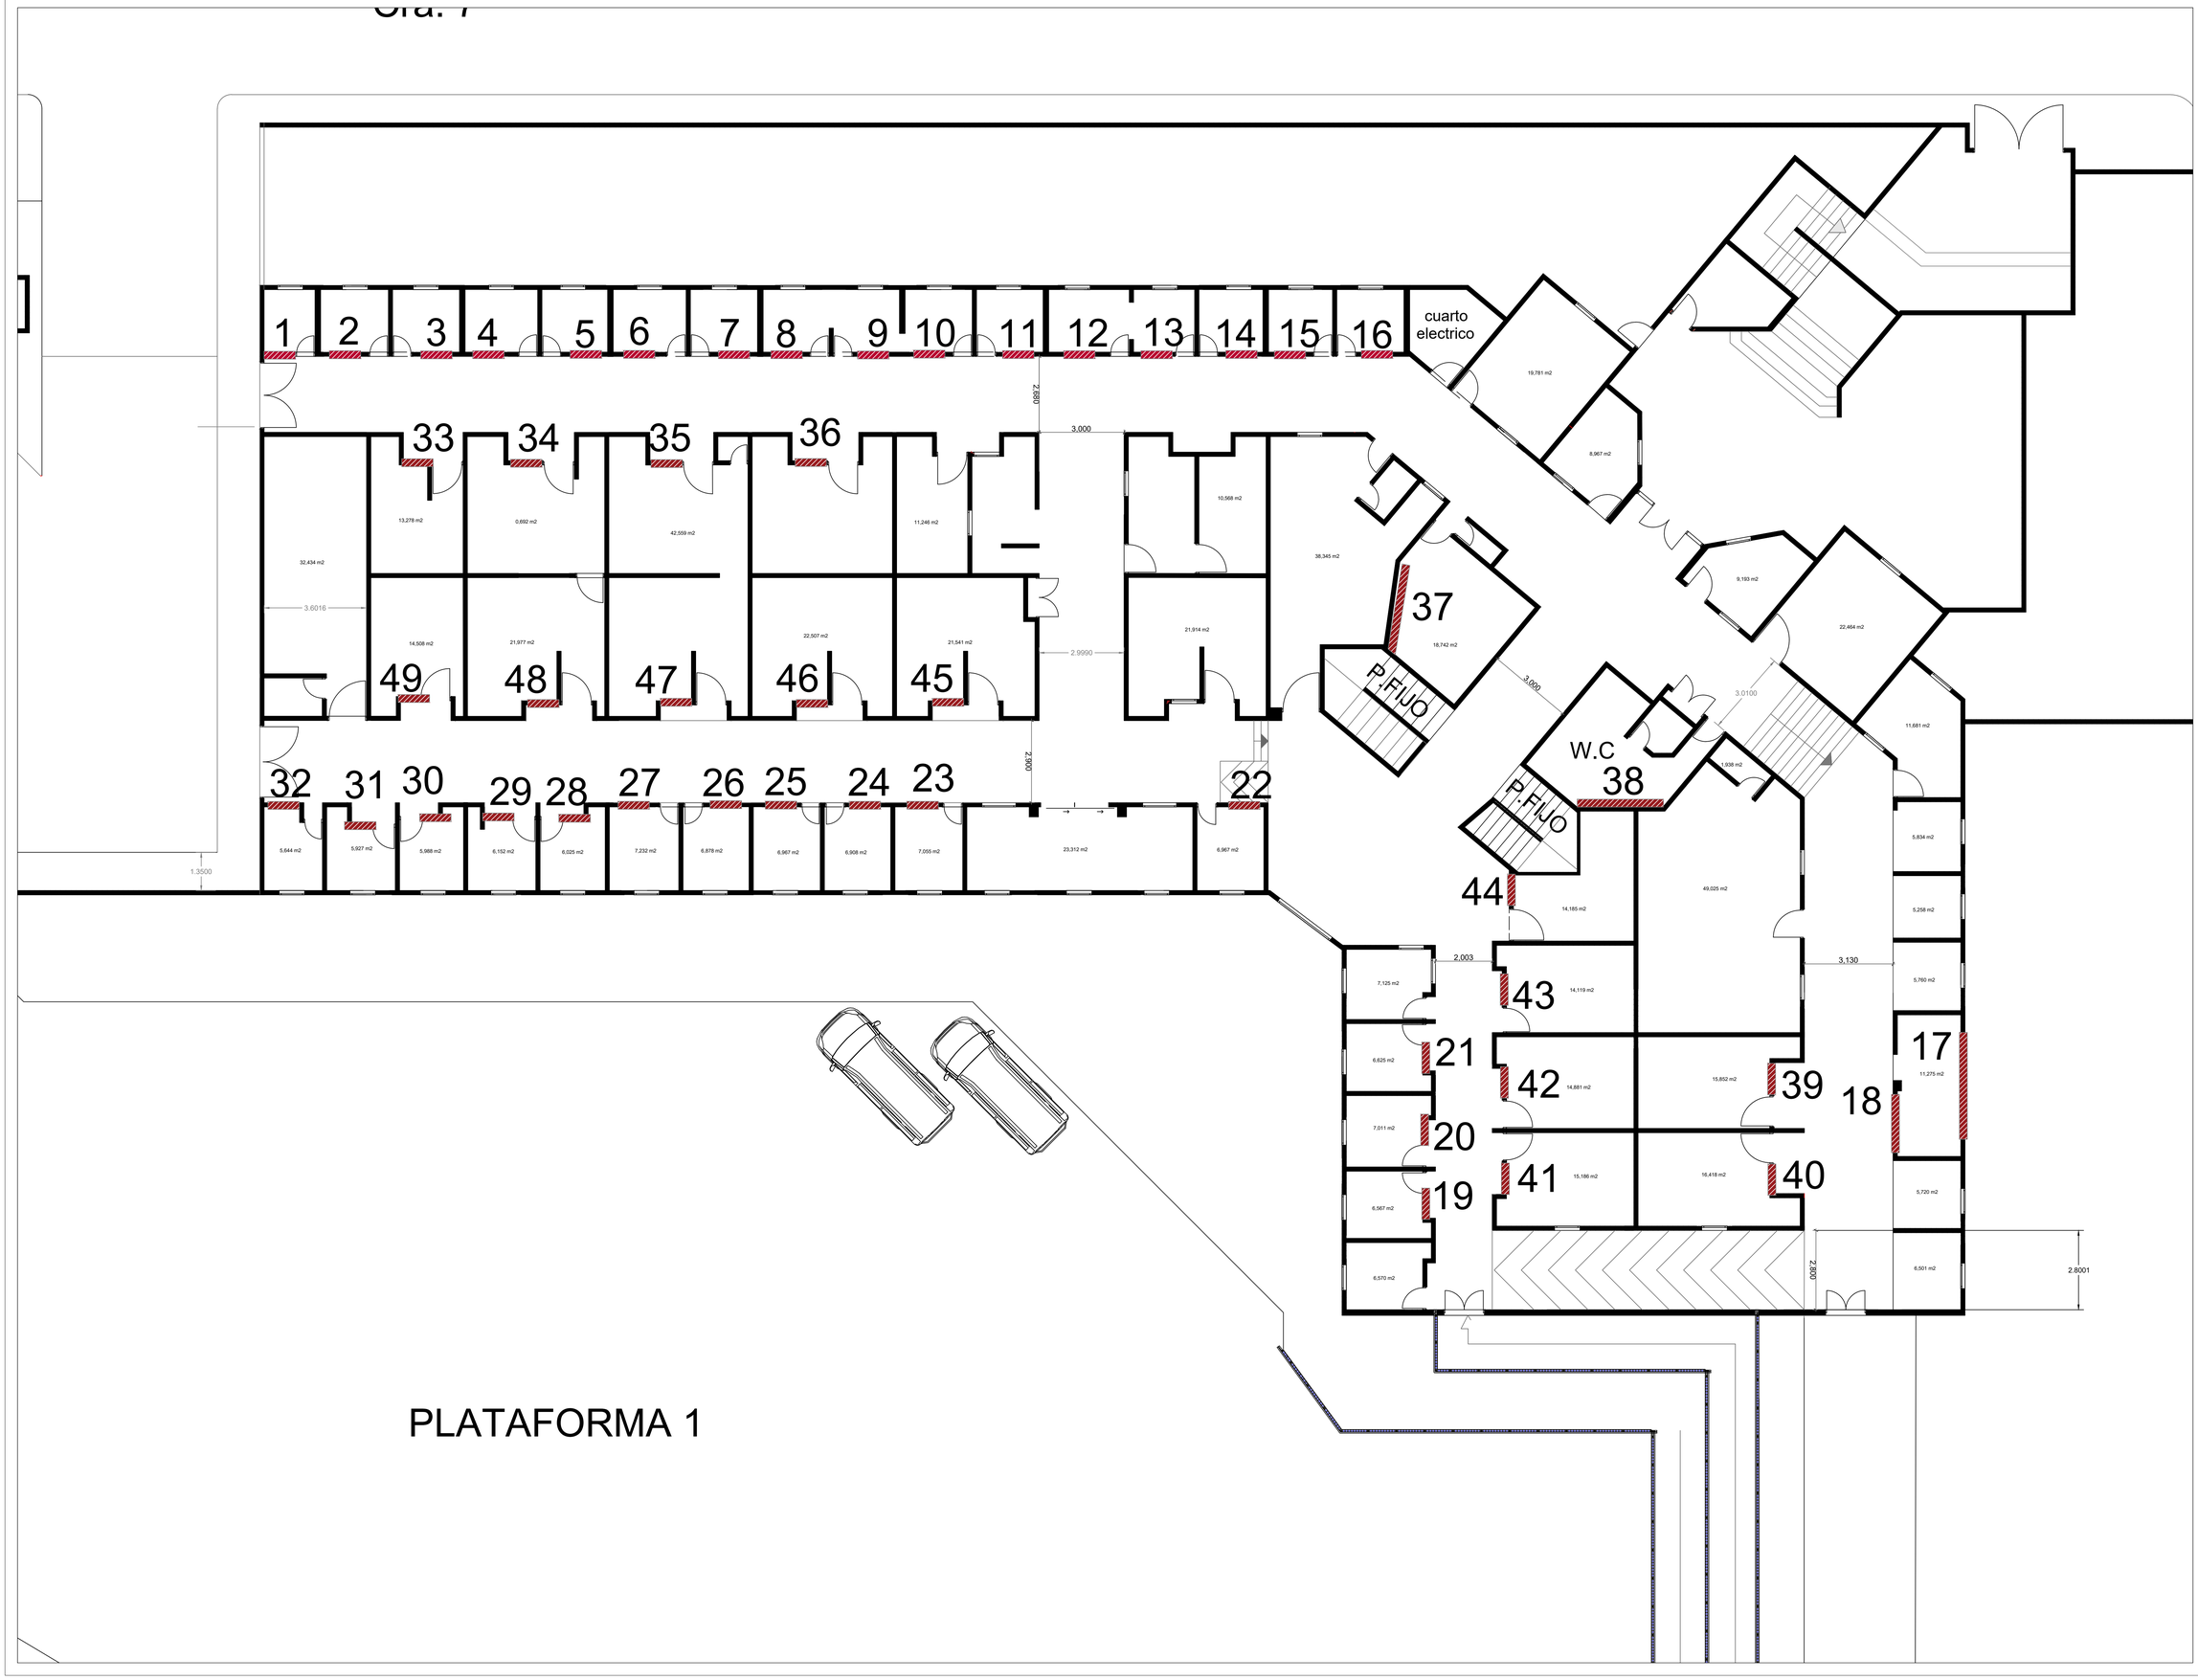

PLATAFORMA 1

CONTRATANTE :

CEGAFE - SENA - TUNJA

DIRECCIÓN

CARRERA 7# 16-36/92/120A

TUNJA | BOYACÁ

PROPIETARIO:

CONTRATISTA:

CONSORCIO OBRAS SBR-26

INTERVENTORIA:

CONSORCIO INTERNOVA SENA 205

DIBUJO:

ING. MAIKOL YOHAN MARTINEZ TORRES

PROYECTO:

CONSTRUCCIÓNDEL DISTRITODE INNOVACIÓN PARA LA FORMACIÓN, EL EMPRENDIMIENTO Y EL EMPLEO DEL CENTRODE GESTIÓN ADMINISTRATIVA Y FORTALECIMIENTO EMPRESARIAL DEL SENA REGIONAL BOYACÁ

CONTENIDO:

ITEMS NO PREVISTOS

INP - 19

DEMOLICIÓN DE MESON EN CONCRETO. (INCLUYE RETIRO Y ACARREO LIBRE HASTA 5 KM.)

SEGUNDO PSO

CONTRATISTA:

ING. HERNANDO ALDANA
RESIDENTE DE ESTRUCTURAS

INTERVENTORIA:
Reviso

ING. RAFAEL EDUARDO BLANCO DUARTE
RESIDENTE DE INTERVENTORIA

SUPERVISIÓN:
VoBo

ING. EFREN ALEJANDRO OJEDA

ANOTACIONES:

FECHA: JUNIO - 2026


ESCALA: 1:200

RUTA DEL ARCHIVO:

DEMOLICIÓN DE MESON EN CONCRETO. (INCLUYE RETIRO Y ACARREO LIBRE HASTA 5 KM.)

PLANO:	DE:
2	2

Cra. 7

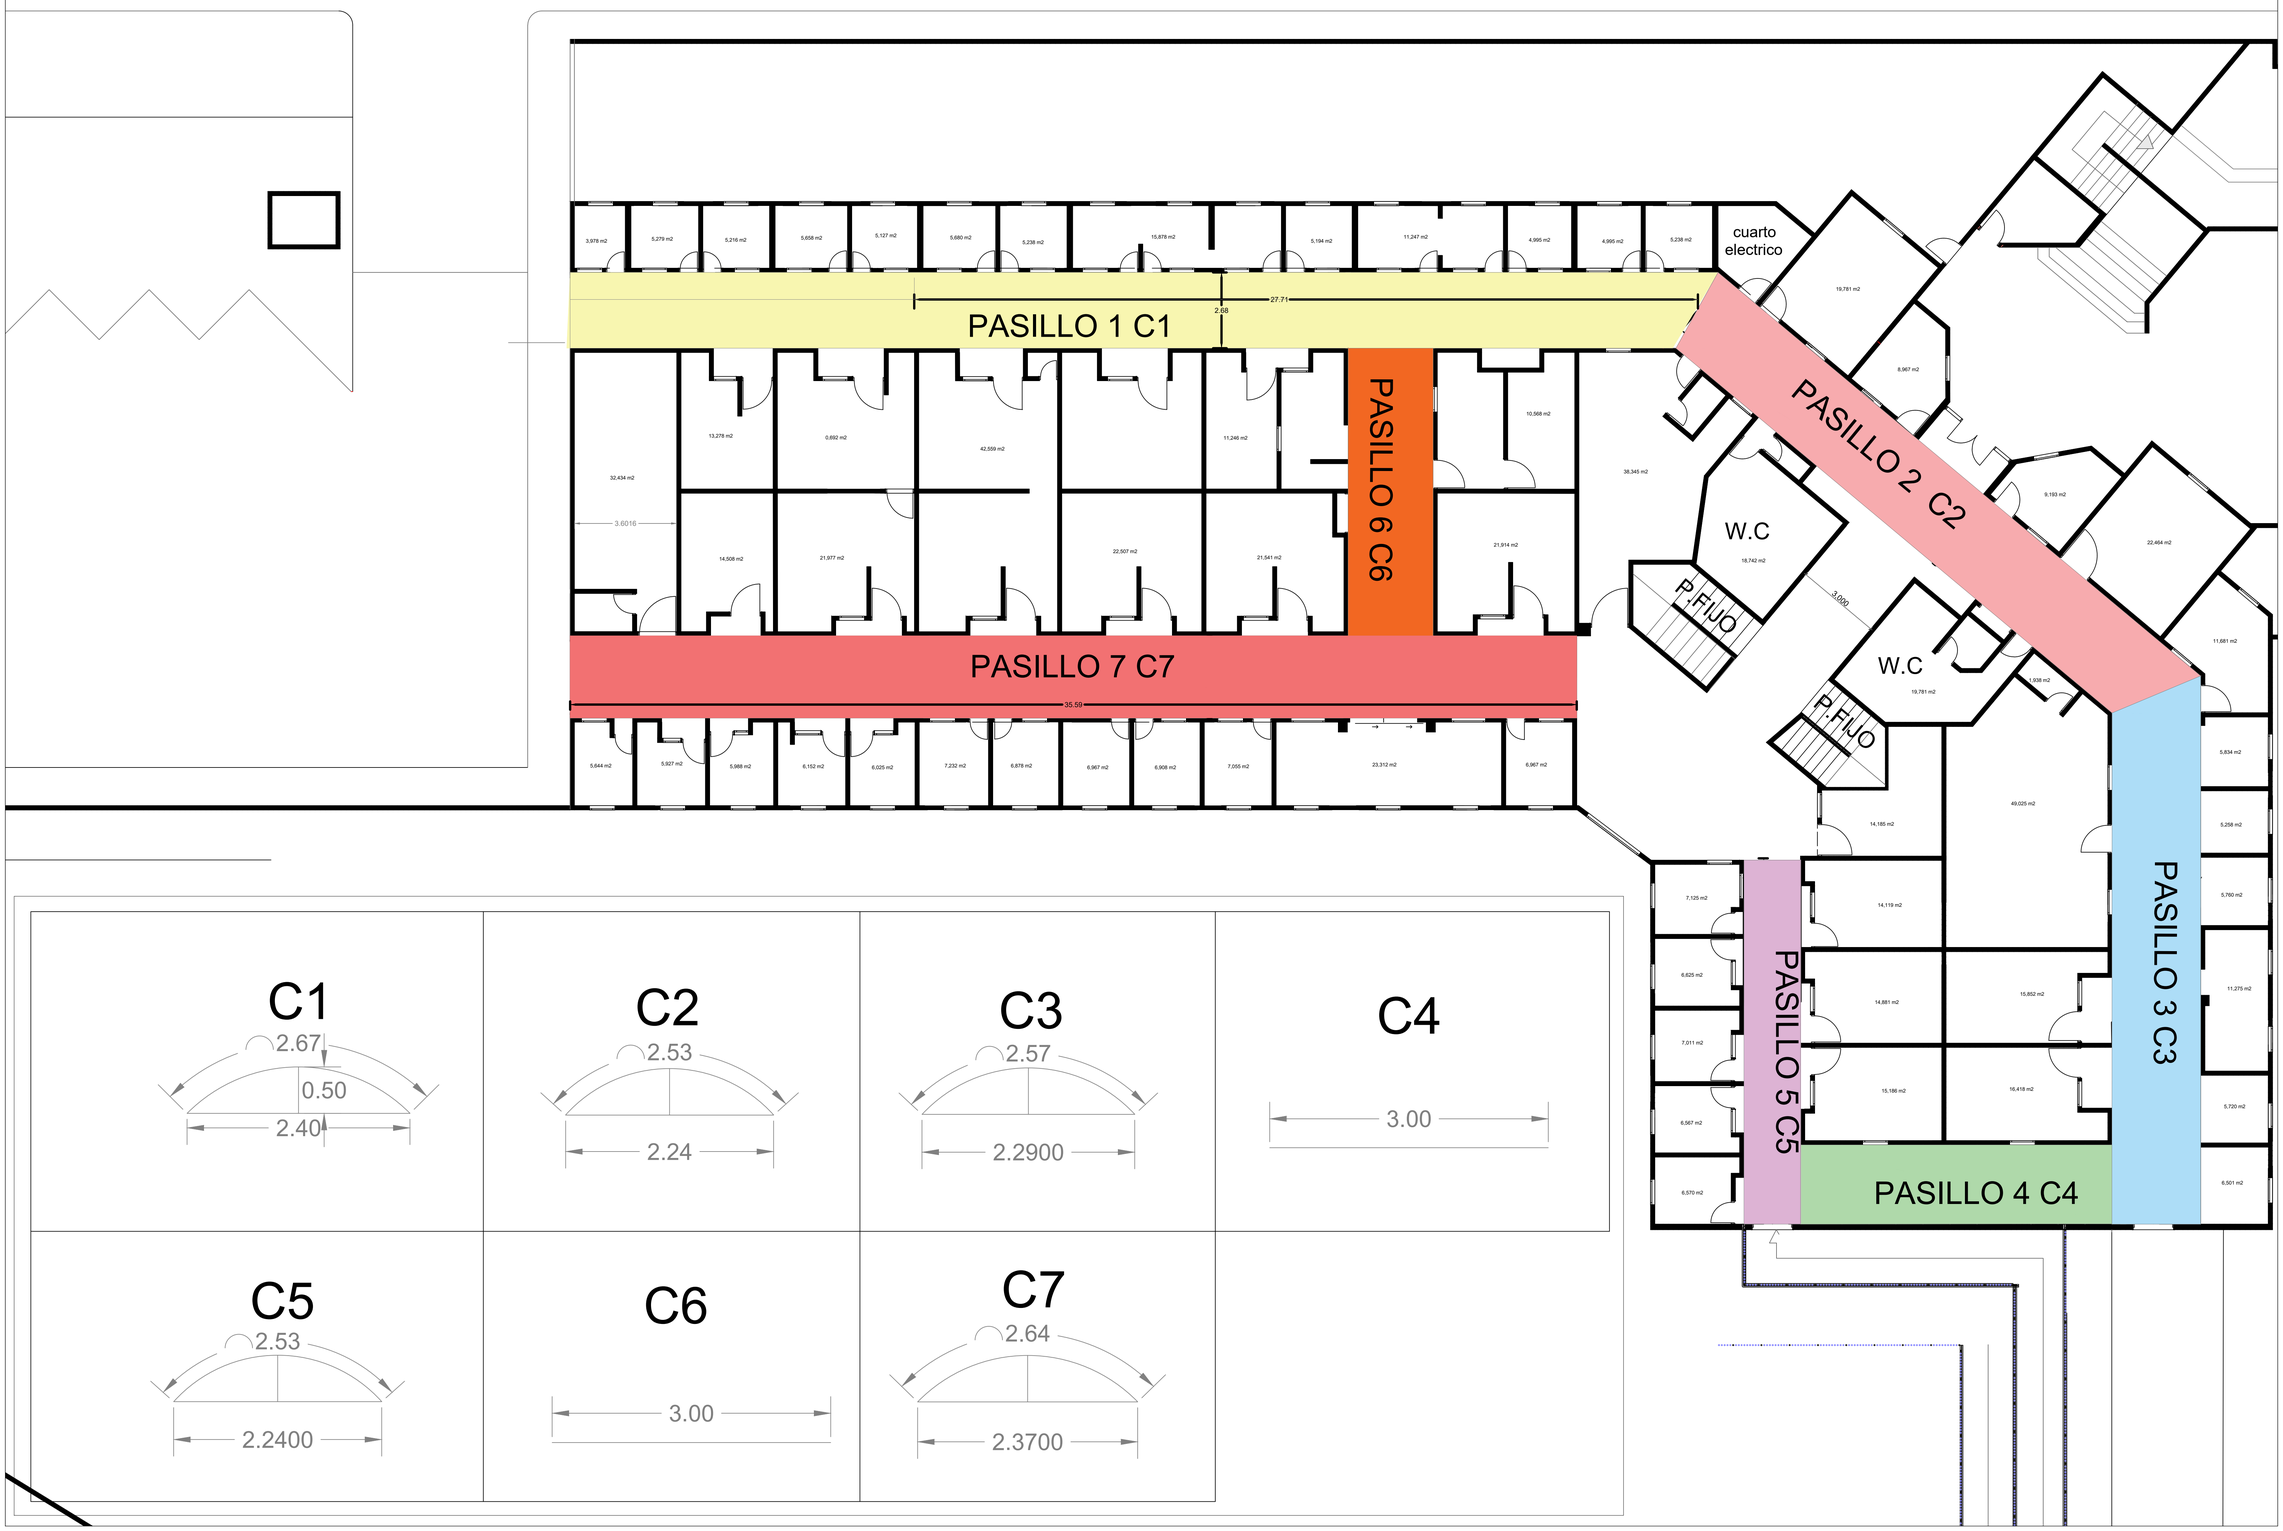

C1

C2

C3

C4

C5

C6

C7

CONTRATANTE :

CEGAFE - SENA - TUNJA

DIRECCIÓN

CARRERA 7# 16-36/92/120A

TUNJA | BOYACÁ

PROPIETARIO:

CONTRATISTA:

CONSORCIO OBRAS SBR-26

INTERVENTORIA:

CONSORCIO INTERNOVA SENA 205

DIBUJO:

ING. MAIKOL YOHAN MARTINEZ TORRES

PROYECTO:

CONSTRUCCIÓNDEL DISTRITODE INNOVACIÓN PARA LA FORMACIÓN, EL EMPRENDIMIENTO Y EL EMPLEO DEL CENTRODE GESTIÓN ADMINISTRATIVA Y FORTALECIMIENTO EMPRESARIAL DEL SENA REGIONAL BOYACÁ

CONTENIDO:

ITEMS NO PREVISTOS

INP - 21

DESMONTE DE CUBIERTA DE POLICARBONATO

CONTRATISTA:

ING. HERNANDO ALDANA
RESIDENTE DE ESTRUCTURAS

INTERVENTORIA:
Reviso

ING. RAFAEL EDUARDO BLANCO DUARTE
RESIDENTE DE INTERVENTORIA

SUPERVISIÓN:
VoBo

ING. EFREN ALEJANDRO OJEDA

ANOTACIONES:


FECHA: JUNIO - 2026

ESCALA: 1:200

RUTA DEL ARCHIVO:

DESMONTE DE CUBIERTA DE POLICARBONATO

PLANO:	DE:
2	2

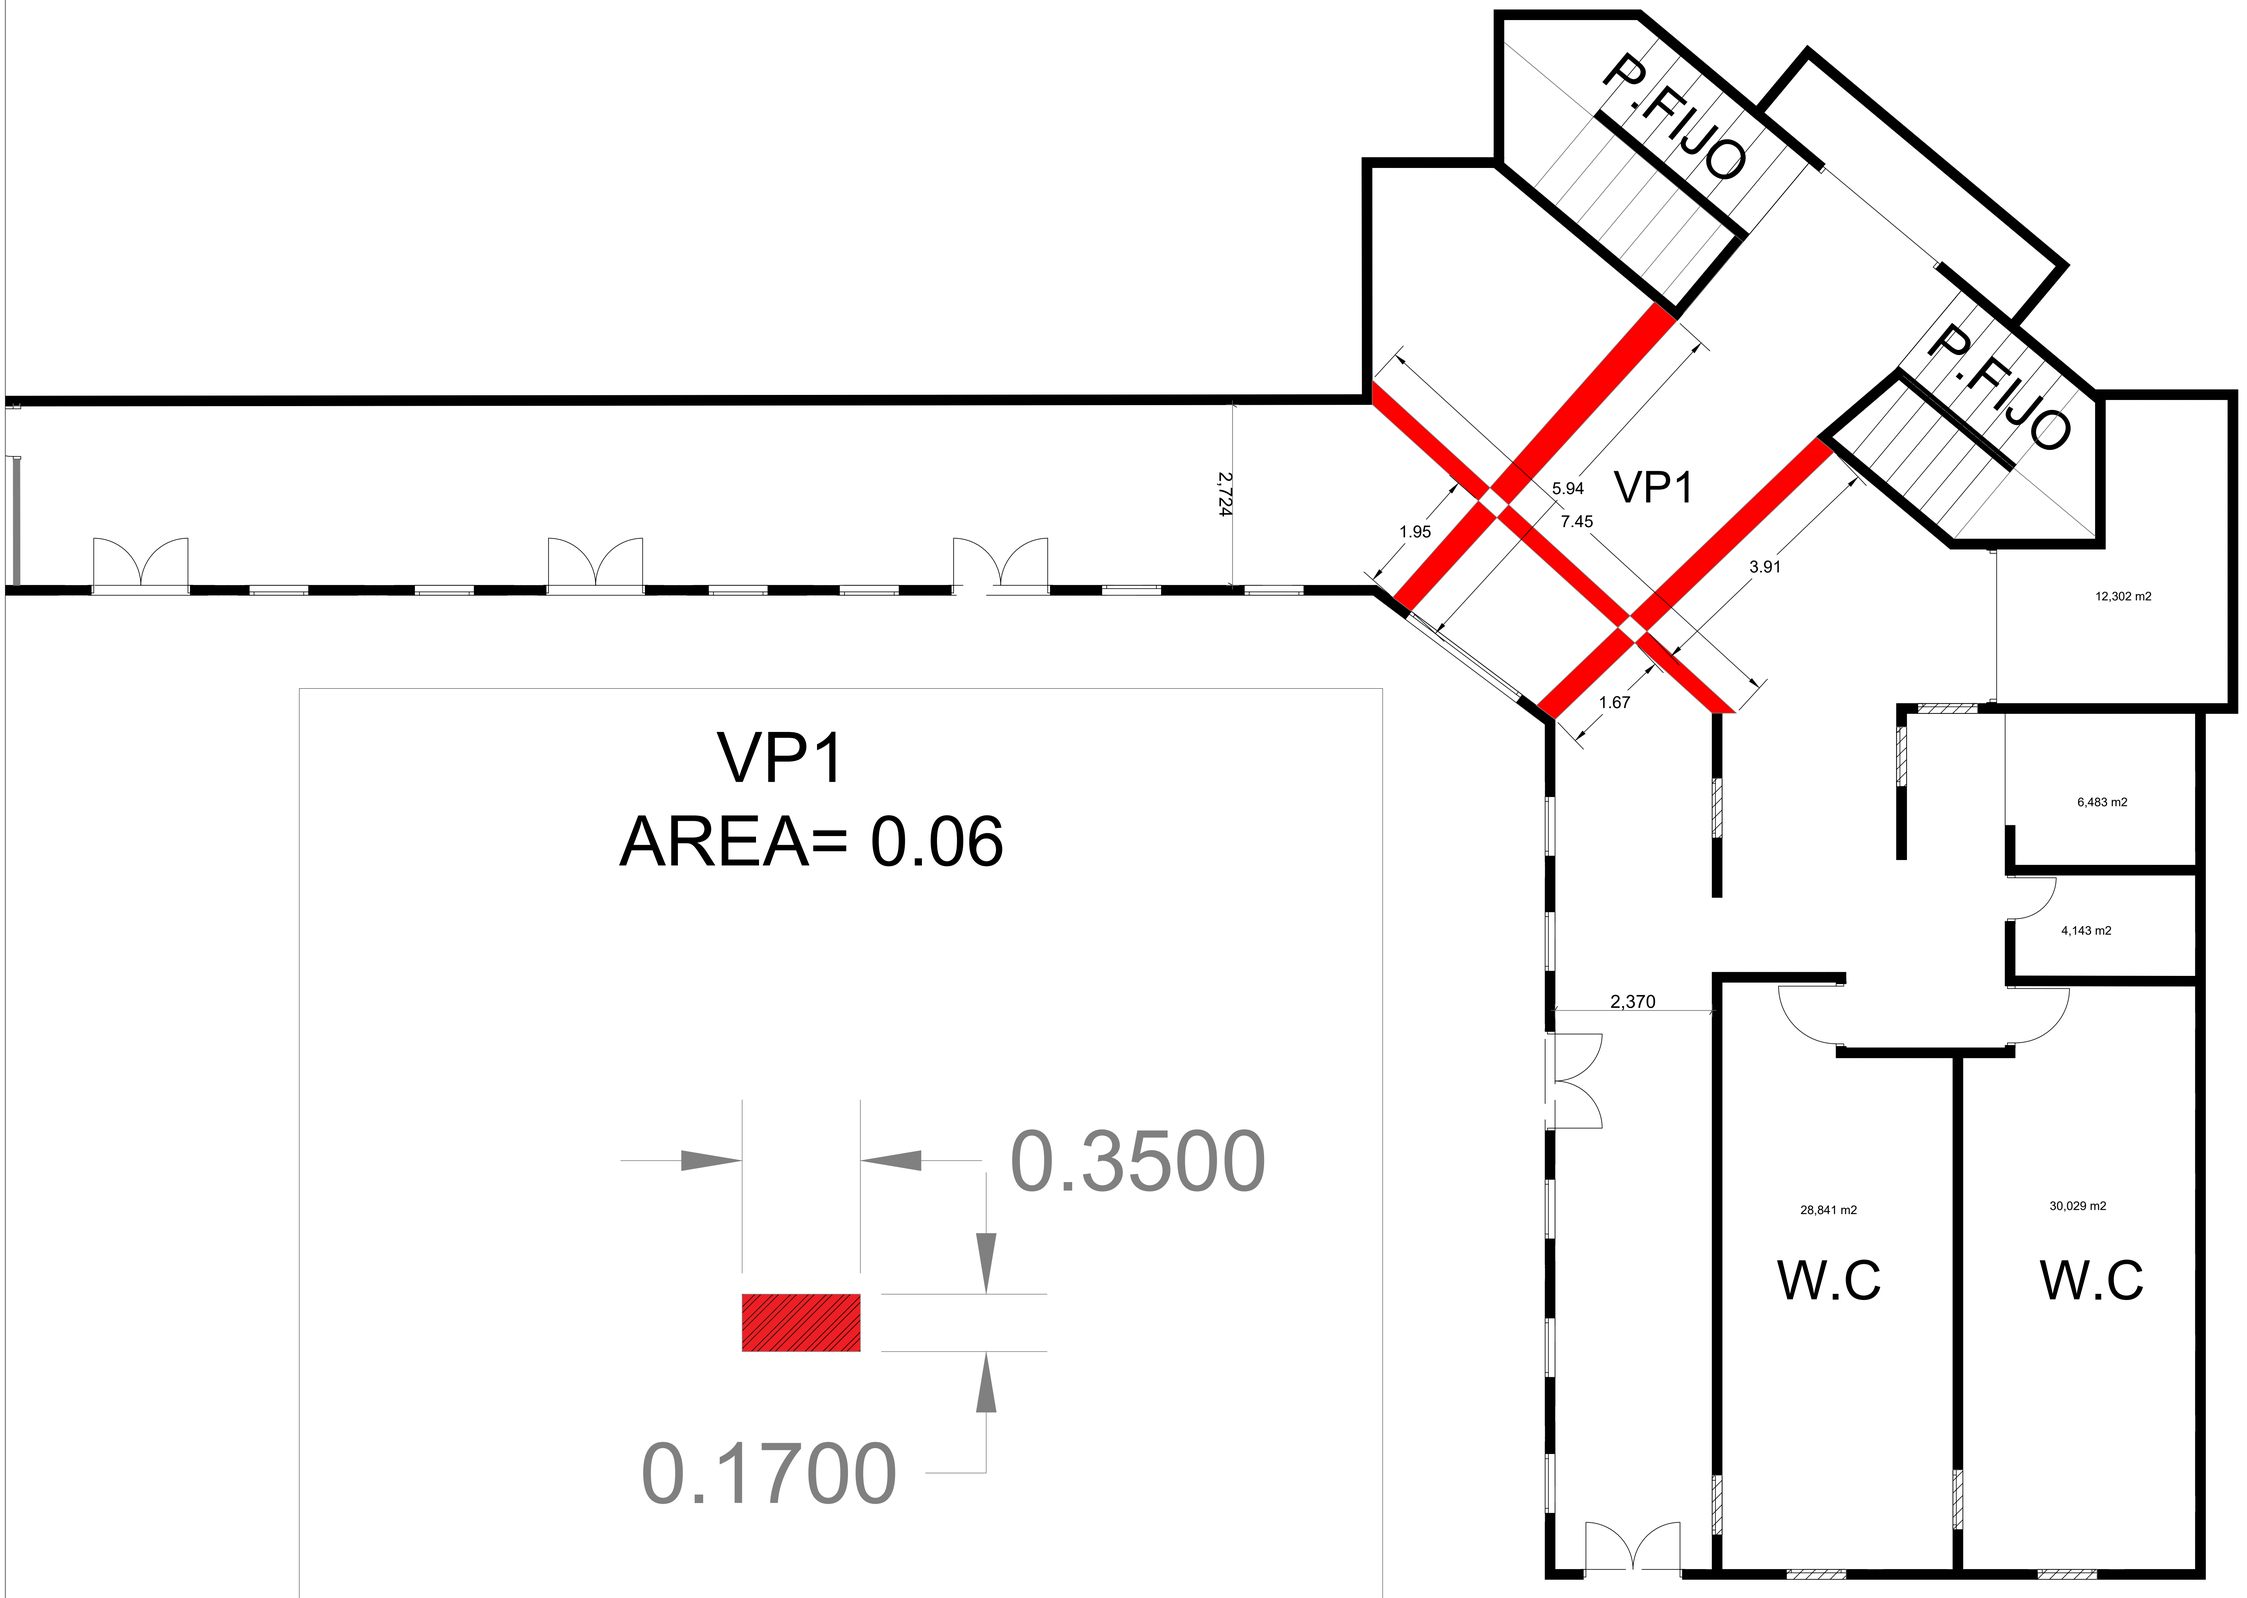

VP1

AREA= 0.06

CONTRATANTE :

CEGAFE - SENA - TUNJA

DIRECCIÓN

CARRERA 7# 16-36/92/120A

TUNJA | BOYACÁ

PROPIETARIO:

CONTRATISTA:

CONSORCIO OBRAS SBR-26

INTERVENTORIA:

CONSORCIO INTERNOVA SENA 205

DIBUJO:

ING. MAIKOL YOHAN MARTINEZ TORRES

PROYECTO:

CONSTRUCCIÓNDEL DISTRITODE INNOVACIÓN PARA LA FORMACIÓN, EL EMPRENDIMIENTO Y EL EMPLEO DEL CENTRODE GESTIÓN ADMINISTRATIVA Y FORTALECIMIENTO EMPRESARIAL DEL SENA REGIONAL BOYACÁ

CONTENIDO:

ITEMS NO PREVISTOS

INP - 22

DEMOLICIÓN DE VIGA AÉREA O VIGA CANAL EN CONCRETO, (INCLUYE RETIRO Y ACARREO LIBRE HASTA 5 KM.)

PRIMER PISO

CONTRATISTA:

ING. HERNANDO ALDANA
RESIDENTE DE ESTRUCTURAS

INTERVENTORIA:
Reviso

ING. RAFAEL EDUARDO BLANCO DUARTE
RESIDENTE DE INTERVENTORIA

SUPERVISIÓN:
VoBo

ING. EFREN ALEJANDRO OJEDA

ANOTACIONES:

FECHA: JUNIO - 2026


ESCALA: 1:200

RUTA DEL ARCHIVO:

DEMOLICIÓN DE VIGA AÉREA O VIGA CANAL EN CONCRETO, (INCLUYE RETIRO Y ACARREO LIBRE HASTA 5 KM.)

	PLANO:	DE:
	1	2

Cra. 7

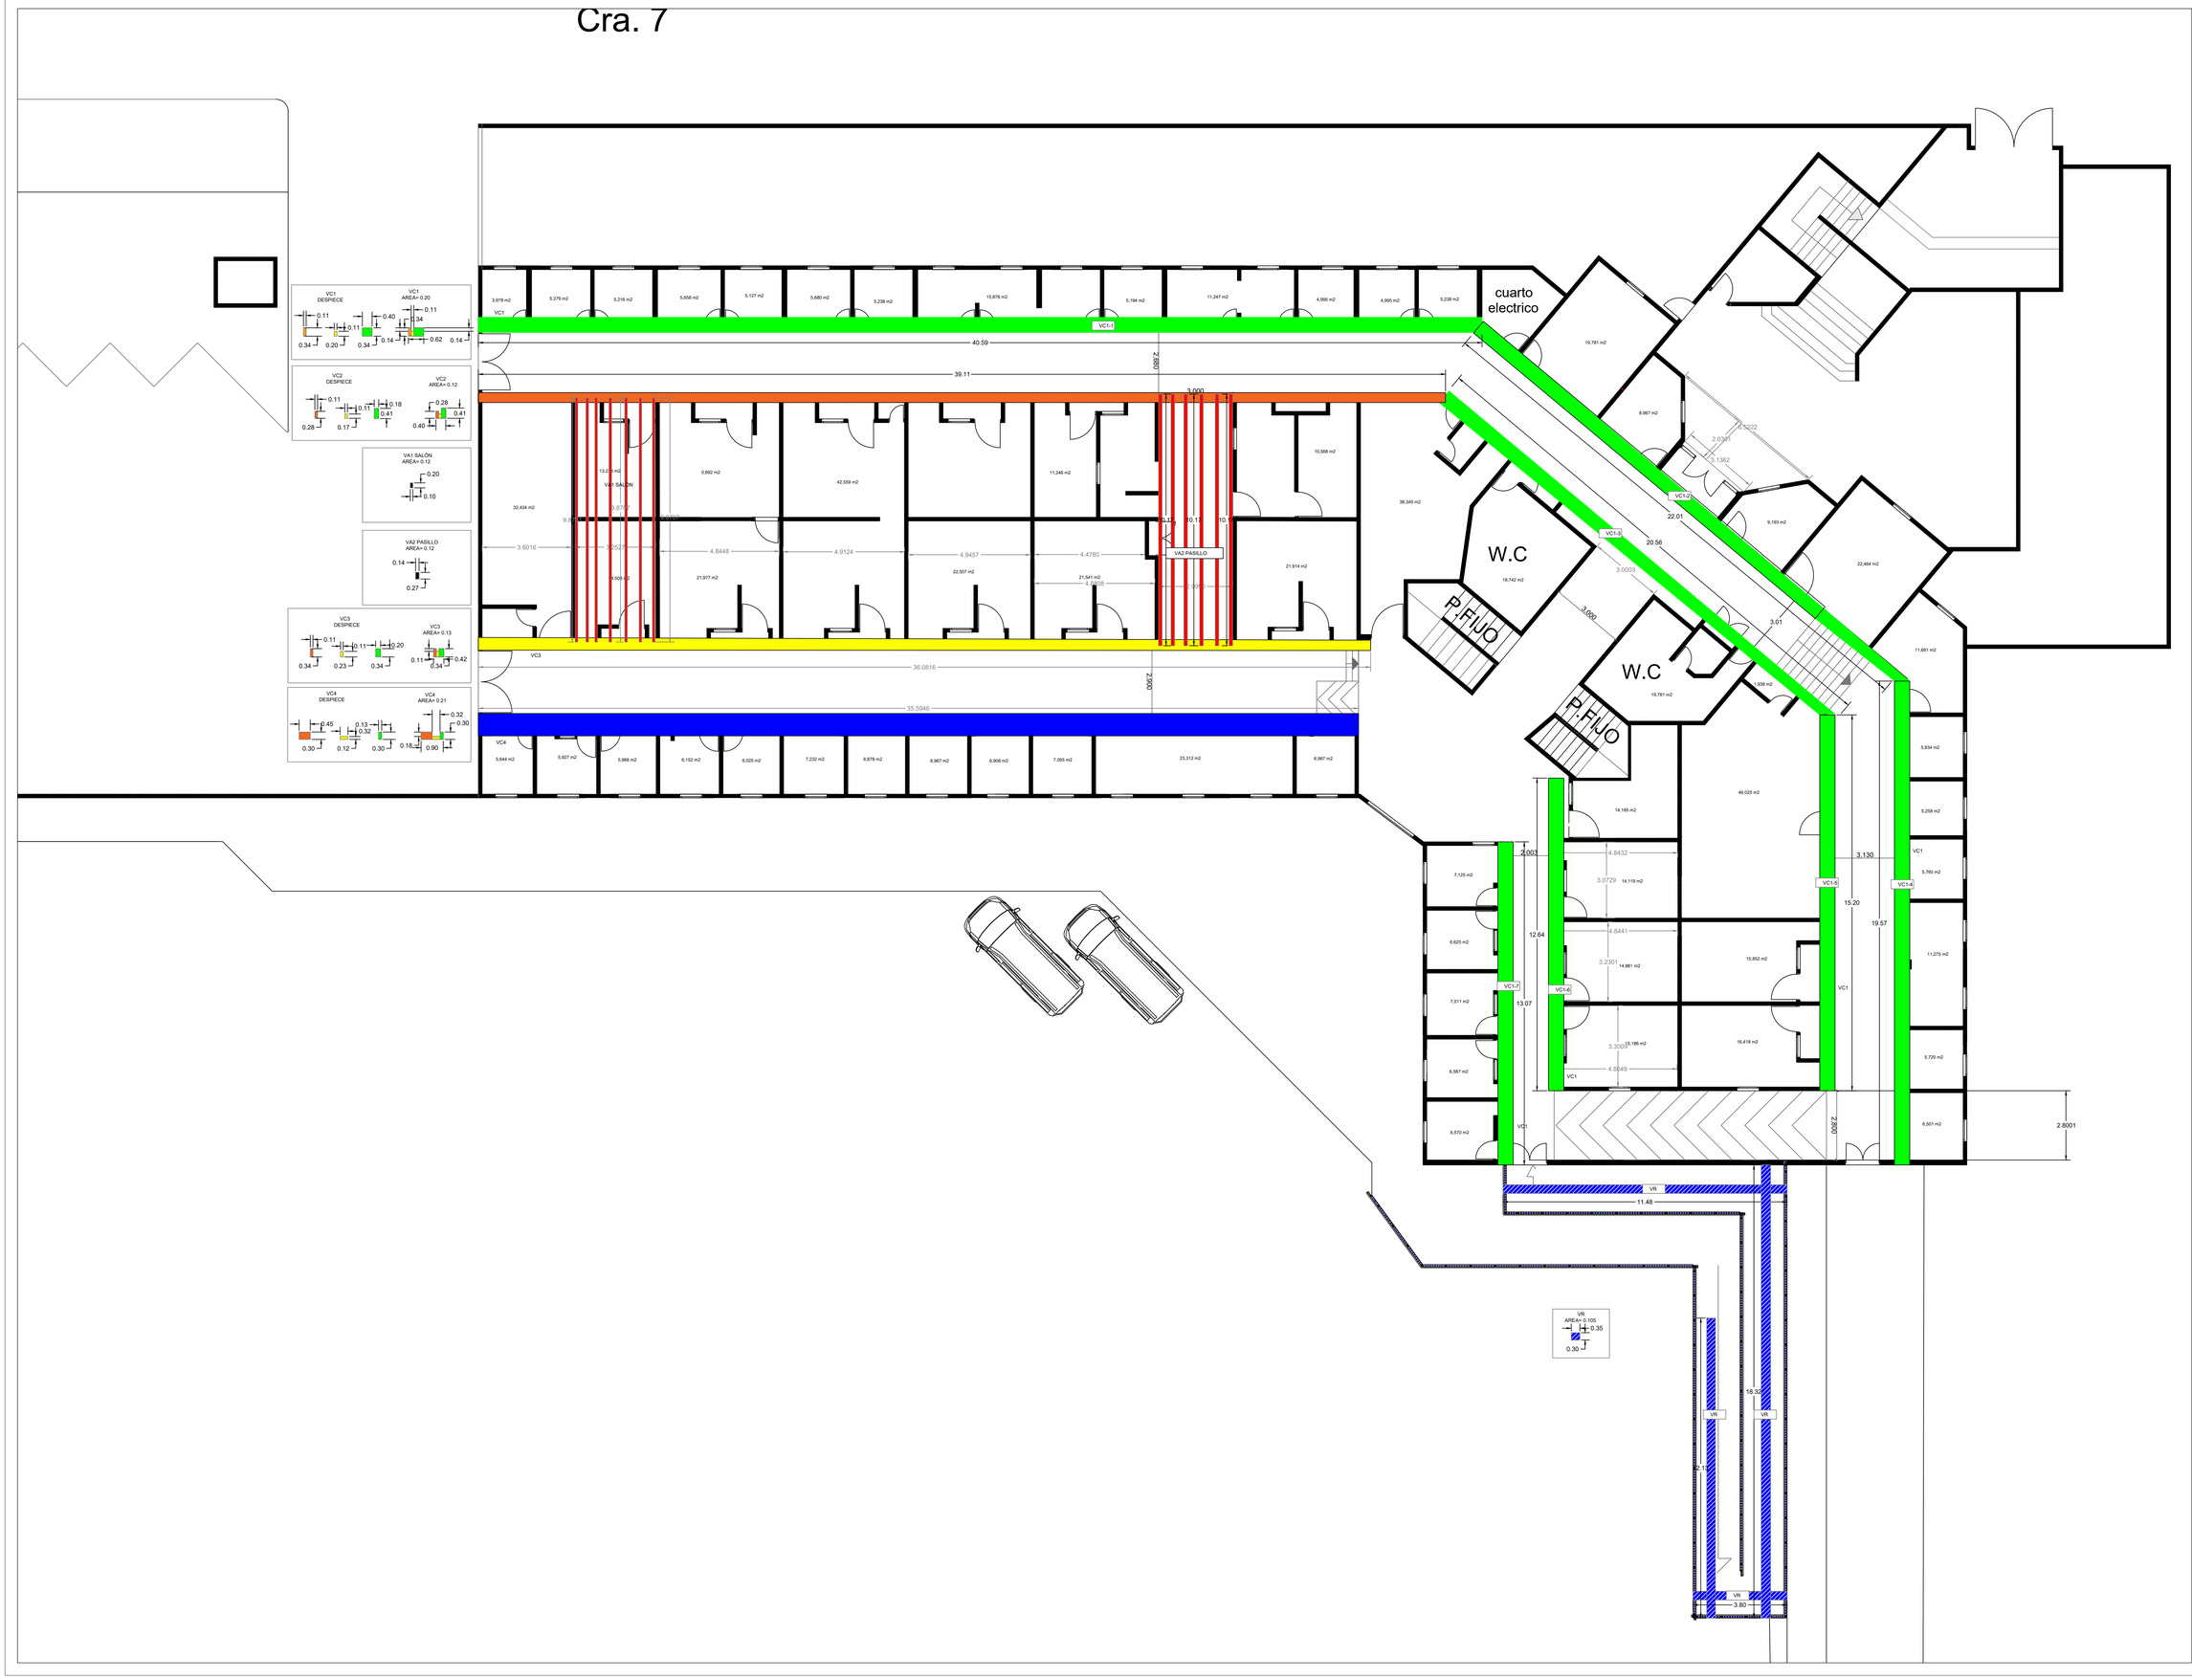

CONTRATANTE :

CEGAFE - SENA - TUNJA

DIRECCIÓN

CARRERA 7# 16-36/92/120A

TUNJA | BOYACÁ

PROPIETARIO:

CONTRATISTA:

CONSORCIO OBRAS SBR-26

INTERVENTORIA:

CONSORCIO INTERNOVA SENA 205

DIBUJO:

ING. MAIKOL YOHAN MARTINEZ TORRES

PROYECTO:

CONSTRUCCIÓNDEL DISTRITODE INNOVACIÓN PARA LA FORMACIÓN, EL EMPRENDIMIENTO Y EL EMPLEO DEL CENTRODE GESTIÓN ADMINISTRATIVA Y FORTALECIMIENTO EMPRESARIAL DEL SENA REGIONAL BOYACÁ

CONTENIDO:

ITEMS NO PREVISTOS

INP - 22

DEMOLICIÓN DE VIGA AÉREA O VIGA CANAL EN CONCRETO, (INCLUYE RETIRO Y ACARREO LIBRE HASTA 5 KM.)

SEGUNDO PISO

CONTRATISTA:

ING. HERNANDO ALDANA
RESIDENTE DE ESTRUCTURAS

INTERVENTORIA:
Reviso

ING. RAFAEL EDUARDO BLANCO DUARTE
RESIDENTE DE INTERVENTORIA

SUPERVISIÓN:
VoBo

ING. EFREN ALEJANDRO OJEDA

ANOTACIONES:

FECHA: JUNIO - 2026

ESCALA: 1:200

RUTA DEL ARCHIVO:

DEMOLICIÓN DE VIGA AÉREA O VIGA CANAL EN CONCRETO, (INCLUYE RETIRO Y ACARREO LIBRE HASTA 5 KM.)

	PLANO:	DE:
	2	2