República de Colombia
GOBERNACIÓN DEL AMAZONAS
Secretaría de Planeación y Desarrollo Territorial

GOBERNACIÓN DEL AMAZONAS

MEMORANDO

05 OCT 2026

HORA: 9:26 a

RECIBIDO: Alejandra T.

2794

200 - 458

Leticia, 05 OCT 2026

Señor:
JHONY FERNEY PINTO SERAFIN
Secretario de Planeación y Desarrollo Territorial
Ciudad

Asunto: Radicación proyecto de inversión.

Cordial saludo,

De acuerdo al asunto de la referencia, remito el proyecto con los siguientes datos:

Nombre del Proyecto: **ADECUACIÓN Y MANTENIMIENTO DE LA CANCHA MULTIFUNCIONAL DE LA COMUNIDAD DE VENTURA DEL ÁREA NO MUNICIPALIZADA DE TARAPACÁ, DEPARTAMENTO DEL AMAZONAS.**

Rubro	Denominación del Rubro	Año	Fuentes de financiación	Valor
0243-2.3.2.43.01.009-106.	Construcción de escenarios deportivos	2026	Recursos Propios-Superavit – Estampilla ProDesarrollo	$ 129.941.041.59
0243-2.3.2.43.01.009-06	Construcción de escenarios deportivos	2026	Recursos Propios-Superavit – Estampilla ProDesarrollo	$ 49.246.329.41
Valor total del proyecto				$ 179.187.371.00

Tiempo estimado de ejecución: VIGENCIA DEL AÑO 2026
Entidad Ejecutora: Gobernación del Amazonas – fsecretario de Gobierno y Asuntos Sociales.
Etapa: Inversión

Atentamente,

MANUEL ALBEIRO ZULUAGA GARCIA
Secretario de Gobierno y Asuntos Sociales

Proyecto: Carlos A. Marulanda G. – P.U – D.I
Reviso: Robin Cárdenas Paredes – Director de Infraestructura

República de Colombia
GOBERNACIÓN DEL AMAZONAS
Secretaria de Planeación y Desarrollo Territorial

GOBERNACIÓN DEL AMAZONAS

MEMORANDO

200 - 459

Leticia, 05 OCT 2026

05 OCT 2026

HORA: 9:26a

FOLIO: Alejandra

2793

PARA: PU BANCO DE PROYECTOS

DE: SECRETARIO DE GOBIERNO Y ASUNTOS SOCIALES

ASUNTO: Solicitud Concepto favorable para la inclusión de proyecto de adecuación a los planes operativos de la vigencia 2026.

Cordial Saludo.

Respetuosamente me permito solicitar concepto favorable para la inclusión del proyecto que se encuentra en etapa de formulación correspondiente a la "**ADECUACIÓN Y MANTENIMIENTO DE LA CANCHA MULTIFUNCIONAL DE LA COMUNIDAD DE VENTURA DEL ÁREA NO MUNICIPALIZADA DE TARAPACÁ, DEPARTAMENTO DEL AMAZONAS**" a los planes operativos de la vigencia 2026 adicionando recursos a las actividades relacionadas:

Proyecto	Actividad Programada	Programación Financiera	Ajuste o Adición Presupuestal	Presupuesto Definitivo	Código Rubro	Denominación Rubro
ADECUACIÓN Y MANTENIMIENTO DE LA CANCHA MULTIFUNCIONAL DE LA COMUNIDAD DE VENTURA DEL ÁREA NO MUNICIPALIZADA DE TARAPACÁ, DEPARTAMENTO DEL AMAZONAS	CERRAMIENTO EN TELA VERDE H = 2.10 M.	$ 1.460.713,00	$0	$ 1.460.713,00	0243-2.3.2.43.01.009-106 0243-2.3.2.43.01.009-06	Construcción de escenarios deportivos.
	REPLANTEO DE OBRA	$ 4.471.109,00	$0	$ 4.471.109,00	0243-2.3.2.43.01.009-106 0243-2.3.2.43.01.009-06	Construcción de escenarios deportivos.
	DEMOLICIÓN, LIMPIEZA, DESCAPOTE Y NIVELACION, INCLUYE RETIRO DE SOBRANTES	$ 1.399.463,00	$0	$ 1.399.463,00	0243-2.3.2.43.01.009-106 0243-2.3.2.43.01.009-06	Construcción de escenarios deportivos.
	CONCRETO DE LIMPIEZA E=5 CM CONCRETO DE 2000 PSI	$ 1.777.844,00	$0	$ 1.777.844,00	0243-2.3.2.43.01.009-106 0243-2.3.2.43.01.009-06	Construcción de escenarios deportivos.
	MALLA ELECTROSOLDADA DE 5 MM 15 CM X 15 CM M -131	$ 558.012,00	$0	$ 558.012,00	0243-2.3.2.43.01.009-106 0243-2.3.2.43.01.009-06	Construcción de escenarios deportivos.
	PLACA CONTRAPISO DE E=0,10 M CONCRETO 210	$ 8.787.334,00	$0	$ 8.787.334,00	0243-2.3.2.43.01.009-106 0243-2.3.2.43.01.009-06	Construcción de escenarios deportivos.

	KG/CM² (3.000 PSI) ÁREA DEPORTIVA					
	EXCAVACIONES MANUAL. EN MATERIAL COMUN DE 0.25 MTS. INCLUYE DESCAPOTE, NIVELACION, COMPACTACION Y RETIRO DE SOBRANTES.	$ 544.003,00	$0	$ 544.003,00	0243-2.3.2.43.01.009-106 0243-2.3.2.43.01.009-06	Construcción de escenarios deportivos.
	VIGA DE CIMENTACION EN CONCRETO HIDRAULICO 1:2:2 DE SECCION 0.20 * 0.20 MTS/ 2 ML, CON HIERRO DE REFUERZO DE 1/2" Y FLEJES DE 1/4" CADA 0.15 MTS. INCLUYE FIGUADO DE HIERRO Y ALAMBRE PARA AMARRE.	$ 23.472.444,00	$0	$ 23.472.444,00	0243-2.3.2.43.01.009-106 0243-2.3.2.43.01.009-06	Construcción de escenarios deportivos.
	MAMPOSTERIA EN LADRILLO TUBULAR DE 8 HUECOS, TIPO SOGA O CITARA EN ESPESOR 0.20 MTS. INCLUYE MORTERO DE PEGA EN DOSIFICACION 1 : 3.	$ 9.012.781,00	$0	$ 9.012.781,00	0243-2.3.2.43.01.009-106 0243-2.3.2.43.01.009-06	Construcción de escenarios deportivos.
	PAÑETE LISO, SOBRE MAMPOSTERIA INCLUYE FILOS Y DILATACION DE MORTERO DE PEGA 1 : 3 DE ESPESOR 0.02 MTS.	$ 8.340.458,00	$0	$ 8.340.458,00	0243-2.3.2.43.01.009-106 0243-2.3.2.43.01.009-06	Construcción de escenarios deportivos.
	PLACA EN CONCRETO 3000 PSI FUNDIDA EN SITIO DE ESPESOR 0.07 MTS EN DOSIFICACION 1 : 2 : 2, ANCHO DE 0.60 .INCLUYE HIERRO TRANVERSAL DIAMETRO 3/8" CADA 0.20 MTS Y LONGITUDINAL DE DIAMETRO 3/8" CADA 0.15 MTS, PUNTILLA, ALAMBRE DE AMARRE.	$ 20.304.259,00	$0	$ 20.304.259,00	0243-2.3.2.43.01.009-106 0243-2.3.2.43.01.009-06	Construcción de escenarios deportivos.

	ESTRUCTURA PARA CERCHAS Y CORREAS EN TUBERIA RECTANGULAR METALICA DE 80MM X 40MM X 2MM C.14 Y ESTRUCTURA DE POSTES EN TUBERIA CUADRADA METALICA DE 70MM X 70MM X 3MM (INCLUYE ANTICORROSIVO, ESMALTE, SOLDADURA Y MONTAJE)	$ 41.195.121,00	$0	$ 41.195.121,00	0243-2.3.2.43.01.009-106 0243-2.3.2.43.01.009-06	Construcción de escenarios deportivos.
	TEJA TIPO TRAPEZOIDAL DE 3,05M X 0,80M INSTALACION SEGÚN DISEÑO. (INCLUYE INSTALACIÓN, ELEMENTOS DE FIJACIÓN Y EL SUMINISTRO DE TODOS LOS ACCESORIOS REQUERIDOS PARA EL CORRECTO MONTAJE.) PEDESTAL CONCRETO DE 3000 PSI	$ 11.520.488,00	$0	$ 11.520.488,00	0243-2.3.2.43.01.009-106 0243-2.3.2.43.01.009-06	Construcción de escenarios deportivos.
	PINTURA TRAFICO PESADO PARA PISO ÁREA DE JUEGOS Y DEMARCACIÓN DE LINEAS CONTINUAS PARA CANCHA CON UN ANCHO DE 10 CM	$ 32.905.166,00	$0	$ 32.905.166,00	0243-2.3.2.43.01.009-106 0243-2.3.2.43.01.009-06	Construcción de escenarios deportivos.
	SUMINISTRO E INSTALACION DE ARCOS Y TABLEROS EN TUBO GALVANIZADA 2". INCLUYE MALLA ESLABONADA HUECO 2 ¼" CALIBRE 9 CON ALAMBRE INTERNO CALIBRE 12 Y RECUBRIMIENTO EN PVC, TABLERO ACRILICO CON MARCO EN ANGULO 1" * 3/16" CON SUS RESPECTIVOS TORNILLOS, TUERCA	$ 9.819.657,00	$0	$ 9.819.657,00	0243-2.3.2.43.01.009-106 0243-2.3.2.43.01.009-06	Construcción de escenarios deportivos.

Técnica: Teniendo en cuenta la problemática identificada y en concordancia con los lineamientos de la Gobernación del Amazonas orientados a promover el desarrollo social e integral de las familias, niños, niñas, adolescentes, jóvenes y población adulta del departamento, se plantea como estrategia de intervención la recuperación, adecuación y mejoramiento de espacios y escenarios destinados al sano esparcimiento, la recreación y la práctica deportiva de las comunidades.

Esta estrategia adquiere especial relevancia en las comunidades rurales, resguardos y poblaciones indígenas localizadas en las Áreas No Municipalizadas (ANM) del departamento, debido a las condiciones de aislamiento geográfico, las dificultades de acceso y las limitaciones históricas para la atención de sus necesidades relacionadas con infraestructura recreativa y deportiva. En este contexto, resulta necesario implementar soluciones que respondan a las condiciones particulares del territorio y que contribuyan al mejoramiento de la calidad de vida, la integración comunitaria y el adecuado aprovechamiento del tiempo libre.

En concordancia con lo anterior, la Gobernación del Amazonas ha priorizado la atención de comunidades ubicadas en zonas de difícil acceso que presentan necesidades insatisfechas en materia de infraestructura deportiva y que requieren la intervención de las entidades públicas. Para la definición de las acciones a desarrollar, se consideran como referentes los planes de vida de las asociaciones y resguardos indígenas, en los cuales se establecen las necesidades, prioridades y estrategias orientadas al desarrollo integral de sus comunidades, reconociendo sus particularidades sociales, culturales y territoriales.

En este marco, la Dirección de Infraestructura Departamental realizó el proceso de identificación y verificación de las necesidades relacionadas con la infraestructura deportiva de las comunidades pertenecientes a las Áreas No Municipalizadas del departamento. Como resultado de este ejercicio, se identificó que la comunidad de Ventura, perteneciente al Área No Municipalizada de Tarapacá, presenta una necesidad prioritaria de intervención, debido al avanzado estado de deterioro de su escenario deportivo y a las condiciones actuales que limitan su utilización por parte de la comunidad. Actualmente, la infraestructura deportiva de la comunidad presenta deficiencias significativas en sus condiciones físicas y funcionales, asociadas principalmente a la ausencia de actividades periódicas de mantenimiento preventivo y correctivo, así como a la falta de intervenciones de reparación y adecuación. Esta situación ha generado un progresivo deterioro de los elementos que conforman el escenario, afectando su funcionalidad, seguridad y condiciones de uso.

Adicionalmente, se evidencia la ausencia de elementos complementarios esenciales, entre ellos cubierta, cerramientos y graderías, entre otros componentes requeridos para garantizar condiciones adecuadas de protección, seguridad, accesibilidad y permanencia de los usuarios. Estas deficiencias restringen el uso del escenario para el desarrollo de actividades deportivas, recreativas y comunitarias, particularmente para la población infantil, adolescente, juvenil y adulta de la comunidad.
En consecuencia, el proyecto tiene como propósito la intervención, recuperación y adecuación del escenario deportivo localizado en la comunidad de Ventura, perteneciente al Área No Municipalizada de Tarapacá, mediante la ejecución de las obras necesarias para mejorar sus condiciones físicas, funcionales y de seguridad, de manera que pueda

ser utilizado adecuadamente por la población beneficiaria y se constituya en un espacio para la práctica deportiva, la recreación, el sano esparcimiento y la integración comunitaria.

La comunidad de Ventura se encuentra localizada aproximadamente a 39 kilómetros del casco urbano de Tarapacá, en la zona norte-central del departamento del Amazonas. Debido a las características geográficas y de conectividad del territorio, el acceso a la comunidad se realiza exclusivamente por vía fluvial, dado que no existen vías terrestres que permitan su conexión directa con el casco urbano. Esta condición constituye un factor determinante para la planificación, logística y ejecución de las actividades asociadas al proyecto, particularmente en lo relacionado con el transporte de personal, materiales, equipos y demás recursos requeridos para la ejecución de las obras.

Por lo anterior, la intervención propuesta responde a una necesidad concreta de infraestructura deportiva de la comunidad de Ventura, contribuyendo al cierre de brechas en materia de equipamientos recreativos y deportivos en las zonas rurales y de difícil acceso del departamento, y promoviendo condiciones adecuadas para el desarrollo de actividades deportivas, recreativas, culturales y de integración comunitaria.

Condiciones actuales de la cancha:



Imagen No. 1

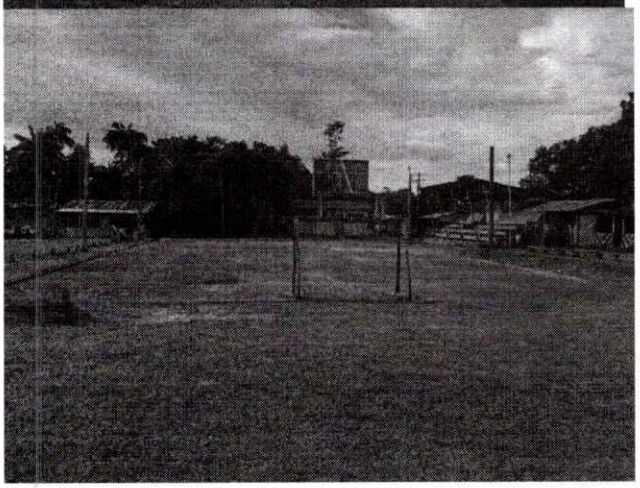


Imagen No. 2: Dirección de Infraestructura, Año 2026.

Económica o financiera: Teniendo en cuenta que para dar cumplimiento a las actividades del proyecto de adecuación es necesario programar el presupuesto por valor total **$ 179.187.371**, con recursos propios provenientes del Superavit - Estampilla prodesarrollo a través del Decreto 0231 de 31 de agosto de 2026 para adecuación y mantenimiento de la cancha multifuncional de la comunidad de ventura del área no municipalizada de Tarapacá, estos recursos con afectación al presupuesto para la vigencia 2026 con cargo a los siguientes rubros presupuestales:

Decreto 0231 de 31 de agosto de 2026

CODIGO RUBRO: 0243-2.3.2.43.01.009-106
DENOMINACIÓN RUBRO: Construcción de escenarios deportivos
FUENTE FINANCIACIÓN: Superávit - Estampilla ProDesarrollo
VALOR: $ 129.941.041.59

CODIGO RUBRO: 0243-2.3.2.43.01.009-06
DENOMINACIÓN RUBRO: Construcción de escenarios deportivos
FUENTE FINANCIACIÓN: Superávit - Estampilla ProDesarrollo
VALOR: $ 49.246.329.41

Jurídica: La inclusión del nuevo proyecto se encuentran sustentados en las normativas de planeación y desarrollo territorial que permiten la reprogramación de recursos para atender situaciones emergentes y cambios en las prioridades del departamento, esto con base en las disposiciones establecidas en el Manual del Banco de Programas y Proyectos Decreto 110 de 2021, en la Ley No. 152 de 1994, que establece la Ley Orgánica del Plan de Desarrollo, así como en la Ordenanza Departamental No. 013 de 2014, que expide el Estatuto Orgánico de Presupuesto del Departamento del Amazonas y sus entidades descentralizadas. En conclusión, la solicitud de inclusión de este proyecto se realizar en aras de dar cumplimiento efectivo a las metas del plan de desarrollo con la incorporación de los recursos a la actividad en las acciones programadas para la vigencia 2026.

Atentamente,

MANUEL ALBEIRO ZULUAGA GARCIA
Secretario de Gobierno y Asuntos Sociales

Proyectó: Carlos A. Marulanda G. – PU - Dirección de Infraestructura
Reviso: Robin Cárdenas Paredes - Director de Infraestructura

DOCUMENTO TÉCNICO

"ADECUACIÓN Y MANTENIMIENTO DE LA CANCHA MULTIFUNCIONAL DE LA COMUNIDAD DE PUERTO VENTURA DEL ÁREA NO MUNICIPALIZADA DE TARAPACÁ, DEPARTAMENTO DEL AMAZONAS"

SECRETARIA DE GOBIERNO Y ASUNTOS SOCIALES

GOBERNACIÓN DEL AMAZONAS
SEPTIEMBRE 2026

TABLA DE CONTENIDO

1. 1. DATOS BÁSICOS DEL PROYECTO 4
2. 2. MARCO LEGAL 4
3. 3. ARTICULACIÓN A LA POLÍTICA PÚBLICA 5
   3.1 3.1. CONTRIBUCIÓN AL PLAN NACIONAL DE DESARROLLO 5
   3.3. INTRODUCCIÓN 7
   3.2. CONTRIBUCIÓN AL PLAN DE DESARROLLO DEPARTAMENTAL 7
4. ANÁLISIS DE LA PROBLEMÁTICA Y SITUACIÓN EXISTENTE 8
   4.1. IDENTIFICACIÓN DEL PROBLEMA ACTUAL 8
      4.1.1. NECESIDAD DE INTERVENCIÓN 8
   4.2. DESCRIPCIÓN DE LA SITUACIÓN EXISTENTE 9
      4.2.1. POBLACIÓN 9
      4.2.2. CAUSAS DIRECTAS E INDIRECTAS 11
      4.2.3. ÁRBOL DE PROBLEMAS 15
5. 5. MAGNITUD DEL PROBLEMA 16
6. 6. OBJETIVOS 17
   6.1. OBJETIVO GENERAL 17
   6.2. OBJETIVOS ESPECÍFICOS 17
      6.2.1. OBJETIVO ESPECÍFICO 1 17
   6.3. ÁRBOL DE OBJETIVOS 17
6. 7. IDENTIFICACIÓN Y ANÁLISIS DE PARTICIPANTES 18
   7.1. CUADRO DE ANÁLISIS DE INVOLUCRADOS 19
7. 8. GENERALIDADES DEL DEPARTAMENTO DEL AMAZONAS 21
   8.1. UBICACIÓN, EXTENSIÓN Y LÍMITES DEL DEPARTAMENTO DEL AMAZONAS 21
   8.2. DIVISIÓN POLÍTICO-ADMINISTRATIVA DEL DEPARTAMENTO DEL AMAZONAS 22
7. 9. POBLACIÓN 22
   9.1. POBLACIÓN OBJETIVO 22
   7.1. 9.2. TABLA DE POBLACIÓN AFECTADA Y OBJETIVO 24
8. 10. LOCALIZACIÓN 25
   8.1. 10.1. LOCALIZACIÓN GENERAL 25
   8.2. 10.2. LOCALIZACIÓN ESPECÍFICA 25
   10.3. ESTUDIO DE NECESIDADES 26

11. ANÁLISIS DE RIESGOS 28
12. CADENA DE VALOR 30
13. RESUMEN DE LA ALTERNATIVA DE SELECCIÓN 33
13.1. PLAZO DEL PROYECTO Y COSTO 34
13.2. CRONOGRAMA DE ACTIVIDADES 34
13.3. PRESUPUESTO GENERAL 35
13.4. EVALUACIÓN ECONÓMICA 41
13.5. FUENTES DE FINANCIACIÓN 41
13.6. INDICADORES DE PRODUCTO 41
13.7. REGIONALIZACIÓN 42

1. 1. DATOS BÁSICOS DEL PROYECTO

Tabla N.º 1. Síntesis del proyecto

NOMBRE DEL PROYECTO:	"ADECUACIÓN Y MANTENIMIENTO DE LA CANCHA MULTIFUNCIONAL DE LA COMUNIDAD DE PUERTO VENTURA DEL ÁREA NO MUNICIPALIZADA DE TARAPACÁ, DEPARTAMENTO DEL AMAZONAS"
VALOR DEL PROYECTO:	**$ 179.187.371,00**
OBJETIVO:	Incrementar los niveles de práctica deportiva en la comunidad de Puerto ventura perteneciente al área no municipalizada de Tarapacá
FASE DEL PROYECTO:	FASE 3 - INVERSIÓN
PLAZO DE EJECUCIÓN:	Dos (02) meses

Fuente: Elaboración propia, 2026

2. 2. MARCO LEGAL

Cuadro N.º 2. Leyes y normas

Norma / Ley	Nivel	Descripción
Ley 181 de 1995	Nacional	**Establece el Sistema Nacional del Deporte, Recreación y Actividad Física. Define las funciones del Ministerio del Deporte y reconoce la responsabilidad del Estado en promover infraestructura deportiva.**
Ley 1967 de 2019	Nacional	**Transforma Coldeportes en Ministerio del Deporte, formalizando su rol como autoridad rectora del deporte, la recreación y el desarrollo de infraestructura deportiva. (Normativa Archivo general, Juriscol, Ministerio del Deporte)**
Decreto 4183 de 2011	Nacional	**Regula la estructura de Coldeportes (hoy Ministerio del Deporte). Establece su función en fomentar, planificar y apoyar la construcción, administración, mantenimiento y adecuación de escenarios deportivos con asistencia técnica a los municipios. (Normativa Archivo general)**

Decreto 1670 de 2019	Nacional	**Adopta normas técnicas y lineamientos para la generación, cofinanciación, diseño, construcción y mantenimiento de infraestructura deportiva y recreativa pública; promueve la asistencia técnica a entidades territoriales. (Juriscol, Forseti)**
Resolución 1458de 2016 (Coldeportes)	Nacional	**Establece criterios de priorización, requisitos técnicos y condiciones generales para la presentación y selección de proyectos de infraestructura deportiva comunitaria. (Forseti)**
Ley 2369 de 2024	Nacional	**Regula el uso público de instalaciones deportivas, recreativas y culturales. Obliga a entidades territoriales a publicar manuales de uso gratuitos, priorizar poblaciones vulnerables y asegurar accesibilidad universal. (derechodeportivocolombiano.com.co)**
Manual de Escenarios Deportivos (MED)	Nacional	**Guía técnica elaborada por el Ministerio del Deporte que define estándares constructivos y de equipamiento para 28 disciplinas deportivas, orientada a gobiernos territoriales y formuladores de proyectos. (Ministerio del Deporte, Ministerio del Deporte)**
Resolución 933 de 2024 (Ministerio del Deporte)	Nacional	**Establece criterios de financiamiento y viabilidad para proyectos de infraestructura recreo–deportiva, priorizando comunidades vulnerables y enfocadas en la calidad, inclusión y sostenibilidad. (Ministerio del Deporte)**
RESOLUCIÓN No. 000601 DE 8 DE JUNIO DE 2020	Nacional	***"Por la cual se definen las condiciones generales para la presentación de proyectos de Infraestructura Deportiva y Recreativa, sus criterios de priorización y asignación de recursos para su ejecución y se deroga la Resolución No. 01616 de 2019"***

3. 3. ARTICULACIÓN A LA POLÍTICA PÚBLICA

A continuación, se presenta la contribución del proyecto al cumplimiento de la política pública nacional, departamental y municipal establecida en los planes de desarrollo y su gestión institucional:

3.1 3.1. CONTRIBUCIÓN AL PLAN NACIONAL DE DESARROLLO

PLAN DE DESARROLLO NACIONAL	
NOMBRE:	Plan Nacional de Desarrollo (2022-2026) Colombia Potencia Mundial de la Vida.
TRANSFORMACIÓN	Seguridad humana y justicia social.

ESTRATEGIA TRANSVERSA	03. Expansión de capacidades: más y mejores oportunidades de la población para lograr sus proyectos de vida.
PILAR	03. Expansión de capacidades: más y mejores oportunidades de la población para lograr sus proyectos de vida.
CATALIZADOR	03. Derecho al deporte, la recreación y la actividad física para la convivencia y la paz.
PROGRAMA	4301 - Fomento a la recreación, la actividad física y el deporte para desarrollar entornos de convivencia y paz.
PLAN DE DESARROLLO DEPARTAMENTAL	
NOMBRE:	Amazonas Para la Vida 2024-2027
ESTRATEGIA DEPARTAMENTAL	construir oportunidades de participación social, garantizando su acceso y práctica en condiciones dignas para la primera infancia, infancia, adolescencia, juventud, adultos y adultos mayores, teniendo en cuenta los grupos de personas con discapacidad, indígena, LGTBI, Afro, víctimas y privados de la libertad.
PROGRAMAS:	Construcción mejoramiento y mantenimiento de escenarios deportivos y recreativos para la vida.
PLAN DE DESARROLLO MUNICIPAL	
NOMBRE:	N/A
EJE:	N/A
PROGRAMAS:	N/A
META RESULTADO:	N/A
META PRODUCTO:	N/A
OBJETIVO:	N/A

Fuente: Plan de Desarrollo Nacional, Plan de Desarrollo Departamental y Plan de Desarrollo Municipal. Elaboración Propia,

3.3. INTRODUCCIÓN

La Ley No. 181 de 1995 en su artículo 4°, determina que: "El deporte, la recreación y el aprovechamiento del tiempo libre, son elementos fundamentales de la educación y factor básico en la formación integral de la persona. Su fomento, desarrollo y práctica son parte integrante del servicio público educativo y constituyen gasto público social, bajo los siguientes principios: (...)" y entre otros encontramos "Integración funcional". Las entidades públicas o privadas dedicadas al fomento, desarrollo y práctica del deporte, la recreación y el aprovechamiento del tiempo libre, concurrirán de manera armónica y concertada al cumplimiento de sus fines, mediante la integración de funciones, acciones y recursos, en los términos establecidos en la presente Ley".

En tal sentido, el departamento del Amazonas, presenta una limitación significativa en varios de sus espacios deportivos comunitarios: los polideportivos de las áreas rurales o de las zonas pertenecientes a resguardos indígenas como a áreas no municipalizadas presentan en la actualidad un deterioro significativo, lo cual restringe la práctica deportiva, limitando la participación de niños, jóvenes y adultos en actividades recreativas y competitivas. A ello se suma la ausencia de condiciones óptimas para el desarrollo de programas de deporte y recreación, generando sedentarismo, problemas de salud y disminuyendo el aprovechamiento de talentos deportivos locales.

3.2. CONTRIBUCIÓN AL PLAN DE DESARROLLO DEPARTAMENTAL

El plan de desarrollo para el departamento del Amazonas durante el período 2024-2027 se ha planteado como objetivo en el Programa: Construcción mejoramiento y mantenimiento de escenarios deportivos y recreativos para la vida, con el fin de proporcionar los escenarios adecuados en cuanto a infraestructura se refiere, que permitan la práctica deportiva de la población perteneciente al Departamento del Amazonas; y que a su vez se ejecuten inversiones en torno a los escenarios deportivos de las comunidades rurales del departamento, en especial las comunidades pertenecientes a las áreas no municipalizadas como la comunidad de puerto ventura del área no municipalizada de Tarapacá.

Cabe establecer que, uno de los principales sitios públicos de la comunidad es su Cancha de Uso Múltiple, pues desde siempre ha sido un lugar de concurrencia, dado que se ha convertido en los últimos años en un espacio de encuentro y participación ciudadana donde se realizan las reuniones comunitarias y de las distintas organizaciones sociales, a su vez para la realización de actividades culturales, propias de las costumbres que se han mantenido con el pasar de los años.
En este orden de ideas, además del beneficio que esta infraestructura proporcionará a la comunidad de Puerto ventura; también contribuirá a la promoción y mejoramiento de las condiciones de vida de los pobladores de la comunidad, ya que se crea un entorno seguro. Además, permitirá reducir las brechas poblacionales y territoriales en la provisión de infraestructura de calidad.

4. ANÁLISIS DE LA PROBLEMÁTICA Y SITUACIÓN EXISTENTE

ASPECTOS GENERALES DE LA PROBLEMÁTICA

4.1. IDENTIFICACIÓN DEL PROBLEMA ACTUAL

En el territorio se evidencia una insuficiente disponibilidad y de adecuación de escenarios deportivos, recreativos y de aprovechamiento del tiempo libre, lo cual limita el acceso de la población a espacios apropiados para el desarrollo de actividades físicas, deportivas, lúdicas y recreativas. Los escenarios existentes presentan condiciones deficientes de infraestructura, deterioro físico y limitaciones para su utilización, y en algunos casos son destinados a actividades diferentes a aquellas para las cuales fueron concebidos, restringiendo su funcionalidad y aprovechamiento por parte de la comunidad.

Esta situación afecta de manera particular a niños, niñas, adolescentes, jóvenes y adultos, quienes cuentan con una oferta limitada de espacios seguros y adecuados para la práctica deportiva y el sano esparcimiento. La insuficiente disponibilidad de alternativas para el uso adecuado del tiempo libre puede favorecer la adopción de hábitos sedentarios y generar efectos negativos sobre la condición física y el bienestar integral de la población. De igual manera, la ausencia de espacios comunitarios adecuados y de alternativas organizadas para el aprovechamiento del tiempo libre puede incrementar la exposición de la población, especialmente de niños, niñas y jóvenes, a factores de riesgo social asociados con el consumo de sustancias psicoactivas y alcohol, la violencia, el hurto y otras situaciones que afectan la convivencia y el desarrollo social de las comunidades.

La problemática se encuentra relacionada, además, con las limitaciones existentes para realizar acciones permanentes de conservación, mantenimiento, adecuación y construcción de nuevos escenarios deportivos y recreativos. Si bien estas intervenciones constituyen una necesidad identificada por la comunidad, las restricciones presupuestales y los altos costos asociados a la ejecución y sostenibilidad de este tipo de infraestructura dificultan la atención integral de las necesidades existentes. En consecuencia, la inversión pública tiende a concentrarse prioritariamente en sectores considerados esenciales, tales como salud, educación, energía, agua potable, saneamiento básico y conectividad vial, relegando la adecuación y ampliación de la infraestructura destinada al deporte, la recreación y el aprovechamiento del tiempo libre.

La insuficiencia y las condiciones inadecuadas de los escenarios deportivos y recreativos constituyen, por tanto, una limitación para el desarrollo integral de la población y para el fortalecimiento de espacios comunitarios orientados a la convivencia, la integración social y la promoción de estilos de vida saludables. La falta de infraestructura apropiada reduce las oportunidades para que la población participe de manera regular en actividades físicas, deportivas y recreativas, limitando el desarrollo de capacidades, habilidades sociales y hábitos favorables para el bienestar individual y colectivo.

4.1.1. NECESIDAD DE INTERVENCIÓN

En este contexto, se hace necesario desarrollar una intervención orientada al mejoramiento, adecuación, construcción y/o recuperación de escenarios deportivos y recreativos, acompañada de

estrategias que promuevan su uso efectivo y permanente por parte de la comunidad. La intervención deberá contribuir a generar espacios seguros, funcionales, accesibles y adecuados para la práctica de actividades deportivas, lúdicas y recreativas, priorizando la atención de niños, niñas, adolescentes, jóvenes y adultos.

El proyecto busca fortalecer las condiciones físicas y sociales necesarias para el adecuado aprovechamiento del tiempo libre, promoviendo la práctica deportiva y recreativa como herramientas para el desarrollo integral, la prevención de factores de riesgo social, el fortalecimiento de la convivencia y la generación de hábitos de vida saludables.

De esta manera, la intervención permitirá ampliar las oportunidades de acceso de la población a escenarios adecuados para el deporte y la recreación, contribuyendo al fortalecimiento del tejido social, la integración comunitaria y el desarrollo de capacidades físicas, sociales y personales. A mediano y largo plazo, se espera que estas condiciones favorezcan la construcción de proyectos de vida, especialmente en la población infantil y juvenil, mediante el fortalecimiento de habilidades, actitudes y competencias que contribuyan a su desarrollo integral y a una utilización positiva y productiva del tiempo libre.

4.2. DESCRIPCIÓN DE LA SITUACIÓN EXISTENTE

4.2.1. POBLACIÓN

Teniendo en cuenta la problemática identificada y en concordancia con los lineamientos de la Gobernación del Amazonas orientados a promover el desarrollo social e integral de las familias, niños, niñas, adolescentes, jóvenes y población adulta del departamento, se plantea como estrategia de intervención la recuperación, adecuación y mejoramiento de espacios y escenarios destinados al sano esparcimiento, la recreación y la práctica deportiva de las comunidades.

Esta estrategia adquiere especial relevancia en las comunidades rurales, resguardos y poblaciones indígenas localizadas en las Áreas No Municipalizadas (ANM) del departamento, debido a las condiciones de aislamiento geográfico, las dificultades de acceso y las limitaciones históricas para la atención de sus necesidades relacionadas con infraestructura recreativa y deportiva. En este contexto, resulta necesario implementar soluciones que respondan a las condiciones particulares del territorio y que contribuyan al mejoramiento de la calidad de vida, la integración comunitaria y el adecuado aprovechamiento del tiempo libre.

En concordancia con lo anterior, la Gobernación del Amazonas ha priorizado la atención de comunidades ubicadas en zonas de difícil acceso que presentan necesidades insatisfechas en materia de infraestructura deportiva y que requieren la intervención de las entidades públicas. Para la definición de las acciones a desarrollar, se consideran como referentes los planes de vida de las asociaciones y resguardos indígenas, en los cuales se establecen las necesidades, prioridades y estrategias orientadas al desarrollo integral de sus comunidades, reconociendo sus particularidades sociales, culturales y territoriales.

En este marco, la Dirección de Infraestructura Departamental realizó el proceso de identificación y verificación de las necesidades relacionadas con la infraestructura deportiva de las comunidades pertenecientes a las Áreas No Municipalizadas del departamento. Como resultado de este ejercicio, se identificó que la comunidad de Puerto Ventura, perteneciente al Área No Municipalizada de Tarapacá, presenta una necesidad prioritaria de intervención, debido al avanzado estado de deterioro de su escenario deportivo y a las condiciones actuales que limitan su utilización por parte de la comunidad.

Actualmente, la infraestructura deportiva de la comunidad presenta deficiencias significativas en sus condiciones físicas y funcionales, asociadas principalmente a la ausencia de actividades periódicas de mantenimiento preventivo y correctivo, así como a la falta de intervenciones de reparación y adecuación. Esta situación ha generado un progresivo deterioro de los elementos que conforman el escenario, afectando su funcionalidad, seguridad y condiciones de uso.

Adicionalmente, se evidencia la ausencia de elementos complementarios esenciales, entre ellos cubierta, cerramientos y graderías, entre otros componentes requeridos para garantizar condiciones adecuadas de protección, seguridad, accesibilidad y permanencia de los usuarios. Estas deficiencias restringen el uso del escenario para el desarrollo de actividades deportivas, recreativas y comunitarias, particularmente para la población infantil, adolescente, juvenil y adulta de la comunidad.

En consecuencia, el proyecto tiene como propósito la intervención, recuperación y adecuación del escenario deportivo localizado en la comunidad de Puerto Ventura, perteneciente al Área No Municipalizada de Tarapacá, mediante la ejecución de las obras necesarias para mejorar sus condiciones físicas, funcionales y de seguridad, de manera que pueda ser utilizado adecuadamente por la población beneficiaria y se constituya en un espacio para la práctica deportiva, la recreación, el sano esparcimiento y la integración comunitaria.

La comunidad de Puerto Ventura se encuentra localizada aproximadamente a 39 kilómetros del casco urbano de Tarapacá, en la zona norte-central del departamento del Amazonas. Debido a las características geográficas y de conectividad del territorio, el acceso a la comunidad se realiza exclusivamente por vía fluvial, dado que no existen vías terrestres que permitan su conexión directa con el casco urbano. Esta condición constituye un factor determinante para la planificación, logística y ejecución de las actividades asociadas al proyecto, particularmente en lo relacionado con el transporte de personal, materiales, equipos y demás recursos requeridos para la ejecución de las obras.

Por lo anterior, la intervención propuesta responde a una necesidad concreta de infraestructura deportiva de la comunidad de Puerto Ventura, contribuyendo al cierre de brechas en materia de equipamientos recreativos y deportivos en las zonas rurales y de difícil acceso del departamento, y promoviendo condiciones adecuadas para el desarrollo de actividades deportivas, recreativas, culturales y de integración comunitaria.

- **4.2.2. CAUSAS DIRECTAS E INDIRECTAS**

4.2.2.1. CAUSA DIRECTA 1

Deterioro de los elementos físicos que conforman el escenario deportivo.

CAUSAS INDIRECTAS

- Ausencia de mantenimiento preventivo periódico.

EFECTOS DIRECTOS E INDIRECTOS


- **EFECTO DIRECTO 1**


Limitaciones para la práctica adecuada y segura de actividades deportivas y recreativas.

EFECTOS INDIRECTOS


- Reducción de las oportunidades para la práctica regular de actividad física.

Localización del Área No municipalizada de Tarapacá

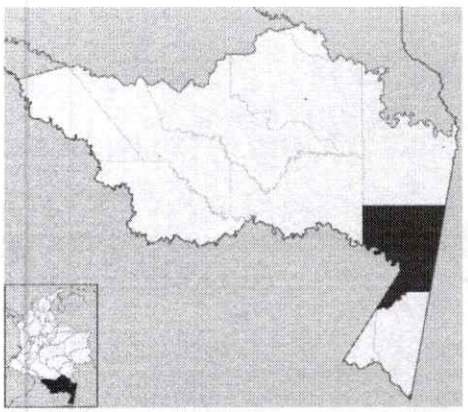


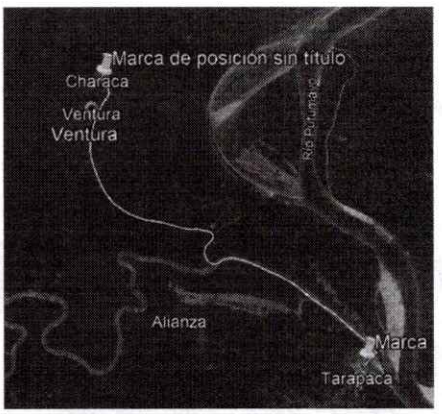

Localización del Predio: Comunidad de Puerto Ventura Área No municipalizada de Tarapacá

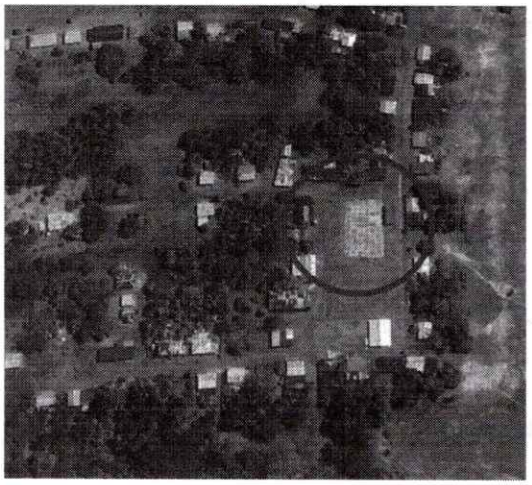

Estado Actual de la Infraestructura Deportiva

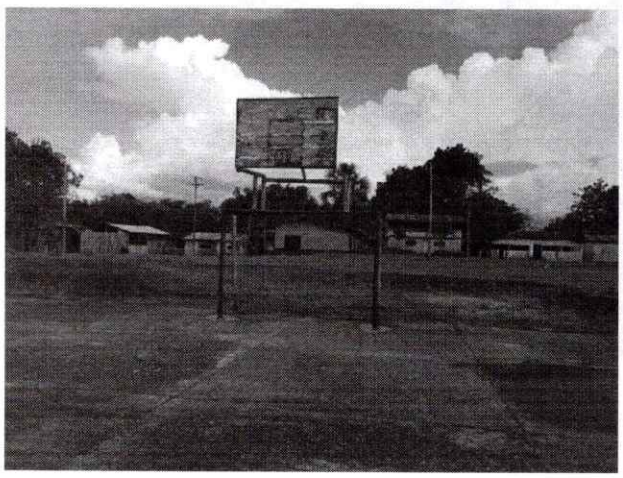



Estado Actual de la Infraestructura Deportiva





La comunidad de Puerto Ventura, perteneciente al Área No Municipalizada de Tarapacá, constituye un asentamiento de población indígena que presenta características sociales, culturales y territoriales propias de las comunidades amazónicas del departamento. De acuerdo con la información contenida en el Plan de Vida del Pueblo Tikuna de la Asociación Cabildo Indígena Mayor de Tarapacá – CIMTAR, la comunidad cuenta con una población aproximada de 421 habitantes, pertenecientes principalmente al pueblo indígena Tikuna (90 %), con presencia de integrantes de los pueblos Uitoto, Bora y Ocaina. La comunidad hace parte del Resguardo Cotuhé y se encuentra representada organizativamente por el Cabildo Indígena Mayor de Tarapacá – CIMTAR.

Las condiciones geográficas y de conectividad constituyen un factor relevante para el desarrollo de la comunidad Puerto Ventura se encuentra localizada aproximadamente a 39 kilómetros del casco urbano de Tarapacá y su acceso se realiza exclusivamente por vía fluvial, debido a la inexistencia de conexión terrestre directa. Esta condición genera dificultades para el acceso oportuno a bienes, servicios e infraestructura, y representa un factor condicionante para la ejecución de intervenciones públicas, particularmente por las dificultades logísticas y los costos asociados al transporte de personal, materiales, equipos e insumos requeridos para la ejecución y mantenimiento de obras.

En este contexto territorial, la disponibilidad de infraestructura social adecuada constituye un elemento fundamental para contribuir al bienestar, la integración comunitaria y el desarrollo integral de la población. Sin embargo, la comunidad presenta necesidades relacionadas con la disponibilidad y las condiciones de los espacios destinados a actividades deportivas, recreativas y de aprovechamiento del tiempo libre, situación que limita las oportunidades de acceso de niños, niñas, adolescentes, jóvenes y adultos a escenarios adecuados, seguros y funcionales.

La importancia del deporte y la recreación se encuentra igualmente reconocida por la propia comunidad dentro de sus instrumentos de planificación. En el Componente No. 4 – Infraestructura Social del Plan de Vida del Pueblo Tikuna de la Asociación Cabildo Indígena Mayor de Tarapacá – CIMTAR se establece el Programa No. 6 – Deporte y Recreación, dentro del cual se identifican como proyectos prioritarios la adecuación y/o construcción de escenarios deportivos, la dotación de implementos deportivos, la organización de competencias deportivas autóctonas y la adquisición de materiales deportivos.

La inclusión de estas iniciativas dentro del Plan de Vida evidencia que el fortalecimiento del deporte y la recreación constituye una necesidad reconocida y priorizada por la comunidad, y que la disponibilidad de escenarios adecuados hace parte de las condiciones requeridas para promover actividades deportivas, recreativas, culturales y de integración comunitaria.

No obstante, el escenario deportivo existente en la comunidad de Puerto Ventura presenta actualmente inadecuadas condiciones físicas y funcionales que limitan su utilización para la práctica deportiva, recreativa y comunitaria. Durante el proceso de identificación y verificación de necesidades realizado por la Dirección de Infraestructura Departamental, se evidenció un avanzado estado de deterioro de los elementos que conforman el escenario, asociado principalmente a la ausencia de acciones periódicas de mantenimiento preventivo y correctivo, así como a la falta de intervenciones de reparación y adecuación.


Adicionalmente, el escenario presenta insuficiencia de elementos complementarios necesarios para garantizar condiciones apropiadas de funcionamiento, protección, seguridad y permanencia de los usuarios. Entre estas deficiencias se identifica la ausencia de elementos como cubierta, cerramientos y graderías, entre otros componentes requeridos para mejorar las condiciones de uso del espacio deportivo.

Las condiciones descritas restringen la utilización del escenario para el desarrollo de actividades deportivas y recreativas, así como para actividades comunitarias, culturales y de integración social. Esta situación afecta especialmente las oportunidades de niños, niñas, adolescentes y jóvenes para desarrollar actividades físicas y emplear adecuadamente su tiempo libre, y limita la disponibilidad de espacios comunitarios que favorezcan la convivencia, la participación y el encuentro de los habitantes de Puerto Ventura.

De igual manera, la ausencia de espacios adecuados para la práctica deportiva y recreativa puede contribuir a un menor aprovechamiento del tiempo libre y a la adopción de comportamientos sedentarios, reduciendo las oportunidades para el fortalecimiento de capacidades físicas, sociales y comunitarias. En el caso de la población infantil y juvenil, la limitada disponibilidad de alternativas deportivas y recreativas también puede incrementar la exposición a factores de riesgo asociados al uso inadecuado del tiempo libre.

1) Adecuación y/o construcción de escenarios deportivos
2) Dotación de implementos deportivos
3) Organización de competencias deportivas autóctonas
4) Adquisición de materiales deportivos.

4.2.3. ÁRBOL DE PROBLEMAS

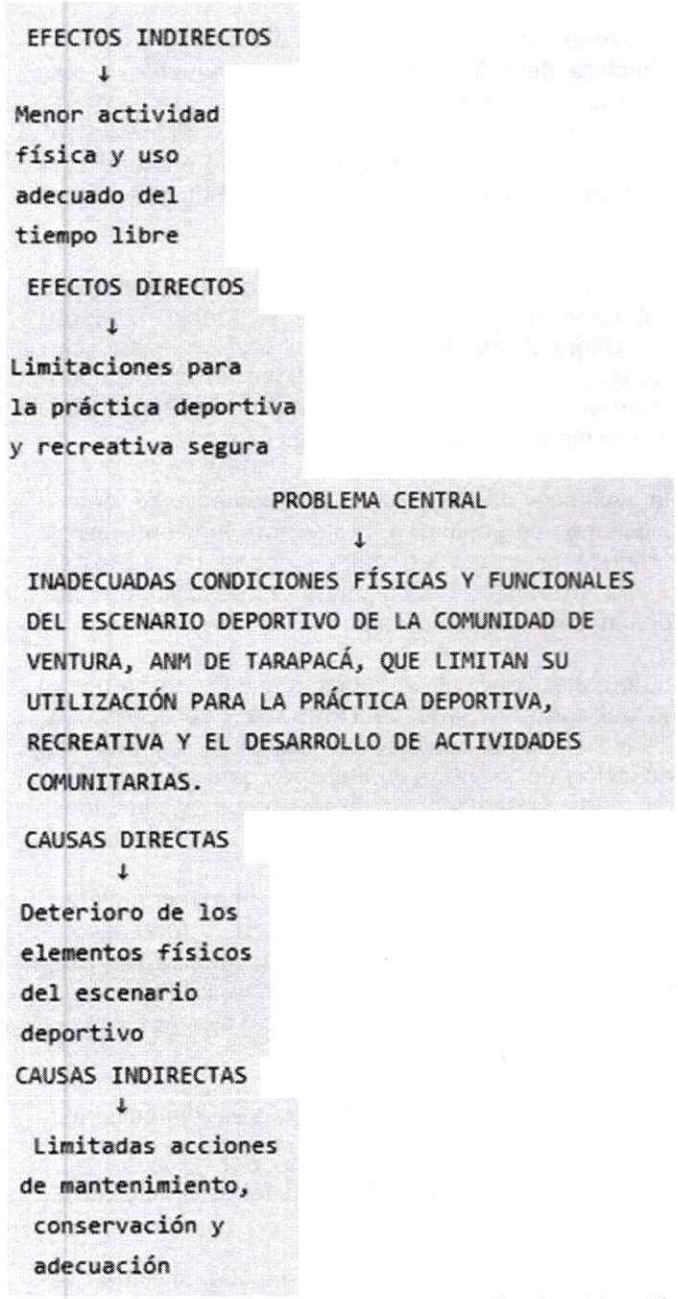

Fuente: elaboración Propia

5. 5. MAGNITUD DEL PROBLEMA

La comunidad de Puerto Ventura, perteneciente al Área No Municipalizada de Tarapacá, presenta una situación de déficit en materia de infraestructura deportiva, asociada principalmente a las inadecuadas condiciones físicas y funcionales del escenario deportivo existente. De acuerdo con la identificación y verificación realizada sobre la infraestructura, se estima un grado de deterioro aproximado del 30 %, relacionado con la insuficiencia de actividades de mantenimiento preventivo y correctivo y con la ausencia de intervenciones de adecuación y recuperación de sus diferentes componentes.

La magnitud del problema adquiere especial relevancia al considerar que la comunidad cuenta con una población aproximada de **421 habitantes**, pertenecientes principalmente al pueblo indígena Tikuna, además de integrantes de los pueblos Uitoto, Bora y Ocaina. En consecuencia, las condiciones actuales del escenario deportivo afectan potencialmente a la totalidad de la población que requiere de este espacio para el desarrollo de actividades deportivas, recreativas, culturales y de integración comunitaria, con especial incidencia sobre niños, niñas, adolescentes y jóvenes.

El deterioro de la infraestructura, sumado a la ausencia de elementos complementarios como cubierta, cerramientos y graderías, limita las condiciones de seguridad, protección, funcionalidad y permanencia de los usuarios. Esta situación reduce la capacidad del escenario para prestar adecuadamente el servicio asociado al deporte y la recreación, restringiendo las posibilidades de desarrollar actividades físicas, deportivas y comunitarias de manera regular.

La problemática presenta además una dimensión territorial significativa, debido a que Puerto Ventura se encuentra aproximadamente a **39 kilómetros del casco urbano de Tarapacá** y su acceso se realiza exclusivamente por vía fluvial. Estas condiciones de conectividad dificultan las labores periódicas de mantenimiento, reparación y adecuación de la infraestructura, al generar mayores requerimientos logísticos y costos asociados al transporte de personal, materiales, equipos e insumos necesarios para la intervención.

En términos sociales, las inadecuadas condiciones del escenario deportivo limitan el aprovechamiento de un espacio destinado al sano esparcimiento y a la práctica de actividades físicas y recreativas, disminuyendo las oportunidades de integración y convivencia comunitaria. Asimismo, la limitada disponibilidad de espacios adecuados para el uso del tiempo libre puede favorecer comportamientos sedentarios y reducir las alternativas de participación de la población, particularmente de niños, niñas, adolescentes y jóvenes, en actividades que contribuyan a su desarrollo integral.

Por lo anterior, la magnitud del problema puede caracterizarse a partir de tres dimensiones principales:

i) una dimensión física, representada por el deterioro aproximado del 30 % de la infraestructura y la ausencia de elementos complementarios.

ii) una dimensión poblacional, asociada a una población potencialmente beneficiaria de aproximadamente 421 habitantes.

iii) una dimensión territorial y logística, determinada por la ubicación de la comunidad y su acceso exclusivamente fluvial.

En este sentido, la intervención del escenario deportivo constituye una necesidad prioritaria para

mejorar las condiciones de prestación del servicio de deporte y recreación en la comunidad de Puerto Ventura, contribuyendo al cierre de brechas de infraestructura social y deportiva y a la generación de condiciones adecuadas para el desarrollo de actividades físicas, recreativas, culturales y de integración comunitaria.

- **6. OBJETIVOS**
- ***6.1. OBJETIVO GENERAL***


Mejorar las condiciones físicas y funcionales del escenario deportivo de la comunidad de Puerto Ventura, Área No Municipalizada de Tarapacá, para garantizar su adecuada utilización en la práctica deportiva, recreativa y el desarrollo de actividades comunitarias.

- ***6.2. OBJETIVOS ESPECÍFICOS***

6.2.1. OBJETIVO ESPECÍFICO 1

Recuperar y mejorar los elementos físicos que conforman el escenario deportivo de la comunidad de Puerto Ventura.

6.3. ÁRBOL DE OBJETIVOS

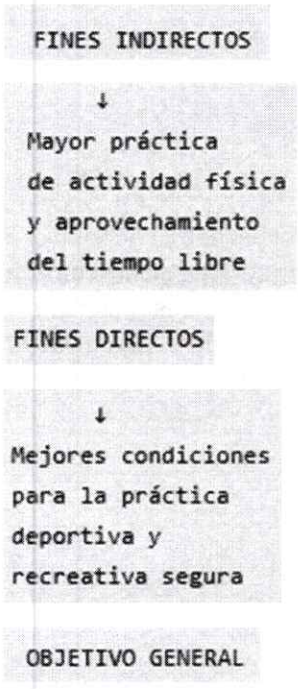

↓

MEJORAR LAS CONDICIONES FÍSICAS Y FUNCIONALES DEL ESCENARIO DEPORTIVO DE LA COMUNIDAD DE VENTURA, ANM DE TARAPACÁ, PARA GARANTIZAR SU ADECUADA UTILIZACIÓN EN LA PRÁCTICA DEPORTIVA, RECREATIVA Y EL DESARROLLO DE ACTIVIDADES COMUNITARIAS.

MEDIOS DIRECTOS

↓

Recuperar y mejorar los elementos físicos del escenario deportivo

MEDIOS INDIRECTOS

↓

Mantenimiento preventivo, correctivo y conservación

6. 7. IDENTIFICACIÓN Y ANÁLISIS DE PARTICIPANTES

Para la formulación y ejecución del proyecto de recuperación y adecuación del escenario deportivo de la comunidad de Puerto Ventura, Área No Municipalizada de Tarapacá, se identifican como actores principales las entidades públicas con competencia en materia de infraestructura y desarrollo social, las autoridades indígenas y la comunidad beneficiaria, quienes presentan diferentes niveles de participación e incidencia en las etapas de planeación, ejecución, seguimiento y sostenibilidad del proyecto.

- ***7.1. CUADRO DE ANÁLISIS DE INVOLUCRADOS***

ANÁLISIS DE INVOLUCRADOS			
ACTOR	**INTERESES O EXPECTATIVAS**	**POSICIÓN**	**TIPO DE CONTRIBUCIÓN**
Ministerio del Deporte	Ministerio del Deporte tiene como objetivo dentro del marco de sus competencias y de la ley, *"formular, adoptar, dirigir, coordinar, inspeccionar, vigilar, controlar y ejecutar la política pública, planes, programas y proyectos en materia del deporte, la recreación, el aprovechamiento del tiempo libre y la actividad física para promover el bienestar, la calidad de vida, así como contribuir a la salud pública, a la educación, a la cultura, a la cohesión e integración social, a la conciencia nacional y a las relaciones internacionales, a través de la participación de los actores públicos y privados."*	COOPERANTE	Financiamiento del proyecto. Asistencia técnica en diseño y ejecución de escenarios deportivos.
Gobernación de Amazonas	Contribuir con el cumplimiento de las metas nacionales del Plan Decenal del Deporte y los Planes de Desarrollo del Departamento y del Municipio.	COOPERANTE	Establecer convenios de cooperación para promover eventos deportivos regionales. Adelantar la gestión administrativa y Financiero del proyecto.
Gobierno propio de la comunidad de Puerto Ventura	Garantizar el cumplimiento de los lineamientos legales en el marco de los proyectos de infraestructura deportiva ejecutar correctamente la destinación de	BENEFICIARIO	Participar activamente en la construcción de la obra, Control Social, buen manejo de la infraestructura y

	recursos en la comunidad. Contribuir al mejoramiento de la calidad de vida de los habitantes.		promover acciones de mejora en el deporte en la comunidad. Participación activa en la construcción y supervisión (control social). Gestión de mano de obra y voluntariado local. Promoción de la práctica deportiva y actividades culturales
Habitantes de la comunidad de Puerto Ventura	Mejorar su bienestar, físico, social y cultural a través de la nueva infraestructura deportiva dispuesta para la comunidad	BENEFICIARIO	Uso y cuidado del escenario, veeduría de la ejecución del escenario deportivo

La participación de los actores identificados se desarrollará de manera articulada durante las diferentes fases del proyecto. La Gobernación del Amazonas y la Dirección de Infraestructura Departamental tendrán a su cargo las principales responsabilidades relacionadas con la gestión, estructuración, ejecución y seguimiento técnico y administrativo de la intervención.

Por su parte, las autoridades indígenas y la comunidad de Puerto Ventura tendrán un papel fundamental en la identificación de necesidades, concertación, socialización, acompañamiento y apropiación de la intervención, garantizando que las actuaciones previstas respondan a las condiciones territoriales, culturales y sociales de la comunidad.

La participación comunitaria resulta especialmente relevante debido a las características territoriales de Puerto Ventura y a su condición de comunidad indígena, por lo que la ejecución del proyecto deberá considerar sus dinámicas organizativas, culturales y comunitarias, así como las condiciones particulares de acceso y logística propias del territorio.

En términos generales, no se prevén conflictos significativos entre los participantes, dado que existe un interés común en mejorar las condiciones del escenario deportivo y fortalecer los espacios destinados al deporte, la recreación y la integración comunitaria. No obstante, podrán presentarse diferencias relacionadas con la priorización de actividades, programación de obras, utilización temporal del escenario durante la ejecución o necesidades adicionales manifestadas por la comunidad. Estas situaciones deberán ser gestionadas mediante mecanismos de diálogo,

concertación y coordinación entre la entidad ejecutora, las autoridades indígenas y la comunidad beneficiaria.

Finalmente, la participación de los actores permitirá fortalecer la apropiación social de la infraestructura intervenida y favorecer su sostenibilidad, promoviendo el uso adecuado del escenario y la corresponsabilidad comunitaria en su cuidado y conservación.

7. 8. GENERALIDADES DEL DEPARTAMENTO DEL AMAZONAS


8.1. UBICACIÓN, EXTENSIÓN Y LÍMITES DEL DEPARTAMENTO DEL AMAZONAS

El Departamento del Amazonas se encuentra localizado al extremo sur del país.

Su extensión es de 109.665 km2 que equivale al 9.6% del territorio nacional, convirtiéndose en el Departamento más grande de Colombia en extensión.

Su ubicación lo posiciona en una zona de triple frontera, limitando al este con Brasil, al oeste con Perú y el Departamento del Putumayo, al norte con los departamentos del Caquetá y del Vaupés y por el sur con los países de Perú y Brasil. Aunque el departamento de Amazonas es el departamento más grande de Colombia en extensión territorial, es un territorio que tiene una gran dispersión poblacional, especialmente en las nueve (9) áreas no municipalizadas, lo que conlleva a que el desarrollo económico y social de estas áreas, sea muy deficiente. La división política de este territorio dicta dos municipios: Leticia (Ciudad Capital) y Puerto Nariño; y nueve áreas no municipalizadas. Varias arterias fluviales (ríos, caños, cascadas y quebradas) cruzan el departamento. Los tres principales ríos que cruzan el territorio son el Amazonas, Putumayo y Caquetá.

Mapa del departamento de amazonas con la ubicación municipio de Leticia y sus límites.

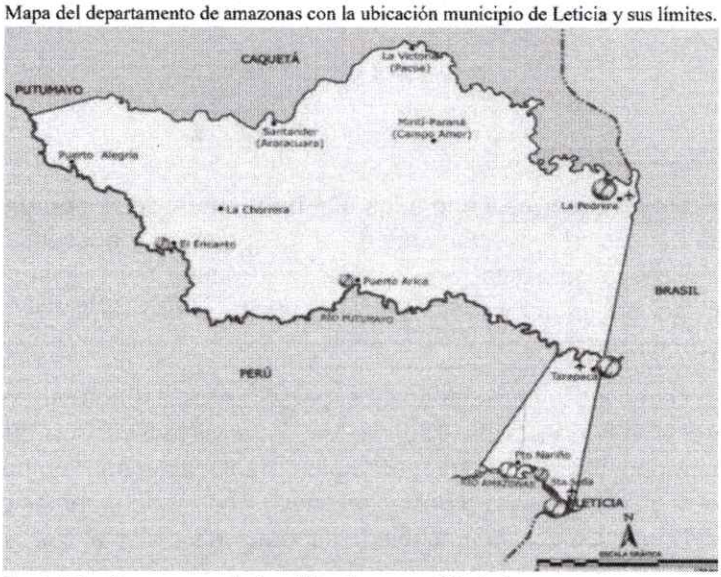

Fuente: https://www.sogeocol.edu.co/dptos/amazonas_06_vias.jpg

8.2. DIVISIÓN POLÍTICO-ADMINISTRATIVA DEL DEPARTAMENTO DEL AMAZONAS

El departamento del Amazonas está formado por 2 municipios, Leticia ciudad capital, y Puerto Nariño, y 9 áreas no municipalizadas, La Chorrera, El Encanto, La Pedrera, Mirití Paraná, Puerto Santander, Tarapacá, Puerto Arica, Puerto Alegría y la Victoria.

7. 9. POBLACIÓN

La población afectada por la problemática corresponde a los habitantes de la comunidad de Puerto Ventura, ubicada en el Área No Municipalizada de Tarapacá, quienes actualmente presentan limitaciones para acceder y hacer uso adecuado de un escenario deportivo debido a las condiciones físicas y funcionales de la infraestructura existente. El deterioro aproximado del 30 % del escenario, sumado a la insuficiencia de elementos complementarios y a las limitadas acciones de mantenimiento y conservación, restringe el desarrollo de actividades deportivas, recreativas y comunitarias en condiciones adecuadas de seguridad y funcionalidad.

De acuerdo con la información disponible, la comunidad de Ventura cuenta con una población aproximada de **421 habitantes**, constituyéndose esta población en el principal grupo afectado por la situación identificada y, a su vez, en la población potencialmente beneficiaria de la intervención.

La comunidad hace parte del **Resguardo Cotuhé** y se encuentra integrada mayoritariamente por población indígena, con una composición étnica en la que aproximadamente el **90 % corresponde al pueblo Tikuna**, mientras que el porcentaje restante está conformado por población perteneciente a los pueblos Uitoto, Bora y Ocaina. La comunidad se encuentra vinculada organizativamente al **Cabildo Indígena Mayor de Tarapacá – CIMTAR**, y sus necesidades y prioridades se articulan con lo establecido en el Plan de Vida del Pueblo Tikuna, particularmente en materia de infraestructura social, deporte y recreación.

- ***9.1. POBLACIÓN OBJETIVO***

La población objetivo del proyecto corresponde a los **421 habitantes de la comunidad de Puerto Ventura**, quienes podrán beneficiarse directamente de la recuperación y adecuación del escenario deportivo. La intervención busca garantizar que este espacio pueda ser utilizado en condiciones adecuadas de funcionalidad, seguridad y protección para el desarrollo de actividades deportivas, recreativas, culturales y comunitarias.

Dentro de esta población, se reconoce como grupo de especial interés a **niños, niñas, adolescentes y jóvenes**, considerando la importancia de disponer de espacios adecuados que favorezcan la práctica deportiva, la actividad física y el aprovechamiento saludable del tiempo libre. De igual manera, el escenario estará disponible para la población adulta y demás integrantes de la comunidad, fortaleciendo su utilización como espacio de encuentro, integración y convivencia.

La población beneficiaria presenta, además, condiciones territoriales particulares derivadas de la ubicación de Puerto Ventura en una zona rural y de difícil acceso, aproximadamente a **39 km del centro poblado de Tarapacá**, con acceso exclusivamente por vía fluvial. Esta condición genera

mayores dificultades para el acceso a bienes y servicios, así como para la ejecución de acciones de mantenimiento y mejoramiento de la infraestructura, por lo que la intervención adquiere especial relevancia para garantizar condiciones adecuadas de acceso al deporte y la recreación dentro del propio territorio comunitario.

En este sentido, la recuperación y adecuación del escenario deportivo constituye una intervención orientada a atender directamente una necesidad de infraestructura identificada por la comunidad, contribuyendo al cierre de brechas en materia de escenarios deportivos y recreativos en zonas rurales y de difícil acceso del departamento del Amazonas.

POBLACIÓN AFECTADA	4.033 habitantes del Área no municipalizada de Tarapacá		***POBLACIÓN OBJETIVO***	421 personas entre niños jóvenes y adultos de la comunidad de Puerto ventura

De acuerdo con lo anterior, se demuestra la información de la fuente que permitió efectuar la identificación de la población que tendrá una incidencia en el proceso de ejecución de la alternativa planteada:

En nuestro territorio viven 85.057 habitantes según estadísticas del Departamento Administrativo Nacional de Estadística – DANE, con fundamento en la proyección del censo poblacional del año 2025. La densidad poblacional del Departamento es de 0,79 Habs/ Km2, de los cuales 41.331 mujeres (48,6%) y 43.726 hombres (51,4%). Los habitantes de Amazonas representaban el 0,16% de la población total de Colombia en 2025. Una mirada territorial de la población, refleja que en lo rural este indicador corresponde a un 48,8% que equivale a 42.148 personas, mientras que lo urbano acoge la mayoría de habitantes con el 51, 2 %. A nivel municipal, se evidencia 2 municipios, en el cual está Puerto Nariño con una población total de 11.375 habitantes en el año 2025 y Leticia cuenta con 53.670 habitantes.

Proyección poblacional del departamento de Amazonas con base en el censo 2018 y proyección al año 2025

IDENTIFICACIÓN DE LA POBLACIÓN OBJETIVO		
GRUPO ETÁREO	0 - 12 años	26.7 %
	12 - 17 años	12.8 %
	18 - 29 años	23.4 %
	30 – 39 años	12.7 %

	40 – 49 años	9.3 %
	50 – 59 años	6.9 %
	60 años o más	8.2 %
TOTAL POBLACIÓN OBJETIVO		**100 %**

Cabe establecer que la población afectada corresponde según las proyecciones del DANE al año 2025 a 4.033 personas pertenecientes al área no municipalizada de Tarapacá.

De la misma forma se debe establecer que este proyecto, beneficiaria directa o indirectamente a la población perteneciente a la comunidad de Puerto Ventura.

Teniendo en cuenta lo anterior, se puede determinar que en la actualidad la comunidad de Puerto Ventura cuenta con 421 personas entre niños jóvenes y adultos.

7.1. 9.2. TABLA DE POBLACIÓN AFECTADA Y OBJETIVO


POBLACIÓN AFECTADA		POBLACIÓN OBJETIVO
Tipo de población	Personas	Personas
Número	**4.033**	**421**
Fuentes de la información	Población DANE 2018, proyección al año 2025.	Población DANE 2018, proyección al año 2025.
LOCALIZACIÓN		LOCALIZACIÓN
UBICACIÓN GENERAL		UBICACIÓN GENERAL
Región	Amazonas	Amazonas
Departamento	Amazonas	Amazonas
LOCALIZACIÓN ESPECÍFICA		LOCALIZACIÓN ESPECÍFICA
Área no municipalizada de Tarapacá		Comunidad de Puerto Ventura

Fuente: Elaboración propia, Marco Lógico, 2026

8. 10. LOCALIZACIÓN

8.1. *10.1. LOCALIZACIÓN GENERAL*


El departamento del Amazonas está ubicado en el extremo sur de Colombia, en la región conocida como "Trapecio Amazónico". Limita al norte con los departamentos de Caquetá y Vaupés, al oriente con la República de Brasil, y al sur y occidente con la República del Perú. Su capital es la ciudad de Leticia, situada a orillas del río Amazonas y en zona de triple frontera con Perú y Brasil.

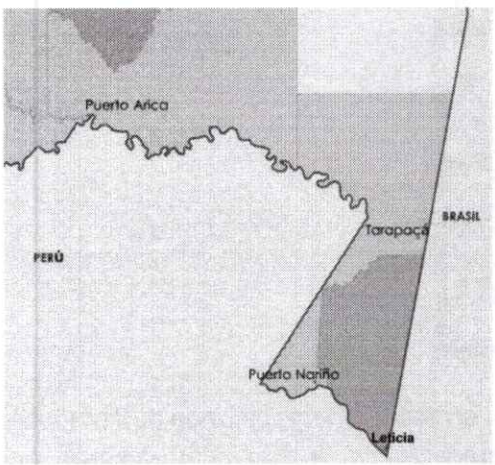

Es el departamento más extenso del país, con una superficie aproximada de 110.000 km², aunque también uno de los menos poblados, con comunidades mayoritariamente indígenas asentadas en áreas rurales y ribereñas. Su localización estratégica en la cuenca amazónica lo convierte en un territorio de gran valor ecológico, cultural y geopolítico.

8.2. *10.2. LOCALIZACIÓN ESPECÍFICA*

La ejecución del proyecto se desarrollará en el área no municipalizada de Tarapacá, exactamente en la comunidad de Puerto Ventura:

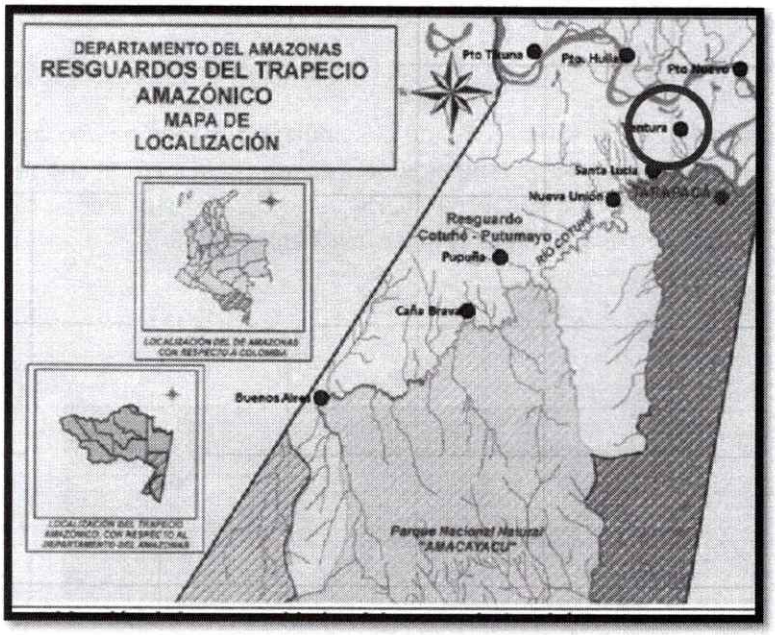

La comunidad de Puerto ventura se encuentra localizada en el área no municipalizada de Tarapacá, exactamente a 39 kilómetros del casco urbano de Tarapacá, en la zona norte/central del departamento del Amazonas.

- ***10.3. ESTUDIO DE NECESIDADES***

El análisis de necesidades permite establecer la relación entre la oferta existente y la demanda de infraestructura deportiva y recreativa requerida por la población de la comunidad de Puerto Ventura, Área No Municipalizada de Tarapacá. Para este análisis se considera como bien o servicio la construcción, mejoramiento y mantenimiento de escenarios deportivos y recreativos, medido en número de escenarios disponibles en condiciones adecuadas de funcionamiento.

Actualmente, la comunidad de Puerto Ventura cuenta con un escenario deportivo existente; sin embargo, este presenta condiciones físicas y funcionales deficientes, asociadas principalmente al deterioro de sus elementos, la insuficiencia de componentes complementarios y las limitadas acciones de mantenimiento y conservación. Se estima un deterioro aproximado del 30 % de la infraestructura, situación que restringe su utilización adecuada para el desarrollo de actividades deportivas, recreativas y comunitarias.

Por lo anterior, aunque existe físicamente un escenario deportivo en la comunidad, este no puede considerarse como parte efectiva de la oferta de escenarios en buenas condiciones, dado que no cuenta con las condiciones necesarias para atender de manera adecuada y segura las necesidades de la población. En consecuencia, la oferta efectiva actual se establece en cero (0) escenarios

deportivos en buenas condiciones.

La demanda está determinada por la necesidad de la comunidad de Puerto Ventura de disponer, como mínimo, de un (1) escenario deportivo y recreativo que permita atender las actividades de práctica deportiva, recreación, actividad física, aprovechamiento del tiempo libre y encuentro comunitario de sus aproximadamente 421 habitantes. Debido a las condiciones de ruralidad, aislamiento geográfico y acceso exclusivamente fluvial de la comunidad, resulta fundamental contar con infraestructura deportiva funcional dentro del propio territorio comunitario.

En este sentido, la demanda mínima requerida corresponde a un (1) escenario deportivo en condiciones adecuadas de funcionamiento, cuya recuperación y adecuación permita atender las necesidades actuales de la población y garantizar la prestación efectiva del servicio asociado al deporte y la recreación.

Por tanto, al comparar la oferta efectiva actual con la demanda requerida, se evidencia un déficit de un (1) escenario deportivo en condiciones adecuadas, situación que justifica la intervención propuesta mediante la recuperación, mejoramiento y adecuación del escenario existente.

BIEN O SERVICIO	**UNIDAD DE MEDIDA DEL BIEN O SERVICIO**		*numero*		
Servicio de mantenimiento a la infraestructura deportiva.	**DESCRIPCIÓN DE LA UNIDAD DE MEDIDA**		Mantenimiento de la infraestructura deportiva, construcción mejoramiento y recreativos en la comunidad de Puerto Ventura del Área No Municipalizada de Tarapacá.		
	TIPO DE ANÁLISIS	**AÑO**	**OFERTA**	**DEMANDA**	**DÉFICIT**
SITUACIÓN SIN PROYECTO	**AÑO HISTÓRICO**	**2020**	1	1	-1
		2021	1	1	-1
		2022	1	1	-1
		2023	1	1	-1
		2024	1	1	-1
		2025	1	1	-1
	AÑO PROYECTADO	2026	1	1	-1
		2027	1	1	-1
		2028	1	1	-1

	2029	1	1	-1
	2030	1	1	-1

Fuente: Cálculos propios

La intervención propuesta permitirá transformar el escenario actualmente deteriorado en un espacio deportivo y recreativo con mejores condiciones físicas, funcionales y de seguridad, logrando atender la demanda identificada y reducir a cero el déficit de infraestructura deportiva adecuada en la comunidad de Puerto Ventura.

En consecuencia, el proyecto responde a una necesidad concreta de infraestructura social y deportiva, orientada a garantizar la disponibilidad de un escenario adecuado para la población, fortalecer las oportunidades de práctica deportiva y recreativa y promover el aprovechamiento saludable del tiempo libre y la integración comunitaria.

• 11. ANÁLISIS DE RIESGOS

Tipo de Riesgo	Probable causa	Consecuencia	Nivel preliminar	Medida de mitigación
Logístico	Transporte fluvial, condiciones climáticas y disponibilidad de embarcaciones.	Retrasos y sobrecostos.	Alto	Plan logístico previo, programación de suministros, almacenamiento seguro y contingencias.
Técnico	Información insuficiente sobre estado estructural existente.	Rediseños, mayores costos o afectaciones a la obra.	Alto	Levantamiento y diagnóstico técnico antes del cierre del presupuesto.
Climático	Lluvias intensas, crecientes o condiciones adversas de navegación.	Interrupción temporal de actividades.	Medio/Alto	Programación adaptativa, protección de materiales y plan de contingencia.
Social/comunitario	Falta de coordinación con	Restricciones de acceso o	Medio	Concertación previa,

	autoridades y comunidad.	conflictos durante la obra.		socialización y mecanismos de atención comunitaria.
Ambiental	Manejo inadecuado de residuos, combustibles o materiales.	Afectación de suelo, agua o entorno.	Medio	Plan de manejo de residuos, almacenamiento seguro y control ambiental.
Presupuestal	Variación de costos de transporte y materiales.	Insuficiencia de recursos.	Alto	Presupuesto con APU actualizados, cotizaciones y contingencias técnicamente justificadas.
Sostenibilidad	Ausencia de mantenimiento posterior.	Deterioro prematuro del escenario.	Medio	Plan de mantenimiento, responsable de operación y programación anual de recursos.

12. CADENA DE VALOR

CADENA DE VALOR							
Programa	**Objetivo General**	**Objetivo Específico**	**productos**				**Actividades**
			Producto	**Indicador**	**Unidad Medida**	**Meta**	
Construcción, mejoramiento y mantenimiento de escenarios deportivos y reactivo para la vida.	Mejorar las condiciones físicas y funcionales del escenario deportivo de la comunidad de Puerto Ventura, Área No Municipalizada de Tarapacá, para garantizar su adecuada utilización en la práctica deportiva, recreativa y el desarrollo de actividades comunitarias.	Recuperar y mejorar los elementos físicos que conforman el escenario deportivo de la comunidad de Puerto Ventura.	Servicio de administración de la infraestructura deportiva.	430100300 Infraestructura deportiva en operación	Numero	1	1.1 CERRAMIENTO EN TELA VERDE H = 2.10 M.
							1.2 REPLANTEO DE OBRA
							1.3 DEMOLICIÓN, LIMPIEZA, DESCAPOTE Y NIVELACION, INCLUYE RETIRO DE SOBRANTES
							1.4 CONCRETO DE LIMPIEZA E=5 CM CONCRETO DE 2000 PSI
							1.5 MALLA ELECTROSOLDADA DE 5 MM 15 CM X 15 CM M -131
							1.6 PLACA CONTRAPISO DE E=0,10 M CONCRETO 210 KG/CM² (3.000 PSI) ÁREA DEPORTIVA
							1.7 EXCAVACIONES MANUAL. EN MATERIAL COMUN DE 0.25 MTS. INCLUYE DESCAPOTE, NIVELACION, COMPACTACION Y RETIRO DE SOBRANTES.

							1.8 VIGA DE CIMENTACION EN CONCRETO HIDRAULICO 1:2:2 DE SECCION 0.20 * 0.20 MTS/ 2 ML, CON HIERRO DE REFUERZO DE 1/2" Y FLEJES DE 1/4" CADA 0.15 MTS. INCLUYE FIGUADO DE HIERRO Y ALAMBRE PARA AMARRE.
							1.9 MAMPOSTERIA EN LADRILLO TUBULAR DE 8 HUECOS, TIPO SOGA O CITARA EN ESPESOR 0.20 MTS. INCLUYE MORTERO DE PEGA EN DOSIFICACION 1 : 3.
							1.10 PAÑETE LISO, SOBRE MAMPOSTERIA INCLUYE FILOS Y DILATACION DE MORTERO DE PEGA 1 : 3 DE ESPESOR 0.02 MTS.
							1.11 PLACA EN CONCRETO 3000 PSI FUNDIDA EN SITIO DE ESPESOR 0.07 MTS EN DOSIFICACION 1 : 2 : 2, ANCHO DE 0.60 . INCLUYE HIERRO TRANVERSAL DIAMETRO 3/8" CADA 0.20 MTS Y LONGITUDINAL DE DIAMETRO 3/8" CADA 0.15 MTS, PUNTILLA, ALAMBRE DE AMARRE
							1.12 INCLUYE ESTRUCTURA PARA CERCHAS Y CORREAS EN TUBERIA RECTANGULAR METALICA DE 80MM X 40MM X 2MM C.14 Y ESTRUCTURA DE POSTES EN TUBERIA CUADRADA METALICA DE 70MM X 70MM X 3MM

							(ANTICORROSIVO, ESMALTE, SOLDADURA Y MONTAJE)
							1.13 TEJA TIPO TRAPEZOIDAL DE 3,05M X 0,80M Instalacion según diseño. (Incluye instalación, elementos de fijación y el suministro de todos los accesorios requeridos para el correcto montaje.)
							1.14 PEDESTAL CONCRETO DE 3000 PSI
							1.15 PINTURA TRAFICO PESADO PARA PISO ÁREA DE JUEGOS Y DEMARCACIÓN DE LINEAS CONTINUAS PARA CANCHA CON UN ANCHO DE 10 CM
							1.16 SUMINISTRO E INSTALACION DE ARCOS Y TABLEROS EN TUBO GALVANIZADA 2". INCLUYE MALLA ESLABONADA HUECO 2 ¼" CALIBRE 9 CON ALAMBRE INTERNO CALIBRE 12 Y RECUBRIMIENTO EN PVC, TABLERO ACRILICO CON MARCO EN ANGULO 1" * 3/1

- **13. RESUMEN DE LA ALTERNATIVA DE SELECCIÓN**

Adecuación y mantenimiento de la cancha multifuncional de la comunidad de Puerto ventura, área no municipalizada de Tarapacá, departamento del Amazonas.

La alternativa de solución seleccionada consiste en la adecuación y mantenimiento de la cancha multifuncional existente en la comunidad de Puerto Ventura, Área No Municipalizada de Tarapacá, con el propósito de recuperar sus condiciones físicas y funcionales, mejorar las condiciones de seguridad y garantizar su adecuada utilización para el desarrollo de actividades deportivas, recreativas y comunitarias.

La cancha multifuncional constituye un espacio de uso colectivo que permite el desarrollo de diferentes disciplinas deportivas y actividades de integración comunitaria en un mismo escenario. En el caso de Puerto Ventura, las condiciones actuales de la infraestructura presentan un deterioro aproximado del 30%, asociado principalmente a la insuficiencia de acciones de mantenimiento preventivo y correctivo, situación que limita su funcionalidad, seguridad y aprovechamiento por parte de la población.

En este sentido, la intervención busca recuperar y mejorar la infraestructura existente, priorizando aquellas actividades que permitan restablecer las condiciones adecuadas de uso del escenario y complementar los elementos necesarios para su funcionamiento. La alternativa resulta pertinente, dado que permite aprovechar la infraestructura existente y atender de manera directa las deficiencias identificadas, evitando la necesidad de disponer de un nuevo espacio para la prestación del servicio.

De acuerdo con lo anterior, y teniendo en cuenta que el objetivo del proyecto es mejorar las condiciones físicas y funcionales del escenario deportivo para fortalecer la práctica deportiva, recreativa y el desarrollo de actividades comunitarias, se plantea como alternativa la ejecución de las siguientes actividades principales:
Reparación y adecuación de la superficie deportiva, incluyendo la recuperación de las áreas que presenten deterioro y afectaciones que limiten su utilización.

Pintura y demarcación de la superficie de juego, de acuerdo con las disciplinas deportivas que puedan desarrollarse en el escenario.

Suministro e instalación de arcos, mallas y demás elementos deportivos complementarios, necesarios para garantizar la funcionalidad del escenario.
Construcción e instalación de graderías, con el fin de disponer de espacios adecuados para la permanencia y participación de espectadores durante las actividades deportivas y comunitarias.
Construcción e instalación de cubierta, orientada a mejorar las condiciones de protección y confort del escenario frente a las condiciones climáticas propias del territorio amazónico.

Ejecución de las obras y actividades complementarias de mantenimiento y adecuación que sean necesarias para garantizar la estabilidad, funcionalidad, seguridad y durabilidad de la infraestructura intervenida.

La ejecución de estas intervenciones permitirá contar con un escenario deportivo multifuncional en condiciones adecuadas de funcionamiento y uso, fortaleciendo las oportunidades para la práctica regular de actividades físicas y recreativas, el aprovechamiento saludable del tiempo libre y el desarrollo de actividades de integración, encuentro y participación comunitaria.

La alternativa beneficiará directamente a la población de la comunidad de Puerto Ventura, estimada en 421 habitantes, y contribuirá al mejoramiento de las condiciones para el sano esparcimiento y el desarrollo integral de niños, niñas, adolescentes, jóvenes y población adulta, en concordancia con

las necesidades identificadas en el territorio y las prioridades comunitarias relacionadas con la adecuación de escenarios deportivos y recreativos.

- ***13.1. PLAZO DEL PROYECTO Y COSTO***

13.2. CRONOGRAMA DE ACTIVIDADES

CRONOGRAMA DE ACTIVIDADES FÍSICO Y FINANCIERO – CANCHA PUERTO VENTURA

PROGRAMACIÓN				MES 1						MES 2						TOTAL
ACTIVIDADES	UNIDAD	CANTIDAD	VALOR A+U	M1-S1	M1-S2	M1-S3	M1-S4	M1-S5	M1-	M2-S1	M2-S2	M2-S3	M2-S4	M2-S5	M2-S6	TOTAL
1.1 - CERRAMIENTO EN TELA VERDE H = 2.10 M.	ML	104,00	$ 1.286.325,56	100%												$ 1.286.325,56
1.2 - REPLANTEO DE OBRA	M2	563,66	$ 4.273.471,53	50%	50%											$ 4.273.471,53
1.3 - DEMOLICIÓN, LIMPIEZA, DESCAPOTE Y NIVELACION, INCLUYE RETIRO DE SOBRANTES	M3	5,18	$ 1.225.549,34	100%												$ 1.225.549,34
1.4 - CONCRETO DE LIMPIEZA E=5 CM CONCRETO DE	M3	0,82	$ 1.601.007,71		100%											$ 1.601.007,71
1.5 - MALLA ELECTROSOLDADA DE 5 MM 15 CM X 15 CM	M2	52,00	$ 390.536,65		100%											$ 390.536,65
1.6 - PLACA CONTRAPISO DE E=0,10 M CONCRETO 210 KG/CM² (3.000 PSI) ÁREA DEPORTIVA	M2	12,00	$ 8.556.360,58							50%	50%					$ 8.556.360,58
1.7 - EXCAVACIONES MANUAL EN MATERIAL COMUN DE 0.25 MT.3. INCLUYE DESCAPOTE, NIVELACION, COMPACTACION Y RETIRO DE SOBRANTES).	M3	4,11	$ 376.695,60		100%											$ 376.695,60
1.8 - VIGA DE CIMENTACION EN CONCRETO HIDRAULICO f'c=2 DE SECCION 0.20 * 0.20 MTS/ 2 ML, CON HIERRO DE REFUERZO DE 1/2" Y FLEJES DE 1/4" CADA 0,15 MTS. INCLUYE FIGUADO DE HIERRO Y	ML	62,10	$ 23.128.052,76		40%	40%	20%									$ 23.128.052,76
1.9 - MAMPOSTERIA EN LADRILLO TUBULAR DE 8 HUECOS, TIPO SOGA O CITARA EN ESPESOR 0.20 MT3. INCLUYE MORTERO DE PEGA EN DOSIFICACION 1 : 3.	M2	27,54	$ 8.780.066,63				50%	50%								$ 8.780.066,63
1.10 - PAÑETE LISO, SOBRE MAMPOSTERIA INCLUYE FILOS Y DILATACION DE MORTERO DE PEGA 1 : 3 DE	M2	51,84	$ 8.112.936,41								50%	50%				$ 8.112.936,41
1.11 - PLACA EN CONCRETO 3000 PSI FUNDIDA EN SITIO DE ESPESOR 0.07 MT.3 EN DOSIFICACION 1 : 2 : 2, ANCHO DE 0.60. INCLUYE HIERRO TRANSVERSAL DIAMETRO 3/8" CADA 0.20 MTS Y LONGITUDINAL DE DIAMETRO 3/8" CADA 0.15 MTS, PUNTILLA, ALAMBRE	M2	54,00	$ 19.984.336,51									40%	60%			$ 19.984.336,51
1.12 - ESTRUCTURA PARA CERCHAS Y CORREAS EN TUBERIA RECTANGULAR METALICA DE 60MM X 40MM X 2MM C 14 Y ESTRUCTURA DE POSTES EN TUBERIA CUADRADA METALICA DE 70MM X 70MM X 3MM (INCLUYE ANTICORROSIVO, ESMALTE,	ML	163,30	$ 40.713.650,66									30%	40%	30%		$ 40.713.650,66
1.13 - TEJA TIPO TRAPEZOIDAL DE 0,08M X 0,88M Instalación regla diríe. Incluye instalación, elementos de fijación y accesorios requeridos.	M2	91,50	$ 11.268.405,77											100%		$ 11.268.405,77
1.14 - PEDESTAL CONCRETO DE 3000 PSI	UND	17,00	$ 3.427.466,20					100%								$ 3.427.466,20
1.15 - PINTURA TRAFICO PESADO PARA PISO ÁREA DE JUEGOS Y DEMARCACIÓN DE LINEAS CONTINUAS PARA CANCHA CON UN ANCHO DE 10 CM	M2	558,00	$ 32.487.922,28											50%	50%	$ 32.487.922,28
1.16 - SUMINISTRO E INSTALACION DE ARCOS Y TABLEROS EN TUBO GALVANIZADA 2". INCLUYE MALLA ESLABONADA, TABLERO ACRILICO, MARCO EN	UND	2,00	$ 3.580.110,53												100%	$ 9.580.110,53
TOTAL			$ 175.193.754,98													$ 175.193.754,98
PROGRAMACIÓN DE FLUJOS - MES 1				$ 4.548.610,70	$ 10.158.257,06	$ 9.251.221,90	$ 3.015.843,07	$ 1.897.499,78	$ 0,00							
PROGRAMACIÓN DE FLUJOS - MES 2										$ 4.278.180,23	$ 8.554.548,50	$ 24.264.358,01	$ 20.276.142,17	$ 39.126.520,11	$ 25.824.611,57	

RESUMEN FINANCIERO	
Mes 1	$ 44.483.232,24
Mes 2	$ 130.704.522,74
TOTAL	$ 175.193.754,98

Fuente: Elaboración propia, 2019

- ***13.3. PRESUPUESTO GENERAL***

CADENA DE VALOR							PRESUPUESTO					
Programa	**Objetivo General**	**Objetivo Específico**	**PRODUCTOS**				**Actividades**	Insumos	Cant	Un. Medida	Valor Unitario	Valor AIU Total
			Producto	**Indicador**	**Unidad Medida**	**Meta**						
Construcción, mejoramiento y mantenimiento de escenarios deportivos y	Mejorar las condiciones físicas y funcionales del escenario deportivo de la comunidad de Puerto Ventura, Área No Municipalizada de Tarapacá,	Recuperar y mejorar los elementos físicos que conforman el escenario deportivo de la comunidad de Puerto Ventura.	Servicio de administración de la infraestructura deportiva.	430100300 Servicio de la infraestructura deportiva.	Numero	1	CERRAMIENTO EN TELA VERDE H = 2.10 M.		104,00	ML	$ 9.627,00	$ 1.460.713,00
							REPLANTEO DE OBRA		569,66	M2	$ 5.839,00	$ 4.471.109,00
							DEMOLICIÓN, LIMPIEZA, DESCAPOTE Y NIVELACION, INCLUYE RETIRO DE SOBRANTES		5,18	M3	$ 184.329,00	$ 1.399.463,00

recreativos para la vida.	para garantizar su adecuada utilización en la práctica deportiva, recreativa y el desarrollo de actividades comunitarias.					CONCRETO DE LIMPIEZA E=5 CM CONCRETO DE 2000 PSI		0,82	M3	$ 1.517.832,00	$ 1.777.844,00
						MALLA ELECTROSOLDADA DE 5 MM 15 CM X 15 CM M -131		12,00	M2	$ 25.335,00	$ 558.012,00
						PLACA CONTRAPISO DE E=0,10 M CONCRETO 210 KG/CM² (3.000 PSI) ÁREA DEPORTIVA		12,00	M2	$ 554.985,00	$ 8.787.334,00
						EXCAVACIONES MANUAL. EN MATERIAL COMUN DE 0.25 MTS. INCLUYE DESCAPOTE, NIVELACION, COMPACTACION Y RETIRO DE SOBRANTES.		4,11	M3	$ 71.425,00	$ 544.003,00
						VIGA DE CIMENTACION EN CONCRETO HIDRAULICO 1:2:2 DE SECCION 0.20 * 0.20 MTS/ 2 ML,		82,10	ML	$ 219.265,00	

						CON HIERRO DE REFUERZO DE 1/2" Y FLEJES DE 1/4" CADA 0.15 MTS. INCLUYE FIGUADO DE HIERRO Y ALAMBRE PARA AMARRE.					$ 23.472.444,00
						MAMPOSTERIA EN LADRILLO TUBULAR DE 8 HUECOS, TIPO SOGA O CITARA EN ESPESOR 0.20 MTS. INCLUYE MORTERO DE PEGA EN DOSIFICACION 1 : 3.		27,54	M2	$ 248.146,00	$ 9.012.781,00
						PAÑETE LISO, SOBRE MAMPOSTERIA INCLUYE FILOS Y DILATACION DE MORTERO DE PEGA 1 : 3 DE ESPESOR 0.02 MTS.		51,84	M2	$ 121.811,00	$ 8.340.458,00
						PLACA EN CONCRETO 3000 PSI FUNDIDA EN SITIO DE ESPESOR 0.07 MTS EN DOSIFICACION 1 : 2 : 2, ANCHO DE 0.60 .INCLUYE HIERRO TRANVERSAL DIAMETRO 3/8" CADA 0.20 MTS Y LONGITUDINAL DE		54,00	M2	$ 288.051,00	$ 20.304.259,00

	DIAMETRO 3/8" CADA 0.15 MTS, PUNTILLA, ALAMBRE DE AMARRE.					
	ESTRUCTURA PARA CERCHAS Y CORREAS EN TUBERIA RECTANGULAR METALICA DE 80MM X 40MM X 2MM C.14 Y ESTRUCTURA DE POSTES EN TUBERIA CUADRADA METALICA DE 70MM X 70MM X 3MM (INCLUYE ANTICORROSIVO, ESMALTE, SOLDADURA Y MONTAJE)		163,10	ML	$ 194.295,00	$ 41.195.121,00
	TEJA TIPO TRAPEZOIDAL DE 3,05M X 0,80M INSTALACION SEGÚN DISEÑO. (INCLUYE INSTALACIÓN, ELEMENTOS DE FIJACIÓN Y EL SUMINISTRO DE TODOS LOS ACCESORIOS REQUERIDOS PARA EL CORRECTO MONTAJE.)		91,50	M2	$ 95.855,00	$ 11.520.488,00

PEDESTAL CONCRETO DE 3000 PSI		17,00	UND	$ 156.927,00	$ 3.618.519,00
PINTURA TRAFICO PESADO PARA PISO ÁREA DE JUEGOS Y DEMARCACIÓN DE LINEAS CONTINUAS PARA CANCHA CON UN ANCHO DE 10 CM		558,00	M2	$ 45.317,00	$ 32.905.166,00
SUMINISTRO E INSTALACION DE ARCOS Y TABLEROS EN TUBO GALVANIZADA 2". INCLUYE MALLA ESLABONADA HUECO 2 ¼" CALIBRE 9 CON ALAMBRE INTERNO CALIBRE 12 Y RECUBRIMIENTO EN PVC, TABLERO ACRILICO CON MARCO EN ANGULO 1" * 3/16" CON SUS RESPECTIVOS		2,00	UND	$ 3.728.560,00	$ 9.819.657,00

							TORNILLOS, TUERCA							

- ***13.4. EVALUACIÓN ECONÓMICA***

Indicadores de rentabilidad			Indicadores de costo-eficiencia	Indicadores de costo mínimo	
Valor Presente Neto (VPN)	Tasa Interna de Retorno (TIR)	Relación Costo Beneficio (RCB)	Costo por beneficiario	Valor presente de los costos	Costo Anual Equivalente (CAE)
Alternativa: a recuperación, adecuación, mantenimiento y dotación de escenarios deportivos y recreativos existentes, priorizados de acuerdo con sus condiciones de deterioro, nivel de utilización, demanda de la comunidad y necesidades de la población beneficiaria					
$20.536.592,62	35,29 %	$1,15	$319.457,20	$134.491.480,77	$11.674.414,21

- ***13.5. FUENTES DE FINANCIACIÓN***

ESQUEMA FINANCIERO				
Entidad	**Etapa**	**Periodo**	**Fuente**	**Valor**
Gobernación de Amazonas	Inversión	Dos (02) Meses	0243 – 2.3.2.43.01.009-106	$ 129.941.041.59
Gobernación de Amazonas	Inversión	Dos (02) Meses	0243 – 2.3.2.43.01.009-06	$ 49.246.329.41
TOTAL APORTES (PESOS)				**$** 179.187.371

- ***13.6. INDICADORES DE PRODUCTO***

CADENA DE VALOR					
Objetivo General	**Objetivo Específico**	**PRODUCTOS**			
		Bien y/o Servicio	**Indicador**	**Unidad Medida**	**Meta**
Mejorar las condiciones físicas y funcionales del escenario deportivo de la comunidad de Puerto Ventura, Área No Municipalizada de Tarapacá, para garantizar su adecuada utilización en la práctica deportiva, recreativa y el desarrollo de actividades comunitarias.	Recuperar y mejorar los elementos físicos que conforman el escenario deportivo de la	infraestructura deportiva en operación.	430100300 Servicio de la infraestructura deportiva	Numero	1

	comunidad de Puerto Ventura.				

- ***13.7. REGIONALIZACIÓN***

Regionalización

Producto: Servicio de mantenimiento a la infraestructura deportiva (Producto principal del proyecto)

Región	Departamento	Municipio	Tipo de Agrupación	Agrupación	
Amazonas	Amazonas	Tarapacá	Resguardo	Uitiboc	
Periodo	Costo Total	Costo Regionalizado	Meta Total	Meta Regionalizada	Beneficiarios
0	179.187.371,00	179.187.371,00	1,0000	1,0000	421

MANUEL ALBEIRO ZULUAGA GARCIA

Secretario de Gobierno y Asuntos Sociales

Proyecto: Carlos A. Marulanda G. – P.U – D.I

Reviso: Robin Cárdenas Paredes – Director de Infraestructura

Datos básicos

01 - Datos básicos del proyecto

Nombre

Adecuación y mantenimiento de la cancha multifuncional de la comunidad de Puerto Ventura del Área No Municipalizada de Tarapacá, Departamento del Amazonas Tarapacá

Tipología

A - PIIP - Bienes y Servicios

Código BPIN

Sector

Deporte y Recreación

Es Proyecto Tipo: No

Fecha creación: 19/09/2026 12:28:29

Identificador: 1820138

Formulador Ciudadano: JONATHAN SMITH MARULANDA GARCIA

Formulador Oficial :

Contribución a la política pública

01 - Contribución al Plan Nacional de Desarrollo

Plan

(2022-2026) Colombia Potencia Mundial de la Vida

Programa

4301 - Fomento a la recreación, la actividad física y el deporte para desarrollar entornos de convivencia y paz

Transformación	Pilar	Catalizador	Componente
2. Seguridad humana y justicia social	03. Expansión de capacidades: más y mejores oportunidades de la población para lograr sus proyectos de vida	03. Derecho al deporte, la recreación y la actividad física para la convivencia y la paz	a. Democratizar el acceso de la población al deporte, la recreación y la actividad física

02 - Plan de Desarrollo Departamental o Sectorial

Plan de Desarrollo Departamental o Sectorial

Plan de Desarrollo Amazonas para la Vida 2024 – 2027

Estrategia del Plan de Desarrollo Departamental o Sectorial

Protección y cuidado integral de la vida (Buen Vivir)

Programa del Plan Desarrollo Departamental o Sectorial

Construcción mejoramiento y mantenimiento de escenarios deportivos y recreativos para la vida.

03 - Plan de Desarrollo Distrital o Municipal

Plan de Desarrollo Distrital o Municipal

N/A

Estrategia del Plan de Desarrollo Distrital o Municipal

N/A

Programa del Plan desarrollo Distrital o Municipal

N/A

04 - Instrumentos de planeación de grupos étnicos

Tipo de entidad

Instrumentos de planeación de grupos étnicos

05 - Otros Instrumentos de Planeación

Plan de Desarrollo

Estrategia

Programa

Identificación y descripción del problema

Problema central

INADECUADAS CONDICIONES FISICAS Y FUNCIONALES DEL ESCENARIO DEPORTIVO DE LA COMUNIDAD DE VENTURA, ANM DE TARAPACA,QUE LIMITAN SU UTILIZACIÓN PARA LA PRÁCTIVA DEPORTIVA, RECREATIVA Y EL DESARROLLO DE ACTIVIDADES COMUNITARIA

Descripción de la situación existente con respecto al problema

La estrategia de intervención la recuperación, adecuación y mejoramiento de espacios y escenarios destinados al sano esparcimiento, la recreación y la práctica deportiva de las comunidades.

Esta estrategia adquiere especial relevancia en las comunidades rurales, resguardos y poblaciones indígenas localizadas en las Áreas No Municipalizadas (ANM) del departamento, debido a las condiciones de aislamiento geográfico, las dificultades de acceso y las limitaciones históricas para la atención de sus necesidades relacionadas con infraestructura recreativa y deportiva.

Magnitud actual del problema – indicadores de referencia

La magnitud del problema adquiere especial relevancia al considerar que la comunidad cuenta con una población aproximada de 421 habitantes, pertenecientes principalmente al pueblo indígena Tikuna, además de integrantes de los pueblos Uitoto, Bora y Ocaina. En consecuencia, las condiciones actuales del escenario deportivo afectan potencialmente a la totalidad de la población que requiere de este espacio para el desarrollo de actividades deportivas, recreativas, culturales y de integración comunitaria, con especial incidencia sobre niños, niñas, adolescentes y jóvenes.

01 - Causas que generan el problema

Causas directas	Causas indirectas
1. Deterioro de los elementos físicos que conforman el escenario deportivo.	**1.1** Ausencia de mantenimiento preventivo periódico.

02 - Efectos generados por el problema

Efectos directos	Efectos indirectos
1. Limitaciones para la práctica adecuada y segura de actividades deportivas y recreativas.	**1.1** Reducción de las oportunidades para la práctica regular de actividad física.

Identificación y análisis de participantes

01 - Identificación de los participantes

Participante	Contribución o Gestión
Actor: Nacional **Entidad:** Ministerio del Deporte - Gestión General **Posición:** Cooperante **Intereses o Expectativas:** Ministerio del Deporte tiene como objetivo dentro del marco de sus competencias y de la ley, "formular, adoptar, dirigir, coordinar, inspeccionar, vigilar, controlar y ejecutar la política pública.	Financiamiento del proyecto. Asistencia técnica en diseño y ejecución de escenarios deportivos.
Actor: Departamental **Entidad:** Amazonas **Posición:** Cooperante **Intereses o Expectativas:** Contribuir con el cumplimiento de las metas nacionales del Plan Decenal del Deporte y los Planes de Desarrollo del Departamento y del Municipio	Establecer convenios de cooperación para promover eventos deportivos regionales. Adelantar la gestión administrativa y Financiero del proyecto.
Actor: Municipal **Entidad:** TARAPACÁ - AMAZONAS **Posición:** Beneficiario **Intereses o Expectativas:** Garantizar el cumplimiento de los lineamientos legales en el marco de los proyectos de infraestructura deportiva ejecutar correctamente la destinación de recursos en la comunidad. Contribuir al mejora	Participar activamente en la construcción de la obra, Control Social, buen manejo de la infraestructura y promover acciones de mejora en el deporte en la comunidad. Participación activa en la construcción y supervisión (control social). Gestión de mano de obra y voluntariado local. Promoción de la práctica deportiva y actividades culturales
Actor: Otro **Entidad:** comunidad **Posición:** Beneficiario **Intereses o Expectativas:** Mejorar su bienestar, físico, social y cultural a través de la nueva infraestructura deportiva dispuesta para la comunidad	Uso y cuidado del escenario, veeduría de la ejecución del escenario deportivo

02 - Análisis de los participantes

Para la formulación y ejecución del proyecto de recuperación y adecuación del escenario deportivo de la comunidad de Ventura, Área No Municipalizada de Tarapacá, se identifican como actores principales las entidades públicas con competencia en materia de infraestructura y desarrollo social, las autoridades indígenas y la comunidad beneficiaria, quienes presentan diferentes niveles de participación e incidencia en las etapas de planeación, ejecución, seguimiento y sostenibilidad del proyecto.

Población afectada y objetivo

01 - Población afectada por el problema

Tipo de población

Personas

Número

421

Fuente de la información

DANE - 2025

Localización

Ubicación general	Localización específica/Otro tipo de entidad étnica
Región: Amazonas **Departamento:** Amazonas **Municipio:** Tarapacá **Tipo de Agrupación:** Resguardo **Agrupación:** Uitiboc	El departamento del Amazonas está ubicado en el extremo sur de Colombia, en la región conocida como "Trapecio Amazónico". Limita al norte con los departamentos de Caquetá y Vaupés, al oriente con la República de Brasil, y al sur y occidente con la República del Perú. Su capital es la ciudad de Leticia, situada a orillas del río Amazonas y en zona de triple frontera con Perú y Brasil.

02 - Población objetivo de la intervención

Tipo de población

Personas

Número

421

Fuente de la información

DANE - 2025

Localización

Ubicación general	Localización específica/Otro tipo de entidad étnica	Nombre del consejo comunitario
Región: Amazonas **Departamento:** Amazonas **Municipio:** Tarapacá **Tipo de Agrupación:** Resguardo **Agrupación:** Uitiboc	La ejecución del proyecto se desarrollará en el área no municipalizada de Tarapacá, exactamente en la comunidad de Ventura	

Objetivos específicos

01 - Objetivo general e indicadores de seguimiento

Problema central

INADECUADAS CONDICIONES FISICAS Y FUNCIONALES DEL ESCENARIO DEPORTIVO DE LA COMUNIDAD DE VENTURA, ANM DE TARAPACA,QUE LIMITAN SU UTILIZACIÓN PARA LA PRÁCTIVA DEPORTIVA, RECREATIVA Y EL DESARROLLO DE ACTIVIDADES COMUNITARIA

Objetivo general – Propósito

Mejorar las condiciones físicas y funcionales del escenario deportivo de la comunidad de Ventura, Área No Municipalizada de Tarapacá, para garantizar su adecuada utilización en la práctica deportiva, recreativa y el desarrollo de actividades comunita

Indicadores para medir el objetivo general

Indicador objetivo	Descripción	Fuente de verificación
430100400	**Medido a través de:** Número **Meta:** 421 **Tipo de fuente:** Documento oficial	DANE 2025

02 - Relaciones entre las causas y objetivos

Causa relacionada	Objetivos específicos
Causa directa 1 Deterioro de los elementos físicos que conforman el escenario deportivo.	Recuperar y mejorar los elementos físicos que conforman el escenario deportivo de la comunidad de Ventura.
Causa indirecta 1.1 Ausencia de mantenimiento preventivo periódico.	Mayor practica de actividad fisica y aprovecchamiento ddel tiempo libre

Alternativas de la solución

01 - Alternativas de la solución

Nombre de la alternativa	Se evaluará con esta herramienta	Estado
a recuperación, adecuación, mantenimiento y dotación de escenarios deportivos y recreativos existentes, priorizados de acuerdo con sus condiciones de deterioro, nivel de utilización, demanda de la comunidad y necesidades de la población beneficiaria	Si	Completo

Evaluaciones a realizar

Rentabilidad:	Si
Costo - Eficiencia y Costo mínimo:	Si
Evaluación multicriterio:	No

Alternativa 1. a recuperación, adecuación, mantenimiento y dotación de escenarios deportivos y recreativos existentes, priorizados de acuerdo con sus condiciones de deterioro, nivel de utilización, demanda de la comunidad y necesidades de la población beneficiaria

Estudio de necesidades

01 - Bien o servicio

Bien o servicio

Construcción, mejoramiento y mantenimiento de escenarios deportivos y recreativos para la vida

Medido a través de

Número

Descripción

la construcción, mejoramiento y mantenimiento de escenarios deportivos y recreativos, la comunidad de Puerto ventura

Descripción de la Demanda

la cantidad mínima de escenarios deportivos requeridos.

Descripción de la Oferta

La oferta se calcula con el número de espacios disponibles en buenas condiciones en la comunidad de Puerto Ventura.

Año	Oferta	Demanda	Déficit
2020	0,00	1,00	-1,00
2021	0,00	1,00	-1,00
2022	0,00	1,00	-1,00
2023	0,00	1,00	-1,00
2024	0,00	1,00	-1,00
2025	0,00	1,00	-1,00
2026	0,00	1,00	-1,00
2027	0,00	1,00	-1,00
2028	0,00	1,00	-1,00
2029	0,00	1,00	-1,00
2030	0,00	1,00	-1,00

Alternativa: a recuperación, adecuación, mantenimiento y dotación de escenarios deportivos y recreativos existentes, priorizados de acuerdo con sus condiciones de deterioro, nivel de utilización, demanda de la comunidad y necesidades de la población beneficiaria

Análisis técnico de la alternativa

01 - Análisis técnico de la alternativa

Análisis técnico de la alternativa

La alternativa de solución consiste en la adecuación y mantenimiento de la cancha multifuncional existente en la comunidad de Puerto Ventura, Área No Municipalizada de Tarapacá, departamento del Amazonas, con el propósito de recuperar sus condiciones físicas y funcionales, mejorar la seguridad y garantizar su adecuada utilización para el desarrollo de actividades deportivas, recreativas y comunitarias.

La infraestructura presenta un deterioro aproximado del 30%, asociado principalmente a la insuficiencia de mantenimiento preventivo y correctivo, lo que limita su funcionalidad y aprovechamiento por parte de la comunidad. Por ello, se plantea la intervención de la superficie deportiva mediante reparaciones, pintura y demarcación, así como el suministro e instalación de arcos, mallas y demás elementos deportivos complementarios. Adicionalmente, se contempla la construcción e instalación de graderías y cubierta, junto con las obras complementarias necesarias para garantizar la estabilidad, durabilidad y seguridad del escenario.

La intervención permitirá optimizar la infraestructura existente, atender las deficiencias identificadas y fortalecer la disponibilidad de espacios adecuados para la práctica deportiva, la recreación, el aprovechamiento saludable del tiempo libre y la integración comunitaria. El proyecto beneficiará directamente a aproximadamente 421 habitantes de Puerto Ventura, incluyendo niños, niñas, adolescentes, jóvenes y población adulta.

Alternativa: a recuperación, adecuación, mantenimiento y dotación de escenarios deportivos y recreativos existentes, priorizados de acuerdo con sus condiciones de deterioro, nivel

Localización de la alternativa

01 - Localización de la alternativa

Ubicación general	Ubicación especifica
Región: Amazonas	Comunidad de ventura en el area no municipalizada de tarapaca
Departamento: Amazonas	
Municipio: Tarapacá	
Tipo de Agrupación: Resguardo	
Agrupación: Uitiboc	
Latitud:	
Longitud:	

02 - Factores analizados

Aspectos administrativos y políticos,
Cercanía a la población objetivo,
Disponibilidad de servicios públicos domiciliarios (Agua, energía y otros),
Medios y costos de transporte

Alternativa: a recuperación, adecuación, mantenimiento y dotación de escenarios deportivos y recreativos existentes, priorizados de acuerdo con sus condiciones de deterioro, nivel

Cadena de valor de la alternativa

Costo total de la alternativa: $ 179.187.371,00

1 - Objetivo específico 1 **Costo:** $ 179.187.371,00

Recuperar y mejorar los elementos físicos que conforman el escenario deportivo de la comunidad de Ventura.

Producto	Actividad y/o Entregable
1.1 Servicio de mantenimiento a la infraestructura deportiva (Producto principal del proyecto) **Complemento:** **Medido a través de:** Número de infraestructuras deportivas **Cantidad:** 1,0000 **Costo:** $ 179.187.371,00 **Etapa:** Inversión **Localización:** **Número de Personas:** 421 **Acumulativo o no:** Acumulativo **Población Beneficiaria:** 421	**1.1.1** CERRAMIENTO EN TELA VERDE H = 2.10 M **Costo:** $ 1.460.713,00 **Etapa:** Inversión
	1.1.2 REPLANTEO DE OBRA **Costo:** $ 4.471.109,00 **Etapa:** Inversión
	1.1.3 DEMOLICIÓN, LIMPIEZA, DESCAPOTE Y NIVELACION, INCLUYE RETIRO DE SOBRANTES **Costo:** $ 1.399.463,00 **Etapa:** Inversión
	1.1.4 CONCRETO DE LIMPIEZA E=5 CM CONCRETO DE 2000 PSI **Costo:** $ 1.777.844,00 **Etapa:** Inversión
	1.1.5 MALLA ELECTROSOLDADA DE 5 MM 15 CM X 15 CM M -131 **Costo:** $ 558.012,00 **Etapa:** Inversión

Producto	Actividad y/o Entregable
1.1 Servicio de mantenimiento a la infraestructura deportiva (Producto principal del proyecto) **Complemento:** **Medido a través de:** Número de infraestructuras deportivas **Cantidad:** 1,0000 **Costo:** $ 179.187.371,00 **Etapa:** Inversión **Localización:** **Número de Personas:** 421 **Acumulativo o no:** Acumulativo **Población Beneficiaria:** 421	**1.1.6** PLACA CONTRAPISO DE E=0,10 M CONCRETO 210 KG/CM² (3.000 PSI) ÁREA DEPORTIVA **Costo:** $ 8.787.334,00 **Etapa:** Inversión
	1.1.7 EXCAVACIONES MANUAL. EN MATERIAL COMUN DE 0.25 MTS. INCLUYE DESCAPOTE, NIVELACION, COMPACTACION Y RETIRO DE SOBRANTES **Costo:** $ 544.003,00 **Etapa:** Inversión
	1.1.8 VIGA DE CIMENTACION EN CONCRETO HIDRAULICO 1:2:2 DE SECCION 0.20 * 0.20 MTS/ 2 ML, CON HIERRO DE REFUERZO DE 1/2" Y FLEJES DE 1/4" CADA 0.15 MTS. INCLUYE FIGUADO DE HIERRO Y ALAMBRE PARA AMARRE **Costo:** $ 23.472.444,00 **Etapa:** Inversión
	1.1.9 MAMPOSTERIA EN LADRILLO TUBULAR DE 8 HUECOS, TIPO SOGA O CITARA EN ESPESOR 0.20 MTS. INCLUYE MORTERO DE PEGA EN DOSIFICACION 1 : 3. **Costo:** $ 9.012.781,00 **Etapa:** Inversión
	1.1.10 PAÑETE LISO, SOBRE MAMPOSTERIA INCLUYE FILOS Y DILATACION DE MORTERO DE PEGA 1 : 3 DE ESPESOR 0.02 MTS **Costo:** $ 8.340.458,00 **Etapa:** Inversión

Producto	Actividad y/o Entregable
1.1 Servicio de mantenimiento a la infraestructura deportiva (Producto principal del proyecto) **Complemento:** **Medido a través de:** Número de infraestructuras deportivas **Cantidad:** 1,0000 **Costo:** $ 179.187.371,00 **Etapa:** Inversión **Localización:** **Número de Personas:** 421 **Acumulativo o no:** Acumulativo **Población Beneficiaria:** 421	**1.1.11** PLACA EN CONCRETO 3000 PSI FUNDIDA EN SITIO DE ESPESOR 0.07 MTS EN DOSIFICACION 1 : 2 : 2, ANCHO DE 0.60 . INCLUYE HIERRO TRANVERSAL DIAMETRO 3/8" CADA 0.20 MTS Y LONGITUDINAL DE DIAMETRO 3/8" CADA 0.15 MTS, PUNTILLA, ALAMBRE DE AMARRE **Costo:** $ 20.304.259,00 **Etapa:** Inversión
	1.1.12 ESTRUCTURA PARA CERCHAS Y CORREAS EN TUBERIA RECTANGULAR METALICA DE 80MM X 40MM X 2MM C.14 Y ESTRUCTURA DE POSTES EN TUBERIA CUADRADA METALICA DE 70MM X 70MM X 3MM (ANTICORROSIVO, ESMALTE, SOLDADURA Y MONTAJE) **Costo:** $ 41.195.121,00 **Etapa:** Inversión
	1.1.13 TEJA TIPO TRAPEZOIDAL DE 3,05M X 0,80M Instalacion según diseño. (Incluye instalación, elementos de fijación y el suministro de todos los accesorios requeridos para el correcto montaje.) **Costo:** $ 11.520.488,00 **Etapa:** Inversión
	1.1.14 PEDESTAL CONCRETO DE 3000 PSI **Costo:** $ 3.618.519,00 **Etapa:** Inversión
	1.1.15 PINTURA TRAFICO PESADO PARA PISO ÁREA DE JUEGOS Y DEMARCACIÓN DE LINEAS CONTINUAS PARA CANCHA CON UN ANCHO DE 10 CM **Costo:** $ 32.905.166,00 **Etapa:** Inversión

Producto	Actividad y/o Entregable
1.1 Servicio de mantenimiento a la infraestructura deportiva (Producto principal del proyecto) **Complemento:** **Medido a través de:** Número de infraestructuras deportivas **Cantidad:** 1,0000 **Costo:** $ 179.187.371,00 **Etapa:** Inversión **Localización:** **Número de Personas:** 421 **Acumulativo o no:** Acumulativo **Población Beneficiaria:** 421	**1.1.16** SUMINISTRO E INSTALACION DE ARCOS Y TABLEROS EN TUBO GALVANIZADA 2". INCLUYE MALLA ESLABONADA HUECO 2 ¼" CALIBRE 9 CON ALAMBRE INTERNO CALIBRE 12 Y RECUBRIMIENTO EN PVC, TABLERO ACRILICO CON MARCO EN ANGULO 1" * 3/1 **Costo:** $ 9.819.657,00 **Etapa:** Inversión

Alternativa: a recuperación, adecuación, mantenimiento y dotación de escenarios deportivos y recreativos existentes, priorizados de acuerdo con sus condiciones de deterioro, nivel

Actividad 1.1.1 CERRAMIENTO EN TELA VERDE H = 2.10 M

Periodo	Mano de obra no calificada
0	$1.460.713,00
Total	$1.460.713,00

Periodo	Total
0	$1.460.713,00
Total	

Actividad 1.1.10 PAÑETE LISO, SOBRE MAMPOSTERIA INCLUYE FILOS Y DILATACION DE MORTERO DE PEGA 1 : 3 DE ESPESOR 0.02 MTS

Periodo	Materiales
0	$8.340.458,00
Total	$8.340.458,00

Periodo	Total
0	$8.340.458,00
Total	

Actividad 1.1.11 PLACA EN CONCRETO 3000 PSI FUNDIDA EN SITIO DE ESPESOR 0.07 MTS EN DOSIFICACION 1 : 2 : 2, ANCHO DE 0.60 . INCLUYE HIERRO TRANVERSAL DIAMETRO 3/8" CADA 0.20 MTS Y LONGITUDINAL DE DIAMETRO 3/8" CADA 0.15 MTS, PUNTILLA, ALAMBRE DE AMARRE

Periodo	Mano de obra no calificada
0	$20.304.259,00
Total	$20.304.259,00

Periodo	Total
0	$20.304.259,00
Total	

Actividad 1.1.12 ESTRUCTURA PARA CERCHAS Y CORREAS EN TUBERIA RECTANGULAR METALICA DE 80MM X 40MM X 2MM C.14 Y ESTRUCTURA DE POSTES EN TUBERIA CUADRADA METALICA DE 70MM X 70MM X 3MM (ANTICORROSIVO, ESMALTE, SOLDADURA Y MONTAJE)

Periodo	Materiales
0	$41.195.121,00
Total	$41.195.121,00

Periodo	Total
0	$41.195.121,00
Total	

Actividad 1.1.13 TEJA TIPO TRAPEZOIDAL DE 3,05M X 0,80M Instalacion según diseño. (Incluye instalación, elementos de fijación y el suministro de todos los accesorios requeridos para el correcto montaje.)

Periodo	Materiales
0	$11.520.488,00
Total	$11.520.488,00

Periodo	Total
0	$11.520.488,00
Total	

Actividad 1.1.14 PEDESTAL CONCRETO DE 3000 PSI

Periodo	Materiales
0	$3.618.519,00
Total	$3.618.519,00

Periodo	Total
0	$3.618.519,00
Total	

Actividad 1.1.15 PINTURA TRAFICO PESADO PARA PISO ÁREA DE JUEGOS Y DEMARCACIÓN DE LINEAS CONTINUAS PARA CANCHA CON UN ANCHO DE 10 CM

Periodo	Materiales
0	$32.905.166,00
Total	$32.905.166,00

Periodo	Total
0	$32.905.166,00
Total	

Actividad 1.1.16 SUMINISTRO E INSTALACION DE ARCOS Y TABLEROS EN TUBO GALVANIZADA 2". INCLUYE MALLA ESLABONADA HUECO 2 ¼" CALIBRE 9 CON ALAMBRE INTERNO CALIBRE 12 Y RECUBRIMIENTO EN PVC, TABLERO ACRILICO CON MARCO EN ANGULO 1" * 3/1

Periodo	Materiales
0	$9.819.657,00
Total	$9.819.657,00

Periodo	Total
0	$9.819.657,00
Total	

Actividad 1.1.2 REPLANTEO DE OBRA

Periodo	Mano de obra no calificada
0	$4.471.109,00
Total	$4.471.109,00

Periodo	Total
0	$4.471.109,00
Total	

Actividad 1.1.3 DEMOLICIÓN, LIMPIEZA, DESCAPOTE Y NIVELACION, INCLUYE RETIRO DE SOBRANTES

Periodo	Mano de obra no calificada
0	$1.399.463,00
Total	$1.399.463,00

Periodo	Total
0	$1.399.463,00
Total	

Actividad 1.1.4 CONCRETO DE LIMPIEZA E=5 CM CONCRETO DE 2000 PSI

Periodo	Materiales
0	$1.777.844,00
Total	$1.777.844,00

Periodo	Total
0	$1.777.844,00
Total	

Actividad 1.1.5 MALLA ELECTROSOLDADA DE 5 MM 15 CM X 15 CM M -131

Periodo	Materiales
0	$558.012,00
Total	$558.012,00

Periodo	Total
0	$558.012,00
Total	

Actividad 1.1.6 PLACA CONTRAPISO DE E=0,10 M CONCRETO 210 KG/CM² (3.000 PSI) ÁREA DEPORTIVA

Periodo	Materiales
0	$8.787.334,00
Total	$8.787.334,00

Periodo	Total
0	$8.787.334,00
Total	

Actividad 1.1.7 EXCAVACIONES MANUAL. EN MATERIAL COMUN DE 0.25 MTS. INCLUYE DESCAPOTE, NIVELACION, COMPACTACION Y RETIRO DE SOBRANTES

Periodo	Mano de obra no calificada
0	$544.003,00
Total	$544.003,00

Periodo	Total
0	$544.003,00
Total	

Actividad 1.1.8 VIGA DE CIMENTACION EN CONCRETO HIDRAULICO 1:2:2 DE SECCION 0.20 * 0.20 MTS/ 2 ML, CON HIERRO DE REFUERZO DE 1/2" Y FLEJES DE 1/4" CADA 0.15 MTS. INCLUYE FIGUADO DE HIERRO Y ALAMBRE PARA AMARRE

Periodo	Materiales
0	$23.472.444,00
Total	$23.472.444,00

Periodo	Total
0	$23.472.444,00
Total	

Actividad 1.1.9 MAMPOSTERIA EN LADRILLO TUBULAR DE 8 HUECOS, TIPO SOGA O CITARA EN ESPESOR 0.20 MTS. INCLUYE MORTERO DE PEGA EN DOSIFICACION 1 : 3.

Periodo	Mano de obra no calificada
0	$9.012.781,00
Total	$9.012.781,00

Periodo	Total
0	$9.012.781,00
Total	

Alternativa: a recuperación, adecuación, mantenimiento y dotación de escenarios deportivos y recreativos existentes, priorizados de acuerdo con sus condiciones de deterioro, nivel

Análisis de riesgos alternativa

01 - Análisis de riesgo

	Tipo de riesgo	Descripción del riesgo	Probabilidad e impacto	Efectos	Medidas de mitigación
1-Propósito (Objetivo general)	Administrativos	problemas de cordinación interinstitucional	**Probabilidad:** 3. Moderado **Impacto:** 3. Moderado	Desalineación de esfuerzos y recursos, duplicación de tareas y falta de colaboración	Designar un coordinador de proyecto responsable de facilitar la comunicación entre las partes interesadas
2-Componente (Productos)	Administrativos	Ejecución de los compromisos contractuales ineficientes	**Probabilidad:** 3. Moderado **Impacto:** 3. Moderado	Incumplimiento de las actividades planificadas por la dirección de infraestructura	Solicitud de asesorías oportunas a la secretaria de planeación para el desarrollo de las diferentes actividades
3-Actividad y/o Entregable	Administrativos	Actividad/Entregable: CERRAMIENTO EN TELA VERDE H = 2.10 M Riesgo: dificultades para el transporte fluvial de materiales, condiciones climáticas poco favorables y disponibilidad de embarcaciones.	**Probabilidad:** 4. Probable **Impacto:** 4. Mayor	retrasos y sobrecostos	Plan logístico previo, programación de suministros, almacenamiento seguro y contingencias.

Alternativa: a recuperación, adecuación, mantenimiento y dotación de escenarios deportivos y recreativos existentes, priorizados de acuerdo con sus condiciones de deterioro, nivel

Ingresos y beneficios alternativa

01 - Ingresos y beneficios

El beneficio derivado del mejoramiento del escenario deportivo se traduce en el ahorro que las familias tendran al evitar que los NNA, presenten predisposición a enfermedades cronicas no transmisibles.

Tipo: Beneficios

Medido a través de: Número

Bien producido: Obra Física

Razón Precio Cuenta (RPC): 0.80

Descripción Cantidad: 421 personas

Descripción Valor Unitario: Evitar el gasto en la atención sanitaria básica y especializada, Tratamientos y Medicamentos, Hospitalizaciones y Urgencias

Periodo	Cantidad	Valor unitario	Valor total
0	1,00	$61.675.000,00	$61.675.000,00
1	1,00	$144.000.000,00	$144.000.000,00

02 - Totales

Periodo	Total beneficios	Total
0	$61.675.000,00	$61.675.000,00
1	$144.000.000,00	$144.000.000,00

Alternativa 1

Flujo

01 - Flujo Económico

P	Beneficios e ingresos (+)	Créditos(+)	Costos de preinversión (-)	Costos de inversión (-)	Costos de operación (-)	Amortización (-)	Intereses de los créditos (-)	Valor de salvamento (+)	Flujo Neto
0	$49,340,000,0	$0,0	$0,0	$134,491,480,8	$0,0	$0,0	$0,0	$0,0	$-85,151,480,8
1	$115,200,000,0	$0,0	$0,0	$0,0	$0,0	$0,0	$0,0	$0,0	$115,200,000,0

Indicadores y decisión

01 - Evaluación económica

Indicadores de rentabilidad			Indicadores de costo-eficiencia	Indicadores de costo mínimo	
Valor Presente Neto (VPN)	Tasa Interna de Retorno (TIR)	Relación Costo Beneficio (RCB)	Costo por beneficiario	Valor presente de los costos	Costo Anual Equivalente (CAE)
Alternativa: a recuperación, adecuación, mantenimiento y dotación de escenarios deportivos y recreativos existentes, priorizados de acuerdo con sus condiciones de deterioro, nivel de utilización, demanda de la comunidad y necesidades de la población beneficiaria					
$24.378.115,03	41,68 %	$1,19	$310.332,44	$130.649.958,36	$13.858.200,23

Costo por capacidad

Producto	Costo unitario (valor presente)
Servicio de administración de la infraestructura deportiva (Producto principal del proyecto)	$130.649.958,36

03 - Decisión

Alternativa

a recuperación, adecuación, mantenimiento y dotación de escenarios deportivos y recreativos existentes, priorizados de acuerdo con sus condiciones de deterioro, nivel de utilización, demanda de la comunidad y necesidades de la población beneficiaria

04 - Alcance

Recuperar y mejorar los elementos físicos que conforman el escenario deportivo de la comunidad de Ventura. Servicio de administración de la infraestructura deportiva (Producto principal del proyecto) , Medido a través de: Número de infraestructuras deportivas, Cantidad: 1 con el fin de Mejorar las condiciones físicas y funcionales del escenario deportivo de la comunidad de Ventura, Área No Municipalizada de Tarapacá, para garantizar su adecuada utilización en la práctica deportiva, recreativa y el desarrollo de actividades comunita 430100400, Número, 421 Amazonas, Tarapacá

Indicadores de producto

01 - Objetivo 1

1. Recuperar y mejorar los elementos físicos que conforman el escenario deportivo de la comunidad de Ventura.

Producto

1.1. Servicio de administración de la infraestructura deportiva (Producto principal del proyecto)

Indicador

1.1.1 Infraestructura deportiva en operación

Medido a través de: Número de infraestructuras deportivas

Meta total: 1,0000

Fórmula:

Es acumulativo: No

Es Principal: Si

Tipo de Fuente: Informe

Fuente de Verificación: seguimiento a planes de acción y planes operativos

Programación de indicadores

Periodo	Meta por periodo	Periodo	Meta por periodo
0	1,0000		

Impreso el 14/10/2026 5:24:38 p. m.

Regionalización

Producto: Servicio de mantenimiento a la infraestructura deportiva (Producto principal del proyecto)

Región	Departamento	Municipio	Tipo de Agrupación	Agrupación
Amazonas	Amazonas	Tarapacá	Resguardo	Uitiboc

Periodo	Costo Total	Costo Regionalizado	Meta Total	Meta Regionalizada	Beneficiarios
0	179.187.371,00	179.187.371,00	1,0000	1,0000	421

Impreso el 14/10/2026 5:24:38 p. m.

Focalización

Política	Categoría	SubCategoría	Valor

EL SUSCRITO SECRETARIO DE PLANEACIÓN Y DESARROLLO TERRITORIAL DEL DEPARTAMENTO DEL AMAZONAS

CERTIFICA

Que el proyecto denominado: "**ADECUACIÓN Y MANTENIMIENTO DE LA CANCHA MULTIFUNCIONAL DE LA COMUNIDAD DE VENTURA DEL ÁREA NO MUNICIPALIZADA DE TARAPACÁ, DEPARTAMENTO DEL AMAZONAS"** se encuentra en concordancia con el Plan Nacional de Desarrollo y el Plan de Desarrollo Departamental.

PLAN DE DESARROLLO NACIONAL	
NOMBRE:	(2022-2026) Colombia Potencia Mundial de la Vida
TRANSFORMACIÓN:	2. Seguridad humana y justicia social
PILAR:	03. Expansión de capacidades: más y mejores oportunidades de la población para lograr sus proyectos de vida.
CATALIZADOR:	02. Fortalecimiento y desarrollo de infraestructura social
PROGRAMA:	4301 - Fomento a la recreación, la actividad física y el deporte para desarrollar entornos de convivencia y paz.
PLAN DE DESARROLLO DEPARTAMENTAL	
NOMBRE:	Amazonas Para la Vida 2024-2027
ESTRATEGIA DEPARTAMENTAL:	construir oportunidades de participación social, garantizando su acceso y práctica en condiciones dignas para la primera infancia, infancia, adolescencia, juventud, adultos y adultos mayores, teniendo en cuenta los grupos de personas con discapacidad, indígena, LGTBI, Afro, víctimas y privados de la libertad.
PROGRAMA:	Construcción mejoramiento y mantenimiento de escenarios deportivos y recreativos para la vida.

Para mayor constancia se firma en el municipio de Leticia, departamento del Amazonas, septiembre de 2026.

JHONY FERNEY PINTO SERAFIN

Proyectó: Carlos A. Marulanda G. – P.U – D.I
Reviso: Robin Cárdenas – Director de Infraestructura

EL SUSCRITO SECRETARIO DE GOBIERNO Y ASUNTOS SOCIALES DEL DEPARTAMENTO DEL AMAZONAS

CERTIFICA

Que, garantiza la operación y funcionamiento de los bienes o servicios entregados con ingresos de naturaleza permanente para el proyecto de inversión denominado: **"ADECUACIÓN Y MANTENIMIENTO DE LA CANCHA MULTIFUNCIONAL DE LA COMUNIDAD DE VENTURA DEL ÁREA NO MUNICIPALIZADA DE TARAPACÁ, DEPARTAMENTO DEL AMAZONAS".**

Para mayor constancia se firma en el municipio de Leticia, departamento del Amazonas, septiembre de 2026.

Cordialmente,

MANUEL ALBEIRO ZULUAGA GARCIA

Proyectó: Carlos A. Marulanda G.
Reviso: Robin Cárdenas – Director de Infraestructura

EL SUSCRITO SECRETARIO DE GOBIERNO Y ASUNTOS SOCIALES DEL DEPARTAMENTO DEL AMAZONAS

CERTIFICA

Que en el proyecto denominado: **"ADECUACIÓN Y MANTENIMIENTO DE LA CANCHA MULTIFUNCIONAL DE LA COMUNIDAD DE VENTURA DEL ÁREA NO MUNICIPALIZADA DE TARAPACÁ, DEPARTAMENTO DEL AMAZONAS"** los precios unitarios corresponden al promedio de la región y son los utilizados para el tipo de actividades contempladas en el proyecto.

Para mayor constancia se firma en el municipio de Leticia, Departamento del Amazonas, septiembre de 2026.

Cordialmente,

MANUEL ALBEIRO ZULUAGA GARCIA

Proyectó: Carlos A. Marulanda G.
Reviso: Robin Cárdenas – Director de Infraestructura

EL SUSCRITO SECRETARIO DE GOBIERNO Y ASUNTOS SOCIALES DEL DEPARTAMENTO DEL AMAZONAS

CERTIFICA

Que el proyecto denominado: **"ADECUACIÓN Y MANTENIMIENTO DE LA CANCHA MULTIFUNCIONAL DE LA COMUNIDAD DE VENTURA DEL ÁREA NO MUNICIPALIZADA DE TARAPACÁ, DEPARTAMENTO DEL AMAZONAS"**, está bajo las competencias de la Gobernación del Amazonas.

Para mayor constancia se firma en el municipio de Leticia, Departamento del Amazonas, septiembre de 2026.

Cordialmente,

MANUEL ALBEIRO ZULUAGA GARCIA

Proyectó: Carlos A. Marulanda G.
Reviso: Robin Cárdenas – Director de Infraestructura

EL SUSCRITO SECRETARIO DE GOBIERNO Y ASUNTOS SOCIALES DEL DEPARTAMENTO DEL AMAZONAS

CERTIFICA

Que el proyecto denominado **"ADECUACIÓN Y MANTENIMIENTO DE LA CANCHA MULTIFUNCIONAL DE LA COMUNIDAD DE VENTURA DEL ÁREA NO MUNICIPALIZADA DE TARAPACÁ, DEPARTAMENTO DEL AMAZONAS",** está acorde con los requisitos técnicos vigentes, establecidos en las normas técnicas colombianas NTC aplicables.

Para constancia se firma en el municipio de Leticia, departamento del Amazonas, septiembre de 2026.

Cordialmente,

MANUEL ALBEIRO ZULUAGA GARCIA

Proyectó: Carlos A. Marulanda G. – P.U – D.I
Reviso: Robin Cárdenas – Director de Infraestructura

EL SUSCRITO SECRETARIO DE GOBIERNO Y ASUNTOS SOCIALES DEL DEPARTAMENTO DEL AMAZONAS

CERTIFICA

Que las actividades que se pretender financiar con recursos del Departamento de Amazonas del proyecto denominado **"ADECUACIÓN Y MANTENIMIENTO DE LA CANCHA MULTIFUNCIONAL DE LA COMUNIDAD DE VENTURA DEL ÁREA NO MUNICIPALIZADA DE TARAPACÁ, DEPARTAMENTO DEL AMAZONAS"** NO están siendo financiados con otras fuentes ni han sido financiados con otras fuentes de recursos.

Para mayor constancia se firma en el municipio de Leticia, Departamento del Amazonas, septiembre de 2026.

Cordialmente,

MANUEL ALBEIRO ZULUAGA GARCIA

Proyectó: Carlos A. Marulanda G. – P.U – D.I
Reviso: Robin Cárdenas – Director de Infraestructura

EL SUSCRITO SECRETARIO DE GOBIERNO Y ASUNTOS SOCIALES DEL DEPARTAMENTO DEL AMAZONAS

CERTIFICA

Que la entidad de la Gobernación del Amazonas beneficiada con el proyecto **"ADECUACIÓN Y MANTENIMIENTO DE LA CANCHA MULTIFUNCIONAL DE LA COMUNIDAD DE VENTURA DEL ÁREA NO MUNICIPALIZADA DE TARAPACÁ, DEPARTAMENTO DEL AMAZONAS",** no se encuentran ubicadas en zona de alto riesgo.

Para constancia se firma en el municipio de Leticia, departamento del Amazonas, septiembre de 2026.

Cordialmente,

MANUEL ALBEIRO ZULUAGA GARCIA

Proyectó: Carlos A. Marulanda G.
Reviso: Robin Cárdenas -- Director de Infraestructura

	Republica de colombia Gobernacion del Amazonas Secretaria de Planeacion	BANCO DEPARTAMENTAL DE PROYECTOS	Código: en aprobacion	
		AT001 FORMULARIO UNICO PARA RADICACION DE PROYECTOS	Version: 002	
			Fecha: 28-09-2026	

Municipio, Leticia Fecha: 28-septiembre-2026

Doctor (a)
JHONY FERNEY PINTO SERAFIN
Secretario de Planeación y Desarrollo Territorial
Gobernación del Amazonas
Asunto: Solicitud radicacion de proyecto de inversión

Cordial saludo,
De acuerdo al asunto de la referencia remito el proyecto con los siguientes datos:

Nombre del proyecto: ADECUACIÓN Y MANTENIMIENTO DE LA CANCHA MULTIFUNCIONAL DE LA COMUNIDAD DE VENTURA DEL ÁREA NO MUNICIPALIZADA DE TARAPACÁ, DEPARTAMENTO DEL AMAZONAS.

Funcionario o ciudadano que formuló el proyecto: CARLOS A. MARULANDA G.

Cargo: Profesional Universitario

Fuente	R Propios	SGP Educacion	SGP Salud	SGP Agua P	Min Salud	Min Educac	Otras Ftes	Nombre Otra Fuente
	$ 179.187.371,00	-	-	-	-	-	-	-

Teléfono:

Correo electrónico: infraestructura@amazonas.gov.co

Cordialmente,

CARLOS A. MARULANDA GARCIA
Formulador

VoBo:

MANUEL ALBEIRO ZULUAGA GARCIA
Secretario de Gobierno y Asuntos Sociales

Anexos: CD Proyecto formulado en MGA y anexos (PDF-DAT)

Documento	Si	No	N/A	Documento	Si	No	N/A
AT002 Hoja de Ruta proyecto diligenciada	X			AT006 Criterios de Focalizacion	X		
AT003 Formatos de viabilidad	X			AT007 Requisitos Especificos	X		
AT004 Costos de Actividades	X			AT008 Lista de Chequeo	X		
AT005 Politica Transversal	X			Certificado del Plan de Vida (adjuntar)		X	

	Republica de colombia Gobernacion del Amazonas Secretaria de Planeacion	BANCO DEPARTAMENTAL DE PROYECTOS	Código: en aprobacion	
		AT002 HOJA DE RUTA PROYECTO DE INVERSION PUBLICA	Version: 002	
			Fecha: 28-09-2026	

ADECUACIÓN Y MANTENIMIENTO DE LA CANCHA MULTIFUNCIONAL DE LA COMUNIDAD DE VENTURA DEL ÁREA NO MUNICIPALIZADA DE TARAPACÁ, DEPARTAMENTO DEL AMAZONAS

PROCESO:	RADICACIÓN	X	ACTUALIZACIÓN		ID 1820138

ENTIDAD	VALOR		TOTAL
	EFECTIVO	ESPECIE	
VALOR INICIAL PROYECTO:	$ 179.187.371,00		$ 179.187.371,00
VALOR DE LA ACTUALIZACIÓN:			
VALOR TOTAL DEL PROYECTO:			
APORTES GOBERNACIÓN:	$ 179.187.371,00		$ 179.187.371,00
APORTE OTRAS ENTIDADES:			
VALOR TOTAL	$ 179.187.371,00		$ 179.187.371,00

DURACION DEL PROYECTO	
0	AÑOS
2	MESES

SECTOR FUT:	

INFORMACIÓN PRESUPUESTAL

RUBRO PRESUPUESTAL	0243-2.3.2.43.01.009-06	VALOR	49,246,329.41	FUENTE DEL SECTOR	SUPERAVIT - ESTAMPILLA	NOMBRE DEL RUBRO	Construcción de escenarios deportivos
RUBRO PRESUPUESTAL	0243-2.3.2.43.01.009-106	VALOR	129,941,041.59	FUENTE DEL SECTOR	SUPERAVIT - ESTAMPILLA	NOMBRE DEL RUBRO	Construcción de escenarios deportivos

*Si requiere mas espacios para rubros presupuestales, inserte debajo de este, sino cuenta con la información no diligenciar

CATEGORIA DE VIABILIDAD*	CUMPLE		RESPONSABLE DE LA SECRETARIA QUIEN REALIZA EL ESTUDIO	FIRMA
	SI	NO		
LEGAL	X		Secretario de Desarrollo y As	
METODOLOGICA	X		Secretario de Desarrollo y As	
TECNICO (SECTOR)	X		Secretario de Desarrollo y As	
AMBIENTAL	X		Secretario de Desarrollo y As	
FINANCIERO / ECONOMICA	X		Secretario de Desarrollo y As	

*Diligenciar viabilidad todas las categorias si aplica o no y firma del responsable

CONCEPTOS:	SI	NO	FECHA
VIABLE	X		

ARTICULACION PROYECTO CON PLAN DE DESARROLLO DEPARTAMENTAL

LINEA ESTRATÉGICA	Protección y cuidado integral de la vida (Buen Vivir)
PROGRAMA	Construcción mejoramiento y mantenimiento de escenarios deportivos y recreativos para la vida.
SUBPROGRAMA	
METAS PRODUCTO	Servicio de mantenimiento a la infraestructura deportiva

Si requiere mas espacios para la articulacion con PDD, inserte debajo de este.

CONCEPTO SECTORIAL FAVORABLE:

Formato diligenciado por:

Firma:

Nombre: **CARLOS A. MARULANDA GARCIA**
Ciudadano

VoBo:

MANUEL ALBEIRO ZULUAGA GARCIA
Secretario de Gobierno y Asuntos Sociales

CUADRO DE CONTROL	
FECHA DE INGRESO:	FECHA DE REINGRESO:
FECHA DE SALIDA:	FECHA DE SALIDA:
Observaciones:	
VoBo. Banco de proyectos	

	Republica de colombia	BANCO DEPARTAMENTAL DE PROYECTOS	Código: en aprobacion	
	Gobernacion del Amazonas		Version: 002	
	Secretaria de Planeacion	AT003 FORMATO VIABILIDAD DEL PROYECTO	Fecha: 28-09-2026	

NOMBRE DEL PROYECTO: ADECUACIÓN Y MANTENIMIENTO DE LA CANCHA MULTIFUNCIONAL DE LA COMUNIDAD DE VENTURA DEL ÁREA NO MUNICIPALIZADA DE TARAPACÁ, DEPARTAMENTO DEL AMAZONAS

Dimensión	Pregunta	Descripción	Respuesta		Observación
			SI	NO	
Cadena de Valor	¿El objetivo general del proyecto brinda una solución al problema central identificado y describe claramente la situación deseada?	Evalúa la correspondencia entre el problema central-objetivo general.	X		
	¿La información registrada evidencia una relación lógica entre el nombre, el objetivo y programa del proyecto?	Para cumplir con el objetivo, se evidencia una relación lógica con el nombre del proyecto y su programa presupuestal.	X		
	¿La obtención de los productos conlleva al cumplimiento de los objetivos específicos para alcanzar el objetivo general?	Evalúa la correspondencia entre el producto y el objetivo específico.	X		
	¿Las actividades planteadas en el proyecto describen un proceso de generación de valor para la obtención de los productos?	Evalúa si las actividades son las mínimas y necesarias para la generación de cada producto.	X		
	¿Los recursos solicitados son el resultado de un costeo claro y soportado de las actividades del proyecto en cada una de sus vigencias?	La definición del monto de recursos solicitados corresponde a un ejercicio juicioso de costeo de actividades y en ningún caso a una cifra global calculada o proyectada sin respaldo técnico.	X		
Marco lógico	¿Al contrastar la alternativa de solución seleccionada con el problema identificado y con los objetivos propuestos, se encuentra articulación y coherencia entre todos los elementos analizados?		X		
	¿La magnitud del problema está directamente asociada con el problema planteado?		X		
Relación con la planificación	¿El objetivo del proyecto y los productos esperados están inmersos en las políticas y planes sectoriales?	Revisa la articulación del proyecto con la estructura estratégica del Sector.	X		
	¿El objetivo del proyecto y los productos esperados están reflejados en los Planes Estratégico y de Acción de la entidad?	Revisa la articulación del proyecto con la estructura estratégica de la entidad.	X		
	¿El proyecto contribuye al cumplimiento de la(s) meta(s) de los indicadores de resultado del programa en el cual se clasifica?		X		
Seguimiento a proyectos de inversión	¿El proyecto cuenta con indicadores de gestión, apropiados para medir el avance anual del proyecto?	Debe existir coherencia con los indicadores de gestión y el avance anual del proyecto.	X		
	¿El proyecto cuenta con un cronograma de actividades claramente definido para todo su horizonte?	Todo proyecto debe contar con un cronograma, pero por las características del proyecto, si se considera necesario un cronograma detallado, verifique si viene anexo.	X		
	¿Los indicadores de producto se encuentran bien diseñados para medir el avance de las metas ?	Debe existir coherencia entre el producto y su forma de medición.	X		
	¿Los recursos señalados en las actividades del producto garantizan el cumplimiento de las metas programadas através del indicador del producto del proyecto?	Se refiera a si los recursos solicitados cubren la necesidad programada en flujo de caja del proyecto y si están acorde con la meta que programaron en los indicadores de producto.	X		

Sustento Técnico del Proyecto de Inversión	¿El proyecto cuenta con el sustento técnico requerido y los soportes correspondientes?	Las actividades, recursos y metas definidos para el proyecto tienen respaldo en estudios y análisis técnicos realizados previamente a los cuales el DNP o un organismo de control pueden acceder en caso de ser necesario.	X		
	¿La entidad formuladora es la competente para adelantar este proyecto de inversión?	El proyecto debe estar enmarcado en la misión de la entidad.	X		
	¿la entidad tiene claros los recursos requeridos por el proyecto en todo su horizonte de evaluación y considera que su operación puede ser sostenible en el tiempo?	Evalúa si el proyecto fue formulado o actualizado teniendo en cuenta los recursos que se deben considerar en "todas" las etapas del proyecto (preinversión-inversión-operación), para garantizar la ejecución y sostenibilidad del mismo.	X		
	¿La estructura de flujo de recursos del proyecto a lo largo de su horizonte de evaluación es consistente con las posibilidades de ejecución y expectativas de asignación bajo los instrumentos de planificación de su entidad?	Los recursos solicitados por el proyecto se enmarcan dentro del presupuesto que se espera se le asigne a la entidad en coherencia con los instrumentos de planificación	X		
	¿La localización de la alternativa de solución seleccionada es pertinente frente a la localización de la población objetivo?		X		
	¿La población beneficiaria ha sido cuantificada y localizada de acuerdo con la necesidad o el problema que pretende resolver el proyecto?	La población beneficiaria identificada y caracterizada es coherente con la población afectada por el problema que da origen al proyecto. Es posible que sea un subconjunto de los afectados.	X		

Formulador técnico:

Firma:

Nombre: **CARLOS A. MARULANDA GARCIA**

Fecha: 28/09/2026

VoBo por:

MANUEL ALBEIRO ZULUAGA GARCIA

Secretario de Gobierno y Asuntos Sociales

	Republica de colombia Gobernacion del Amazonas Secretaria de Planeacion	BANCO DEPARTAMENTAL DE PROYECTOS AT004 COSTOS DE ACTIVIDADES POR FUENTE/ META PD	Código: en aprobacion Version: 00 Fecha: 28-02-2019	

Codigo DNP/Meta PD	Meta PD	Producto MGA	Descripcion de la Actividad	Fuente	Sigla	Valor
4301	Infraestructura deportiva en operación	Servicio de adminsitración de la infraestructura deportiva.	CERRAMIENTO EN TELA VERDE H = 2.10 M.	Superavit - Estampilla prodesarrollo	RP	1.460.713,00
			REPLANTEO DE OBRA			4.471.109,00
			DEMOLICIÓN, LIMPIEZA, DESCAPOTE Y NIVELACION, INCLUYE RETIRO DE SOBRANTES			1.399.463,00
			CONCRETO DE LIMPIEZA E=5 CM CONCRETO DE 2000 PSI			1.777.844,00
			MALLA ELECTROSOLDADA DE 5 MM 15 CM X 15 CM M -131			558.012,00
			PLACA CONTRAPISO DE E=0,10 M CONCRETO 210 KG/CM² (3.000 PSI) ÁREA DEPORTIVA			8.787.334,00
			EXCAVACIONES MANUAL. EN MATERIAL COMUN DE 0.25 MTS. INCLUYE DESCAPOTE, NIVELACION, COMPACTACION Y RETIRO DE SOBRANTES.			544.003,00
			VIGA DE CIMENTACION EN CONCRETO HIDRAULICO 1:2:2 DE SECCION 0.20 * 0.20 MTS/ 2 ML, CON HIERRO DE REFUERZO DE 1/2" Y FLEJES DE 1/4" CADA 0.15 MTS. INCLUYE FIGUADO DE HIERRO Y ALAMBRE PARA AMARRE.			23.472.444,00
			MAMPOSTERIA EN LADRILLO TUBULAR DE 8 HUECOS, TIPO SOGA O CITARA EN ESPESOR 0.20 MTS. INCLUYE MORTERO DE PEGA EN DOSIFICACION 1 : 3.			9.012.781,00
			PAÑETE LISO, SOBRE MAMPOSTERIA INCLUYE FILOS Y DILATACION DE MORTERO DE PEGA 1 : 3 DE ESPESOR 0.02 MTS.			8.340.458,00
			PLACA EN CONCRETO 3000 PSI FUNDIDA EN SITIO DE ESPESOR 0.07 MTS EN DOSIFICACION 1 : 2 : 2, ANCHO DE 0.60 .INCLUYE HIERRO TRANVERSAL DIAMETRO 3/8" CADA 0.20 MTS Y LONGITUDINAL DE DIAMETRO 3/8" CADA 0.15 MTS. PLINTILLA, ALAMBRE DE			20.304.259,00
			ESTRUCTURA PARA CERCHAS Y CORREAS EN TUBERIA RECTANGULAR METALICA DE 80MM X 40MM X 2MM C.14 Y ESTRUCTURA DE POSTES EN TUBERIA CUADRADA METALICA DE 70MM X 70MM X 3MM (INCLUYE ANTICORROSIVO, ESMALTE, SOLDADURA Y MONTAJE)			41.195.121,00
			TEJA TIPO TRAPEZOIDAL DE 3,05M X 0,80M INSTALACION SEGÚN DISEÑO. (INCLUYE INSTALACIÓN, ELEMENTOS DE FIJACIÓN Y EL SUMINISTRO DE TODOS LOS ACCESORIOS REQUERIDOS PARA EL CORRECTO MONTAJE.)			11.520.488,00
			PEDESTAL CONCRETO DE 3000 PSI			3.618.519,00
			PINTURA TRAFICO PESADO PARA PISO ÁREA DE JUEGOS Y DEMARCACIÓN DE LINEAS CONTINUAS PARA CANCHA CON UN ANCHO DE 10 CM			32.905.166,00
			SUMINISTRO E INSTALACION DE ARCOS Y TABLEROS EN TUBO GALVANIZADA 2". INCLUYE MALLA ESLABONADA HUECO 2 ¼" CALIBRE 9 CON ALAMBRE INTERNO CALIBRE 12 Y RECUBRIMIENTO EN PVC, TABLERO ACRILICO CON MARCO EN ANGULO 1" * 3/16" CON SUS RESPECTIVOS TORNILLOS, TUERCA			9.819.657,00

Fuentes	Sigla
Recursos Propios	RP
Recursos Fonpet	RP-FONPET
SGP	SGP Educ
	SGP Salud
	SGP Agua P

Fuentes	Sigla
Ministerio Salud	Min Salud
Ministerio Educacion	Min Educ
Destinacion Especifica	DE
Recursos de Capital	RK
Otras Fuentes	OFTE

Formulador técnico:

Firma:
Nombre: **CARLOS A. MARULANDA GARCIA**
Fecha: 28/09/2026

VoBo por:

MANUEL ALBEIRO ZULUAGA GARCIA
Secretario de Gobierno y Asuntos Sociales

	Republica de colombia	**BANCO DEPARTAMENTAL DE PROYECTOS**	Código: en aprobacion	
	Gobernacion del Amazonas		Version: 002	
	Secretaria de Planeacion	**AT005 POLITICA TRANSVERSAL**	Fecha: 28-09-2026	

Politica	Sub sector	Si
Desplazado	Asistencia Alimentacion	
	Asistencia Educacion	
	Asistencia Generacion de Ingreso	
	Asistencia Identificacion	
	Asistencia reunificacion familiar - Reintegracion	
	Asistencia Salud	
	Asistencia Subsistencia Minima	
	Asistencia en Vivienda	
	Atencion Transversal / orientacion y comunicacion	
	Ejes Transversales Participacion	
	Ejes Transversales Transversal / coordinacion Nacional - Territorio	
	Ejes Transversales Transversal / coordinacion Nacional	
	Ejes Transversales Transversal / sistema de informacion	
	Prevencion y Proteccion- proteccion de predios, tierra y territorio abandonados	
	Prevencion y Proteccion- vida, seguridad, libertad e integridad	
	Reparacion - creditos y pasivos	
	Reparacion - empleo	
	Reparacion - garantias de no repiticion	
	Reparacion - Indemnizacion	
	Reparacion - rehabilitacion	
	Reparacion - reparacion colectiva	
	Reparacion - restitucion	
	Reparacion - retorno y reubicacion	
	Reparacion - satisfaccion	
Victimas	Asistencia Alimetacion	
	Asistencia Educacion	
	Asistencia Generacion de Ingreso	
	Asistencia Identificacion	
	Asistencia reunificacion familiar - Reintegracion	
	Asistencia Salud	
	Asistencia Subsistencia Minima	
	Asistencia en Vivienda (solo victimas desplazamiento)	
	Atencion Transversal / orientacion y comunicacion	
	Ejes Transversales Participacion	
	Ejes Transversales Transversal / coordinacion Nacional - Territorio	
	Ejes Transversales Transversal / coordinacion Nacional	
	Ejes Transversales Transversal / sistema de informacion	
	Prevencion y Proteccion- proteccion de predios, tierra y territorio abandonados	
	Prevencion y Proteccion- vida, seguridad, libertad e integridad	
	Reparacion - creditos y pasivos	
	Reparacion - empleo	
	Reparacion - garantias de no repiticion	
	Reparacion - Indemnizacion	
	Reparacion - rehabilitacion	
	Reparacion - reparacion colectiva	
	Reparacion - restitucion	
	Reparacion - retorno y reubicacion	
	Reparacion - satisfaccion	
Grupos Etnicos	Pueblos Indigenas	X
	Afrocolombiana	
	Raizal	
	Rrom	

Equidad Mujer	Autonomia Economica y Acceso a Activos	
	Autonomia Economica y Acceso a Activos, desarrollo institucional y transformacion cultural	
	Educacion y acceso a nuevas tecnologias	
	Educacion y acceso a nuevas tecnologias, desarrollo institucional y transformacion cultural	
	Mujer libre de violencia	
	Mujer libre de violencia, desarrollo institucional y transformacion cultural	
	Participacion en los escenarios de poder y toma de decisiones	
	Participacion en los escenarios de poder y toma de decision - desarrollo institucional y transformacion cultural	
	Salud y Derechos sexuales reproductivos	
	Salud y Derechos sexuales y reproductivos - desarrollo institucional y transformacion cultural	
Construccion de Paz	1. Reforma Rural Integral 1.1. Ordenamiento Social de la Propiedad Rural y Uso del Suelo	
	1. Reforma Rural Integral 1.2. Infraestructura y adecuacion de tierras	
	1. Reforma Rural Integral 1.3. Desarrollo Social: Salud	
	1. Reforma Rural Integral 1.4. Desarrollo Social: Educacion Rural	
	1. Reforma Rural Integral 1.5. Desarrollo Social: Vivienda y Agua potable	
	1. Reforma Rural Integral 1.6. Produccion Agropecuaria y economia solidaria y cooperativa	
	1. Reforma Rural Integral 1.7. Garantia progresiva derecho a la alimentacion	
	1. Reforma Rural Integral 1.8. Planes de Accion para la transformacion regional	
	1.99 Inicitivas PATR (Sin Indicadores PMI)	
	2. Participacion Politica - 2.1. Derecho y garantias plenas para el ejercicio de la oposicion politica en general y en particular para los nuevos movimientos que surgan luego de la firma del acuerdo de paz	
	2. Participacion Politica - 2.2. Mecanismos democraticos de participacion ciudadana	
	2. Participacion Politica - 2.3. Promocion de una mayor participacion en la politica nacional, regional y local, en igualdad de condiciones	
	3. Fin del Conflicto - 3.1. Cese al fuego y de hostilidades bilateral y definitivo y dejacion de armas	
	3. Fin del Conflicto - 3.2. Reincorporacion de la Far Ep a la vida civil	
	3. Fin del Conflicto - 3.3. Garantias de seguridad y lucha contra las organizaciones y conductas criminales	
	4. Solucion al problema de las Drogas - 4.1. Programa nacional e Integral de sustitucion de cultivos de uso ilicito PNIS	
	4. Solucion al problema de las Drogas - 4.2. Prevencion del consumo y salud publica	
	4. Solucion al problema de las Drogas - 4.3. Solucion al fenomeno de produccion y comercializacion de narcoticos	
	5. Victimas del Conflicto - 5.1. Justicia y verdad	
	5. Victimas del Conflicto - 5.4. Reparacion integral para la construccion de paz	
	5. Victimas del Conflicto - 5.6. Derechos Humanos	
	6. Implementacion, verificacion y refrendacion - 6.1. Mecanismos de implementacion y verificacion	
	6. Implementacion, verificacion y refrendacion - 6.2. Capitulo Etnico	
	6. Implementacion, verificacion y refrendacion - 6.3. Componente internacional de verificacion de la comision de seguimiento impulso y verificacion a la implementacion del acuerdo final	
	6. Implementacion, verificacion y refrendacion - 6.4. Componente acompañamiento internacional	
	6. Implementacion, verificacion y refrendacion - 6.5. Herramientas de difusion y comunicación	

Idigenas Amazonas	El Encanto predio Putumayo	
	La Chorrera predio Putumayo	
	La Pedrera Camaritagua	
	La Pedrera Comeyafu	
	La Pedrera Curare - Los ingleses	
	La Pedrera Puerto Cordoba	
	La Pedrera Yaigoje - Rio Apaporis	
	Leticia Arara	
	Leticia el Vergel	
	Leticia Isla de Ronda	
	Leticia kilometro y Leticia Tarapaca	
	Leticia la Playa	
	Leticia Macedonia	
	Leticia Mocagua	
	Leticia Nazaret	
	Leticia Puerto Triunfo	
	Leticia San Antonio de los Lagos	
	Leticia San Jose del Rio	
	Leticia San Juan de los Parentes	
	Leticia San Sebastian	
	Leticia Santa Sofia y el Progreso	
	Leticia Zaragoza	
	Miriti Paraná - Miriti Paraná	
	Población no resguardada	
	Puerto Alegria predio Putumayo	
	Puerto Arica predio Putumayo	
	Puerto Nariño Puerto Nariño	
	Puerto Santander Nunuya de Villa Azul	
	Puerto Santander predio Putumayo	
	Tarapacá Cothue - Putumayo	
	Tarapacá Uitiboc	x
Gestion de Riesgo de Desastres	Conocimiento del Riesgo - Caracterizacion de escenarios, analisis y evaluacion del riesgo	
	Conocimiento del Riesgo - Comunicación y apropiacion social en riesgo	
	Conocimiento del Riesgo - Monitoreo y seguimiento del riesgo	
	Gobernanza para la Gestion de Riesgo de Desastres - Fortalecimiento de la politica y/o plan nacional de gestion del riesgo	
	Gobernanza para la Gestion de Riesgo de Desastres - Fortalecimiento de las entidades del SNGRD	
	Manejo de Desastres - Preparacion para la recuperacion (Rehabilitacion y reconstruccion)	
	Manejo de Desastres - Preparacion y/o Ejecucion para la respuesta	
	Reduccion del Riesgo - Intervenciones Correctiva	
	Reduccion del Riesgo - Intervenciones Prospectiva	
	Reduccion del Riesgo -Proteccion Financiera	

Cambio Climatico	Adaptacion - Educacion, formaciony sensibilizacion a publicos	
	Adaptacion - Financiacion e instrumentos economicos	
	Adaptacion - Implementacion	
	Adaptacion - Informacion, ciencia, tecnologia e innovacion	
	Adaptacion - Planificacion de la gestion del cambio climatico	
	Adaptacion - Seguimiento y evaluacion	
	Mitigacion, Educacion, formacion y sensibilizacion a publicos guimiento	
	Mitigacion, Financiacion e instrumentos economicos	
	Mitigacion, Informacion, ciencia, tecnologia e innovacion	
	Mitigacion, Planificacion de la gestion del cambio climatico	
	Mitigacion, Seguimiento y evaluacion	
	Mitigacion, Implementacion	
Primera infancia, infancia y adolescencia	1. Primera infancia - 1.1 Salud	
	1. Primera infancia - 1.2 Alimentación y nutrición	
	1. Primera infancia - 1.3. Educación y formación integral	
	1. Primera infancia - 1.4. Ciudadanía y participación	x
	1. Primera infancia - 1.5. Identidad y diversidad	
	1. Primera infancia - 1.6. Protección y Prevención Vulneraciones	
	1. Primera infancia - 1.7. Deporte, recreación, cultura, juego, tecnología y medio ambiente	x
	2. Infancia - 2.1. Salud	
	2. Infancia - 2.2 Alimentación y nutrición	
	2. Infancia - 2.3. Educación y formación integral	
	2. Infancia - 2.4. Ciudadanía y participación	x
	2. Infancia - 2.5. Identidad y diversidad	
	2. Infancia - 2.6. Protección y prevención vulneraciones	
	2. Infancia - 2.7. Deporte, recreación, cultura, juego, tecnologia y medio ambiente	x
	2. Infancia - 2.8. Sexualidad autónomia y responsable	
	3. Adolescencia - 3.1. Salud	
	3. Adolescencia - 3.2 Alimentación y nutrición	
	3. Adolescencia - 3.3. Educación y formación integral	
	3. Adolescencia - 3.4. Ciudadanía y participación	x
	3. Adolescencia- 3.5. Identidad y diversidad	
	3. Adolescencia - 3.6. Protección y prevención vulneraciones	
	3. Adolescencia - 3.7. Deporte, recreación, cultura, juego, tecnologia y medio ambiente	x
	3. Adolescencia - 3.8. Sexualidad autónomia y responsable	
	3. Adolescencia - 3.9. Oportunidades para la transición a la juventud	
	4. Transversales - 4.1 Familiay cuidado	x
	4. Transversales - 4.2. Gobierno y capacidades fortalecidas	
	4. Trasversales - 4.4 Tics y virtualización de las atenciones	

Formulador técnico:

Firma: _____

Nombre: **CARLOS A. MARULANDA GARCIA**

Fecha: 28/09/2026

VoBo por:

MANUEL ALBEIRO ZULUAGA GARCIA

Secretario de Gobierno y Asuntos Sociales

Nota: Cada politica debe identificar el subsector que atiende, reportando los siguientes datos

Municipio _____

No. Registro _____

	Republica de colombia	**BANCO DEPARTAMENTAL DE PROYECTOS**		**Código:** en aprobacion	
	Gobernacion del Amazonas			**Version:** 002	
	Secretaria de Planeacion	**AT006 CRITERIO FOCALIZACION**		**Fecha:** 28-02-2019	

Tipo de Poblacion	Caracterizacion	Cantidad
Grupos Etnicos	Pueblos Indigenas	421
	Afrocolombiana	
	Raizal	
	Rrom	
Genero	Masculino	202
	Femenino	219
Desplazados	Si	
Eterea (Edad)	0 a 14 años	
	15 a 19 Años	
	20 a 59 Años	
	Mayor de 60 Años	
Zona	Rural	421
	Urbana	
Discapacitado	Si	
Seguridad Alimentaria	Disponibilidad de Alimentos	
	Acceso	421
	Consumo y Aprovechamiento o Utilizacion Biologica de los Alimentos (decidimos unir consumo y aprovechamiento)	
	Calidad e inocuidad de los Alimentos	
	Poblacion no beneficiada	
Victimas	Si	

Cada tipo de poblacion reportar	
Departamento	AMAZONAS
Municipio	TARAPACA
Tipo Agrupacion	RESGUARDO
Poblacion afectada	4.033
Cantidad Beneficiario	421

Observacion:
Esta
información se

Formulador técnico:

Firma:
Nombre: **CARLOS A. MARULANDA GARCIA**
Fecha: 28/09/2026

VoBo por:

MANUEL ALBEIRO ZULUAGA GARCIA
Secretario de Gobierno y Asuntos Sociales

	Republica de colombia	BANCO DEPARTAMENTAL DE PROYECTOS	Código: en aprobacion	
	Gobernacion del Amazonas		Version: 0 002	
	Secretaria de Planeacion	AT007 Requisitos Generales / Especificos del Sector	Fecha: 28-02-2019	

Codigo		Requisitos	SI	NO	NA
I. Requisitos Generales Verificacion y Aprobacion	**I. Requisitos Generales**				
	G301	1. Proyecto formulado en la Metodologia General Ajustada (MGA).			
	G302	2. Carta de presentación y solicitud de recursos firmada por el representante legal de quien presenta el programa o proyecto de inversión, donde se especifique:a. Nombre completo del programa o proyecto de inversión y código BPIN.b. Valor total del proyecto de inversión. Debe especificarse para cada fuente de financiación el valor correspondiente de cada vigencia y aportantes. c. Entidad pública propuesta para ser ejecutora. d. Entidad pública propuesta para adelantar la contratación de la interventoría, cuando a ello hubiere lugar. e. Tiempo estimado de ejecución física y financiera. f. Sector o sectores a los que corresponde el proyecto de inversión. g. Fase o fases en las que presenta el proyecto.	X		
	G303	3. Certificado suscrito por la secretaría de planeación de la entidad territorial donde se va a ejecutar el programa o proyecto de inversión, en el que conste que el mismo se encuentra en concordancia con el Plan Nacional de Desarrollo y el plan de desarrollo territorial respectivo, señalando, para este último, el programa al que contribuye. Para el caso de las corporaciones autónomas regionales beneficiarias de los recursos del SGR, certificado suscrito por el jefe de la oficina de planeación o quien haga sus veces, donde conste que el proyecto de inversión se encuentra en concordancia con el plan de acción institucional aprobado por su consejo directivo. Los programas y proyectos a financiar con recursos del Fondo de Ciencia, Tecnología e Innovación deben estar ajustados al Plan y Acuerdo Estratégico Departamental de Ciencia, Tecnología e Innovación de conformidad con lo establecido en el artículo 7 de la Ley 1753 de 2015.			X
	G304	4. Certificado suscrito por el secretario de planeación en el cual conste que el plan de vida o plan de etnodesarrollo está en concordancia con el Plan Nacional de Desarrollo y con el plan de desarrollo de las entidades territoriales, cuando aplique.	X		
	G305	5. Certificado suscrito por la autoridad de la comunidad étnica debidamente registrada ante el Ministerio del Interior en el que conste que el proyecto presentado está acorde con el plan de etnodesarrollo o el plan de vida, cuando aplique.			X
	G306	6. Presupuesto detallado con las actividades necesarias para lograr los productos esperados que se financiarán en el proyecto de inversión presentado, acompañado del análisis de precios unitarios y del análisis de costos que justifique el precio de los servicios o productos relacionados en el presupuesto, cuando apliquen. Se debe anexar además certificación de la entidad territorial en la cual conste que los precios unitarios corresponden al promedio de la región y que son los utilizados para el tipo de actividades contempladas en el proyecto.	X		
	G307	7. Certificado suscrito por el representante legal de la entidad que presenta el proyecto de inversión y de aquella donde se va a ejecutar el mismo en el cual se indique que las actividades que se pretenden financiar con recursos del SGR no están siendo financiadas con otras fuentes ni han sido financiadas con otras fuentes de recursos. Para el caso de la culminación de proyectos ya iniciados, el certificado de que trata este numeral debe indicar que las actividades que se pretenden financiar con recursos del SGR no están siendo financiadas con otras fuentes.			X
	G308	8. Para proyectos que incluyan intervención u ocupación del suelo, certificado de funcionario competente de la entidad territorial en la cual se va a ejecutar el proyecto, en el que conste que no está localizado en zona que presente alto riesgo no mitigable y que está acorde con las normas establecidas en el respectivo Plan de Ordenamiento Territorial (POT), Plan Básico de Ordenamiento Territorial (PBOT), o Esquema de Ordenamiento Territorial (EOT), de conformidad con lo señalado en la normativa vigente.			X
	G309	9. Tratándose de proyectos de inversión cofinanciados con recursos del Presupuesto General de la Nación (PGN), carta de intención que soporte el monto de la cofinanciación registrado en la MGA, suscrita por el ordenador del gasto o quien haga sus veces en la respectiva entidad del orden nacional, Para el caso de los proyectos de inversión sujetos a convocatorias por parte de la Nación se debe presentar el documento que soporte la inscripción de la entidad territorial a la convocatoria, en el que se especifique el nombre de la convocatoria, fecha de inscripción, nombre del proyecto y los datos de radicación.			X
	G310	10. Para los proyectos que contemplen dentro de sus componentes la solicitud de reconocimiento de los costos de estructuración se deben presentar además los documentos previstos en el artículo 2.2.4.1.1.5.5 del Decreto 1082 de 2015.			X
	G315	1. Diagnósticos, estudios y especificaciones técnicas, con los soportes debidamente firmados por profesional competente, y certificado en el cual conste que se cumplen las Normas Técnicas Colombianas (NTC) aplicables, así como las normas que establecen mecanismos de integración para las personas con movilidad reducida. Para el caso de los proyectos que contemplen componentes de infraestructura se deben incluir también los diseños, memorias y planos legibles que lo soportan técnica y financieramente, firmados por profesional competente con su respectiva matrícula profesional o acompañados de un certificado del representante legal o jefe de planeación de la entidad territorial o quien haga sus veces, en la que conste que los documentos o planos originales se encuentran debidamente firmados.			X
	G316	2. Plano de localización del proyecto, de acuerdo con su naturaleza.	X		
	G317	3. Documento técnico que soporte la información registrada en la MGA y contenga: planteamiento del problema, antecedentes, justificación, análisis de participantes, objetivos (general y específicos), cronograma de actividades y descripción de la alternativa seleccionada.	X		
	G318	4. Para acreditar la titularidad del inmueble:a. Certificado de tradición y libertad con máximo tres (3) meses de expedición, donde conste que la propiedad corresponde al departamento, municipio, distrito o entidad pública, a excepción de los bienes de uso público que conforme a las normas vigentes no son sujetos de registro, ob. Acto colectivo del resguardo suscrito por la autoridad tradicional o cabildo gobernador, donde señale que el predio se encuentra en su jurisdicción, si se trata de resguardos o asociaciones de cabildos o autoridades indígenas tradicionales , oc. Documento de titulación expedido por la entidad competente, tratándose de Comunidades Negras, Afrocolombianas, Raizales y Palenqueras,			X
	G319	5. Certificado suscrito por los prestadores de servicios públicos domiciliarios en el cual conste que los predios cuentan con disponibilidad de servicios públicos, cuando aplique.			X
	G320	6. Para intervención en bienes muebles e inmuebles de interés cultural o arqueológico según corresponda:a. Copia del acto administrativo de autorización para la intervención expedida por el Ministerio de Cultura tratándose de proyectos de intervención en bienes de interés cultural del ámbito nacional, en el marco de lo previsto en el artículo 11 de la Ley 1185 de 2008.b. Copia del acto administrativo de autorización de la entidad territorial que haya efectuado la declaratoria de bien de interés cultural territorial, en el marco de lo previsto en el artículo 5 de la Ley 1185 de 2008. c. Copia del acto administrativo de la declaratoria del bien de interés cultural territorial, en el marco de lo previsto en el artículo 5 de la			X
	G321	7. Para proyectos dirigidos a generar o intervenir espacio público localizado en sectores urbanos de interés cultural del ámbito nacional, copia del acto administrativo de autorización para la intervención expedida por el Ministerio de Cultura, en el marco de lo previsto en el artículo 11 de la Ley 1185 de 2008.			X
	G322	8. Cuando el proyecto se localice en un área protegida del ámbito nacional o regional, autorización expedida por parte de la autoridad competente definida en el Decreto 1076 de 2015, así: a. Parques Nacionales Naturales: para áreas protegidas del Sistema de Parques Nacionales Naturales y para los Distritos Nacionales de Manejo Integrado.b. Corporación autónoma regional o de desarrollo sostenible, de acuerdo con las competencias territoriales: para las Reservas Forestales Protectoras Nacionales o Regionales; para los Parques Naturales Regionales, para los Distritos Regionales de Manejo Integrado; para las Áreas de recreación; y para los Distritos de Conservación de Suelos.			X
	G323	9. Cuando se trate de proyectos de integración y desarrollo fronterizo, constancia del trámite de consulta previa expedida por el Ministerio de Relaciones Exteriores sobre la pertinencia del proyecto, de conformidad con la Ley 191 de 1995.			X
	G324	10. Certificado de sostenibilidad del proyecto de inversión suscrito por el representante legal de la entidad donde se ejecutará el proyecto de acuerdo con su competencia, avalado por el operador de servicio, cuando aplique, en el cual garantice la operación y funcionamiento de los bienes o servicios entregados con ingresos de naturaleza permanente. Cuando no proceda debe justificar por escrito esta circunstancia.			X
	G325	11. Documento suscrito por la entidad que presenta el proyecto de inversión en el cual se señalen qué licencias o permisos se requieren de acuerdo con la naturaleza del proyecto, su pertinencia, el tiempo estimado para su expedición, el valor estimado y la fuente de financiación.			X
	G326	12. Análisis de riesgos de desastres con el nivel de detalle acorde a la complejidad y naturaleza del proyecto, de conformidad con el artículo 38 de la Ley 1523 de 2012.			X
		Requisitos de viabilizacion y Aprobacion del Sector			
Infraestructura para el Deporte, Actividad física, la Recreacion y aprovechamiento de tiempo libre	**I. Proyectos para construcción, mejoramiento, adecuación y rehabilitación de infraestructura para el deporte, la actividad física, la recreación y el aprovechamiento del tiempo libre.**		SI	NO	NA
	601	1. Levantamiento topográfico.			X
	602	2. Estudio de suelos.			X
	603	3. Plano de localización exacta del predio donde se desarrollará la obra.	X		
	604	4. Diseños arquitectónicos, estructurales, hidráulicos, sanitarios, eléctricos, de iluminación y de redes de sonido (cuando se requiera), los cuales deben incluir memorias, planos generales y detalles constructivos.	X		X
	605	5. En el caso de construcciones de campos de juego como canchas de futbol, beisbol, softbol, que requieran la construcción de sistemas de drenaje, se debe anexar el respectivo diseño.			X

Formulador técnico:

Firma:
Nombre: A. Hernandez
Fecha: 28/9/18

Viabilidad por:

Secretario de despacho, jefe de oficina o Director de Instituto descentralizado

Nota: Si registra **No** debe describir el concepto por que no registra informacion

	Republica de colombia	BANCO DEPARTAMENTAL DE PROYECTOS	*Código: en aprobacion*
	Gobernacion del Amazonas		*Version: 0 002*
	Secretaria de Planeacion	AT008 LISTA DE CHEQUEO	*Fecha: 28-09-2026*


Recuerde que el primer filtro de viabilidad lo realiza la secretaria ejecutora, por ello es ideal que por cada proyecto se lleve una carpeta o expediente, el cual debe contener los soportes de los estudios aca señalados, archivos tecnicos anexos, planos, fotos previas del problema. La remisión del proyecto implica, además del aval de la entidad al proyecto, el compromiso técnico con el mismo.

NOMBRE DEL PROYECTO: ADECUACIÓN Y MANTENIMIENTO DE LA CANCHA MULTIFUNCIONAL DE LA COMUNIDAD DE VENTURA DEL ÁREA NO MUNICIPALIZADA DE TARAPACÁ, DEPARTAMENTO DEL AMAZONAS.	**FECHA DE ELABORACION: 28**-09-2026


REQUISITOS GENERALES	CUMPLE			OBSERVACIONES
	SI	NO	NO APLICA	
1.Presentación del proyecto en medio magnético y cargado en la MGA WEB en estado presentado.	X			
AT001 - Formulario único para radicación de proyectos.	X			
2. Hoja de Ruta proyecto de inversión pública y Formulario único para radicación proyectos en físico. (AT001-AT002	X			
3. Ficha de viabilidad diligenciada de acuerdo al sector firmada en medio físico y magnético. AT003	X			
4. Cronograma de actividades del proyecto a radicar y/o actualizar.	X			
5. Diseños y planos si el proyecto así lo requiere	X			
6. Presupuesto	X			EN EL ANEXO AT004
7. Documento técnico (Word) del proyecto.	X			
8. Costo de Actividades. AT004	X			
9. Politica Transversal. AT005	X			
10. Criterio de Focalizacion. AT006	X			
11. Requisitos Generales / Especificos. AT007	X			
12. Certificacion Plan de Vida Proyecto			X	
8. Otros anexos	X			
Certificados consten proyecto se encuentra acorde a: P.O.T, según manual			X	
Certificado de estudios ambientales, según manual			X	
Certificado contra partida de cofinanciación.			X	
Acta de concertación o de socialización con la comunidad.			X	
Certificado de aporte de la Comunidad en bienes, según manual			X	
Copia Certificado de libertad y tradición, según manual			X	
Certificaciones uso servidumbres.			X	
Estudios, diseños, Planos, según manual	X			
Soportes técnicos y detallado de actividades, según manual	X			
Anexar documentos soportes o certificados, según manual	X			
Carta de sostenibilidad dada por la entidad encargada de la operación del proyecto.	X			
Diseños y planos si el proyecto así lo requiere	X			
9. Para proyectos que apliquen a fuentes del Sistema General de Regalías; los requisitos del acuerdo 045 de 2017 según la Fase.			X	

Firma Responsable:	
Nombre: MANUEL ALBEIRO ZULUAGA GARCIA	
Fecha: 28-09-2026	
Recibido por Banco Proyecto:	


VISTA PLANTA
ESCALA 1:55

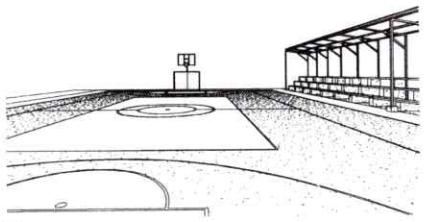


ISOMETRICO 4

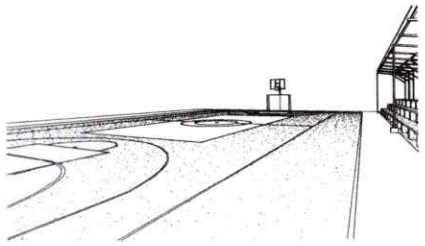


ISOMETRICO 1

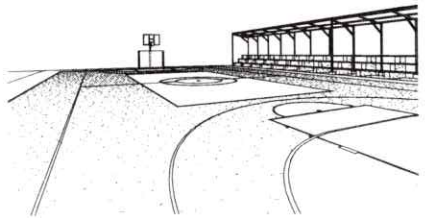

ISOMETRICO 2

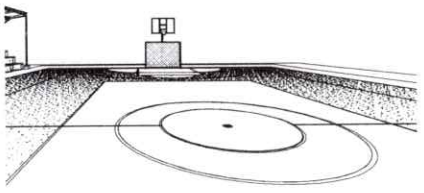

ISOMETRICO 3

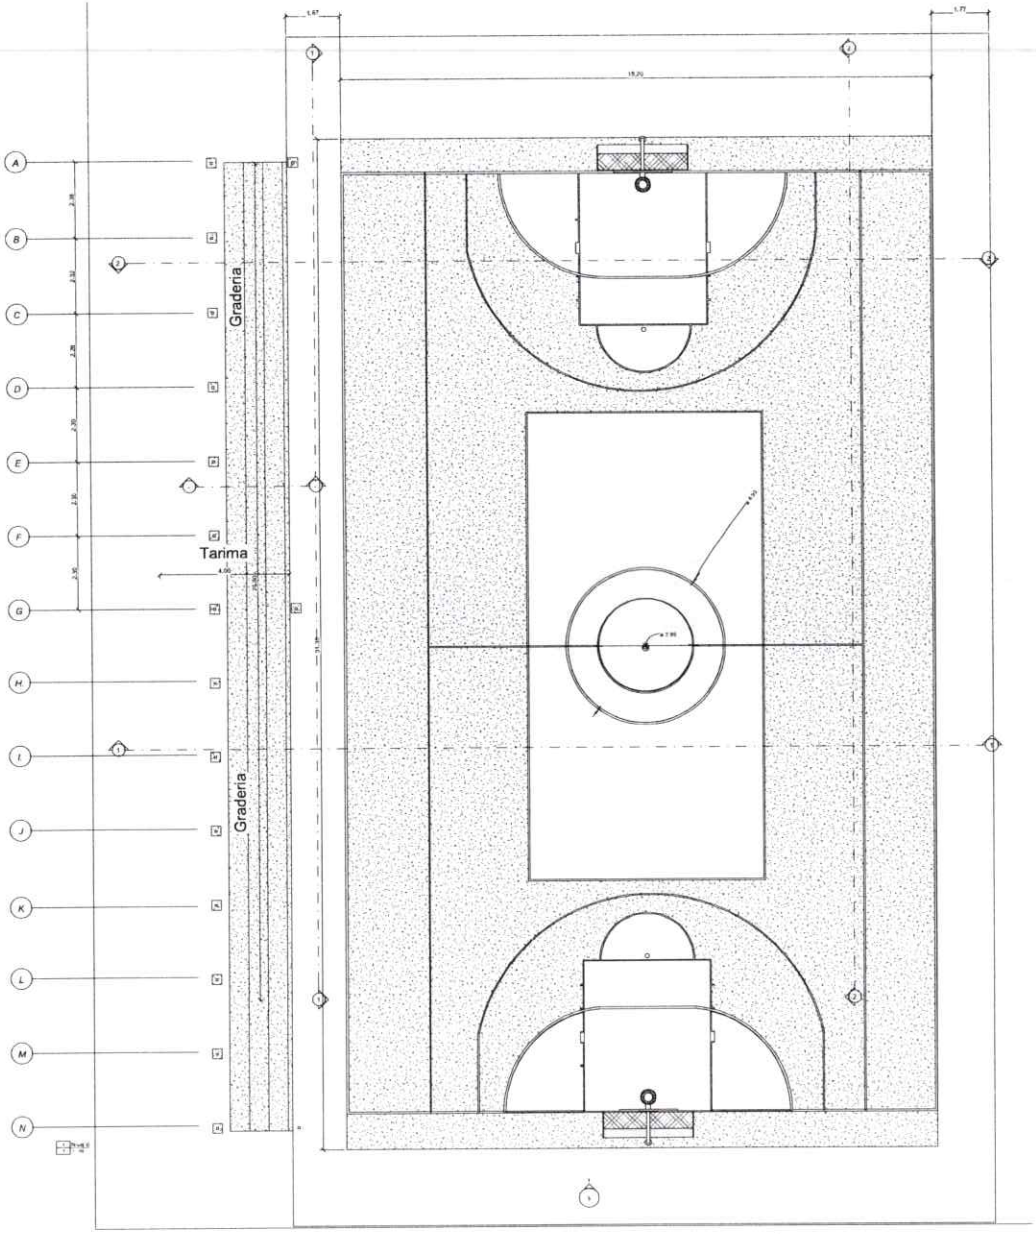

GOBERNACIÓN DEL AMAZONAS

PROYECTO:

MEJORAMIENTO EN EL POLIDEPORTIVO PUERTO VENTURA

LOCALIZACIÓN:

PUERTO VENTURA
Departamento del Amazonas

PROPIETARIOS:

GOBERNACION DEL AMAZONAS

CONTIENE:

PLANTAS, FACHADAS Y CORTES.

DIBUJO ARQUITECTONICO

Arq. JOSE L. GALDINO A.
APOYO A PLANEACION APOT-OI

Vo. Bo.

ING. JOHANNA PEREZ
APOYO A PLANEACION APOT-OI

APROBO:

ING. ROBIN C. PAREDES
DIRECTOR DE INFRAESTRUCTURA


CONTENIDO:

- Vista en planata arquitectonica
- Isometricos

PLANO No.


Numero de proyecto	0001
Fecha	Fecha de emisión
Dibujado por	Autor
Comprobado por	Verificador
	1
Escala	1 : 50

ISOMETRICO
ESCALA 1:50

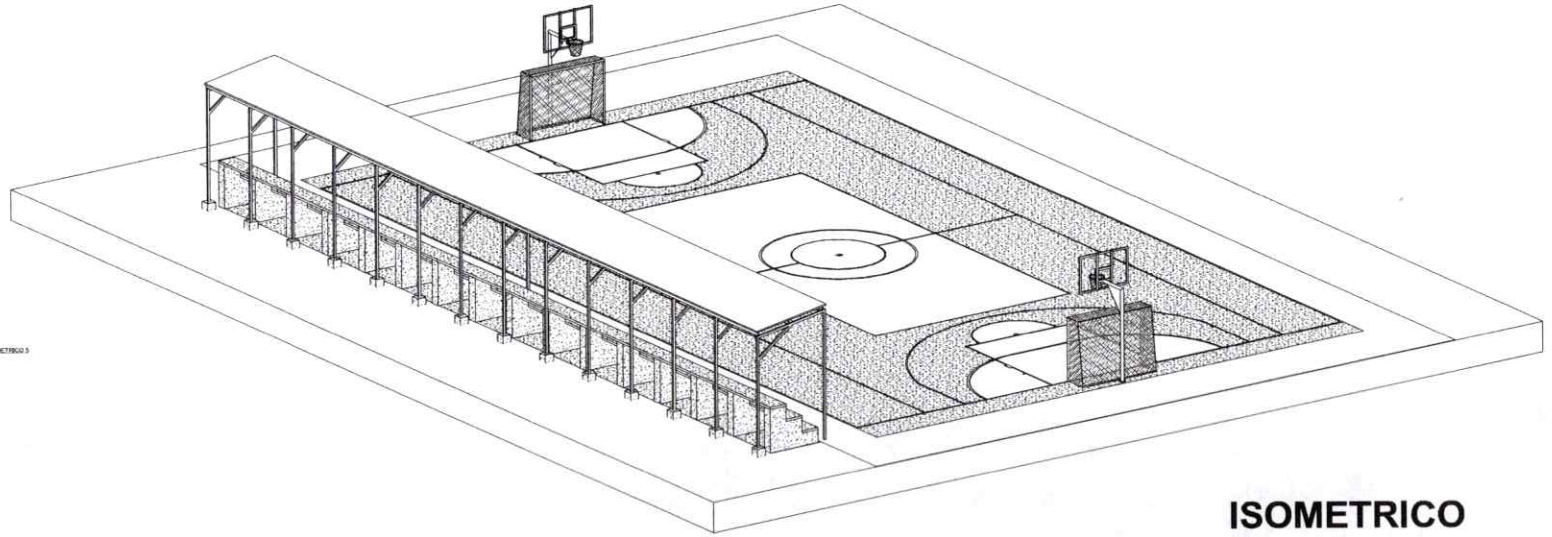

ISOMETRICO 3

ISOMETRICO
ESCALA 1:50

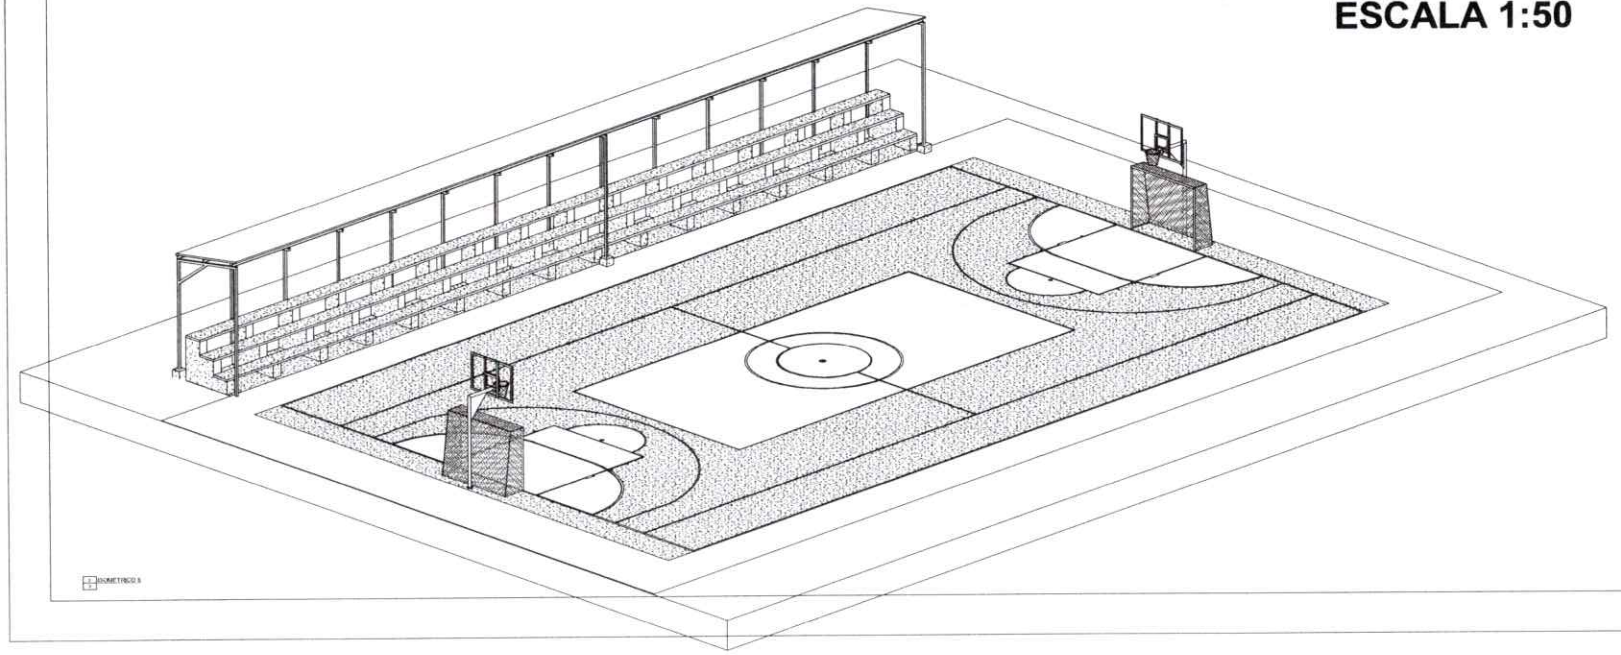

ISOMETRICO 3

GOBERNACIÓN DEL AMAZONAS

PROYECTO:

MEJORAMIENTO EN EL POLIDEPORTIVO PUERTO VENTURA

LOCALIZACIÓN:

PUERTO VENTURA
Departamento del Amazonas

PROPIETARIOS:

GOBERNACION DEL AMAZONAS

CONTIENE:

PLANTAS, FACHADAS Y CORTES.

DIBUJO ARQUITECTÓNICO

Arq. JOSE L. GALDINO A.
APOYO A PLANEACION SPOT-CI

Vo. Bo.

ING. JOHANNA PEREZ
APOYO A PLANEACION SPOT-CI

APROBO

ING. ROBIN C. PAREDES
DIRECTOR DE INFRAESTRUCTURA


CONTENIDO:

- Isometricos


PLANO No:

Numero de proyecto	0001
Fecha	Fecha de emisión
Dibujado por	Autor
Comprobado por	Verificador
	2
Escala	

1:50 (20"x30") A1 (841 x 594 mm)

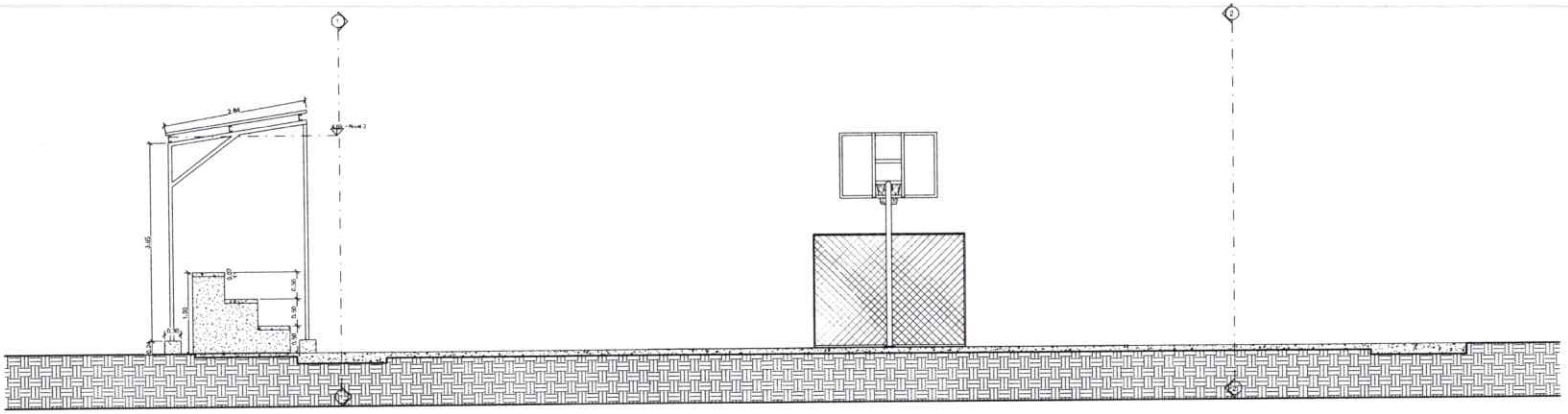

VISTA FRONTAL
ESCALA 1:30

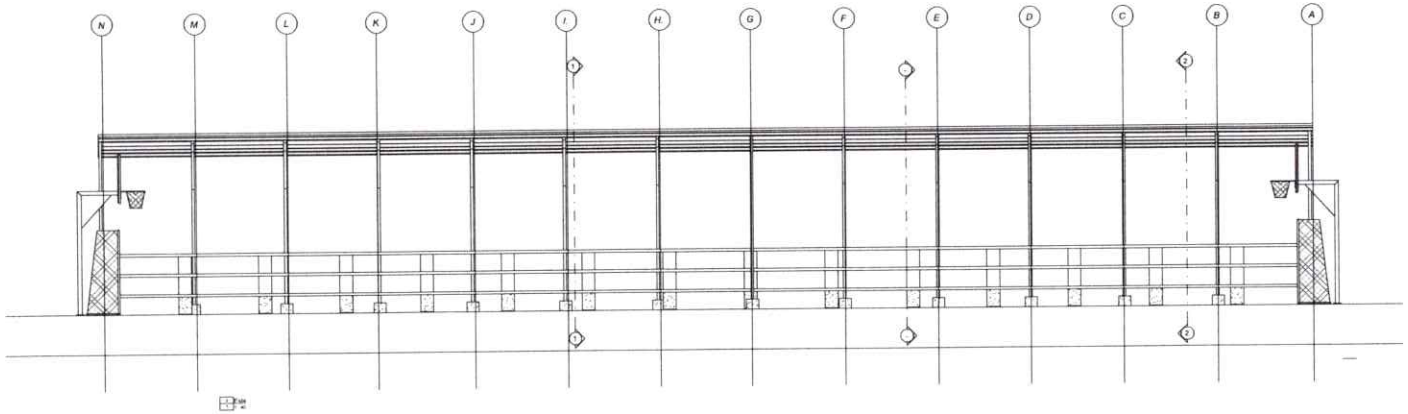

VISTA DERECHA
ESCALA 1:30

GOBERNACIÓN DEL AMAZONAS

PROYECTO:

MEJORAMIENTO EN EL POLIDEPORTIVO PUERTO VENTURA

LOCALIZACIÓN:

PUERTO VENTURA
Departamento del Amazonas

PROPIETARIOS:

GOBERNACION DEL AMAZONAS

CONTIENE:

PLANTAS, FACHADAS Y CORTES.

DIBUJO ARQUITECTÓNICO:

Arq. JOSE L. GALDINO A.
APOYO A PLANEACION-SPOT-DI

Vo. Bo.

ING. JOHANNA PEREZ
APOYO A PLANEACION-SPOT-DI

APROBO:


ING. ROBIN C. PAREDES
DIRECTOR DE INFRAESTRUCTURA

CONTENIDO:


- Fachada frontal
- Fachada lateral derecha

PLANO No:

Numero de proyecto	0001
Fecha	Fecha de emisión
Dibujado por	Autor
Comprobado por	Verificador
	3
Escala	Como se indica

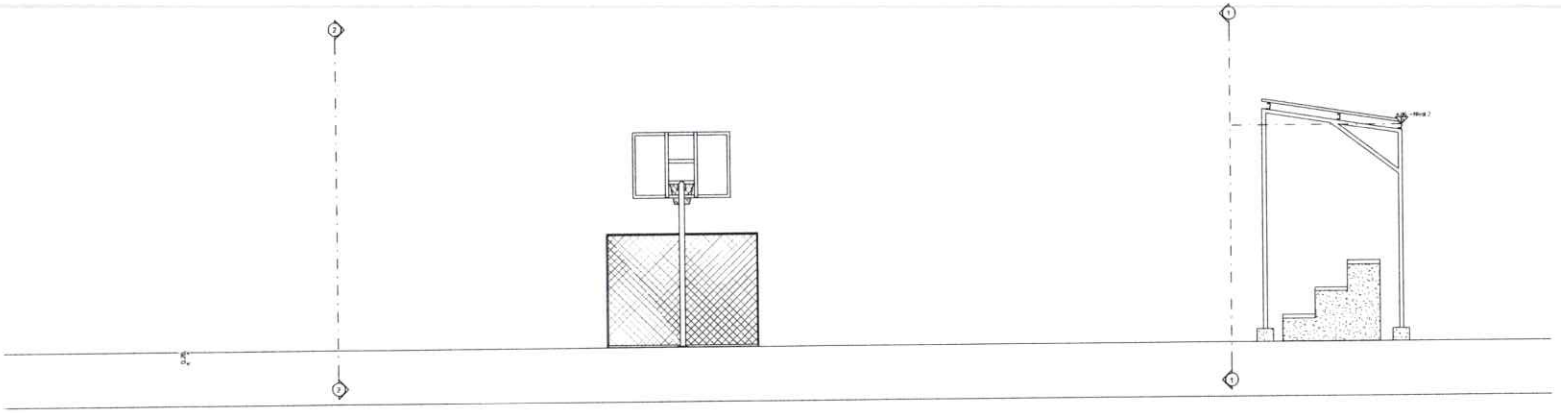

VISTA POSTERIOR
ESCALA 1:30

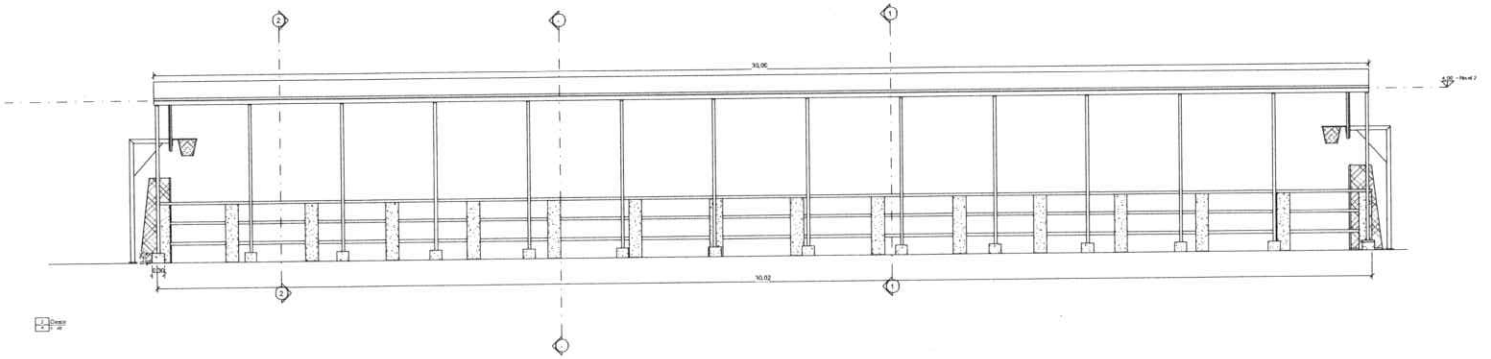

VISTA IZQUIERDA
ESCALA 1:30

GOBERNACIÓN DEL AMAZONAS

PROYECTO:

MEJORAMIENTO EN EL POLIDEPORTIVO PUERTO VENTURA

LOCALIZACIÓN:

PUERTO VENTURA
Departamento del Amazonas

PROPIETARIOS:

GOBERNACION DEL AMAZONAS

CONTIENE:

PLANTAS, FACHADAS Y CORTES.

DIBUJO ARQUITECTÓNICO

Arq. JOSE L. GALDINO A.
APOYO A PLANEACIÓN (PDT-D)

Vo. Bo.

ING. JOHANNA PEREZ
APOYO A PLANEACIÓN (PDT-D)

APROBO:


ING. ROBIN C. PAREDES
DIRECTOR DE INFRAESTRUCTURA

CONTENIDO:

- Fachada posterior
- Vista lateral izquierda


PLANO No:

Numero de proyecto	0001
Fecha	Fecha de emisión
Dibujado por	Autor
Comprobado por	Verificador
	4
Escala	Como se indica

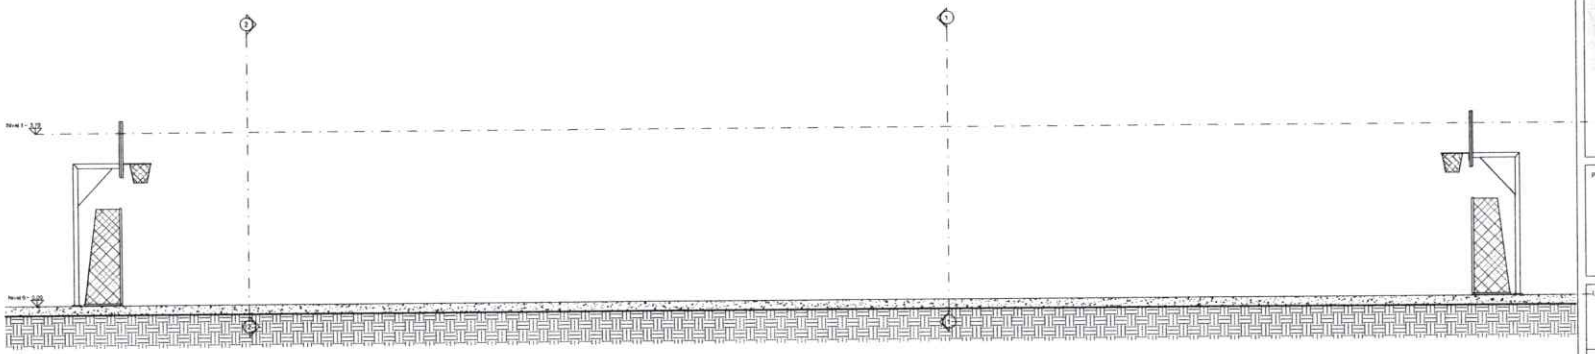

CORTE LONGITUDINAL 1

CORTE LONGITUDINAL 1
ESCALA 1:35

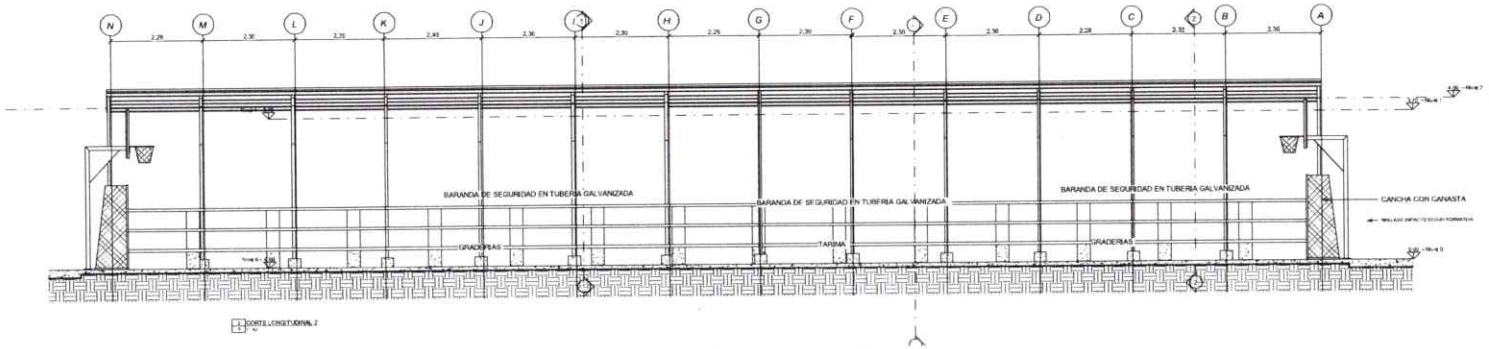

CORTE LONGITUDINAL 2

CORTE LONGITUDINAL 2
ESCALA 1:35

GOBERNACIÓN DEL AMAZONAS

PROYECTO:

MEJORAMIENTO EN EL POLIDEPORTIVO PUERTO VENTURA

LOCALIZACIÓN:

PUERTO VENTURA
Departamento del Amazonas

PROPIETARIOS:

GOBERNACION DEL AMAZONAS

CONTIENE:

PLANTAS, FACHADAS Y CORTES.

DIBUJO ARQUITECTONICO

Arq. JOSE L. GALDINO A.
APOYO A PLANEACION (PDTO)

Vo. Bo.

ING. JOHANNA PEREZ
APOYO A PLANEACION (PDTO)

APROBO:


ING. ROBIN C. PAREDES
DIRECTOR DE INFRAESTRUCTURA

CONTENIDO:


- Corte longitudinal 1
- Corte longitudinal 2

PLANO No:

Numero de proyecto	0001
Fecha	Fecha de emisión
Dibujado por	Autor
Comprobado por	Verificador
	5
Escala	Como se indica

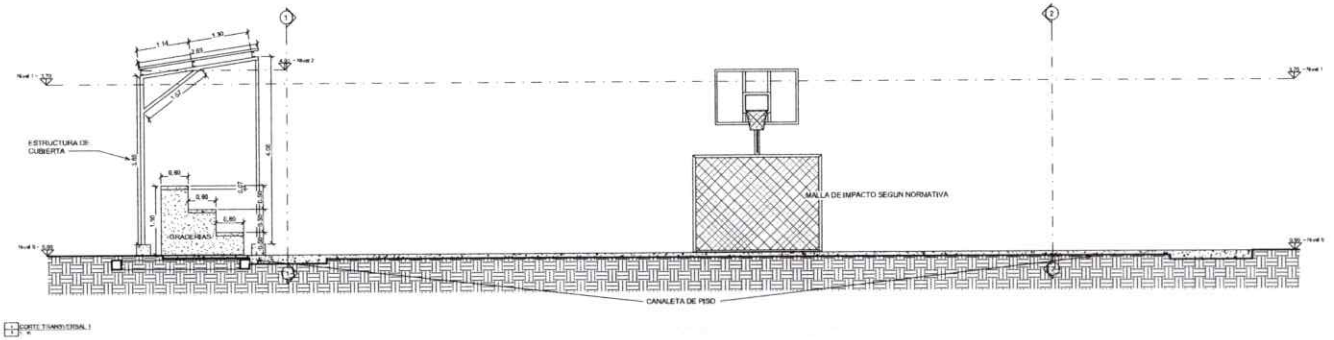

CORTE TRANSVERSAL 1
ESCALA 1:35

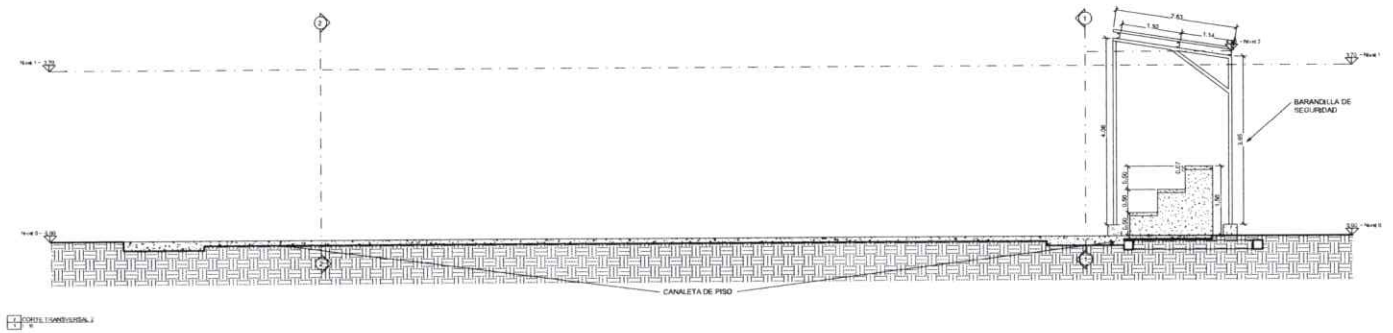

CORTE TRANSVERSAL 2
ESCALA 1:35

GOBERNACIÓN DEL AMAZONAS

PROYECTO:

MEJORAMIENTO EN EL POLIDEPORTIVO PUERTO VENTURA

LOCALIZACIÓN:

PUERTO VENTURA
Departamento del Amazonas

PROPIETARIOS:

GOBERNACION DEL AMAZONAS

CONTIENE:

PLANTAS, FACHADAS Y CORTES.

DIBUJO ARQUITECTÓNICO:

Arq. JOSE L. GALDINO A.
APOYO A PLANEACION-SPOT-DI.

Vo. Bo.

ING. JOHANNA PEREZ
APOYO A PLANEACION-SPOT-DI.

APROBO:

ING. ROBIN C. PAREDES
DIRECTOR DE INFRAESTRUCTURA

CONTENIDO:

- Corte transversal 1
- Corte transversal 2

PLANO No:

Numero de proyecto	0001
Fecha	Fecha de emisión
Dibujado por	Autor
Comprobado por	Verificador
	6
Escala	1 : 35

República de Colombia
GOBERNACIÓN DE AMAZONAS
Secretaría de Planeación y Desarrollo Territorial - Direccion de Infraestructura.

ADMINISTRACIÓN

ÍTEM	PERSONAL	CAN	JORNAL TOTAL/MES	PRESTACIONES	MESES	DEDICACION (%)	VALOR
1	Ing. Civil RESIDENTE DE OBRA	1	$ 4.400.000,00	66,54%	2,00	25,00%	$ 3.663.853,00
2	Maestro de Obra	1	$ 2.254.000,00	82,31%	2,00	100,00%	$ 8.218.358,00
3	INSPECTOR SISO (Seguridad Industrial y Salud Ocupacional)	1	$ 2.562.300,00	82,31%	2,00	20,00%	$ 1.868.491,00
TOTAL 1							**$ 13.750.702,00**

ÍTEM	GASTOS GENERALES	UTILIZACIÓN	VALOR MENSUAL	NUMERO DE MESES	VALOR
1	Transporte y Logistica	50,00%	$ 2.200.000,00	1,00	$ 1.100.000,00
2	Papelería Mensual, fotocopias, edición informes, registros fotográficos entre otros	100,00%	$ 800.000,00	1,00	$ 800.000,00
TOTAL 2					**$ 1.900.000,00**

ÍTEM	COSTOS DE LEGALIZACIÓN	UTILIZACIÓN	VALOR MENSUAL	NUMERO DE MESES	VALOR
1	Contribución especial sobre contratos de obra publica	5,00%	$ 74.998.870,65		$ 3.749.944,00
3	Pólizas	1,00%			$ 749.989,00
4	Estampilla Pro Desarrollo departamental	1,50%			$ 1.124.983,00
5	Estampilla Pro cultura	1,50%			$ 1.124.983,00
6	Estampilla Pro Universidad de la Amazonia	1,00%			$ 749.989,00
7	Estampilla Pro Desarrollo fronteriso	1,00%			$ 749.989,00
8	Estampilla Pro Elecrificaciòn Rural	1,00%			$ 749.989,00
9	Taza pro deporte	1,50%			$ 1.124.983,00
10	Estampilla Pro Bienestar del adulto mayor	4,00%			$ 2.999.955,00
11	Fondo especial de bomberos	0,50%			$ 374.994,00
12	Estampilla justicia familia bancolombia	2,00%			$ 1.499.977,00

TOTAL 3 OTROS GASTOS	**$ 14.999.775,00**
TOTAL GASTOS ADMINISTRACIÓN (TOTAL 1 + TOTAL 2 + TOTAL 3)	**$ 30.650.477,00**
(TOTAL GASTOS ADMINISTRACIÓN / COSTOS DIRECTOS) X 100	22%

COSTO DIRECTO		$ 136.361.583,00
ADMINISTRACIÓN	22,48%	$ 30.650.477,00
IMPREVISTOS	1,00%	$ 1.363.616,00
UTILIDAD	6,00%	$ 8.181.695,00

Elaboro:

Ing. Johanna Andrea Perez
Profesional en Ingeniería Civil - P.U. SPDT-DI

Revisó:

Ing. Robin Cardenas Paredes
Director de Infraestructura

PROYECTO MANTENIMIENTO CANCHA PUERTO VENTURA	Departamento de Amazonas		
ANALISIS DE PRECIOS UNITARIOS	PÀGINA	1	DE 1

ÍTEM	DESCRIPCIÓN	UNIDAD	Vr. UNITARIO
1,1	**CERRAMIENTO EN TELA VERDE H = 2,10 M.**	ML	9.627,00

I. EQUIPO

DESCRIPCIÓN	MARCA	TIPO	TARIFA/HORA	RENDIMIENTO	Vr. UNITARIO
					-
					$ -
				SUBTOTAL $	$ -

II. MATERIALES

DESCRIPCIÓN	UNIDAD	CANTIDAD	PRECIO UNIT.	Vr. UNITARIO
PUNTILLA CON CABEZA 2"	LB	0,05	$ 4.200,00	$ 210,00
LISTON 3X3X3	UN	1,00	$ 3.900,00	$ 3.900,00
TELA VERDE CERRAMIENTO	ML	1,00	$ 2.400,00	$ 2.400,00
			SUBTOTAL $	6.510,00

III. TRANSPORTES

MATERIAL	VOL. o PESO	DISTANCIA	UND	TARIFA	Vr. UNITARIO
				SUBTOTAL $	$ -

IV. MANO DE OBRA

TRABAJADOR	JORNAL	PRESTACIONES	JORNAL TOTAL	RENDIMIENTO	Vr. UNITARIO
CUADRILLA 06; 1O+1A	$ 144.272,00	$ 115.455,00	$ 259.727,00	0,012	3.117,00
				SUBTOTAL $	$ 3.117,00
				TOTAL COSTO DIRECTO $	$ 9.627,00

Firma
Nombre Johanna Andrea Perez
Profesional Universitario - D.I.

Firma
Nombre: Robin Orizon Cardenas Paredes
Director de Infraestructura Departamental

PROYECTO MANTENIMIENTO CANCHA PUERTO VENTURA	Departamento de Amazonas		
ANALISIS DE PRECIOS UNITARIOS	PÁGINA 1	DE	1

ÍTEM	DESCRIPCIÓN	UNIDAD	Vr. UNITARIO
1,2	REPLANTEO DE OBRA	M2	5.839,00

I. EQUIPO

DESCRIPCIÓN	MARCA	TIPO	TARIFA/HORA	RENDIMIENTO	Vr. UNITARIO
HERRAMIENTA MENOR		(10%) DE LA MANO DE OBR A	10%	$ 1.071,77	107,18
				SUBTOTAL $	$ 107,18

II. MATERIALES

DESCRIPCIÓN	UNIDAD	CANTIDAD	PRECIO UNIT.	Vr. UNITARIO
DURMIENTE - ORDINARIO	ML	1,00	$ 4.025,00	$ 4.025,00
PUNTILLA CON CABEZA 2"	LB	0,01	$ 5.980,00	$ 59,80
HILO NYLON X200 M	UND	0,05	$ 11.500,00	$ 575,00
			SUBTOTAL $	4.659,80

III. TRANSPORTES

MATERIAL	VOL. o PESO	DISTANCIA	UND	TARIFA	Vr. UNITARIO
				SUBTOTAL $	$ -

IV. MANO DE OBRA

TRABAJADOR	JORNAL	PRESTACIONES	JORNAL TOTAL	RENDIMIENTO	Vr. UNITARIO
CUADRILLA 07; 1O+2A	$ 198.389,00	$ 158.867,00	$ 357.256,00	0,003	1.071,77
				SUBTOTAL $	$ 1.071,77
				TOTAL COSTO DIRECTO $	$ 5.839,00

Firma
Nombre Johanna Andrea Perez
Profesional Universitario - D.I.

Firma
Nombre: Robin Orizon Cardenas Paredes
Director de Infraestructura Departamental

PROYECTO MANTENIMIENTO CANCHA PUERTO VENTURA	Departamento de Amazonas			
ANALISIS DE PRECIOS UNITARIOS	PÀGINA	1	DE	1

ÍTEM	DESCRIPCIÓN	UNIDAD	Vr. UNITARIO
1,3	DEMOLICIÓN, LIMPIEZA, DESCAPOTE Y NIVELACION, INCLUYE RETIRO DE SOBRANTES	M3	184.329,00

I. EQUIPO

DESCRIPCIÓN	MARCA	TIPO	TARIFA/HORA	RENDIMIENTO	Vr. UNITARIO
HERRAMIENTA MENOR		(10%) MANO DE OBRA	$ 175.551,00	5%	8.778,00
				SUBTOTAL $	$ 8.778,00

II. MATERIALES

DESCRIPCIÓN	UNIDAD	CANTIDAD	PRECIO UNIT.	Vr. UNITARIO
				$ -
				$ -
				$ -
				$ -
				$ -
			SUBTOTAL $	-

III. TRANSPORTES

MATERIAL	VOL. o PESO	DISTANCIA	UND	TARIFA	Vr. UNITARIO
					$ -
					$ -
					$ -
				SUBTOTAL $	$ -

IV. MANO DE OBRA

TRABAJADOR	JORNAL	PRESTACIONES	JORNAL TOTAL	RENDIMIENTO	Vr. UNITARIO
CUADRILLA 04; 4A	$ 390.114,00		$ 390.114,00	0,450	175.551,00
				SUBTOTAL $	$ 175.551,00
				TOTAL COSTO DIRECTO $	$ 184.329,00

Firma
Nombre Johanna Andrea Perez
Profesional Universitario - D.I.

Firma
Nombre: Robin Orizon Cardenas Paredes
Director de Infraestructura Departamental

PROYECTO MANTENIMIENTO CANCHA PUERTO VENTURA	Departamento de Amazonas			
ANALISIS DE PRECIOS UNITARIOS	PÁGINA	1	DE	1

ÍTEM	DESCRIPCIÓN	UNIDAD	Vr. UNITARIO
1,4	CONCRETO DE LIMPIEZA E=5 CM CONCRETO DE 2000 PSI	M3	1.517.832,00

I. EQUIPO

DESCRIPCIÓN	MARCA	TIPO	TARIFA/HORA	RENDIMIENTO	Vr. UNITARIO
HERRAMIENTA MENOR		(10%) MANO DE OBRA	$ 21.435,00	5%	1.072,00
				SUBTOTAL $	$ 1.072,00

II. MATERIALES

DESCRIPCIÓN	UNIDAD	CANTIDAD	PRECIO UNIT.	Vr. UNITARIO
CONCRETO RESISTENCIA 10.4MPA	M3	1,050	$ 1.421.119	$ 1.492.174,95
				$ -
				$ -
				$ -
				$ -
			SUBTOTAL $	1.492.174,95

III. TRANSPORTES

MATERIAL	VOL. o PESO	DISTANCIA	UND	TARIFA	Vr. UNITARIO
CARGUE Y DESCARGUE DE LA EMBARCACION	1,05	2	KG	$ 1.500,00	$ 3.150,00
				SUBTOTAL $	$ 3.150,00

IV. MANO DE OBRA

TRABAJADOR	JORNAL	PRESTACIONES	JORNAL TOTAL	RENDIMIENTO	Vr. UNITARIO
CUADRILLA 07; 1O+2A	$ 357.256,00		$ 357.256,00	0,060	21.435,00
				SUBTOTAL $	$ 21.435,00
				TOTAL COSTO DIRECTO $	$ 1.517.832,00

Firma
Nombre Johanna Andrea Perez
Profesional Universitario - D.I.

Firma
Nombre: Robin Orizon Cardenas Paredes
Director de Infraestructura Departamental

PROYECTO MANTENIMIENTO CANCHA PUERTO VENTURA	Departamento de Amazonas		
ANALISIS DE PRECIOS UNITARIOS	PÁGINA	1	DE 1

ÍTEM	DESCRIPCIÓN	UNIDAD	Vr. UNITARIO
1.50	MALLA ELECTROSOLDADA DE 5 MM 15 CM X 15 CM M -131	M2	25.335,00

I. EQUIPO

DESCRIPCIÓN	MARCA	TIPO	TARIFA/HORA	RENDIMIENTO	Vr. UNITARIO
HERRAMIENTA MENOR		(10%) MANO DE OBRA	$ 5.195,00	10%	520,00
				SUBTOTAL $	$ 520,00

II. MATERIALES

DESCRIPCIÓN	UNIDAD	CANTIDAD	PRECIO UNIT.	Vr. UNITARIO
MALLA ELECTROSOLDADA DE 5 MM 15 CM X 15 CM M -131	KG	1,050	$ 13.200	$ 13.860,00
			SUBTOTAL $	13.860,00

III. TRANSPORTES

MATERIAL	VOL. o PESO	DISTANCIA	UND	TARIFA	Vr. UNITARIO
CARGUE Y DESCARGUE DE LA EMBARCACION	3,2	1	KG	$ 300,00	$ 960,00
PEDRERA - FLUVIAL	3,2	1	KG	$ 1.500,00	$ 4.800,00
				SUBTOTAL $	$ 5.760,00

IV. MANO DE OBRA

TRABAJADOR	JORNAL	PRESTACIONES	JORNAL TOTAL	RENDIMIENTO	Vr. UNITARIO
CUADRILLA 06; 1O+1A	$ 259.727,00		$ 259.727,00	0,020	5.195,00
				SUBTOTAL $	$ 5.195,00
				TOTAL COSTO DIRECTO $	$ 25.335,00

Firma
Nombre Johanna Andrea Perez
Profesional Universitario - D.I.

Firma
Nombre: Robin Orizon Cardenas Paredes
Director de Infraestructura Departamental

PROYECTO MANTENIMIENTO CANCHA PUERTO VENTURA	Departamento de Amazonas			
ANALISIS DE PRECIOS UNITARIOS	PÁGINA	1	DE	1

ÍTEM	DESCRIPCIÓN	UNIDAD	Vr. UNITARIO
1,60	PLACA CONTRAPISO DE E=0,10 M CONCRETO 210 KG/CM² (3.000 PSI) ÁREA DEPORTIVA	M2	554.985,00

I. EQUIPO

DESCRIPCIÓN	MARCA	TIPO	TARIFA/HORA	RENDIMIENTO	Vr. UNITARIO
HERRAMIENTA MENOR		(10%) MANO DE OBRA	$ 25.973,00	5%	1.299,00
				SUBTOTAL $	$ 1.299,00

II. MATERIALES

DESCRIPCIÓN	UNIDAD	CANTIDAD	PRECIO UNIT.	Vr. UNITARIO
CONCRETO RESISTENCIA 21 Mpa -3000 PSI	M3	0,100	$ 1.650.131	$ 165.013,10
MADERA ORDINARIA	M	0,180	$ 14.000	$ 2.520,00
PUNTILLA CON CABEZA 2"	LB	0,030	$ 6.000	$ 180,00
			SUBTOTAL $	167.713,10

III. TRANSPORTES

MATERIAL	VOL. o PESO	DISTANCIA	UND	TARIFA	Vr. UNITARIO
CARGUE Y DESCARGUE DE LA EMBARCACION	1200	1	KG	$ 300,00	$ 360.000,00
				SUBTOTAL $	$ 360.000,00

IV. MANO DE OBRA

TRABAJADOR	JORNAL	PRESTACIONES	JORNAL TOTAL	RENDIMIENTO	Vr. UNITARIO
CUADRILLA 06; 1O+1A	$ 259.727,00		$ 259.727,00	0,100	25.973,00
				SUBTOTAL $	$ 25.973,00
				TOTAL COSTO DIRECTO $	$ 554.985,00

Firma
Nombre Johanna Andrea Perez
Profesional Universitario - D.I.

Firma
Nombre: Robin Orizon Cardenas Paredes
Director de Infraestructura Departamental

PROYECTO MANTENIMIENTO CANCHA PUERTO VENTURA	Departamento de Amazonas			
ANALISIS DE PRECIOS UNITARIOS	PÁGINA	1	DE	1

ÍTEM	DESCRIPCIÓN	UNIDAD	Vr. UNITARIO
1,70	EXCAVACIONES MANUAL. EN MATERIAL COMUN DE 0.25 MTS. INCLUYE DESCAPOTE, NIVELACION, COMPACTACION Y RETIRO DE SOBRANTES.	M3	71.425,00

I. EQUIPO

DESCRIPCIÓN	MARCA	TIPO	TARIFA/HORA	RENDIMIENTO	Vr. UNITARIO
HERRAMIENTA MENOR		(10%) MANO DE OBRA	$ 64.932,00	10%	6.493,00
				SUBTOTAL $	$ 6.493,00

II. MATERIALES

DESCRIPCIÓN	UNIDAD	CANTIDAD	PRECIO UNIT.	Vr. UNITARIO
			SUBTOTAL $	-

III. TRANSPORTES

MATERIAL	VOL. o PESO	DISTANCIA	UND	TARIFA	Vr. UNITARIO
				SUBTOTAL $	$ -

IV. MANO DE OBRA

TRABAJADOR	JORNAL	PRESTACIONES	JORNAL TOTAL	RENDIMIENTO	Vr. UNITARIO
CUADRILLA 06; 1O+1A	$ 259.727,00		$ 259.727,00	0,250	64.932,00
				SUBTOTAL $	$ 64.932,00
				TOTAL COSTO DIRECTO $	$ 71.425,00

Firma
Nombre Johanna Andrea Perez
Profesional Universitario - D.I.

Firma
Nombre: Robin Orizon Cardenas Paredes
Director de Infraestructura Departamental

PROYECTO MANTENIMIENTO CANCHA PUERTO VENTURA	Departamento de Amazonas			
ANALISIS DE PRECIOS UNITARIOS	PÁGINA	1	DE	1

ÍTEM	DESCRIPCIÓN	UNIDAD	Vr. UNITARIO
1,80	VIGA DE CIMENTACION EN CONCRETO HIDRAULICO 1:2:2 DE SECCION 0.20 * 0.20 MTS/ 2 ML, CON HIERRO DE REFUERZO DE 1/2" Y FLEJES DE 1/4" CADA 0.15 MTS. INCLUYE FIGUADO DE HIERRO Y ALAMBRE PARA AMARRE.	ML	219.265,00

I. EQUIPO

DESCRIPCIÓN	MARCA	TIPO	TARIFA/HORA	RENDIMIENTO	Vr. UNITARIO
HERRAMIENTA MENOR		(10%) MANO DE OBRA	$ 38.959,00	10%	3.896,00
				SUBTOTAL $	$ 3.896,00

II. MATERIALES

DESCRIPCIÓN	UNIDAD	CANTIDAD	PRECIO UNIT.	Vr. UNITARIO
CONCRETO RESISTENCIA 21 Mpa -3000 PSI	M3	0,040	$ 1.650,131	$ 66.005,24
ACERO DE REFUERZO (INCLUYE FIGURADO Y AMARRE)	KG	5,350	$ 12.528	$ 67.024,80
MADERA ORDINARIA	M	0,350	$ 14.000	$ 4.900,00
PUNTILLA CON CABEZA 2"	LB	0,080	$ 6.000	$ 480,00
			SUBTOTAL $	138.410,04

III. TRANSPORTES

MATERIAL	VOL. o PESO	DISTANCIA	UND	TARIFA	Vr. UNITARIO
CARGUE Y DESCARGUE DE LA EMBARCACION	19	1	KG	$ 300,00	$ 5.700,00
TARAPACA - FLUVIAL	19	1	KG	$ 1.700,00	$ 32.300,00
				SUBTOTAL $	$ 38.000,00

IV. MANO DE OBRA

TRABAJADOR	JORNAL	PRESTACIONES	JORNAL TOTAL	RENDIMIENTO	Vr. UNITARIO
CUADRILLA 06; 1O+1A	$ 259.727,00		$ 259.727,00	0,150	38.959,00
				SUBTOTAL $	$ 38.959,00
				TOTAL COSTO DIRECTO $	$ 219.265,00

Firma
Nombre Johanna Andrea Perez
Profesional Universitario - D.I.

Firma
Nombre: Robin Orizon Cardenas Paredes
Director de Infraestructura Departamental

PROYECTO MANTENIMIENTO CANCHA PUERTO VENTURA	Departamento de Amazonas			
ANALISIS DE PRECIOS UNITARIOS	PÁGINA	1	DE	1

ÍTEM	DESCRIPCIÓN	UNIDAD	Vr. UNITARIO
1,90	MAMPOSTERIA EN LADRILLO TUBULAR DE 8 HUECOS, TIPO SOGA O CITARA EN ESPESOR 0.20 MTS. INCLUYE MORTERO DE PEGA EN DOSIFICACION 1 : 3.	M2	248.146,00

I. EQUIPO

DESCRIPCIÓN	MARCA	TIPO	TARIFA/HORA	RENDIMIENTO	Vr. UNITARIO
HERRAMIENTA MENOR		(10%) MANO DE OBRA	$ 113.696,00	10%	11.370,00
					-
				SUBTOTAL $	$ 11.370,00

II. MATERIALES

DESCRIPCIÓN	UNIDAD	CANTIDAD	PRECIO UNIT.	Vr. UNITARIO
LADRILLO TUBULAR 8 HUECOS	UND	34,000	$ 1.550	$ 52.700,00
CEMENTO	KG	12	$ 2.000,00	$ 24.000,00
ARENA	M3	0,05	$ 300.000,00	$ 15.000,00
AGUA	LT	6	$ 230,00	$ 1.380,00
			SUBTOTAL $	93.080,00

III. TRANSPORTES

MATERIAL	VOL. o PESO	DISTANCIA	UND	TARIFA	Vr. UNITARIO
CARGUE Y DESCARGUE DE LA EMBARCACION	15	1	KG	$ 300,00	$ 4.500,00
TARAPACA - FLUVIAL	15	1	KG	$ 1.700,00	$ 25.500,00
				SUBTOTAL $	$ 30.000,00

IV. MANO DE OBRA

TRABAJADOR	JORNAL	PRESTACIONES	JORNAL TOTAL	RENDIMIENTO	Vr. UNITARIO
CUADRILLA 08; 1O+3A	$ 454.785,00		$ 454.785,00	0,250	113.696,00
				SUBTOTAL $	$ 113.696,00
				TOTAL COSTO DIRECTO $	$ 248.146,00

Firma
Nombre Johanna Andrea Perez
Profesional Universitario - D.I.

Firma
Nombre: Robin Orizon Cardenas Paredes
Director de Infraestructura Departamental

PROYECTO MANTENIMIENTO CANCHA PUERTO VENTURA	Departamento de Amazonas		
ANALISIS DE PRECIOS UNITARIOS	PÀGINA	1	DE 1

ÍTEM	DESCRIPCIÓN	UNIDAD	Vr. UNITARIO
1,10	PAÑETE LISO, SOBRE MAMPOSTERIA INCLUYE FILOS Y DILATACION DE MORTERO DE PEGA 1 : 3 DE ESPESOR 0.02 MTS.	M2	121.811,00

I. EQUIPO

DESCRIPCIÓN	MARCA	TIPO	TARIFA/HORA	RENDIMIENTO	Vr. UNITARIO
HERRAMIENTA MENOR		(10%) MANO DE OBRA	$ 54.574,00	10%	5.457,00
					-
				SUBTOTAL $	$ 5.457,00

II. MATERIALES

DESCRIPCIÓN	UNIDAD	CANTIDAD	PRECIO UNIT.	Vr. UNITARIO
CEMENTO	KG	13	$ 2.000,00	$ 25.000,00
ARENA	M3	0,02	$ 300.000,00	$ 5.400,00
AGUA	LT	6	$ 230,00	$ 1.380,00
			SUBTOTAL $	31.780,00

III. TRANSPORTES

MATERIAL	VOL. o PESO	DISTANCIA	UND	TARIFA	Vr. UNITARIO
CARGUE Y DESCARGUE DE LA EMBARCACION	15	1	KG	$ 300,00	$ 4.500,00
TARAPACA - FLUVIAL	15	1	KG	$ 1.700,00	$ 25.500,00
				SUBTOTAL $	$ 30.000,00

IV. MANO DE OBRA

TRABAJADOR	JORNAL	PRESTACIONES	JORNAL TOTAL	RENDIMIENTO	Vr. UNITARIO
CUADRILLA 08; 1O+3A	$ 454.785,00		$ 454.785,00	0,120	54.574,00
				SUBTOTAL $	$ 54.574,00
				TOTAL COSTO DIRECTO $	$ 121.811,00

Firma
Nombre Johanna Andrea Perez
Profesional Universitario - D.I.

Firma
Nombre: Robin Orizon Cardenas Paredes
Director de Infraestructura Departamental

PROYECTO MANTENIMIENTO CANCHA PUERTO VENTURA	Departamento de Amazonas			
ANALISIS DE PRECIOS UNITARIOS	PÀGINA	1	DE	1

ÍTEM	DESCRIPCIÓN	UNIDAD	Vr. UNITARIO
1.11	PLACA EN CONCRETO 3000 PSI FUNDIDA EN SITIO DE ESPESOR 0.07 MTS EN DOSIFICACION 1 : 2 : 2, ANCHO DE 0.60 . INCLUYE HIERRO TRANVERSAL DIAMETRO 3/8" CADA 0.20 MTS Y LONGITUDINAL DE DIAMETRO 3/8" CADA 0.15 MTS, PUNTILLA, ALAMBRE DE AMARRE.	M2	288.051,00

I. EQUIPO

DESCRIPCIÓN	MARCA	TIPO	TARIFA/HORA	RENDIMIENTO	Vr. UNITARIO
HERRAMIENTA MENOR		(10%) MANO DE OBRA	$ 44.185,00	5%	2.209,00
					-
				SUBTOTAL $	$ 2.209,00

II. MATERIALES

DESCRIPCIÓN	UNIDAD	CANTIDAD	PRECIO UNIT.	Vr. UNITARIO
CONCRETO RESISTENCIA 21 Mpa -3000 PSI	M3	0,070	$ 1.650.131,00	$ 115.509,17
ACERO DE REFUERZO (INCLUYE FIGURADO Y AMARRE)	KG	6,000	$ 12.528	$ 75.168,00
MADERA ORDINARIA	M	0,200	$ 14.000	$ 2.800,00
PUNTILLA CON CABEZA 2"	LB	0,030	$ 6.000	$ 180,00
			SUBTOTAL $	193.657,17

III. TRANSPORTES

MATERIAL	VOL. o PESO	DISTANCIA	UND	TARIFA	Vr. UNITARIO
CARGUE Y DESCARGUE DE LA EMBARCACIÓN	160	1	KG	$ 300,00	$ 48.000,00
				SUBTOTAL $	$ 48.000,00

IV. MANO DE OBRA

TRABAJADOR	JORNAL	PRESTACIONES	JORNAL TOTAL	RENDIMIENTO	Vr. UNITARIO
CUADRILLA 14; 1O+4A	$ 552.314,00		$ 552.314,00	0,080	44.185,00
				SUBTOTAL $	$ 44.185,00
				TOTAL COSTO DIRECTO $	$ 288.051,00

Firma
Nombre Johanna Andrea Perez
Profesional Universitario - D.I.

Firma
Nombre: Robin Orizon Cardenas Paredes
Director de Infraestructura Departamental

PROYECTO MANTENIMIENTO CANCHA PUERTO VENTURA	Departamento de Amazonas			
ANALISIS DE PRECIOS UNITARIOS	PÀGINA	1	DE	1

ÍTEM	DESCRIPCIÓN	UNIDAD	Vr. UNITARIO
1,12	ESTRUCTURA PARA CERCHAS Y CORREAS EN TUBERIA RECTANGULAR METALICA DE 80MM X 40MM X 2MM C.14 Y ESTRUCTURA DE POSTES EN TUBERIA CUADRADA METALICA DE 70MM X 70MM X 3MM (INCLUYE ANTICORROSIVO, ESMALTE, SOLDADURA Y MONTAJE)	ML	194.295,00

I. EQUIPO

DESCRIPCIÓN	MARCA	TIPO	TARIFA/HORA	RENDIMIENTO	Vr. UNITARIO
HERRAMIENTA MENOR		(10%) MANO DE OBRA	$ 5.523,00	8%	442,00
				SUBTOTAL $	$ 442,00

II. MATERIALES

DESCRIPCIÓN	UNIDAD	CANTIDAD	PRECIO UNIT.	Vr. UNITARIO
TUBO CUADRADO 70×70×3 mm	KG	8,000	$ 8.800,00	$ 70.400,00
TUBO RECTANGULAR 80×40×2 mm	KG	10,000	$ 8.500	$ 85.000,00
SOLDADURA E6013	KG	0,350	$ 19.000	$ 6.650,00
ANTICORROSIVO	GL	0,060	$ 59.000	$ 3.540,00
ESMALTE	GL	0,060	$ 96.000	$ 5.760,00
THINNER	GL	0,020	$ 26.000	$ 520,00
DISCO CORTE	UND	0,080	$ 12.000	$ 960,00
PERNOS Y ACCESORIOS	GLB	1,000	$ 6.500	$ 6.500,00
			SUBTOTAL $	179.330,00

III. TRANSPORTES

MATERIAL	VOL. o PESO	DISTANCIA	UND	TARIFA	Vr. UNITARIO
CARGUE Y DESCARGUE DE LA EMBARCACION	30	1	KG	$ 300,00	$ 9.000,00
				SUBTOTAL $	$ 9.000,00

IV. MANO DE OBRA

TRABAJADOR	JORNAL	PRESTACIONES	JORNAL TOTAL	RENDIMIENTO	Vr. UNITARIO
CUADRILLA 14; 1O+4A	$ 552.314,00		$ 552.314,00	0,010	5.523,00
				SUBTOTAL $	$ 5.523,00
				TOTAL COSTO DIRECTO $	$ 194.295,00

Firma
Nombre Johanna Andrea Perez
Profesional Universitario - D.I.

Firma
Nombre: Robin Orizon Cardenas Paredes
Director de Infraestructura Departamental

PROYECTO MANTENIMIENTO CANCHA PUERTO VENTURA

Departamento de Amazonas

ANALISIS DE PRECIOS UNITARIOS	PÁGINA	1	DE	1

ÍTEM	DESCRIPCIÓN	UNIDAD	Vr. UNITARIO
1,13	TEJA TIPO TRAPEZOIDAL DE 3,05M X 0,80M Instalacion según diseño. (Incluye instalación, elementos de fijación y el suministro de todos los accesorios requeridos para el correcto montaje.)	M2	95.855,00

I. EQUIPO

DESCRIPCIÓN	MARCA	TIPO	TARIFA/HORA	RENDIMIENTO	Vr. UNITARIO
HERRAMIENTA MENOR		(10%) MANO DE OBRA	$ 38.959,00	10%	3.896,00
					-
				SUBTOTAL $	$ 3.896,00

II. MATERIALES

DESCRIPCIÓN	UNIDAD	CANTIDAD	PRECIO UNIT.	Vr. UNITARIO
TEJA TRAPEZOIDAL	UND	0,455	$ 63.900,00	$ 29.074,50
TORNILLO AUTOPERFORANTE CON ARANDELA DE NEOPRENO	UND	7,000	$ 1.200	$ 8.400,00
			SUBTOTAL $	37.474,50

III. TRANSPORTES

MATERIAL	VOL. o PESO	DISTANCIA	UND	TARIFA	Vr. UNITARIO
CARGUE Y DESCARGUE DE LA EMBARCACION	51,75	1	KG	$ 300,00	$ 15.525,00
				SUBTOTAL $	$ 15.525,00

IV. MANO DE OBRA

TRABAJADOR	JORNAL	PRESTACIONES	JORNAL TOTAL	RENDIMIENTO	Vr. UNITARIO
CUADRILLA 06: 1O+1A	$ 259.727,00		$ 259.727,00	0,150	38.959,00
				SUBTOTAL $	$ 38.959,00
				TOTAL COSTO DIRECTO $	$ 95.855,00

Firma
Nombre Johanna Andrea Perez
Profesional Universitario - D.I.

Firma
Nombre: Robin Orizon Cardenas Paredes
Director de Infraestructura Departamental

PROYECTO MANTENIMIENTO CANCHA PUERTO VENTURA	Departamento de Amazonas			
ANALISIS DE PRECIOS UNITARIOS	PÁGINA	1	DE	1

ÍTEM	DESCRIPCIÓN	UNIDAD	Vr. UNITARIO
1,14	**PEDESTAL CONCRETO DE 3000 PSI**	UND	156.927,00

I. EQUIPO

DESCRIPCIÓN	MARCA	TIPO	TARIFA/HORA	RENDIMIENTO	Vr. UNITARIO
HERRAMIENTA MENOR		(10%) MANO DE OBRA	$ 51.945,00	10%	5.195,00
					-
				SUBTOTAL $	**$ 5.195,00**

II. MATERIALES

DESCRIPCIÓN	UNIDAD	CANTIDAD	PRECIO UNIT.	Vr. UNITARIO
CONCRETO RESISTENCIA 21 Mpa -3000 PSI	M3	0,054	$ 1.650.131,00	$ 89.107,07
MADERA ORDINARIA	M	0,720	$ 14.000	$ 10.080,00
PUNTILLA CON CABEZA 2"	LB	0,100	$ 6.000	$ 600,00
			SUBTOTAL $	99.787,07

III. TRANSPORTES

MATERIAL	VOL. o PESO	DISTANCIA	UND	TARIFA	Vr. UNITARIO
				SUBTOTAL $	**$ -**

IV. MANO DE OBRA

TRABAJADOR	JORNAL	PRESTACIONES	JORNAL TOTAL	RENDIMIENTO	Vr. UNITARIO
CUADRILLA 06; 1O+1A	$ 259.727,00		$ 259.727,00	0,200	51.945,00
				SUBTOTAL $	**$ 51.945,00**
				TOTAL COSTO DIRECTO $	**$ 156.927,00**

Firma
Nombre Johanna Andrea Perez
Profesional Universitario - D.I.

Firma
Nombre: Robin Orizon Cardenas Paredes
Director de Infraestructura Departamental

PROYECTO MANTENIMIENTO CANCHA PUERTO VENTURA	Departamento de Amazonas			
ANALISIS DE PRECIOS UNITARIOS	PÀGINA	1	DE	1

ÍTEM	DESCRIPCIÓN	UNIDAD	Vr. UNITARIO
1,15	PINTURA TRAFICO PESADO PARA PISO ÁREA DE JUEGOS Y DEMARCACIÓN DE LINEAS CONTINUAS PARA CANCHA CON UN ANCHO DE 10 CM	M2	45.317,00

I. EQUIPO

DESCRIPCIÓN	MARCA	TIPO	TARIFA/HORA	RENDIMIENTO	Vr. UNITARIO
HERRAMIENTA MENOR		(10%) MANO DE OBRA	$ 20.778,00	5%	1.039,00
				SUBTOTAL $	$ 1.039,00

II. MATERIALES

DESCRIPCIÓN	UNIDAD	CANTIDAD	PRECIO UNIT.	Vr. UNITARIO
PINTURA TRAFICO ACRILICO (VARIOS COLORES)	GL	0,120	$ 160.000,00	$ 19.200,00
MICROESFERAS DE VIDRIO (ANTIDESLIZANTE)	KG	0,150	$ 11.500	$ 1.725,00
TINER	GL	0,010	$ 21.578	$ 215,78
DISOLVENTE	GL	0,010	$ 19.949	$ 199,49
CINTA DE ENMASCARAR	RLL	0,180	$ 12.000	$ 2.160,00
				$ -
			SUBTOTAL $	23.500,27

III. TRANSPORTES

MATERIAL	VOL. o PESO	DISTANCIA	UND	TARIFA	Vr. UNITARIO
				SUBTOTAL $	$ -

IV. MANO DE OBRA

TRABAJADOR	JORNAL	PRESTACIONES	JORNAL TOTAL	RENDIMIENTO	Vr. UNITARIO
CUADRILLA 06; 1O+1A	$ 259.727,00		$ 259.727,00	0,080	20.778,00
				SUBTOTAL $	$ 20.778,00
				TOTAL COSTO DIRECTO $	$ 45.317,00

Firma
Nombre Johanna Andrea Perez
Profesional Universitario - D.I.

Firma
Nombre: Robin Orizon Cardenas Paredes
Director de Infraestructura Departamental

PROYECTO MANTENIMIENTO CANCHA PUERTO VENTURA	Departamento de Amazonas

ANALISIS DE PRECIOS UNITARIOS	PÀGINA	1	DE	1

ÍTEM	DESCRIPCIÓN	UNIDAD	Vr. UNITARIO
1,16	SUMINISTRO E INSTALACION DE ARCOS Y TABLEROS EN TUBO GALVANIZADA 2". INCLUYE MALLA ESLABONADA HUECO 2 ¼" CALIBRE 9 CON ALAMBRE INTERNO CALIBRE 12 Y RECUBRIMIENTO EN PVC, TABLERO ACRILICO CON MARCO EN ANGULO 1" * 3/16" CON SUS RESPECTIVOS TORNILLOS, TUERCA	UND	3.728.560,00

I. EQUIPO

DESCRIPCIÓN	MARCA	TIPO	TARIFA/HORA	RENDIMIENTO	Vr. UNITARIO
HERRAMIENTA MENOR		(10%) MANO DE OBRA	$ 207.782,00	10%	20.778,00
				SUBTOTAL $	$ 20.778,00

II. MATERIALES

DESCRIPCIÓN	UNIDAD	CANTIDAD	PRECIO UNIT.	Vr. UNITARIO
HUECO 2 ¼" CALIBRE 9 CON ALAMBRE INTERNO CALIBRE 12 Y RECUBRIMIENTO EN PVC, TABLERO ACRILICO CON MARCO EN ANGULO 1" * 3/16" CON SUS RESPECTIVOS TORNILLOS, TUERCA	GLB	1,000	$ 3.500.000,00	$ 3.500.000,00
				$ -
			SUBTOTAL $	3.500.000,00

III. TRANSPORTES

MATERIAL	VOL. o PESO	DISTANCIA	UND	TARIFA	Vr. UNITARIO
				SUBTOTAL $	$ -

IV. MANO DE OBRA

TRABAJADOR	JORNAL	PRESTACIONES	JORNAL TOTAL	RENDIMIENTO	Vr. UNITARIO
CUADRILLA 06; 1O+1A	$ 259.727,00		$ 259.727,00	0,800	207.782,00
				SUBTOTAL $	$ 207.782,00
				TOTAL COSTO DIRECTO $	$ 3.728.560,00

Firma
Nombre Johanna Andrea Perez
Profesional Universitario - D.I.

Firma
Nombre: Robin Orizon Cardenas Paredes
Director de Infraestructura Departamental

Libertad y Orden

República de Colombia
GOBERNACIÓN DE AMAZONAS
Secretaria de Planeación y Desarrollo Territorial - Direccion de Infraestructura.

Departamento de Amazonas

	Página :	1.00
GOBERNACIÓN DE AMAZONAS	Fecha :	27/07/2026

PROYECTO MANTENIMIENTO CANCHA PUERTO VENTURA

	ACTIVIDAD	UND	CANTIDAD	VR UNITARIO	VR PARCIAL	Imprevistos	A+U
	CANCHA PUERTO VENTURA						
1,1	CERRAMIENTO EN TELA VERDE H = 2.10 M.	ML	104,00	$ 9.627,00	$ 1.001.208,00	$ 10.012,08	$ 1.286.325,56
1,2	REPLANTEO DE OBRA	M2	569,66	$ 5.839,00	$ 3.326.245,00	$ 33.262,45	$ 4.273.471,59
1,3	DEMOLICIÓN, LIMPIEZA, DESCAPOTE Y NIVELACION, INCLUYE RETIRO DE SOBRANTES	M3	5,18	$ 184.329,00	$ 953.903,00	$ 9.539,03	$ 1.225.549,34
1,4	CONCRETO DE LIMPIEZA E=5 CM CONCRETO DE 2000 PSI	M3	0,82	$ 1.517.832,00	$ 1.246.140,00	$ 12.461,40	$ 1.601.007,71
1,5	MALLA ELECTROSOLDADA DE 5 MM 15 CM X 15 CM M -131	M2	12,00	$ 25.335,00	$ 304.020,00	$ 3.040,20	$ 390.596,85
1,6	PLACA CONTRAPISO DE E=0,10 M CONCRETO 210 KG/CM² (3.000 PSI) ÁREA DEPORTIVA	M2	12,00	$ 554.985,00	$ 6.659.820,00	$ 66.598,20	$ 8.556.360,58
1,7	EXCAVACIONES MANUAL, EN MATERIAL COMUN DE 0.25 MTS. INCLUYE DESCAPOTE, NIVELACION, COMPACTACION Y RETIRO DE SOBRANTES.	M3	4,11	$ 71.425,00	$ 293.200,00	$ 2.932,00	$ 376.695,60
1,8	VIGA DE CIMENTACION EN CONCRETO HIDRAULICO 1:2:2 DE SECCION 0,20 * 0,20 MTS/ 2 ML, CON HIERRO DE REFUERZO DE 1/2" Y FLEJES DE 1/4" CADA 0.15 MTS. INCLUYE FIGUADO DE HIERRO Y ALAMBRE PARA AMARRE.	ML	82,10	$ 219.265,00	$ 18.001.657,00	$ 180.016,57	$ 23.128.052,76
1,9	MAMPOSTERIA EN LADRILLO TUBULAR DE 8 HUECOS, TIPO SOGA O CITARA EN ESPESOR 0,20 MTS. INCLUYE MORTERO DE PEGA EN DOSIFICACION 1 : 3.	M2	27,54	$ 248.146,00	$ 6.833.941,00	$ 68.339,41	$ 8.780.066,63
1,10	PAÑETE LISO, SOBRE MAMPOSTERIA INCLUYE FILOS Y DILATACION DE MORTERO DE PEGA 1 : 3 DE ESPESOR 0,02 MTS.	M2	51,84	$ 121.811,00	$ 6.314.682,00	$ 63.146,82	$ 8.112.936,41
1,11	PLACA EN CONCRETO 3000 PSI FUNDIDA EN SITIO DE ESPESOR 0,07 MTS EN DOSIFICACION 1 : 2 : 2, ANCHO DE 0,60 , INCLUYE HIERRO TRANVERSAL DIAMETRO 3/8" CADA 0.20 MTS Y LONGITUDINAL DE DIAMETRO 3/8" CADA 0.15 MTS. PUNTILLA, ALAMBRE DE AMARRE.	M2	54,00	$ 288.051,00	$ 15.554.754,00	$ 155.547,54	$ 19.984.336,51
1,12	ESTRUCTURA PARA CERCHAS Y CORREAS EN TUBERIA RECTANGULAR METALICA DE 80MM X 40MM X 2MM C.14 Y ESTRUCTURA DE POSTES EN TUBERIA CUADRADA METALICA DE 70MM X 70MM X 3MM (INCLUYE ANTICORROSIVO, ESMALTE, SOLDADURA Y MONTAJE)	ML	163,10	$ 194.295,00	$ 31.689.515,00	$ 316.895,15	$ 40.713.850,66
1,13	TEJA TIPO TRAPEZOIDAL DE 3,05M X 0,80M instalación según diseño. (Incluye instalación, elementos de fijación y el suministro de todos los accesorios requeridos para el correcto montaje.)	M2	91,50	$ 95.855,00	$ 8.770.733,00	$ 87.707,33	$ 11.268.405,77
1,14	PEDESTAL CONCRETO DE 3000 PSI	UND	17,00	$ 156.927,00	$ 2.667.759,00	$ 26.677,59	$ 3.427.466,20
1,15	PINTURA TRAFICO PESADO PARA PISO ÁREA DE JUEGOS Y DEMARCACIÓN DE LINEAS CONTINUAS PARA CANCHA CON UN ANCHO DE 10 CM	M2	558,00	$ 45.317,00	$ 25.286.886,00	$ 252.868,86	$ 32.487.922,28
1,16	SUMINISTRO E INSTALACION DE ARCOS Y TABLEROS EN TUBO GALVANIZADA 2", INCLUYE MALLA ESLABONADA HUECO 2 ¼" CALIBRE 9 CON ALAMBRE INTERNO CALIBRE 12 Y RECUBRIMIENTO EN PVC, TABLERO ACRILICO CON MARCO EN ANGULO 1" * 3/16" CON SUS RESPECTIVOS TORNILLOS, TUERCA	UND	2,00	$ 3.728.560,00	$ 7.457.120,00	$ 74.571,20	$ 9.580.710,53
TOTAL CANCHA PUERTO VENTURA					**$ 136.361.583,00**	**$ 1.363.615,83**	**$ 175.193.754,98**

SUB TOTAL OBRAS		$	136.361.583,00
ADMINISTRACIÓN (%)	22,48%	$	30.650.477,00
IMPREVISTOS (%)	1,00%	$	1.363.616,00
UTILIDAD (%)	6,00%	$	8.181.695,00
PAGA		$	2.630.000,00
TOTAL COSTOS DIRECTOS + INDIRECTOS			**179.187.371,00**
VALOR TOTAL OBRA		**$**	**179.187.371,00**

0,28

Nombre:
ROBIN CARDENAS PAREDES
DIRECTOR DE INFRAESTRUCTURA DEPARTAMENTAL

Proyectó: Johanna Andrea Perez - P.U. D.I - Ingeniera civil
Proyectó: Miguel Angel Cordoba - P.E. D.I - Ingeniero Ambiental

CRONOGRAMA DE ACTIVIDADES FÍSICO Y FINANCIERO – CANCHA PUERTO VENTURA

PROGRAMACIÓN				MES 1						MES 2						TOTAL
ACTIVIDADES	UND	CANTIDAD	VALOR A+U	M1-S1	M1-S2	M1-S3	M1-S4	M1-S5	M1-S6	M2-S1	M2-S2	M2-S3	M2-S4	M2-S5	M2-S6	TOTAL
1.1 – CERRAMIENTO EN TELA VERDE H = 2.10 M.	ML	104,00	$ 1.286.325,56	100%												$ 1.460.713,00
1.2 – REPLANTEO DE OBRA	M2	569,66	$ 4.273.471,59	50%	50%											$ 4.471.109,00
1.3 – DEMOLICIÓN, LIMPIEZA, DESCAPOTE Y NIVELACION, INCLUYE RETIRO DE SOBRANTES	M3	5,18	$ 1.225.549,34	100%												$ 1.399.463,00
1.4 – CONCRETO DE LIMPIEZA E=5 CM CONCRETO DE 2000 PSI	M3	0,82	$ 1.601.007,71		100%											$ 1.777.844,00
1.5 – MALLA ELECTROSOLDADA DE 5 MM 15 CM X 15 CM M -131	M2	12,00	$ 390.596,85		100%											$ 558.012,00
1.6 – PLACA CONTRAPISO DE E=0,10 M CONCRETO 210 KG/CM² (3.000 PSI) ÁREA DEPORTIVA	M2	12,00	$ 8.556.360,58							50%	50%					$ 8.787.334,00
1.7 – EXCAVACIONES MANUAL. EN MATERIAL COMUN DE 0.25 MTS. INCLUYE DESCAPOTE, NIVELACION, COMPACTACION Y RETIRO DE SOBRANTES.	M3	4,11	$ 376.695,60		100%											$ 544.003,00
1.8 – VIGA DE CIMENTACION EN CONCRETO HIDRAULICO 1:2:2 DE SECCION 0.20 * 0.20 MTS/ 2 ML, CON HIERRO DE REFUERZO DE 1/2" Y FLEJES DE 1/4" CADA 0.15 MTS. INCLUYE FIGUADO DE HIERRO Y ALAMBRE PARA AMARRE.	ML	82,10	$ 23.128.052,76		40%	40%	20%									$ 23.472.444,00
1.9 – MAMPOSTERIA EN LADRILLO TUBULAR DE 8 HUECOS, TIPO SOGA O CITARA EN ESPESOR 0.20 MTS. INCLUYE MORTERO DE PEGA EN DOSIFICACION 1 : 3.	M2	27,54	$ 8.780.066,63				50%	50%								$ 9.012.781,00
1.10 – PAÑETE LISO, SOBRE MAMPOSTERIA INCLUYE FILOS Y DILATACION DE MORTERO DE PEGA 1 : 3 DE ESPESOR 0.02 MTS.	M2	51,84	$ 8.112.936,41								50%	50%				$ 8.340.458,00
1.11 – PLACA EN CONCRETO 3000 PSI FUNDIDA EN SITIO DE ESPESOR 0.07 MTS EN DOSIFICACION 1 : 2 : 2, ANCHO DE 0.60. INCLUYE HIERRO TRANSVERSAL DIAMETRO 3/8" CADA 0.20 MTS Y LONGITUDINAL DE DIAMETRO 3/8" CADA 0.15 MTS, PUNTILLA, ALAMBRE DE AMARRE.	M2	54,00	$ 19.984.336,51									40%	60%			$ 20.304.259,00
1.12 – ESTRUCTURA PARA CERCHAS Y CORREAS EN TUBERIA RECTANGULAR METALICA DE 80MM X 40MM X 2MM C.14 Y ESTRUCTURA DE POSTES EN TUBERIA CUADRADA METALICA DE 70MM X 70MM X 3MM (INCLUYE ANTICORROSIVO, ESMALTE, SOLDADURA Y MONTAJE)	ML	163,10	$ 40.713.850,66									30%	40%	30%		$ 41.195.121,00
1.13 – TEJA TIPO TRAPEZOIDAL DE 3,05M X 0,80M. Instalación según diseño. Incluye instalación, elementos de fijación y accesorios requeridos.	M2	91,50	$ 11.268.405,77											100%		$ 11.520.488,00
1.14 – PEDESTAL CONCRETO DE 3000 PSI	UND	17,00	$ 3.427.466,20					100%								$ 3.618.519,00
1.15 – PINTURA TRAFICO PESADO PARA PISO ÁREA DE JUEGOS Y DEMARCACIÓN DE LINEAS CONTINUAS PARA CANCHA CON UN ANCHO DE 10 CM	M2	558,00	$ 32.487.922,28											50%	50%	$ 32.905.166,00
1.16 – SUMINISTRO E INSTALACION DE ARCOS Y TABLEROS EN TUBO GALVANIZADA 2". INCLUYE MALLA ESLABONADA, TABLERO ACRILICO, MARCO EN ANGULO Y ACCESORIOS.	UND	2,00	$ 9.580.710,53												100%	$ 9.819.657,00
TOTAL			**$ 175.193.754,98**													**$ 179.187.971,00**

PROGRAMACIÓN DE FLUJOS – MES 1				$ 4.648.610,70	$ 13.756.257,06	$ 9.251.221,10	$ 9.015.643,87	$ 7.817.499,52	$ 0,00							
PROGRAMACIÓN DE FLUJOS – MES 2										$ 4.278.180,29	$ 8.534.648,50	$ 24.264.356,01	$ 26.276.142,17	$ 39.726.522,11	$ 25.824.671,67	

RESUMEN FINANCIERO																
Mes 1																$ 44.489.232,24
Mes 2																$ 130.704.522,74
TOTAL																$ 175.193.754,98

Libertad y Orden

República de Colombia
GOBERNACIÓN DE AMAZONAS
Secretaria de Planeación y Desarrollo Territorial - Direccion de Infraestructura.

Departamento de Amazonas

	Página :	1,00
GOBERNACIÓN DE AMAZONAS	Fecha :	27/07/2026

PROYECTO MANTENIMIENTO CANCHA PUERTO VENTURA

	ACTIVIDAD	UND	CANTIDAD	VR UNITARIO	VR PARCIAL	Imprevistos	A+U
	CANCHA PUERTO VENTURA						
1,1	CERRAMIENTO EN TELA VERDE H = 2.10 M.	ML	104,00	$ 9.627,00	$ 1.001.208,00	$ 10.012,08	$ 1.286.325,56
1,2	REPLANTEO DE OBRA	M2	569,66	$ 5.839,00	$ 3.326.245,00	$ 33.262,45	$ 4.273.471,59
1,3	DEMOLICIÓN, LIMPIEZA, DESCAPOTE Y NIVELACION, INCLUYE RETIRO DE SOBRANTES	M3	5,18	$ 184.329,00	$ 953.903,00	$ 9.539,03	$ 1.225.549,34
1,4	CONCRETO DE LIMPIEZA E=5 CM CONCRETO DE 2000 PSI	M3	0,82	$ 1.517.832,00	$ 1.246.140,00	$ 12.461,40	$ 1.601.007,71
1,5	MALLA ELECTROSOLDADA DE 5 MM 15 CM X 15 CM M -131	M2	12,00	$ 25.335,00	$ 304.020,00	$ 3.040,20	$ 390.596,85
1,6	PLACA CONTRAPISO DE E=0,10 M CONCRETO 210 KG/CM² (3.000 PSI) ÁREA DEPORTIVA	M2	12,00	$ 554.985,00	$ 6.659.820,00	$ 66.598,20	$ 8.556.360,58
1,7	EXCAVACIONES MANUAL. EN MATERIAL COMUN DE 0.25 MTS. INCLUYE DESCAPOTE, NIVELACION, COMPACTACION Y RETIRO DE SOBRANTES.	M3	4,11	$ 71.425,00	$ 293.200,00	$ 2.932,00	$ 376.695,60
1,8	VIGA DE CIMENTACION EN CONCRETO HIDRAULICO 1:2:2 DE SECCION 0.20 * 0.20 MTS/ 2 ML, CON HIERRO DE REFUERZO DE 1/2" Y FLEJES DE 1/4" CADA 0.15 MTS. INCLUYE FIGUADO DE HIERRO Y ALAMBRE PARA AMARRE.	ML	82,10	$ 219.265,00	$ 18.001.657,00	$ 180.016,57	$ 23.128.052,76
1,9	MAMPOSTERIA EN LADRILLO TUBULAR DE 8 HUECOS, TIPO SOGA O CITARA EN ESPESOR 0.20 MTS. INCLUYE MORTERO DE PEGA EN DOSIFICACION 1 : 3.	M2	27,54	$ 248.146,00	$ 6.833.941,00	$ 68.339,41	$ 8.780.066,63
1,10	PAÑETE LISO, SOBRE MAMPOSTERIA INCLUYE FILOS Y DILATACION DE MORTERO DE PEGA 1 : 3 DE ESPESOR 0.02 MTS.	M2	51,84	$ 121.811,00	$ 6.314.682,00	$ 63.146,82	$ 8.112.936,41
1,11	PLACA EN CONCRETO 3000 PSI FUNDIDA EN SITIO DE ESPESOR 0.07 MTS EN DOSIFICACION 1 : 2 : 2, ANCHO DE 0.60 . INCLUYE HIERRO TRANVERSAL DIAMETRO 3/8" CADA 0.20 MTS Y LONGITUDINAL DE DIAMETRO 3/8" CADA 0.15 MTS, PUNTILLA, ALAMBRE DE AMARRE.	M2	54,00	$ 288.051,00	$ 15.554.754,00	$ 155.547,54	$ 19.984.336,51
1,12	ESTRUCTURA PARA CERCHAS Y CORREAS EN TUBERIA RECTANGULAR METALICA DE 80MM X 40MM X 2MM C.14 Y ESTRUCTURA DE POSTES EN TUBERIA CUADRADA METALICA DE 70MM X 70MM X 3MM (INCLUYE ANTICORROSIVO, ESMALTE, SOLDADURA Y MONTAJE)	ML	163,10	$ 194.295,00	$ 31.689.515,00	$ 316.895,15	$ 40.713.850,66
1,13	TELA TIPO TRAPEZOIDAL DE 3,00M X 0,60M instalación según diseño. (Incluye instalación, elementos de fijación y el suministro de todos los accesorios requeridos para el correcto montaje.)	M2	91,50	$ 95.855,00	$ 8.770.733,00	$ 87.707,33	$ 11.268.405,77
1,14	PEDESTAL CONCRETO DE 3000 PSI	UND	17,00	$ 156.927,00	$ 2.667.759,00	$ 26.677,59	$ 3.427.466,20
1,15	PINTURA TRAFICO PESADO PARA PISO ÁREA DE JUEGOS Y DEMARCACIÓN DE LINEAS CONTINUAS PARA CANCHA CON UN ANCHO DE 10 CM	M2	558,00	$ 45.317,00	$ 25.286.886,00	$ 252.868,86	$ 32.487.922,28
1,16	SUMINISTRO E INSTALACION DE ARCOS Y TABLEROS EN TUBO GALVANIZADA 2" INCLUYE MALLA ESLABONADA HUECO 2 ¼" CALIBRE 9 CON ALAMBRE INTERNO CALIBRE 12 Y RECUBRIMIENTO EN PVC, TABLERO ACRILICO CON MARCO EN ANGULO 1" 1 3/16" CON SUS RESPECTIVOS TORNILLOS, TUERCA	UND	2,00	$ 3.728.560,00	$ 7.457.120,00	$ 74.571,20	$ 9.580.710,53
TOTAL CANCHA PUERTO VENTURA					**$ 136.361.583,00**	**$ 1.363.615,83**	**$ 175.193.754,98**

SUB TOTAL OBRAS		$	**136.361.583,00**
ADMINISTRACIÓN (%)	22,48%	$	30.650.477,00
IMPREVISTOS (%)	1,00%	$	1.363.616,00
UTILIDAD (%)	6,00%	$	8.181.695,00
PAGA		$	2.630.000,00
TOTAL COSTOS DIRECTOS + INDIRECTOS			**179.187.371,00**
VALOR TOTAL OBRA		**$**	**179.187.371,00**

0,28

Nombre:
ROBIN CARDENAS PAREDES
DIRECTOR DE INFRAESTRUCTURA DEPARTAMENTAL

Proyectó: Johanna Andrea Perez - P.U. D.I - Ingeniera civil
Proyectó: Miguel Angel Cordoba - P.E. D.I - Ingeniero Ambiental