
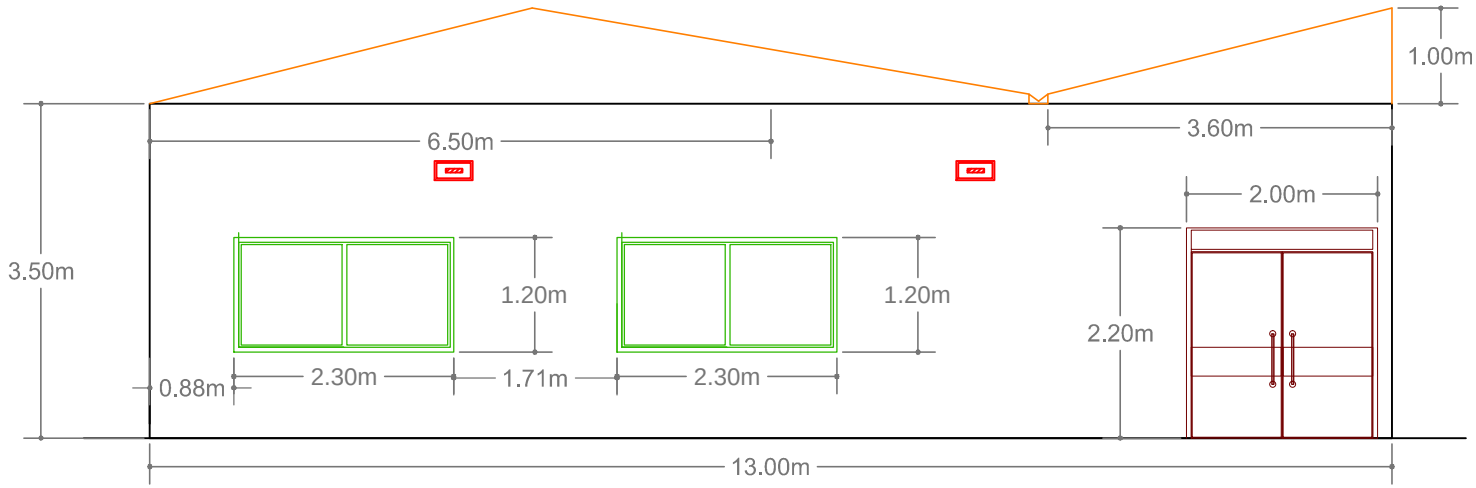


FACHADA PRINCIPAL

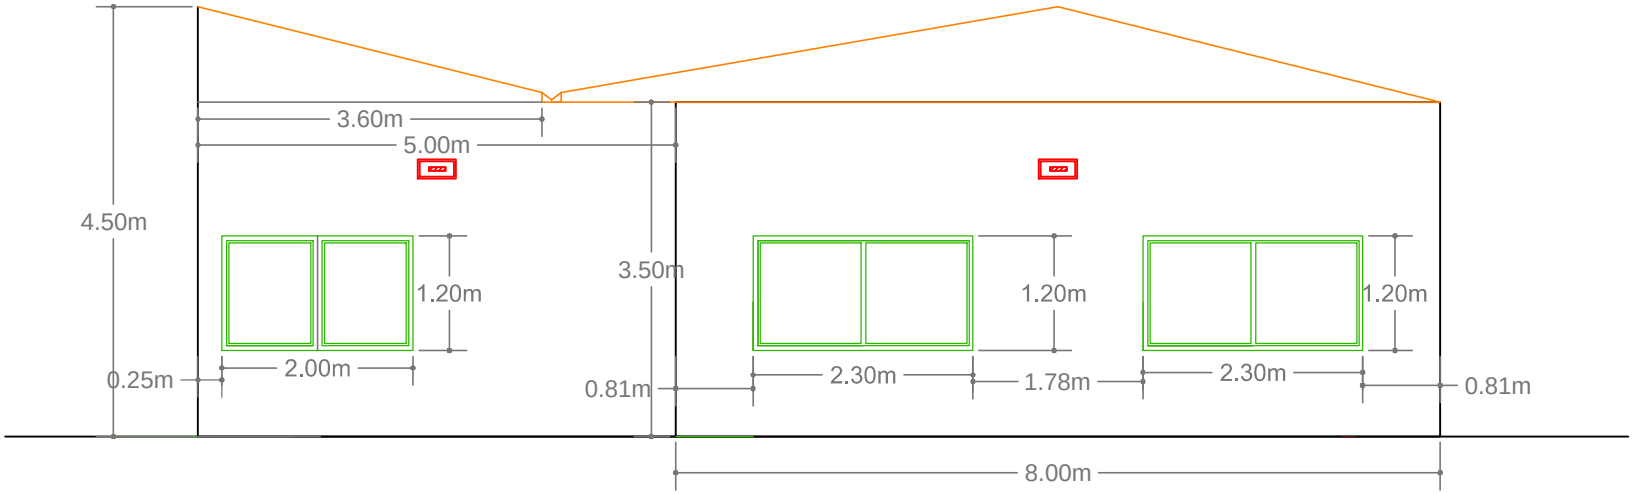

FACHADA POSTERIOR