
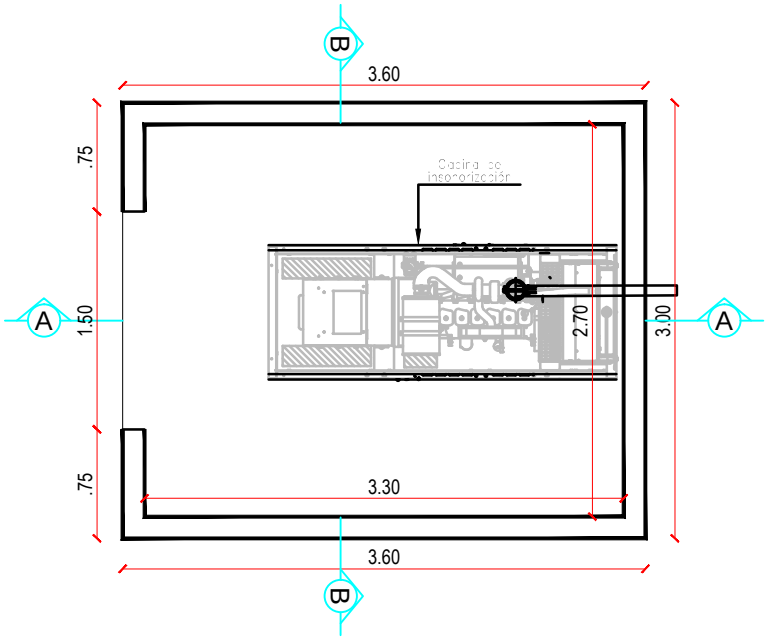


PLANTA ARQUITECTONICA CASETA
ESC:1:50

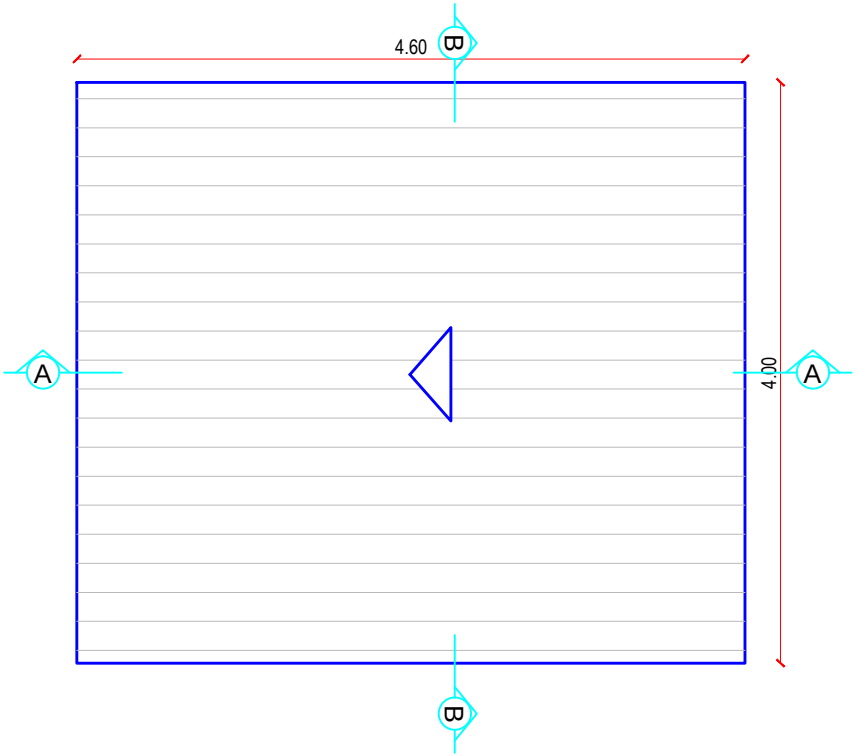

PLANTA CUBIERTA CASETA
ESC:1:50

JAQM DIGITAL DIGITACION DE PLANOS DISEÑO Y CONSTRUCCION VIVIENDA PARA TODOS	PROYECTO: CONSTRUCCION CASETA PARA PLANTA PALACIOS JUDICIALES	CONTIENE: PLANTA ARQUITECTONICA	PROPIETARIO: MUNICIPIO DE MAJAGUAL	FECHA: NOVIEMBRE DE 2020	PLANCHA: 1/3
	DIRECCION: BARRIO GRAN COLOMBIANA - BUENAVENTURA	DISEÑO: ING. PEDRO CASTILLO	DIBUJO: JAVIER ANTONIO QUIÑONES M.	ESCALA: 1:500	