

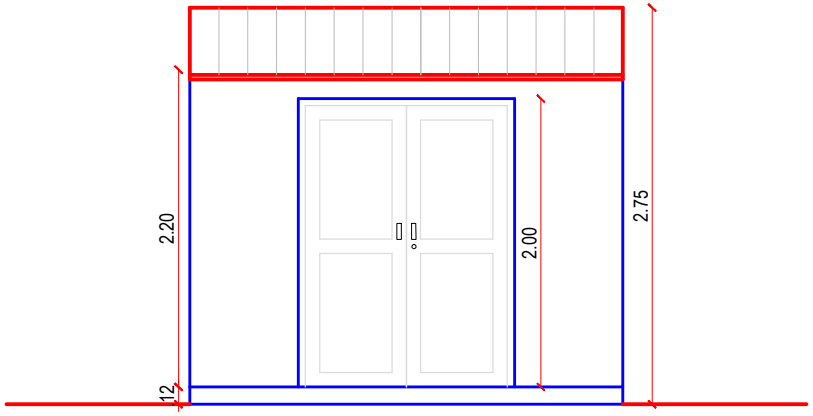



FACHADA FRONTAL CASETA
ESC:1:50

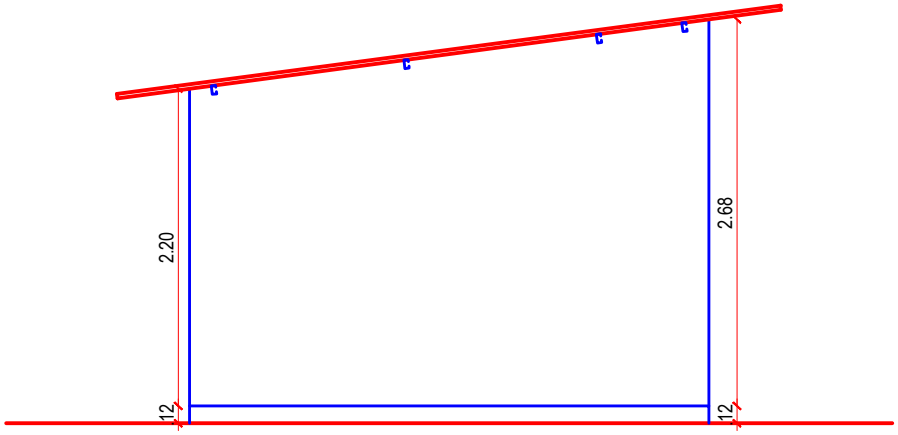

FACHADA LATERAL CASETA
ESC:1:50

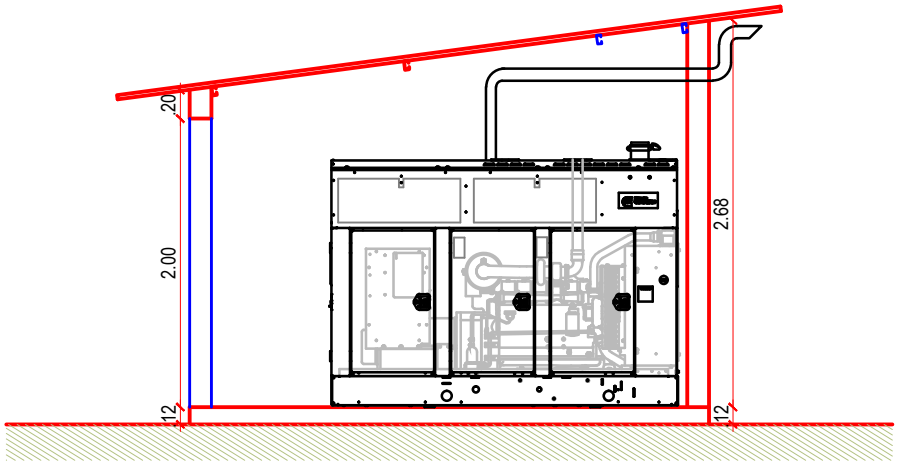

CORTE AA
ESC:1:50

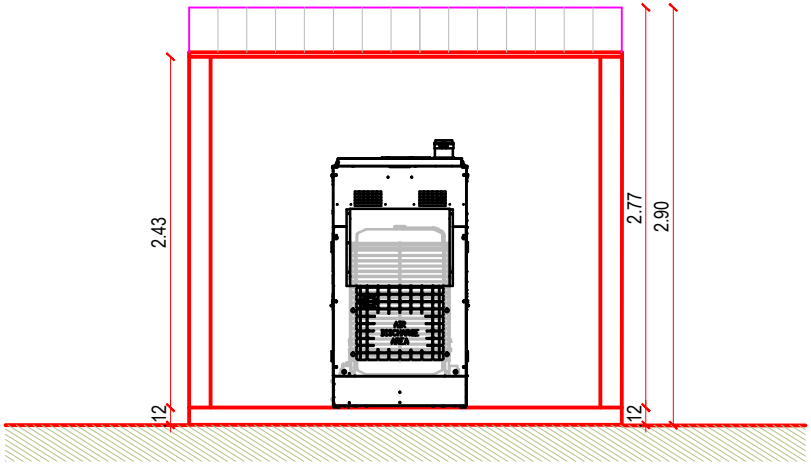

CORTE BB
ESC:1:50

JAQM DIGITAL
DIGITACION DE PLANOS DISEÑO Y CONSTRUCCION
VIVIENDA PARA TODOS

PROYECTO: CONSTRUCCION CASETA PARA PLANTA PALACIOS JUDICIALES	CONTIENE: FACHADAS CORTES AA Y BB	PROPIETARIO: MUNICIPIO DE MAJAGUAL	FECHA: NOVIEMBRE DE 2020	PLANCHA: 2/3
DIRECCION: BARRIO GRAN COLOMBIANA - BUENAVENTURA	DISEÑO: ING. PEDRO CASTILLO	DIBUJO: JAVIER ANTONIO QUIÑONES M.	ESCALA: 1:500	