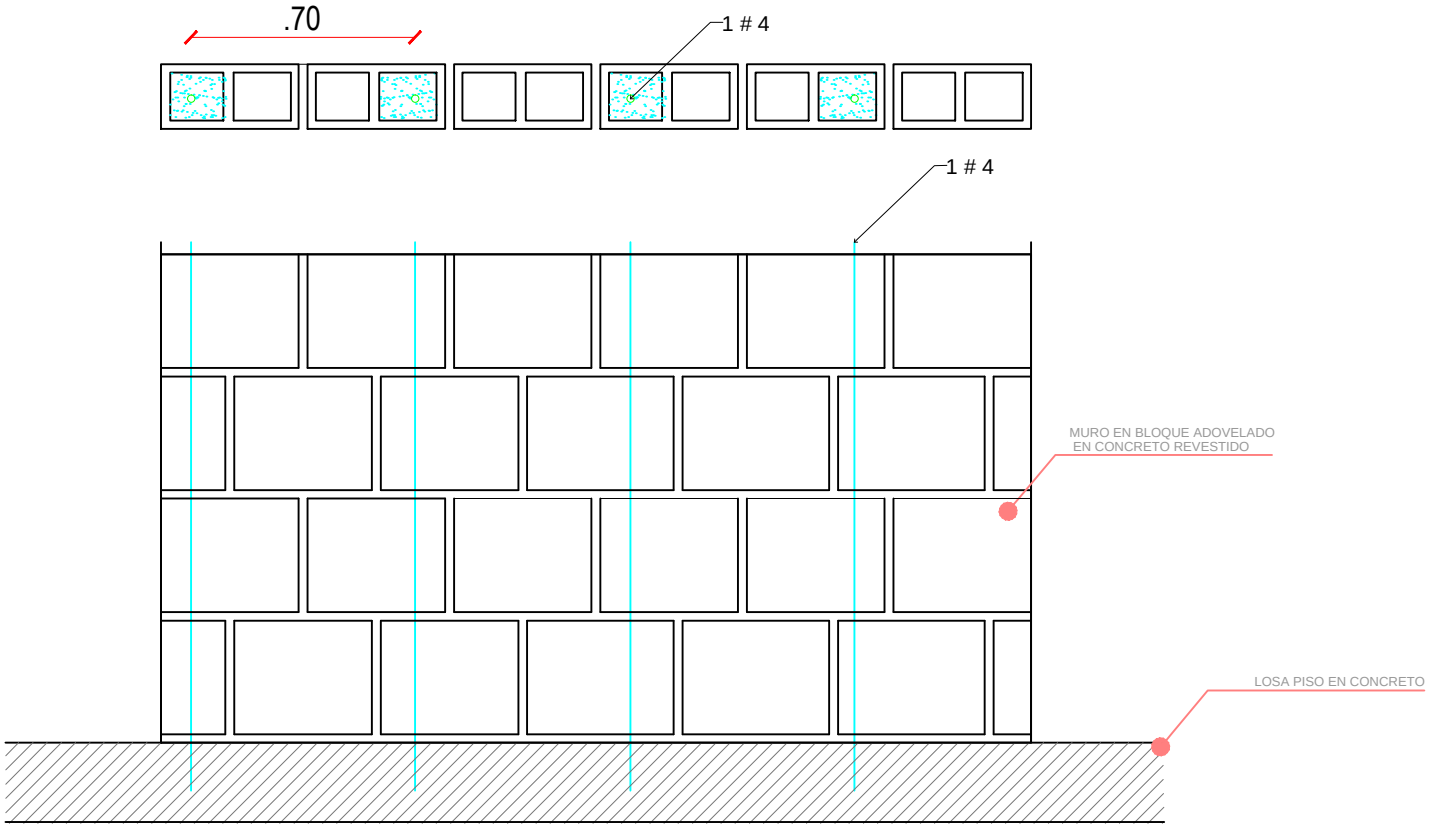


DETALLE MURO

JAQM DIGITAL DIGITACION DE PLANOS, DISEÑO Y CONSTRUCCION VIVIENDA PARA TODOS	PROYECTO: CONSTRUCCION CASETA PARA PLANTA PALACIOS JUDICIALES	CONTIENE: DETALLES CONSTRUCTIVOS	PROPIETARIO: MUNICIPIO DE MAJAGUAL	FECHA: NOVIEMBRE DE 2020	PLANCHA: 3/3
	DIRECCION: BARRIO GRAN COLOMBIANA - BUENAVENTURA	DISEÑO: ING. PEDRO CASTILLO	DIBUJO: JAVIER ANTONIO QUIÑONES M.	ESCALA: SIN ESCALA	