

RED DE FIBRA OPTICA - COLEGIOS

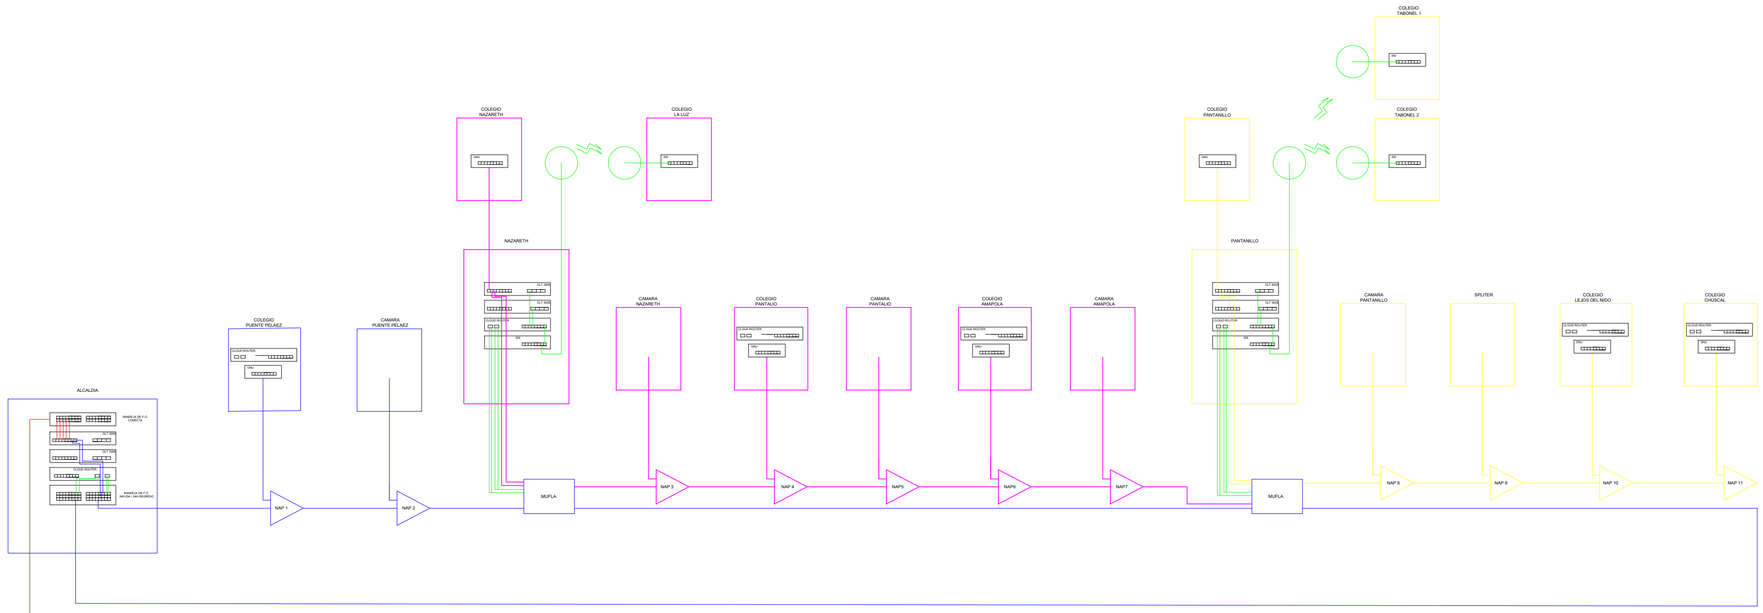

ZONA SUR

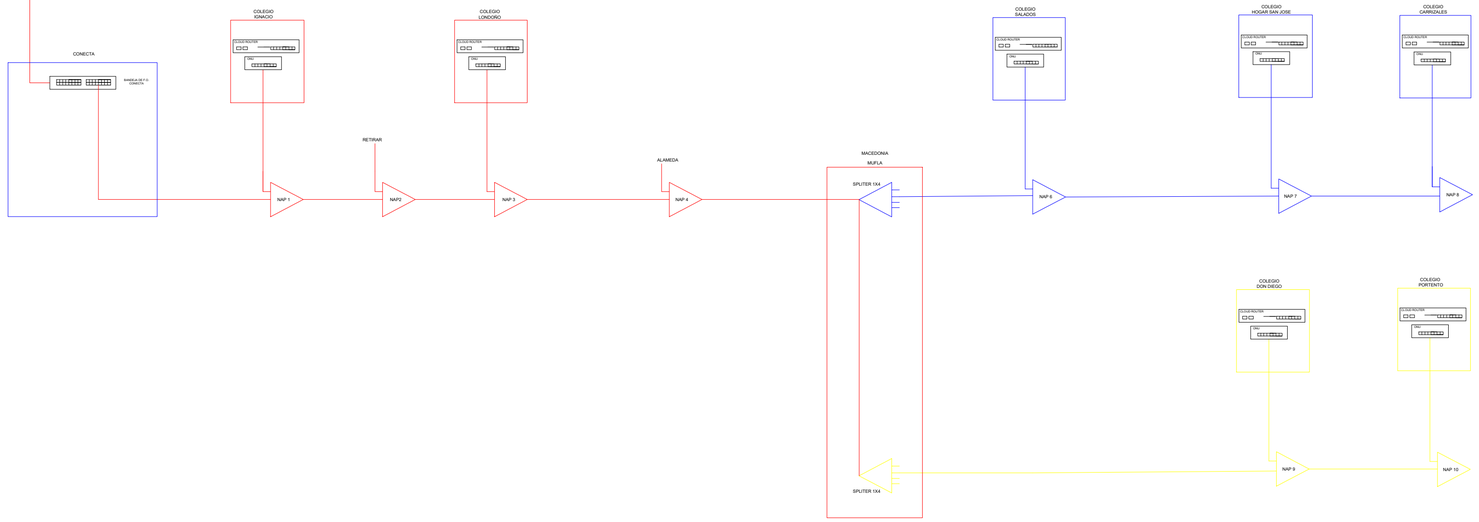

ZONA NORTE

conecta

REVISIONES			
REV.	FECHA	MODIFICACIÓN	DISEÑÓ
1	11/05/2021	PLANOS DIGITALIZADOS	ARQ. SANTIAGO D

REVISO :	JUAN ESTEBAN
APROBO:	FELIPE FRANCO
DIMENSIONES:	SIN DIMENSION
ESCALA:	SIN ESACLA
ESCALA DE PLOTEO:	50*70
DISEÑO:	ING. RAFAEL RUIZ

PROYECTO:	CONECTIVIDAD ESCUELAS RURALES
TITULO:	RED DE FIBRA OPTICA COLEGIOS RURALES
PLANO No.	PLANO DIAGRAMA UNIFILAR
HOJA:	9
CONTINUA:	