


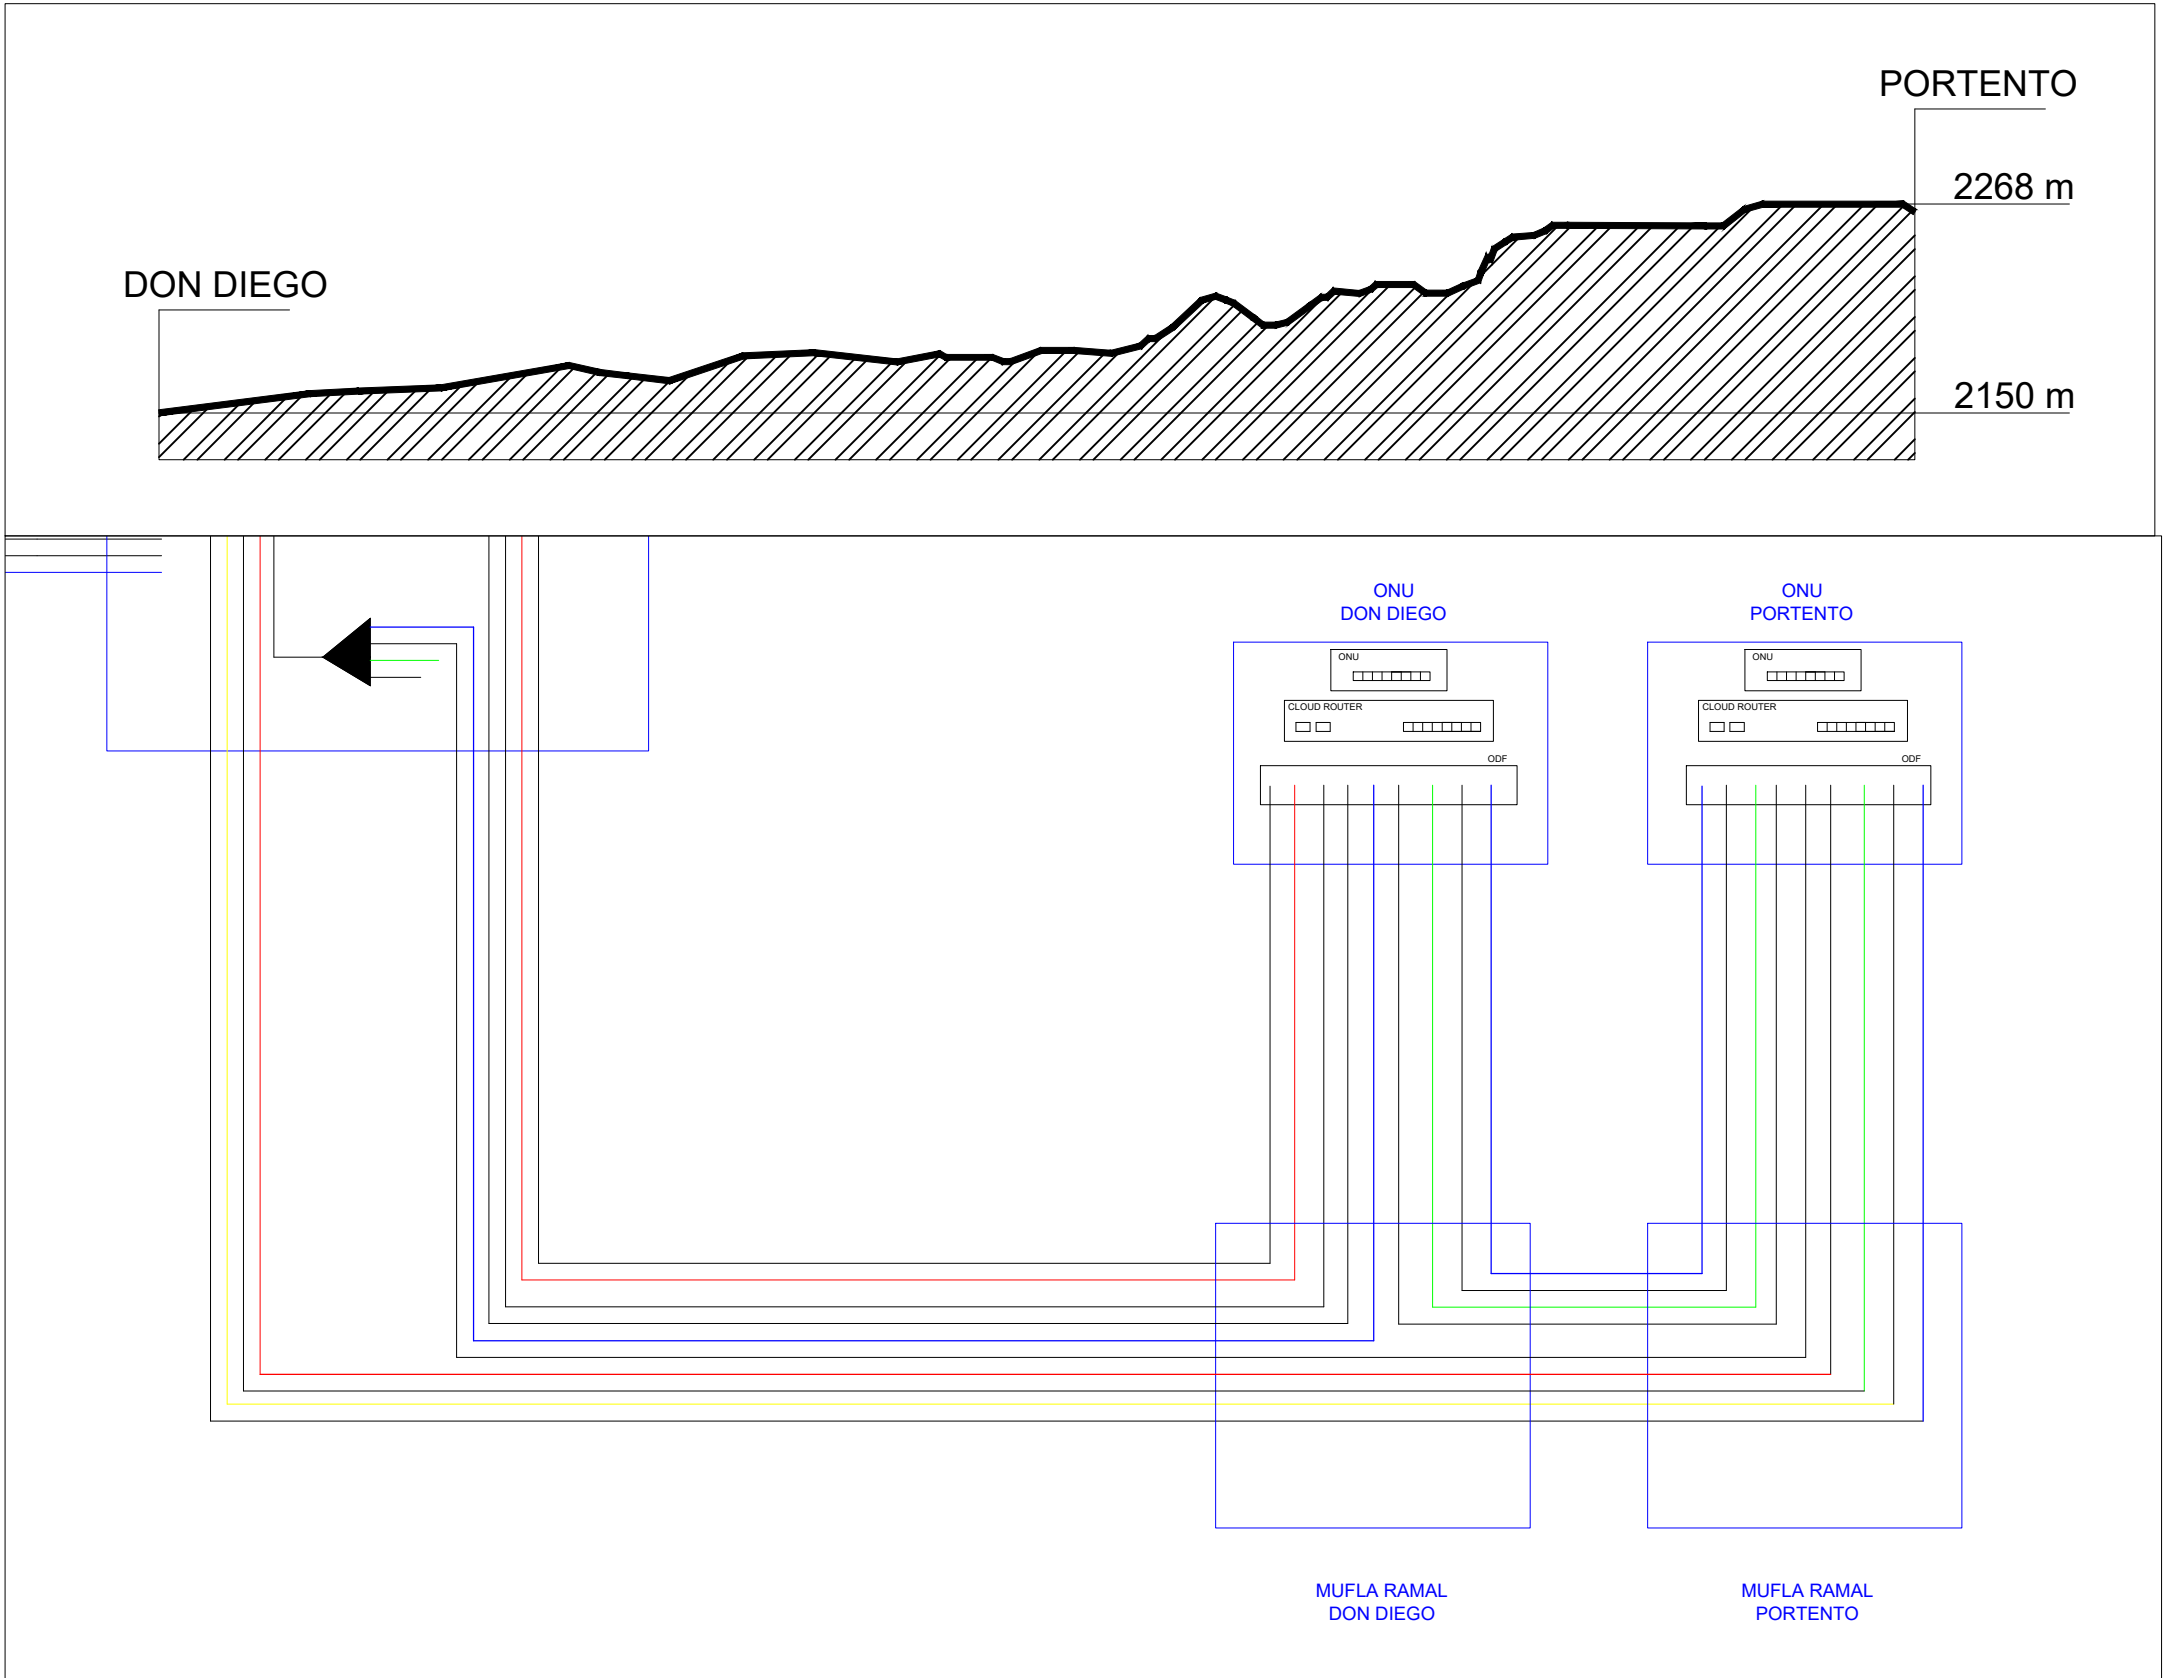

Red de Fibra Optica - Municipio del Retiro						
LINEAS RAMALES						
Tramo	Kmtrs Troncal	Long. F.O. Acumulada total	Longitud Fibra Optica		Cantidad de posteria x tramo	Observaciones
DON DIEGO/ PORTENTO	3,10	3,40	3,00	Km	81	Via la CEJA desde Don Diego a Reservas
			0,30	Km	0	
			0,10	Km	1	RAMAL COLEGIO PORTENTO INGRESO
	3,10	3,40			82	

CUADRO DE CONVENCIONES	
FIBRA OPTICA EXISTENTE	
FIBRA OPTICA NUEVA	
ZONIFICACIONES	
RIO	
LAGO	

NOTAS



REVISIONES			
REV.	FECHA	MODIFICACIÓN	DISEÑO
1	11/05/2021	PLANOS DIGITALIZADOS	ARQ. SANTIAGO D

REVISO :	JUAN ESTEBAN
APROBO:	FELIPE FRANCO
DIMENSIONES:	SIN DIMENSION
ESCALA:	SIN ESACLA
ESCALA DE PLOTEO:	50*70
DISEÑO:	
	ING. RAFAEL RUIZ

PROYECTO:	CONECTIVIDAD ESCUELAS RURALES	
TITULO:	RED DE FIBRA OPTICA COLEGIOS RURALES	
PLANO No.	PLANO NODO PANTANILLO-RETIRO	HOJA: 7
		CONTINUA: