

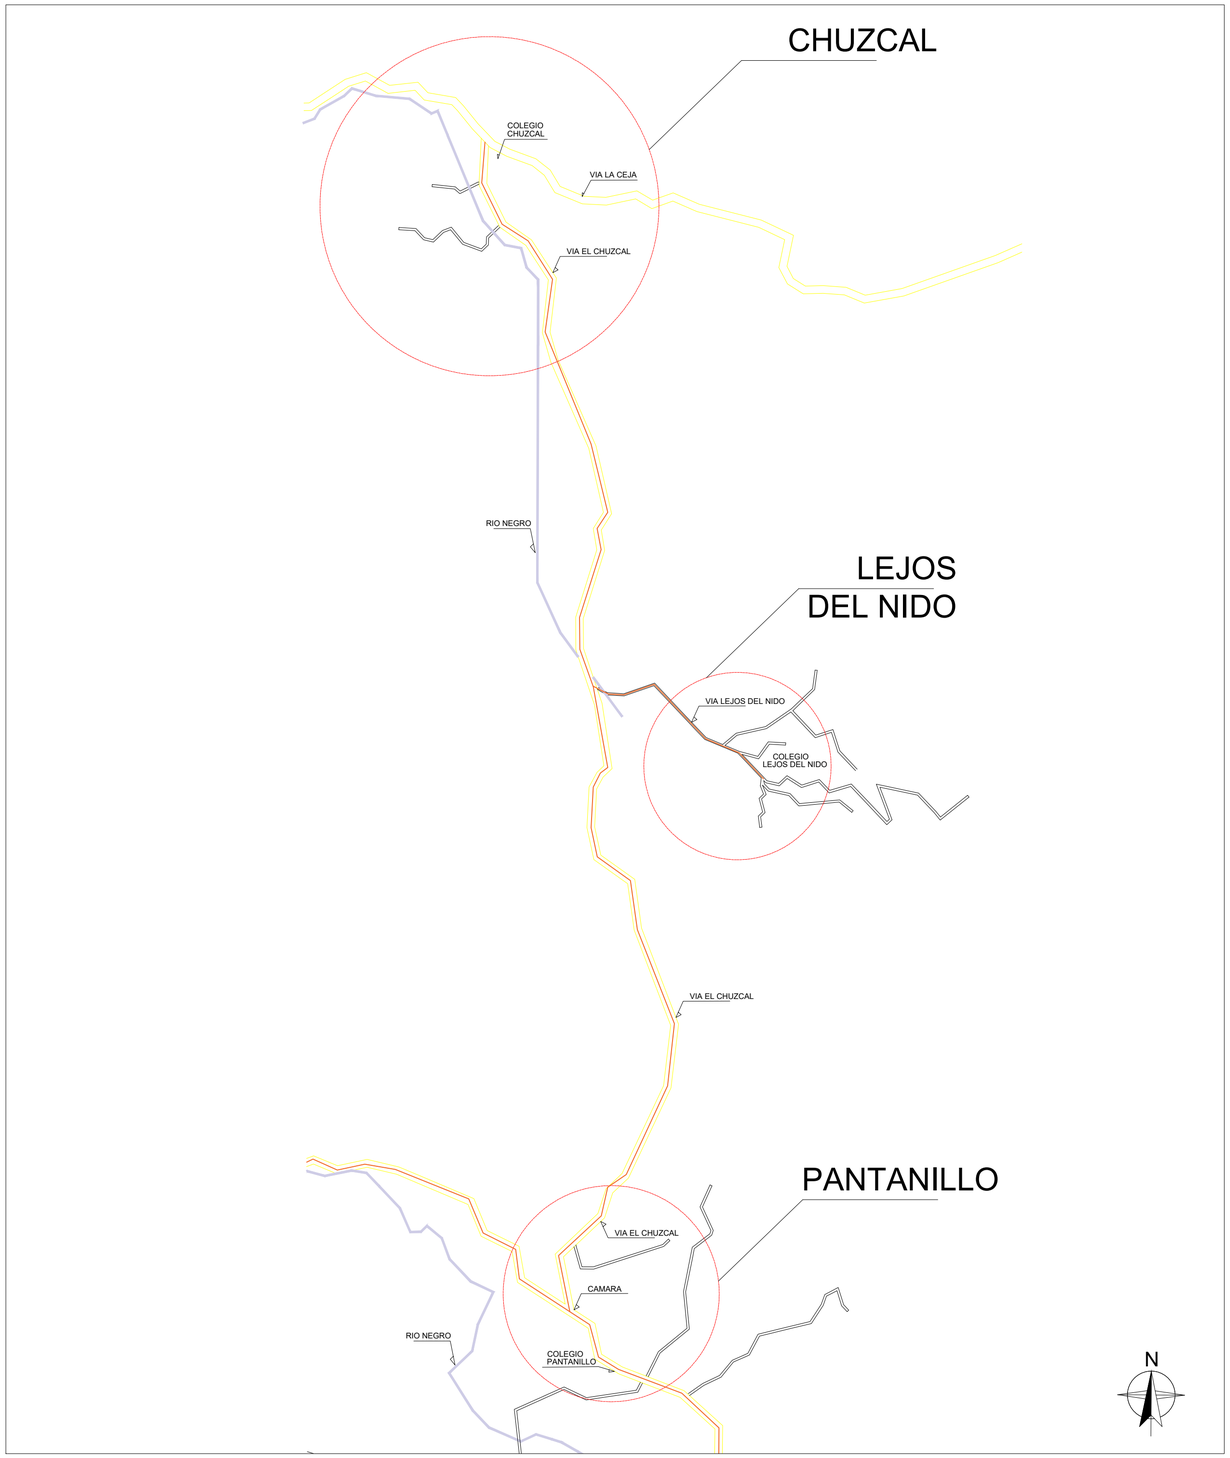


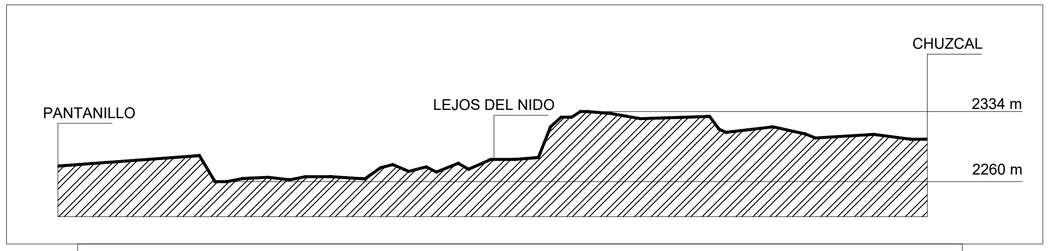

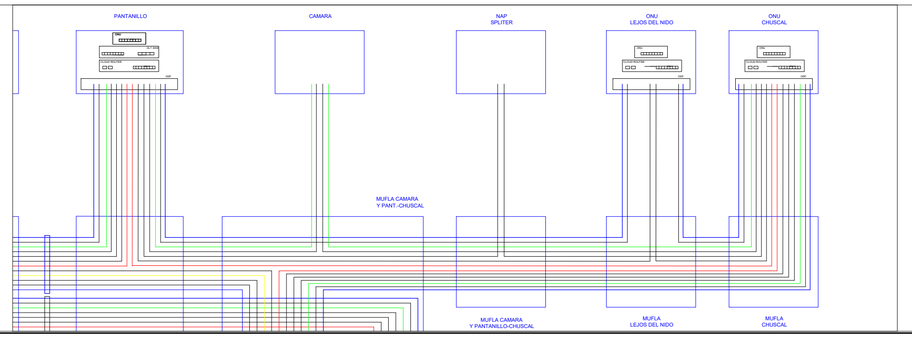

Red de Fibra Optica - Municipio del Retiro
LINEAS RAMALES

Tramo	*Kmtrs Troncal*	*Long. F.O. Acumulada total*	*Longitud Fibra Optica*		*Cantidad de posteria x tramo*	*Observaciones*
			1,00	km	20	
			0,10	Km	0	Reserva
			0,50	km	12	SIN POSTERIA
			0,80	km	20	en los primeros 500m no se encuntran
			0,10	Km	0	Reserva
IA PANTANILLO/CHUSCA	4,50	5,20	1,00	km	24	
			0,10	Km	0	Reserva
			1,00	km	24	
			0,10	Km	0	Reserva
			0,20	Km	2	finaliza ramal el chuzcal, de chuzcal al
			0,30	Km	2	RAMAL COLEGIO CHUSCAL INGRESO
			0,50	Km	23	Ramal Lejos del Nido . Via
VIA CHUSCAL/ LEJOS DEL NIDO	0,50	0,60	0,10	Km	0	RAMAL COLEGIO LEJOS DEL NIDO INGRESO
	5,00	**5,80**			**127**	

CUADRO DE CONVENCIONES	
FIBRA OPTICA EXISTENTE	
FIBRA OPTICA NUEVA	
ZONIFICACIONES	
RIO	
LAGO	

NOTAS

conecta

REVISIONES			
REV.	FECHA	MODIFICACIÓN	DISEÑÓ
1	11/05/2021	PLANOS DIGITALIZADOS	ARQ. SANTIAGO D

REVISO :	JUAN ESTEBAN
APROBO:	FELIPE FRANCO
DIMENSIONES:	SIN DIMENSION
ESCALA:	SIN ESACLA
ESCALA DE PLOTEO:	50*70
DISEÑO:	ING. RAFAEL RUIZ

PROYECTO: CONECTIVIDAD ESCUELAS RURALES

TITULO: RED DE FIBRA OPTICA COLEGIOS RURALES

PLANO No. PLANO RAMAL PANTANILLO-CHUZCAL

HOJA: 5

CONTINUA: