


DETALLE MURO DE CONTENCIÓN
VISTA FRONTAL
ESC: 1:50

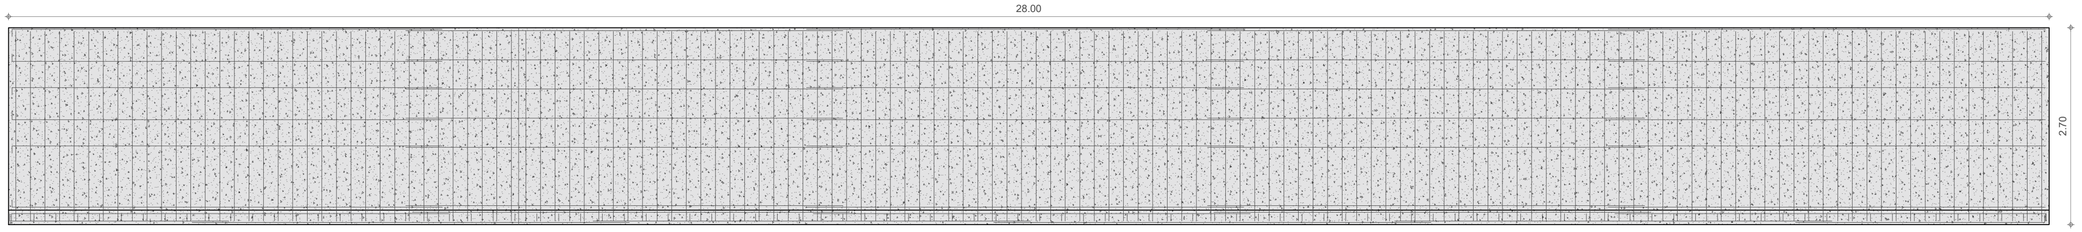


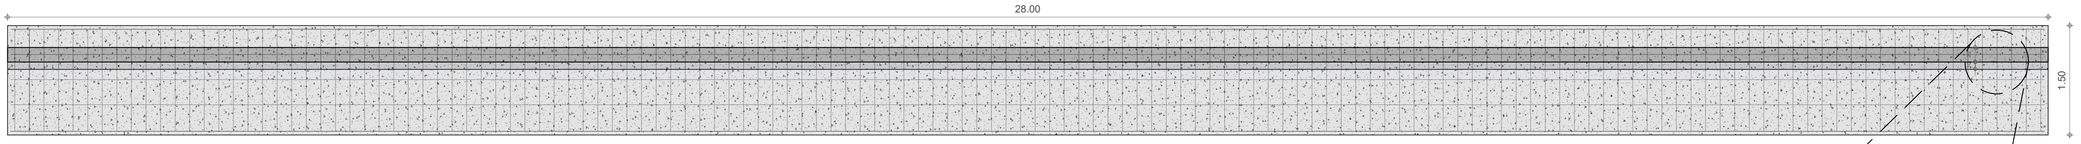


DETALLE MURO DE CONTENCIÓN
VISTA SUPERIOR
ESC: 1:50

DETALLE MURO DE CONTENCIÓN
SECCIÓN TÍPICA TRANSVERSAL
ESC: 1:20

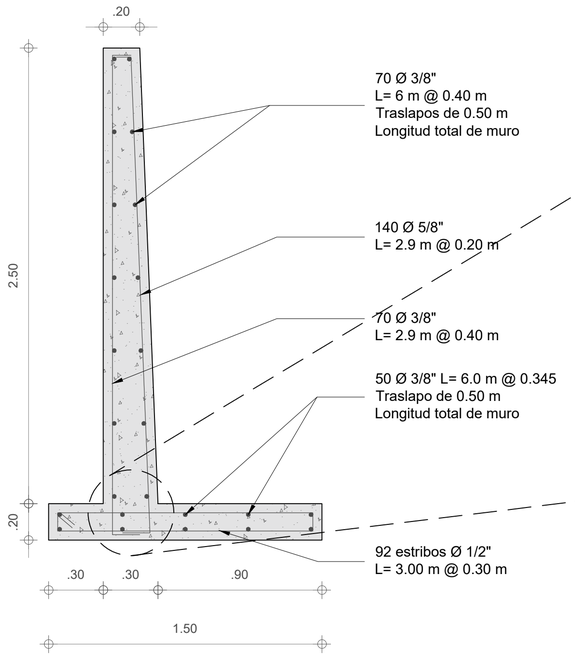

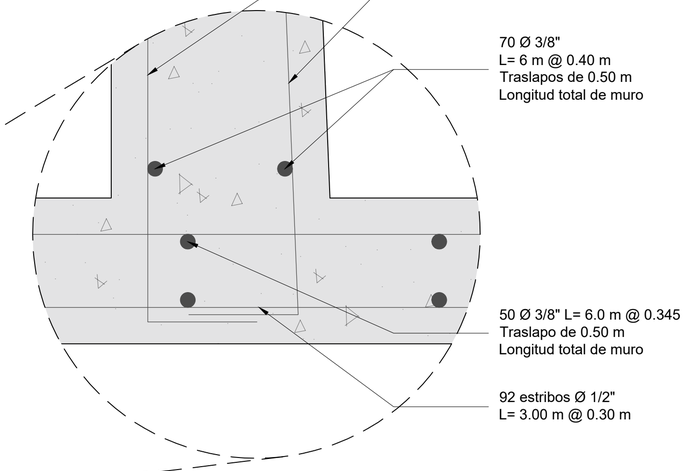

DETALLE SECCIÓN TÍPICA
MURO DE PATA
ESC: 1:5

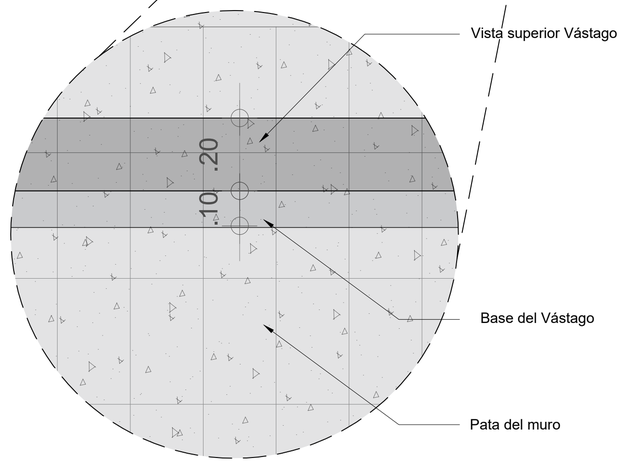

DETALLE MURO DE CONTENCIÓN
VISTA SUPERIOR
ESC: 1:10

Alcaldía de GUARNE
Es el momento de las personas

PROYECTO:	CONSTRUCCIÓN DE MURO DE CONTENCIÓN Y OBRAS COMPLEMENTARIAS, PARA ATENCIÓN Y PREVENCIÓN DE DESASTRES, UBICADO EN EL BARRIO LA BRIZUELA DEL MUNICIPIO DE GUARNE
NOMBRE ARCHIVO:	
DIBUJÓ:	ALEJANDRO ARIAS CARDONA
APROBÓ:	ELMER GIRALDO
CONTIENE:	MURO DE CONTENCIÓN
ESCALA:	INDICADA
FECHA:	MAYO DE 2021
OBSERVACIONES:	
CONSECUTIVO	1 de 1