

DETALLE MURO DE CONTENCIÓN
ALZADO
ESC: 1:50

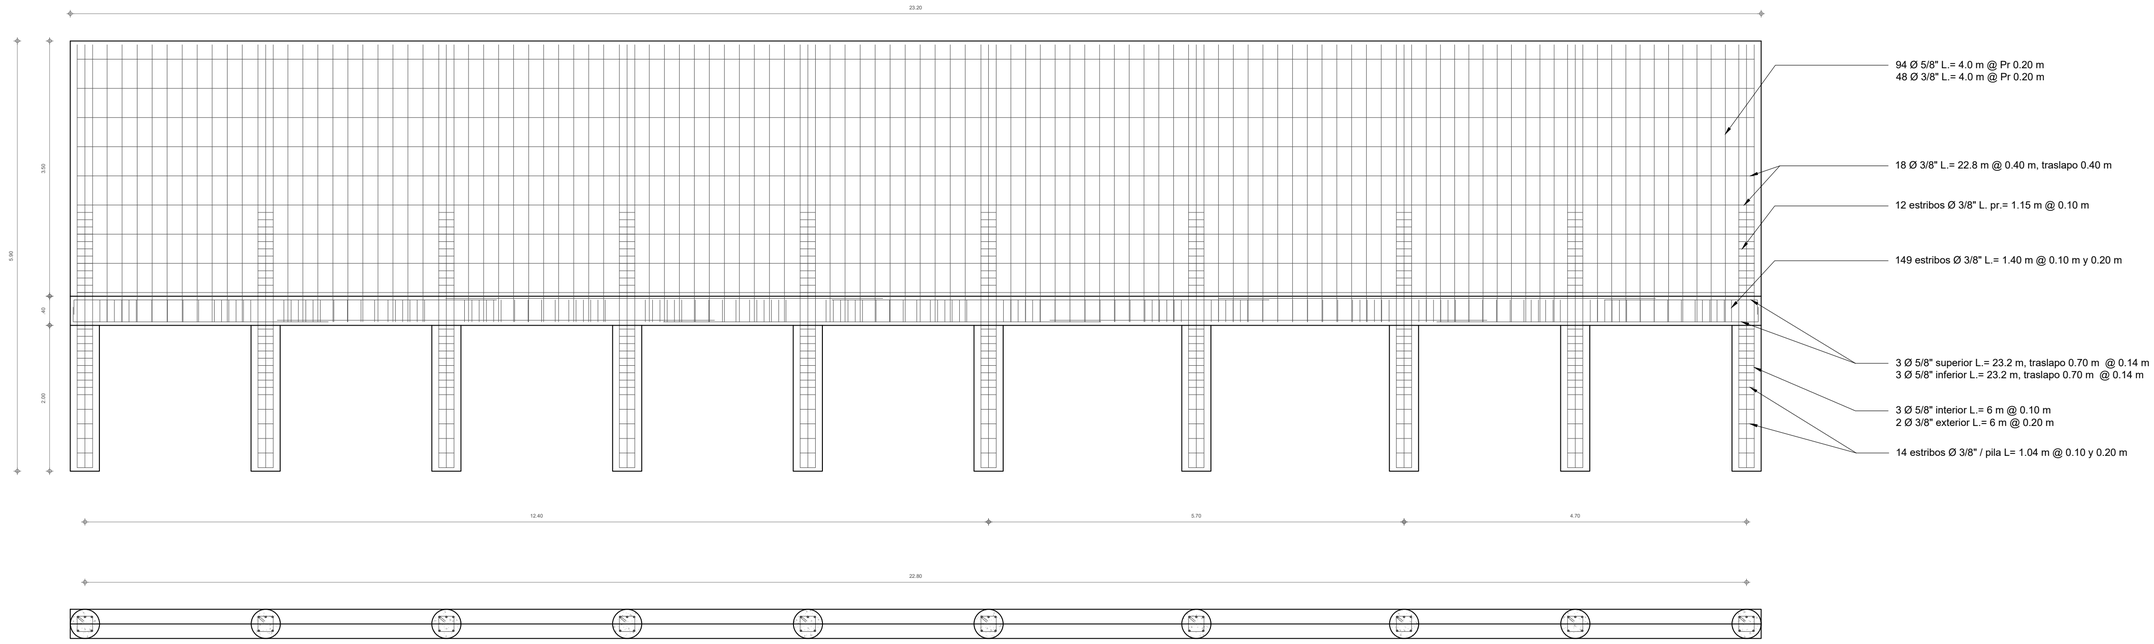


DETALLE MURO DE CONTENCIÓN
PLANTA
ESC: 1:50


DETALLE MURO DE CONTENCIÓN
SECCIÓN TRANSVERSAL
ESC: 1:25

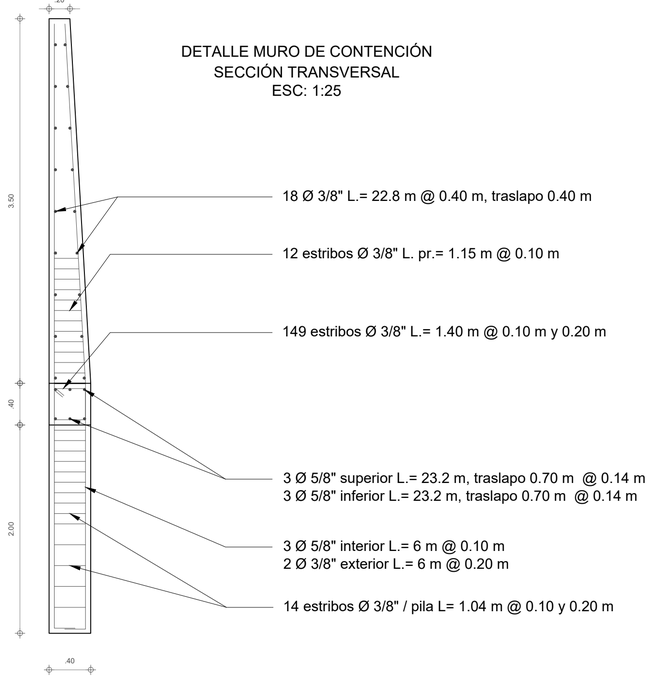

DETALLE DE PILOTE
ESC: 1:5

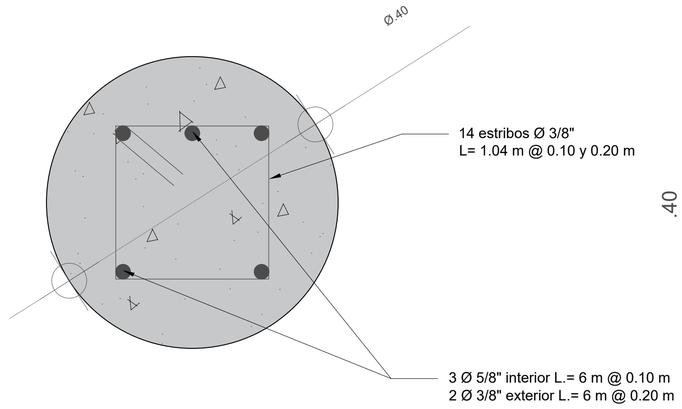

DETALLE DE VIGA CABEZAL
ESC: 1:5

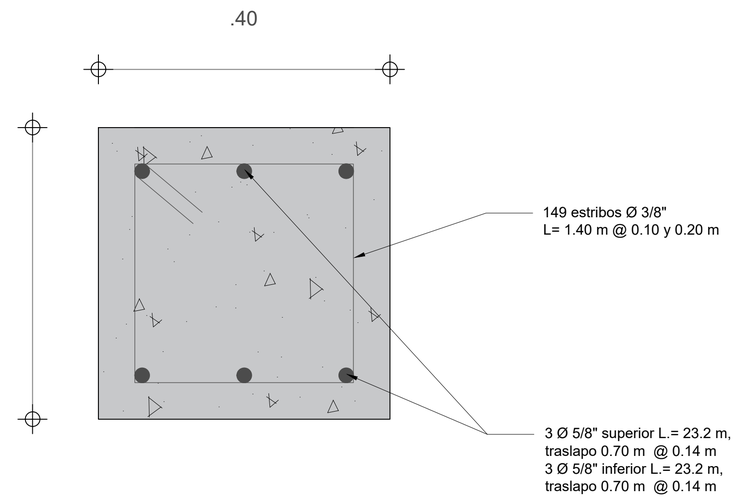

Alcaldía de GUARNE
Es el momento de las personas

PROYECTO:	CONSTRUCCIÓN DE MURO DE CONTENCIÓN Y OBRAS COMPLEMENTARIAS, PARA ATENCIÓN Y PREVENCIÓN DE DESASTRES, ALEDAÑO A LA VIVIENDA DE LA SEÑORA LIGIA HERRERA RIVERA UBICADA EN EL BARRIO LA CANDELARIA PARTE BAJA DEL MUNICIPIO DE GUARNE
NOMBRE ARCHIVO:	
DIBUJÓ:	ALEJANDRO ARIAS CARDONA
APROBÓ:	ELMER GIRALDO
CONTIENE:	MURO DE CONTENCIÓN
ESCALA:	INDICADA
FECHA:	MAYO DE 2021
OBSERVACIONES:	
CONSECUTIVO	1 de 1