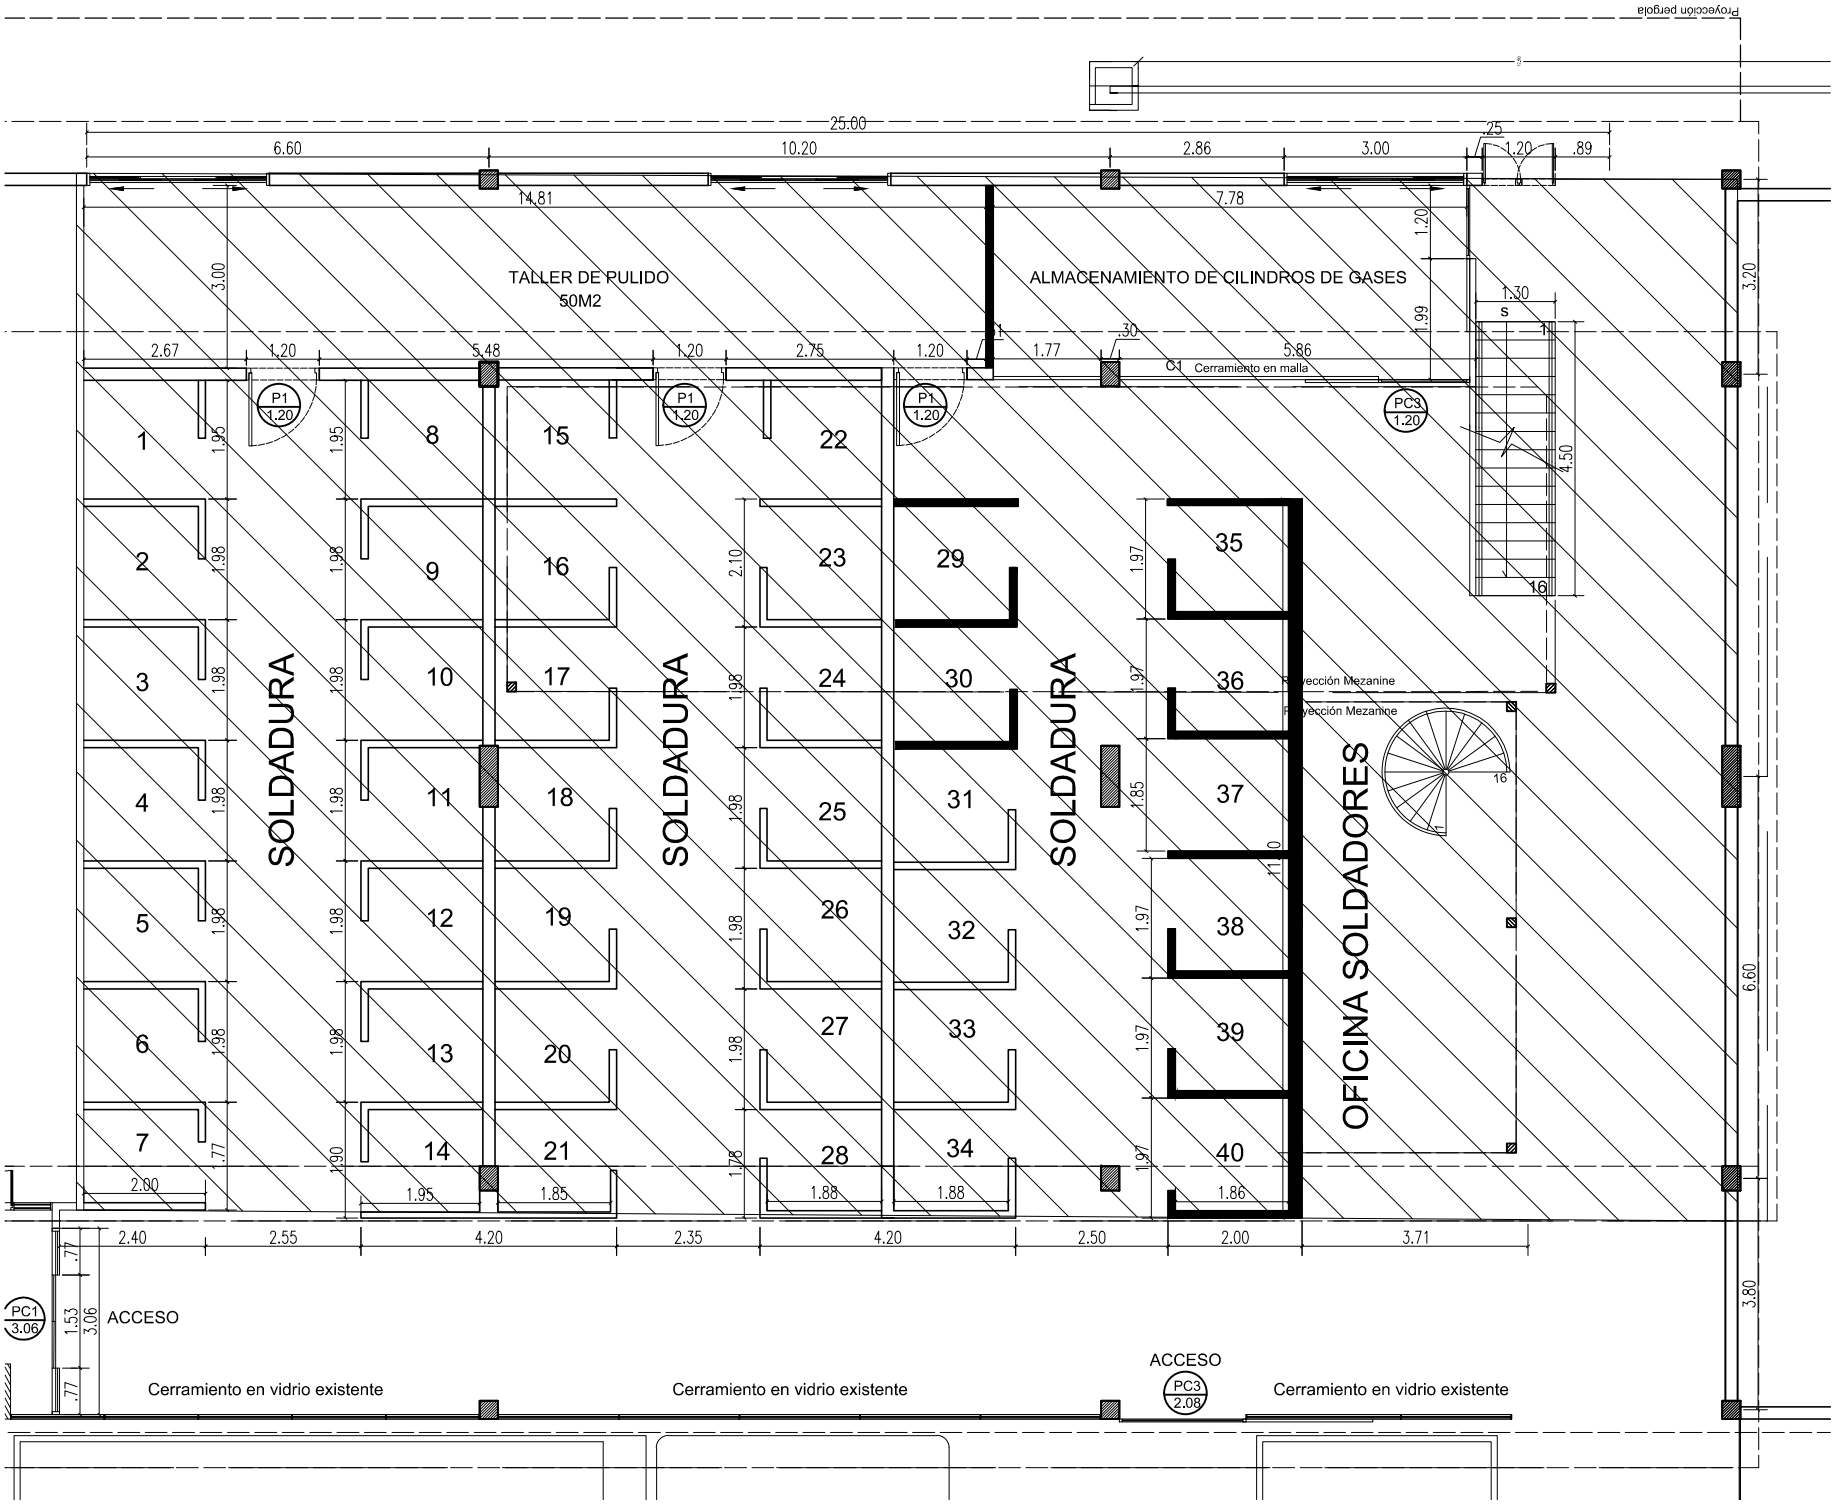

Proyección pergola
25.00
6.60
10.20
2.86
3.00
.25
1.20
.89
14.81
7.78
TALLER DE PULIDO
50M2
ALMACENAMIENTO DE CILINDROS DE GASES
3.00
1.20
1.99
3.20
1.30
S
2.67
1.20
5.48
1.20
2.75
1.20
1.77
.30
5.86
C1 Cerramiento en malla
P1
1.20
PC3
1.20
4.50
16
SOLDADURA
SOLDADURA
SOLDADURA
OFICINA SOLDADORES
Proyección Mezanine
Proyección Mezanine
1 2 3 4 5 6 7
8 9 10 11 12 13 14
15 16 17 18 19 20 21
22 23 24 25 26 27 28
29 30 31 32 33 34
35 36 37 38 39 40
1.95
1.98
2.10
1.97
1.85
1.90
1.78
1.88
1.86
2.00
2.40
2.55
4.20
2.35
4.20
2.50
2.00
3.71
6.60
3.80
PC1
3.06
.77
1.53
3.06
ACCESO
Cerramiento en vidrio existente
Cerramiento en vidrio existente
ACCESO
PC3
2.08
Cerramiento en vidrio existente