




COTA TERRENO 156,33
COTA DISEÑO 156,54
ÁREA RELLENO = 0.24m VOLUMEN RELLENO = 1.57m³
ÁREA CORTE = 10.85m VOLUMEN CORTE = 102.34m³

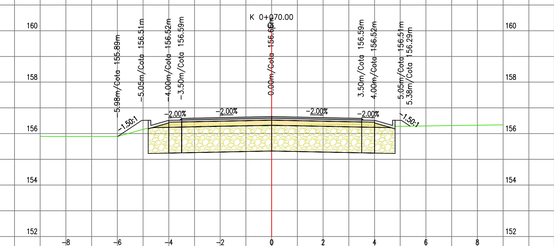


COTA TERRENO 156,30
COTA DISEÑO 156,66
ÁREA RELLENO = 0.35m VOLUMEN RELLENO = 3.10m³
ÁREA CORTE = 9.98m VOLUMEN CORTE = 97.51m³

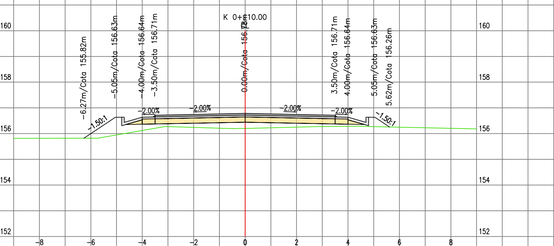


COTA TERRENO 156,20
COTA DISEÑO 156,78
ÁREA RELLENO = 2.46m VOLUMEN RELLENO = 22.34m³
ÁREA CORTE = 0.00m VOLUMEN CORTE = 0.00m³

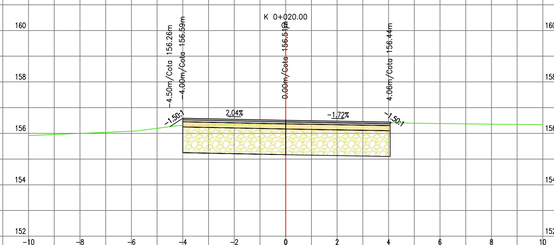


COTA TERRENO 156,36
COTA DISEÑO 156,51
ÁREA RELLENO = 0.07m VOLUMEN RELLENO = 0.84m³
ÁREA CORTE = 9.63m VOLUMEN CORTE = 170.83m³

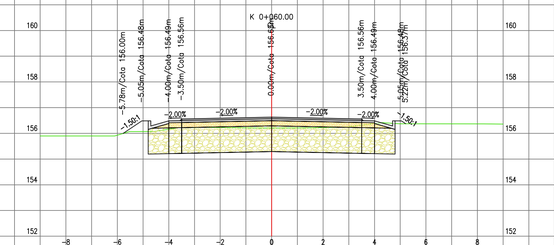


COTA TERRENO 156,21
COTA DISEÑO 156,83
ÁREA RELLENO = 0.27m VOLUMEN RELLENO = 2.20m³
ÁREA CORTE = 9.52m VOLUMEN CORTE = 95.76m³

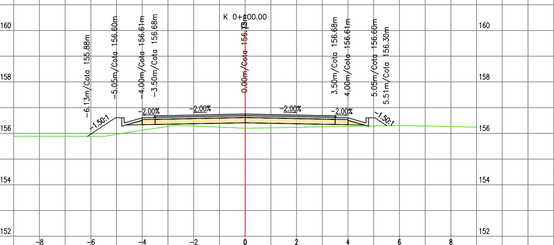


COTA TERRENO 156,20
COTA DISEÑO 156,75
ÁREA RELLENO = 2.00m VOLUMEN RELLENO = 11.88m³
ÁREA CORTE = 0.00m VOLUMEN CORTE = 43.76m³

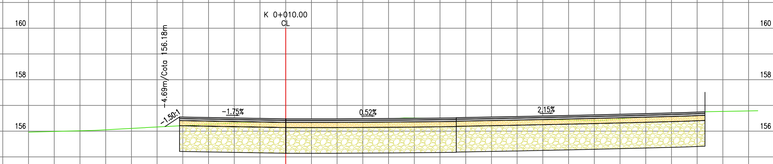


COTA TERRENO 156,41
COTA DISEÑO 156,48
ÁREA RELLENO = 0.10m VOLUMEN RELLENO = 0.75m³
ÁREA CORTE = 25.14m VOLUMEN CORTE = 148.10m³

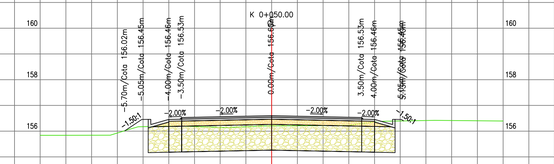


COTA TERRENO 156,20
COTA DISEÑO 156,60
ÁREA RELLENO = 0.17m VOLUMEN RELLENO = 1.90m³
ÁREA CORTE = 9.63m VOLUMEN CORTE = 101.28m³

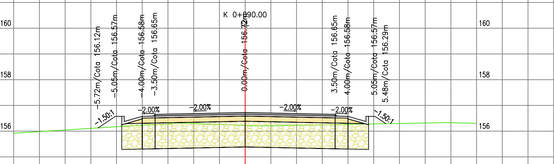


COTA TERRENO 156,22
COTA DISEÑO 156,72
ÁREA RELLENO = 0.37m VOLUMEN RELLENO = 4.37m³
ÁREA CORTE = 8.75m VOLUMEN CORTE = 88.06m³

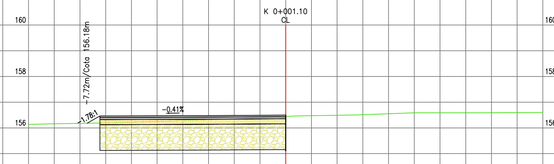

COTA TERRENO 156,44
COTA DISEÑO 156,50
ÁREA RELLENO = 0.07m VOLUMEN RELLENO = 0.00m³
ÁREA CORTE = 8.41m VOLUMEN CORTE = 0.00m³

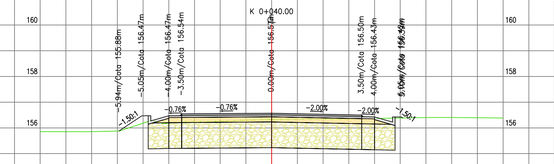

COTA TERRENO 156,33
COTA DISEÑO 156,57
ÁREA RELLENO = 0.21m VOLUMEN RELLENO = 2.26m³
ÁREA CORTE = 10.62m VOLUMEN CORTE = 107.39m³

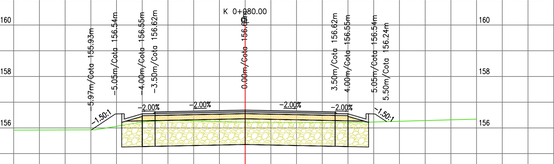

COTA TERRENO 156,22
COTA DISEÑO 156,89
ÁREA RELLENO = 0.50m VOLUMEN RELLENO = 4.25m³
ÁREA CORTE = 8.86m VOLUMEN CORTE = 94.20m³

CONVENCIONES EN PERFIL

- BASE GRANULAR
- MEJORAMIENTO
- MDC
- TERRENO NATURAL
- RASANTE DE DISEÑO

DEPARTAMENTO DE SANTANDER

GOBERNACIÓN DE SANTANDER

DISEÑO: FIRMA ____ NOMBRE Ing. JHONATAN ALEXANDER LEGUIZAMO E. M. P. 01112-106128 CPTVC

REVISO: FIRMA ____ NOMBRE Ing. M. P.

APROBO: FIRMA ____ NOMBRE Ing. M. P.

REFERENCIA:

MODIFICACIONES

I	VERSIÓN INICIAL	22/12/2020
II	INCLUSION DE CUNETAS EN AMBOS COSTADOS	05/03/2021
III		
IV		
V		

PROYECTO:

MEJORAMIENTO DE LA VÍA SECUNDARIA CRUCE RUTA 45 TRONCAL CENTRAL QUE COMUNICA AL MUNICIPIO DE PUERTO WILCHES - SANTANDER

TITULO:

DISEÑO GEOMETRICO MEJORAMIENTO DE VÍA SECUNDARIA
MUNICIPIO DE PUERTO WILCHES - SANTANDER
PLANO DE SECCIONES TRANSVERSALES
K0+000.00 A K0+110.00

ESCALA: 1:100

ARCHIVO: SAN_WIL_DG_ST_V0.DWG

FECHA: 20 Diciembre 2020

PLANCHA No: PL 01 DE PL 12