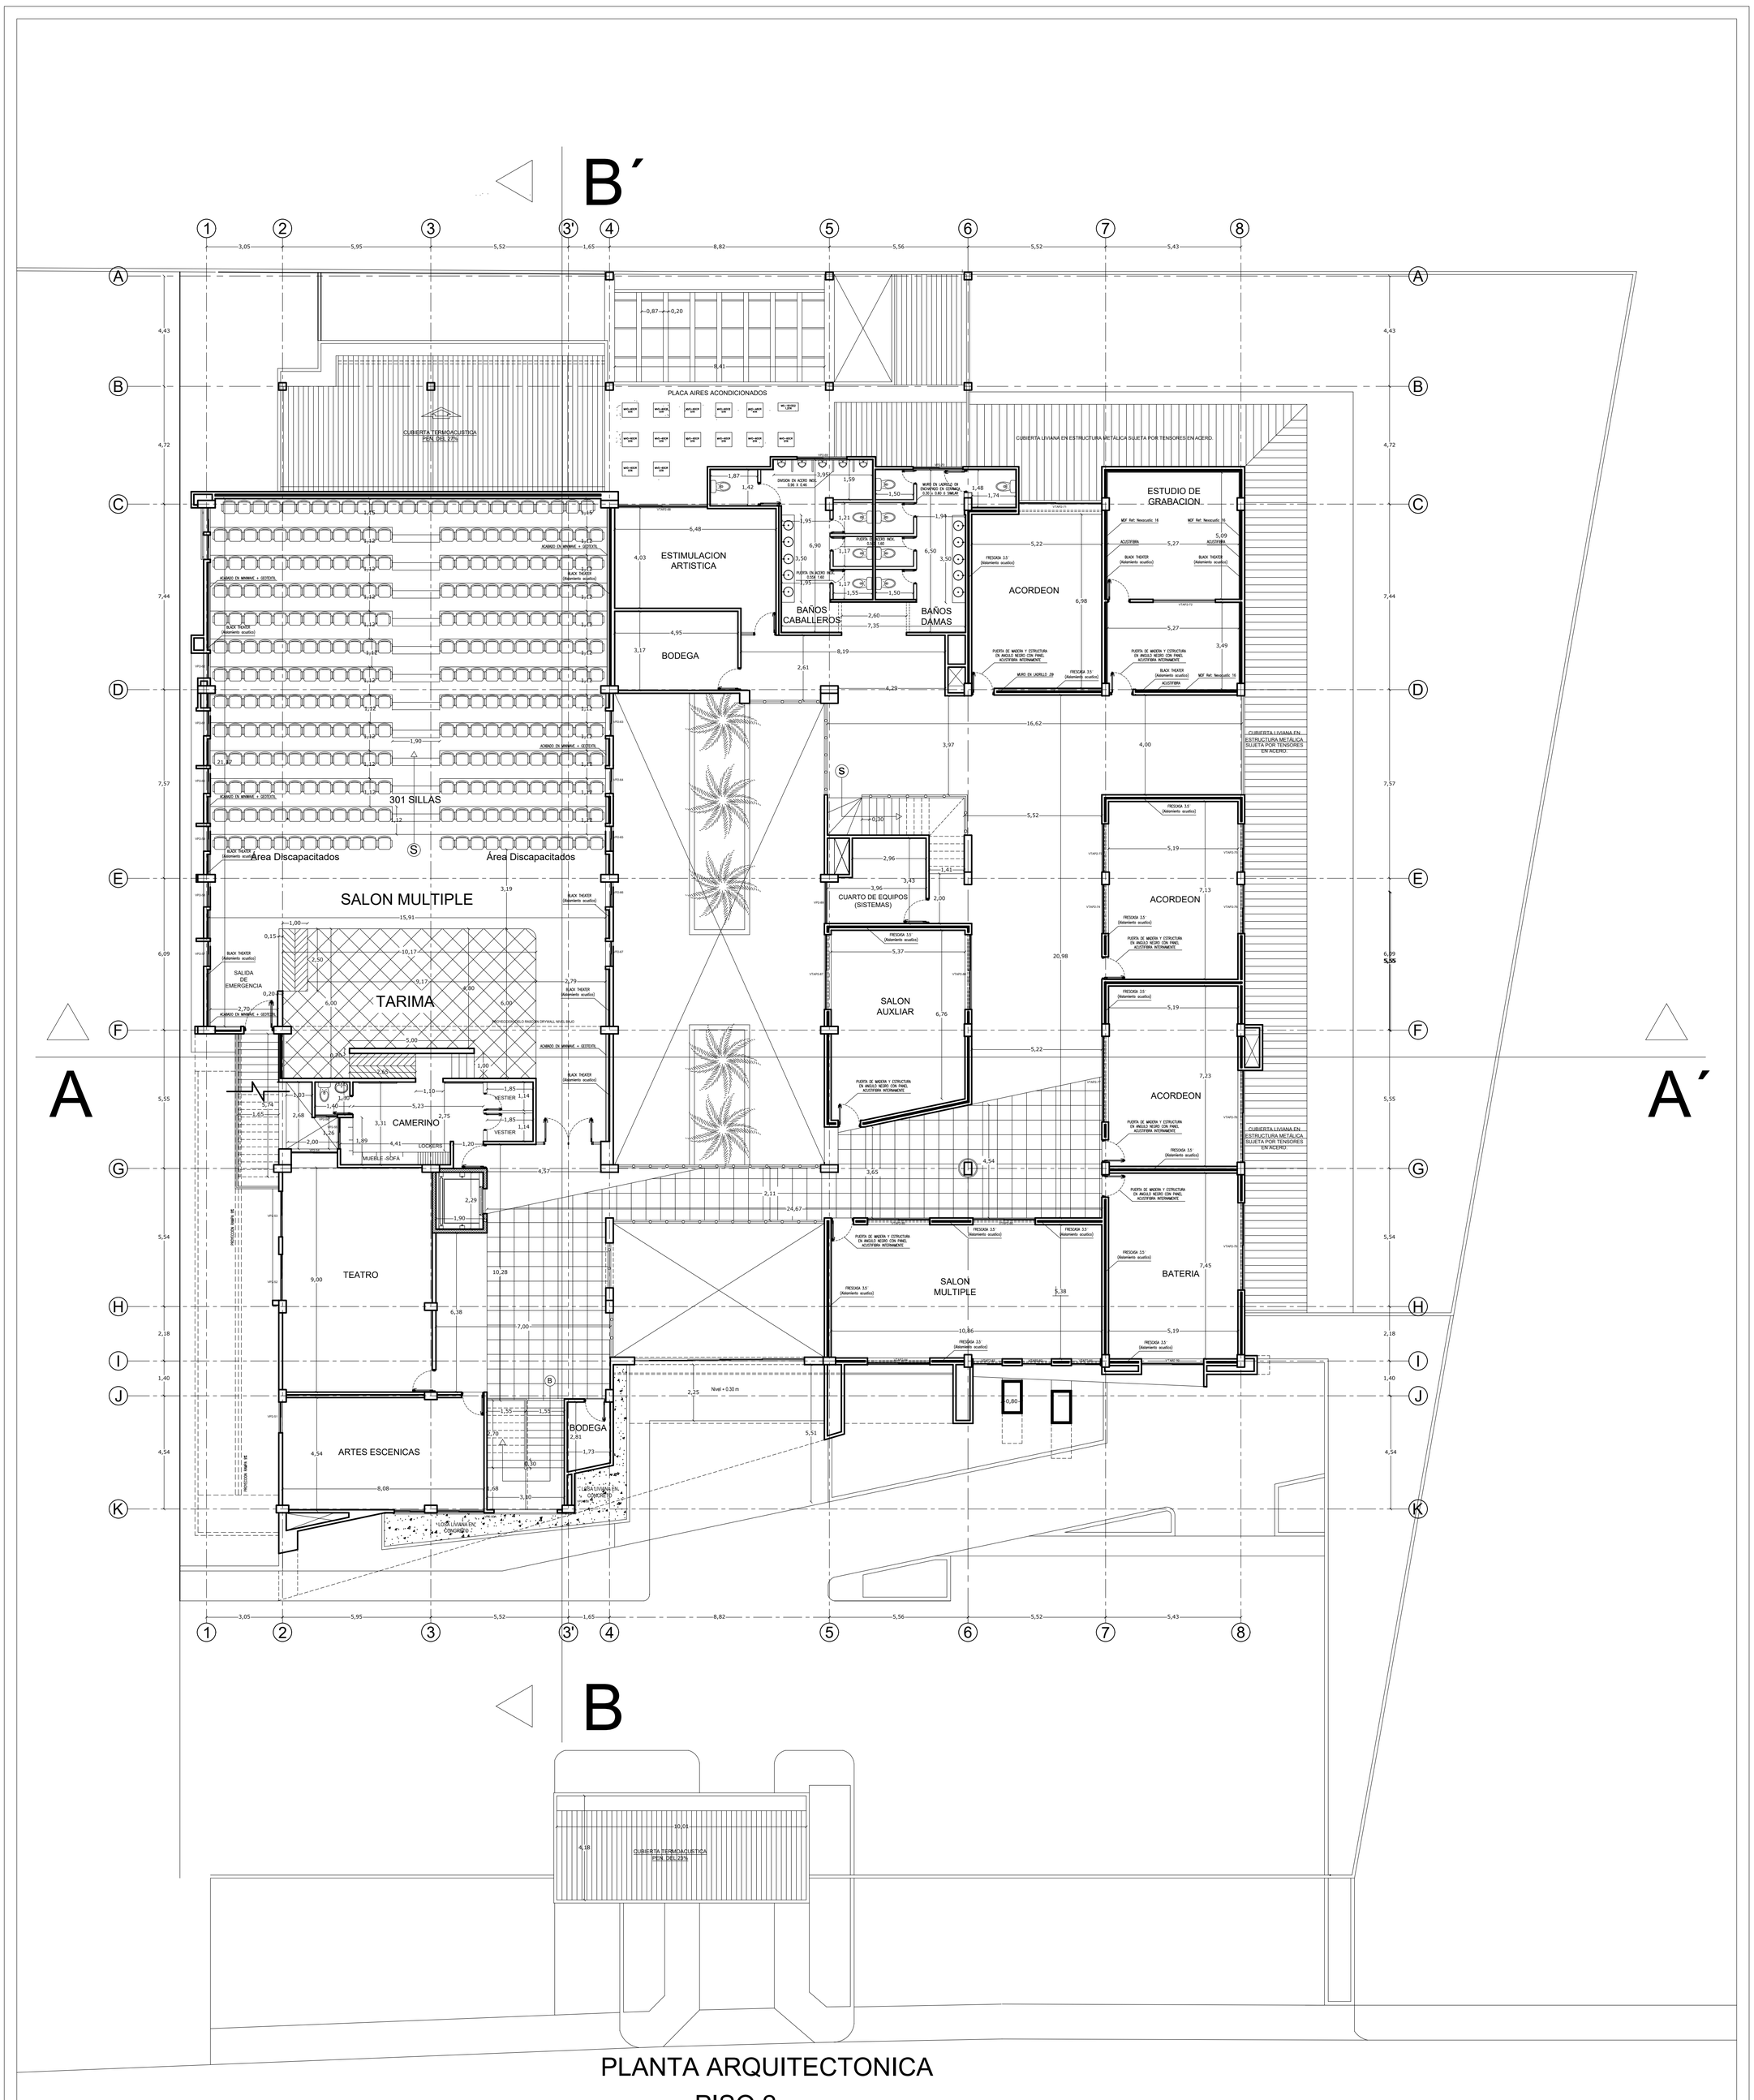


Mi Compromiso en con SAHAGUN · CONARQUITECTURA · CONSTRUCTORA MG. INGENIERIA, ARQUITECTURA Y GERENCIA · INGENIERO CIVIL · MIGUEL GARCIA PRASCA							
DIRECCION: CALLE 19 Nº 10 - 95 BARRIO SAN JUAN SAHAGÚN - CORDOBA							
DEPARTAMENTO DE CORDOBA	FECHA : DICIEMBRE DE 2020						
PROYECTO: CONSTRUCCION DE CENTRO CULTURAL SAN JUAN DE SAHAGUN							
CONTIENE: PLANTA ARQUITECTONICA PISO 2	DISEÑO: CONSORCIO SAHAGÚN CULTURAL ARQ. RAFAEL GARCIA PRASCA. M.P.: A23802006 ING. MIGUEL GARCIA PRASCA. M.P.: 2220221024OCOR	Vo Bo APROBACION	OBSERVACIONES:	MODIFICACIONES: FECHA:	ARCHIVO:	PLANO Nº 3
ESCALA : 1 : 100					VERSION :	DE : 11
DIBUJÓ: ARQ. RAFAEL GARCIA PRASCA						