
B´

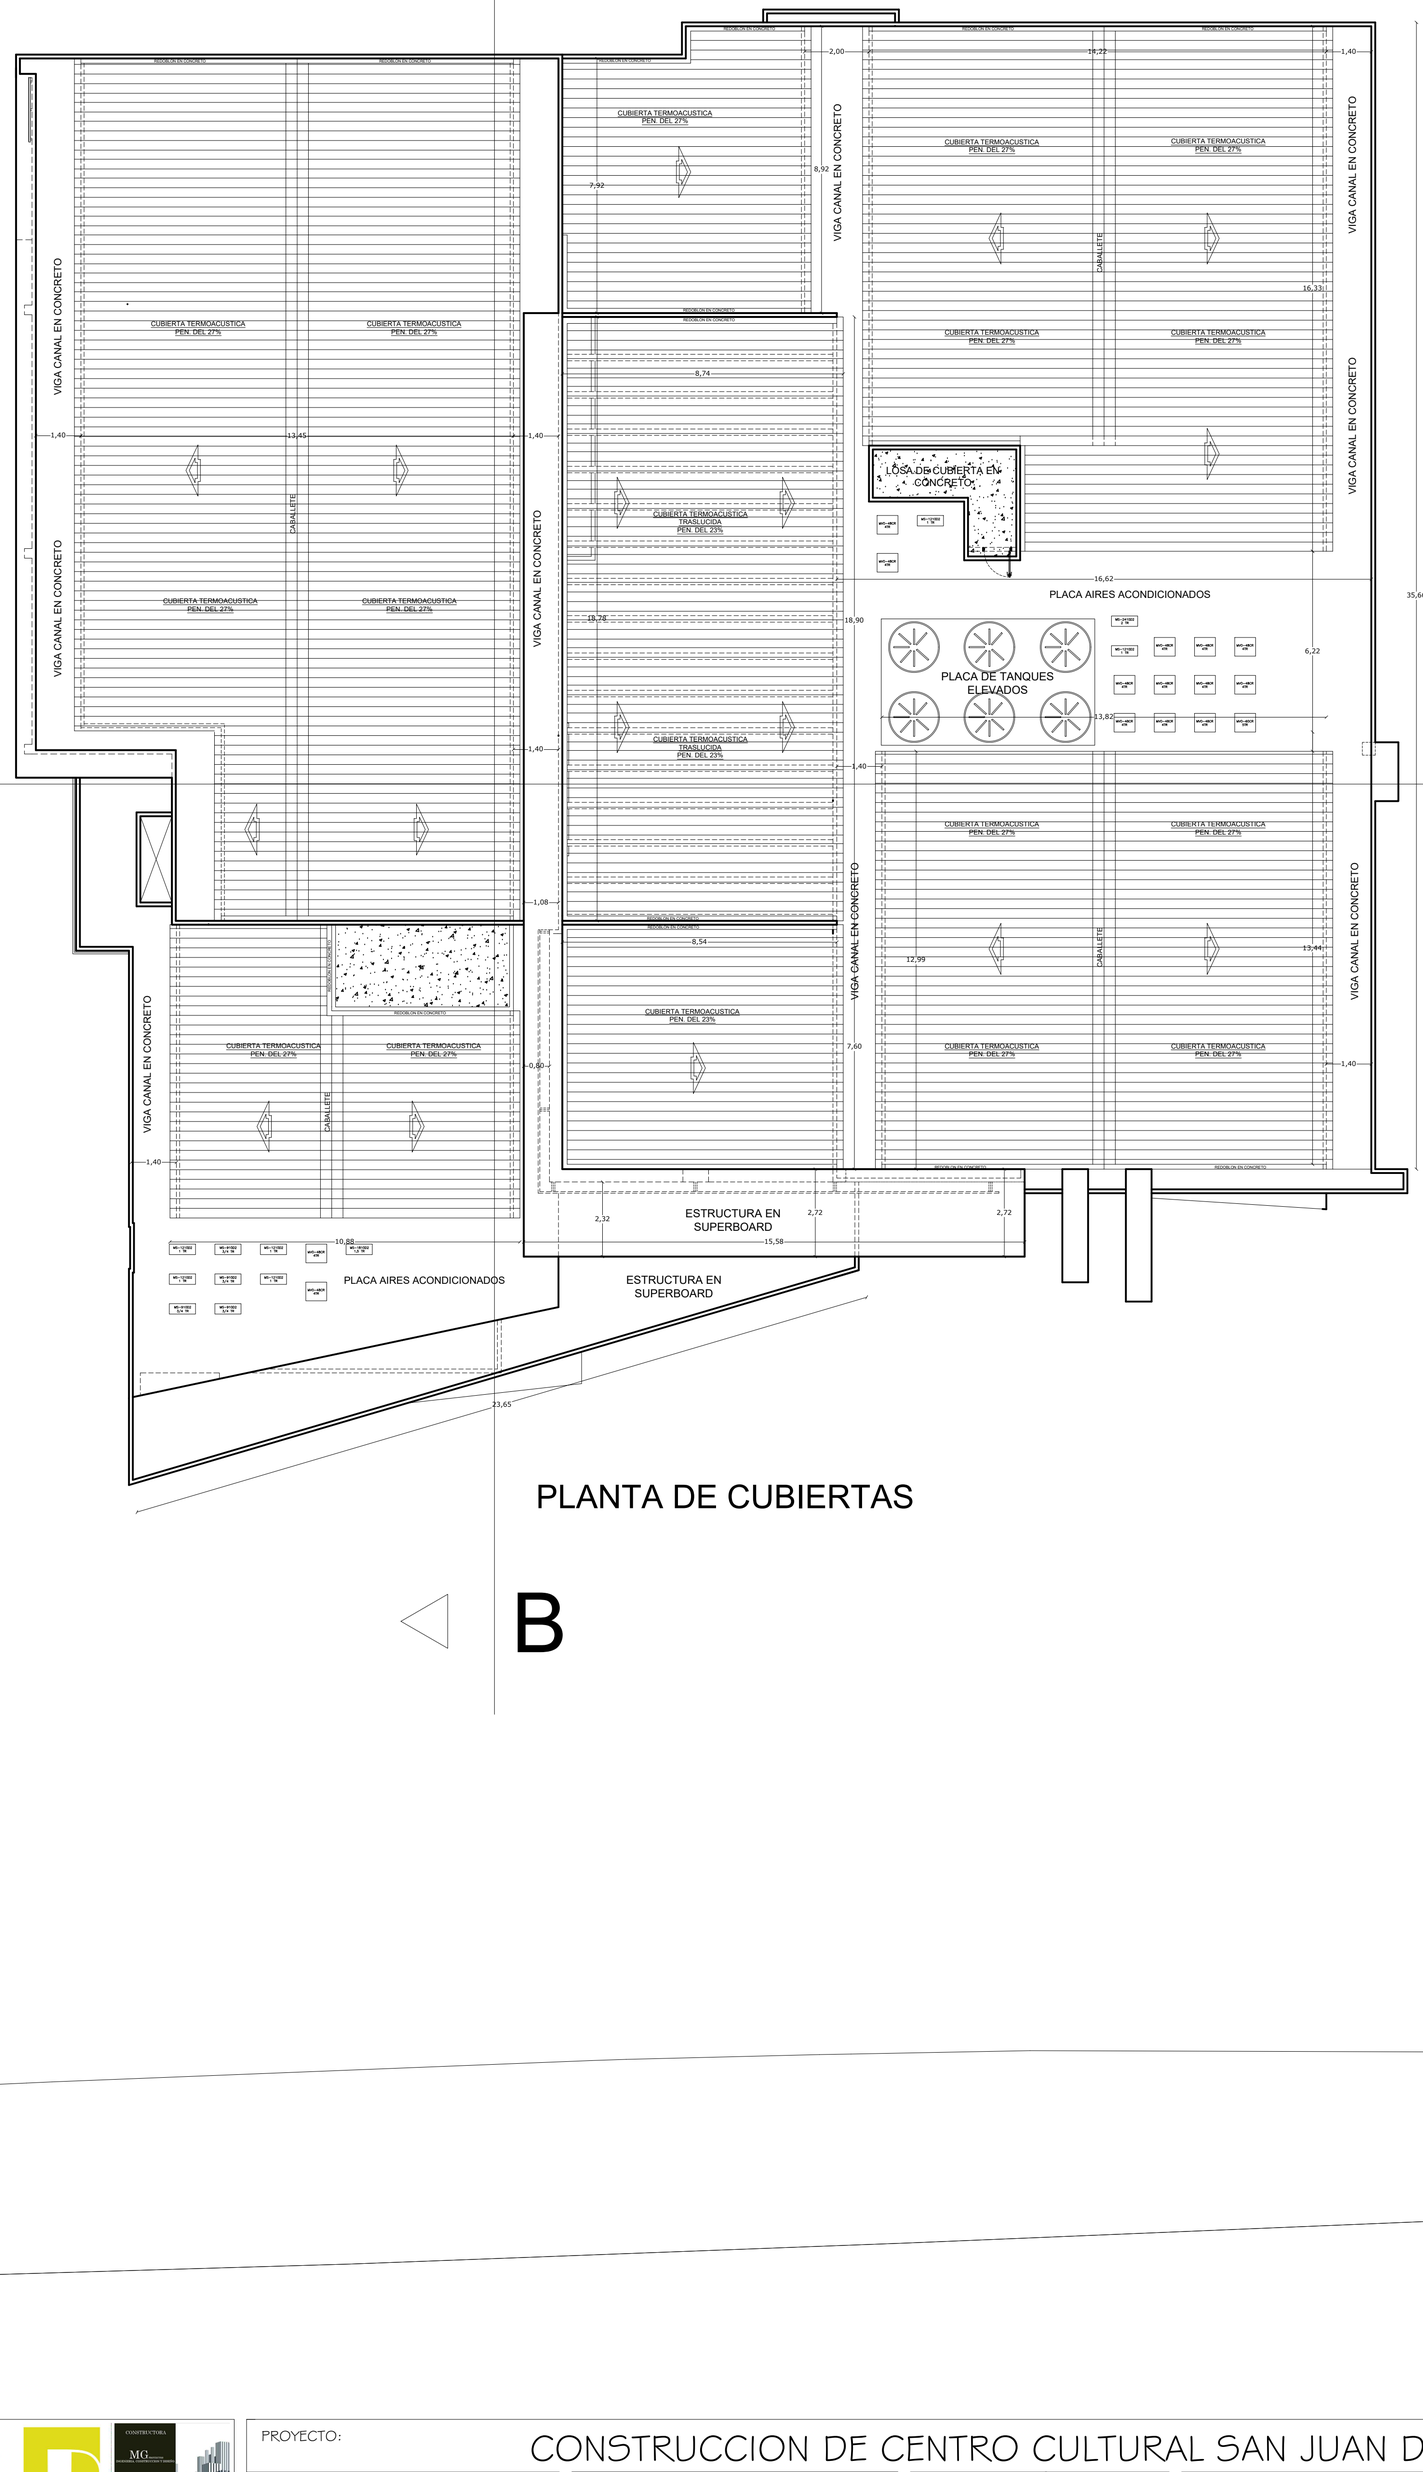

PLANTA DE CUBIERTAS

B

PROYECTO:	CONSTRUCCION DE CENTRO CULTURAL SAN JUAN DE SAHAGUN
CONTIENE: PLANTA DE CUBIERTAS	
ESCALA : 1 : 100	
DIBUJÓ: ARQ. RAFAEL GARCIA PRASCA	
DISEÑO: CONSORCIO SAHAGÚN CULTURAL ARQ. RAFAEL GARCIA PRASCA. M.P : A23802006 ING. MIGUEL GARCIA PRASCA. M.P : 2220221024OCOR.	
Vo Bo APROBACION	
OBSERVACIONES:	
MODIFICACIONES: FECHA:	
ARCHIVO:	PLANO Nº 4
VERSION :	DE : 11
DIRECCION: CALLE 19 Nº 10 - 95 BARRIO SAN JUAN SAHAGÚN - CORDOBA	
DEPARTAMENTO DE CORDOBA	FECHA : DICIEMBRE DE 2020