
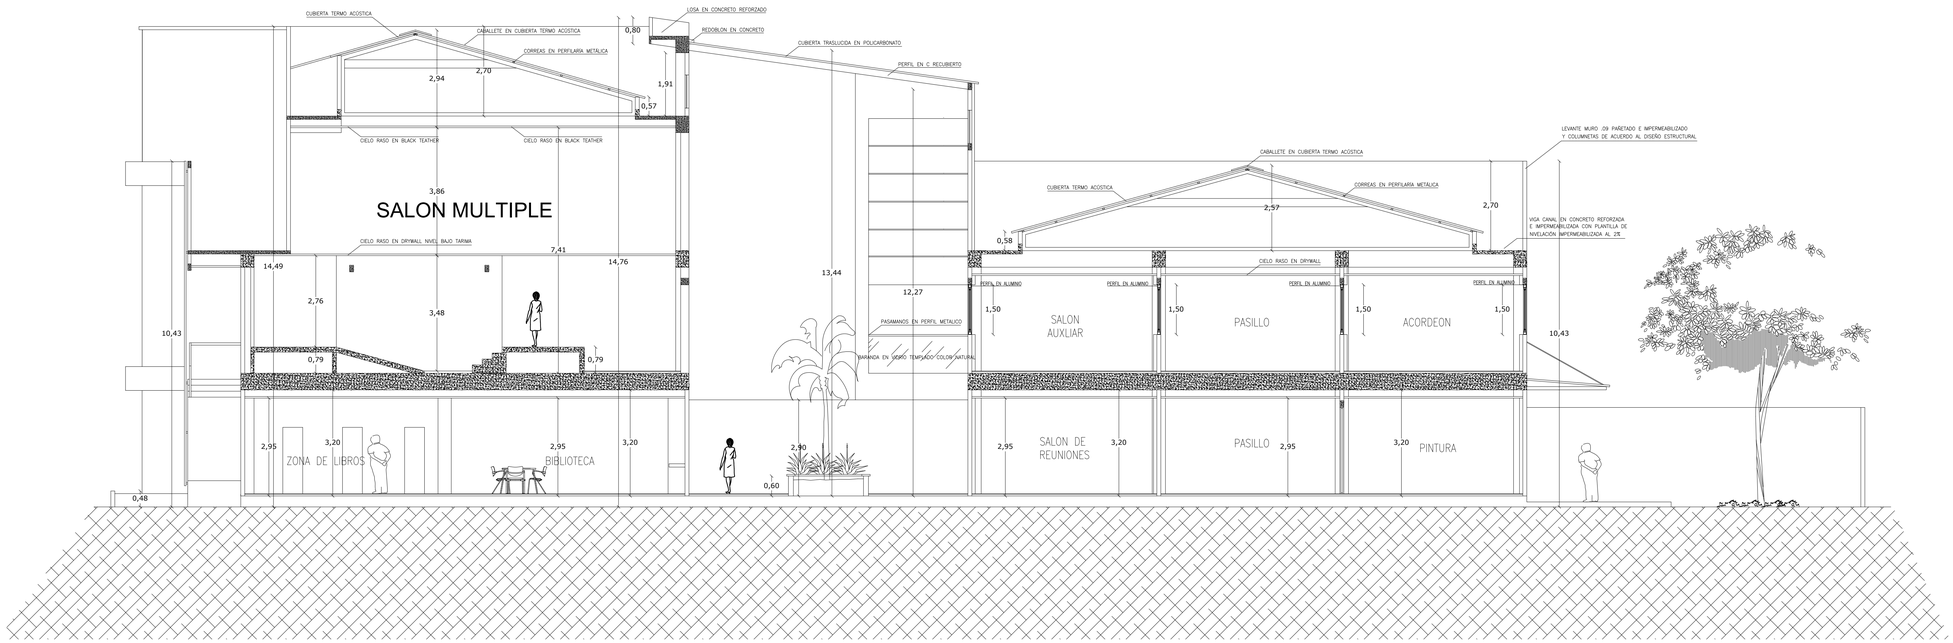



# CORTE A - A´

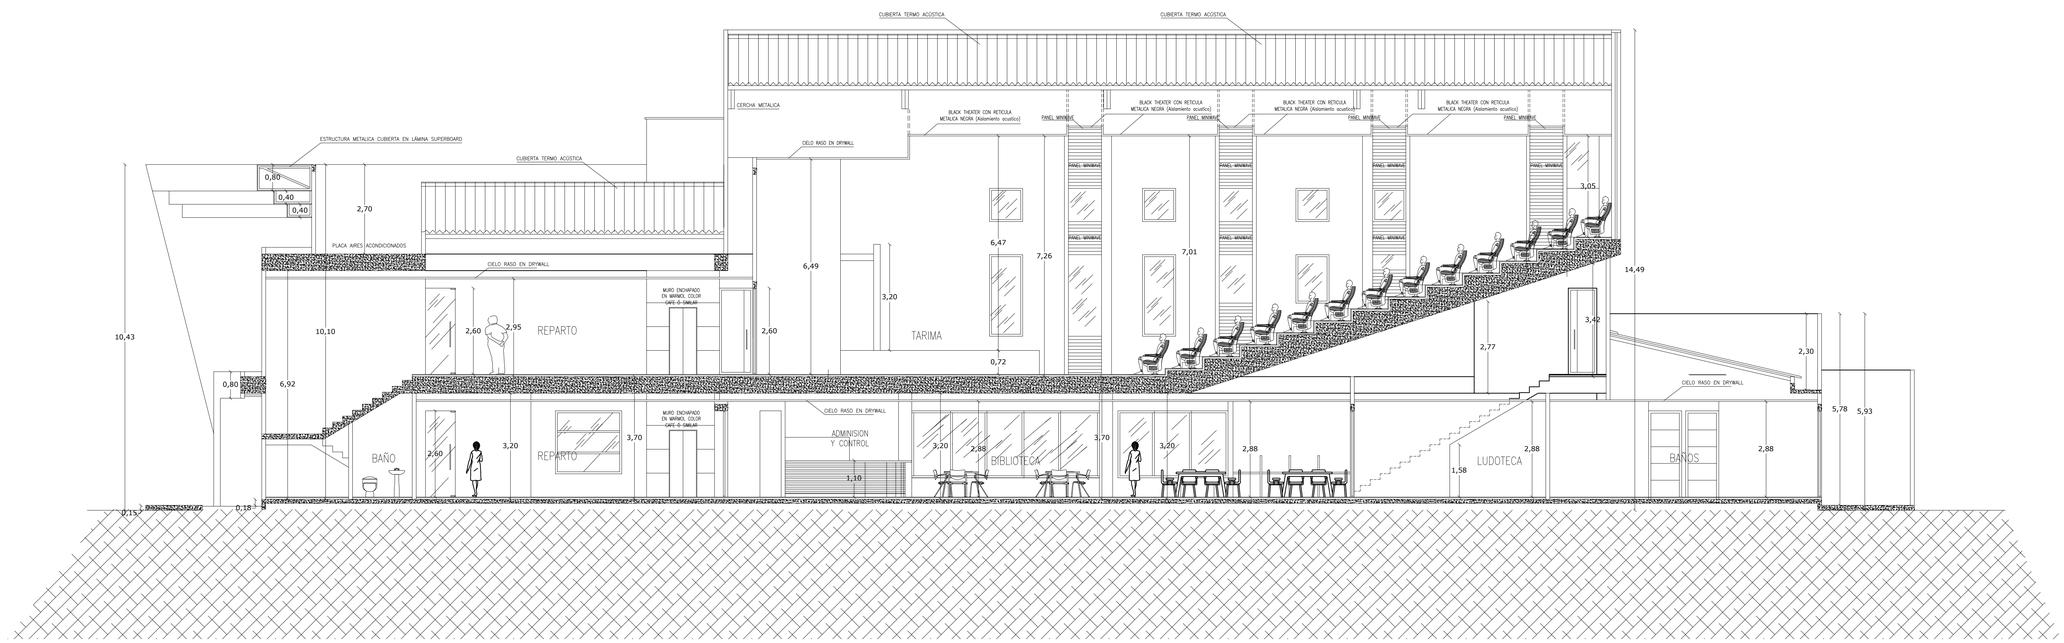


# CORTE B - B´

Mi Compromiso es con SAHAGUN

CONARQUITECTURA

CONSTRUCTORA MG

PROYECTO:

CONSTRUCCION DE CENTRO CULTURAL SAN JUAN DE SAHAGUN

DIRECCION: CALLE 19 Nº 10 - 95 BARRIO SAN JUAN - SAHAGÚN - CORDOBA

DEPARTAMENTO DE CORDOBA

FECHA : DICIEMBRE DE 2020

CONTIENE: CORTES

ESCALA : 1 : 100

DIBUJÓ: ARQ. RAFAEL GARCIA PRASCA

DISEÑO:

CONSORCIO SAHAGÚN CULTURAL

ARQ. RAFAEL GARCIA PRASCA.
M.P : A23502008

ING. MIGUEL GARCIA PRASCA.
M.P : 2220221024COR

Vo Bo APROBACION

OBSERVACIONES:

MODIFICACIONES:

FECHA:

ARCHIVO:

PLANO Nº 6

VERSION :

DE : 11