


FACHADA PRINCIPAL



VISTA INTERNA JARDIN

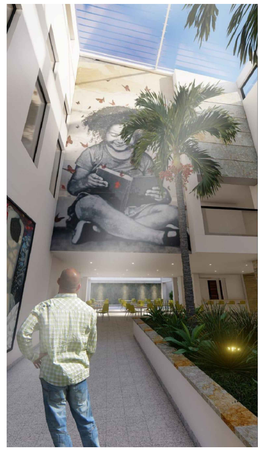

FACHADA PRINCIPAL




VISTA INTERNA JARDIN



VISTA INTERNA JARDIN - REPARTO



VISTA EXTERIOR TERRAZA LÚDICA

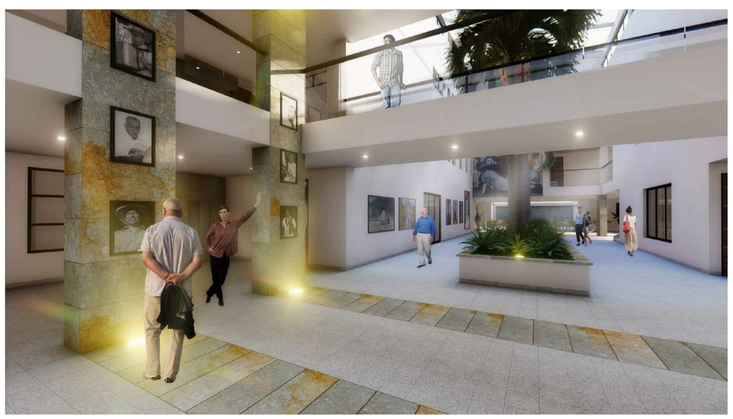

VISTA INTERNA EXPOSICIONES , REPARTO Y JARDIN



SALÓN MÚLTIPLE



CAFETERIA

Mi Compromiso es con SAHAGUN

CONARQUITECTURA

CONSTRUCTORA MG

PROYECTO:

CONSTRUCCION DE CENTRO CULTURAL SAN JUAN DE SAHAGUN

DIRECCION: CALLE 19 Nº 10 - 95 BARRIO SAN JUAN - SAHAGÚN - CORDOBA

DEPARTAMENTO DE CORDOBA

FECHA : DICIEMBRE DE 2020

CONTIENE: VISTAS 3D

ESCALA : 1 : 100

DIBUJÓ: ARQ. RAFAEL GARCIA PRASCA

DISEÑO:

CONSORCIO SAHAGÚN CULTURAL

ARQ. RAFAEL GARCIA PRASCA.
M.P : A23502008

ING. MIGUEL GARCIA PRASCA.
M.P : 2220221024OCOR

Vo Bo APROBACION

OBSERVACIONES:

MODIFICACIONES:

FECHA:

ARCHIVO:

PLANO Nº 7

VERSION :

DE : 11