


DISEÑO DE CIELO RASO - SALÓN MULTIPLE

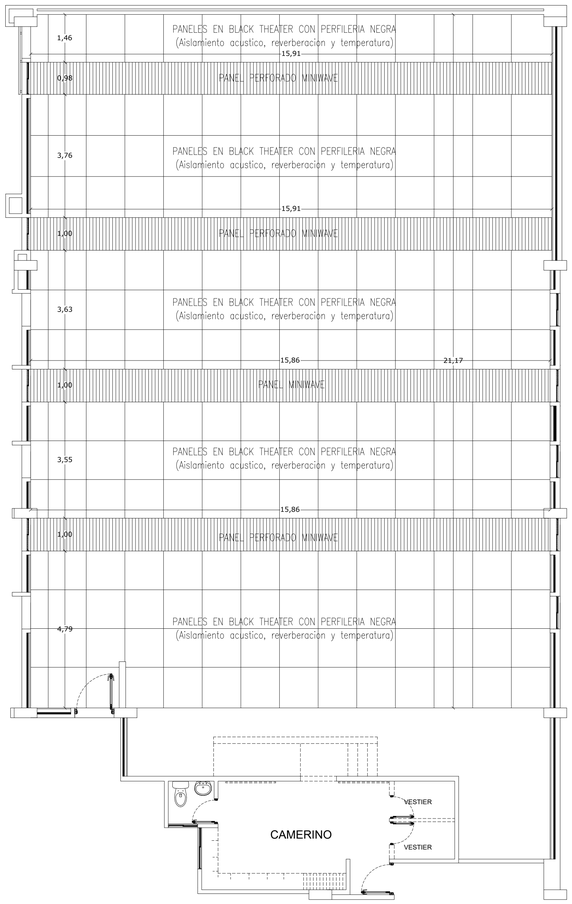


DETALLES PUERTA TIPO (Aulas de alto concentracion de ruido)

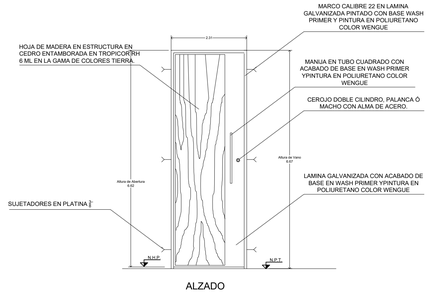

ALZADO

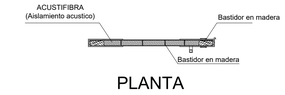


PLANTA

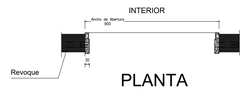


PLANTA

PUERTA HALL DE REPARTO PISO 1 (Salida a jardin)

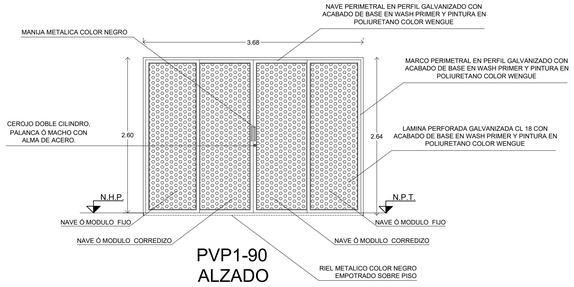


PVP1-90
ALZADO


PUERTA HALL DE REPARTO PISO 1 (Salida a jardin)

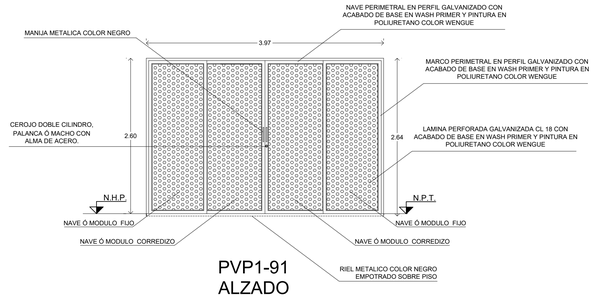

PVP1-91
ALZADO

DETALLE MODULO TUBERIAS

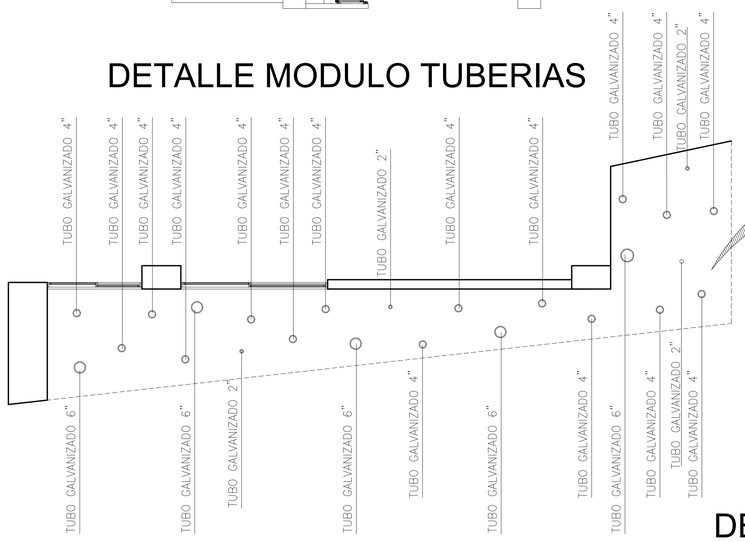

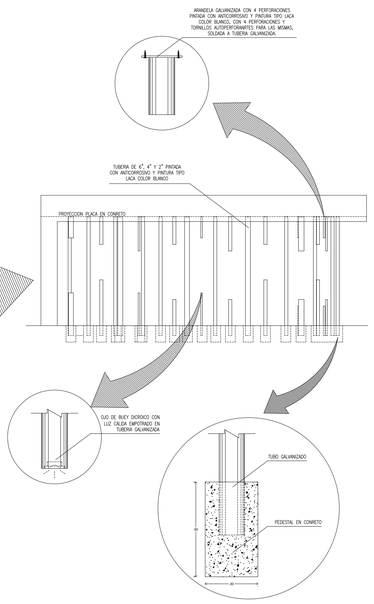


DETALLE MODULO FACHADA PRINCIPAL


DETALLE CORTASOL 50B



CORTASOL FACHADA LATERAL IZQUIERDA

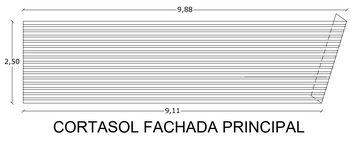

CORTASOL FACHADA PRINCIPAL

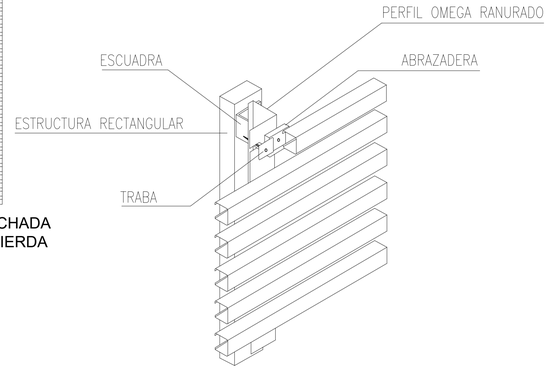

Mi Compromiso es con SAHAGUN

CONARQUITECTURA

PROYECTO:

CONSTRUCCION DE CENTRO CULTURAL SAN JUAN DE SAHAGUN

DIRECCION: CALLE 19 Nº 10 - 95 BARRIO SAN JUAN - SAHAGÚN - CORDOBA

DEPARTAMENTO DE CORDOBA

FECHA : DICIEMBRE DE 2020

CONTIENE: DETALLES CONSTRUCTIVOS

ESCALA : 1 : 100

DIBUJÓ: ARQ. RAFAEL GARCIA PRASCA

DISEÑO:

CONSORCIO SAHAGÚN CULTURAL

ARQ. RAFAEL GARCIA PRASCA.
M.P : A23802006

ING. MIGUEL GARCIA PRASCA.
M.P : 2220221024OCOR

Vo Bo APROBACION

OBSERVACIONES:

MODIFICACIONES:

FECHA:

ARCHIVO:

PLANO Nº 8

VERSION :

DE : 11