


VISTA FACHADAS

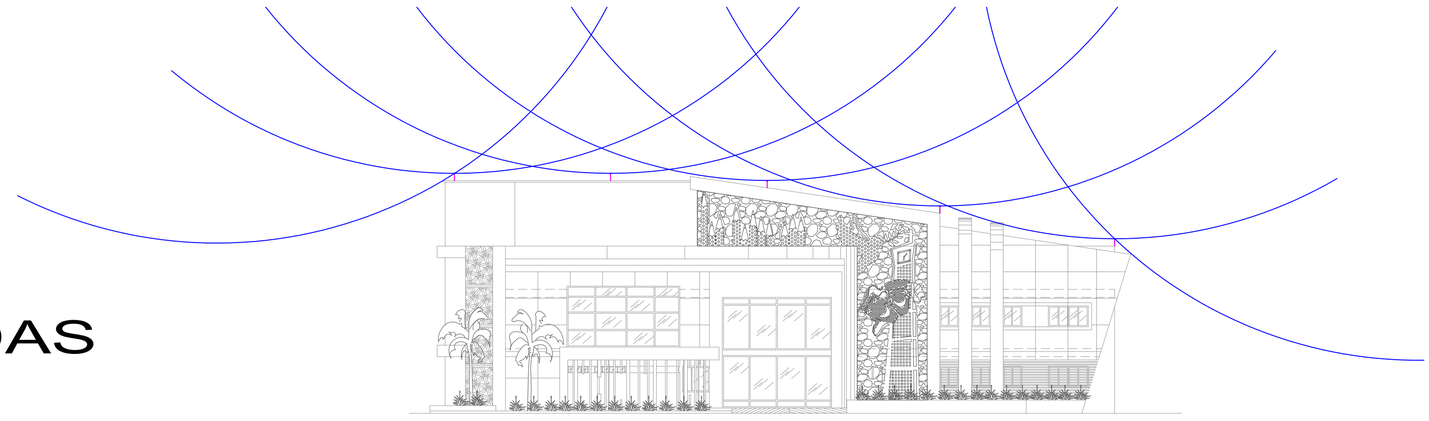

VISTA FACHADAS

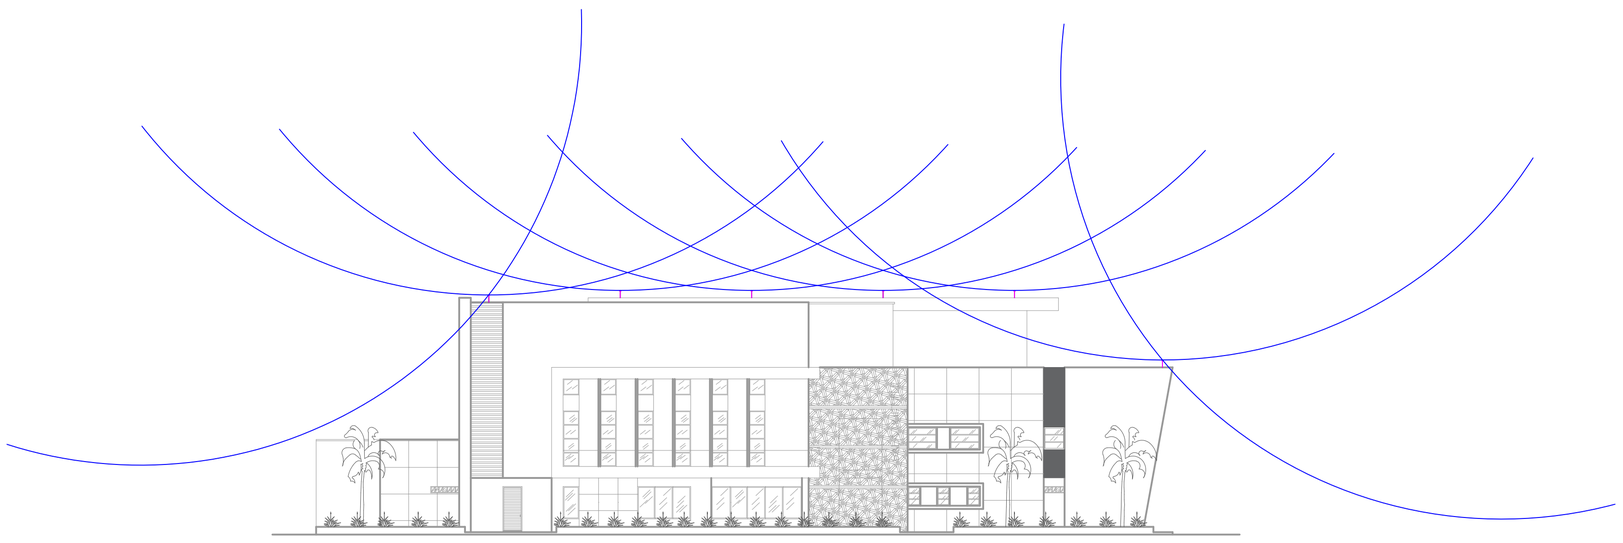

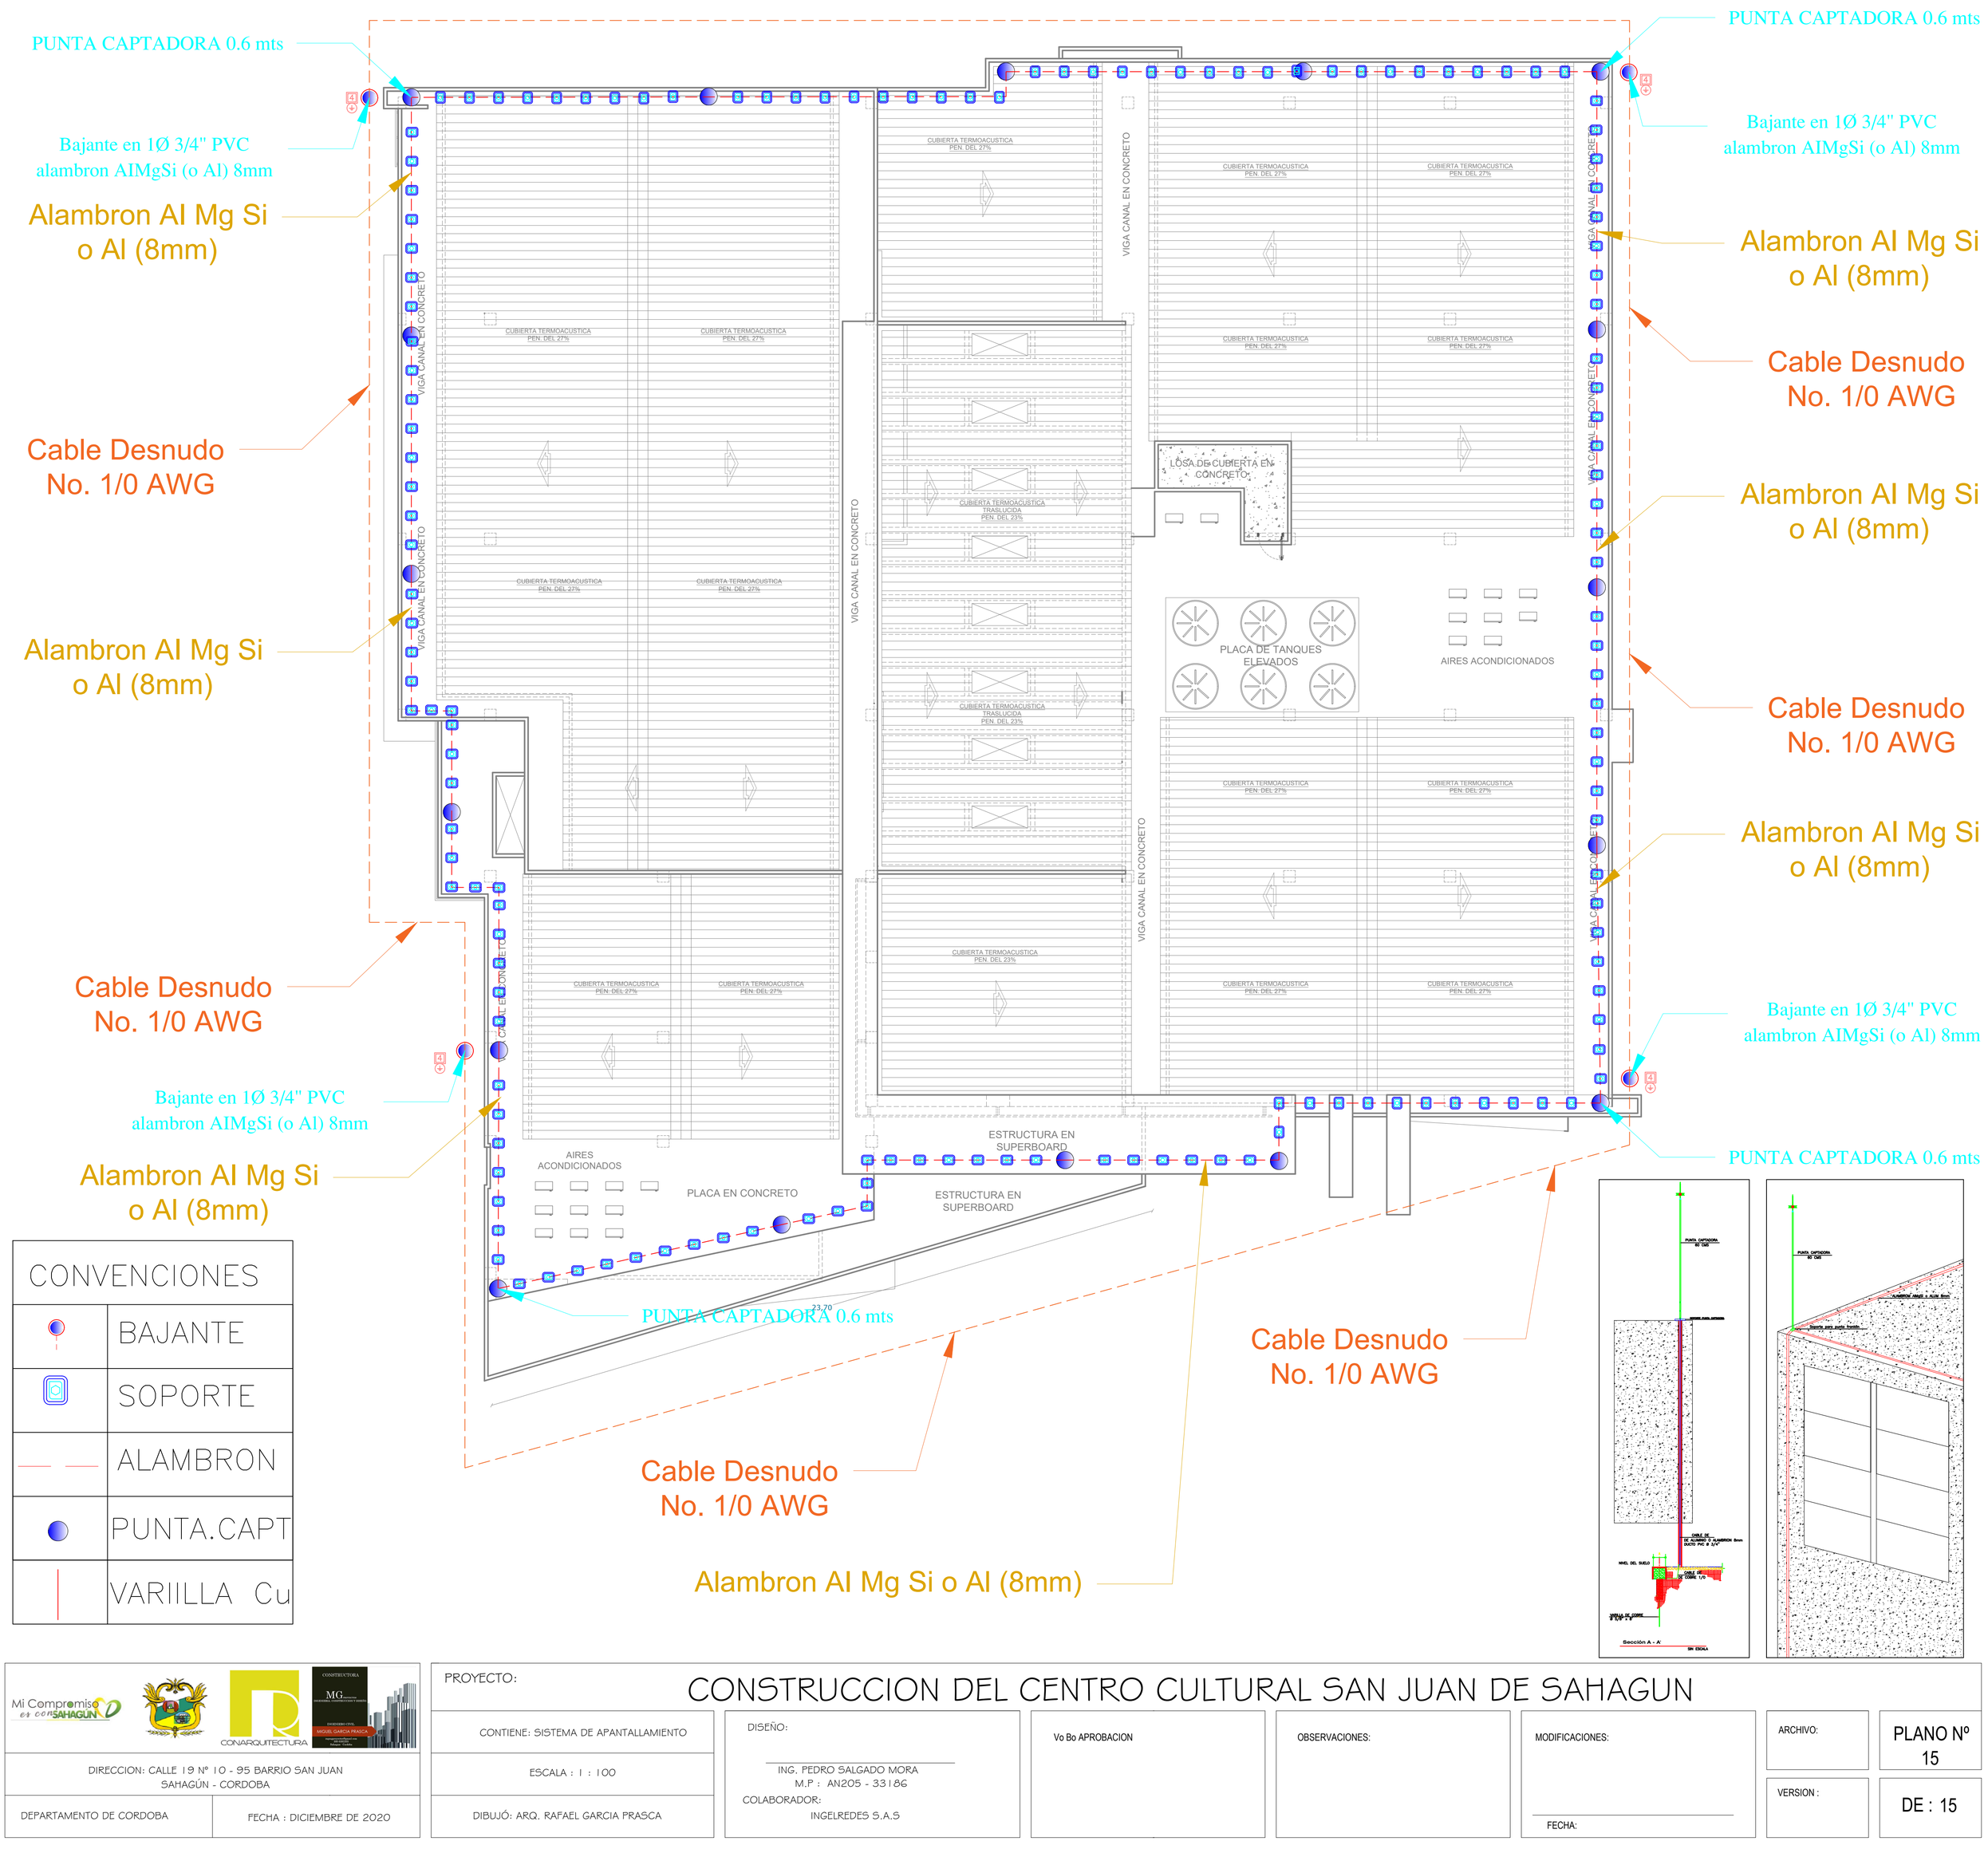

CONVENCIONES	
	BAJANTE
	SOPORTE
	ALAMBRON
	PUNTA.CAPT
	VARIILLA Cu

Mi Compromiso es con SAHAGÚN

CONARQUITECTURA

CONSTRUCTORA MG — DISEÑO CIVIL — MIGUEL GARCIA PRASCA

DIRECCION: CALLE 19 Nº 10 - 95 BARRIO SAN JUAN SAHAGÚN - CORDOBA

DEPARTAMENTO DE CORDOBA | FECHA : DICIEMBRE DE 2020

PROYECTO: CONSTRUCCION DEL CENTRO CULTURAL SAN JUAN DE SAHAGUN

CONTIENE: SISTEMA DE APANTALLAMIENTO

ESCALA : 1 : 100

DIBUJÓ: ARQ. RAFAEL GARCIA PRASCA

DISEÑO:
ING. PEDRO SALGADO MORA
M.P : AN205 - 33186
COLABORADOR:
INGELREDES S.A.S

Vo Bo APROBACION

OBSERVACIONES:

MODIFICACIONES:

FECHA:

ARCHIVO:

VERSION :

PLANO Nº 15

DE : 15