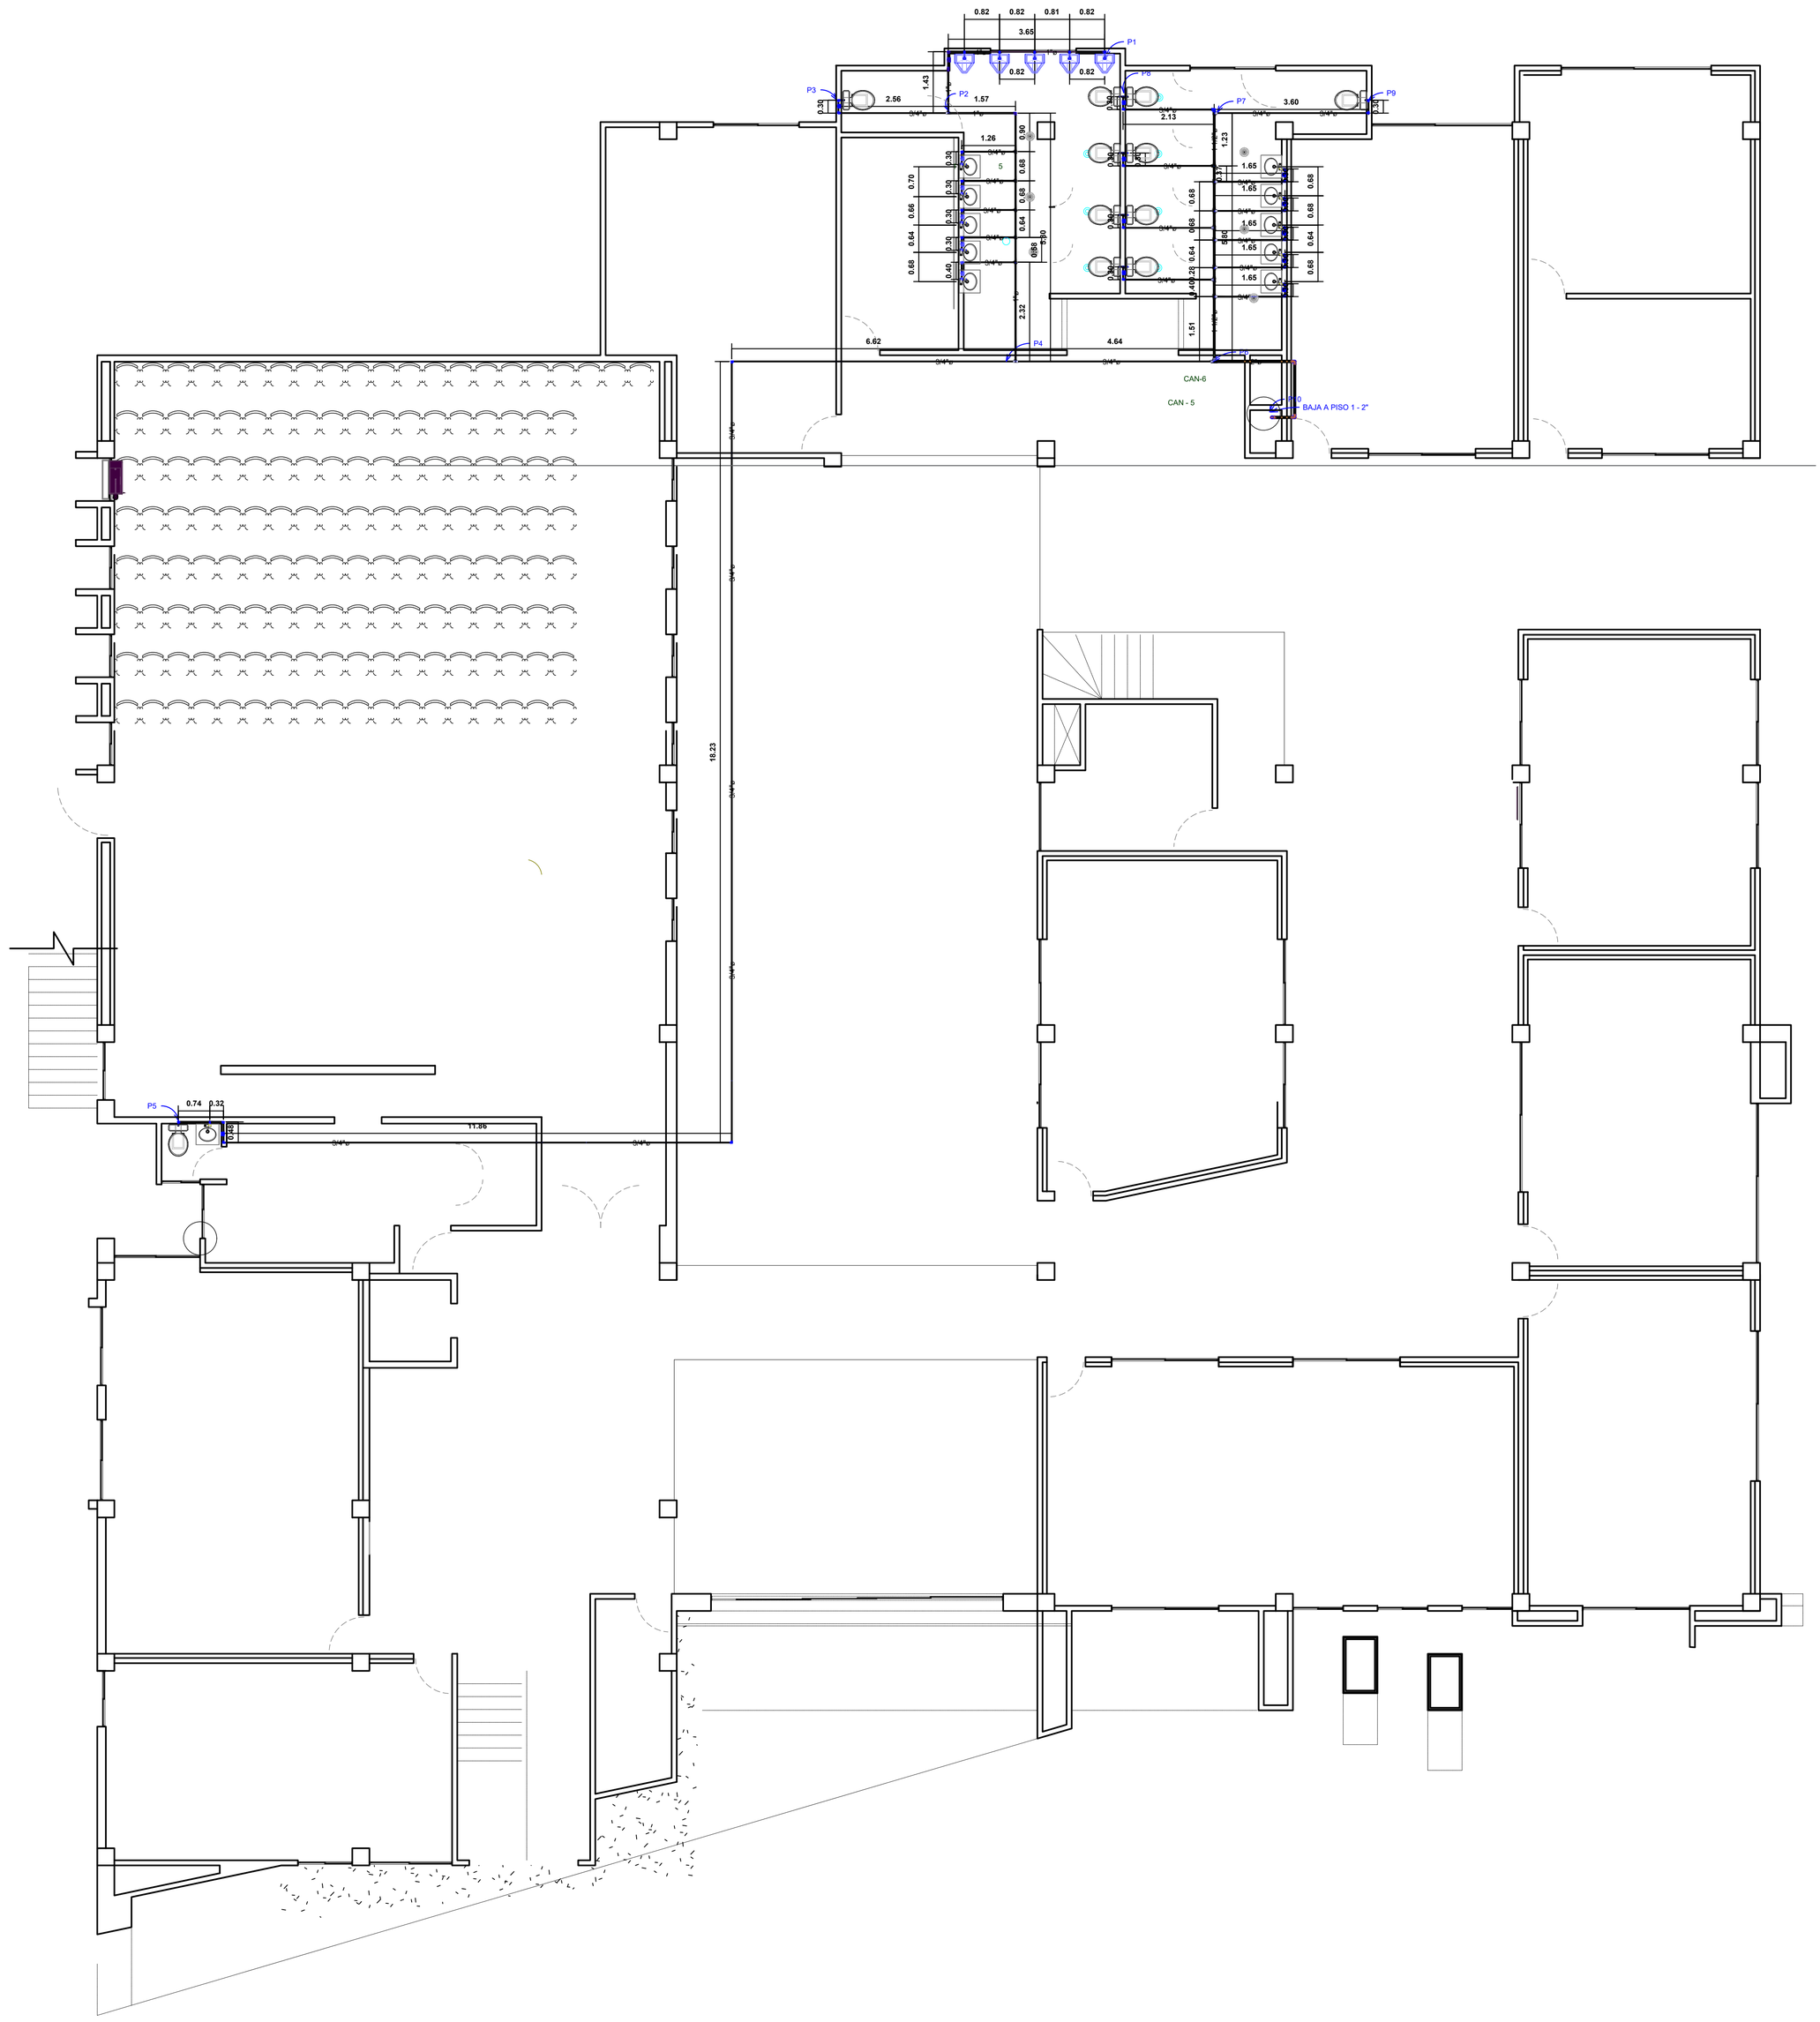


PLANTA

DETALLE ACUEDUCTO - PISO 2

ESCALA 1:75

..\..\..\Desktop\ALC.png

DIRECCION: CALLE 19 Nº 10 - 95 BARRIO SAN JUAN
SAHAGÚN - CORDOBA

DEPARTAMENTO DE CORDOBA

FECHA : DICIEMBRE DE 2020

PROYECTO: CONSTRUCCION DEL CENTRO CULTURAL SAN JUAN DE SAHAGUN

CONTIENE: RED ACUEDUCTO - PISO 2

ESCALA : 1 : 100

DIBUJÓ: ARQ. RAFAEL GARCIA PRASCA

DISEÑO:

ING. JAVIER E MARTINEZ MONTIEL
M.P : 05237-09443ZANT

COLABORADOR:

ING. MIGUEL GARCIA PRASCA.
M.P : 2220221024OCOR

Vo Bo APROBACION

OBSERVACIONES:

MODIFICACIONES:

FECHA:

ARCHIVO:

VERSION :

PLANO Nº 2

DE : 5