
# PLANTA GENERAL DEL MURO DE CONTENCION SOBRE PILOTES

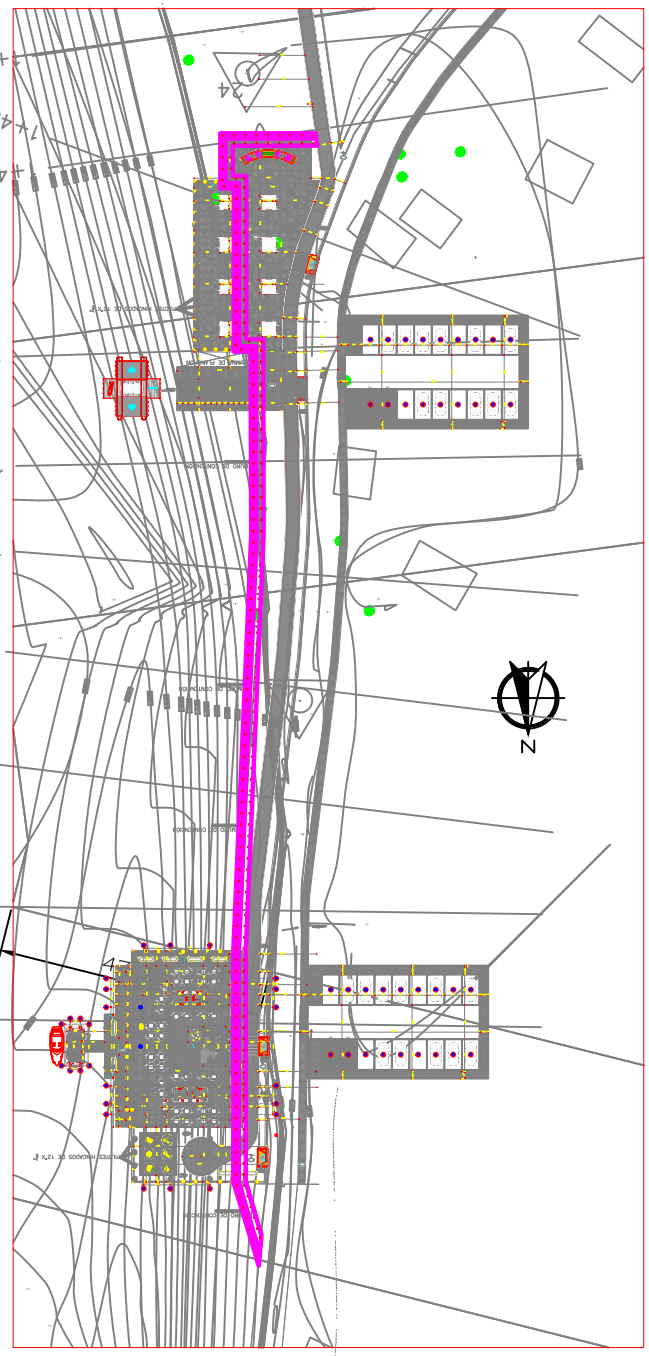


| | | | | | |
|---|---|---|---|---|---|
| MUNICIPIO DE SAN BERNARDO DEL VIENTO DEPARTAMENTO DE CORDOBA | Proyecto: DISEÑO ESTRUCTURAL DEL MURO DE CONTENCION | Localización: MUNICIPIO DE SAN BERNARDO DEL VIENTO DEPARTAMENTO DE CORDOBA | Diseño Estructural: FREDY OMAR CARABALLO ALVAREZ Ingeniero Civil Especilista en Análisis y Diseño de Estructuras Mat. 25202-25571 Cundinamarca | Contiene: PLANTA GENERAL MURO SOBRE PILOTES<br>Escala: 1:400<br>Dibujo: F. O. C.A. | N° de Planchas 1/2 |