
PLANTA GENERAL DEL MURO DE CONTENCION SOBRE PILOTES

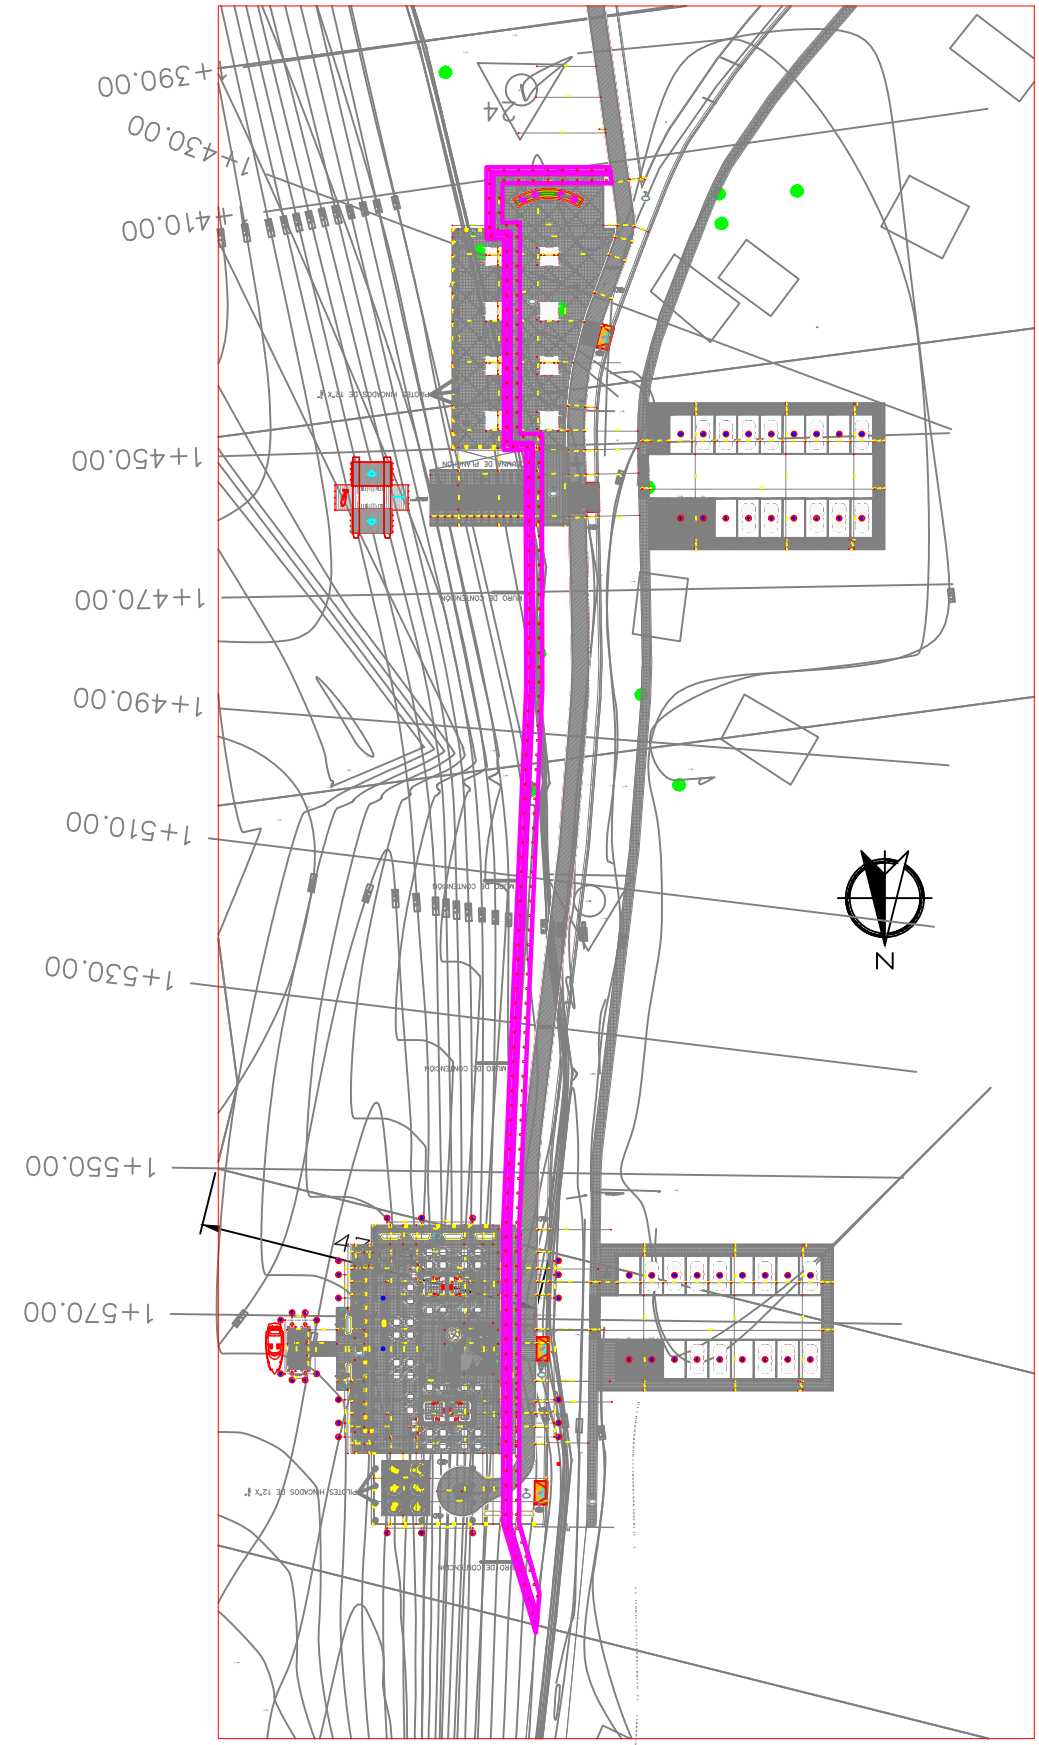

MUNICIPIO DE SAN BERNARDO DEL VIENTO DEPARTAMENTO DE CORDOBA	Proyecto: DISEÑO ESTRUCTURAL DEL MURO DE CONTENCION	Localización: MUNICIPIO DE SAN BERNARDO DEL VIENTO DEPARTAMENTO DE CORDOBA	Diseño Estructural: FREDY OMAR CARABALLO ALVAREZ Ingeniero Civil Especilista en Análisis y Diseño de Estructuras Mat. 25202-25571 Cundinamarca	Contiene: PLANTA GENERAL MURO SOBRE PILOTES Escala: 1:400 Dibujo: F. O. C.A.	Nº de Planchas 1 / 2